



工程指示 / 要求簡箋(E.I.)

工程指示編號：EI 8557/17 修改版次：  
 工程編號：J835 工程名稱：TK066D  
 工程項目：銀棚格 T8 8756 (6B座及1座)消防箱鐵件  
 收件人：羅小姐 發件人：Johnny 日期：2017-10-30

要求提供 / 確認 事項：

- |  |                                     |                               |
|--|-------------------------------------|-------------------------------|
| <input type="checkbox"/> 初步鋁料 B.M.           | <input type="checkbox"/> 加工拆圖，然後生產  | <input type="checkbox"/> 尺寸表  |
| <input type="checkbox"/> 正式鋁料 B.M.           | <input type="checkbox"/> 技術上資料 / 指示 | <input type="checkbox"/> 報價   |
| <input type="checkbox"/> 配件 B.M.             | <input type="checkbox"/> 樣辦或貨品說明書   | <input type="checkbox"/> 分判合約 |
| <input checked="" type="checkbox"/> 其他：_____ |                                     |                               |

內容：

請按附件圖紙生產 送地盤

請在 6-11-2017 前完成上列要求。

附有關圖紙 / 文件：

1+ 6頁

以上項目為：

- 原合約工程包       原合約工程加 / 減賬       新工程報價

原因：-

分發東莞各部門：

- ( ) 生產技術總監  連附件    ( ) 技術部     連附件    ( ) 生產部     連附件    ( ) 機械設計部  連附件  
 ( ) 採購部     連附件    ( ) 生產統籌部  連附件  
 ( ) 質檢部     連附件    ( ) 會計部     連附件    ( ) 報關組     連附件    ( ) 其他 \_\_\_\_\_  連附件

分發香港各部門：

- ( ) 行政部  連附件    ( ) 會計部  連附件    ( ) 統籌部  連附件    ( ) 工程部地盤科文  連附件  
 ( ) 採購部  連附件    ( ) QS 部     連附件    ( ) 維修部  連附件    ( ) 其他 \_\_\_\_\_  連附件

傳遞編號：

HK

(FTP)

發件人簽署：

項目經理簽署：

**地盤用鐵件BM表**

BM編號:

修改版次:

A/C Code:

鐵件總重量KG: 89.988

此BM依據資料計算

序號	修改內容	鐵件圖號	鐵件名稱	顏色	實用	後備	總數	單位	單件/件 (kg)	總重量 (kg)	備注
1		J835-ST01-01	鐵件加工圖	熱浸鋅	2		2	件	2.191	4.382	
2		J835-ST01-02	鐵件加工圖	熱浸鋅	2		2	件	2.035	4.070	
3		J835-ST01-03	鐵件加工圖	熱浸鋅	2		2	件	1.634	3.268	
4		J835-ST02-01	鐵件加工圖	熱浸鋅	2		2	件	3.008	6.016	
5		J835-ST02-02	鐵件加工圖	熱浸鋅	2		2	件	3.914	7.828	
6		J835-ST02-03	鐵件加工圖	熱浸鋅	2		2	件	3.951	7.903	
7		J835-ST02-04	鐵件加工圖	熱浸鋅	4		4	件	1.638	6.551	
8		J835-ST02-05	鐵件加工圖	熱浸鋅	2		2	件	2.191	4.382	
9		J835-ST02-06	鐵件加工圖	熱浸鋅	4		4	件	3.992	15.968	
10		J835-ST02-07	鐵件加工圖	熱浸鋅	2		2	件	2.035	4.070	
11		J835-ST02-08	鐵件加工圖	熱浸鋅	2		2	件	1.634	3.268	
12		J835-ST02-09	鐵件加工圖	熱浸鋅	2		2	件	11.141	22.282	
13											
14											
15											
16											
17											
18											
19											

圖則登記表  
DRAWING REGISTER



圖則編號 Drg. No.		圖則名稱 Drawing Title		接收日期 Receiving Date (適用於客戶圖則)																
工程名稱 Project Title: 將軍澳66D平台				年																
工程編號 Project No: 835				月																
分發予 Distributed To				日																
				發出日期 Issued Date																
				年	17															
				月	10															
				日	21															
				修訂編號 Revision No.																
					-															
					-															
					-															
					-															

# EG-DWG3


**美特鋁質** 有限公司  
 MIDI Aluminium Fabricator Ltd.

产品编号	L(MM)	数量	A	N	M	B	N1	M1	备注
J835-ST01-01	590	2	45						用于TYPE 5、6消防喉箱
J835-ST01-02	548	2	99						用于TYPE 8消防喉箱
J835-ST01-03	440	2	70						用于TYPE 8消防喉箱

工程號	J835	地盤	將軍澳66D平台
-----	------	----	----------

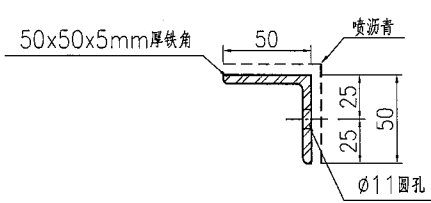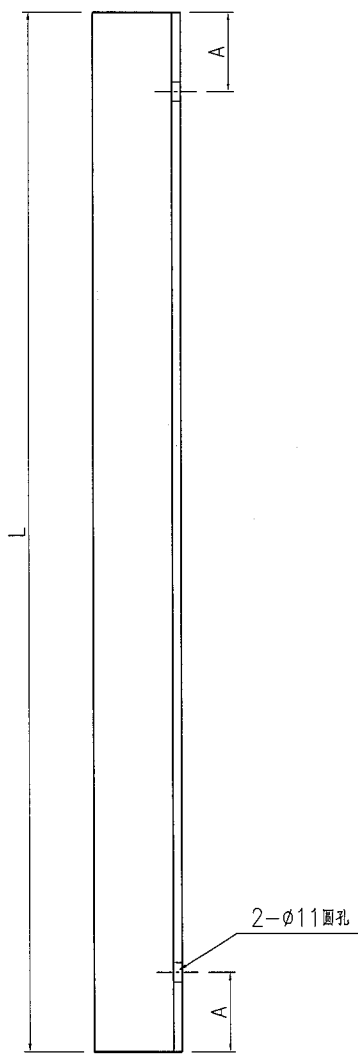

名稱	鐵件加工圖	制圖	曾建平	2017-10-21	修改			
材料	詳見加工圖	復核			日期			
顏色	熱浸鍍鋅+噴瀝青油	批准			圖號	J835-ST01		



# EG-DWG3



美特鋁質 有限公司  
MIDI Aluminium Fabricator Ltd.

工程號 J835 地盤 將軍澳66D平台

产品编号	L(MM)	数量	A	N	M	B	N1	M1	备注
J835-ST02-01	810	2							用于TYPE 5.6消防喉箱
J835-ST02-02	1054	2							用于TYPE 5.6消防喉箱
J835-ST02-03	1064	2							用于TYPE 5.6消防喉箱
J835-ST02-04	441	4							用于TYPE 5.6消防喉箱
J835-ST02-05	590	2							用于TYPE 5.6消防喉箱
J835-ST02-06	1075	4							用于TYPE 8消防喉箱
J835-ST02-07	548	2							用于TYPE 8消防喉箱
J835-ST02-08	440	2							用于TYPE 8消防喉箱
J835-ST02-09	3000	2							后备用

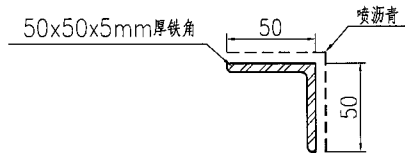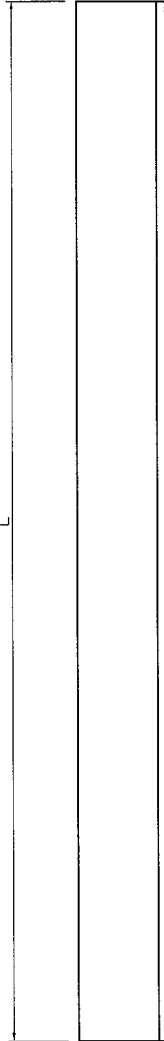


名稱	鐵件加工圖	制圖	曾建平	2017-10-21	修改		
材料	詳見加工圖	復核			日期		
顏色	熱浸鍍鋅+噴瀝青油	批准			圖號	J835-ST02	



美特鋁質 有限公司  
MIDI Aluminium Fabricator Ltd.

工程號	J835	地盤	將軍澳66D平台
-----	------	----	----------

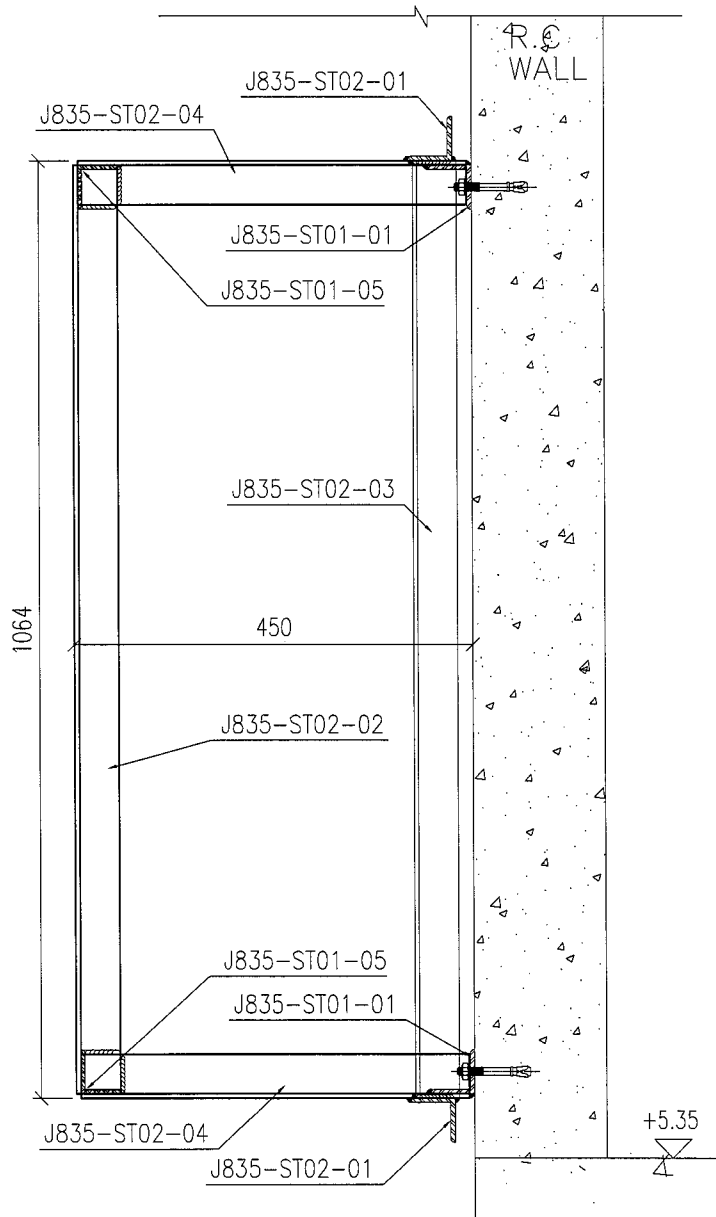

5 VERTICAL DETAIL  
5026 STEEL FRAME FIXING


名稱	鐵件組框圖	制圖	曾建平	2017-10-21	修改		
材料		復核			日期		
顏色		批准			圖號	J835-ZK01	

# EG-DWG3



美特鋁質 有限公司  
MIDI Aluminium Fabricator Ltd.

工程號	J835	地盤	將軍澳66D平台
-----	------	----	----------

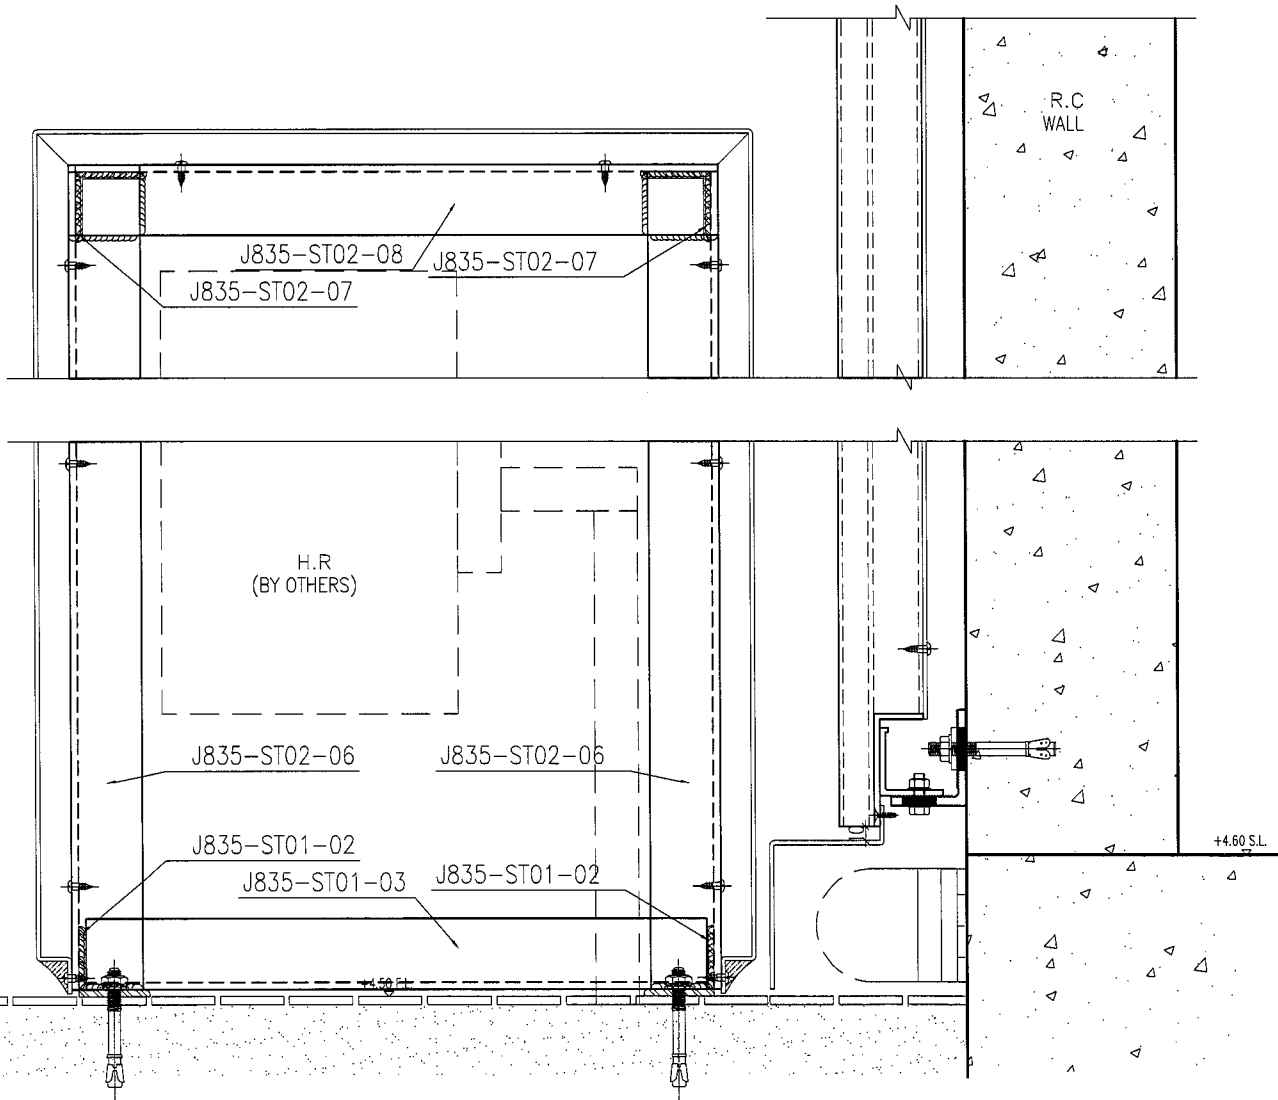

1 VERTICAL DETAIL  
8009

名稱	鐵件組框圖	制圖	曾建平	2017-10-21	修改		
材料		復核			日期		
顏色		批准			圖號	J835-ZK02	