



工程指示 / 要求簡箋(E.I.)

工程指示編號：EI / 8582/17 修改版次：
 工程編號：J835 工程名稱：TKO66D2
 工程項目：確認地盤用鋁摺件 (T1 位置消防喉箱)
 收件人：生統 發件人：Timmy 日期：03/11/2017

要求提供 / 確認 事項：

- | | | |
|---|-------------------------------------|-------------------------------|
| <input type="checkbox"/> 初步鋁料 B.M. | <input type="checkbox"/> 加工拆圖，然後生產 | <input type="checkbox"/> 尺寸表 |
| <input type="checkbox"/> 正式鋁料 B.M. | <input type="checkbox"/> 技術上資料 / 指示 | <input type="checkbox"/> 報價 |
| <input type="checkbox"/> 配件 B.M. | <input type="checkbox"/> 樣辦或貨品說明書 | <input type="checkbox"/> 分判合約 |
| <input checked="" type="checkbox"/> 其他：鋁摺件加工圖 | | |

內容：

按附頁加工圖紙加工，並請按期完成。

請在 17/11/2017 前完成上列要求。

附有關圖紙 / 文件：

1+6 頁

以上項目為：

- 原合約工程包 原合約工程加 / 減賬 新工程報價

原因：-

分發東莞各部門：

- () 生產技術總監 連附件 () 技術部 連附件 () 生產部 連附件 () 機械設計部 連附件
 () 採購部 連附件 (X) 生產統籌部 連附件
 () 質檢部 連附件 () 會計部 連附件 () 報關組 連附件 () 其他 _____ 連附件


分發香港各部門：

- () 行政部 連附件 () 會計部 連附件 () 統籌部 連附件 () 工程部地盤科文 連附件
 () 採購部 連附件 () QS 部 連附件 () 維修部 連附件 () 其他 _____ 連附件

傳遞編號：HK-3393 (FTP)

發件人簽署：

項目經理簽署：

 美特鋁質有限公司 MIDI Aluminium Fabricator Ltd.	工程號: J835	計算: 曾建平	日期: 2017/11/01	送呈: 施哥
	地盤: 數據中心	核對:	日期:	副本:
項目類別: T5、T6消防喉箱鋁板		批准:	日期:	
BM編號:		總展開面積: 3.10	總V.F.: 3.10	此BM依據

序號	修改標示	鋁板編號	鋁板名稱	噴塗顏色	實用	後備	總數	單位	單件V.F. (M2)	總V.F. (M2)	單件展開面積(M2)
1		J835-XF01	3mm 厚鋁板	UCT26065SC-3 3 Coats 古銅色	1	0	1	件	1.16	1.16	1.16
2		J835-XF02			1	0	1	件	0.74	0.74	0.74
3		J835-XF03			1	0	1	件	0.74	0.74	0.74
4		J835-XF04			1	0	1	件	0.44	0.44	0.44
5											
6											
7											
8											
9						4	件			3.10	


EG-DWG3



美特鋁質有限公司
MIDI Aluminium Fabricator Ltd.

产品编号	L(MM)	数量	A	N	M	B	N1	M1	备注
		1							

工程號	J835	地盤	將軍澳66D平台
-----	------	----	----------

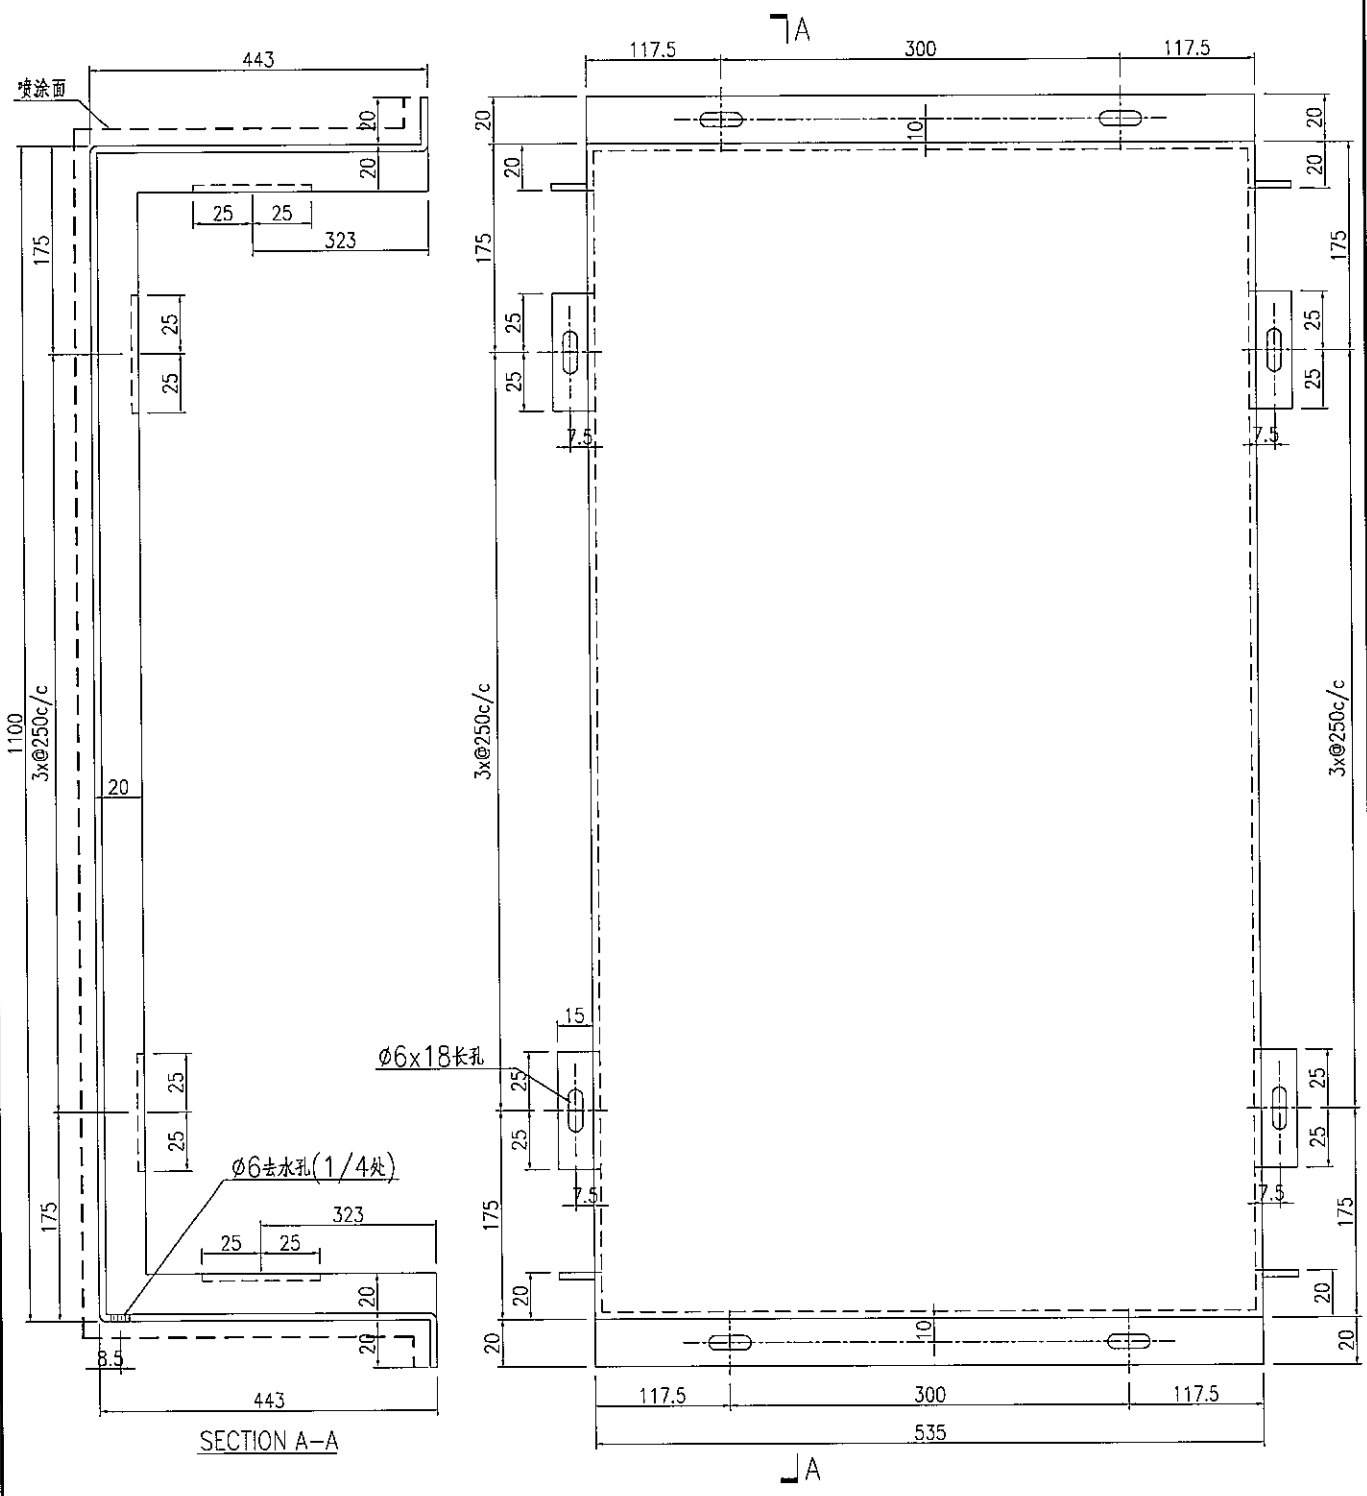

名稱	鋁板加工圖	制圖	曾建平	2017-10-31	修改			
材料	3mm厚鋁板	復核			日期			
顏色	UCT26065SC-3 3 Coats 古銅色	批准			圖號	J835-XF01		


EG-DWG3



美特鋁質 有限公司
MIDI Aluminium Fabricator Ltd.

产品编号	L(MM)	数量	A	N	M	B	N1	M1	备注
		1							

工程號	J835	地盤	將軍澳66D平台
-----	------	----	----------

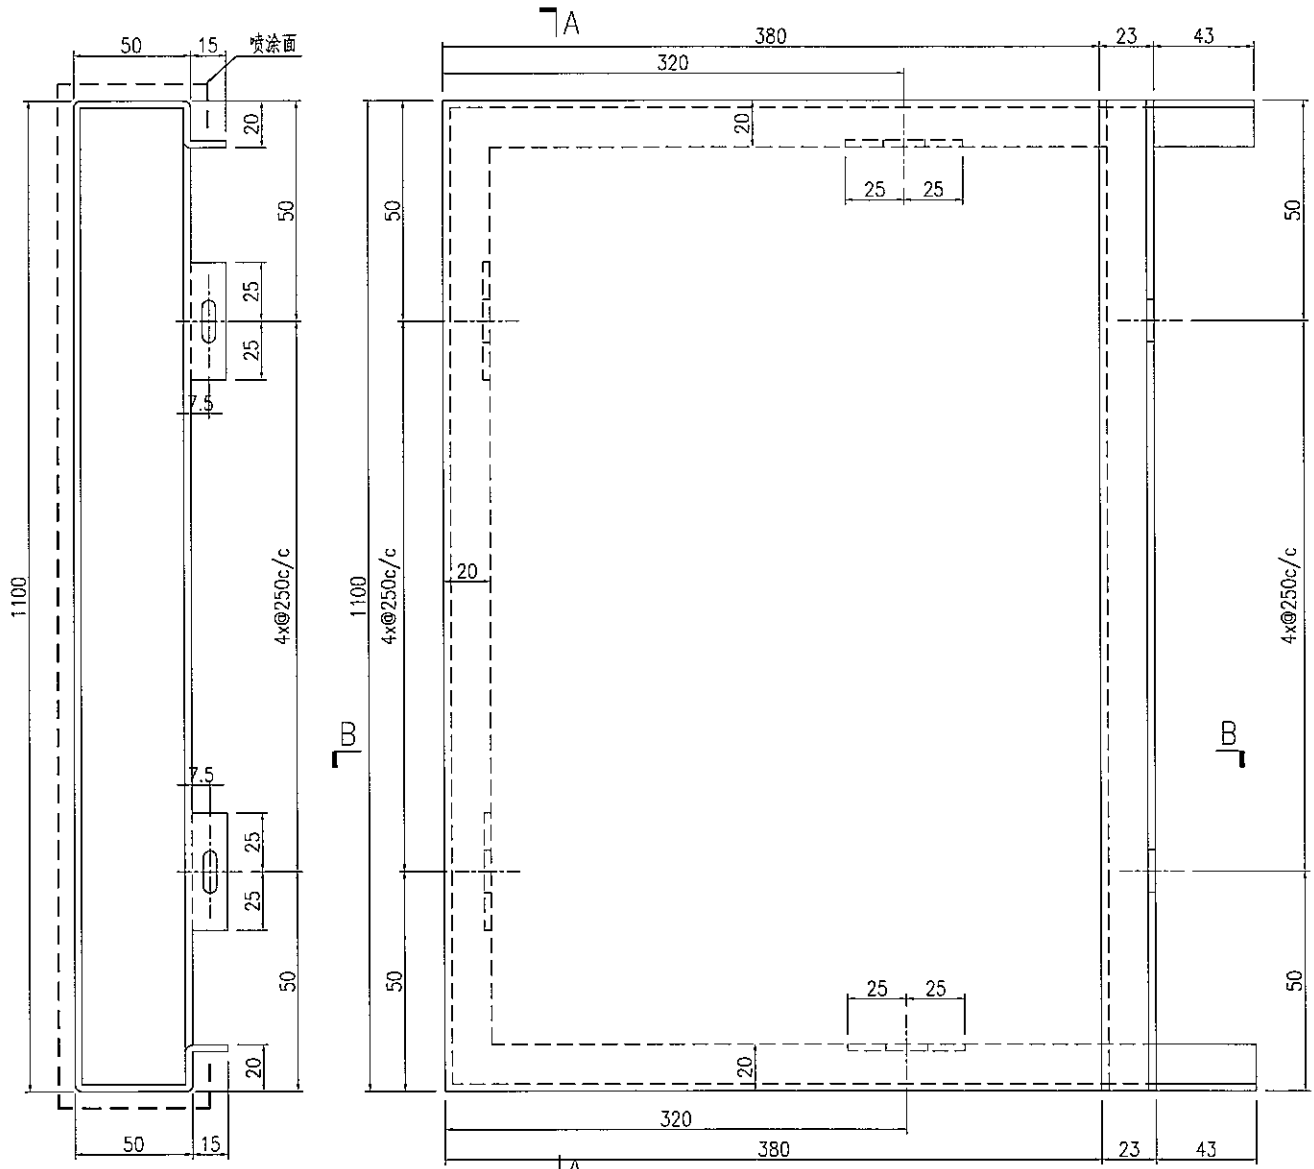

SECTION A-A

SECTION B-B

名稱	鋁板加工圖	制圖	曾建平	2017-10-31	修改			
材料	3mm厚鋁板	復核			日期			
顏色	UCT26065SC-3 3 Coats 古銅色	批准			圖號	J835-XF02		



EG-DWG3




美特鋁質 有限公司
MIDI Aluminium Fabricator Ltd.

产品编号	L(MM)	数量	A	N	M	B	N1	M1	备注
		1							


工程號	J835	地盤	將軍澳66D平台
-----	------	----	----------

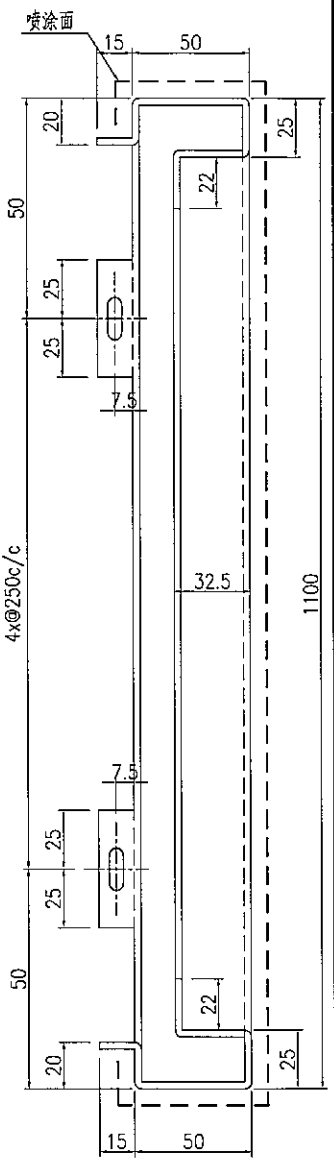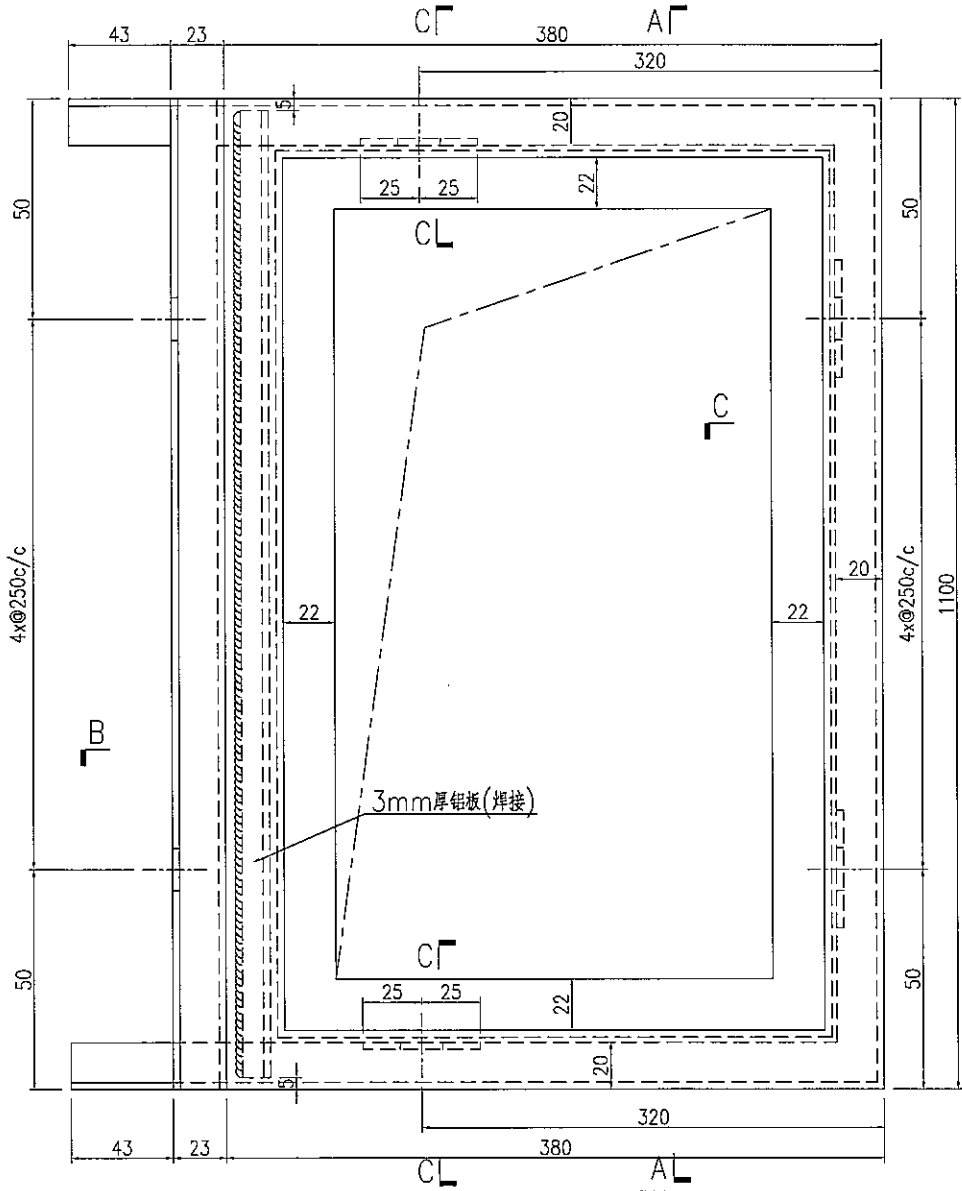

SECTION A-A

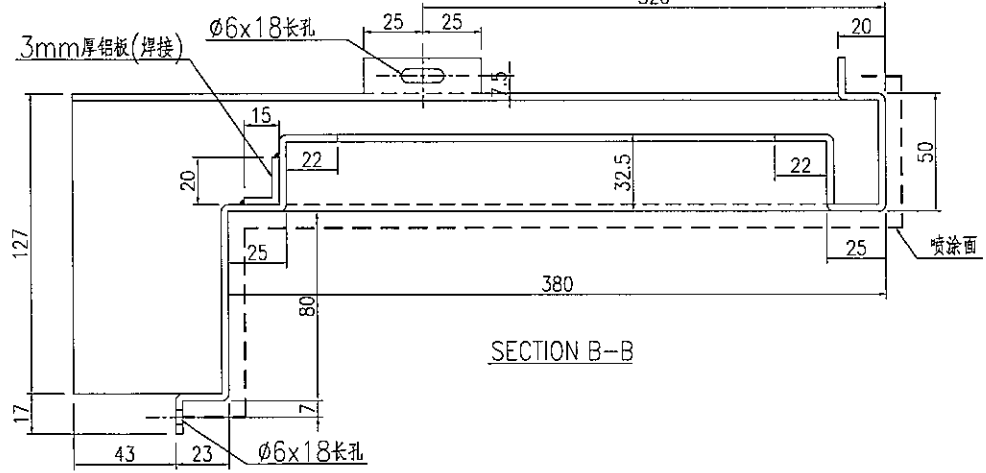

SECTION B-B

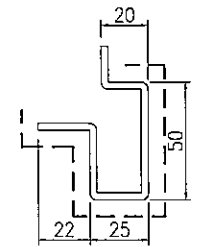

SECTION C-C



名稱	鋁板加工圖	制圖	曾建平	2017-10-31	修改		
材料	3mm厚鋁板	復核			日期		
顏色	UCT26065SC-3 3 Coats 古銅色	批准			圖號	J835-XF03	



美特鋁質 有限公司
MIDI Aluminium Fabricator Ltd.

产品编号	L(MM)	数量	A	N	M	B	N1	M1	备注
		1							

工程號	J835	地盤	將軍澳66D平台
-----	------	----	----------

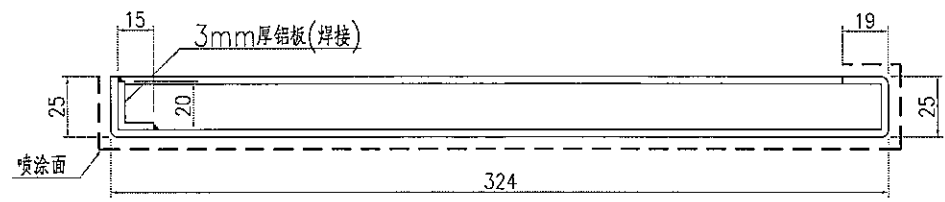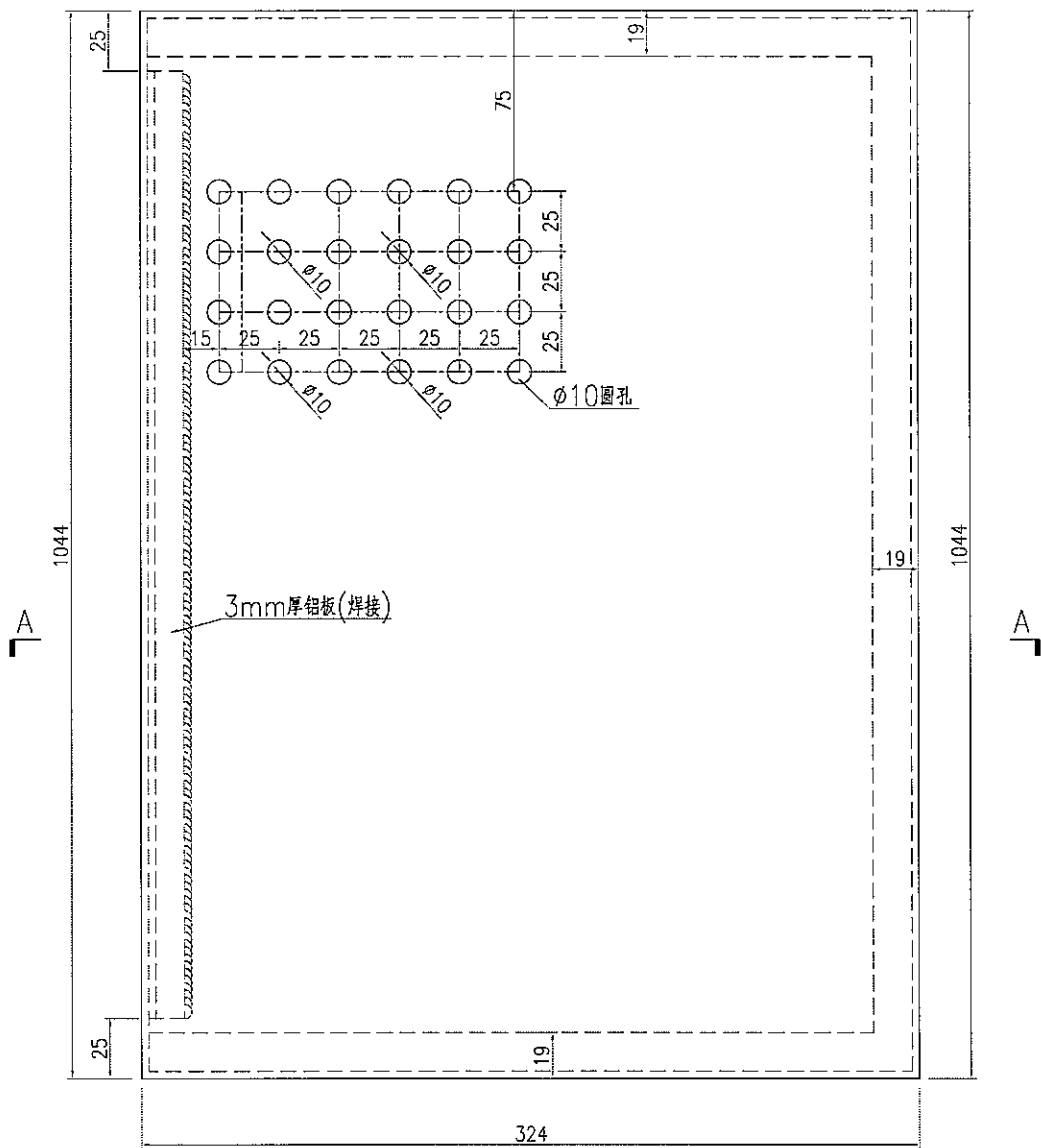

SECTION A-A

名稱	鋁板加工圖	制圖	曾建平	2017-10-31	修改			
材料	3mm厚鋁板	復核			日期			
顏色	UCT26065SC-3 3 Coats 古銅	批准			圖號	J835-XF04		