



工程指示 / 要求簡箋(E.I.)

工程指示編號：EI/8666/17

修改版次：

工程編號：J835

工程名稱：TKO66D2

工程項目：確認地盤用鋁摺件 (T8 消防喉箱)

收件人：生統

發件人：Timmy

日期：16/11/2017

要求提供 / 確認 事項：

- | | | |
|---|-------------------------------------|-------------------------------|
| <input type="checkbox"/> 初步鋁料 B.M. | <input type="checkbox"/> 加工拆圖，然後生產 | <input type="checkbox"/> 尺寸表 |
| <input type="checkbox"/> 正式鋁料 B.M. | <input type="checkbox"/> 技術上資料 / 指示 | <input type="checkbox"/> 報價 |
| <input type="checkbox"/> 配件 B.M. | <input type="checkbox"/> 樣辦或貨品說明書 | <input type="checkbox"/> 分判合約 |
| <input checked="" type="checkbox"/> 其他： <u>鋁摺件加工圖</u> | | |

內容：

按附頁加工圖紙加工，並請按期完成。

請在 29/11/2017 前完成上列要求。

附有關圖紙 / 文件：

1+7 頁

以上項目為：

原合約工程包 原合約工程加 / 減賬 新工程報價

原因：-

分發東莞各部門：

- () 生產技術總監 連附件 () 技術部 連附件 () 生產部 連附件 () 機械設計部 連附件
 () 採購部 連附件 (X) 生產統籌部 連附件
 () 質檢部 連附件 () 會計部 連附件 () 報關組 連附件 () 其他 _____ 連附件


分發香港各部門：

- () 行政部 連附件 () 會計部 連附件 () 統籌部 連附件 (X) 工程部地盤科文 連附件
 () 採購部 連附件 () QS 部 連附件 () 維修部 連附件 () 其他 _____ 連附件

傳遞編號：HK-3505/17(FTP)

發件人簽署：

項目經理簽署：

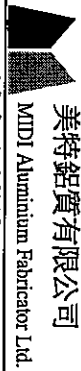

美特鋁質有限公司
MDD Aluminium Fabricator Ltd.

工程號: J835

地盤: 數據中心

項目類別: T8 消防喉箱鋁板

批准:

計算: 曾建平

日期: 2017/11/14

送呈: 施哥

BM編號:

核對:

日期:

副本:

總展開面積: 2.54

總V.F.: 2.54

此BM依據

序號	修改標示	鋁板編號	鋁板名稱	噴塗顏色	實用	後備	總數	單位	單件V.F. (M2)	總V.F. (M2)	單件展開面積(M2)	總展開面積 (M2)
1		J835-XF05	3mm 厚鋁板	UC726065SC-3 3 Coats 古銅色	1	0	1	件	1.19	1.19	1.19	1.19
2		J835-XF06			1	0	1	件	0.52	0.52	0.52	0.52
3		J835-XF07			1	0	1	件	0.52	0.52	0.52	0.52
4		J835-XF08			1	0	1	件	0.31	0.31	0.31	0.31
5												
6												
7												
8												
9							4	件		2.54		2.54


3

EG-DWG3


美特鋁質 有限公司
 MIDI Aluminium Fabricator Ltd.

产品编号	L(MM)	数量	A	N	M	B	N1	M1	备注
		1							

工程號 J835 地盤 將軍澳66D平台

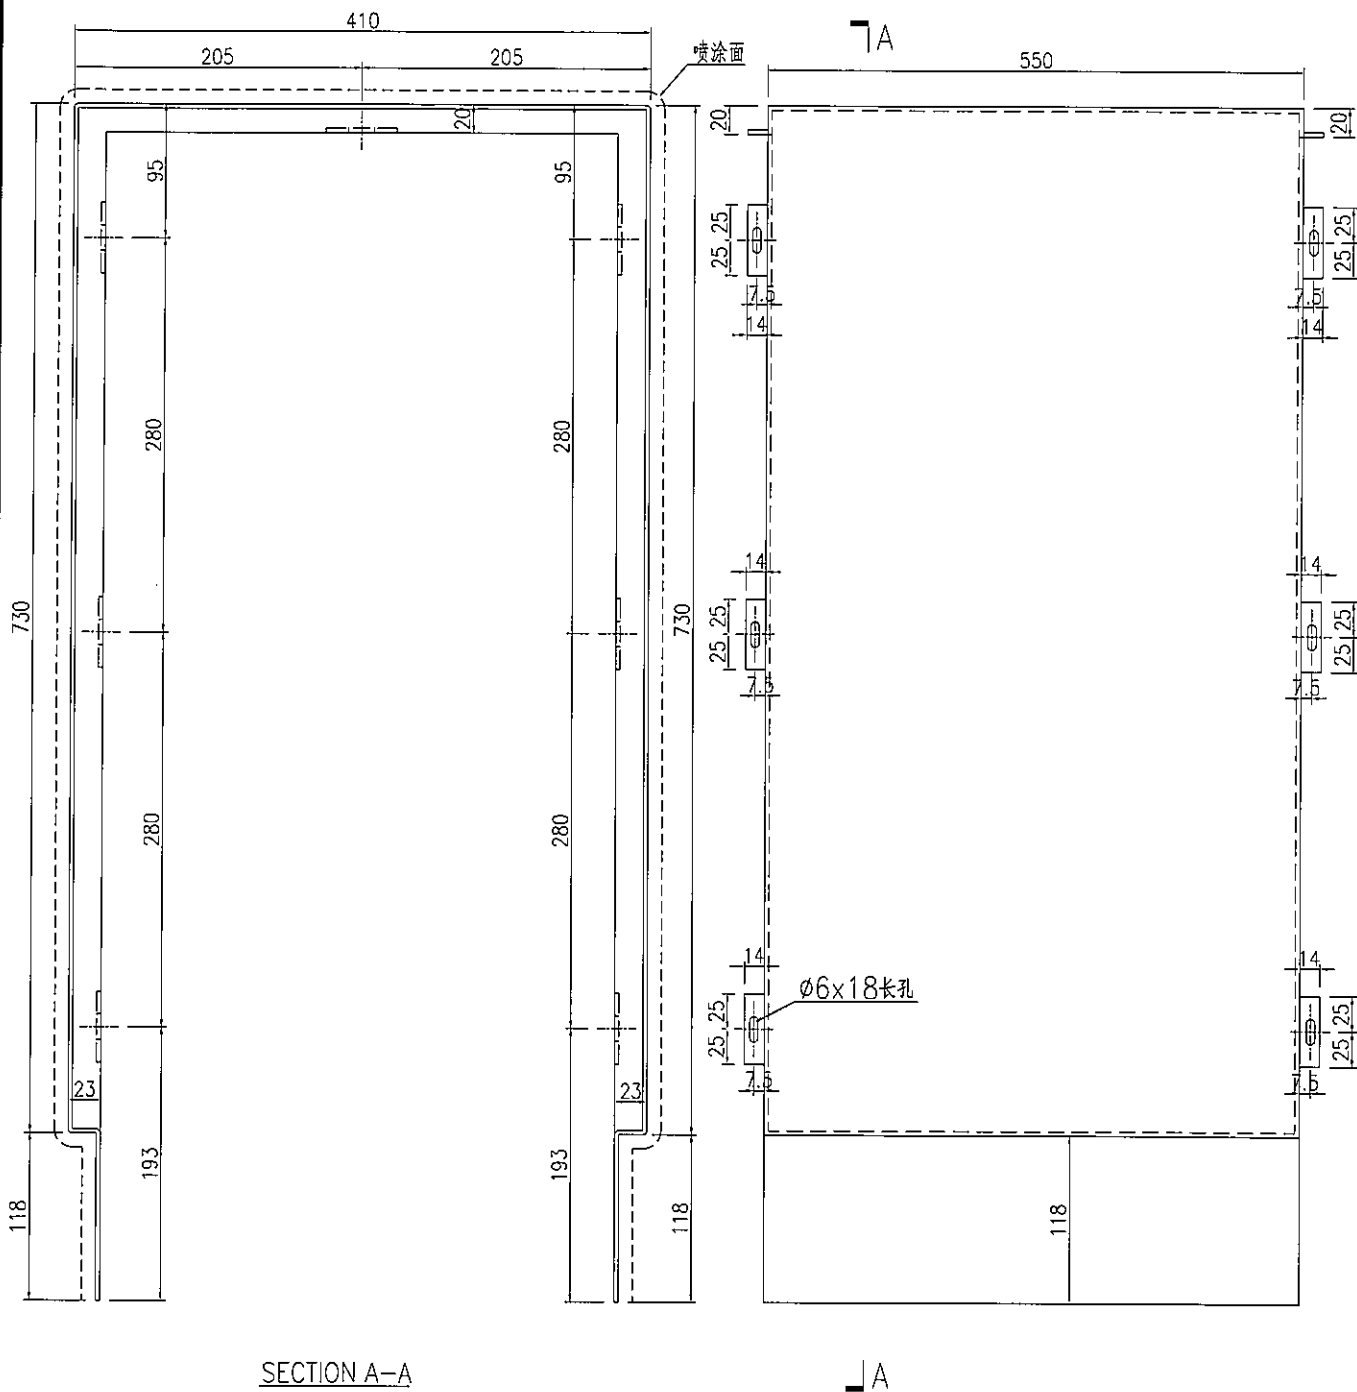

SECTION A-A

└A


名稱	鋁板加工圖	制圖	曾建平	2017-11-14	修改		
材料	3mm厚鋁板	復核			日期		
顏色	UCT26065SC-3 3 Coats 古銅色	批准			圖號	J835-XF05	

EG-DWG3

美特鋁質 有限公司
MIDI Aluminium Fabricator Ltd.

工程號	J835	地盤	將軍澳66D平台
-----	------	----	----------

产品编号	L(MM)	数量	A	N	M	B	N1	M1	备注
		1							

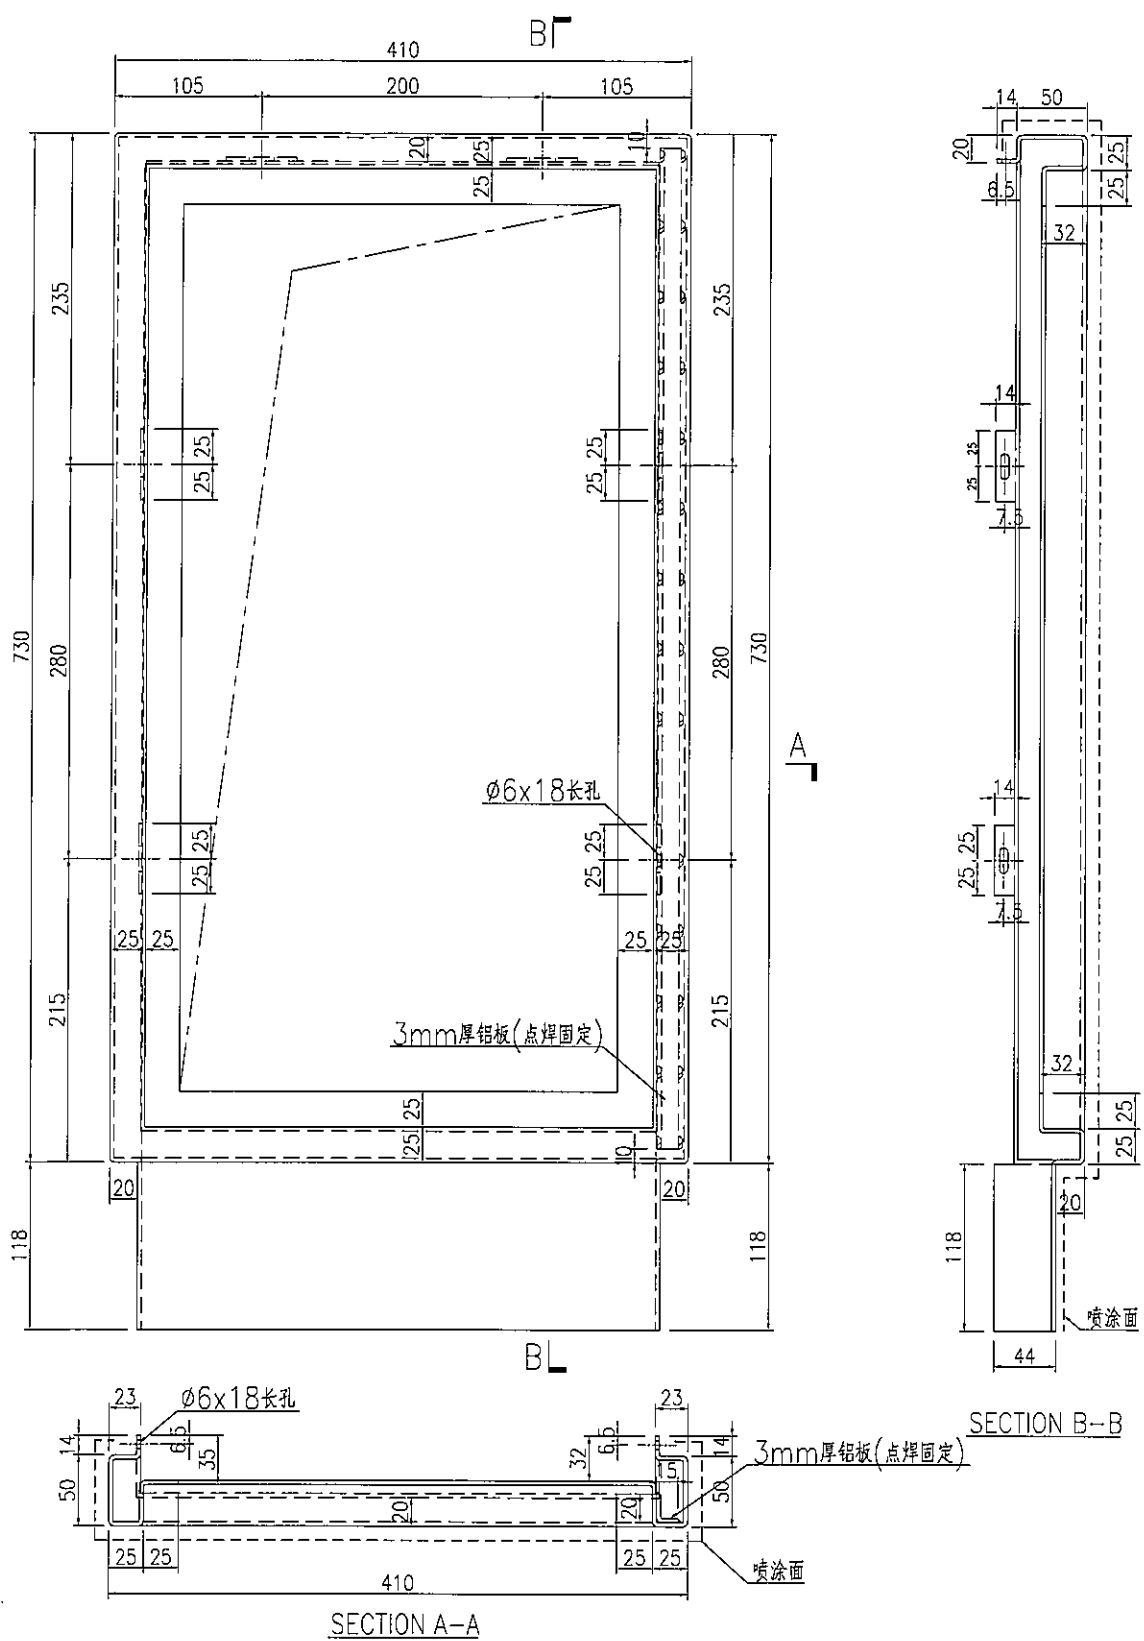

名稱	鋁板加工圖	制圖	曾建平	2017-11-14	修改		
材料	3mm厚鋁板	復核			日期		
顏色	UCT26065SC-3 3 Coats 古銅	批准			圖號	J835-XF07	

5




EG-DWG3



美特鋁質 有限公司
MIDI Aluminium Fabricator Ltd.

产品编号	L(MM)	数量	A	N	M	B	N1	M1	备注
		1							

工程號	J835	地盤	將軍澳66D平台
-----	------	----	----------

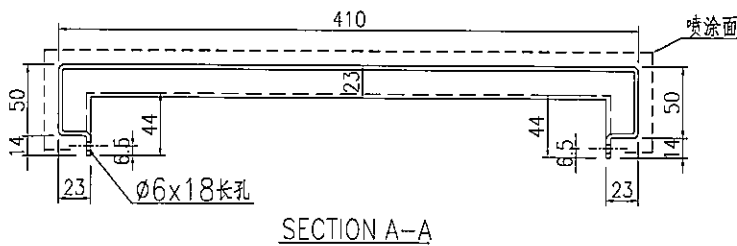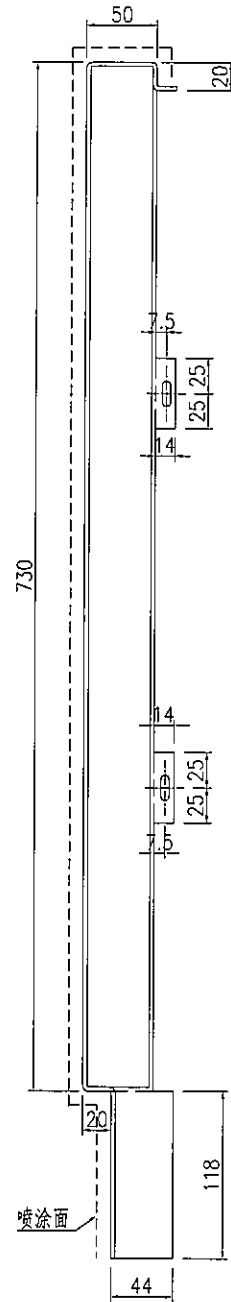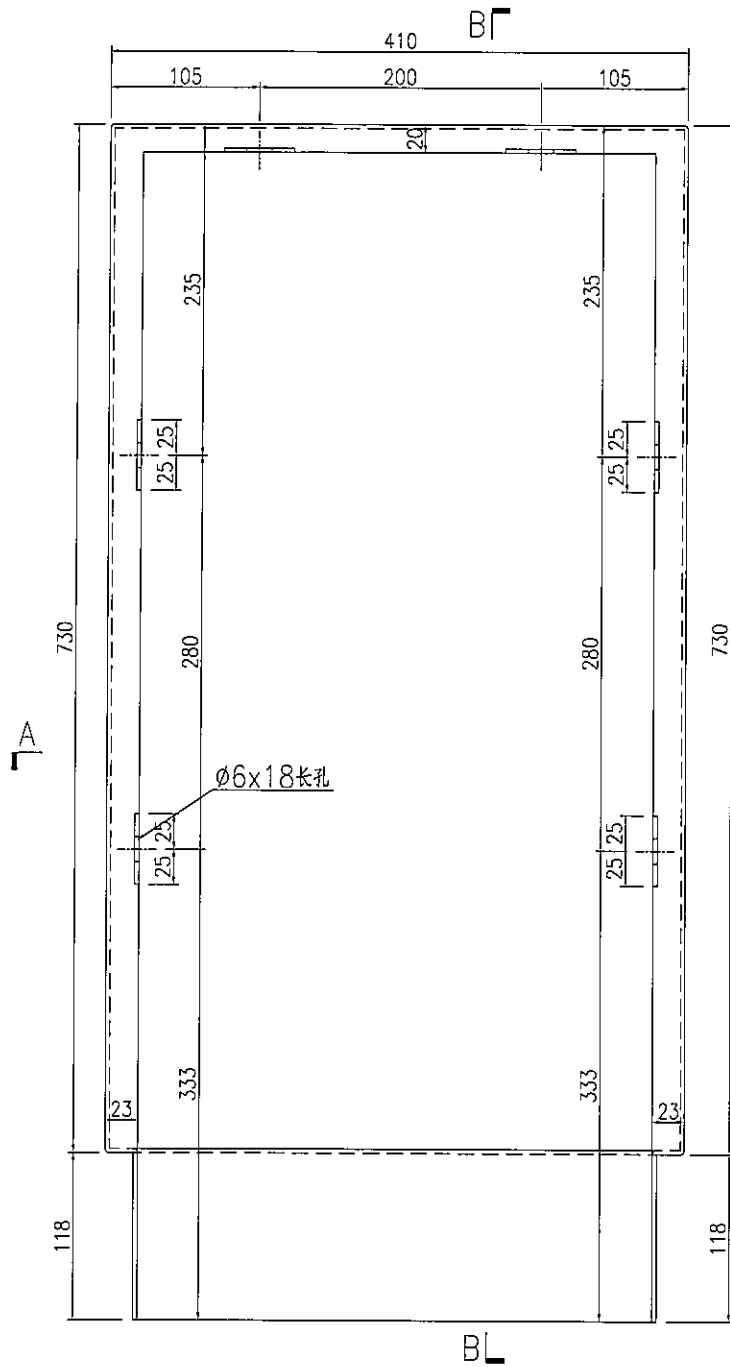


名稱	鋁板加工圖	制圖	曾建平	2017-11-14	修改		
材料	3mm厚鋁板	復核			日期		
顏色	UCT26065SC-3 3 Coats 古銅色	批准			圖號	J835-XF06	

6

EG-DWG3

 美特鋁質 有限公司 MIDI Aluminium Fabricator Ltd.	产品编号	L(MM)	数量	A	N	M	B	N1	M1	备注
			1							
工程號	J835	地盤	將軍澳66D平台							

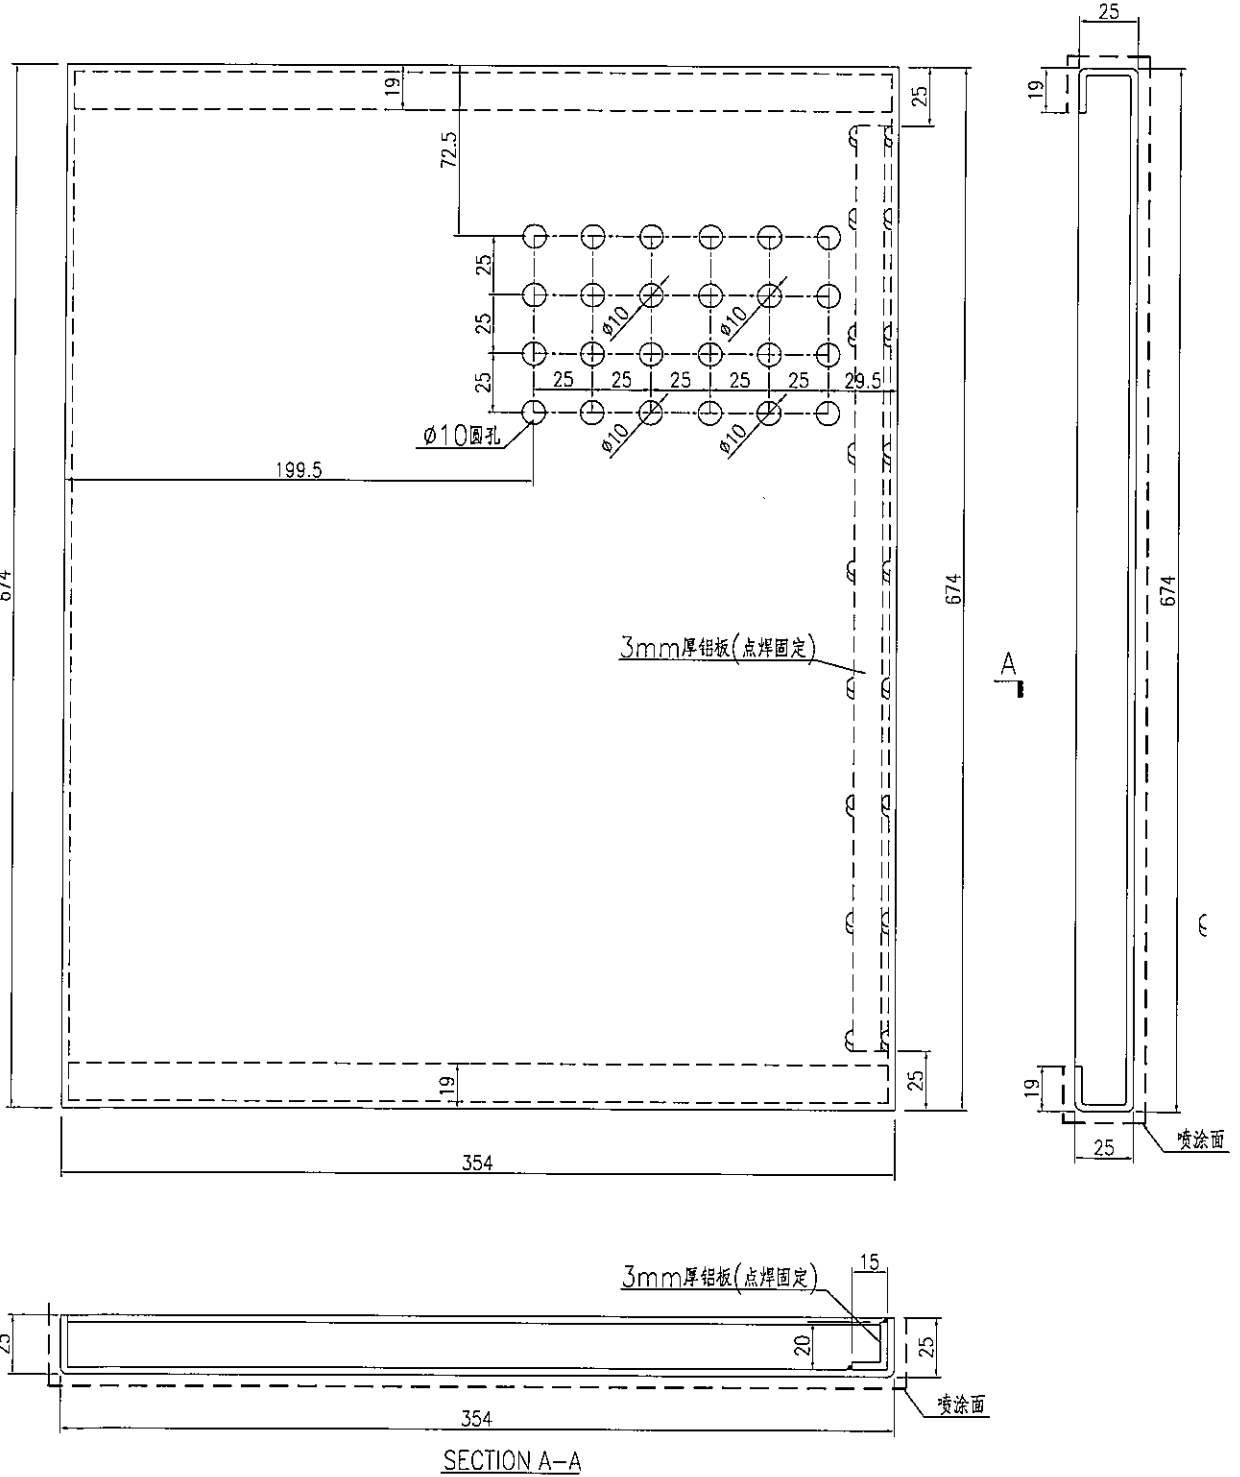


名稱	鋁板加工圖	制圖	曾建平	2017-11-14	修改			
材料	3mm厚鋁板	復核			日期			
顏色	UCT26065SC-3 3 Coats 古銅色	批准			圖號	J835-XF08		

EG-DWG3



美特鋁質 有限公司
MIDI Aluminium Fabricator Ltd.

工程號 J835 地盤 將軍澳66D平台

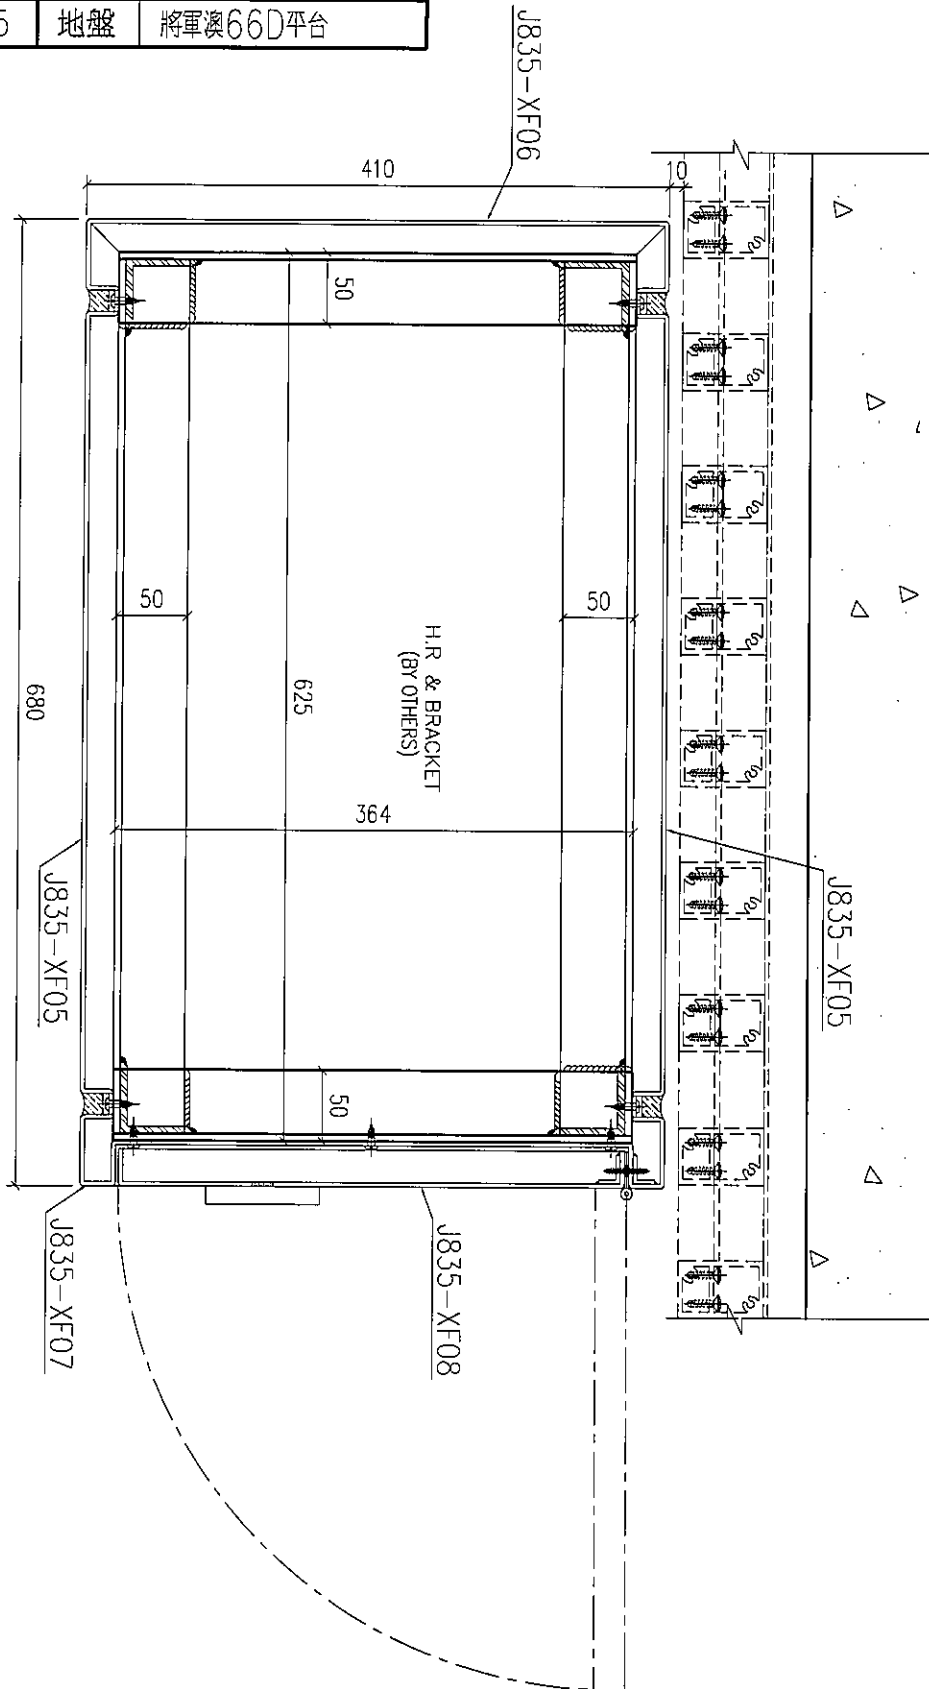

名稱	鋁板位置圖	制圖	曾建平	2017-11-14	修改		
材料		復核			日期		
顏色		批准			圖號	J835-WZ01	