



工程指示 / 要求簡箋(E.I.)

工程指示編號：EI / 05(1) / 19

修改版次：-

工程編號：J - 837

工程名稱：觀塘裕民坊

工程項目：幕牆 室外企身收口鋁板(大貨 T1-T5)(10-53F)

收件人：生統/ 永林

發件人：Eric Liu

日期：29/04/2019

□要求提供 / □確認 事項：

- | | | |
|---------------|----------------|----------|
| () 初步鋁料 B.M. | () 加工拆圖，然後生產 | () 尺寸表 |
| () 正式鋁料 B.M. | () 技術上資料 / 指示 | () 報價 |
| () 配件 B.M. | () 樣辦或貨品說明書 | () 分判合約 |
| () 其他：_____ | | |

內容：

請按加工圖生產企身收口鋁板，送地盤安裝請留意：1) 碰瓦款收口暫停，請按 HK0998 修改收口款2) 要按 MO 生產，按 EI9959A 分 MO謝謝！3) 額外收口包製分座，每5層一批請在 2019/5/14 前完成上列要求。4) 幕牆暫停，待則付石在壹收口款附：²⁹~~34~~ 頁 B.M.，6 頁圖登，⁸⁵~~92~~ 頁加工圖，50 頁位置圖

以上項目為：

□ 原合約工程包

□ 原合約工程加 / 減賬

□ 新工程報價

原因：-

分發東莞各部門：

- | | | | |
|------------------|-----------------|---------------|-------------------------|
| () 生產技術總監 □ 連附件 | () 技術部 □ 連附件 | () 生產部 □ 連附件 | () 機械設計部 □ 連附件 |
| () 採購部 □ 連附件 | () 生產統籌部 □ 連附件 | | |
| () 質檢部 □ 連附件 | () 會計部 □ 連附件 | () 報關組 □ 連附件 | () 其他 <u>楊榮輝</u> □ 連附件 |

分發其他分判：

() 王禮秋 □ 連附件

分發香港各部門：

- | | | | |
|---------------|----------------|---------------|--------------------|
| () 行政部 □ 連附件 | () 會計部 □ 連附件 | () 統籌部 □ 連附件 | () 工程部地盤科文 □ 連附件 |
| () 採購部 □ 連附件 | () QS 部 □ 連附件 | () 維修部 □ 連附件 | () 其他 _____ □ 連附件 |


傳遞編號：

發件人簽署：

HK 1004 / 19

項目經理簽署：

 美特鋁質 有限公司 MIDI Aluminium Fabricator Ltd.		工程號: J-837	計算: 鞠章芳		日期: 2019.4.24				送呈: 胡哥					
		地盤名稱: 觀塘裕民坊	核對: 謝永林		日期:				副本:					
地盤用鋁板B.M.表		項目類別:幕牆	批准:		日期:									
BM編號:837-CW-MO1-S-BP07		修改版次:	A/C Code:		總V.F.:	4742.452	總重量	41981.565	此BM依據EI/0282 資料計算					
序號	修改內容	鋁板圖號	鋁板名稱	顏色	實用	後備	總數	總重量	單件展開面積	總展開面積	單件V.F.	總V.F.	使用位置	樓層
												平方米		
1		APB-H01	3mm厚鋁板	UCT803649 FXL-3	37	0	37	23.83	0.079	2.93	0.062	2.276	T3CW J-2	10~26F,27~51F
2		APB-H01a	3mm厚鋁板	UCT803649 FXL-3	36	0	36	58.55	0.200	7.20	0.155	5.592	T3CW J-2	10~26F,28~51F
3		APB-H01b	3mm厚鋁板	UCT803649 FXL-3	1	0	1	0.34	0.042	0.04	0.033	0.033	T3CW J-2	27F
4		APB-H01c	3mm厚鋁板	UCT803649 FXL-3	1	0	1	0.46	0.057	0.06	0.044	0.044	T3CW J-2	27F
5		APB-H02	3mm厚鋁板	UCT803649 FXL-3	35	0	35	87.13	0.306	10.72	0.274	9.577	T1CW D-1	10~26F,27~49F
6		APB-H02	3mm厚鋁板	UCT803649 FXL-3	35	0	35	87.13	0.306	10.72	0.274	9.577	T1CW C-1	10~26F,27~49F
7		APB-H02	3mm厚鋁板	UCT803649 FXL-3	35	0	35	87.13	0.306	10.72	0.274	9.577	T1CW H-2	10~26F,27~49F
8		APB-H02	3mm厚鋁板	UCT803649 FXL-3	39	0	39	97.09	0.306	11.94	0.274	10.672	T2CWC-2	10~26F,27~53F
9		APB-H02	3mm厚鋁板	UCT803649 FXL-3	39	0	39	97.09	0.306	11.94	0.274	10.672	T2CWB-2	10~26F,27~53F
10		APB-H02	3mm厚鋁板	UCT803649 FXL-3	37	0	37	92.11	0.306	11.33	0.274	10.125	T3CW B-2	10~26F,27~51F
11		APB-H02	3mm厚鋁板	UCT803649 FXL-3	35	0	35	87.13	0.306	10.72	0.274	9.577	T5CW M-2	10~26F,27~49F
12		APB-H02	3mm厚鋁板	UCT803649 FXL-3	35	0	35	87.13	0.306	10.72	0.274	9.577	T5CW C-1	10~26F,27~49F
13		APB-H02a	3mm厚鋁板	UCT803649 FXL-3	34	0	34	213.76	0.773	26.29	0.691	23.496	T1CW D-1	10~26F,28~49F
14		APB-H02a	3mm厚鋁板	UCT803649 FXL-3	34	0	34	213.76	0.773	26.29	0.691	23.496	T1CW C-1	10~26F,28~49F
15		APB-H02a	3mm厚鋁板	UCT803649 FXL-3	34	0	34	213.76	0.773	26.29	0.691	23.496	T1CW H-2	10~26F,28~49F
16		APB-H02a	3mm厚鋁板	UCT803649 FXL-3	38	0	38	238.91	0.773	29.39	0.691	26.260	T2CWC-2	10~26F,28~53F
17		APB-H02a	3mm厚鋁板	UCT803649 FXL-3	38	0	38	238.91	0.773	29.39	0.691	26.260	T2CWB-2	10~26F,28~53F
18		APB-H02a	3mm厚鋁板	UCT803649 FXL-3	36	0	36	226.33	0.773	27.84	0.691	24.878	T3CW B-2	10~26F,28~51F
19		APB-H02a	3mm厚鋁板	UCT803649 FXL-3	34	0	34	213.76	0.773	26.29	0.691	23.496	T5CW M-2	10~26F,28~49F
20		APB-H02a	3mm厚鋁板	UCT803649 FXL-3	34	0	34	213.76	0.773	26.29	0.691	23.496	T5CW C-1	10~26F,28~49F
21		APB-H02b	3mm厚鋁板	UCT803649 FXL-3	1	0	1	1.32	0.163	0.16	0.145	0.145	T1CW D-1	27F
22		APB-H02b	3mm厚鋁板	UCT803649 FXL-3	1	0	1	1.32	0.163	0.16	0.145	0.145	T1CW C-1	27F
23		APB-H02b	3mm厚鋁板	UCT803649 FXL-3	1	0	1	1.32	0.163	0.16	0.145	0.145	T1CW H-2	27F

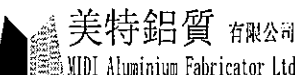 美特鋁質 有限公司 MIDI Aluminium Fabricator Ltd.			工程號: J-837		計算: 鞠章芳		日期: 2019.4.24				送呈: 胡哥			
			地盤名稱: 觀塘裕民坊		核對: 謝永林		日期:				副本:			
地盤用鋁板B.M.表			項目類別:幕牆		批准:		日期:							
BM編號:837-CW-MO1-S-BP07			修改版次:		A/C Code:		總V.F.:		4742.452		總重量 41981.565		此BM依據EI/0282 資料計算	
序號	修改內容	鋁板圖號	鋁板名稱	顏色	實用	後備	總數	總重量	單件展 開面積	總展開面 積	單件V.F.	總V.F.	使用位置	樓層
											平方米			
24		APB-H02b	3mm厚鋁板	UCT803649 FXL-3	1	0	1	1.32	0.163	0.16	0.145	0.145	T2CWC-2	27F
25		APB-H02b	3mm厚鋁板	UCT803649 FXL-3	1	0	1	1.32	0.163	0.16	0.145	0.145	T2CWB-2	27F
26		APB-H02b	3mm厚鋁板	UCT803649 FXL-3	1	0	1	1.32	0.163	0.16	0.145	0.145	T3CW B-2	27F
27		APB-H02b	3mm厚鋁板	UCT803649 FXL-3	1	0	1	1.32	0.163	0.16	0.145	0.145	T5CW M-2	27F
28		APB-H02b	3mm厚鋁板	UCT803649 FXL-3	1	0	1	1.32	0.163	0.16	0.145	0.145	T5CW C-1	27F
29		APB-H02c	3mm厚鋁板	UCT803649 FXL-3	1	0	1	1.79	0.220	0.22	0.196	0.196	T1CW D-1	27F
30		APB-H02c	3mm厚鋁板	UCT803649 FXL-3	1	0	1	1.79	0.220	0.22	0.196	0.196	T1CW C-1	27F
31		APB-H02c	3mm厚鋁板	UCT803649 FXL-3	1	0	1	1.79	0.220	0.22	0.196	0.196	T1CW H-2	27F
32		APB-H02c	3mm厚鋁板	UCT803649 FXL-3	1	0	1	1.79	0.220	0.22	0.196	0.196	T2CWC-2	27F
33		APB-H02c	3mm厚鋁板	UCT803649 FXL-3	1	0	1	1.79	0.220	0.22	0.196	0.196	T2CWB-2	27F
34		APB-H02c	3mm厚鋁板	UCT803649 FXL-3	1	0	1	1.79	0.220	0.22	0.196	0.196	T3CW B-2	27F
35		APB-H02c	3mm厚鋁板	UCT803649 FXL-3	1	0	1	1.79	0.220	0.22	0.196	0.196	T5CW M-2	27F
36		APB-H02c	3mm厚鋁板	UCT803649 FXL-3	1	0	1	1.79	0.220	0.22	0.196	0.196	T5CW C-1	27F
37		APB-H03	3mm厚鋁板	UCT803649 FXL-3	35	0	35	41.83	0.147	5.14	0.124	4.337	T1CW-H-1	10~26F,27~49F
38		APB-H03	3mm厚鋁板	UCT803649 FXL-3	35	0	35	41.83	0.147	5.14	0.124	4.337	T1CW-G-2	10~26F,27~49F
39		APB-H03	3mm厚鋁板	UCT803649 FXL-3	70	0	70	83.66	0.147	10.29	0.124	8.673	T1CW-A-1	10~26F,27~49F
40		APB-H03	3mm厚鋁板	UCT803649 FXL-3	35	0	35	41.83	0.147	5.14	0.124	4.337	T1CW-B-3	10~26F,27~49F
41		APB-H03	3mm厚鋁板	UCT803649 FXL-3	39	0	39	46.61	0.147	5.73	0.124	4.832	T2CW-B-1	10~26F,27~53F
42		APB-H03	3mm厚鋁板	UCT803649 FXL-3	39	0	39	46.61	0.147	5.73	0.124	4.832	T2CW-A-2	10~26F,27~53F
43		APB-H03	3mm厚鋁板	UCT803649 FXL-3	39	0	39	46.61	0.147	5.73	0.124	4.832	T2CW-M-3	10~26F,27~53F
44		APB-H03	3mm厚鋁板	UCT803649 FXL-3	39	0	39	46.61	0.147	5.73	0.124	4.832	T2CW-H-2	10~26F,27~53F
45		APB-H03	3mm厚鋁板	UCT803649 FXL-3	37	0	37	44.22	0.147	5.44	0.124	4.584	T3CW-B-1	10~26F,27~51F
46		APB-H03	3mm厚鋁板	UCT803649 FXL-3	37	0	37	44.22	0.147	5.44	0.124	4.584	T3CW-A-2	10~26F,27~51F
47		APB-H03	3mm厚鋁板	UCT803649 FXL-3	37	0	37	44.22	0.147	5.44	0.124	4.584	T3CW-F-2	10~26F,27~51F

 美特鋁質 有限公司 MIDI Aluminium Fabricator Ltd.		工程號: J-837	計算: 鞠章芳		日期: 2019.4.24				送呈: 胡哥					
		地盤名稱: 觀塘裕民坊	核對: 謝永林		日期:				副本:					
地盤用鋁板B.M.表		項目類別:幕牆	批准:		日期:									
BM編號:837-CW-MO1-S-BP07		修改版次:	A/C Code:		總V.F.:		4742.452		總重量	41981.565	此BM依據EI/0282 資料計算			
序號	修改內容	鋁板圖號	鋁板名稱	顏色	實用	後備	總數	總重量	單件展開面積	總展開面積	單件V.F.	總V.F.	使用位置	樓層
												平方米		
48		APB-H03	3mm厚鋁板	UCT803649 FXL-3	35	0	35	41.83	0.147	5.14	0.124	4.337	T5CW-A-2	10~26F,27~49F
49		APB-H03	3mm厚鋁板	UCT803649 FXL-3	35	0	35	41.83	0.147	5.14	0.124	4.337	T5CW-A-1	10~26F,27~49F
50		APB-H03	3mm厚鋁板	UCT803649 FXL-3	35	0	35	41.83	0.147	5.14	0.124	4.337	T5CW-M-1	10~26F,27~49F
51		APB-H03	3mm厚鋁板	UCT803649 FXL-3	35	0	35	41.83	0.147	5.14	0.124	4.337	T5CW-L-2	10~26F,27~49F
52		APB-H03	3mm厚鋁板	UCT803649 FXL-3	35	0	35	41.83	0.147	5.14	0.124	4.337	T5CW-H-3	10~26F,27~49F
53		APB-H03a	3mm厚鋁板	UCT803649 FXL-3	34	0	34	102.62	0.371	12.62	0.313	10.639	T1CW-H-1	10~26F,28~49F
54		APB-H03a	3mm厚鋁板	UCT803649 FXL-3	34	0	34	102.62	0.371	12.62	0.313	10.639	T1CW-G-2	10~26F,28~49F
55		APB-H03a	3mm厚鋁板	UCT803649 FXL-3	68	0	68	205.23	0.371	25.24	0.313	21.277	T1CW-A-1	10~26F,28~49F
56		APB-H03a	3mm厚鋁板	UCT803649 FXL-3	34	0	34	102.62	0.371	12.62	0.313	10.639	T1CW-B-3	10~26F,28~49F
57		APB-H03a	3mm厚鋁板	UCT803649 FXL-3	38	0	38	114.69	0.371	14.11	0.313	11.890	T2CW-B-1	10~26F,28~53F
58		APB-H03a	3mm厚鋁板	UCT803649 FXL-3	38	0	38	114.69	0.371	14.11	0.313	11.890	T2CW-A-2	10~26F,28~53F
59		APB-H03a	3mm厚鋁板	UCT803649 FXL-3	38	0	38	114.69	0.371	14.11	0.313	11.890	T2CW-M-3	10~26F,28~53F
60		APB-H03a	3mm厚鋁板	UCT803649 FXL-3	38	0	38	114.69	0.371	14.11	0.313	11.890	T2CW-H-2	10~26F,28~53F
61		APB-H03a	3mm厚鋁板	UCT803649 FXL-3	36	0	36	108.65	0.371	13.36	0.313	11.264	T3CW-B-1	10~26F,28~51F
62		APB-H03a	3mm厚鋁板	UCT803649 FXL-3	36	0	36	108.65	0.371	13.36	0.313	11.264	T3CW-A-2	10~26F,28~51F
63		APB-H03a	3mm厚鋁板	UCT803649 FXL-3	36	0	36	108.65	0.371	13.36	0.313	11.264	T3CW-F-2	10~26F,28~51F
64		APB-H03a	3mm厚鋁板	UCT803649 FXL-3	34	0	34	102.62	0.371	12.62	0.313	10.639	T5CW-A-2	10~26F,28~49F
65		APB-H03a	3mm厚鋁板	UCT803649 FXL-3	34	0	34	102.62	0.371	12.62	0.313	10.639	T5CW-A-1	10~26F,28~49F
66		APB-H03a	3mm厚鋁板	UCT803649 FXL-3	34	0	34	102.62	0.371	12.62	0.313	10.639	T5CW-M-1	10~26F,28~49F
67		APB-H03a	3mm厚鋁板	UCT803649 FXL-3	34	0	34	102.62	0.371	12.62	0.313	10.639	T5CW-L-2	10~26F,28~49F
68		APB-H03a	3mm厚鋁板	UCT803649 FXL-3	34	0	34	102.62	0.371	12.62	0.313	10.639	T5CW-H-3	10~26F,28~49F
69		APB-H03b	3mm厚鋁板	UCT803649 FXL-3	1	0	1	0.63	0.078	0.08	0.066	0.066	T1CW-H-1	27F
70		APB-H03b	3mm厚鋁板	UCT803649 FXL-3	1	0	1	0.63	0.078	0.08	0.066	0.066	T1CW-G-2	27F

 美特鋁質 有限公司 MIDI Aluminium Fabricator Ltd.		工程號: J-837	計算: 鞠章芳		日期: 2019.4.24				送呈: 胡哥					
		地盤名稱: 觀塘裕民坊	核對: 謝永林		日期:				副本:					
地盘用鋁板B.M.表		項目類別:幕牆	批准:		日期:									
BM編號:837-CW-MO1-S-BP07		修改版次:	A/C Code:		總V.F.:		4742.452		總重量	41981.565	此BM依據EI/0282 資料計算			
序號	修改內容	鋁板圖號	鋁板名稱	顏色	實用	後備	總數	總重量	單件展開面積	總展開面積	單件V.F. 總V.F.		使用位置	樓層
											平方米			
71		APB-H03b	3mm厚鋁板	UCT803649 FXL-3	2	0	2	1.27	0.078	0.16	0.066	0.132	T1CW-A-1	27F
72		APB-H03b	3mm厚鋁板	UCT803649 FXL-3	1	0	1	0.63	0.078	0.08	0.066	0.066	T1CW-B-3	27F
73		APB-H03b	3mm厚鋁板	UCT803649 FXL-3	1	0	1	0.63	0.078	0.08	0.066	0.066	T2CW-B-1	27F
74		APB-H03b	3mm厚鋁板	UCT803649 FXL-3	1	0	1	0.63	0.078	0.08	0.066	0.066	T2CW-A-2	27F
75		APB-H03b	3mm厚鋁板	UCT803649 FXL-3	1	0	1	0.63	0.078	0.08	0.066	0.066	T2CW-M-3	27F
76		APB-H03b	3mm厚鋁板	UCT803649 FXL-3	1	0	1	0.63	0.078	0.08	0.066	0.066	T2CW-H-2	27F
77		APB-H03b	3mm厚鋁板	UCT803649 FXL-3	1	0	1	0.63	0.078	0.08	0.066	0.066	T3CW-B-1	27F
78		APB-H03b	3mm厚鋁板	UCT803649 FXL-3	1	0	1	0.63	0.078	0.08	0.066	0.066	T3CW-A-2	27F
79		APB-H03b	3mm厚鋁板	UCT803649 FXL-3	1	0	1	0.63	0.078	0.08	0.066	0.066	T3CW-F-2	27F
80		APB-H03b	3mm厚鋁板	UCT803649 FXL-3	1	0	1	0.63	0.078	0.08	0.066	0.066	T5CW-A-2	27F
81		APB-H03b	3mm厚鋁板	UCT803649 FXL-3	1	0	1	0.63	0.078	0.08	0.066	0.066	T5CW-A-1	27F
82		APB-H03b	3mm厚鋁板	UCT803649 FXL-3	1	0	1	0.63	0.078	0.08	0.066	0.066	T5CW-M-1	27F
83		APB-H03b	3mm厚鋁板	UCT803649 FXL-3	1	0	1	0.63	0.078	0.08	0.066	0.066	T5CW-L-2	27F
84		APB-H03b	3mm厚鋁板	UCT803649 FXL-3	1	0	1	0.63	0.078	0.08	0.066	0.066	T5CW-H-3	27F
85		APB-H03d	3mm厚鋁板	UCT803649 FXL-3	1	0	1	1.50	0.184	0.18	0.155	0.155	T1CW-H-1	27F
86		APB-H03d	3mm厚鋁板	UCT803649 FXL-3	1	0	1	1.50	0.184	0.18	0.155	0.155	T1CW-G-2	27F
87		APB-H03d	3mm厚鋁板	UCT803649 FXL-3	2	0	2	3.00	0.184	0.37	0.155	0.311	T1CW-A-1	27F
88		APB-H03d	3mm厚鋁板	UCT803649 FXL-3	1	0	1	1.50	0.184	0.18	0.155	0.155	T1CW-B-3	27F
89		APB-H03d	3mm厚鋁板	UCT803649 FXL-3	1	0	1	1.50	0.184	0.18	0.155	0.155	T2CW-B-1	27F
90		APB-H03d	3mm厚鋁板	UCT803649 FXL-3	1	0	1	1.50	0.184	0.18	0.155	0.155	T2CW-A-2	27F
91		APB-H03d	3mm厚鋁板	UCT803649 FXL-3	1	0	1	1.50	0.184	0.18	0.155	0.155	T2CW-M-3	27F
92		APB-H03d	3mm厚鋁板	UCT803649 FXL-3	1	0	1	1.50	0.184	0.18	0.155	0.155	T2CW-H-2	27F
93		APB-H03d	3mm厚鋁板	UCT803649 FXL-3	1	0	1	1.50	0.184	0.18	0.155	0.155	T3CW-B-1	27F

 美特鋁質 有限公司 MTDI Aluminium Fabricator Ltd.		工程號: J-837	計算: 鞠章芳	日期:	2019.4.24				送呈: 胡哥					
		地盤名稱: 觀塘裕民坊	核對: 謝永林	日期:					副本:					
地盤用鋁板B.M.表		項目類別:幕牆	批准:	日期:										
BM編號:837-CW-MO1-S-BP07		修改版次:	A/C Code:	總V.F.:	4742.452		總重量	41981.565	此BM依據EI/0282 資料計算					
序號	修改內容	鋁板圖號	鋁板名稱	顏色	實用	後備	總數	總重量	單件展 開面積	總展開面 積	單件V.F.	總V.F.	使用位置	樓層
											平方米			
94		APB-H03d	3mm厚鋁板	UCT803649 FXL-3	1	0	1	1.50	0.184	0.18	0.155	0.155	T3CW-A-2	27F
95		APB-H03d	3mm厚鋁板	UCT803649 FXL-3	1	0	1	1.50	0.184	0.18	0.155	0.155	T3CW-F-2	27F
96		APB-H03d	3mm厚鋁板	UCT803649 FXL-3	1	0	1	1.50	0.184	0.18	0.155	0.155	T5CW-A-2	27F
97		APB-H03d	3mm厚鋁板	UCT803649 FXL-3	1	0	1	1.50	0.184	0.18	0.155	0.155	T5CW-A-1	27F
98		APB-H03d	3mm厚鋁板	UCT803649 FXL-3	1	0	1	1.50	0.184	0.18	0.155	0.155	T5CW-M-1	27F
99		APB-H03d	3mm厚鋁板	UCT803649 FXL-3	1	0	1	1.50	0.184	0.18	0.155	0.155	T5CW-L-2	27F
100		APB-H03d	3mm厚鋁板	UCT803649 FXL-3	1	0	1	1.50	0.184	0.18	0.155	0.155	T5CW-H-3	27F
101		APB-H03c	3mm厚鋁板	UCT803649 FXL-3	1	0	1	0.86	0.105	0.11	0.089	0.089	T1CW-H-1	27F
102		APB-H03c	3mm厚鋁板	UCT803649 FXL-3	1	0	1	0.86	0.105	0.11	0.089	0.089	T1CW-G-2	27F
103		APB-H03c	3mm厚鋁板	UCT803649 FXL-3	2	0	2	1.71	0.105	0.21	0.089	0.178	T1CW-A-1	27F
104		APB-H03c	3mm厚鋁板	UCT803649 FXL-3	1	0	1	0.86	0.105	0.11	0.089	0.089	T1CW-B-3	27F
105		APB-H03c	3mm厚鋁板	UCT803649 FXL-3	1	0	1	0.86	0.105	0.11	0.089	0.089	T2CW-B-1	27F
106		APB-H03c	3mm厚鋁板	UCT803649 FXL-3	1	0	1	0.86	0.105	0.11	0.089	0.089	T2CW-A-2	27F
107		APB-H03c	3mm厚鋁板	UCT803649 FXL-3	1	0	1	0.86	0.105	0.11	0.089	0.089	T2CW-M-3	27F
108		APB-H03c	3mm厚鋁板	UCT803649 FXL-3	1	0	1	0.86	0.105	0.11	0.089	0.089	T2CW-H-2	27F
109		APB-H03c	3mm厚鋁板	UCT803649 FXL-3	1	0	1	0.86	0.105	0.11	0.089	0.089	T3CW-B-1	27F
110		APB-H03c	3mm厚鋁板	UCT803649 FXL-3	1	0	1	0.86	0.105	0.11	0.089	0.089	T3CW-A-2	27F
111		APB-H03c	3mm厚鋁板	UCT803649 FXL-3	1	0	1	0.86	0.105	0.11	0.089	0.089	T3CW-F-2	27F
112		APB-H03c	3mm厚鋁板	UCT803649 FXL-3	1	0	1	0.86	0.105	0.11	0.089	0.089	T5CW-A-2	27F
113		APB-H03c	3mm厚鋁板	UCT803649 FXL-3	1	0	1	0.86	0.105	0.11	0.089	0.089	T5CW-A-1	27F
114		APB-H03c	3mm厚鋁板	UCT803649 FXL-3	1	0	1	0.86	0.105	0.11	0.089	0.089	T5CW-M-1	27F
115		APB-H03c	3mm厚鋁板	UCT803649 FXL-3	1	0	1	0.86	0.105	0.11	0.089	0.089	T5CW-L-2	27F
116		APB-H03c	3mm厚鋁板	UCT803649 FXL-3	1	0	1	0.86	0.105	0.11	0.089	0.089	T5CW-H-3	27F

 美特鋁質 有限公司 MIDI Aluminium Fabricator Ltd.		工程號: J-837	計算: 鞠章芳	日期:	2019.4.24				送呈: 胡哥					
		地盤名稱: 假塘裕民坊	核對: 謝永林	日期:					副本:					
地盤用鋁板B.M.表		項目類別:幕牆	批准:	日期:										
BM編號:837-CW-MO1-S-BP07		修改版次:	A/C Code:	總V.F.:	4742.452		總重量	41981.565	此BM依據EI/0282 資料計算					
序號	修改內容	鋁板圖號	鋁板名稱	顏色	實用	後備	總數	總重量	單件展開面積	總展開面積	單件V.F.	總V.F.	使用位置	樓層
												平方米		
117		APB-H04	3mm厚鋁板	UCT803649 FXL-3	34	0	34	134.74	0.487	16.57	0.453	15.406	T1CW-A-3	10~26F,27~48F
118		APB-H04	3mm厚鋁板	UCT803649 FXL-3	35	0	35	138.71	0.487	17.06	0.453	15.859	T1CW-C-1	10~26F,27~49F
119		APB-H04	3mm厚鋁板	UCT803649 FXL-3	35	0	35	138.71	0.487	17.06	0.453	15.859	T1CW-M-2	10~26F,27~49F
120		APB-H04	3mm厚鋁板	UCT803649 FXL-3	35	0	35	138.71	0.487	17.06	0.453	15.859	T1CW-K-2	10~26F,27~49F
121		APB-H04	3mm厚鋁板	UCT803649 FXL-3	35	0	35	138.71	0.487	17.06	0.453	15.859	T1CW-H-2	10~26F,27~49F
122		APB-H04	3mm厚鋁板	UCT803649 FXL-3	39	0	39	154.56	0.487	19.01	0.453	17.672	T2CW-F-2	10~26F,27~53F
123		APB-H04	3mm厚鋁板	UCT803649 FXL-3	39	0	39	154.56	0.487	19.01	0.453	17.672	T2CW-D-1	10~26F,27~53F
124		APB-H04	3mm厚鋁板	UCT803649 FXL-3	39	0	39	154.56	0.487	19.01	0.453	17.672	T2CW-B-2	10~26F,27~53F
125		APB-H04	3mm厚鋁板	UCT803649 FXL-3	39	0	39	154.56	0.487	19.01	0.453	17.672	T2CW-K-2	10~26F,27~53F
126		APB-H04	3mm厚鋁板	UCT803649 FXL-3	37	0	37	146.63	0.487	18.04	0.453	16.765	T3CW-M-2	10~26F,27~51F
127		APB-H04	3mm厚鋁板	UCT803649 FXL-3	36	0	36	142.67	0.487	17.55	0.453	16.312	T3CW-K-2	10~26F,27~50F
128		APB-H04	3mm厚鋁板	UCT803649 FXL-3	37	0	37	146.63	0.487	18.04	0.453	16.765	T3CW-B-2	10~26F,27~51F
129		APB-H04	3mm厚鋁板	UCT803649 FXL-3	35	0	35	138.71	0.487	17.06	0.453	15.859	T5CW-M-2	10~26F,27~49F
130		APB-H04	3mm厚鋁板	UCT803649 FXL-3	35	0	35	138.71	0.487	17.06	0.453	15.859	T5CW-B-2	10~26F,27~49F
131		APB-H04	3mm厚鋁板	UCT803649 FXL-3	35	0	35	138.71	0.487	17.06	0.453	15.859	T5CW-E-2	10~26F,27~49F
132		APB-H04	3mm厚鋁板	UCT803649 FXL-3	35	0	35	138.71	0.487	17.06	0.453	15.859	T5CW-C-1	10~26F,27~49F
133		APB-H04a	3mm厚鋁板	UCT803649 FXL-3	33	0	33	330.28	1.231	40.62	1.144	37.763	T1CW-A-3	10~26F,28~48F
134		APB-H04a	3mm厚鋁板	UCT803649 FXL-3	34	0	34	340.28	1.231	41.86	1.144	38.907	T1CW-C-1	10~26F,28~49F
135		APB-H04a	3mm厚鋁板	UCT803649 FXL-3	34	0	34	340.28	1.231	41.86	1.144	38.907	T1CW-M-2	10~26F,28~49F
136		APB-H04a	3mm厚鋁板	UCT803649 FXL-3	34	0	34	340.28	1.231	41.86	1.144	38.907	T1CW-K-2	10~26F,28~49F
137		APB-H04a	3mm厚鋁板	UCT803649 FXL-3	34	0	34	340.28	1.231	41.86	1.144	38.907	T1CW-H-2	10~26F,28~49F
138		APB-H04a	3mm厚鋁板	UCT803649 FXL-3	38	0	38	380.32	1.231	46.78	1.144	43.484	T2CW-F-2	10~26F,28~53F
139		APB-H04a	3mm厚鋁板	UCT803649 FXL-3	38	0	38	380.32	1.231	46.78	1.144	43.484	T2CW-D-1	10~26F,28~53F
140		APB-H04a	3mm厚鋁板	UCT803649 FXL-3	38	0	38	380.32	1.231	46.78	1.144	43.484	T2CW-B-2	10~26F,28~53F

 美特鋁質 有限公司 MIDI Aluminium Fabricator Ltd.		工程號: J-837	計算: 鞠章芳		日期: 2019.4.24				送呈: 胡哥					
		地盤名稱: 觀塘裕民坊	核對: 謝永林		日期:				副本:					
地盤用鋁板B.M.表		項目類別:幕牆	批准:		日期:									
BM編號:837-CW-MO1-S-BP07		修改版次:	A/C Code:		總V.F.:		4742.452		總重量	41981.565	此BM依據EI/0282 資料計算			
序號	修改內容	鋁板圖號	鋁板名稱	顏色	實用	後備	總數	總重量	單件展 開面積	總展開面 積	單件V.F.	總V.F.	使用位置	樓層
											平方米			
141		APB-H04a	3mm厚鋁板	UCT803649 FXL-3	38	0	38	380.32	1.231	46.78	1.144	43.484	T2CW-K-2	10~26F,28~53F
142		APB-H04a	3mm厚鋁板	UCT803649 FXL-3	36	0	36	360.30	1.231	44.32	1.144	41.196	T3CW-M-2	10~26F,28~51F
143		APB-H04a	3mm厚鋁板	UCT803649 FXL-3	35	0	35	350.29	1.231	43.09	1.144	40.051	T3CW-K-2	10~26F,28~50F
144		APB-H04a	3mm厚鋁板	UCT803649 FXL-3	36	0	36	360.30	1.231	44.32	1.144	41.196	T3CW-B-2	10~26F,28~51F
145		APB-H04a	3mm厚鋁板	UCT803649 FXL-3	34	0	34	340.28	1.231	41.86	1.144	38.907	T5CW-M-2	10~26F,28~49F
146		APB-H04a	3mm厚鋁板	UCT803649 FXL-3	34	0	34	340.28	1.231	41.86	1.144	38.907	T5CW-B-2	10~26F,28~49F
147		APB-H04a	3mm厚鋁板	UCT803649 FXL-3	34	0	34	340.28	1.231	41.86	1.144	38.907	T5CW-E-2	10~26F,28~49F
148		APB-H04a	3mm厚鋁板	UCT803649 FXL-3	34	0	34	340.28	1.231	41.86	1.144	38.907	T5CW-C-1	10~26F,28~49F
149		APB-H04b	3mm厚鋁板	UCT803649 FXL-3	1	0	1	2.10	0.259	0.26	0.241	0.241	T1CW-A-3	27F
150		APB-H04b	3mm厚鋁板	UCT803649 FXL-3	1	0	1	2.10	0.259	0.26	0.241	0.241	T1CW-C-1	27F
151		APB-H04b	3mm厚鋁板	UCT803649 FXL-3	1	0	1	2.10	0.259	0.26	0.241	0.241	T1CW-M-2	27F
152		APB-H04b	3mm厚鋁板	UCT803649 FXL-3	1	0	1	2.10	0.259	0.26	0.241	0.241	T1CW-K-2	27F
153		APB-H04b	3mm厚鋁板	UCT803649 FXL-3	1	0	1	2.10	0.259	0.26	0.241	0.241	T1CW-H-2	27F
154		APB-H04b	3mm厚鋁板	UCT803649 FXL-3	1	0	1	2.10	0.259	0.26	0.241	0.241	T2CW-F-2	27F
155		APB-H04b	3mm厚鋁板	UCT803649 FXL-3	1	0	1	2.10	0.259	0.26	0.241	0.241	T2CW-D-1	27F
156		APB-H04b	3mm厚鋁板	UCT803649 FXL-3	1	0	1	2.10	0.259	0.26	0.241	0.241	T2CW-B-2	27F
157		APB-H04b	3mm厚鋁板	UCT803649 FXL-3	1	0	1	2.10	0.259	0.26	0.241	0.241	T2CW-K-2	27F
158		APB-H04b	3mm厚鋁板	UCT803649 FXL-3	1	0	1	2.10	0.259	0.26	0.241	0.241	T3CW-M-2	27F
159		APB-H04b	3mm厚鋁板	UCT803649 FXL-3	1	0	1	2.10	0.259	0.26	0.241	0.241	T3CW-K-2	27F
160		APB-H04b	3mm厚鋁板	UCT803649 FXL-3	1	0	1	2.10	0.259	0.26	0.241	0.241	T3CW-B-2	27F
161		APB-H04b	3mm厚鋁板	UCT803649 FXL-3	1	0	1	2.10	0.259	0.26	0.241	0.241	T5CW-M-2	27F
162		APB-H04b	3mm厚鋁板	UCT803649 FXL-3	1	0	1	2.10	0.259	0.26	0.241	0.241	T5CW-B-2	27F
163		APB-H04b	3mm厚鋁板	UCT803649 FXL-3	1	0	1	2.10	0.259	0.26	0.241	0.241	T5CW-E-2	27F

		工程號: J-837	計算: 鞠章芳	日期:	2019.4.24				送呈: 胡哥					
		地盤名稱: 觀塘裕民坊	核對: 謝永林	日期:					副本:					
地盤用鋁板B.M.表		項目類別:幕牆	批准:	日期:										
BM編號:837-CW-MO1-S-BP07		修改版次:	A/C Code:	總V.F.:	4742.452		總重量	41981.565	此BM依據EI/0282 資料計算					
序號	修改內容	鋁板圖號	鋁板名稱	顏色	實用	後備	總數	總重量	單件展 開面積	總展開面 積	單件V.F.	總V.F.	使用位置	樓層
											平方米			
164		APB-H04b	3mm厚鋁板	UCT803649 FXL-3	1	0	1	2.10	0.259	0.26	0.241	0.241	T5CW-C-1	27F
165		APB-H04c	3mm厚鋁板	UCT803649 FXL-3	1	0	1	2.84	0.350	0.35	0.325	0.325	T1CW-A-3	27F
166		APB-H04c	3mm厚鋁板	UCT803649 FXL-3	1	0	1	2.84	0.350	0.35	0.325	0.325	T1CW-C-1	27F
167		APB-H04c	3mm厚鋁板	UCT803649 FXL-3	1	0	1	2.84	0.350	0.35	0.325	0.325	T1CW-M-2	27F
168		APB-H04c	3mm厚鋁板	UCT803649 FXL-3	1	0	1	2.84	0.350	0.35	0.325	0.325	T1CW-K-2	27F
169		APB-H04c	3mm厚鋁板	UCT803649 FXL-3	1	0	1	2.84	0.350	0.35	0.325	0.325	T1CW-H-2	27F
170		APB-H04c	3mm厚鋁板	UCT803649 FXL-3	1	0	1	2.84	0.350	0.35	0.325	0.325	T2CW-F-2	27F
171		APB-H04c	3mm厚鋁板	UCT803649 FXL-3	1	0	1	2.84	0.350	0.35	0.325	0.325	T2CW-D-1	27F
172		APB-H04c	3mm厚鋁板	UCT803649 FXL-3	1	0	1	2.84	0.350	0.35	0.325	0.325	T2CW-B-2	27F
173		APB-H04c	3mm厚鋁板	UCT803649 FXL-3	1	0	1	2.84	0.350	0.35	0.325	0.325	T2CW-K-2	27F
174		APB-H04c	3mm厚鋁板	UCT803649 FXL-3	1	0	1	2.84	0.350	0.35	0.325	0.325	T3CW-M-2	27F
175		APB-H04c	3mm厚鋁板	UCT803649 FXL-3	1	0	1	2.84	0.350	0.35	0.325	0.325	T3CW-K-2	27F
176		APB-H04c	3mm厚鋁板	UCT803649 FXL-3	1	0	1	2.84	0.350	0.35	0.325	0.325	T3CW-B-2	27F
177		APB-H04c	3mm厚鋁板	UCT803649 FXL-3	1	0	1	2.84	0.350	0.35	0.325	0.325	T5CW-M-2	27F
178		APB-H04c	3mm厚鋁板	UCT803649 FXL-3	1	0	1	2.84	0.350	0.35	0.325	0.325	T5CW-B-2	27F
179		APB-H04c	3mm厚鋁板	UCT803649 FXL-3	1	0	1	2.84	0.350	0.35	0.325	0.325	T5CW-E-2	27F
180		APB-H04c	3mm厚鋁板	UCT803649 FXL-3	1	0	1	2.84	0.350	0.35	0.325	0.325	T5CW-C-1	27F
181	EI0260 多出6 件	APB-H05	3mm厚鋁板	UCT803649 FXL-3	29	0	29	126.97	0.539	15.62	0.514	14.899	T1CW-F-2	10~26F,27~49F
182		APB-H05	3mm厚鋁板	UCT803649 FXL-3	39	0	39	170.75	0.539	21.00	0.514	20.036	T2CW-N-2	10~26F,27~53F
183	EI0260 多出6 件	APB-H05a	3mm厚鋁板	UCT803649 FXL-3	28	0	28	309.59	1.360	38.08	1.297	36.328	T1CW-F-2	10~26F,28~49F
184		APB-H05a	3mm厚鋁板	UCT803649 FXL-3	38	0	38	420.16	1.360	51.68	1.297	49.302	T2CW-N-2	10~26F,28~53F

 美特鋁質 有限公司 MEDI Aluminium Fabricator Ltd.		工程號: J-837	計算: 鞠章芳			日期: 2019.4.24				送呈: 胡哥				
		地盤名稱: 觀塘裕民坊	核對: 謝永林			日期:				副本:				
地盤用鋁板B.M.表		項目類別:幕牆	批准:			日期:								
BM編號:837-CW-MO1-S-BP07		修改版次:	A/C Code:			總V.F.:		4742.452		總重量	41981.565	此BM依據EI/0282 資料計算		
序號	修改內容	鋁板圖號	鋁板名稱	顏色	實用	後備	總數	總重量	單件展 開面積	總展開面 積	單件V.F.	總V.F.	使用位置	樓層
											平方米			
185		APB-H05b	3mm厚鋁板	UCT803649 FXL-3	1	0	1	2.33	0.286	0.29	0.273	0.273	T1CW-F-2	27F
186		APB-H05b	3mm厚鋁板	UCT803649 FXL-3	1	0	1	2.33	0.286	0.29	0.273	0.273	T2CW-N-2	27F
187		APB-H05c	3mm厚鋁板	UCT803649 FXL-3	1	0	1	3.14	0.386	0.39	0.369	0.369	T1CW-F-2	27F
188		APB-H05c	3mm厚鋁板	UCT803649 FXL-3	1	0	1	3.14	0.386	0.39	0.369	0.369	T2CW-N-2	27F
189	EI0260 多出3 件	APB-H06	3mm厚鋁板	UCT803649 FXL-3	32	0	32	96.01	0.369	11.81	0.344	11.016	T1CW-E-2	10~26F,27~49F
190		APB-H06	3mm厚鋁板	UCT803649 FXL-3	39	0	39	117.01	0.369	14.39	0.344	13.426	T2CW-M-3	10~26F,27~53F
191		APB-H06	3mm厚鋁板	UCT803649 FXL-3	37	0	37	111.01	0.369	13.65	0.344	12.738	T3CW-F-2	10~26F,27~51F
192	EI0260 多出3 件	APB-H06a	3mm厚鋁板	UCT803649 FXL-3	31	0	31	234.89	0.932	28.89	0.869	26.952	T1CW-E-2	10~26F,28~49F
193		APB-H06a	3mm厚鋁板	UCT803649 FXL-3	38	0	38	287.93	0.932	35.42	0.869	33.038	T2CW-M-3	10~26F,28~53F
194		APB-H06a	3mm厚鋁板	UCT803649 FXL-3	36	0	36	272.78	0.932	33.55	0.869	31.299	T3CW-F-2	10~26F,28~51F
195		APB-H06b	3mm厚鋁板	UCT803649 FXL-3	1	0	1	1.59	0.196	0.20	0.183	0.183	T1CW-E-2	27F
196		APB-H06b	3mm厚鋁板	UCT803649 FXL-3	1	0	1	1.59	0.196	0.20	0.183	0.183	T2CW-M-3	27F
197		APB-H06b	3mm厚鋁板	UCT803649 FXL-3	1	0	1	1.59	0.196	0.20	0.183	0.183	T3CW-F-2	27F
198		APB-H06d	3mm厚鋁板	UCT803649 FXL-3	1	0	1	3.73	0.459	0.46	0.428	0.428	T1CW-E-2	27F
199		APB-H06d	3mm厚鋁板	UCT803649 FXL-3	1	0	1	3.73	0.459	0.46	0.428	0.428	T2CW-M-3	27F
200		APB-H06d	3mm厚鋁板	UCT803649 FXL-3	1	0	1	3.73	0.459	0.46	0.428	0.428	T3CW-F-2	27F
201		APB-H06c	3mm厚鋁板	UCT803649 FXL-3	1	0	1	2.15	0.265	0.26	0.247	0.247	T1CW-E-2	27F
202		APB-H06c	3mm厚鋁板	UCT803649 FXL-3	1	0	1	2.15	0.265	0.26	0.247	0.247	T2CW-M-3	27F
203		APB-H06c	3mm厚鋁板	UCT803649 FXL-3	1	0	1	2.15	0.265	0.26	0.247	0.247	T3CW-F-2	27F
204		APB-H07	3mm厚鋁板	UCT803649 FXL-3	35	0	35	21.14	0.074	2.60	0.059	2.071	T1CW-D-1	10~26F,27~49F
205		APB-H07	3mm厚鋁板	UCT803649 FXL-3	34	0	34	20.54	0.074	2.53	0.059	2.012	T1CW-A-3	10~26F,27~48F
206		APB-H07	3mm厚鋁板	UCT803649 FXL-3	34	0	34	20.54	0.074	2.53	0.059	2.012	T1CW-A-2	10~26F,27~48F
207		APB-H07	3mm厚鋁板	UCT803649 FXL-3	70	0	70	42.29	0.074	5.20	0.059	4.143	T1CW-C-1	10~26F,27~49F

 美特鋁質 有限公司 MIDI Aluminium Fabricator Ltd.		工程號: J-837	計算: 鞠章芳		日期: 2019.4.24				送呈: 胡哥					
		地盤名稱: 觀塘裕民坊	核對: 謝永林		日期:				副本:					
地盤用鋁板B.M.表		項目類別:幕牆	批准:		日期:									
BM編號:837-CW-MO1-S-BP07		修改版次:	A/C Code:		總V.F.:		4742.452		總重量	41981.565	此BM依據EI/0282 資料計算			
序號	修改內容	鋁板圖號	鋁板名稱	顏色	實用	後備	總數	總重量	單件展 開面積	總展開面 積	單件V.F.	總V.F.	使用位置	樓層
											平方米			
208		APB-H07	3mm厚鋁板	UCT803649 FXL-3	35	0	35	21.14	0.074	2.60	0.059	2.071	T1CW-M-2	10~26F,27~49F
209		APB-H07	3mm厚鋁板	UCT803649 FXL-3	35	0	35	21.14	0.074	2.60	0.059	2.071	T1CW-M-1	10~26F,27~49F
210		APB-H07	3mm厚鋁板	UCT803649 FXL-3	35	0	35	21.14	0.074	2.60	0.059	2.071	T1CW-K-2	10~26F,27~49F
211		APB-H07	3mm厚鋁板	UCT803649 FXL-3	70	0	70	42.29	0.074	5.20	0.059	4.143	T1CW-H-2	10~26F,27~49F
212		APB-H07	3mm厚鋁板	UCT803649 FXL-3	39	0	39	23.56	0.074	2.90	0.059	2.308	T2CW-H-1	10~26F,27~53F
213		APB-H07	3mm厚鋁板	UCT803649 FXL-3	39	0	39	23.56	0.074	2.90	0.059	2.308	T2CW-F-2	10~26F,27~53F
214		APB-H07	3mm厚鋁板	UCT803649 FXL-3	39	0	39	23.56	0.074	2.90	0.059	2.308	T2CW-F-1	10~26F,27~53F
215		APB-H07	3mm厚鋁板	UCT803649 FXL-3	39	0	39	23.56	0.074	2.90	0.059	2.308	T2CW-D-1	10~26F,27~53F
216		APB-H07	3mm厚鋁板	UCT803649 FXL-3	78	0	78	47.12	0.074	5.80	0.059	4.616	T2CW-B-2	10~26F,27~53F
217		APB-H07	3mm厚鋁板	UCT803649 FXL-3	39	0	39	23.56	0.074	2.90	0.059	2.308	T2CW-L-2	10~26F,27~53F
218		APB-H07	3mm厚鋁板	UCT803649 FXL-3	39	0	39	23.56	0.074	2.90	0.059	2.308	T2CW-K-1	10~26F,27~53F
219		APB-H07	3mm厚鋁板	UCT803649 FXL-3	37	0	37	22.35	0.074	2.75	0.059	2.190	T3CW-F-1	10~26F,27~51F
220		APB-H07	3mm厚鋁板	UCT803649 FXL-3	37	0	37	22.35	0.074	2.75	0.059	2.190	T3CW-M-2	10~26F,27~51F
221		APB-H07	3mm厚鋁板	UCT803649 FXL-3	36	0	36	21.75	0.074	2.67	0.059	2.131	T3CW-K-2	10~26F,27~50F
222		APB-H07	3mm厚鋁板	UCT803649 FXL-3	37	0	37	22.35	0.074	2.75	0.059	2.190	T3CW-K-1	10~26F,27~51F
223		APB-H07	3mm厚鋁板	UCT803649 FXL-3	36	0	36	21.75	0.074	2.67	0.059	2.131	T3CW-J-2	10~26F,27~50F
224		APB-H07	3mm厚鋁板	UCT803649 FXL-3	37	0	37	22.35	0.074	2.75	0.059	2.190	T3CW-J-1	10~26F,27~51F
225		APB-H07	3mm厚鋁板	UCT803649 FXL-3	37	0	37	22.35	0.074	2.75	0.059	2.190	T3CW-H-2	10~26F,27~51F
226		APB-H07	3mm厚鋁板	UCT803649 FXL-3	37	0	37	22.35	0.074	2.75	0.059	2.190	T3CW-H-1	10~26F,27~51F
227		APB-H07	3mm厚鋁板	UCT803649 FXL-3	74	0	74	44.70	0.074	5.50	0.059	4.380	T3CW-B-2	10~26F,27~51F
228		APB-H07	3mm厚鋁板	UCT803649 FXL-3	36	0	36	21.75	0.074	2.67	0.059	2.131	T3CW-D-1	10~26F,27~50F
229		APB-H07	3mm厚鋁板	UCT803649 FXL-3	36	0	36	21.75	0.074	2.67	0.059	2.131	T3CW-G-1	10~26F,27~50F
230		APB-H07	3mm厚鋁板	UCT803649 FXL-3	19	0	19	11.48	0.074	1.41	0.059	1.124	T3CW-M-1	31~51F
231		APB-H07	3mm厚鋁板	UCT803649 FXL-3	35	0	35	21.14	0.074	2.60	0.059	2.071	T5CW-M-2	10~26F,27~49F
232		APB-H07	3mm厚鋁板	UCT803649 FXL-3	35	0	35	21.14	0.074	2.60	0.059	2.071	T5CW-G-2	10~26F,27~49F
233		APB-H07	3mm厚鋁板	UCT803649 FXL-3	35	0	35	21.14	0.074	2.60	0.059	2.071	T5CW-G-1	10~26F,27~49F

 美特鋁質 有限公司 MEI TE Aluminium Fabricator Ltd.		工程號: J-837	計算: 鞠章芳	日期: 2019.4.24				送呈: 胡哥						
		地盘名稱: 觀塘裕民坊	核對: 謝永林	日期:				副本:						
地盘用鋁板B.M.表		項目類別:幕牆	批准:	日期:										
BM編號:837-CW-MO1-S-BP07		修改版次:	A/C Code:	總V.F.:		4742.452	總重量	41981.565	此BM依據EI/0282 資料計算					
序號	修改內容	鋁板圖號	鋁板名稱	顏色	實用	後備	總數	總重量	單件展 開面積	總展開面 積	單件V.F.	總V.F.	使用位置	樓層
											平方米			
234		APB-H07	3mm厚鋁板	UCT803649 FXL-3	35	0	35	21.14	0.074	2.60	0.059	2.071	T5CW-E-2	10~26F,27~49F
235		APB-H07	3mm厚鋁板	UCT803649 FXL-3	35	0	35	21.14	0.074	2.60	0.059	2.071	T5CW-E-1	10~26F,27~49F
236		APB-H07	3mm厚鋁板	UCT803649 FXL-3	35	0	35	21.14	0.074	2.60	0.059	2.071	T5CW-C-1	10~26F,27~49F
237		APB-H07	3mm厚鋁板	UCT803649 FXL-3	10	0	10	6.04	0.074	0.74	0.059	0.592	T5CW-C-1	10~21F
238		APB-H07	3mm厚鋁板	UCT803649 FXL-3	25	0	25	15.10	0.074	1.86	0.059	1.480	T5CW-A-3	22~26F,27~49F
239		APB-H08	3mm厚鋁板	UCT803649 FXL-3	18	0	18	10.87	0.074	1.34	0.059	1.065	T3CWM-1	10~26F,27~30F
240		APB-H08	3mm厚鋁板	UCT803649 FXL-3	35	0	35	21.14	0.074	2.60	0.059	2.071	T5CWM-2	10~26F,27~49F
241		APB-H08	3mm厚鋁板	UCT803649 FXL-3	70	0	70	42.29	0.074	5.20	0.059	4.143	T5CWJK-1	10~26F,27~49F
242		APB-H08	3mm厚鋁板	UCT803649 FXL-3	10	0	10	6.04	0.074	0.74	0.059	0.592	T5CWA-3	10~21F
243		APB-H09	3mm厚鋁板	UCT803649 FXL-3	35	0	35	22.11	0.078	2.72	0.062	2.172	T1CWK-1	10~26F,27~49F
244		APB-H09a	3mm厚鋁板	UCT803649 FXL-3	34	0	34	102.82	0.372	12.65	0.297	10.099	T1CWK-1	10~26F,28~49F
245		APB-H14	3mm厚鋁板	UCT803649 FXL-3	34	0	34	165.64	0.599	20.37	0.564	19.161	T5CWJK-1	10~26F,28~49F
246		APB-H15	3mm厚鋁板	UCT803649 FXL-3	34	0	34	186.79	0.676	22.98	0.640	21.762	T5CWJK-1	10~26F,28~49F
247		APB-H16	3mm厚鋁板	UCT803649 FXL-3	34	0	34	200.89	0.727	24.71	0.691	23.496	T5CWM-2	10~26F,28~49F
248		APB-H16	3mm厚鋁板	UCT803649 FXL-3	10	0	10	59.08	0.727	7.27	0.691	6.911	T5CWA-3	10~21F
249		APB-H18	3mm厚鋁板	UCT803649 FXL-3	17	0	17	118.07	0.854	14.52	0.819	13.915	T3CWM-1	10~26F,28~30F
250		APB-H19	3mm厚鋁板	UCT803649 FXL-3	34	0	34	83.40	0.302	10.26	0.239	8.131	T1CWG-1	10~26F,28~49F
251		APB-H20	3mm厚鋁板	UCT803649 FXL-3	37	0	37	31.95	0.106	3.93	0.081	3.013	T1CWA-2	7~26F,27~48F
252		APB-H20	3mm厚鋁板	UCT803649 FXL-3	38	0	38	32.81	0.106	4.04	0.081	3.094	T1CWM-1	7~26F,27~49F
253		APB-H20	3mm厚鋁板	UCT803649 FXL-3	38	0	38	32.81	0.106	4.04	0.081	3.094	T1CWK-1	7~26F,27~49F
254		APB-H20	3mm厚鋁板	UCT803649 FXL-3	42	0	42	36.26	0.106	4.46	0.081	3.420	T2CWF-1	7~26F,27~53F
255		APB-H20	3mm厚鋁板	UCT803649 FXL-3	42	0	42	36.26	0.106	4.46	0.081	3.420	T2CWL-1	7~26F,27~53F
256		APB-H20	3mm厚鋁板	UCT803649 FXL-3	40	0	40	34.54	0.106	4.25	0.081	3.257	T3CWM-1	7~26F,27~51F
257		APB-H20	3mm厚鋁板	UCT803649 FXL-3	40	0	40	34.54	0.106	4.25	0.081	3.257	T3CWK-1	7~26F,27~51F
258		APB-H20	3mm厚鋁板	UCT803649 FXL-3	40	0	40	34.54	0.106	4.25	0.081	3.257	T3CWJ-1	7~26F,27~51F
259		APB-H20	3mm厚鋁板	UCT803649 FXL-3	40	0	40	34.54	0.106	4.25	0.081	3.257	T3CWH-3	7~26F,27~51F

 美特鋁質 有限公司 MTDI Aluminium Fabricator Ltd.		工程號: J-837	計算: 鞠章芳		日期: 2019.4.24				送呈: 胡哥					
		地盤名稱: 觀塘裕民坊	核對: 謝永林		日期:				副本:					
地盤用鋁板B.M.表		項目類別:幕牆	批准:		日期:									
BM編號:837-CW-MO1-S-BP07		修改版次:	A/C Code:		總V.F.:		4742.452		總重量	41981.565	此BM依據EI/0282 資料計算			
序號	修改內容	鋁板圖號	鋁板名稱	顏色	實用	後備	總數	總重量	單件展 開面積	總展開面 積	單件V.F.	總V.F.	使用位置	樓層
											平方米			
260		APB-H20	3mm厚鋁板	UCT803649 FXL-3	40	0	40	34.54	0.106	4.25	0.081	3.257	T3CWH-1	7~26F,27~51F
261		APB-H20	3mm厚鋁板	UCT803649 FXL-3	38	0	38	32.81	0.106	4.04	0.081	3.094	T5CWG-1	7~26F,27~49F
262		APB-H20	3mm厚鋁板	UCT803649 FXL-3	38	0	38	32.81	0.106	4.04	0.081	3.094	T5CWE-1	7~26F,27~49F
263		APB-H20a	3mm厚鋁板	UCT803649 FXL-3	36	0	36	78.50	0.268	9.66	0.206	7.402	T1CWA-2	7~26F,28~48F
264		APB-H20a	3mm厚鋁板	UCT803649 FXL-3	37	0	37	80.68	0.268	9.92	0.206	7.608	T1CWM-1	7~26F,28~49F
265		APB-H20a	3mm厚鋁板	UCT803649 FXL-3	37	0	37	80.68	0.268	9.92	0.206	7.608	T1CWK-1	7~26F,28~49F
266		APB-H20a	3mm厚鋁板	UCT803649 FXL-3	41	0	41	89.40	0.268	11.00	0.206	8.430	T2CWF-1	7~26F,28~53F
267		APB-H20a	3mm厚鋁板	UCT803649 FXL-3	41	0	41	89.40	0.268	11.00	0.206	8.430	T2CWL-1	7~26F,28~53F
268		APB-H20a	3mm厚鋁板	UCT803649 FXL-3	39	0	39	85.04	0.268	10.46	0.206	8.019	T3CWM-1	7~26F,28~51F
269		APB-H20a	3mm厚鋁板	UCT803649 FXL-3	39	0	39	85.04	0.268	10.46	0.206	8.019	T3CWK-1	7~26F,28~51F
270		APB-H20a	3mm厚鋁板	UCT803649 FXL-3	39	0	39	85.04	0.268	10.46	0.206	8.019	T3CWJ-1	7~26F,28~51F
271		APB-H20a	3mm厚鋁板	UCT803649 FXL-3	39	0	39	85.04	0.268	10.46	0.206	8.019	T3CWH-3	7~26F,28~51F
272		APB-H20a	3mm厚鋁板	UCT803649 FXL-3	39	0	39	85.04	0.268	10.46	0.206	8.019	T3CWH-1	7~26F,28~51F
273		APB-H20a	3mm厚鋁板	UCT803649 FXL-3	37	0	37	80.68	0.268	9.92	0.206	7.608	T5CWG-1	7~26F,28~49F
274		APB-H20a	3mm厚鋁板	UCT803649 FXL-3	37	0	37	80.68	0.268	9.92	0.206	7.608	T5CWE-1	7~26F,28~49F
275		APB-H20b	3mm厚鋁板	UCT803649 FXL-3	1	0	1	0.46	0.056	0.06	0.043	0.043	T1CWA-2	27F
276		APB-H20b	3mm厚鋁板	UCT803649 FXL-3	1	0	1	0.46	0.056	0.06	0.043	0.043	T1CWM-1	27F
277		APB-H20b	3mm厚鋁板	UCT803649 FXL-3	1	0	1	0.46	0.056	0.06	0.043	0.043	T1CWK-1	27F
278		APB-H20b	3mm厚鋁板	UCT803649 FXL-3	1	0	1	0.46	0.056	0.06	0.043	0.043	T2CWF-1	27F
279		APB-H20b	3mm厚鋁板	UCT803649 FXL-3	1	0	1	0.46	0.056	0.06	0.043	0.043	T2CWL-1	27F
280		APB-H20b	3mm厚鋁板	UCT803649 FXL-3	1	0	1	0.46	0.056	0.06	0.043	0.043	T3CWM-1	27F
281		APB-H20b	3mm厚鋁板	UCT803649 FXL-3	1	0	1	0.46	0.056	0.06	0.043	0.043	T3CWK-1	27F
282		APB-H20b	3mm厚鋁板	UCT803649 FXL-3	1	0	1	0.46	0.056	0.06	0.043	0.043	T3CWJ-1	27F
283		APB-H20b	3mm厚鋁板	UCT803649 FXL-3	1	0	1	0.46	0.056	0.06	0.043	0.043	T3CWH-3	27F
284		APB-H20b	3mm厚鋁板	UCT803649 FXL-3	1	0	1	0.46	0.056	0.06	0.043	0.043	T3CWH-1	27F

 美特鋁質 有限公司 MIDI Aluminium Fabricator Ltd.		工程號: J-837	計算: 鞠章芳			日期: 2019.4.24				送呈: 胡哥				
		地盤名稱: 觀塘裕民坊	核對: 謝永林			日期:				副本:				
地盤用鋁板B.M.表		項目類別:幕牆	批准:			日期:								
BM編號:837-CW-MO1-S-BP07		修改版次:	A/C Code:			總V.F.:		4742.452		總重量	41981.565	此BM依據EI/0282 資料計算		
序號	修改內容	鋁板圖號	鋁板名稱	顏色	實用	後備	總數	總重量	單件展開面積	總展開面積	單件V.F.	總V.F.	使用位置	樓層
												平方米		
285		APB-H20b	3mm厚鋁板	UCT803649 FXL-3	1	0	1	0.46	0.056	0.06	0.043	0.043	T5CWG-1	27F
286		APB-H20b	3mm厚鋁板	UCT803649 FXL-3	1	0	1	0.46	0.056	0.06	0.043	0.043	T5CWE-1	27F
287		APB-H20c	3mm厚鋁板	UCT803649 FXL-3	1	0	1	0.62	0.076	0.08	0.058	0.058	T1CWA-2	27F
288		APB-H20c	3mm厚鋁板	UCT803649 FXL-3	1	0	1	0.62	0.076	0.08	0.058	0.058	T1CWM-1	27F
289		APB-H20c	3mm厚鋁板	UCT803649 FXL-3	1	0	1	0.62	0.076	0.08	0.058	0.058	T1CWK-1	27F
290		APB-H20c	3mm厚鋁板	UCT803649 FXL-3	1	0	1	0.62	0.076	0.08	0.058	0.058	T2CWF-1	27F
291		APB-H20c	3mm厚鋁板	UCT803649 FXL-3	1	0	1	0.62	0.076	0.08	0.058	0.058	T2CWL-1	27F
292		APB-H20c	3mm厚鋁板	UCT803649 FXL-3	1	0	1	0.62	0.076	0.08	0.058	0.058	T3CWM-1	27F
293		APB-H20c	3mm厚鋁板	UCT803649 FXL-3	1	0	1	0.62	0.076	0.08	0.058	0.058	T3CWK-1	27F
294		APB-H20c	3mm厚鋁板	UCT803649 FXL-3	1	0	1	0.62	0.076	0.08	0.058	0.058	T3CWJ-1	27F
295		APB-H20c	3mm厚鋁板	UCT803649 FXL-3	1	0	1	0.62	0.076	0.08	0.058	0.058	T3CWH-3	27F
296		APB-H20c	3mm厚鋁板	UCT803649 FXL-3	1	0	1	0.62	0.076	0.08	0.058	0.058	T3CWH-1	27F
297		APB-H20c	3mm厚鋁板	UCT803649 FXL-3	1	0	1	0.62	0.076	0.08	0.058	0.058	T5CWG-1	27F
298		APB-H20c	3mm厚鋁板	UCT803649 FXL-3	1	0	1	0.62	0.076	0.08	0.058	0.058	T5CWE-1	27F
347		APB-H01R	3mm厚鋁板	UCT803649 FXL-3	39	0	39	25.11	0.079	3.09	0.062	2.399	T2CW N-2	10~26F,27~53F
348		APB-H01R	3mm厚鋁板	UCT803649 FXL-3	39	0	39	25.11	0.079	3.09	0.062	2.399	T2CW M-1	10~26F,27~53F
349		APB-H01R	3mm厚鋁板	UCT803649 FXL-3	39	0	39	25.11	0.079	3.09	0.062	2.399	T2CW J-1	10~26F,27~53F
350		APB-H01aR	3mm厚鋁板	UCT803649 FXL-3	38	0	38	61.80	0.200	7.60	0.155	5.903	T2CW N-2	10~26F,28~53F
351		APB-H01aR	3mm厚鋁板	UCT803649 FXL-3	38	0	38	61.80	0.200	7.60	0.155	5.903	T2CW M-1	10~26F,28~53F
352		APB-H01aR	3mm厚鋁板	UCT803649 FXL-3	38	0	38	61.80	0.200	7.60	0.155	5.903	T2CW J-1	10~26F,28~53F
353		APB-H01bR	3mm厚鋁板	UCT803649 FXL-3	1	0	1	0.34	0.042	0.04	0.033	0.033	T2CW N-2	27F
354		APB-H01bR	3mm厚鋁板	UCT803649 FXL-3	1	0	1	0.34	0.042	0.04	0.033	0.033	T2CW M-1	27F
355		APB-H01bR	3mm厚鋁板	UCT803649 FXL-3	1	0	1	0.34	0.042	0.04	0.033	0.033	T2CW J-1	27F
356		APB-H01cR	3mm厚鋁板	UCT803649 FXL-3	1	0	1	0.46	0.057	0.06	0.044	0.044	T2CW N-2	27F

 美特鋁質 有限公司 MEI TE Aluminium Fabricator Ltd.		工程號: J-837	計算: 鞠章芳	日期:	2019.4.24			送呈: 胡哥						
		地盤名稱: 觀塘裕民坊	核對: 謝永林	日期:				副本:						
地盤用鋁板B.M.表		項目類別:幕牆	批准:	日期:										
BM編號:837-CW-MO1-S-BP07		修改版次:	A/C Code:	總V.F.:	4742.452	總重量	41981.565	此BM依據EI/0282 資料計算						
序號	修改內容	鋁板圖號	鋁板名稱	顏色	實用	後備	總數	總重量	單件展 開面積	總展開面 積	單件V.F.	總V.F.	使用位置	樓層
											平方米			
357		APB-H01cR	3mm厚鋁板	UCT803649 FXL-3	1	0	1	0.46	0.057	0.06	0.044	0.044	T2CW M-1	27F
358		APB-H01cR	3mm厚鋁板	UCT803649 FXL-3	1	0	1	0.46	0.057	0.06	0.044	0.044	T2CW J-1	27F
359		APB-H02R	3mm厚鋁板	UCT803649 FXL-3	35	0	35	87.13	0.306	10.72	0.274	9.577	T1CW G-1	10~26F,27~49F
360		APB-H02R	3mm厚鋁板	UCT803649 FXL-3	39	0	39	97.09	0.306	11.94	0.274	10.672	T2CWC-2	10~26F,27~53F
361		APB-H02R	3mm厚鋁板	UCT803649 FXL-3	39	0	39	97.09	0.306	11.94	0.274	10.672	T2CWA-1	10~26F,27~53F
362		APB-H02R	3mm厚鋁板	UCT803649 FXL-3	39	0	39	97.09	0.306	11.94	0.274	10.672	T2CWM-2	10~26F,27~53F
363		APB-H02R	3mm厚鋁板	UCT803649 FXL-3	37	0	37	92.11	0.306	11.33	0.274	10.125	T3CW E-1	10~26F,27~51F
364		APB-H02R	3mm厚鋁板	UCT803649 FXL-3	37	0	37	92.11	0.306	11.33	0.274	10.125	T3CW A-1	10~26F,27~51F
365		APB-H02R	3mm厚鋁板	UCT803649 FXL-3	35	0	35	87.13	0.306	10.72	0.274	9.577	T5CW N-1	10~26F,27~49F
366		APB-H02R	3mm厚鋁板	UCT803649 FXL-3	35	0	35	87.13	0.306	10.72	0.274	9.577	T5CW L-1	10~26F,27~49F
367		APB-H02R	3mm厚鋁板	UCT803649 FXL-3	35	0	35	87.13	0.306	10.72	0.274	9.577	T5CW H-2	10~26F,27~49F
368		APB-H02R	3mm厚鋁板	UCT803649 FXL-3	10	0	10	24.89	0.306	3.06	0.274	2.736	T5CW C-1	10~21F
369		APB-H02aR	3mm厚鋁板	UCT803649 FXL-3	34	0	34	213.76	0.773	26.29	0.691	23.496	T1CW G-1	10~26F,28~49F
370		APB-H02aR	3mm厚鋁板	UCT803649 FXL-3	38	0	38	238.91	0.773	29.39	0.691	26.260	T2CWC-2	10~26F,28~53F
371		APB-H02aR	3mm厚鋁板	UCT803649 FXL-3	38	0	38	238.91	0.773	29.39	0.691	26.260	T2CWA-1	10~26F,28~53F
372		APB-H02aR	3mm厚鋁板	UCT803649 FXL-3	38	0	38	238.91	0.773	29.39	0.691	26.260	T2CWM-2	10~26F,28~53F
373		APB-H02aR	3mm厚鋁板	UCT803649 FXL-3	36	0	36	226.33	0.773	27.84	0.691	24.878	T3CW E-1	10~26F,28~51F
374		APB-H02aR	3mm厚鋁板	UCT803649 FXL-3	36	0	36	226.33	0.773	27.84	0.691	24.878	T3CW A-1	10~26F,28~51F
375		APB-H02aR	3mm厚鋁板	UCT803649 FXL-3	34	0	34	213.76	0.773	26.29	0.691	23.496	T5CW N-1	10~26F,28~49F
376		APB-H02aR	3mm厚鋁板	UCT803649 FXL-3	34	0	34	213.76	0.773	26.29	0.691	23.496	T5CW L-1	10~26F,28~49F
377		APB-H02aR	3mm厚鋁板	UCT803649 FXL-3	34	0	34	213.76	0.773	26.29	0.691	23.496	T5CW H-2	10~26F,28~49F
378		APB-H02aR	3mm厚鋁板	UCT803649 FXL-3	10	0	10	62.87	0.773	7.73	0.691	6.911	T5CW C-1	10~21F
379		APB-H02bR	3mm厚鋁板	UCT803649 FXL-3	1	0	1	1.32	0.163	0.16	0.145	0.145	T1CW G-1	27F

 美特鋁質 有限公司 MIDI Aluminium Fabricator Ltd.		工程號: J-837	計算: 鞠章芳	日期:	2019.4.24				送呈: 胡哥					
		地盤名稱: 殷塘裕民坊	核對: 謝永林	日期:					副本:					
地盤用鋁板B.M.表		項目類別:幕牆	批准:	日期:										
BM編號:837-CW-MO1-S-BP07		修改版次:	A/C Code:	總V.F.:	4742.452		總重量	41981.565		此BM依據EI/0282 資料計算				
序號	修改內容	鋁板圖號	鋁板名稱	顏色	實用	後備	總數	總重量	單件展開面積	總展開面積	單件V.F.	總V.F.	使用位置	樓層
											平方米			
380		APB-H02bR	3mm厚鋁板	UCT803649 FXL-3	1	0	1	1.32	0.163	0.16	0.145	0.145	T2CWC-2	27F
381		APB-H02bR	3mm厚鋁板	UCT803649 FXL-3	1	0	1	1.32	0.163	0.16	0.145	0.145	T2CWA-1	27F
382		APB-H02bR	3mm厚鋁板	UCT803649 FXL-3	1	0	1	1.32	0.163	0.16	0.145	0.145	T2CWM-2	27F
383		APB-H02bR	3mm厚鋁板	UCT803649 FXL-3	1	0	1	1.32	0.163	0.16	0.145	0.145	T3CW E-1	27F
384		APB-H02bR	3mm厚鋁板	UCT803649 FXL-3	1	0	1	1.32	0.163	0.16	0.145	0.145	T3CW A-1	27F
385		APB-H02bR	3mm厚鋁板	UCT803649 FXL-3	1	0	1	1.32	0.163	0.16	0.145	0.145	T5CW N-1	27F
386		APB-H02bR	3mm厚鋁板	UCT803649 FXL-3	1	0	1	1.32	0.163	0.16	0.145	0.145	T5CW L-1	27F
387		APB-H02bR	3mm厚鋁板	UCT803649 FXL-3	1	0	1	1.32	0.163	0.16	0.145	0.145	T5CW H-2	27F
388		APB-H02cR	3mm厚鋁板	UCT803649 FXL-3	1	0	1	1.79	0.220	0.22	0.196	0.196	T1CW G-1	27F
389		APB-H02cR	3mm厚鋁板	UCT803649 FXL-3	1	0	1	1.79	0.220	0.22	0.196	0.196	T2CWC-2	27F
390		APB-H02cR	3mm厚鋁板	UCT803649 FXL-3	1	0	1	1.79	0.220	0.22	0.196	0.196	T2CWA-1	27F
391		APB-H02cR	3mm厚鋁板	UCT803649 FXL-3	1	0	1	1.79	0.220	0.22	0.196	0.196	T2CWM-2	27F
392		APB-H02cR	3mm厚鋁板	UCT803649 FXL-3	1	0	1	1.79	0.220	0.22	0.196	0.196	T3CW E-1	27F
393		APB-H02cR	3mm厚鋁板	UCT803649 FXL-3	1	0	1	1.79	0.220	0.22	0.196	0.196	T3CW A-1	27F
394		APB-H02cR	3mm厚鋁板	UCT803649 FXL-3	1	0	1	1.79	0.220	0.22	0.196	0.196	T5CW N-1	27F
395		APB-H02cR	3mm厚鋁板	UCT803649 FXL-3	1	0	1	1.79	0.220	0.22	0.196	0.196	T5CW L-1	27F
396		APB-H02cR	3mm厚鋁板	UCT803649 FXL-3	1	0	1	1.79	0.220	0.22	0.196	0.196	T5CW H-2	27F
397	EI0260 多出15件	APB-H03R	3mm厚鋁板	UCT803649 FXL-3	20	0	20	23.902	0.147	2.94	0.124	2.478	T1CW-H-1	10~26F,27~49F
398		APB-H03R	3mm厚鋁板	UCT803649 FXL-3	35	0	35	41.83	0.147	5.14	0.124	4.337	T1CW-G-2	10~26F,27~49F
399		APB-H03R	3mm厚鋁板	UCT803649 FXL-3	35	0	35	41.83	0.147	5.14	0.124	4.337	T1CW-E-2	10~26F,27~49F
400		APB-H03R	3mm厚鋁板	UCT803649 FXL-3	35	0	35	41.83	0.147	5.14	0.124	4.337	T1CW-A-1	10~26F,27~49F
401		APB-H03R	3mm厚鋁板	UCT803649 FXL-3	35	0	35	41.83	0.147	5.14	0.124	4.337	T1CW-B-3	10~26F,27~49F

 美特鋁質 有限公司 MIDI Aluminium Fabricator Ltd.		工程號: J-837	計算: 鞠章芳	日期:	2019.4.24				送呈: 胡哥					
		地盤名稱: 觀塘裕民坊	核對: 謝永林	日期:					副本:					
地盤用鋁板B.M.表		項目類別:幕牆	批准:	日期:										
BM編號:837-CW-MO1-S-BP07		修改版次:	A/C Code:	總V.F.:	4742.452		總重量	41981.565	此BM依據EI/0282 資料計算					
序號	修改內容	鋁板圖號	鋁板名稱	顏色	實用	後備	總數	總重量	單件展開面積	總展開面積	單件V.F.	總V.F.	使用位置	樓層
											平方米			
402		APB-H03R	3mm厚鋁板	UCT803649 FXL-3	39	0	39	46.61	0.147	5.73	0.124	4.832	T2CW-B-1	10~26F,27~53F
403		APB-H03R	3mm厚鋁板	UCT803649 FXL-3	39	0	39	46.61	0.147	5.73	0.124	4.832	T2CW-A-2	10~26F,27~53F
404		APB-H03R	3mm厚鋁板	UCT803649 FXL-3	78	0	78	93.22	0.147	11.47	0.124	9.664	T2CW-M-3	10~26F,27~53F
405		APB-H03R	3mm厚鋁板	UCT803649 FXL-3	39	0	39	46.61	0.147	5.73	0.124	4.832	T2CW-J-1	10~26F,27~53F
406		APB-H03R	3mm厚鋁板	UCT803649 FXL-3	39	0	39	46.61	0.147	5.73	0.124	4.832	T2CW-H-2	10~26F,27~53F
407		APB-H03R	3mm厚鋁板	UCT803649 FXL-3	37	0	37	44.22	0.147	5.44	0.124	4.584	T3CW-B-1	10~26F,27~51F
408		APB-H03R	3mm厚鋁板	UCT803649 FXL-3	37	0	37	44.22	0.147	5.44	0.124	4.584	T3CW-A-2	10~26F,27~51F
409		APB-H03R	3mm厚鋁板	UCT803649 FXL-3	74	0	74	88.44	0.147	10.88	0.124	9.169	T3CW-F-2	10~26F,27~51F
410		APB-H03R	3mm厚鋁板	UCT803649 FXL-3	35	0	35	41.83	0.147	5.14	0.124	4.337	T5CW-A-2	10~26F,27~49F
411		APB-H03R	3mm厚鋁板	UCT803649 FXL-3	35	0	35	41.83	0.147	5.14	0.124	4.337	T5CW-M-1	10~26F,27~49F
412		APB-H03R	3mm厚鋁板	UCT803649 FXL-3	35	0	35	41.83	0.147	5.14	0.124	4.337	T5CWL-2	10~26F,27~49F
413		APB-H03R	3mm厚鋁板	UCT803649 FXL-3	35	0	35	41.83	0.147	5.14	0.124	4.337	T5CW-H-3	10~26F,27~49F
414	EI0260 多出15 件	APB-H03aR	3mm厚鋁板	UCT803649 FXL-3	19	0	19	57.344	0.371	7.053	0.313	5.945	T1CW-H-1	10~26F,28~49F
415		APB-H03aR	3mm厚鋁板	UCT803649 FXL-3	34	0	34	102.62	0.371	12.62	0.313	10.639	T1CW-G-2	10~26F,28~49F
416		APB-H03aR	3mm厚鋁板	UCT803649 FXL-3	34	0	34	102.62	0.371	12.62	0.313	10.639	T1CW-E-2	10~26F,28~49F
417		APB-H03aR	3mm厚鋁板	UCT803649 FXL-3	34	0	34	102.62	0.371	12.62	0.313	10.639	T1CW-A-1	10~26F,28~49F
418		APB-H03aR	3mm厚鋁板	UCT803649 FXL-3	34	0	34	102.62	0.371	12.62	0.313	10.639	T1CW-B-3	10~26F,28~49F
419		APB-H03aR	3mm厚鋁板	UCT803649 FXL-3	38	0	38	114.69	0.371	14.11	0.313	11.890	T2CW-B-1	10~26F,28~53F
420		APB-H03aR	3mm厚鋁板	UCT803649 FXL-3	38	0	38	114.69	0.371	14.11	0.313	11.890	T2CW-A-2	10~26F,28~53F
421		APB-H03aR	3mm厚鋁板	UCT803649 FXL-3	76	0	76	229.38	0.371	28.21	0.313	23.780	T2CW-M-3	10~26F,28~53F
422		APB-H03aR	3mm厚鋁板	UCT803649 FXL-3	38	0	38	114.69	0.371	14.11	0.313	11.890	T2CW-J-1	10~26F,28~53F
423		APB-H03aR	3mm厚鋁板	UCT803649 FXL-3	38	0	38	114.69	0.371	14.11	0.313	11.890	T2CW-H-2	10~26F,28~53F
424		APB-H03aR	3mm厚鋁板	UCT803649 FXL-3	36	0	36	108.65	0.371	13.36	0.313	11.264	T3CW-B-1	10~26F,28~51F
425		APB-H03aR	3mm厚鋁板	UCT803649 FXL-3	36	0	36	108.65	0.371	13.36	0.313	11.264	T3CW-A-2	10~26F,28~51F

 美特鋁質 有限公司 MIDI Aluminium Fabricator Ltd.		工程號: J-837	計算: 鞠章芳	日期:	2019.4.24				送呈: 胡哥					
		地盤名稱: 觀塘裕民坊	核對: 謝永林	日期:					副本:					
地盤用鋁板B.M.表		項目類別:幕牆	批准:	日期:										
BM編號:837-CW-MO1-S-BP07		修改版次:	A/C Code:	總V.F.:	4742.452		總重量	41981.565		此BM依據EI/0282 資料計算				
序號	修改內容	鋁板圖號	鋁板名稱	顏色	實用	後備	總數	總重量	單件展開面積	總展開面積	單件V.F.	總V.F.	使用位置	樓層
											平方米			
426		APB-H03aR	3mm厚鋁板	UCT803649 FXL-3	72	0	72	217.31	0.371	26.73	0.313	22.529	T3CW-F-2	10~26F,28~51F
427		APB-H03aR	3mm厚鋁板	UCT803649 FXL-3	34	0	34	102.62	0.371	12.62	0.313	10.639	T5CW-A-2	10~26F,28~49F
428		APB-H03aR	3mm厚鋁板	UCT803649 FXL-3	34	0	34	102.62	0.371	12.62	0.313	10.639	T5CW-M-1	10~26F,28~49F
429		APB-H03aR	3mm厚鋁板	UCT803649 FXL-3	34	0	34	102.62	0.371	12.62	0.313	10.639	T5CWL-2	10~26F,28~49F
430		APB-H03aR	3mm厚鋁板	UCT803649 FXL-3	34	0	34	102.62	0.371	12.62	0.313	10.639	T5CW-H-3	10~26F,28~49F
431		APB-H03bR	3mm厚鋁板	UCT803649 FXL-3	1	0	1	0.63	0.078	0.08	0.066	0.066	T1CW-H-1	27F
432		APB-H03bR	3mm厚鋁板	UCT803649 FXL-3	1	0	1	0.63	0.078	0.08	0.066	0.066	T1CW-G-2	27F
433		APB-H03bR	3mm厚鋁板	UCT803649 FXL-3	1	0	1	0.63	0.078	0.08	0.066	0.066	T1CW-E-2	27F
434		APB-H03bR	3mm厚鋁板	UCT803649 FXL-3	1	0	1	0.63	0.078	0.08	0.066	0.066	T1CW-A-1	27F
435		APB-H03bR	3mm厚鋁板	UCT803649 FXL-3	1	0	1	0.63	0.078	0.08	0.066	0.066	T1CW-B-3	27F
436		APB-H03bR	3mm厚鋁板	UCT803649 FXL-3	1	0	1	0.63	0.078	0.08	0.066	0.066	T2CW-B-1	27F
437		APB-H03bR	3mm厚鋁板	UCT803649 FXL-3	1	0	1	0.63	0.078	0.08	0.066	0.066	T2CW-A-2	27F
438		APB-H03bR	3mm厚鋁板	UCT803649 FXL-3	2	0	2	1.27	0.078	0.16	0.066	0.132	T2CW-M-3	27F
439		APB-H03bR	3mm厚鋁板	UCT803649 FXL-3	1	0	1	0.61	0.076	0.08	0.064	0.064	T2CW-J-1	27F
440		APB-H03bR	3mm厚鋁板	UCT803649 FXL-3	1	0	1	0.63	0.078	0.08	0.066	0.066	T2CW-H-2	27F
441		APB-H03bR	3mm厚鋁板	UCT803649 FXL-3	1	0	1	0.63	0.078	0.08	0.066	0.066	T3CW-B-1	27F
442		APB-H03bR	3mm厚鋁板	UCT803649 FXL-3	1	0	1	0.63	0.078	0.08	0.066	0.066	T3CW-A-2	27F
443		APB-H03bR	3mm厚鋁板	UCT803649 FXL-3	2	0	2	1.27	0.078	0.16	0.066	0.132	T3CW-F-2	27F
444		APB-H03bR	3mm厚鋁板	UCT803649 FXL-3	1	0	1	0.63	0.078	0.08	0.066	0.066	T5CW-A-2	27F
445		APB-H03bR	3mm厚鋁板	UCT803649 FXL-3	1	0	1	0.63	0.078	0.08	0.066	0.066	T5CW-M-1	27F
446		APB-H03bR	3mm厚鋁板	UCT803649 FXL-3	1	0	1	0.63	0.078	0.08	0.066	0.066	T5CWL-2	27F
447		APB-H03bR	3mm厚鋁板	UCT803649 FXL-3	1	0	1	0.63	0.078	0.08	0.066	0.066	T5CW-H-3	27F
448		APB-H03dR	3mm厚鋁板	UCT803649 FXL-3	1	0	1	1.49	0.183	0.18	0.154	0.154	T1CW-H-1	27F

		工程號: J-837	計算: 鞠章芳	日期:	2019.4.24				送呈: 胡哥					
		地盘名稱: 觀塘裕民坊	核對: 謝永林	日期:					副本:					
地盘用鋁板B.M.表		項目類別:幕牆	批准:	日期:										
BM編號:837-CW-MO1-S-BP07		修改版次:	A/C Code:	總V.F.:	4742.452		總重量	41981.565		此BM依據EI/0282 資料計算				
序號	修改內容	鋁板圖號	鋁板名稱	顏色	實用	後備	總數	總重量	單件展開面積	總展開面積	單件V.F. 總V.F.		使用位置	樓層
											平方米			
449		APB-H03dR	3mm厚鋁板	UCT803649 FXL-3	1	0	1	1.49	0.183	0.18	0.154	0.154	T1CW-G-2	27F
450		APB-H03dR	3mm厚鋁板	UCT803649 FXL-3	1	0	1	1.49	0.183	0.18	0.154	0.154	T1CW-E-2	27F
451		APB-H03dR	3mm厚鋁板	UCT803649 FXL-3	1	0	1	1.49	0.183	0.18	0.154	0.154	T1CW-A-1	27F
452		APB-H03dR	3mm厚鋁板	UCT803649 FXL-3	1	0	1	1.49	0.183	0.18	0.154	0.154	T1CW-B-3	27F
453		APB-H03dR	3mm厚鋁板	UCT803649 FXL-3	1	0	1	1.49	0.183	0.18	0.154	0.154	T2CW-B-1	27F
454		APB-H03dR	3mm厚鋁板	UCT803649 FXL-3	1	0	1	1.49	0.183	0.18	0.154	0.154	T2CW-A-2	27F
455		APB-H03dR	3mm厚鋁板	UCT803649 FXL-3	2	0	2	2.97	0.183	0.37	0.154	0.308	T2CW-M-3	27F
456		APB-H03dR	3mm厚鋁板	UCT803649 FXL-3	1	0	1	1.49	0.183	0.18	0.154	0.154	T2CW-H-2	27F
457		APB-H03dR	3mm厚鋁板	UCT803649 FXL-3	1	0	1	1.49	0.183	0.18	0.154	0.154	T3CW-B-1	27F
458		APB-H03dR	3mm厚鋁板	UCT803649 FXL-3	1	0	1	1.49	0.183	0.18	0.154	0.154	T3CW-A-2	27F
459		APB-H03dR	3mm厚鋁板	UCT803649 FXL-3	2	0	2	2.97	0.183	0.37	0.154	0.308	T3CW-F-2	27F
460		APB-H03dR	3mm厚鋁板	UCT803649 FXL-3	1	0	1	1.49	0.183	0.18	0.154	0.154	T5CW-A-2	27F
461		APB-H03dR	3mm厚鋁板	UCT803649 FXL-3	1	0	1	1.49	0.183	0.18	0.154	0.154	T5CW-M-1	27F
462		APB-H03dR	3mm厚鋁板	UCT803649 FXL-3	1	0	1	1.49	0.183	0.18	0.154	0.154	T5CWL-2	27F
463		APB-H03dR	3mm厚鋁板	UCT803649 FXL-3	1	0	1	1.49	0.183	0.18	0.154	0.154	T5CW-H-3	27F
464		APB-H03cR	3mm厚鋁板	UCT803649 FXL-3	1	0	1	0.86	0.105	0.11	0.089	0.089	T1CW-H-1	27F
465		APB-H03cR	3mm厚鋁板	UCT803649 FXL-3	1	0	1	0.86	0.105	0.11	0.089	0.089	T1CW-G-2	27F
466		APB-H03cR	3mm厚鋁板	UCT803649 FXL-3	1	0	1	0.86	0.105	0.11	0.089	0.089	T1CW-E-2	27F
467		APB-H03cR	3mm厚鋁板	UCT803649 FXL-3	1	0	1	0.86	0.105	0.11	0.089	0.089	T1CW-A-1	27F
468		APB-H03cR	3mm厚鋁板	UCT803649 FXL-3	1	0	1	0.86	0.105	0.11	0.089	0.089	T1CW-B-3	27F
469		APB-H03cR	3mm厚鋁板	UCT803649 FXL-3	1	0	1	0.86	0.105	0.11	0.089	0.089	T2CW-B-1	27F
470		APB-H03cR	3mm厚鋁板	UCT803649 FXL-3	1	0	1	0.86	0.105	0.11	0.089	0.089	T2CW-A-2	27F

 美特鋁質 有限公司 MTDI Aluminium Fabricator Ltd.		工程號: J-837	計算: 鞠章芳		日期: 2019.4.24				送呈: 胡哥					
		地盤名稱: 觀塘裕民坊	核對: 謝永林		日期:				副本:					
地盤用鋁板B.M.表		項目類別:幕牆	批准:		日期:									
BM編號:837-CW-MO1-S-BP07		修改版次:	A/C Code:		總V.F.:		4742.452		總重量	41981.565	此BM依據EI/0282 資料計算			
序號	修改內容	鋁板圖號	鋁板名稱	顏色	實用	後備	總數	總重量	單件展 開面積	總展開面 積	單件V.F.	總V.F.	使用位置	樓層
											平方米			
471		APB-H03cR	3mm厚鋁板	UCT803649 FXL-3	2	0	2	1.71	0.105	0.21	0.089	0.178	T2CW-M-3	27F
472		APB-H03cR	3mm厚鋁板	UCT803649 FXL-3	1	0	1	0.86	0.105	0.11	0.089	0.089	T2CW-J-1	27F
473		APB-H03cR	3mm厚鋁板	UCT803649 FXL-3	1	0	1	0.86	0.105	0.11	0.089	0.089	T2CW-H-2	27F
474		APB-H03cR	3mm厚鋁板	UCT803649 FXL-3	1	0	1	0.86	0.105	0.11	0.089	0.089	T3CW-B-1	27F
475		APB-H03cR	3mm厚鋁板	UCT803649 FXL-3	1	0	1	0.86	0.105	0.11	0.089	0.089	T3CW-A-2	27F
476		APB-H03cR	3mm厚鋁板	UCT803649 FXL-3	2	0	2	1.71	0.105	0.21	0.089	0.178	T3CW-F-2	27F
477		APB-H03cR	3mm厚鋁板	UCT803649 FXL-3	1	0	1	0.86	0.105	0.11	0.089	0.089	T5CW-A-2	27F
478		APB-H03cR	3mm厚鋁板	UCT803649 FXL-3	1	0	1	0.86	0.105	0.11	0.089	0.089	T5CW-M-1	27F
479		APB-H03cR	3mm厚鋁板	UCT803649 FXL-3	1	0	1	0.86	0.105	0.11	0.089	0.089	T5CWL-2	27F
480		APB-H03cR	3mm厚鋁板	UCT803649 FXL-3	1	0	1	0.86	0.105	0.11	0.089	0.089	T5CW-H-3	27F
481	EI0260 多出9 件	APB-H04R	3mm厚鋁板	UCT803649 FXL-3	25	0	25	99.08	0.487	12.19	0.453	11.328	T1CW-D-1	10~26F,27~48F
482		APB-H04R	3mm厚鋁板	UCT803649 FXL-3	35	0	35	138.71	0.487	17.06	0.453	15.859	T1CW-L-1	10~26F,27~49F
483		APB-H04R	3mm厚鋁板	UCT803649 FXL-3	35	0	35	138.71	0.487	17.06	0.453	15.859	T1CW-J-1	10~26F,27~49F
484		APB-H04R	3mm厚鋁板	UCT803649 FXL-3	38	0	38	150.60	0.487	18.52	0.453	17.219	T2CW-G-2	10~26F,27~52F
485		APB-H04R	3mm厚鋁板	UCT803649 FXL-3	39	0	39	154.56	0.487	19.01	0.453	17.672	T2CW-E-1	10~26F,27~53F
486		APB-H04R	3mm厚鋁板	UCT803649 FXL-3	39	0	39	154.56	0.487	19.01	0.453	17.672	T2CW-C-1	10~26F,27~53F
487		APB-H04R	3mm厚鋁板	UCT803649 FXL-3	39	0	39	154.56	0.487	19.01	0.453	17.672	T2CW-A-1	10~26F,27~53F
488		APB-H04R	3mm厚鋁板	UCT803649 FXL-3	39	0	39	154.56	0.487	19.01	0.453	17.672	T2CW-L-1	10~26F,27~53F
489		APB-H04R	3mm厚鋁板	UCT803649 FXL-3	37	0	37	146.63	0.487	18.04	0.453	16.765	T3CW-E-1	10~26F,27~51F
490		APB-H04R	3mm厚鋁板	UCT803649 FXL-3	37	0	37	146.63	0.487	18.04	0.453	16.765	T3CW-L-1	10~26F,27~51F
491		APB-H04R	3mm厚鋁板	UCT803649 FXL-3	37	0	37	146.63	0.487	18.04	0.453	16.765	T3CW-C-1	10~26F,27~51F
492		APB-H04R	3mm厚鋁板	UCT803649 FXL-3	37	0	37	146.63	0.487	18.04	0.453	16.765	T3CW-A-1	10~26F,27~51F
493		APB-H04R	3mm厚鋁板	UCT803649 FXL-3	35	0	35	138.71	0.487	17.06	0.453	15.859	T5CW-N-1	10~26F,27~49F

 美特鋁質 有限公司 MIDI Aluminium Fabricator Ltd.		工程號: J-837	計算: 鞠章芳		日期: 2019.4.24				送呈: 胡哥					
		地盤名稱: 觀塘裕民坊	核對: 謝永林		日期:				副本:					
地盤用鋁板B.M.表		項目類別:幕牆	批准:		日期:									
BM編號:837-CW-MO1-S-BP07		修改版次:	A/C Code:		總V.F.:		4742.452		總重量	41981.565	此BM依據EI/0282 資料計算			
序號	修改內容	鋁板圖號	鋁板名稱	顏色	實用	後備	總數	總重量	單件展開面積	總展開面積	單件V.F.	總V.F.	使用位置	樓層
								平方米						
494		APB-H04R	3mm厚鋁板	UCT803649 FXL-3	35	0	35	138.71	0.487	17.06	0.453	15.859	T5CW-L-1	10~26F,27~49F
495		APB-H04R	3mm厚鋁板	UCT803649 FXL-3	35	0	35	138.71	0.487	17.06	0.453	15.859	T5CW-H-1	10~26F,27~49F
496		APB-H04R	3mm厚鋁板	UCT803649 FXL-3	35	0	35	138.71	0.487	17.06	0.453	15.859	T5CW-F-1	10~26F,27~49F
497		APB-H04R	3mm厚鋁板	UCT803649 FXL-3	35	0	35	138.71	0.487	17.06	0.453	15.859	T5CW-D-1	10~26F,27~49F
498	EI0260 多出9件	APB-H04aR	3mm厚鋁板	UCT803649 FXL-3	24	0	24	240.20	1.231	29.54	1.144	27.464	T1CW-D-1	10~26F,28~48F
499		APB-H04aR	3mm厚鋁板	UCT803649 FXL-3	34	0	34	340.28	1.231	41.86	1.144	38.907	T1CW-L-1	10~26F,28~49F
500		APB-H04aR	3mm厚鋁板	UCT803649 FXL-3	34	0	34	340.28	1.231	41.86	1.144	38.907	T1CW-J-1	10~26F,28~49F
501		APB-H04aR	3mm厚鋁板	UCT803649 FXL-3	37	0	37	370.31	1.231	45.55	1.144	42.340	T2CW-G-2	10~26F,28~52F
502		APB-H04aR	3mm厚鋁板	UCT803649 FXL-3	38	0	38	380.32	1.231	46.78	1.144	43.484	T2CW-E-1	10~26F,28~53F
503		APB-H04aR	3mm厚鋁板	UCT803649 FXL-3	38	0	38	380.32	1.231	46.78	1.144	43.484	T2CW-C-1	10~26F,28~53F
504		APB-H04aR	3mm厚鋁板	UCT803649 FXL-3	38	0	38	380.32	1.231	46.78	1.144	43.484	T2CW-A-1	10~26F,28~53F
505		APB-H04aR	3mm厚鋁板	UCT803649 FXL-3	38	0	38	380.32	1.231	46.78	1.144	43.484	T2CW-L-1	10~26F,28~53F
506		APB-H04aR	3mm厚鋁板	UCT803649 FXL-3	36	0	36	360.30	1.231	44.32	1.144	41.196	T3CW-E-1	10~26F,28~51F
507		APB-H04aR	3mm厚鋁板	UCT803649 FXL-3	36	0	36	360.30	1.231	44.32	1.144	41.196	T3CW-L-1	10~26F,28~51F
508		APB-H04aR	3mm厚鋁板	UCT803649 FXL-3	36	0	36	360.30	1.231	44.32	1.144	41.196	T3CW-C-1	10~26F,28~51F
509		APB-H04aR	3mm厚鋁板	UCT803649 FXL-3	36	0	36	360.30	1.231	44.32	1.144	41.196	T3CW-A-1	10~26F,28~51F
510		APB-H04aR	3mm厚鋁板	UCT803649 FXL-3	34	0	34	340.28	1.231	41.86	1.144	38.907	T5CW-N-1	10~26F,28~49F
511		APB-H04aR	3mm厚鋁板	UCT803649 FXL-3	34	0	34	340.28	1.231	41.86	1.144	38.907	T5CW-L-1	10~26F,28~49F
512		APB-H04aR	3mm厚鋁板	UCT803649 FXL-3	34	0	34	340.28	1.231	41.86	1.144	38.907	T5CW-H-1	10~26F,28~49F
513		APB-H04aR	3mm厚鋁板	UCT803649 FXL-3	34	0	34	340.28	1.231	41.86	1.144	38.907	T5CW-F-1	10~26F,28~49F
514		APB-H04aR	3mm厚鋁板	UCT803649 FXL-3	34	0	34	340.28	1.231	41.86	1.144	38.907	T5CW-D-1	10~26F,28~49F
515		APB-H04bR	3mm厚鋁板	UCT803649 FXL-3	1	0	1	2.10	0.259	0.26	0.241	0.241	T1CW-D-1	27F
516		APB-H04bR	3mm厚鋁板	UCT803649 FXL-3	1	0	1	2.10	0.259	0.26	0.241	0.241	T1CW-L-1	27F
517		APB-H04bR	3mm厚鋁板	UCT803649 FXL-3	1	0	1	2.10	0.259	0.26	0.241	0.241	T1CW-J-1	27F

 美特鋁質 有限公司 MIDI Aluminium Fabricator Ltd.		工程號: J-837	計算: 鞠章芳	日期:	2019.4.24				送呈: 胡哥					
		地盤名稱: 觀塘裕民坊	核對: 謝永林	日期:					副本:					
地盘用鋁板B.M.表		項目類別:幕牆	批准:	日期:										
BM編號:837-CW-MO1-S-BP07		修改版次:	A/C Code:	總V.F.:	4742.452		總重量	41981.565	此BM依據EI/0282 資料計算					
序號	修改內容	鋁板圖號	鋁板名稱	顏色	實用	後備	總數	總重量	單件展 開面積	總展開面 積	單件V.F. 總V.F.		使用位置	樓層
											平方米			
518		APB-H04bR	3mm厚鋁板	UCT803649 FXL-3	1	0	1	2.10	0.259	0.26	0.241	0.241	T2CW-G-2	27F
519		APB-H04bR	3mm厚鋁板	UCT803649 FXL-3	1	0	1	2.10	0.259	0.26	0.241	0.241	T2CW-E-1	27F
520		APB-H04bR	3mm厚鋁板	UCT803649 FXL-3	1	0	1	2.10	0.259	0.26	0.241	0.241	T2CW-C-1	27F
521		APB-H04bR	3mm厚鋁板	UCT803649 FXL-3	1	0	1	2.10	0.259	0.26	0.241	0.241	T2CW-A-1	27F
522		APB-H04bR	3mm厚鋁板	UCT803649 FXL-3	1	0	1	2.10	0.259	0.26	0.241	0.241	T2CW-L-1	27F
523		APB-H04bR	3mm厚鋁板	UCT803649 FXL-3	1	0	1	2.10	0.259	0.26	0.241	0.241	T3CW-E-1	27F
524		APB-H04bR	3mm厚鋁板	UCT803649 FXL-3	1	0	1	2.10	0.259	0.26	0.241	0.241	T3CW-L-1	27F
525		APB-H04bR	3mm厚鋁板	UCT803649 FXL-3	1	0	1	2.10	0.259	0.26	0.241	0.241	T3CW-C-1	27F
526		APB-H04bR	3mm厚鋁板	UCT803649 FXL-3	1	0	1	2.10	0.259	0.26	0.241	0.241	T3CW-A-1	27F
527		APB-H04bR	3mm厚鋁板	UCT803649 FXL-3	1	0	1	2.10	0.259	0.26	0.241	0.241	T5CW-N-1	27F
528		APB-H04bR	3mm厚鋁板	UCT803649 FXL-3	1	0	1	2.10	0.259	0.26	0.241	0.241	T5CW-L-1	27F
529		APB-H04bR	3mm厚鋁板	UCT803649 FXL-3	1	0	1	2.10	0.259	0.26	0.241	0.241	T5CW-H-1	27F
530		APB-H04bR	3mm厚鋁板	UCT803649 FXL-3	1	0	1	2.10	0.259	0.26	0.241	0.241	T5CW-F-1	27F
531		APB-H04bR	3mm厚鋁板	UCT803649 FXL-3	1	0	1	2.10	0.259	0.26	0.241	0.241	T5CW-D-1	27F
532		APB-H04cR	3mm厚鋁板	UCT803649 FXL-3	1	0	1	2.84	0.350	0.35	0.325	0.325	T1CW-D-1	27F
533		APB-H04cR	3mm厚鋁板	UCT803649 FXL-3	1	0	1	2.84	0.350	0.35	0.325	0.325	T1CW-L-1	27F
534		APB-H04cR	3mm厚鋁板	UCT803649 FXL-3	1	0	1	2.84	0.350	0.35	0.325	0.325	T1CW-J-1	27F
535		APB-H04cR	3mm厚鋁板	UCT803649 FXL-3	1	0	1	2.84	0.350	0.35	0.325	0.325	T2CW-G-2	27F
536		APB-H04cR	3mm厚鋁板	UCT803649 FXL-3	1	0	1	2.84	0.350	0.35	0.325	0.325	T2CW-E-1	27F
537		APB-H04cR	3mm厚鋁板	UCT803649 FXL-3	1	0	1	2.84	0.350	0.35	0.325	0.325	T2CW-C-1	27F
538		APB-H04cR	3mm厚鋁板	UCT803649 FXL-3	1	0	1	2.84	0.350	0.35	0.325	0.325	T2CW-A-1	27F
539		APB-H04cR	3mm厚鋁板	UCT803649 FXL-3	1	0	1	2.84	0.350	0.35	0.325	0.325	T2CW-L-1	27F

		工程號: J-837	計算: 鞠章芳	日期:	2019.4.24				送呈: 胡哥					
		地盤名稱: 觀塘裕民坊	核對: 謝永林	日期:					副本:					
地盤用鋁板B.M.表		項目類別:幕牆	批准:	日期:										
BM編號:837-CW-MO1-S-BP07		修改版次:	A/C Code:	總V.F.:	4742.452		總重量	41981.565	此BM依據EI/0282 資料計算					
序號	修改內容	鋁板圖號	鋁板名稱	顏色	實用	後備	總數	總重量	單件展開面積	總展開面積	單件V.F.	總V.F.	使用位置	樓層
												平方米		
540		APB-H04cR	3mm厚鋁板	UCT803649 FXL-3	1	0	1	2.84	0.350	0.35	0.325	0.325	T3CW-E-1	27F
541		APB-H04cR	3mm厚鋁板	UCT803649 FXL-3	1	0	1	2.84	0.350	0.35	0.325	0.325	T3CW-L-1	27F
542		APB-H04cR	3mm厚鋁板	UCT803649 FXL-3	1	0	1	2.84	0.350	0.35	0.325	0.325	T3CW-C-1	27F
543		APB-H04cR	3mm厚鋁板	UCT803649 FXL-3	1	0	1	2.84	0.350	0.35	0.325	0.325	T3CW-A-1	27F
544		APB-H04cR	3mm厚鋁板	UCT803649 FXL-3	1	0	1	2.84	0.350	0.35	0.325	0.325	T5CW-N-1	27F
545		APB-H04cR	3mm厚鋁板	UCT803649 FXL-3	1	0	1	2.84	0.350	0.35	0.325	0.325	T5CW-L-1	27F
546		APB-H04cR	3mm厚鋁板	UCT803649 FXL-3	1	0	1	2.84	0.350	0.35	0.325	0.325	T5CW-H-1	27F
547		APB-H04cR	3mm厚鋁板	UCT803649 FXL-3	1	0	1	2.84	0.350	0.35	0.325	0.325	T5CW-F-1	27F
548		APB-H04cR	3mm厚鋁板	UCT803649 FXL-3	1	0	1	2.84	0.350	0.35	0.325	0.325	T5CW-D-1	27F
549		APB-H06R	3mm厚鋁板	UCT803649 FXL-3	35	0	35	105.01	0.369	12.92	0.344	12.049	T5CW-A-1	10~26F,27~49F
550		APB-H06aR	3mm厚鋁板	UCT803649 FXL-3	34	0	34	257.62	0.932	31.69	0.869	29.560	T5CW-A-1	10~26F,28~49F
551		APB-H06bR	3mm厚鋁板	UCT803649 FXL-3	1	0	1	1.59	0.196	0.20	0.183	0.183	T5CW-A-1	27F
552		APB-H06dR	3mm厚鋁板	UCT803649 FXL-3	1	0	1	3.73	0.459	0.46	0.428	0.428	T5CW-A-1	27F
553		APB-H06cR	3mm厚鋁板	UCT803649 FXL-3	1	0	1	2.15	0.265	0.26	0.247	0.247	T5CW-A-1	27F
554	EI0260 已多出 45件	APB-H07R	3mm厚鋁板	UCT803649 FXL-3	0	0	0	0.00	0.074	0.00	0.059	0.000	T1CW-G-1	10~26F,27~49F
555		APB-H07R	3mm厚鋁板	UCT803649 FXL-3	25	0	25	15.10	0.074	1.86	0.059	1.480	T1CW-F-2	10~26F,27~49F
556		APB-H07R	3mm厚鋁板	UCT803649 FXL-3	35	0	35	21.14	0.074	2.60	0.059	2.071	T1CW-E-1	10~26F,27~49F
557		APB-H07R	3mm厚鋁板	UCT803649 FXL-3	68	0	68	41.08	0.074	5.05	0.059	4.025	T1CW-D-1	10~26F,27~48F
558		APB-H07R	3mm厚鋁板	UCT803649 FXL-3	35	0	35	21.14	0.074	2.60	0.059	2.071	T1CW-B-2	10~26F,27~49F
559		APB-H07R	3mm厚鋁板	UCT803649 FXL-3	35	0	35	21.14	0.074	2.60	0.059	2.071	T1CW-B-1	10~26F,27~49F
560		APB-H07R	3mm厚鋁板	UCT803649 FXL-3	35	0	35	21.14	0.074	2.60	0.059	2.071	T1CW-L-2	10~26F,27~49F
561		APB-H07R	3mm厚鋁板	UCT803649 FXL-3	35	0	35	21.14	0.074	2.60	0.059	2.071	T1CW-L-1	10~26F,27~49F
562		APB-H07R	3mm厚鋁板	UCT803649 FXL-3	35	0	35	21.14	0.074	2.60	0.059	2.071	T1CW-J-1	10~26F,27~49F


 美特鋁質 有限公司 MIDI Aluminium Fabricator Ltd.		工程號: J-837	計算: 鞠章芳		日期:		2019.4.24				送呈: 胡哥			
		地盤名稱: 觀塘裕民坊	核對: 謝永林		日期:						副本:			
地盤用鋁板B.M.表		項目類別:幕牆	批准:		日期:									
BM編號:837-CW-MO1-S-BP07		修改版次:	A/C Code:		總V.F.:		4742.452		總重量	41981.565	此BM依據EI/0282 資料計算			
序號	修改內容	鋁板圖號	鋁板名稱	顏色	實用	後備	總數	總重量	單件展開面積	總展開面積	單件V.F. 總V.F.		使用位置	樓層
											平方米			
563		APB-H07R	3mm厚鋁板	UCT803649 FXL-3	39	0	39	23.56	0.074	2.90	0.059	2.308	T2CW-H-1	10~26F,27~53F
564		APB-H07R	3mm厚鋁板	UCT803649 FXL-3	76	0	76	45.91	0.074	5.65	0.059	4.498	T2CW-G-2	10~26F,27~52F
565		APB-H07R	3mm厚鋁板	UCT803649 FXL-3	39	0	39	23.56	0.074	2.90	0.059	2.308	T2CW-E-2	10~26F,27~53F
566		APB-H07R	3mm厚鋁板	UCT803649 FXL-3	39	0	39	23.56	0.074	2.90	0.059	2.308	T2CW-E-1	10~26F,27~53F
567		APB-H07R	3mm厚鋁板	UCT803649 FXL-3	39	0	39	23.56	0.074	2.90	0.059	2.308	T2CW-C-1	10~26F,27~53F
568		APB-H07R	3mm厚鋁板	UCT803649 FXL-3	78	0	78	47.12	0.074	5.80	0.059	4.616	T2CW-A-1	10~26F,27~53F
569		APB-H07R	3mm厚鋁板	UCT803649 FXL-3	39	0	39	23.56	0.074	2.90	0.059	2.308	T2CW-M-2	10~26F,27~53F
570		APB-H07R	3mm厚鋁板	UCT803649 FXL-3	39	0	39	23.56	0.074	2.90	0.059	2.308	T2CW-M-1	10~26F,27~53F
571		APB-H07R	3mm厚鋁板	UCT803649 FXL-3	39	0	39	23.56	0.074	2.90	0.059	2.308	T2CW-L-2	10~26F,27~53F
572		APB-H07R	3mm厚鋁板	UCT803649 FXL-3	39	0	39	23.56	0.074	2.90	0.059	2.308	T2CW-K-1	10~26F,27~53F
573		APB-H07R	3mm厚鋁板	UCT803649 FXL-3	78	0	78	47.12	0.074	5.80	0.059	4.616	T2CW-J-1	10~26F,27~53F
574		APB-H07R	3mm厚鋁板	UCT803649 FXL-3	37	0	37	22.35	0.074	2.75	0.059	2.190	T3CW-E-1	10~26F,27~51F
575		APB-H07R	3mm厚鋁板	UCT803649 FXL-3	37	0	37	22.35	0.074	2.75	0.059	2.190	T3CW-L-2	10~26F,27~51F
576		APB-H07R	3mm厚鋁板	UCT803649 FXL-3	37	0	37	22.35	0.074	2.75	0.059	2.190	T3CW-L-1	10~26F,27~51F
577		APB-H07R	3mm厚鋁板	UCT803649 FXL-3	37	0	37	22.35	0.074	2.75	0.059	2.190	T3CW-C-2	10~26F,27~51F
578		APB-H07R	3mm厚鋁板	UCT803649 FXL-3	37	0	37	22.35	0.074	2.75	0.059	2.190	T3CW-C-1	10~26F,27~51F
579		APB-H07R	3mm厚鋁板	UCT803649 FXL-3	74	0	74	44.70	0.074	5.50	0.059	4.380	T3CW-A-1	10~26F,27~51F
580		APB-H07R	3mm厚鋁板	UCT803649 FXL-3	36	0	36	21.75	0.074	2.67	0.059	2.131	T3CW-D-1	10~26F,27~50F
581		APB-H07R	3mm厚鋁板	UCT803649 FXL-3	36	0	36	21.75	0.074	2.67	0.059	2.131	T3CW-G-1	10~26F,27~50F
582		APB-H07R	3mm厚鋁板	UCT803649 FXL-3	21	0	21	12.69	0.074	1.56	0.059	1.243	T3CW-F-1	29~51F
583		APB-H07R	3mm厚鋁板	UCT803649 FXL-3	14	0	14	8.46	0.074	1.04	0.059	0.829	T3CW-E-1	37~51F
584		APB-H07R	3mm厚鋁板	UCT803649 FXL-3	35	0	35	21.14	0.074	2.60	0.059	2.071	T5CW-N-1	10~26F,27~49F
585		APB-H07R	3mm厚鋁板	UCT803649 FXL-3	35	0	35	21.14	0.074	2.60	0.059	2.071	T5CW-L-1	10~26F,27~49F
586		APB-H07R	3mm厚鋁板	UCT803649 FXL-3	35	0	35	21.14	0.074	2.60	0.059	2.071	T5CW-JK-1	10~26F,27~49F
587		APB-H07R	3mm厚鋁板	UCT803649 FXL-3	35	0	35	21.14	0.074	2.60	0.059	2.071	T5CW-H-2	10~26F,27~49F

 美特鋁質 有限公司 MTDI Aluminium Fabricator Ltd.		工程號: J-837	計算: 鞠章芳		日期: 2019.4.24				送呈: 胡哥					
		地盤名稱: 觀塘裕民坊	核對: 謝永林		日期:				副本:					
地盤用鋁板B.M.表		項目類別:幕牆	批准:		日期:									
BM編號:837-CW-MO1-S-BP07		修改版次:	A/C Code:		總V.F.:		4742.452		總重量	41981.565	此BM依據EI/0282 資料計算			
序號	修改內容	鋁板圖號	鋁板名稱	顏色	實用	後備	總數	總重量	單件展 開面積	總展開面 積	單件V.F.	總V.F.	使用位置	樓層
											平方米			
588		APB-H07R	3mm厚鋁板	UCT803649 FXL-3	35	0	35	21.14	0.074	2.60	0.059	2.071	T5CW-H-1	10~26F,27~49F
589		APB-H07R	3mm厚鋁板	UCT803649 FXL-3	35	0	35	21.14	0.074	2.60	0.059	2.071	T5CW-F-2	10~26F,27~49F
590		APB-H07R	3mm厚鋁板	UCT803649 FXL-3	35	0	35	21.14	0.074	2.60	0.059	2.071	T5CW-F-1	10~26F,27~49F
591		APB-H07R	3mm厚鋁板	UCT803649 FXL-3	35	0	35	21.14	0.074	2.60	0.059	2.071	T5CW-D-2	10~26F,27~49F
592		APB-H07R	3mm厚鋁板	UCT803649 FXL-3	35	0	35	21.14	0.074	2.60	0.059	2.071	T5CW-D-1	10~26F,27~49F
593		APB-H07R	3mm厚鋁板	UCT803649 FXL-3	35	0	35	21.14	0.074	2.60	0.059	2.071	T5CW-A-3	10~26F,27~49F
594		APB-H08R	3mm厚鋁板	UCT803649 FXL-3	39	0	39	23.56	0.074	2.90	0.059	2.308	T2CW-N-1	10~26F,27~53F
595		APB-H08R	3mm厚鋁板	UCT803649 FXL-3	16	0	16	9.67	0.074	1.19	0.059	0.947	T3CWF-1	10~26F,27~28F
596		APB-H08R	3mm厚鋁板	UCT803649 FXL-3	23	0	23	13.89	0.074	1.71	0.059	1.361	T3CWE-1	10~26F,27~36F
597		APB-H08R	3mm厚鋁板	UCT803649 FXL-3	35	0	35	21.14	0.074	2.60	0.059	2.071	T5CWN-1	10~26F,27~49F
598		APB-H08R	3mm厚鋁板	UCT803649 FXL-3	35	0	35	21.14	0.074	2.60	0.059	2.071	T5CWL-1	10~26F,27~49F
599		APB-H08R	3mm厚鋁板	UCT803649 FXL-3	35	0	35	21.14	0.074	2.60	0.059	2.071	T5CWJK-1	10~26F,27~49F
600		APB-H08R	3mm厚鋁板	UCT803649 FXL-3	10	0	10	6.04	0.074	0.74	0.059	0.592	T5CWC-1	10~21F
601		APB-H09R	3mm厚鋁板	UCT803649 FXL-3	35	0	35	22.11	0.078	2.72	0.062	2.172	T1CWJ-2	10~26F,27~49F
602		APB-H09aR	3mm厚鋁板	UCT803649 FXL-3	34	0	34	102.82	0.372	12.65	0.297	10.099	T1CWJ-2	10~26F,28~49F
603		APB-H10R	3mm厚鋁板	UCT803649 FXL-3	35	0	35	81.59	0.287	10.04	0.262	9.169	T1CWG-1	10~26F,27~49F
604		APB-H10aR	3mm厚鋁板	UCT803649 FXL-3	34	0	34	200.17	0.724	24.62	0.662	22.493	T1CWG-1	10~26F,28~49F
605		APB-H10bR	3mm厚鋁板	UCT803649 FXL-3	1	0	1	1.24	0.152	0.15	0.139	0.139	T1CWG-1	27F
606		APB-H10cR	3mm厚鋁板	UCT803649 FXL-3	1	0	1	1.67	0.206	0.21	0.188	0.188	T1CWG-1	27F
607		APB-H11R	3mm厚鋁板	UCT803649 FXL-3	35	0	35	36.99	0.130	4.55	0.117	4.092	T1CWF-2	10~26F,27~49F
608		APB-H11R	3mm厚鋁板	UCT803649 FXL-3	39	0	39	41.22	0.130	5.07	0.117	4.559	T2CWM-1	10~26F,27~53F
609		APB-H11aR	3mm厚鋁板	UCT803649 FXL-3	34	0	34	90.75	0.328	11.16	0.295	10.038	T1CWF-2	10~26F,28~49F
610		APB-H11aR	3mm厚鋁板	UCT803649 FXL-3	38	0	38	101.43	0.328	12.48	0.295	11.219	T2CWM-1	10~26F,28~53F
611		APB-H11bR	3mm厚鋁板	UCT803649 FXL-3	1	0	1	0.56	0.069	0.07	0.062	0.062	T1CWF-2	27F
612		APB-H11bR	3mm厚鋁板	UCT803649 FXL-3	1	0	1	0.56	0.069	0.07	0.062	0.062	T2CWM-1	27F

		工程號: J-837	計算: 鞠章芳	日期:	2019.4.24				送呈: 胡哥					
		地盤名稱: 觀塘裕民坊	核對: 謝永林	日期:					副本:					
地盤用鋁板B.M.表		項目類別:幕牆	批准:	日期:										
BM編號:837-CW-MO1-S-BP07		修改版次:	A/C Code:	總V.F.:	4742.452		總重量	41981.565		此BM依據EI/0282 資料計算				
序號	修改內容	鋁板圖號	鋁板名稱	顏色	實用	後備	總數	總重量	單件展開面積	總展開面積	單件V.F.	總V.F.	使用位置	樓層
											平方米			
613		APB-H11cR	3mm厚鋁板	UCT803649 FXL-3	1	0	1	0.76	0.093	0.09	0.084	0.084	T1CWF-2	27F
614		APB-H11cR	3mm厚鋁板	UCT803649 FXL-3	1	0	1	0.76	0.093	0.09	0.084	0.084	T2CWM-1	27F
615		APB-H12R	3mm厚鋁板	UCT803649 FXL-3	35	0	35	165.83	0.583	20.40	0.558	19.530	T1CWA-1	10~26F,27~49F
616		APB-H12aR	3mm厚鋁板	UCT803649 FXL-3	34	0	34	406.82	1.472	50.04	1.409	47.912	T1CWA-1	10~26F,28~49F
617		APB-H12bR	3mm厚鋁板	UCT803649 FXL-3	1	0	1	2.52	0.309	0.31	0.296	0.296	T1CWA-1	27F
618		APB-H12dR	3mm厚鋁板	UCT803649 FXL-3	1	0	1	5.89	0.724	0.72	0.694	0.694	T1CWA-1	27F
619		APB-H12cR	3mm厚鋁板	UCT803649 FXL-3	1	0	1	3.40	0.418	0.42	0.400	0.400	T1CWA-1	27F
620		APB-H13R	3mm厚鋁板	UCT803649 FXL-3	35	0	35	59.05	0.208	7.26	0.195	6.830	T1CWB-1	10~26F,27~49F
621		APB-H13aR	3mm厚鋁板	UCT803649 FXL-3	34	0	34	144.87	0.524	17.82	0.493	16.756	T1CWB-1	10~26F,28~49F
622		APB-H13bR	3mm厚鋁板	UCT803649 FXL-3	1	0	1	0.90	0.110	0.11	0.104	0.104	T1CWB-1	27F
623		APB-H13cR	3mm厚鋁板	UCT803649 FXL-3	1	0	1	1.21	0.149	0.15	0.140	0.140	T1CWB-1	27F
624		APB-H14R	3mm厚鋁板	UCT803649 FXL-3	34	0	34	165.64	0.599	20.37	0.564	19.161	T5CWJK-1	10~26F,28~49F
625		APB-H15R	3mm厚鋁板	UCT803649 FXL-3	38	0	38	208.77	0.676	25.68	0.640	24.322	T2CW-N-1	10~26F,28~53F
626		APB-H16R	3mm厚鋁板	UCT803649 FXL-3	15	0	15	88.63	0.727	10.90	0.691	10.366	T3CWF-1	10~26F,28F
627		APB-H16R	3mm厚鋁板	UCT803649 FXL-3	34	0	34	200.89	0.727	24.71	0.691	23.496	T5CWL-1	10~26F,28~49F
628		APB-H17R	3mm厚鋁板	UCT803649 FXL-3	34	0	34	205.47	0.743	25.27	0.708	24.059	T5CWN-1	10~26F,28~49F
629		APB-H18R	3mm厚鋁板	UCT803649 FXL-3	22	0	22	152.79	0.854	18.79	0.819	18.008	T3CWE-1	10~26F,28~36F
630		APB-H18R	3mm厚鋁板	UCT803649 FXL-3	10	0	10	69.45	0.854	8.54	0.819	8.186	T5CWC-1	10~21F
631		APB-H19R	3mm厚鋁板	UCT803649 FXL-3	24	0	24	58.87	0.302	7.24	0.239	5.739	T5CWC-1	22~26F,28~49F
632		APB-H20R	3mm厚鋁板	UCT803649 FXL-3	38	0	38	32.81	0.106	4.04	0.081	3.094	T1CWF-2	7~26F,27~49F
633		APB-H20R	3mm厚鋁板	UCT803649 FXL-3	38	0	38	32.81	0.106	4.04	0.081	3.094	T1CWE-1	7~26F,27~49F
634		APB-H20R	3mm厚鋁板	UCT803649 FXL-3	38	0	38	32.81	0.106	4.04	0.081	3.094	T1CWD-1	7~26F,27~49F
635		APB-H20R	3mm厚鋁板	UCT803649 FXL-3	38	0	38	32.81	0.106	4.04	0.081	3.094	T1CWB-2	7~26F,27~49F
636		APB-H20R	3mm厚鋁板	UCT803649 FXL-3	38	0	38	32.81	0.106	4.04	0.081	3.094	T1CWL-2	7~26F,27~49F
637		APB-H20R	3mm厚鋁板	UCT803649 FXL-3	38	0	38	32.81	0.106	4.04	0.081	3.094	T1CWJ-2	7~26F,27~49F

		工程號: J-837		計算: 鞠章芳		日期: 2019.4.24				送呈: 胡哥				
		地盤名稱: 觀塘裕民坊		核對: 謝永林		日期:				副本:				
地盤用鋁板B.M.表		項目類別:幕牆		批准:		日期:								
BM編號:837-CW-MO1-S-BP07		修改版次:		A/C Code:		總V.F.:		4742.452		總重量 41981.565		此BM依據EI/0282 資料計算		
序號	修改內容	鋁板圖號	鋁板名稱	顏色	實用	後備	總數	總重量	單件展 開面積	總展開面 積	單件V.F.	總V.F.	使用位置	樓層
											平方米			
638		APB-H20R	3mm厚鋁板	UCT803649 FXL-3	41	0	41	35.40	0.106	4.35	0.081	3.338	T2CWG-2	7~26F,27~52F
639		APB-H20R	3mm厚鋁板	UCT803649 FXL-3	42	0	42	36.26	0.106	4.46	0.081	3.420	T2CWE-2	7~26F,27~53F
640		APB-H20R	3mm厚鋁板	UCT803649 FXL-3	42	0	42	36.26	0.106	4.46	0.081	3.420	T2CWN-1	7~26F,27~53F
641		APB-H20R	3mm厚鋁板	UCT803649 FXL-3	42	0	42	36.26	0.106	4.46	0.081	3.420	T2CWK-2	7~26F,27~53F
642		APB-H20R	3mm厚鋁板	UCT803649 FXL-3	40	0	40	34.54	0.106	4.25	0.081	3.257	T3CWL-2	7~26F,27~51F
643		APB-H20R	3mm厚鋁板	UCT803649 FXL-3	40	0	40	34.54	0.106	4.25	0.081	3.257	T3CWC-2	7~26F,27~51F
644		APB-H20R	3mm厚鋁板	UCT803649 FXL-3	38	0	38	32.81	0.106	4.04	0.081	3.094	T5CWF-2	7~26F,27~49F
645		APB-H20R	3mm厚鋁板	UCT803649 FXL-3	38	0	38	32.81	0.106	4.04	0.081	3.094	T5CWD-2	7~26F,27~49F
646		APB-H20aR	3mm厚鋁板	UCT803649 FXL-3	37	0	37	80.68	0.268	9.92	0.206	7.608	T1CWF-2	7~26F,28~49F
647		APB-H20aR	3mm厚鋁板	UCT803649 FXL-3	37	0	37	80.68	0.268	9.92	0.206	7.608	T1CWE-1	7~26F,28~49F
648		APB-H20aR	3mm厚鋁板	UCT803649 FXL-3	37	0	37	80.68	0.268	9.92	0.206	7.608	T1CWD-1	7~26F,28~49F
649		APB-H20aR	3mm厚鋁板	UCT803649 FXL-3	37	0	37	80.68	0.268	9.92	0.206	7.608	T1CWB-2	7~26F,28~49F
650		APB-H20aR	3mm厚鋁板	UCT803649 FXL-3	37	0	37	80.68	0.268	9.92	0.206	7.608	T1CWL-2	7~26F,28~49F
651		APB-H20aR	3mm厚鋁板	UCT803649 FXL-3	37	0	37	80.68	0.268	9.92	0.206	7.608	T1CWI-2	7~26F,28~49F
652		APB-H20aR	3mm厚鋁板	UCT803649 FXL-3	40	0	40	87.22	0.268	10.73	0.206	8.225	T2CWG-2	7~26F,28~52F
653		APB-H20aR	3mm厚鋁板	UCT803649 FXL-3	41	0	41	89.40	0.268	11.00	0.206	8.430	T2CWE-2	7~26F,28~53F
654		APB-H20aR	3mm厚鋁板	UCT803649 FXL-3	41	0	41	89.40	0.268	11.00	0.206	8.430	T2CWN-1	7~26F,28~53F
655		APB-H20aR	3mm厚鋁板	UCT803649 FXL-3	41	0	41	89.40	0.268	11.00	0.206	8.430	T2CWK-2	7~26F,28~53F
656		APB-H20aR	3mm厚鋁板	UCT803649 FXL-3	39	0	39	85.04	0.268	10.46	0.206	8.019	T3CWL-2	7~26F,28~51F
657		APB-H20aR	3mm厚鋁板	UCT803649 FXL-3	39	0	39	85.04	0.268	10.46	0.206	8.019	T3CWC-2	7~26F,28~51F
658		APB-H20aR	3mm厚鋁板	UCT803649 FXL-3	37	0	37	80.68	0.268	9.92	0.206	7.608	T5CWF-2	7~26F,28~49F
659		APB-H20aR	3mm厚鋁板	UCT803649 FXL-3	37	0	37	80.68	0.268	9.92	0.206	7.608	T5CWD-2	7~26F,28~49F
660		APB-H20bR	3mm厚鋁板	UCT803649 FXL-3	1	0	1	0.46	0.056	0.06	0.043	0.043	T1CWF-2	27F
661		APB-H20bR	3mm厚鋁板	UCT803649 FXL-3	1	0	1	0.46	0.056	0.06	0.043	0.043	T1CWE-1	27F
662		APB-H20bR	3mm厚鋁板	UCT803649 FXL-3	1	0	1	0.46	0.056	0.06	0.043	0.043	T1CWD-1	27F

 美特鋁質 有限公司 MIDI Aluminium Fabricator Ltd.		工程號: J-837	計算: 鞠章芳		日期: 2019.4.24				送呈: 胡哥					
		地盤名稱: 觀塘裕民坊	核對: 謝永林		日期:				副本:					
地盤用鋁板B.M.表		項目類別:幕牆	批准:		日期:									
BM編號:837-CW-MO1-S-BP07		修改版次:	A/C Code:		總V.F.:		4742.452		總重量	41981.565	此BM依據EI/0282 資料計算			
序號	修改內容	鋁板圖號	鋁板名稱	顏色	實用	後備	總數	總重量	單件展開面積	總展開面積	單件V.F.	總V.F.	使用位置	樓層
												平方米		
663		APB-H20bR	3mm厚鋁板	UCT803649 FXL-3	1	0	1	0.46	0.056	0.06	0.043	0.043	T1CWB-2	27F
664		APB-H20bR	3mm厚鋁板	UCT803649 FXL-3	1	0	1	0.46	0.056	0.06	0.043	0.043	T1CWL-2	27F
665		APB-H20bR	3mm厚鋁板	UCT803649 FXL-3	1	0	1	0.46	0.056	0.06	0.043	0.043	T1CWJ-2	27F
666		APB-H20bR	3mm厚鋁板	UCT803649 FXL-3	1	0	1	0.46	0.056	0.06	0.043	0.043	T2CWG-2	27F
667		APB-H20bR	3mm厚鋁板	UCT803649 FXL-3	1	0	1	0.46	0.056	0.06	0.043	0.043	T2CWE-2	27F
668		APB-H20bR	3mm厚鋁板	UCT803649 FXL-3	1	0	1	0.46	0.056	0.06	0.043	0.043	T2CWN-1	27F
669		APB-H20bR	3mm厚鋁板	UCT803649 FXL-3	1	0	1	0.46	0.056	0.06	0.043	0.043	T2CWK-2	27F
670		APB-H20bR	3mm厚鋁板	UCT803649 FXL-3	1	0	1	0.46	0.056	0.06	0.043	0.043	T3CWL-2	27F
671		APB-H20bR	3mm厚鋁板	UCT803649 FXL-3	1	0	1	0.46	0.056	0.06	0.043	0.043	T3CWC-2	27F
672		APB-H20bR	3mm厚鋁板	UCT803649 FXL-3	1	0	1	0.46	0.056	0.06	0.043	0.043	T5CWF-2	27F
673		APB-H20bR	3mm厚鋁板	UCT803649 FXL-3	1	0	1	0.46	0.056	0.06	0.043	0.043	T5CWD-2	27F
674		APB-H20cR	3mm厚鋁板	UCT803649 FXL-3	1	0	1	0.62	0.076	0.08	0.058	0.058	T1CWF-2	27F
675		APB-H20cR	3mm厚鋁板	UCT803649 FXL-3	1	0	1	0.62	0.076	0.08	0.058	0.058	T1CWE-1	27F
676		APB-H20cR	3mm厚鋁板	UCT803649 FXL-3	1	0	1	0.62	0.076	0.08	0.058	0.058	T1CWD-1	27F
677		APB-H20cR	3mm厚鋁板	UCT803649 FXL-3	1	0	1	0.62	0.076	0.08	0.058	0.058	T1CWB-2	27F
678		APB-H20cR	3mm厚鋁板	UCT803649 FXL-3	1	0	1	0.62	0.076	0.08	0.058	0.058	T1CWL-2	27F
679		APB-H20cR	3mm厚鋁板	UCT803649 FXL-3	1	0	1	0.62	0.076	0.08	0.058	0.058	T1CWJ-2	27F
680		APB-H20cR	3mm厚鋁板	UCT803649 FXL-3	1	0	1	0.62	0.076	0.08	0.058	0.058	T2CWG-2	27F
681		APB-H20cR	3mm厚鋁板	UCT803649 FXL-3	1	0	1	0.62	0.076	0.08	0.058	0.058	T2CWE-2	27F
682		APB-H20cR	3mm厚鋁板	UCT803649 FXL-3	1	0	1	0.62	0.076	0.08	0.058	0.058	T2CWN-1	27F
683		APB-H20cR	3mm厚鋁板	UCT803649 FXL-3	1	0	1	0.62	0.076	0.08	0.058	0.058	T2CWK-2	27F
684		APB-H20cR	3mm厚鋁板	UCT803649 FXL-3	1	0	1	0.62	0.076	0.08	0.058	0.058	T3CWL-2	27F
685		APB-H20cR	3mm厚鋁板	UCT803649 FXL-3	1	0	1	0.62	0.076	0.08	0.058	0.058	T3CWC-2	27F
686		APB-H20cR	3mm厚鋁板	UCT803649 FXL-3	1	0	1	0.62	0.076	0.08	0.058	0.058	T5CWF-2	27F
687		APB-H20cR	3mm厚鋁板	UCT803649 FXL-3	1	0	1	0.62	0.076	0.08	0.058	0.058	T5CWD-2	27F

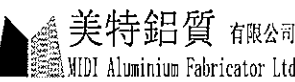 美特鋁質 有限公司 MEDI Aluminium Fabricator Ltd.		工程號: J-837	計算: 鞠章芳	日期:	2019.4.24				送呈: 胡哥					
		地盤名稱: 觀塘裕民坊	核對: 謝永林	日期:					副本:					
地盤用鋁板B.M.表		項目類別:幕牆	批准:	日期:										
BM編號:837-CW-MO1-S-BP07		修改版次:	A/C Code:	總V.F.:	4742.452		總重量	41981.565	此BM依據EI/0282 資料計算					
序號	修改內容	鋁板圖號	鋁板名稱	顏色	實用	後備	總數	總重量	單件展 開面積	總展開面 積	單件V.F.	總V.F.	使用位置	樓層
											平方米			
772		API-H05	2mm厚鋁板	UCT803649 FXL-3	34	0	34	169.11	0.918	31.20	0.845	28.740	T5CWJK-1	10~26F,28~49F
773		API-H06	2mm厚鋁板	UCT803649 FXL-3	34	0	34	154.82	0.840	28.56	0.768	26.103	T5CWJK-1	10~26F,28~49F
774		API-H07	2mm厚鋁板	UCT803649 FXL-3	34	0	34	178.64	0.969	32.96	0.897	30.498	T5CWM-2	10~26F,28~49F
775		API-H07	2mm厚鋁板	UCT803649 FXL-3	10	0	10	52.54	0.969	9.69	0.897	8.970	T5CWA-3	10~21F
776		API-H09	2mm厚鋁板	UCT803649 FXL-3	17	0	17	101.23	1.099	18.68	1.026	17.446	T3CWM-1	10~26F,28~30F
777		API-H05a	1mm厚鋁板	UCT803649 FXL-3	6	0	6	1.47	0.090	0.54	0.090	0.543	T3CWM-1	10~26F,28~30F
778		API-H05a	1mm厚鋁板	UCT803649 FXL-3	6	0	6	1.47	0.090	0.54	0.090	0.543	T5CWM-2	10~26F,28~49F
779		API-H05a	1mm厚鋁板	UCT803649 FXL-3	12	0	12	2.94	0.090	1.09	0.090	1.086	T5CWJK-1	10~26F,28~49F
780		API-H05a	1mm厚鋁板	UCT803649 FXL-3	20	0	20	4.90	0.090	1.81	0.090	1.810	T5CWA-3	10~21F
781		API-H10	3mm厚鋁板	UCT803649 FXL-3	34	0	34	405.15	1.466	49.83	1.380	46.933	T1CW-K-1	10~26F,28~49F
782		API-H05R	2mm厚鋁板	UCT803649 FXL-3	38	0	38	189.00	0.918	34.87	0.845	32.121	T2CW-N-1	10~26F,28~53F
783		API-H06R	2mm厚鋁板	UCT803649 FXL-3	34	0	34	154.82	0.840	28.56	0.768	26.103	T5CWJK-1	10~26F,28~49F
784		API-H07R	2mm厚鋁板	UCT803649 FXL-3	15	0	15	78.81	0.969	14.54	0.897	13.455	T3CWF-1	10~26F,28F
785		API-H07R	2mm厚鋁板	UCT803649 FXL-3	34	0	34	178.64	0.969	32.96	0.897	30.498	T5CWL-1	10~26F,28~49F
786		API-H08R	2mm厚鋁板	UCT803649 FXL-3	34	0	34	181.73	0.986	33.53	0.914	31.069	T5CWN-1	10~26F,28~49F
787		API-H09R	2mm厚鋁板	UCT803649 FXL-3	22	0	22	131.00	1.099	24.17	1.026	22.577	T3CWE-1	10~26F,28~36F
788		API-H09R	2mm厚鋁板	UCT803649 FXL-3	10	0	10	59.55	1.099	10.99	1.026	10.262	T5CWC-1	10~21F
789		API-H05aR	1mm厚鋁板	UCT803649 FXL-3	76	0	76	18.63	0.090	6.88	0.090	6.876	T2CW-N-1	10~26F,28~53F
790		API-H05aR	1mm厚鋁板	UCT803649 FXL-3	30	0	30	7.36	0.090	2.71	0.090	2.714	T3CWF-1	10~26F,28F
791		API-H05aR	1mm厚鋁板	UCT803649 FXL-3	44	0	44	10.79	0.090	3.98	0.090	3.981	T3CWE-1	10~26F,28~36F
792		API-H05aR	1mm厚鋁板	UCT803649 FXL-3	68	0	68	16.67	0.090	6.15	0.090	6.152	T5CWN-1	10~26F,28~49F
793		API-H05aR	1mm厚鋁板	UCT803649 FXL-3	68	0	68	16.67	0.090	6.15	0.090	6.152	T5CWL-1	10~26F,28~49F
794		API-H05aR	1mm厚鋁板	UCT803649 FXL-3	68	0	68	16.67	0.090	6.15	0.090	6.152	T5CWJK-1	10~26F,28~49F
795		API-H05aR	1mm厚鋁板	UCT803649 FXL-3	20	0	20	4.90	0.090	1.81	0.090	1.810	T5CWC-1	10~21F
796		API-H10R	3mm厚鋁板	UCT803649 FXL-3	34	0	34	405.15	1.466	49.83	1.380	46.933	T1CW-J-2	10~26F,28~49F

 美特鋁質 有限公司 MIDI Aluminium Fabricator Ltd.		工程號: J-837	計算: 鞠章芳		日期:		2019.4.24				送呈: 胡哥			
		地盤名稱: 觀塘裕民坊	核對: 謝永林		日期:						副本:			
地盤用鋁板B.M.表		項目類別:幕牆	批准:		日期:									
BM編號:837-CW-MO1-S-BP07		修改版次:	A/C Code:		總V.F.:		4742.452		總重量	41981.565	此BM依據EI/0282 資料計算			
序號	修改內容	鋁板圖號	鋁板名稱	顏色	實用	後備	總數	總重量	單件展 開面積	總展開面 積	單件V.F.	總V.F.	使用位置	樓層
											平方米			
797		API-H11R	3mm厚鋁板	UCT803649 FXL-3	34	0	34	242.56	0.878	29.84	0.878	29.835	T1CW-F-2	10~26F,28~49F
798		API-H11R	3mm厚鋁板	UCT803649 FXL-3	34	0	34	242.56	0.878	29.84	0.878	29.835	T5CWJK-1	10~26F,28~49F
799					合計:		14182	41981.57		5289.24		4742.45		
800														

T2 - TYPICAL FLOOR PLAN
7/F - 26/F

7/F - 26/F 28/F - 53F
(FLOOR NOS. 13, 14, 24, 34, 44, 54 NOT USED.)



T3 - TYPICAL FLOOR PLAN
7/F - 26/F 28/F - 51/F
(FLOOR NOS. 13, 14, 24, 34, 44 NOT USED.)



3 已交付

T5
Low zone

T5 - TYPICAL FLOOR PLAN (LOW ZONE)

7/F - 26/F, 28/F - 50/F (38 STOREYS)
(FLOOR NOS. 13, 14, 24, 34, 44 NOT USED.)
FOR FLAT A & C AND LIGHT WELL BETWEEN LIFT CORES
22/F-26/F, 28/F - 50/F (FLOOR NOS. 24, 34, 44 NOT USED.) (25 STOREYS) (HIGH ZONE)



T5 - TYPICAL FLOOR PLAN(HIGH ZONE)

7/F - 26/F, 28/F - 50/F (STOREYS)
 (FLOOR NOS. 13, 14, 24, 34, 44 NOT USED.)
 FOR FLAT A & C AND LIGHT WELL BETWEEN LIFT CORES
 22/F-26/F, 28/F - 50/F (FLOOR NOS. 24, 34, 44 NOT USED.) (25 STOREYS) (HIGH ZONE)

1
 -
 TYPICAL FLOOR PLAN (22~50F)
 AT TOWER 5

圖則登記表 DRAWING REGISTER									
工程名稱 Project Title: 觀塘裕民坊		年 月 日	接收日期 Receiving Date (適用於客戶圖則)						
幕牆大貨室內外收口鋁板拆圖									
工程編號 Project No: J-837									
分發予 Distributed To		年 月 日	19						
			4						
			24						
圖則編號 Drg. No.	圖則名稱 Drawing Title		修訂編號 Revision No.						
APB-H01	室外收口件-拆圖	1	-						
APB-H01a	室外收口件-拆圖	2	-						
APB-H01R	室外收口件-拆圖	3	-						
APB-H01aR	室外收口件-拆圖	4	-						
APB-H02	室外收口件-拆圖	5	-						
APB-H02a	室外收口件-拆圖	6	-						
APB-H02R	室外收口件-拆圖	7	-						
APB-H02aR	室外收口件-拆圖	8	-						
APB-H03	室外收口件-拆圖	9	-						
APB-H03a	室外收口件-拆圖	10	-						
APB-H03R	室外收口件-拆圖	11	-						
APB-H03aR	室外收口件-拆圖	12	-						
APB-H04	室外收口件-拆圖	13	-						
APB-H04a	室外收口件-拆圖	14	-						
APB-H04R	室外收口件-拆圖	15	-						
APB-H04aR	室外收口件-拆圖	16	-						
APB-H05	室外收口件-拆圖	17	-						
APB-H05a	室外收口件-拆圖	18	-						
APB-H06	室外收口件-拆圖	19	-						
APB-H06a	室外收口件-拆圖	20	-						
APB-H06R	室外收口件-拆圖	21	-						
APB-H06aR	室外收口件-拆圖	22	-						
APB-H07	室外收口件-拆圖	23	-						

圖則登記表 DRAWING REGISTER										
工程名稱 Project Title: 觀塘裕民坊		年 月 日	接收日期 Receiving Date (適用於客戶圖則)							
幕牆大貨室內外收口鋁板拆圖										
工程編號 Project No: J-837										
分發予 Distributed To		年 月 日								
		年 月 日	19							
			4							
			24							
		年 月 日	修訂編號 Revision No.							
圖則編號 Drg. No.	圖則名稱 Drawing Title									
APB-H07R	室外收口件-拆圖		24	-						
APB-H08	室外收口件-拆圖	25	-							
APB-H08R	室外收口件-拆圖	26	-							
APB-H09	室外收口件-拆圖	27	-							
APB-H09a	室外收口件-拆圖	28	-							
APB-H09R	室外收口件-拆圖	29	-							
APB-H09aR	室外收口件-拆圖	30	-							
APB-H10R	室外收口件-拆圖	31	-							
APB-H10aR	室外收口件-拆圖	32	-							
APB-H11R	室外收口件-拆圖	33	-							
APB-H11aR	室外收口件-拆圖	34	-							
APB-H12R	室外收口件-拆圖	35	-							
APB-H12aR	室外收口件-拆圖	36	-							
APB-H13R	室外收口件-拆圖	37	-							
APB-H13aR	室外收口件-拆圖	38	-							
APB-H14	室外收口件-拆圖	39	-							
APB-H14R	室外收口件-拆圖	40	-							
APB-H19	室外收口件-拆圖	41	-							
APB-H19R	室外收口件-拆圖	42	-							
APB-H20	室外收口件-拆圖	43	-							
APB-H20a	室外收口件-拆圖	44	-							
APB-H20R	室外收口件-拆圖	45	-							
APB-H20aR	室外收口件-拆圖	46	-							

圖則登記表
DRAWING REGISTER

工程名稱 Project Title: 觀塘裕民坊		年 月 日	接收日期 Receiving Date (適用於客戶圖則)									
幕牆大貨室內外收口鋁板拆圖												
工程編號 Project No: J-837												
分發予 Distributed To		年 月 日	19									
			4									
			24									
圖則編號 Drg. No.	圖則名稱 Drawing Title		修訂編號 Revision No.									
APB-H21	室外收口件-拆圖	47	-									
APB-H21a	室外收口件-拆圖	48	-									
APB-H21R	室外收口件-拆圖	49	-									
APB-H21aR	室外收口件-拆圖	50	-									
APB-H01b	室外收口件-拆圖	51	-									
APB-H01bR	室外收口件-拆圖	52	-									
APB-H02b	室外收口件-拆圖	53	-									
APB-H02bR	室外收口件-拆圖	54	-									
APB-H03b	室外收口件-拆圖	55	-									
APB-H03bR	室外收口件-拆圖	56	-									
APB-H04b	室外收口件-拆圖	57	-									
APB-H04bR	室外收口件-拆圖	58	-									
APB-H05b	室外收口件-拆圖	59	-									
APB-H06b	室外收口件-拆圖	60	-									
APB-H06bR	室外收口件-拆圖	61	-									
APB-H10bR	室外收口件-拆圖	62	-									
APB-H11bR	室外收口件-拆圖	63	-									
APB-H12bR	室外收口件-拆圖	64	-									
APB-H13bR	室外收口件-拆圖	65	-									
APB-H20b	室外收口件-拆圖	66	-									
APB-H20bR	室外收口件-拆圖	67	-									
APB-H21b	室外收口件-拆圖	68	-									
APB-H21bR	室外收口件-拆圖	69	-									

圖則登記表
DRAWING REGISTER

工程名稱 Project Title: 觀塘裕民坊		年 月 日	接收日期 Receiving Date (適用於客戶圖則)									
幕牆大貨室內外收口鋁板拆圖												
工程編號 Project No: J-837												
分發予 Distributed To		年 月 日										
		年 月 日	19									
			4									
			24									
		年 月 日	修訂編號 Revision No.									
圖則編號 Drg. No.	圖則名稱 Drawing Title											
APB-H03d	室外收口件-拆圖	70	-									
APB-H03dR	室外收口件-拆圖	71	-									
APB-H06d	室外收口件-拆圖	72	-									
APB-H06dR	室外收口件-拆圖	73	-									
APB-H12dR	室外收口件-拆圖	74	-									
APB-H01c	室外收口件-拆圖	75	-									
APB-H01cR	室外收口件-拆圖	76	-									
APB-H02c	室外收口件-拆圖	77	-									
APB-H02cR	室外收口件-拆圖	78	-									
APB-H03c	室外收口件-拆圖	79	-									
APB-H03cR	室外收口件-拆圖	80	-									
APB-H04c	室外收口件-拆圖	81	-									
APB-H04cR	室外收口件-拆圖	82	-									
APB-H05c	室外收口件-拆圖	83	-									
APB-H06c	室外收口件-拆圖	84	-									
APB-H06cR	室外收口件-拆圖	85	-									
APB-H10cR	室外收口件-拆圖	86	-									
APB-H11cR	室外收口件-拆圖	87	-									
APB-H12cR	室外收口件-拆圖	88	-									
APB-H13cR	室外收口件-拆圖	89	-									
APB-H20c	室外收口件-拆圖	90	-									
APB-H20cR	室外收口件-拆圖	91	-									
APB-H21c	室外收口件-拆圖	92	-									
APB-H21cR	室外收口件-拆圖	93	-									
APB-H05	室內窗-拆圖	94	-									

圖則登記表
DRAWING REGISTER

工程名稱 Project Title: 觀塘裕民坊		年 月 日	接收日期 Receiving Date (適用於客戶圖則)									
幕牆大貨室內外收口鋁板拆圖												
工程編號 Project No: J-837												
分發予 Distributed To		年 月 日										
		年 月 日	19									
			4									
			24									
		年 月 日										
圖則編號 Drg. No.	圖則名稱 Drawing Title		修訂編號 Revision No.									
API-H05a	室內窗-拆圖	95	-									
API-H05R	室內窗-拆圖	96	-									
API-H05aR	室內窗-拆圖	97	-									
API-H10	室內窗-拆圖	98	-									
API-H10R	室內窗-拆圖	99	-									
API-H11R	室內窗-拆圖	100	-									
J837-CW-2101	位置圖	101	-									
J837-CW-2102	位置圖	102	-									
J837-CW-2103	位置圖	103	-									
J837-CW-2104	位置圖	104	-									
J837-CW-2105	位置圖	105	-									
J837-CW-2106	位置圖	106	-									
J837-CW-2107	位置圖	107	-									
J837-CW-2108	位置圖	108	-									
J837-CW-2109	位置圖	109	-									
J837-CW-2110	位置圖	110	-									
J837-CW-2111	位置圖	111	-									
J837-CW-2112	位置圖	112	-									
J837-CW-2113	位置圖	113	-									
J837-CW-2201	位置圖	114	-									
J837-CW-2202	位置圖	115	-									
J837-CW-2203	位置圖	116	-									
J837-CW-2204	位置圖	117	-									
J837-CW-2205	位置圖	118	-									
J837-CW-2206	位置圖	119	-									
J837-CW-2207	位置圖	120	-									
J837-CW-2208	位置圖	121	-									
J837-CW-2209	位置圖	122	-									
J837-CW-2210	位置圖	123	-									


圖則登記表 DRAWING REGISTER									
工程名稱 Project Title: 觀塘裕民坊 幕牆大貨室內外收口鋁板拆圖		年 月 日	接收日期 Receiving Date (適用於客戶圖則)						
工程編號 Project No: J-837									
分發予 Distributed To									
		年 月 日	19						
			4						
			24						
圖則編號 Drg. No.	圖則名稱 Drawing Title		修訂編號 Revision No.						
J837-CW-2211	位置圖	124	-						
J837-CW-2212	位置圖	125	-						
J837-CW-2213	位置圖	126	-						
J837-CW-2301	位置圖	127	-						
J837-CW-2302	位置圖	128	-						
J837-CW-2303	位置圖	129	-						
J837-CW-2304	位置圖	130	-						
J837-CW-2305	位置圖	131	-						
J837-CW-2306	位置圖	132	-						
J837-CW-2307	位置圖	133	-						
J837-CW-2308	位置圖	134	-						
J837-CW-2309	位置圖	135	-						
J837-CW-2310	位置圖	136	-						
J837-CW-2311	位置圖	137	-						
J837-CW-2312	位置圖	138	-						
J837-CW-2501	位置圖	139	-						
J837-CW-2502	位置圖	140	-						
J837-CW-2503	位置圖	141	-						
J837-CW-2504	位置圖	142	-						
J837-CW-2505	位置圖	143	-						
J837-CW-2506	位置圖	144	-						
J837-CW-2507	位置圖	145	-						
J837-CW-2508	位置圖	146	-						
J837-CW-2509	位置圖	147	-						
J837-CW-2510	位置圖	148	-						
J837-CW-2511	位置圖	149	-						
J837-CW-2512	位置圖	150	-						





美特鋁質 有限公司
MIDI Aluminium Fabricator Ltd.

物料編號	總層	每層	總數量	使用位置	樓層
APB-H01	37	1	37	T3CW J-2	10~26F,27~51F

工程號	J-837	地盤	觀塘裕民坊
-----	-------	----	-------

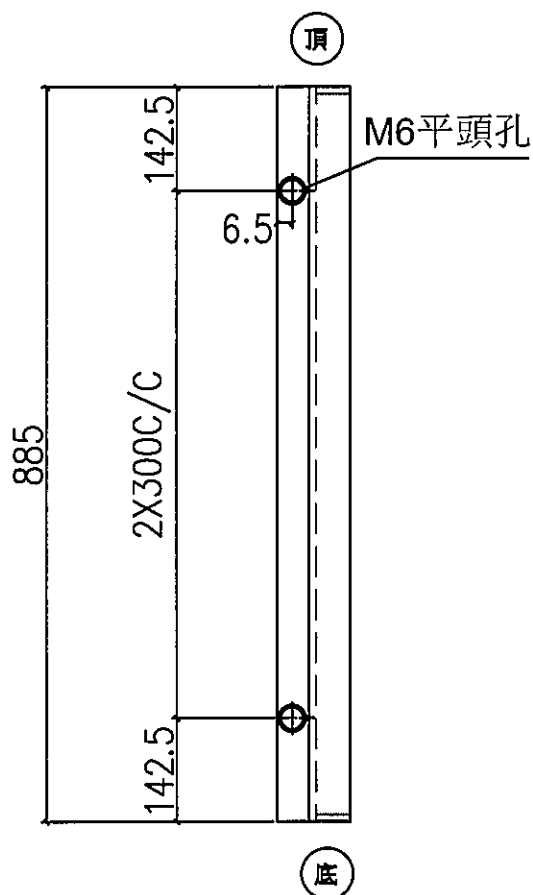


地盤安裝

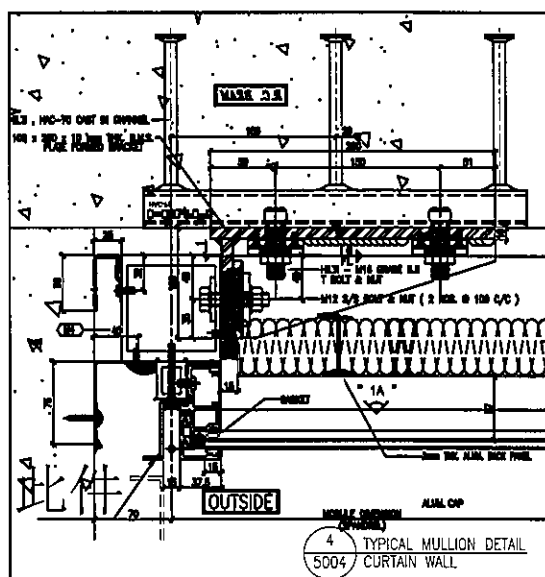
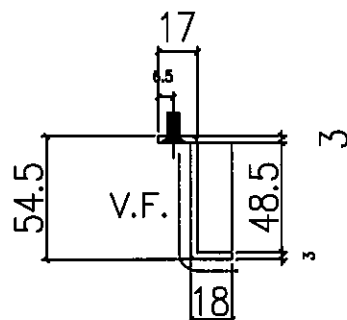


名稱	室外收口件拆圖	制圖	鞠章芳	2019.4.15	修改			
材料	3mm板	復核	謝永林	2019.4.20	日期			
顏色	UCT803649 FXL-3	批准			圖號	APB-H01		




美特鋁質 有限公司
MIDI Aluminium Fabricator Ltd.

  美特鋁質 有限公司 MIDI Aluminium Fabricator Ltd.				物料編號	總層	每層	總數量	使用位置	樓層
				APB-H01R	39	1	39	T2CW N-2	10~26F,27~53F
工程號	J-837	地盤	觀塘裕民坊	APB-H01R	39	1	39	T2CW M-1	10~26F,27~53F
				APB-H01R	39	1	39	T2CW J-1	10~26F,27~53F
					合計		117		

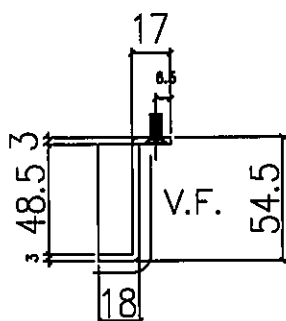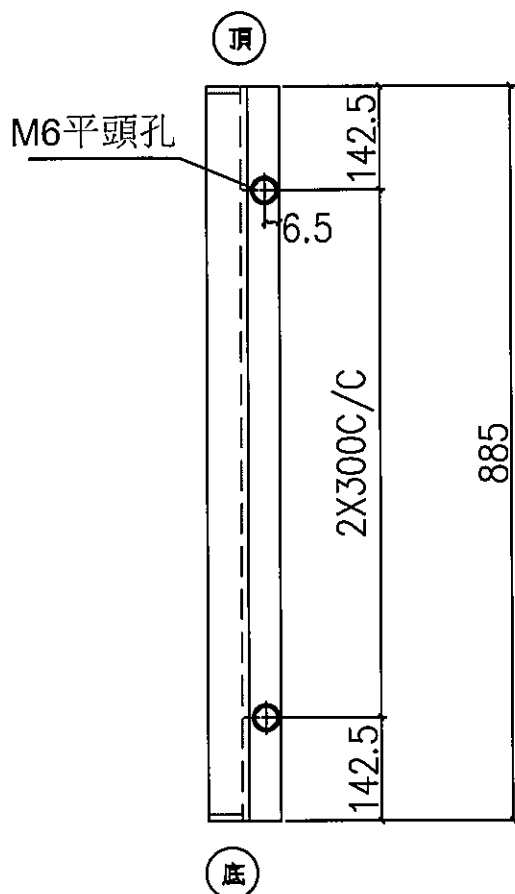

地盤安裝

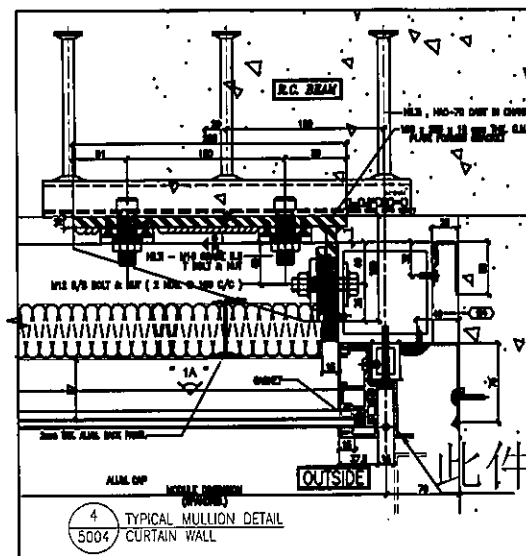

名稱	室外收口件拆圖	制圖	鞠章芳	2019.4.15	修改			
材料	3mm鐵	復核	謝永林	2019.4.20	日期			
顏色	UCT803649 FXL-3	批准			圖號	APB-H01R		



EG-DWG3




美特鋁質 有限公司
MIDI Aluminium Fabricator Ltd.

工程號 J-837 地盤 觀塘裕民坊

物料編號	總層	每層	總數量	使用位置	樓層
APB-H01aR	38	1	38	T2CW N-2	10~26F, 28~53F
APB-H01aR	38	1	38	T2CW M-1	10~26F, 28~53F
APB-H01aR	38	1	38	T2CW J-1	10~26F, 28~53F
合計			114		

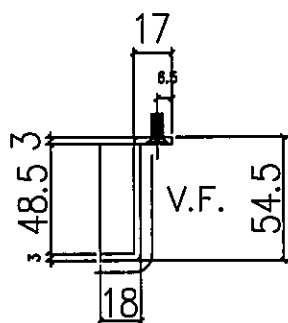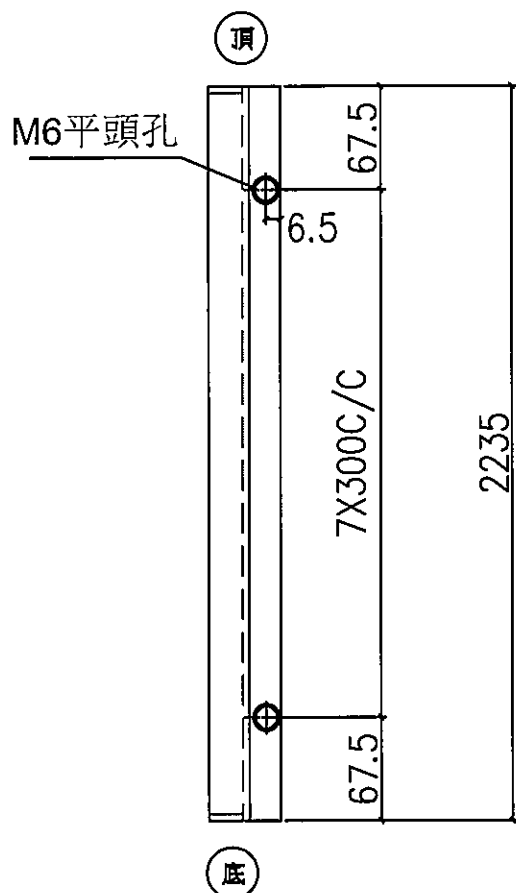

地盤安裝

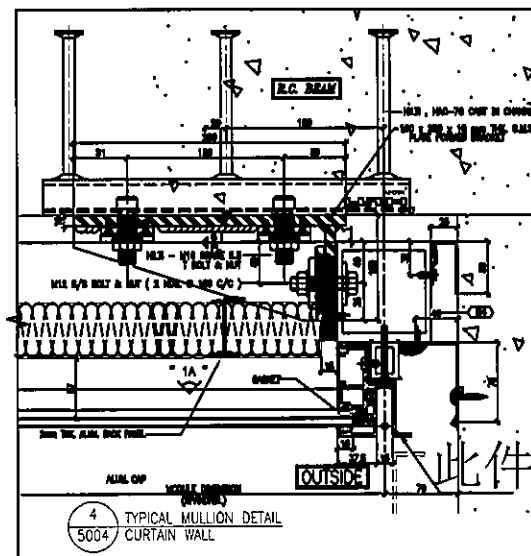

名稱	室外收口件拆圖	制圖	鞠章芳	2019.4.15	修改			
材料	3mm鋁	復核	謝永林	2019.4.20	日期			
顏色	UCT803649 FXL-3	批准			圖號	APB-H01aR		



EG-DWG3



美特鋁質 有限公司
MIDI Aluminium Fabricator Ltd.

工程號 J-837 地盤 觀塘裕民坊

物料編號	總層	每層	總數量	使用位置	樓層
APB-H02	35	1	35	T1CW D-1	10~26F,27~49F
APB-H02	35	1	35	T1CW C-1	10~26F,27~49F
APB-H02	35	1	35	T1CW H-2	10~26F,27~49F
APB-H02	39	1	39	T2CWC-2	10~26F,27~53F
APB-H02	39	1	39	T2CWB-2	10~26F,27~53F
APB-H02	37	1	37	T3CW B-2	10~26F,27~51F
APB-H02	35	1	35	T5CW M-2	10~26F,27~49F
APB-H02	10	1	10	T5CW C-1	10~21F
合計			265		

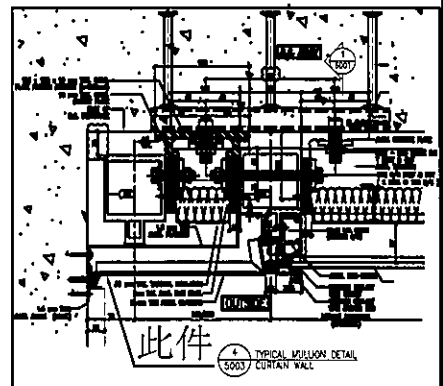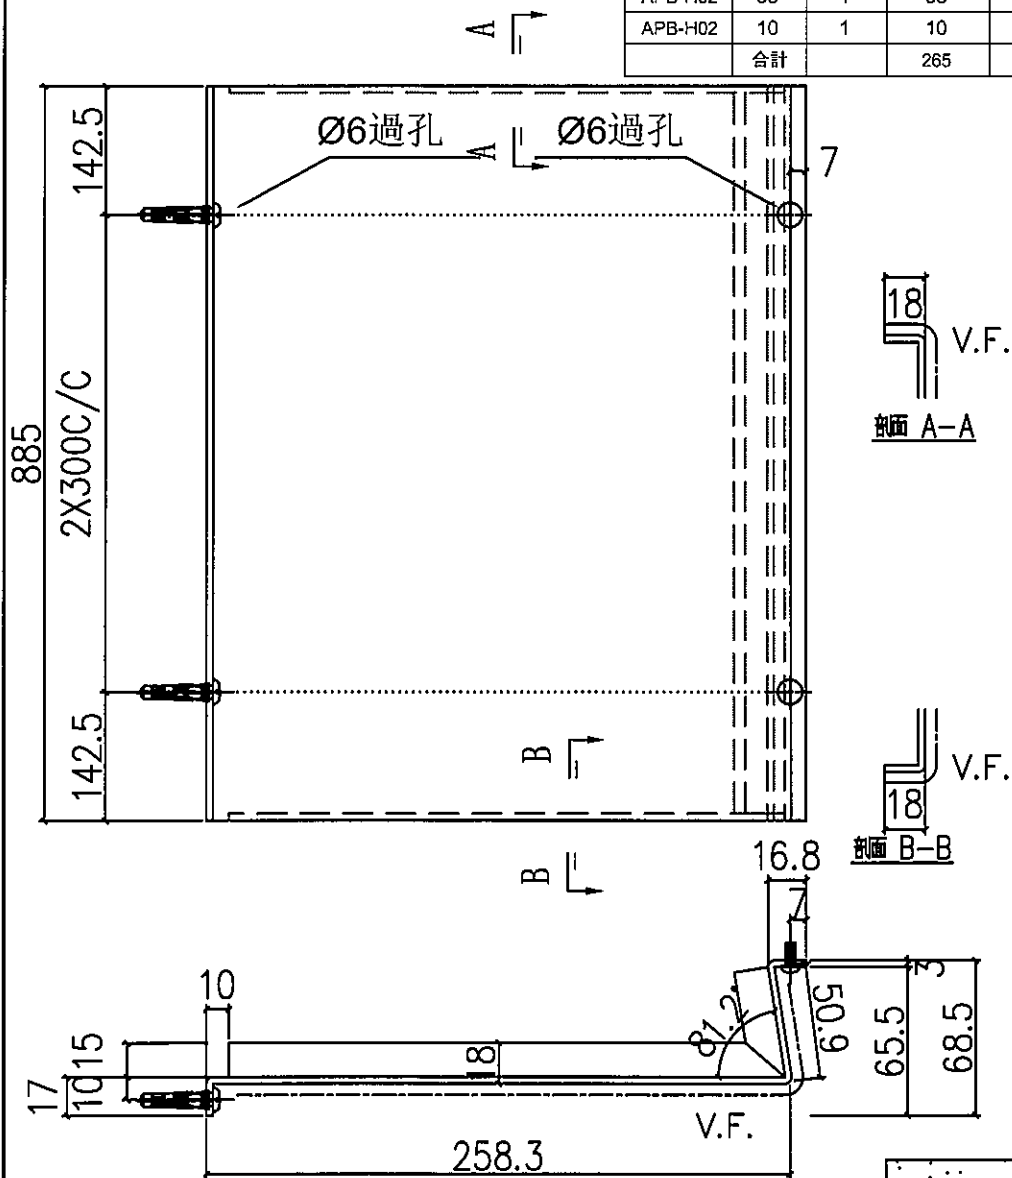

名稱	室外收口件拆圖	制圖	鞠章芳	2019.4.15	修改			
材料	3mm 壓	復核	謝永林	2019.4.20	日期			
顏色	UCT803649 FXL-3	批准			圖號	APB-H02		


EG-DWG3




美特鋁質 有限公司
MIDI Aluminium Fabricator Ltd.

工程號 J-837 地盤 觀塘裕民坊

物料編號	總層	每層	總數量	使用位置	樓層
APB-H02a	34	1	34	T1CW D-1	10~26F,28~49F
APB-H02a	34	1	34	T1CW C-1	10~26F,28~49F
APB-H02a	34	1	34	T1CW H-2	10~26F,28~49F
APB-H02a	38	1	38	T2CWC-2	10~26F,28~53F
APB-H02a	38	1	38	T2CWB-2	10~26F,28~53F
APB-H02a	36	1	36	T3CW B-2	10~26F,28~51F
APB-H02a	34	1	34	T5CW M-2	10~26F,28~49F
APB-H02a	10	1	10	T5CW C-1	10~21F
合計			258		

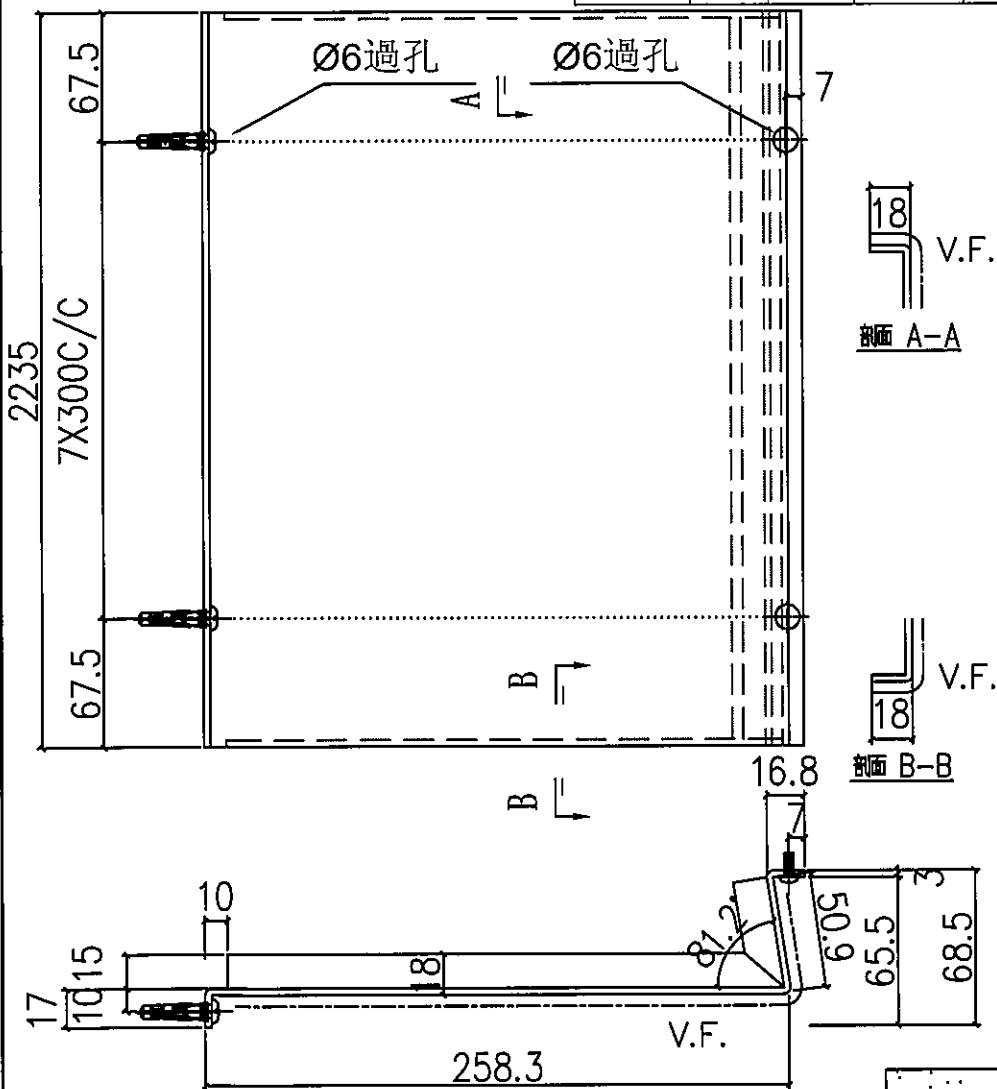

地盤安裝

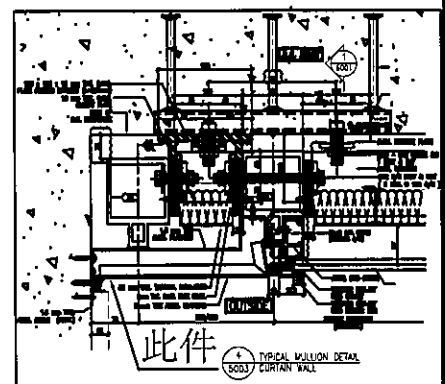

名稱	室外收口件拆圖	制圖	鞠章芳	2019.4.15	修改			
材料	3mm 鋁	復核	謝永林	2019.4.20	日期			
顏色	UCT803649 FXL-3	批准			圖號	APB-H02a		



EG-DWG3



美特鋁質 有限公司
MIDI Aluminium Fabricator Ltd.

工程號 J-837 地盤 觀塘裕民坊

物料編號	總層	每層	總數量	使用位置	樓層
APB-H02R	35	1	35	T1CW G-1	10~26F,27~49F
APB-H02R	39	1	39	T2CWC-2	10~26F,27~53F
APB-H02R	39	1	39	T2CWA-1	10~26F,27~53F
APB-H02R	39	1	39	T2CWM-2	10~26F,27~53F
APB-H02R	37	1	37	T3CW E-1	10~26F,27~51F
APB-H02R	37	1	37	T3CW A-1	10~26F,27~51F
APB-H02R	35	1	35	T5CW N-1	10~26F,27~49F
APB-H02R	35	1	35	T5CW L-1	10~26F,27~49F
APB-H02R	35	1	35	T5CW H-2	10~26F,27~49F
APB-H02R	10	1	10	T5CW C-1	10~21F
合計			341		

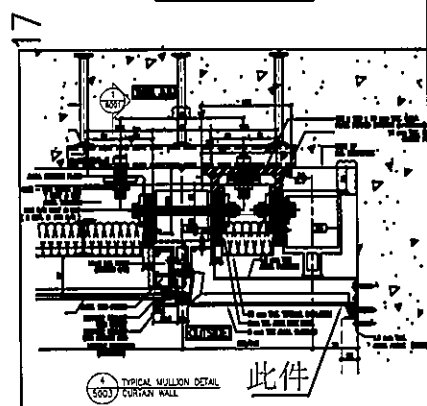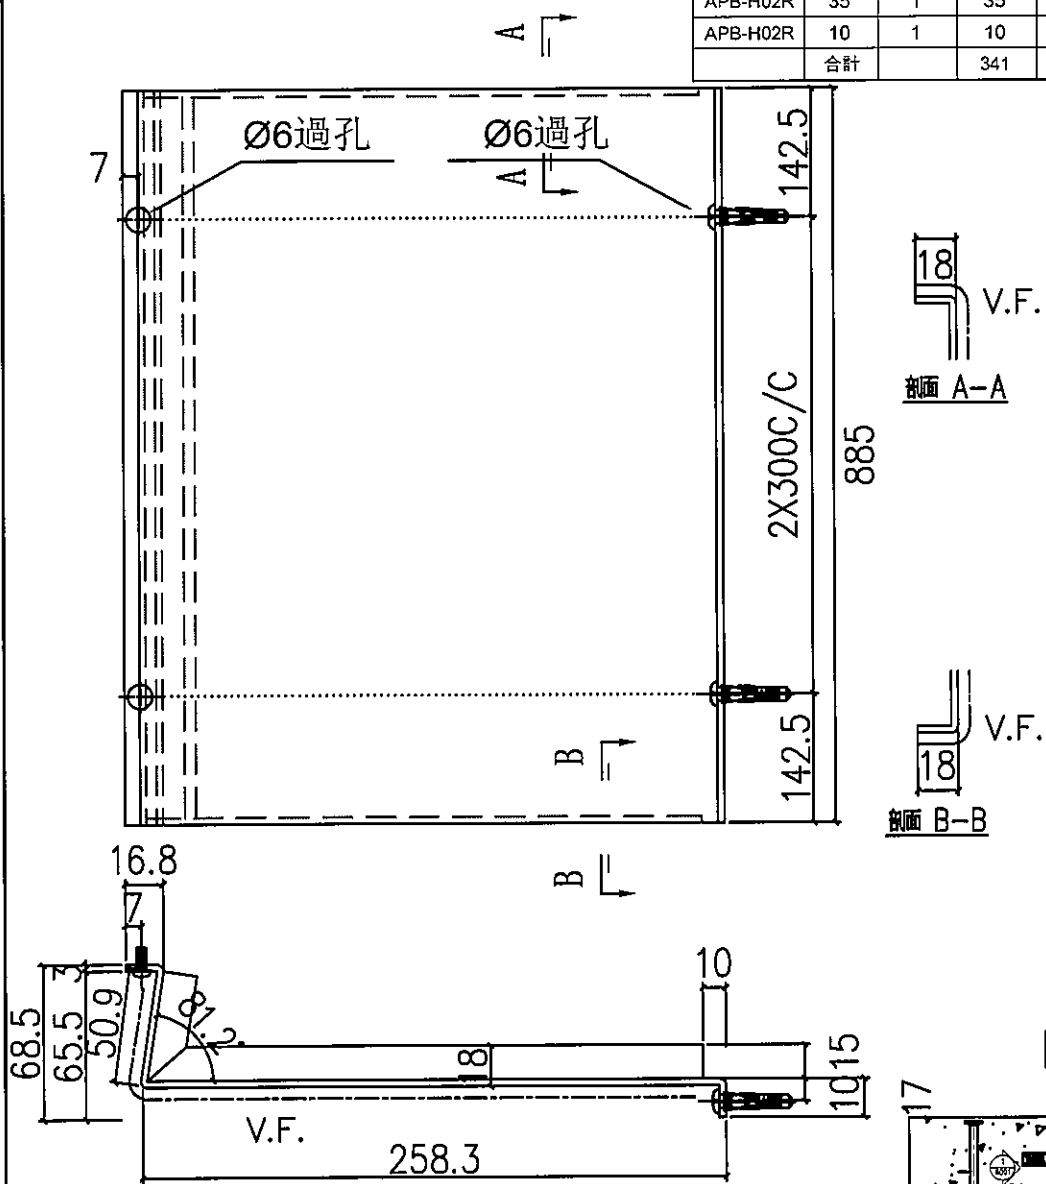



名稱	室外收口件拆圖	制圖	鞠章芳	2019.4.15	修改			
材料	3mm鋁	復核	謝永林	2019.4.20	日期			
顏色	UCT803649 FXL-3	批准			圖號	APB-H02R		




美特鋁質有限公司
MIDI Aluminium Fabricator Ltd.

工程號 J-837 地盤 觀塘裕民坊

物料編號	總層	每層	總數量	使用位置	樓層
APB-H02aR	34	1	34	T1CW G-1	10~26F,28~49F
APB-H02aR	38	1	38	T2CWC-2	10~26F,28~53F
APB-H02aR	38	1	38	T2CWA-1	10~26F,28~53F
APB-H02aR	38	1	38	T2CWM-2	10~26F,28~53F
APB-H02aR	36	1	36	T3CW E-1	10~26F,28~51F
APB-H02aR	36	1	36	T3CW A-1	10~26F,28~51F
APB-H02aR	34	1	34	T5CW N-1	10~26F,28~49F
APB-H02aR	34	1	34	T5CW L-1	10~26F,28~49F
APB-H02aR	34	1	34	T5CW H-2	10~26F,28~49F
APB-H02aR	10	1	10	T5CW C-1	10~21F
合計			332		

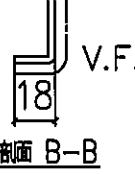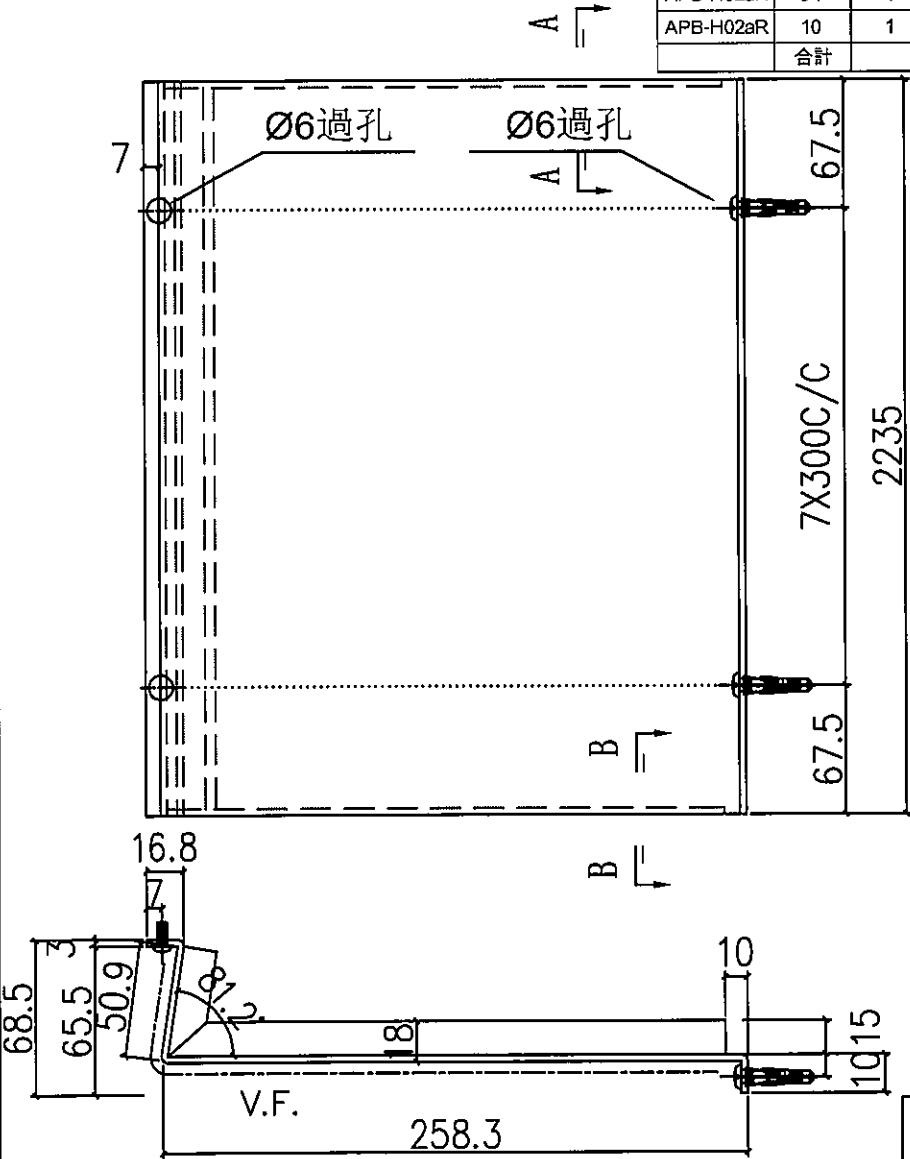

地盤安裝


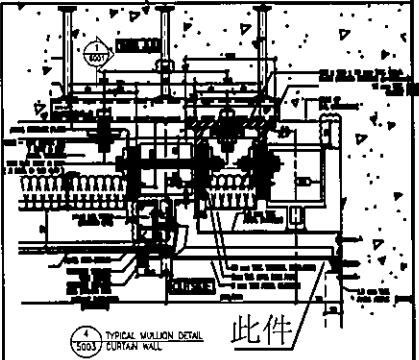


名稱	室外收口件拆圖	制圖	鞠章芳	2019.4.15	修改			
材料	3mm版	復核	謝永林	2019.4.20	日期			
顏色	UCT803649 FXL-3	批准			圖號	APB-H02aR		




美特鋁質 有限公司
MIDI Aluminium Fabricator Ltd.

工程號 J-837 地盤 觀塘裕民坊

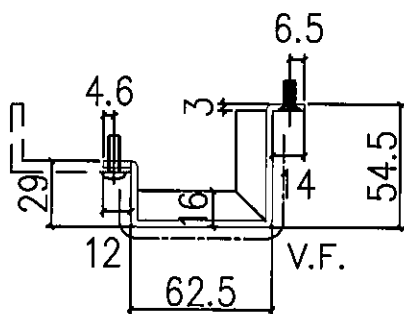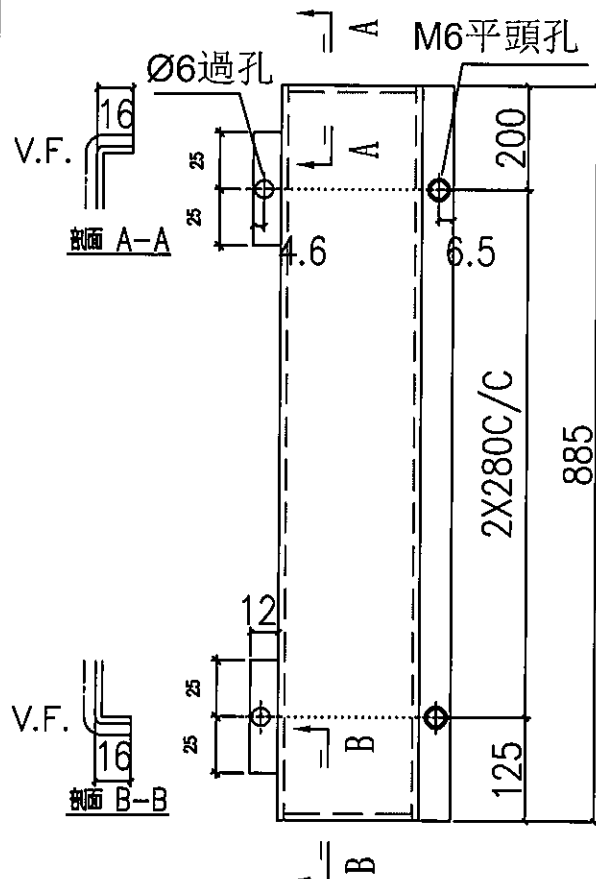

物料編號	層數	每層數	總數	使用位置	樓層
APB-H03	35	1	35	T1CW-H-1	10~26F,27~49F
APB-H03	35	1	35	T1CW-G-2	10~26F,27~49F
APB-H03	35	2	70	T1CW-A-1	10~26F,27~49F
APB-H03	35	1	35	T1CW-B-3	10~26F,27~49F
合計:			175		
APB-H03	39	1	39	T2CW-B-1	10~26F,27~53F
APB-H03	39	1	39	T2CW-A-2	10~26F,27~53F
APB-H03	39	1	39	T2CW-M-3	10~26F,27~53F
APB-H03	39	1	39	T2CW-H-2	10~26F,27~53F
合計:			156		
APB-H03	37	1	37	T3CW-B-1	10~26F,27~51F
APB-H03	37	1	37	T3CW-A-2	10~26F,27~51F
APB-H03	37	1	37	T3CW-F-2	10~26F,27~51F
合計:			111		
APB-H03	35	1	35	T5CW-A-2	10~26F,27~49F
APB-H03	35	1	35	T5CW-A-1	10~26F,27~49F
APB-H03	35	1	35	T5CW-M-1	10~26F,27~49F
APB-H03	35	1	35	T5CW-L-2	10~26F,27~49F
APB-H03	35	1	35	T5CW-H-3	10~26F,27~49F
合計:			175		

地盤安裝

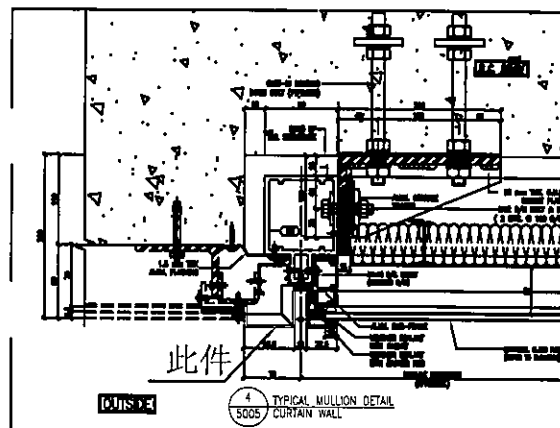

此件

OUTSIDE



4
5005 TYPICAL MULLION DETAIL
CURTAIN WALL

名稱	室外收口件拆圖	制圖	鞠章芳	2019.4.15	修改			
材料	3mm鋁	復核	謝永林	2019.4.20	日期			
顏色	UCT803649 FXL-3	批准			圖號	APB-H03		




美特鋁質 有限公司
MIDI Aluminium Fabricator Ltd.

工程號 J-837 地盤 觀塘裕民坊

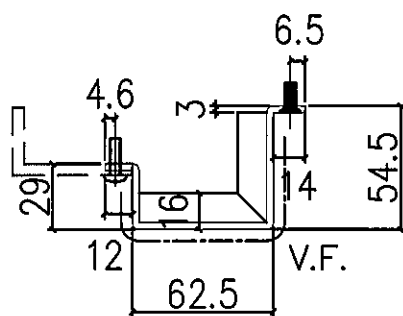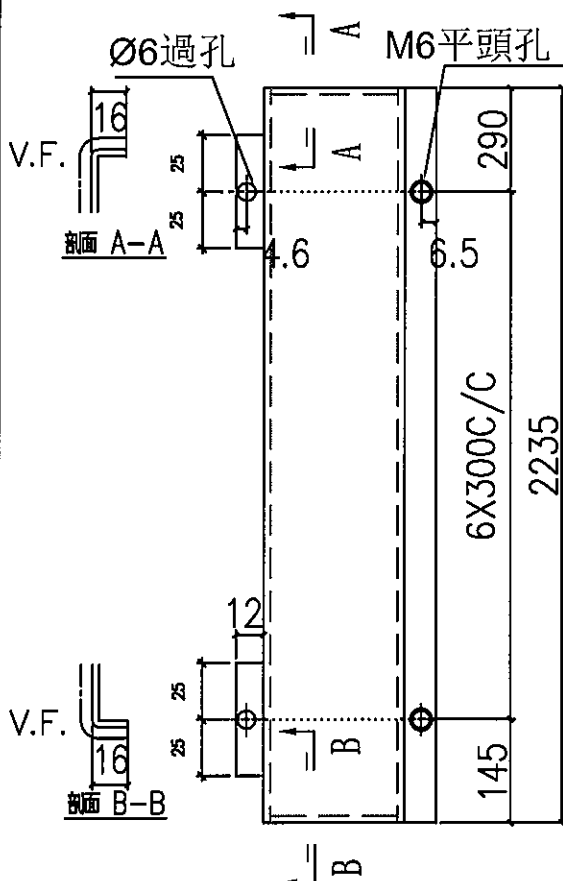

物料編號	層數	每層數	總數	使用位置	樓層
APB-H03a	34	1	34	T1CW-H-1	10~26F,28~49F
APB-H03a	34	1	34	T1CW-G-2	10~26F,28~49F
APB-H03a	34	2	68	T1CW-A-1	10~26F,28~49F
APB-H03a	34	1	34	T1CW-B-3	10~26F,28~49F
合計:			170		
APB-H03a	38	1	38	T2CW-B-1	10~26F,28~53F
APB-H03a	38	1	38	T2CW-A-2	10~26F,28~53F
APB-H03a	38	1	38	T2CW-M-3	10~26F,28~53F
APB-H03a	38	1	38	T2CW-H-2	10~26F,28~53F
合計:			152		
APB-H03a	36	1	36	T3CW-B-1	10~26F,28~51F
APB-H03a	36	1	36	T3CW-A-2	10~26F,28~51F
APB-H03a	36	1	36	T3CW-F-2	10~26F,28~51F
合計:			108		
APB-H03a	34	1	34	T5CW-A-2	10~26F,28~49F
APB-H03a	34	1	34	T5CW-A-1	10~26F,28~49F
APB-H03a	34	1	34	T5CW-M-1	10~26F,28~49F
APB-H03a	34	1	34	T5CW-L-2	10~26F,28~49F
APB-H03a	34	1	34	T5CW-H-3	10~26F,28~49F
合計:			170		

地盤安裝


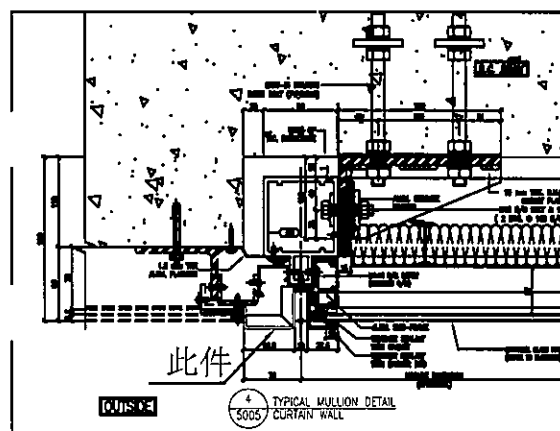


名稱	室外收口件拆圖	制圖	鞠章芳	2019.4.15	修改		
材料	3mm 鐵	復核	謝永林	2019.4.20	日期		
顏色	UCT803649 FXL-3	批准			圖號	APB-H03a	




美特鋁質 有限公司
MIDI Aluminium Fabricator Ltd.

工程號 J-837 地盤 觀塘裕民坊

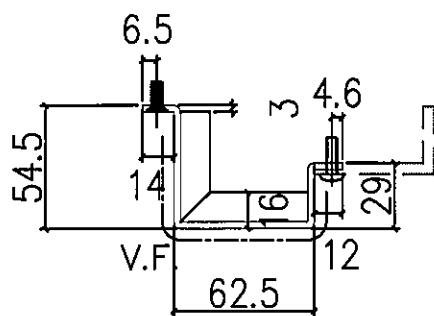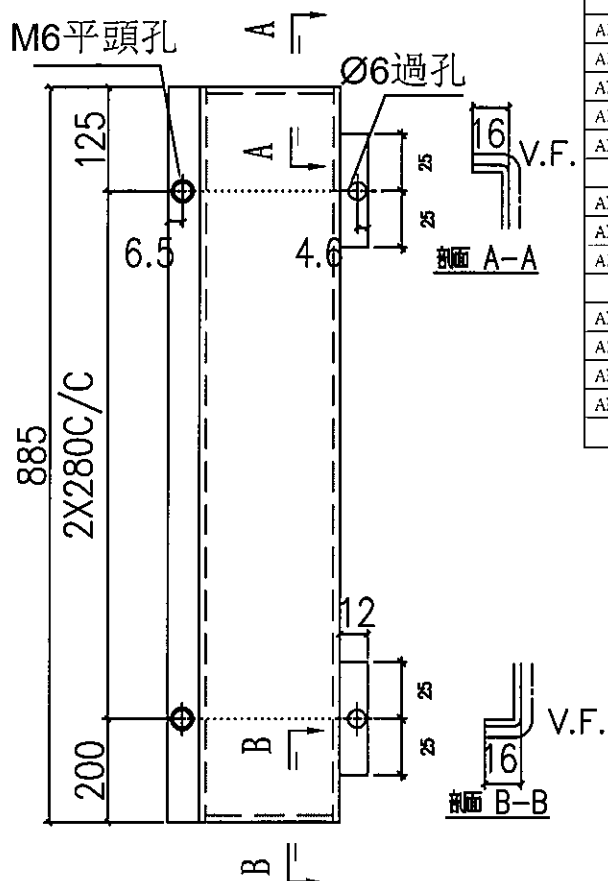

地盤安裝

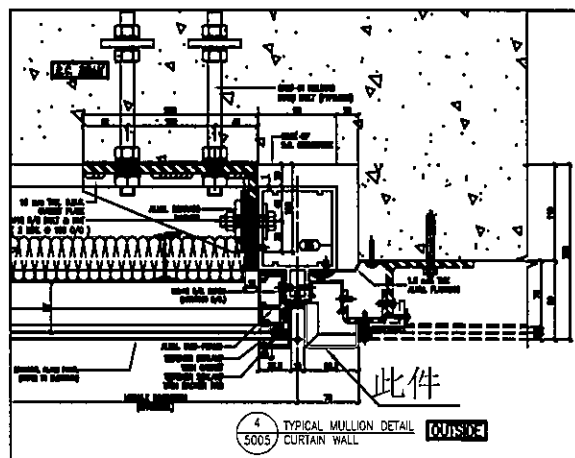



物料編號	層數	每層數	總數	使用位置	樓層	備註
APB-H03R	35	1	35	T1CW-H-1	10~26F,27~49F	15件 (用于)
APB-H03R	35	1	35	T1CW-G-2	10~26F,27~49F	
APB-H03R	35	1	35	T1CW-E-2	10~26F,27~49F	
APB-H03R	35	1	35	T1CW-A-1	10~26F,27~49F	
APB-H03R	35	1	35	T1CW-B-3	10~26F,27~49F	
合計:			175	EI/0260 已多出15件 175-15=160件		
APB-H03R	39	1	39	T2CW-B-1	10~26F,27~53F	
APB-H03R	39	1	39	T2CW-A-2	10~26F,27~53F	
APB-H03R	39	2	78	T2CW-M-3	10~26F,27~53F	
APB-H03R	39	1	39	T2CW-J-1	10~26F,27~53F	
APB-H03R	39	1	39	T2CW-H-2	10~26F,27~53F	
合計:			234			
APB-H03R	37	1	37	T3CW-B-1	10~26F,27~51F	
APB-H03R	37	1	37	T3CW-A-2	10~26F,27~51F	
APB-H03R	37	2	74	T3CW-P-2	10~26F,27~51F	
合計:			148			
APB-H03R	35	1	35	T5CW-A-2	10~26F,27~49F	
APB-H03R	35	1	35	T5CW-M-1	10~26F,27~49F	
APB-H03R	35	1	35	T5CWL-2	10~26F,27~49F	
APB-H03R	35	1	35	T5CW-H-3	10~26F,27~49F	
合計:			140			

名稱	室外收口件拆圖	制圖	鞠章芳	2019.4.15	修改			
材料	3mm 鐵	復核	謝永林	2019.4.20	日期			
顏色	UCT803649 FXL-3	批准			圖號	APB-H03R		




美特鋁質 有限公司
MIDI Aluminium Fabricator Ltd.

工程號 J-837 地盤 觀塘裕民坊

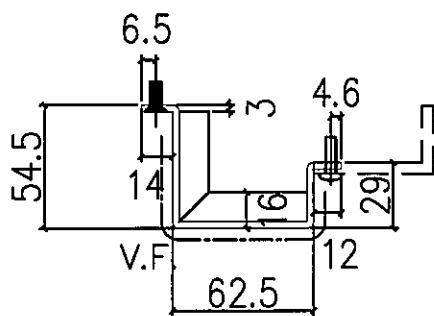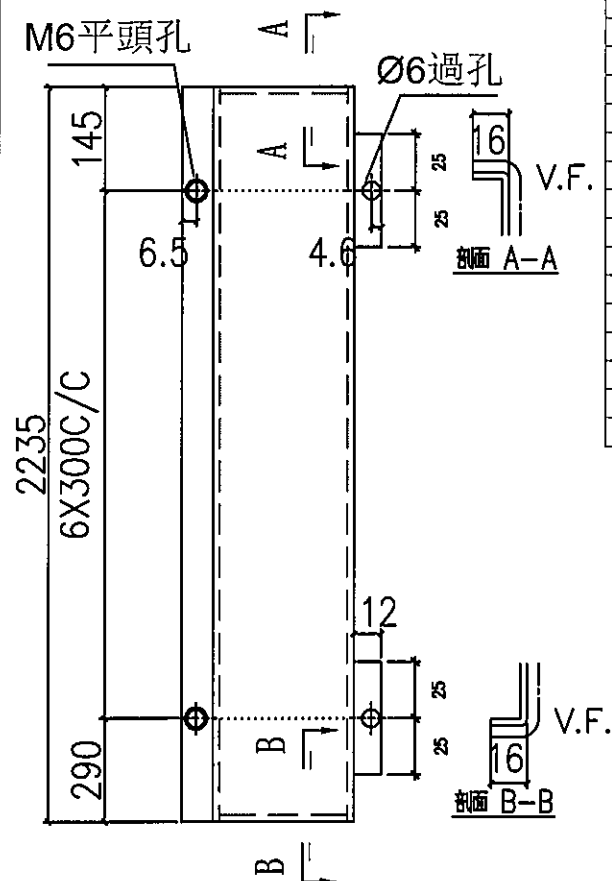

地盤安裝

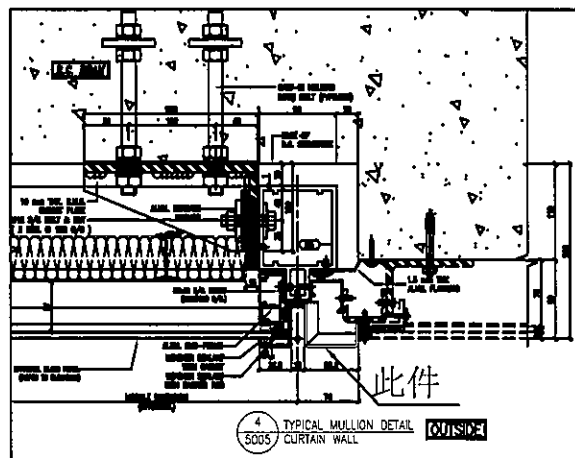



物料編號	層數	每層數	總數	使用位置	樓層	備註
APB-H03aR	34	1	34	T1CW-H-1	10~26F,28~49F	15件 (用于)
APB-H03aR	34	1	34	T1CW-G-2	10~26F,28~49F	
APB-H03aR	34	1	34	T1CW-E-2	10~26F,28~49F	
APB-H03aR	34	1	34	T1CW-A-1	10~26F,28~49F	
APB-H03aR	34	1	34	T1CW-B-3	10~26F,28~49F	
合計:			170	EI/0260 已多出15件 170-15=155件		
APB-H03aR	38	1	38	T2CW-B-1	10~26F,28~53F	
APB-H03aR	38	1	38	T2CW-A-2	10~26F,28~53F	
APB-H03aR	38	2	76	T2CW-M-3	10~26F,28~53F	
APB-H03aR	38	1	38	T2CW-J-1	10~26F,28~53F	
APB-H03aR	38	1	38	T2CW-H-2	10~26F,28~53F	
合計:			228			
APB-H03aR	36	1	36	T3CW-B-1	10~26F,28~51F	
APB-H03aR	36	1	36	T3CW-A-2	10~26F,28~51F	
APB-H03aR	36	2	72	T3CW-F-2	10~26F,28~51F	
合計:			144			
APB-H03aR	34	1	34	T5CW-A-2	10~26F,28~49F	
APB-H03aR	34	1	34	T5CW-M-1	10~26F,28~49F	
APB-H03aR	34	1	34	T5CWL-2	10~26F,28~49F	
APB-H03aR	34	1	34	T5CW-H-3	10~26F,28~49F	
合計:			136			

名稱	室外收口件拆圖	制圖	鞠章芳	2019.4.15	修改			
材料	3mm鋁	復核	謝永林	2019.4.20	日期			
顏色	UCT803649 FXL-3	批准			圖號	APB-H03aR		




美特鋁質 有限公司
MIDI Aluminium Fabricator Ltd.

工程號 J-837 地盤 觀塘裕民坊

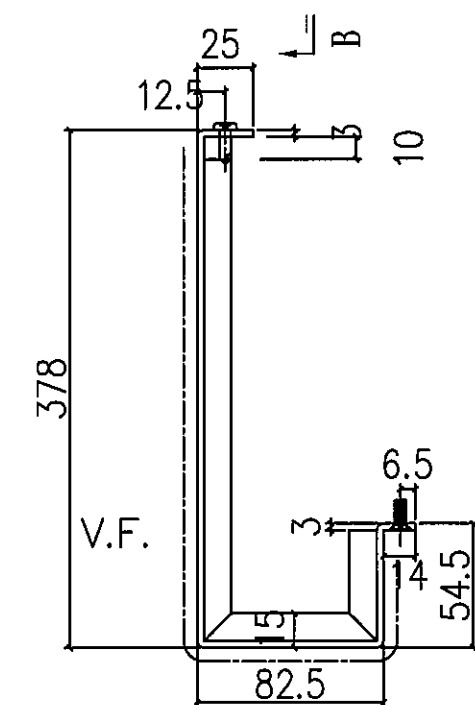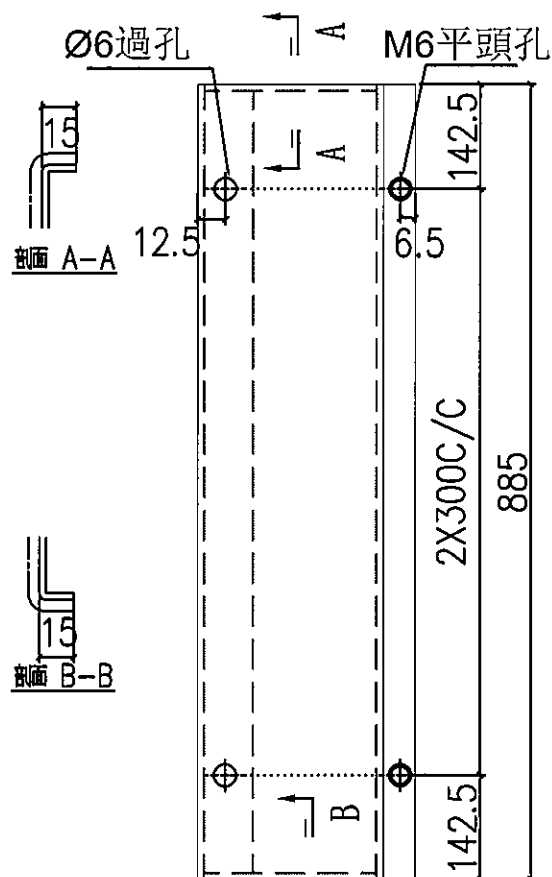

地盤安裝

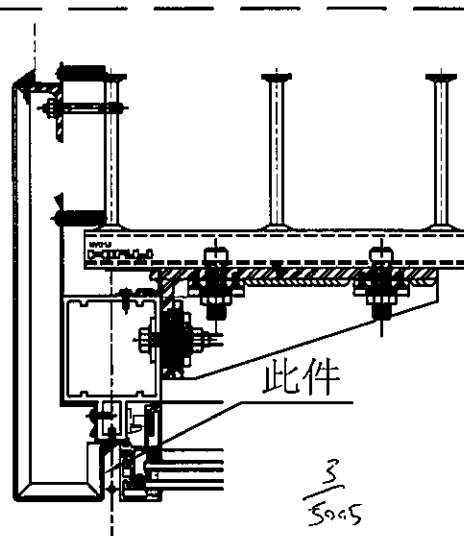



物料編號	層數	每層數	總數	使用位置	樓層
APB-H04	34	1	34	T1CW-A-3	10~26F,27~48F
APB-H04	35	1	35	T1CW-C-1	10~26F,27~49F
APB-H04	35	1	35	T1CW-M-2	10~26F,27~49F
APB-H04	35	1	35	T1CW-K-2	10~26F,27~49F
APB-H04	35	1	35	T1CW-H-2	10~26F,27~49F
合計:			174		
APB-H04	39	1	39	T2CW-F-2	10~26F,27~53F
APB-H04	39	1	39	T2CW-D-1	10~26F,27~53F
APB-H04	39	1	39	T2CW-B-2	10~26F,27~53F
APB-H04	39	1	39	T2CW-K-2	10~26F,27~53F
合計:			156		
APB-H04	37	1	37	T3CW-M-2	10~26F,27~51F
APB-H04	36	1	36	T3CW-K-2	10~26F,27~50F
APB-H04	37	1	37	T3CW-B-2	10~26F,27~51F
合計:			110		
APB-H04	35	1	35	T5CW-M-2	10~26F,27~49F
APB-H04	35	1	35	T5CW-B-2	10~26F,27~49F
APB-H04	35	1	35	T5CW-E-2	10~26F,27~49F
APB-H04	35	1	35	T5CW-C-1	10~26F,27~49F
合計:			140		

名稱	室外收口件拆圖	制圖	鞠章芳	2019.4.15	修改			
材料	3mm 鋁	復核	謝永林	2019.4.20	日期			
顏色	UCT803649 FXL-3	批准			圖號	APB-H04		




美特鋁質 有限公司
MIDI Aluminium Fabricator Ltd.

工程號 J-837 地盤 觀塘裕民坊

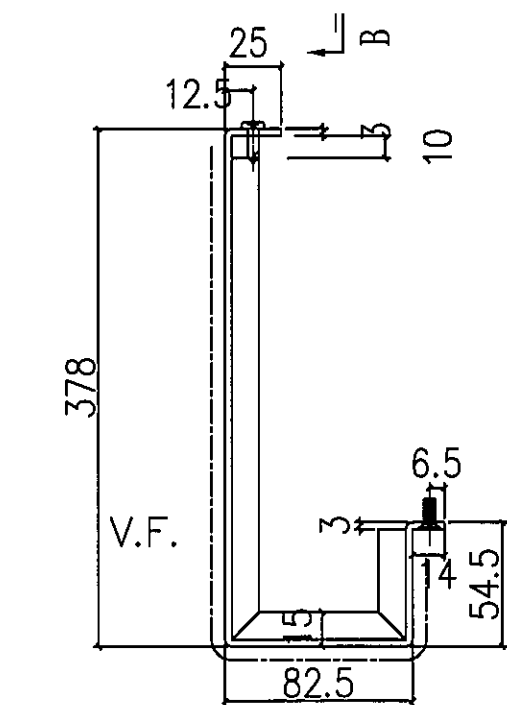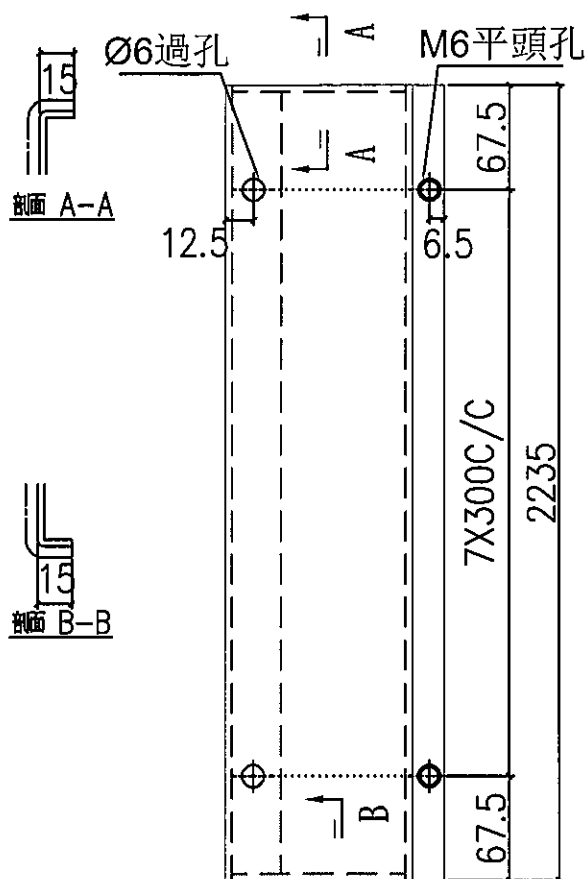

物料編號	層數	每層數	總數	使用位置	樓層
APB-H04a	33	1	33	T1CW-A-3	10~26F, 28~48F
APB-H04a	34	1	34	T1CW-C-1	10~26F, 28~49F
APB-H04a	34	1	34	T1CW-M-2	10~26F, 28~49F
APB-H04a	34	1	34	T1CW-K-2	10~26F, 28~49F
APB-H04a	34	1	34	T1CW-JI-2	10~26F, 28~49F
合計:			169		
APB-H04a	38	1	38	T2CW-F-2	10~26F, 28~53F
APB-H04a	38	1	38	T2CW-D-1	10~26F, 28~53F
APB-H04a	38	1	38	T2CW-B-2	10~26F, 28~53F
APB-H04a	38	1	38	T2CW-K-2	10~26F, 28~53F
合計:			152		
APB-H04a	36	1	36	T3CW-M-2	10~26F, 28~51F
APB-H04a	35	1	35	T3CW-K-2	10~26F, 28~50F
APB-H04a	36	1	36	T3CW-B-2	10~26F, 28~51F
合計:			107		
APB-H04a	34	1	34	T5CW-M-2	10~26F, 28~49F
APB-H04a	34	1	34	T5CW-B-2	10~26F, 28~49F
APB-H04a	34	1	34	T5CW-E-2	10~26F, 28~49F
APB-H04a	34	1	34	T5CW-C-1	10~26F, 28~49F
合計:			136		

地盤安裝

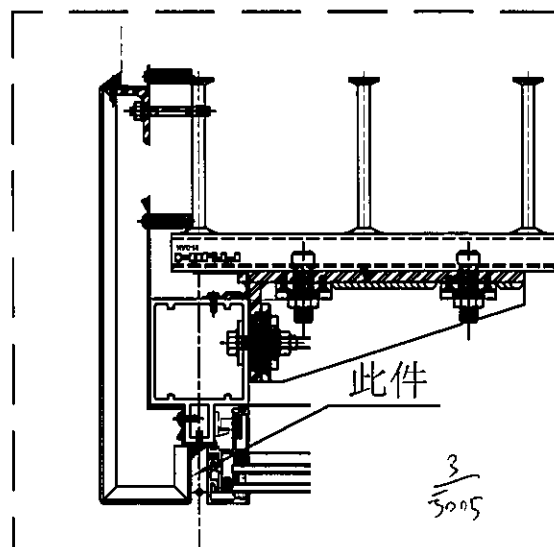


名稱	室外收口件拆圖	制圖	鞠章芳	2019.4.15	修改			
材料	3mm鋁	復核	謝永林	2019.4.20	日期			
顏色	UCT803649 FXL-3	批准			圖號	APB-H04a		




美特鋁質 有限公司
MIDI Aluminium Fabricator Ltd.

工程號 J-837 地盤 觀塘裕民坊

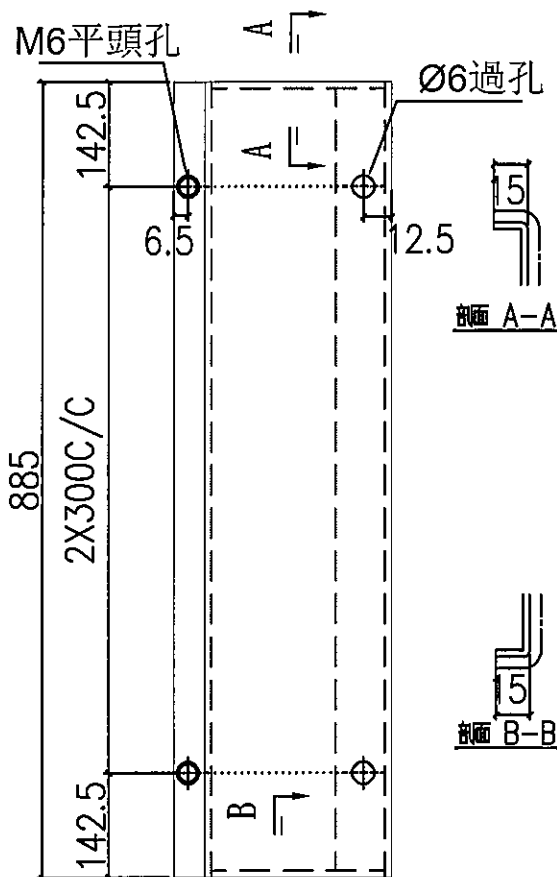


剖面 A-A

剖面 B-B

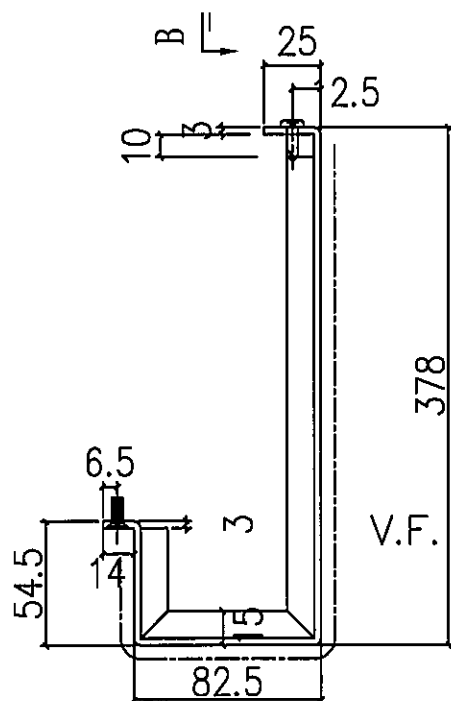

地盤安裝

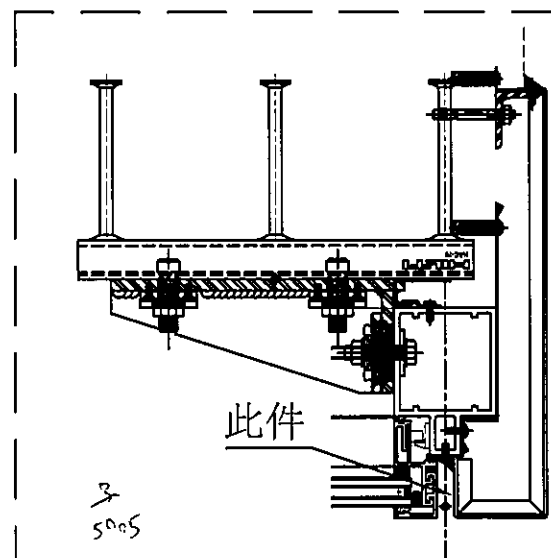



物料編號	層數	每層數	總數	使用位置	樓層	備註
APB-H04R	34	1	34	T1CW-D-1	10~26F,27~48F	9件 (用于)
APB-H04R	35	1	35	T1CW-L-1	10~26F,27~49F	
APB-H04R	35	1	35	T1CW-J-1	10~26F,27~49F	
合計:			104	EI/0260 已多出9件 104-9=95件		
APB-H04R	38	1	38	T2CW-G-2	10~26F,27~52F	
APB-H04R	39	1	39	T2CW-E-1	10~26F,27~53F	
APB-H04R	39	1	39	T2CW-C-1	10~26F,27~53F	
APB-H04R	39	1	39	T2CW-A-1	10~26F,27~53F	
APB-H04R	39	1	39	T2CW-L-1	10~26F,27~53F	
合計:			194			
APB-H04R	37	1	37	T3CW-E-1	10~26F,27~51F	
APB-H04R	37	1	37	T3CW-L-1	10~26F,27~51F	
APB-H04R	37	1	37	T3CW-C-1	10~26F,27~51F	
APB-H04R	37	1	37	T3CW-A-1	10~26F,27~51F	
合計:			148			
APB-H04R	35	1	35	T5CW-N-1	10~26F,27~49F	
APB-H04R	35	1	35	T5CW-L-1	10~26F,27~49F	
APB-H04R	35	1	35	T5CW-L-1	10~26F,27~49F	
APB-H04R	35	1	35	T5CW-F-1	10~26F,27~49F	
APB-H04R	35	1	35	T5CW-D-1	10~26F,27~49F	
合計:			175			

名稱	室外收口件拆圖	制圖	鞠章芳	2019.4.15	修改			
材料	3mm 鐵	復核	謝永林	2019.4.20	日期			
顏色	UCT803649 FXL-3	批准			圖號	APB-H04R		




美特鋁質 有限公司
MIDI Aluminium Fabricator Ltd.

工程號 J-837 地盤 觀塘裕民坊

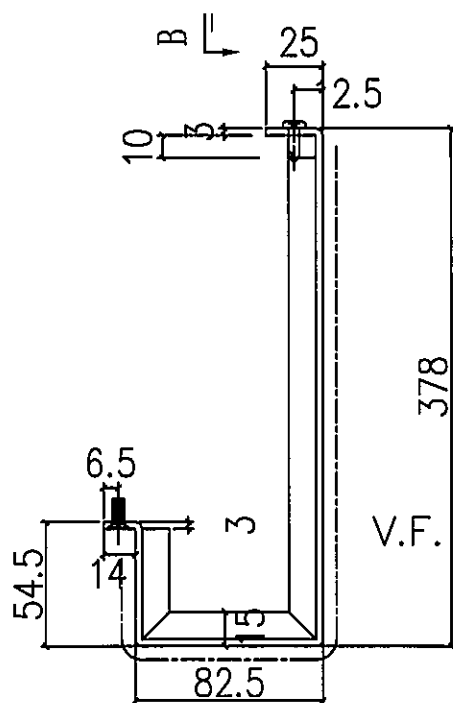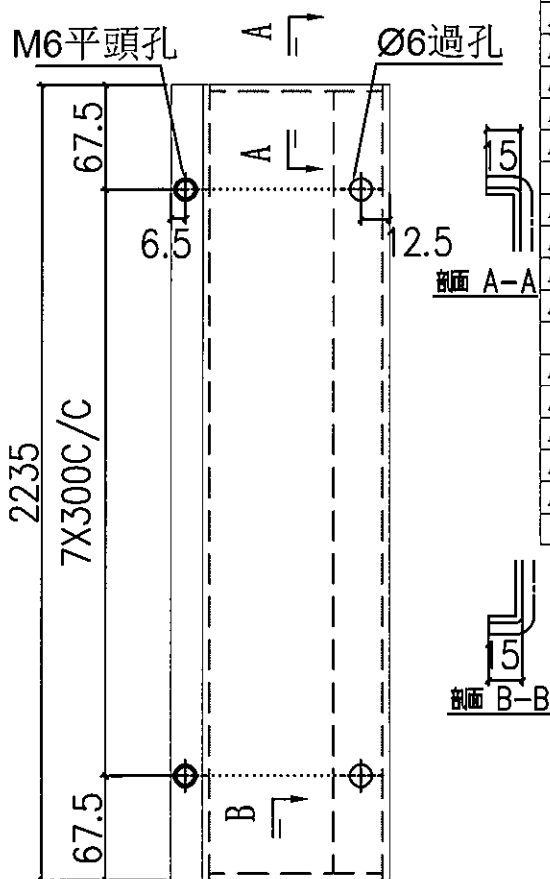

地盤安裝

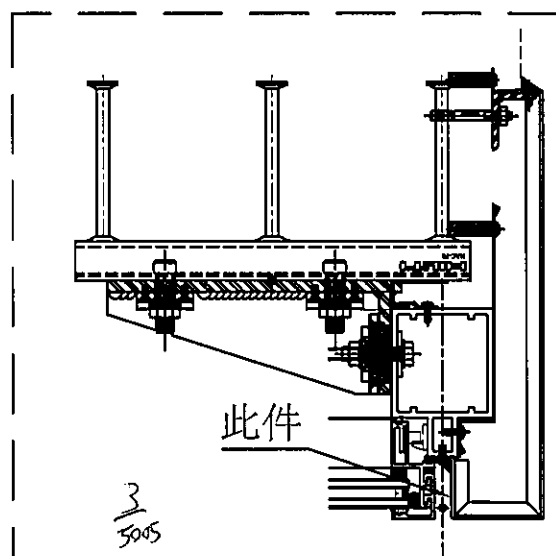

物料編號	層數	每層數	總數	使用位置	樓層	備註
APB-H04aR	33	1	33	T1CW-D-1	10~26F,28~48F	9件 (用于)
APB-H04aR	34	1	34	T1CW-L-1	10~26F,28~49F	
APB-H04aR	34	1	34	T1CW-J-1	10~26F,28~49F	
合計:			101	EI/0260 已多出9件 101-9=92件		
APB-H04aR	37	1	37	T2CW-G-2	10~26F,28~52F	
APB-H04aR	38	1	38	T2CW-E-1	10~26F,28~53F	
APB-H04aR	38	1	38	T2CW-C-1	10~26F,28~53F	
APB-H04aR	38	1	38	T2CW-A-1	10~26F,28~53F	
APB-H04aR	38	1	38	T2CW-L-1	10~26F,28~53F	
合計:			189			
APB-H04aR	36	1	36	T3CW-E-1	10~26F,28~51F	
APB-H04aR	36	1	36	T3CW-L-1	10~26F,28~51F	
APB-H04aR	36	1	36	T3CW-C-1	10~26F,28~51F	
APB-H04aR	36	1	36	T3CW-A-1	10~26F,28~51F	
合計:			144			
APB-H04aR	34	1	34	T5CW-N-1	10~26F,28~49F	
APB-H04aR	34	1	34	T5CW-L-1	10~26F,28~49F	
APB-H04aR	34	1	34	T5CW-H-1	10~26F,28~49F	
APB-H04aR	34	1	34	T5CW-F-1	10~26F,28~49F	
APB-H04aR	34	1	34	T5CW-D-1	10~26F,28~49F	
合計:			170			

名稱	室外收口件拆圖	制圖	鞠章芳	2019.4.15	修改			
材料	3mm 鐵	復核	謝永林	2019.4.20	日期			
顏色	UCT803649 FXL-3	批准			圖號	APB-H04aR		


EG-DWG3



美特鋁質 有限公司
MIDI Aluminium Fabricator Ltd.

物料編號	層數	每層數	總數	使用位置	樓層	備註
APB-H05	35	:	35	T1CW-F-2	10~26F,27~49F	6件(用于)
APB-H05	39	:	39	T2CW-N-2	10~26F,27~53F	
合計:			74	EI/0260 已多出6件74-6=68件		

工程號 J-837 地盤 觀塘裕民坊

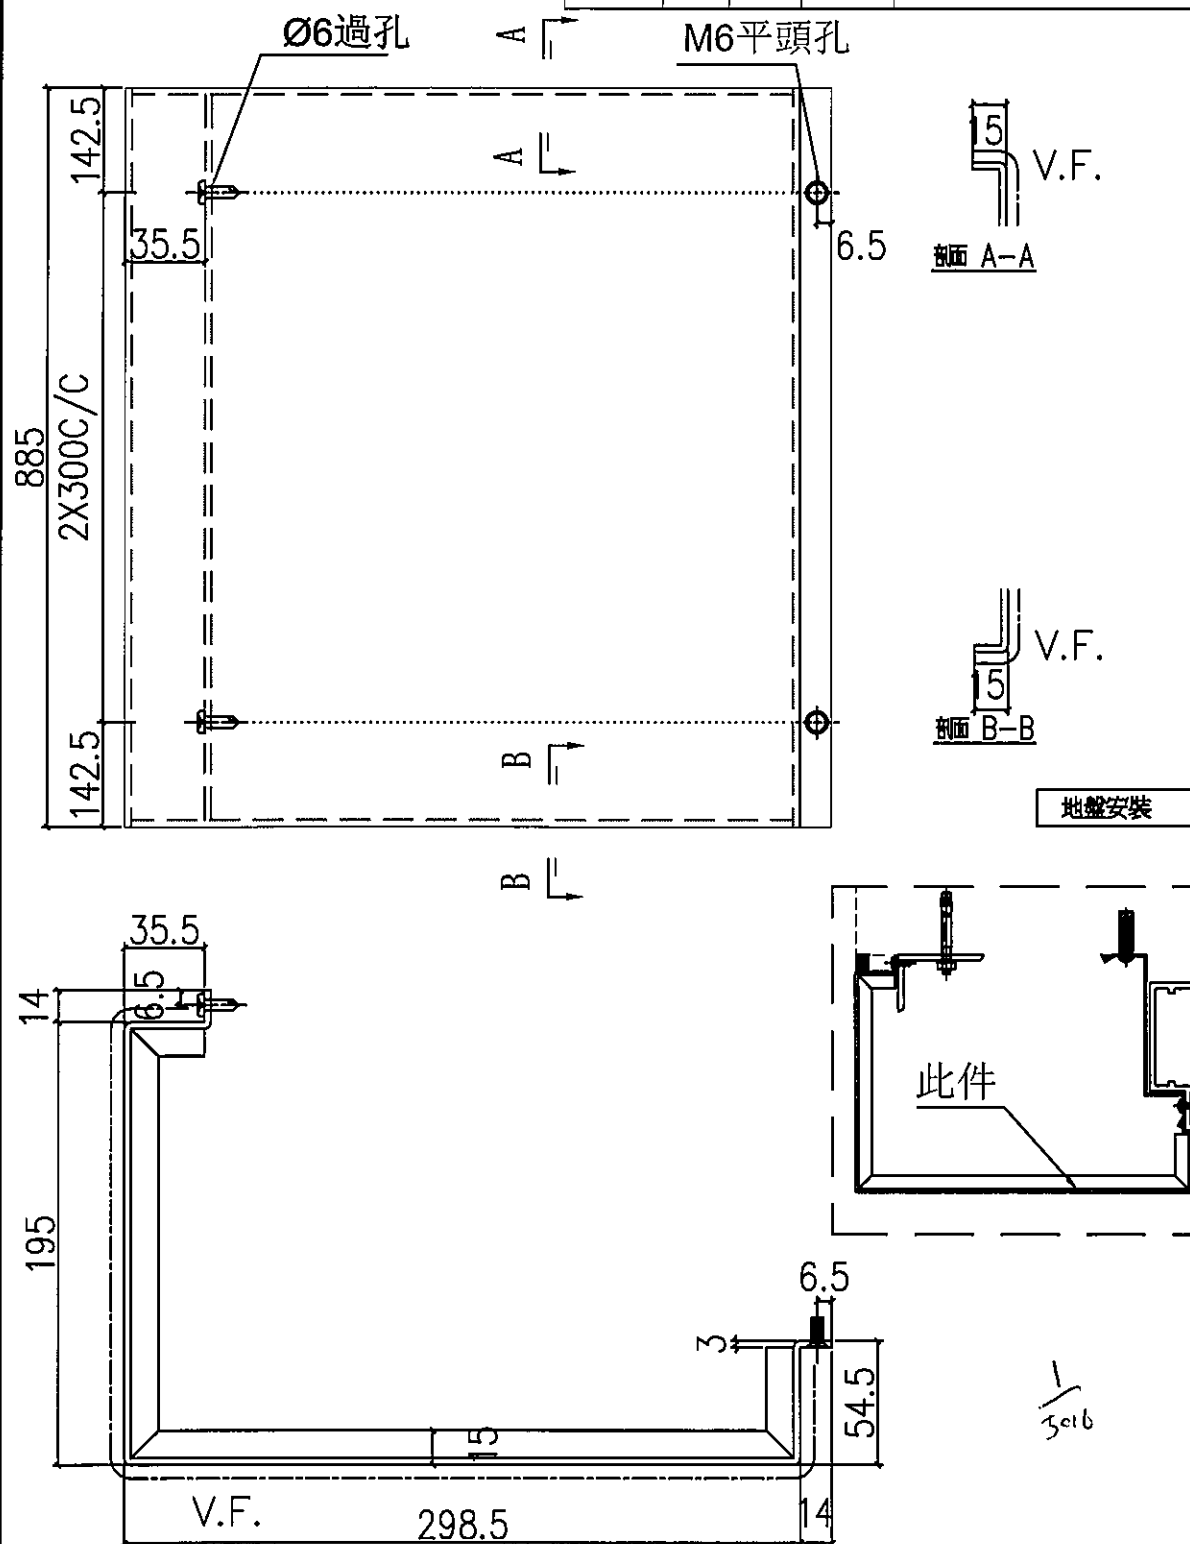

名稱	室外收口件拆圖	制圖	鞠章芳	2019.4.15	修改			
材料	3mm鋁	復核	謝永林	2019.4.20	日期			
顏色	UCT803649 FXL-3	批准			圖號	APB-H05		


EG-DWG3



美特鋁質 有限公司
MIDI Aluminium Fabricator Ltd.

物料編號	層數	每層數	總數	使用位置	樓層	備註
APB-H05a	34	1	34	T1CW-F-2	10~26F,28~49F	6件 (用于)
APB-H05a	38	1	38	T2CW-N-2	10~26F,28~53F	
合計:			72	BI/0260 已多出6件72-6=66件		

工程號 J-837 地盤 觀塘裕民坊

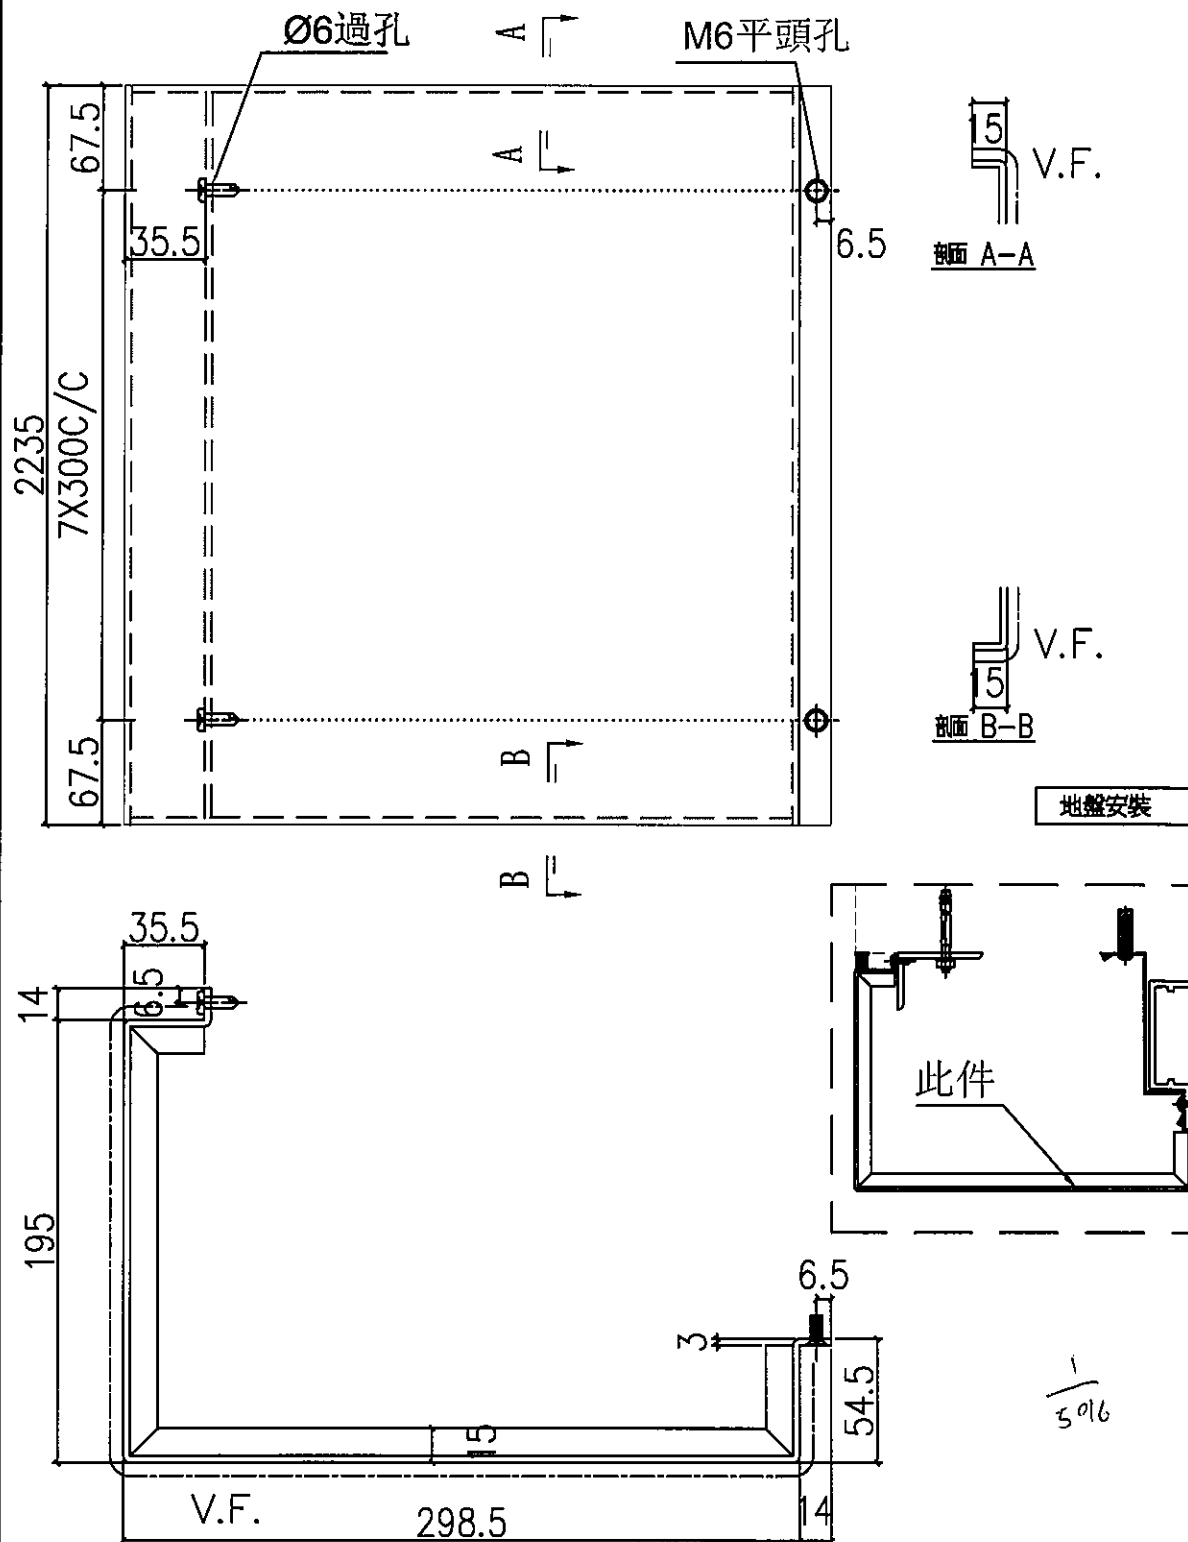

名稱	室外收口件拆圖	制圖	鞠章芳	2019.4.15	修改			
材料	3mm鋁	復核	謝永林	2019.4.20	日期			
顏色	UCT803649 FXL-3	批准			圖號	APB-H05a		


EG-DWG3



美特鋁質 有限公司
MIDI Aluminium Fabricator Ltd.

物料編號	層數	每層數	總數	使用位置	樓層	備註
APB-H06	35	1	35	T1CW-E-2	10~26F, 27~49F	3件 (用于)
APB-H06	39	1	39	T2CW-M-3	10~26F, 27~53F	
APB-H06	37	1	37	T3CW-F-2	10~26F, 27~51F	
合計:			111	EI/0260 已多出3件111-3=108件		



工程號 J-837 地盤 觀塘裕民坊

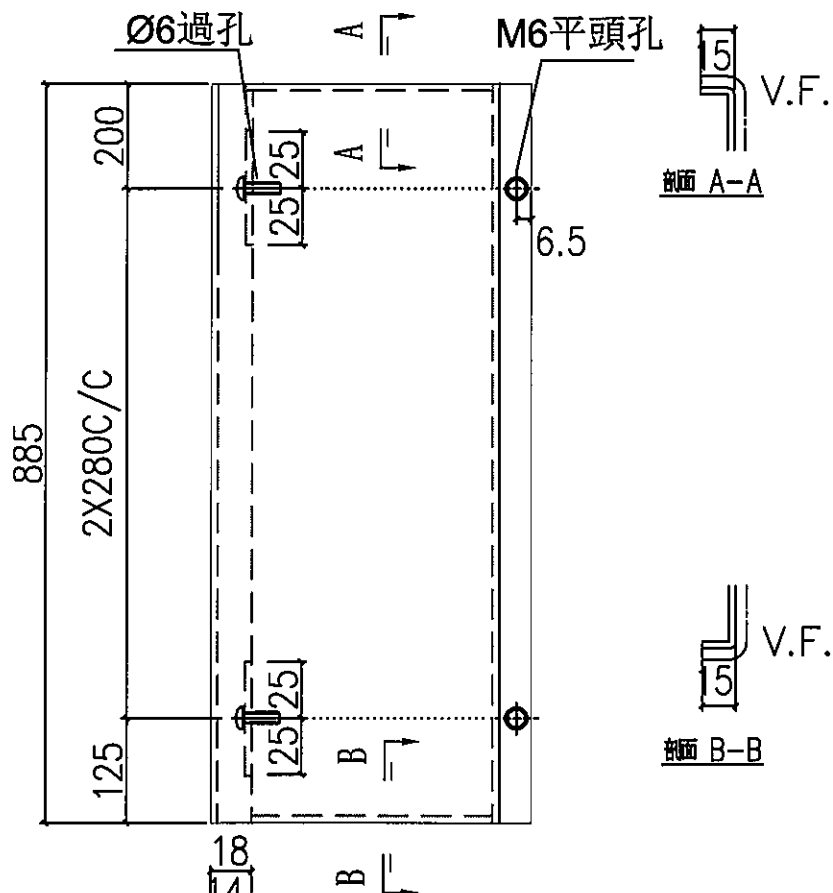

剖面 A-A

剖面 B-B

地盤安裝

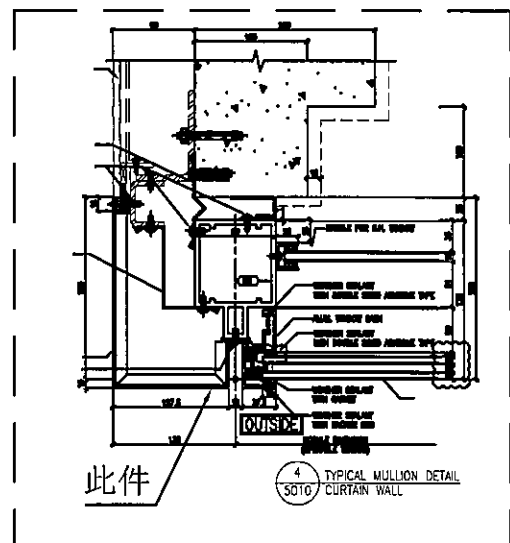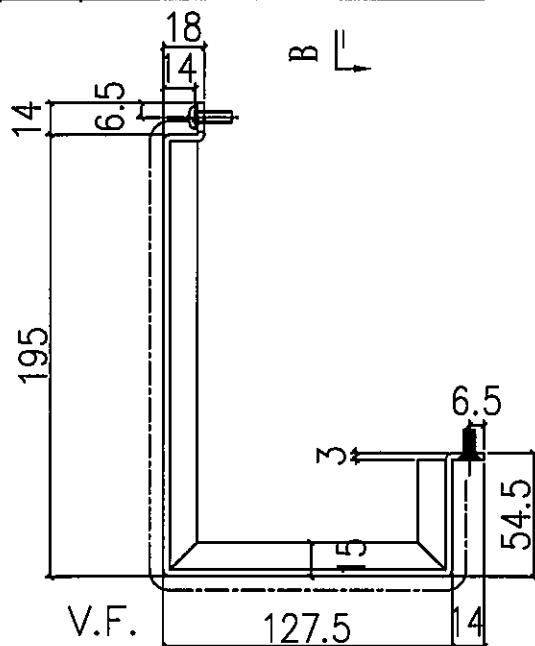

此件

4 TYPICAL MULLION DETAIL
S010 CURTAIN WALL

名稱	室外收口件拆圖	制圖	鞠章芳	2019.4.15	修改			
材料	3mm 鋁	復核	謝永林	2019.4.20	日期			
顏色	UCT803649 FXL-3	批准			圖號	APB-H06		


EG-DWG3




美特鋁質 有限公司
MIDI Aluminium Fabricator Ltd.

物料編號	層數	每層數	總數	使用位置	樓層	備註
APB-H06a	34	1	34	T1CW-E-2	10~26F,28~49F	3件(用于)
APB-H06a	38	1	38	T2CW-M-3	10~26F,28~53F	
APB-H06a	36	1	36	T3CW-F-2	10~26F,28~51F	
合計:			108	EI/0260 已多出3件108-3=105件		

工程號 J-837 地盤 觀塘裕民坊

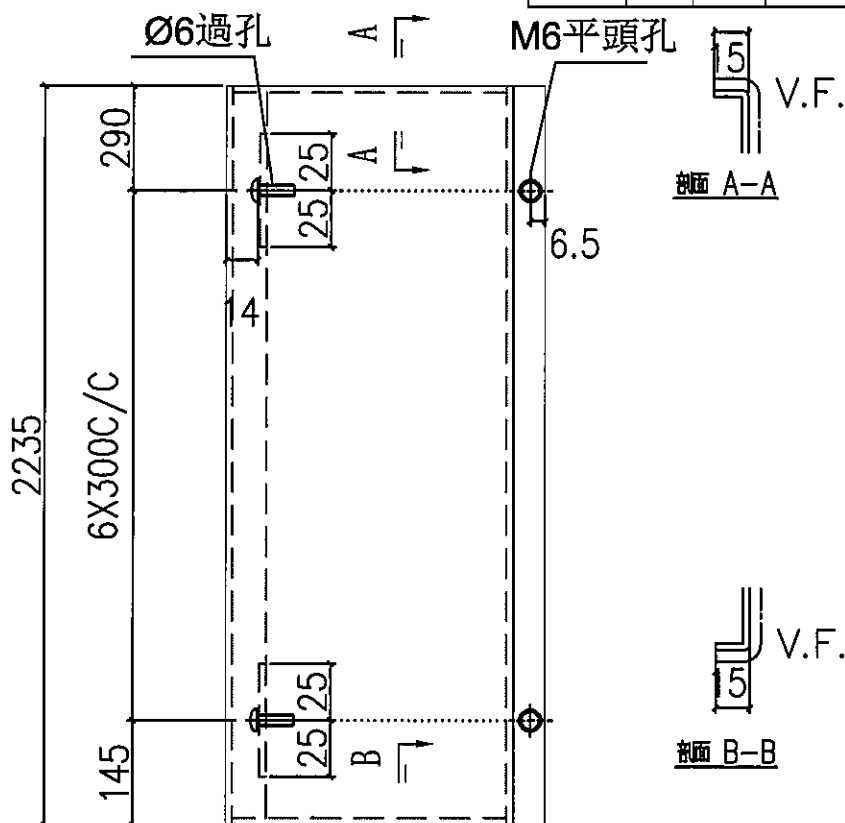


地盤安裝

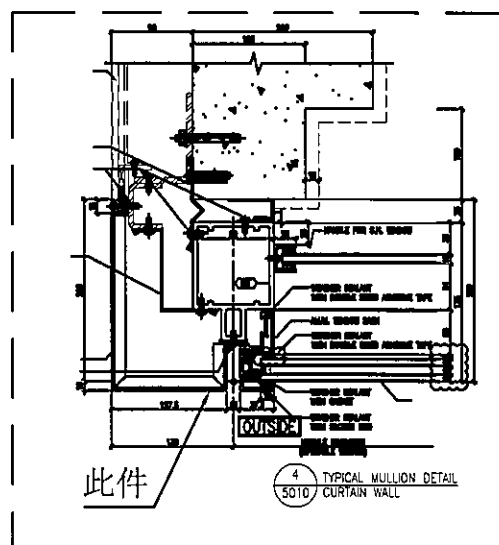


名稱	室外收口件拆圖	制圖	鞠章芳	2019.4.15	修改			
材料	3mm鋁	復核	謝永林	2019.4.20	日期			
顏色	UCT803649 FXL-3	批准			圖號	APB-H06a		

EG-DWG3


 美特鋁質 有限公司 MIDI Aluminium Fabricator Ltd.				物料編號	層數	每層數	總數	使用位置	樓層
				APB-H06aR	34	1	34	T5CW-A-1	10~26F, 28~49F
工程號	J-837	地盤	觀塘裕民坊						

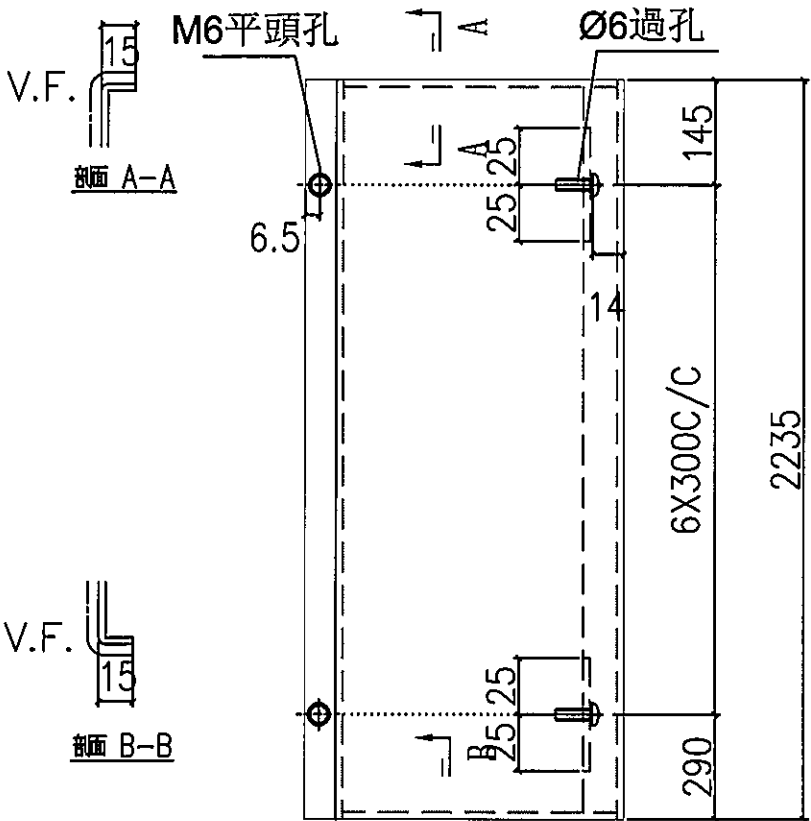


剖面 A-A

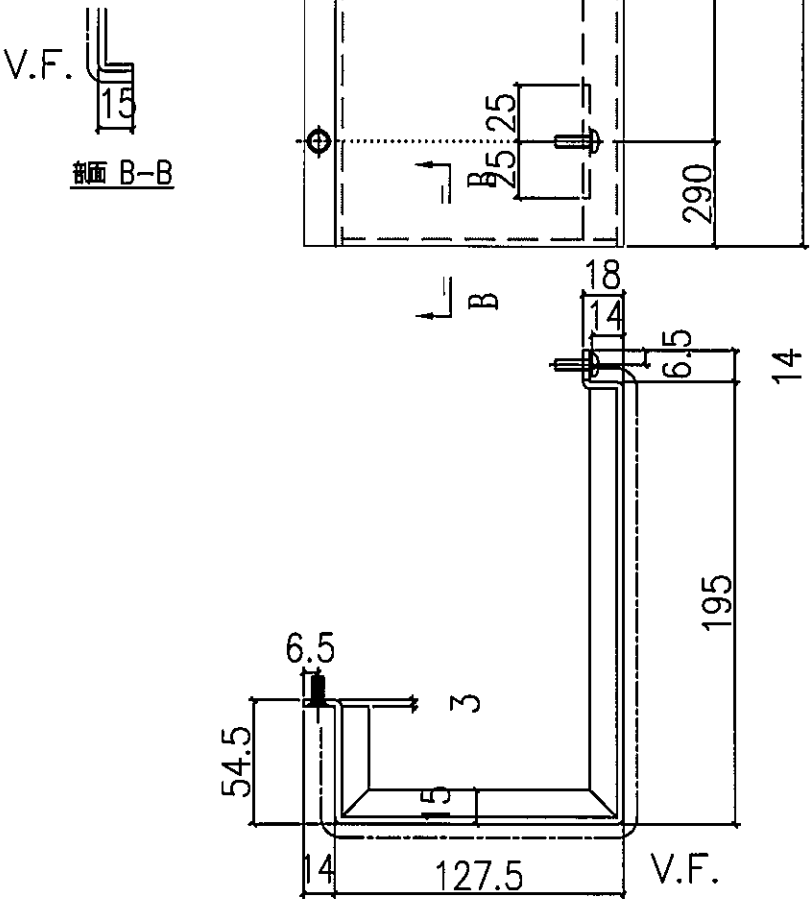

剖面 B-B

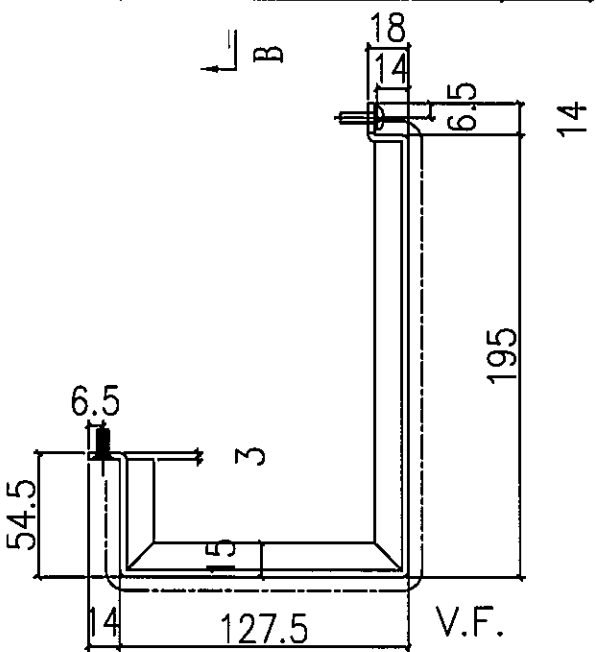

地盤安裝

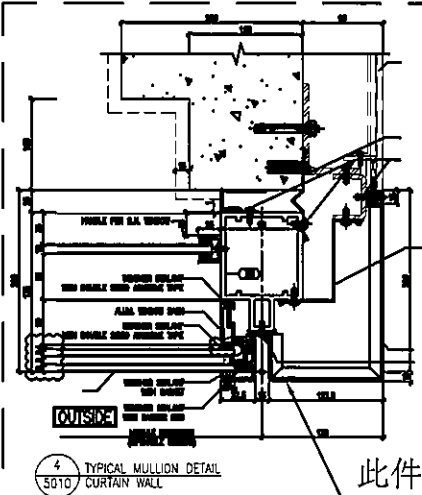



此件

名稱	室外收口件拆圖	制圖	鞠章芳	2019.4.15	修改				
材料	3mm 鏤	復核	謝永林	2019.4.20	日期				
顏色	UCT803649 FXL-3	批准			圖號	APB-H06aR			




美特鋁質 有限公司
MIDI Aluminium Fabricator Ltd.

工程號 J-837 地盤 觀塘裕民坊

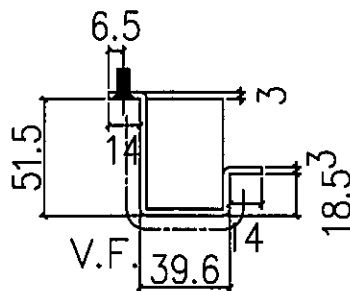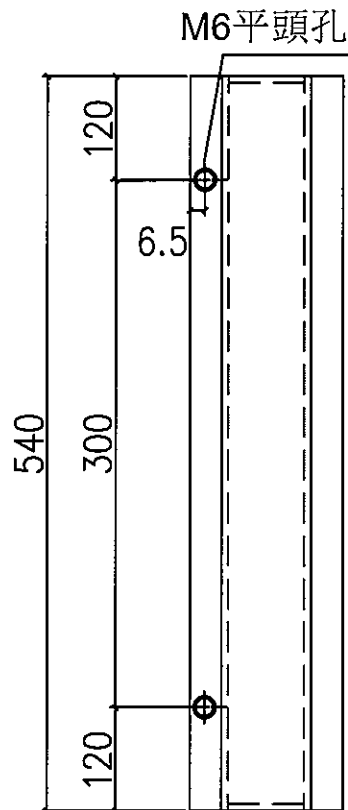

物料編號	層數	每層數	總數	使用位置	樓層
APB-I107	35	1	35	T1CW-D-1	10~26F,27~49F
APB-I107	34	1	34	T1CW-A-3	10~26F,27~48F
APB-H07	34	1	34	T1CW-A-2	10~26F,27~48F
APB-H07	35	2	70	T1CW-C-1	10~26F,27~49F
APB-H07	35	1	35	T1CW-M-2	10~26F,27~49F
APB-H07	35	1	35	T1CW-M-1	10~26F,27~49F
APB-H07	35	1	35	T1CW-K-2	10~26F,27~49F
APB-H07	35	2	70	T1CW-II-2	10~26F,27~49F
合計:			348		
APB-H07	39	1	39	T2CW-H-1	10~26F,27~53F
APB-H07	39	1	39	T2CW-F-2	10~26F,27~53F
APB-H07	39	1	39	T2CW-F-1	10~26F,27~53F
APB-H07	39	1	39	T2CW-D-1	10~26F,27~53F
APB-H07	39	2	78	T2CW-B-2	10~26F,27~53F
APB-H07	39	1	39	T2CW-J-2	10~26F,27~53F
APB-H07	39	1	39	T2CW-K-1	10~26F,27~53F
合計:			312		
APB-H07	37	1	37	T3CW-F-1	10~26F,27~51F
APB-H07	37	1	37	T3CW-M-2	10~26F,27~51F
APB-H07	36	1	36	T3CW-K-2	10~26F,27~50F
APB-H07	37	1	37	T3CW-K-1	10~26F,27~51F
APB-H07	36	1	36	T3CW-J-2	10~26F,27~50F
APB-H07	37	1	37	T3CW-J-1	10~26F,27~51F
APB-H07	37	1	37	T3CW-H-2	10~26F,27~51F
APB-H07	37	1	37	T3CW-II-1	10~26F,27~51F
APB-H07	37	2	74	T3CW-B-2	10~26F,27~51F
APB-H07	36	1	36	T3CW-D-1	10~26F,27~50F
APB-H07	36	1	36	T3CW-G-1	10~26F,27~50F
APB-H07	19	1	19	T3CW-M-1	31~51F
合計:			459		
APB-H07	35	1	35	T5CW-M-2	10~26F,27~49F
APB-H07	35	1	35	T5CW-G-2	10~26F,27~49F
APB-H07	35	1	35	T5CW-G-1	10~26F,27~49F
APB-H07	35	1	35	T5CW-E-2	10~26F,27~49F
APB-H07	35	1	35	T5CW-E-1	10~26F,27~49F
APB-H07	35	1	35	T5CW-C-1	10~26F,27~49F
APB-H07	10	1	10	T5CW-C-1	10~21F
APB-I107	25	1	25	T5CW-A-3	22~26F,27~49F
合計:			245		

地盤安裝

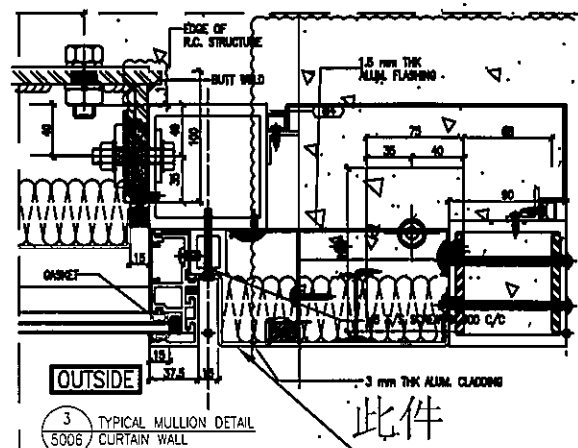



名稱	室外收口件拆圖	制圖	鞠章芳	2019.4.15	修改			
材料	3mm鋁	復核	謝永林	2019.4.20	日期			
顏色	UCT803649 FXL-3	批准			圖號	APB-H07		



美特鋁質 有限公司
MIDI Aluminium Fabricator Ltd.


工程號 J-837 地盤 觀塘裕民坊

M6平頭孔

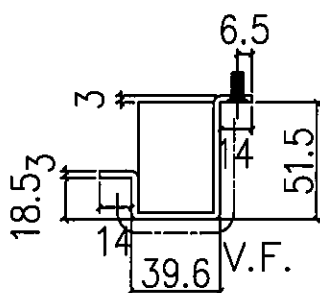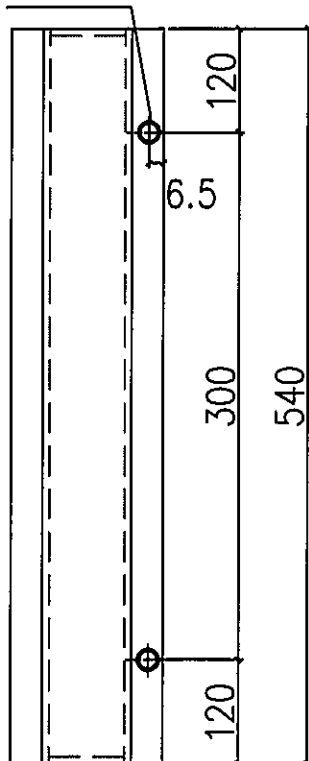

物料編號	層數	每層數	總數	使用位置	樓層	備註
APB-H07R	35	1	35	T1CW-G-1	10~26F, 27~49F	35件 (用于)
APB-H07R	35	1	35	T1CW-F-2	10~26F, 27~49F	10件 (用于)
APB-H07R	35	1	35	T1CW-E-1	10~26F, 27~49F	
APB-H07R	34	2	68	T1CW-D-1	10~26F, 27~48F	
APB-H07R	35	1	35	T1CW-B-2	10~26F, 27~49F	
APB-H07R	35	1	35	T1CW-B-1	10~26F, 27~49F	
APB-H07R	35	1	35	T1CW-L-2	10~26F, 27~49F	
APB-H07R	35	1	35	T1CW-L-1	10~26F, 27~49F	
APB-H07R	35	1	35	T1CW-J-1	10~26F, 27~49F	
合計:			348	EI/0260 已多出45件 348-45=303件		
APB-H07R	39	1	39	T2CW-H-1	10~26F, 27~53F	
APB-H07R	38	2	76	T2CW-G-2	10~26F, 27~52F	
APB-H07R	39	1	39	T2CW-E-2	10~26F, 27~53F	
APB-H07R	39	1	39	T2CW-E-1	10~26F, 27~53F	
APB-H07R	39	1	39	T2CW-C-1	10~26F, 27~53F	
APB-H07R	39	2	78	T2CW-A-1	10~26F, 27~53F	
APB-H07R	39	1	39	T2CW-M-2	10~26F, 27~53F	
APB-H07R	39	1	39	T2CW-M-1	10~26F, 27~53F	
APB-H07R	39	1	39	T2CW-L-2	10~26F, 27~53F	
APB-H07R	39	1	39	T2CW-K-1	10~26F, 27~53F	
APB-H07R	39	2	78	T2CW-J-1	10~26F, 27~53F	
合計:			544			
APB-H07R	37	1	37	T3CW-E-1	10~26F, 27~51F	
APB-H07R	37	1	37	T3CW-L-2	10~26F, 27~51F	
APB-H07R	37	1	37	T3CW-L-1	10~26F, 27~51F	
APB-H07R	37	1	37	T3CW-C-2	10~26F, 27~51F	
APB-H07R	37	1	37	T3CW-C-1	10~26F, 27~51F	
APB-H07R	37	2	74	T3CW-A-1	10~26F, 27~51F	
APB-H07R	36	1	36	T3CW-D-1	10~26F, 27~50F	
APB-H07R	36	1	36	T3CW-G-1	10~26F, 27~50F	
APB-H07R	21	1	21	T3CW-F-1	29~51F	
APB-H07R	14	1	14	T3CW-E-1	37~51F	
合計:			366			
APB-H07R	35	1	35	T5CW-N-1	10~26F, 27~49F	
APB-H07R	35	1	35	T5CW-L-1	10~26F, 27~49F	
APB-H07R	35	1	35	T5CW-JK-1	10~26F, 27~49F	
APB-H07R	35	1	35	T5CW-H-2	10~26F, 27~49F	
APB-H07R	35	1	35	T5CW-H-1	10~26F, 27~49F	
APB-H07R	35	1	35	T5CW-F-2	10~26F, 27~49F	
APB-H07R	35	1	35	T5CW-F-1	10~26F, 27~49F	
APB-H07R	35	1	35	T5CW-D-2	10~26F, 27~49F	
APB-H07R	35	1	35	T5CW-D-1	10~26F, 27~49F	
APB-H07R	35	1	35	T5CW-A-3	10~26F, 27~49F	
合計:			350			

地盤安裝

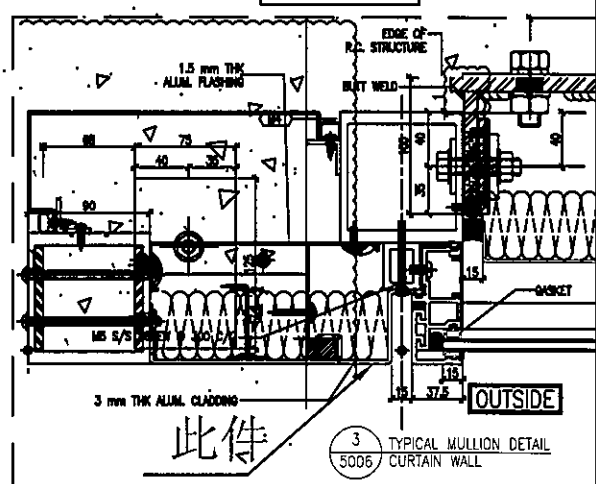

名稱 室外收口件拆圖

制圖

鞠章芳

2019.4.15

修改

材料 3mm鋁

復核

謝永林

2019.4.20

日期

顏色 UCT803649 FXL-3

批准

圖號

APB-H07R



EG-DWG3




美特鋁質 有限公司
MIDI Aluminium Fabricator Ltd

工程號 J-837 地盤 觀塘裕民坊

物料編號	層數	每層數	總數	使用位置	樓層
APB-H08	18	1	18	T3CWM-1	10~26F,27~30F
APB-H08	35	1	35	T5CWM-2	10~26F,27~49F
APB-H08	35	2	70	T5CWJK-1	10~26F,27~49F
APB-H08	10	1	10	T5CWA-3	10~21F
合計:			133		

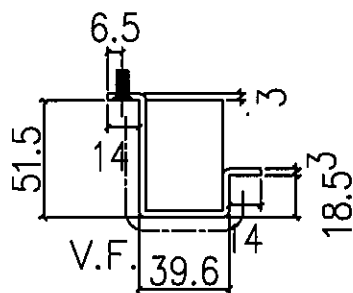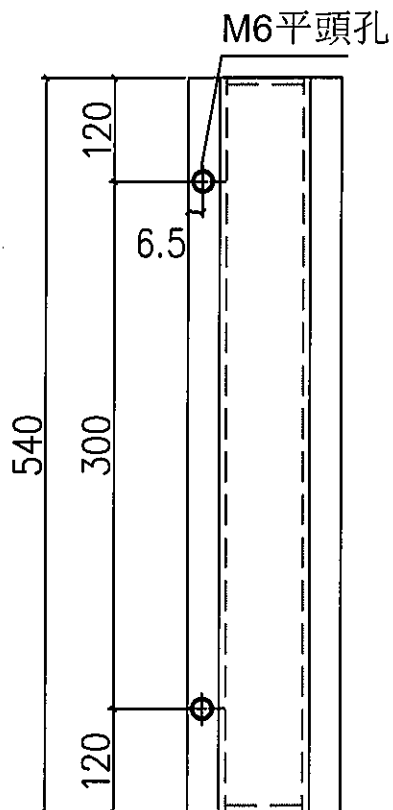


地盤安裝

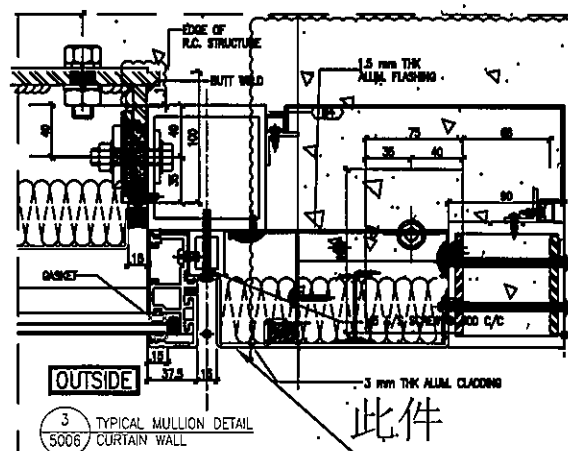


名稱	室外收口件拆圖	制圖	鞠章芳	2019.4.15	修改			
材料	3mm鋁	復核	謝永林	2019.4.20	日期			
顏色	UCT803649 FXL-3	批准			圖號	APB-H08		


美特鋁質有限公司 MIDI Aluminium Fabricator Ltd.				物料編號	層數	每層數	總數	使用位置	樓層
工程號	J-837	地盤	觀塘裕民坊	APB-H08R	39	1	39	T2CW-N-1	10~26F,27~53F
				APB-H08R	16	1	16	T3CWF-1	10~26F,27~28F
				APB-H08R	23	1	23	T3CWE-1	10~26F,27~36F
				APB-H08R	35	1	35	T5CWN-1	10~26F,27~49F
				APB-H08R	35	1	35	T5CWL-1	10~26F,27~49F
				APB-H08R	35	1	35	T5CWJK-1	10~26F,27~49F
				APB-H08R	10	1	10	T5CWC-1	10~21F
					合計:		193		

M6平頭孔

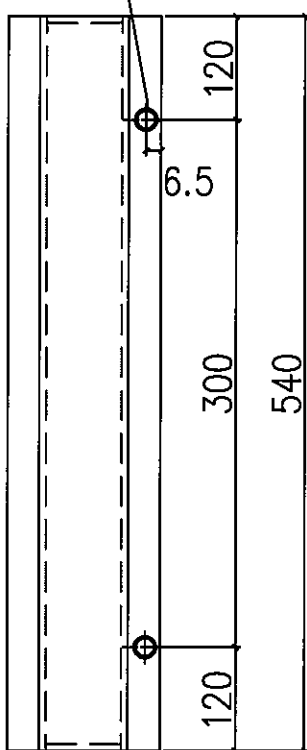

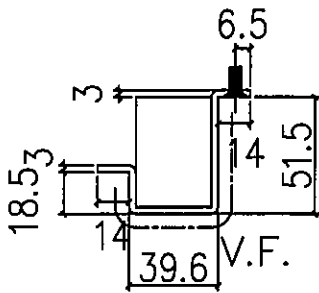

地盤安裝

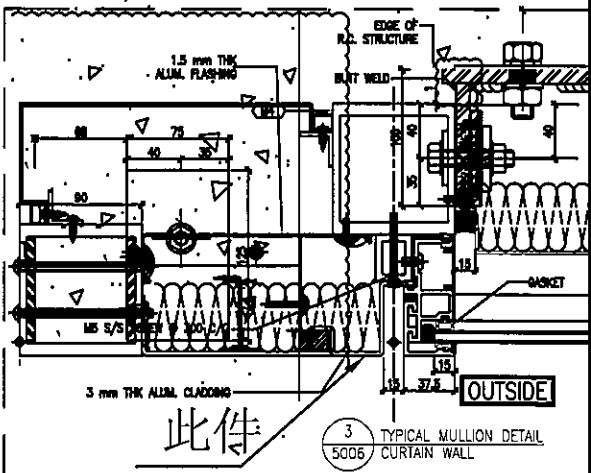


名稱	室外收口件拆圖	制圖	鞠章芳	2019.4.15	修改			
材料	3mm鋁	復核	謝永林	2019.4.20	日期			
顏色	UCT803649 FXL-3	批准			圖號	APB-H08R		





美特鋁質 有限公司
MIDI Aluminium Fabricator Ltd.

物料編號	層數	每層數	總數	使用位置	樓層
APB-H09	35	1	35	T1CWK-1	10~26F, 27~49F

工程號 J-837 地盤 觀塘裕民坊

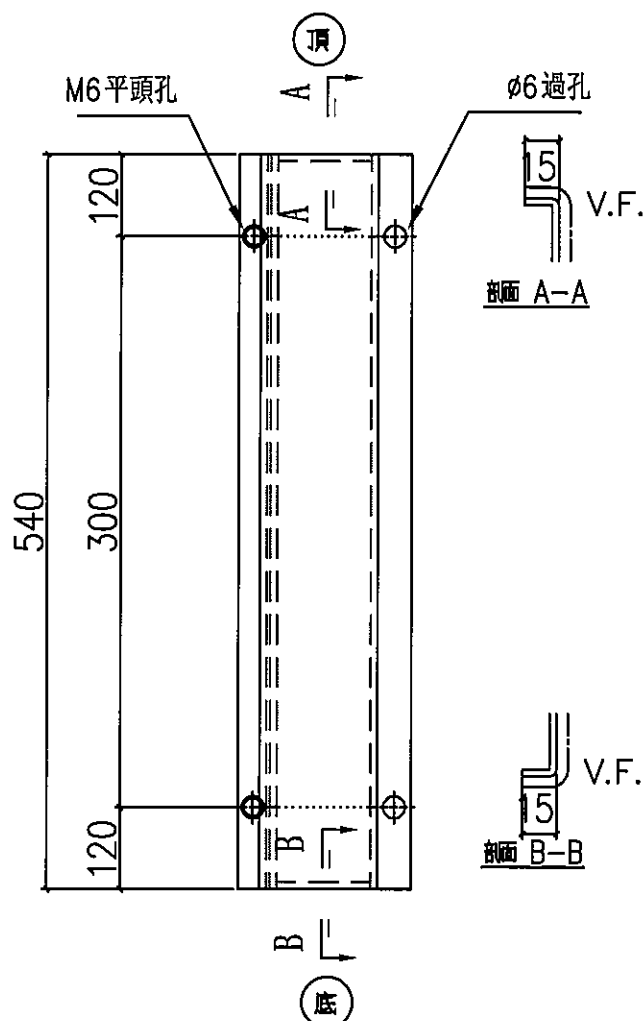


地盤安裝

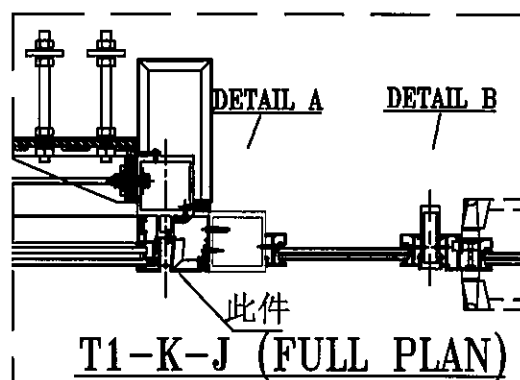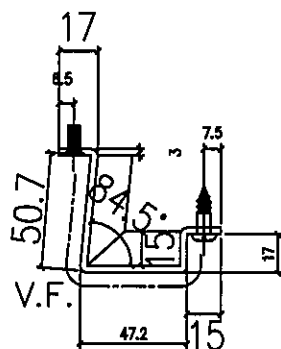

名稱	室外收口件拆圖	制圖	鞠章芳	2019.4.15	修改			
材料	3mm 鋁	復核	謝永林	2019.4.20	日期			
顏色	UCT803649 FXL-3	批准			圖號	APB-H09		

EG-DWG3

 美特鋁質 有限公司 MIDI Aluminium Fabricator Ltd.			物料編號	層數	每層數	總數	使用位置	樓層
			APB-H09a	34	1	34	T1CWK-1	10~26F, 28~49F
工程號	J-837	地盤	觀塘裕民坊					

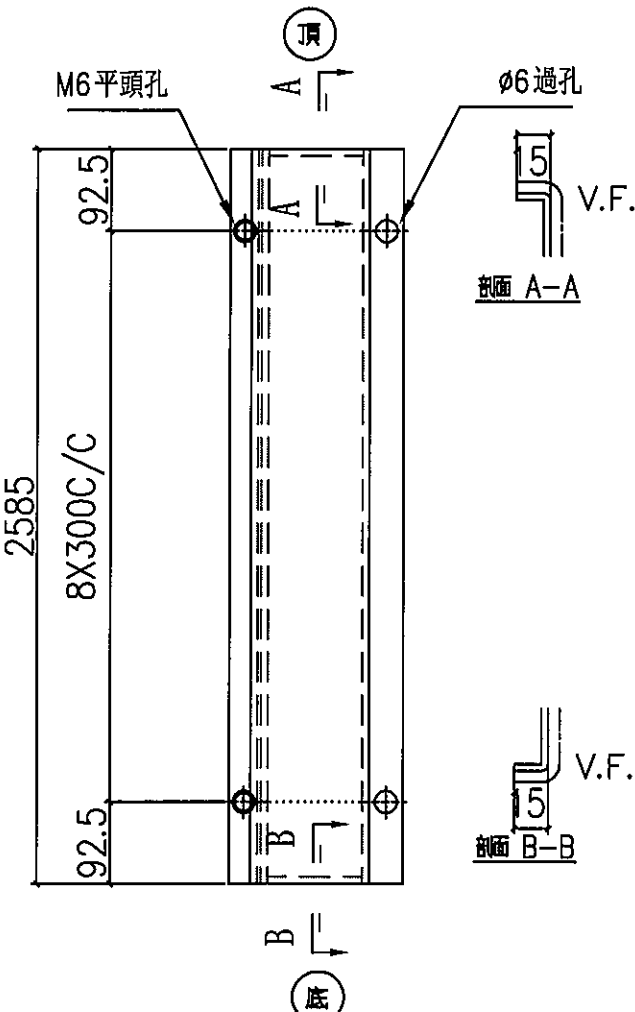


頂

底




剖面 A-A

剖面 B-B

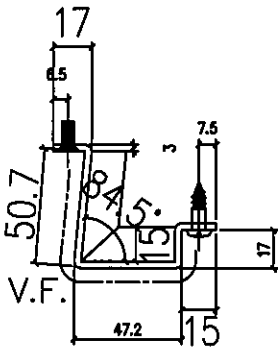

地盤安裝

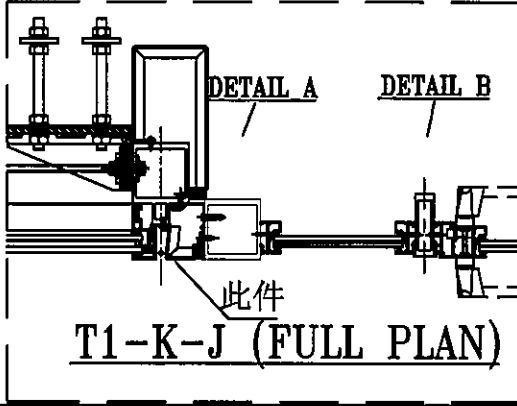

DETAIL A

DETAIL B


此件

T1-K-J (FULL PLAN)



名稱	室外收口件拆圖	制圖	鞠章芳	2019.4.15	修改			
材料	3mm 鋁	復核	謝永林	2019.4.20	日期			
顏色	UCT803649 FXL-3	批准			圖號	APB-H09a		

EG-DWG3

 美特鋁質 有限公司 MIDI Aluminium Fabricator Ltd.	物料編號	層數	每層數	總數	使用位置	樓層
	APB-H09R	35	1	35	T1CWJ-2	10~26F,27~49F
工程號	J-837	地盤	觀塘裕民坊			

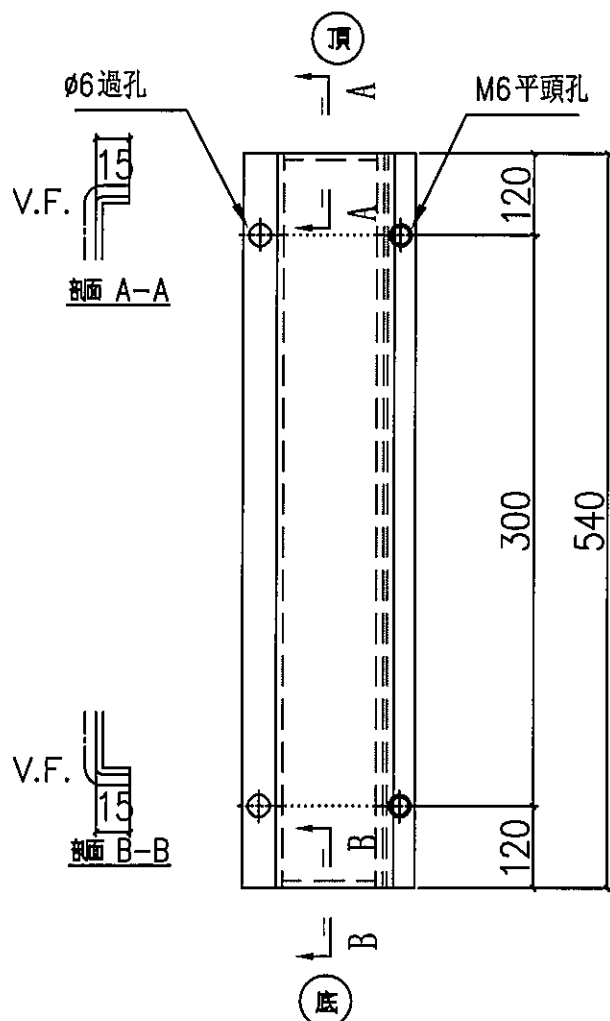

地盤安裝

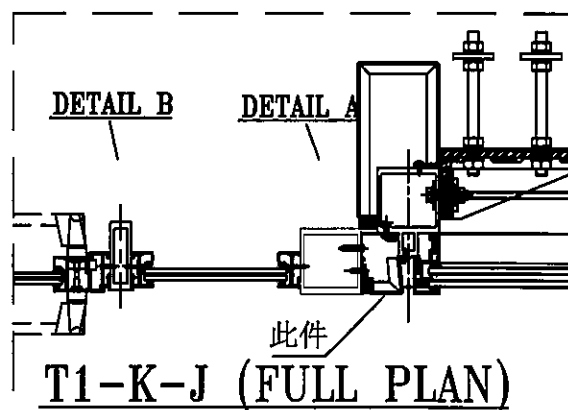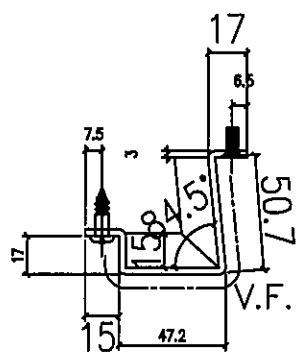

名稱	室外收口件拆圖	制圖	鞠章芳	2019.4.15	修改			
材料	3mm 鋁	復核	謝永林	2019.4.20	日期			
顏色	UCT803649 FXL-3	批准			圖號	APB-H09R		


EG-DWG3





美特鋁質 有限公司
MIDI Aluminium Fabricator Ltd.

物料編號	層數	每層數	總數	使用位置	樓層
APB-H09aR	34	1	34	T1CWJ-2	10~26F, 28~49F

工程號 J-837 地盤 觀塘裕民坊

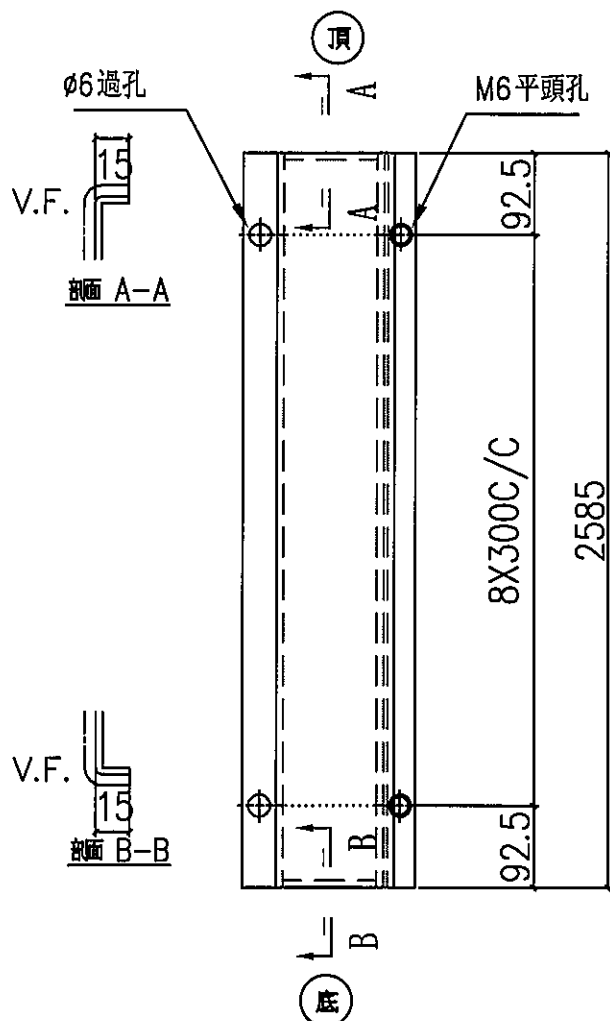

地盤安裝

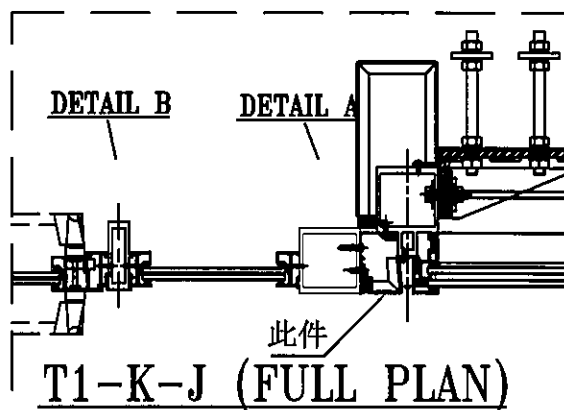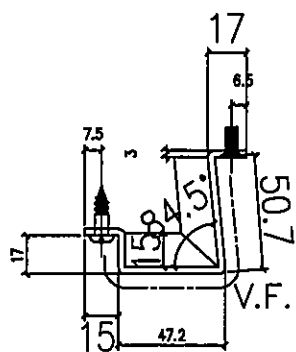



名稱	室外收口件拆圖	制圖	鞠章芳	2019.4.15	修改			
材料	3mm 鋁	復核	謝永林	2019.4.20	日期			
顏色	UCT803649 FXL-3	批准			圖號	APB-H09aR		

EG-DWG3




美特鋁質 有限公司
MIDI Aluminium Fabricator Ltd.

物料編號	層數	每層數	總數	使用位置	樓層
APB-H10R	35	1	35	T1CWG-1	10~26F, 27~49F
工程號	J-837	地盤	觀塘裕民坊		

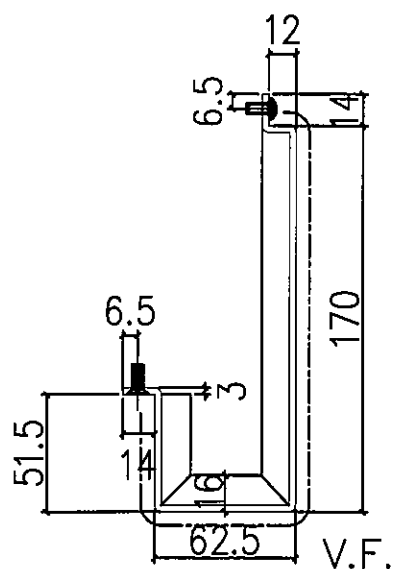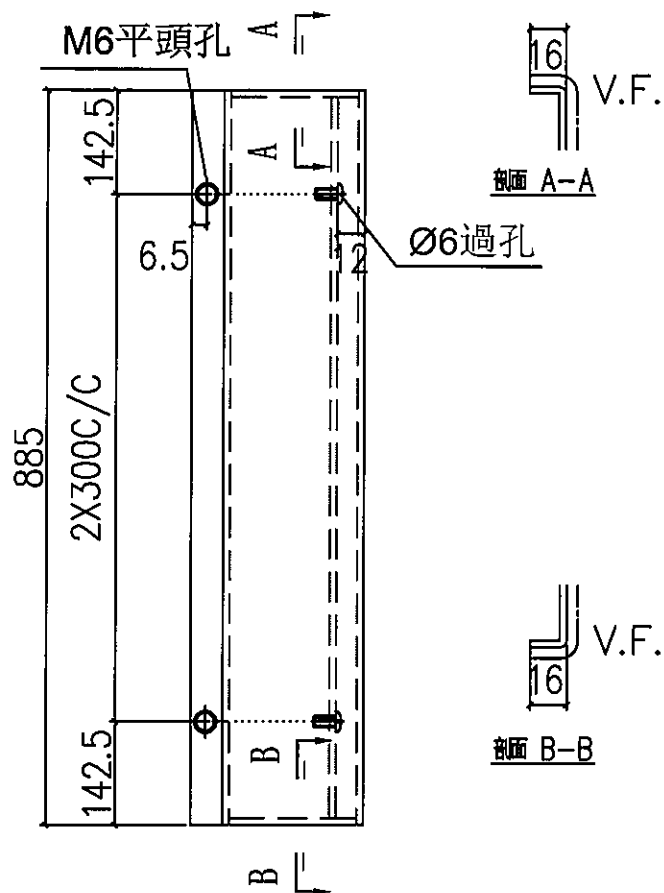



地盤安裝

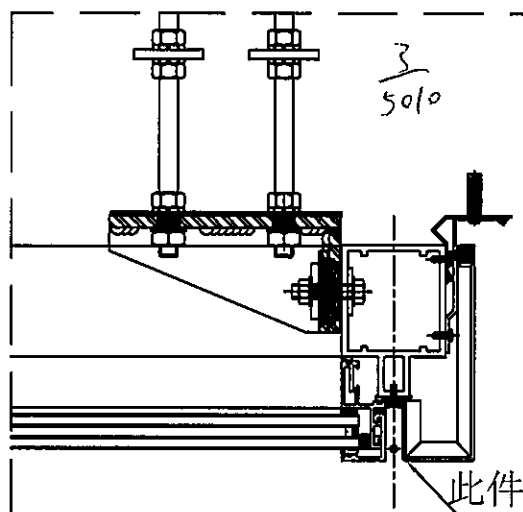


名稱	室外收口件拆圖	制圖	鞠章芳	2019.4.15	修改			
材料	3mm鋁	復核	謝永林	2019.4.20	日期			
顏色	UCT803649 FXL-3	批准			圖號	APB-H10R		

EG-DWG3

 美特鋁質 有限公司 MIDI Aluminium Fabricator Ltd.	物料編號	層數	每層數	總數	使用位置	樓層
	APB-H10aR	34	1	34	T1CWG-1	10~26F,28~49F
工程號	J-837	地盤	觀塘裕民坊			

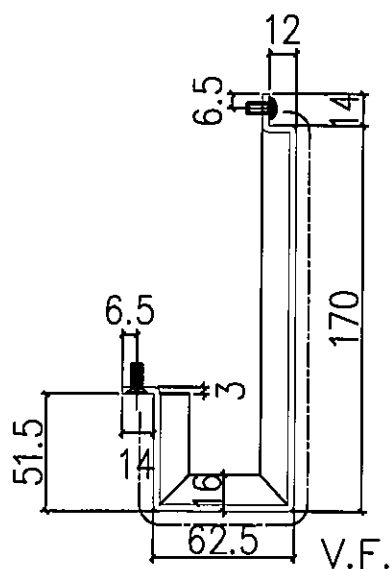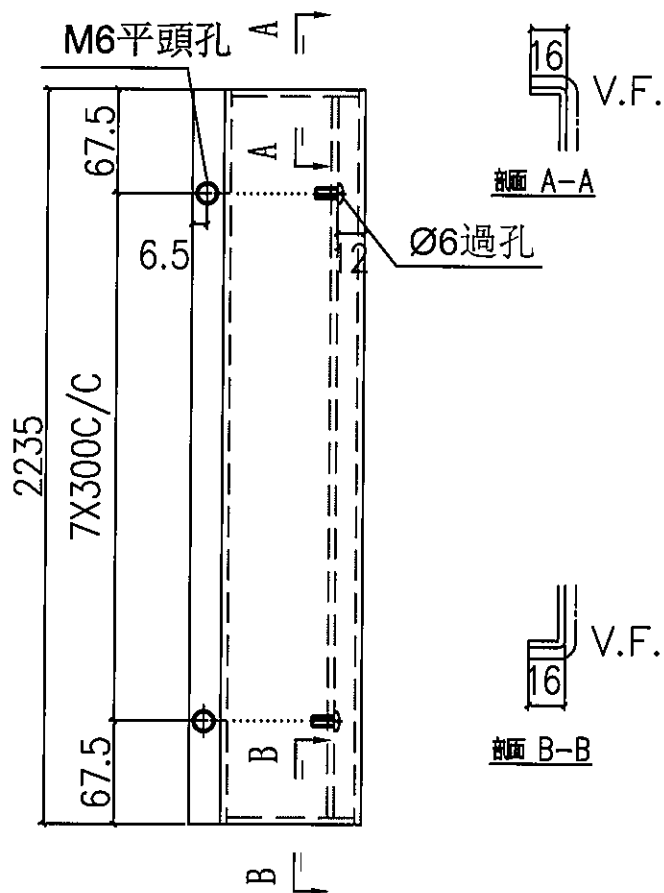

地盤安裝

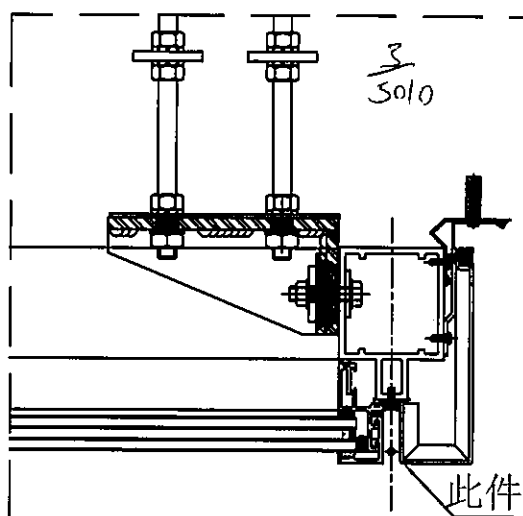




名稱	室外收口件拆圖	制圖	鞠章芳	2019.4.15	修改			
材料	3mm鋁	復核	謝永林	2019.4.20	日期			
顏色	UCT803649 FXL-3	批准			圖號	APB-H10aR		



美特鋁質 有限公司
MIDI Aluminium Fabricator Ltd.



物料編號	層數	每層數	總數	使用位置	樓層
APB-H11R	35	1	35	T1CWF-2	10~26F, 27~49F
APB-H11R	39	1	39	T2CWM-1	10~26F, 27~53F

工程號 J-837 地盤 觀塘裕民坊

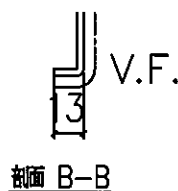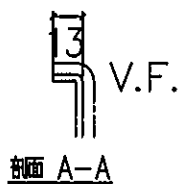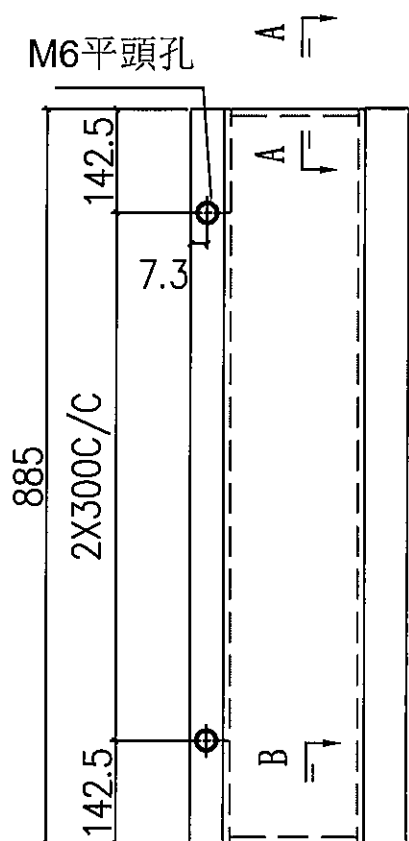

暫停

地盤安裝

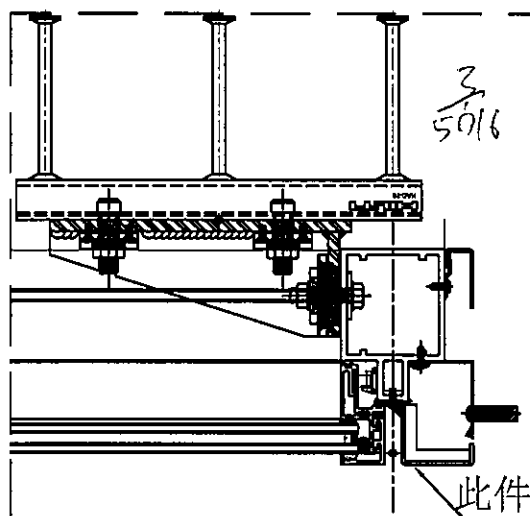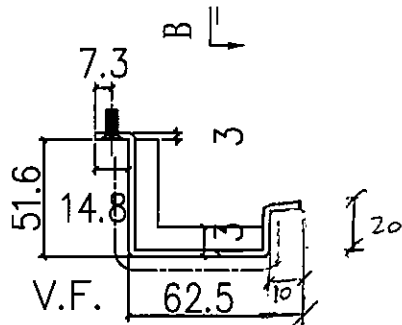



名稱	室外收口件拆圖	制圖	鞠章芳	2019.4.15	修改			
材料	3mm 鋁	復核	謝永林	2019.4.20	日期			
顏色	UCT803649 FXL-3	批准			圖號	APB-H11R		




美特鋁質 有限公司
MIDI Aluminium Fabricator Ltd.

物料編號	層數	每層數	總數	使用位置	樓層
APB-H11aR	34	1	34	T1CWF-2	10~26F, 28~49F
APB-H11aR	38	1	38	T2CWM-1	10~26F, 28~53F


工程號 J-837 地盤 觀塘裕民坊

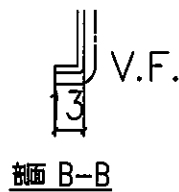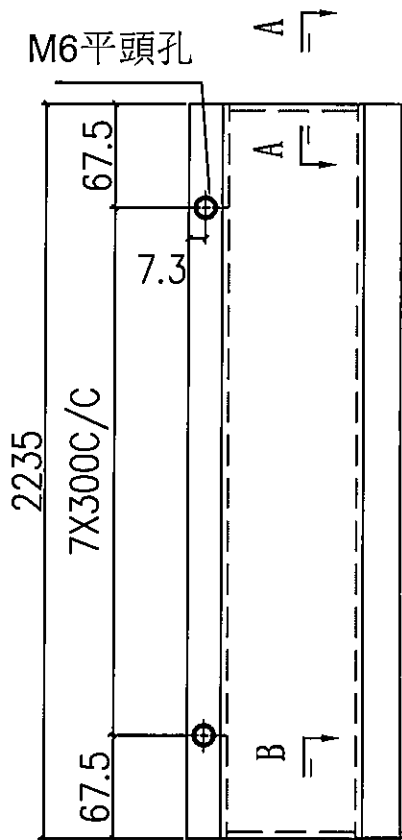

暫停

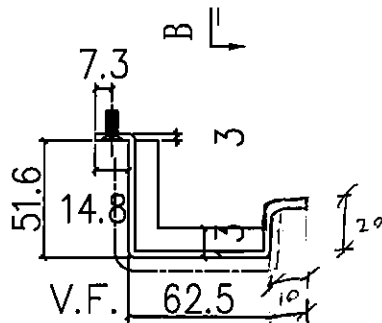



地盤安裝

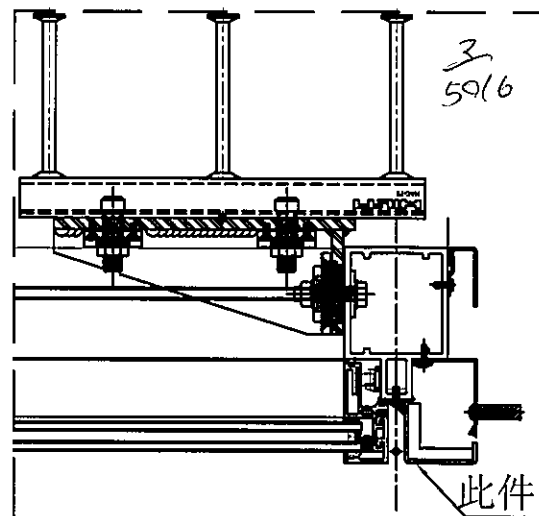


名稱	室外收口件拆圖	制圖	鞠章芳	2019.4.15	修改			
材料	3mm 鋁	復核	謝永林	2019.4.20	日期			
顏色	UCT803649 FXL-3	批准			圖號	APB-H11aR		

EG-DWG3


 美特鋁質 有限公司 MIDI Aluminium Fabricator Ltd.	物料編號	層數	每層數	總數	使用位置	樓層
	APB-H12R	35	1	35	T1CWA-1	10~26F,27~49F
工程號	J-837	地盤	觀塘裕民坊			

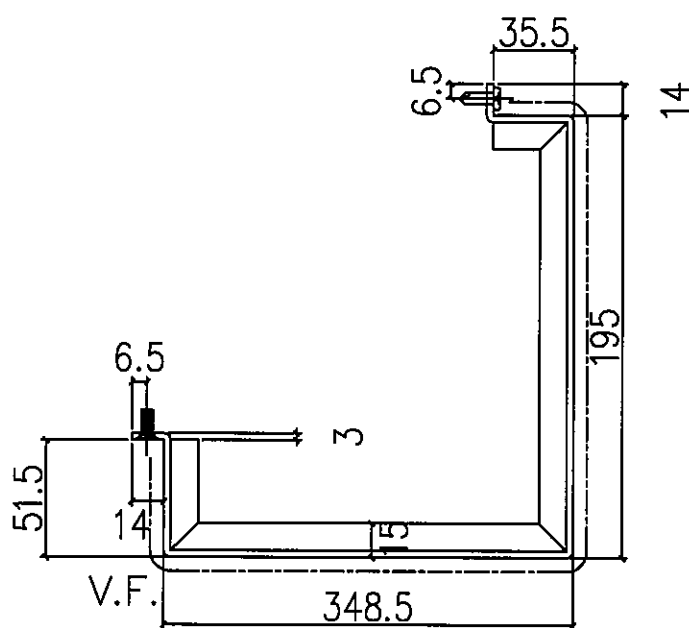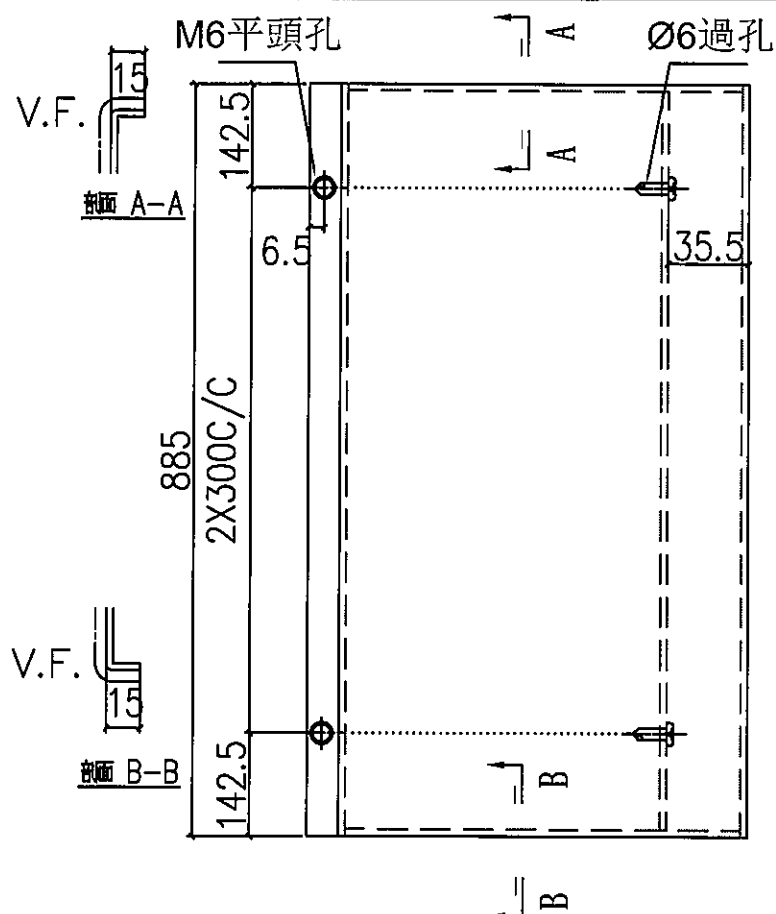

地盤安裝

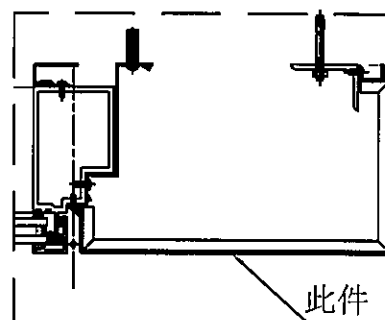


名稱	室外收口件拆圖	制圖	鞠章芳	2019.4.15	修改			
材料	3mm鋁	復核	謝永林	2019.4.20	日期			
顏色	UCT803649 FXL-3	批准			圖號	APB-H12R		

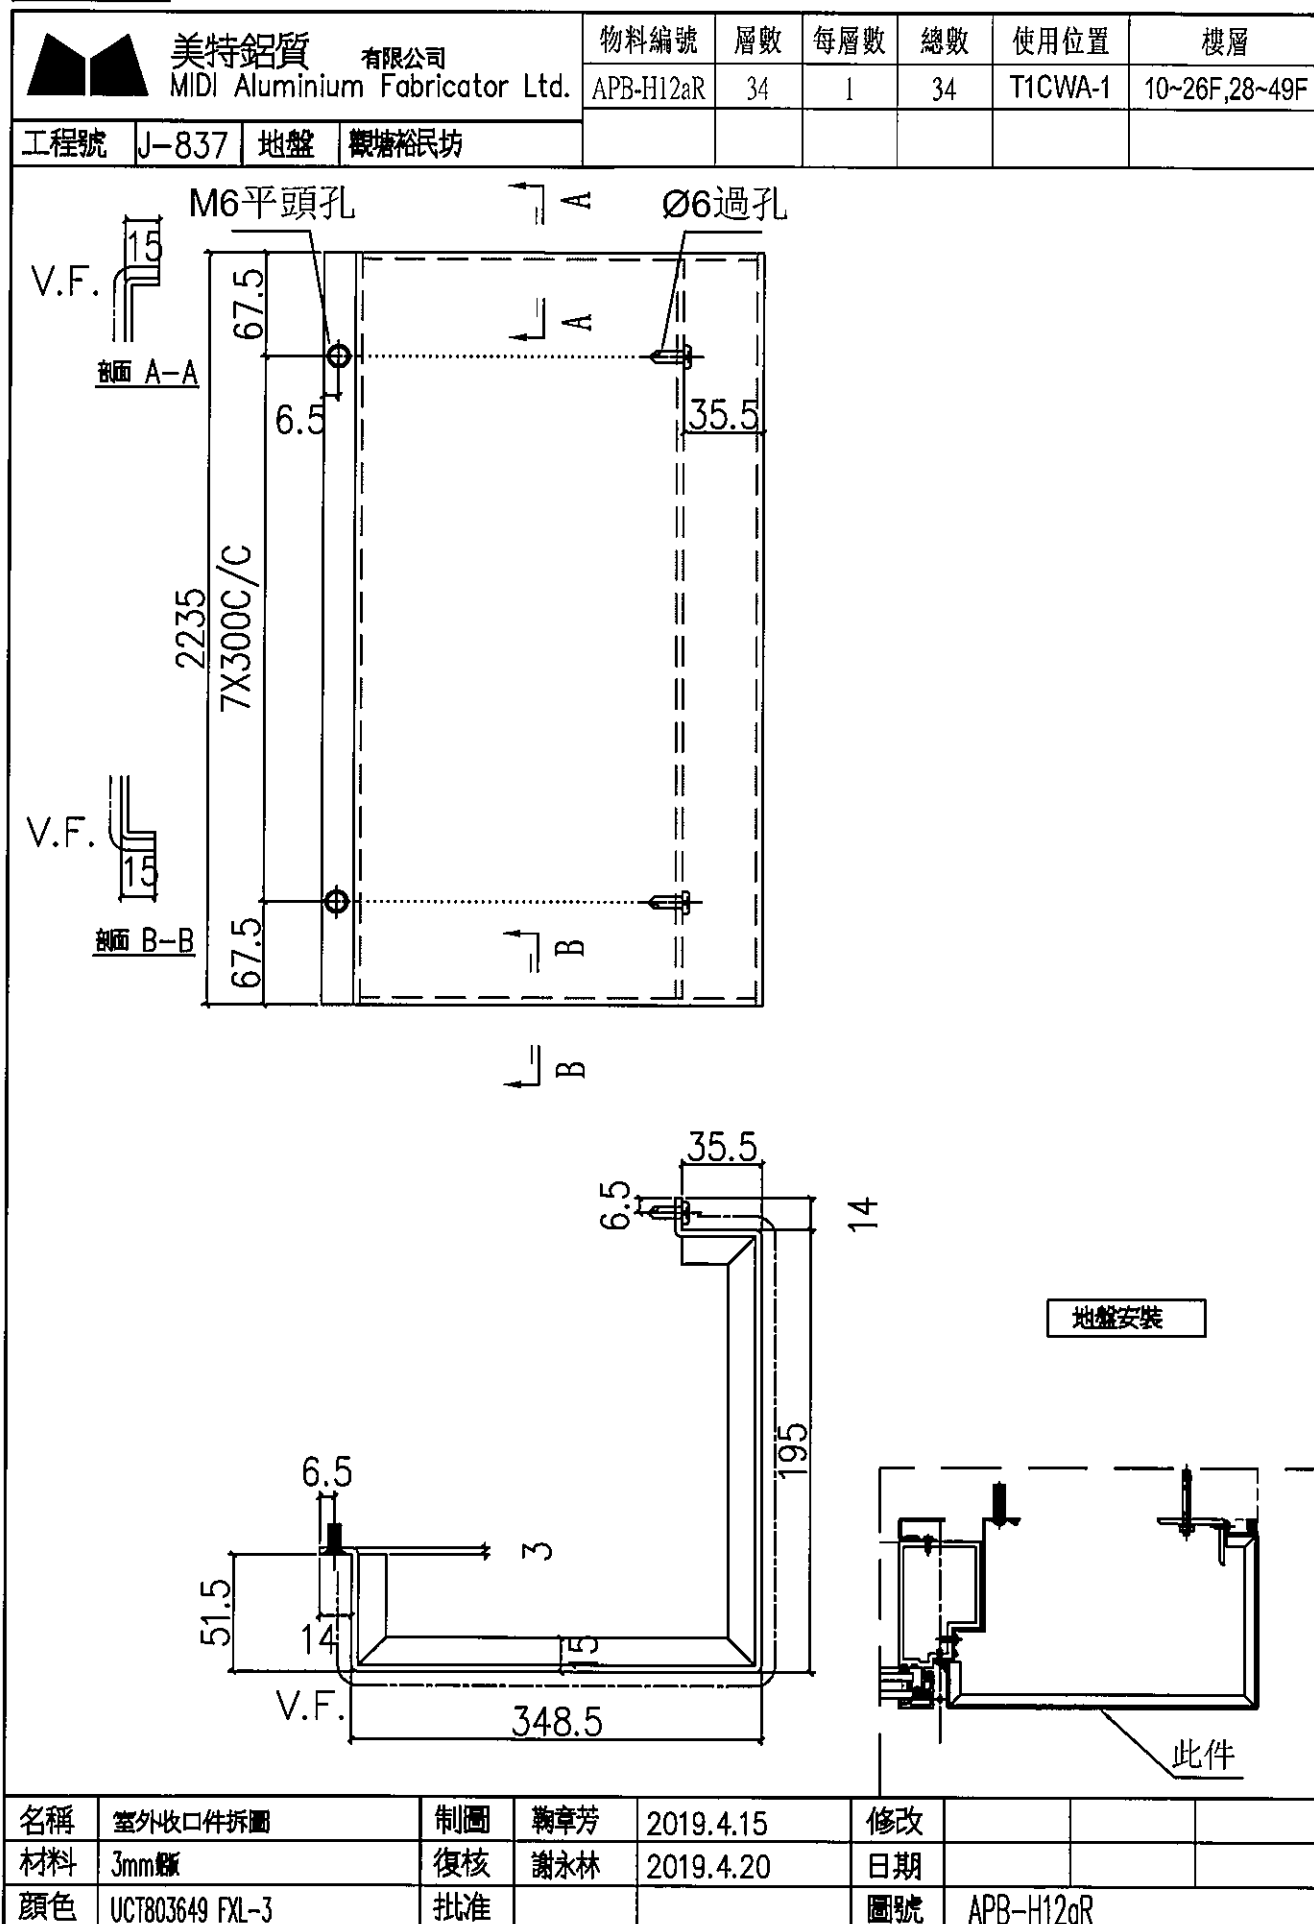

EG-DWG3

 美特鋁質 有限公司 MIDI Aluminium Fabricator Ltd.				物料編號	層數	每層數	總數	使用位置	樓層
				APB-H13R	35	1	35	T1CWB-1	10~26F,27~49F
工程號	J-837	地盤	觀塘裕民坊						

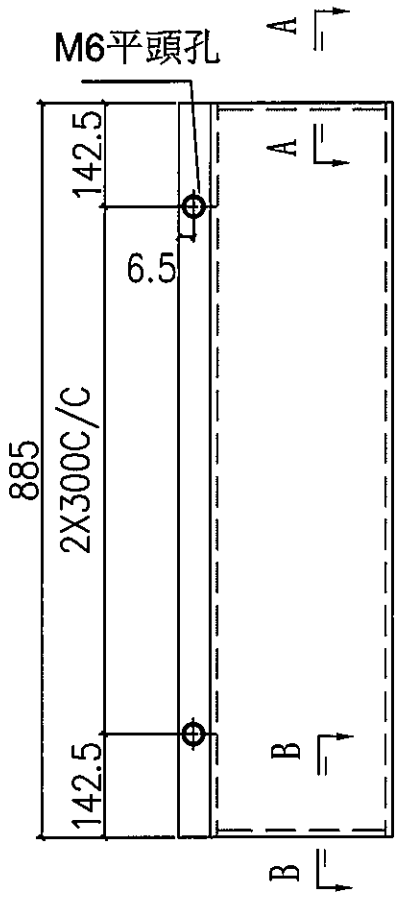

M6平頭孔

885

2X300C/C


142.5

6.5

142.5

A


B

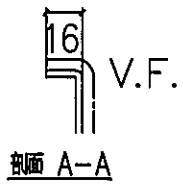

16

V.F.

剖面 A-A

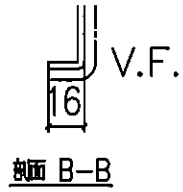


16

V.F.

剖面 B-B

地盤安裝

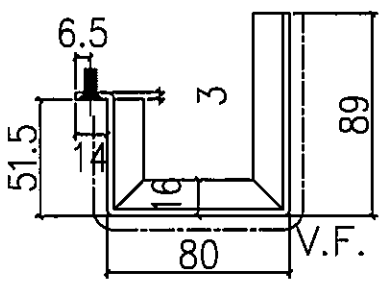

6.5

51.5


14

3

80

89

V.F.

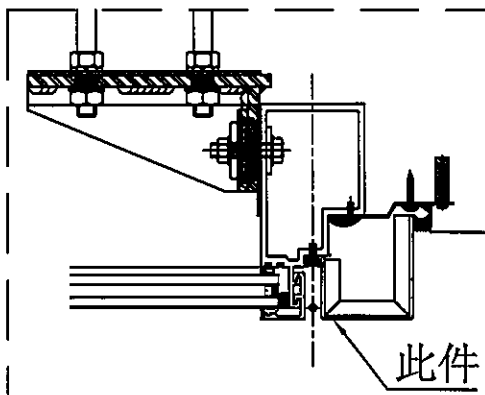

此件


名稱	室外收口件拆圖	制圖	鞠章芳	2019.4.15	修改			
材料	3mm鋁	復核	謝永林	2019.4.20	日期			
顏色	UCT803649 FXL-3	批准			圖號	APB-H13R		



美特鋁質 有限公司
MIDI Aluminium Fabricator Ltd.

物料編號	層數	每層數	總數	使用位置	樓層
APB-H13aR	34	1	34	T1CWB-1	10~26F,28~49F



工程號 J-837 地盤 觀塘裕民坊

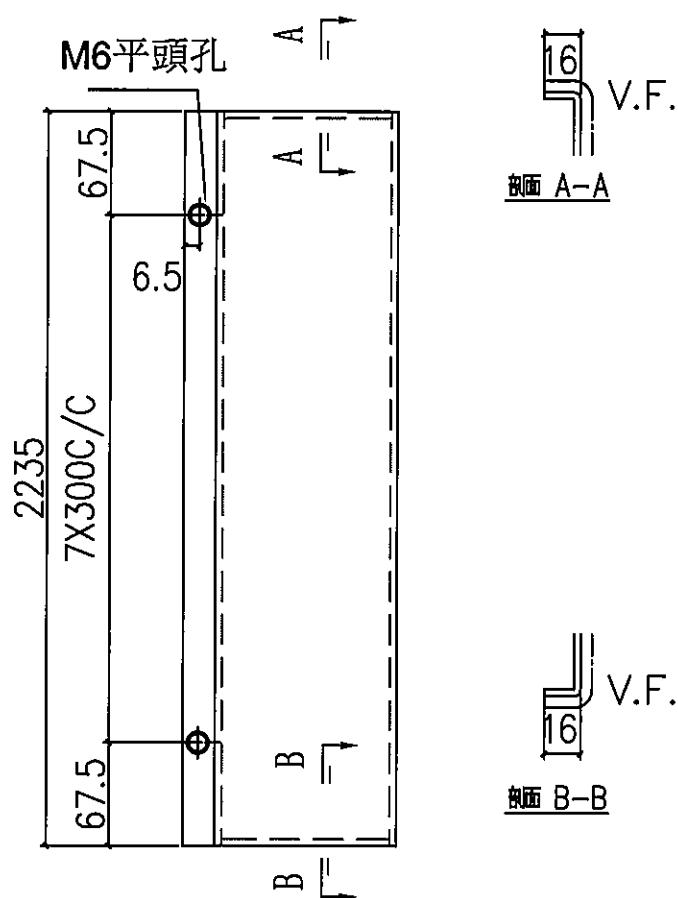


剖面 A-A

剖面 B-B

地盤安裝

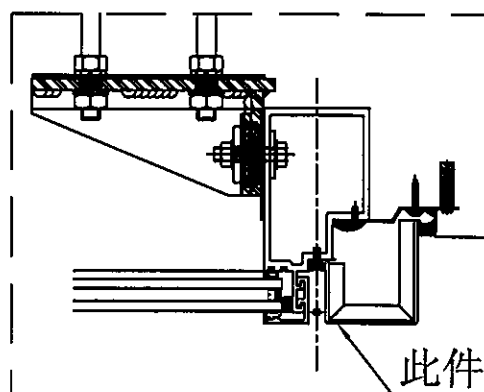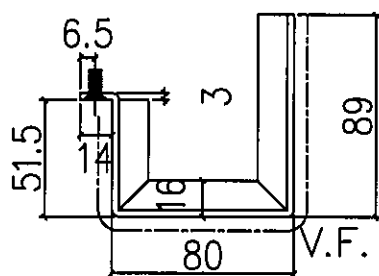

名稱	室外收口件拆圖	制圖	鞠章芳	2019.4.15	修改			
材料	3mm鋁	復核	謝永林	2019.4.20	日期			
顏色	UCT803649 FXL-3	批准			圖號	APB-H13aR		

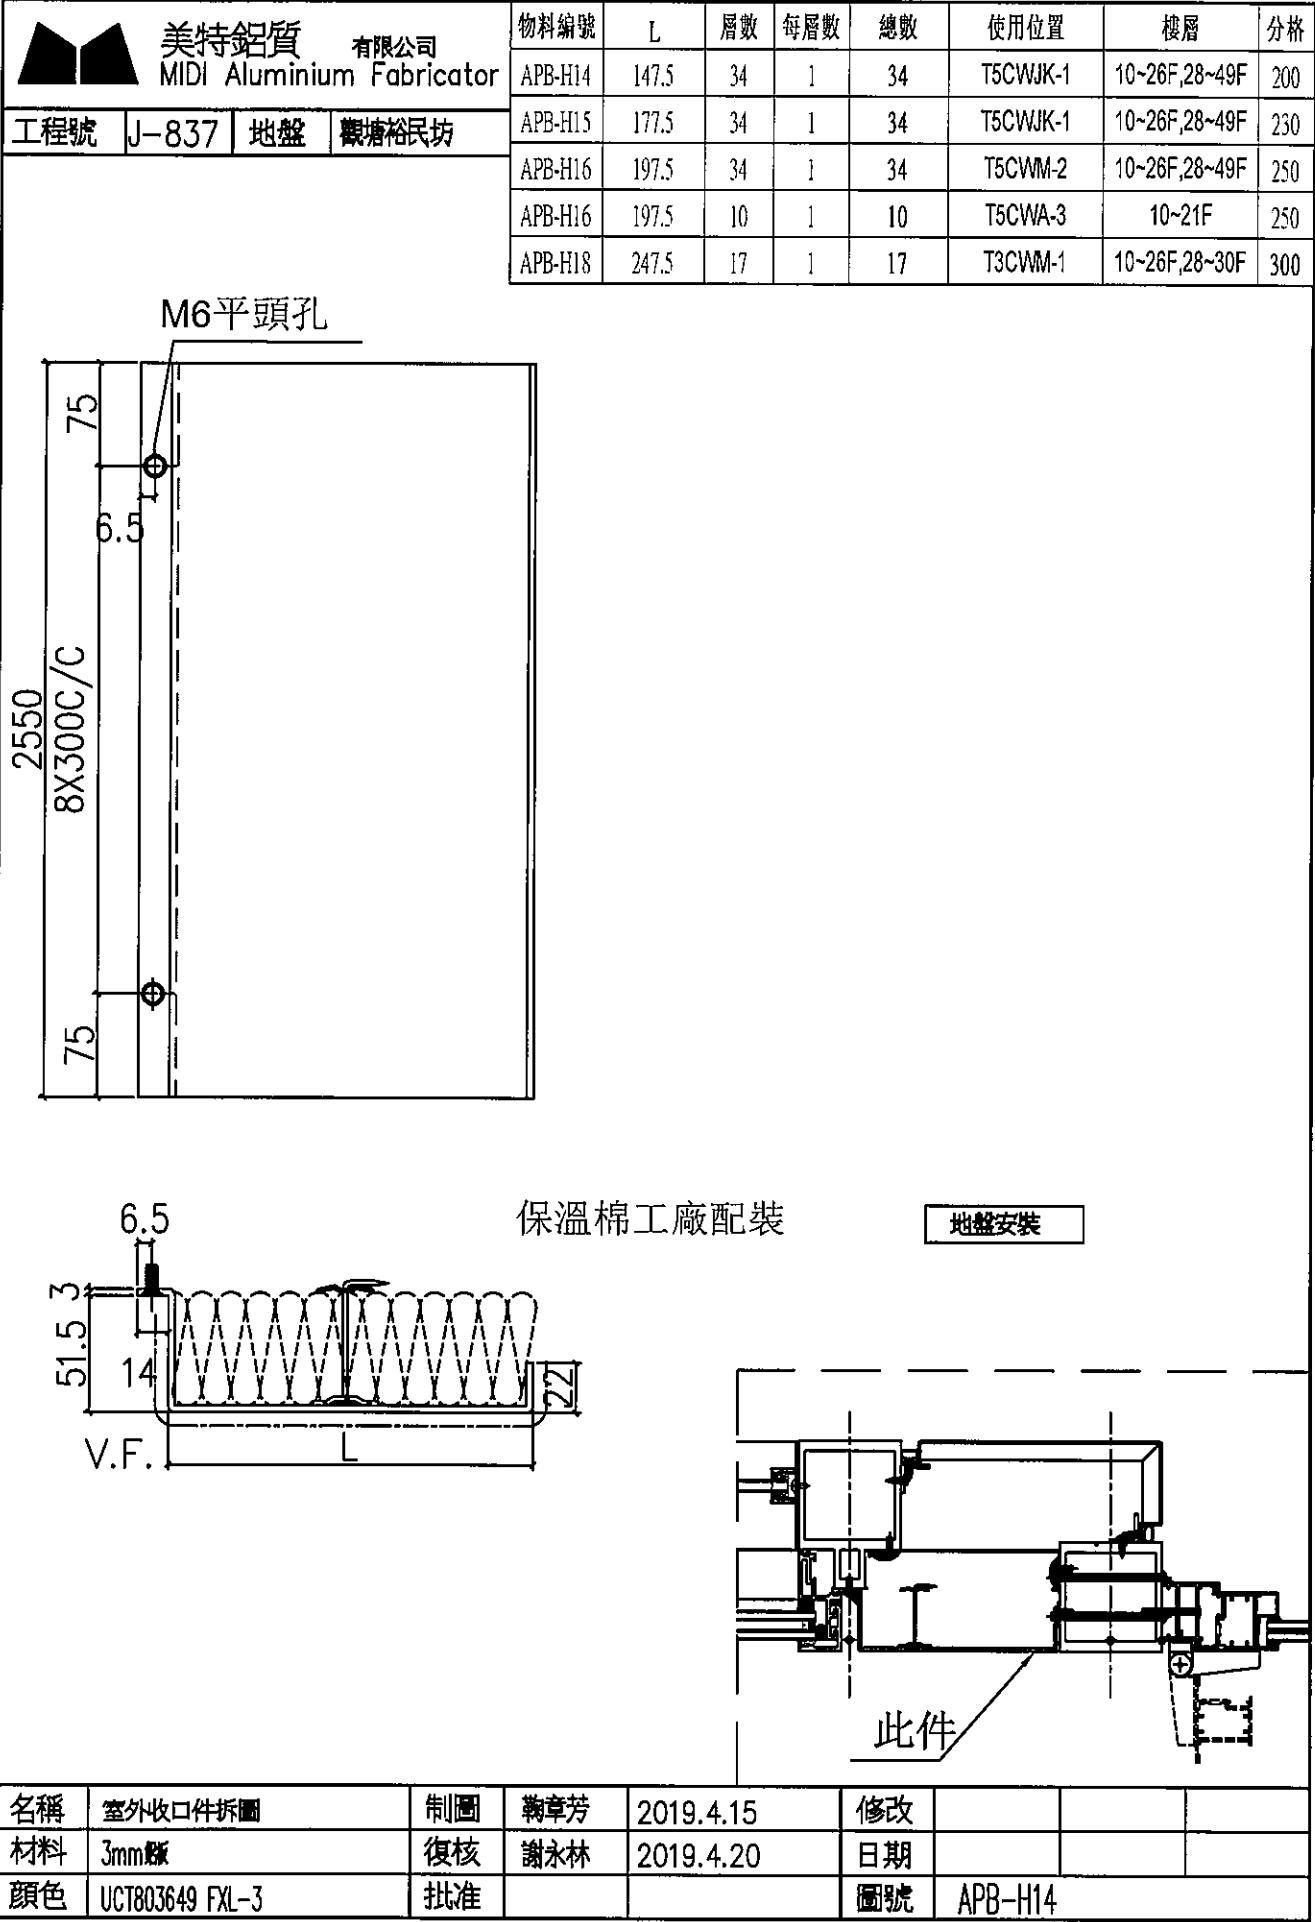




美特鋁質有限公司
MIDI Aluminium Fabricator


工程號 J-837 地盤 觀塘裕民坊

物料編號	L	層數	每層數	總數	使用位置	樓層	分格
APB-H14R	147.5	34	1	34	T5CWJK-1	10~26F,28~49F	200
APB-H15R	177.5	38	1	38	T2CW-N-I	10~26F,28~53F	230
APB-H16R	197.5	15	1	15	T3CWF-1	10~26F,28F	250
APB-H16R	197.5	34	1	34	T5CWL-1	10~26F,28~49F	250
APB-H17R	204	34	1	34	T5CWN-1	10~26F,28~49F	256.5
APB-H18R	247.5	22	1	22	T3CWE-1	10~26F,28~36F	300
APB-H18R	247.5	10	1	10	T5CWC-1	10~21F	300


M6平頭孔

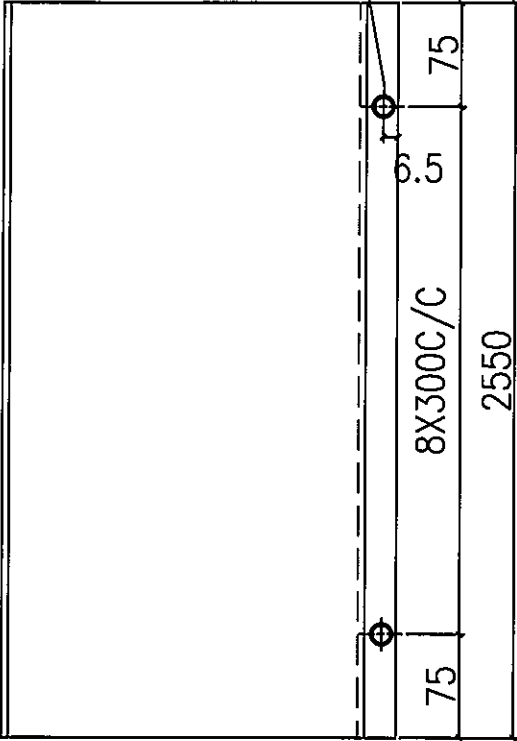


地盤安裝

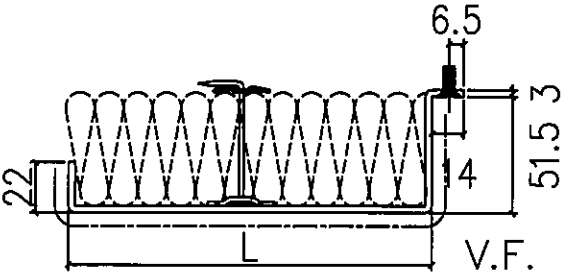

保溫棉工廠配裝

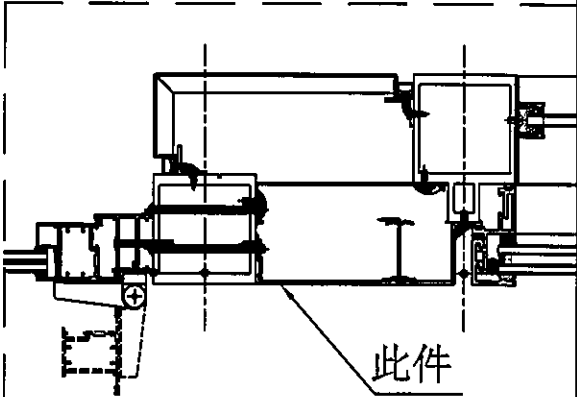

名稱	室外收口件拆圖	制圖	鞠章芳	2019.4.15	修改			
材料	3mm鋁	復核	謝永林	2019.4.20	日期			
顏色	UCT803649 FXL-3	批准			圖號	APB-H14R		

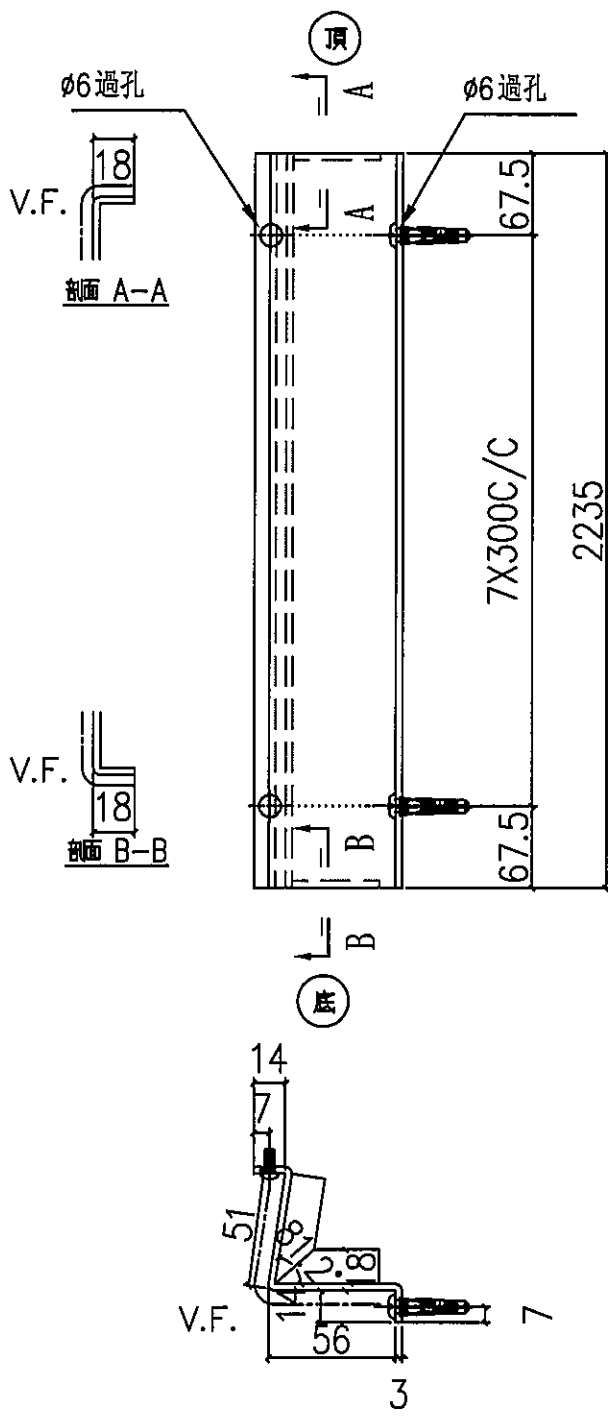
 美特鋁質 有限公司 MIDI Aluminium Fabricator Ltd.			物料編號	層數	每層數	總數	使用位置	樓層
工程號 J-837 地盤 觀塘裕民坊			APB-H19R	24	1	24	T5CWC-1	22~26F, 28~49F
								
名稱	室外收口件拆圖	制圖	鞠章芳	2019.4.15	修改			
材料	3mm 鋼	復核	謝永林	2019.4.20	日期			
顏色	UCT803649 FXL-3	批准			圖號	APB-H19R		



美特鋁質 有限公司
MIDI Aluminium Fabricator Ltd.


工程號 J-837 地盤 觀塘裕民坊

物料編號	層數	每層數	總數	使用位置	樓層
APB-H20	37	1	37	T1CWA-2	7~26F,27~48F
APB-H20	38	1	38	T1CWM-1	7~26F,27~49F
APB-H20	38	1	38	T1CWK-1	7~26F,27~49F
APB-H20	42	1	42	T2CWF-1	7~26F,27~53F
APB-H20	42	1	42	T2CWL-1	7~26F,27~53F
APB-H20	40	1	40	T3CWM-1	7~26F,27~51F
APB-H20	40	1	40	T3CWK-1	7~26F,27~51F
APB-H20	40	1	40	T3CWJ-1	7~26F,27~51F
APB-H20	40	1	40	T3CWH-3	7~26F,27~51F
APB-H20	40	1	40	T3CWH-1	7~26F,27~51F
APB-H20	38	1	38	T5CWG-1	7~26F,27~49F
APB-H20	38	1	38	T5CWE-1	7~26F,27~49F
合計:			473		

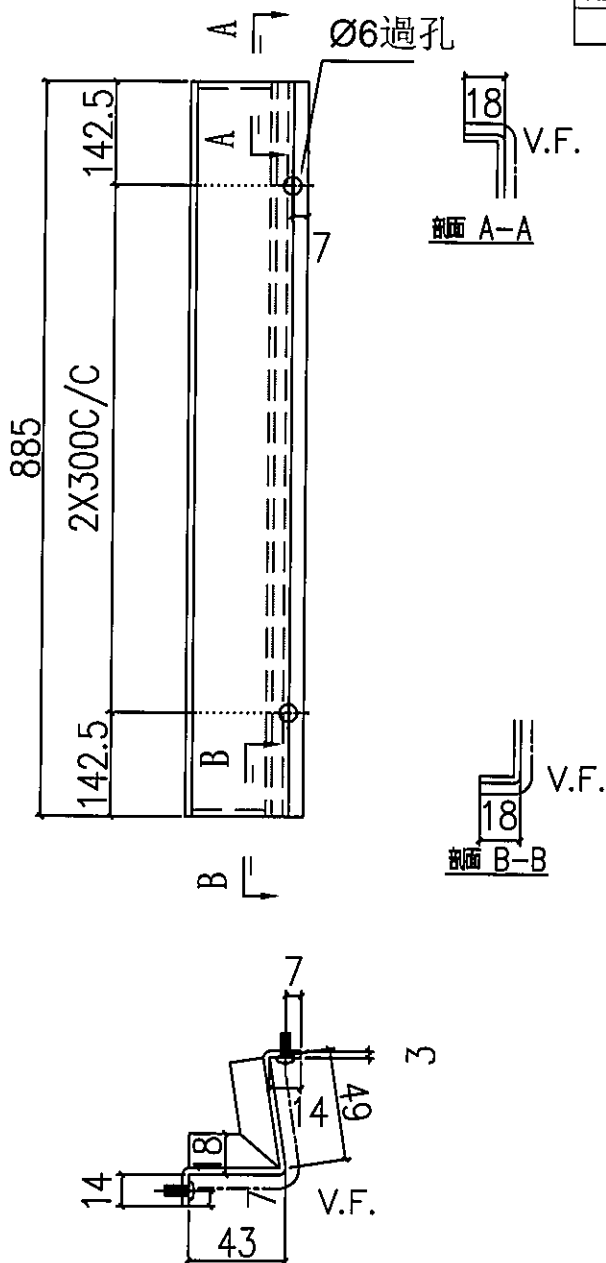

暫停

地盤安裝

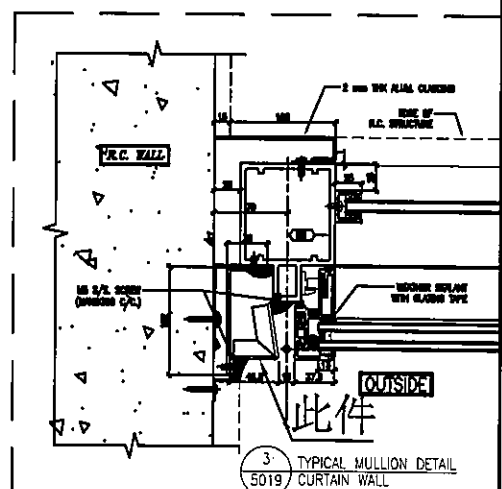

3. TYPICAL MULLION DETAIL
5019 CURTAIN WALL


名稱	室外收口件拆圖	制圖	鞠章芳	2019.4.15	修改			
材料	3mm鋁	復核	謝永林	2019.4.20	日期			
顏色	UCT803649 FXL-3	批准			圖號	APB-H20		





美特鋁質 有限公司
MIDI Aluminium Fabricator Ltd

工程號 J-837 地盤 觀塘裕民坊

物料編號	層數	每層數	總數	使用位置	樓層
APB-H20a	36	1	36	T1CWA-2	7~26F,28~48F
APB-H20a	37	1	37	T1CWM-1	7~26F,28~49F
APB-H20a	37	1	37	T1CWK-1	7~26F,28~49F
APB-H20a	41	1	41	T2CWF-1	7~26F,28~53F
APB-H20a	41	1	41	T2CWL-1	7~26F,28~53F
APB-H20a	39	1	39	T3CWM-1	7~26F,28~51F
APB-H20a	39	1	39	T3CWK-1	7~26F,28~51F
APB-H20a	39	1	39	T3CWJ-1	7~26F,28~51F
APB-H20a	39	1	39	T3CWH-3	7~26F,28~51F
APB-H20a	39	1	39	T3CWH-1	7~26F,28~51F
APB-H20a	37	1	37	T5CWG-1	7~26F,28~49F
APB-H20a	37	1	37	T5CWE-1	7~26F,28~49F
合計:			461		

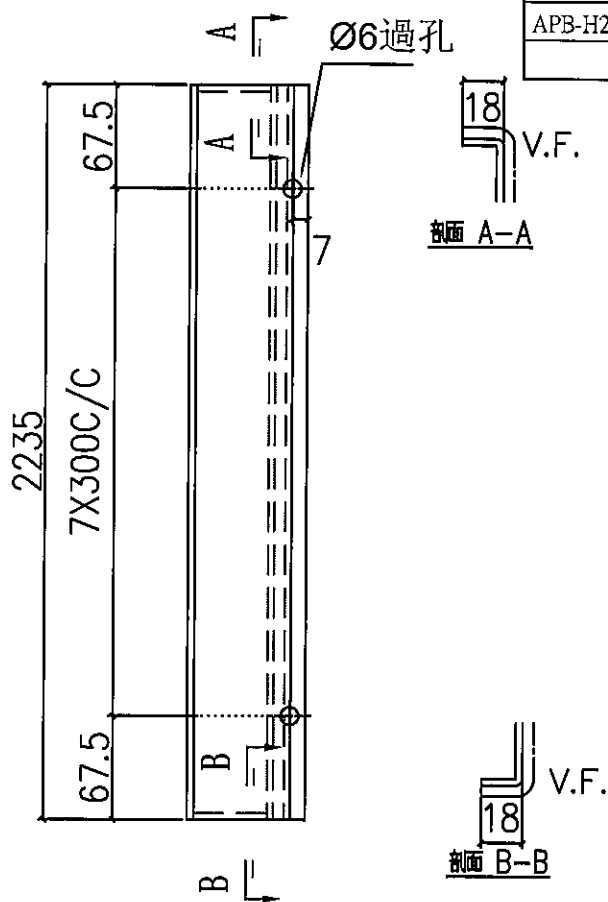

地盤安裝

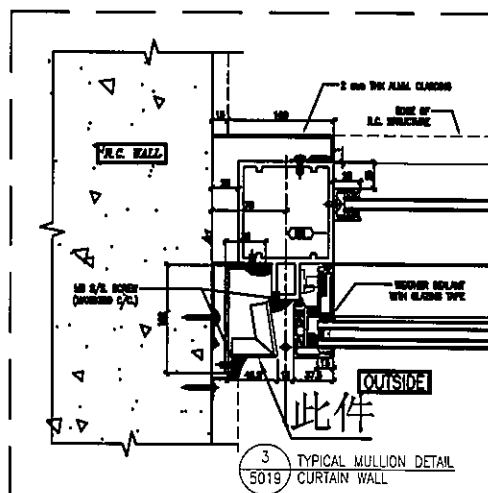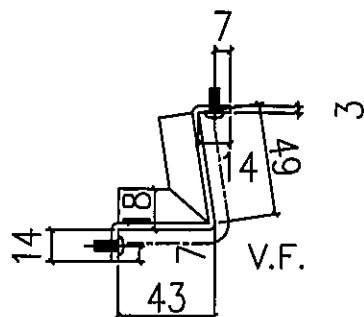


名稱	室外收口件拆圖	制圖	鞠章芳	2019.4.15	修改			
材料	3mm鋁	復核	謝永林	2019.4.20	日期			
顏色	UCT803649 FXL-3	批准			圖號	APB-H20a		



美特鋁質 有限公司
MIDI Aluminium Fabricator Ltd.


工程號 J-837 地盤 觀塘裕民坊

物料編號	層數	每層數	總數	使用位置	樓層
APB-H20R	38	1	38	T1CWF-2	7~26F,27~49F
APB-H20R	38	1	38	T1CWE-1	7~26F,27~49F
APB-H20R	38	1	38	T1CWD-1	7~26F,27~49F
APB-H20R	38	1	38	T1CWB-2	7~26F,27~49F
APB-H20R	38	1	38	T1CWL-2	7~26F,27~49F
APB-H20R	38	1	38	T1CWJ-2	7~26F,27~49F
APB-H20R	41	1	41	T2CWG-2	7~26F,27~52F
APB-H20R	42	1	42	T2CWE-2	7~26F,27~53F
APB-H20R	42	1	42	T2CWN-1	7~26F,27~53F
APB-H20R	42	1	42	T2CWL-2	7~26F,27~53F
APB-H20R	40	1	40	T3CWL-2	7~26F,27~51F
APB-H20R	40	1	40	T3CWC-2	7~26F,27~51F
APB-H20R	38	1	38	T5CWF-2	7~26F,27~49F
APB-H20R	38	1	38	T5CWD-2	7~26F,27~49F
合計:			551		

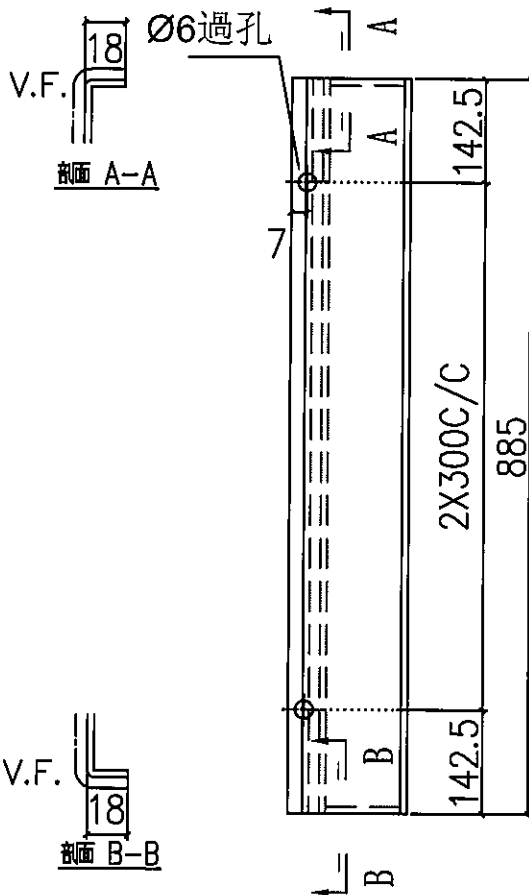

暫停

地盤安裝

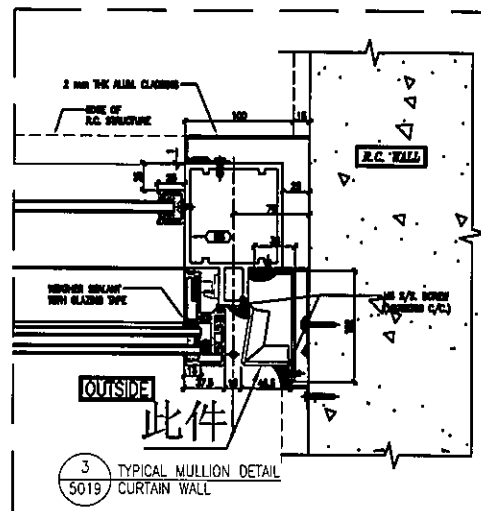


名稱	室外收口件拆圖	制圖	鞠章芳	2019.4.15	修改			
材料	3mm板	復核	謝永林	2019.4.20	日期			
顏色	UCT803649 FXL-3	批准			圖號	APB-H20R		



美特鋁質 有限公司
MIDI Aluminium Fabricator Ltd.


工程號 J-837 地盤 觀塘裕民坊

物料編號	層數	每層數	總數	使用位置	樓層
APB-H20aR	37	1	37	T1CWF-2	7~26F, 28~49F
APB-H20aR	37	1	37	T1CWE-1	7~26F, 28~49F
APB-H20aR	37	1	37	T1CWD-1	7~26F, 28~49F
APB-H20aR	37	1	37	T1CWB-2	7~26F, 28~49F
APB-H20aR	37	1	37	T1CWL-2	7~26F, 28~49F
APB-H20aR	37	1	37	T1CWJ-2	7~26F, 28~49F
APB-H20aR	40	1	40	T2CWG-2	7~26F, 28~52F
APB-H20aR	41	1	41	T2CWE-2	7~26F, 28~53F
APB-H20aR	41	1	41	T2CWN-1	7~26F, 28~53F
APB-H20aR	41	1	41	T2CWK-2	7~26F, 28~53F
APB-H20aR	39	1	39	T3CWL-2	7~26F, 28~51F
APB-H20aR	39	1	39	T3CWC-2	7~26F, 28~51F
APB-H20aR	37	1	37	T5CWF-2	7~26F, 28~49F
APB-H20aR	37	1	37	T5CWD-2	7~26F, 28~49F
合計:			537		

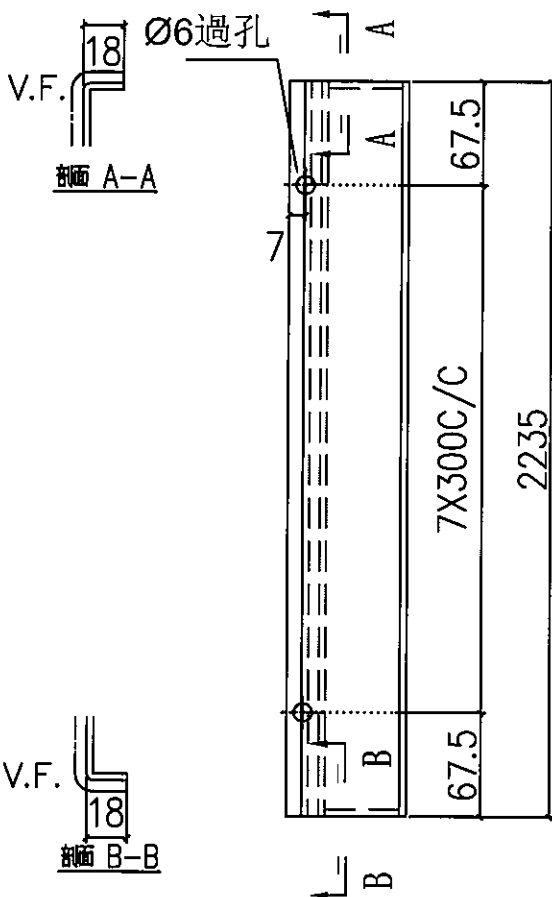



暫停

地盤安裝

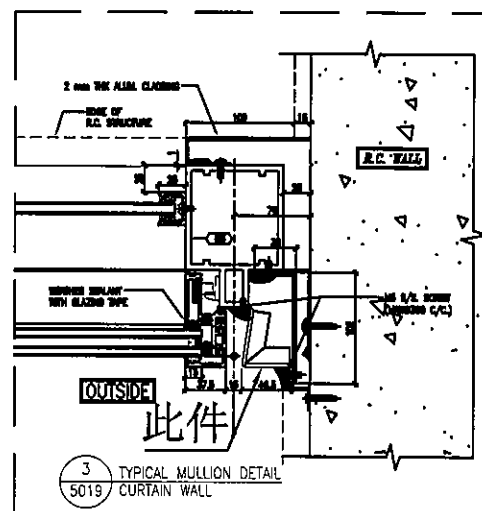


名稱	室外收口件拆圖	制圖	鞠章芳	2019.4.15	修改			
材料	3mm鋁	復核	謝永林	2019.4.20	日期			
顏色	UCT803649 FXL-3	批准			圖號	APB-H20aR		

 美特鋁質 有限公司 MIDI Aluminium Fabricator Ltd.				物料編號	總層	每層	總數量	使用位置	樓層
工程號 J-837 地盤 觀塘裕民坊				APB-H01bR	1	1	1	T2CW N-2	27F
				APB-H01bR	1	1	1	T2CW M-1	27F
				APB-H01bR	1	1	1	T2CW J-1	27F

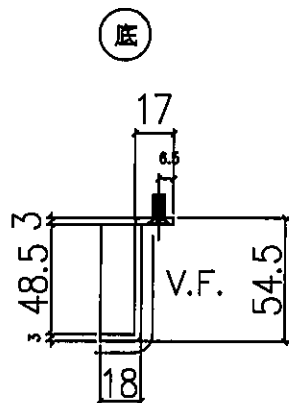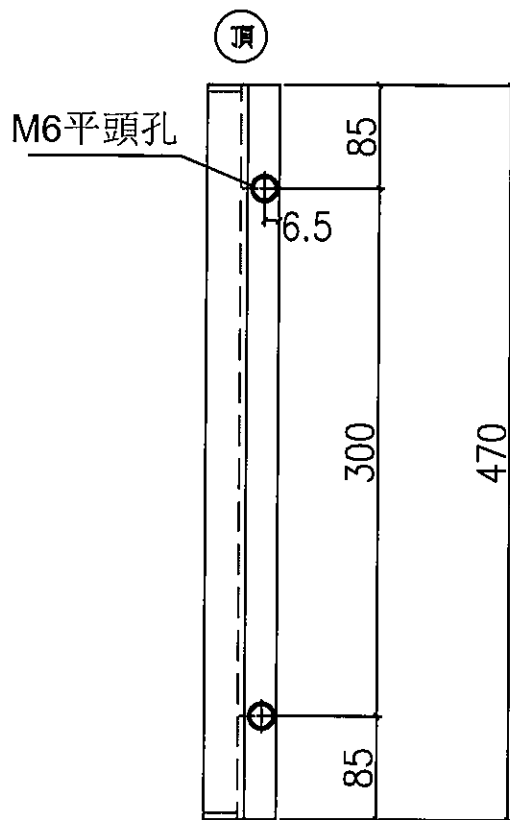

地盤安裝

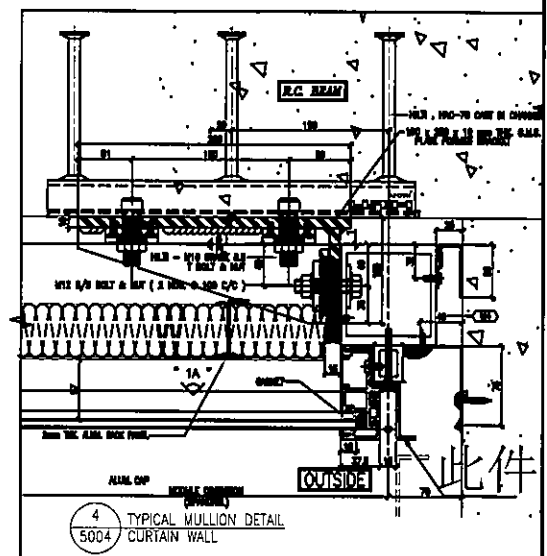


名稱	室外收口件拆圖	制圖	鞠章芳	2019.4.15	修改			
材料	3mm鋁	復核	謝永林	2019.4.20	日期			
顏色	UCT803649 FXL-3	批准			圖號	APB-H01bR		




美特鋁質 有限公司
MIDI Aluminium Fabricator Ltd.

工程號 J-837 地盤 觀塘裕民坊

物料編號	總層	每層	總數量	使用位置	樓層
APB-H02b	1	1	1	T1CW D-1	27F
APB-H02b	1	1	1	T1CW C-1	27F
APB-H02b	1	1	1	T1CW H-2	27F
APB-H02b	1	1	1	T2CWC-2	27F
APB-H02b	1	1	1	T2CWB-2	27F
APB-H02b	1	1	1	T3CW B-2	27F
APB-H02b	1	1	1	T5CW M-2	27F
APB-H02b	1	1	1	T5CW C-1	27F
合計			7		

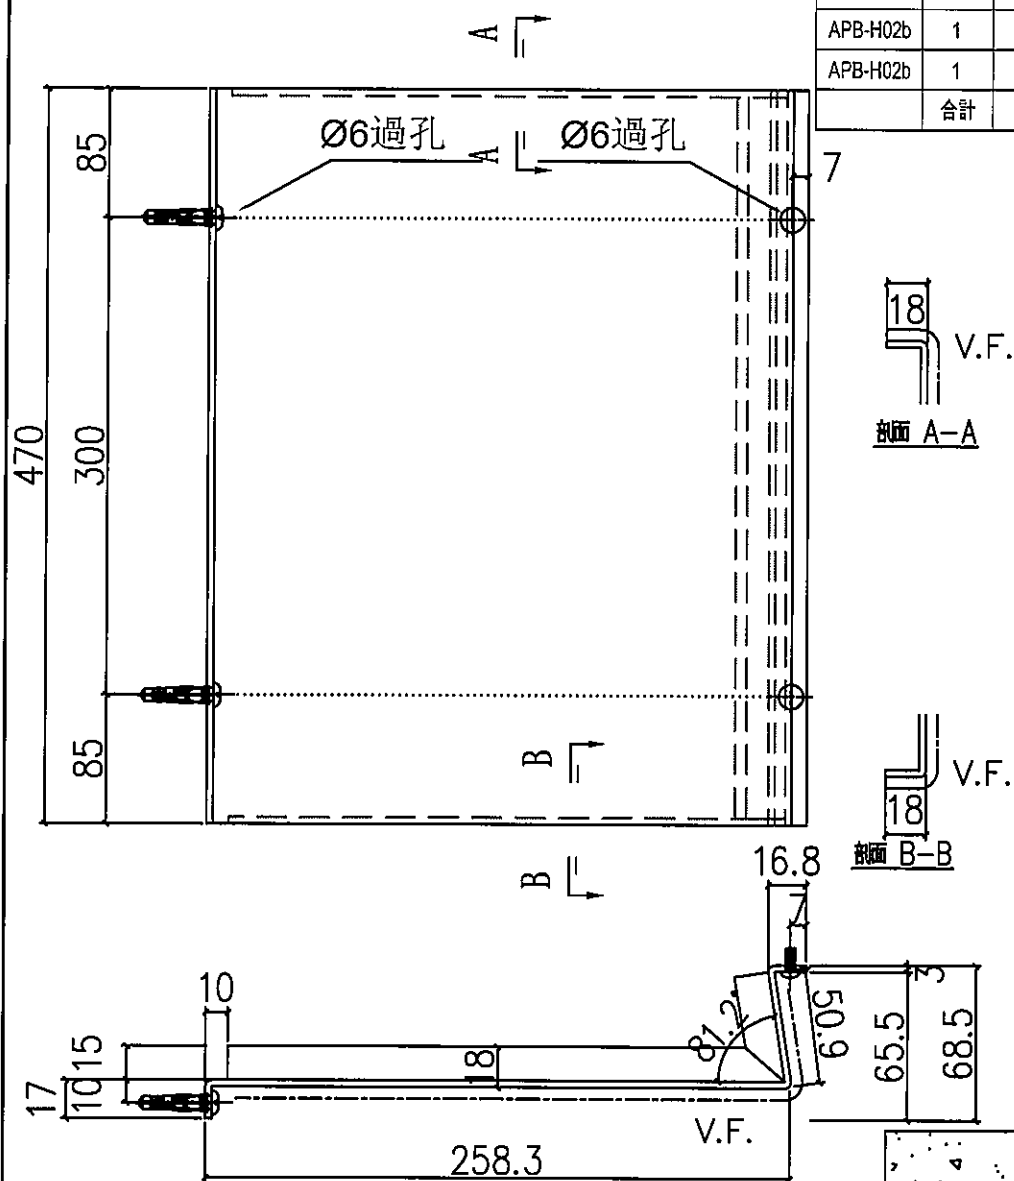

地盤安裝


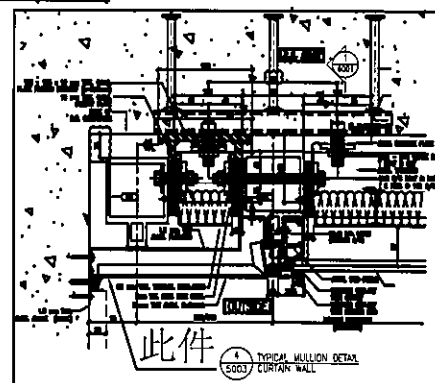


名稱	室外收口件拆圖	制圖	鞠章芳	2019.4.15	修改			
材料	3mm鋁	復核	謝永林	2019.4.20	日期			
顏色	UCT803649 FXL-3	批准			圖號	APB-H02b		




美特鋁質 有限公司
MIDI Aluminium Fabricator Ltd.

工程號 J-837 地盤 觀塘裕民坊

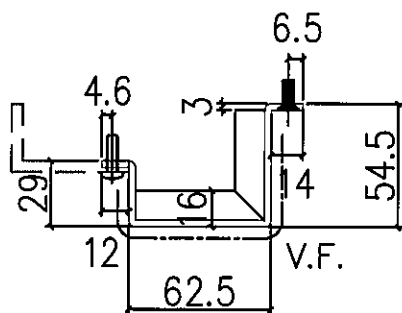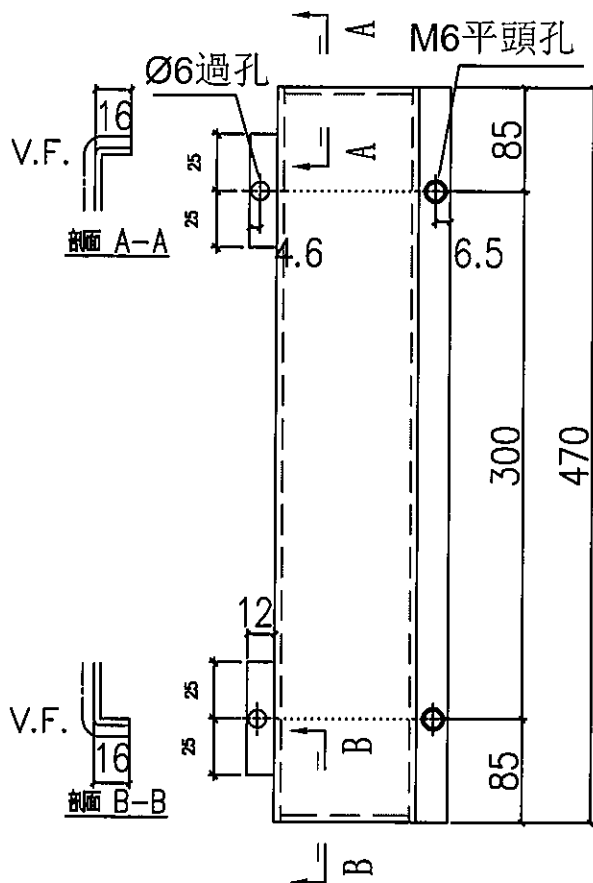

物料編號	層數	每層數	總數	使用位置	樓層
APB-H03b	1	1	1	T1CW-H-1	27F
APB-H03b	1	1	1	T1CW-G-2	27F
APB-H03b	1	2	2	T1CW-A-1	27F
APB-H03b	1	1	1	T1CW-B-3	27F
合計			5		
物料編號	層數	每層數	總數	使用位置	樓層
APB-H03b	1	1	1	T2CW-B-1	27F
APB-H03b	1	1	1	T2CW-A-2	27F
APB-H03b	1	1	1	T2CW-M-3	27F
APB-H03b	1	1	1	T2CW-H-2	27F
合計			4		
APB-H03b	1	1	1	T3CW-B-1	27F
APB-H03b	1	1	1	T3CW-A-2	27F
APB-H03b	1	1	1	T3CW-F-2	27F
合計			3		
APB-H03b	1	1	1	T5CW-A-2	27F
APB-H03b	1	1	1	T5CW-A-1	27F
APB-H03b	1	1	1	T5CW-M-1	27F
APB-H03b	1	1	1	T5CW-L-2	27F
APB-H03b	1	1	1	T5CW-H-3	27F
合計			5		

地盤安裝


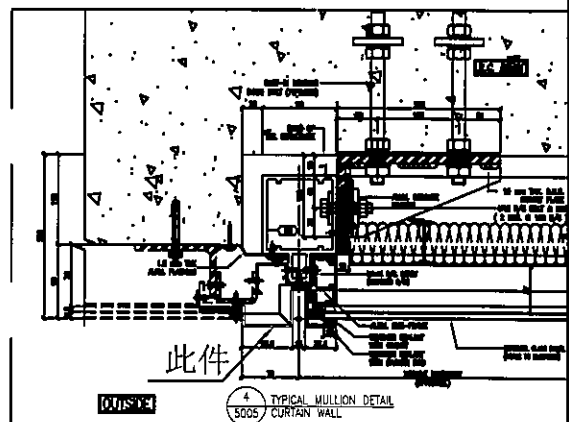


名稱	室外收口件拆圖	制圖	鞠章芳	2019.4.15	修改			
材料	3mm厚	復核	謝永林	2019.4.20	日期			
顏色	UCT803649 FXL-3	批准			圖號	APB-H03b		




美特鋁質 有限公司
MIDI Aluminium Fabricator Ltd.

工程號 J-837 地盤 觀塘裕民坊

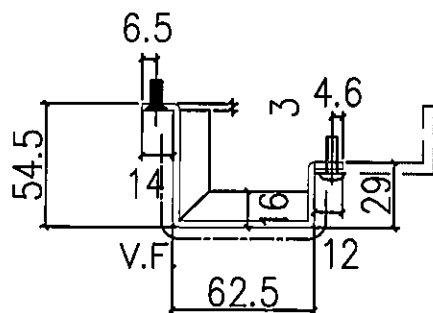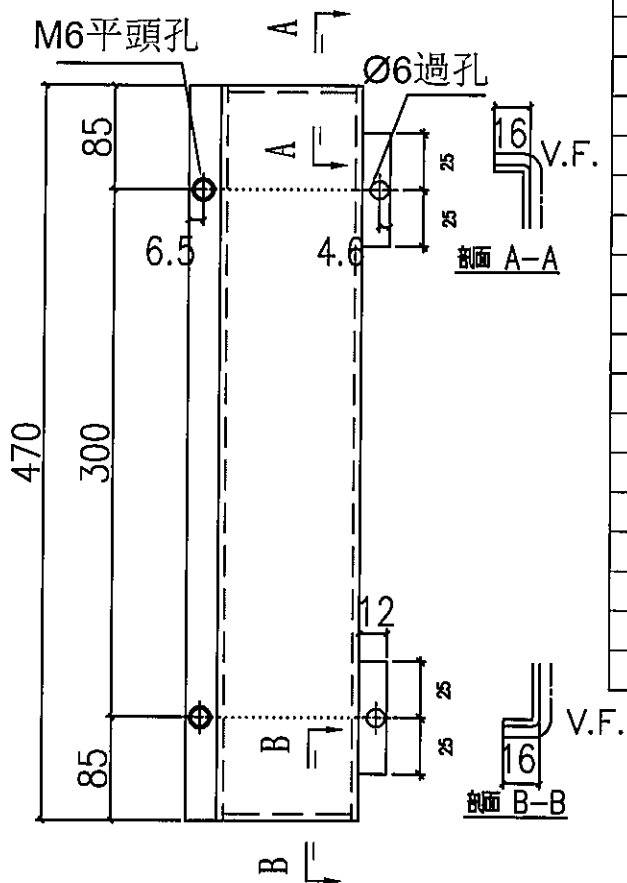

地盤安裝

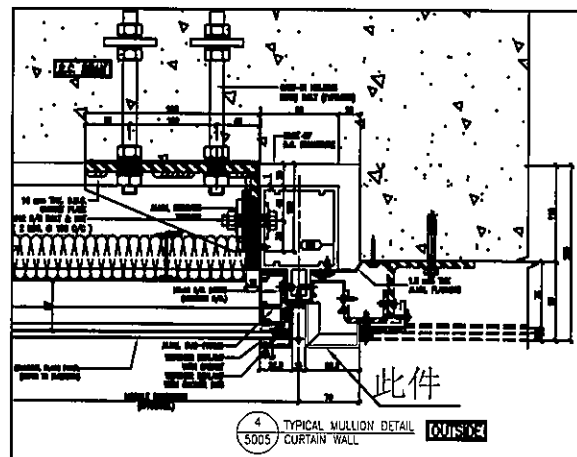



物料編號	層數	每層數	總數	使用位置	樓層
APB-H03bR	1	1	1	T1CW-H-1	27F
APB-H03bR	1	1	1	T1CW-G-2	27F
APB-H03bR	1	1	1	T1CW-E-2	27F
APB-H03bR	1	1	1	T1CW-A-1	27F
APB-H03bR	1	1	1	T1CW-B-3	27F
合計			5		
APB-H03bR	1	1	1	T2CW-B-1	27F
APB-H03bR	1	1	1	T2CW-A-2	27F
APB-H03bR	1	2	2	T2CW-M-3	27F
APB-H03bR	1	1	1	T2CW-J-1	27F
APB-H03bR	1	1	1	T2CW-H-2	27F
合計			6		
APB-H03bR	1	1	1	T3CW-B-1	27F
APB-H03bR	1	1	1	T3CW-A-2	27F
APB-H03bR	1	2	2	T3CW-F-2	27F
合計			4		
APB-H03bR	1	1	1	T5CW-A-2	27F
APB-H03bR	1	1	1	T5CW-M-1	27F
APB-H03bR	1	1	1	T5CWL-2	27F
APB-H03bR	1	1	1	T5CW-H-3	27F
合計			4		

名稱	室外收口件拆圖	制圖	鞠章芳	2019.4.15	修改			
材料	3mm鋁	復核	謝永林	2019.4.20	日期			
顏色	UCT803649 FXL-3	批准			圖號	APB-H03bR		




美特鋁質 有限公司
MIDI Aluminium Fabricator Ltd.

工程號 J-837 地盤 觀塘裕民坊

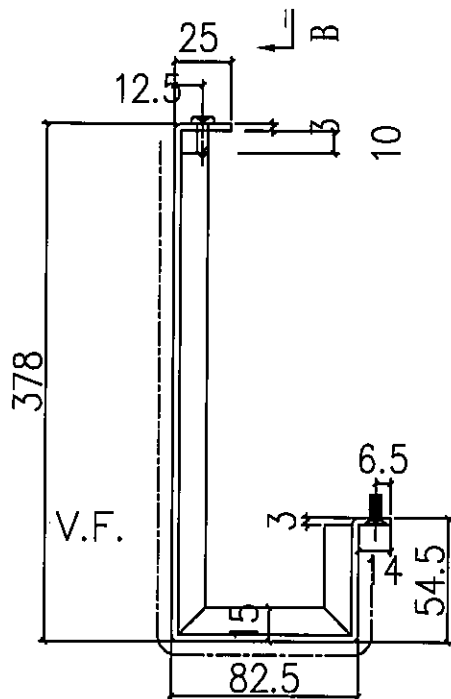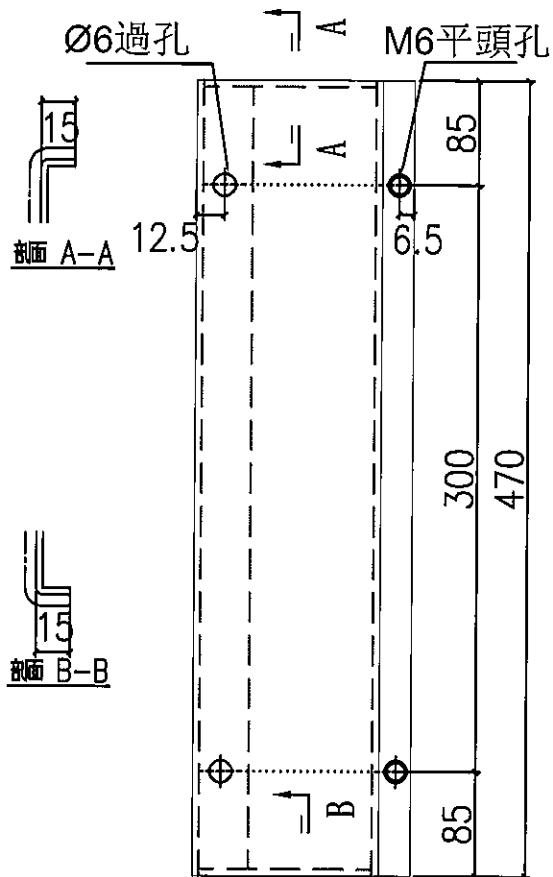

物料編號	層數	每層數	總數	使用位置	樓層
APB-H04b	1	1	1	T1CW-A-3	27F
APB-H04b	1	1	1	T1CW-C-1	27F
APB-H04b	1	1	1	T1CW-M-2	27F
APB-H04b	1	1	1	T1CW-K-2	27F
APB-H04b	1	1	1	T1CW-H-2	27F
合計			5		
APB-H04b	1	1	1	T2CW-F-2	27F
APB-H04b	1	1	1	T2CW-D-1	27F
APB-H04b	1	1	1	T2CW-B-2	27F
APB-H04b	1	1	1	T2CW-K-2	27F
合計			4		
APB-H04b	1	1	1	T3CW-M-2	27F
APB-H04b	1	1	1	T3CW-K-2	27F
APB-H04b	1	1	1	T3CW-B-2	27F
合計			3		
APB-H04b	1	1	1	T5CW-M-2	27F
APB-H04b	1	1	1	T5CW-B-2	27F
APB-H04b	1	1	1	T5CW-E-2	27F
APB-H04b	1	1	1	T5CW-C-1	27F
合計			4		

地盤安裝

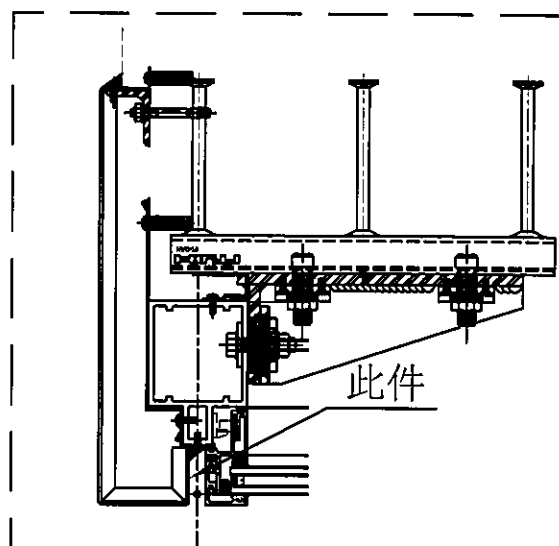


名稱	室外收口件拆圖	制圖	鞠章芳	2019.4.15	修改			
材料	3mm鋁	復核	謝永林	2019.4.20	日期			
顏色	UCT803649 FXL-3	批准			圖號	APB-H04b		




美特鋁質 有限公司
MIDI Aluminium Fabricator Ltd.

工程號 J-837 地盤 觀塘裕民坊

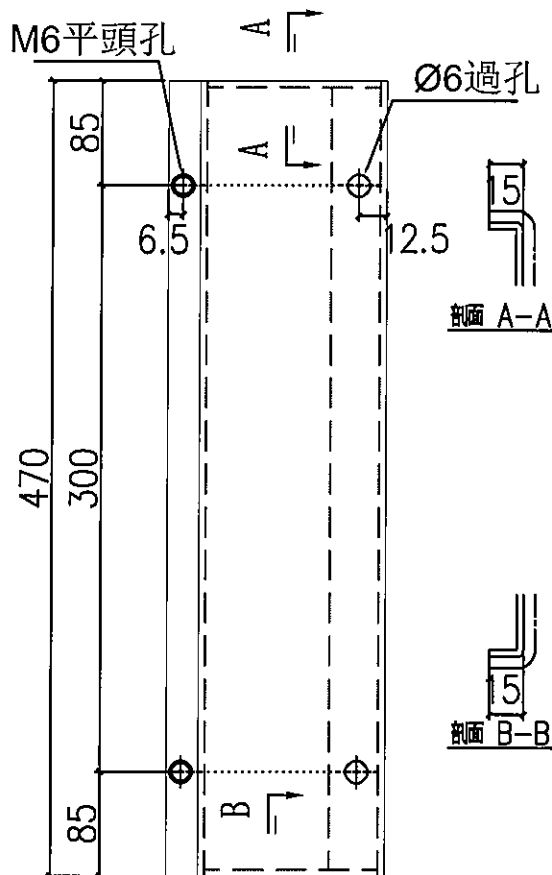

剖面 A-A


剖面 B-B

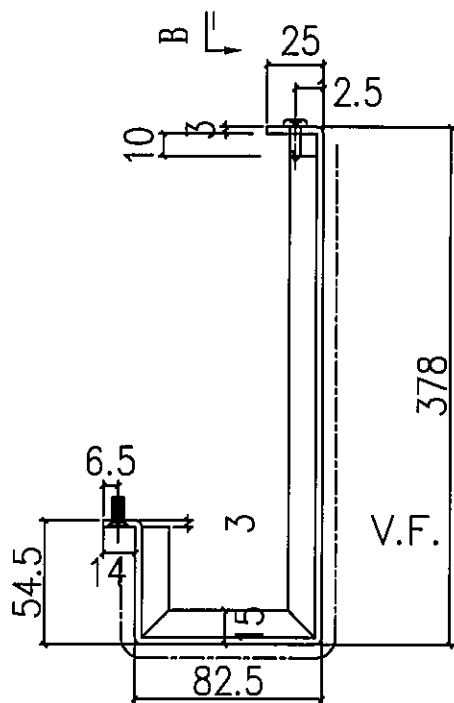

V.F.

物料編號	層數	每層數	總數	使用位置	樓層
APB-H04bR	1	1	1	T1CW-D-1	27F
APB-H04bR	1	1	1	T1CW-L-1	27F
APB-H04bR	1	1	1	T1CW-J-1	27F
合計			3		
APB-H04bR	1	1	1	T2CW-G-2	27F
APB-H04bR	1	1	1	T2CW-E-1	27F
APB-H04bR	1	1	1	T2CW-C-1	27F
APB-H04bR	1	1	1	T2CW-A-1	27F
APB-H04bR	1	1	1	T2CW-L-1	27F
合計			5		
APB-H04bR	1	1	1	T3CW-E-1	27F
APB-H04bR	1	1	1	T3CW-L-1	27F
APB-H04bR	1	1	1	T3CW-C-1	27F
APB-H04bR	1	1	1	T3CW-A-1	27F
合計			4		
APB-H04bR	1	1	1	T5CW-N-1	27F
APB-H04bR	1	1	1	T5CW-L-1	27F
APB-H04bR	1	1	1	T5CW-H-1	27F
APB-H04bR	1	1	1	T5CW-F-1	27F
APB-H04bR	1	1	1	T5CW-D-1	27F
合計			5		

地盤安裝

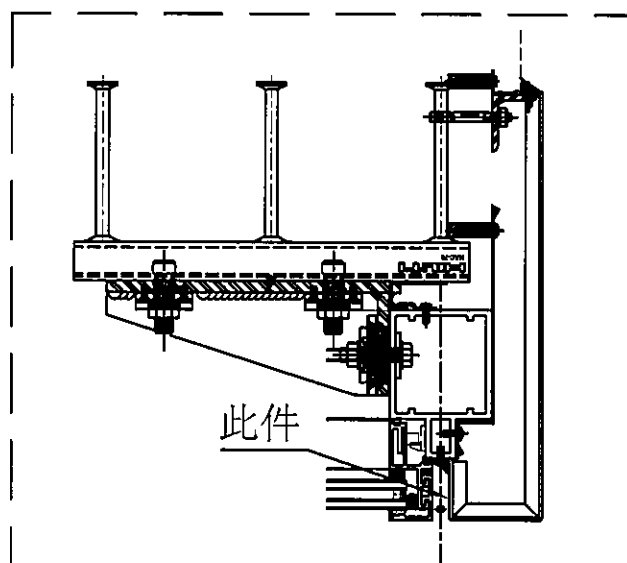


名稱	室外收口件拆圖	制圖	鞠章芳	2019.4.15	修改			
材料	3mm鋁	復核	謝永林	2019.4.20	日期			
顏色	UCT803649 FXL-3	批准			圖號	APB-H04bR		



美特鋁質 有限公司
MIDI Aluminium Fabricator Ltd.

工程號 J-837 地盤 觀塘裕民坊

物料編號	層數	每層數	總數	使用位置	樓層
APB-H05b	1	1	1	T1CW-F-2	27F
APB-H05b	1	1	1	T2CW-N-2	27F

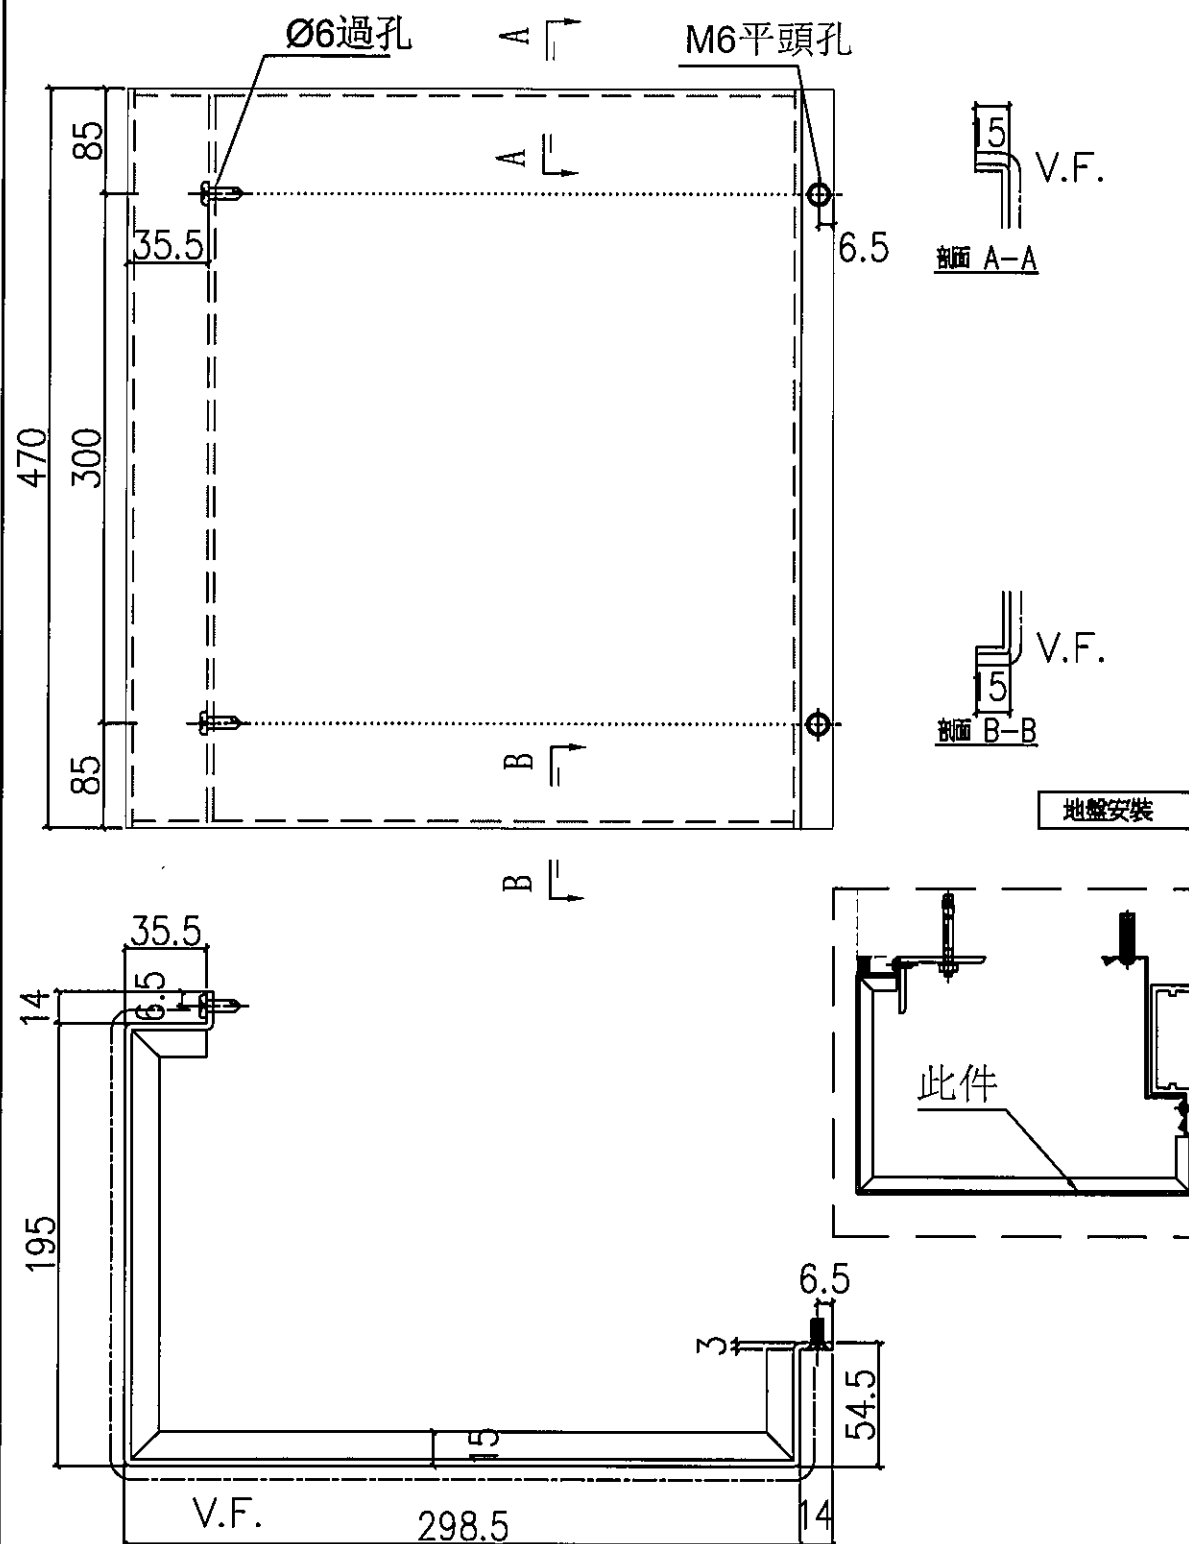

地盤安裝

此件



名稱	室外收口件拆圖	制圖	鞠章芳	2019.4.15	修改			
材料	3mm 壓	復核	謝永林	2019.4.20	日期			
顏色	UCT803649 FXL-3	批准			圖號	APB-H05b		




美特鋁質 有限公司
MIDI Aluminium Fabricator Ltd.

工程號 J-837 地盤 觀塘裕民坊

物料編號	層數	每層數	總數	使用位置	樓層
APB-H06b	1	1	1	T1CW-E-2	27F
APB-H06b	1	1	1	T2CW-M-3	27F
APB-H06b	1	1	1	T3CW-F-2	27F

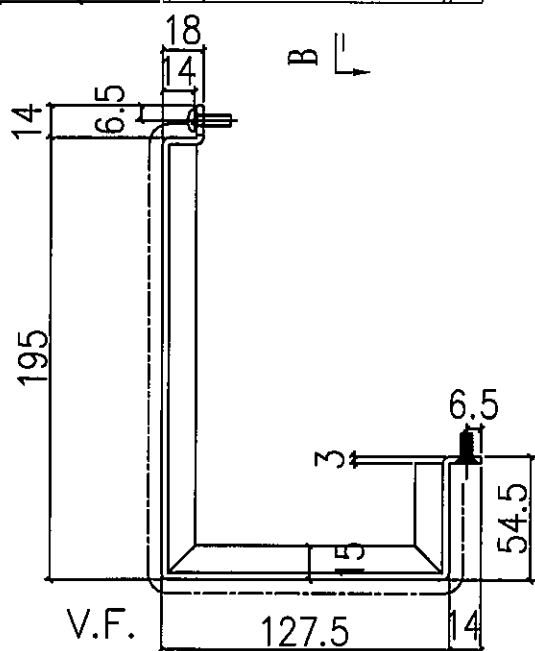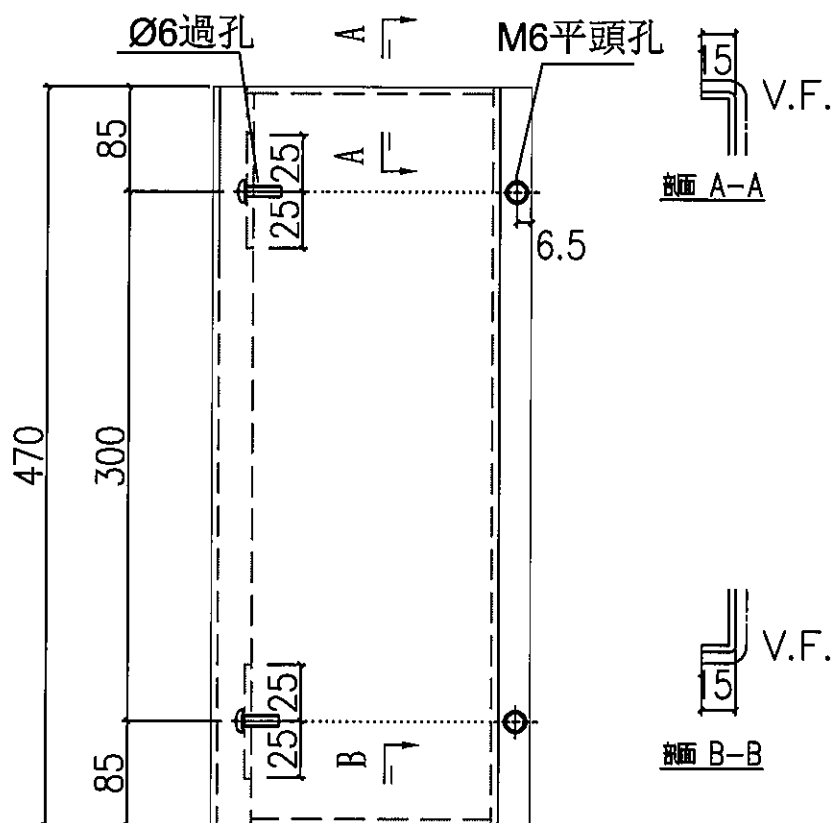


地盤安裝

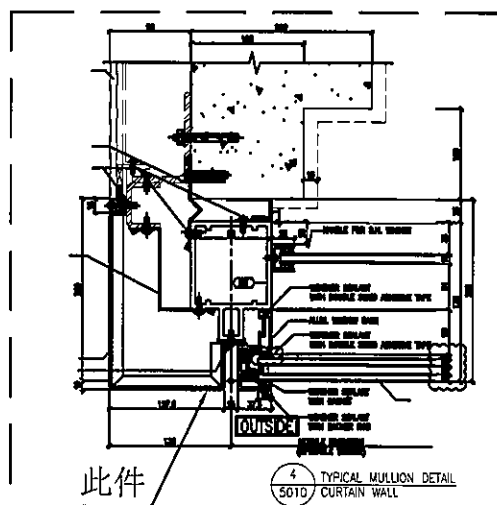


名稱	室外收口件拆圖	制圖	鞠章芳	2019.4.15	修改			
材料	3mm 鋁	復核	謝永林	2019.4.20	日期			
顏色	UCT803649 FXL-3	批准			圖號	APB-H06b		

EG-DWG3

 美特鋁質 有限公司 MIDI Aluminium Fabricator Ltd.	物料編號	層數	每層數	總數	使用位置	樓層
	APB-H06bR	1	1	1	T5CW-A-1	27F
工程號	J-837	地盤	觀塘裕民坊			

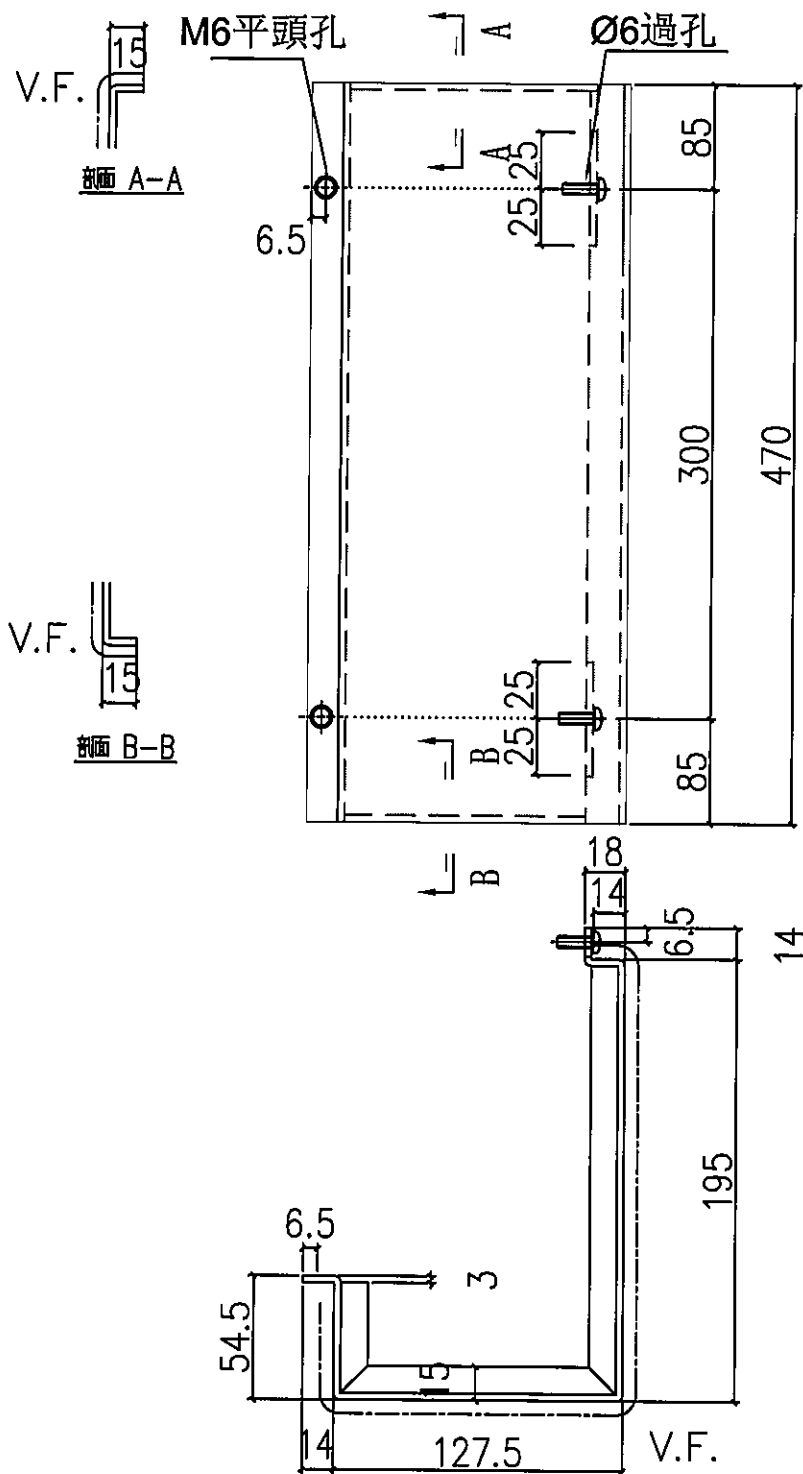

地盤安裝

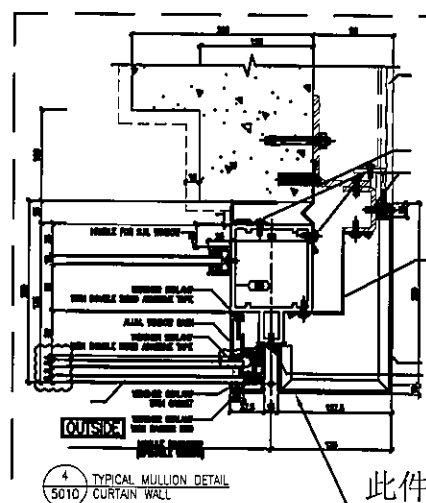

名稱	室外收口件拆圖	制圖	鞠章芳	2019.4.15	修改		
材料	3mm 鋁	復核	謝永林	2019.4.20	日期		
顏色	UCT803649 FXL-3	批准			圖號	APB-H06bR	




EG-DWG3



美特鋁質 有限公司
MIDI Aluminium Fabricator Ltd.



物料編號	層數	每層數	總數	使用位置	樓層
APB-H11bR	1	1	1	T1CWF-2	27F
APB-H11bR	1	1	1	T2CWM-1	27F

工程號 J-837 地盤 觀塘裕民坊

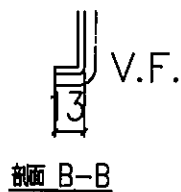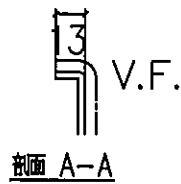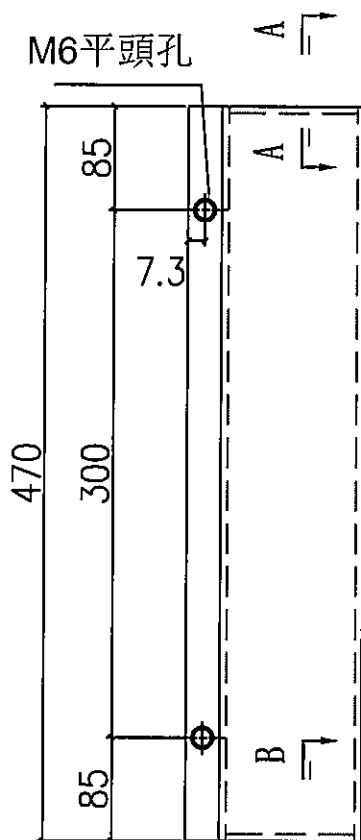

暫停

地盤安裝

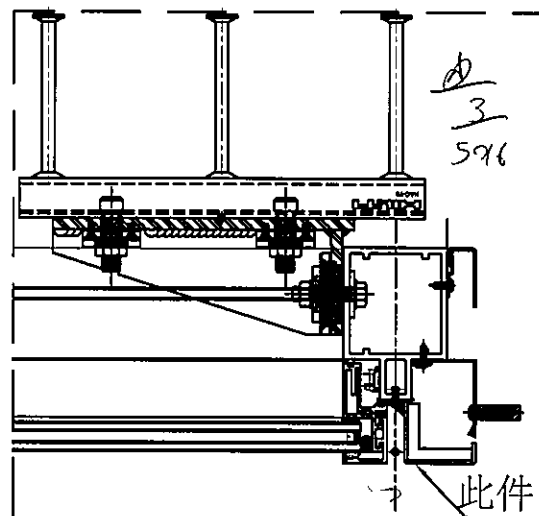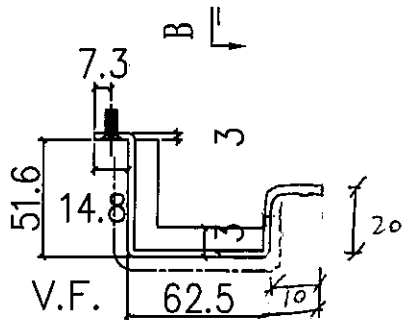

名稱	室外收口件拆圖	制圖	鞠章芳	2019.4.15	修改		
材料	3mm鋁	復核	謝永林	2019.4.20	日期		
顏色	UCT803649 FXL-3	批准			圖號	APB-H11bR	



EG-DWG3




美特鋁質 有限公司
MIDI Aluminium Fabricator Ltd.

物料編號	層數	每層數	總數	使用位置	樓層
APB-H12bR	1	1	1	T1CWA-1	27F

工程號 J-837 地盤 觀塘裕民坊

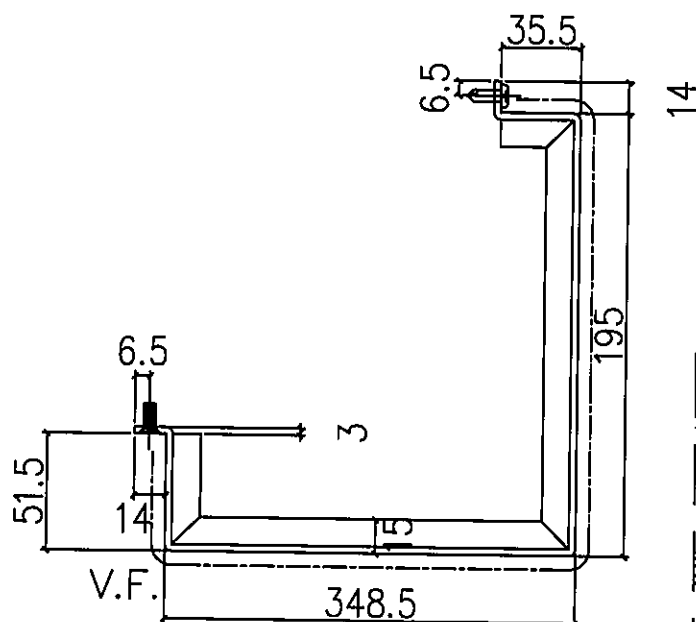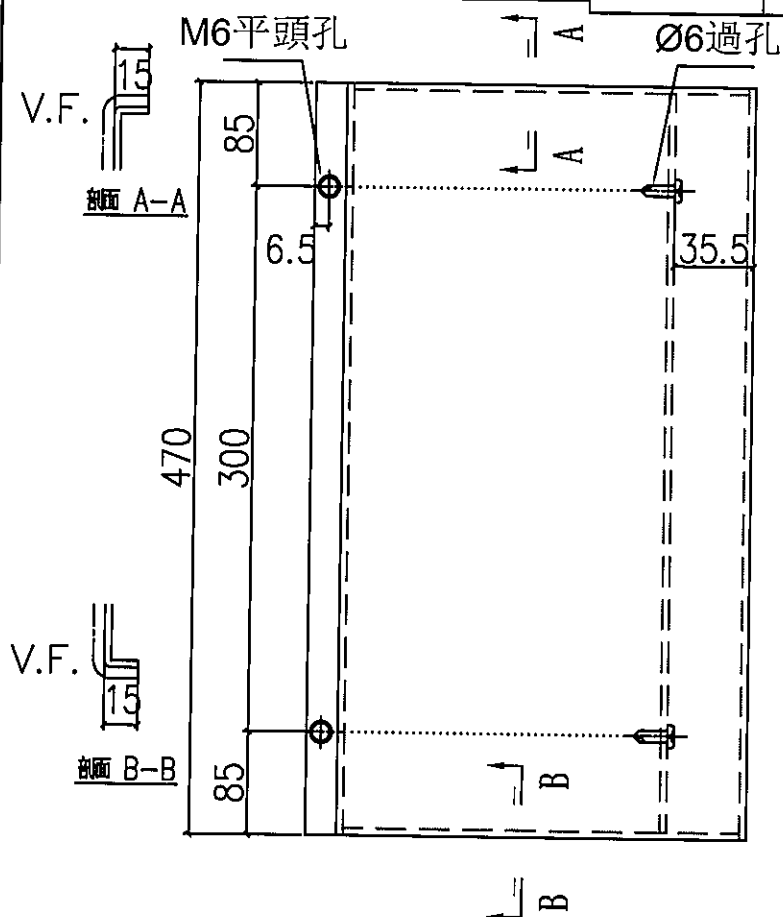

地盤安裝

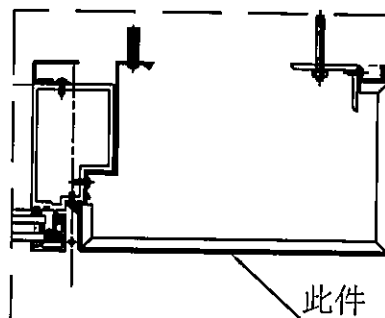

此件

名稱	室外收口件拆圖	制圖	鞠章芳	2019.4.15	修改			
材料	3mm 鋁	復核	謝永林	2019.4.20	日期			
顏色	UCT803649 FXL-3	批准			圖號	APB-H12bR		




EG-DWG3





美特鋁質 有限公司
MIDI Aluminium Fabricator Ltd.

物料編號	層數	每層數	總數	使用位置	樓層
APB-H13bR	1	1	1	T1CWB-1	27F

工程號 J-837 地盤 觀塘裕民坊

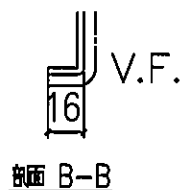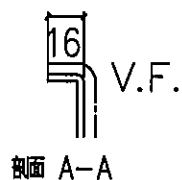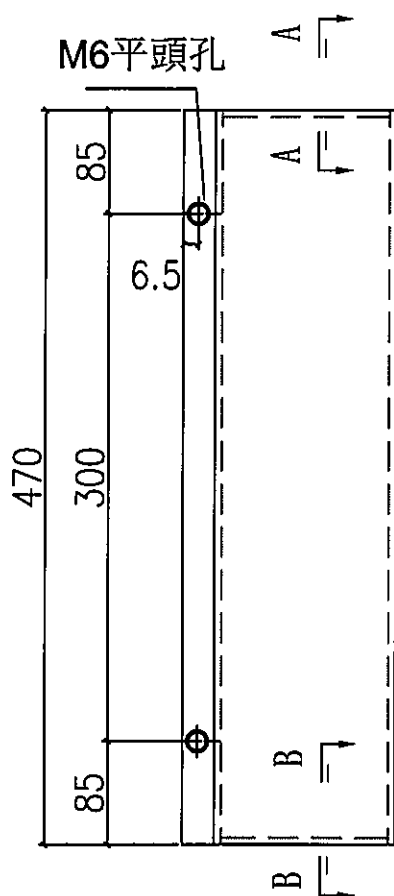

地盤安裝

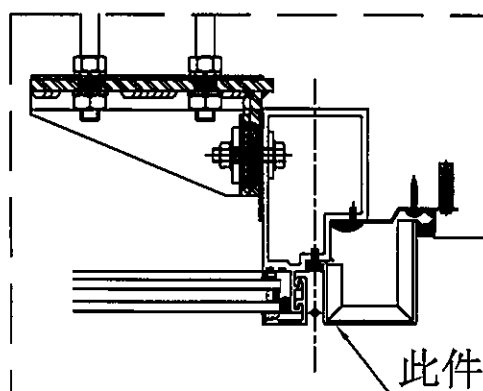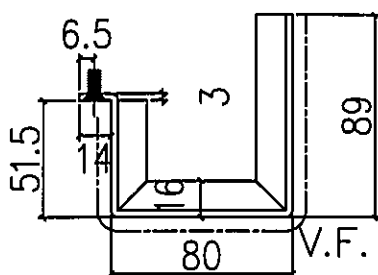

名稱	室外收口件拆圖	制圖	鞠章芳	2019.4.15	修改			
材料	3mm 鋁	復核	謝永林	2019.4.20	日期			
顏色	UCT803649 FXL-3	批准			圖號	APB-H13bR		


EG-DWG3



美特鋁質 有限公司
MIDI Aluminium Fabricator Ltd.



工程號 J-837 地盤 觀塘裕民坊

物料編號	層數	每層數	總數	使用位置	樓層
APB-H20b	1	1	1	T1CWA-2	27F
APB-H20b	1	1	1	T1CWM-1	27F
APB-H20b	1	1	1	T1CWK-1	27F
APB-H20b	1	1	1	T2CWF-1	27F
APB-H20b	1	1	1	T2CWL-1	27F
APB-H20b	1	1	1	T3CWM-1	27F
APB-H20b	1	1	1	T3CWK-1	27F
APB-H20b	1	1	1	T3CWJ-1	27F
APB-H20b	1	1	1	T3CWH-3	27F
APB-H20b	1	1	1	T3CWH-1	27F
APB-H20b	1	1	1	T5CWG-1	27F
APB-H20b	1	1	1	T5CWE-1	27F
合計:			12		

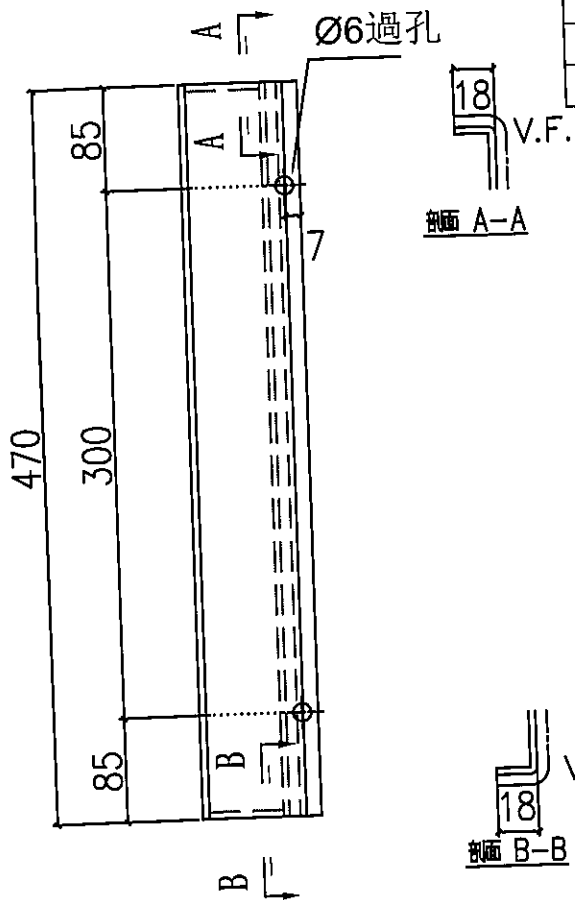

暫停

地盤安裝

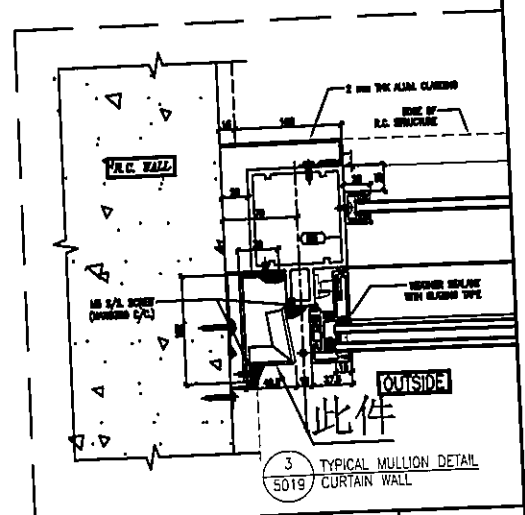
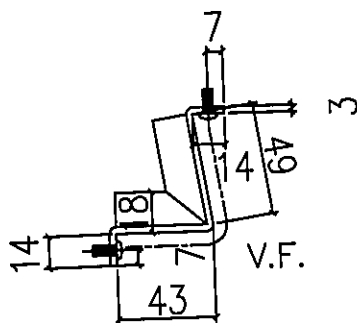


名稱	室外收口件拆圖	制圖	鞠章芳	2019.4.15	修改			
材料	3mm鋁	復核	謝永林	2019.4.20	日期			
顏色	UCT803649 FXL-3	批准			圖號	APB-H20b		




美特鋁質 有限公司
MIDI Aluminium Fabricator Ltd.

工程號 J-837 地盤 觀塘裕民坊

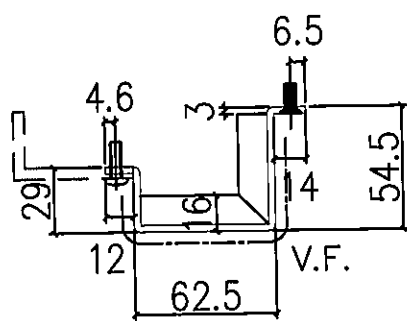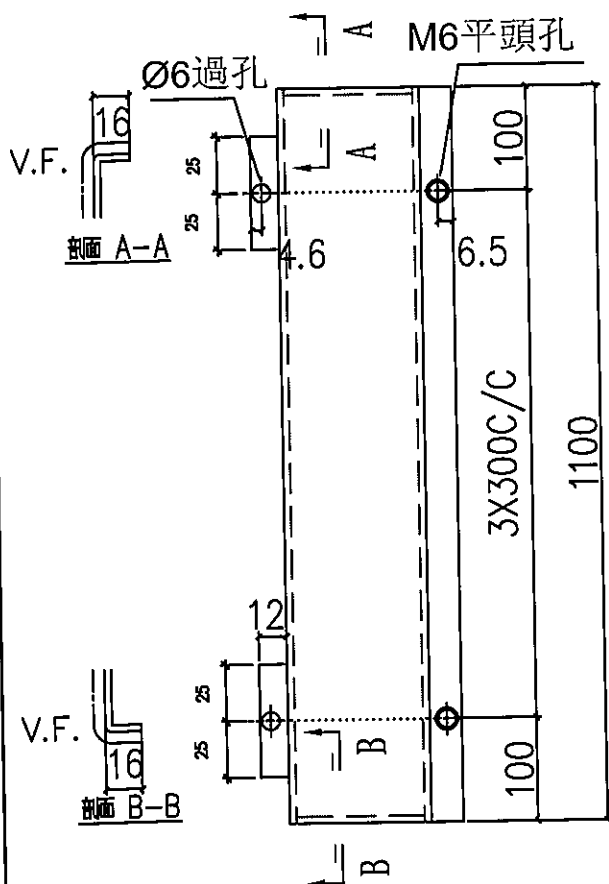

物料編號	層數	每層數	總數	使用位置	樓層
APB-H03d	1	1	1	T1CW-H-1	27F
APB-H03d	1	1	1	T1CW-G-2	27F
APB-H03d	1	2	2	T1CW-A-1	27F
APB-H03d	1	1	1	T1CW-B-3	27F
合計			5		
APB-H03d	1	1	1	T2CW-B-1	27F
APB-H03d	1	1	1	T2CW-A-2	27F
APB-H03d	1	1	1	T2CW-M-3	27F
APB-H03d	1	1	1	T2CW-H-2	27F
合計			4		27F
APB-H03d	1	1	1	T3CW-B-1	27F
APB-H03d	1	1	1	T3CW-A-2	27F
APB-H03d	1	1	1	T3CW-F-2	27F
合計			3		
APB-H03d	1	1	1	T5CW-A-2	27F
APB-H03d	1	1	1	T5CW-A-1	27F
APB-H03d	1	1	1	T5CW-M-1	27F
APB-H03d	1	1	1	T5CW-L-2	27F
APB-H03d	1	1	1	T5CW-H-3	27F
合計			5		

地盤安裝


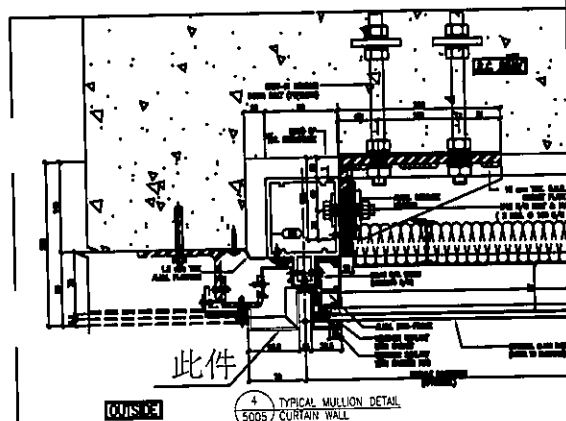


名稱	室外收口件拆圖	制圖	鞠章芳	2019.4.15	修改		
材料	3mm矸	復核	謝永林	2019.4.20	日期		
顏色	UCT803649 FXL-3	批准			圖號	APB-H03d	




美特鋁質 有限公司
MIDI Aluminium Fabricator Ltd.

工程號 J-837 地盤 觀塘裕民坊

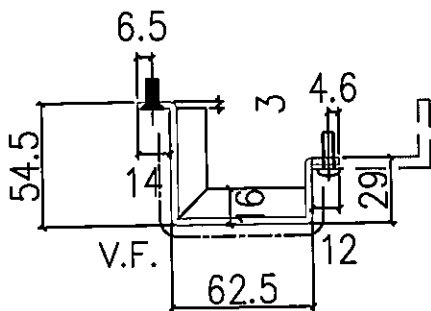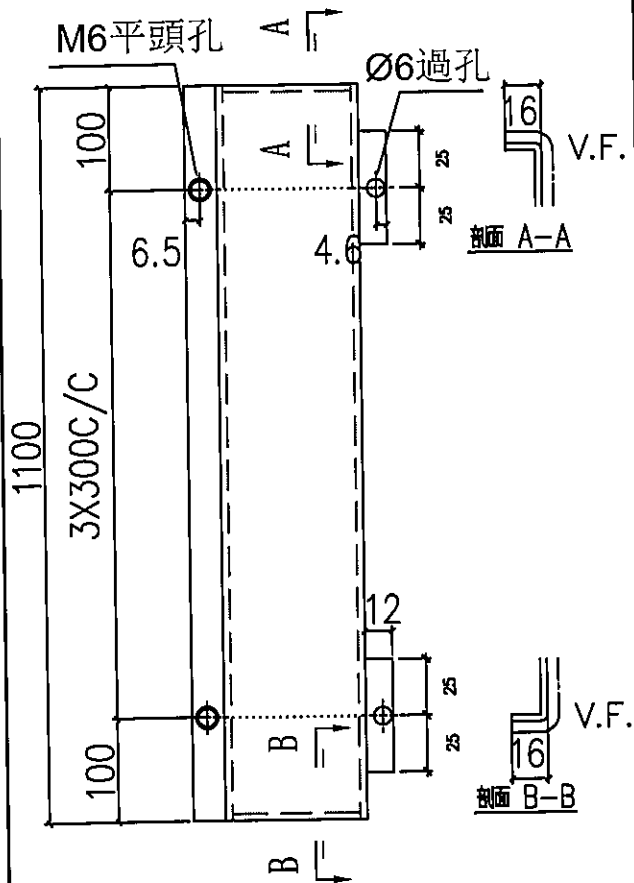

地盤安裝

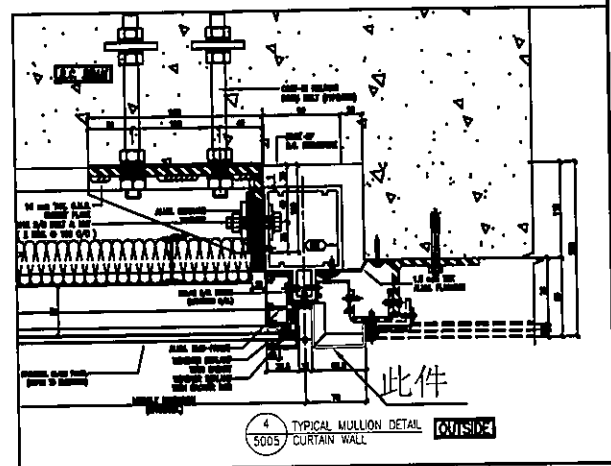

物料編號	層數	每層數	總數	使用位置	樓層
APB-H03dR	1	1	1	T1CW-H-1	27F
APB-H03dR	1	1	1	T1CW-G-2	27F
APB-H03dR	1	1	1	T1CW-E-2	27F
APB-H03dR	1	1	1	T1CW-A-1	27F
APB-H03dR	1	1	1	T1CW-B-3	27F
合計			5		
APB-H03dR	1	1	1	T2CW-B-1	27F
APB-H03dR	1	1	1	T2CW-A-2	27F
APB-H03dR	1	2	2	T2CW-M-3	27F
APB-H03dR	1	1	1	T2CW-H-2	27F
合計			5		
APB-H03dR	1	1	1	T3CW-B-1	27F
APB-H03dR	1	1	1	T3CW-A-2	27F
APB-H03dR	1	2	2	T3CW-F-2	27F
合計			4		
APB-H03dR	1	1	1	T5CW-A-2	27F
APB-H03dR	1	1	1	T5CW-M-1	27F
APB-H03dR	1	1	1	T5CWL-2	27F
APB-H03dR	1	1	1	T5CW-II-3	27F
合計			4		



名稱	室外收口件拆圖	制圖	鞠章芳	2019.4.15	修改			
材料	3mm版	復核	謝永林	2019.4.20	日期			
顏色	UCT803649 FXL-3	批准			圖號	APB-H03dR		




美特鋁質 有限公司
MIDI Aluminium Fabricator Ltd.

工程號 J-837 地盤 觀塘裕民坊

物料編號	層數	每層數	總數	使用位置	樓層
APB-H06d	1	1	1	T1CW-E-2	27F
APB-H06d	1	1	1	T2CW-M-3	27F
APB-H06d	1	1	1	T3CW-F-2	27F

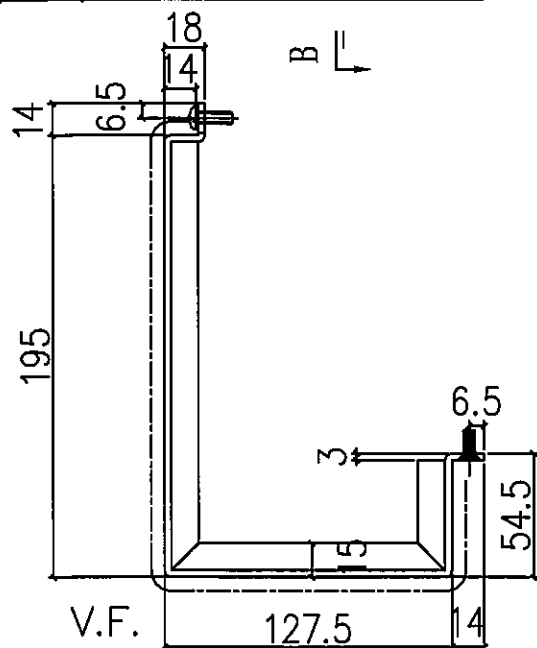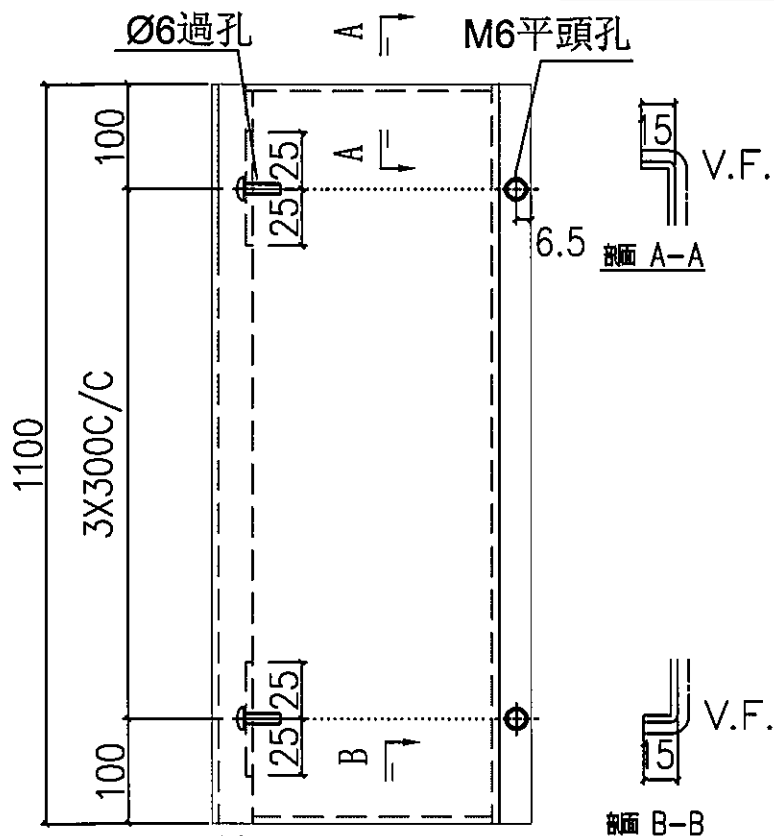


地盤安裝

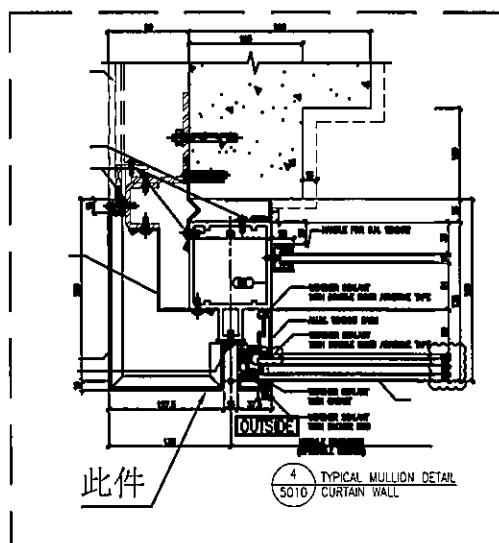


名稱	室外收口件拆圖	制圖	鞠章芳	2019.4.15	修改			
材料	3mm鋁	復核	謝永林	2019.4.20	日期			
顏色	UCT803649 FXL-3	批准			圖號	APB-H06d		

EG-DWG3


 美特鋁質 有限公司 MIDI Aluminium Fabricator Ltd.			物料編號	層數	每層數	總數	使用位置	樓層
			APB-H06dR	1	1	1	T5CW-A-1	27F
工程號	J-837	地盤	觀塘裕民坊					

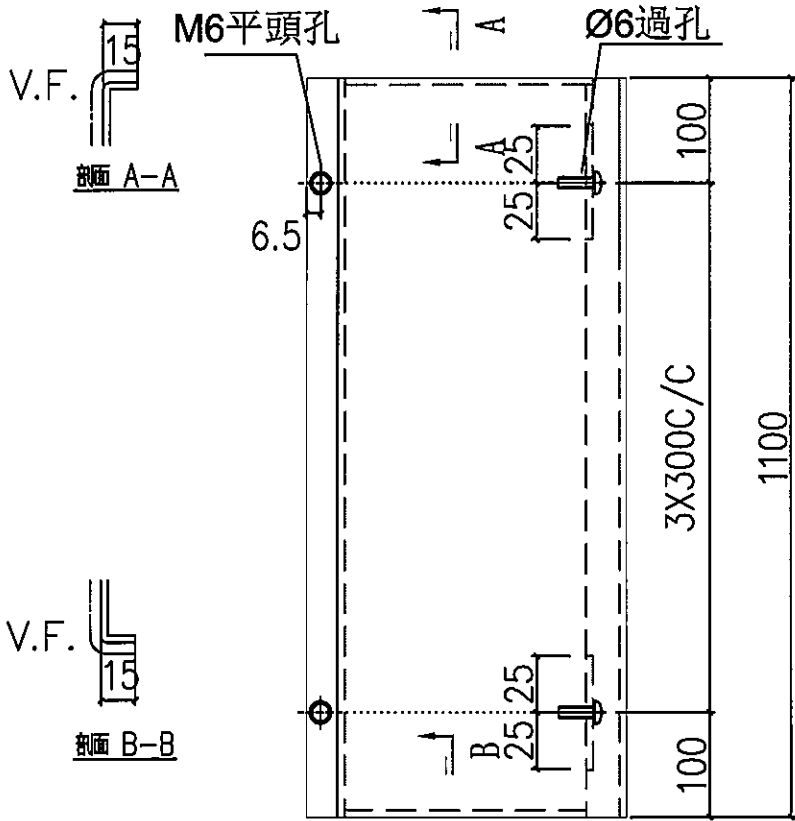


剖面 A-A

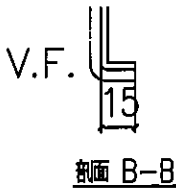

剖面 B-B

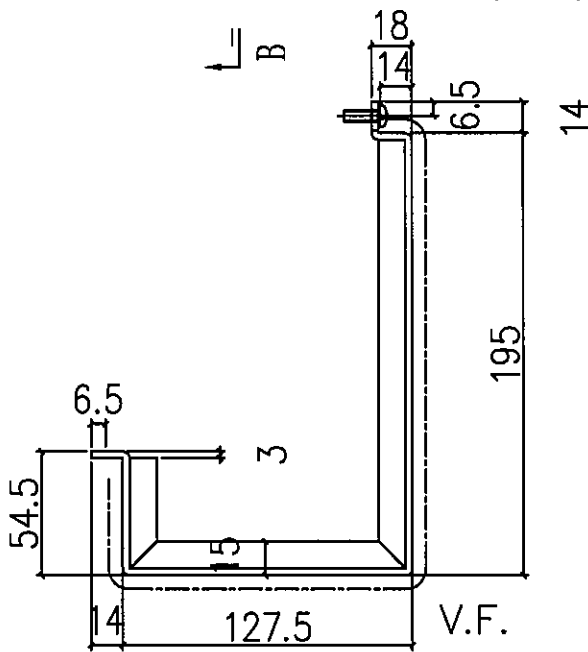


地盤安裝


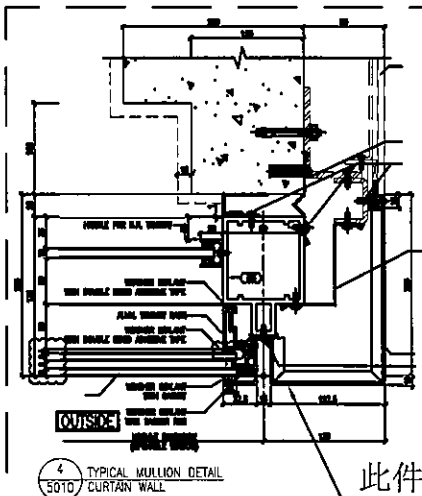


此件


名稱	室外收口件拆圖	制圖	鞠章芳	2019.4.15	修改			
材料	3mm 壓	復核	謝永林	2019.4.20	日期			
顏色	UCT803649 FXL-3	批准			圖號	APB-H06dR		

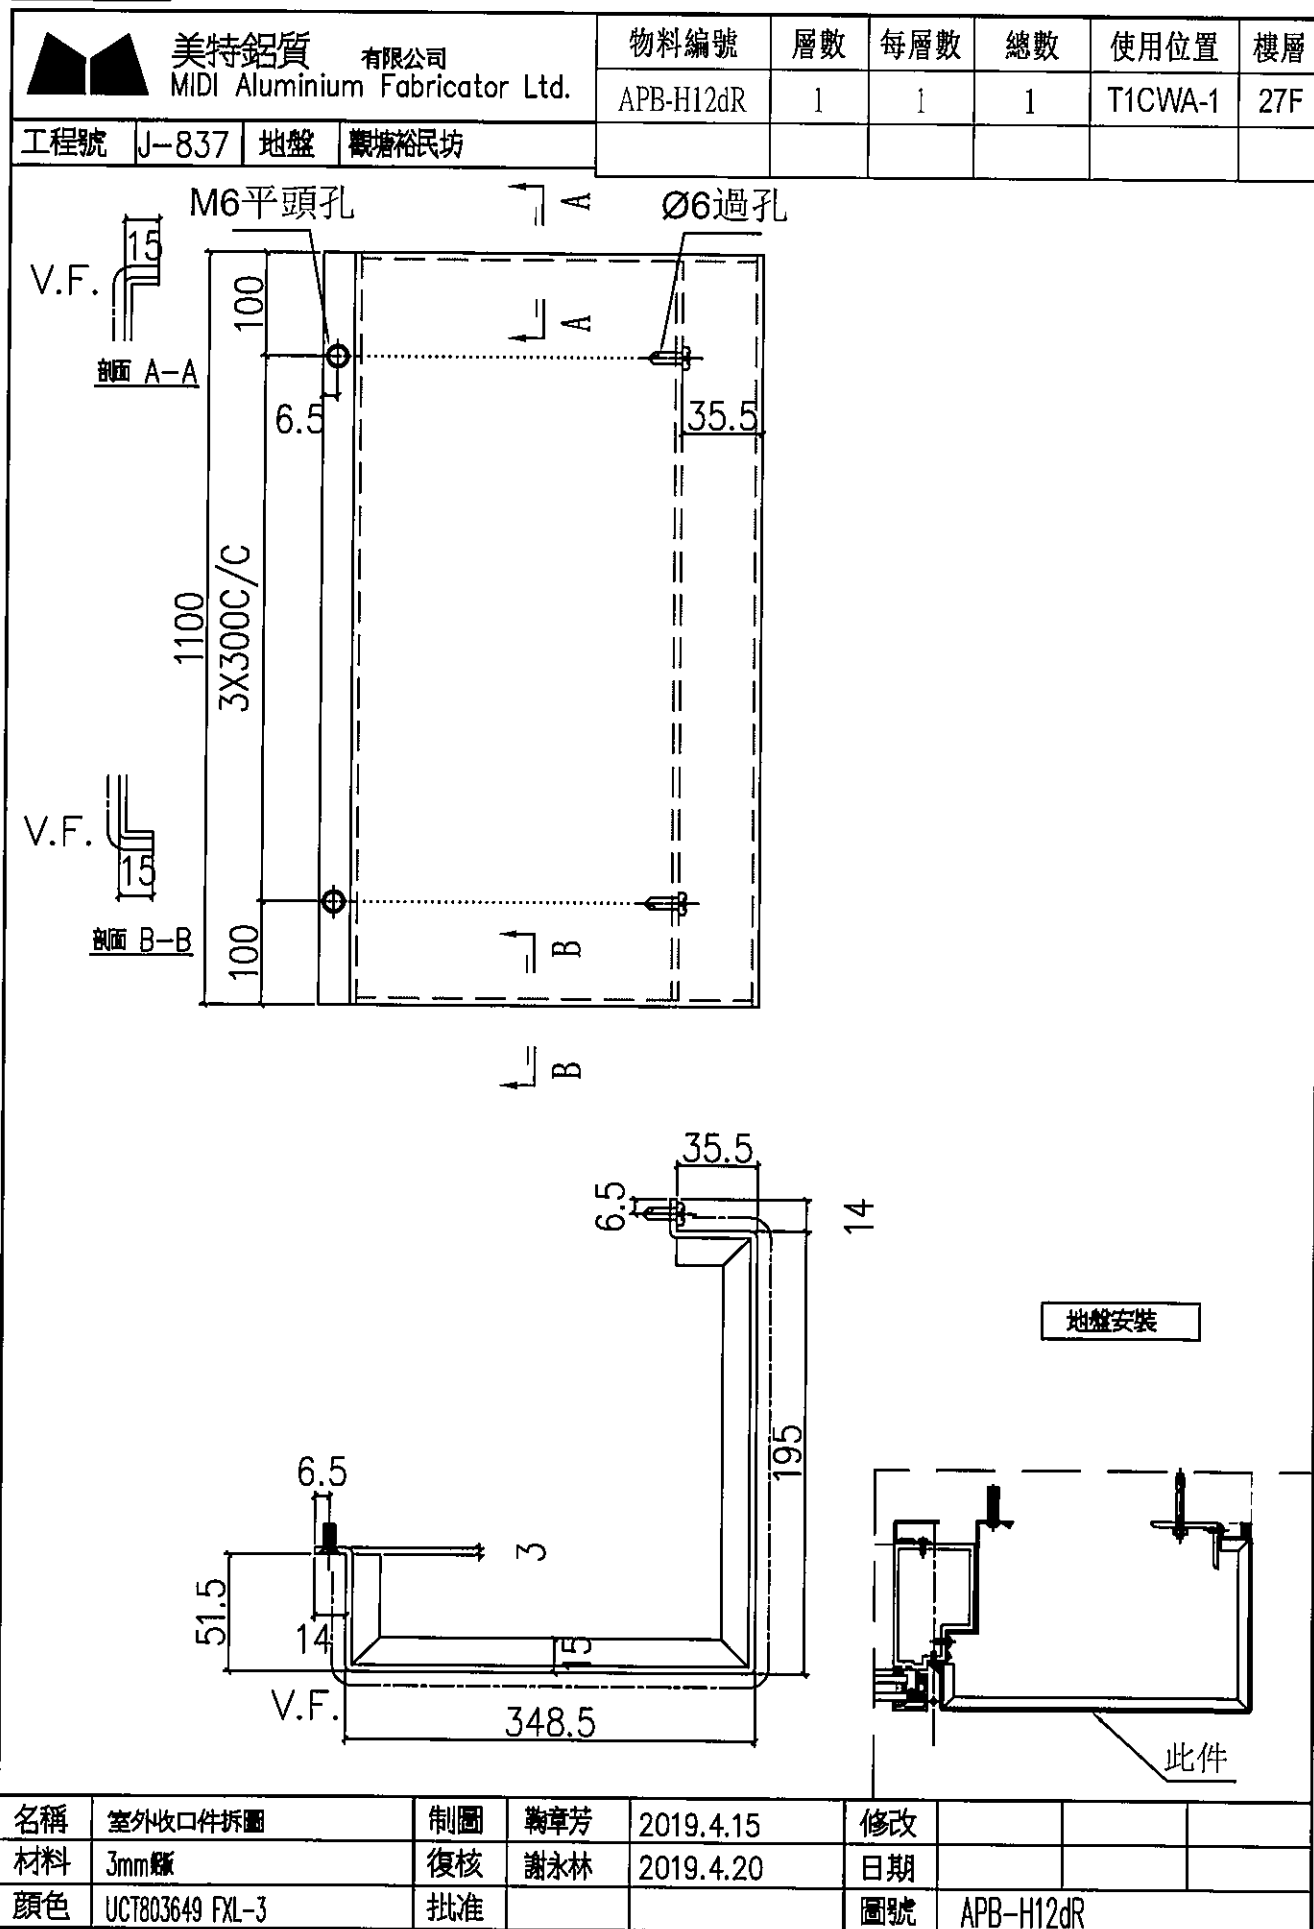


 美特鋁質 有限公司 MIDI Aluminium Fabricator Ltd.				物料編號	總層	每層	總數量	使用位置	樓層
工程號 J-837 地盤 觀塘裕民坊				APB-H01c	1	1	1	T3CW J-2	27F

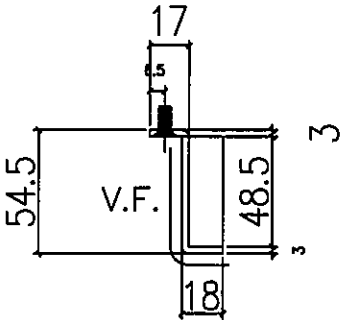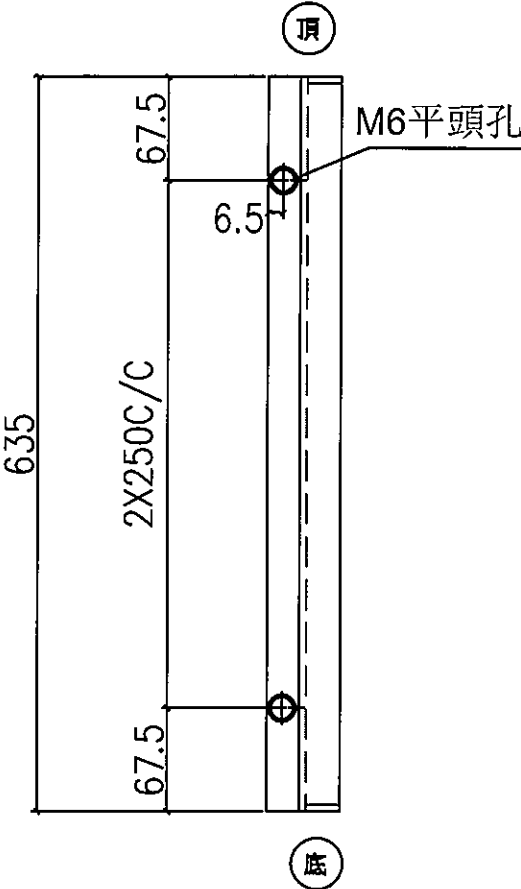

地盤安裝

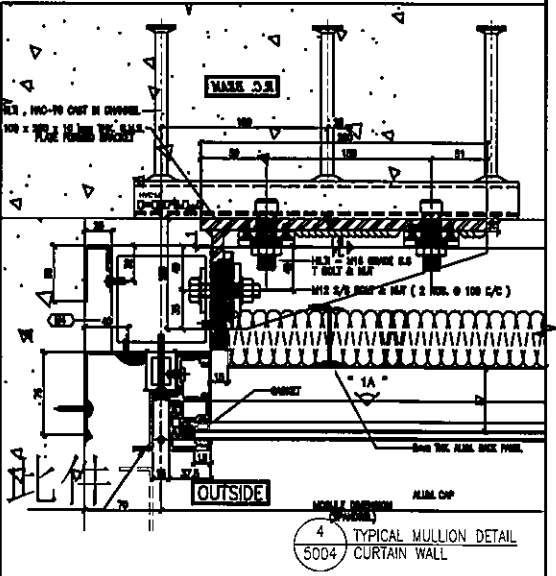

名稱	室外收口件拆圖	制圖	鞠章芳	2019.4.15	修改			
材料	3mm 鋁	復核	謝永林	2019.4.20	日期			
顏色	UCT803649 FXL-3	批准			圖號	APB-H01c		


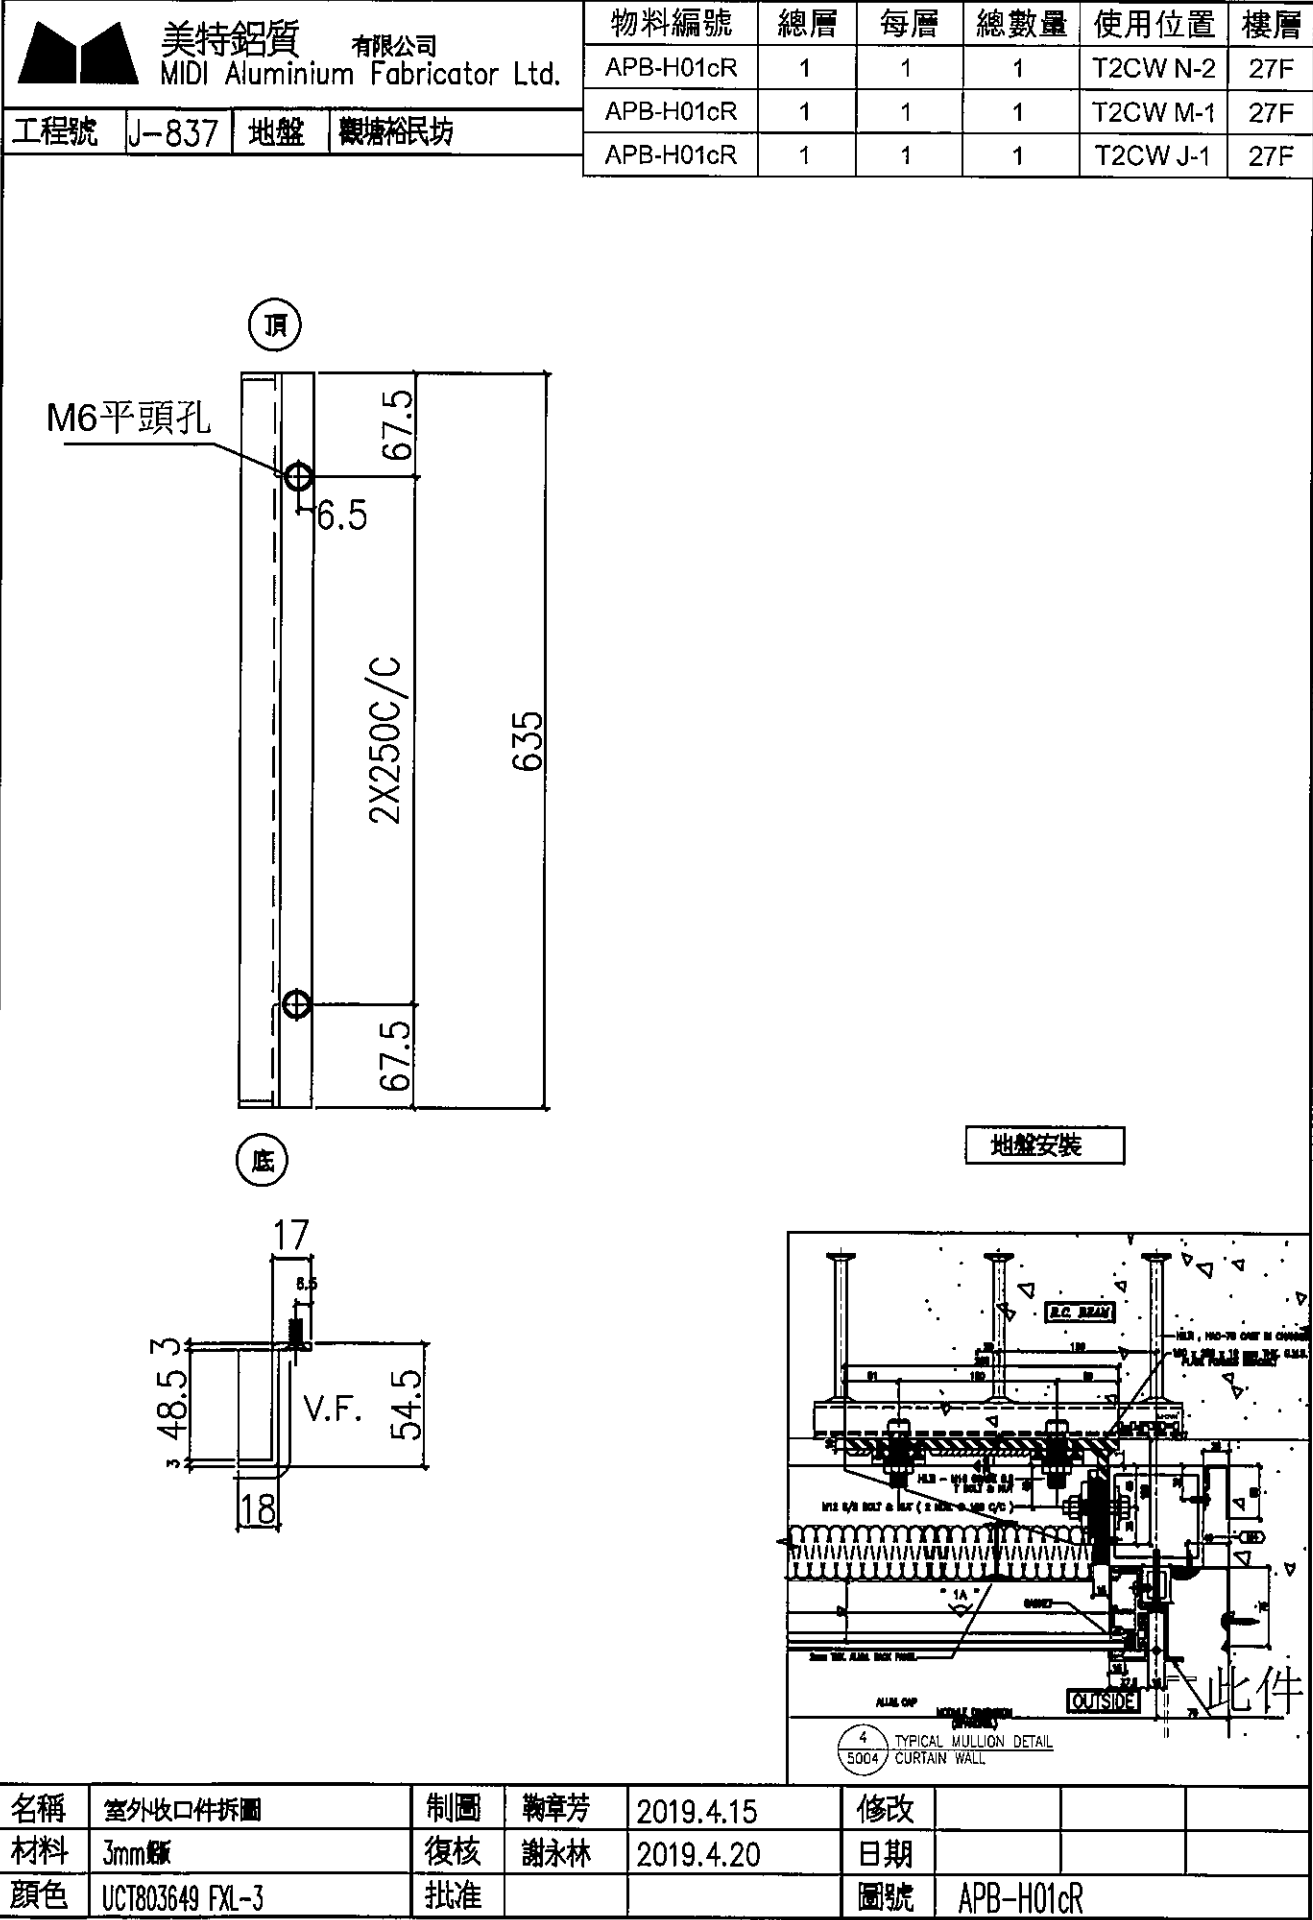




美特鋁質 有限公司
MIDI Aluminium Fabricator Ltd.

工程號 J-837 地盤 觀塘裕民坊

物料編號	總層	每層	總數量	使用位置	樓層
APB-H02c	1	1	1	T1CW D-1	27F
APB-H02c	1	1	1	T1CW C-1	27F
APB-H02c	1	1	1	T1CW H-2	27F
APB-H02c	1	1	1	T2CWC-2	27F
APB-H02c	1	1	1	T2CWB-2	27F
APB-H02c	1	1	1	T3CW B-2	27F
APB-H02c	1	1	1	T5CW M-2	27F
APB-H02c	1	1	1	T5CW C-1	27F
合計			7		

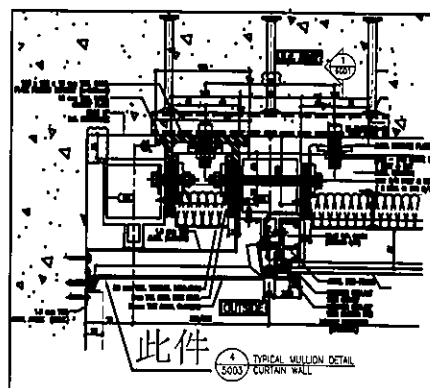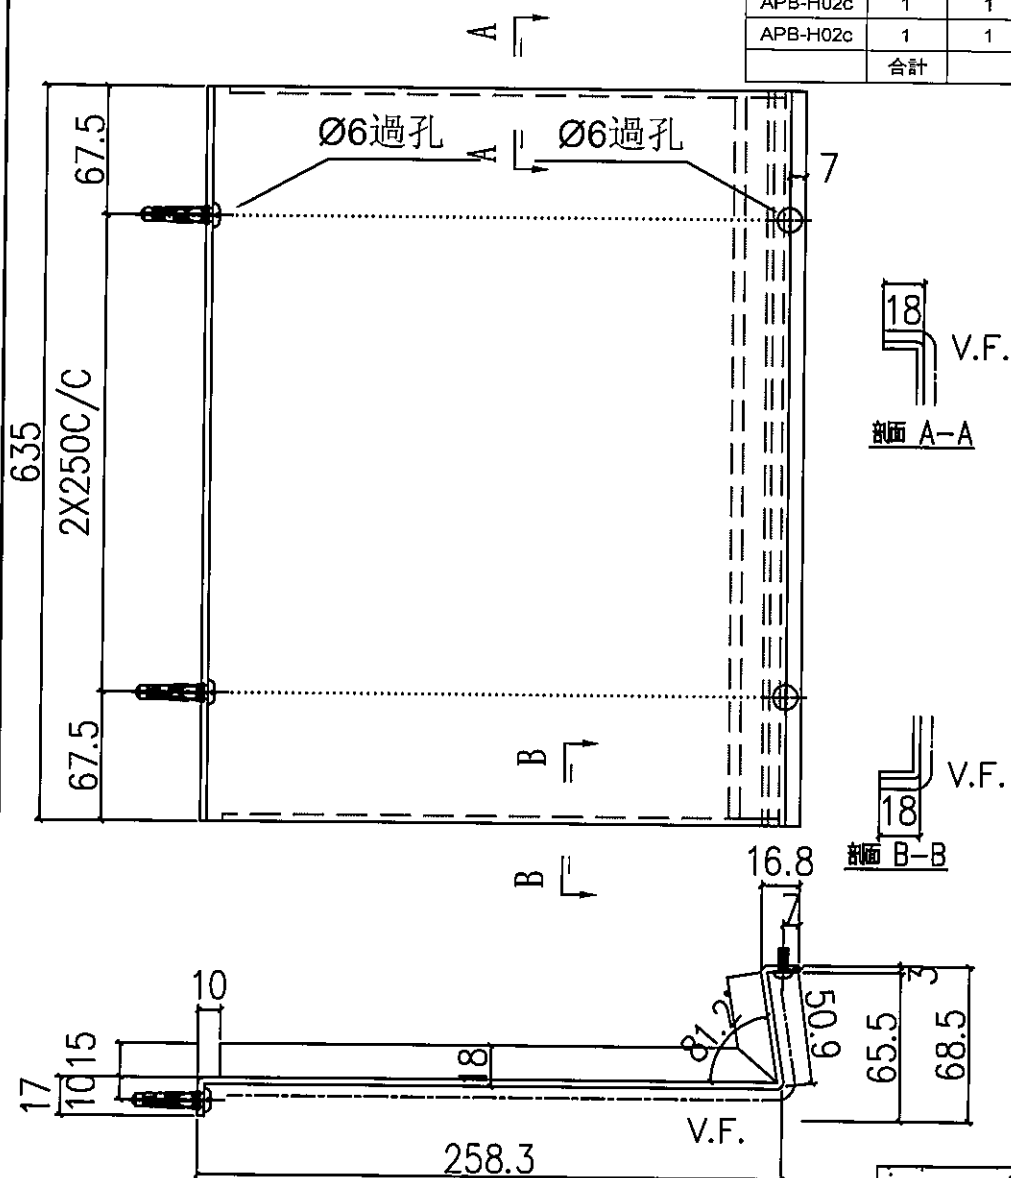



名稱	室外收口件拆圖	制圖	鞠章芳	2019.4.15	修改			
材料	3mm 鋁	復核	謝永林	2019.4.20	日期			
顏色	UCT803649 FXL-3	批准			圖號	APB-H02c		



美特鋁質 有限公司
MIDI Aluminium Fabricator Ltd.

工程號 J-837 地盤 觀塘裕民坊

物料編號	總層	每層	總數量	使用位置	樓層
APB-H02cR	1	1	1	T1CW G-1	27F
APB-H02cR	1	1	1	T2CWC-2	27F
APB-H02cR	1	1	1	T2CWA-1	27F
APB-H02cR	1	1	1	T2CWM-2	27F
APB-H02cR	1	1	1	T3CW E-1	27F
APB-H02cR	1	1	1	T3CW A-1	27F
APB-H02cR	1	1	1	T5CW N-1	27F
APB-H02cR	1	1	1	T5CW L-1	27F
APB-H02cR	1	1	1	T5CW H-2	27F
合計			9		

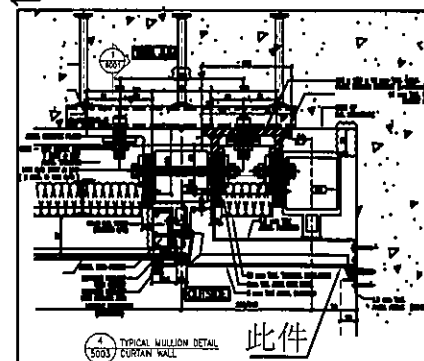
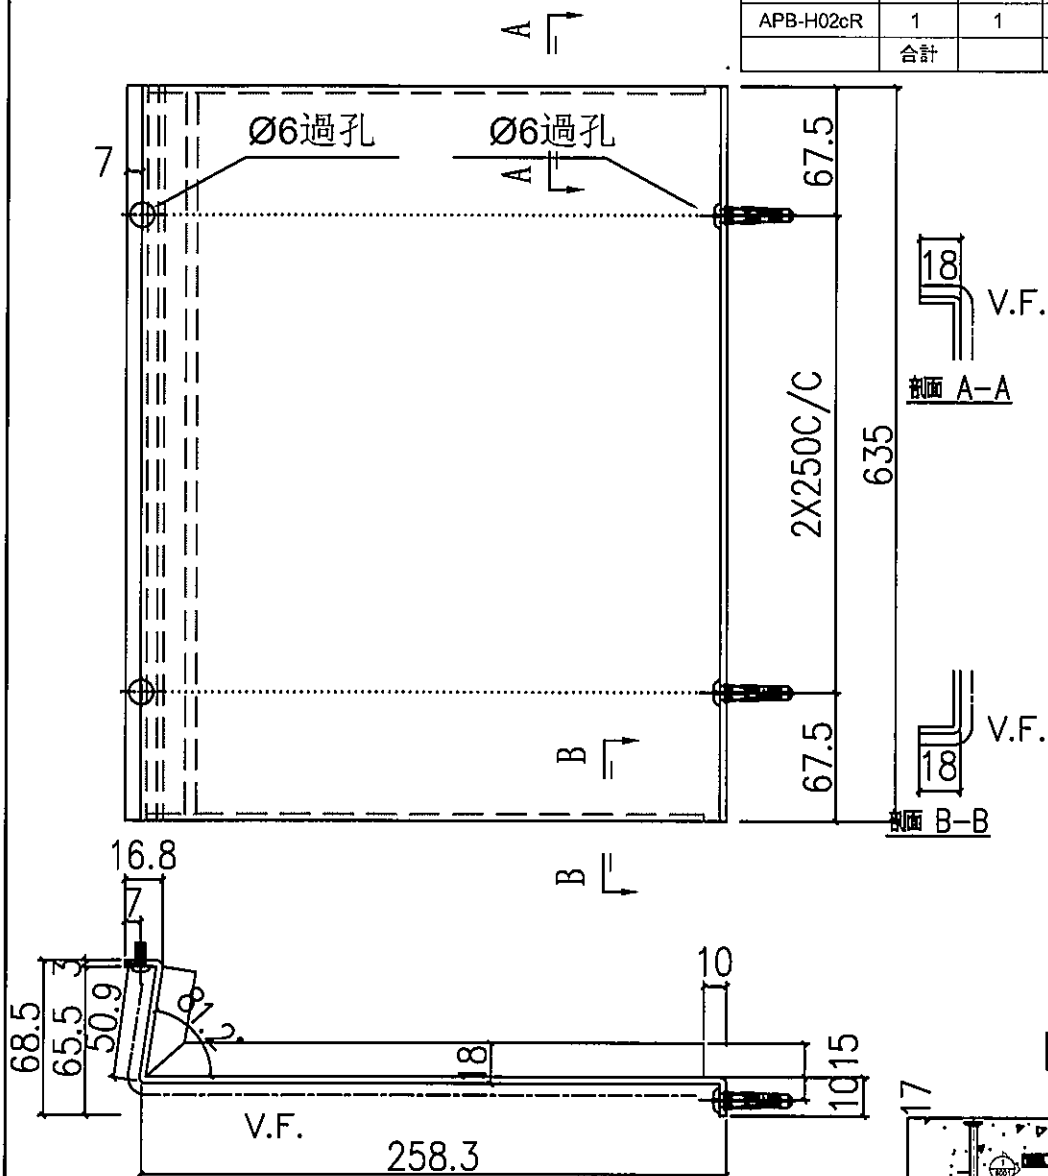


名稱	室外收口件拆圖	制圖	鞠章芳	2019.4.15	修改			
材料	3mm 鋼	復核	謝永林	2019.4.20	日期			
顏色	UCT803649 FXL-3	批准			圖號	APB-H02cR		




美特鋁質 有限公司
MIDI Aluminium Fabricator Ltd.

工程號 J-837 地盤 觀塘裕民坊

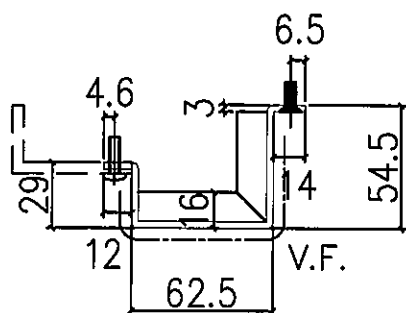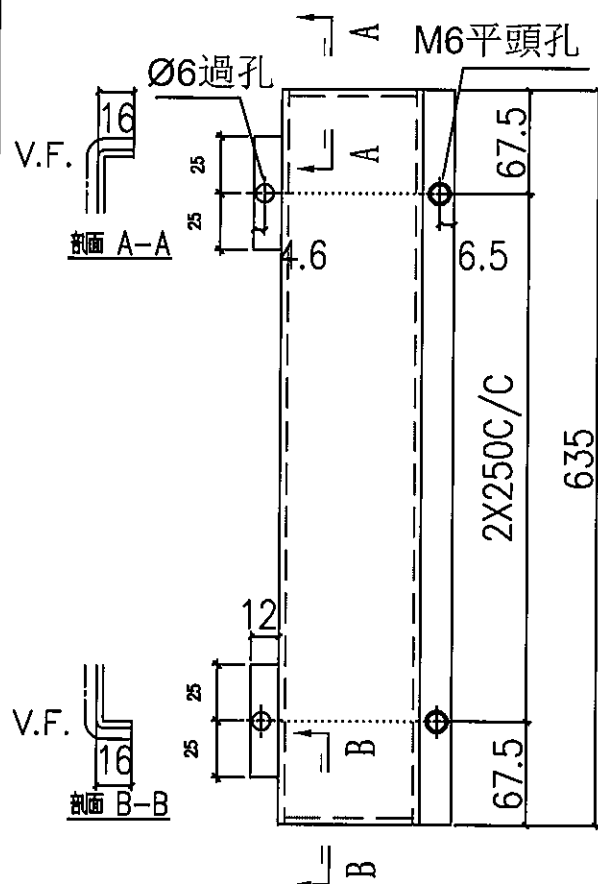

地盤安裝

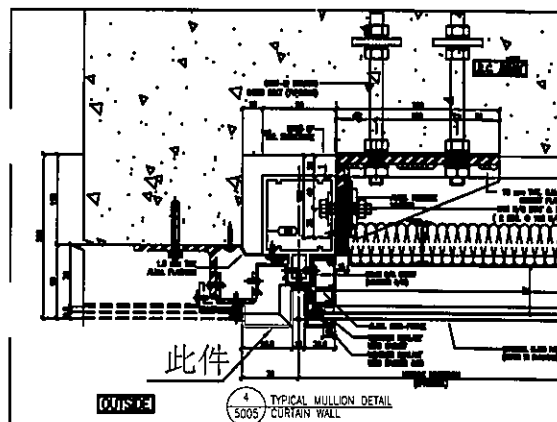



名稱	室外收口件拆圖	制圖	鞠章芳	2019.4.15	修改			
材料	3mm鋁	復核	謝永林	2019.4.20	日期			
顏色	UCT803649 FXL-3	批准			圖號	APB-H03c		

物料編號	層數	每層數	總數	使用位置	樓層
APB-H03c	1	1	1	T1CW-H-1	27F
APB-H03c	1	1	1	T1CW-G-2	27F
APB-H03c	1	2	2	T1CW-A-1	27F
APB-H03c	1	1	1	T1CW-B-3	27F
合計			5		
APB-H03c	1	1	1	T2CW-B-1	27F
APB-H03c	1	1	1	T2CW-A-2	27F
APB-H03c	1	1	1	T2CW-M-3	27F
APB-H03c	1	1	1	T2CW-H-2	27F
合計			4		27F
APB-H03c	1	1	1	T3CW-B-1	27F
APB-H03c	1	1	1	T3CW-A-2	27F
APB-H03c	1	1	1	T3CW-F-2	27F
合計			3		
APB-H03c	1	1	1	T5CW-A-2	27F
APB-H03c	1	1	1	T5CW-A-1	27F
APB-H03c	1	1	1	T5CW-M-1	27F
APB-H03c	1	1	1	T5CW-L-2	27F
APB-H03c	1	1	1	T5CW-H-3	27F
合計			5		




美特鋁質 有限公司
MIDI Aluminium Fabricator Ltd.

工程號 J-837 地盤 觀塘裕民坊

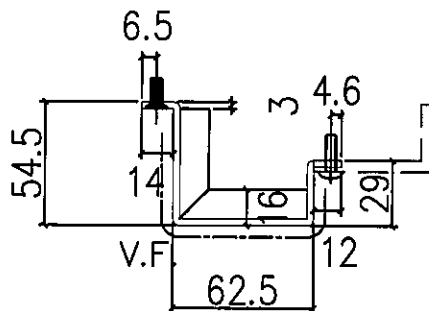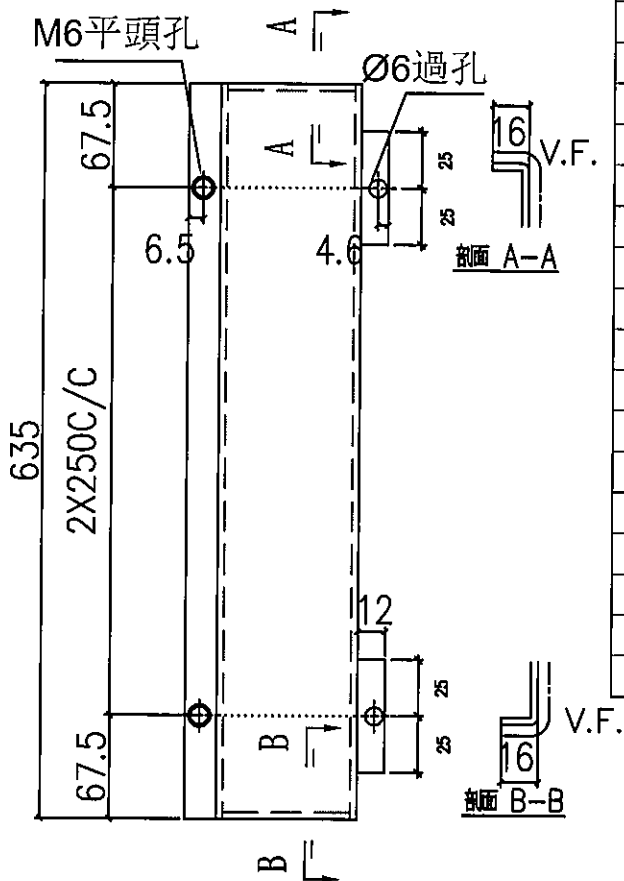

地盤安裝

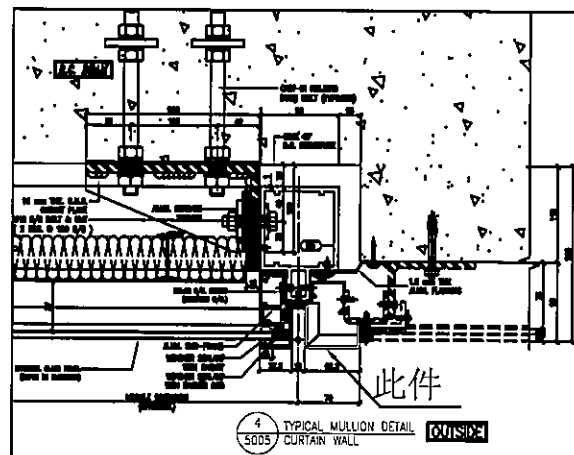



物料編號	層數	每層數	總數	使用位置	樓層
APB-H03cR	1	1	1	T1CW-H-1	27F
APB-H03cR	1	1	1	T1CW-G-2	27F
APB-H03cR	1	1	1	T1CW-E-2	27F
APB-H03cR	1	1	1	T1CW-A-1	27F
APB-H03cR	1	1	1	T1CW-B-3	27F
合計			5		
APB-H03cR	1	1	1	T2CW-B-1	27F
APB-H03cR	1	1	1	T2CW-A-2	27F
APB-H03cR	1	2	2	T2CW-M-3	27F
APB-H03cR	1	1	1	T2CW-J-1	27F
APB-H03cR	1	1	1	T2CW-H-2	27F
合計			6		
APB-H03cR	1	1	1	T3CW-B-1	27F
APB-H03cR	1	1	1	T3CW-A-2	27F
APB-H03cR	1	2	2	T3CW-F-2	27F
合計			4		
APB-H03cR	1	1	1	T5CW-A-2	27F
APB-H03cR	1	1	1	T5CW-M-1	27F
APB-H03cR	1	1	1	T5CWL-2	27F
APB-H03cR	1	1	1	T5CW-H-3	27F
合計			4		

名稱	室外收口件拆圖	制圖	鞠章芳	2019.4.15	修改			
材料	3mm鋁	復核	謝永林	2019.4.20	日期			
顏色	UCT803649 FXL-3	批准			圖號	APB-H03cR		




美特鋁質 有限公司
MIDI Aluminium Fabricator Ltd.

工程號 J-837 地盤 觀塘裕民坊

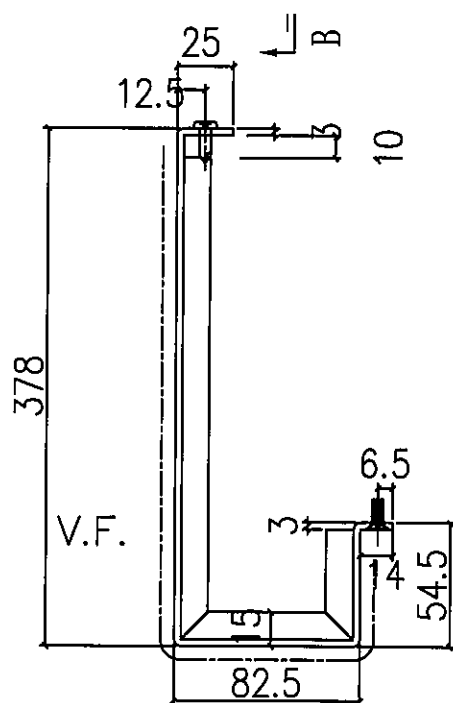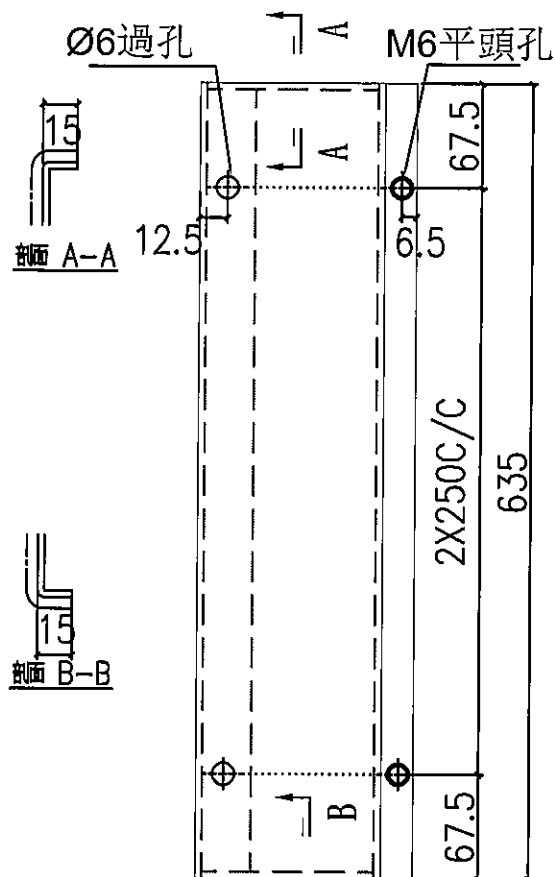

地盤安裝

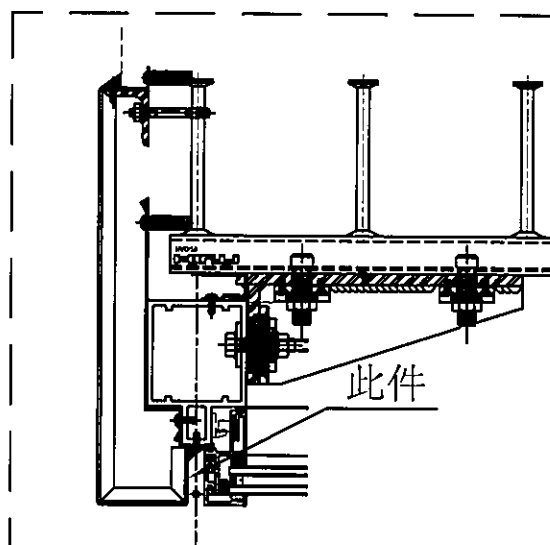



物料編號	層數	每層數	總數	使用位置	樓層
APB-H04c	1	1	1	T1CW-A-3	27F
APB-H04c	1	1	1	T1CW-C-1	27F
APB-H04c	1	1	1	T1CW-M-2	27F
APB-H04c	1	1	1	T1CW-K-2	27F
APB-H04c	1	1	1	T1CW-H-2	27F
合計			5		
APB-H04c	1	1	1	T2CW-F-2	27F
APB-H04c	1	1	1	T2CW-D-1	27F
APB-H04c	1	1	1	T2CW-B-2	27F
APB-H04c	1	1	1	T2CW-K-2	27F
合計			4		
APB-H04c	1	1	1	T3CW-M-2	27F
APB-H04c	1	1	1	T3CW-K-2	27F
APB-H04c	1	1	1	T3CW-B-2	27F
合計			3		
APB-H04c	1	1	1	T5CW-M-2	27F
APB-H04c	1	1	1	T5CW-B-2	27F
APB-H04c	1	1	1	T5CW-E-2	27F
APB-H04c	1	1	1	T5CW-C-1	27F
合計			4		

名稱	室外收口件拆圖	制圖	鞠卓芳	2019.4.15	修改			
材料	3mm鋁	復核	謝永林	2019.4.20	日期			
顏色	UCT803649 FXL-3	批准			圖號	APB-H04C		




美特鋁質 有限公司
MIDI Aluminium Fabricator Ltd.

工程號 J-837 地盤 觀塘裕民坊

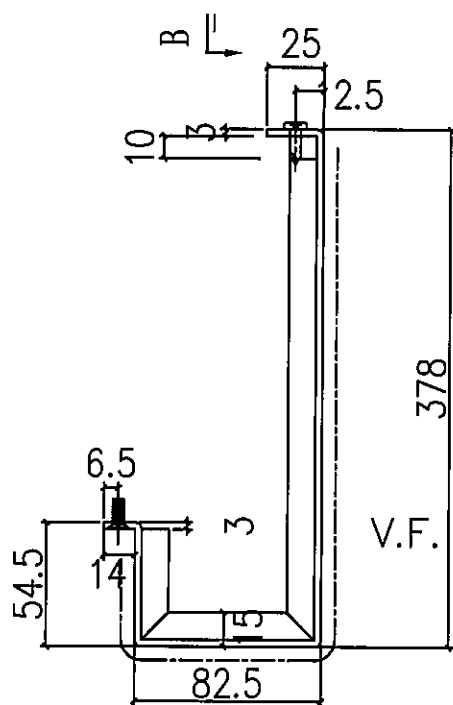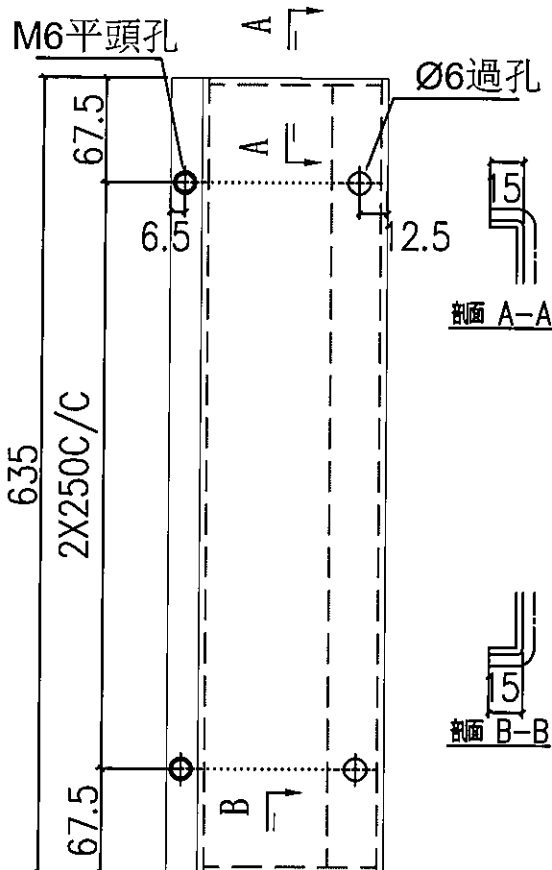

地盤安裝

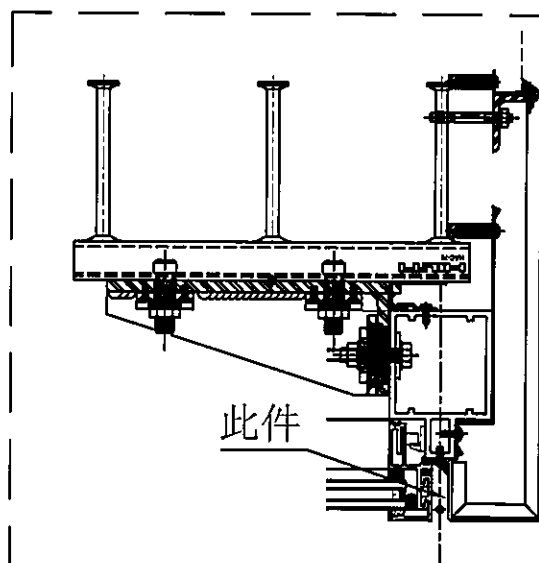

物料編號	層數	每層數	總數	使用位置	樓層
APB-H04cR	1	1	1	T1CW-D-1	27F
APB-H04cR	1	1	1	T1CW-L-1	27F
APB-H04cR	1	1	1	T1CW-J-1	27F
合計			3		
APB-H04cR	1	1	1	T2CW-G-2	27F
APB-H04cR	1	1	1	T2CW-E-1	27F
APB-H04cR	1	1	1	T2CW-C-1	27F
APB-H04cR	1	1	1	T2CW-A-1	27F
APB-H04cR	1	1	1	T2CW-L-1	27F
合計			5		
APB-H04cR	1	1	1	T3CW-E-1	27F
APB-H04cR	1	1	1	T3CW-L-1	27F
APB-H04cR	1	1	1	T3CW-C-1	27F
APB-H04cR	1	1	1	T3CW-A-1	27F
合計			4		
APB-H04cR	1	1	1	T5CW-N-1	27F
APB-H04cR	1	1	1	T5CW-L-1	27F
APB-H04cR	1	1	1	T5CW-H-1	27F
APB-H04cR	1	1	1	T5CW-F-1	27F
APB-H04cR	1	1	1	T5CW-D-1	27F
合計			5		


名稱	室外收口件拆圖	制圖	鞠章芳	2019.4.15	修改			
材料	3mm版	復核	謝永林	2019.4.20	日期			
顏色	UCT803649 FXL-3	批准			圖號	APB-H04cR		



美特鋁質 有限公司
MIDI Aluminium Fabricator Ltd.

物料編號	層數	每層數	總數	使用位置	樓層
APB-H05c	1	1	1	T1CW-F-2	27F
APB-H05c	1	1	1	T2CW-N-2	27F

工程號 J-837 地盤 觀塘裕民坊

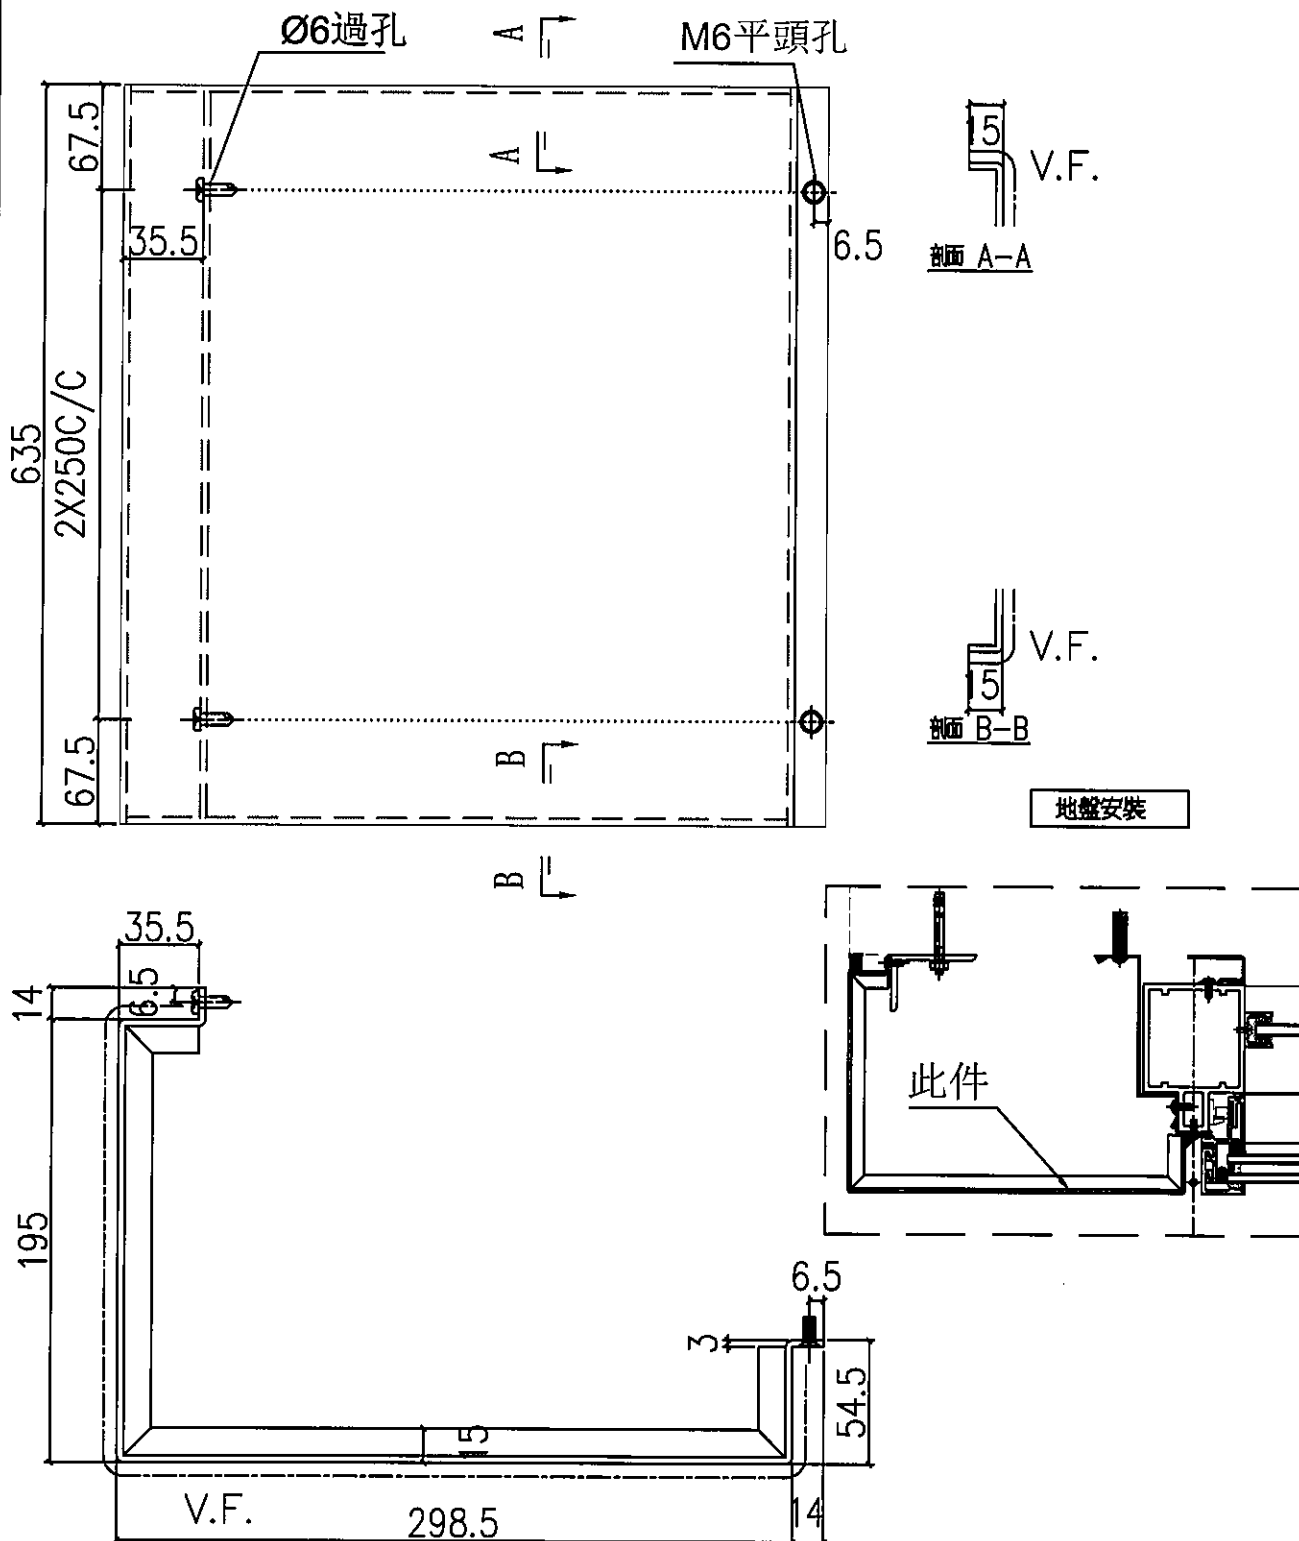

名稱	室外收口件拆圖	制圖	鞠章芳	2019.4.15	修改			
材料	3mm鋁	復核	謝永林	2019.4.20	日期			
顏色	UCT803649 FXL-3	批准			圖號	APB-H05c		



EG-DWG3




美特鋁質 有限公司
MIDI Aluminium Fabricator Ltd.

物料編號	層數	每層數	總數	使用位置	樓層
APB-H06c	1	1	1	T1CW-E-2	27F
APB-H06c	1	1	1	T2CW-M-3	27F
APB-H06c	1	1	1	T3CW-F-2	27F

工程號 J-837 地盤 觀塘裕民坊

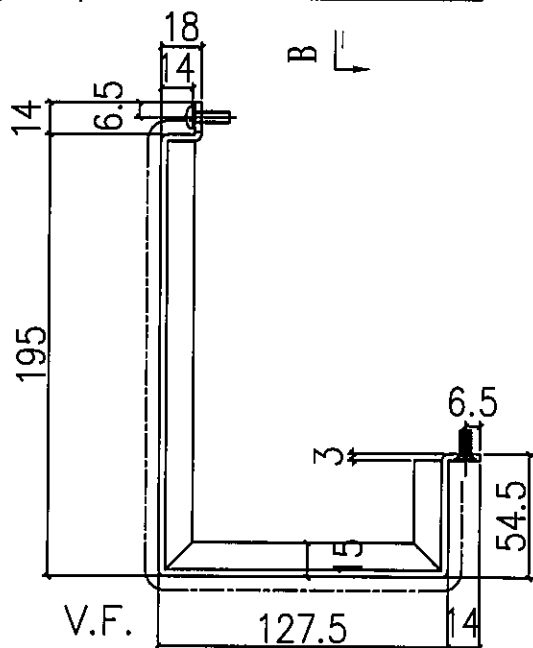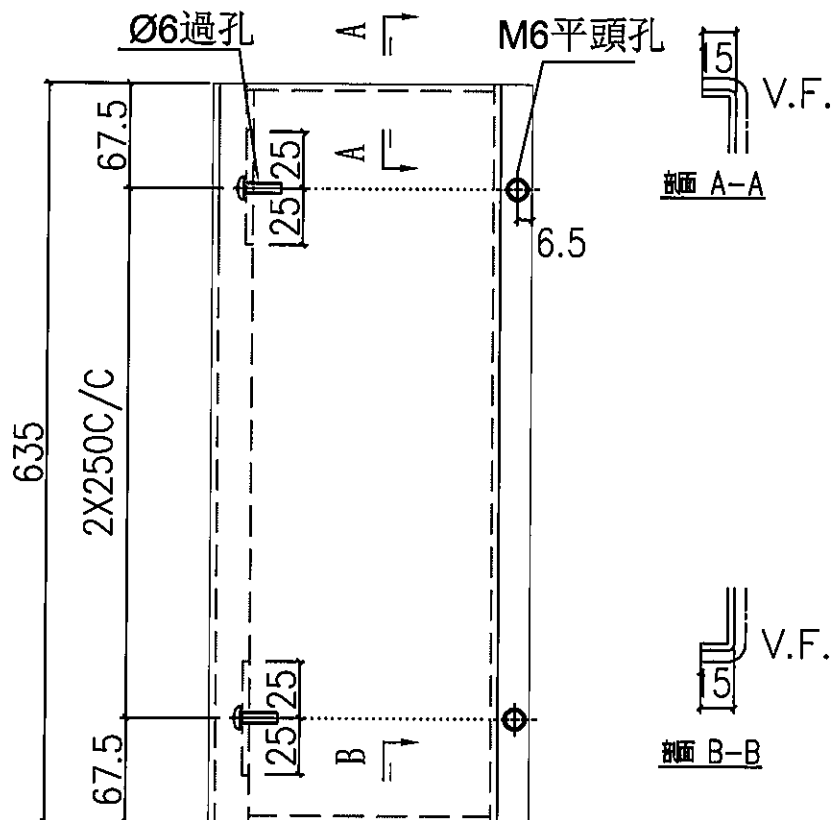

地盤安裝

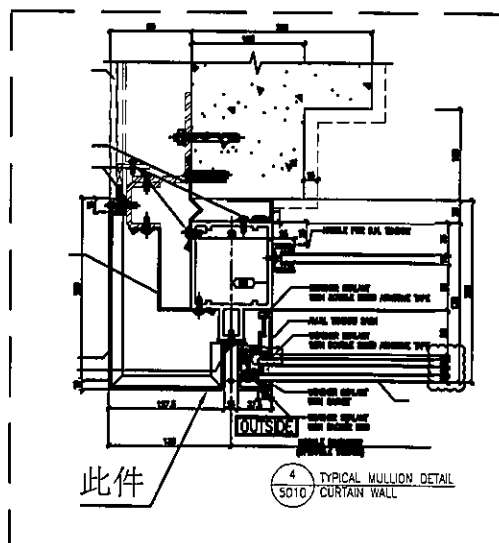


此件

4 TYPICAL MULLION DETAIL
5010 CURTAIN WALL


名稱	室外收口件拆圖	制圖	鞠章芳	2019.4.15	修改			
材料	3mm鋁	復核	謝永林	2019.4.20	日期			
顏色	UCT803649 FXL-3	批准			圖號	APB-H06c		

EG-DWG3

 美特鋁質 有限公司 MIDI Aluminium Fabricator Ltd.				物料編號	層數	每層數	總數	使用位置	樓層
				APB-H06cR	1	1	1	T5CW-A-1	27F
工程號	J-837	地盤	觀塘裕民坊						

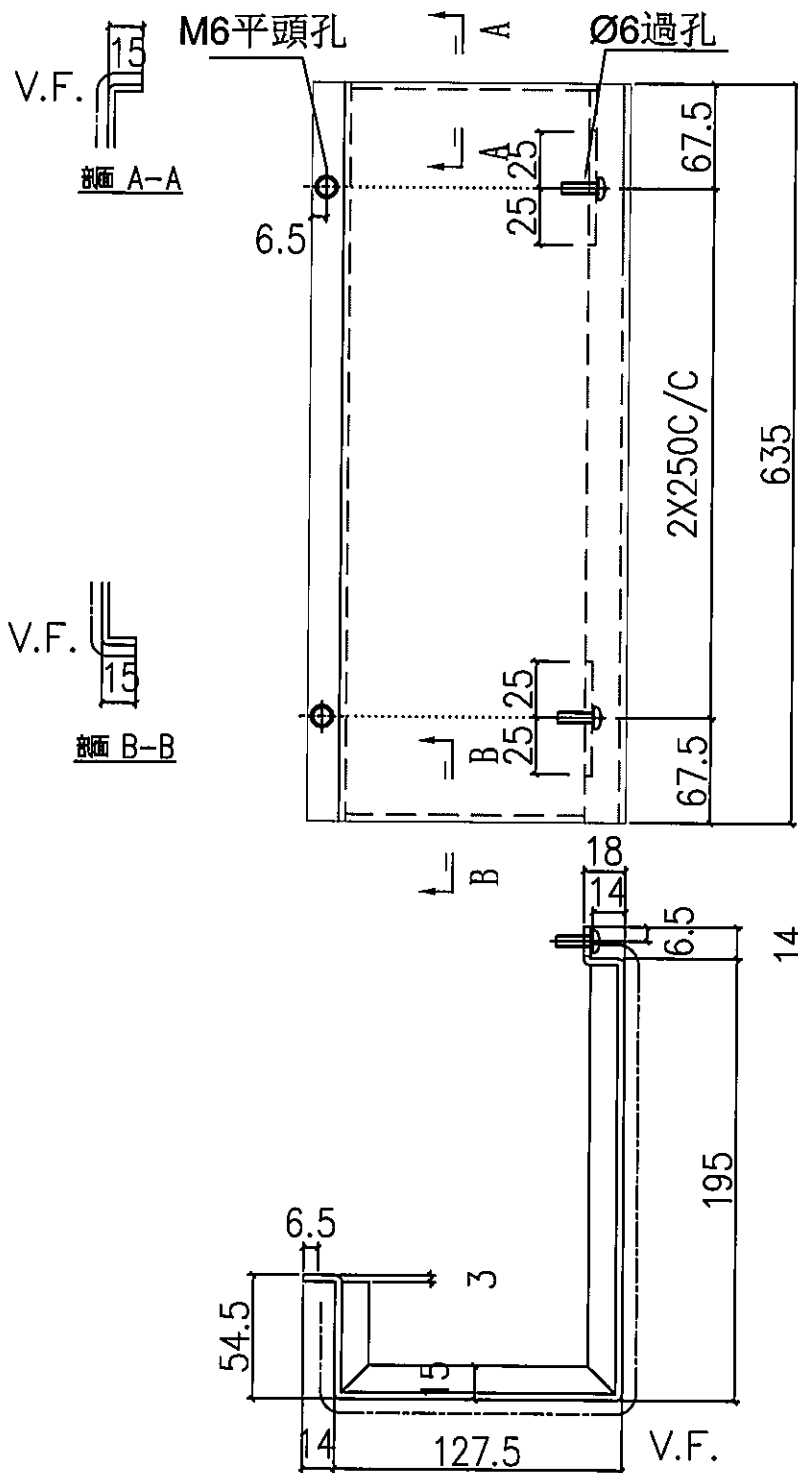



地盤安裝

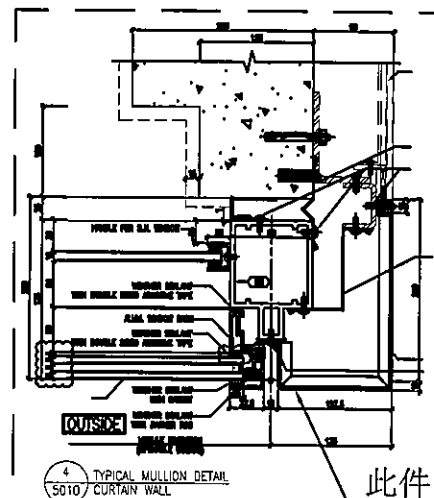


名稱	室外收口件拆圖	制圖	鞠章芳	2019.4.15	修改			
材料	3mm鋁	復核	謝永林	2019.4.20	日期			
顏色	UCT803649 FXL-3	批准			圖號	APB-H06cR		

EG-DWG3

 美特鋁質 有限公司 MIDI Aluminium Fabricator Ltd.	物料編號	層數	每層數	總數	使用位置	樓層
工程號 J-837 地盤 觀塘裕民坊	APB-H10cR	1	1	1	T1CWG-1	27F

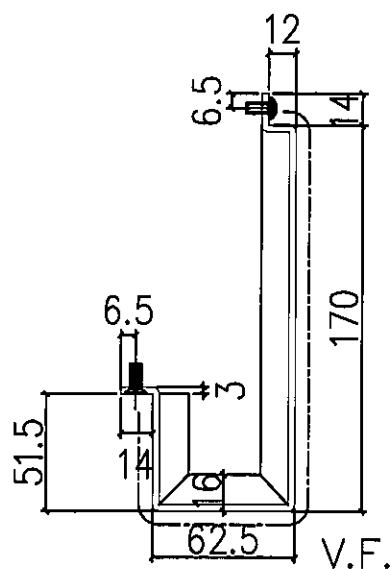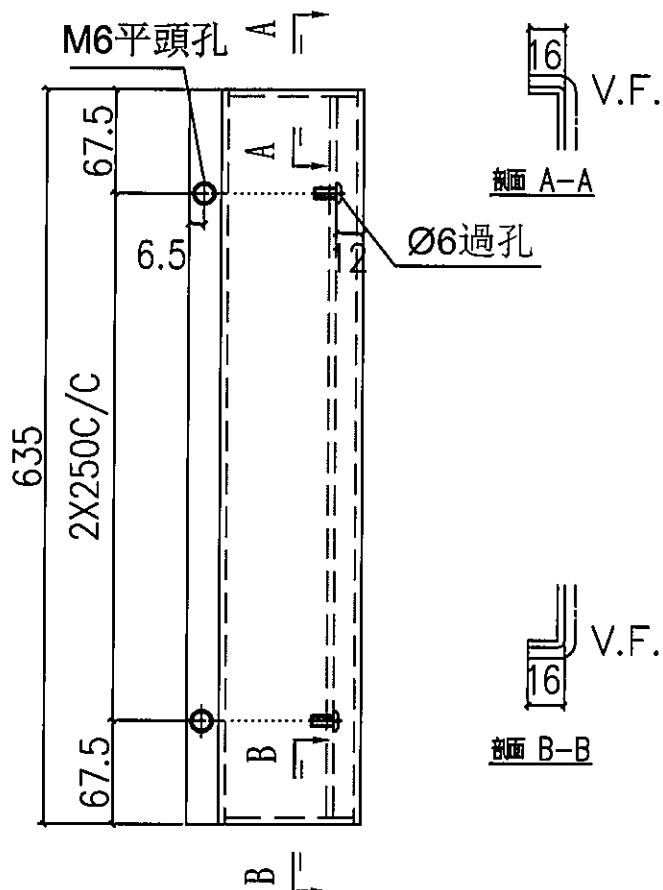




地盤安裝

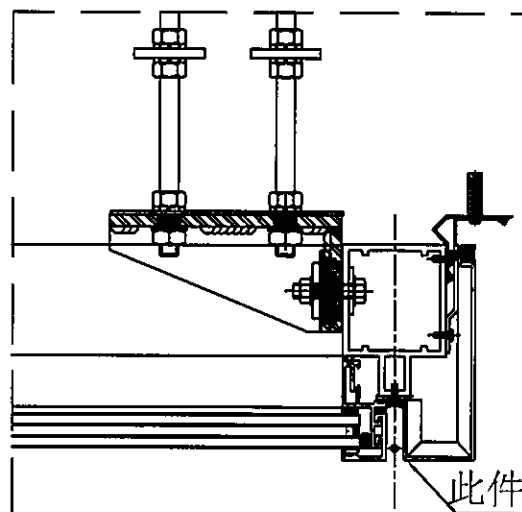


名稱	室外收口件拆圖	制圖	鞠章芳	2019.4.15	修改			
材料	3mm鋁	復核	謝永林	2019.4.20	日期			
顏色	UCT803649 FXL-3	批准			圖號	APB-H10cR		

EG-DWG3


 美特鋁質 有限公司 MIDI Aluminium Fabricator Ltd.	物料編號	層數	每層數	總數	使用位置	樓層
工程號 J-837 地盤 觀塘裕民坊	APB-H11cR	1	1	1	T1CWF-2	27F
	APB-H11cR	1	1	1	T2CWM-1	27F

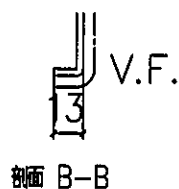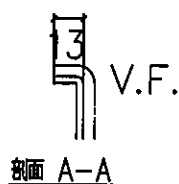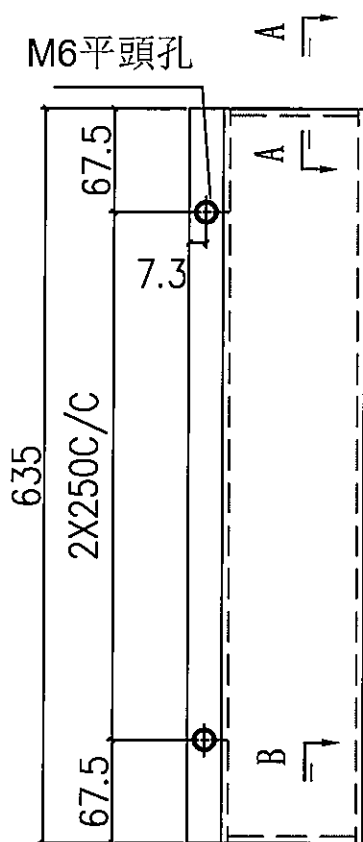

暫修

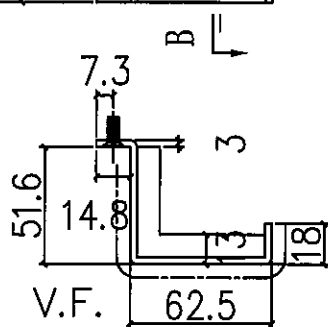


地盤安裝

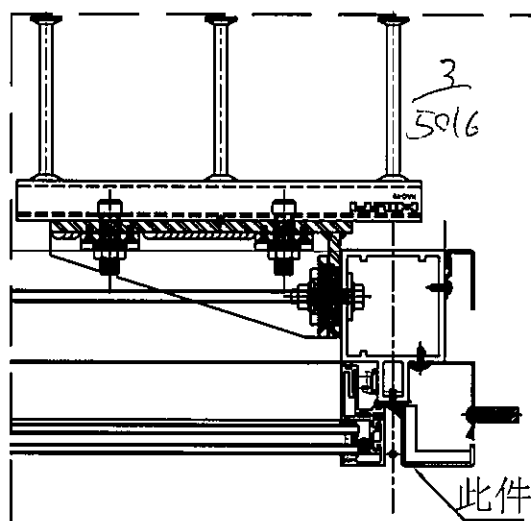

名稱	室外收口件拆圖	制圖	鞠章芳	2019.4.15	修改			
材料	3mm鋁	復核	謝永林	2019.4.20	日期			
顏色	UCT803649 FXL-3	批准			圖號	APB-H11cR		

EG-DWG3

 美特鋁質 有限公司 MIDI Aluminium Fabricator Ltd.	物料編號	層數	每層數	總數	使用位置	樓層
	APB-H12cR	1	1	1	T1CWA-1	27F
工程號	J-837	地盤	觀塘裕民坊			



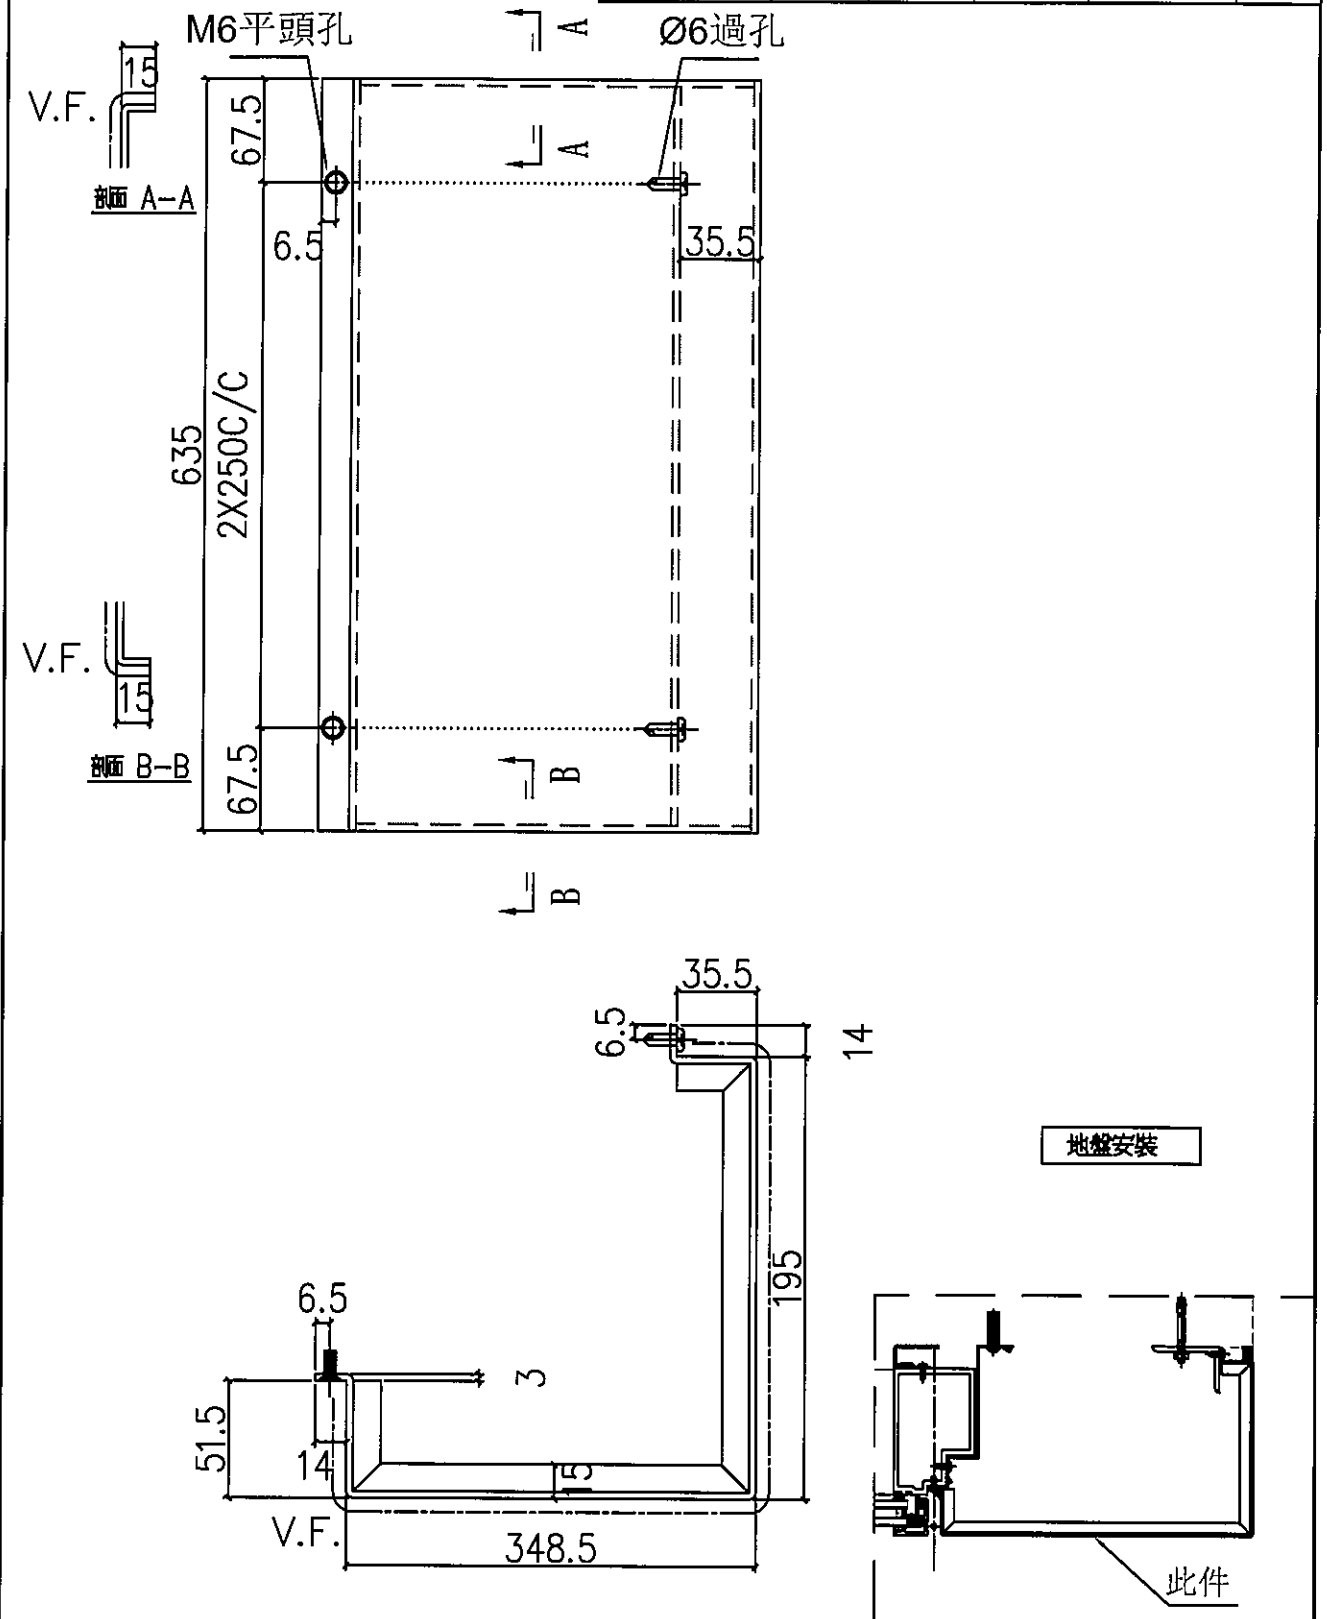


名稱	室外收口件拆圖	制圖	鞠章芳	2019.4.15	修改			
材料	3mm鋁	復核	謝永林	2019.4.20	日期			
顏色	UCT803649 FXL-3	批准			圖號	APB-H12cR		





美特鋁質 有限公司
MIDI Aluminium Fabricator Ltd.

物料編號	層數	每層數	總數	使用位置	樓層
APB-H13cR	1	1	1	T1CWB-1	27F
工程號	J-837	地盤	觀塘裕民坊		

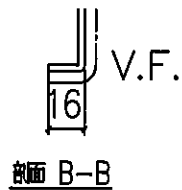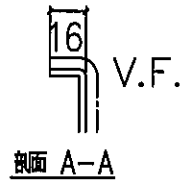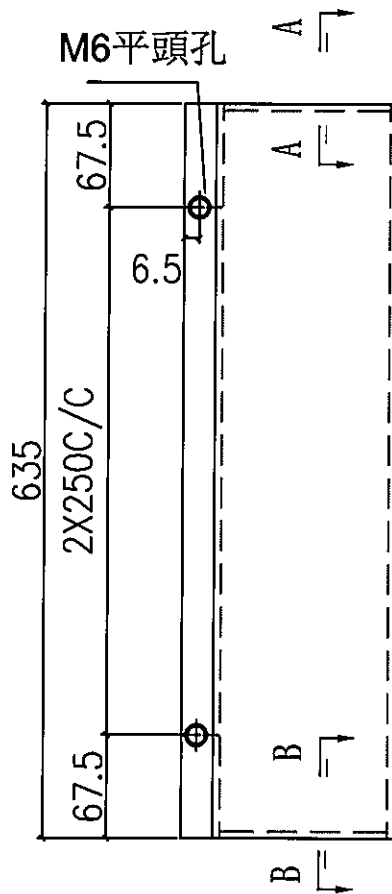

地盤安裝

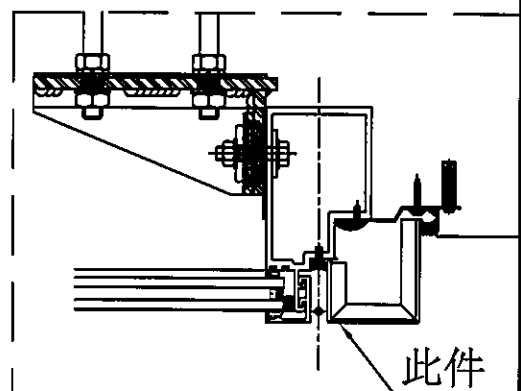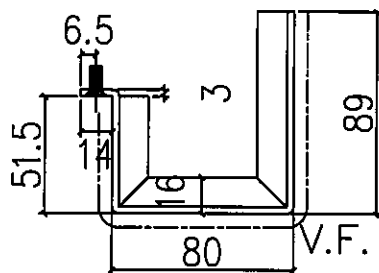


名稱	室外收口件拆圖	制圖	鞠章芳	2019.4.15	修改			
材料	3mm鋁	復核	謝永林	2019.4.20	日期			
顏色	UCT803649 FXL-3	批准			圖號	APB-H13cR		



美特鋁質 有限公司
MIDI Aluminium Fabricator Ltd.


工程號 J-837 地盤 觀塘裕民坊

物料編號	層數	每層數	總數	使用位置	樓層
APB-H20c	1	1	1	T1CWA-2	27F
APB-H20c	1	1	1	T1CWM-1	27F
APB-H20c	1	1	1	T1CWK-1	27F
APB-H20c	1	1	1	T2CWF-1	27F
APB-H20c	1	1	1	T2CWL-1	27F
APB-H20c	1	1	1	T3CWM-1	27F
APB-H20c	1	1	1	T3CWK-1	27F
APB-H20c	1	1	1	T3CWJ-1	27F
APB-H20c	1	1	1	T3CWH-3	27F
APB-H20c	1	1	1	T3CWH-1	27F
APB-H20c	1	1	1	T5CWG-1	27F
APB-H20c	1	1	1	T5CWE-1	27F
合計:			12		

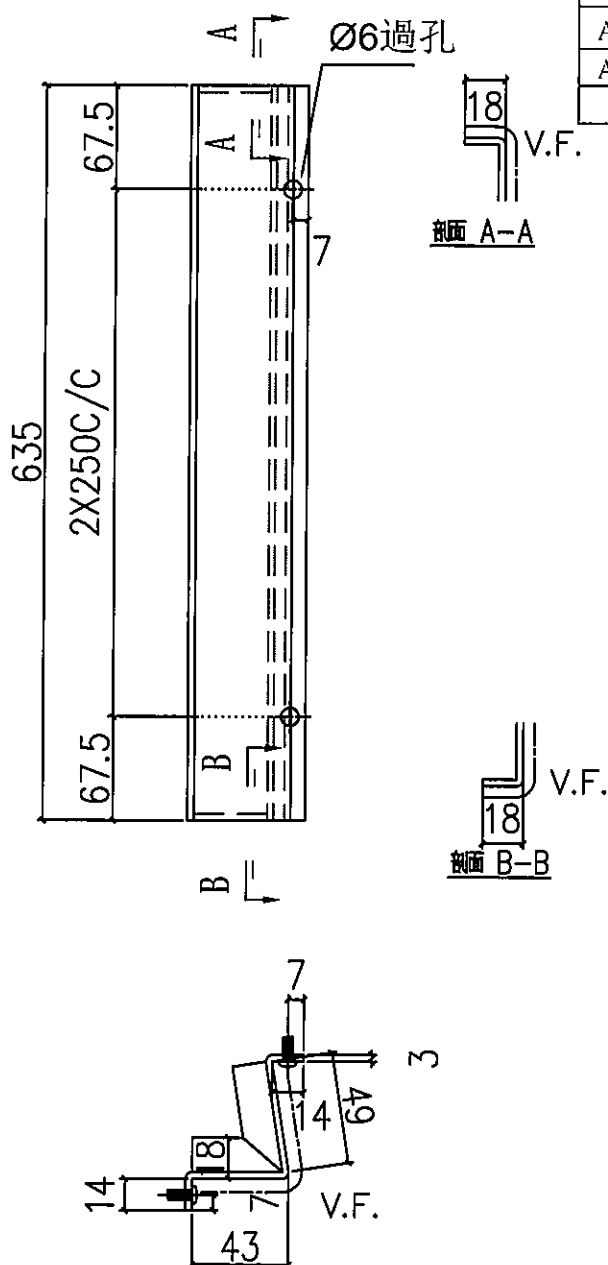

暫停

地盤安裝

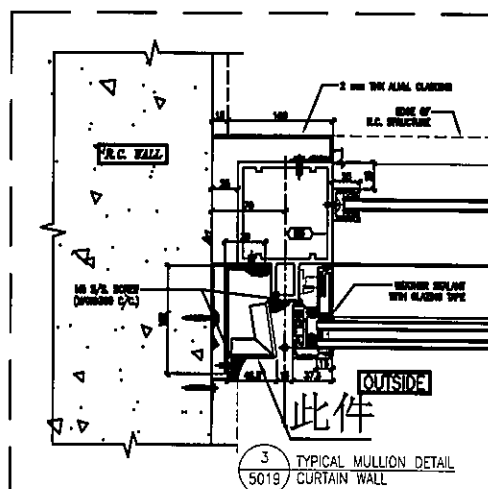



名稱	室外收口件拆圖	制圖	鞠章芳	2019.4.15	修改			
材料	3mm鋁	復核	謝永林	2019.4.20	日期			
顏色	UCT803649 FXL-3	批准			圖號	APB-H20c		



美特鋁質 有限公司
MIDI Aluminium Fabricator Ltd.


工程號	J-837	地盤	觀塘裕民坊
-----	-------	----	-------

物料編號	層數	每層數	總數	使用位置	樓層
APB-H20cR	1	1	1	T1CWF-2	27F
APB-H20cR	1	1	1	T1CWE-1	27F
APB-H20cR	1	1	1	T1CWD-1	27F
APB-H20cR	1	1	1	T1CWB-2	27F
APB-H20cR	1	1	1	T1CWL-2	27F
APB-H20cR	1	1	1	T1CWL-2	27F
APB-H20cR	1	1	1	T1CWL-2	27F
APB-H20cR	1	1	1	T1CWL-2	27F
APB-H20cR	1	1	1	T2CWG-2	27F
APB-H20cR	1	1	1	T2CWE-2	27F
APB-H20cR	1	1	1	T2CWN-1	27F
APB-H20cR	1	1	1	T2CWL-2	27F
APB-H20cR	1	1	1	T3CWL-2	27F
APB-H20cR	1	1	1	T3CWL-2	27F
APB-H20cR	1	1	1	T3CWL-2	27F
APB-H20cR	1	1	1	T5CWF-2	27F
APB-H20cR	1	1	1	T5CWD-2	27F
	合計:		14		

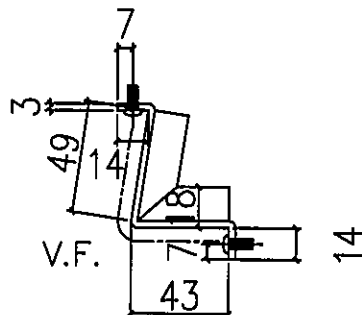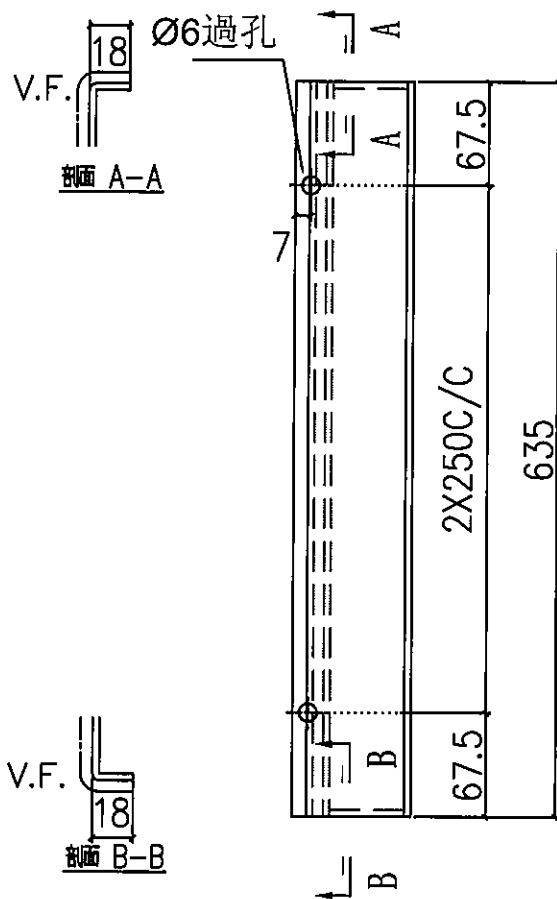


暫停


地盤安裝

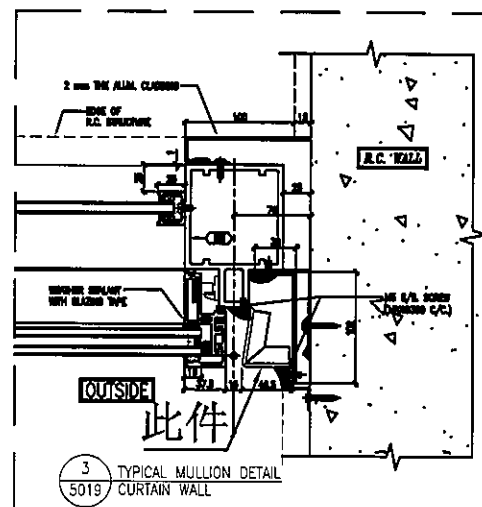


名稱	室外收口件拆圖	制圖	鞠章芳	2019.4.15	修改			
材料	3mm版	復核	謝永林	2019.4.20	日期			
顏色	UCT803649 FXL-3	批准			圖號	APB-H20cR		

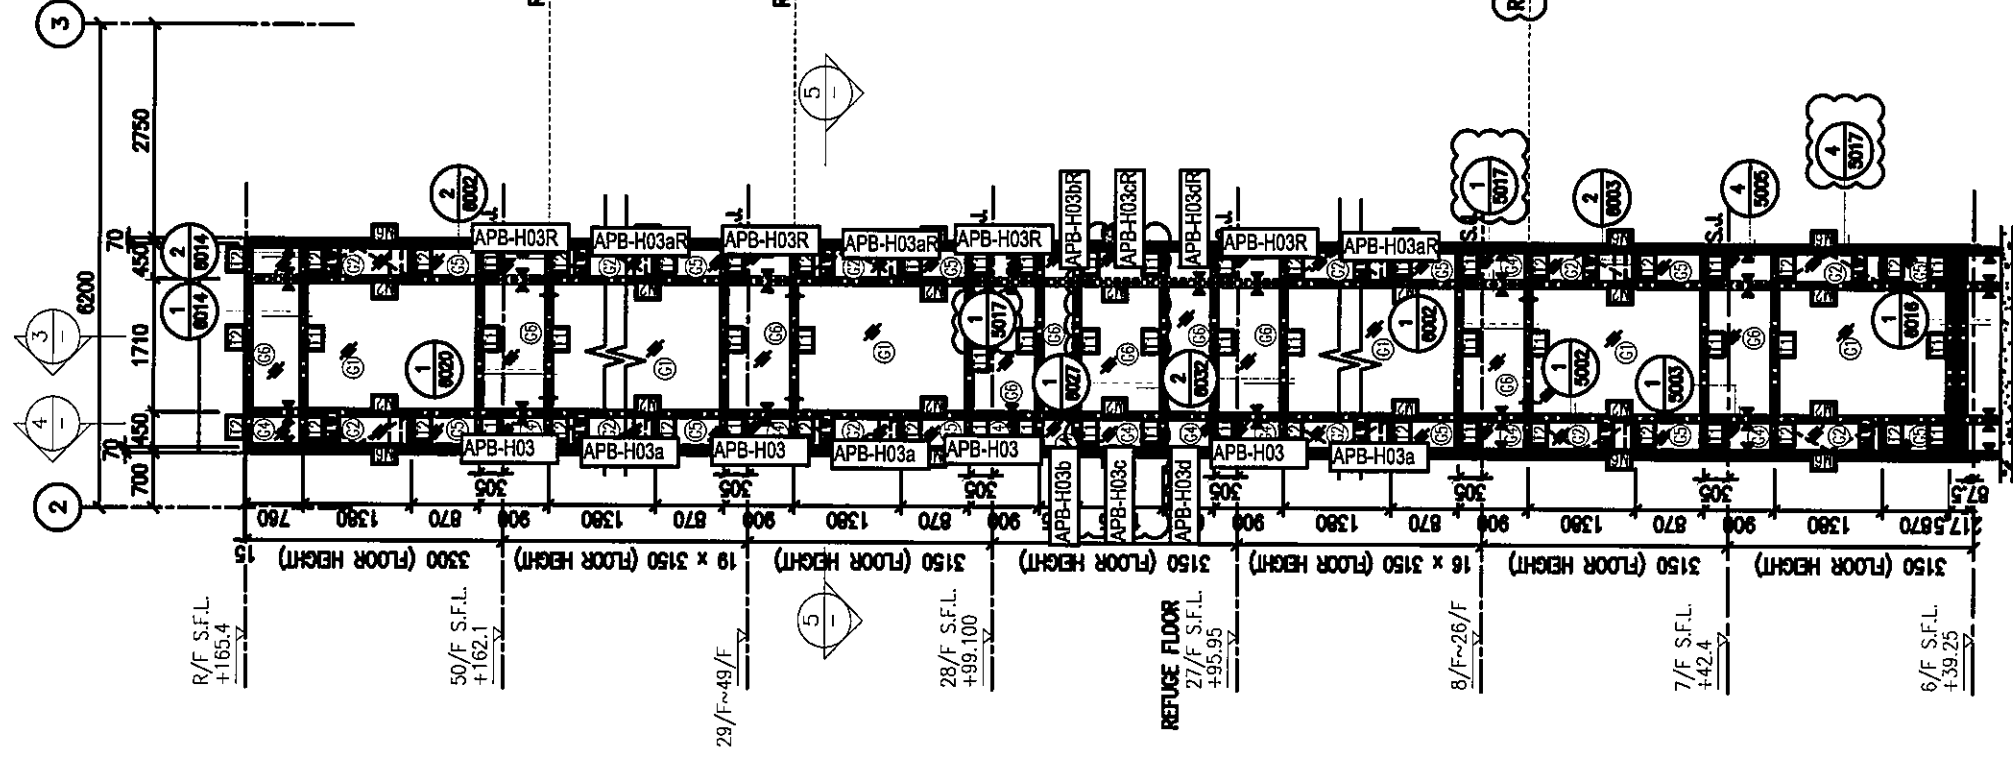


1 PART ELEVATION FOR CURTAIN WALL

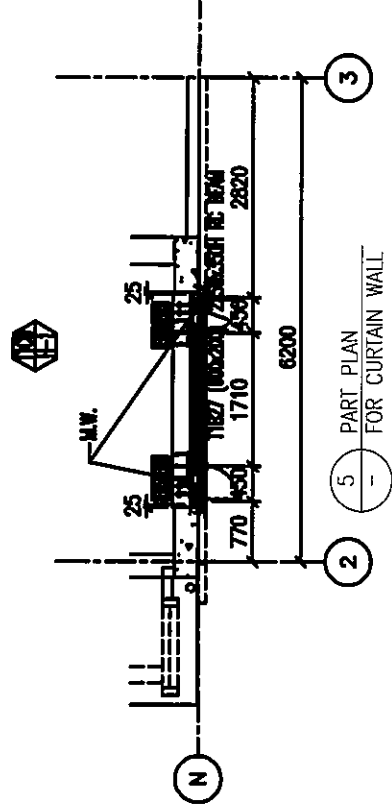


5 PART PLAN FOR CURTAIN WALL

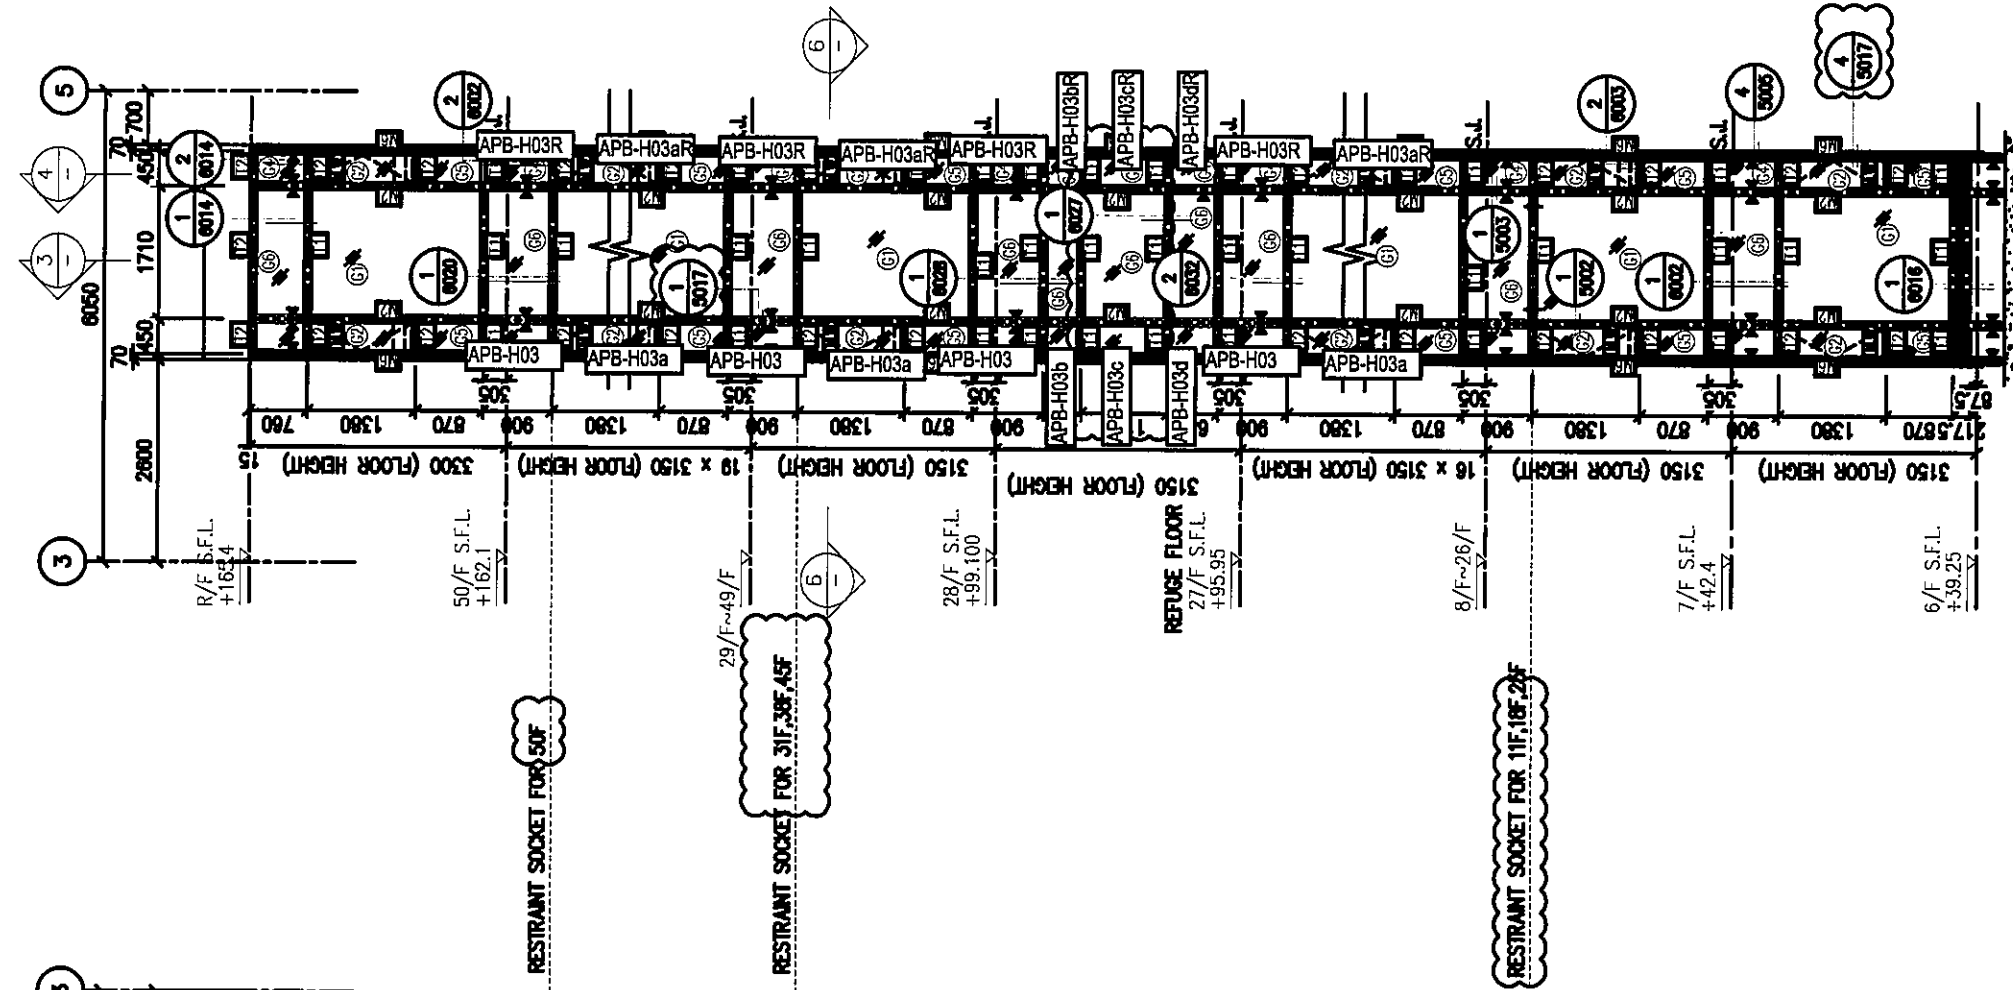




2 PART ELEVATION FOR CURTAIN WALL

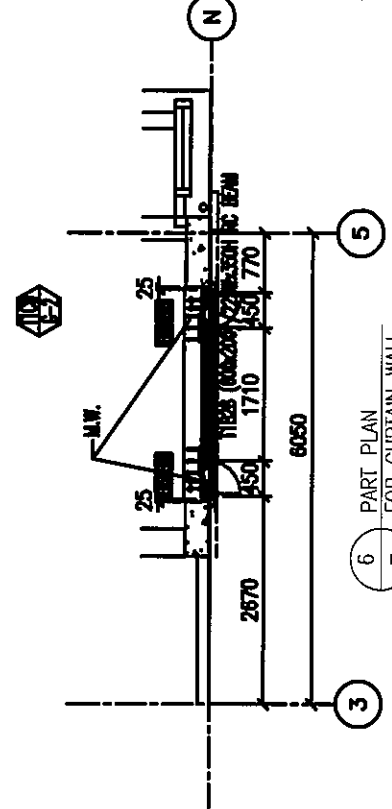



5 PART PLAN FOR CURTAIN WALL

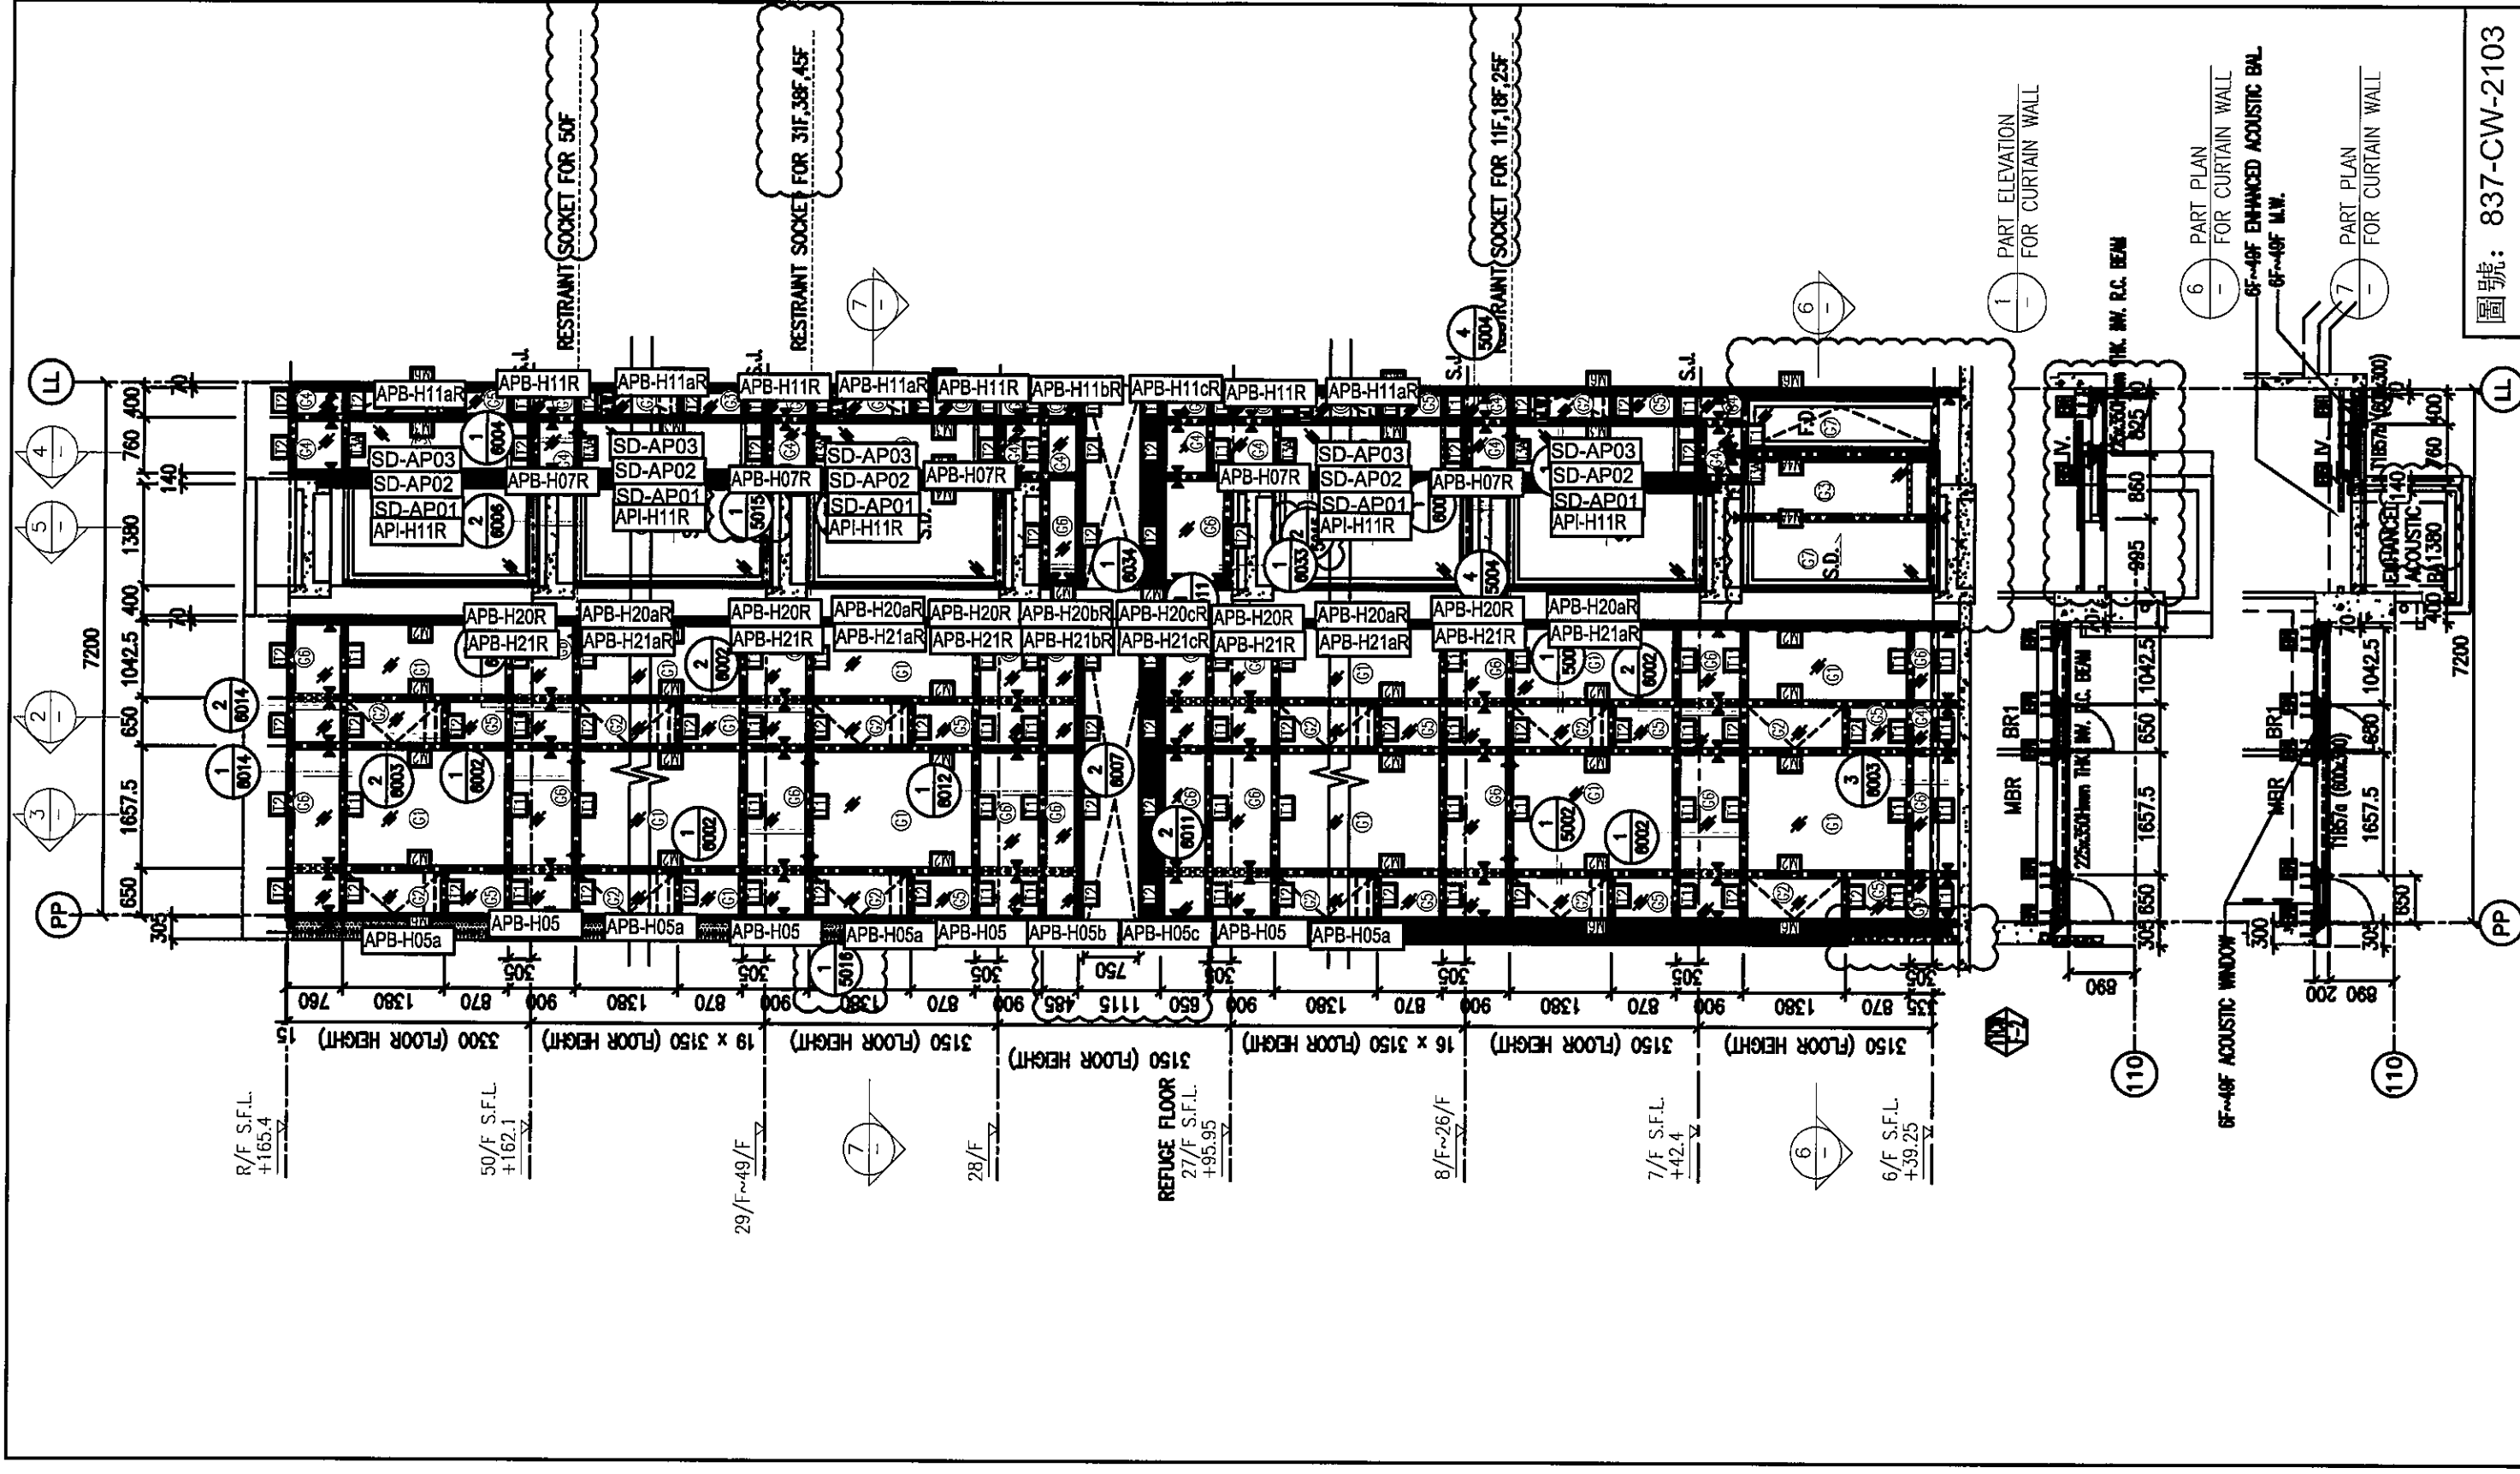

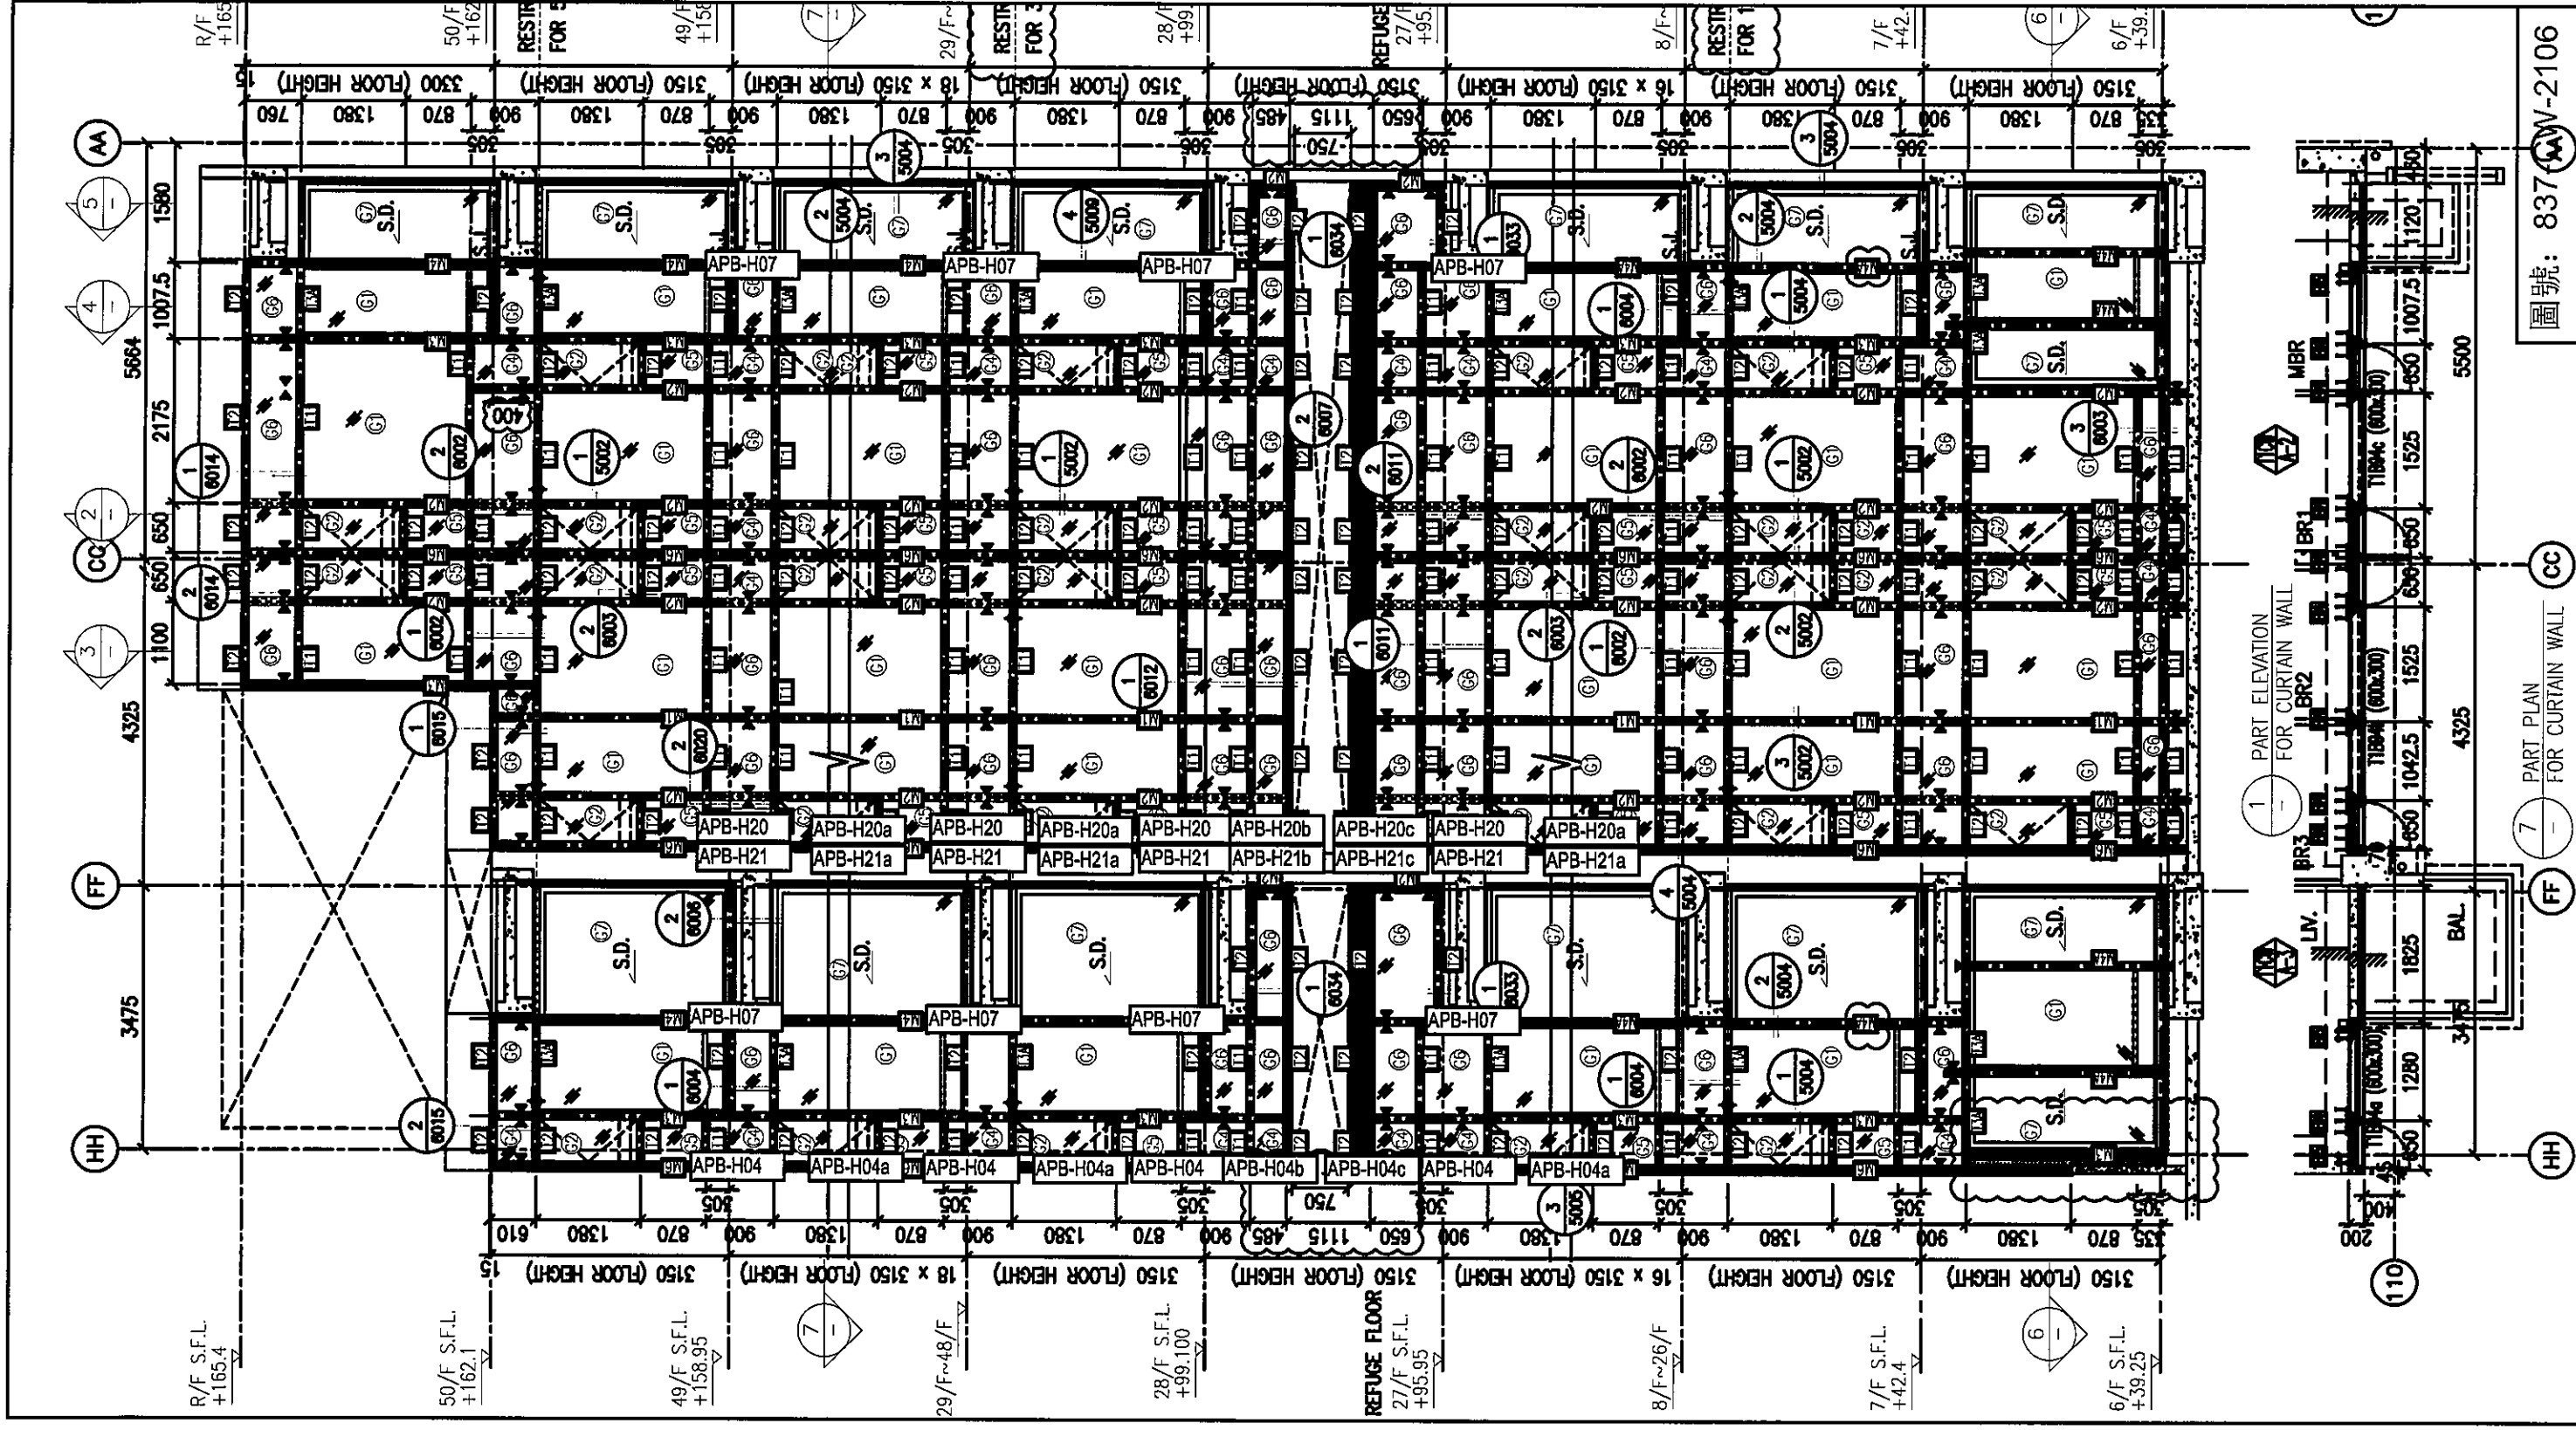

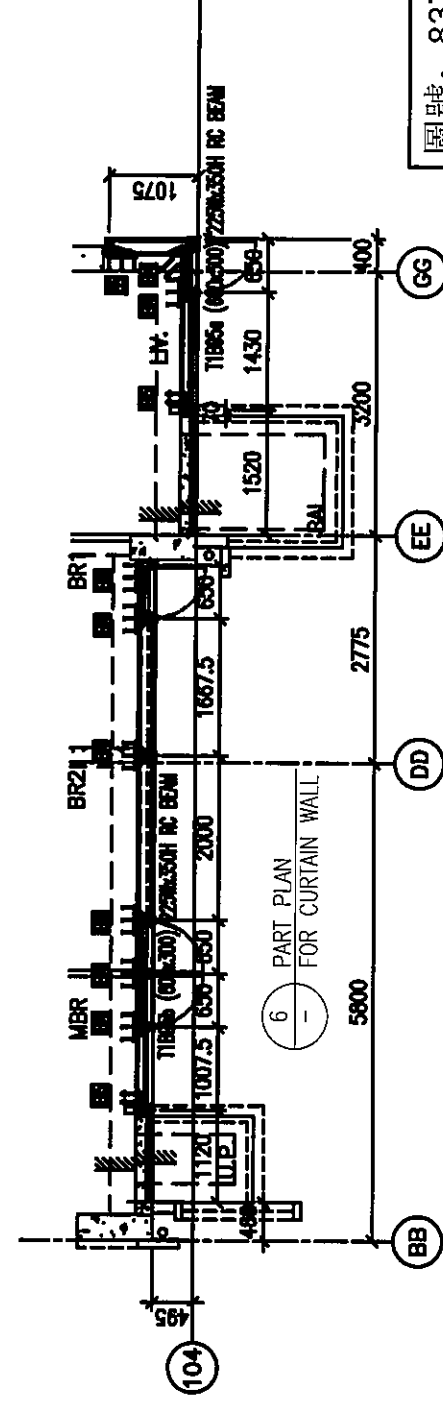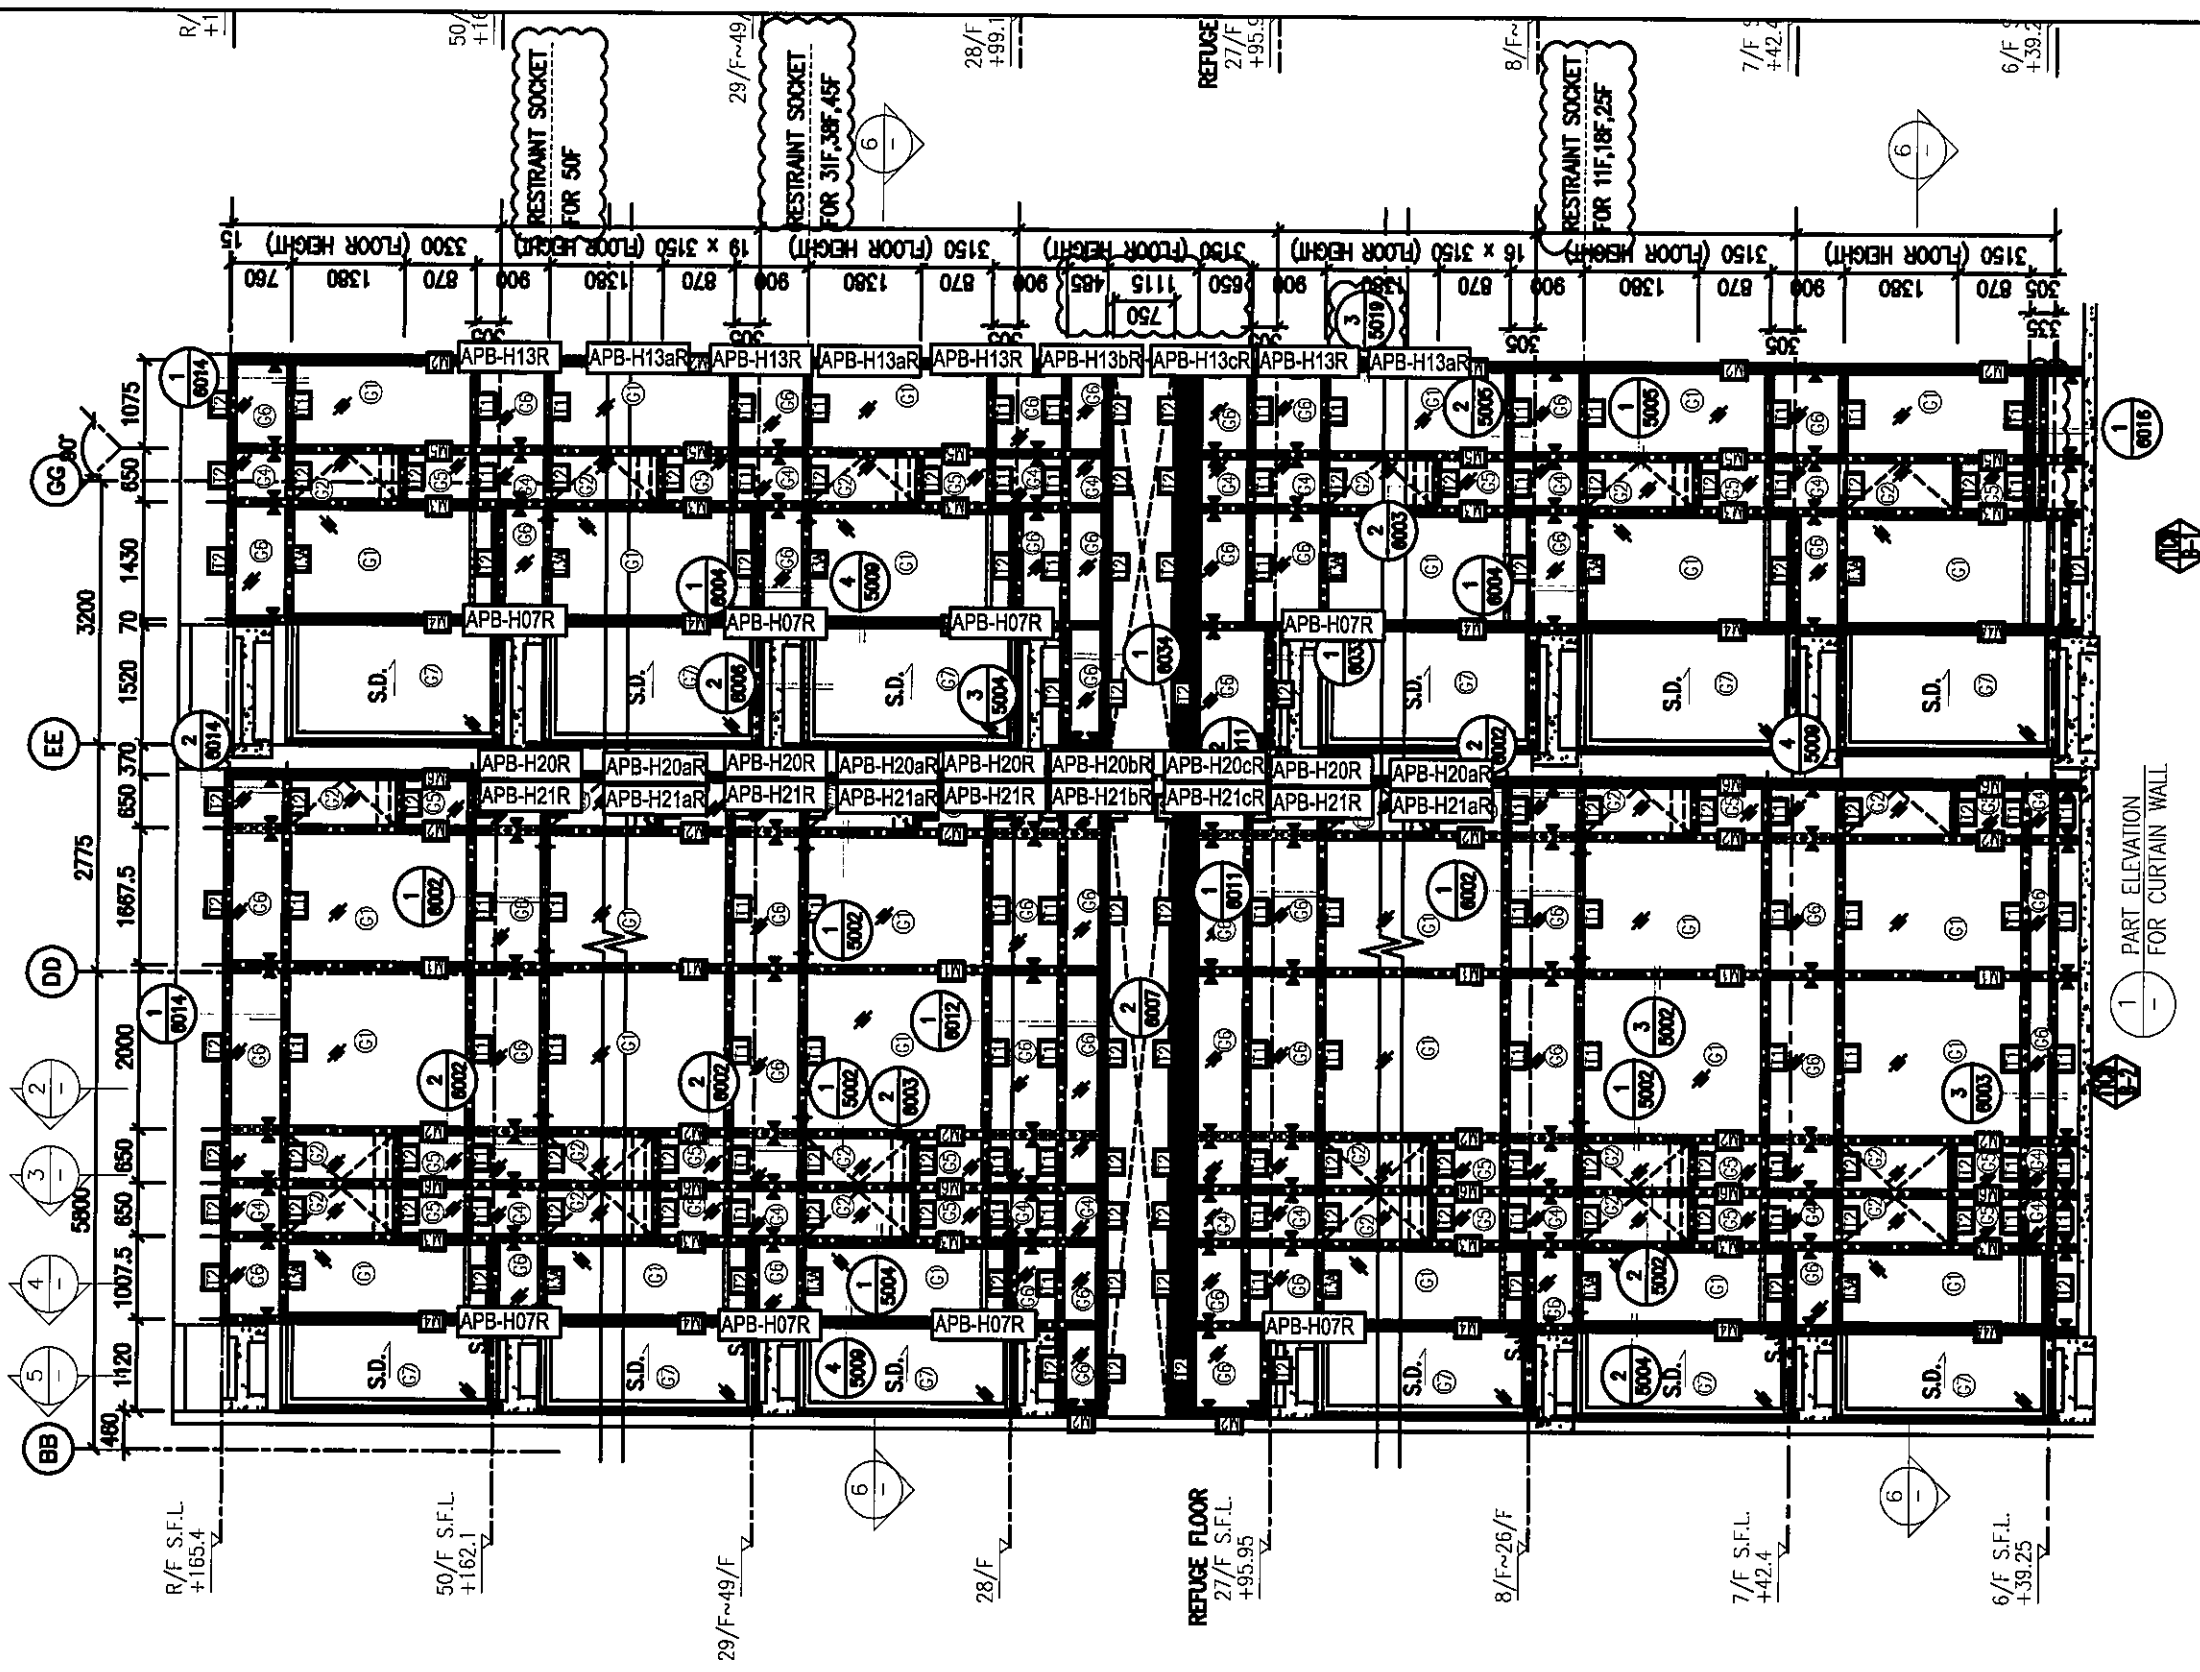

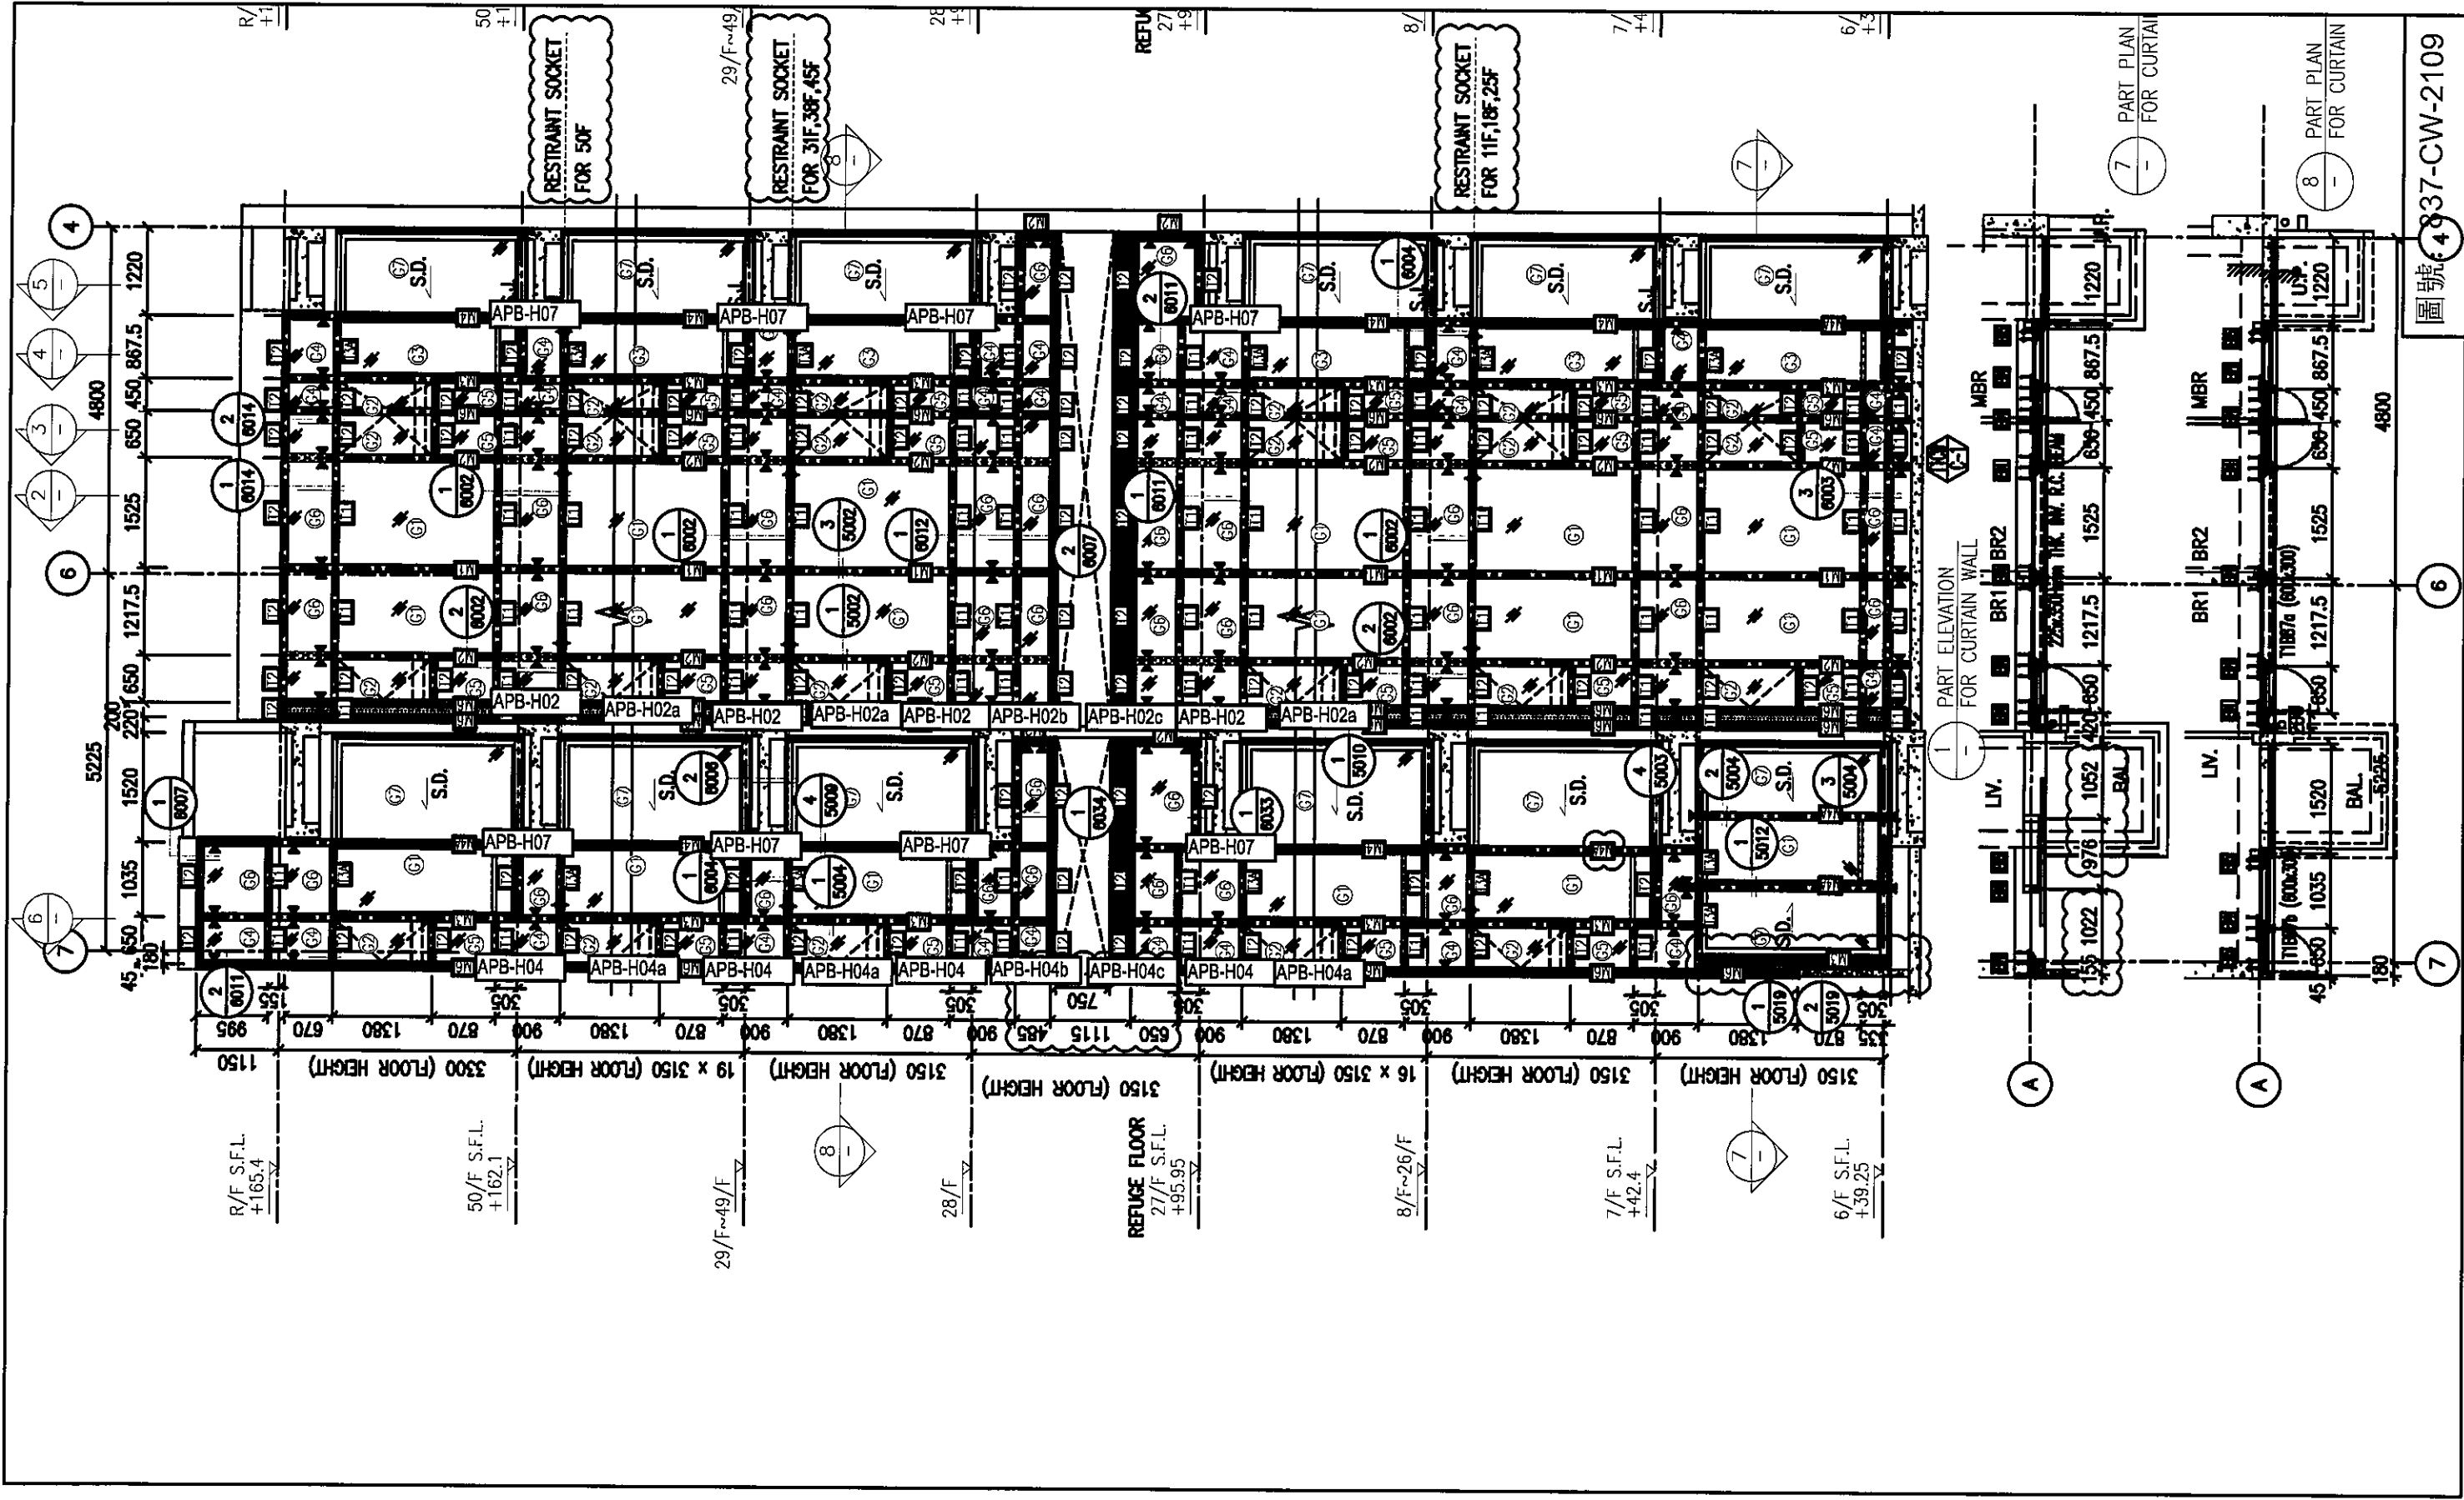

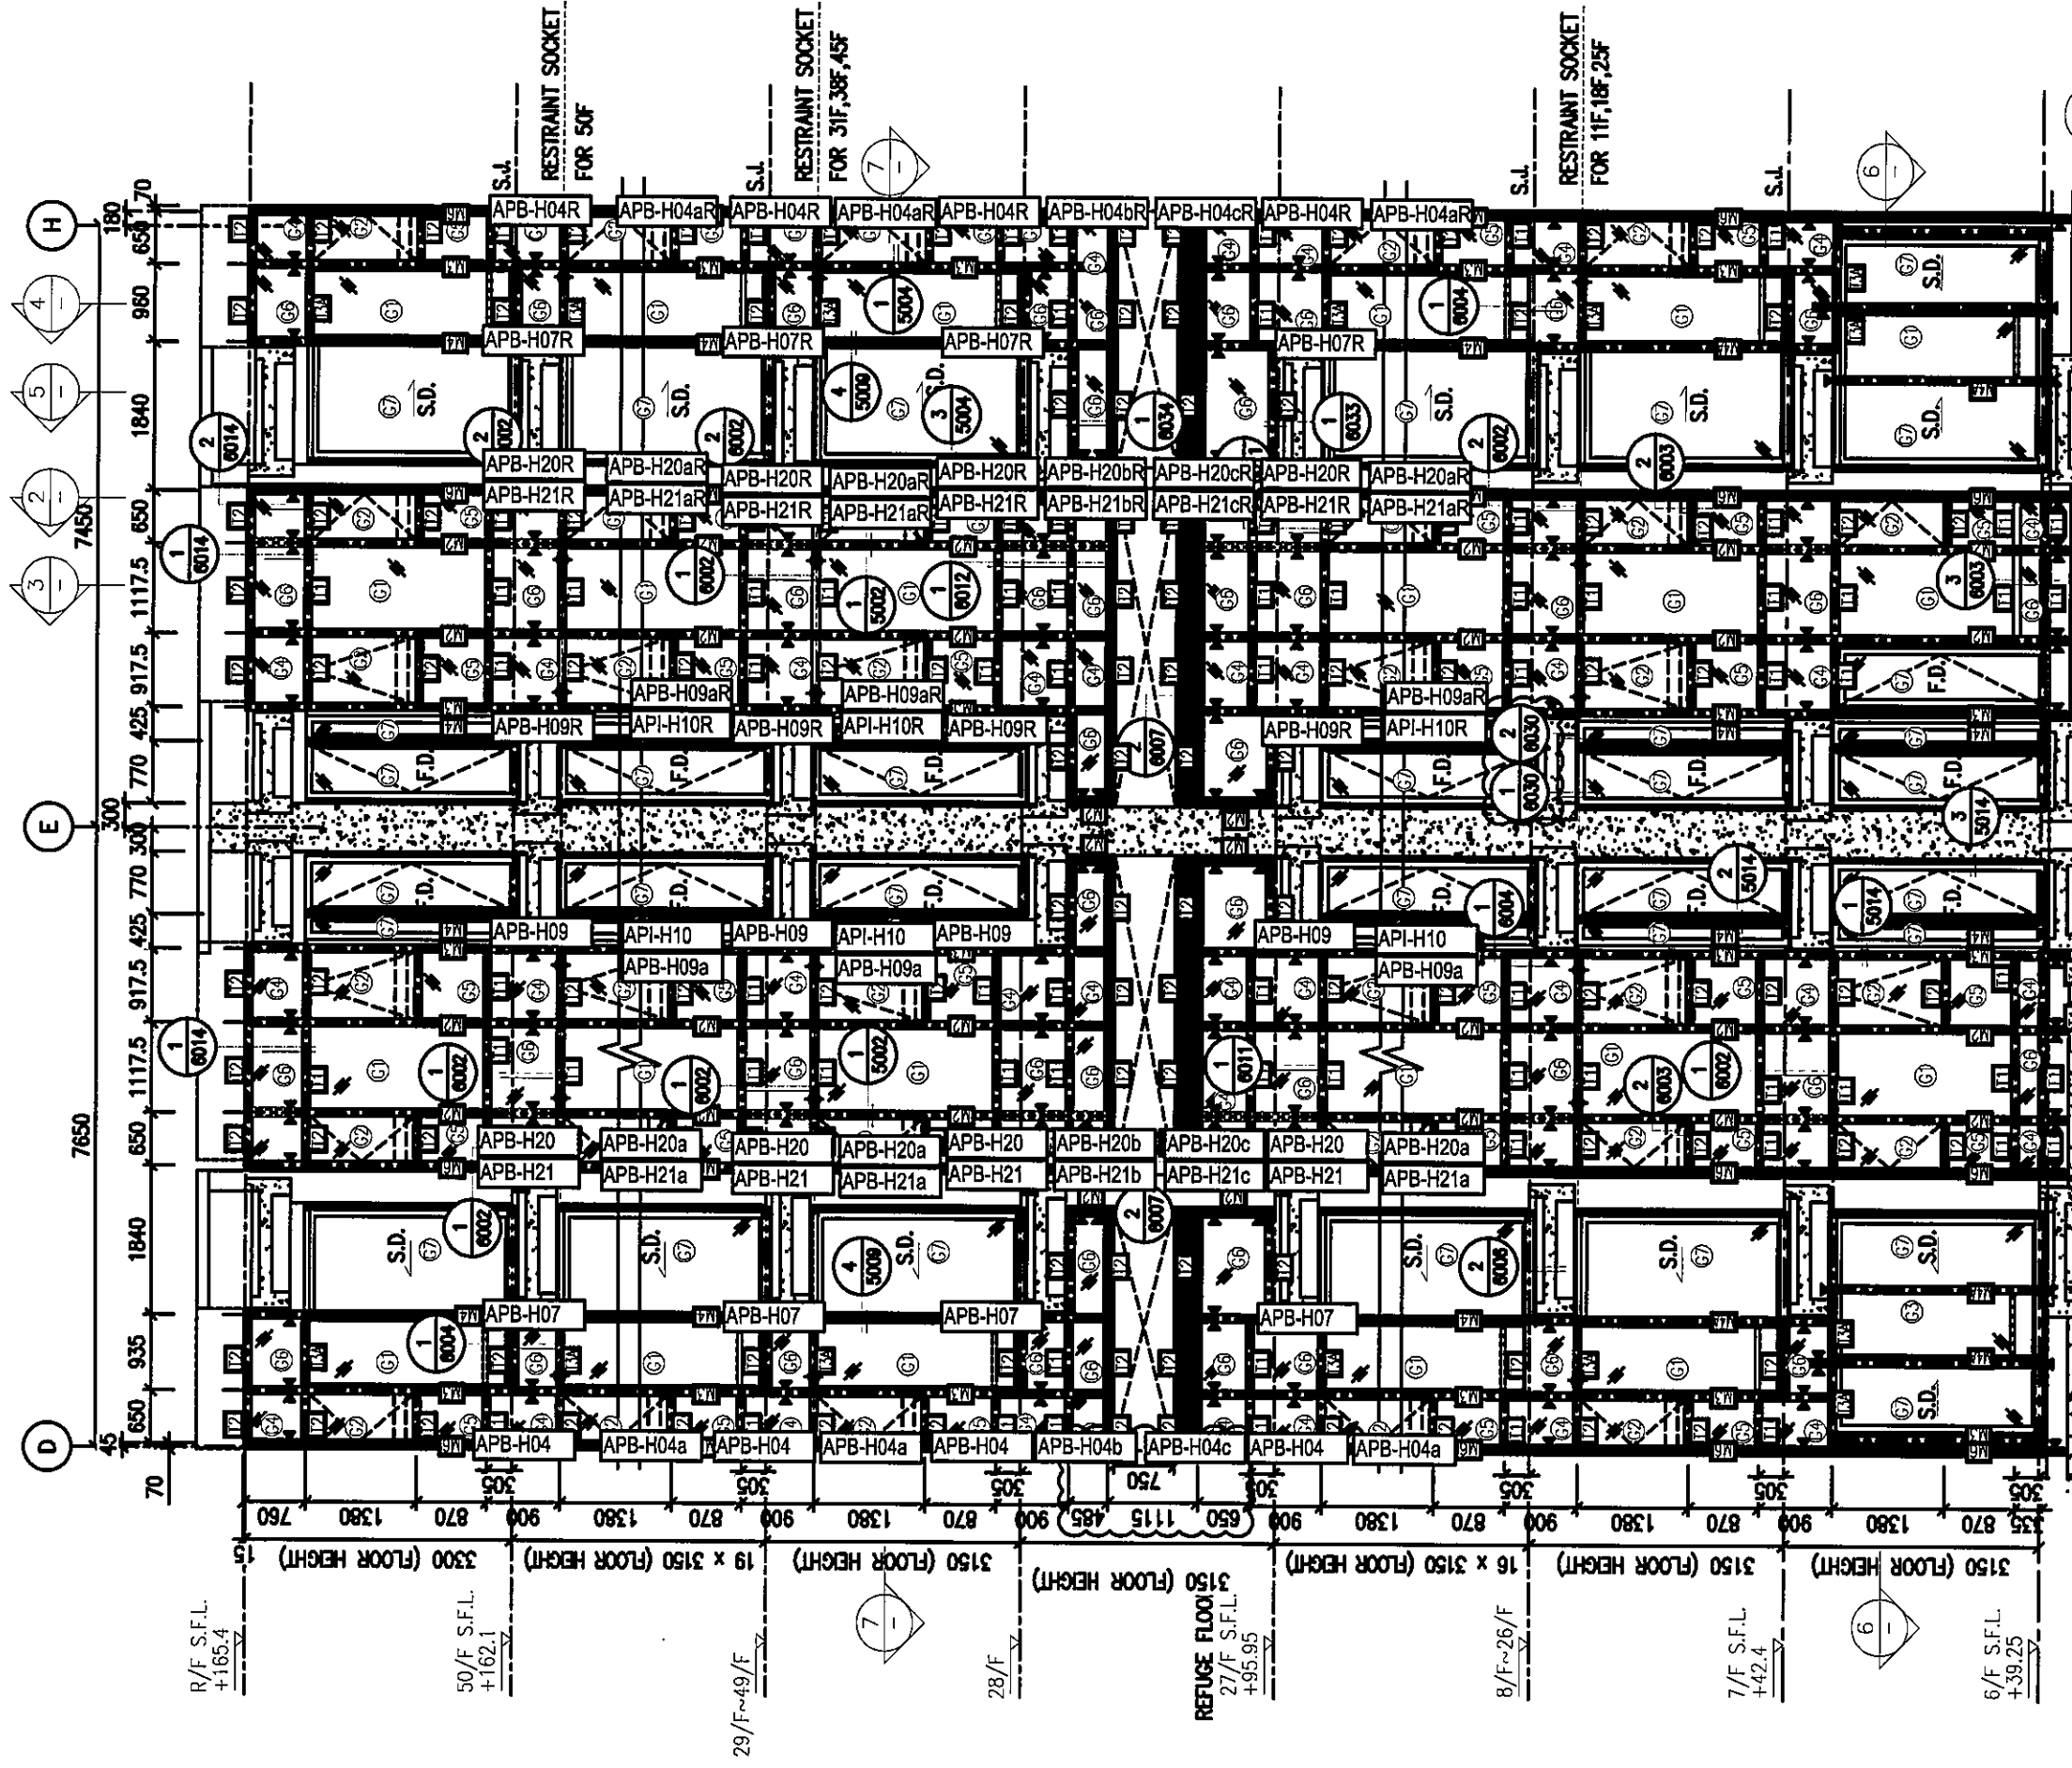



1 PART ELEVATION FOR CURTAIN WALL





6 PART PLAN FOR CURTAIN WALL (6/F)


7 PART PLAN FOR CURTAIN WALL


圖號: 837-CW-2112

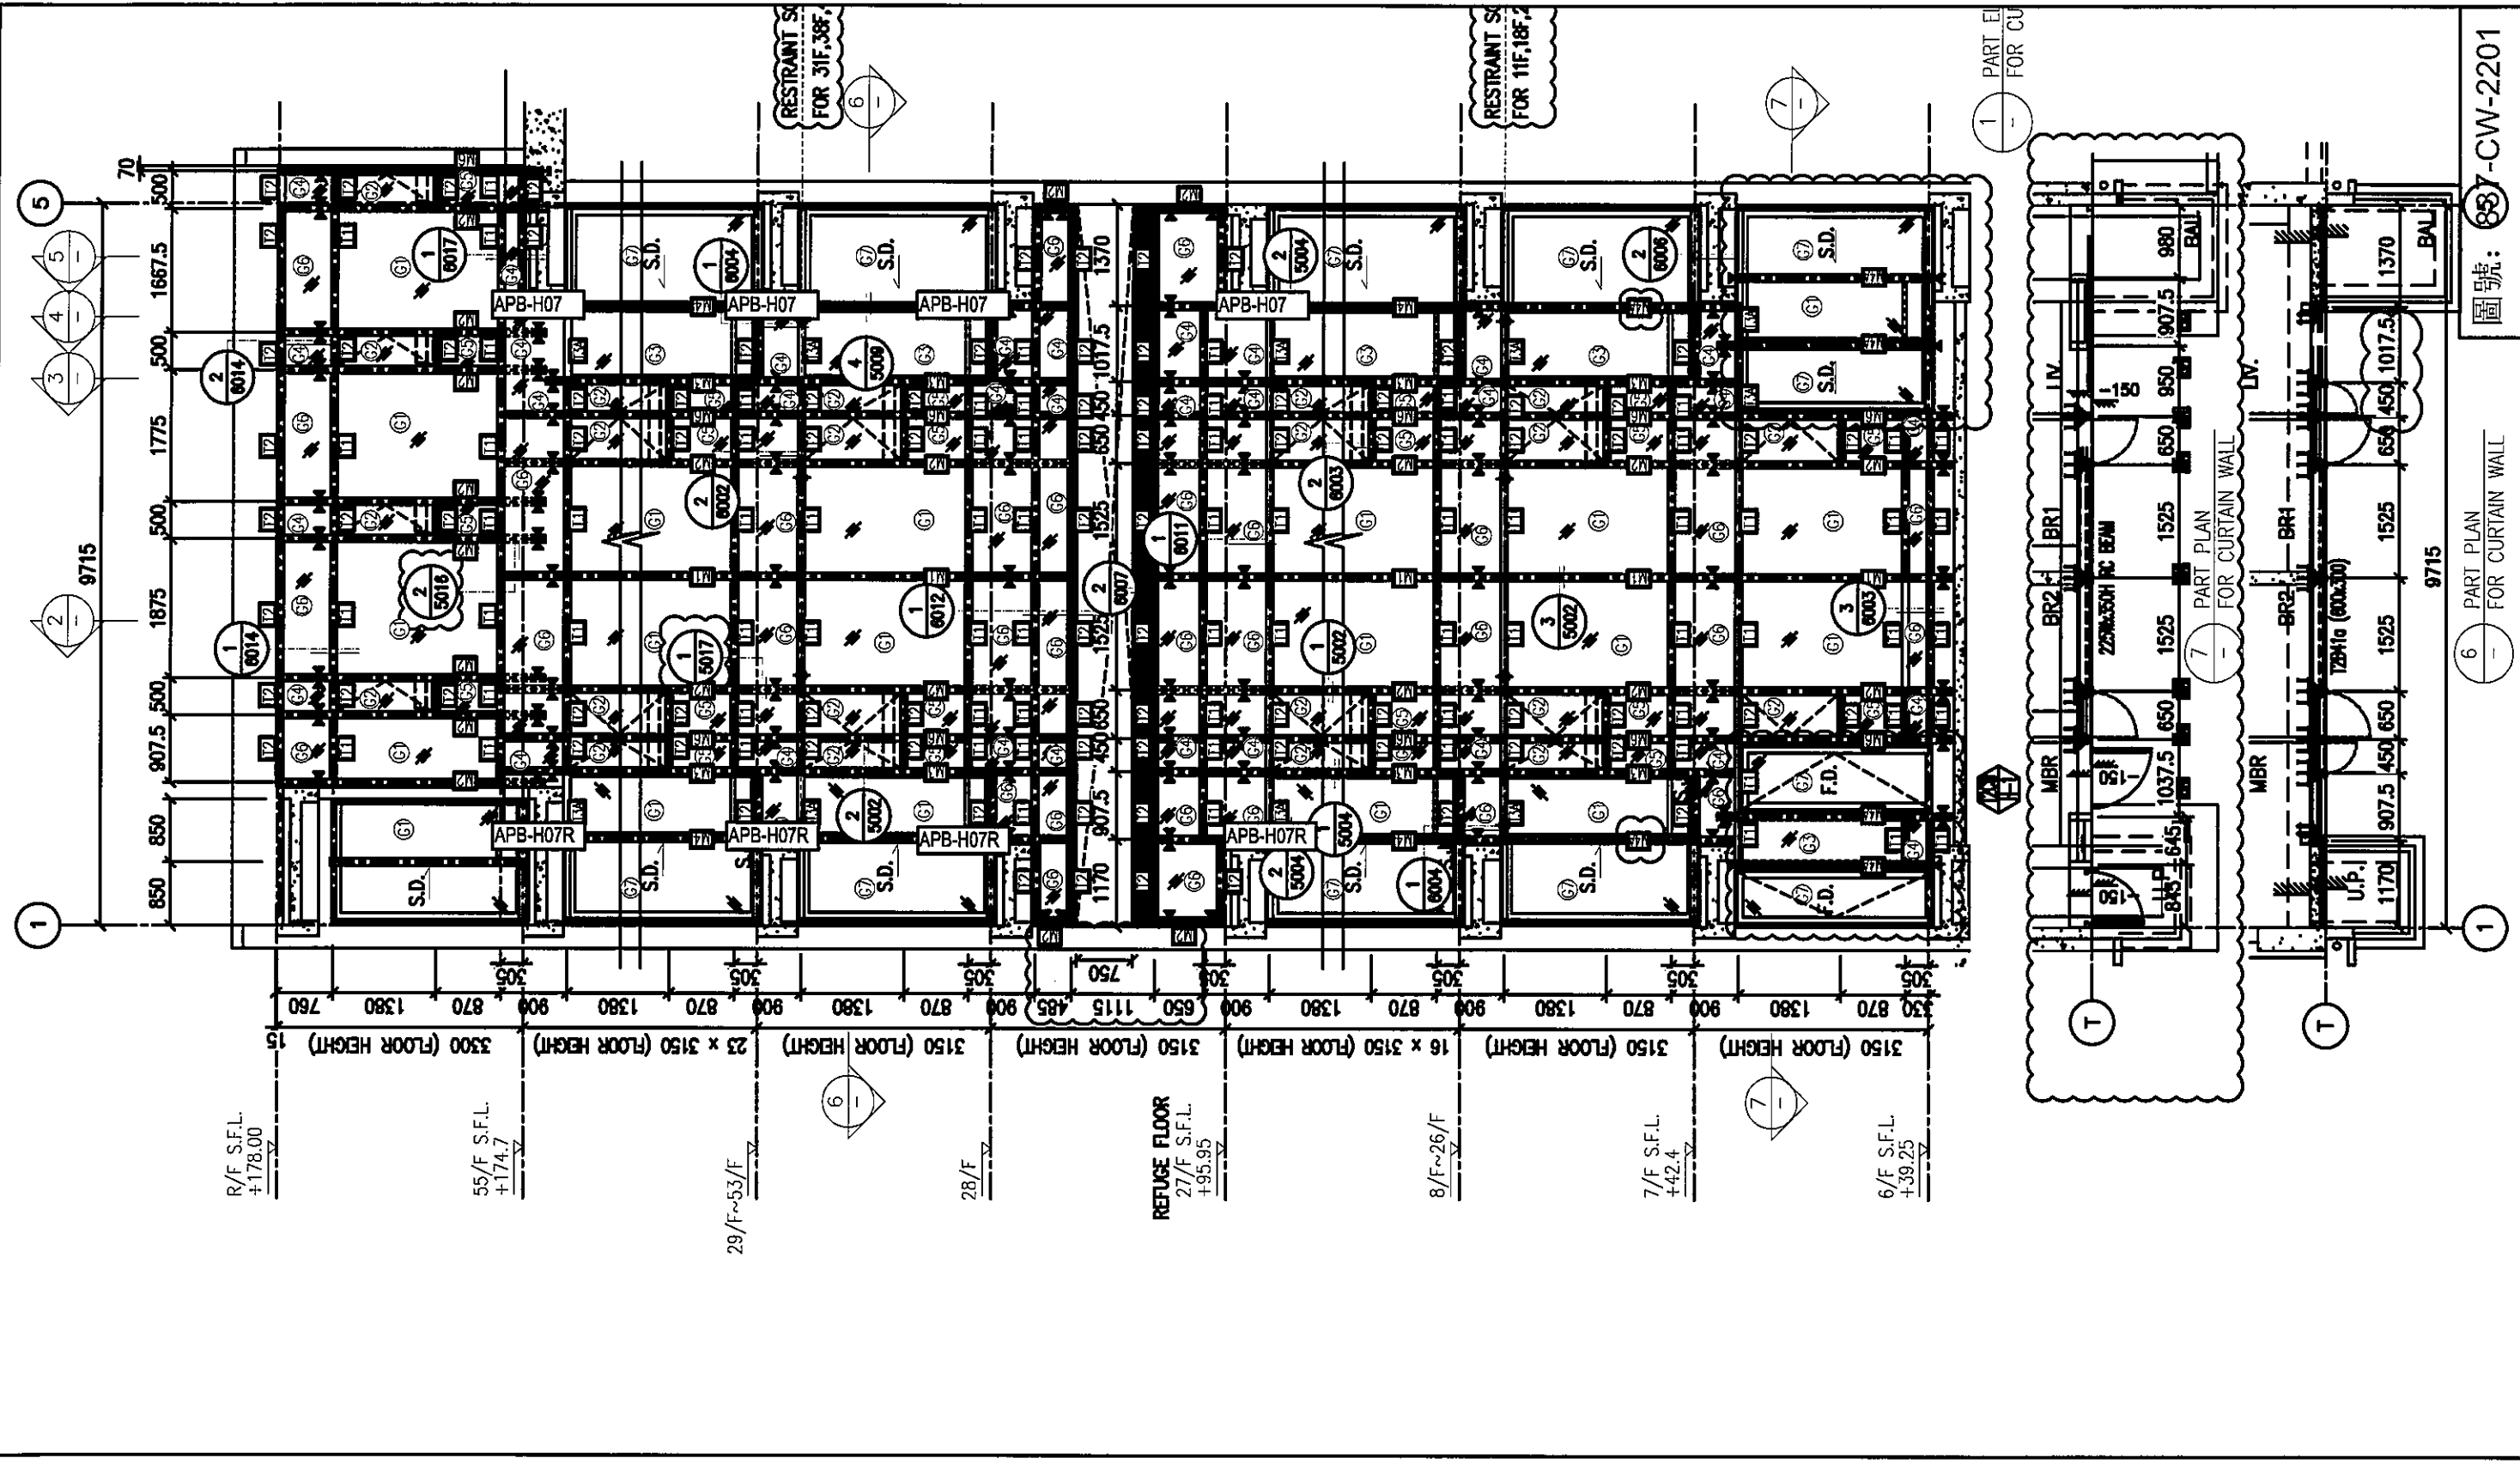



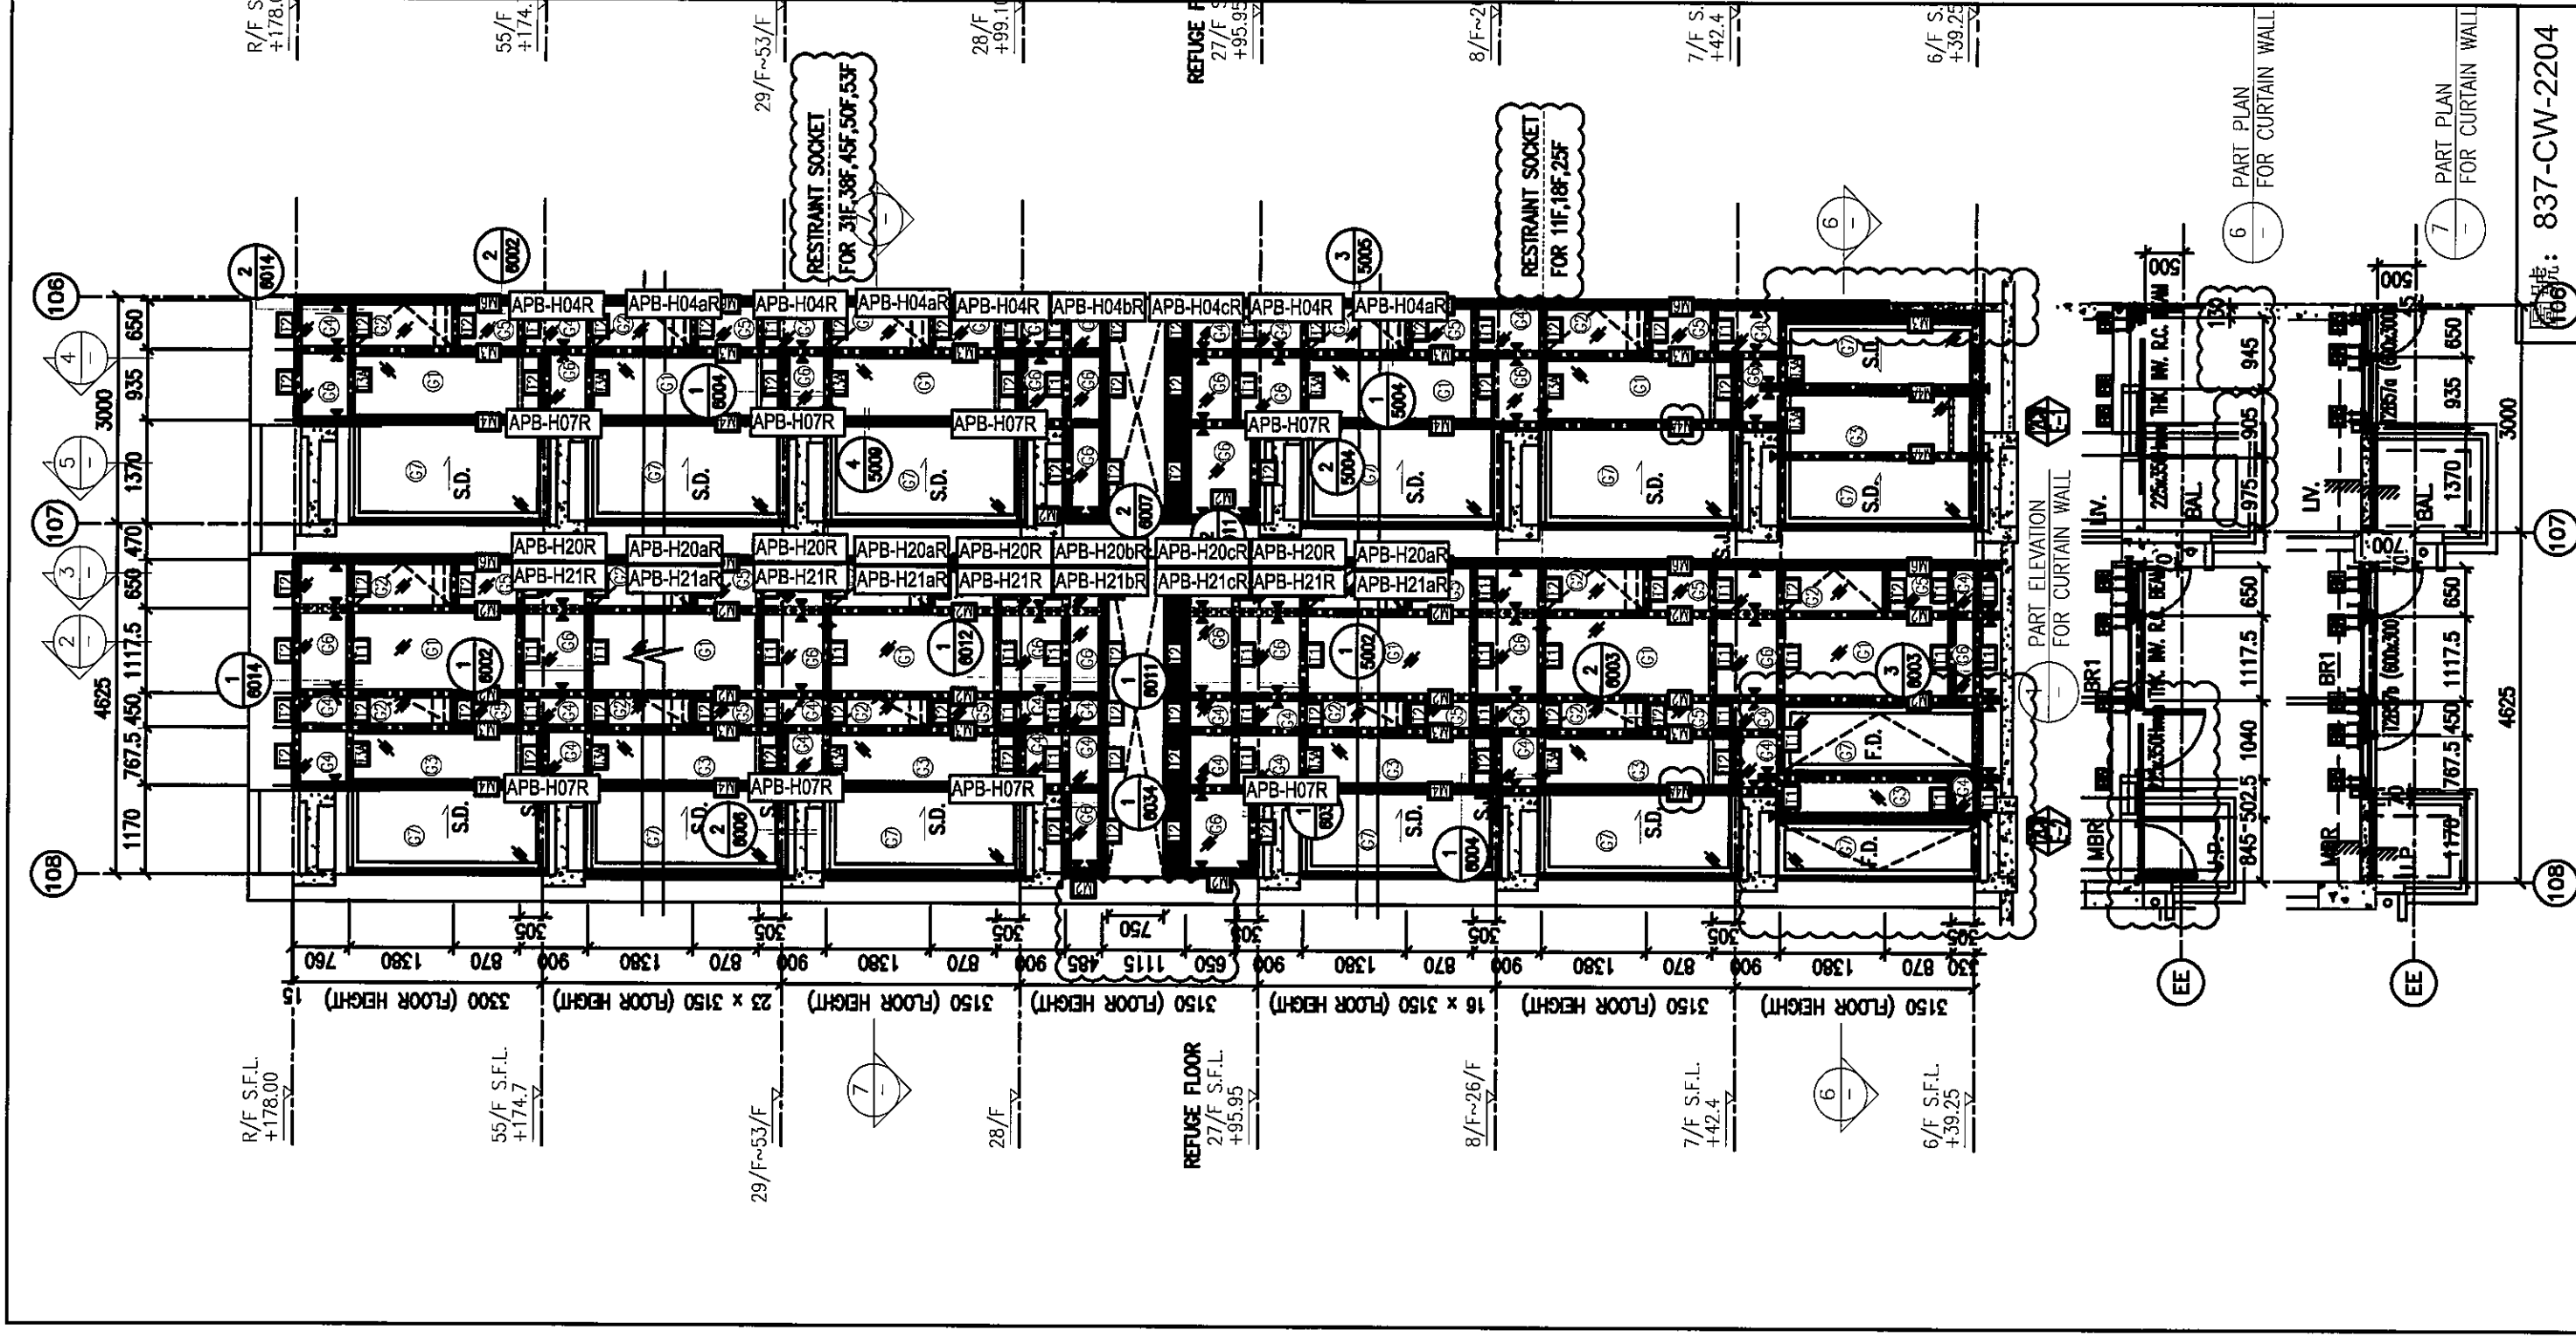


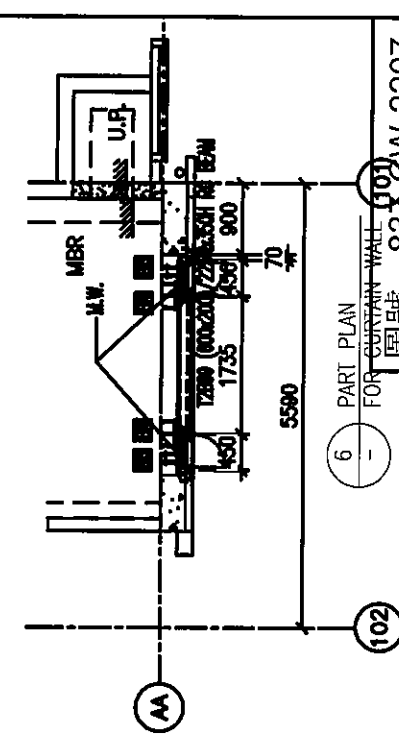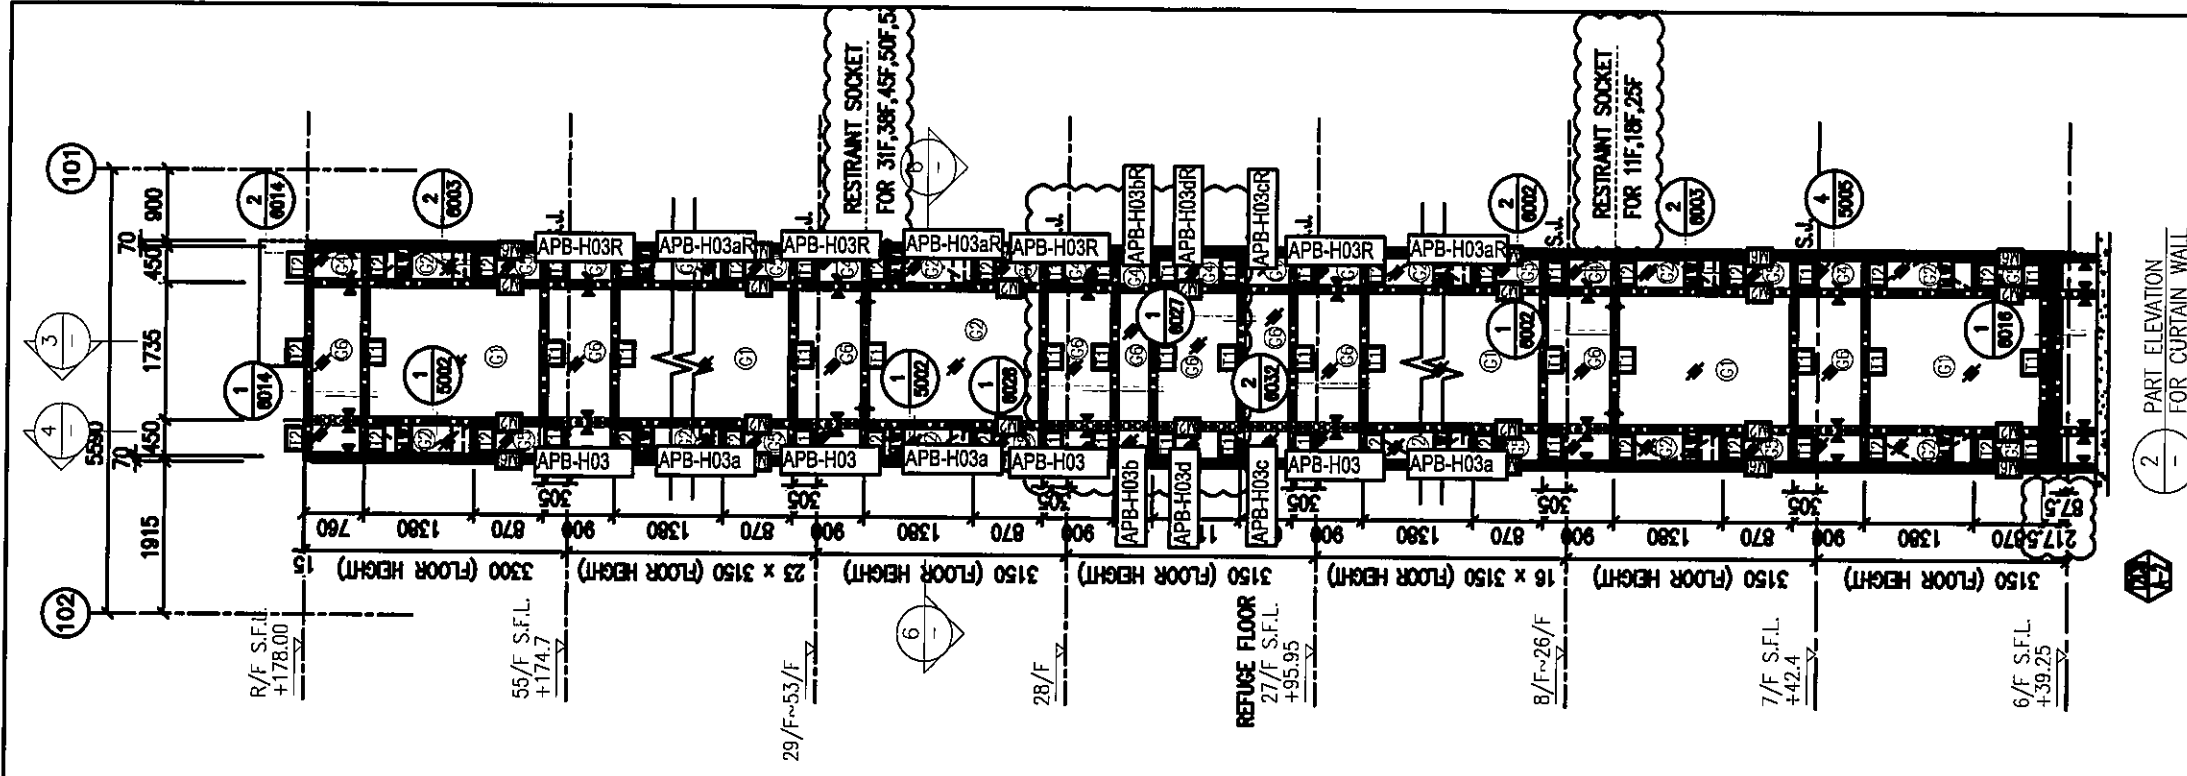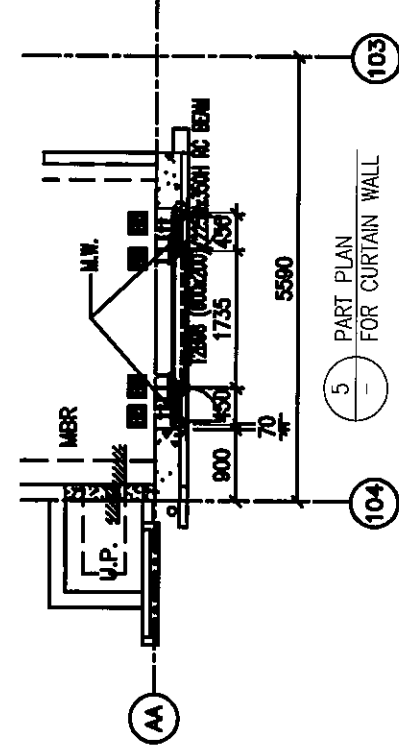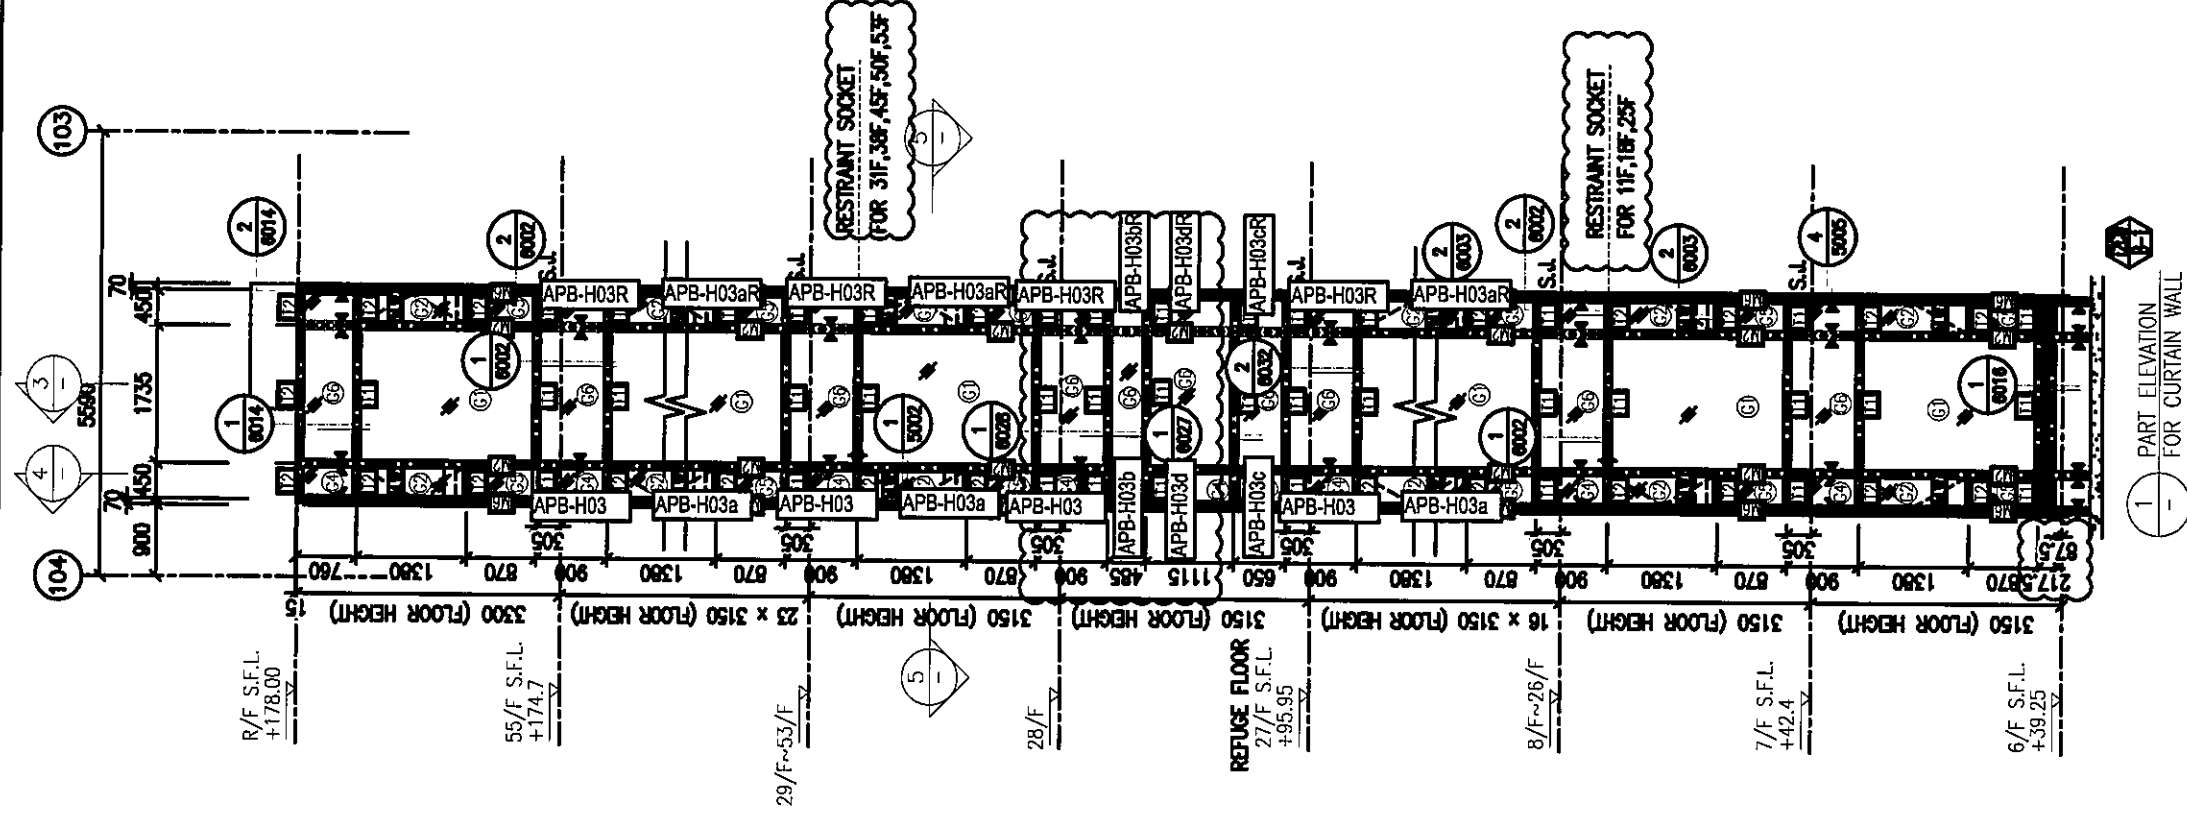

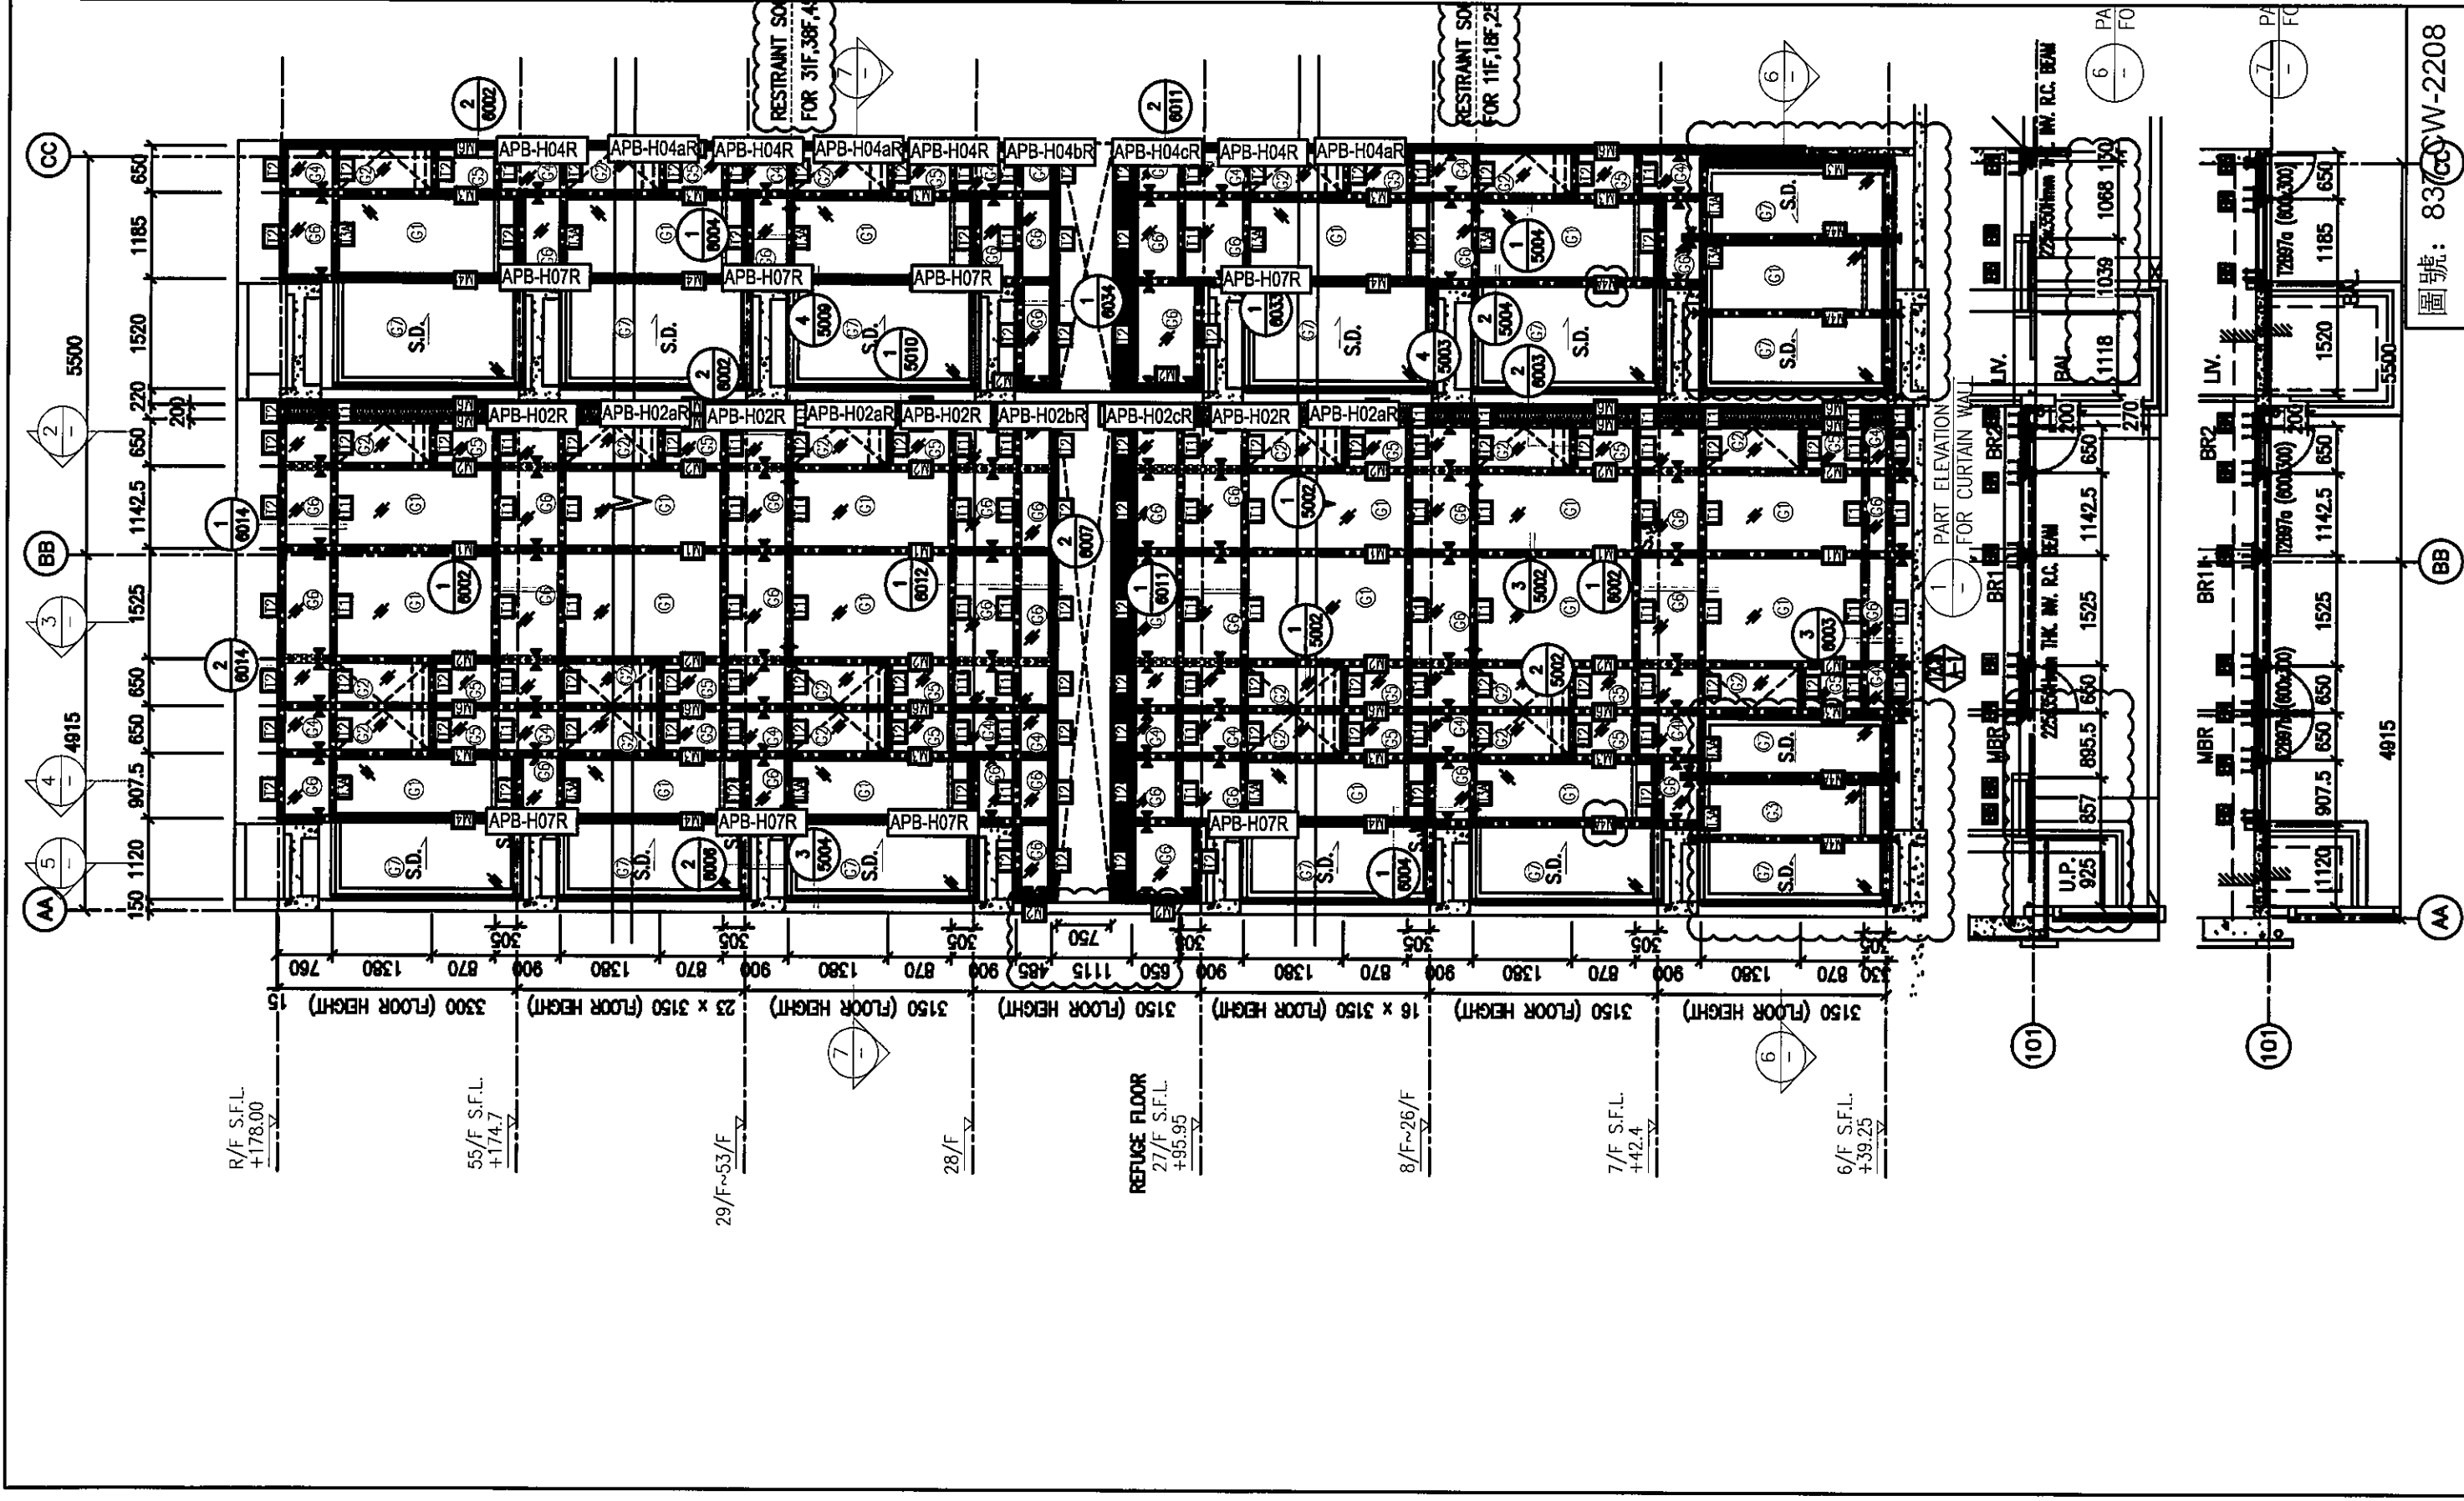


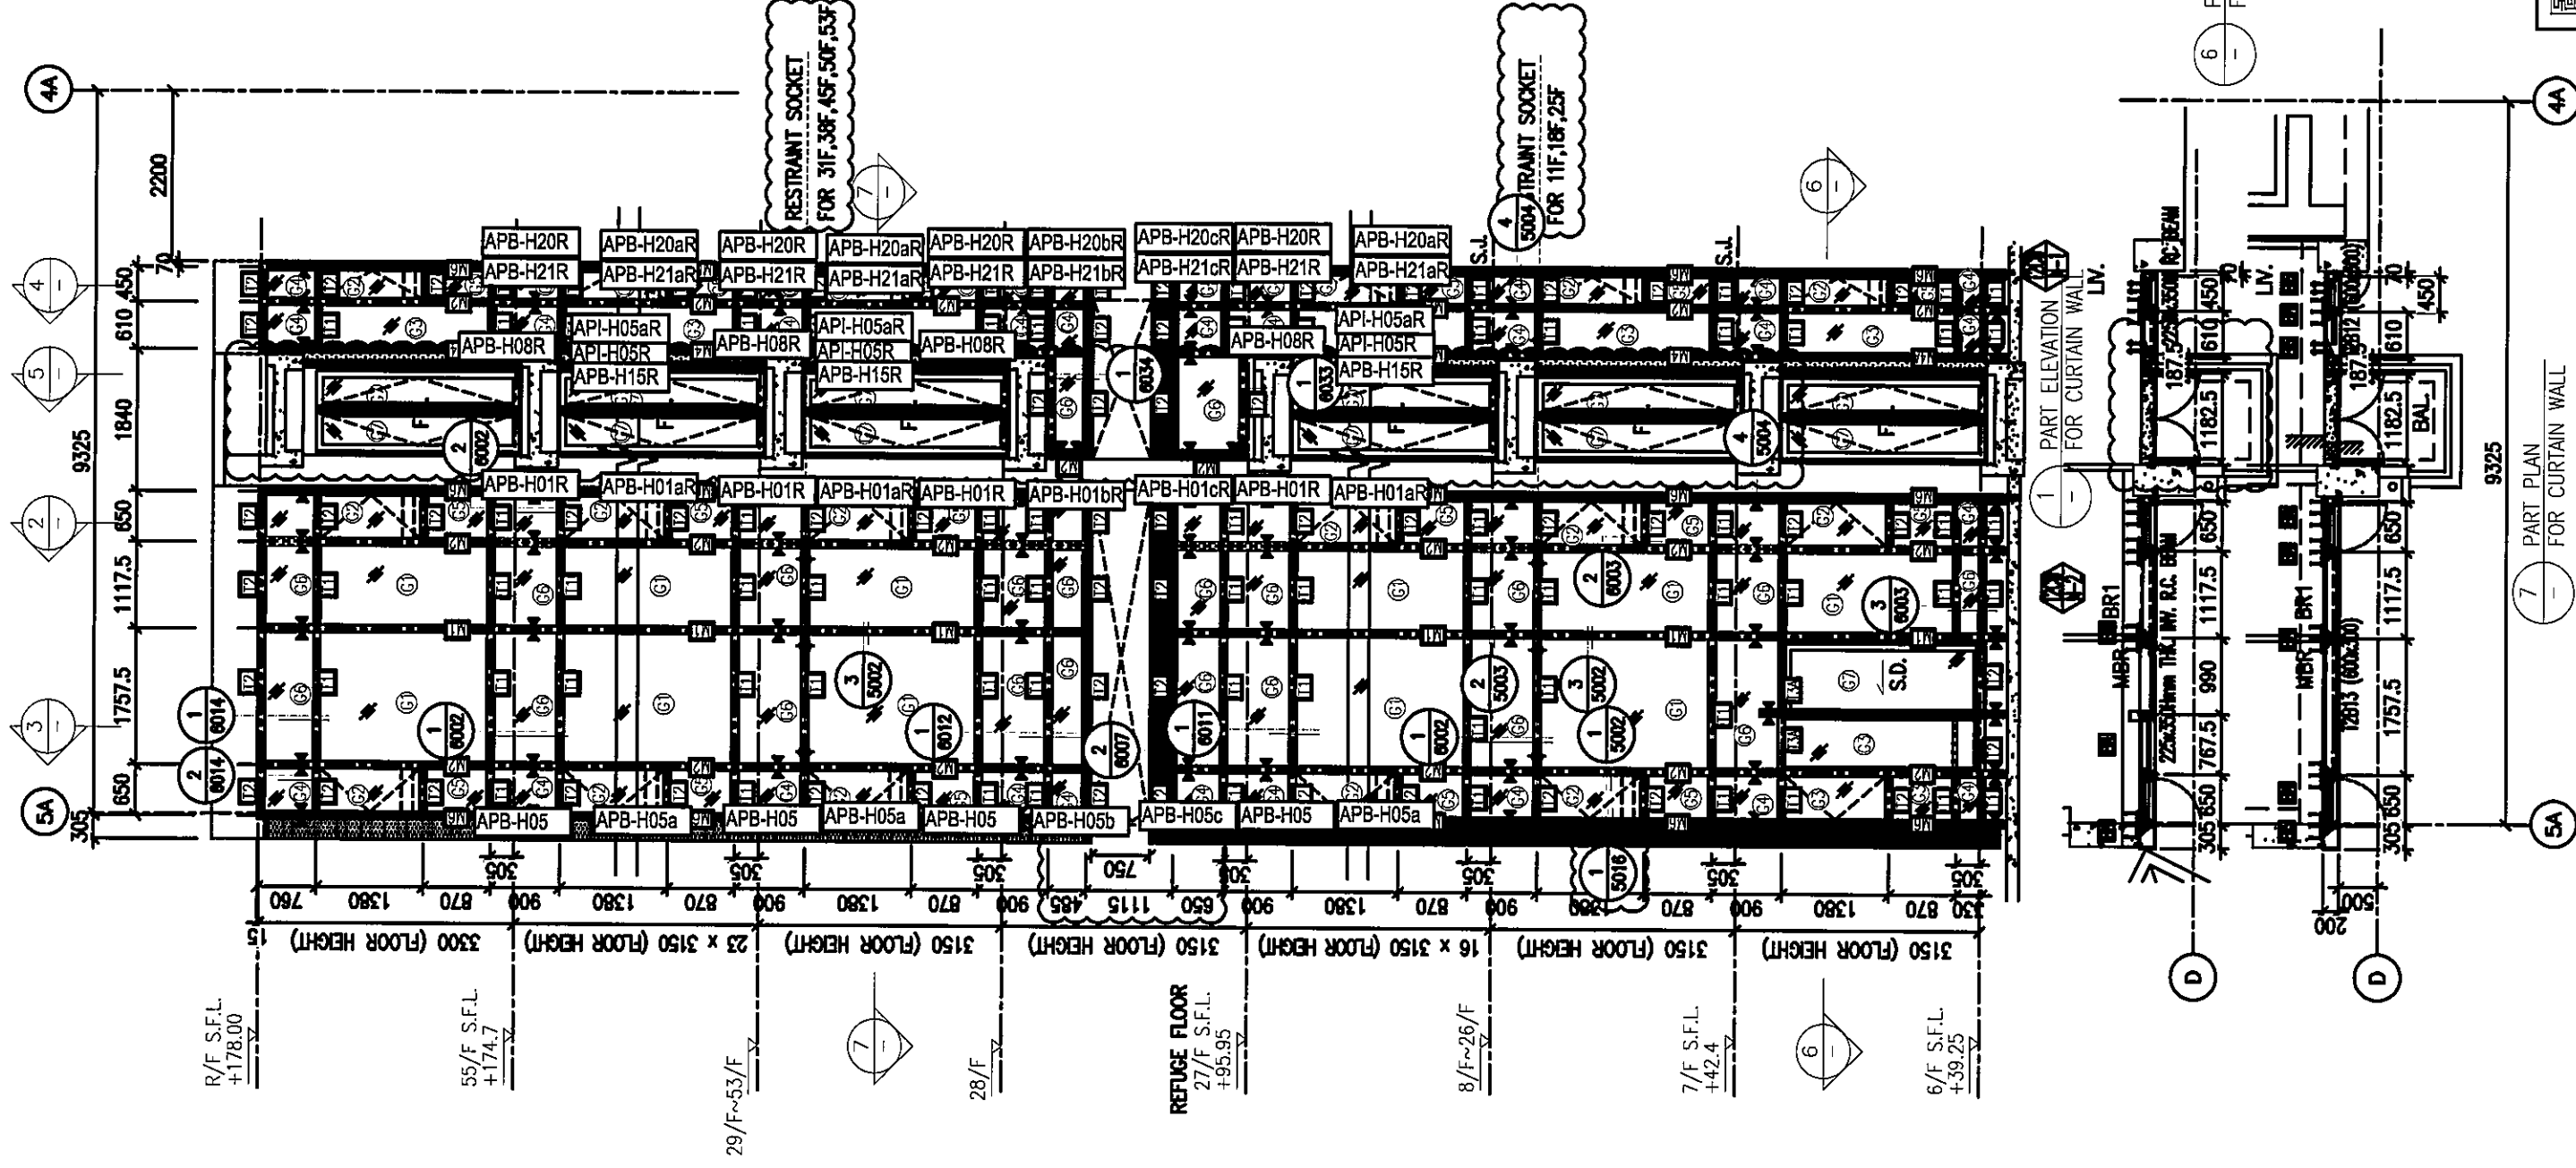


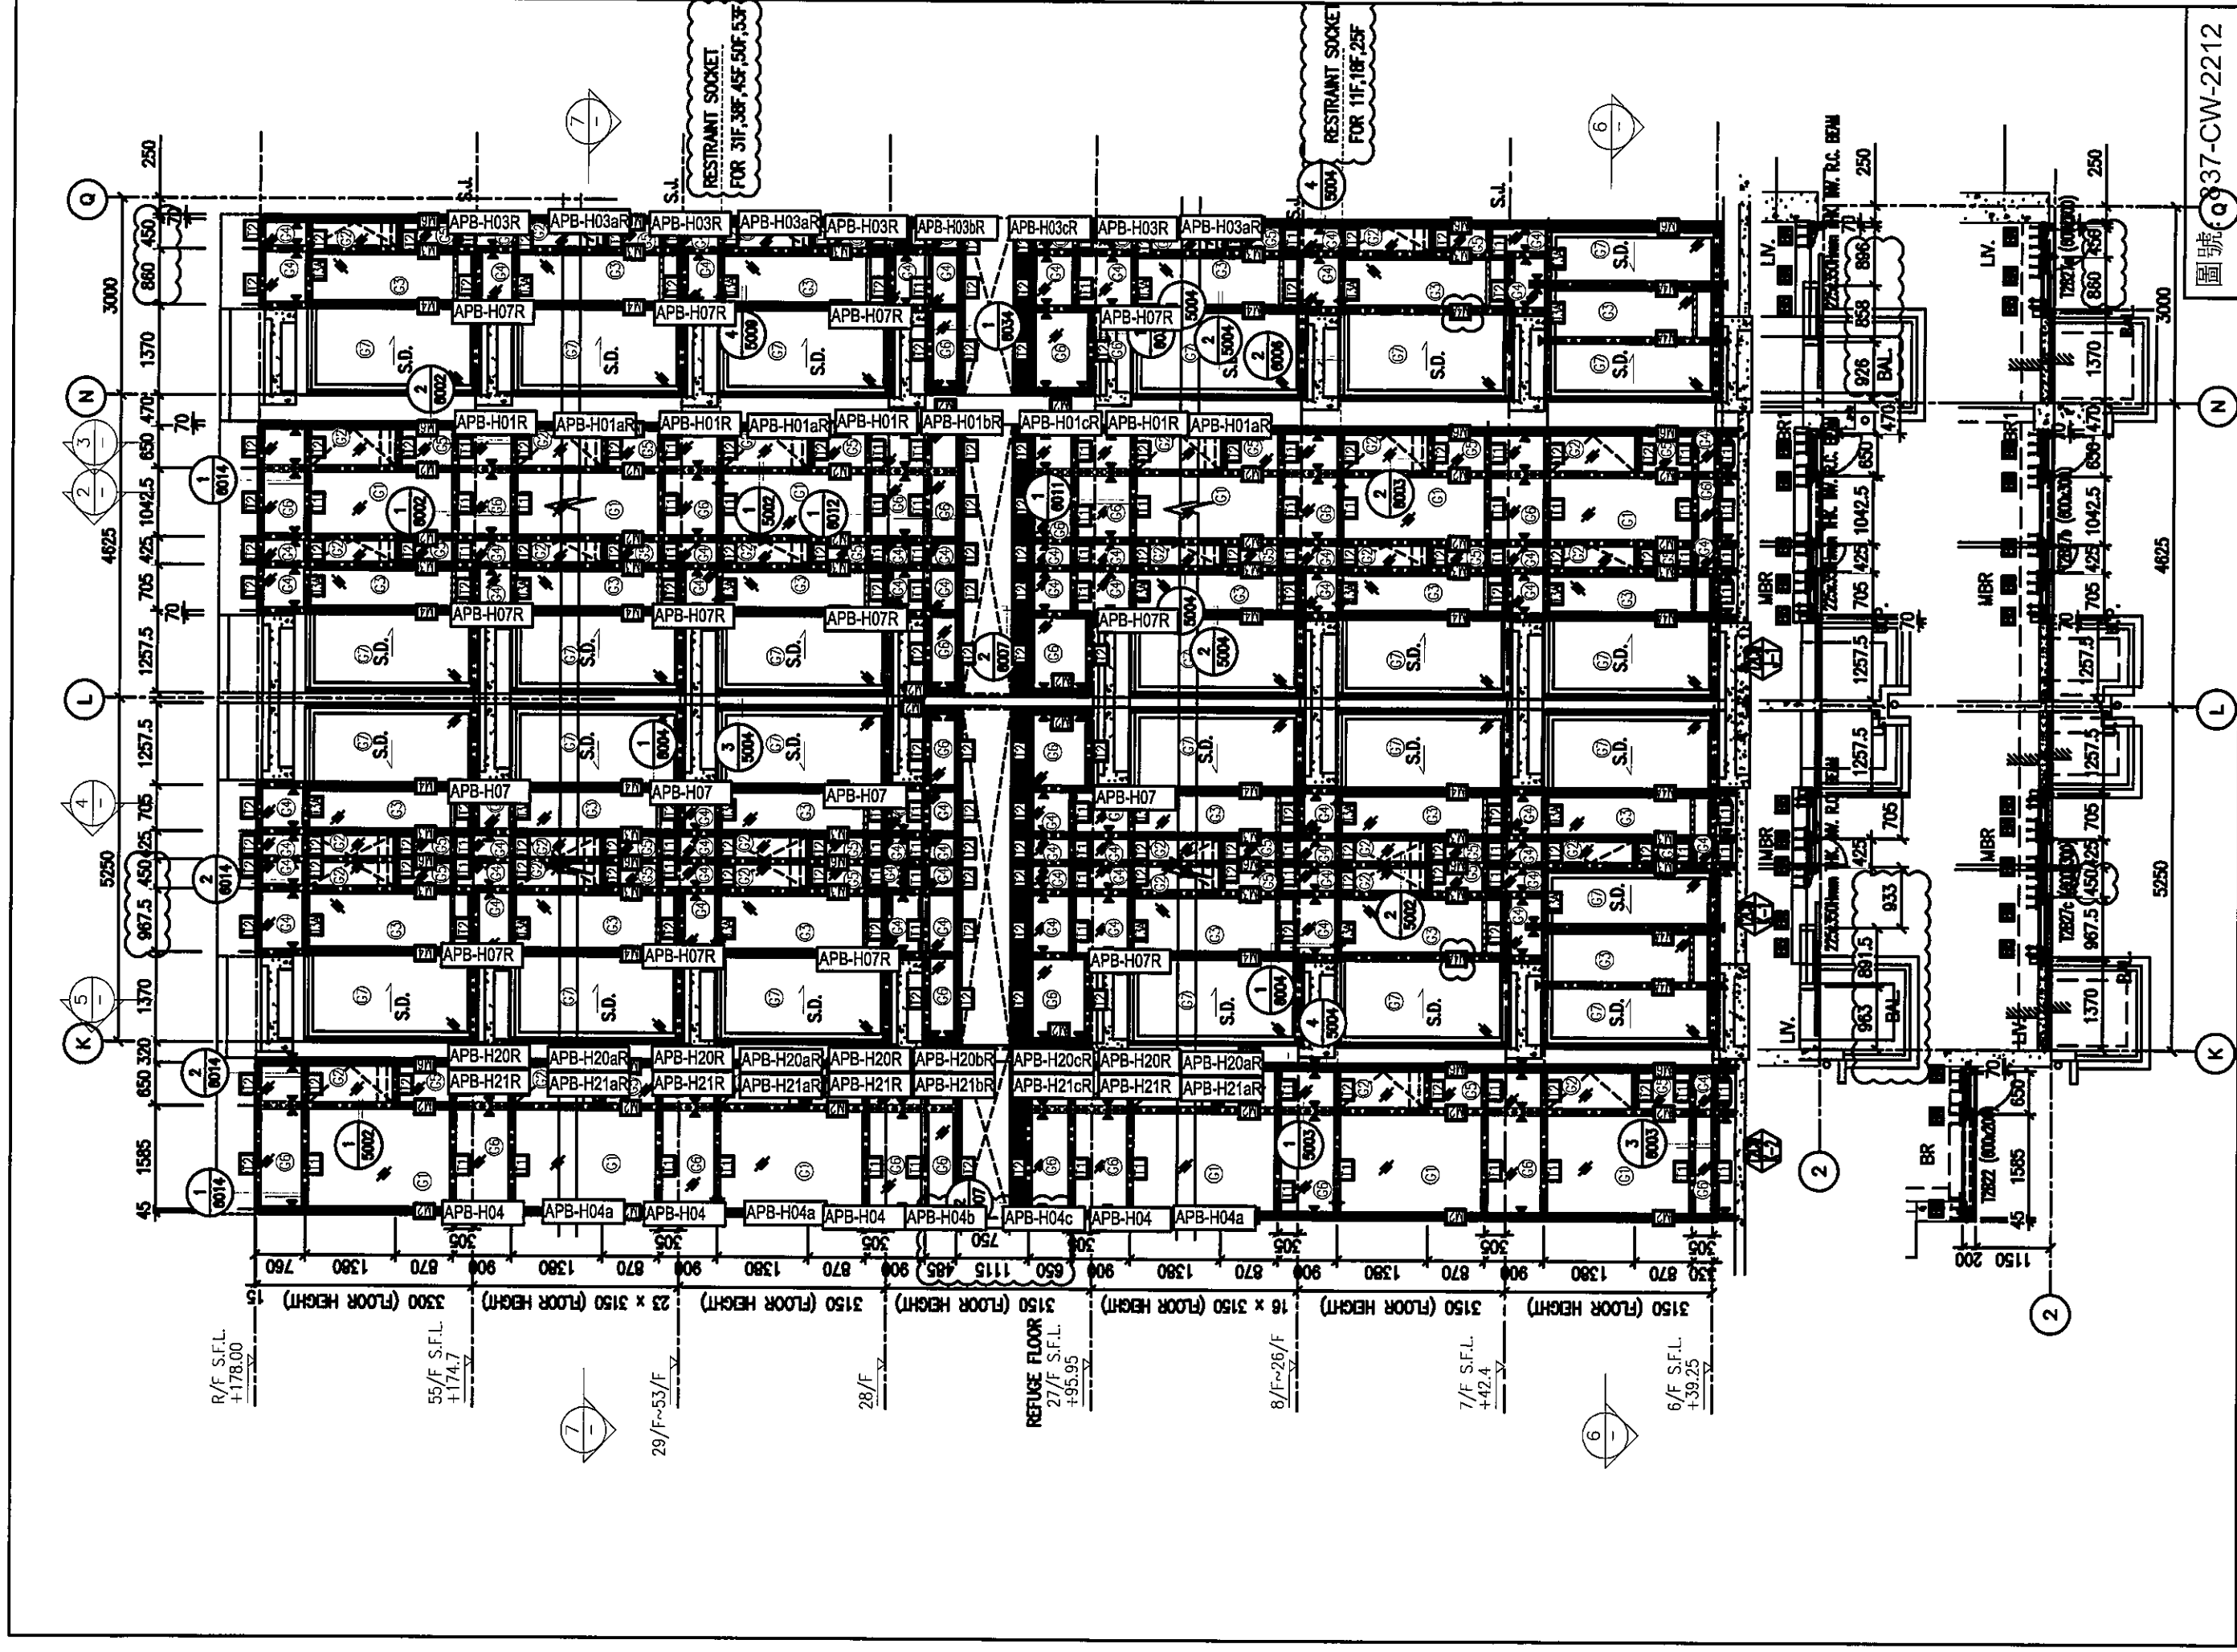



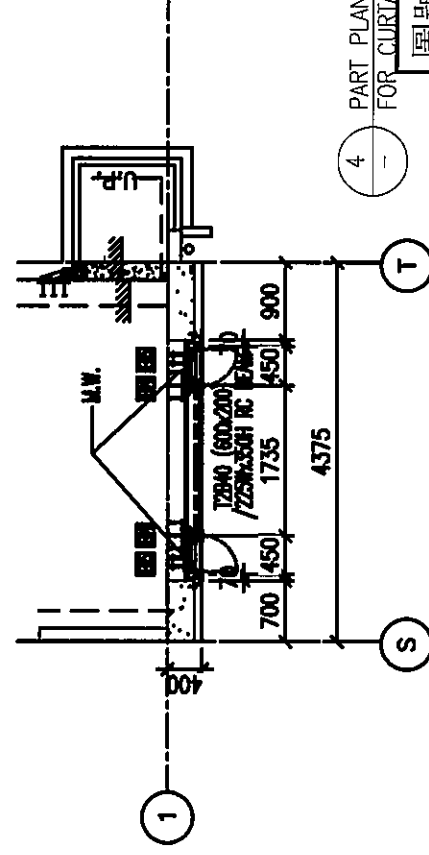
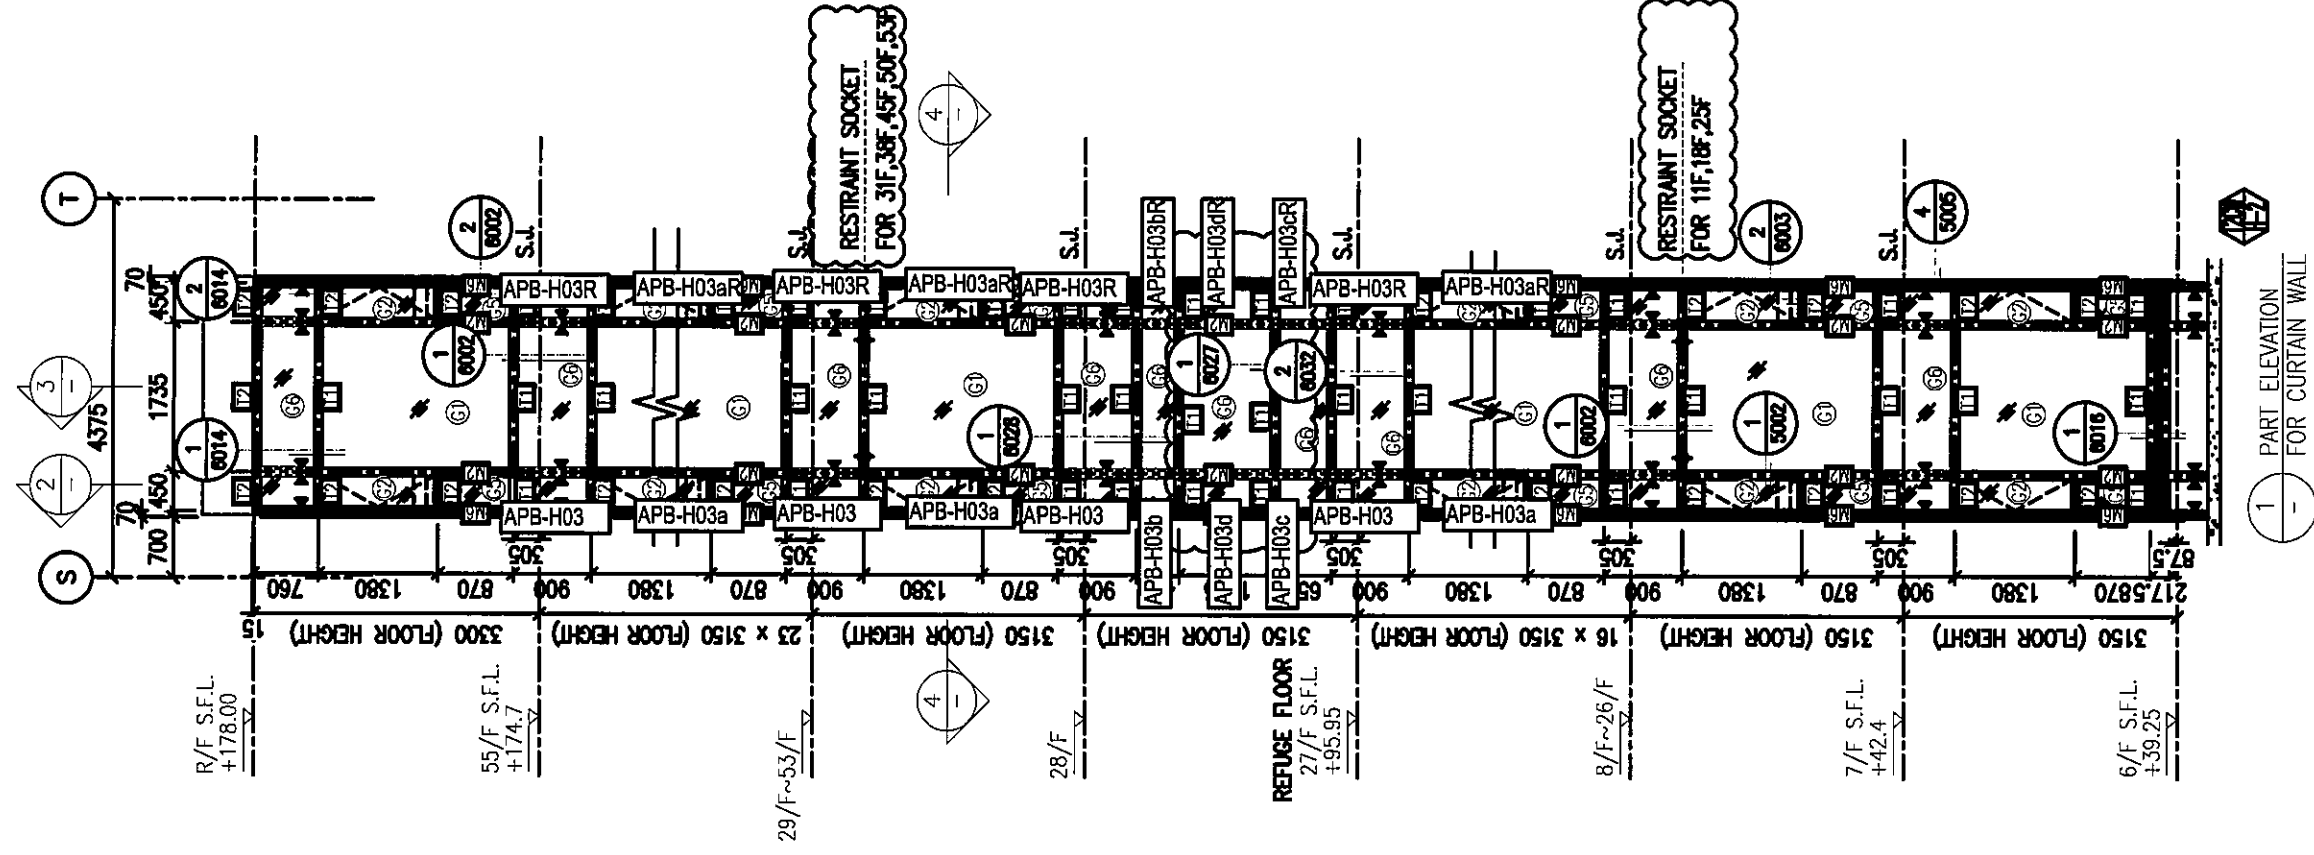


圖號: 837-CW-2213

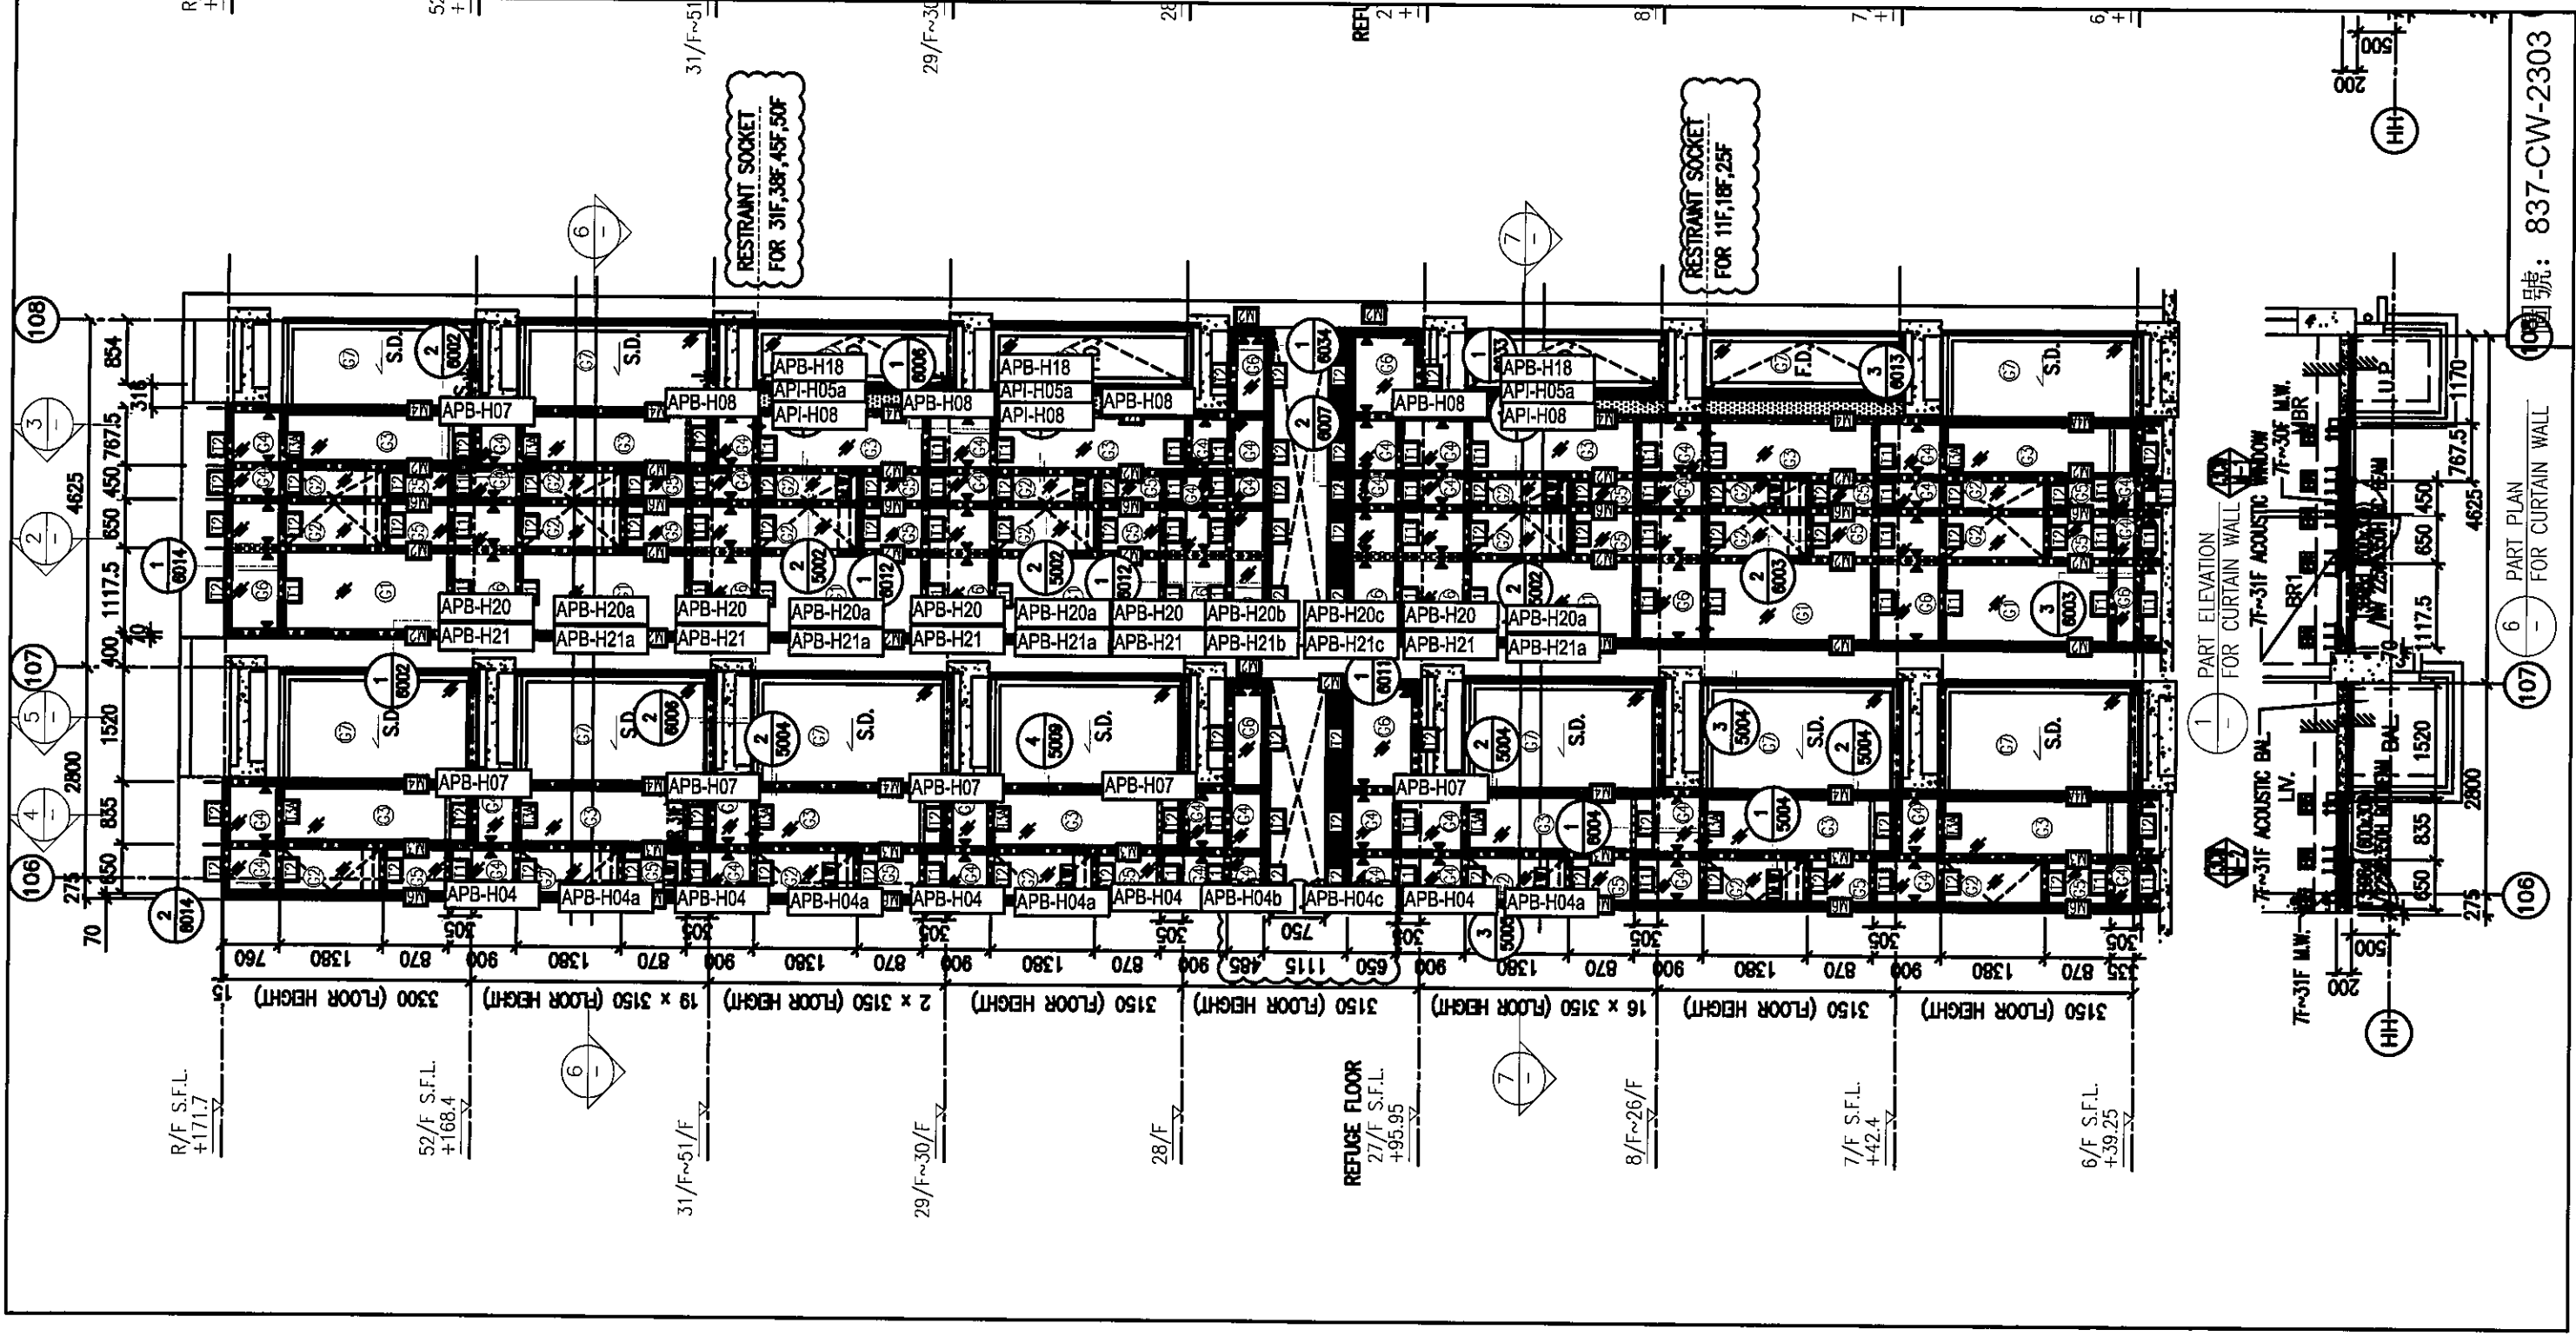

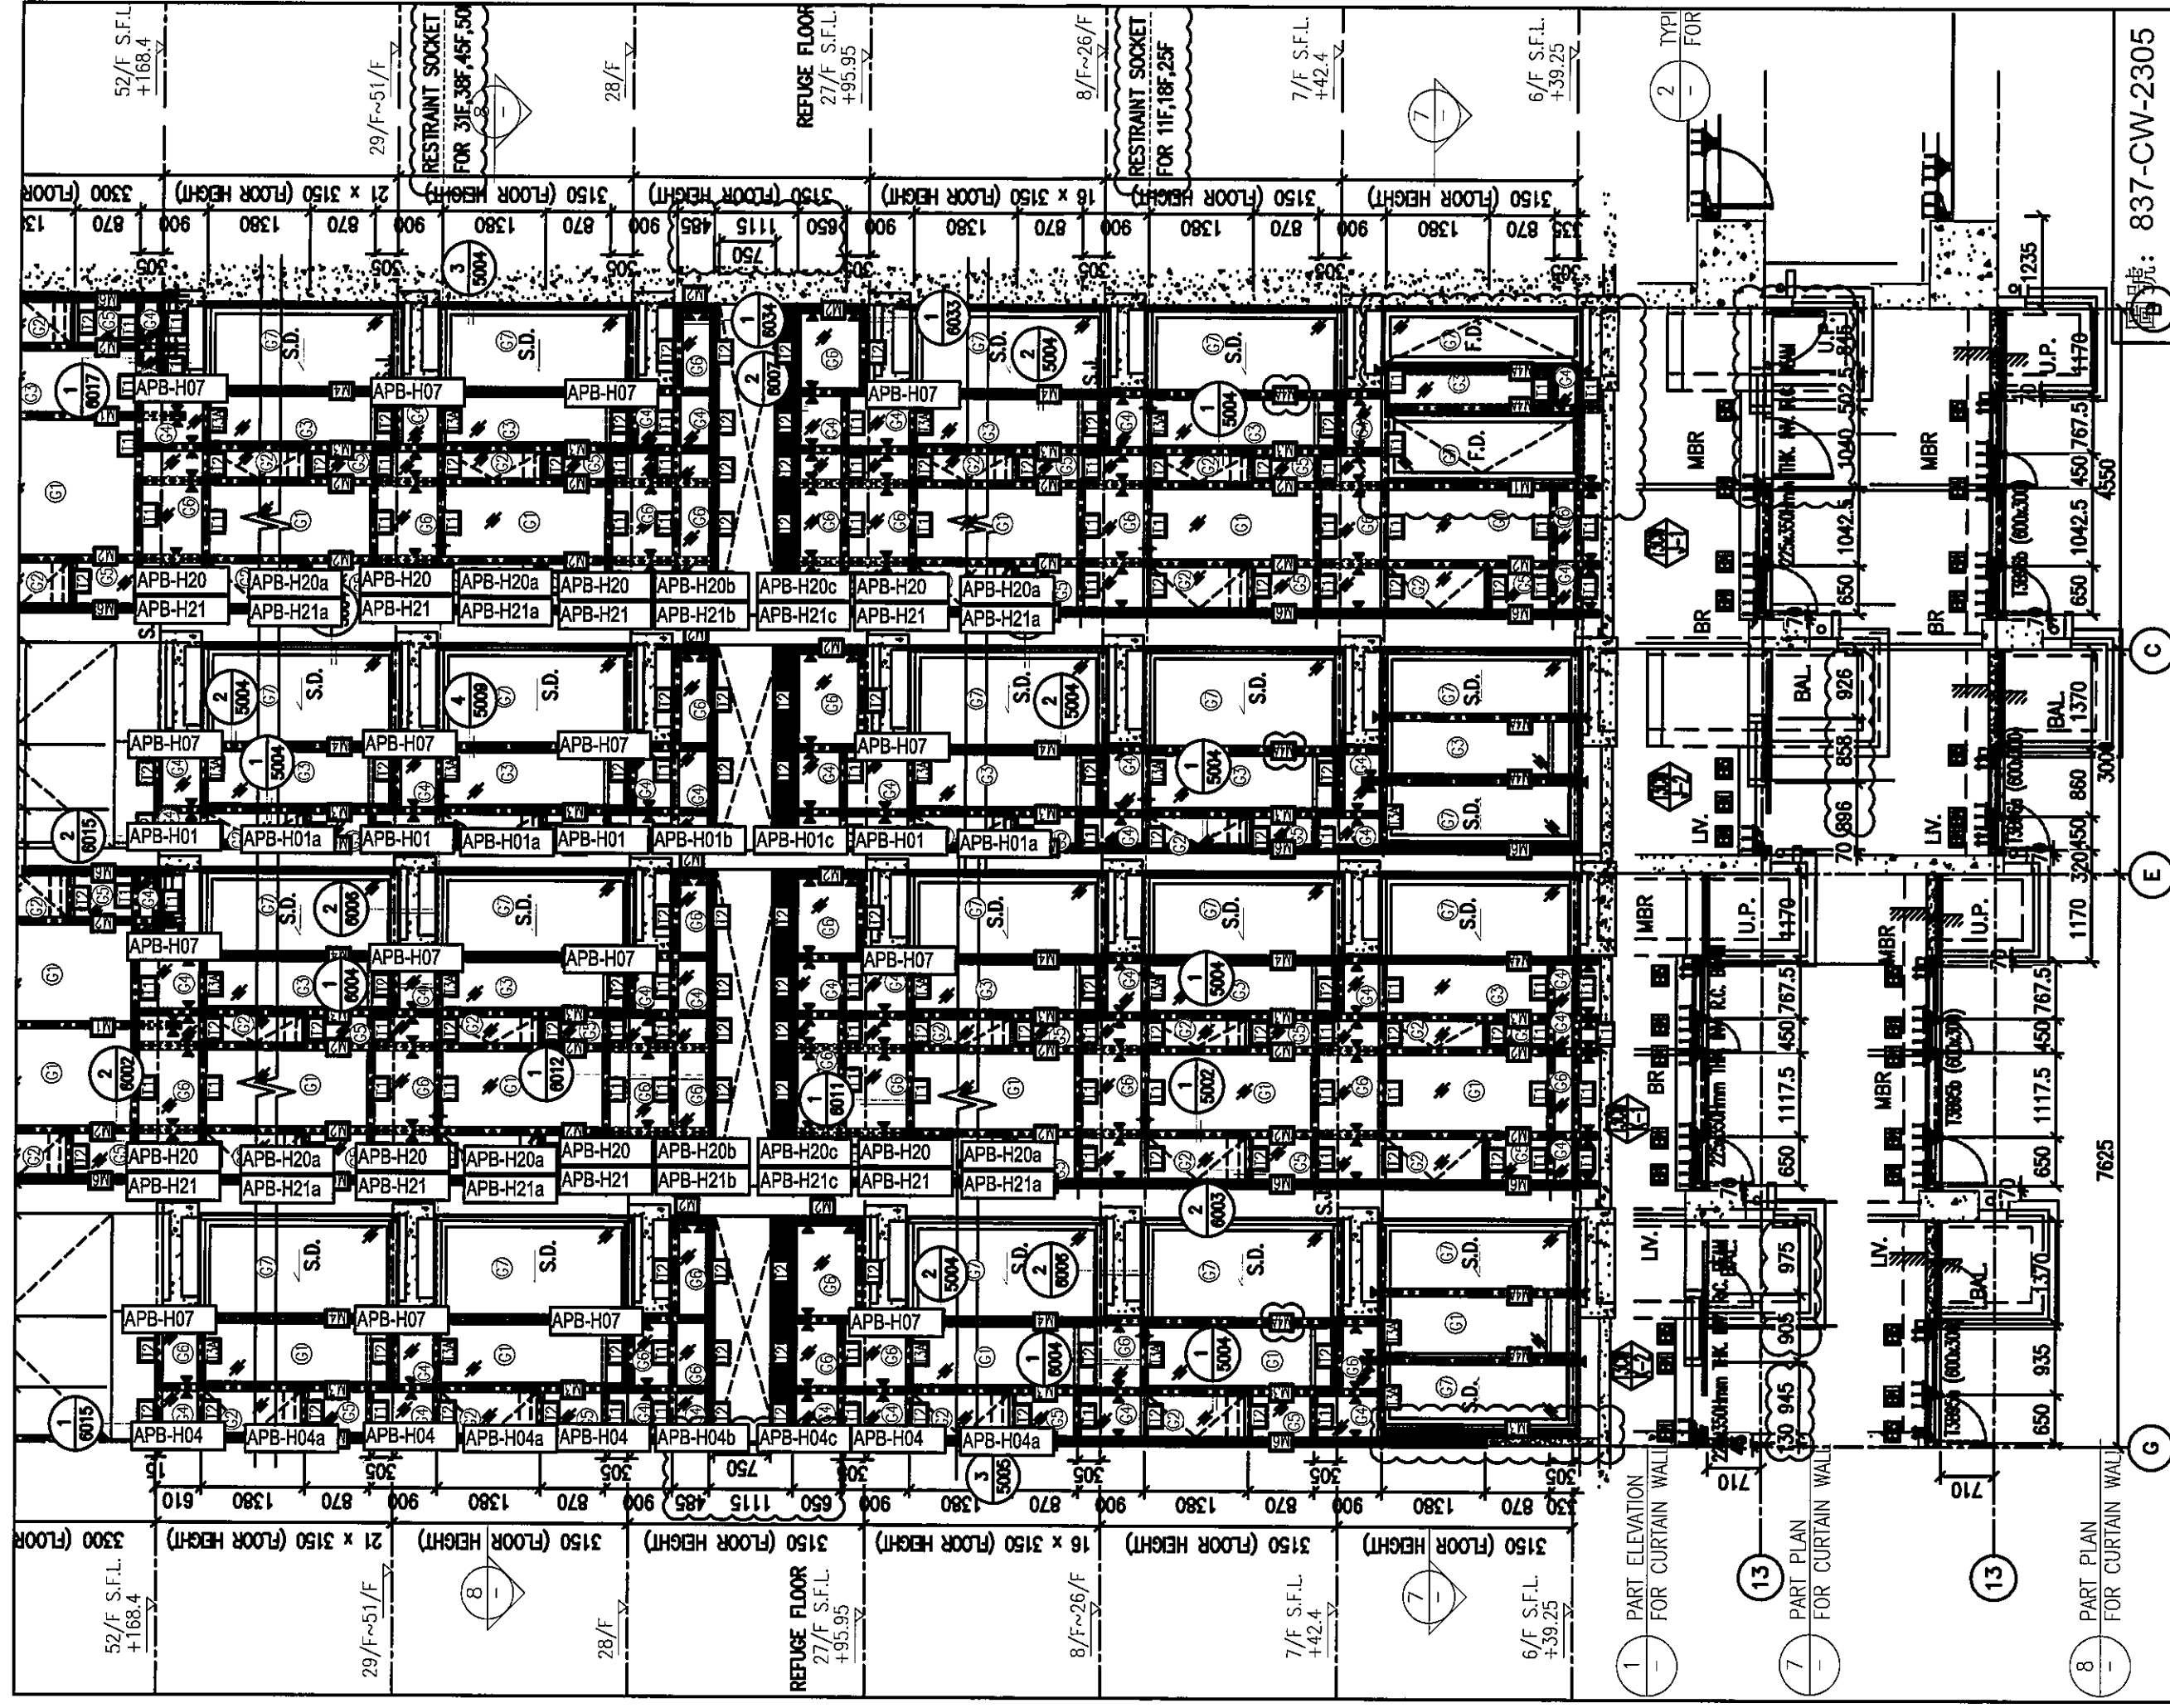

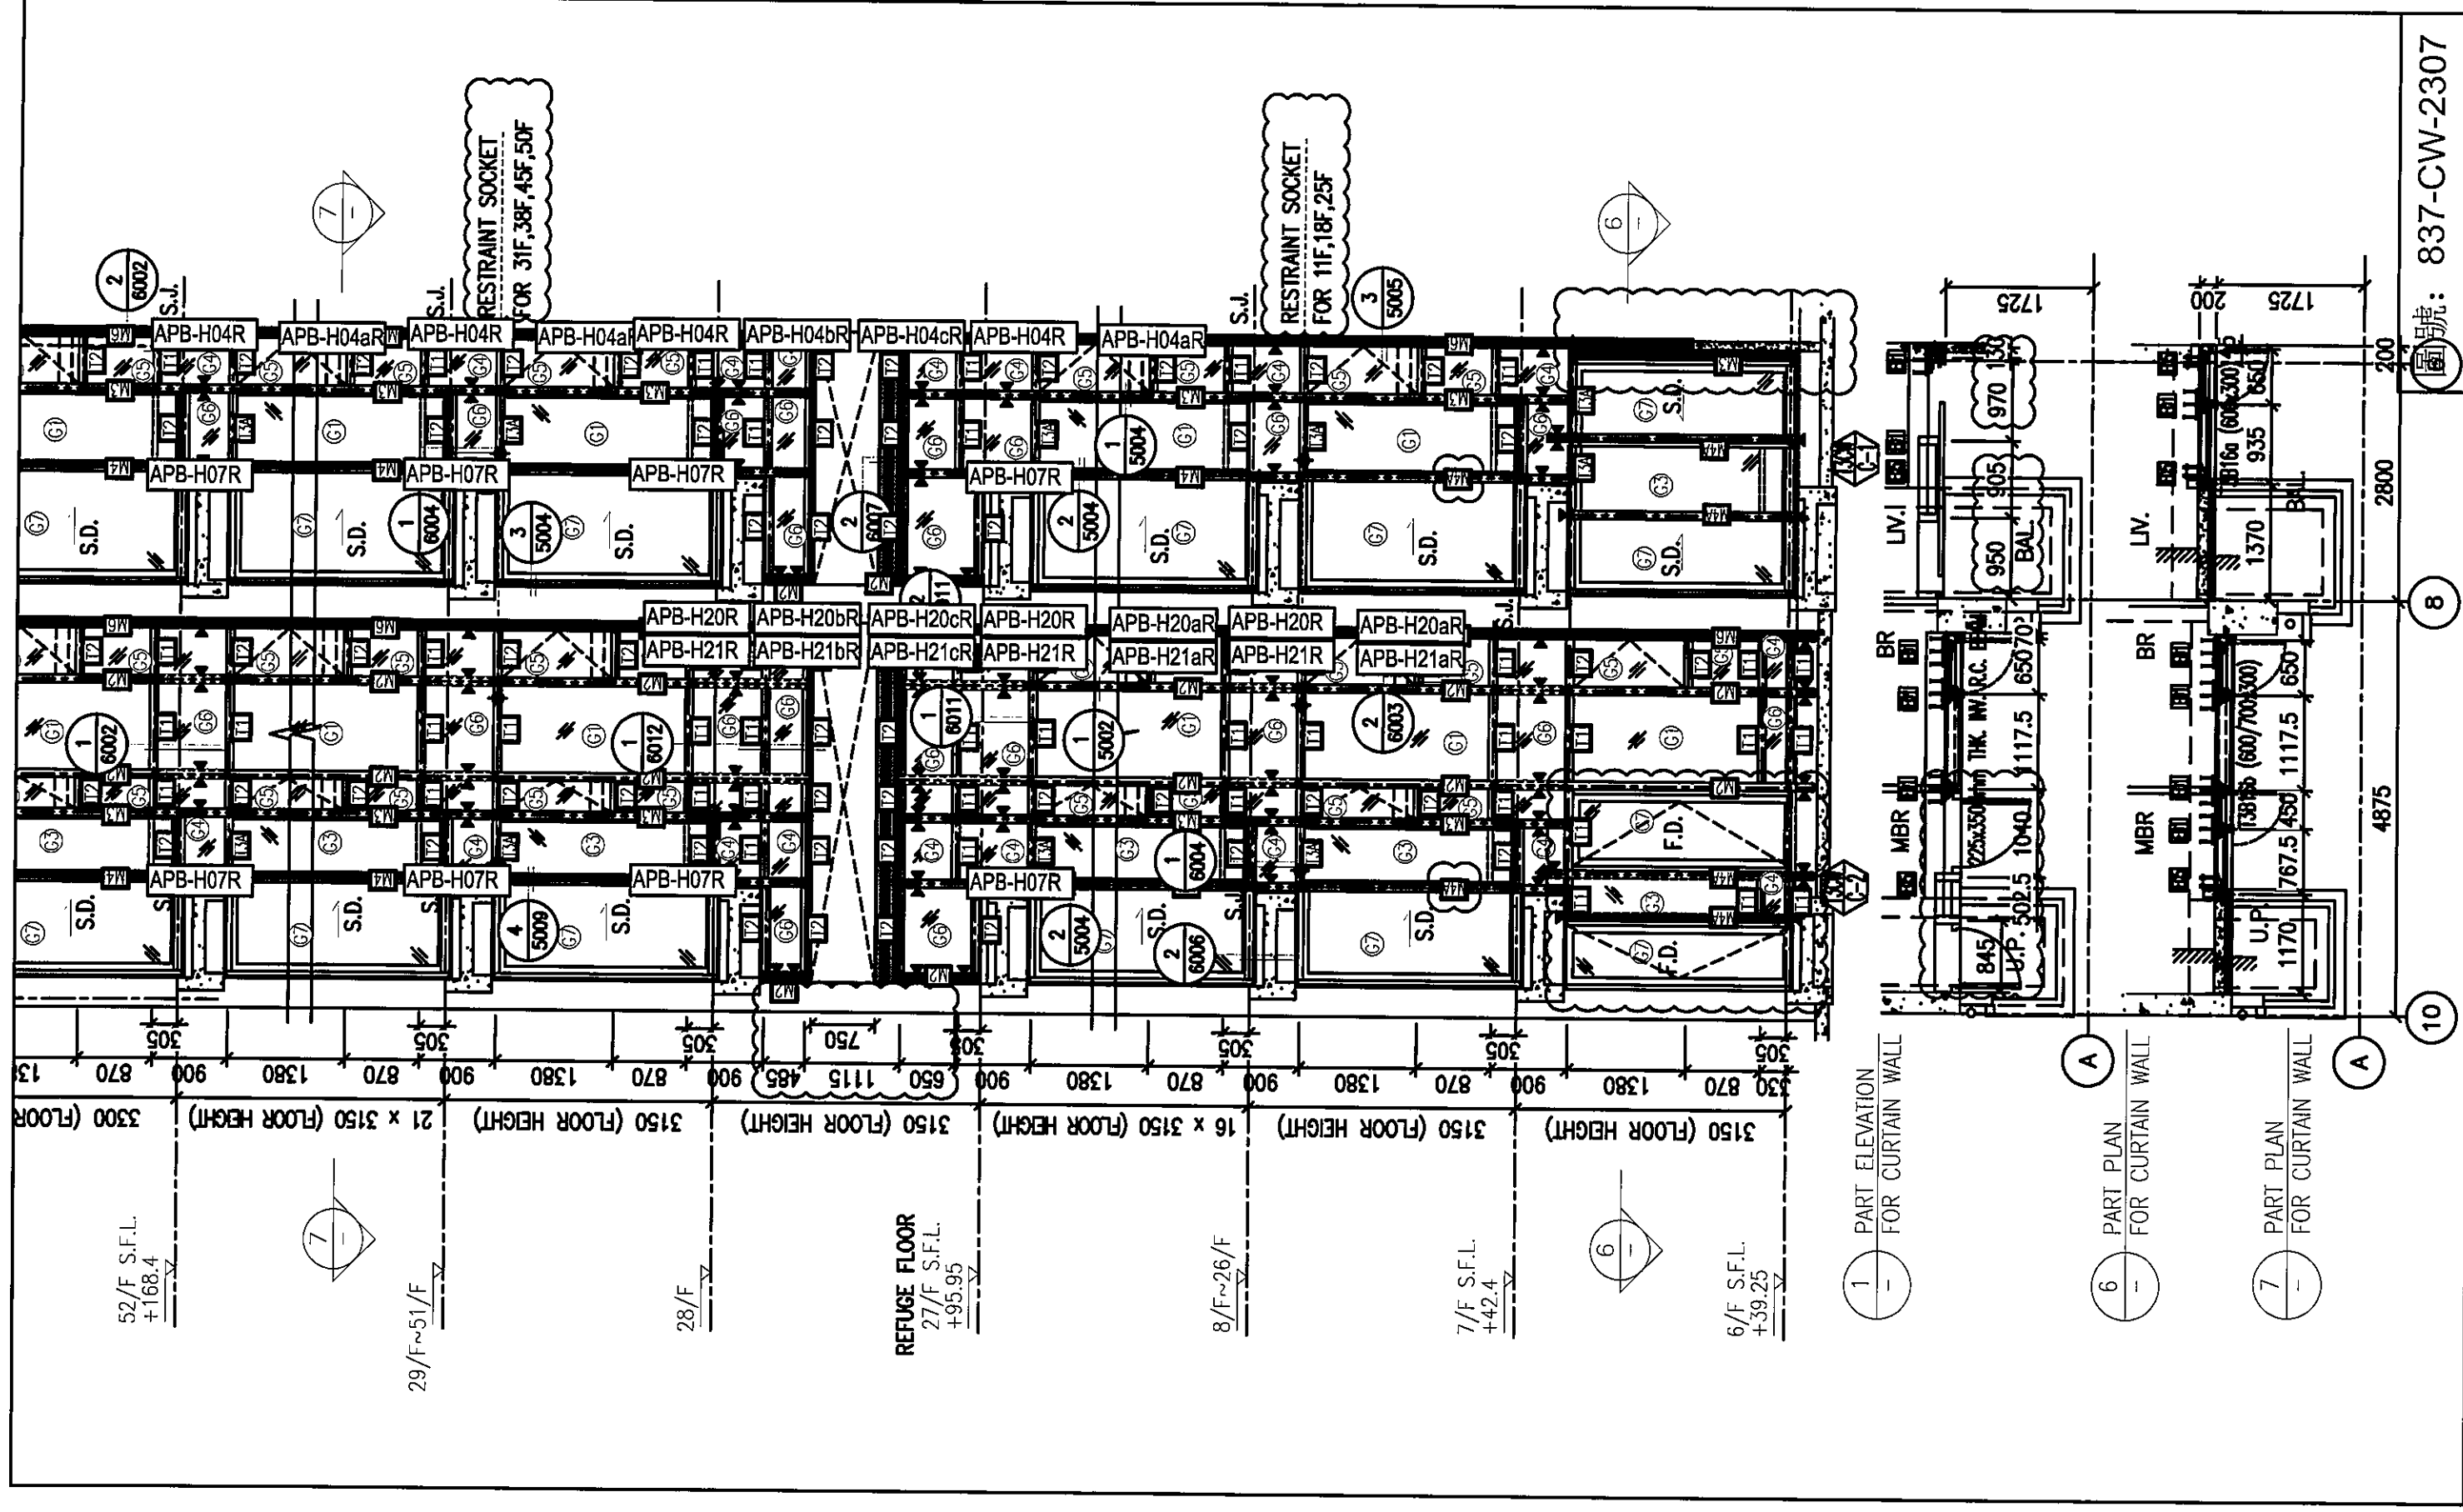

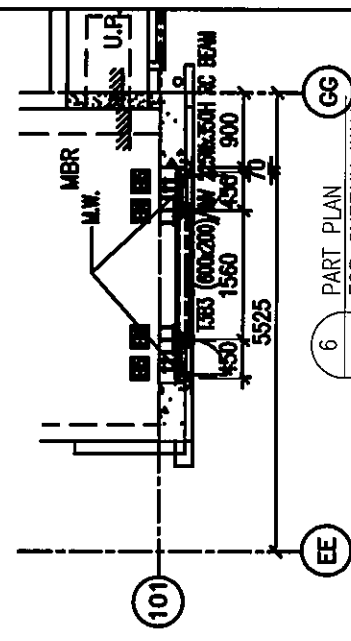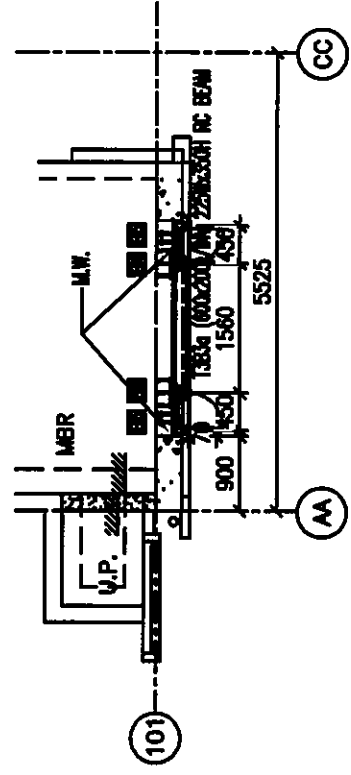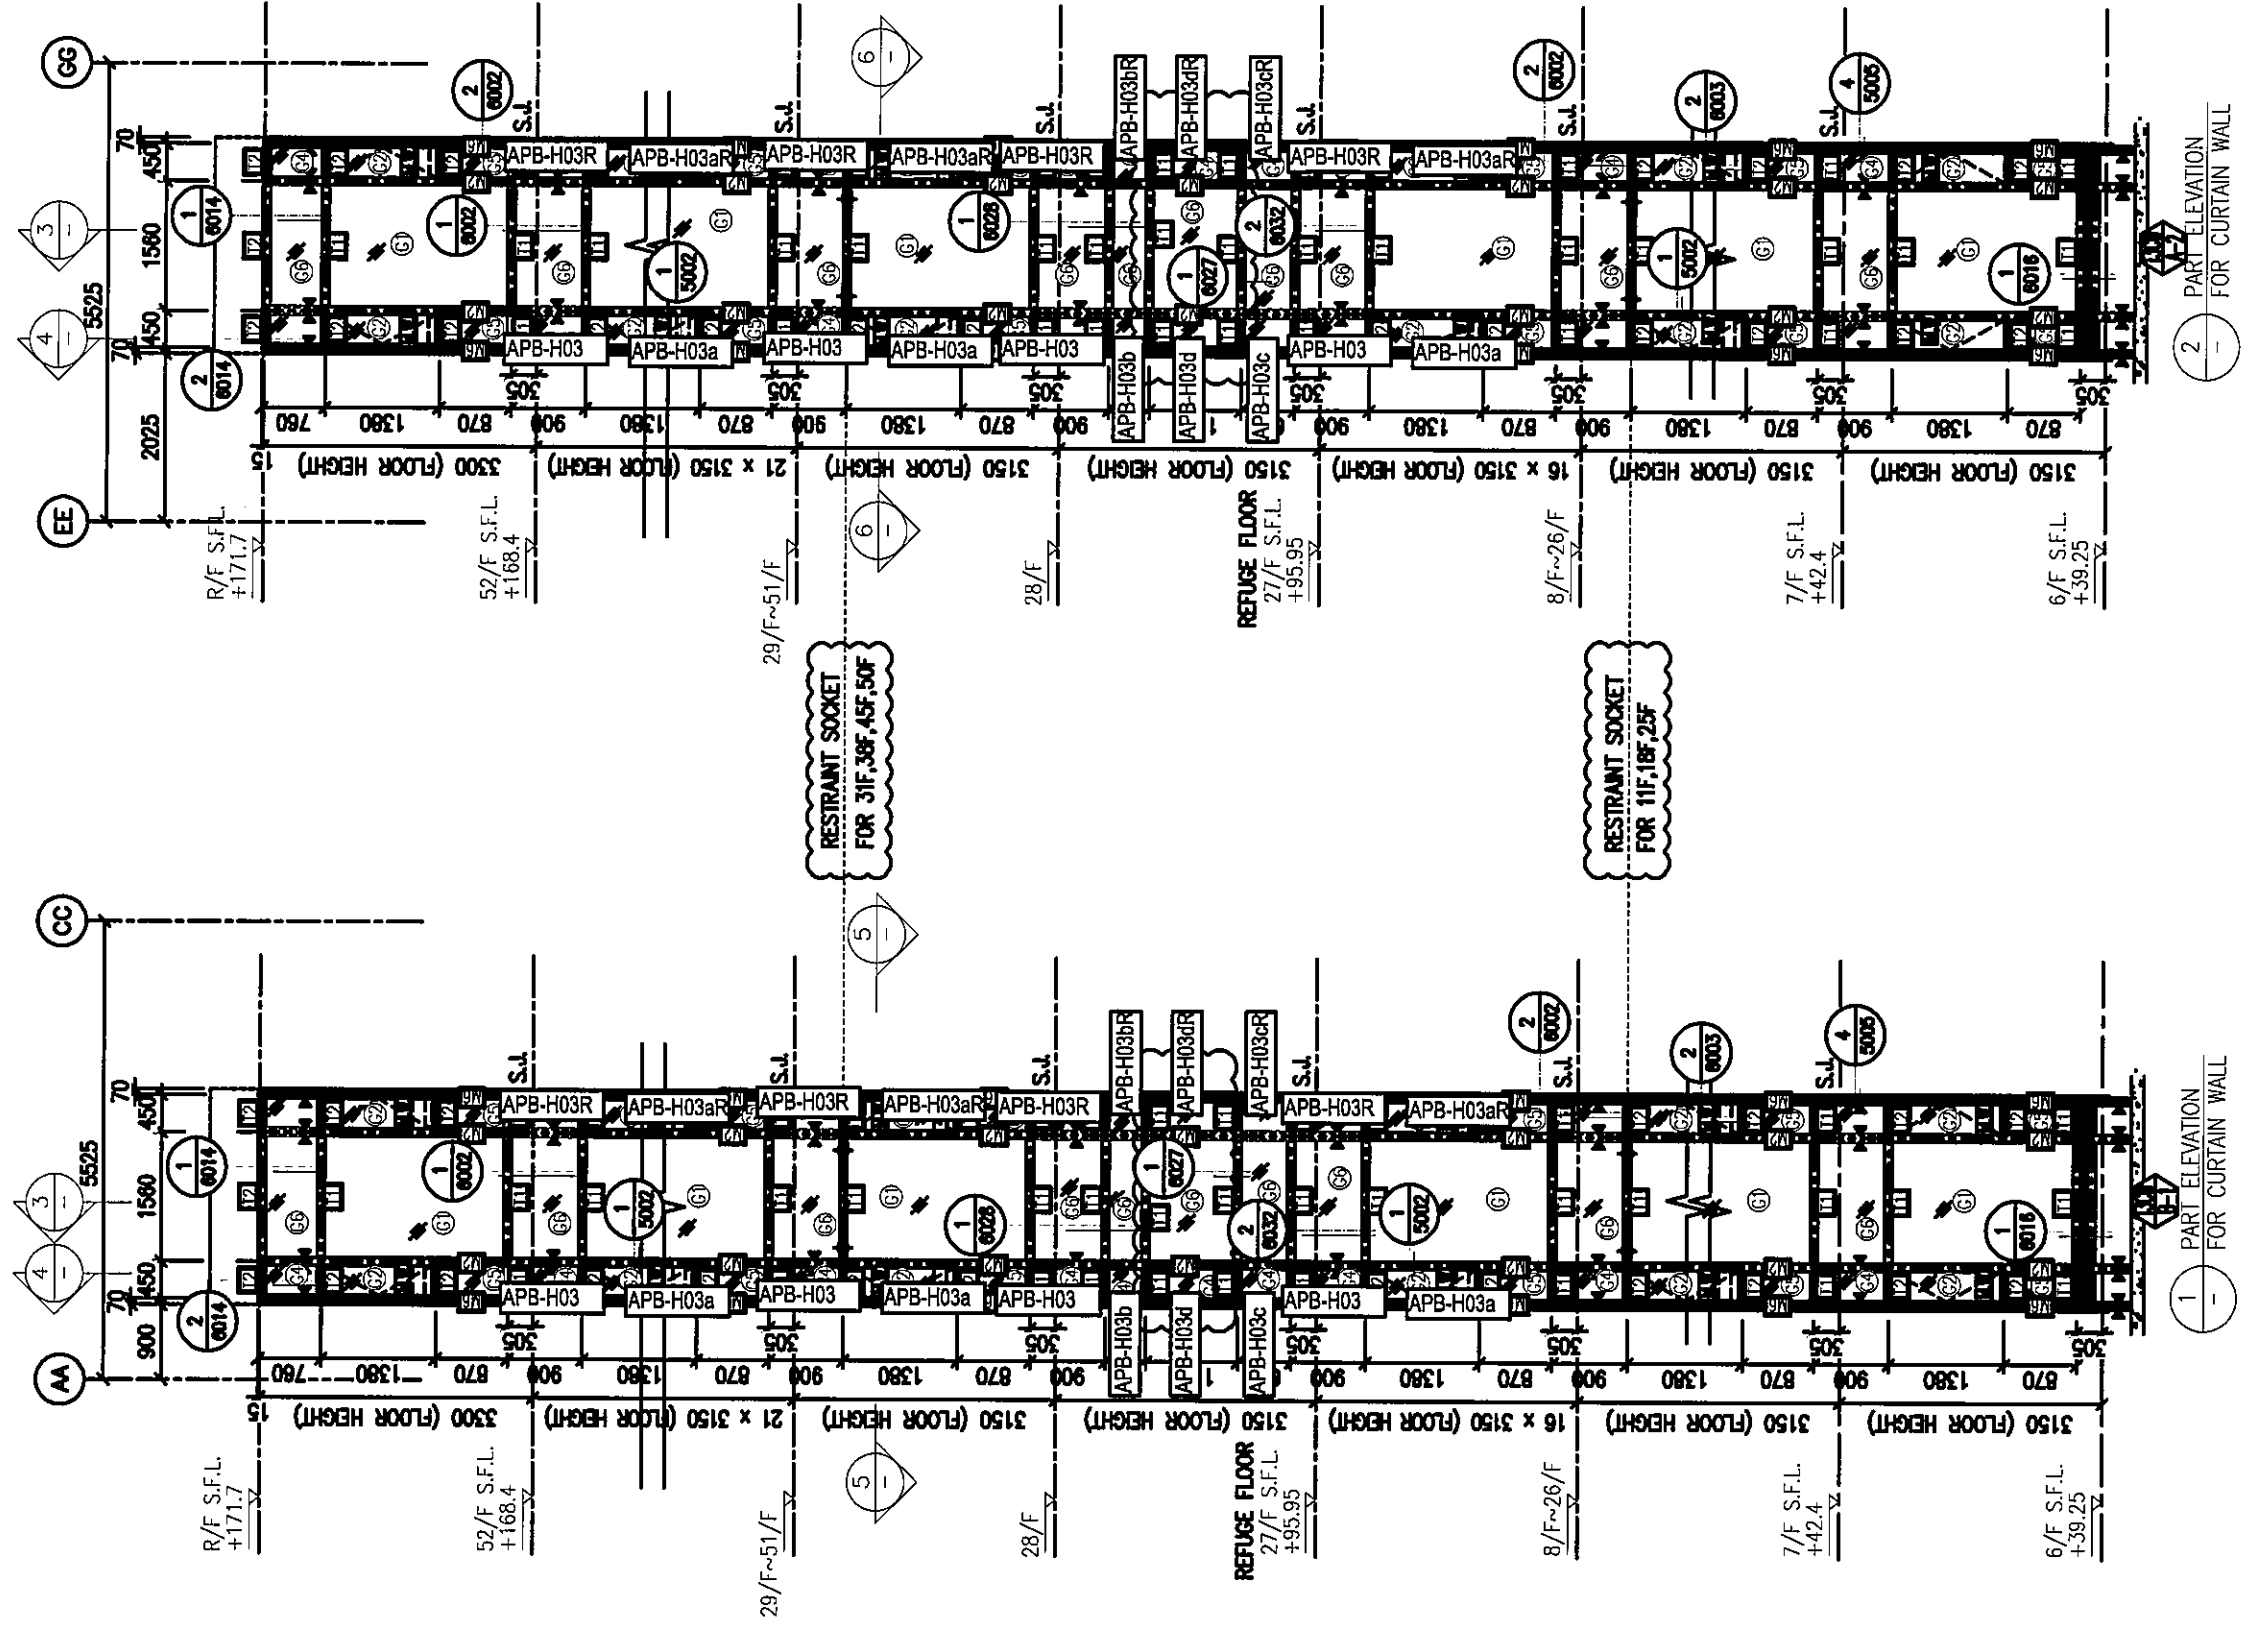

5 PART PLAN FOR CURTAIN WALL

6 PART PLAN FOR CURTAIN WALL

圖號: 837-CW-2309

