



工程指示 / 要求簡箋(E.I.)

工程指示編號：EI/0970/19

修改版次：-

工程編號：J-837

工程名稱：觀塘裕民坊

工程項目：幕牆 T2 企橫料(53,55/F)(直追位置)

收件人：生統

發件人：Eric Liu

日期：16/08/2019

☐要求提供 / ☐確認 事項：

☐ 初步鋁料 B.M.	☐ 加工拆圖，然後生產	☐ 尺寸表
☐ 正式鋁料 B.M.	☐ 技術上資料 / 指示	☐ 報價
☐ 配件 B.M.	☐ 樣辦或貨品說明書	☐ 分判合約
☐ 其他：_____		

內容：

請按加工圖生產企橫料，送地盤安裝

最後一層標準層(53/F)及特式層(55/F)，直追位置

請按附頁到貨排期表生產

謝謝。

請在 2019/ 08 / 31 前完成上列要求。

附： 16 頁圖登，340 頁加工圖，42 頁位置圖

以上項目為：

☐ 原合約工程包 ☐ 原合約工程加 / 減賬 ☐ 新工程報價

原因：-

分發東莞各部門：

() 生產技術總監 ☐ 連附件 () 技術部 ☒ 連附件 永林 () 生產部 ☐ 連附件 () 機械設計部 ☐ 連附件
() 採購部 ☐ 連附件 () 生產統籌部 ☒ 連附件 梅
() 質檢部 ☐ 連附件 () 會計部 ☐ 連附件 () 報關組 ☐ 連附件 () 其他 小羅 ☐ 連附件

分發香港各部門：

() 行政部 ☐ 連附件 () 會計部 ☐ 連附件 () 統籌部 ☐ 連附件 () 工程部地盤科文 ☒ 連附件 炳哥 / 民 / 豪
() 採購部 ☐ 連附件 () QS 部 ☐ 連附件 () 維修部 ☐ 連附件 () 其他 _____ ☐ 連附件

傳遞編號：

發件人簽署：

HK 1832 /19

項目經理簽署：

J-837 大貨企橫料到地盤日期

9/18

材料 樓層 座數	企橫料			
	T1	T2	T3	T5
55/F		9月27日		
53/F		9月24日		
52/F		9月20日	9月4日	
51/F		9月17日	8月31日	9月3日
50/F	9月16日	9月10日	8月28日	8月29日
49/F	9月11日	9月6日	8月23日	8月26日
48/F	9月7日	9月3日	8月20日	8月22日
47/F	9月4日	8月30日	8月16日	8月19日
46/F	8月31日	8月28日	8月13日	8月15日
45/F	8月27日	8月22日	8月9日	8月12日
43/F	8月24日	8月19日	8月6日	
42/F	8月20日	8月16日	8月3日	
41/F	8月15日	8月13日		
40/F	8月12日	8月9日		
39/F	8月8日	8月6日		
38/F	8月5日			
37/F				
36/F				

圖則登記表
DRAWING REGISTER

工程名稱 Project Title:	觀塘裕民坊 (T2座 特式層) 53F,55F
	框架式幕牆 (主企+主橫+副料拆圖)
工程編號 Project No:	J-837

接收日期 Receiving Date (適用於客戶圖則)

年									
月									
日									

分發予 Distributed To

發出日期 Issued Date

年	19								
月	8								
日	14								

圖則編號 Drg. No.	圖則名稱 Drawing Title
SD-ML01	SD中企(外凹)加工圖
SD-ML02	雙生企加工圖
SD-ML02A	雙生企加工圖
SD-MR01	雙生企加工圖
SD-MR02	SD中企(外凹)加工圖
SD-MR03	雙生企加工圖
G-MS01	生梗企加工圖
G-MS02	生梗企加工圖
G-MS03	雙梗企加工圖
G-MS04	雙生企1加工圖
G-MS05	生梗企加工圖
G-MS06	生梗企加工圖
G-MS07	雙生企1加工圖
G-MS07R	雙生企1加工圖
G-MS08	雙生企1加工圖
G-MS08R	雙生企1加工圖
G-MS09	雙生企1加工圖
G-MS10	雙生企1加工圖
G-MS10R	雙生企1加工圖
G-MS09R	雙生企1加工圖
G-MS11	生梗企加工圖
G-MS13	生梗企加工圖
G-MS20	生梗企加工圖
G-MS21	雙生企1加工圖
G-MS22	生梗企加工圖

	修訂編號 Revision No.
1	-
2	-
3	-
4	-
5	-
6	-
7	-
8	-
9	-
10	-
11	-
12	-
13	-
14	-
15	-
16	-
17	-
18	-
19	-
20	-
21	-
22	-
23	-
24	-
25	-

接收日期 Receiving Date (適用於客戶圖則)

年							
月							
日							

		發出日期 Issued Date						
年	19							
月	8							
日	14							

26
27
28
29
30
31
32
33
34
35
36
37
38
39
40
41
42
43
44
45
46
47
48
49
50

[illegible]

圖則登記表
DRAWING REGISTER

工程名稱 Project Title: 觀塘裕民坊 (T2座 特式層) 53F,55F
框架式幕牆 (主企+主橫+副料拆圖)
工程編號 Project No: J-837

接收日期 Receiving Date (適用於客戶圖則)

年									
月									
日									

分發予 Distributed To

發出日期 Issued Date

年	19								
月	8								
日	14								

圖則編號 Drg. No.	圖則名稱 Drawing Title
G-MS208R	雙生企1加工圖
G-MS223R	雙生企1加工圖
SD-ML301	SD中企 (外凹) 加工圖
SD-ML302	雙生企加工圖
SD-ML302A	雙生企加工圖
SD-MR301	雙生企加工圖
SD-MR302	SD中企 (外凹) 加工圖
SD-MR303	雙生企加工圖
G-MS301	生梗企加工圖
G-MS302	生梗企加工圖
G-MS303	雙梗企加工圖
G-MS304	雙生企1加工圖
G-MS305	生梗企加工圖
G-MS306	生梗企加工圖
G-MS307	雙生企1加工圖
G-MS307R	雙生企1加工圖
G-MS308	雙生企1加工圖
G-MS308R	雙生企1加工圖
G-MS309	雙生企1加工圖
G-MS310	雙生企1加工圖
G-MS309R	雙生企1加工圖
G-MS310R	雙生企1加工圖
G-MS311	生梗企加工圖
G-MS313	生梗企加工圖
G-MS320	生梗企加工圖

修訂編號 Revision No.									
51	-								
52	-								
53	-								
54	-								
55	-								
56	-								
57	-								
58	-								
59	-								
60	-								
61	-								
62	-								
63	-								
64	-								
65	-								
66	-								
67	-								
68	-								
69	-								
70	-								
71	-								
72	-								
73	-								
74	-								
75	-								

圖則登記表
DRAWING REGISTER

工程名稱 Project Title: 觀塘裕民坊 (T2座 特式層) 53F,55F
框架式幕牆 (主企+主橫+副料拆圖)
工程編號 Project No: J-837

接收日期 Receiving Date (適用於客戶圖則)

年									
月									
日									

分發予 Distributed To

發出日期 Issued Date

年	19								
月	8								
日	14								

圖則編號 Drg. No.	圖則名稱 Drawing Title
G-MS321	雙生企1加工圖
G-MS322	生梗企加工圖
G-MS323	雙生企1加工圖
G-MS323R	雙生企1加工圖
G-MS325	生梗企加工圖
G-MS325R	生梗企加工圖
G-MS326	雙生企1加工圖
UN-SD203	SD門頂橫 (SD門用)
UN-SD203-1	SD門頂橫 (SD門用) (數據表)
UN-SD202R	SD門頂橫 (SD門用)
UN-SD202R-1	SD門頂橫 (SD門用) (數據表)
UN-SD203a	生梗橫料 (SD門用)
UN-SD205aR	生梗橫料 (SD門用)
UN-SD203b	生梗橫料 (SD門用)
UN-SD205bR	生梗橫料 (SD門用)
UN-T225	雙梗橫料 (外凸) (梗窗用)
UN-T225-1	雙梗橫料 (外凸) (數據表)
UN-T214a	雙梗橫料 (外凸) (梗窗用)
UN-T225b	生梗橫料 (梗窗用)
UN-L01	生梗橫料 (生窗用)
UN-L01a	生梗橫料 (生窗用)
UN-L01S	生梗橫料 (生窗用)
UN-L01aS	生梗橫料 (生窗用)
UN-L02	生梗橫料 (生窗用)
UN-L02a	生梗橫料 (生窗用)

修訂編號 Revision No.									
76	-								
77	-								
圖則登記表
DRAWING REGISTER

工程名稱 Project Title: 觀塘裕民坊 (T2座 特式層) S3F,55F
框架式幕牆 (主企+主橫+副料拆圖)
工程編號 Project No: J-837

接收日期 Receiving Date (適用於客戶圖則)

年													
月													
日													

分發予 Distributed To

發出日期 Issued Date

年	19												
月	8												
日	14												

圖則編號 Drg. No.	圖則名稱 Drawing Title
UN-L02S	生梗橫料 (生窗用)
UN-L02aS	生梗橫料 (生窗用)
UN-L25S	生梗橫料 (生窗用)
UN-L25aS	生梗橫料 (生窗用)
UN-R01	生梗橫料 (生窗用)
UN-R01a	生梗橫料 (生窗用)
UN-R01S	生梗橫料 (生窗用)
UN-R01aS	生梗橫料 (生窗用)
UN-R02	生梗橫料 (生窗用)
UN-R02a	生梗橫料 (生窗用)
UN-R02S	生梗橫料 (生窗用)
UN-R02aS	生梗橫料 (生窗用)
UN-R25	生梗橫料 (生窗用)
UN-R25a	生梗橫料 (生窗用)
AG-T77S	生梗橫料 (生窗用)
AG-T77aS	生梗橫料 (生窗用)
UN-L01b	雙梗橫料 (外凸)
UN-L01b-1	雙梗橫料 (外凸) (數據表)
UN-L01bS	雙梗橫料 (外凸)
UN-L02b	雙梗橫料 (外凸)
UN-L02bS	雙梗橫料 (外凸)
UN-L25bS	雙梗橫料 (外凸)
UN-R01b	雙梗橫料 (外凸)
UN-R01b-1	雙梗橫料 (外凸) (數據表)
UN-R01bS	雙梗橫料 (外凸)

修訂編號 Revision No.													
101	-												
102	-												
103	-												
104	-												
105	-												
106	-												
107	-												
108	-												
109	-												
110	-												
111	-												
112	-												
113	-												
114	-												
115	-												
116	-												
117	-												
118	-												
119	-												
120	-												
121	-												
122	-												
123	-												
124	-												
125	-												

接收日期 Receiving Date (適用於客戶圖則)

年							
月							
日							

		發出日期 Issued Date							
年	19								
月	8								
日	14								

第 6 頁，共 16 頁

接收日期 Receiving Date (適用於客戶圖則)

年								
月								
日								

		發出日期 Issued Date						
年 月 日	19							
	8							
	14							

第 7 頁，共 16 頁

圖則登記表
DRAWING REGISTER

工程名稱 Project Title: 觀塘裕民坊 (T2座 特式層) S3F,55F
框架式幕牆 (主企+主橫+副料拆圖)
工程編號 Project No: J-837

接收日期 Receiving Date (適用於客戶圖則)

年									
月									
日									

分發予 Distributed To

發出日期 Issued Date

年	19								
月	8								
日	14								

圖則編號 Drg. No.	圖則名稱 Drawing Title
UN-EL01b-1	雙梗橫料 (外凸) (數據表)
UN-EL01bS	雙梗橫料 (外凸)
UN-EL01bS-1	雙梗橫料 (外凸) (數據表)
UN-EL02b	雙梗橫料 (外凸)
UN-EL02b-1	雙梗橫料 (外凸) (數據表)
UN-EL02bRS	雙梗橫料 (外凸)
UN-EL02bRS-1	雙梗橫料 (外凸) (數據表)
UN-ER01b	雙梗橫料 (外凸)
UN-ER01b-1	雙梗橫料 (外凸) (數據表)
UN-ER01bS	雙梗橫料 (外凸)
UN-ER01bS-1	雙梗橫料 (外凸) (數據表)
UN-ER02b	雙梗橫料 (外凸)
UN-ER02b-1	雙梗橫料 (外凸) (數據表)
UN-ER16b	雙梗橫料 (外凸)
UN-ER24bRS	雙梗橫料 (外凸)
UN-EL01c	生梗橫料 (生窗用)
UN-EL01cS	生梗橫料 (生窗用)
UN-EL02c	生梗橫料 (生窗用)
UN-EL02cRS	生梗橫料 (生窗用)
UN-ER01c	生梗橫料 (生窗用)
UN-ER01cS	生梗橫料 (生窗用)
UN-ER02c	生梗橫料 (生窗用)
UN-ER16c	生梗橫料 (生窗用)
UN-ER24cRS	生梗橫料 (生窗用)
UN-T225(T)	雙梗橫料 (外凸)

修訂編號 Revision No.									
176	-								
177	-								
178	-								
179	-								
180	-								
181	-								
182	-								
183	-								
184	-								
185	-								
186	-								
187	-								
188	-								
189	-								
190	-								
191	-								
192	-								
193	-								
194	-								
195	-								
196	-								
197	-								
198	-								
199	-								
200	-								

圖則登記表
DRAWING REGISTER

工程名稱 Project Title: 觀塘裕民坊 (T2座 特式層) 53F,55F
框架式幕牆 (主企+主橫+副料拆圖)
工程編號 Project No: J-837

接收日期 Receiving Date (適用於客戶圖則)

年																				
月																				
日																				

分發予 Distributed To

發出日期 Issued Date

年	19																			
月	8																			
日	14																			

圖則編號 Drg. No.	圖則名稱 Drawing Title
UN-ER02bS(T)	雙梗橫料 (外凸)
UN-E226aW(T)	雙梗橫料 (外凸)
AG-E77b(T)	雙梗橫料 (外凸)
UN-ER01bSR(T)	雙梗橫料 (外凸)
UN-E227a(T)	雙梗橫料 (外凸)
UN-E228a(T)	雙梗橫料 (外凸)
UN-SD201T	SD門頂橫
UN-T228(Y)	雙梗橫料 (外凸)
UN-R01(Y)	雙梗橫料 (外凸)
ZX-XC01	玻璃扣蓋加工圖
ZX-XC01R	玻璃扣蓋加工圖
ZX-XC04	玻璃扣蓋加工圖
ZX-XC04R	玻璃扣蓋加工圖
ZX-XY01	玻璃扣蓋加工圖
ZX-XY01R	玻璃扣蓋加工圖
UN-AM1a	單玻插線加工圖
UN-AM1a-1	單玻插線加工圖 (數據表)
UN-AM1aR	單玻插線加工圖
UN-AM1aR-1	單玻插線加工圖 (數據表)
UN-AM1b	單玻插線加工圖
UN-AM1b-1	單玻插線加工圖 (數據表)
UN-AM1bR	單玻插線加工圖
UN-AM1bR-1	單玻插線加工圖 (數據表)
UN-AM2	單玻插線加工圖
UN-AM2-1	單玻插線加工圖 (數據表)

修訂編號 Revision No.																				
201	-																			
202	-																			
圖則登記表
DRAWING REGISTER

工程名稱 Project Title: 觀塘裕民坊 (T2座 特式層) 53F,55F
框架式幕牆 (主企+主橫+副料拆圖)
工程編號 Project No: J-837

接收日期 Receiving Date (適用於客戶圖則)

年									
月									
日									

分發予 Distributed To

發出日期 Issued Date

年	19								
月	8								
日	14								

圖則編號 Drg. No.	圖則名稱 Drawing Title
UN-AM2R	單玻插線加工圖
UN-AM2R-1	單玻插線加工圖 (數據表)
UN-AM1T	單玻插線加工圖
UN-AM1TR	單玻插線加工圖
UN-HM1	單玻插線加工圖
UN-HM225	單玻插線加工圖
UN-HM202S	單玻插線加工圖
UN-HM1a	單玻插線加工圖
UN-HM225a	單玻插線加工圖
UN-HM202aS	單玻插線加工圖
UN-EH1	單玻插線加工圖
UN-EH1R	單玻插線加工圖
UN-EH201	單玻插線加工圖
UN-EH202R	單玻插線加工圖
UN-EH217W	單玻插線加工圖
UN-EH1a	單玻插線加工圖
UN-EH1aR	單玻插線加工圖
UN-EH201a	單玻插線加工圖
UN-EH202aR	單玻插線加工圖
UN-EH217aW	單玻插線加工圖
UN-EH201SB	單玻插線加工圖
UN-DM1a	生梗企單玻加工圖
UN-DM1a-1	生梗企單玻加工圖 (數據表)
UN-DM1aR	生梗企單玻加工圖
UN-DM1aR-1	生梗企單玻加工圖 (數據表)

226
227
228
229
230
231
232
233
234
235
236
237
238
239
240
241
242
243
244
245
246
247
248
249
250

修訂編號 Revision No.									
-									
-									
圖則登記表
DRAWING REGISTER

工程名稱 Project Title: 觀塘裕民坊 (T2座 特式層) S3F,55F
框架式幕牆 (主企+主橫+副料拆圖)
工程編號 Project No: J-837

接收日期 Receiving Date (適用於客戶圖則)

年										
月										
日										

分發予 Distributed To

發出日期 Issued Date

年	19									
月	8									
日	14									

圖則編號 Drg. No.	圖則名稱 Drawing Title
UN-DM1b	生梗企單玻加工圖
UN-DM1b-1	生梗企單玻加工圖 (數據表)
UN-DM1bR	生梗企單玻加工圖
UN-DM1bR-1	生梗企單玻加工圖 (數據表)
UN-DM1d	生梗企單玻加工圖
UN-DM1d-1	生梗企單玻加工圖 (數據表)
UN-DM1dR	生梗企單玻加工圖
UN-DM1dR-1	生梗企單玻加工圖 (數據表)
UN-DM2a	生梗企單玻加工圖
UN-DM2a-1	生梗企單玻加工圖 (數據表)
UN-DM2aR	生梗企單玻加工圖
UN-DM2aR-1	生梗企單玻加工圖 (數據表)
UN-DM1T	生梗企單玻加工圖
UN-DM1TR	生梗企單玻加工圖
UN-DM4T	生梗企單玻加工圖
UN-SM1	生梗企雙玻加工圖
UN-SM1-1	生梗企雙玻加工圖 (數據表)
UN-SM1R	生梗企雙玻加工圖
UN-SM1R-1	生梗企雙玻加工圖 (數據表)
ZS-KG1	框橫料扣蓋加工圖
ZS-KG1-1	框橫料扣蓋加工圖
ZS-S01b	生梗企單玻扣蓋加工圖
ZS-S01b-1	生梗企單玻扣蓋加工圖 (數據表)
ZS-S01bR	生梗企單玻扣蓋加工圖
ZS-S01bR-1	生梗企單玻扣蓋加工圖 (數據表)

251
252
253
254
255
256
257
258
259
260
261
262
263
264
265
266
267
268
269
270
271
272
273
274
275

修訂編號 Revision No.									
-									
-									
圖則登記表
DRAWING REGISTER

工程名稱 Project Title: 觀塘裕民坊 (T2座 特式層) 53F,55F
框架式幕牆 (主企+主橫+副料拆圖)
工程編號 Project No: J-837

接收日期 Receiving Date (適用於客戶圖則)	年												
	月												
	日												

分發予 Distributed To

發出日期 Issued Date	年	19											
	月	8											
	日	14											

圖則編號 Drg. No.	圖則名稱 Drawing Title
ZS-S01d	生梗企單玻扣蓋加工圖
ZS-S01d-1	生梗企單玻扣蓋加工圖 (數據表)
ZS-S01dR	生梗企單玻扣蓋加工圖
ZS-S01dR-1	生梗企單玻扣蓋加工圖 (數據表)
ZS-S01T	生梗企單玻扣蓋加工圖
ZS-S01TR	生梗企單玻扣蓋加工圖
ZS-BG1	生梗企雙玻扣蓋加工圖
ZS-BG1-1	生梗企雙玻扣蓋加工圖 (數據表)
ZS-BG1R	生梗企雙玻扣蓋加工圖
ZS-BG1R-1	生梗企雙玻扣蓋加工圖 (數據表)
ZS-U01	SD中柱底座加工圖
ZS-U01R	SD中柱底座加工圖
TD-M05	SD中柱底座加工圖
TD-M05R	SD中柱底座加工圖
UN-SE1	雙生托加工圖
UN-SE1R	雙生托加工圖
UN-SE5R	雙生托加工圖
LJ-C01	鋁角加工圖
LJ-C01R	鋁角加工圖
LJ-C01a	鋁角加工圖
LJ-C01aR	鋁角加工圖
LJ-C02	鋁角加工圖
LJ-C02R	鋁角加工圖
LJ-C02a	鋁角加工圖
LJ-C02aR	鋁角加工圖

修訂編號 Revision No.													
276	-												
277	-												
圖則登記表
DRAWING REGISTER

工程名稱 Project Title: 觀塘裕民坊 (T2座 特式層) 53F,55F
框架式幕牆 (主企+主橫+副料拆圖)
工程編號 Project No: J-837

接收日期 Receiving Date (適用於客戶圖則)

年									
月									
日									

分發予 Distributed To

發出日期 Issued Date

年	19								
月	8								
日	14								

圖則編號 Drg. No.	圖則名稱 Drawing Title
LJ-C03	鋁角加工圖
LJ-C03R	鋁角加工圖
LJ-C04	鋁角加工圖
LJ-C04R	鋁角加工圖
LJ-C04a	鋁角加工圖
LJ-C04aR	鋁角加工圖
LJ-C05	鋁角加工圖
LJ-C05R	鋁角加工圖
LJ-C05a	鋁角加工圖
LJ-C05aR	鋁角加工圖
LJ-C104	鋁角加工圖
LJ-C104R	鋁角加工圖
LJ-C105	鋁角加工圖
LJ-C105R	鋁角加工圖
LJ-C106	鋁角加工圖
LJ-C106R	鋁角加工圖
SZ-Y01	鋁角加工圖
SZ-Y01R	鋁角加工圖
UN-HT1	背板托角加工圖
UN-HT1-1	背板托角加工圖 (數據表)
UN-HT201	背板托角加工圖
UN-HT201-1	背板托角加工圖 (數據表)
UN-HT201S	背板托角加工圖
UN-HT1a	背板托角加工圖
UN-HT1a-1	背板托角加工圖 (數據表)

修訂編號 Revision No.									
301	-								
302	-								
303	-								
304	-								
305	-								
306	-								
307	-								
308	-								
309	-								
310	-								
311	-								
312	-								
313	-								
314	-								
315	-								
316	-								
317	-								
318	-								
319	-								
320	-								
321	-								
322	-								
323	-								
324	-								
325	-								

圖則登記表
DRAWING REGISTER

工程名稱 Project Title: 觀塘裕民坊 (T2座 特式層) S3F,55F
框架式幕牆 (主企+主橫+副料拆圖)
工程編號 Project No: J-837

分發予 Distributed To

接收日期 Receiving Date (適用於客戶圖則)

年										
月										
日										

發出日期 Issued Date

年	19									
月	8									
日	14									

圖則編號 Drg. No.	圖則名稱 Drawing Title
UN-HT201a	背板托角加工圖
UN-HT201a-1	背板托角加工圖 (數據表)
UN-HT201aS	背板托角加工圖
UN-LC1	欄河槽加工圖
UN-LC2	欄河槽加工圖
SC-AL02	鋁角加工圖
SC-AL03	鋁角加工圖
SC-AL04	鋁角加工圖
SC-AL05	鋁巴加工圖
Z-A01	Z字碼加工圖
SD-AL10	鋁角加工圖
W-TX1	雙梗企套芯加工圖
W-TX2	生梗企套芯加工圖
W-TX2R	生梗企套芯加工圖
W-TX3	雙生企套芯加工圖
CW-JT01	膠條安裝位置圖
CW-JT02	膠條安裝位置圖
CW-JT03	膠條安裝位置圖
J837-CW-2201	主企主橫安裝位置圖
J837-CW-2202	主企主橫安裝位置圖
J837-CW-2203	主企主橫安裝位置圖
J837-CW-2204	主企主橫安裝位置圖
J837-CW-2205	主企主橫安裝位置圖
J837-CW-2206	主企主橫安裝位置圖
J837-CW-2207	主企主橫安裝位置圖

326
327
328
329
330
331
332
333
334
335
336
337
338
339
340
341
342
343
344
345
346
347
348
349
350

修訂編號 Revision No.									
-									
-									
圖則登記表
DRAWING REGISTER

工程名稱 Project Title: 觀塘裕民坊 (T2座 特式層) 53F,55F
框架式幕牆 (主企+主橫+副料拆圖)
工程編號 Project No: J-837

分發予 Distributed To

接收日期 Receiving Date (適用於客戶圖則)

年									
月									
日									

發出日期 Issued Date

年	19								
月	8								
日	14								

圖則編號 Drg. No.	圖則名稱 Drawing Title
J837-CW-2208	主企主橫安裝位置圖
J837-CW-2209	主企主橫安裝位置圖
J837-CW-2210	主企主橫安裝位置圖
J837-CW-2211	主企主橫安裝位置圖
J837-CW-2212	主企主橫安裝位置圖
J837-CW-2213	主企主橫安裝位置圖
J837-CW-2201K	后裝內外蓋安裝位置圖
J837-CW-2202K	后裝內外蓋安裝位置圖
J837-CW-2203K	后裝內外蓋安裝位置圖
J837-CW-2204K	后裝內外蓋安裝位置圖
J837-CW-2205K	后裝內外蓋安裝位置圖
J837-CW-2206K	后裝內外蓋安裝位置圖
J837-CW-2207K	后裝內外蓋安裝位置圖
J837-CW-2208K	后裝內外蓋安裝位置圖
J837-CW-2209K	后裝內外蓋安裝位置圖
J837-CW-2210K	后裝內外蓋安裝位置圖
J837-CW-2211K	后裝內外蓋安裝位置圖
J837-CW-2212K	后裝內外蓋安裝位置圖
J837-CW-2213K	后裝內外蓋安裝位置圖
J837-CW-2201G	生梗企單玻/雙玻扣蓋位置圖
J837-CW-2202G	生梗企單玻/雙玻扣蓋位置圖
J837-CW-2203G	生梗企單玻/雙玻扣蓋位置圖
J837-CW-2204G	生梗企單玻/雙玻扣蓋位置圖
J837-CW-2205G	生梗企單玻/雙玻扣蓋位置圖
J837-CW-2206G	生梗企單玻/雙玻扣蓋位置圖

351
352
353
354
355
356
357
358
359
360
361
362
363
364
365
366
367
368
369
370
371
372
373
374
375

修訂編號 Revision No.									
-									
-									
圖則登記表
DRAWING REGISTER

工程名稱 Project Title: 觀塘裕民坊 (T2座 特式層) 53F,55F
框架式幕牆 (主企+主橫+副料拆圖)
工程編號 Project No: J-837

分發予 Distributed To

接收日期 Receiving Date (適用於客戶圖則)

年									
月									
日									

發出日期 Issued Date

年	19								
月	8								
日	14								

圖則編號 Drg. No.	圖則名稱 Drawing Title
J837-CW-2207G	生梗企單玻/雙玻扣蓋位置圖
J837-CW-2208G	生梗企單玻/雙玻扣蓋位置圖
J837-CW-2209G	生梗企單玻/雙玻扣蓋位置圖
J837-CW-2210G	生梗企單玻/雙玻扣蓋位置圖
J837-CW-2211G	生梗企單玻/雙玻扣蓋位置圖
J837-CW-2212G	生梗企單玻/雙玻扣蓋位置圖
J837-CW-2213G	生梗企單玻/雙玻扣蓋位置圖

376
377
378
379
380
381
382

修訂編號 Revision No.									
-									
-									
-									
-									
-									
-									
-									



美特鋁質有限公司
MIDI Aluminium Fabricator Ltd.

工程號 J-837 地盤 觀塘裕民坊



左SD生右SD梗

*請用A3紙打印

*注意:
螺絲鑽平頭孔事宜, 請留意M5及3/16"要
沉頭 (90° X Ø10), 供修螺絲後膠膠用

數量	位置	樓層
1	T2CW-E-2	53F
1	T2CW-E-1	53F
1	T2CW-C-1	53F
2	T2CW-A-1	53F
1	T2CW-M-2	53F
1	T2CW-M-1	53F

1	T2CW-L-2	53F
1	T2CW-K-1	53F
2	T2CW-J-1	53F

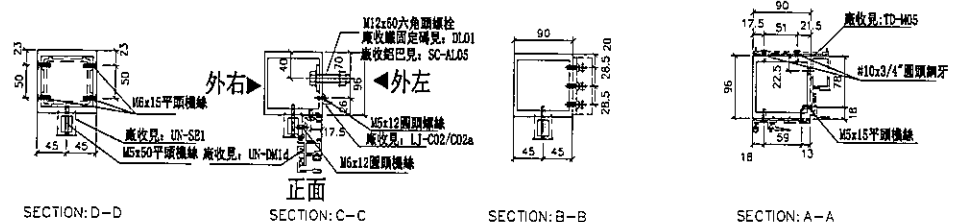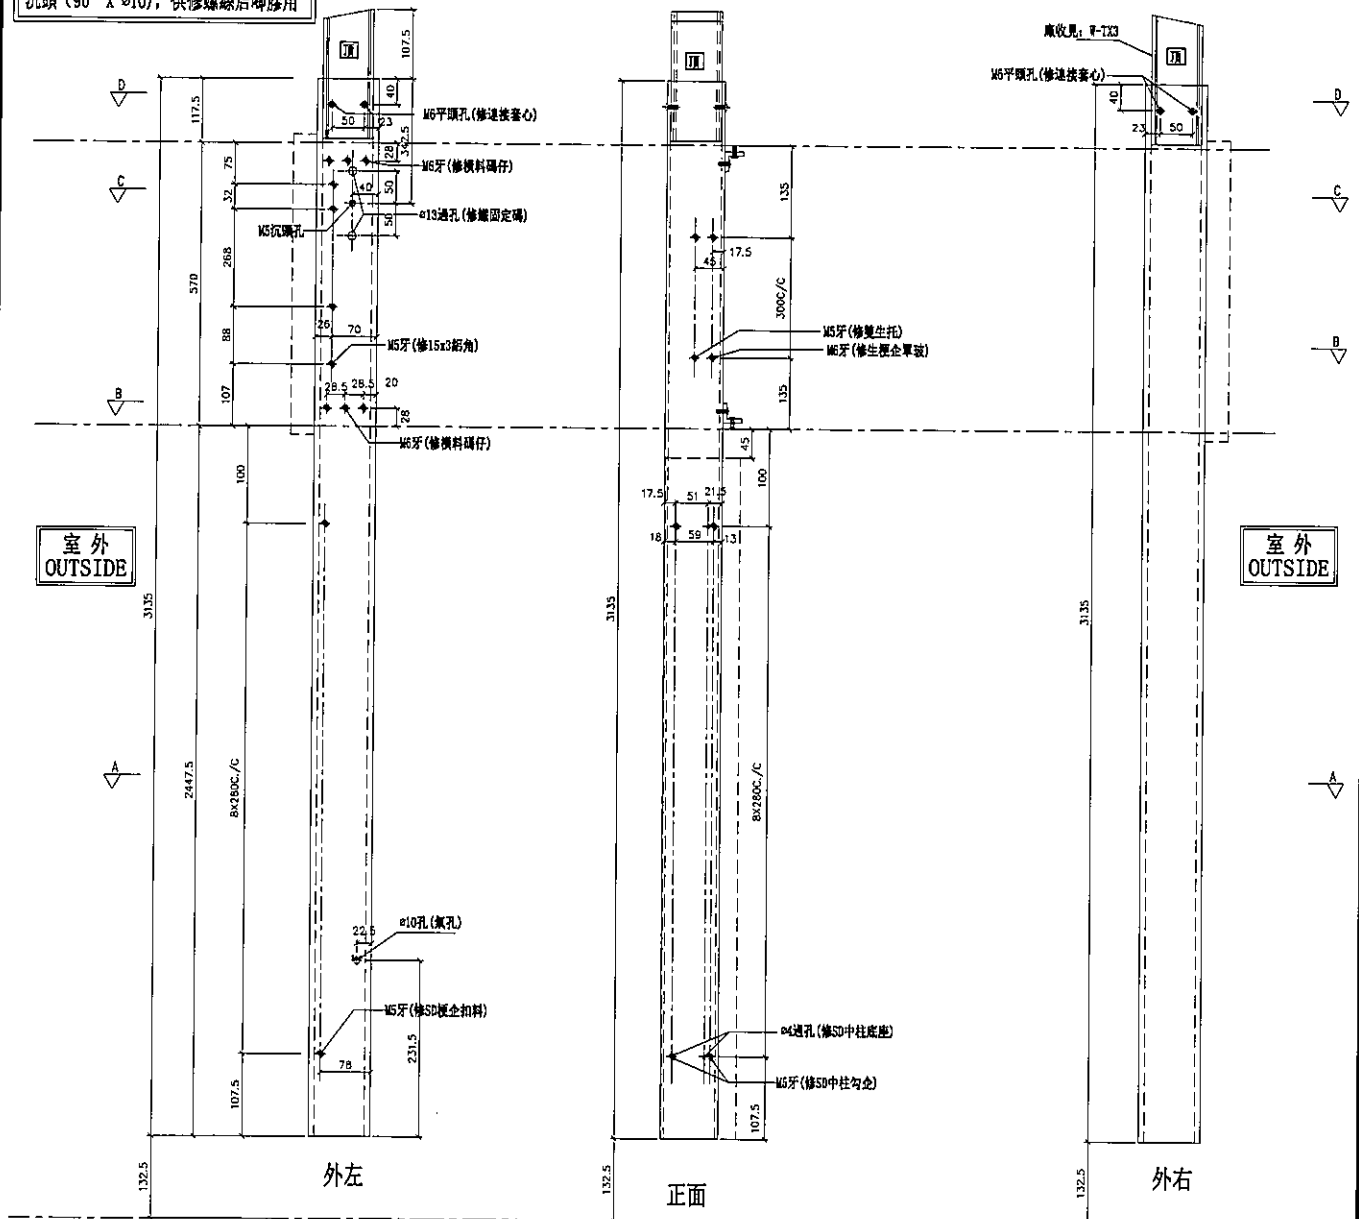

名稱	SD中企 (外凹)	制圖	邱紅	2019.07.10	修改			
材料	X85548	復核	謝永林	-	日期			
顏色	EC-DG-S332054 (3塗)	批准	Jason		圖號	SD-ML01		



美特鋁質有限公司
MIDI Aluminium Fabricator Ltd.



工程號 J-837 地盤 觀塘裕民坊

左SD梗右SHR


*請用A3紙打印

數量	位置	樓層
1	T2CW-E-2	53F
1	T2CW-E-1	53F
1	T2CW-C-1	53F
2	T2CW-A-1	53F
1	T2CW-M-2	53F
1	T2CW-M-1	53F


1	T2CW-K-1	53F

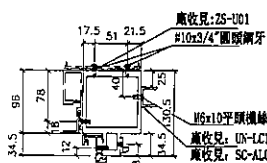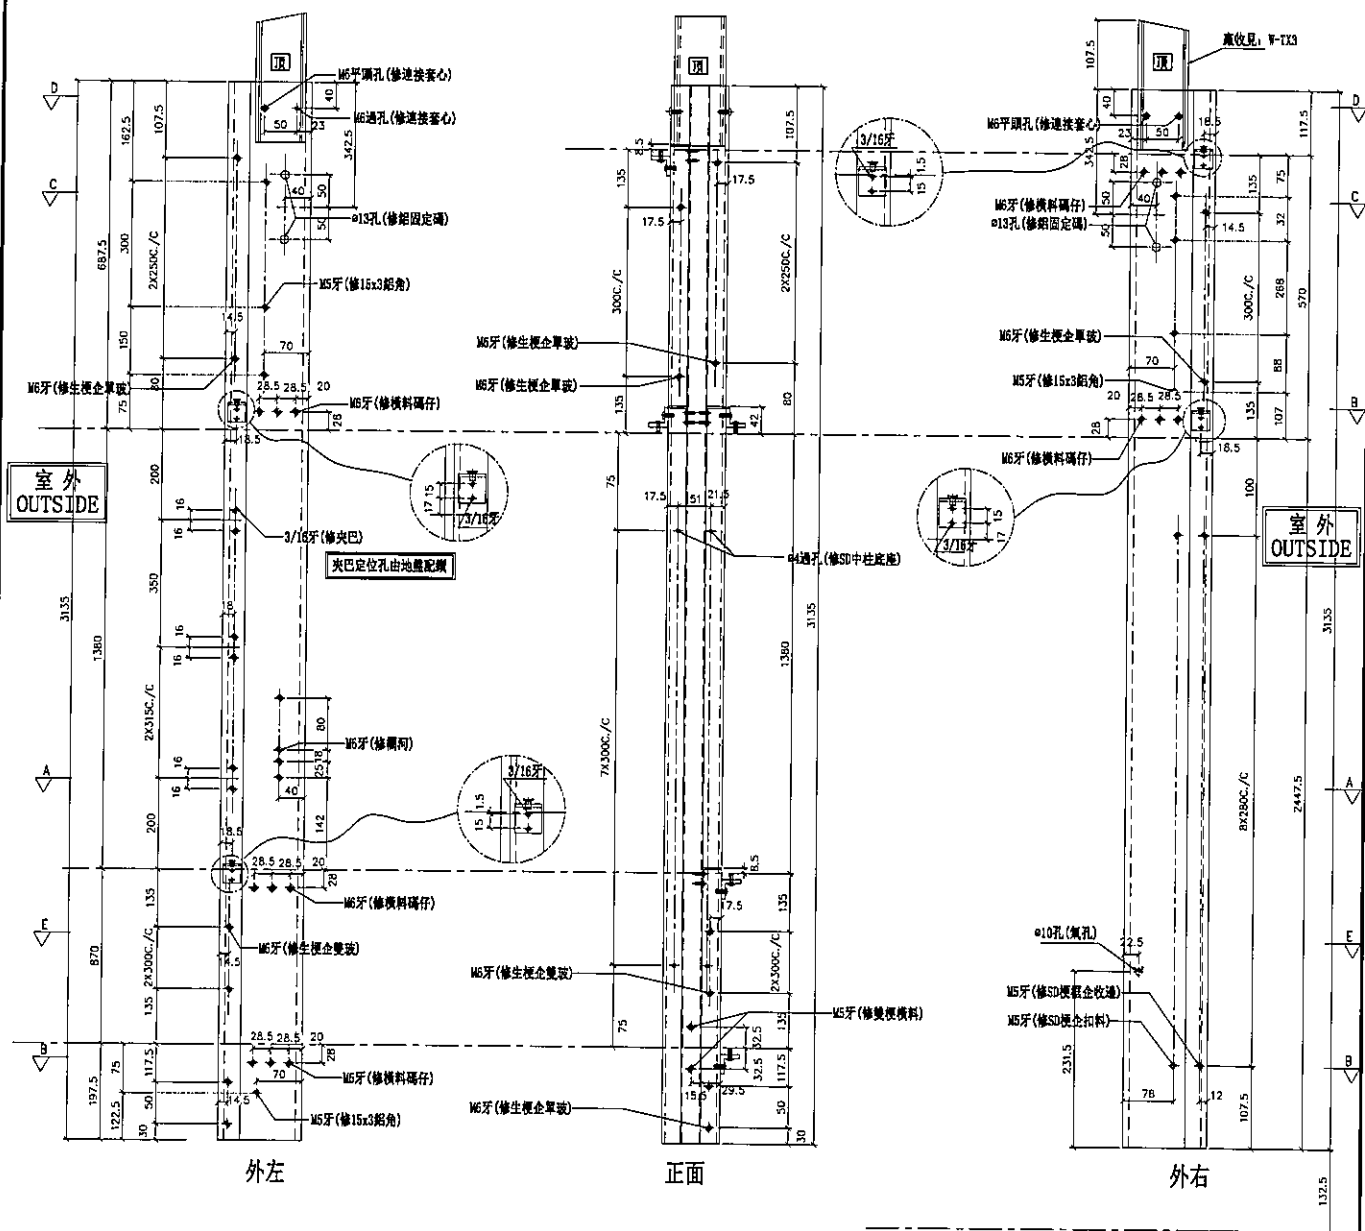


SECTION: A-A

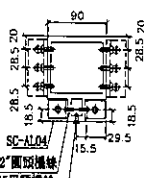


SECTION: B-B

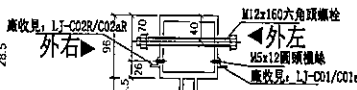

SECTION: C-C

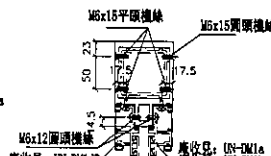

SECTION: D-D

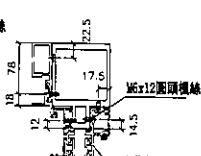

SECTION: E-E

名稱	雙生企	制圖	邱紅	2019.07.10	修改	
材料	X85547	復核	謝永林	-	日期	
顏色	EC-DG-S332054 (3塗)	批准	Jason		圖號	SD-ML02



美特鋁質 有限公司
MIDI Aluminium Fabricator Ltd.



工程號 J-837 地盤 觀塘裕民坊

左SD梗右SHR


*請用A3紙打印

數量	位置	樓層
1	T2CW-L-2	53F
2	T2CW-J-1	53F


*注意:
螺絲鑽平頭孔事宜, 請留意M5及3/16"要
沉頭 (90° X $\phi 10$), 供修螺絲後膠用

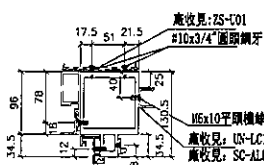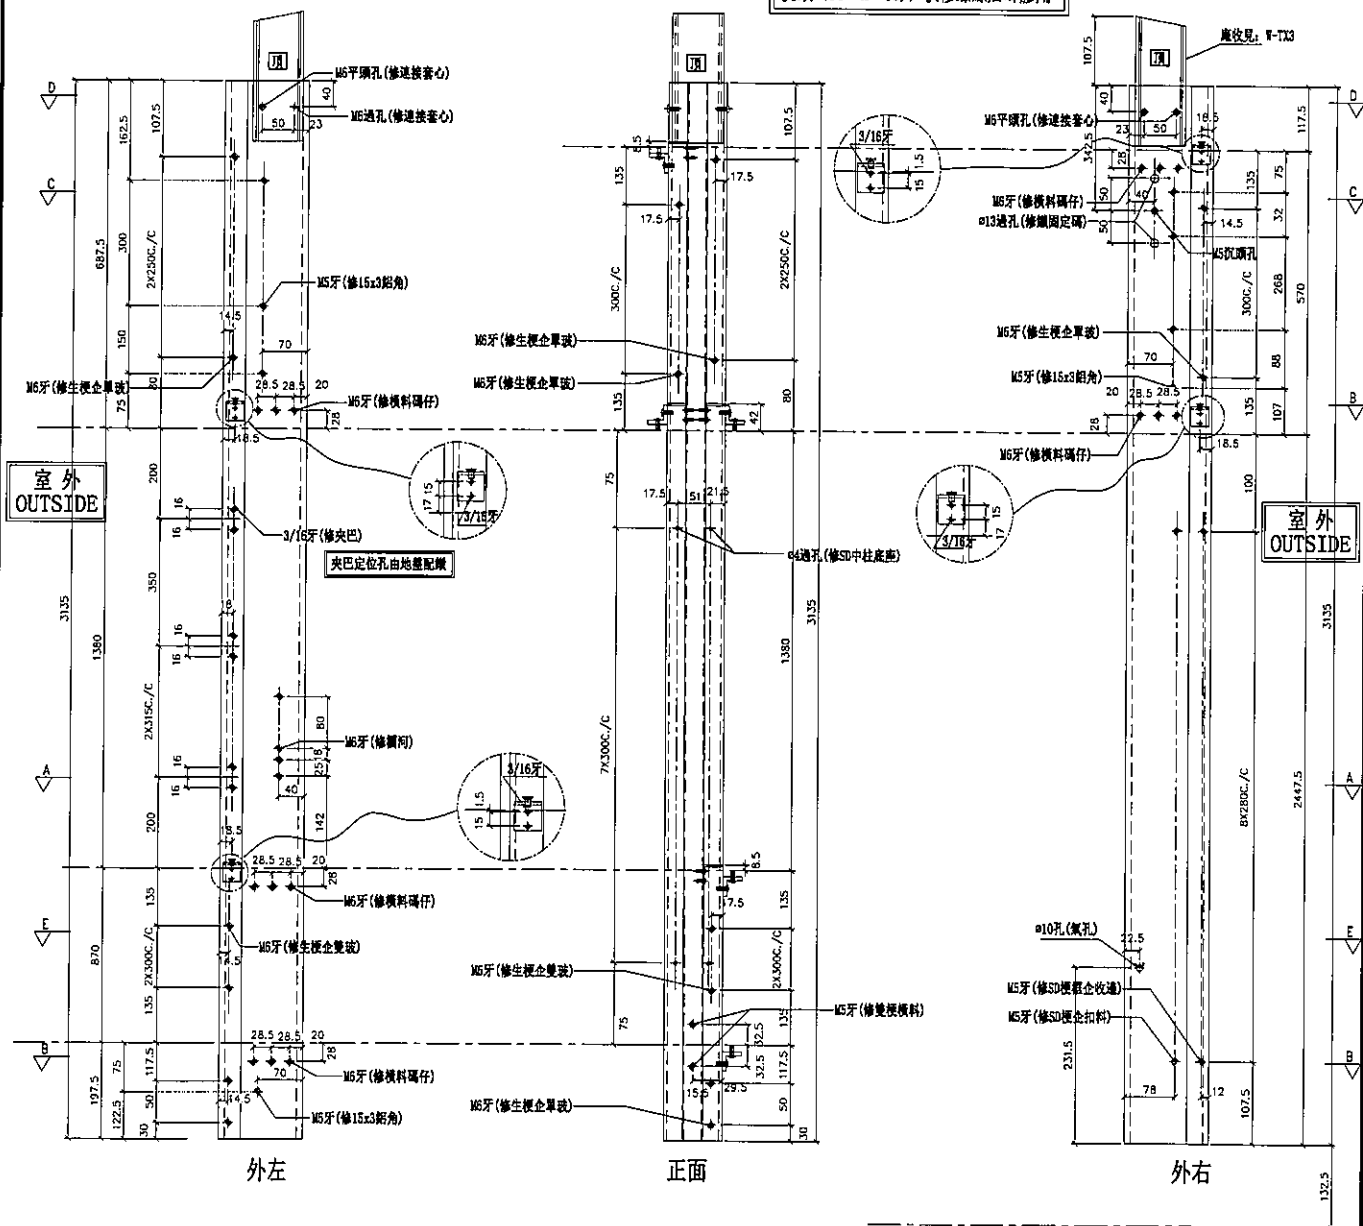


SECTION: A-A

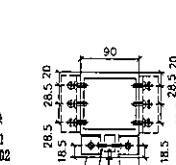


SECTION: B-B

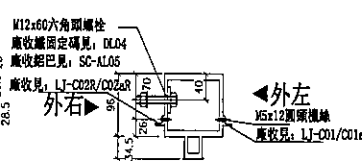

SECTION: C-C

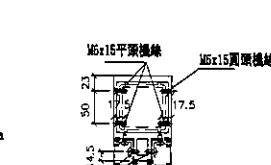

SECTION: D-D

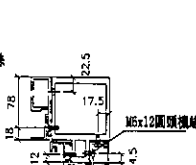


SECTION: E-E

名稱	雙生企	制圖	邱紅	2019.07.10	修改	
材料	X85547	復核	謝永林	-	日期	
顏色	EC-DG-S332054 (3塗)	批准	Jason		圖號	SD-MLO2A



左SHL右SD梗

數量	位置	樓層
1	T2CW-F-2	53F
1	T2CW-F-1	53F
1	T2CW-D-1	53F
2	T2CW-B-2	53F
1	T2CW-L-2	53F

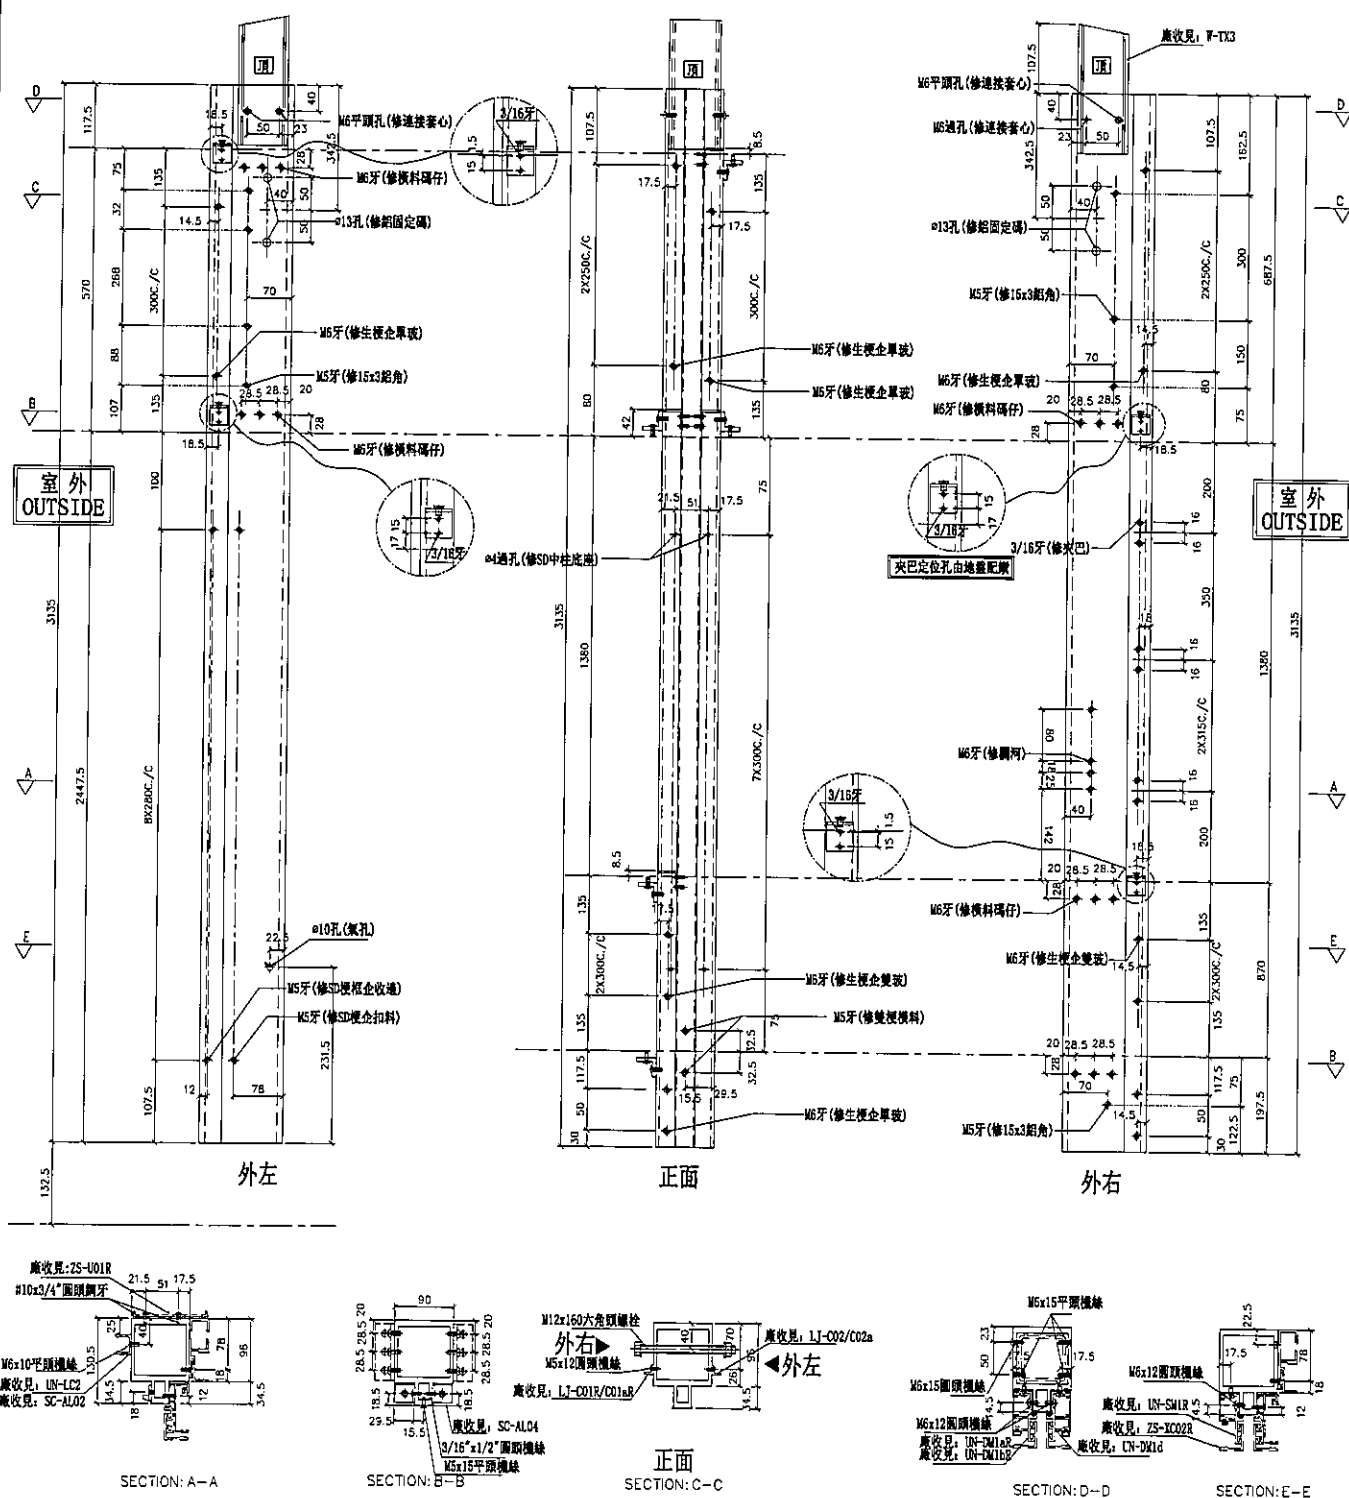

名稱	雙生企	制圖	邱紅	2019. 07. 10	修改			
材料	X85547	復核	謝永林	-	日期			
顏色	EC-DG-S332054 (3塗)	批准	Jason		圖號	SD-MR01		



美特鋁質有限公司
MIDI Aluminium Fabricator Ltd.



工程號 J-837 地盤 觀塘裕民坊

左SD梗右SD生


*請用A3紙打印

數量	位置	樓層
1	T2CW-F-2	53F
1	T2CW-F-1	53F
1	T2CW-D-1	53F
2	T2CW-B-2	53F
1	T2CW-L-2	53F
1	T2CW-K-1	53F


*注意:
螺絲鑽平頭孔事宜, 請留意M5及3/16"要
沉頭 (90° X $\phi 10$), 供修螺絲後唧膠用

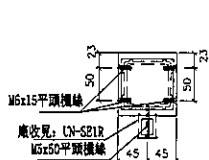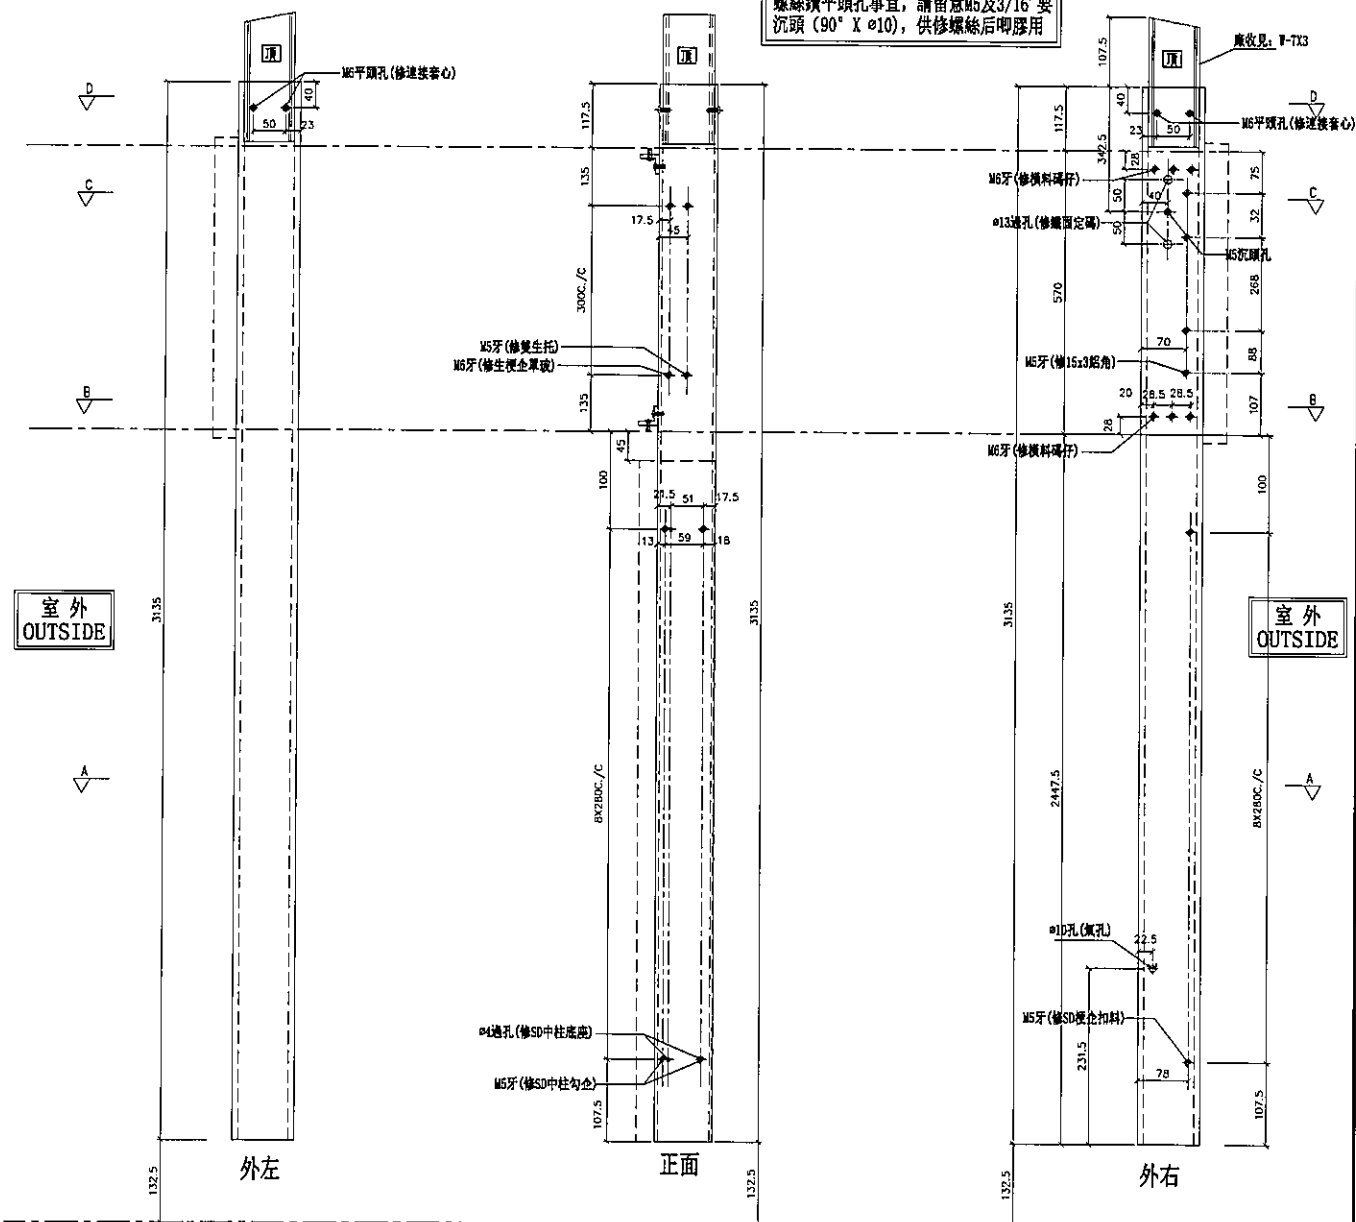


SECTION: D-D

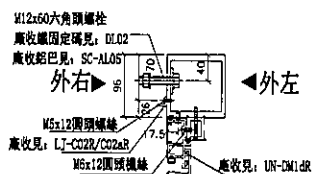

SECTION: C-C

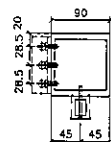

SECTION: B-B

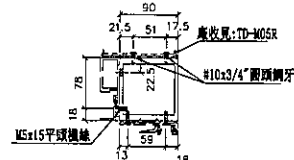

SECTION: A-A

名稱	SD中企(外凹)	制圖	邱紅	2019.07.10	修改		
材料	X85548	復核	謝永林	-	日期		
顏色	EC-DG-S332054 (3塗)	批准	Jason		圖號	SD-MR02	









美特鋁質有限公司
MIDI Aluminium Fabricator Ltd.

工程號 J-837 地盤 觀塘裕民坊

左SHL右SD梗

*請用A3紙打印

數量	位置	樓層
1	T2CW-K-1	53F

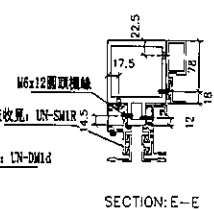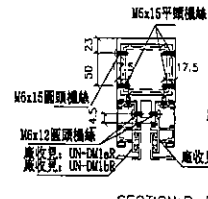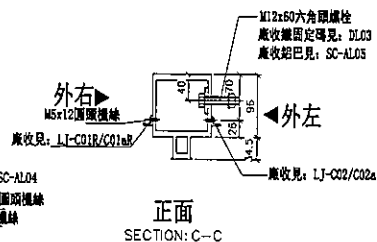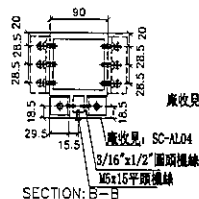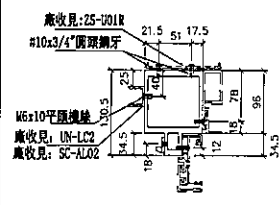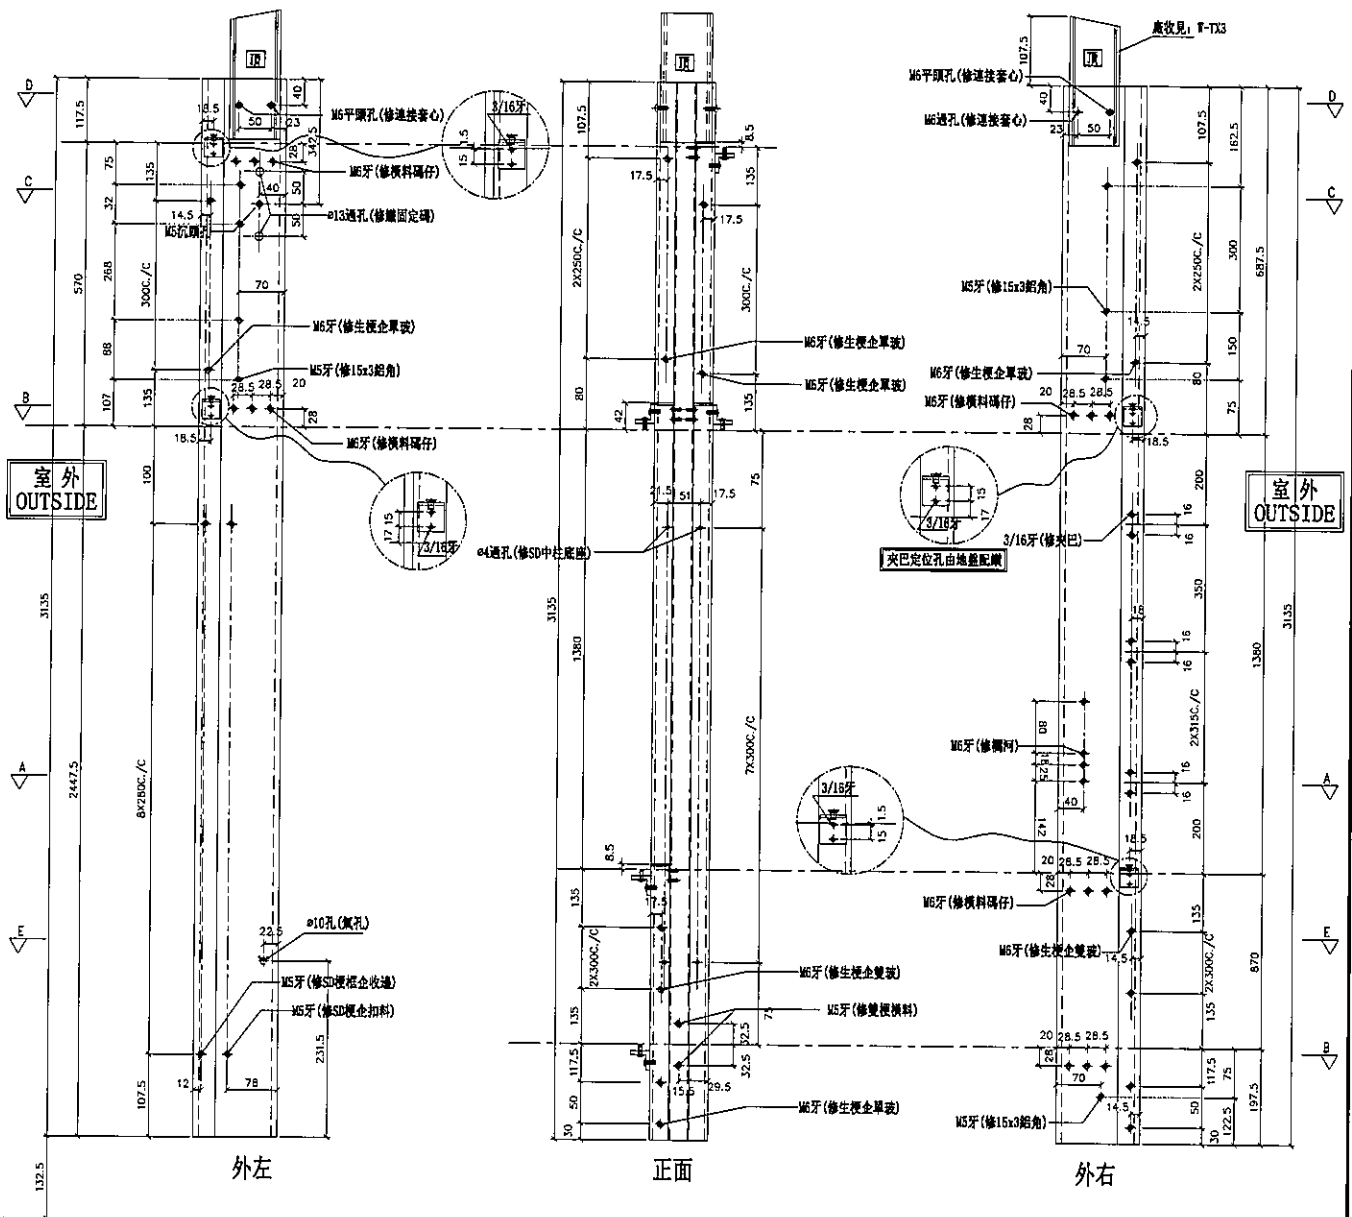

名稱	雙生企	制圖	邱紅	2019.07.10	修改	
材料	X85547	復核	謝永林	-	日期	
顏色	EC-DG-S332054 (3塗)	批准	Jason		圖號	SD-MR03





美特鋁質有限公司
MIDI Aluminium Fabricator Ltd.

工程號 J-837 地盤 觀塘裕民坊

左梗窗右SHL

*請用A3紙打印

數量	位置	樓層
1	T2CW-F-1	53F

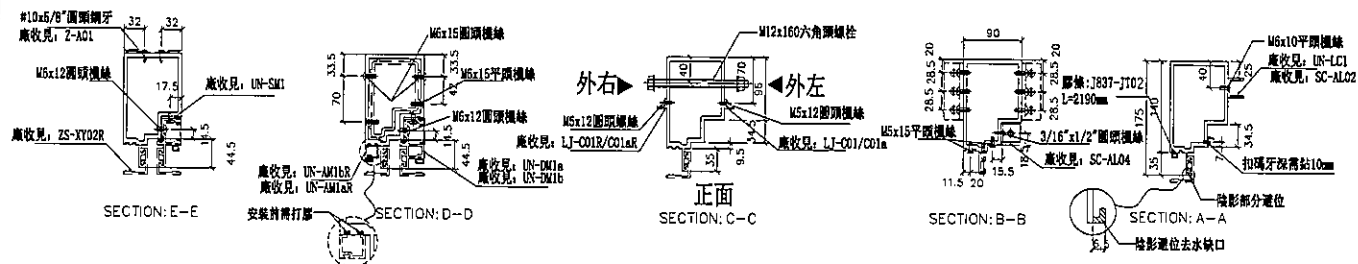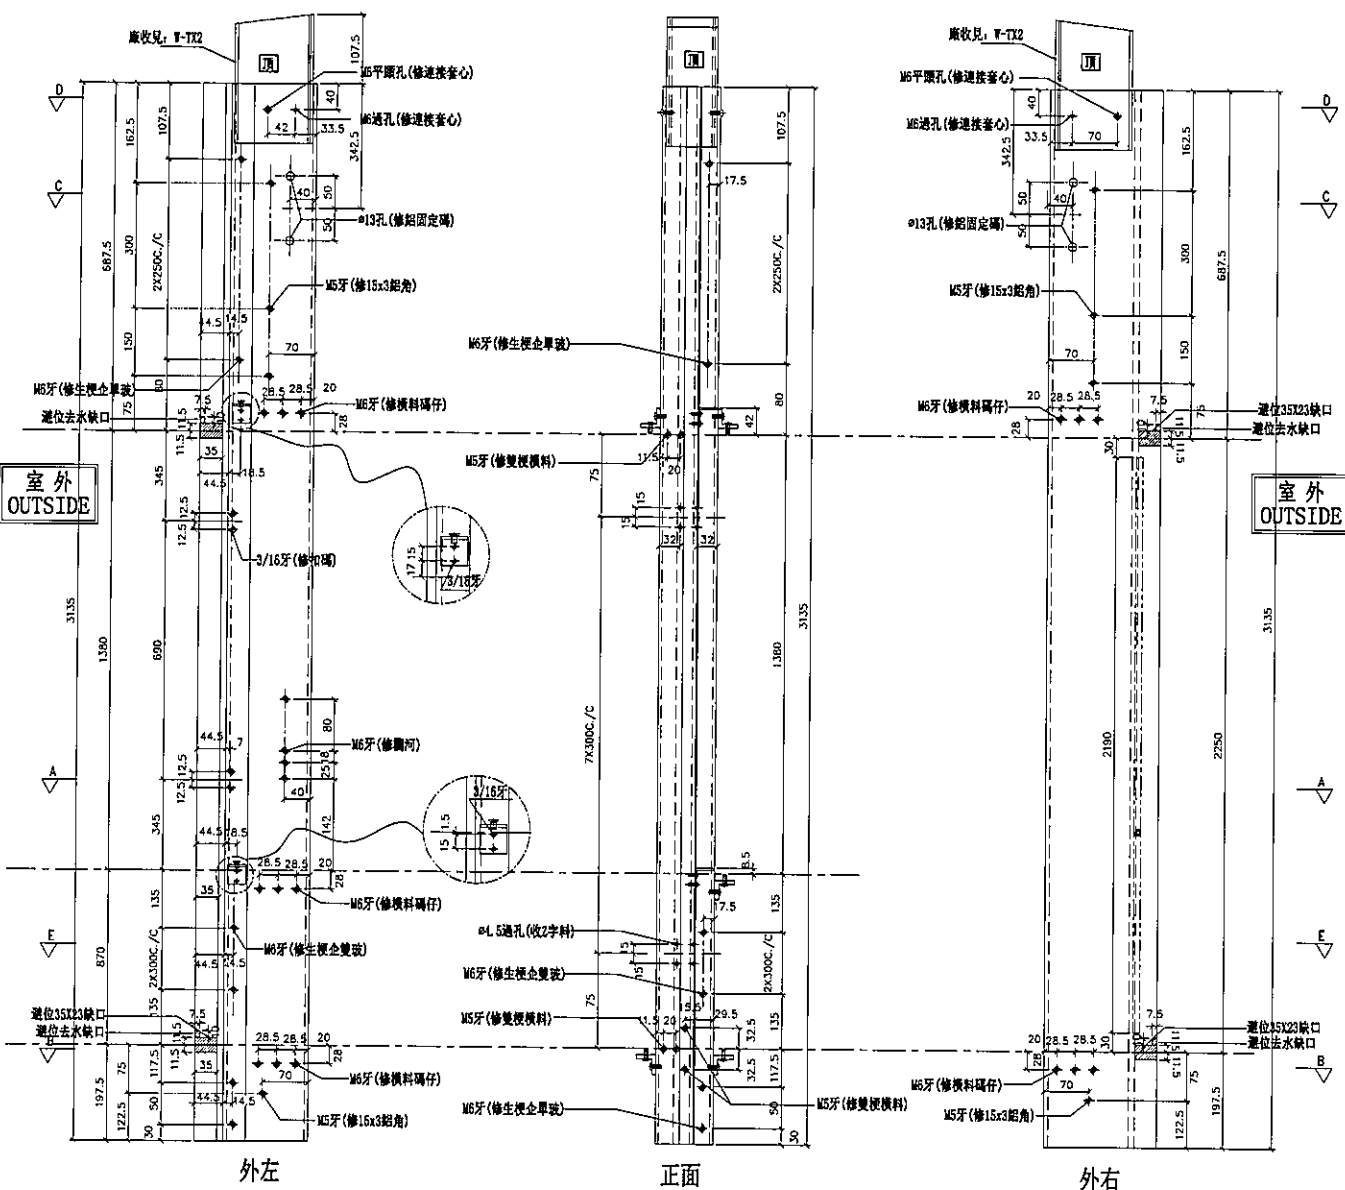


名稱	生梗企	制圖	邱紅	2019. 07. 10	修改	
材料	X85546	復核	謝永林	-	日期	
顏色	EC-DG-S332054 (3塗)	批准	Jason		圖號	G-MS01



左SHL右梗窗

*請用A3紙打印

數量	位置	樓層
1	T2CW-B-1	53F
1	T2CW-N-2	53F

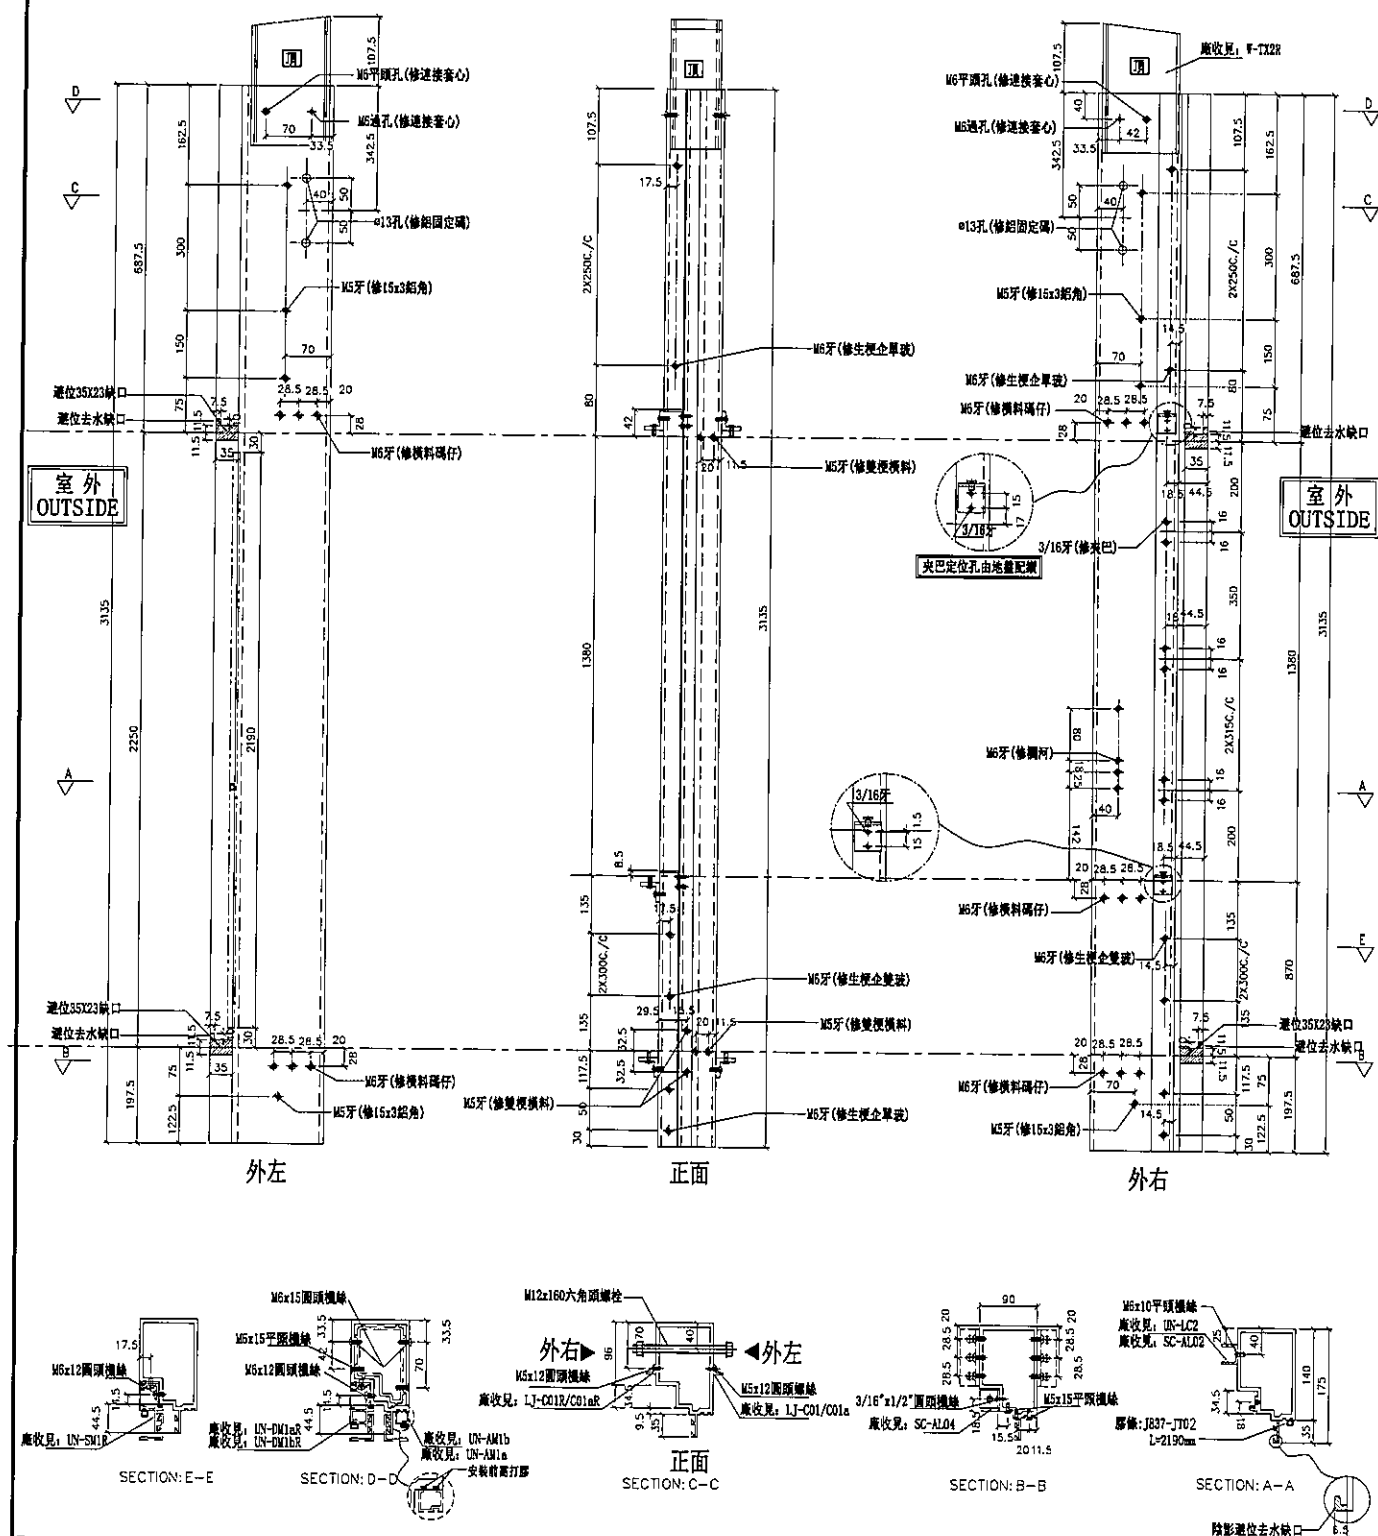
[illegible]

名稱	生梗企	制圖	邱紅	2019.07.10	修改		
材料	X85546	復核	謝永林	-	日期		
顏色	EC-DG-S332054 (3塗)	批准	Jason		圖號	G-MS02	



左梗窗右梗窗

數量	位置	樓層
1	T2CW-C-2	53F
1	T2CW-B-2	53F
1	T2CW-A-1	53F
1	T2CW-N-2	53F
1	T2CW-M-2	53F

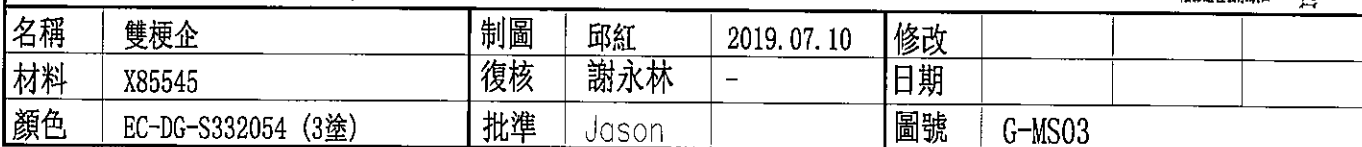
[illegible]



左SHR右SHL

*請用A3紙打印

數量	位置	樓層
1	T2CW-B-2	53F
1	T2CW-A-1	53F
1	T2CW-M-2	53F
1	T2CW-K-1	53F

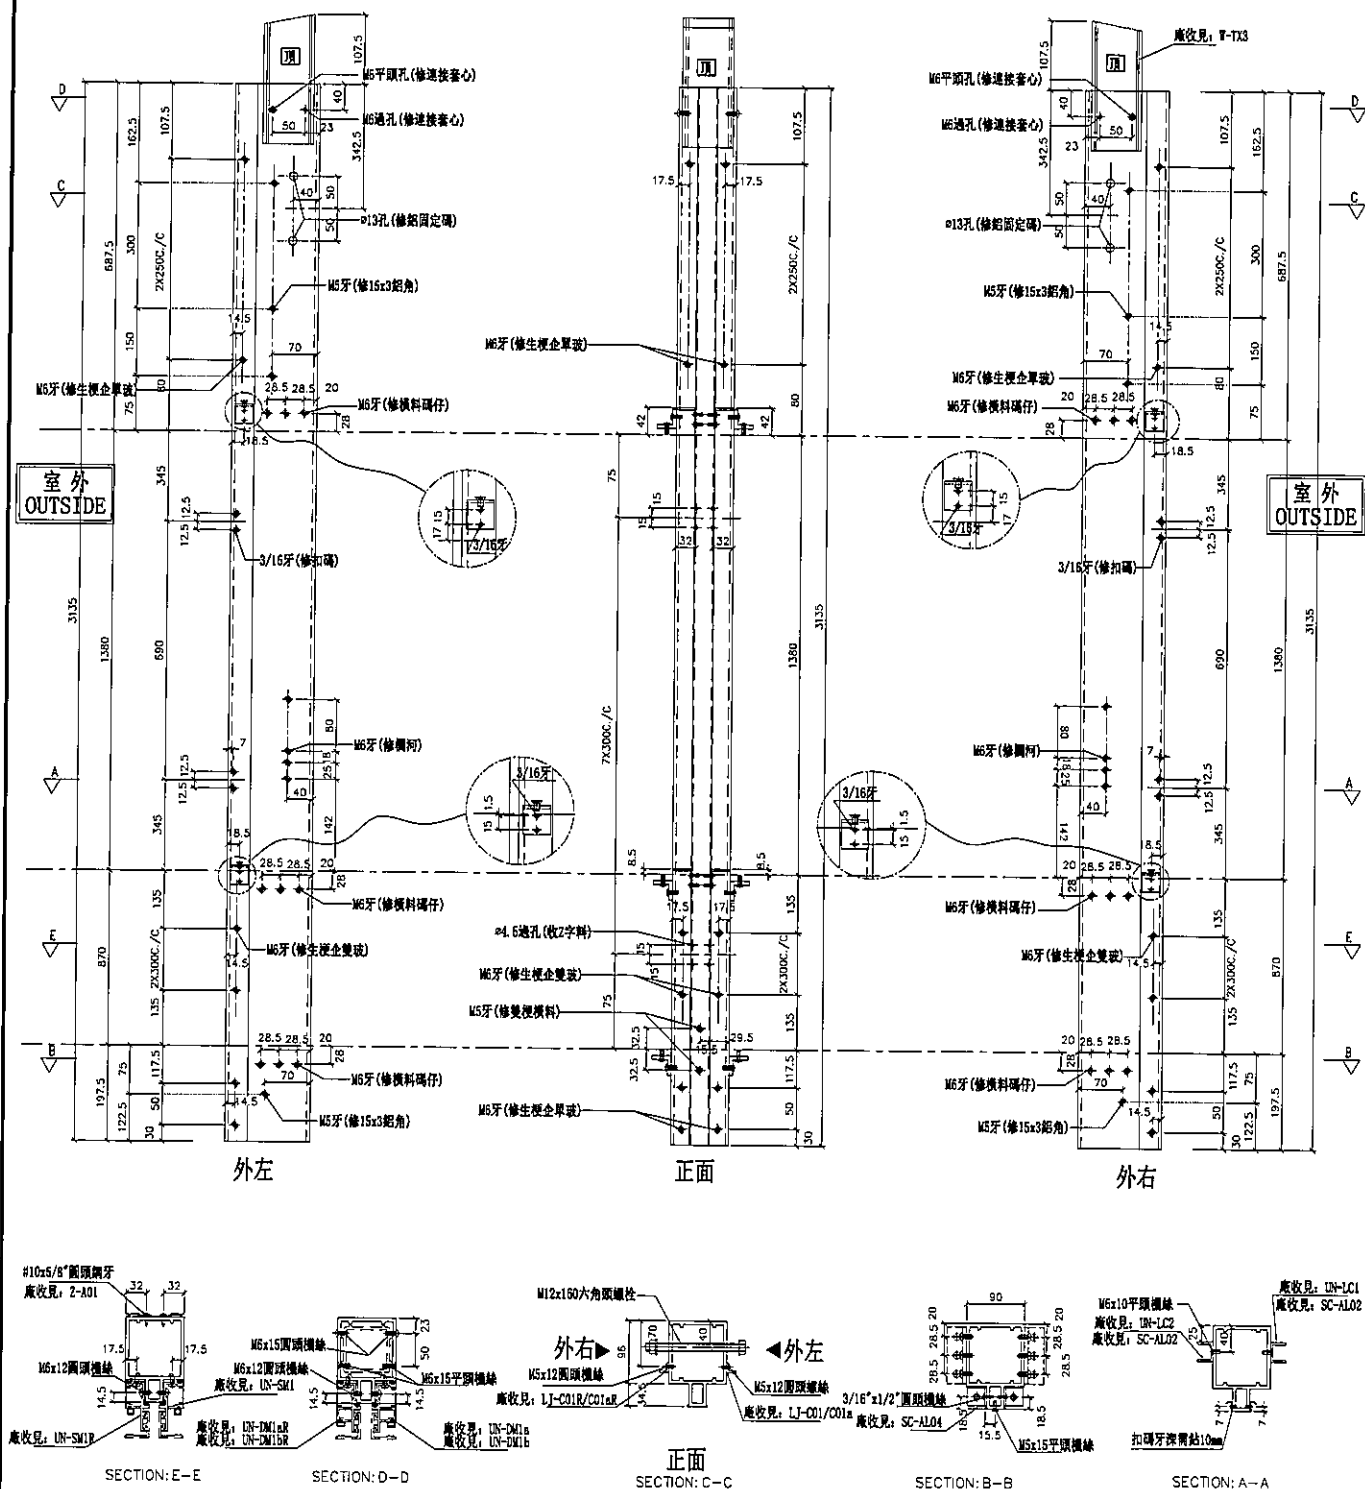[illegible]

名稱	雙生企1	制圖	邱紅	2019.07.10	修改			
材料	X85550	復核	謝永林	-	日期			
顏色	EC-DG-S332054 (3塗)	批准	Jason		圖號	G-MS04		




美特鋁質有限公司
MIDI Aluminium Fabricator Ltd.

工程號 J-837 地盤 觀塘裕民坊

左梗窗右SHR

*請用A3紙打印

數量	位置	樓層
1	T2CW-A-2	53F
1	T2CW-N-1	53F

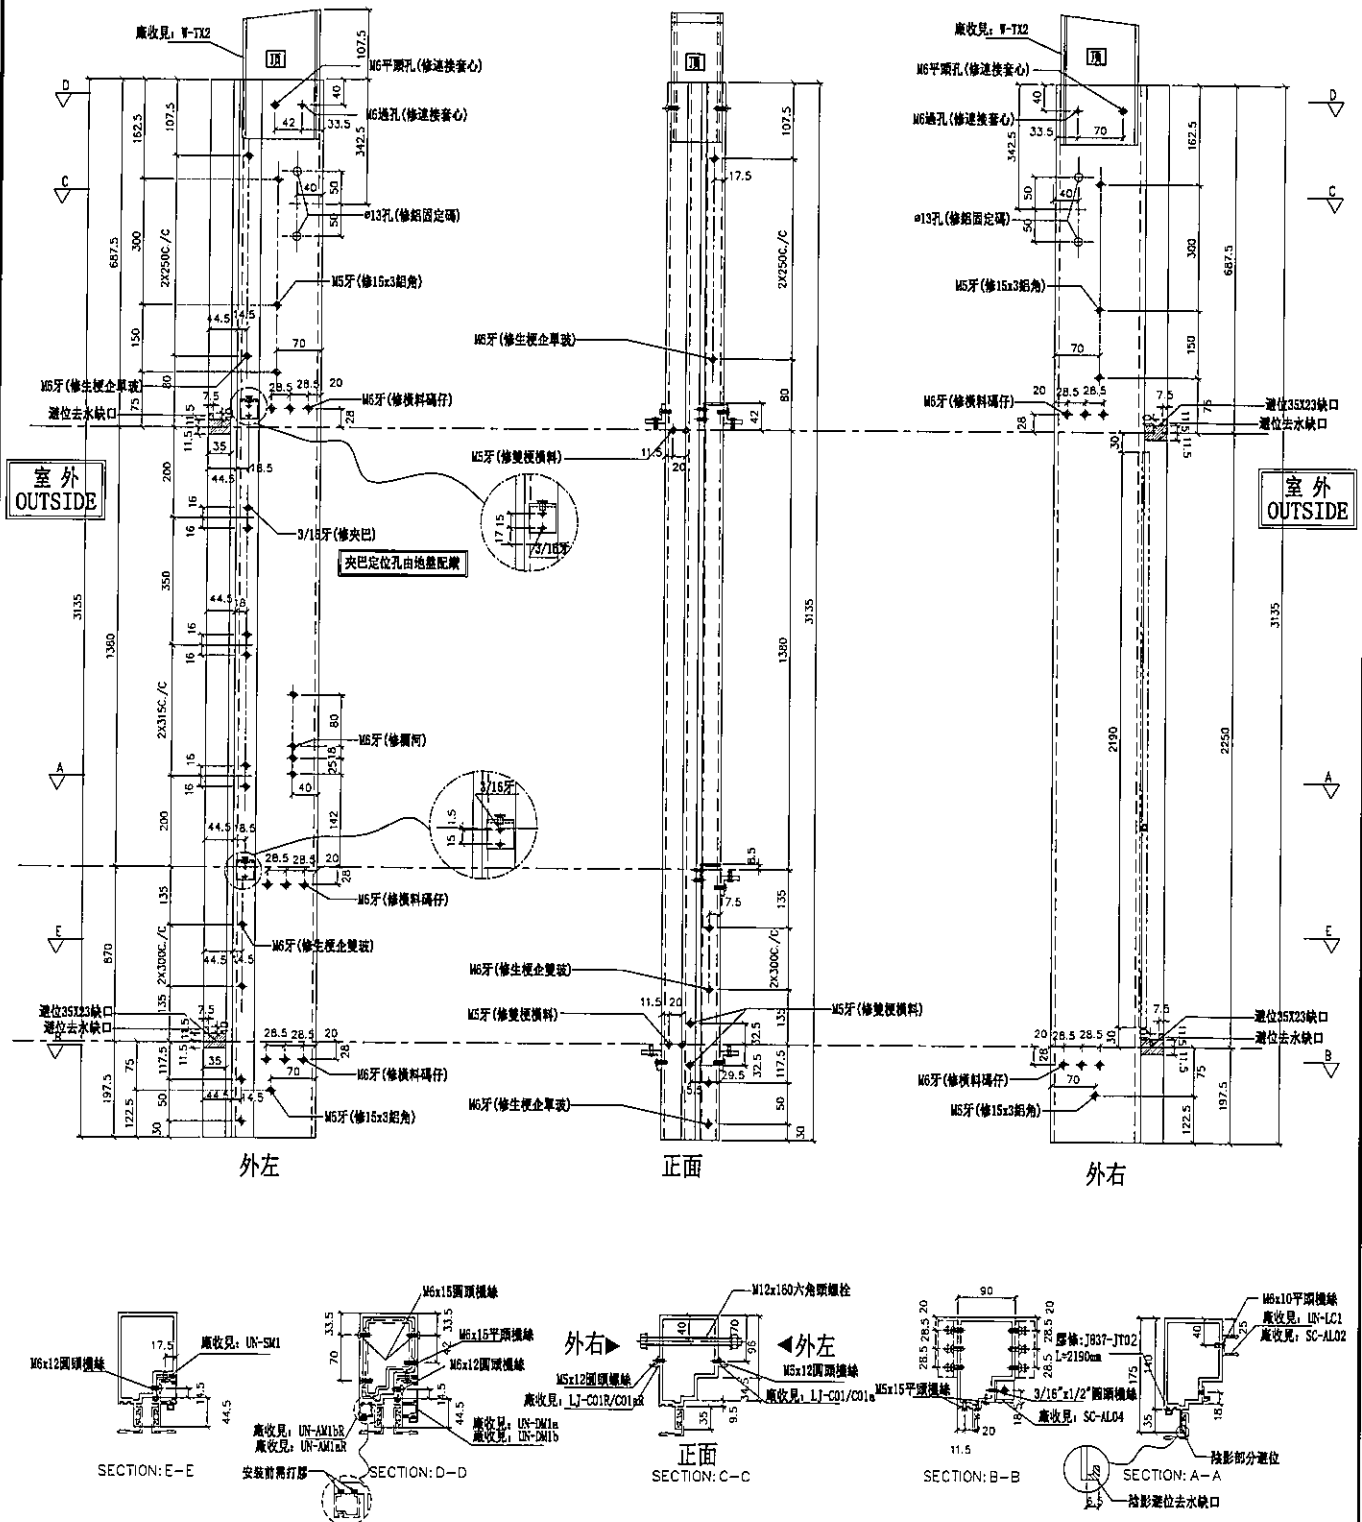

名稱	生梗企	制圖	邱紅	2019.07.10	修改	
材料	X85546	復核	謝永林	-	日期	
顏色	EC-DG-S332054 (3塗)	批准	Jason		圖號	G-MS05




美特鋁質有限公司
MIDi Aluminium Fabricator Ltd.

工程號 J-837 地盤 觀塘裕民坊

左SHR右梗窗 *請用A3紙打印

數量	位置	樓層
1	T2CW-E-2	53F
1	T2CW-J-1	53F

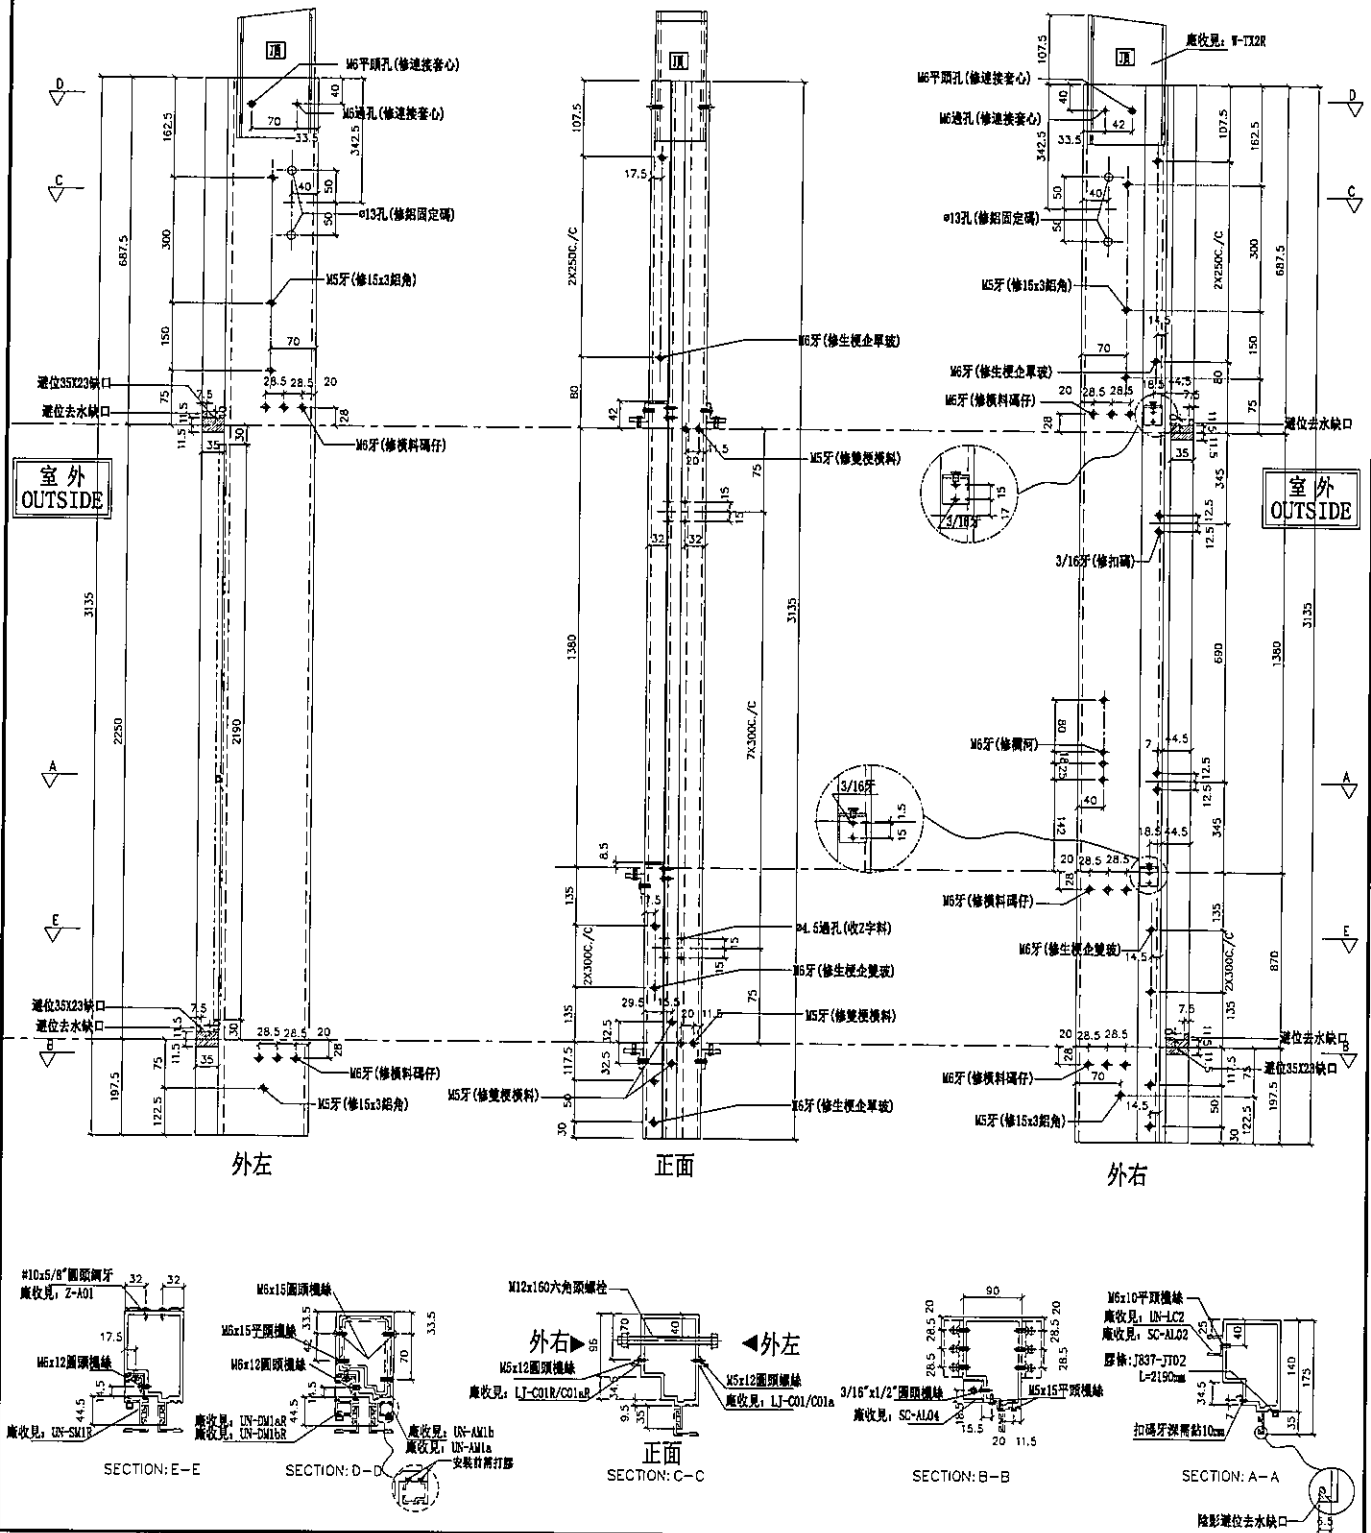


名稱	生梗企	制圖	邱紅	2019.07.10	修改	
材料	X85546	復核	謝永林	-	日期	
顏色	EC-DG-S332054 (3塗)	批準	Jason		圖號	G-MS06



數量	位置	樓層
1	T2CW-B-1	53F
1	T2CW-A-2	53F
1	T2CW-M-3	53F
1	T2CW-H-2	53F

*注意:
螺絲鑽平頭孔事宜,請留意M5及3/16"要
沉頭(90° X $\phi 10$),供修螺絲后唧膠用

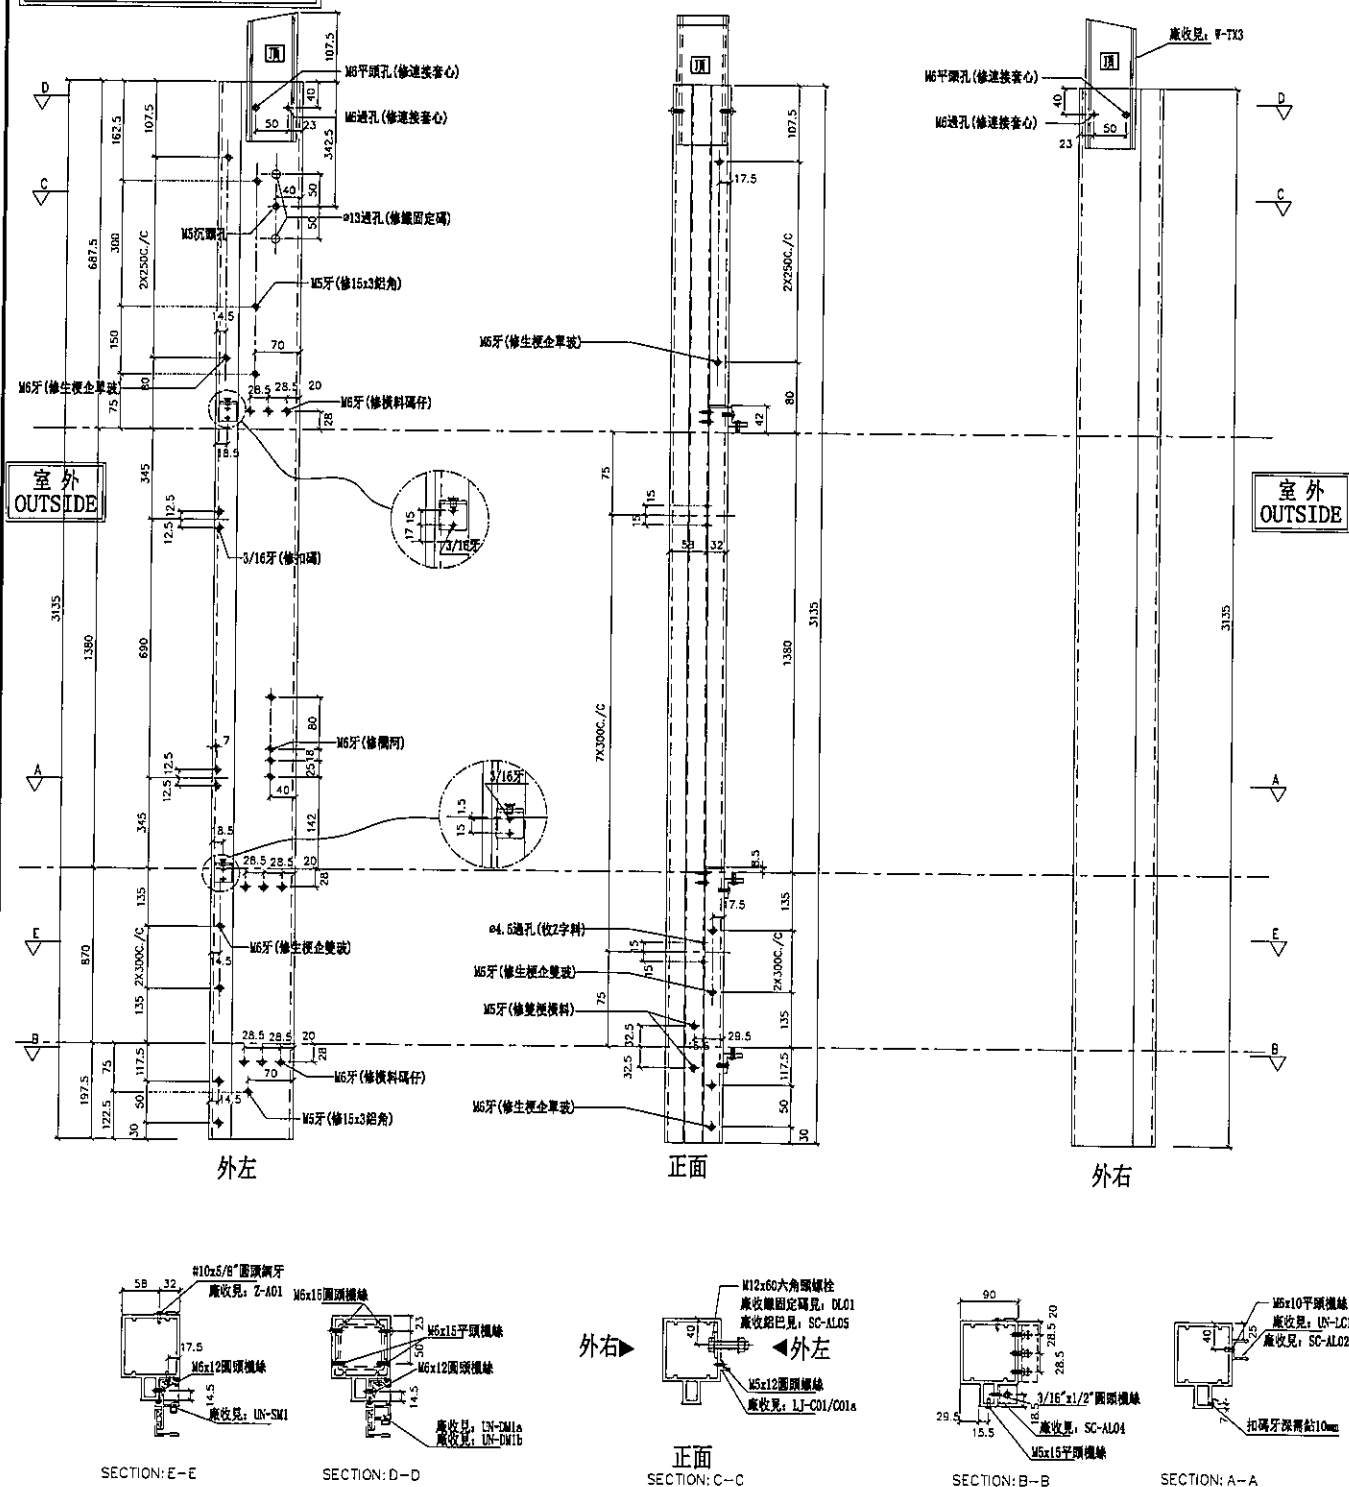

名稱	雙生企1	制圖	邱紅	2019.07.10	修改			
材料	X85550	復核	謝永林	-	日期			
顏色	EC-DG-S332054 (3塗)	批准	Jason		圖號	G-MS07		





美特鋁質有限公司
MIDI Aluminium Fabricator Ltd.

工程號 J-837 地盤 觀塘裕民坊


右靠牆(SHR) *請用A3紙打印

*注意:
螺絲鑽平頭孔事宜, 請留意M5及3/16"要
沉頭(90° X $\phi 10$), 供修螺絲后即膠用


數量	位置	樓層
1	T2CW-B-1	53F
1	T2CW-A-2	53F
1	T2CW-A-1	53F
1	T2CW-N-1	53F
2	T2CW-M-3	53F
1	T2CW-H-2	53F

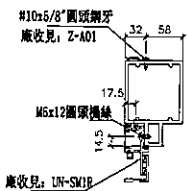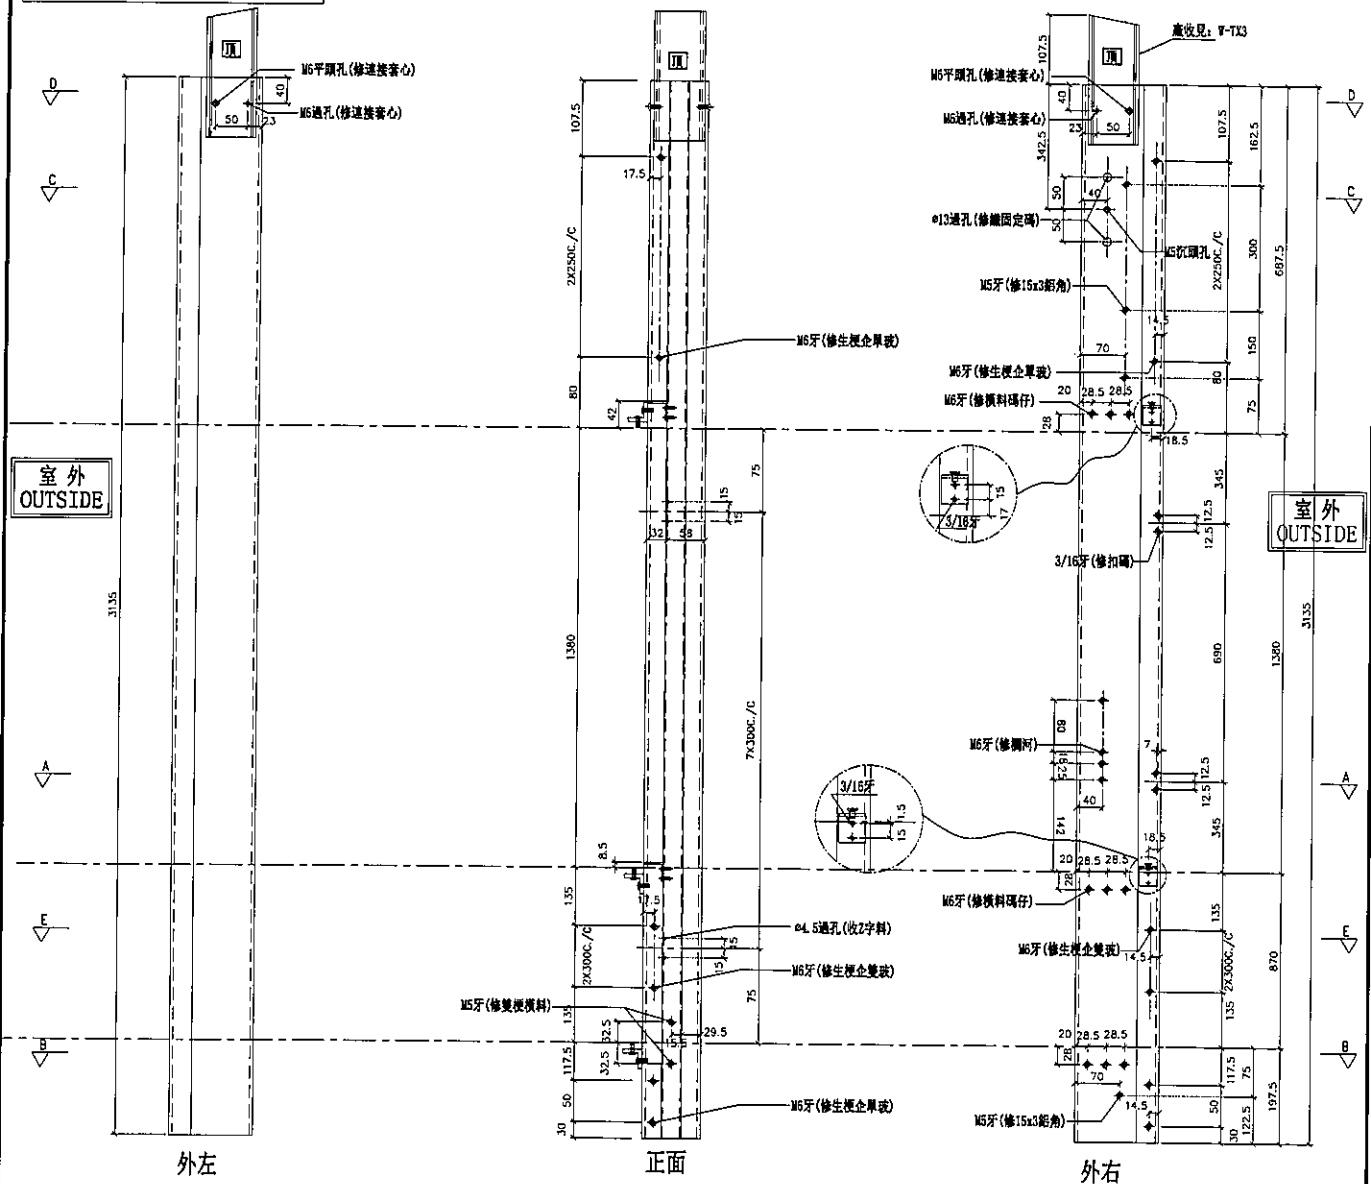

SECTION: E-E

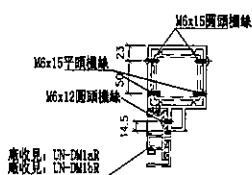


SECTION: D-D

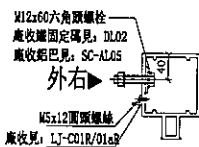


正面
SECTION: C-C

◀外左

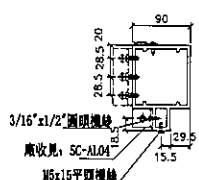

SECTION: B-B

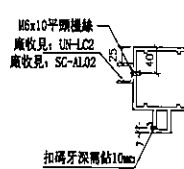

SECTION: A-A

名稱	雙生企1	制圖	邱紅	2019. 07. 10	修改	
材料	X85550	復核	謝永林	-	日期	
顏色	EC-DG-S332054 (3塗)	批准	Jason		圖號	G-MS07R




美特鋁質有限公司
MIDI Aluminium Fabricator Ltd.

工程號 J-837 地盤 觀塘裕民坊

左靠牆 (SHL) *請用A3紙打印

*注意:
螺絲鑽平頭孔事宜, 請留意M5及3/16"要
沉頭 (90° X Ø10), 供修螺絲後即膠用

數量	位置	樓層
1	T2CW-F-1	53F
1	T2CW-L-1	53F

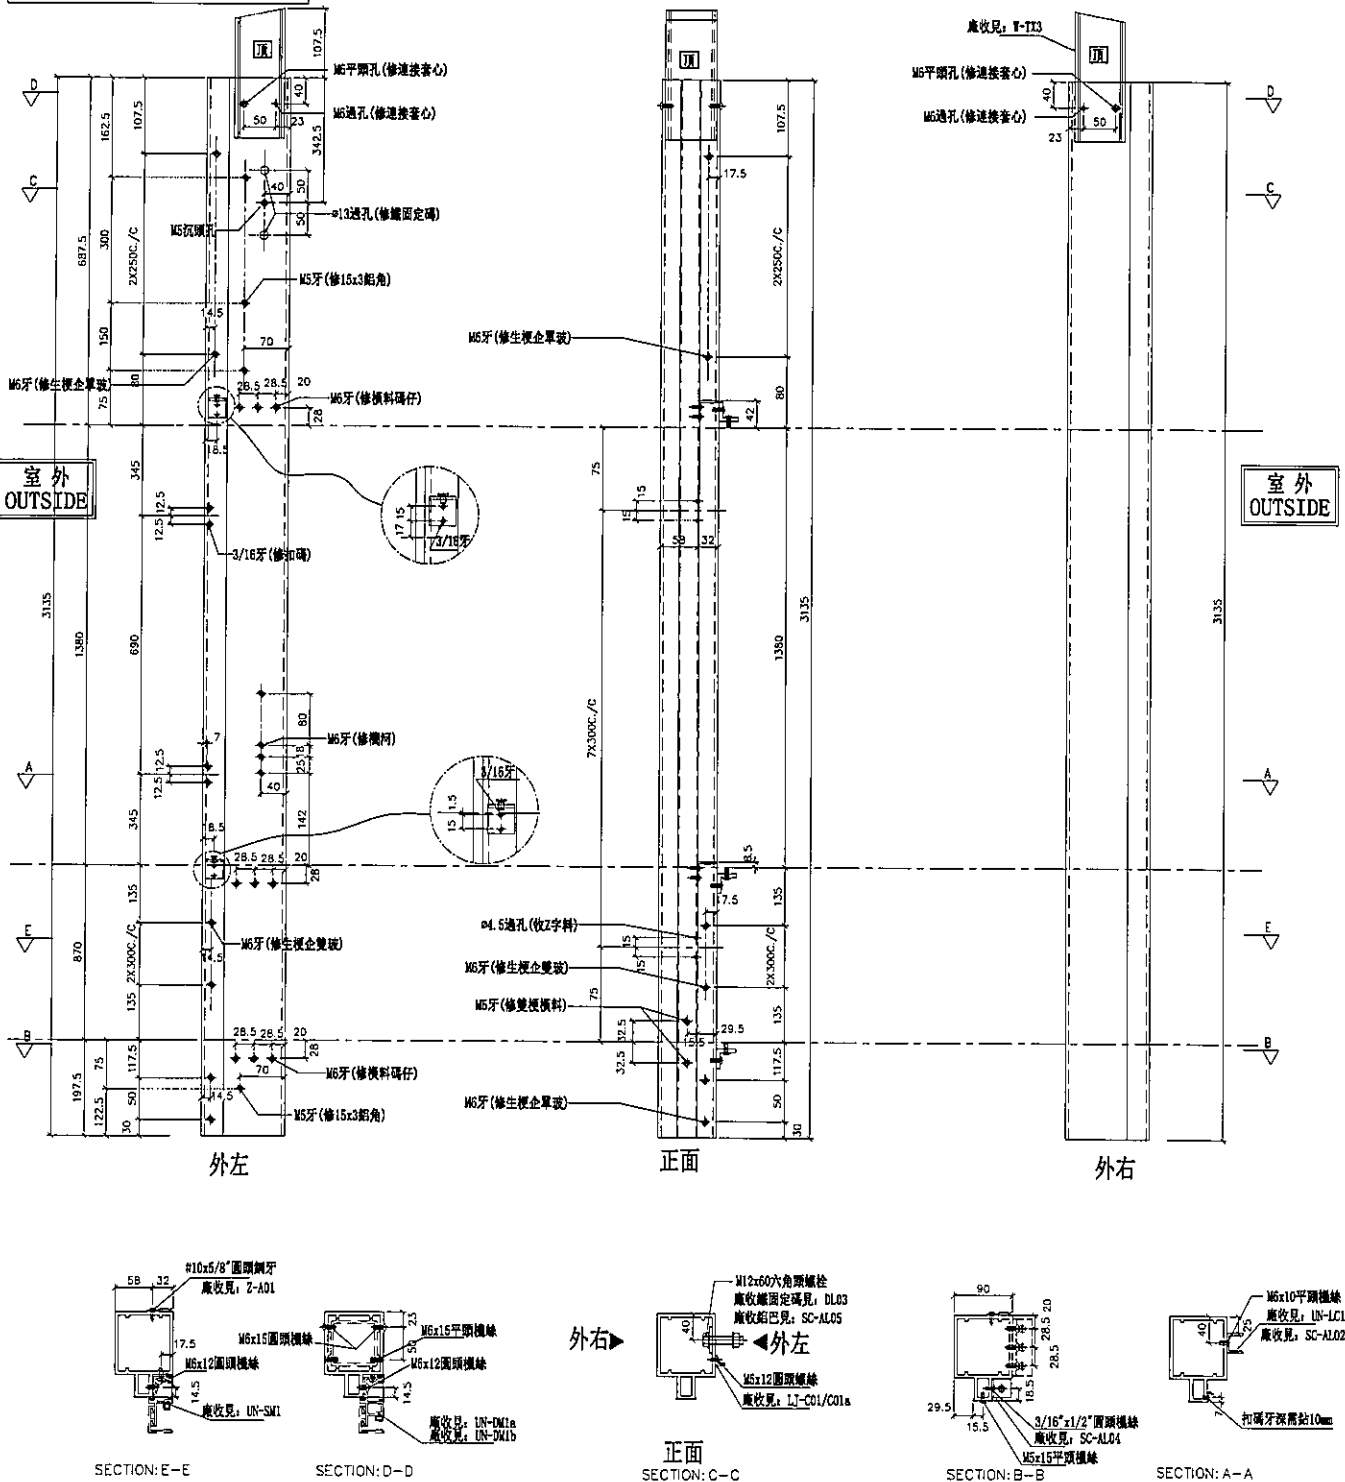

名稱	雙生企1	制圖	邱紅	2019.07.10	修改	
材料	X85550	復核	謝永林	-	日期	
顏色	EC-DG-S332054 (3塗)	批准	Jason		圖號	G-MS08



美特鋁質有限公司
MID! Aluminium Fabricator Ltd.


工程號 J-837 地盤 觀塘裕民坊

數量	位置	樓層
1	T2CW-E-2	53F
1	T2CW-N-2	53F
1	T2CW-M-1	53F
1	T2CW-K-2	53F
2	T2CW-J-1	53F

右靠牆 (SHR)

*請用A3紙打印

*注意:
螺絲鑽平頭孔事宜, 請留意M5及3/16"要
沉頭 (90° X $\phi 10$), 供修螺絲後腳膠用

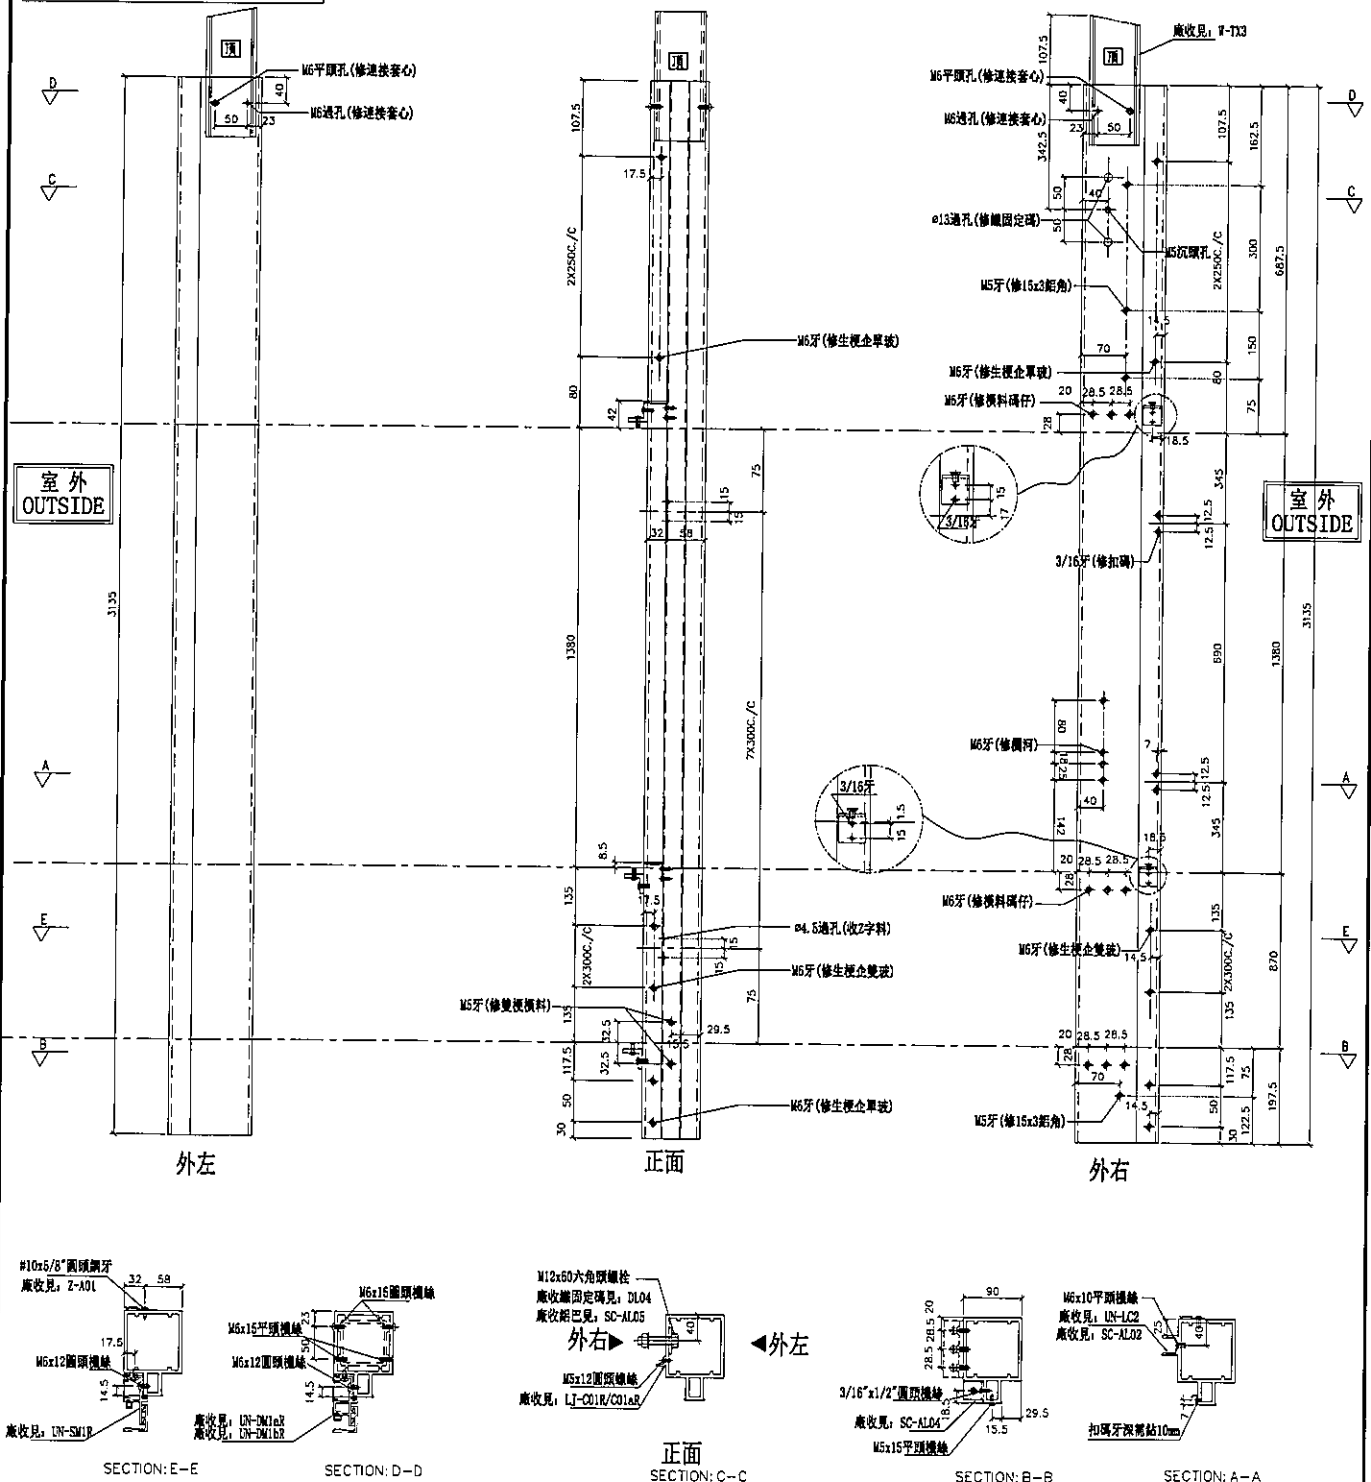

名稱	雙生企1	制圖	邱紅	2019.07.10	修改		
材料	X85550	復核	謝永林	-	日期		
顏色	EC-DG-S332054 (3塗)	批准	Jason		圖號	G-MS08R	

[illegible]

(左邊) 雙主企位 *請用A3紙打印

Technical drawing of a vertical wall section showing a door frame and a window. The door frame is labeled "MR平開孔 (修通接套心)" and "MR過孔 (修通接套心)". The window is labeled "MR過孔 (修通接套心)". Dimensions include 40, 2.3, 50, 75, 30, 7x300C/c, and 3135. A label "室外 OUTSIDE" is present. Section lines A-A, B-B, and C-C are indicated.

外右



SECTION: C-C

正面
SECTION: B-B



名稱	雙生企1	制圖	邱紅	2019.07.10	修改			
材料	X85550	復核	謝永林	-	日期			
顏色	EC-DG-S332054 (3塗)	批准	Jason		圖號	G-MS09		



美特鋁質有限公司

MID Aluminum Fabricator Ltd.

工程號

J-837


地盤

觀塘裕民坊

(左邊) 雙主企位

*請用A3紙打印

數量	位置	樓層
1	T2CW-C-2	53F
1	T2CW-B-2	53F

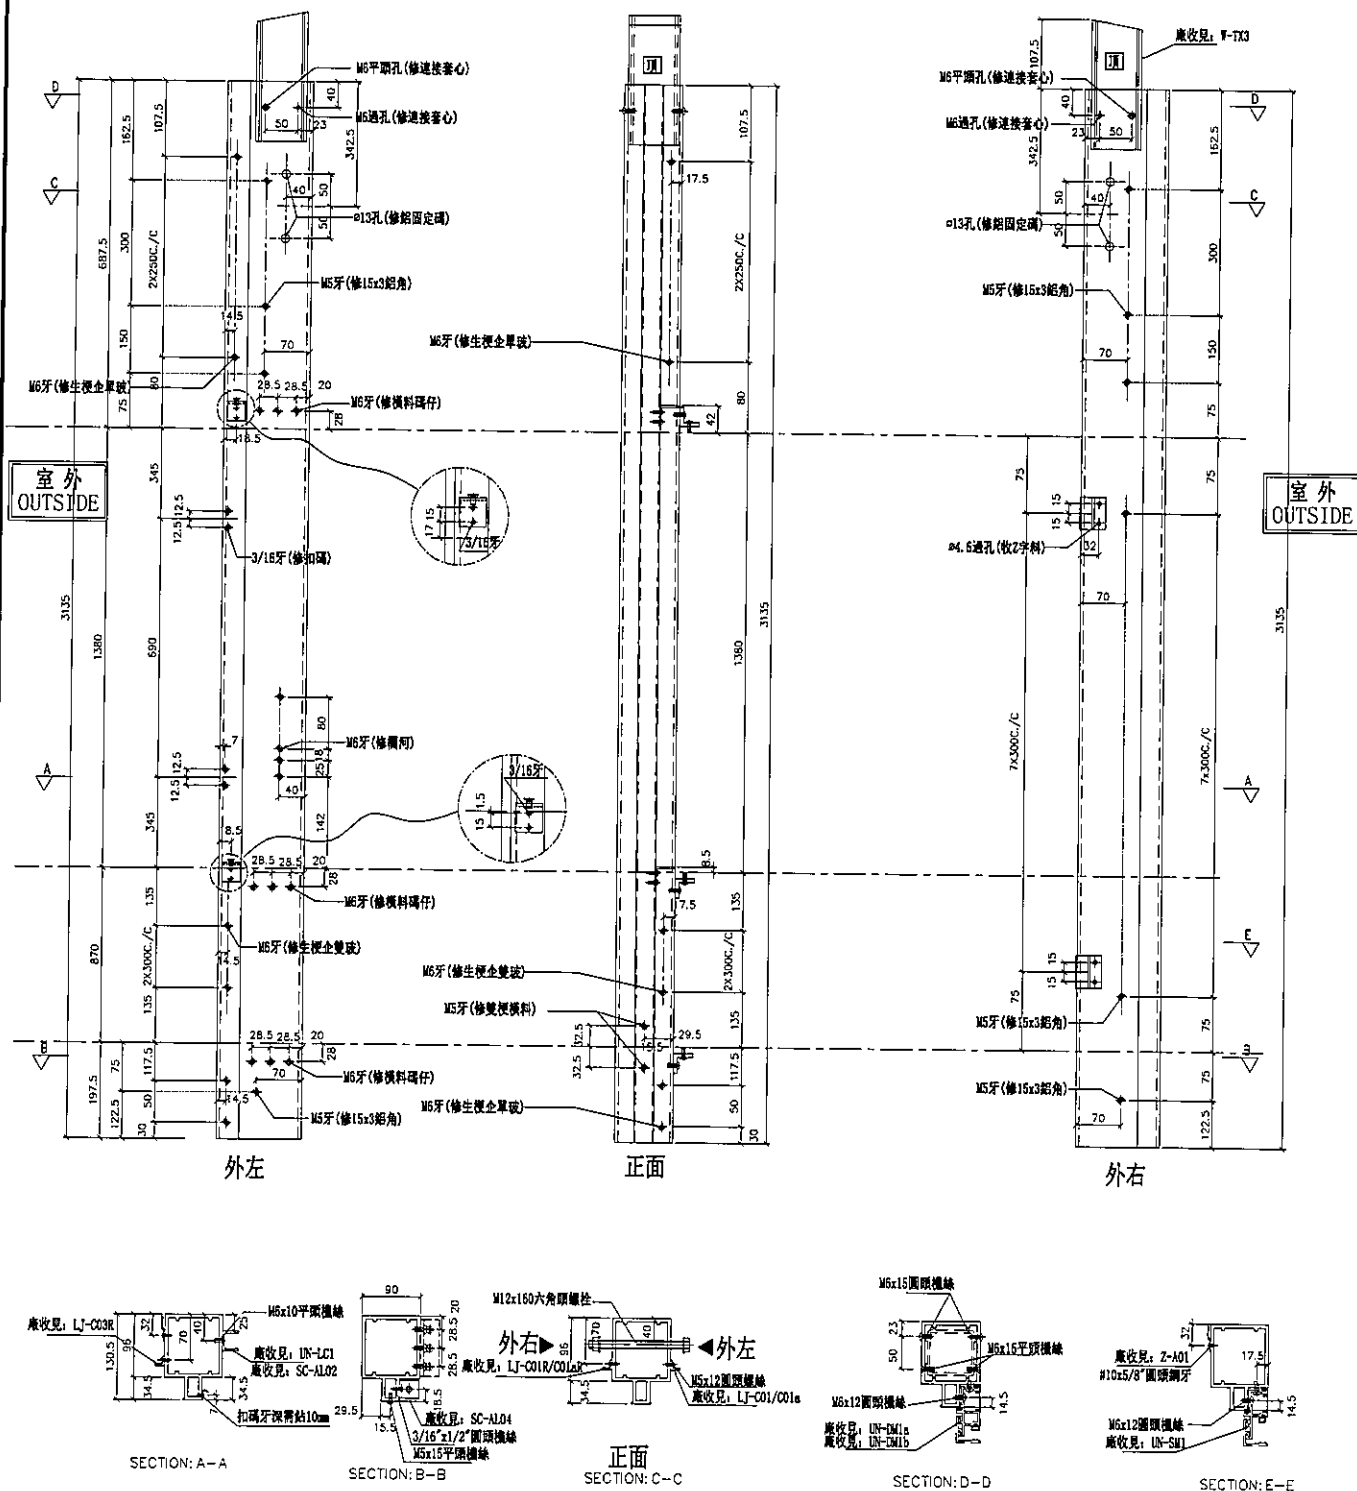

名稱	雙生企1	制圖	邱紅	2019.07.10	修改	
材料	X85550	復核	謝永林	-	日期	
顏色	EC-DG-S332054 (3塗)	批准	Jason		圖號	G-MS10



美特鋁質 有限公司

MIDI Aluminium Fabricator Ltd.

工程號

J-837


地盤

觀塘裕民坊

數量	位置	樓層
1	T2CW-C-2	53F
1	T2CW-A-1	53F
1	T2CW-M-2	53F

(右邊) 雙主企位

*請用A3紙打印

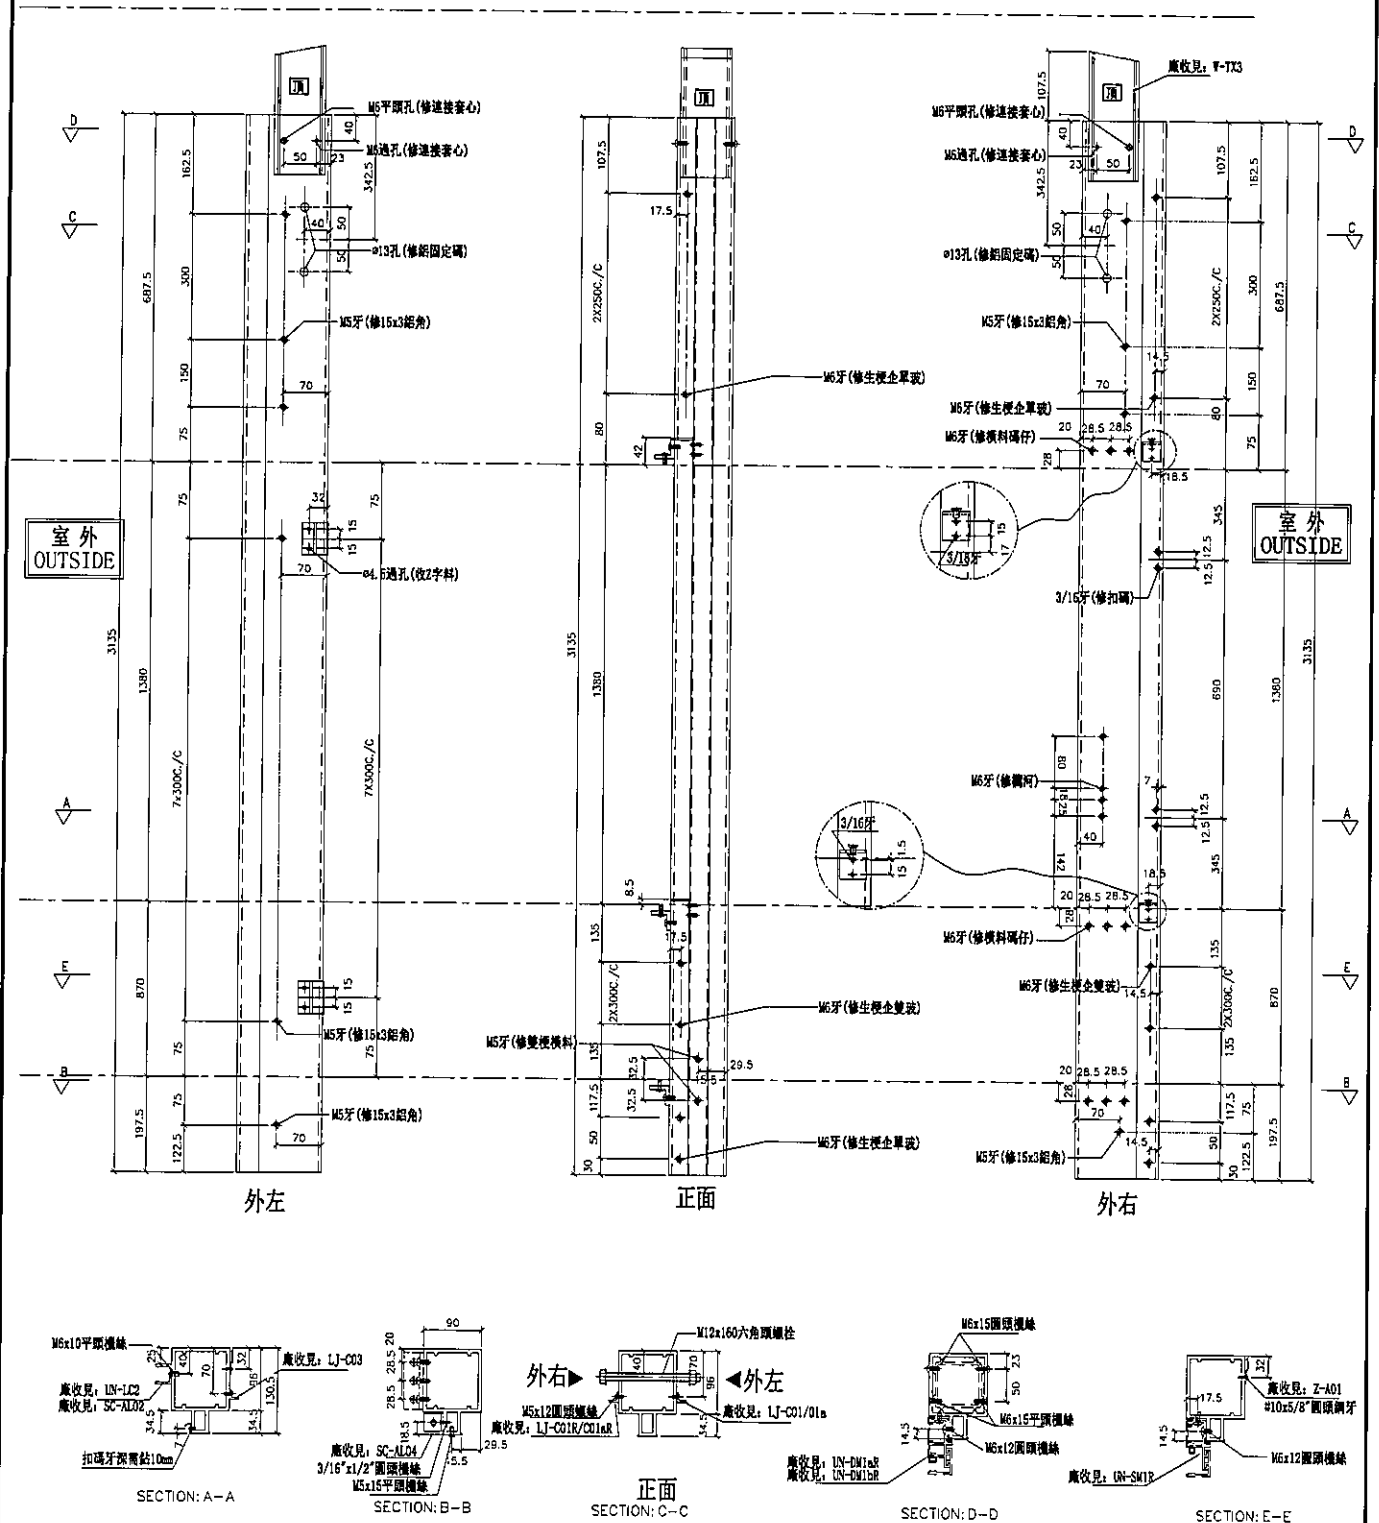

名稱	雙生企1	制圖	邱紅	2019.07.10	修改		
材料	X85550	復核	謝永林	-	日期		
顏色	EC-DG-S332054 (3塗)	批准	Jason		圖號	G-MS10R	



(右邊) 雙主企位


*請用A3紙打印

[illegible]

名稱	雙生企1	制圖	邱紅	2019.07.10	修改			
材料	X85550	復核	謝永林	-	日期			
顏色	EC-DG-S332054 (3塗)	批准	Jason		圖號	G-MS09R		

[illegible]

***請用A3紙打印**

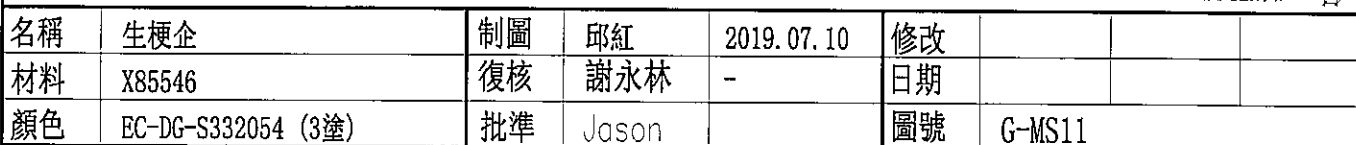



美特鋁質有限公司
MIDI Aluminium Fabricator Ltd.





工程號 J-837 地盤 觀塘裕民坊

左靠FD門(梗窗)

*請用A3紙打印

數量	位置	樓層
1	T2CW-N-1	53F

*注意:
螺絲鑽平頭孔事宜, 請留意M5及3/16"要
沉頭 (90° X $\phi 10$), 供修螺絲後腳膠用

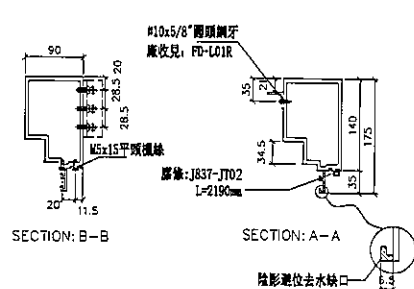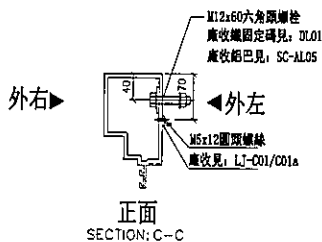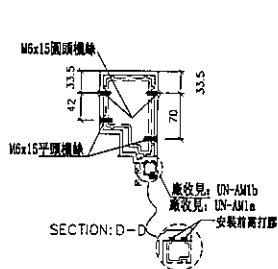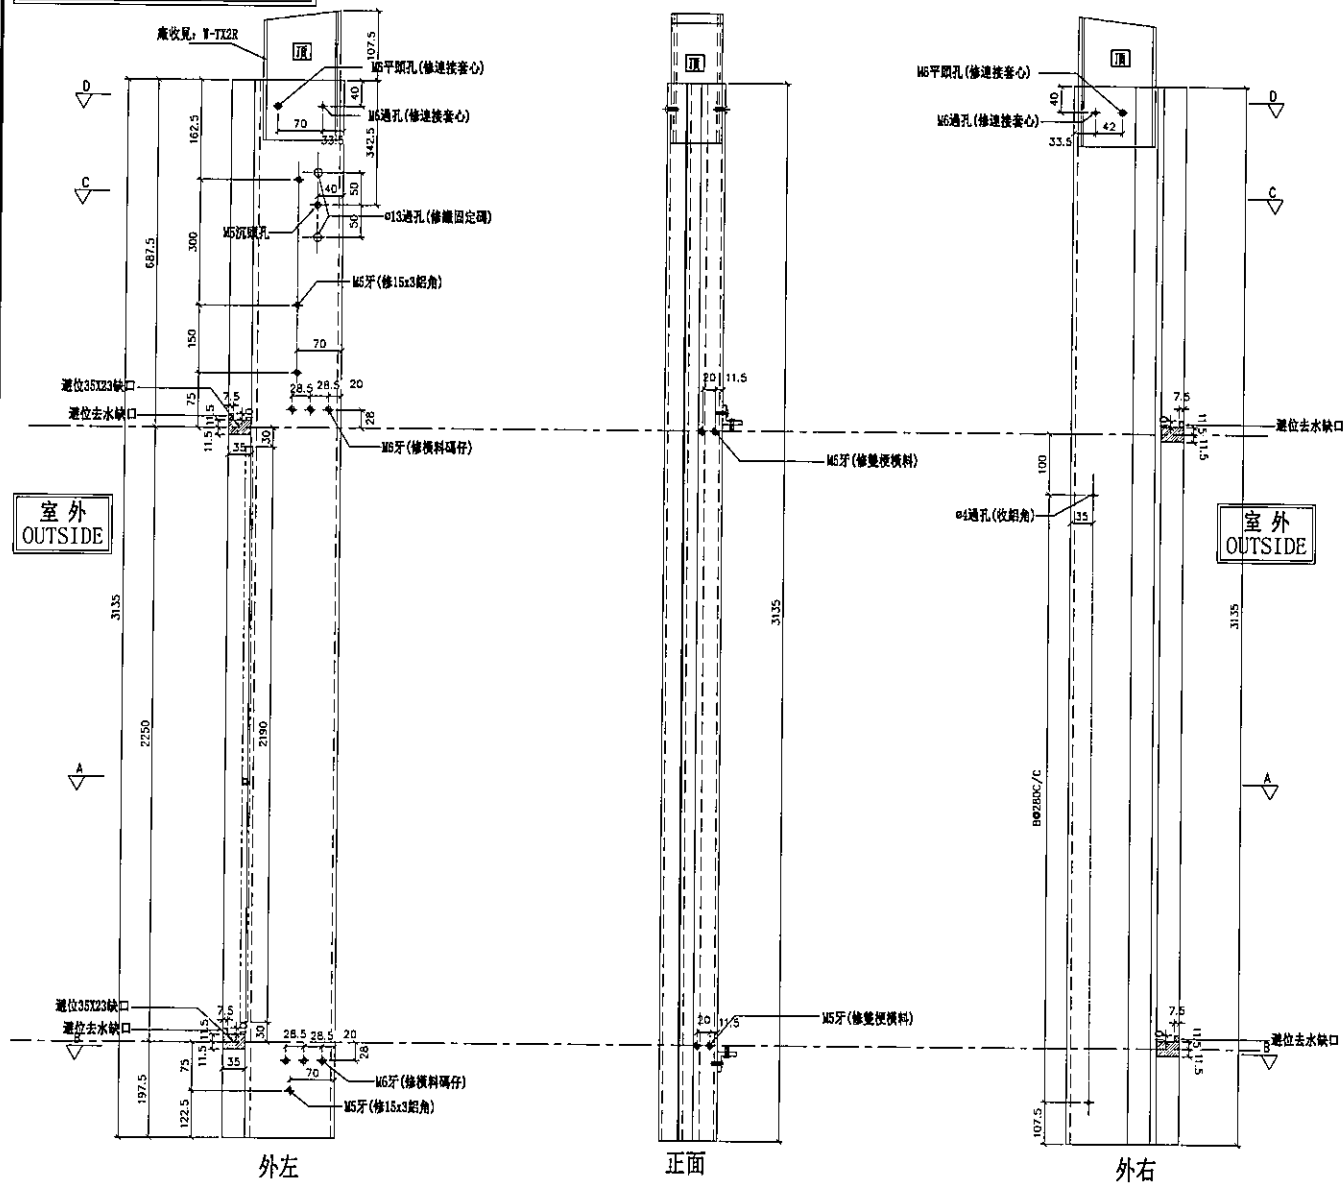

名稱	生梗企	制圖	邱紅	2019.07.10	修改			
材料	X85546	復核	謝永林	-	日期			
顏色	EC-DG-S332054 (3塗)	批准	Jason		圖號	G-MS13		




左SHL右梗窗
死牆二合一用

***請用A3紙打印**

數量	位置	樓層
1	T2CW-F-1	53F
1	T2CW-C-2	53F
1	T2CW-B-2	53F
1	T2CW-A-2	53F
1	T2CW-A-1	53F
1	T2CW-M-3	53F

1	T2CW-M-2	53F
1	T2CW-L-1	53F
1	T2CW-H-2	53F

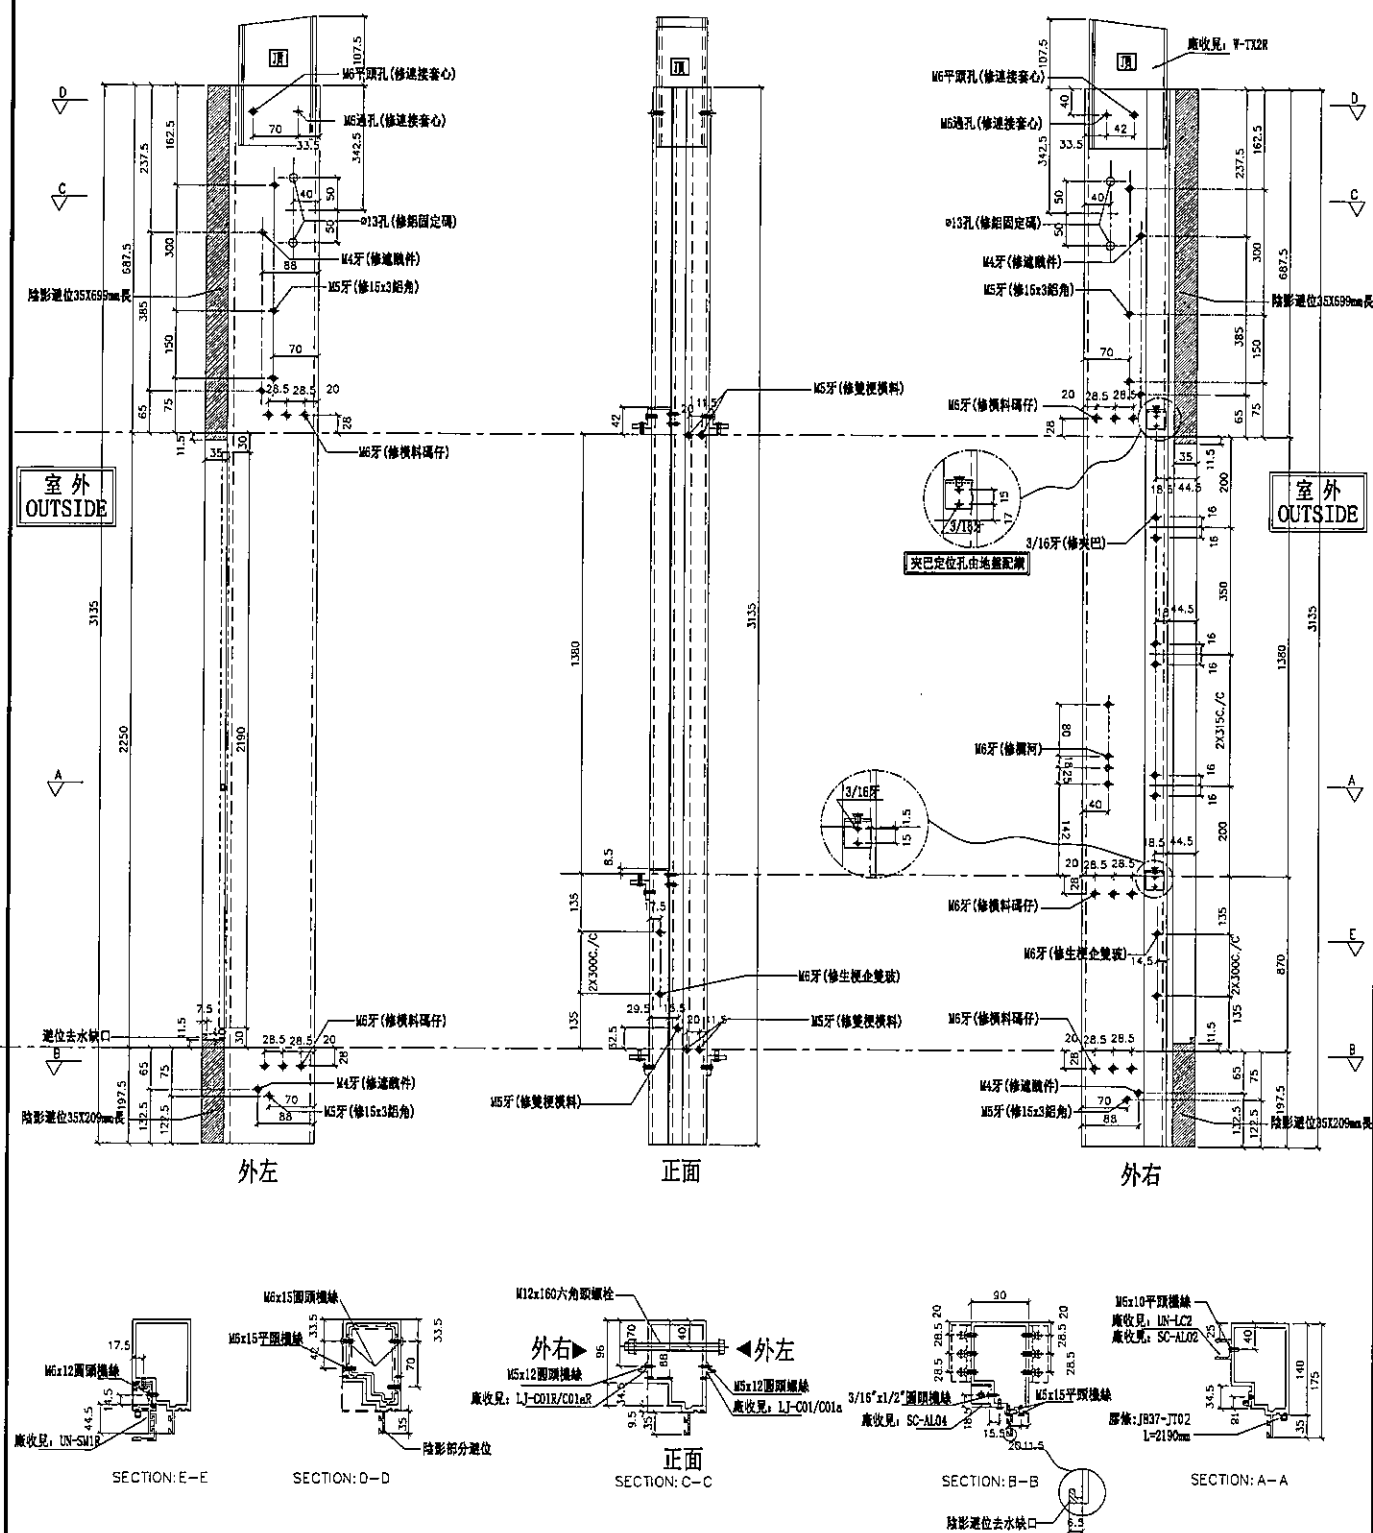



名稱	生梗企	制圖	邱紅	2019.01.22	修改			
材料	X85546	復核	謝永林	2019.01.22	日期			
顏色	EC-DG-S332054 (3塗)	批準	Jason		圖號	G-MS20		



左SHR右SHL
死墙二合一用

***請用A3紙打印**

數量	位置	樓層
1	T2CW-L-2	53F

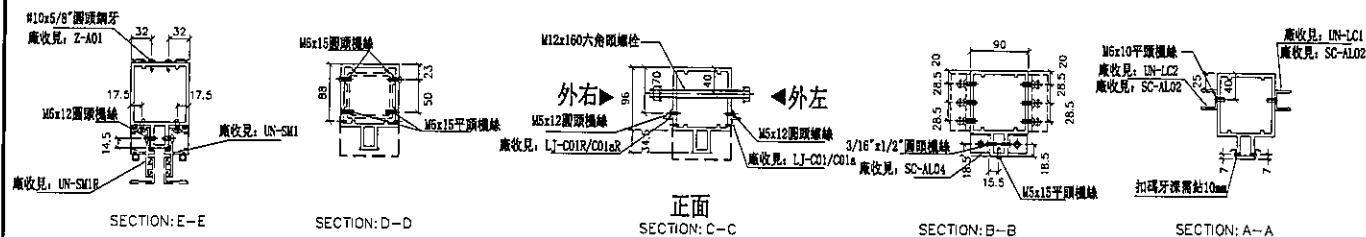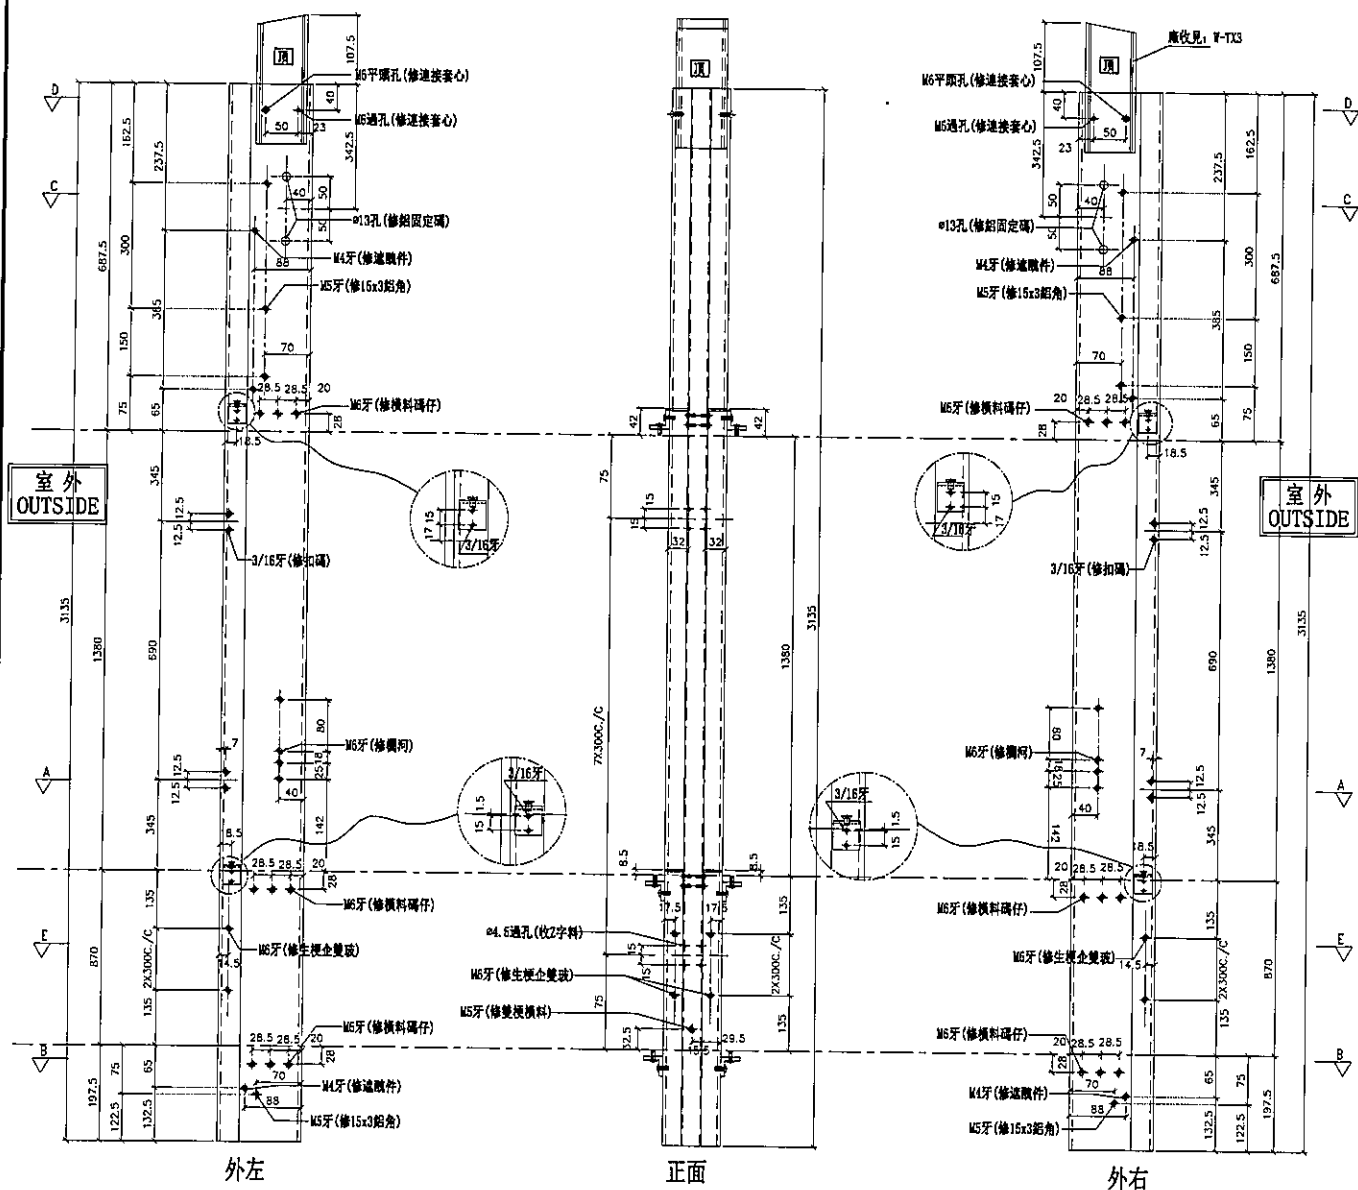[illegible]

名稱	雙生企I	制圖	邱紅	2019.01.22	修改			
材料	X85550	復核	謝永林	2019.01.22	日期			
顏色	EC-DG-S332054 (3塗)	批準	Jason		圖號	G-MS21		



美特鋁質有限公司
MIDI Aluminium Fabricator Ltd.


工程號 J-837 地盤 觀塘裕民坊

左梗窗右SHR
死牆二合一用

*請用A3紙打印

數量	位置	樓層
1	T2CW-C-2	53F
1	T2CW-C-2	53F
1	T2CW-B-2	53F
1	T2CW-B-1	53F
1	T2CW-A-1	53F
1	T2CW-N-2	53F

2	T2CW-M-3	53F
1	T2CW-M-2	53F
1	T2CW-K-2	53F
1	T2CW-J-1	53F
1	T2CW-H-2	53F

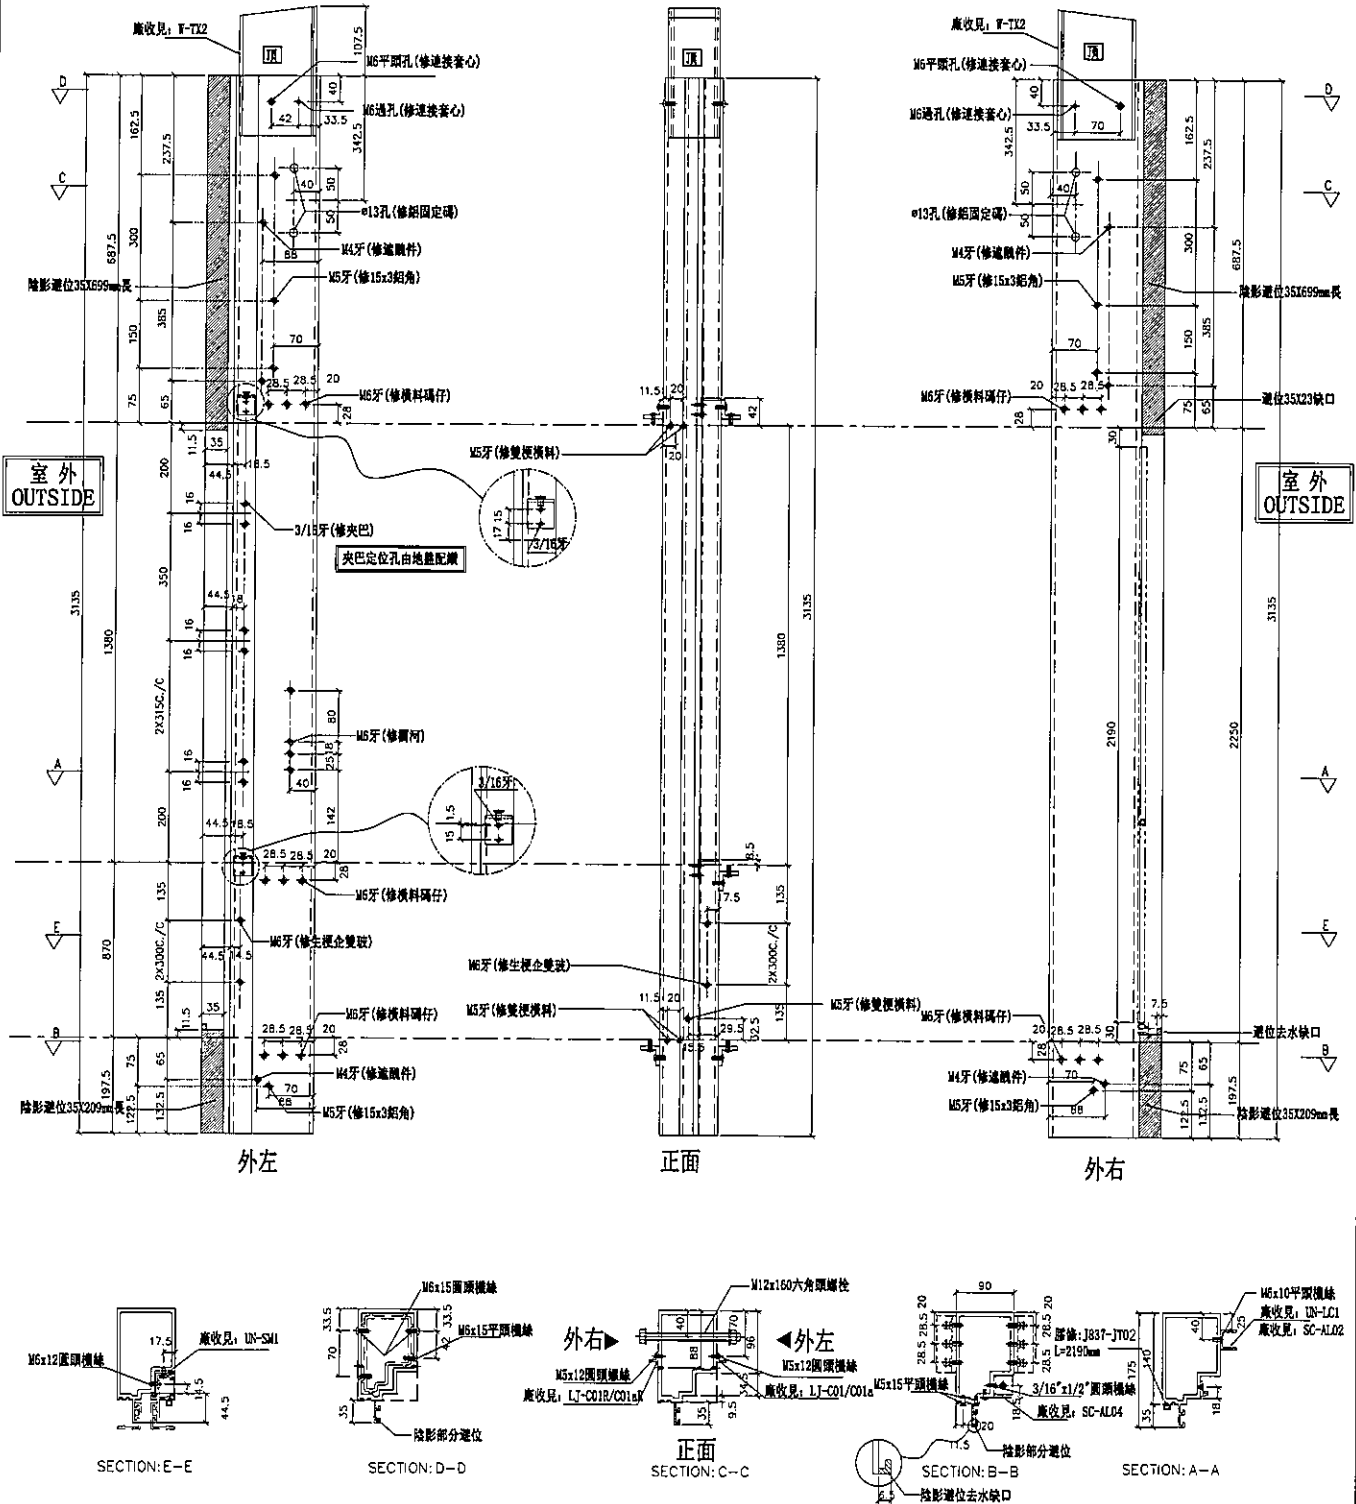

名稱	生梗企	制圖	邱紅	2019.01.22	修改	
材料	X85546	復核	謝永林	2019.01.22	日期	
顏色	EC-DG-S332054 (3塗)	批准	Jason		圖號	G-MS22




美特鋁質有限公司
MIDI Aluminium Fabricator Ltd.

工程號 J-837 地盤 觀塘裕民坊

數量	位置	樓層
1	T2CW-F-2	53F
1	T2CW-D-1	53F
1	T2CW-B-2	53F

左靠牆 (SHL) *請用A3紙打印




*注意:
螺絲鑽平頭孔事宜, 請留意M5及3/16"要
沉頭 (90° X $\phi 10$), 供修螺絲後唧膠用

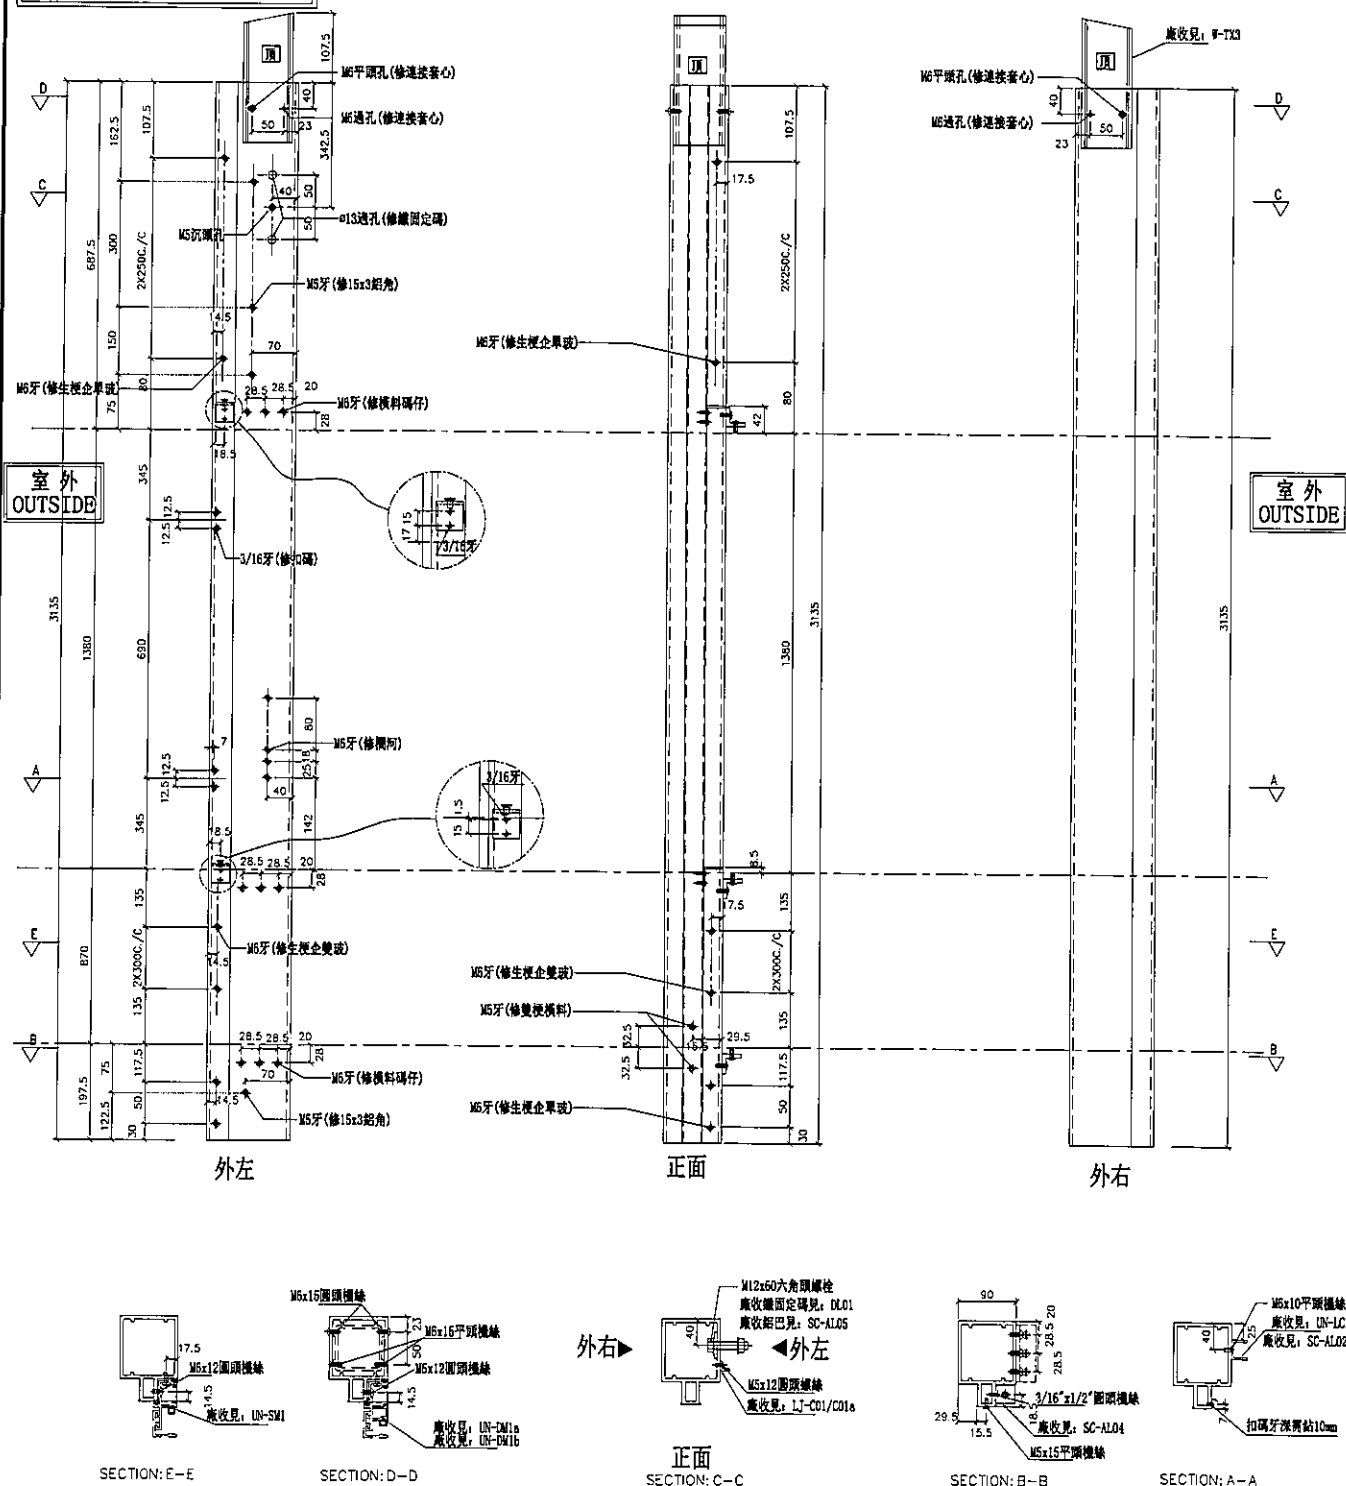


名稱	雙生企1	制圖	邱紅	2019.07.10	修改		
材料	X85550	復核	謝永林	-	日期		
顏色	EC-DG-S332054 (3塗)	批准	Jason		圖號	G-MS23	



右靠牆(SHR) *請用A3紙打印

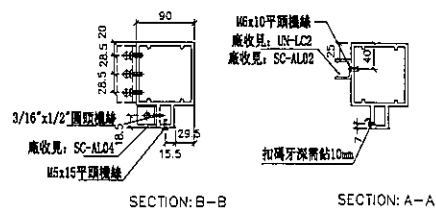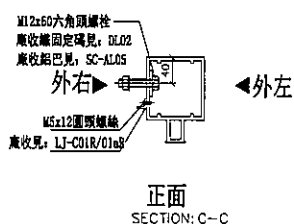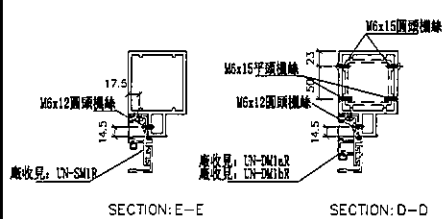
[illegible]

名稱	雙生企1	制圖	邱紅	2019.07.10	修改			
材料	X85550	復核	謝永林	-	日期			
顏色	EC-DG-S332054 (3塗)	批准	Jason		圖號	G-MS23R		

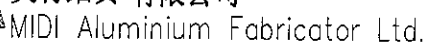



觀塘裕民坊

***請用A3紙打印**

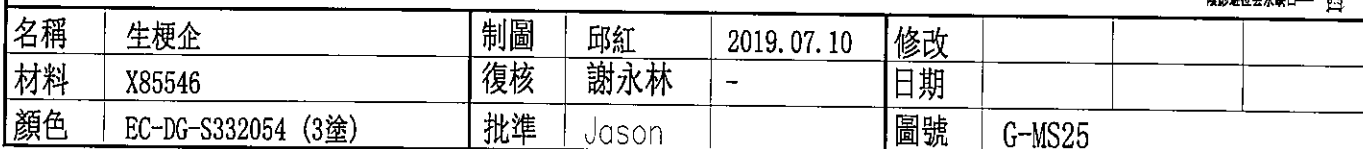




右靠牆(梗窗) *請用A3紙打印

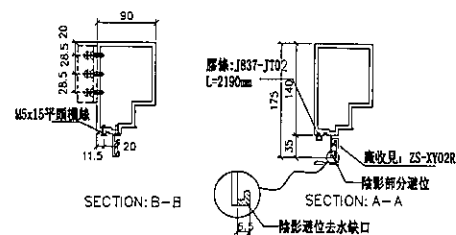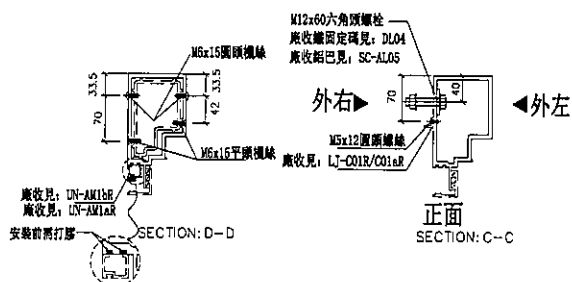[illegible]

名稱	生梗企	制圖	邱紅	2019.07.10	修改			
材料	X85546	復核	謝永林	-	日期			
顏色	EC-DG-S332054 (3塗)	批准	Jason		圖號	G-MS25R		

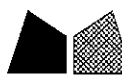



美特鋁質有限公司
MIDI Aluminium Fabricator Ltd.

工程號 J-837 地盤 觀塘裕民坊

左靠牆 (SHL)
特殊位收的中間碼

*請用A3紙打印

數量	位置	樓層
1	T2CW-N-2	53F

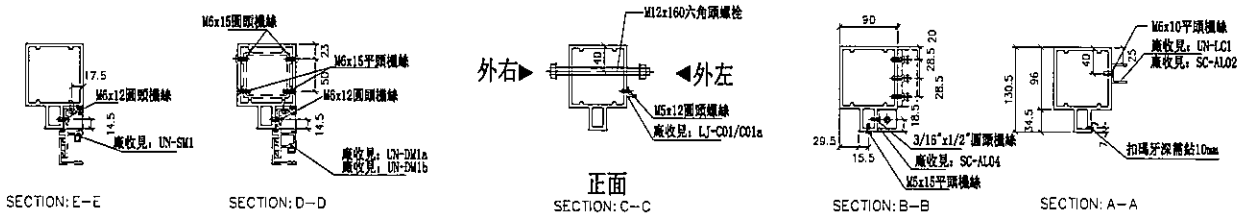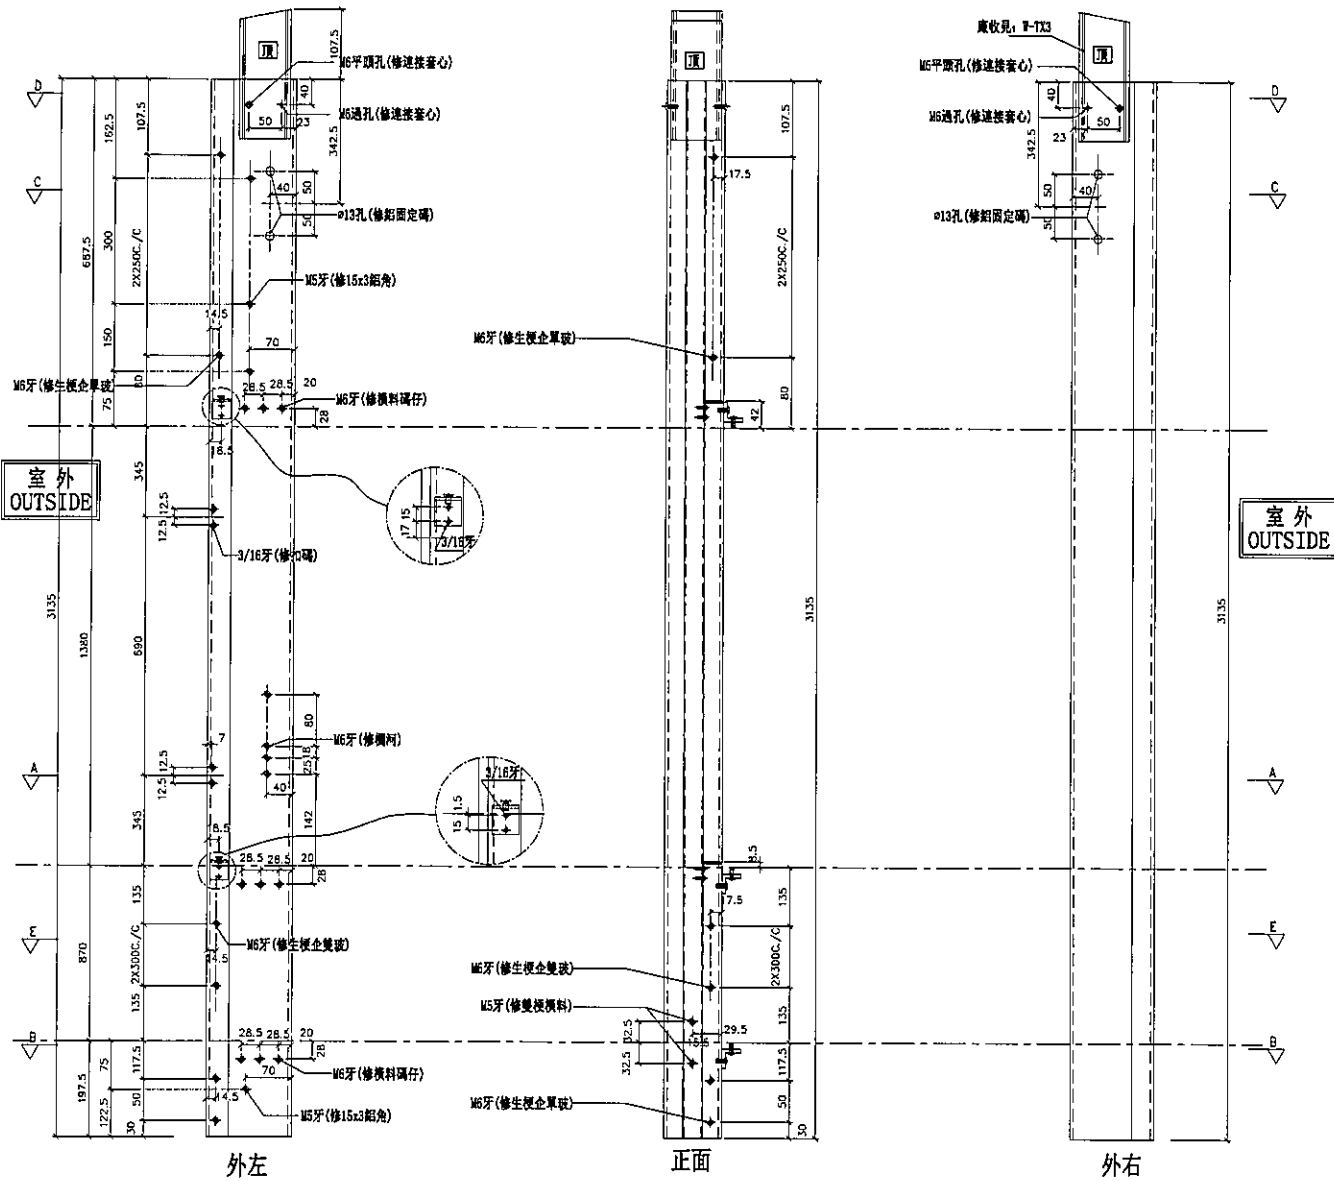

名稱	雙生企1	制圖	邱紅	2019.07.10	修改		
材料	X85550	復核	謝永林	-	日期		
顏色	EC-DG-S332054 (3塗)	批准	Jason		圖號	G-MS26	




美特鋁質有限公司
MIDI Aluminium Fabricator Ltd.

工程號 J-837 地盤 觀塘裕民坊

數量	位置	樓層
1	T2CW-H-1	53F

左SD梗右SHR

*請用A3紙打印

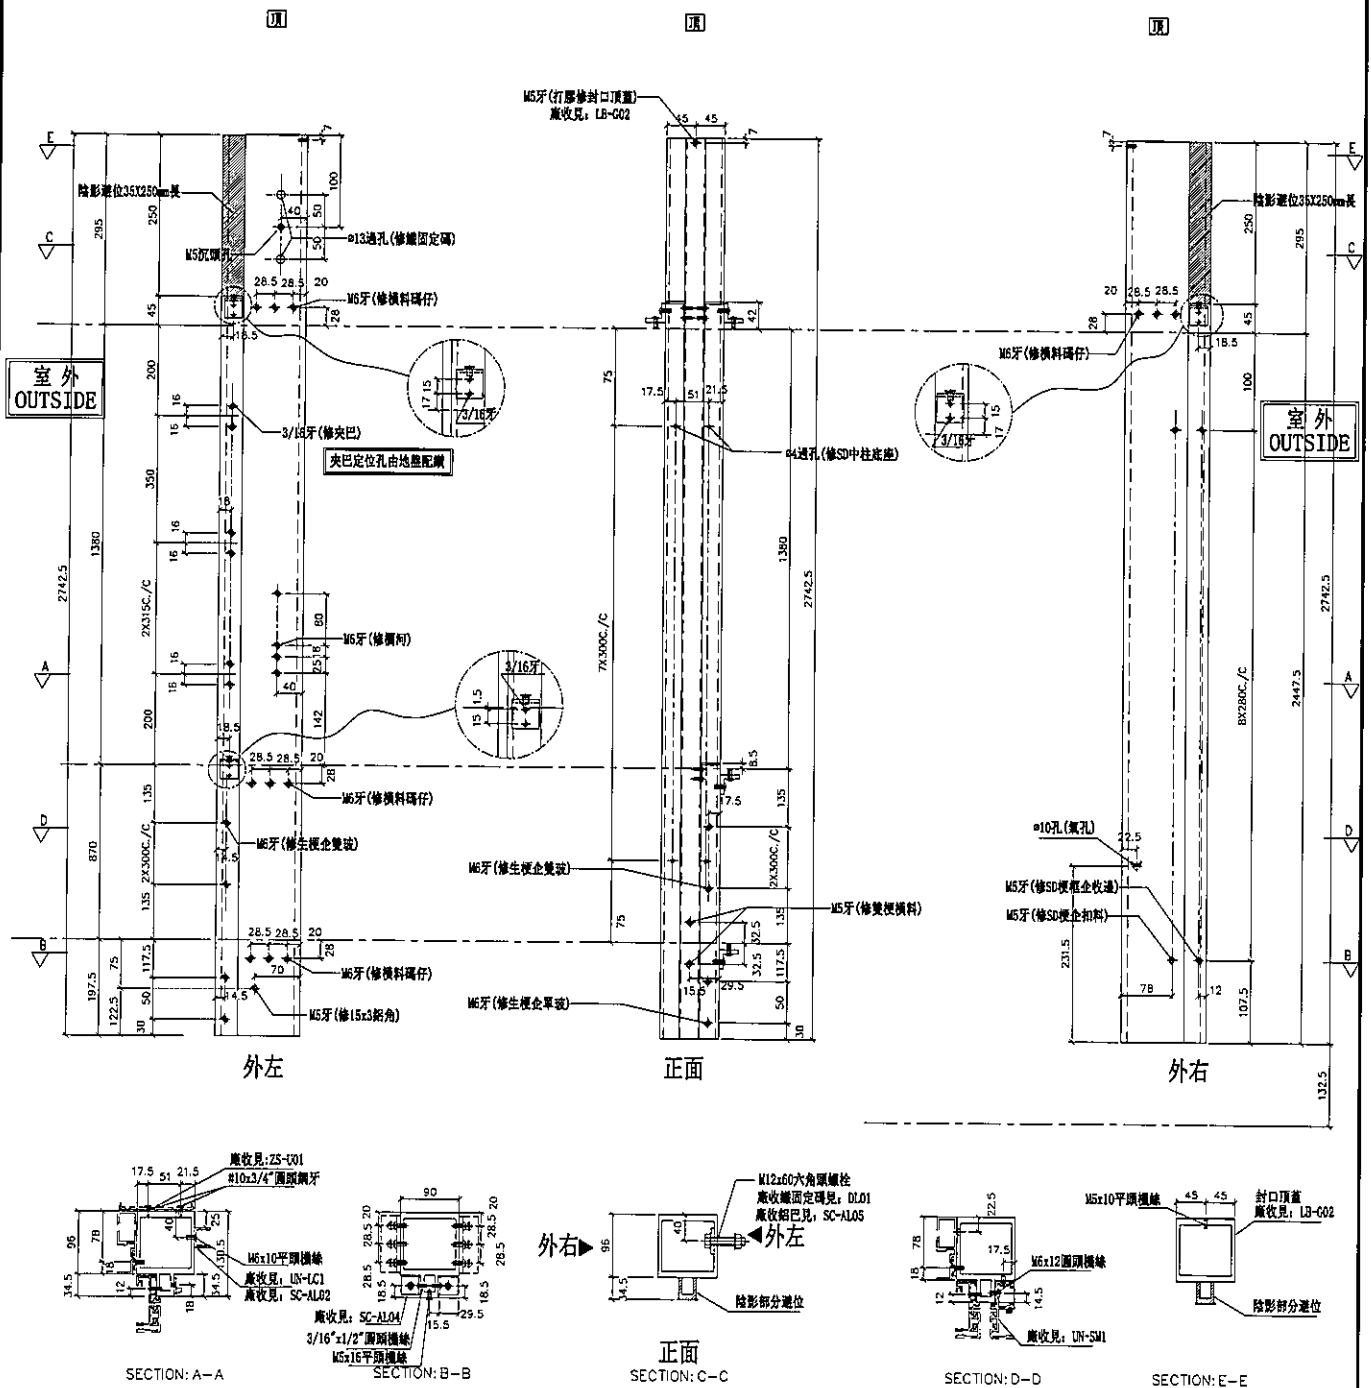

名稱	雙生企	制圖	邱紅	2019.07.10	修改		
材料	X85547	復核	謝永林	-	日期		
顏色	EC-DG-S332054 (3塗)	批准	Jason		圖號	SD-ML02T	




美特鋁質 有限公司
MIDI Aluminium Fabricator Ltd.

數量	位置	樓層
1	T2CW-H-1	53F

工程號 J-837 地盤 觀塘裕民坊

左SHL右SD梗

*請用A3紙打印

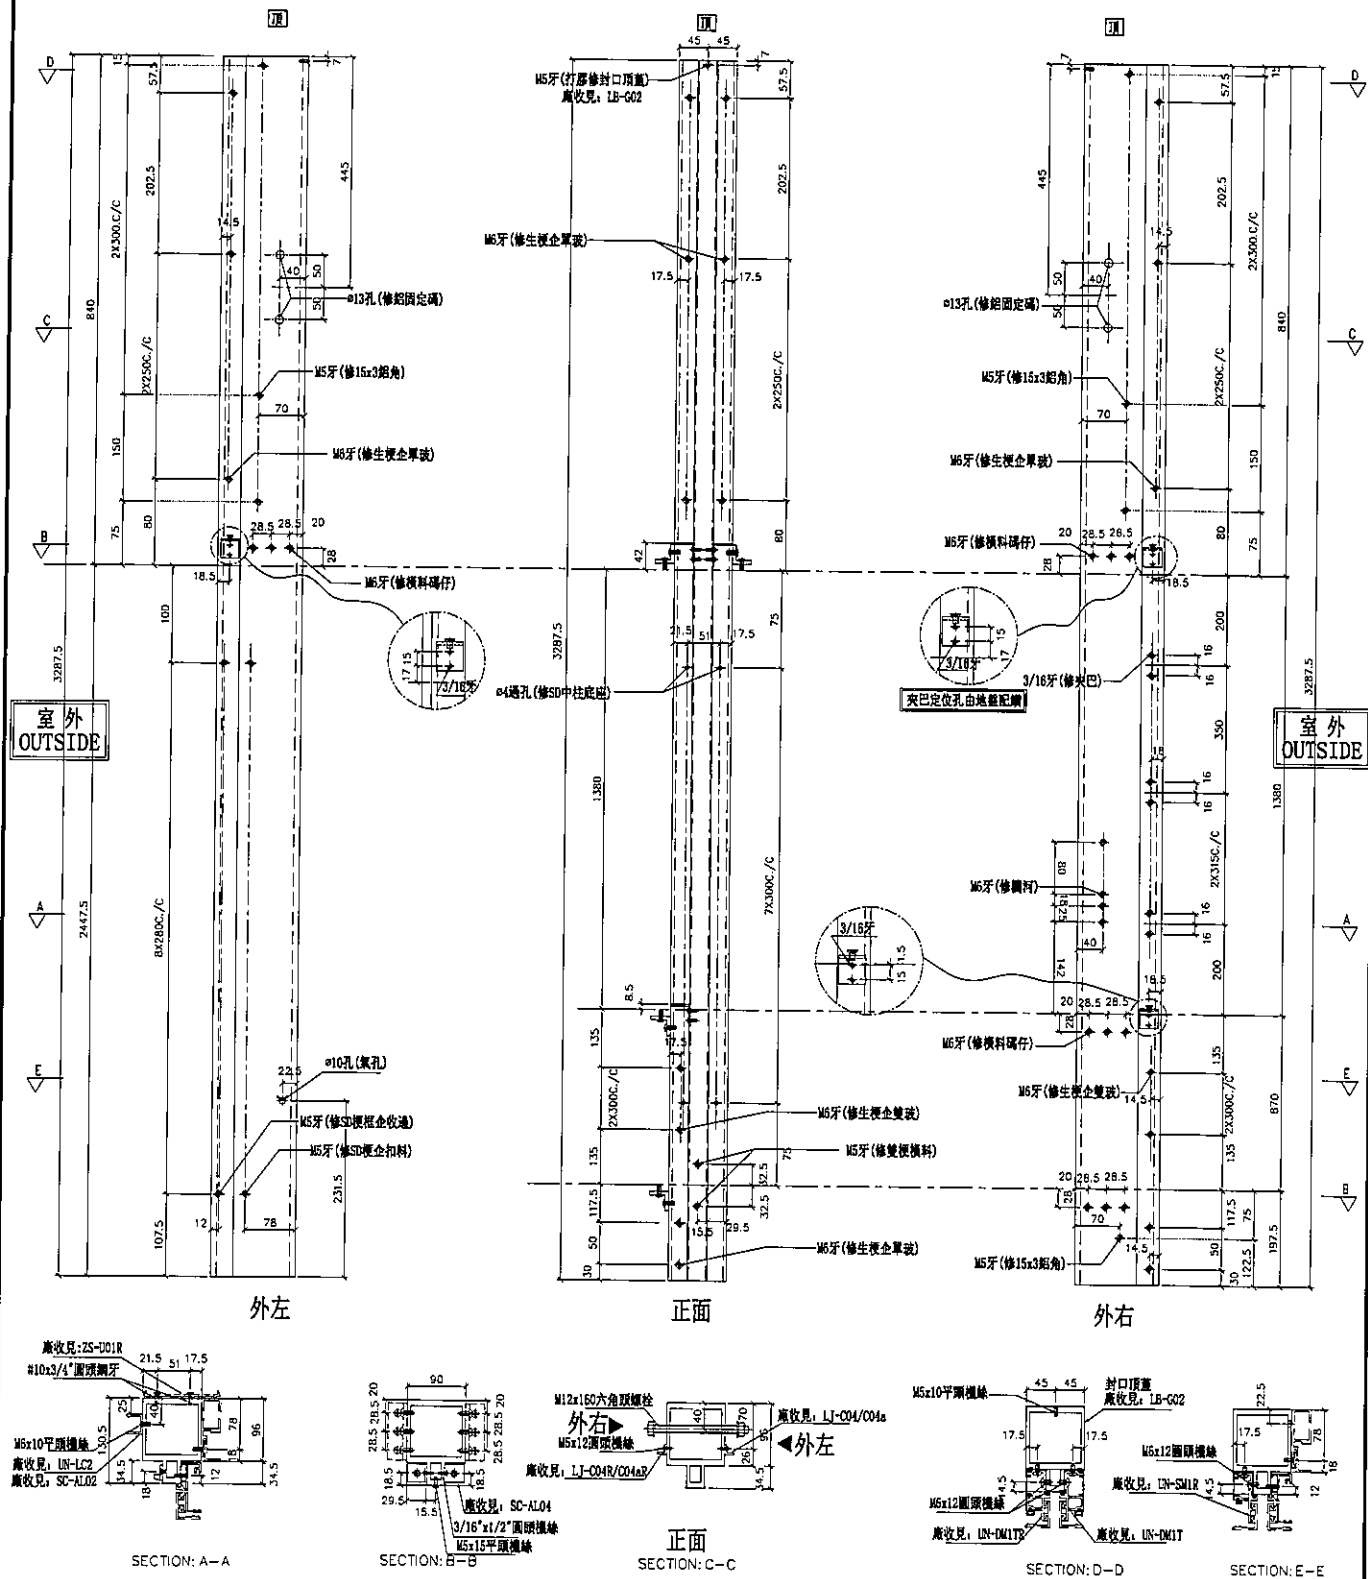


名稱	雙生企	制圖	邱紅	2019.07.10	修改	
材料	X85547	復核	謝永林	-	日期	
顏色	EC-DG-S332054 (3塗)	批准	Jason		圖號	SD-MR01T



***注意:**
螺絲鑽平頭孔事宜, 請留意M5及3/16"要
沉頭 (90° X $\varnothing 10$), 供修螺絲后唧膠用

左SD梗右SD生 *請用A3紙打印

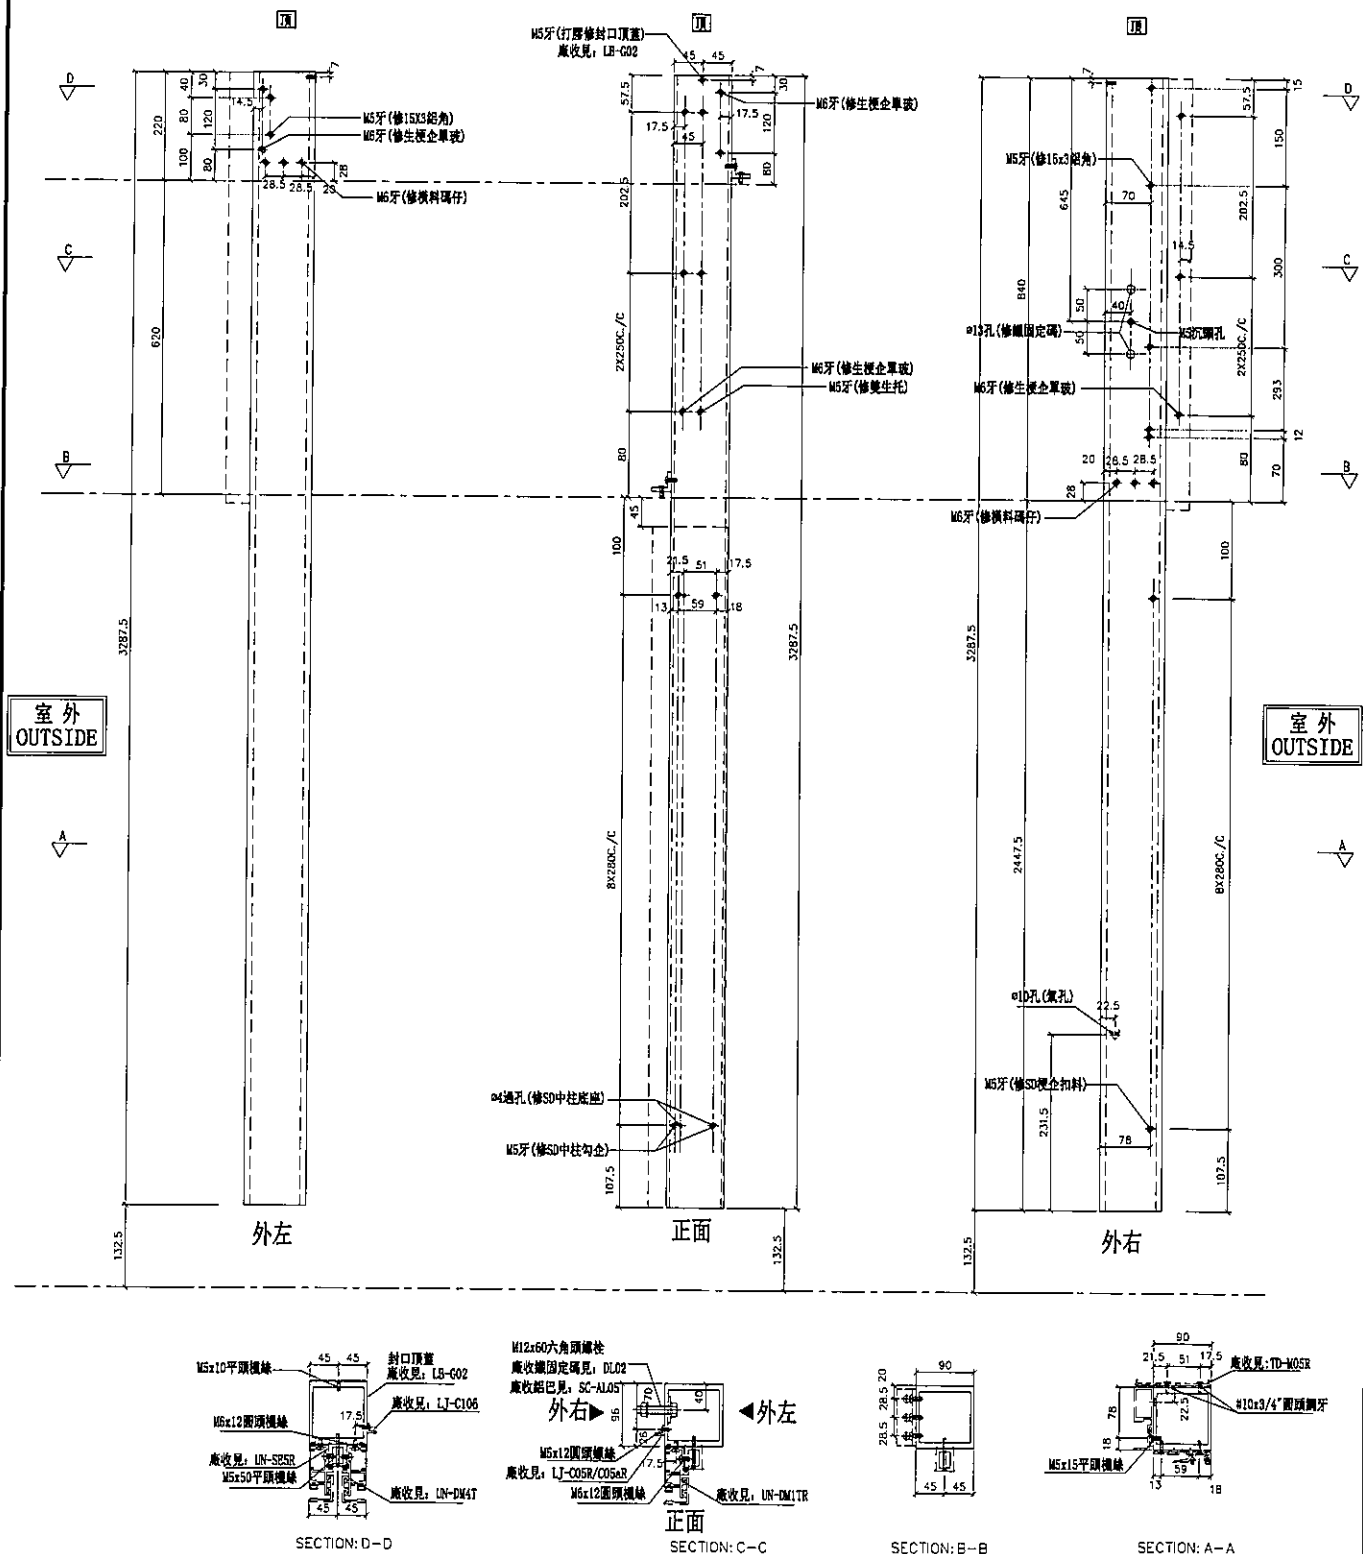


名稱	SD中企（外凹）	制圖	邱紅	2019.07.10	修改			
材料	X85548	復核	謝永林	-	日期			
顏色	EC-DG-S332054（3塗）	批准	Jason		圖號	SD-MR02T		



名稱	生梗企	制圖	邱紅	2019.07.10	修改		陸影蓮位去水缺口
材料	X85546	復核	謝永林	-	日期		
顏色	EC-DG-S332054 (3塗)	批准	Jason		圖號	G-MS02T	



***請用A3紙打印**

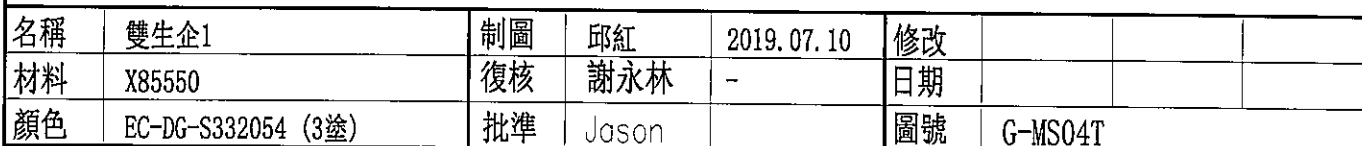




美特鋁質有限公司
MIDI Aluminium Fabricator Ltd.

數量	位置	樓層
1	T2CW-H-1	53F

工程號 J-837 地盤 觀塘裕民坊

左梗窗右梗窗 *請用A3紙打印

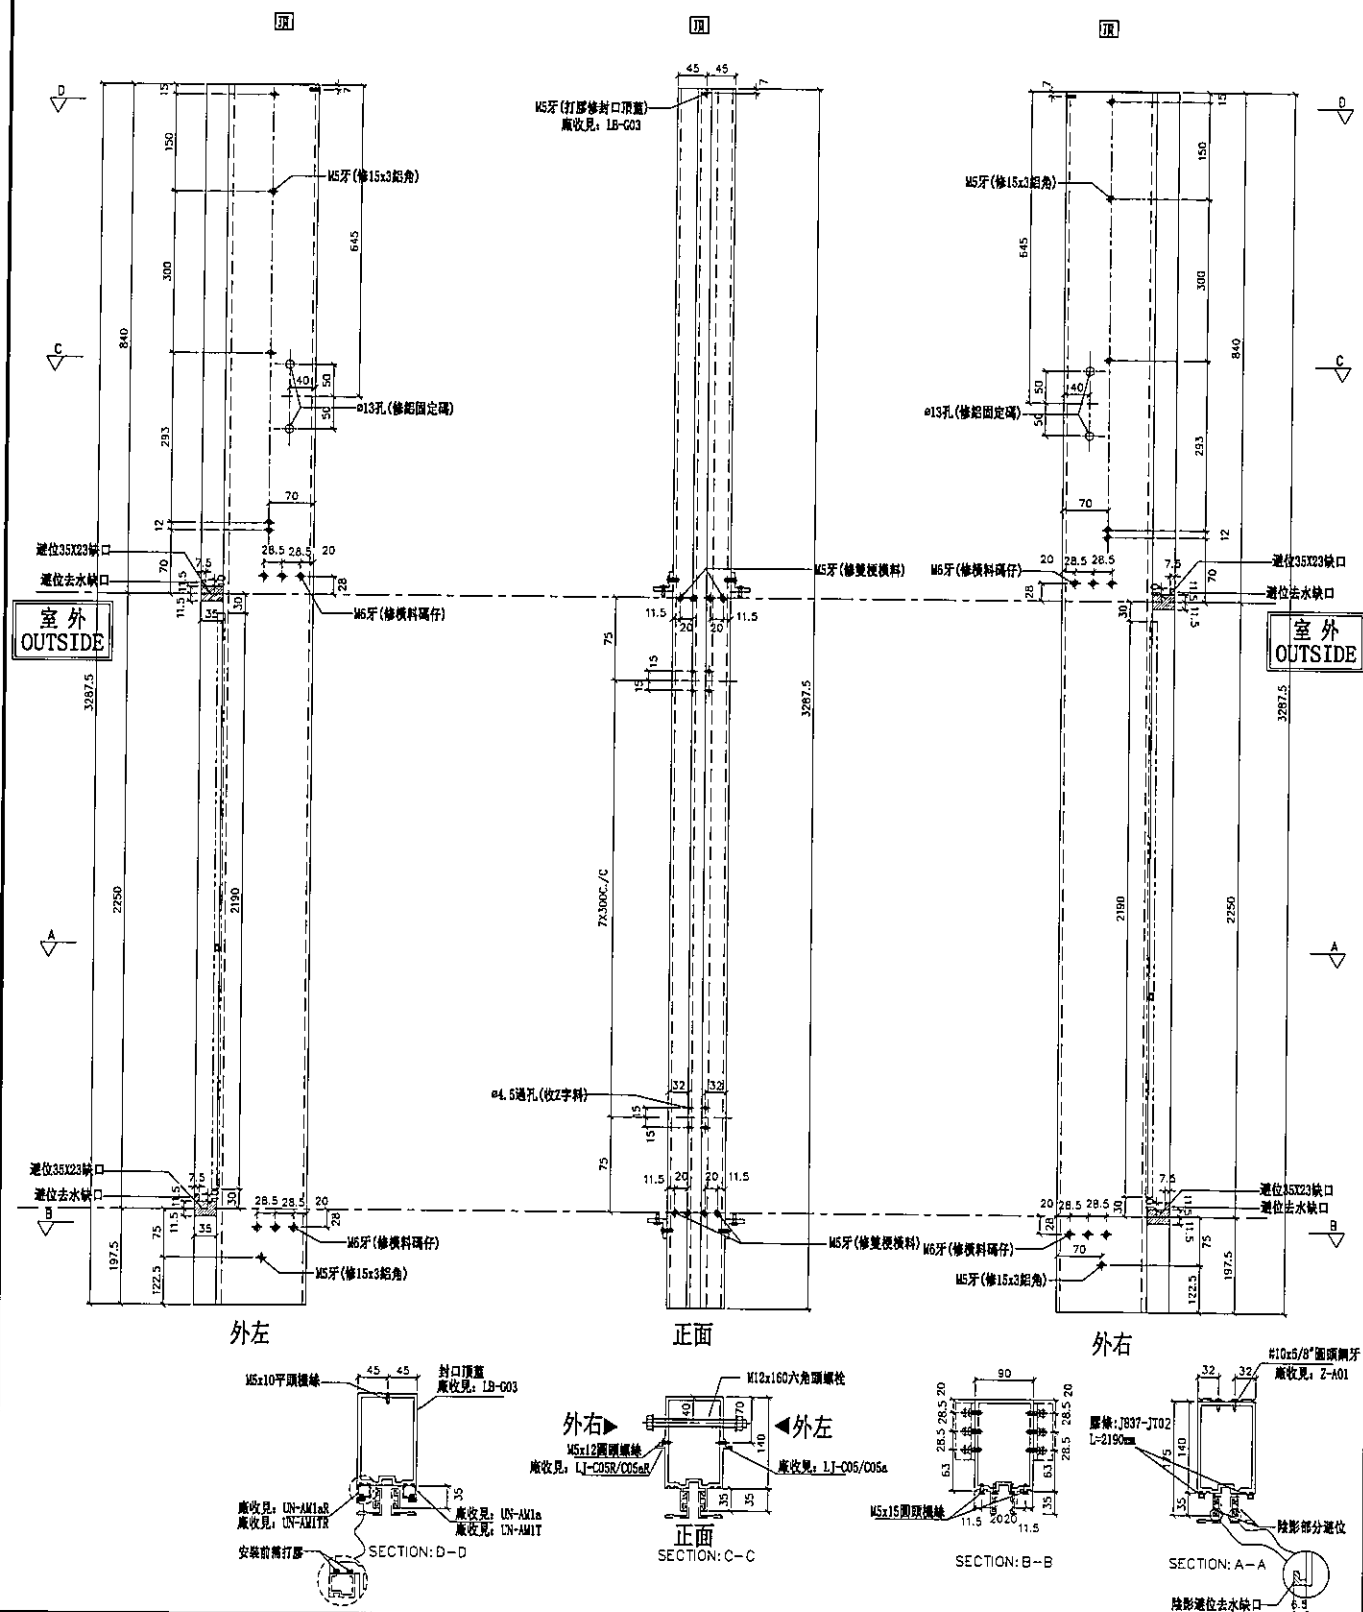

名稱	雙梗企	制圖	邱紅	2019.07.10	修改		
材料	X85545	復核	謝永林	-	日期		
顏色	EC-DG-S332054 (3塗)	批准	Jason		圖號	G-MS03T	




美特鋁質有限公司
MIDI Aluminium Fabricator Ltd.

數量	位置	樓層
1	T2CW-H-1	53F

工程號 J-837 地盤 觀塘裕民坊

左梗窗右SHR

*請用A3紙打印

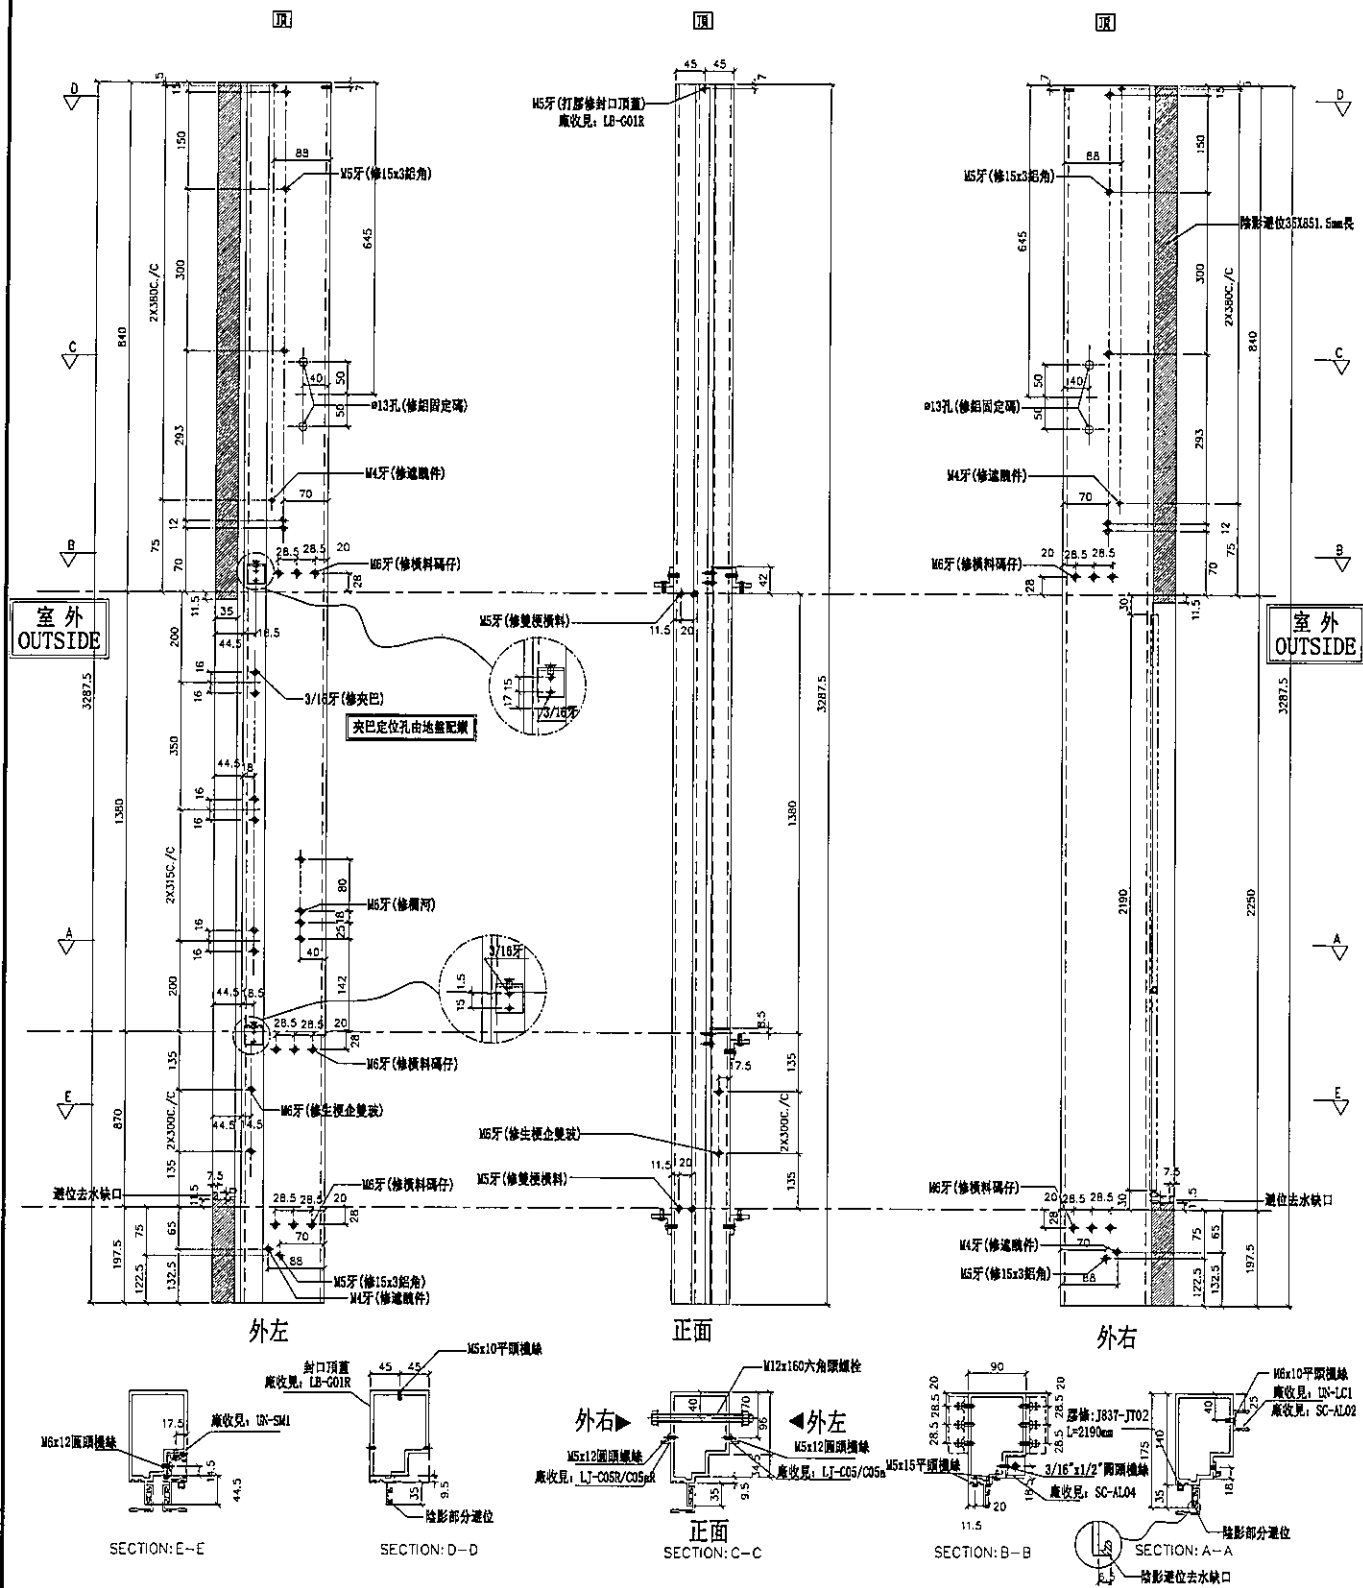

名稱	生梗企	制圖	邱紅	2019.07.10	修改	
材料	X85546	復核	謝永林	-	日期	
顏色	EC-DG-S332054 (3塗)	批准	Jason		圖號	G-MS05T




數量	位置	樓層
1	T2CW-H-1	55F

工程號	J-837	地盤	觀塘裕民坊

左靠墙(梗窗)

*請用A3紙打印

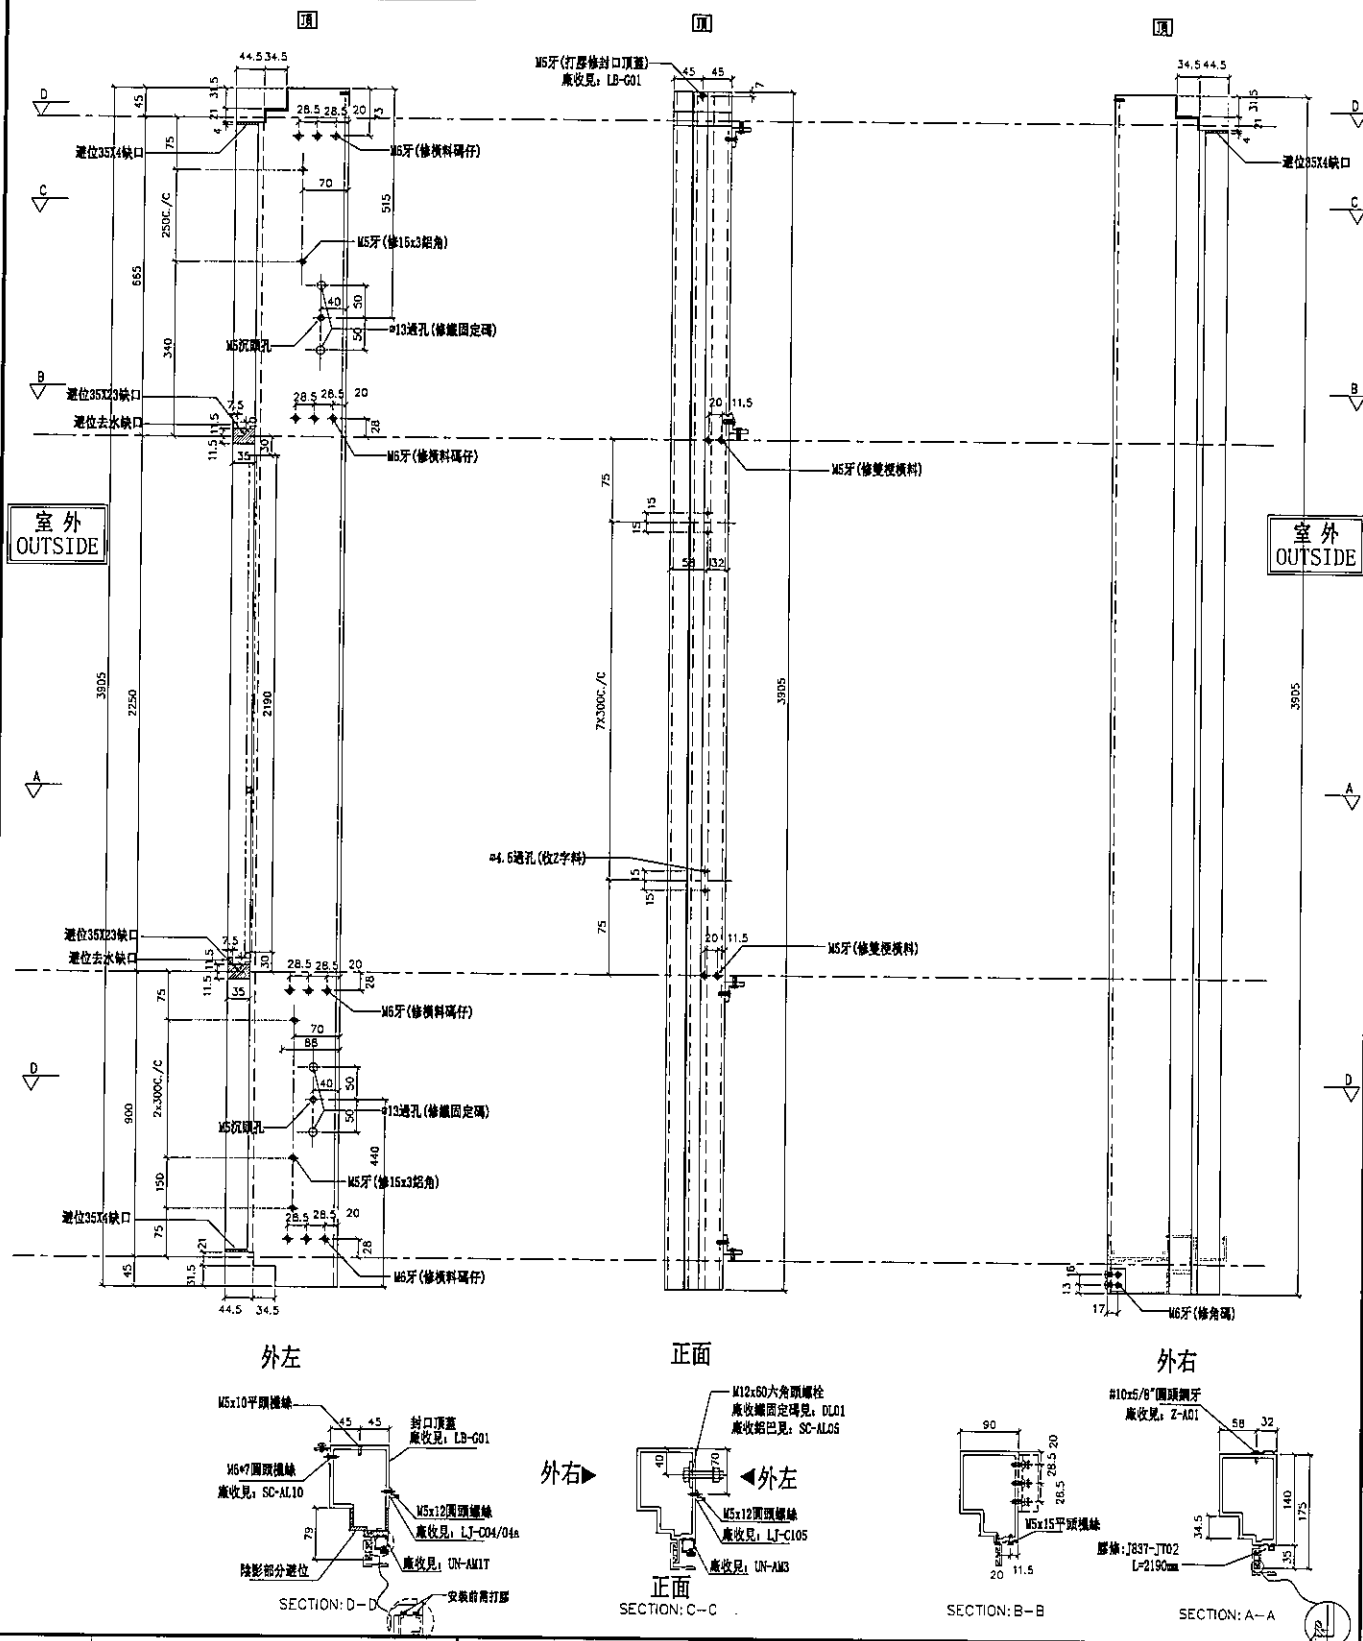

陸影選位去水缺口——5.5

名稱	生梗企	制圖	邱紅	2019.07.10	修改			陸影蓮位去水缺口
材料	X85546	復核	謝永林	-	日期			
顏色	EC-DG-S332054 (3塗)	批准	Jason		圖號	G-HT01		




數量	位置	樓層
1	T2CW-H-1	55F

工程號	J-837	地盤	觀塘裕民坊

左梗窗右SHL

***請用A3紙打印**

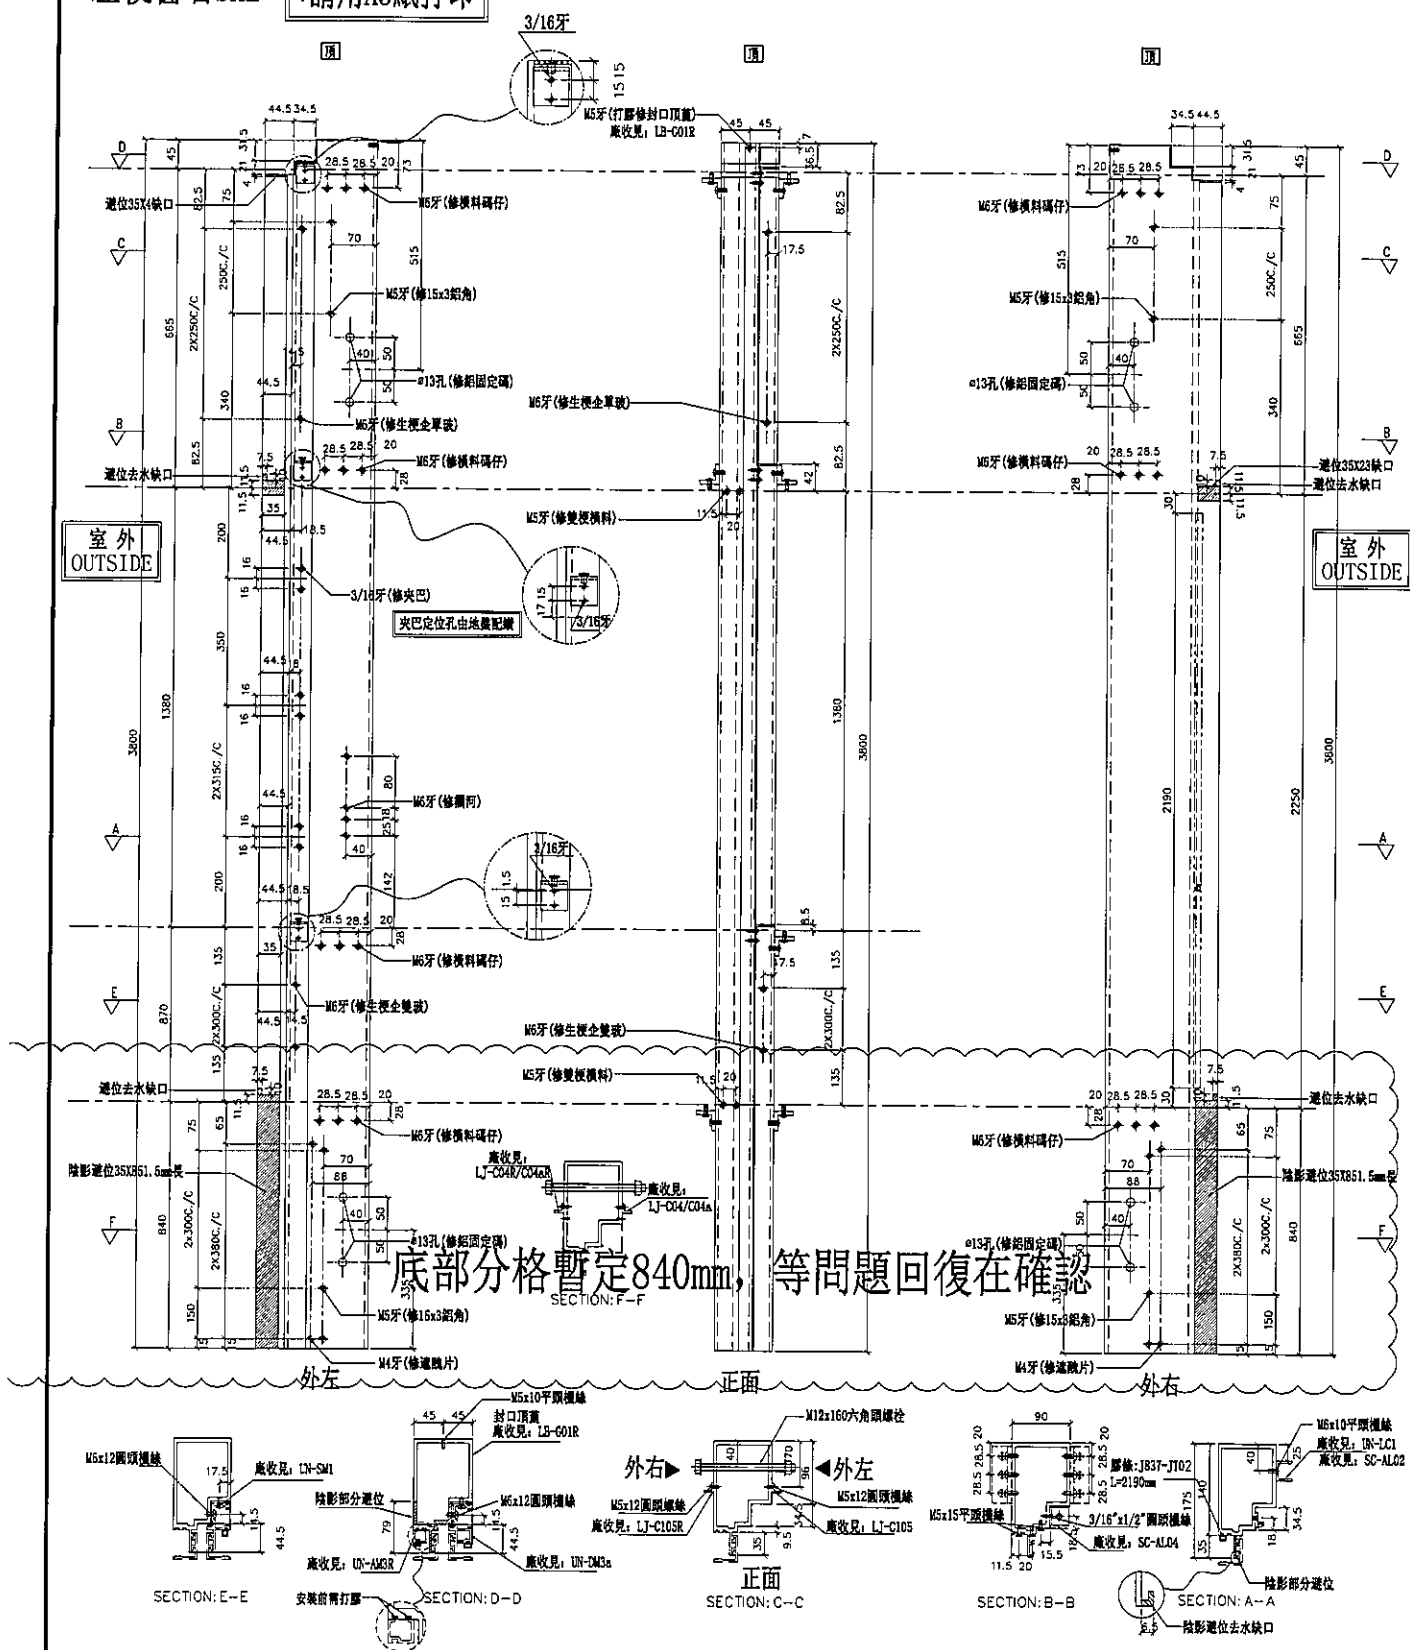

名稱	生梗企	制圖	邱紅	2019.07.10	修改		
材料	X85546	復核	謝永林	-	日期		
顏色	EC-DG-S332054 (3塗)	批准	Jason		圖號	G-HT02	



名稱	生梗企	制圖	邱紅	2019.07.10	修改			
材料	X85546	復核	謝永林	-	日期			
顏色	EC-DG-S332054 (3塗)	批准	Jason		圖號	G-HT03		




美特鋁質有限公司
MIDI Aluminium Fabricator Ltd.

工程號 J-837 地盤 觀塘裕民坊

左梗窗右SHL

*請用A3紙打印

數量	位置	樓層
1	T2CW-H-1	55F

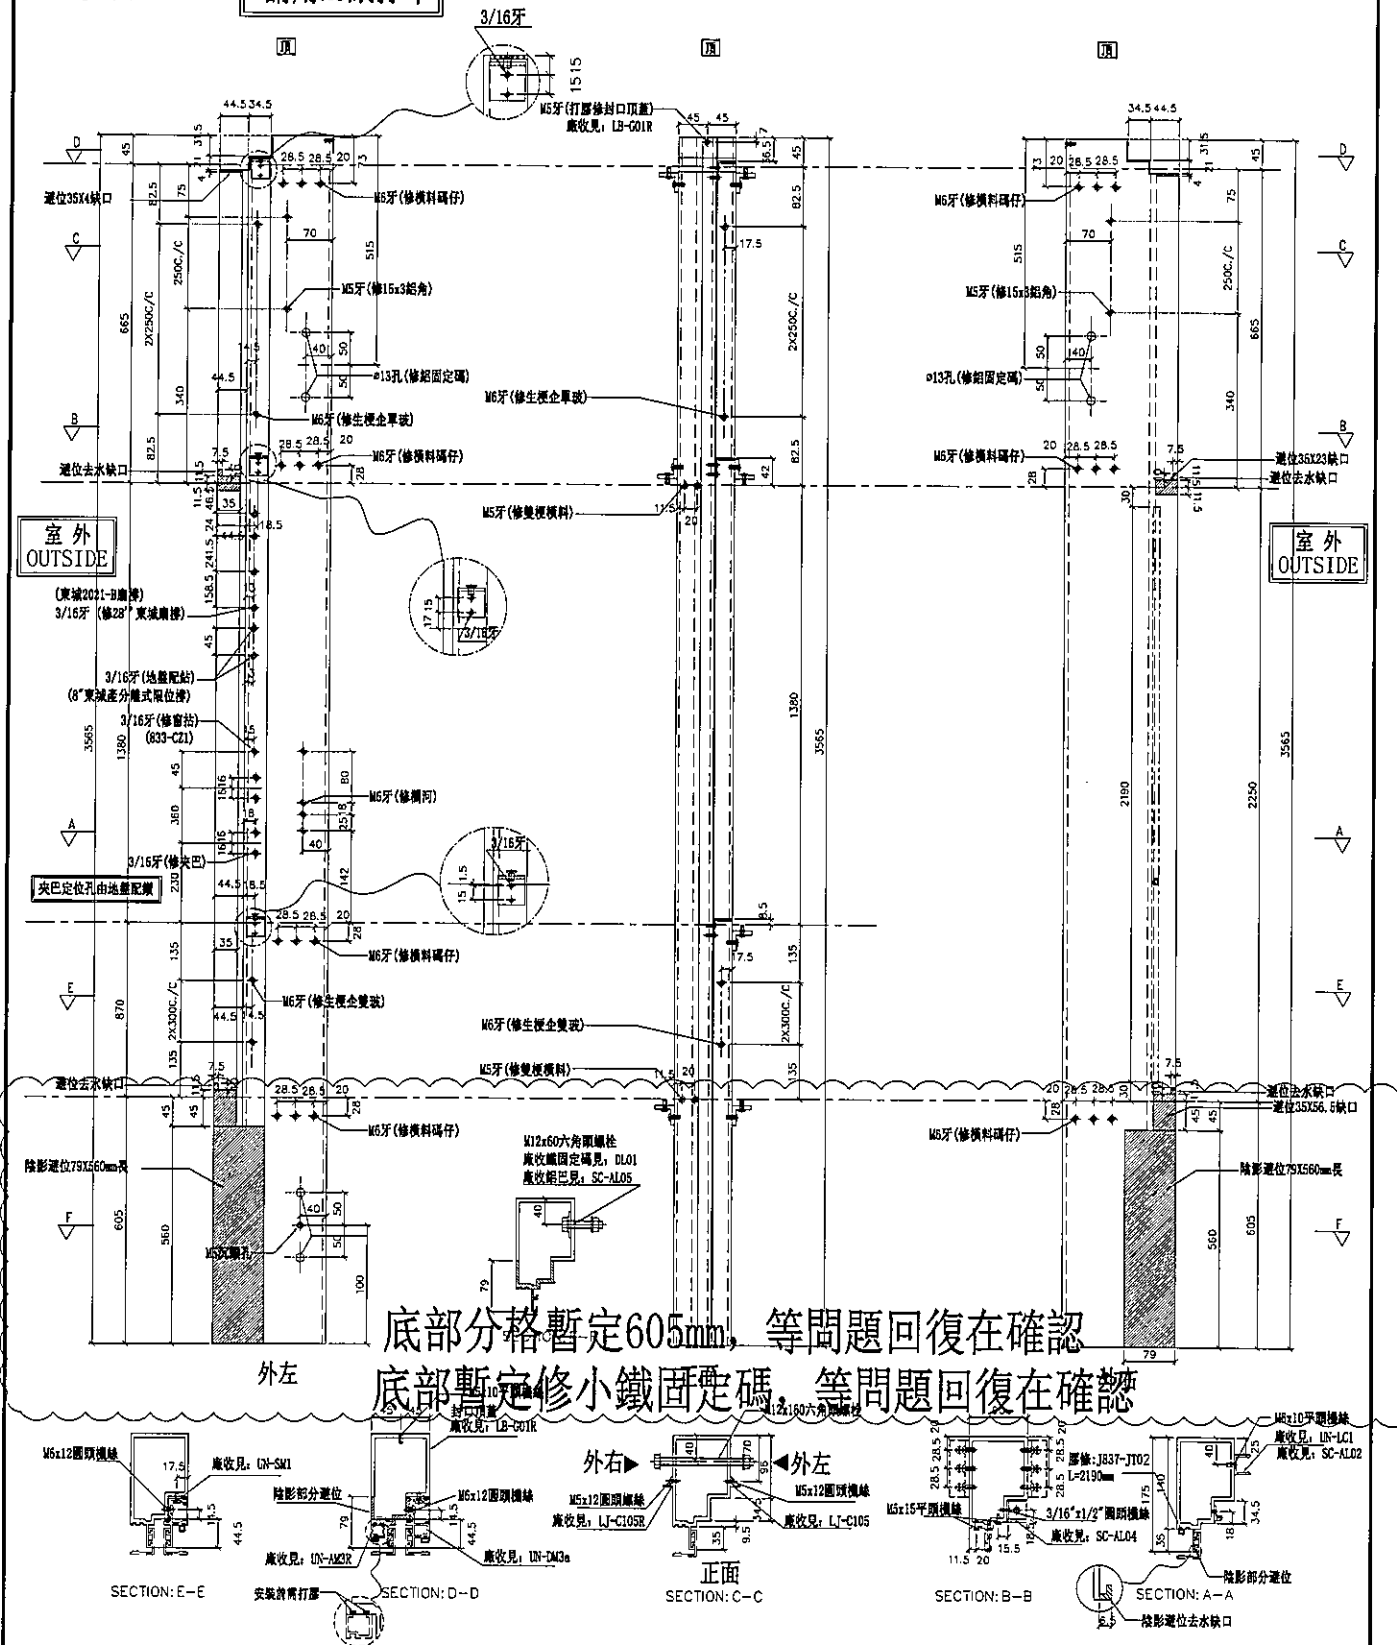

底部分格暫定605mm，等問題回復在確認
底部暫定修小鐵固定碼，等問題回復在確認

名稱	生梗企	制圖	邱紅	2019.07.10	修改	
材料	X85546	復核	謝永林	-	日期	
顏色	EC-DG-S332054 (3塗)	批准	Jason		圖號	G-HT04




數量	位置	樓層
1	T2CW-H-1	55F

工程號	J-837	地盤	觀塘裕民坊

左SHR右SHL

***請用A3紙打印**

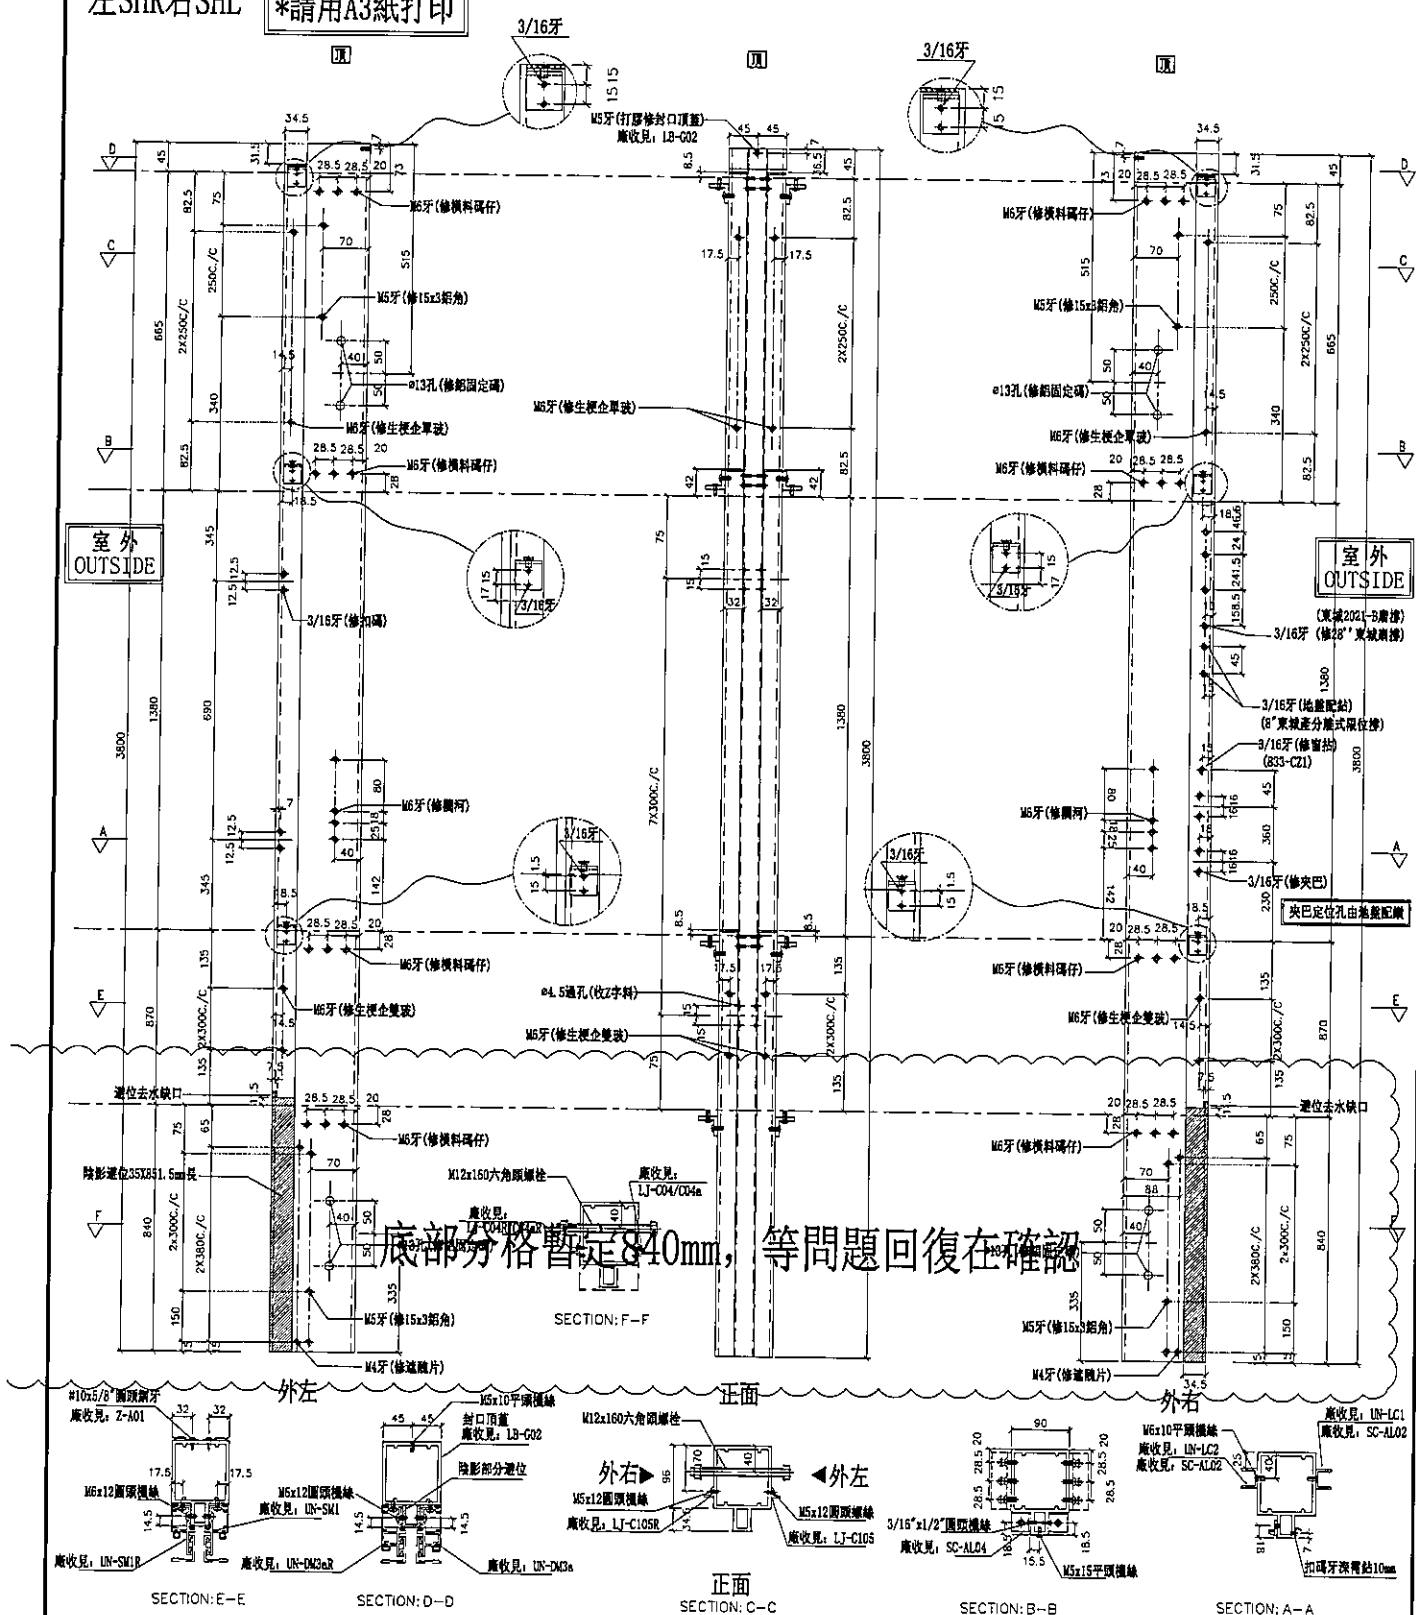

名稱	雙生企1	制圖	邱紅	2019.07.10	修改			
材料	X85550	復核	謝永林	-	日期			
顏色	EC-DG-S332054 (3塗)	批准	Jason		圖號	G-HT05		




名稱	生梗企	制圖	邱紅	2019.07.10	修改			
材料	X85546	復核	謝永林	-	日期			
顏色	EC-DG-S332054 (3塗)	批準	Jason		圖號	G-HT06		



工程號	J-837	地盤	觀塘裕民坊

*請用A3紙打印

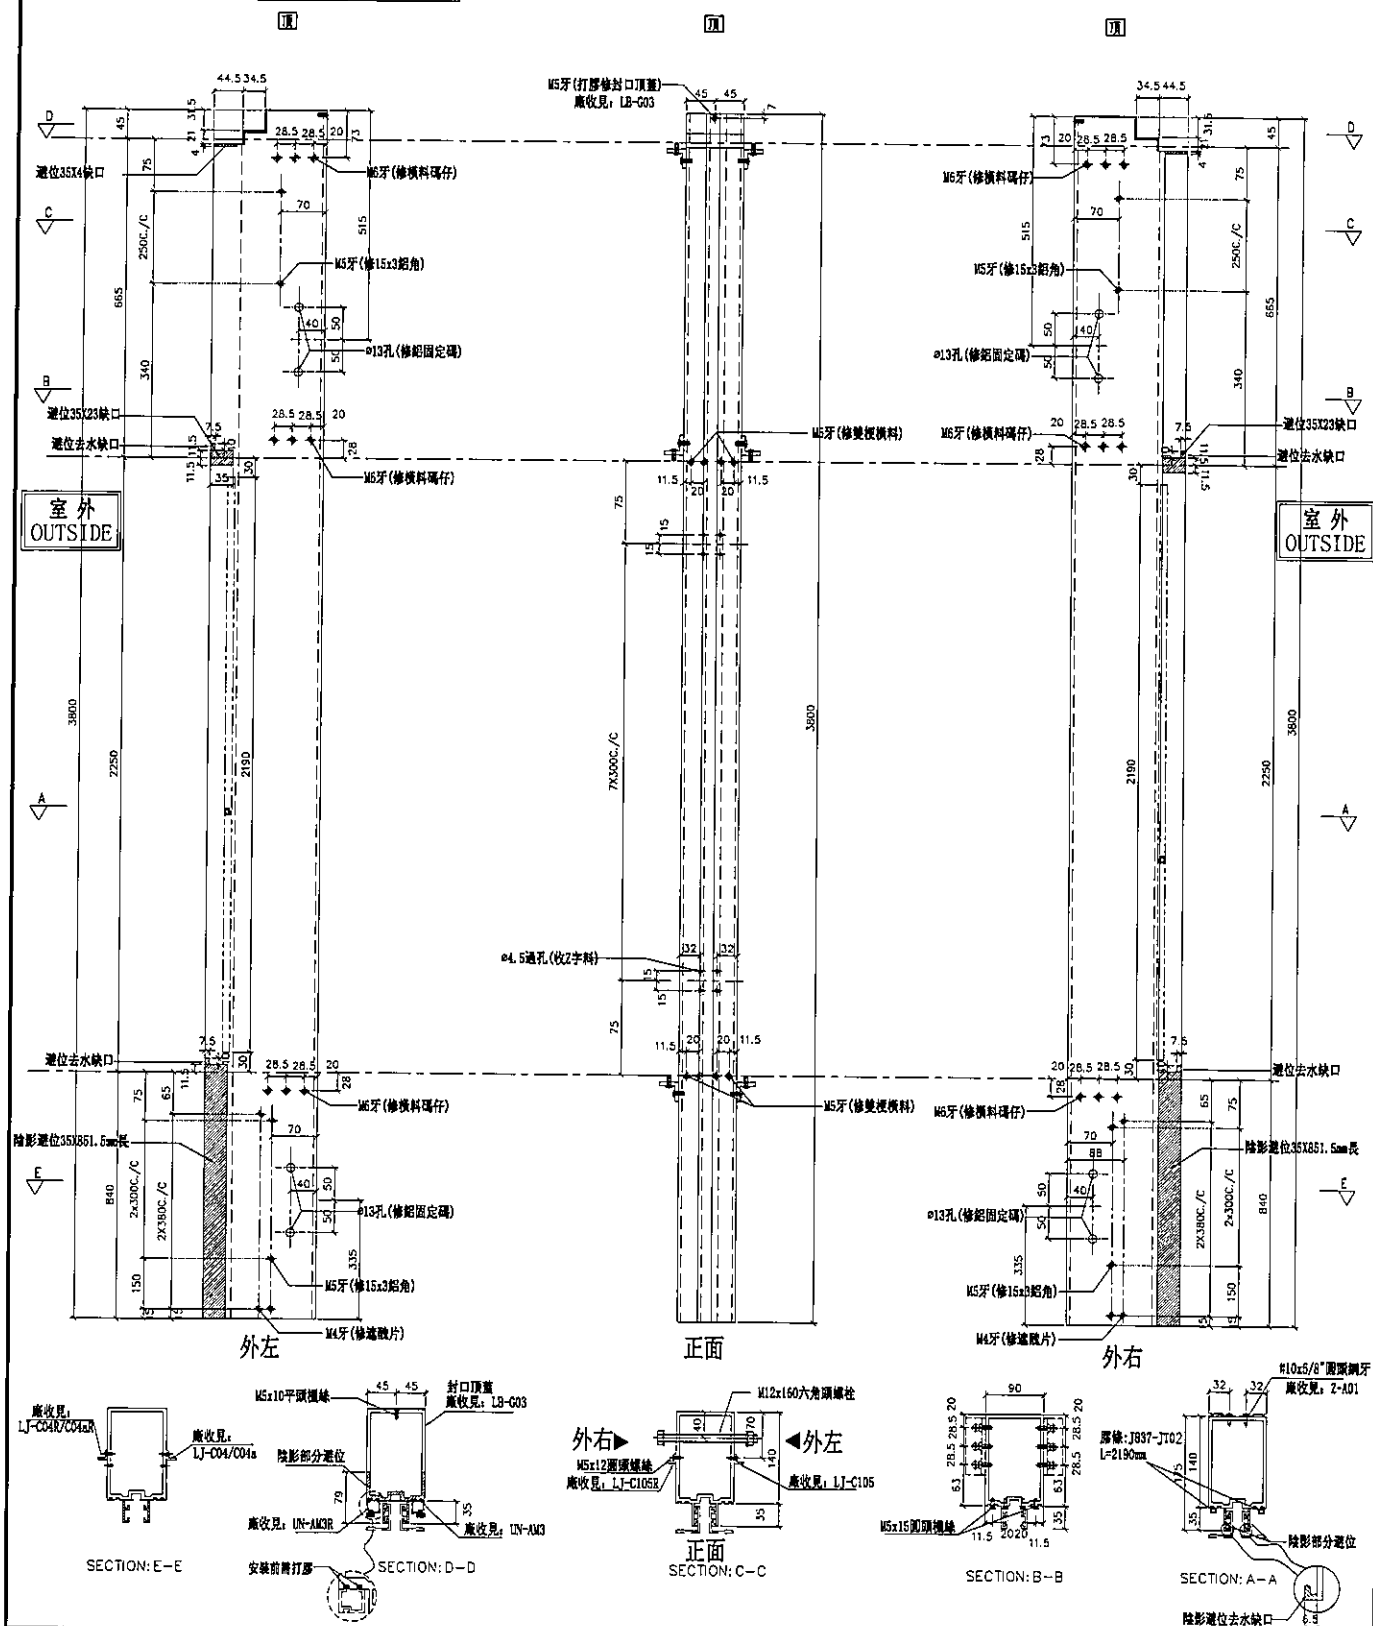

名稱	雙梗企	制圖	邱紅	2019.07.10	修改		
材料	X85545	復核	謝永林	-	日期		
顏色	EC-DG-S332054 (3塗)	批准	Jason		圖號	G-HT07	




美特鋁質有限公司
MIDI Aluminium Fabricator Ltd.

數量	位置	樓層
1	T2CW-H-1	55F

工程號 J-837 地盤 觀塘裕民坊

左SHL右梗窗

*請用A3紙打印

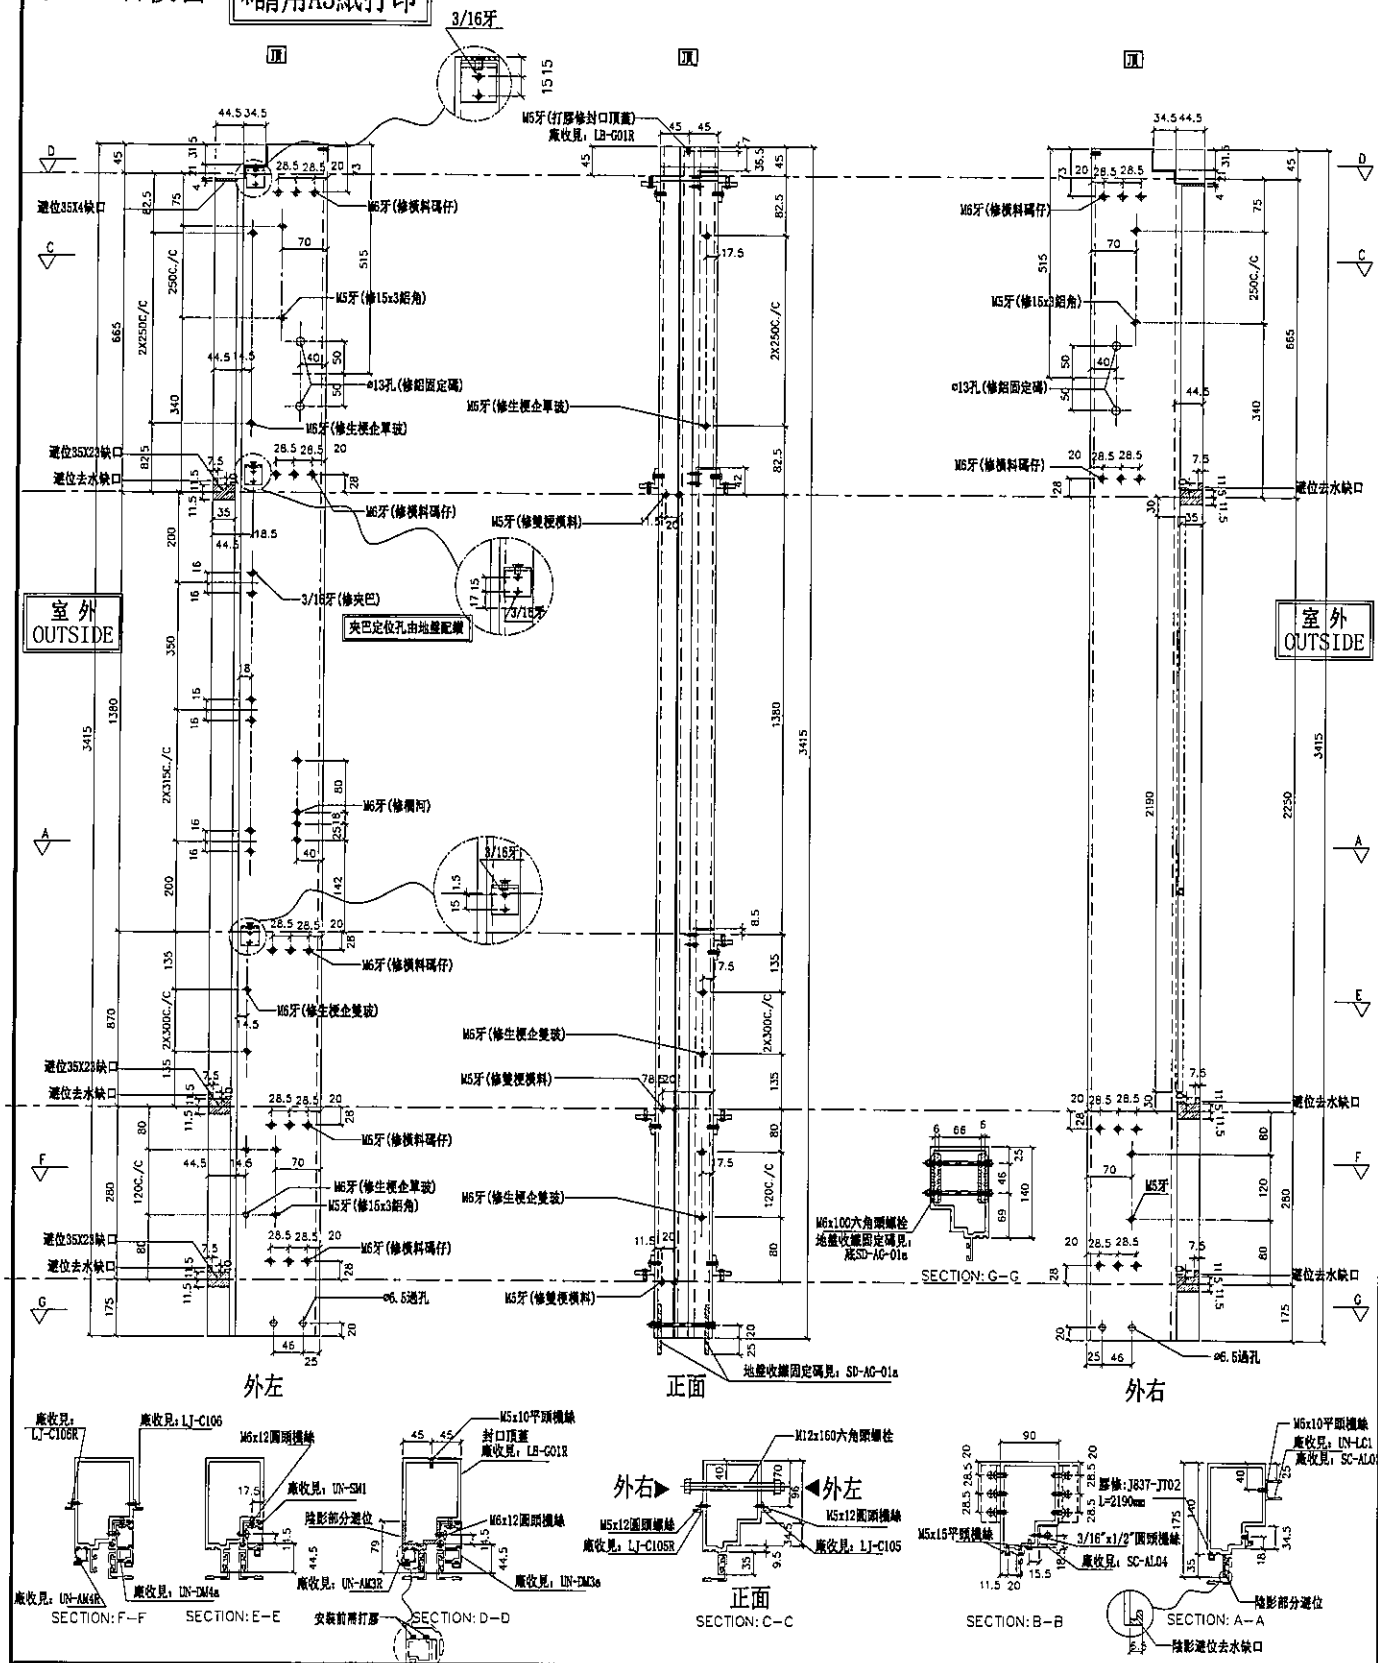


名稱	生梗企	制圖	邱紅	2019.07.10	修改	
材料	X85546	復核	謝永林	-	日期	
顏色	EC-DG-S332054 (3塗)	批准	Jason		圖號	G-HT08



*注意：
螺絲鑽平頭孔事宜，請留意M5及3/16"要
沉頭(90° X Ø10)，供修螺絲后唧膠用

右靠牆(SHR) *請用A3紙打印

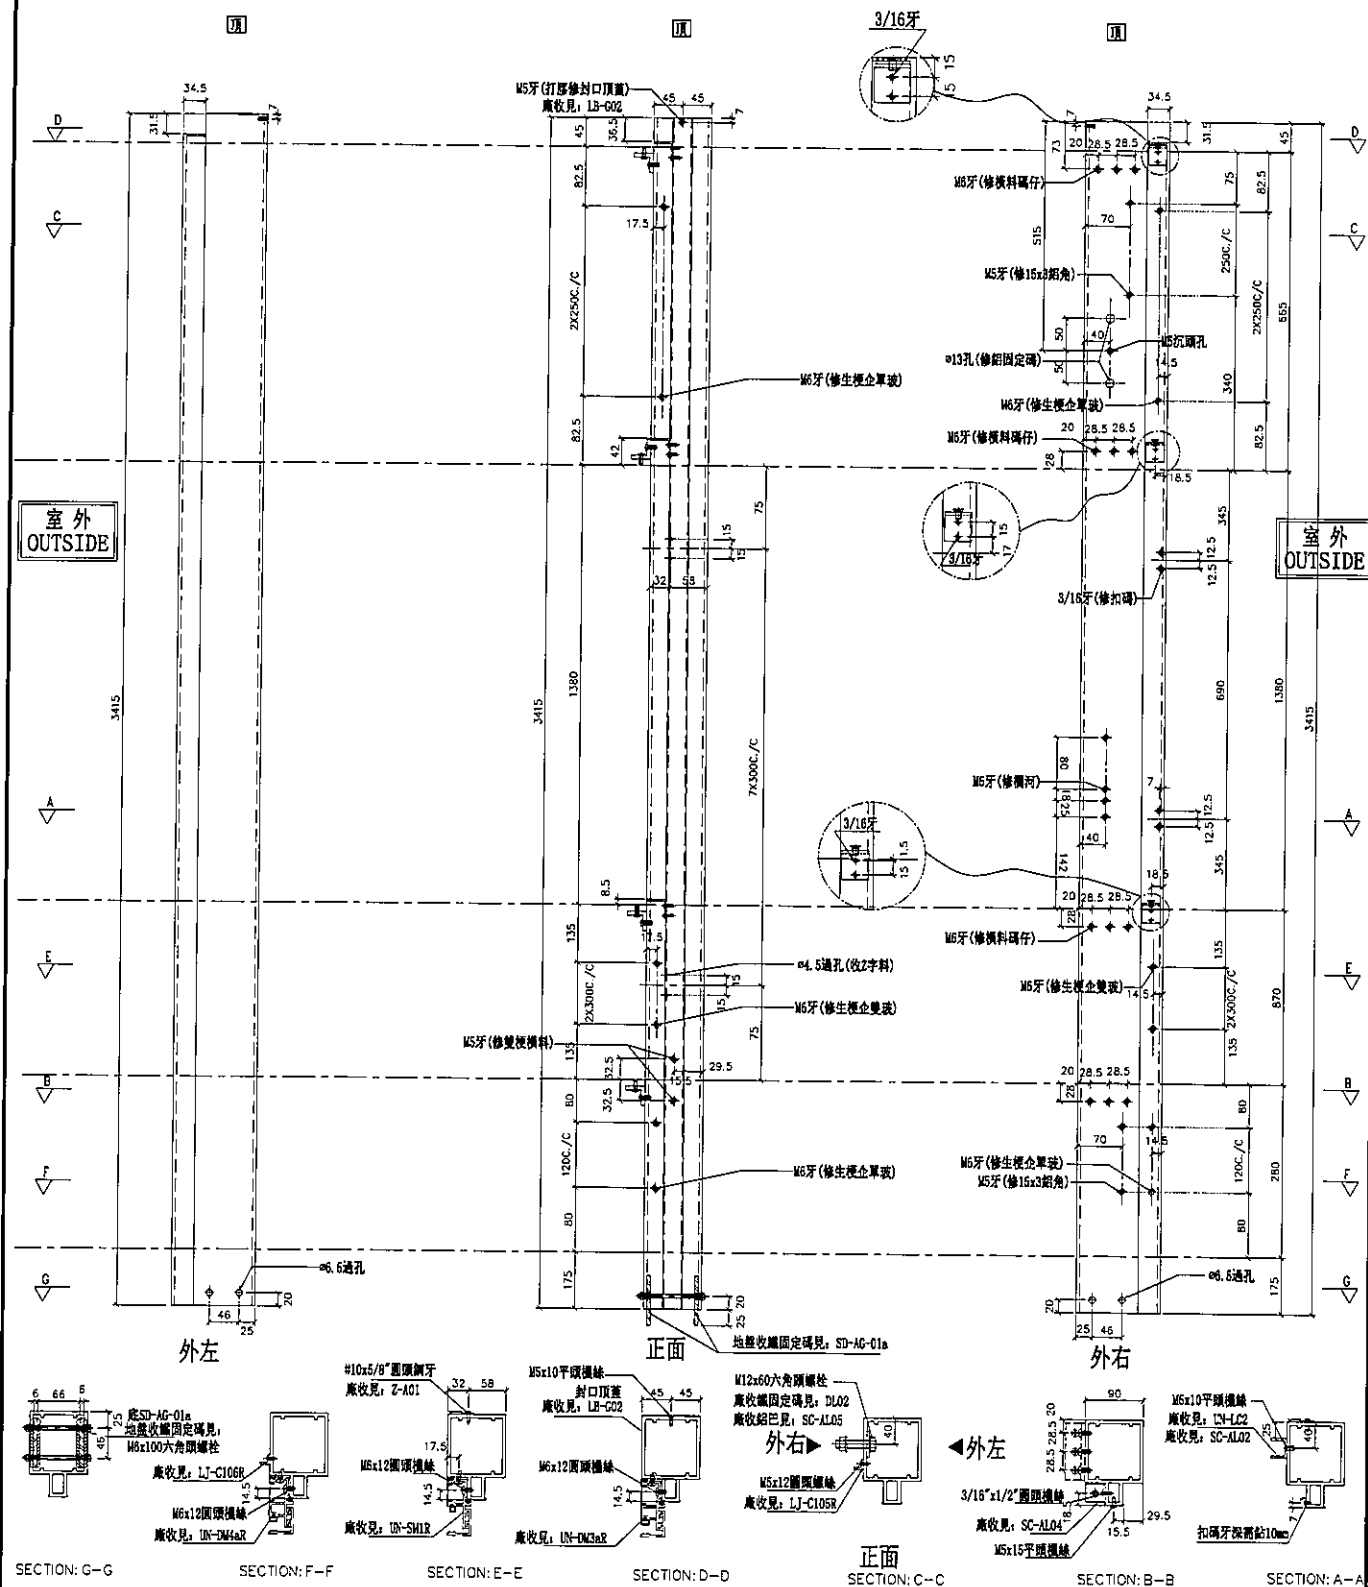


名稱	雙生企1	制圖	邱紅	2019.07.10	修改			
材料	X85550	復核	謝永林	-	日期			
顏色	EC-DG-S332054 (3塗)	批准	Jason		圖號	G-HT09		



左SD生右SD梗

***請用A3紙打印**

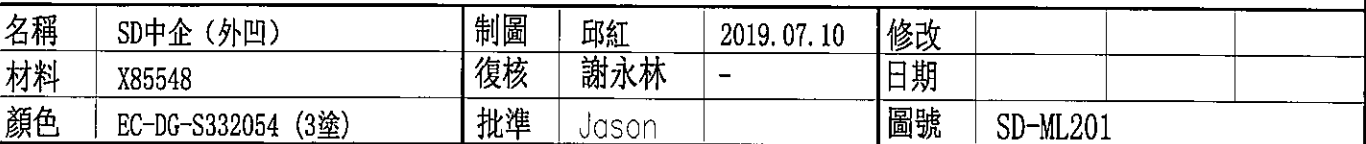




觀塘裕民坊

***請用A3紙打印**

數量	位置	樓層
2	T2CW-G-2	53F

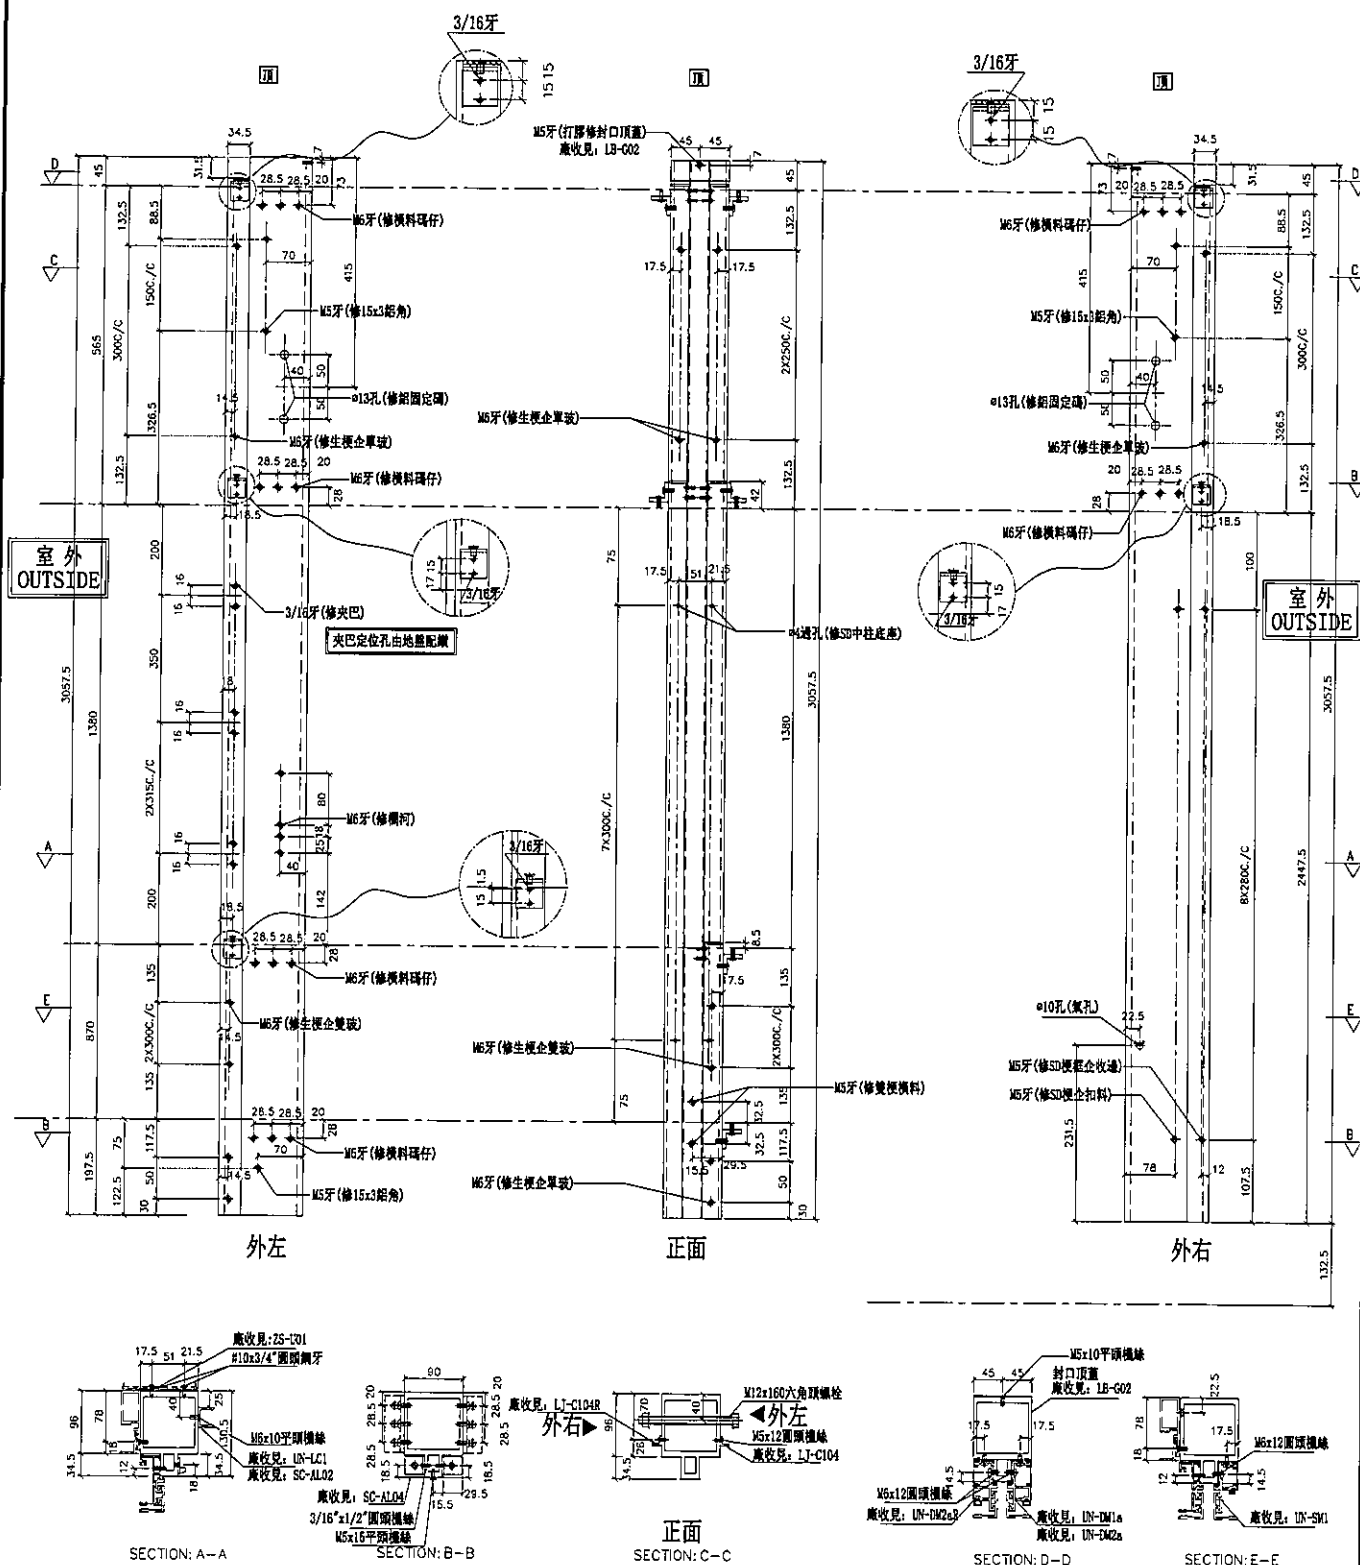[illegible]


名稱	雙生企	制圖	邱紅	2019.07.10	修改			
材料	X85547	復核	謝永林	-	日期			
顏色	EC-DG-S332054 (3塗)	批准	Jason		圖號	SD-ML202		



左SHR右梗窗

***請用A3紙打印**

數量	位置	樓層
1	T2CW-G-2	53F

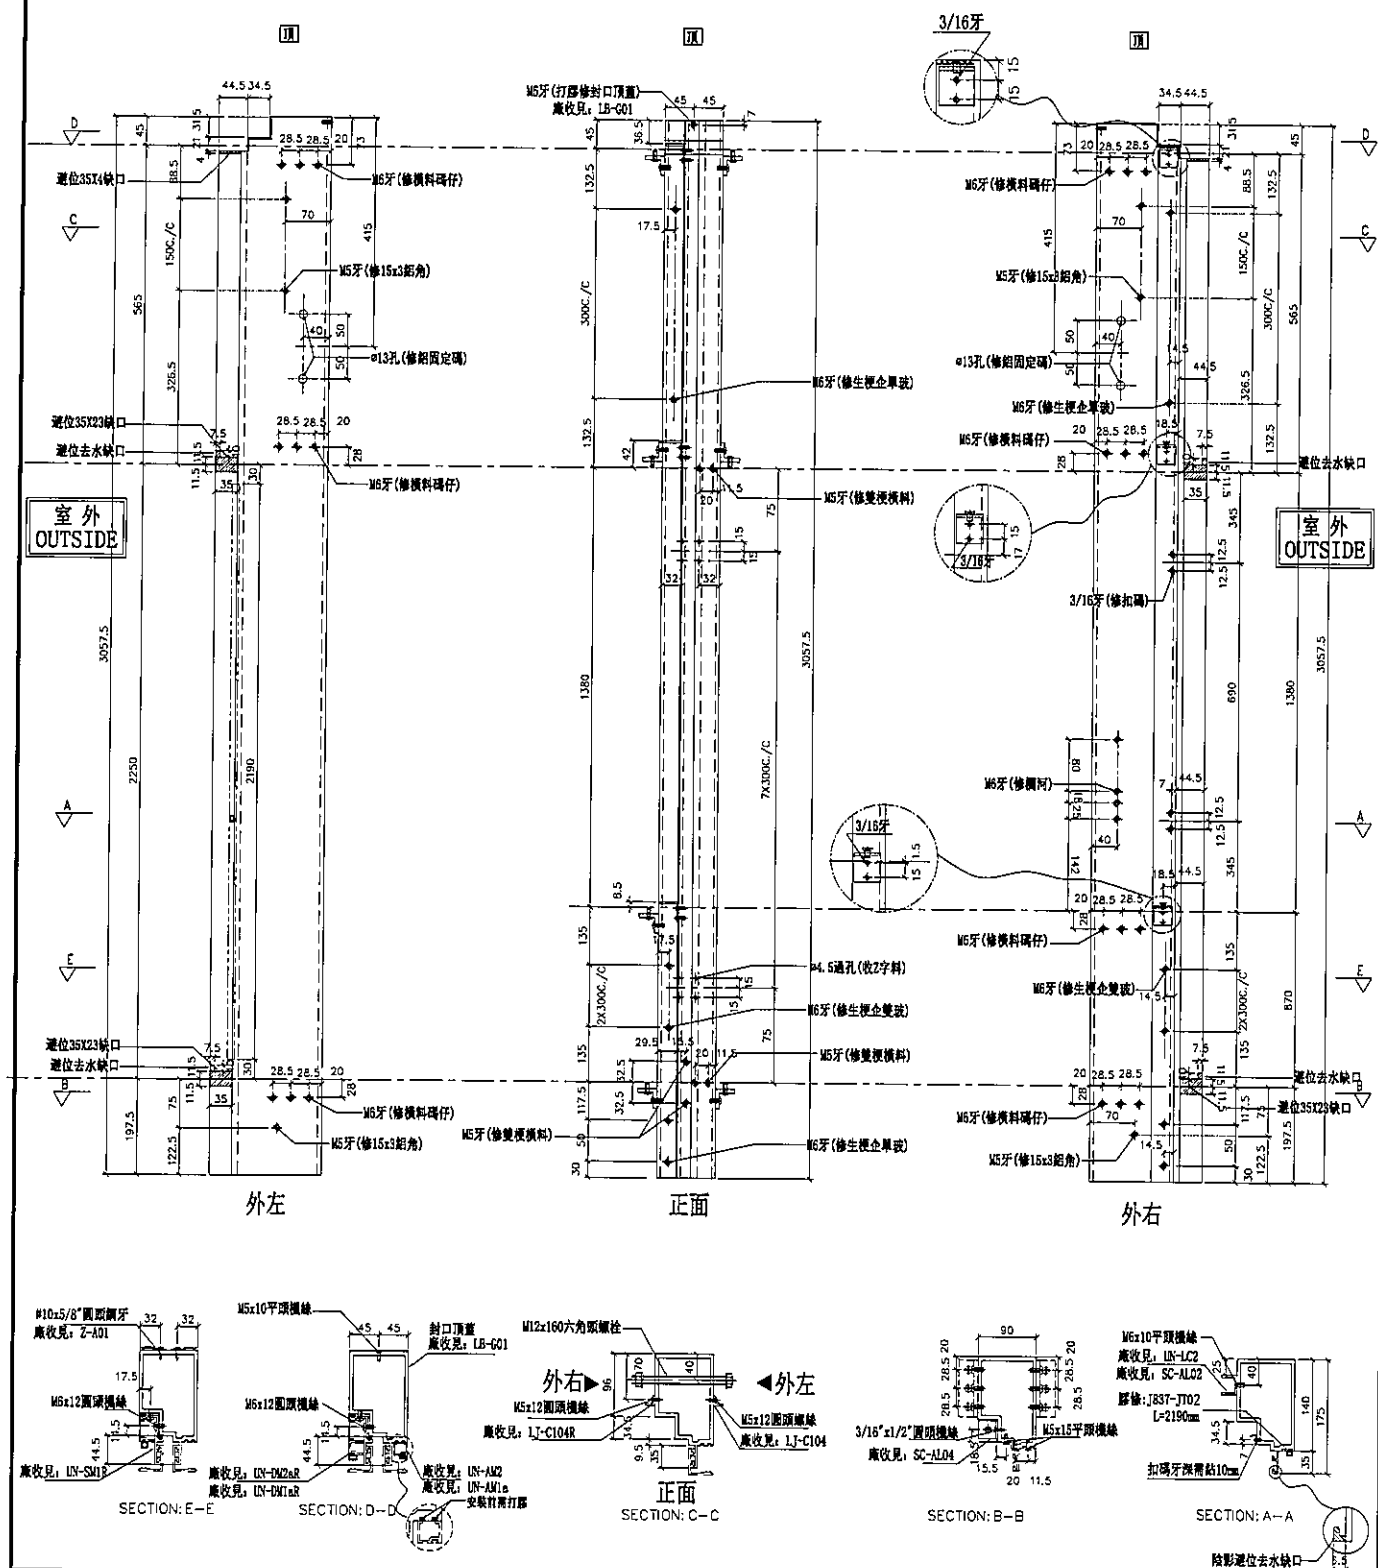

名稱	生梗企	制圖	邱紅	2019.07.10	修改			
材料	X85546	復核	謝永林	-	日期			
顏色	EC-DG-S332054 (3塗)	批准	Jason		圖號	G-MS206		




美特鋁質有限公司
MIDI Aluminium Fabricator Ltd.

工程號 J-837 地盤 觀塘裕民坊

左梗窗右SHR
死牆二合一用

*請用A3紙打印

數量	位置	樓層
1	T2CW-G-2	53F

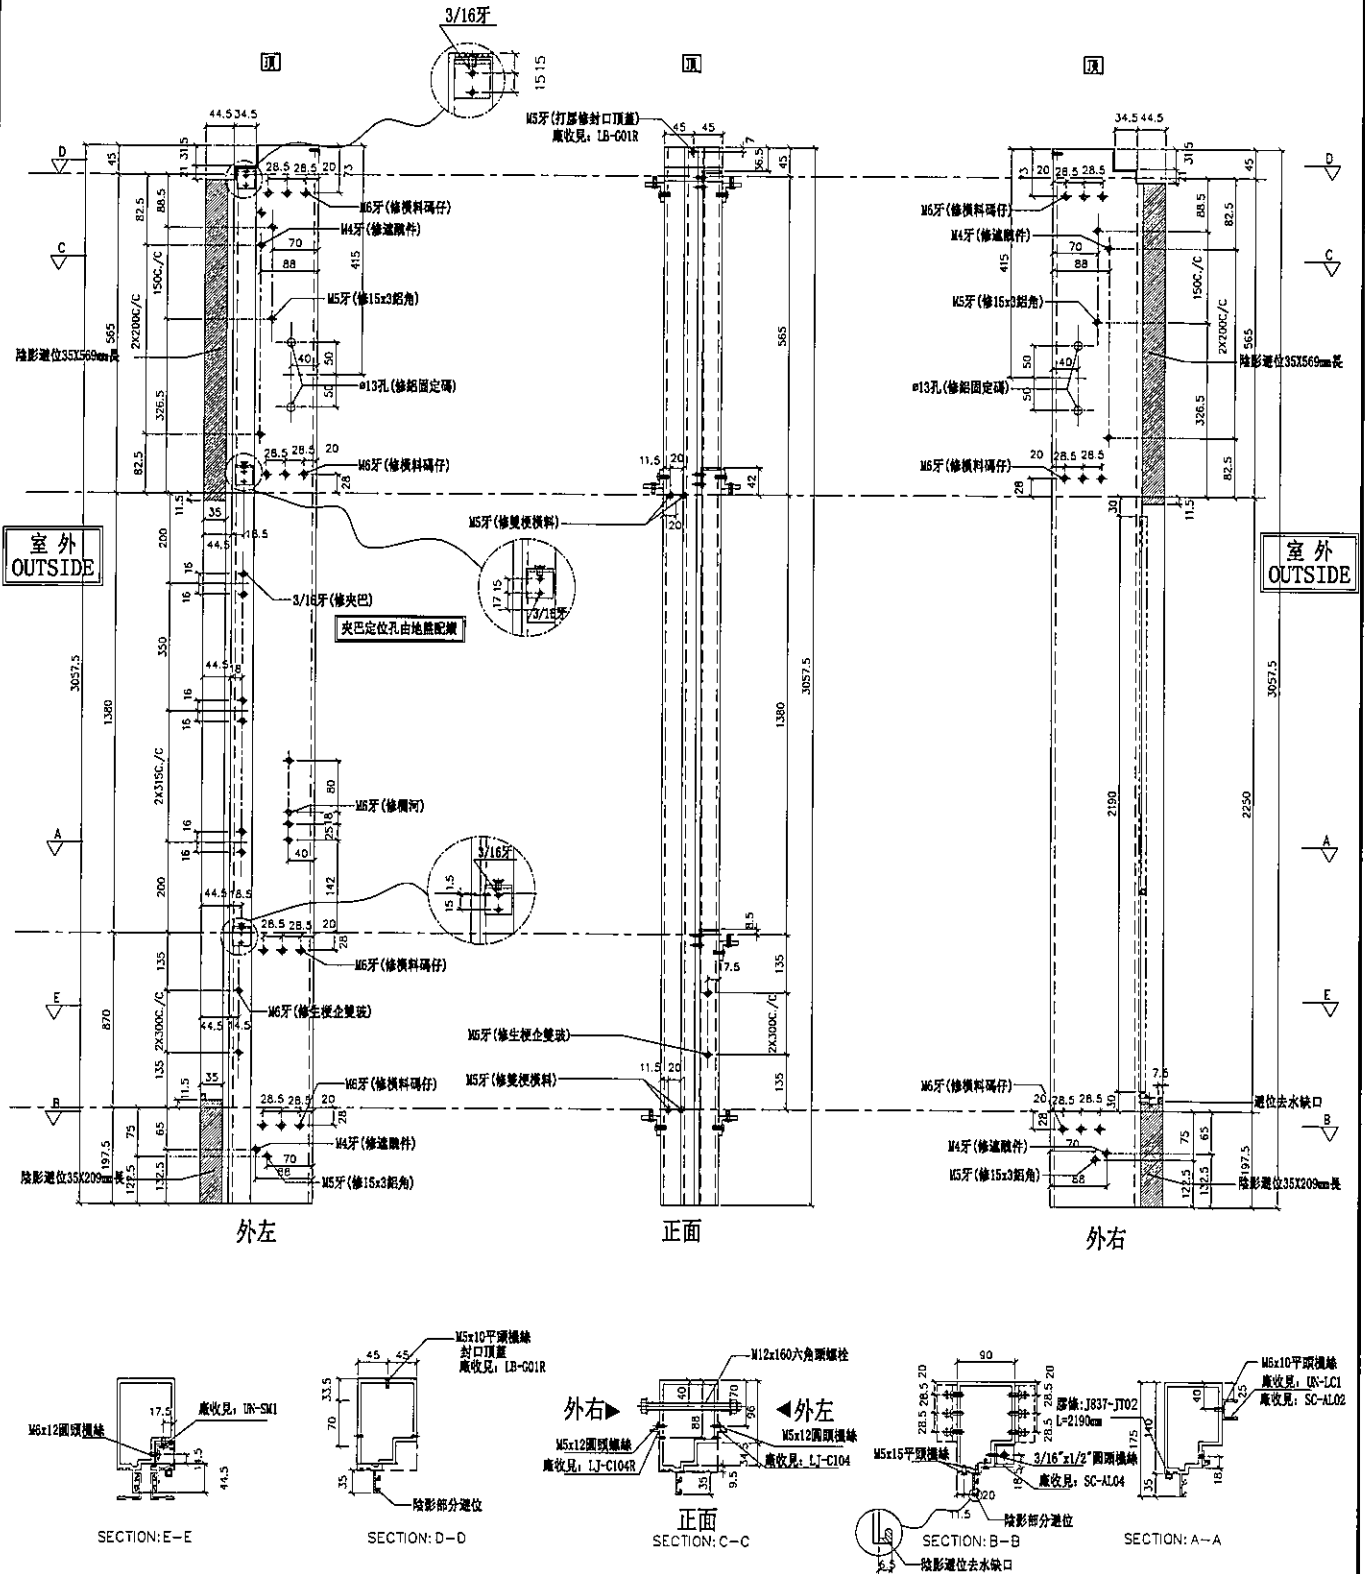


名稱	生梗企	制圖	邱紅	2019.01.22	修改	
材料	X85546	復核	謝永林	2019.01.22	日期	
顏色	EC-DG-S332054 (3塗)	批准	Jason		圖號	G-MS222



觀塘裕民坊

***請用A3紙打印**

數量	位置	樓層
1	T2CW-G-2	53F

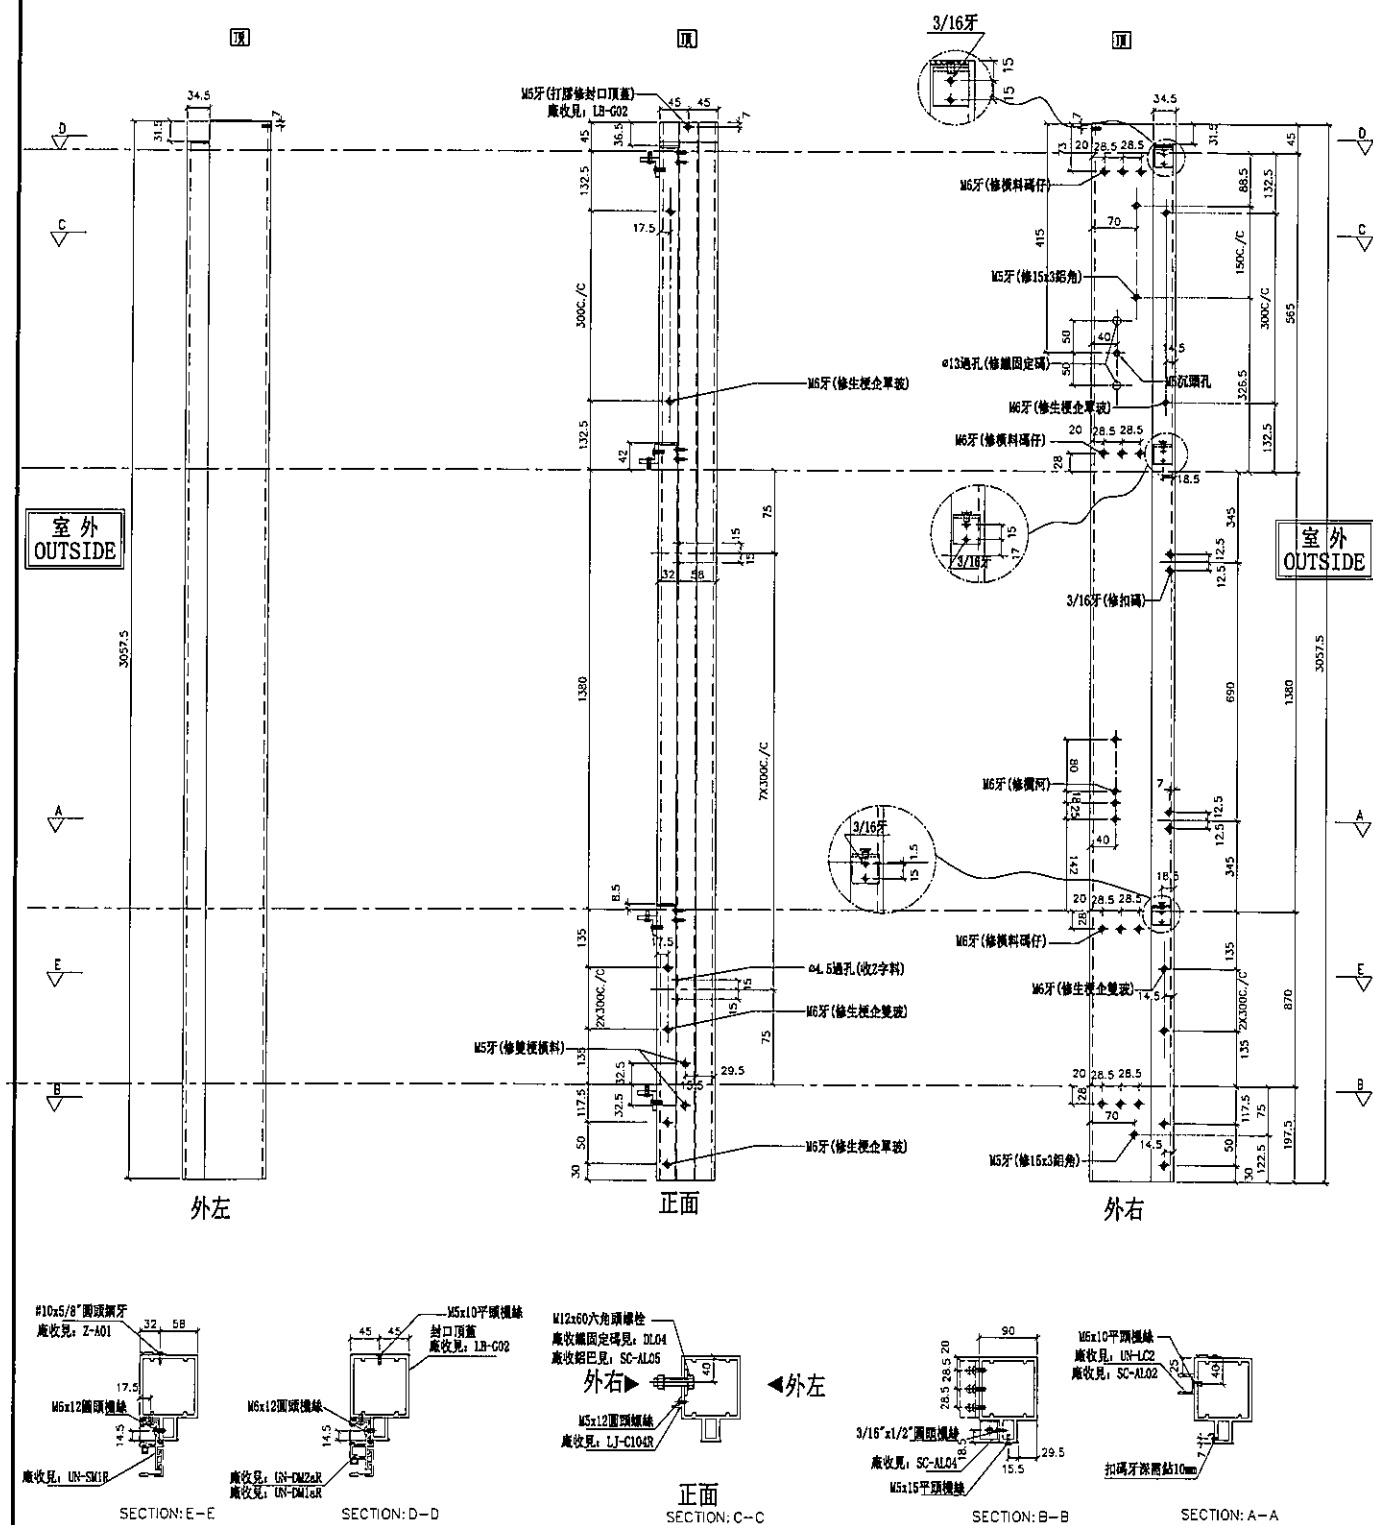

名稱	雙生企1	制圖	邱紅	2019.07.10	修改			
材料	X85550	復核	謝永林	-	日期			
顏色	EC-DG-S332054 (3塗)	批準	Jason		圖號	G-MS208R		




數量	位置	樓層
1	T2CW-G-2	53F

工程號	J-837	地盤	觀塘裕民坊

右靠墙 (SHR)

*請用A3紙打印

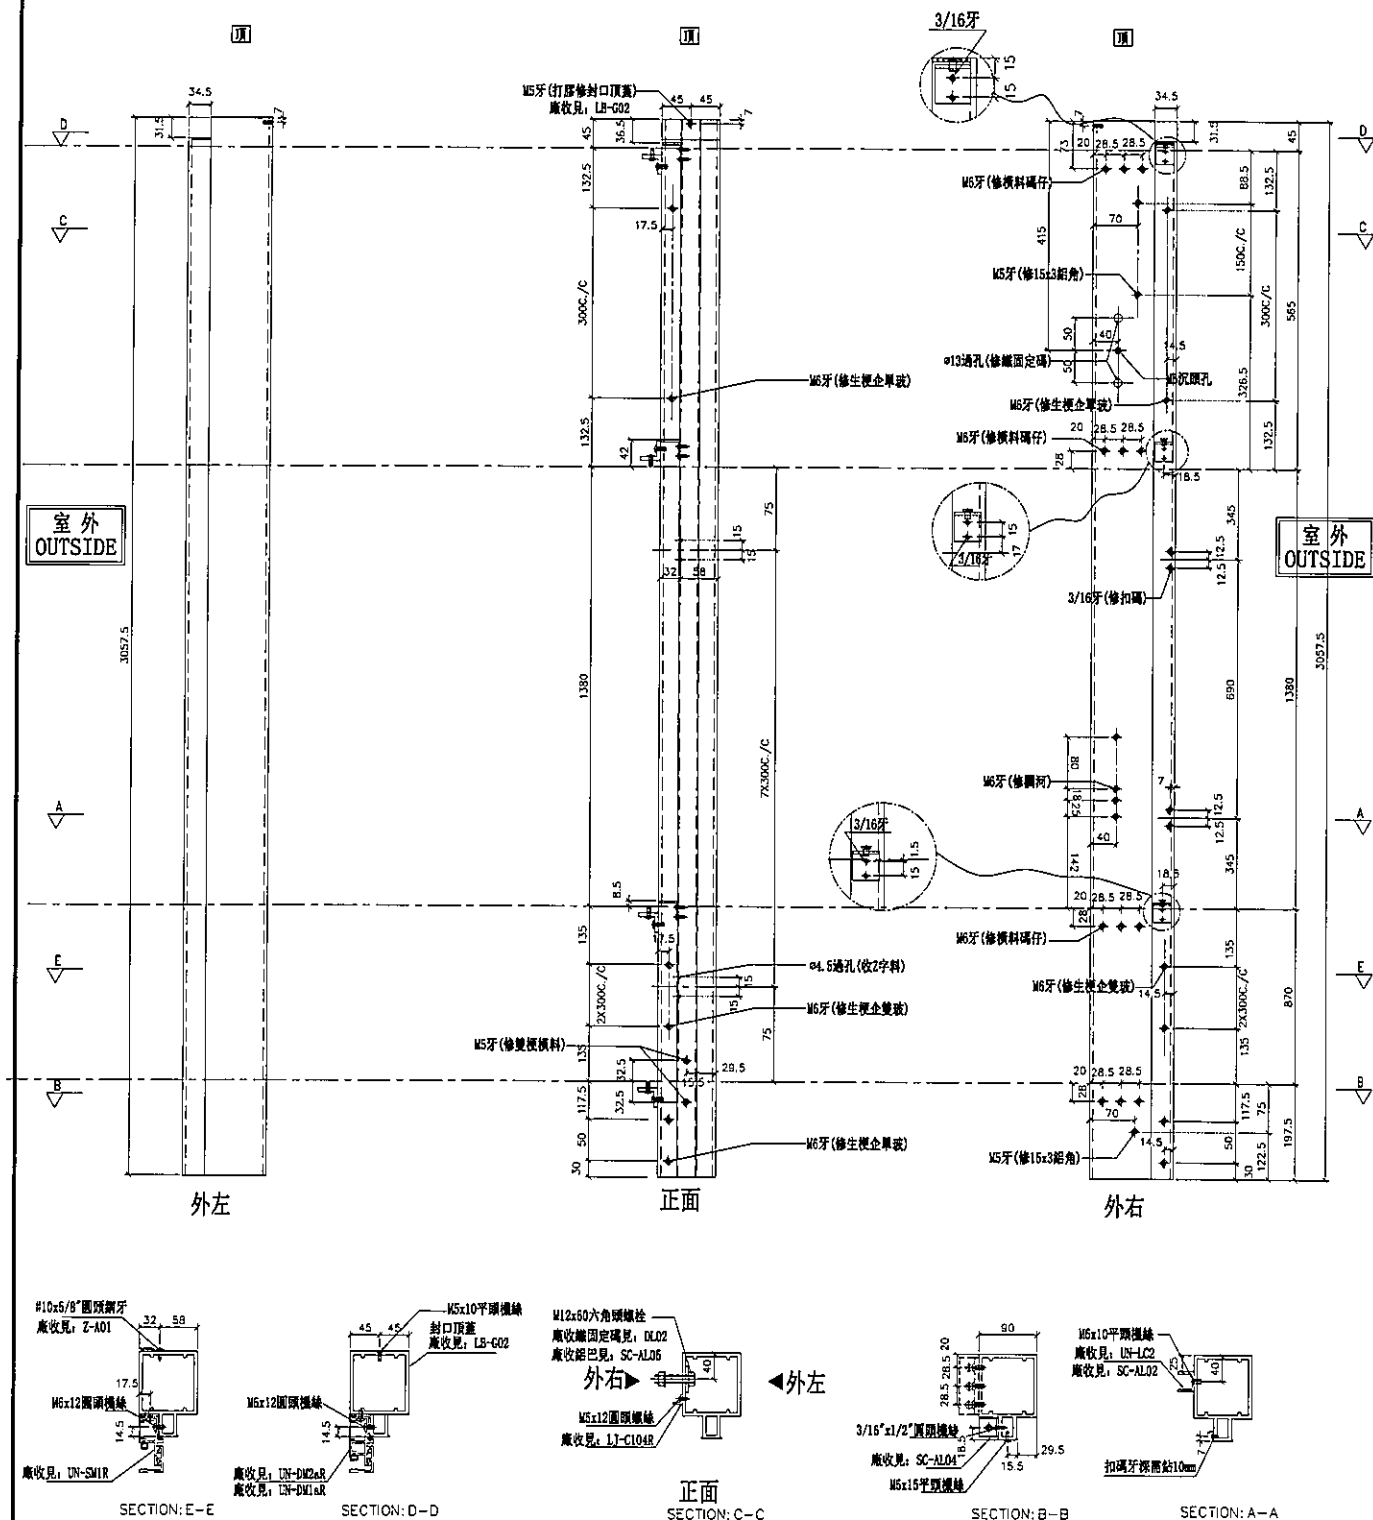

名稱	雙生企1	制圖	邱紅	2019.07.10	修改			
材料	X85550	復核	謝永林	-	日期			
顏色	EC-DG-S332054 (3塗)	批准	Jason		圖號	G-MS223R		



美特鋁質 有限公司
MIDI Aluminium Fabricator Ltd.


工程號 J-837 地盤 觀塘裕民坊

數量	位置	樓層
1	T2CW-E-2	55F
1	T2CW-E-1	55F
1	T2CW-C-1	55F
2	T2CW-A-1	55F
1	T2CW-M-2	55F
1	T2CW-M-1	55F

1	T2CW-L-2	55F
1	T2CW-K-1	55F
2	T2CW-J-1	55F

左SD生右SD梗

*請用A3紙打印

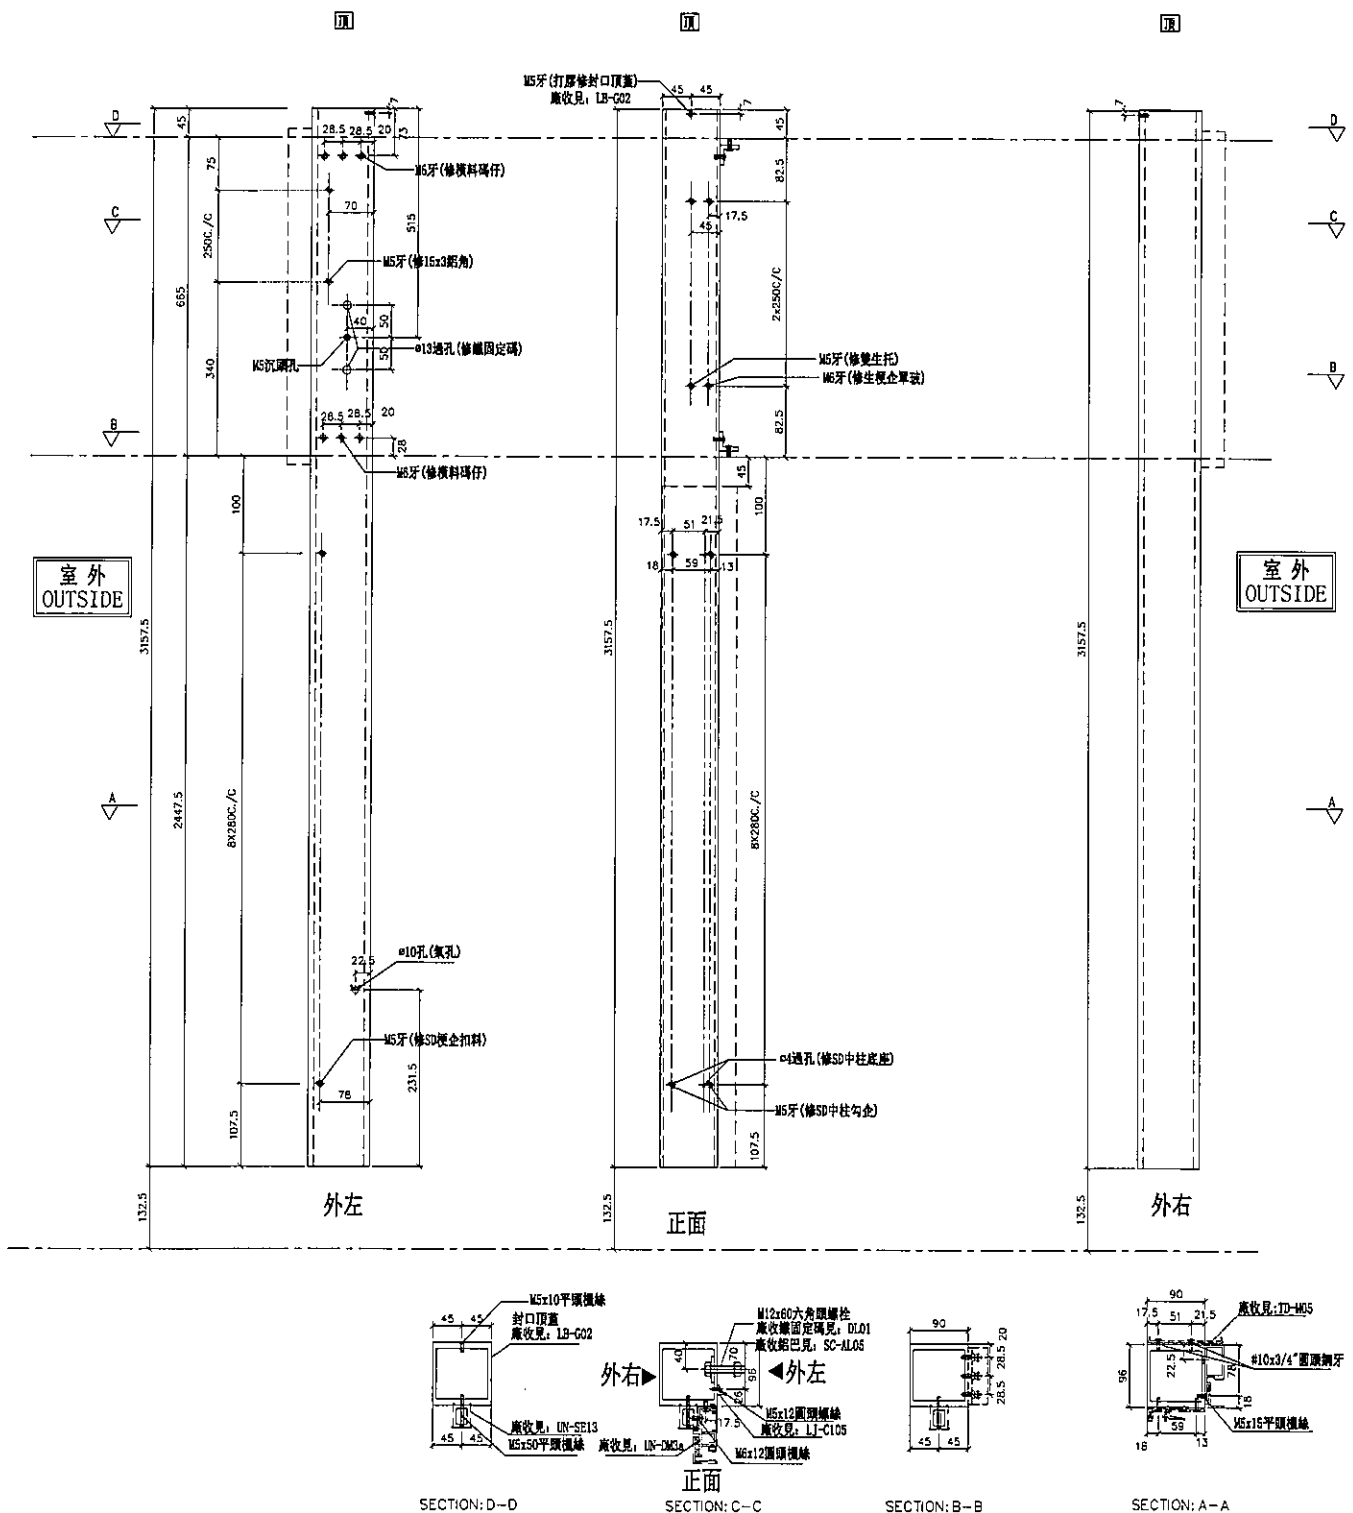

名稱	SD中企 (外凹)	制圖	邱紅	2019.07.10	修改		
材料	X85548	復核	謝永林	-	日期		
顏色	EC-DG-S332054 (3塗)	批准	Jason		圖號	SD-ML301	



美特鋁質 有限公司
MIDI Aluminium Fabricator Ltd.


工程號 J-837 地盤 觀塘裕民坊

數量	位置	樓層
1	T2CW-E-2	55F
1	T2CW-E-1	55F
1	T2CW-C-1	55F
2	T2CW-A-1	55F
1	T2CW-M-2	55F
1	T2CW-M-1	55F

1	T2CW-K-1	55F

左SD梗右SHR

*請用A3紙打印

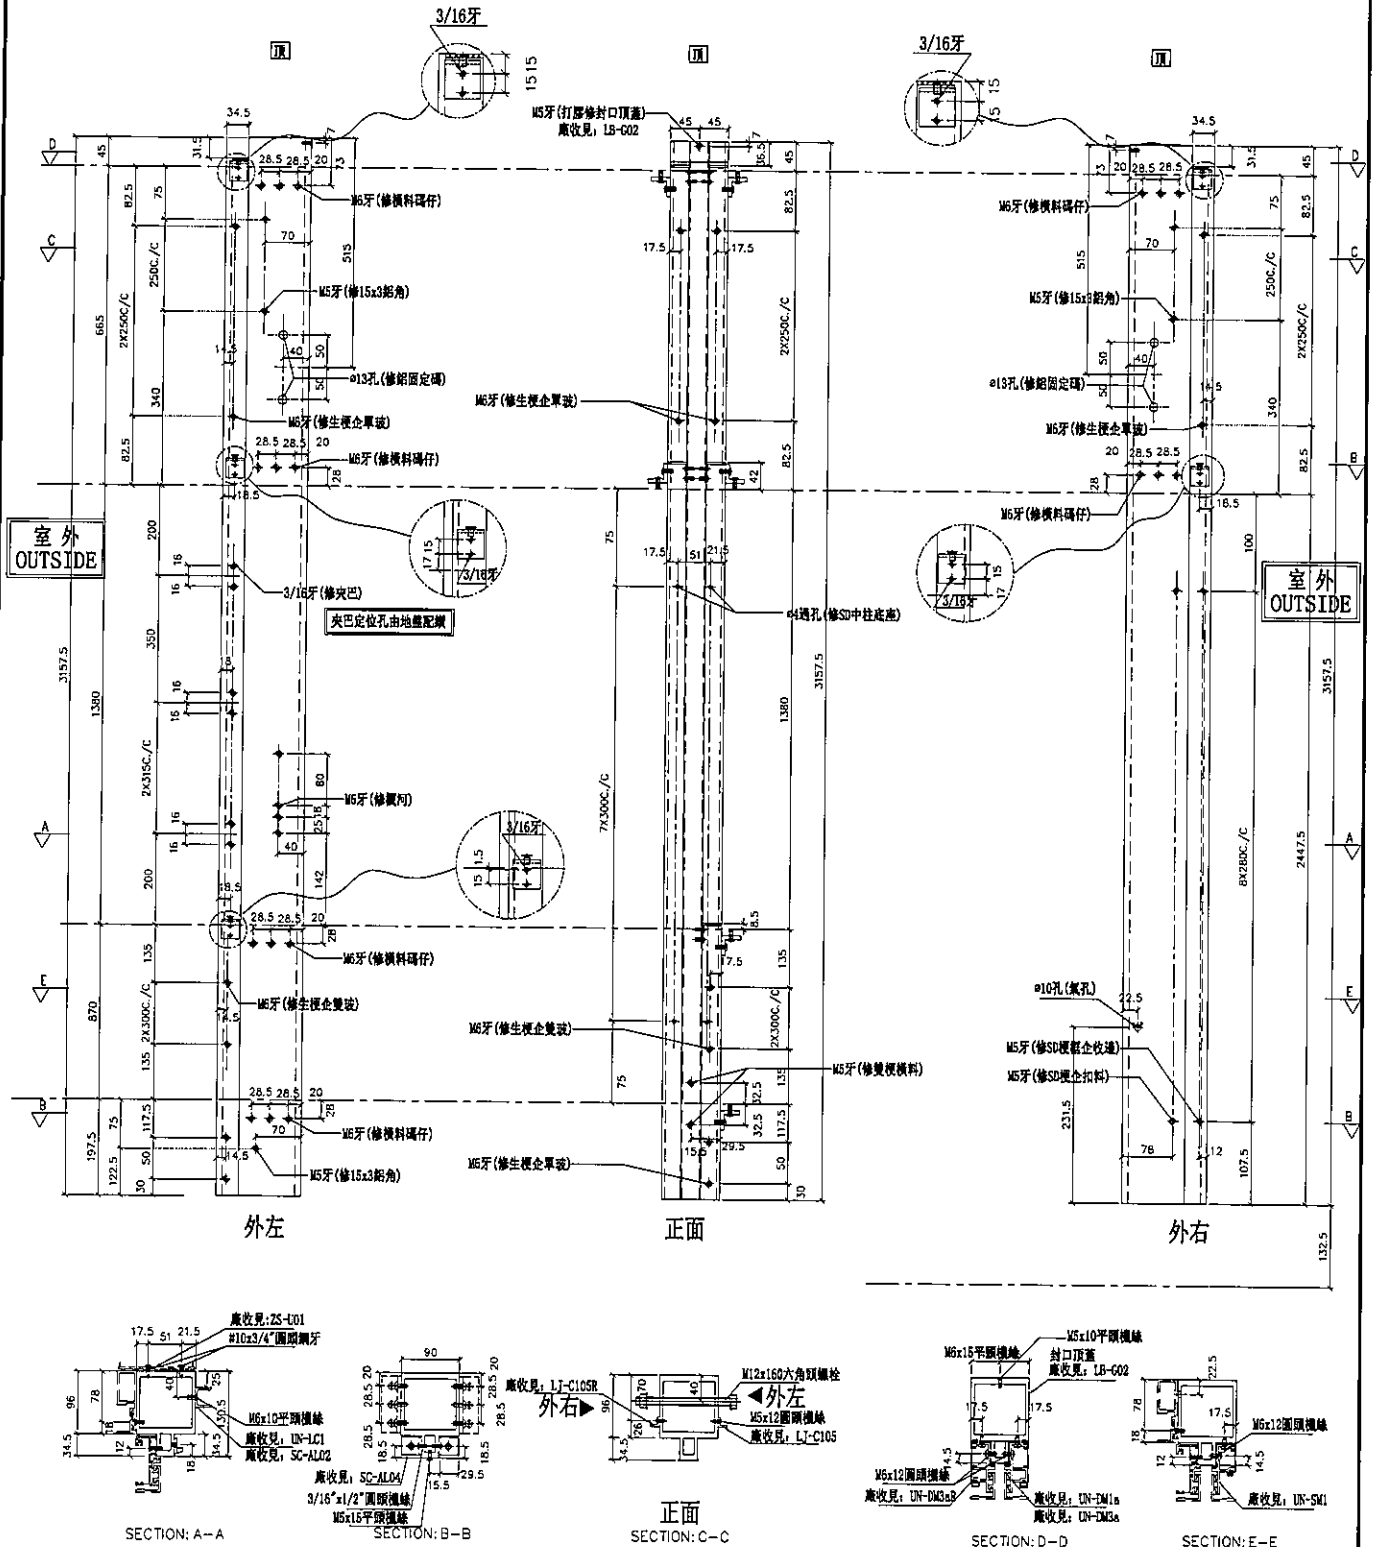

名稱	雙生企	制圖	邱紅	2019.07.10	修改	
材料	X85547	復核	謝永林	-	日期	
顏色	EC-DG-S332054 (3塗)	批准	Jason		圖號	SD-ML302









美特鋁質有限公司
MIDI Aluminium Fabricator Ltd.

工程號 J-837 地盤 觀塘裕民坊

數量	位置	樓層
1	T2CW-L-2	55F
2	T2CW-J-1	55F

左SD梗右SHR

*請用A3紙打印

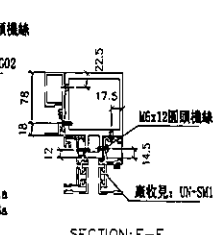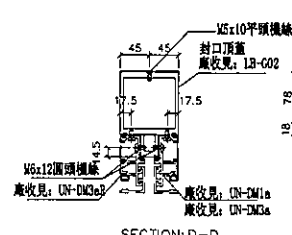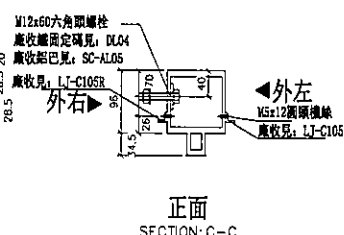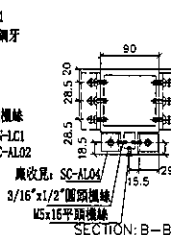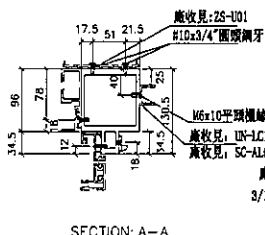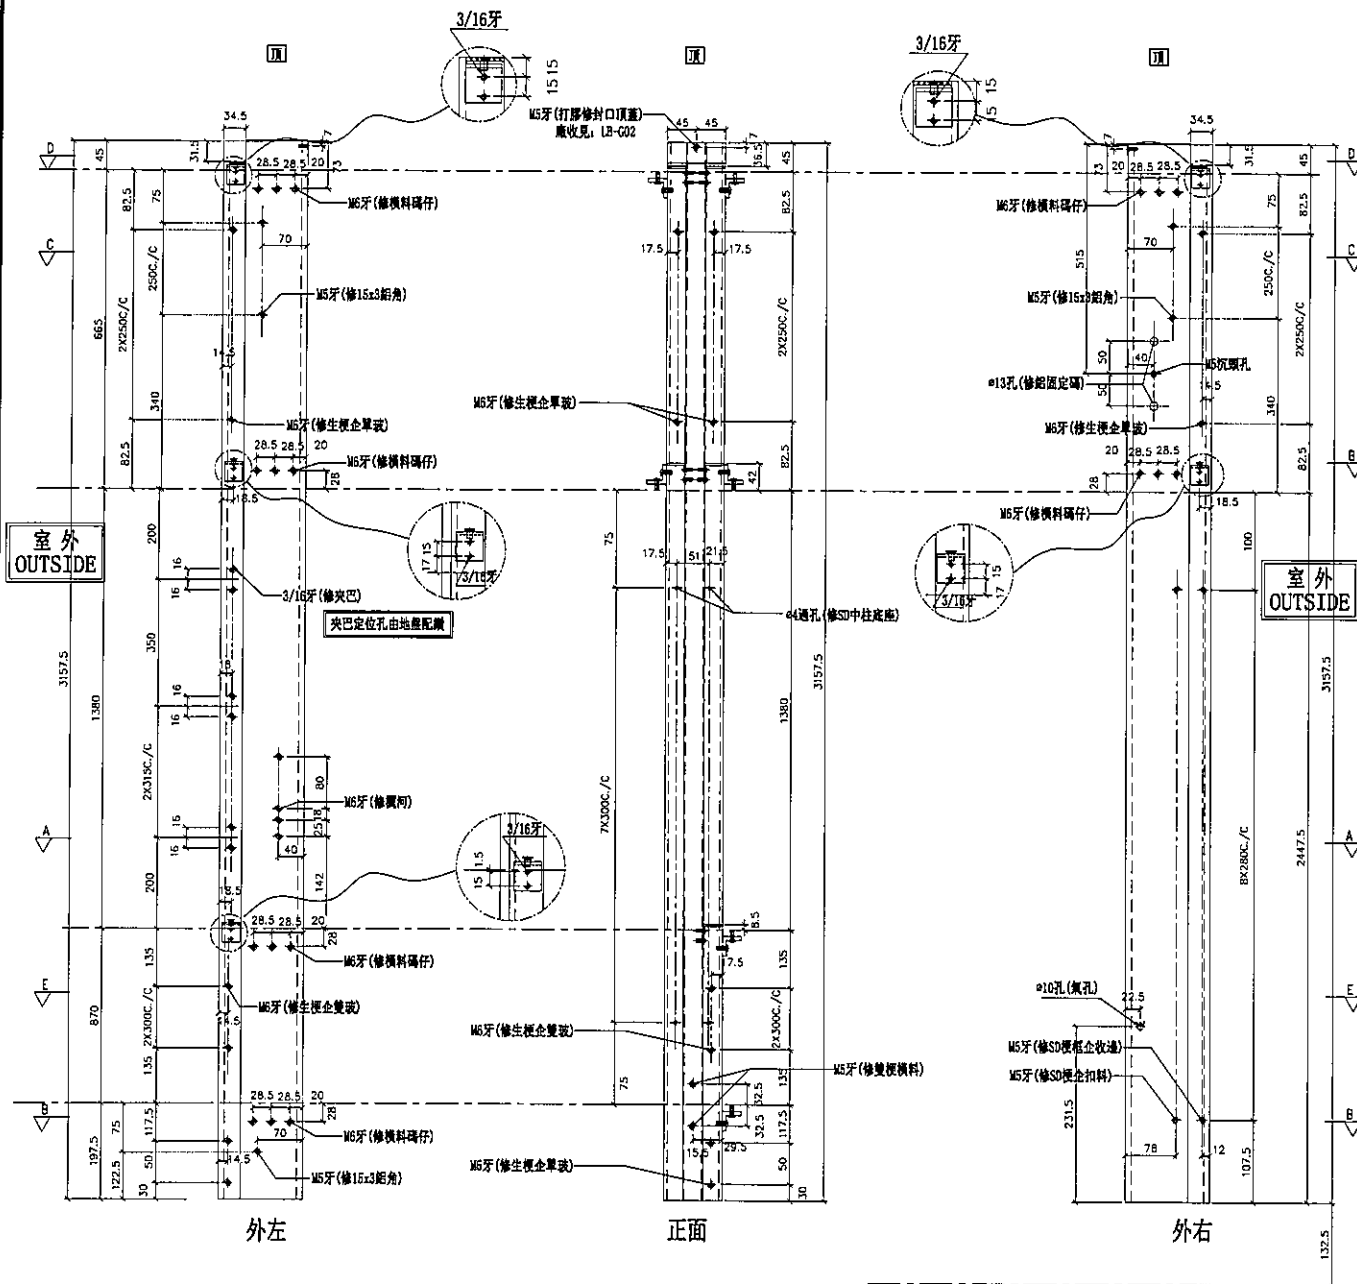


名稱	雙生企	制圖	邱紅	2019.07.10	修改	
材料	X85547	復核	謝永林	-	日期	
顏色	EC-DG-S332054 (3塗)	批准	Jason		圖號	SD-ML302A



左SHL右SD梗

***請用A3紙打印**

數量	位置	樓層
1	T2CW-F-2	55F
1	T2CW-F-1	55F
1	T2CW-D-1	55F
2	T2CW-B-2	55F
1	T2CW-L-2	55F

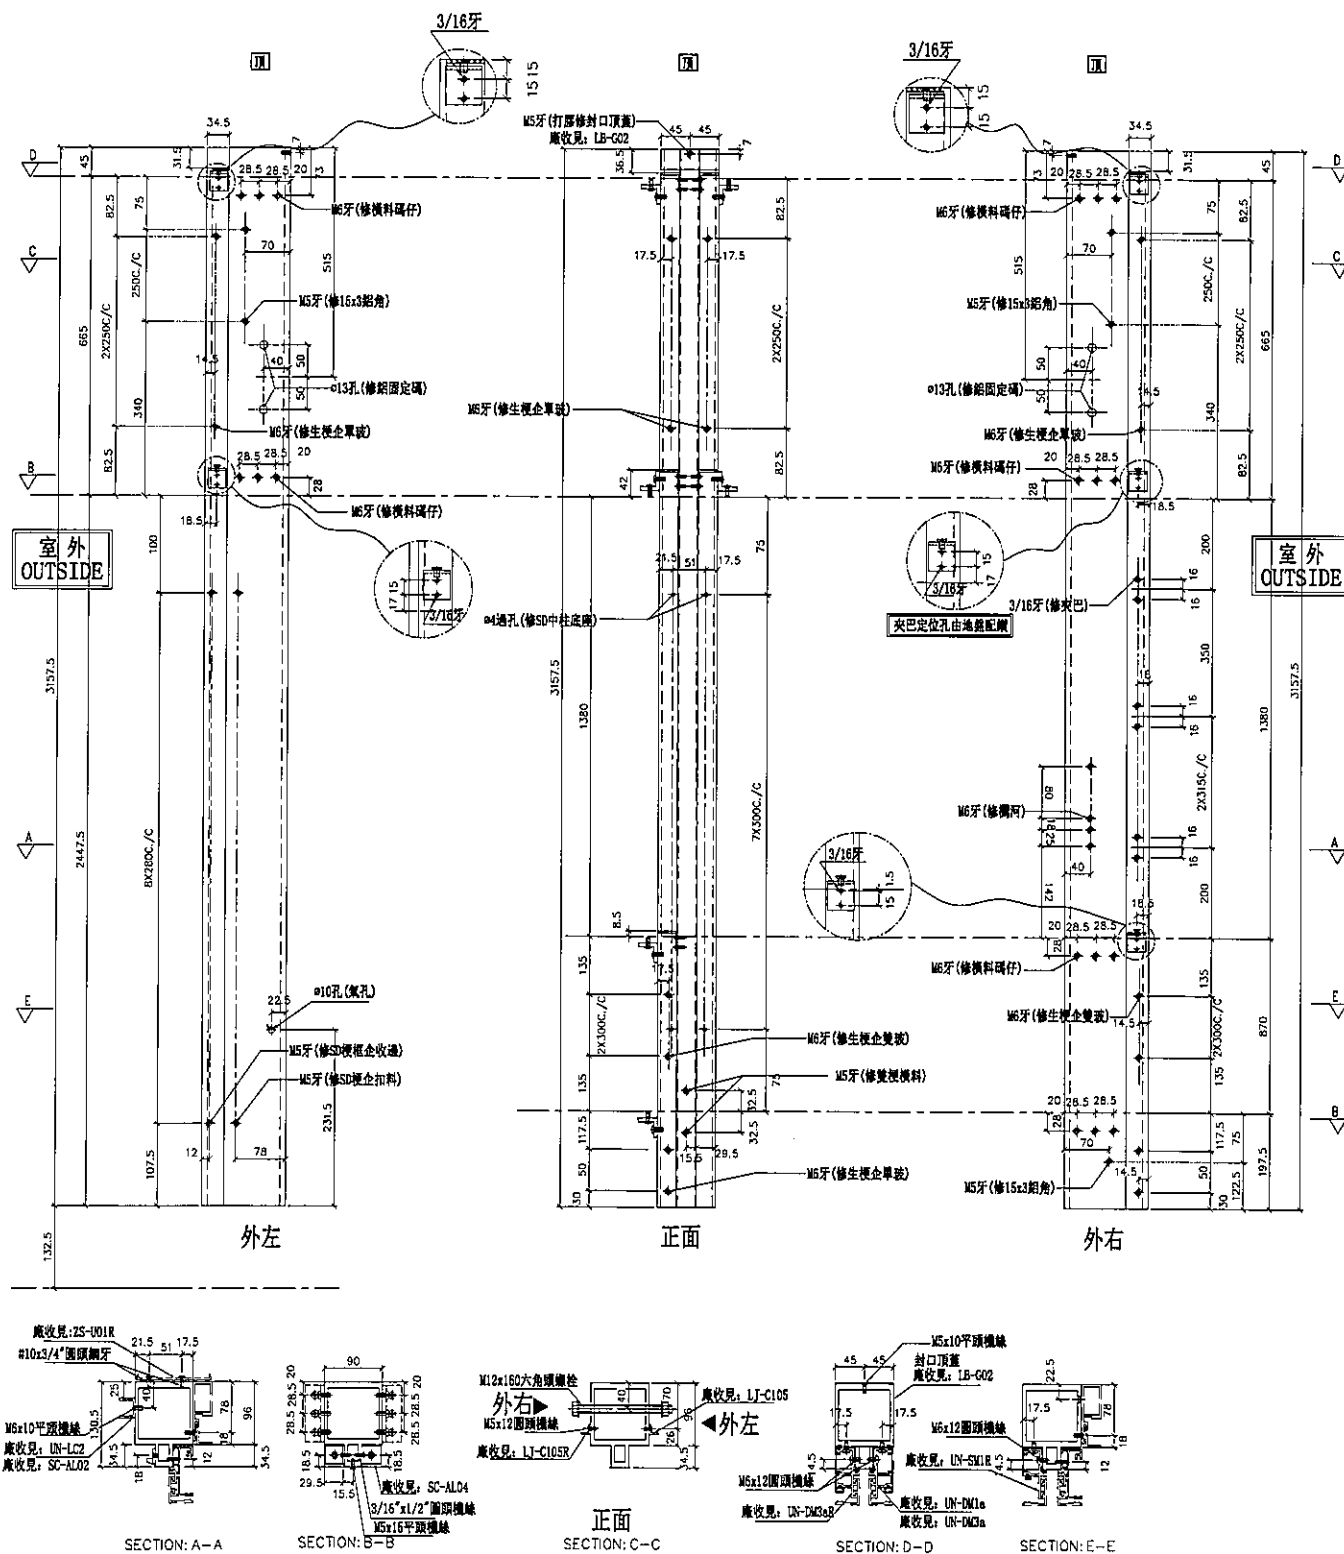[illegible]


名稱	雙生企	制圖	邱紅	2019.07.10	修改			
材料	X85547	復核	謝永林	-	日期			
顏色	EC-DG-S332054 (3塗)	批准	Jason		圖號	SD-MR301		



觀塘裕民坊

***請用A3紙打印**

數量	位置	樓層
1	T2CW-F-2	55F
1	T2CW-F-1	55F
1	T2CW-D-1	55F
2	T2CW-B-2	55F
1	T2CW-L-2	55F
1	T2CW-K-1	55F

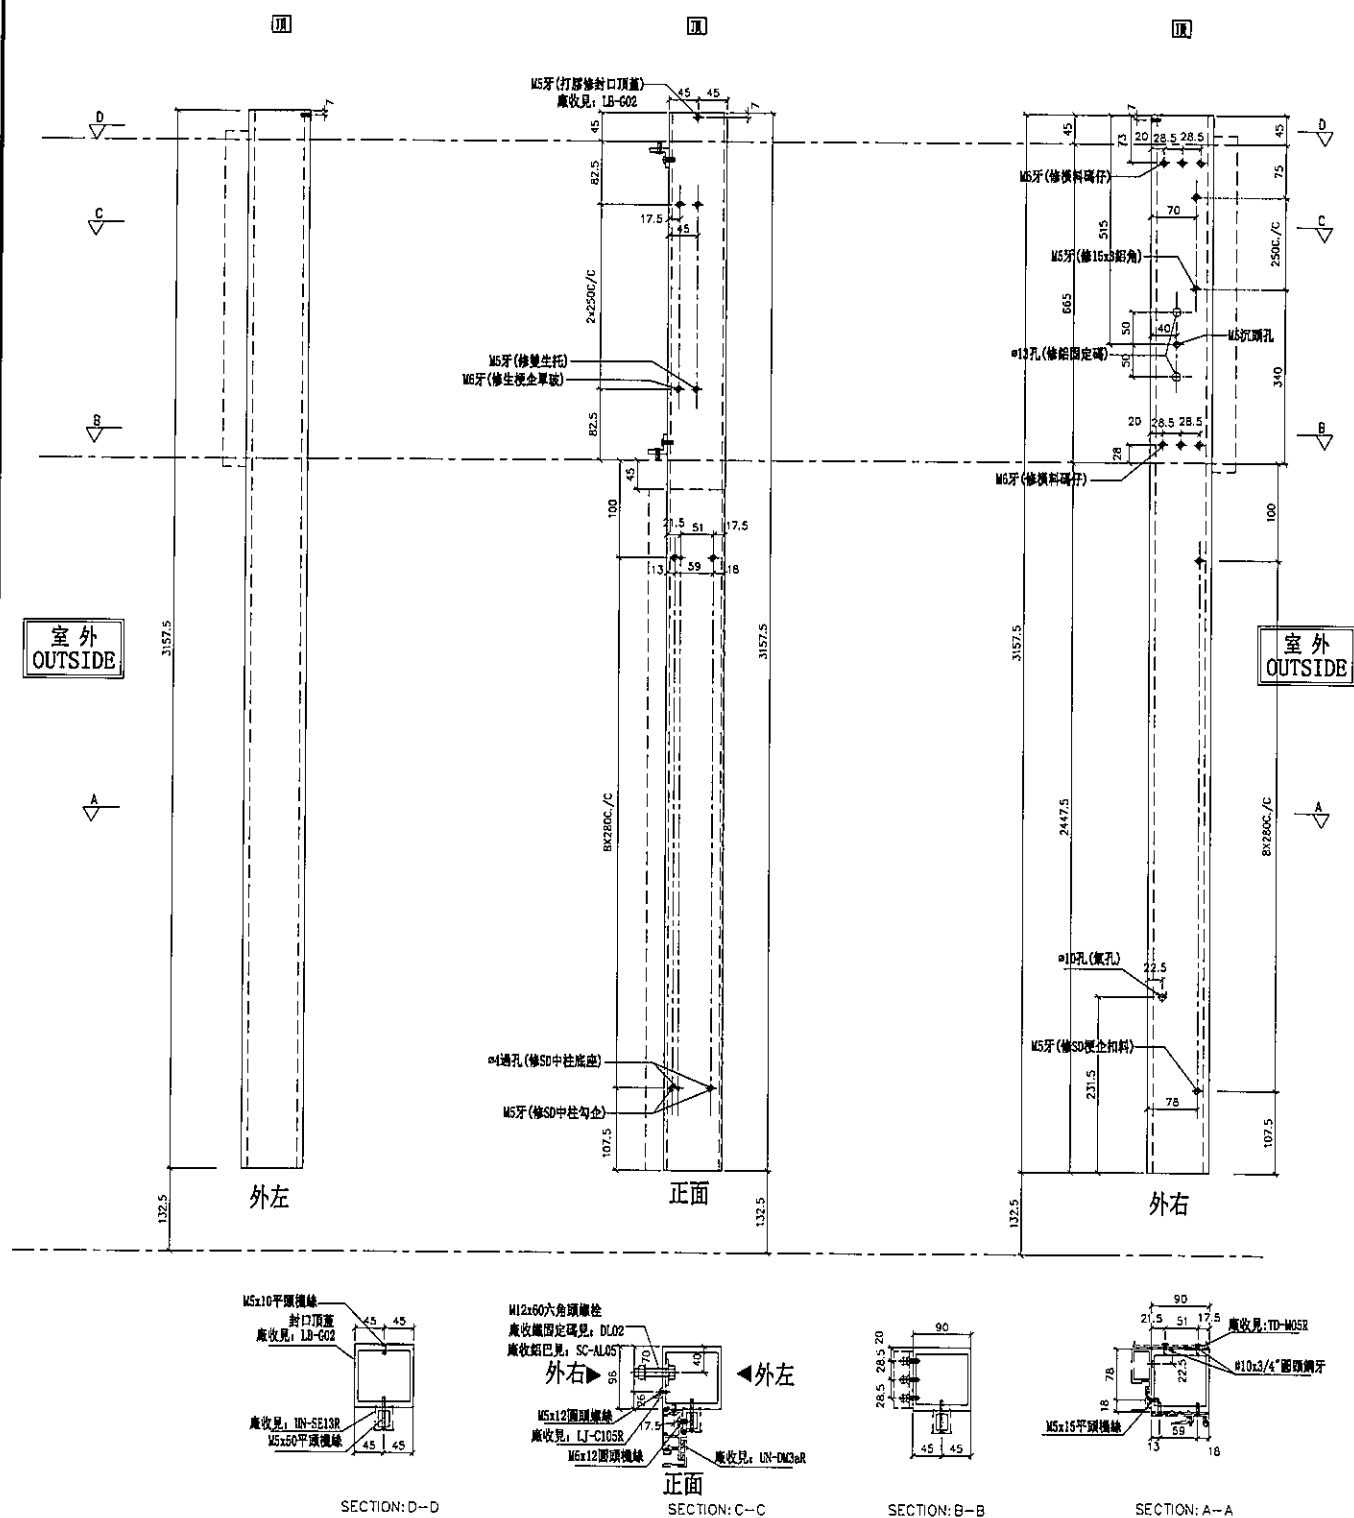

名稱	SD中企（外凹）	制圖	邱紅	2019.07.10	修改			
材料	X85548	復核	謝永林	-	日期			
顏色	EC-DG-S332054（3塗）	批准	Jason		圖號	SD-MR302		





美特鋁質有限公司
MIDI Aluminium Fabricator Ltd.

工程號 J-837 地盤 觀塘裕民坊


左SHL右SD梗

*請用A3紙打印


數量	位置	樓層
1	T2CW-K-1	55F

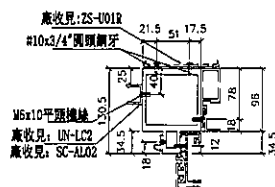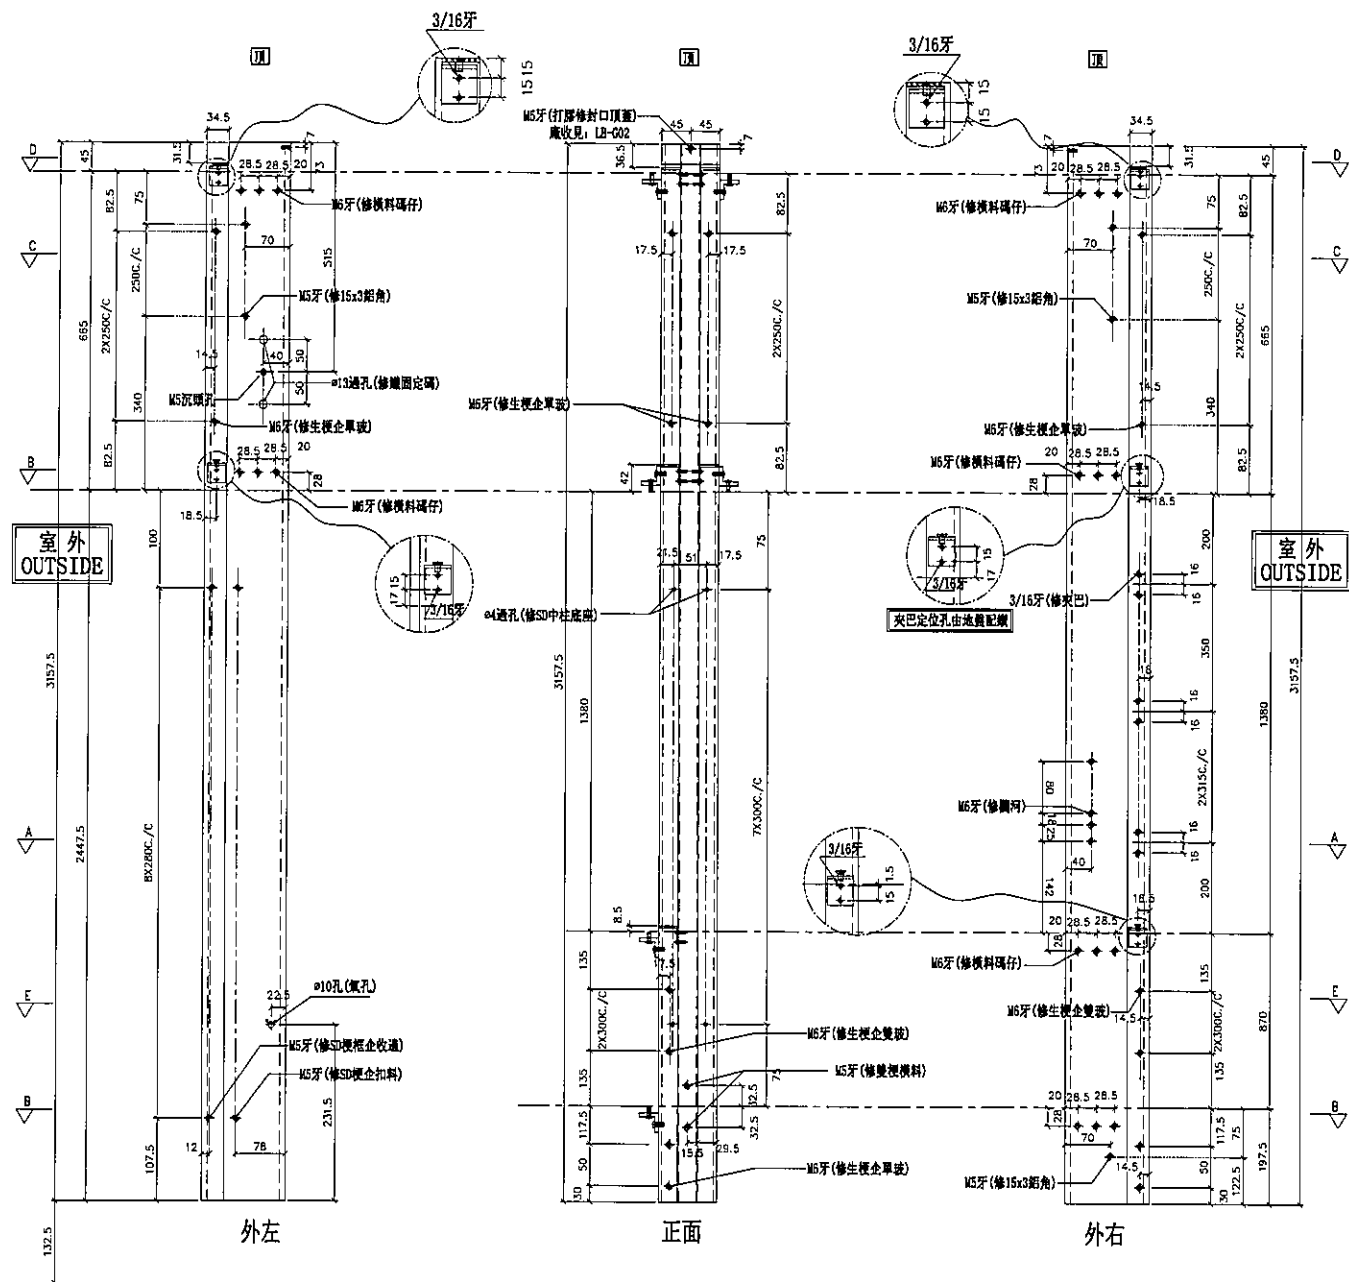


SECTION: A-A

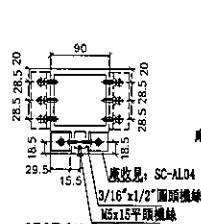


SECTION: B-B

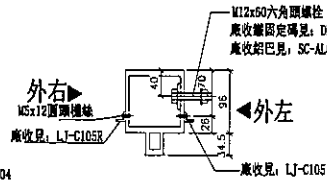

SECTION: C-C

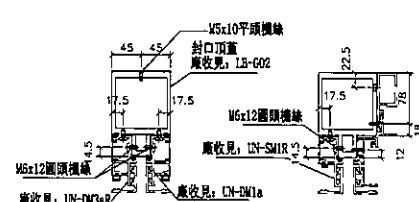

SECTION: D-D

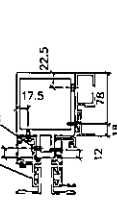

SECTION: E-E

名稱	雙生企	制圖	邱紅	2019.07.10	修改	
材料	X85547	復核	謝永林	-	日期	
顏色	EC-DG-S332054 (3塗)	批准	Jason		圖號	SD-MR303




美特鋁質有限公司
MIDI Aluminium Fabricator Ltd.

工程號 J-837 地盤 觀塘裕民坊

左梗窗右SHL *請用A3紙打印

數量	位置	樓層
1	T2CW-F-1	55F

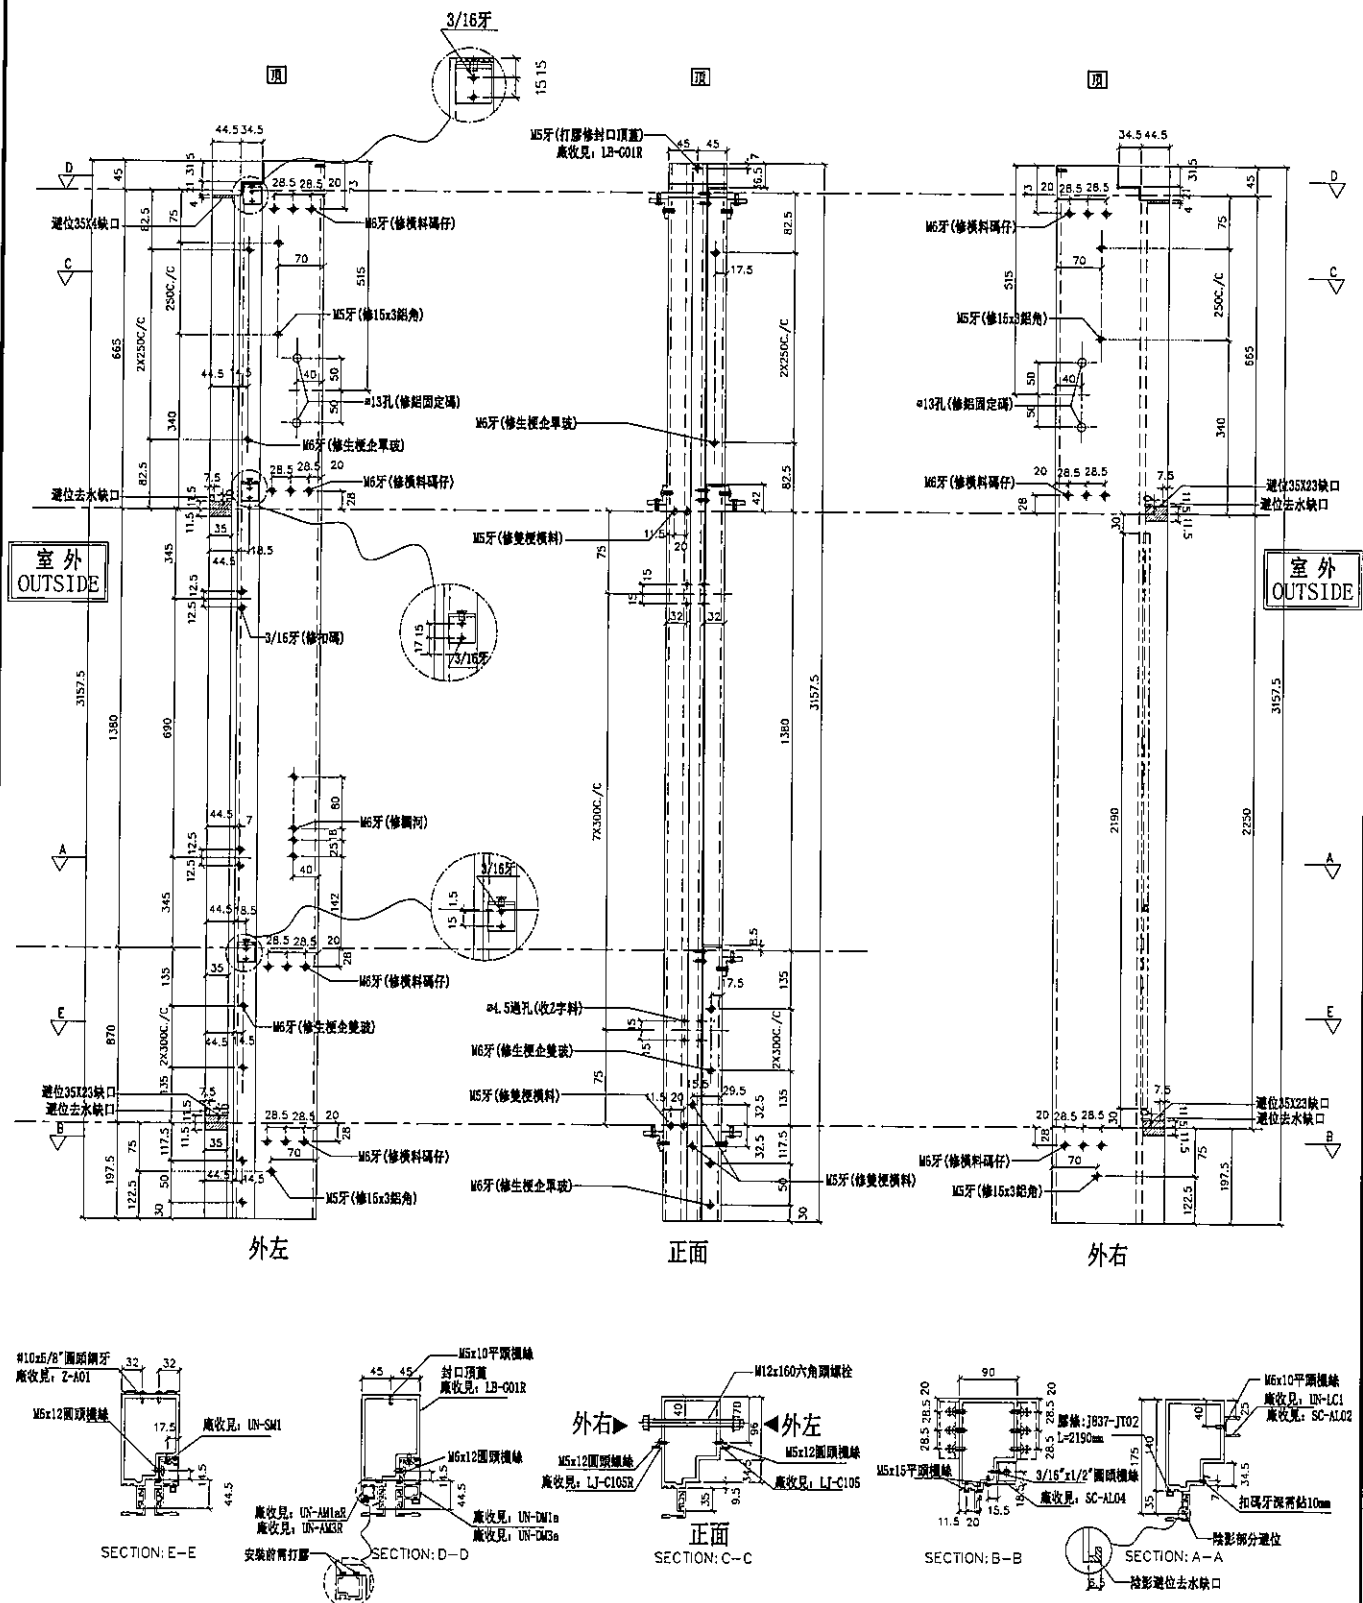

名稱	生梗企	制圖	邱紅	2019.07.10	修改	
材料	X85546	復核	謝永林	-	日期	
顏色	EC-DG-S332054 (3塗)	批准	Jason		圖號	G-MS301




美特鋁質 有限公司
MIDI Aluminium Fabricator Ltd.

工程號 J-837 地盤 觀塘裕民坊

左SHL右梗窗

*請用A3紙打印

數量	位置	樓層
1	T2CW-B-1	55F
1	T2CW-N-2	55F

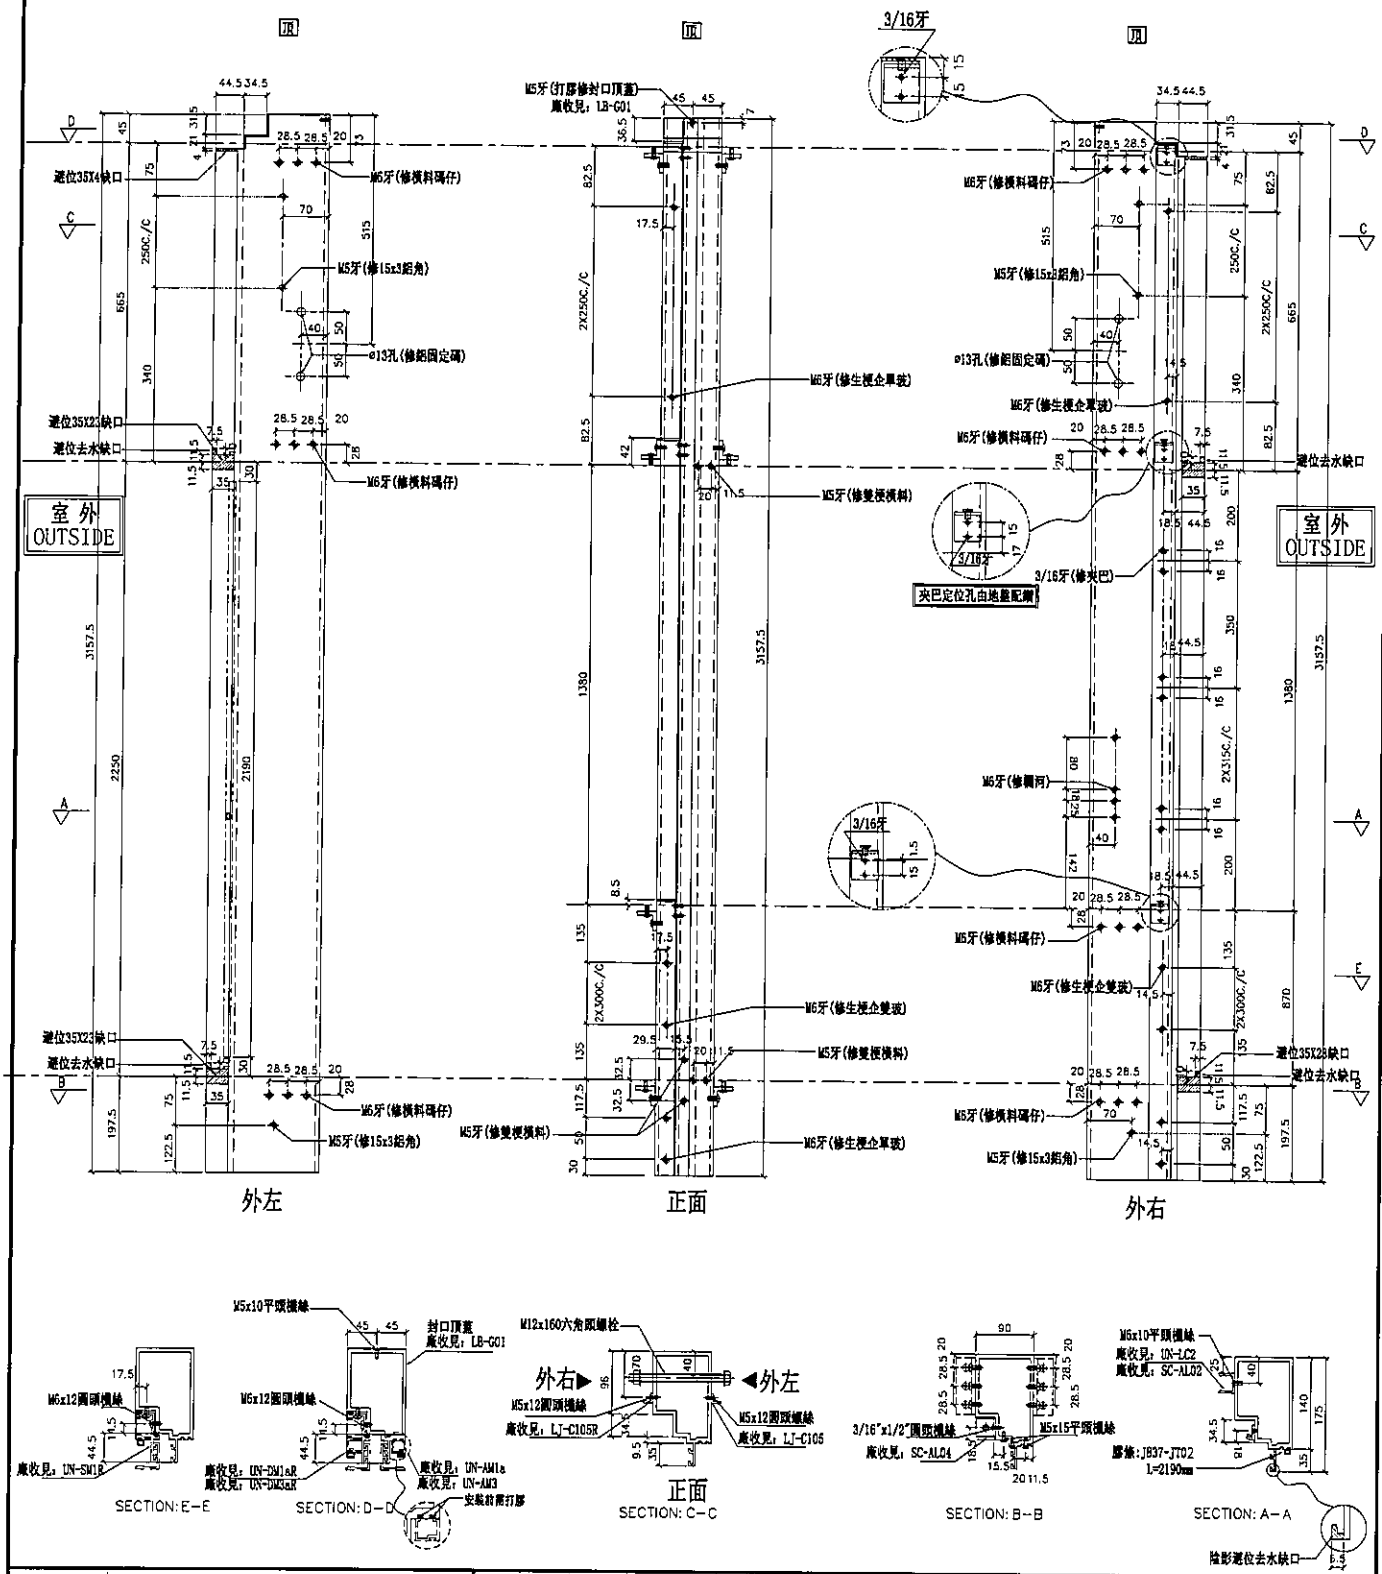


名稱	生梗企	制圖	邱紅	2019.07.10	修改	
材料	X85546	復核	謝永林	-	日期	
顏色	EC-DG-S332054 (3塗)	批准	Jason		圖號	G-MS302



左梗窗右梗窗 *請用A3紙打印

數量	位置	樓層
1	T2CW-C-2	55F
1	T2CW-B-2	55F
1	T2CW-A-1	55F
1	T2CW-N-2	55F
1	T2CW-M-2	55F

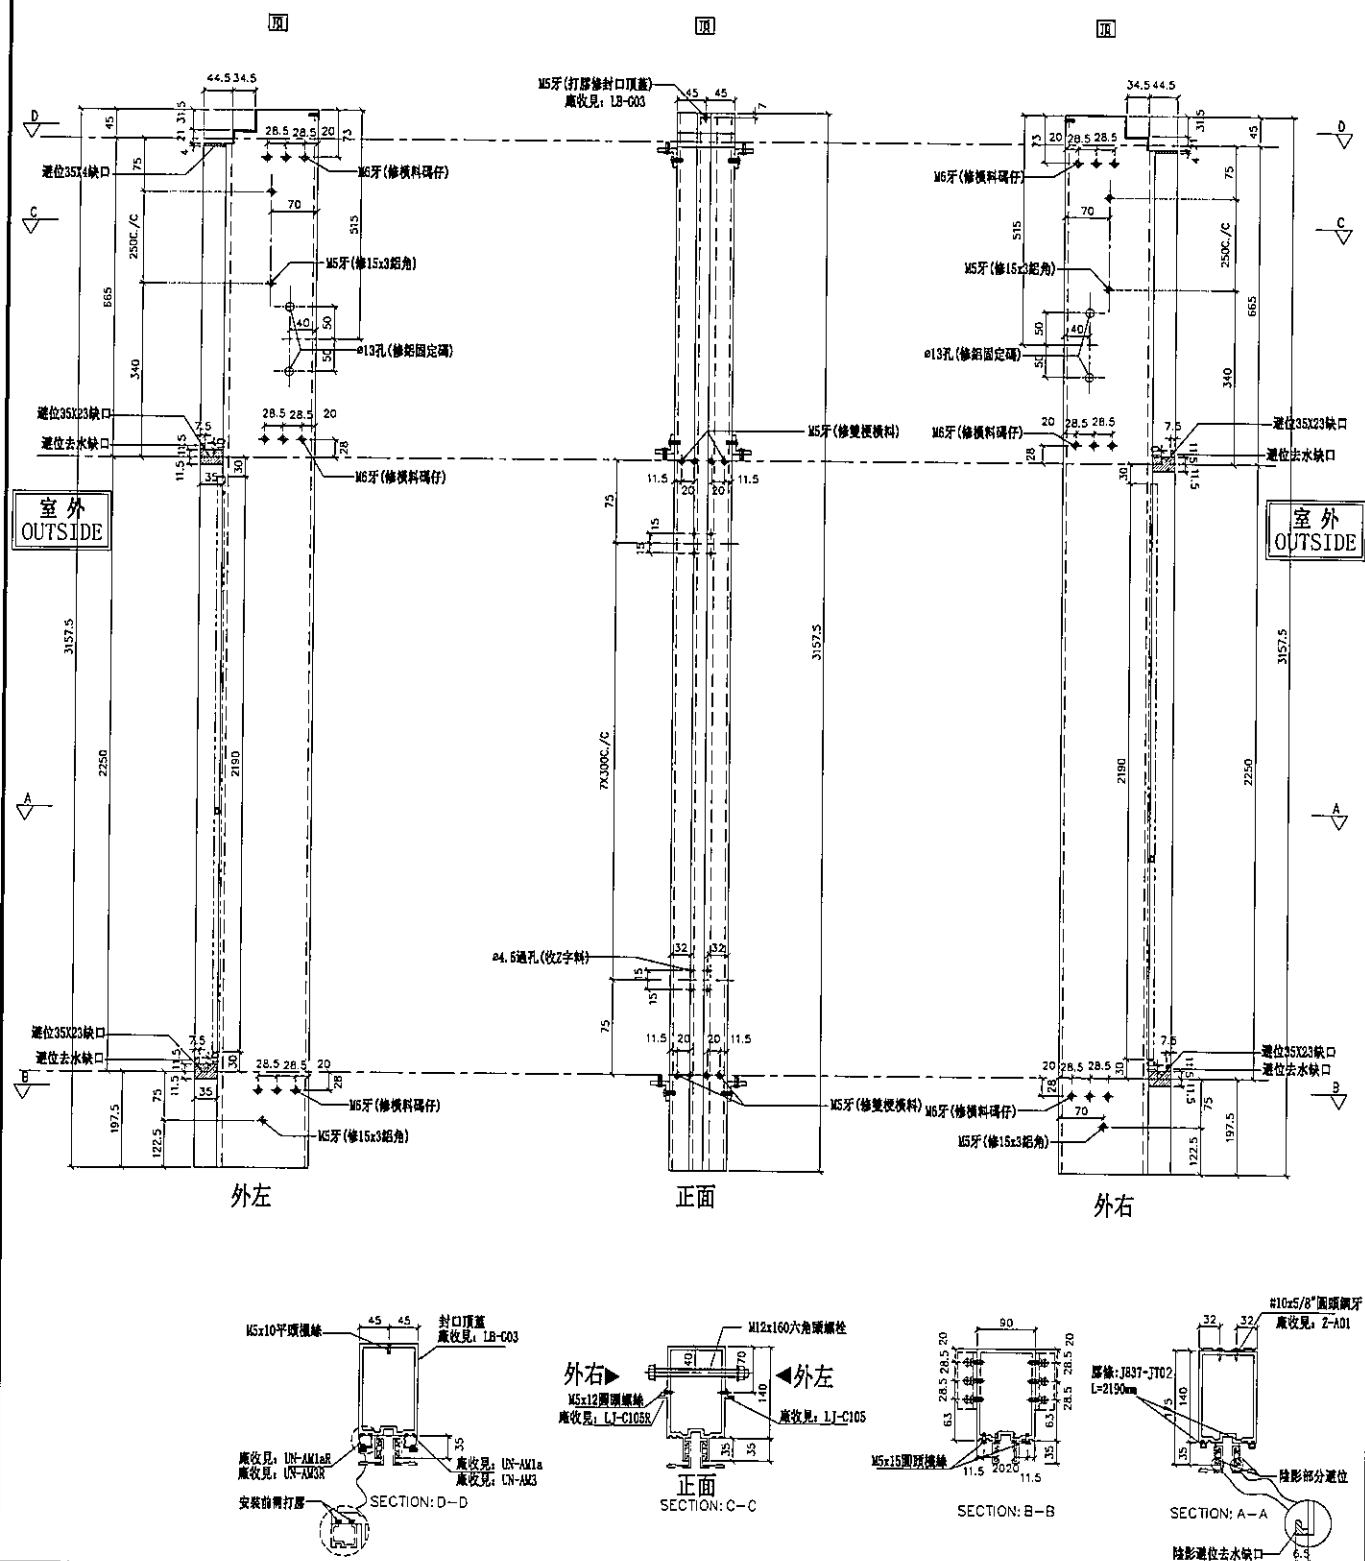[illegible]

名稱	雙梗企	制圖	邱紅	2019.07.10	修改			
材料	X85545	復核	謝永林	-	日期			
顏色	EC-DG-S332054 (3塗)	批準	Jason		圖號	G-MS303		



美特鋁質有限公司

MIDI Aluminium Fabricator Ltd.

工程號

J-837



地盤

觀塘裕民坊

左SHR右SHL

*請用A3紙打印

數量	位置	樓層
1	T2CW-B-2	55F
1	T2CW-A-1	55F
1	T2CW-M-2	55F
1	T2CW-K-1	55F

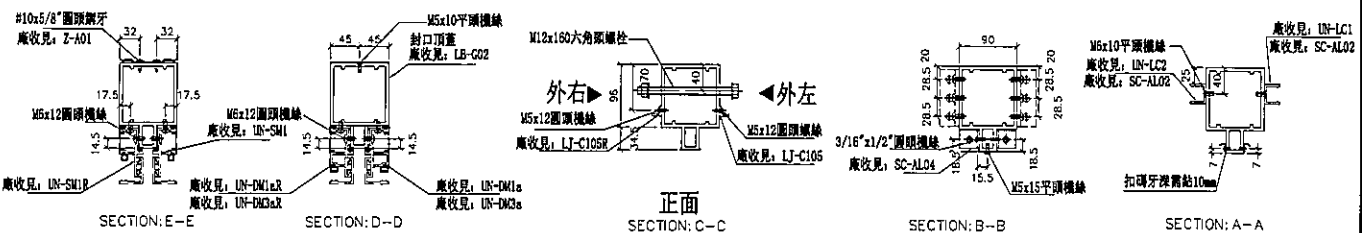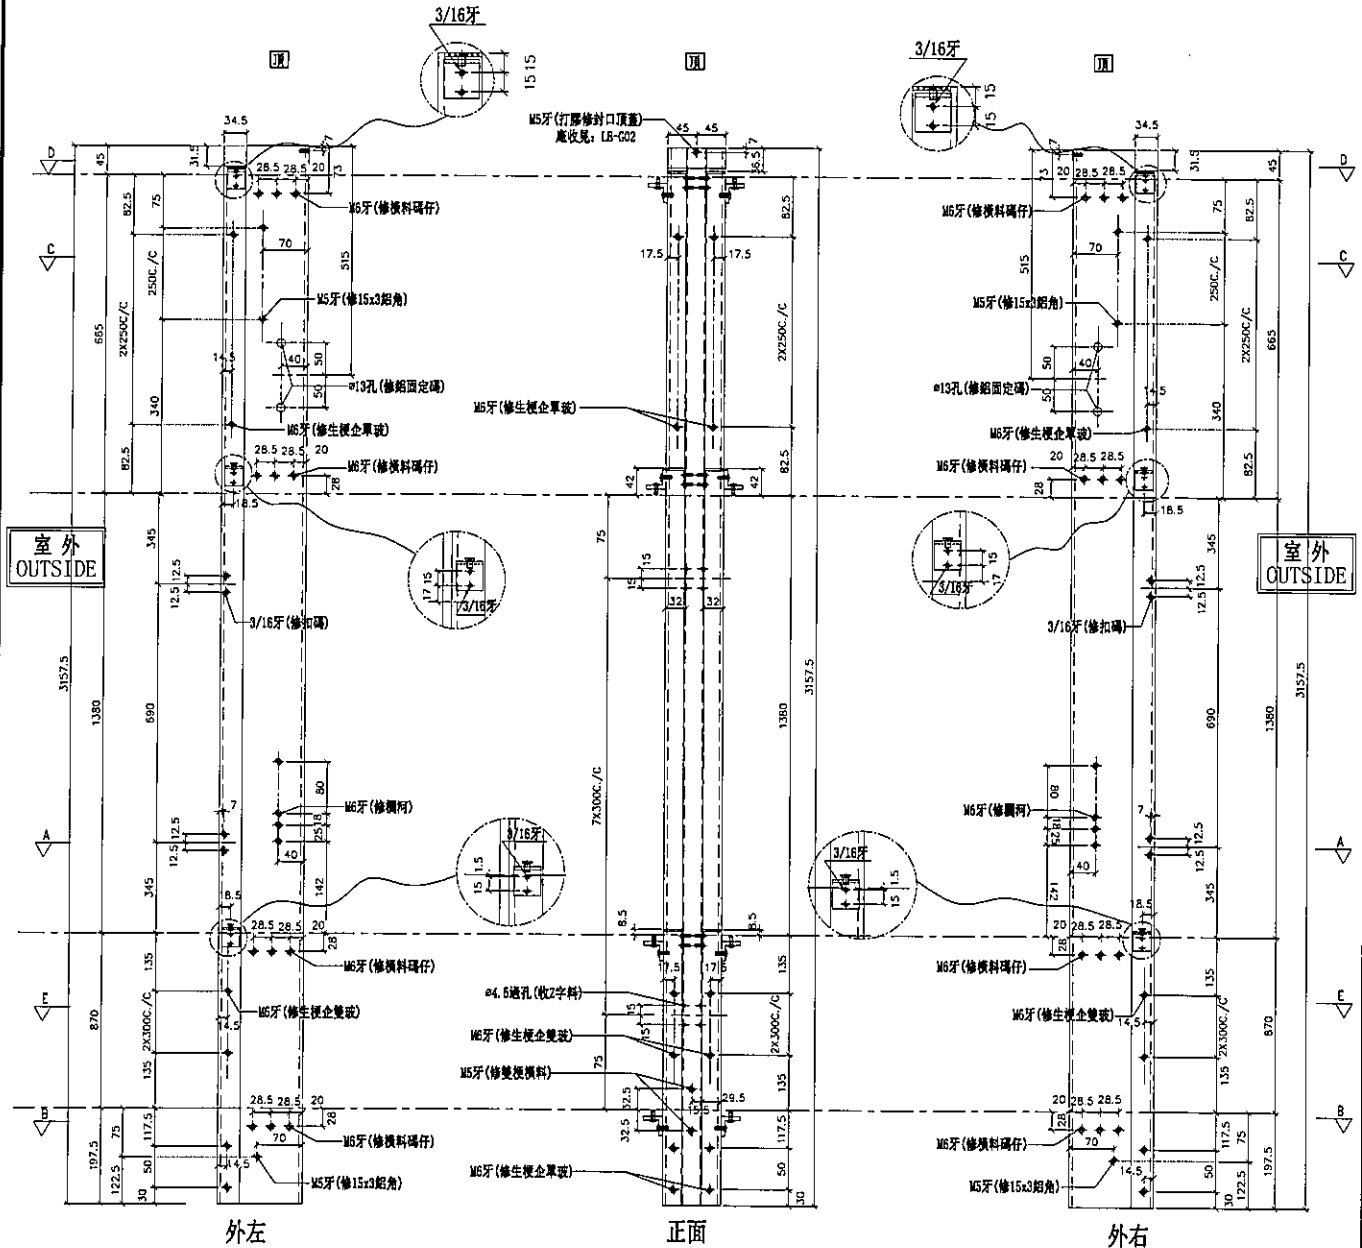


名稱	雙生企1	制圖	邱紅	2019.07.10	修改	
材料	X85550	復核	謝永林	-	日期	
顏色	EC-DG-S332054 (3塗)	批準	Jason		圖號	G-MS304



左梗窗右SHR

*請用A3紙打印

數量	位置	樓層
1	T2CW-A-2	55F
1	T2CW-N-1	55F

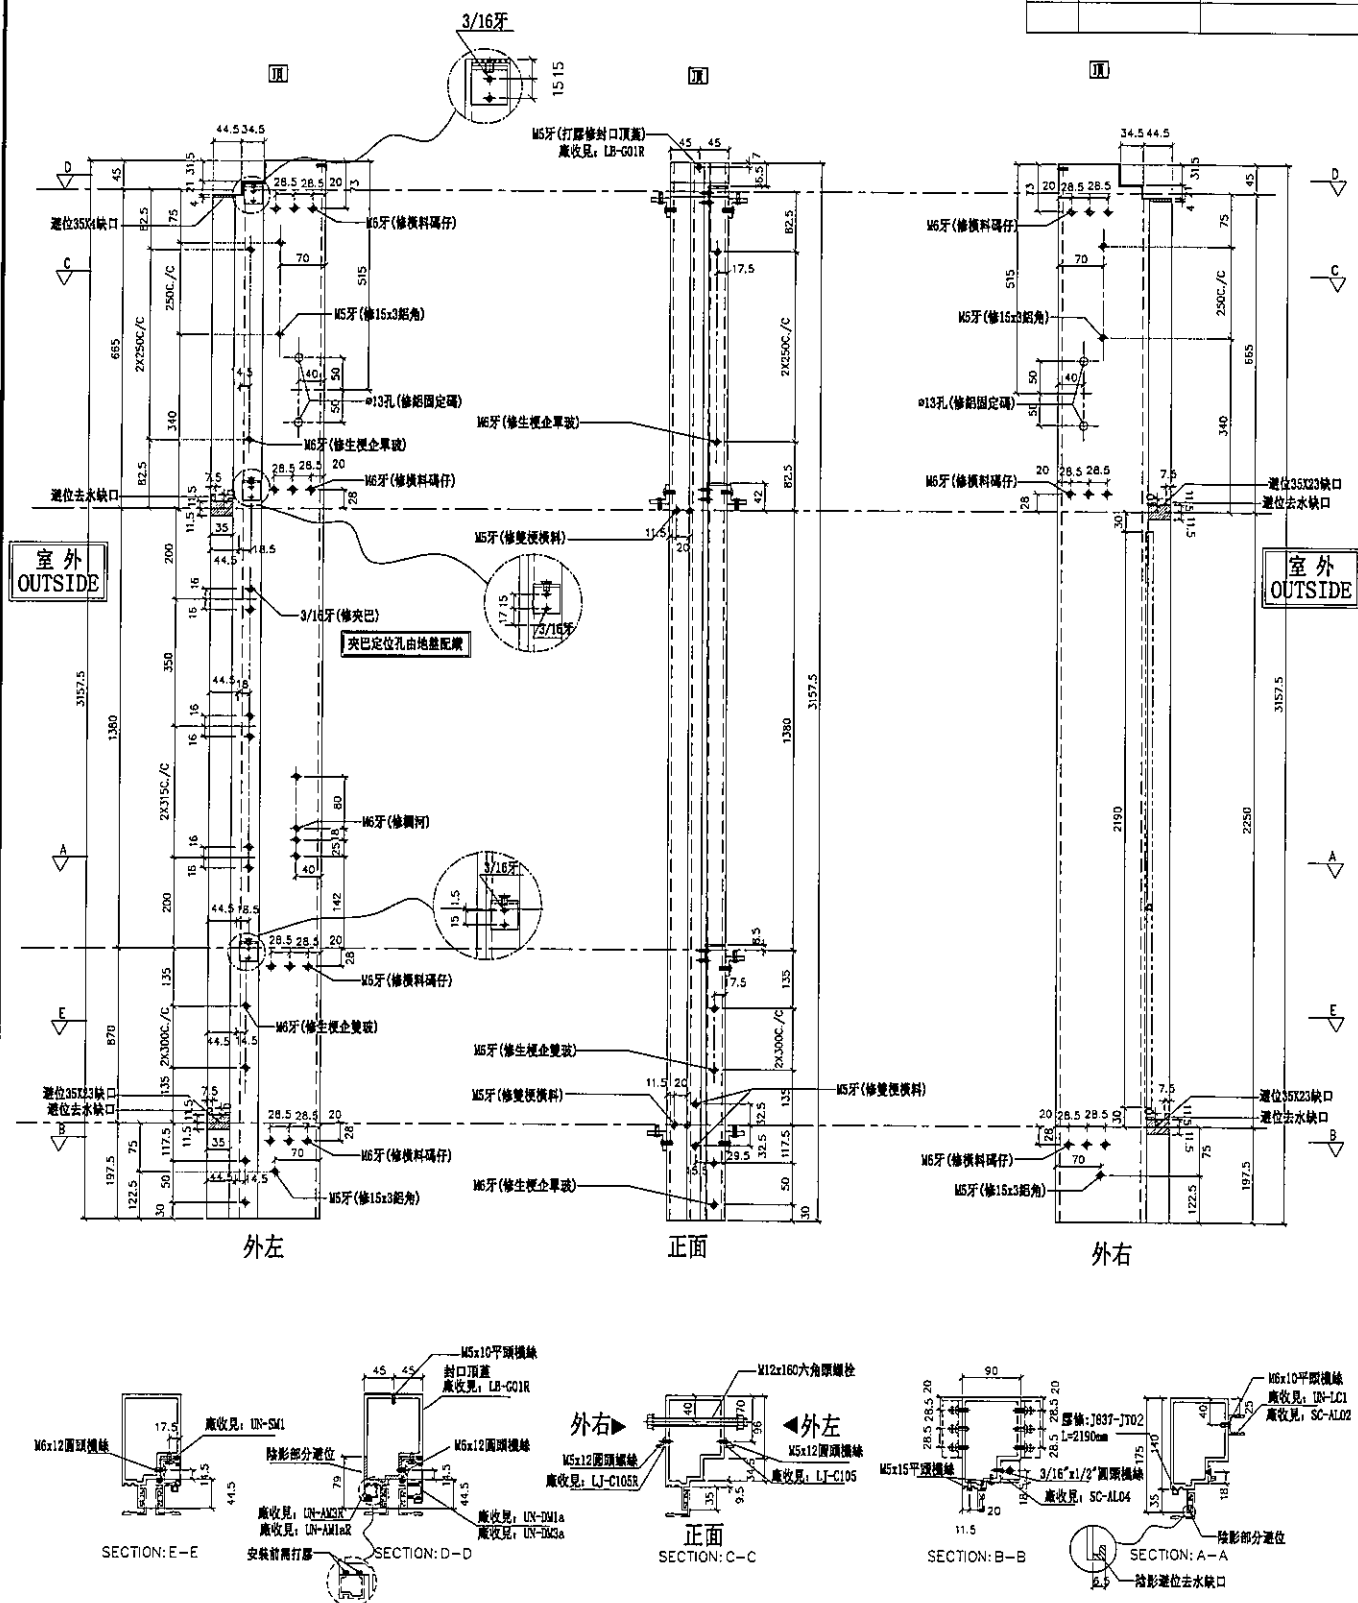[illegible]

名稱	生梗企	制圖	邱紅	2019.07.10	修改			
材料	X85546	復核	謝永林	-	日期			
顏色	EC-DG-S332054 (3塗)	批准	Jason		圖號	G-MS305		




美特鋁質有限公司
MIDI Aluminium Fabricator Ltd.

工程號 J-837 地盤 觀塘裕民坊

左SHR右梗窗

*請用A3紙打印

數量	位置	樓層
1	T2CW-E-2	55F
1	T2CW-J-1	55F

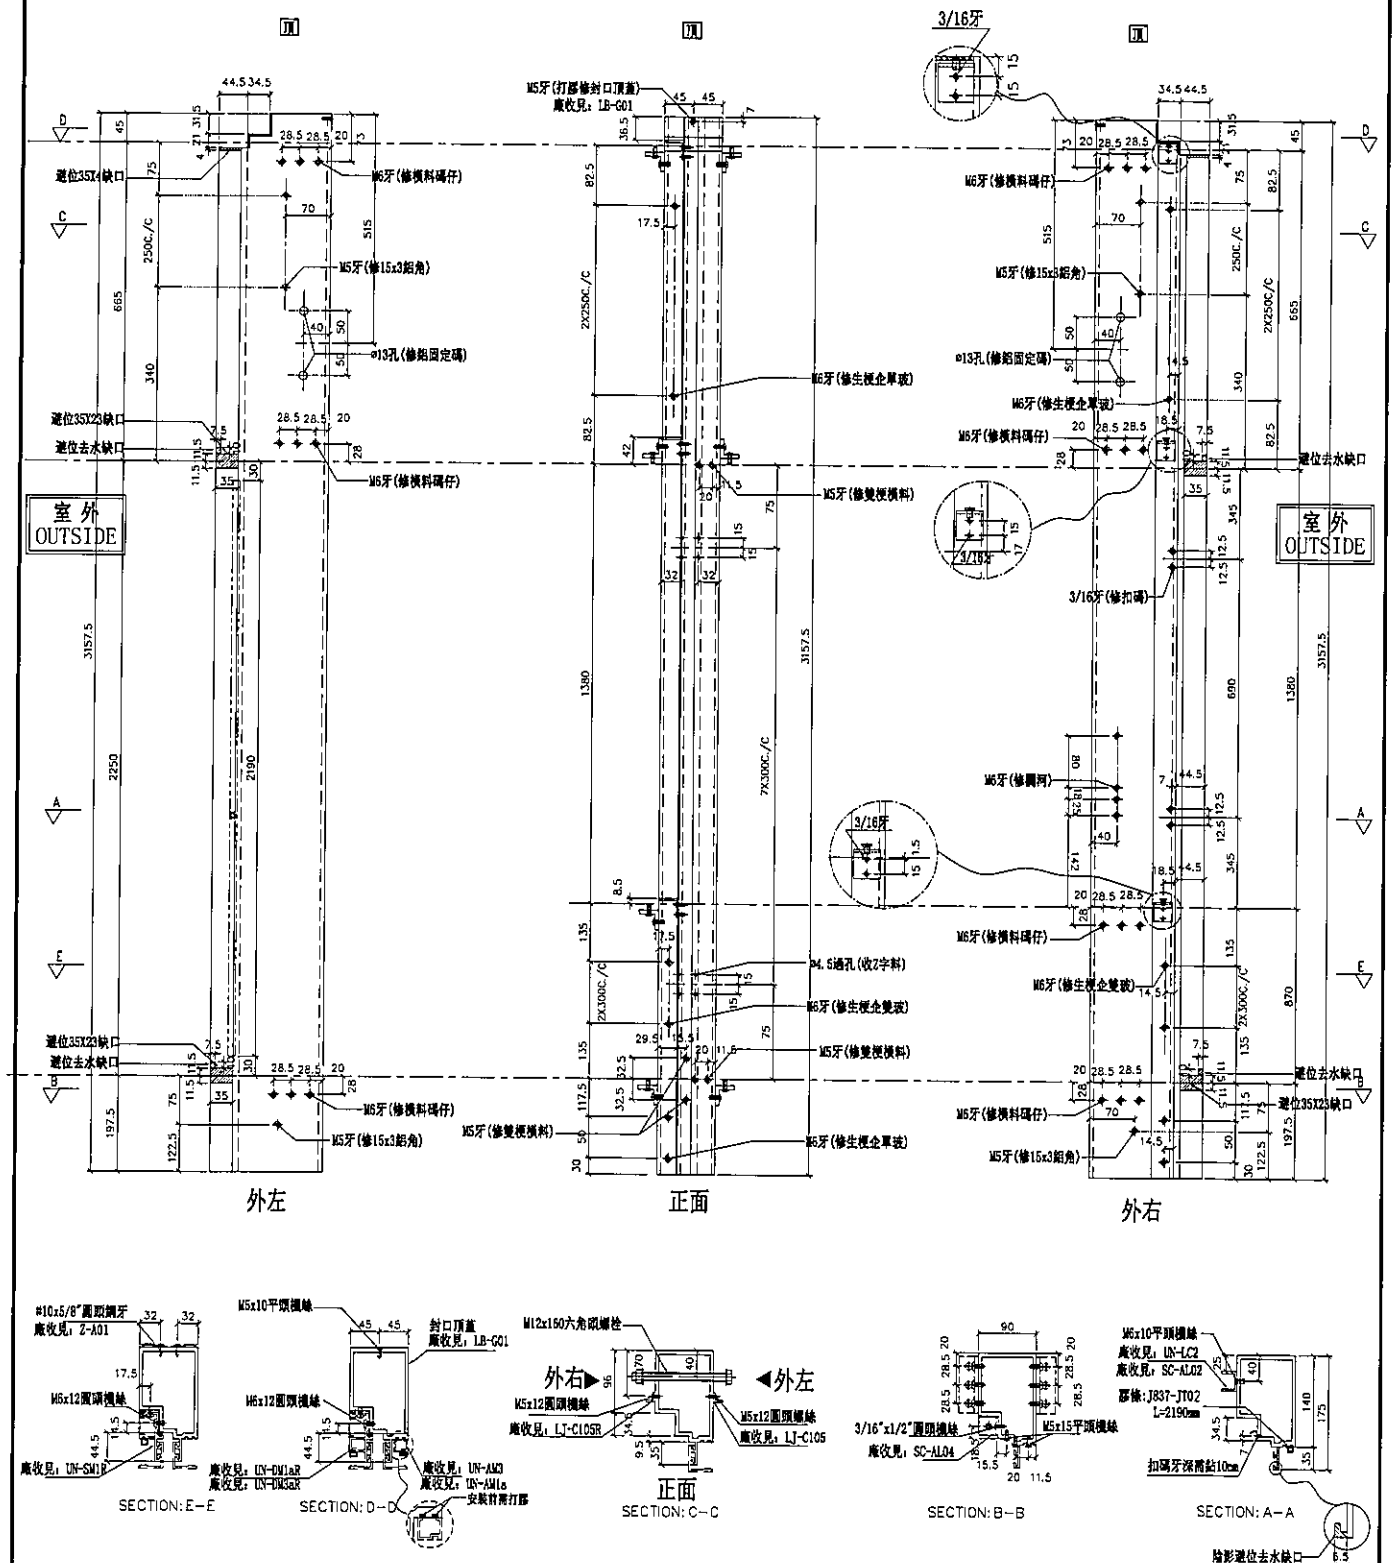


名稱	生梗企	制圖	邱紅	2019.07.10	修改
材料	X85546	復核	謝永林	-	日期
顏色	EC-DG-S332054 (3塗)	批准	Jason		圖號 G-MS306



數量	位置	樓層
1	T2CW-B-1	55F
1	T2CW-A-2	55F
1	T2CW-M-3	55F
1	T2CW-H-2	55F

左靠牆 (SHL) *請用A3紙打印

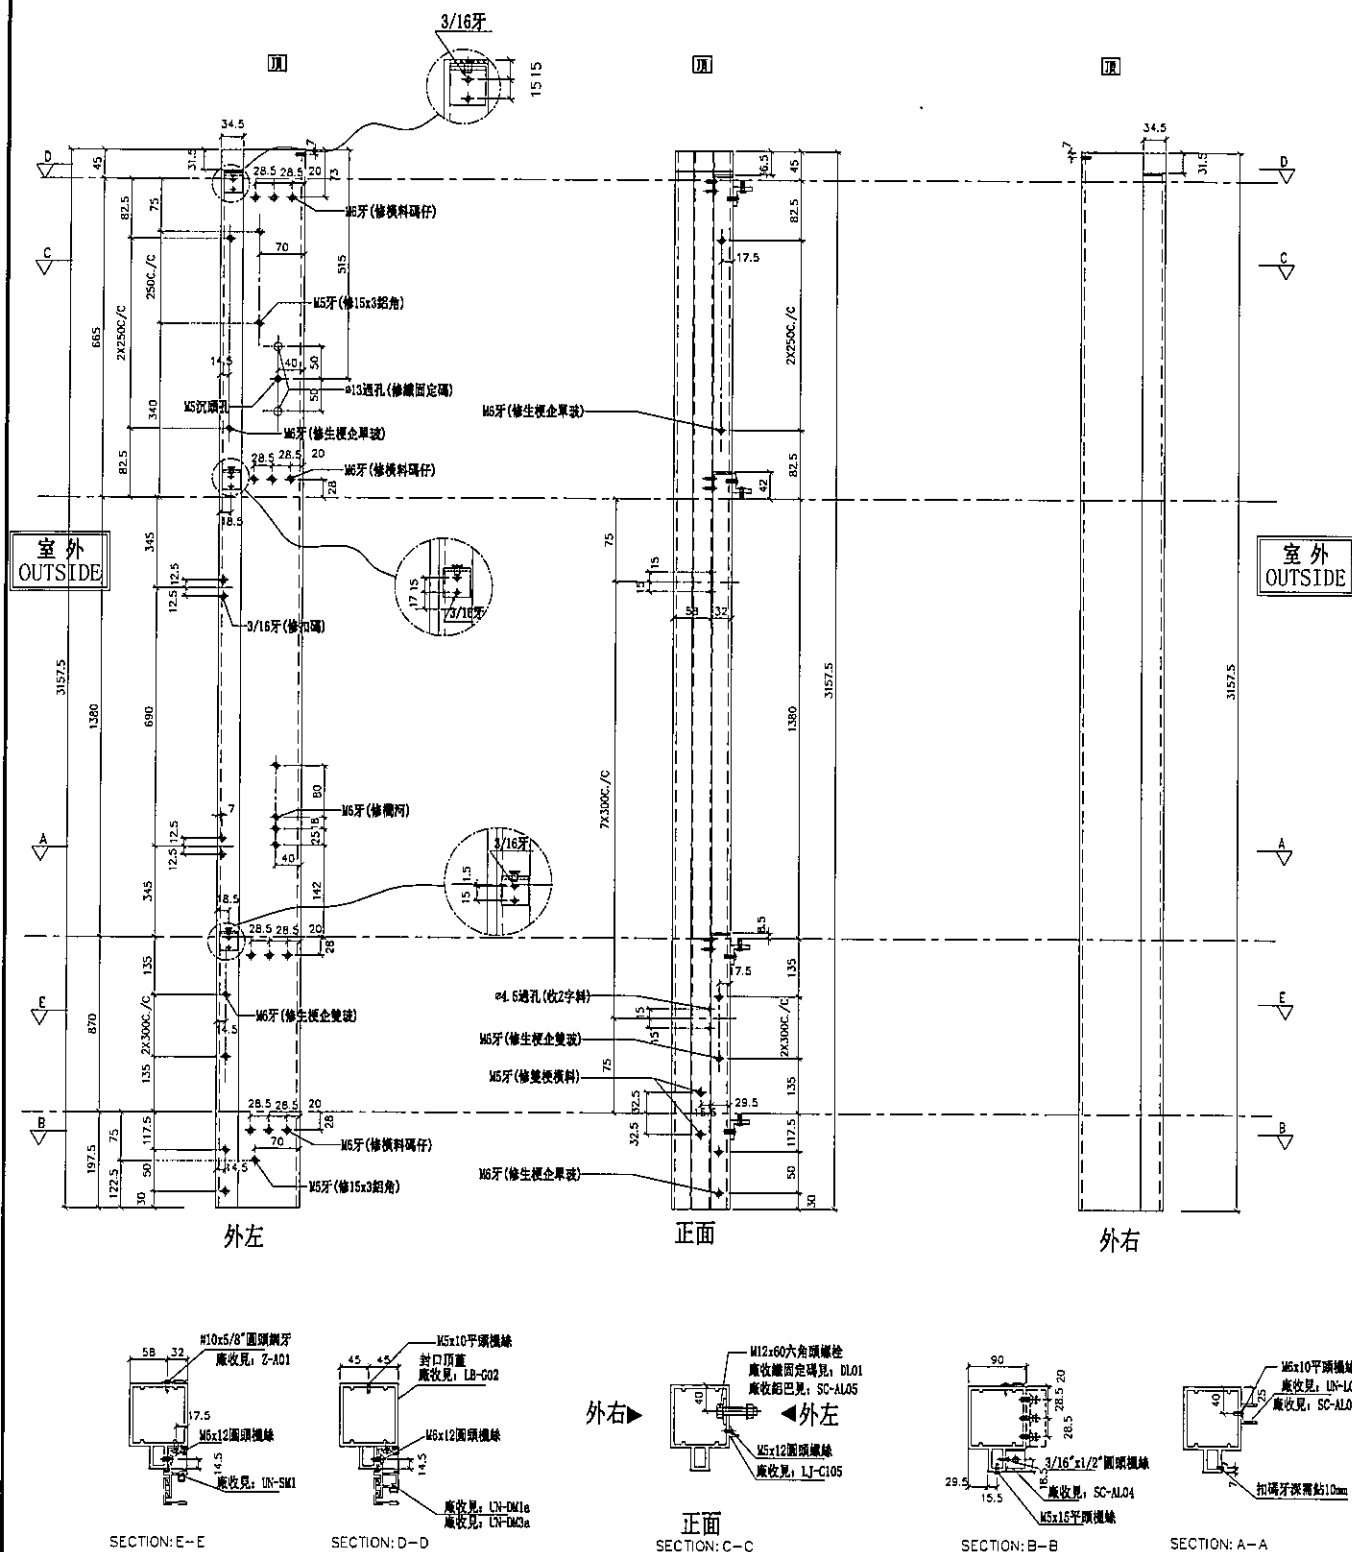


名稱	雙生企1	制圖	邱紅	2019.07.10	修改			
材料	X85550	復核	謝永林	-	日期			
顏色	EC-DG-S332054 (3塗)	批准	Jason		圖號	G-MS307		



右靠牆 (SHR) *請用A3紙打印

數量	位置	樓層
1	T2CW-B-1	55F
1	T2CW-A-2	55F
1	T2CW-A-1	55F
1	T2CW-N-1	55F
2	T2CW-M-3	55F
1	T2CW-H-2	55F

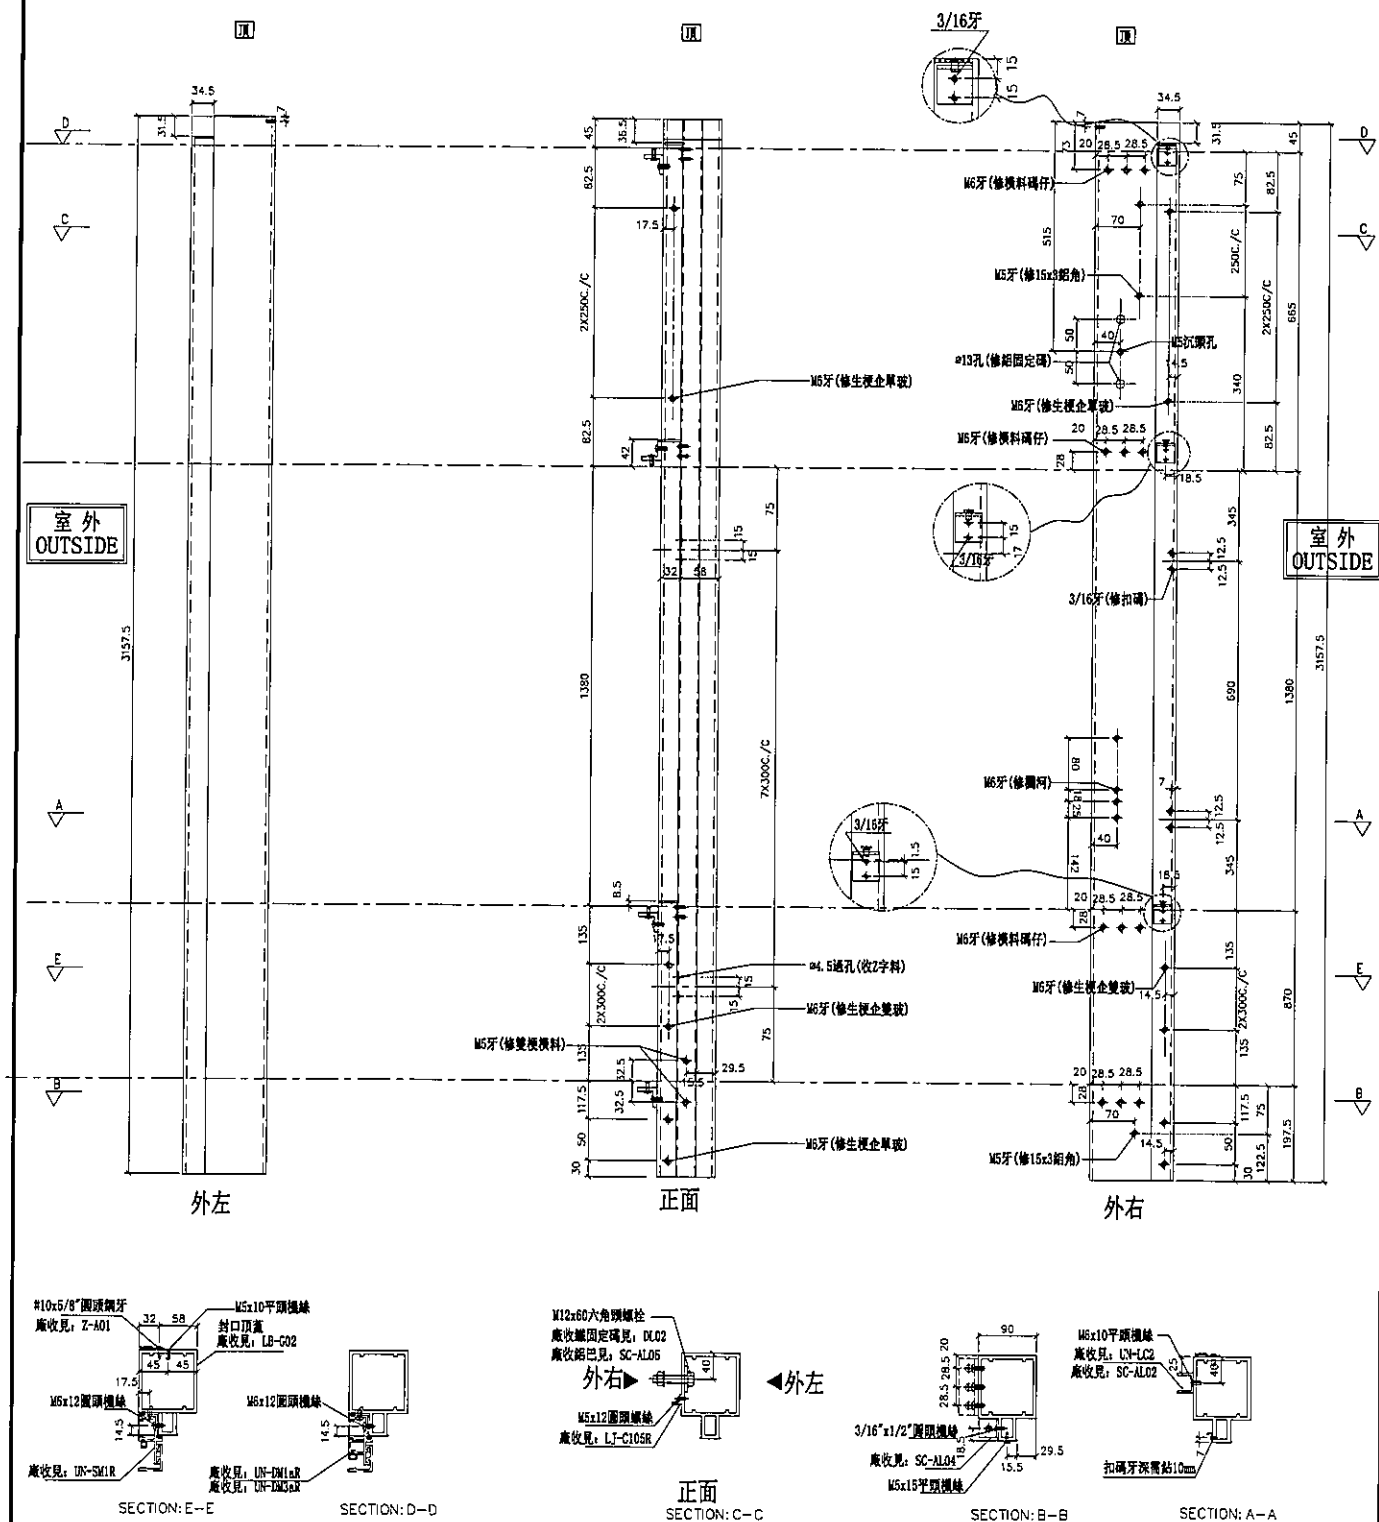[illegible]

名稱	雙生企1	制圖	邱紅	2019.07.10	修改		
材料	X85550	復核	謝永林	-	日期		
顏色	EC-DG-S332054 (3塗)	批准	Jason		圖號	G-MS307R	









美特鋁質有限公司
MIDI Aluminium Fabricator Ltd.

工程號 J-837 地盤 觀塘裕民坊

左靠牆(SHL)

*請用A3紙打印

數量	位置	樓層
1	T2CW-F-1	55F
1	T2CW-L-1	55F

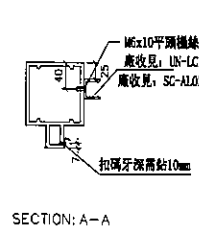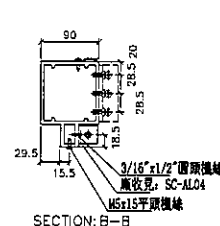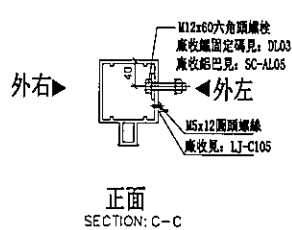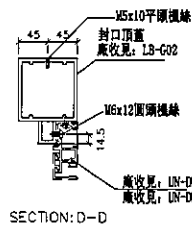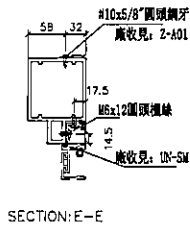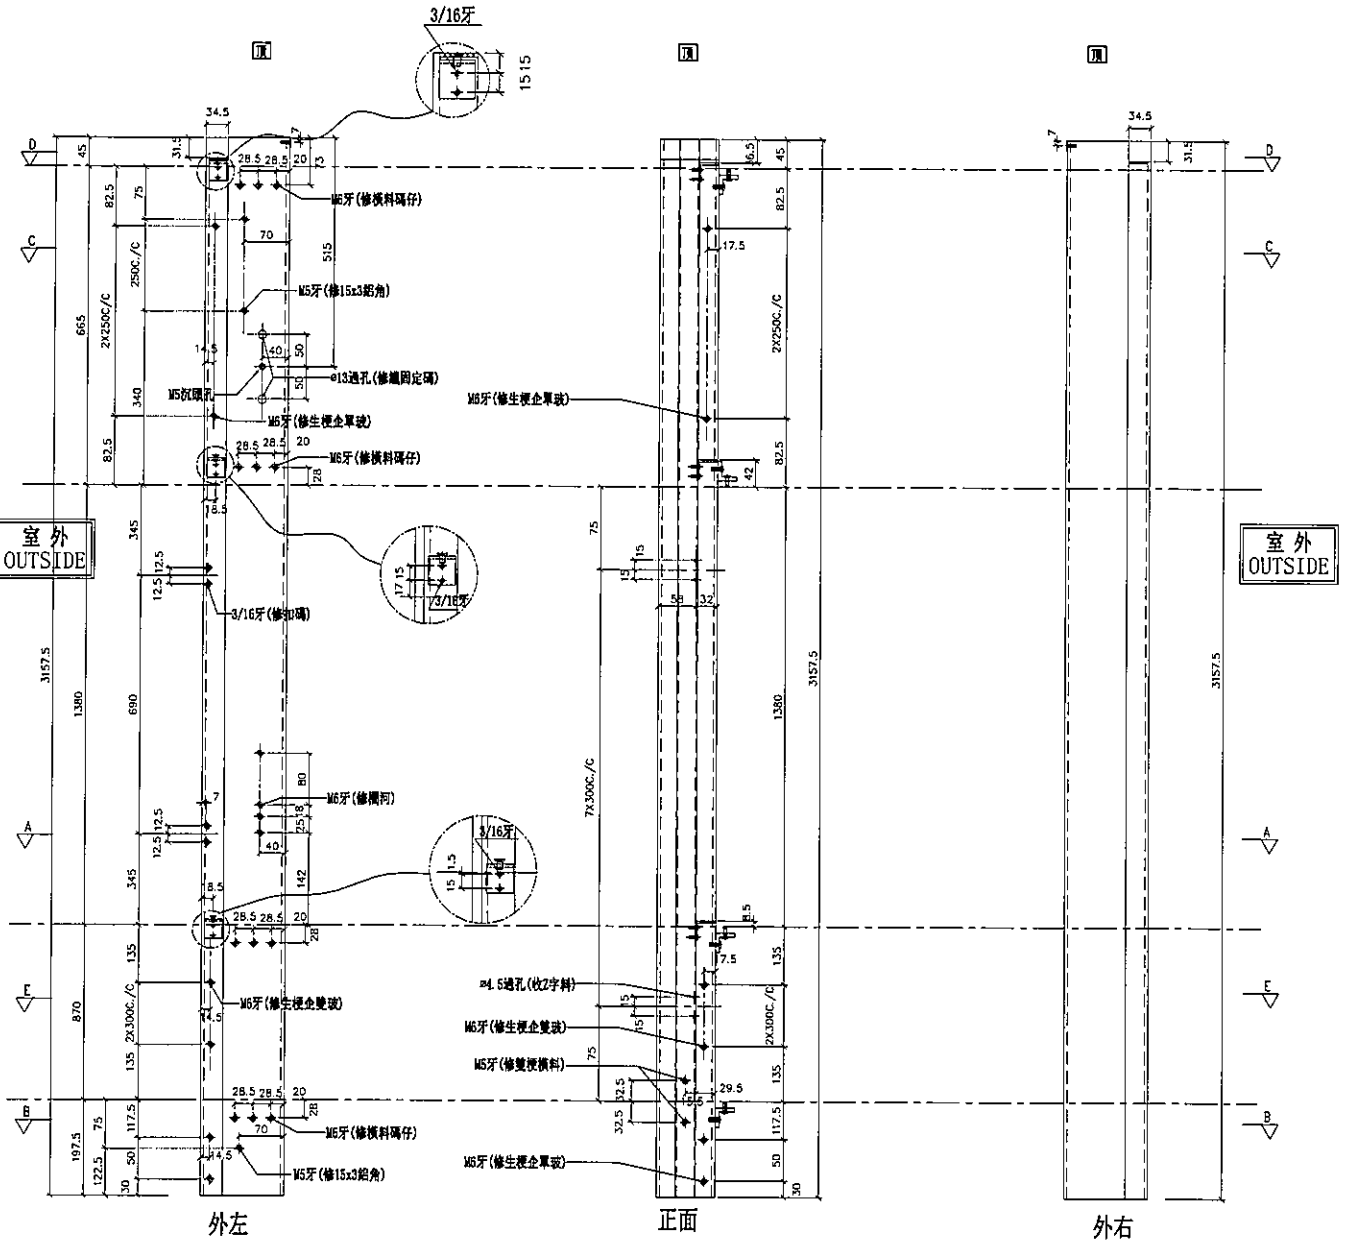


名稱	雙生企1	制圖	邱紅	2019.07.10	修改	
材料	X85550	復核	謝永林	-	日期	
顏色	EC-DG-S332054 (3塗)	批准	Jason		圖號	G-MS308



右靠牆(SHR) *請用A3紙打印



數量	位置	樓層
1	T2CW-E-2	55F
1	T2CW-N-2	55F
1	T2CW-M-1	55F
1	T2CW-K-2	55F
2	T2CW-J-1	55F

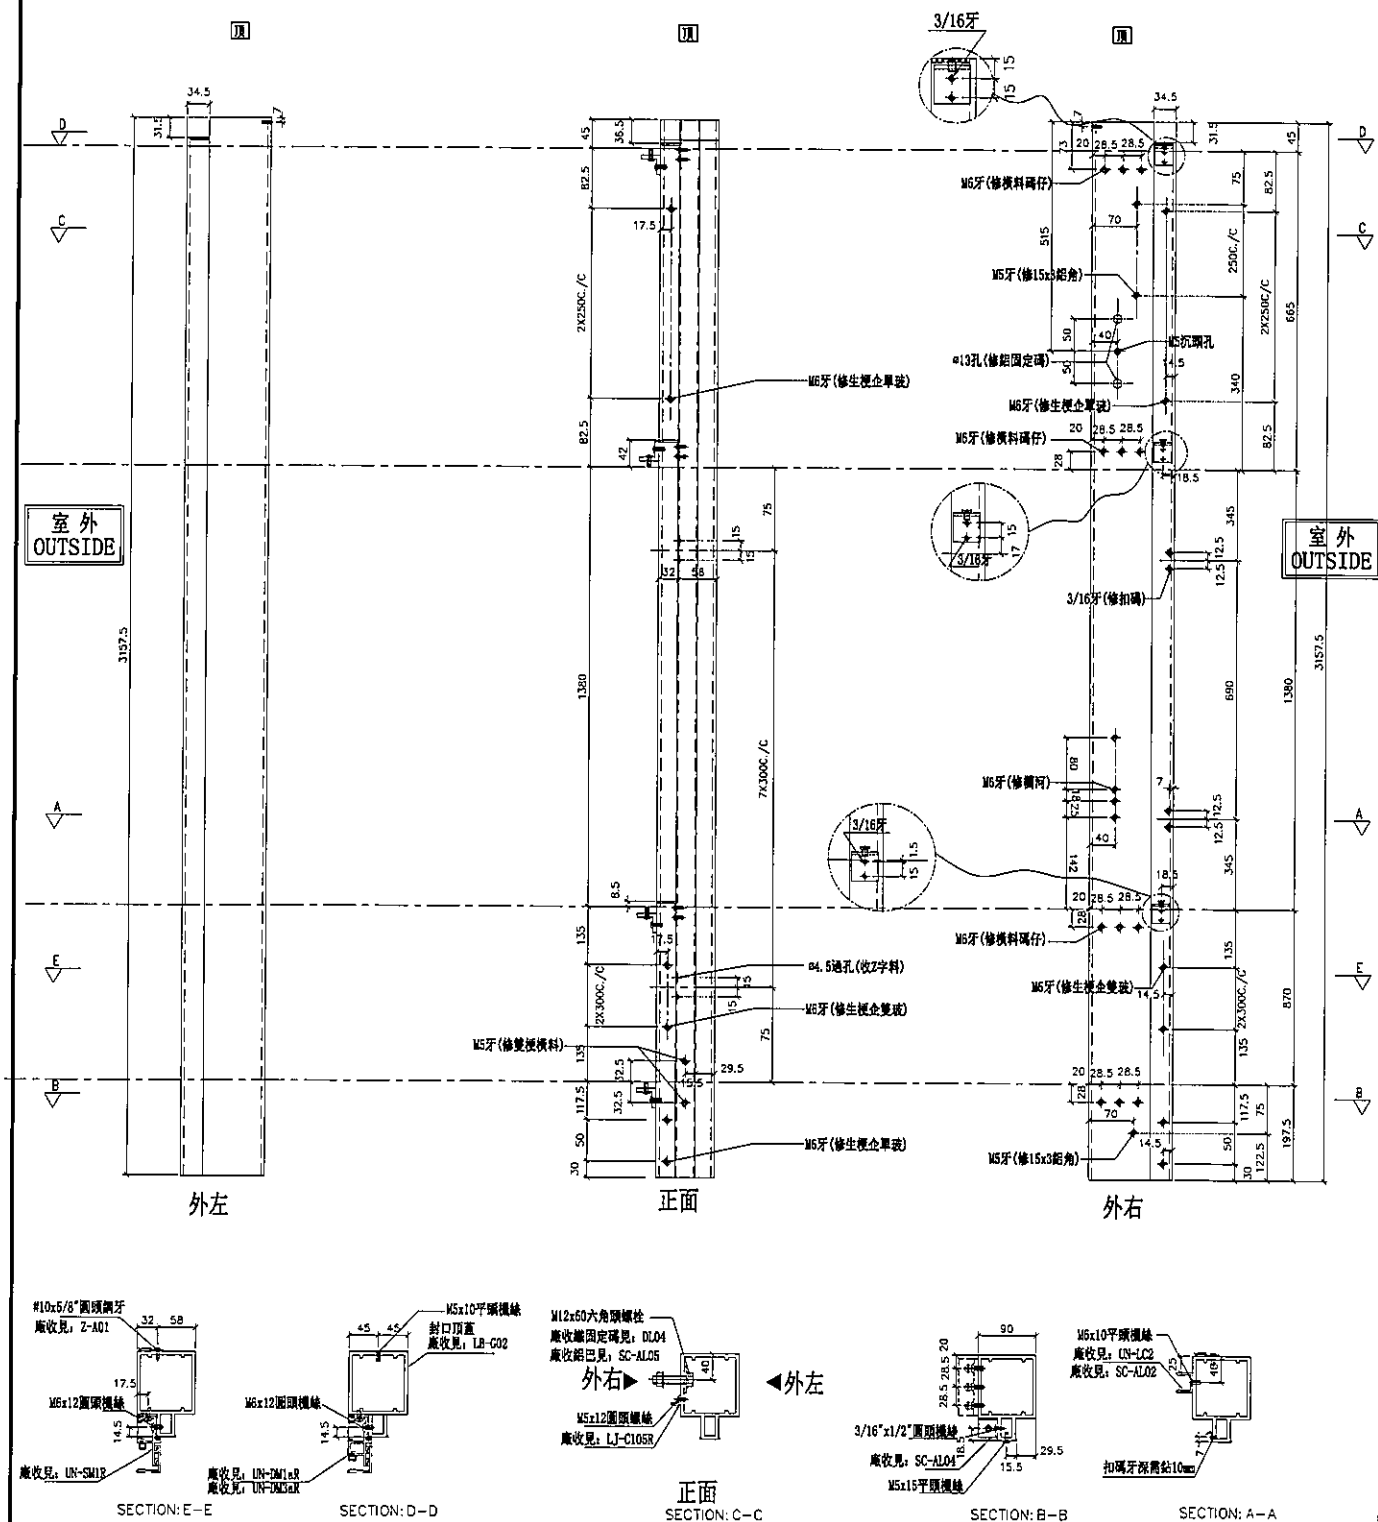[illegible]

名稱	雙生企1	制圖	邱紅	2019.07.10	修改			
材料	X85550	復核	謝永林	-	日期			
顏色	EC-DG-S332054 (3塗)	批准	Jason		圖號	G-MS308R		

[illegible]


(左邊) 雙主企位 *請用A3紙打印

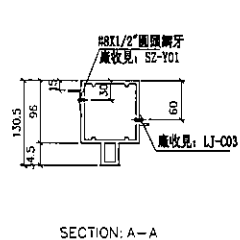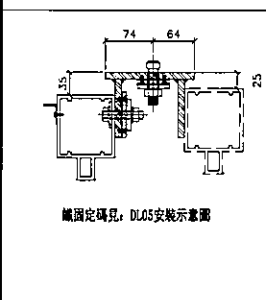

名稱	雙生企1	制圖	邱紅	2019.07.10	修改			
材料	X85550	復核	謝永林	-	日期			
顏色	EC-DG-S332054 (3塗)	批準	Jason		圖號	G-MS309		


[illegible]


***請用A3紙打印**

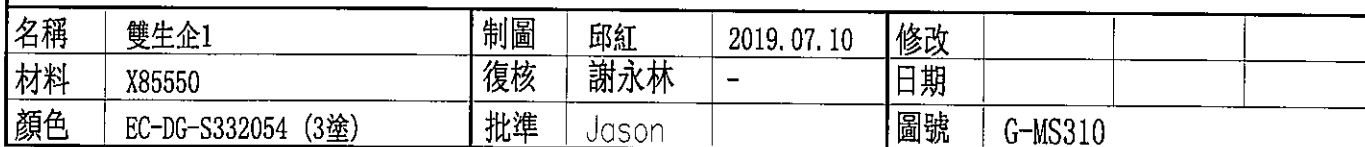

[illegible]

(右邊) 雙主企位

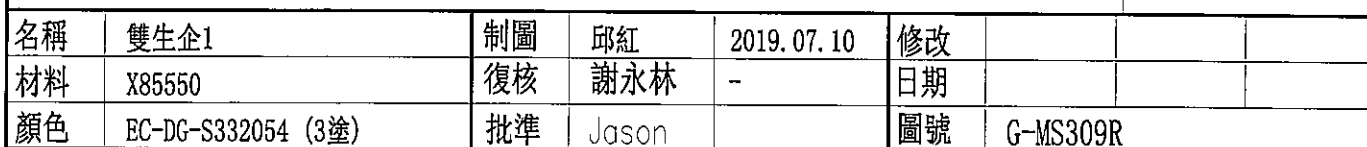

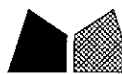


美特鋁質有限公司
MIDI Aluminium Fabricator Ltd.

工程號 J-837 地盤 觀塘裕民坊

(右邊) 雙主企位

*請用A3紙打印

數量	位置	樓層
1	T2CW-C-2	55F
1	T2CW-A-1	55F
1	T2CW-M-2	55F

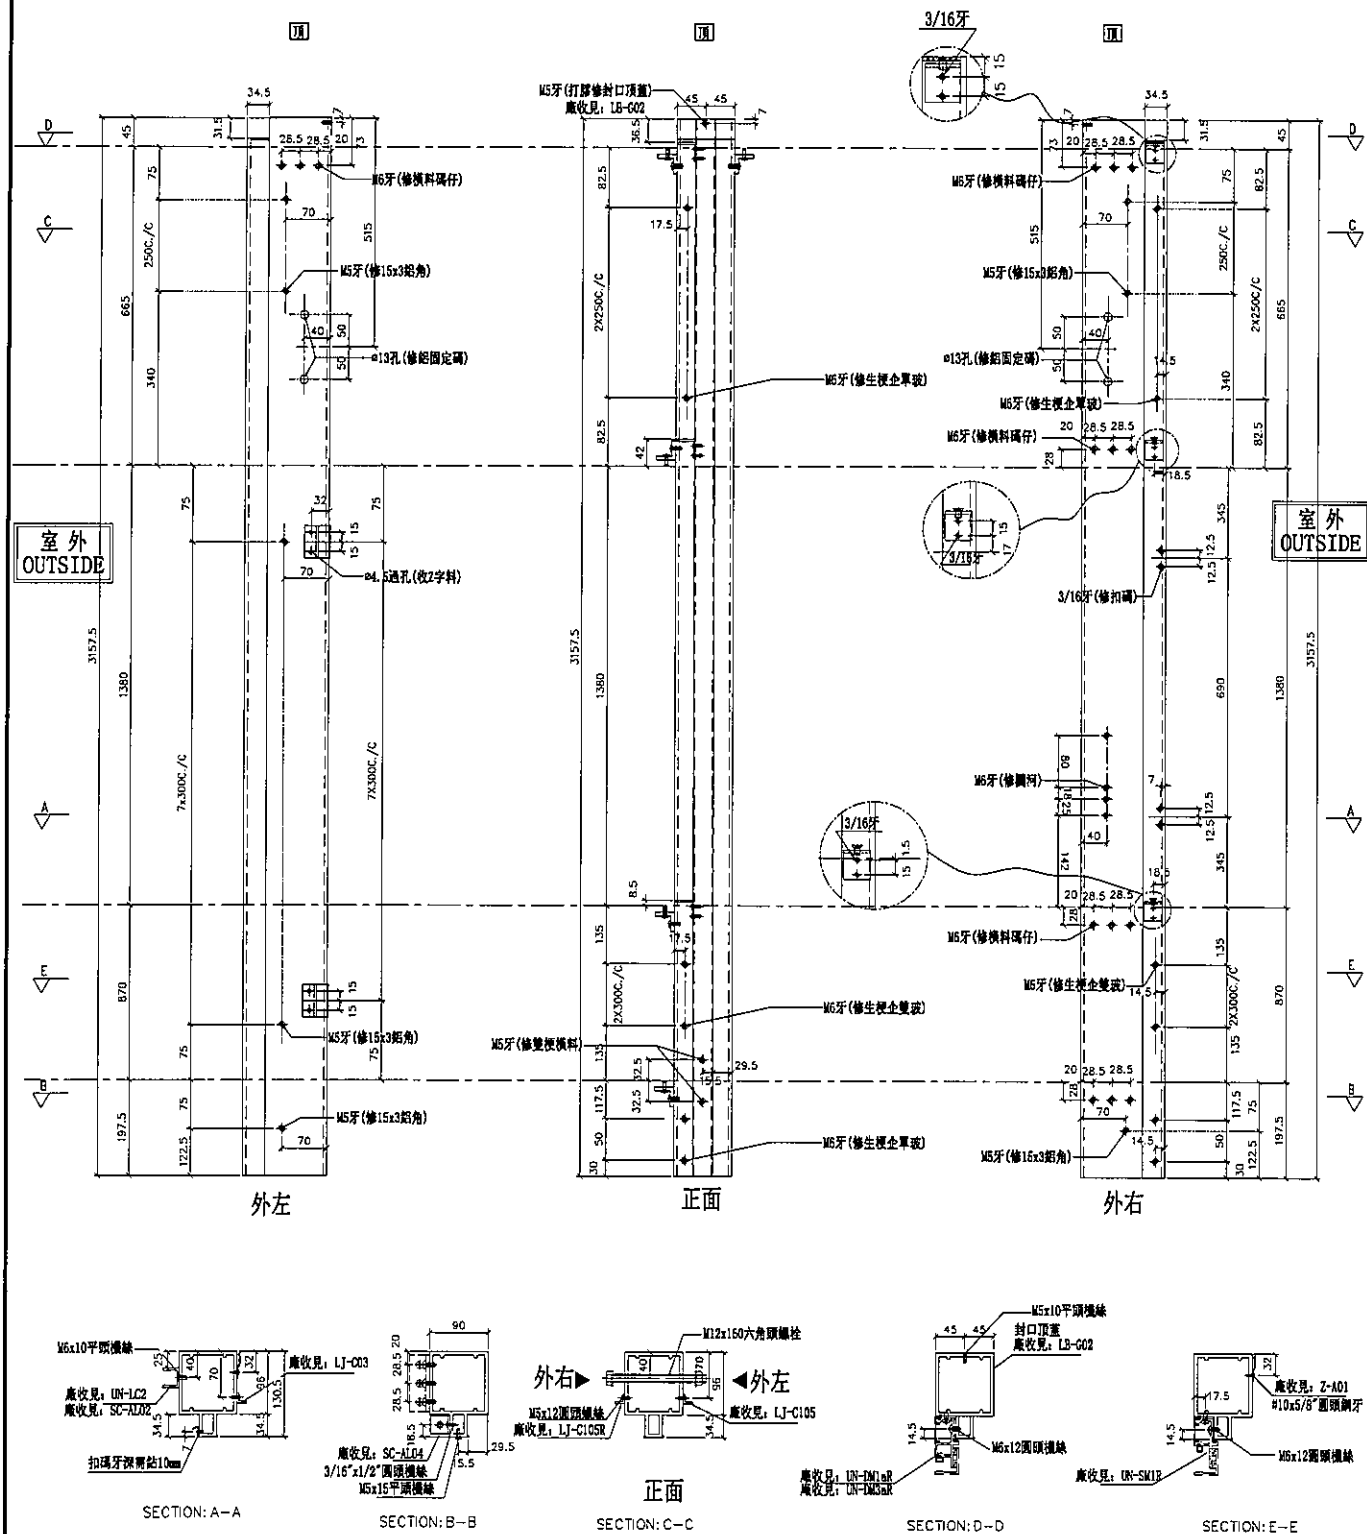


名稱	雙生企1	制圖	邱紅	2019.07.10	修改	
材料	X85550	復核	謝永林	-	日期	
顏色	EC-DG-S332054 (3塗)	批准	Jason		圖號	G-MS310R



左靠牆(梗窗) *請用A3紙打印

數量	位置	樓層
1	T2CW-M-3	55F

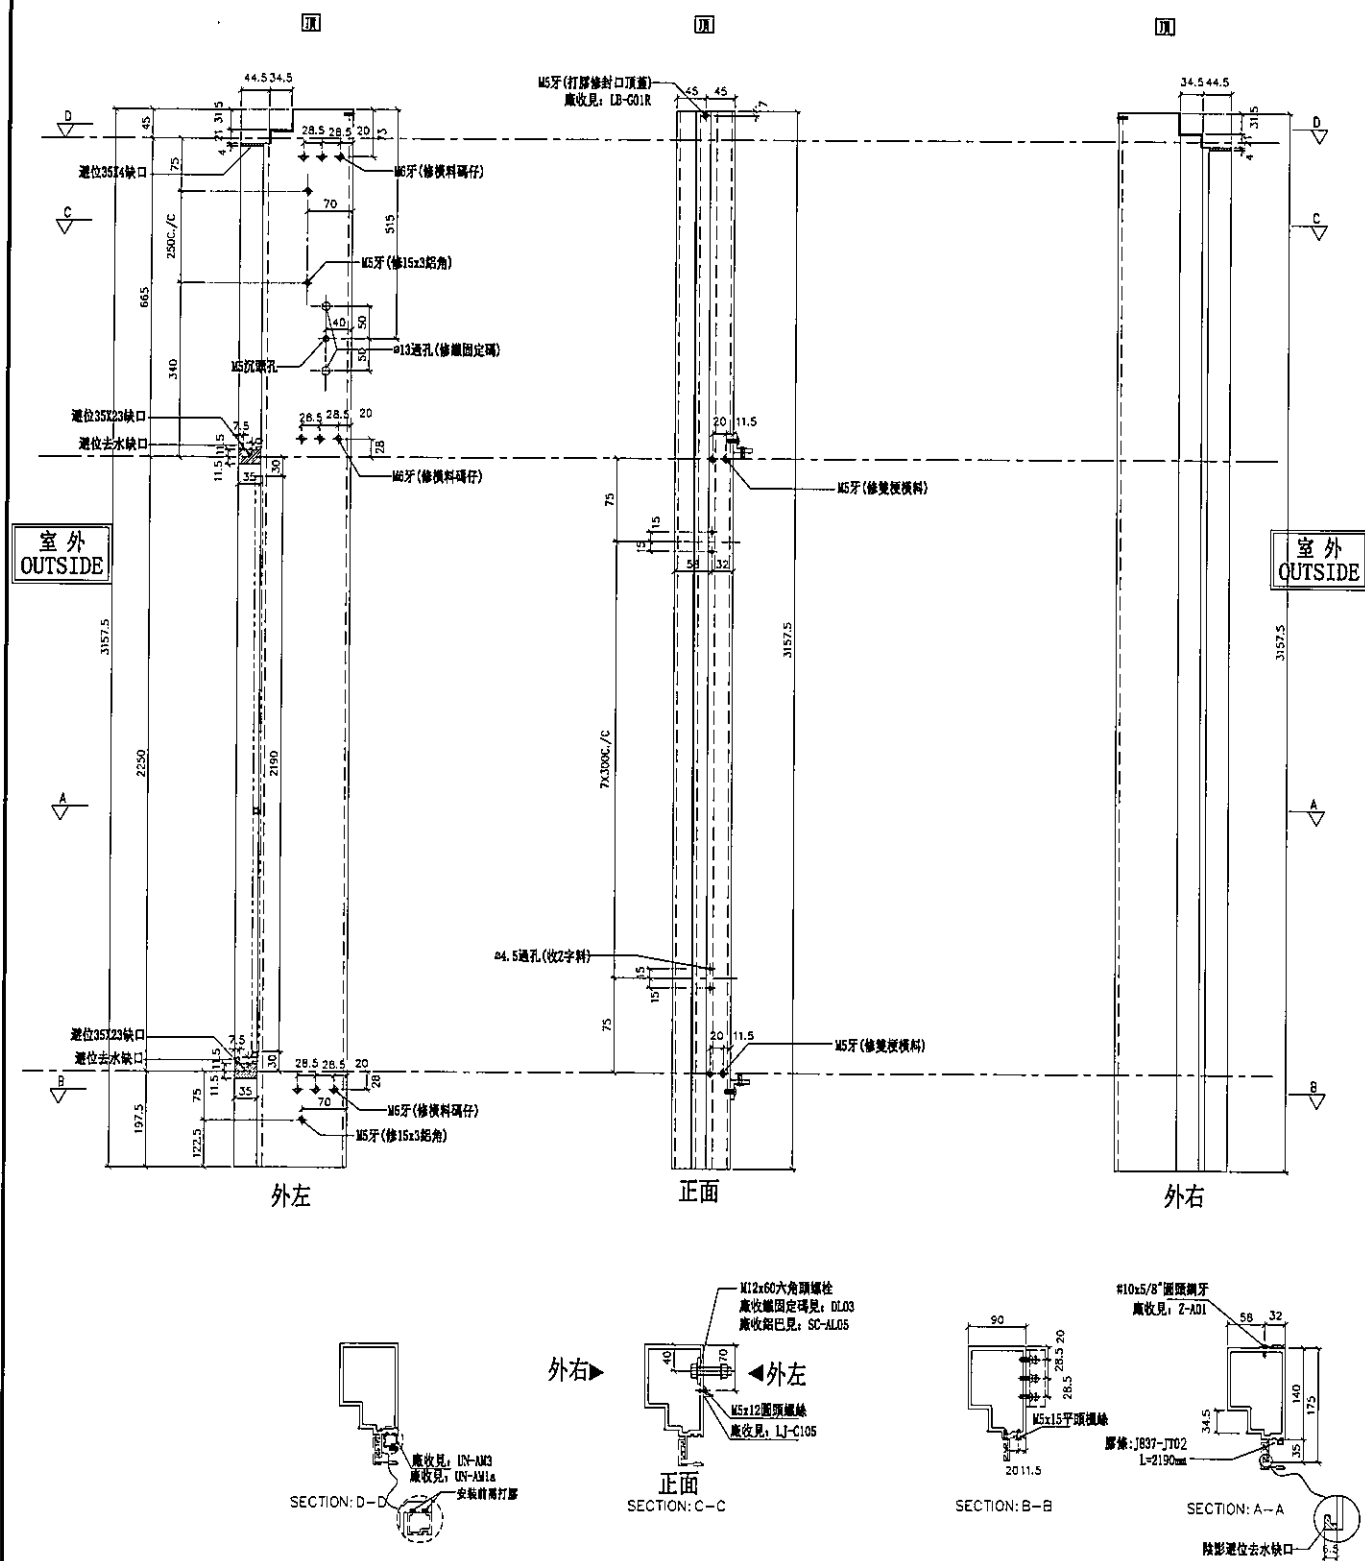[illegible]


名稱	生梗企	制圖	邱紅	2019.07.10	修改			
材料	X85546	復核	謝永林	-	日期			
顏色	EC-DG-S332054 (3塗)	批准	Jason		圖號	G-MS311		



工程號	J-837	地盤	觀塘裕民坊

左靠FD門(梗窗)

***請用A3紙打印**

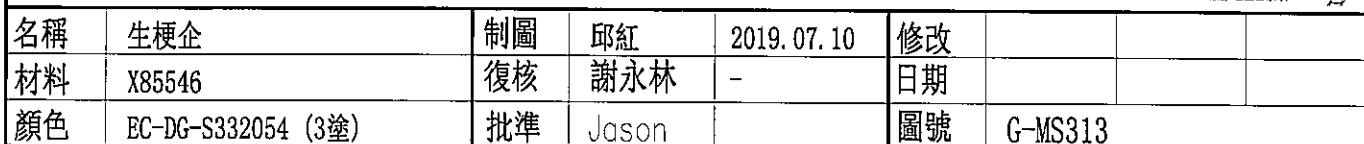



美特鋁質有限公司
MIDI Aluminium Fabricator Ltd.


工程號 J-837 地盤 觀塘裕民坊

左SHL右梗窗
死牆二合一用

*請用A3紙打印

數量	位置	樓層
1	T2CW-F-1	55F
1	T2CW-C-2	55F
1	T2CW-B-2	55F
1	T2CW-A-2	55F
1	T2CW-A-1	55F
1	T2CW-M-3	55F


1	T2CW-M-2	55F
1	T2CW-L-1	55F
1	T2CW-H-2	55F

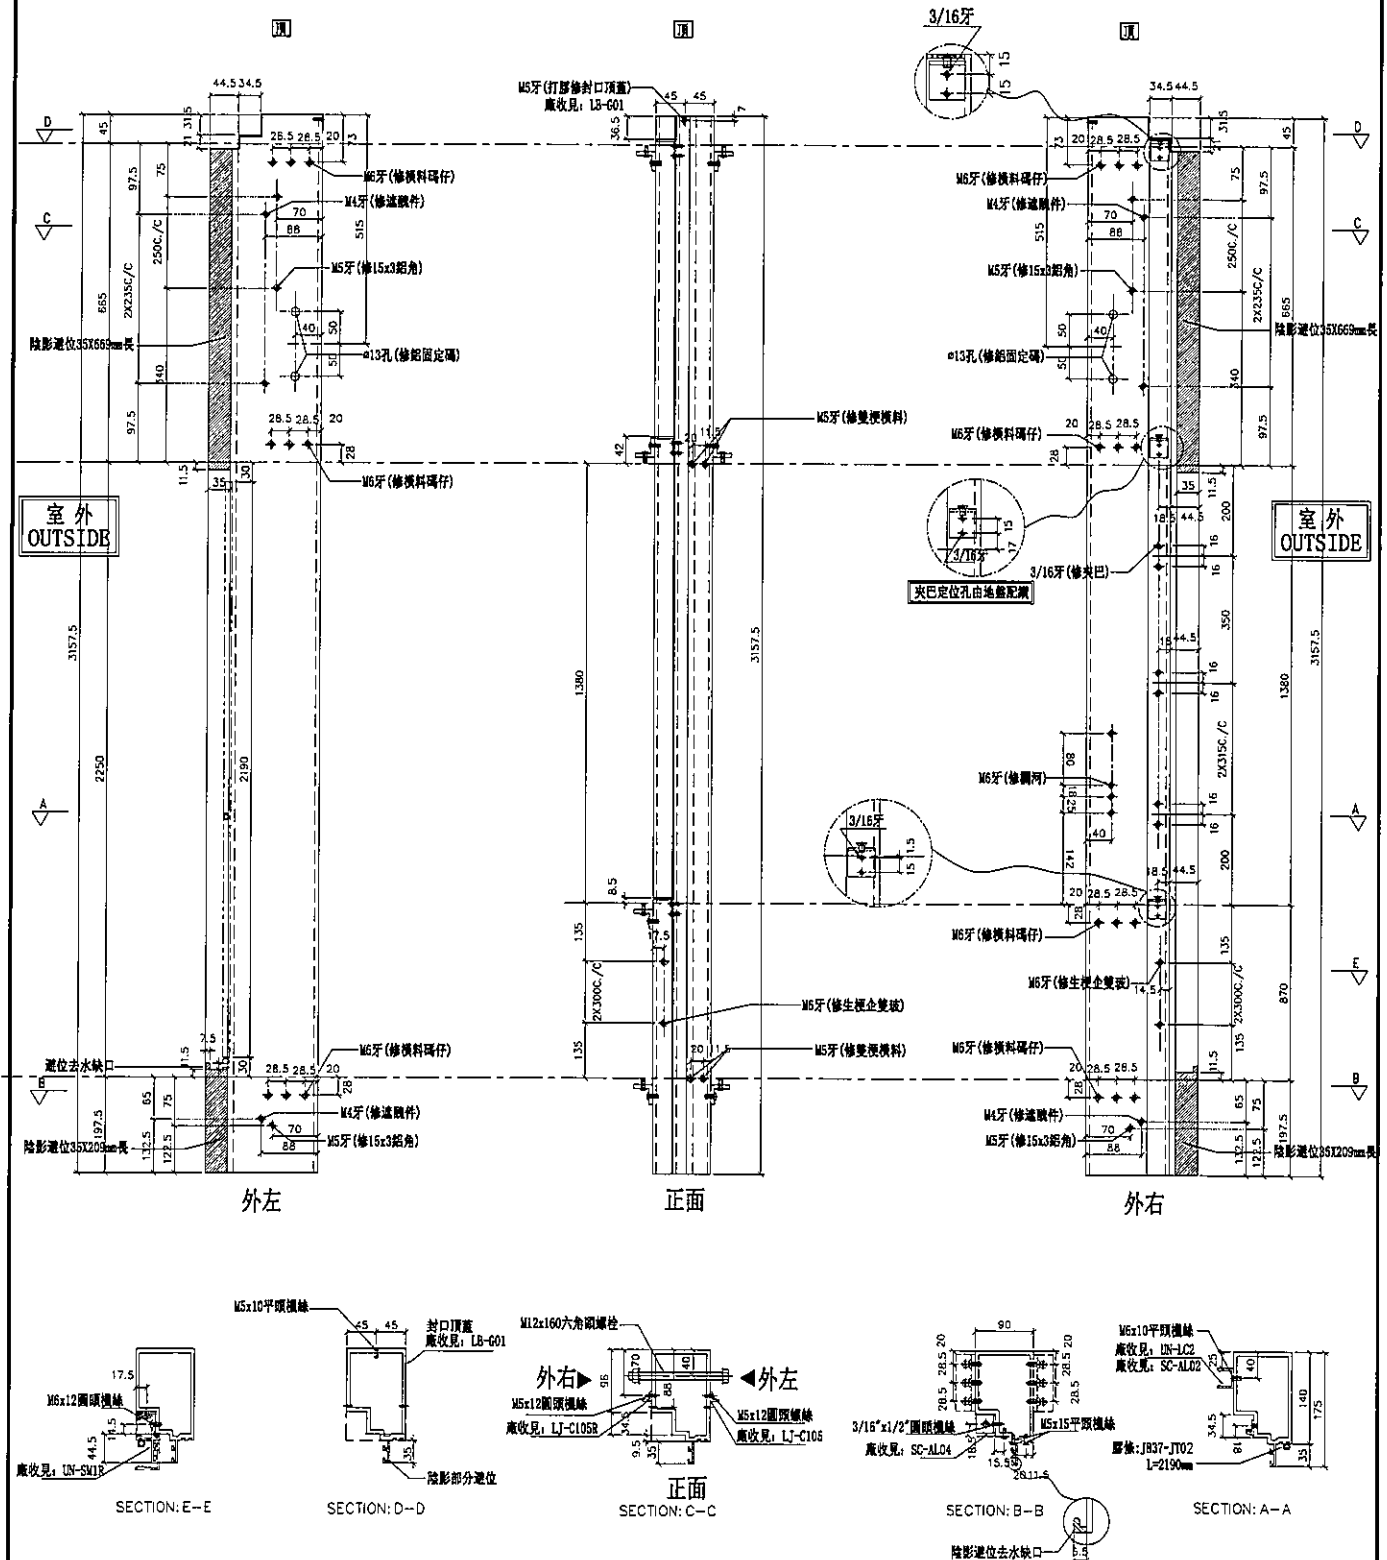

名稱	生梗企	制圖	邱紅	2019.01.22	修改	
材料	X85546	復核	謝永林	2019.01.22	日期	
顏色	EC-DG-S332054 (3塗)	批准	Jason		圖號	G-MS320



左SHR右SHL *請用A3紙打印

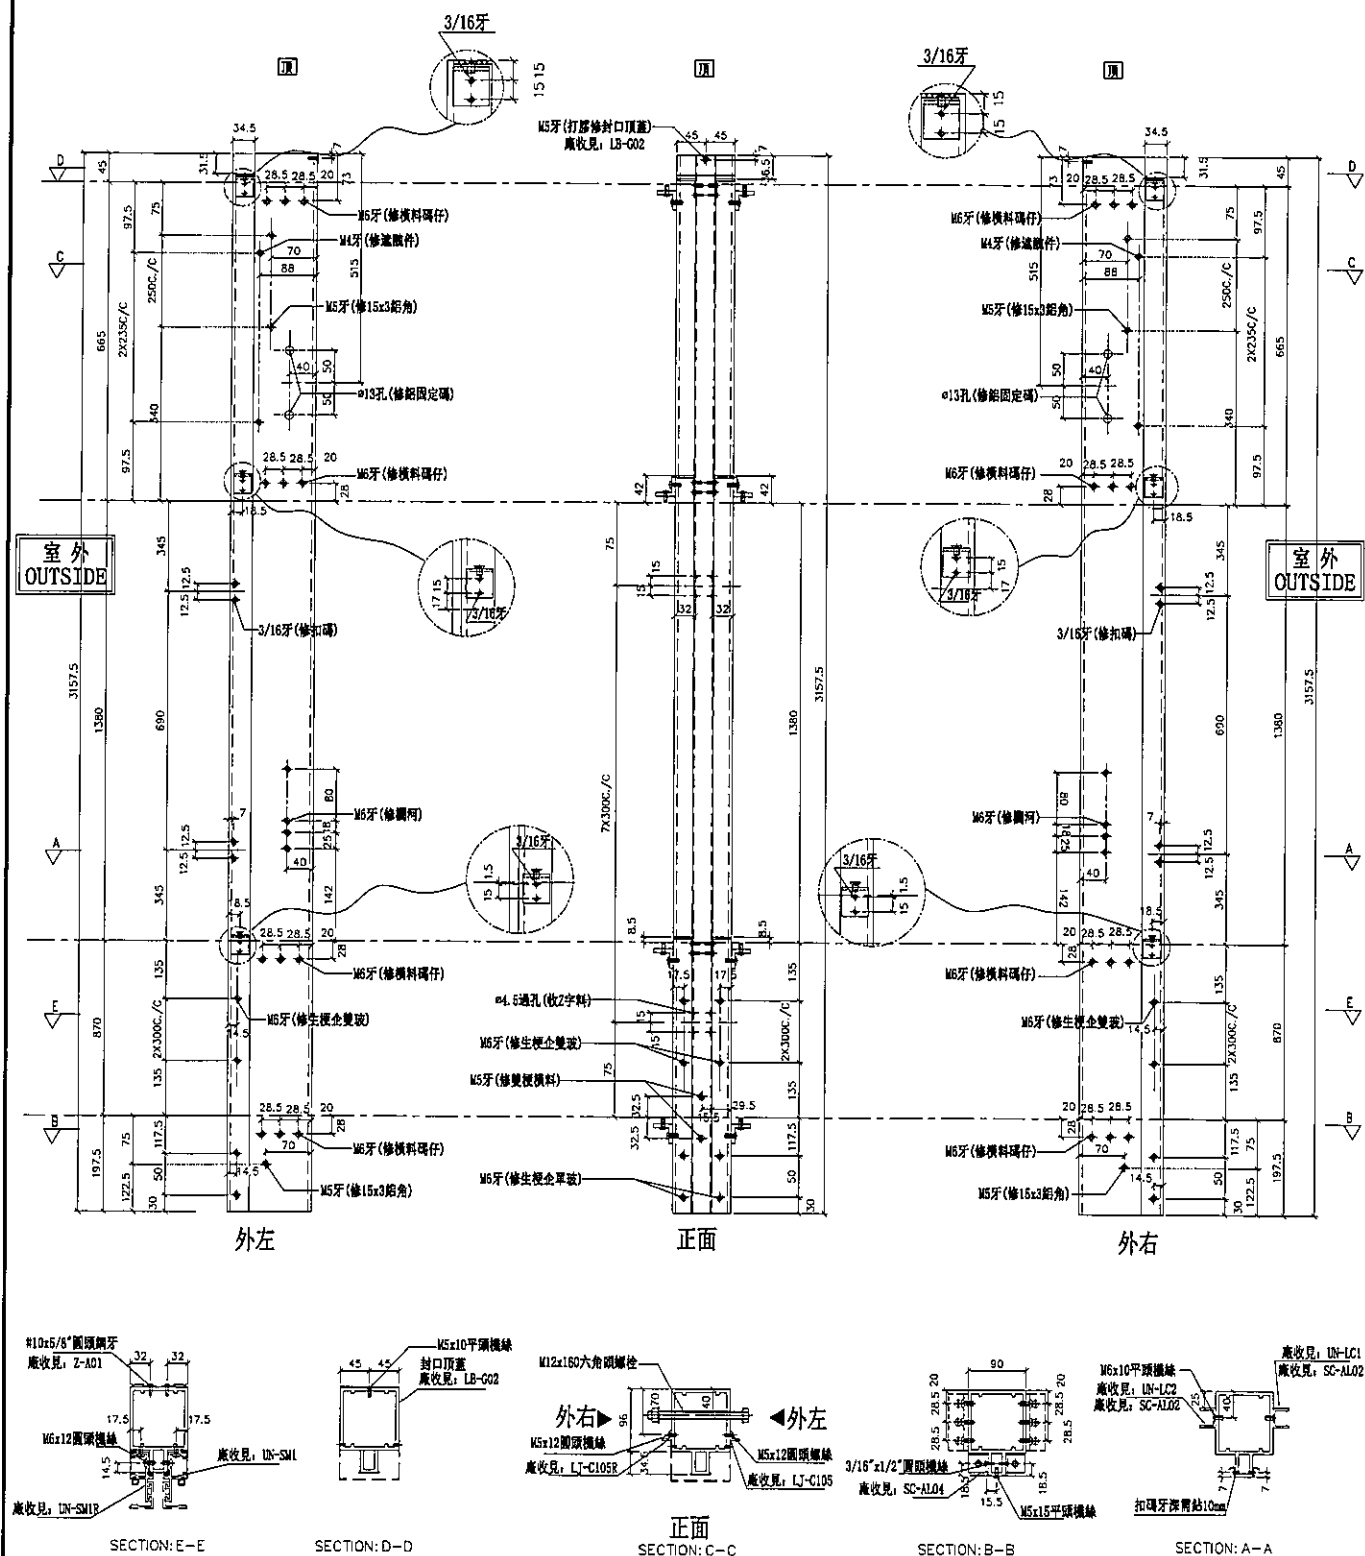[illegible]


名稱	雙生企1	制圖	邱紅	2019.07.10	修改			
材料	X85550	復核	謝永林	-	日期			
顏色	EC-DG-S332054 (3塗)	批准	Jason		圖號	G-MS321		



左梗窗右SHR

數量	位置	樓層
1	T2CW-E-2	55F
1	T2CW-C-2	55F
1	T2CW-B-2	55F
1	T2CW-B-1	55F
1	T2CW-A-1	55F
1	T2CW-N-2	55F

2	T2CW-M-3	55F
1	T2CW-M-2	55F
1	T2CW-K-2	55F
1	T2CW-J-1	55F
1	T2CW-H-2	55F

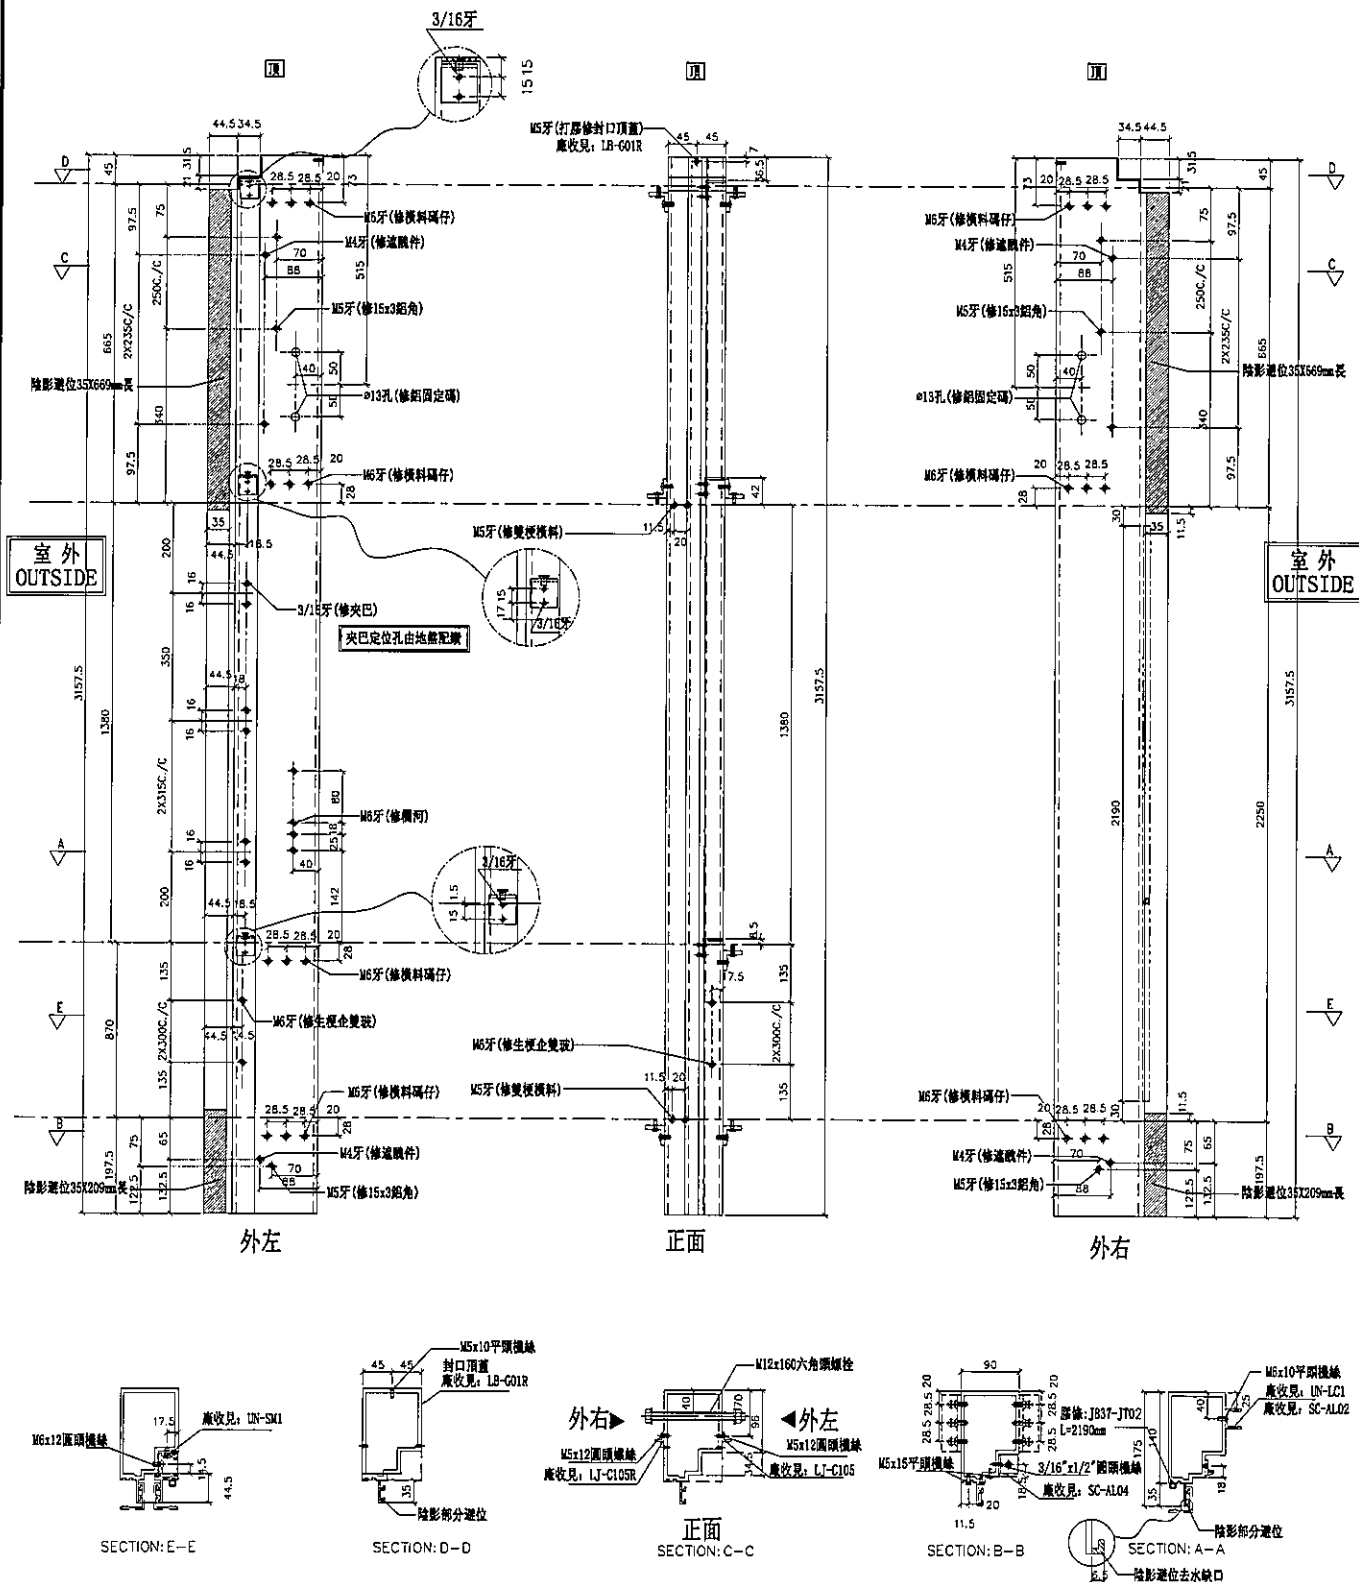

名稱	生梗企	制圖	邱紅	2019.07.10	修改			
材料	X85546	復核	謝永林	-	日期			
顏色	EC-DG-S332054 (3塗)	批准	Jason		圖號	G-MS322		




美特鋁質有限公司
MIDI Aluminium Fabricator Ltd.

工程號 J-837 地盤 觀塘裕民坊

數量	位置	樓層
1	T2CW-F-2	53F
1	T2CW-D-1	55F
1	T2CW-B-2	55F

左靠牆(SHL) *請用A3紙打印

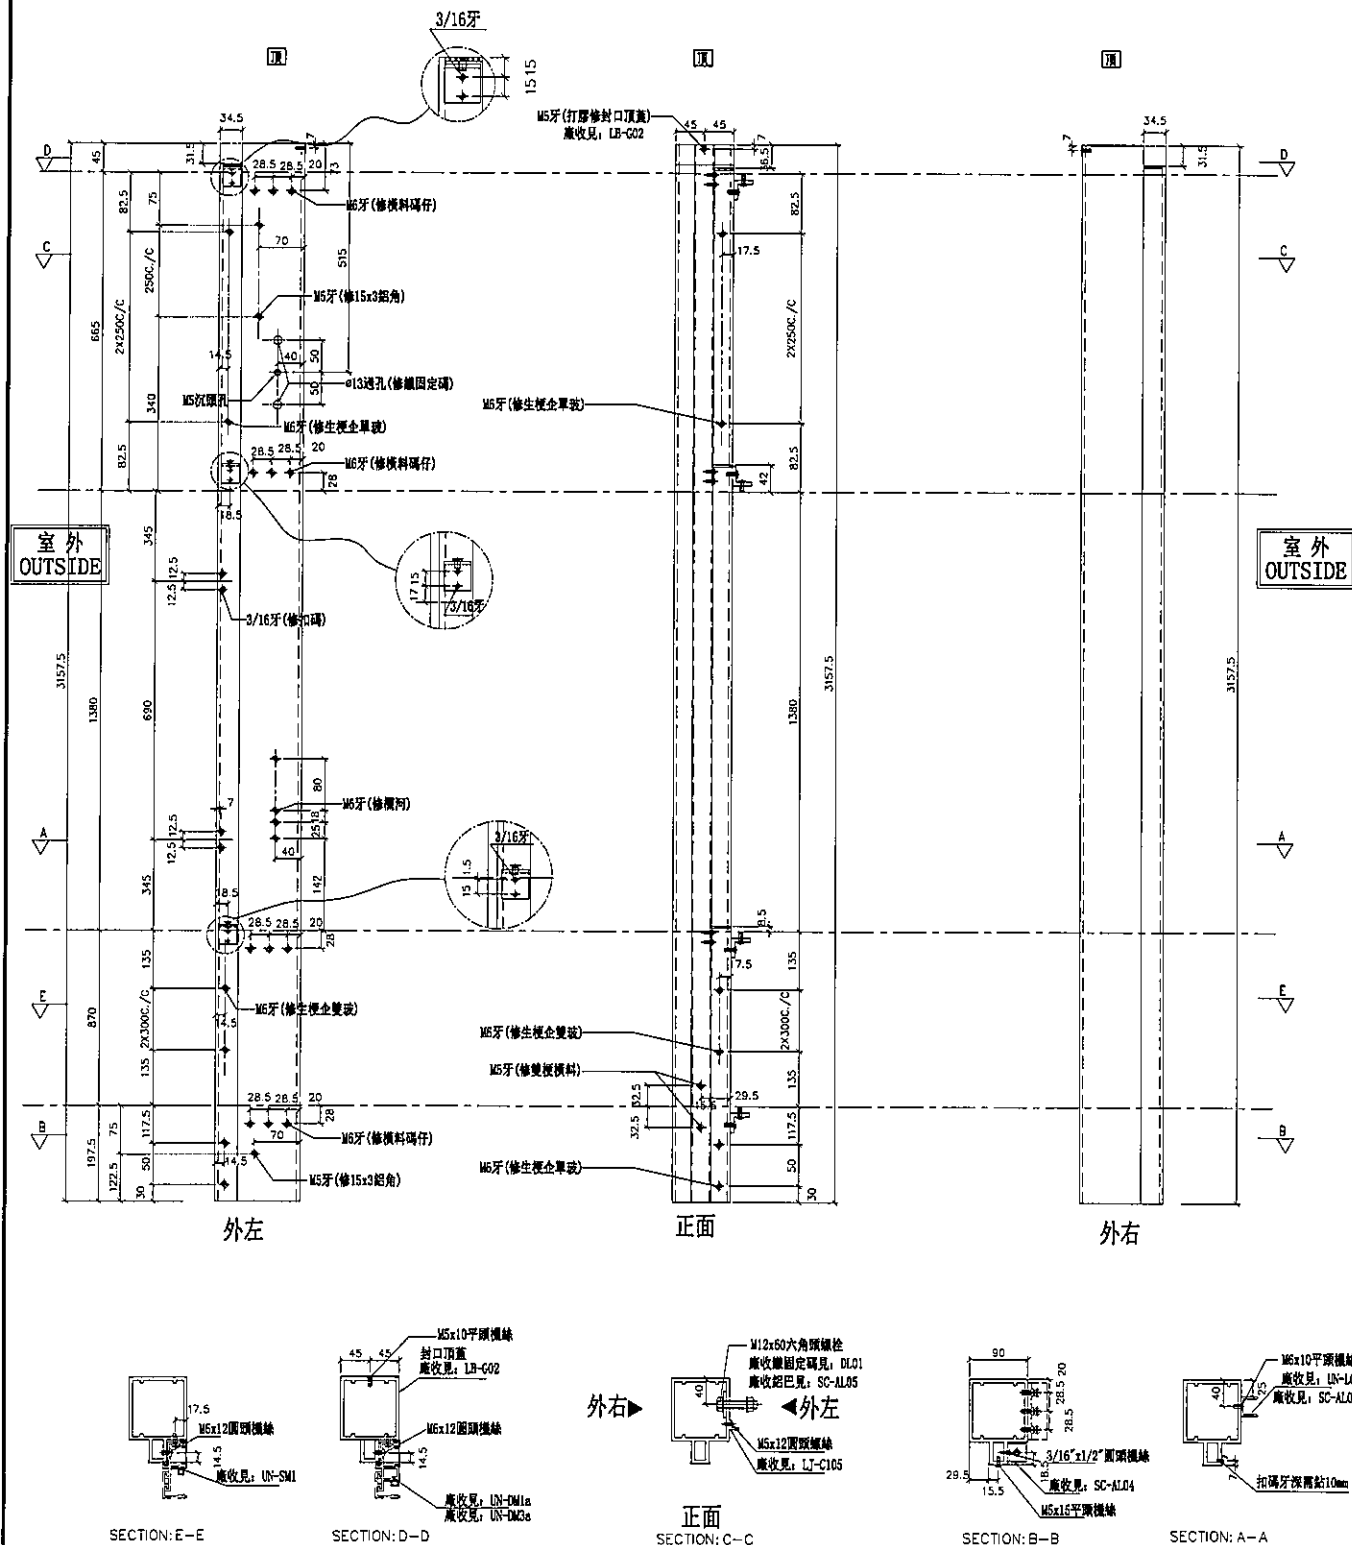


名稱	雙生企1	制圖	邱紅	2019.07.10	修改		
材料	X85550	復核	謝永林	-	日期		
顏色	EC-DG-S332054 (3塗)	批准	Jason		圖號	G-MS323	

[illegible]

右靠墙 (SHR)


***請用A3紙打印**

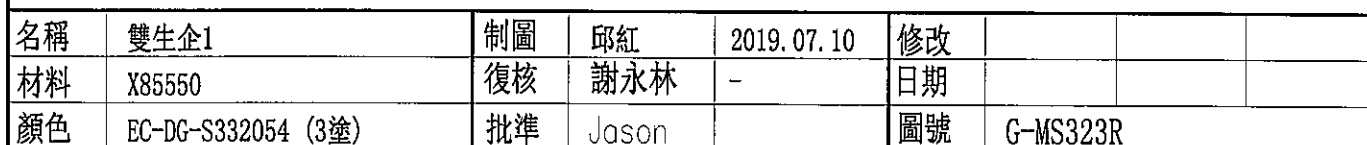

工程號	J-837	地盤	觀塘裕民坊

左靠牆(梗窗) *請用A3紙打印


數量	位置	樓層			
1	T2CW-K-2	55F			

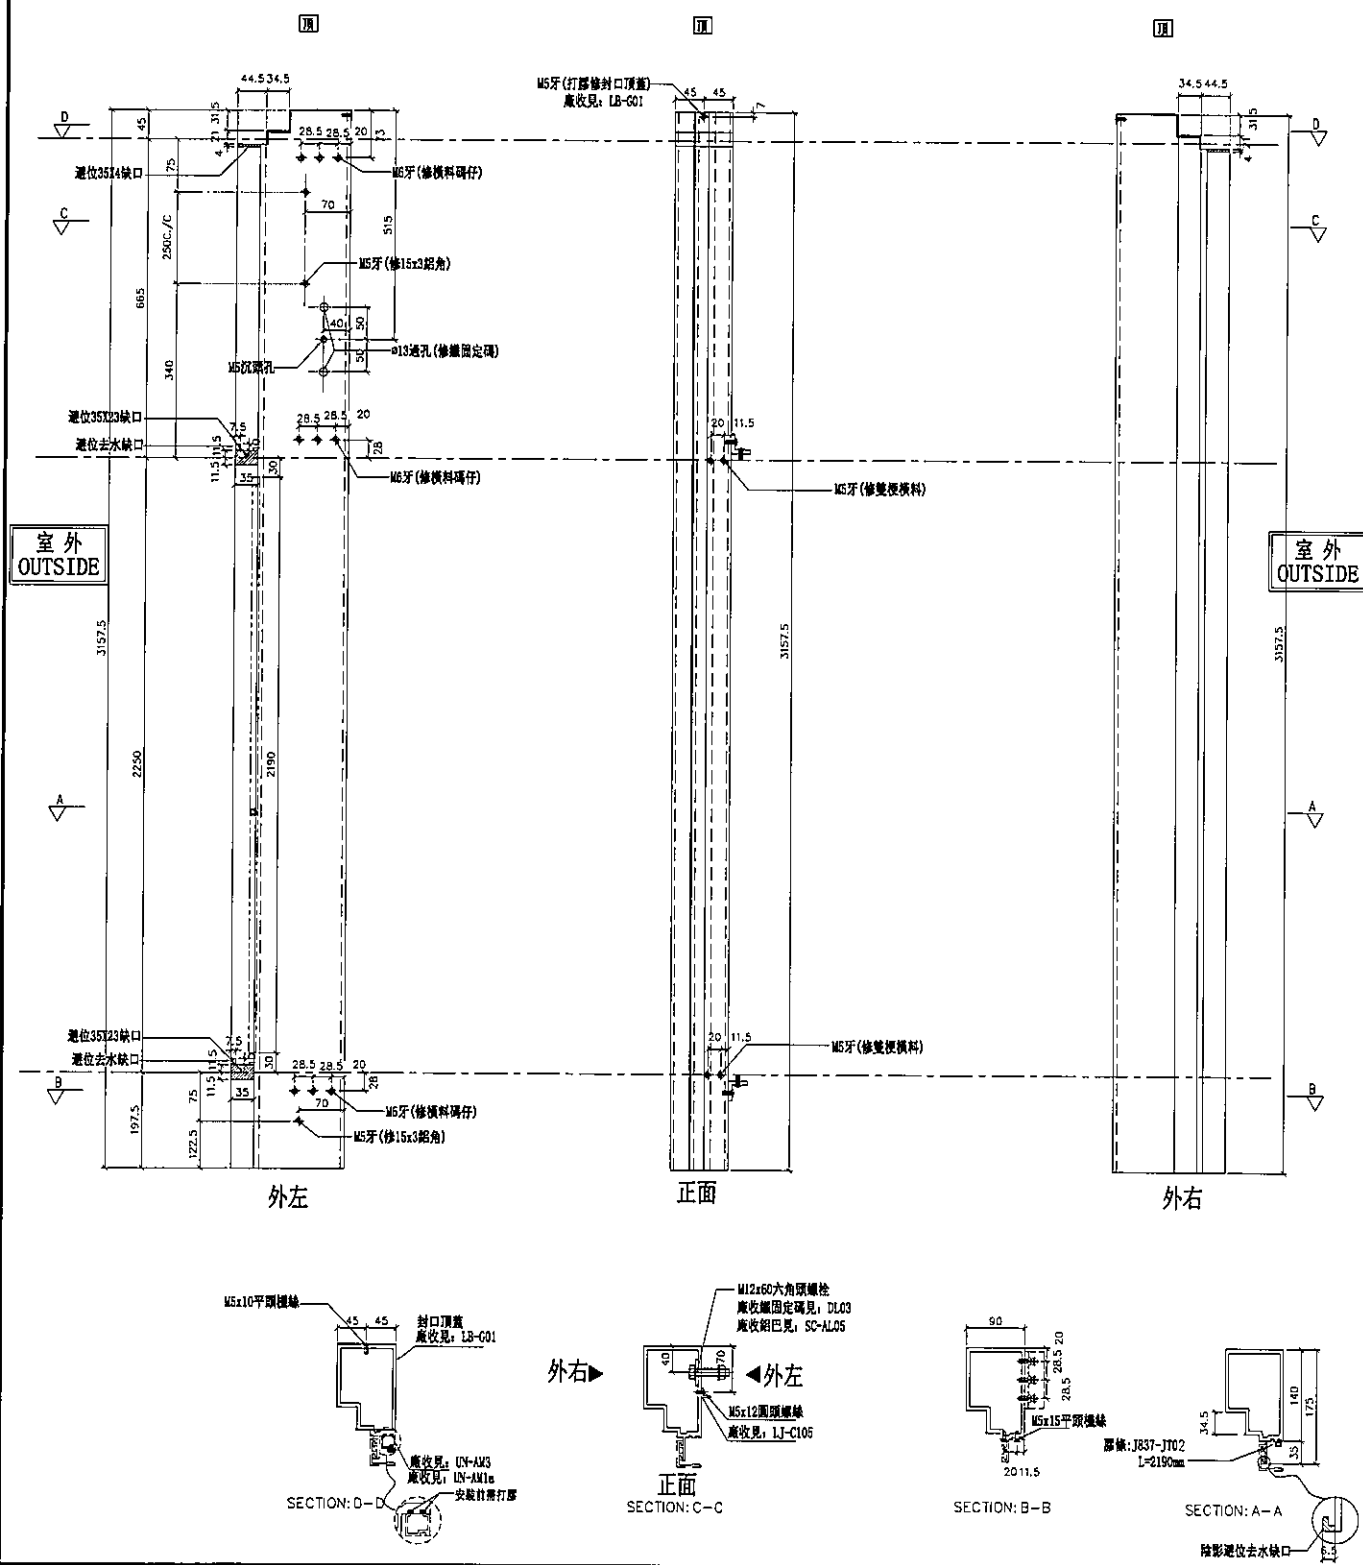

名稱	生梗企	制圖	邱紅	2019.07.10	修改			
材料	X85546	復核	謝永林	-	日期			
顏色	EC-DG-S332054 (3塗)	批准	Jason		圖號	G-MS325		



右靠牆(梗窗) *請用A3紙打印

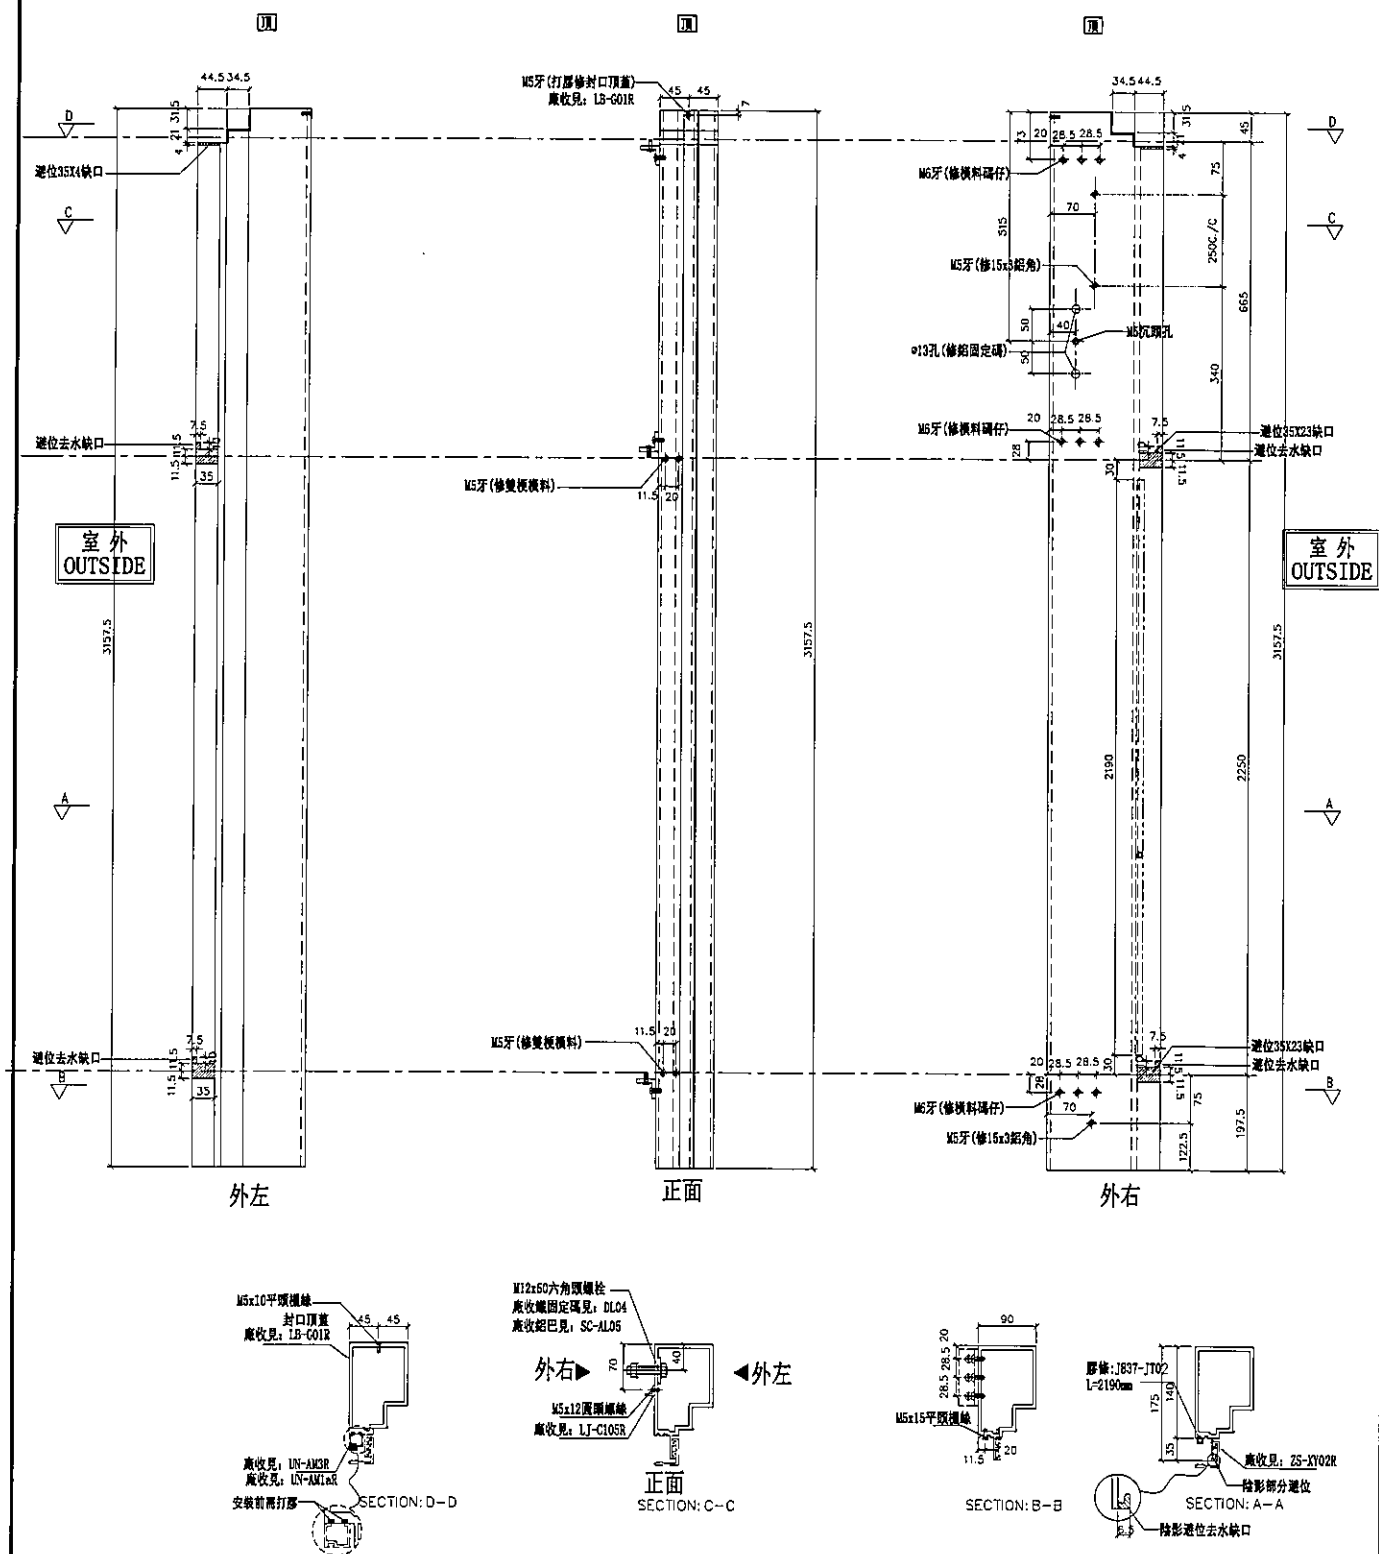
[illegible]

名稱	生梗企	制圖	邱紅	2019.07.10	修改			
材料	X85546	復核	謝永林	-	日期			
顏色	EC-DG-S332054 (3塗)	批准	Jason		圖號	G-MS325R		

[illegible]

左靠牆 (SHL)
特殊位收的中間碼

***請用A3紙打印**

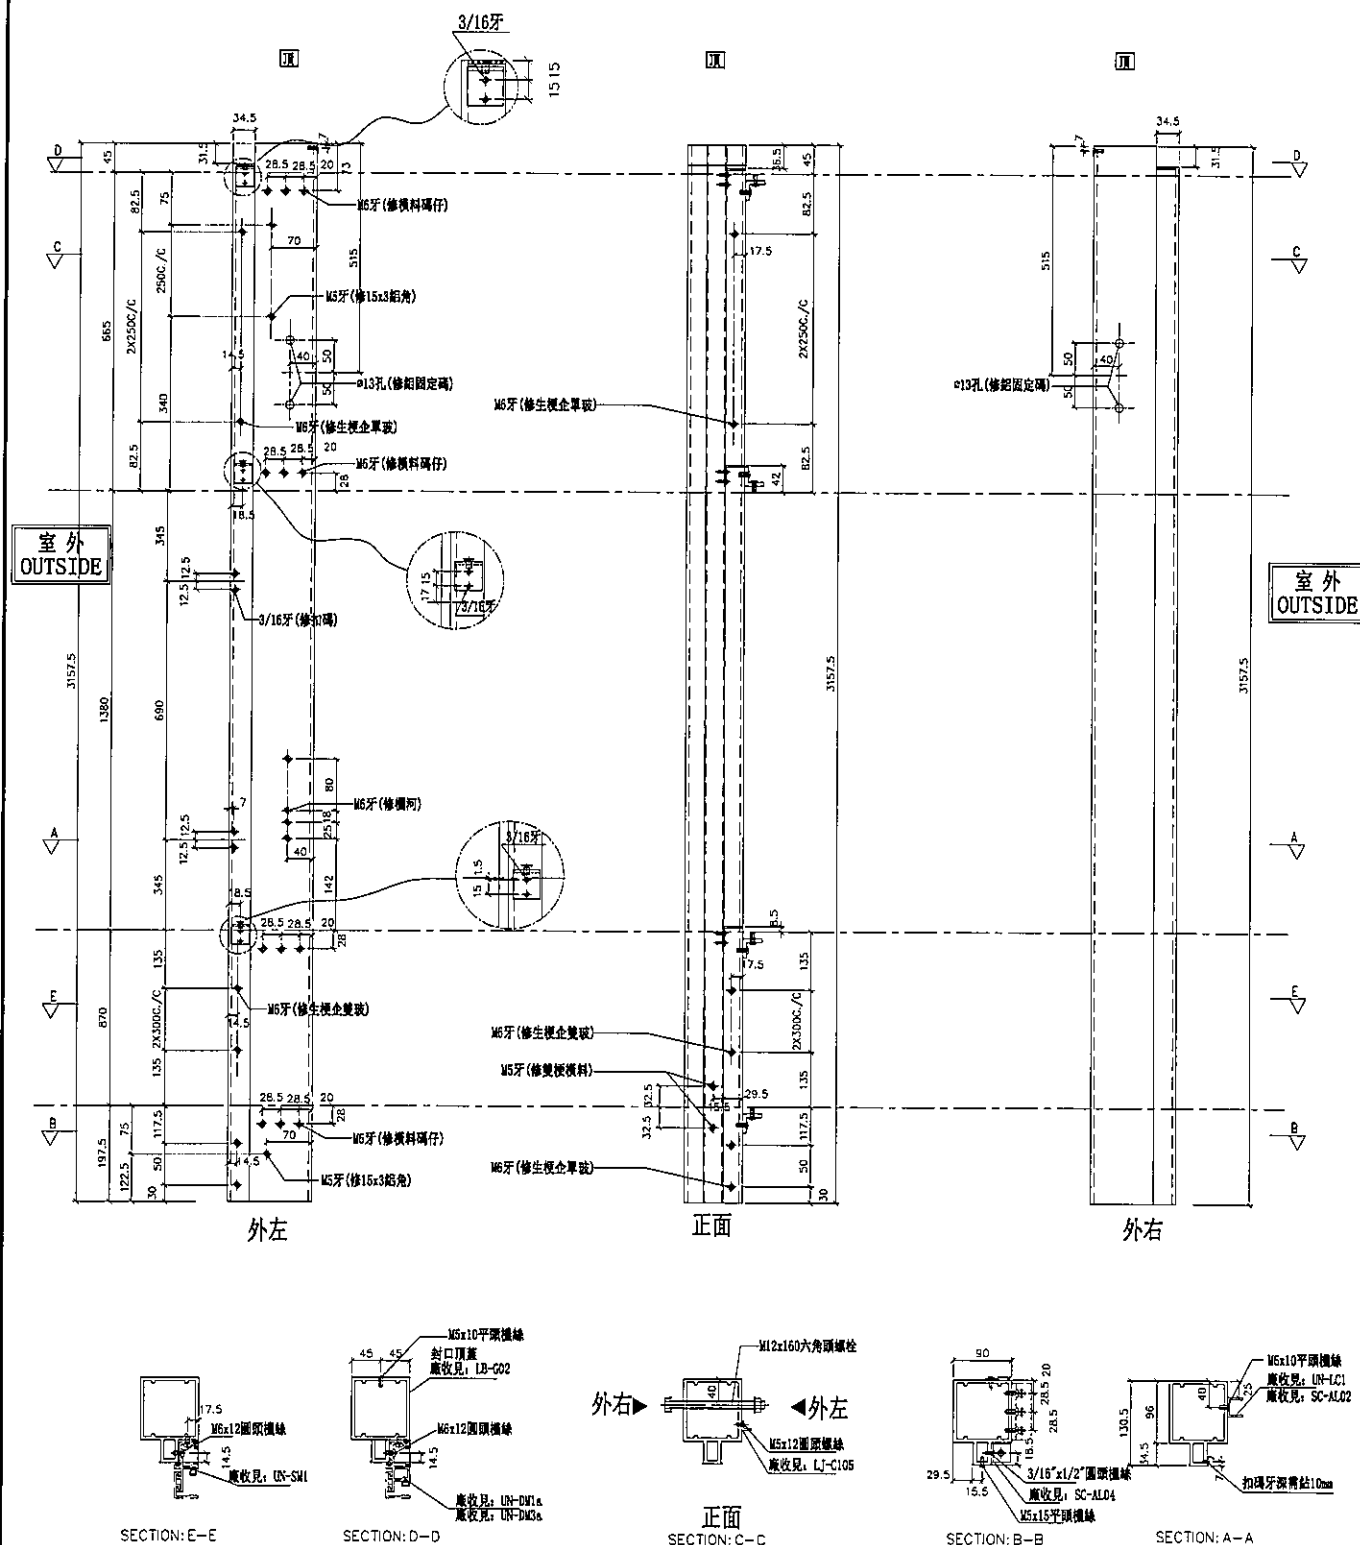

名稱	雙生企1	制圖	邱紅	2019.07.10	修改		
材料	X85550	復核	謝永林	-	日期		
顏色	EC-DG-S332054 (3塗)	批准	Jason		圖號	G-MS326	



美特鋁質有限公司
MIDI Aluminium Fabricator Ltd.



工程號

J-837

地盤

觀塘裕民坊

數據表參見: UN-SD203-1

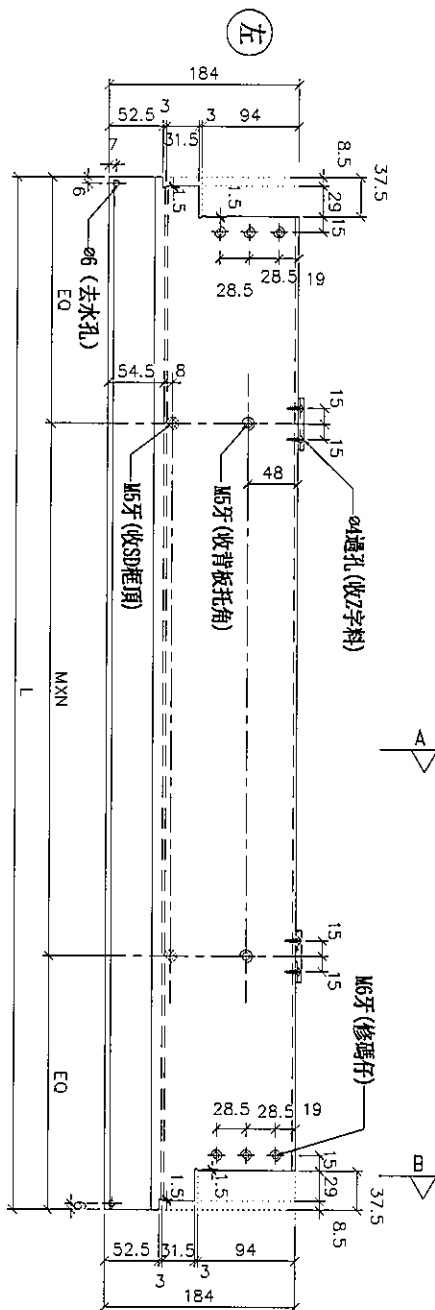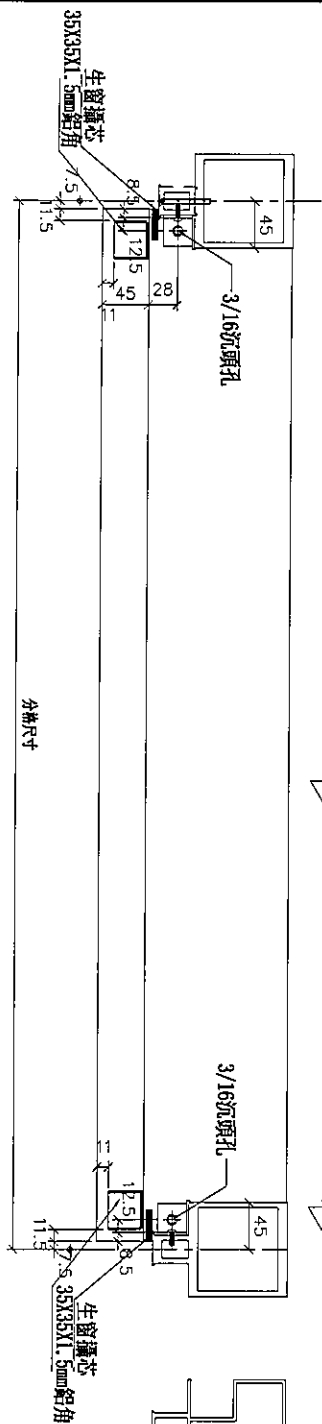

***注意:**
螺絲鑽平頭孔事宜, 請留意M5及3/16\"/>


安裝前需打膠

SECTION: A-A

廠收見: 數據表

SECTION: B-B

*特別注意

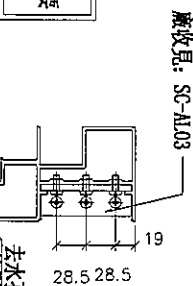


名稱	SD門頂橫	制圖	邱紅	2019.07.10	修改		
材料	X85555	復核	謝永林	-	日期		
顏色	EC-DG-S332054 (3塗)	批准	Jason		圖號	UN-SD203	



J-837

觀塘裕民坊

數據表參見： UN-SD202R-1

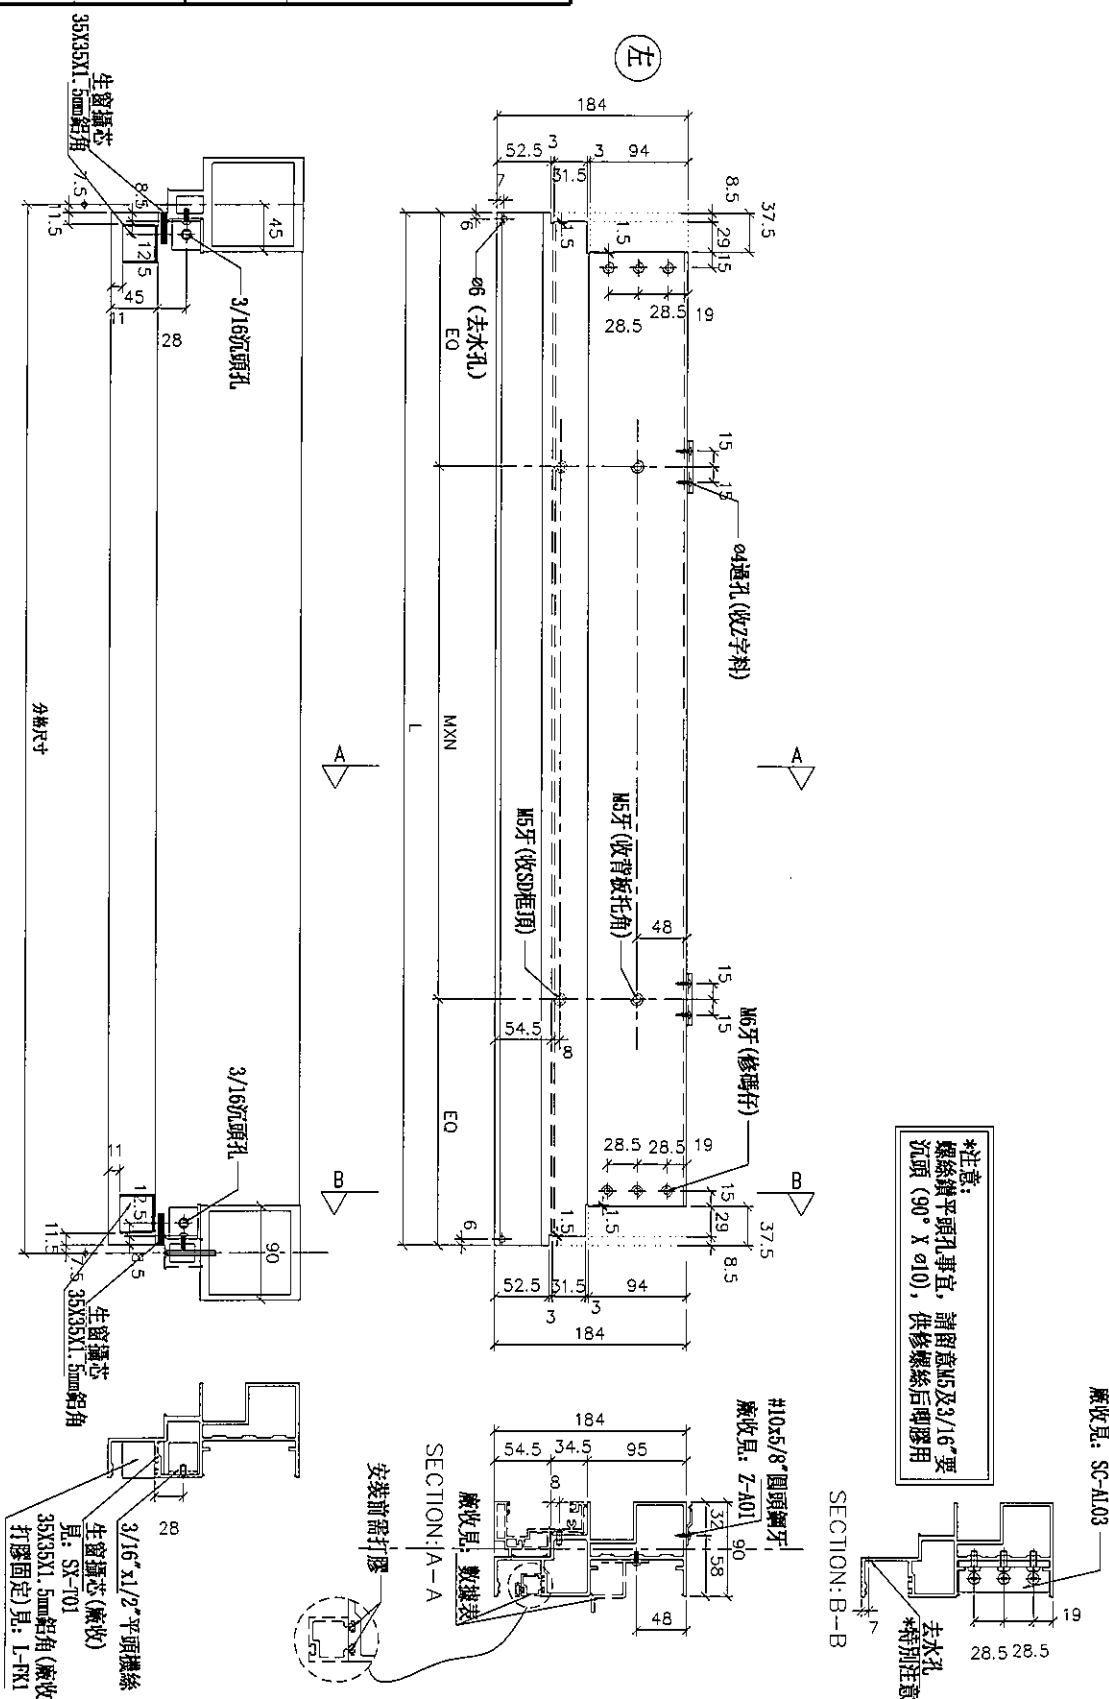

名稱	SD門頂橫	制圖	邱紅	2019.07.10	修改			
材料	X85555	復核	謝永林	-	日期			
顏色	EC-DG-S332054 (3塗)	批准	Jason		圖號	UN-SD202R		

拆圖參見： UN-SD202R

物料編號	L	數量	M	X	N	A	分格尺寸	使用位置	廠收背板托角編號	廠收單玻璃插線編號	樓層
UN-SD202R	1002.5	1	250	X	3	126.25	1017.5	T2CW-H-1	UN-HT202S	UN-HM202aS	53F
UN-SD205R	920	2	300	X	2	160	935	T2CW-F-2	UN-HT205S	UN-HM205aS	53F,55F
UN-SD206R	752.5	2	250	X	2	126.25	767.5	T2CW-F-1	UN-HT206S	UN-HM206aS	53F,55F
UN-SD209R	845	2	300	X	2	122.5	860	T2CW-D-1	UN-HT209S	UN-HM209aS	53F,55F
UN-SD211R	1270	2	250	X	4	135	1285	T2CW-B-2	UN-HT211S	UN-HM211aS	53F,55F
UN-SD212R	892.5	2	300	X	2	146.25	907.5	T2CW-B-2	UN-HT212S	UN-HM212aS	53F,55F
UN-SD219R	952.5	2	250	X	3	101.25	967.5	T2CW-L-2	UN-HT219S	UN-HM219aS	53F,55F
UN-SD221R	690	2	250	X	2	95	705	T2CW-K-1	UN-HT221S	UN-HM221aS	53F,55F

 美特鋁質 有限公司 MIDI Aluminium Fabricator Ltd.			
工程號	J-837	地盤	觀塘裕民坊

名稱	SD門頂橫	制圖	邱紅	2019. 07. 10	修改			
材料	X85555	復核	謝永林	-	日期			
顏色	EC-DG-S332054 (3塗)	批准	Jason		圖號	UN-SD202R-1		



美特鋁質 有限公司
MIDI Aluminium Fabricator Ltd.

工程號


J-837

地盤


觀塘裕民坊

物料編號	L	數量	M	X	N	A	分格尺寸	使用位置	廠收背板托角編號	廠收中玻璃編號	樓層
UN-SD202aR	1002.5	1	250	X	3	126.25	1017.5	T2CW-G-2	UN-HT202aS	UN-HM202S	53F
UN-SD205aR	920	2	300	X	2	160	935	T2CW-F-2	UN-HT205aS	UN-HM205S	53F,55F
UN-SD206aR	752.5	2	250	X	2	126.25	767.5	T2CW-F-1	UN-HT206aS	UN-HM206S	53F,55F
UN-SD209aR	845	2	300	X	2	122.5	860	T2CW-D-1	UN-HT209aS	UN-HM209S	53F,55F
UN-SD211aR	1270	2	250	X	4	135	1285	T2CW-B-2	UN-HT211aS	UN-HM211S	53F,55F
UN-SD212aR	892.5	2	300	X	2	146.25	907.5	T2CW-B-2	UN-HT212aS	UN-HM212S	53F,55F
UN-SD219aR	952.5	2	250	X	3	101.25	967.5	T2CW-L-2	UN-HT219aS	UN-HM219S	53F,55F
UN-SD221aR	690	2	250	X	2	95	705	T2CW-K-1	UN-HT221aS	UN-HM221S	53F,55F


*注意:
螺絲鑽平頭孔事宜, 請留意M6及3/16"螺
沉頭 (90° x Ø10), 供修螺絲後即膠用

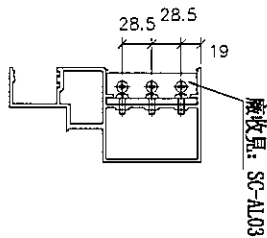

SECTION: B-B

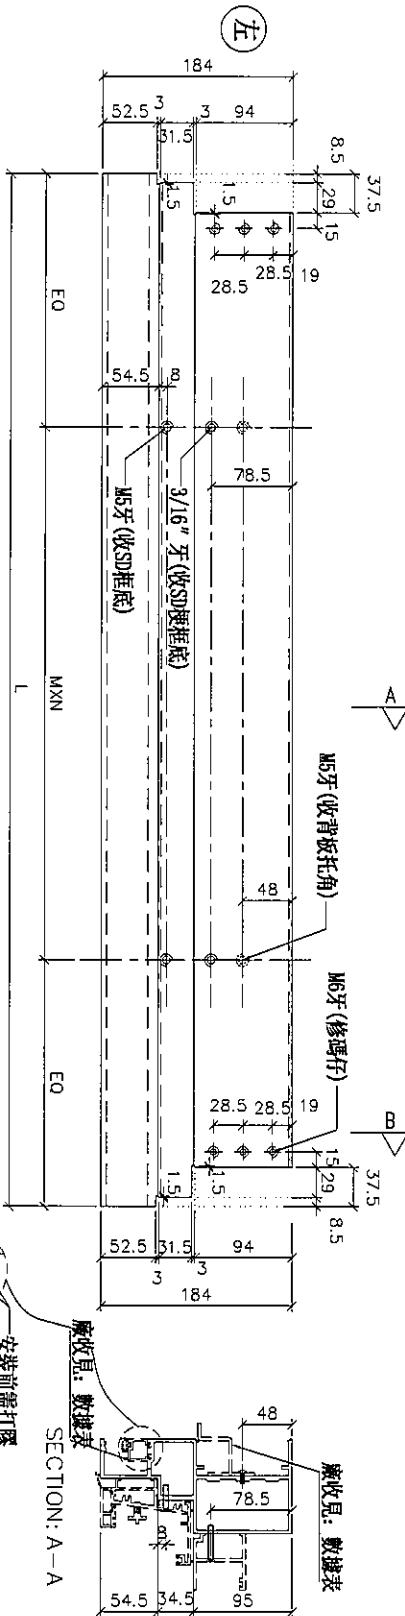

SECTION: A-A

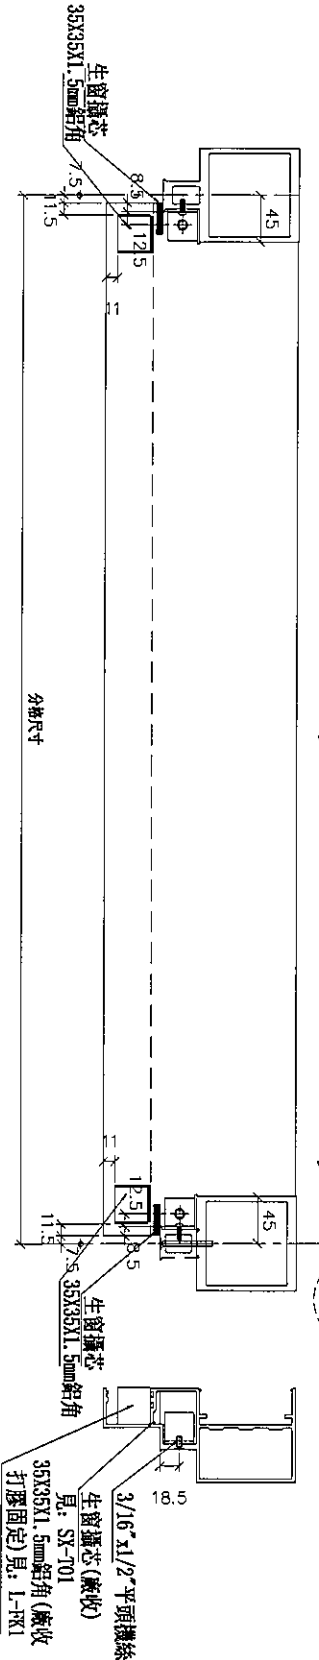

名稱	生梗橫料	制圖	邱紅	2019.07.10	修改	
材料	X85553	復核	謝永林	-	日期	
顏色	EC-DG-S332054 (3塗)	批准	Jason		圖號	UN-SD205aR




美特鋁質有限公司
MIDI Aluminium Fabricator Ltd.

工程號 J-837 地盤 觀塘裕民坊

物料編號	L	數量	M	N	A	分格尺寸	使用位置	窗框板厚與材料	玻璃厚度與材料	標記	
UN-SD203b	752.5	1	250	X	2	126.25	767.5	T2CW-G-2	UN-HT203AS	UN-HA203S	53F
UN-SD207b	920	1	300	X	2	160	935	T2CW-G-2	UN-HT207AS	UN-HA207S	53F
UN-SD207b	752.5	1	250	X	2	126.25	767.5	T2CW-E-2	UN-HT207AS	UN-HA207S	55F
UN-SD208b	920	1	300	X	2	160	935	T2CW-E-1	UN-HT208AS	UN-HA208S	55F
UN-SD210b	845	1	300	X	2	122.5	860	T2CW-C-1	UN-HT210AS	UN-HA210S	55F
UN-SD213b	892.5	1	300	X	2	146.25	907.5	T2CW-A-1	UN-HT213AS	UN-HA213S	55F
UN-SD214b	1170	1	300	X	3	135	1185	T2CW-A-1	UN-HT214AS	UN-HA214S	55F
UN-SD216b	892.5	1	300	X	2	146.25	907.5	T2CW-M-2	UN-HT216AS	UN-HA216S	55F
UN-SD217b	1045	1	250	X	3	147.5	1060	T2CW-M-1	UN-HT217AS	UN-HA217S	55F
UN-SD218b	677.5	1	230	X	2	108.75	692.5	T2CW-L-2	UN-HT218AS	UN-HA218S	55F
UN-SD220b	952.5	1	250	X	3	101.25	967.5	T2CW-K-1	UN-HT220AS	UN-HA220S	55F
UN-SD222b	690	1	250	X	2	95	705	T2CW-L-1	UN-HT222AS	UN-HA222S	55F
UN-SD224b	845	1	300	X	2	122.5	860	T2CW-L-1	UN-HT224AS	UN-HA224S	55F

SECTION: A-A

SECTION: B-B

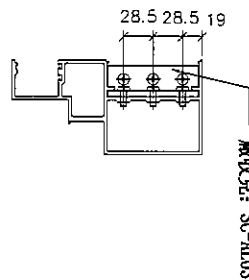

廠收見: SC-AL03

廠收見: 數據表

廠收見: 37.5

SECTION: A-A

安裝前需打膠

見: SX-701

生窗攝芯(廠收)

生窗攝芯

35X35X1.5mm鋁角


35X35X1.5mm鋁角(廠收)
打膠固定)見: L-FK1

分格尺寸

名稱	生梗橫料	制圖	陳俊賢	2019.07.10	修改	
材料	X85553	復核	謝永林	2019.04.16	日期	
顏色	EC-DG-S332054 (3塗)	批准	Jason		圖號	UN-SD203b




觀塘裕民坊

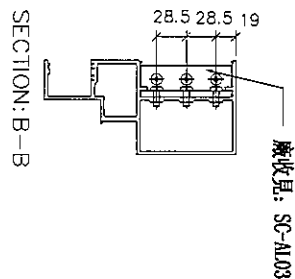

名稱	生梗橫料	制圖	陳俊賢	2019.07.10	修改		
材料	X85553	復核	謝永林	2019.04.16	日期		
顏色	EC-DG-S332054 (3塗)	批准	Jason		圖號	UN-SD205bR	




數據表參見： UN-T225-1

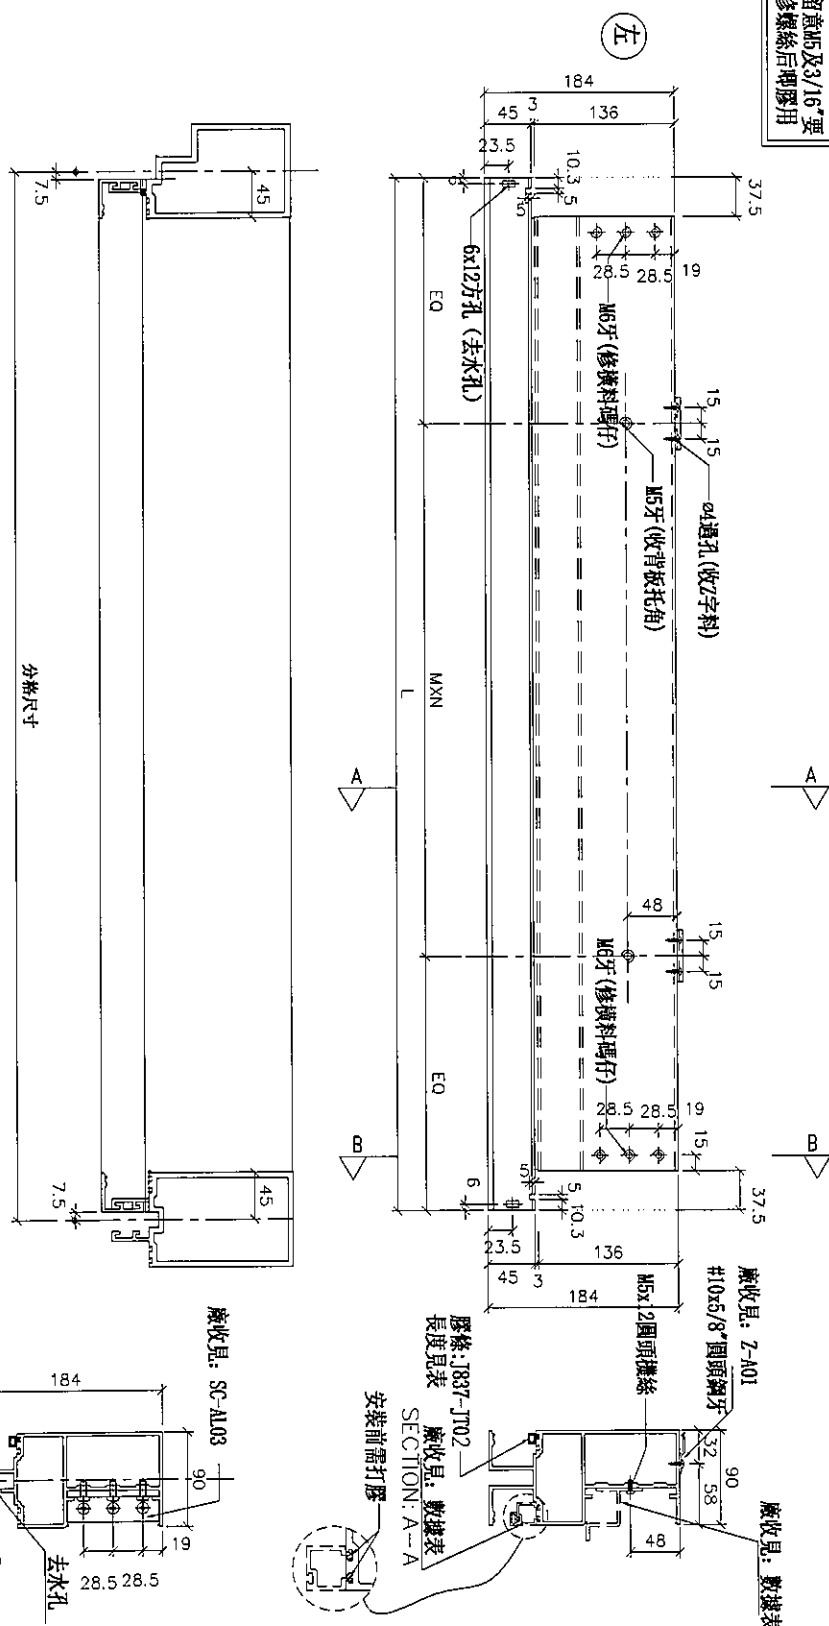

名稱	雙梗橫料（外凸）	制圖	邱紅	2019.07.10	修改			
材料	X85552	復核	謝永林	-	日期			
顏色	EC-DG-S332054（3塗）	批准	Jason		圖號	UN-T225		



觀塘裕民坊

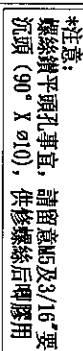


名稱	雙梗橫料（外凸）	制圖	邱紅	2019.07.10	修改			
材料	X85552	復核	謝永林	-	日期			
顏色	EC-DG-S332054（3塗）	批准	Jason		圖號	UN-T214a		



觀塘裕民坊

物料編號	L	數量	M	X	N	EQ	分格尺寸	使用位置	廠收管板托角編號	廠收管板插線編號	樓層
UN-T225b	942.5	1	250	X	3	96.25	957.5	T2CW-H-1	UN-HT225a	UN-HM225	55F
UN-T226b	1492.5	1	300	X	4	146.25	1507.5	T2CW-H-1	UN-HT226a	UN-HM226	55F
UN-T227b	1610	1	280	X	5	105	1625	T2CW-H-1	UN-HT227a	UN-HM227	55F
UN-T228b	1502.5	1	300	X	4	151.25	1517.5	T2CW-H-1	UN-HT228a	UN-HM228	55F
UN-T214b	1742.5	1	300	X	5	121.25	1757.5	T2CW-N-2	UN-HT214a	UN-HM214	55F
UN-T224b	595	1	300	X	1	147.5	610	T2CW-N-1	UN-HT224a	UN-HM224	55F

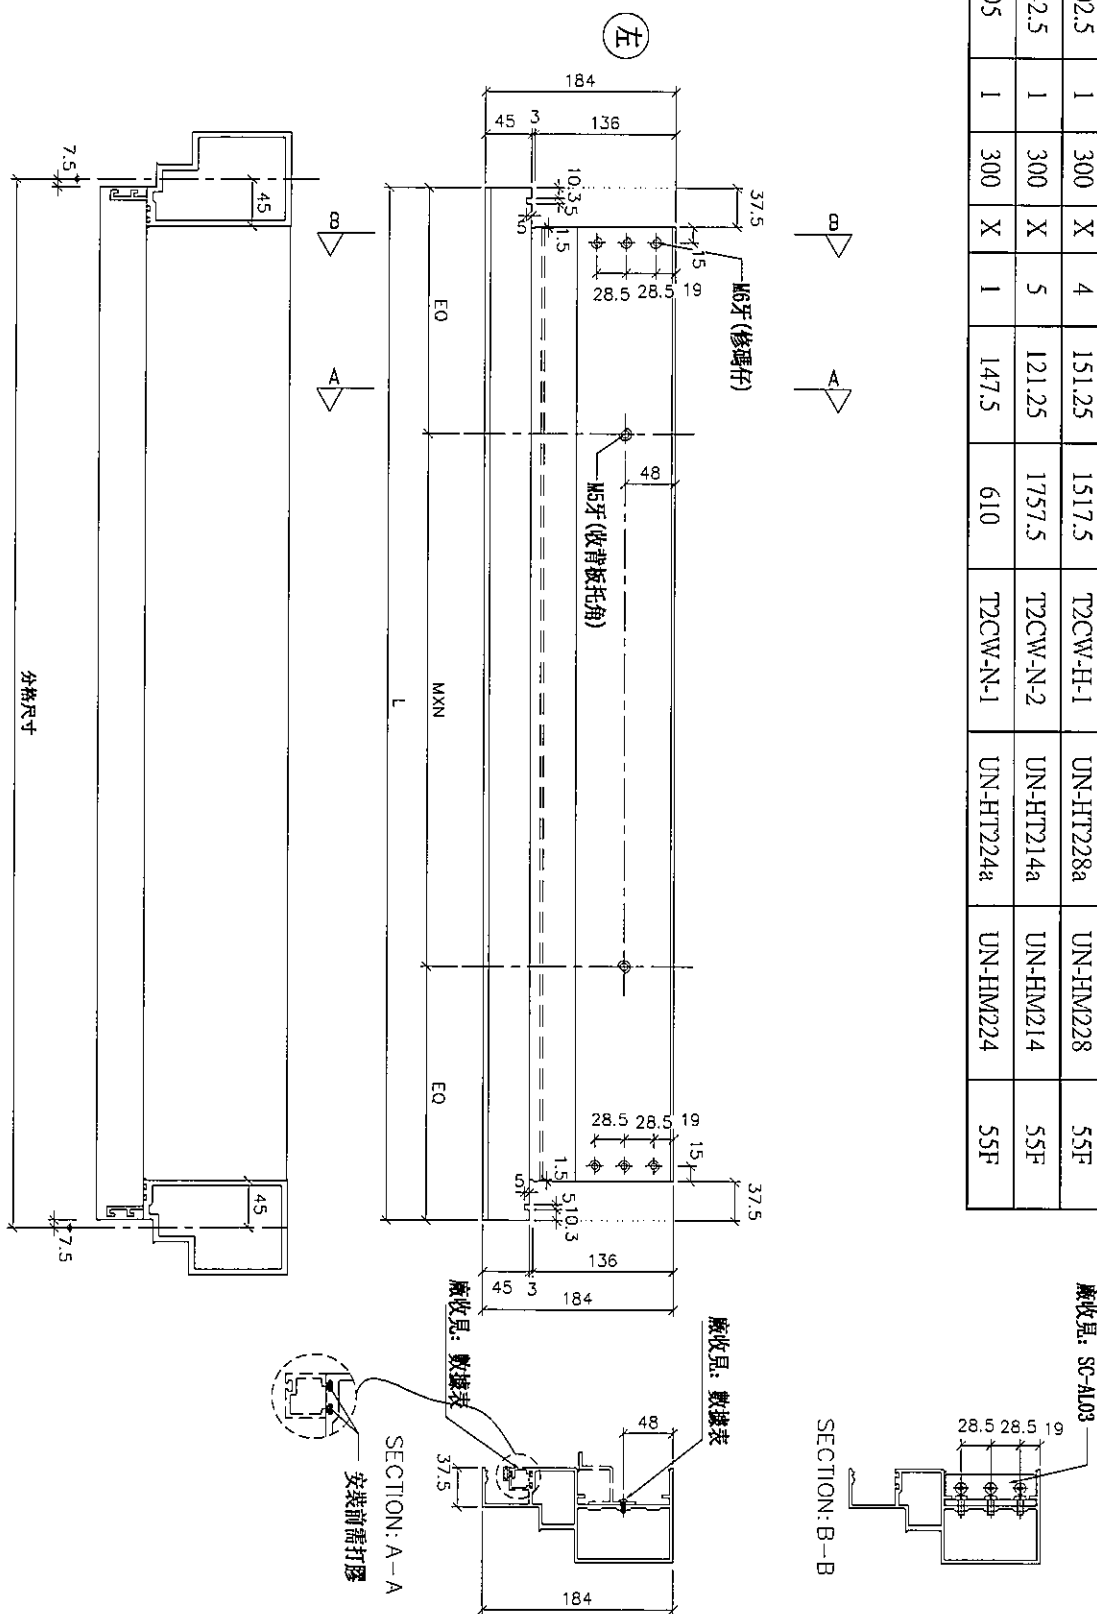

名稱	生梗橫料	制圖	邱紅	2019.07.10	修改			
材料	X85553	復核	謝永林	2019.04.16	日期			
顏色	EC-DG-S332054 (3塗)	批准	Jason		圖號	UN-T225b		



觀塘裕民坊

Technical drawing of a rectangular plate with dimensions and labels in Chinese. The drawing shows a top view with a central rectangular area and four corner mounting brackets. Dimensions are given in millimeters. Labels include '64通孔 (收Z字料)', '3/16沉头孔', '6x12方孔 (去水孔)', 'M5牙 (收背板托角)', 'M6牙 (修码杆)', and '生窗播芯'. A circular callout '左' is present. Section lines A-A and B-B are indicated.

A horizontal line representing a beam is shown. Below the line, at a specific point, is a triangular support structure. The letter 'B' is placed directly above the beam at this support location.

SECTION: B-B

廠收見: Z-A01 90 廠收目. 數據表

廠收見：數據表

SECTION: A-A
安装前需打胶

SECTION: A-A

3/16"x1/2"平頭螺絲
生窗攝芯(廠收)
見: SX-T01
35X35X1.5mm鋁角(廠收)
打膠固定)見: L-FK1

[illegible]

名稱	生梗橫料	制圖	邱紅	2019.07.10	修改			
材料	X85553	復核	謝永林	-	日期			
顏色	EC-DG-S332054 (3塗)	批準	Jason		圖號	UN-L01		




J-837

地盤

觀塘裕民坊

***注意:**
螺絲鑽平頭孔事宜, 請留意M5及3/16"要
沉頭 (90° X $\phi 10$), 供修螺絲后唧膠用

物料編號	L	數量	分格尺寸	使用位置	樓層
UN-L01a	635	2	650	T2CW-F-2	53F,55F
	635	2	650	T2CW-D-1	53F,55F
	635	2	650	T2CW-B-2	53F,55F
	635	2	650	T2CW-N-2	53F,55F
合計：		8			

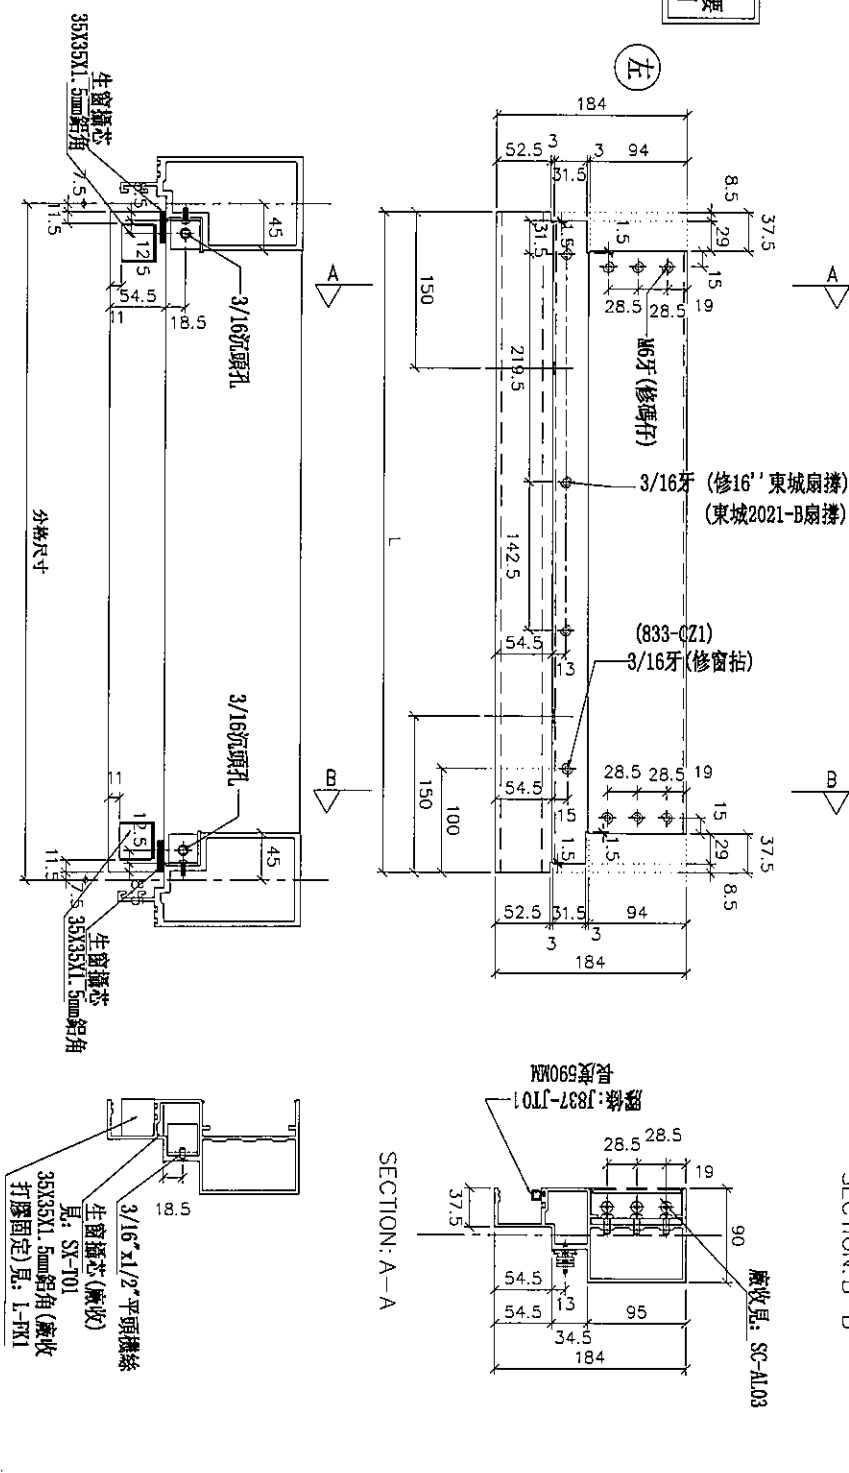

SECTION: B-B

開2個去水孔(方孔長15mm)
距邊均為150mm



名稱	生梗橫料	制圖	邱紅	2019.07.10	修改			
材料	X85553	復核	謝永林	-	日期			
顏色	EC-DG-S332054 (3塗)	批準	Jason		圖號	UN-L01a		



觀塘裕民坊

***注意:**
螺絲鑽平頭孔事宜, 請留意M5及3/16"要
沉頭(90° X $\phi 10$), 供修螺絲后唧膠用

物料編號	L	數量	分格尺寸	使用位置	樓層
UN-L01aS	635	1	650	T2CW-H-1	55F
	635	2	650	T2CW-B-2	53F,55F

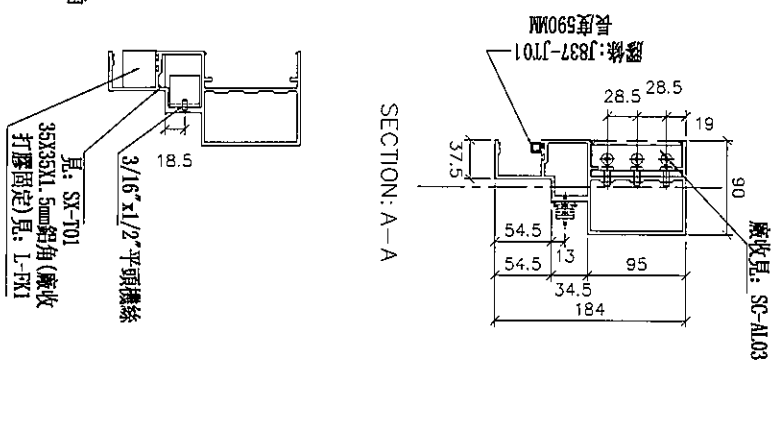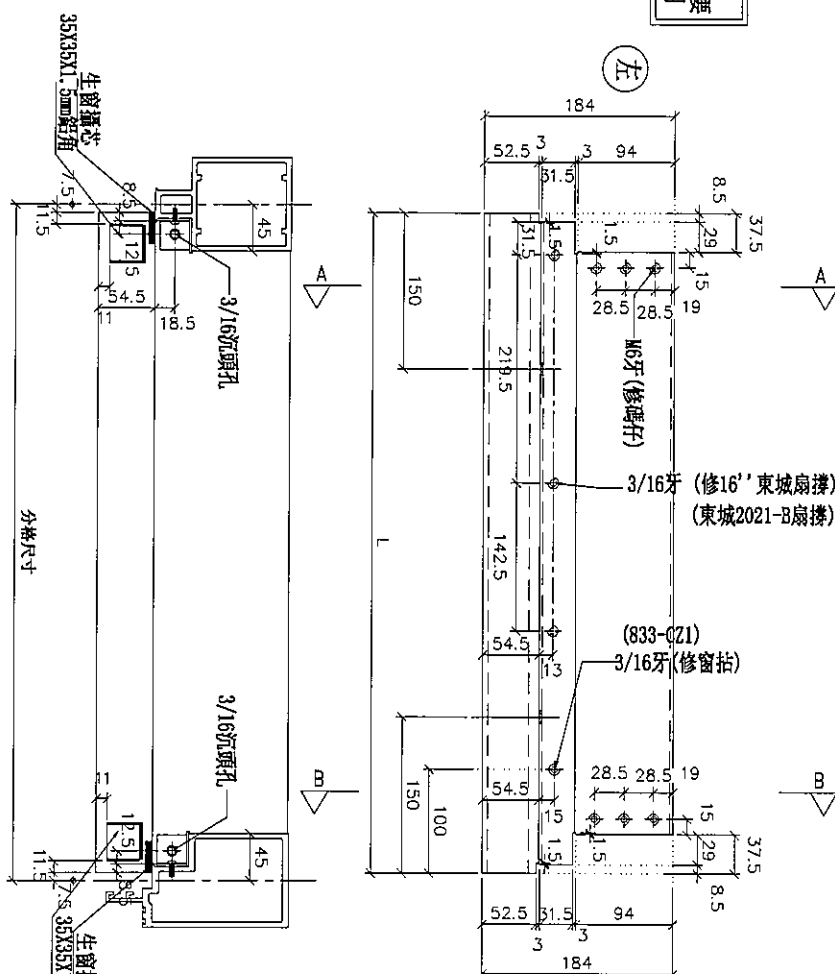





名稱	生梗橫料	制圖	邱紅	2019.07.10	修改			
材料	X85553	復核	謝永林	-	日期			
顏色	EC-DG-S332054 (3塗)	批準	Jason		圖號	UN-L01aS		



美特鋁質 有限公司
MIDI Aluminium Fabricator Ltd.

工程號 J-837 地盤 觀塘裕民坊

*注意:
螺絲鑽平頭孔事宜, 請留意M5及3/16"要
沉頭(90° X Ø10), 俾修螺絲後即膠用

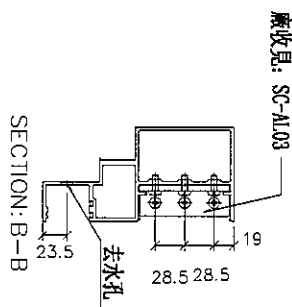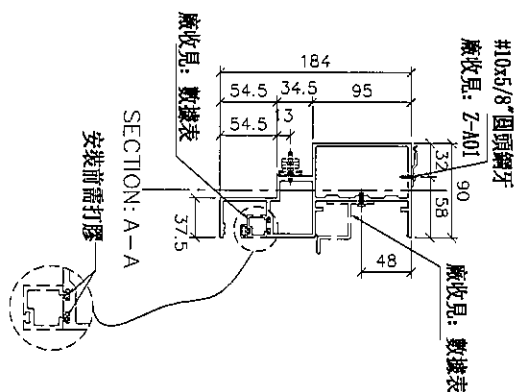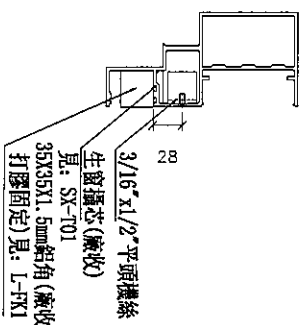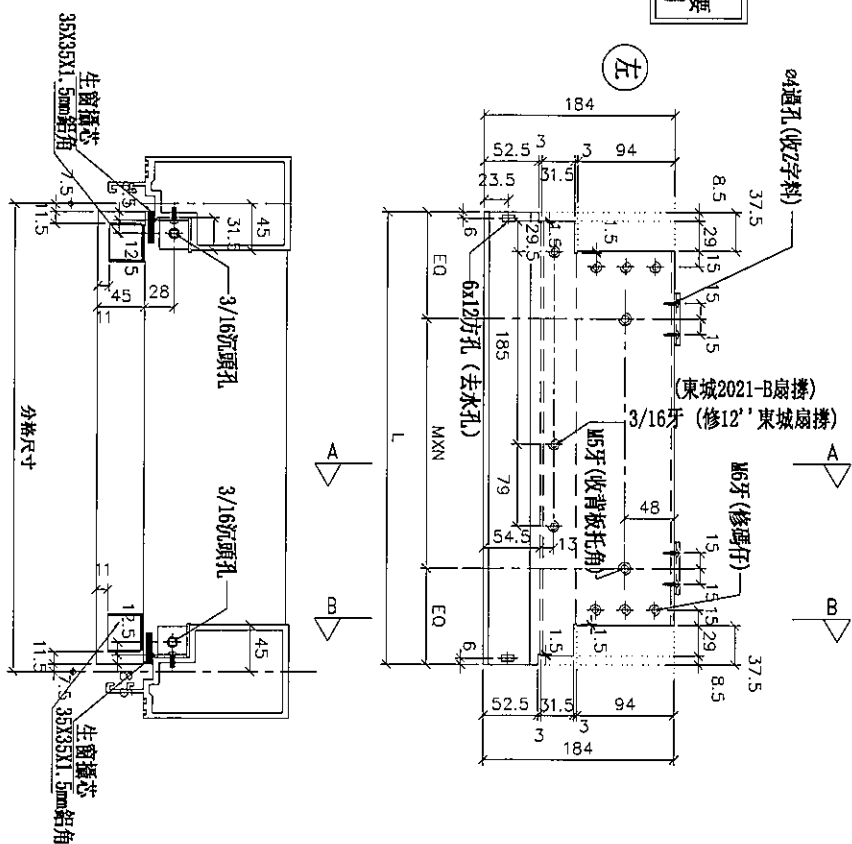

物料編號	L	數量	M	X	N	EQ	分格尺寸	使用位置	廠收背板托角編號	廠收半玻璃編號	樓層
UN-L02	435	2	250	X	1	92.5	450	T2CW-F-1	UN-HT2	UN-HM2a	53F,55F
	435	2	250	X	1	92.5	450	T2CW-B-1	UN-HT2	UN-HM2a	53F,55F
合計:	4										



名稱	生梗橫料	制圖	邱紅	2019.07.10	修改			
材料	X85553	復核	謝永林	-	日期			
顏色	EC-DG-S332054 (3塗)	批准	Jason		圖號	UN-L02		




美特鋁質 有限公司
MIDI Aluminium Fabricator Ltd.

工程號 J-837 地盤 觀塘裕民坊


*注意:
螺絲鑽平頭孔事宜, 請留意M5及3/16"要
沉頭 (90° X Ø10), 供修螺絲后膠膠用

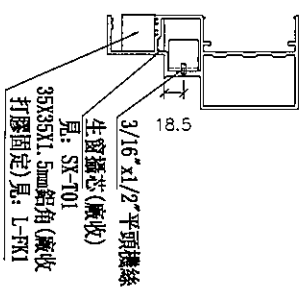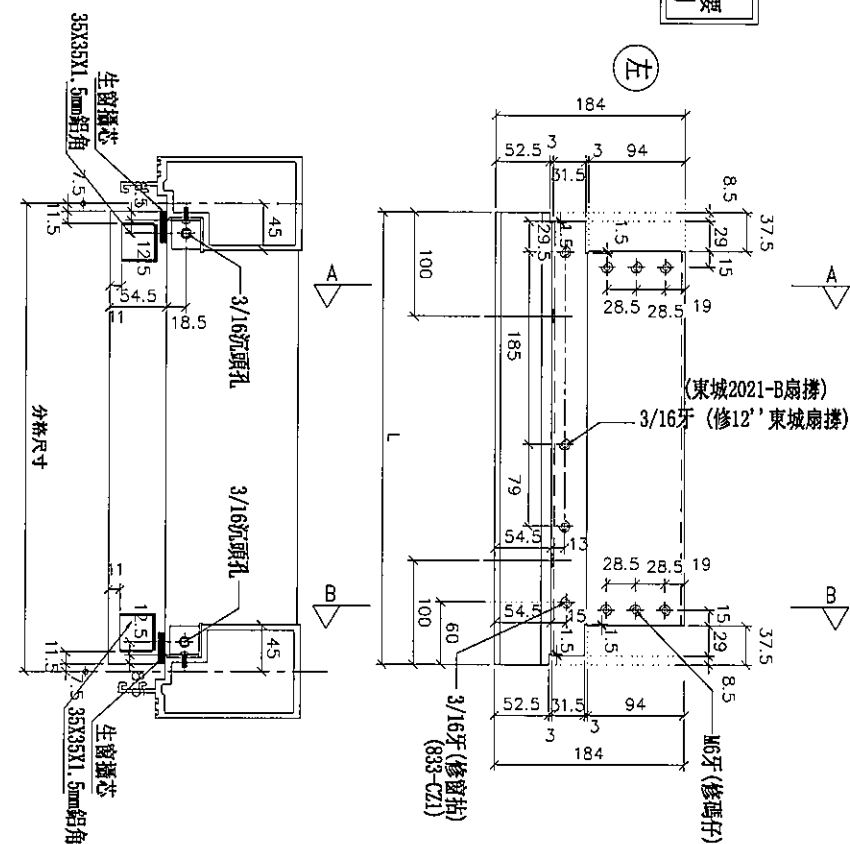

SECTION: A-A

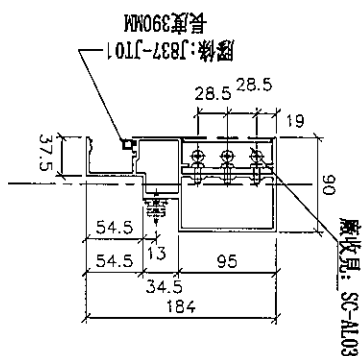

SECTION: B-B

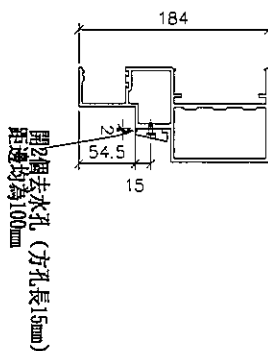

物料編號	L	數量	分格尺寸	使用位置	樓層
UN-L02a	435	2	450	T2CW-F-1	53F,55F
	435	2	450	T2CW-B-1	53F,55F
合計:	4				

名稱	生梗橫料	制圖	邱紅	2019.07.10	修改			
材料	X85553	復核	謝永林	-	日期			
顏色	EC-DG-S332054 (3塗)	批准	Jason		圖號	UN-L02a		






J-837

觀塘裕民坊

[illegible]

***注意:**
螺絲鑽平頭孔事宜, 請留意M5及3/16"要
沉頭(90° X Ø10), 供修螺絲后唧膠用

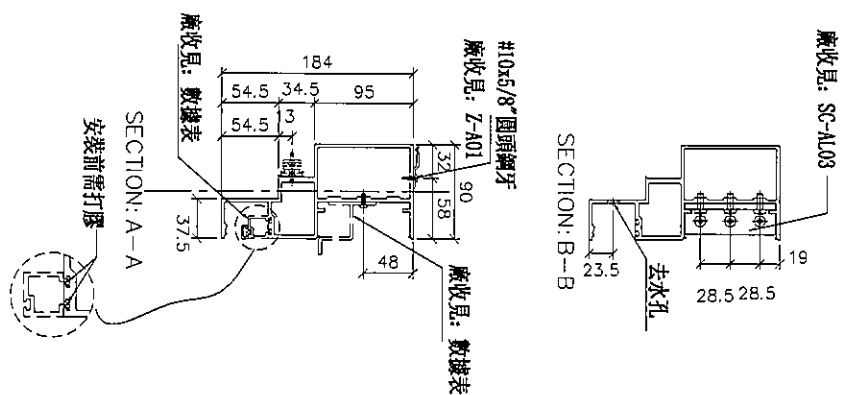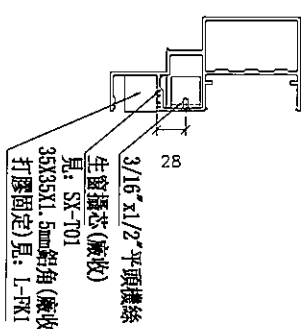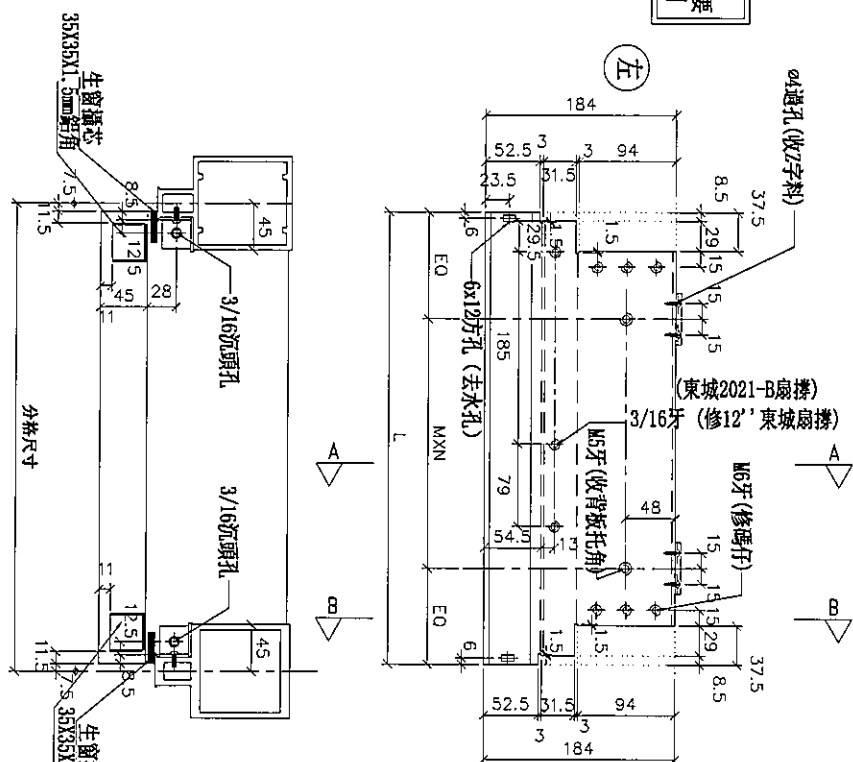

名稱	生梗橫料	制圖	邱紅	2019.07.10	修改			
材料	X85553	復核	謝永林	-	日期			
顏色	EC-DG-S332054 (3塗)	批準	Jason		圖號	UN-L02S		



美特鋁質 有限公司

MIDI Aluminium Fabricator Ltd.



工程號

J-837


地盤

觀塘裕民坊


*注意:
螺絲鑽平頭孔事宜, 請留意5及3/16"要
沉頭 (90° X Ø10), 供修螺絲后明膠用

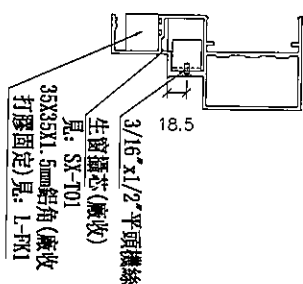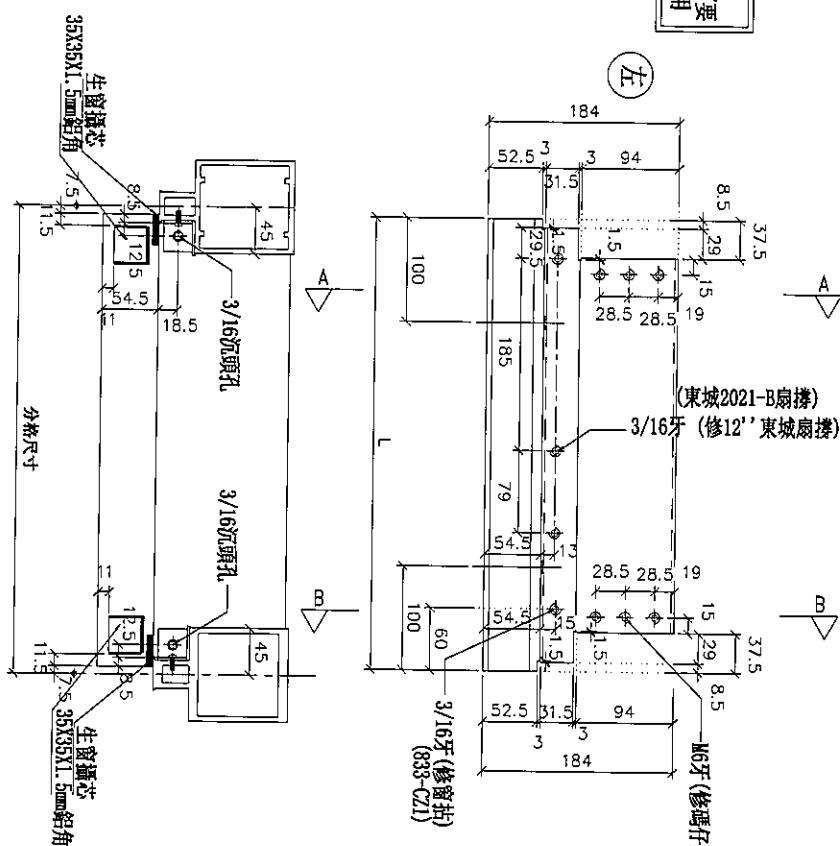

SECTION: A-A

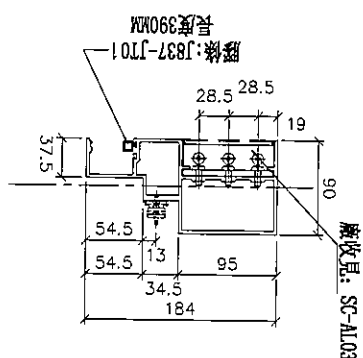

SECTION: B-B

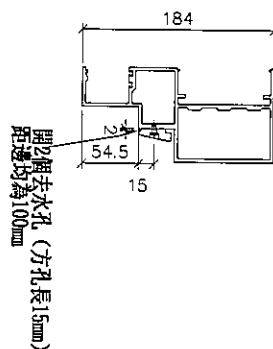


名稱	生梗橫料	制圖	邱紅	2019.07.10	修改			
材料	X85553	復核	謝永林	-	日期			
顏色	EC-DG-S332054 (3塗)	批准	Jason		圖號	UN-L02aS		



觀塘裕民坊

[illegible]

***注意:**
螺絲鑽平頭孔事宜, 請留意M5及3/16"要
沉頭 (90° X ϕ 10), 供修螺絲后呷膠用

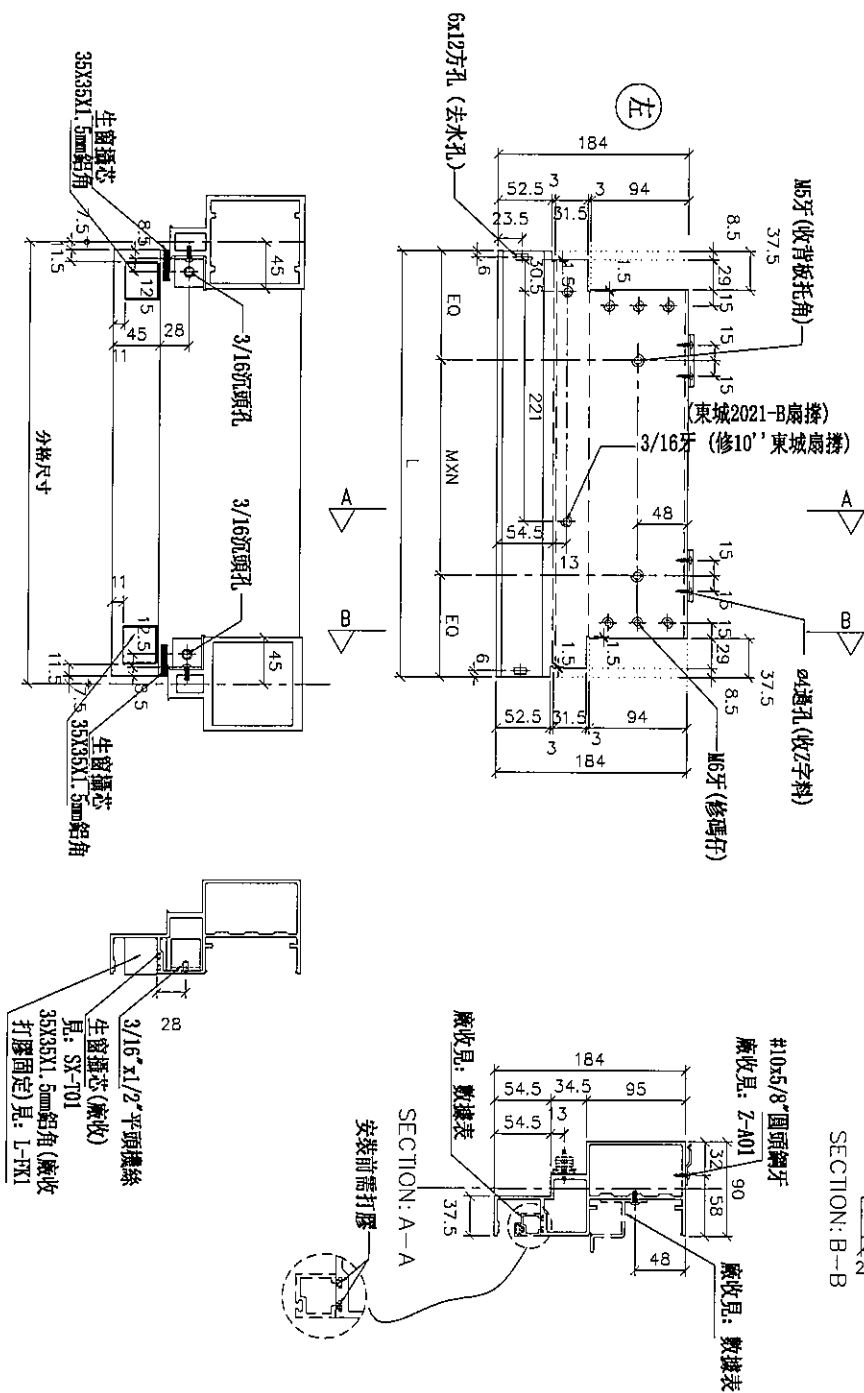


名稱	生梗橫料	制圖	邱紅	2019.07.10	修改			
材料	X85553	復核	謝永林	-	日期			
顏色	EC-DG-S332054 (3塗)	批准	Jason		圖號	UN-L25S		



觀塘裕民坊

***注意:**
螺絲鑽平頭孔事宜, 請留意M5及3/16"要
沉頭 (90° X Ø10), 供修螺絲后唧膠用

物料編號	L	數量	分格尺寸	使用位置	樓層
UN-L25aS	410	2	425	T2CW-K-1	53F,55F




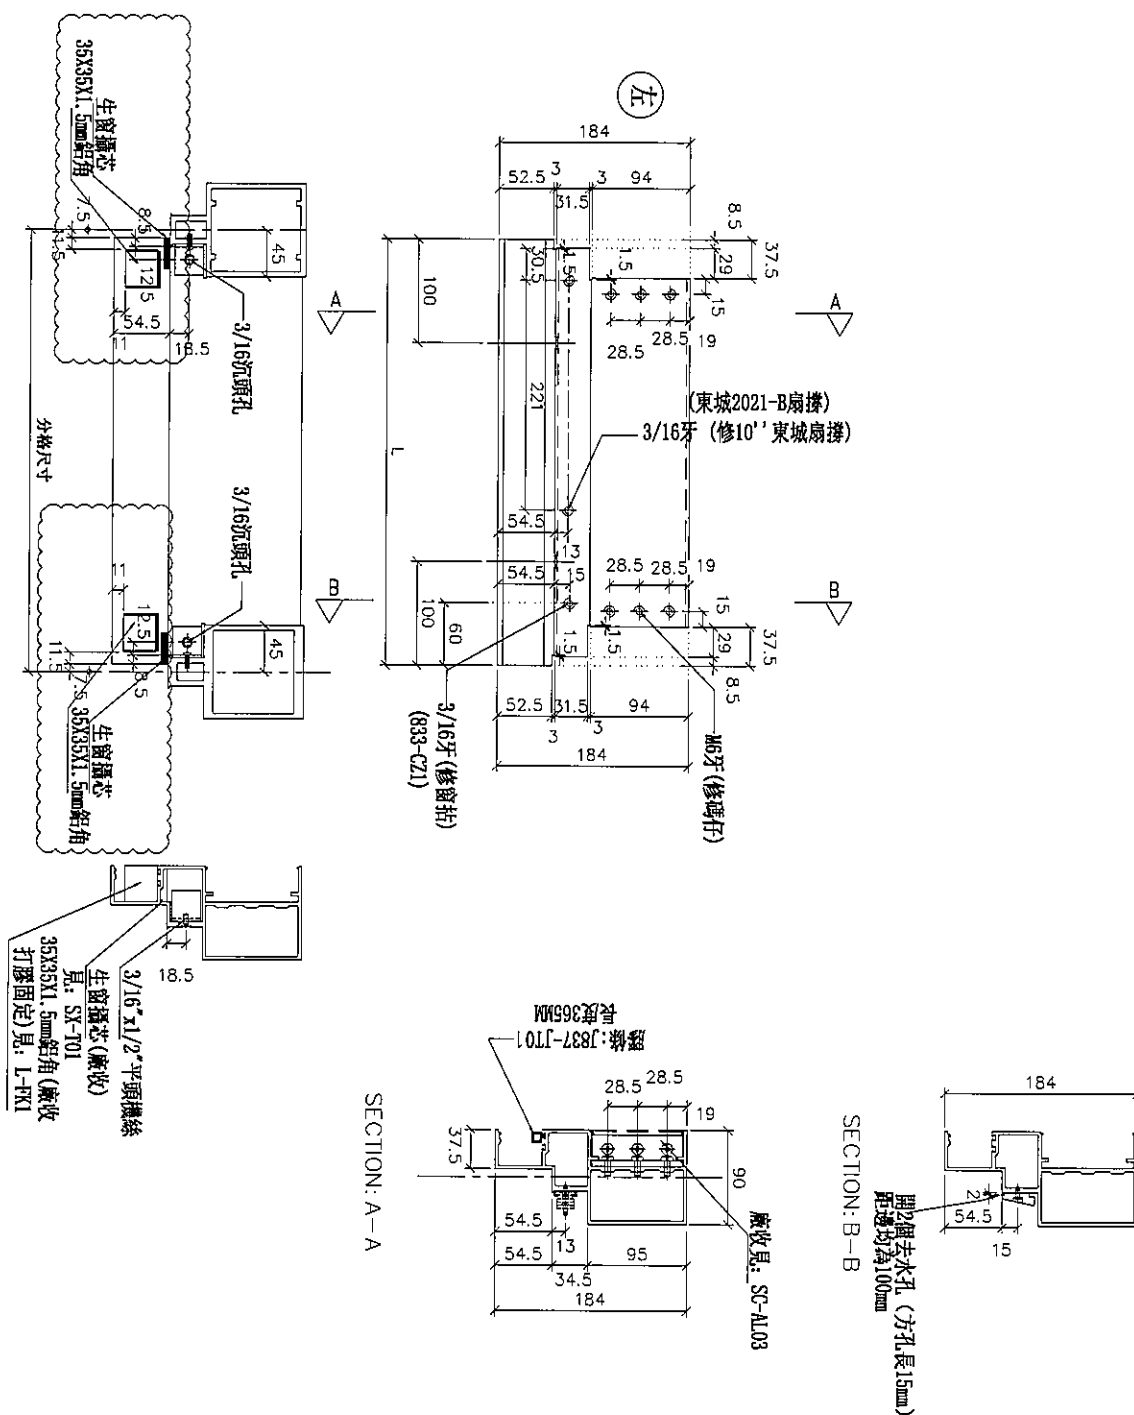


名稱	生梗橫料	制圖	邱紅	2019.07.10	修改		
材料	X85553	復核	謝永林	-	日期		
顏色	EC-DG-S332054 (3塗)	批準	Jason		圖號	UN-L25aS	



美特鋁質有限公司
MIDI Aluminium Fabricator Ltd.


工程號 J-837 地盤 觀塘裕民坊

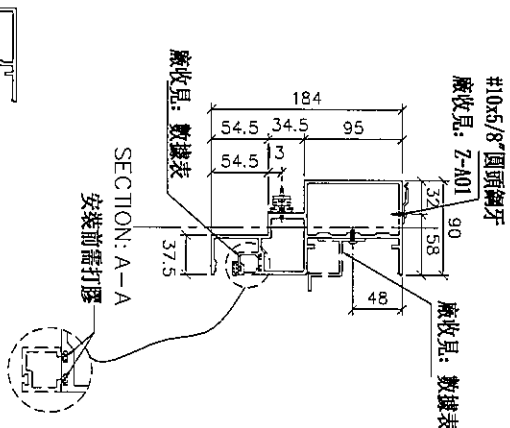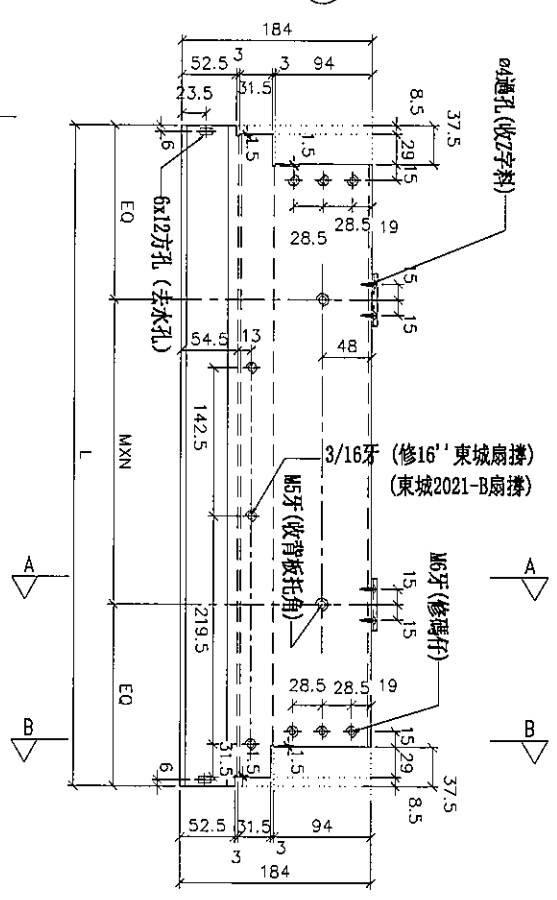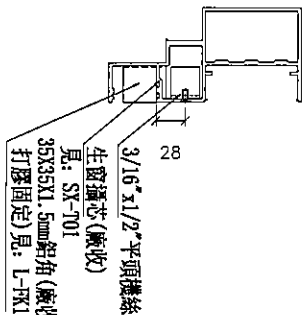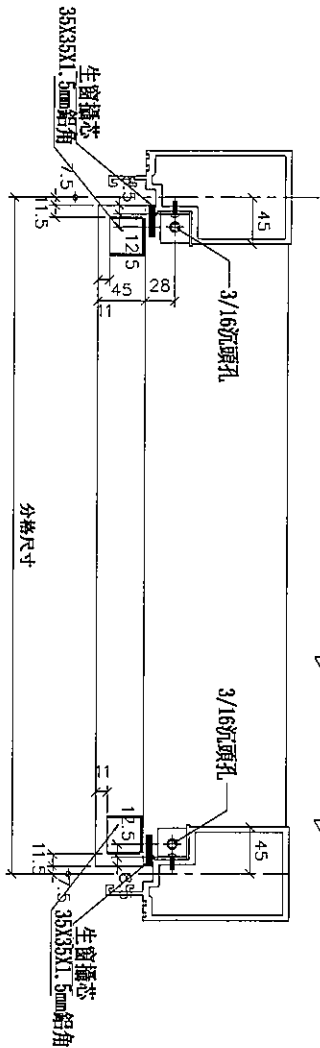


*注意:
螺絲鑽平頭孔事宜, 請留意45及3/16"要
沉頭 (90° X Ø10), 俾修螺絲後即膠用

物料編號	L	數量	M	X	N	EQ	分格尺寸	使用位置	廠收背板打角編號	廠收單邊掛線編號	樓層
UN-R01	635	1	300	X	1	167.5	650	T2CW-A-1	UN-HT1	UN-HM1a	55F
	635	1	300	X	1	167.5	650	T2CW-G-2	UN-HT1	UN-HM1a	53F
	635	2	300	X	1	167.5	650	T2CW-E-1	UN-HT1	UN-HM1a	53F,55F
	635	2	300	X	1	167.5	650	T2CW-C-1	UN-HT1	UN-HM1a	53F,55F
	635	2	300	X	1	167.5	650	T2CW-A-1	UN-HT1	UN-HM1a	53F,55F
合計:	10	300	X	1	167.5	650	T2CW-M-1	UN-HT1	UN-HM1a	53F,55F	

SECTION: B-B

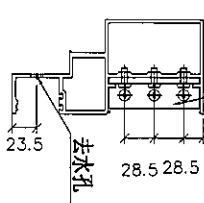

SECTION: A-A

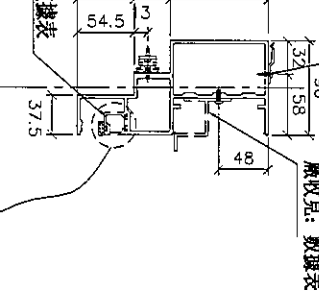

名稱	生梗橫料	制圖	邱紅	2019.07.10	修改			
材料	X85553	復核	謝永林	-	日期			
顏色	EC-DG-S332054 (3塗)	批准	Jason		圖號	UN-R01		




美特鋁質 有限公司
MIDI Aluminium Fabricator Ltd.

工程號 J-837 地盤 觀塘裕民坊

*注意:
螺絲鑽平頭孔事宜, 請留意M5及3/16"要
沉頭(90° X Ø10), 供修螺絲後即應用


左

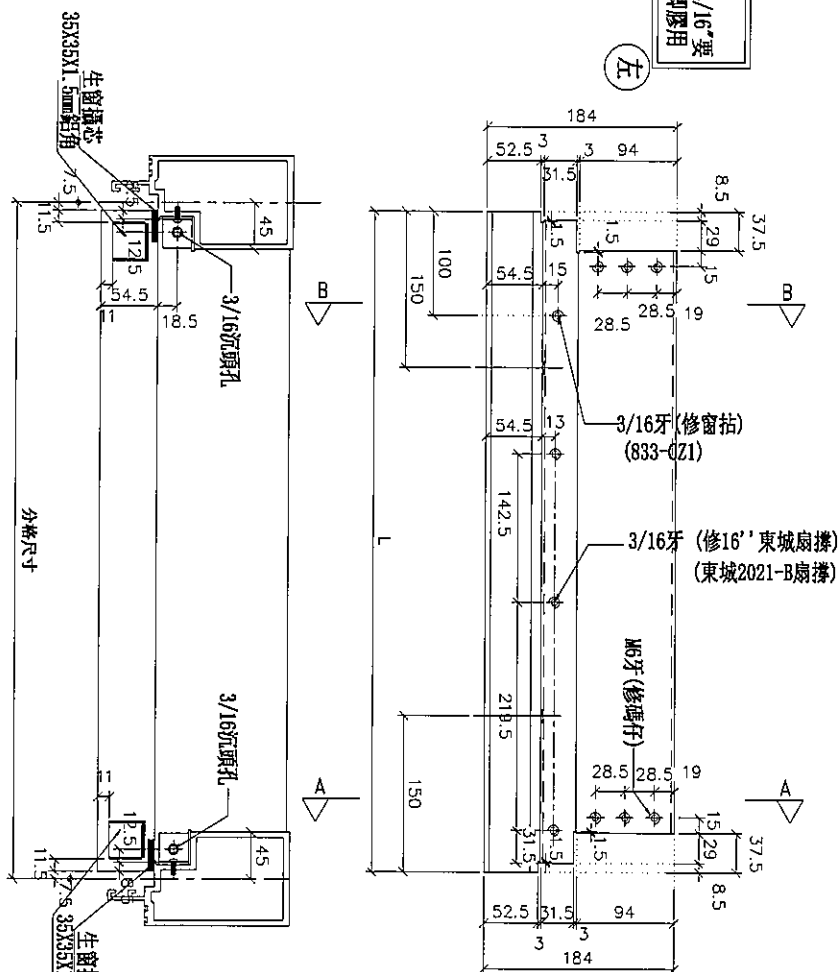

SECTION: A-A

SECTION: B-B

窗收見: SC-AL03
膠條: 1837-T01
長度590MM
開2個去水孔(方孔長15mm)
距離均為150mm

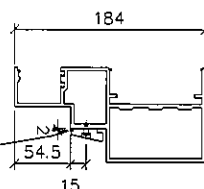



名稱	生梗橫料	制圖	邱紅	2019.07.10	修改		
材料	X85553	復核	謝永林	-	日期		
顏色	EC-DG-S332054 (3塗)	批准	Jason		圖號	UN-R01a	




觀塘裕民坊

物料編號	L	數量	分格尺寸	使用位置	樓層
UN-R01aS	635	2	650	T2CW-A-1	53F,55F
	635	2	650	T2CW-M-2	53F,55F
	合計：	4			

***注意:**
螺絲鑽平頭孔事宜, 請留意M5及3/16"型
沉頭 (90° X $\varnothing 10$), 供修螺絲后唧膠用

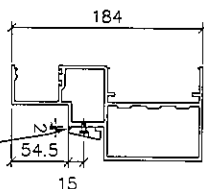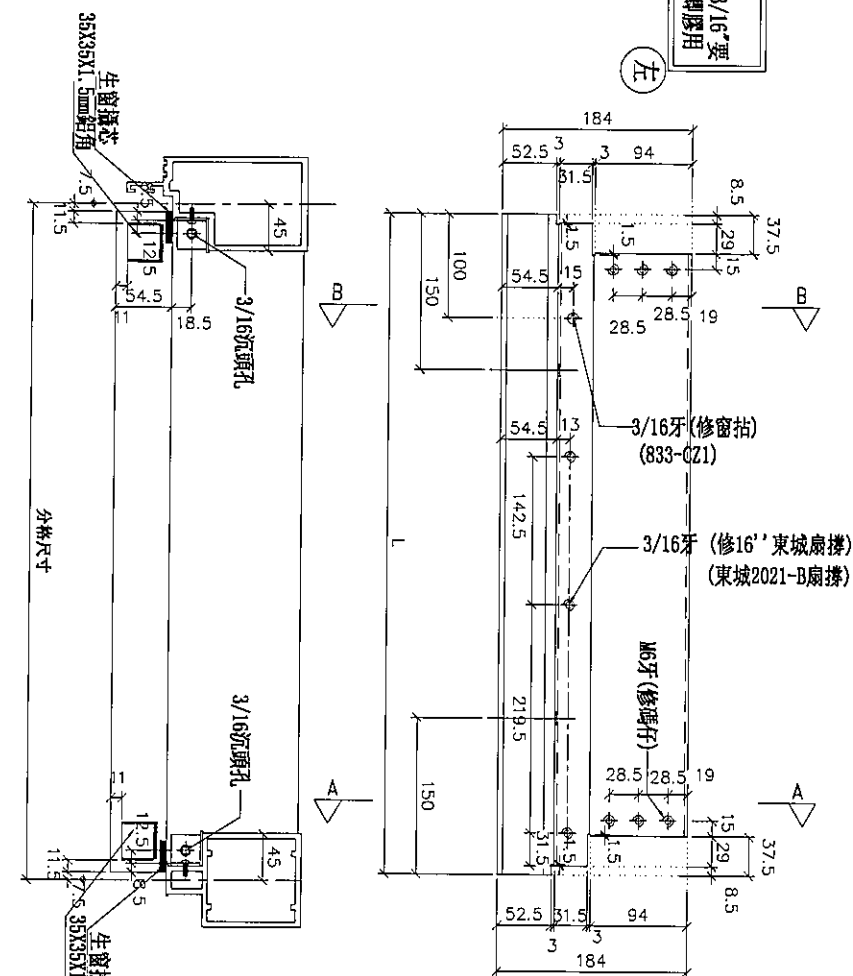


SECTION: B-B

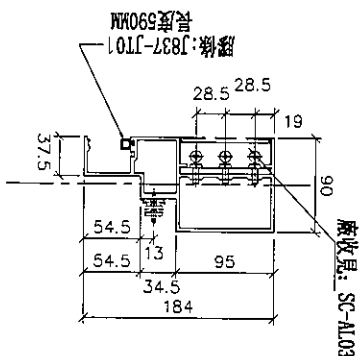

廠收見: SC-AL03


SECTION: A-A

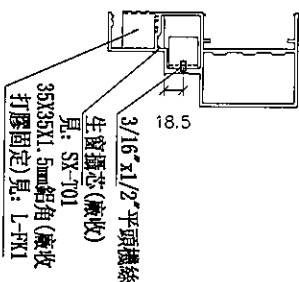

名稱	生梗橫料	制圖	邱紅	2019.07.10	修改		
材料	X85553	復核	謝永林	-	日期		
顏色	EC-DG-S332054 (3塗)	批準	Jason		圖號	UN-R01aS	



觀塘裕民坊

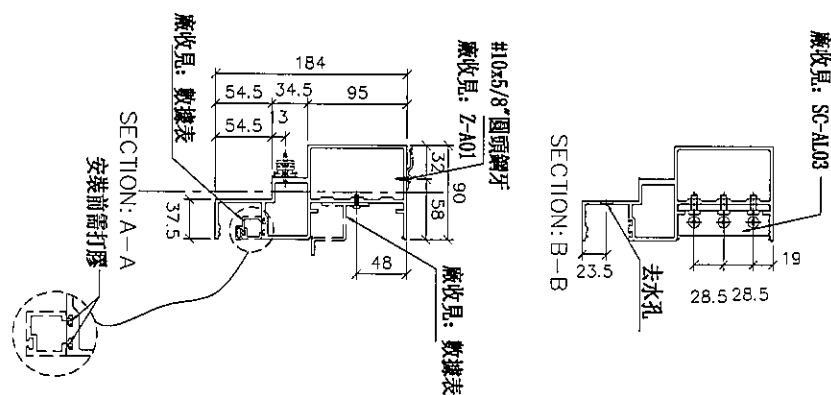[illegible]





圖號	UN-R02



觀塘裕民坊

***注意:**
螺絲鑽平頭孔事宜, 請留意M5及3/16"要
沉頭 (90° X Ø10), 供修螺絲后啣膠用

物料編號	L	數量	分格尺寸	使用位置	樓層
UN-R02a	435	1	450	T2CW-H-1	55F
	435	1	450	T2CW-G-2	53F
	435	2	450	T2CW-E-2	53F,55F
	435	2	450	T2CW-A-2	53F,55F
	435	2	450	T2CW-N-1	53F,55F
	435	2	450	T2CW-J-1	53F,55F
	合計：	10			

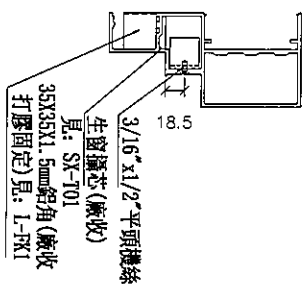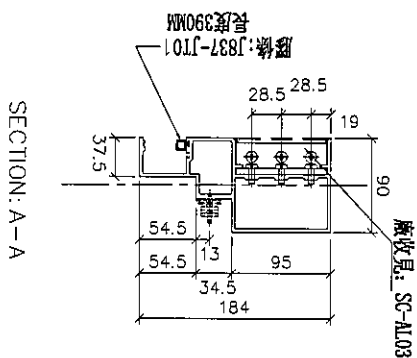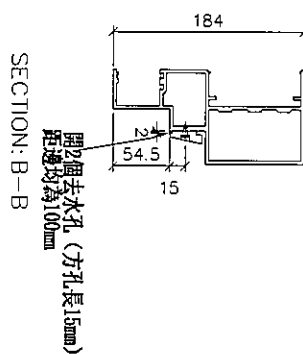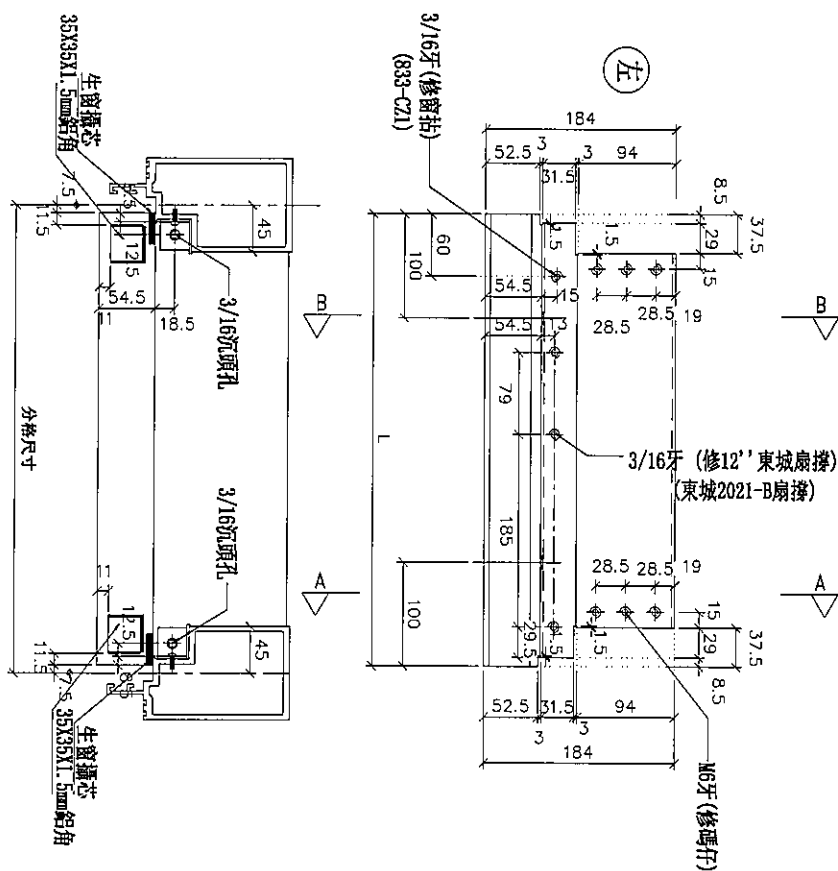

SECTION: A-A


SECTION: B-B

名稱	生梗橫料	制圖	邱紅	2019.07.10	修改			
材料	X85553	復核	謝永林	-	日期			
顏色	EC-DG-S332054 (3塗)	批准	Jason		圖號	UN-R02a		



觀塘裕民坊

***注意:**
螺絲鑽平頭孔事宜, 請留意M5及3/16"要
沉頭 (90° X $\varnothing 10$), 供修螺絲后唧膠用



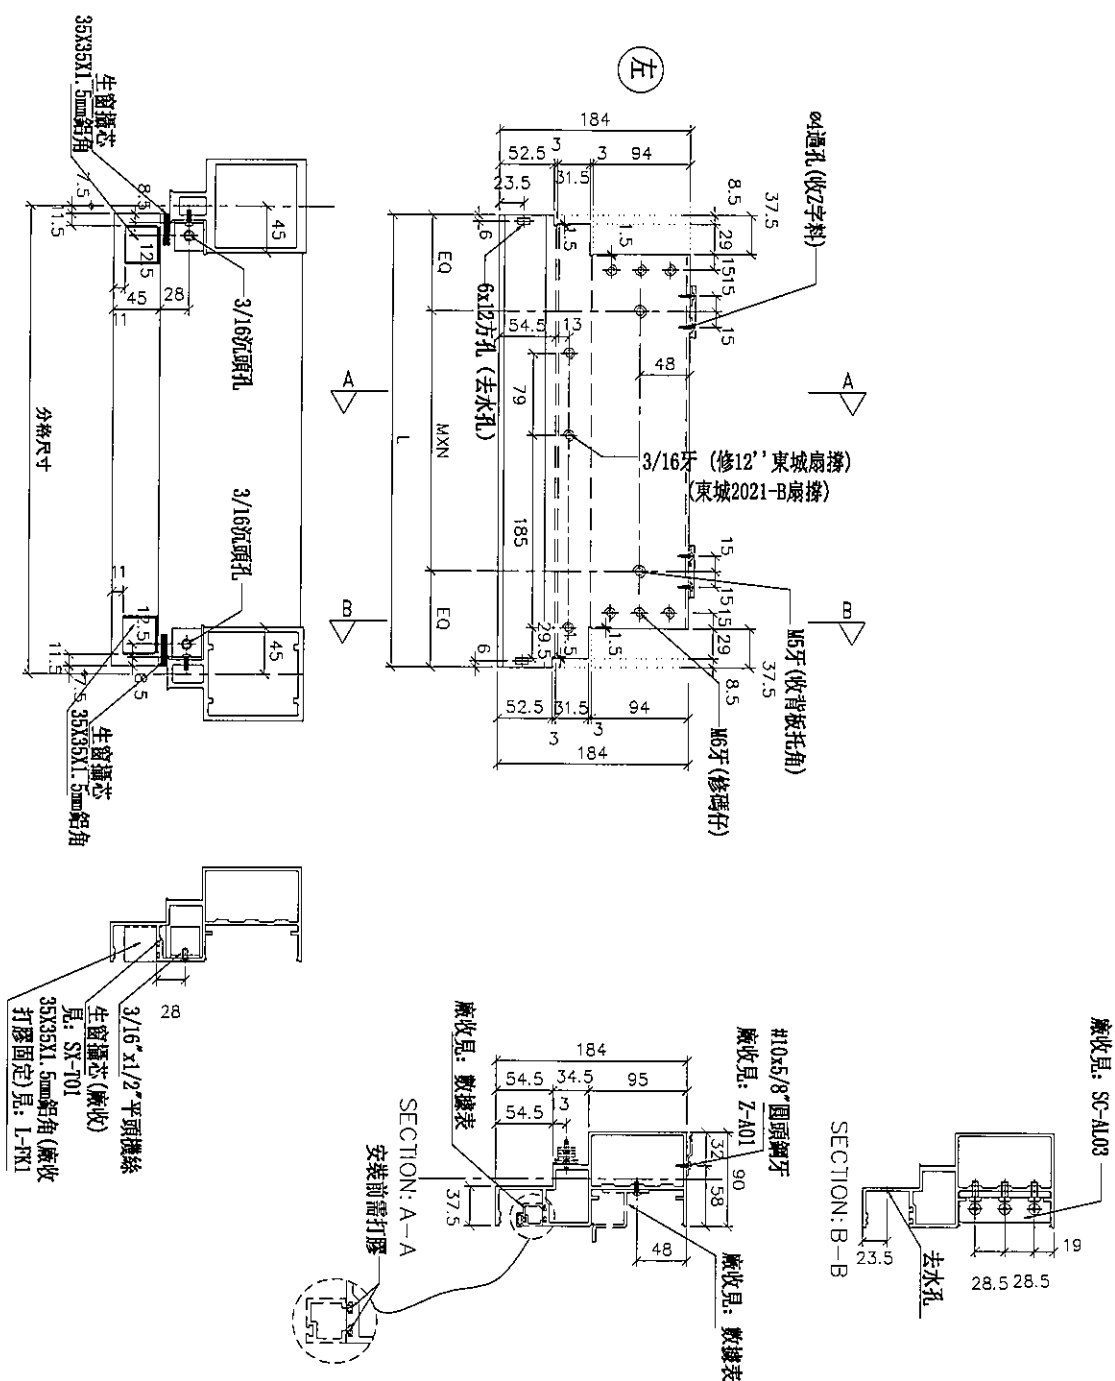
[illegible]

名稱	生梗橫料	制圖	邱紅	2019.07.10	修改			
材料	X85553	復核	謝永林	-	日期			
顏色	EC-DG-S332054 (3塗)	批准	Jason		圖號	UN-R02S		




*注意：
螺絲鑽平頭孔事宜，請留意M5及3/16"型
沉頭（90° X Ø10），供修螺絲后啞膠用

物料編號	L	數量	分格尺寸	使用位置	樓層
UN-R02aS	435	1	450	T2CW-H-1	53F
	435	2	450	T2CW-K-1	53F,55F
	合計：	3			

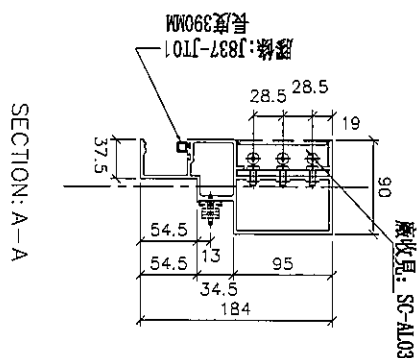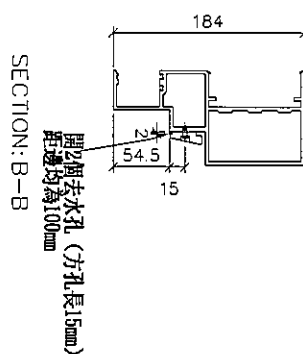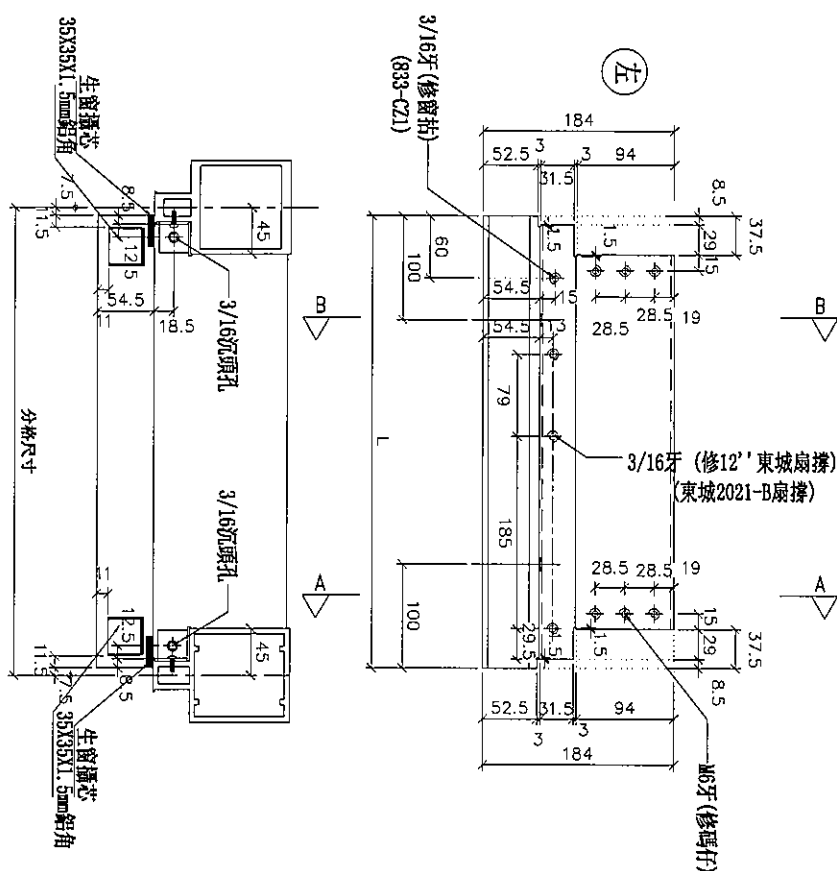

SECTION: A-A

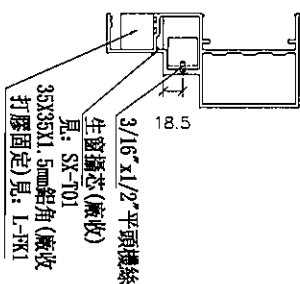

名稱	生梗橫料	制圖	邱紅	2019.07.10	修改			
材料	X85553	復核	謝永林	-	日期			
顏色	EC-DG-S332054 (3塗)	批准	Jason		圖號	UN-R02aS		






美特鋁質有限公司
MIDI Aluminium Fabricator Ltd.

工程號 J-837 地盤 觀塘裕民坊

*注意:
螺絲鑽平頭孔事宜, 請留意M5及3/16"要
沉頭 (90° X Ø10), 俾修螺絲後即膠用

物料編號	L	數量	M	X	N	EQ	分格尺寸	使用位置	預收背板托角編號	預收單玻壓線編號	樓層
UN-R25	410	2	200	X	1	105	425	T2CW-J1	UN-HT25	UN-HM25a	33F, 55F

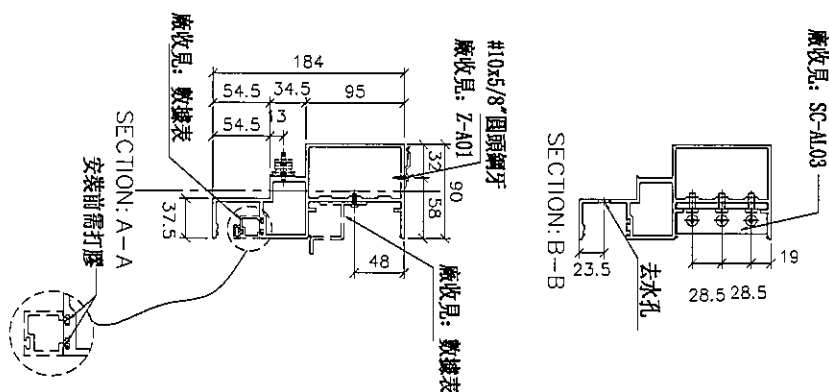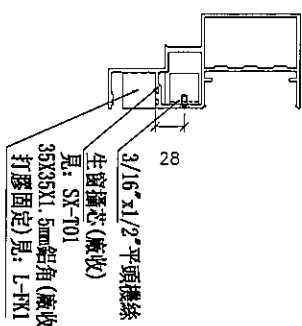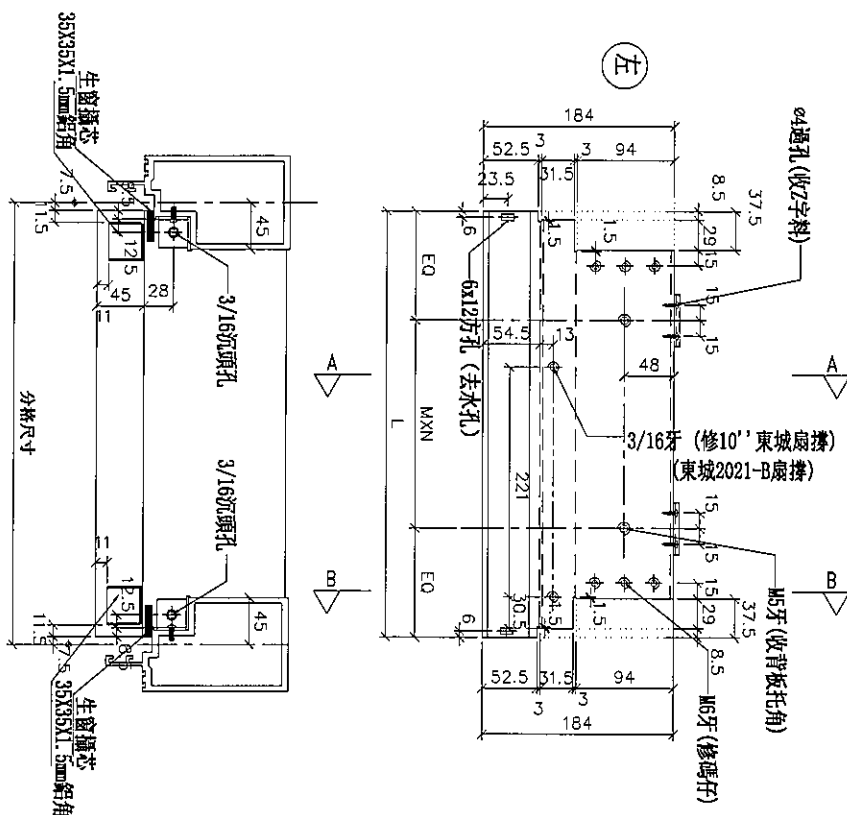


名稱	生梗橫料	制圖	邱紅	2019.07.10	修改			
材料	X85553	復核	謝永林	-	日期			
顏色	EC-DG-S332054 (3塗)	批准	Jason		圖號	UN-R25		



*注意:
螺絲鑽平頭孔事宜, 請留意M5及3/16"要
沉頭 (90° X ϕ 10), 供修螺絲后呷膠用

物料編號	L	數量	分格尺寸	使用位置	樓層
UN-R25a	410	2	425	T2CW-J-1	53F,55F

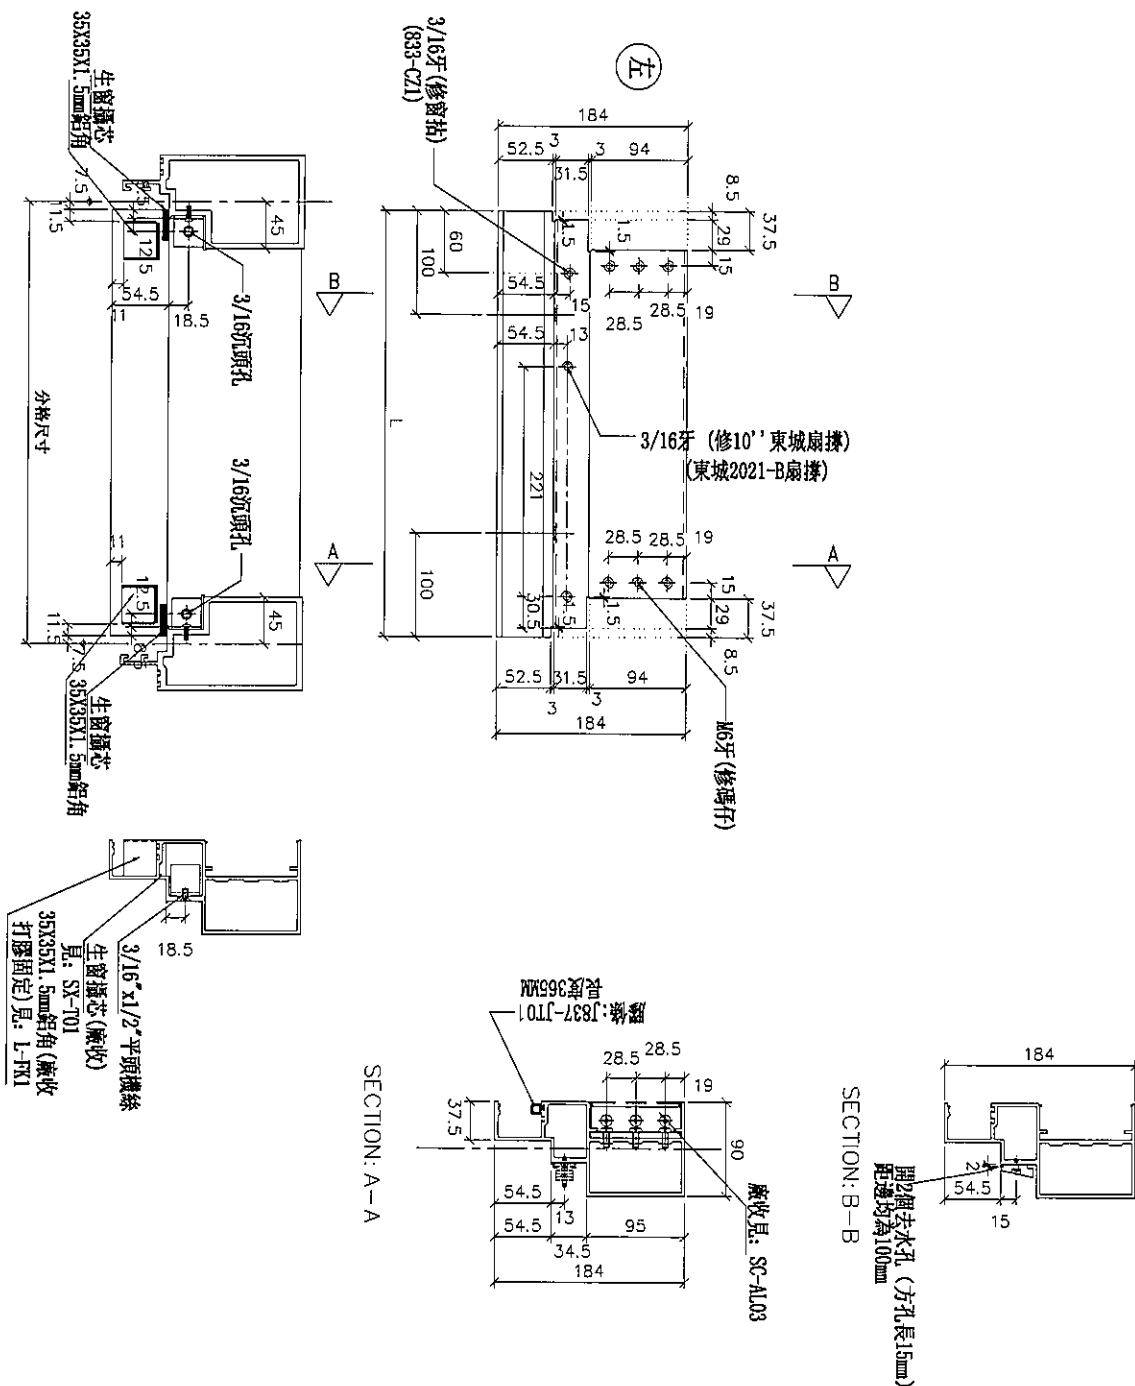





名稱	生梗橫料	制圖	邱紅	2019.07.10	修改			
材料	X85553	復核	謝永林	-	日期			
顏色	EC-DG-S332054 (3塗)	批準	Jason		圖號	UN-R25a		



觀塘裕民坊

***注意:**
螺絲鑽平頭孔事宜, 請留意M5及3/16"要
沉頭 (90° X Ø10), 供修螺絲后啤膠用

物料編號	數量	使用位置	廠收背板托角編號	廠收單玻線編號	樓層
AG-T77S	1	T2CW-H-1	UN-HT77	UN-HM77a	55F

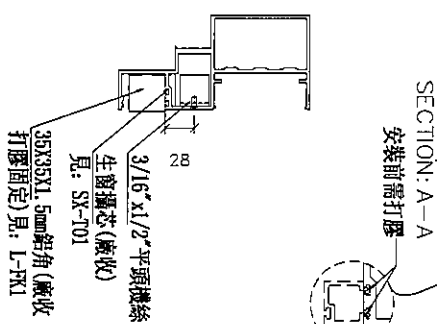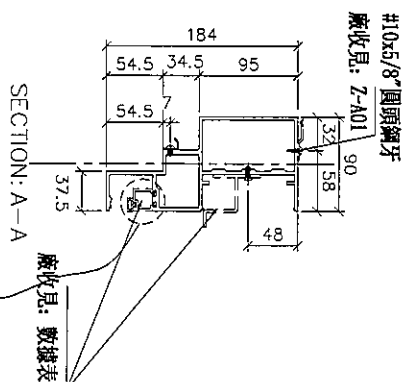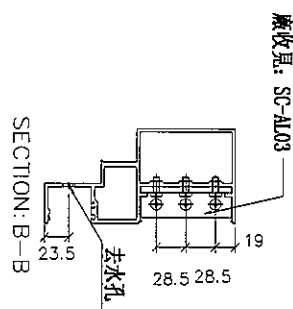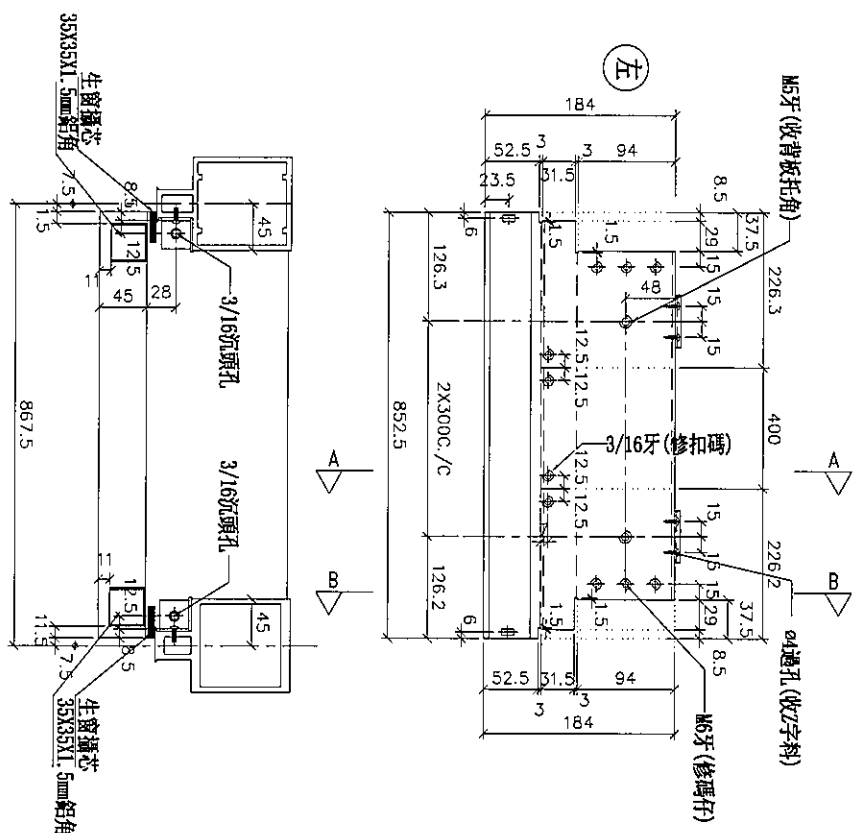


名稱	生梗橫料	制圖	羅志光	2019.1.07	修改			
材料	X86553	復核	謝永林	2019.1.08	日期			
顏色	EC-DG-S332054 (3塗)	批准			圖號	AG-T77S		



美特鋁質 有限公司
MIDI Aluminium Fabricator Ltd.

工程號 J-837 地盤 觀塘裕民坊

*注意:
螺絲鑽平頭孔事宜, 請留意M5及3/16"要
沉頭(90° X Ø10), 供修螺絲后期膠用

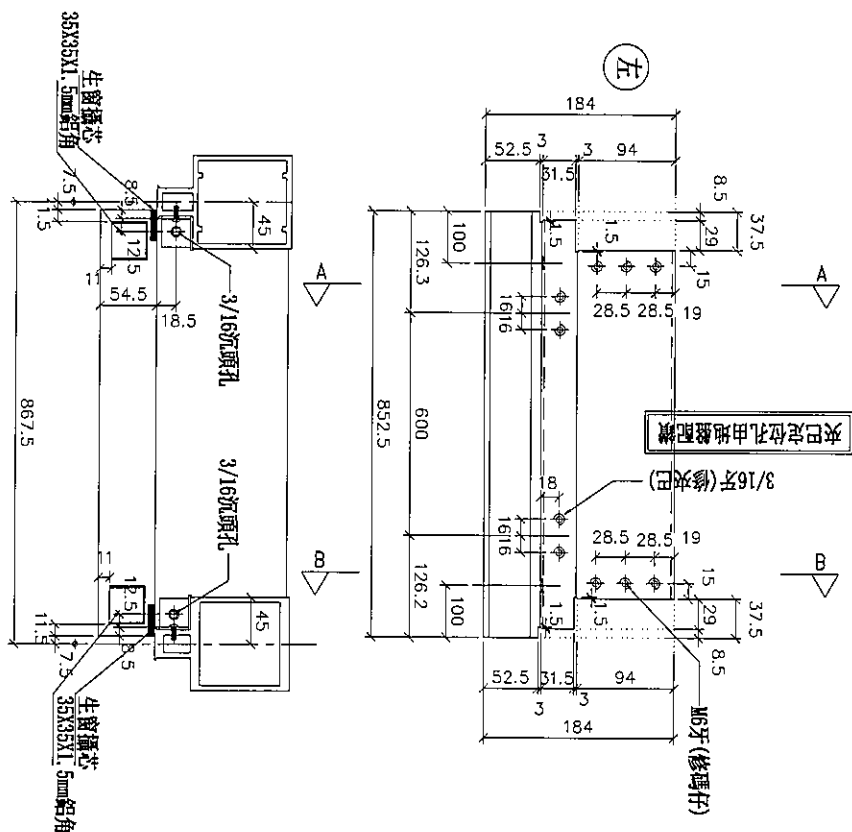


夾巴定位孔由起點配鑽



3/16平(修夾巴)

M6牙(修碼仔)

SECTION: A-A

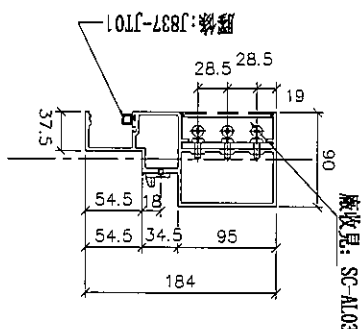

SECTION: B-B

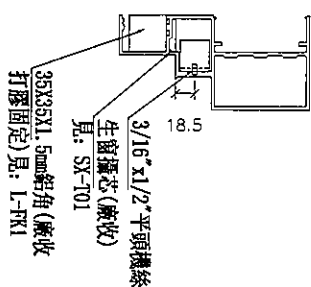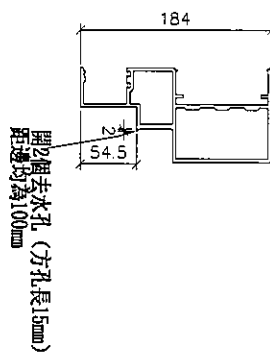



名稱	生梗橫料	制圖	羅志光	2019.1.07	修改		
材料	X85553	復核	謝永林	2019.1.08	日期		
顏色	EC-DG-S332054 (3塗)	批准			圖號	AG-T77aS	



觀塘裕民坊

數據表參見： UN-L01b-1

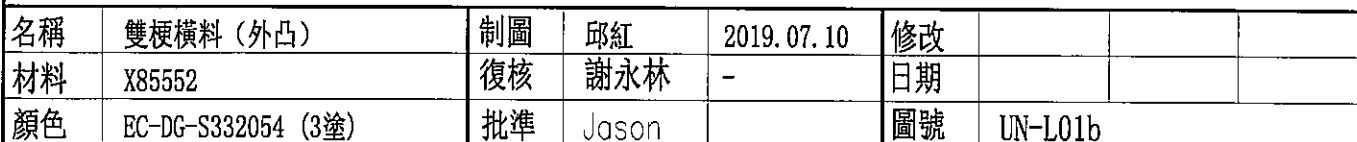

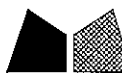

美特鋁質 有限公司
MIDI Aluminium Fabricator Ltd.

工程號 J-837 地盤 觀塘裕民坊

拆圖參見：UN-L01b

物料編號	L	數量	M	X	N	EQ	分格尺寸	使用位置	廠收背板托角編號	廠收中玻璃線編號	樓層
UN-L01b	663	2	300	X	1	181.5	650	T2CW-F-2	UN-HT1a	UN-HM1	53F,55F
	663	2	300	X	1	181.5	650	T2CW-D-1	UN-HT1a	UN-HM1	53F,55F
	663	2	300	X	1	181.5	650	T2CW-B-2	UN-HT1a	UN-HM1	53F,55F
	663	2	300	X	1	181.5	650	T2CW-N-2	UN-HT1a	UN-HM1	53F,55F
合計：		8									


名稱	雙梗橫料 (外凸)	制圖	邱紅	2019.07.10	修改			
材料	X85552	復核	謝永林	-	日期			
顏色	EC-DG-S332054 (3塗)	批準	Jason		圖號	UN-L01b-1		



美特鋁質有限公司
MIDI Aluminium Fabricator Ltd.

工程號 J-837 地盤 觀塘裕民坊


*注意:
螺絲鑽平頭孔事宜, 請留意M5及3/16"要
沉頭 (90° X Ø10), 供修螺絲後即膠用

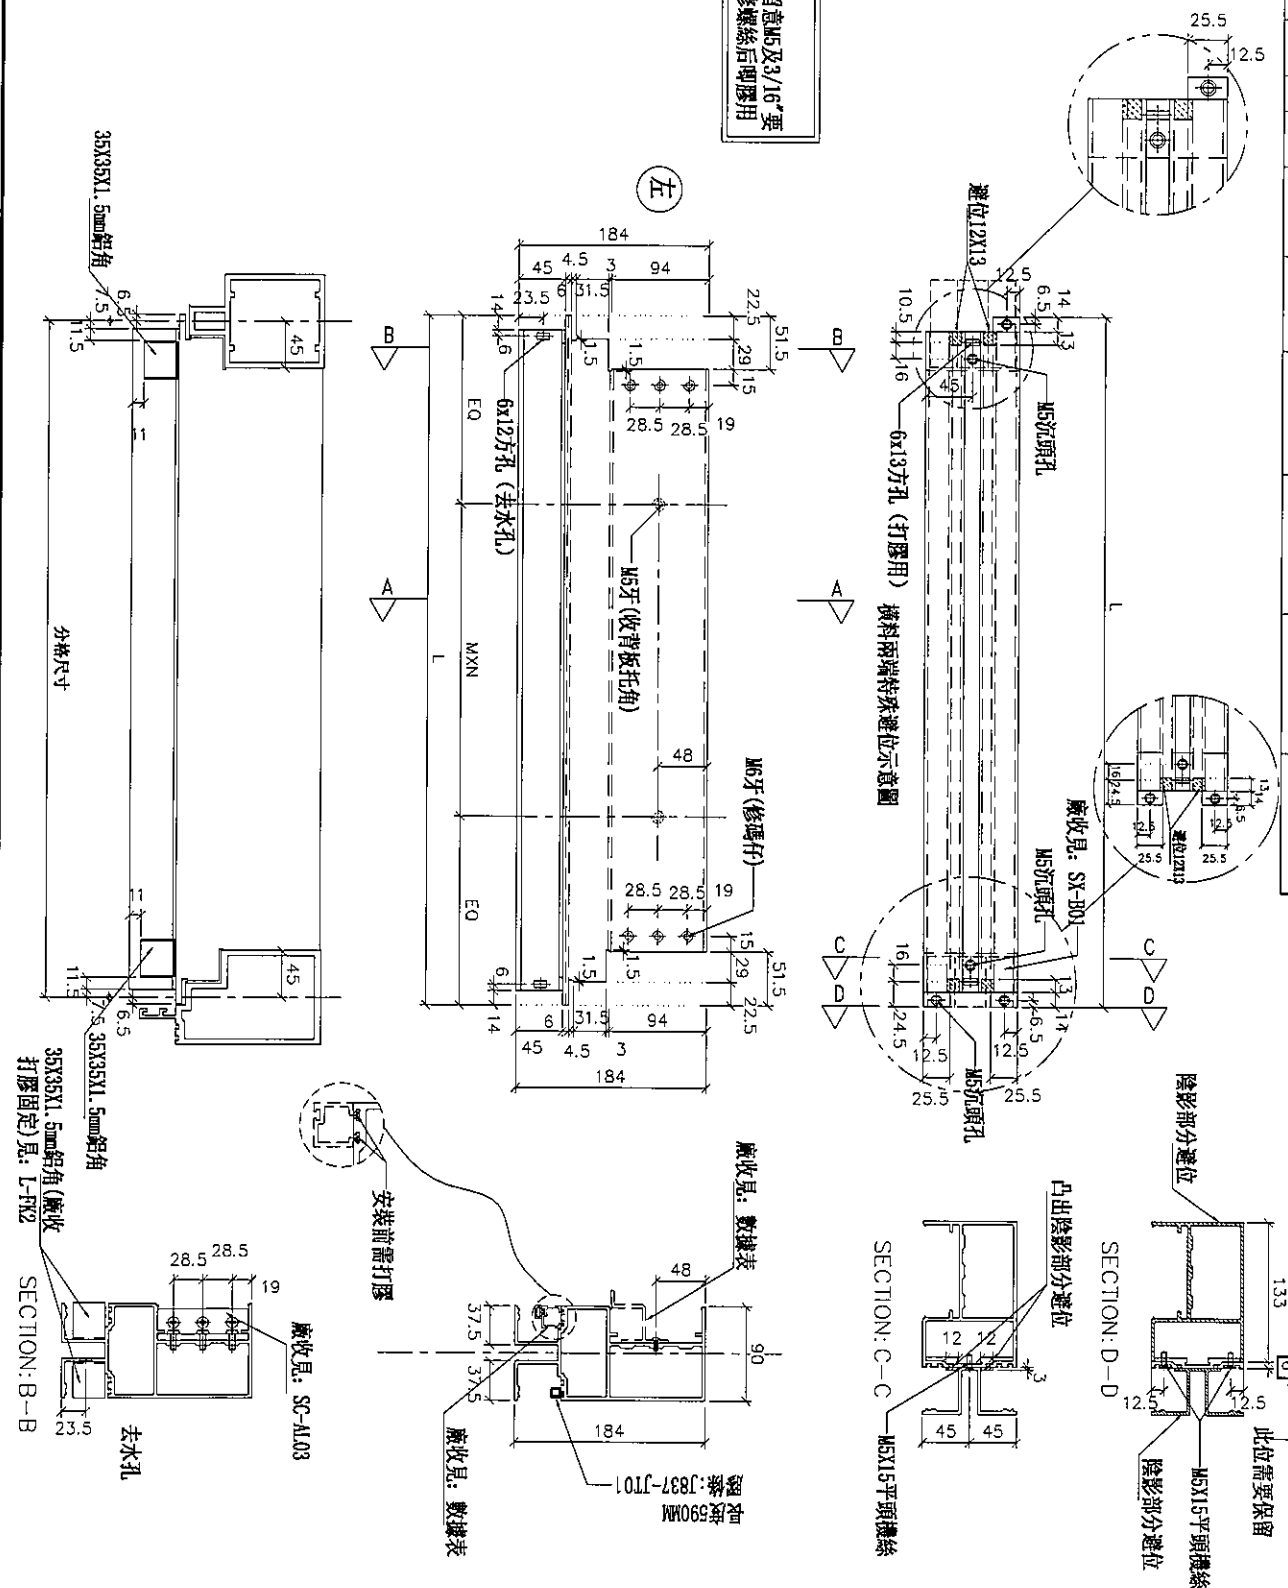








名稱	雙梗橫料 (外凸)	制圖	邱紅	2019.07.10	修改			
材料	X85552	復核	謝永林	-	日期			
顏色	EC-DG-S332054 (3塗)	批准	Jason		圖號	UN-L01bS		



觀塘裕民坊

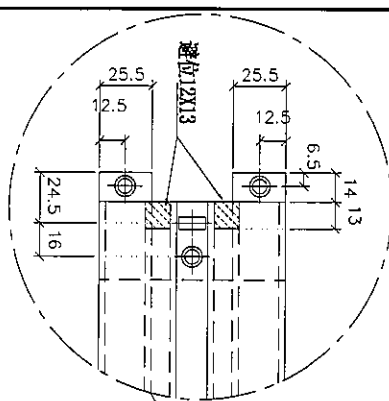[illegible]

*注意:
螺絲鑽平頭孔事宜, 請留意M5及3/16"要
沉頭 (90° X Ø10), 供修螺絲後即應用

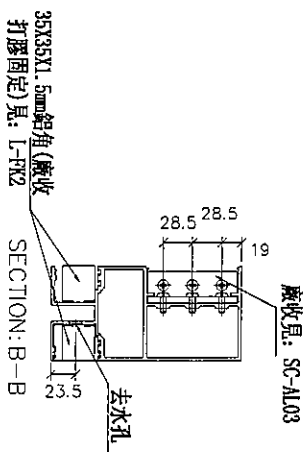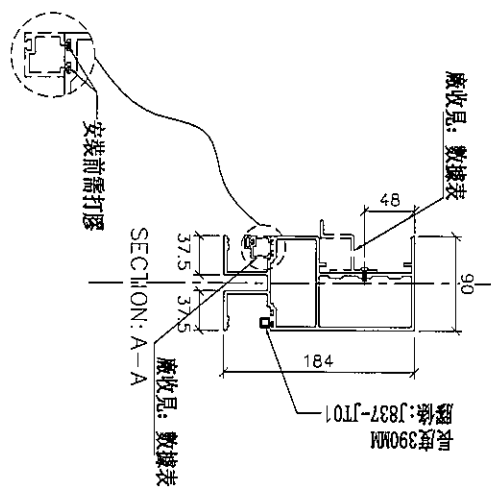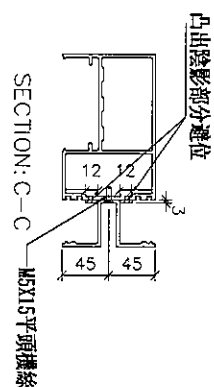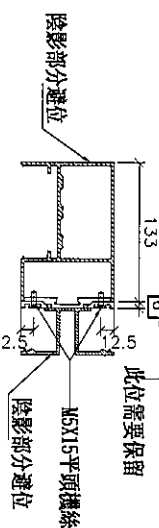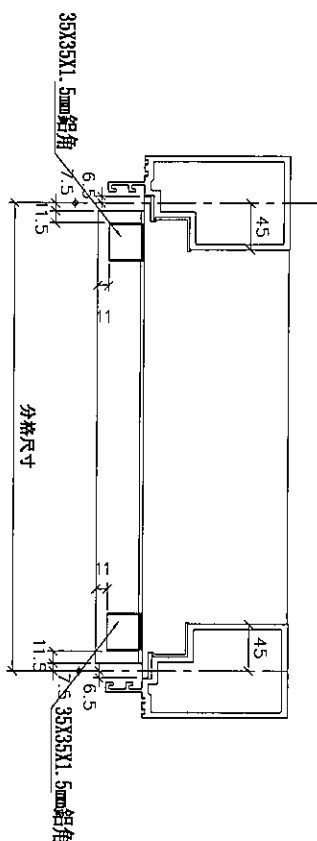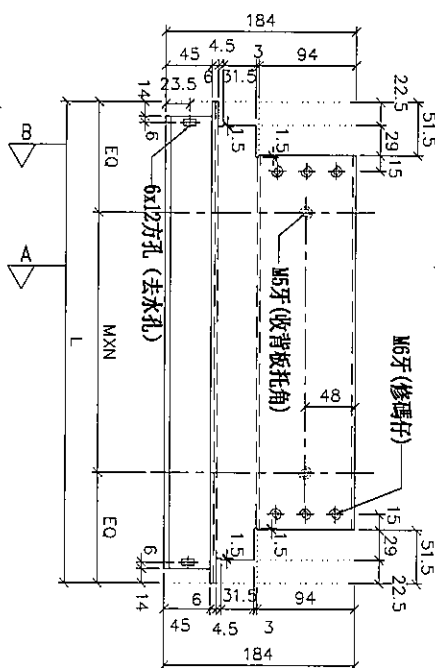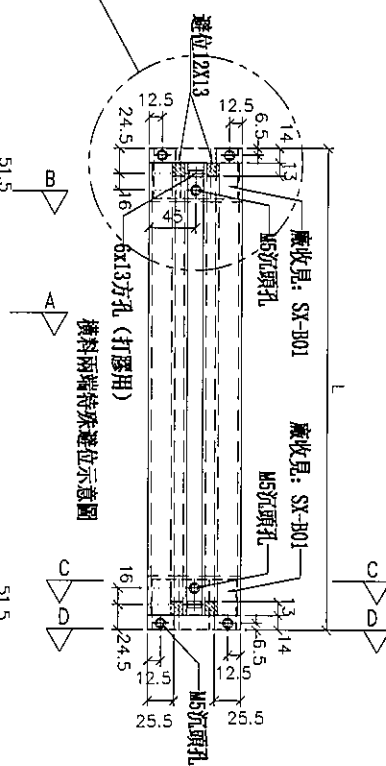

名稱	雙梗橫料（外凸）	制圖	邱紅	2019.07.10	修改			
材料	X85552	復核	謝永林	-	日期			
顏色	EC-DG-S332054（3塗）	批準	Jason		圖號	UN-L02b		



觀塘裕民坊

名稱	雙梗橫料（外凸）	制圖	邱紅	2019.07.10	修改			
材料	X85552	復核	謝永林	-	日期			
顏色	EC-DG-S332054（3塗）	批准	Jason		圖號	UN-L02bS		



美特鋁質有限公司
MIDI Aluminium Fabricator Ltd.


工程號

J-837

地盤

觀塘裕民坊

*注意:
螺絲鑽平頭孔事宜, 請留意M5及3/16"要
沉頭 (90° X Ø10), 供修螺絲后啤膠用

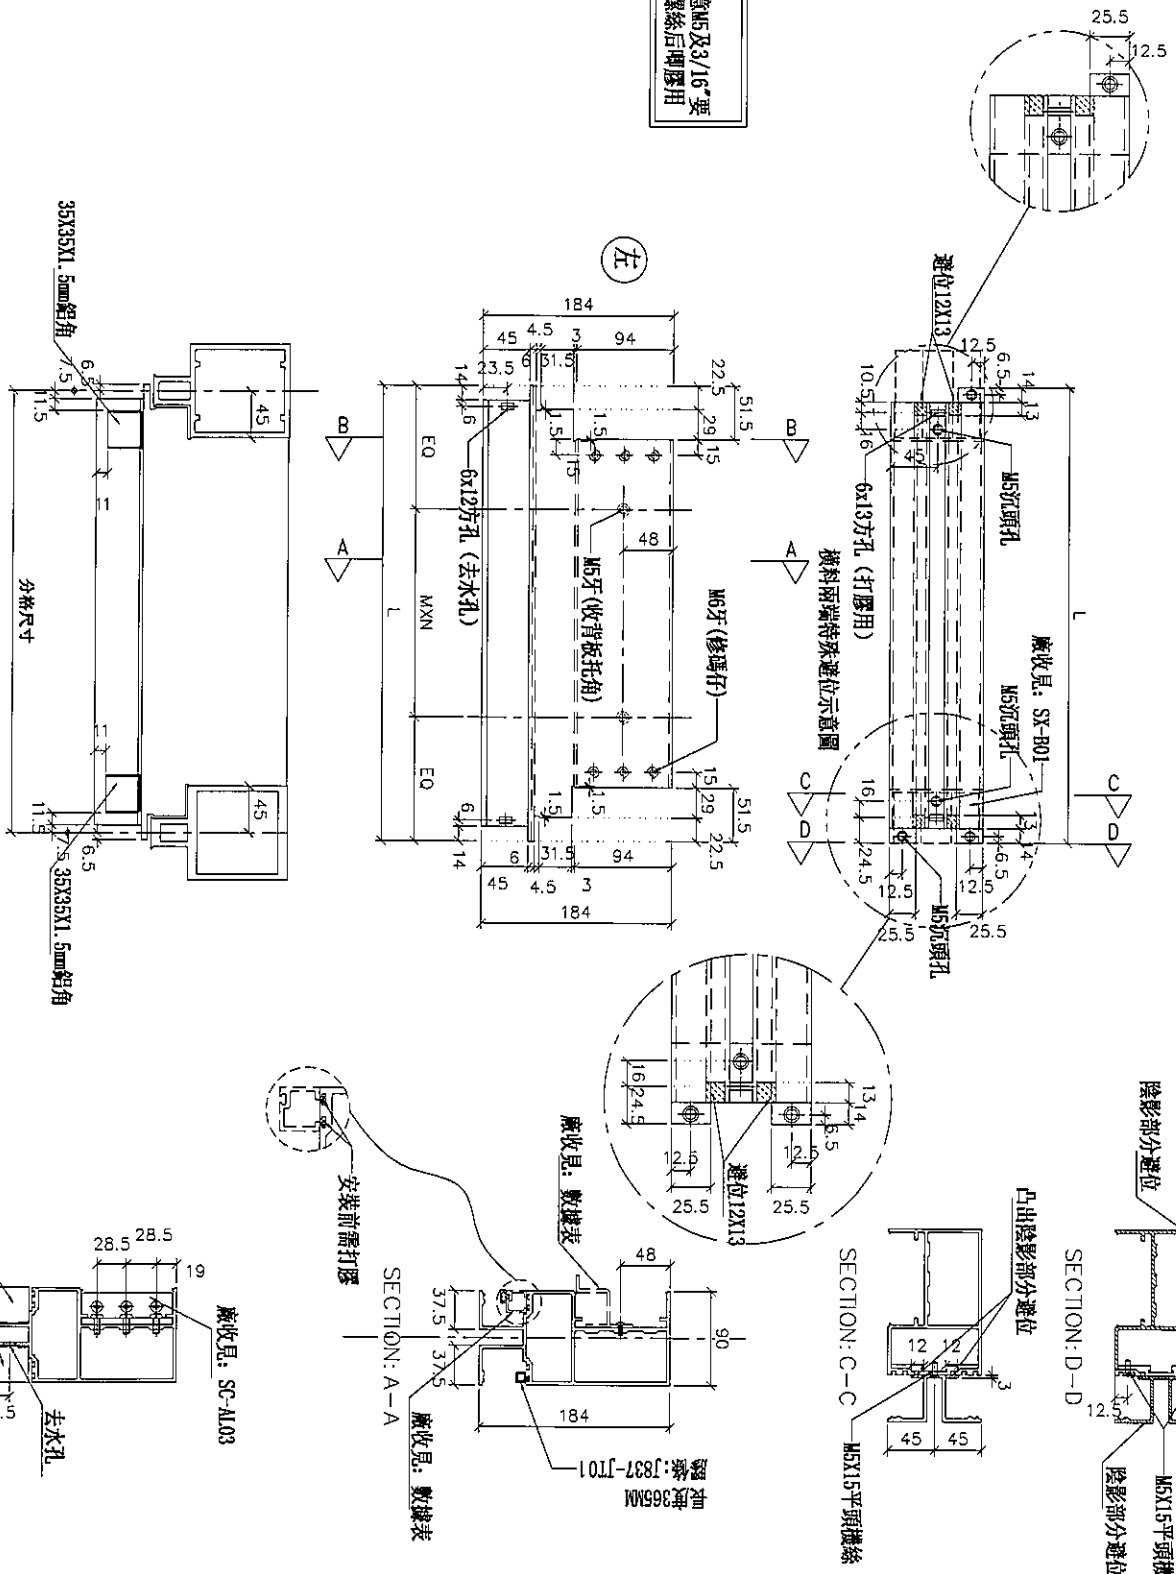

物料編號	L	數量	M	X	N	EQ	分格尺寸	使用位置	接收窗板托角鋼號	接收窗玻璃鋼號	樓層
UN-L25bS	438	2	200	X	1	119	425	T2CW-K-1	UN-HT25a	UN-FH25	53F, 55F

名稱	雙梗橫料 (外凸)	制圖	邱紅	2019.07.10	修改	
材料	X85552	復核	謝永林	-	日期	
顏色	EC-DG-S332054 (3塗)	批準	Jason		圖號	UN-L25bS



美特鋁質 有限公司
MIDI Aluminium Fabricator Ltd.

工程號 J-837 地盤 觀塘裕民坊

拆圖參見：UN-R01b

物料編號	L	數量	M	X	N	EQ	分格尺寸	使用位置	廠收背板托角編號	廠收中玻璃線編號	樓層
UN-R01b	663	1	300	X	1	181.5	650	T2CW-H-1	UN-HT1a	UN-HM1	55F
	663	1	300	X	1	181.5	650	T2CW-G-2	UN-HT1a	UN-HM1	53F
	663	2	300	X	1	181.5	650	T2CW-E-1	UN-HT1a	UN-HM1	53F, 55F
	663	2	300	X	1	181.5	650	T2CW-C-1	UN-HT1a	UN-HM1	53F, 55F
	663	2	300	X	1	181.5	650	T2CW-A-1	UN-HT1a	UN-HM1	53F, 55F
合計：	663	2	300	X	1	181.5	650	T2CW-M-1	UN-HT1a	UN-HM1	53F, 55F
		10									

名稱	雙梗橫料 (外凸)	制圖	邱紅	2019.07.10	修改			
材料	X85552	復核	謝永林	-	日期			
顏色	EC-DG-S332054 (3塗)	批準	Jason		圖號	UN-R01b-1		







J-837

地盤

觀塘裕民坊

***注意:** 螺絲鑽平頭孔事宜, 請留意M5及3/16"要沉頭(90° X $\phi 10$), 供修螺絲后唧膠用

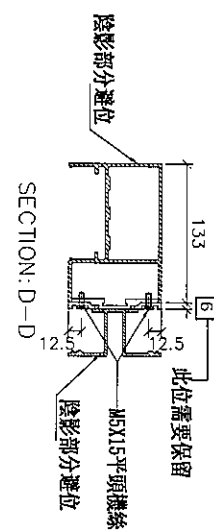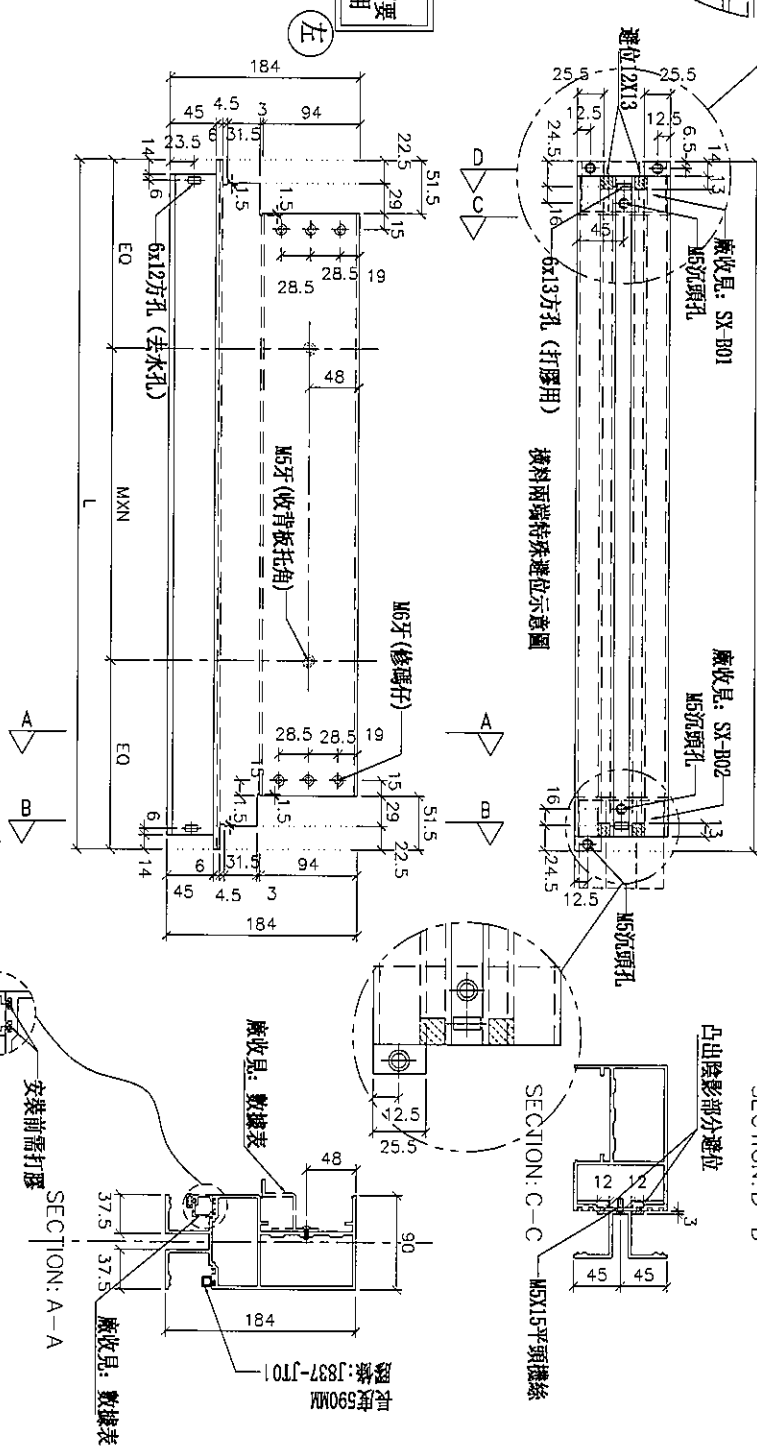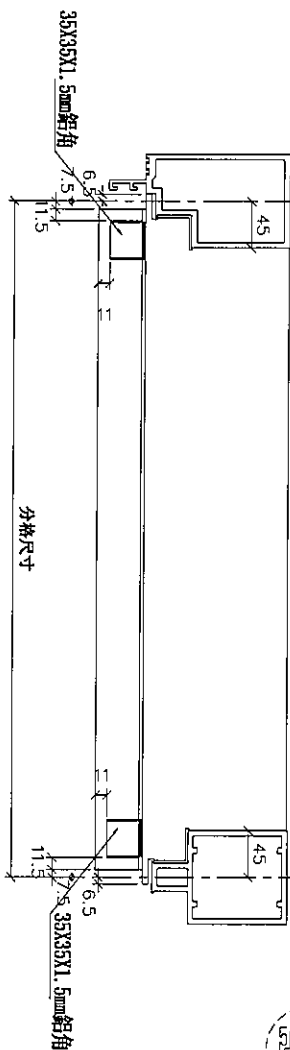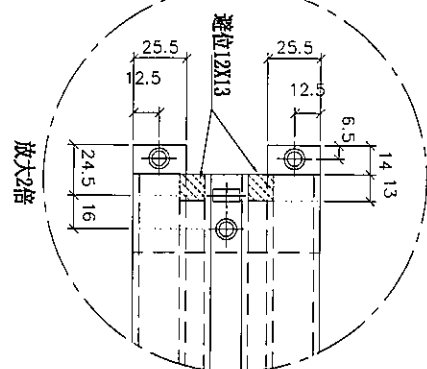

名稱	雙梗橫料（外凸）	制圖	邱紅	2019.07.10	修改			
材料	X85552	復核	謝永林	-	日期			
顏色	EC-DG-S332054（3塗）	批准	Jason		圖號	UN-R01bS		



美特鋁質 有限公司
MIDI Aluminium Fabricator Ltd.

工程號 J-837 地盤 觀塘裕民坊

拆圖參見: UN-R01bS

物料編號	L	數量	M	X	N	EQ	分格尺寸	使用位置	廠收背板托角編號	廠收單玻插線編號	樓層
UN-R01bS	663	2	300	X	1	181.5	650	T2CW-A-1	UN-HT1a	UN-HM1	53F,55F
合計:	663	2	300	X	1	181.5	650	T2CW-M-2	UN-HT1a	UN-HM1	53F,55F
		4									

名稱	雙梗橫料 (外凸)	制圖	邱紅	2019.07.10	修改			
材料	X85552	復核	謝永林	-	日期			
顏色	EC-DG-S332054 (3塗)	批準	Jason		圖號	UN-R01bS-1		



觀塘裕民坊

[illegible]

35x35x1.5mm 60°角

分格尺寸

35x35x1.5mm 60°角

廠收單: 數據表

長度390MM

型號: J837-JT01

184

90

48

37.5

37.5

廠收單: 數據表

28.5 28.5 19

去水孔

SECTION: B-B

名稱	雙梗橫料（外凸）	制圖	邱紅	2019.07.10	修改			
材料	X85552	復核	謝永林	-	日期			
顏色	EC-DG-S332054（3塗）	批准	Jason		圖號	UN-R02b		



美特鋁質 有限公司
MIDI Aluminium Fabricator Ltd.

工程號 J-837 地盤 觀塘裕民坊

拆圖參見: UN-R02b

物料編號	L	數量	M	X	N	EQ	分格尺寸	使用位置	廠收背板托角編號	廠收單玻璃線編號	樓層
UN-R02b	463	1	250	X	1	106.5	450	T2CW-G-2	UN-HT2a	UN-HM2	53F
	463	2	250	X	1	106.5	450	T2CW-E-2	UN-HT2a	UN-HM2	53F,55F
	463	2	250	X	1	106.5	450	T2CW-A-2	UN-HT2a	UN-HM2	53F,55F
	463	2	250	X	1	106.5	450	T2CW-N-1	UN-HT2a	UN-HM2	53F,55F
	463	2	250	X	1	106.5	450	T2CW-I-1	UN-HT2a	UN-HM2	53F,55F
合計:		9									









名稱	雙梗橫料 (外凸)	制圖	邱紅	2019. 07. 10	修改			
材料	X85552	復核	謝永林	-	日期			
顏色	EC-DG-S332054 (3塗)	批準	Jason		圖號	UN-R02b-1		



美特鋁質 有限公司
MIDI Aluminium Fabricator Ltd.

工程號 J-837 地盤 觀塘裕民坊

物料編號	L	數量	M	X	N	EQ	分格尺寸	使用位置	預收背板打角編號	預收背板接線編號	樓層
UN-R25b	438	2	200	X	I	119	425	T2CW-J-1	UN-HT25a	UN-HM25	53F, 55F

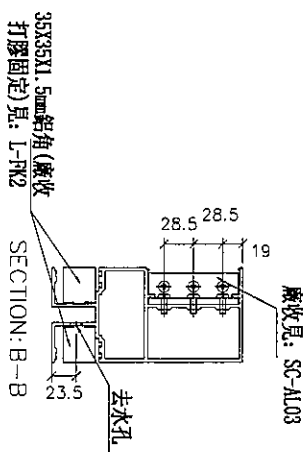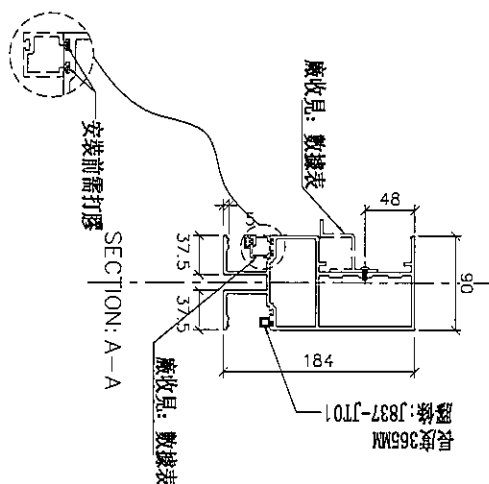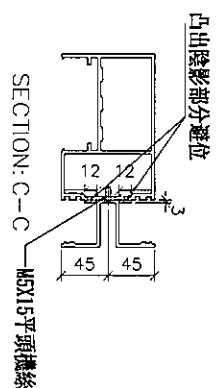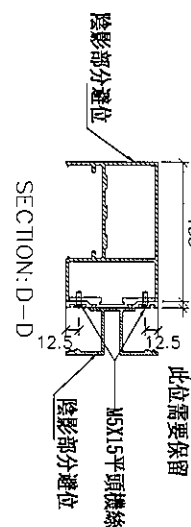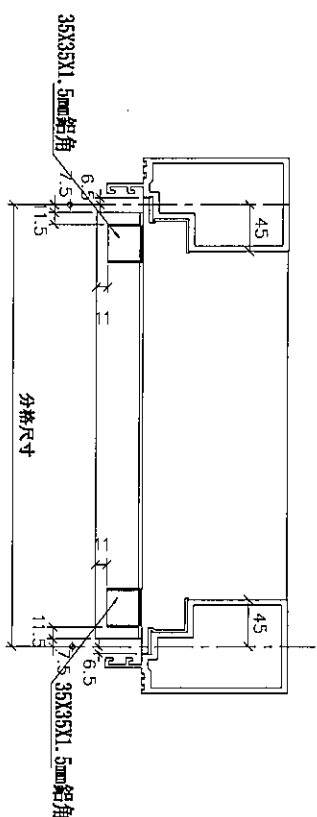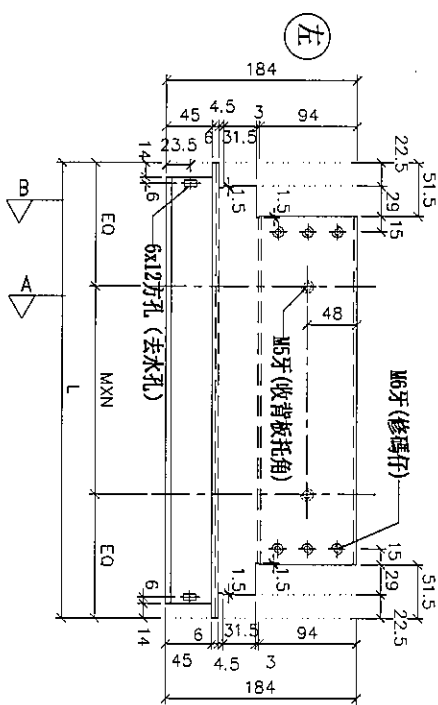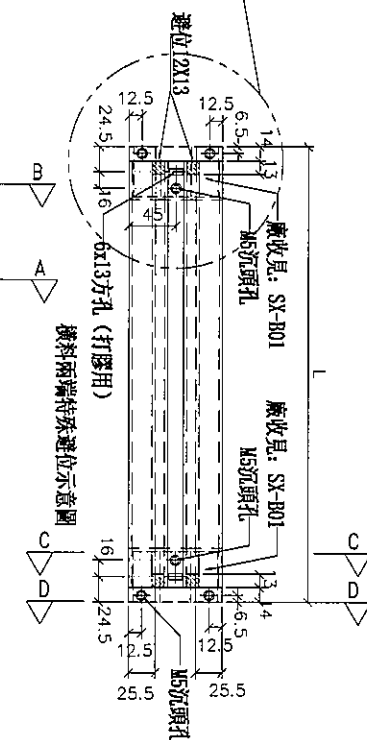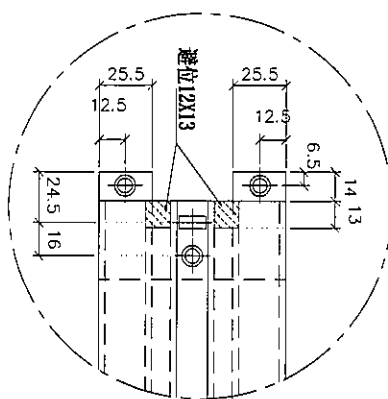

*注意:
螺絲鑽平頭孔事宜, 請留意M5及3/16"要
沉頭 (90° X Ø10), 俾修螺絲后膠膠用


名稱	雙梗橫料 (外凸)	制圖	邱紅	2019.07.10	修改		
材料	X85552	復核	謝永林	-	日期		
顏色	EC-DG-S332054 (3塗)	批准	Jason		圖號	UN-R25b	



美特鋁質 有限公司
MIDI Aluminium Fabricator Ltd.

工程號 J-837 地盤 觀塘裕民坊


物料編號	L	數量	M	X	N	EQ	分格尺寸	使用位置	廠收貨根角編號	廠收單波抽線編號	樓層
UN-L01c	635	1	300	X	1	167.5	650	T2CW-F-2	UN-HT1a	UN-FM1	5SF
	635	1	300	X	1	167.5	650	T2CW-D-1	UN-HT1a	UN-FM1	5SF
	635	1	300	X	1	167.5	650	T2CW-B-2	UN-HT1a	UN-FM1	5SF
	635	1	300	X	1	167.5	650	T2CW-N-2	UN-HT1a	UN-FM1	5SF
合計：	4										

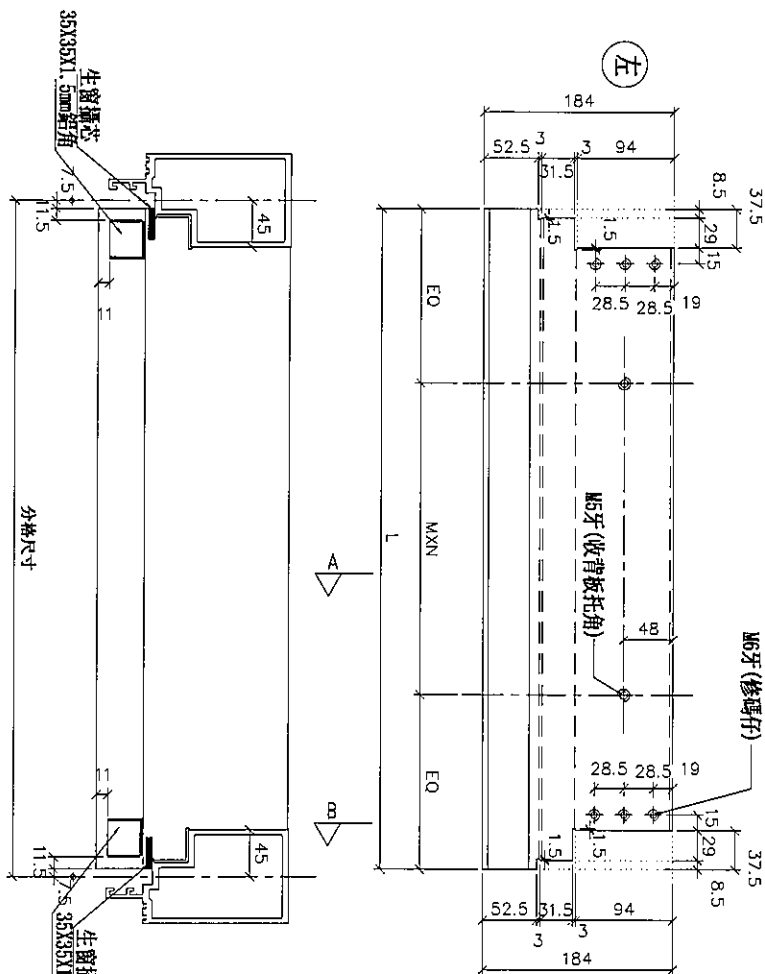

A

B

SECTION: B-B

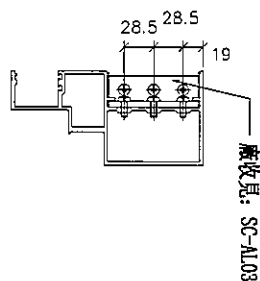

廠收見: 數據表

SECTION: A-A

廠收見: 數據表

安裝前需打膠

生窗橫料(廠收)
見: SX-T01
35X35X1.5mm鋁角(廠收)
打膠固定)見: L-FK1


名稱	生窗橫料	制圖	邱紅	2019.07.10	修改			
材料	X85553	復核	謝永林	-	日期			
顏色	EC-DG-S332054 (3塗)	批准	Jason		圖號	UN-L01c		



美特鋁質 有限公司
MIDI Aluminium Fabricator Ltd.

工程號 J-837 地盤 觀塘裕民坊

物料編號	L	數量	M	X	N	EQ	分格尺寸	使用位置	廠收背板托角編號	廠收單玻插線編號	樓層
UN-L01cS	635	1	300	X	1	167.5	650	T2CW-H-1	UN-HT1a	UN-HM1	55F
	635	1	300	X	1	167.5	650	T2CW-B-2	UN-HT1a	UN-HM1	55F

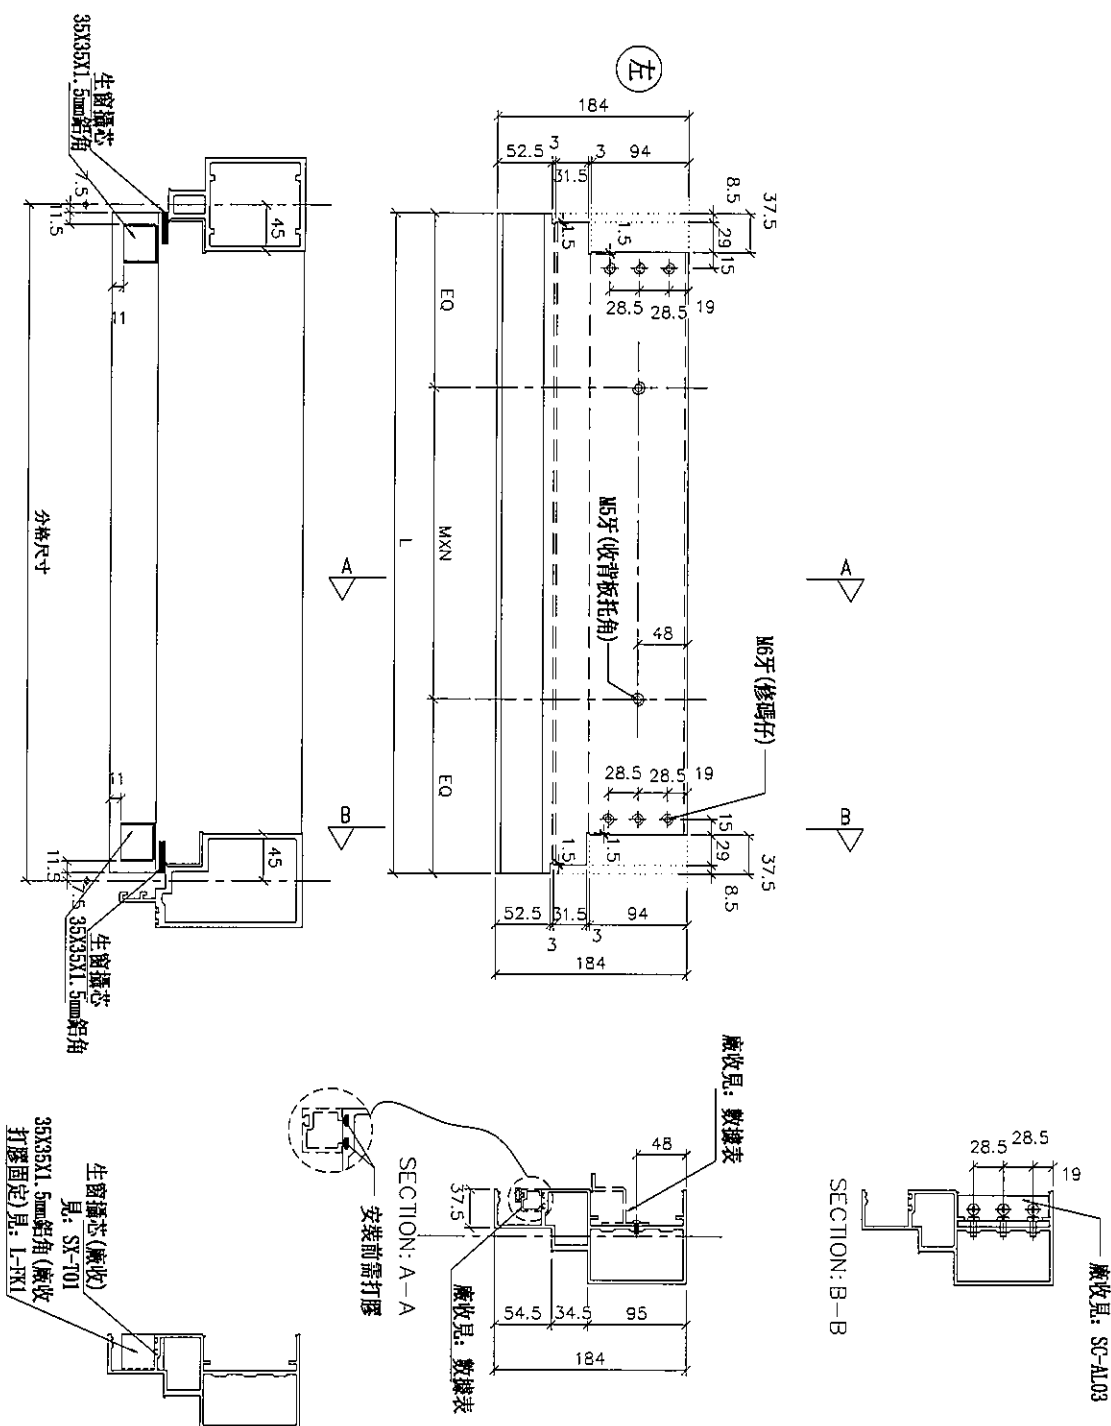

名稱	生梗橫料	制圖	邱紅	2019.07.10	修改		
材料	X85553	復核	謝永林	-	日期		
顏色	EC-DG-S332054 (3塗)	批准	Jason		圖號	UN-L01cS	



觀塘裕民坊

[illegible]




名稱	生梗橫料	制圖	邱紅	2019.07.10	修改		
材料	X85553	復核	謝永林	-	日期		
顏色	EC-DG-S332054 (3塗)	批準	Jason		圖號	UN-L02c	



美特鋁質 有限公司
MIDI Aluminium Fabricator Ltd.

工程號 J-837 地盤 觀塘裕民坊

物料編號	L	數量	M	X	N	EQ	分格尺寸	使用位置	廠收背板托角編號	廠收單面描線編號	樓層
UN-L25cS	410	1	200	X	1	105	425	T2CW-K-1	UN-HT25a	UN-HM25	SSF

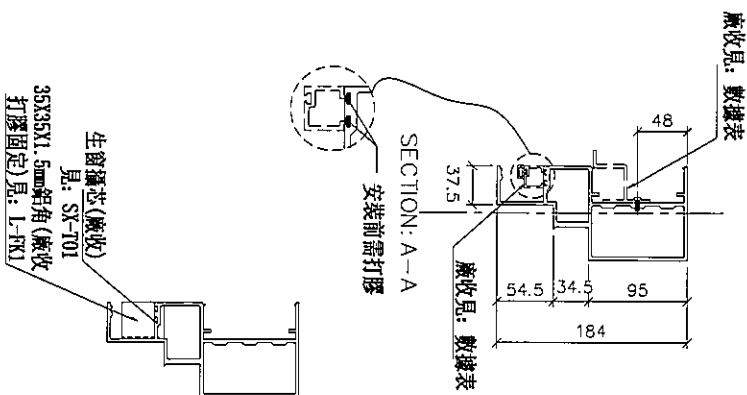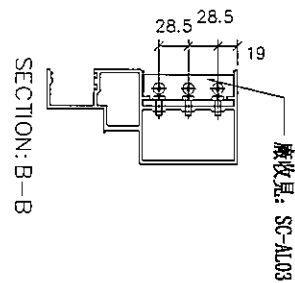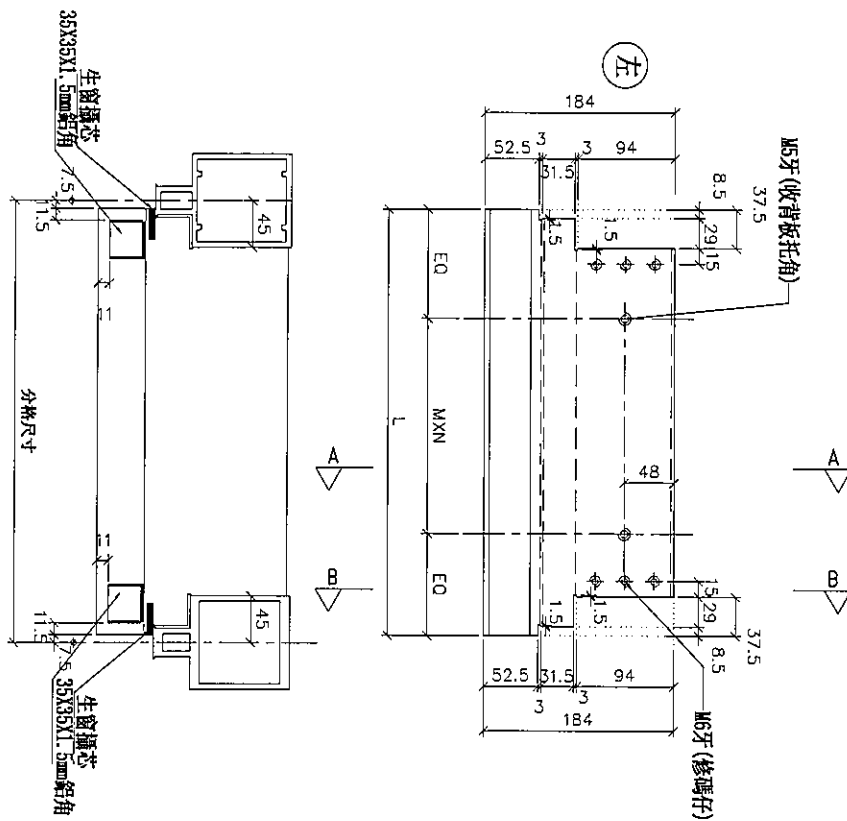



名稱	生梗橫料	制圖	邱紅	2019.07.10	修改			
材料	X85553	復核	謝永林	-	日期			
顏色	EC-DG-S332054 (3塗)	批准	Jason		圖號	UN-L25cS		






美特鋁質 有限公司
MIDI Aluminium Fabricator Ltd.

工程號 J-837 地盤 觀塘裕民坊

物料編號	L	數量	M	X	N	EQ	分格尺寸	使用位置	廠收貨板托角編號	廠收單玻璃編號	樓層
UN-R01c	635	1	300	X	1	167.5	650	T2CW-H-1	UN-HT1a	UN-HM1	55F
	635	1	300	X	1	167.5	650	T2CW-G-2	UN-HT1a	UN-HM1	53F
	635	1	300	X	1	167.5	650	T2CW-E-1	UN-HT1a	UN-HM1	55F
	635	1	300	X	1	167.5	650	T2CW-C-1	UN-HT1a	UN-HM1	55F
	635	1	300	X	1	167.5	650	T2CW-A-1	UN-HT1a	UN-HM1	55F
合計:	6		300	X	1	167.5	650	T2CW-M-1	UN-HT1a	UN-HM1	55F

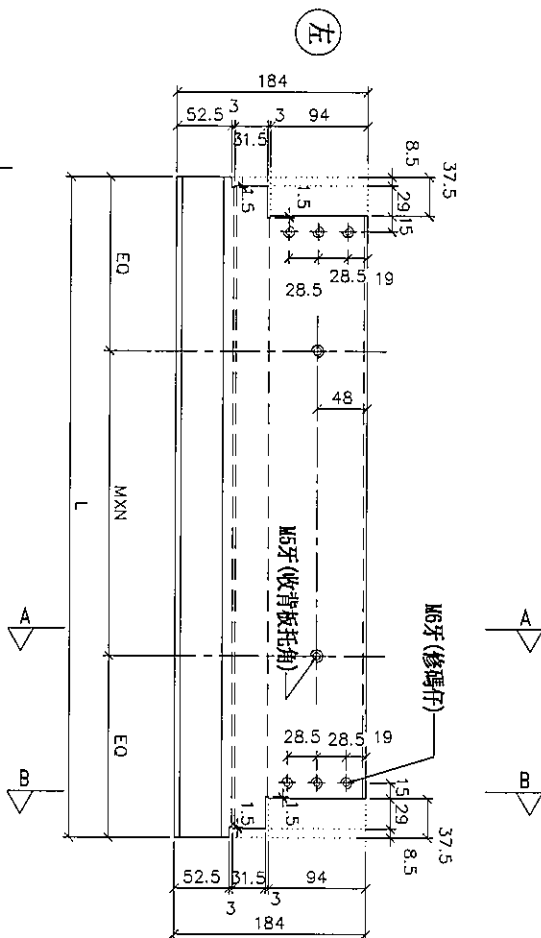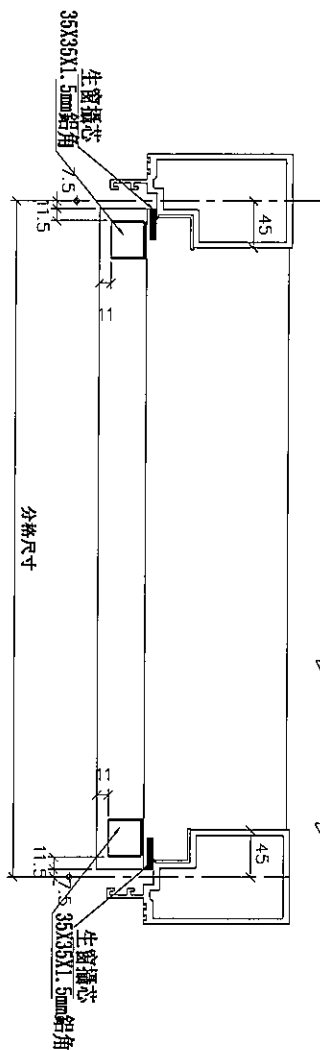





SECTION: B-B

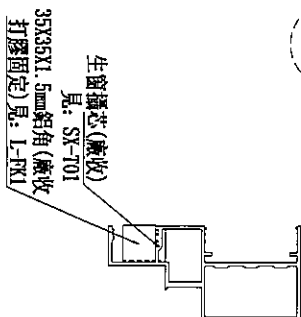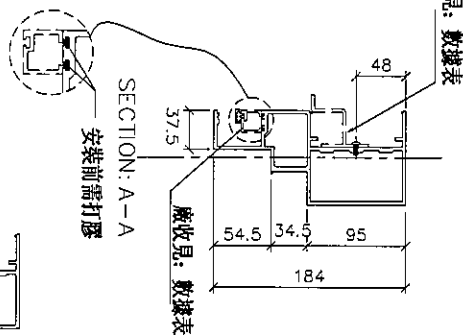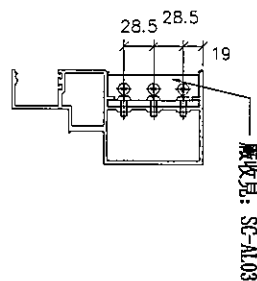

名稱	生梗橫料	制圖	邱紅	2019.07.10	修改			
材料	X85553	復核	謝永林	-	日期			
顏色	EC-DG-S332054 (3塗)	批準	Jason		圖號	UN-R01c		



觀塘裕民坊

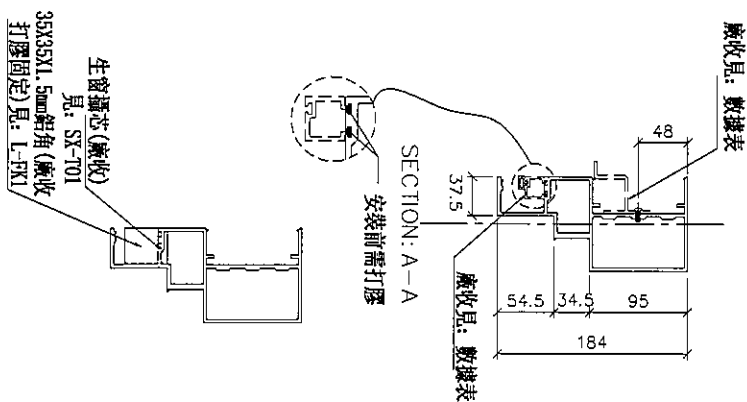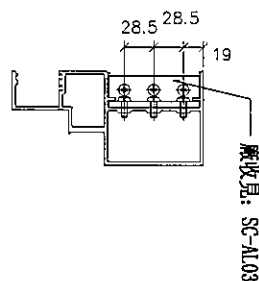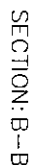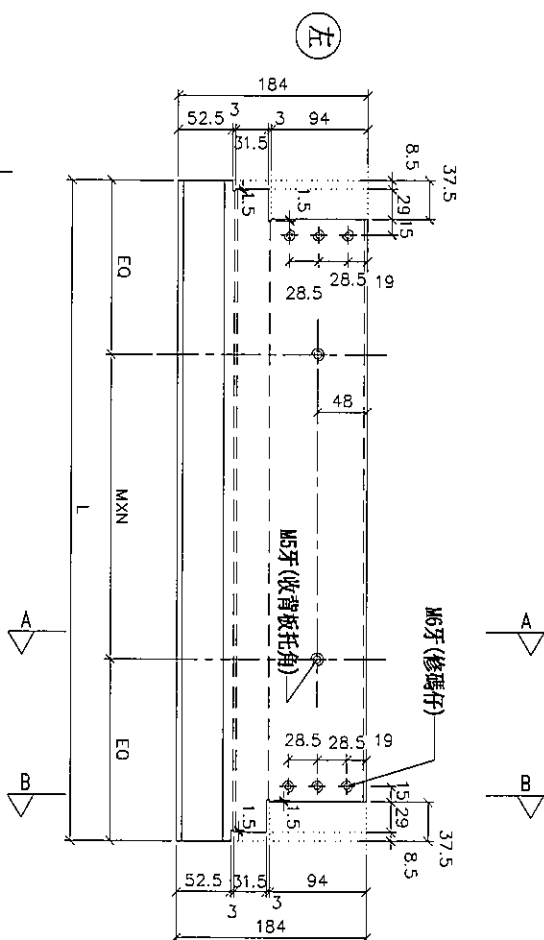




名稱	生梗橫料	制圖	邱紅	2019.07.10	修改			
材料	X85553	復核	謝永林	-	日期			
顏色	EC-DG-S332054 (3塗)	批准	Jason		圖號	UN-R01cS		



美特鋁質 有限公司
MIDI Aluminium Fabricator Ltd.

工程號 J-837 地盤 觀塘裕民坊

物料編號	L	數量	M	X	N	EQ	分格尺寸	使用位置	廠收背板托角編號	廠收門收線編號	樓層
UN-R02c	435	1	250	X	1	92.5	450	T2CW-H-1	UN-HT2a	UN-HM2	55F
	435	1	250	X	1	92.5	450	T2CW-G-2	UN-HT2a	UN-HM2	53F
	435	1	250	X	1	92.5	450	T2CW-E-2	UN-HT2a	UN-HM2	55F
	435	1	250	X	1	92.5	450	T2CW-A-2	UN-HT2a	UN-HM2	55F
	435	1	250	X	1	92.5	450	T2CW-N-1	UN-HT2a	UN-HM2	55F
合計:	435	1	250	X	1	92.5	450	T2CW-J-1	UN-HT2a	UN-HM2	55F

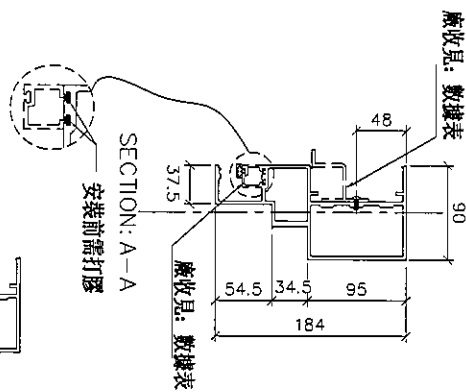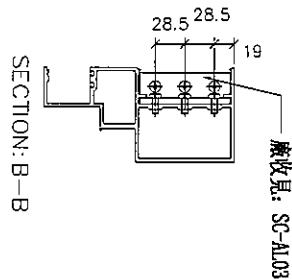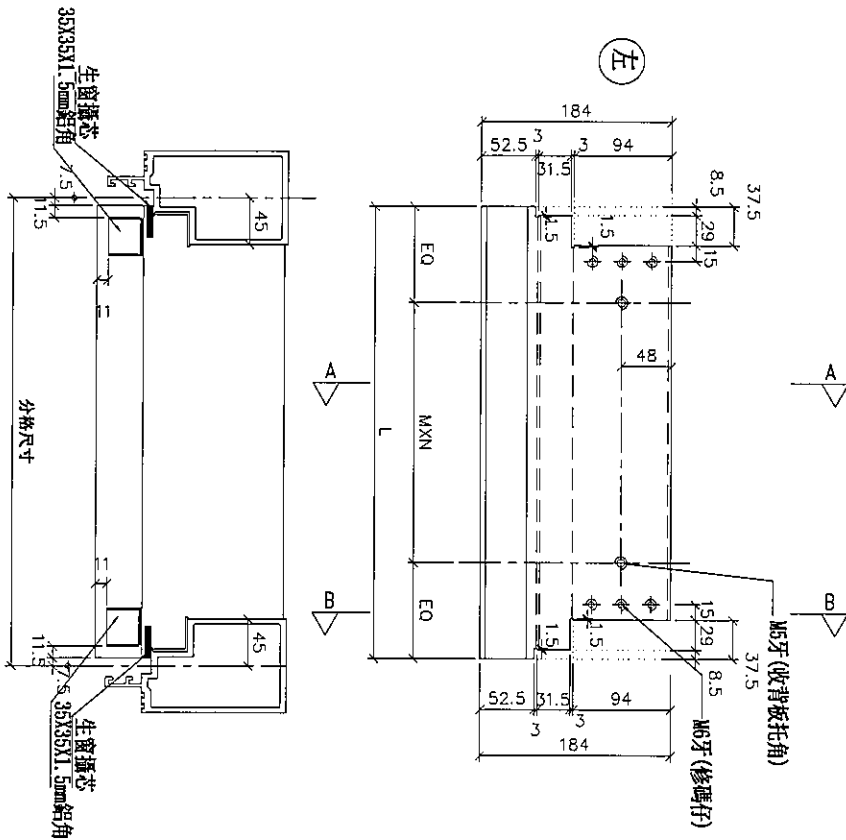

生窗擴芯 (廠收)
見: SX-T01
35X35X1.5mm鋁角 (廠收)
打膠固定) 見: L-FK1


名稱	生梗橫料	制圖	邱紅	2019.07.10	修改			
材料	X85553	復核	謝永林	-	日期			
顏色	EC-DG-S332054 (3塗)	批准	Jason		圖號	UN-R02c		



J-837

地盤

觀塘裕民坊

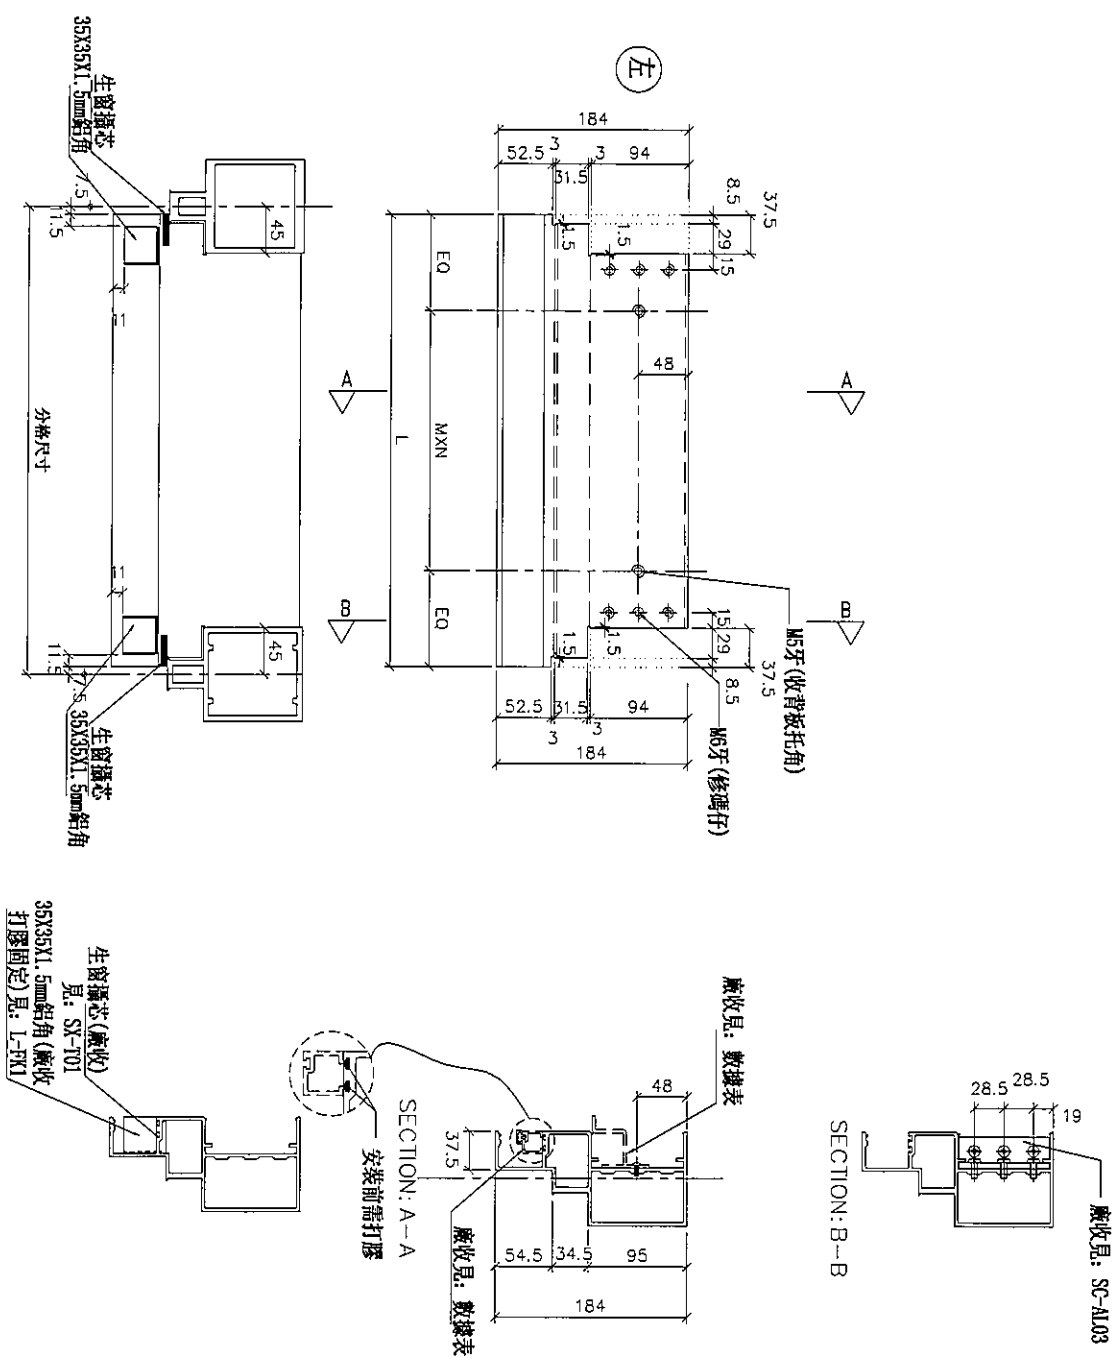[illegible]

名稱	生梗橫料	制圖	邱紅	2019.07.10	修改			
材料	X85553	復核	謝永林	-	日期			
顏色	EC-DG-S332054 (3塗)	批准	Jason		圖號	UN-R02cS		



美特鋁質 有限公司
MIDI Aluminium Fabricator Ltd.



工程號

J-837

地盤

觀塘裕民坊

物料編號	L	數量	M	X	N	EQ	分格尺寸	使用位置	廠收背板L角編號	廠收單面L角編號	樓層
UN-R25c	410	1	200	X	X	105	425	T2CW-L-1	UN-HT25a	UN-HM25	55F

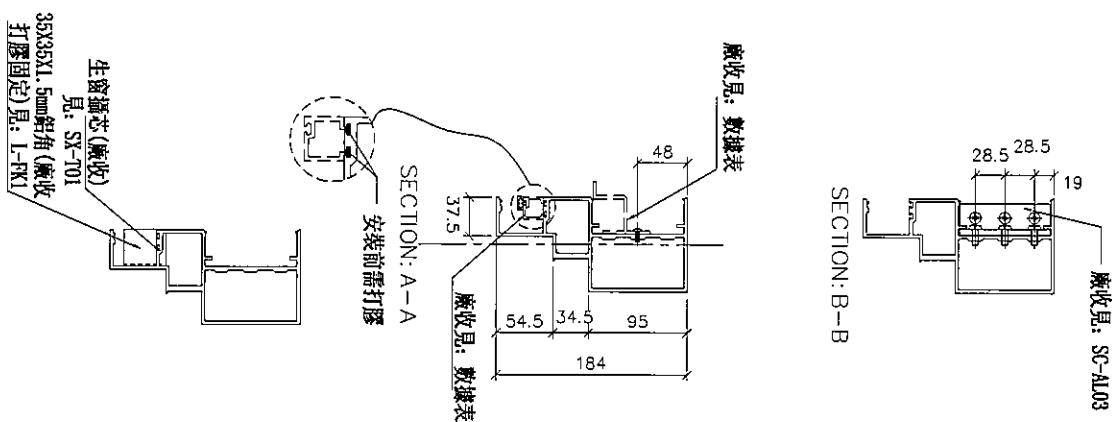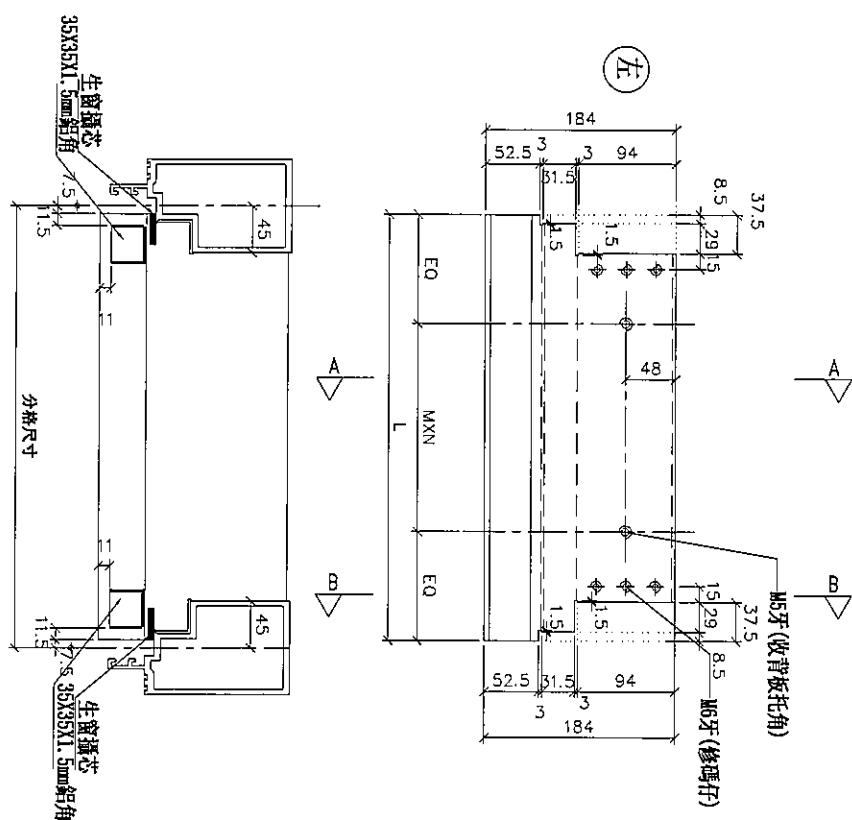

名稱	生梗橫料	制圖	邱紅	2019.07.10	修改			
材料	X85553	復核	謝永林	-	日期			
顏色	EC-DG-S332054 (3塗)	批准	Jason		圖號	UN-R25c		



美特鋁質有限公司
MIDI Aluminium Fabricator Ltd.

工程號

J-837

地盤

觀塘裕民坊

物料編號

數量

使用位置

廠收音板托角編號

廠收單玻抽線編號

樓層

UN-T77cS


1

T2CW-H-1

UN-HT77a

UN-HM77



55F

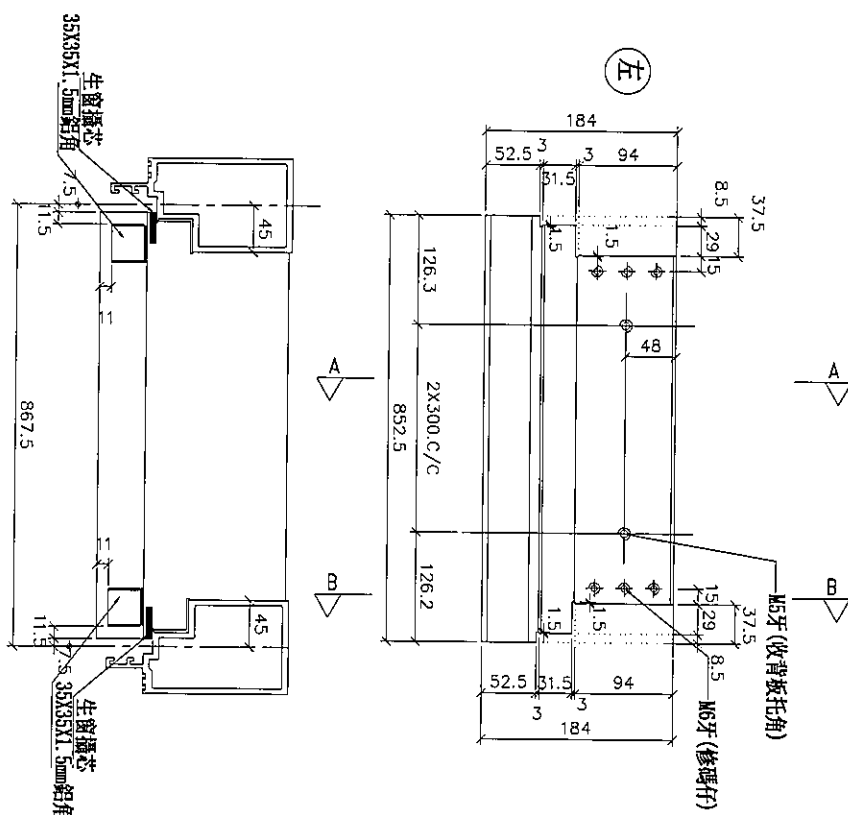

名稱	生梗橫料	制圖	邱紅	2019.07.10	修改			
材料	X85553	復核	謝永林	-	日期			
顏色	EC-DG-S332054 (3塗)	批准	Jason		圖號	AG-T77cS		



*注意:
螺絲鑽平頭孔事宜, 請留意M5及3/16"要
沉頭 (90° X $\phi 10$), 供修螺絲后呷膠用

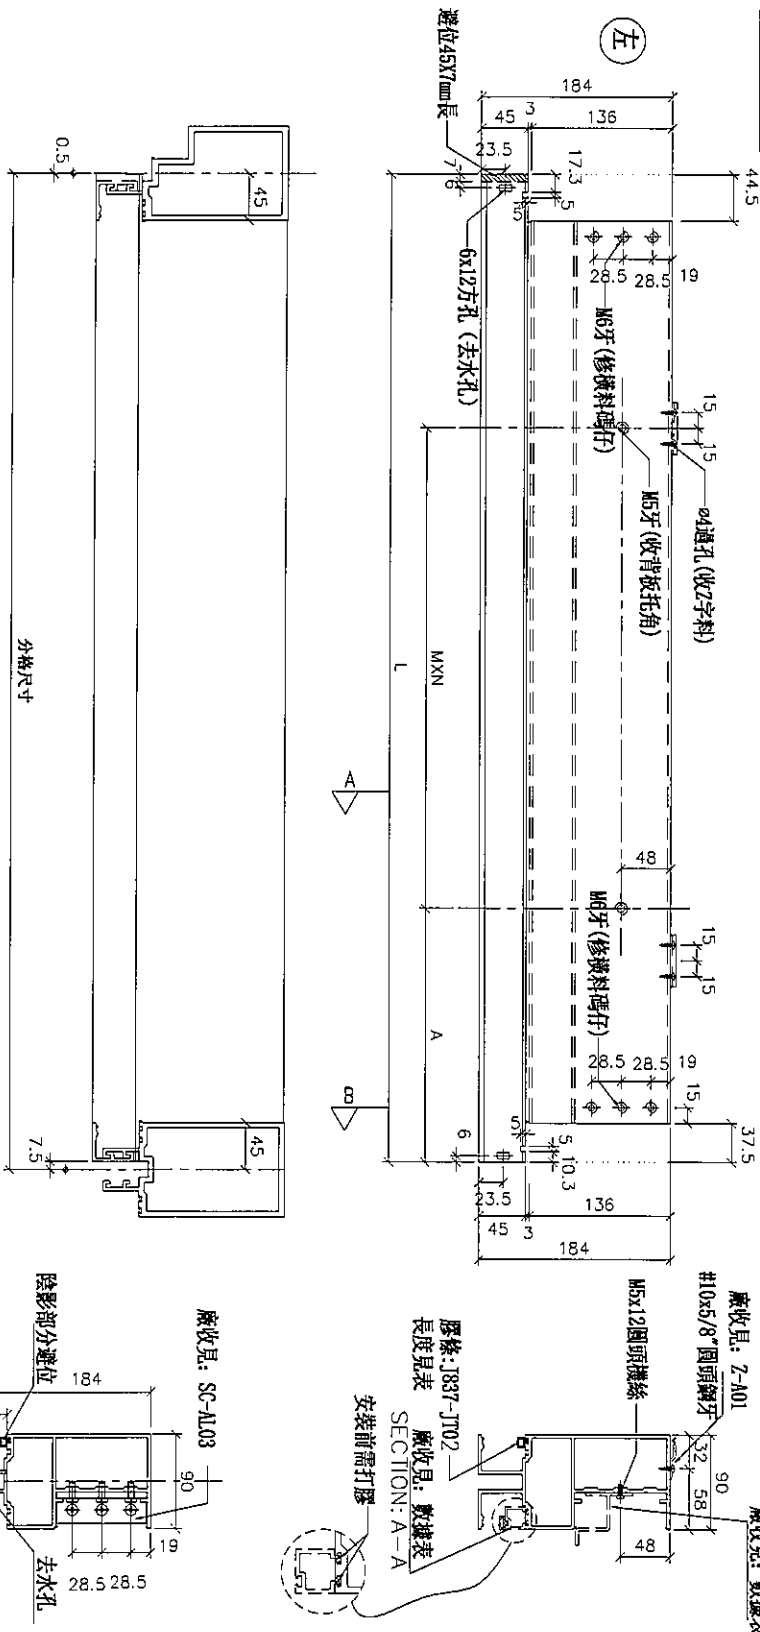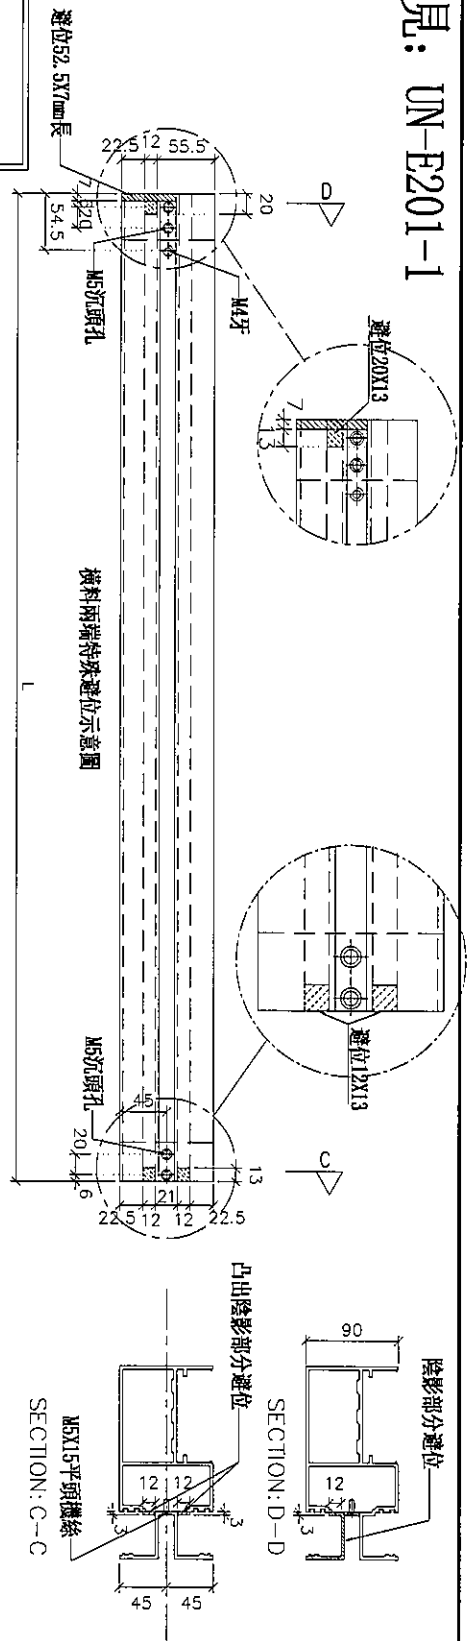

名稱	雙梗橫料 (外凸)	制圖	邱紅	2019.07.10	修改			
材料	X85552	復核	謝永林	-	日期			
顏色	EC-DG-S332054 (3塗)	批准	Jason		圖號	UN-E201		

拆圖參見：UN-E201



美特鋁質 有限公司
MIDl Aluminium Fabricator Ltd.

工程號		J-837		地盤		觀塘裕民坊									
物料編號	L	數量	M	X	N	A	分格尺寸	使用位置	廠收背板托角編號	廠收單玻璃線編號	樓層	膠條長度			
UN-E201	1517	1	300	X	4	155	1525	T2CW-H-1	UN-HT201	UN-EH201a	53F	1441			
UN-E204	1109.5	2	300	X	3	101.25	1117.5	T2CW-F-1	UN-HT204	UN-EH204a	53F,55F	1033.5			
UN-E206	1372	2	250	X	4	182.5	1380	T2CW-C-2	UN-HT206	UN-EH206a	53F,55F	1296			
UN-E208	1134.5	2	300	X	3	113.75	1142.5	T2CW-B-2	UN-HT208	UN-EH208a	53F,55F	1058.5			
UN-E211	1727	2	300	X	5	110	1735	T2CW-A-2	UN-HT211	UN-EH211a	53F,55F	1651			
UN-E212	1517	2	300	X	4	155	1525	T2CW-A-1	UN-HT212	UN-EH212a	53F,55F	1441			
UN-E218	1517	2	300	X	4	155	1525	T2CW-M-2	UN-HT218	UN-EH218a	53F,55F	1441			
UN-E220	1302	2	250	X	4	147.5	1310	T2CW-L-1	UN-HT220	UN-EH220a	53F,55F	1226			
名稱		雙梗橫料 (外凸)										制圖	邱紅		
材料		X85552										復核	謝永		
顏色		EC-DG-S332054 (3塗)										批准	Joss		



美特鋁質 有限公司
MIDI Aluminium Fabricator Ltd.

工程號


J-837

地盤

觀塘裕民坊

數據表參見: UN-E201a

*注意:
螺絲鑽平頭孔事宜, 請留意M5及3/16"要
沉頭 (90° X Ø10), 供修螺絲後即膠用

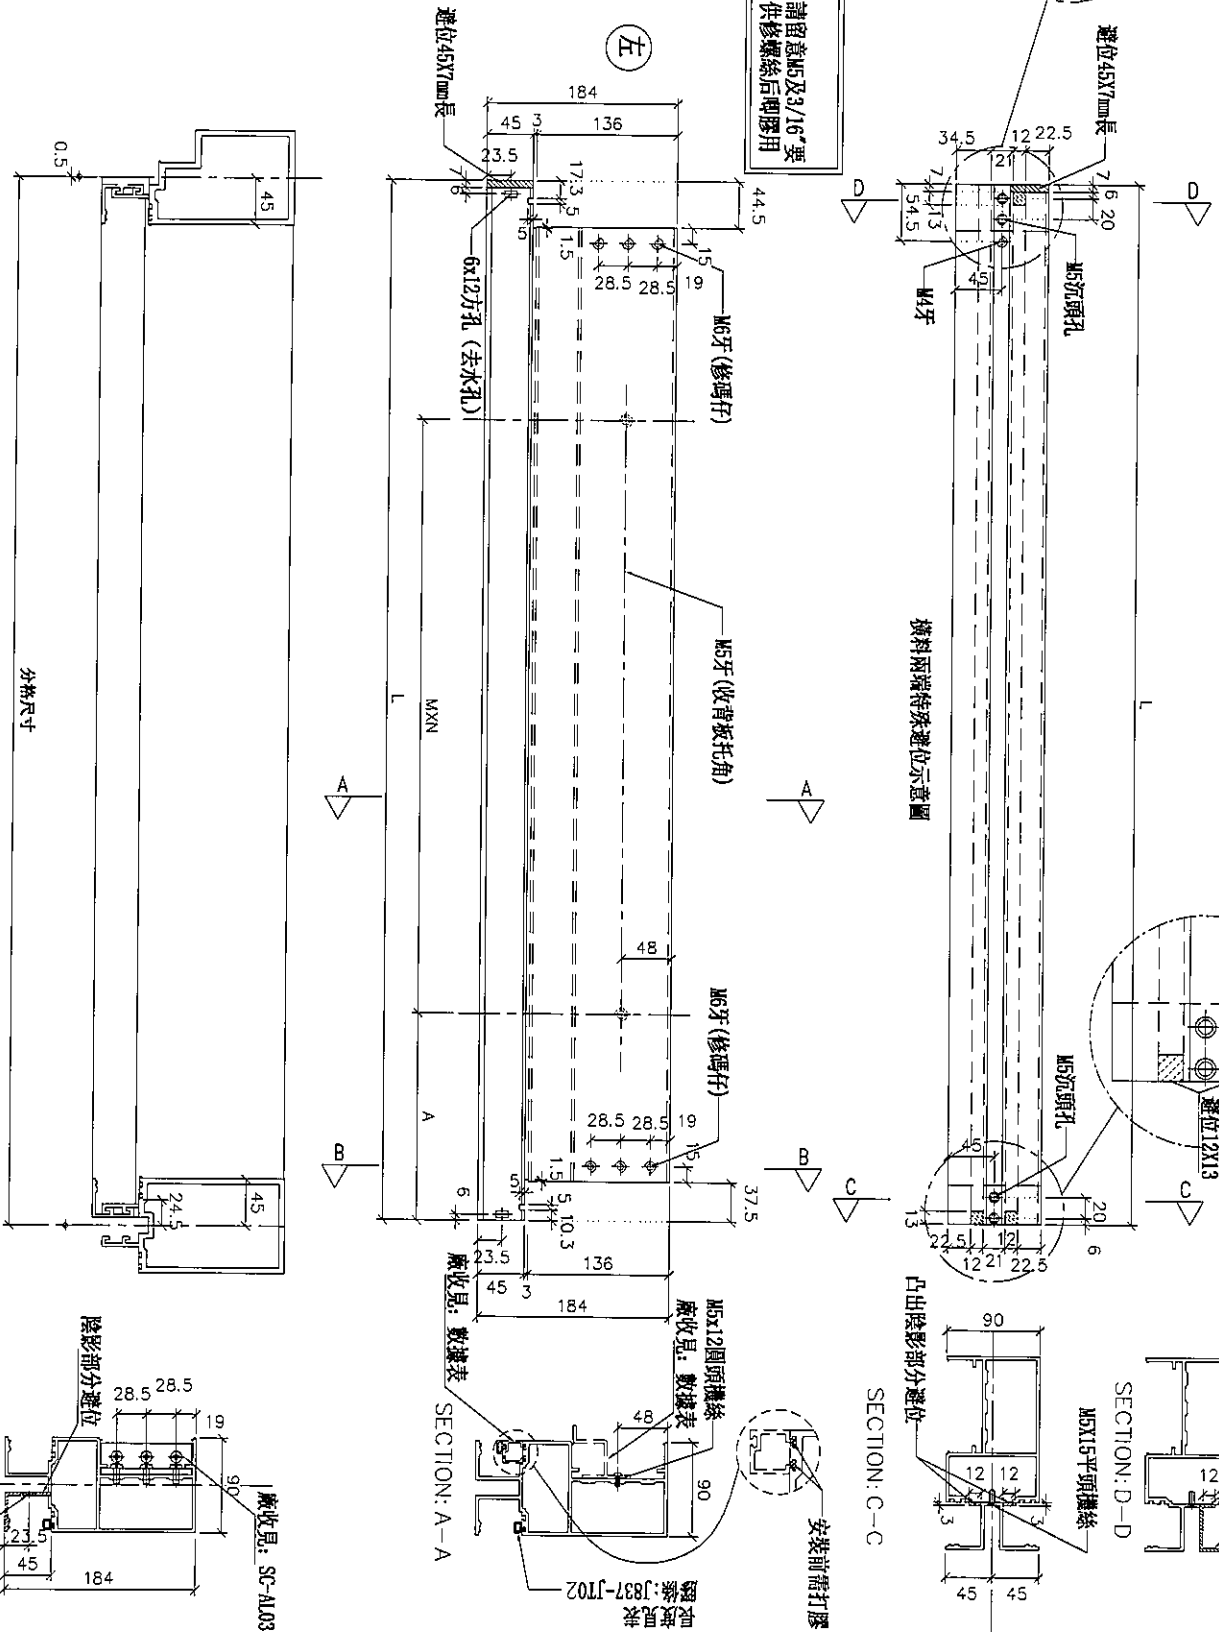

名稱	雙梗橫料 (外凸)	制圖	邱紅	2019.07.10	修改		
材料	X85552	復核	謝永林	-	日期		
顏色	EC-DG-S332054 (3塗)	批准	Jason		圖號	UN-E201a	

拆圖參見: UN-E201a

 美特鋁質 有限公司 MIDI Aluminium Fabricator Ltd.			
工程號	J-837	地盤	觀塘裕民坊

物料編號	L	數量	M	X	N	A	分格尺寸	使用位置	廠收背板托角編號	廠收單坡插線編號	樓層	膠條長度
UN-E201a	1517	1	300	X	4	155	1525	T2CW-H-1	UN-HT201a	UN-EH201	53F	1441
UN-E204a	1109.5	2	300	X	3	101.25	1117.5	T2CW-F-1	UN-HT204a	UN-EH204	53F,55F	1033.5
UN-E206a	1372	2	250	X	4	182.5	1380	T2CW-C-2	UN-HT206a	UN-EH206	53F,55F	1296
UN-E208a	1134.5	2	300	X	3	113.75	1142.5	T2CW-B-2	UN-HT208a	UN-EH208	53F,55F	1058.5
UN-E211a	1727	2	300	X	5	110	1735	T2CW-A-2	UN-HT211a	UN-EH211	53F,55F	1651
UN-E212a	1517	2	300	X	4	155	1525	T2CW-A-1	UN-HT212a	UN-EH212	53F,55F	1441
UN-E218a	1517	2	300	X	4	155	1525	T2CW-M-2	UN-HT218a	UN-EH218	53F,55F	1441
UN-E220a	1302	2	250	X	4	147.5	1310	T2CW-L-1	UN-HT220a	UN-EH220	53F,55F	1226

名稱	雙梗橫料 (外凸)	制圖	邱紅	2019.07.10	修改			
材料	X85552	復核	謝永林	-	日期			
顏色	EC-DG-S332054 (3塗)	批准	Jason		圖號	UN-E201a-1		




J-837


地盤

觀塘裕民坊

數據表參見： UN-E202R-1

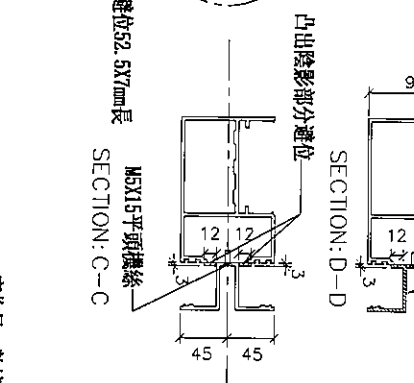

***注意:**
螺絲鑽平頭孔事宜, 請留意M5及3/16"型
沉頭 (90° X Ø10), 供修螺絲后明膠用

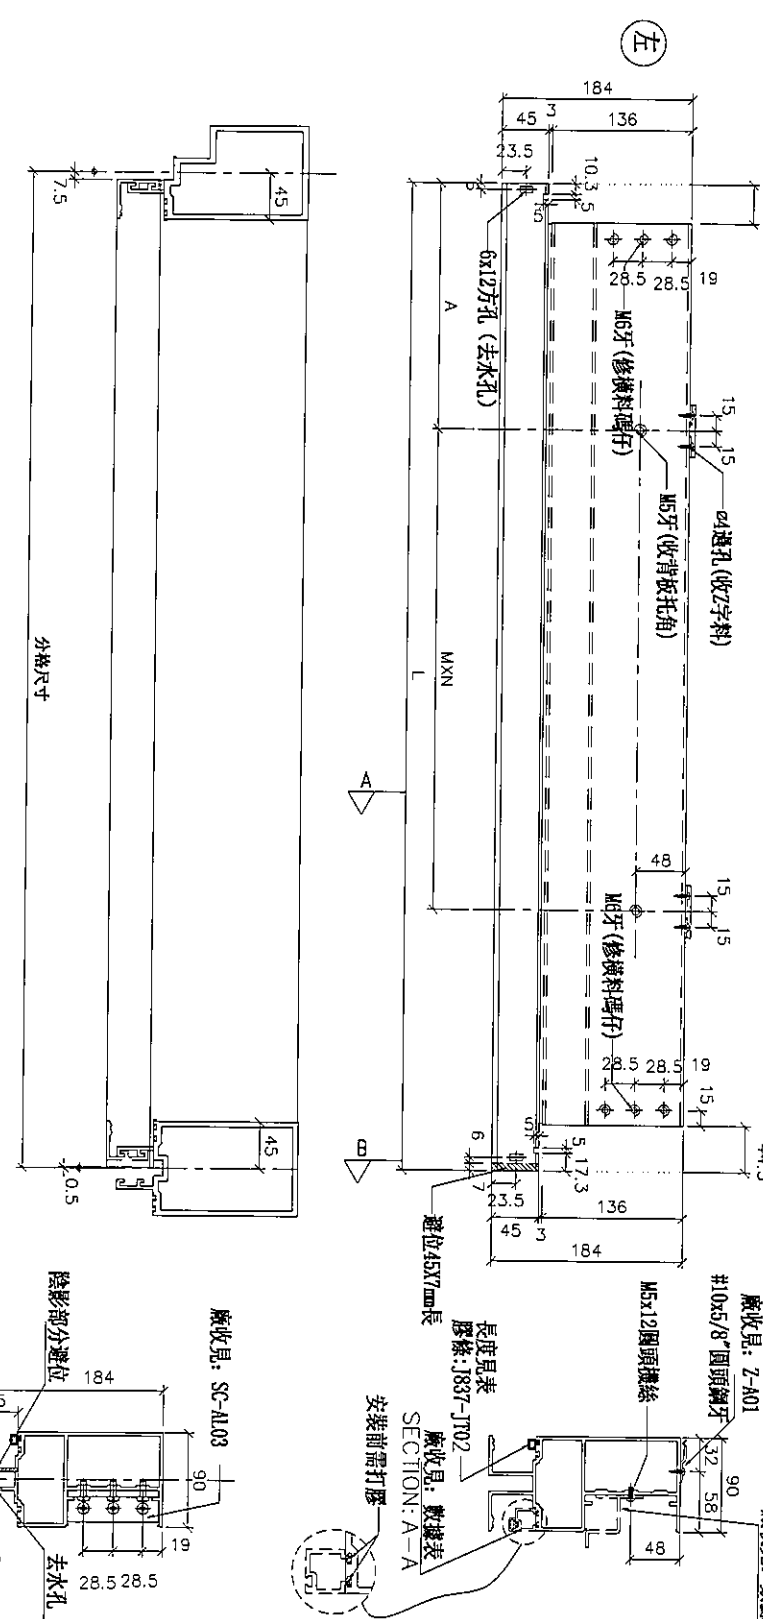

名稱	雙梗橫料 (外凸)	制圖	邱紅	2019.07.10	修改			
材料	X85552	復核	謝永林	-	日期			
顏色	EC-DG-S332054 (3塗)	批准	Jason		圖號	UN-E202R		

拆圖參見: UN-E202aR



美特鋁質 有限公司
MIDI Aluminium Fabricator Ltd.

工程號 J-837 地盤 觀塘裕民坊

物料編號	L	數量	M	X	N	EQ	分格尺寸	使用位置	廠收背板L角編號	廠收單玻璃線編號	樓層	膠條長度
UN-E202aR	1517	1	300	X	4	155	1525	T2CW-H-1	UN-HT202a	UN-EH202R	53F	1441
UN-E203aR	1109.5	1	300	X	3	101.25	1117.5	T2CW-G-2	UN-HT203a	UN-EH203R	53F	1033.5
UN-E205aR	1109.5	2	300	X	3	101.25	1117.5	T2CW-E-2	UN-HT205a	UN-EH205R	53F,55F	1033.5
UN-E207aR	1372	2	250	X	4	182.5	1380	T2CW-C-2	UN-HT207a	UN-EH207R	53F,55F	1296
UN-E209aR	1517	2	300	X	4	155	1525	T2CW-B-2	UN-HT209a	UN-EH209R	53F,55F	1441
UN-E210aR	1727	2	300	X	5	110	1735	T2CW-B-1	UN-HT210a	UN-EH210R	53F,55F	1651
UN-E213aR	1134.5	2	300	X	3	113.75	1142.5	T2CW-A-1	UN-HT213a	UN-EH213R	53F,55F	1058.5
UN-E215aR	1109.5	2	300	X	3	101.25	1117.5	T2CW-N-2	UN-HT215a	UN-EH215R	53F,55F	1033.5
UN-E216aR	1177	2	300	X	3	135	1185	T2CW-M-3	UN-HT216a	UN-EH216R	53F,55F	1101
UN-E219aR	1134.5	2	300	X	3	113.75	1142.5	T2CW-M-2	UN-HT219a	UN-EH219R	53F,55F	1058.5
UN-E221aR	1577	2	300	X	4	185	1585	T2CW-K-2	UN-HT221a	UN-EH221R	53F,55F	1501
UN-E222aR	1034.5	2	250	X	3	138.75	1042.5	T2CW-J-1	UN-HT222a	UN-EH222R	53F,55F	958.5



名稱	雙梗橫料 (外凸)	制圖	邱紅	2019.07.10	修改			
材料	X85552	復核	謝永林	-	日期			
顏色	EC-DG-S332054 (3塗)	批準	Jason		圖號	UN-E202aR-1		



美特鋁質 有限公司
MIDI Aluminium Fabricator Ltd.

工程號 J-837 地盤 觀塘裕民坊

物料編號	L	數量	M	X	N	EQ	分格尺寸	使用位置	廠收背板托角編號	廠收單玻璃編號	樓層
UN-E203bR	1109.5	1	300	X	3	101.25	1117.5	T2CW-G-2	UN-HT203a	UN-EH203R	53F
UN-E205bR	1109.5	1	300	X	3	101.25	1117.5	T2CW-E-2	UN-HT205a	UN-EH205R	55F
UN-E207bR	1372	1	250	X	4	182.5	1380	T2CW-C-2	UN-HT207a	UN-EH207R	55F
UN-E209bR	1517	1	300	X	4	155	1525	T2CW-B-2	UN-HT209a	UN-EH209R	55F
UN-E210bR	1727	1	300	X	5	110	1735	T2CW-B-1	UN-HT210a	UN-EH210R	55F
UN-E213bR	1134.5	1	300	X	3	113.75	1142.5	T2CW-A-1	UN-HT213a	UN-EH213R	55F
UN-E215bR	1109.5	1	300	X	3	101.25	1117.5	T2CW-N-2	UN-HT215a	UN-EH215R	55F
UN-E216bR	1177	1	300	X	3	135	1185	T2CW-M-3	UN-HT216a	UN-EH216R	55F
UN-E219bR	1134.5	1	300	X	3	113.75	1142.5	T2CW-M-2	UN-HT219a	UN-EH219R	55F
UN-E221bR	1577	1	300	X	4	185	1585	T2CW-K-2	UN-HT221a	UN-EH221R	55F
UN-E222bR	1034.5	1	250	X	3	138.75	1042.5	T2CW-J-1	UN-HT222a	UN-EH222R	55F

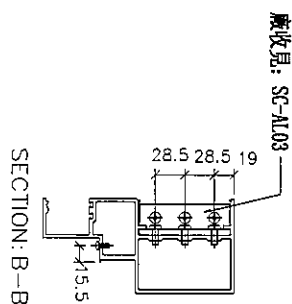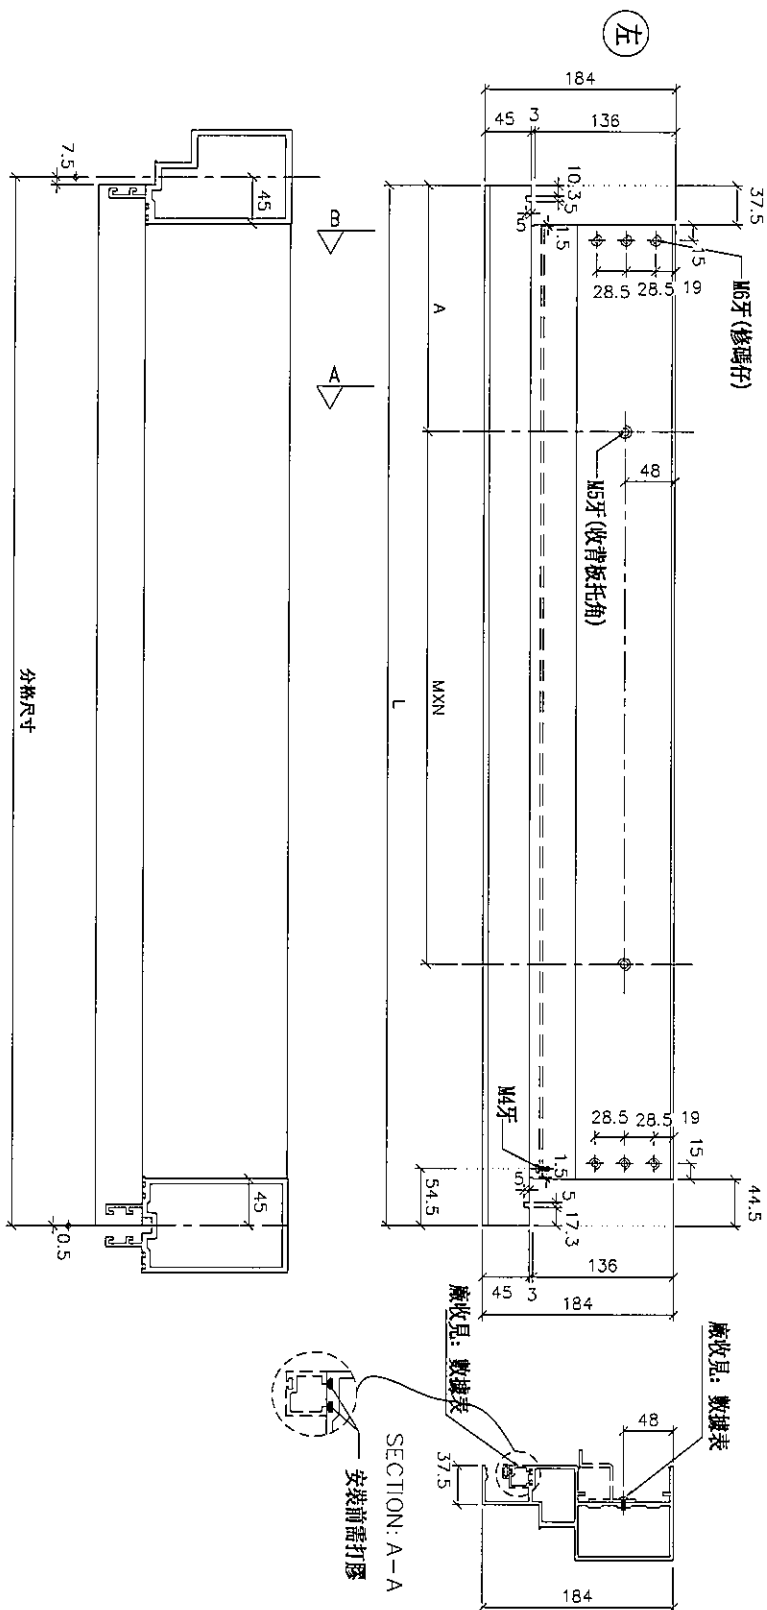


名稱	生梗橫料	制圖	邱紅	2019.07.10	修改			
材料	X85553	復核	謝永林	2019.04.16	日期			
顏色	EC-DG-S332054 (3塗)	批准	Jason		圖號	UN-E203bR		



觀塘裕民坊

數據表參見： UN-E217W-1

*注意：
螺絲鑽平頭孔事宜，請留意#5及3/16"要
沉頭（90° X Ø10），供修螺絲後明膠用

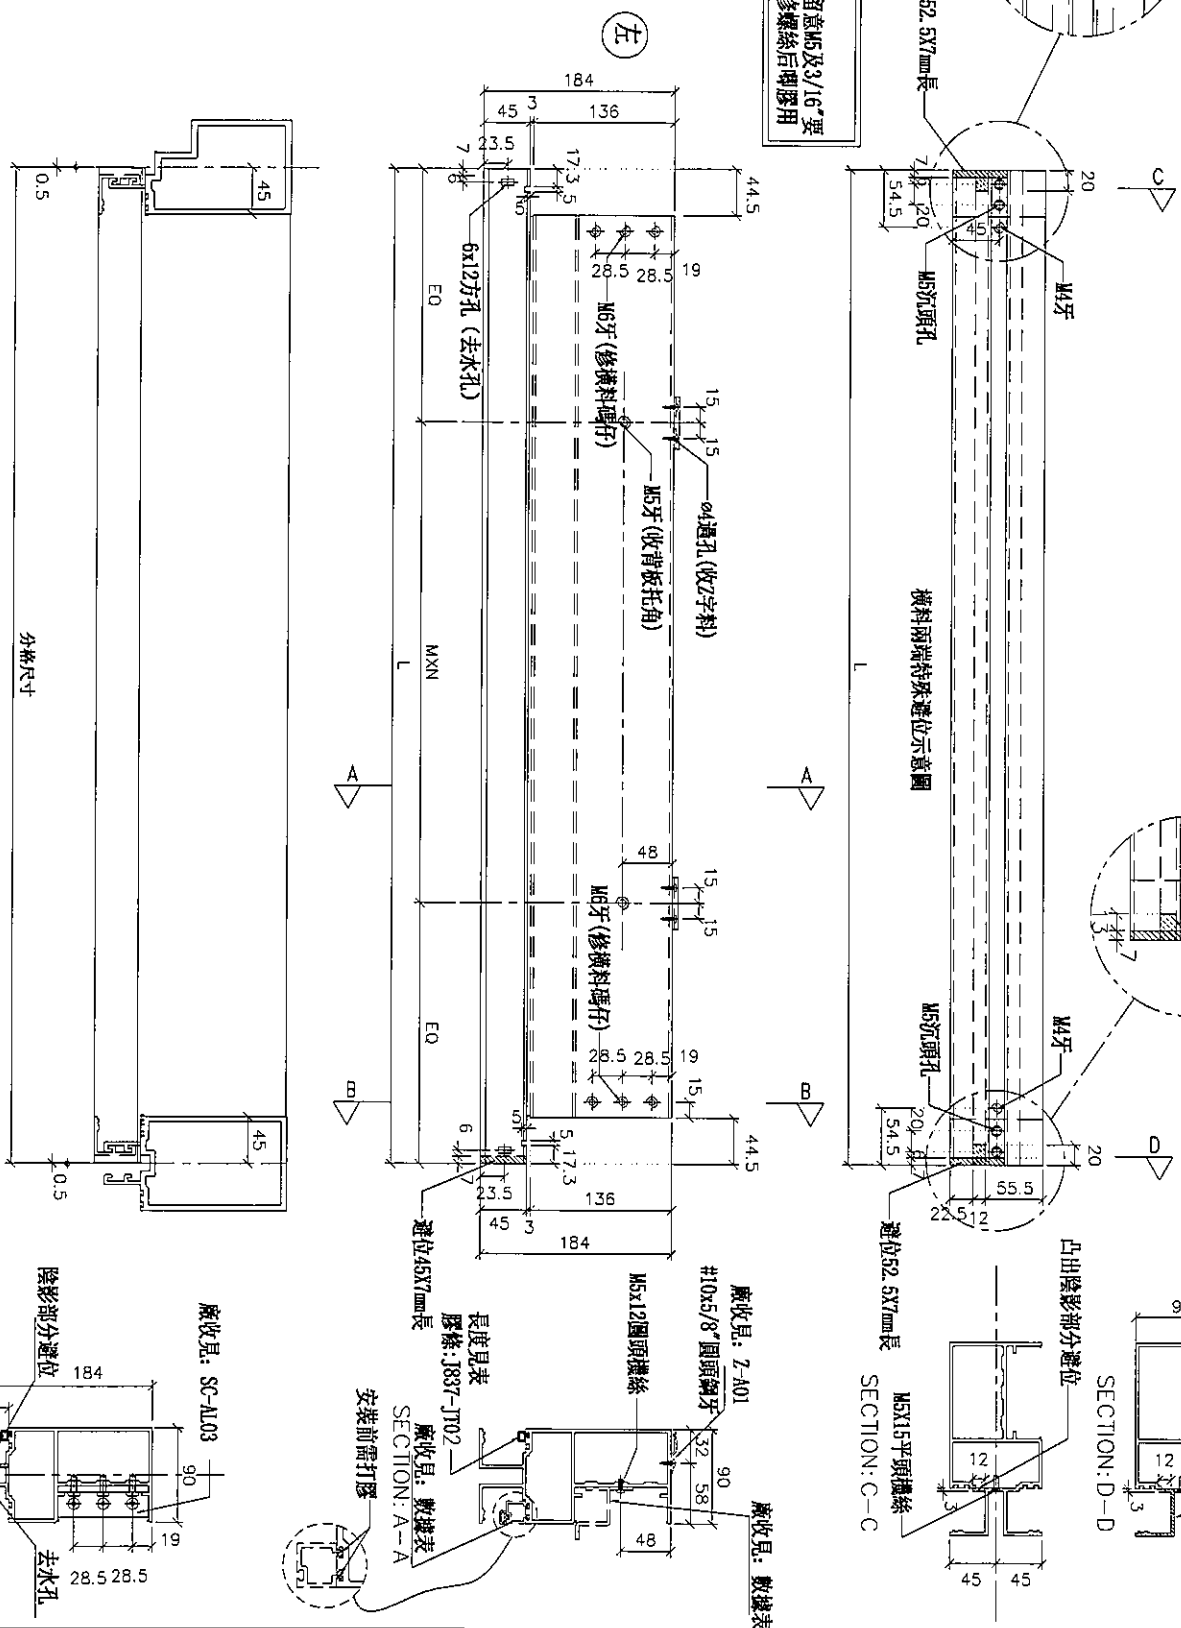

名稱	雙梗橫料 (外凸)	制圖	邱紅	2019.07.10	修改			
材料	X85552	復核	謝永林	-	日期			
顏色	EC-DG-S332054 (3塗)	批准	Jason		圖號	UN-E217W		

拆圖參見: UN-E217W



美特鋁質 有限公司
MIDI Aluminium Fabricator Ltd.

工程號

J-837

地盤

觀塘裕民坊

物料編號	L	數量	M	X	N	BQ	分格尺寸	使用位置	廠收背板托角編號	廠收門玻璃線編號	樓層	膠條長度
UN-E217W	1759	2	300	X	5	129.5	1760	T2CW-M-3	UN-HT217	UN-EH217aW	53F,55F	1676
UN-E223W	1734	2	300	X	5	117	1735	T2CW-H-2	UN-HT223	UN-EH223aW	53F,55F	1651

名稱	雙梗橫料 (外凸)	制圖	邱紅	2019.07.10	修改			
材料	X85552	復核	謝永林	-	日期			
顏色	EC-DG-S332054 (3塗)	批準	Jason		圖號	UN-E217W-1		



美特鋁質 有限公司
MIDI Aluminium Fabricator Ltd.

工程號


J-837

地盤


觀塘裕民坊

數據表參見: UN-E217aW-1


*注意:
螺絲鑽平頭孔事宜, 請留意M5及3/16"要
沉頭 (90° X Ø10), 供修螺絲後用膠用

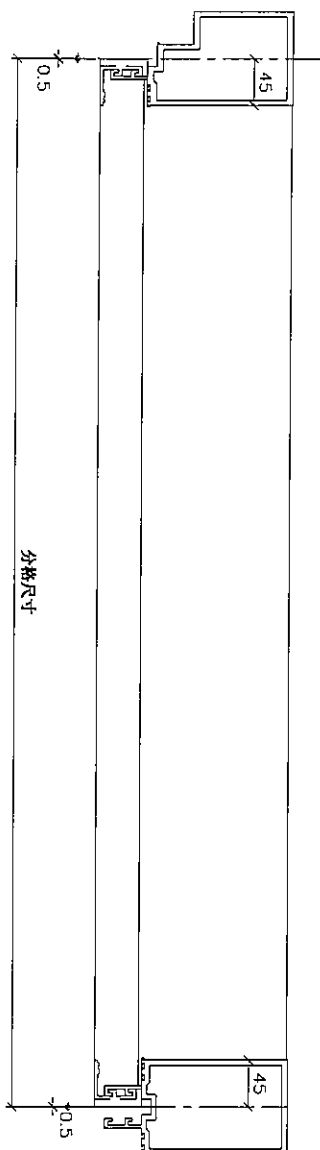

分格尺寸

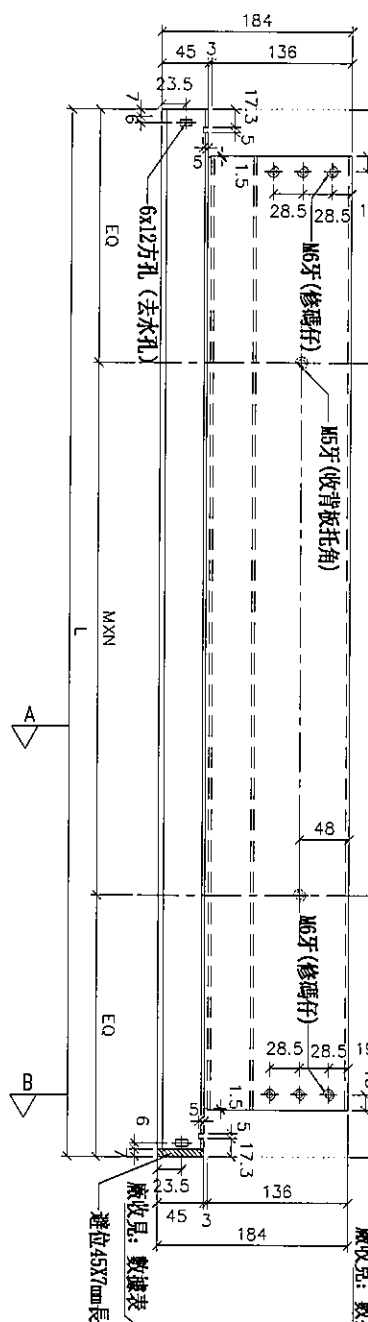




左

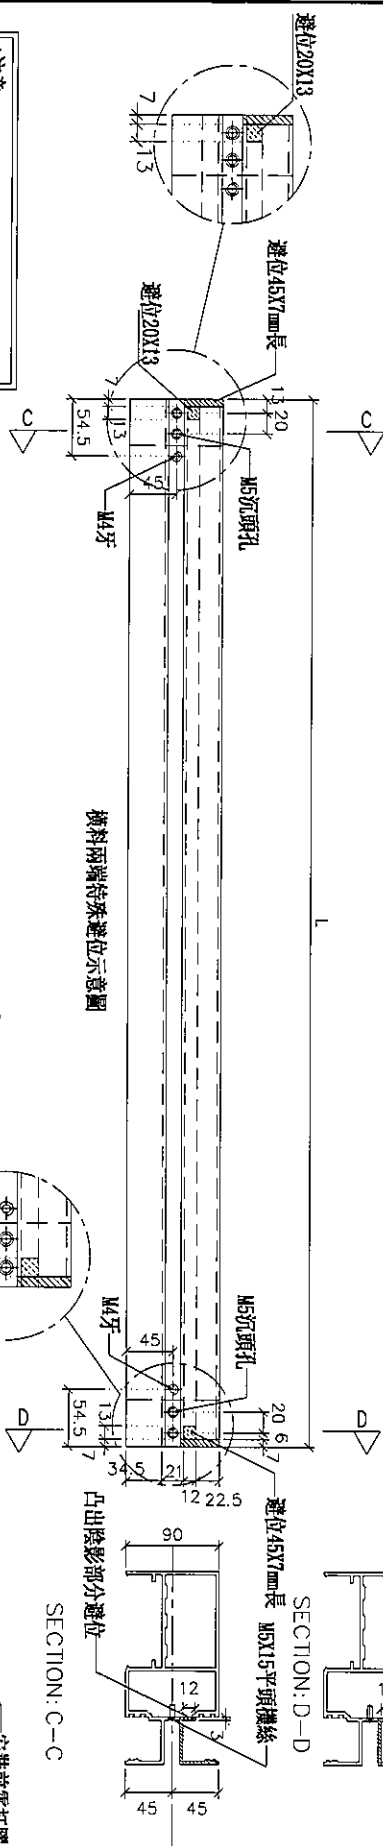

機料兩端待承連位示意圖

SECTION: C-C

SECTION: D-D

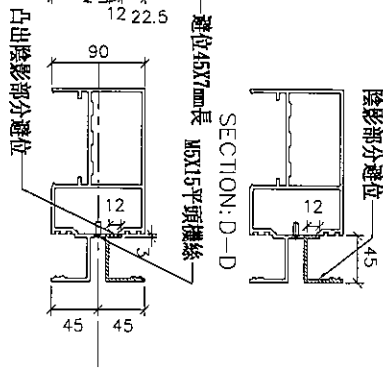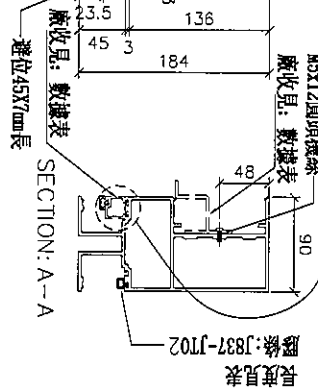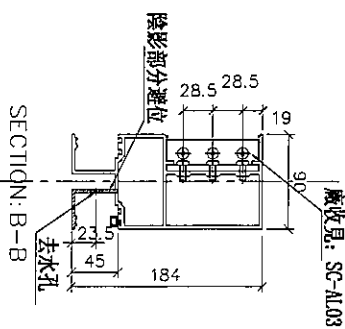

名稱	雙梗橫料 (外凸)	制圖	邱紅	2019.07.10	修改	
材料	X85552	復核	謝永林	-	日期	
顏色	EC-DG-S332054 (3塗)	批准	Jason		圖號	UN-E217aW

拆圖參見: UN-E217aW



美特鋁質 有限公司
MIDI Aluminium Fabricator Ltd.

工程號	J-837	地盤	觀塘裕民坊

物料編號	L	數量	M	X	N	EQ	分格尺寸	使用位置	廠收背板托角編號	廠收單玻璃線編號	樓層	膠條長度
UN-E217aW	1759	2	300	X	5	129.5	1760	T2CW-M-3	UN-HT217a	UN-EH217W	53F.55F	1676
UN-E223aW	1734	2	300	X	5	117	1735	T2CW-H-2	UN-HT223a	UN-EH223W	53F.55F	1651

名稱	雙梗橫料 (外凸)	制圖	邱紅	2019.07.10	修改			
材料	X85552	復核	謝永林	-	日期			
顏色	EC-DG-S332054 (3塗)	批准	Jason		圖號	UN-E217aW-1		



J-837

地盤

觀塘裕民坊

*注意：
螺絲鑽平頭孔事宜，請留意M5及3/16"要
沉頭（90° X Ø10），供修螺絲后膠膠用

UN-EL01a

物料編號

數星

分格尺寸

使用位置

樓層

合計:	8

T2CW-L-1

53F,55F



SECTION: A-A

SECTION: B-B

開2個去水孔(方孔長15mm)
距邊均為150mm

名稱	牛梗橫料

材料	X85553

顏色	EC-DG-S332054 (3塗)

制圖

邱紅

2019.07.10

修改

日期

圖號

UN-EL01a



觀塘裕民坊

名稱	生梗橫料	制圖	邱紅	2019.07.10	修改			
材料	X85553	復核	謝永林	-	日期			
顏色	EC-DG-S332054 (3塗)	批準	Jason		圖號	UN-EL01S		



工程號	J-837	地盤	觀塘裕民坊

***注意:**
螺絲鑽平頭孔事宜, 請留意M5及3/16"型
沉頭 (90° X $\varnothing 10$), 供修螺絲后即膠用

Technical drawing of a window frame assembly, showing side and end views with dimensions and labels.

Side View (Left):


- Overall width: 184
- Top edge dimensions: 52.5, 3, 3, 94
- Right edge dimensions: 37.5, 8.5, 29, 1.5, 19
- Internal dimensions: 31.5, 1.5, 28.5, 28.5
- Labels: M6牙 (修碼杆), 3/16牙 (修16' 東城扇撐) (東城2021-B扇撐), (833-QZ1), 3/16牙 (修窗拈)
- Bottom edge dimensions: 52.5, 3, 3, 94
- Overall height: 150
- Internal vertical dimensions: 218.5, 142.5, 54.5, 1.5
- Section line A-A

End View (Right):


- Overall width: 184
- Top edge dimensions: 52.5, 3, 3, 94
- Right edge dimensions: 37.5, 8.5, 29, 1.5, 19
- Internal dimensions: 31.5, 1.5, 28.5, 28.5
- Labels: M6牙 (修碼杆), 3/16牙 (修16' 東城扇撐) (東城2021-B扇撐), (833-QZ1), 3/16牙 (修窗拈)
- Bottom edge dimensions: 52.5, 3, 3, 94
- Overall height: 150
- Internal vertical dimensions: 218.5, 142.5, 54.5, 1.5
- Section line B-B

Detail View (Bottom):

- Labels: 生窗撐芯, 35X35X1.5mm 鋁角
- Dimensions: 8.5, 7.5, 11.5, 4.5, 12.5, 18.5, 4.5, 1, 4.5, 1, 11.5
- Labels: 3/16沉頭孔, 3/16沉頭孔
- Section line A-A

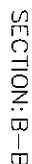


開2個去水孔(方孔長15mm)
距邊均為150mm

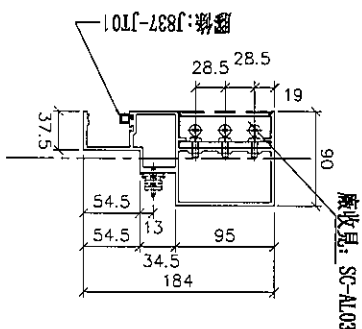

廠收見: SC-AL03

SECTION: A--A

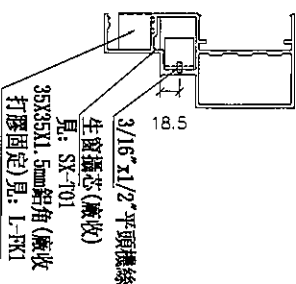

3/16"x1/2"平頭機絲
生窗攝芯(廠收)
見: SX-T01
35X35X1.5mm鋁角(廠收)
打膠固定)見: L-FK1


名稱	生梗橫料	制圖	邱紅	2019.07.10	修改			
材料	X85553	復核	謝永林	-	日期			
顏色	EC-DG-S332054 (3塗)	批准	Jason		圖號	UN-EL01aS		



觀塘裕民坊

***注意:**
螺絲鑽平頭孔事宜, 請留意M5及3/16"型
沉頭 (90° X Ø10), 供修螺絲后唧膠用

物料編號	L	數量	M	N	EQ	分格尺寸	使用位置	廠收壹托角編號	廠收壹玻璃插絲編號	樓層	
UN-EL02	442	2	250	X	1	92.5	450	T2CW-A-2	UN-HT2	UN-EH2a	53F,55F
	442	2	250	X	1	92.5	450	T2CW-M-3	UN-HT2	UN-EH2a	53F,55F
	442	2	250	X	1	92.5	450	T2CW-H-2	UN-HT2	UN-EH2a	53F,55F
合計：		6									

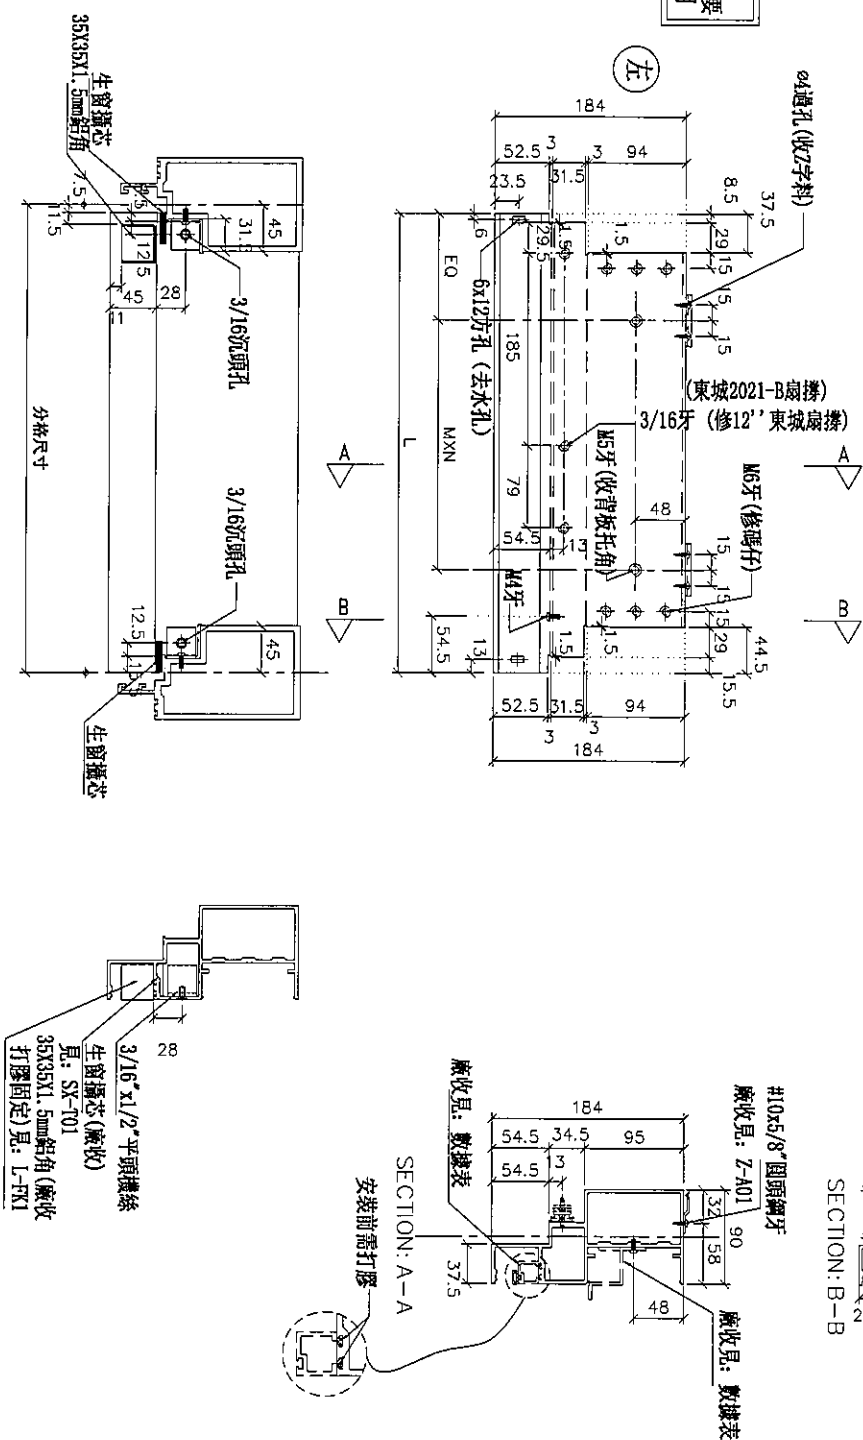





名稱	生梗橫料	制圖	邱紅	2019.07.10	修改			
材料	X85553	復核	謝永林	-	日期			
顏色	EC-DG-S332054 (3塗)	批准	Jason		圖號	UN-EL02		



觀塘裕民坊

物料編號	L	數量	分格尺寸	使用位置	樓層
UN-EL02a	435	2	450	T2CW-A-2	53F,55F
	435	2	450	T2CW-M-3	53F,55F
	435	2	450	T2CW-H-2	53F,55F
	合計：	6			

***注意:**
螺絲鑽平頭孔事宜, 請留意M5及3/16"型
沉頭 (90° X $\phi 10$), 供修螺絲后呷膠用

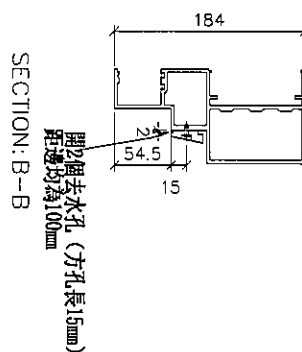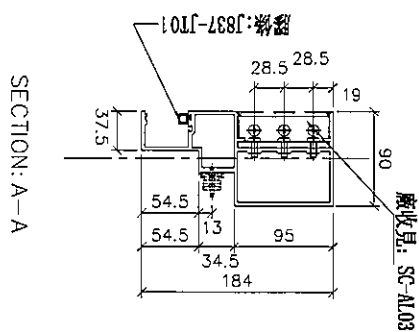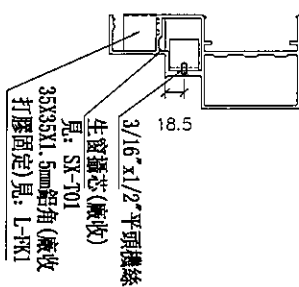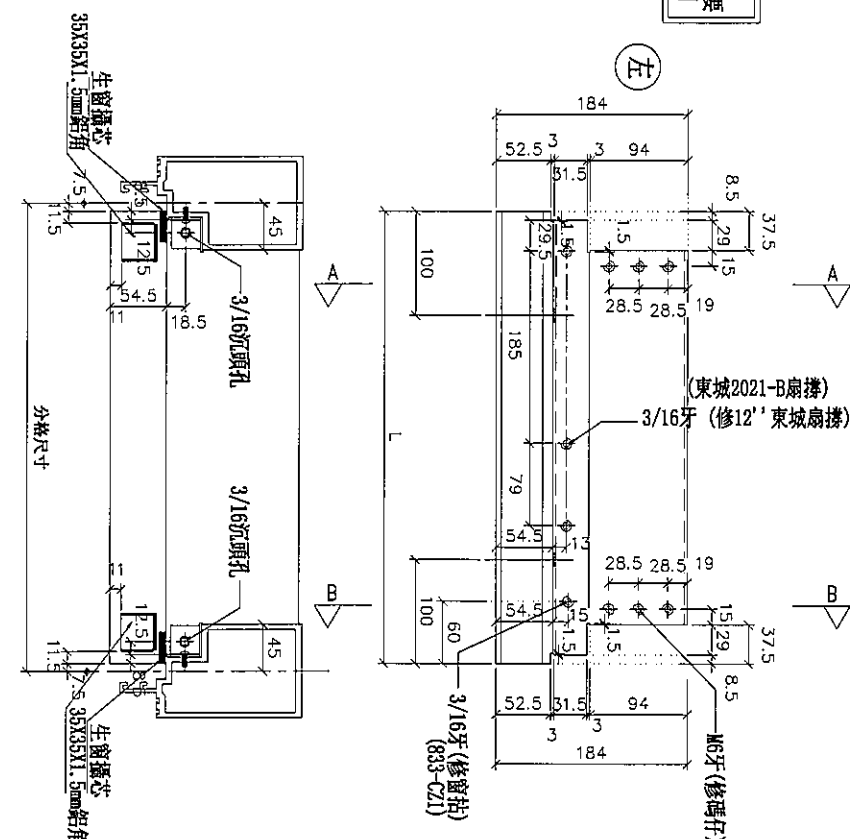


名稱	生梗橫料	制圖	邱紅	2019.07.10	修改			
材料	X85553	復核	謝永林	-	日期			
顏色	EC-DG-S332054 (3塗)	批准	Jason		圖號	UN-EL02a		



工程號	J-837	地盤	觀塘裕民坊

[illegible]

***注意:**
螺絲鑽平頭孔事宜, 請留意M5及3/16"要
沉頭 (90° X $\phi 10$), 供修螺絲后唧膠用

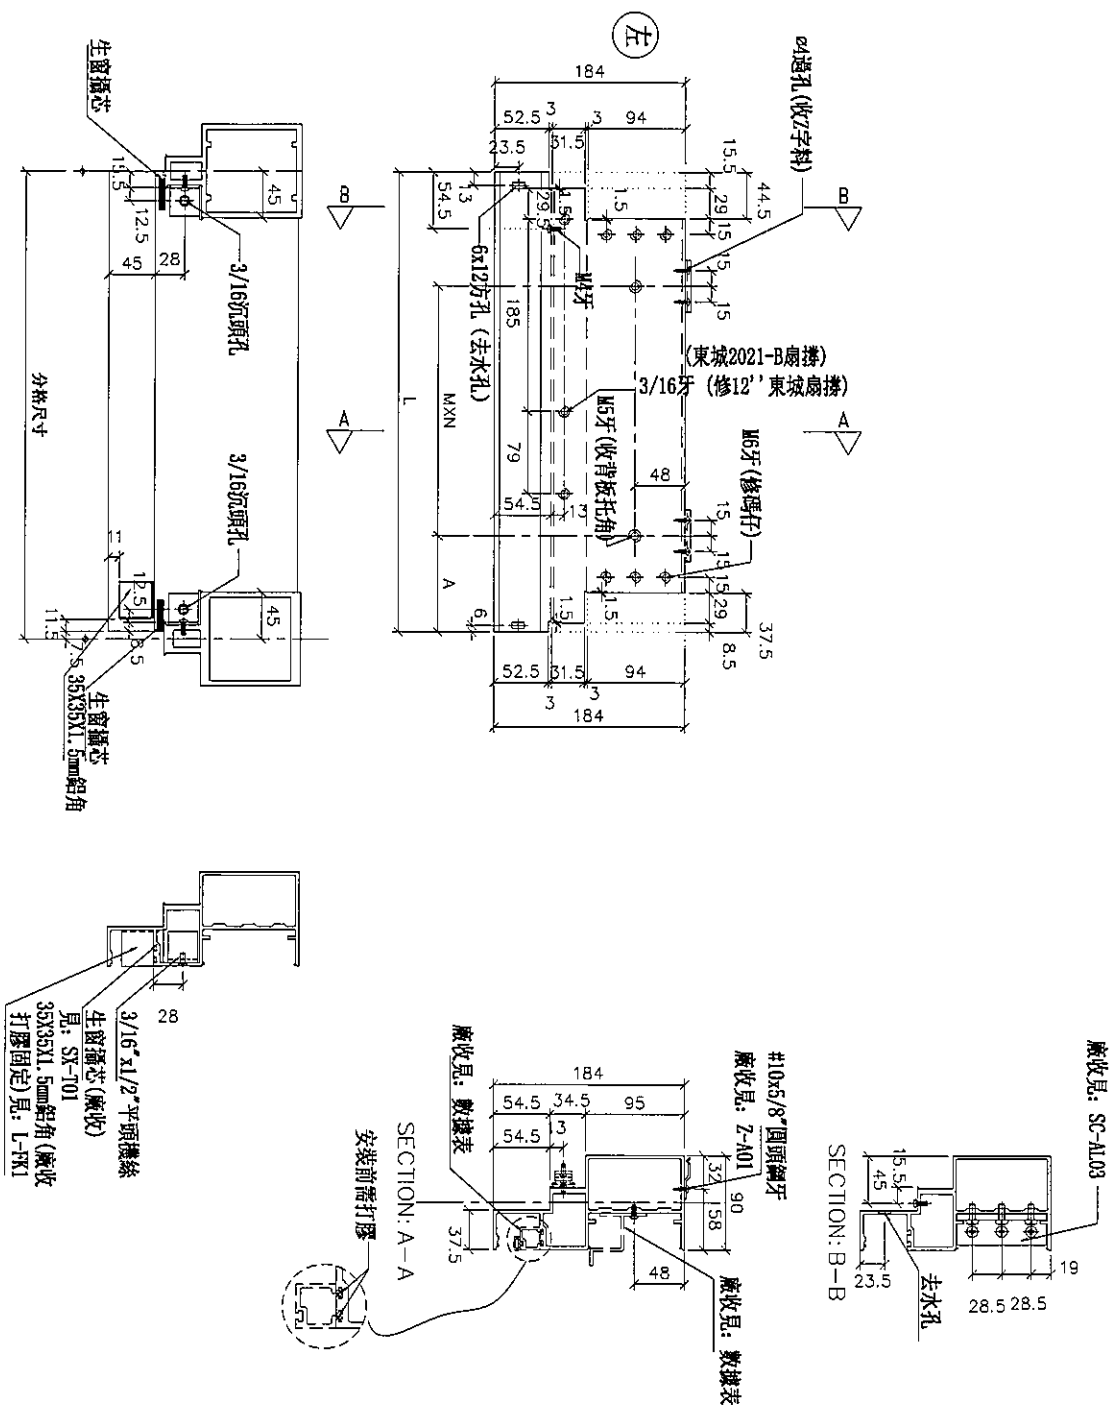



名稱	生梗橫料	制圖	邱紅	2019.07.10	修改			
材料	X85553	復核	謝永林	-	日期			
顏色	EC-DG-S332054 (3塗)	批准	Jason		圖號	UN-EL02RS		




美特鋁質 有限公司
MIDI Aluminium Fabricator Ltd.

工程號 J-837 地盤 觀塘裕民坊


*注意:
螺絲鑽平頭孔事宜, 請留意M5及3/16"要
沉頭 (90° X Ø10), 供修螺絲后明膠用

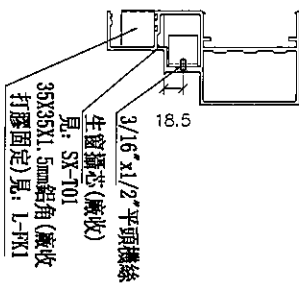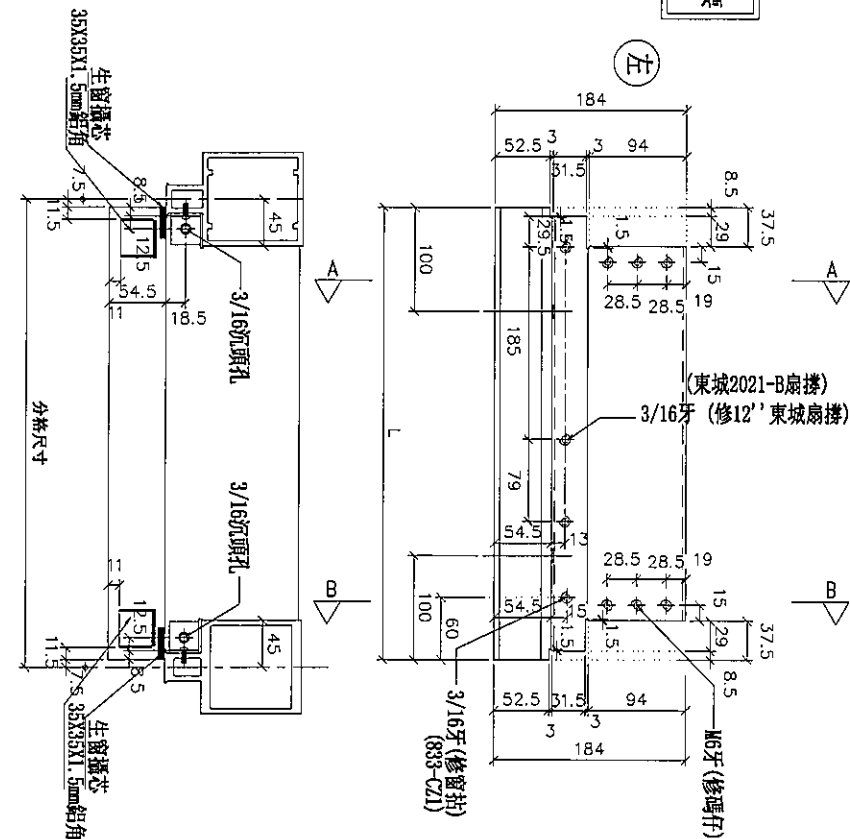

SECTION: A-A

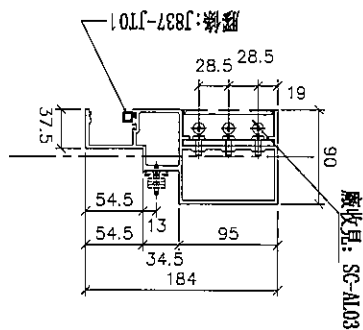

SECTION: B-B

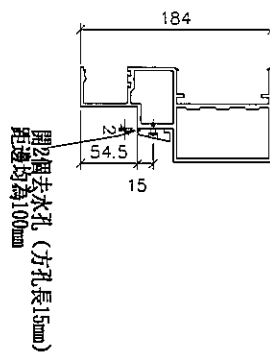




物料編號	L	數量	分格尺寸	使用位置	樓層
UN-EL02aRS	435	2	450	T2CW-L-2	53F,55F

名稱	生梗橫料	制圖	邱紅	2019.07.10	修改		
材料	X85553	復核	謝永林	-	日期		
顏色	EC-DG-S332054 (3塗)	批准	Jason		圖號	UN-EL02aRS	



觀塘裕民坊

***注意:**
螺絲鑽平頭孔事宜, 請留意M5及3/16"要
沉頭 (90° X $\phi 10$), 供修螺絲后唧膠用

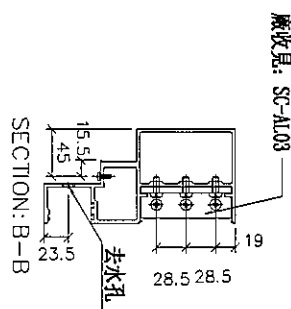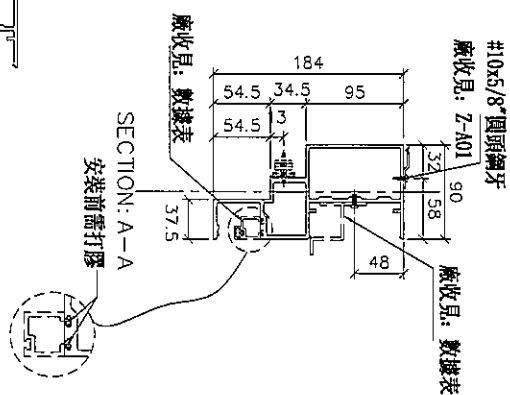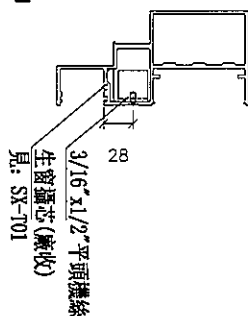[illegible]

名稱	生梗橫料	制圖	邱紅	2019.07.10	修改		
材料	X85553	復核	謝永林	-	日期		
顏色	EC-DG-S332054 (3塗)	批準	Jason		圖號	UN-ER01	



觀塘裕民坊

*注意：
螺絲鑽平頭孔事宜，請留意M5及3/16"要
沉頭（90° X ϕ 10），供修螺絲后呷膠用



開2個去水孔(方孔長15mm)
距邊均為150mm

SECTION: B-B

SECTION: A-A



名稱	生梗橫料	制圖	邱紅	2019.07.10	修改			
材料	X85553	復核	謝永林	-	日期			
顏色	EC-DG-S332054 (3塗)	批准	Jason		圖號	UN-ER01a		



觀塘裕民坊

*注意：
螺絲鑽平頭孔事宜，請留意M5及3/16"要
沉頭（90° X $\phi 10$ ），供修螺絲後即膠用

左

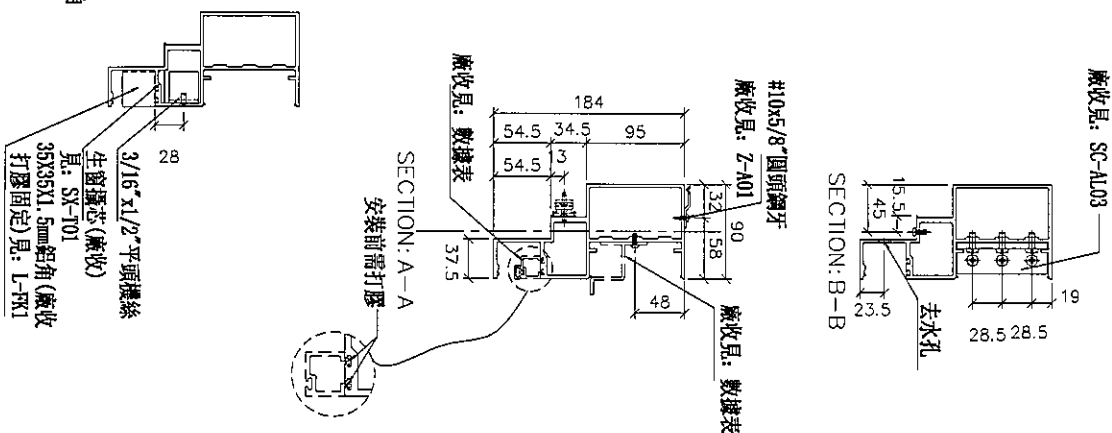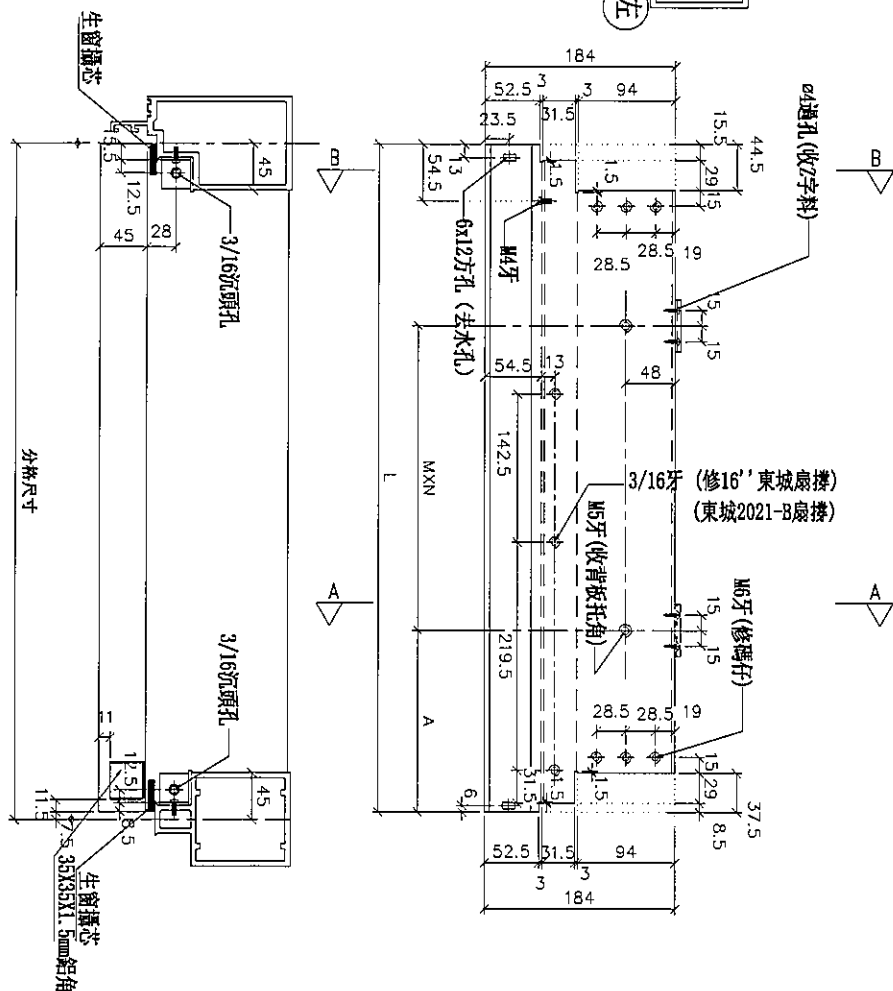[illegible]

名稱	生梗橫料	制圖	邱紅	2019.07.10	修改			
材料	X85553	復核	謝永林	-	日期			
顏色	EC-DG-S332054 (3塗)	批准	Jason		圖號	UN-ER01S		




觀塘裕民坊


物料編號	L	數量	分格尺寸	使用位置	樓層
UN-ER01aS	635	1	650	T2CW-H-1	53F
	635	2	650	T2CW-B-2	53F,55F
合計：		3			

*注意：
螺絲鑽平頭孔事宜，請留意M5及3/16"要
沉頭（90° X $\phi 10$ ），供修螺絲后唧膠用


⑤

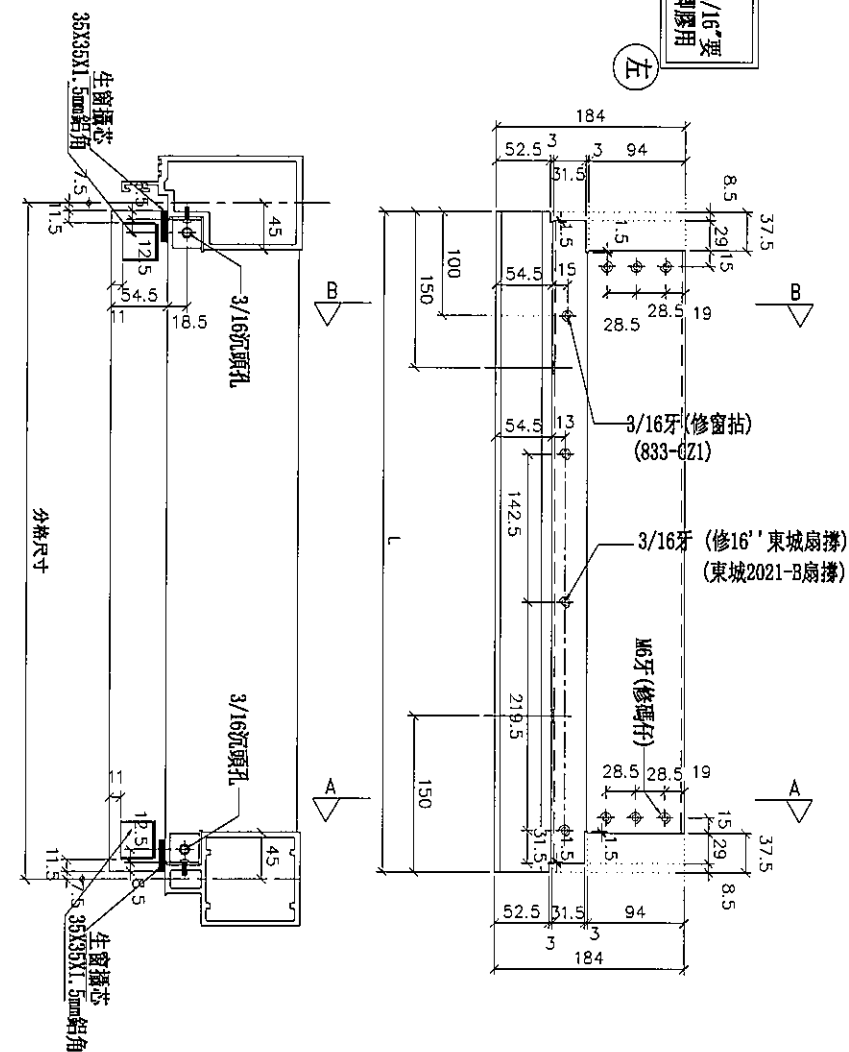

SECTION: A-A

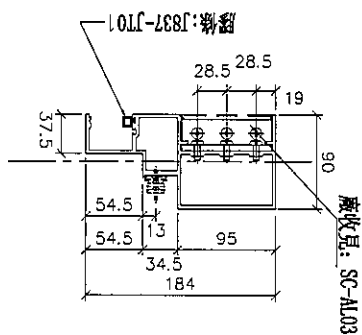

SECTION: B-B

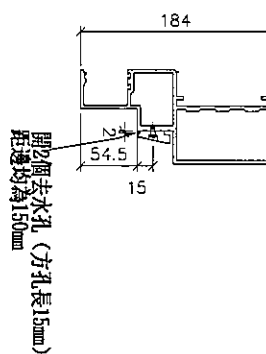


名稱	生梗橫料	制圖	邱紅	2019.07.10	修改			
材料	X85553	復核	謝永林	-	日期			
顏色	EC-DG-S332054 (3塗)	批准	Jason		圖號	UN-ER01aS		



觀塘裕民坊

*注意：
螺絲鑽平頭孔事宜，請留意M5及3/16"要
沉頭（90° X Ø10），供修螺絲後即膠用

物料編號	L	數量	M	N	A	規格尺寸	使用位置	廠收貨棧孔口編號	廠收單號捆線編號	規層	
UN-ER02	442	2	250	X	1	92.5	450	T2CW-B-1	UN-HT2	UN-EH2aR	53F,55F
	442	2	250	X	1	92.5	450	T2CW-M-3	UN-HT2	UN-EH2aR	53F,55F
	442	2	250	X	1	92.5	450	T2CW-H-2	UN-HT2	UN-EH2aR	53F,55F
合計：		6									

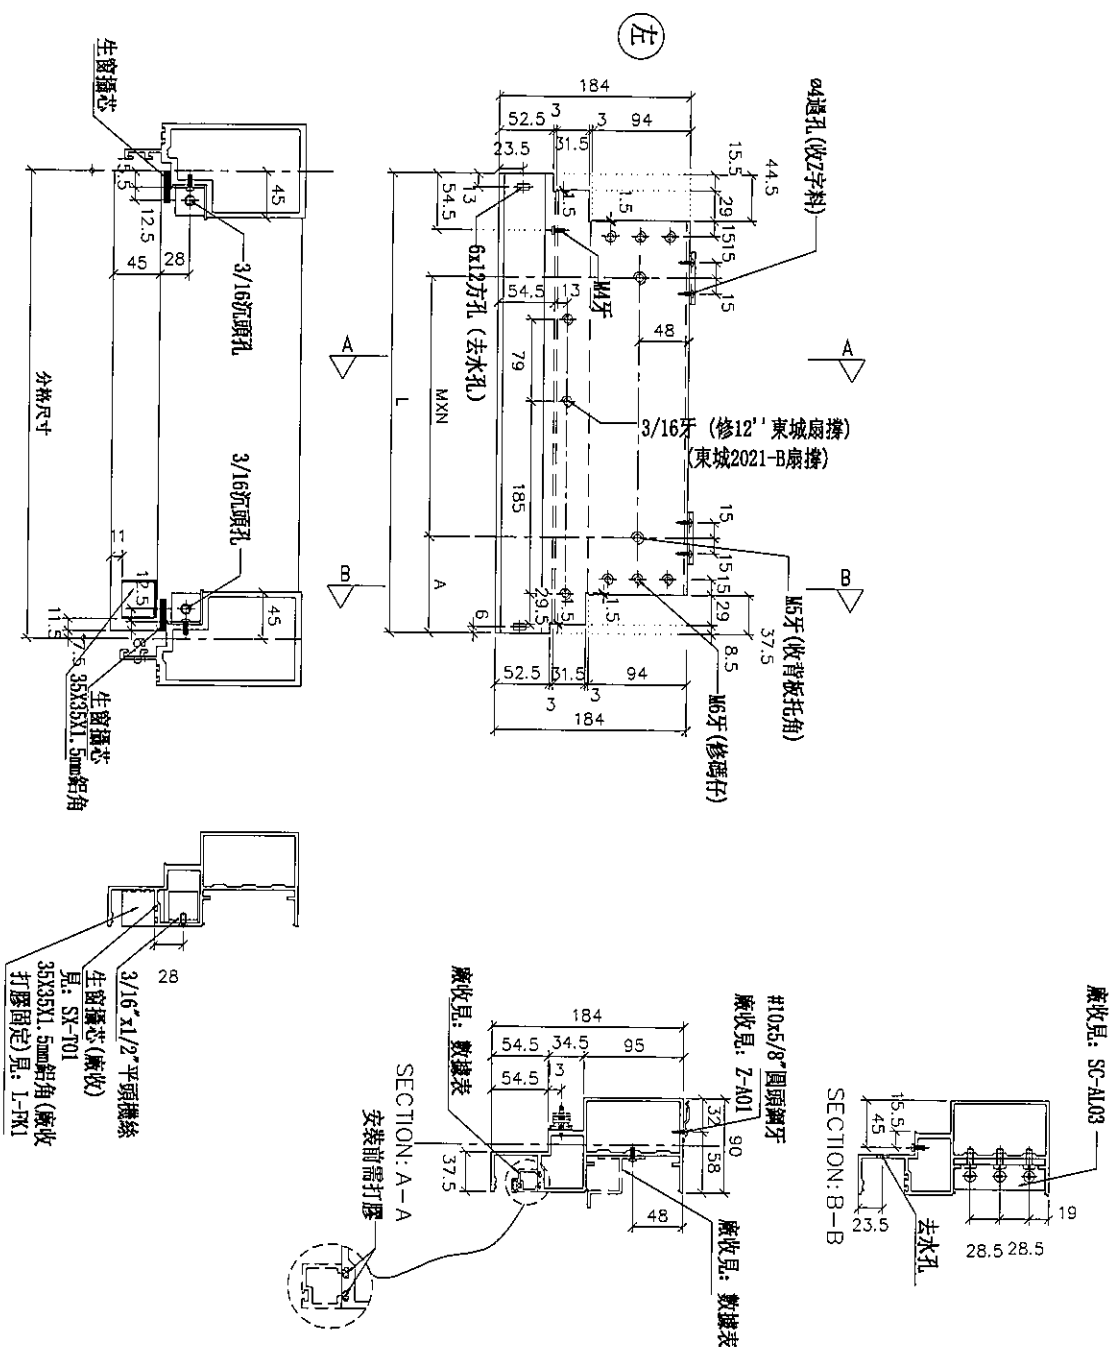

名稱	生梗橫料	制圖	邱紅	2019.07.10	修改			
材料	X85553	復核	謝永林	-	日期			
顏色	EC-DG-S332054 (3塗)	批准	Jason		圖號	UN-ER02		







美特鋁質 有限公司
MIDI Aluminium Fabricator Ltd.

工程號 J-837 地盤 觀塘裕民坊

*注意:
螺絲鑽平頭孔事宜, 請留意及3/16"要
沉頭 (90° X Ø10), 供修螺絲後即膠用

物料編號	L	數量	分格尺寸	使用位置	樓層
UN-ER02a	435	2	450	T2CW-B-1	53F,55F
	435	2	450	T2CW-M-3	53F,55F
	435	2	450	T2CW-H-2	53F,55F
合計:	6				

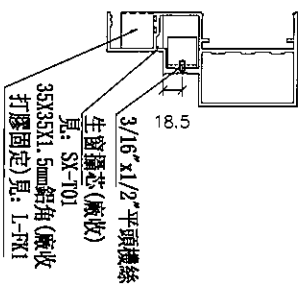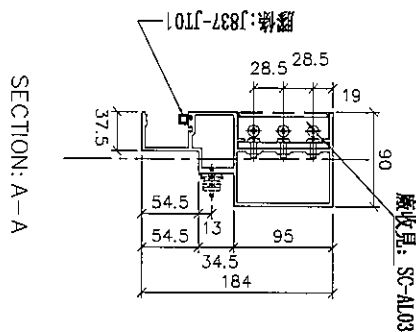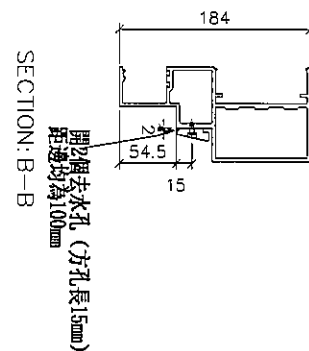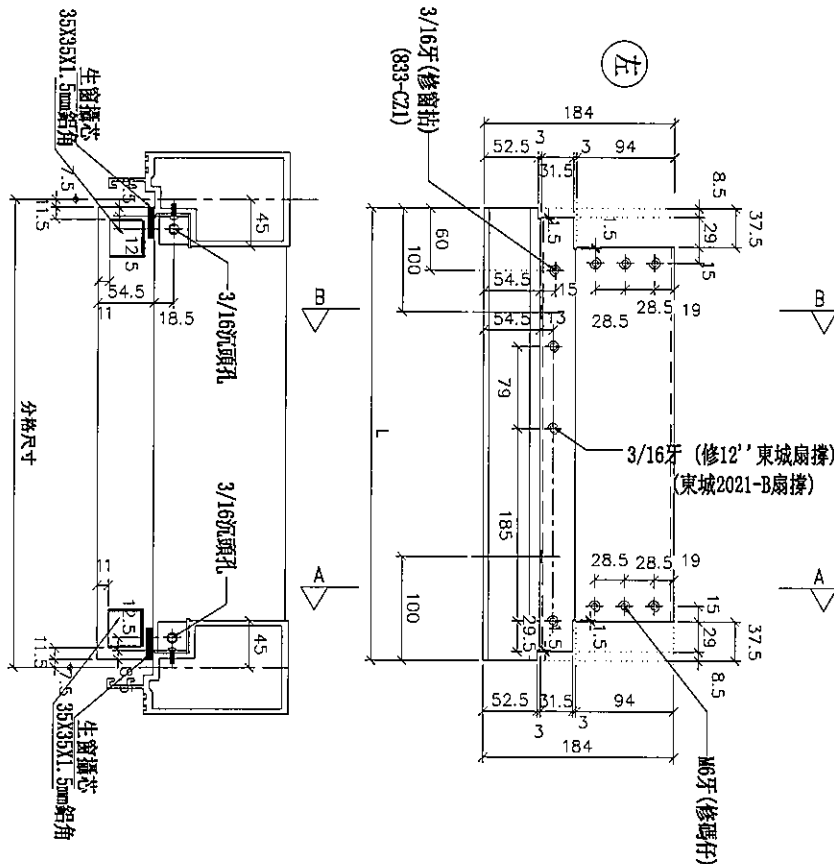

名稱	生梗橫料	制圖	邱紅	2019.07.10	修改			
材料	X85553	復核	謝永林	-	日期			
顏色	EC-DG-S332054 (3塗)	批准	Jason		圖號	UN-ER02a		



美特鋁質 有限公司
MIDI Aluminium Fabricator Ltd.





工程號

J-837

地盤

觀塘裕民坊

*注意:
螺絲鑽平頭孔事宜, 請留意M5及3/16"要
沉頭 (90° X Ø10), 供修螺絲后叫膠用

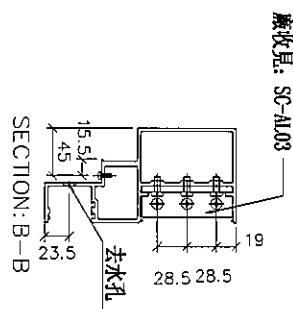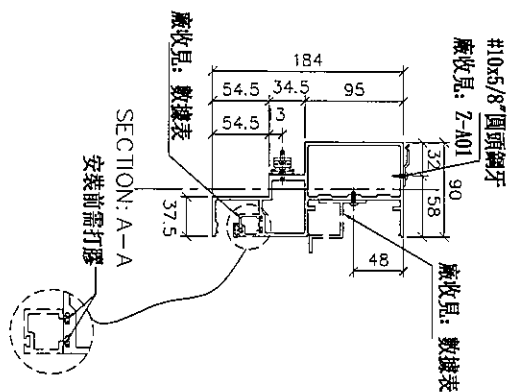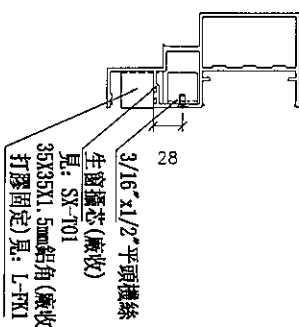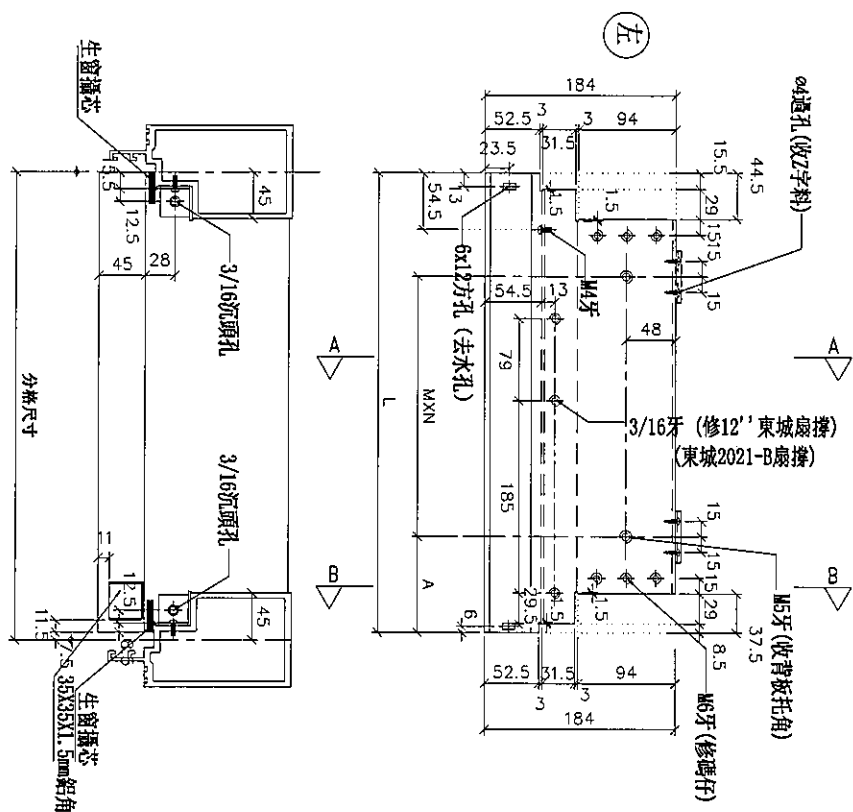

物料編號	L	數量	M	X	N	A	分格尺寸	使用位置	廠收背板托角編號	廠收單玻璃線編號	樓層
UN-ER02S	442	1	250	X	1	92.5	450	T2CW-H-1	UN-HTT2	UN-EH2aR	53F


名稱	生梗橫料	制圖	邱紅	2019.07.10	修改		
材料	X85553	復核	謝永林	-	日期		
顏色	EC-DG-S332054 (3塗)	批准	Jason		圖號	UN-ER02S	



觀塘裕民坊

***注意:**
螺絲鑽平頭孔事宜, 請留意M5及3/16"要
沉頭 (90° X Ø10), 供修螺絲后啤膠用

物料編號	L	數量	M	X	N	A	分格尺寸	使用位置	吸收管板毛角編號	吸收管底腳線編號	樓層
UN-ER24RS	392	2	200	X	I	92.5	400	T2CW-I-2	UN-HT24	UN-EH24a	53F,55F

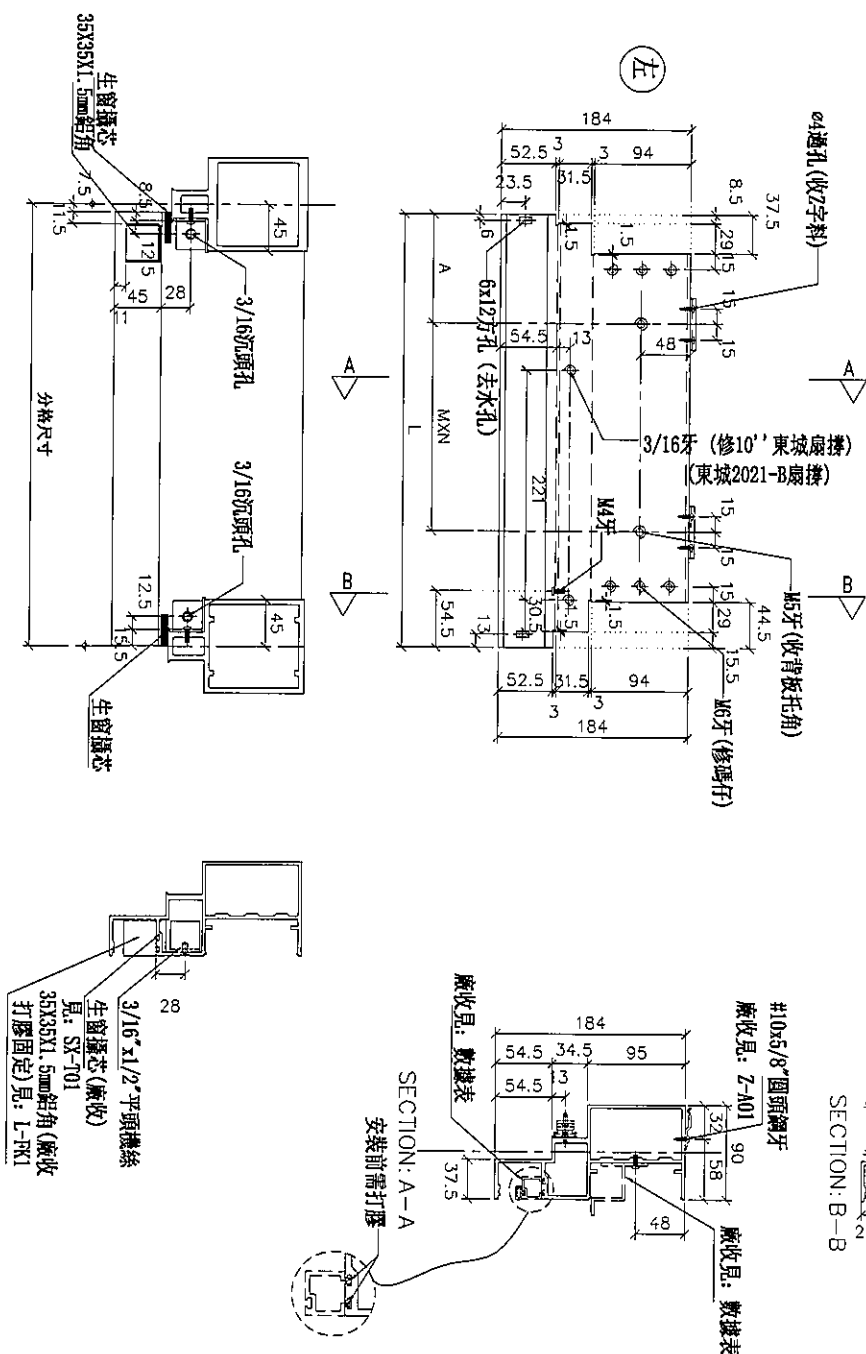

名稱	生梗橫料	制圖	邱紅	2019.07.10	修改		
材料	X85553	復核	謝永林	-	日期		
顏色	EC-DG-S332054 (3塗)	批准	Jason		圖號	UN-ER24RS	



美特鋁質 有限公司
MIDI Aluminium Fabricator Ltd.

工程號

J-837

地盤

觀塘裕民坊

物料編號

L

數量

385

2

分格尺寸

400


使用位置

T2CW-L-2

樓層

53F, 55F

*注意:
螺絲鑽平頭孔事宜, 請留意6及3/16"要
沉頭 (90° X Ø10), 供修螺絲后膠膠用

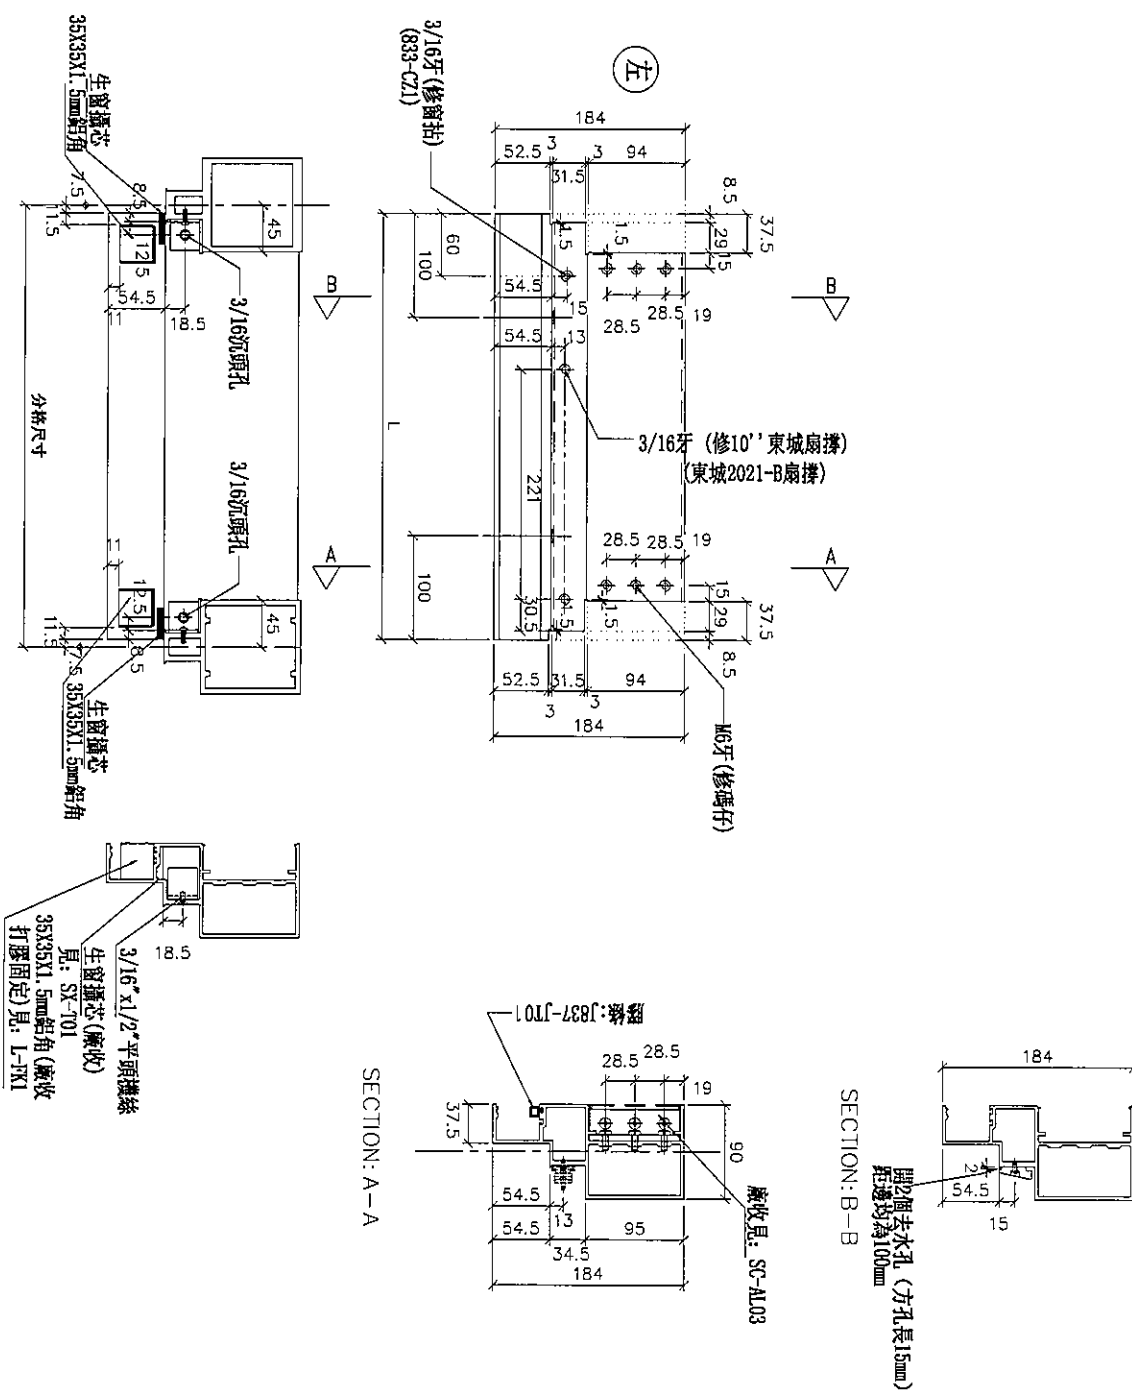


名稱	生梗橫料	制圖	邱紅	2019.07.10	修改			
材料	X85553	復核	謝永林	-	日期			
顏色	EC-DG-S332054 (3塗)	批准	Jason		圖號	UN-ER24aRS		



觀塘裕民坊

數據表參見： UN-EL01b-1

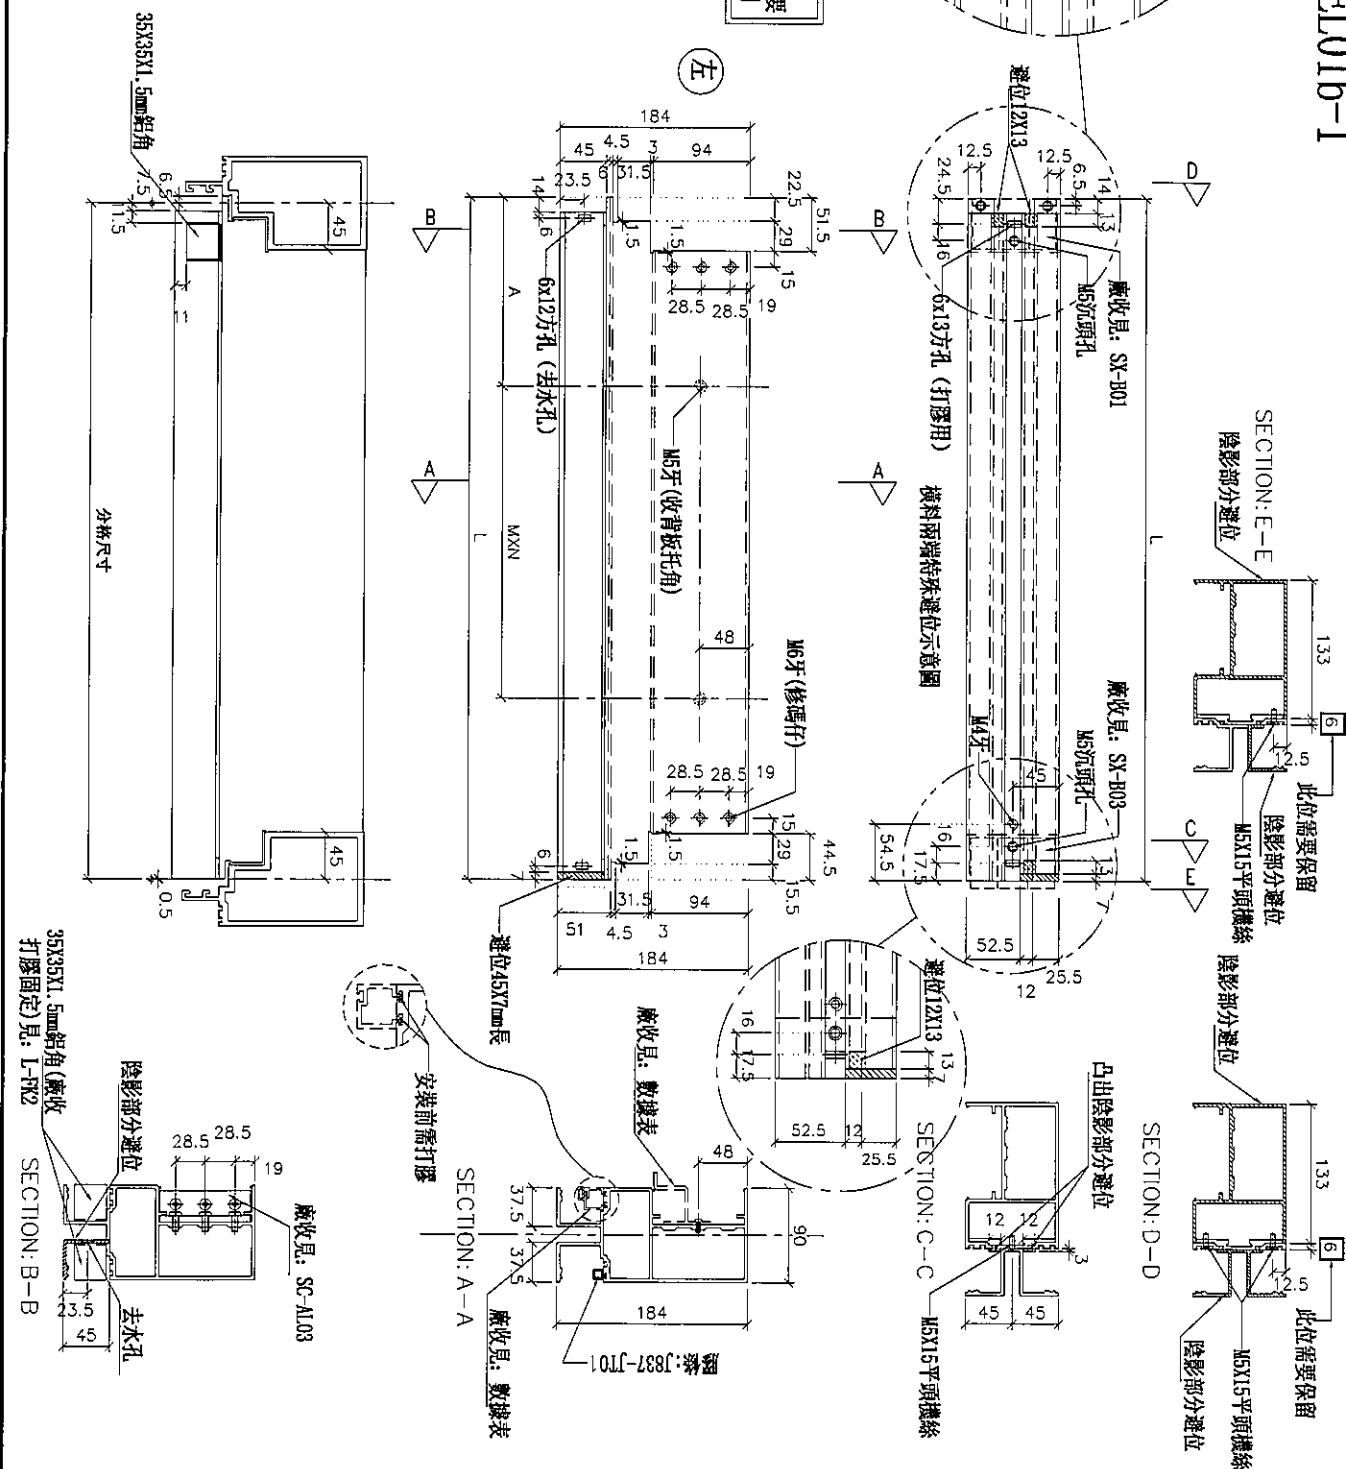

名稱	雙梗橫料 (外凸)	制圖	邱紅	2019.07.10	修改			
材料	X85552	復核	謝永林	-	日期			
顏色	EC-DG-S332054 (3塗)	批準	Jason		圖號	UN-EL01b		



美特鋁質 有限公司
MIDI Aluminium Fabricator Ltd.

工程號 J-837 地盤 觀塘裕民坊

拆圖參見: UN-EL01b

物料編號	L	數量	M	X	N	A	分格尺寸	使用位置	廠收背板托角編號	廠收單玻插線編號	樓層
UN-EL01b	656	2	300	X	1	181.5	650	T2CW-F-1	UN-HT1a	UN-EH1	53F,55F
	656	2	300	X	1	181.5	650	T2CW-C-2	UN-HT1a	UN-EH1	53F,55F
	656	2	300	X	1	181.5	650	T2CW-B-2	UN-HT1a	UN-EH1	53F,55F
	656	2	300	X	1	181.5	650	T2CW-L-1	UN-HT1a	UN-EH1	53F,55F
合計:	8										


名稱	雙梗橫料 (外凸)	制圖	邱紅	2019.07.10	修改			
材料	X85552	復核	謝永林	-	日期			
顏色	EC-DG-S332054 (3塗)	批准	Jason		圖號	UN-EL01b-1		



觀塘裕民坊

*注意：
螺絲鑽平頭孔事宜，請留意M5及3/16"要
沉頭（90° X Ø10），供修螺絲后膠膠用

數據表參見：UN-EL01bS-1

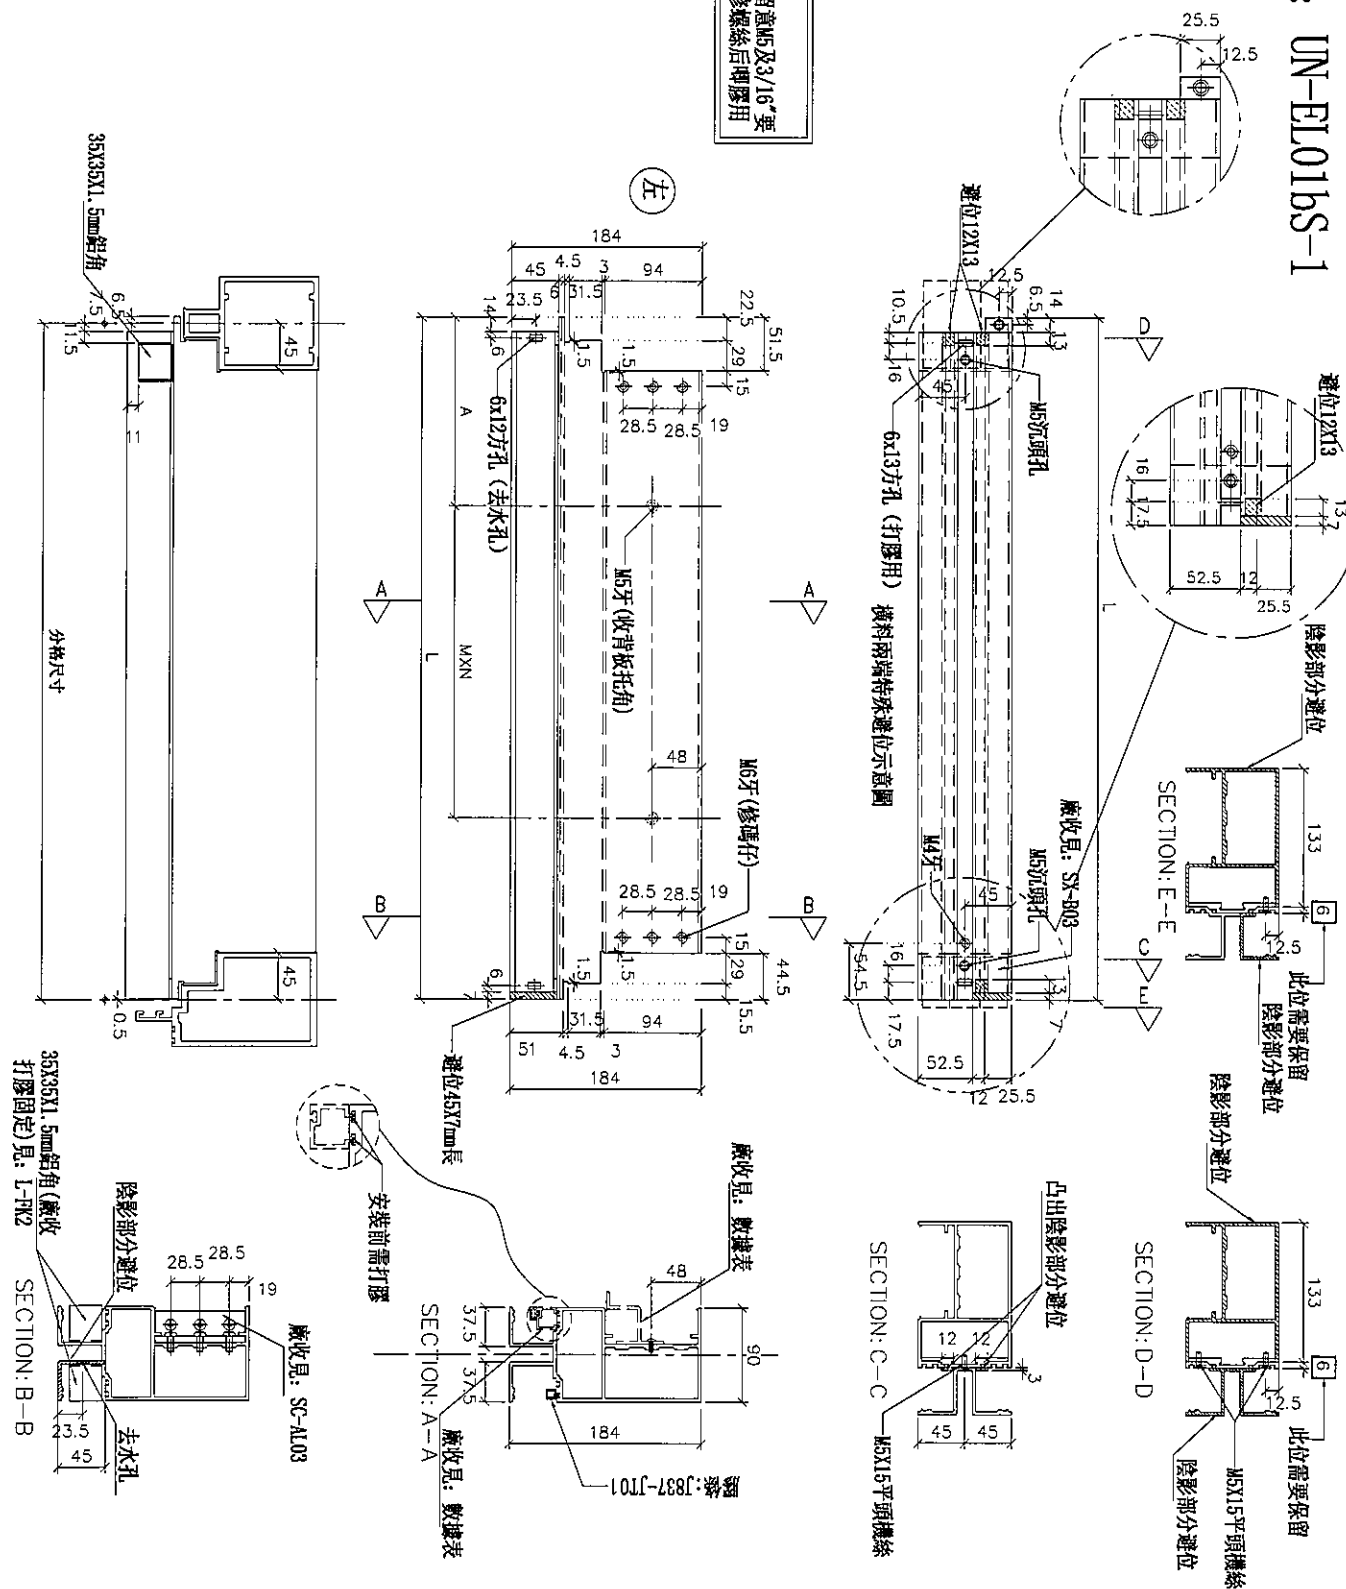

名稱	雙梗橫料 (外凸)	制圖	邱紅	2019.07.10	修改		
材料	X85552	復核	謝永林	-	日期		
顏色	EC-DG-S332054 (3塗)	批准	Jason		圖號	UN-EL01bS	



美特鋁質 有限公司

MIDI Aluminium Fabricator Ltd.

工程號

J-837

地盤

觀塘裕民坊



拆圖參見: UN-EL01bS

物料編號	L	數量	M	X	N	A	分格尺寸	使用位置	廠收背板托角編號	廠收單玻璃線編號	樓層
UN-EL01bS	656	1	300	X	1	181.5	650	T2CW-H-1	UN-HT1a	UN-EH1	53F
	656	2	300	X	1	181.5	650	T2CW-A-1	UN-HT1a	UN-EH1	53F,55F
	656	2	300	X	1	181.5	650	T2CW-M-2	UN-HT1a	UN-EH1	53F,55F
合計:		5									

名稱	雙梗橫料 (外凸)	制圖	邱紅	2019.07.10	修改			
材料	X85552	復核	謝永林	-	日期			
顏色	EC-DG-S332054 (3塗)	批准	Jason		圖號	UN-EL01bS-1		

數據表參見： UN-EL02b-1

*注意：
螺絲鑽平頭孔事宜，請留意M5及3/16"要
沉頭（90° X $\phi 10$ ），供修螺絲后啣膠用

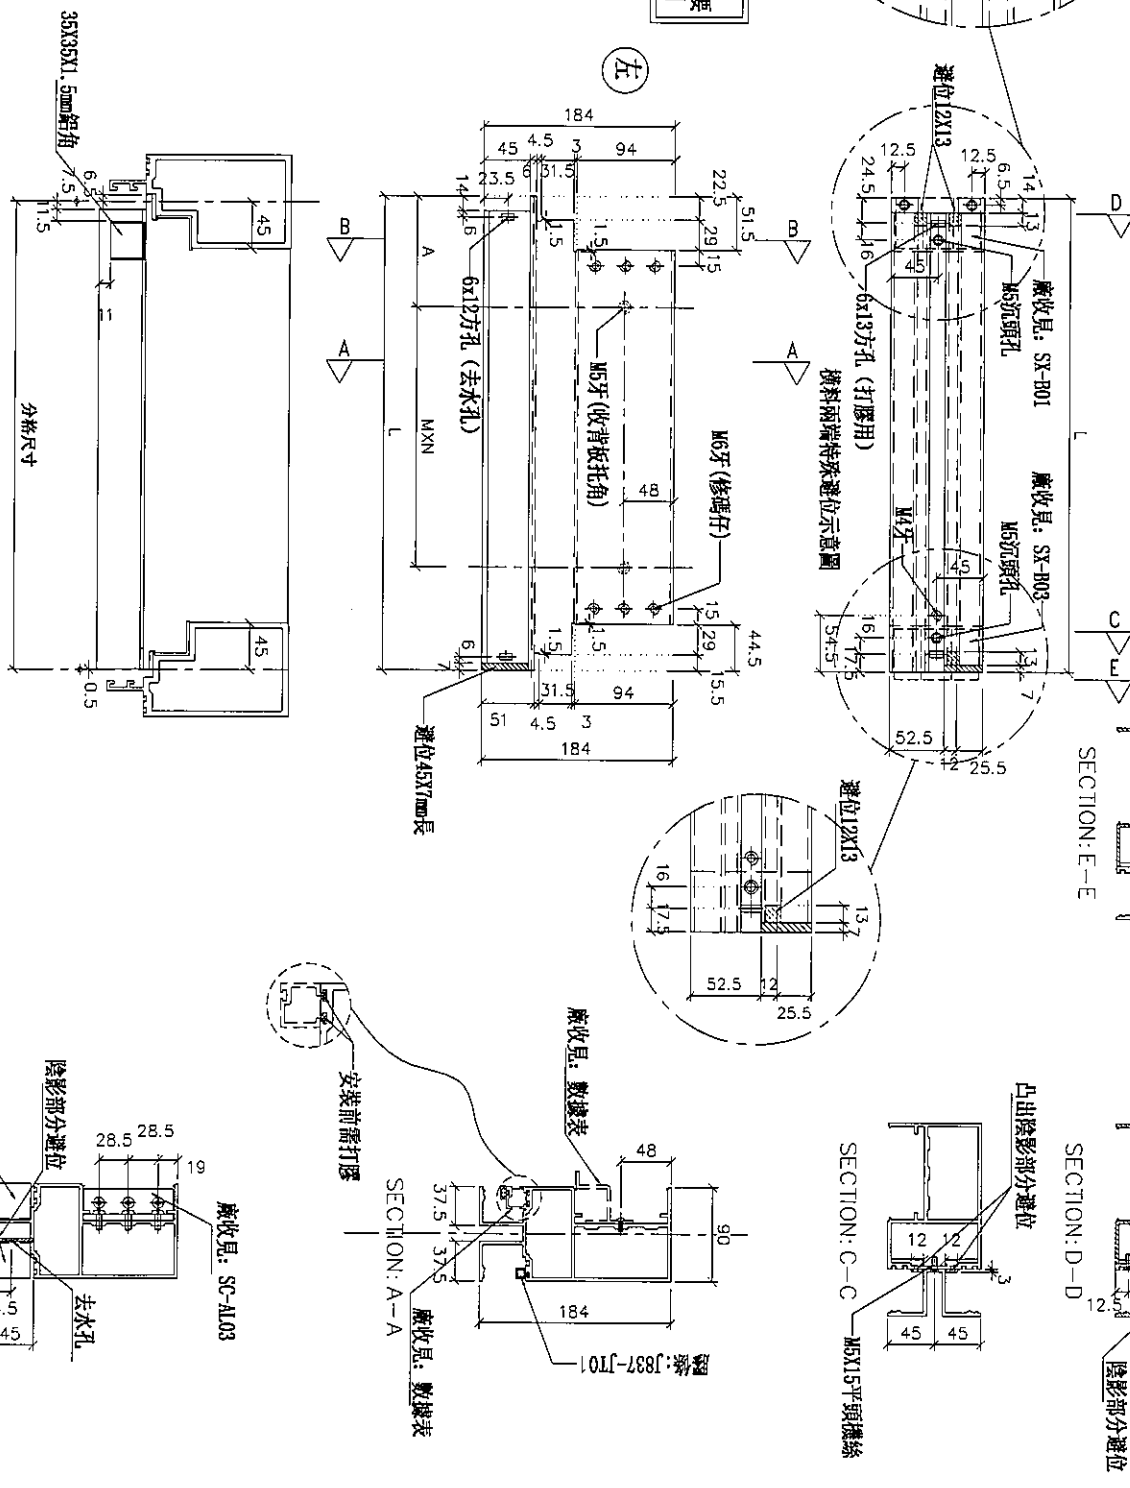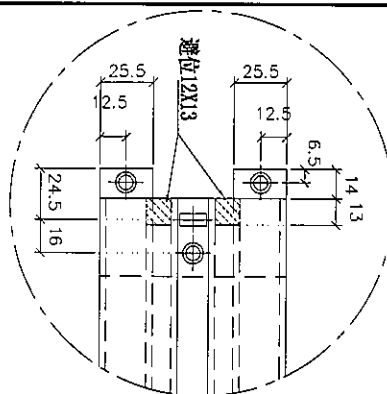

名稱	雙梗橫料（外凸）	制圖	邱紅	2019.07.10	修改			
材料	X85552	復核	謝永林	-	日期			
顏色	EC-DG-S332054（3塗）	批准	Jason		圖號	UN-EL02b		



美特鋁質 有限公司
MIDI Aluminium Fabricator Ltd.

工程號 J-837 地盤 觀塘裕民坊

拆圖參見: UN-EL02b


物料編號	L	數量	M	X	N	A	分格尺寸	使用位置	廠收背板托角編號	廠收單玻璃線編號	樓層
UN-EL02b	456	2	250	X	1	106.5	450	T2CW-A-2	UN-HT2a	UN-EH2	53F,55F
	456	2	250	X	1	106.5	450	T2CW-M-3	UN-HT2a	UN-EH2	53F,55F
	456	2	250	X	1	106.5	450	T2CW-H-2	UN-HT2a	UN-EH2	53F,55F
合計:	6										

名稱	雙梗橫料 (外凸)	制圖	邱紅	2019.07.10	修改			
材料	X85552	復核	謝永林	-	日期			
顏色	EC-DG-S332054 (3塗)	批准	Jason		圖號	UN-EL02b-1		



觀塘裕民坊

數據表參見：UN-EL02bRS-1

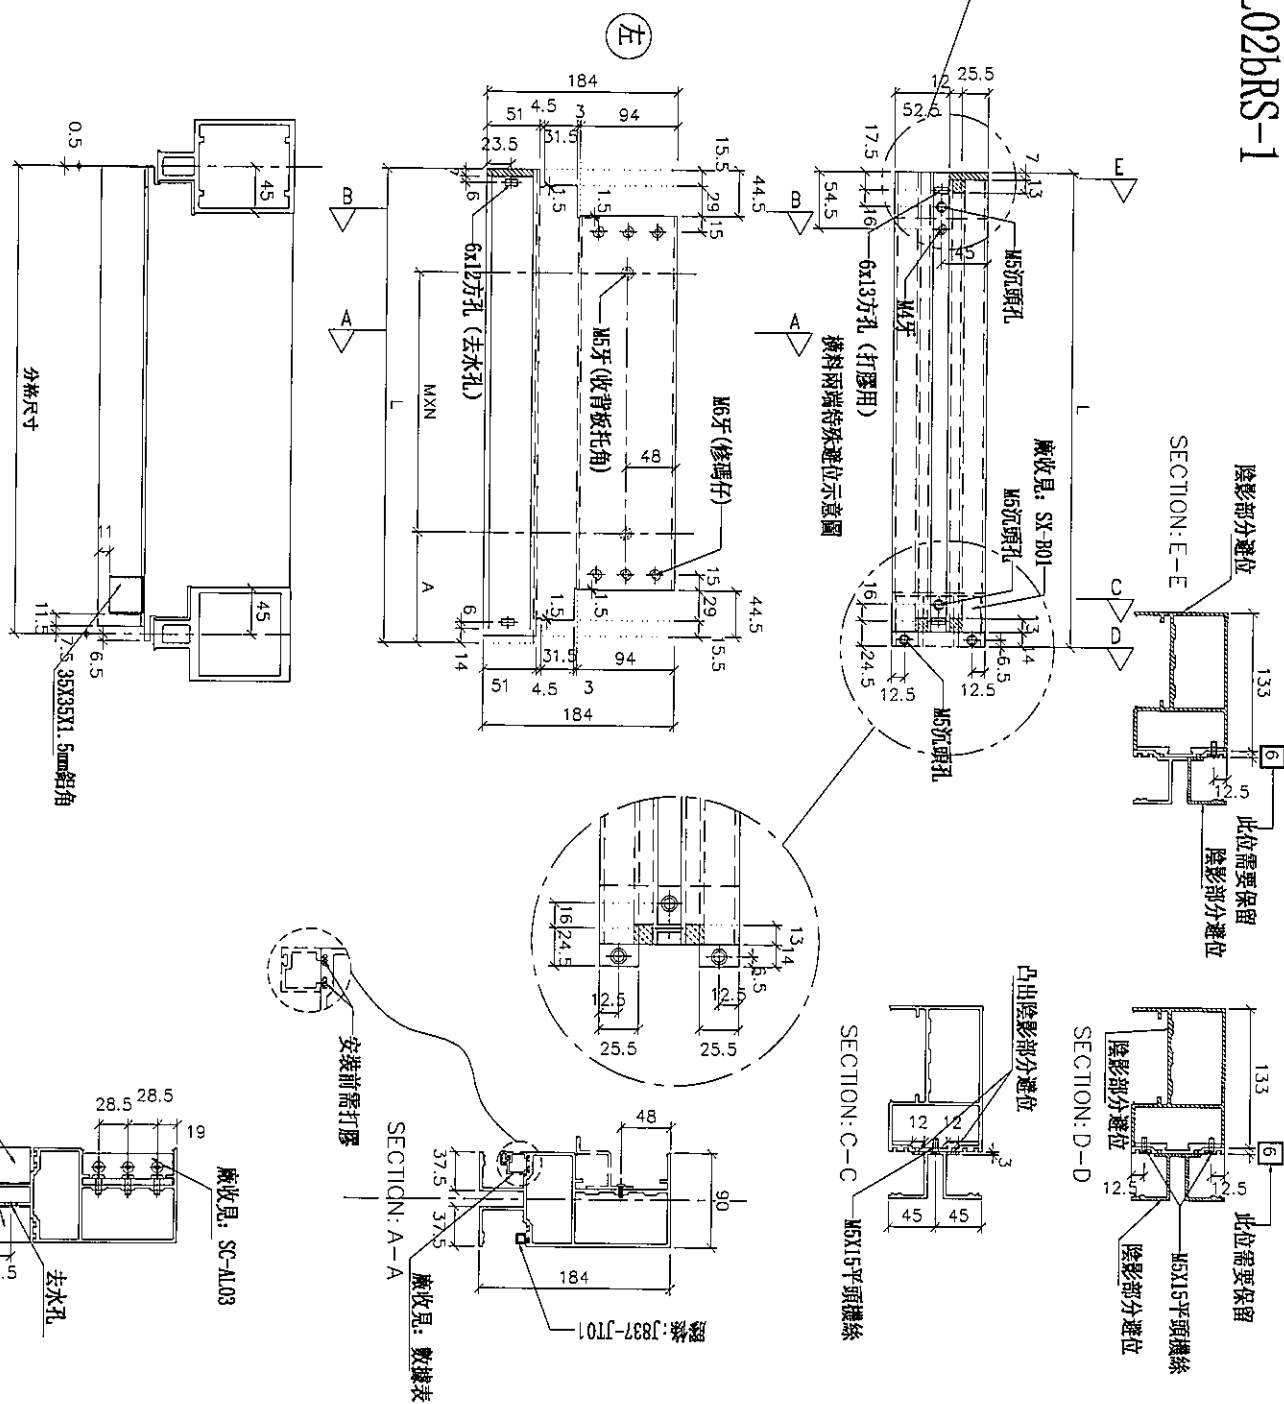

名稱	雙梗橫料 (外凸)	制圖	邱紅	2019.07.10	修改			
材料	X85552	復核	謝永林	-	日期			
顏色	EC-DG-S332054 (3塗)	批准	Jason		圖號	UN-EL02bRS		



美特鋁質 有限公司

MIDI Aluminium Fabricator Ltd.

工程號

J-837

地盤

觀塘裕民坊

拆圖參見: UN-EL02bRS



物料編號	L	數量	M	X	N	EQ	分格尺寸	使用位置	廠收背板托角編號	廠收單玻璃線編號	樓層
UN-EL02bRS	456	2	250	X	1	106.5	450	T2CW-L-2	UN-HT2a	UN-EH2	53F,55F

名稱	雙梗橫料 (外凸)	制圖	邱紅	2019.07.10	修改			
材料	X85552	復核	謝永林	-	日期			
顏色	EC-DG-S332054 (3塗)	批准	Jason		圖號	UN-EL02bRS-1		



觀塘裕民坊

***注意:**
螺絲鑽平頭孔事宜, 請留意M5及3/16"要
沉頭 (90° X ϕ 10), 供修螺絲后腳膠用

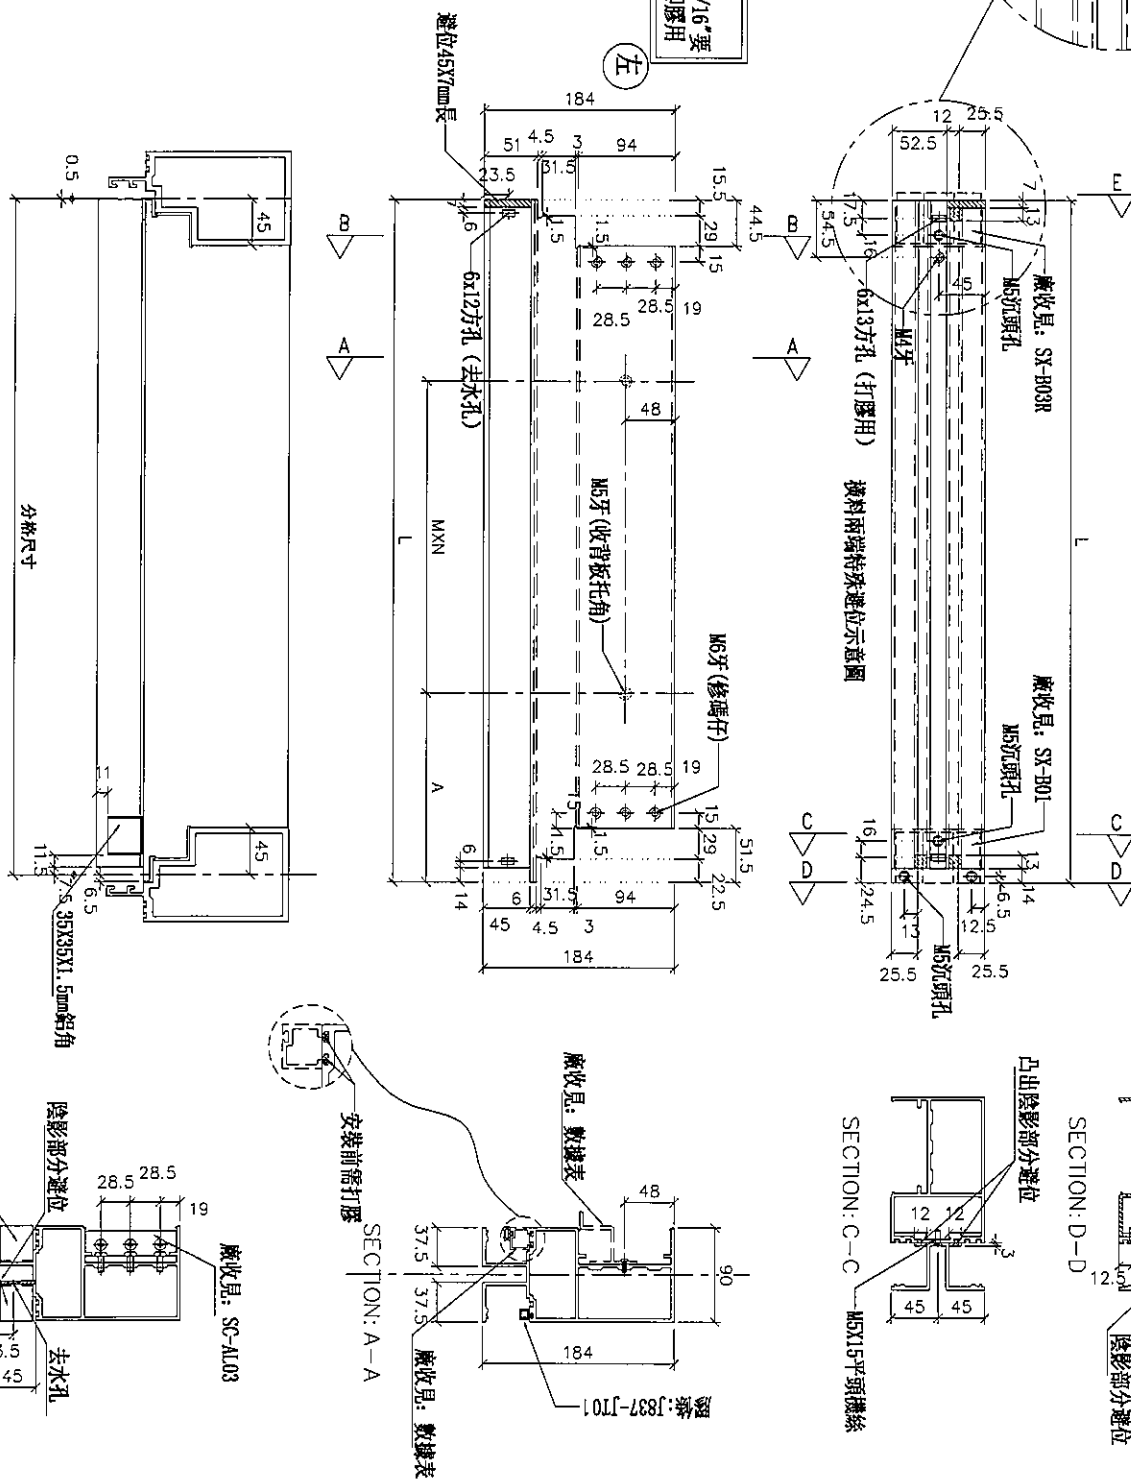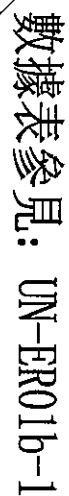

名稱	雙梗橫料（外凸）	制圖	邱紅	2019.07.10	修改			
材料	X85552	復核	謝永林	-	日期			
顏色	EC-DG-S332054（3塗）	批準	Jason		圖號	UN-ER01b		

拆圖參見: UN-ER01b



美特鋁質 有限公司
MIDI Aluminium Fabricator Ltd.

工程號 J-837 地盤 觀塘裕民坊

物料編號	L	數量	M	X	N	A	分格尺寸	使用位置	廠收背板托角編號	廠收單玻插線編號	樓層
UN-ER01b	656	1	300	X	1	181.5	650	T2CW-G-2	UN-HT1a	UN-EH1R	53F
	656	2	300	X	1	181.5	650	T2CW-E-2	UN-HT1a	UN-EH1R	53F,55F
	656	2	300	X	1	181.5	650	T2CW-C-2	UN-HT1a	UN-EH1R	53F,55F
	656	2	300	X	1	181.5	650	T2CW-A-1	UN-HT1a	UN-EH1R	53F,55F
	656	2	300	X	1	181.5	650	T2CW-N-2	UN-HT1a	UN-EH1R	53F,55F
	656	2	300	X	1	181.5	650	T2CW-M-2	UN-HT1a	UN-EH1R	53F,55F
	656	2	300	X	1	181.5	650	T2CW-K-2	UN-HT1a	UN-EH1R	53F,55F
合計:	656	2	300	X	1	181.5	650	T2CW-J-1	UN-HT1a	UN-EH1R	53F,55F
		15									

名稱	雙梗橫料 (外凸)	制圖	邱紅	2019.07.10	修改			
材料	X85552	復核	謝永林	-	日期			
顏色	EC-DG-S332054 (3塗)	批准	Jason		圖號	UN-ER01b-1		



美特鋁質 有限公司
MIDI Aluminium Fabricator Ltd.

工程號	J-837	地盤	觀塘裕民坊

拆圖參見: UN-ER01bS


物料編號	L	數量	M	X	N	A	分格尺寸	使用位置	廠收背板托角編號	廠收單玻璃線編號	樓層
UN-ER01bS	656	1	300	X	1	181.5	650	T2CW-H-1	UN-HT1a	UN-EH1R	53F
合計:	656	2	300	X	1	181.5	650	T2CW-B-2	UN-HT1a	UN-EH1R	53F,55F
		3									

名稱	雙梗橫料 (外凸)	制圖	邱紅	2019.07.10	修改			
材料	X85552	復核	謝永林	-	日期			
顏色	EC-DG-S332054 (3塗)	批准	Jason		圖號	UN-ER01bS-1		



觀塘裕民坊

數據表參見： UN-EP02b-1

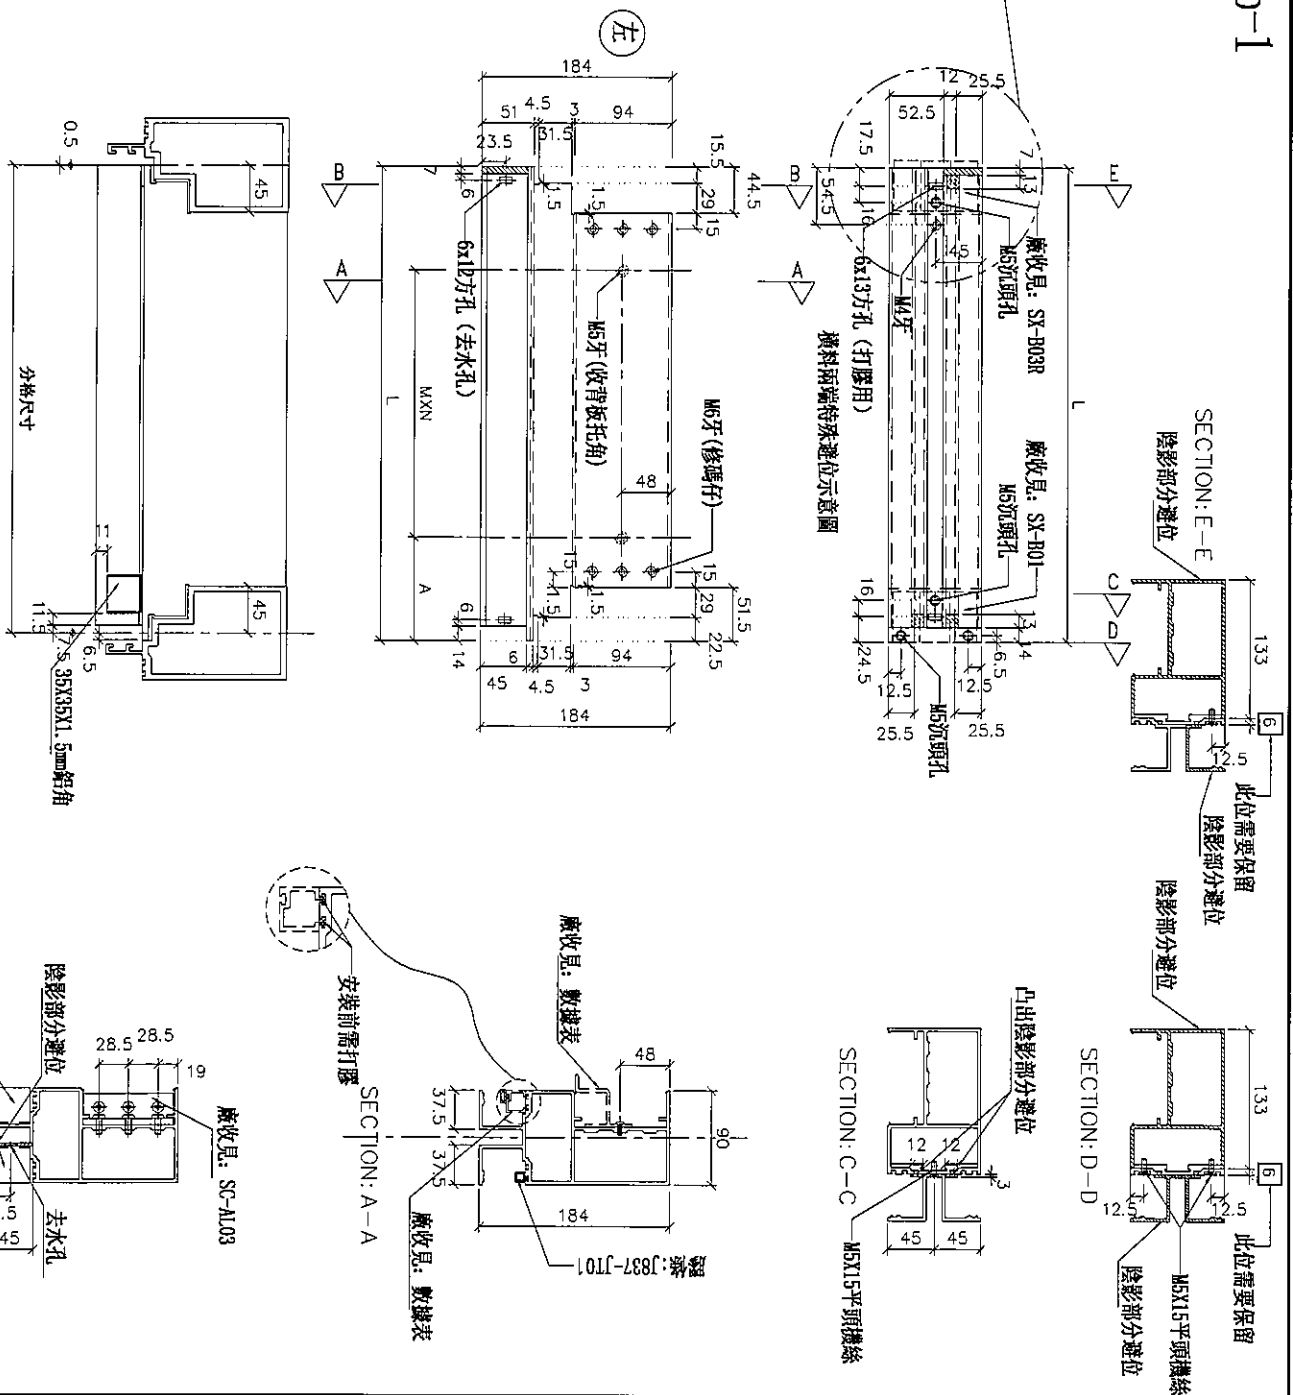

名稱	雙梗橫料 (外凸)	制圖	邱紅	2019.07.10	修改		
材料	X85552	復核	謝永林	-	日期		
顏色	EC-DG-S332054 (3塗)	批準	Jason		圖號	UN-ER02b	



美特鋁質 有限公司
MIDI Aluminium Fabricator Ltd.

工程號 | J-837 | 地盤 | 觀塘裕民坊

拆圖參見: UN-ER02b

物料編號	L	數量	M	X	N	A	分格尺寸	使用位置	廠收背板打角編號	廠收單玻璃邊緣編號	樓層
UN-ER02b	456	2	250	X	1	106.5	450	T2CW-B-1	UN-HT2a	UN-EH2R	53F,55F
	456	2	250	X	1	106.5	450	T2CW-M-3	UN-HT2a	UN-EH2R	53F,55F
	456	2	250	X	1	106.5	450	T2CW-H-2	UN-HT2a	UN-EH2R	53F,55F
合計:		6									

名稱	雙梗橫料 (外凸)	制圖	邱紅	2019.07.10	修改			
材料	X85552	復核	謝永林	-	日期			
顏色	EC-DG-S332054 (3塗)	批准	Jason		圖號	UN-ER02b-1		



觀塘裕民坊

橫料兩端特殊避位示意圖

廠收見: SX-B01—

凸出陰影部分避位

SECTION: D-D

Figure 1 is a cross-sectional diagram of a cable tray assembly. It shows a U-shaped tray with a flat cable (MGX15) resting on its bottom. Dimensions are indicated: a total height of 135, a bottom flange width of 25, and a side flange width of 25. Labels point to '陰影部分避位' (avoid shadow area) on the side flanges and '此位需要保留' (this position needs to be reserved) at the bottom center.

此位需要保留

—M5X15平頭機絲

SECTION: C-C — M5X15 平頭螺栓

左

乳 (去水乳)

角)

SECTION: A-A

見：數據表

廠收見: SC-AL03

—安裝前需打膠

分格尺寸

品角

35X35X1.5mm鋁角(廠收打膠固定)見: L-FK2

SECTION: B-B

名稱	雙梗橫料 (外凸)
材料	X85552
顏色	EC-DG-S332054 (3塗)

制圖	邱紅
復核	謝永林
批準	Jason

2019. 07. 10

修改	
日期	
圖號	UN-ER16b



美特鋁質 有限公司
MIDI Aluminium Fabricator Ltd.



工程號

J-837

地盤

觀塘裕民坊


*注意:
螺絲鑽平頭孔事宜, 請留意M5及3/16"要
沉頭 (90° X Ø10), 供修螺絲後膠膠用

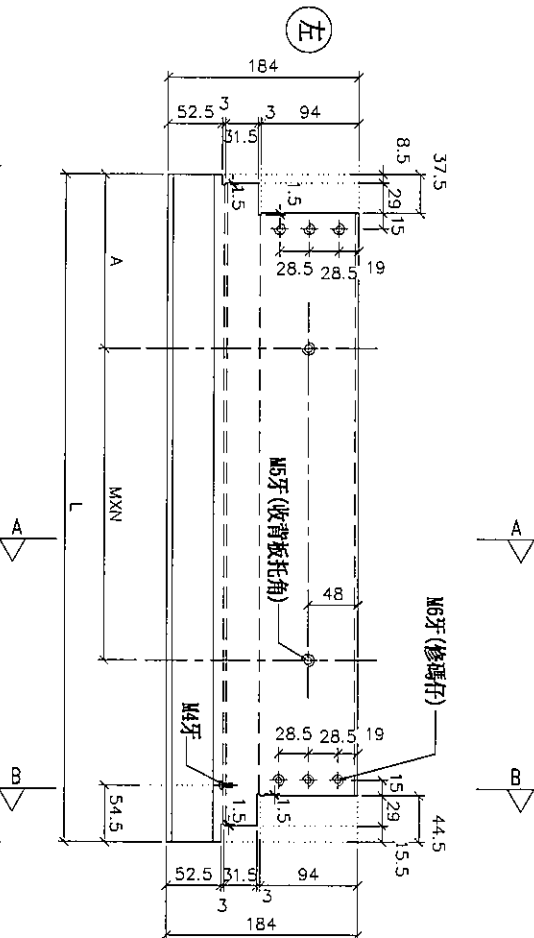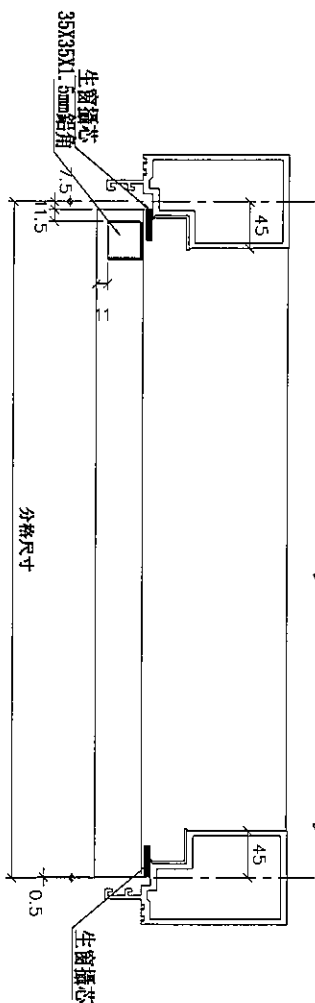


A

B

SECTION: B-B

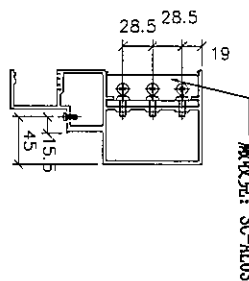

廠收見: SC-AL03

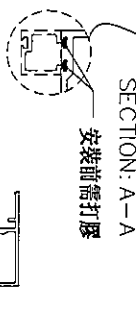

SECTION: A-A

安裝前需打膠

廠收見: 數據表

廠收見: 數據表

生窗攝芯 (廠收)
見: SX-T01
35X35X1.5mm鋁角 (廠收)
打膠固定) 見: L-FK1




物料編號	L	數量	M	X	N	A	分格尺寸	使用位置	廠收背板托內編號	廠收單玻璃編號	樓層
UN-EL01c	642	1	300	X	1	167.5	650	T2CW-F-1	UN-HT1a	UN-EH1	55F
	642	1	300	X	1	167.5	650	T2CW-C-2	UN-HT1a	UN-EH1	55F
	642	1	300	X	1	167.5	650	T2CW-B-2	UN-HT1a	UN-EH1	55F
	642	1	300	X	1	167.5	650	T2CW-L-1	UN-HT1a	UN-EH1	55F
合計:	4										

名稱	生梗橫料	制圖	邱紅	2019.07.10	修改		
材料	X85553	復核	謝永林	-	日期		
顏色	EC-DG-S332054 (3塗)	批准	Jason		圖號	UN-EL01c	



觀塘裕民坊

***注意:**
螺絲鑽平頭孔事宜, 請留意M5及3/16"要
沉頭 (90° X $\phi 10$), 供修螺絲后即膠用

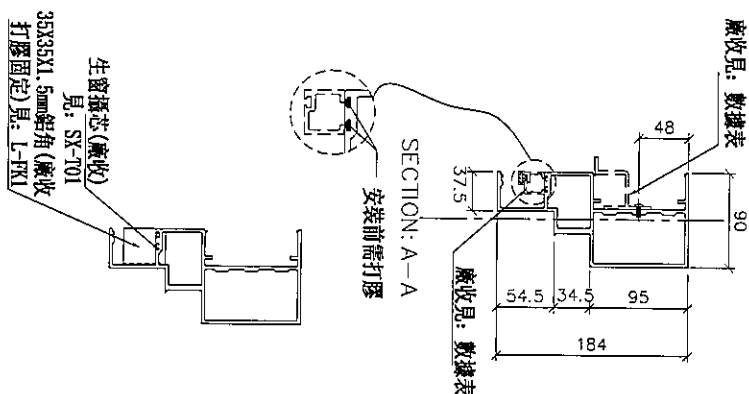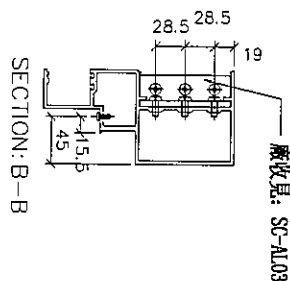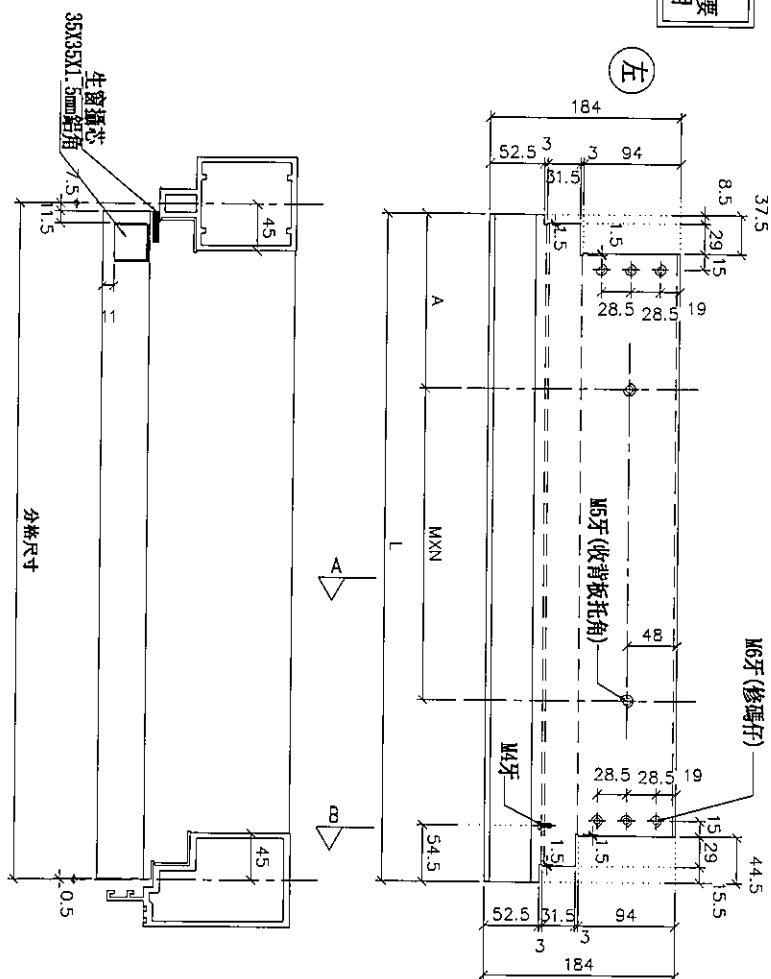[illegible]




名稱	生梗橫料	制圖	邱紅	2019.07.10	修改		
材料	X85553	復核	謝永林	-	日期		
顏色	EC-DG-S332054 (3塗)	批准	Jason		圖號	UN-EL01cS	



觀塘裕民坊

***注意:**
螺絲鑽平頭孔事宜, 請留意M5及3/16"要
沉頭 (90° X Ø10), 供修螺絲后膠膠用

物料編號	L	數量	M	X	N	EQ	分格尺寸	使用位置	廠收管板托角編號	廠收單玻補強編號	樓層
UN-EI.02c	442	1	250	X	1	92.5	450	T2CW-A-2	UN-HT2a	UN-EH2	55F
	442	1	250	X	1	92.5	450	T2CW-M-3	UN-HT2a	UN-EH2	55F
	442	1	250	X	1	92.5	450	T2CW-H-2	UN-HT2a	UN-EH2	55F
合計：		3									

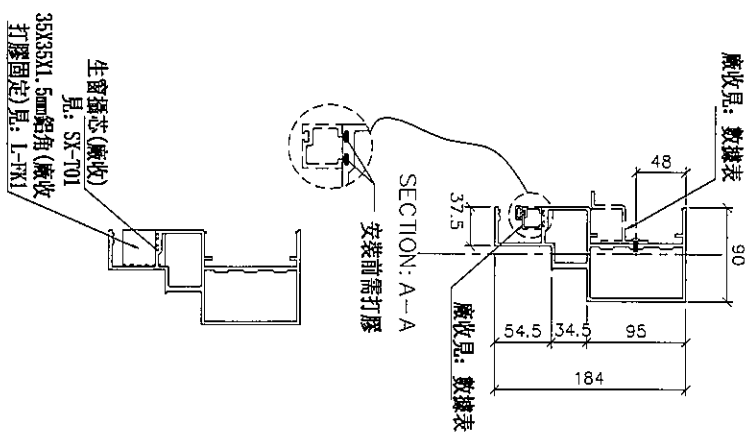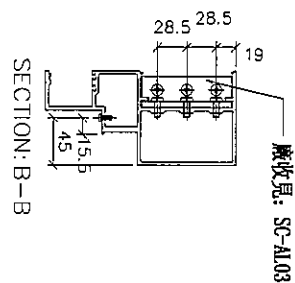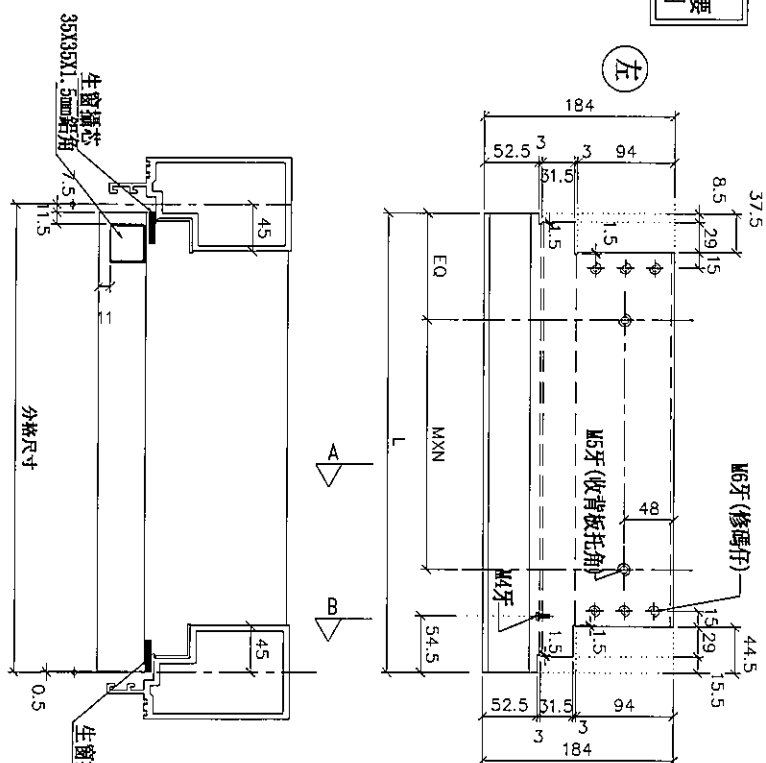

名稱	生梗橫料	制圖	邱紅	2019.07.10	修改			
材料	X85553	復核	謝永林	-	日期			
顏色	EC-DG-S332054 (3塗)	批準	Jason		圖號	UN-EL02c		



美特鋁質有限公司
MIDI Aluminium Fabricator Ltd.


工程號

J-837

地盤

觀塘裕民坊

*注意:
螺絲鑽平頭孔事宜, 請留意M5及3/16"要
沉頭(90° X Ø10), 供修螺絲后明膠用

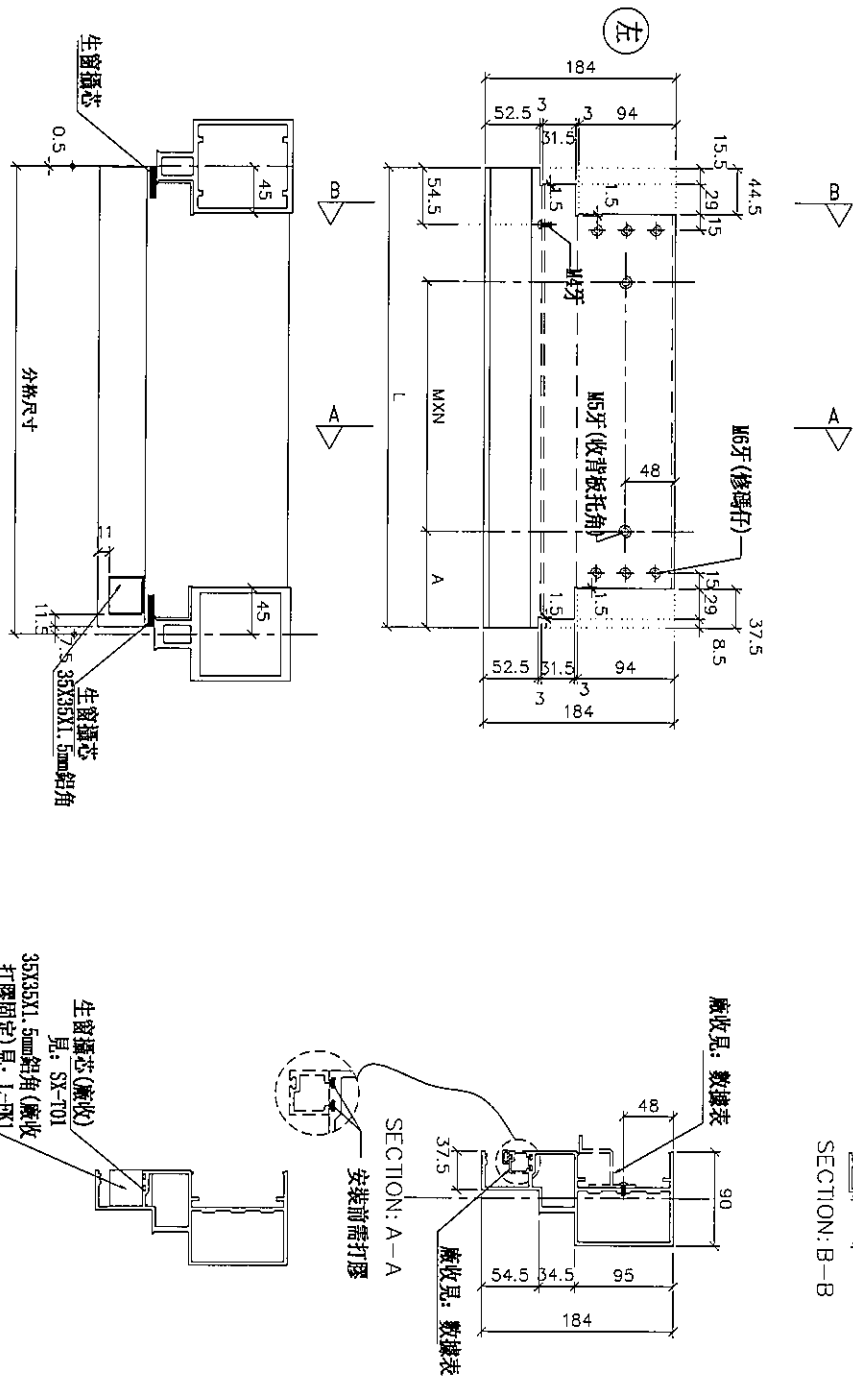

物料編號	L	數量	M	X	X	N	A	分格尺寸	使用位置	廠收背板托角編號	廠收平玻璃編號	樓層
UN-EL02cRS	442	1	250	X	X	1	92.5	450	T2CW-L-2	UN-HT2a	UN-EH2R	55F

名稱	生梗橫料	制圖	邱紅	2019.07.10	修改			
材料	X85553	復核	謝永林	-	日期			
顏色	EC-DG-S332054 (3塗)	批准	Jason		圖號	UN-EL02cRS		




美特鋁質 有限公司
MIDI Aluminium Fabricator Ltd.


工程號 J-837 地盤 觀塘裕民坊

*注意:
螺絲鑽平頭孔事宜, 請留意M5及3/16"要
沉頭 (90° X Ø10), 供修螺絲后膠膠用

左

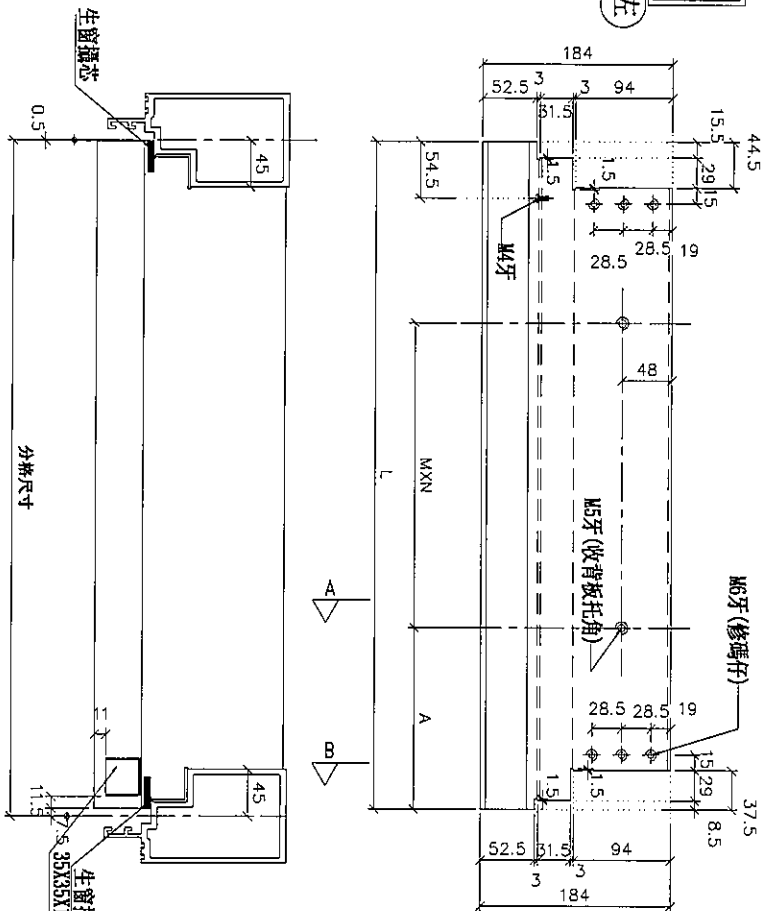

SECTION: B-B

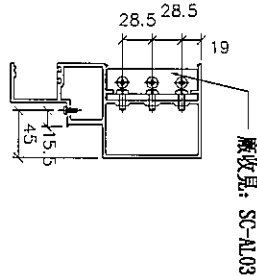

廠收見: SC-AL03

SECTION: A-A

廠收見: 數據表

安裝前需打膠

生窗通芯 (廠收)
見: SX-T01
35X35X1.5mm鋁角
打膠固定) 見: L-FRL

物料編號	L	數量	M	X	N	A	分格尺寸	使用位置	廠收背板托角編號	廠收單面插線編號	樓層
UN-ER01c	642	1	300	X	1	167.5	650	T2CW-G-2	UN-HT1a	UN-EH1R	53F
	642	1	300	X	1	167.5	650	T2CW-F-2	UN-HT1a	UN-EH1R	55F
	642	1	300	X	1	167.5	650	T2CW-C-2	UN-HT1a	UN-EH1R	55F
	642	1	300	X	1	167.5	650	T2CW-A-1	UN-HT1a	UN-EH1R	55F
	642	1	300	X	1	167.5	650	T2CW-N-2	UN-HT1a	UN-EH1R	55F
	642	1	300	X	1	167.5	650	T2CW-M-2	UN-HT1a	UN-EH1R	55F
	642	1	300	X	1	167.5	650	T2CW-K-2	UN-HT1a	UN-EH1R	55F
	642	1	300	X	1	167.5	650	T2CW-J-1	UN-HT1a	UN-EH1R	55F
合計:	8										

名稱	生梗橫料	制圖	邱紅	2019.07.10	修改	
材料	X85553	復核	謝永林	-	日期	
顏色	EC-DG-S332054 (3塗)	批准	Jason		圖號	UN-ER01c



美特鋁質 有限公司
MIDI Aluminium Fabricator Ltd.




工程號

J-837

地盤

觀塘裕民坊

*注意:
螺絲鑽平頭孔事宜, 請留意M5及3/16"要
沉頭 (90° X Ø10), 供修螺絲后明膠用

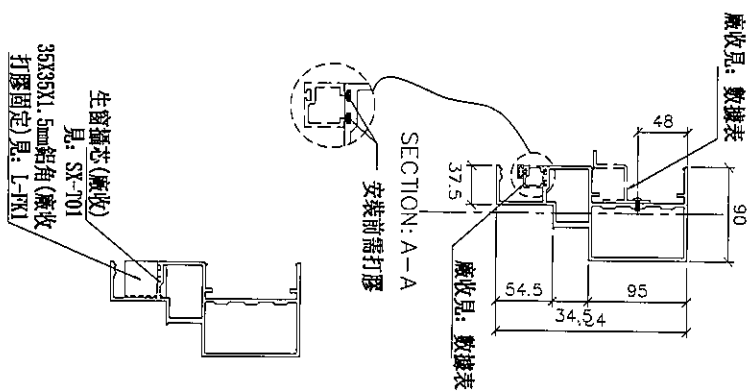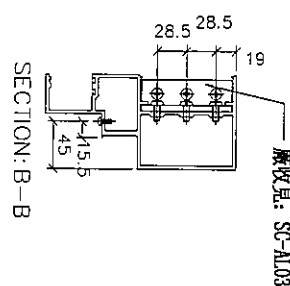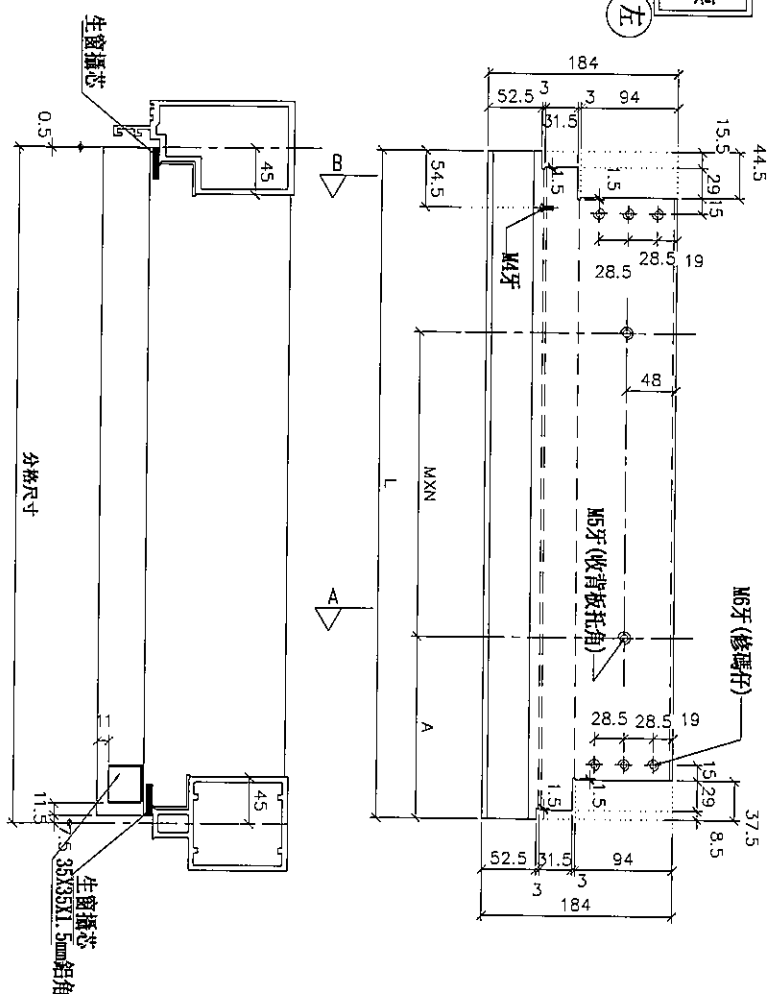

物料編號	L	數量	M	X	N	A	分格尺寸	使用位置	廠收背板托角編號	廠收單玻插線編號	樓層
UN-ER01cS	642	1	300	X	1	167.5	650	T2CW-B-2	UN-HT1a	UN-EHR	55F

名稱	生梗橫料	制圖	邱紅	2019.07.10	修改			
材料	X85553	復核	謝永林	-	日期			
顏色	EC-DG-S332054 (3塗)	批准	Jason		圖號	UN-ER01cS		



美特鋁質 有限公司
MIDI Aluminium Fabricator Ltd.


工程號

J-837

地盤

觀塘裕民坊

*注意:
螺絲鑽平頭孔事宜, 請留意M5及3/16"螺
沉頭 (90° X Ø10), 供修螺絲后膠膠用

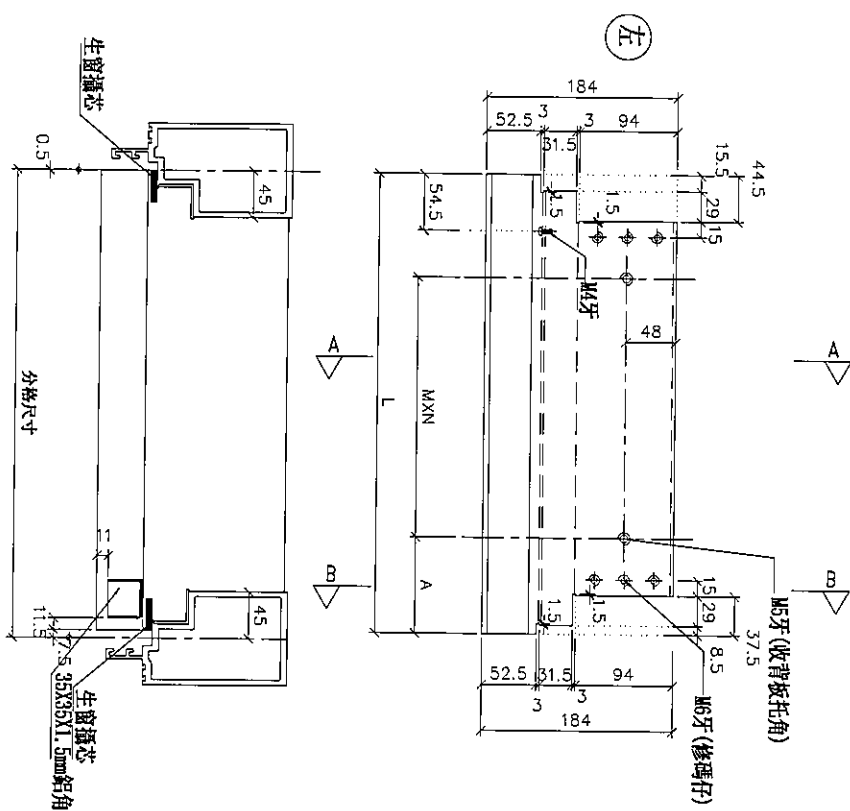



生窗攝芯
見: SX-T01
35X35X1.5mm斜角
打膠固定) 見: L-FK1

生窗攝芯 (廠收)

見: SX-T01

35X35X1.5mm斜角 (廠收)

打膠固定) 見: L-FK1

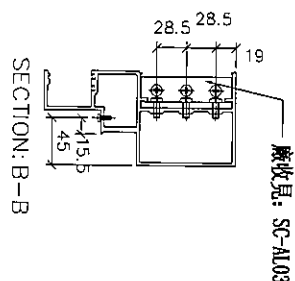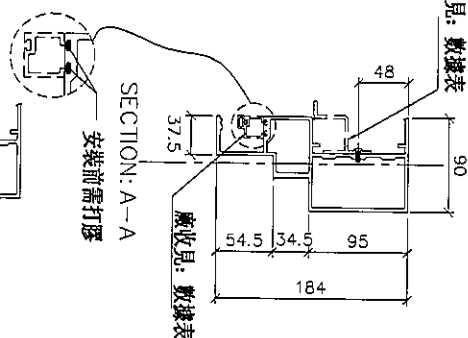

物料編號	L	數量	M	X	N	A	分格尺寸	使用位置	廠收背板托角編號	廠收單面窗線編號	樓層
UN-ER02c	442	1	250	X	1	92.5	450	T2CW-B-1	UN-HT2a	UN-EH2R	55F
	442	1	250	X	1	92.5	450	T2CW-M-3	UN-HT2a	UN-EH2R	55F
	442	1	250	X	1	92.5	450	T2CW-H-2	UN-HT2a	UN-EH2R	55F
合計:	3										

名稱	生梗橫料	制圖	邱紅	2019.07.10	修改			
材料	X85553	復核	謝永林	-	日期			
顏色	EC-DG-S332054 (3塗)	批准	Jason		圖號	UN-ER02c		




美特鋁質 有限公司
MIDI Aluminium Fabricator Ltd.


工程號 J-837 地盤 觀塘裕民坊

*注意:
螺絲鑽平頭孔事宜, 請留意M6及3/16"要
沉頭 (90° X Ø10), 供修螺絲後即膠用

左

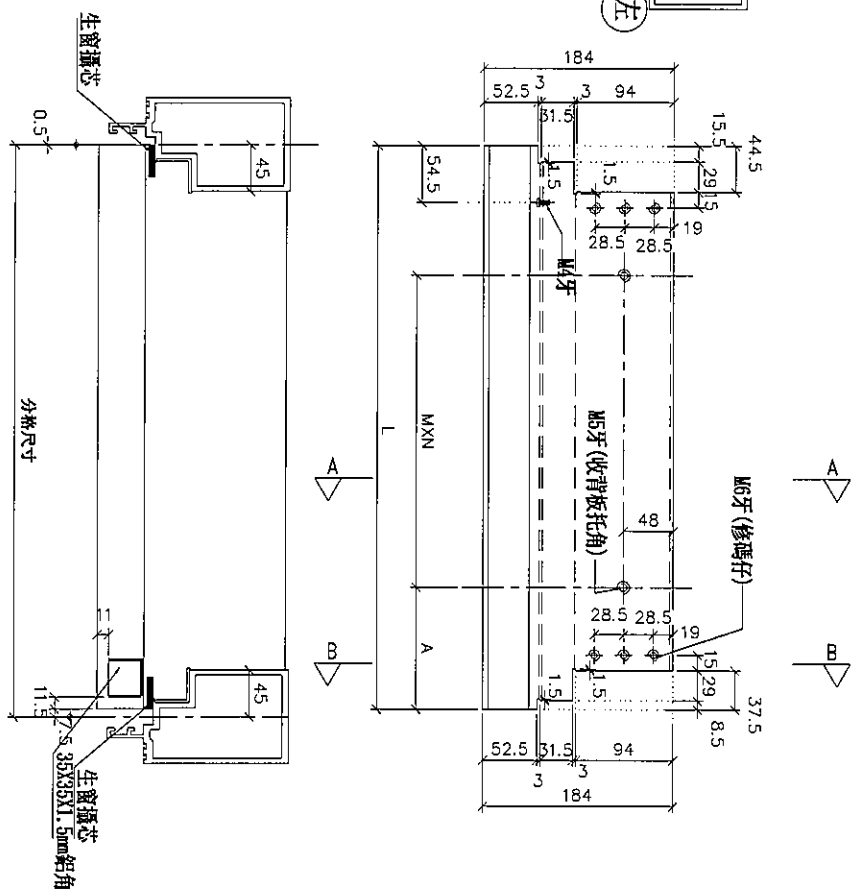

A
B

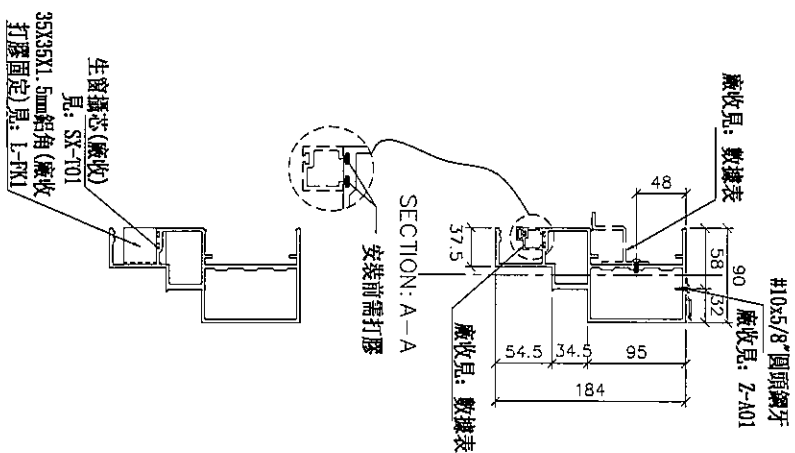

SECTION: B-B

廠收見: SC-AL03

#10x5/8" 圓頭鋼牙
廠收見: Z-A01

SECTION: A-A
安裝前需打膠

廠收見: 數據表

名稱	生梗橫料	制圖	邱紅	2019.07.10	修改			
材料	X85553	復核	謝永林	-	日期			
顏色	EC-DG-S332054 (3塗)	批准	Jason		圖號	UN-ER16c		




物料編號	L	數量	M	X	N	A	分格尺寸	使用位置	廠收見: 板托角編號	廠收見: 玻璃編號	樓層
UN-ER16c	542	1	300	X	1	117.5	550	T2CW-M-3	UN-HT16a	UN-EH16R	55F



觀塘裕民坊

*注意：
螺絲鑽平頭孔事宜，請留意M5及3/16"要
沉頭（90° X Ø10），供修螺絲后膠膠用

物料編號	L	數量	M	X	N	A	分格尺寸	使用位置	額收荷板托角鋼號	額收單玻璃線編號	樓層
UN-ER24CRS	392	1	200	X	1	92.5	400	T2CW-L-2	UN-HT24a	UN-EH24	5SF

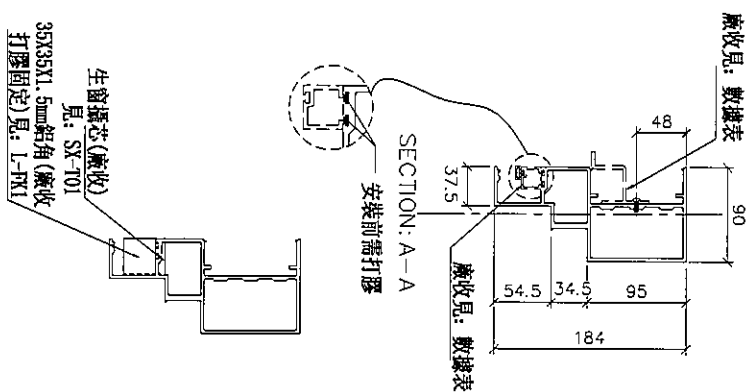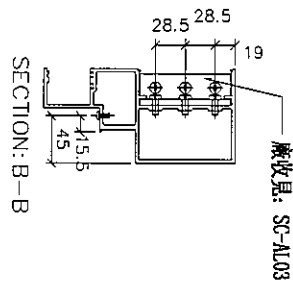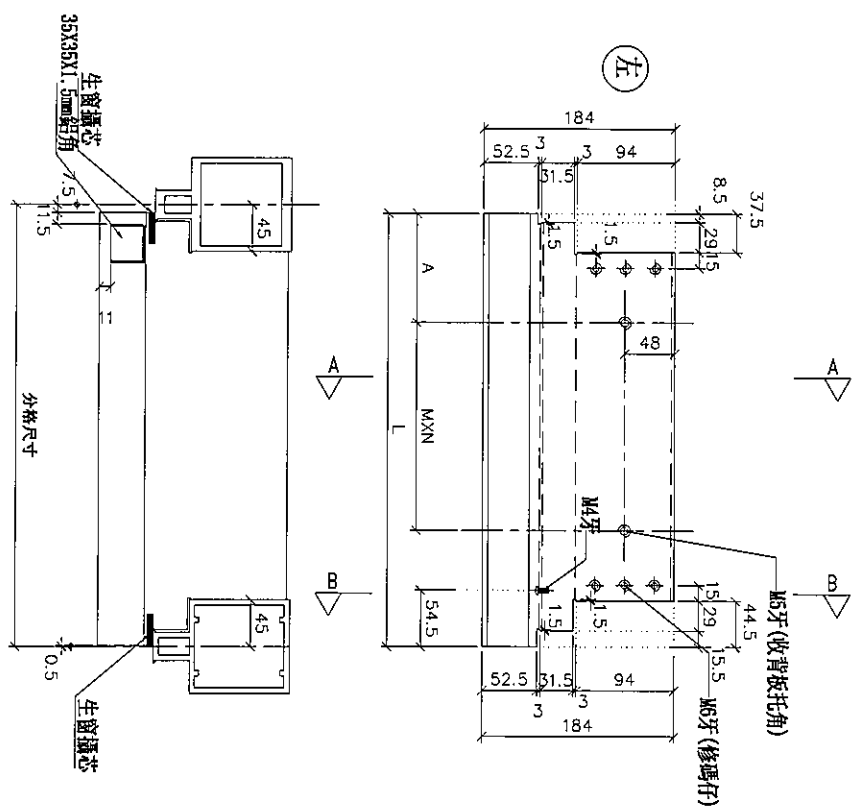

名稱	生梗橫料	制圖	邱紅	2019.07.10	修改			
材料	X85553	復核	謝永林	-	日期			
顏色	EC-DG-S332054 (3塗)	批准	Jason		圖號	UN-ER24cRS		



美特鋁質 有限公司
MIDI Aluminium Fabricator Ltd.


工程號

J-837


地盤

觀塘裕民坊

物料編號	數量	使用位置	廠收背板打角編號(左)	廠收背板打角編號(右)	廠收單面打角編號(左)	廠收單面打角編號(右)	樓層
UN-T225(T)	1	T2CW-H-1	UN-HT225aD	UN-HT225aV	UN-HM225B	UN-EH225BR	55F

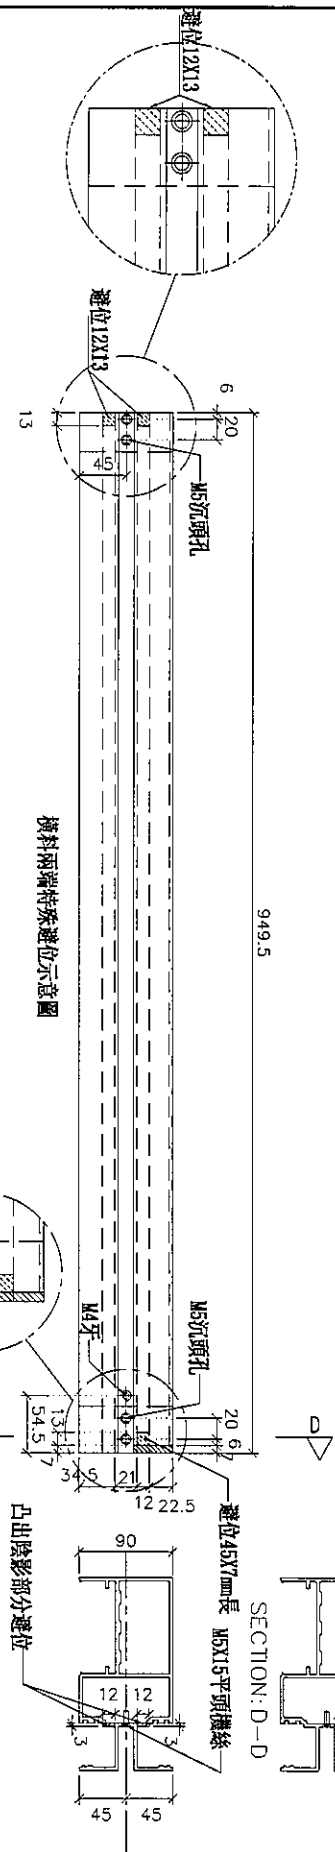

*注意:
螺絲鑽平頭孔事宜, 請留意M5及3/16"要
沉頭(90° X Ø10), 供修螺絲後即膠用



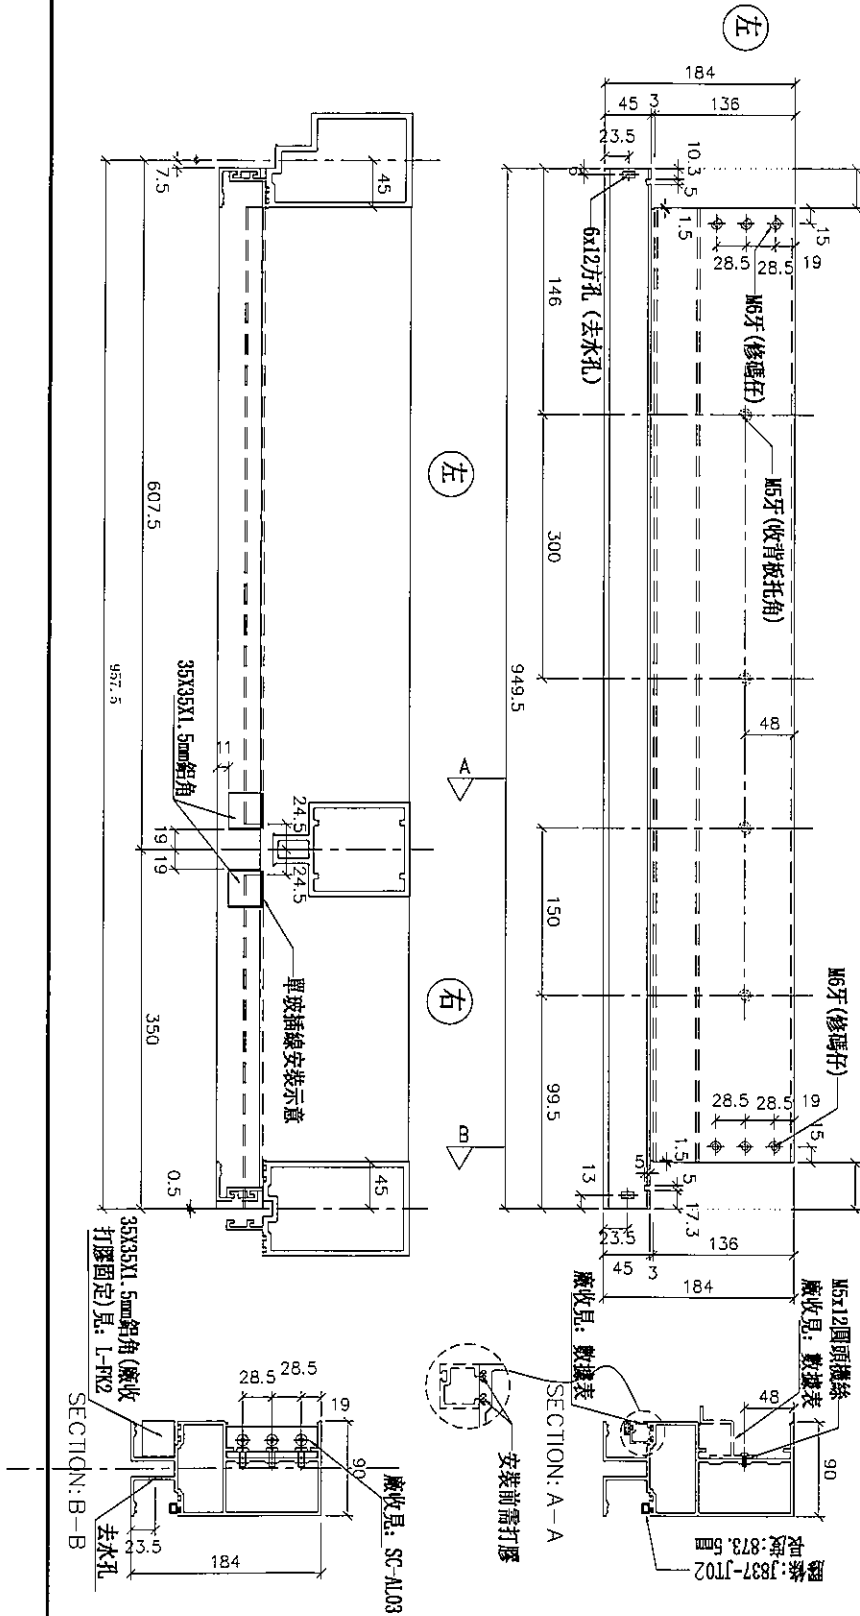


名稱	雙梗橫料 (外凸)	制圖	邱紅	2019.07.10	修改		
材料	X85552	復核	謝永林	-	日期		
顏色	EC-DG-S332054 (3塗)	批准	Jason		圖號	UN-T225(T)	



觀塘裕民坊

***注意:** 螺絲鑽平頭孔事宜, 請留意M5及3/16"要沉頭 (90° X ϕ 10), 供修螺絲后即膠用

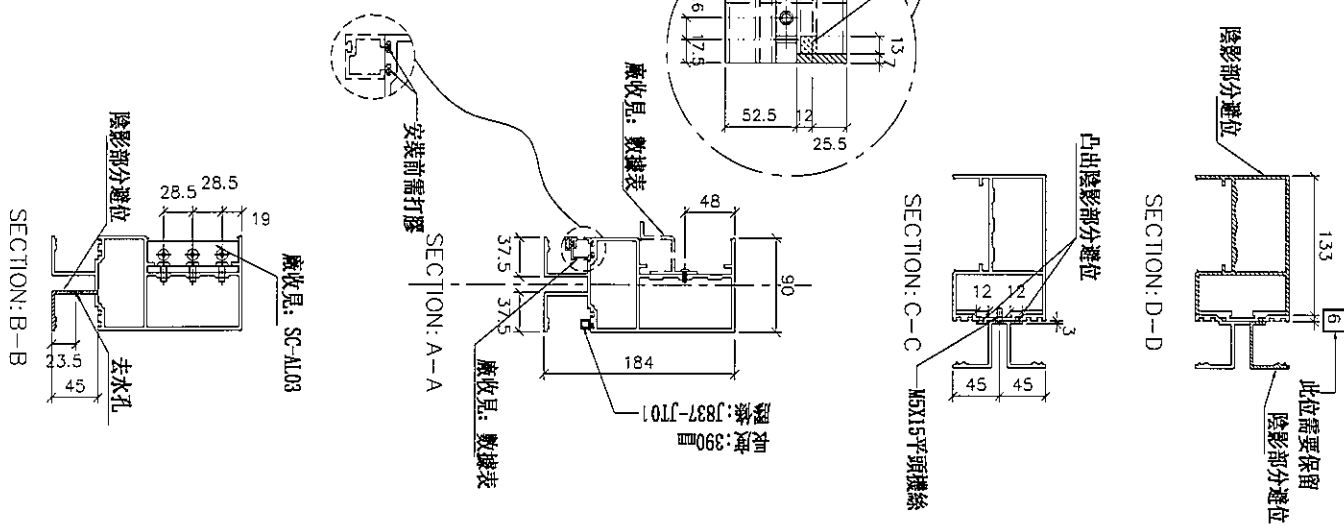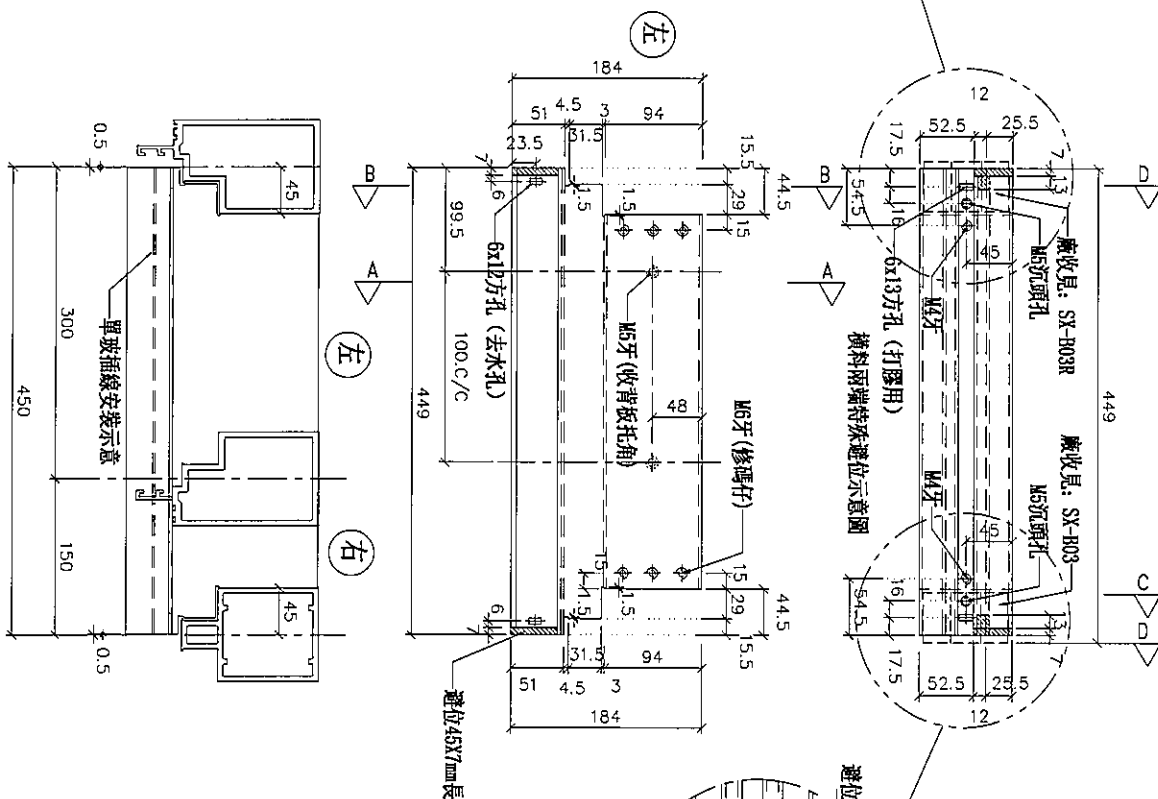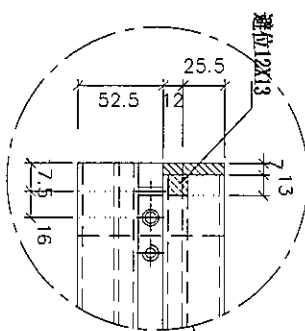

物料編號	數量	使用位置	廠收壹瓶托角編號(左)	廠收單玻璃線編號	樓層
UN-ER02bs(T)	1	T2CW-H-1	UN-HT2aD	UN-EH2W	55F

名稱	雙梗橫料（外凸）	制圖	邱紅	2019.07.10	修改			
材料	X85552	復核	謝永林	-	日期			
顏色	EC-DG-S332054（3塗）	批准	Jason		圖號	UN-ER02bS(T)		



觀塘裕民坊


名稱	雙梗橫料（外凸）	制圖	邱紅	2019.07.10	修改			
材料	X85552	復核	謝永林	-	日期			
顏色	EC-DG-S332054（3塗）	批準	Jason		圖號	UN-E226aW(T)		



工程號	J-837	地盤	觀塘裕民坊

***注意:**
螺絲鑽平頭孔事宜, 請留意M5及3/16"要
沉頭 (90° X Ø10), 供修螺絲后即膠用

物料編號	數量	使用位置	廠收背板托角編號	廠收單玻線編號	樓層
AG-E77b (1)	1	T2CW-II-1	UN-II177a	UN-EI177W	55F

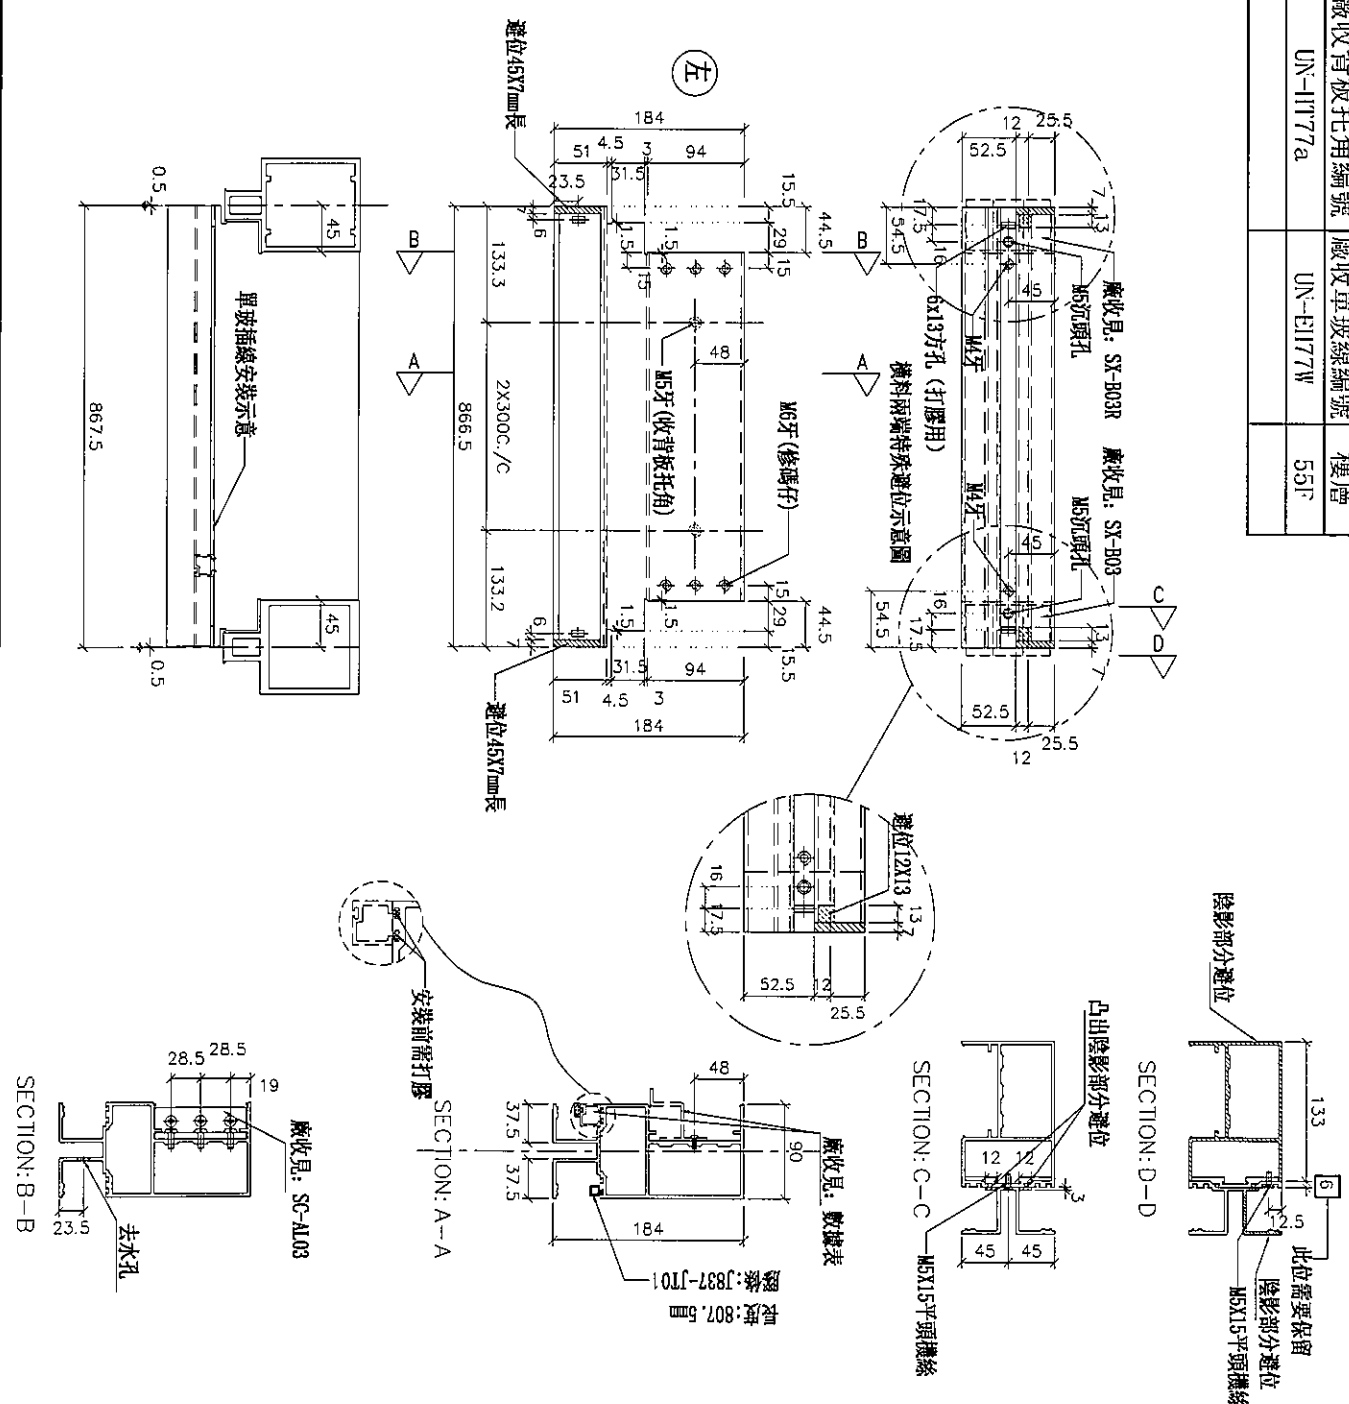

名稱	雙梗橫料（外凸）	制圖	羅志光	2019.1.07	修改			
材料	X85552	復核	謝永林	2019.1.08	日期			
顏色	EC-DG-S332054（3塗）	批准			圖號	AG-E77b(T)		



美特鋁質有限公司
MIDI Aluminium Fabricator Ltd.

工程號

J-837

地盤

觀塘裕民坊

*注意:
螺絲鑽平頭孔事宜, 請留意M5及3/16"要
沉頭 (90° X Ø10), 俾修螺絲後即膠用

物料名稱	數量	使用位置	圖號	備註
UN-ER01bSRCD	1	12CW-H-1	UN-H11AD	UN-H11WB
				SS5

建位12X13	建位12X13

建位12X13	建位12X13

建位12X13	建位12X13


建位12X13	建位12X13

建位12X13	建位12X13

建位12X13	建位12X13

建位12X13	建位12X13

建位12X13	建位12X13

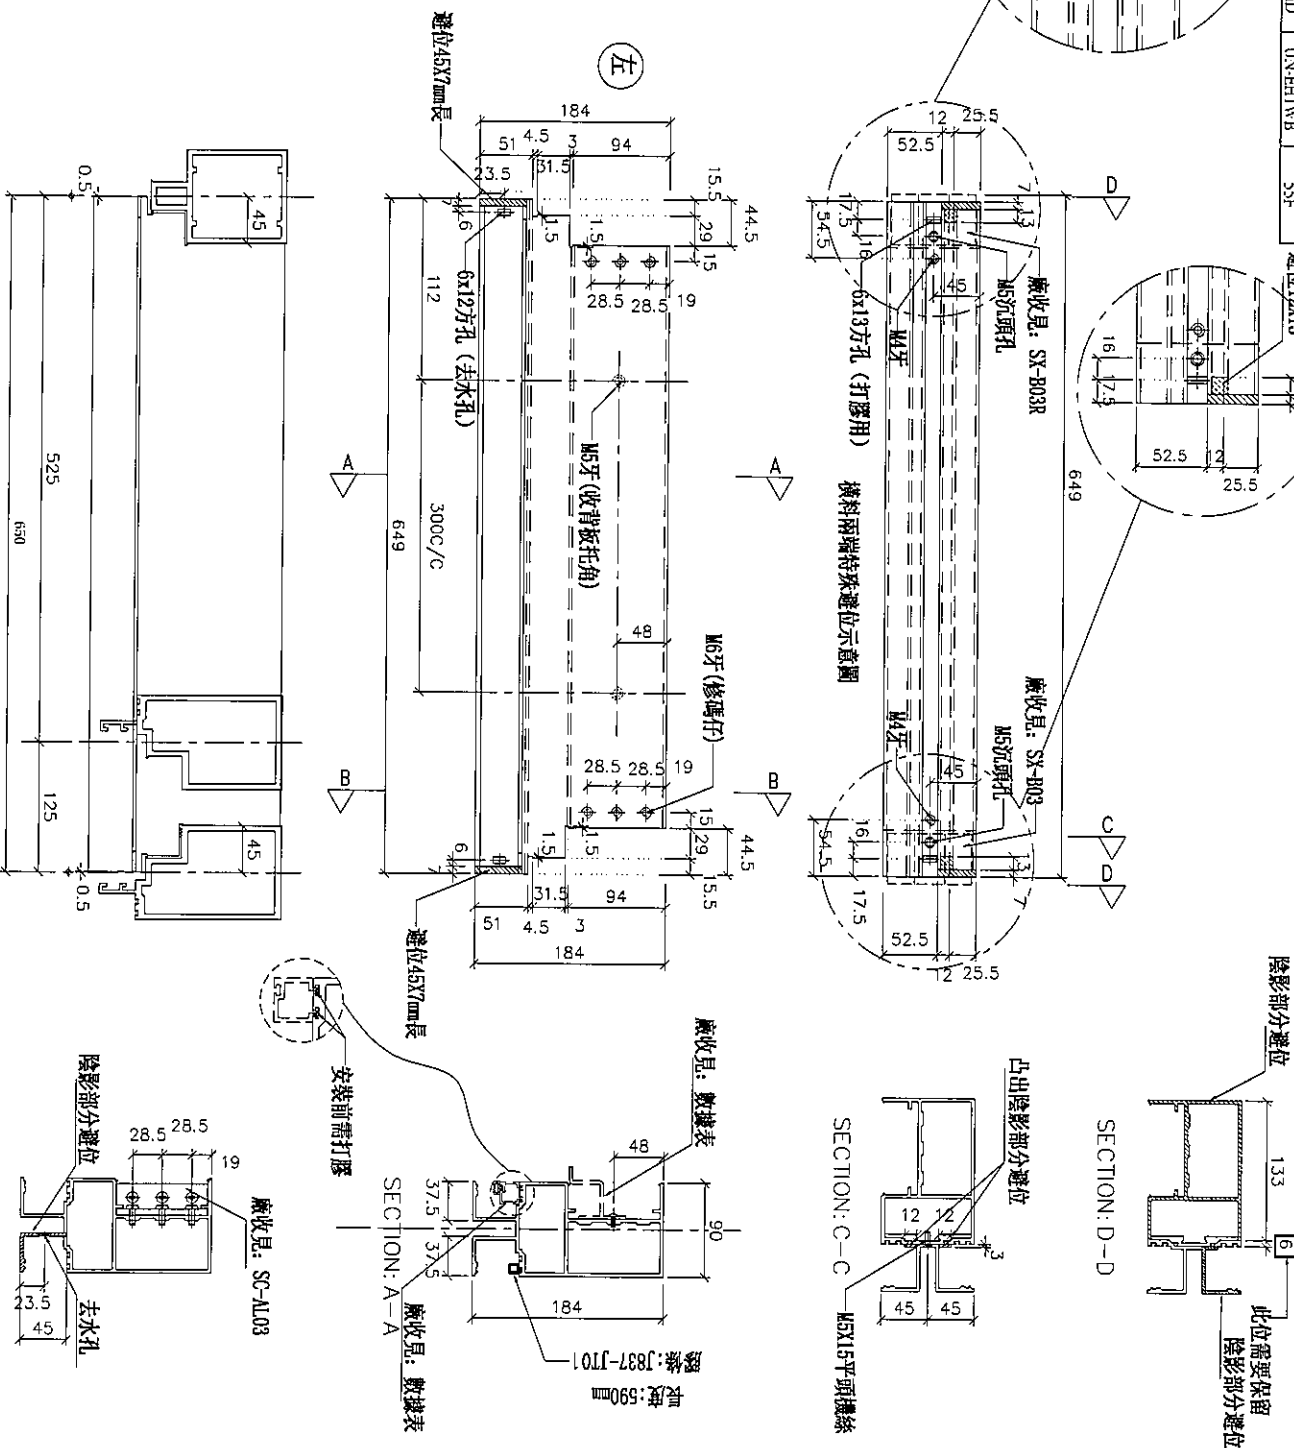


名稱	雙梗橫料 (外凸)	制圖	邱紅	2019.07.10	修改	
材料	X85552	復核	謝永林	-	日期	
顏色	EC-DG-S332054 (3塗)	批准	Jason		圖號	UN-ER01bSR(T)





美特鋁質有限公司
MIDI Aluminium Fabricator Ltd.

工程號 J-837 地盤 觀塘裕民坊

物料編號	數量	使用位置	圖則/物料名稱/規格	圖則/物料名稱/規格	圖則/物料名稱/規格	圖則/物料名稱/規格	圖則/物料名稱/規格	圖則/物料名稱/規格	圖則/物料名稱/規格
UN-E227a(T)	1	120W-B-1	UN-H1227a(T)	UN-H128	UN-H1227a(T)	UN-H1227B	UN-H1227B	UN-H1227B	SSP

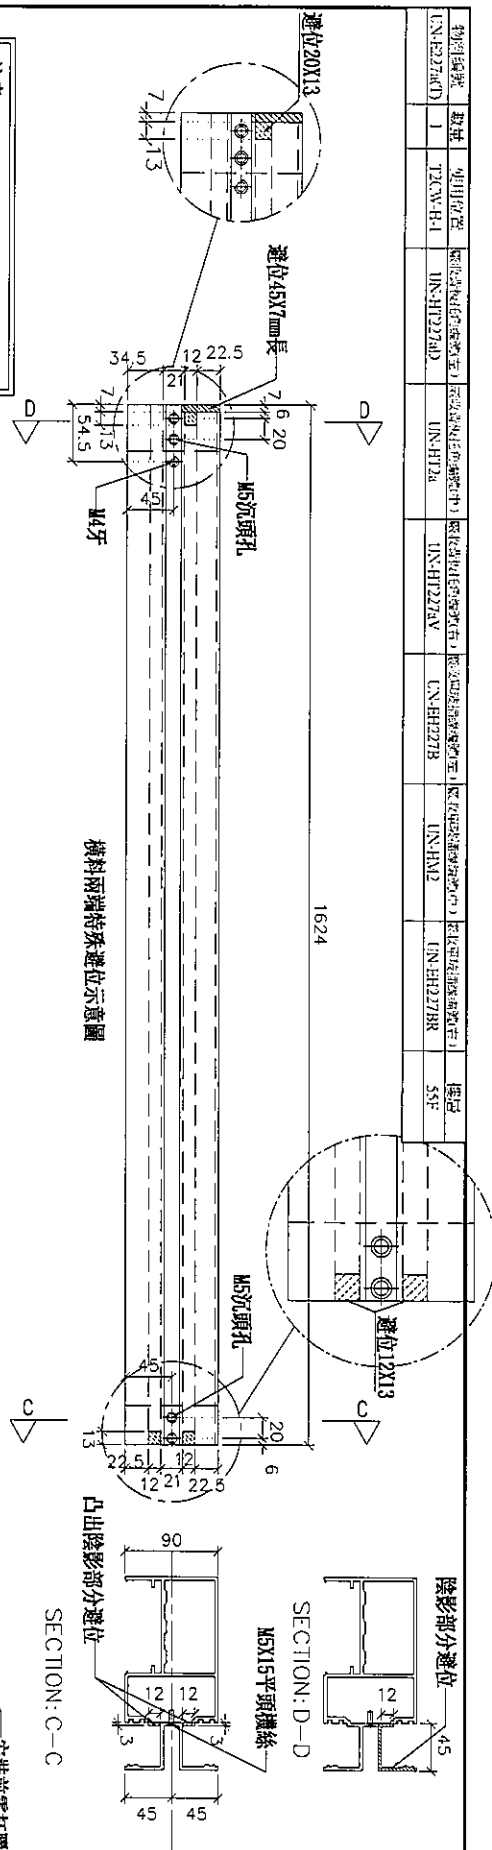

*注意:
螺絲鑽平頭孔事宜, 請留意M5及3/16"要
沉頭(90° X Ø10), 供修螺絲後即膠用

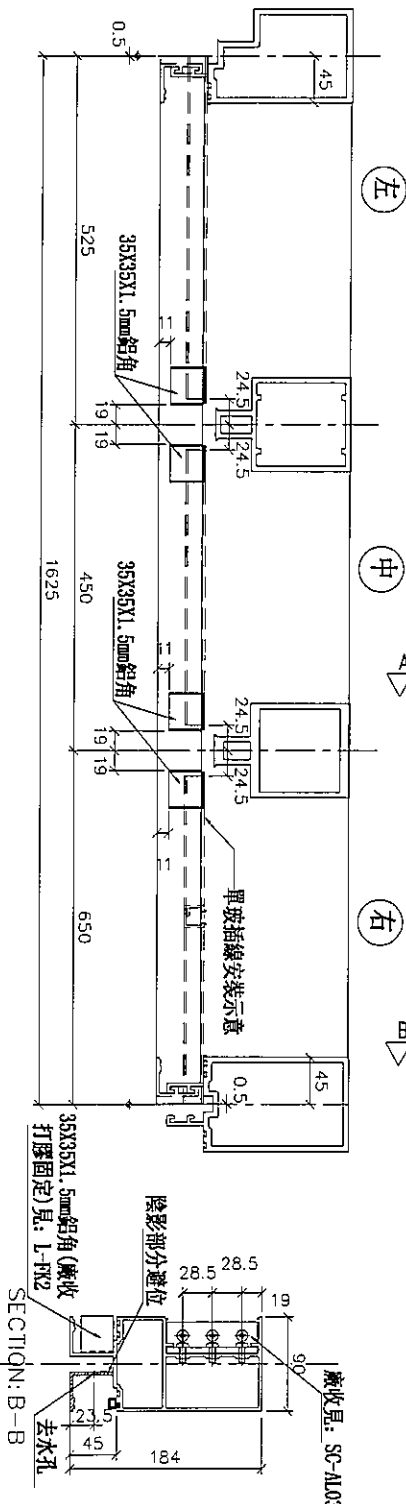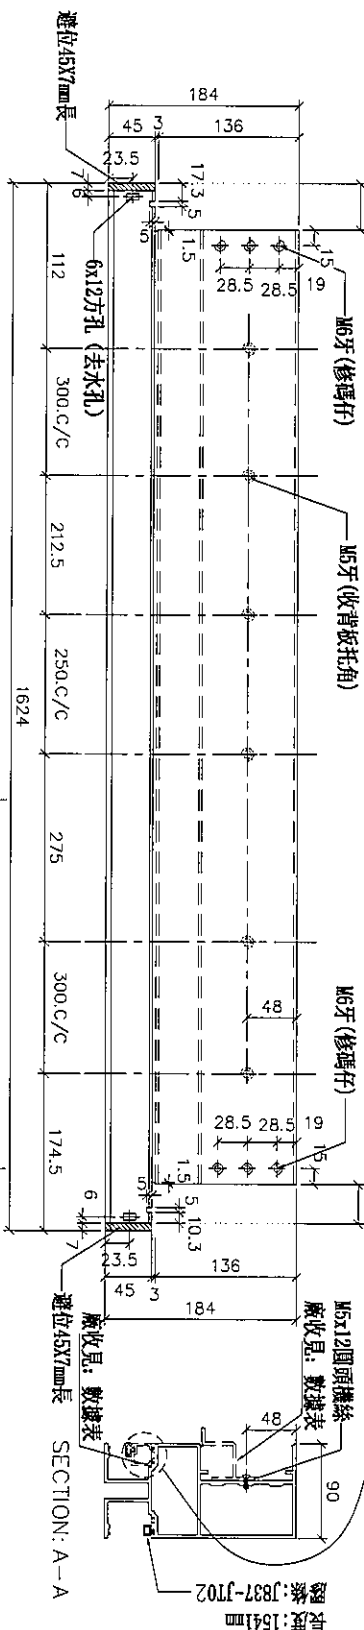

名稱	雙槓橫料 (外凸)	制圖	邱紅	2019.07.10	修改	
材料	X85552	復核	謝永林	-	日期	
顏色	EC-DG-S332054 (3塗)	批准	Jason		圖號	UN-E227a(T)





J-837

地盤

觀塘裕民坊

UN-E228a(d)	1	T2CW-H-1	檳城吉蘭丹海鯨鯢(左)	UN-HT228aV	UN-EH228B	UN-HM228B	檳城吉蘭丹海鯨鯢(右)	55F
UN-E228a(d)	數量	使用位置	檳城吉蘭丹海鯨鯢(左)	檳城吉蘭丹海鯨鯢(右)	檳城吉蘭丹海鯨鯢(左)	檳城吉蘭丹海鯨鯢(右)	檳城吉蘭丹海鯨鯢(左)	樓層


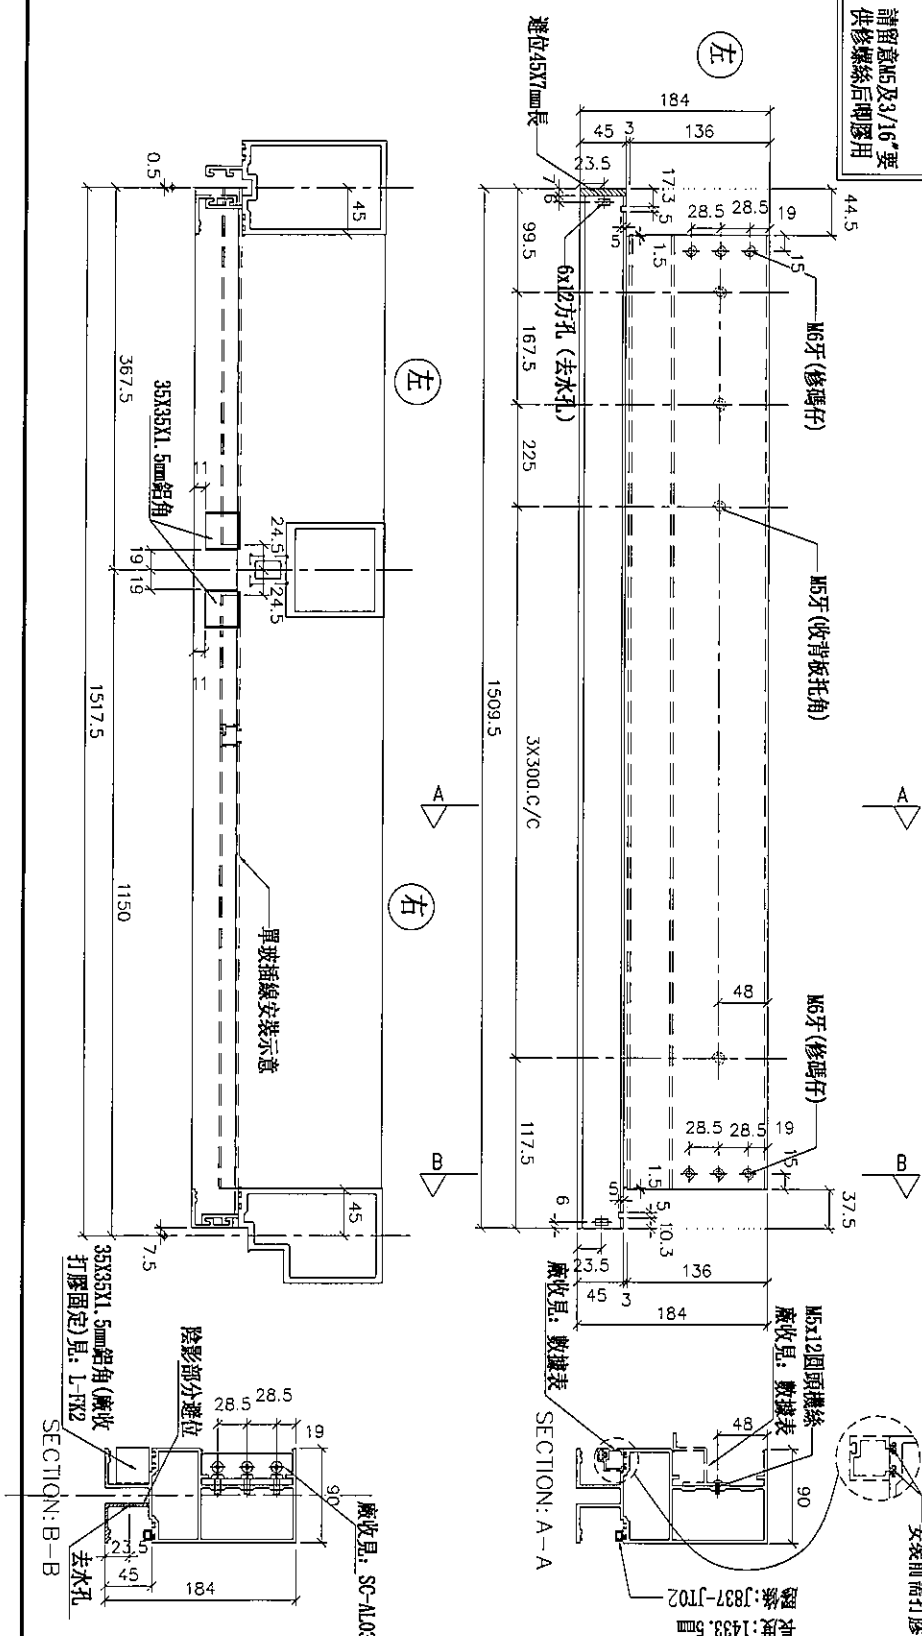
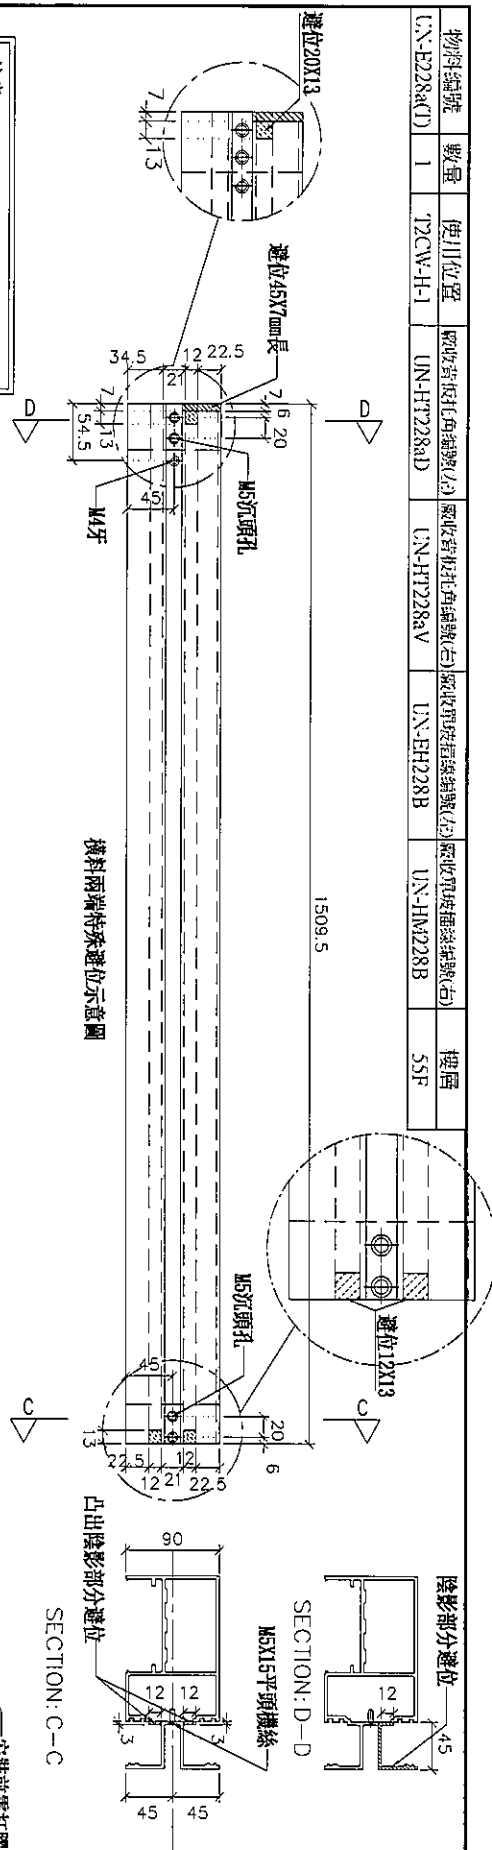


名稱	雙梗橫料 (外凸)	制圖	邱紅	2019.07.10	修改			
材料	X85552	復核	謝永林	-	日期			
顏色	EC-DG-S332054 (3塗)	批准	Jason		圖號	UN-E228a(T)		





美特鋁質 有限公司
MIDI Aluminium Fabricator Ltd.

工程號 J-837 地盤 觀塘裕民坊

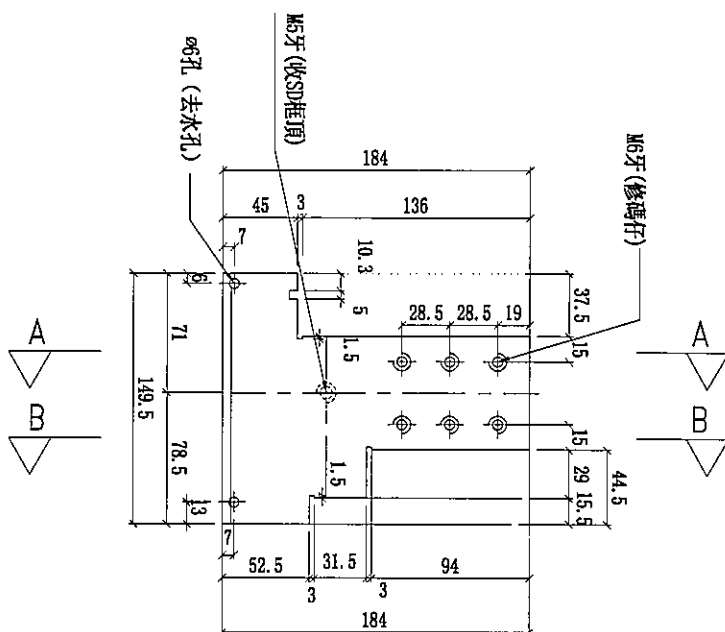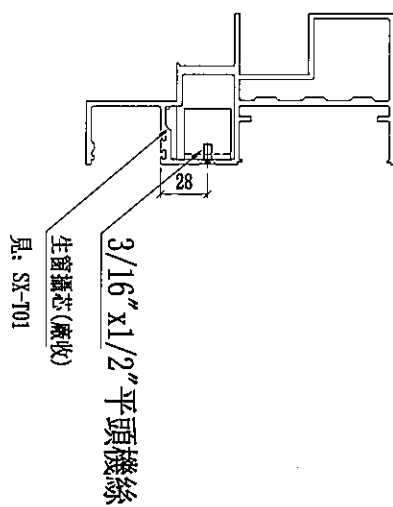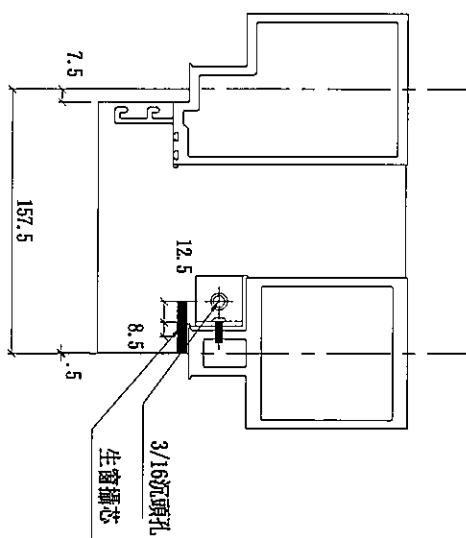

SECTION: A-A
安裝前需打膠

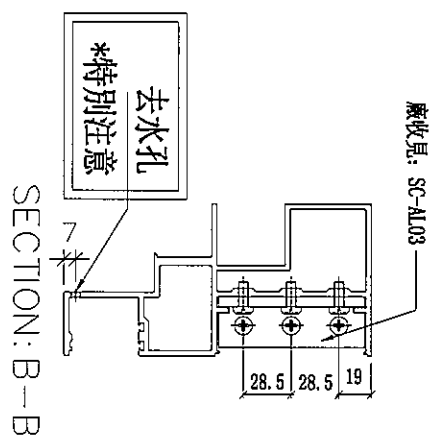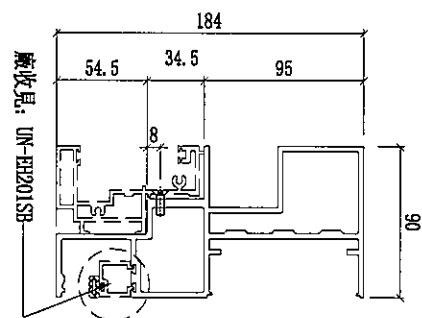

SECTION: B-B

物料編號	數量	使用位置	樓層
UN-SD201T	1	T2CW-H-1	53F










名稱	SD門頂橫	制圖	羅志光	2019.1.07	修改			
材料	X85555	復核	謝永林	2019.1.08	日期			
顏色	EC-DG-S332054 (3塗)	批准	Jason		圖號	UN-SD201T		

物料編號	數量	使用位置	廠收貨棧位編號	廠收單號碼	廠收單編號	樓層
UN-T228(T)	1	T2CW-H-1	UN-HT228V	UN-HM228aB		55F




美特鋁質 有限公司
MIDI Aluminium Fabricator Ltd.

工程號	J-837	地盤	觀塘裕民坊

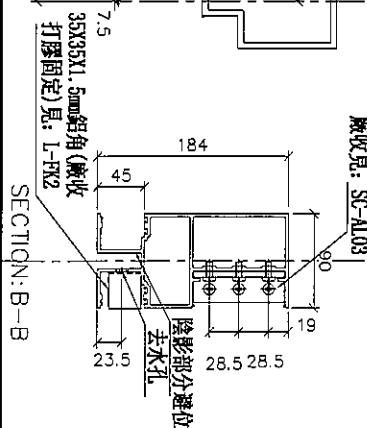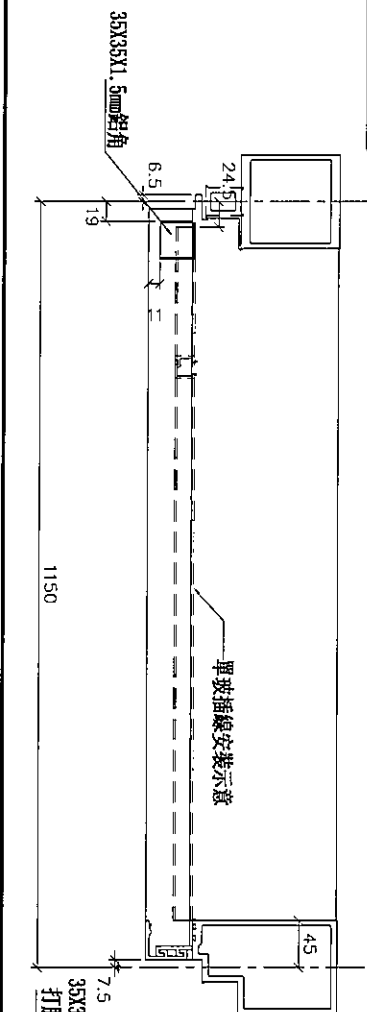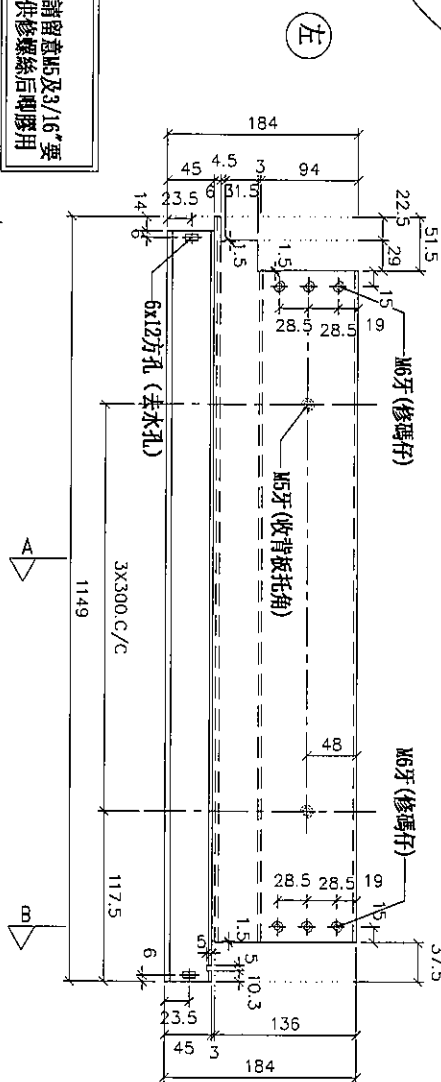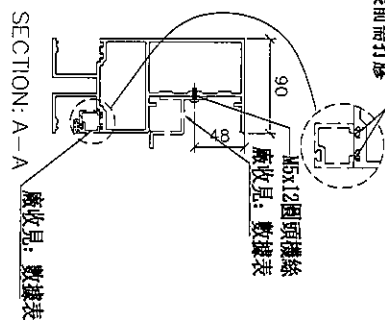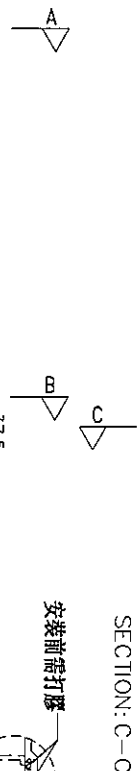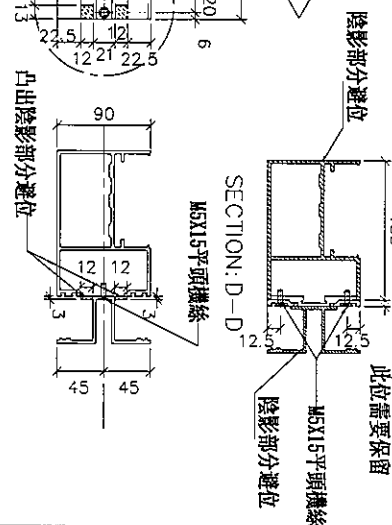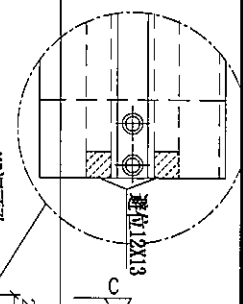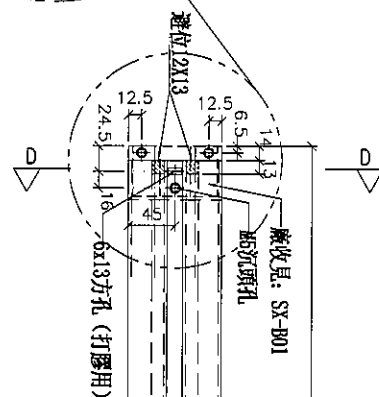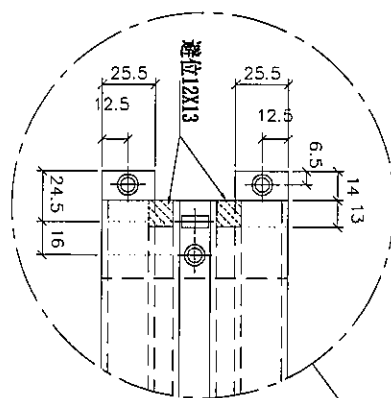

*注意：
螺絲鑽平頭孔事宜，請留意H5及3/16"要
沉頭（90° X $\varnothing 10$ ），供修螺絲后啣膠用

名稱	雙梗橫料 (外凸)	制圖	邱紅	2019.07.10	修改			
材料	X85552	復核	謝永林	-	日期			
顏色	EC-DG-S332054 (3塗)	批准	Jason		圖號	UN-T228(Y)		

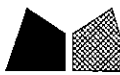

美特鋁質 有限公司
MIDI Aluminium Fabricator Ltd.


工程號

J-837


地盤

觀塘裕民坊



物料編號	L	數量	M	X	N	EQ	分格尺寸	使用位置	廠收背板托角編號	廠收量新編號	樓層
UN-R01(Y)	635	1	300	X	1	167.5	650	T2CW-H-1	UN-HT1	UN-HM1a	SSF

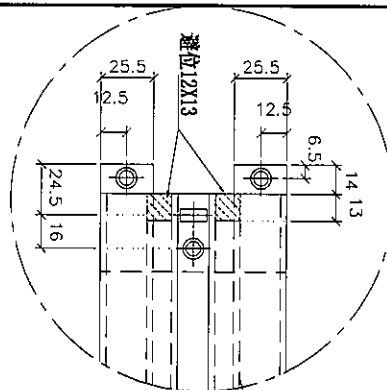


*注意:
螺絲鑽平頭孔事宜, 請留意M5及3/16"要
沉頭 (90° X Ø10), 供修螺絲後即膠用

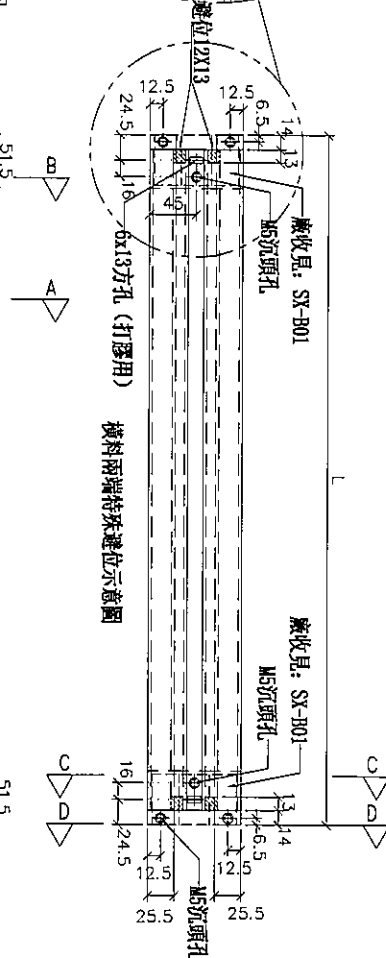




模料兩端特殊避位示意图

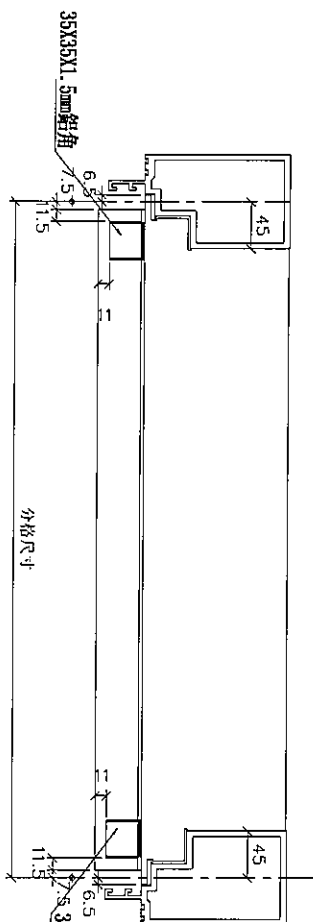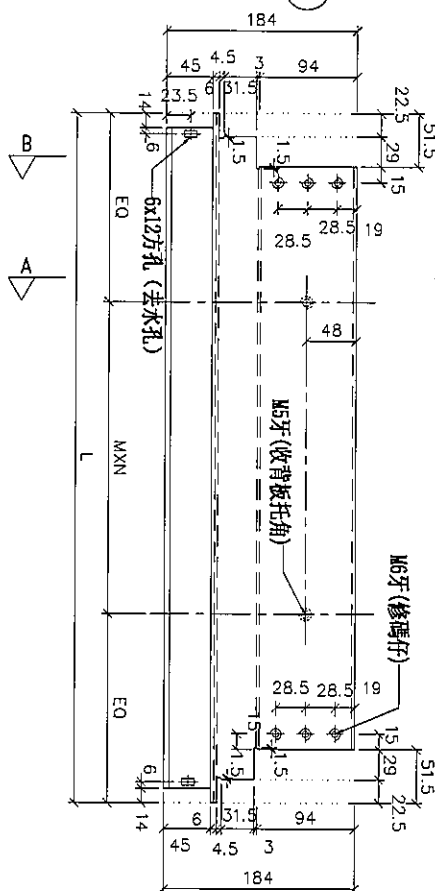

陰影部分避位

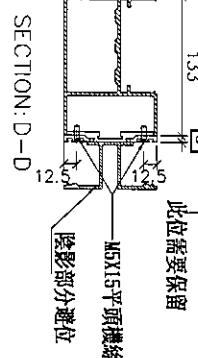

凸出陰影部分避位

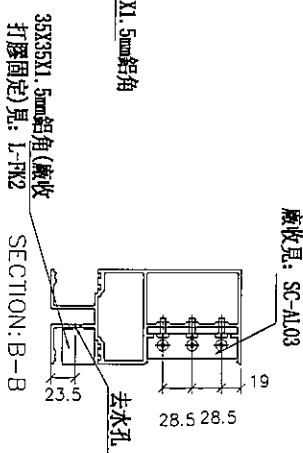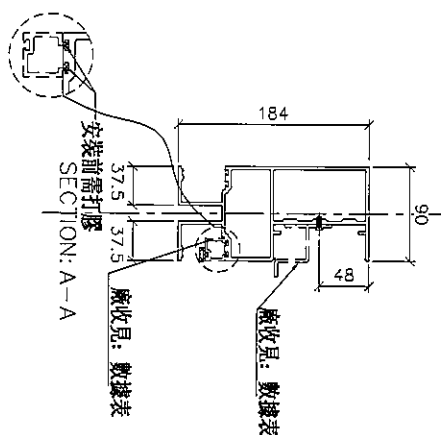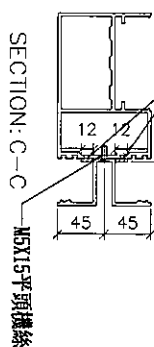



名稱	雙梗橫料 (外凸)	制圖	邱紅	2019.07.10	修改	
材料	X85552	復核	謝永林	-	日期	
顏色	EC-DG-S332054 (3塗)	批准	Jason		圖號	UN-R01(Y)



美特鋁質 有限公司
MIDI Aluminium Fabricator Ltd.

工程號 J-837 地盤 觀塘裕民坊

地盤用
生窗+SD梗頂位用

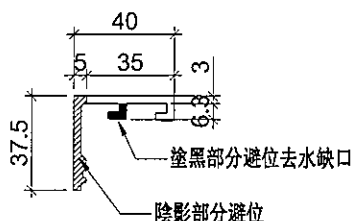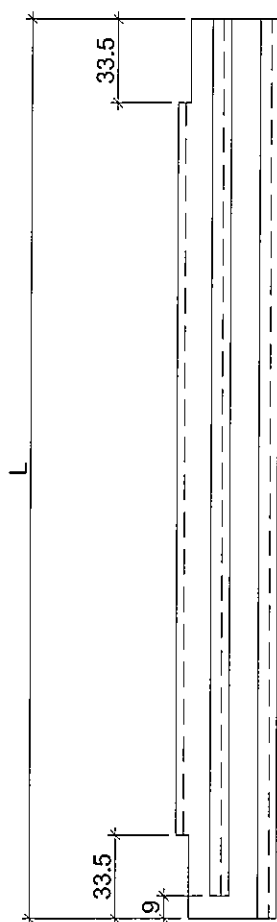

物料編號	L	樓層	數量	總數量	分格尺寸	使用位置	樓層
ZS-XC01	877	1	3	3	900	T2CW-H-1	53F
	877	1	1	1	900	T2CW-F-2	53F
	877	1	2	2	900	T2CW-F-1	53F
	877	1	1	1	900	T2CW-E-2	53F
	877	1	1	1	900	T2CW-E-1	53F
	877	1	1	1	900	T2CW-D-1	53F
	877	1	1	1	900	T2CW-C-2	53F
	877	1	1	1	900	T2CW-C-1	53F
	877	1	3	3	900	T2CW-B-2	53F
	877	1	1	1	900	T2CW-B-1	53F
	877	1	2	2	900	T2CW-A-2	53F
	877	1	3	3	900	T2CW-A-1	53F
	877	1	1	1	900	T2CW-N-2	53F
	877	1	1	1	900	T2CW-N-1	53F
	877	1	1	1	900	T2CW-M-3	53F
	877	1	2	2	900	T2CW-M-2	53F
	877	1	1	1	900	T2CW-M-1	53F
	877	1	1	1	900	T2CW-L-2	53F
	877	1	1	1	900	T2CW-L-1	53F
	877	1	2	2	900	T2CW-K-1	53F
	877	1	2	2	900	T2CW-J-1	53F
ZS-XC02	877	1	1	1	900	T2CW-H-2	53F
	847	1	4	4	870	T2CW-H-1	53F
	847	1	4	4	870	T2CW-H-1	55F
	847	1	3	3	870	T2CW-G-2	53F
	847	2	1	2	870	T2CW-F-2	53F,55F
	847	2	2	4	870	T2CW-F-1	53F,55F
	847	2	2	4	870	T2CW-E-2	53F,55F
	847	2	1	2	870	T2CW-E-1	53F,55F
	847	2	1	2	870	T2CW-D-1	53F,55F
	847	2	2	4	870	T2CW-C-2	53F,55F
	847	2	1	2	870	T2CW-C-1	53F,55F
	847	2	4	8	870	T2CW-B-2	53F,55F
	847	2	2	4	870	T2CW-B-1	53F,55F
	847	2	2	4	870	T2CW-A-2	53F,55F
	847	2	4	8	870	T2CW-A-1	53F,55F
	847	2	2	4	870	T2CW-N-2	53F,55F
	847	2	1	2	870	T2CW-N-1	53F,55F
	847	2	3	6	870	T2CW-M-3	53F,55F
	847	2	3	6	870	T2CW-M-2	53F,55F
	847	2	1	2	870	T2CW-M-1	53F,55F
	847	2	2	4	870	T2CW-L-2	53F,55F
ZS-XC03	847	2	1	2	870	T2CW-L-1	53F,55F
	847	2	1	2	870	T2CW-K-2	53F,55F
	847	2	2	4	870	T2CW-K-1	53F,55F
	847	2	3	6	870	T2CW-J-1	53F,55F
	847	2	2	4	870	T2CW-H-2	53F,55F
	547	1	1	1	570	T2CW-F-2	53F
	547	1	1	1	570	T2CW-F-1	53F
	547	1	1	1	570	T2CW-E-2	53F
	547	1	1	1	570	T2CW-E-1	53F
	547	1	1	1	570	T2CW-D-1	53F
	547	1	1	1	570	T2CW-C-1	53F
	547	1	2	2	570	T2CW-B-2	53F
	547	1	2	2	570	T2CW-A-1	53F
	547	1	1	1	570	T2CW-M-2	53F
	547	1	1	1	570	T2CW-M-1	53F
	547	1	2	2	570	T2CW-L-2	53F
	547	1	2	2	570	T2CW-K-1	53F
	547	1	2	2	570	T2CW-J-1	53F

名稱	玻璃扣蓋	制圖	邱紅	2019.07.10	修改			
材料	X85558	復核	謝永林	-	日期			
顏色	EC-DG-S332054 (3塗)	批准	Jason		圖號	ZS-XC01		





美特鋁質 有限公司
MIDI Aluminium Fabricator Ltd.

工程號 J-837 地盤 觀塘裕民坊



生窗+SD梗頂位用

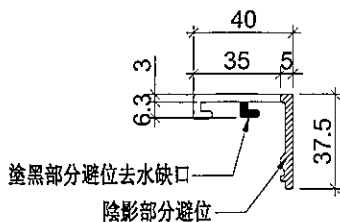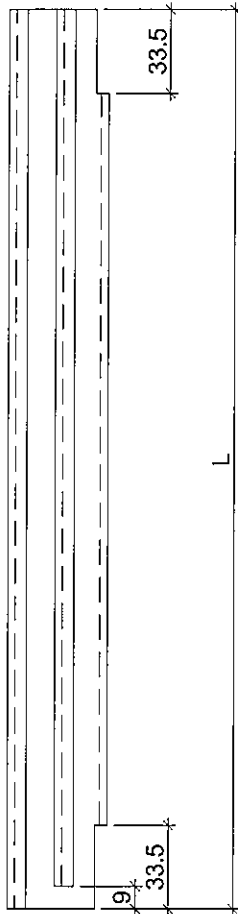

塗黑部分避位去水缺口
陰影部分避位

物料編號	L	層數	每層	總數量	分格尺寸	使用位置	樓層
ZS-XC01R	877	1	4	4	900	T2CW-H-1	53F
	877	1	1	1	900	T2CW-F-2	53F
	877	1	1	1	900	T2CW-F-1	53F
	877	1	2	2	900	T2CW-E-2	53F
	877	1	1	1	900	T2CW-E-1	53F
	877	1	1	1	900	T2CW-D-1	53F
	877	1	1	1	900	T2CW-C-2	53F
	877	1	1	1	900	T2CW-C-1	53F
	877	1	3	3	900	T2CW-B-2	53F
	877	1	2	2	900	T2CW-B-1	53F
	877	1	1	1	900	T2CW-A-2	53F
	877	1	3	3	900	T2CW-A-1	53F
	877	1	2	2	900	T2CW-N-2	53F
	877	1	1	1	900	T2CW-N-1	53F
	877	1	2	2	900	T2CW-M-3	53F
	877	1	2	2	900	T2CW-M-2	53F
	877	1	1	1	900	T2CW-M-1	53F
	877	1	1	1	900	T2CW-L-2	53F
	877	1	1	1	900	T2CW-K-2	53F
	877	1	2	2	900	T2CW-K-1	53F
ZS-XC02R	877	1	3	3	900	T2CW-J-1	53F
	877	1	1	1	900	T2CW-H-2	53F
	847	1	4	4	870	T2CW-H-1	53F
	847	1	4	4	870	T2CW-H-1	55F
	847	1	3	3	870	T2CW-G-2	53F
	847	2	1	2	870	T2CW-F-2	53F,55F
	847	2	2	4	870	T2CW-F-1	53F,55F
	847	2	2	4	870	T2CW-E-2	53F,55F
	847	2	1	2	870	T2CW-E-1	53F,55F
	847	2	1	2	870	T2CW-D-1	53F,55F
	847	2	2	4	870	T2CW-C-2	53F,55F
	847	2	1	2	870	T2CW-C-1	53F,55F
	847	2	4	8	870	T2CW-B-2	53F,55F
	847	2	2	4	870	T2CW-B-1	53F,55F
	847	2	2	4	870	T2CW-A-2	53F,55F
	847	2	4	8	870	T2CW-A-1	53F,55F
	847	2	2	4	870	T2CW-N-2	53F,55F
	847	2	1	2	870	T2CW-N-1	53F,55F
	847	2	3	6	870	T2CW-M-3	53F,55F
	847	2	3	6	870	T2CW-M-2	53F,55F
ZS-XC03R	847	2	1	2	870	T2CW-M-1	53F,55F
	847	2	2	4	870	T2CW-L-2	53F,55F
	847	2	1	2	870	T2CW-L-1	53F,55F
	847	2	1	2	870	T2CW-K-2	53F,55F
	847	2	2	4	870	T2CW-K-1	53F,55F
	847	2	3	6	870	T2CW-J-1	53F,55F
	847	2	2	4	870	T2CW-H-2	53F,55F
	547	1	1	1	570	T2CW-F-2	53F
	547	1	1	1	570	T2CW-F-1	53F
	547	1	1	1	570	T2CW-E-2	53F
	547	1	1	1	570	T2CW-E-1	53F
	547	1	1	1	570	T2CW-D-1	53F
	547	1	1	1	570	T2CW-C-1	53F
	547	1	2	2	570	T2CW-B-2	53F
	547	1	2	2	570	T2CW-A-1	53F
	547	1	1	1	570	T2CW-M-2	53F
	547	1	1	1	570	T2CW-M-1	53F
	547	1	2	2	570	T2CW-L-2	53F
	547	1	2	2	570	T2CW-K-1	53F
	547	1	2	2	570	T2CW-J-1	53F

名稱	玻璃扣蓋	制圖	邱紅	2019.07.10	修改			
材料	X85558	復核	謝永林	-	日期			
顏色	EC-DG-S332054 (3塗)	批準	Jason		圖號	ZS-XC01R		





美特鋁質 有限公司
MIDI Aluminium Fabricator Ltd.

工程號 J-837 地盤 觀塘裕民坊



生窗+SD梗頂位用

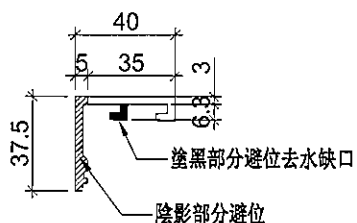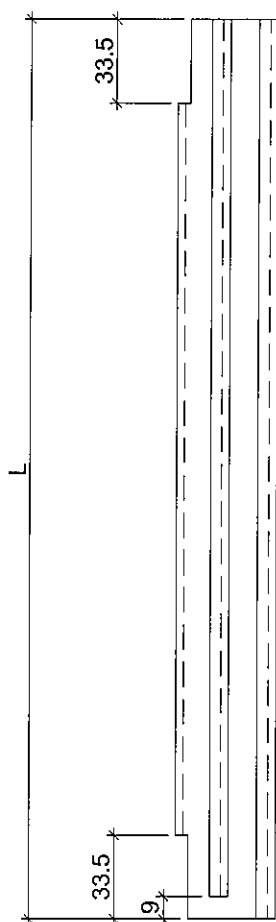

物料編號	L	樓層	數量	總數量	分格尺寸	使用位置	樓層
ZS-XC04	642	1	4	4	665	T2CW-H-1	55F
	642	1	2	2	665	T2CW-F-2	55F
	642	1	3	3	665	T2CW-F-1	55F
	642	1	2	2	665	T2CW-E-2	55F
	642	1	2	2	665	T2CW-E-1	55F
	642	1	2	2	665	T2CW-D-1	55F
	642	1	1	1	665	T2CW-C-2	55F
	642	1	2	2	665	T2CW-C-1	55F
	642	1	5	5	665	T2CW-B-2	55F
	642	1	1	1	665	T2CW-B-1	55F
	642	1	2	2	665	T2CW-A-2	55F
	642	1	5	5	665	T2CW-A-1	55F
	642	1	1	1	665	T2CW-N-2	55F
	642	1	1	1	665	T2CW-N-1	55F
	642	1	1	1	665	T2CW-M-3	55F
	642	1	3	3	665	T2CW-M-2	55F
	642	1	2	2	665	T2CW-M-1	55F
	642	1	3	3	665	T2CW-L-2	55F
	642	1	1	1	665	T2CW-L-1	55F
	642	1	4	4	665	T2CW-K-1	55F
	642	1	4	4	665	T2CW-J-1	55F
	642	1	1	1	665	T2CW-H-2	55F
ZS-XC06	542	1	4	4	565	T2CW-G-2	53F
ZS-XC08	257	1	1	1	280	T2CW-H-1	55F

名稱	玻璃扣蓋	制圖	邱紅	2019.07.10	修改			
材料	X85558	復核	謝永林	-	日期			
顏色	EC-DG-S332054 (3塗)	批準	Jason		圖號	ZS-XC04		





美特鋁質 有限公司
MIDI Aluminium Fabricator Ltd.

工程號 J-837 地盤 觀塘裕民坊



生窗+SD梗頂位用

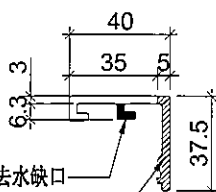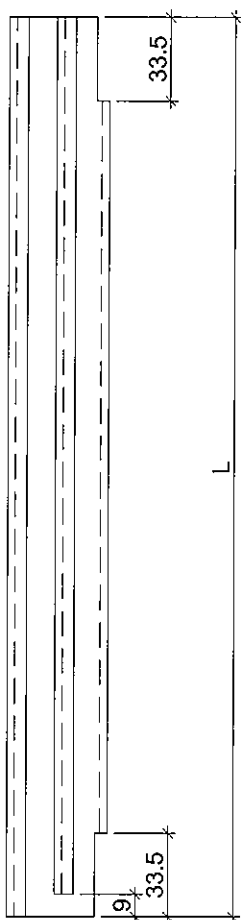

物料編號	L	層數	每層	總數量	分格尺寸	使用位置	樓層
ZS-XC04R	642	1	4	4	665	T2CW-H-1	55F
	642	1	2	2	665	T2CW-F-2	55F
	642	1	2	2	665	T2CW-F-1	55F
	642	1	3	3	665	T2CW-E-2	55F
	642	1	2	2	665	T2CW-E-1	55F
	642	1	2	2	665	T2CW-D-1	55F
	642	1	1	1	665	T2CW-C-2	55F
	642	1	2	2	665	T2CW-C-1	55F
	642	1	5	5	665	T2CW-B-2	55F
	642	1	2	2	665	T2CW-B-1	55F
	642	1	1	1	665	T2CW-A-2	55F
	642	1	5	5	665	T2CW-A-1	55F
	642	1	2	2	665	T2CW-N-2	55F
	642	1	1	1	665	T2CW-N-1	55F
	642	1	2	2	665	T2CW-M-3	55F
	642	1	3	3	665	T2CW-M-2	55F
	642	1	2	2	665	T2CW-M-1	55F
	642	1	3	3	665	T2CW-L-2	55F
	642	1	1	1	665	T2CW-K-2	55F
	642	1	4	4	665	T2CW-K-1	55F
	642	1	5	5	665	T2CW-J-1	55F
	642	1	1	1	665	T2CW-H-2	55F
ZS-XC06R	542	1	5	5	565	T2CW-G-2	53F
ZS-XC08R	257	1	1	1	280	T2CW-H-1	55F



名稱	玻璃扣蓋	制圖	邱紅	2019.07.10	修改			
材料	X85558	復核	謝永林	-	日期			
顏色	EC-DG-S332054 (3塗)	批準	Jason		圖號	ZS-XC04R		



美特鋁質 有限公司
MIDI Aluminium Fabricator Ltd.

工程號 J-837 地盤 觀塘裕民坊

地盤用
大梗窗位用

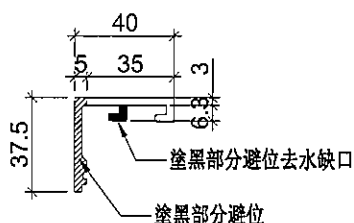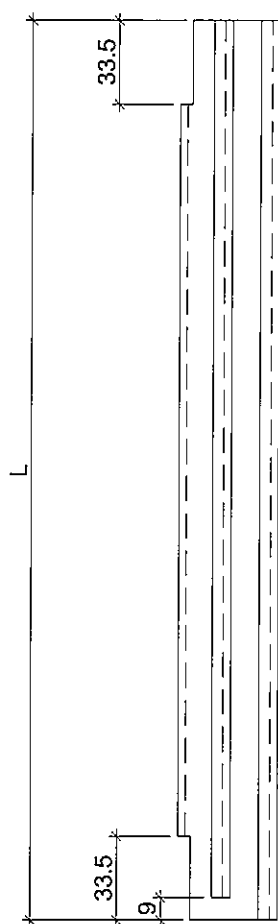

物料編號	L	層數	每層	總數量	分格尺寸	使用位置	樓層
ZS-XY01	877	1	2	2	900	T2CW-H-1	53F
	877	1	1	1	900	T2CW-E-2	53F
	877	1	1	1	900	T2CW-C-2	53F
	877	1	1	1	900	T2CW-B-2	53F
	877	1	1	1	900	T2CW-B-1	53F
	877	1	1	1	900	T2CW-A-1	53F
	877	1	2	2	900	T2CW-N-2	53F
	877	1	1	1	900	T2CW-N-1	53F
	877	1	1	1	900	T2CW-M-3	53F
	877	1	1	1	900	T2CW-M-2	53F
ZS-XY02	877	1	1	1	900	T2CW-K-2	53F
	877	1	1	1	900	T2CW-J-1	53F
	2227	1	2	2	2250	T2CW-H-1	53F
	2227	1	4	4	2250	T2CW-H-1	55F
	2227	1	1	1	2250	T2CW-G-2	53F
	2227	2	1	2	2250	T2CW-F-1	53F,55F
	2227	2	1	2	2250	T2CW-E-2	53F,55F
	2227	2	2	4	2250	T2CW-C-2	53F,55F
	2227	2	2	4	2250	T2CW-B-2	53F,55F
	2227	2	1	2	2250	T2CW-B-1	53F,55F
	2227	2	1	2	2250	T2CW-A-2	53F,55F
	2227	2	2	4	2250	T2CW-A-1	53F,55F
	2227	2	2	4	2250	T2CW-N-2	53F,55F
	2227	2	1	2	2250	T2CW-N-1	53F,55F
	2227	2	2	4	2250	T2CW-M-3	53F,55F
	2227	2	2	4	2250	T2CW-M-2	53F,55F
	2227	2	1	2	2250	T2CW-L-1	53F,55F
	2227	2	1	2	2250	T2CW-K-2	53F,55F
ZS-XY03	2227	2	1	2	2250	T2CW-J-1	53F,55F
	2227	2	1	2	2250	T2CW-H-2	53F,55F
	642	1	4	4	665	T2CW-H-1	55F
	642	1	1	1	665	T2CW-E-2	55F
	642	1	1	1	665	T2CW-C-2	55F
	642	1	1	1	665	T2CW-B-2	55F
	642	1	1	1	665	T2CW-B-1	55F
	642	1	1	1	665	T2CW-A-1	55F
	642	1	2	2	665	T2CW-N-2	55F
	642	1	1	1	665	T2CW-N-1	55F
ZS-XY04	642	1	1	1	665	T2CW-M-3	55F
	642	1	1	1	665	T2CW-M-2	55F
ZS-XY05	642	1	1	1	665	T2CW-K-2	55F
	642	1	1	1	665	T2CW-J-1	55F
ZS-XY04	542	1	1	1	565	T2CW-G-2	53F
ZS-XY05	257	1	1	1	280	T2CW-H-1	55F

名稱	玻璃扣蓋	制圖	邱紅	2019.07.10	修改			
材料	X85558	復核	謝永林	-	日期			
顏色	EC-DG-S332054 (3塗)	批准	Jason		圖號	ZS-XY01		





美特鋁質 有限公司
MIDI Aluminium Fabricator Ltd.

工程號 J-837 地盤 觀塘裕民坊



大窗位用

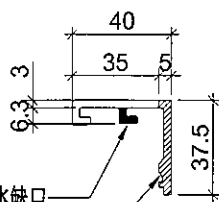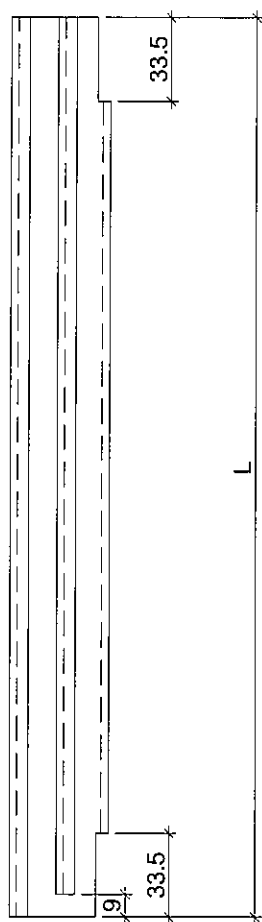

塗黑部分避位去水缺口

塗黑部分避位

物料編號	L	層數	每層	總數量	分格尺寸	使用位置	樓層
ZS-XY01R	877	1	1	1	900	T2CW-H-1	53F
	877	1	1	1	900	T2CW-F-1	53F
	877	1	1	1	900	T2CW-C-2	53F
	877	1	1	1	900	T2CW-B-2	53F
	877	1	1	1	900	T2CW-A-2	53F
	877	1	1	1	900	T2CW-A-1	53F
	877	1	1	1	900	T2CW-N-2	53F
	877	1	1	1	900	T2CW-N-1	53F
	877	1	1	1	900	T2CW-M-2	53F
	877	1	1	1	900	T2CW-L-1	53F
ZS-XY02R	2227	1	2	2	2250	T2CW-H-1	53F
	2227	1	4	4	2250	T2CW-H-1	55F
	2227	1	1	1	2250	T2CW-G-2	53F
	2227	2	1	2	2250	T2CW-F-1	53F,55F
	2227	2	1	2	2250	T2CW-E-2	53F,55F
	2227	2	2	4	2250	T2CW-C-2	53F,55F
	2227	2	2	4	2250	T2CW-B-2	53F,55F
	2227	2	1	2	2250	T2CW-B-1	53F,55F
	2227	2	1	2	2250	T2CW-A-2	53F,55F
	2227	2	2	4	2250	T2CW-A-1	53F,55F
	2227	2	2	4	2250	T2CW-N-2	53F,55F
	2227	2	1	2	2250	T2CW-N-1	53F,55F
	2227	2	2	4	2250	T2CW-M-3	53F,55F
	2227	2	2	4	2250	T2CW-M-2	53F,55F
	2227	2	1	2	2250	T2CW-L-1	53F,55F
	2227	2	1	2	2250	T2CW-K-2	53F,55F
	2227	2	1	2	2250	T2CW-J-1	53F,55F
	2227	2	1	2	2250	T2CW-H-2	53F,55F
ZS-XY03R	642	1	4	4	665	T2CW-H-1	55F
	642	1	1	1	665	T2CW-F-1	55F
	642	1	1	1	665	T2CW-C-2	55F
	642	1	1	1	665	T2CW-B-2	55F
	642	1	1	1	665	T2CW-A-2	55F
	642	1	1	1	665	T2CW-A-1	55F
	642	1	1	1	665	T2CW-N-2	55F
	642	1	1	1	665	T2CW-N-1	55F
	642	1	1	1	665	T2CW-M-2	55F
ZS-XY05R	257	1	1	1	280	T2CW-H-1	55F

名稱	玻璃扣蓋	制圖	邱紅	2019.07.10	修改			
材料	X85558	復核	謝永林	-	日期			
顏色	EC-DG-S332054 (3塗)	批准	Jason		圖號	ZS-XY01R		







美特鋁質 有限公司
MIDI Aluminium Fabricator Ltd.

工程號 J-837 地盤 觀塘裕民坊

數據表參見: UN-AM1a-1

工廠用

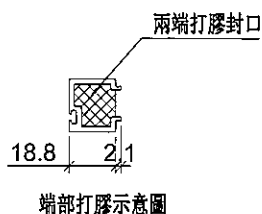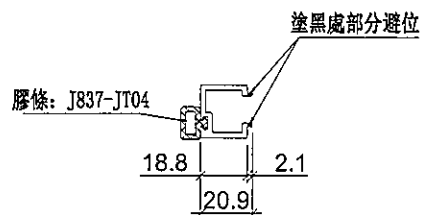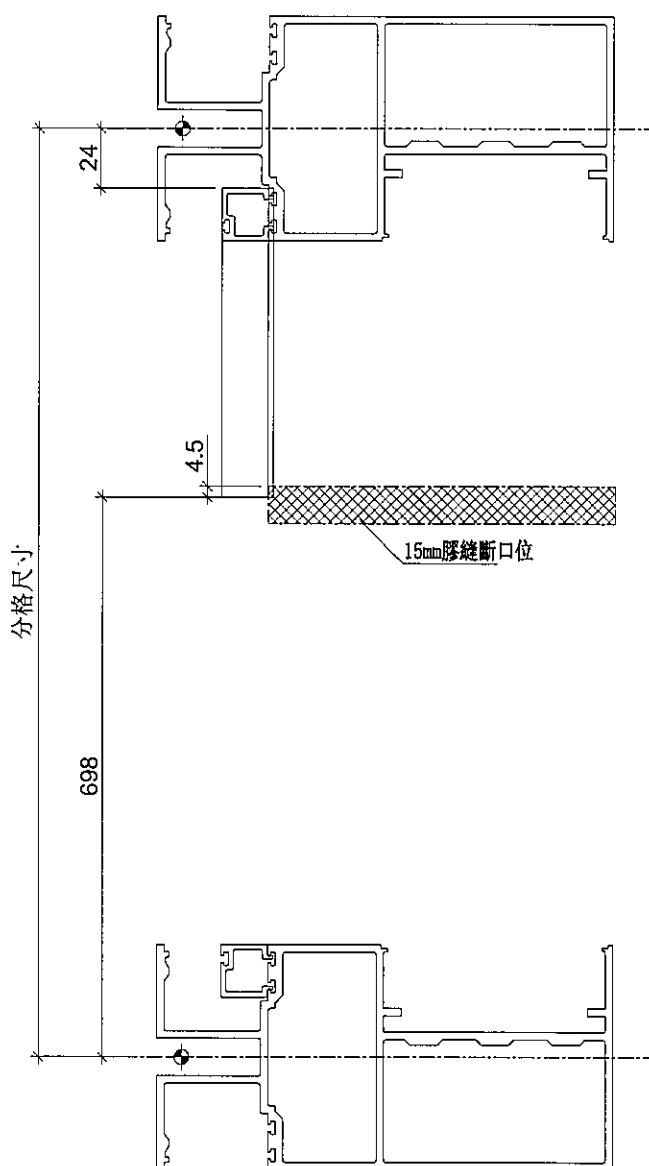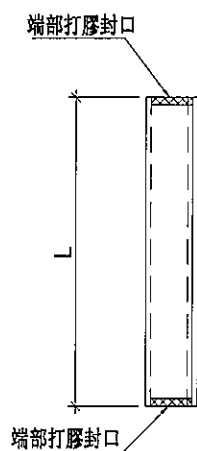

名稱	單玻線插線	制圖	邱紅	2019.07.10	修改			
材料	X85560	復核	謝永林	-	日期			
顏色	EC-DG-S332054 (3塗)	批准	Jason		圖號	UN-AM1a		



美特鋁質 有限公司
MIDI Aluminium Fabricator Ltd.

拆圖參見：UN-AM1a

工程號	J-837	地盤	觀塘裕民坊

物料編號	L	層數	每層	總數量	分格尺寸	使用位置	樓層
UN-AM1a	178	1	1	1	900	T2CW-H-1	53F
	178	1	1	1	900	T2CW-G-2	53F
	178	2	1	2	900	T2CW-E-2	53F,55F
	178	2	1	2	900	T2CW-C-2	53F,55F
	178	2	1	2	900	T2CW-B-2	53F,55F
	178	2	1	2	900	T2CW-B-1	53F,55F
	178	2	1	2	900	T2CW-A-1	53F,55F
	178	2	2	4	900	T2CW-N-2	53F,55F
	178	2	1	2	900	T2CW-N-1	53F,55F
	178	2	1	2	900	T2CW-M-3	53F,55F
	178	2	1	2	900	T2CW-M-2	53F,55F
	178	2	1	2	900	T2CW-K-2	53F,55F
	178	2	1	2	900	T2CW-J-1	53F,55F
合計：				26			

名稱	單玻線插線	制圖	邱紅	2019.07.10	修改			
材料	X85560	復核	謝永林	-	日期			
顏色	EC-DG-S332054 (3塗)	批準	Jason		圖號	UN-AM1a-1		







美特鋁質 有限公司
MIDI Aluminium Fabricator Ltd.

數據表參見: UN-AM1aR-1

工程號 J-837 地盤 觀塘裕民坊

工廠用

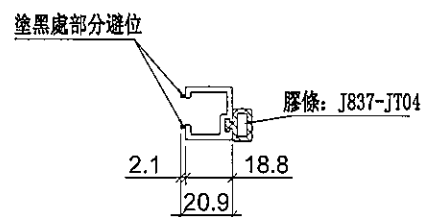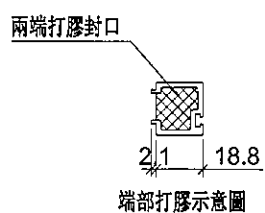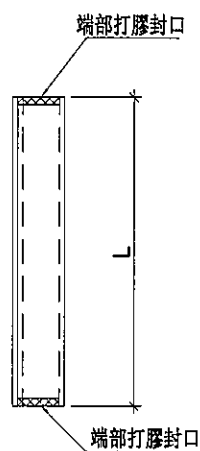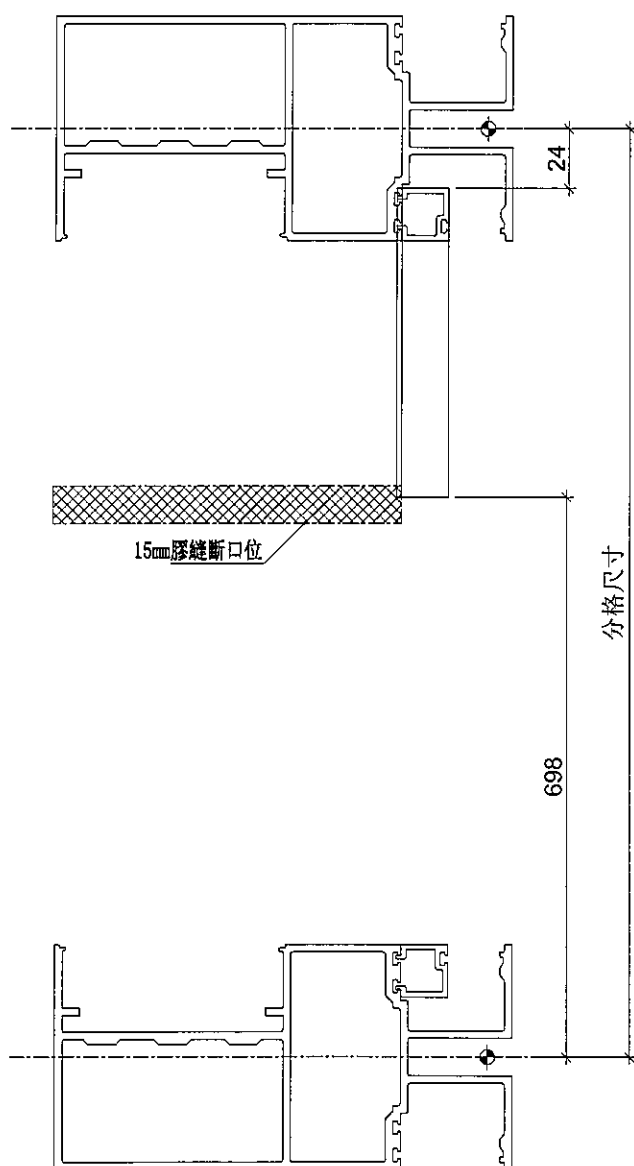

名稱	單玻線插線	制圖	邱紅	2019.07.10	修改			
材料	X85560	復核	謝永林	-	日期			
顏色	EC-DG-S332054 (3塗)	批准	Jason		圖號	UN-AM1aR		



美特鋁質 有限公司
MIDI Aluminium Fabricator Ltd.

拆圖參見：UN-AM1aR

工程號	J-837	地盤	觀塘裕民坊

物料編號	L	層數	每層	總數量	分格尺寸	使用位置	樓層
UN-AM1aR	178	1	1	1	900	T2CW-H-1	53F
	178	2	1	2	900	T2CW-F-1	53F,55F
	178	2	1	2	900	T2CW-C-2	53F,55F
	178	2	1	2	900	T2CW-B-2	53F,55F
	178	2	1	2	900	T2CW-A-2	53F,55F
	178	2	1	2	900	T2CW-A-1	53F,55F
	178	2	1	2	900	T2CW-N-2	53F,55F
	178	2	1	2	900	T2CW-N-1	53F,55F
	178	2	1	2	900	T2CW-M-2	53F,55F
	178	2	1	2	900	T2CW-L-1	53F,55F
合計：				19			

名稱	單玻線插線	制圖	邱紅	2019.07.10	修改			
材料	X85560	復核	謝永林	-	日期			
顏色	EC-DG-S332054 (3塗)	批準	Jason		圖號	UN-AM1aR-1		




美特鋁質 有限公司
MIDI Aluminium Fabricator Ltd.

數據表參見: UN-AM1b-1

工程號 J-837 地盤 觀塘裕民坊

工廠用

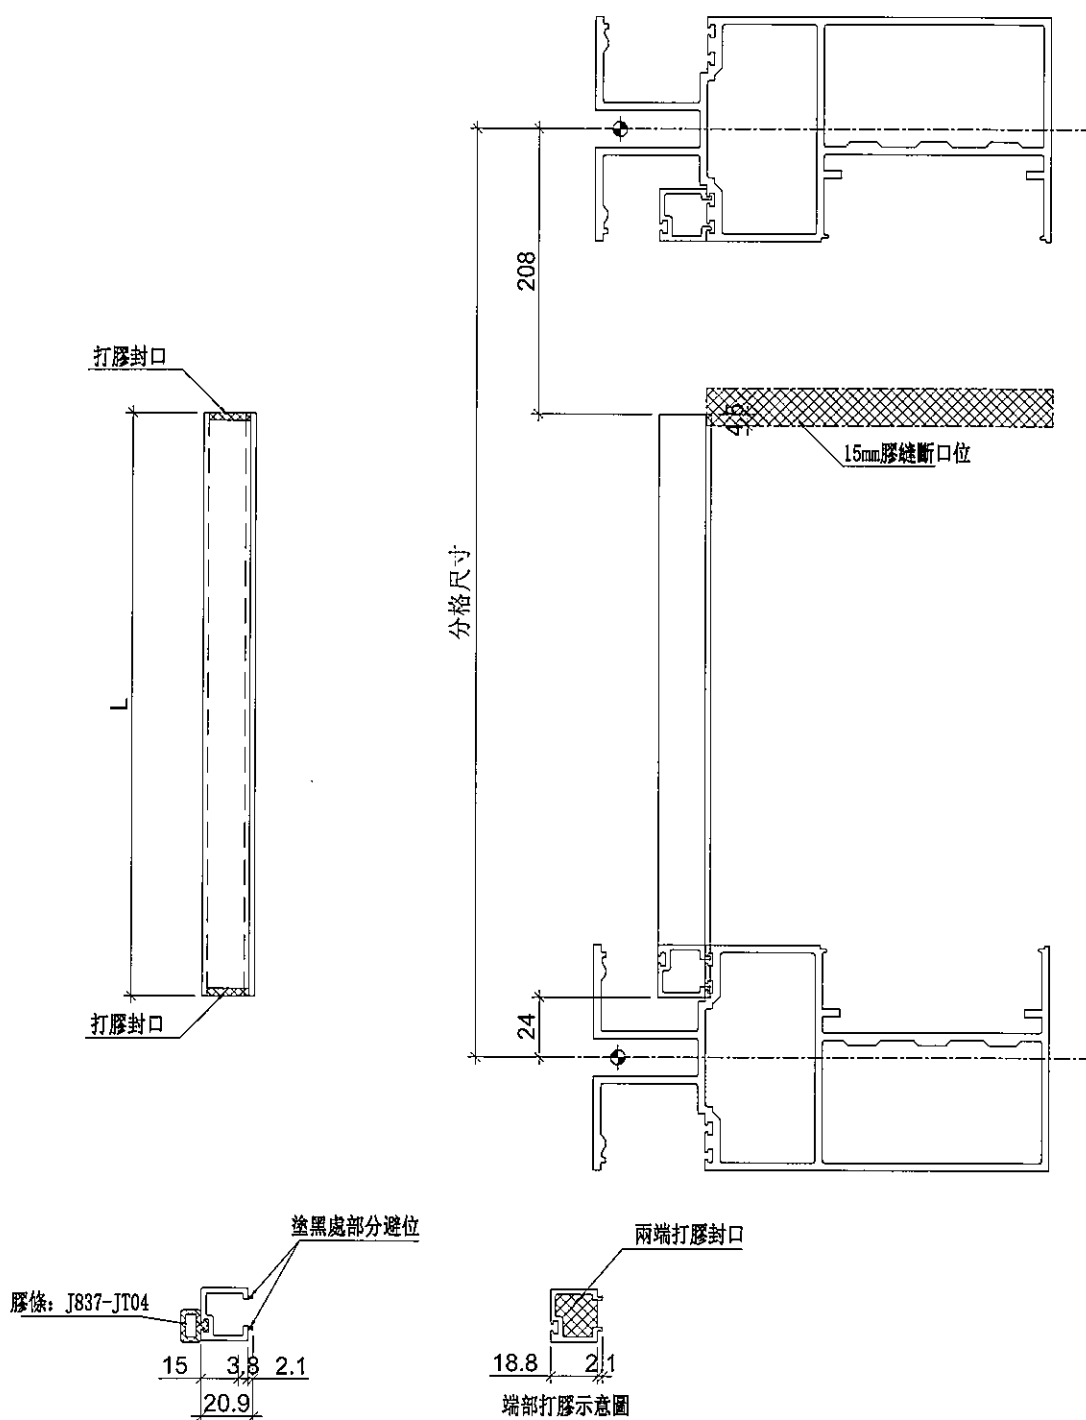

名稱	單玻線插線	制圖	邱紅	2019.07.10	修改			
材料	X85560	復核	謝永林	-	日期			
顏色	EC-DG-S332054 (3塗)	批准	Jason		圖號	UN-AM1b		



美特鋁質 有限公司
MIDI Aluminium Fabricator Ltd.

拆圖參見：UN-AM1b

工程號	J-837	地盤	觀塘裕民坊

物料編號	L	層數	每層	總數量	分格尺寸	使用位置	樓層
UN-AM1b	668	1	1	1	900	T2CW-E-2	53F
	668	1	1	1	900	T2CW-C-2	53F
	668	1	1	1	900	T2CW-B-2	53F
	668	1	1	1	900	T2CW-B-1	53F
	668	1	1	1	900	T2CW-A-1	53F
	668	1	2	2	900	T2CW-N-2	53F
	668	1	1	1	900	T2CW-N-1	53F
	668	1	1	1	900	T2CW-M-3	53F
	668	1	1	1	900	T2CW-M-2	53F
	668	1	1	1	900	T2CW-K-2	53F
	668	1	1	1	900	T2CW-J-1	53F
合計：				12			

名稱	單玻線插線	制圖	邱紅	2019.07.10	修改			
材料	X85560	復核	謝永林	-	日期			
顏色	EC-DG-S332054 (3塗)	批準	Jason		圖號	UN-AM1b-1		





美特鋁質 有限公司
MIDI Aluminium Fabricator Ltd.


數據表參見: UN-AM1bR-1

工程號 J-837 地盤 觀塘裕民坊


工廠用

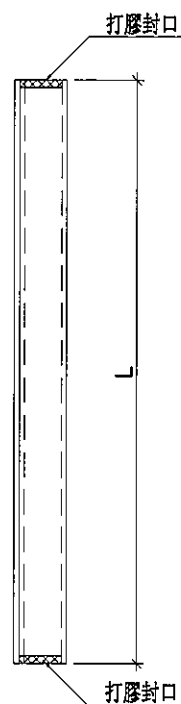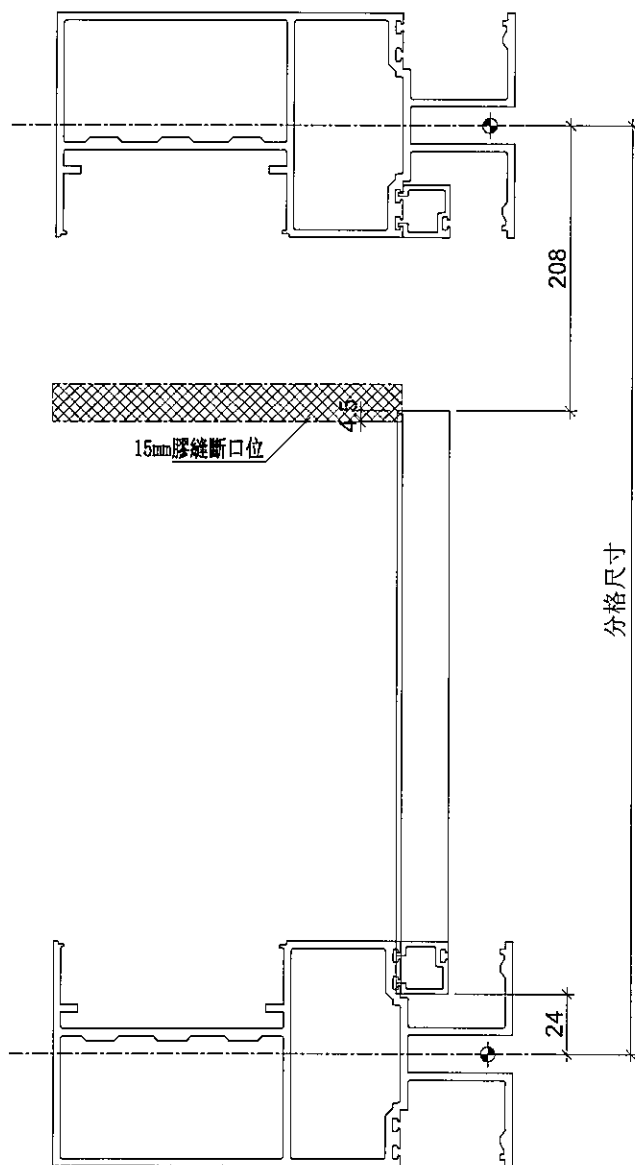

兩端打膠封口

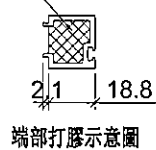

塗黑處部分避位

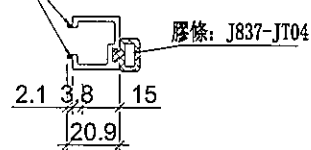

名稱	單玻線插線	制圖	邱紅	2019.07.10	修改			
材料	X85560	復核	謝永林	-	日期			
顏色	EC-DG-S332054 (3塗)	批准	Jason		圖號	UN-AM1bR		



美特鋁質 有限公司
MIDI Aluminium Fabricator Ltd.

拆圖參見：UN-AM1bR

工程號	J-837	地盤	觀塘裕民坊

物料編號	L	層數	每層	總數量	分格尺寸	使用位置	樓層
UN-AM1bR	668	1	1	1	900	T2CW-F-1	53F
	668	1	1	1	900	T2CW-C-2	53F
	668	1	1	1	900	T2CW-B-2	53F
	668	1	1	1	900	T2CW-A-2	53F
	668	1	1	1	900	T2CW-A-1	53F
	668	1	1	1	900	T2CW-N-2	53F
	668	1	1	1	900	T2CW-N-1	53F
	668	1	1	1	900	T2CW-M-2	53F
	668	1	1	1	900	T2CW-L-1	53F
合計：				9			

名稱	單玻線插線	制圖	邱紅	2019.07.10	修改			
材料	X85560	復核	謝永林	-	日期			
顏色	EC-DG-S332054 (3塗)	批準	Jason		圖號	UN-AM1bR-1		



美特鋁質 有限公司
MIDI Aluminium Fabricator Ltd.

工程號





J-837

地盤

觀塘裕民坊

工廠用

數據表參見: UN-AM2-1

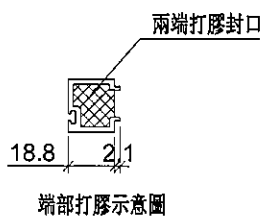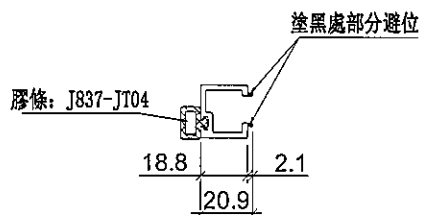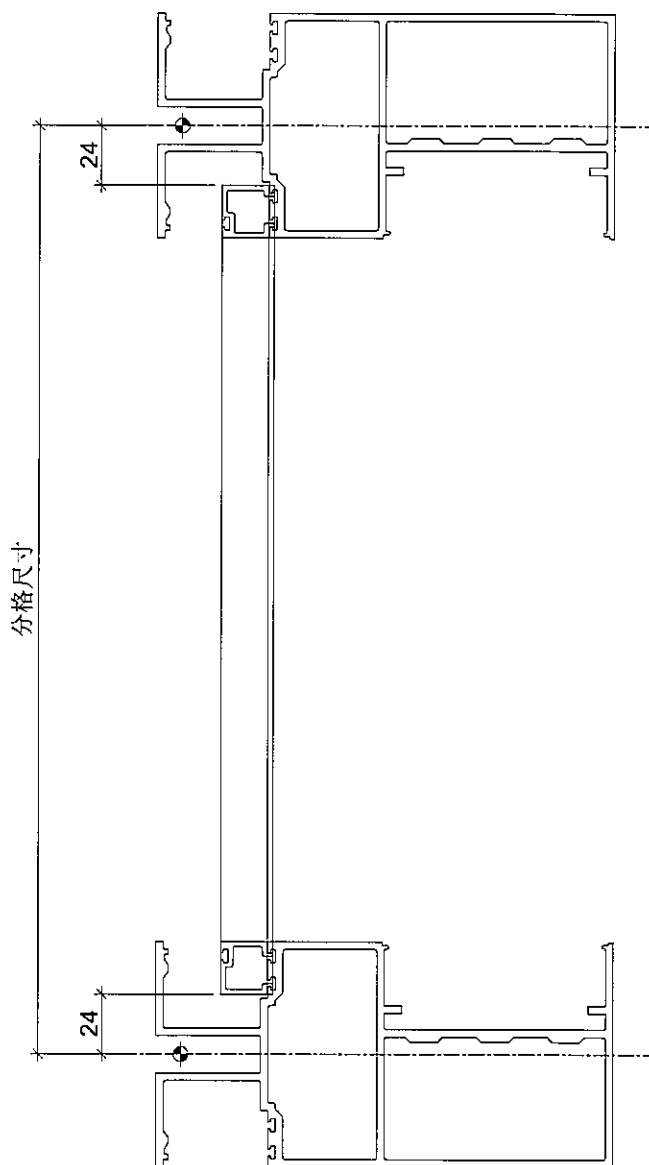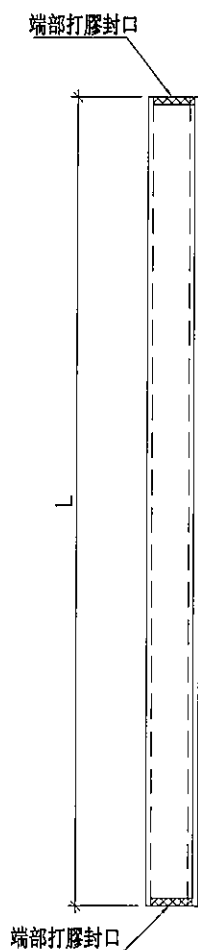

名稱	單玻線插線	制圖	邱紅	2019. 07. 10	修改			
材料	X85560	復核	謝永林	-	日期			
顏色	EC-DG-S332054 (3塗)	批准	Jason		圖號	UN-AM2		



美特鋁質 有限公司
MIDI Aluminium Fabricator Ltd.

拆圖參見：UN-AM2

工程號	J-837	地盤	觀塘裕民坊

物料編號	L	層數	每層	總數量	分格尺寸	使用位置	樓層
UN-AM2	517	1	1	1	565	T2CW-G-2	53F
UN-AM3	617	1	4	4	665	T2CW-H-1	55F
	617	1	1	1	665	T2CW-E-2	55F
	617	1	1	1	665	T2CW-C-2	55F
	617	1	1	1	665	T2CW-B-2	55F
	617	1	1	1	665	T2CW-B-1	55F
	617	1	1	1	665	T2CW-A-1	55F
	617	1	2	2	665	T2CW-N-2	55F
	617	1	1	1	665	T2CW-N-1	55F
	617	1	1	1	665	T2CW-M-3	55F
	617	1	1	1	665	T2CW-M-2	55F
	617	1	1	1	665	T2CW-K-2	55F
	617	1	1	1	665	T2CW-J-1	55F

名稱	單玻線插線	制圖	邱紅	2019.07.10	修改			
材料	X85560	復核	謝永林	-	日期			
顏色	EC-DG-S332054 (3塗)	批准	Jason		圖號	UN-AM2-1		




美特鋁質 有限公司
MIDI Aluminium Fabricator Ltd.


工程號 | J-837 | 地盤 | 觀塘裕民坊

數據表參見：UN-AM2R-1

工廠用

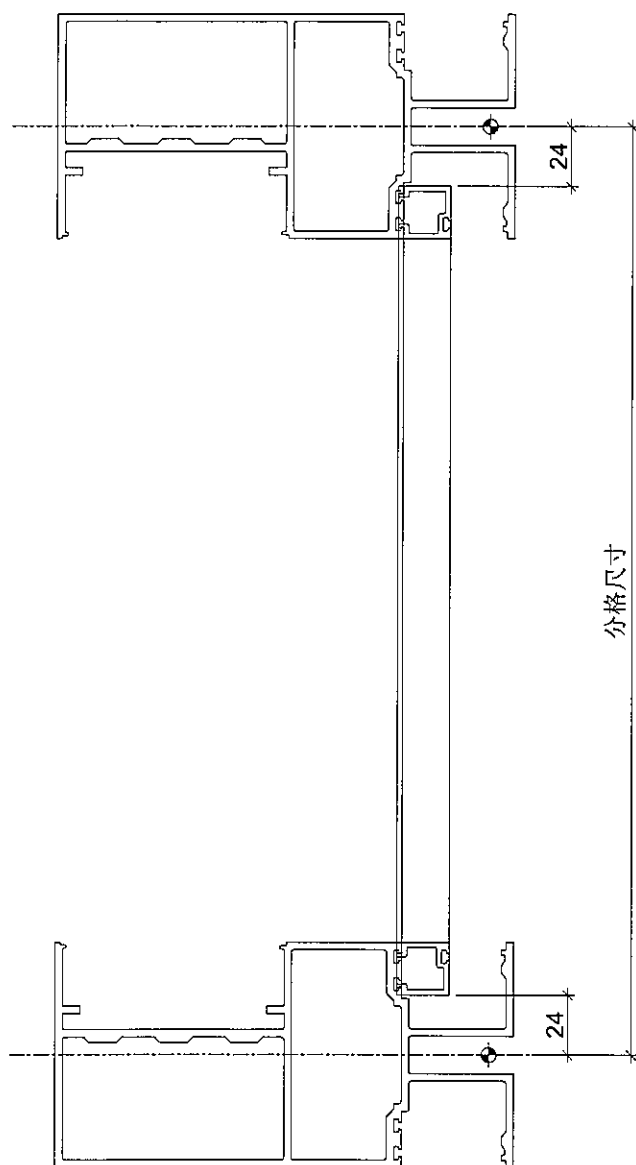


端部打膠封口

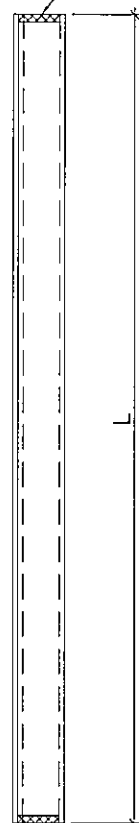


端部打膠封口

兩端打膠封口

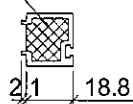

端部打膠示意圖

塗黑處部分避位

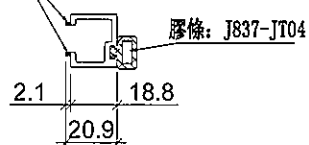

名稱	單玻線插線	制圖	邱紅	2019.07.10	修改			
材料	X85560	復核	謝永林	-	日期			
顏色	EC-DG-S332054 (3塗)	批准	Jason		圖號	UN-AM2R		



美特鋁質 有限公司
MIDI Aluminium Fabricator Ltd.

拆圖參見：UN-AM2R

工程號	J-837	地盤	觀塘裕民坊

物料編號	L	層數	每層	總數量	分格尺寸	使用位置	樓層
UN-AM3R	617	1	4	4	665	T2CW-H-1	55F
	617	1	1	1	665	T2CW-F-1	55F
	617	1	1	1	665	T2CW-C-2	55F
	617	1	1	1	665	T2CW-B-2	55F
	617	1	1	1	665	T2CW-A-2	55F
	617	1	1	1	665	T2CW-A-1	55F
	617	1	1	1	665	T2CW-N-2	55F
	617	1	1	1	665	T2CW-N-1	55F
	617	1	1	1	665	T2CW-M-2	55F
	617	1	1	1	665	T2CW-L-1	55F
UN-AM4R	232	1	1	1	280	T2CW-H-1	55F





名稱	單玻線插線	制圖	邱紅	2019.07.10	修改			
材料	X85560	復核	謝永林	-	日期			
顏色	EC-DG-S332054 (3塗)	批准	Jason		圖號	UN-AM2R-1		



美特鋁質 有限公司
MIDI Aluminium Fabricator Ltd.

工程號 J-837 地盤 觀塘裕民坊

物料編號	L	層數	每層	總數量	分格尺寸	使用位置	樓層
UN-AM1T	816	1	1	1	900	T2CW H-1	53F

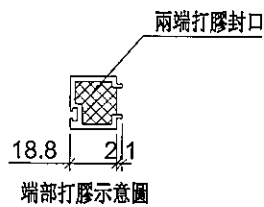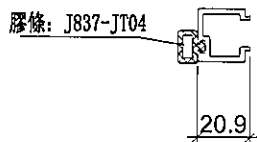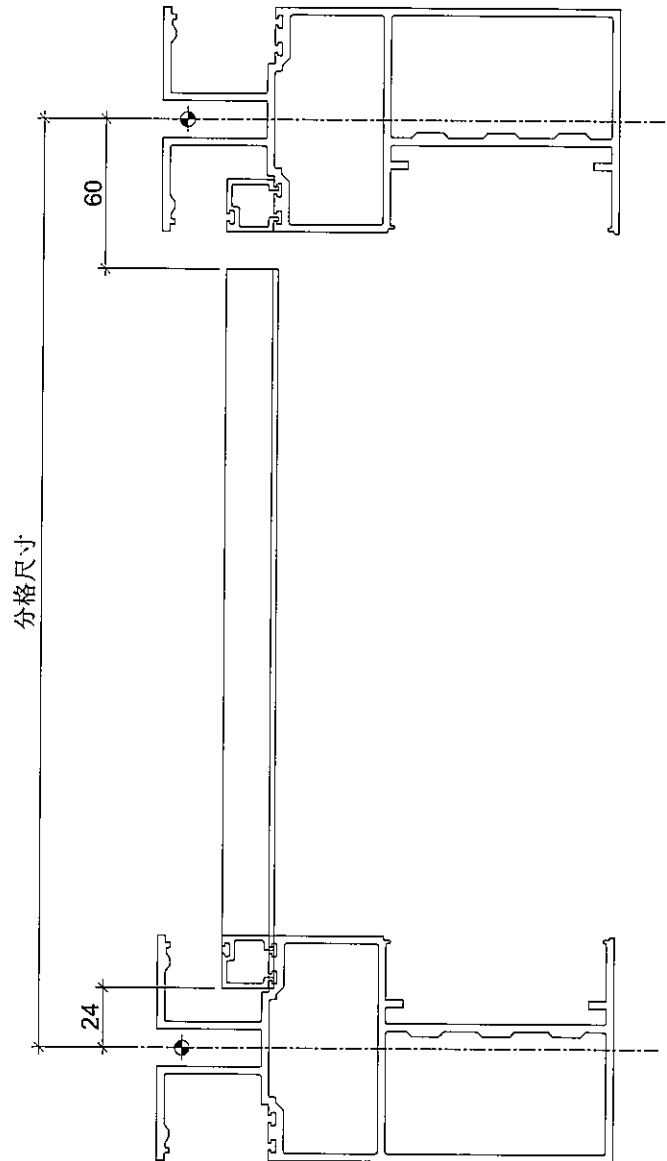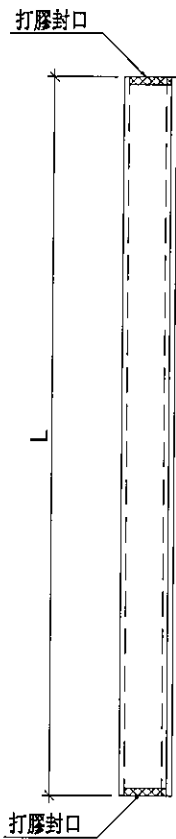



名稱	單玻線插線	制圖	邱紅	2019. 07. 10	修改			
材料	X85560	復核	謝永林	-	日期			
顏色	EC-DG-S332054 (3塗)	批准			圖號	UN-AM1T		





美特鋁質 有限公司
MIDI Aluminium Fabricator Ltd.

工程號 J-837 地盤 觀塘裕民坊


物料編號	L	層數	每層	總數量	分格尺寸	使用位置	樓層
UN-AM1TR	816	1	1	1	900	T2CW H-1	53F

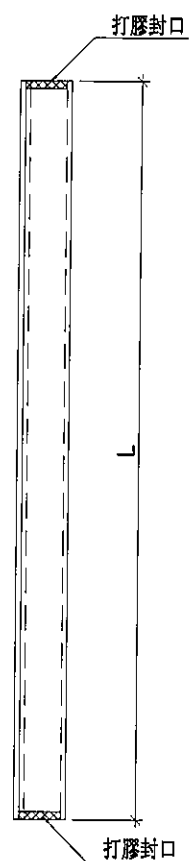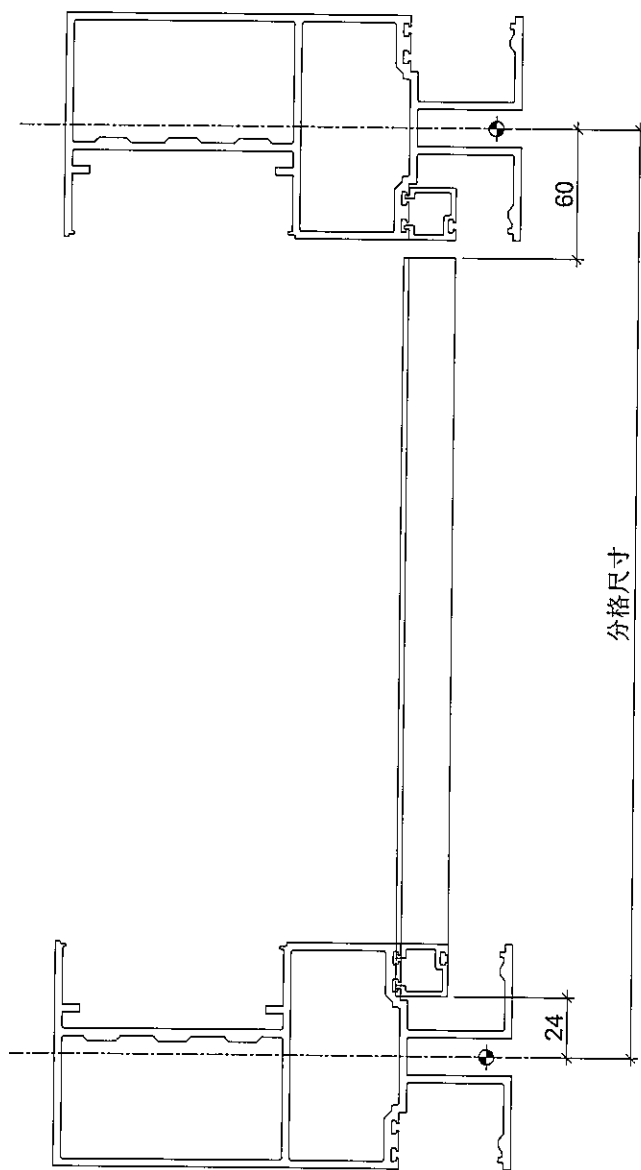

兩端打膠封口

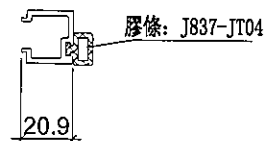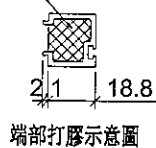

名稱	單玻線插線	制圖	邱紅	2019.07.10	修改		
材料	X85560	復核	謝永林	-	日期		
顏色	EC-DG-S332054 (3塗)	批准			圖號	UN-AM1TR	

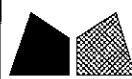




美特鋁質 有限公司
MIDI Aluminium Fabricator Ltd.



工程號 J-837 地盤 觀塘裕民坊

物料編號	L	數量	分格尺寸	使用位置	樓層
UN-HM1	601	3	650	T2CW-H-1	55F
	601	2	650	T2CW-G-2	53F
	601	3	650	T2CW-F-2	53F,55F
	601	3	650	T2CW-E-1	53F,55F
	601	3	650	T2CW-D-1	53F,55F
	601	3	650	T2CW-C-1	53F,55F
	601	6	650	T2CW-B-2	53F,55F
	601	6	650	T2CW-A-1	53F,55F
	601	3	650	T2CW-N-2	53F,55F
	601	3	650	T2CW-M-2	53F,55F
	601	3	650	T2CW-M-1	53F,55F
UN-HM2	401	3	450	T2CW-H-1	53F,55F
	401	1	450	T2CW-H-1	55F
	401	2	450	T2CW-G-2	53F
	401	3	450	T2CW-F-1	53F,55F
	401	3	450	T2CW-E-2	53F,55F
	401	3	450	T2CW-B-1	53F,55F
	401	3	450	T2CW-A-2	53F,55F
	401	3	450	T2CW-N-1	53F,55F
	401	3	450	T2CW-K-1	53F,55F
	401	3	450	T2CW-J-1	53F,55F
UN-HM25	376	3	425	T2CW-K-1	53F,55F
	376	3	425	T2CW-J-1	53F,55F
UN-HM77	818.5	1	867.5	T2CW-H-1	55F

生窗死牆位用

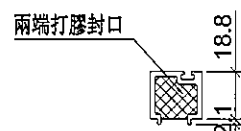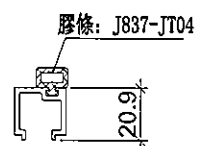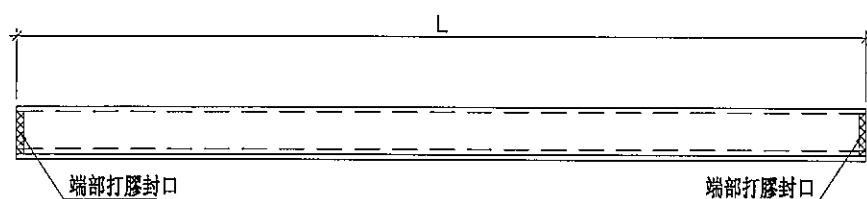

端部打膠示意圖

名稱	單玻插線	制圖	邱紅	2019.07.10	修改			
材料	X85560	復核	謝永林	-	日期			
顏色	EC-DG-S332054 (3塗)	批準	Jason		圖號	UN-HM1		






美特鋁質 有限公司
MIDI Aluminium Fabricator Ltd.



工程號 J-837 地盤 觀塘裕民坊

物料編號	L	數量	分格尺寸	使用位置	樓層
UN-HM225	867.5	1	957.5	T2CW-H-1	55F
UN-HM226	1417.5	1	1507.5	T2CW-H-1	55F
UN-HM227	1535	1	1625	T2CW-H-1	55F
UN-HM228	1427.5	1	1517.5	T2CW-H-1	55F
UN-HM214	1667.5	2	1757.5	T2CW-N-2	53F,55F
UN-HM224	520	2	610	T2CW-N-1	53F,55F
UN-HM225B	538	1	607.5	T2CW-H-1	55F
UN-HM228B	1080.5	1	1150	T2CW-H-1	55F

梗窗死牆位用

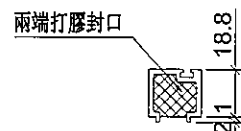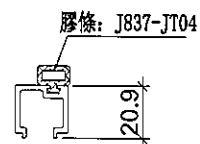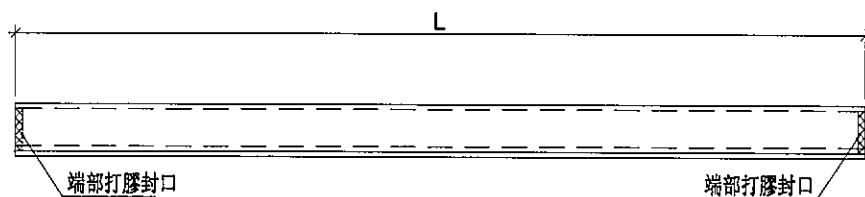

端部打膠示意圖

名稱	單玻插線	制圖	邱紅	2019.07.10	修改			
材料	X85560	復核	謝永林	-	日期			
顏色	EC-DG-S332054 (3塗)	批準	Jason		圖號	UN-HM225		






美特鋁質 有限公司
MIDI Aluminium Fabricator Ltd.



工程號 J-837 地盤 觀塘裕民坊

物料編號	L	總數量	分格尺寸	使用位置	樓層
UN-HM202S	968.5	1	1017.5	T2CW-H-1	53F
UN-HM203S	718.5	2	767.5	T2CW-G-2	53F
UN-HM204S	886	2	935	T2CW-G-2	53F
UN-HM205S	886	3	935	T2CW-F-2	53F,55F
UN-HM206S	718.5	3	767.5	T2CW-F-1	53F,55F
UN-HM207S	718.5	3	767.5	T2CW-E-2	53F,55F
UN-HM208S	886	3	935	T2CW-E-1	53F,55F
UN-HM209S	811	3	860	T2CW-D-1	53F,55F
UN-HM210S	811	3	860	T2CW-C-1	53F,55F
UN-HM211S	1236	3	1285	T2CW-B-2	53F,55F
UN-HM212S	858.5	3	907.5	T2CW-B-2	53F,55F
UN-HM213S	858.5	3	907.5	T2CW-A-1	53F,55F
UN-HM214S	1136	3	1185	T2CW-A-1	53F,55F
UN-HM216S	858.5	3	907.5	T2CW-M-2	53F,55F
UN-HM217S	1011	3	1060	T2CW-M-1	53F,55F
UN-HM218S	643.5	3	692.5	T2CW-L-2	53F,55F
UN-HM219S	918.5	3	967.5	T2CW-L-2	53F,55F
UN-HM220S	918.5	3	967.5	T2CW-K-1	53F,55F
UN-HM221S	656	3	705	T2CW-K-1	53F,55F
UN-HM222S	656	3	705	T2CW-J-1	53F,55F
UN-HM223S	811	3	860	T2CW-J-1	53F,55F

SD頂死牆位用

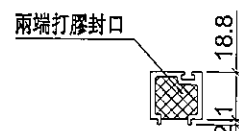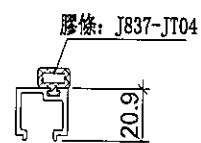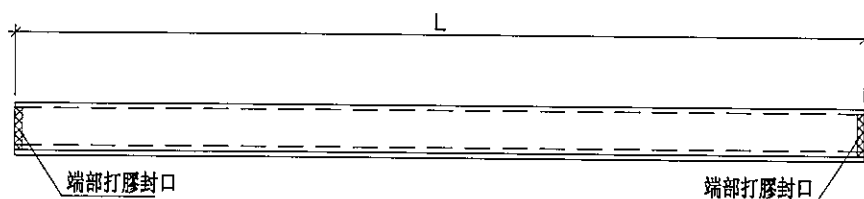

端部打膠示意圖

名稱	單玻插線	制圖	邱紅	2019.07.10	修改			
材料	X85560	復核	謝永林	-	日期			
顏色	EC-DG-S332054 (3塗)	批准	Jason		圖號	UN-HM202S		





美特鋁質 有限公司
MIDI Aluminium Fabricator Ltd.

工程號 J-837 地盤 觀塘裕民坊

物料編號	L	數量	分格尺寸	使用位置	樓層
UN-HM1a	601	3	650	T2CW-H-1	55F
	601	1	650	T2CW-G-2	53F
	601	2	650	T2CW-F-2	53F,55F
	601	2	650	T2CW-E-1	53F,55F
	601	2	650	T2CW-D-1	53F,55F
	601	2	650	T2CW-C-1	53F,55F
	601	4	650	T2CW-B-2	53F,55F
	601	4	650	T2CW-A-1	53F,55F
	601	2	650	T2CW-N-2	53F,55F
	601	2	650	T2CW-M-2	53F,55F
	601	2	650	T2CW-M-1	53F,55F
UN-HM2a	401	2	450	T2CW-H-1	53F
	401	1	450	T2CW-H-1	55F
	401	1	450	T2CW-G-2	53F
	401	2	450	T2CW-F-1	53F,55F
	401	2	450	T2CW-E-2	53F,55F
	401	2	450	T2CW-B-1	53F,55F
	401	2	450	T2CW-A-2	53F,55F
	401	2	450	T2CW-N-1	53F,55F
	401	2	450	T2CW-K-1	53F,55F
	401	2	450	T2CW-J-1	53F,55F
UN-HM25a	376	2	425	T2CW-K-1	53F,55F
	376	2	425	T2CW-J-1	53F,55F
UN-HM77a	818.5	1	867.5	T2CW-H-1	55F

生窗死牆位底用

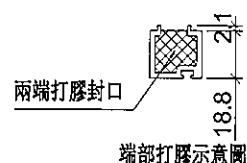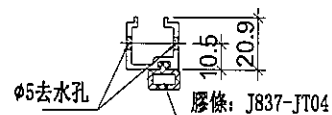

端部打膠示意圖

名稱	單玻插線	制圖	邱紅	2019.07.10	修改			
材料	X85560	復核	謝永林	-	日期			
顏色	EC-DG-S332054 (3塗)	批准	Jason		圖號	UN-HM1a		






美特鋁質 有限公司
MIDI Aluminium Fabricator Ltd.

工程號 J-837 地盤 觀塘裕民坊

物料編號	L	總數量	分格尺寸	使用位置	樓層
UN-HM225a	867.5	1	957.5	T2CW-H-1	55F
UN-HM226a	1417.5	1	1507.5	T2CW-H-1	55F
UN-HM227a	1535	1	1625	T2CW-H-1	55F
UN-HM228a	1427.5	1	1517.5	T2CW-H-1	55F
UN-HM214a	1667.5	2	1757.5	T2CW-N-2	53F,55F
UN-HM224a	520	2	610	T2CW-N-1	53F,55F
UN-HM228aB	1080.5	1	1150	T2CW-H-1	55F

梗窗死牆位底用

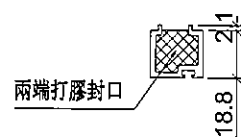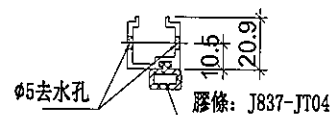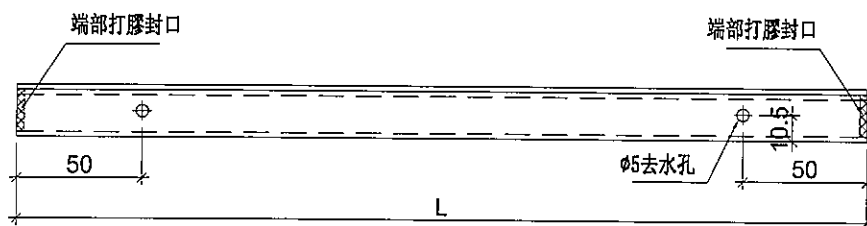

端部打膠示意圖

名稱	單玻插線	制圖	邱紅	2019. 07. 10	修改			
材料	X85560	復核	謝永林	-	日期			
顏色	EC-DG-S332054 (3塗)	批准	Jason		圖號	UN-HM225a		



美特鋁質 有限公司

MIDI Aluminium Fabricator Ltd.

工程號



J-837

地盤

觀塘裕民坊

物料編號	L	總數量	分格尺寸	使用位置	樓層
UN-HM202aS	968.5	1	1017.5	T2CW-H-1	53F
UN-HM203aS	718.5	1	767.5	T2CW-G-2	53F
UN-HM204aS	886	1	935	T2CW-G-2	53F
UN-HM205aS	886	2	935	T2CW-F-2	53F,55F
UN-HM206aS	718.5	2	767.5	T2CW-F-1	53F,55F
UN-HM207aS	718.5	2	767.5	T2CW-E-2	53F,55F
UN-HM208aS	886	2	935	T2CW-E-1	53F,55F
UN-HM209aS	811	2	860	T2CW-D-1	53F,55F
UN-HM210aS	811	2	860	T2CW-C-1	53F,55F
UN-HM211aS	1236	2	1285	T2CW-B-2	53F,55F
UN-HM212aS	858.5	2	907.5	T2CW-B-2	53F,55F
UN-HM213aS	858.5	2	907.5	T2CW-A-1	53F,55F
UN-HM214aS	1136	2	1185	T2CW-A-1	53F,55F
UN-HM216aS	858.5	2	907.5	T2CW-M-2	53F,55F
UN-HM217aS	1011	2	1060	T2CW-M-1	53F,55F
UN-HM218aS	643.5	2	692.5	T2CW-L-2	53F,55F
UN-HM219aS	918.5	2	967.5	T2CW-L-2	53F,55F
UN-HM220aS	918.5	2	967.5	T2CW-K-1	53F,55F
UN-HM221aS	656	2	705	T2CW-K-1	53F,55F
UN-HM222aS	656	2	705	T2CW-J-1	53F,55F
UN-HM223aS	811	2	860	T2CW-J-1	53F,55F

SD頂死牆位底用

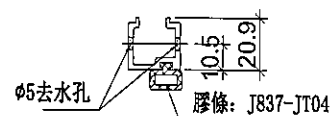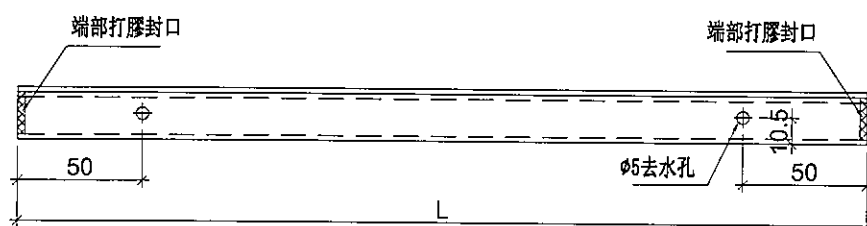

名稱	單玻插線	制圖	邱紅	2019. 07. 10	修改			
材料	X85560	復核	謝永林	-	日期			
顏色	EC-DG-S332054 (3塗)	批准	Jason		圖號	UN-HM202aS		






美特鋁質 有限公司
MIDI Aluminium Fabricator Ltd.

工程號 J-837 地盤 觀塘裕民坊

物料編號	L	總數量	分格尺寸	使用位置	樓層
UN-EH1	625	1	650	T2CW-H-1	53F
	625	3	650	T2CW-F-1	53F,55F
	625	3	650	T2CW-C-2	53F,55F
	625	3	650	T2CW-B-2	53F,55F
	625	3	650	T2CW-A-1	53F,55F
	625	3	650	T2CW-M-2	53F,55F
	625	3	650	T2CW-L-1	53F,55F
UN-EH2	425	3	450	T2CW-A-2	53F,55F
	425	3	450	T2CW-M-3	53F,55F
	425	3	450	T2CW-H-2	53F,55F
UN-EH24	375	3	400	T2CW-L-2	53F,55F

生窗右邊死牆位二合一頂用

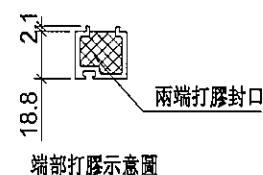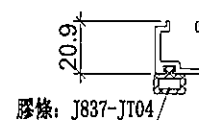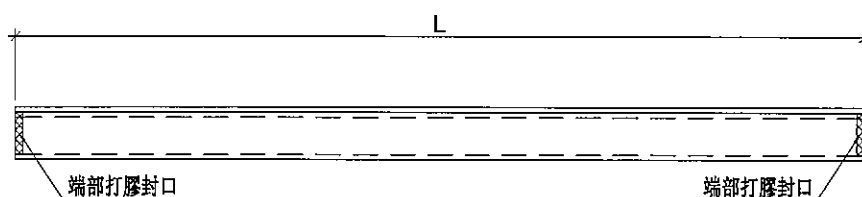

端部打膠示意圖

名稱	單玻插線	制圖	邱紅	2019.07.10	修改			
材料	X85560	復核	謝永林	-	日期			
顏色	EC-DG-S332054 (3塗)	批准	Jason		圖號	UN-EH1		






美特鋁質 有限公司
MIDI Aluminium Fabricator Ltd.

工程號 J-837 地盤 觀塘裕民坊

物料編號	L	總數量	分格尺寸	使用位置	樓層
UN-EH1R	625	1	650	T2CW-H-1	53F
	625	2	650	T2CW-G-2	53F
	625	3	650	T2CW-E-2	53F,55F
	625	3	650	T2CW-C-2	53F,55F
	625	3	650	T2CW-B-2	53F,55F
	625	3	650	T2CW-A-1	53F,55F
	625	3	650	T2CW-N-2	53F,55F
	625	3	650	T2CW-M-2	53F,55F
	625	3	650	T2CW-K-2	53F,55F
	625	3	650	T2CW-J-1	53F,55F
UN-EH2R	425	3	450	T2CW-B-1	53F,55F
	425	3	450	T2CW-M-3	53F,55F
	425	3	450	T2CW-L-2	53F,55F
	425	3	450	T2CW-H-2	53F,55F
UN-EH16R	525	3	550	T2CW-M-3	53F,55F

生窗左邊死牆位二合一頂用

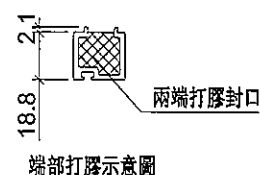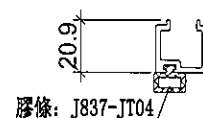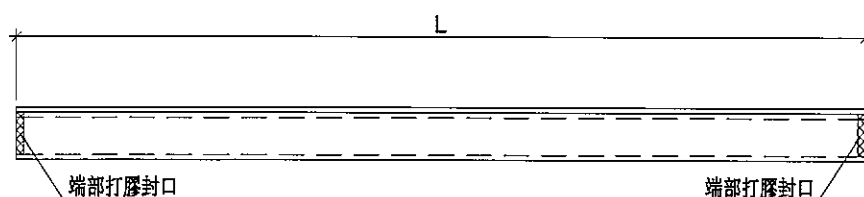


名稱	單玻插線	制圖	邱紅	2019.07.10	修改			
材料	X85560	復核	謝永林	-	日期			
顏色	EC-DG-S332054 (3塗)	批準	Jason		圖號	UN-EH1R		



美特鋁質 有限公司
MIDI Aluminium Fabricator Ltd.

工程號 J-837 地盤 觀塘裕民坊

物料編號	L	總數量	分格尺寸	使用位置	樓層
UN-EH201	1479.5	1	1525	T2CW-H-1	53F
UN-EH204	1072	3	1117.5	T2CW-F-1	53F,55F
UN-EH206	1334.5	3	1380	T2CW-C-2	53F,55F
UN-EH208	1097	3	1142.5	T2CW-B-2	53F,55F
UN-EH211	1689.5	3	1735	T2CW-A-2	53F,55F
UN-EH212	1479.5	3	1525	T2CW-A-1	53F,55F
UN-EH218	1479.5	3	1525	T2CW-M-2	53F,55F
UN-EH220	1264.5	3	1310	T2CW-L-1	53F,55F
UN-EH227B	500	1	525	T2CW-H-1	55F
UN-EH228B	342.5	1	367.5	T2CW-H-1	55F

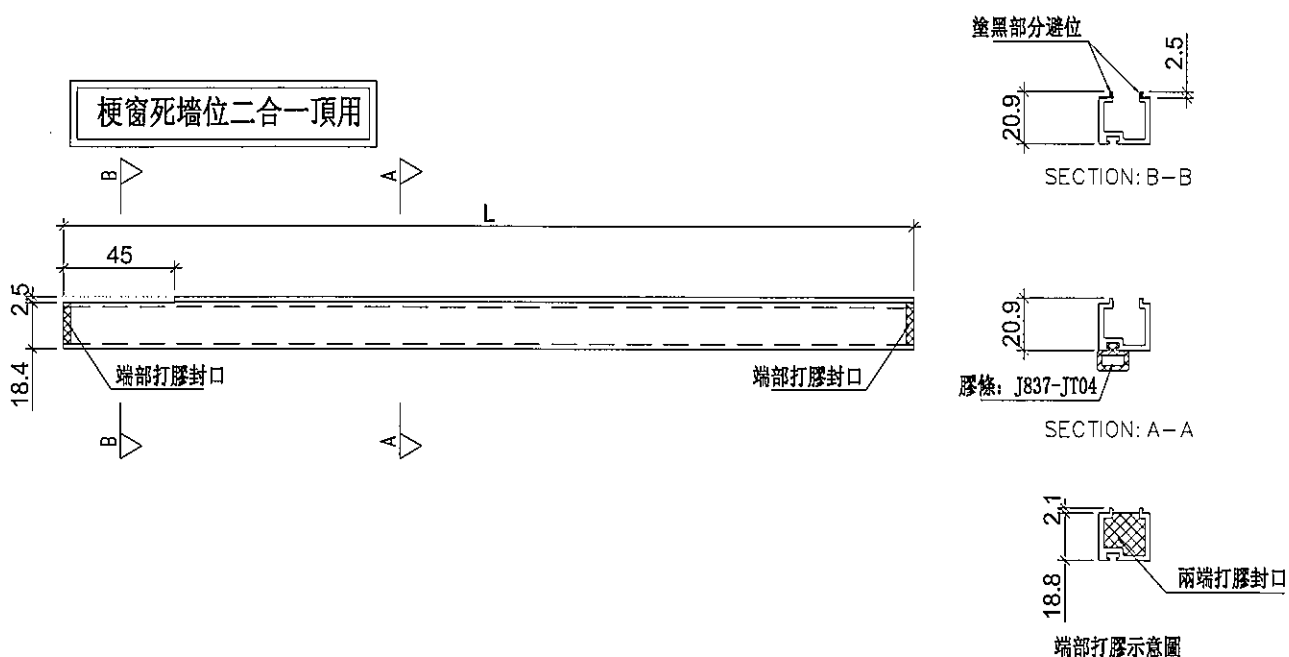

名稱	單玻插線	制圖	邱紅	2019.07.10	修改			
材料	X85560	復核	謝永林	-	日期			
顏色	EC-DG-S332054 (3塗)	批准	Jason		圖號	UN-EH201		







美特鋁質 有限公司
MIDI Aluminium Fabricator Ltd.

工程號 J-837 地盤 觀塘裕民坊

物料編號	L	總數量	分格尺寸	使用位置	樓層
UN-EH202R	1479.5	1	1525	T2CW-H-1	53F
UN-EH203R	1072	2	1117.5	T2CW-G-2	53F
UN-EH205R	1072	3	1117.5	T2CW-E-2	53F,55F
UN-EH207R	1334.5	3	1380	T2CW-C-2	53F,55F
UN-EH209R	1479.5	3	1525	T2CW-B-2	53F,55F
UN-EH210R	1689.5	3	1735	T2CW-B-1	53F,55F
UN-EH213R	1097	3	1142.5	T2CW-A-1	53F,55F
UN-EH215R	1072	3	1117.5	T2CW-N-2	53F,55F
UN-EH216R	1139.5	3	1185	T2CW-M-3	53F,55F
UN-EH219R	1097	3	1142.5	T2CW-M-2	53F,55F
UN-EH221R	1539.5	3	1585	T2CW-K-2	53F,55F
UN-EH222R	997	3	1042.5	T2CW-J-1	53F,55F
UN-EH225BR	325	1	350	T2CW-H-1	55F
UN-EH227BR	625	1	650	T2CW-H-1	55F

梗窗死牆位二合一頂用

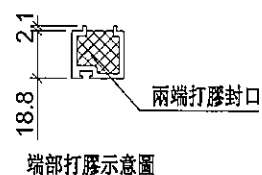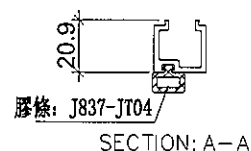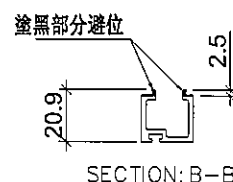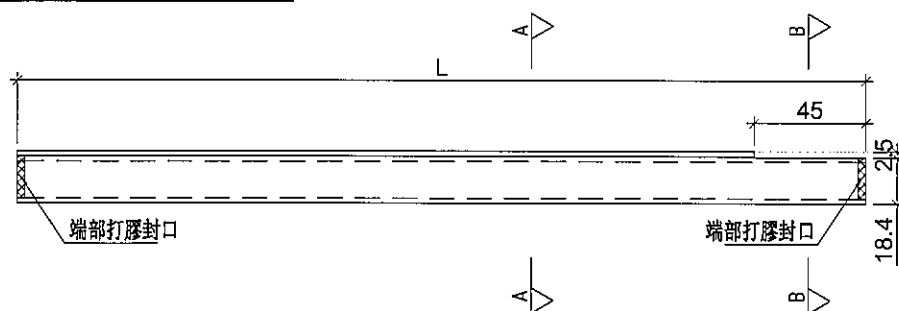

名稱	單玻插線	制圖	邱紅	2019.07.10	修改			
材料	X85560	復核	謝永林	-	日期			
顏色	EC-DG-S332054 (3塗)	批准	Jason		圖號	UN-EH202R		







美特鋁質 有限公司
MIDI Aluminium Fabricator Ltd.

工程號 J-837 地盤 觀塘裕民坊

物料編號	L	總數量	分格尺寸	使用位置	樓層
UN-EH217W	1759	3	1760	T2CW-M-3	53F,55F
UN-EH223W	1734	3	1735	T2CW-H-2	53F,55F
UN-EH2W	449	1	450	T2CW-H-1	55F
UN-EH77W	866.5	1	867.5	T2CW-H-1	55F
UN-EH1WB	649	1	650	T2CW-H-1	55F
UN-EH226WT	1506.5	1	1507.5	T2CW-H-1	55F

梗窗死牆位二合一頂用

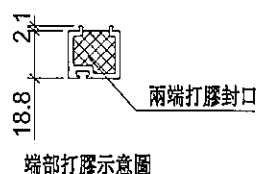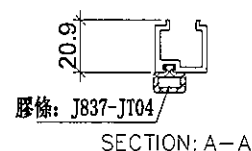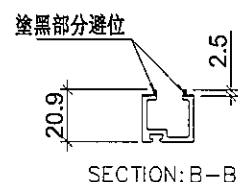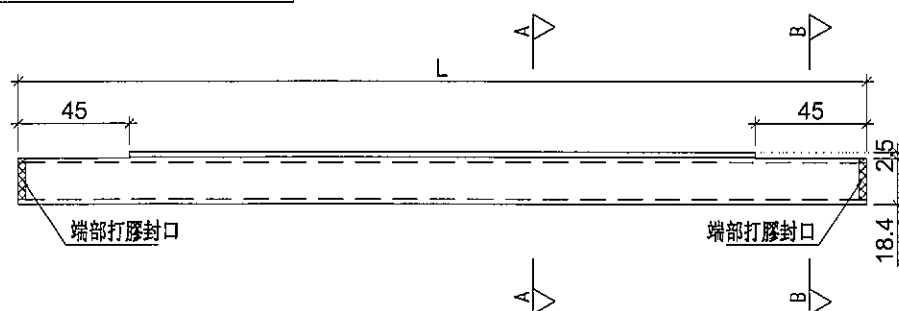

端部打膠示意圖

名稱	單玻插線	制圖	邱紅	2019.07.10	修改		
材料	X85560	復核	謝永林	-	日期		
顏色	EC-DG-S332054 (3塗)	批準	Jason		圖號	UN-EH217W	




美特鋁質 有限公司
MIDI Aluminium Fabricator Ltd.

工程號 J-837 地盤 觀塘裕民坊

物料編號	L	總數量	分格尺寸	使用位置	樓層
UN-EH1a	625	1	650	T2CW-H-1	53F
	625	2	650	T2CW-F-1	53F,55F
	625	2	650	T2CW-C-2	53F,55F
	625	2	650	T2CW-B-2	53F,55F
	625	2	650	T2CW-A-1	53F,55F
	625	2	650	T2CW-M-2	53F,55F
	625	2	650	T2CW-L-1	53F,55F
UN-EH2a	425	2	450	T2CW-A-2	53F,55F
	425	2	450	T2CW-M-3	53F,55F
	425	2	450	T2CW-H-2	53F,55F
UN-EH24a	375	2	400	T2CW-L-2	53F,55F

生窗右邊死牆位二合一底用

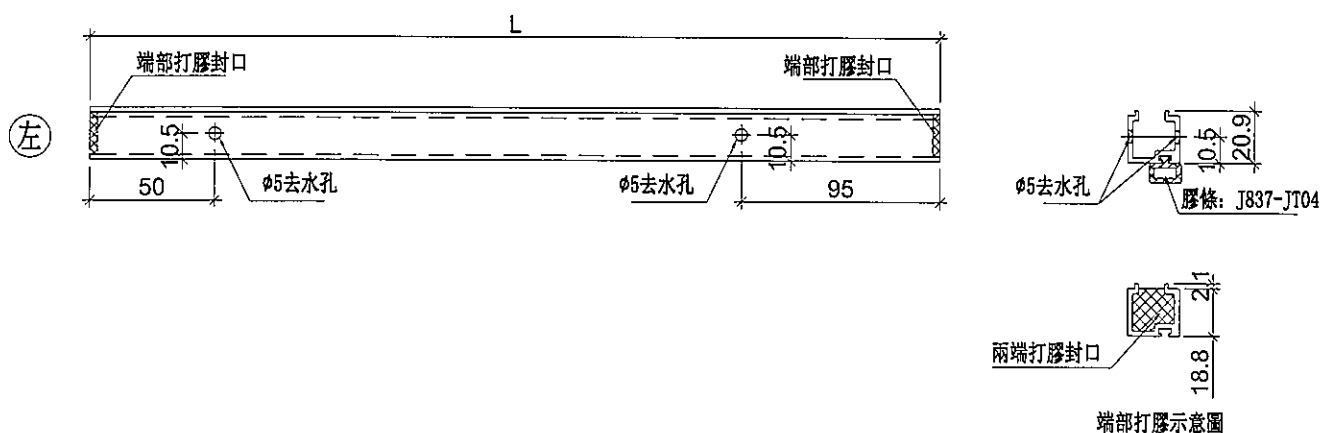


端部打膠示意圖

名稱	單玻插線	制圖	邱紅	2019.07.10	修改			
材料	X85560	復核	謝永林	-	日期			
顏色	EC-DG-S332054 (3塗)	批准	Jason		圖號	UN-EH1a		

物料編號	L	總數量	分格尺寸	使用位置	樓層
UN-EH1aR	625	1	650	T2CW-H-1	53F
	625	1	650	T2CW-G-2	53F
	625	2	650	T2CW-E-2	53F,55F
	625	2	650	T2CW-C-2	53F,55F
	625	2	650	T2CW-B-2	53F,55F
	625	2	650	T2CW-A-1	53F,55F
	625	2	650	T2CW-N-2	53F,55F
	625	2	650	T2CW-M-2	53F,55F
	625	2	650	T2CW-K-2	53F,55F
	625	2	650	T2CW-J-1	53F,55F
UN-EH2aR	425	1	450	T2CW-H-1	53F
	425	2	450	T2CW-B-1	53F,55F
	425	2	450	T2CW-M-3	53F,55F
	425	2	450	T2CW-L-2	53F,55F
	425	2	450	T2CW-H-2	53F,55F
UN-EH16aR	525	2	550	T2CW-M-3	53F,55F

生窗左邊死牆位二合一底用

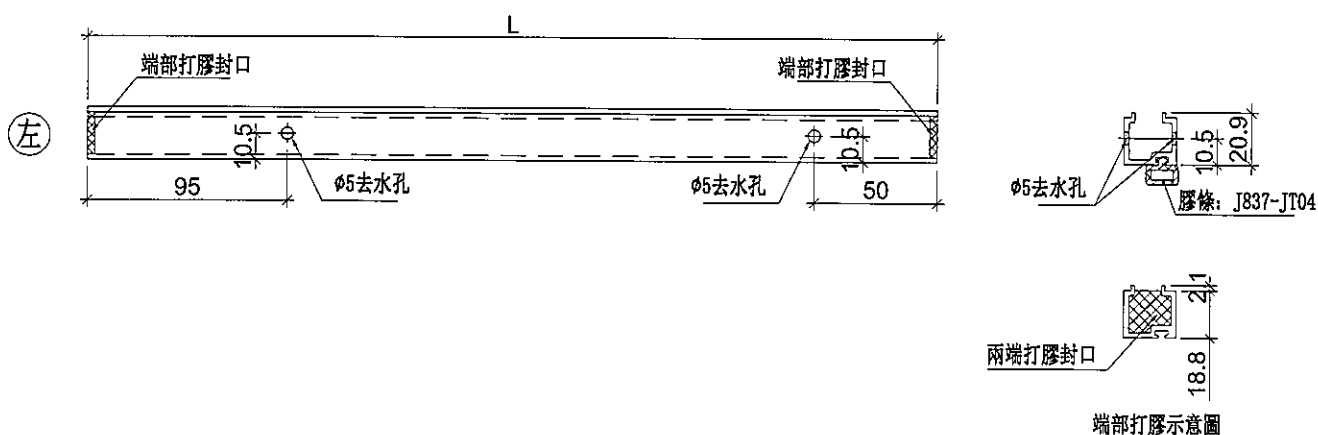


名稱	單玻插線	制圖	邱紅	2019.07.10	修改			
材料	X85560	復核	謝永林	-	日期			
顏色	EC-DG-S332054 (3塗)	批准	Jason		圖號	UN-EH1aR		



美特鋁質 有限公司
MIDI Aluminium Fabricator Ltd.

工程號 J-837 地盤 觀塘裕民坊

物料編號	L	總數量	分格尺寸	使用位置	樓層
UN-EH201a	1479.5	1	1525	T2CW-H-1	53F
UN-EH204a	1072	2	1117.5	T2CW-F-1	53F,55F
UN-EH206a	1334.5	2	1380	T2CW-C-2	53F,55F
UN-EH208a	1097	2	1142.5	T2CW-B-2	53F,55F
UN-EH211a	1689.5	2	1735	T2CW-A-2	53F,55F
UN-EH212a	1479.5	2	1525	T2CW-A-1	53F,55F
UN-EH218a	1479.5	2	1525	T2CW-M-2	53F,55F
UN-EH220a	1264.5	2	1310	T2CW-L-1	53F,55F

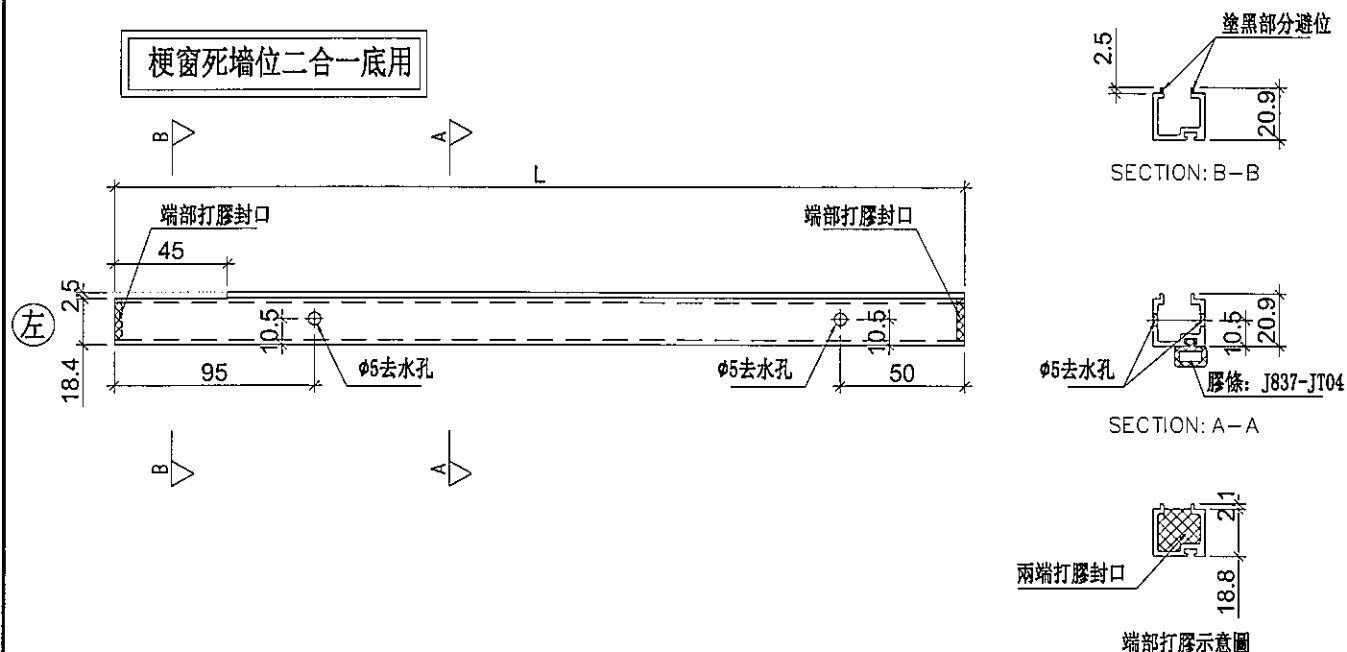

名稱	單玻插線	制圖	邱紅	2019.07.10	修改			
材料	X85560	復核	謝永林	-	日期			
顏色	EC-DG-S332054 (3塗)	批准	Jason		圖號	UN-EH201a		




美特鋁質 有限公司
MIDI Aluminium Fabricator Ltd.

工程號 J-837 地盤 觀塘裕民坊

物料編號	L	總數量	分格尺寸	使用位置	樓層
UN-EH202aR	1479.5	1	1525	T2CW-H-1	53F
UN-EH203aR	1072	1	1117.5	T2CW-G-2	53F
UN-EH205aR	1072	2	1117.5	T2CW-E-2	53F,55F
UN-EH207aR	1334.5	2	1380	T2CW-C-2	53F,55F
UN-EH209aR	1479.5	2	1525	T2CW-B-2	53F,55F
UN-EH210aR	1689.5	2	1735	T2CW-B-1	53F,55F
UN-EH213aR	1097	2	1142.5	T2CW-A-1	53F,55F
UN-EH215aR	1072	2	1117.5	T2CW-N-2	53F,55F
UN-EH216aR	1139.5	2	1185	T2CW-M-3	53F,55F
UN-EH219aR	1097	2	1142.5	T2CW-M-2	53F,55F
UN-EH221aR	1539.5	2	1585	T2CW-K-2	53F,55F
UN-EH222aR	997	2	1042.5	T2CW-J-1	53F,55F

梗窗死牆位二合一底用

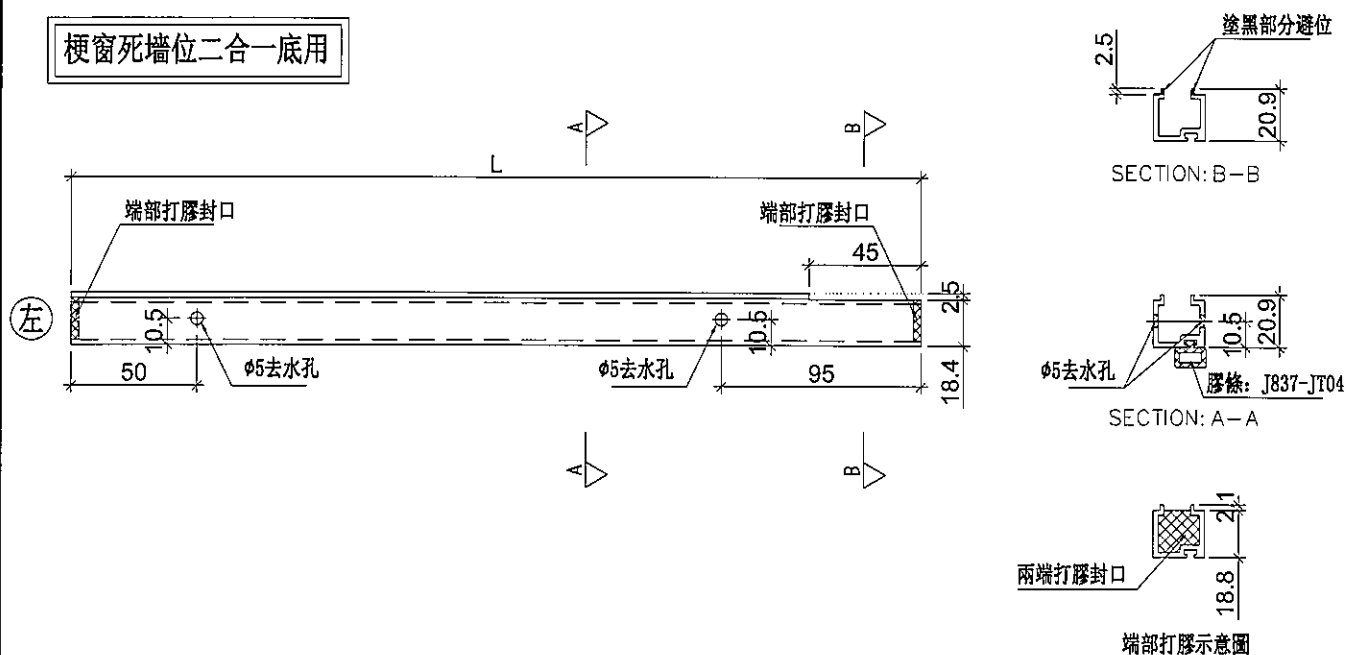

名稱	單玻插線	制圖	邱紅	2019.07.10	修改		
材料	X85560	復核	謝永林	-	日期		
顏色	EC-DG-S332054 (3塗)	批准	Jason		圖號	UN-EH202aR	







美特鋁質 有限公司
MIDI Aluminium Fabricator Ltd.

工程號 J-837 地盤 觀塘裕民坊

物料編號	L	總數量	分格尺寸	使用位置	樓層
UN-EH217aW	1759	2	1760	T2CW-M-3	53F,55F
UN-EH223aW	1734	2	1735	T2CW-H-2	53F,55F

梗窗死牆位二合一底用

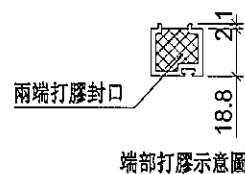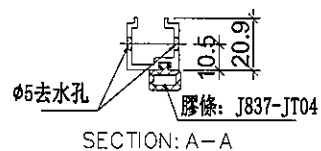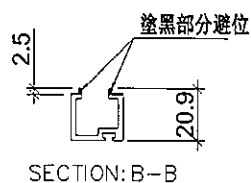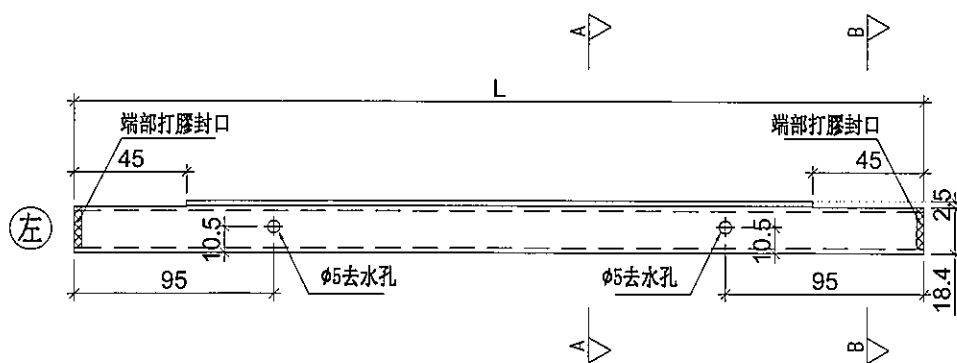

名稱	單玻插線	制圖	邱紅	2019.07.10	修改			
材料	X85560	復核	謝永林	-	日期			
顏色	EC-DG-S332054 (3塗)	批準	Jason		圖號	UN-EH217aW		






美特鋁質 有限公司
MIDI Aluminium Fabricator Ltd.

工程號 J-837 地盤 觀塘裕民坊

物料編號	L	總數量	分格尺寸	使用位置	樓層
UN-EH201SB	112	1	157.5	T2CW-H-1	53F

SD右邊死牆位二合一底用


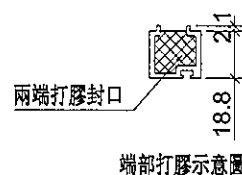
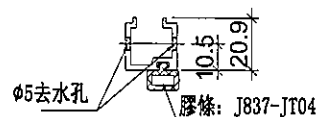
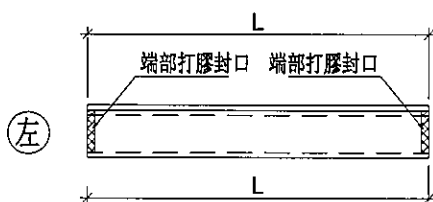


名稱	單玻插線	制圖	邱紅	2019.07.10	修改			
材料	X85560	復核	謝永林	-	日期			
顏色	EC-DG-S332054 (3塗)	批准	Jason		圖號	UN-EH201SB		

工廠用

死墙位斷口上用

數據表參見：UN-DM1a-1

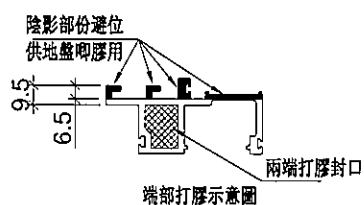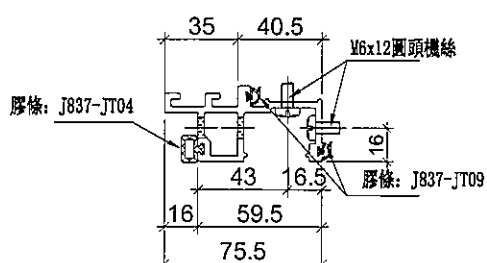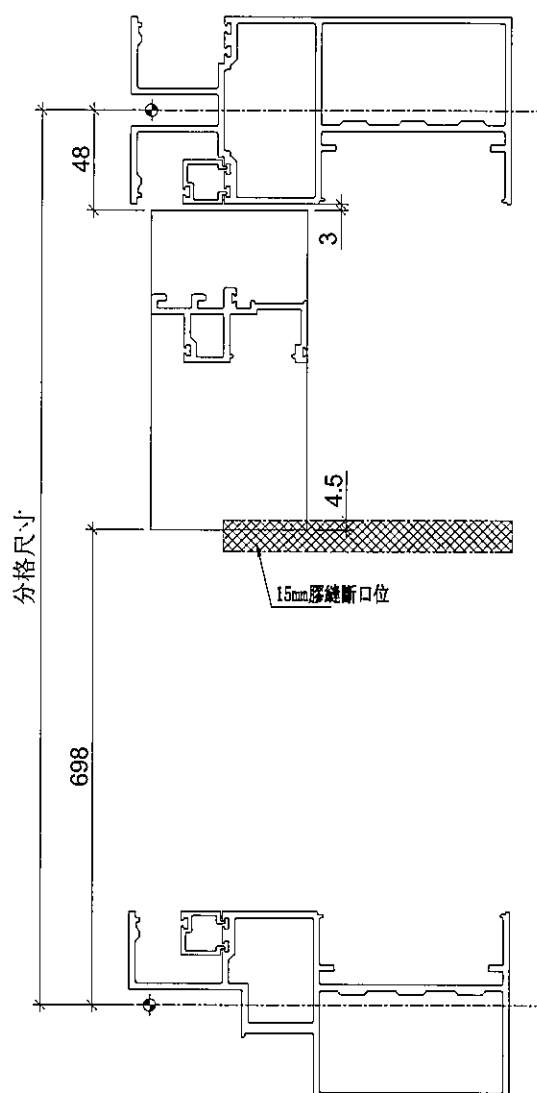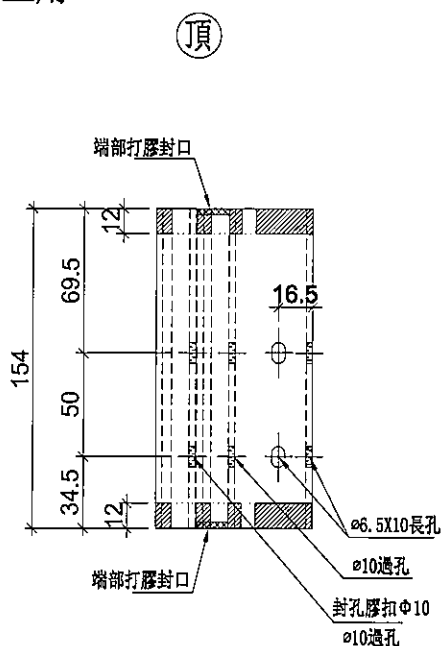

名稱	生梗企單玻	制圖	邱紅	2019.07.10	修改			
材料	X85561	復核	謝永林	-	日期			
顏色	EC-DG-S332054 (3塗)	批准	Jason		圖號	UN-DM1a		



美特鋁質 有限公司
MIDI Aluminium Fabricator Ltd.

拆圖參見: UN-DM1a

工程號 J-837 地盤 觀塘裕民坊

物料編號	層數	每層	總數量	分格尺寸	使用位置	樓層
UN-DM1a	1	3	3	900	T2CW-H-1	53F
	1	2	2	900	T2CW-G-2	53F
	2	1	2	900	T2CW-F-2	53F,55F
	2	2	4	900	T2CW-F-1	53F,55F
	2	1	2	900	T2CW-E-2	53F,55F
	2	1	2	900	T2CW-E-1	53F,55F
	2	1	2	900	T2CW-D-1	53F,55F
	2	1	2	900	T2CW-C-2	53F,55F
	2	1	2	900	T2CW-C-1	53F,55F
	2	3	6	900	T2CW-B-2	53F,55F
	2	1	2	900	T2CW-B-1	53F,55F
	2	2	4	900	T2CW-A-2	53F,55F
	2	3	6	900	T2CW-A-1	53F,55F
	2	1	2	900	T2CW-N-2	53F,55F
	2	1	2	900	T2CW-N-1	53F,55F
	2	1	2	900	T2CW-M-3	53F,55F
	2	2	4	900	T2CW-M-2	53F,55F
	2	1	2	900	T2CW-M-1	53F,55F
	2	1	2	900	T2CW-L-2	53F,55F
	2	1	2	900	T2CW-L-1	53F,55F
	2	2	4	900	T2CW-K-1	53F,55F
	2	2	4	900	T2CW-J-1	53F,55F
	2	1	2	900	T2CW-H-2	53F,55F
合計:		65				

名稱	生梗企單玻	制圖	邱紅	2019.07.10	修改			
材料	X85561	復核	謝永林	-	日期			
顏色	EC-DG-S332054 (3塗)	批准	Jason		圖號	UN-DM1a-1		



美特鋁質 有限公司
MIDI Aluminium Fabricator Ltd.

工程號

J-837





地盤

觀塘裕民坊


數據表參見: UN-DM1aR-1

工廠用

死牆位斷口上用

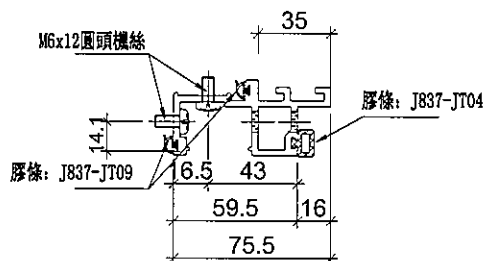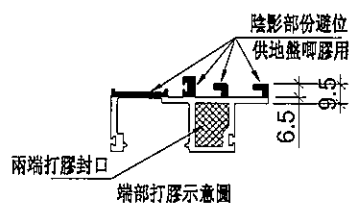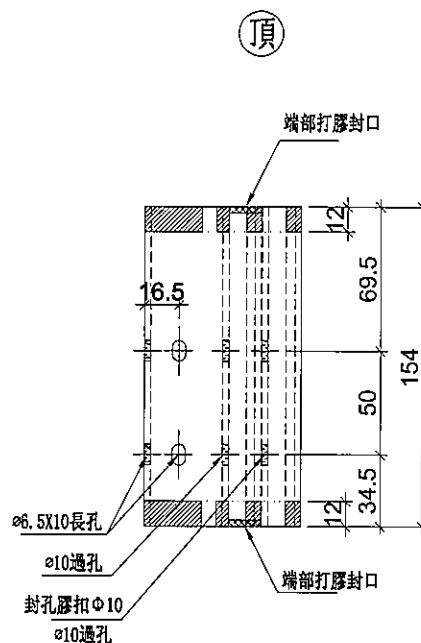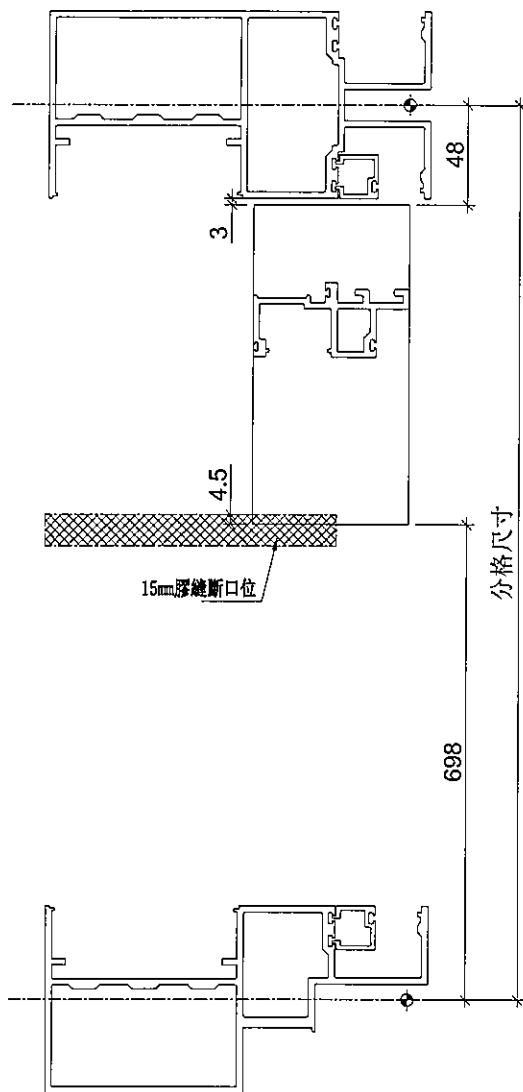

名稱	生梗企單玻	制圖	邱紅	2019.07.10	修改			
材料	X85561	復核	謝永林	-	日期			
顏色	EC-DG-S332054 (3塗)	批准	Jason		圖號	UN-DM1aR		

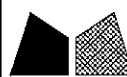

美特鋁質 有限公司
MIDI Aluminium Fabricator Ltd.

拆圖參見: UN-DM1aR

工程號 J-837 地盤 觀塘裕民坊

物料編號	層數	每層	總數量	分格尺寸	使用位置	樓層
UN-DM1aR	1	3	3	900	T2CW-H-1	53F
	1	3	3	900	T2CW-G-2	53F
	2	1	2	900	T2CW-F-2	53F,55F
	2	1	2	900	T2CW-F-1	53F,55F
	2	2	4	900	T2CW-E-2	53F,55F
	2	1	2	900	T2CW-E-1	53F,55F
	2	1	2	900	T2CW-D-1	53F,55F
	2	1	2	900	T2CW-C-2	53F,55F
	2	1	2	900	T2CW-C-1	53F,55F
	2	3	6	900	T2CW-B-2	53F,55F
	2	2	4	900	T2CW-B-1	53F,55F
	2	1	2	900	T2CW-A-2	53F,55F
	2	3	6	900	T2CW-A-1	53F,55F
	2	2	4	900	T2CW-N-2	53F,55F
	2	1	2	900	T2CW-N-1	53F,55F
	2	2	4	900	T2CW-M-3	53F,55F
	2	2	4	900	T2CW-M-2	53F,55F
	2	1	2	900	T2CW-M-1	53F,55F
	2	1	2	900	T2CW-L-2	53F,55F
	2	1	2	900	T2CW-K-2	53F,55F
	2	2	4	900	T2CW-K-1	53F,55F
	2	3	6	900	T2CW-J-1	53F,55F
	2	1	2	900	T2CW-H-2	53F,55F
合計:			72			

名稱	生梗企單玻	制圖	邱紅	2019.07.10	修改			
材料	X85561	復核	謝永林	-	日期			
顏色	EC-DG-S332054 (3塗)	批准	Jason		圖號	UN-DM1aR-1		



美特鋁質 有限公司
MIDI Aluminium Fabricator Ltd.

工程號

J-837




地盤

觀塘裕民坊


工廠用

死牆位斷口下用

頂

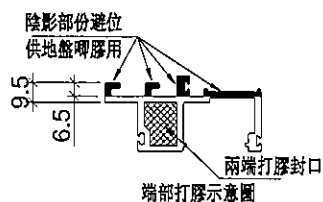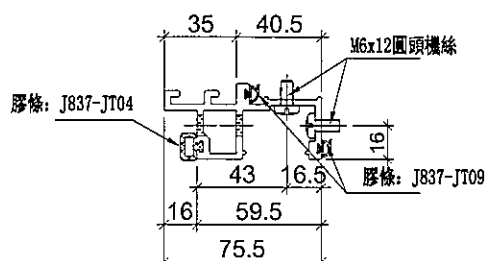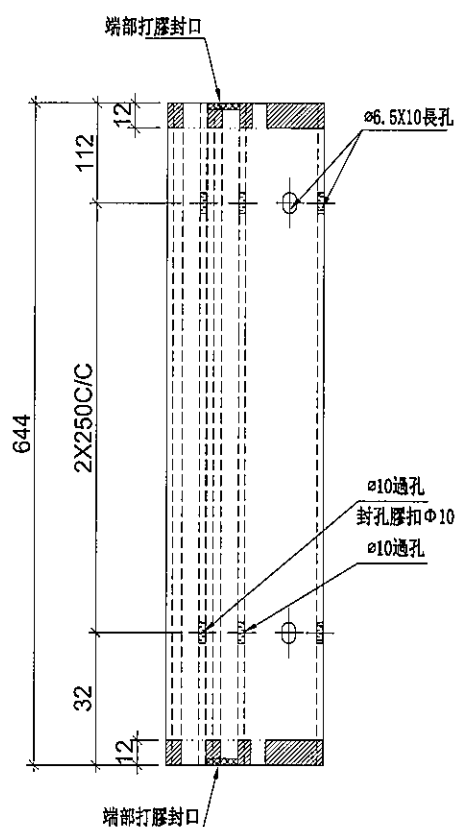

數據表參見: UN-DM1b-1

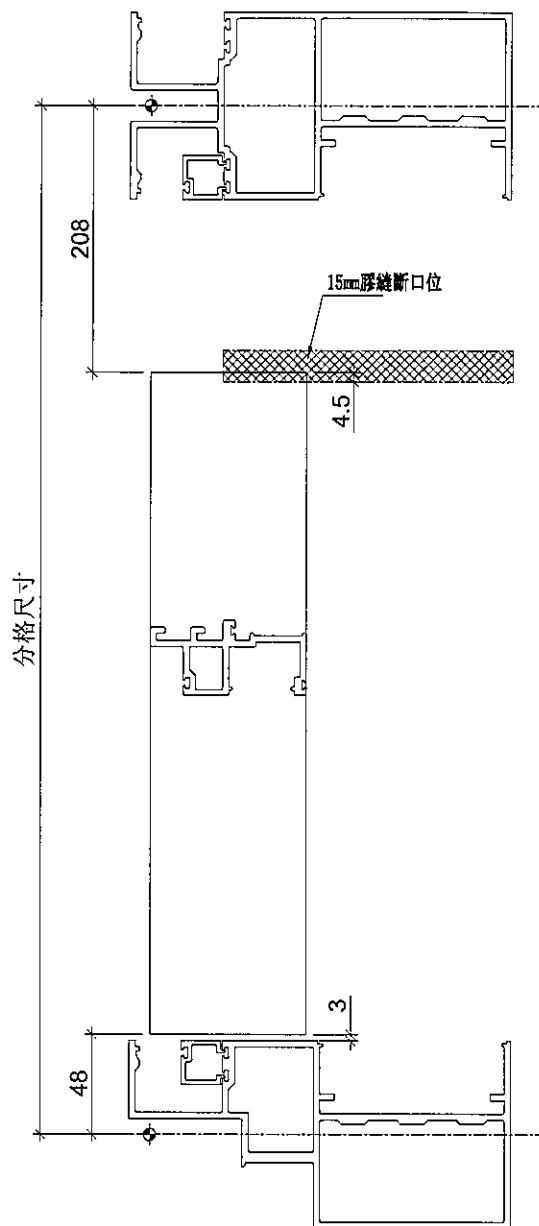

名稱	生梗企單玻	制圖	邱紅	2019.07.10	修改			
材料	X85561	復核	謝永林	-	日期			
顏色	EC-DG-S332054 (3塗)	批准	Jason		圖號	UN-DM1b		



美特鋁質 有限公司
MIDI Aluminium Fabricator Ltd.

拆圖參見: UN-DM1b

工程號	J-837	地盤	觀塘裕民坊

物料編號	層數	每層	總數量	分格尺寸	使用位置	樓層
UN-DM1b	1	1	1	900	T2CW-F-2	53F
	1	2	2	900	T2CW-F-1	53F
	1	1	1	900	T2CW-E-2	53F
	1	1	1	900	T2CW-E-1	53F
	1	1	1	900	T2CW-D-1	53F
	1	1	1	900	T2CW-C-2	53F
	1	1	1	900	T2CW-C-1	53F
	1	3	3	900	T2CW-B-2	53F
	1	1	1	900	T2CW-B-1	53F
	1	2	2	900	T2CW-A-2	53F
	1	3	3	900	T2CW-A-1	53F
	1	1	1	900	T2CW-N-2	53F
	1	1	1	900	T2CW-N-1	53F
	1	1	1	900	T2CW-M-3	53F
	1	2	2	900	T2CW-M-2	53F
	1	1	1	900	T2CW-M-1	53F
	1	1	1	900	T2CW-L-2	53F
	1	1	1	900	T2CW-L-1	53F
	1	2	2	900	T2CW-K-1	53F
	1	2	2	900	T2CW-J-1	53F
	1	1	1	900	T2CW-H-2	53F
合計：		30				





名稱	生梗企單玻	制圖	邱紅	2019.07.10	修改			
材料	X85561	復核	謝永林	-	日期			
顏色	EC-DG-S332054 (3塗)	批准	Jason		圖號	UN-DM1b-1		




工程號	J-837	地盤	觀塘裕民坊

工廠用

死牆位斷口下用

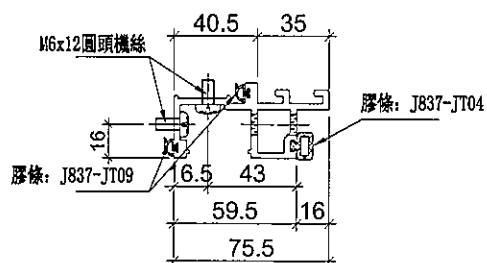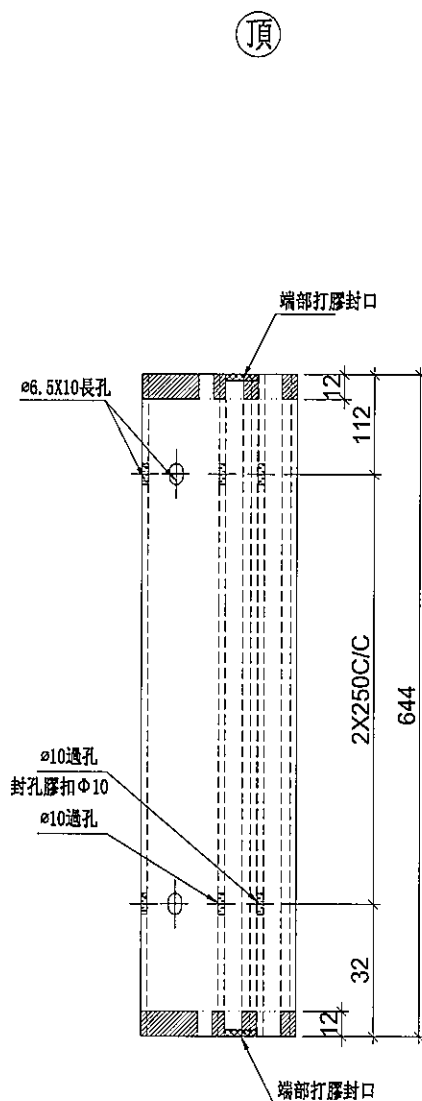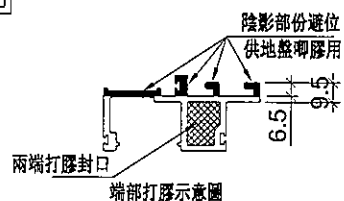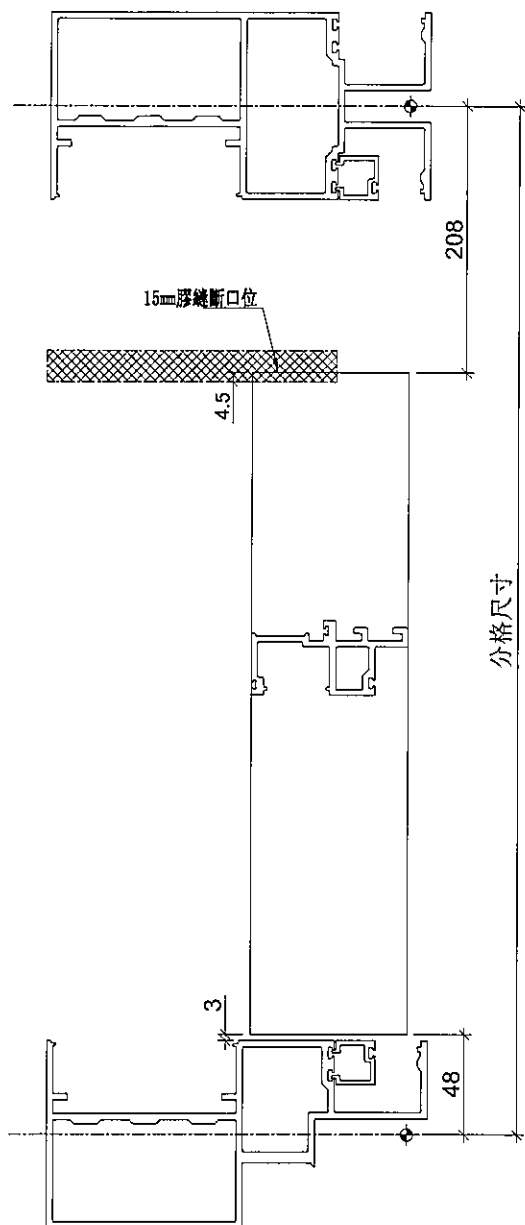

名稱	生梗企單玻	制圖	邱紅	2019.07.10	修改			
材料	X85561	復核	謝永林	-	日期			
顏色	EC-DG-S332054 (3塗)	批准	Jason		圖號	UN-DM1bR		

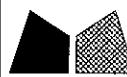

美特鋁質 有限公司
MIDI Aluminium Fabricator Ltd.

拆圖參見：UN-DM1bR

工程號 J-837 地盤 觀塘裕民坊

物料編號	層數	每層	總數量	分格尺寸	使用位置	樓層
UN-DM1bR	1	1	1	900	T2CW-F-2	53F
	1	1	1	900	T2CW-F-1	53F
	1	2	2	900	T2CW-E-2	53F
	1	1	1	900	T2CW-E-1	53F
	1	1	1	900	T2CW-D-1	53F
	1	1	1	900	T2CW-C-2	53F
	1	1	1	900	T2CW-C-1	53F
	1	3	3	900	T2CW-B-2	53F
	1	2	2	900	T2CW-B-1	53F
	1	1	1	900	T2CW-A-2	53F
	1	3	3	900	T2CW-A-1	53F
	1	2	2	900	T2CW-N-2	53F
	1	1	1	900	T2CW-N-1	53F
	1	2	2	900	T2CW-M-3	53F
	1	2	2	900	T2CW-M-2	53F
	1	1	1	900	T2CW-M-1	53F
	1	1	1	900	T2CW-L-2	53F
	1	1	1	900	T2CW-K-2	53F
	1	2	2	900	T2CW-K-1	53F
	1	3	3	900	T2CW-J-1	53F
	1	1	1	900	T2CW-H-2	53F
合計：			33			

名稱	生梗企單玻	制圖	邱紅	2019.07.10	修改			
材料	X85561	復核	謝永林	-	日期			
顏色	EC-DG-S332054 (3塗)	批准	Jason		圖號	UN-DM1bR-1		



美特鋁質 有限公司
MIDI Aluminium Fabricator Ltd.

工程號

J-837

地盤





觀塘裕民坊

數據表參見: UN-DM1d-1

工廠用

SDJ頂死牆位用

頂

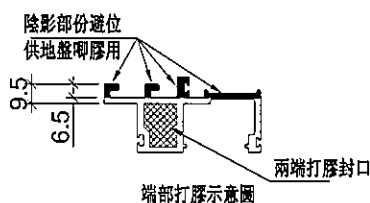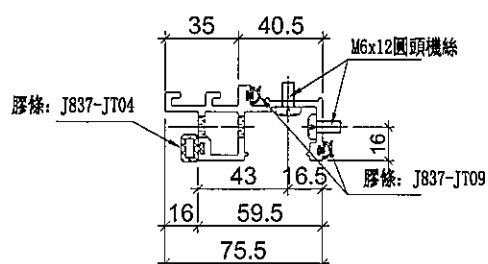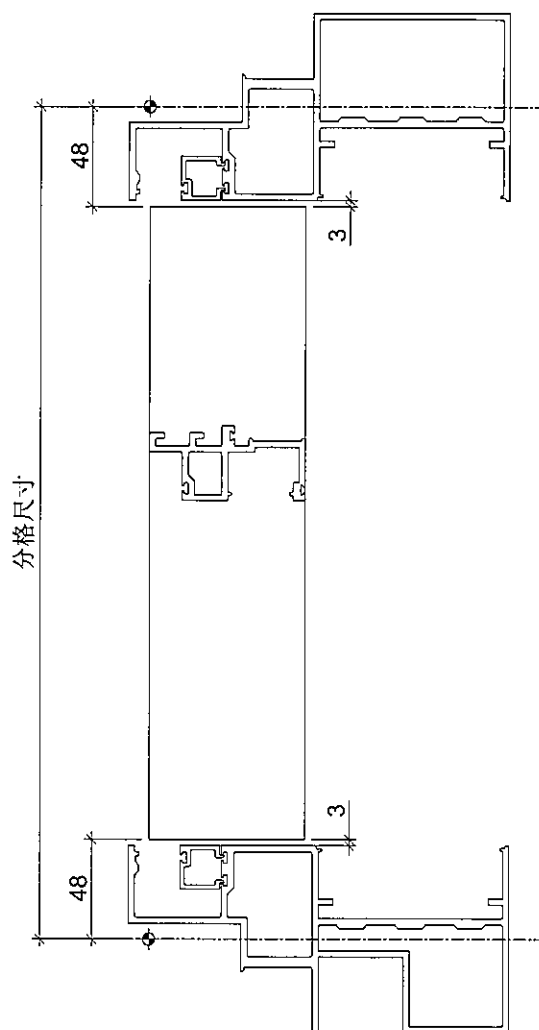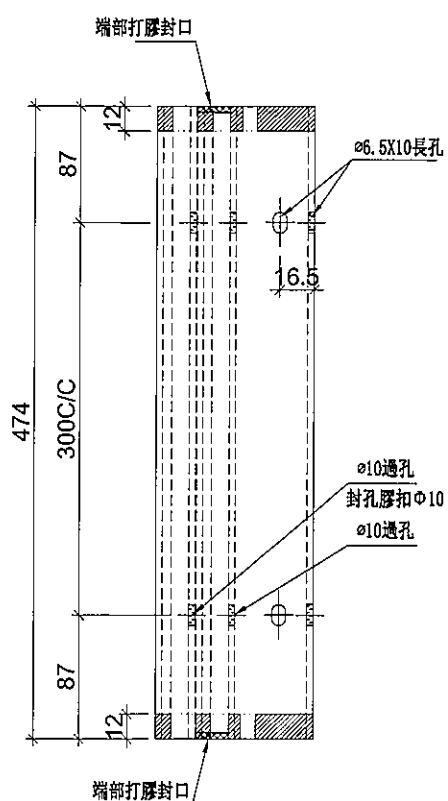

名稱	生梗企單玻	制圖	邱紅	2019.07.10	修改			
材料	X85561	復核	謝永林	-	日期			
顏色	EC-DG-S332054 (3塗)	批准	Jason		圖號	UN-DM1d		



美特鋁質 有限公司
MIDI Aluminium Fabricator Ltd.

拆圖參見: UN-DM1d

工程號	J-837	地盤	觀塘裕民坊

物料編號	層數	每層	總數量	分格尺寸	使用位置	樓層
UN-DM1d	1	1	1	570	T2CW-F-2	53F
	1	1	1	570	T2CW-F-1	53F
	1	1	1	570	T2CW-E-2	53F
	1	1	1	570	T2CW-E-1	53F
	1	1	1	570	T2CW-D-1	53F
	1	1	1	570	T2CW-C-1	53F
	1	2	2	570	T2CW-B-2	53F
	1	2	2	570	T2CW-A-1	53F
	1	1	1	570	T2CW-M-2	53F
	1	1	1	570	T2CW-M-1	53F
	1	2	2	570	T2CW-L-2	53F
	1	2	2	570	T2CW-K-1	53F
	1	2	2	570	T2CW-J-1	53F
合計：		18				

名稱	生梗企單玻	制圖	邱紅	2019.07.10	修改			
材料	X85561	復核	謝永林	-	日期			
顏色	EC-DG-S332054 (3塗)	批准	Jason		圖號	UN-DM1d-1		



美特鋁質 有限公司
MIDI Aluminium Fabricator Ltd.

工程號

J-837


地盤

觀塘裕民坊




數據表參見: UN-DM1dR-1

工廠用

SD頂死牆位用

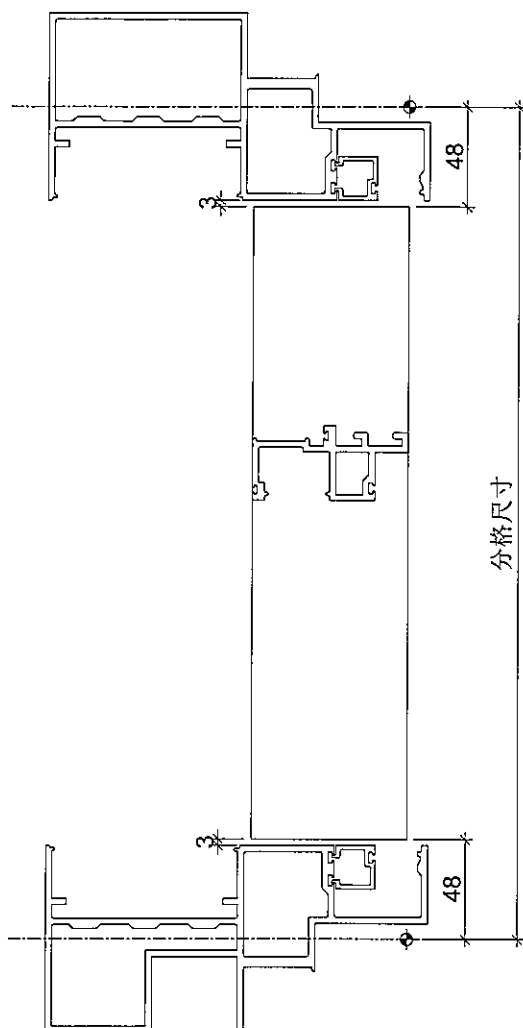

頂

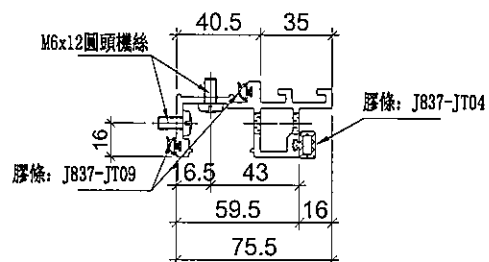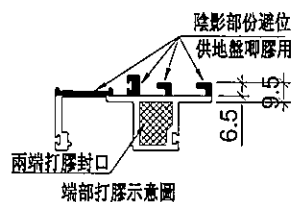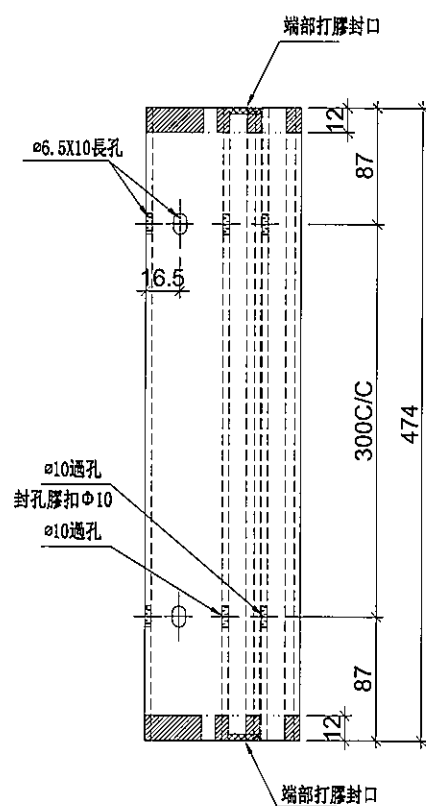

名稱	生梗企單玻	制圖	邱紅	2019.07.10	修改			
材料	X85561	復核	謝永林	-	日期			
顏色	EC-DG-S332054 (3塗)	批準	Jason		圖號	UN-DM1dR		




美特鋁質 有限公司
MIDI Aluminium Fabricator Ltd.

拆圖參見：UN-DM1dR

工程號	J-837	地盤	觀塘裕民坊

物料編號	層數	每層	總數量	分格尺寸	使用位置	樓層
UN-DM1dR	1	1	1	570	T2CW-F-2	53F
	1	1	1	570	T2CW-F-1	53F
	1	1	1	570	T2CW-E-2	53F
	1	1	1	570	T2CW-E-1	53F
	1	1	1	570	T2CW-D-1	53F
	1	1	1	570	T2CW-C-1	53F
	1	2	2	570	T2CW-B-2	53F
	1	2	2	570	T2CW-A-1	53F
	1	1	1	570	T2CW-M-2	53F
	1	1	1	570	T2CW-M-1	53F
	1	2	2	570	T2CW-L-2	53F
	1	2	2	570	T2CW-K-1	53F
	1	2	2	570	T2CW-J-1	53F
合計：			18			

名稱	生梗企單玻	制圖	邱紅	2019.07.10	修改			
材料	X85561	復核	謝永林	-	日期			
顏色	EC-DG-S332054 (3塗)	批准	Jason		圖號	UN-DM1dR-1		

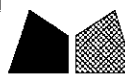

美特鋁質 有限公司
MIDI Aluminium Fabricator Ltd.

工程號

J-837

地盤





觀塘裕民坊

數據表參見: UN-DM2a-1


工廠用

生梗死牆位用

頂

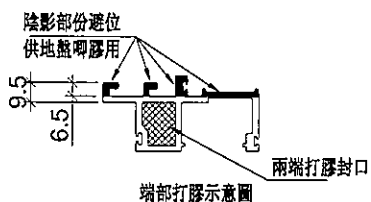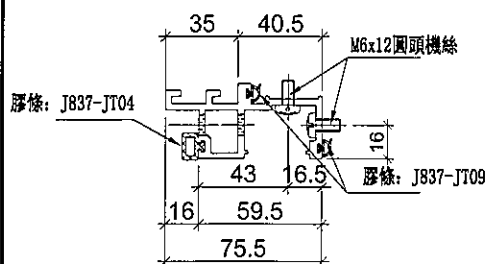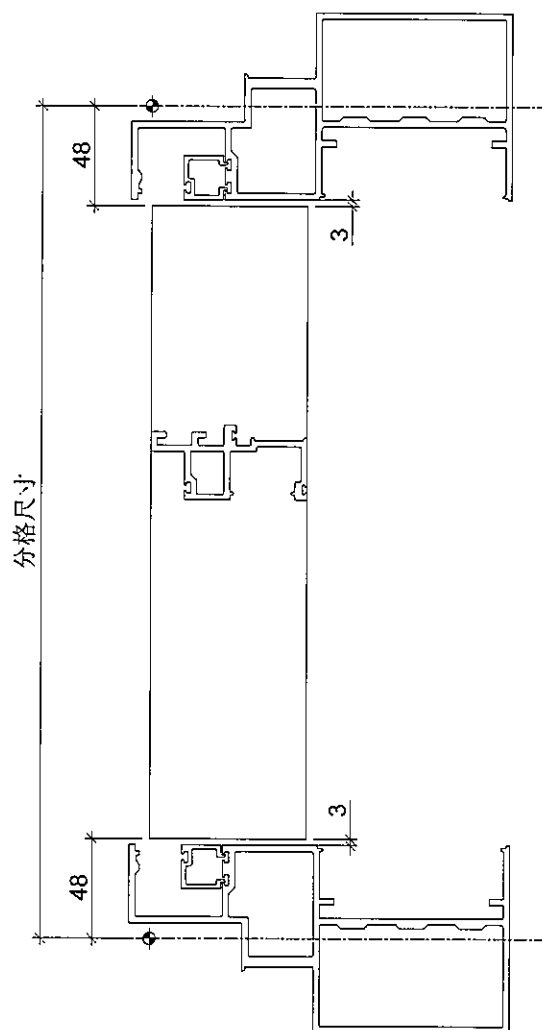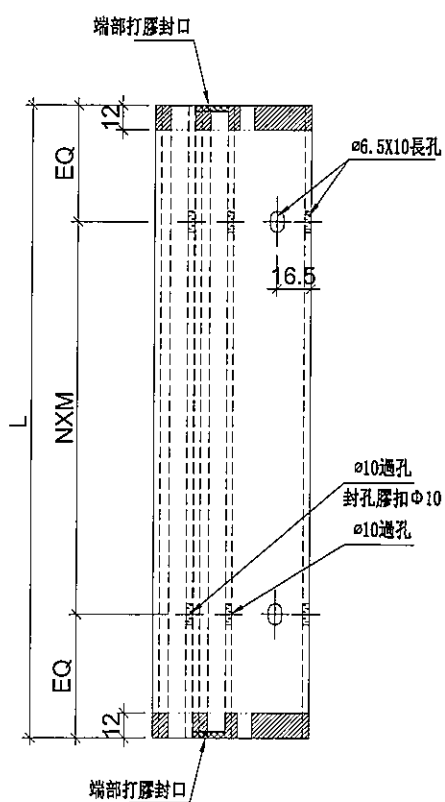

名稱	生梗企單玻	制圖	邱紅	2019.07.10	修改			
材料	X85561	復核	謝永林	-	日期			
顏色	EC-DG-S332054 (3塗)	批准	Jason		圖號	UN-DM2a		

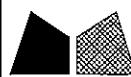


美特鋁質 有限公司
MIDI Aluminium Fabricator Ltd.

拆圖參見: UN-DM2a

工程號 J-837 地盤 觀塘裕民坊

物料編號	L	數量	N	X	M	EQ	分格尺寸	使用位置	樓層
UN-DM2a	469	4	1	X	300	84.5	565	T2CW-G-2	53F
UN-DM3a	569	4	2	X	250	34.5	665	T2CW-H-1	55F
	569	2	2	X	250	34.5	665	T2CW-F-2	55F
	569	3	2	X	250	34.5	665	T2CW-F-1	55F
	569	2	2	X	250	34.5	665	T2CW-E-2	55F
	569	2	2	X	250	34.5	665	T2CW-E-1	55F
	569	2	2	X	250	34.5	665	T2CW-D-1	55F
	569	1	2	X	250	34.5	665	T2CW-C-2	55F
	569	2	2	X	250	34.5	665	T2CW-C-1	55F
	569	5	2	X	250	34.5	665	T2CW-B-2	55F
	569	1	2	X	250	34.5	665	T2CW-B-1	55F
	569	2	2	X	250	34.5	665	T2CW-A-2	55F
	569	5	2	X	250	34.5	665	T2CW-A-1	55F
	569	1	2	X	250	34.5	665	T2CW-N-2	55F
	569	1	2	X	250	34.5	665	T2CW-N-1	55F
	569	1	2	X	250	34.5	665	T2CW-M-3	55F
	569	3	2	X	250	34.5	665	T2CW-M-2	55F
	569	2	2	X	250	34.5	665	T2CW-M-1	55F
	569	3	2	X	250	34.5	665	T2CW-L-2	55F
	569	1	2	X	250	34.5	665	T2CW-L-1	55F
	569	4	2	X	250	34.5	665	T2CW-K-1	55F
	569	4	2	X	250	34.5	665	T2CW-J-1	55F
	569	1	2	X	250	34.5	665	T2CW-H-2	55F
UN-DM4a	184	1	1	X	120	32	280	T2CW-H-1	55F

名稱	生梗企單玻	制圖	邱紅	2019.07.10	修改			
材料	X85561	復核	謝永林	-	日期			
顏色	EC-DG-S332054 (3塗)	批准	Jason		圖號	UN-DM2a-1		

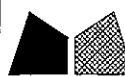

美特鋁質 有限公司
MIDI Aluminium Fabricator Ltd.

工程號

J-837


地盤

觀塘裕民坊




數據表參見: UN-DM2aR-1

工廠用

生梗死牆位用

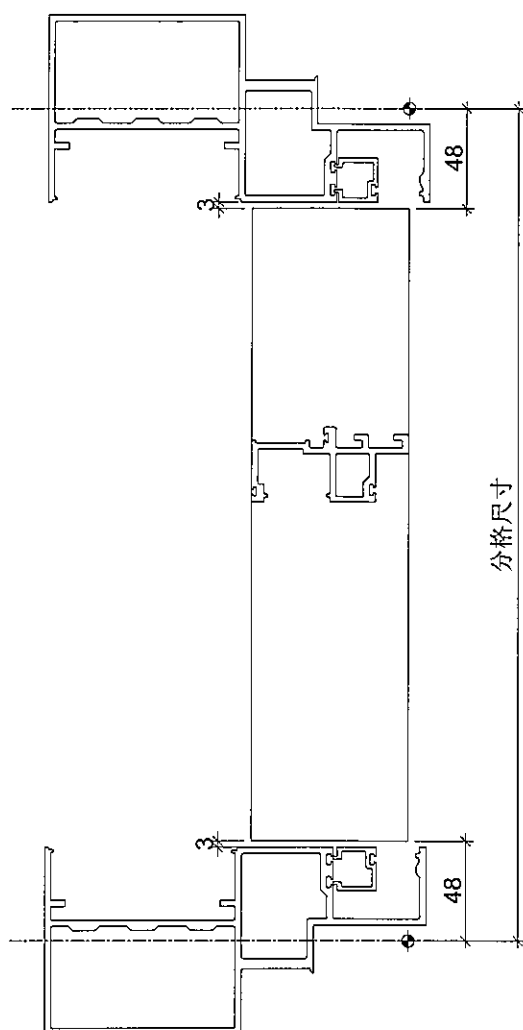

頂

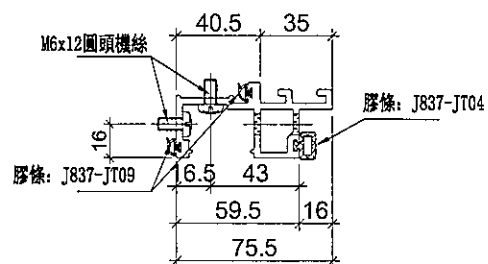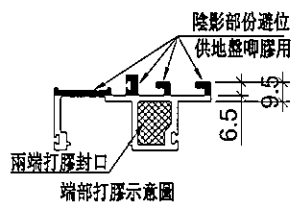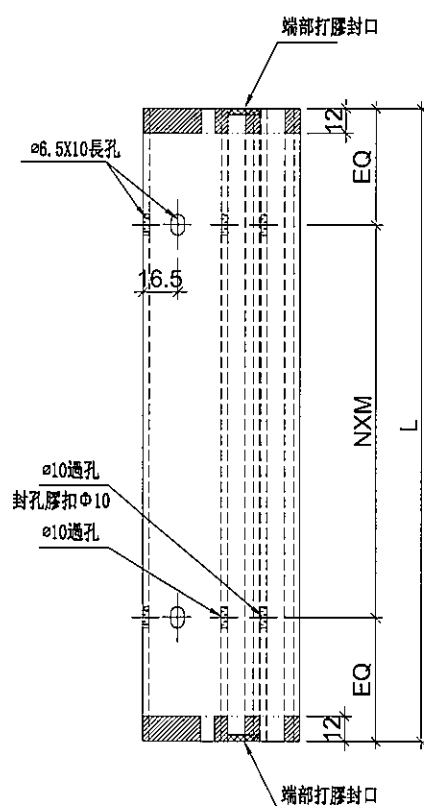

名稱	生梗企單玻	制圖	邱紅	2019.07.10	修改			
材料	X85561	復核	謝永林	-	日期			
顏色	EC-DG-S332054 (3塗)	批准	Jason		圖號	UN-DM2aR		



美特鋁質 有限公司
MIDI Aluminium Fabricator Ltd.

拆圖參見: UN-DM2aR

工程號 J-837 地盤 觀塘裕民坊

物料編號	L	數量	N	X	M	EQ	分格尺寸	使用位置	樓層
UN-DM2aR	469	5	1	X	300	84.5	565	T2CW-G-2	53F
UN-DM3aR	569	4	2	X	250	34.5	665	T2CW-H-1	55F
	569	2	2	X	250	34.5	665	T2CW-F-2	55F
	569	2	2	X	250	34.5	665	T2CW-F-1	55F
	569	3	2	X	250	34.5	665	T2CW-E-2	55F
	569	2	2	X	250	34.5	665	T2CW-E-1	55F
	569	2	2	X	250	34.5	665	T2CW-D-1	55F
	569	1	2	X	250	34.5	665	T2CW-C-2	55F
	569	2	2	X	250	34.5	665	T2CW-C-1	55F
	569	5	2	X	250	34.5	665	T2CW-B-2	55F
	569	2	2	X	250	34.5	665	T2CW-B-1	55F
	569	1	2	X	250	34.5	665	T2CW-A-2	55F
	569	5	2	X	250	34.5	665	T2CW-A-1	55F
	569	2	2	X	250	34.5	665	T2CW-N-2	55F
	569	1	2	X	250	34.5	665	T2CW-N-1	55F
	569	2	2	X	250	34.5	665	T2CW-M-3	55F
	569	3	2	X	250	34.5	665	T2CW-M-2	55F
	569	2	2	X	250	34.5	665	T2CW-M-1	55F
	569	3	2	X	250	34.5	665	T2CW-L-2	55F
	569	1	2	X	250	34.5	665	T2CW-K-2	55F
	569	4	2	X	250	34.5	665	T2CW-K-1	55F
	569	5	2	X	250	34.5	665	T2CW-J-1	55F
	569	1	2	X	250	34.5	665	T2CW-H-2	55F
UN-DM4aR	184	1	1	X	120	32	280	T2CW-H-1	55F

名稱	生梗企單玻	制圖	邱紅	2019.07.10	修改			
材料	X85561	復核	謝永林	-	日期			
顏色	EC-DG-S332054 (3塗)	批準	Jason		圖號	UN-DM2aR-1		







美特鋁質 有限公司
MIDI Aluminium Fabricator Ltd.

死牆位斷口上用

工程號 J-837 地盤 觀塘裕民坊

物料編號	層數	每層	總數量	分格尺寸	使用位置	樓層
UN-DM1T	1	3	3	900	T2CW-H-1	53F

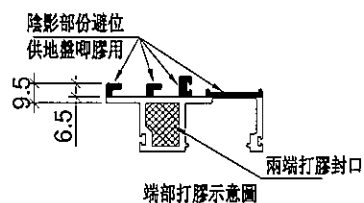
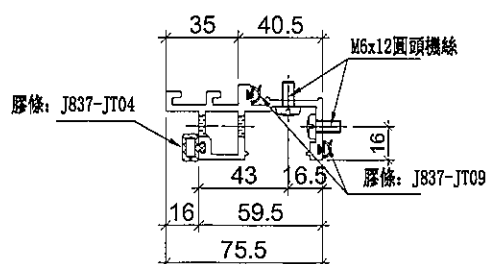
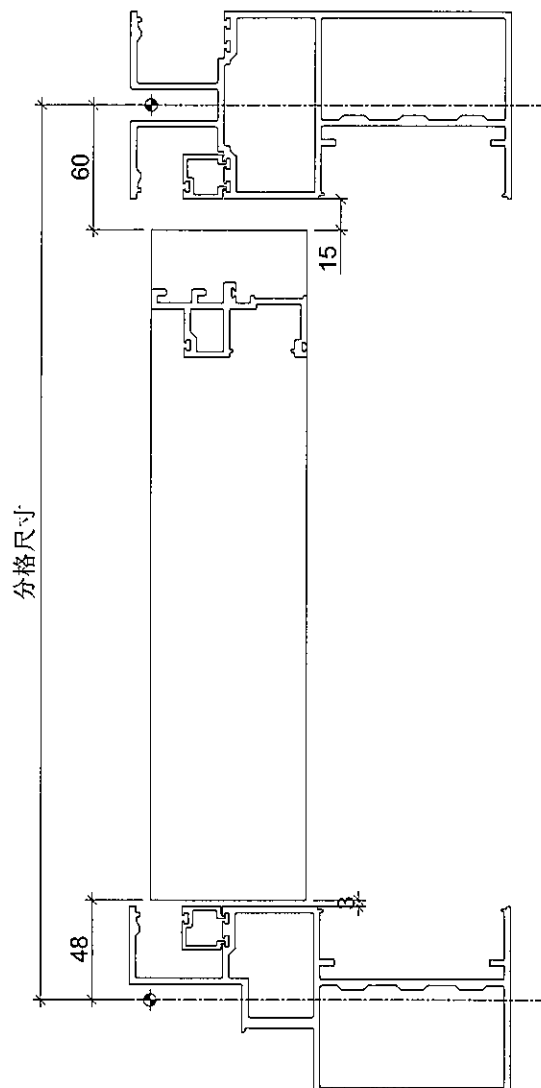
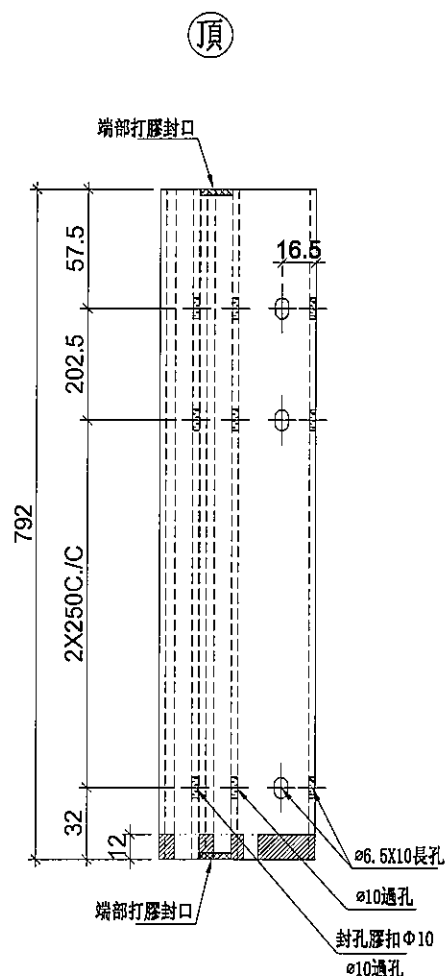


名稱	生梗企單玻	制圖	邱紅	2019. 07. 10	修改			
材料	X85561	復核	謝永林	-	日期			
顏色	EC-DG-S332054 (3塗)	批準			圖號	UN-DM1T		




工程號	J-837	地盤	觀塘裕民坊

物料編號	層數	每層	總數量	分格尺寸	使用位置	樓層
UN-DM1TR	1	4	4	900	T2CW-H-1	53F

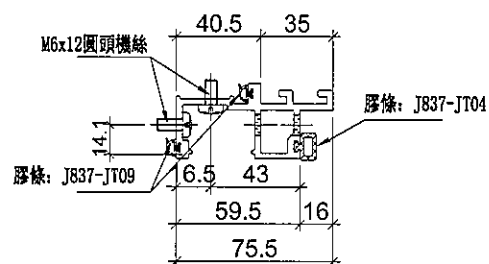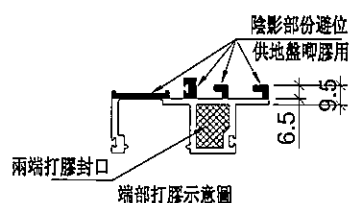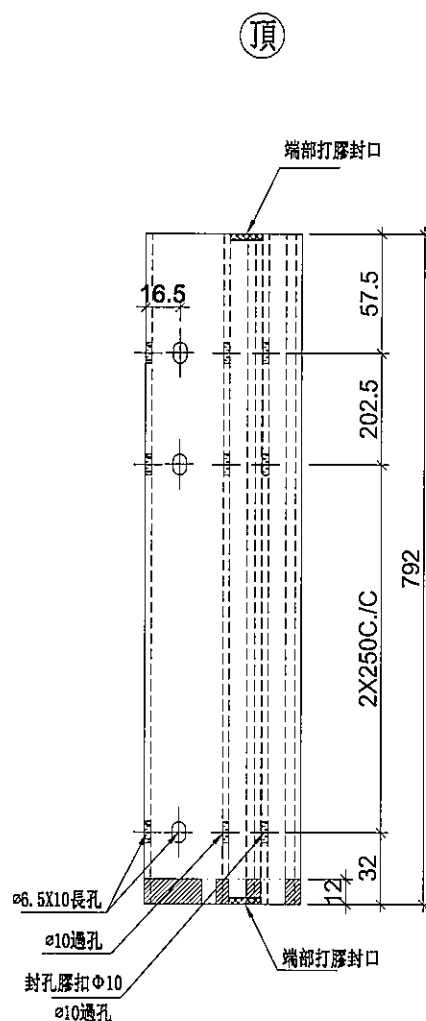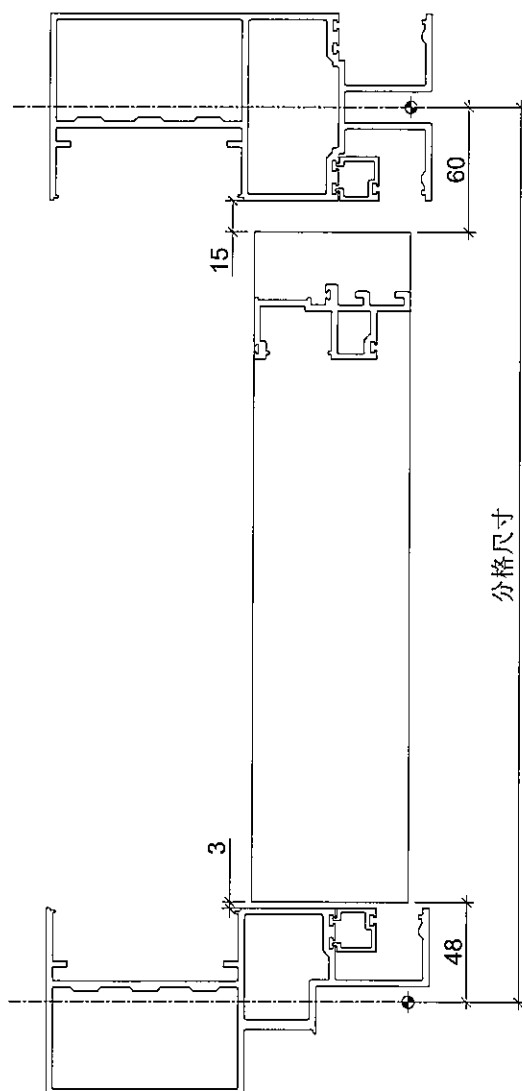

名稱	生梗企單玻	制圖	邱紅	2019.07.10	修改			
材料	X85561	復核	謝永林	-	日期			
顏色	EC-DG-S332054 (3塗)	批準			圖號	UN-DM1TR		

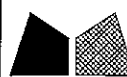


美特鋁質 有限公司
MIDI Aluminium Fabricator Ltd.

死牆位斷口上用

工程號 J-837 地盤 觀塘裕民坊

物料編號	層數	每層	總數量	使用位置	樓層
UN-DM4T	1	1	1	T2CW-H-1	55F

頂

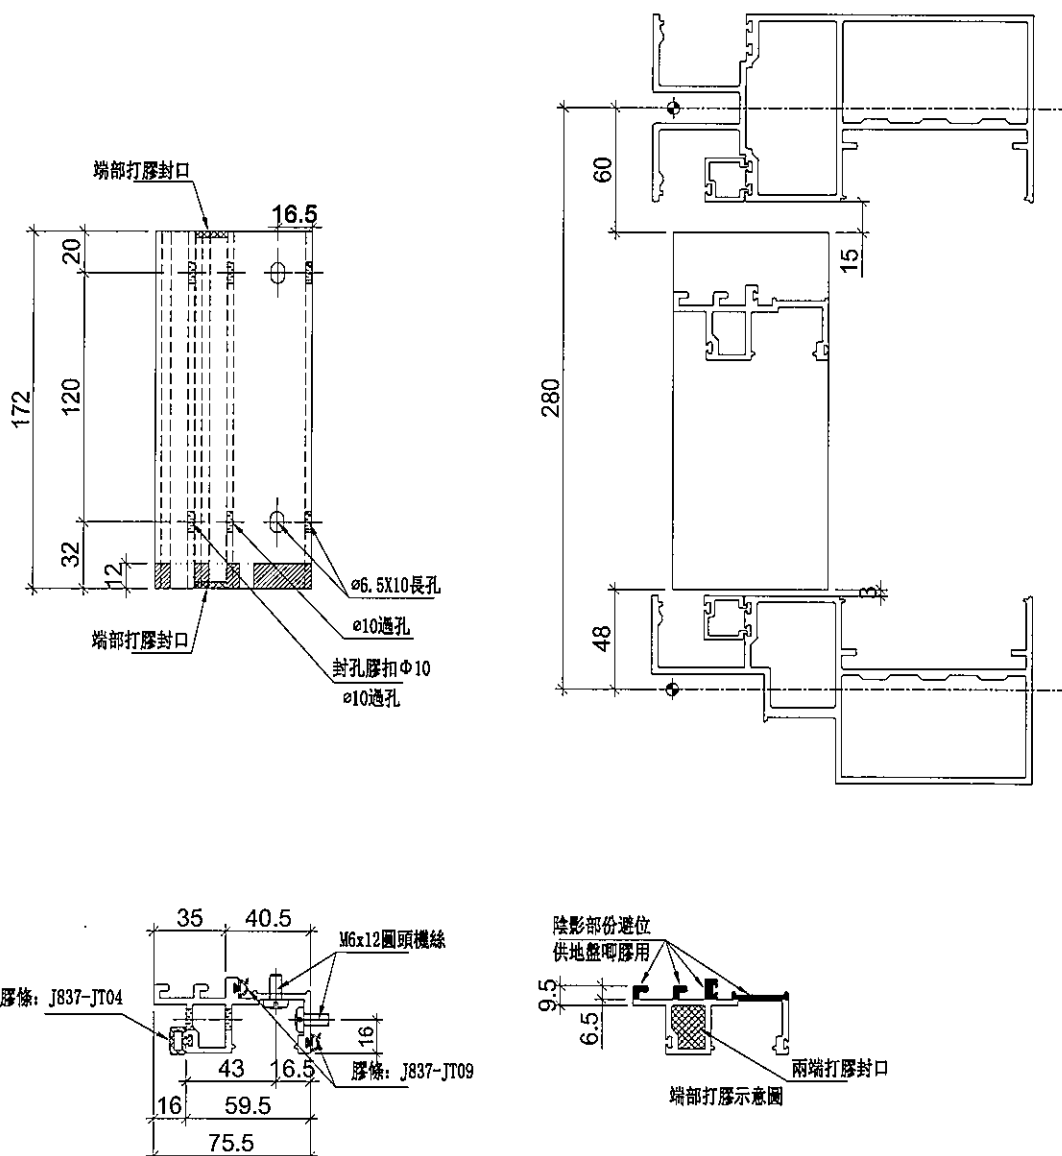

名稱	生梗企單玻	制圖	邱紅	2019.07.10	修改			
材料	X85561	復核	謝永林	-	日期			
顏色	EC-DG-S332054 (3塗)	批准			圖號	UN-DM4T		



美特鋁質 有限公司

MIDI Aluminium Fabricator Ltd.

工程號




J-837

地盤


觀塘裕民坊

工廠用

數據表參見：UN-SM1-1

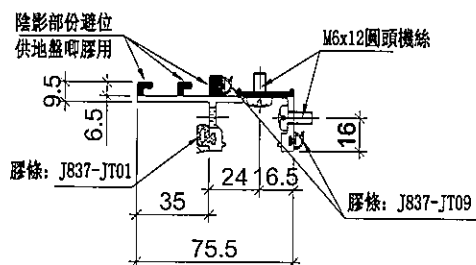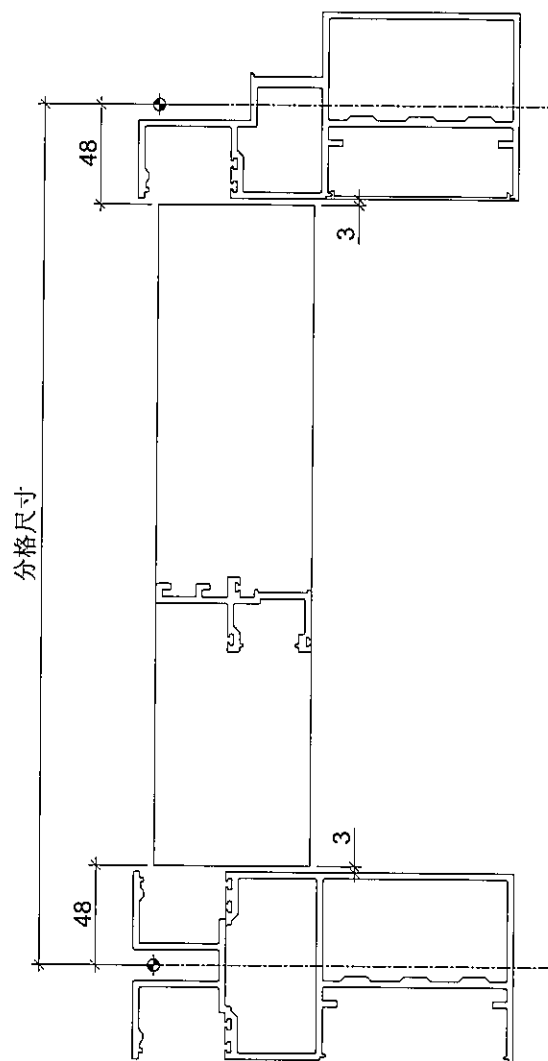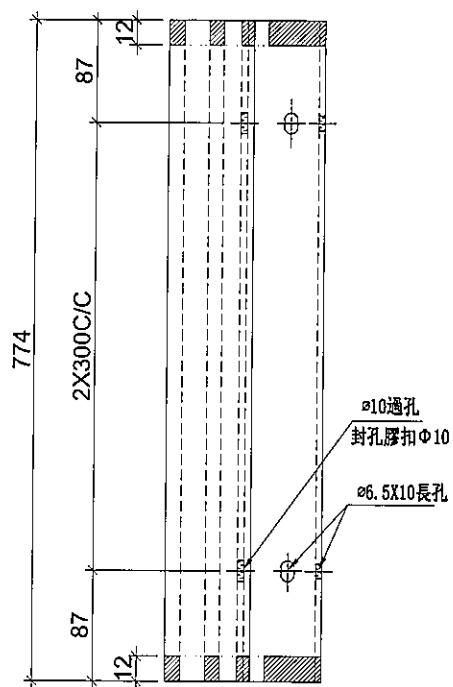

名稱	生梗企雙玻	制圖	邱紅	2018.10.21	修改			
材料	X85562	復核	謝永林	-	日期			
顏色	EC-DG-S332054 (3塗)	批准	Jason		圖號	UN-SM1		

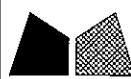

美特鋁質 有限公司
MIDI Aluminium Fabricator Ltd.

拆圖參見：UN-SM1

工程號 J-837 地盤 觀塘裕民坊

物料編號	層數	每層	總數量	分格尺寸	使用位置	樓層
UN-SM1	1	4	4	870	T2CW-H-1	53F
	1	4	4	870	T2CW-H-1	55F
	1	3	3	870	T2CW-G-2	53F
	2	1	2	870	T2CW-F-2	53F,55F
	2	2	4	870	T2CW-F-1	53F,55F
	2	2	4	870	T2CW-E-2	53F,55F
	2	1	2	870	T2CW-E-1	53F,55F
	2	1	2	870	T2CW-D-1	53F,55F
	2	2	4	870	T2CW-C-2	53F,55F
	2	1	2	870	T2CW-C-1	53F,55F
	2	4	8	870	T2CW-B-2	53F,55F
	2	2	4	870	T2CW-B-1	53F,55F
	2	2	4	870	T2CW-A-2	53F,55F
	2	4	8	870	T2CW-A-1	53F,55F
	2	2	4	870	T2CW-N-2	53F,55F
	2	1	2	870	T2CW-N-1	53F,55F
	2	3	6	870	T2CW-M-3	53F,55F
	2	3	6	870	T2CW-M-2	53F,55F
	2	1	2	870	T2CW-M-1	53F,55F
	2	2	4	870	T2CW-L-2	53F,55F
	2	1	2	870	T2CW-L-1	53F,55F
	2	1	2	870	T2CW-K-2	53F,55F
	2	2	4	870	T2CW-K-1	53F,55F
	2	3	6	870	T2CW-J-1	53F,55F
	2	2	4	870	T2CW-H-2	53F,55F
合計：		97				

名稱	生梗企雙玻	制圖	邱紅	2018.10.21	修改			
材料	X85562	復核	謝永林	-	日期			
顏色	EC-DG-S332054 (3塗)	批準	Jason		圖號	UN-SM1-1		



美特鋁質 有限公司
MIDI Aluminium Fabricator Ltd.

工程號


J-837

地盤



觀塘裕民坊

工廠用


數據表參見: UN-SM1R-1

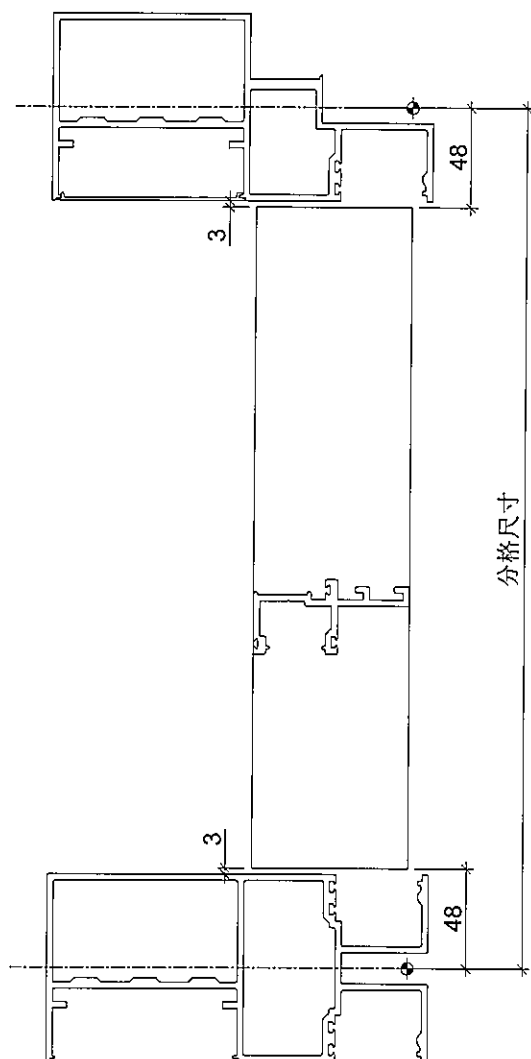

頂

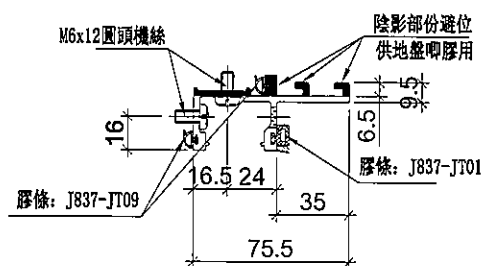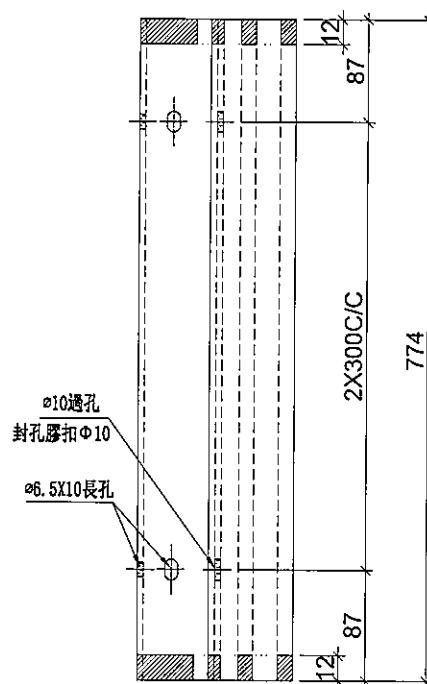

名稱	生梗企雙玻	制圖	邱紅	2018. 10. 21	修改			
材料	X85562	復核	謝永林	-	日期			
顏色	EC-DG-S332054 (3塗)	批準	Jason		圖號	UN-SM1R		

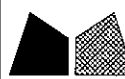

美特鋁質 有限公司
MIDI Aluminium Fabricator Ltd.

拆圖參見: UN-SM1R

工程號	J-837	地盤	觀塘裕民坊


物料編號	層數	每層	總數量	分格尺寸	使用位置	樓層
UN-SM1R	1	4	4	870	T2CW-H-1	53F
	1	4	4	870	T2CW-H-1	55F
	1	3	3	870	T2CW-G-2	53F
	2	1	2	870	T2CW-F-2	53F,55F
	2	2	4	870	T2CW-F-1	53F,55F
	2	2	4	870	T2CW-E-2	53F,55F
	2	1	2	870	T2CW-E-1	53F,55F
	2	1	2	870	T2CW-D-1	53F,55F
	2	2	4	870	T2CW-C-2	53F,55F
	2	1	2	870	T2CW-C-1	53F,55F
	2	4	8	870	T2CW-B-2	53F,55F
	2	2	4	870	T2CW-B-1	53F,55F
	2	2	4	870	T2CW-A-2	53F,55F
	2	4	8	870	T2CW-A-1	53F,55F
	2	2	4	870	T2CW-N-2	53F,55F
	2	1	2	870	T2CW-N-1	53F,55F
	2	3	6	870	T2CW-M-3	53F,55F
	2	3	6	870	T2CW-M-2	53F,55F
	2	1	2	870	T2CW-M-1	53F,55F
	2	2	4	870	T2CW-L-2	53F,55F
	2	1	2	870	T2CW-L-1	53F,55F
	2	1	2	870	T2CW-K-2	53F,55F
	2	2	4	870	T2CW-K-1	53F,55F
	2	3	6	870	T2CW-J-1	53F,55F
	2	2	4	870	T2CW-H-2	53F,55F
合計:			97			

名稱	生梗企雙玻	制圖	邱紅	2018.10.21	修改			
材料	X85562	復核	謝永林	-	日期			
顏色	EC-DG-S332054 (3塗)	批準	Jason		圖號	UN-SM1R-1		

地盤用

數據表參見：ZS-KG1-1

室外

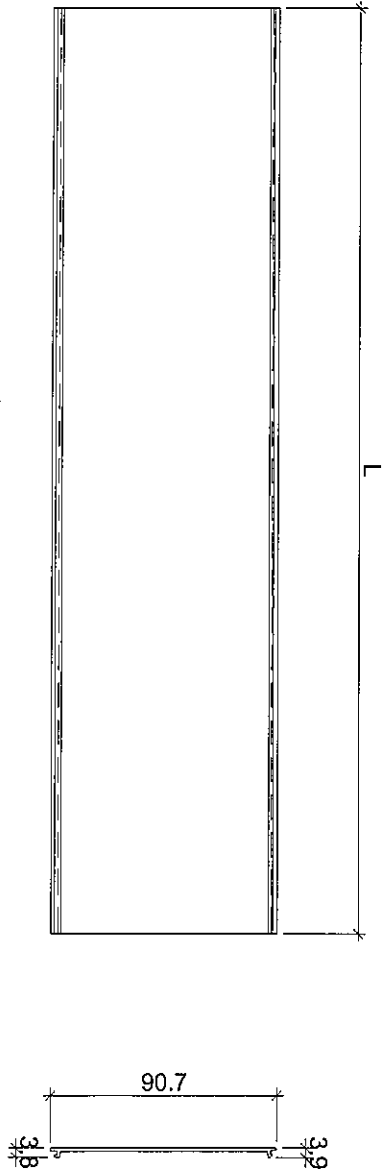

名稱	框橫料扣蓋	制圖	邱紅	2019.07.10	修改			
材料	X85556	復核	謝永林	-	日期			
顏色	EC-DG-S332054 (3塗)	批準	Jason		圖號	ZS-KG1		



美特鋁質 有限公司
MIDI Aluminium Fabricator Ltd.

拆圖參見：ZS-KG1

工程號 J-837 地盤 觀塘裕民坊

物料編號	L	層數	每層	總數量	分格尺寸	使用位置	樓層
ZS-KG1	560	1	2	2	650	T2CW-H-1	53F
	560	1	2	2	650	T2CW-H-1	55F
	560	1	2	2	650	T2CW-G-2	53F
	560	2	1	2	650	T2CW-F-2	53F,55F
	560	2	1	2	650	T2CW-F-1	53F,55F
	560	2	1	2	650	T2CW-E-2	53F,55F
	560	2	1	2	650	T2CW-E-1	53F,55F
	560	2	1	2	650	T2CW-D-1	53F,55F
	560	2	2	4	650	T2CW-C-2	53F,55F
	560	2	1	2	650	T2CW-C-1	53F,55F
	560	2	4	8	650	T2CW-B-2	53F,55F
	560	2	4	8	650	T2CW-A-1	53F,55F
	560	2	2	4	650	T2CW-N-2	53F,55F
	560	2	3	6	650	T2CW-M-2	53F,55F
	560	2	1	2	650	T2CW-M-1	53F,55F
	560	2	1	2	650	T2CW-L-1	53F,55F
	560	2	1	2	650	T2CW-K-2	53F,55F
	560	2	1	2	650	T2CW-J-1	53F,55F
ZS-KG2	360	1	2	2	450	T2CW-H-1	53F
	360	1	1	1	450	T2CW-H-1	55F
	360	1	1	1	450	T2CW-G-2	53F
	360	2	1	2	450	T2CW-F-1	53F,55F
	360	2	1	2	450	T2CW-E-2	53F,55F
	360	2	2	4	450	T2CW-B-1	53F,55F
	360	2	2	4	450	T2CW-A-2	53F,55F
	360	2	1	2	450	T2CW-N-1	53F,55F
	360	2	2	4	450	T2CW-M-3	53F,55F
	360	2	1	2	450	T2CW-L-2	53F,55F
	360	2	1	2	450	T2CW-K-1	53F,55F
	360	2	1	2	450	T2CW-J-1	53F,55F
	360	2	2	4	450	T2CW-H-2	53F,55F
ZS-KG16	460	2	1	2	550	T2CW-M-3	53F,55F
ZS-KG24	310	2	1	2	400	T2CW-L-2	53F,55F
ZS-KG25	335	2	1	2	425	T2CW-K-1	53F,55F
	335	2	1	2	425	T2CW-J-1	53F,55F
ZS-KG77	777.5	1	1	1	867.5	T2CW-H-1	55F

名稱	框橫料扣蓋	制圖	邱紅	2019.07.10	修改		
材料	X85556	復核	謝永林	-	日期		
顏色	EC-DG-S332054 (3塗)	批准	Jason		圖號	ZS-KG1-1	



美特鋁質 有限公司
MIDI Aluminium Fabricator Ltd.



工程號

J-837


地盤

觀塘裕民坊

地盤用

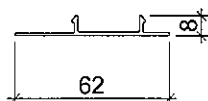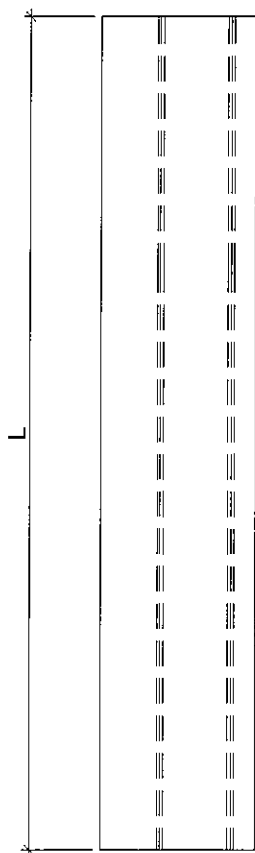

數據表參見: ZS-S01b-1

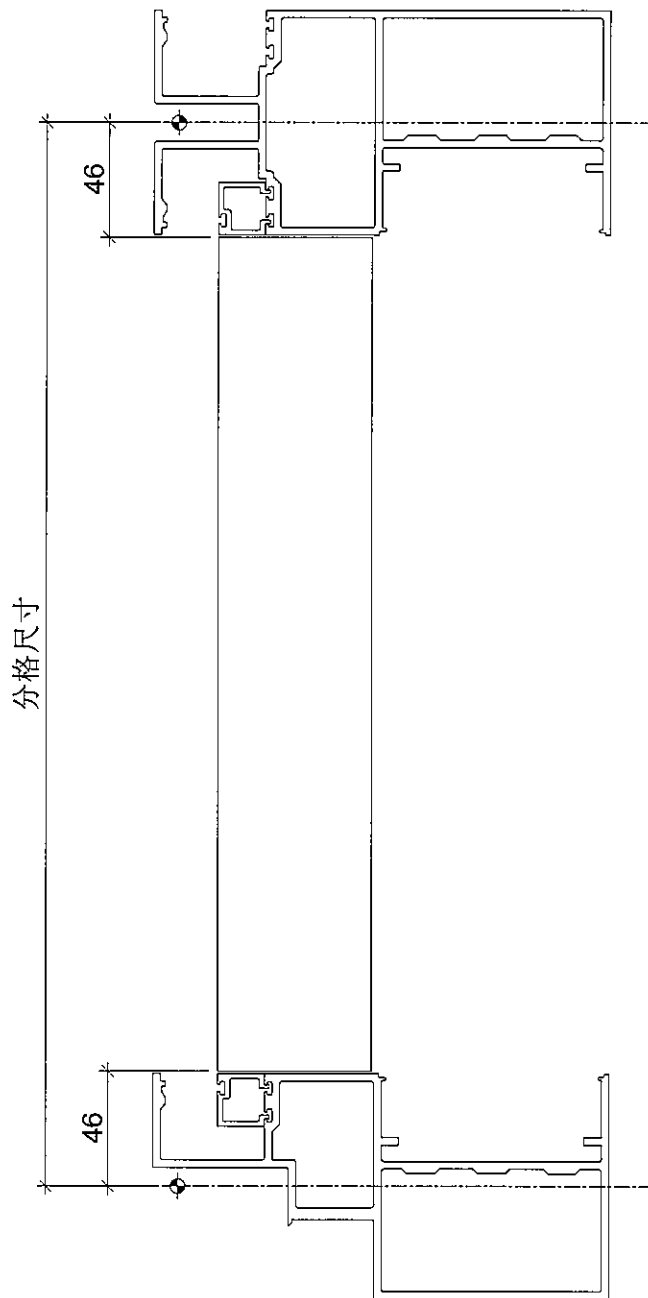

名稱	生梗企單玻扣蓋	制圖	邱紅	2019.07.10	修改			
材料	X85563	復核	謝永林	-	日期			
顏色	EC-DG-S332054 (3塗)	批准	Jason		圖號	ZS-S01b		



美特鋁質 有限公司
MIDI Aluminium Fabricator Ltd.

拆圖參見: ZS-S01b

工程號 J-837 地盤 觀塘裕民坊

物料編號	L	數量	分格尺寸	使用位置	樓層
ZS-S01b	808	1	900	T2CW-F-2	53F
	808	2	900	T2CW-F-1	53F
	808	1	900	T2CW-E-2	53F
	808	1	900	T2CW-E-1	53F
	808	1	900	T2CW-D-1	53F
	808	1	900	T2CW-C-2	53F
	808	1	900	T2CW-C-1	53F
	808	3	900	T2CW-B-2	53F
	808	1	900	T2CW-B-1	53F
	808	2	900	T2CW-A-2	53F
	808	3	900	T2CW-A-1	53F
	808	1	900	T2CW-N-2	53F
	808	1	900	T2CW-N-1	53F
	808	1	900	T2CW-M-3	53F
	808	2	900	T2CW-M-2	53F
	808	1	900	T2CW-M-1	53F
	808	1	900	T2CW-L-2	53F
	808	1	900	T2CW-L-1	53F
	808	2	900	T2CW-K-1	53F
	808	2	900	T2CW-J-1	53F
	808	1	900	T2CW-H-2	53F
ZS-S02b	473	4	565	T2CW-G-2	53F
ZS-S03b	573	4	665	T2CW-H-1	55F
	573	2	665	T2CW-F-2	55F
	573	3	665	T2CW-F-1	55F
	573	2	665	T2CW-E-2	55F
	573	2	665	T2CW-E-1	55F
	573	2	665	T2CW-D-1	55F
	573	1	665	T2CW-C-2	55F
	573	2	665	T2CW-C-1	55F
	573	5	665	T2CW-B-2	55F
	573	1	665	T2CW-B-1	55F
	573	2	665	T2CW-A-2	55F
	573	5	665	T2CW-A-1	55F
	573	1	665	T2CW-N-2	55F
	573	1	665	T2CW-N-1	55F
	573	1	665	T2CW-M-3	55F
	573	3	665	T2CW-M-2	55F
	573	2	665	T2CW-M-1	55F
	573	3	665	T2CW-L-2	55F
	573	1	665	T2CW-L-1	55F
	573	4	665	T2CW-K-1	55F
	573	4	665	T2CW-J-1	55F
	573	1	665	T2CW-H-2	55F
ZS-S04b	188	1	280	T2CW-H-1	55F

名稱	生梗企單玻扣蓋	制圖	邱紅	2019. 07. 10	修改			
材料	X85563	復核	謝永林	-	日期			
顏色	EC-DG-S332054 (3塗)	批准	Jason		圖號	ZS-S01b-1		



美特鋁質 有限公司
MIDI Aluminium Fabricator Ltd.

工程號




J-837

地盤

觀塘裕民坊

地盤用

數據表參見: ZS-S01bR-1

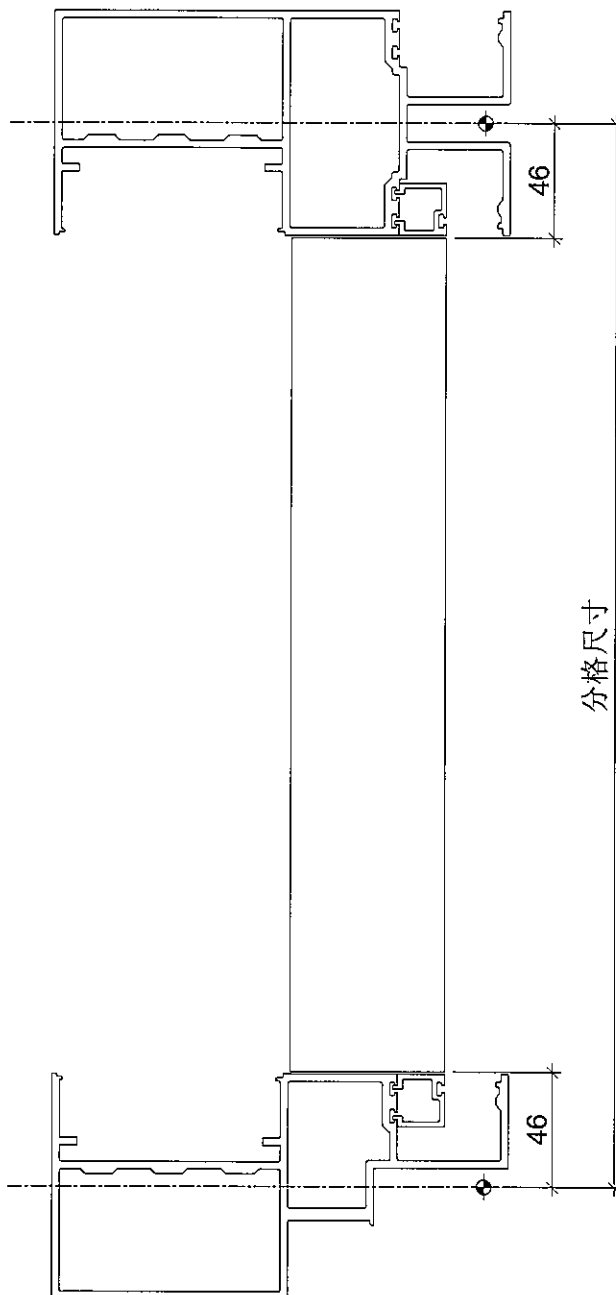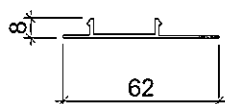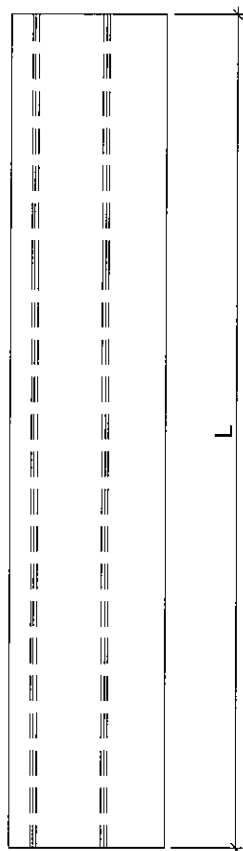

名稱	生梗企單玻扣蓋	制圖	邱紅	2019.07.10	修改			
材料	X85563	復核	謝永林	-	日期			
顏色	EC-DG-S332054 (3塗)	批准	Jason		圖號	ZS-S01bR		



美特鋁質 有限公司
MIDI Aluminium Fabricator Ltd.

拆圖參見: ZS-S01bR

工程號 J-837 地盤 觀塘裕民坊

物料編號	L	數量	分格尺寸	使用位置	樓層
ZS-S01bR	808	1	900	T2CW-F-2	53F
	808	1	900	T2CW-F-1	53F
	808	2	900	T2CW-E-2	53F
	808	1	900	T2CW-E-1	53F
	808	1	900	T2CW-D-1	53F
	808	1	900	T2CW-C-2	53F
	808	1	900	T2CW-C-1	53F
	808	3	900	T2CW-B-2	53F
	808	2	900	T2CW-B-1	53F
	808	1	900	T2CW-A-2	53F
	808	3	900	T2CW-A-1	53F
	808	2	900	T2CW-N-2	53F
	808	1	900	T2CW-N-1	53F
	808	2	900	T2CW-M-3	53F
	808	2	900	T2CW-M-2	53F
	808	1	900	T2CW-M-1	53F
	808	1	900	T2CW-L-2	53F
	808	1	900	T2CW-K-2	53F
	808	2	900	T2CW-K-1	53F
	808	3	900	T2CW-J-1	53F
	808	1	900	T2CW-H-2	53F
ZS-S02bR	473	5	565	T2CW-G-2	53F
ZS-S03bR	573	4	665	T2CW-H-1	55F
	573	2	665	T2CW-F-2	55F
	573	2	665	T2CW-F-1	55F
	573	3	665	T2CW-E-2	55F
	573	2	665	T2CW-E-1	55F
	573	2	665	T2CW-D-1	55F
	573	1	665	T2CW-C-2	55F
	573	2	665	T2CW-C-1	55F
	573	5	665	T2CW-B-2	55F
	573	2	665	T2CW-B-1	55F
	573	1	665	T2CW-A-2	55F
	573	5	665	T2CW-A-1	55F
	573	2	665	T2CW-N-2	55F
	573	1	665	T2CW-N-1	55F
	573	2	665	T2CW-M-3	55F
	573	3	665	T2CW-M-2	55F
	573	2	665	T2CW-M-1	55F
	573	3	665	T2CW-L-2	55F
	573	1	665	T2CW-K-2	55F
	573	4	665	T2CW-K-1	55F
	573	5	665	T2CW-J-1	55F
	573	1	665	T2CW-H-2	55F
ZS-S04bR	188	1	280	T2CW-H-1	55F

名稱	生梗企單玻扣蓋	制圖	邱紅	2019. 07. 10	修改			
材料	X85563	復核	謝永林	-	日期			
顏色	EC-DG-S332054 (3塗)	批准	Jason		圖號	ZS-S01bR-1		



美特鋁質 有限公司
MIDI Aluminium Fabricator Ltd.

數據表參見: ZS-S01d-1


工程號

J-837



地盤

觀塘裕民坊

地盤用

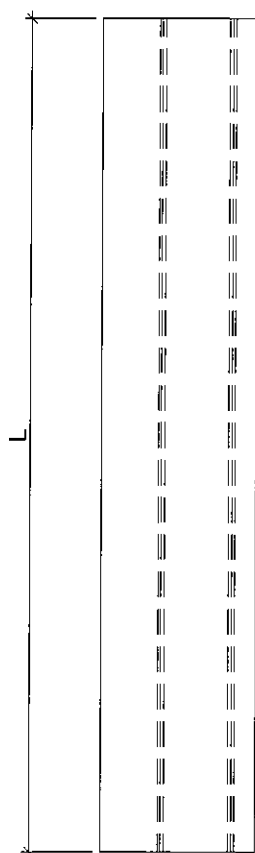

分格尺寸

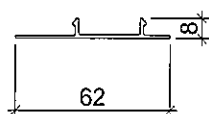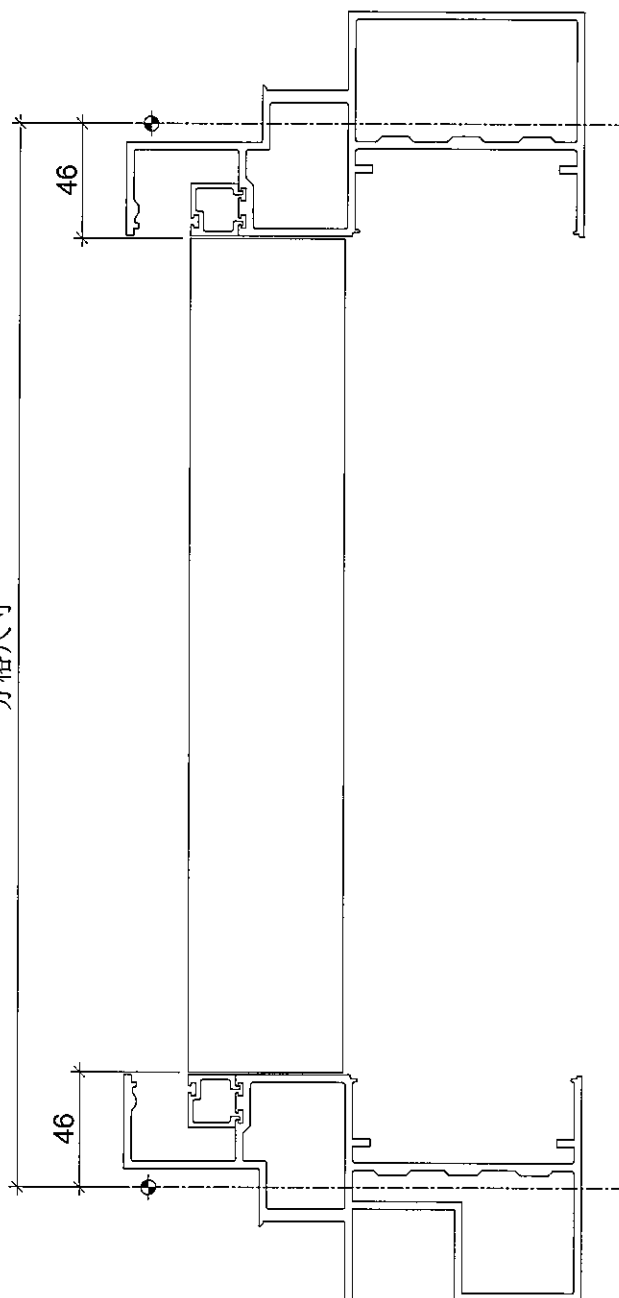

名稱	生梗企單玻扣蓋	制圖	邱紅	2019. 07. 10	修改			
材料	X85563	復核	謝永林	-	日期			
顏色	EC-DG-S332054 (3塗)	批準	Jason		圖號	ZS-S01d		



美特鋁質 有限公司
MIDI Aluminium Fabricator Ltd.

拆圖參見: ZS-S01d

工程號	J-837	地盤	觀塘裕民坊

物料編號	L	總數量	分格尺寸	使用位置	樓層
ZS-S01d	478	1	570	T2CW-F-2	53F
	478	1	570	T2CW-F-1	53F
	478	1	570	T2CW-E-2	53F
	478	1	570	T2CW-E-1	53F
	478	1	570	T2CW-D-1	53F
	478	1	570	T2CW-C-1	53F
	478	2	570	T2CW-B-2	53F
	478	2	570	T2CW-A-1	53F
	478	1	570	T2CW-M-2	53F
	478	1	570	T2CW-M-1	53F
	478	2	570	T2CW-L-2	53F
	478	2	570	T2CW-K-1	53F
	478	2	570	T2CW-J-1	53F

名稱	生梗企單玻扣蓋	制圖	邱紅	2019.07.10	修改			
材料	X85563	復核	謝永林	-	日期			
顏色	EC-DG-S332054 (3塗)	批準	Jason		圖號	ZS-S01d-1		



美特鋁質 有限公司
MIDI Aluminium Fabricator Ltd.

工程號




J-837

地盤

觀塘裕民坊

地盤用

數據表參見: ZS-S01dR-1

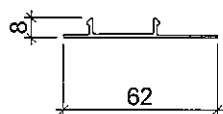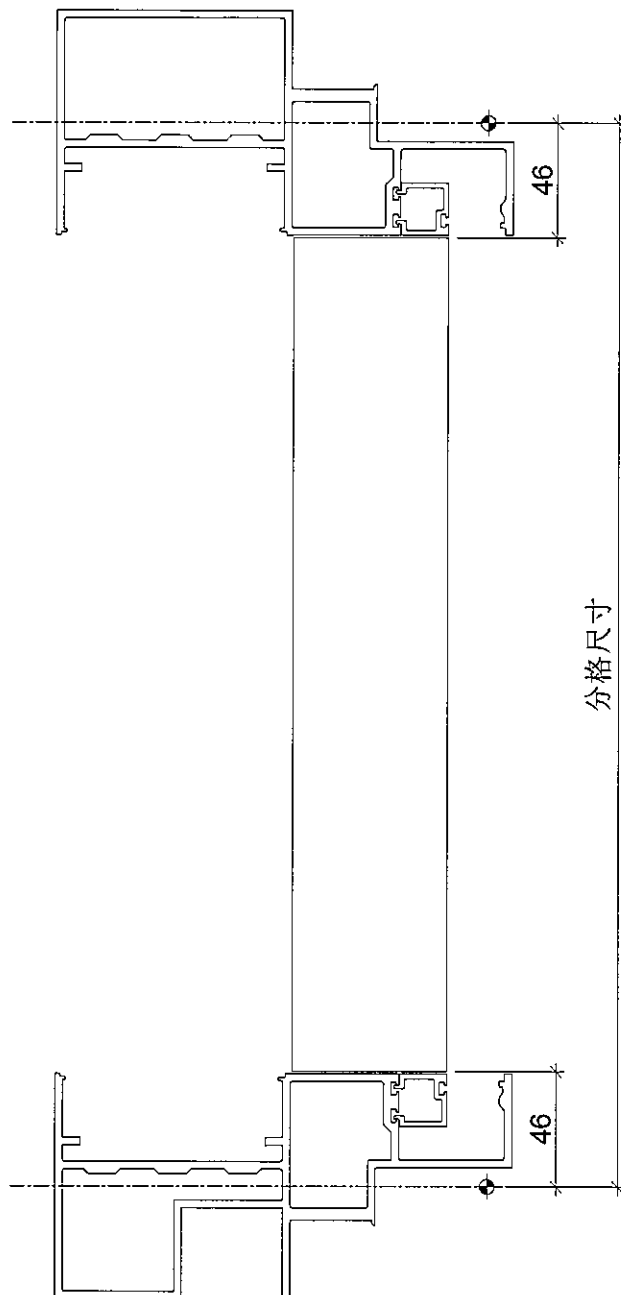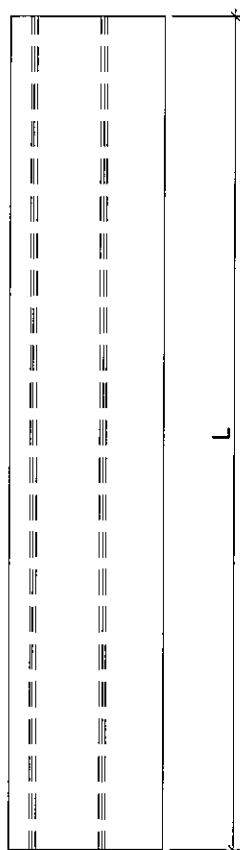

名稱	生梗企單玻扣蓋	制圖	邱紅	2019.07.10	修改			
材料	X85563	復核	謝永林	-	日期			
顏色	EC-DG-S332054 (3塗)	批准	Jason		圖號	ZS-S01dR		



美特鋁質 有限公司
MIDI Aluminium Fabricator Ltd.

拆圖參見: ZS-S01dR

工程號	J-837	地盤	觀塘裕民坊

物料編號	L	數量	分格尺寸	使用位置	樓層
ZS-S01dR	478	1	570	T2CW-F-2	53F
	478	1	570	T2CW-F-1	53F
	478	1	570	T2CW-E-2	53F
	478	1	570	T2CW-E-1	53F
	478	1	570	T2CW-D-1	53F
	478	1	570	T2CW-C-1	53F
	478	2	570	T2CW-B-2	53F
	478	2	570	T2CW-A-1	53F
	478	1	570	T2CW-M-2	53F
	478	1	570	T2CW-M-1	53F
	478	2	570	T2CW-L-2	53F
	478	2	570	T2CW-K-1	53F
	478	2	570	T2CW-J-1	53F

名稱	生梗企單玻扣蓋	制圖	邱紅	2019.07.10	修改			
材料	X85563	復核	謝永林	-	日期			
顏色	EC-DG-S332054 (3塗)	批準	Jason		圖號	ZS-S01dR-1		






美特鋁質 有限公司
MIDI Aluminium Fabricator Ltd.

物料編號	L	數量	分格尺寸	使用位置	樓層
ZS-S01T	794	3	900	T2CW H-1	53F
ZS-S02T	174	1	280	T2CW H-1	55F

工程號 J-837 地盤 觀塘裕民坊

地盤用

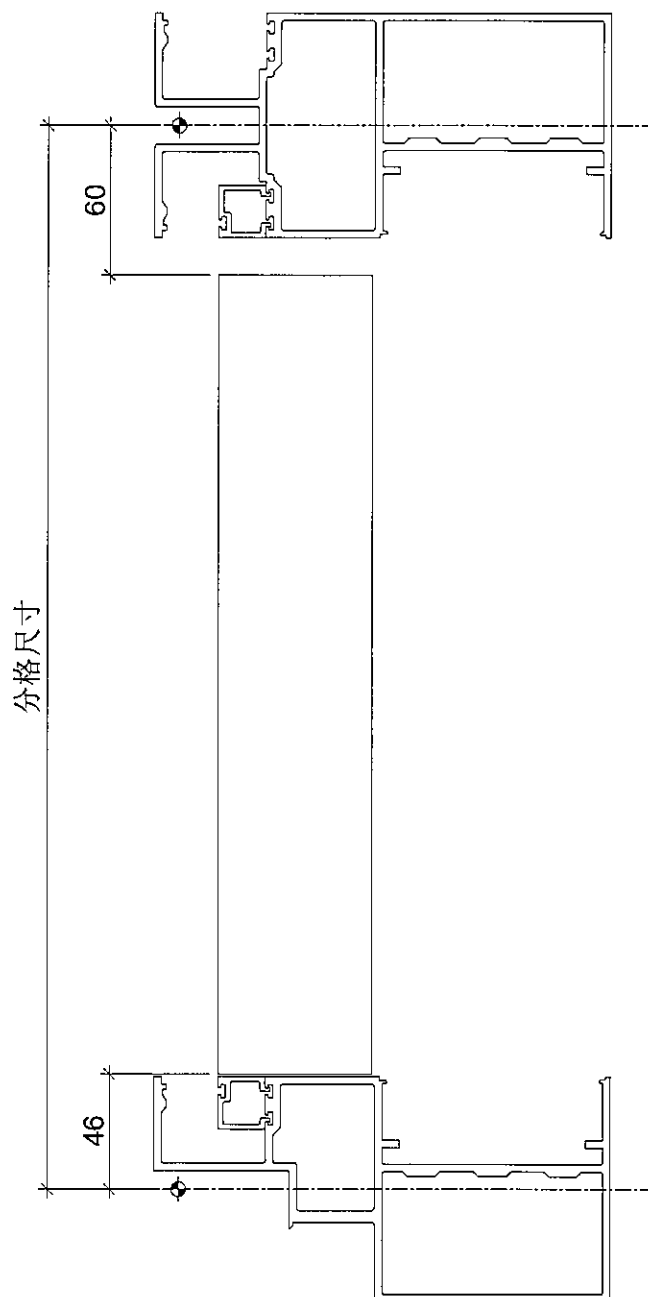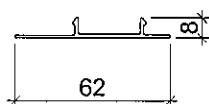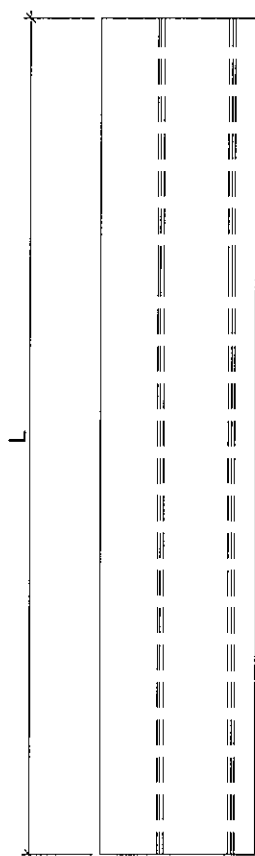

名稱	生梗企單玻扣蓋	制圖	邱紅	2019.07.10	修改			
材料	X85563	復核	謝永林	-	日期			
顏色	EC-DG-S332054 (3塗)	批准	Jason		圖號	ZS-S01T		






美特鋁質 有限公司
MIDI Aluminium Fabricator Ltd.

物料編號	L	數量	分格尺寸	使用位置	樓層
ZS-S01TR	794	4	900	T2CWH-1	53F

工程號 J-837 地盤 觀塘裕民坊

地盤用

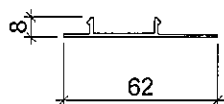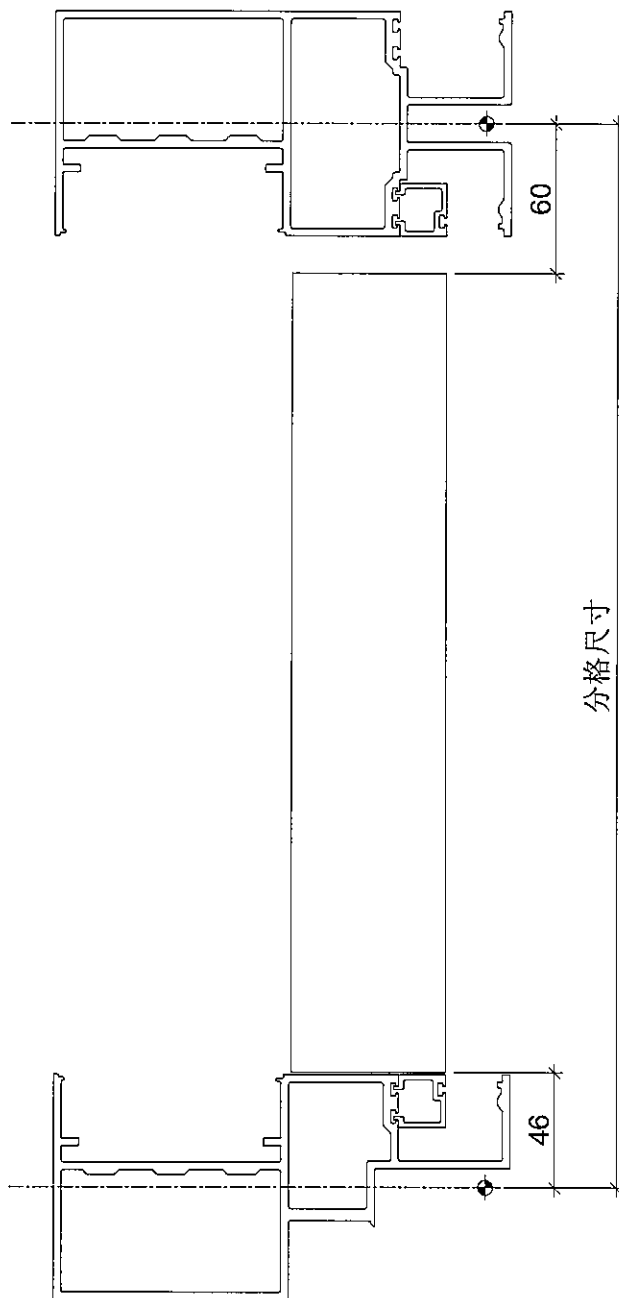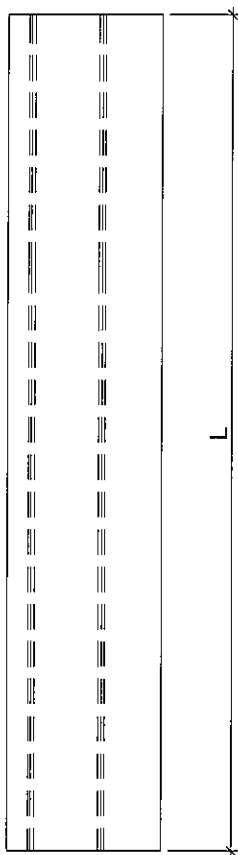

名稱	生梗企單玻扣蓋	制圖	邱紅	2019.07.10	修改			
材料	X85563	復核	謝永林	-	日期			
顏色	EC-DG-S332054 (3塗)	批準	Jason		圖號	ZS-S01TR		



美特鋁質 有限公司
MIDI Aluminium Fabricator Ltd.

工程號

J-837

地盤



觀塘裕民坊

地盤用

數據表參見：ZS-BG1-1

室外

分格尺寸

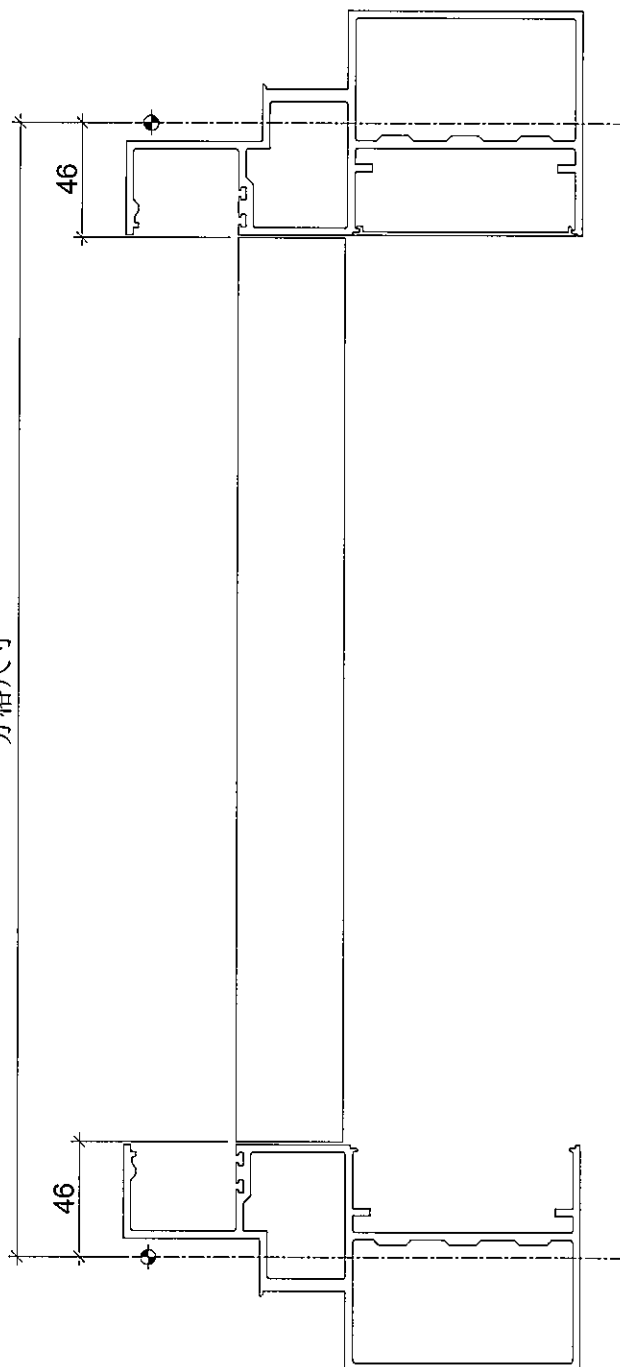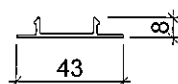

名稱	生梗企雙玻扣蓋	制圖	邱紅	2019.07.10	修改			
材料	X85564	復核	謝永林	-	日期			
顏色	EC-DG-S332054 (3塗)	批准	Jason		圖號	ZS-BG1		



美特鋁質 有限公司
MIDI Aluminium Fabricator Ltd.

拆圖參見：ZS-BG1

工程號	J-837	地盤	觀塘裕民坊

物料編號	L	層數	每層	總數	分格尺寸	使用位置	樓層
ZS-BG1	778	1	4	4	870	T2CW-H-1	53F
	778	1	4	4	870	T2CW-H-1	55F
	778	1	3	3	870	T2CW-G-2	53F
	778	2	1	2	870	T2CW-F-2	53F,55F
	778	2	2	4	870	T2CW-F-1	53F,55F
	778	2	2	4	870	T2CW-E-2	53F,55F
	778	2	1	2	870	T2CW-E-1	53F,55F
	778	2	1	2	870	T2CW-D-1	53F,55F
	778	2	2	4	870	T2CW-C-2	53F,55F
	778	2	1	2	870	T2CW-C-1	53F,55F
	778	2	4	8	870	T2CW-B-2	53F,55F
	778	2	2	4	870	T2CW-B-1	53F,55F
	778	2	2	4	870	T2CW-A-2	53F,55F
	778	2	4	8	870	T2CW-A-1	53F,55F
	778	2	2	4	870	T2CW-N-2	53F,55F
	778	2	1	2	870	T2CW-N-1	53F,55F
	778	2	3	6	870	T2CW-M-3	53F,55F
	778	2	3	6	870	T2CW-M-2	53F,55F
	778	2	1	2	870	T2CW-M-1	53F,55F
	778	2	2	4	870	T2CW-L-2	53F,55F
	778	2	1	2	870	T2CW-L-1	53F,55F
	778	2	1	2	870	T2CW-K-2	53F,55F
	778	2	2	4	870	T2CW-K-1	53F,55F
	778	2	3	6	870	T2CW-J-1	53F,55F
	778	2	2	4	870	T2CW-H-2	53F,55F
		合計：		97			

名稱	生梗企雙玻扣蓋	制圖	邱紅	2019.07.10	修改			
材料	X85564	復核	謝永林	-	日期			
顏色	EC-DG-S332054 (3塗)	批准	Jason		圖號	ZS-BG1-1		



美特鋁質 有限公司
MIDI Aluminium Fabricator Ltd.


工程號

J-837



地盤

觀塘裕民坊

數據表參見: ZS-BG1R-1

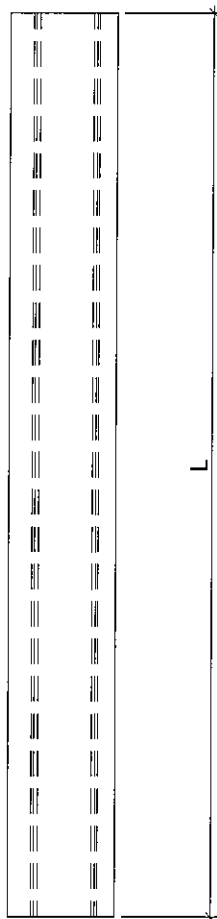

室外

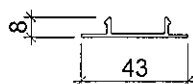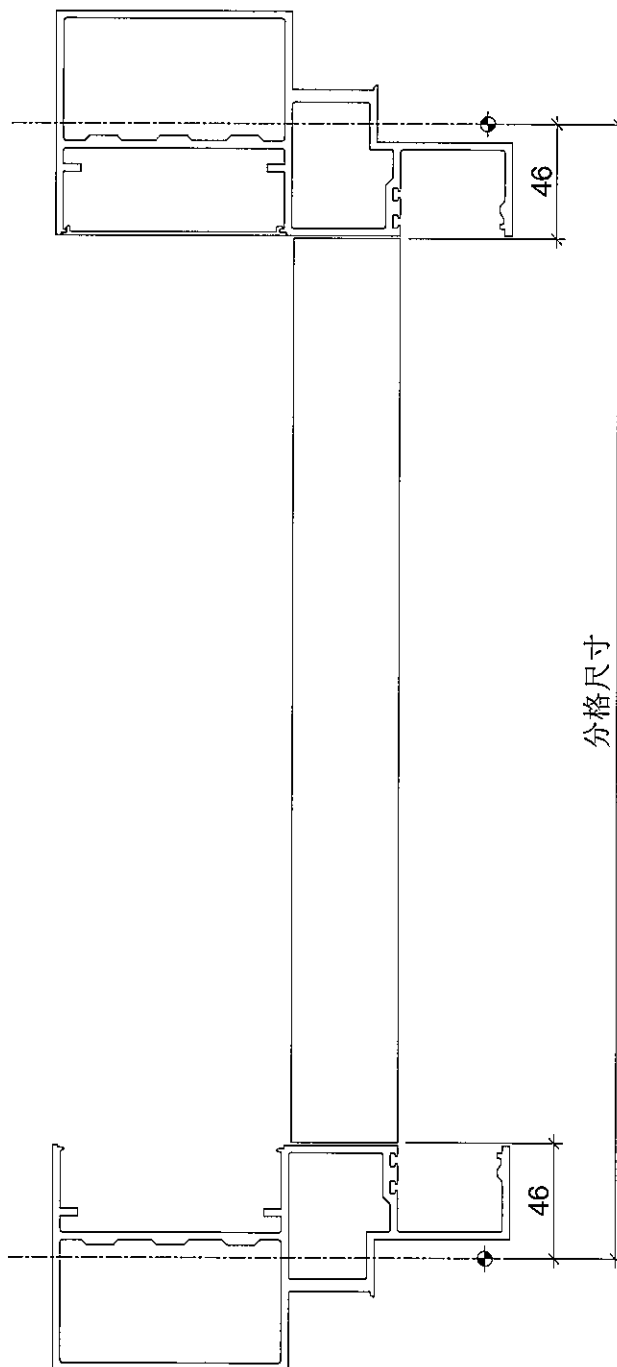

名稱	生梗企雙玻扣蓋	制圖	邱紅	2019.07.10	修改			
材料	X85564	復核	謝永林	-	日期			
顏色	EC-DG-S332054 (3塗)	批准	Jason		圖號	ZS-BG1R		



美特鋁質 有限公司
MIDI Aluminium Fabricator Ltd.

拆圖參見: ZS-BG1R

工程號 J-837 地盤 觀塘裕民坊

物料編號	L	層數	每層	總數	分格尺寸	使用位置	樓層
ZS-BG1R	778	1	4	4	870	T2CW-H-1	53F
	778	1	4	4	870	T2CW-H-1	55F
	778	1	3	3	870	T2CW-G-2	53F
	778	2	1	2	870	T2CW-F-2	53F,55F
	778	2	2	4	870	T2CW-F-1	53F,55F
	778	2	2	4	870	T2CW-E-2	53F,55F
	778	2	1	2	870	T2CW-E-1	53F,55F
	778	2	1	2	870	T2CW-D-1	53F,55F
	778	2	2	4	870	T2CW-C-2	53F,55F
	778	2	1	2	870	T2CW-C-1	53F,55F
	778	2	4	8	870	T2CW-B-2	53F,55F
	778	2	2	4	870	T2CW-B-1	53F,55F
	778	2	2	4	870	T2CW-A-2	53F,55F
	778	2	4	8	870	T2CW-A-1	53F,55F
	778	2	2	4	870	T2CW-N-2	53F,55F
	778	2	1	2	870	T2CW-N-1	53F,55F
	778	2	3	6	870	T2CW-M-3	53F,55F
	778	2	3	6	870	T2CW-M-2	53F,55F
	778	2	1	2	870	T2CW-M-1	53F,55F
	778	2	2	4	870	T2CW-L-2	53F,55F
	778	2	1	2	870	T2CW-L-1	53F,55F
	778	2	1	2	870	T2CW-K-2	53F,55F
	778	2	2	4	870	T2CW-K-1	53F,55F
	778	2	3	6	870	T2CW-J-1	53F,55F
	778	2	2	4	870	T2CW-H-2	53F,55F
		合計:		97			


名稱	生梗企雙玻扣蓋	制圖	邱紅	2019.07.10	修改			
材料	X85564	復核	謝永林	-	日期			
顏色	EC-DG-S332054 (3塗)	批准	Jason		圖號	ZS-BG1R-1		




美特鋁質 有限公司
MIDI Aluminium Fabricator Ltd.

工程號 J-837 地盤 觀塘裕民坊

物料編號	L	層數	每層	總數量	MXN			EQ	分格尺寸	使用位置	樓層
ZS-U01	2120	1	1	1	300	X	7	10	2250	T2CW-H-1	53F
	2120	1	2	2	300	X	7	10	2250	T2CW-G-2	53F
	2120	2	1	2	300	X	7	10	2250	T2CW-E-2	53F,55F
	2120	2	1	2	300	X	7	10	2250	T2CW-E-1	53F,55F
	2120	2	1	2	300	X	7	10	2250	T2CW-C-1	53F,55F
	2120	2	2	4	300	X	7	10	2250	T2CW-A-1	53F,55F
	2120	2	1	2	300	X	7	10	2250	T2CW-M-2	53F,55F
	2120	2	1	2	300	X	7	10	2250	T2CW-M-1	53F,55F
	2120	2	1	2	300	X	7	10	2250	T2CW-L-2	53F,55F
	2120	2	1	2	300	X	7	10	2250	T2CW-K-1	53F,55F
合計:				25							

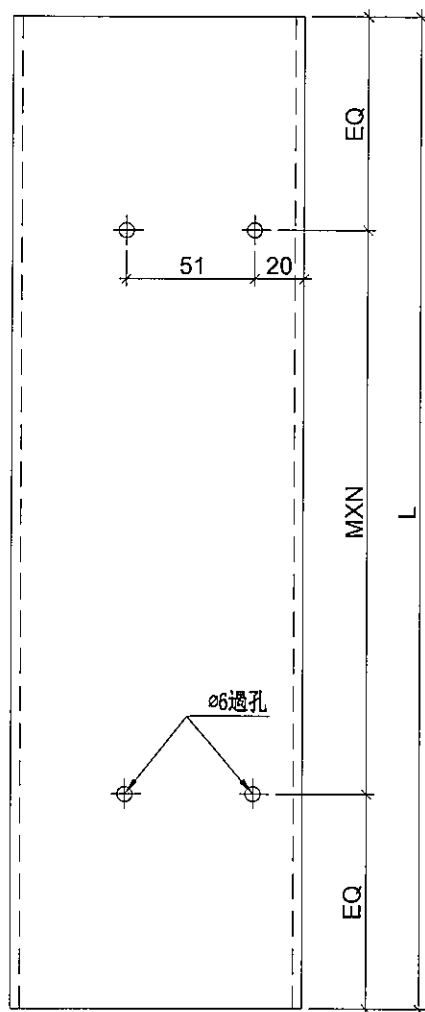

工廠用

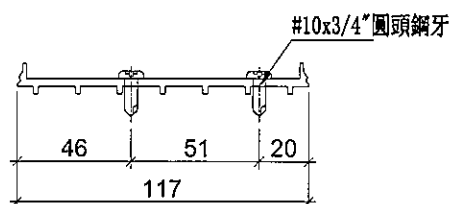

名稱	SD中柱底座	制圖	邱紅	2019.07.10	修改			
材料	X85579	復核	謝永林	-	日期			
顏色	MILL	批准	Jason		圖號	ZS-U01		



美特鋁質 有限公司

MIDI Aluminium Fabricator Ltd.


工程號

J-837


地盤

觀塘裕民坊

物料編號	L	層數	每層	總數量	MXN			EQ	分格尺寸	使用位置	樓層
ZS-U01R	2120	1	1	1	300	X	7	10	2250	T2CW-H-1	53F
	2120	2	1	2	300	X	7	10	2250	T2CW-F-2	53F,55F
	2120	2	1	2	300	X	7	10	2250	T2CW-F-1	53F,55F
	2120	2	1	2	300	X	7	10	2250	T2CW-D-1	53F,55F
	2120	2	2	4	300	X	7	10	2250	T2CW-B-2	53F,55F
	2120	2	1	2	300	X	7	10	2250	T2CW-L-2	53F,55F
	2120	2	1	2	300	X	7	10	2250	T2CW-K-1	53F,55F
合計：				15							

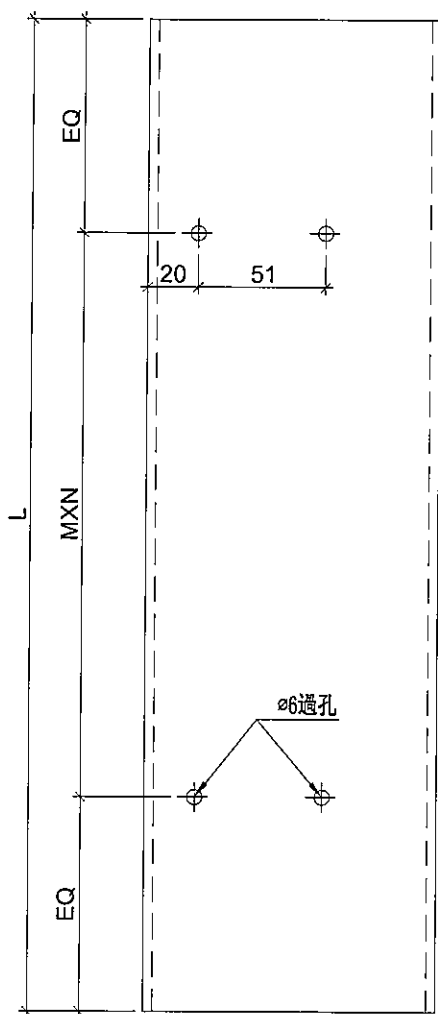

工廠用

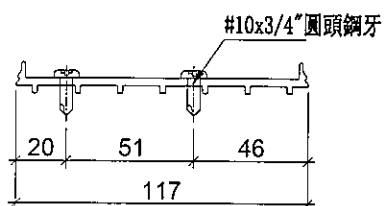


名稱	SD中柱底座	制圖	邱紅	2019.07.10	修改			
材料	X85579	復核	謝永林	-	日期			
顏色	MILL	批準	Jason		圖號	ZS-U01R		




美特鋁質 有限公司
MIDI Aluminium Fabricator Ltd.

工程號 J-837 地盤 觀塘裕民坊

物料編號	L	層數	每層	總數量	MXN			A	分格尺寸	使用位置	樓層
TD-M05	2402.5	1	1	1	280	X	8	107.5	2580	T2CW-H-1	53F
	2402.5	1	2	2	280	X	8	107.5	2580	T2CW-G-2	53F
	2402.5	2	1	2	280	X	8	107.5	2580	T2CW-E-2	53F,55F
	2402.5	2	1	2	280	X	8	107.5	2580	T2CW-E-1	53F,55F
	2402.5	2	1	2	280	X	8	107.5	2580	T2CW-C-1	53F,55F
	2402.5	2	2	4	280	X	8	107.5	2580	T2CW-A-1	53F,55F
	2402.5	2	1	2	280	X	8	107.5	2580	T2CW-M-2	53F,55F
	2402.5	2	1	2	280	X	8	107.5	2580	T2CW-M-1	53F,55F
	2402.5	2	1	2	280	X	8	107.5	2580	T2CW-L-2	53F,55F
	2402.5	2	1	2	280	X	8	107.5	2580	T2CW-K-1	53F,55F
	2402.5	2	2	4	280	X	8	107.5	2580	T2CW-J-1	53F,55F
合計：				25							

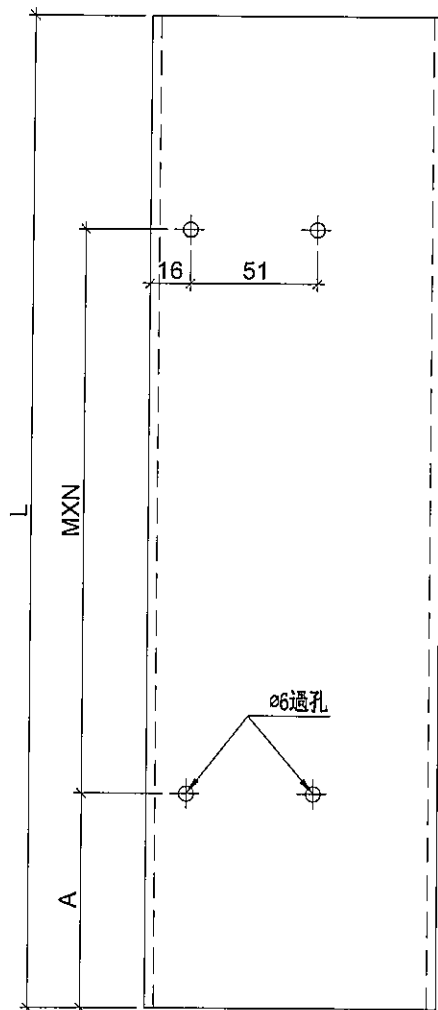

工廠用

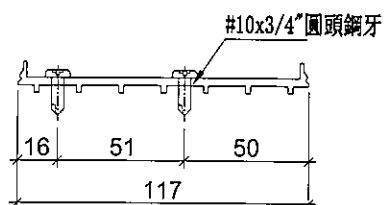


名稱	SD中柱底座	制圖	邱紅	2019.07.10	修改			
材料	X85579	復核	謝永林	-	日期			
顏色	MILL	批准	Jason		圖號	TD-M05		




美特鋁質 有限公司
MIDI Aluminium Fabricator Ltd.

工程號 837 地盤 觀塘裕民坊

物料編號	L	層數	每層	數量	MXN			A	分格尺寸	使用位置	樓層
TD-M05R	2402.5	1	1	1	280	X	8	107.5	2580	T2CW-H-1	53F
	2402.5	2	1	2	280	X	8	107.5	2580	T2CW-F-2	53F,55F
	2402.5	2	1	2	280	X	8	107.5	2580	T2CW-F-1	53F,55F
	2402.5	2	1	2	280	X	8	107.5	2580	T2CW-D-1	53F,55F
	2402.5	2	2	4	280	X	8	107.5	2580	T2CW-B-2	53F,55F
	2402.5	2	1	2	280	X	8	107.5	2580	T2CW-L-2	53F,55F
	2402.5	2	1	2	280	X	8	107.5	2580	T2CW-K-1	53F,55F
合計：				15							

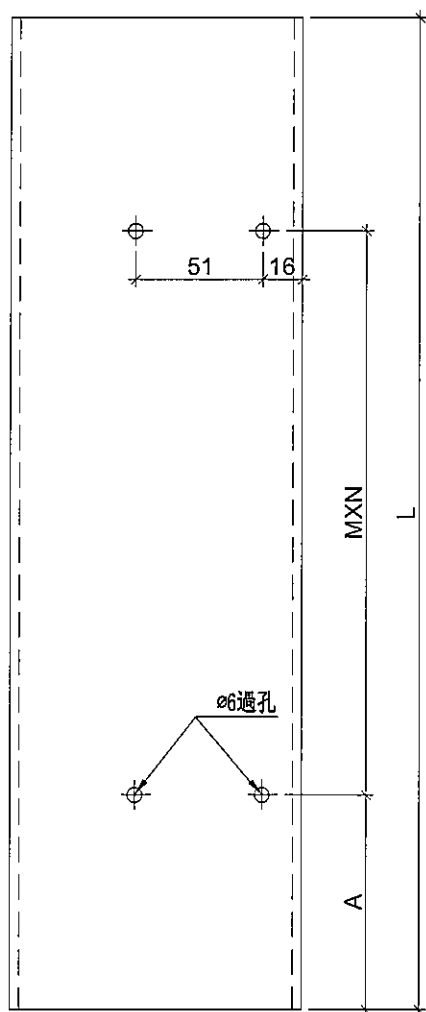

工廠用

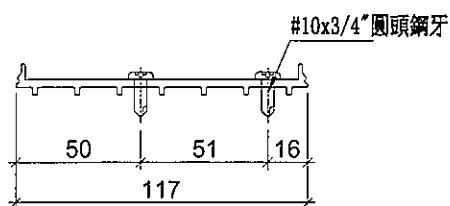

名稱	SD中柱底座	制圖	邱紅	2019.07.10	修改			
材料	X85579	復核	謝永林	-	日期			
顏色	MILL	批准	Jason		圖號	TD-M05R		




美特鋁質 有限公司
MIDI Aluminium Fabricator Ltd.

工程號 J-837 地盤 觀塘裕民坊

*注意:
螺絲鑽平頭孔事宜, 請留意M5及3/16"要
沉頭 (90° X $\phi 10$), 供修螺絲后唧膠用

工廠用

物料編號	L	數量	M	EQ	分格尺寸	使用位置	樓層
UN-SE1	597	1	300 X 1	148.5	570	T2CW-E-2	53F
	597	1	300 X 1	148.5	570	T2CW-E-1	53F
	597	1	300 X 1	148.5	570	T2CW-C-1	53F
	597	2	300 X 1	148.5	570	T2CW-A-1	53F
	597	1	300 X 1	148.5	570	T2CW-M-2	53F
	597	1	300 X 1	148.5	570	T2CW-M-1	53F
	597	1	300 X 1	148.5	570	T2CW-L-2	53F
	597	1	300 X 1	148.5	570	T2CW-K-1	53F
UN-SE12	597	2	300 X 1	148.5	570	T2CW-J-1	53F
	592	2	300 X 1	146	565	T2CW-G-2	53F
UN-SE13	692	1	250 X 2	96	665	T2CW-E-2	55F
	692	1	250 X 2	96	665	T2CW-E-1	55F
	692	1	250 X 2	96	665	T2CW-C-1	55F
	692	2	250 X 2	96	665	T2CW-A-1	55F
	692	1	250 X 2	96	665	T2CW-M-2	55F
	692	1	250 X 2	96	665	T2CW-M-1	55F
	692	1	250 X 2	96	665	T2CW-L-2	55F
	692	1	250 X 2	96	665	T2CW-K-1	55F
	692	2	250 X 2	96	665	T2CW-J-1	55F
	692	2	250 X 2	96	665	T2CW-J-1	55F

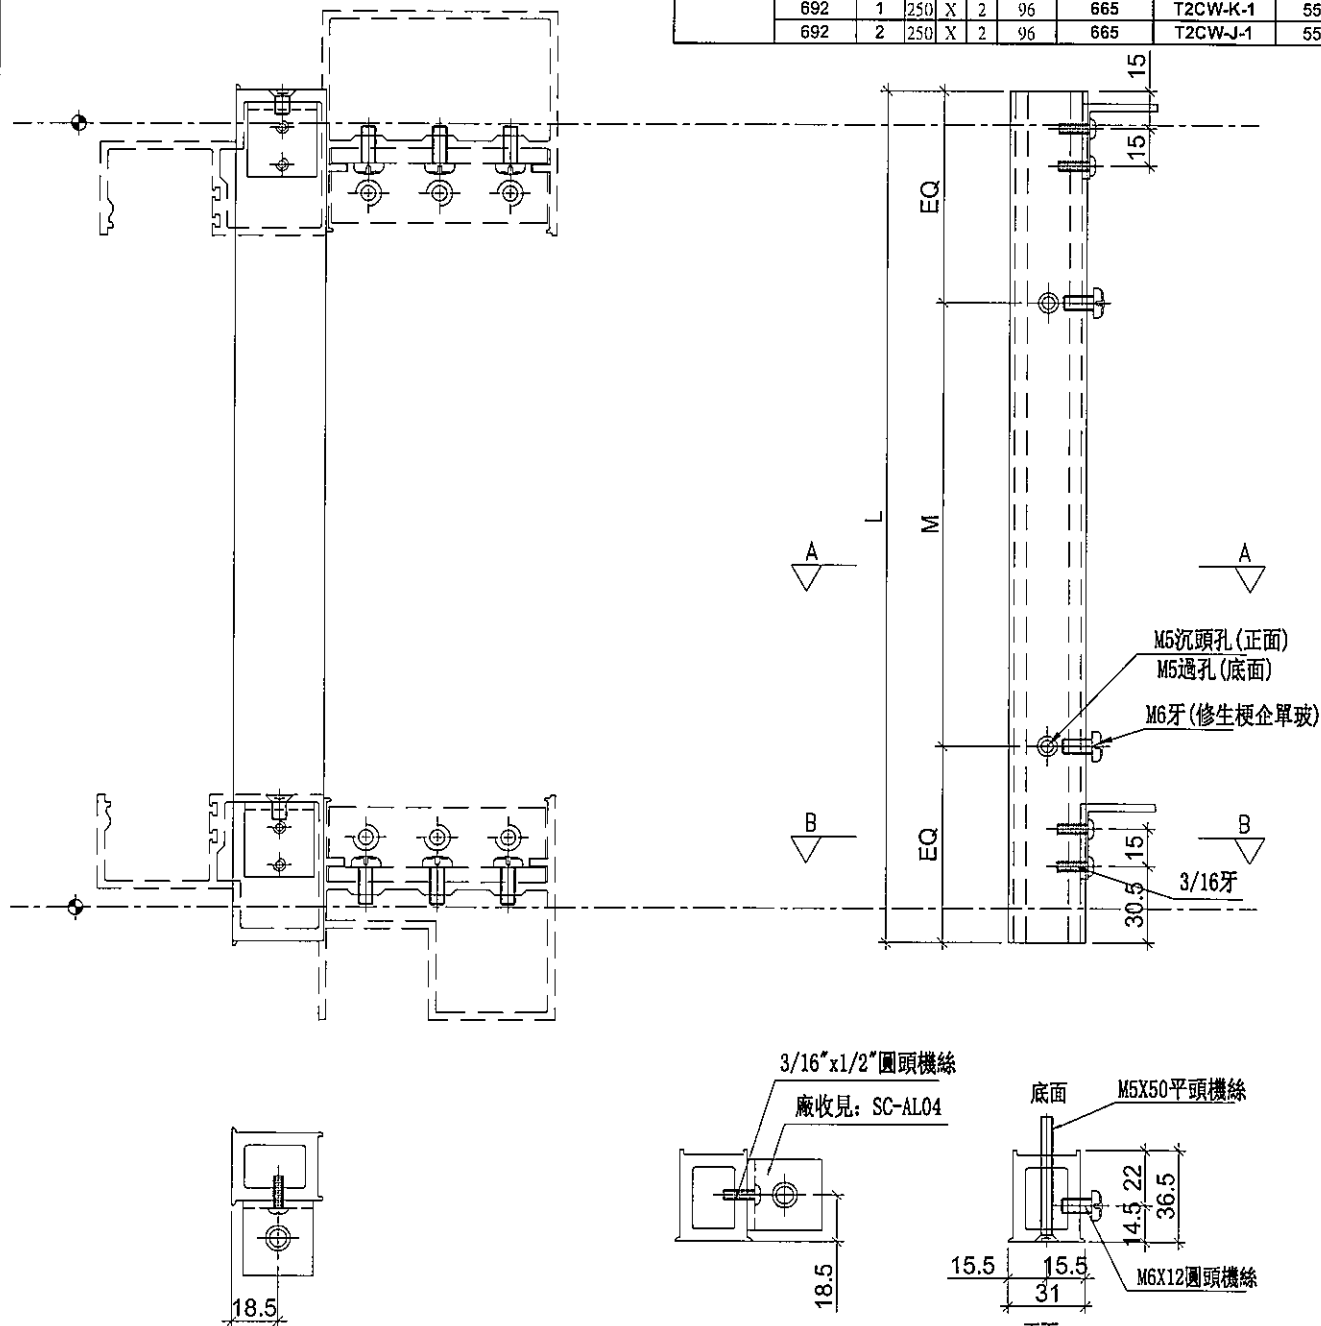

SECTION: B-B

SECTION: A-A

名稱	雙生托	制圖	邱紅	2019.07.10	修改		
材料	X85551	復核	謝永林	-	日期		
顏色	EC-DG-S332054 (3塗)	批准	Jason		圖號	UN-SE1	




美特鋁質有限公司
MIDI Aluminium Fabricator Ltd.

工程號 J-837 地盤 觀塘裕民坊

*注意:
螺絲鑽平頭孔事宜, 請留意M5及3/16"要
沉頭 (90° X $\phi 10$), 供修螺絲后唧膠用

工廠用

物料編號	L	每層	M	EQ	分格尺寸	使用位置	樓層
UN-SE1R	597	1	300 X 1	148.5	570	T2CW-F-2	53F
	597	1	300 X 1	148.5	570	T2CW-F-1	53F
	597	1	300 X 1	148.5	570	T2CW-D-1	53F
	597	2	300 X 1	148.5	570	T2CW-B-2	53F
	597	1	300 X 1	148.5	570	T2CW-L-2	53F
	597	1	300 X 1	148.5	570	T2CW-K-1	53F
UN-SE13R	692	1	250 X 2	96	665	T2CW-F-2	55F
	692	1	250 X 2	96	665	T2CW-F-1	55F
	692	1	250 X 2	96	665	T2CW-D-1	55F
	692	2	250 X 2	96	665	T2CW-B-2	55F
	692	1	250 X 2	96	665	T2CW-L-2	55F
	692	1	250 X 2	96	665	T2CW-K-1	55F

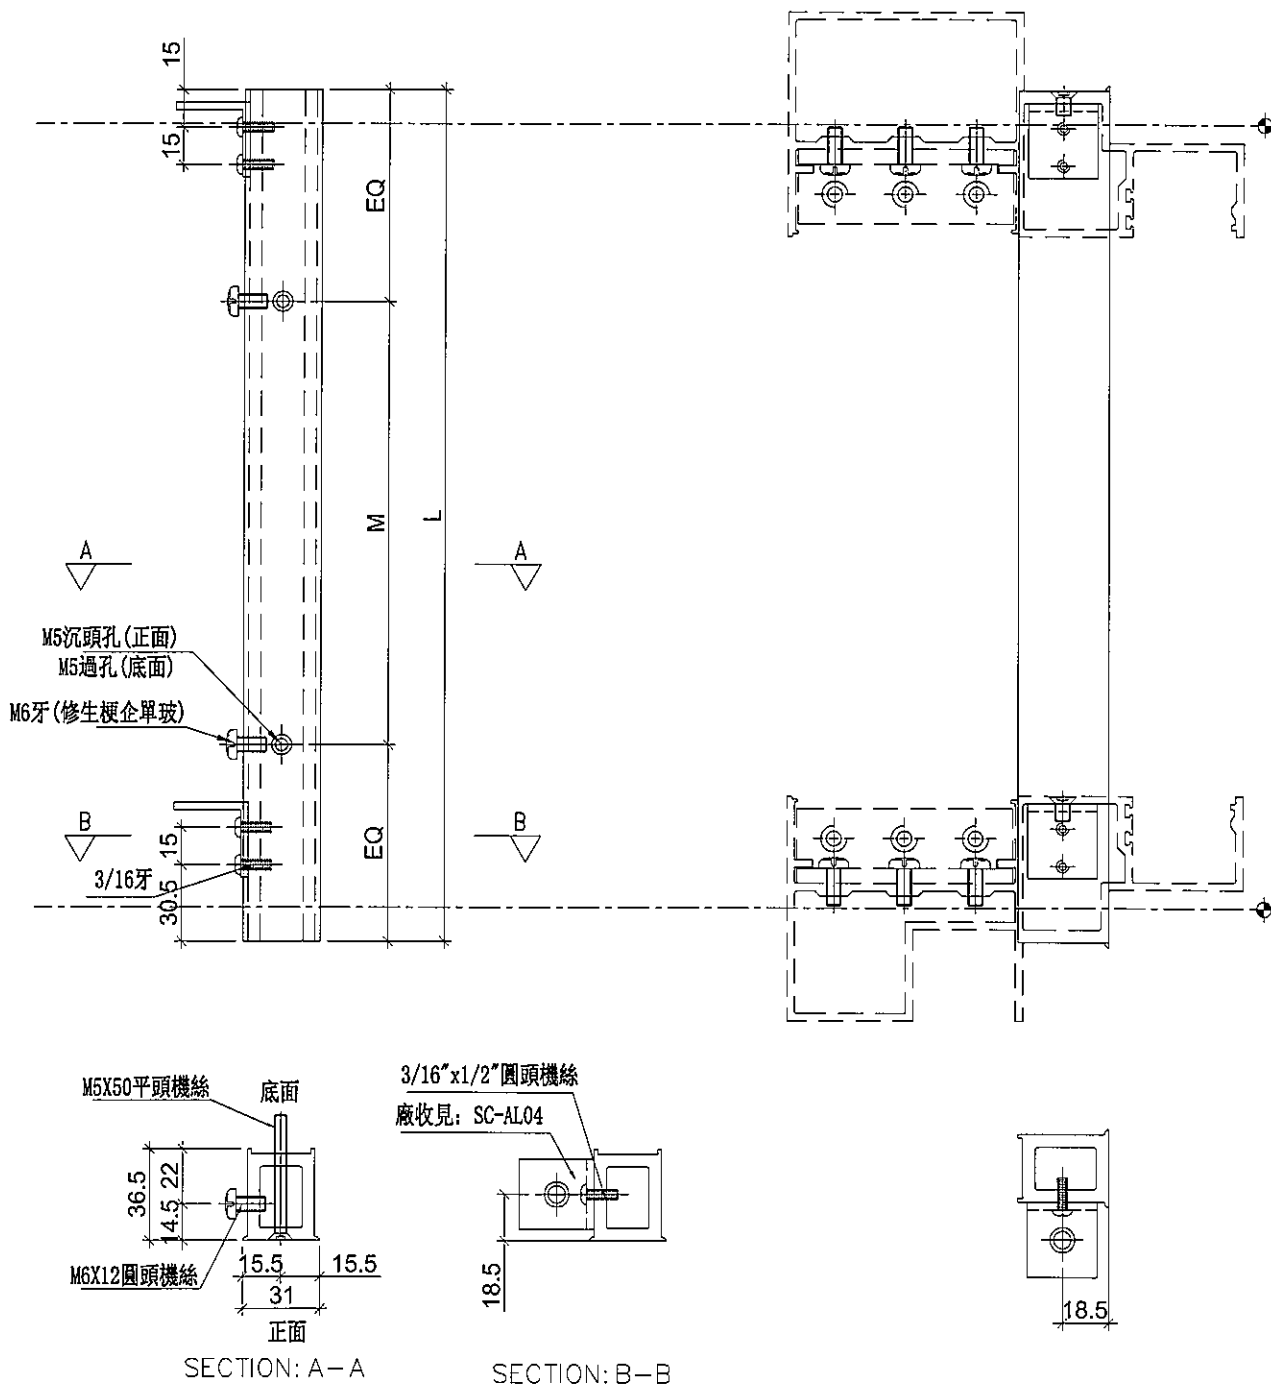

名稱	雙生托	制圖	邱紅	2019.07.10	修改			
材料	X85551	復核	謝永林	-	日期			
顏色	EC-DG-S332054 (3塗)	批準	Jason		圖號	UN-SE1R		




美特鋁質有限公司
MIDI Aluminium Fabricator Ltd.

物料編號	數量	分格尺寸	使用位置	樓層
UN-SE5R	1	900	T2CW-H-1	53F


工程號 J-837 地盤 觀塘裕民坊

*注意:
螺絲鑽平頭孔事宜, 請留意M5及3/16"要
沉頭 (90° X $\phi 10$), 供修螺絲后唧膠用

工廠用

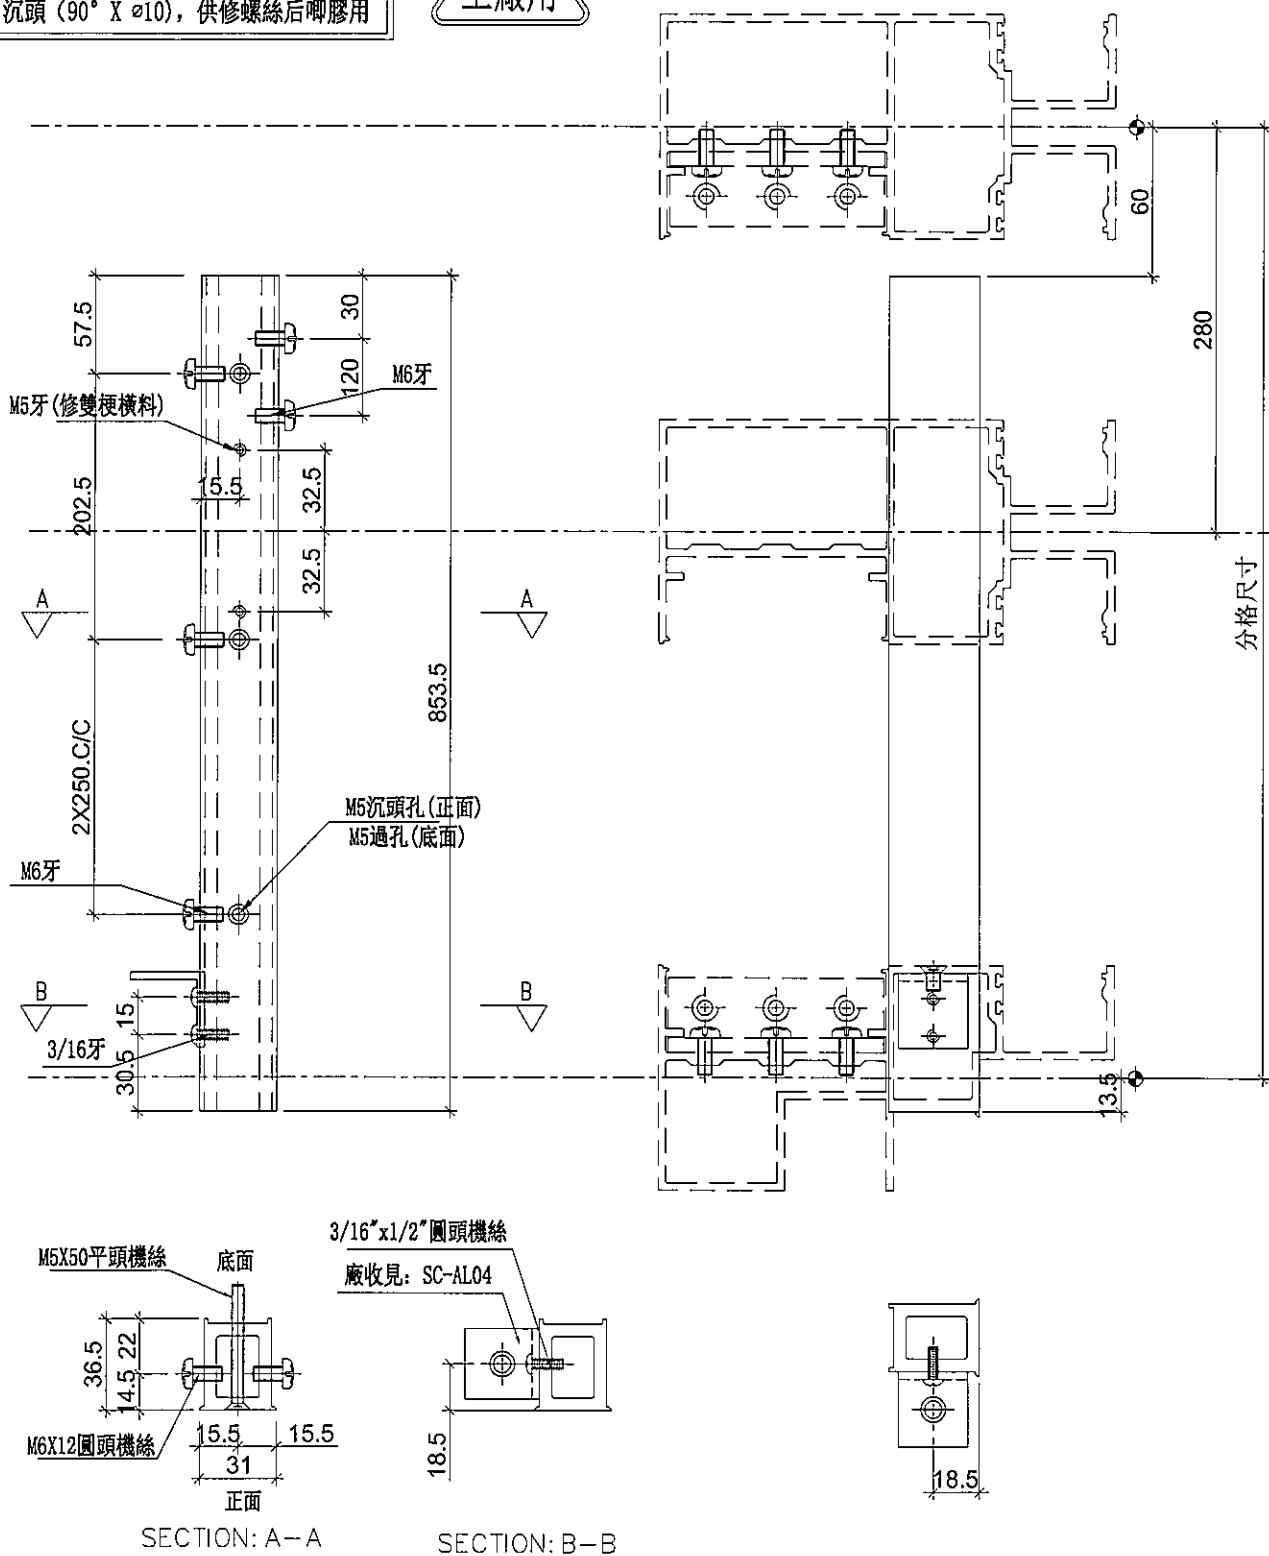



名稱	雙生托	制圖	邱紅	2019.07.10	修改			
材料	X85551	復核	謝永林	-	日期			
顏色	EC-DG-S332054 (3塗)	批准	Jason		圖號	UN-SE5R		

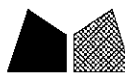

美特鋁質 有限公司
MIDI Aluminium Fabricator Ltd.

工程號 J-837 地盤 觀塘裕民坊

工廠用

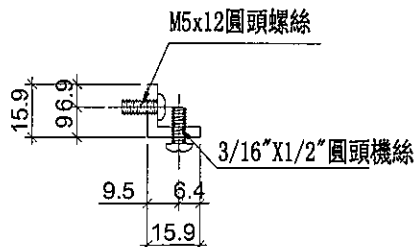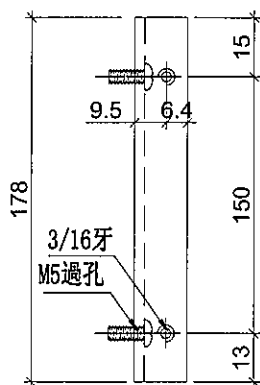

物料編號

數量

使用位置

樓層

LJ-C01

合計：

1	T2CW-F-2	53F
3	T2CW-F-1	53F
3	T2CW-E-2	53F
1	T2CW-E-1	53F
1	T2CW-D-1	53F
6	T2CW-C-2	53F
1	T2CW-C-1	53F
7	T2CW-B-2	53F
3	T2CW-B-1	53F
3	T2CW-A-2	53F
7	T2CW-A-1	53F
4	T2CW-N-2	53F
2	T2CW-N-1	53F
5	T2CW-M-3	53F
6	T2CW-M-2	53F
1	T2CW-M-1	53F
2	T2CW-L-2	53F
2	T2CW-L-1	53F
2	T2CW-K-2	53F
2	T2CW-K-1	53F
4	T2CW-J-1	53F
3	T2CW-H-2	53F



69

名稱	鋁角加工圖	制圖	邱紅	2019.07.10	修改			
材料	15.88*15.88*3.18鋁角	復核	謝永林	-	日期			
顏色	MILL	批准	Jason		圖號	LJ-C01		



美特鋁質 有限公司
MIDI Aluminium Fabricator Ltd.

工程號 J-837 地盤 觀塘裕民坊

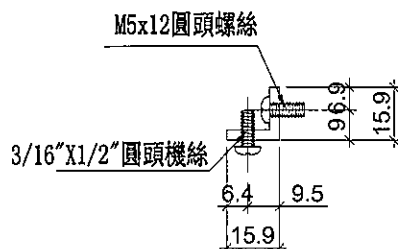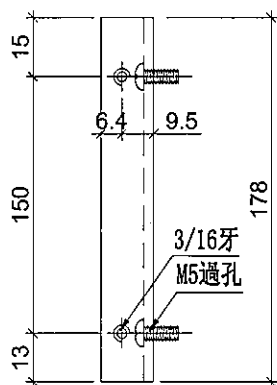

物料編號	數量	使用位置	樓層
LJ-C01R	1	T2CW-F-2	53F
	3	T2CW-F-1	53F
	3	T2CW-E-2	53F
	1	T2CW-E-1	53F
	1	T2CW-D-1	53F
	6	T2CW-C-2	53F
	1	T2CW-C-1	53F
	7	T2CW-B-2	53F
	3	T2CW-B-1	53F
	3	T2CW-A-2	53F
	7	T2CW-A-1	53F
	4	T2CW-N-2	53F
	2	T2CW-N-1	53F
	5	T2CW-M-3	53F
	6	T2CW-M-2	53F
	1	T2CW-M-1	53F
	2	T2CW-L-2	53F
	2	T2CW-L-1	53F
	2	T2CW-K-2	53F
	2	T2CW-K-1	53F
	4	T2CW-J-1	53F
	3	T2CW-H-2	53F
合計：	69		



名稱	鋁角加工圖	制圖	邱紅	2019.07.10	修改			
材料	15.88*15.88*3.18鋁角	復核	謝永林	-	日期			
顏色	MILL	批准	Jason		圖號	LJ-C01R		



美特鋁質 有限公司
MIDI Aluminium Fabricator Ltd.

工程號 J-837 地盤 觀塘裕民坊

工廠用

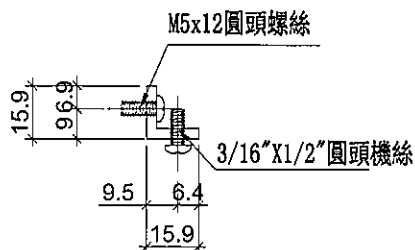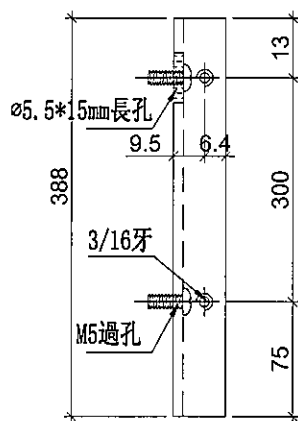

物料編號

數量

使用位置

樓層

LJ-C01a

合計：

1	T2CW-F-2	53F
3	T2CW-F-1	53F
3	T2CW-E-2	53F
1	T2CW-E-1	53F
1	T2CW-D-1	53F
6	T2CW-C-2	53F
1	T2CW-C-1	53F
7	T2CW-B-2	53F
3	T2CW-B-1	53F
3	T2CW-A-2	53F
7	T2CW-A-1	53F
4	T2CW-N-2	53F
2	T2CW-N-1	53F
5	T2CW-M-3	53F
6	T2CW-M-2	53F
1	T2CW-M-1	53F
2	T2CW-L-2	53F
2	T2CW-L-1	53F
2	T2CW-K-2	53F
2	T2CW-K-1	53F
4	T2CW-J-1	53F
3	T2CW-H-2	53F

69



名稱	鋁角加工圖	制圖	邱紅	2019.07.10	修改			
材料	15.88*15.88*3.18鋁角	復核	謝永林	-	日期			
顏色	MILL	批准	Jason		圖號	LJ-C01a		



美特鋁質 有限公司
MIDI Aluminium Fabricator Ltd.

工程號 J-837 地盤 觀塘裕民坊

工廠用

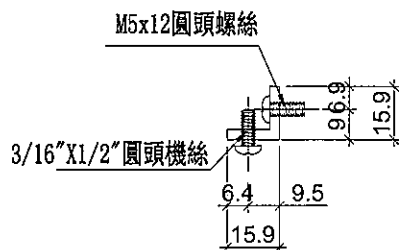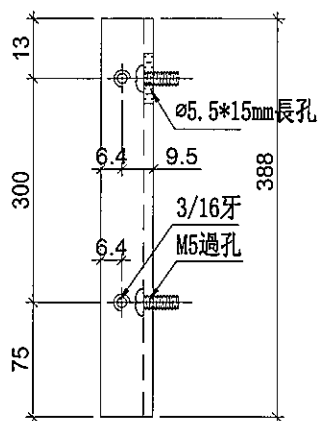

物料編號	數量	使用位置	樓層
LJ-C01aR	1	T2CW-F-2	53F
	3	T2CW-F-1	53F
	3	T2CW-E-2	53F
	1	T2CW-E-1	53F
	1	T2CW-D-1	53F
	6	T2CW-C-2	53F
	1	T2CW-C-1	53F
	7	T2CW-B-2	53F
	3	T2CW-B-1	53F
	3	T2CW-A-2	53F
	7	T2CW-A-1	53F
	4	T2CW-N-2	53F
	2	T2CW-N-1	53F
	5	T2CW-M-3	53F
	6	T2CW-M-2	53F
	1	T2CW-M-1	53F
	2	T2CW-L-2	53F
	2	T2CW-L-1	53F
	2	T2CW-K-2	53F
	2	T2CW-K-1	53F
	4	T2CW-J-1	53F
	3	T2CW-H-2	53F
合計：	69		

名稱	鋁角加工圖	制圖	邱紅	2019.07.10	修改			
材料	15.88*15.88*3.18鋁角	復核	謝永林	-	日期			
顏色	MILL	批准	Jason		圖號	LJ-C01aR		





美特鋁質 有限公司
MIDI Aluminium Fabricator Ltd.

工程號 J-837 地盤 觀塘裕民坊



物料編號	數量	使用位置	樓層
LJ-C02	1	T2CW-F-2	53F
	1	T2CW-F-1	53F
	1	T2CW-E-2	53F
	1	T2CW-E-1	53F
	1	T2CW-D-1	53F
	1	T2CW-C-1	53F
	2	T2CW-B-2	53F
	2	T2CW-A-1	53F
	0	T2CW-N-1	53F
	1	T2CW-M-2	53F
	1	T2CW-M-1	53F
	2	T2CW-L-2	53F
	2	T2CW-K-1	53F
	2	T2CW-J-1	53F
合計：	18		

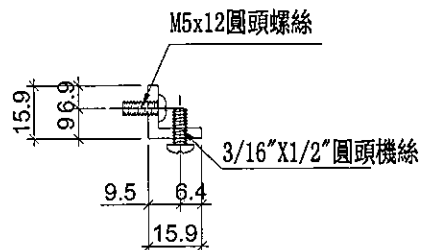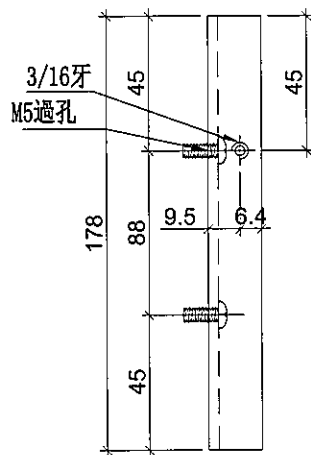

名稱	鋁角加工圖	制圖	邱紅	2019. 07. 10	修改			
材料	15. 88*15. 88*3. 18鋁角	復核	謝永林	—	日期			
顏色	MILL	批准	Jason		圖號	LJ-C02		





美特鋁質 有限公司
MIDI Aluminium Fabricator Ltd.

工程號 J-837 地盤 觀塘裕民坊



物料編號	數量	使用位置	樓層
LJ-C02R	1	T2CW-F-2	53F
	1	T2CW-F-1	53F
	1	T2CW-E-2	53F
	1	T2CW-E-1	53F
	1	T2CW-D-1	53F
	1	T2CW-C-1	53F
	2	T2CW-B-2	53F
	2	T2CW-A-1	53F
	0	T2CW-N-1	53F
	1	T2CW-M-2	53F
	1	T2CW-M-1	53F
	2	T2CW-L-2	53F
	2	T2CW-K-1	53F
	2	T2CW-J-1	53F
合計：	18		

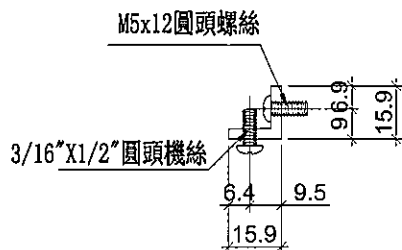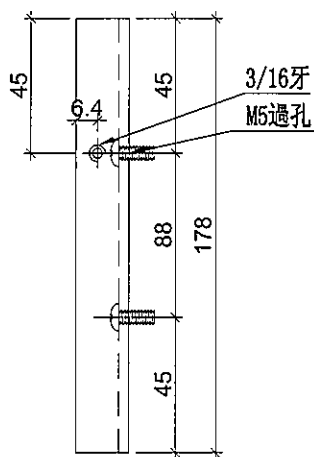

名稱	鋁角加工圖	制圖	邱紅	2019. 07. 10	修改			
材料	15. 88*15. 88*3. 18鋁角	復核	謝永林	-	日期			
顏色	MILL	批准	Jason		圖號	LJ-C02R		




美特鋁質 有限公司
MIDI Aluminium Fabricator Ltd.

工程號 J-837 地盤 觀塘裕民坊




物料編號	數量	使用位置	樓層
LJ-C02a	1	T2CW-F-2	53F
	1	T2CW-F-1	53F
	1	T2CW-E-2	53F
	1	T2CW-E-1	53F
	1	T2CW-D-1	53F
	1	T2CW-C-1	53F
	2	T2CW-B-2	53F
	2	T2CW-A-1	53F
	0	T2CW-N-1	53F
	1	T2CW-M-2	53F
	1	T2CW-M-1	53F
	2	T2CW-L-2	53F
	2	T2CW-K-1	53F
	2	T2CW-J-1	53F
合計：	18		

3/16牙
M5通孔

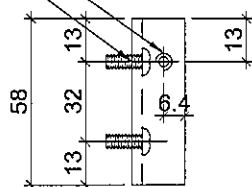

M5x12圓頭螺絲

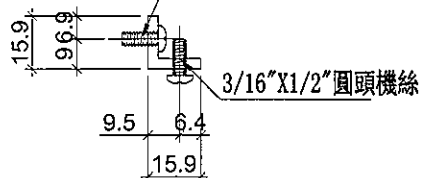

名稱	鋁角加工圖	制圖	邱紅	2019.07.10	修改			
材料	15.88*15.88*3.18鋁角	復核	謝永林	-	日期			
顏色	MILL	批准	Jason		圖號	LJ-C02a		





美特鋁質 有限公司
MIDI Aluminium Fabricator Ltd.

工程號 J-837 地盤 觀塘裕民坊



物料編號	數量	使用位置	樓層
LJ-C02aR	1	T2CW-F-2	53F
	1	T2CW-F-1	53F
	1	T2CW-E-2	53F
	1	T2CW-E-1	53F
	1	T2CW-D-1	53F
	1	T2CW-C-1	53F
	2	T2CW-B-2	53F
	2	T2CW-A-1	53F
	1	T2CW-M-2	53F
	1	T2CW-M-1	53F
	2	T2CW-L-2	53F
	2	T2CW-K-1	53F
	2	T2CW-J-1	53F
合計：	18		

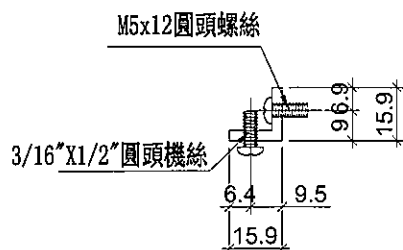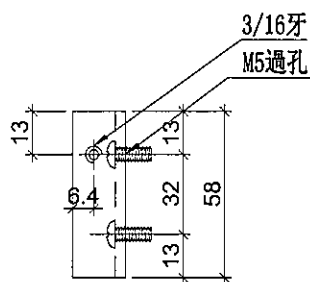

名稱	鋁角加工圖	制圖	邱紅	2019. 07. 10	修改			
材料	15. 88*15. 88*3. 18鋁角	復核	謝永林	-	日期			
顏色	MILL	批准	Jason		圖號	LJ-C02aR		





美特鋁質 有限公司
MIDI Aluminium Fabricator Ltd.

工程號 J-837 地盤 觀塘裕民坊

物料編號	層數	數量	總數量	使用位置	樓層
LJ-C03	2	2	4	T2CW-C-2	53F,55F
	2	1	2	T2CW-B-2	53F,55F
	2	1	2	T2CW-A-1	53F,55F
	2	1	2	T2CW-M-2	53F,55F
合計：		10			

工廠用

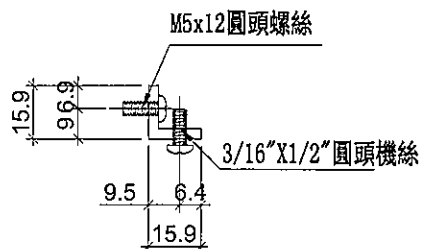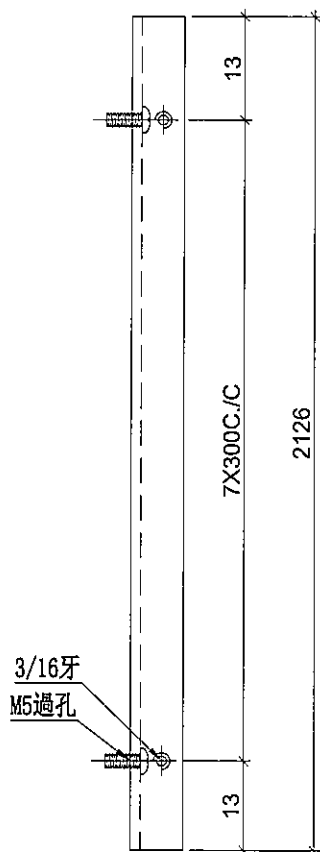

名稱	鋁角加工圖	制圖	邱紅	2019.07.10	修改			
材料	15.88*15.88*3.18鋁角	復核	謝永林	-	日期			
顏色	MILL	批准	Jason		圖號	LJ-C03		




美特鋁質 有限公司
MIDI Aluminium Fabricator Ltd.

工程號 J-837 地盤 觀塘裕民坊

物料編號	層數	數量	總數量	使用位置	樓層
LJ-C03R	2	2	4	T2CW-C-2	53F,55F
	2	1	2	T2CW-B-2	53F,55F
	2	1	2	T2CW-A-1	53F,55F
	2	1	2	T2CW-M-2	53F,55F
合計：			10		

工廠用

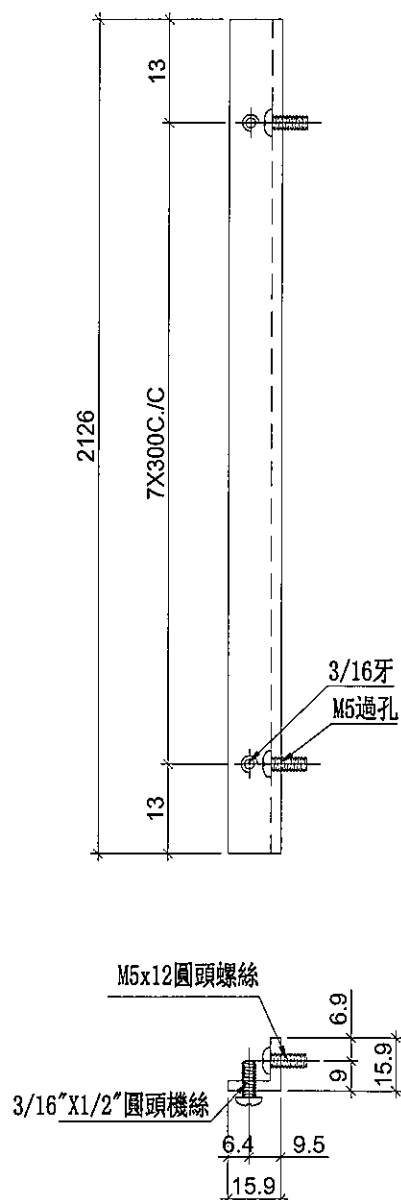

名稱	鋁角加工圖	制圖	邱紅	2019.07.10	修改			
材料	15.88*15.88*3.18鋁角	復核	謝永林	--	日期			
顏色	MILL	批准	Jason		圖號	LJ-C03R		



美特鋁質 有限公司
MIDI Aluminium Fabricator Ltd.

物料編號

數量

使用位置

樓層

LJ-C04

5

T2CW-H-1

53F



工程號

J-837

地盤

觀塘裕民坊

工廠用

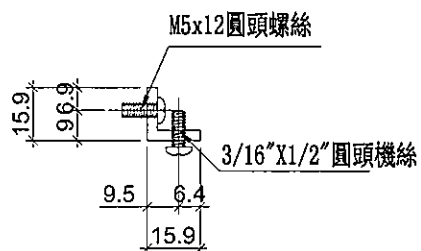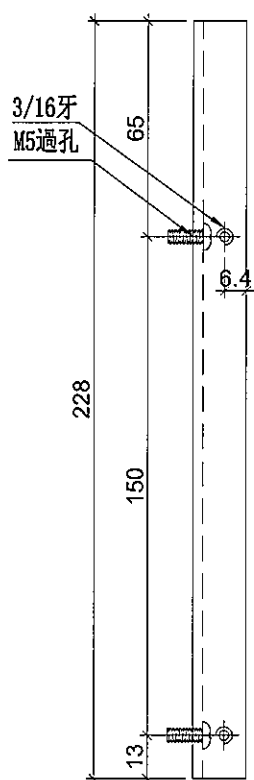

名稱	鋁角加工圖	制圖	邱紅	2019.07.10	修改			
材料	15.88*15.88*3.18鋁角	復核	謝永林	-	日期			
顏色	MILL	批准	Jason		圖號	LJ-C04		



美特鋁質 有限公司
MIDI Aluminium Fabricator Ltd.

物料編號

數量

使用位置

樓層

LJ-C04R

4

T2CW-H-1

53F



工程號

J-837

地盤

觀塘裕民坊

工廠用

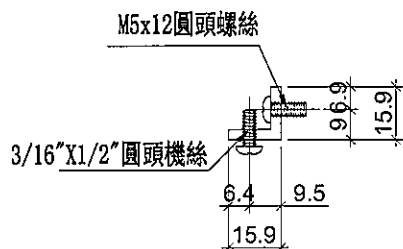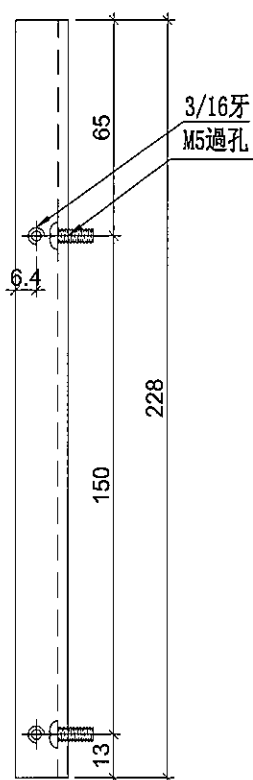

名稱	鋁角加工圖	制圖	邱紅	2019.07.10	修改			
材料	15.88*15.88*3.18鋁角	復核	謝永林	-	日期			
顏色	MILL	批准	Jason		圖號	LJ-C04R		



美特鋁質 有限公司
MIDI Aluminium Fabricator Ltd.

物料編號

數量

使用位置

樓層

LJ-C04a

5

T2CW-H-1

53F



工程號

J-837


地盤

觀塘裕民坊

工廠用

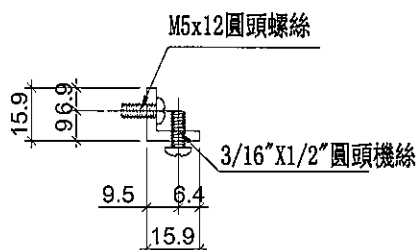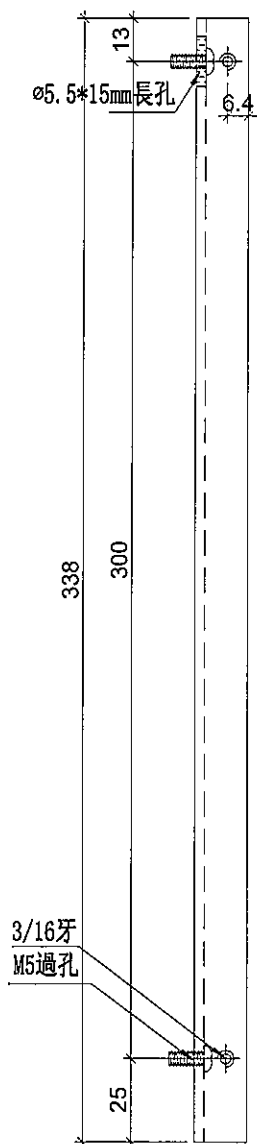

名稱	鋁角加工圖	制圖	邱紅	2019.07.10	修改			
材料	15.88*15.88*3.18鋁角	復核	謝永林	-	日期			
顏色	MILL	批准	Jason		圖號	LJ-C04a		

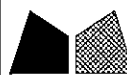

美特鋁質 有限公司
MIDI Aluminium Fabricator Ltd.

物料編號

數量

使用位置

樓層

LJ-C04aR

4

T2CW-H-1

53F



工程號

J-837

地盤

觀塘裕民坊

工廠用

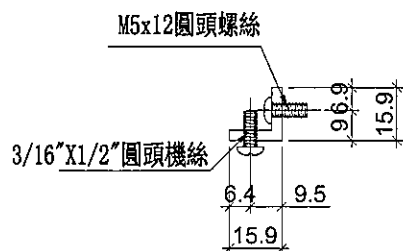
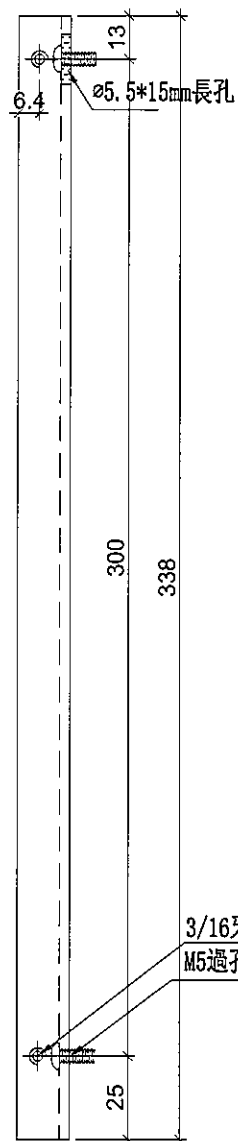


名稱	鋁角加工圖	制圖	邱紅	2019.07.10	修改			
材料	15.88*15.88*3.18鋁角	復核	謝永林	-	日期			
顏色	MILL	批准	Jason		圖號	LJ-C04aR		


 美特鋁質 有限公司 MIDI Aluminium Fabricator Ltd.				物料編號	數量	使用位置	樓層
				LJ-C05	5	T2CW-H-1	53F
工程號	J-837	地盤	觀塘裕民坊				



3/16牙
M5過孔

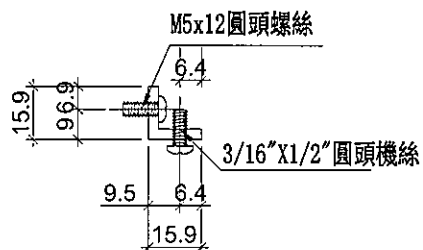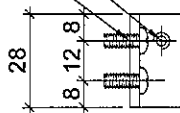

名稱	鋁角加工圖	制圖	邱紅	2019.07.10	修改			
材料	15.88*15.88*3.18鋁角	復核	謝永林	-	日期			
顏色	MILL	批准	Jason		圖號	LJ-C05		

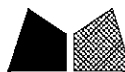

美特鋁質 有限公司
MIDI Aluminium Fabricator Ltd.

物料編號

數量

使用位置

樓層

LJ-C05R

6

T2CW-H-1

53F



工程號

J-837

地盤

觀塘裕民坊

工廠用

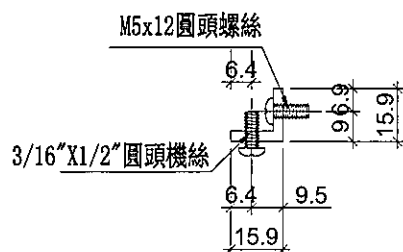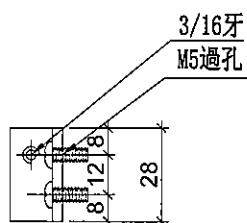

名稱	鋁角加工圖	制圖	邱紅	2019.07.10	修改			
材料	15.88*15.88*3.18鋁角	復核	謝永林	-	日期			
顏色	MILL	批准	Jason		圖號	LJ-C05R		



美特鋁質 有限公司
MIDI Aluminium Fabricator Ltd.

物料編號

數量

使用位置

樓層

LJ-C05a

5

T2CW-H-1

53F



工程號

J-837

地盤

觀塘裕民坊

工廠用

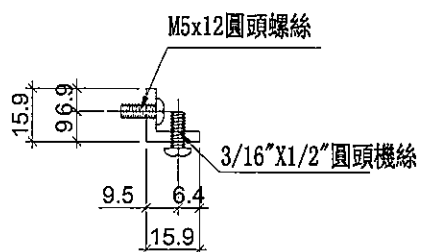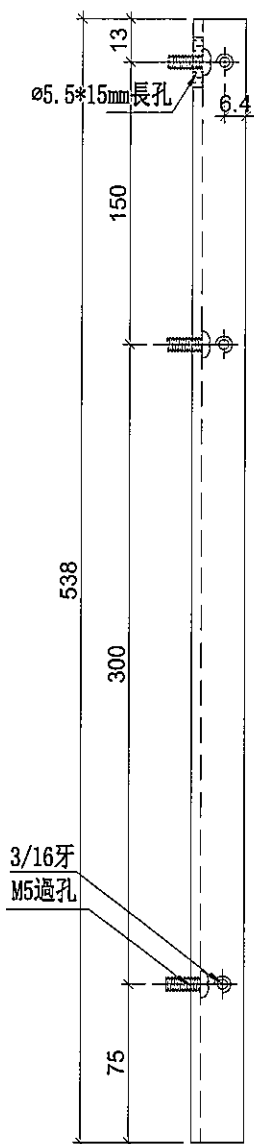

名稱	鋁角加工圖	制圖	邱紅	2019.07.10	修改			
材料	15.88*15.88*3.18鋁角	復核	謝永林	-	日期			
顏色	MILL	批准	Jason		圖號	LJ-C05a		



美特鋁質 有限公司
MIDI Aluminium Fabricator Ltd.

物料編號

數量

使用位置

樓層

LJ-C05aR

6

T2CW-H-1

53F



工程號

J-837

地盤

觀塘裕民坊

工廠用

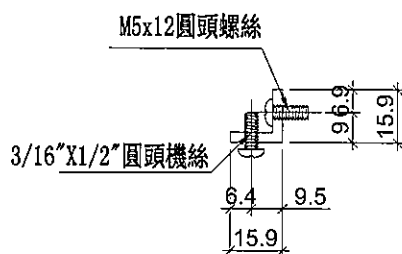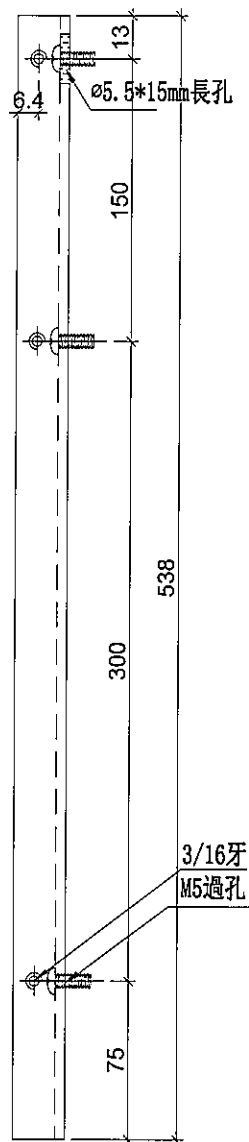

名稱	鋁角加工圖	制圖	邱紅	2019.07.10	修改			
材料	15.88*15.88*3.18鋁角	復核	謝永林	-	日期			
顏色	MILL	批準	Jason		圖號	LJ-C05aR		



美特鋁質 有限公司
MIDI Aluminium Fabricator Ltd.

物料編號

數量

使用位置

樓層

工程號

J-837

地盤



觀塘裕民坊

LJ-C104

6

T2CW-G-2

53F

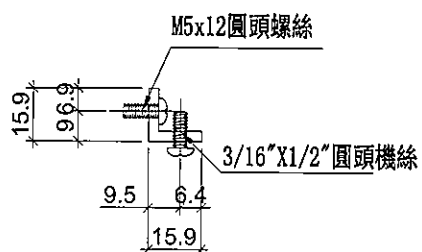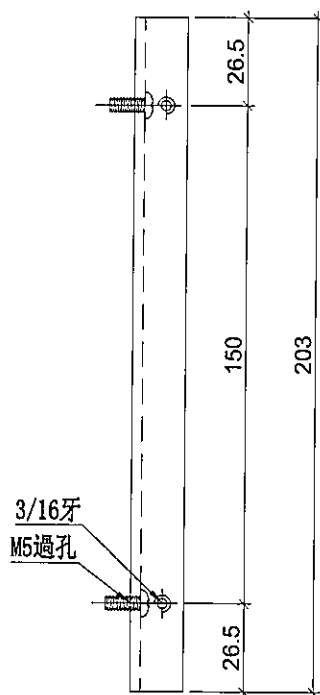

名稱	鋁角加工圖	制圖	邱紅	2019. 07. 10	修改			
材料	15.88*15.88*3.18鋁角	復核	謝永林	-	日期			
顏色	MILL	批準	Jason		圖號	LJ-C104		



美特鋁質 有限公司
MIDI Aluminium Fabricator Ltd.

物料編號

數量

使用位置

樓層

工程號

J-837

地盤

觀塘裕民坊



LJ-C104R

6

T2CW-G-2

53F

工廠用

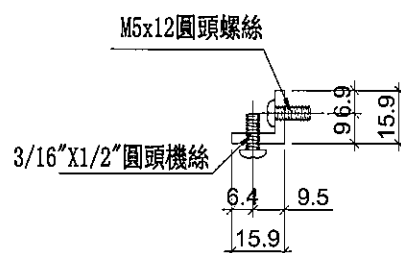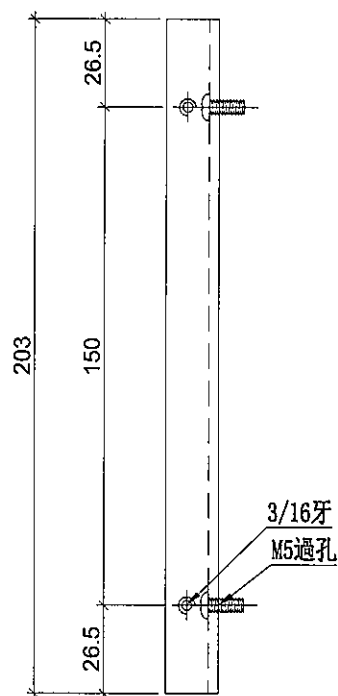



名稱	鋁角加工圖	制圖	邱紅	2019.07.10	修改			
材料	15.88*15.88*3.18鋁角	復核	謝永林	-	日期			
顏色	MILL	批准	Jason		圖號	LJ-C104R		



美特鋁質 有限公司
MIDI Aluminium Fabricator Ltd.

工程號 J-837 地盤 觀塘裕民坊

工廠用

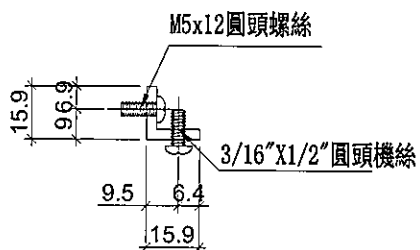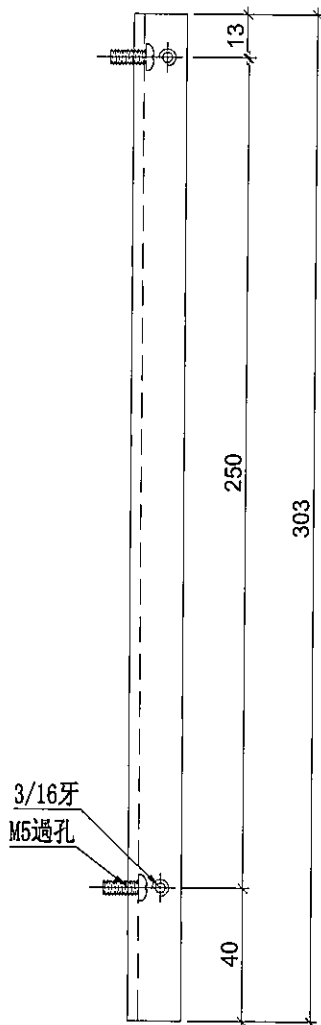

物料編號	數量	使用位置	樓層
LJ-C105	8	T2CW-H-1	55F
	2	T2CW-F-2	55F
	4	T2CW-F-1	55F
	4	T2CW-E-2	55F
	2	T2CW-E-1	55F
	2	T2CW-D-1	55F
	6	T2CW-C-2	55F
	2	T2CW-C-1	55F
	9	T2CW-B-2	55F
	3	T2CW-B-1	55F
	3	T2CW-A-2	55F
	9	T2CW-A-1	55F
	4	T2CW-N-2	55F
	2	T2CW-N-1	55F
	5	T2CW-M-3	55F
	7	T2CW-M-2	55F
	2	T2CW-M-1	55F
	4	T2CW-L-2	55F
	2	T2CW-L-1	55F
	2	T2CW-K-2	55F
	4	T2CW-K-1	55F
	6	T2CW-J-1	55F
	3	T2CW-H-2	55F
合計：	95		



名稱	鋁角加工圖	制圖	邱紅	2019.07.10	修改			
材料	15.88*15.88*3.18鋁角	復核	謝永林	-	日期			
顏色	MILL	批准	Jason		圖號	LJ-C105		



美特鋁質 有限公司
MIDI Aluminium Fabricator Ltd.

工程號 J-837 地盤 觀塘裕民坊

工廠用

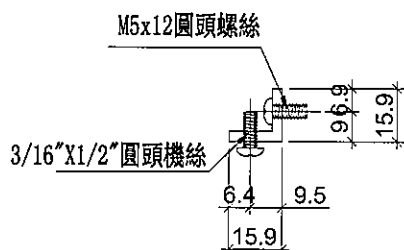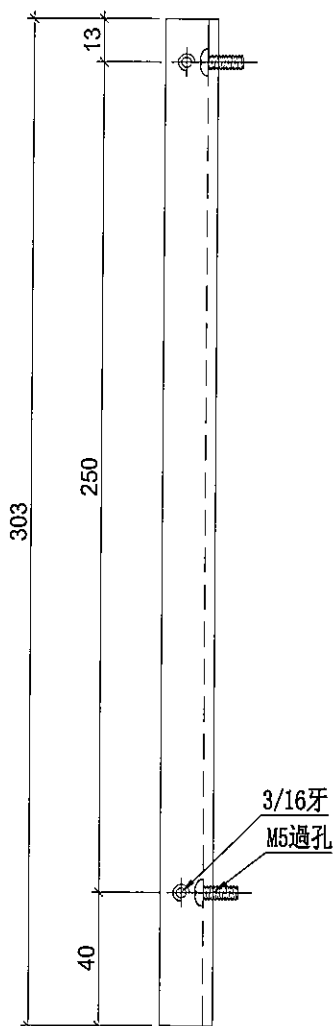

物料編號	數量	使用位置	樓層
LJ-C105R	8	T2CW-H-1	55F
	2	T2CW-F-2	55F
	4	T2CW-F-1	55F
	4	T2CW-E-2	55F
	2	T2CW-E-1	55F
	2	T2CW-D-1	55F
	6	T2CW-C-2	55F
	2	T2CW-C-1	55F
	9	T2CW-B-2	55F
	3	T2CW-B-1	55F
	3	T2CW-A-2	55F
	9	T2CW-A-1	55F
	4	T2CW-N-2	55F
	2	T2CW-N-1	55F
	5	T2CW-M-3	55F
	7	T2CW-M-2	55F
	2	T2CW-M-1	55F
	4	T2CW-L-2	55F
	2	T2CW-L-1	55F
	2	T2CW-K-2	55F
	4	T2CW-K-1	55F
	6	T2CW-J-1	55F
	3	T2CW-H-2	55F
合計：	95		

名稱	鋁角加工圖	制圖	邱紅	2019.07.10	修改			
材料	15.88*15.88*3.18鋁角	復核	謝永林	-	日期			
顏色	MILL	批准	Jason		圖號	LJ-C105R		



美特鋁質 有限公司
MIDI Aluminium Fabricator Ltd.

物料編號

數量

使用位置

樓層

工程號

J-837

地盤



觀塘裕民坊

LJ-C106

2

T2CW-H-1

55F

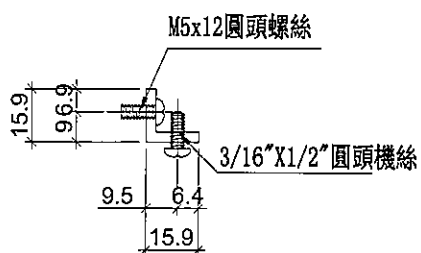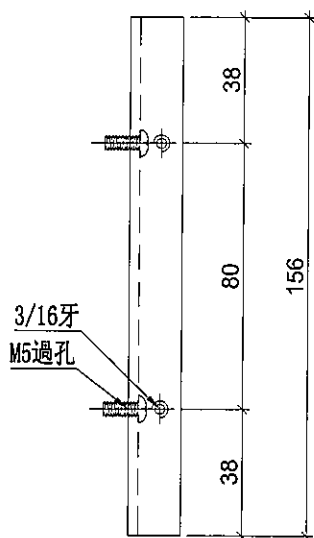

名稱	鋁角加工圖	制圖	邱紅	2019. 07. 10	修改			
材料	15.88*15.88*3.18鋁角	復核	謝永林	-	日期			
顏色	MILL	批准	Jason		圖號	LJ-C106		



美特鋁質 有限公司
MIDI Aluminium Fabricator Ltd.

物料編號

數量

使用位置

樓層

工程號

J-837

地盤

觀塘裕民坊



LJ-C106R

2

T2CW-H-1

55F

工廠用

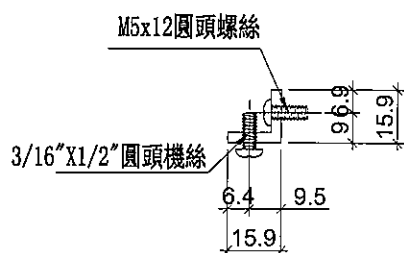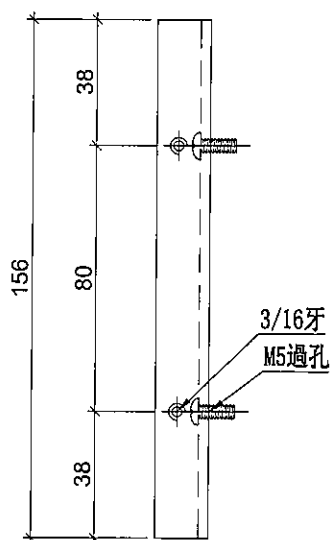



名稱	鋁角加工圖	制圖	邱紅	2019.07.10	修改			
材料	15.88*15.88*3.18鋁角	復核	謝永林	—	日期			
顏色	MILL	批准	Jason		圖號	LJ-C106R		




美特鋁質 有限公司
MIDI Aluminium Fabricator Ltd.

物料編號	層數	每層	總數量	使用位置	樓層
SZ-Y01	2	1	2	T2CW-C-2	53F,55F
	2	1	2	T2CW-B-2	53F,55F
合計：			4		


工程號 J-837 地盤 觀塘裕民坊

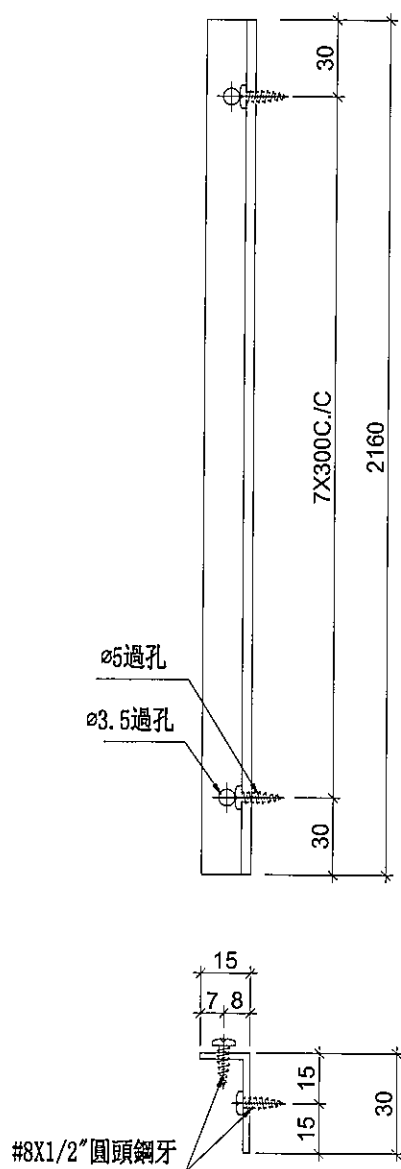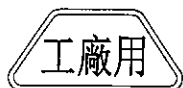

鍍料示意圖

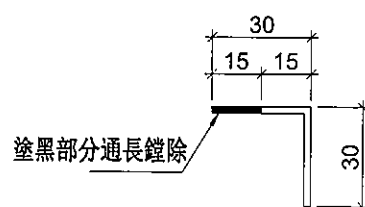

安裝示意圖

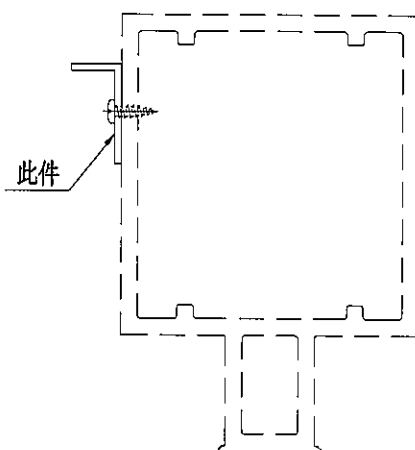


名稱	鋁角加工圖	制圖	邱紅	2019.07.10	修改			
材料	30*30*2鋁角	復核	謝永林	-	日期			
顏色	MILL	批準	Jason		圖號	SZ-Y01		




美特鋁質 有限公司
MIDI Aluminium Fabricator Ltd.

工程號 J-837 地盤 觀塘裕民坊


物料編號	層數	每層	數量	使用位置	樓層
SZ-Y01R	2	1	2	T2CW-C-2	53F,55F
	2	1	2	T2CW-A-1	53F,55F
	2	1	2	T2CW-M-2	53F,55F
合計：			6		

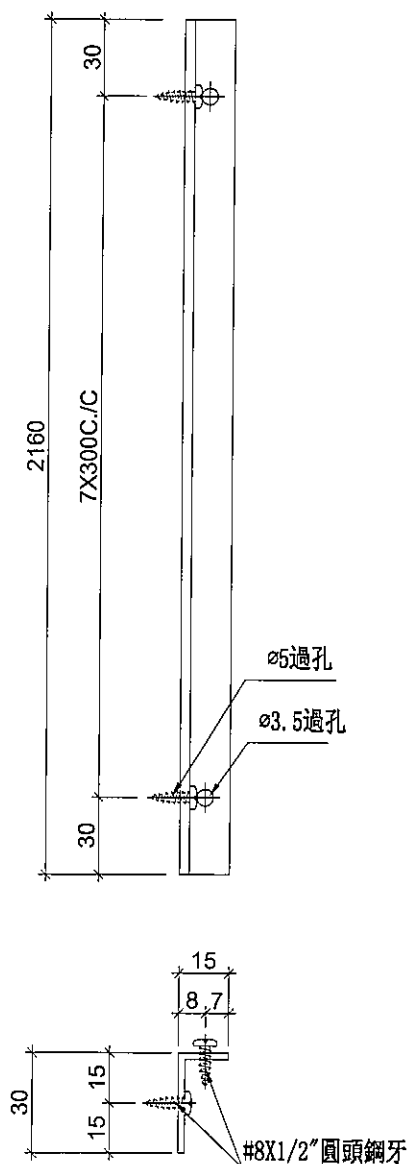

鏜料示意圖

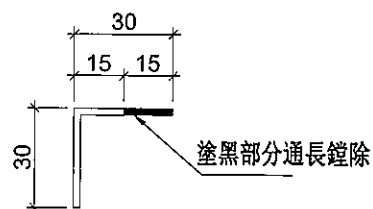

安裝示意圖

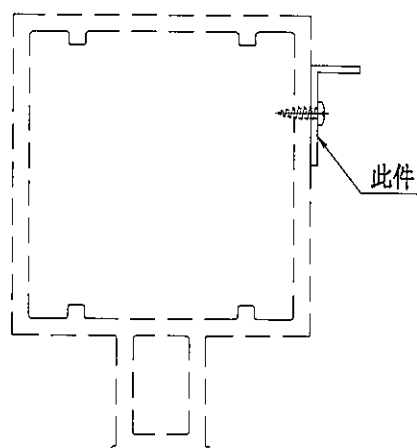

名稱	鋁角加工圖	制圖	邱紅	2019.07.10	修改			
材料	30*30*2鋁角	復核	謝永林	-	日期			
顏色	MILL	批準	Jason		圖號	SZ-Y01R		



美特鋁質 有限公司
MIDI Aluminium Fabricator Ltd.

工程號



J-837

地盤

觀塘裕民坊

數據表參見: UN-HT1-1

生窗死牆位/底用

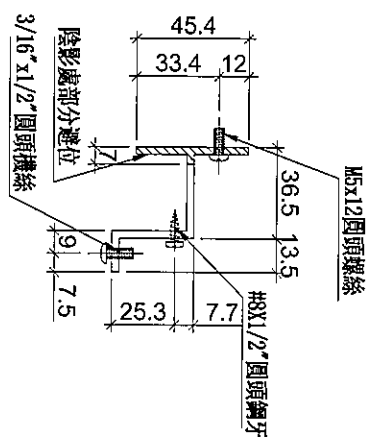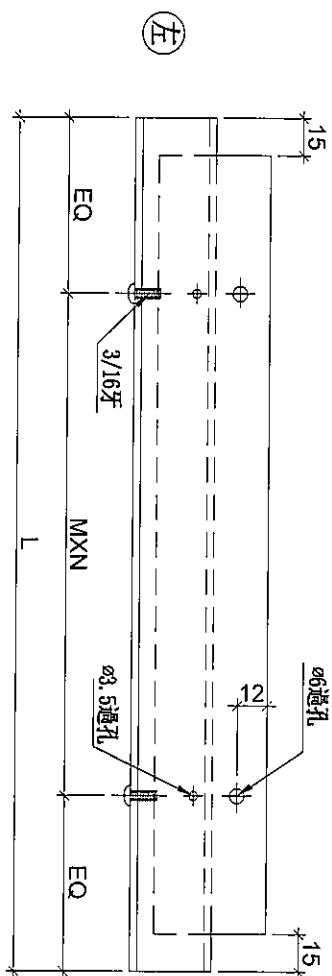

名稱	背板托角	制圖	邱紅	2019.07.10	修改			
材料	X85625	復核	謝永林	-	日期			
顏色	MILL	批准	Jason		圖號	UN-HT1		



美特鋁質 有限公司
MIDI Aluminium Fabricator Ltd.

工程號 J-837 地盤 觀塘裕民坊

拆圖參見: UN-HT1



物料編號	L	層數	每層	總數量	MXN			EQ	分格尺寸	使用位置	樓層
UN-HT1	524	1	2	2	300	X	1	112	650	T2CW-H-1	53F
	524	1	3	3	300	X	1	112	650	T2CW-H-1	55F
	524	1	2	2	300	X	1	112	650	T2CW-G-2	53F
	524	2	1	2	300	X	1	112	650	T2CW-F-2	53F,55F
	524	2	1	2	300	X	1	112	650	T2CW-F-1	53F,55F
	524	2	1	2	300	X	1	112	650	T2CW-E-2	53F,55F
	524	2	1	2	300	X	1	112	650	T2CW-E-1	53F,55F
	524	2	1	2	300	X	1	112	650	T2CW-D-1	53F,55F
	524	2	2	4	300	X	1	112	650	T2CW-C-2	53F,55F
	524	2	1	2	300	X	1	112	650	T2CW-C-1	53F,55F
	524	2	4	8	300	X	1	112	650	T2CW-B-2	53F,55F
	524	2	4	8	300	X	1	112	650	T2CW-A-1	53F,55F
	524	2	2	4	300	X	1	112	650	T2CW-N-2	53F,55F
	524	2	3	6	300	X	1	112	650	T2CW-M-2	53F,55F
	524	2	1	2	300	X	1	112	650	T2CW-M-1	53F,55F
	524	2	1	2	300	X	1	112	650	T2CW-L-1	53F,55F
	524	2	1	2	300	X	1	112	650	T2CW-K-2	53F,55F
	524	2	1	2	300	X	1	112	650	T2CW-J-1	53F,55F
UN-HT2	324	1	2	2	250	X	1	37	450	T2CW-H-1	53F
	324	1	1	1	250	X	1	37	450	T2CW-H-1	55F
	324	1	1	1	250	X	1	37	450	T2CW-G-2	53F
	324	2	1	2	250	X	1	37	450	T2CW-F-1	53F,55F
	324	2	1	2	250	X	1	37	450	T2CW-E-2	53F,55F
	324	2	2	4	250	X	1	37	450	T2CW-B-1	53F,55F
	324	2	2	4	250	X	1	37	450	T2CW-A-2	53F,55F
	324	2	1	2	250	X	1	37	450	T2CW-N-1	53F,55F
	324	2	2	4	250	X	1	37	450	T2CW-M-3	53F,55F
	324	2	1	2	250	X	1	37	450	T2CW-L-2	53F,55F
	324	2	1	2	250	X	1	37	450	T2CW-K-1	53F,55F
	324	2	1	2	250	X	1	37	450	T2CW-J-1	53F,55F
	324	2	2	4	250	X	1	37	450	T2CW-H-2	53F,55F
UN-HT16	424	2	1	2	300	X	1	62	550	T2CW-M-3	53F,55F
UN-HT24	274	2	1	2	200	X	1	37	400	T2CW-L-2	53F,55F
UN-HT25	299	2	1	2	200	X	1	49.5	425	T2CW-K-1	53F,55F
	299	2	1	2	200	X	1	49.5	425	T2CW-J-1	53F,55F
UN-HT77	741.5	1	1	1	300	X	2	70.8	867.5	T2CW-H-1	55F
名稱	背板托角			制圖	邱紅		2019.07.10		修改		
材料	X85625			復核	謝永林		-		日期		
顏色	MILL			批準	Jason				圖號	UN-HT1-1	



觀塘裕民坊

數據表參見： UN-HT201-1

梗窗死墙位底用

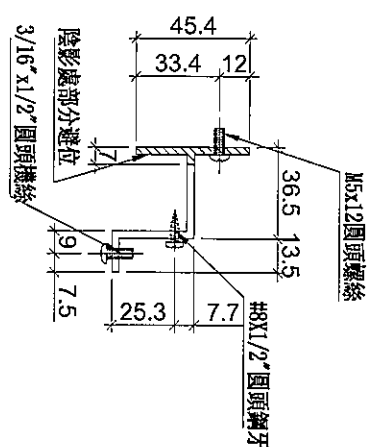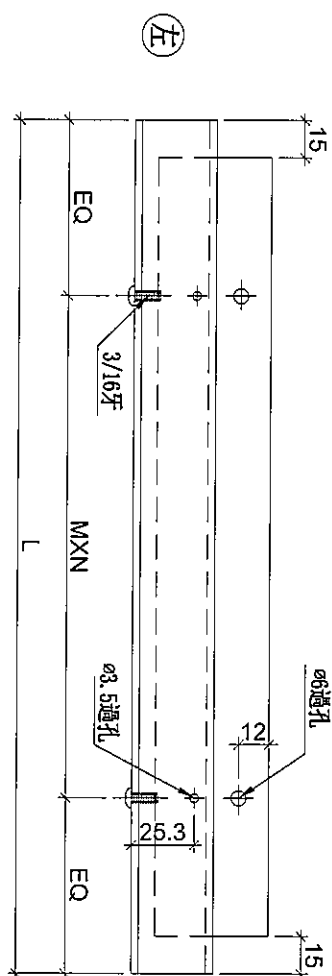

名稱	背板托角	制圖	邱紅	2019.07.10	修改			
材料	X85625	復核	謝永林	-	日期			
顏色	MILL	批准	Jason		圖號	UN-HT201		



美特鋁質 有限公司
MIDI Aluminium Fabricator Ltd.



工程號 J-837 地盤 觀塘裕民坊

拆圖參見：UN-HT201

物料編號	L	層數	每層	數量	MXN			EQ	分格尺寸	使用位置	樓層
UN-HT201	1399	1	1	1	300	X	4	99.5	1525	T2CW-H-1	53F
UN-HT202	1399	1	1	1	300	X	4	99.5	1525	T2CW-H-1	53F
UN-HT225	831.5	1	1	1	250	X	3	40.8	957.5	T2CW-H-1	55F
UN-HT226	1381.5	1	1	1	300	X	4	90.8	1507.5	T2CW-H-1	55F
UN-HT227	1499	1	1	1	280	X	5	49.5	1625	T2CW-H-1	55F
UN-HT228	1391.5	1	1	1	300	X	4	95.8	1517.5	T2CW-H-1	55F
UN-HT228V	1024	1	1	1	300	X	3	62.0	1150	T2CW-H-1	55F
UN-HT203	991.5	1	1	1	300	X	3	45.8	1117.5	T2CW-G-2	53F
UN-HT204	991.5	2	1	2	300	X	3	45.8	1117.5	T2CW-F-1	53F,55F
UN-HT205	991.5	2	1	2	300	X	3	45.8	1117.5	T2CW-E-2	53F,55F
UN-HT206	1254	2	1	2	250	X	4	127.0	1380	T2CW-C-2	53F,55F
UN-HT207	1254	2	1	2	250	X	4	127.0	1380	T2CW-C-2	53F,55F
UN-HT208	1016.5	2	1	2	300	X	3	58.3	1142.5	T2CW-B-2	53F,55F
UN-HT209	1399	2	1	2	300	X	4	99.5	1525	T2CW-B-2	53F,55F
UN-HT210	1609	2	1	2	300	X	5	54.5	1735	T2CW-B-1	53F,55F
UN-HT211	1609	2	1	2	300	X	5	54.5	1735	T2CW-A-2	53F,55F
UN-HT212	1399	2	1	2	300	X	4	99.5	1525	T2CW-A-1	53F,55F
UN-HT213	1016.5	2	1	2	300	X	3	58.3	1142.5	T2CW-A-1	53F,55F
UN-HT214	1631.5	2	1	2	300	X	5	65.8	1757.5	T2CW-N-2	53F,55F
UN-HT215	991.5	2	1	2	300	X	3	45.8	1117.5	T2CW-N-2	53F,55F
UN-HT224	484	2	1	2	300	X	1	92.0	610	T2CW-N-1	53F,55F
UN-HT216	1059	2	1	2	300	X	3	79.5	1185	T2CW-M-3	53F,55F
UN-HT217	1634	2	1	2	300	X	5	67.0	1760	T2CW-M-3	53F,55F
UN-HT218	1399	2	1	2	300	X	4	99.5	1525	T2CW-M-2	53F,55F
UN-HT219	1016.5	2	1	2	300	X	3	58.3	1142.5	T2CW-M-2	53F,55F
UN-HT220	1184	2	1	2	250	X	4	92.0	1310	T2CW-L-1	53F,55F
UN-HT221	1459	2	1	2	300	X	4	129.5	1585	T2CW-K-2	53F,55F
UN-HT222	916.5	2	1	2	250	X	3	83.3	1042.5	T2CW-J-1	53F,55F
UN-HT223	1609	2	1	2	300	X	5	54.5	1735	T2CW-H-2	53F,55F
名稱	背板托角			制圖	邱紅		2019. 07. 10		修改		
材料	X85625			復核	謝永林		-		日期		
顏色	MILL			批准	Jason				圖號	UN-HT201-1	

工程號 J-837 地盤 觀塘裕民坊

SD梗死牆位底用

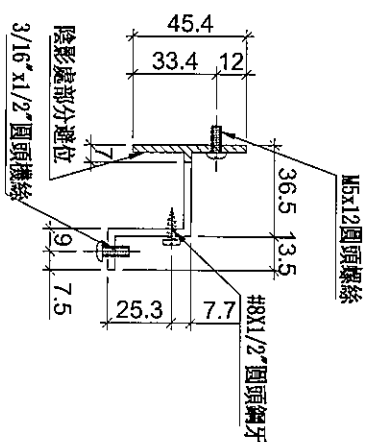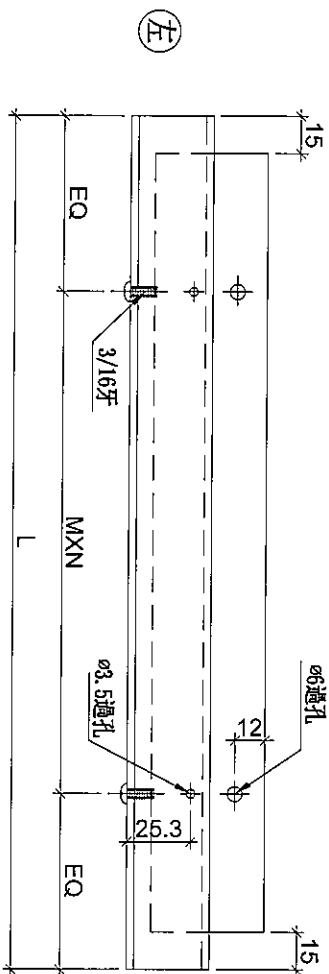

物料編號	L	層數	每層	數量	MXN		EQ	分格尺寸	使用位置	樓層
UN-HT202S	891.5	1	1	1	250	X 3	70.75	1017.5	T2CW-H-1	53F
UN-HT203S	641.5	1	1	1	250	X 2	70.75	767.5	T2CW-G-2	53F
UN-HT204S	809	1	1	1	300	X 2	104.5	935	T2CW-G-2	53F
UN-HT205S	809	2	1	2	300	X 2	104.5	935	T2CW-F-2	53F,55F
UN-HT206S	641.5	2	1	2	250	X 2	70.75	767.5	T2CW-F-1	53F,55F
UN-HT207S	641.5	2	1	2	250	X 2	70.75	767.5	T2CW-E-2	53F,55F
UN-HT208S	809	2	1	2	300	X 2	104.5	935	T2CW-E-1	53F,55F
UN-HT209S	734	2	1	2	300	X 2	67	860	T2CW-D-1	53F,55F
UN-HT210S	734	2	1	2	300	X 2	67	860	T2CW-C-1	53F,55F
UN-HT211S	1159	2	1	2	250	X 4	79.5	1285	T2CW-B-2	53F,55F
UN-HT212S	781.5	2	1	2	300	X 2	90.75	907.5	T2CW-B-2	53F,55F
UN-HT213S	781.5	2	1	2	300	X 2	90.75	907.5	T2CW-A-1	53F,55F
UN-HT214S	1059	2	1	2	300	X 3	79.5	1185	T2CW-A-1	53F,55F
UN-HT216S	781.5	2	1	2	300	X 2	90.75	907.5	T2CW-M-2	53F,55F
UN-HT217S	934	2	1	2	250	X 3	92	1060	T2CW-M-1	53F,55F
UN-HT218S	566.5	2	1	2	230	X 2	53.25	692.5	T2CW-L-2	53F,55F
UN-HT219S	841.5	2	1	2	250	X 3	45.75	967.5	T2CW-L-2	53F,55F
UN-HT220S	841.5	2	1	2	250	X 3	45.75	967.5	T2CW-K-1	53F,55F
UN-HT221S	579	2	1	2	250	X 2	39.5	705	T2CW-K-1	53F,55F
UN-HT222S	579	2	1	2	250	X 2	39.5	705	T2CW-J-1	53F,55F
UN-HT223S	734	2	1	2	300	X 2	67	860	T2CW-J-1	53F,55F

名稱	背板托角	制圖	邱紅	2019.07.10	修改			
材料	X85625	復核	謝永林	-	日期			
顏色	MILL	批准	Jason		圖號	UN-HT201S		



美特鋁質 有限公司
MIDI Aluminium Fabricator Ltd.

工程號



J-837

地盤

觀塘裕民坊

數據表參見: UN-HT1a-1

生窗死牆位頂用

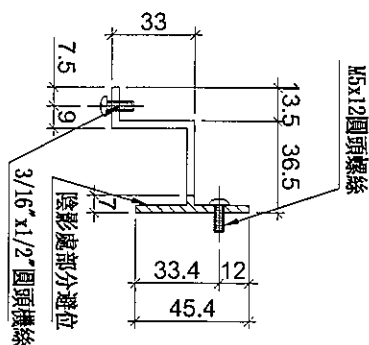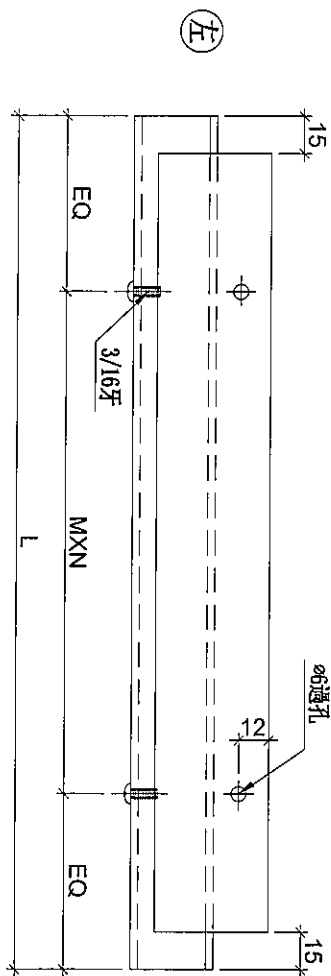

名稱	背板托角	制圖	邱紅	2019.07.10	修改			
材料	X85625	復核	謝永林	-	日期			
顏色	MILL	批准	Jason		圖號	UN-HT1a		



美特鋁質 有限公司
MIDI Aluminium Fabricator Ltd.

拆圖參見: UN-HT1a

工程號 J-837 地盤 觀塘裕民坊

物料編號	L	數量	MXN			BQ	分格尺寸	使用位置	樓層
UN-HT1a	524	1	300	X	1	112	650	T2CW-H-1	53F
	524	3	300	X	1	112	650	T2CW-H-1	55F
	524	4	300	X	1	112	650	T2CW-G-2	53F
	524	3	300	X	1	112	650	T2CW-F-2	53F,55F
	524	3	300	X	1	112	650	T2CW-F-1	53F,55F
	524	3	300	X	1	112	650	T2CW-E-2	53F,55F
	524	3	300	X	1	112	650	T2CW-E-1	53F,55F
	524	3	300	X	1	112	650	T2CW-D-1	53F,55F
	524	6	300	X	1	112	650	T2CW-C-2	53F,55F
	524	3	300	X	1	112	650	T2CW-C-1	53F,55F
	524	12	300	X	1	112	650	T2CW-B-2	53F,55F
	524	12	300	X	1	112	650	T2CW-A-1	53F,55F
	524	6	300	X	1	112	650	T2CW-N-2	53F,55F
	524	9	300	X	1	112	650	T2CW-M-2	53F,55F
	524	3	300	X	1	112	650	T2CW-M-1	53F,55F
	524	3	300	X	1	112	650	T2CW-L-1	53F,55F
	524	3	300	X	1	112	650	T2CW-K-2	53F,55F
	524	3	300	X	1	112	650	T2CW-J-1	53F,55F
UN-HT2a	324	2	250	X	1	37	450	T2CW-H-1	53F
	324	2	250	X	1	37	450	T2CW-H-1	55F
	324	2	250	X	1	37	450	T2CW-G-2	53F
	324	3	250	X	1	37	450	T2CW-F-1	53F,55F
	324	3	250	X	1	37	450	T2CW-E-2	53F,55F
	324	6	250	X	1	37	450	T2CW-B-1	53F,55F
	324	6	250	X	1	37	450	T2CW-A-2	53F,55F
	324	3	250	X	1	37	450	T2CW-N-1	53F,55F
	324	6	250	X	1	37	450	T2CW-M-3	53F,55F
	324	3	250	X	1	37	450	T2CW-L-2	53F,55F
	324	3	250	X	1	37	450	T2CW-K-1	53F,55F
	324	3	250	X	1	37	450	T2CW-J-1	53F,55F
UN-HT16a	424	3	300	X	1	62	550	T2CW-M-3	53F,55F
UN-HT24a	274	3	200	X	1	37	400	T2CW-L-2	53F,55F
UN-HT25a	299	3	200	X	1	49.5	425	T2CW-K-1	53F,55F
	299	3	200	X	1	49.5	425	T2CW-J-1	53F,55F
UN-HT77a	741.5	2	300	X	2	70.8	867.5	T2CW-H-1	55F
UN-HT2aD	174	1	100	X	1	37	300	T2CW-H-1	55F
UN-HT1aD	399	1	300	X	1	49.5	525	T2CW-H-1	55F
名稱	背板托角			制圖	邱紅		2019.07.10	修改	
材料	X85625			復核	謝永林		—	日期	
顏色	MILL			批准	Jason			圖號	UN-HT1a-1



美特鋁質 有限公司
MIDI Aluminium Fabricator Ltd.

工程號



J-837

地盤

觀塘裕民坊

數據表參見: UN-HT201a-1

梗窗死牆位頂用

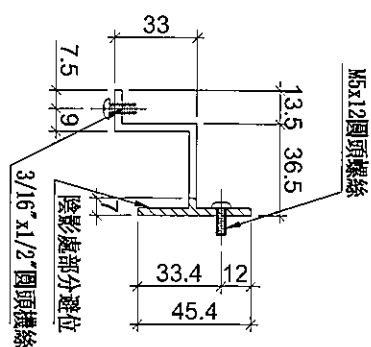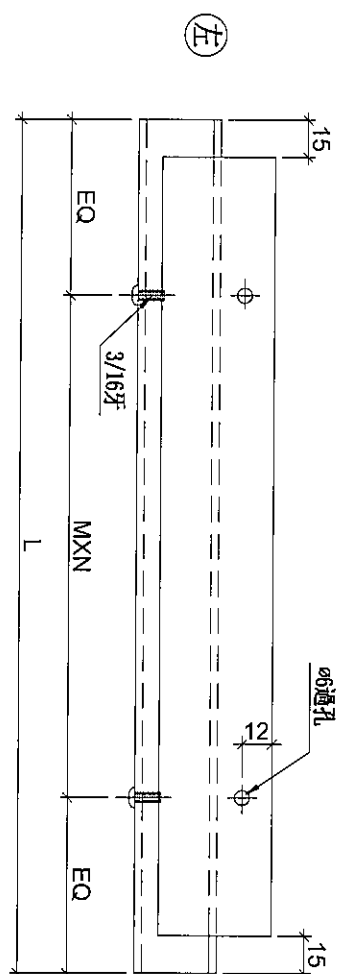

名稱	背板托角	制圖	邱紅	2019. 07. 10	修改			
材料	X85625	復核	謝永林	-	日期			
顏色	MILL	批准	Jason		圖號	UN-HT201a		



美特鋁質 有限公司
MIDI Aluminium Fabricator Ltd.

拆圖參見：UN-HT201a

工程號 J-837 地盤 觀塘裕民坊

物料編號	L	數量	MXN			EQ	分格尺寸	使用位置	樓層
UN-HT201a	1399	1	300	X	4	99.5	1525	T2CW-H-1	53F
UN-HT202a	1399	1	300	X	4	99.5	1525	T2CW-H-1	53F
UN-HT225a	831.5	1	250	X	3	40.8	957.5	T2CW-H-1	55F
UN-HT226a	1381.5	1	300	X	4	90.8	1507.5	T2CW-H-1	55F
UN-HT227a	1499	1	280	X	5	49.5	1625	T2CW-H-1	55F
UN-HT228a	1391.5	1	300	X	4	95.8	1517.5	T2CW-H-1	55F
UN-HT203a	991.5	2	300	X	3	45.8	1117.5	T2CW-G-2	53F
UN-HT204a	991.5	3	300	X	3	45.8	1117.5	T2CW-F-1	53F,55F
UN-HT205a	991.5	3	300	X	3	45.8	1117.5	T2CW-E-2	53F,55F
UN-HT206a	1254	3	250	X	4	127.0	1380	T2CW-C-2	53F,55F
UN-HT207a	1254	3	250	X	4	127.0	1380	T2CW-C-2	53F,55F
UN-HT208a	1016.5	3	300	X	3	58.3	1142.5	T2CW-B-2	53F,55F
UN-HT209a	1399	3	300	X	4	99.5	1525	T2CW-B-2	53F,55F
UN-HT210a	1609	3	300	X	5	54.5	1735	T2CW-B-1	53F,55F
UN-HT211a	1609	3	300	X	5	54.5	1735	T2CW-A-2	53F,55F
UN-HT212a	1399	3	300	X	4	99.5	1525	T2CW-A-1	53F,55F
UN-HT213a	1016.5	3	300	X	3	58.3	1142.5	T2CW-A-1	53F,55F
UN-HT214a	1631.5	3	300	X	5	65.8	1757.5	T2CW-N-2	53F,55F
UN-HT215a	991.5	3	300	X	3	45.8	1117.5	T2CW-N-2	53F,55F
UN-HT224a	484	3	300	X	1	92.0	610	T2CW-N-1	53F,55F
UN-HT216a	1059	3	300	X	3	79.5	1185	T2CW-M-3	53F,55F
UN-HT217a	1634	3	300	X	5	67.0	1760	T2CW-M-3	53F,55F
UN-HT218a	1399	3	300	X	4	99.5	1525	T2CW-M-2	53F,55F
UN-HT219a	1016.5	3	300	X	3	58.3	1142.5	T2CW-M-2	53F,55F
UN-HT220a	1184	3	250	X	4	92.0	1310	T2CW-L-1	53F,55F
UN-HT221a	1459	3	300	X	4	129.5	1585	T2CW-K-2	53F,55F
UN-HT222a	916.5	3	250	X	3	83.3	1042.5	T2CW-J-1	53F,55F
UN-HT223a	1609	3	300	X	5	54.5	1735	T2CW-H-2	53F,55F
UN-HT225aD	481.5	1	300	X	1	90.8	607.5	T2CW-H-1	55F
UN-HT225aV	224	1	150	X	1	37.0	350	T2CW-H-1	55F
UN-HT226aD	1249	1	280	X	4	64.5	1375	T2CW-H-1	55F
UN-HT227aD	399	1	300	X	1	49.5	525	T2CW-H-1	55F
UN-HT227aV	524	1	300	X	1	112.0	650	T2CW-H-1	55F
UN-HT228aD	241.5	1	167.5	X	1	37.0	367.5	T2CW-H-1	55F
UN-HT228aV	1024	1	300	X	3	62.0	1150	T2CW-H-1	55F
名稱	背板托角		制圖	邱紅		2019.07.10		修改	
材料	X85625		復核	謝永林		—		日期	
顏色	MILL		批準	Jason				圖號	UN-HT201a-1




美特鋁質 有限公司
MIDI Aluminium Fabricator Ltd.

物料編號	數量
UN-LC1	97


工程號	J-837	地盤	觀塘裕民坊

工廠用

注意：平頭孔位不可以撥太平

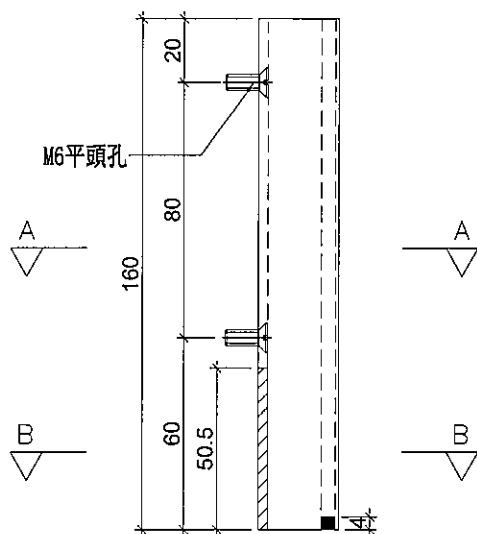


M6X10平頭機絲

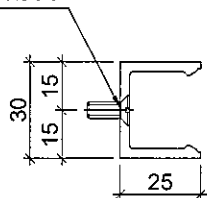

SECTION: A-A

陰影部分避位

塗黑部分避位

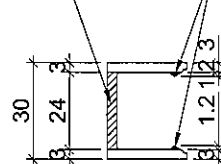

SECTION: B-B

名稱	欄河槽加工圖	制圖	邱紅	2019.07.10	修改			
材料	X85476	復核	謝永林	-	日期			
顏色	EC-DG-S332054 (3塗)	批准	Jason		圖號	UN-LC1		





美特鋁質 有限公司
MIDI Aluminium Fabricator Ltd.

物料編號	數量
UN-LC2	97

工程號	J-837	地盤	觀塘裕民坊

工廠用

注意：平頭孔位不可以撥太平

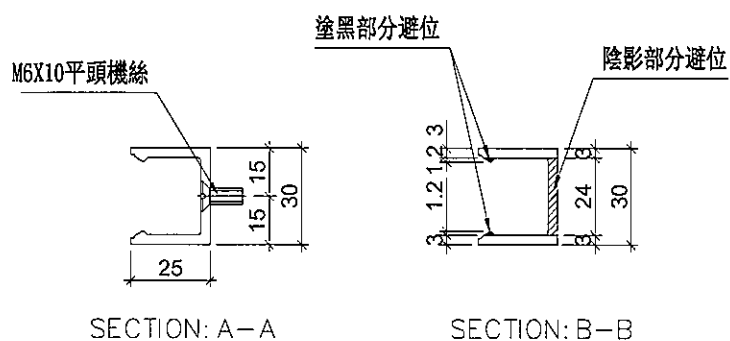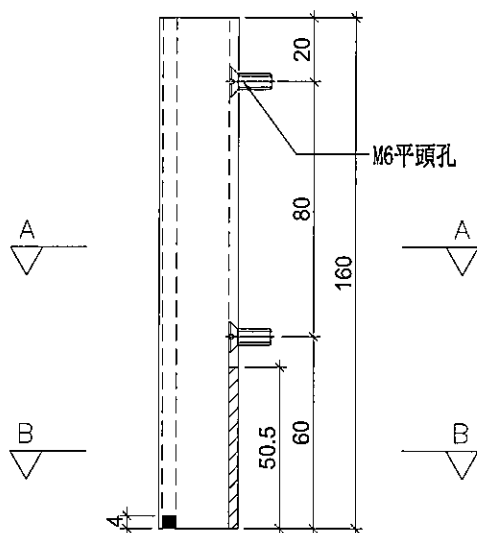

名稱	欄河槽加工圖	制圖	邱紅	2019. 07. 10	修改			
材料	X85476	復核	謝永林	-	日期			
顏色	EC-DG-S332054 (3塗)	批準	Jason		圖號	UN-LC2		



美特鋁質 有限公司
MIDI Aluminium Fabricator Ltd.

工程號

J-837

地盤

觀塘裕民坊

物料編號

數量

位置



SC-AL02

194

欄河位用

工廠用

注意：平頭孔位不可以撥太平

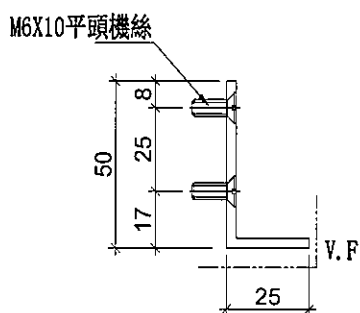
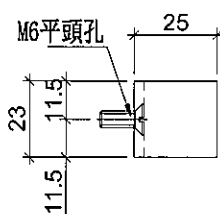


名稱	鋁角加工圖	制圖	邱紅	2019.07.10	修改			
材料	50*25*3鋁角	復核	謝永林	—	日期			
顏色	EC-DG-S332054 (3塗)	批準	Jason		圖號	SC-AL02		



物料編號	數量	使用位置
SC-AL03	1130	主企主橫組裝用

工廠用

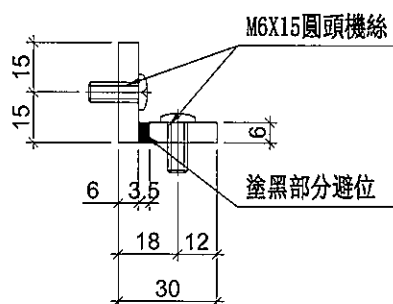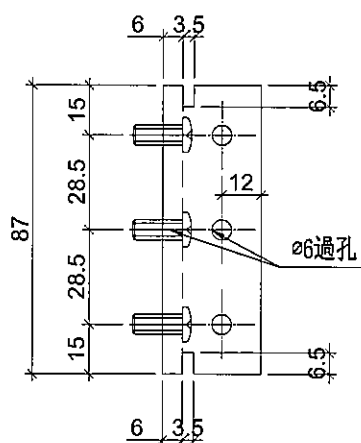

名稱	30x30x6鋁角	制圖	邱紅	2019.07.10	修改			
材料	X85594	復核	謝永林	-	日期			
顏色	MILL	批准	Jason		圖號	SC-AL03		



美特鋁質 有限公司
MIDI Aluminium Fabricator Ltd.

工程號

J-837

地盤

觀塘裕民坊

物料編號

SC-AL04



數量

643

使用位置

生窗主企主橫加固用

工廠用

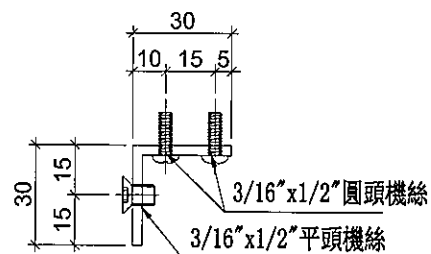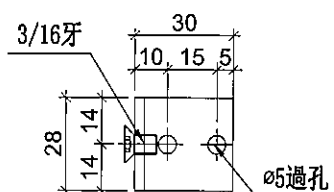

名稱	鋁角加工圖	制圖	邱紅	2019.07.10	修改			
材料	30*30*3鋁角	復核	謝永林	-	日期			
顏色	MILL	批準	Jason		圖號	SC-AL04		



美特鋁質 有限公司
MIDI Aluminium Fabricator Ltd.

工程號

J-837

地盤

觀塘裕民坊

物料編號

SC-AL05



數量

122

使用位置

收鐵固定碼企料用

工廠用

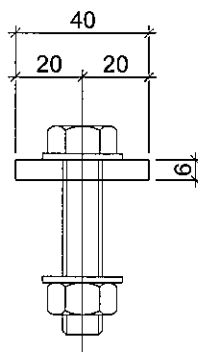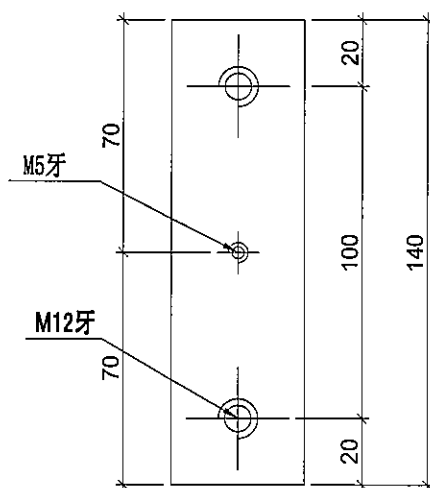

名稱	鋁巴加工圖	制圖	邱紅	2019. 07. 10	修改			
材料	40*6鋁巴	復核	謝永林	-	日期			
顏色	MILL	批準	Jason		圖號	SC-AL05		



美特鋁質 有限公司
MIDI Aluminium Fabricator Ltd.

工程號

J-837

地盤

觀塘裕民坊


物料編號

Z-A01


數量

1517

工廠用

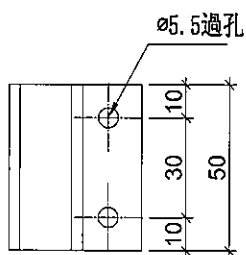

#10x5/8"圓頭鋼牙

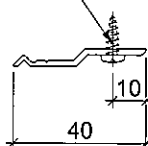

名稱	Z字碼	制圖	邱紅	2019.07.10	修改			
材料	X84589	復核	謝永林	-	日期			
顏色	MILL	批准	Jason		圖號	Z-A01		



美特鋁質 有限公司
MIDI Aluminium Fabricator Ltd.

工程號

J-837

地盤

觀塘裕民坊

物料編號

SD-AL10



數量

1


使用位置

SD門頂橫

工廠用

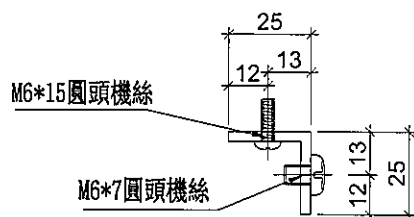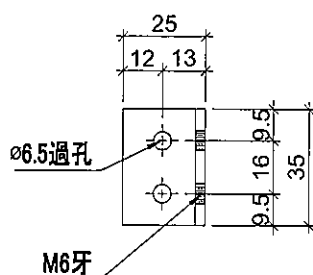

安裝示意圖

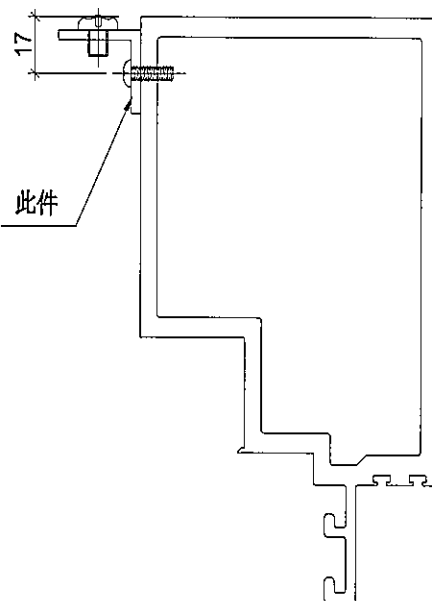

名稱	鋁角加工圖	制圖	邱紅	2019.07.10	修改			
材料	25*25*3鋁角	復核	謝永林	-	日期			
顏色	MILL	批準	Jason		圖號	SD-AL10		



美特鋁質 有限公司
MIDI Aluminium Fabricator Ltd.

數量

位置

5

雙梗企用套芯



工程號

J-837

地盤

觀塘裕民坊

工廠用

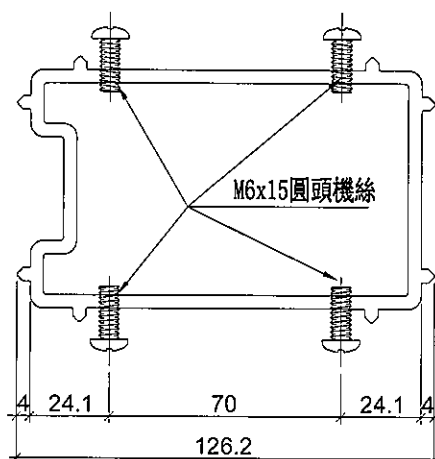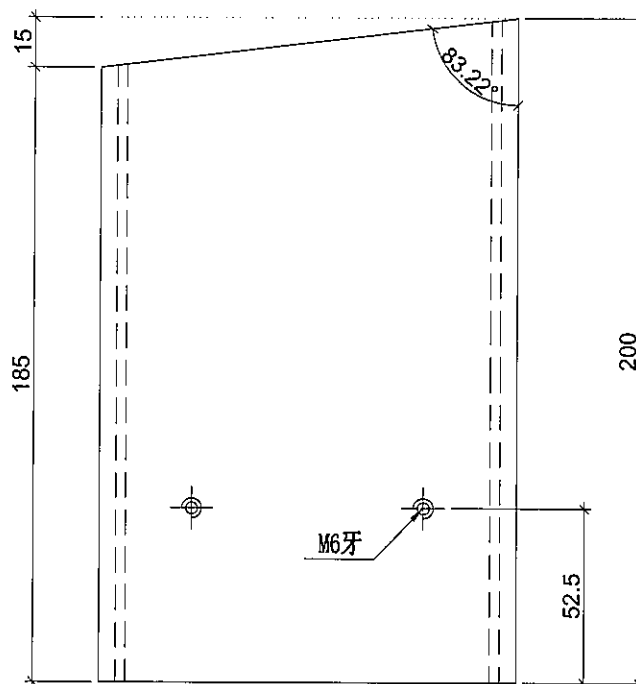

名稱	雙梗企套心	制圖	邱紅	2019. 07. 10	修改			
材料	X85565	復核	謝永林	—	日期			
顏色	MILL	批準	Jason		圖號	W-TX1		



美特鋁質 有限公司
MIDI Aluminium Fabricator Ltd.

數量

位置

16

生梗企用套芯



工程號

J-837

地盤

觀塘裕民坊

工廠用

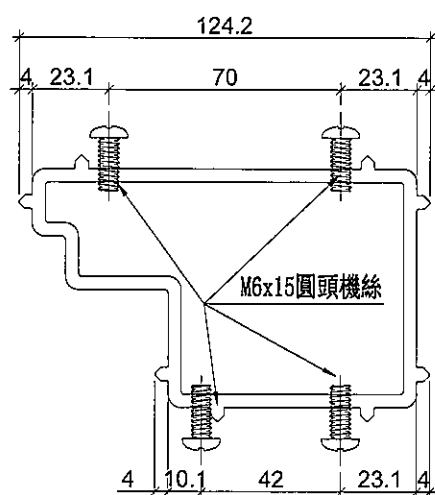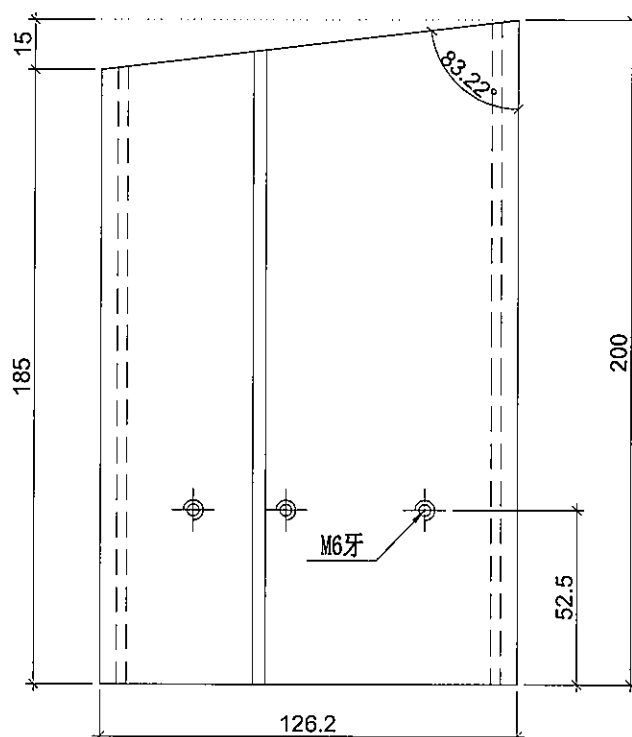

名稱	生梗企套心	制圖	邱紅	2019.07.10	修改			
材料	X85566	復核	謝永林	-	日期			
顏色	MILL	批准	Jason		圖號	W-TX2		



美特鋁質 有限公司
MIDI Aluminium Fabricator Ltd.

數量

位置

16

生梗企用套芯



工程號

J-837

地盤

觀塘裕民坊

工廠用

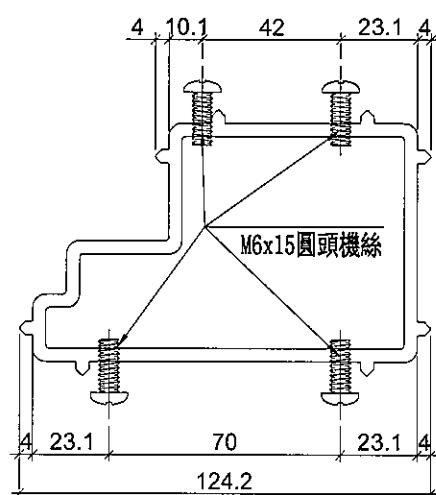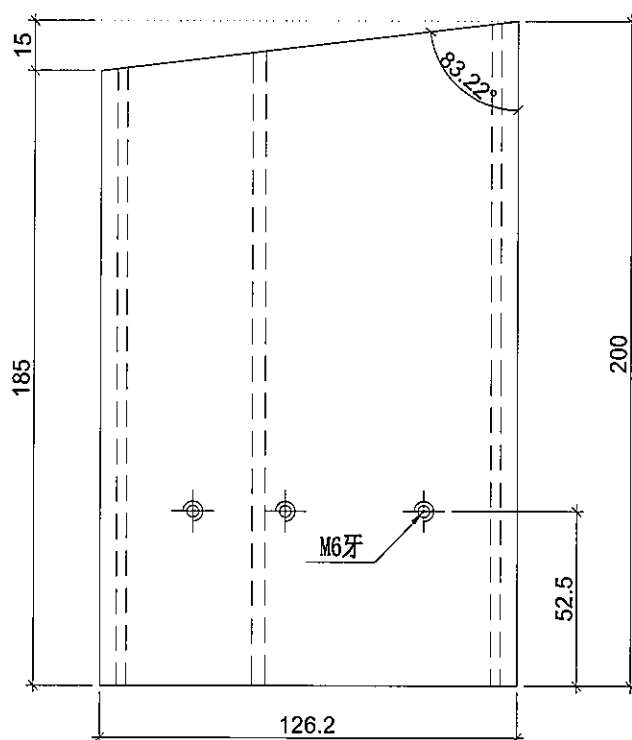

名稱	生梗企套心	制圖	邱紅	2019. 07. 10	修改			
材料	X85566	復核	謝永林	-	日期			
顏色	MILL	批准	Jason		圖號	W-TX2R		



美特鋁質 有限公司
MIDI Aluminium Fabricator Ltd.

數量

位置

76

雙生企用套芯



工程號

J-837

地盤

觀塘裕民坊







工廠用

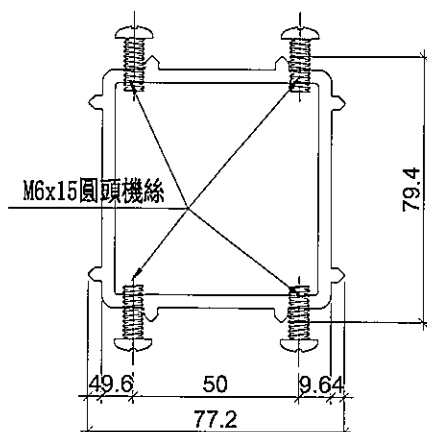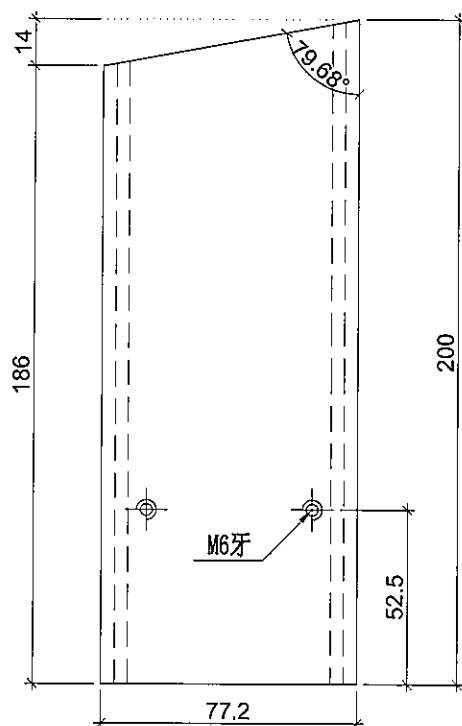



名稱	雙生企套心	制圖	邱紅	2019.07.10	修改			
材料	X85567	復核	謝永林	-	日期			
顏色	MILL	批準	Jason		圖號	W-TX3		

J837-幕牆膠條安裝位置圖

CW-JT01

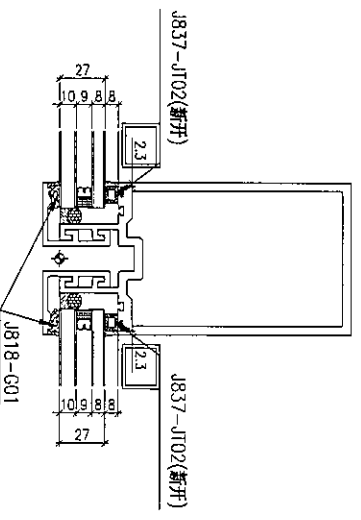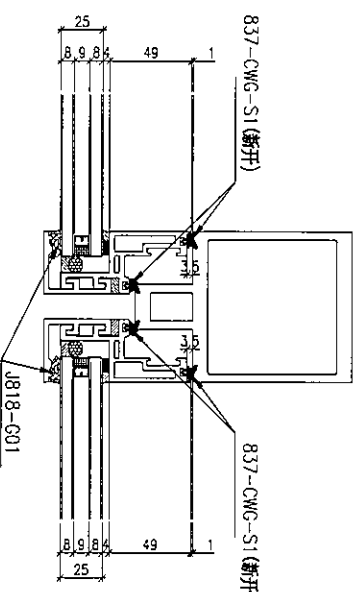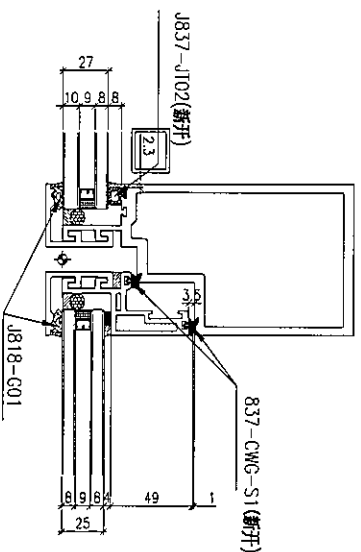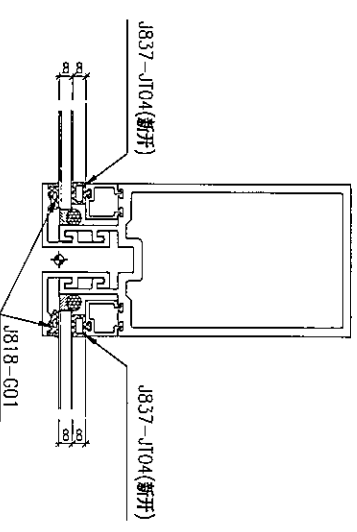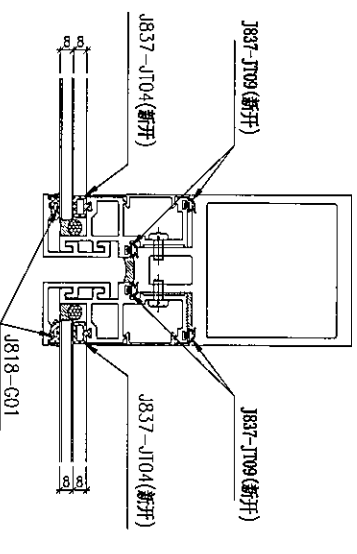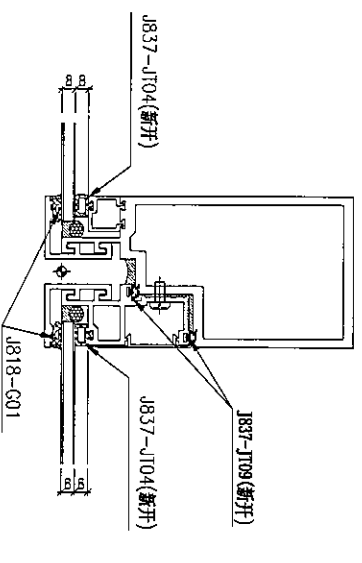

雙梗企用

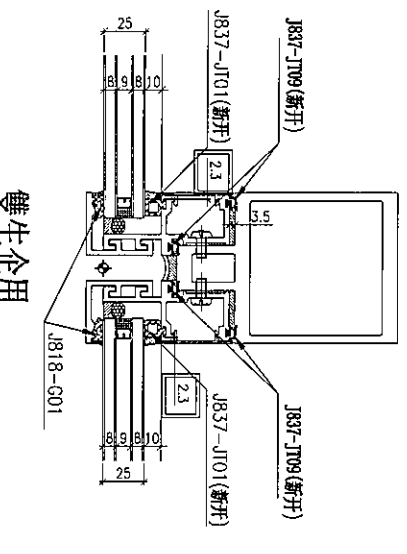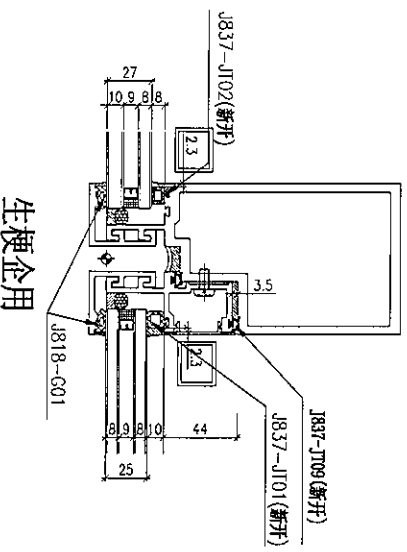

注: (地盤安裝) 玻璃安裝后J818-G01

(工廠安裝): J837-JT01 (新開)

J837-JT02 (新開)

J837-JT04 (新開)








J837-JT09 (新開)

837-CWG-S1 (新開)



生窗位玉玻璃: J818-G01

J837-幕墙膠條安裝位置圖

CW-JT02

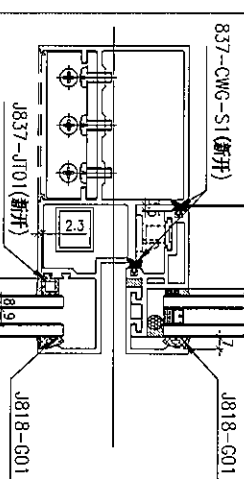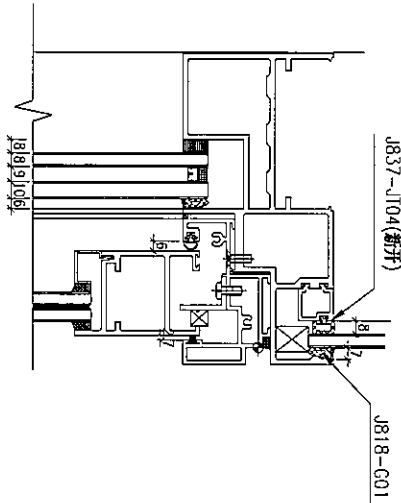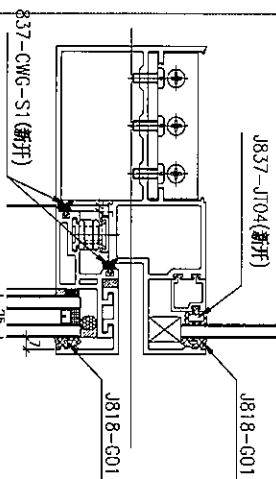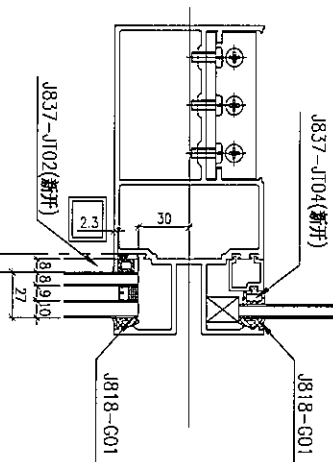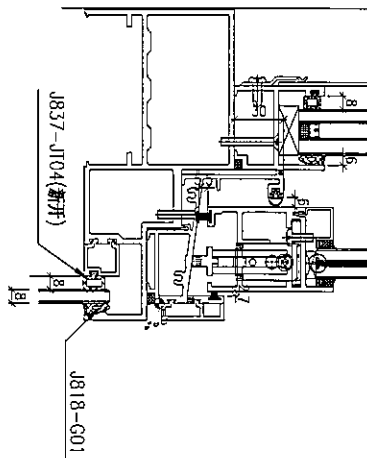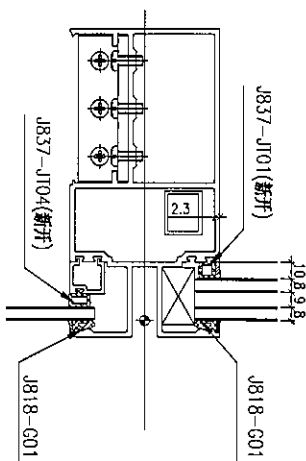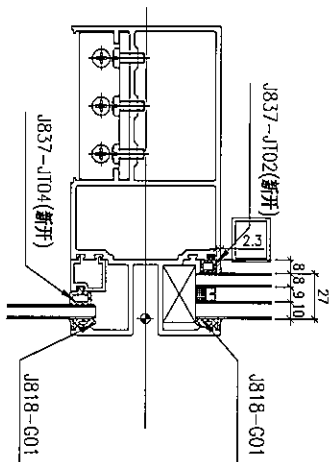

趟門位頂橫格用

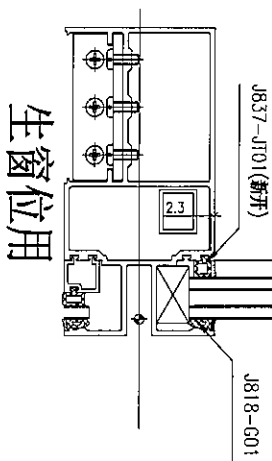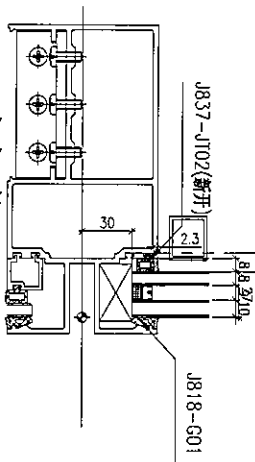

全梗位用

生窗位用

注: (地盤安裝) 玻璃安裝后J818-G01

(工廠安裝): J837-JT01 (新开)

J837-JT02 (新开)




J837-JT04 (新开)

837-CWG-S1 (新开)

生窗玉位玻璃: J818-G01

J837-幕牆膠條安裝位置圖

CW-JT03

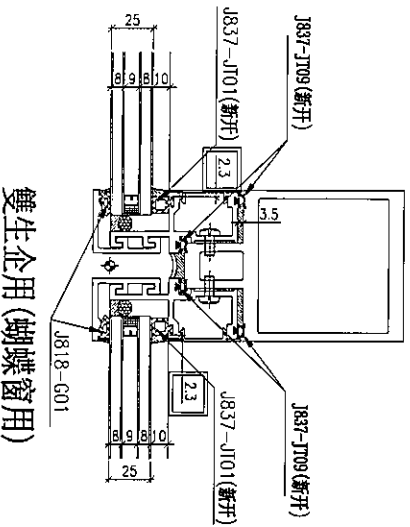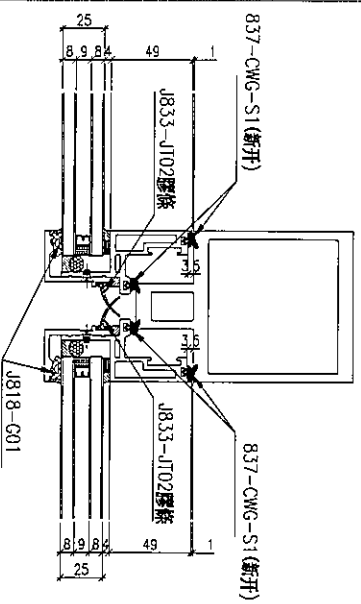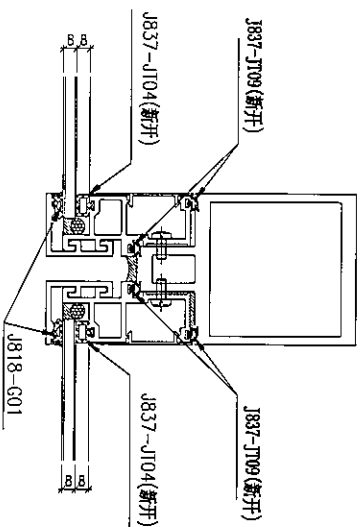

雙生企用(蝴蝶窗用)

注: (地盤安裝) 玻璃安裝后 J818-G01

(工廠安裝): J837-JT01 (新開)

J837-JT02 (新開)


J837-JT04 (新開)

J837-JT09 (新開)

837-CWG-S1 (新開)

J833-JT02


生窗位玉玻璃: J818-G01

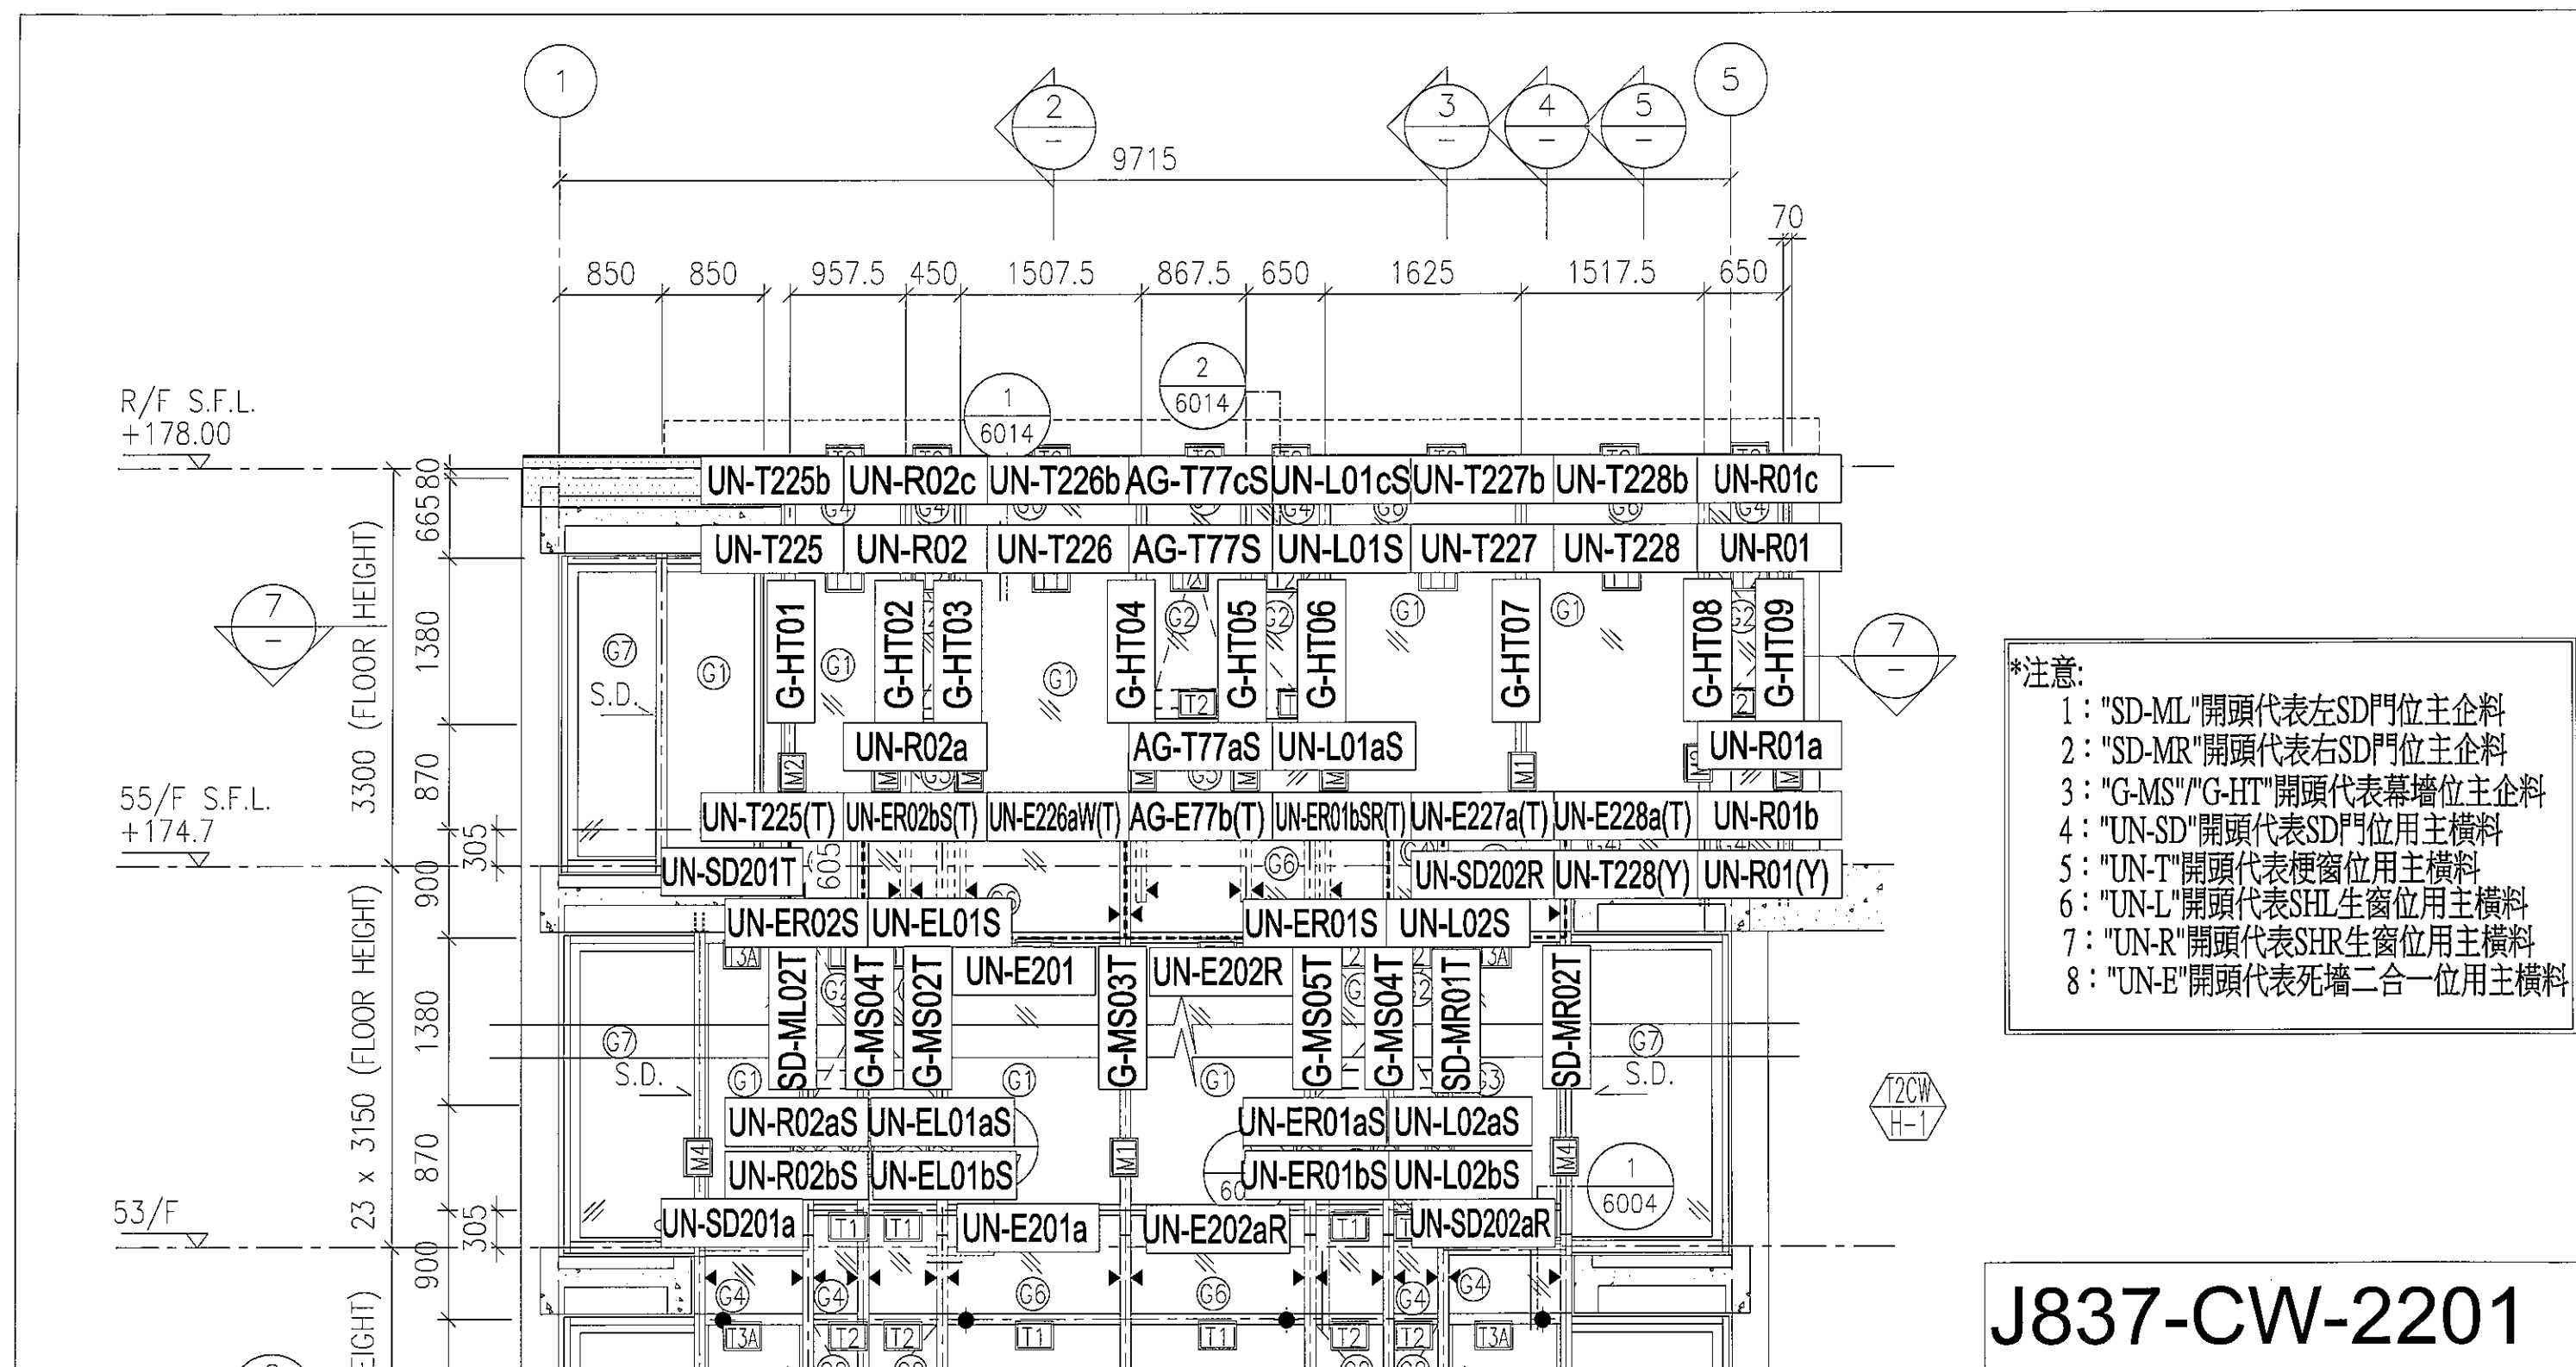

J837-CW-2201

55/F S.F.L.
+174.725


53/F S.F.L.
+171.55

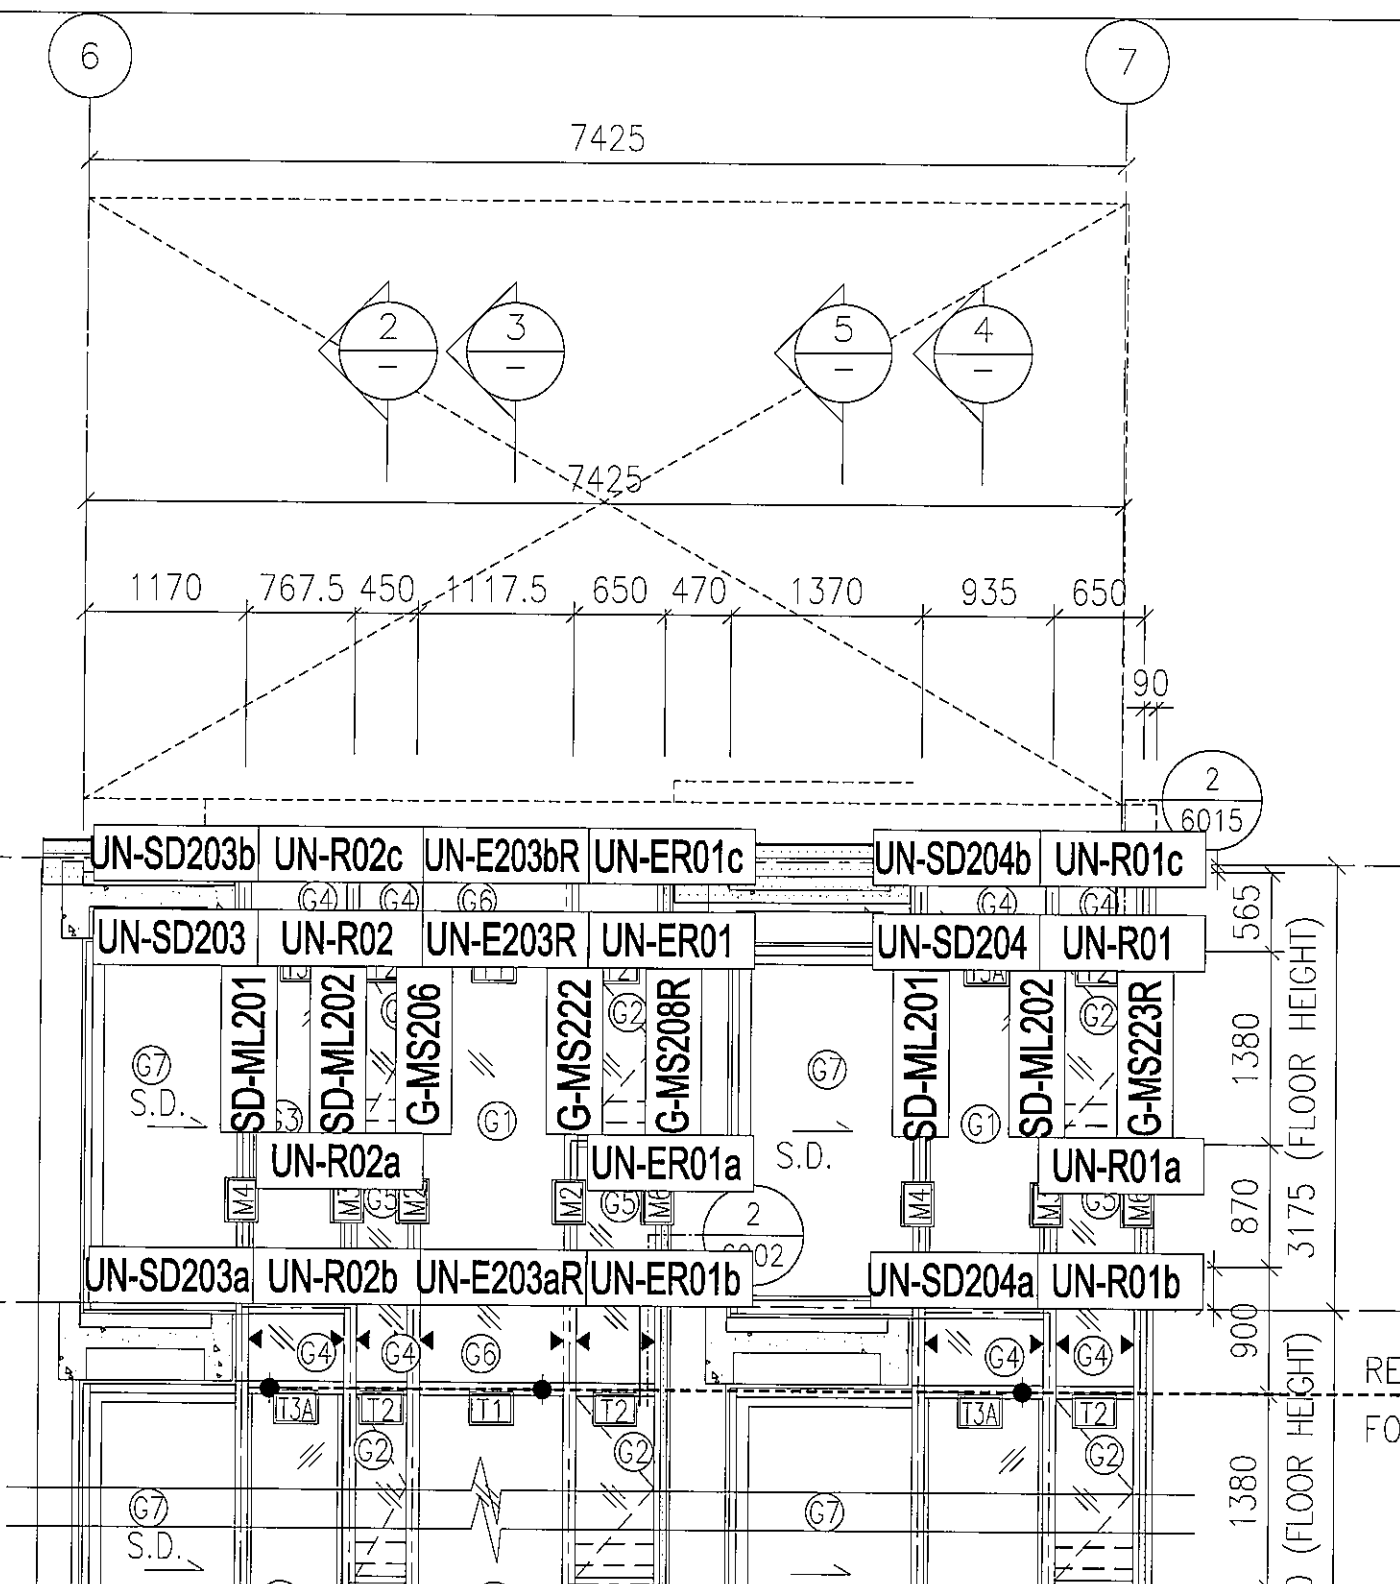

*注意:


- 1: "SD-ML"開頭代表左SD門位主企料
- 2: "SD-MR"開頭代表右SD門位主企料
- 3: "G-MS"開頭代表幕牆位主企料
- 4: "UN-SD"開頭代表SD門位用主橫料
- 5: "UN-T"開頭代表梗窗位用主橫料
- 6: "UN-L"開頭代表SHL生窗位用主橫料
- 7: "UN-R"開頭代表SHR生窗位用主橫料
- 8: "UN-E"開頭代表死牆二合一用主橫料

J837-CW-2202

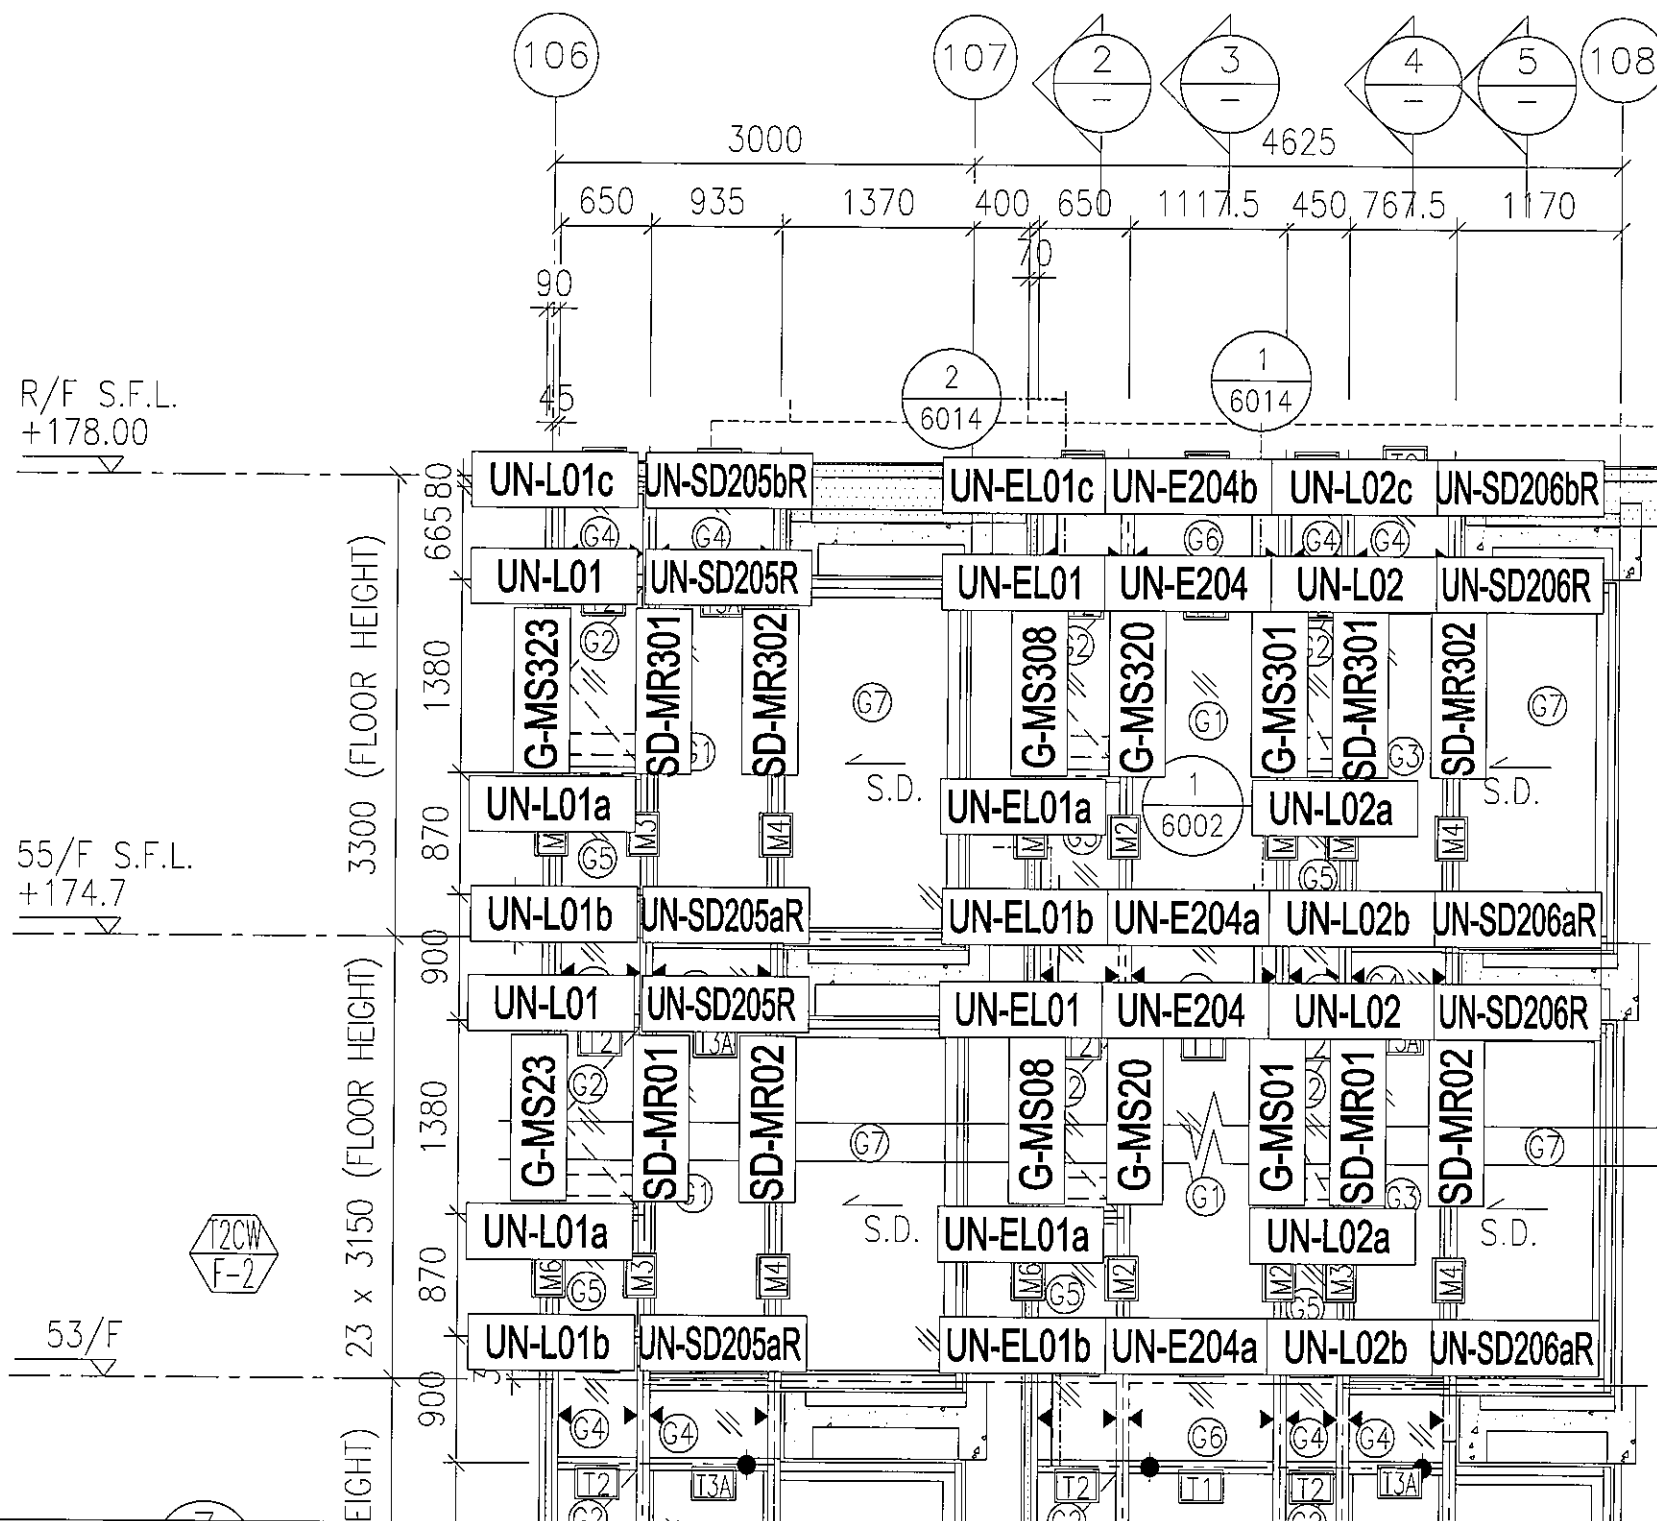

- *注意:
- 1: "SD-ML"開頭代表左SD門位主企料
 - 2: "SD-MR"開頭代表右SD門位主企料
 - 3: "G-MS"開頭代表幕墙位主企料
 - 4: "UN-SD"開頭代表SD門位用主橫料
 - 5: "UN-T"開頭代表梗窗位用主橫料
 - 6: "UN-L"開頭代表SHL生窗位用主橫料
 - 7: "UN-R"開頭代表SHR生窗位用主橫料
 - 8: "UN-E"開頭代表死牆二合一用主橫料


J837-CW-2203

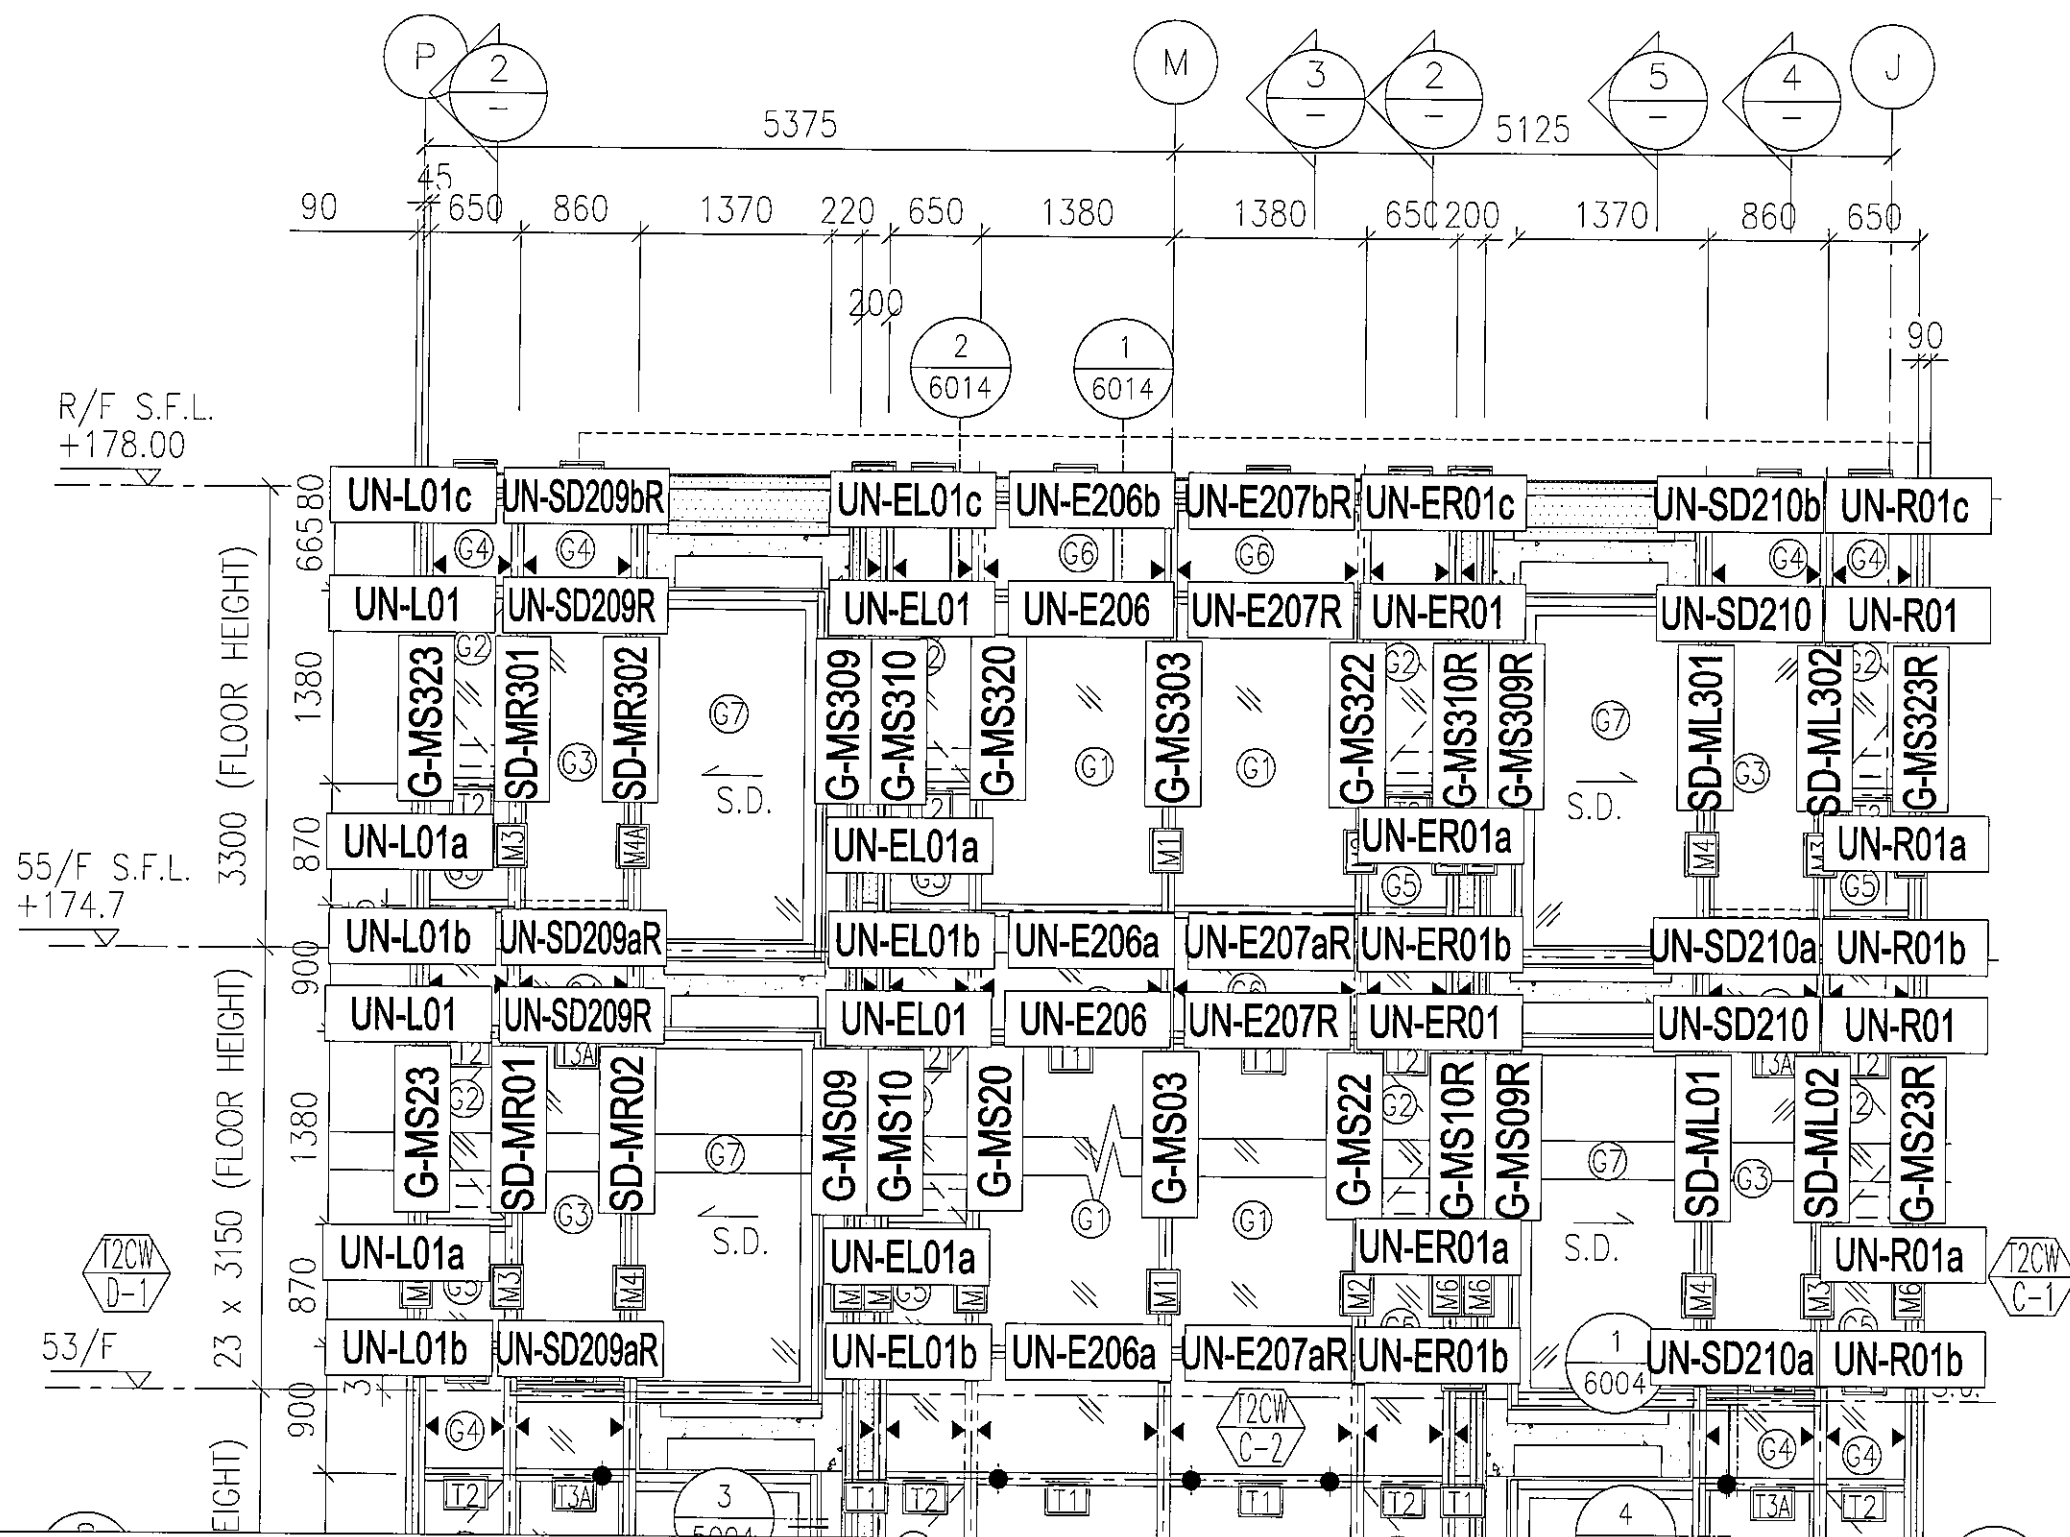

*注意:


- 1: "SD-ML"開頭代表左SD門位主企料
- 2: "SD-MR"開頭代表右SD門位主企料
- 3: "G-MS"開頭代表幕牆位主企料
- 4: "UN-SD"開頭代表SD門位用主橫料
- 5: "UN-T"開頭代表梗窗位用主橫料
- 6: "UN-L"開頭代表SHL生窗位用主橫料
- 7: "UN-R"開頭代表SHR生窗位用主橫料
- 8: "UN-E"開頭代表死牆二合一用主橫料


J837-CW-2205

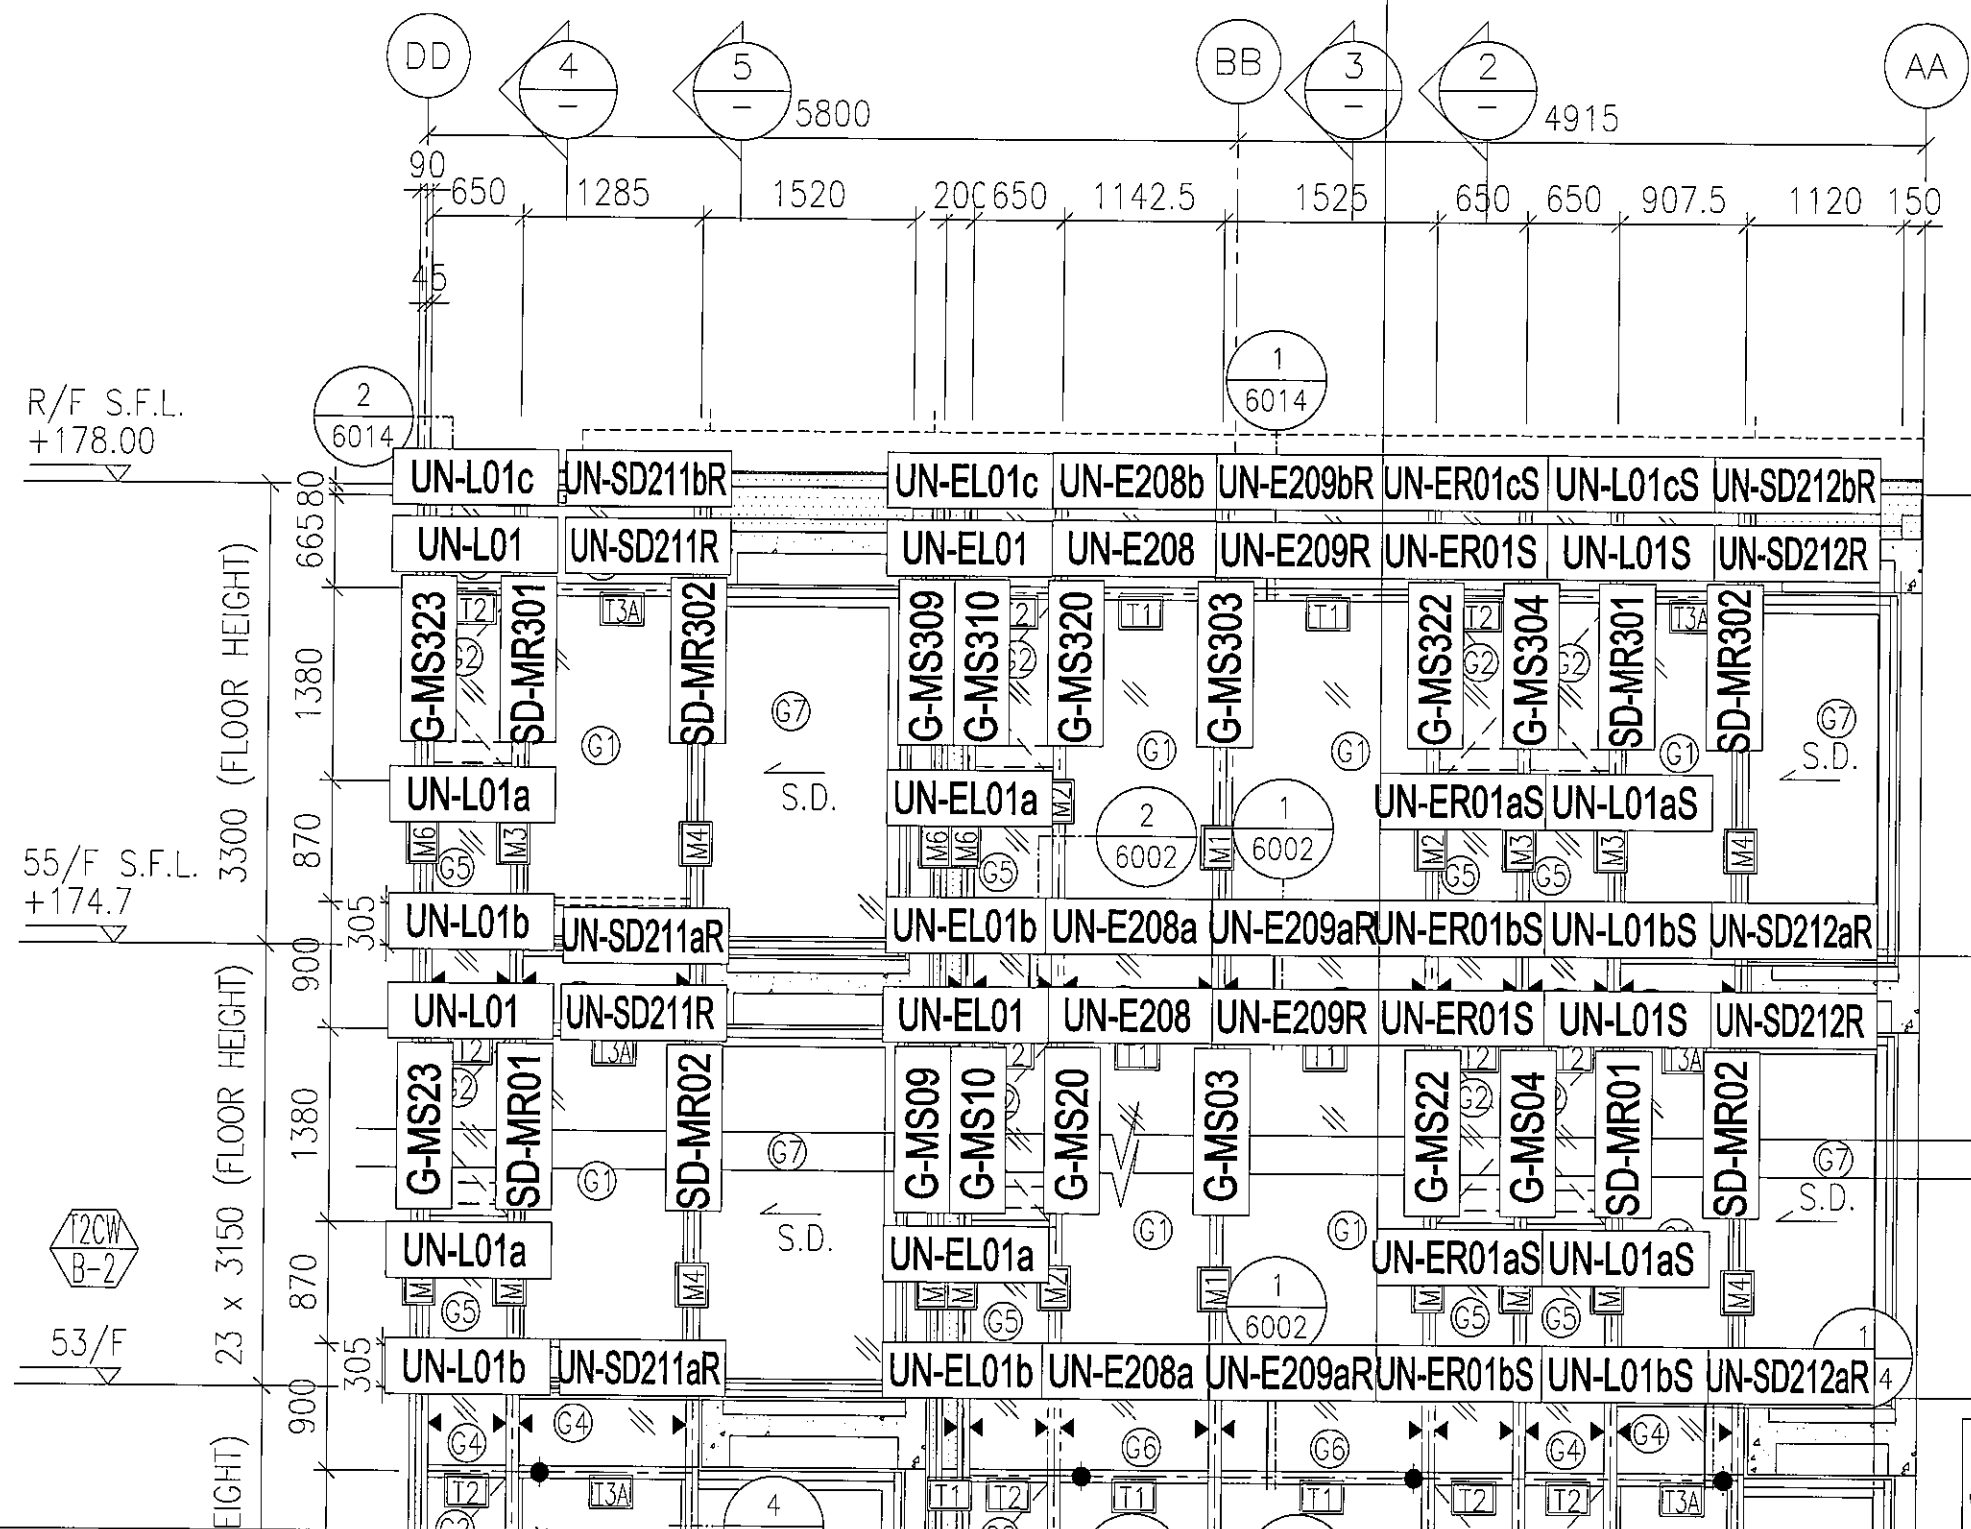


- *注意:
- 1: "SD-ML"開頭代表左SD門位主企料
 - 2: "SD-MR"開頭代表右SD門位主企料
 - 3: "G-MS"開頭代表幕牆位主企料
 - 4: "UN-SD"開頭代表SD門位用主橫料
 - 5: "UN-T"開頭代表梗窗位用主橫料
 - 6: "UN-L"開頭代表SHL生窗位用主橫料
 - 7: "UN-R"開頭代表SHR生窗位用主橫料
 - 8: "UN-E"開頭代表死牆二合一用主橫料

J837-CW-2206

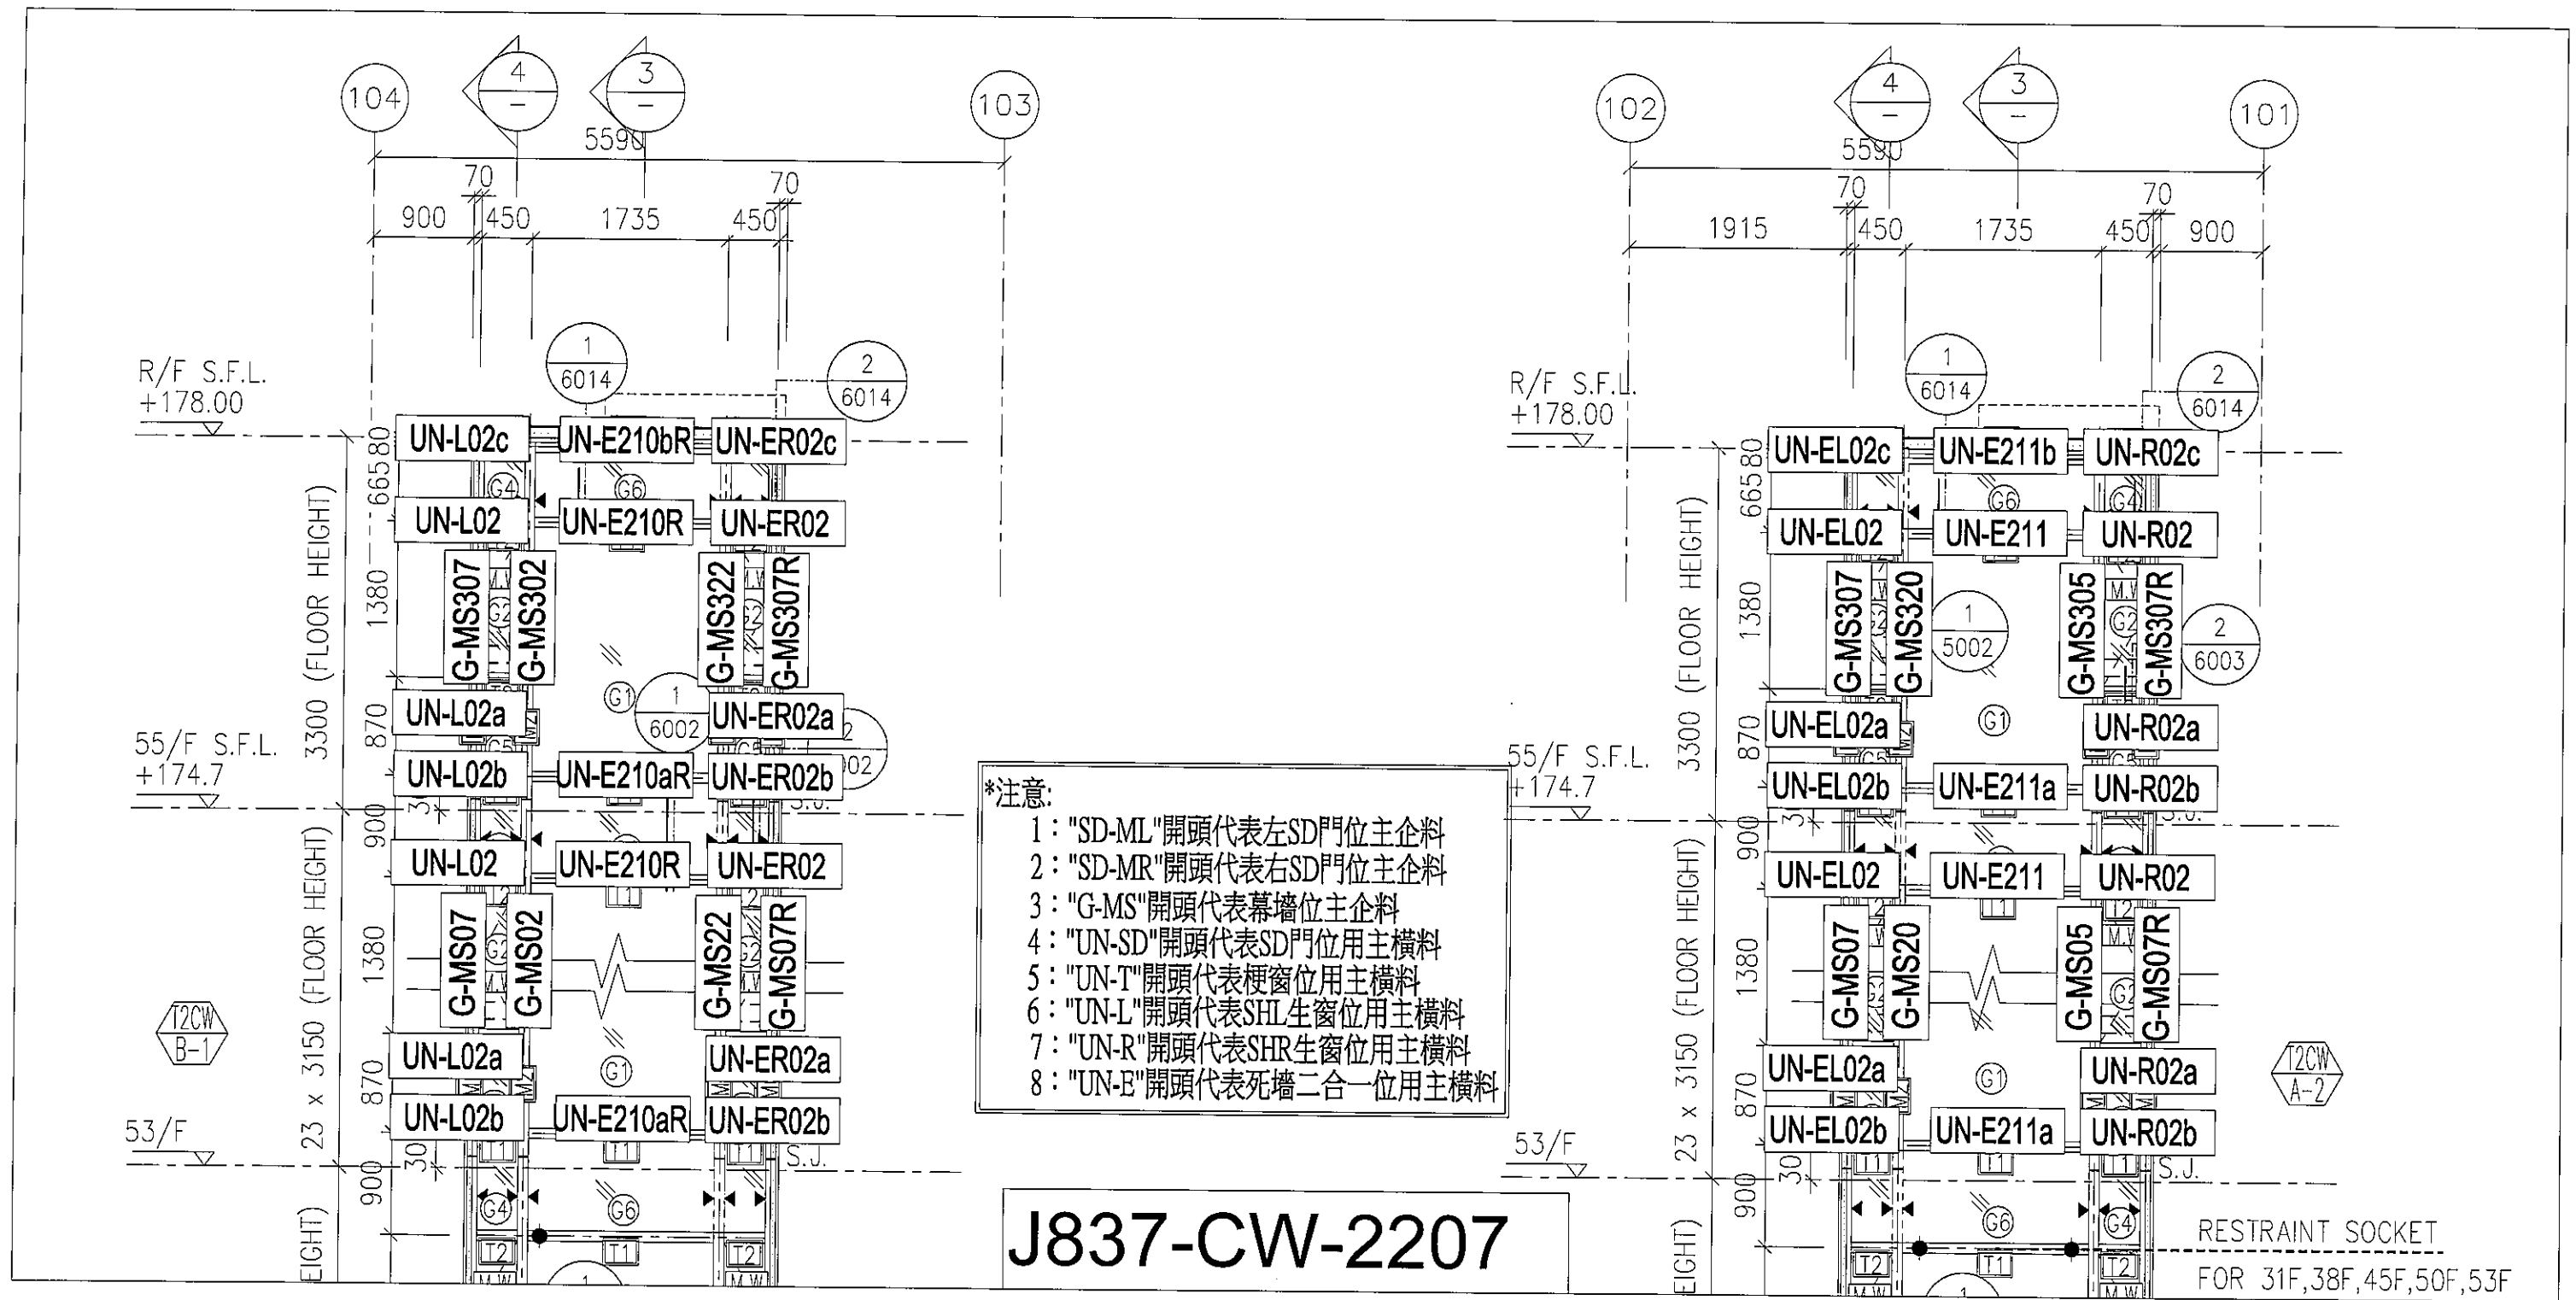

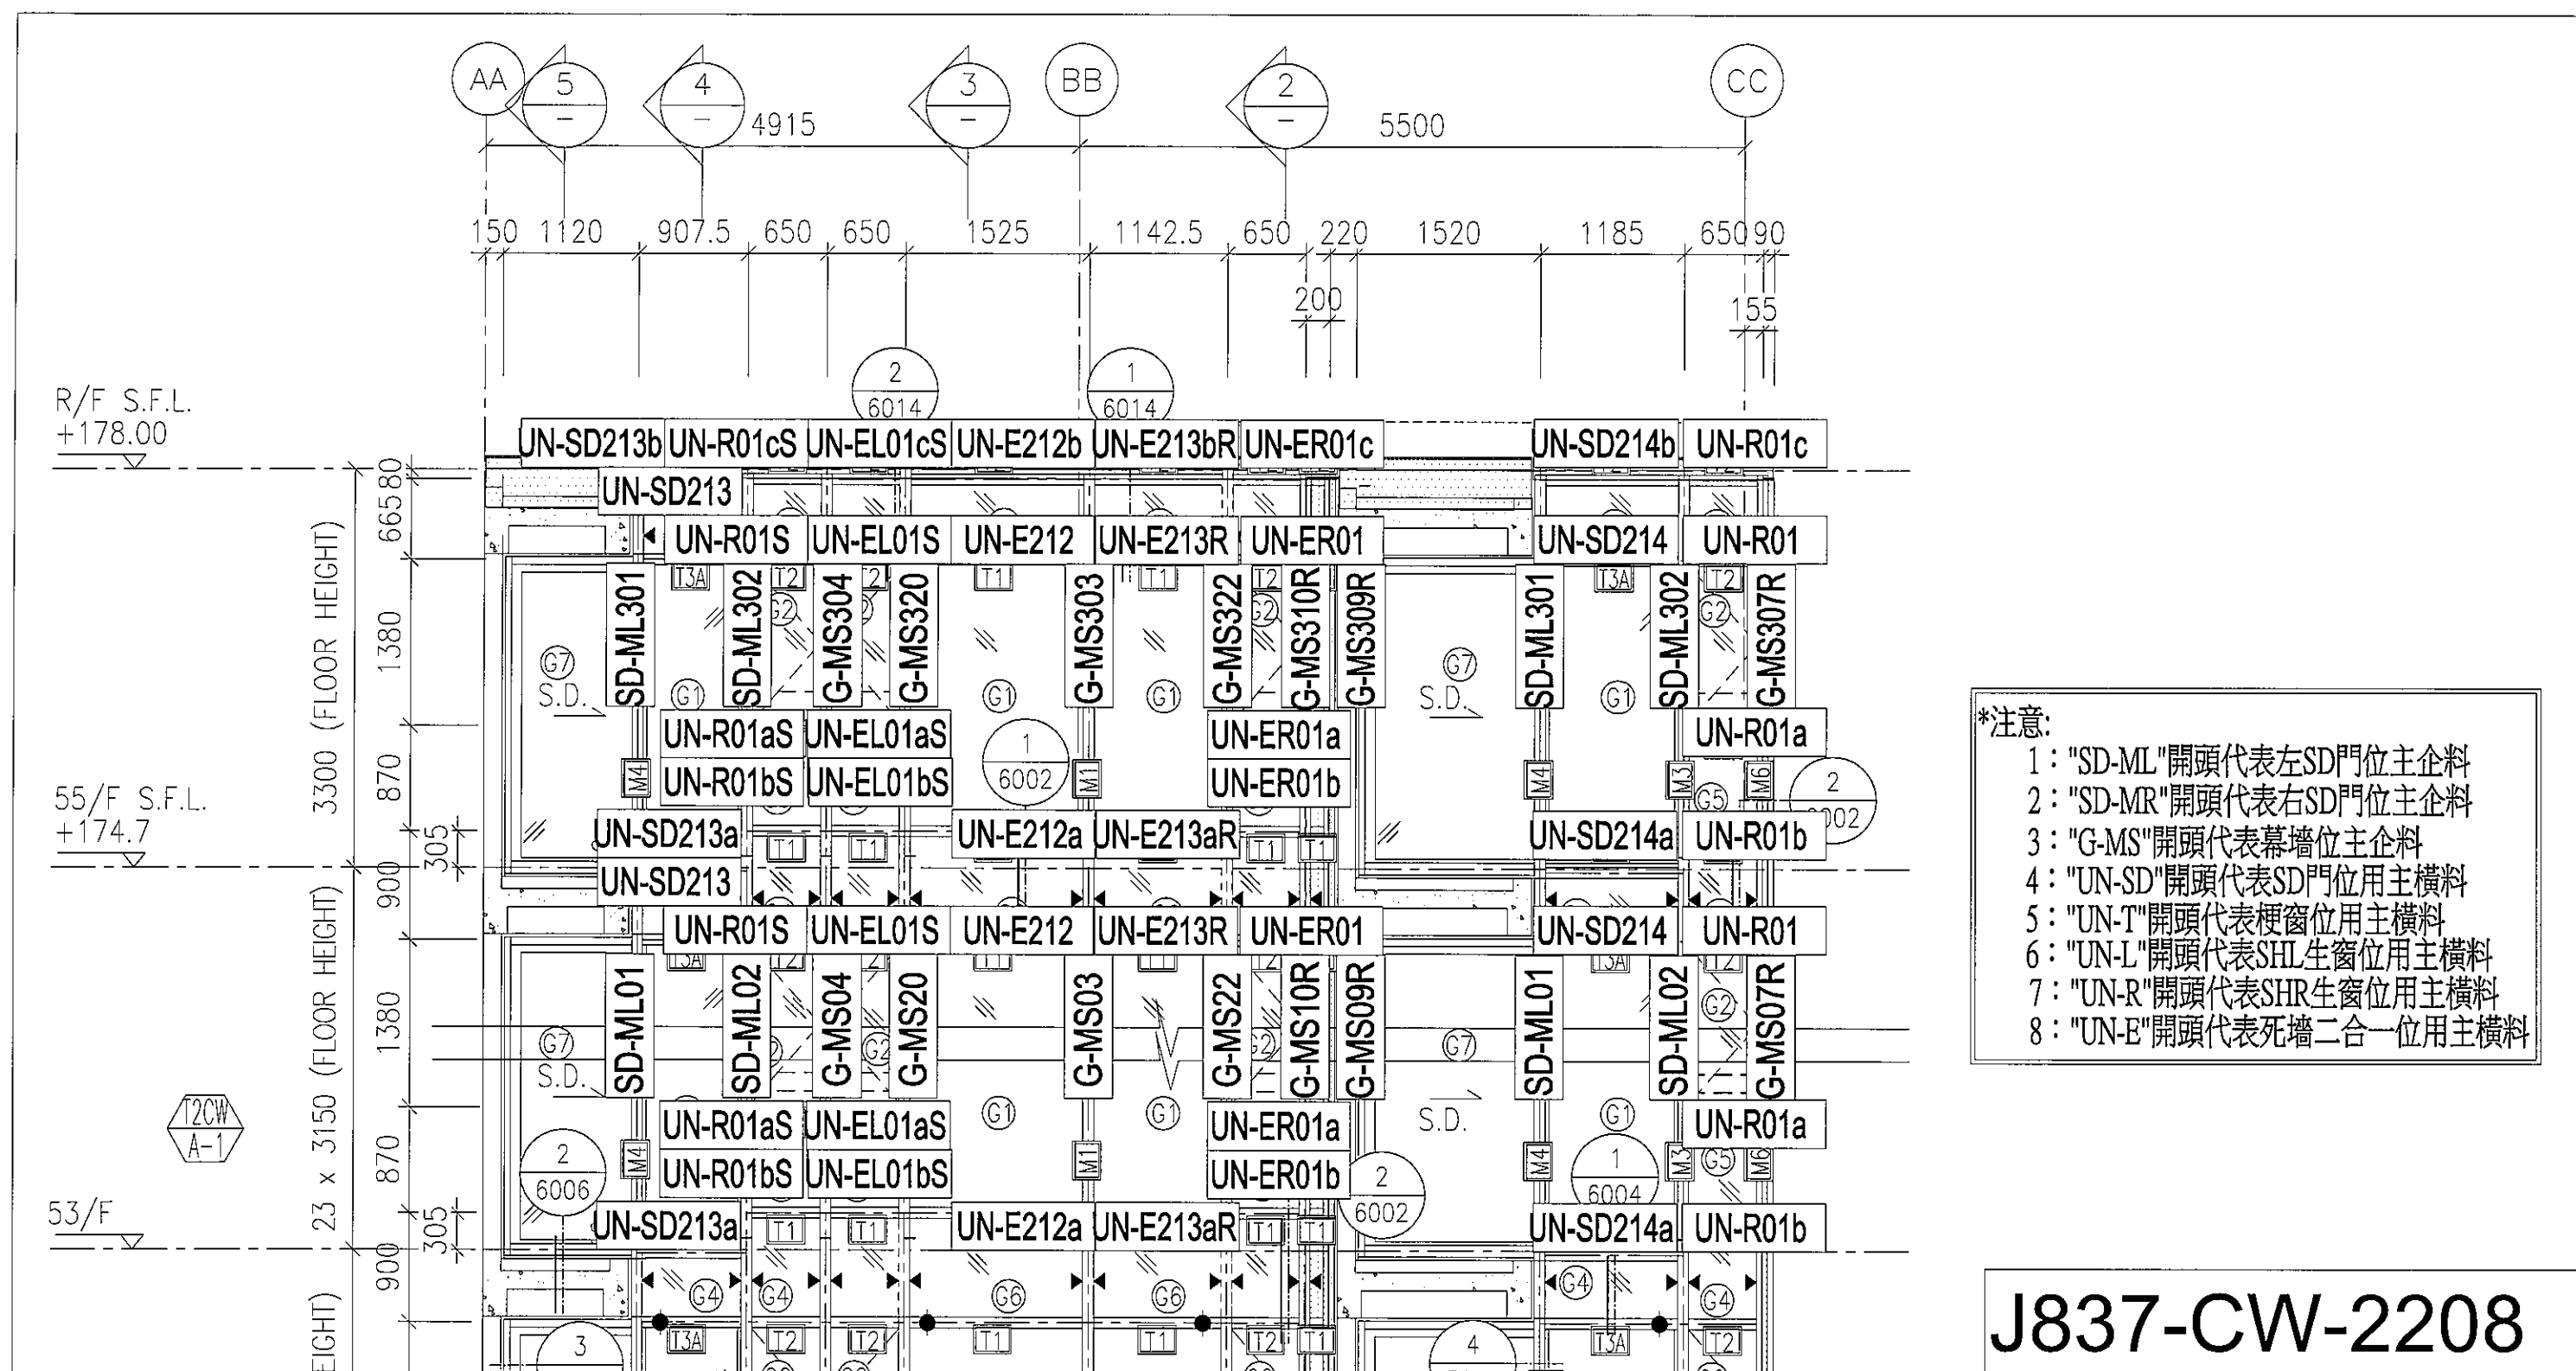



J837-CW-2208

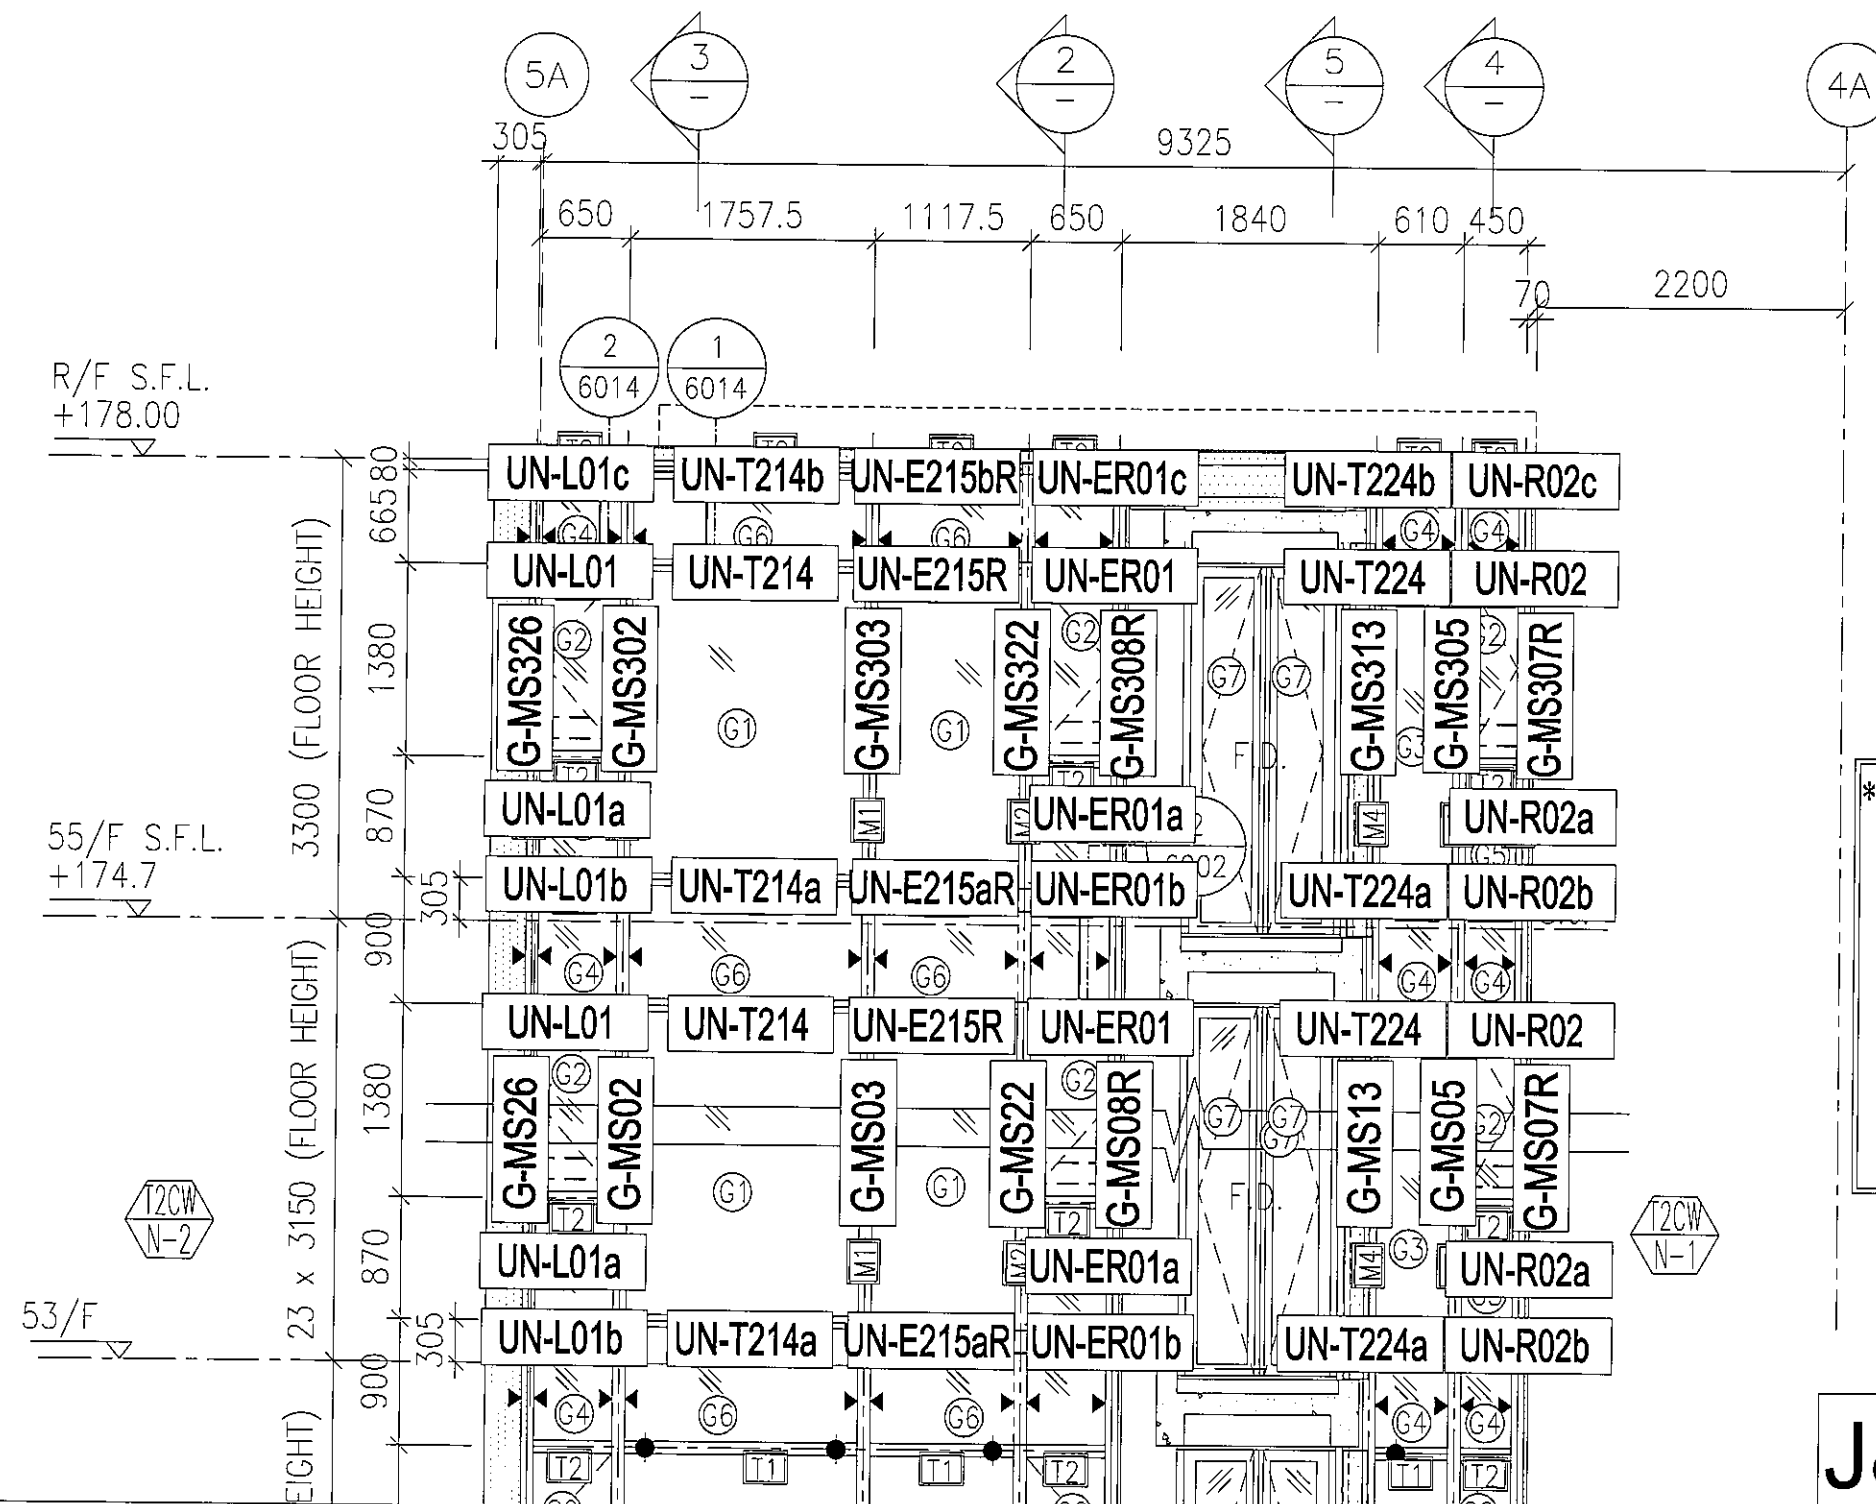

- *注意:
- 1: "SD-ML"開頭代表左SD門位主企料
 - 2: "SD-MR"開頭代表右SD門位主企料
 - 3: "G-MS"開頭代表幕牆位主企料
 - 4: "UN-SD"開頭代表SD門位用主橫料
 - 5: "UN-T"開頭代表梗窗位用主橫料
 - 6: "UN-L"開頭代表SHL生窗位用主橫料
 - 7: "UN-R"開頭代表SHR生窗位用主橫料
 - 8: "UN-E"開頭代表死牆二合一用主橫料

J837-CW-2209

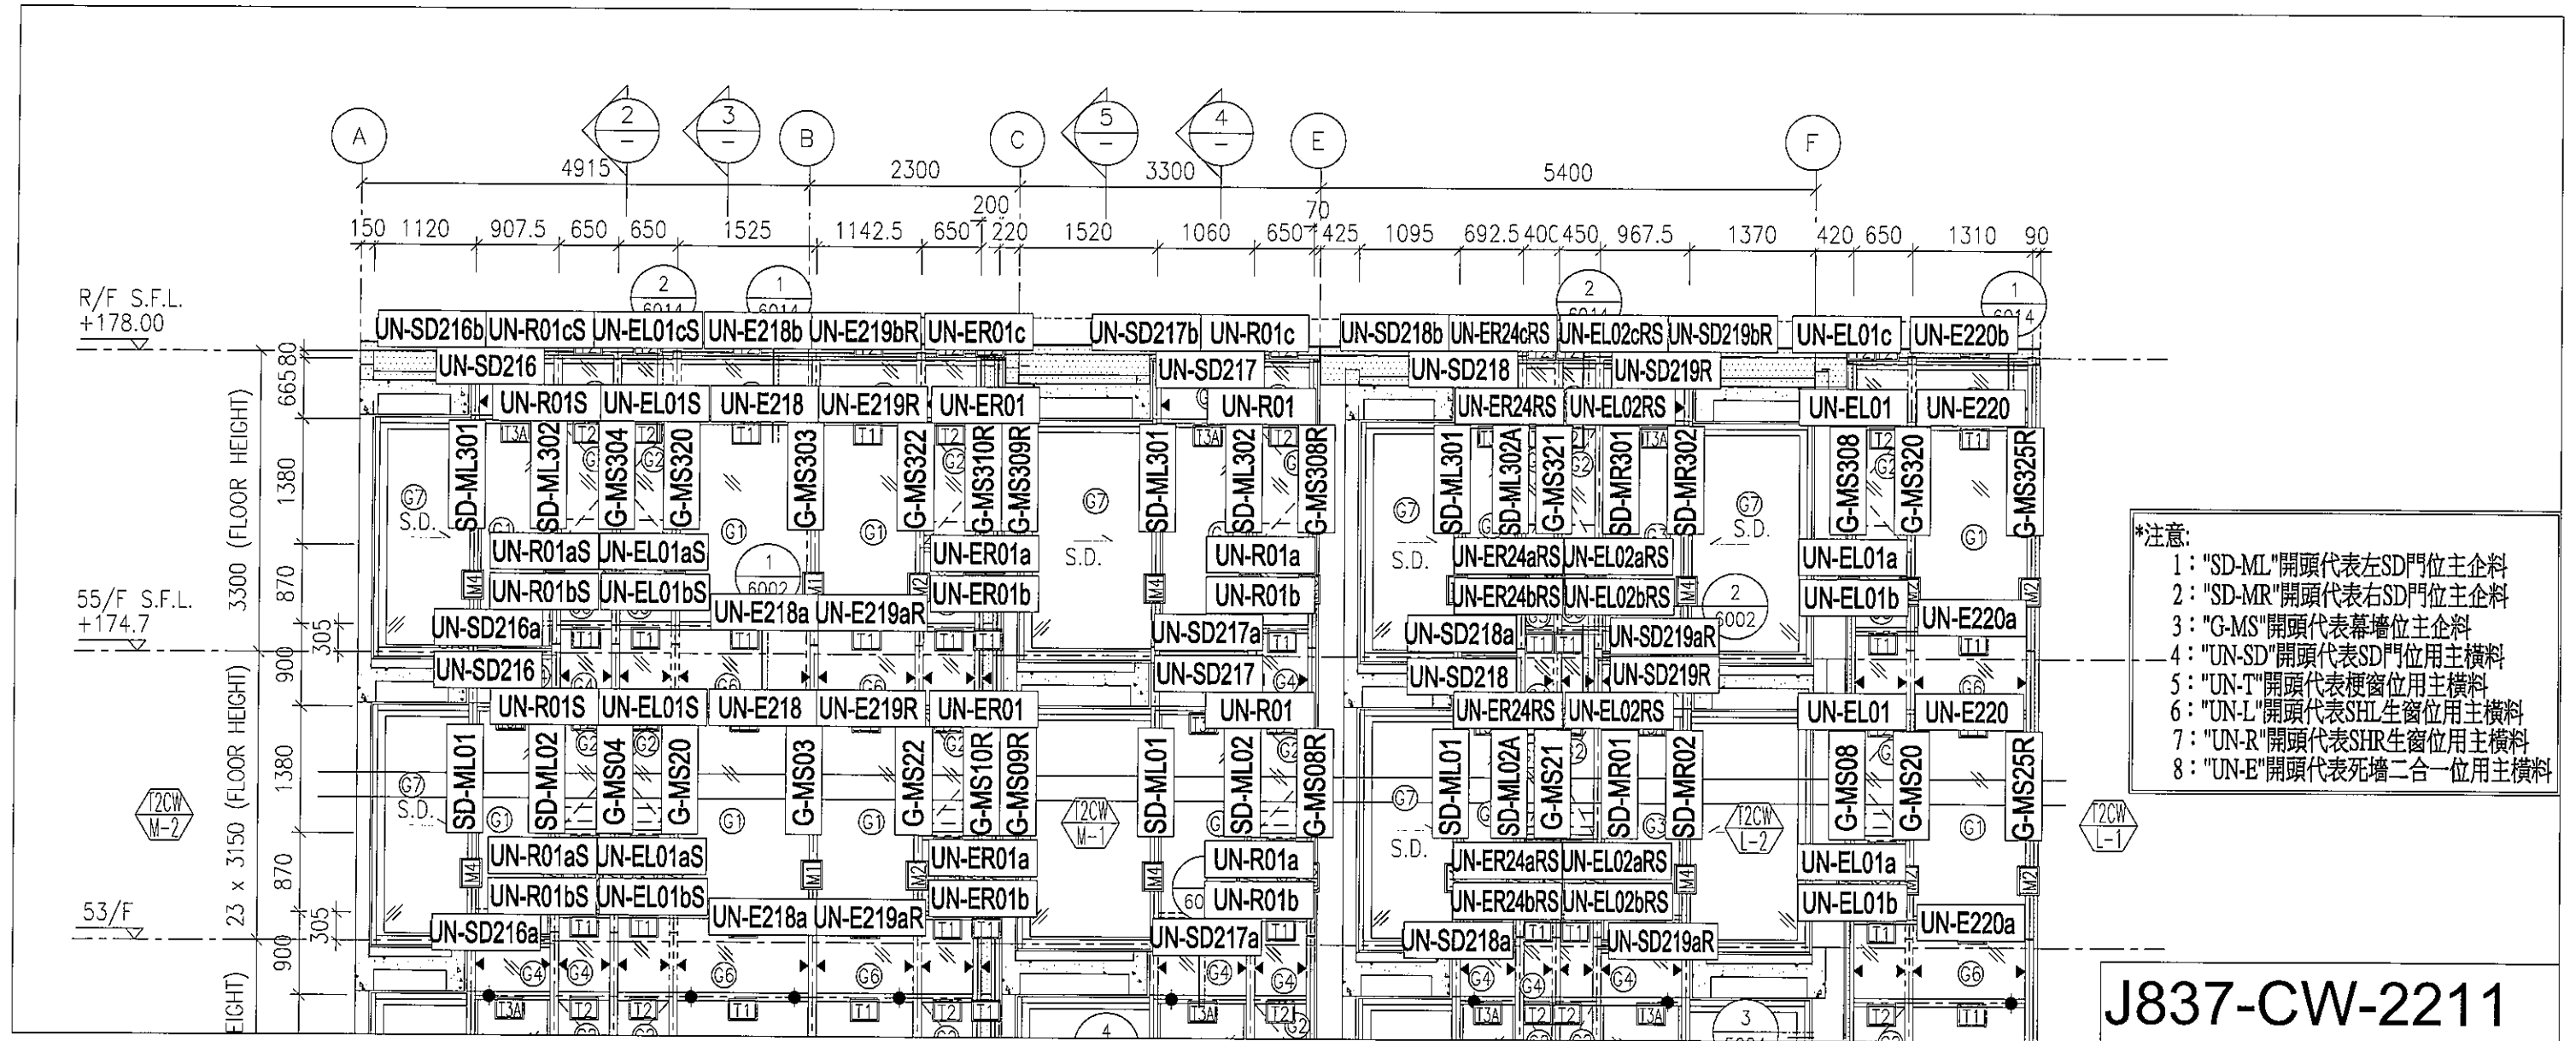


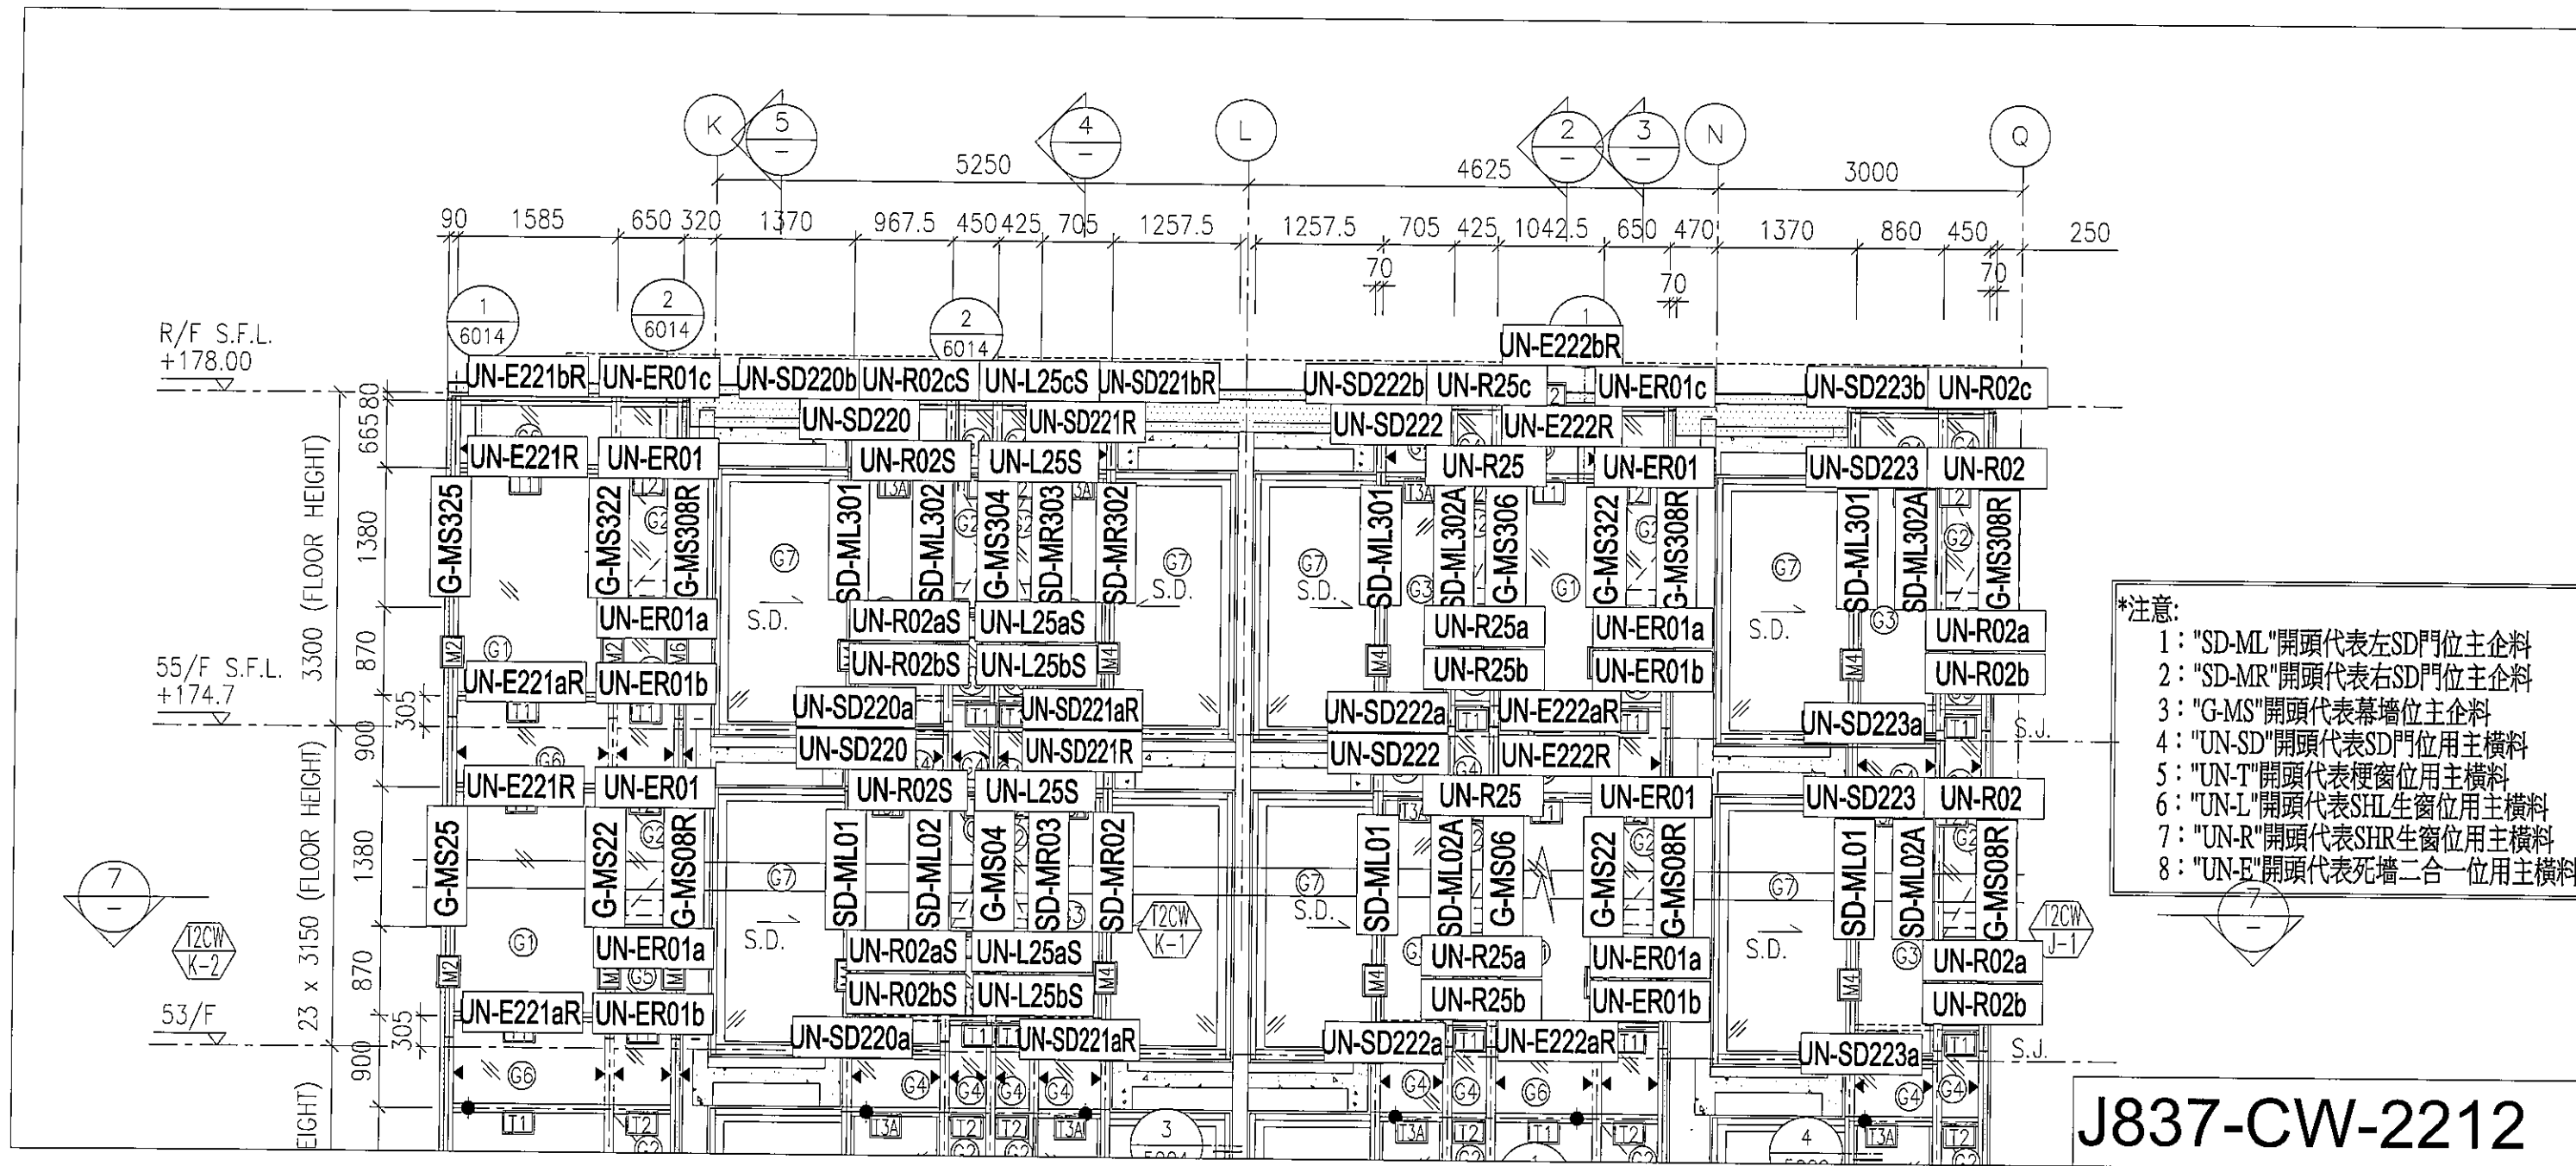

*注意:


- 1: "SD-ML"開頭代表左SD門位主企料
- 2: "SD-MR"開頭代表右SD門位主企料
- 3: "G-MS"開頭代表幕牆位主企料
- 4: "UN-SD"開頭代表SD門位用主橫料
- 5: "UN-T"開頭代表梗窗位用主橫料
- 6: "UN-L"開頭代表SHL生窗位用主橫料
- 7: "UN-R"開頭代表SHR生窗位用主橫料
- 8: "UN-E"開頭代表死牆二合一用主橫料

J837-CW-2212

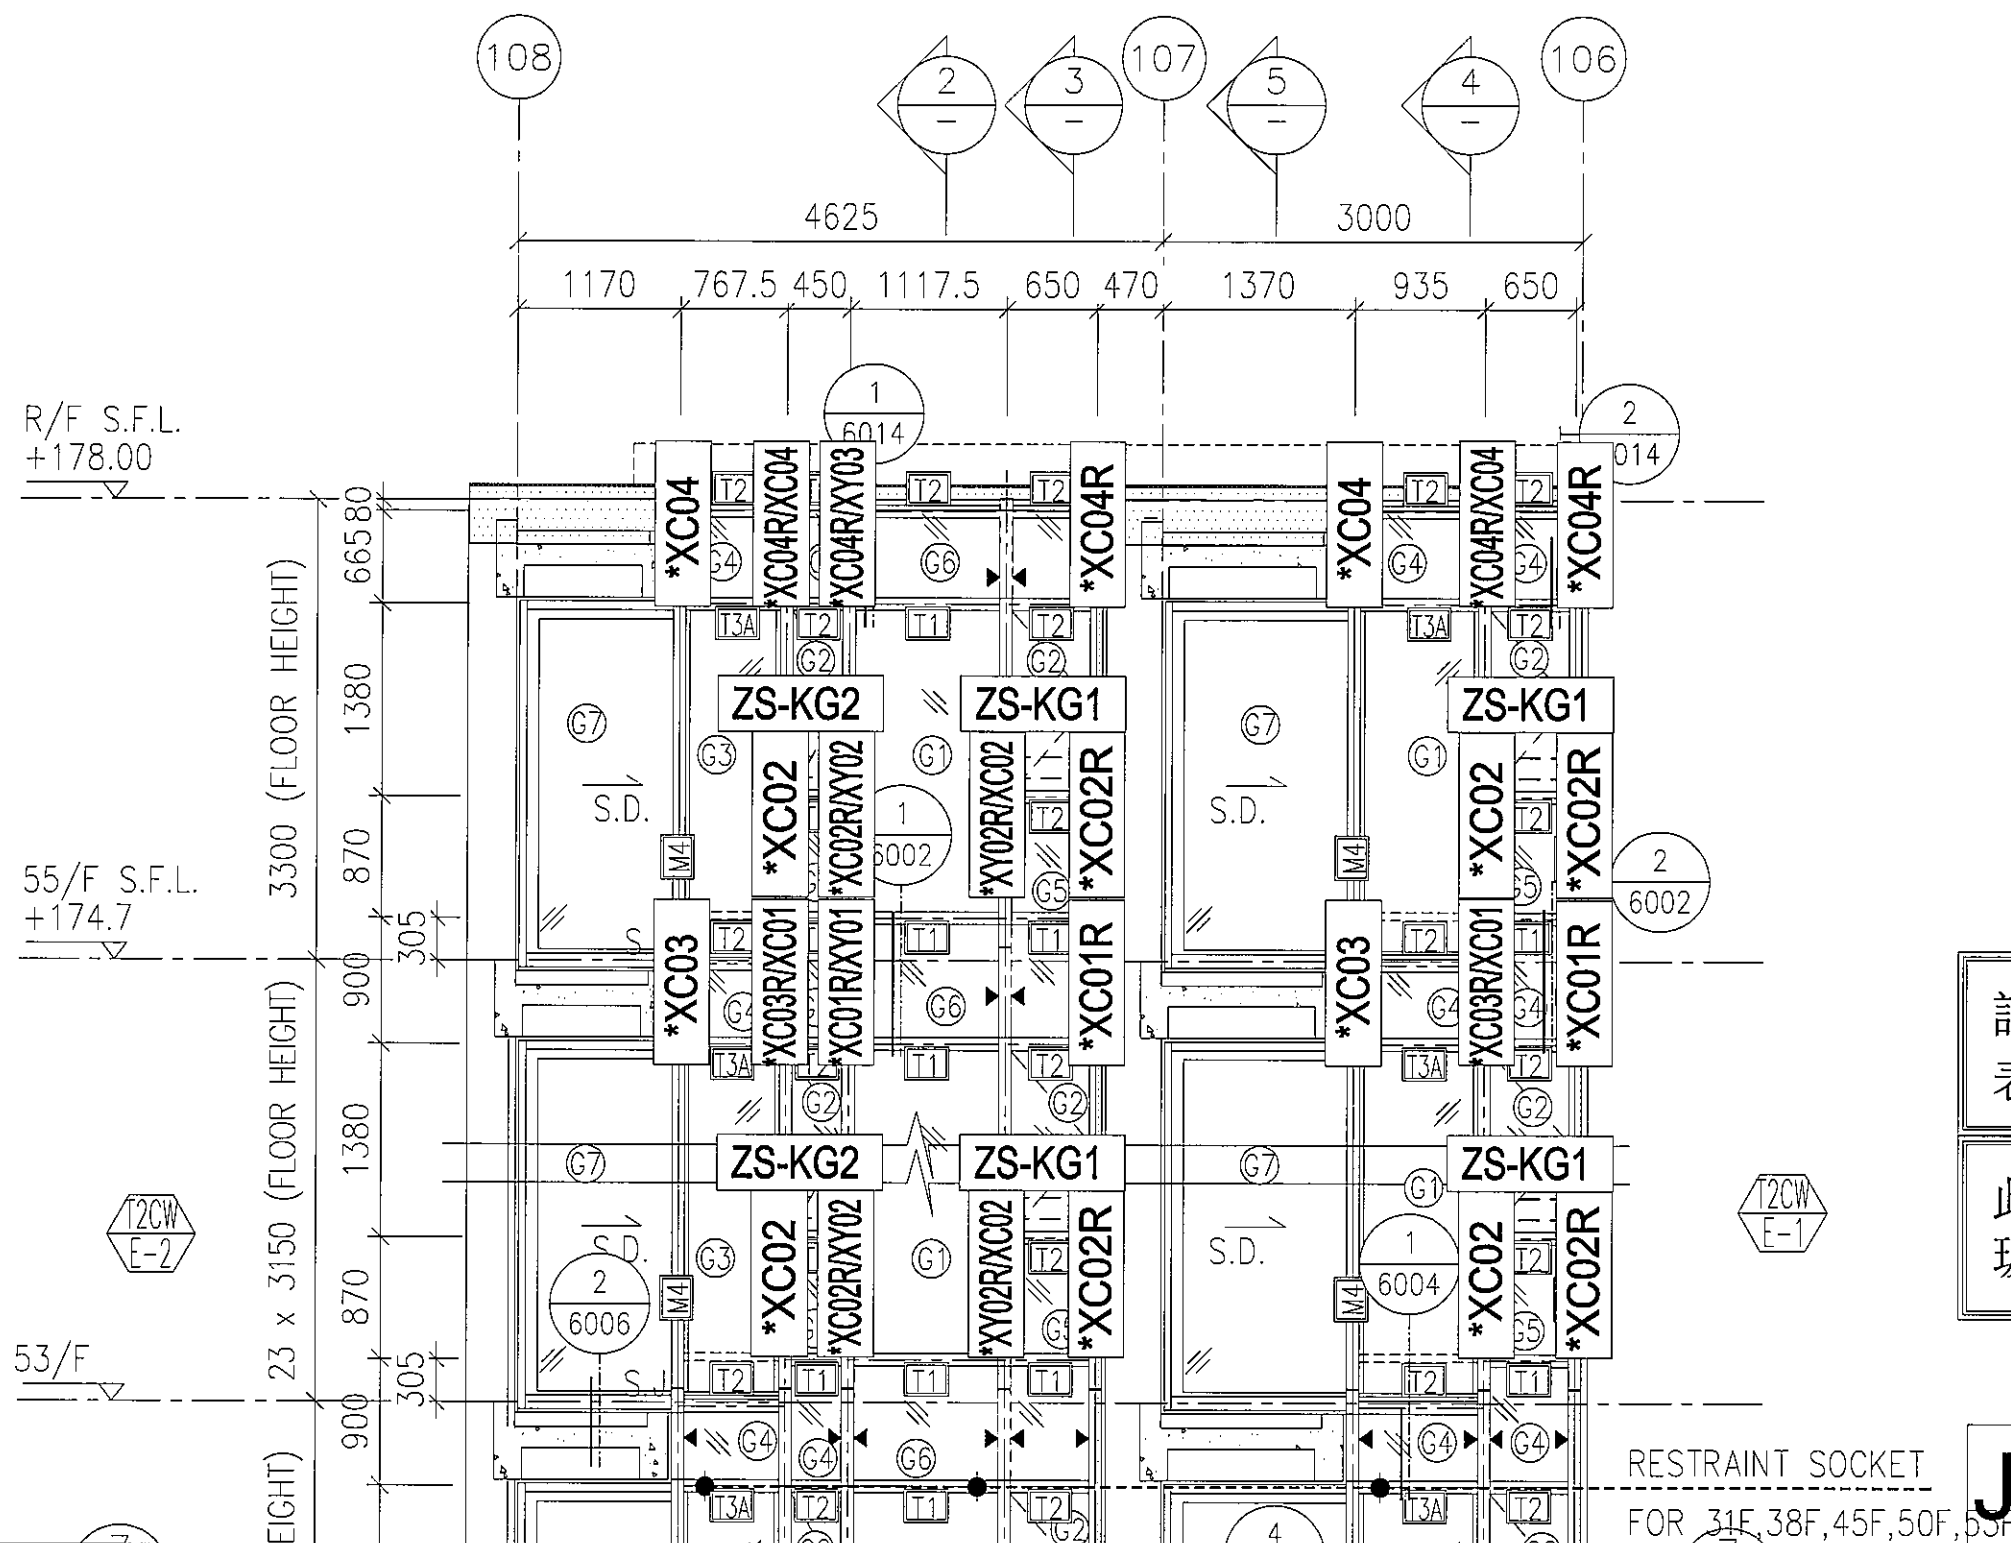

註明：因圖紙空間有限“*”代表ZS-


此位置圖只表達以下型材：
玻璃扣蓋，框橫料扣蓋

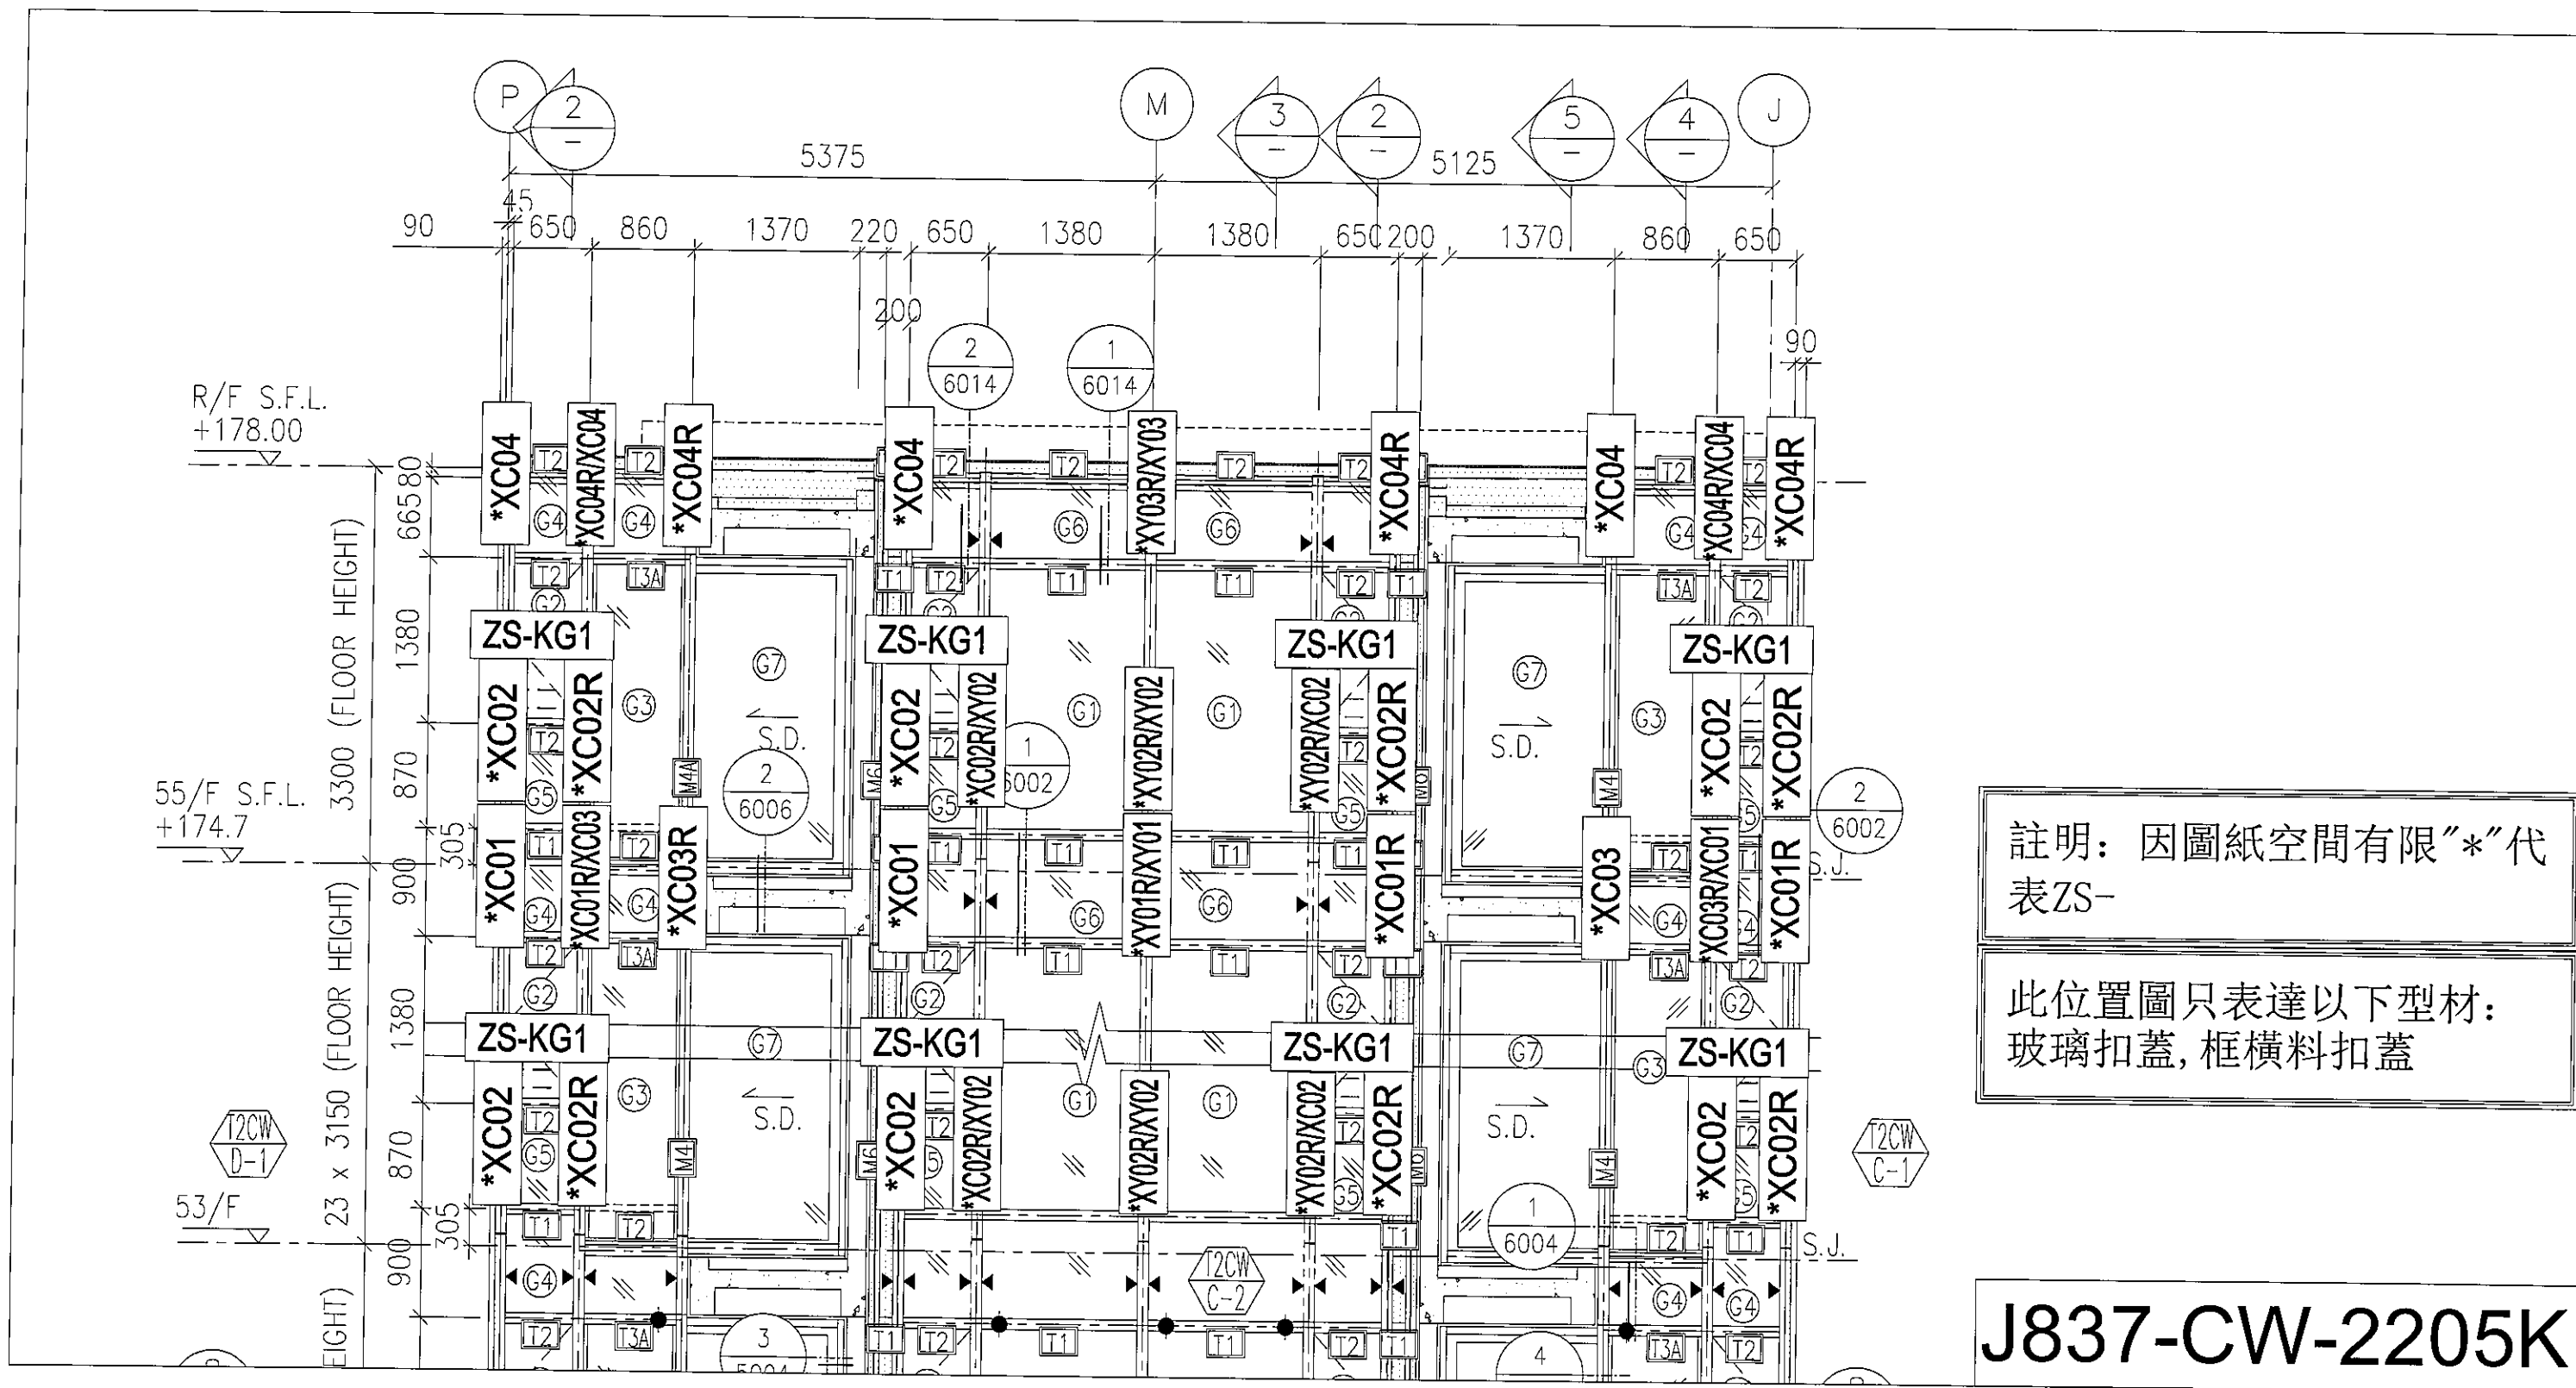

註明: 因圖紙空間有限"*"代表ZS-

此位置圖只表達以下型材:
玻璃扣蓋, 框橫料扣蓋

J837-CW-2205K

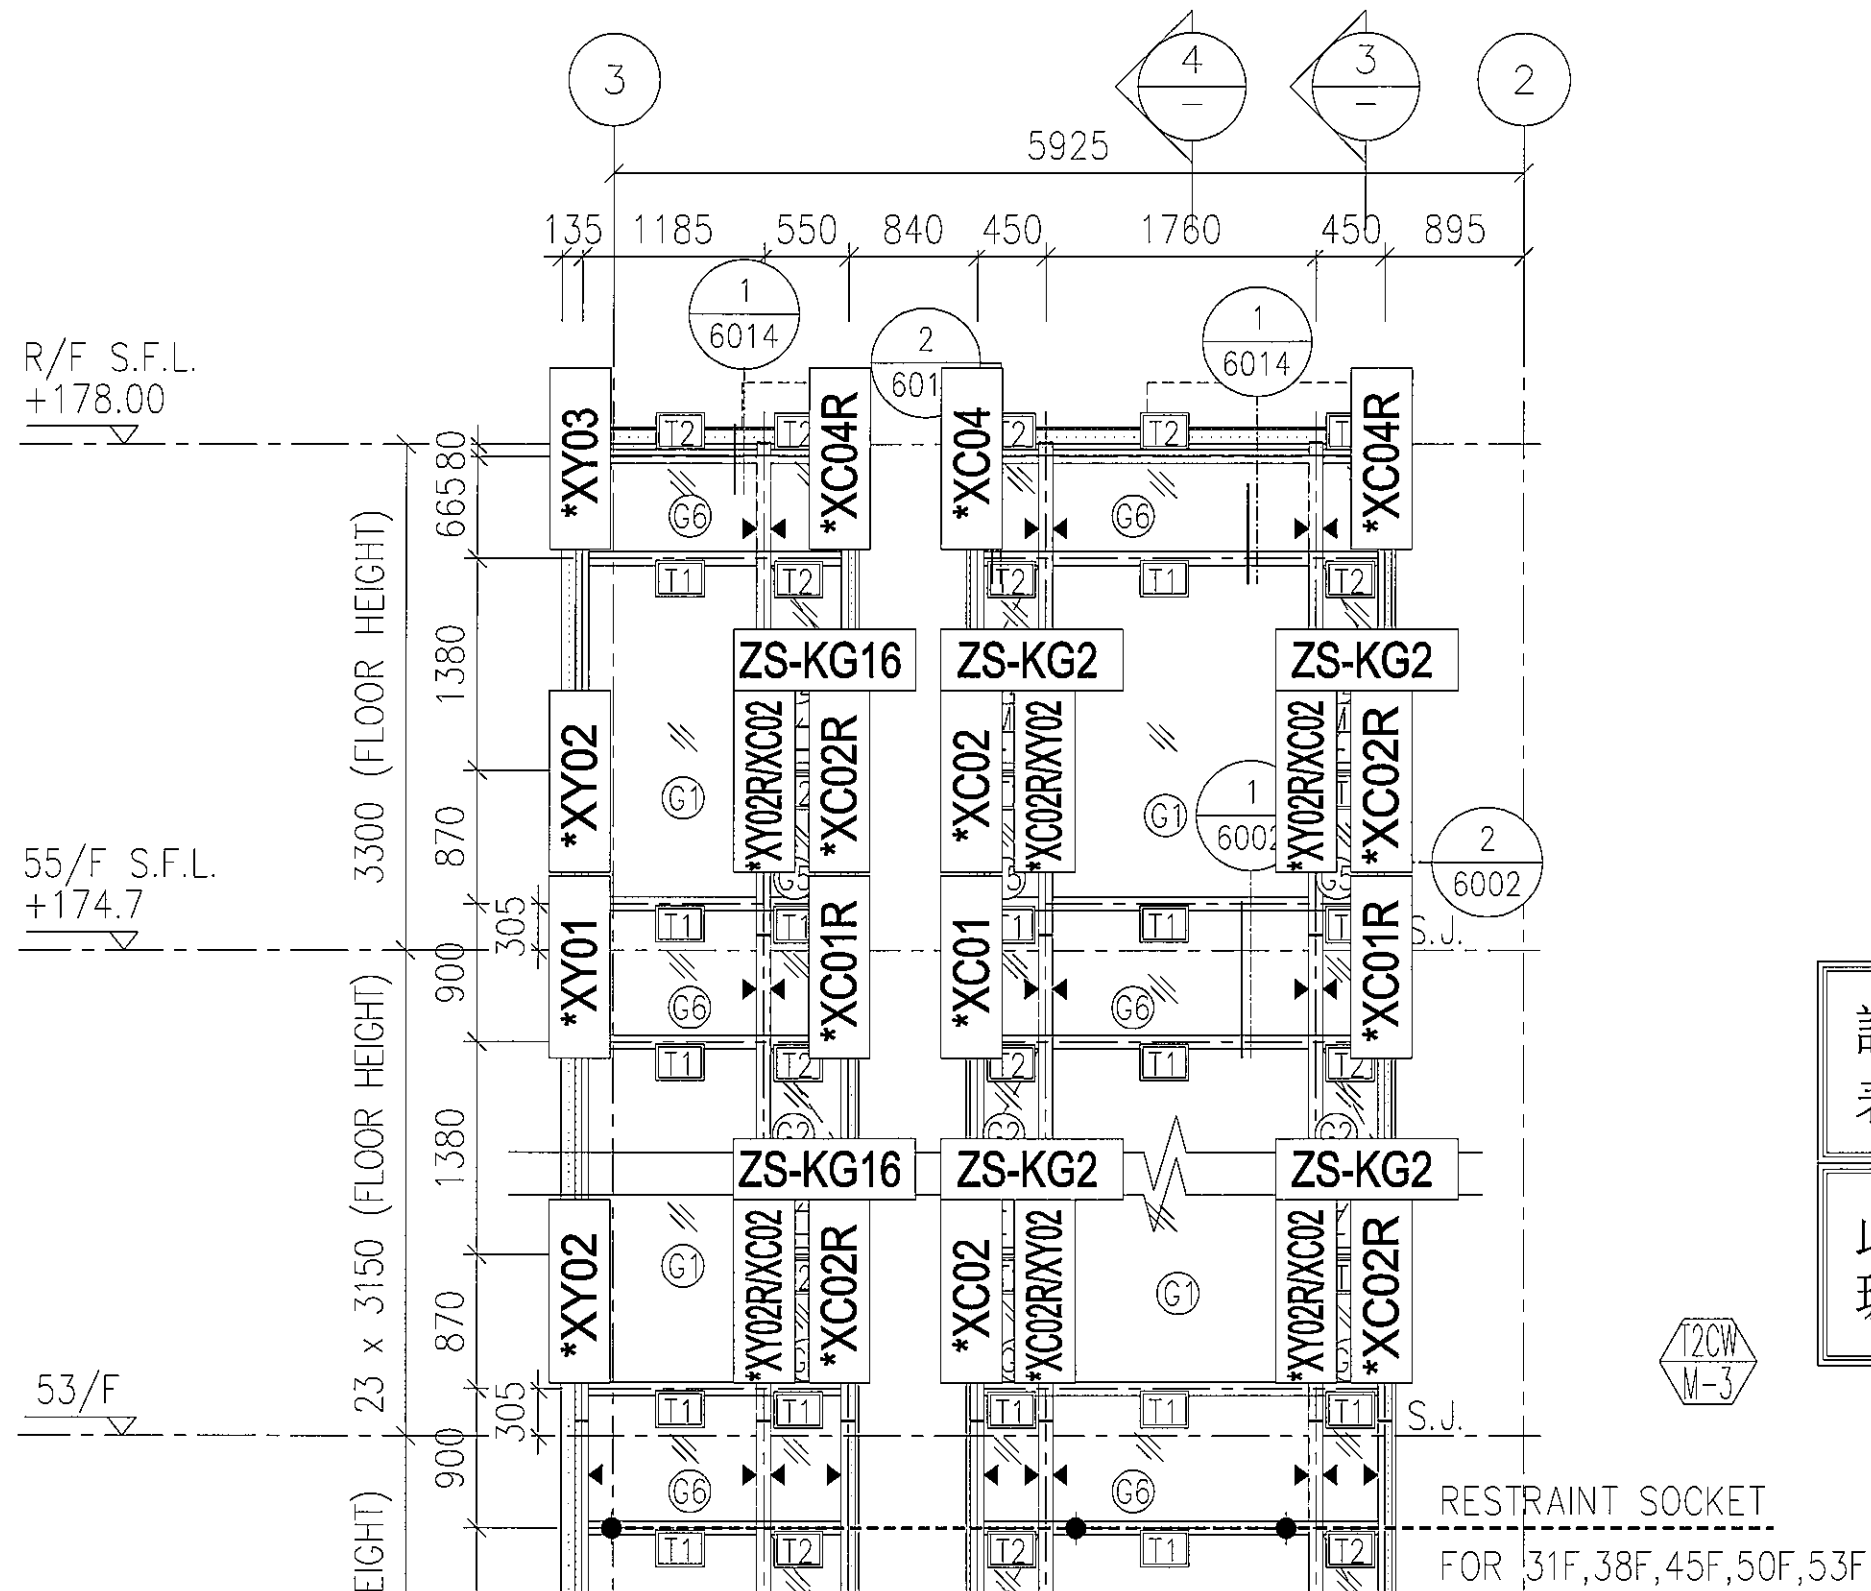



註明：因圖紙空間有限“*”代表ZS-


此位置圖只表達以下型材：
玻璃扣蓋, 框橫料扣蓋



J837-CW-2210K

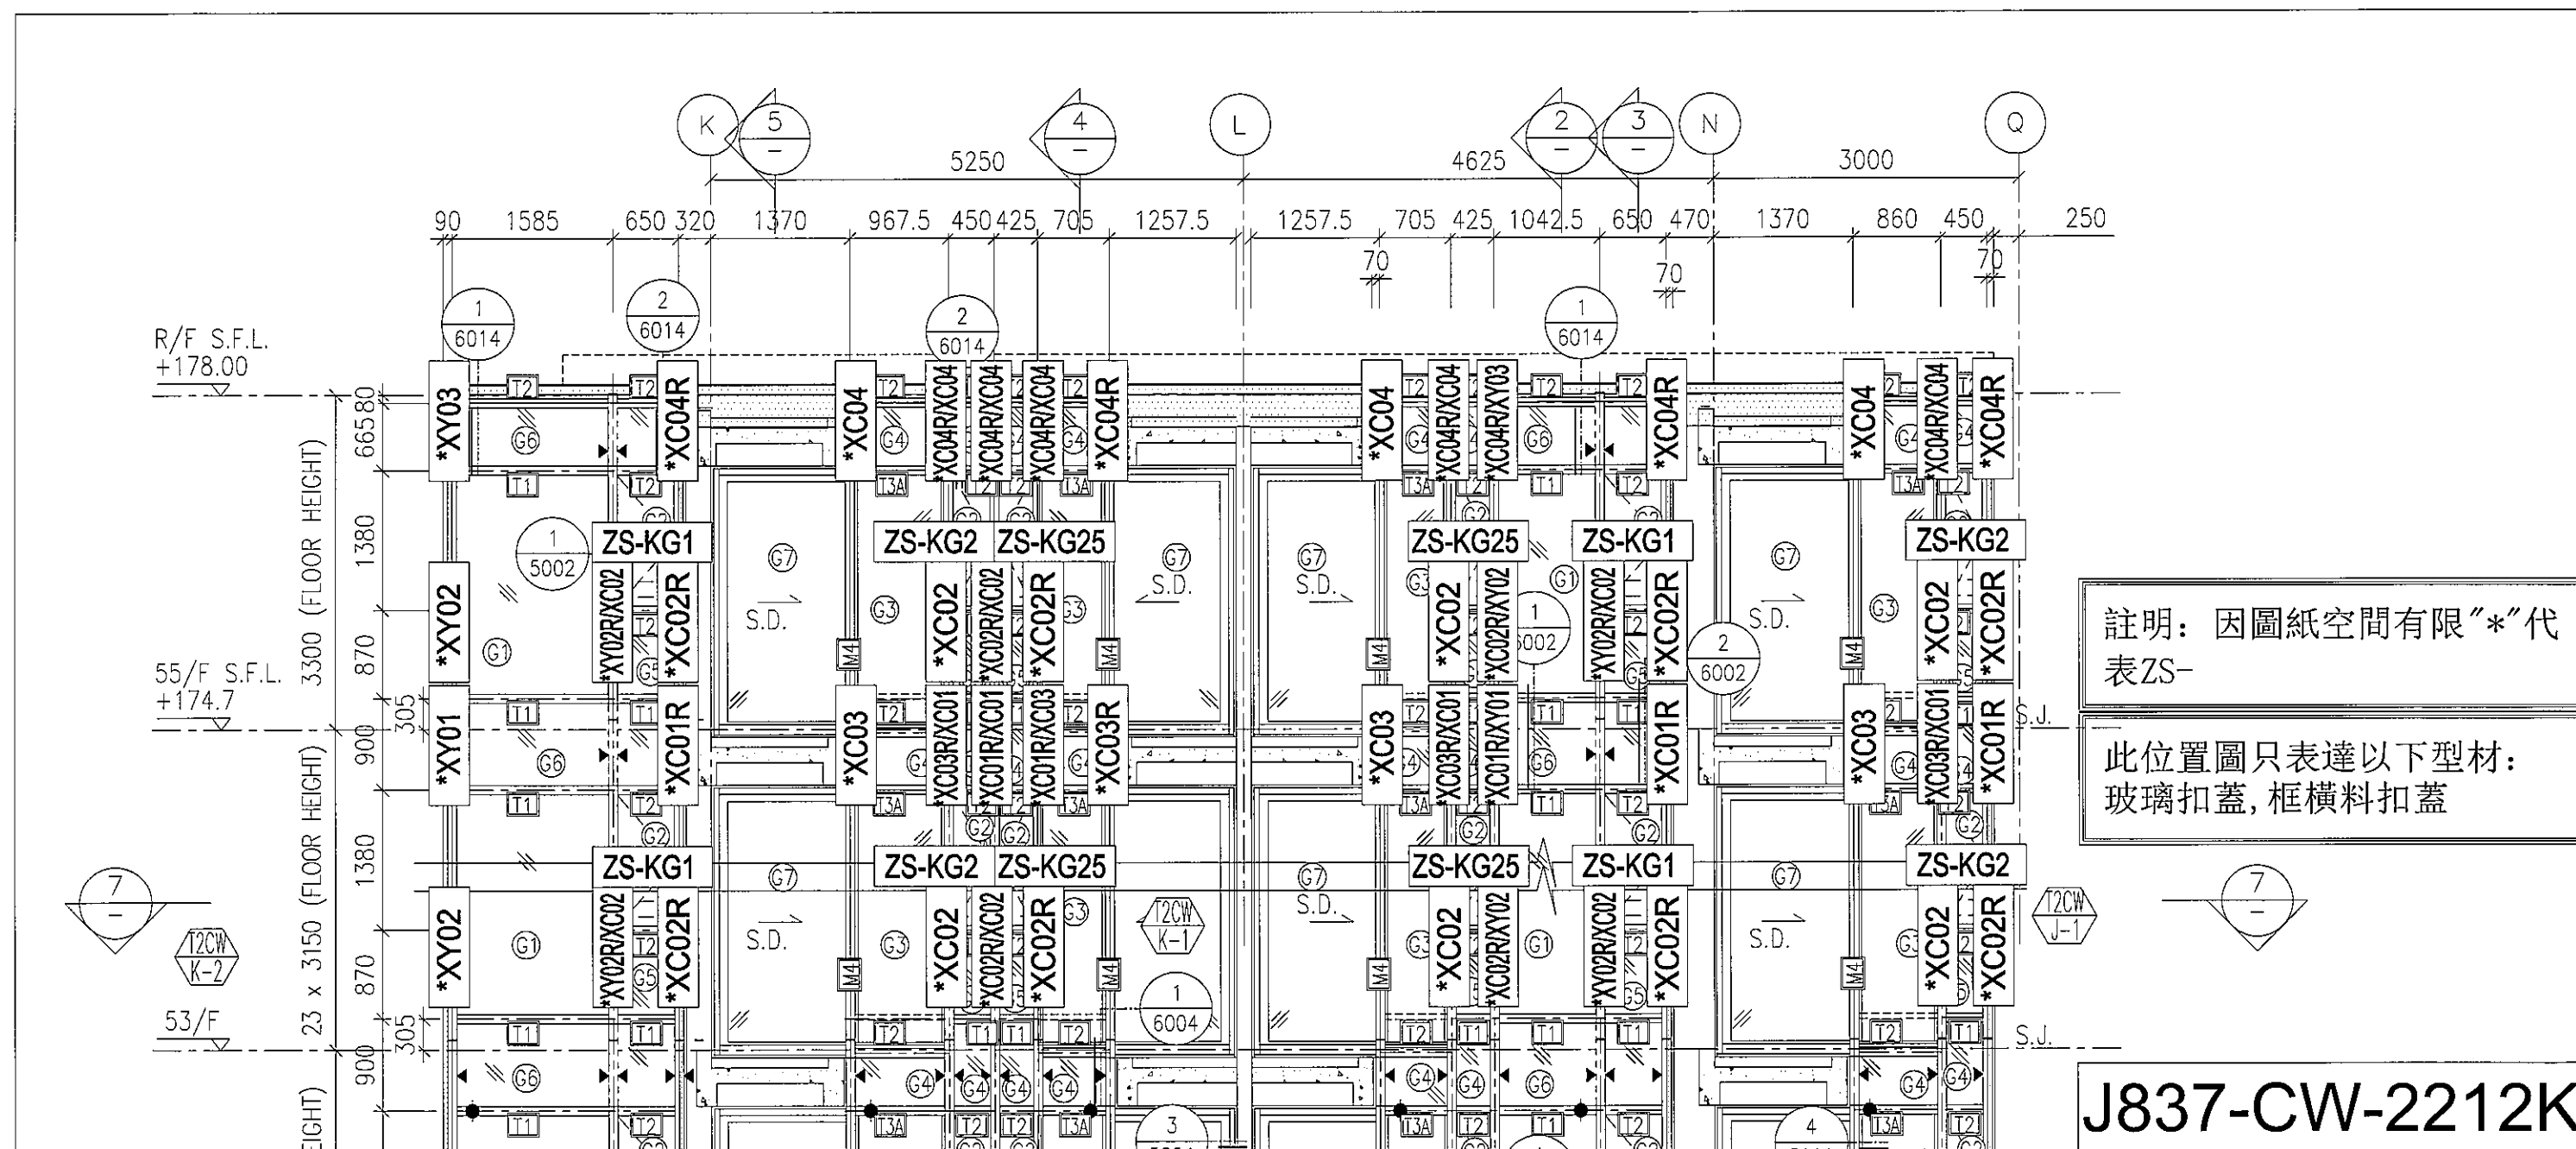

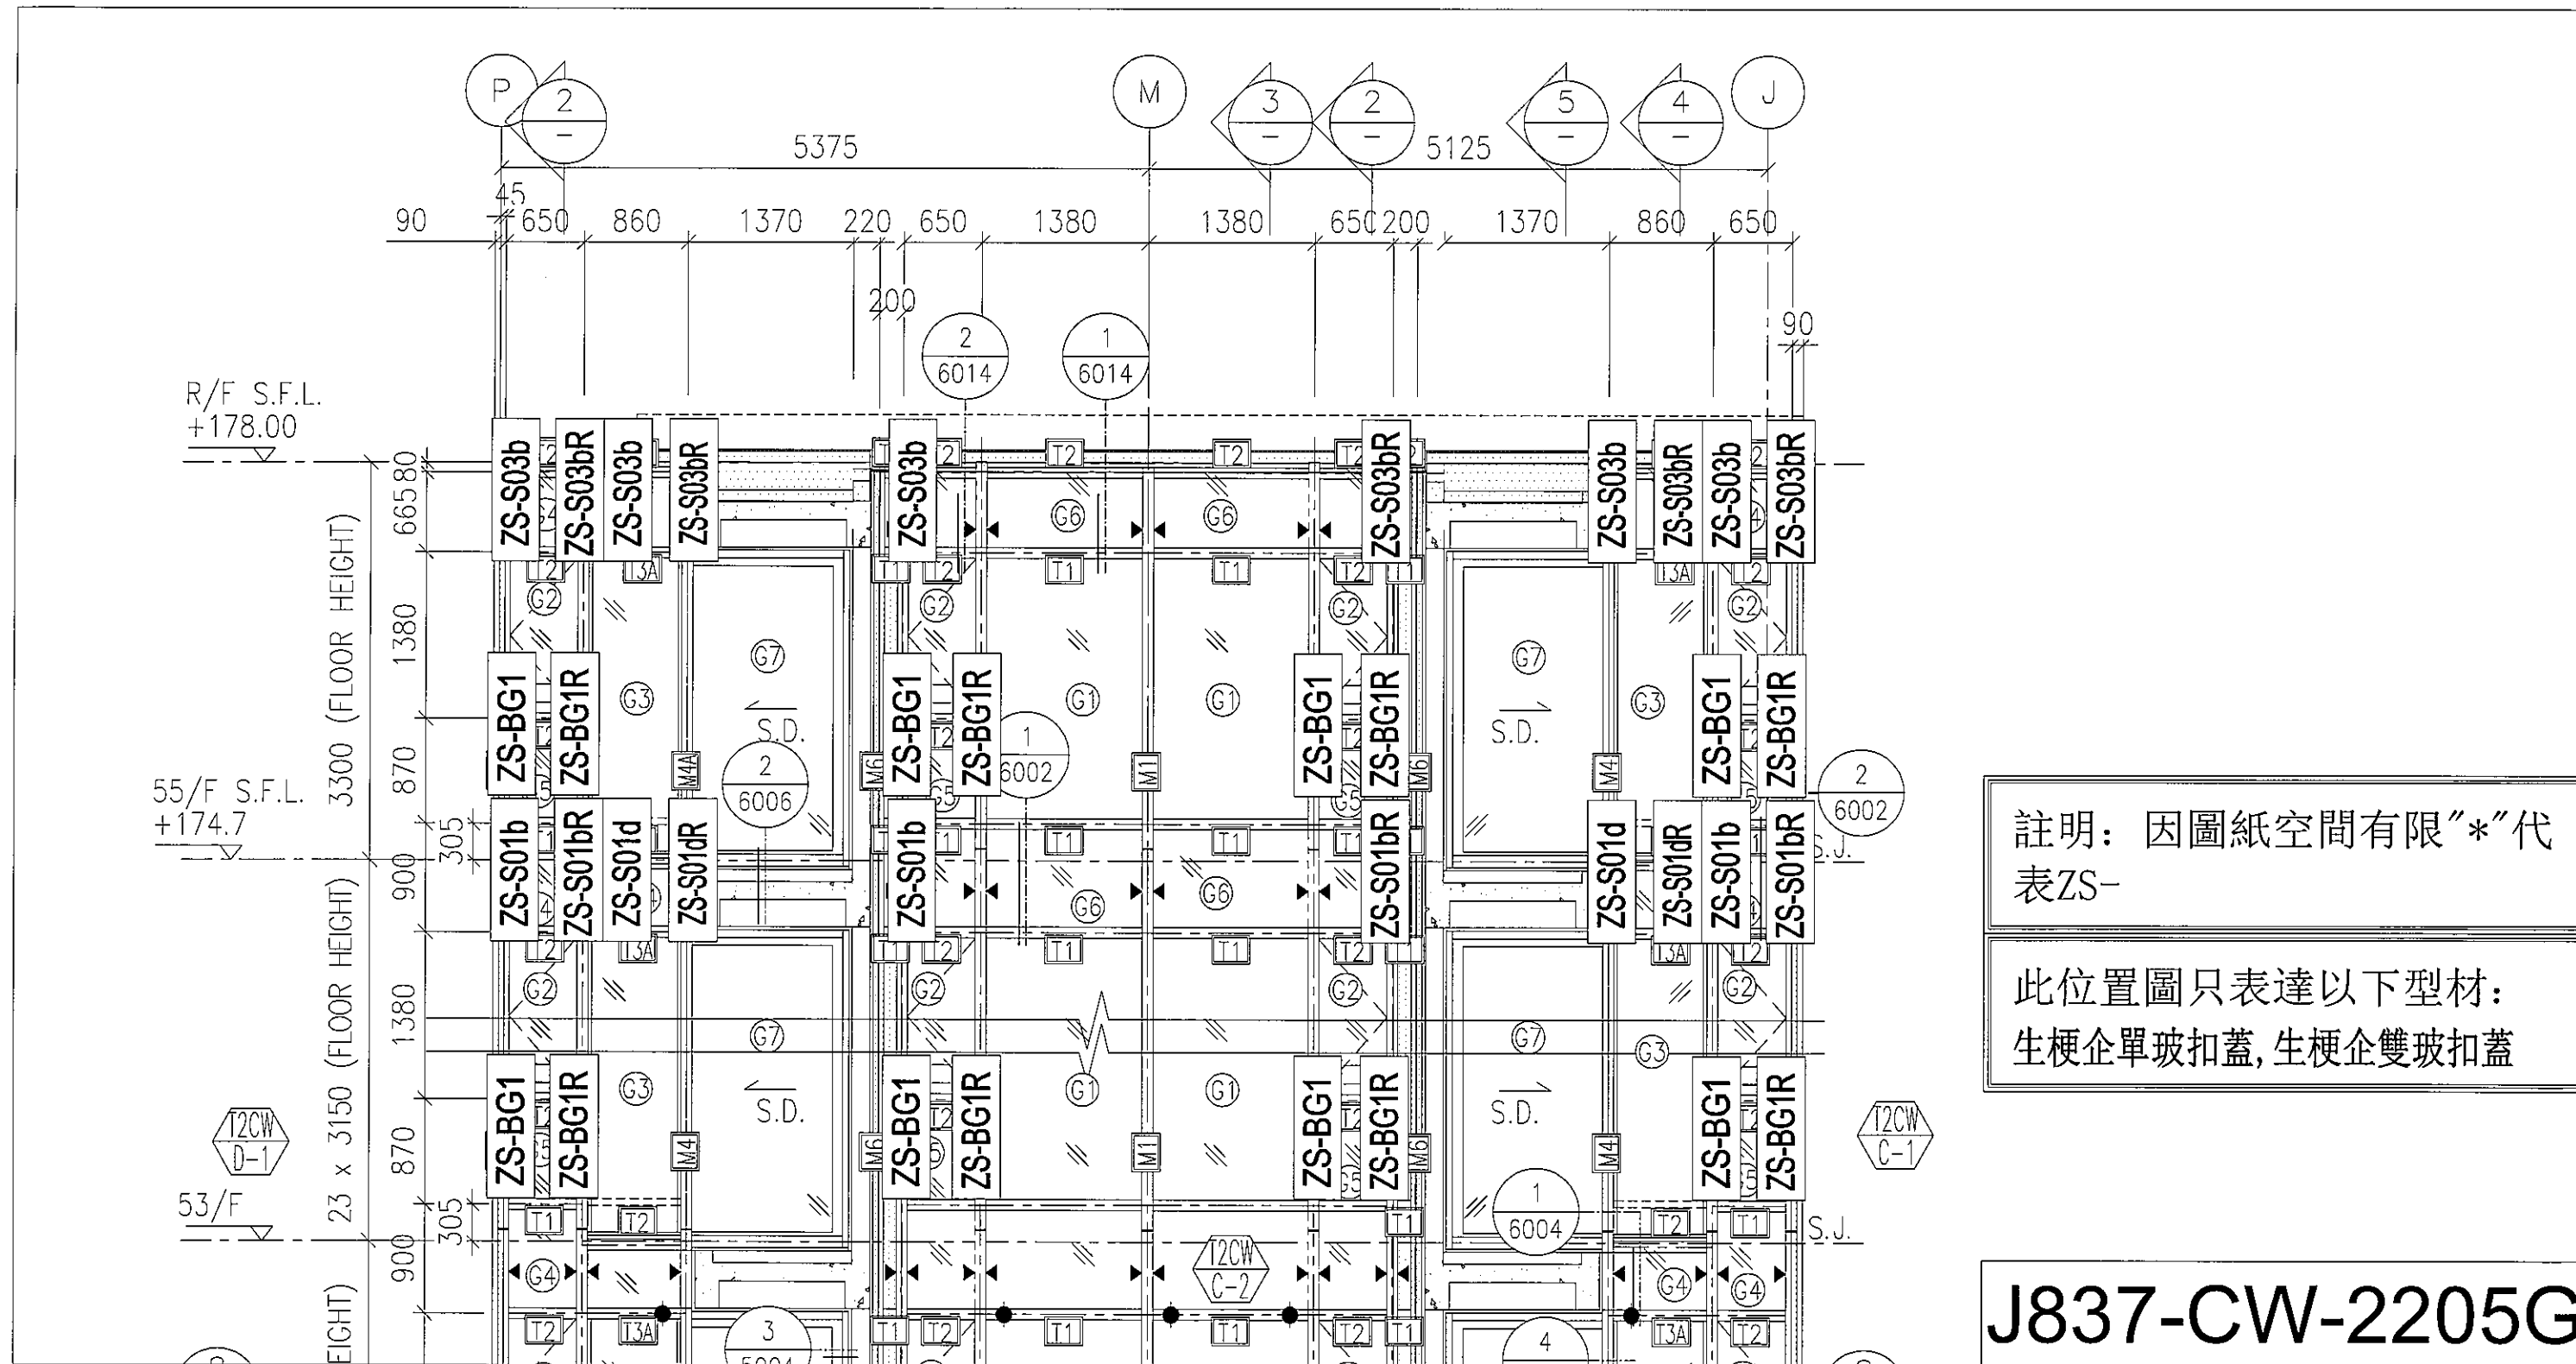


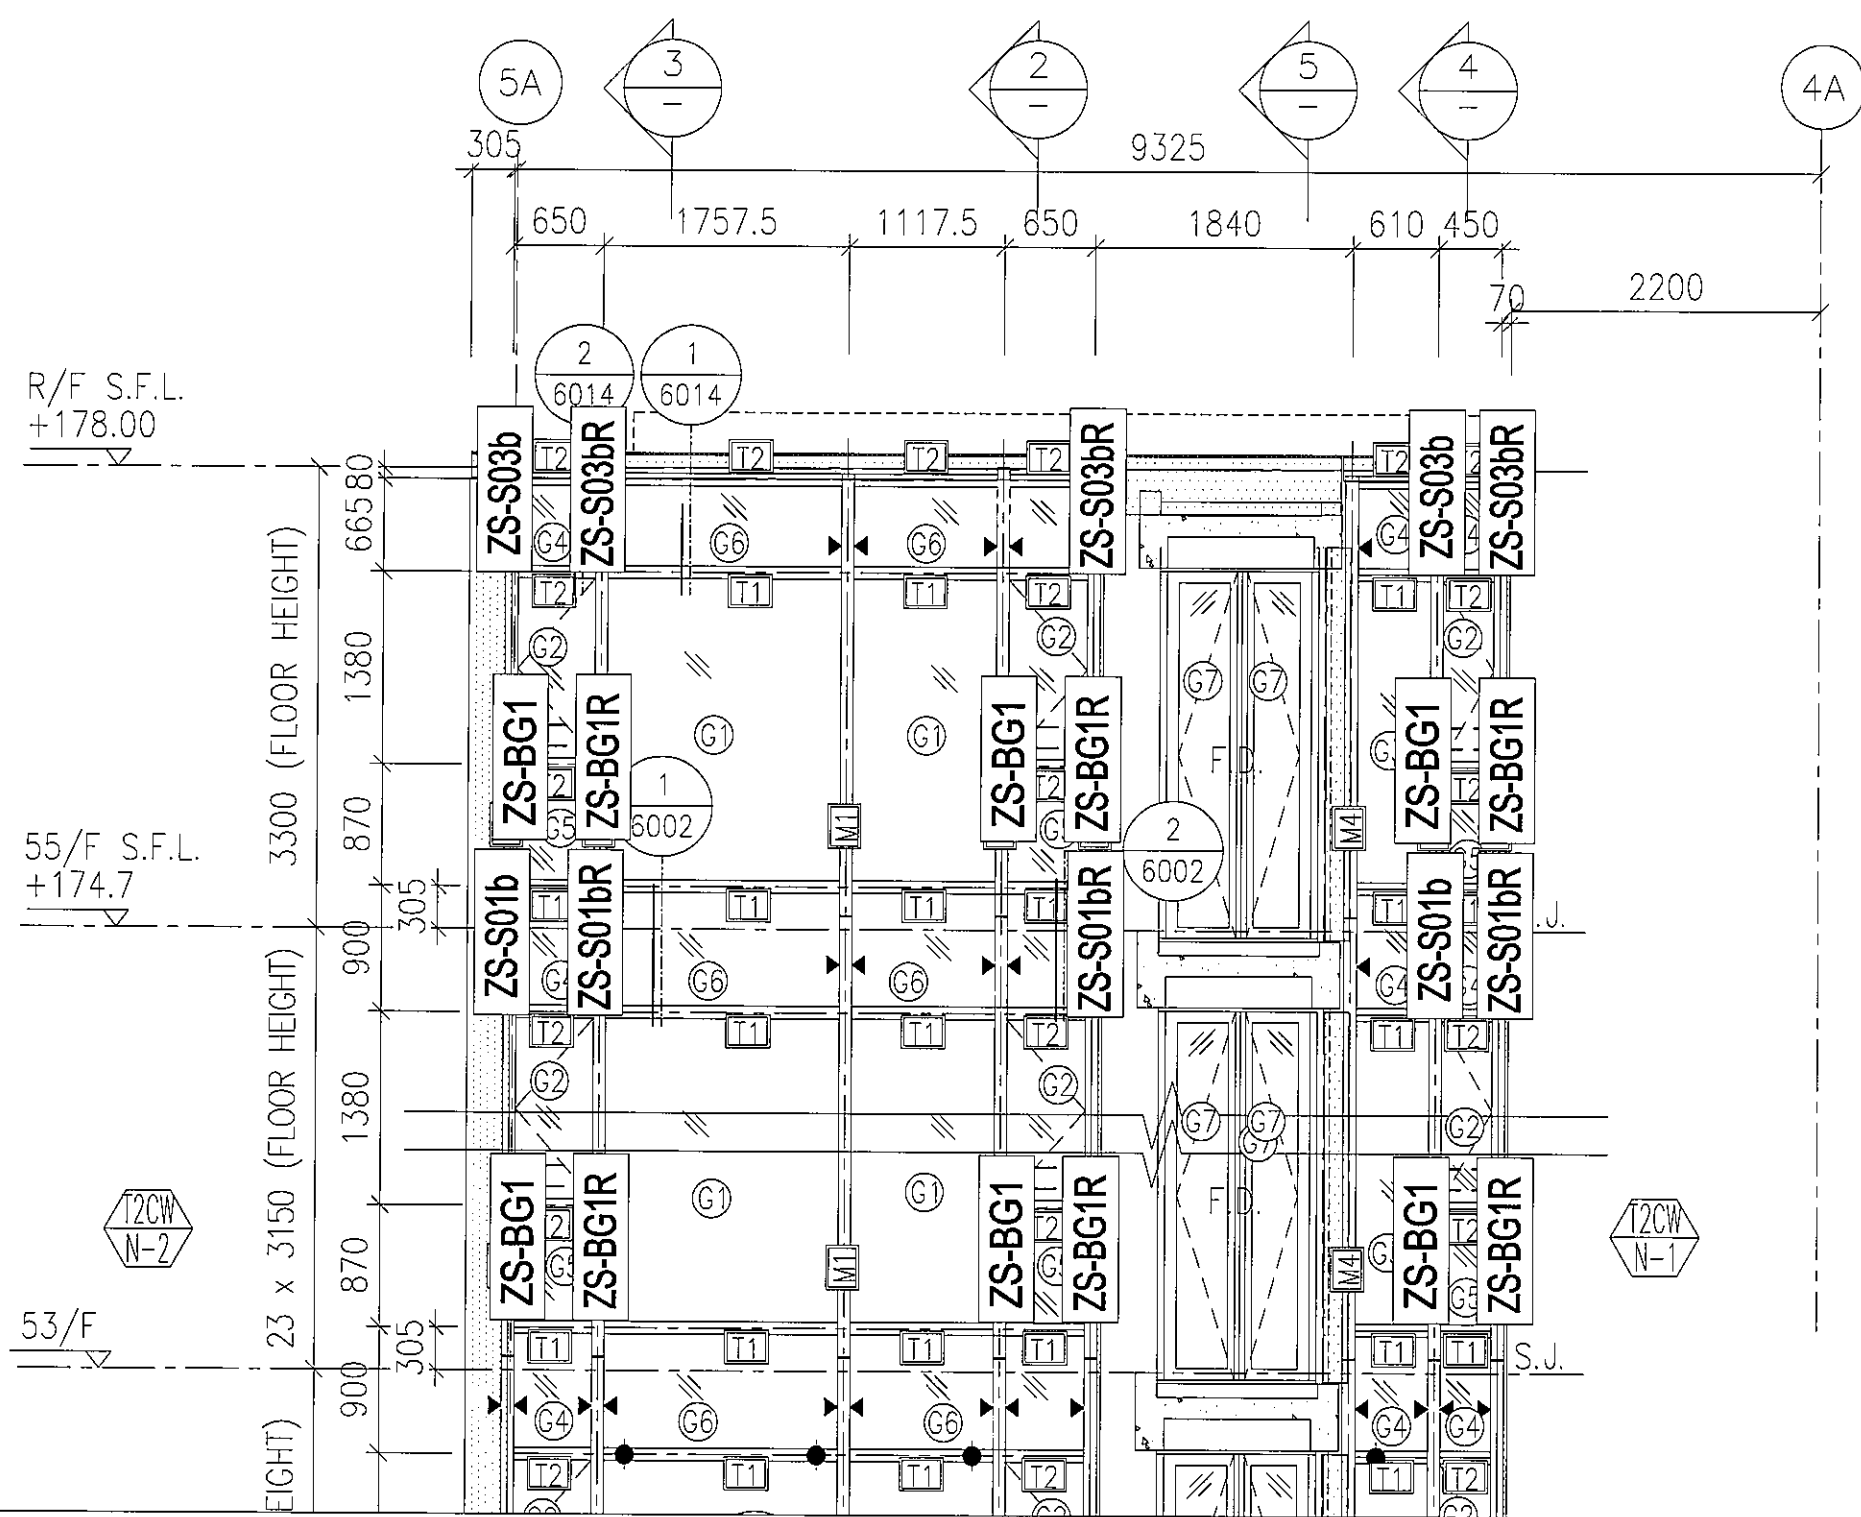



註明：因圖紙空間有限“*”代表ZS-

此位置圖只表達以下型材：
生梗企單玻扣蓋, 生梗企雙玻扣蓋

J837-CW-2209G

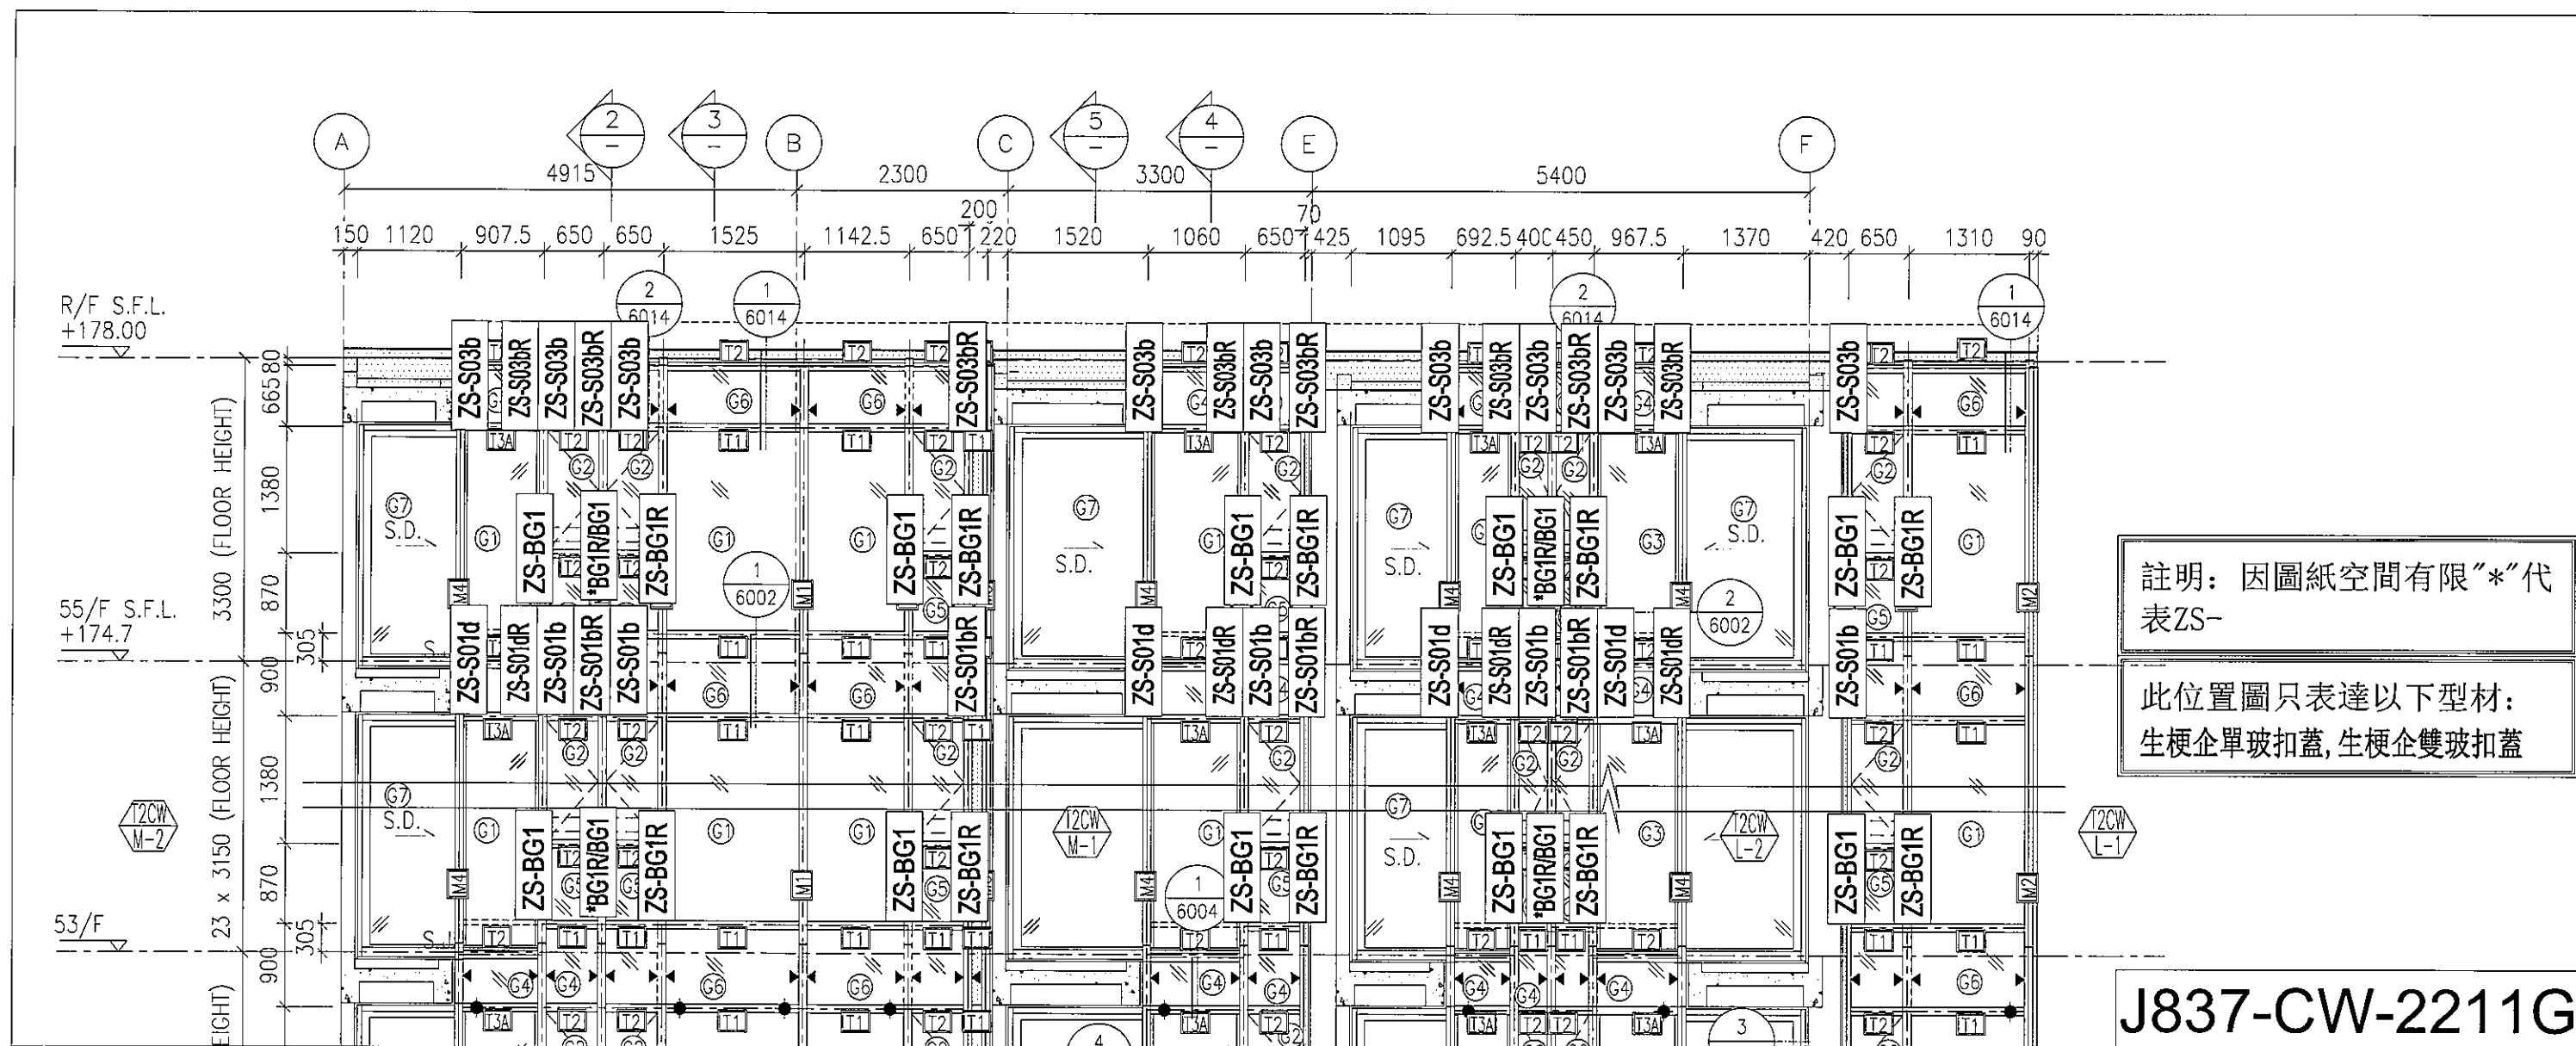

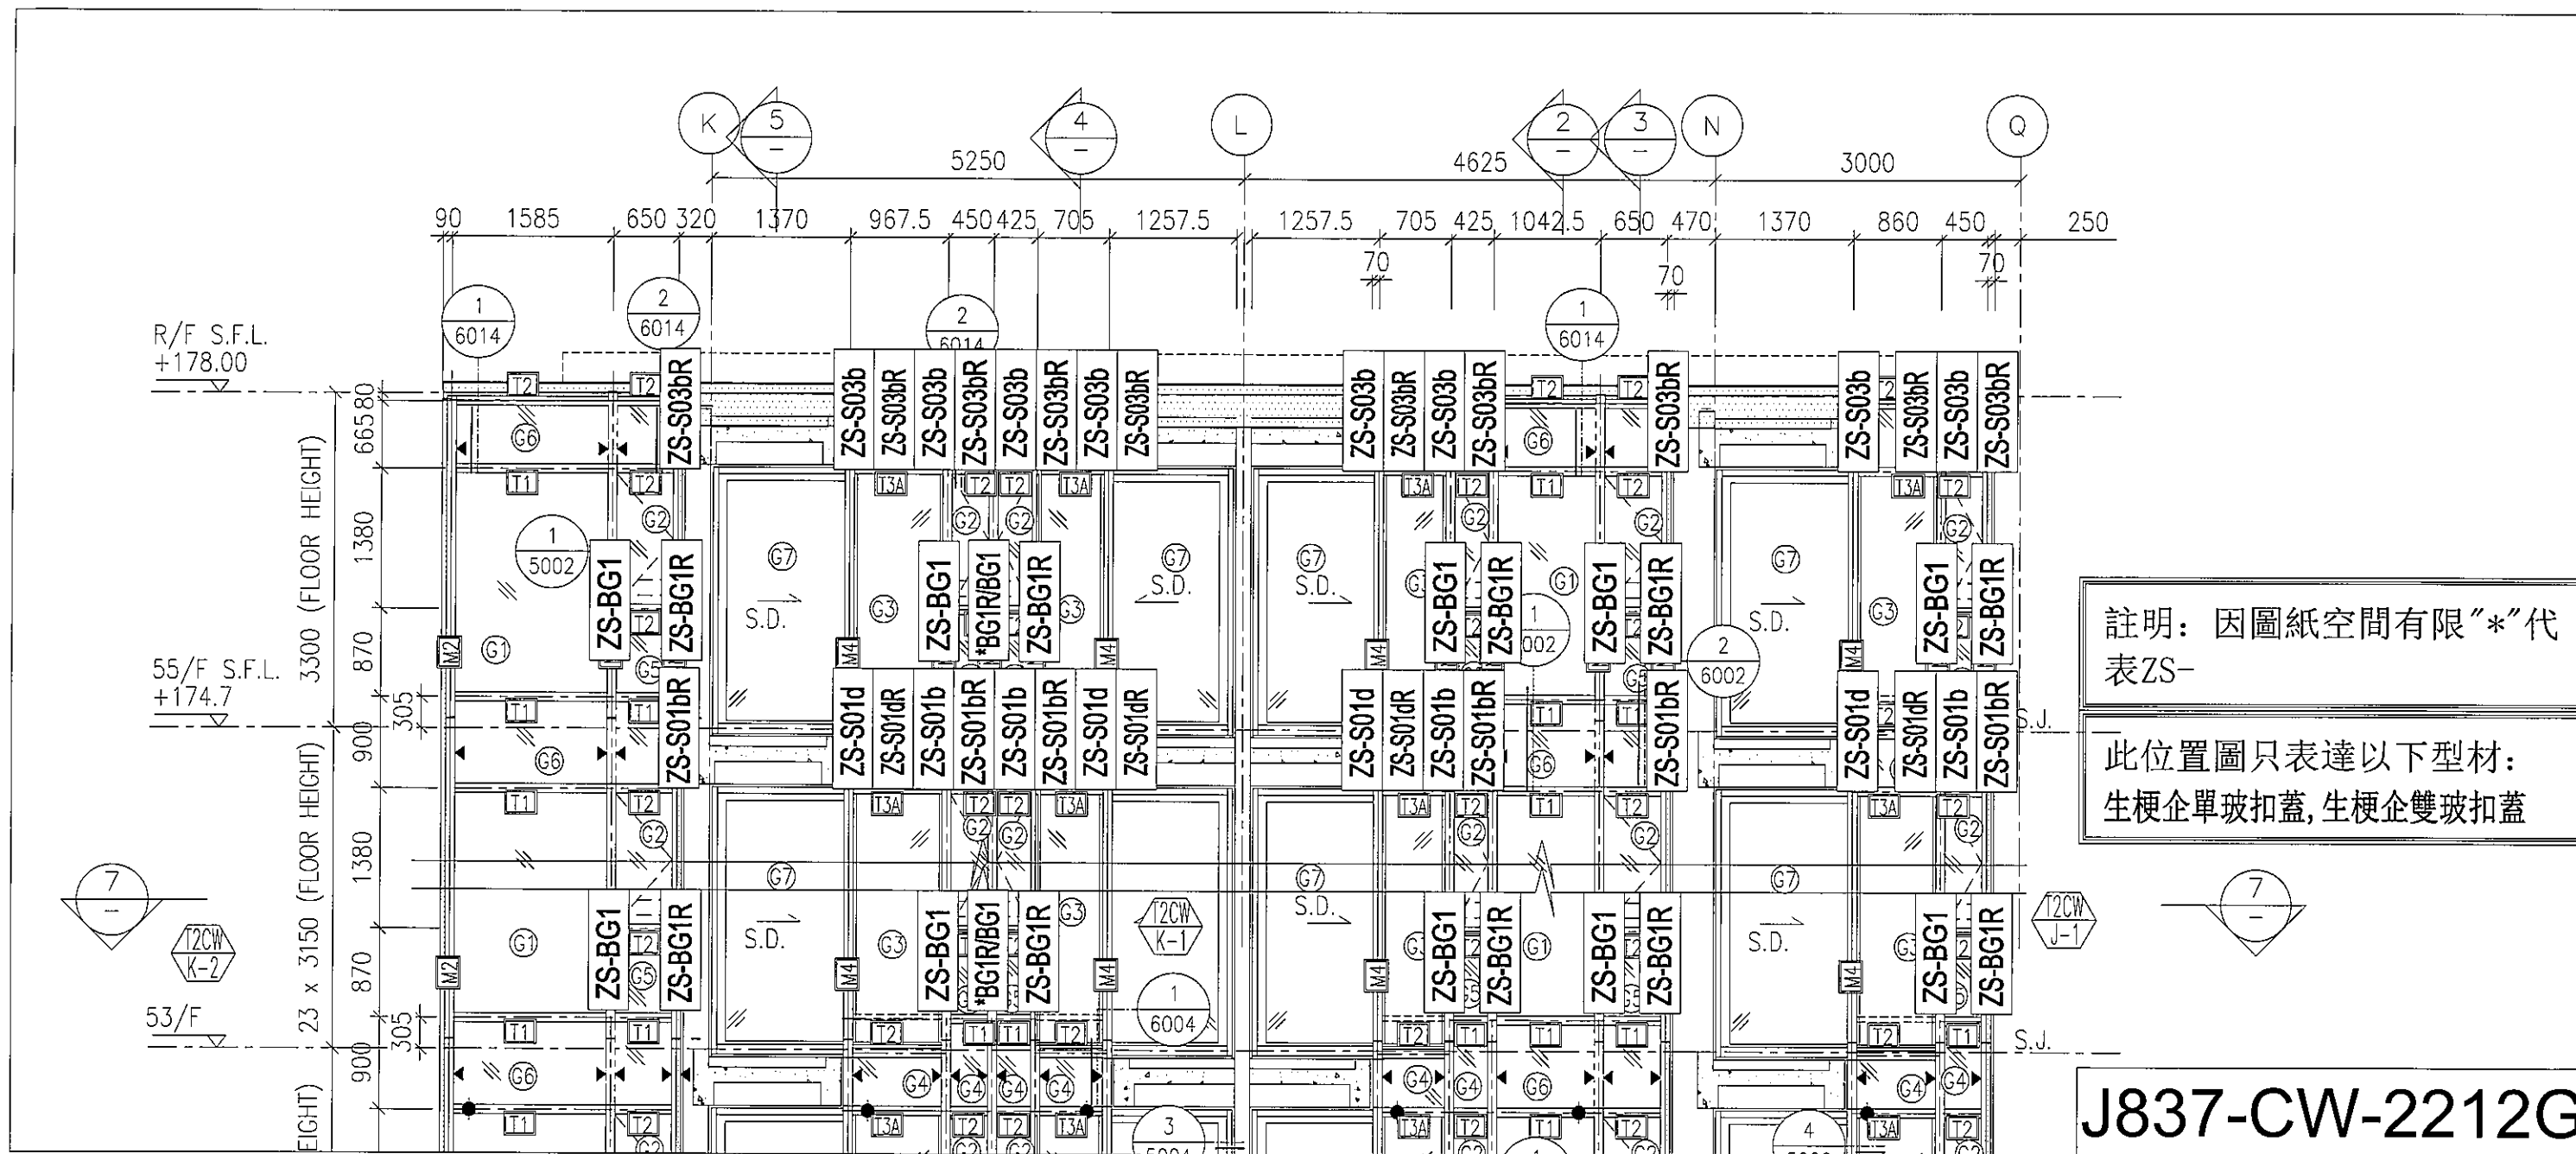

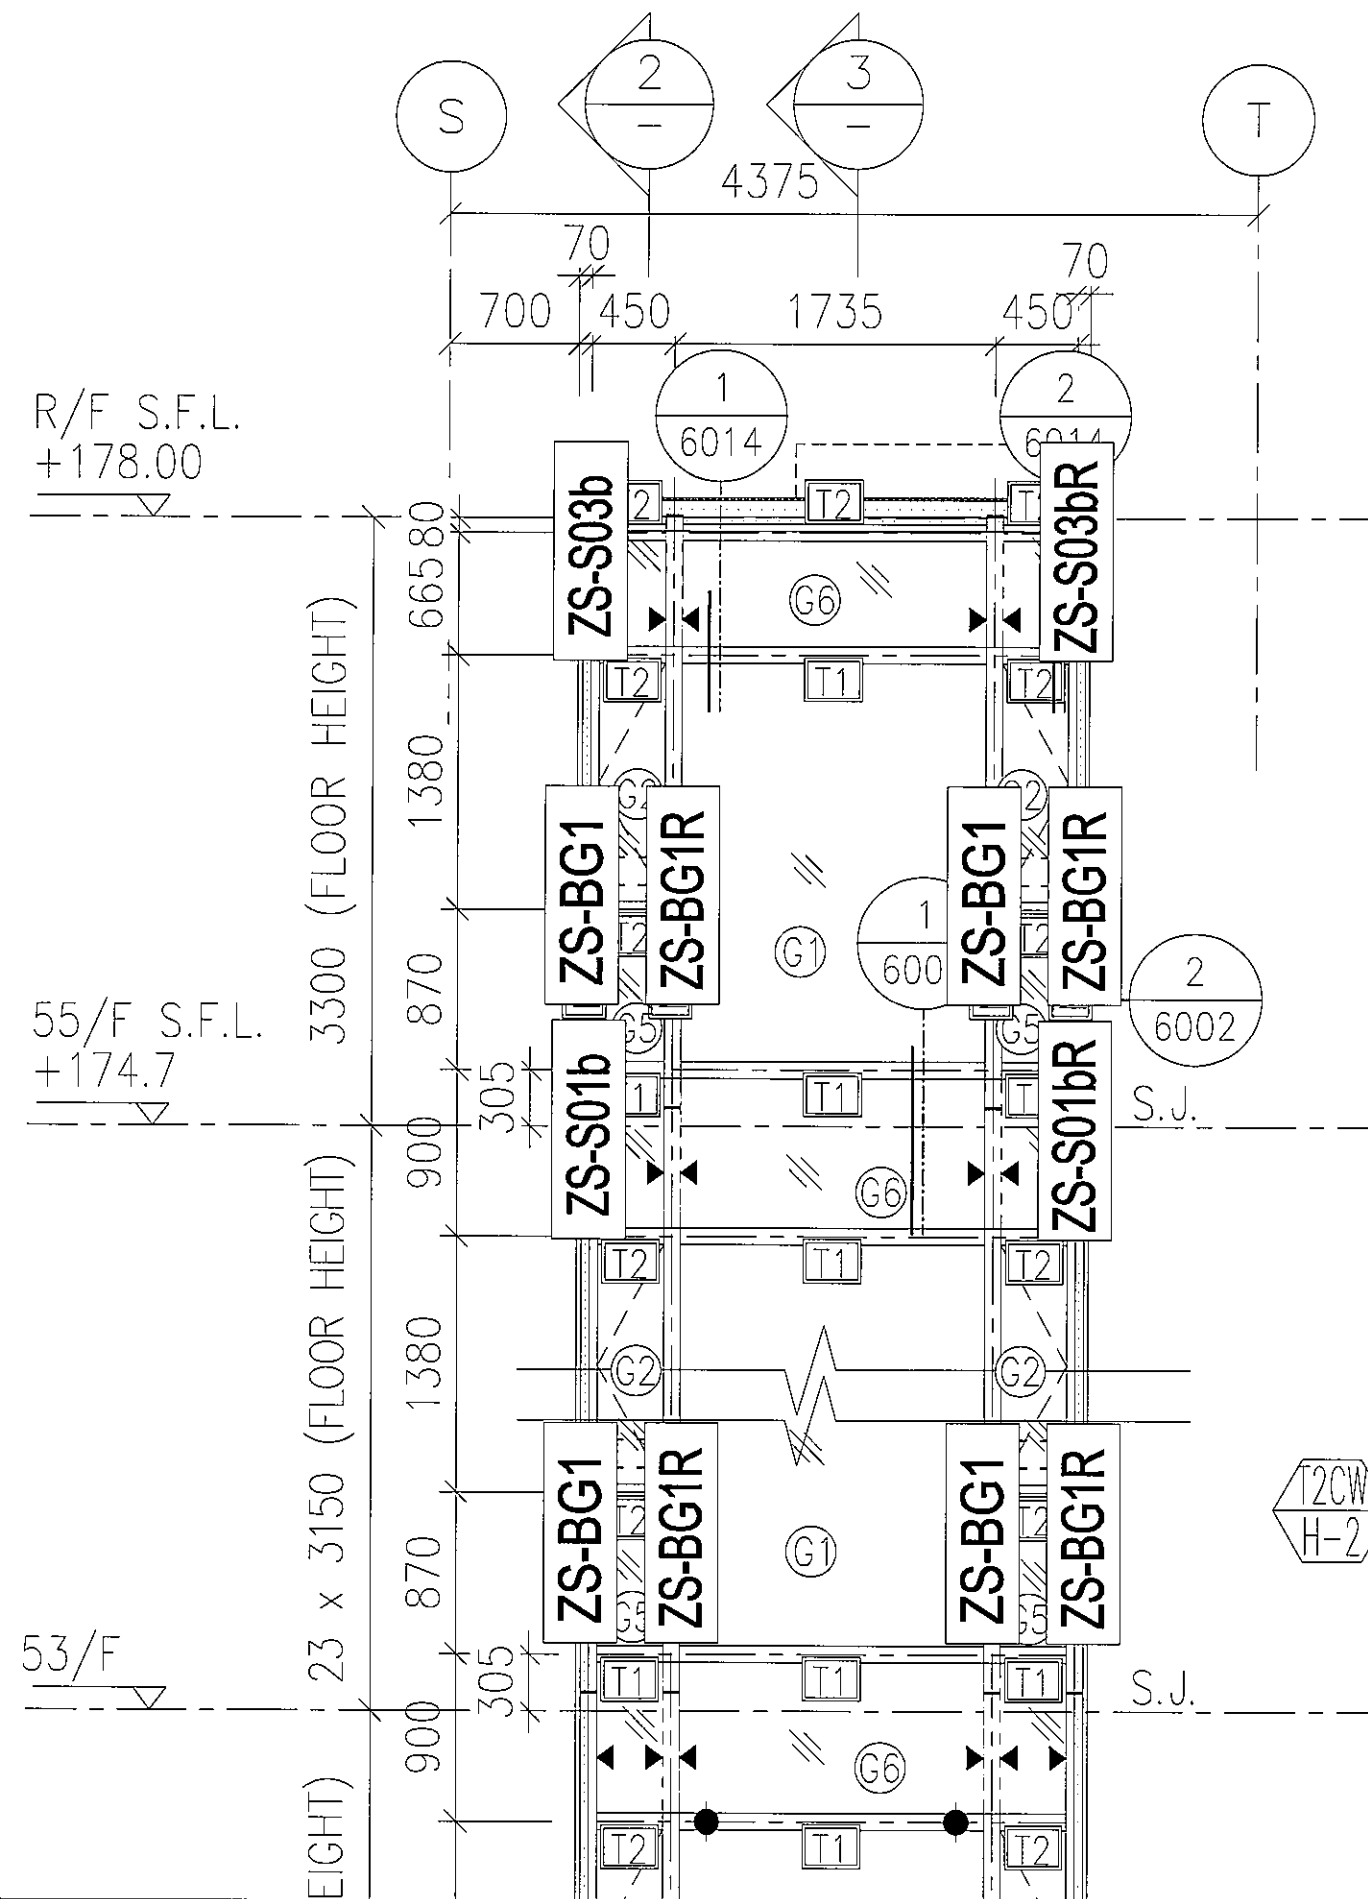

註明：因圖紙空間有限“*”代表ZS-

此位置圖只表達以下型材：
生梗企單玻扣蓋, 生梗企雙玻扣蓋

J837-CW-2213G