

工程指示 / 要求簡箋(E.I.)

工程指示編號：EI / 1496 / 20

修改版次：B

工程編號：J - 837

工程名稱：觀塘裕民坊

工程項目：幕牆 R/F 鵝頭鋁板 (T1-T5)

收件人：生統 / 永林

發件人：Eric Liu

日期：17/03/2020

要求提供 / 確認 事項：

- | | | |
|------------------------------------|-------------------------------------|-------------------------------|
| <input type="checkbox"/> 初步鋁料 B.M. | <input type="checkbox"/> 加工拆圖，然後生產 | <input type="checkbox"/> 尺寸表 |
| <input type="checkbox"/> 正式鋁料 B.M. | <input type="checkbox"/> 技術上資料 / 指示 | <input type="checkbox"/> 報價 |
| <input type="checkbox"/> 配件 B.M. | <input type="checkbox"/> 樣辦或貨品說明書 | <input type="checkbox"/> 分判合約 |
| <input type="checkbox"/> 其他：_____ | | |

內容：

請按加工圖生產鋁板收口送地盤安裝

B 版: 提供修改加工圖，放行生產

因 RF 位置最頂一倉橫料低 50，碰橫料款鵝頭收口已加長腳位 50，

LAST TYP 位置橫料無問題，不需加長

謝謝！

請在 2020 / 03 / 28 前完成上列要求。

附：98 頁加工圖 + 原 + 16 頁位圖

以上項目為：

- 原合約工程包 原合約工程加 / 減賬 新工程報價

原因：-

分發東莞各部門：

- () 生產技術總監 連附件 () 技術部 連附件 永林 () 生產部 連附件 () 機械設計部 連附件
 () 採購部 連附件 () 生產統籌部 連附件 梅
 () 質檢部 連附件 () 會計部 連附件 () 報關組 連附件 () 其他 楊榮輝 連附件

分發香港各部門：

- () 行政部 連附件 () 會計部 連附件 () 統籌部 連附件 () 工程部地盤科文 連附件 炳哥、祥哥
 () 採購部 連附件 () QS 部 連附件 () 維修部 連附件 () 其他 _____ 連附件

傳遞編號：

HK0365 / 20

發件人簽署：

項目經理簽署：





EG-DWG3

數據表參見：AP-T101-1



美特鋁質有限公司
MIDI Aluminium Fabricator Ltd.

工程號 J-837 | 地盤 觀塘裕民坊

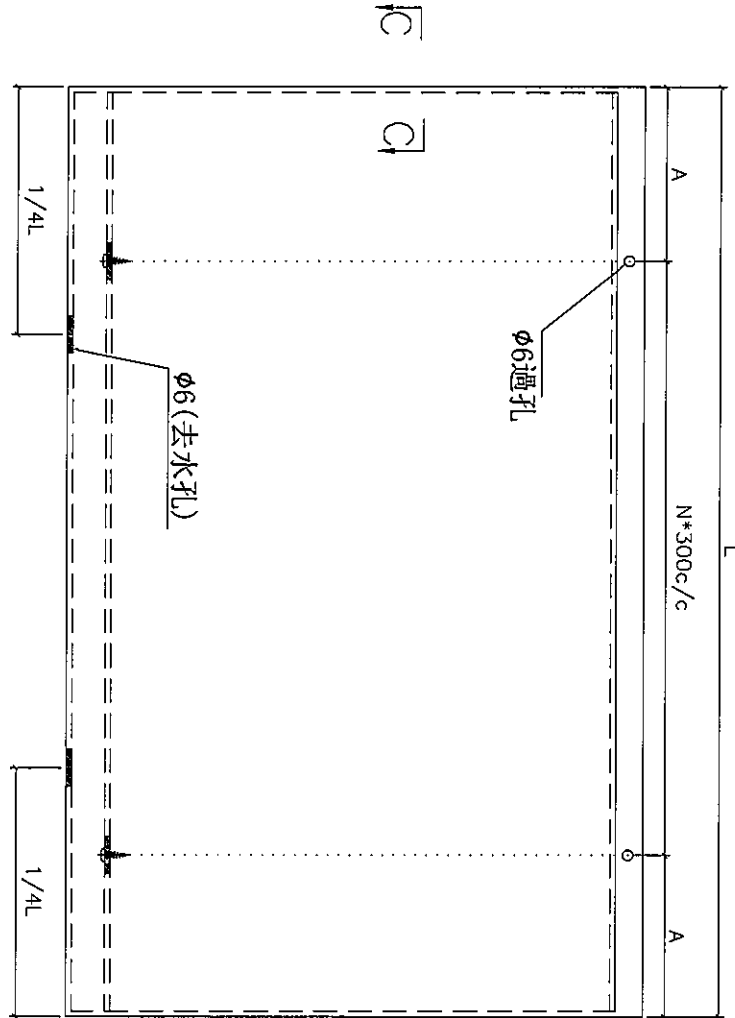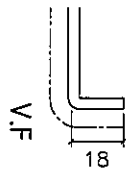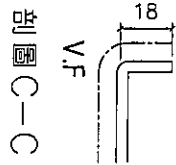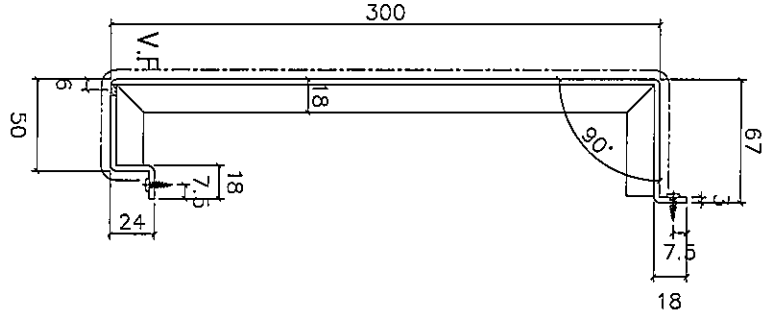

名稱	鋁板折圖	制圖	柯慶余	2019.12.18	修改		
材料	3mm鋁板	復核	謝永林	2019.12.18	日期		
顏色	UCT803649 FXL-3	批准	Jason		圖號	AP-T101	

拆圖參見: AP-T101



美特鋁質有限公司
MIDI Aluminium Fabricator Ltd.

工程號 J-837 | 地盤 觀塘裕民坊


物料編號	L	N*300			A	數量	位置	樓層
AP-T101	1405.0	4	*	300	102.5	1	T1-E	ROOF
AP-T102	1820.0	5	*	300	160.0	1	T1-A	ROOF
AP-T201	765.0	2	*	300	82.5	1	T2-G	ROOF
AP-T204	845.0	2	*	300	122.5	1	T2-L	ROOF
AP-T204	845.0	2	*	300	122.5	1	T2-K	ROOF
AP-T301	520.0	1	*	300	110.0	1	T3-H	ROOF
AP-T302	410.0	1	*	300	55.0	1	T3-H	ROOF
AP-T303	1497.5	4	*	300	148.8	2	T3-D	ROOF
AP-T501	1105.0	3	*	300	102.5	1	T5-A	ROOF
AP-T503	1850.0	6	*	300	25.0	1	T5-A	51/F

名稱	鋁板拆圖(數據表)	制圖	柯慶余	2019.11.4	修改		
材料	3mm鋁板	復核	謝永林	2019.11.4	日期		
顏色	UCT803649 FXL-3	批准	Jason		圖號	AP-T101-1	



美特鋁質有限公司
MIDI Aluminium Fabricator Ltd.

工程號 J-837 | 地盤 觀塘裕民坊

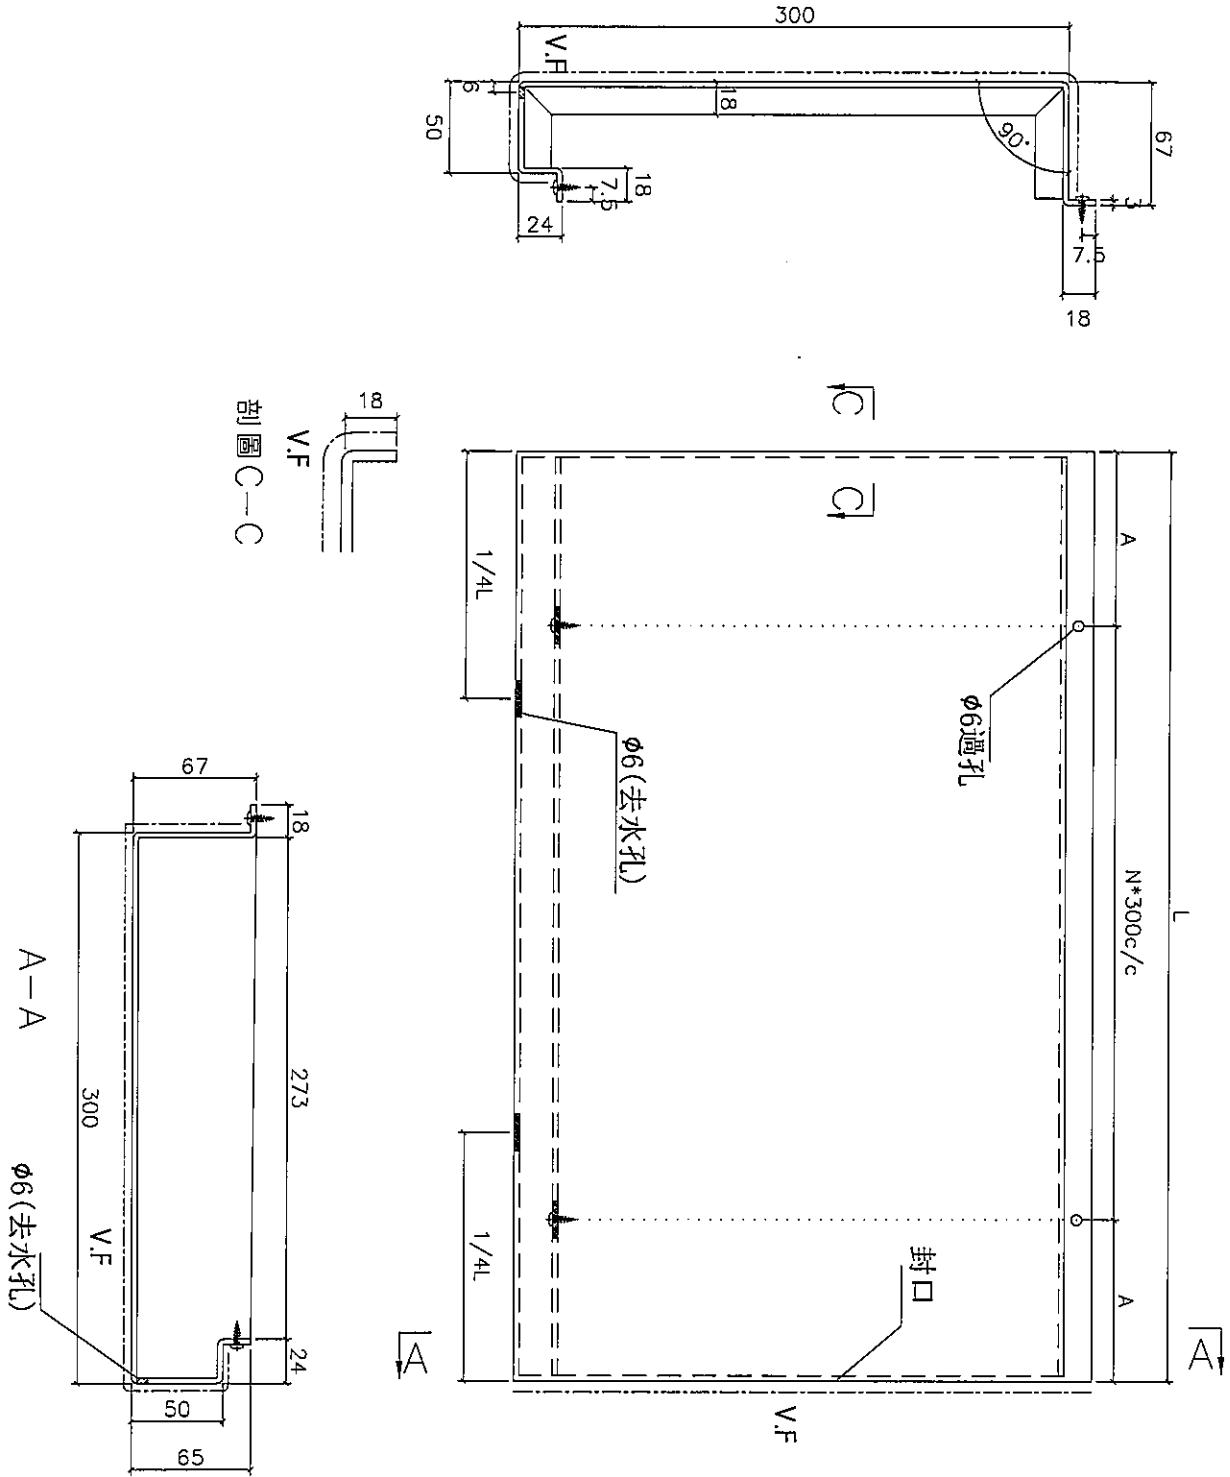

名稱	鋁板折圖	制圖	柯慶余	2019.12.18	修改		
材料	3mm鋁板	復核	謝永林	2019.12.18	日期		
顏色	UCT803649 FXL-3	批准	Jason		圖號	AP-T103	

拆圖參見: AP-T103



美特鋁質有限公司
MIDI Aluminium Fabricator Ltd.

工程號 J-837 地盤 觀塘裕民坊

物料編號	L	N*300		A	數量	位置	樓層
AP-T103	1555.0	5	*	300	1	T1-A	50/F
AP-T203	1202.5	3	*	300	1	T2-N	ROOF





名稱	鋁板拆圖(數據表)	制圖	柯慶余	2019.11.4	修改		
材料	3mm鋁板	復核	謝永林	2019.11.4	日期		
顏色	UCT803649 FXL-3	批准	Jason		圖號	AP-T103-1	



美特鋁質有限公司
MIDI Aluminium Fabricator Ltd.

工程號 J-837 | 地盤 觀塘裕民坊

物料編號	AP-T202	數量	1	位置	T1-N	樓層	ROOF
------	---------	----	---	----	------	----	------

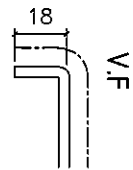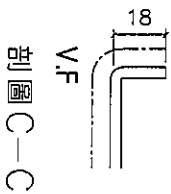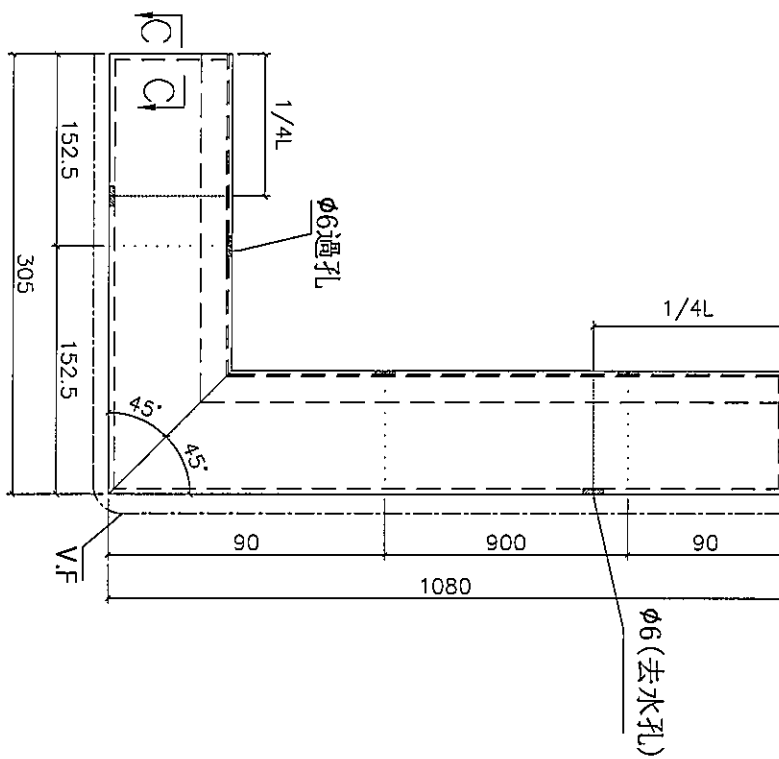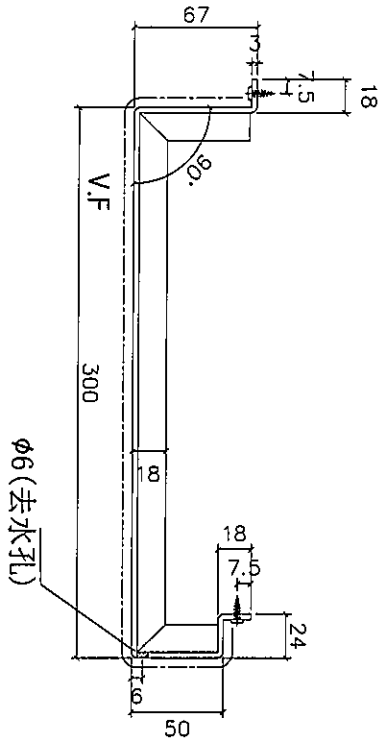




名稱	鋁板折圖	制圖	柯慶余	2019.12.18	修改		
材料	3mm鋁板	復核	謝永林	2019.12.18	日期		
顏色	UCT803649 FXL-3	批准	Jason		圖號	AP-T202	



美特鋁質有限公司
MIDI Aluminium Fabricator Ltd.

工程號 J-837 | 地盤 觀塘裕民坊

物料編號	數量	位置	樓層
AP-T502	1	T5-A	51/F




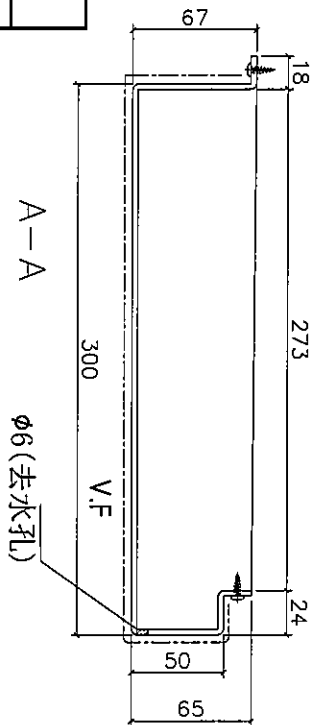
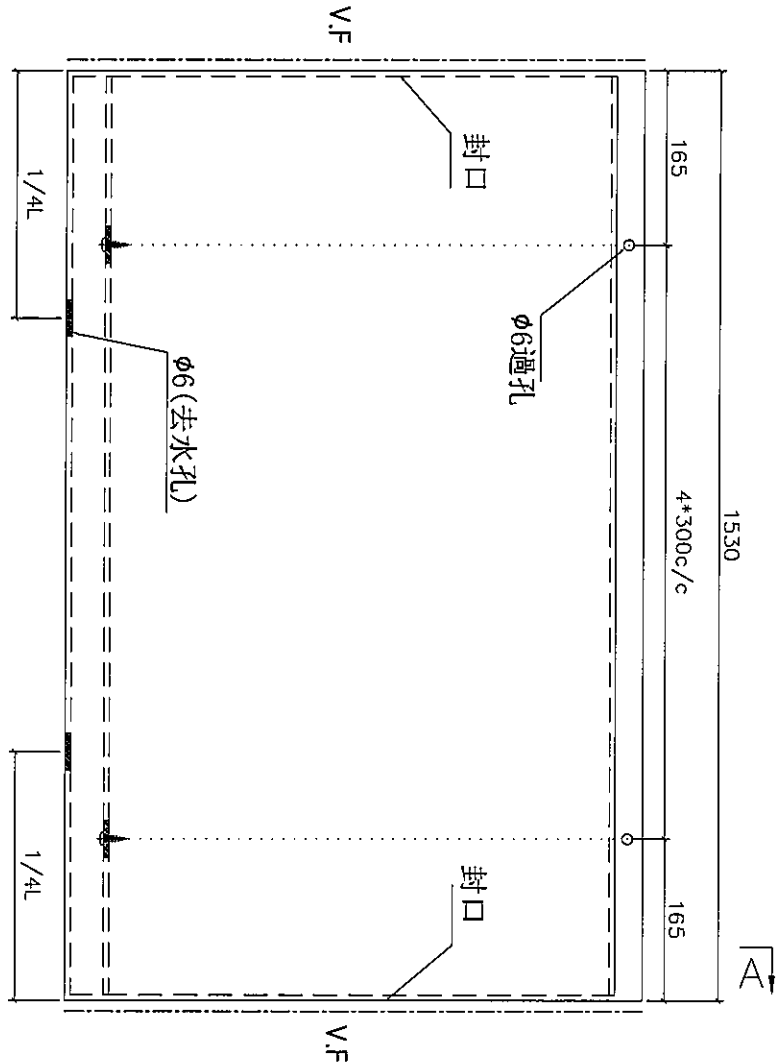
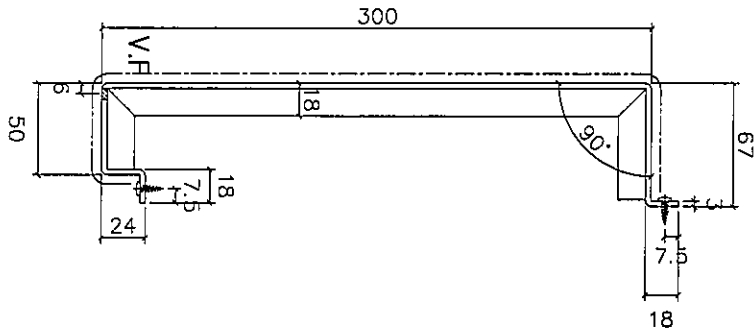


名稱	鋁板拆圖	制圖	柯慶余	2019.12.18	修改		
材料	3mm鋁板	復核	謝永林	2019.12.18	日期		
顏色	UCT803649 FXL-3	批准	Jason		圖號	AP-T502	



美特鋁質有限公司
MIDI Aluminium Fabricator Ltd.

工程號 J-837 | 地盤 觀塘裕民坊

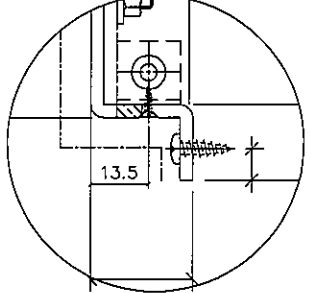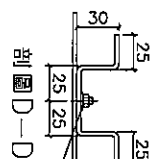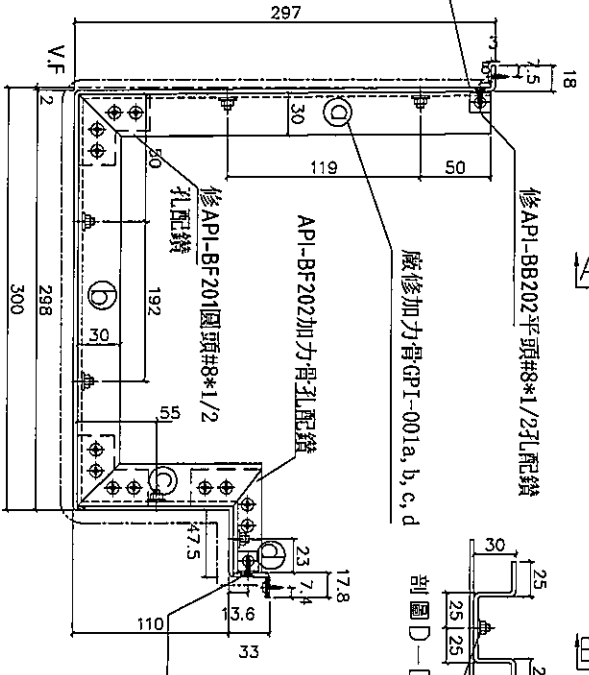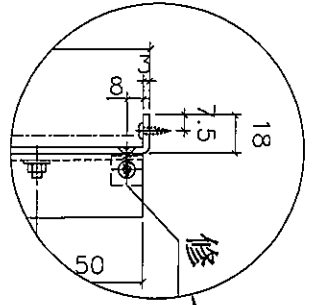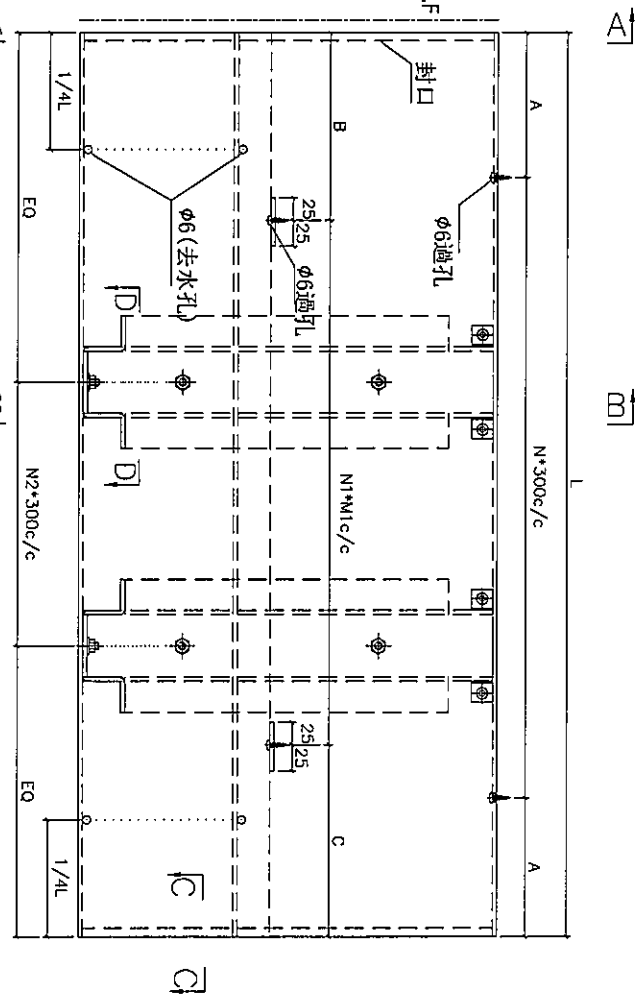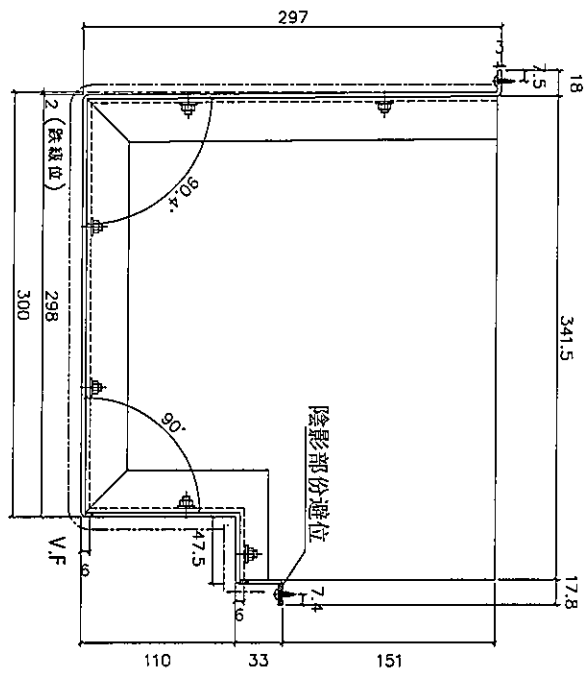

名稱	鋁板拆圖	制圖	柯慶余	2019.12.18	修改		
材料	3mm鋁板	復核	謝永林	2019.12.18	日期		
顏色	UCT803649 FXL-3	批准	Jason		圖號	GP-T101	

拆圖參見: GP-T101

 美特鋁質有限公司 MIDI Aluminium Fabricator Ltd.			
工程號	J-837	地盤	觀塘裕民坊


物料編號	L	N*300	A	N1*M1	B	C	EQ	N2	數量	位置	樓層
GP-T101	1020.0	3 * 300	60.0	2 * 250	286.2	233.8	210	2	1	T1-H	ROOF
GP-T103	775.0	2 * 300	87.5	1 * 250	300	225	237.5	1	1	T1-G	ROOF
GP-T106	1019.5	3 * 300	59.8	2 * 250	279.3	240.2	209.75	2	1	T1-A	ROOF
GP-T107	825.0	2 * 300	112.5	1 * 250	317.5	257.5	112.5	2	1	T1-B	ROOF
GP-T201	1020.0	3 * 300	60.0	2 * 250	286.2	233.8	210	2	1	T2-B	ROOF
GP-T203	775.0	2 * 300	87.5	1 * 250	300	225	237.5	1	1	T2-A	ROOF
GP-T302	925.0	3 * 280	42.5	1 * 300	350	275	162.5	2	1	T3-A	ROOF

名稱	鋁板折圖(數據表)	制圖	柯慶余	2019.11.4	修改		
材料	3mm鋁板	復核	謝永林	2019.11.4	日期		
顏色	UCT803649 FXL-3	批准	Jason		圖號	GP-T101-1	



美特鋁質有限公司
MIDI Aluminium Fabricator Ltd.

工程號 J-837 地盤 觀塘裕民坊

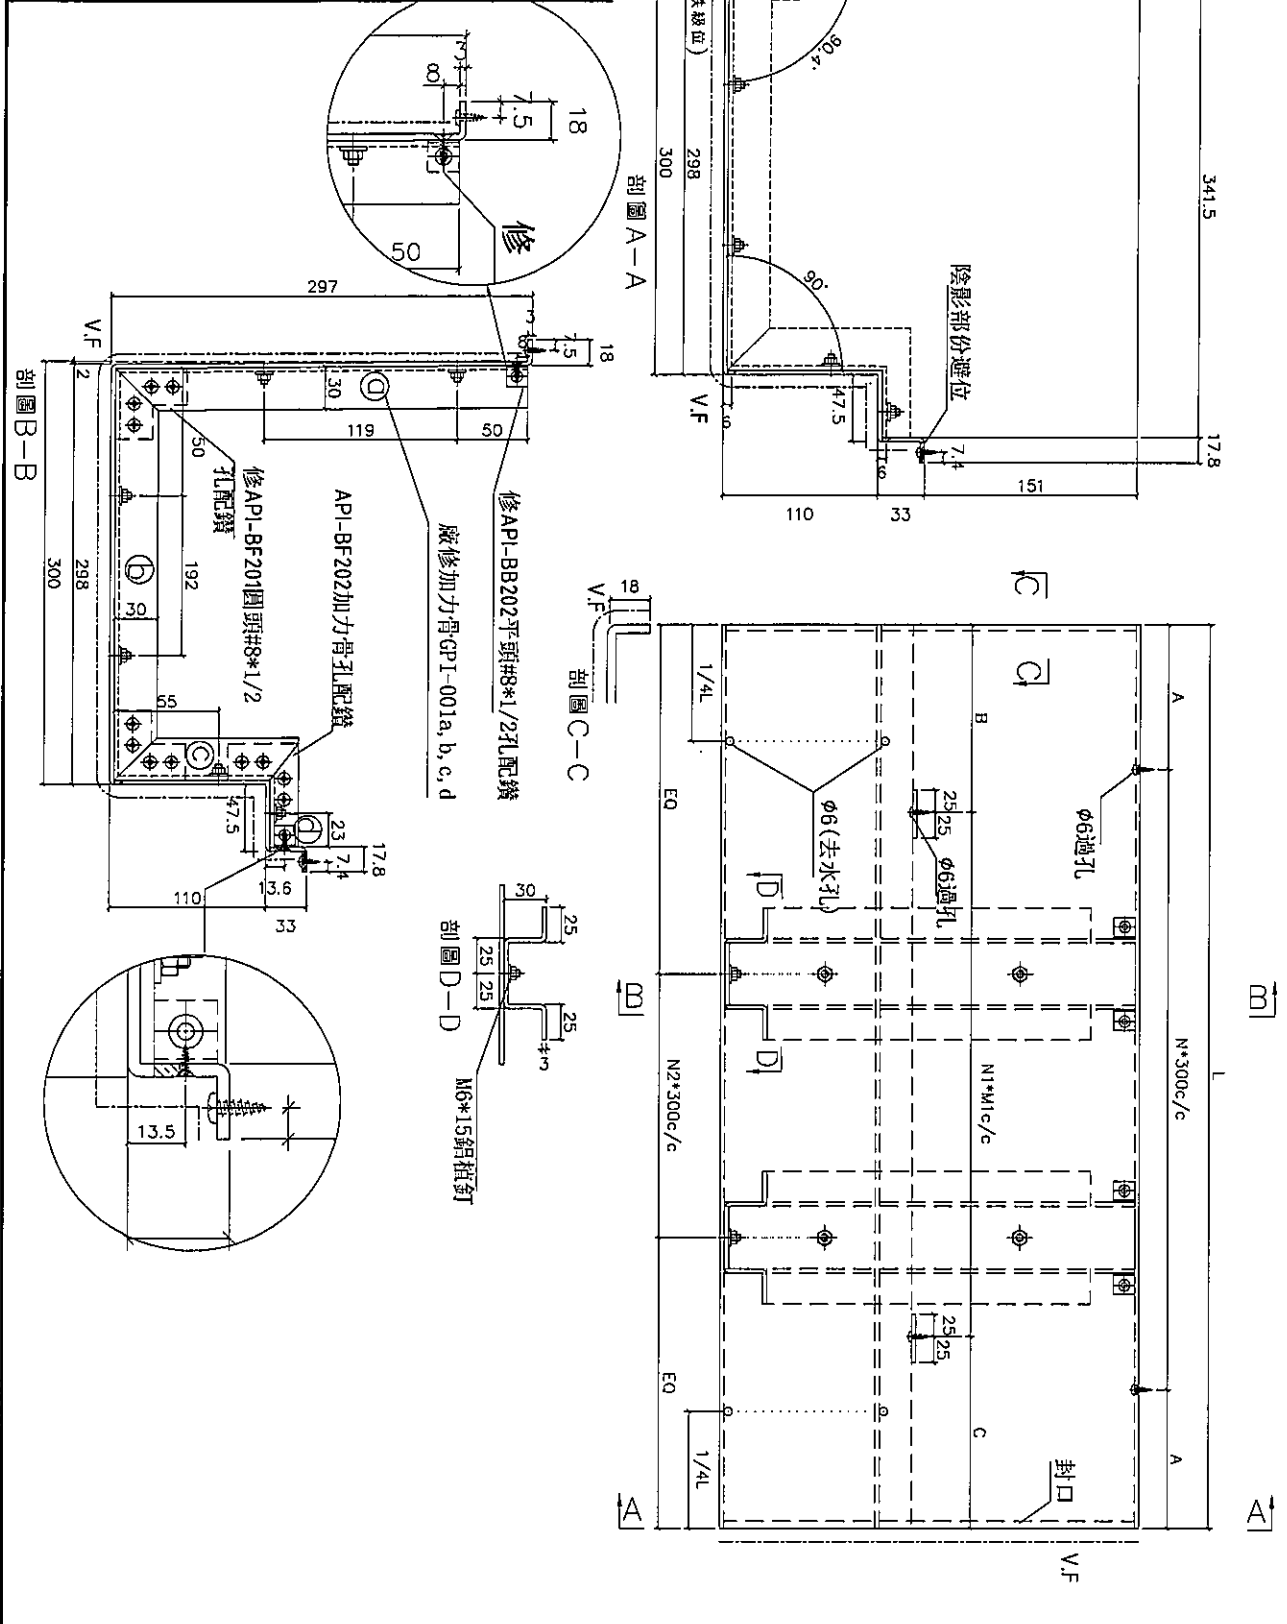

名稱	鋁板拆圖	制圖	柯慶余	2019.12.18	修改		
材料	3mm鋁板	復核	謝永林	2019.12.18	日期		
顏色	UCT803649 FXL-3	批准	Jason		圖號	GP-T102	

拆圖參見: GP-T102

物料編號	L	N*300	A	N1*M1		B	C	EQ	N2	數量	位置	樓層
GP-T102	775.0	2 * 300	87.5	1 * 250	225	300	237.5	1	1	1	T1-H	ROOF
GP-T104	1020.0	3 * 300	60.0	2 * 250	233.8	286.2	210	2	1	1	T1-G	ROOF
GP-T108	1020.0	3 * 300	60.0	2 * 250	233.8	286.2	210	2	1	1	T1-B	ROOF
GP-T202	775.0	2 * 300	87.5	1 * 250	225	300	237.5	1	1	1	T2-B	ROOF
GP-T204	1020.0	3 * 300	60.0	2 * 250	233.8	286.2	210	2	1	1	T2-A	ROOF
GP-T205	1020.0	3 * 300	60.0	2 * 250	233.8	286.2	210	2	1	1	T2-M	ROOF
GP-T301	925.0	3 * 280	42.5	1 * 300	350	275	162.5	2	1	1	T3-B	ROOF


 美特鋁質有限公司 MIDI Aluminium Fabricator Ltd.			
工程號	J-837	地盤	觀塘裕民坊

名稱	鋁板折圖(數據表)	制圖	柯慶余	2019.11.4	修改	
材料	3mm鋁板	復核	謝永林	2019.11.4	日期	
顏色	UCT803649 FXL-3	批准	Jason		圖號	GP-T102-1




美特鋁質有限公司
MIDI Aluminium Fabricator Ltd.

工程號 J-837 地盤 觀塘裕民坊


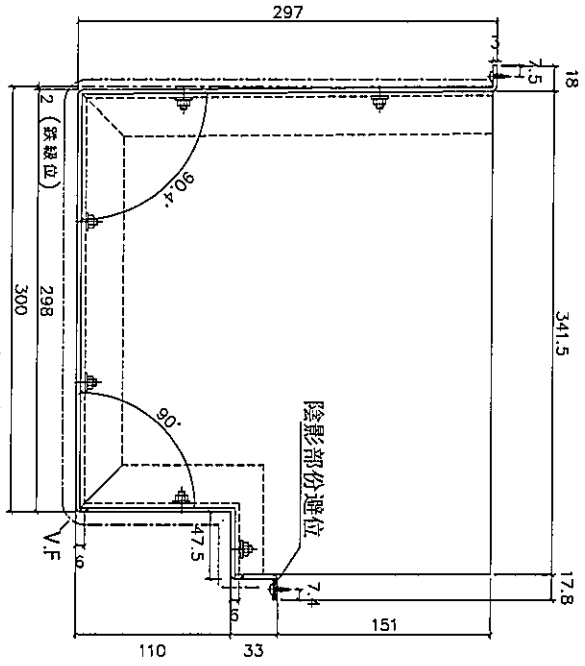


剖面 A-A

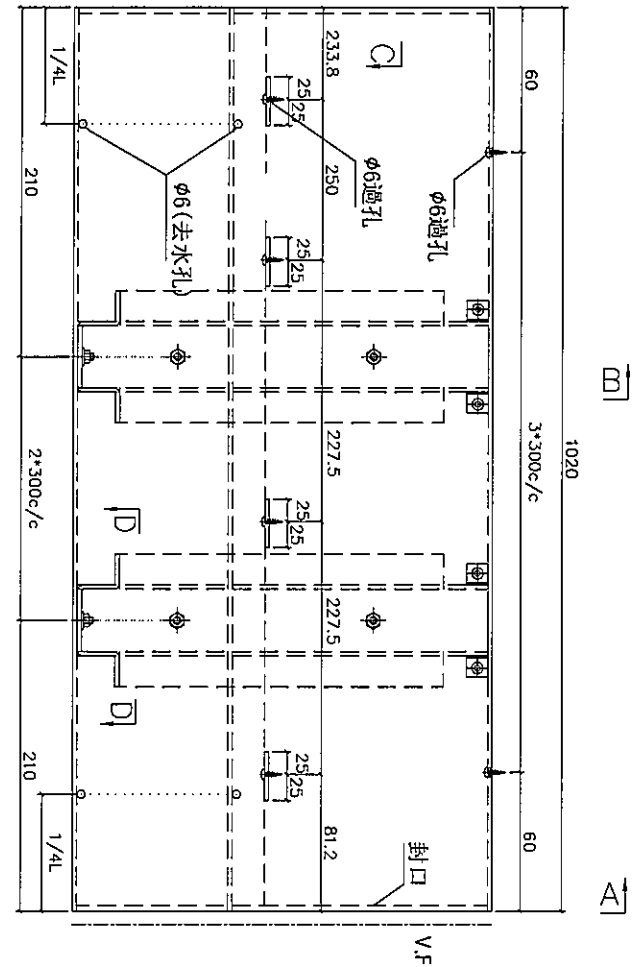


剖面 C-C

剖面 D-D

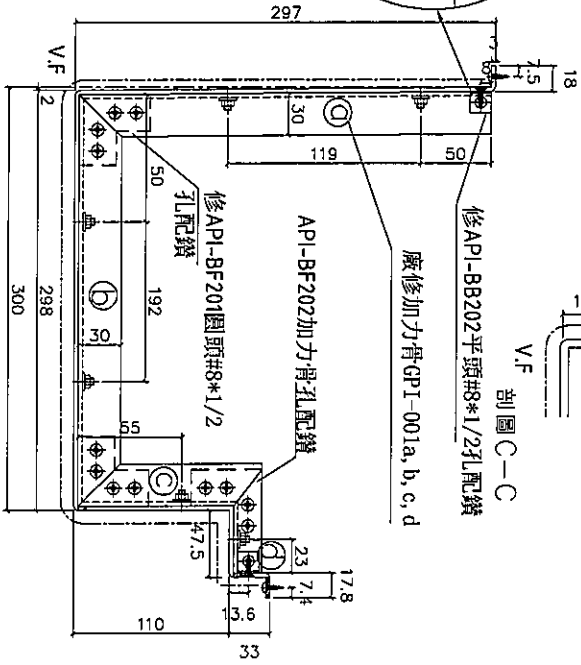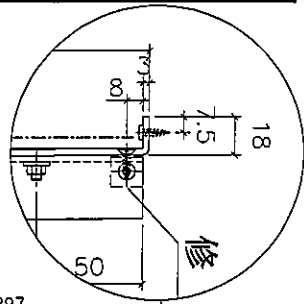

剖面 B-B

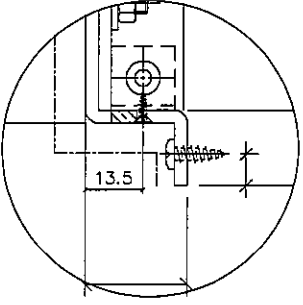

物料編號	數量	位置	樓層
GP-T105	1	T1-E	ROOF



名稱	鋁板拆圖	制圖	柯慶余	2019.12.18	修改	
材料	3mm鋁板	復核	謝永林	2019.12.18	日期	
顏色	UCT803649 FXL-3	批准	Jason		圖號	GP-T105



美特鋁質有限公司
MIDI Aluminium Fabricator Ltd.

工程號 J-837 地盤 觀塘裕民坊

物料編號	L	N*300	A	N1*M1	B	C	EQ	N2	數量	位置	樓層
FP-T102	1475.0	4 * 300	137.5	4 * 250	197.5	277.5	137.5	4	1	T1-E	ROOF

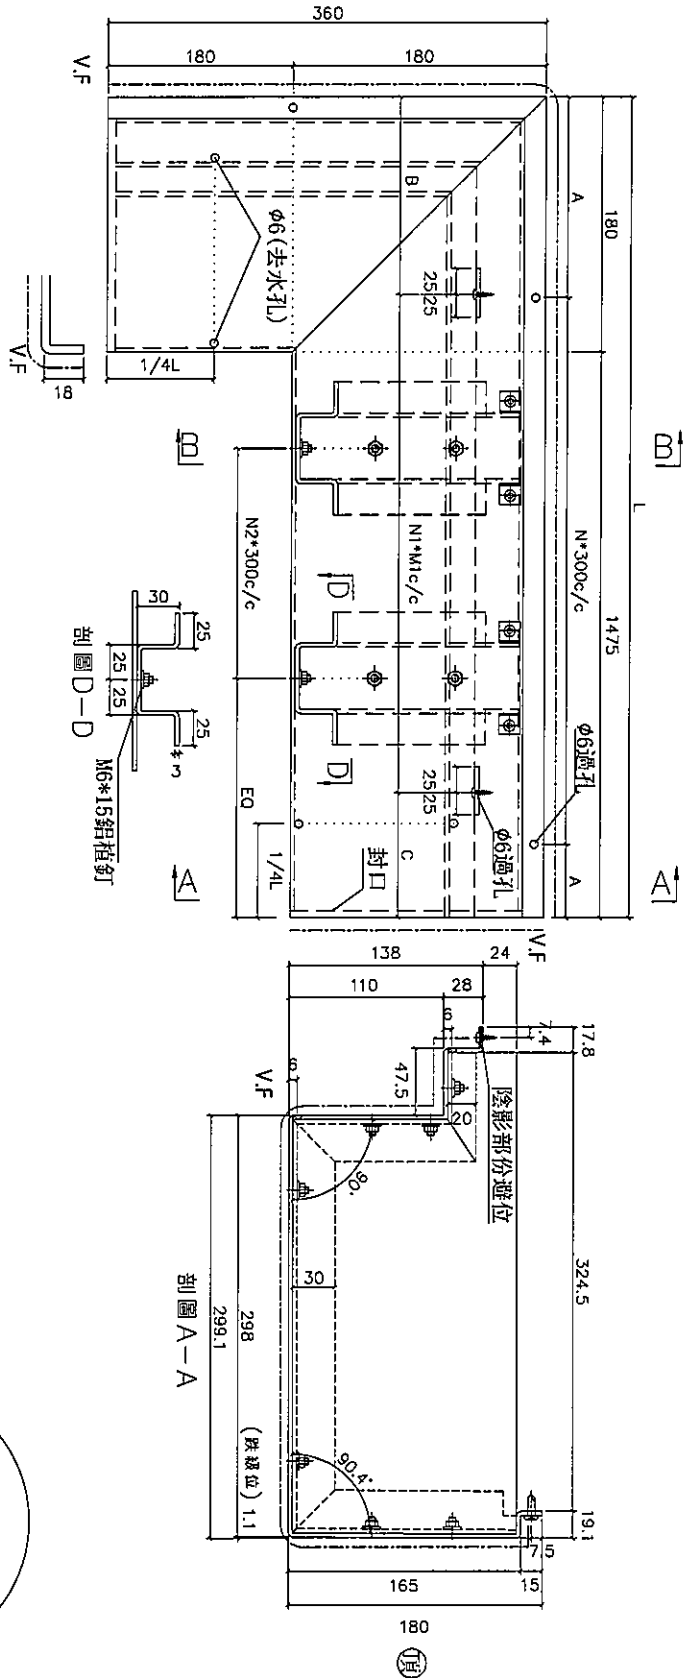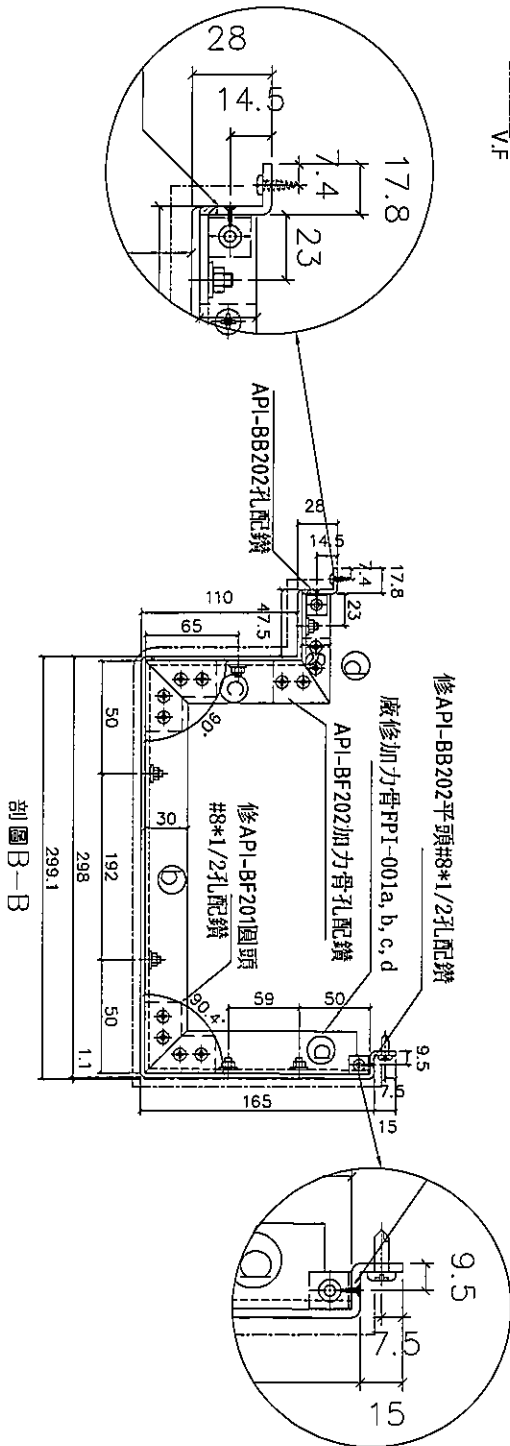


名稱	鋁板拆圖	制圖	柯慶余	2019.12.18	修改		
材料	3mm鋁板	復核	謝永林	2019.12.18	日期		
顏色	UCT803649 FXL-3	批准	Jason		圖號	FP-T102	




美特鋁質有限公司
MIDI Aluminium Fabricator Ltd.

工程號 J-837 | 地盤 觀塘裕民坊


物料編號	數量	位置	樓層
FP-T103	1	T1-E	ROOF

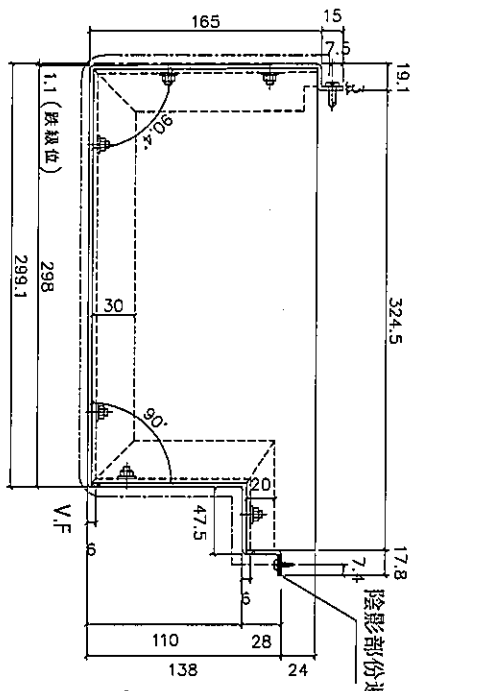


剖圖 A-A

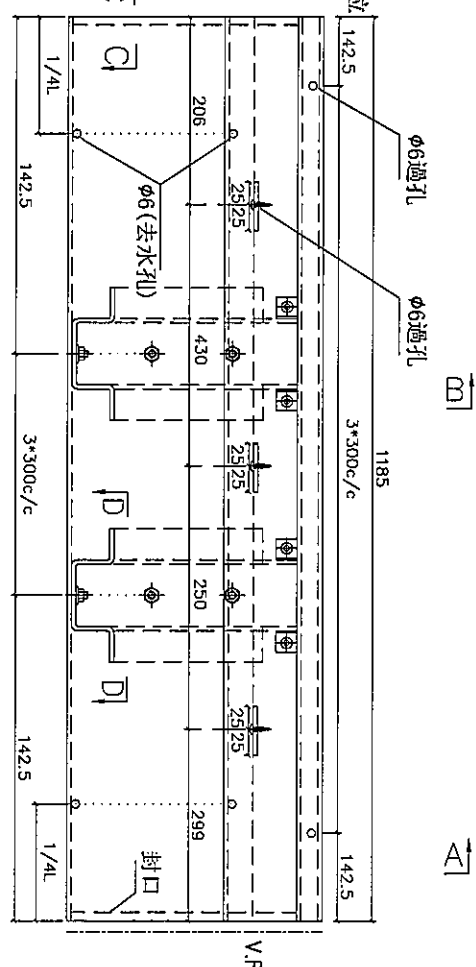


剖圖 B-B

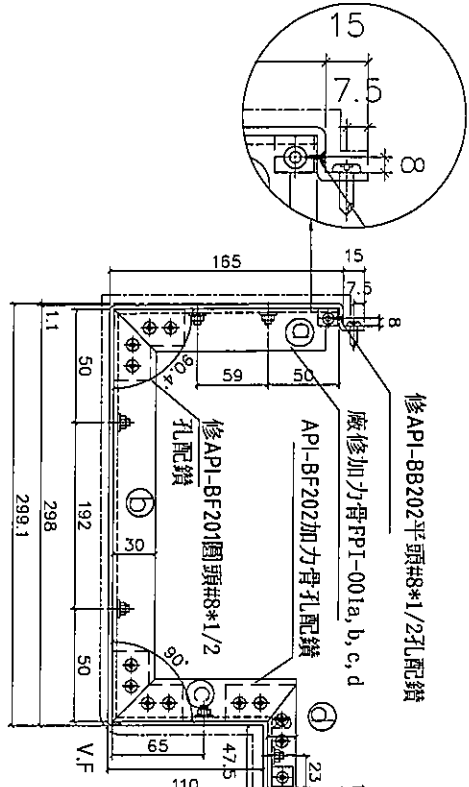

剖圖 C-C

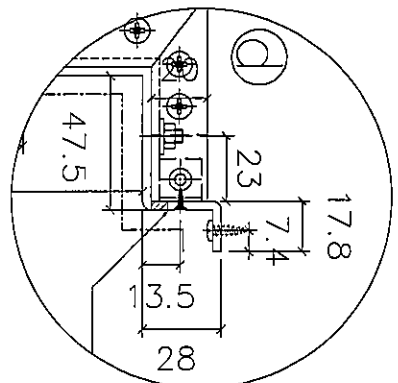

剖圖 D-D

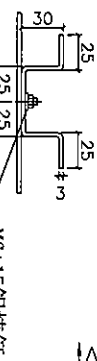


剖圖 E-E






名稱	鋁板拆圖	制圖	柯慶余	2019.12.18	修改	
材料	3mm鋁板	復核	謝永林	2019.12.18	日期	
顏色	UCT803649 FXL-3	批准	Jason		圖號	FP-T103



物料編號	L	N*300	A	N1*M1	B	C	EQ	N2	數量	位置	樓層
FP-T104	1140.0	3 * 300	120.0	3 * 250	120	270	120	3	1	T1-E	ROOF

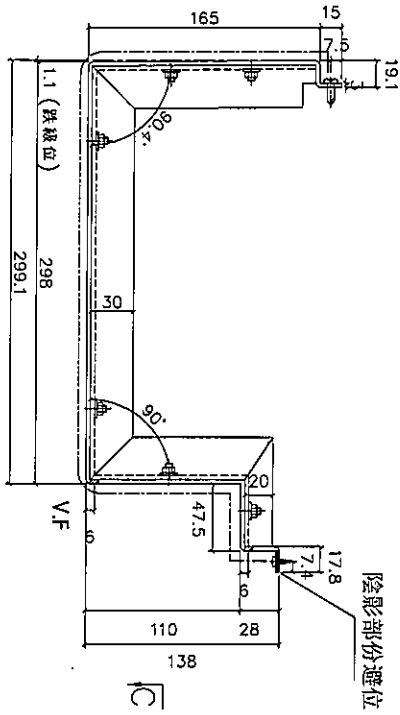


剖面 A-A

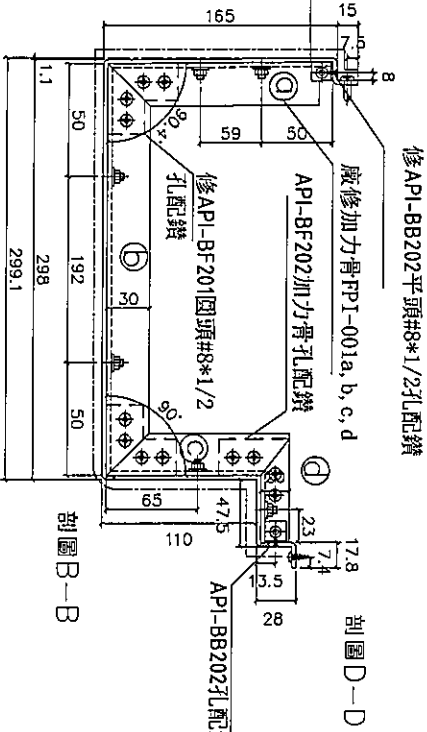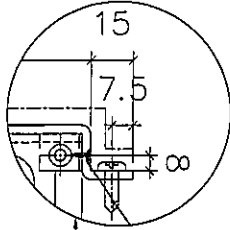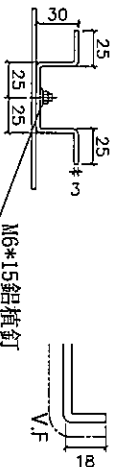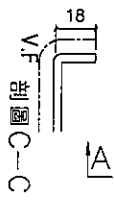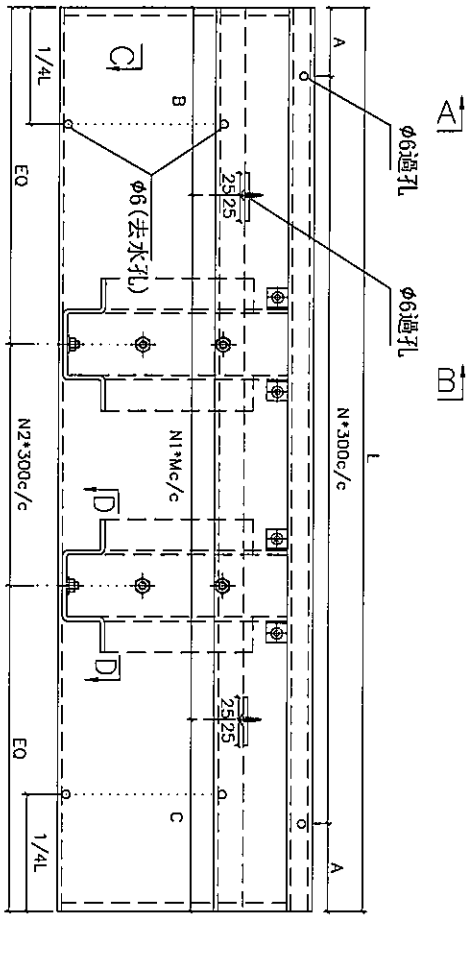

剖面 D-D

剖面 B-B

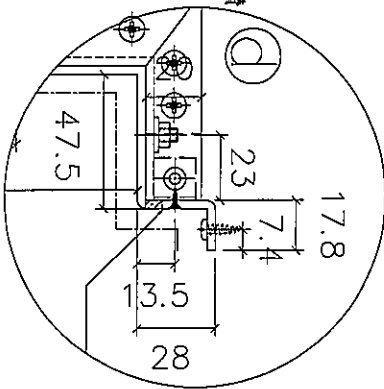








名稱	鋁板拆圖	制圖	柯慶余	2019.12.18	修改		
材料	3mm鋁板	復核	謝永林	2019.12.18	日期		
顏色	UCT803649 FXL-3	批准	Jason		圖號	FP-T104	



美特鋁質有限公司
MIDI Aluminium Fabricator Ltd.

工程號 J-837 地盤 觀塘裕民坊

物料編號	數量	位置	樓層
FP-T201	1	T2-M	ROOF

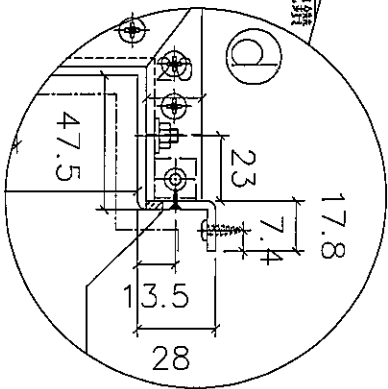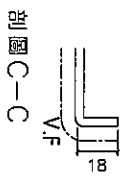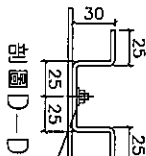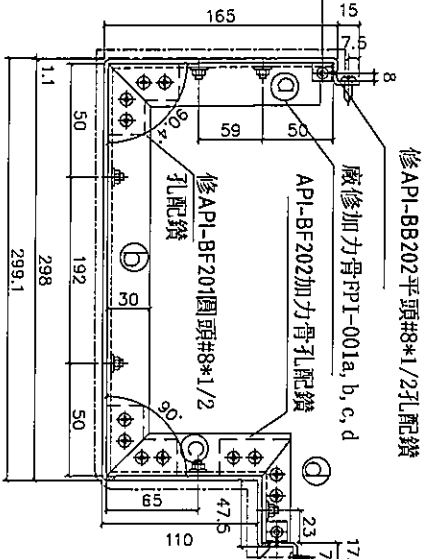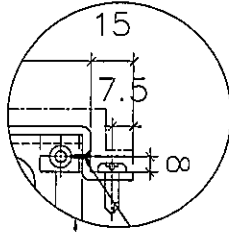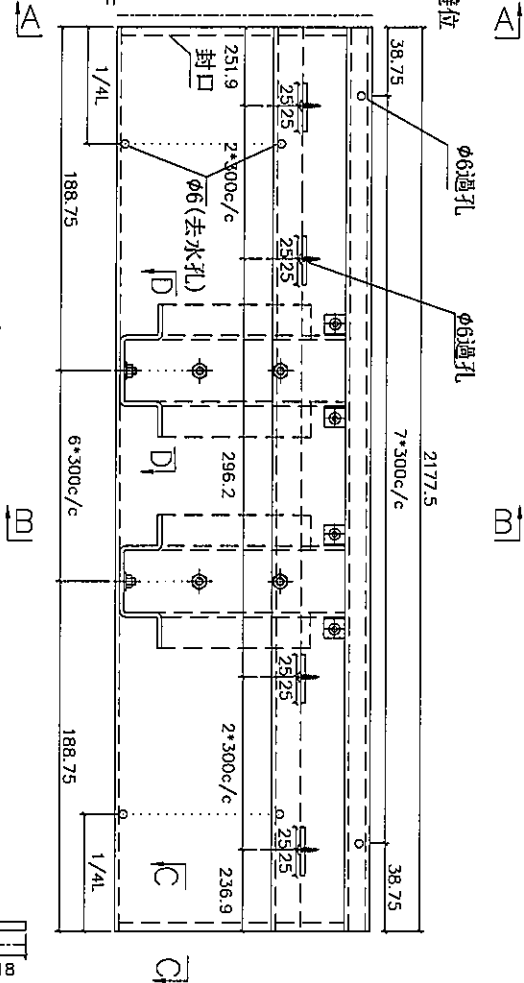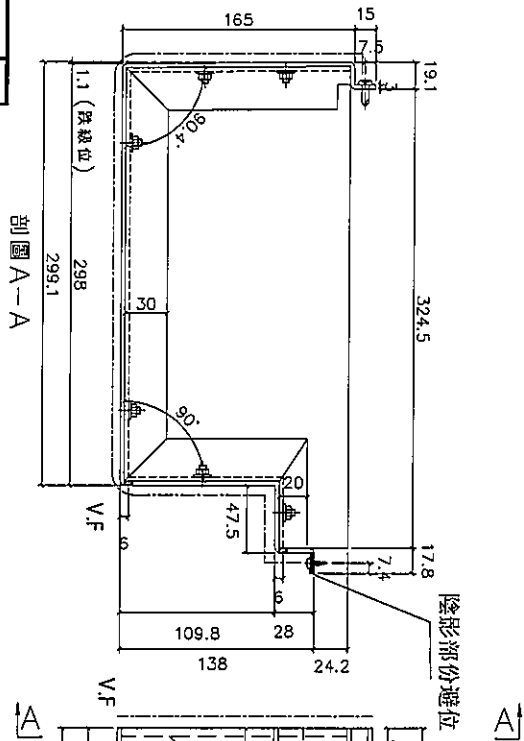





名稱	鋁板折圖	制圖	柯慶余	2019.12.18	修改	
材料	3mm鋁板	復核	謝永林	2019.12.18	日期	
顏色	UCT803649 FXL-3	批准	Jason		圖號	FP-T201



美特鋁質有限公司
MIDI Aluminium Fabricator Ltd.

工程號 J-837 地盤 觀塘裕民坊


物料編號	L	N*300	A	N1*M1	B	C	BQ	N2	數量	位置	樓層	
FP-T202	1607.5	5 *	300	53.8	4 *	250	247.5	360	203.75	1	T2-M ROOF	
FP-T302	826.5	2 *	300	113.3	1 *	300	255.8	270.7	113.25	2	1	T3-D ROOF

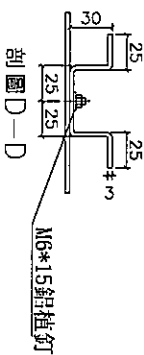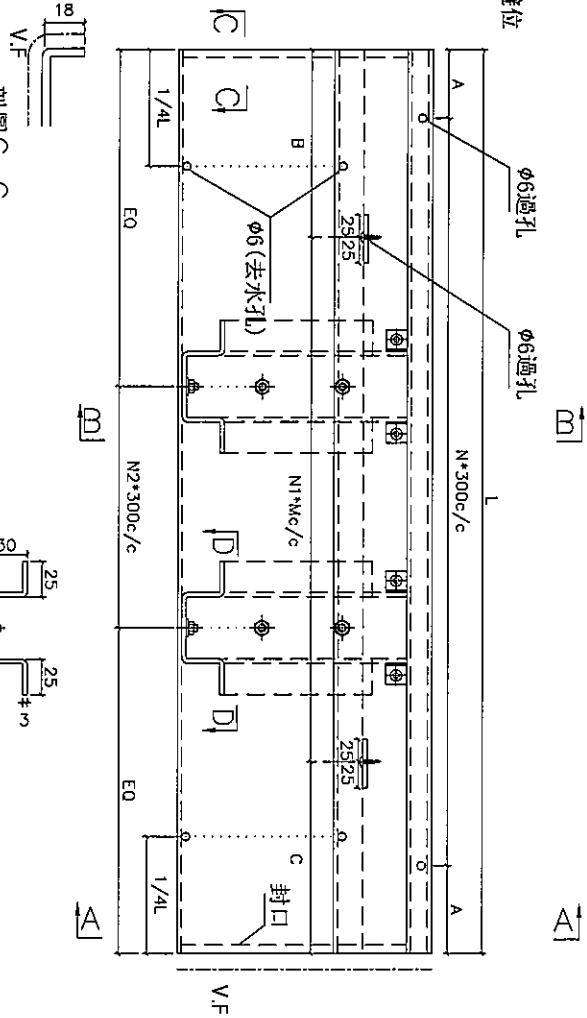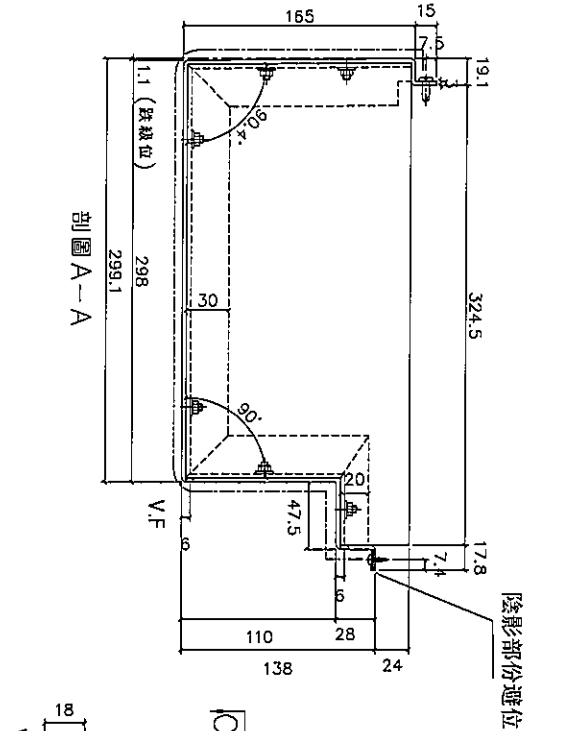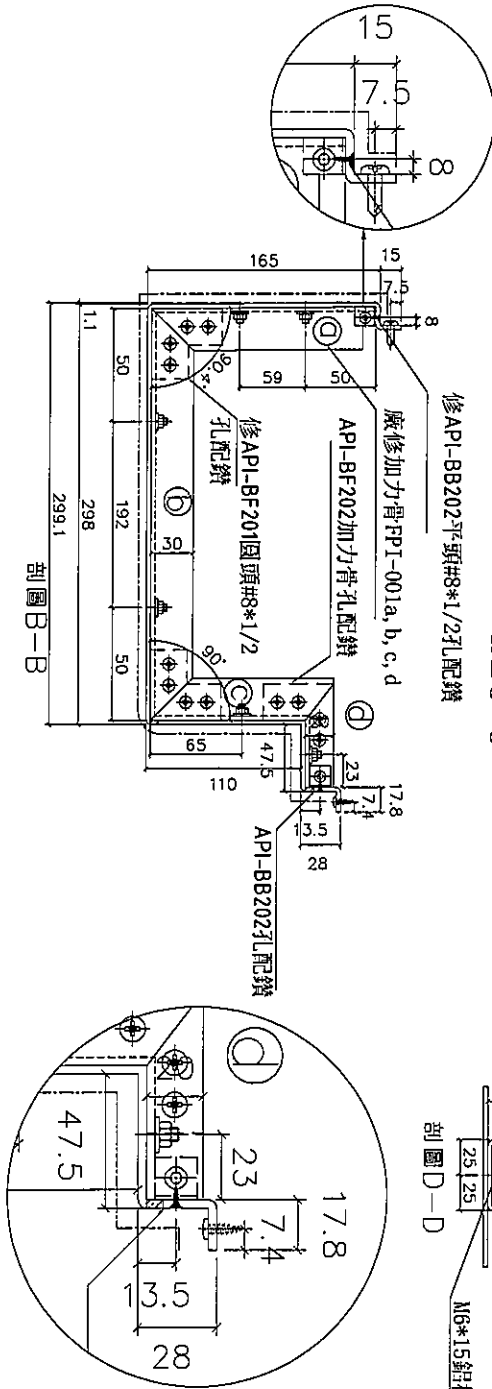



名稱	鋁板拆圖	制圖	柯慶余	2019.12.18	修改	
材料	3mm鋁板	復核	謝永林	2019.12.18	日期	
顏色	UCT803649 FXL-3	批准	Jason		圖號	FP-T202






物料編號	數量	位置	樓層
FP-T301	1	T3-D	ROOF

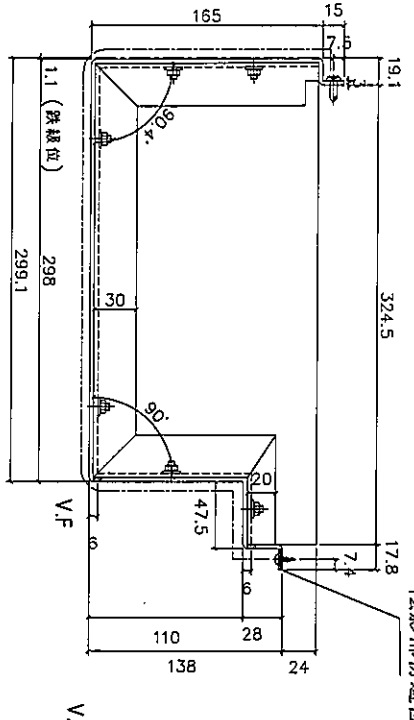

剖面 A-A

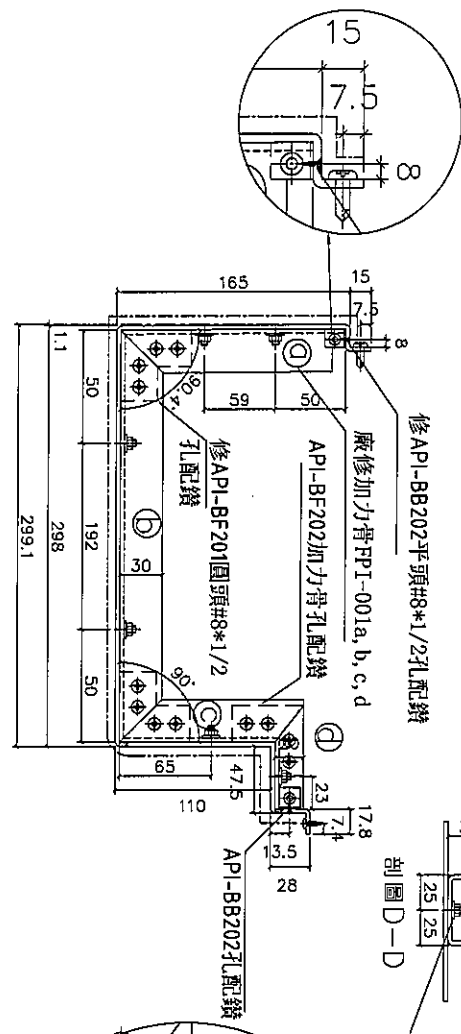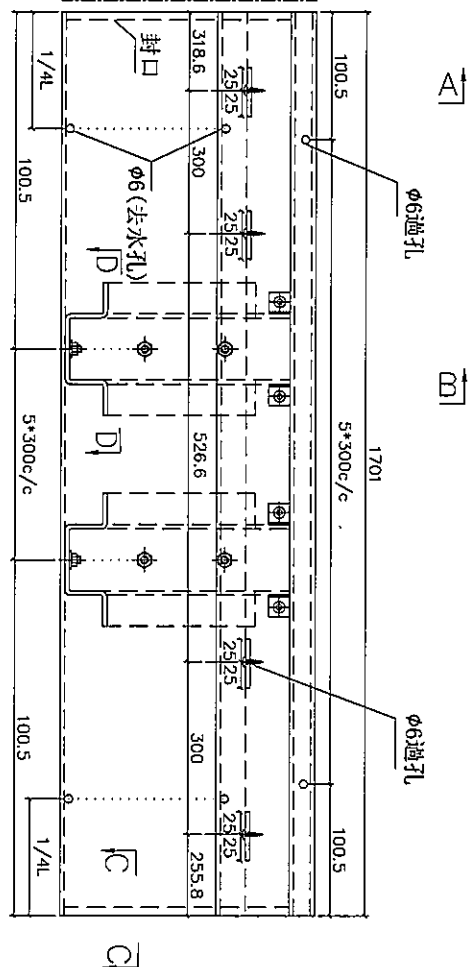

剖面 B-B

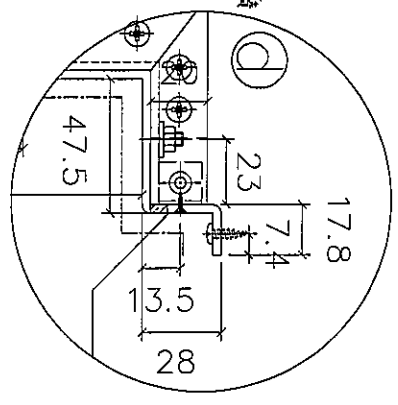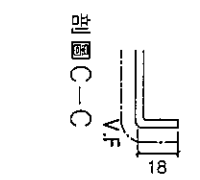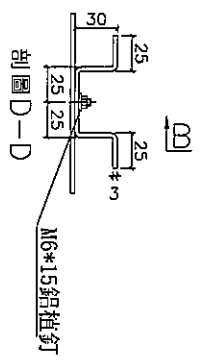


名稱	鋁板折圖	制圖	柯慶余	2019.12.18	修改	
材料	3mm鋁板	復核	謝永林	2019.12.18	日期	
顏色	UCT803649 FXL-3	批准	Jason		圖號	FP-T301



美特鋁質有限公司
MIDI Aluminium Fabricator Ltd.

工程號 J-837 地盤 觀塘裕民坊

物料編號	L	N*300	A	N1*M1	B	C	EQ	N2	數量	位置	樓層
FP-T303	747.5	2 * 300	73.8	1 * 250	225	272.5	73.75	2	1	T3-D	ROOF

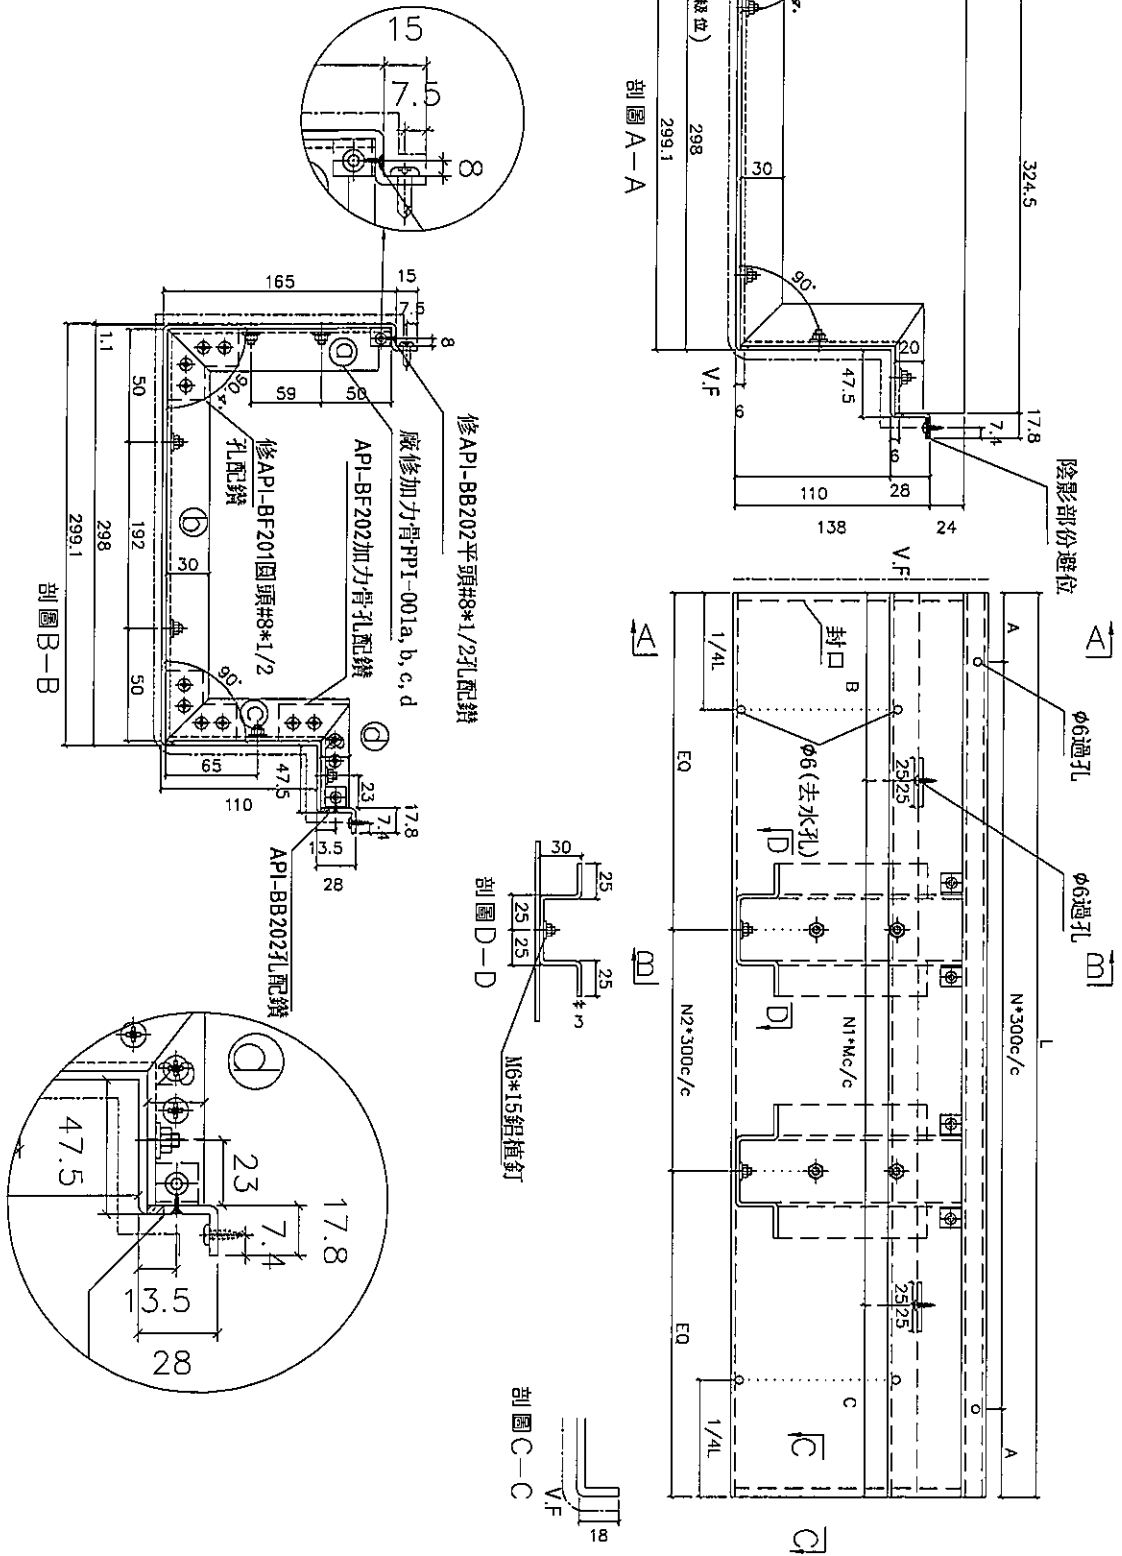








名稱	鋁板折圖	制圖	柯慶余	2019.12.18	修改	
材料	3mm鋁板	復核	謝永林	2019.12.18	日期	
顏色	UCT803649 FXL-3	批准	Jason		圖號	FP-T303



美特鋁質有限公司
MIDI Aluminium Fabricator Ltd.

工程號 J-837 地盤 觀塘裕民坊

物料編號	數量	位置	樓層
FP-T501	1	T5-A	ROOF

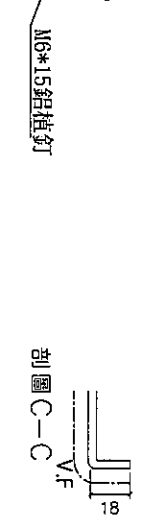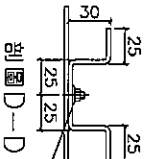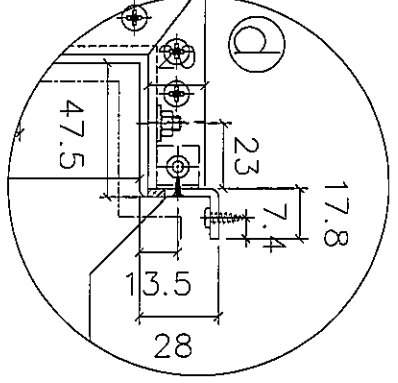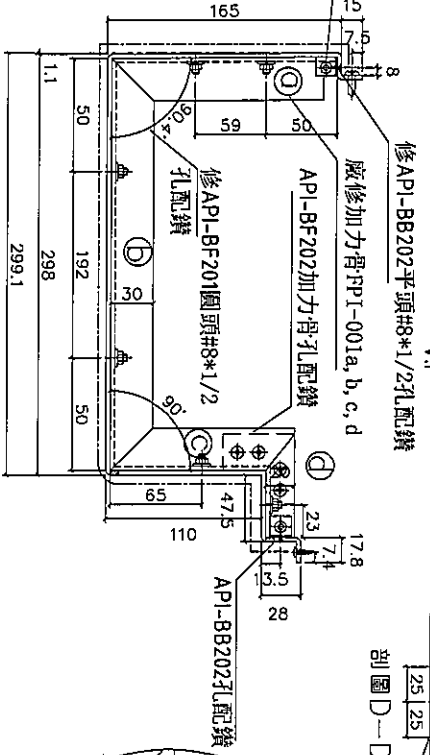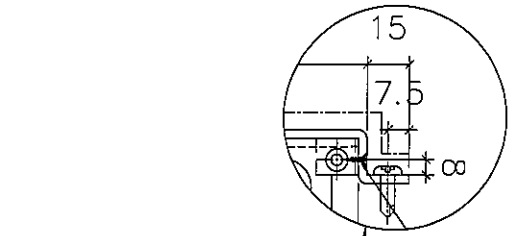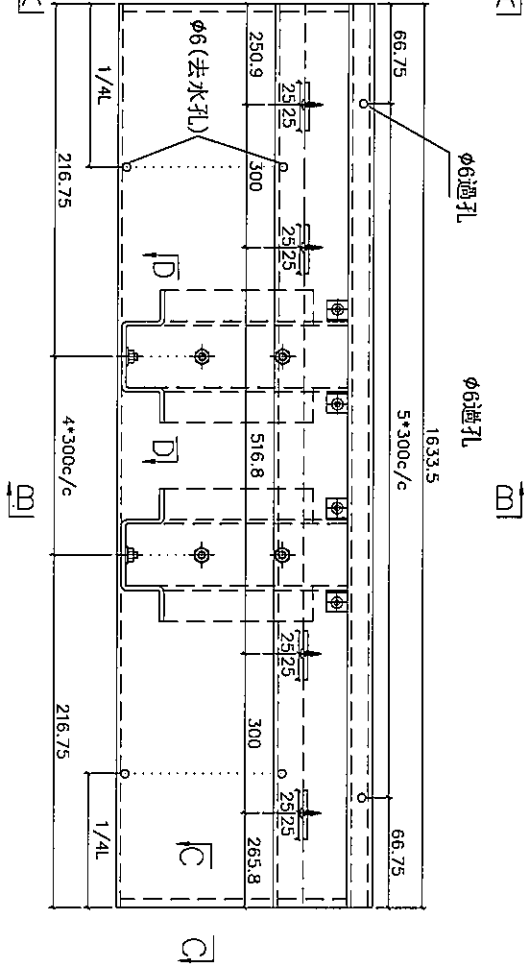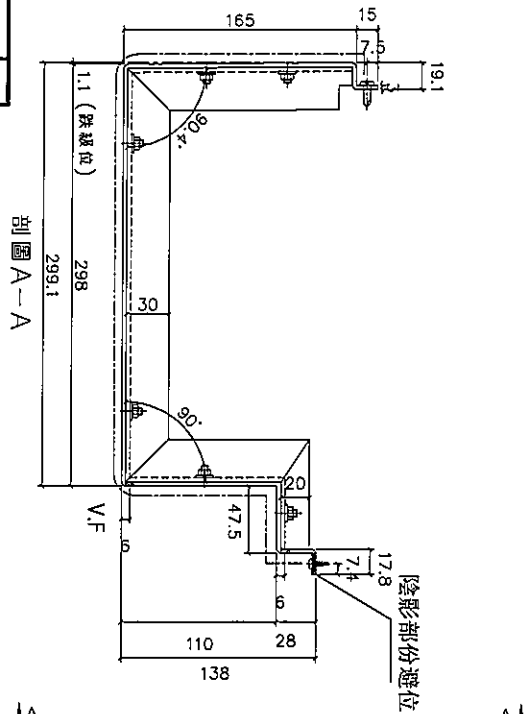


名稱	鋁板拆圖	制圖	柯慶余	2019.12.18	修改	
材料	3mm鋁板	復核	謝永林	2019.12.18	日期	
顏色	UCT803649 FXL-3	批准	Jason		圖號	FP-T501






工程號 J-837 地盤 觀塘裕民坊


物料編號	數量	位置	樓層
FP-T502	1	T5-A	ROOF

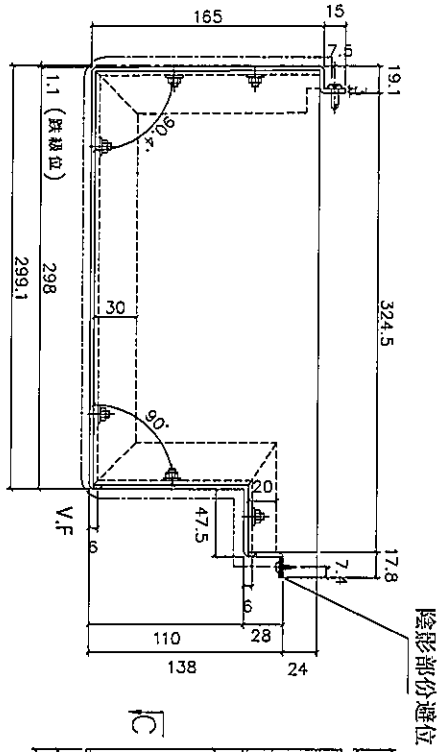


剖面 A-A

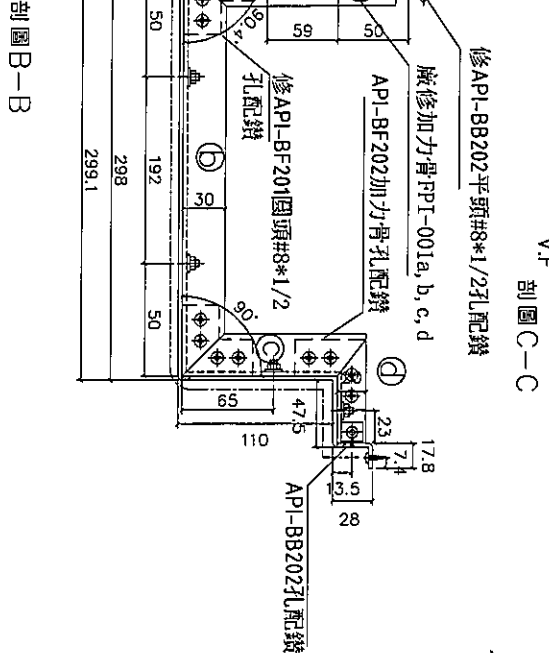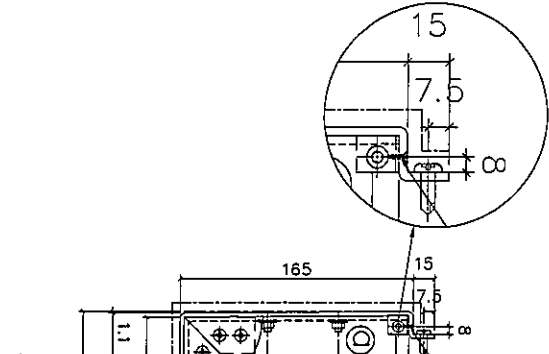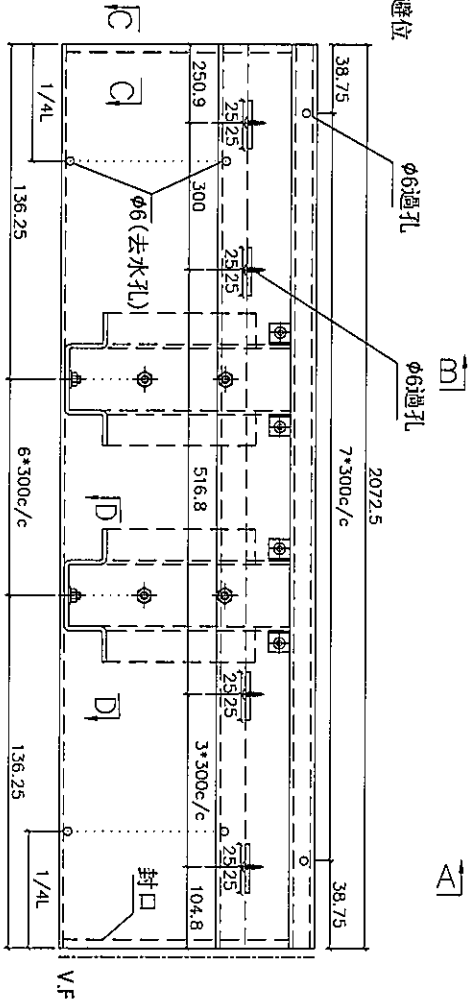


剖面 B-B

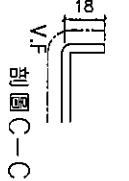

剖面 C-C

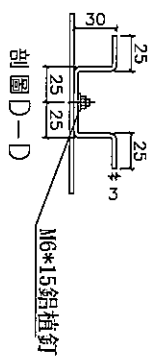

剖面 D-D

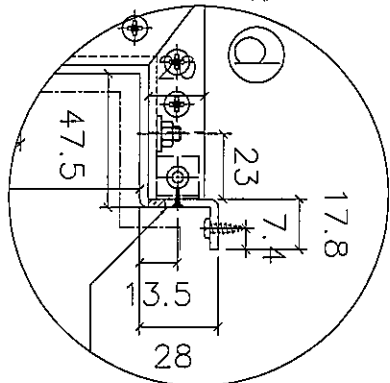


名稱	鉛板折圖	制圖	柯慶余	2019.12.18	修改	
材料	3mm鋁板	復核	謝永林	2019.12.18	日期	
顏色	UCT803649 FXL-3	批准	Jason		圖號	FP-T502





美特鋁質有限公司
MIDI Aluminium Fabricator Ltd.

工程號 J-837 地盤 觀塘裕民坊




物料編號	數量	位置	樓層
EP-T201	1	T2-M	ROOF

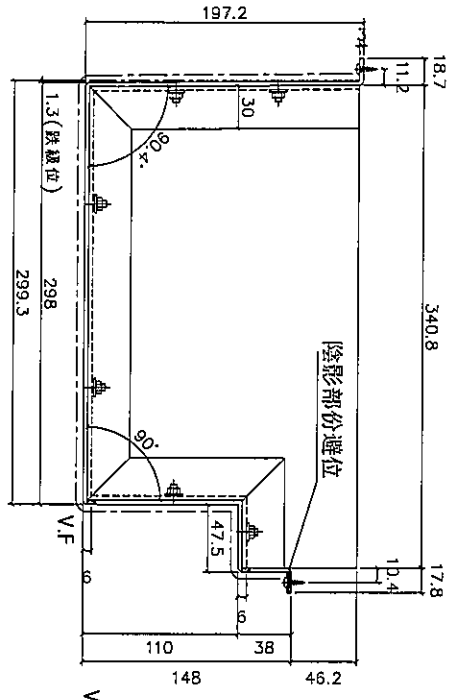

剖面 A-A

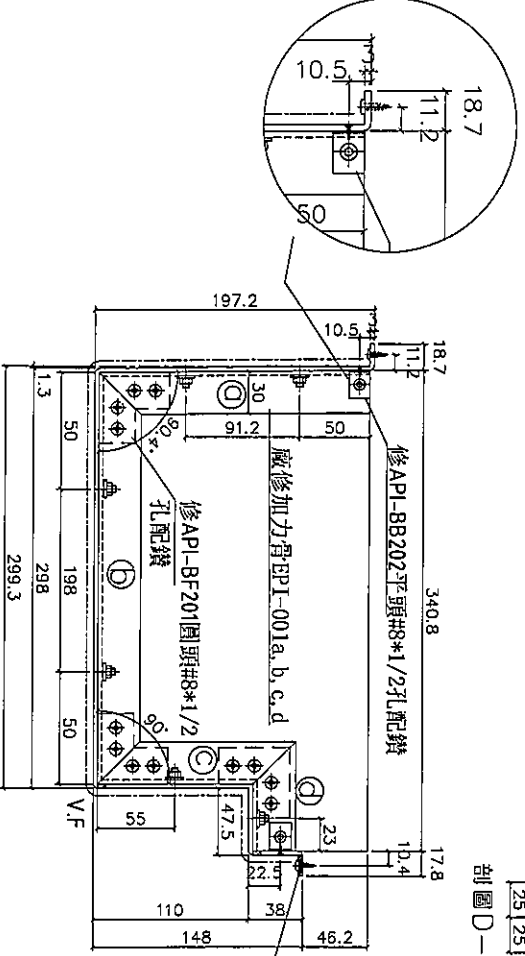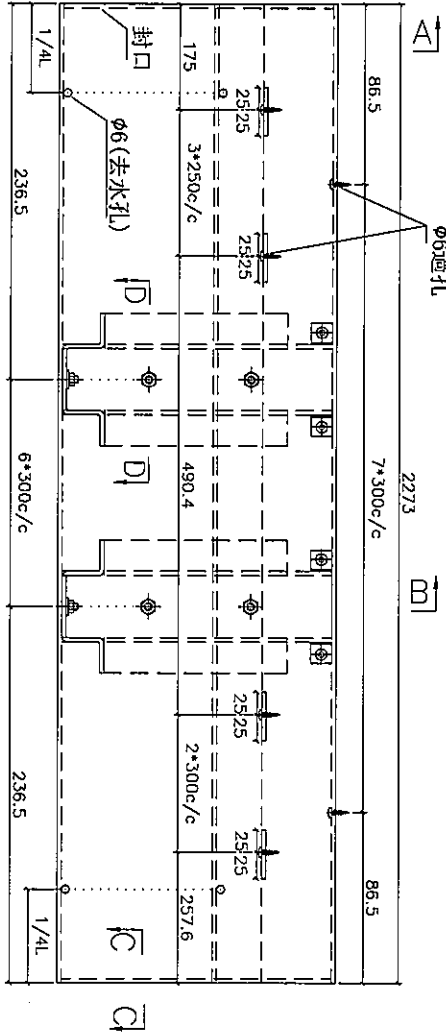

剖面 B-B

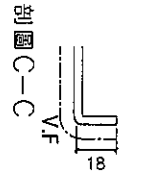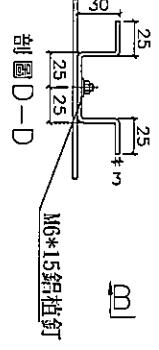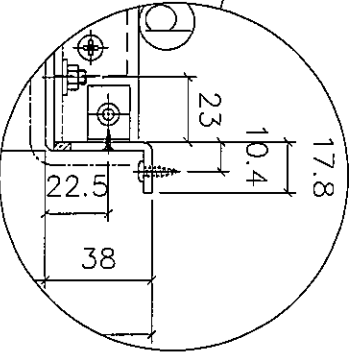


名稱	鋁板拆圖	制圖	柯慶余	2019.12.18	修改	
材料	3mm鋁板	復核	謝永林	2019.12.18	日期	
顏色	UCT803649 FXL-3	批准	Jason		圖號	EP-T201




美特鋁質有限公司
MIDI Aluminium Fabricator Ltd.

工程號 J-837 地盤 觀塘裕民坊


物料編號 EP-T202	數量 1	位置 T2-M	樓層 ROOF
-----------------	---------	------------	------------

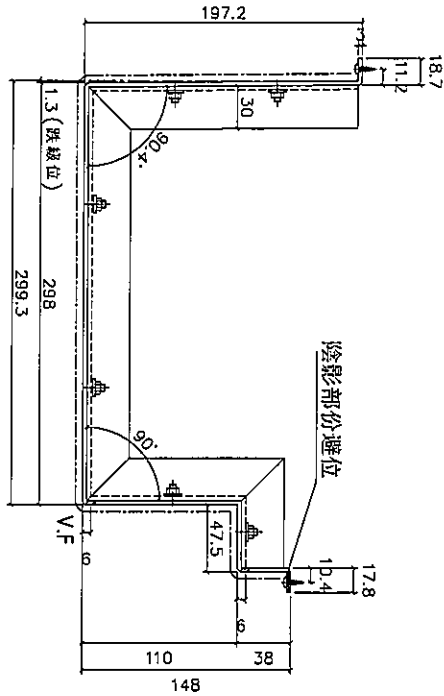

剖面A-A

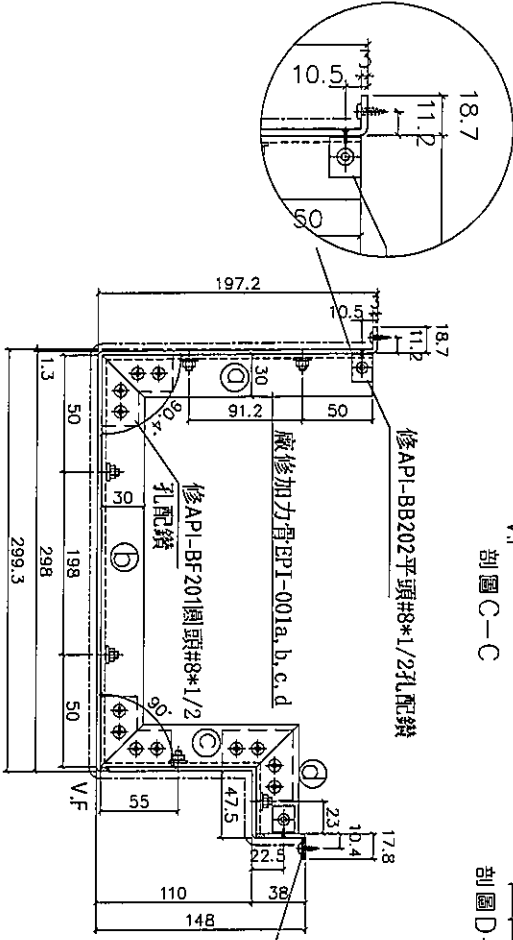

剖面B-B

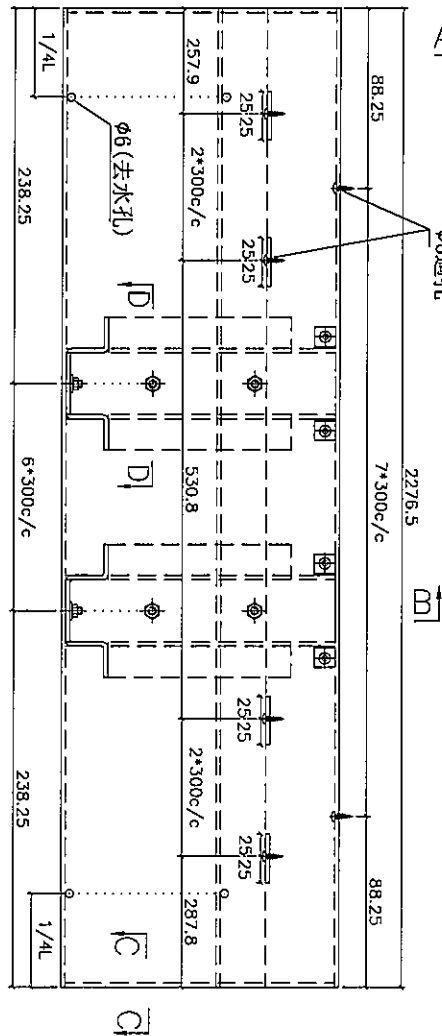

剖面C-C

剖面D-D



剖面C-C

名稱	鋁板折圖	制圖	柯慶余	2019.12.18	修改	
材料	3mm鋁板	復核	謝永林	2019.12.18	日期	
顏色	UCT803649 FXL-3	批准	Jason		圖號	EP-T202




美特鋁質有限公司
MIDI Aluminium Fabricator Ltd.

工程號 J-837 地盤 觀塘裕民坊

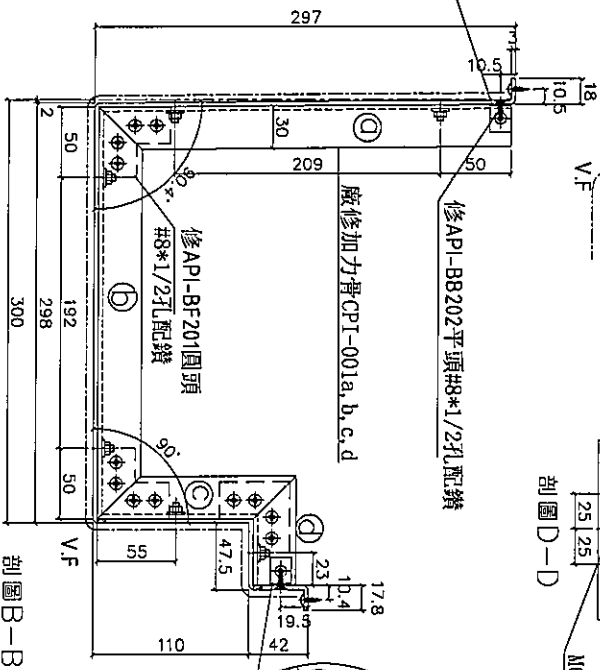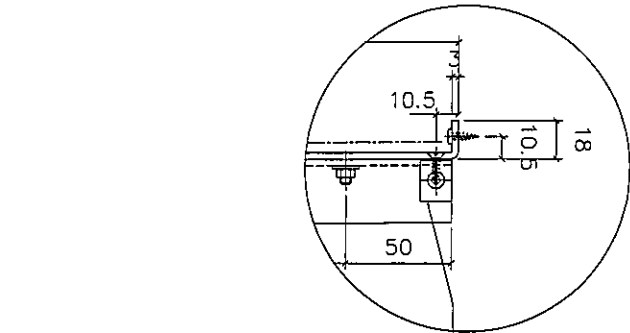


剖面 A-A

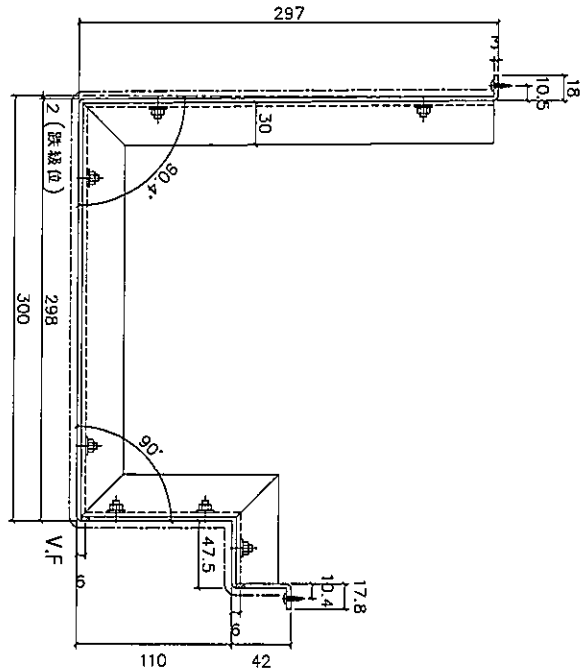

剖面 D-D

M6*15 鋁柱釘

剖面 C-C

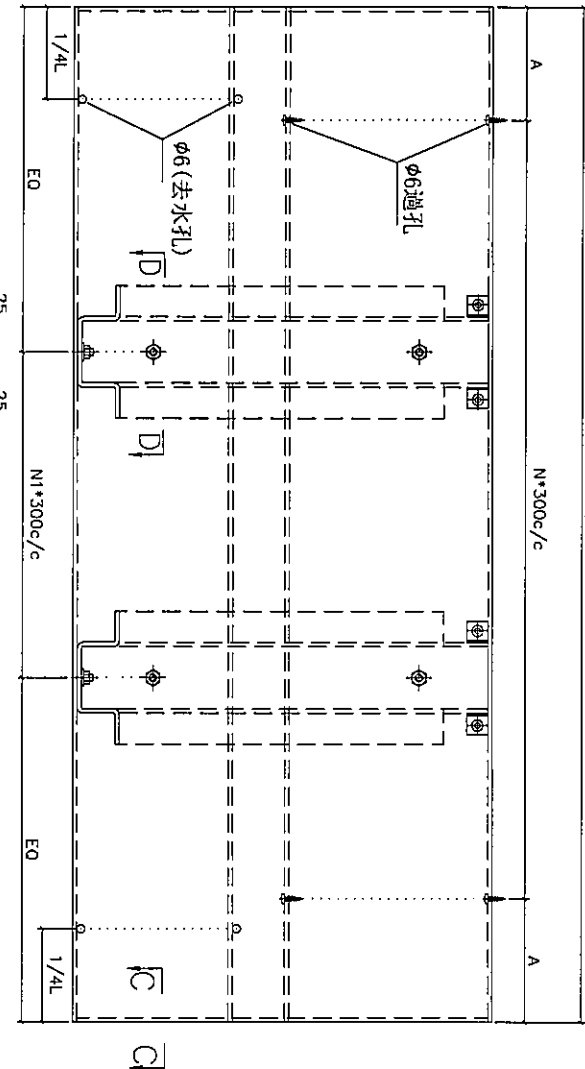

數據表參見:	CP-T101-1
	CP-T201-1
	CP-T305-1
	CP-T502-1

名稱	鋁板折圖	制圖	柯慶余	2019.12.18	修改	
材料	3mm鋁板	復核	謝永林	2019.12.18	日期	
顏色	UCT803649 FXL-3	批准	Jason		圖號	CP-T101/T201/T305/T502

拆圖參見: CP-T101



美特鋁質有限公司
MIDI Aluminium Fabricator Ltd.

工程號 J-837 地盤 觀塘裕民坊

物料編號	L	N*300	A	N1*300	EQ	數量	位置	樓層
CP-T101	2231.0	7 * 300	65.5	6 * 300	215.5	1	T1-A	50/F
CP-T102	1493.0	4 * 300	146.5	4 * 300	146.5	1	T1-G	ROOF
CP-T103	2105.0	6 * 300	152.5	6 * 300	152.5	1	T1-G	ROOF
CP-T105	1492.5	4 * 300	146.3	4 * 300	146.3	1	T1-E	ROOF
CP-T106	1825.0	6 * 280	72.5	5 * 300	162.5	1	T1-E	ROOF
CP-T107	1211.5	3 * 300	155.8	3 * 300	155.8	1	T1-E	ROOF
CP-T109	1492.5	4 * 300	146.3	4 * 300	146.3	1	T1-A	ROOF
CP-T110	1492.5	4 * 300	146.3	4 * 300	146.3	1	T1-B	ROOF
CP-T112	1725.0	5 * 300	112.5	5 * 300	112.5	1	T1-C	ROOF
CP-T114	1825.0	6 * 280	72.5	5 * 300	162.5	1	T1-M	ROOF
CP-T117	1825.0	6 * 280	72.5	5 * 300	162.5	1	T1-L	ROOF
CP-T118	1825.0	6 * 280	72.5	5 * 300	162.5	1	T1-K	ROOF
CP-T119	1480.0	4 * 300	140.0	4 * 300	140	2	T1-J	ROOF
CP-T120	1825.0	6 * 280	72.5	5 * 300	162.5	1	T1-J	ROOF
CP-T121	1725.0	5 * 300	112.5	5 * 300	112.5	1	T1-H	ROOF
CP-T122	1492.0	4 * 300	146.0	4 * 300	146	1	T1-H	ROOF

名稱	鉛板拆圖(數據表)	制圖	柯慶余	2019.11.4	修改	
材料	3mm鉛板	復核	謝永林	2019.11.4	日期	
顏色	UCT803649 FXL-3	批准	Jason		圖號	CP-T101-1

拆圖參見: CP-T201

 美特鋁質有限公司
MIDI Aluminium Fabricator Ltd.

工程號 J-837 | 地盤 觀塘裕民坊

物料編號	L	N*300	A	N1*300	E _Q	數量	位置	樓層
CP-T201	1155.0	3 * 300	127.5	3 * 300	127.5	1	T2-G	55/F
CP-T202	1850.0	6 * 300	25.0	5 * 300	175	1	T2-G	55/F
CP-T203	1905.0	6 * 300	52.5	5 * 300	202.5	1	T2-G	ROOF
CP-T204	1502.5	4 * 300	151.3	4 * 300	151.3	1	T2-G	ROOF
CP-T205	1825.0	6 * 280	72.5	5 * 300	162.5	1	T2-F	ROOF
CP-T208	1825.0	6 * 280	72.5	5 * 300	162.5	1	T2-E	ROOF
CP-T209	1575.0	5 * 300	37.5	4 * 300	187.5	1	T2-D	ROOF
CP-T210	1575.0	5 * 300	37.5	4 * 300	187.5	1	T2-C	ROOF
CP-T211	1725.0	5 * 300	112.5	5 * 300	112.5	1	T2-B	ROOF
CP-T212	1492.5	4 * 300	146.3	4 * 300	146.3	1	T2-B	ROOF
CP-T213	1492.5	4 * 300	146.3	4 * 300	146.3	1	T2-A	ROOF
CP-T214	1725.0	5 * 300	112.5	5 * 300	112.5	1	T2-A	ROOF
CP-T215	1825.0	6 * 280	72.5	5 * 300	162.5	1	T2-N	ROOF
CP-T216	1492.5	4 * 300	146.3	4 * 300	146.3	1	T2-M	ROOF
CP-T217	1725.0	5 * 300	112.5	5 * 300	112.5	1	T2-M	ROOF
CP-T218	1335.0	4 * 300	67.5	3 * 300	217.5	1	T2-L	ROOF
CP-T221	1317.5	4 * 300	58.8	3 * 300	208.8	2	T2-J	ROOF
CP-T222	1825.0	6 * 280	72.5	5 * 300	162.5	1	T2-J	ROOF

名稱	鋁板拆圖(數據表)	制圖	柯慶余	2019.11.4	修改	
材料	3mm鋁板	復核	謝永林	2019.11.4	日期	
顏色	UCT803649 FXL-3	批准	Jason		圖號	CP-T201-1

拆圖參見: CP-T305



美特鋁質有限公司
MIDI Aluminium Fabricator Ltd.

工程號 J-837 地盤 觀塘裕民坊

物料編號	L	N*300	A	N1*300	EQ	數量	位置	樓層
CP-T305	1575.0	5 * 300	37.5	4 * 300	187.5	1	T3-E	ROOF
CP-T306	1975.0	6 * 300	87.5	6 * 300	87.5	1	T3-M	ROOF
CP-T309	1825.0	6 * 280	72.5	5 * 300	162.5	1	T3-L	ROOF
CP-T310	1625.0	5 * 300	62.5	5 * 300	62.5	1	T3-H	ROOF
CP-T313	1347.5	4 * 300	73.8	3 * 300	223.8	1	T3-C	ROOF
CP-T314	1725.0	5 * 300	112.5	5 * 300	112.5	1	T3-B	ROOF
CP-T317	1725.0	5 * 300	112.5	5 * 300	112.5	1	T3-A	ROOF
CP-T319	1020.0	3 * 300	60.0	3 * 300	60	1	T3-D	ROOF
CP-T320	1833.0	6 * 280	76.5	5 * 300	166.5	1	T3-D	ROOF

名稱	鋁板拆圖(數據表)	制圖	柯慶余	2019.11.4	修改	
材料	3mm鋁板	復核	謝永林	2019.11.4	日期	
顏色	UCT803649 FXL-3	批准	Jason		圖號	CP-T305-1

拆圖參見: CP-T502



美特鋁質有限公司
MIDI Aluminium Fabricator Ltd.

工程號 J-837 地盤 觀塘裕民坊



物料編號	L	N*300	A	N1*300	EQ	數量	位置	樓層
CP-T502	1656.0	5 * 300	78.0	4 * 300	228	1	T5-N	51/F
CP-T503	1655.0	5 * 300	77.5	4 * 300	227.5	1	T5-M	51/F
CP-T506	1725.0	5 * 300	112.5	5 * 300	112.5	1	T5-L	51/F
CP-T508	1305.0	4 * 300	52.5	3 * 300	202.5	1	T5-K	51/F
CP-T509	1947.5	6 * 300	73.8	6 * 300	73.75	1	T5-K	51/F
CP-T512	1505.0	4 * 300	152.5	4 * 300	152.5	1	T5-H	51/F
CP-T516	1755.0	5 * 300	127.5	5 * 300	127.5	1	T5-F	ROOF
CP-T517	1755.0	5 * 300	127.5	5 * 300	127.5	1	T5-E	ROOF
CP-T520	1755.0	5 * 300	127.5	5 * 300	127.5	1	T5-D	ROOF

名稱	鋁板拆圖(數據表)	制圖	柯慶余	2019.11.4	修改	
材料	3mm鋁板	復核	謝永林	2019.11.4	日期	
顏色	UCT803649 FXL-3	批准	Jason		圖號	CP-T502-1



美特鋁質有限公司
MIDI Aluminium Fabricator Ltd.


工程號 J-837 地盤 觀塘裕民坊

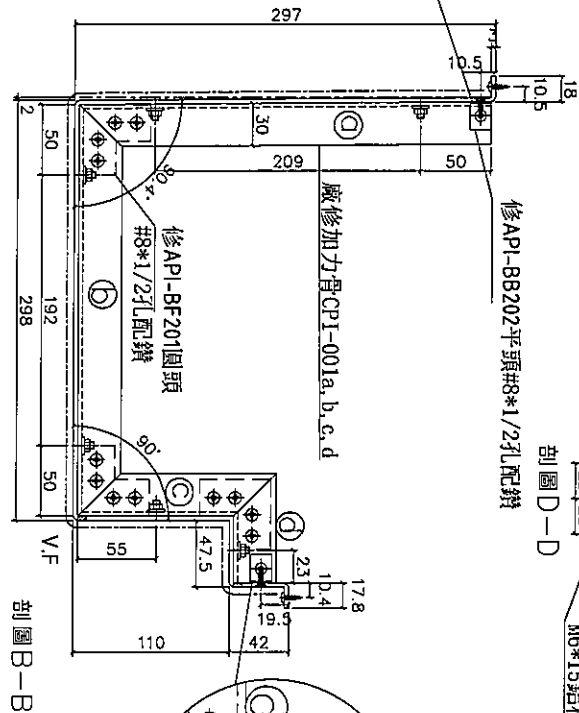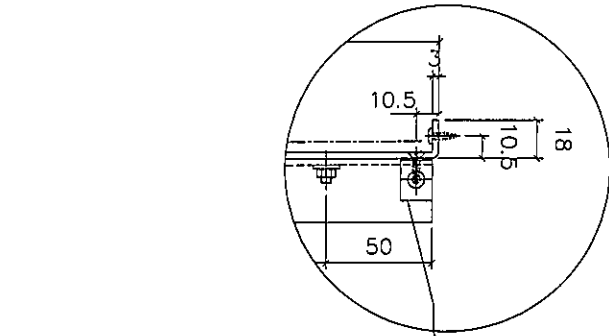


剖圖 B-B

剖圖 D-D

剖圖 C-C

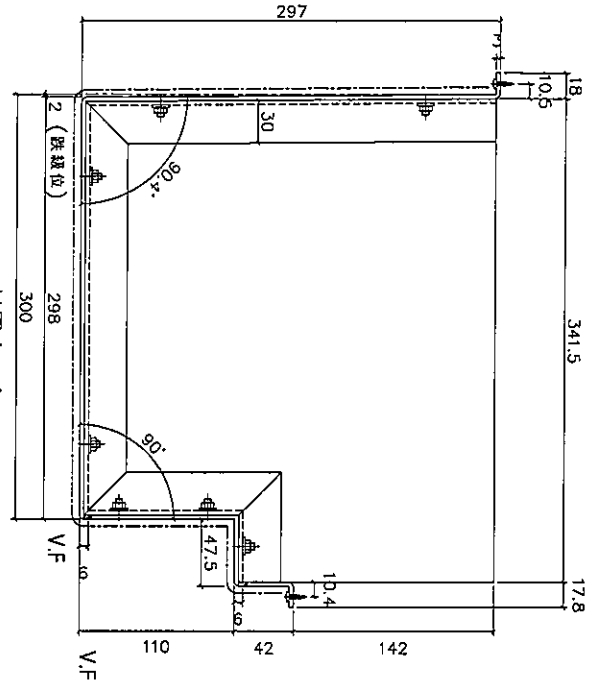

剖圖 A-A

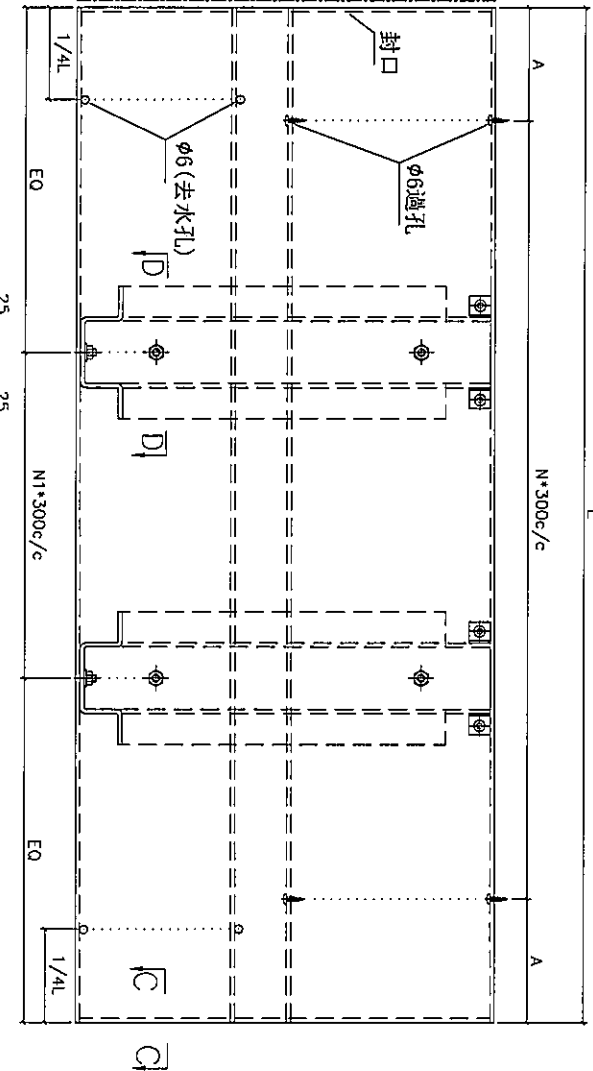


名稱	鋁板折圖	制圖	柯慶余	2019.12.18	修改	
材料	3mm鋁板	復核	謝永林	2019.12.18	日期	
顏色	UCT803649 FXL-3	批准	Jason		圖號	CP-T104

拆圖參見：CP-T104

左封口

EG-DWG3



美特鋁質有限公司
MIDI Aluminium Fabricator Ltd.

工程號 J-837 | 地盤 觀塘裕民坊




物料編號	L	N*300	A	N1*300	EQ	數量	位置	樓層
CP-T104	1862.5	6 * 300	31.3	5 * 300	181.3	1	T1-F	ROOF
CP-T111	1902.5	6 * 300	51.3	5 * 300	201.3	1	T1-B	ROOF
CP-T116	1512.5	4 * 300	156.3	4 * 300	156.3	1	T1-L	ROOF
CP-T207	1512.5	4 * 300	156.3	4 * 300	156.3	1	T2-E	ROOF
CP-T220	1702.5	5 * 300	101.3	5 * 300	101.3	1	T2-K	ROOF
CP-T304	1712.5	5 * 300	106.3	5 * 300	106.3	1	T3-E	ROOF
CP-T308	1512.5	4 * 300	156.3	4 * 300	156.3	1	T3-L	ROOF
CP-T312	1412.5	4 * 300	106.3	4 * 300	106.3	1	T3-C	ROOF
CP-T501	1362.5	4 * 300	81.3	3 * 300	231.3	1	T5-N	51/F
CP-T507	1737.5	5 * 300	118.8	5 * 300	118.8	1	T5-K	51/F
CP-T515	1362.5	4 * 300	81.3	4 * 300	81.25	1	T5-F	ROOF
CP-T519	1512.5	4 * 300	156.3	5 * 300	6.25	1	T5-D	ROOF
CP-T521	665.0	2 * 300	32.5	1 * 300	182.5	1	T5-A	ROOF

名稱	鋁板拆圖(數據表)	制圖	柯慶余	2019.11.4	修改	
材料	3mm鋁板	復核	謝永林	2019.11.4	日期	
顏色	UCT803649 FXL-3	批准	Jason		圖號	CP-T104-1



美特鋁質有限公司
MIDI Aluminium Fabricator Ltd.

工程號 J-837 | 地盤 觀塘裕民坊

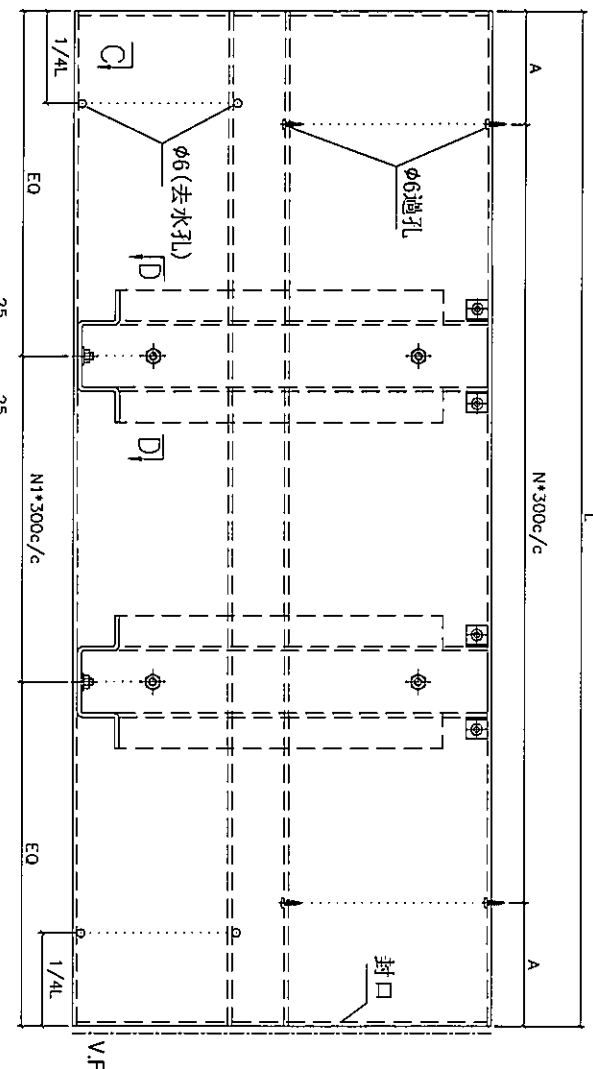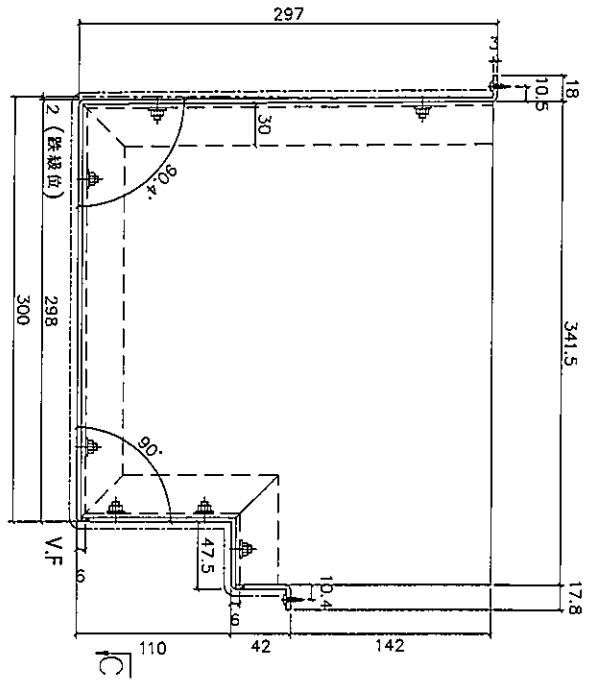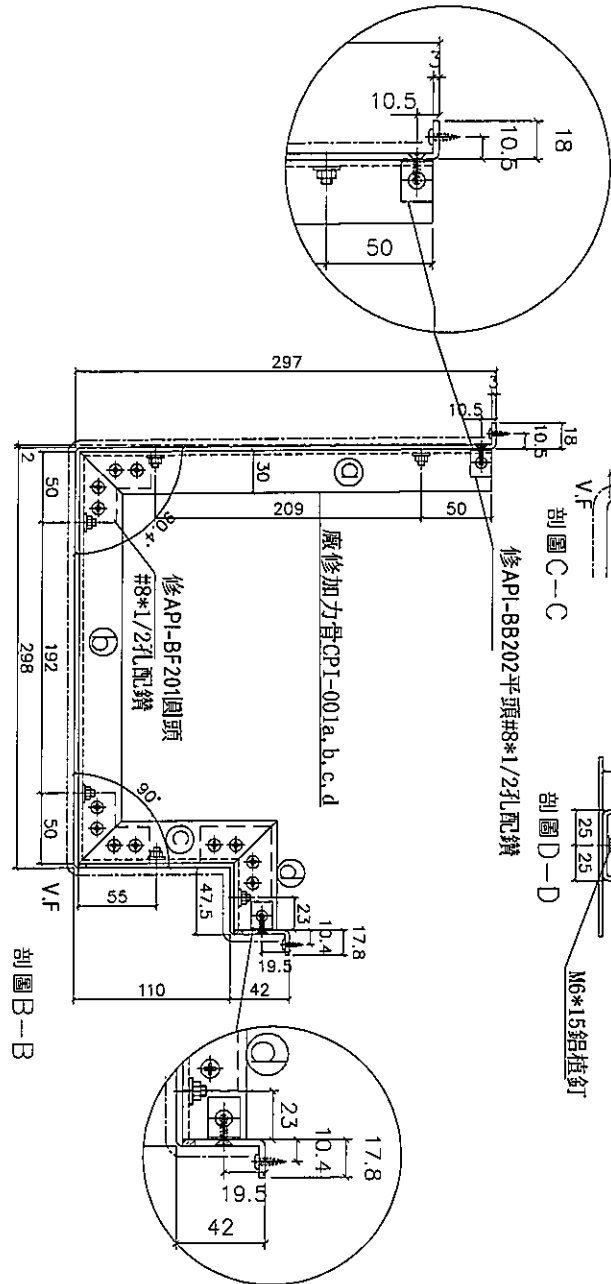

名稱	鋁板折圖	制圖	柯慶余	2019.12.18	修改	
材料	3mm鋁板	復核	謝永林	2019.12.18	日期	
顏色	UCT803649 FXL-3	批准	Jason		圖號	CP-T108

拆圖參見: CP-T108
右封口

EG-DWG3



美特鋁質有限公司
MIDI Aluminium Fabricator Ltd.

工程號 J-837 地盤 觀塘裕民坊


物料編號	L	N*300	A	N1*300	EQ	數量	位置	樓層
CP-T108	1946.0	6 * 300	73.0	5 * 300	223	1	T1-E	ROOF
CP-T113	1312.5	4 * 300	56.3	3 * 300	206.3	1	T1-C	ROOF
CP-T115	1512.5	4 * 300	156.3	4 * 300	156.3	1	T1-M	ROOF
CP-T204a	1027.5	3 * 300	63.8	2 * 300	213.8	1	T2-G	ROOF
CP-T206	1512.5	4 * 300	156.3	4 * 300	156.3	1	T2-F	ROOF
CP-T219	1802.5	5 * 300	151.3	5 * 300	151.3	1	T2-L	ROOF
CP-T301	1312.5	4 * 300	56.3	3 * 300	206.3	1	T3-H	52/F
CP-T303	1802.5	5 * 300	151.3	5 * 300	151.3	1	T3-D	ROOF
CP-T307	1512.5	4 * 300	156.3	4 * 300	156.3	1	T3-M	ROOF
CP-T311	1562.5	5 * 300	31.3	4 * 300	181.3	1	T3-H	ROOF
CP-T510	1431.0	4 * 300	115.5	4 * 300	115.5	1	T5-J	51/F
CP-T513	1900.0	6 * 300	50.0	5 * 300	200	1	T5-G	51/F
CP-T514	1207.5	3 * 300	153.8	3 * 300	153.8	1	T5-G	51/F
CP-T518	1512.5	4 * 300	156.3	4 * 300	156.3	1	T5-G	ROOF

名稱	鉛板折圖(數據表)	制圖	柯慶余	2019.11.4	修改	
材料	3mm鉛板	復核	謝永林	2019.11.4	日期	
顏色	UCT803649 FXL-3	批准	Jason		圖號	CP-T108-1




美特鋁質有限公司
MIDI Aluminium Fabricator Ltd.

工程號 J-837 地盤 觀塘裕民坊

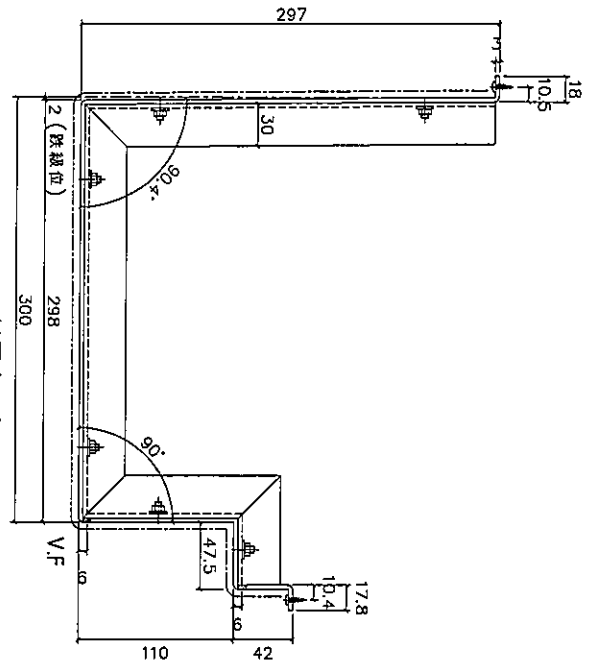


剖圖 A-A

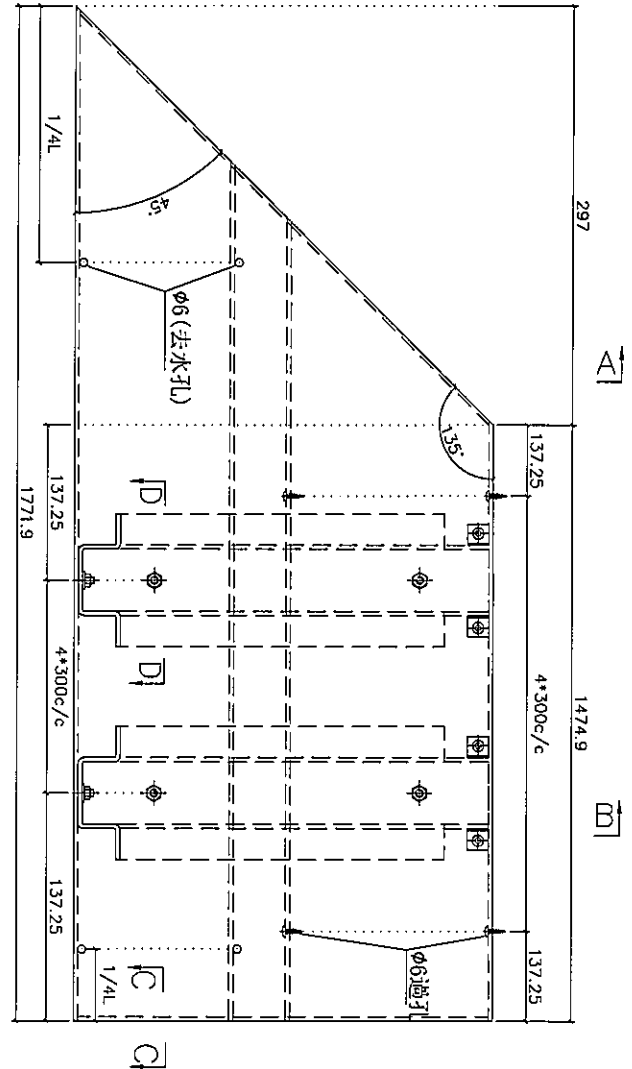


A

B

C

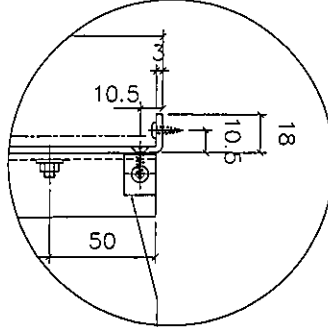

剖圖 B-B

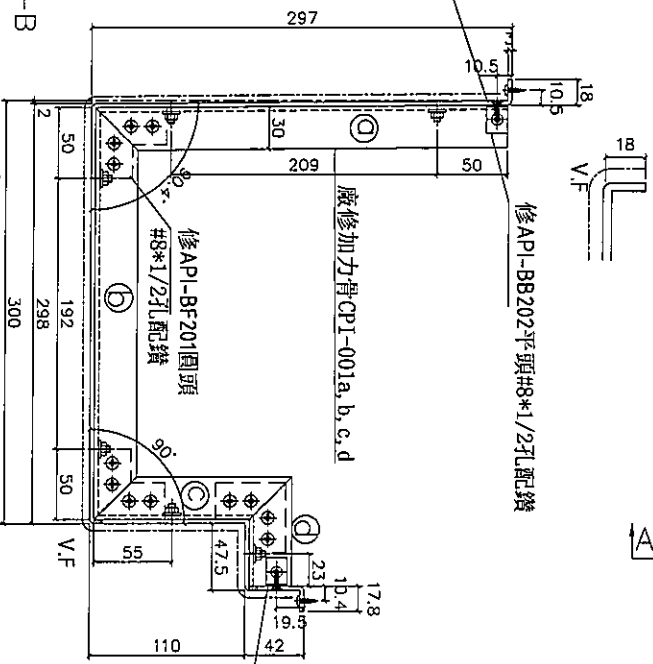


A

D

C

C-C


C

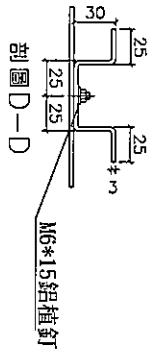

剖圖 D-D

C-C

C

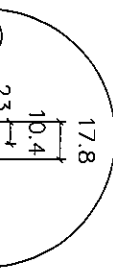




物料編號	數量	位置	樓層
CP-T302	1	T3-D	ROOF

名稱	鉛板折圖	制圖	柯慶余	2019.12.18	修改
材料	3mm鋁板	復核	謝永林	2019.12.18	日期
顏色	UCT803649 FXL-3	批准	Jason		圖號 CP-T302



美特鋁質有限公司
MIDI Aluminium Fabricator Ltd.

工程號 J-837 地盤 觀塘裕民坊

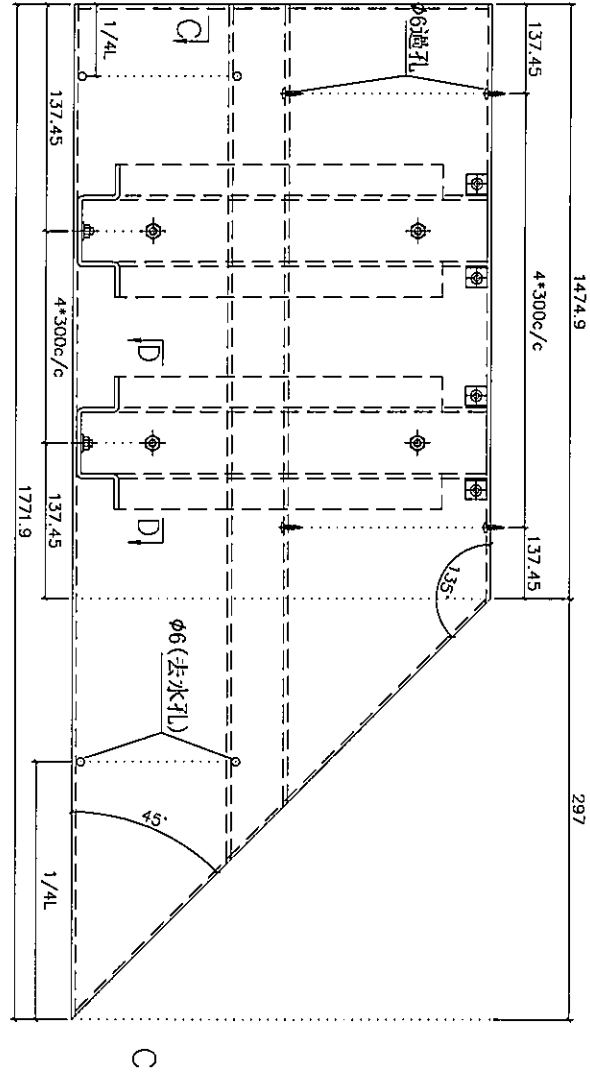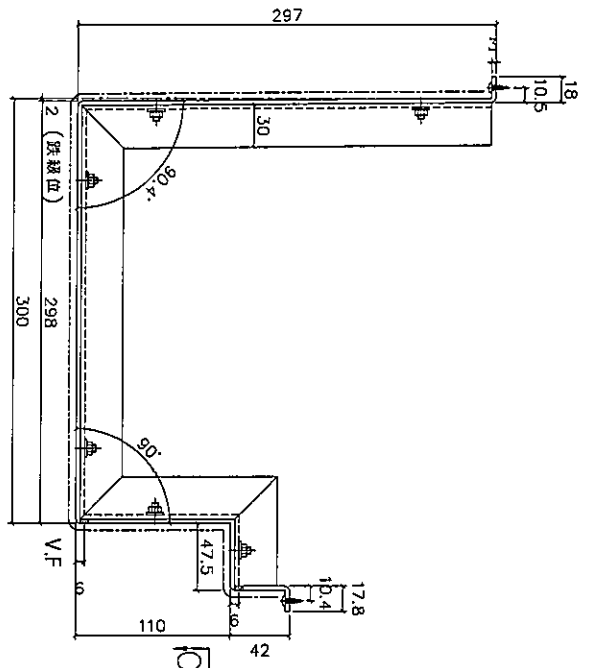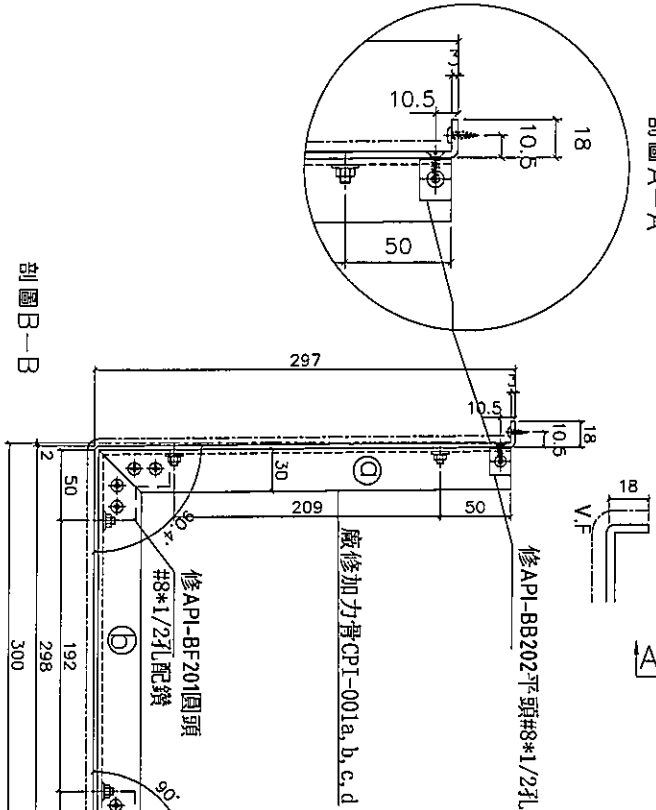







物料編號	數量	位置	樓層
CP-T315	1	T3-B	ROOF

名稱	鋁板折圖	制圖	柯慶余	2019.12.18	修改		
材料	3mm鋁板	復核	謝永林	2019.12.18	日期		
顏色	UCT803649 FXL-3	批准	Jason		圖號	CP-T315	



美特鋁質有限公司
MIDI Aluminium Fabricator Ltd.

工程號 J-837 | 地盤 觀塘裕民坊

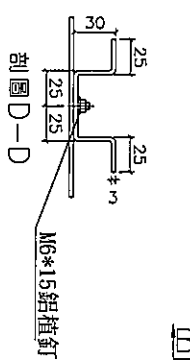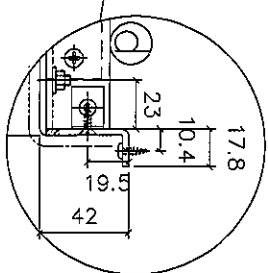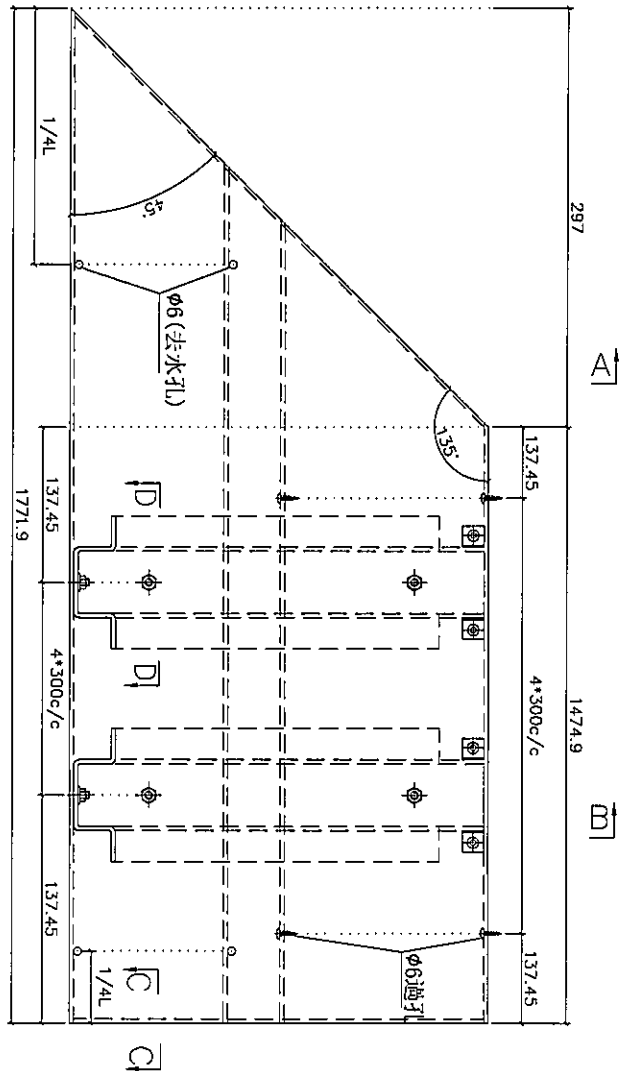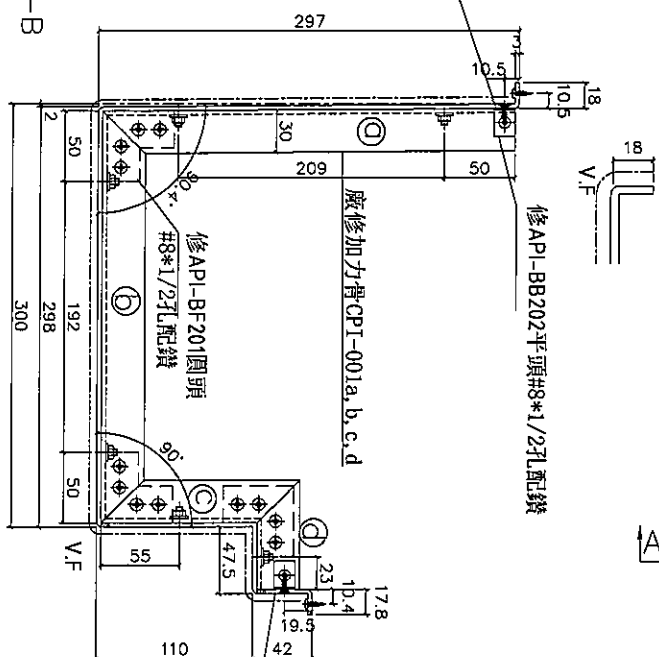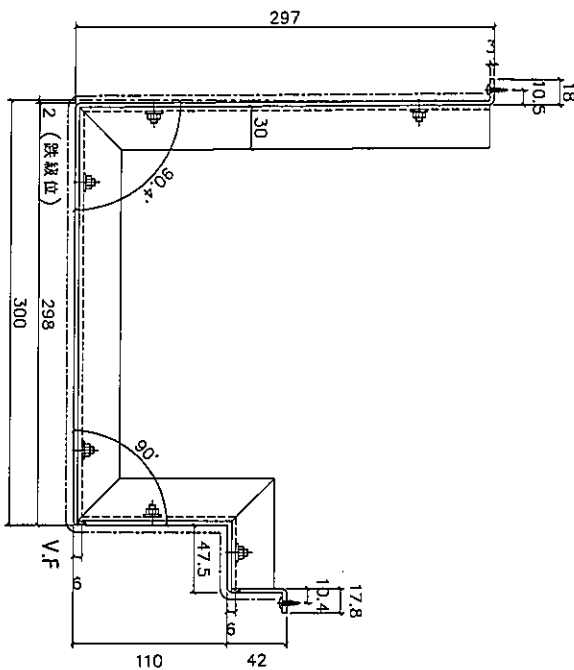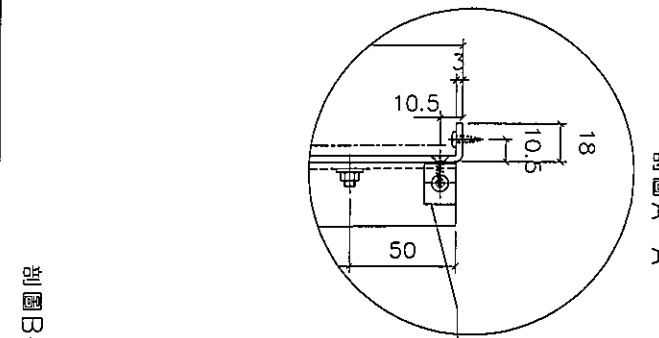







物料編號	數量	位置	樓層
CP-T316	1	T3-A	ROOF

名稱	鋁板拆圖	制圖	柯慶余	2019.12.18	修改		
材料	3mm鋁板	復核	謝永林	2019.12.18	日期		
顏色	UCT803649 FXL-3	批准	Jason		圖號	CP-T316	



美特鋁質有限公司
MIDI Aluminium Fabricator Ltd.

工程號 J-837 地盤 觀塘裕民坊

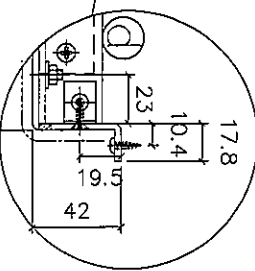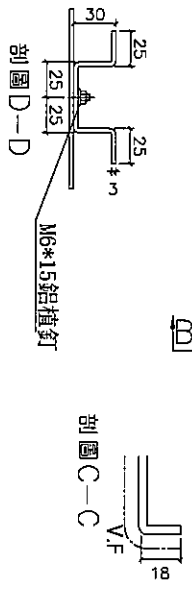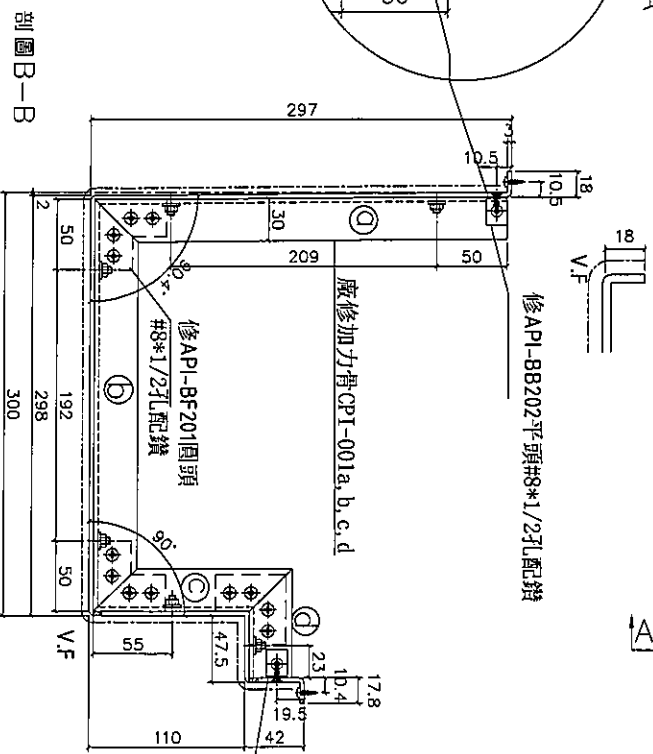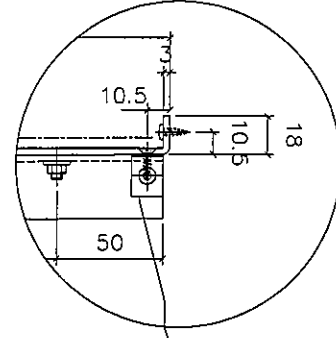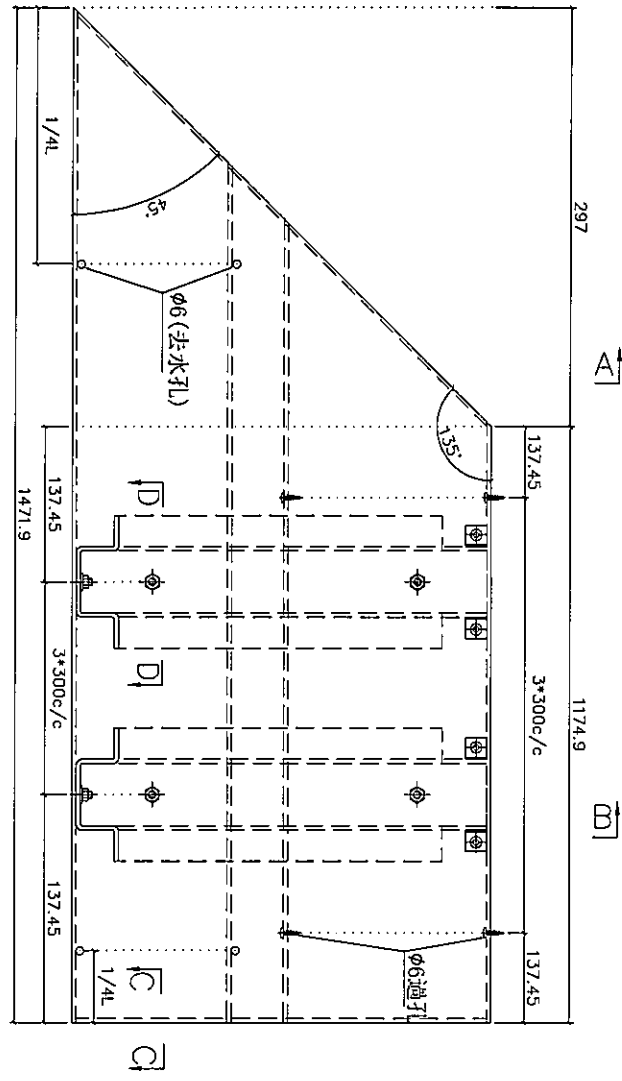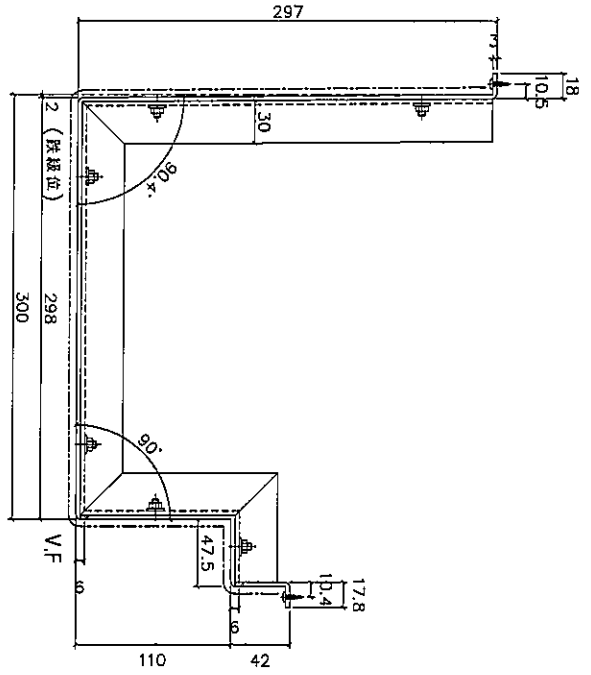

廠修加力骨CP1-001a, b, c, d
修API-BF201圓頭
#8*1/2孔配鑽

修API-BB202平頭#8*1/2孔配鑽

剖圖 D-D
M6*15鋁植釘


物料編號	數量	位置	樓層
CP-T318	1	T3-D	ROOF

名稱	鋁板折圖	制圖	柯慶余	2019.12.18	修改		
材料	3mm鋁板	復核	謝永林	2019.12.18	日期		
顏色	UCT803649 FXL-3	批准	Jason		圖號	CP-T318	





美特鋁質有限公司
MIDI Aluminium Fabricator Ltd.


工程號 J-837 地盤 觀塘裕民坊

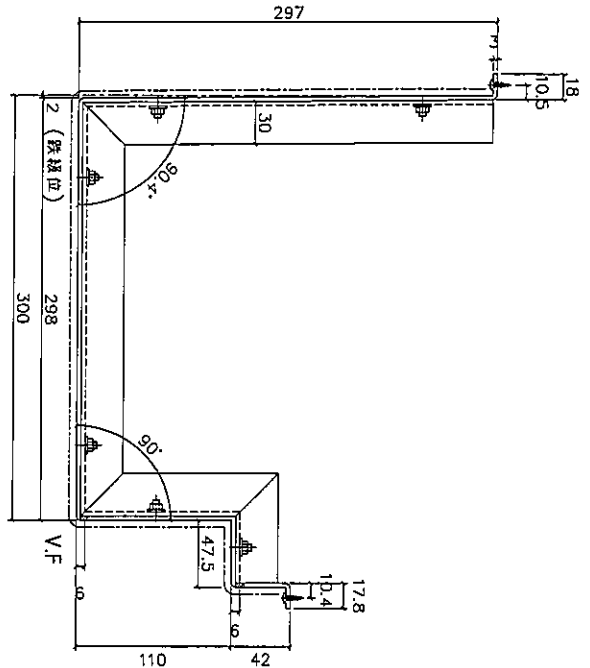


剖面 A-A

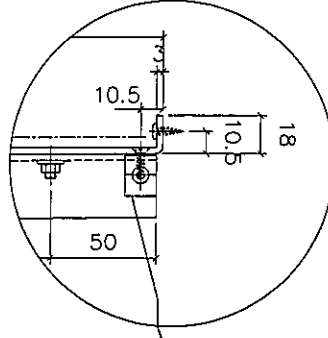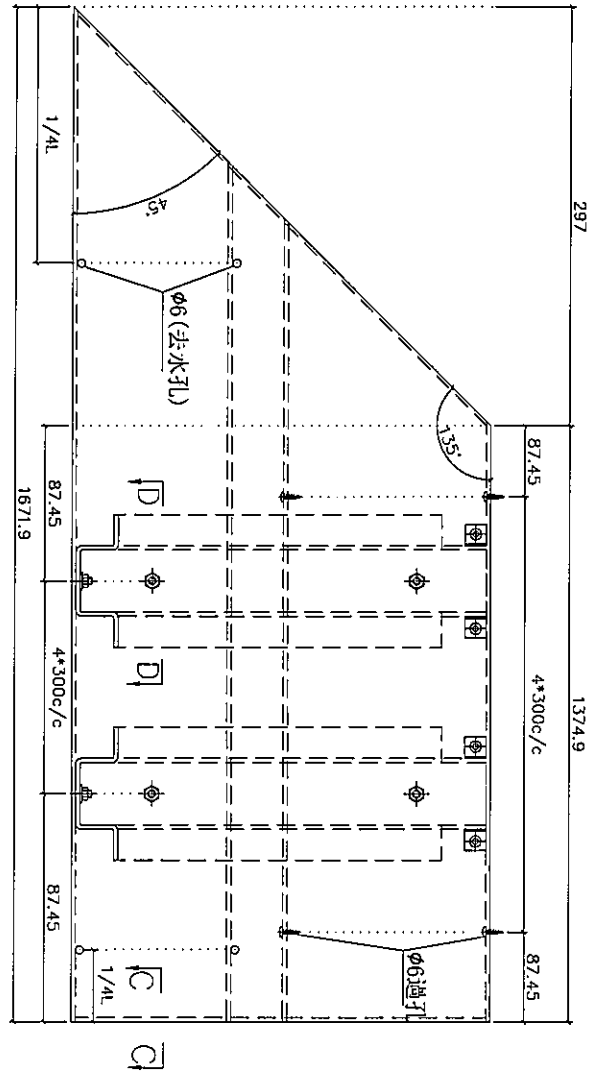

剖面 B-B

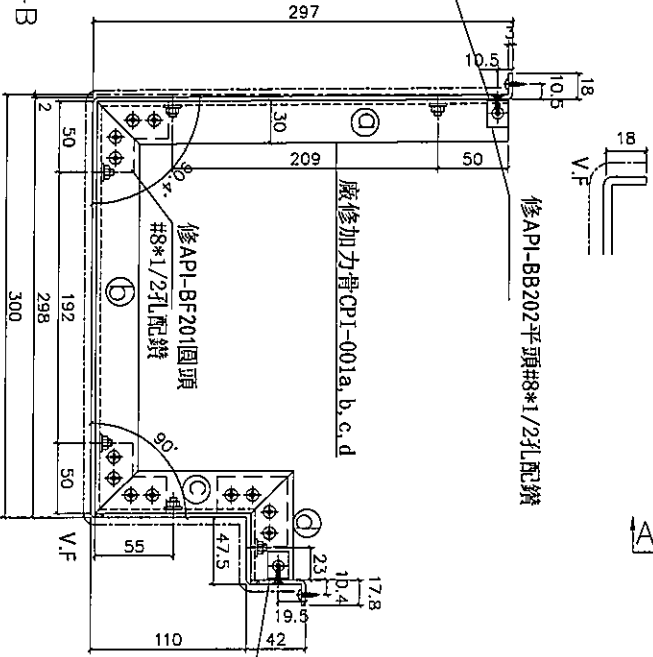

剖面 C-C

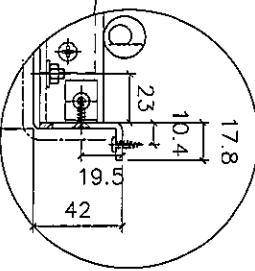

剖面 D-D

廠修加力骨CP1-001a, b, c, d
修API-BF201圓頭 #8*1/2孔配鑽
修API-BB202平頭#8*1/2孔配鑽




物料編號	數量	位置	樓層
CP-T511	1	T5-H	51/F

名稱	鋁板折圖	制圖	柯慶余	2019.12.18	修改	
材料	3mm鋁板	復核	謝永林	2019.12.18	日期	
顏色	UCT803649 FXL-3	批准	Jason		圖號	CP-T511







美特鋁質有限公司
MIDI Aluminium Fabricator Ltd.

工程號 J-837 地盤 觀塘裕民坊

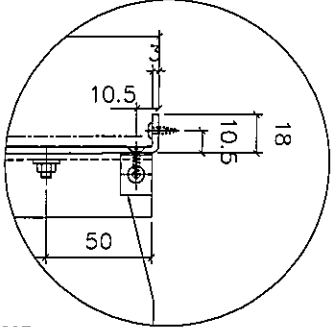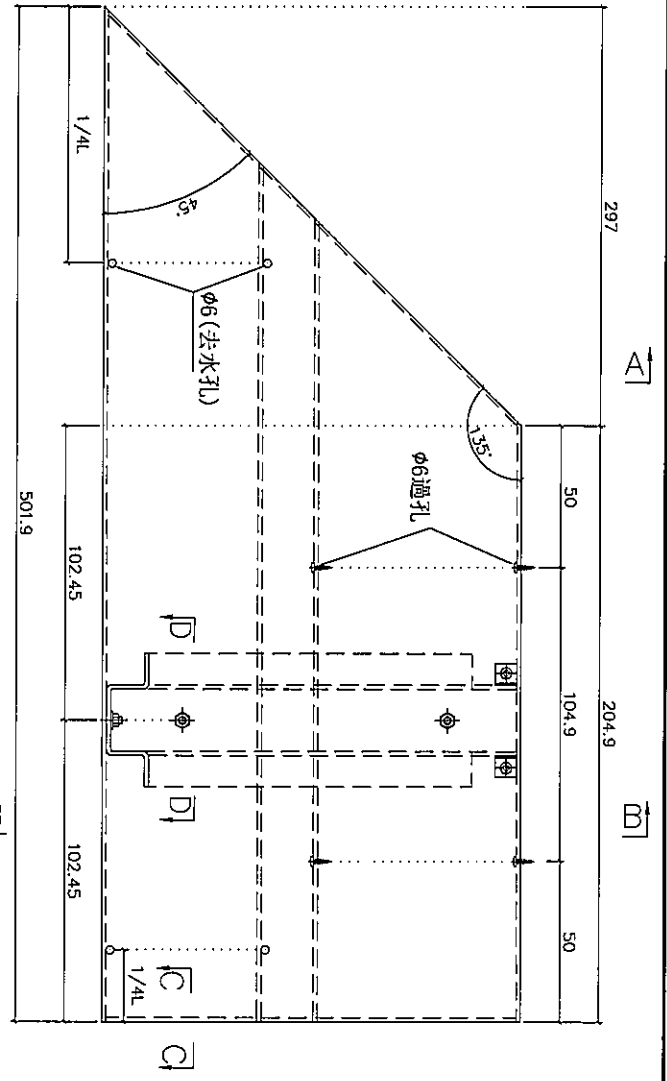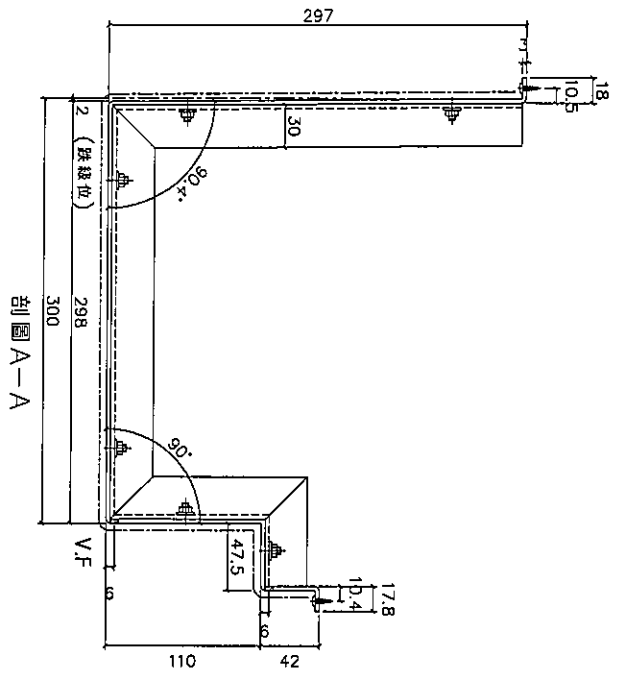

剖面B-B

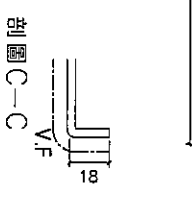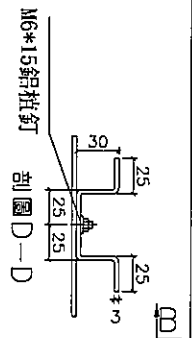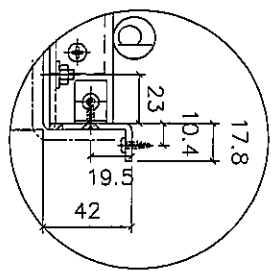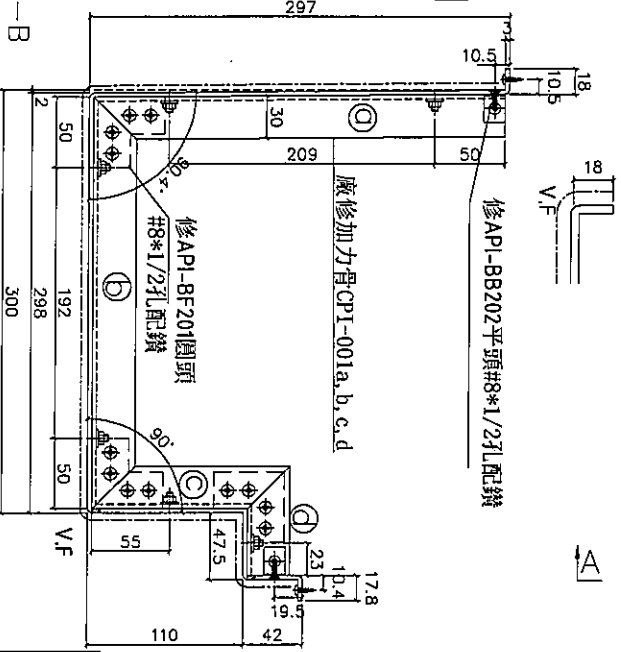


物料編號	數量	位置	樓層
CP-T203a	1	T2-G	ROOF

名稱	鋁板折圖	制圖	柯慶余	2019.12.18	修改		
材料	3mm鋁板	復核	謝永林	2019.12.18	日期		
顏色	UCT803649 FXL-3	批准	Jason		圖號	CP-T203a	





美特鋁質有限公司
MIDI Aluminium Fabricator Ltd.



工程號 J-837 地盤 觀塘裕民坊

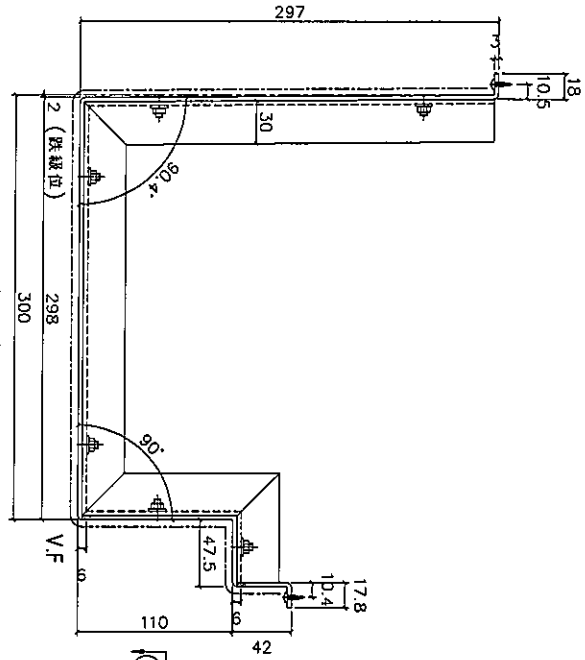


剖面 A-A

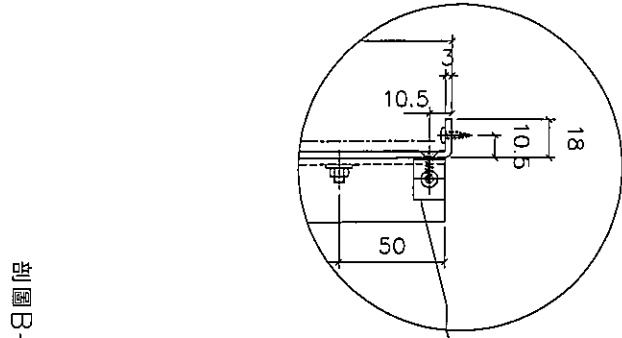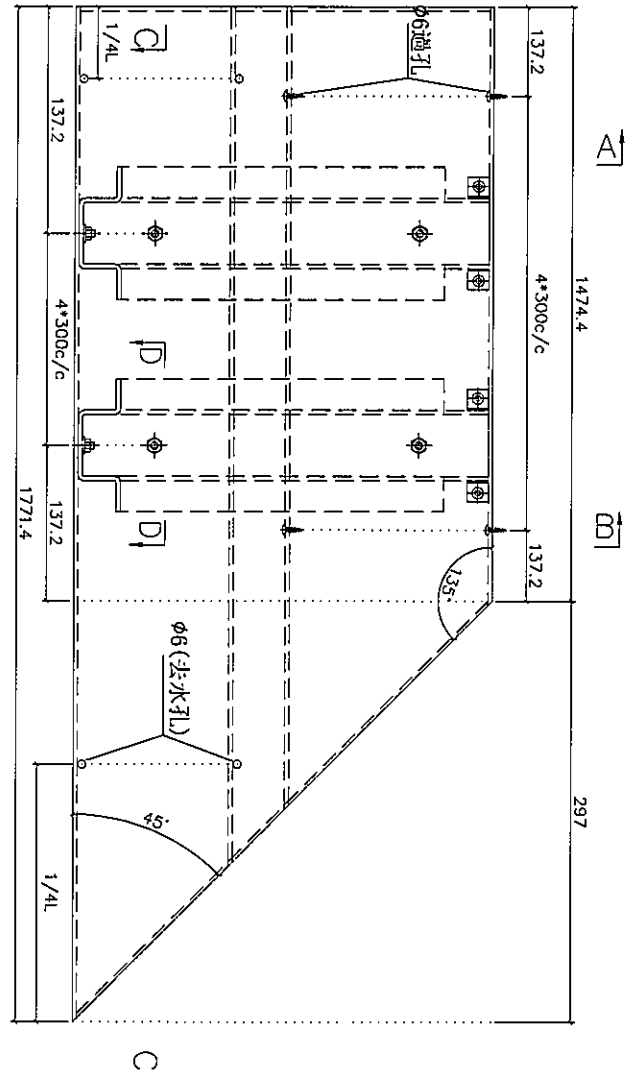


剖面 B-B

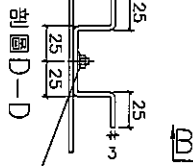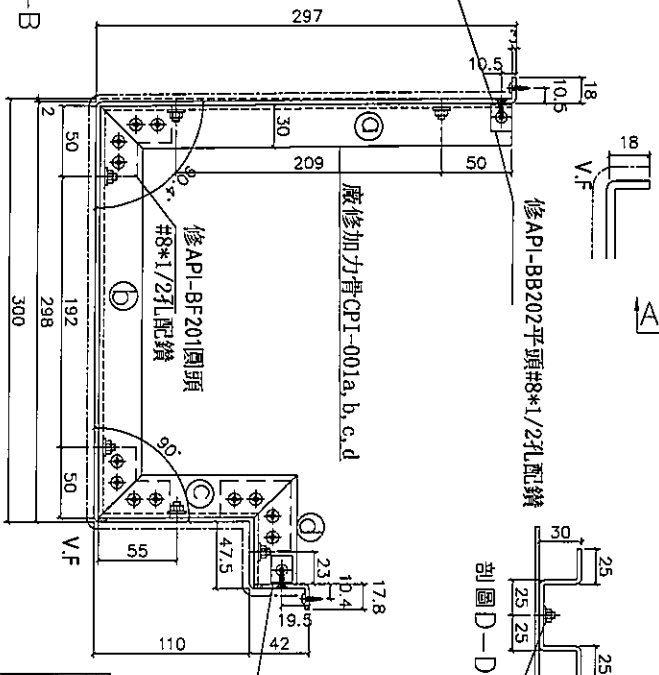

剖面 D-D

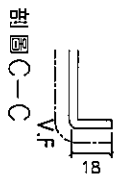

剖面 C-C

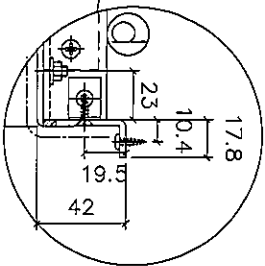







物料編號	數量	位置	樓層
CP-T504	1	T5-M	51/F

名稱	鋁板拆圖	制圖	柯慶余	2019.12.18	修改		
材料	3mm鋁板	復核	謝永林	2019.12.18	日期		
顏色	UCT803649 FXL-3	批准	Jason		圖號	CP-T504	



美特鋁質有限公司
MIDI Aluminium Fabricator Ltd.

工程號 J-837 地盤 觀塘裕民坊

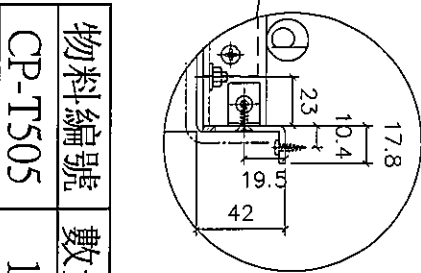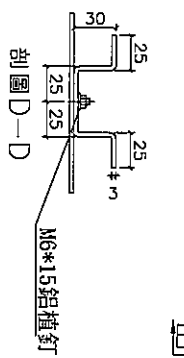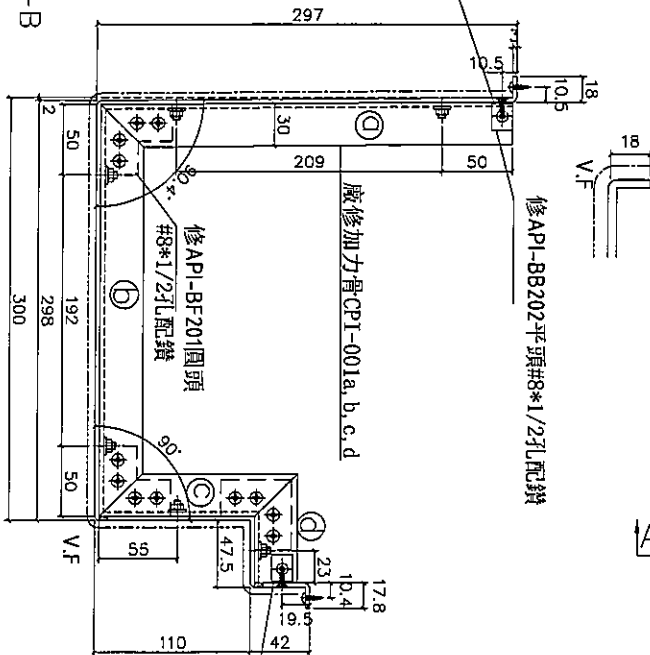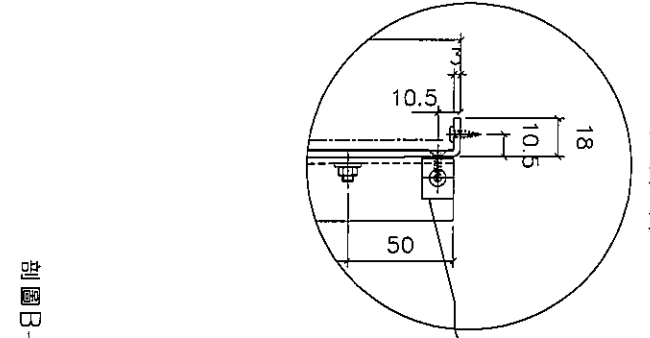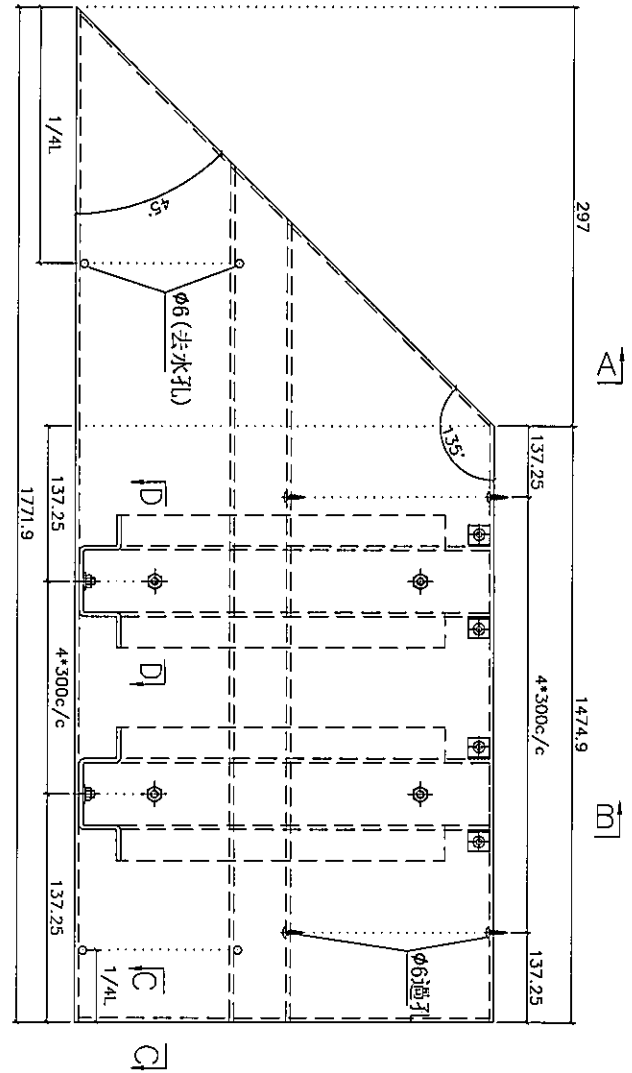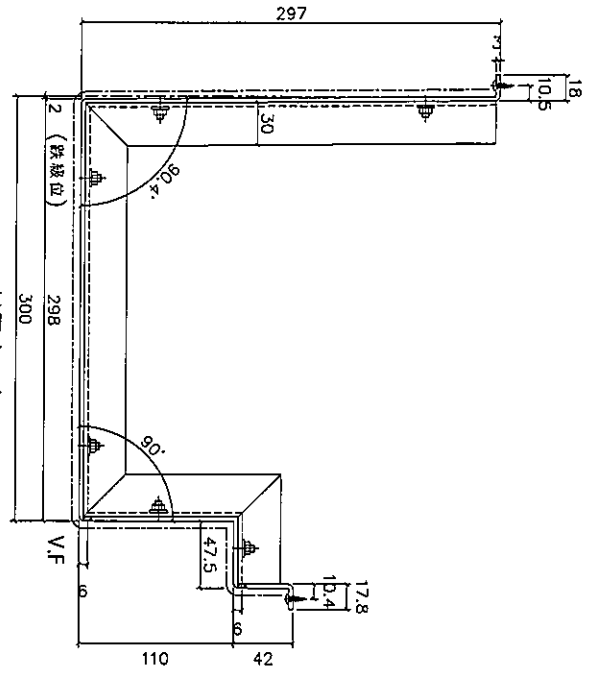


物料編號	數量	位置	樓層
CP-T505	1	T5-L	51/F

名稱	鋁板拆圖	制圖	柯慶余	2019.12.18	修改	
材料	3mm鋁板	復核	謝永林	2019.12.18	日期	
顏色	UCT803649 FXL-3	批准	Jason		圖號	CP-T505



美特鋁質有限公司
MIDI Aluminium Fabricator Ltd.

工程號 J-837 | 地盤 觀塘裕民坊

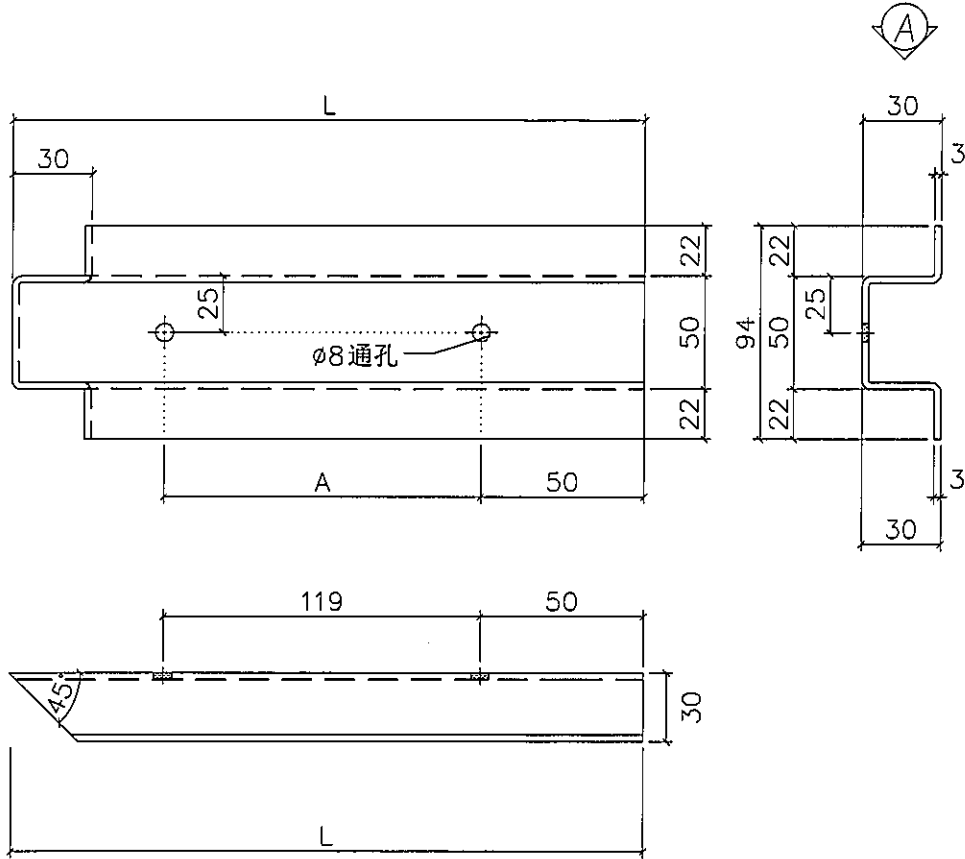

VIEW A

物料編號	L	A	數量	位置	樓層
GPI-001a	291	191	41	T1-T5	ROOF
EPI-001a	191.2	91	37	T1-T5	ROOF
CPI-001a	291	191	465	T1-T5	ROOF




名稱	加力骨鋁板拆圖	制圖	柯慶余	2019.12.18	修改		
材料	3mm鋁板	復核	謝永林	2019.12.18	日期		
顏色	MILL	批准	Jason		圖號	GPI-001a	



美特鋁質有限公司
MIDI Aluminium Fabricator Ltd.

1


工程號 J-837 | 地盤 觀塘裕民坊

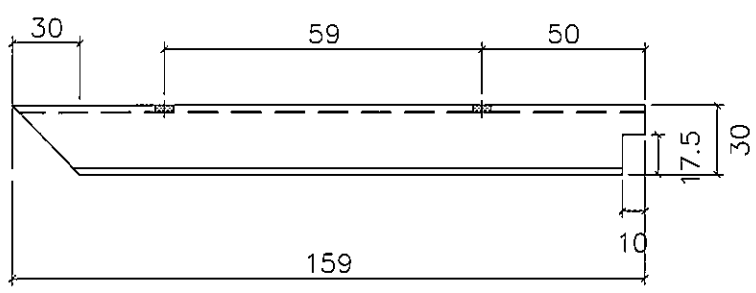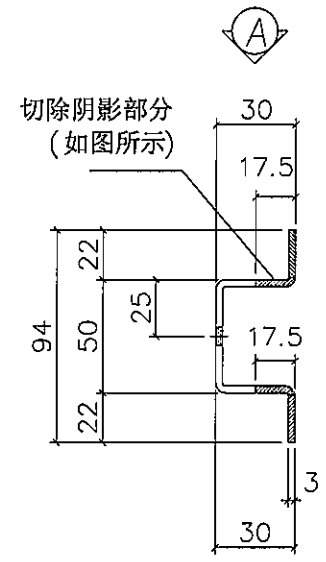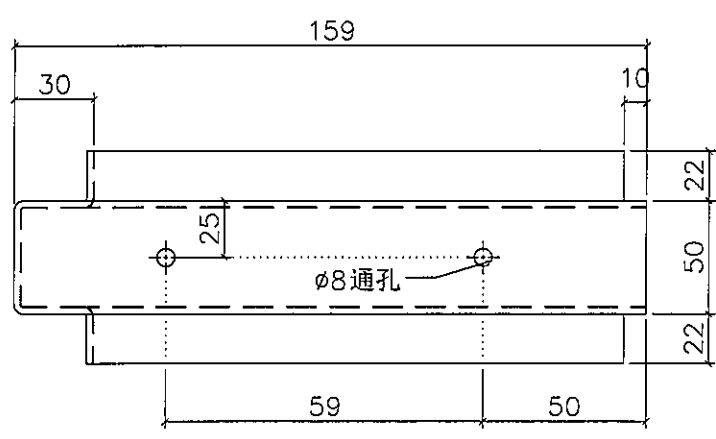



VIEW A

物料編號	L	數量	位置	樓層
FPI-001a	159	61	T1-T5	ROOF

名稱	加力骨鋁板折圖	制圖	柯慶余	2019.12.18	修改		
材料	3mm鋁板	復核	謝永林	2019.12.18	日期		
顏色	MILL	批准	Jason		圖號	FPI-001a	

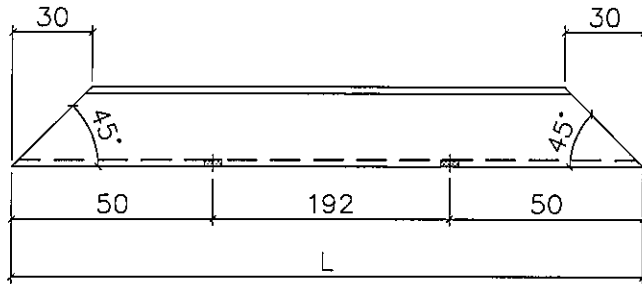

VIEW A

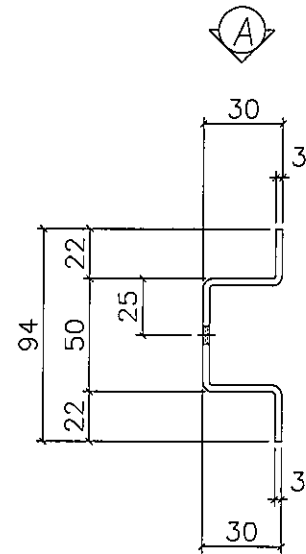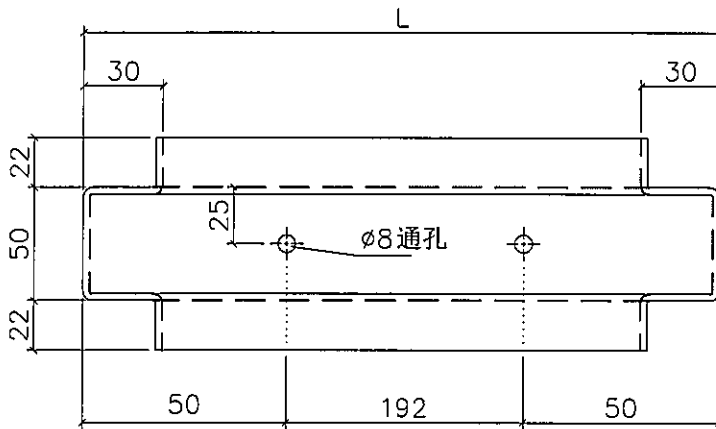


物料編號	L	數量	位置	樓層
GPI-001b	292	41	T1-T5	ROOF
FPI-001b	292	61	T1-T5	ROOF
EPI-001b	292	37	T1-T5	ROOF
CPI-001b	292	465	T1-T5	ROOF



名稱	加力骨鋁板折圖	制圖	柯慶余	2019.12.18	修改		
材料	3mm鋁板	復核	謝永林	2019.12.18	日期		
顏色	MILL	批准	Jason		圖號	GPI-001b	



工程號 J-837 | 地盤 觀塘裕民坊

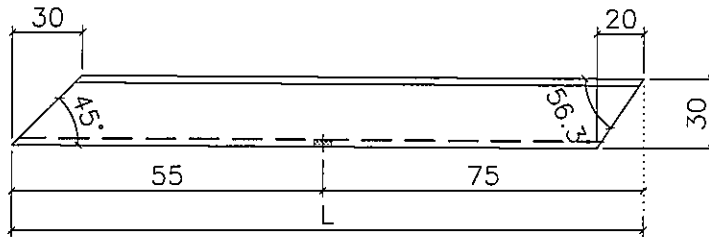

VIEW A

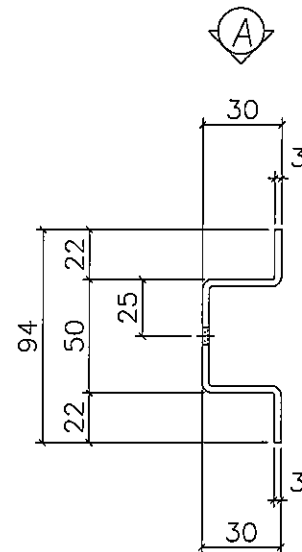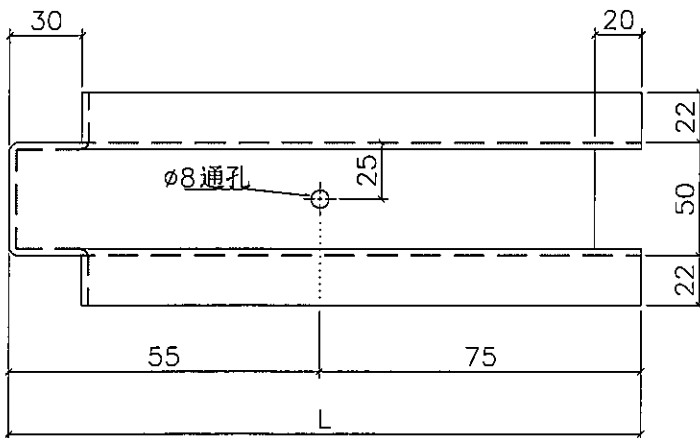


物料編號	L	數量	位置	樓層
GPI-001c	130	41	T1-T5	ROOF
FPI-001c	130	61	T1-T5	ROOF

名稱	加力骨鋁板拆圖	制圖	柯慶余	2019.12.18	修改			
材料	3mm鋁板	復核	謝永林	2019.12.18	日期			
顏色	MILL	批准	Jason		圖號	GPI-001c		





美特鋁質有限公司
MIDI Aluminium Fabricator Ltd.

工程號 J-837 | 地盤 觀塘裕民坊

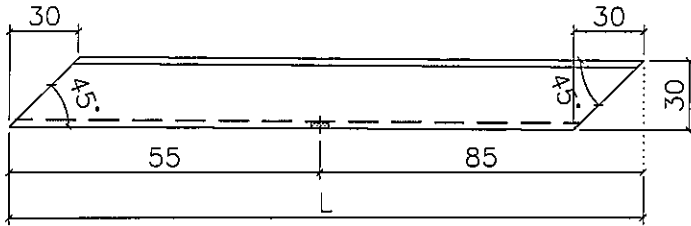

VIEW A

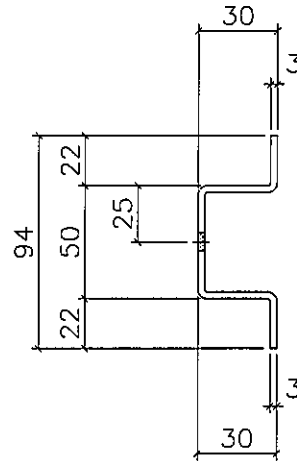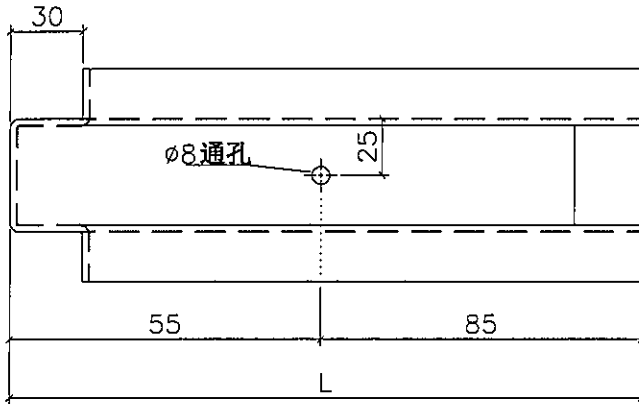


物料編號	L	數量	位置	樓層
EPI-001c	140	41	T1-T5	ROOF
CPI-001c	140	465	T1-T5	ROOF

名稱	加力骨鋁板拆圖	制圖	柯慶余	2019.12.18.	修改			
材料	3mm鋁板	復核	謝永林	2019.12.18	日期			
顏色	MILL	批准	Jason		圖號	EPI-001c		





美特鋁質有限公司
MIDI Aluminium Fabricator Ltd.

工程號 J-837 | 地盤 觀塘裕民坊

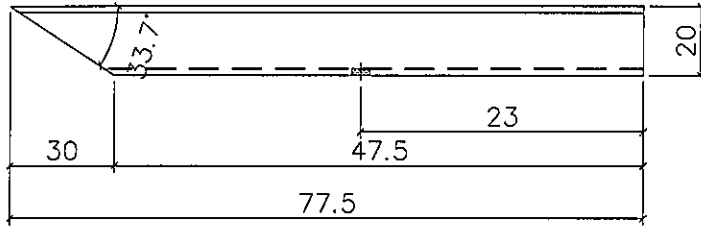

VIEW A

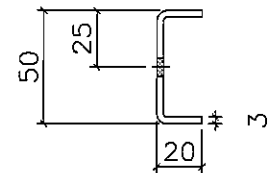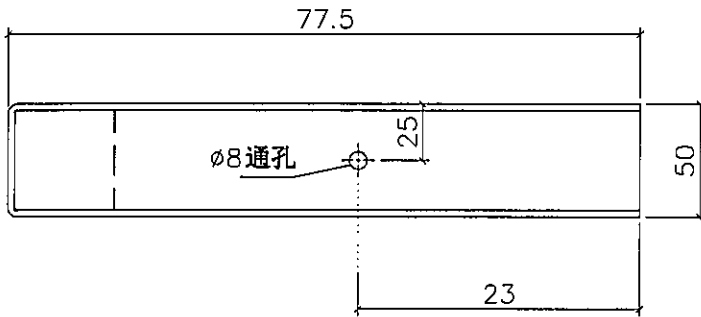


物料編號	L	數量	位置	樓層
GPI-001d	77.5	41	T1-T5	ROOF
FPI-001d	77.5	61	T1-T5	ROOF



名稱	加力骨鋁板折圖	制圖	柯慶余	2019.12.18	修改			
材料	3mm鋁板	復核	謝永林	2019.12.18	日期			
顏色	MILL	批准	Jason		圖號	GPI-001d		



工程號 J-837 | 地盤 觀塘裕民坊

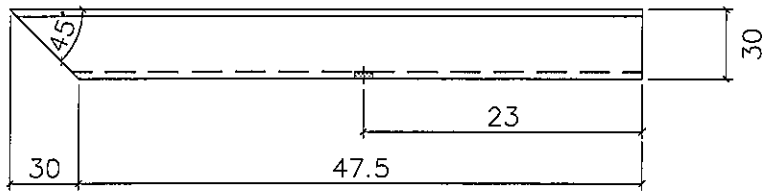

VIEW A

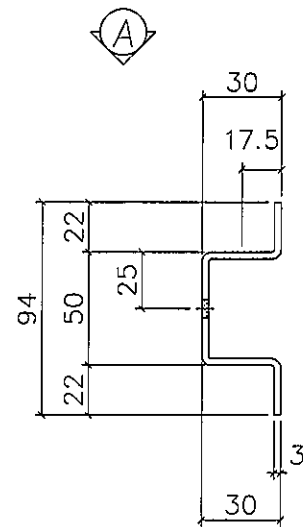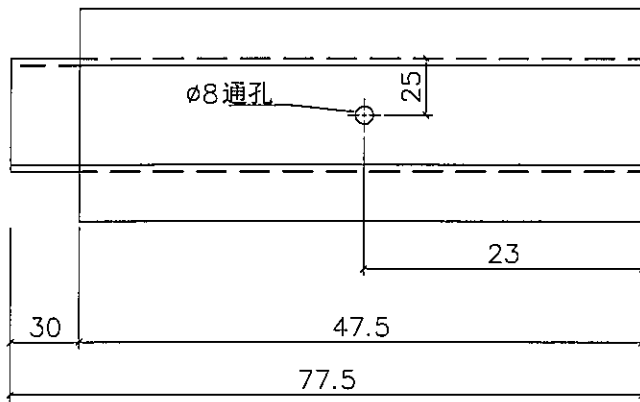


物料編號	L	數量	位置	樓層
EPI-001d	77.5	37	T1-T5	ROOF
CPI-001d	77.5	465	T1-T5	ROOF

名稱	加力骨鋁板拆圖	制圖	柯慶余	2019.12.18	修改		
材料	3mm鋁板	復核	謝永林	2019.12.18	日期		
顏色	MILL	批准	Jason		圖號	EPI-001d	




美特鋁質有限公司
MIDI Aluminium Fabricator Ltd.

工程號 J-837 | 地盤 觀塘裕民坊

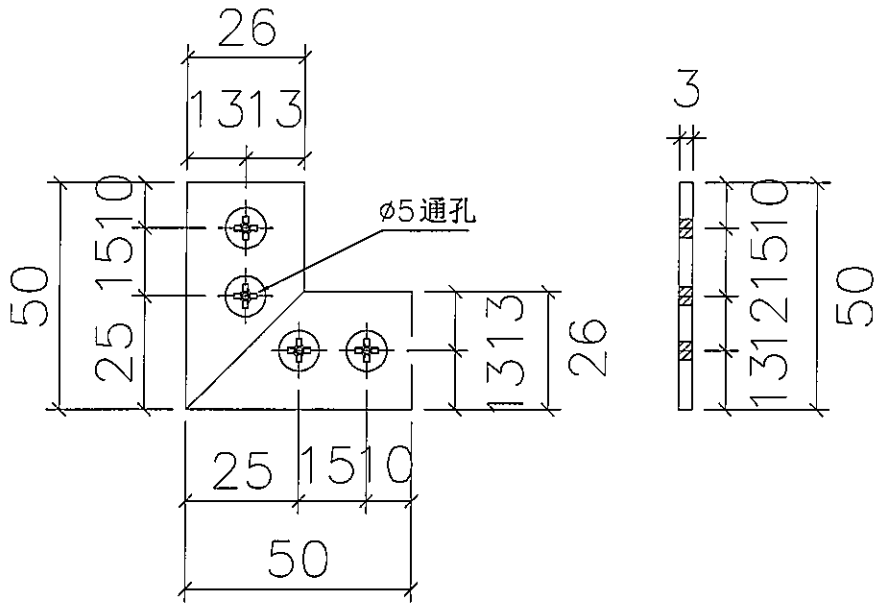

API-BF201 數量: 1710

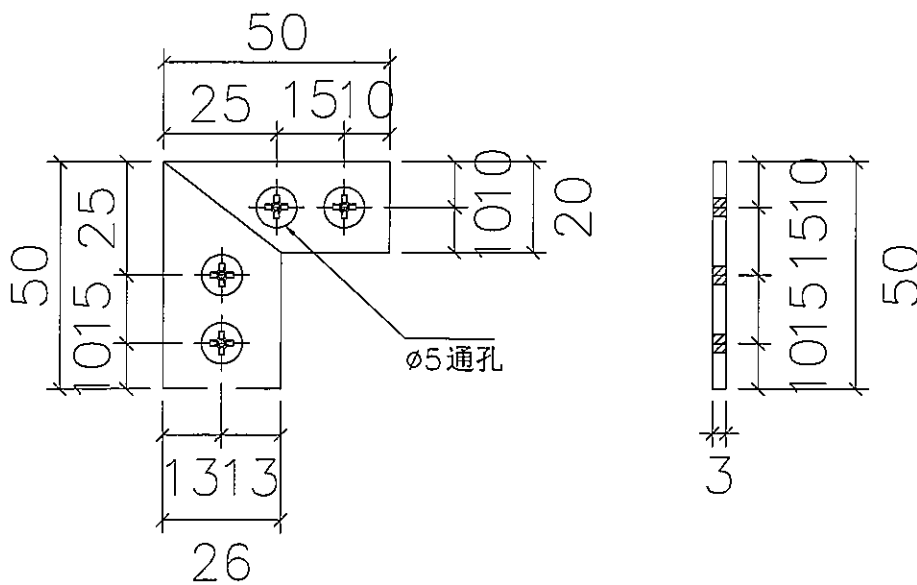

API-BF202 數量: 102



名稱	鋁巴+鋁角拆圖	制圖	柯慶余	2019.12.18	修改		
材料	3mm鋁板	復核	謝永林	2019.12.18	日期		
顏色	MILL	批准	Jason		圖號	API-BF201	

EG-DWG3



美特鋁質有限公司
MIDI Aluminium Fabricator Ltd.

工程號 J-837 | 地盤 觀塘裕民坊

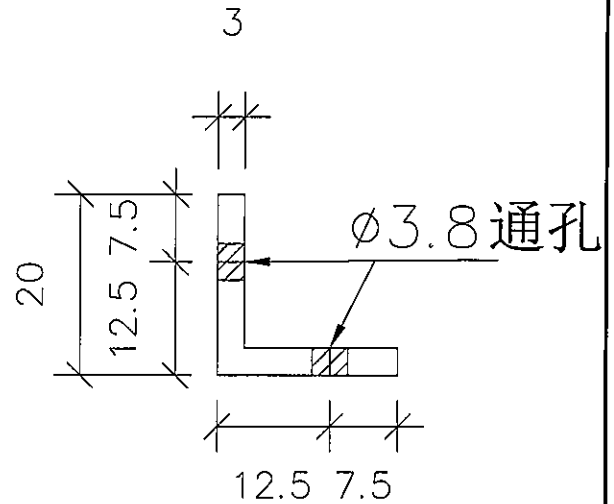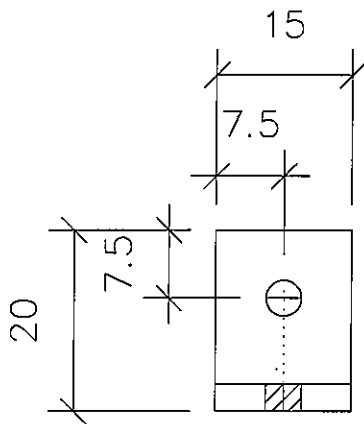

API-BB202 數量: 1208




名稱	20*20*3mm鋁角折圖	制圖	柯慶余	2019.12.18	修改		
材料	3mm鋁板	復核	謝永林	2019.12.18	日期		
顏色	MILL	批准	Jason		圖號	API-BB202	



美特鋁質有限公司
MIDI Aluminium Fabricator Ltd.

工程號 J-837 地盤 觀塘裕民坊

物料編號	數量	位置	樓層
EP-T101	1	T1-A	ROOF

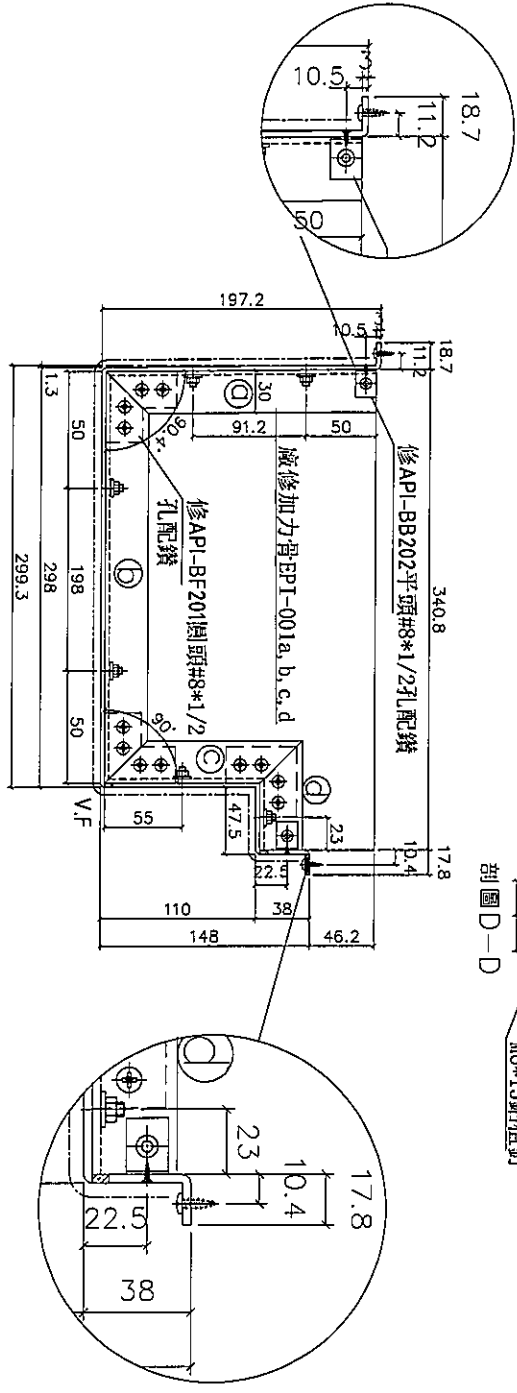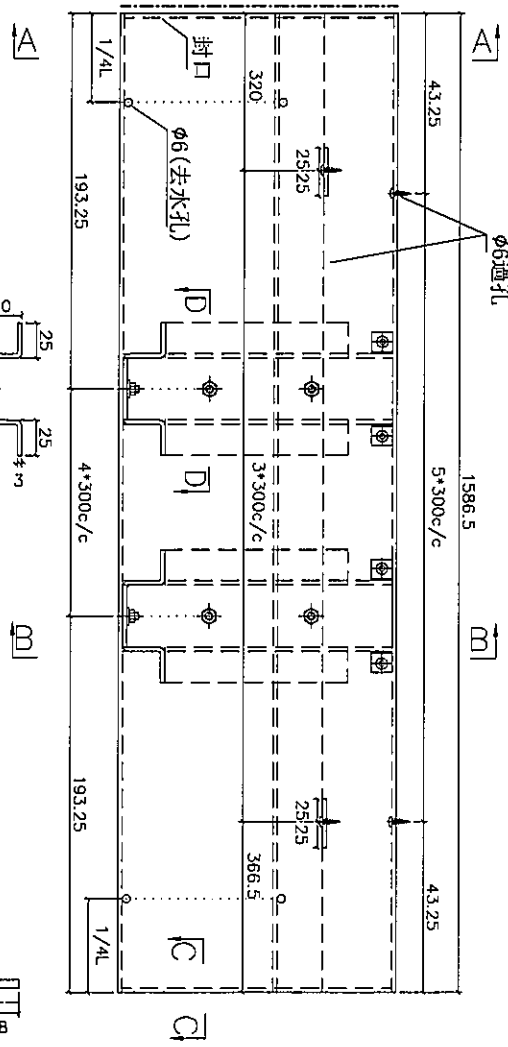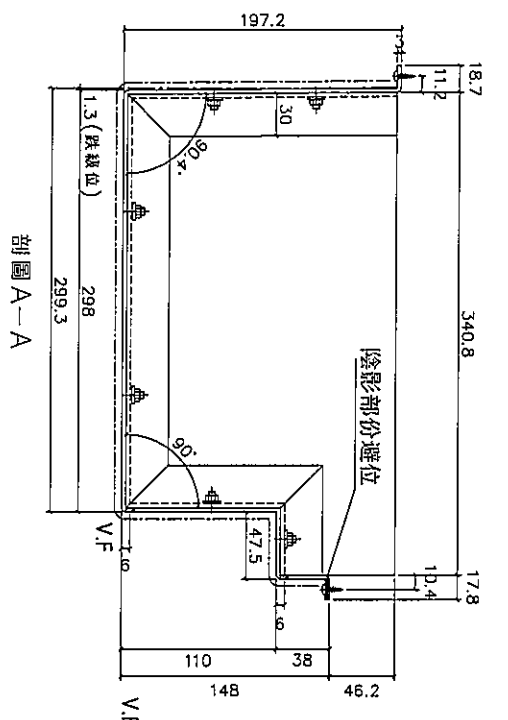


名稱	鋁板折圖	制圖	柯慶余	2019.12.18	修改	
材料	3mm鋁板	復核	謝永林	2019.12.18	日期	
顏色	UC7803649 FXL-3	批准	Jason		圖號	EP-T101






美特鋁質有限公司
MIDI Aluminium Fabricator Ltd.

工程號 J-837 | 地盤 觀塘裕民坊




物料編號	數量	位置	樓層
EP-T102	1	T1-A	ROOF

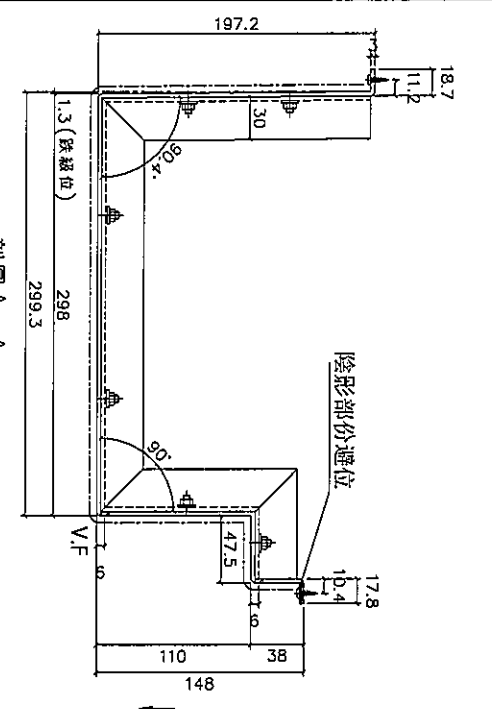


剖面 A-A

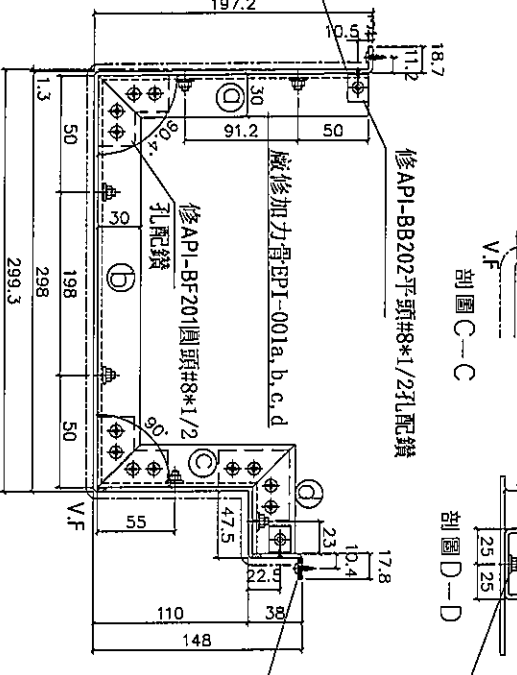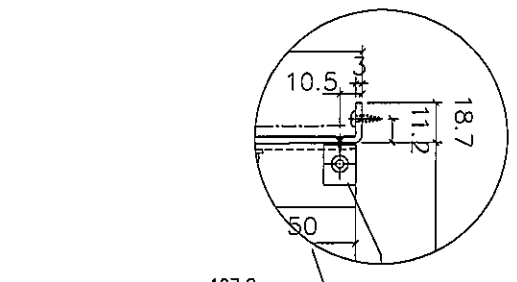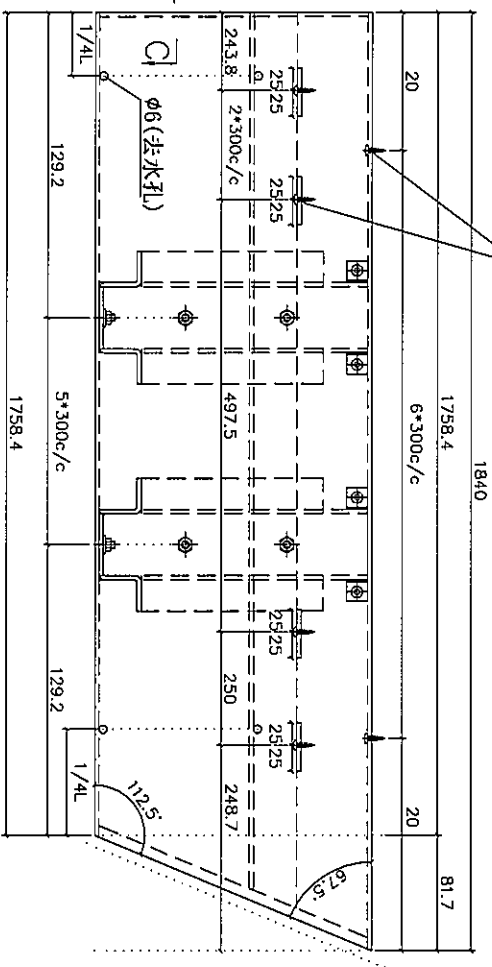

剖面 B-B

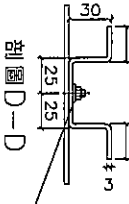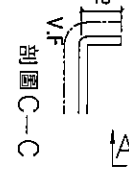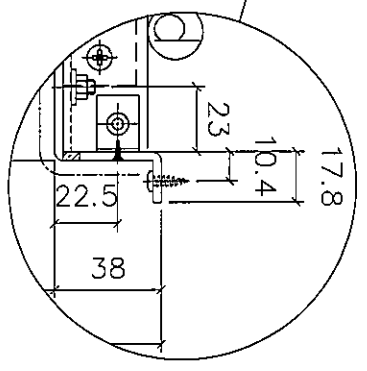

M6*15鋁植釘

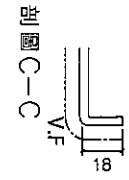





名稱	鋁板拆圖	制圖	柯慶余	2019.12.18	修改	
材料	3mm鋁板	復核	謝永林	2019.12.18	日期	
顏色	UCT803649 FXL-3	批准	Jason		圖號	EP-T102



美特鋁質有限公司
MIDI Aluminium Fabricator Ltd.

工程號 J-837 地盤 觀塘裕民坊

物料編號	數量	位置	樓層
EP-T103	1	T1-A	ROOF

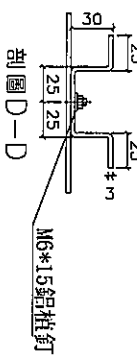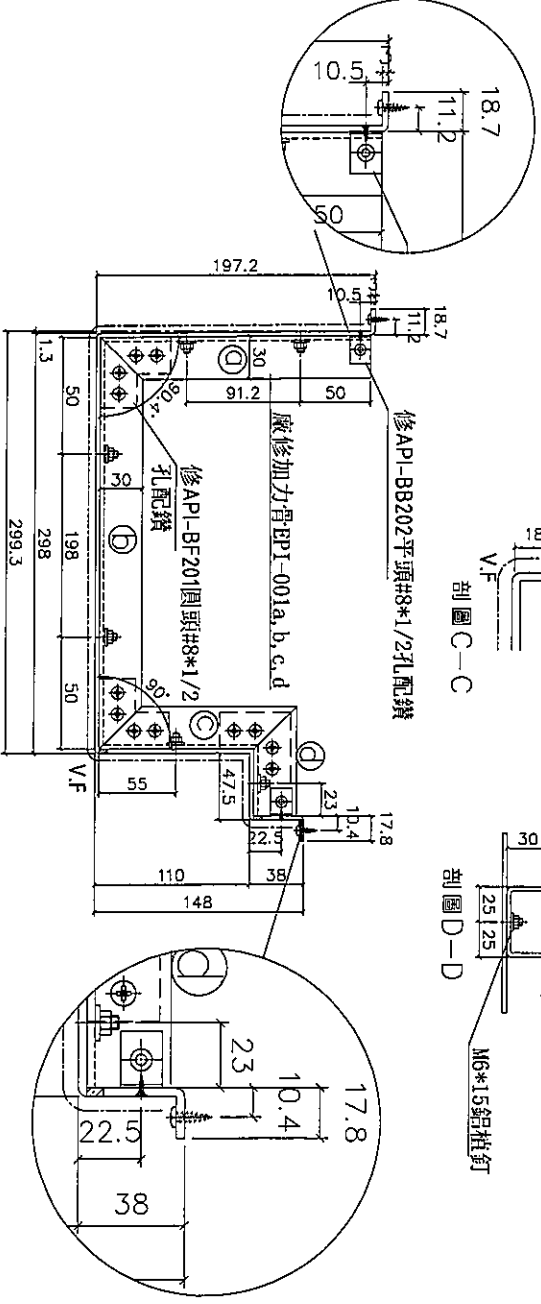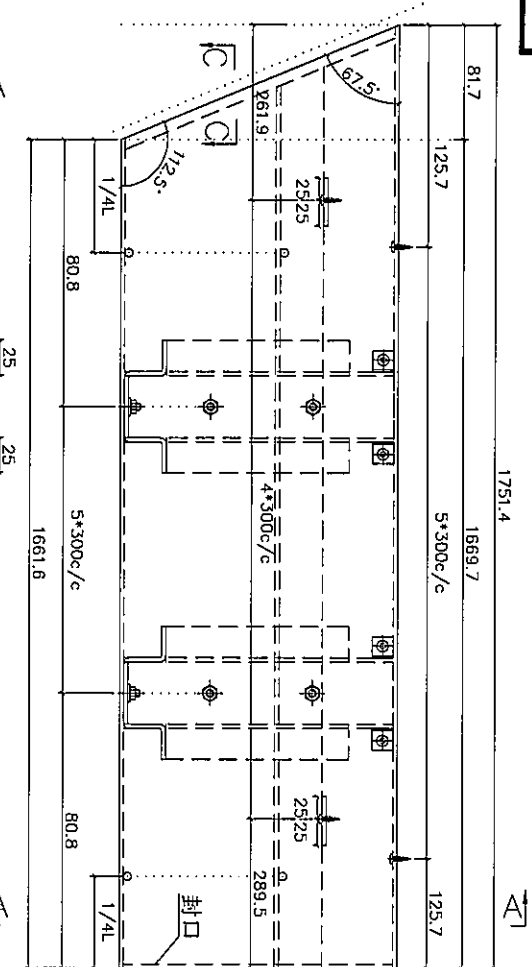
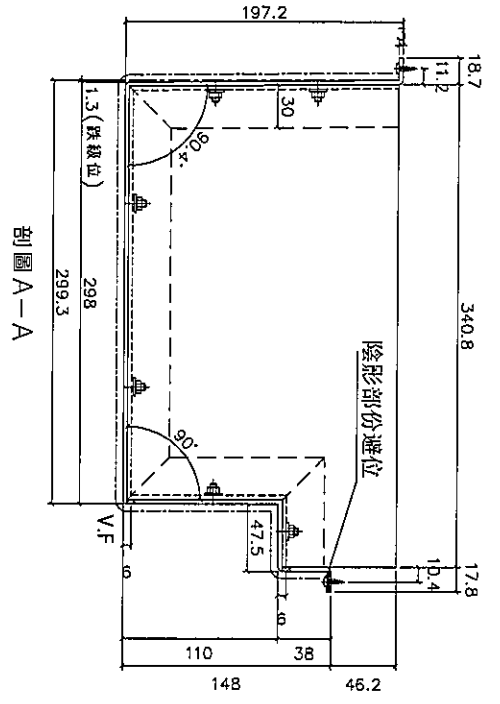


名稱	鋁板折圖	制圖	柯慶余	2019.12.18	修改	
材料	3mm鋁板	復核	謝永林	2019.12.18	日期	
顏色	UCT803649 FXL-3	批准	Jason		圖號	EP-T103



美特鋁質有限公司
MIDI Aluminium Fabricator Ltd.



工程號 J-837 地盤 觀塘裕民坊

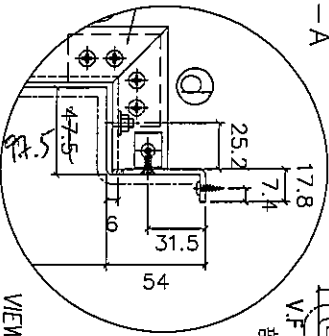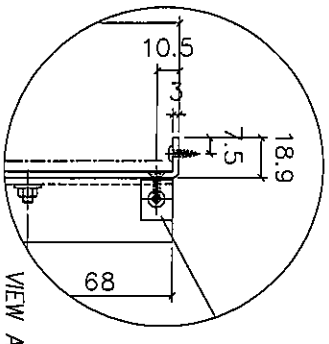


剖圖 A-A

剖圖 C-C

剖圖 D-D

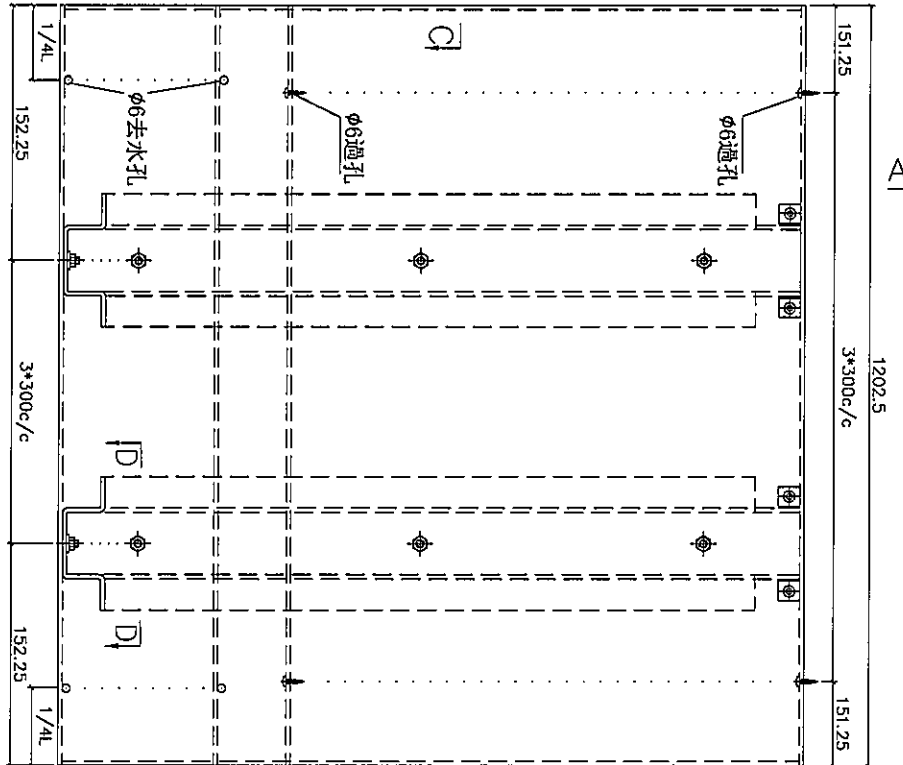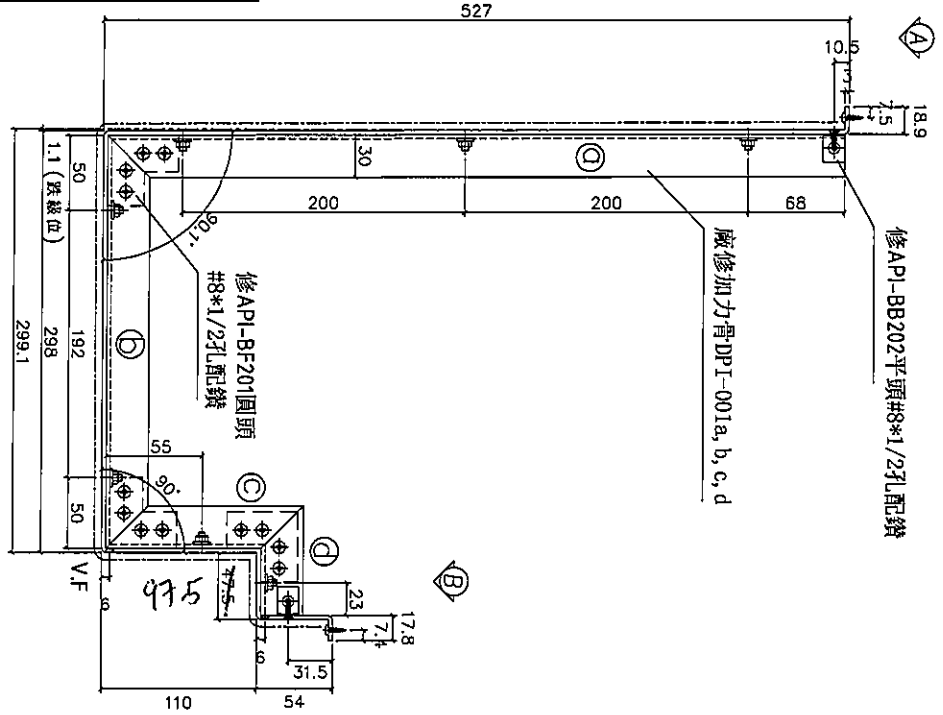

物料編號	數量	位置	樓層
DP-T301	1	T3-C	ROOF



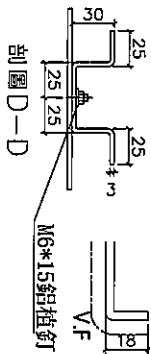


名稱	鋁板拆圖	制圖	柯慶余	2019.12.18	修改		
材料	3mm鋁板	復核	謝永林	2019.12.18	日期		
顏色	UCT803649 FXL-3	批准	Jason		圖號	DP-T301	



美特鋁質有限公司
MIDI Aluminium Fabricator Ltd.



工程號 J-837 地盤 觀塘裕民坊

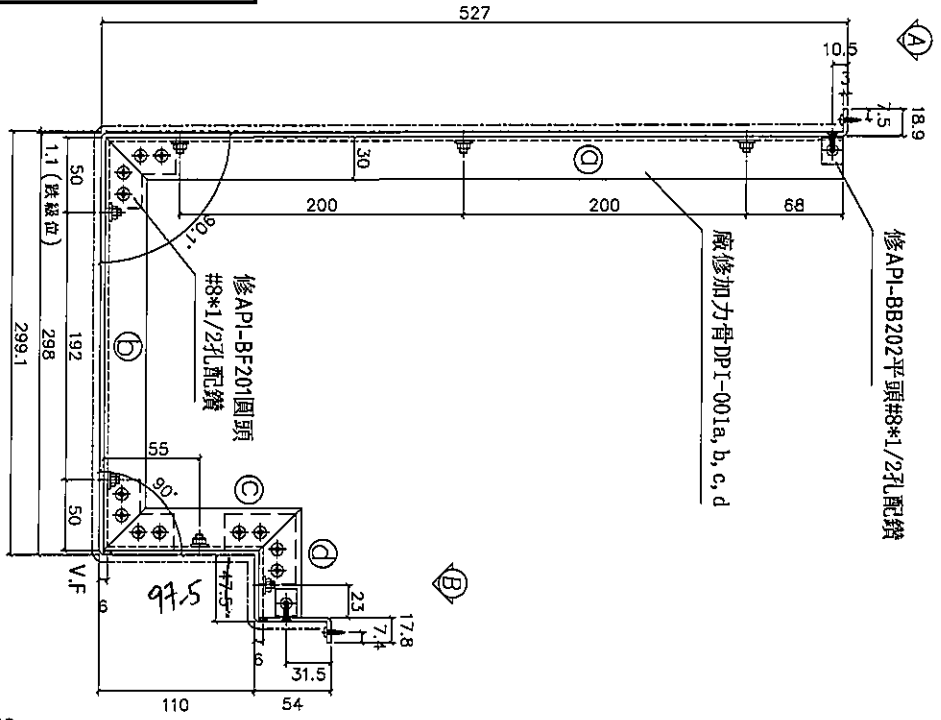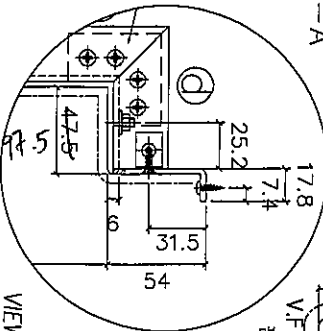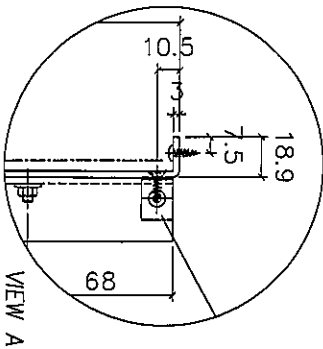

剖面 A-A

剖面 C-C

剖面 D-D

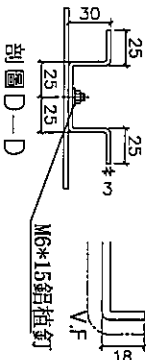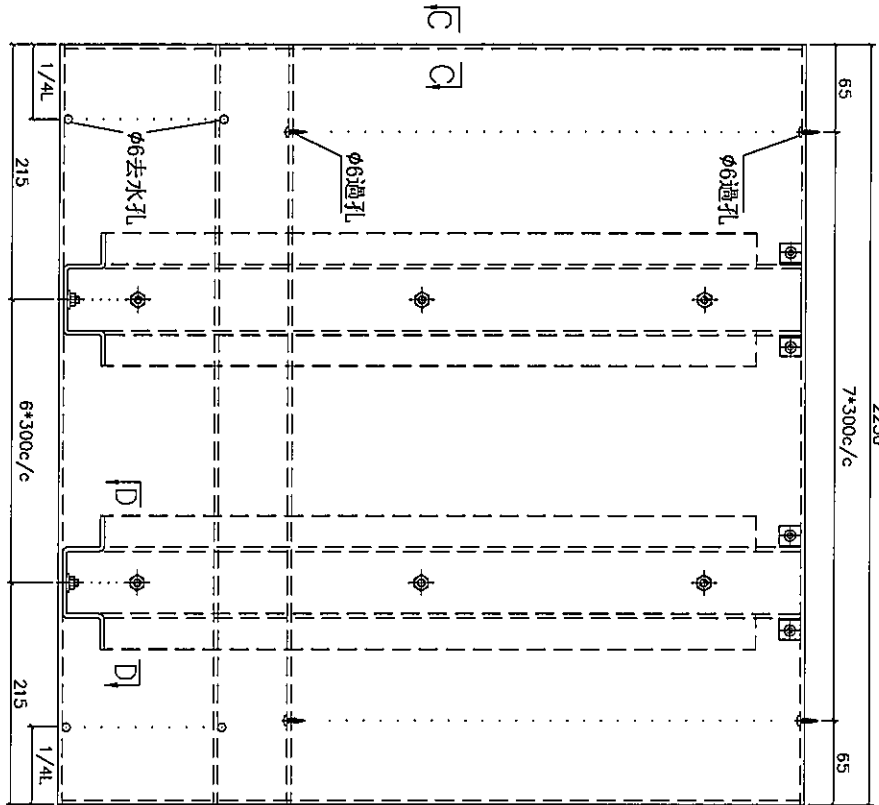







物料編號	數量	位置	樓層
DP-T302	1	T3-C	ROOF

名稱	鋁板折圖	制圖	柯慶余	2019.12.18	修改	
材料	3mm鋁板	復核	謝永林	2019.12.18	日期	
顏色	UCT803649 FXL-3	批准	Jason		圖號	DP-T302



美特鋁質有限公司
MIDI Aluminium Fabricator Ltd.

工程號 J-837 地盤 觀塘裕民坊

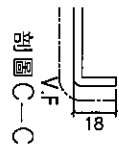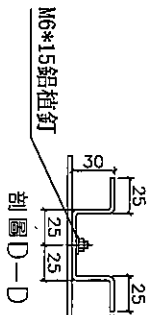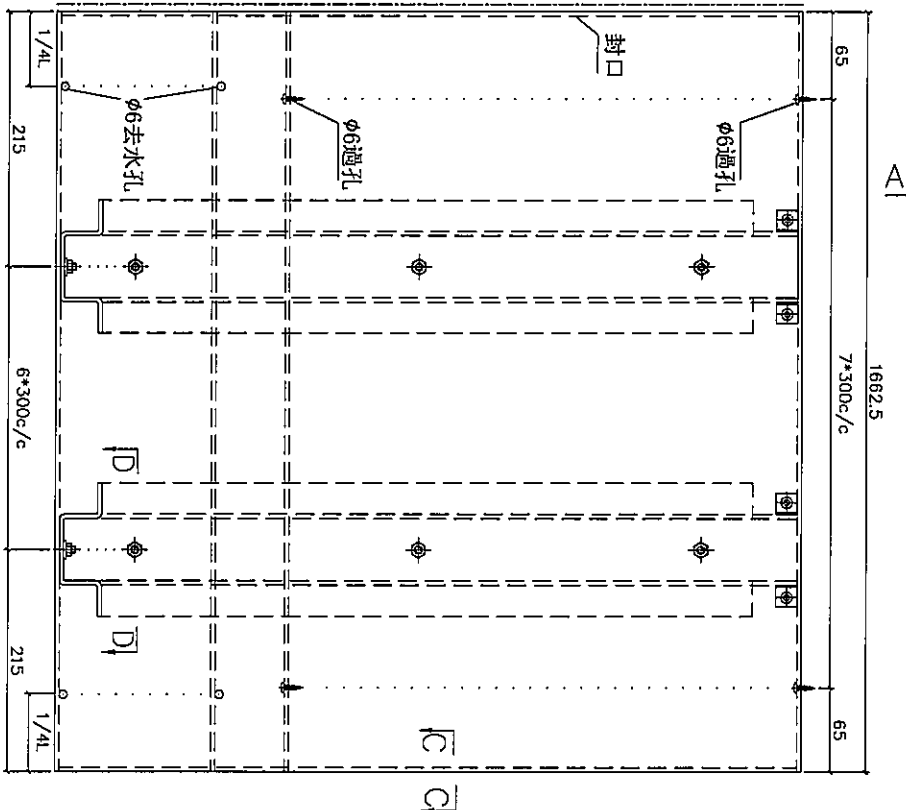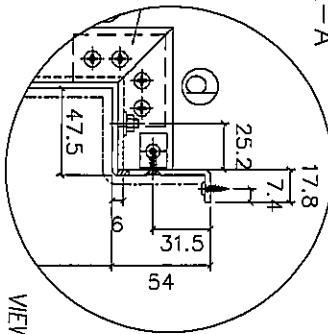
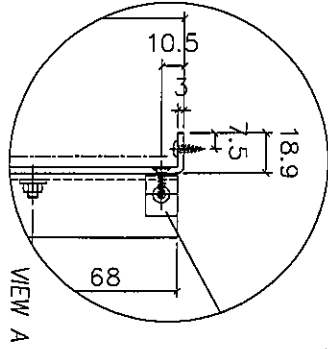
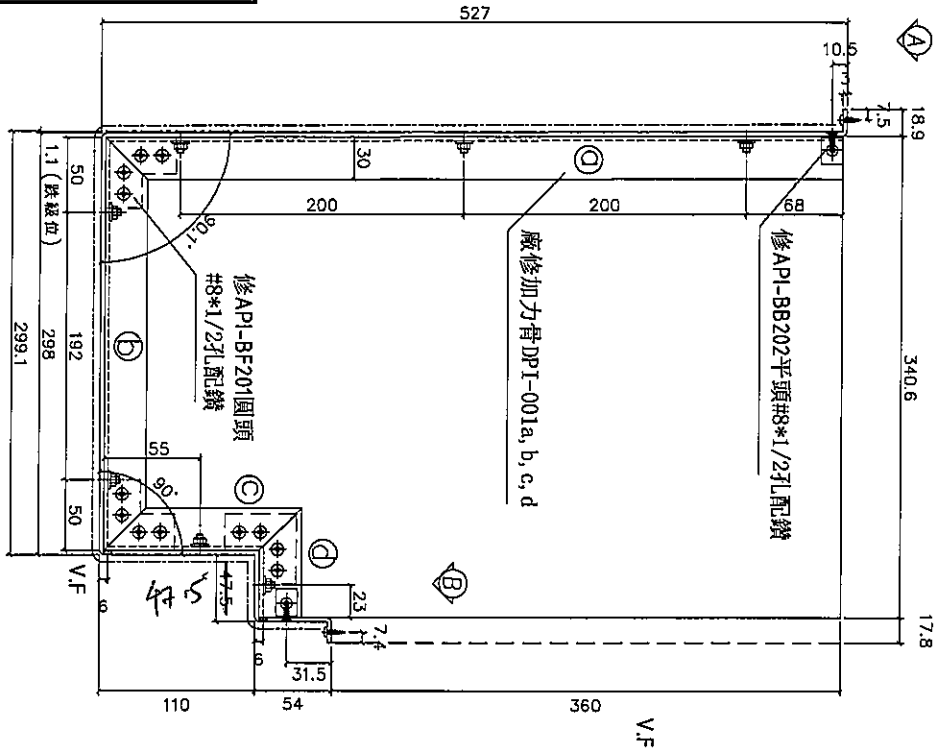


物料編號	數量	位置	樓層
DP-T501	1	T5-G	51/F


名稱	鋁板拆圖	制圖	柯慶余	2019.12.18	修改		
材料	3mm鋁板	復核	謝永林	2019.12.18	日期		
顏色	UCT803649 FXL-3	批准	Jason		圖號	DP-T501	

美特鋁質有限公司
MIDI Aluminium Fabricator Ltd.

工程號 J-837 | 地盤 觀塘裕民坊

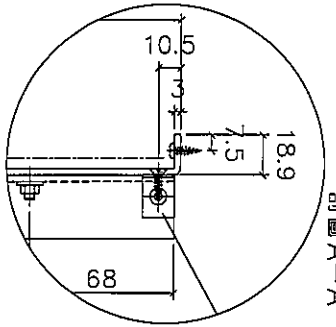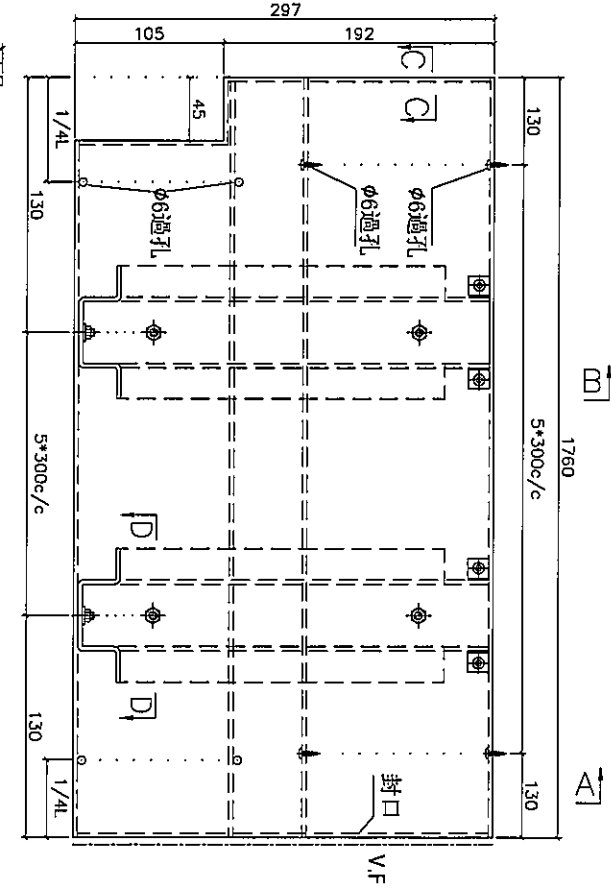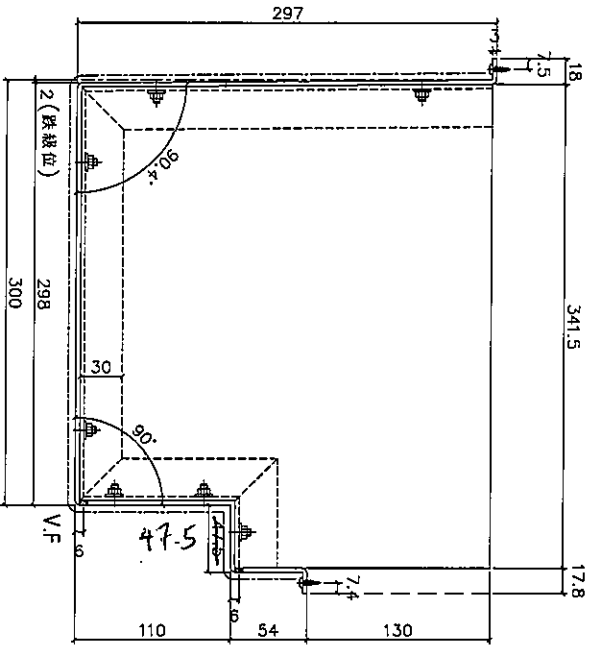


剖圖 A-A


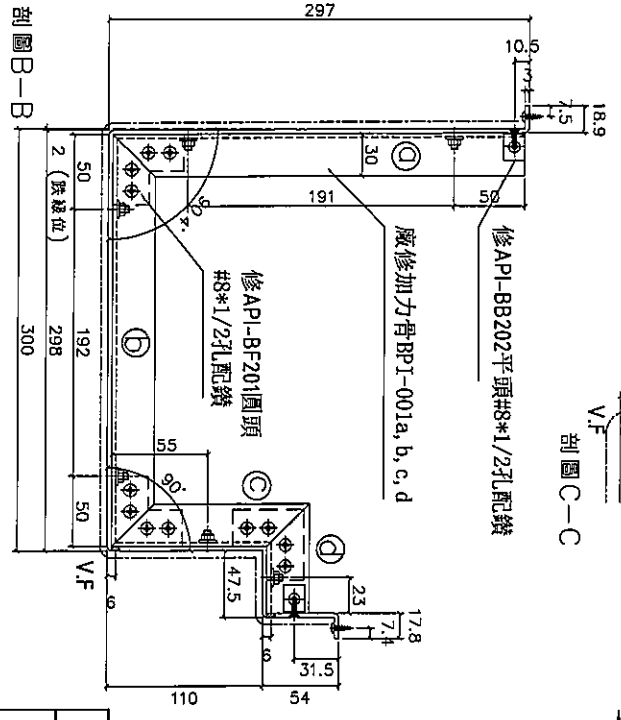


剖圖 B-B

廠修加力骨 BP1-001a, b, c, d
修 API-BF201 圓頭 #8*1/2 孔配鑽
修 API-BB202 平頭 #8*1/2 孔配鑽

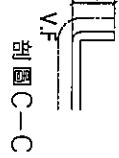

剖圖 C-C

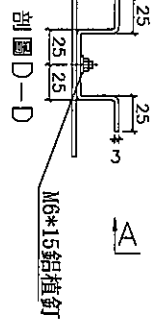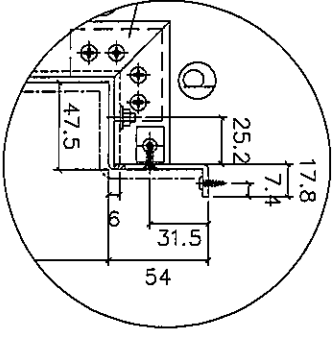

剖圖 D-D


物料編號	數量	位置	樓層
BP-T101	1	T1-E	50/F

名稱	鋁板拆圖	制圖	柯慶余	2019.12.18	修改	
材料	3mm鋁板	復核	謝永林	2019.12.18	日期	
顏色	UCT803649 FXL-3	批准	Jason		圖號	BP-T101




美特鋁質有限公司
MIDI Aluminium Fabricator Ltd.

工程號 J-837 地盤 觀塘裕民坊


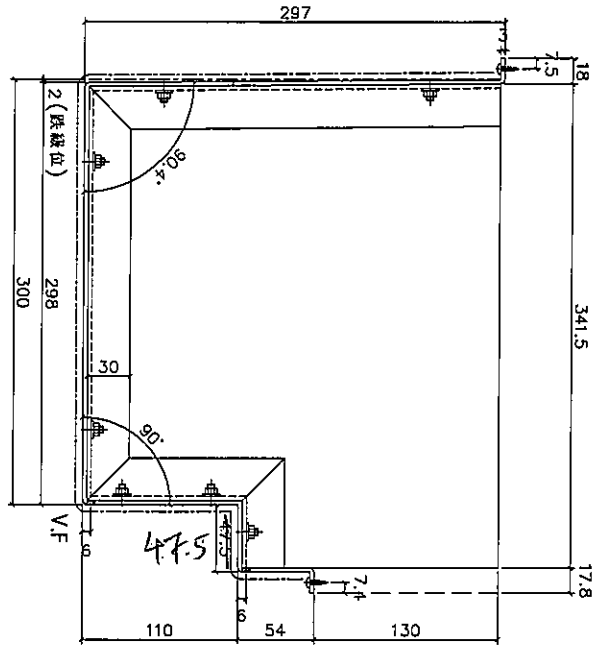


剖面 A-A

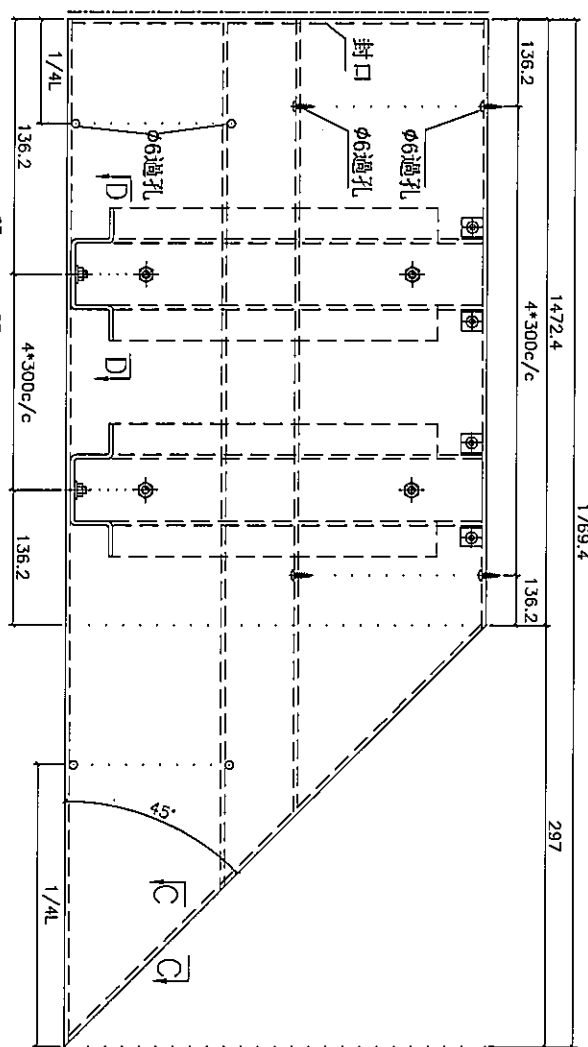


剖面 D-D

剖面 C-C

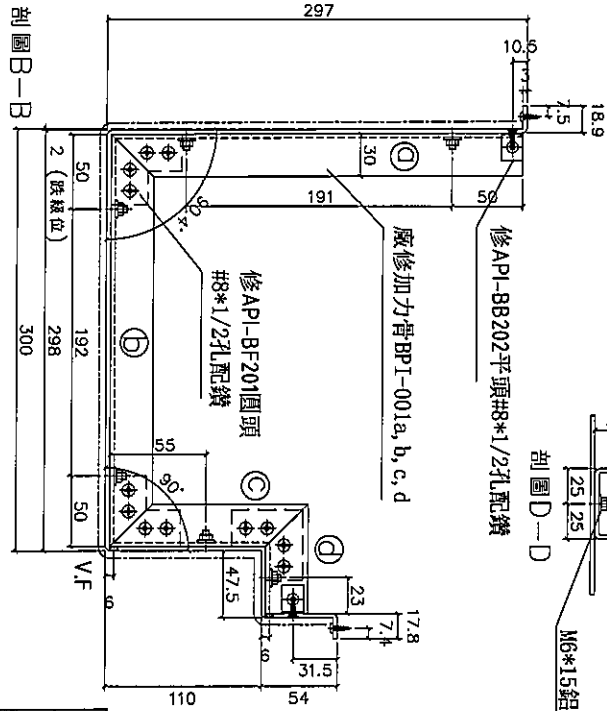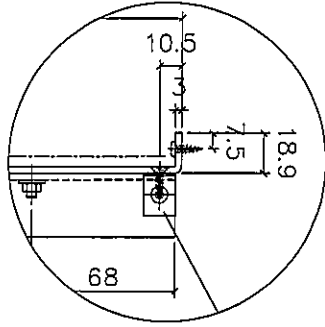

剖面 B-B

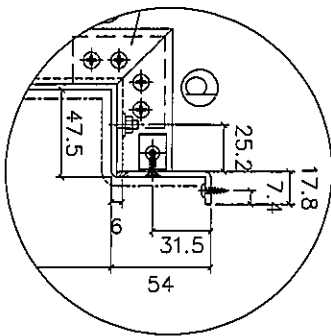

廠修加力骨BP-T-001a, b, c, d

修API-BB202平頭#8*1/2孔配鑽

修API-BF201圓頭
#8*1/2孔配鑽

M6*1.5鋁槽釘


物料編號	數量	位置	樓層
BP-T102	1	T1-A	50/F

名稱	鋁板拆圖	制圖	柯慶余	2019.12.18	修改	
材料	3mm鋁板	復核	謝永林	2019.12.18	日期	
顏色	UCT803649 FXL-3	批准	Jason		圖號	BP-T102



美特鋁質有限公司
MIDI Aluminium Fabricator Ltd.

工程號 J-837 地盤 觀塘裕民坊

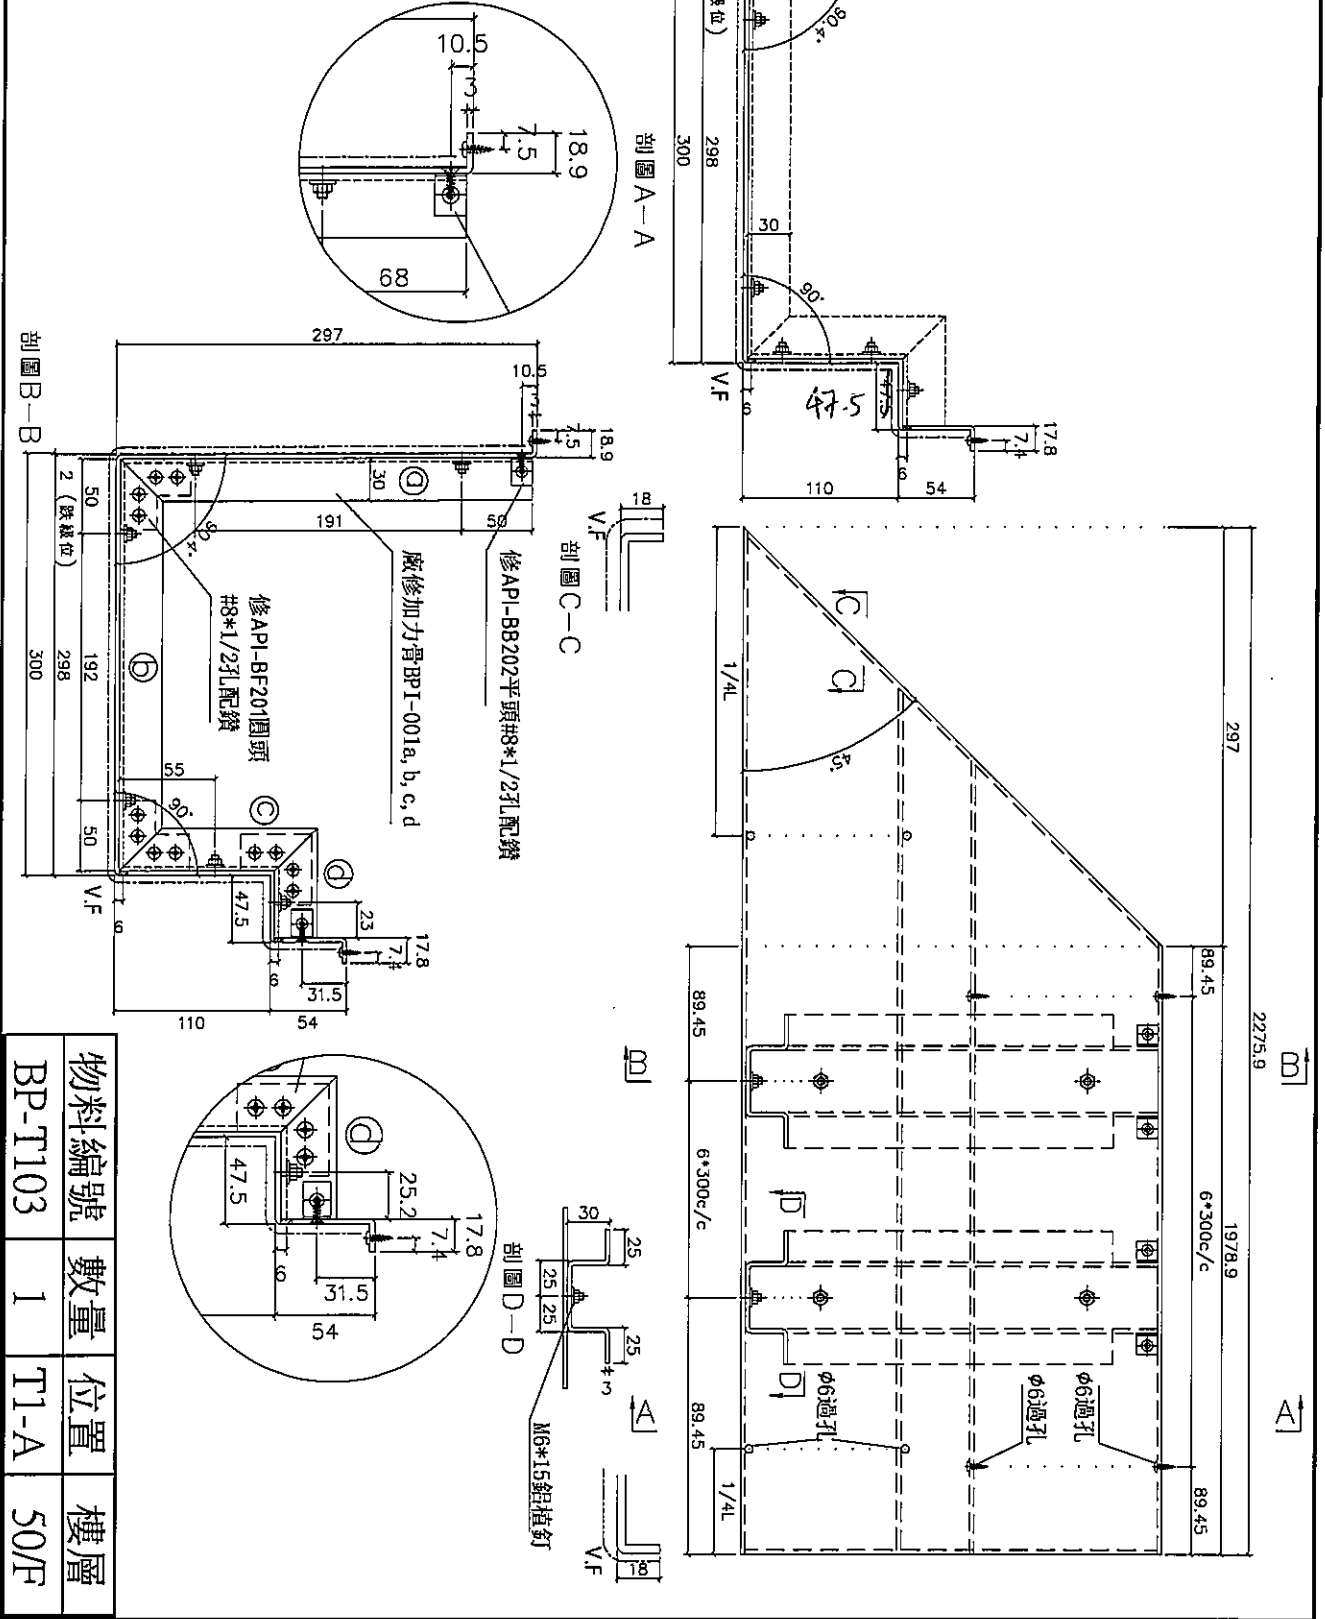


物料編號	數量	位置	樓層
BP-T103	1	T1-A	50/F

名稱	鋁板拆圖	制圖	柯慶余	2019.12.18	修改	
材料	3mm鋁板	復核	謝永林	2019.12.18	日期	
顏色	UCT803649 FXL-3	批准	Jason		圖號	BP-T103




美特鋁質有限公司
MIDI Aluminium Fabricator Ltd.


工程號 J-837 地盤 觀塘裕民坊

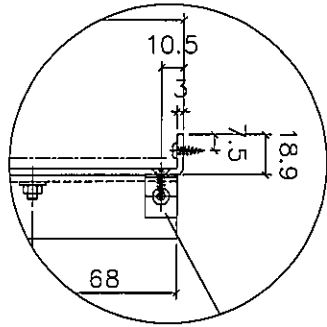


剖面 A-A

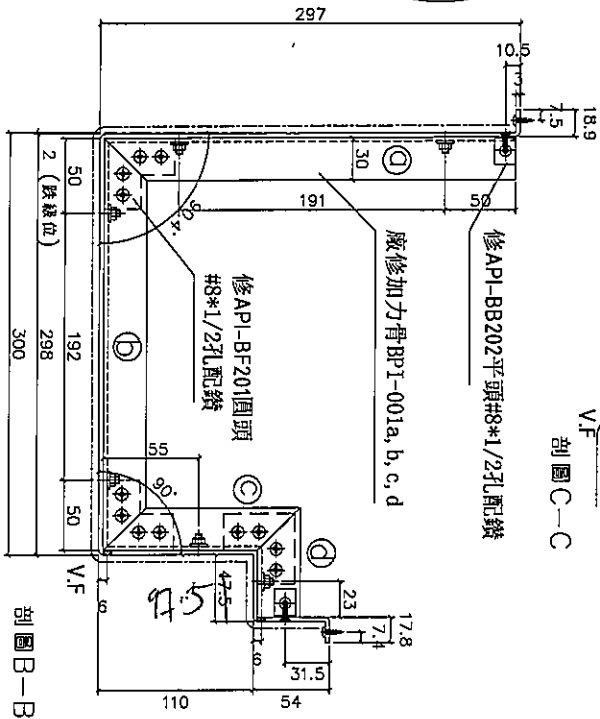




剖面 B-B

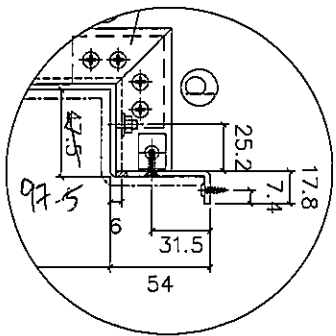

剖面 D-D

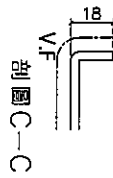

剖面 C-C

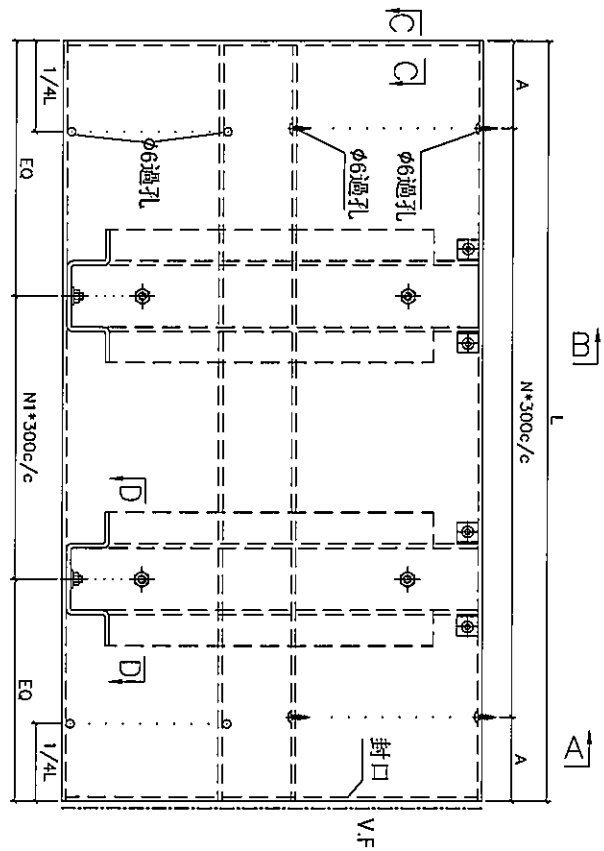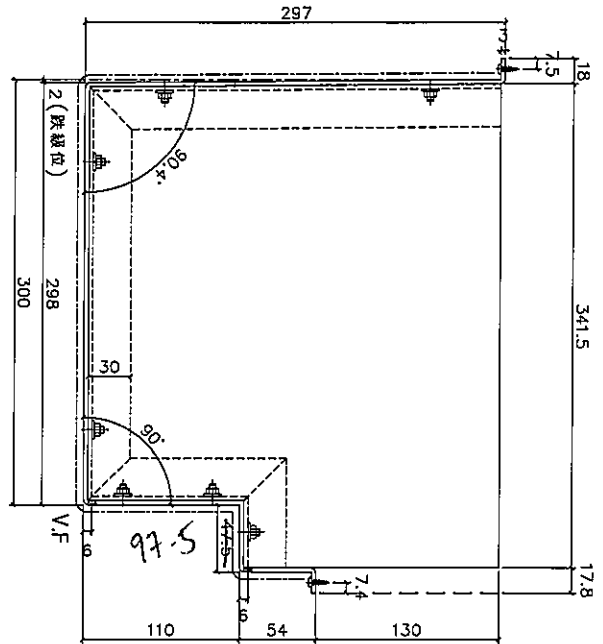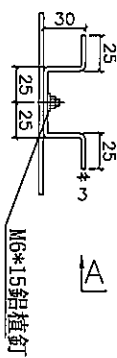

名稱	鋁板折圖	制圖	柯慶余	2019.12.18	修改		
材料	3mm鋁板	復核	謝永林	2019.12.18	日期		
顏色	UCT803649 FXL-3	批准	Jason		圖號	BP-T104	



工程號 J-837 | 地盤 觀塘裕民坊


序號	物料編號	L	N*300			A	N1*300			EQ	數量	位置	樓層
1	BP-T104	2055.0	6	*	300	127.5	6	*	300	127.5	1	T1-A	50/F
2	BP-T109	1286.0	4	*	300	43.0	3	*	300	193	1	T1-G	ROOF
3	BP-T112	1710.0	5	*	300	105.0	5	*	300	105	1	T1-F	ROOF
4	BP-T124	1397.5	4	*	300	98.8	4	*	300	98.75	1	T1-A	ROOF
5	BP-T132	1897.5	6	*	300	48.8	5	*	300	198.8	1	T1-A	ROOF
6	BP-T138	667.5	2	*	300	33.8	1	*	300	183.8	1	T1-B	ROOF
7	BP-T204	1897.5	5	*	300	198.8	4	*	300	348.8	1	T2-G	55/F
8	BP-T211	1042.5	3	*	300	71.3	3	*	300	71.25	1	T2-G	ROOF
9	BP-T238	1077.5	3	*	300	88.8	3	*	300	88.75	1	T2-N	ROOF
10	BP-T246	1935.0	6	*	300	67.5	5	*	300	217.5	1	T2-M	ROOF
11	BP-T251	667.5	2	*	300	33.8	1	*	300	183.8	1	T2-K	ROOF
12	BP-T303	941.0	3	*	300	20.5	2	*	300	170.5	1	T3-L	52/F
13	BP-T322	1297.5	4	*	300	48.8	3	*	300	198.8	1	T3-H	ROOF
14	BP-T326	1967.5	6	*	300	83.8	5	*	300	233.8	1	T3-H	ROOF
15	BP-T348	2247.0	7	*	300	73.5	6	*	300	223.5	1	T3-D	ROOF
16	BP-T511	1212.5	3	*	300	156.3	3	*	300	156.3	1	T5-M	ROOF
17	BP-T535	1250.0	4	*	300	25.0	3	*	300	175	1	T5-A	51/F
18	BP-T539	1632.5	5	*	300	66.3	4	*	300	216.3	1	T5-A	ROOF
19	BP-T556	902.5	2	*	300	151.3	2	*	300	151.3	1	T5-A	ROOF

名稱	鋁板拆圖(數據表)	制圖	柯慶余	2019.11.4	修改		
材料	3mm鋁板	復核	謝永林	2019.11.4	日期		
顏色	UCT803649 FXL-3	批准	Jason		圖號	BP-T104-1	



美特鋁質有限公司
MIDI Aluminium Fabricator Ltd.

工程號 J-837 | 地盤 觀塘裕民坊

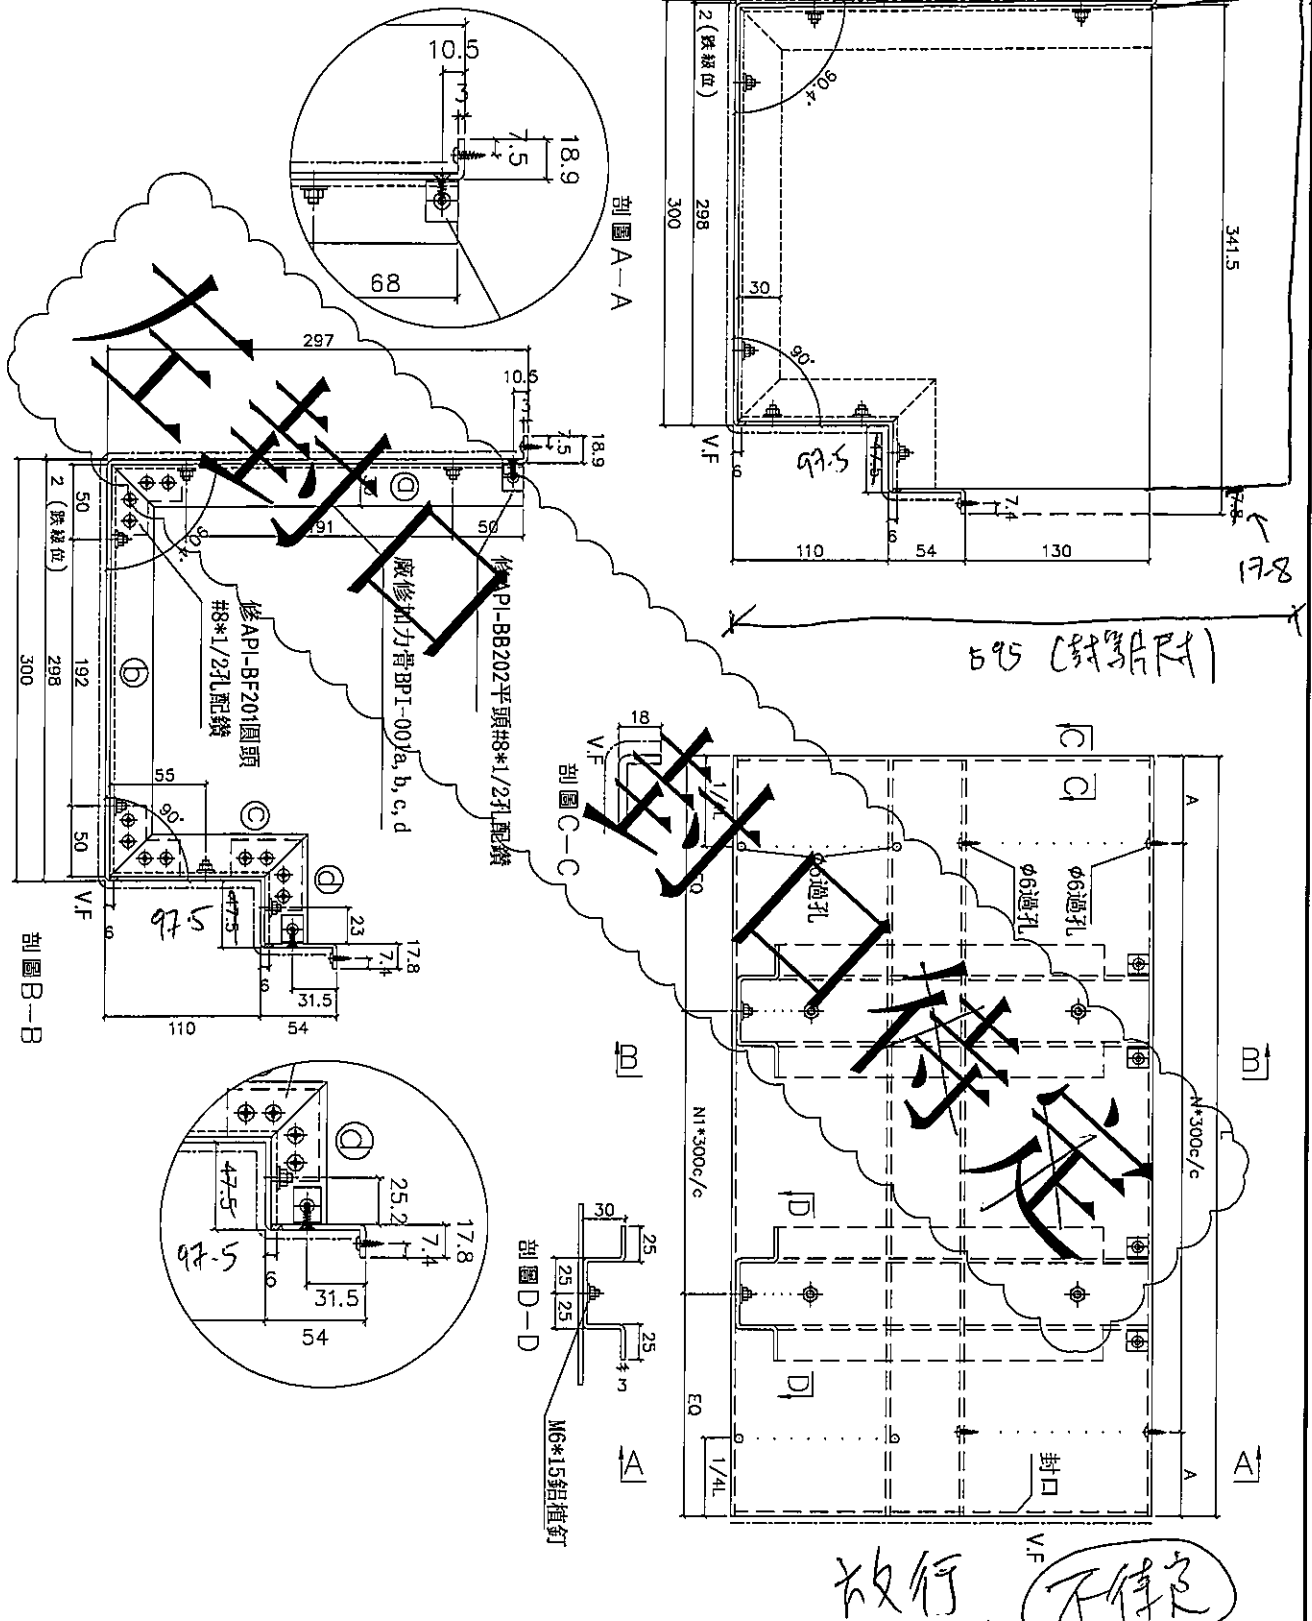

名稱	鋁板折圖	制圖	柯慶余	2019.12.18	修改
材料	3mm鋁板	復核	謝永林	2019.12.18	日期
顏色	UCT803649 FXL-3	批准	Jason		圖號 BP-T113



美特鋁質有限公司
MIDI Aluminium Fabricator Ltd.

工程號 J-837 地盤 觀塘裕民坊

右封閉

拆圖參見: BP-T113

序號	物料編號	L	N*300			A	N1*300			EQ	數量	位置	樓層
1	BP-T113	1652.5	5	*	300	76.3	4	*	300	226.3	1	T1-F	ROOF
2	BP-T150	1712.5	5	*	300	106.3	5	*	300	106.3	1	T1-L	ROOF
3	BP-T156	1737.5	5	*	300	118.8	5	*	300	118.8	1	T1-J	ROOF
4	BP-T217	1712.5	5	*	300	106.3	5	*	300	106.3	1	T2-E	ROOF
5	BP-T220	1637.5	5	*	300	68.8	4	*	300	218.8	1	T2-C	ROOF
6	BP-T234	1962.5	6	*	300	81.3	6	*	300	81.2	1	T2-A	ROOF
7	BP-T256	1847.5	6	*	300	23.8	5	*	300	173.8	1	T2-J	ROOF
8	BP-T312	1762.5	5	*	300	131.3	5	*	300	131.3	1	T3-E	ROOF
9	BP-T318	1762.5	5	*	300	131.3	5	*	300	131.3	1	T3-L	ROOF
10	BP-T332	1687.5	5	*	300	93.8	4	*	300	243.8	1	T3-C	ROOF
11	BP-T344	2062.5	6	*	300	131.3	6	*	300	131.3	1	T3-A	ROOF
12	BP-T504	1836.5	6	*	280	78.3	5	*	300	168.3	1	T5-N	ROOF
13	BP-T518	1787.5	5	*	300	143.8	5	*	300	143.8	1	T5-L	51/F
14	BP-T527	1712.5	5	*	300	106.3	5	*	300	106.3	1	T5-H	51/F
15	BP-T542	1712.5	5	*	300	106.3	5	*	300	106.3	1	T5-F	ROOF
16	BP-T548	1737.5	5	*	300	118.8	5	*	300	118.8	1	T5-D	ROOF

放行






不律定

名稱	鋁板折圖(數據表)	制圖	柯慶余	2019.11.4	修改		
材料	3mm鋁板	復核	謝永林	2019.11.4	日期		
顏色	UCT803649 FXL-3	批准	Jason		圖號	BP-T113-1	





美特鋁質有限公司
MIDI Aluminium Fabricator Ltd.

工程號 J-837 地盤 觀塘裕民坊

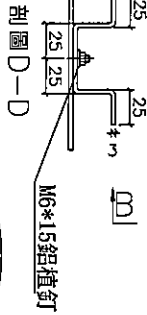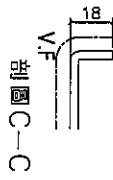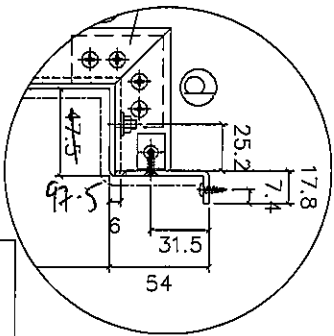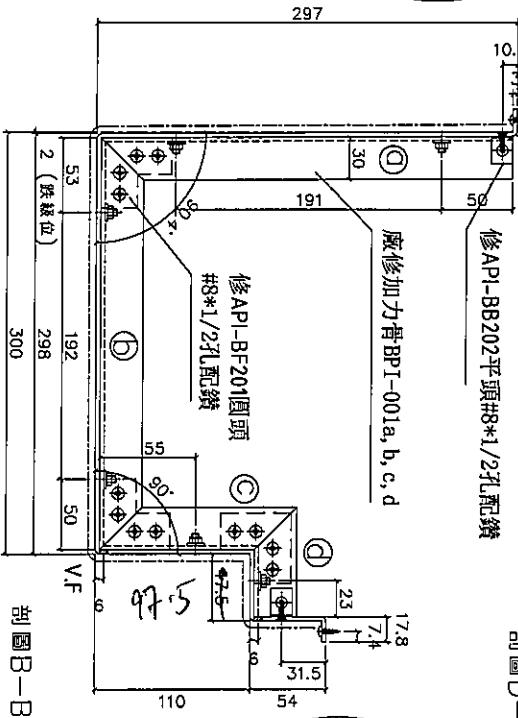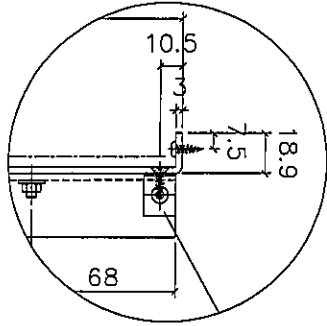

M6*15鋁植釘

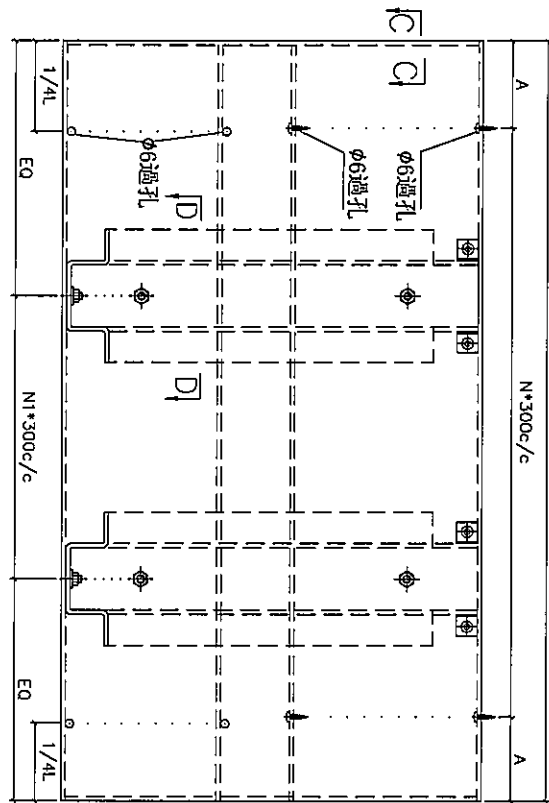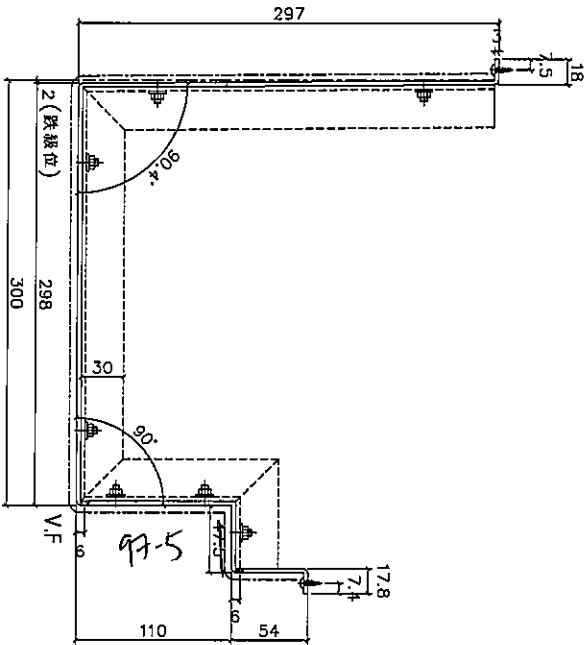

數據表參見:

	BP-T105-1
	BP-T202-1
	BP-T305-1
	BP-T502-1

名稱	鋁板拆圖	制圖	柯慶余	2019.12.18	修改		
材料	3mm鋁板	復核	謝永林	2019.12.18	日期		
顏色	UCT803649 FXL-3	批准	Jason		圖號	BP-T105	



美特鋁質有限公司
MIDI Aluminium Fabricator Ltd.

拆圖參見: BP-T105

工程號 J-837 地盤 觀塘裕民坊

序號	物料編號	L	N*300	A	N1*300	EQ	數量	位置	樓層
1	BP-T105	892.5	2 * 300	146.3	2 * 300	146.3	✕	T1-G	50/F
2	BP-T106	1285.0	4 * 300	42.5	3 * 300	192.5	1	T1-G	ROOF
3	BP-T107	1510.0	4 * 300	155.0	4 * 300	155	1	T1-G	ROOF
4	BP-T108	2197.5	7 * 300	48.8	6 * 300	198.8	1	T1-G	ROOF
5	BP-T111	1642.5	5 * 300	71.3	4 * 300	221.3	1	T1-F	ROOF
6	BP-T115	2177.5	7 * 300	38.8	6 * 300	188.8	1	T1-E	ROOF
7	BP-T116	952.5	3 * 300	26.3	2 * 300	176.3	1	T1-E	ROOF
8	BP-T117	1285.0	4 * 300	42.5	3 * 300	192.5	1	T1-E	ROOF
9	BP-T118	1677.5	5 * 300	88.8	5 * 300	88.75	1	T1-E	ROOF
10	BP-T119	1527.5	5 * 280	63.8	4 * 300	163.8	1	T1-E	ROOF
11	BP-T120	1202.5	3 * 300	151.3	3 * 300	151.3	1	T1-E	ROOF
12	BP-T121	1715.0	5 * 300	107.5	5 * 300	107.5	1	T1-E	ROOF
13	BP-T123	1572.5	5 * 300	36.3	4 * 300	186.3	2	T1-A	ROOF
14	BP-T126	1070.0	3 * 300	85.0	3 * 300	85	1	T1-A	ROOF
15	BP-T127	1767.5	5 * 300	133.8	5 * 300	133.8	1	T1-A	ROOF
16	BP-T128	992.5	3 * 300	46.3	2 * 300	196.3	1	T1-A	ROOF
17	BP-T129	497.5	1 * 300	98.8	1 * 300	98.75	1	T1-A	ROOF
18	BP-T130	1895.5	6 * 300	47.8	5 * 300	197.8	1	T1-A	ROOF
19	BP-T131	1275.0	4 * 300	37.5	3 * 300	187.5	1	T1-A	ROOF
20	BP-T133	2370.0	7 * 300	135.0	7 * 300	135	1	T1-B	ROOF
21	BP-T134	992.5	3 * 300	46.3	2 * 300	196.3	1	T1-B	ROOF
22	BP-T135	1285.0	4 * 300	42.5	3 * 300	192.5	1	T1-B	ROOF
23	BP-T136	1985.0	6 * 300	92.5	6 * 300	92.5	1	T1-B	ROOF
24	BP-T137	1652.5	5 * 300	76.3	4 * 300	226.3	1	T1-B	ROOF
25	BP-T142	2052.5	6 * 300	126.3	6 * 300	126.3	1	T1-C	ROOF
26	BP-T143	2160.0	7 * 300	30.0	6 * 300	180	1	T1-C	ROOF
27	BP-T144	1352.5	4 * 300	76.3	3 * 300	226.3	1	T1-C	ROOF
28	BP-T146	1752.5	5 * 300	126.3	5 * 300	126.3	1	T1-M	ROOF
29	BP-T147	1202.5	3 * 300	151.3	3 * 300	151.3	1	T1-M	ROOF
30	BP-T148	1202.5	3 * 300	151.3	3 * 300	151.3	1	T1-L	ROOF
31	BP-T149	1752.5	5 * 300	126.3	5 * 300	126.3	1	T1-L	ROOF
32	BP-T152	1752.5	5 * 300	126.3	5 * 300	126.3	1	T1-K	ROOF
33	BP-T153	902.5	2 * 300	151.3	2 * 300	151.3	1	T1-K	ROOF
34	BP-T154	902.5	2 * 300	151.3	2 * 300	151.3	1	T1-J	ROOF
35	BP-T155	1752.5	5 * 300	126.3	5 * 300	126.3	1	T1-J	ROOF
36	BP-T158	1977.5	6 * 300	88.8	6 * 300	88.75	1	T1-H	ROOF
37	BP-T159	1510.0	4 * 300	155.0	4 * 300	155	1	T1-H	ROOF
38	BP-T160	792.5	2 * 300	96.3	2 * 300	96.25	1	T1-H	ROOF
39	BP-T161	2720.0	9 * 280	100.0	8 * 300	160	1	T1-H	ROOF
40	BP-T162	2720.0	9 * 280	100.0	8 * 300	160	1	T1-G	ROOF

名稱 鋁板拆圖(數據表)

制圖 柯慶余 2019.11.4

修改

材料 3mm鋁板

復核 謝永林 2019.11.4

日期

顏色 UCT803649 FXL-3

批准 Jason

圖號

BP-T105-1



美特鋁質有限公司
MIDI Aluminium Fabricator Ltd.

拆圖參見: BP-T202

工程號 J-837 地盤 觀塘裕民坊

序號	物料編號	L	N*300		A	N1*300		EQ	數量	位置	樓層		
1	BP-T202	1202.5	3	*	300	151.3	3	*	300	151.3	X	T2-G	55/F
2	BP-T203	1752.5	5	*	300	126.3	5	*	300	126.3	X	T2-G	55/F
3	BP-T205	1392.5	4	*	300	96.3	4	*	300	96.25	1	T2-G	ROOF
4	BP-T206	2360.0	7	*	300	130.0	7	*	300	130	1	T2-G	ROOF
5	BP-T207	2260.0	7	*	300	80.0	7	*	300	80	1	T2-G	ROOF
6	BP-T209	1703.0	5	*	300	101.5	5	*	300	101.5	2	T2-G	ROOF
7	BP-T210	2267.0	7	*	300	83.5	7	*	300	83.5	1	T2-G	ROOF
8	BP-T213	1752.5	5	*	300	126.3	5	*	300	126.3	1	T2-F	ROOF
9	BP-T214	1202.5	3	*	300	151.3	3	*	300	151.3	1	T2-F	ROOF
10	BP-T215	1202.5	3	*	280	181.3	3	*	300	151.3	1	T2-E	ROOF
11	BP-T216	1752.5	5	*	300	126.3	5	*	300	126.3	1	T2-E	ROOF
12	BP-T219	2215.0	7	*	300	57.5	6	*	300	207.5	1	T2-D	ROOF
13	BP-T219	2215.0	7	*	300	57.5	6	*	300	207.5	1	T2-C	ROOF
14	BP-T222	1977.5	6	*	300	88.8	5	*	300	238.8	1	T2-B	ROOF
15	BP-T223	1510.0	4	*	300	155.0	4	*	300	155	1	T2-B	ROOF
16	BP-T224	1285.0	4	*	300	42.5	3	*	300	192.5	1	T2-B	ROOF
17	BP-T225	892.5	2	*	300	146.3	2	*	300	146.3	1	T2-B	ROOF
18	BP-T226	497.5	1	*	300	98.8	1	*	300	98.75	1	T2-B	ROOF
19	BP-T227	2232.5	7	*	300	66.3	6	*	300	216.3	1	T2-B	ROOF
20	BP-T228	2232.5	7	*	300	66.3	6	*	300	216.3	1	T2-A	ROOF
21	BP-T229	497.5	1	*	300	98.8	1	*	300	98.75	1	T2-A	ROOF
22	BP-T230	892.0	2	*	300	146.0	2	*	300	146	1	T2-A	ROOF
23	BP-T231	1285.0	4	*	300	42.5	3	*	300	192.5	1	T2-A	ROOF
24	BP-T232	1510.0	4	*	300	155.0	4	*	300	155	1	T2-A	ROOF
25	BP-T233	1977.5	6	*	300	88.8	6	*	300	88.75	1	T2-A	ROOF
26	BP-T236	1742.5	5	*	300	121.3	5	*	300	121.3	1	T2-N	ROOF
27	BP-T237	1752.5	5	*	300	126.3	5	*	300	126.3	1	T2-N	ROOF
28	BP-T240	1825.0	6	*	280	72.5	5	*	300	162.5	1	T2-M	ROOF
29	BP-T241	2257.5	7	*	300	78.8	7	*	300	78.75	1	T2-M	ROOF
30	BP-T242	892.5	2	*	300	146.3	2	*	300	146.3	1	T2-M	ROOF
31	BP-T243	1285.0	4	*	300	42.5	3	*	300	192.5	1	T2-M	ROOF
32	BP-T244	1510.0	4	*	300	155.0	4	*	300	155	1	T2-M	ROOF
33	BP-T245	1977.5	6	*	300	88.8	6	*	300	88.75	1	T2-M	ROOF
34	BP-T247	1077.5	3	*	300	88.8	3	*	300	88.75	1	T2-L	ROOF
35	BP-T248	1402.5	4	*	300	101.3	4	*	300	101.3	1	T2-L	ROOF
36	BP-T252	1402.5	4	*	300	101.3	4	*	300	101.3	1	T2-K	ROOF
37	BP-T253	1115.0	3	*	300	107.5	3	*	300	107.5	1	T2-K	ROOF
38	BP-T254	1115.0	3	*	300	107.5	3	*	300	107.5	1	T2-J	ROOF
39	BP-T255	1677.5	5	*	300	88.8	5	*	300	88.75	1	T2-J	ROOF
40	BP-T258	1720.0	5	*	300	110.0	5	*	300	110	1	T2-G	ROOF

名稱	鋁板拆圖(數據表)	制圖	柯慶余	2019.11.4	修改		
材料	3mm鋁板	復核	謝永林	2019.11.4	日期		
顏色	UCT803649 FXL-3	批准	Jason		圖號	BP-T202-1	



美特鋁質有限公司
MIDI Aluminium Fabricator Ltd.

拆圖參見: BP-T305

工程號 J-837 地盤 觀塘裕民坊

序號	物料編號	L	N*300			A	N1*300			EQ	數量	位置	樓層
1	BP-T305	2142.5	7	*	300	21.3	6	*	300	171.3	1	T3-D	ROOF
2	BP-T306	2260.0	7	*	300	80.0	7	*	300	80	1	T3-D	ROOF
3	BP-T307	1610.0	5	*	300	55.0	4	*	300	205	1	T3-D	ROOF
4	BP-T308	1652.5	5	*	300	76.3	5	*	300	76.25	1	T3-D	ROOF
5	BP-T309	1602.5	5	*	300	51.3	4	*	300	201.3	1	T3-E	ROOF
6	BP-T310	2160.0	7	*	300	30.0	6	*	300	180	1	T3-E	ROOF
7	BP-T311	1777.5	5	*	300	138.8	5	*	300	138.8	1	T3-E	ROOF
8	BP-T314	1752.5	5	*	300	126.3	5	*	300	126.3	1	T3-M	ROOF
9	BP-T315	1202.5	3	*	300	151.3	3	*	300	151.3	1	T3-M	ROOF
10	BP-T316	1202.5	3	*	280	181.3	3	*	300	151.3	1	T3-L	ROOF
11	BP-T317	1752.5	5	*	300	126.3	5	*	300	126.3	1	T3-L	ROOF
12	BP-T320	1702.5	5	*	300	101.3	5	*	300	101.3	2	T3-H	ROOF
13	BP-T321	1655.0	5	*	300	77.5	4	*	300	227.5	1	T3-H	ROOF
14	BP-T324	2022.5	6	*	300	111.3	6	*	300	111.3	1	T3-H	ROOF
15	BP-T325	1352.5	4	*	300	76.3	3	*	300	226.3	1	T3-H	ROOF
16	BP-T330	1262.5	4	*	300	31.3	3	*	300	181.3	1	T3-H	ROOF
17	BP-T331	1867.5	6	*	300	33.8	5	*	300	183.8	1	T3-H	ROOF
18	BP-T334	1977.5	6	*	300	88.8	5	*	300	238.8	1	T3-B	ROOF
19	BP-T335	2160.0	7	*	300	30.0	6	*	300	180	1	T3-B	ROOF
20	BP-T336	1542.5	5	*	300	21.3	4	*	300	171.3	1	T3-B	ROOF
21	BP-T338	2057.5	6	*	300	128.8	6	*	300	128.8	1	T3-B	ROOF
22	BP-T339	2057.5	6	*	300	128.8	6	*	300	128.8	1	T3-A	ROOF
23	BP-T341	1542.5	5	*	300	21.3	4	*	300	171.3	1	T3-A	ROOF
24	BP-T342	2160.0	7	*	300	30.0	6	*	300	180	1	T3-A	ROOF
25	BP-T343	1977.5	6	*	300	88.8	6	*	300	88.75	1	T3-A	ROOF
26	BP-T347	1822.5	6	*	280	71.3	5	*	300	161.3	1	T3-D	ROOF
27	BP-T350	1375.0	4	*	300	87.5	3	*	300	237.5	1	T3-D	ROOF
28	BP-T351	1745.0	5	*	300	122.5	5	*	300	122.5	1	T3-D	ROOF

名稱	鋁板拆圖(數據表)	制圖	柯慶余	2019.11.4	修改		
材料	3mm鋁板	復核	謝永林	2019.11.4	日期		
顏色	UCT803649 FXL-3	批准	Jason		圖號	BP-T305-1	



美特鋁質有限公司
MIDI Aluminium Fabricator Ltd.

拆圖參見: BP-T501

工程號 J-837 地盤 觀塘裕民坊


序號	物料編號	L	N*300			A	N1*300			BQ	數量	位置	樓層
1	BP-T501	1352.5	4	*	300	76.3	3	*	300	226.3		T5-N	51/F
2	BP-T502	2160.0	7	*	300	30.0	6	*	300	180		T5-N	51/F
3	BP-T503	2122.5	7	*	280	81.3	6	*	300	161.3		T5-N	51/F
4	BP-T506	2122.5	7	*	280	81.3	6	*	300	161.3		T5-M	51/F
5	BP-T507	2160.0	7	*	300	30.0	6	*	300	180		T5-M	51/F
6	BP-T508	1543.0	5	*	300	21.5	4	*	300	171.5		T5-M	51/F
7	BP-T510	1495.0	4	*	300	147.5	4	*	300	147.5		T5-M	51/F
8	BP-T513	1945.0	6	*	300	72.5	6	*	300	72.5		T5-L	51/F
9	BP-T515	1242.5	4	*	300	21.3	3	*	300	171.3		T5-L	51/F
10	BP-T516	2157.5	7	*	300	28.8	6	*	300	178.8		T5-L	51/F
11	BP-T517	2055.0	6	*	300	127.5	6	*	300	127.5		T5-L	51/F
12	BP-T519	1077.5	3	*	300	88.8	3	*	300	88.75		T5-K	51/F
13	BP-T520	1604.0	5	*	300	52.0	4	*	300	202		T5-K	51/F
14	BP-T522	1670.0	5	*	300	85.0	5	*	300	85		T5-H	51/F
15	BP-T524	1342.5	4	*	300	71.3	3	*	300	221.3		T5-H	51/F
16	BP-T525	2160.0	7	*	300	30.0	6	*	300	180		T5-H	51/F
17	BP-T526	2122.5	7	*	280	81.3	6	*	300	161.3		T5-H	51/F
18	BP-T528	1610.0	5	*	300	55.0	4	*	300	205		T5-G	51/F
19	BP-T529	1202.5	3	*	300	151.3	3	*	300	151.3		T5-G	51/F
20	BP-T531	2052.5	6	*	300	126.3	6	*	300	126.3		T5-A	51/F
21	BP-T532	2160.0	7	*	300	30.0	6	*	300	180		T5-A	51/F
22	BP-T533	1628.0	5	*	300	64.0	4	*	300	214		T5-A	51/F
23	BP-T534	1117.0	3	*	300	108.5	3	*	300	108.5		T5-A	51/F
24	BP-T537	2155.0	7	*	300	27.5	6	*	300	177.5	1	T5-A	ROOF
25	BP-T538	1375.0	4	*	300	87.5	4	*	300	87.5	1	T5-A	ROOF
26	BP-T540	1202.5	3	*	300	151.3	3	*	300	151.3	1	T5-F	ROOF
27	BP-T541	1822.5	6	*	280	71.3	5	*	300	161.3	1	T5-F	ROOF
28	BP-T544	1822.5	6	*	280	71.3	5	*	300	161.3	1	T5-E	ROOF
29	BP-T545	1202.5	3	*	300	151.3	3	*	300	151.3	1	T5-E	ROOF
30	BP-T546	1202.5	3	*	300	151.3	3	*	300	151.3	1	T5-D	ROOF
31	BP-T547	1822.5	6	*	280	71.3	5	*	300	161.3	1	T5-D	ROOF
32	BP-T553	1430.0	4	*	300	115.0	4	*	300	115	1	T5-A	ROOF
33	BP-T554	1272.5	4	*	300	36.3	3	*	300	186.3	2	T5-A	ROOF
34	BP-T555	1405.0	4	*	300	102.5	4	*	300	102.5	1	T5-A	ROOF
35	BP-T557	1915.0	6	*	300	57.5	5	*	300	207.5	1	T5-A	ROOF
36	BP-T558	2217.5	7	*	300	58.8	6	*	300	208.8	2	T5-A	ROOF
37	BP-T559	1542.5	5	*	300	21.3	4	*	300	171.3	1	T5-A	ROOF

名稱	鋁板拆圖(數據表)	制圖	柯慶余	2019.11.4	修改		
材料	3mm鋁板	復核	謝永林	2019.11.4	日期		
顏色	UCT803649 FXL-3	批准	Jason		圖號	BP-T501-1	




美特鋁質有限公司
MIDI Aluminium Fabricator Ltd.


工程號 J-837 | 地盤 觀塘裕民坊

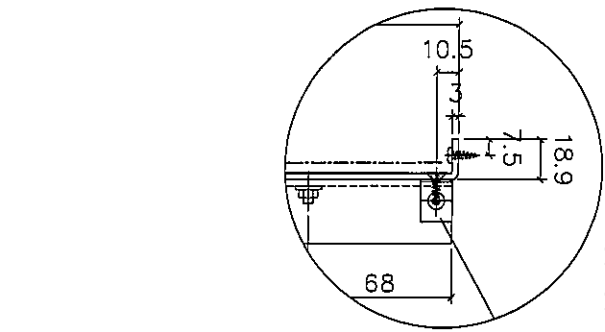


剖面 A-A

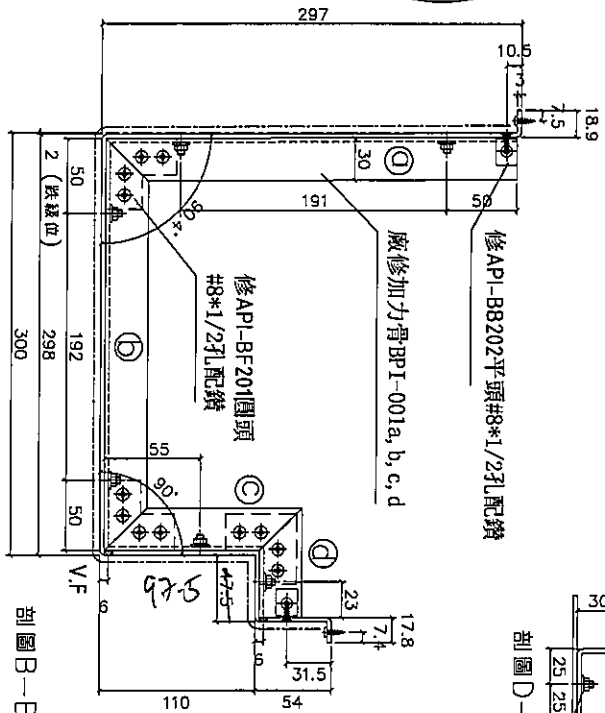



剖面 B-B

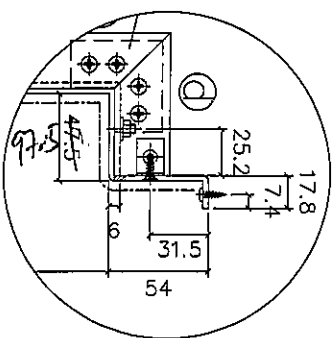

剖面 D-D

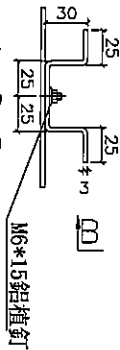

剖面 C-C

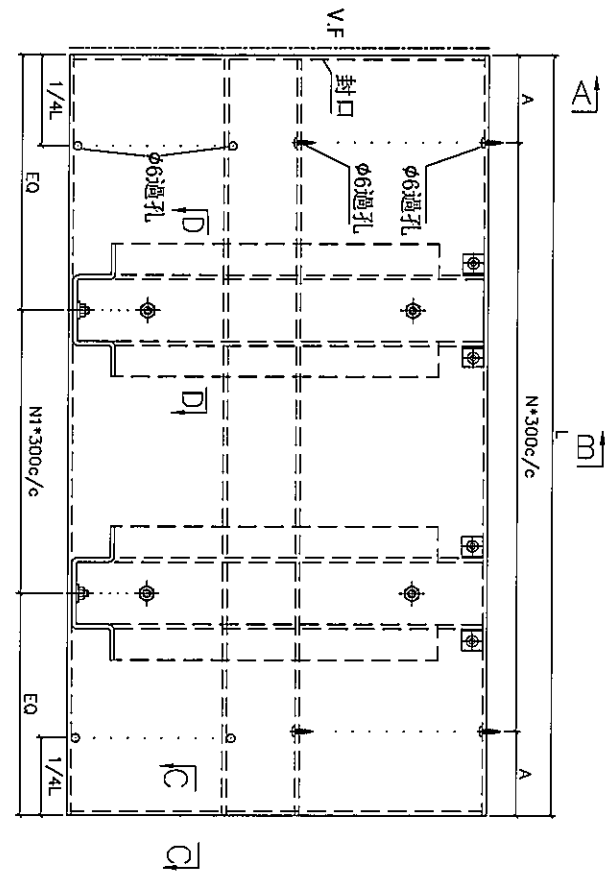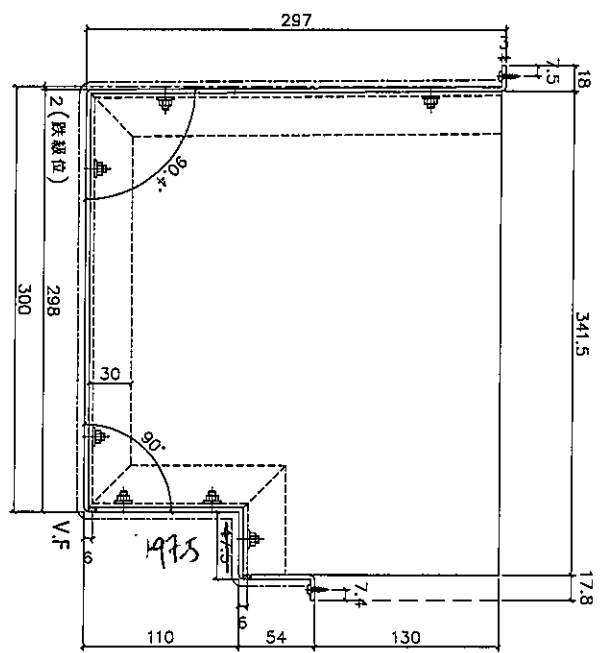

名稱	鋁板拆圖	制圖	柯慶余	2019.12.18	修改		
材料	3mm鋁板	復核	謝永林	2019.12.18	日期		
顏色	UCT803649 FXL-3	批准	Jason		圖號	BP-T110	



美特鋁質有限公司
MIDI Aluminium Fabricator Ltd.

左封口

拆圖參見: BP-T110

工程號 J-837 地盤 觀塘裕民坊


序號	物料編號	L	N*300			A	N1*300			EQ	數量	位置	樓層
1	BP-T110	946.5	3	*	280	53.3	2	*	300	173.3	1	T1-F	ROOF
2	BP-T114	1452.5	4	*	300	126.3	4	*	300	126.3	1	T1-E	ROOF
3	BP-T122	1397.5	4	*	300	98.8	4	*	300	98.8	1	T1-A	ROOF
4	BP-T125	1852.5	6	*	300	26.3	5	*	300	176.3	1	T1-A	ROOF
5	BP-T201	1087.5	3	*	300	93.8	3	*	300	93.8	1	T2-G	55/F
6	BP-T208	2229.5	7	*	300	64.8	6	*	300	214.8	1	T2-G	ROOF
7	BP-T235	947.5	3	*	280	53.8	2	*	300	173.8	1	T2-N	ROOF
8	BP-T239	1432.5	4	*	300	116.3	4	*	300	116.3	1	T2-M	ROOF
9	BP-T304	1582.5	5	*	300	41.3	4	*	300	191.3	1	T3-H	52/F
10	BP-T319	1512.5	4	*	300	156.3	4	*	300	156.3	1	T3-H	ROOF
11	BP-T323	557.5	1	*	300	128.8	1	*	300	128.8	1	T3-H	ROOF
12	BP-T327	1410.0	4	*	300	105.0	4	*	300	105.0	1	T3-G	ROOF
13	BP-T345	1712.5	5	*	300	106.3	5	*	300	106.3	1	T3-D	ROOF
14	BP-T349	1482.5	4	*	300	141.3	4	*	300	141.3	1	T3-D	ROOF
15	BP-T512	1212.5	3	*	300	156.3	3	*	300	156.3	1	T5-L	ROOF
16	BP-T521	1422.5	4	*	300	111.3	4	*	300	111.3	1	T5-H	ROOF
17	BP-T530	1662.5	5	*	300	81.3	5	*	300	81.3	1	T5-A	ROOF
18	BP-T549	2042.5	6	*	300	121.3	6	*	300	121.3	1	T5-A	ROOF

名稱	鋁板折圖(數據表)	制圖	柯慶余	2019.11.4	修改			
材料	3mm鋁板	復核	謝永林	2019.11.4	日期			
顏色	UCT803649 FXL-3	批准	Jason		圖號	BP-T110-1		



美特鋁質有限公司
MIDI Aluminium Fabricator Ltd.

工程號 J-837 | 地盤 觀塘裕民坊

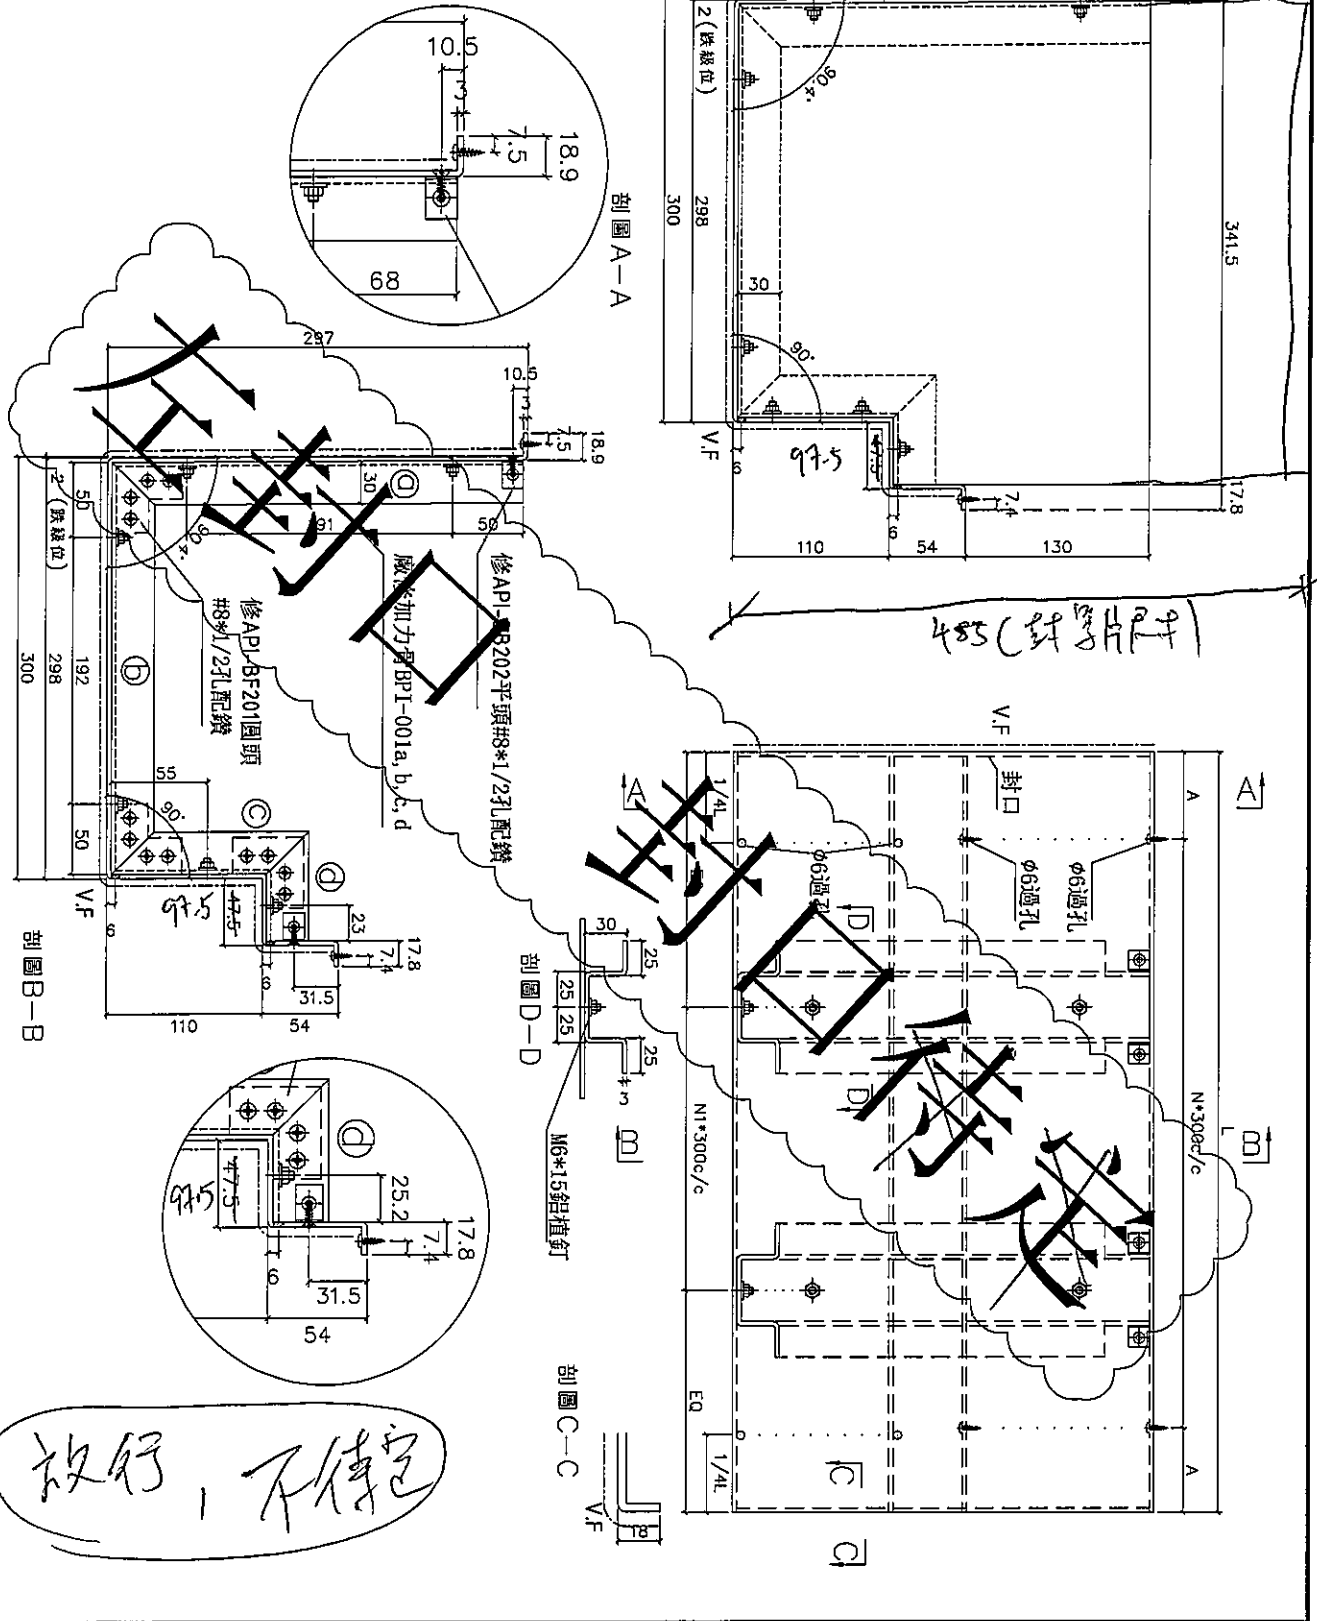

名稱	鋁板折圖	制圖	柯慶余	2019.12.18	修改		
材料	3mm鋁板	復核	謝永林	2019.12.18	日期		
顏色	UCT803649 FXL-3	批准	Jason		圖號	BP-T141	



美特鋁質有限公司
MIDI Aluminium Fabricator Ltd.

左封口

拆圖參見: BP-T141

工程號 J-837 地盤 觀塘裕民坊

序號	物料編號	L	N*300			A	N1*300			EQ	數量	位置	樓層
1	BP-T141	1812.5	5	*	300	156.3	5	*	300	156.3	1	T1-C	ROOF
2	BP-T145	1712.5	5	*	300	106.3	5	*	300	106.3	1	T1-M	ROOF
3	BP-T151	1712.5	5	*	300	106.3	5	*	300	106.3	1	T1-K	ROOF
4	BP-T157	1912.5	6	*	300	56.3	5	*	300	206.3	1	T1-H	ROOF
5	BP-T212	1712.5	5	*	300	106.3	5	*	300	106.3	1	T2-F	ROOF
6	BP-T218	1637.5	5	*	300	68.8	4	*	300	218.8	1	T2-D	ROOF
7	BP-T221	2062.5	6	*	300	131.3	6	*	300	131.3	1	T2-B	ROOF
8	BP-T250	1712.5	5	*	300	106.3	5	*	300	106.3	1	T2-K	ROOF
9	BP-T257	1237.5	4	*	280	58.8	3	*	300	168.8	1	T2-G	ROOF
10	BP-T313	1612.5	5	*	300	56.3	4	*	300	206.3	1	T3-M	ROOF
11	BP-T333	2162.5	7	*	300	31.3	6	*	300	481.3	1	T3-B	ROOF
12	BP-T505	2037.5	6	*	300	118.8	6	*	300	118.8	1	T5-M	ROOF
13	BP-T543	1737.5	5	*	300	118.8	5	*	300	118.8	1	T5-E	ROOF

左封口


做好, 不得吃

名稱	鋁板拆圖(數據表)	制圖	柯慶余	2019.11.4	修改		
材料	3mm鋁板	復核	謝永林	2019.11.4	日期		
顏色	UCT803649 FXL-3	批准	Jason		圖號	BP-T141-1	



美特鋁質有限公司
MIDI Aluminium Fabricator Ltd.

工程號 J-837 地盤 觀塘裕民坊

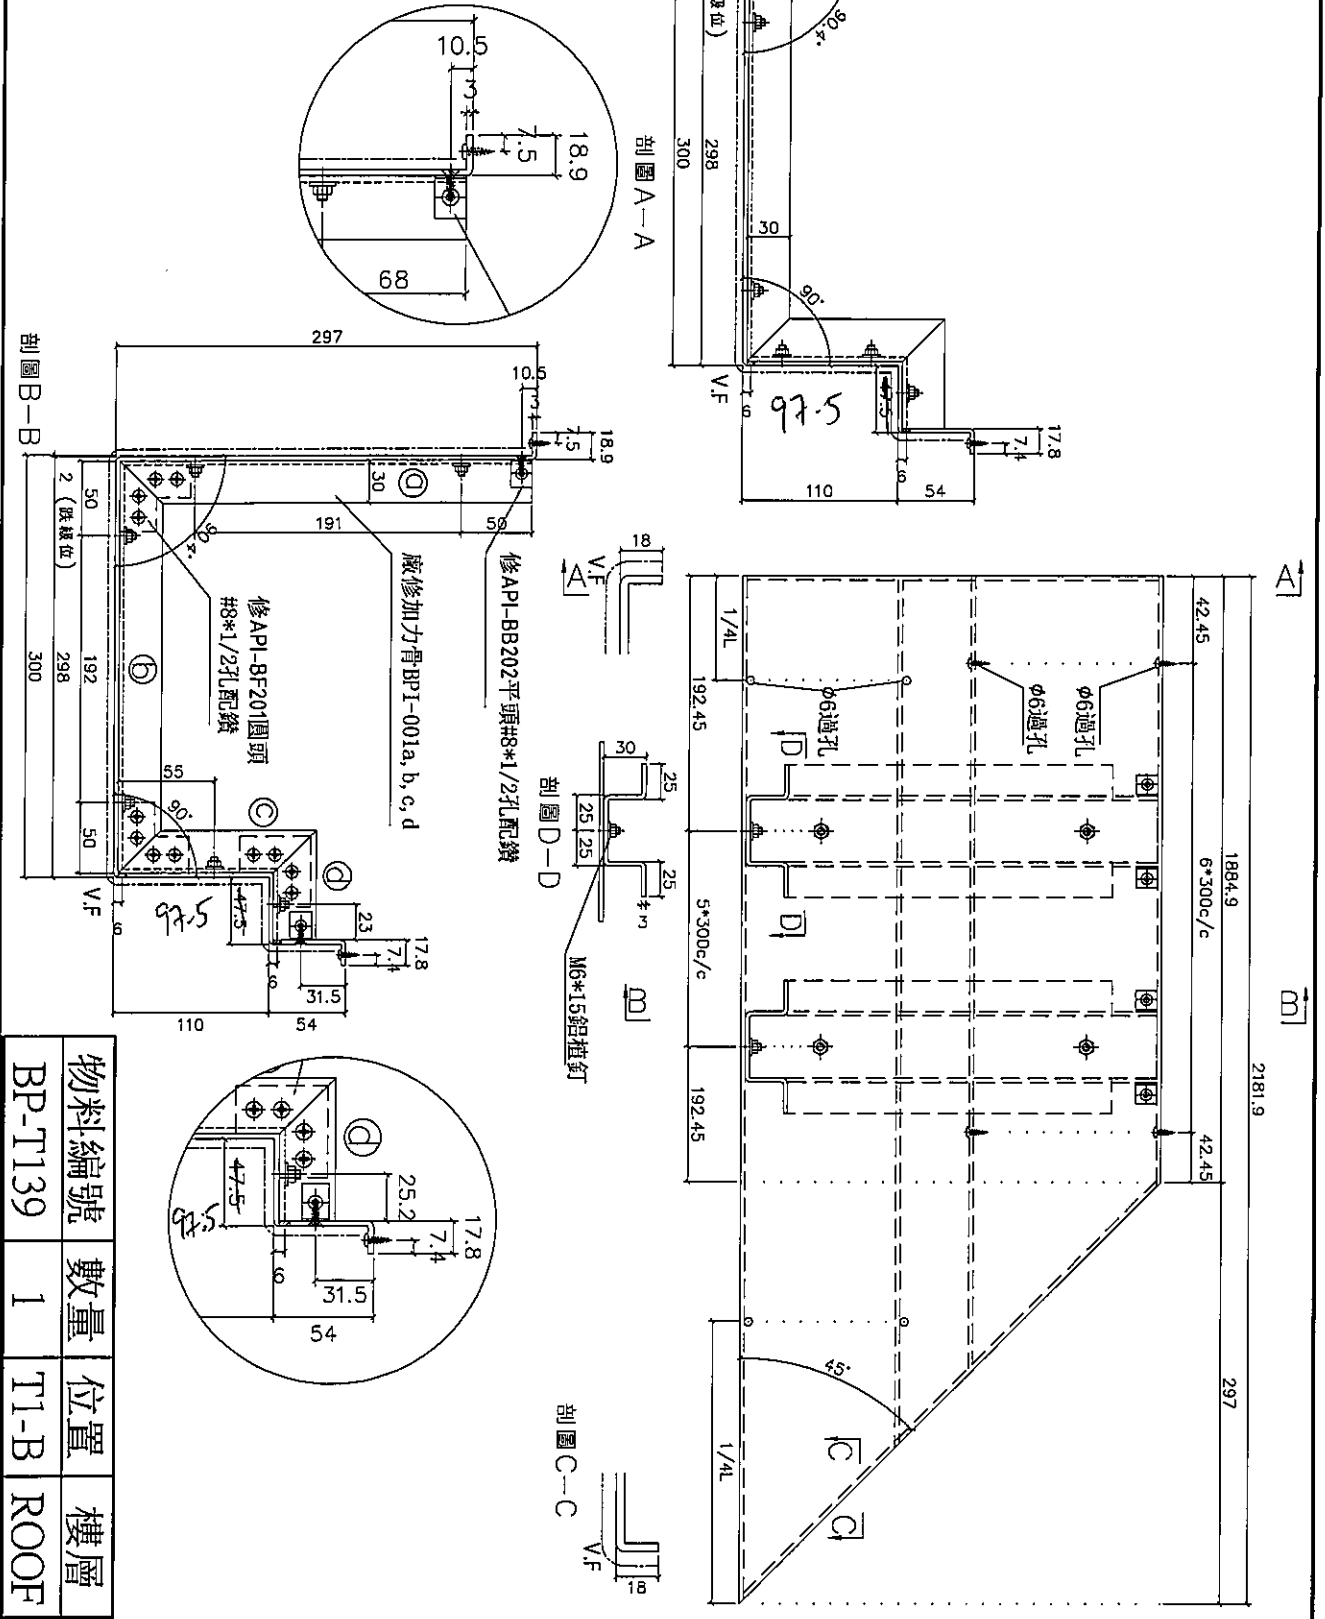



物料編號	數量	位置	樓層
BP-T139	1	T1-B	ROOF

名稱	鋁板拆圖	制圖	柯慶余	2019.12.18	修改	
材料	3mm鋁板	復核	謝永林	2019.12.18	日期	
顏色	UCT803649 FXL-3	批准	Jason		圖號	BP-T139




美特鋁質有限公司
MIDI Aluminium Fabricator Ltd.


工程號 J-837 地盤 觀塘裕民坊

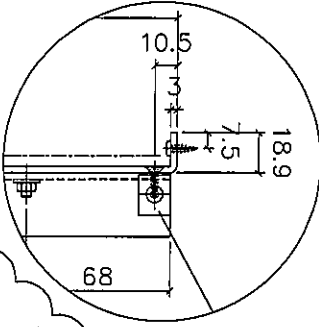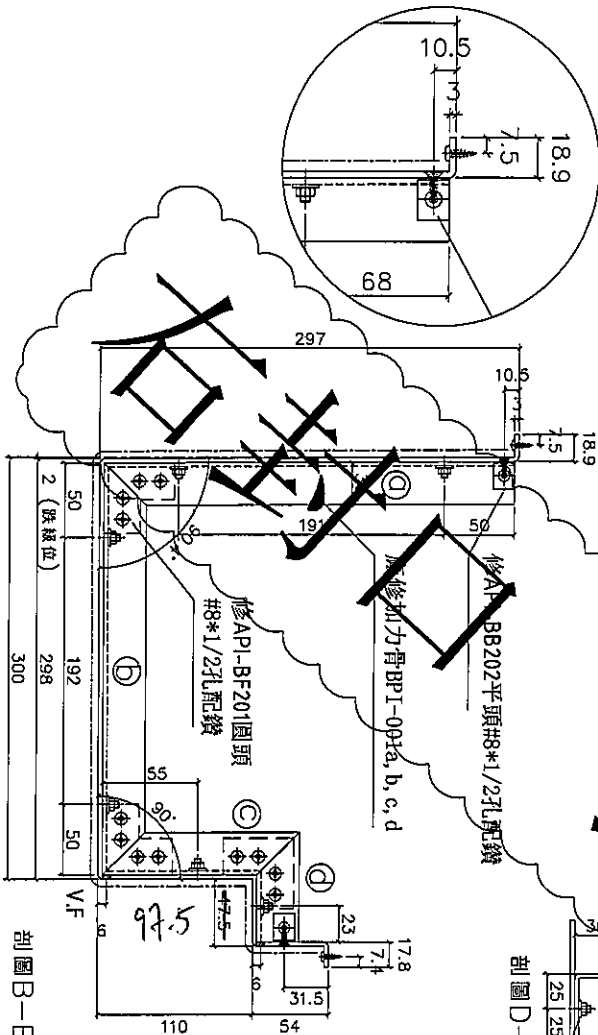


剖面 A-A

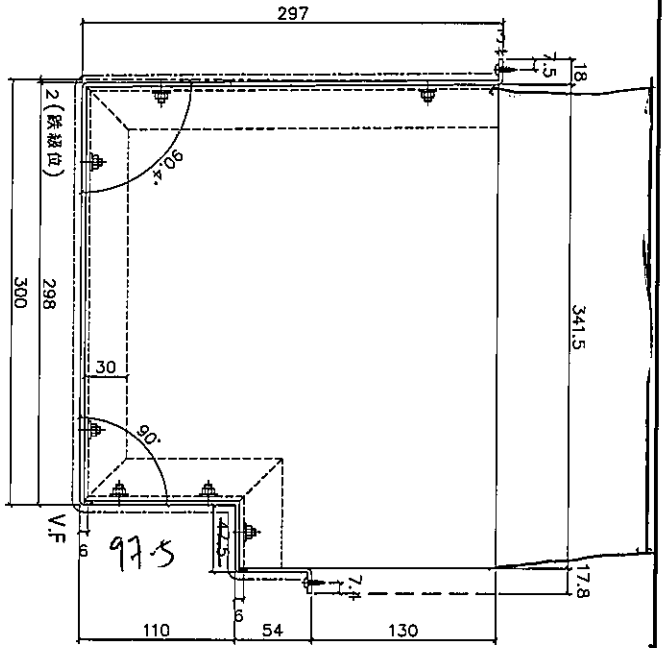

488 (封膠片尺寸)

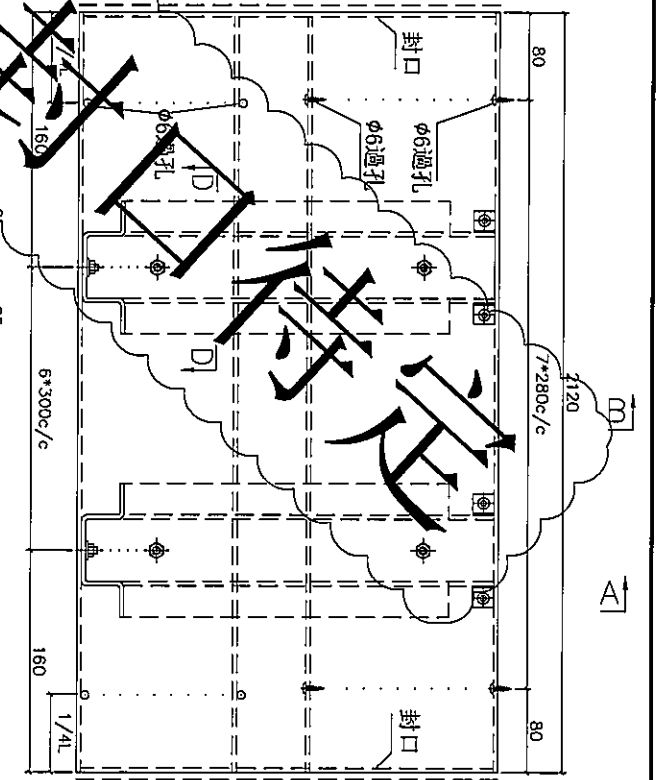

剖面 D-D

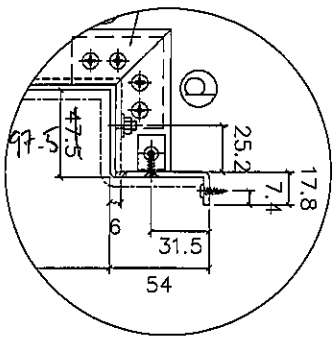

剖面 B-B

放行
不停工


物料編號	數量	位置	樓層
BP-T249	1	T2-L	ROOF

名稱	鋁板折圖	制圖	柯慶余	2019.12.18	修改	
材料	3mm鋁板	復核	謝永林	2019.12.18	日期	
顏色	UCT803649 FXL-3	批准	Jason		圖號	BP-T249



美特鋁質有限公司
MIDI Aluminium Fabricator Ltd.

工程號 J-837 地盤 觀塘裕民坊

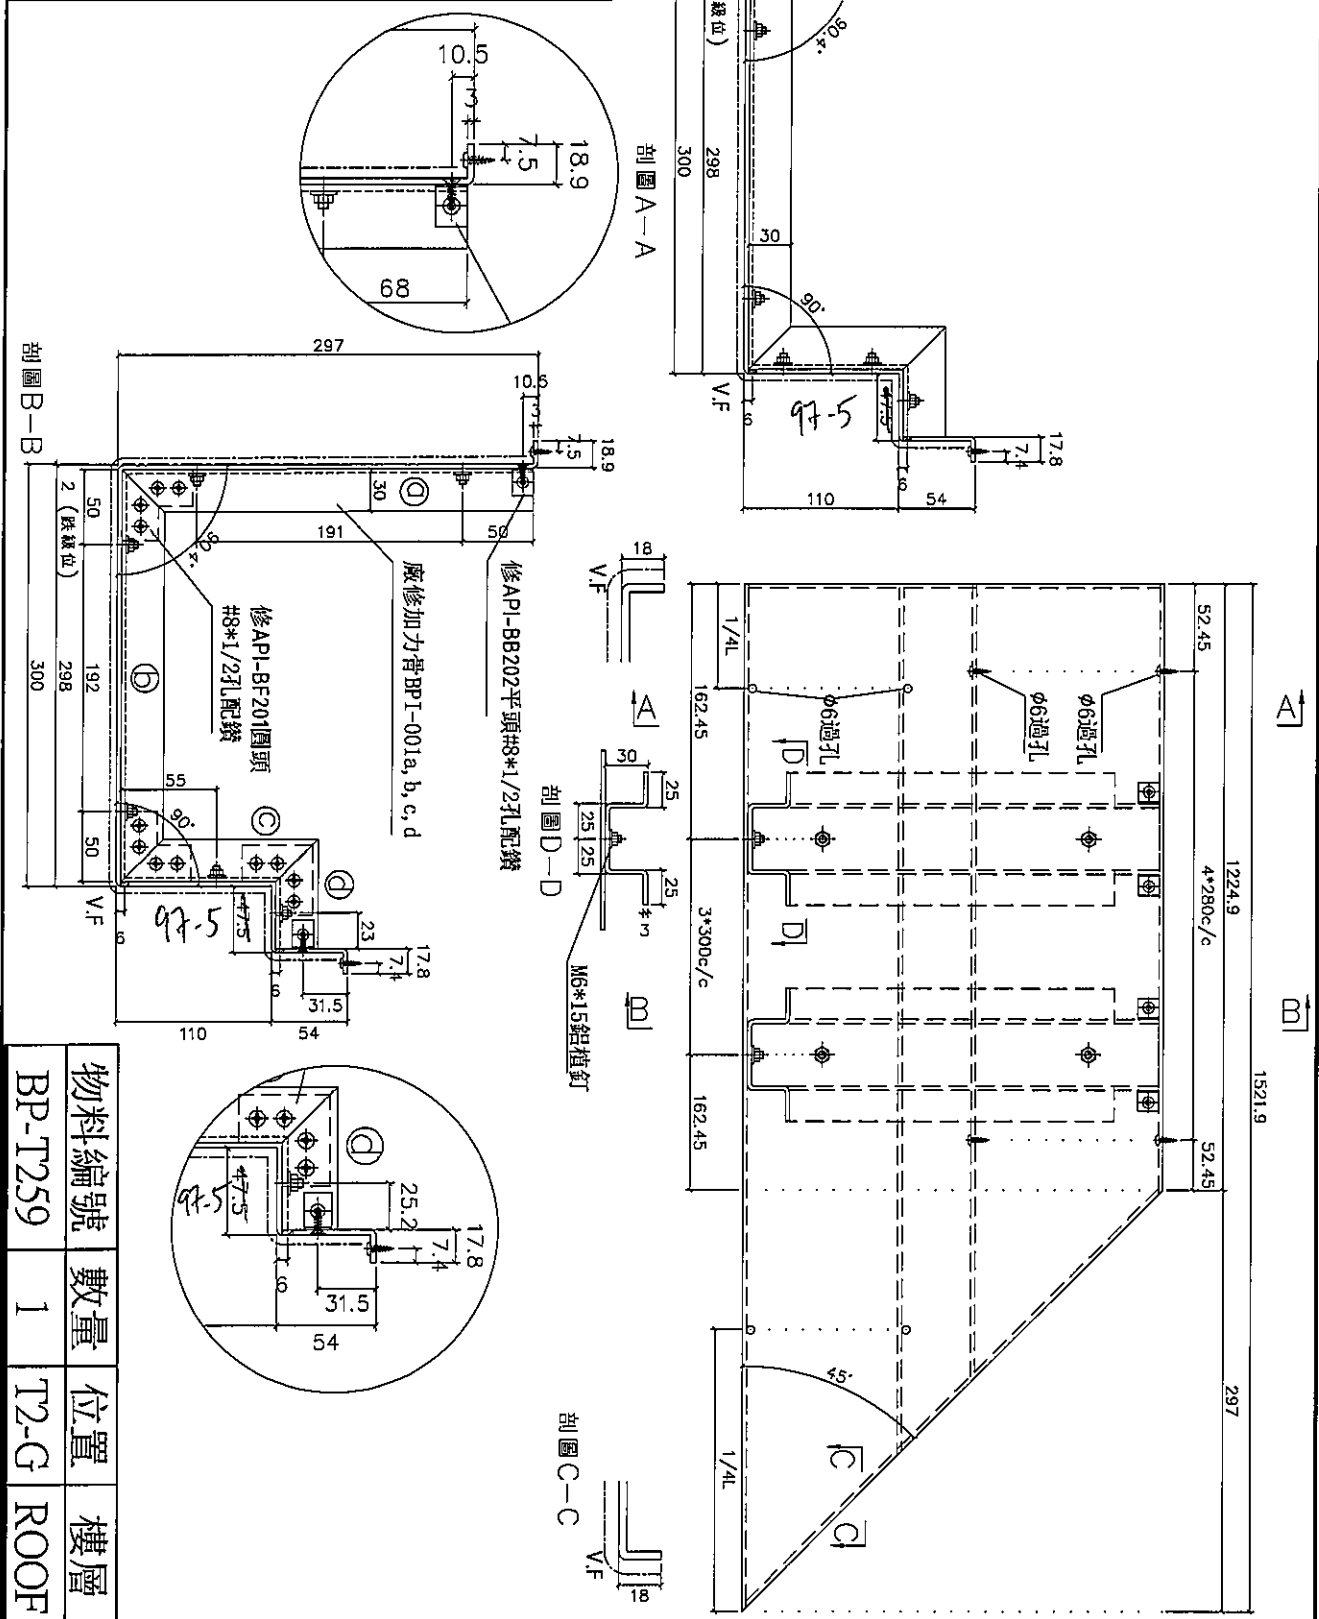


名稱	鋁板折圖	制圖	柯慶余	2019.12.18	修改	
材料	3mm鋁板	復核	謝永林	2019.12.18	日期	
顏色	UCT803649 FXL-3	批准	Jason		圖號	BP-T259



美特鋁質有限公司
MIDI Aluminium Fabricator Ltd.

工程號 J-837 地盤 觀塘裕民坊

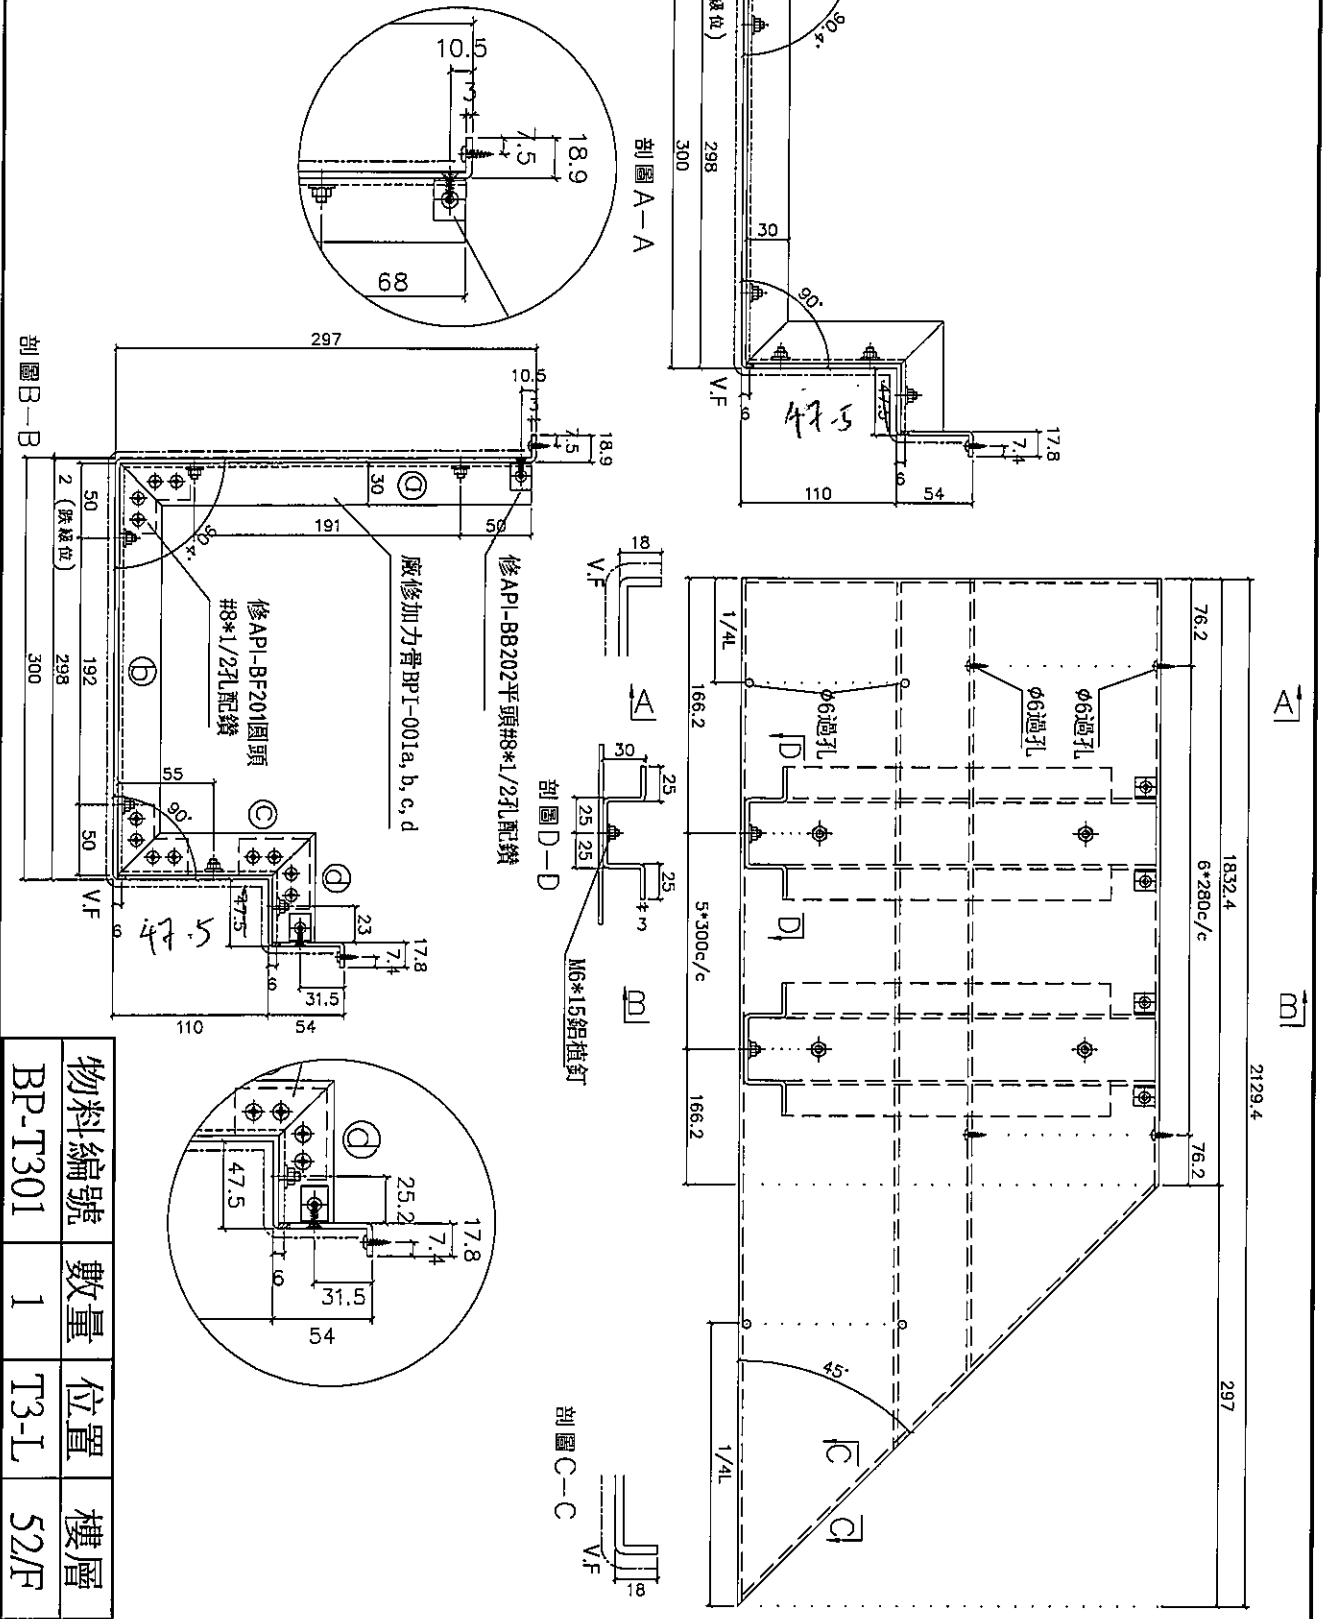


名稱	鋁板拆圖	制圖	柯慶余	2019.12.18	修改	
材料	3mm 鋁板	復核	謝永林	2019.12.18	日期	
顏色	UCT803649 FXL-3	批准	Jason		圖號	BP-T301



美特鋁質有限公司
MIDI Aluminium Fabricator Ltd.

工程號 J-837 地盤 觀塘裕民坊

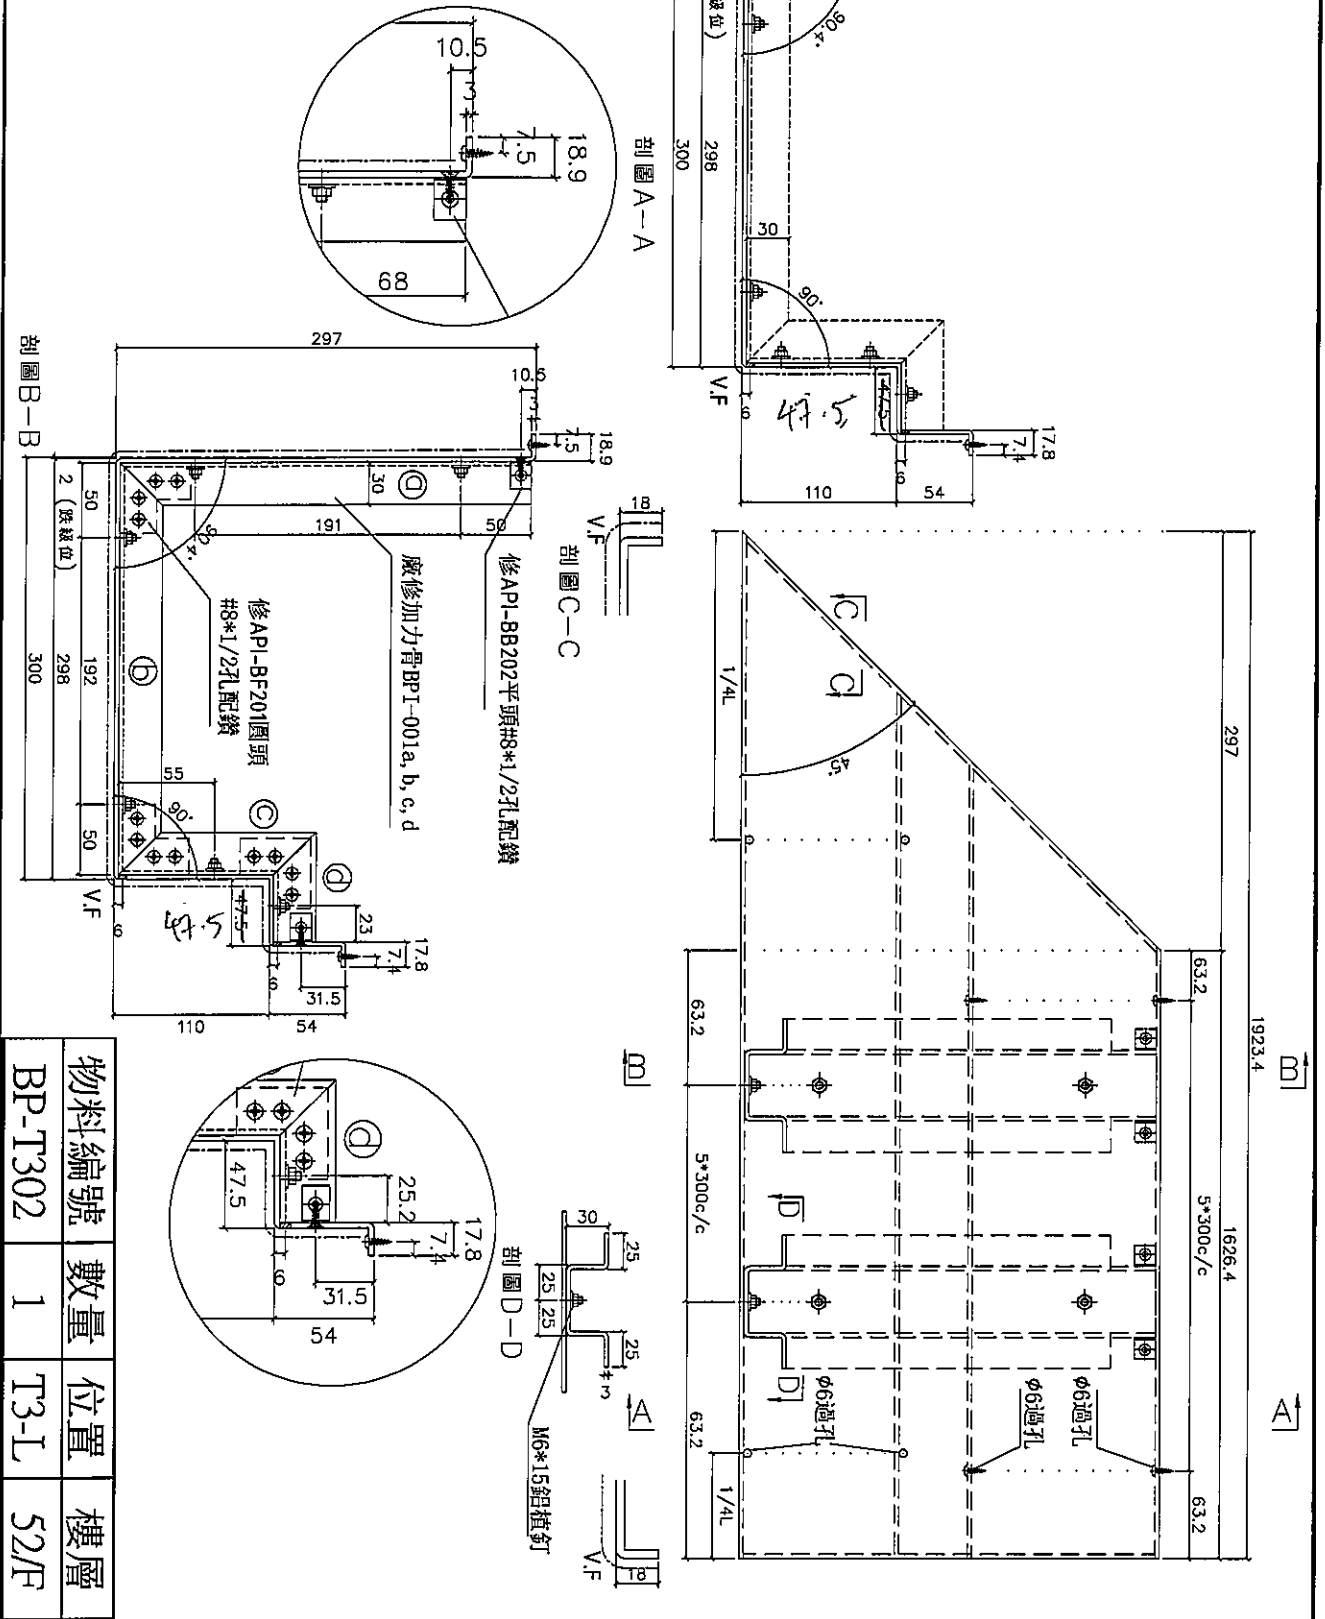


名稱	鋁板拆圖	制圖	柯慶余	2019.12.18	修改	
材料	3mm鋁板	復核	謝永林	2019.12.18	日期	
顏色	UCT803649 FXL-3	批准	Jason		圖號	BP-T302



美特鋁質有限公司
MIDI Aluminium Fabricator Ltd.

工程號 J-837 地盤 觀塘裕民坊

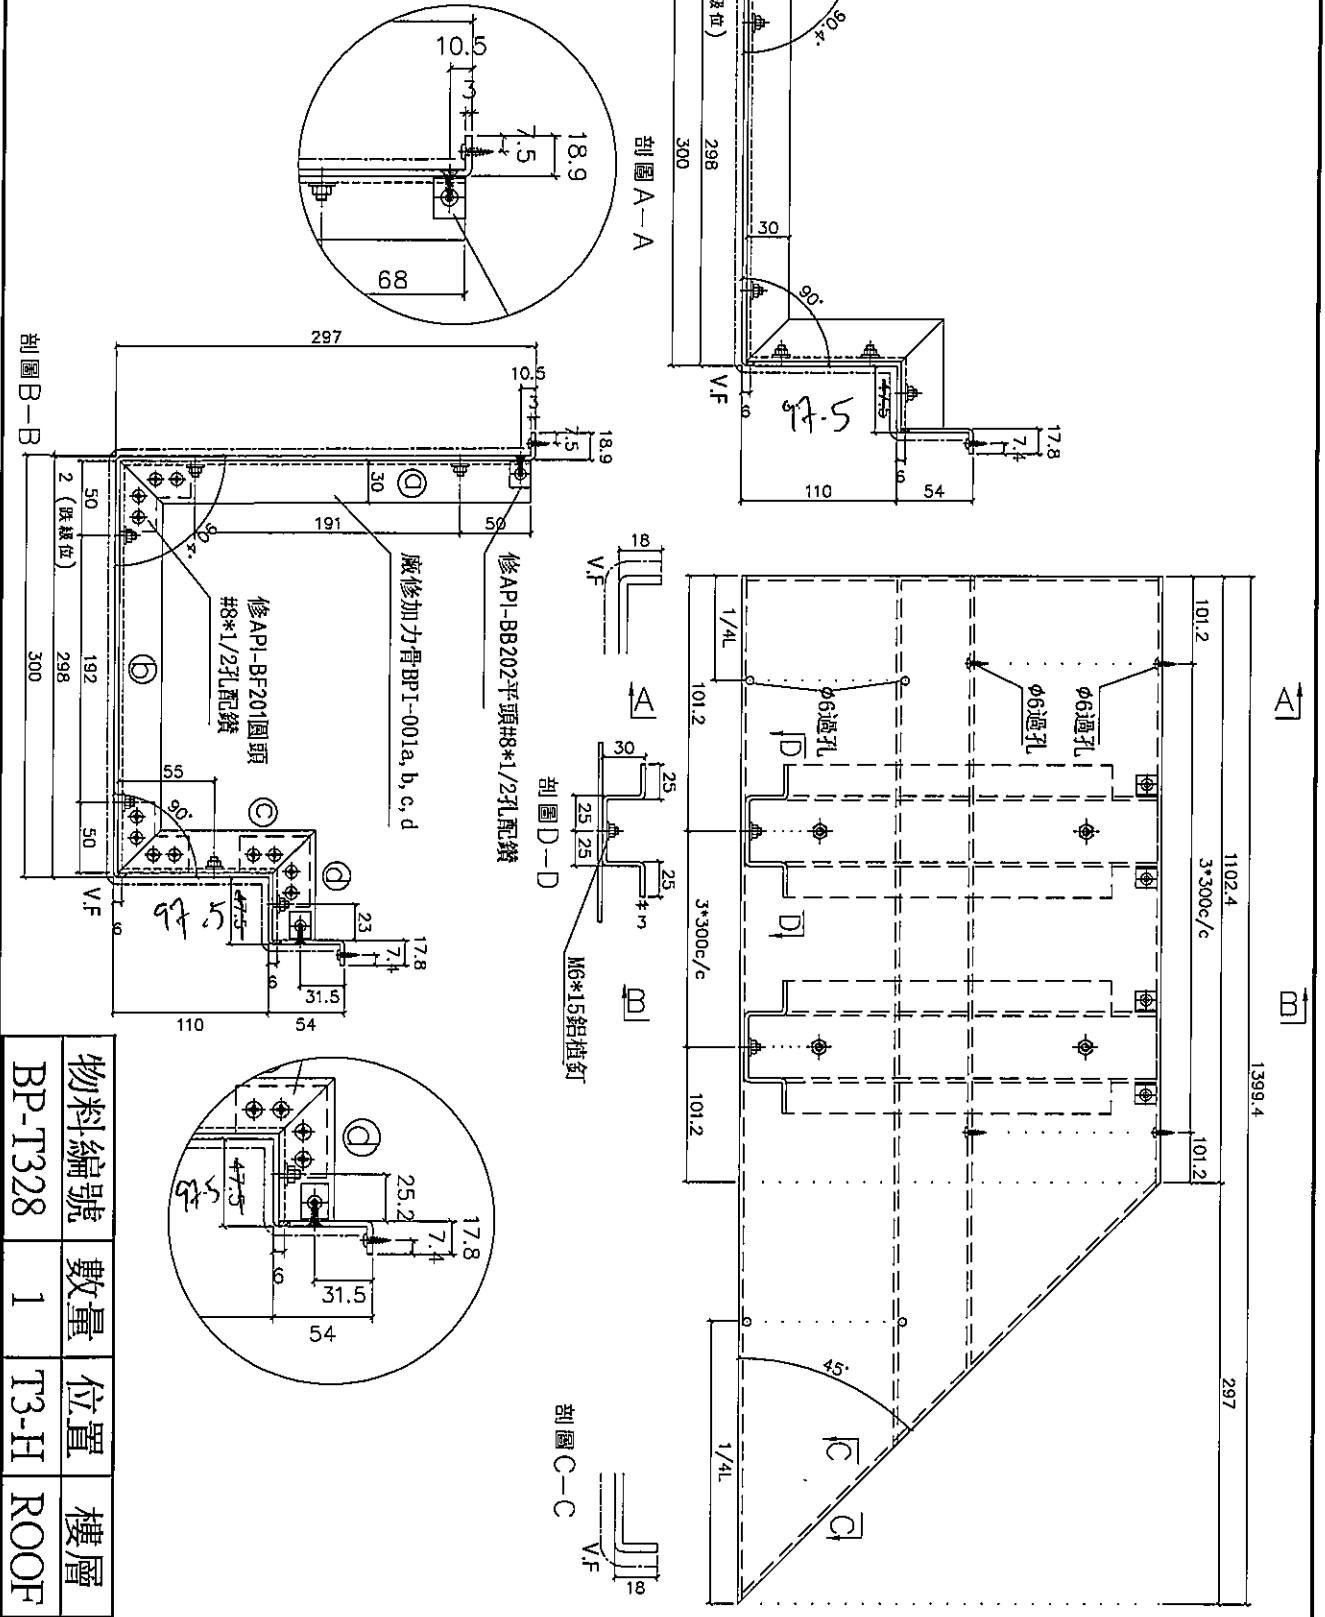


物料編號	BP-T328
數量	1
位置	T3-H
樓層	ROOF

名稱	鋁板拆圖	制圖	柯慶余	2019.12.18	修改	
材料	3mm鋁板	復核	謝永林	2019.12.18	日期	
顏色	UCT803649 FXL-3	批准	Jason		圖號	BP-T328



美特鋁質有限公司
MIDI Aluminium Fabricator Ltd.

工程號 J-837 地盤 觀塘裕民坊

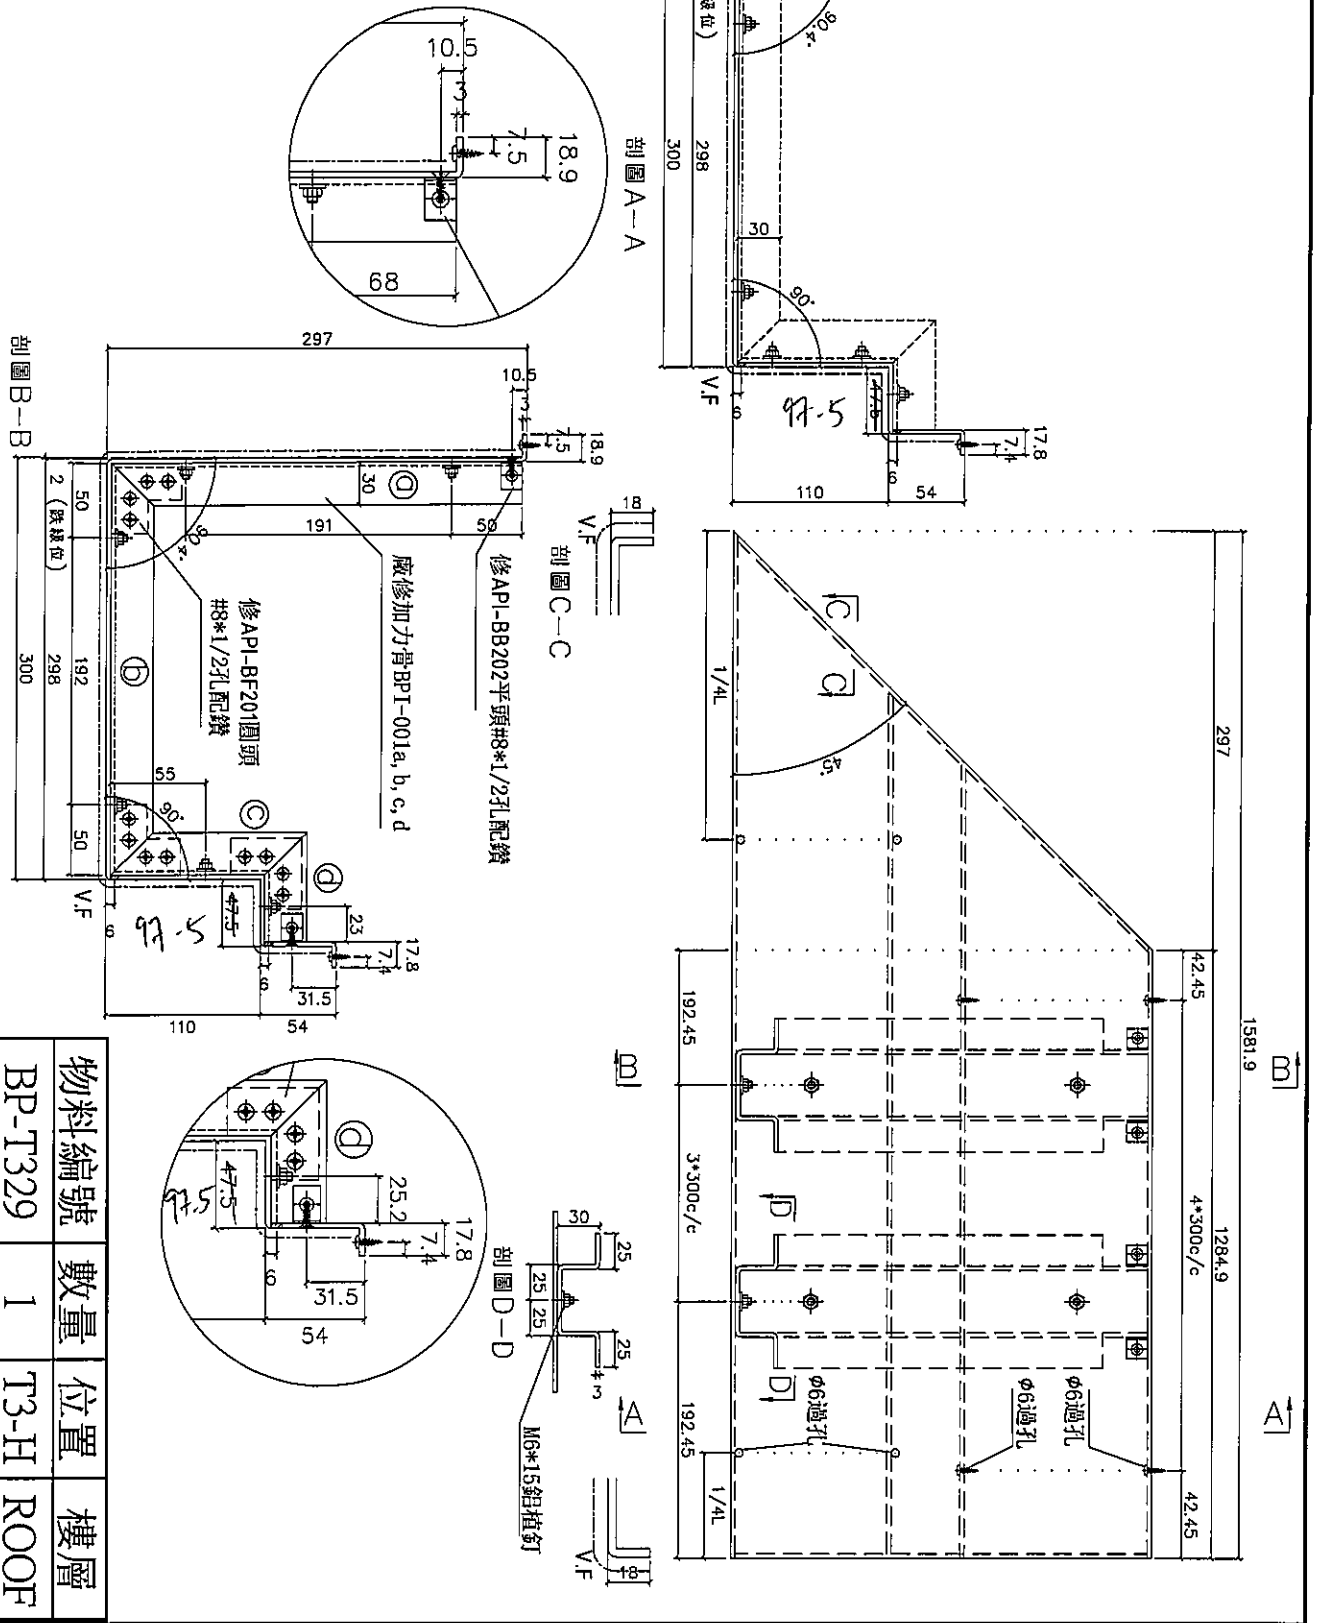


名稱	鋁板折圖	制圖	柯慶余	2019.12.18	修改	
材料	3mm 鋁板	復核	謝永林	2019.12.18	日期	
顏色	UCT803649 FXL-3	批准	Jason		圖號	BP-T329



美特鋁質有限公司
MIDI Aluminium Fabricator Ltd.

工程號 J-837 地盤 觀塘裕民坊

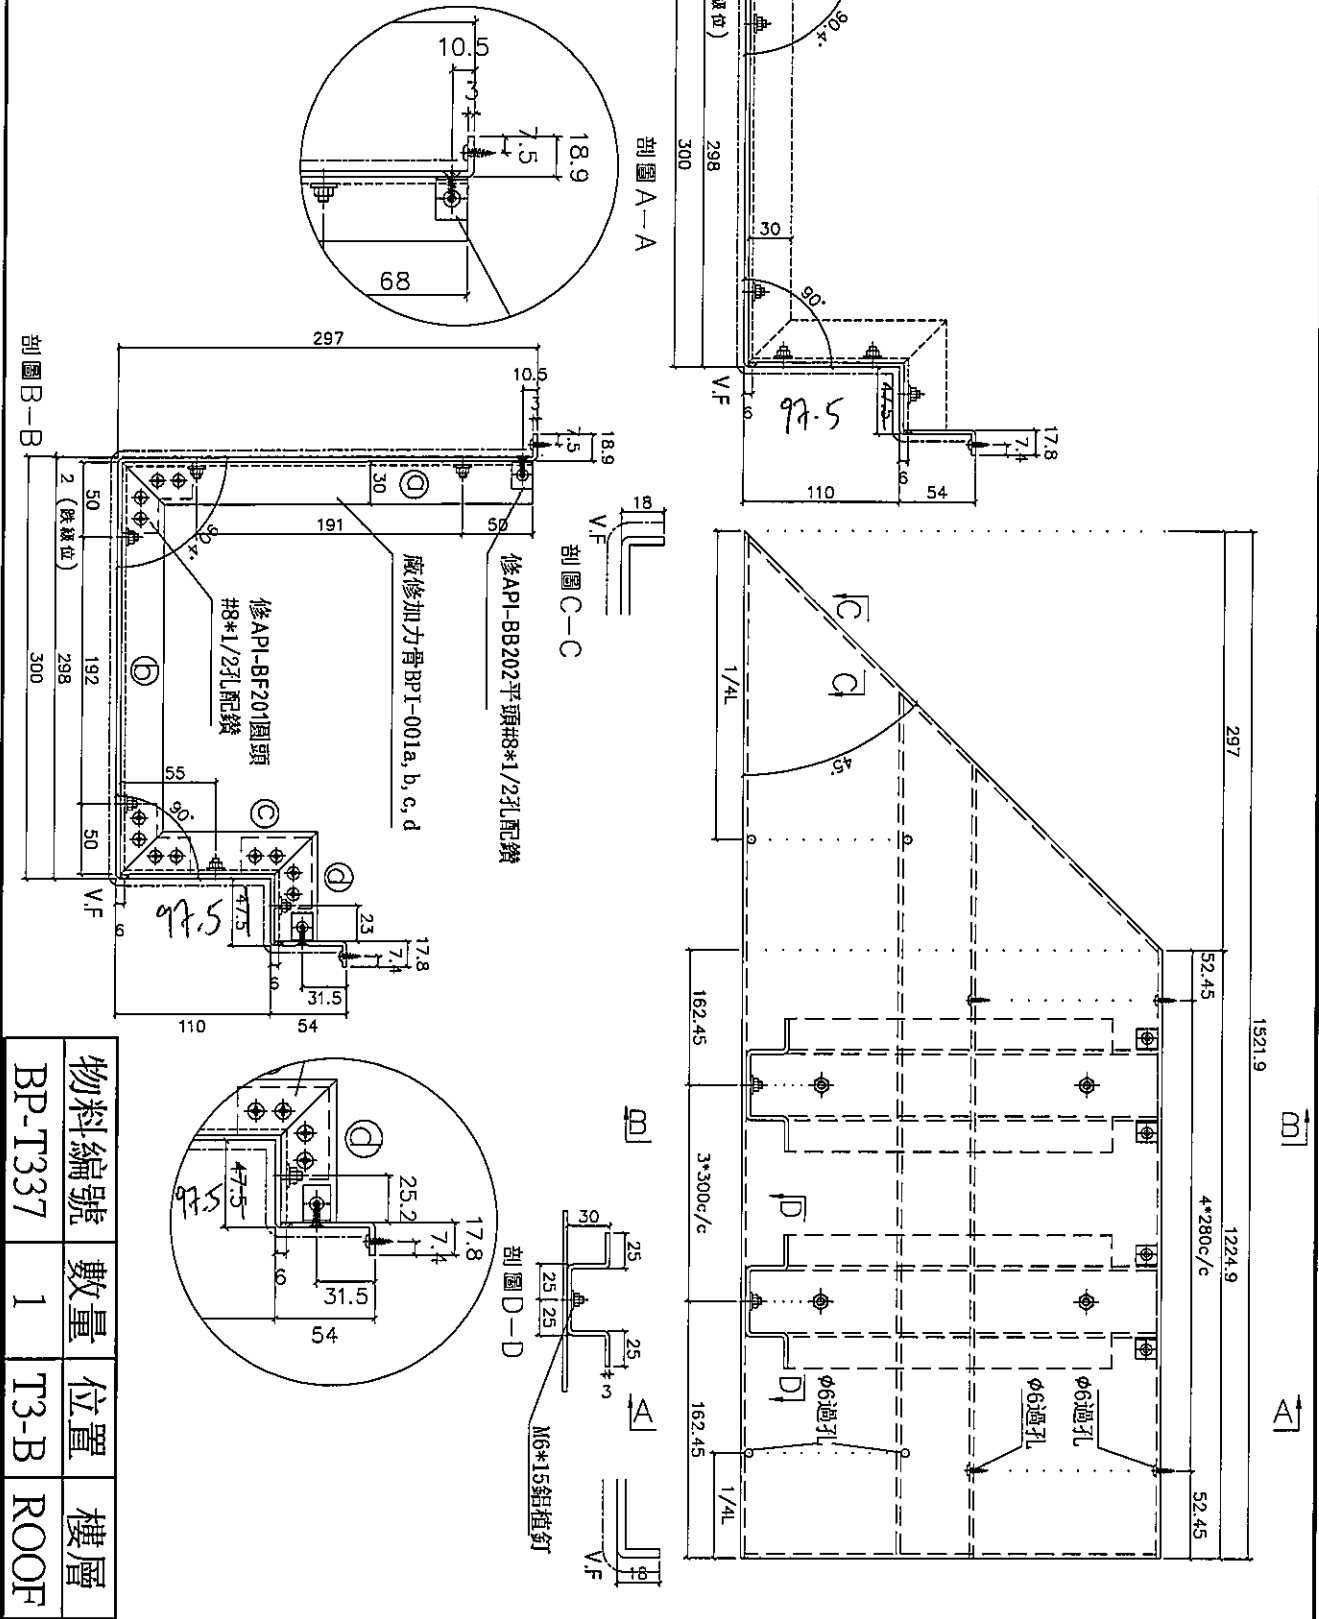


物料編號	BP-T337
數量	1
位置	T3-B
樓層	ROOF

名稱	鋁板拆圖	制圖	柯慶余	2019.12.18	修改	
材料	3mm鋁板	復核	謝永林	2019.12.18	日期	
顏色	UCT803649 FXL-3	批准	Jason		圖號	BP-T337




美特鋁質有限公司
MIDI Aluminium Fabricator Ltd.


工程號 J-837 地盤 觀塘裕民坊

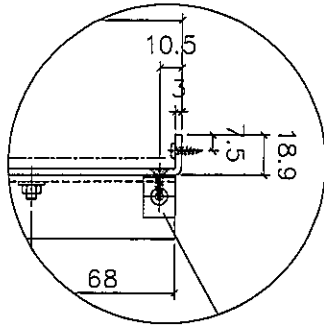


剖圖 A-A

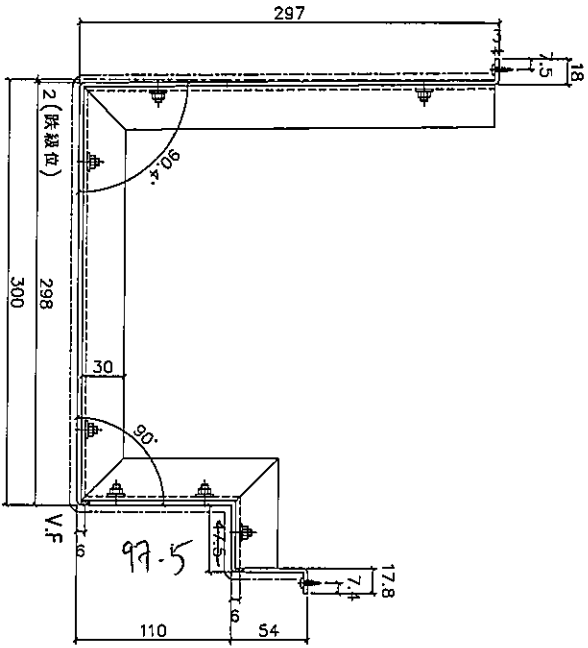


剖圖 B-B

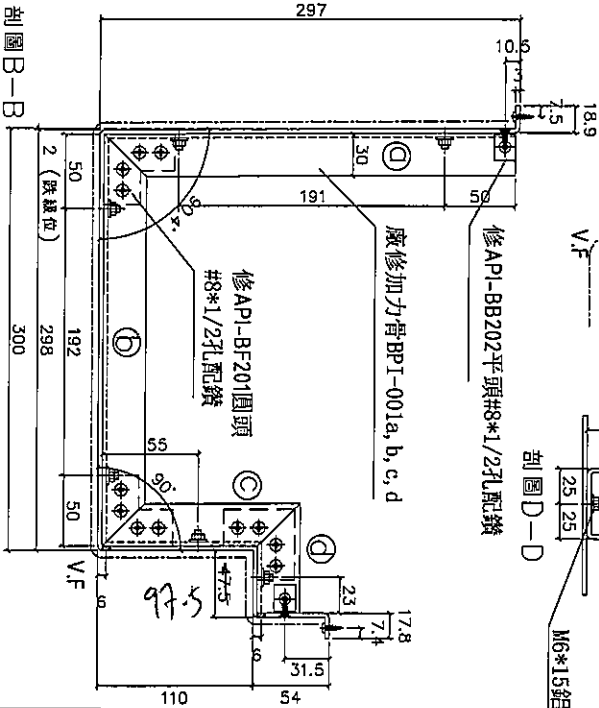

剖圖 D-D

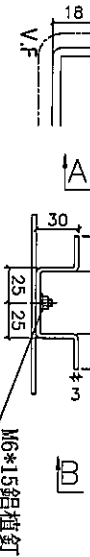

剖圖 C-C

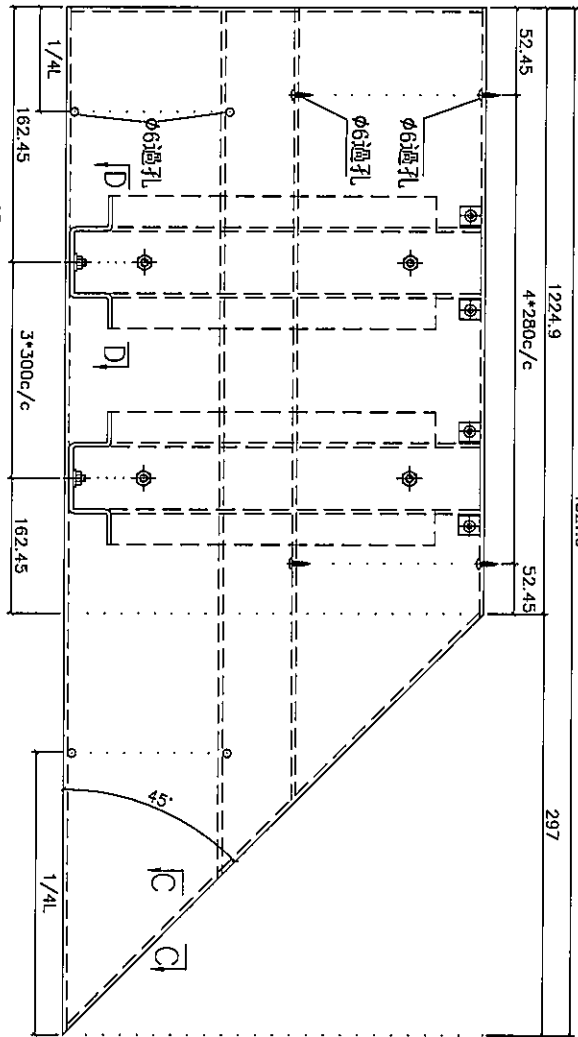


物料編號	數量	位置	樓層
BP-T340	1	T3-A	ROOF

名稱	鋁板折圖	制圖	柯慶余	2019.12.18	修改	
材料	3mm鋁板	復核	謝永林	2019.12.18	日期	
顏色	UCT803649 FXL-3	批准	Jason		圖號	BP-T340





美特鋁質有限公司
MIDI Aluminium Fabricator Ltd.

工程號 J-837 地盤 觀塘裕民坊

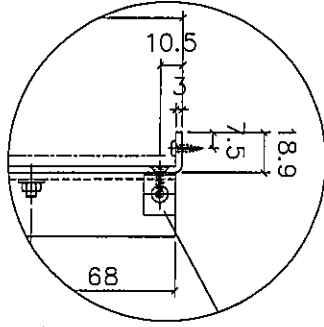


剖面 A-A

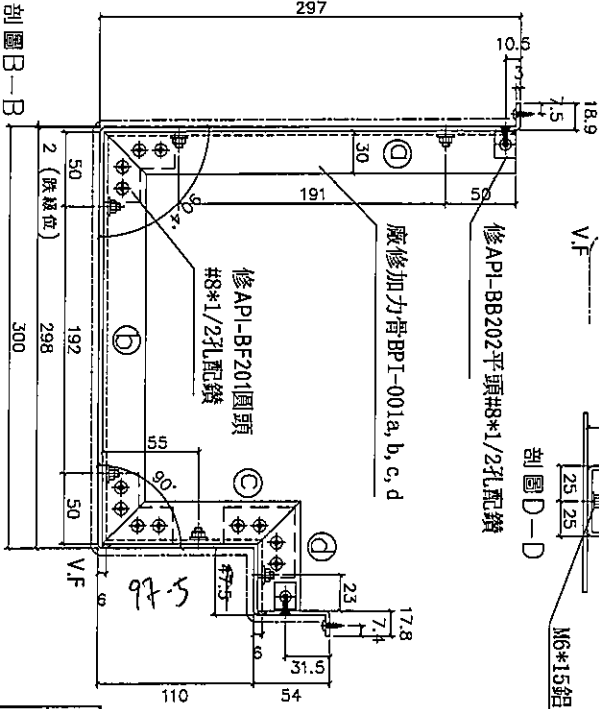
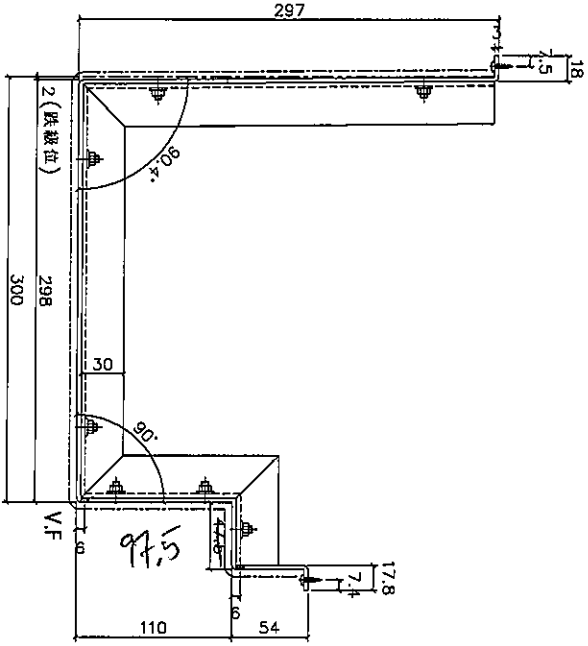


剖面 B-B

剖面 D-D

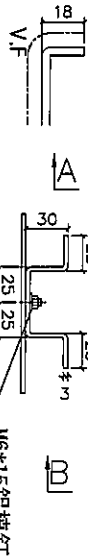


剖面 C-C

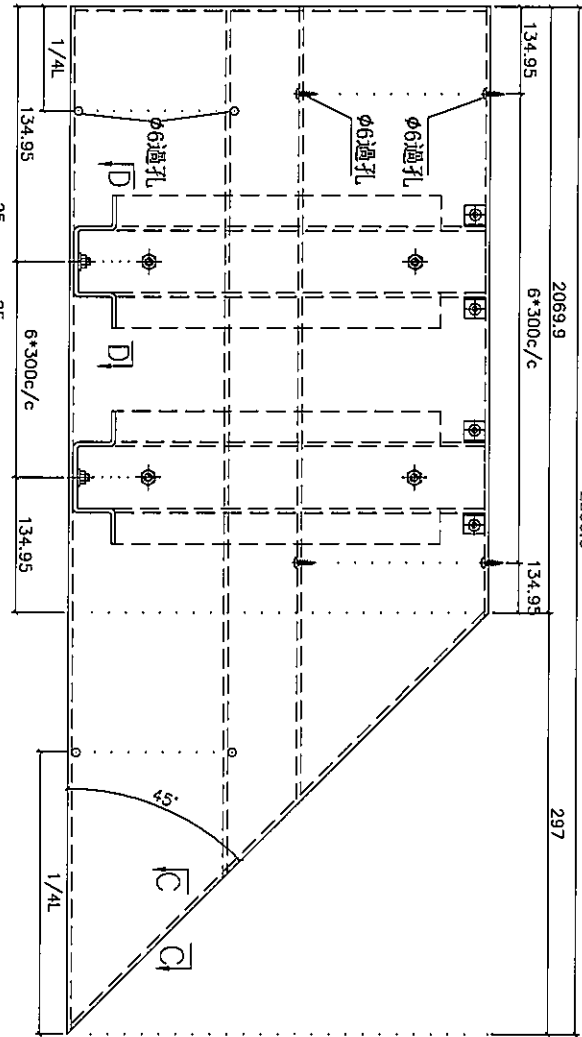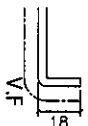

剖面 A-A

剖面 B-B

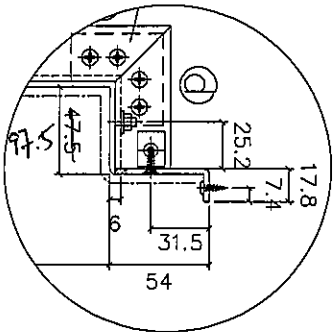


物料編號	數量	位置	樓層
BP-T346	1	T3-D	ROOF

名稱	鋁板拆圖	制圖	柯慶余	2019.12.18	修改
材料	3mm鋁板	復核	謝永林	2019.12.18	日期
顏色	UCT803649 FXL-3	批准	Jason		圖號 BP-T346





美特鋁質有限公司
MIDI Aluminium Fabricator Ltd.

工程號 J-837 地盤 觀塘裕民坊

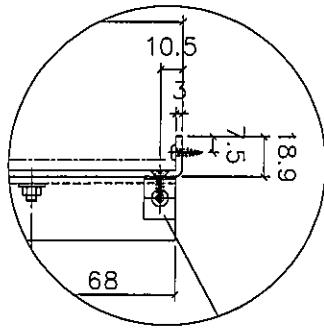


剖面 A-A

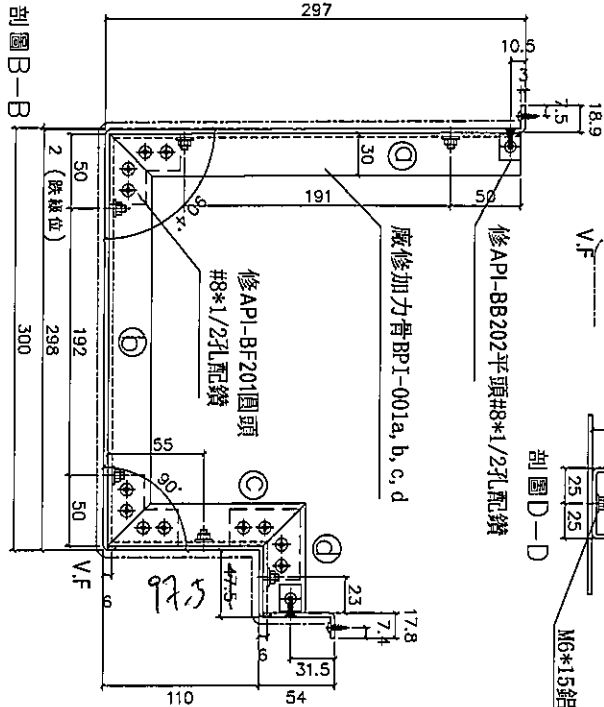
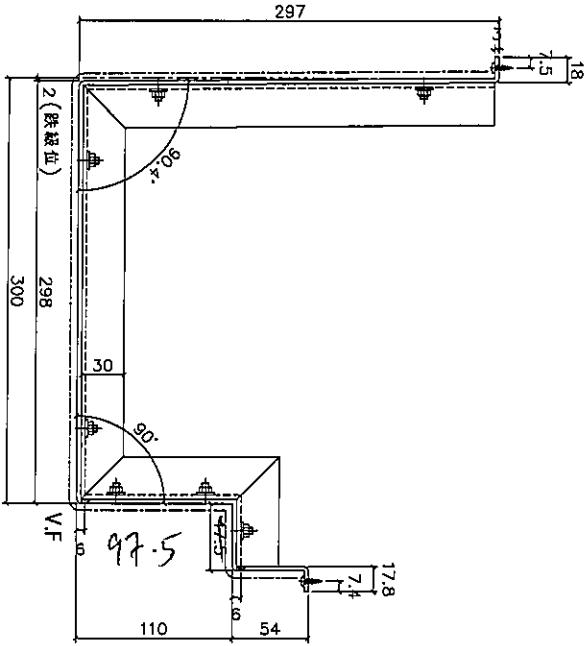


剖面 B-B

剖面 D-D

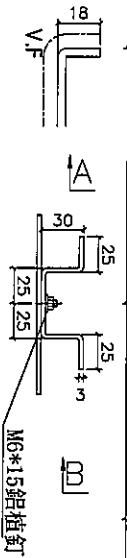

剖面 C-C

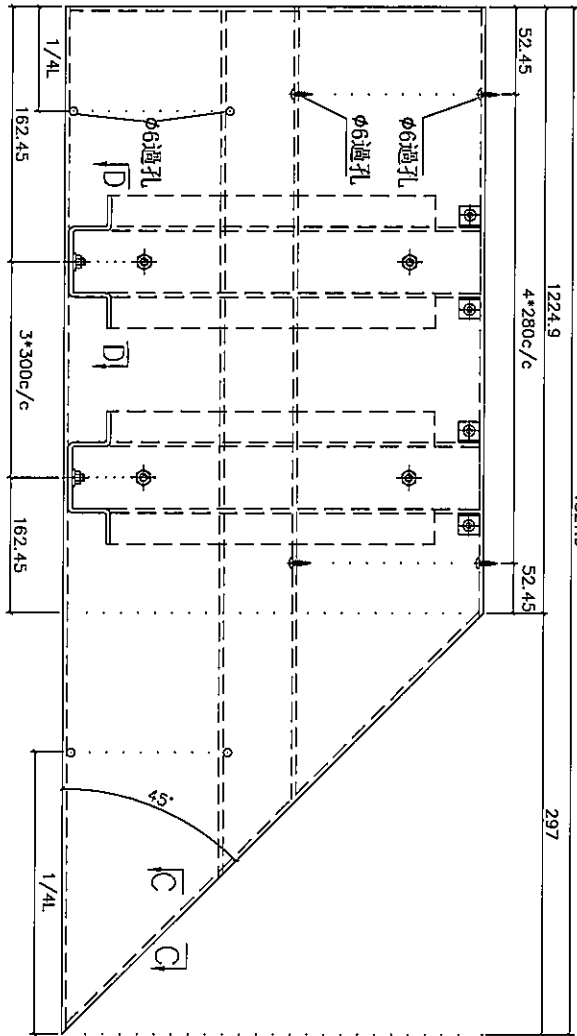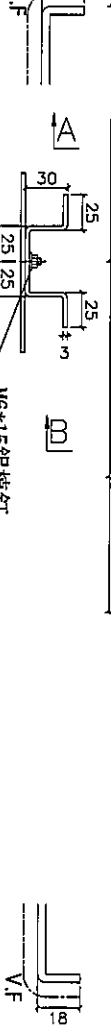


物料編號	數量	位置	樓層
BP-T352	1	T3-D	ROOF

名稱	鋁板拆圖	制圖	柯慶余	2019.12.18	修改		
材料	3mm鋁板	復核	謝永林	2019.12.18	日期		
顏色	UCT803649 FXL-3	批准	Jason		圖號	BP-T352	



美特鋁質有限公司
MIDI Aluminium Fabricator Ltd.

工程號 J-837 地盤 觀塘裕民坊

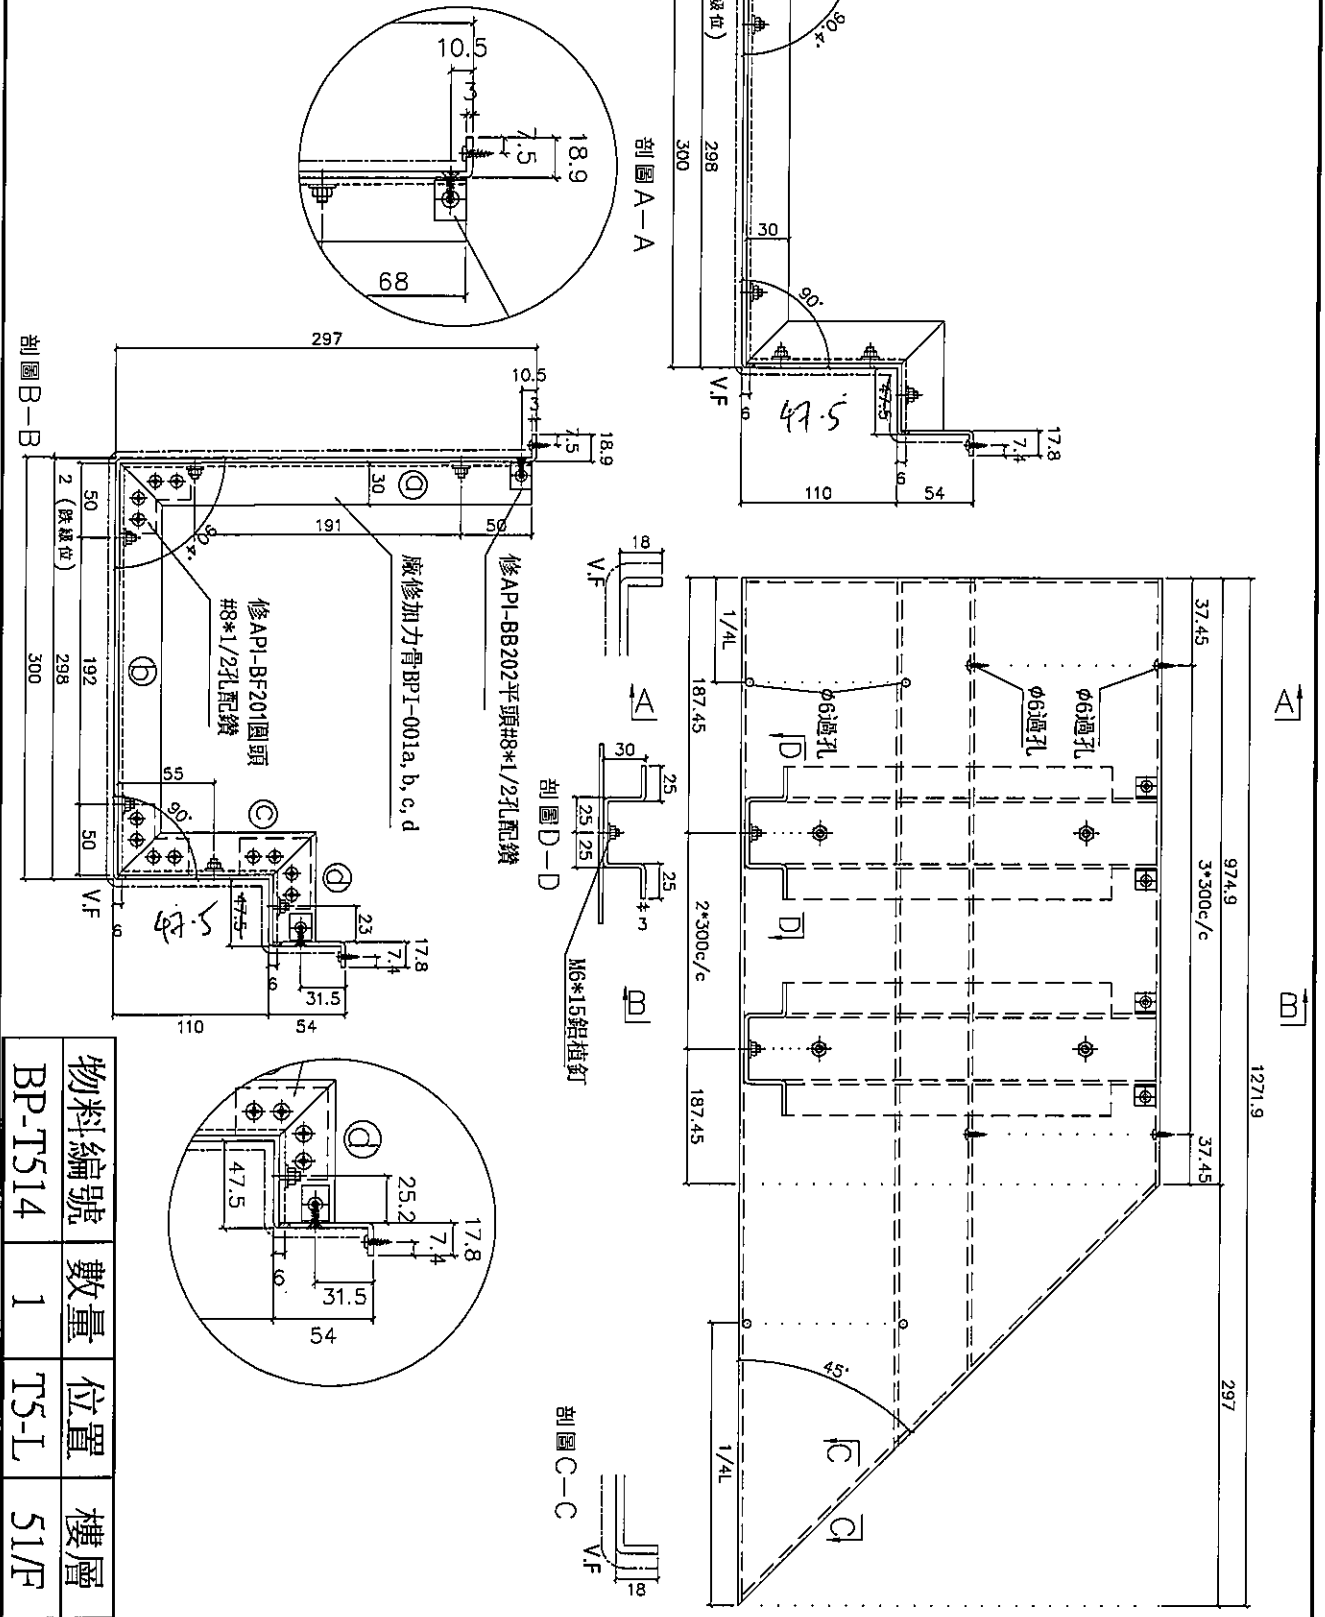


物料編號	數量	位置	樓層
BP-T514	1	T5-L	51/F

名稱	鋁板拆圖	制圖	柯慶余	2019.12.18	修改	
材料	3mm鋁板	復核	謝永林	2019.12.18	日期	
顏色	UCT803649 FXL-3	批准	Jason		圖號	BP-T514



美特鋁質有限公司
MIDI Aluminium Fabricator Ltd.

工程號 J-837 地盤 觀塘裕民坊

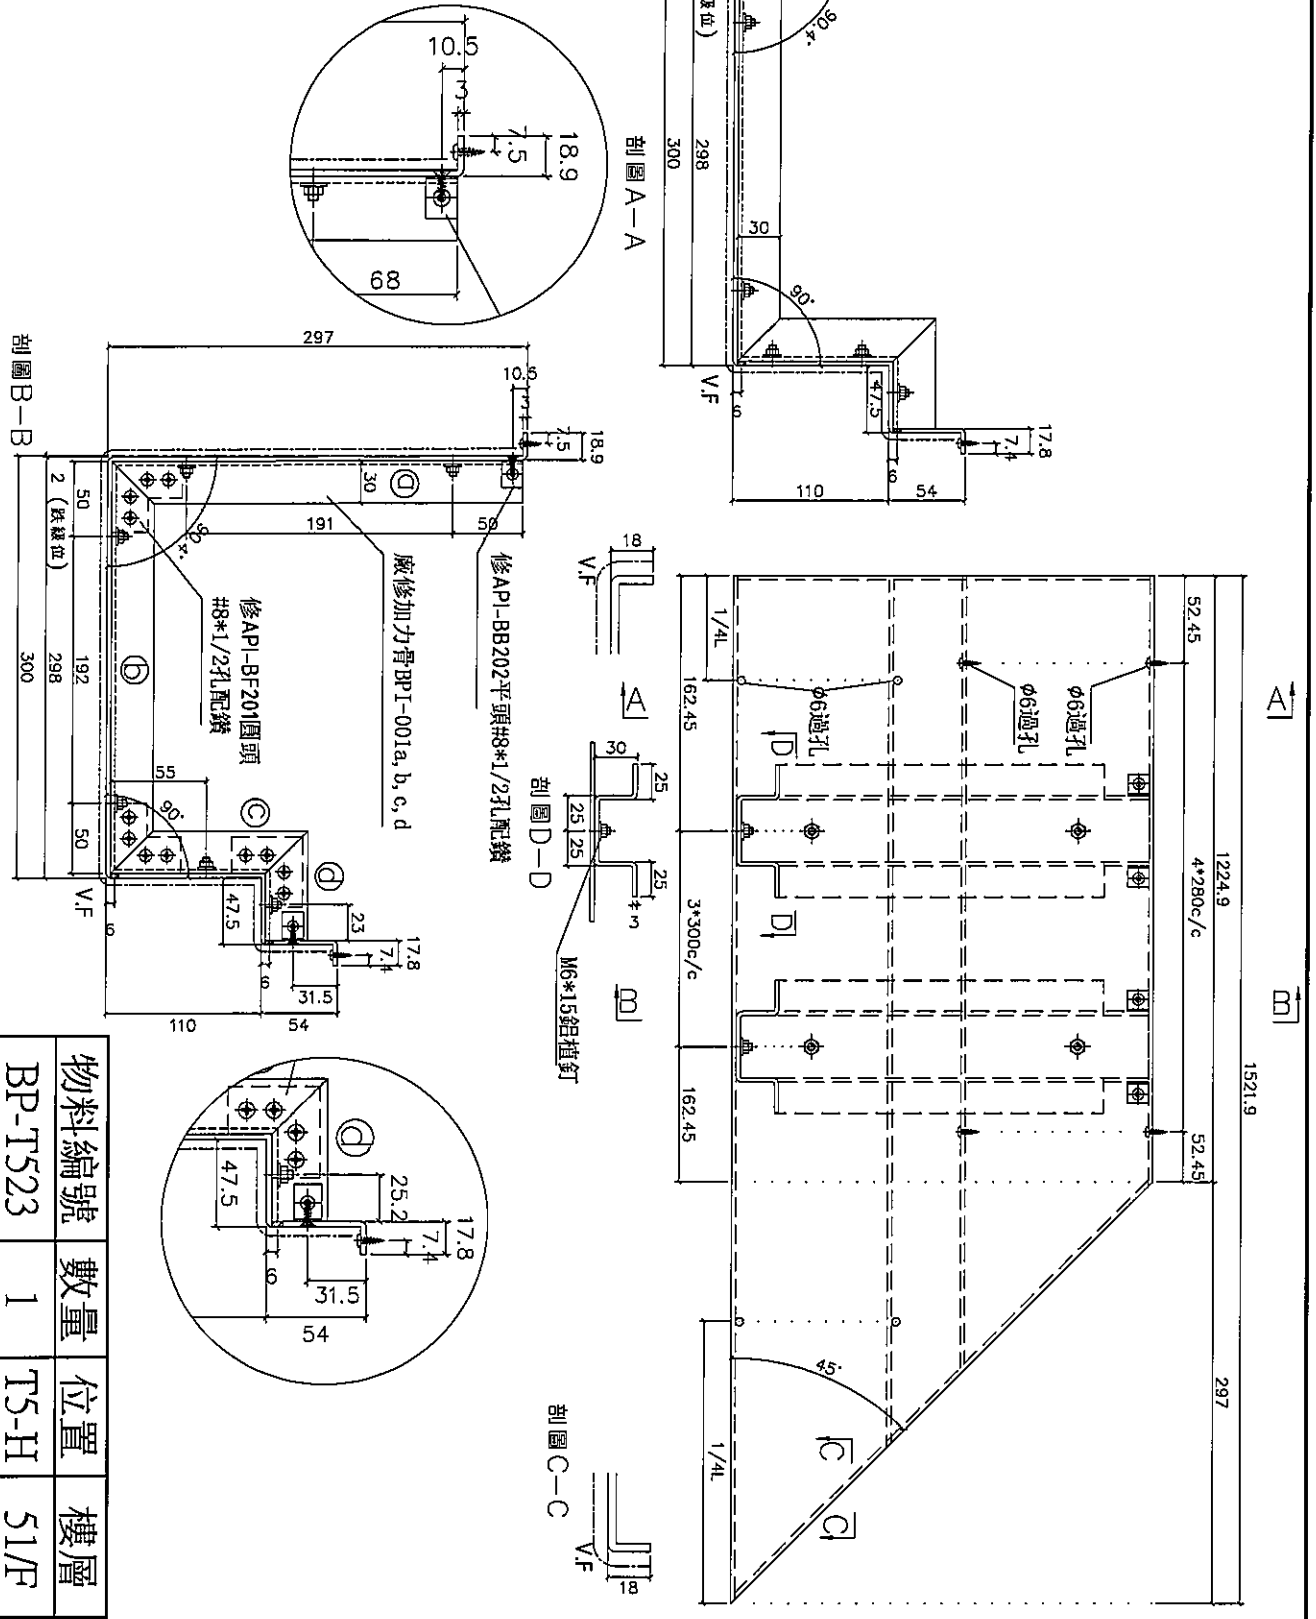


物料編號	數量	位置	樓層
BP-T523	1	T5-H	51/F

名稱	鋁板折圖	制圖	柯慶余	2019.12.18	修改	
材料	3mm鋁板	復核	謝永林	2019.12.18	日期	
顏色	UCT803649 FXL-3	批准	Jason		圖號	BP-T523



美特鋁質有限公司
MIDI Aluminium Fabricator Ltd.

工程號 J-837 地盤 觀塘裕民坊

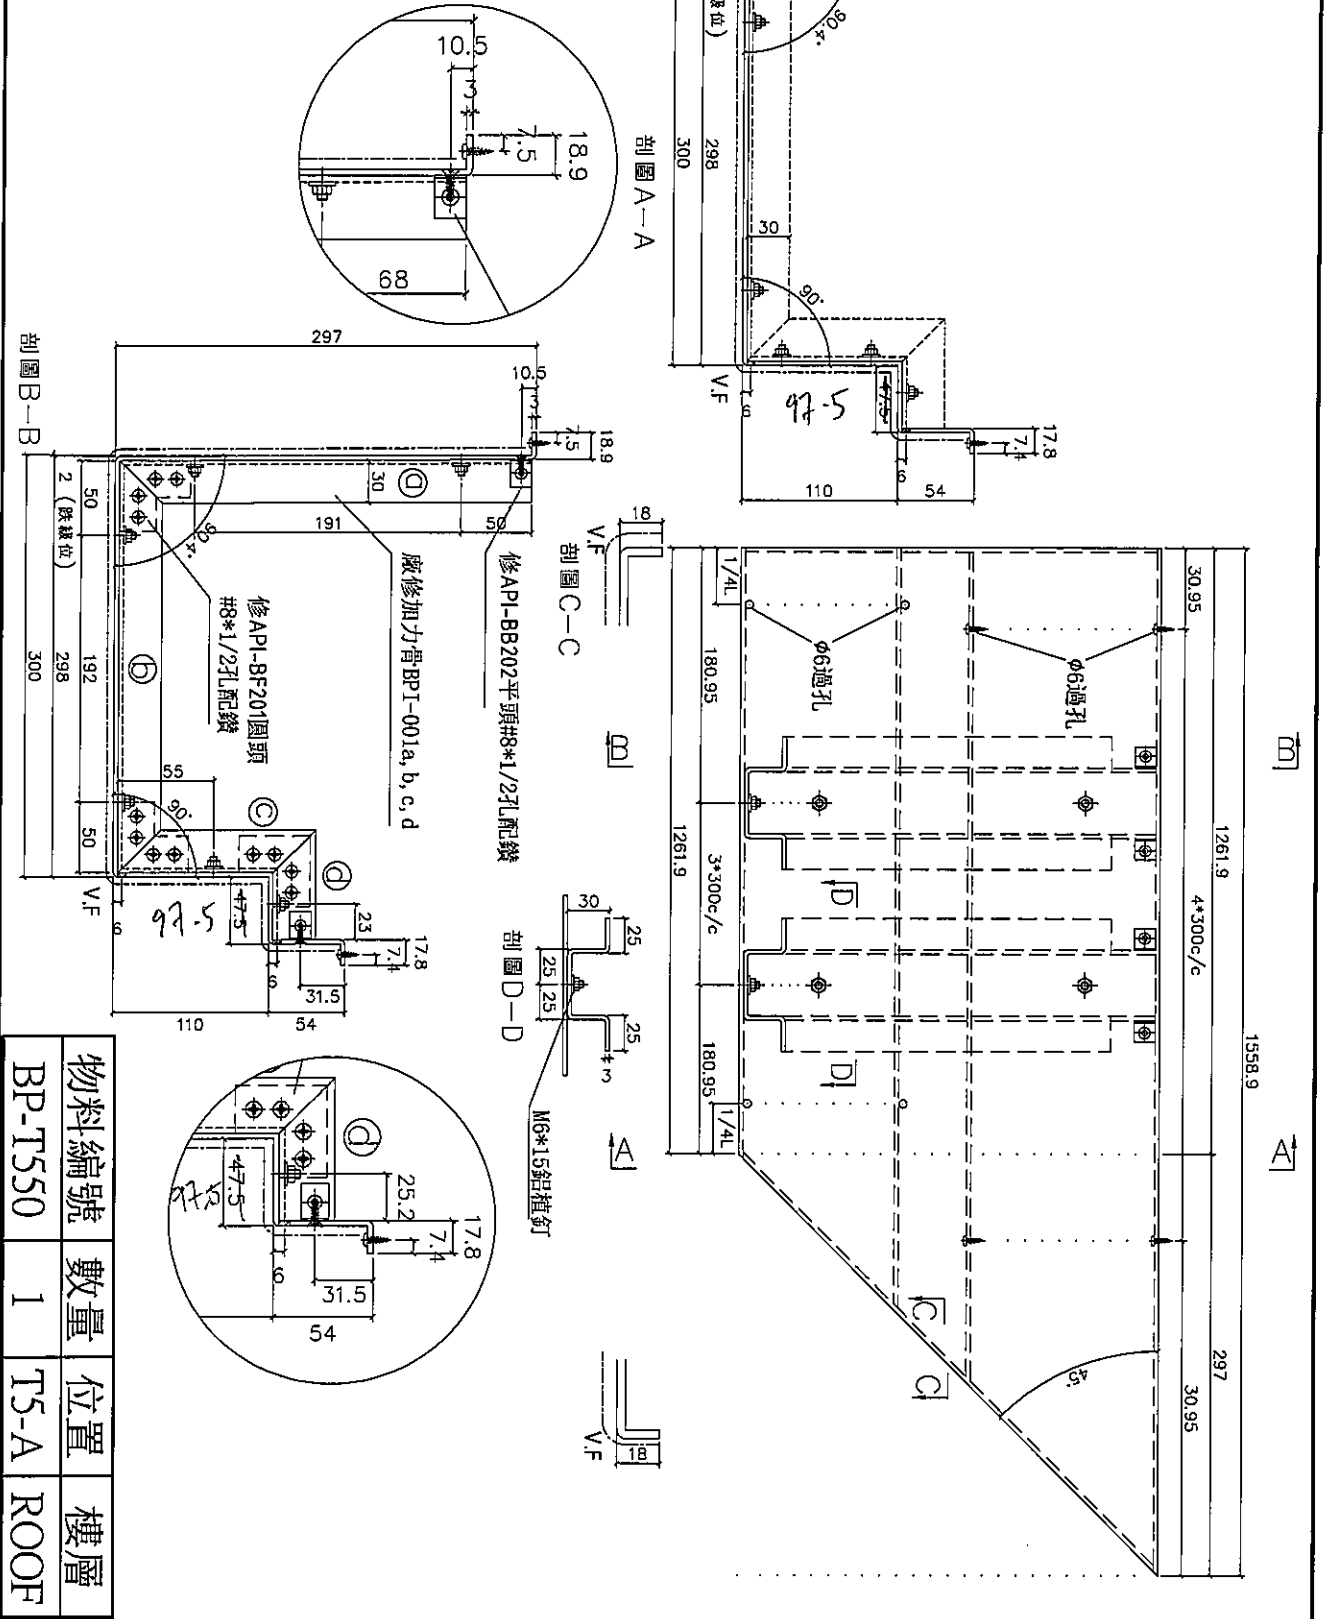






物料編號	數量	位置	樓層
BP-T550	1	T5-A	ROOF

名稱	鋁板拆圖	制圖	柯慶余	2019.12.18	修改	
材料	3mm鋁板	復核	謝永林	2019.12.18	日期	
顏色	UCT803649 FXL-3	批准	Jason		圖號	BP-T550



美特鋁質有限公司
MIDI Aluminium Fabricator Ltd.

工程號 J-837 地盤 觀塘裕民坊

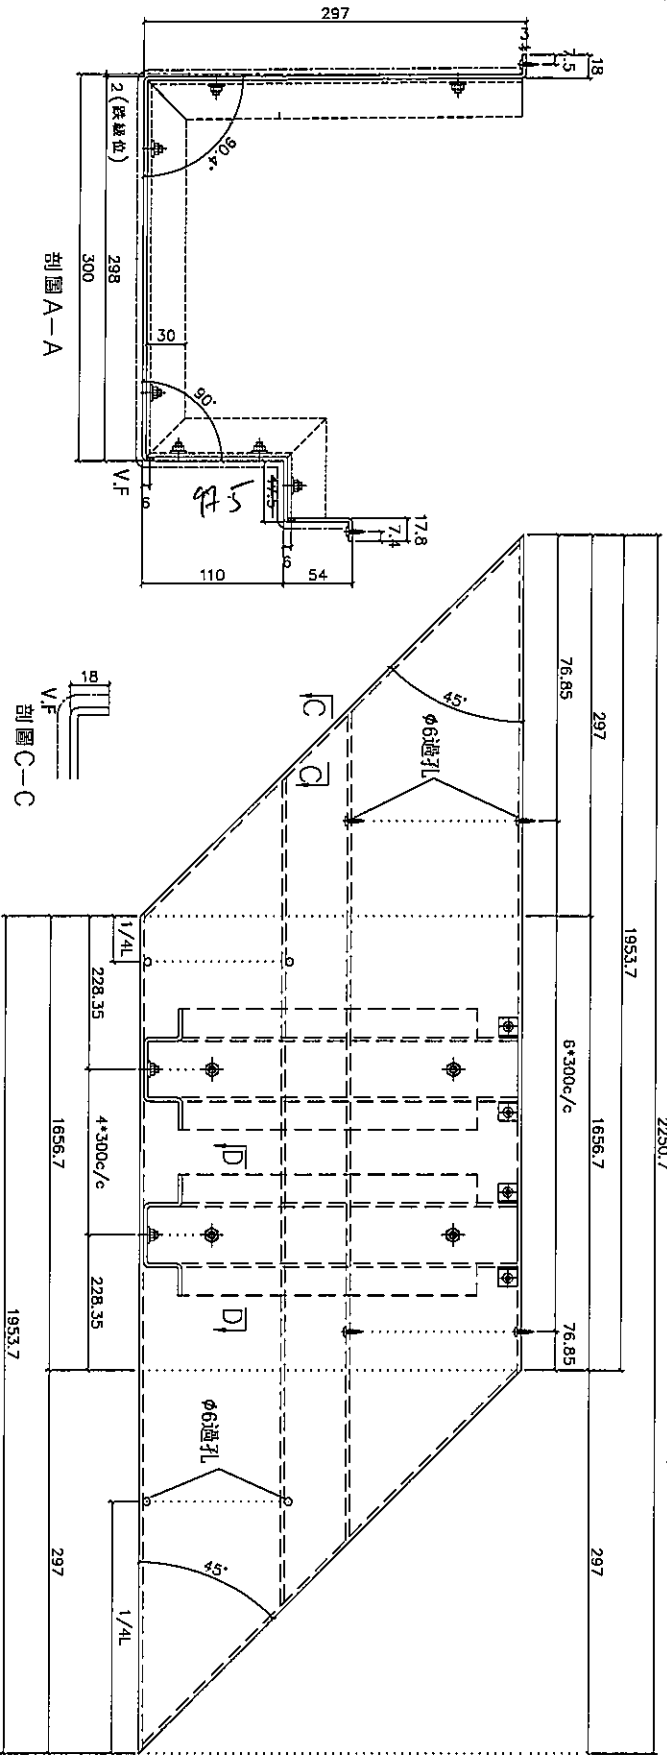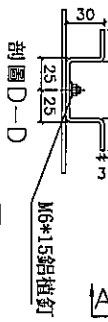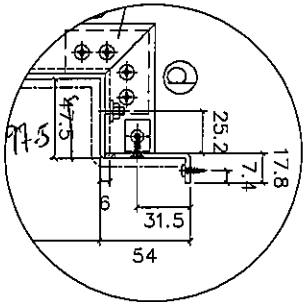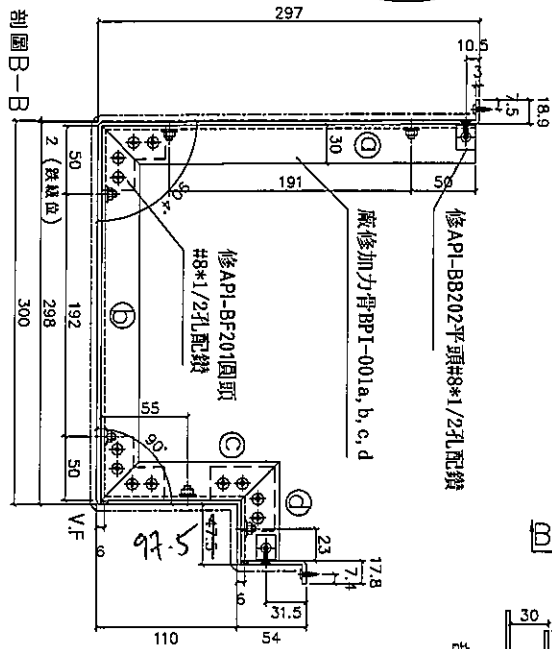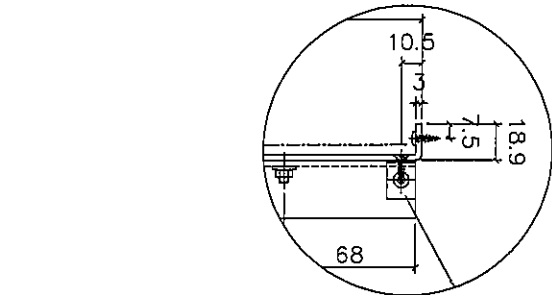


物料編號	數量	位置	樓層
BP-T551	1	T5-A	ROOF

名稱	鋁板拆圖	制圖	柯慶余	2019.12.18	修改	
材料	3mm鋁板	復核	謝永林	2019.12.18	日期	
顏色	UCT803649 FXL-3	批准	Jason		圖號	BP-T551



美特鋁質有限公司
MIDI Aluminium Fabricator Ltd.

工程號 J-837 地盤 觀塘裕民坊

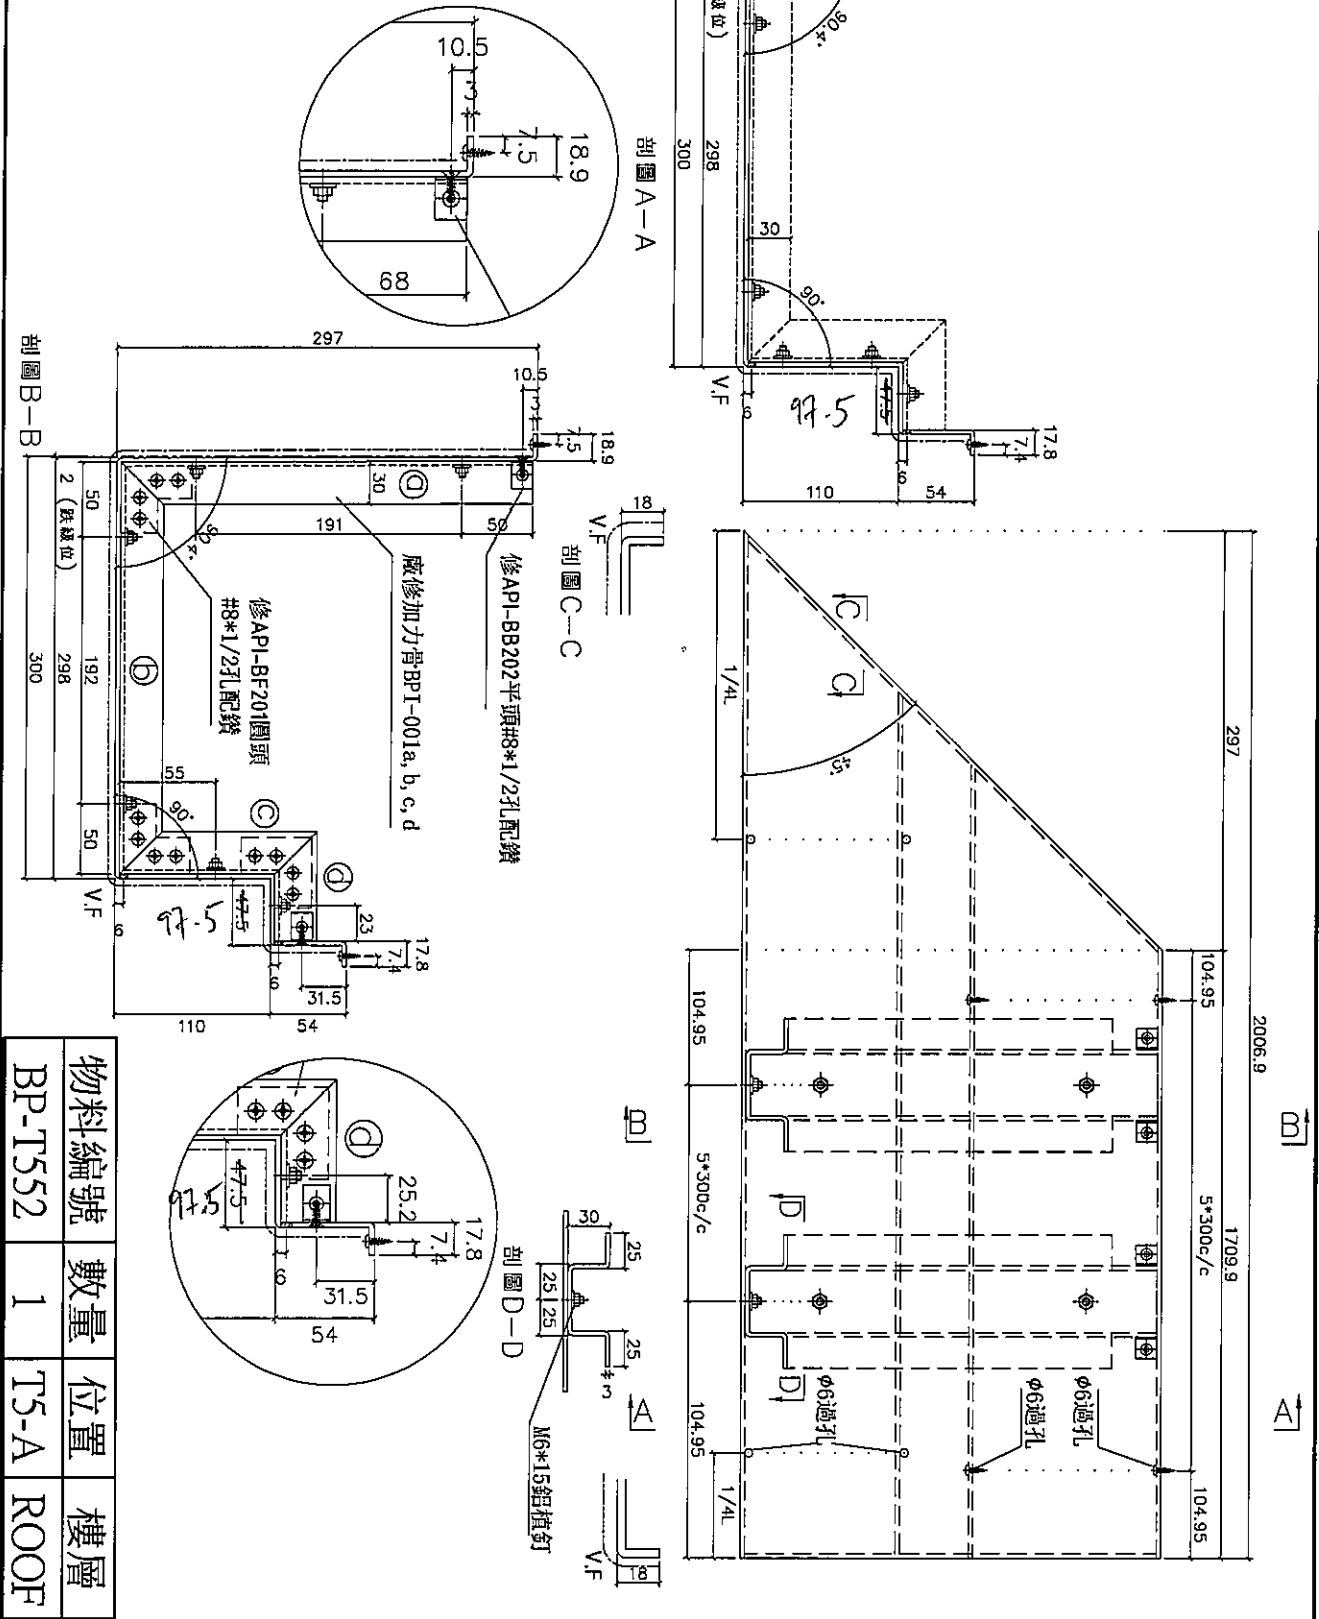

物料編號	數量	位置	樓層
BP-T552	1	T5-A	ROOF


名稱	鋁板拆圖	制圖	柯慶余	2019.12.18	修改	
材料	3mm鋁板	復核	謝永林	2019.12.18	日期	
顏色	UCT803649 FXL-3	批准	Jason		圖號	BP-T552



美特鋁質有限公司
MIDI Aluminium Fabricator Ltd.

1

工程號 J-837 | 地盤 觀塘裕民坊

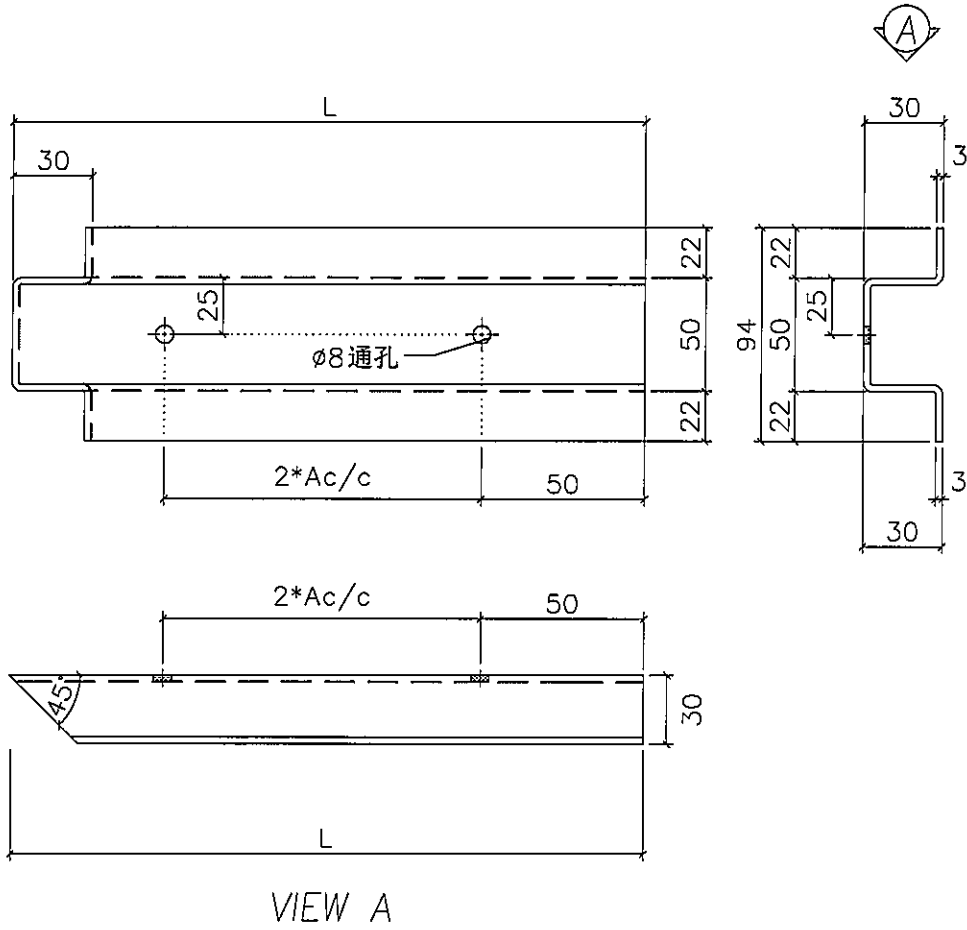

物料編號	L	A	數量	位置	樓層
DPI-001a	521	200	3	T1-T5	ROOF


名稱	加力骨鋁板折圖	制圖	柯慶余	2019.12.18	修改			
材料	3mm鋁板	復核	謝永林	2019.12.18	日期			
顏色	MILL	批准	Jason		圖號	DPI-001a		





美特鋁質有限公司
MIDI Aluminium Fabricator Ltd.

2

工程號 J-837 | 地盤 觀塘裕民坊

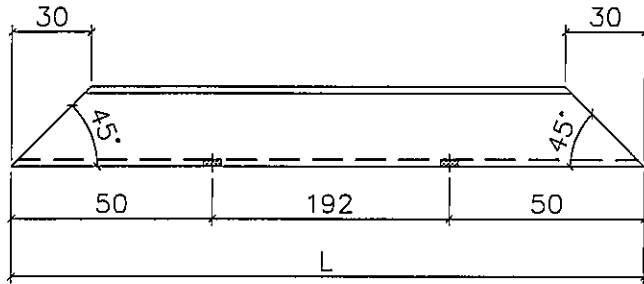

VIEW A

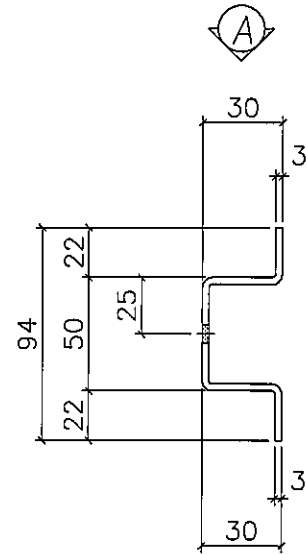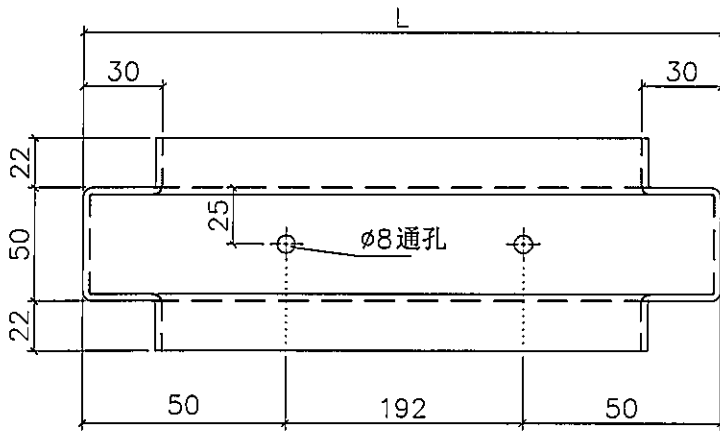


物料編號	L	數量	位置	樓層
DPI-001b	292	3	T1-T5	ROOF
BPI-001b	292	1242	T1-T5	ROOF



名稱	加力骨鋁板拆圖	制圖	柯慶余	2019.12.18	修改		
材料	3mm鋁板	復核	謝永林	2019.12.18	日期		
顏色	MILL	批准	Jason		圖號	DPI-001b	



工程號 J-837 | 地盤 觀塘裕民坊

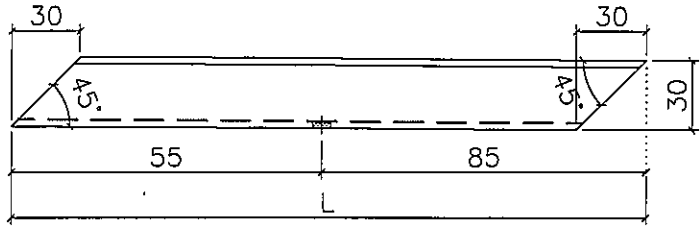


VIEW A

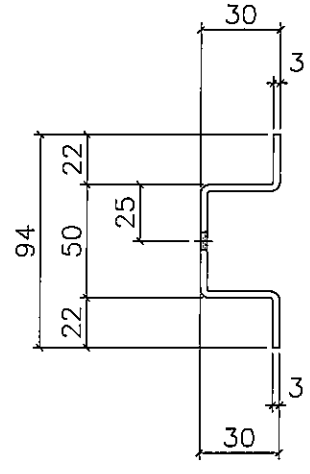
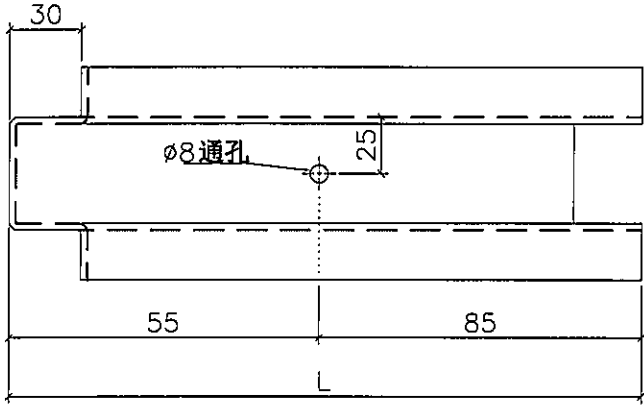


物料編號	L	數量	位置	樓層
DPI-001c	140	3	T1-T5	ROOF
BPI-001c	140	1242	T1-T5	ROOF

名稱	加力骨鋁板拆圖	制圖	柯慶余	2019.12.18	修改			
材料	3mm鋁板	復核	謝永林	2019.12.18	日期			
顏色	MILL	批准	Jason		圖號	DPI-001c		

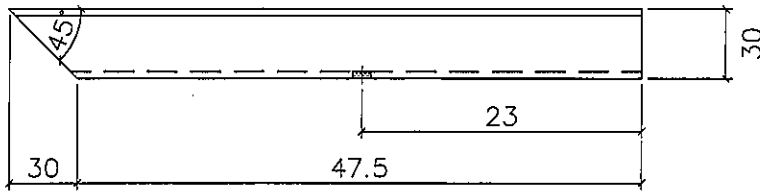

VIEW A

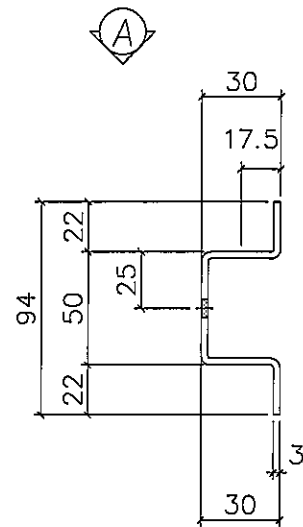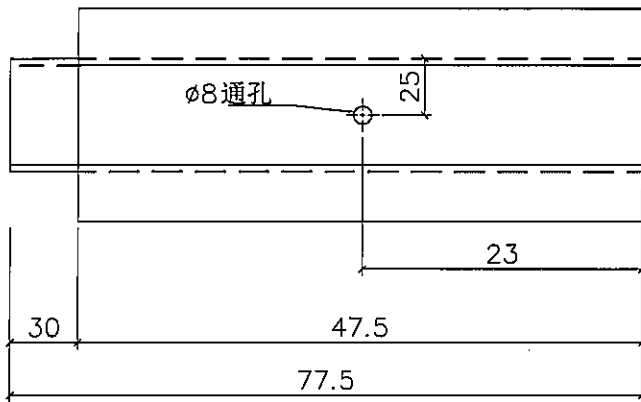

物料編號	L	數量	位置	樓層
DPI-001d	77.5	3	T1-T5	ROOF
BPI-001d	77.5	1242	T1-T5	ROOF


名稱	加力骨鋁板拆圖	制圖	柯慶余	2019.12.18	修改		
材料	3mm鋁板	復核	謝永林	2019.12.18	日期		
顏色	MILL	批准	Jason		圖號	DPI-001d	



美特鋁質有限公司
MIDI Aluminium Fabricator Ltd.

1

工程號 J-837 | 地盤 觀塘裕民坊

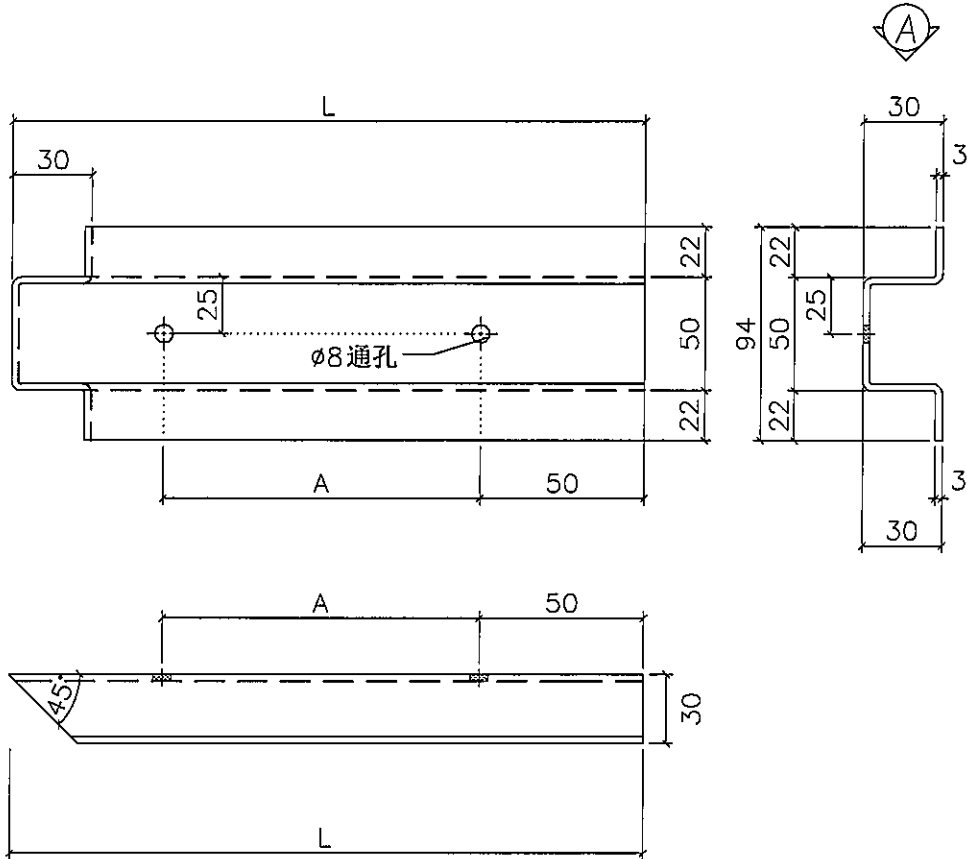

VIEW A


物料編號	L	A	數量	位置	樓層
BPI-001a	291	191	1242	T1-T5	ROOF

名稱	加力骨鋁板拆圖	制圖	柯慶余	2019.12.18	修改		
材料	3mm鋁板	復核	謝永林	2019.12.18	日期		
顏色	MILL	批准	Jason		圖號	BPI-001a	




美特鋁質有限公司
MIDI Aluminium Fabricator Ltd.

工程號 J-837 | 地盤 觀塘裕民坊

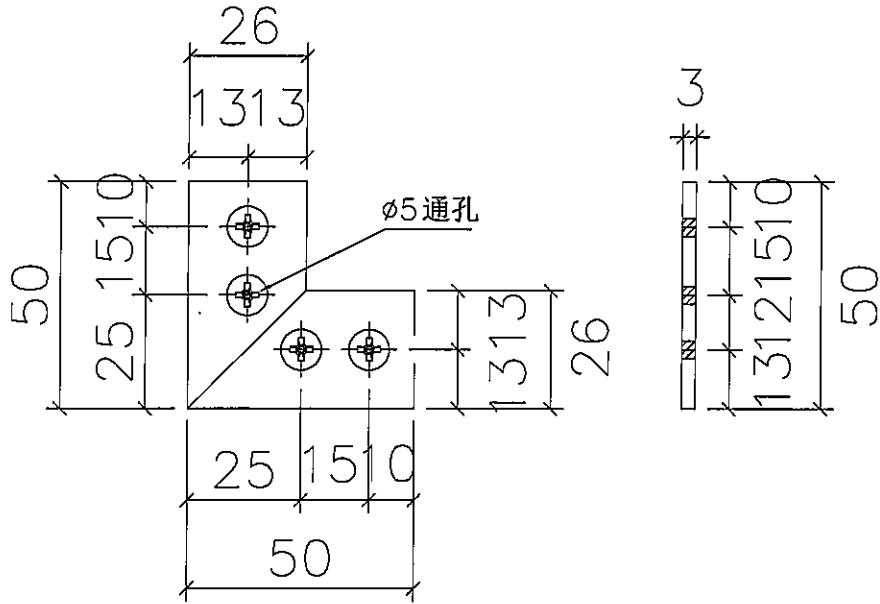

API-BF201 數量: 7470

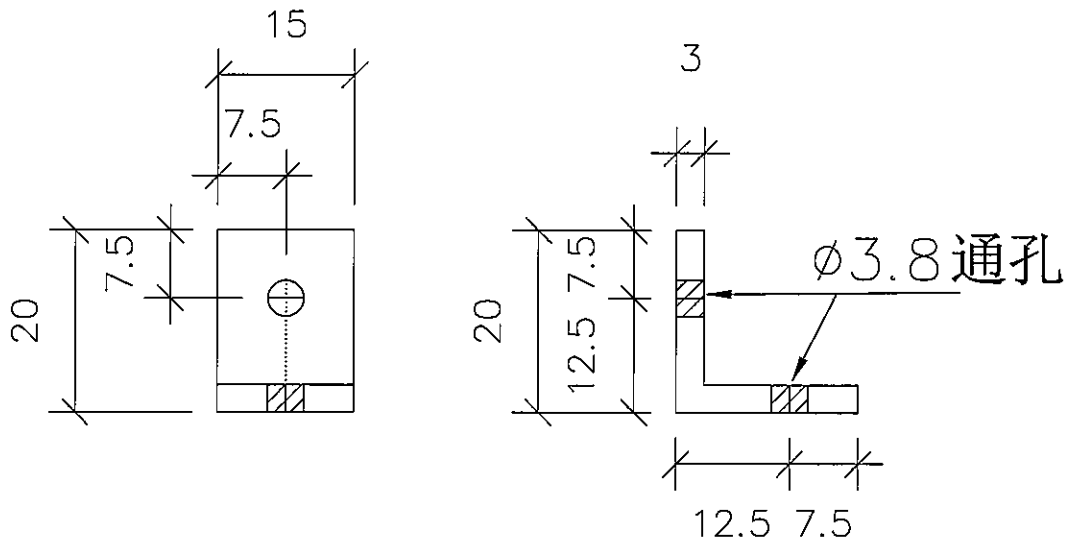

API-BB202 數量: 4980

名稱	鋁巴+鋁角拆圖	制圖	柯慶余	2019.12.18	修改			
材料	3mm鋁板	復核	謝永林	2019.12.18	日期			
顏色	MILL	批准	Jason		圖號	API-BF201		



美特鋁質有限公司
MIDI Aluminium Fabricator Ltd.

右封口

拆圖參見: BP-T104

工程號 J-837 地盤 觀塘裕民坊








序號	物料編號	L	N*300	A	N1*300	EQ	數量	位置	樓層
1	BP-T104A	2055.0	6 * 300	127.5	6 * 300	127.5	1	T1-A	50/F
2	BP-T109	1286.0	4 * 300	43.0	3 * 300	193	1	T1-G	ROOF
3	BP-T112	1710.0	5 * 300	105.0	5 * 300	105	1	T1-F	ROOF
4	BP-T124	1397.5	4 * 300	98.8	4 * 300	98.75	1	T1-A	ROOF
5	BP-T132	1897.5	6 * 300	48.8	5 * 300	198.8	1	T1-A	ROOF
6	BP-T138	667.5	2 * 300	33.8	1 * 300	183.8	1	T1-B	ROOF
7	BP-T204A	1897.5	5 * 300	198.8	4 * 300	348.8	1	T2-G	55/F
8	BP-T211	1042.5	3 * 300	71.3	3 * 300	71.25	1	T2-G	ROOF
9	BP-T238	1077.5	3 * 300	88.8	3 * 300	88.75	1	T2-N	ROOF
10	BP-T246	1935.0	6 * 300	67.5	5 * 300	217.5	1	T2-M	ROOF
11	BP-T251	667.5	2 * 300	33.8	1 * 300	183.8	1	T2-K	ROOF
12	BP-T303A	941.0	3 * 300	20.5	2 * 300	170.5	1	T3-L	52/F
13	BP-T322	1297.5	4 * 300	48.8	3 * 300	198.8	1	T3-H	ROOF
14	BP-T326	1967.5	6 * 300	83.8	5 * 300	233.8	1	T3-H	ROOF
15	BP-T348	2247.0	7 * 300	73.5	6 * 300	223.5	1	T3-D	ROOF
16	BP-T511	1212.5	3 * 300	156.3	3 * 300	156.3	1	T5-M	ROOF
17	BP-T535A	1250.0	4 * 300	25.0	3 * 300	175	1	T5-A	51/F
18	BP-T539	1632.5	5 * 300	66.3	4 * 300	216.3	1	T5-A	ROOF
19	BP-T556	902.5	2 * 300	151.3	2 * 300	151.3	1	T5-A	ROOF

名稱	鋁板折圖(數據表)	制圖	柯慶余	2019.11.4	修改		
材料	3mm鋁板	復核	謝永林	2019.11.4	日期		
顏色	UCT803649 FXL-3	批准	Jason		圖號	BP-T104-1A	



美特鋁質有限公司
MIDI Aluminium Fabricator Ltd.

工程號 J-837 地盤 觀塘裕民坊

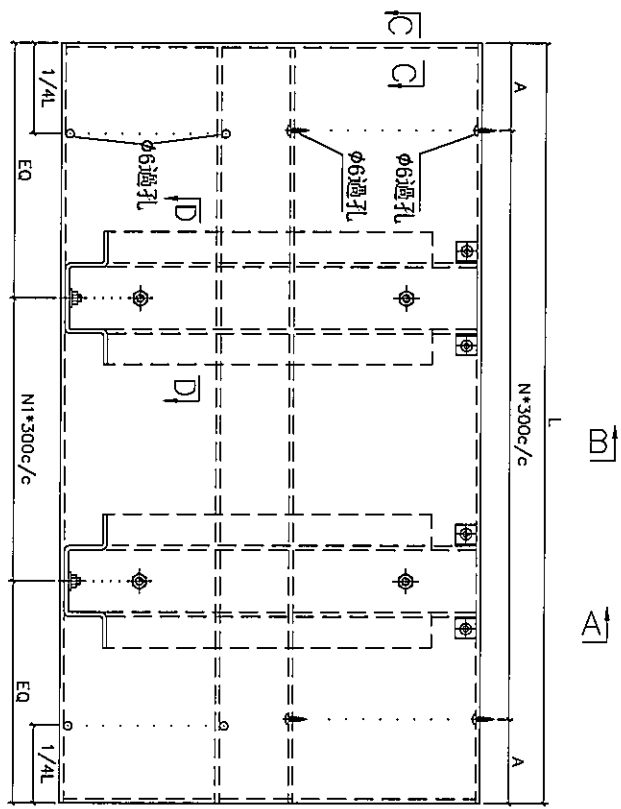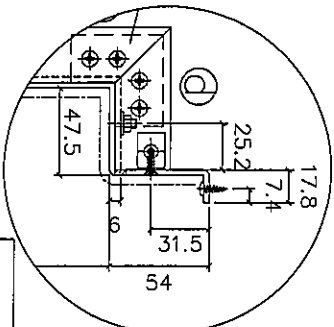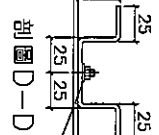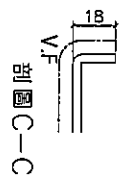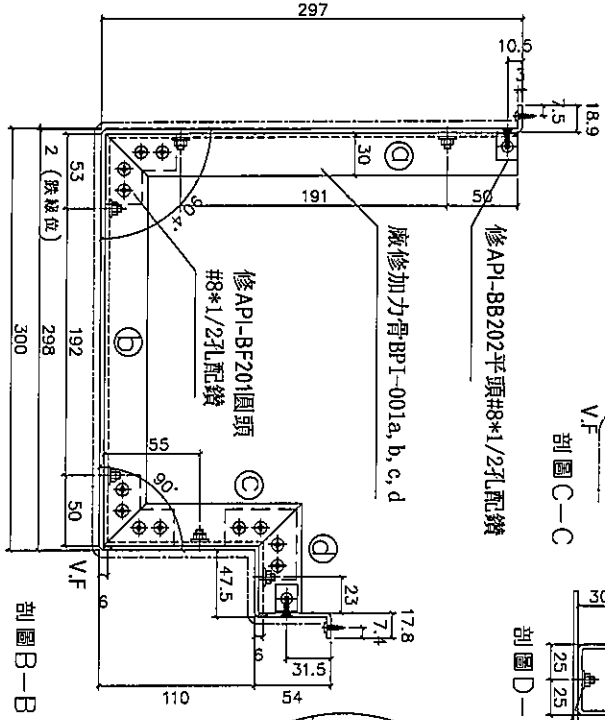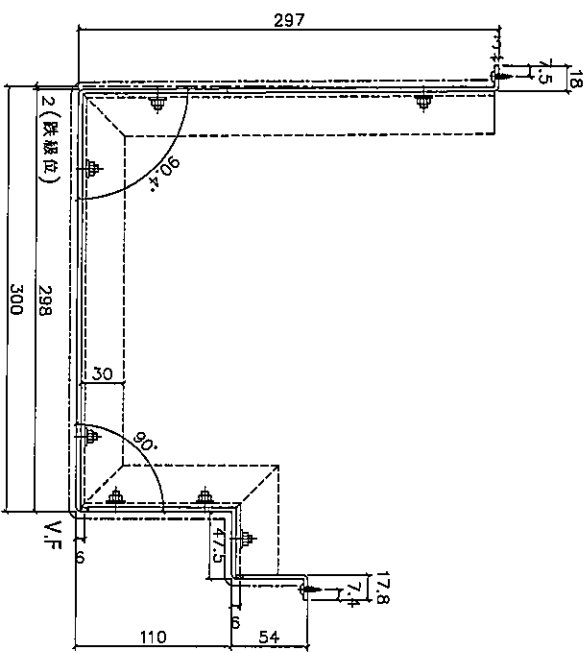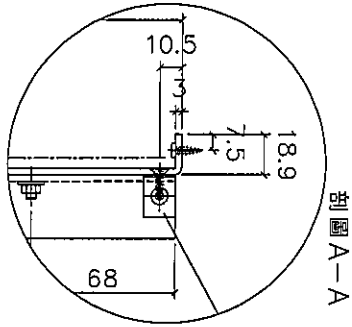

數據表參見:

BP-T105-1
BP-T202-1
BP-T305-1
BP-T502-1

名稱	鋁板折圖	制圖	柯慶余	2019.12.18	修改		
材料	3mm鋁板	復核	謝永林	2019.12.18	日期		
顏色	UCT803649 FXL-3	批准	Jason		圖號	BP-T105 A	



美特鋁質有限公司
MIDI Aluminium Fabricator Ltd.

拆圖參見: BP-T105

工程號 J-837 地盤 觀塘裕民坊

序號	物料編號	L	N*300	A	N1*300	EQ	數量	位置	樓層
1	BP-T105A	892.5	2 * 300	146.3	2 * 300	146.3	1	T1-G	50/F
2	BP-T106	1285.0	4 * 300	42.5	3 * 300	192.5	1	T1-G	ROOF
3	BP-T107	1510.0	4 * 300	155.0	4 * 300	155	1	T1-G	ROOF
4	BP-T108	2197.5	7 * 300	48.8	6 * 300	198.8	1	T1-G	ROOF
5	BP-T111	1642.5	5 * 300	71.3	4 * 300	221.3	1	T1-F	ROOF
6	BP-T115	2177.5	7 * 300	38.8	6 * 300	188.8	1	T1-E	ROOF
7	BP-T116	952.5	3 * 300	26.3	2 * 300	176.3	1	T1-E	ROOF
8	BP-T117	1285.0	4 * 300	42.5	3 * 300	192.5	1	T1-E	ROOF
9	BP-T118	1677.5	5 * 300	88.8	5 * 300	88.75	1	T1-E	ROOF
10	BP-T119	1527.5	5 * 280	63.8	4 * 300	163.8	1	T1-E	ROOF
11	BP-T120	1202.5	3 * 300	151.3	3 * 300	151.3	1	T1-E	ROOF
12	BP-T121	1715.0	5 * 300	107.5	5 * 300	107.5	1	T1-E	ROOF
13	BP-T123	1572.5	5 * 300	36.3	4 * 300	186.3	2	T1-A	ROOF
14	BP-T126	1070.0	3 * 300	85.0	3 * 300	85	1	T1-A	ROOF
15	BP-T127	1767.5	5 * 300	133.8	5 * 300	133.8	1	T1-A	ROOF
16	BP-T128	992.5	3 * 300	46.3	2 * 300	196.3	1	T1-A	ROOF
17	BP-T129	497.5	1 * 300	98.8	1 * 300	98.75	1	T1-A	ROOF
18	BP-T130	1895.5	6 * 300	47.8	5 * 300	197.8	1	T1-A	ROOF
19	BP-T131	1275.0	4 * 300	37.5	3 * 300	187.5	1	T1-A	ROOF
20	BP-T133	2370.0	7 * 300	135.0	7 * 300	135	1	T1-B	ROOF
21	BP-T134	992.5	3 * 300	46.3	2 * 300	196.3	1	T1-B	ROOF
22	BP-T135	1285.0	4 * 300	42.5	3 * 300	192.5	1	T1-B	ROOF
23	BP-T136	1985.0	6 * 300	92.5	6 * 300	92.5	1	T1-B	ROOF
24	BP-T137	1652.5	5 * 300	76.3	4 * 300	226.3	1	T1-B	ROOF
25	BP-T142	2052.5	6 * 300	126.3	6 * 300	126.3	1	T1-C	ROOF
26	BP-T143	2160.0	7 * 300	30.0	6 * 300	180	1	T1-C	ROOF
27	BP-T144	1352.5	4 * 300	76.3	3 * 300	226.3	1	T1-C	ROOF
28	BP-T146	1752.5	5 * 300	126.3	5 * 300	126.3	1	T1-M	ROOF
29	BP-T147	1202.5	3 * 300	151.3	3 * 300	151.3	1	T1-M	ROOF
30	BP-T148	1202.5	3 * 300	151.3	3 * 300	151.3	1	T1-L	ROOF
31	BP-T149	1752.5	5 * 300	126.3	5 * 300	126.3	1	T1-L	ROOF
32	BP-T152	1752.5	5 * 300	126.3	5 * 300	126.3	1	T1-K	ROOF
33	BP-T153	902.5	2 * 300	151.3	2 * 300	151.3	1	T1-K	ROOF
34	BP-T154	902.5	2 * 300	151.3	2 * 300	151.3	1	T1-J	ROOF
35	BP-T155	1752.5	5 * 300	126.3	5 * 300	126.3	1	T1-J	ROOF
36	BP-T158	1977.5	6 * 300	88.8	6 * 300	88.75	1	T1-H	ROOF
37	BP-T159	1510.0	4 * 300	155.0	4 * 300	155	1	T1-H	ROOF
38	BP-T160	792.5	2 * 300	96.3	2 * 300	96.25	1	T1-H	ROOF
39	BP-T161	2720.0	9 * 280	100.0	8 * 300	160	1	T1-H	ROOF
40	BP-T162	2720.0	9 * 280	100.0	8 * 300	160	1	T1-G	ROOF

名稱	鋁板拆圖(數據表)	制圖	柯慶余	2019.11.4	修改		
材料	3mm鋁板	復核	謝永林	2019.11.4	日期		
顏色	UCT803649 FXL-3	批准	Jason		圖號	BP-T105-1 A	



美特鋁質有限公司
MIDI Aluminium Fabricator Ltd.

拆圖參見: BP-T202

工程號 J-837 地盤 觀塘裕民坊

序號	物料編號	L	N*300	A	N1*300	EQ	數量	位置	樓層
1	BP-T202A	1202.5	3 * 300	151.3	3 * 300	151.3	1	T2-G	55/F
2	BP-T203A	1752.5	5 * 300	126.3	5 * 300	126.3	1	T2-G	55/F
3	BP-T205	1392.5	4 * 300	96.3	4 * 300	96.25	1	T2-G	ROOF
4	BP-T206	2360.0	7 * 300	130.0	7 * 300	130	1	T2-G	ROOF
5	BP-T207	2260.0	7 * 300	80.0	7 * 300	80	1	T2-G	ROOF
6	BP-T209	1703.0	5 * 300	101.5	5 * 300	101.5	2	T2-G	ROOF
7	BP-T210	2267.0	7 * 300	83.5	7 * 300	83.5	1	T2-G	ROOF
8	BP-T213	1752.5	5 * 300	126.3	5 * 300	126.3	1	T2-F	ROOF
9	BP-T214	1202.5	3 * 300	151.3	3 * 300	151.3	1	T2-F	ROOF
10	BP-T215	1202.5	3 * 280	181.3	3 * 300	151.3	1	T2-E	ROOF
11	BP-T216	1752.5	5 * 300	126.3	5 * 300	126.3	1	T2-E	ROOF
12	BP-T219	2215.0	7 * 300	57.5	6 * 300	207.5	1	T2-D	ROOF
13	BP-T219	2215.0	7 * 300	57.5	6 * 300	207.5	1	T2-C	ROOF
14	BP-T222	1977.5	6 * 300	88.8	5 * 300	238.8	1	T2-B	ROOF
15	BP-T223	1510.0	4 * 300	155.0	4 * 300	155	1	T2-B	ROOF
16	BP-T224	1285.0	4 * 300	42.5	3 * 300	192.5	1	T2-B	ROOF
17	BP-T225	892.5	2 * 300	146.3	2 * 300	146.3	1	T2-B	ROOF
18	BP-T226	497.5	1 * 300	98.8	1 * 300	98.75	1	T2-B	ROOF
19	BP-T227	2232.5	7 * 300	66.3	6 * 300	216.3	1	T2-B	ROOF
20	BP-T228	2232.5	7 * 300	66.3	6 * 300	216.3	1	T2-A	ROOF
21	BP-T229	497.5	1 * 300	98.8	1 * 300	98.75	1	T2-A	ROOF
22	BP-T230	892.0	2 * 300	146.0	2 * 300	146	1	T2-A	ROOF
23	BP-T231	1285.0	4 * 300	42.5	3 * 300	192.5	1	T2-A	ROOF
24	BP-T232	1510.0	4 * 300	155.0	4 * 300	155	1	T2-A	ROOF
25	BP-T233	1977.5	6 * 300	88.8	6 * 300	88.75	1	T2-A	ROOF
26	BP-T236	1742.5	5 * 300	121.3	5 * 300	121.3	1	T2-N	ROOF
27	BP-T237	1752.5	5 * 300	126.3	5 * 300	126.3	1	T2-N	ROOF
28	BP-T240	1825.0	6 * 280	72.5	5 * 300	162.5	1	T2-M	ROOF
29	BP-T241	2257.5	7 * 300	78.8	7 * 300	78.75	1	T2-M	ROOF
30	BP-T242	892.5	2 * 300	146.3	2 * 300	146.3	1	T2-M	ROOF
31	BP-T243	1285.0	4 * 300	42.5	3 * 300	192.5	1	T2-M	ROOF
32	BP-T244	1510.0	4 * 300	155.0	4 * 300	155	1	T2-M	ROOF
33	BP-T245	1977.5	6 * 300	88.8	6 * 300	88.75	1	T2-M	ROOF
34	BP-T247	1077.5	3 * 300	88.8	3 * 300	88.75	1	T2-L	ROOF
35	BP-T248	1402.5	4 * 300	101.3	4 * 300	101.3	1	T2-L	ROOF
36	BP-T252	1402.5	4 * 300	101.3	4 * 300	101.3	1	T2-K	ROOF
37	BP-T253	1115.0	3 * 300	107.5	3 * 300	107.5	1	T2-K	ROOF
38	BP-T254	1115.0	3 * 300	107.5	3 * 300	107.5	1	T2-J	ROOF
39	BP-T255	1677.5	5 * 300	88.8	5 * 300	88.75	1	T2-J	ROOF
40	BP-T258	1720.0	5 * 300	110.0	5 * 300	110	1	T2-G	ROOF

名稱	鋁板折圖(數據表)	制圖	柯慶余	2019.11.4	修改		
材料	3mm鋁板	復核	謝永林	2019.11.4	日期		
顏色	UCT803649 FXL-3	批准	Jason		圖號	BP-T202-1A	




美特鋁質有限公司
MIDI Aluminium Fabricator Ltd.


拆圖參見: BP-T501

工程號 J-837 地盤 觀塘裕民坊

序號	物料編號	L	N*300		A	N1*300		EQ	數量	位置	樓層		
1	BP-T501A	1352.5	4	*	300	76.3	3	*	300	226.3	1	T5-N	51/F
2	BP-T502A	2160.0	7	*	300	30.0	6	*	300	180	1	T5-N	51/F
3	BP-T503A	2122.5	7	*	280	81.3	6	*	300	161.3	1	T5-N	51/F
4	BP-T506A	2122.5	7	*	280	81.3	6	*	300	161.3	1	T5-M	51/F
5	BP-T507A	2160.0	7	*	300	30.0	6	*	300	180	1	T5-M	51/F
6	BP-T508A	1543.0	5	*	300	21.5	4	*	300	171.5	1	T5-M	51/F
7	BP-T510A	1495.0	4	*	300	147.5	4	*	300	147.5	1	T5-M	51/F
8	BP-T513A	1945.0	6	*	300	72.5	6	*	300	72.5	1	T5-L	51/F
9	BP-T515A	1242.5	4	*	300	21.3	3	*	300	171.3	1	T5-L	51/F
10	BP-T516A	2157.5	7	*	300	28.8	6	*	300	178.8	1	T5-L	51/F
11	BP-T517A	2055.0	6	*	300	127.5	6	*	300	127.5	1	T5-L	51/F
12	BP-T519A	1077.5	3	*	300	88.8	3	*	300	88.75	2	T5-K	51/F
13	BP-T520A	1604.0	5	*	300	52.0	4	*	300	202	1	T5-K	51/F
14	BP-T522A	1670.0	5	*	300	85.0	5	*	300	85	1	T5-H	51/F
15	BP-T524A	1342.5	4	*	300	71.3	3	*	300	221.3	1	T5-H	51/F
16	BP-T525A	2160.0	7	*	300	30.0	6	*	300	180	1	T5-H	51/F
17	BP-T526A	2122.5	7	*	280	81.3	6	*	300	161.3	1	T5-H	51/F
18	BP-T528A	1610.0	5	*	300	55.0	4	*	300	205	1	T5-G	51/F
19	BP-T529A	1202.5	3	*	300	151.3	3	*	300	151.3	1	T5-G	51/F
20	BP-T531A	2052.5	6	*	300	126.3	6	*	300	126.3	1	T5-A	51/F
21	BP-T532A	2160.0	7	*	300	30.0	6	*	300	180	1	T5-A	51/F
22	BP-T533A	1628.0	5	*	300	64.0	4	*	300	214	1	T5-A	51/F
23	BP-T534A	1117.0	3	*	300	108.5	3	*	300	108.5	1	T5-A	51/F
24	BP-T537	2155.0	7	*	300	27.5	6	*	300	177.5		T5-A	ROOF
25	BP-T538	1375.0	4	*	300	87.5	4	*	300	87.5		T5-A	ROOF
26	BP-T540	1202.5	3	*	300	151.3	3	*	300	151.3		T5-F	ROOF
27	BP-T541	1822.5	6	*	280	71.3	5	*	300	161.3		T5-F	ROOF
28	BP-T544	1822.5	6	*	280	71.3	5	*	300	161.3		T5-E	ROOF
29	BP-T545	1202.5	3	*	300	151.3	3	*	300	151.3		T5-E	ROOF
30	BP-T546	1202.5	3	*	300	151.3	3	*	300	151.3		T5-D	ROOF
31	BP-T547	1822.5	6	*	280	71.3	5	*	300	161.3		T5-D	ROOF
32	BP-T553	1430.0	4	*	300	115.0	4	*	300	115		T5-A	ROOF
33	BP-T554	1272.5	4	*	300	36.3	3	*	300	186.3		T5-A	ROOF
34	BP-T555	1405.0	4	*	300	102.5	4	*	300	102.5		T5-A	ROOF
35	BP-T557	1915.0	6	*	300	57.5	5	*	300	207.5		T5-A	ROOF
36	BP-T558	2217.5	7	*	300	58.8	6	*	300	208.8		T5-A	ROOF
37	BP-T559	1542.5	5	*	300	21.3	4	*	300	171.3		T5-A	ROOF


名稱	鋁板拆圖(數據表)	制圖	柯慶余	2019.11.4	修改		
材料	3mm鋁板	復核	謝永林	2019.11.4	日期		
顏色	UCT803649 FXL-3	批准	Jason		圖號	BP-T501-1A	

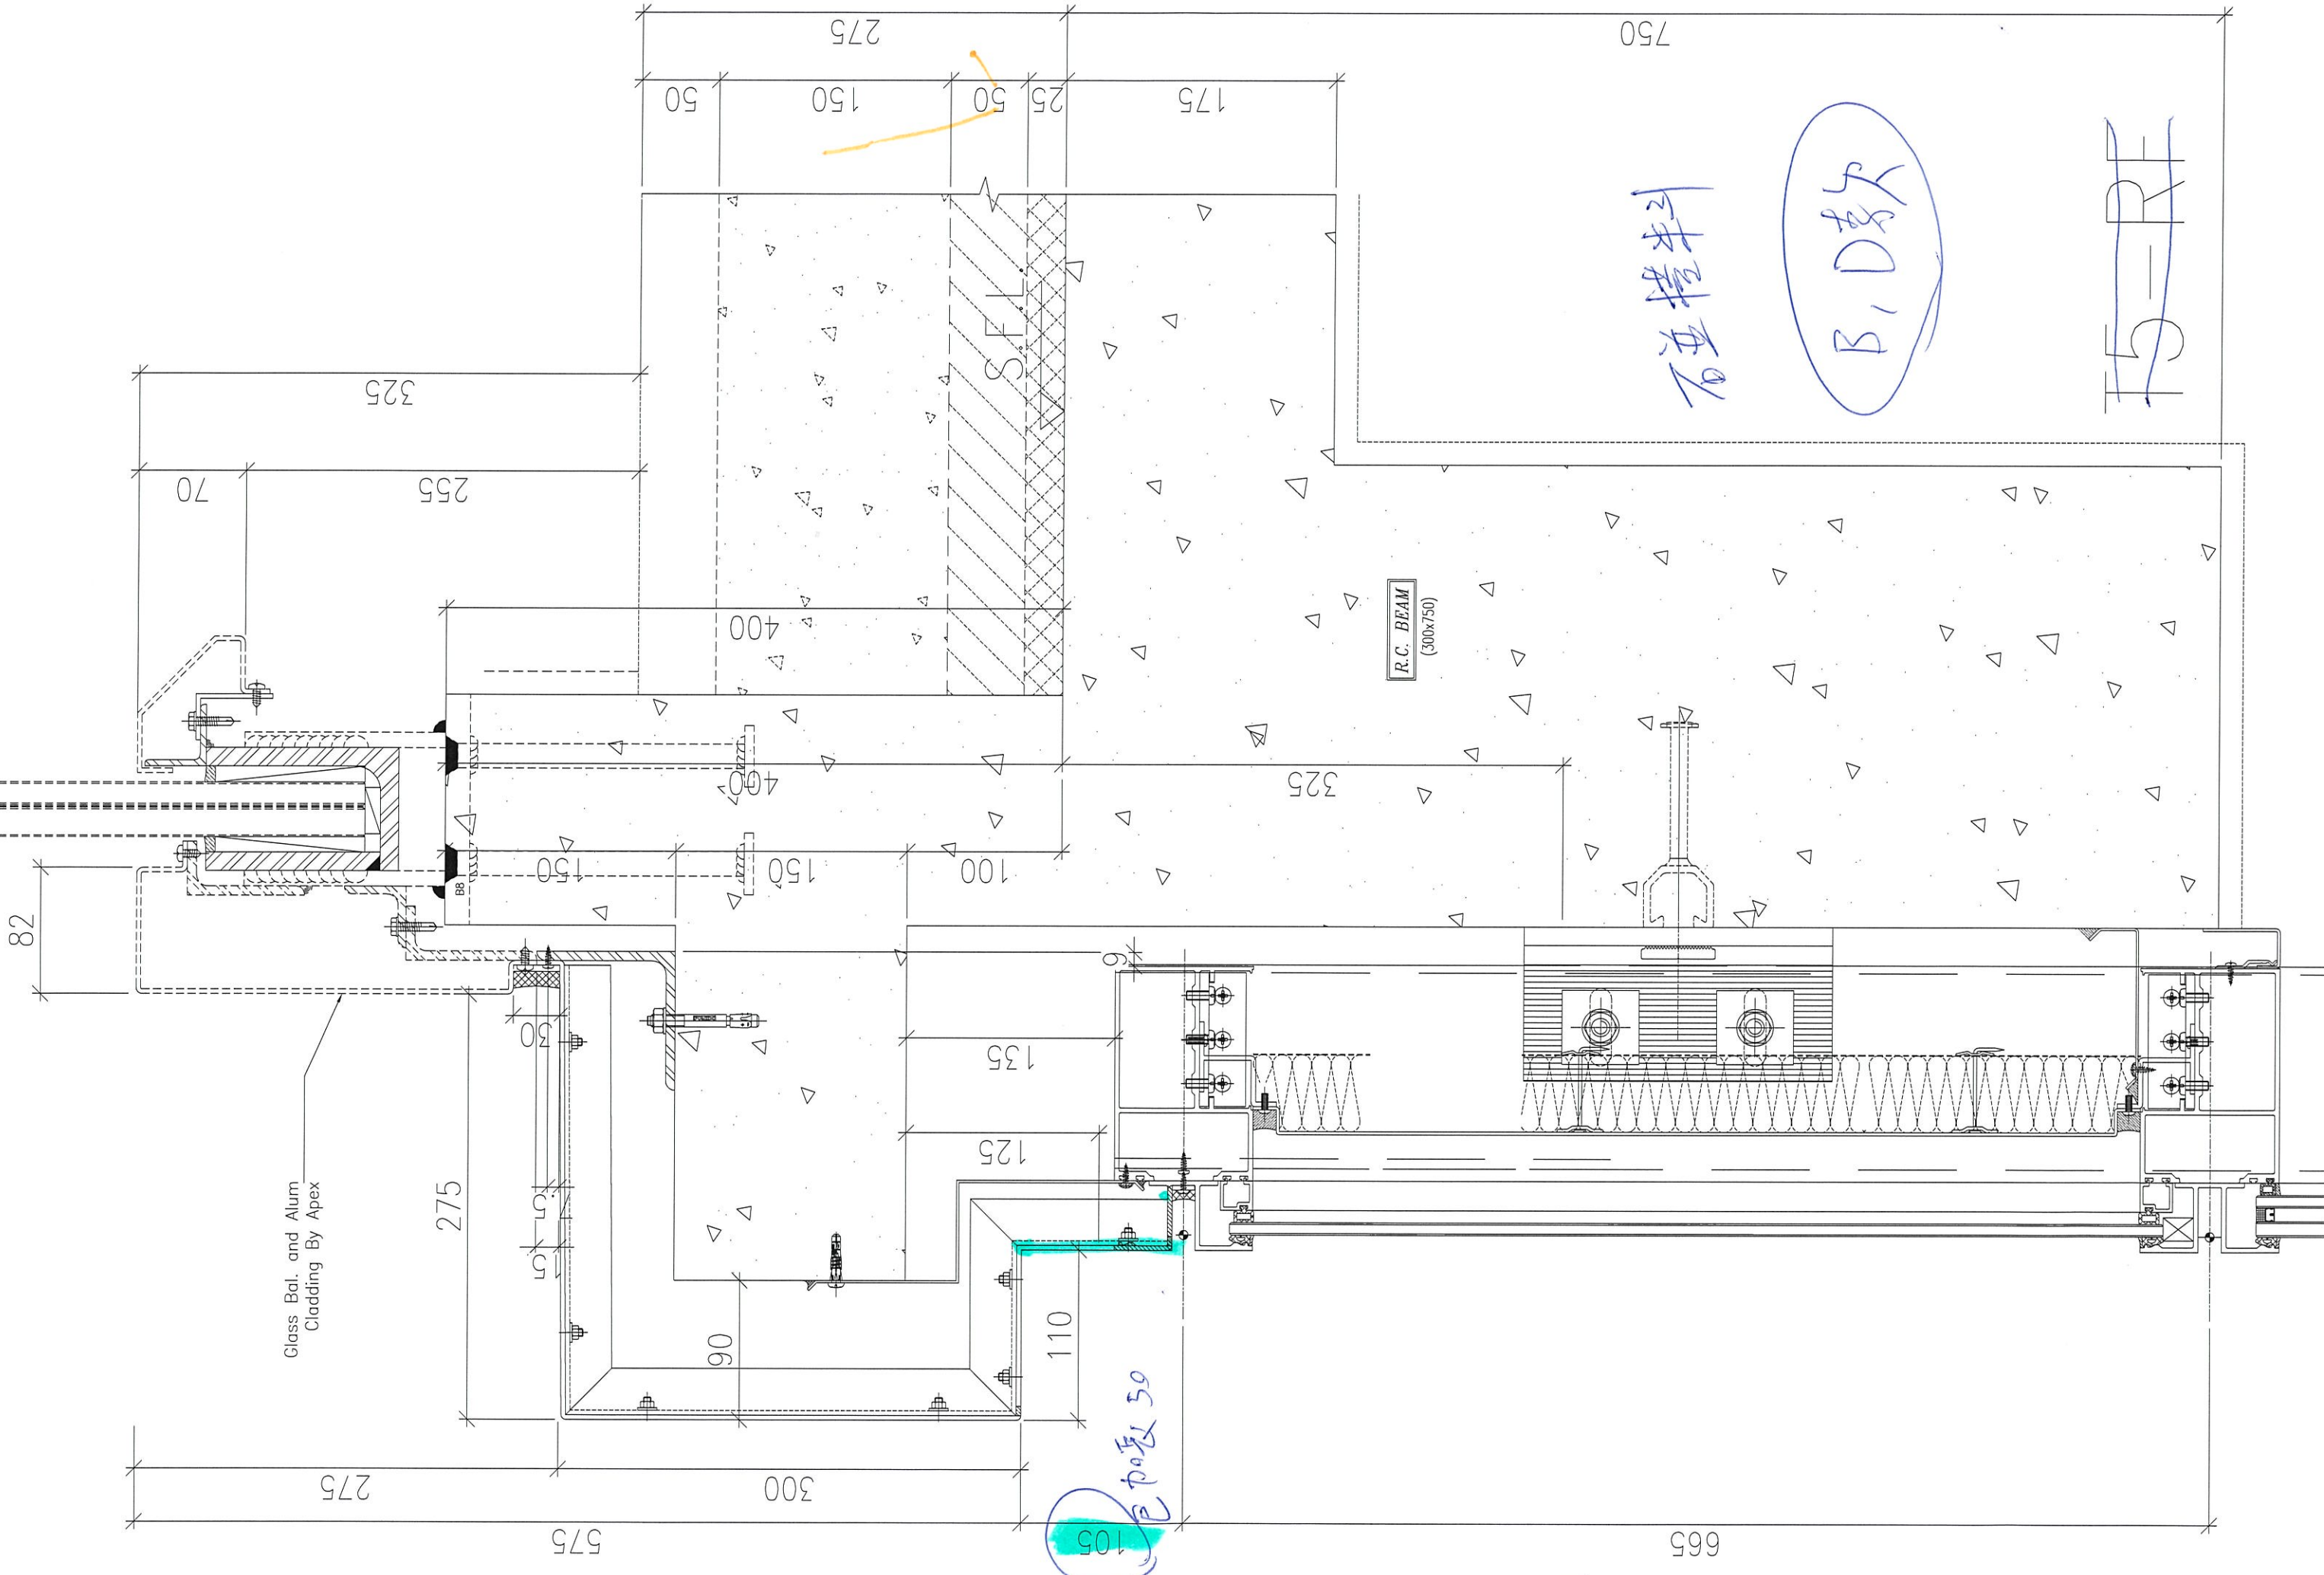

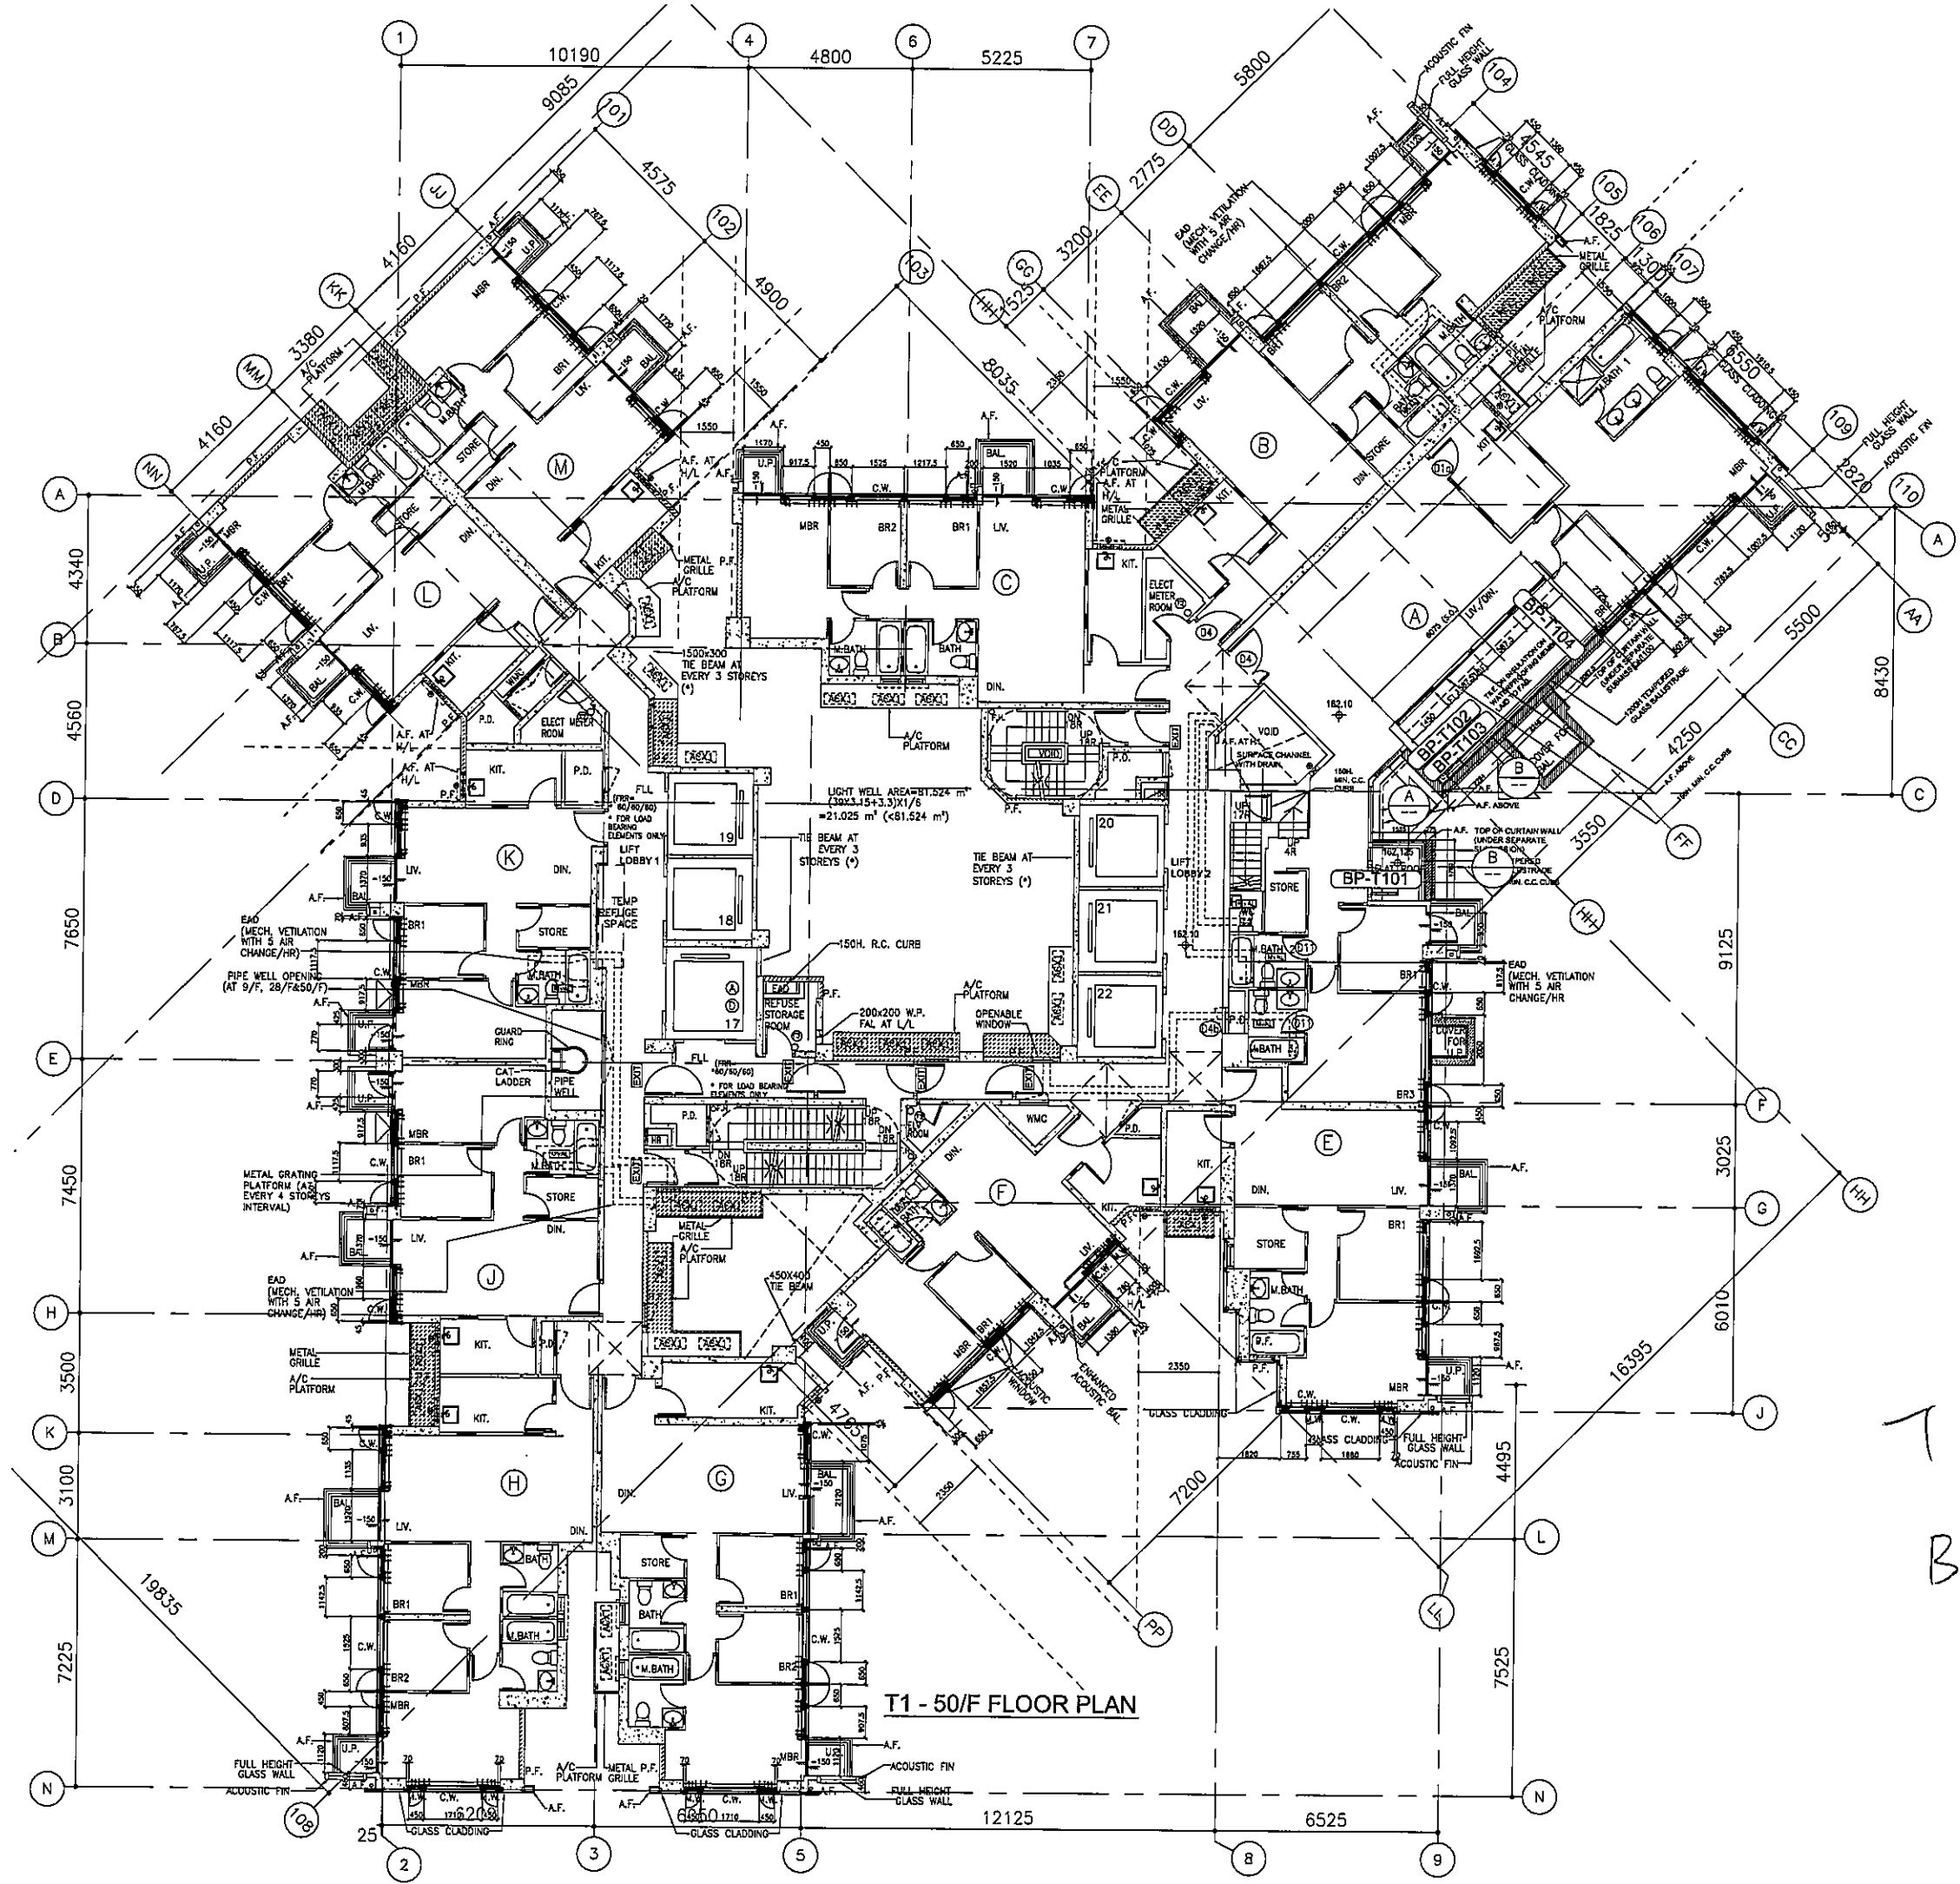


T1 - 50/F FLOOR PLAN

T1, 50/F
B, D 款

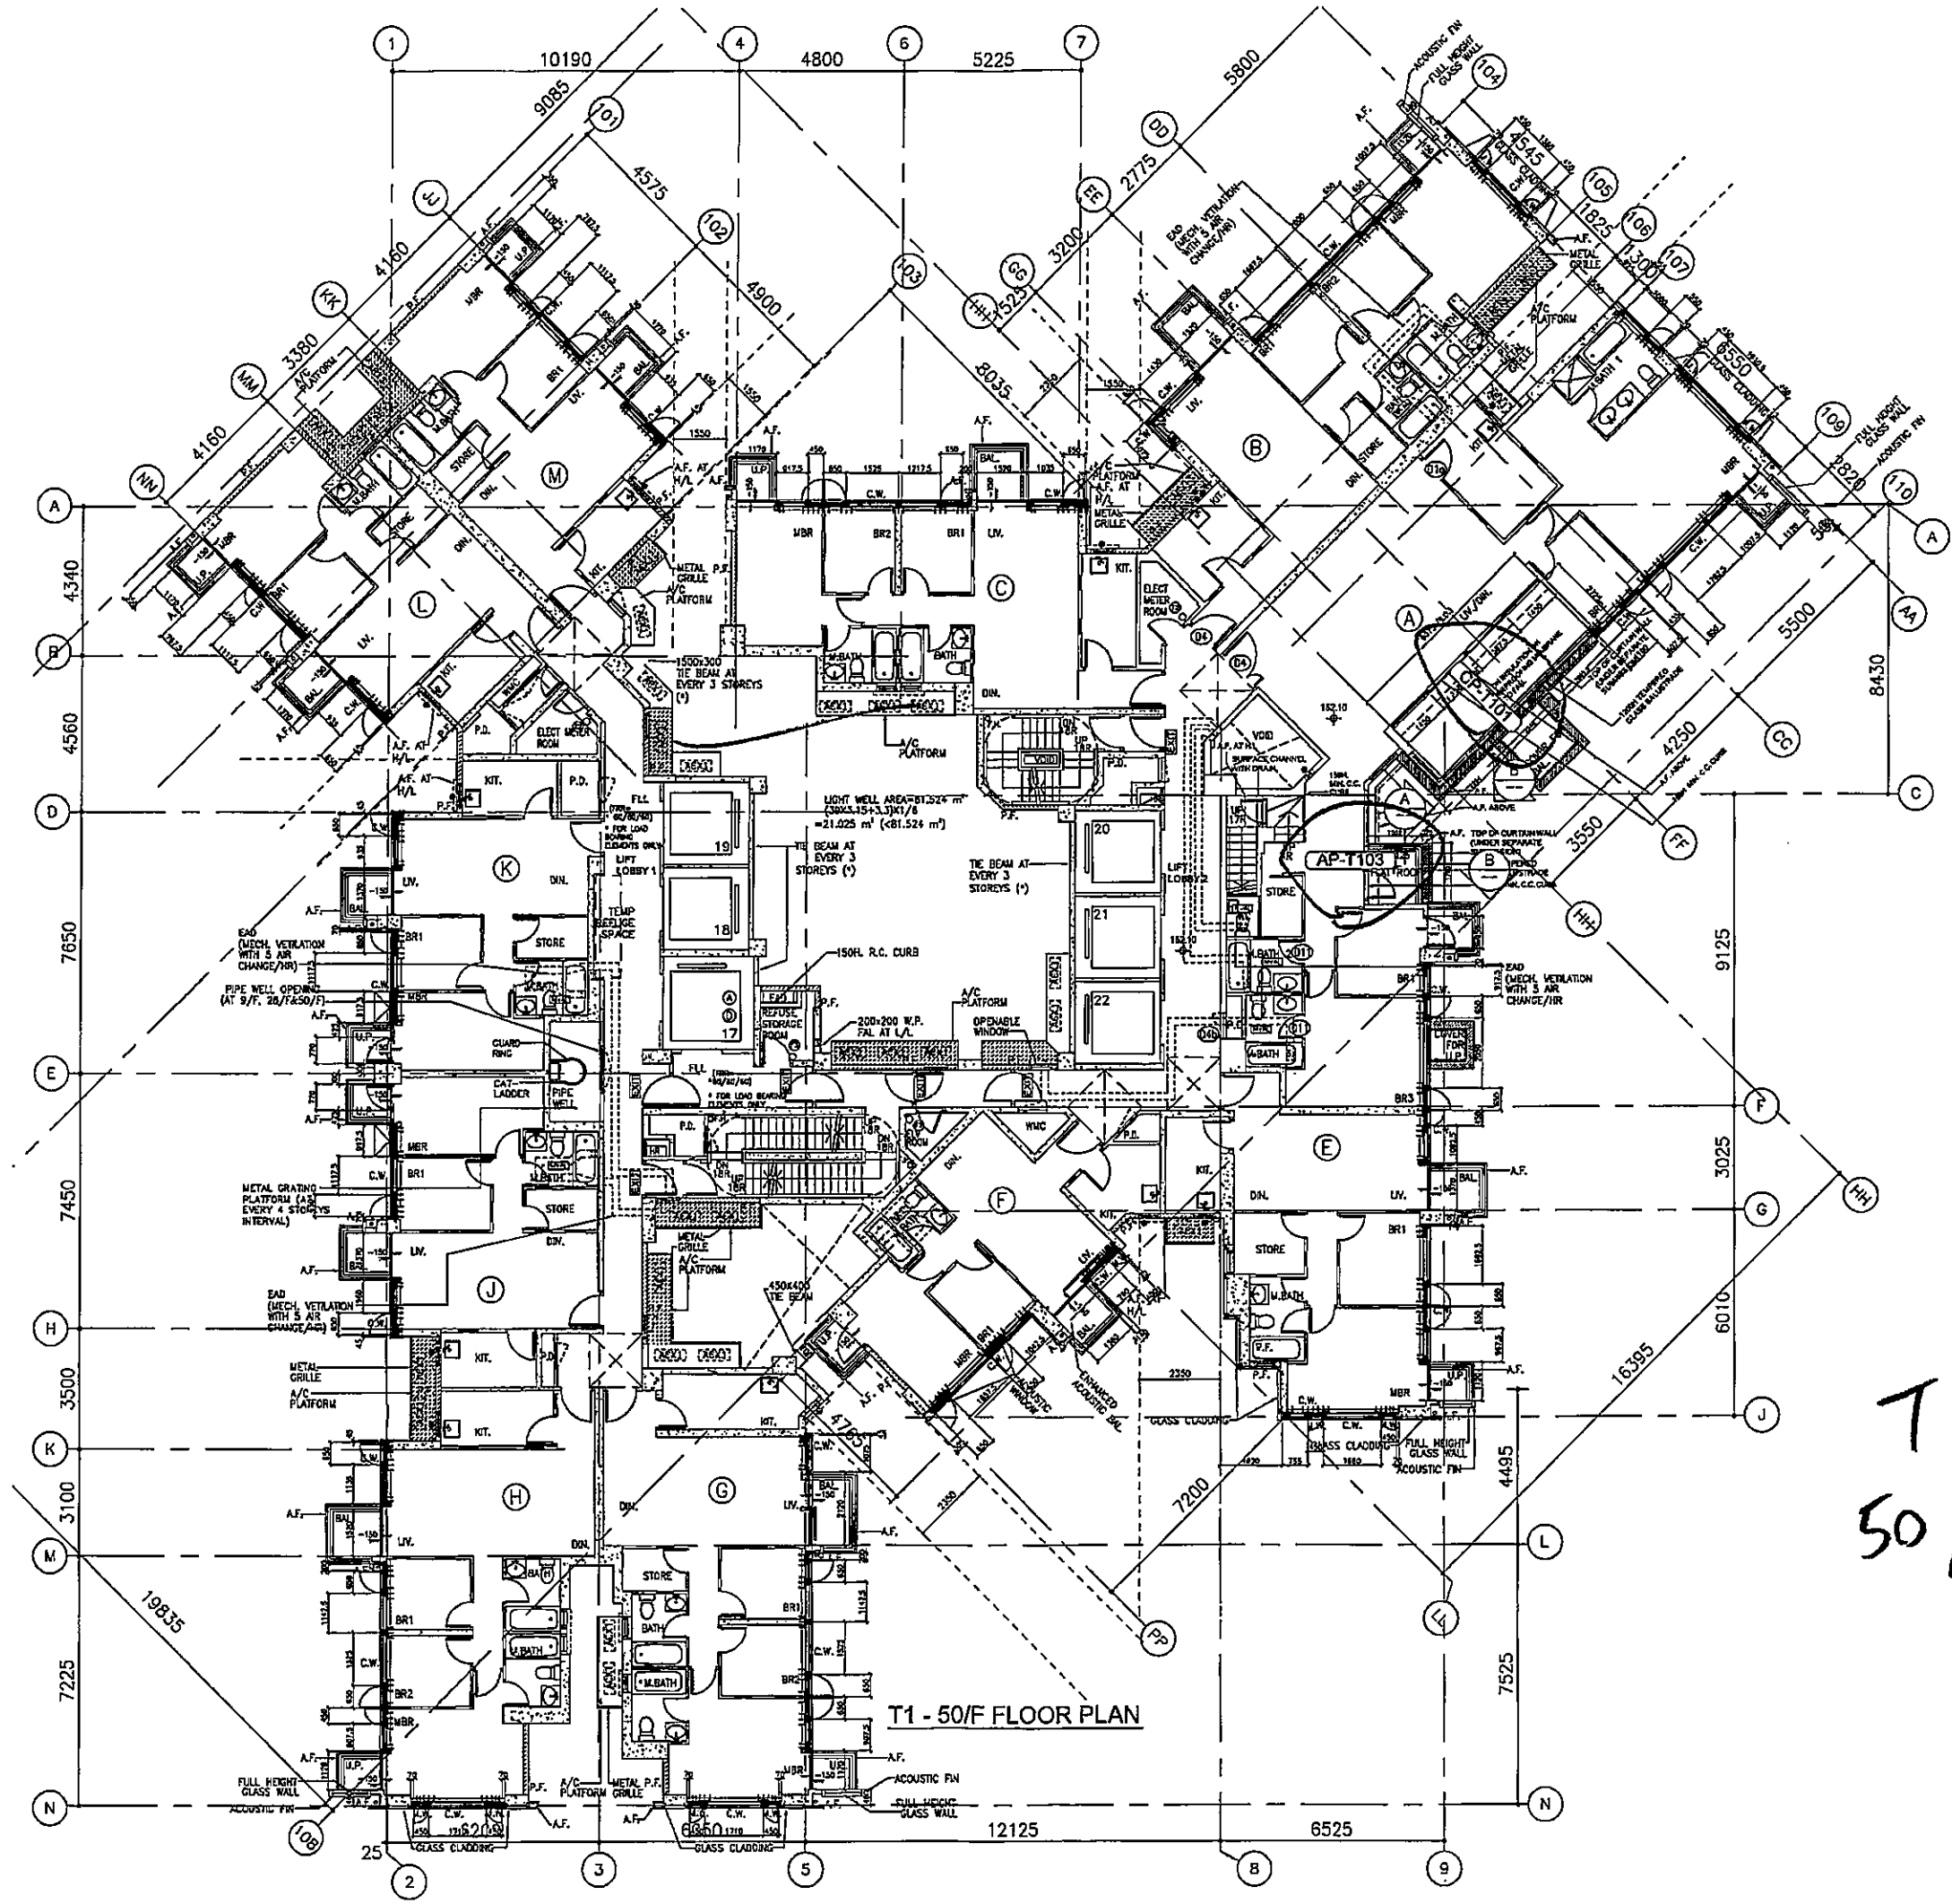


T1 - 50/F FLOOR PLAN

T1
50/F JB

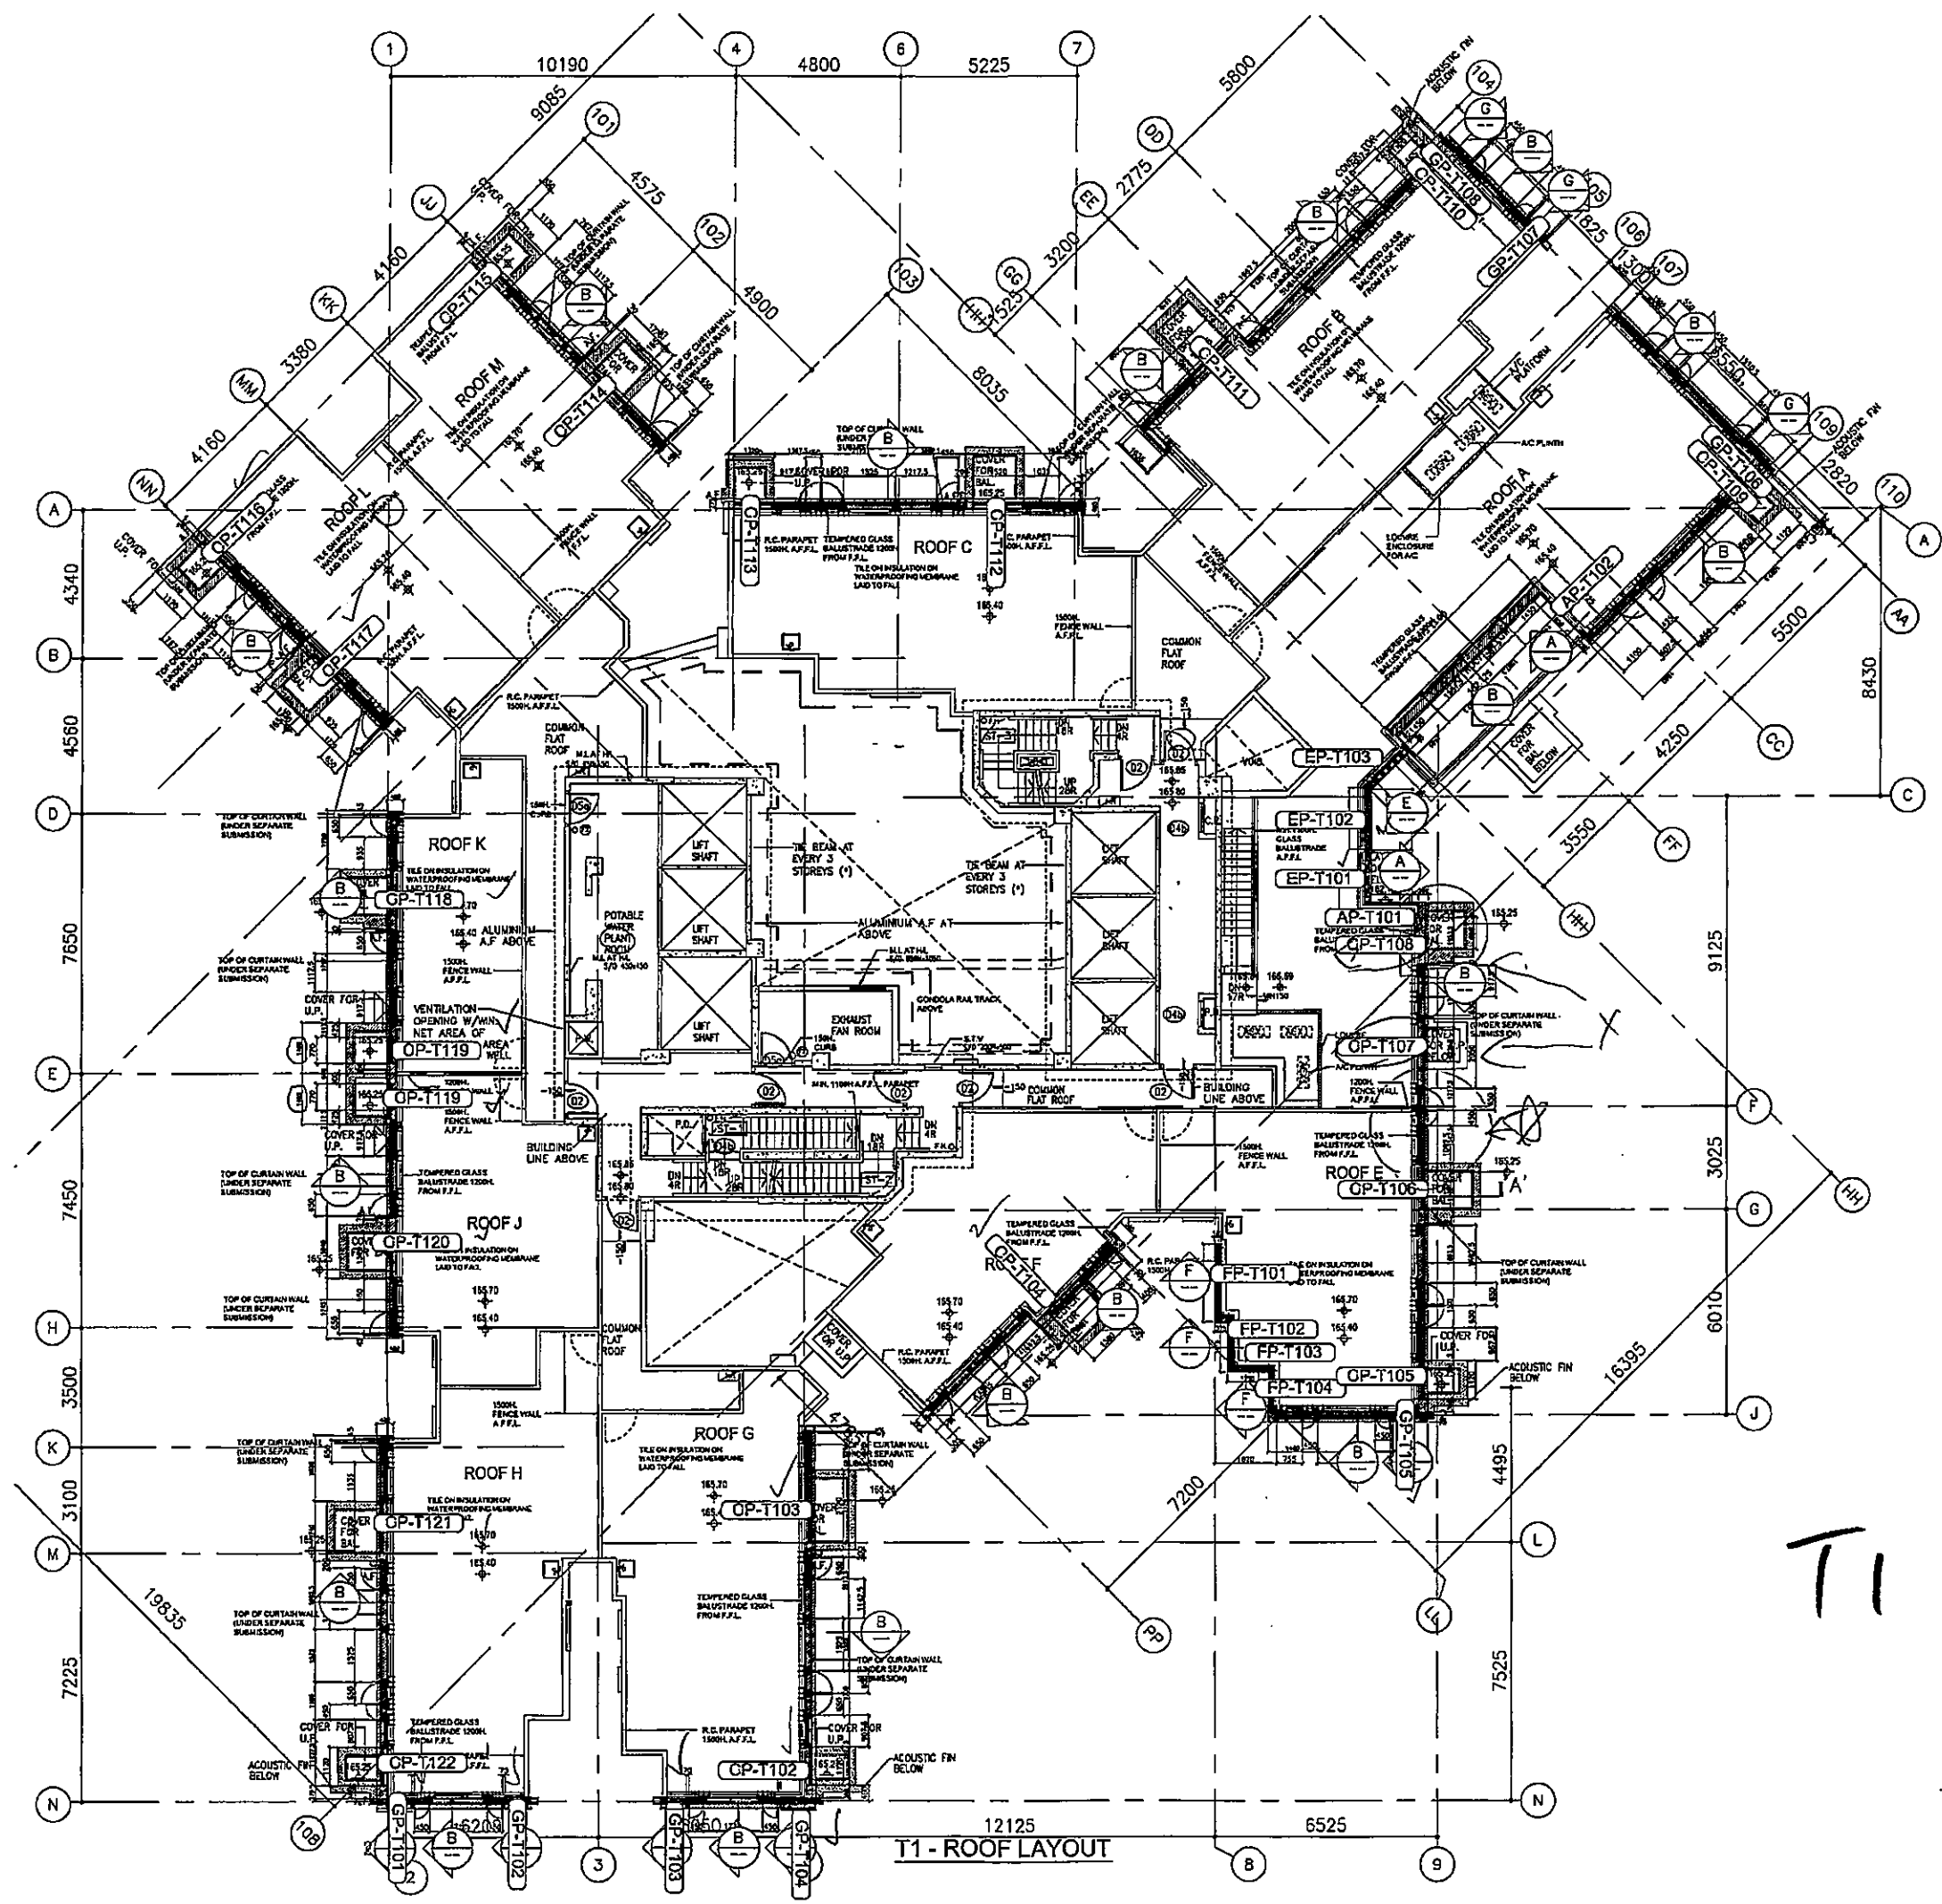


T1 - ROOF LAYOUT

T1 R/F

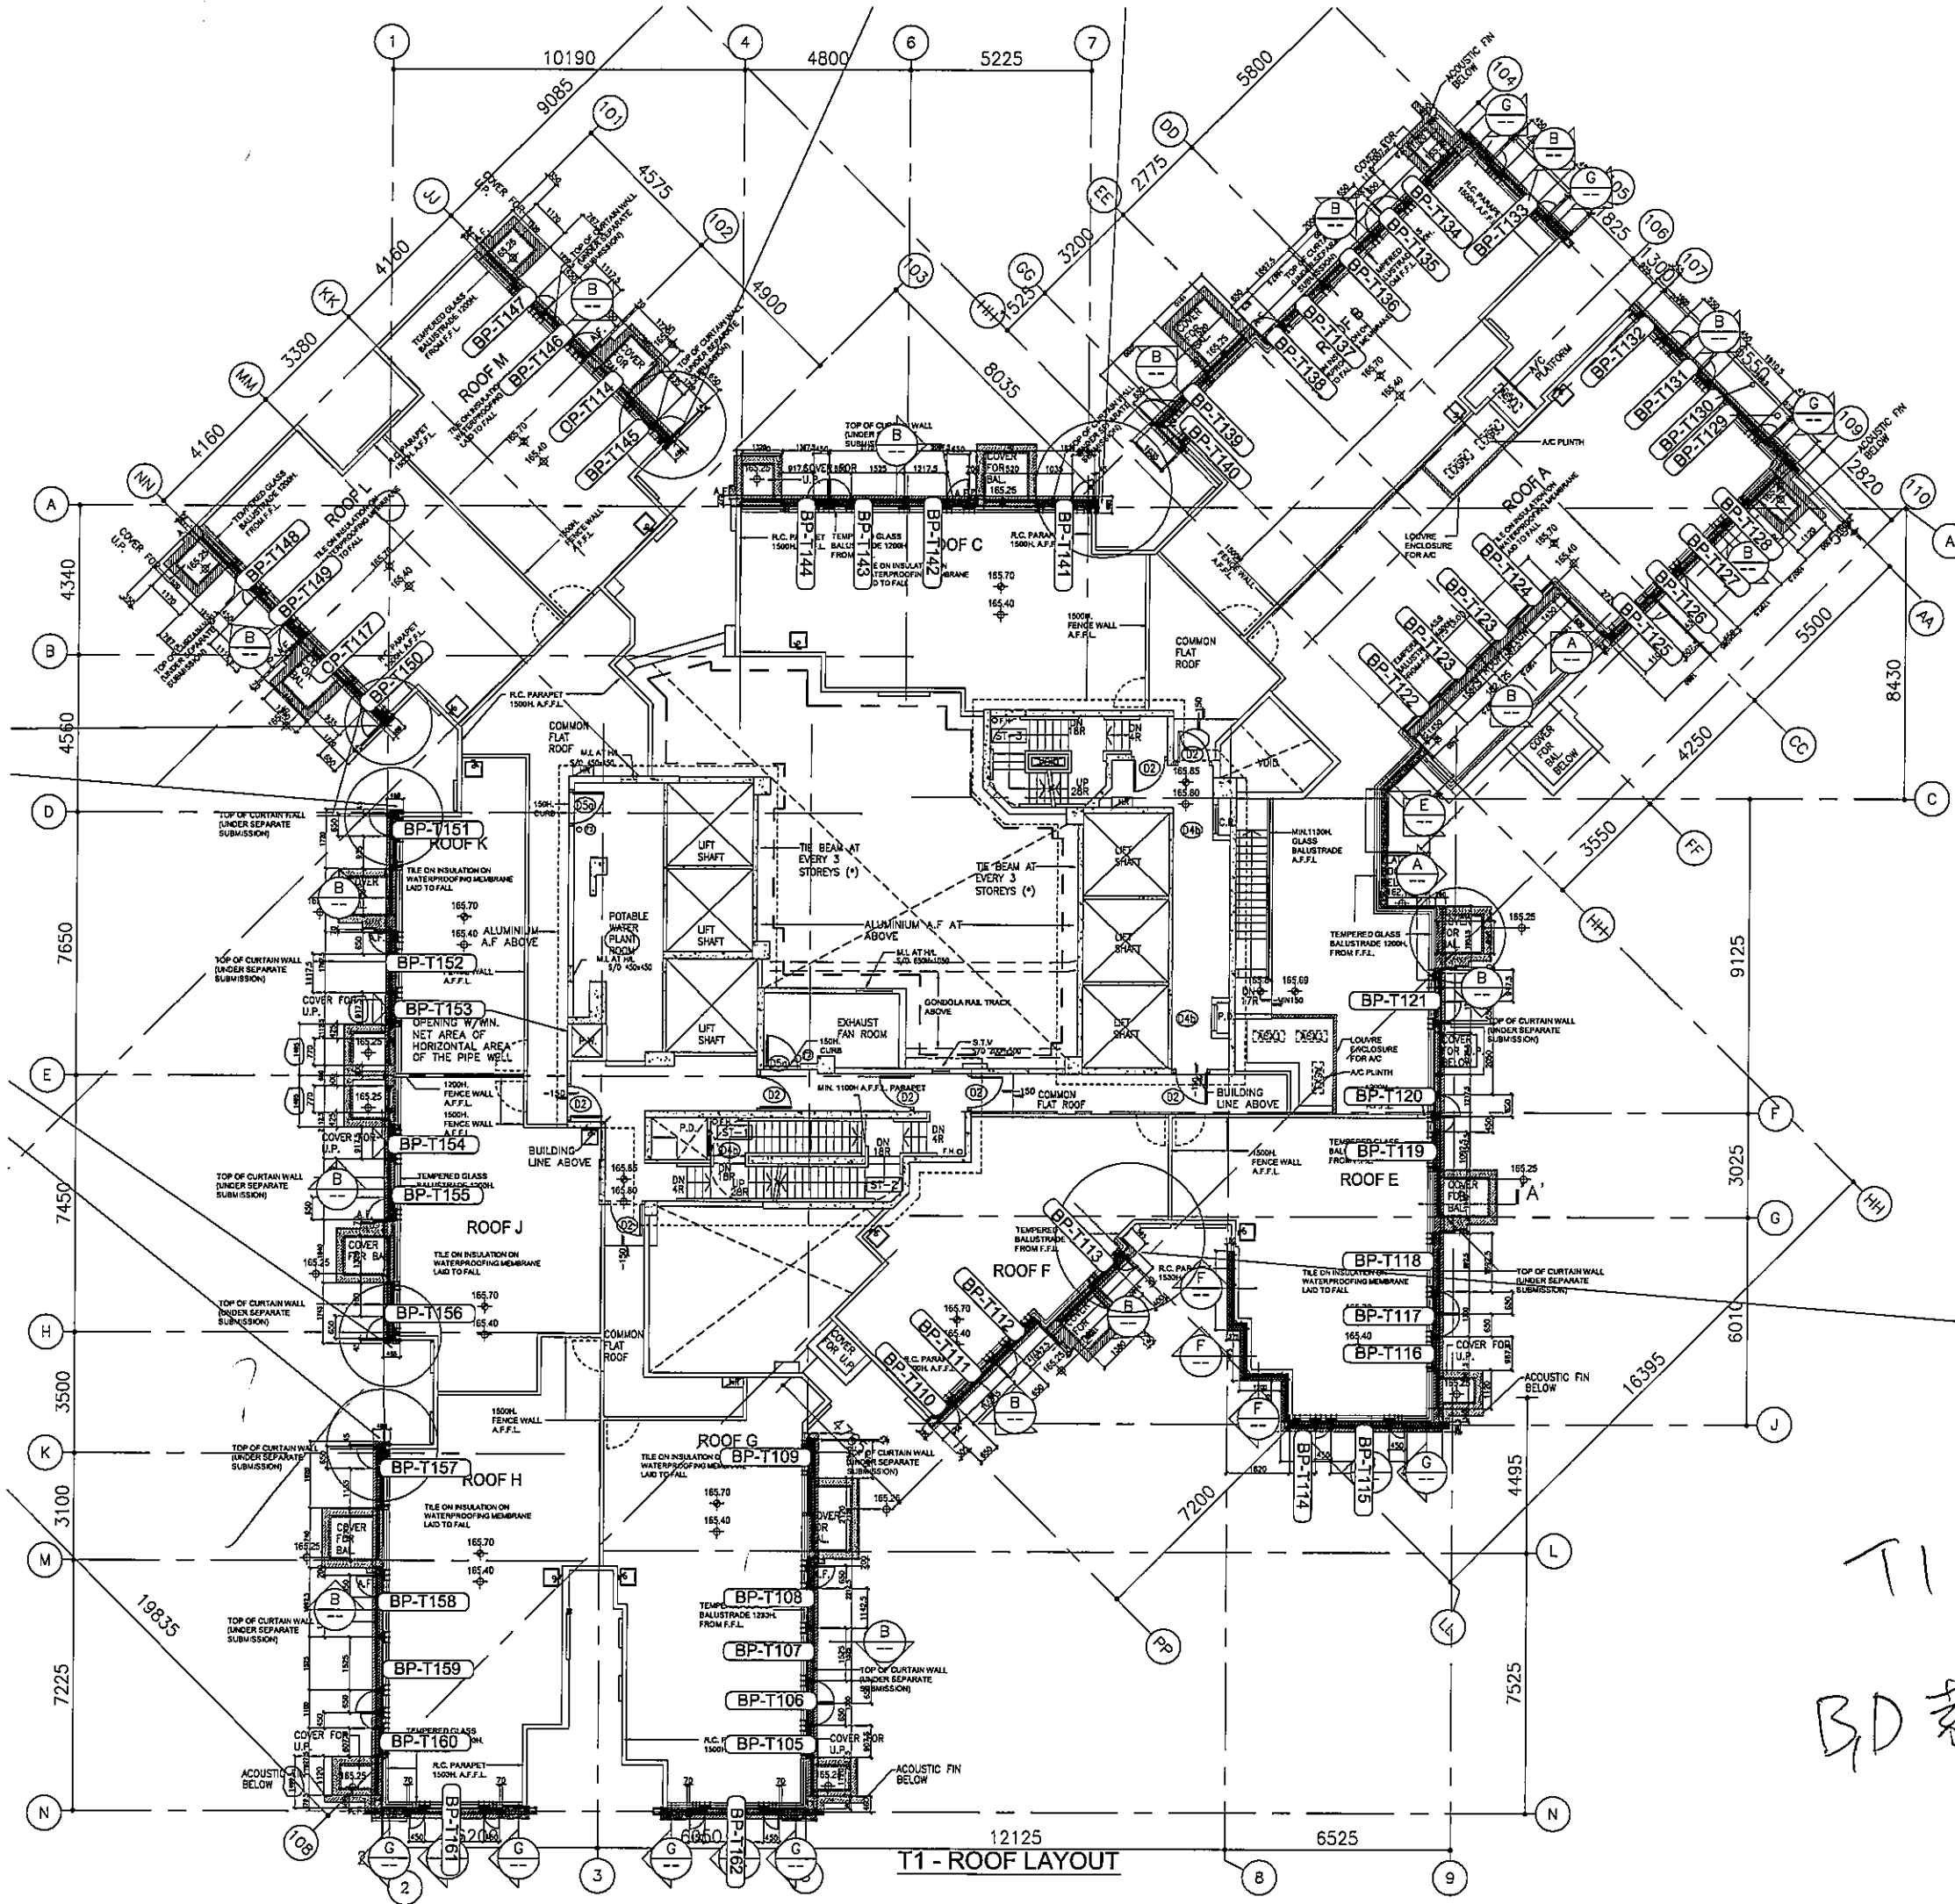


T1 - ROOF LAYOUT


T1 R/F
 B/D 款

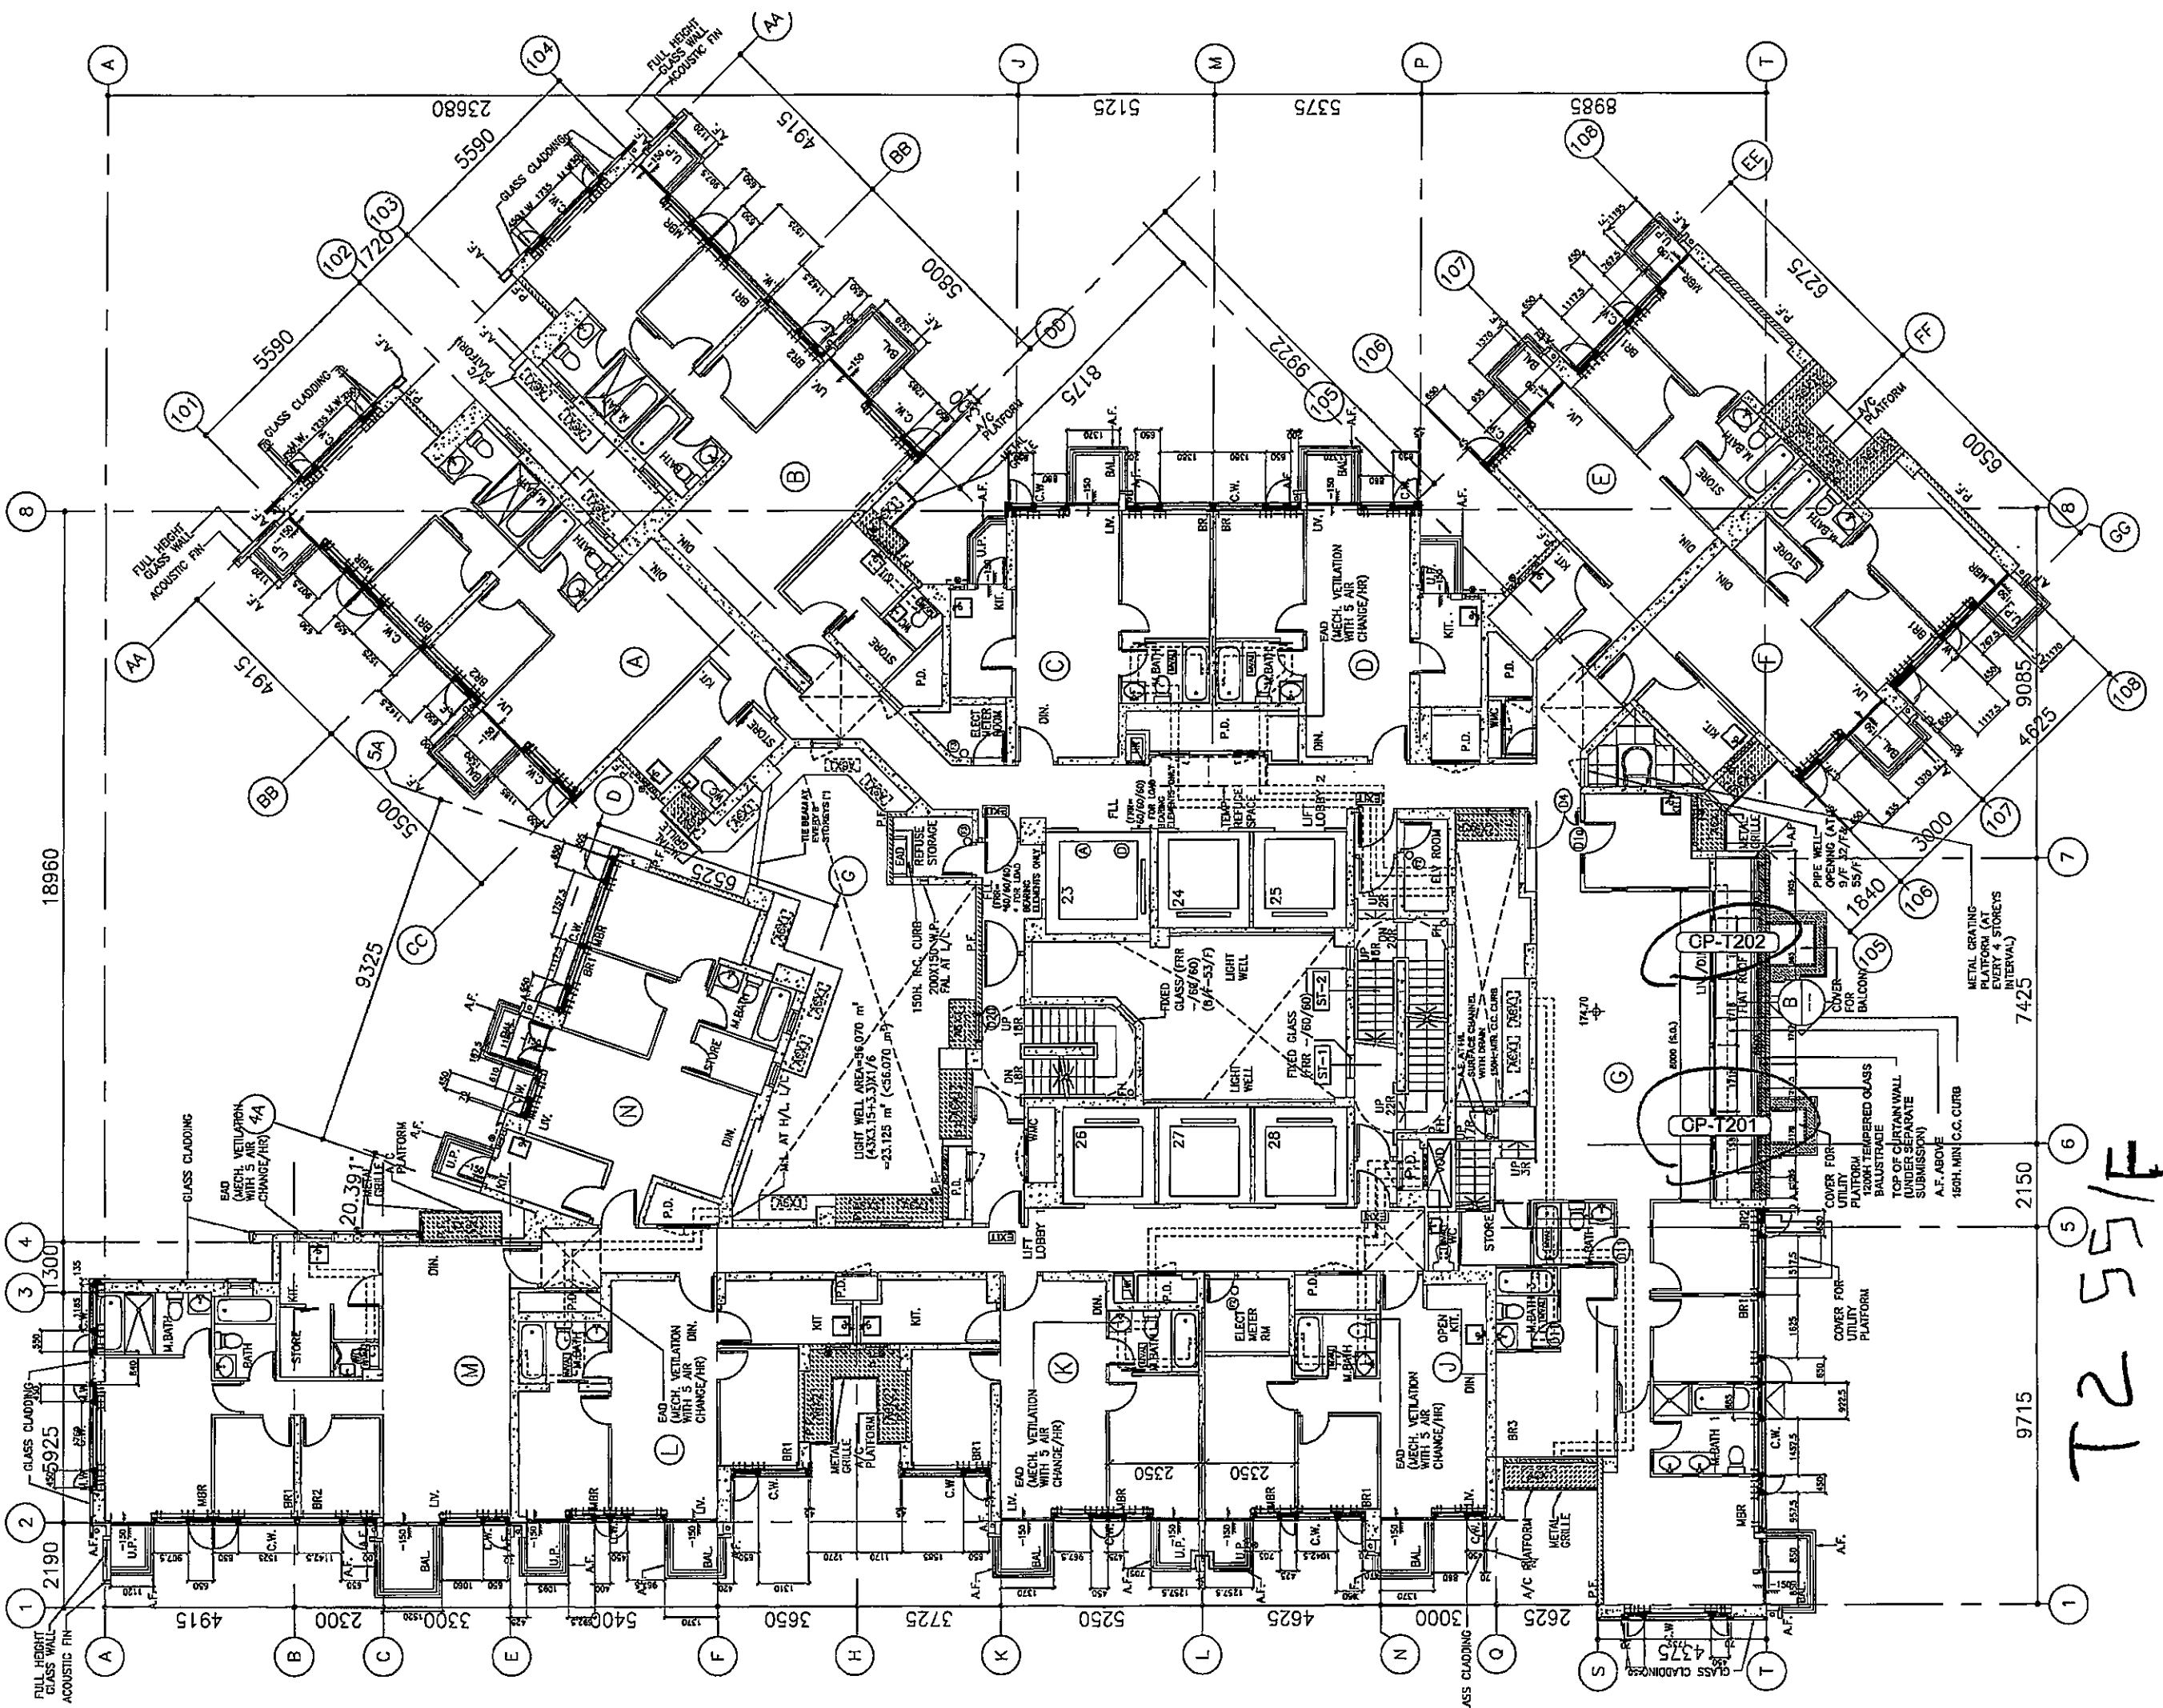

T2 55/F

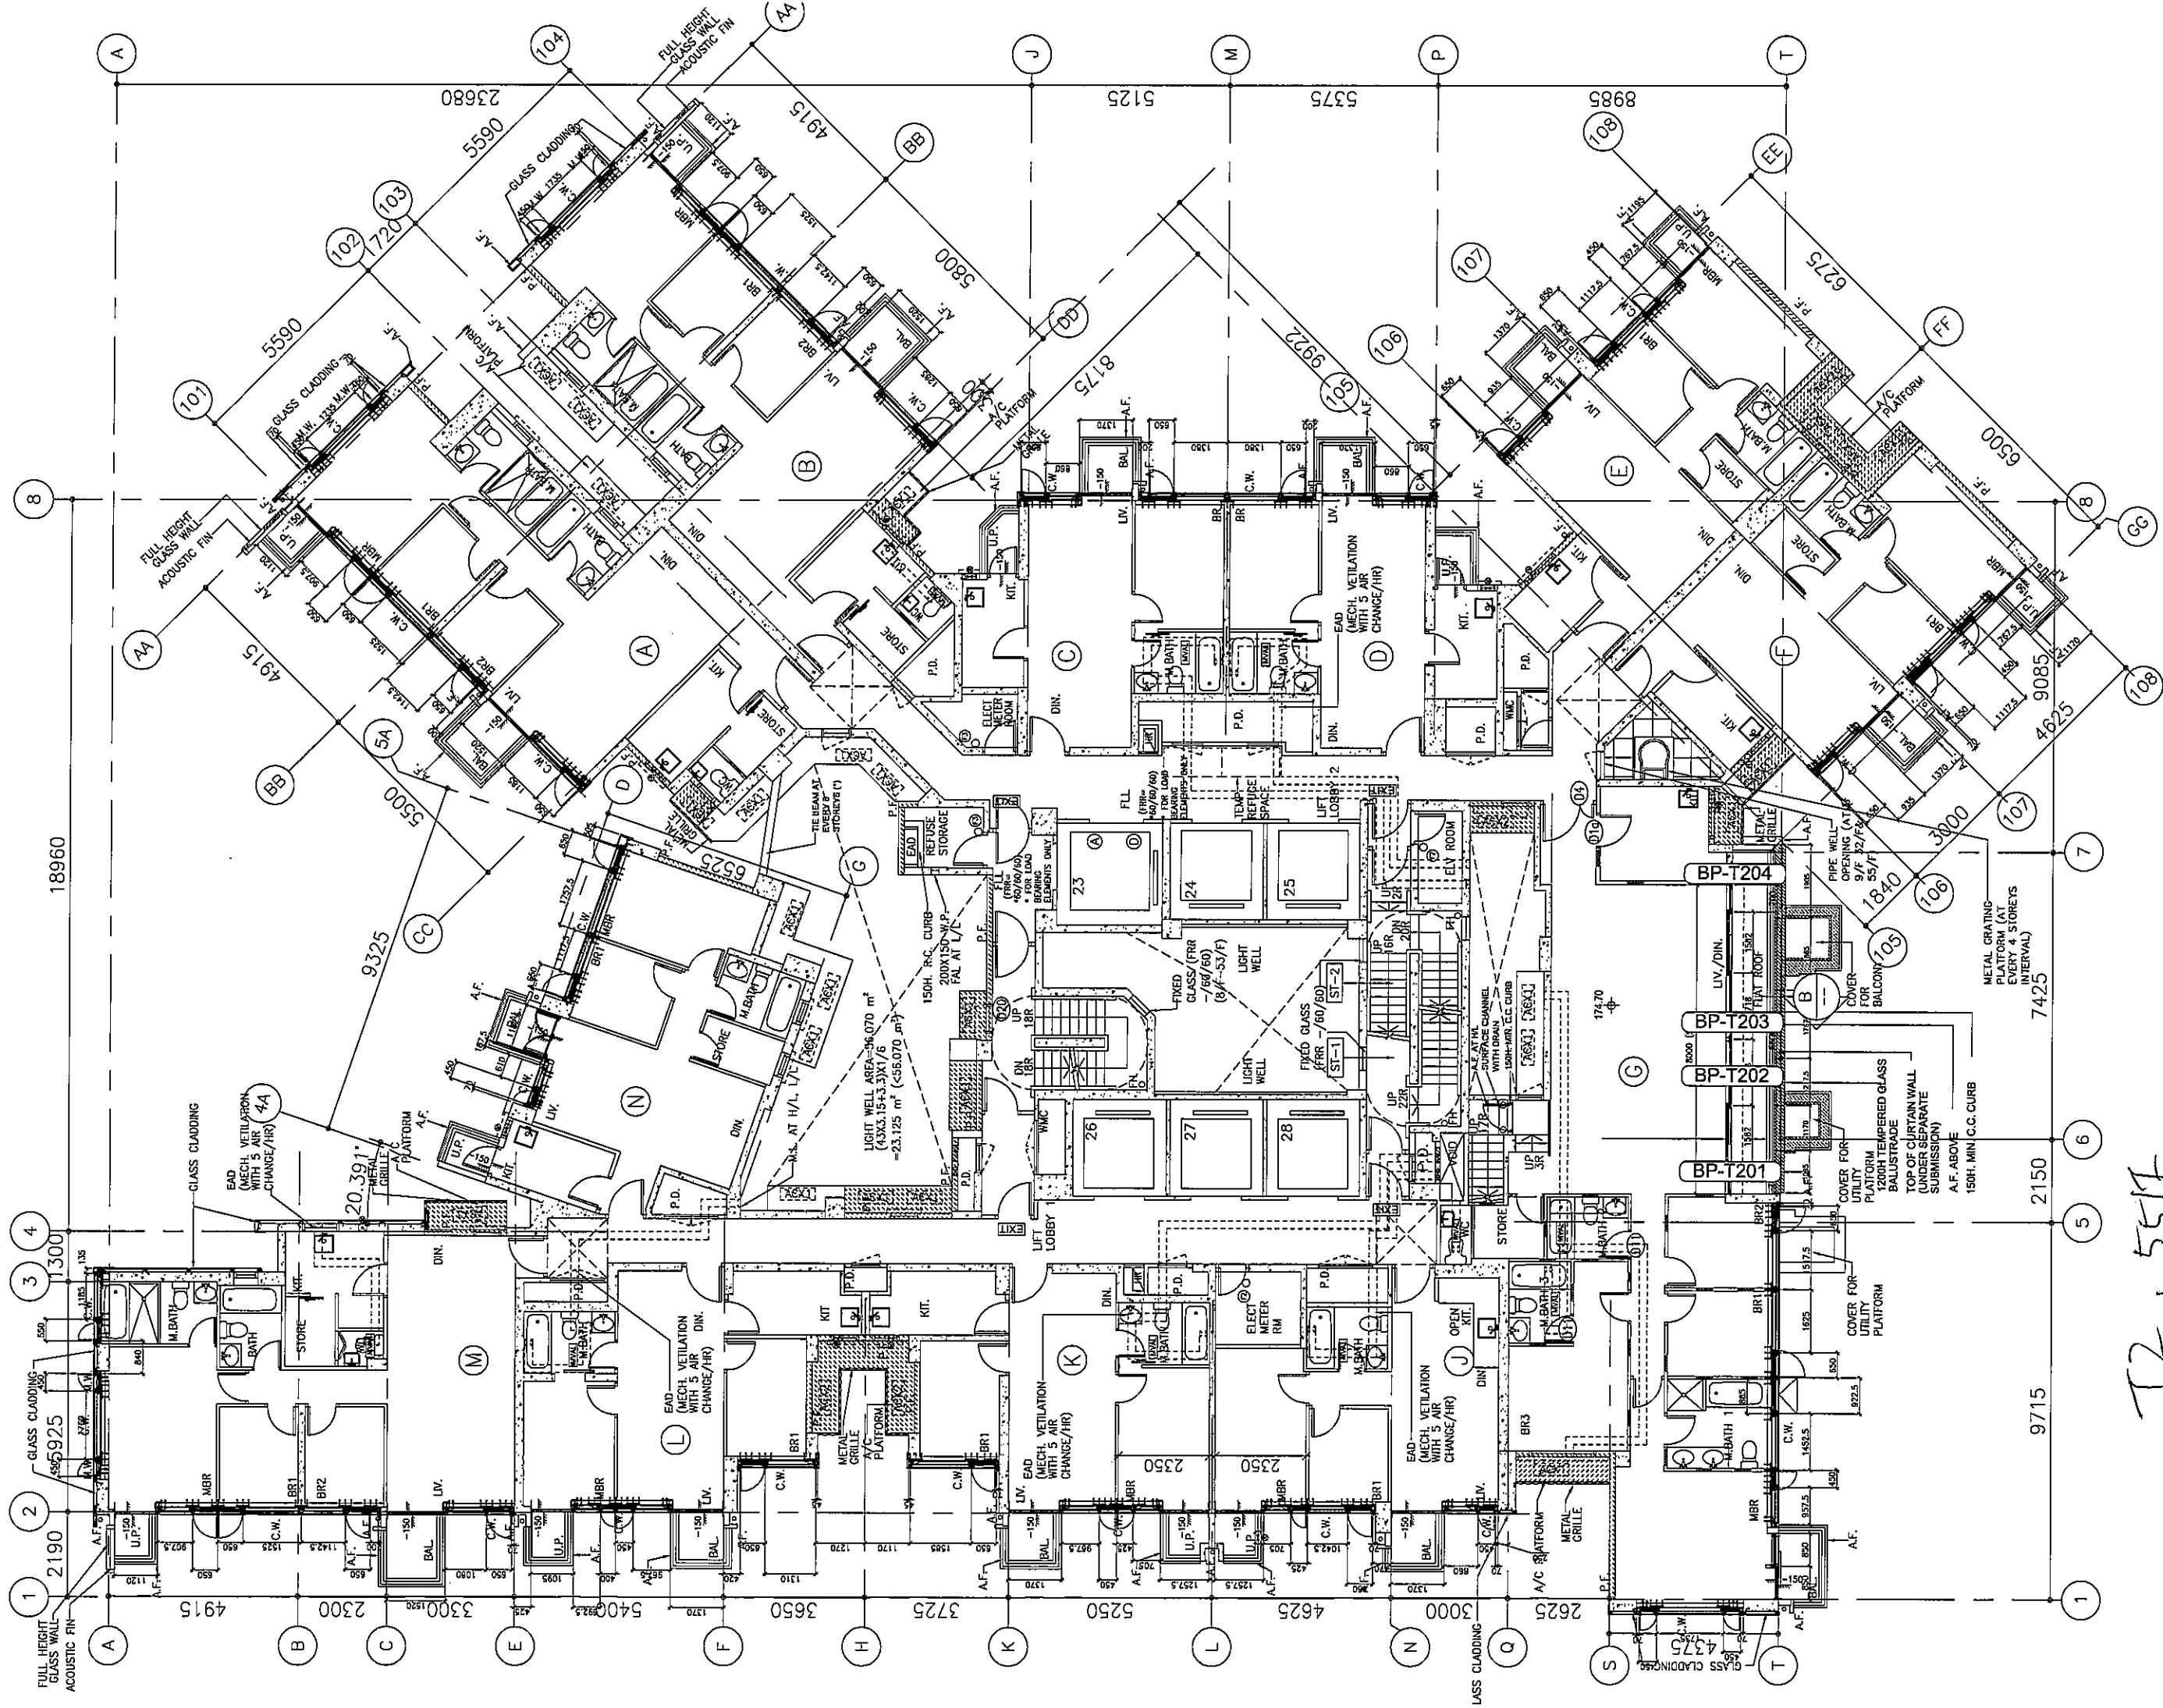


T2, 551F
 BID 款

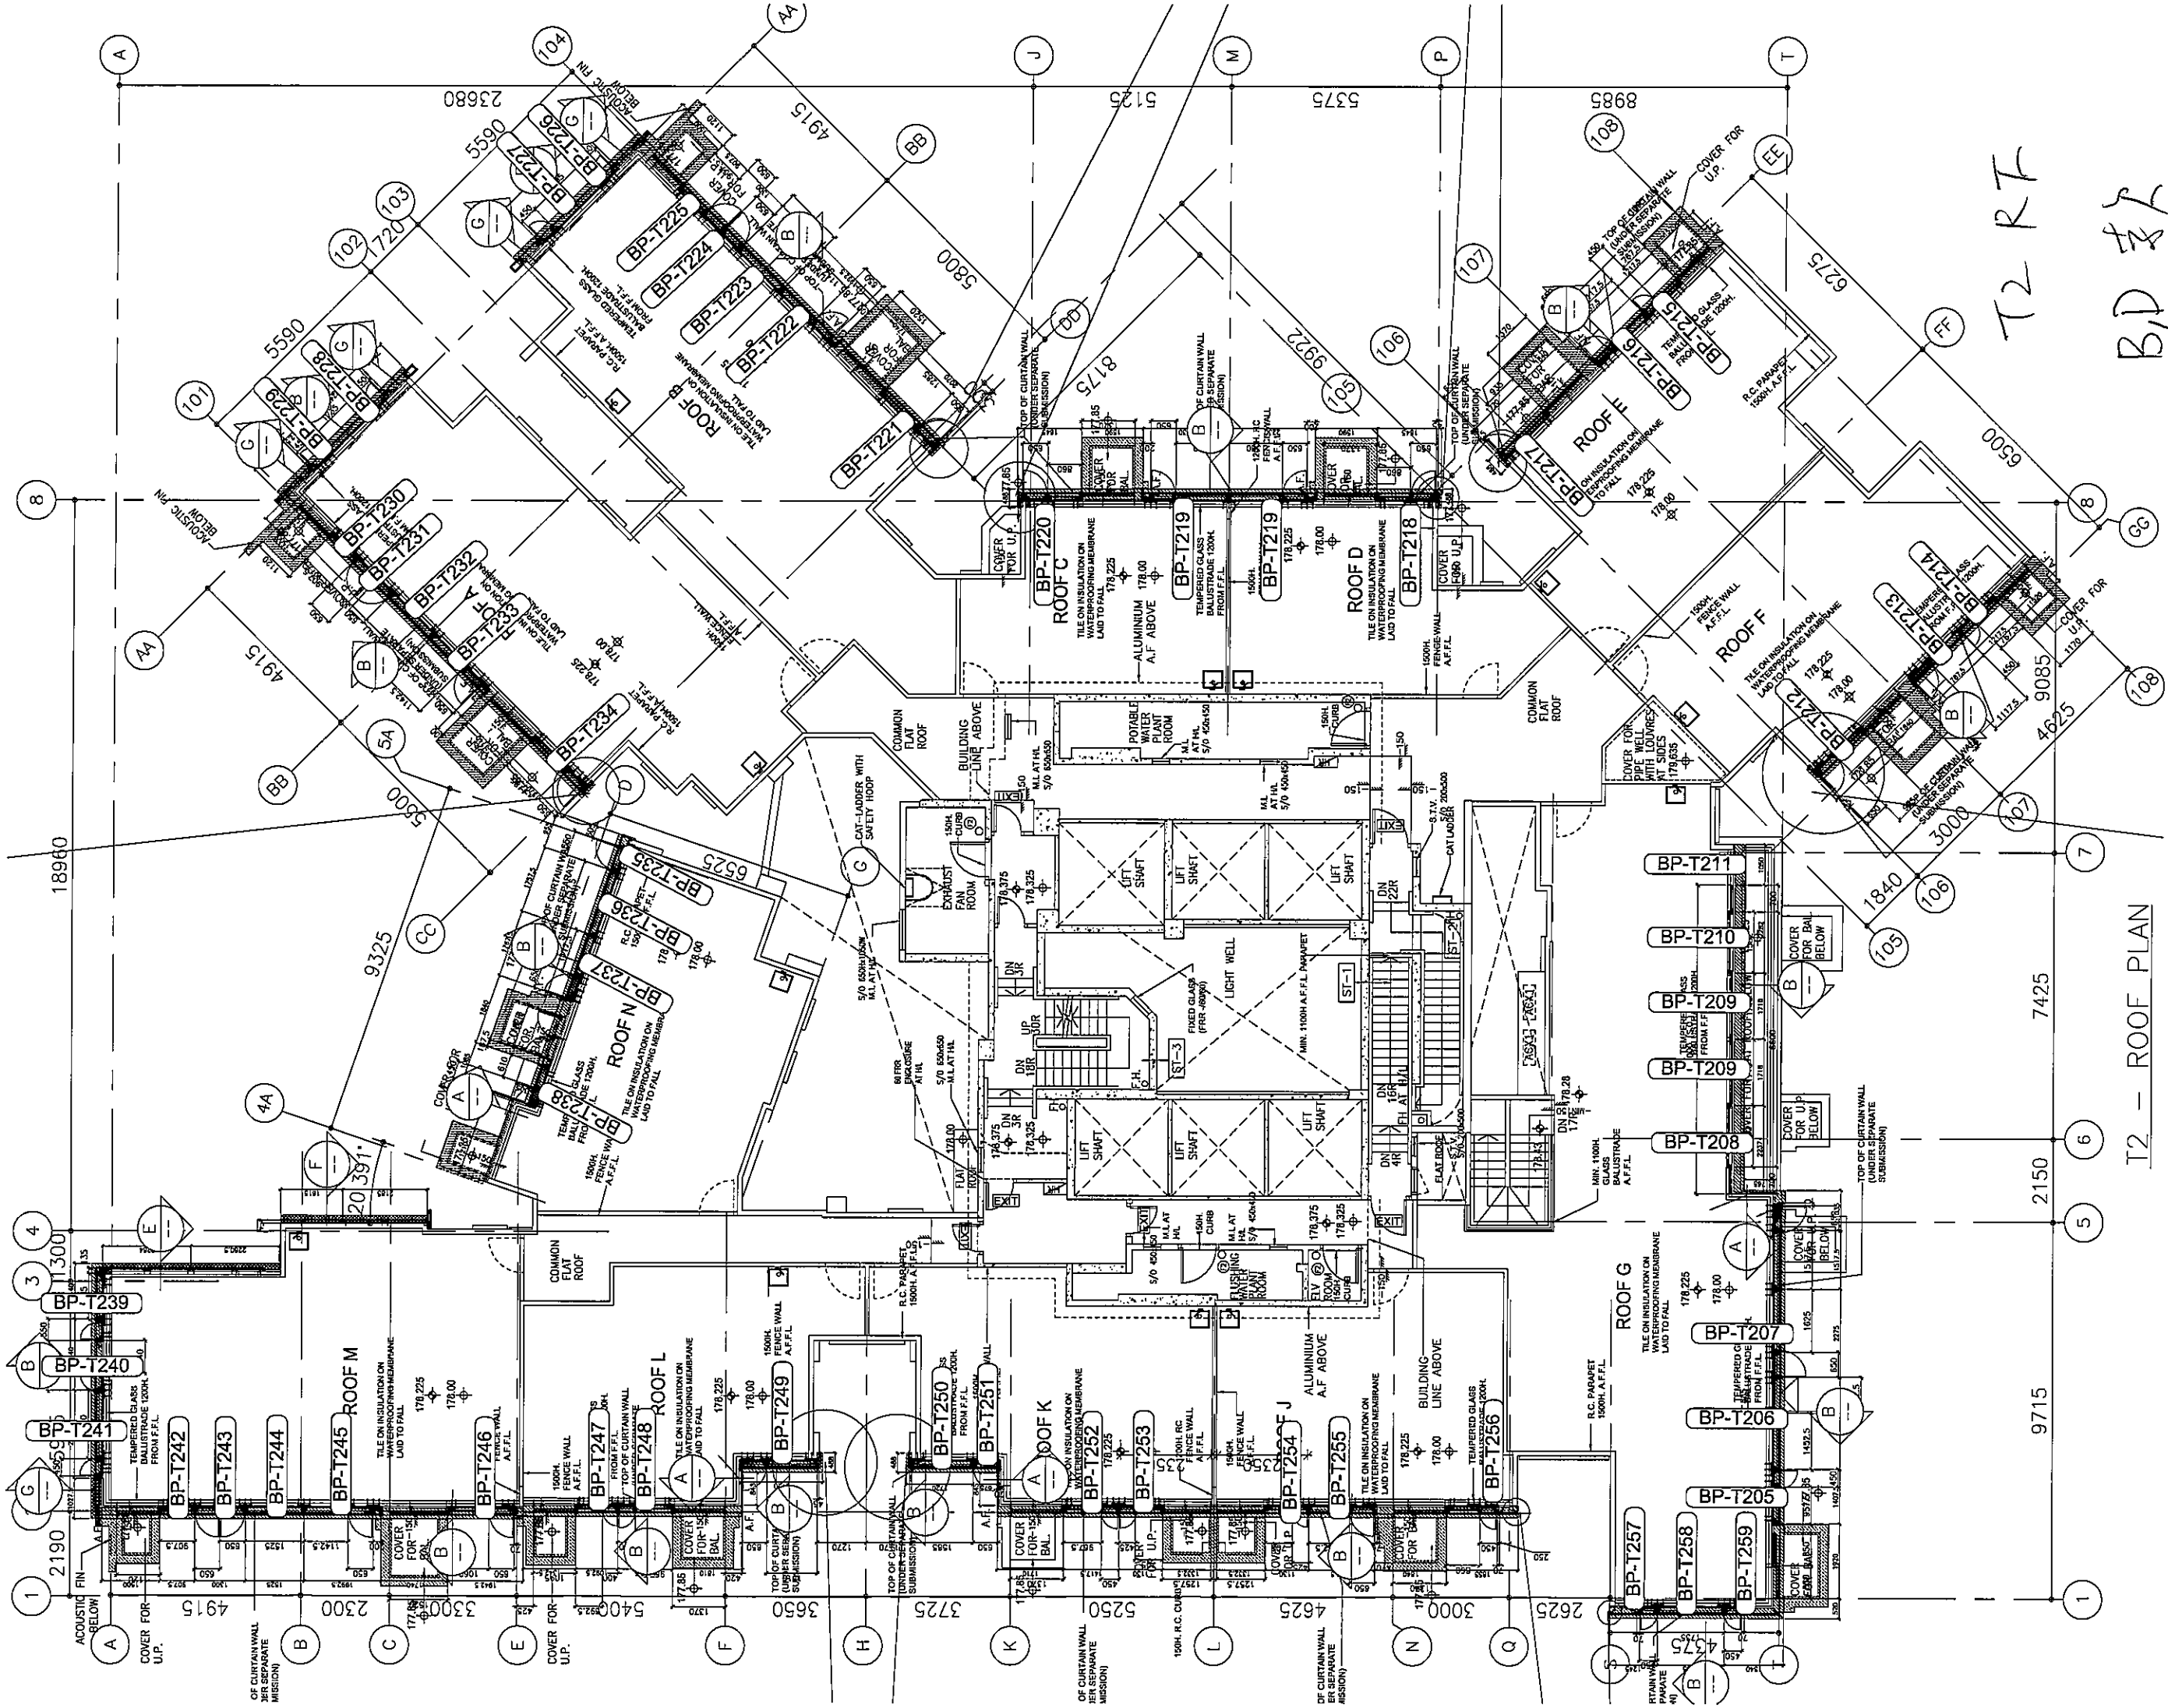


T2 - ROOF PLAN

T2 RF
B/D 表

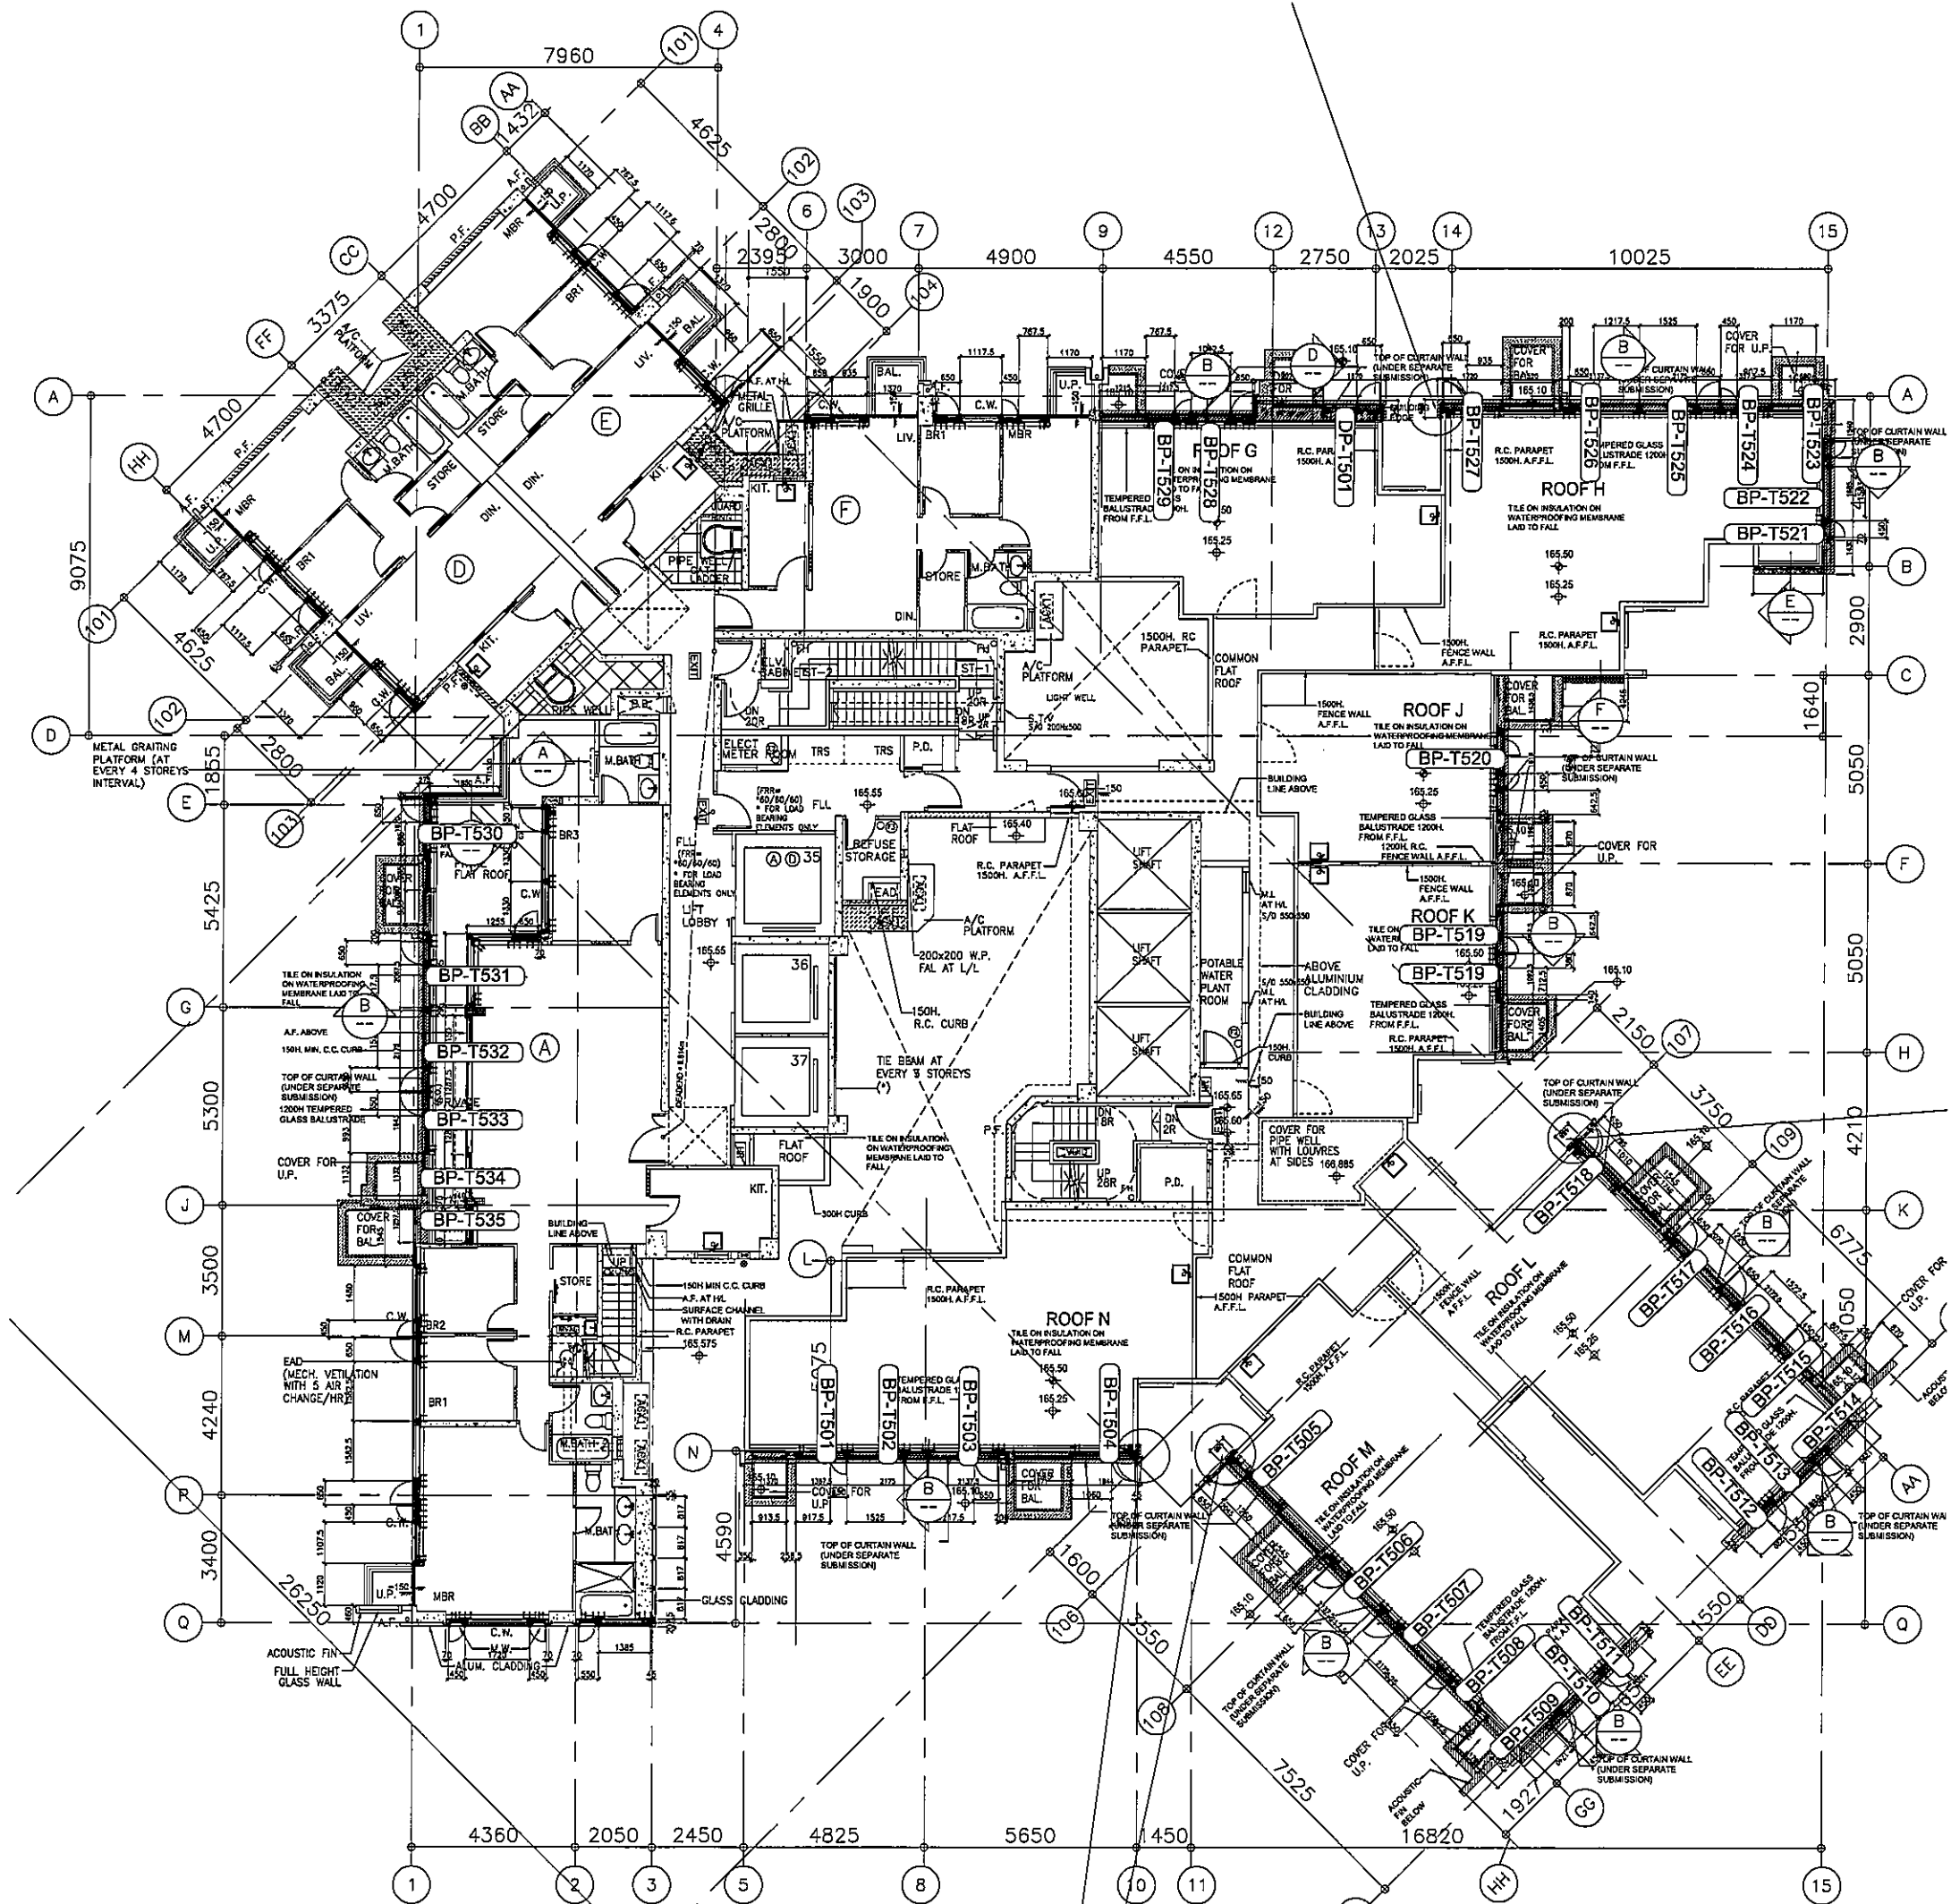


T5 51/F
B.D 款

T5 - 51/F PLAN

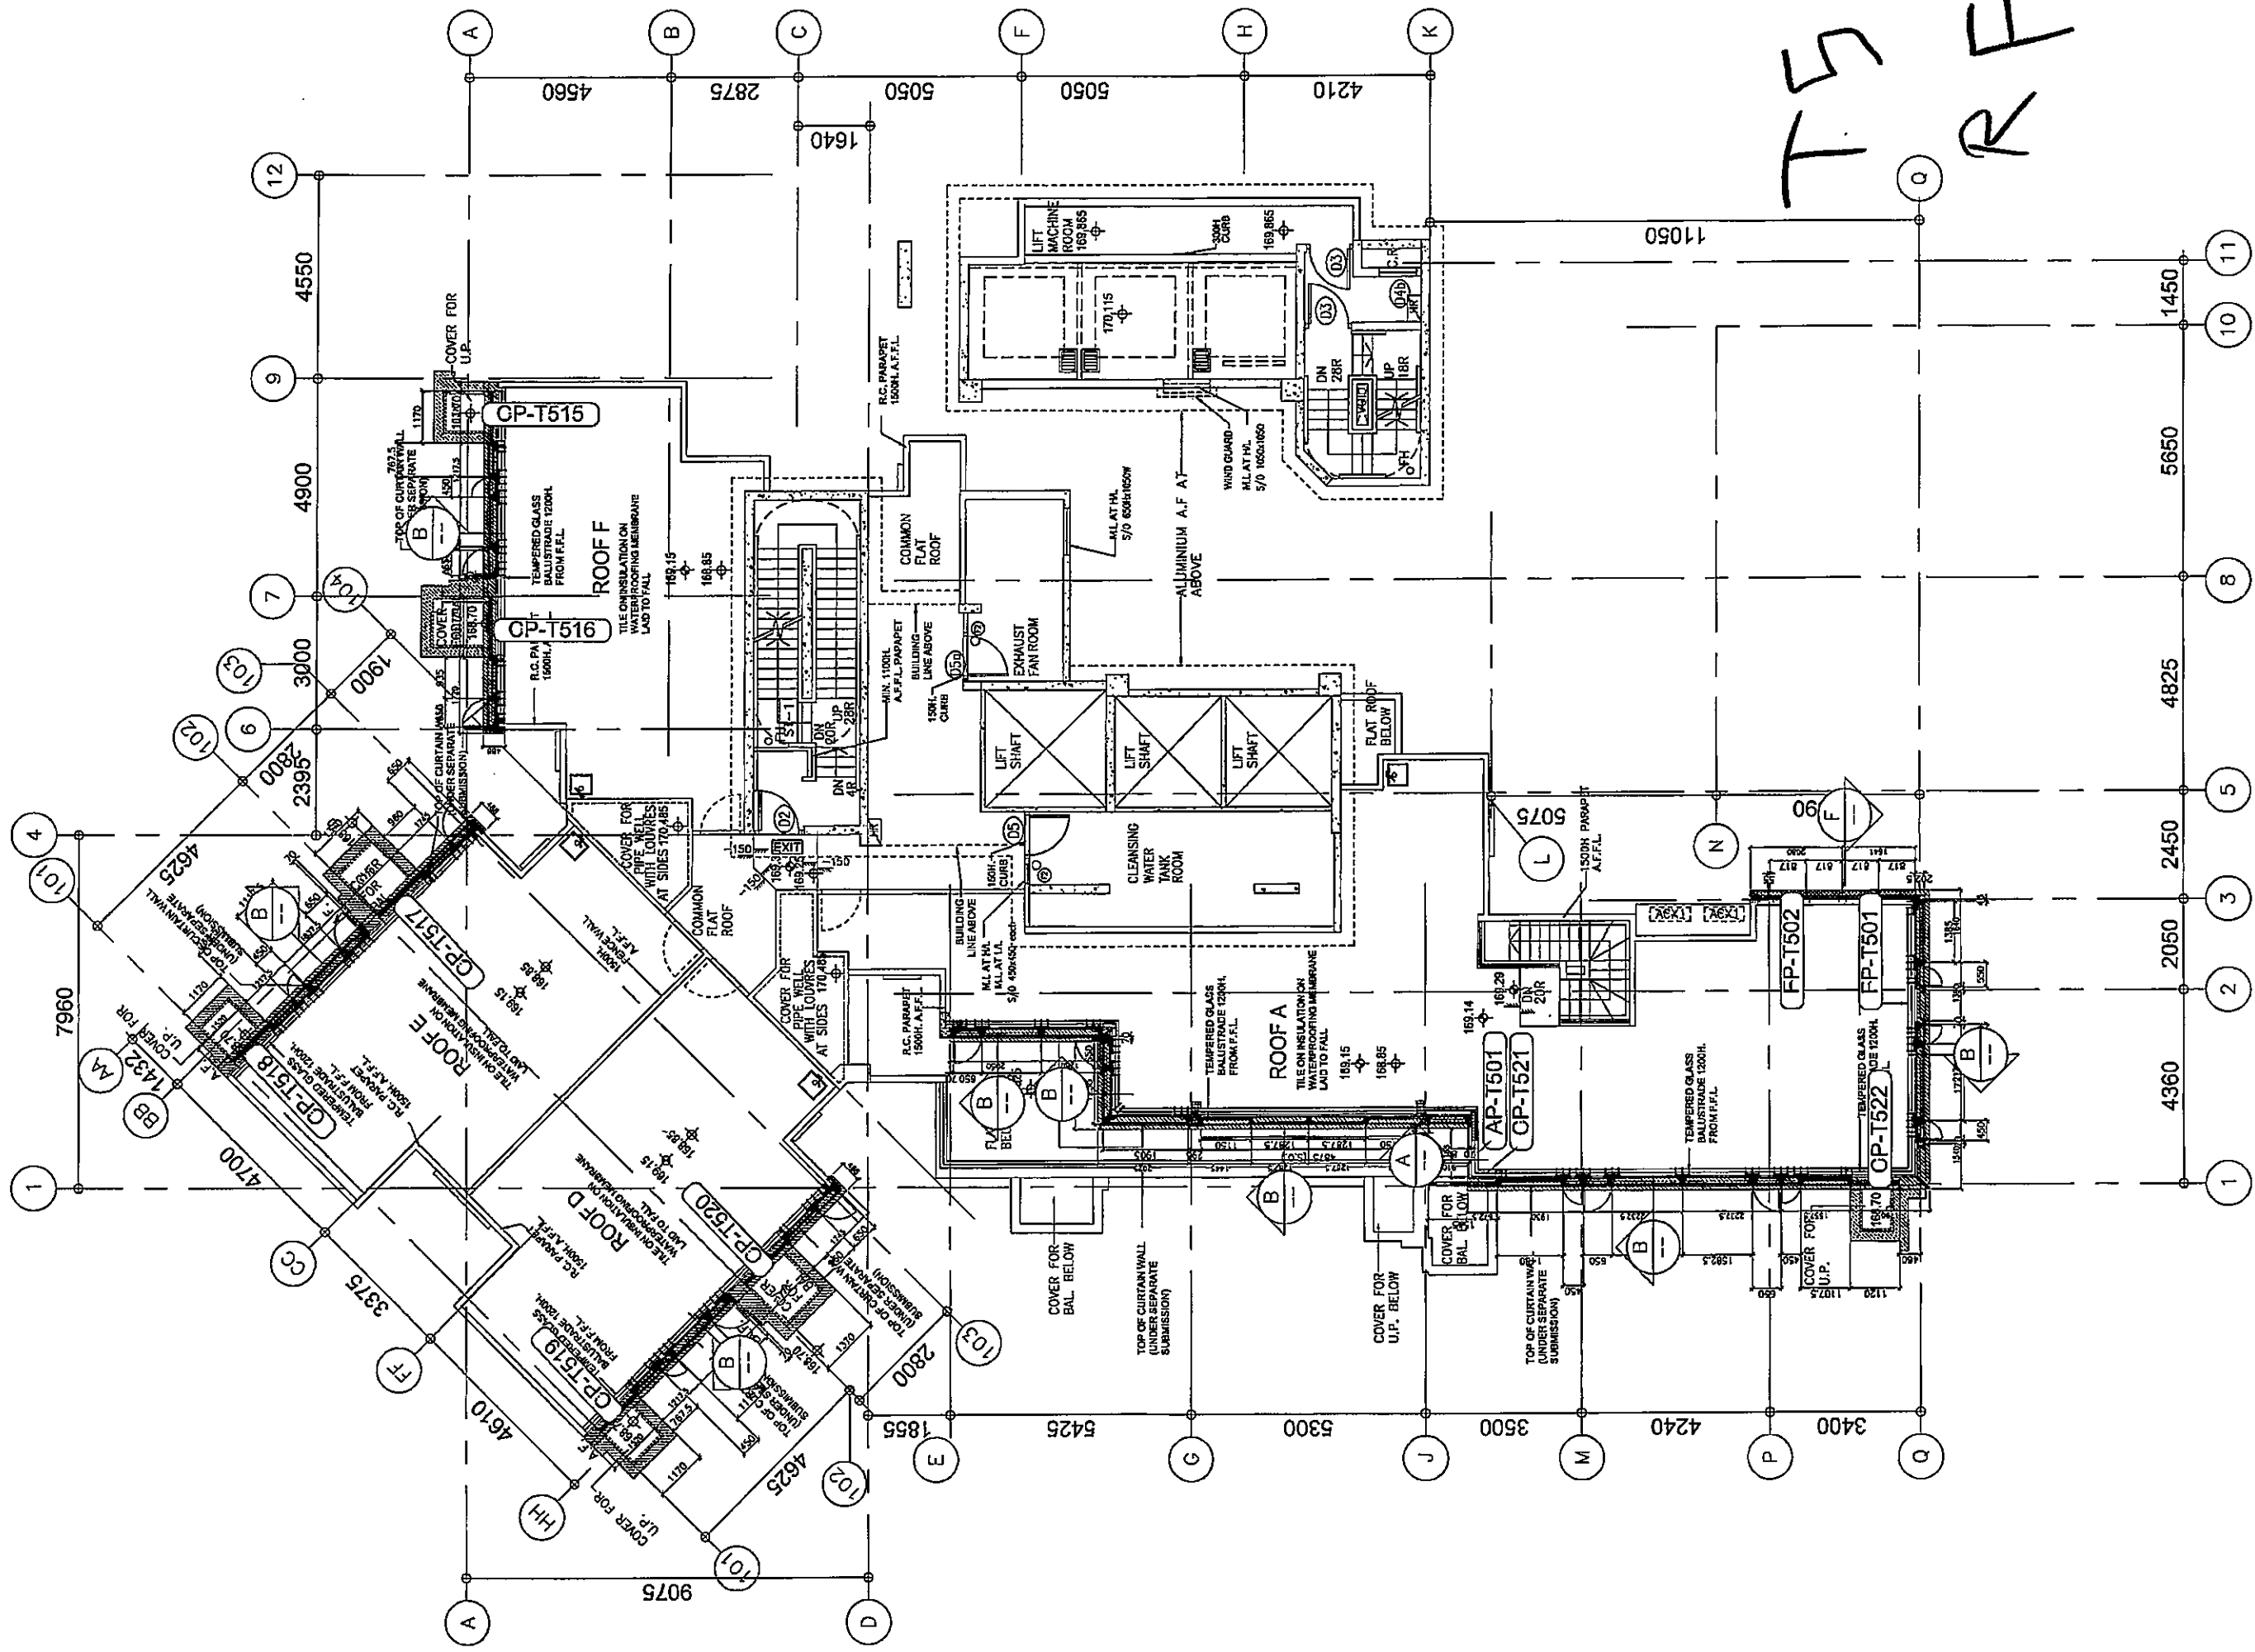

T5
RF

T5 - ROOF PLAN

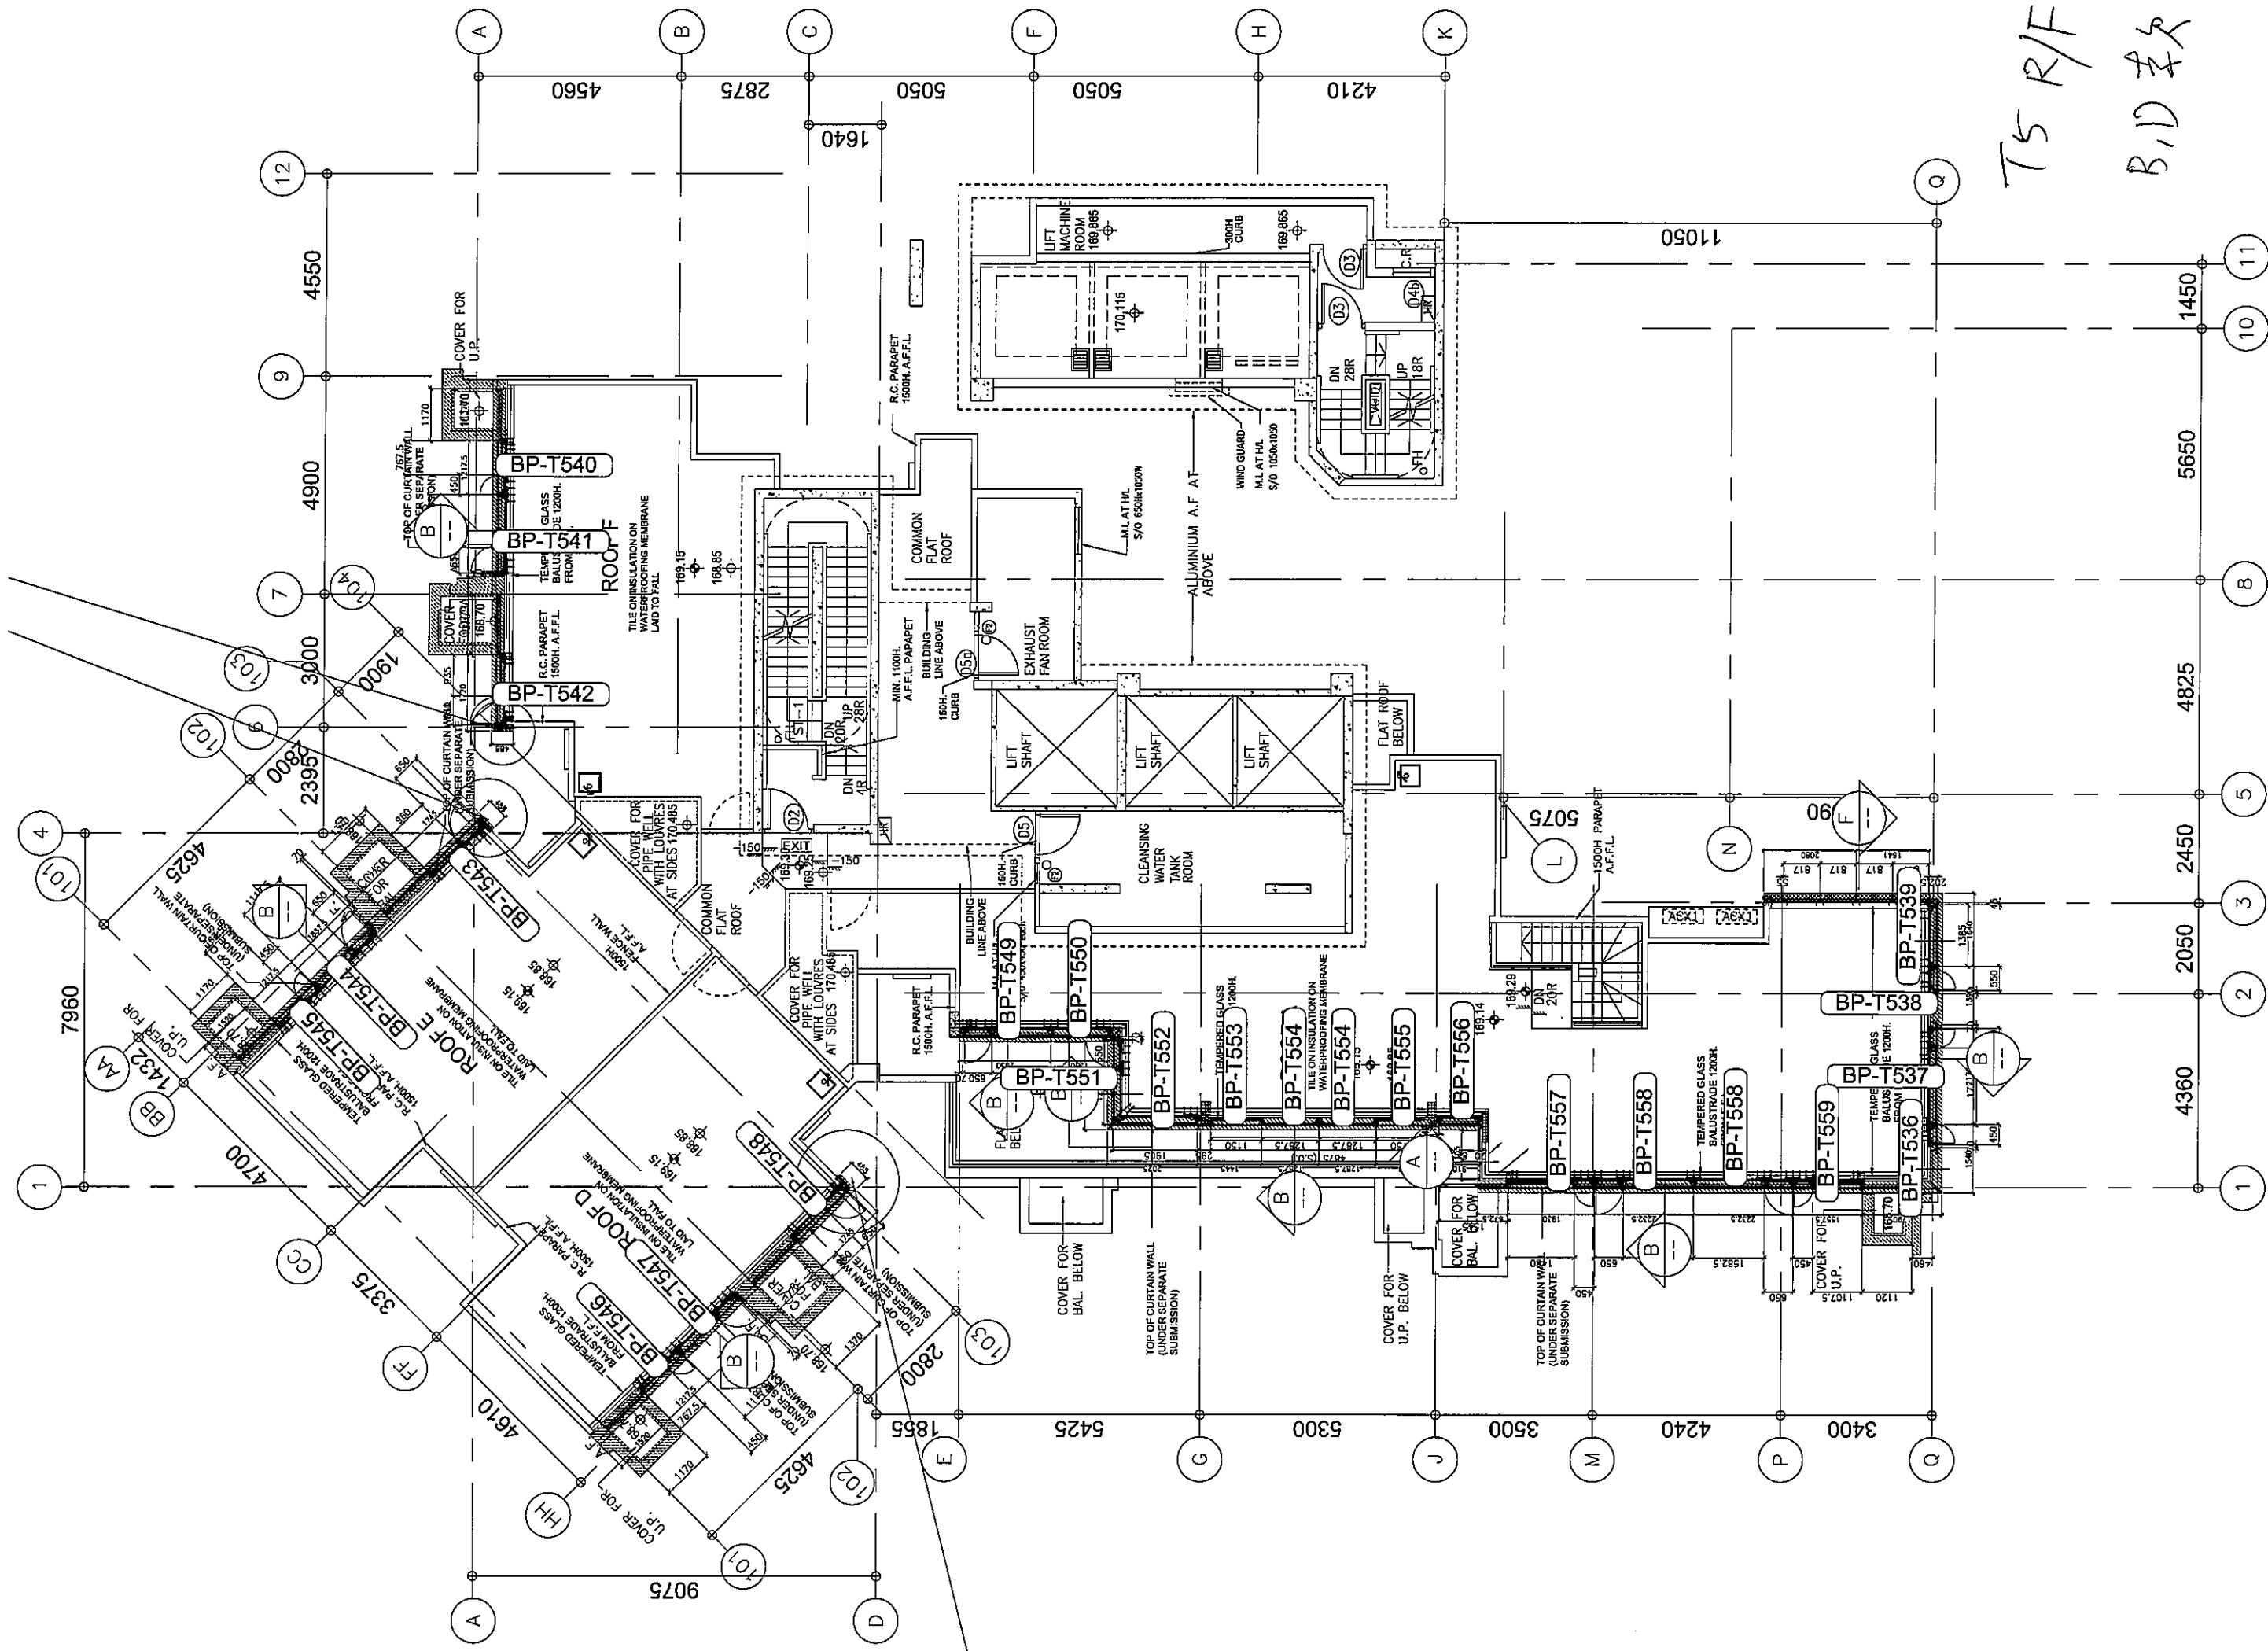

T5 - ROOF PLAN