



工程指示 / 要求簡箋(E.I.)

工程指示編號：EI / 1496 / 20

修改版次：-

工程編號：J - 837

工程名稱：觀塘裕民坊

工程項目：幕牆 R/F 鵝頭鋁板(T1-T5)

收件人：生統/ 永林

發件人：Eric Liu

日期：21/01/2020

☐ 要求提供 / ☐ 確認 事項：

- | | | |
|------------------------------------|-------------------------------------|-------------------------------|
| ☐ 初步鋁料 B.M. | ☐ 加工拆圖，然後生產 | ☐ 尺寸表 |
| ☐ 正式鋁料 B.M. | ☐ 技術上資料 / 指示 | ☐ 報價 |
| ☐ 配件 B.M. | ☐ 樣辦或貨品說明書 | ☐ 分判合約 |
| ☐ 其他：_____ | | |

內容：

請按加工圖生產鋁板收口送地盤安裝R/F 位置用鵝頭鋁板，此 EI 只包括 A,C,E,F,G 五款，欠 B,D,H 款，永林請盡快提供拆圖謝謝！請在 2020/ 02 / 15 前完成上列要求。

附：9 頁 B.M.，3 頁圖登，54 頁加工圖，8 頁位置圖，8 頁圖款

以上項目為：

☐ 原合約工程包 ☐ 原合約工程加 / 減賬 ☐ 新工程報價

原因：-

分發東莞各部門：

- | | | | |
|--|--|---|---|
| ☐ 生產技術總監 ☐ 連附件 | ☒ 技術部 ☐ 連附件 | ☐ 生產部 ☐ 連附件 | ☐ 機械設計部 ☐ 連附件 |
| ☐ 採購部 ☐ 連附件 | ☒ 生產統籌部 ☐ 連附件 | | |
| ☐ 質檢部 ☐ 連附件 | ☐ 會計部 ☐ 連附件 | ☐ 報關組 ☐ 連附件 | ☐ 其他 <u>楊榮輝</u> ☐ 連附件 |

分發香港各部門：

- | | | | |
|---|--|---|--|
| ☐ 行政部 ☐ 連附件 | ☐ 會計部 ☐ 連附件 | ☐ 統籌部 ☐ 連附件 | ☒ 工程部地盤科文 ☐ 連附件 |
| ☐ 採購部 ☐ 連附件 | ☐ QS 部 ☐ 連附件 | ☐ 維修部 ☐ 連附件 | ☐ 其他 _____ ☐ 連附件 |

傳遞編號：

發件人簽署：

HK0131 / 20

項目經理簽署：



40x40x5 ANGLE
 50x50x5 ANGLE L=100, 2 NO M6
 ANCHOR M10 @ 700 C/C

50x50.5mm DMS ANGLE (cont.)
 (cut from 50x50.5mm DMS ANGLE)


50x50.5mm DMS BRACKET (L=100)
 w/ "M10" HST-3R M10 anchor bolts

50x50x5 ANGLE CONT
 HORIZONTAL M10 @ 700 C/C



50x50.5mm DMS ANGLE (cont.)
 w/ "M10" HST-3R M10 anchor bolts

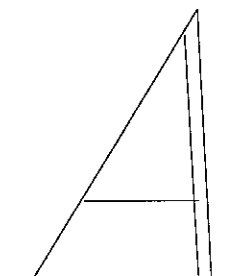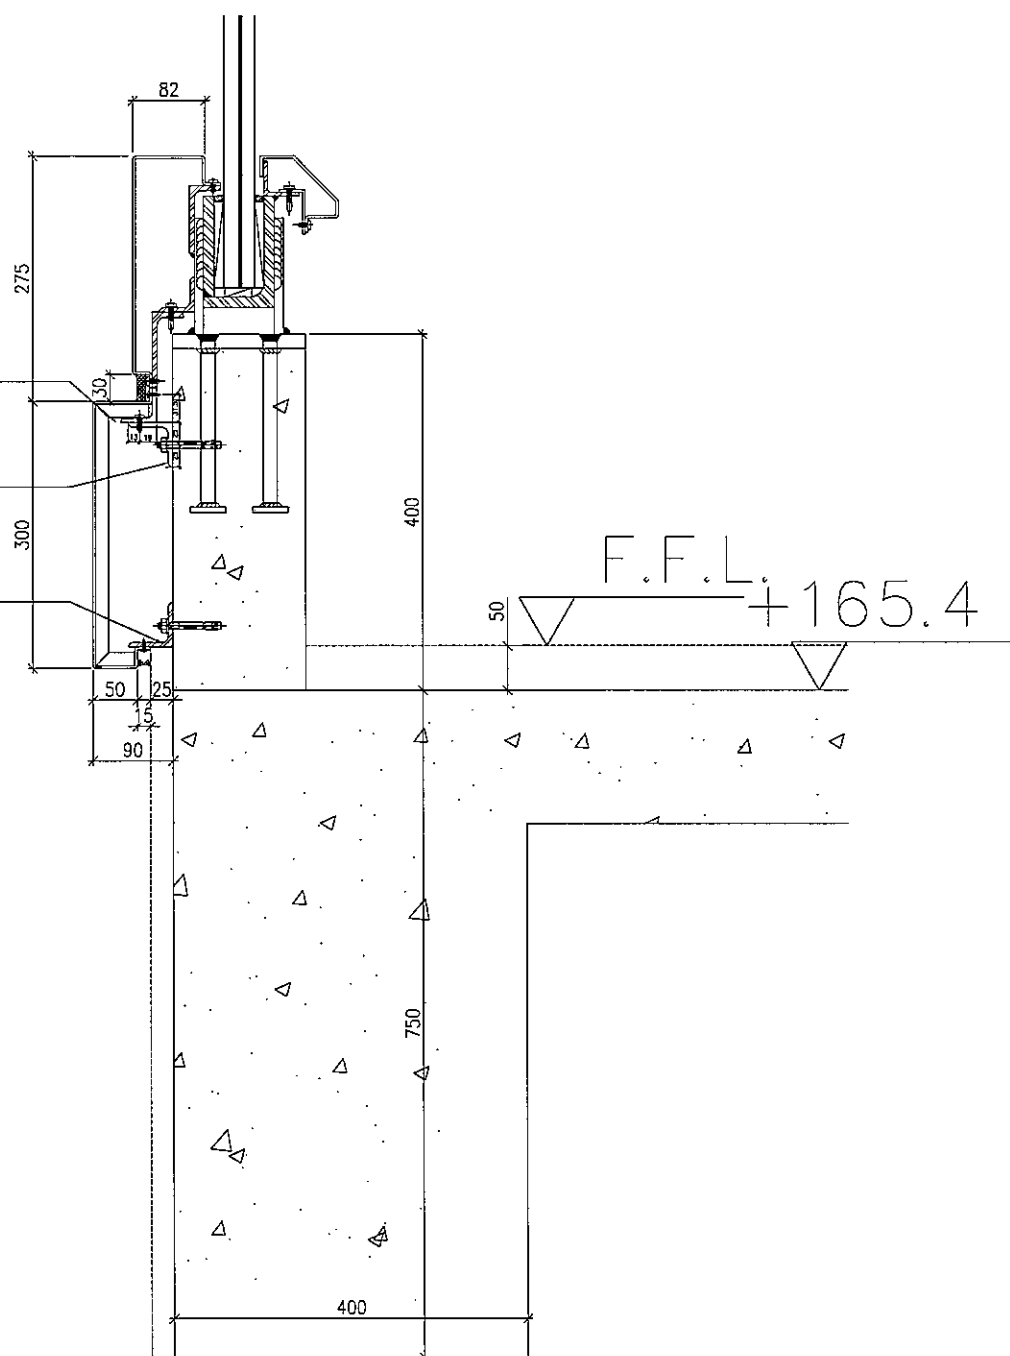


ANCHOR M10 @ 700 C/C

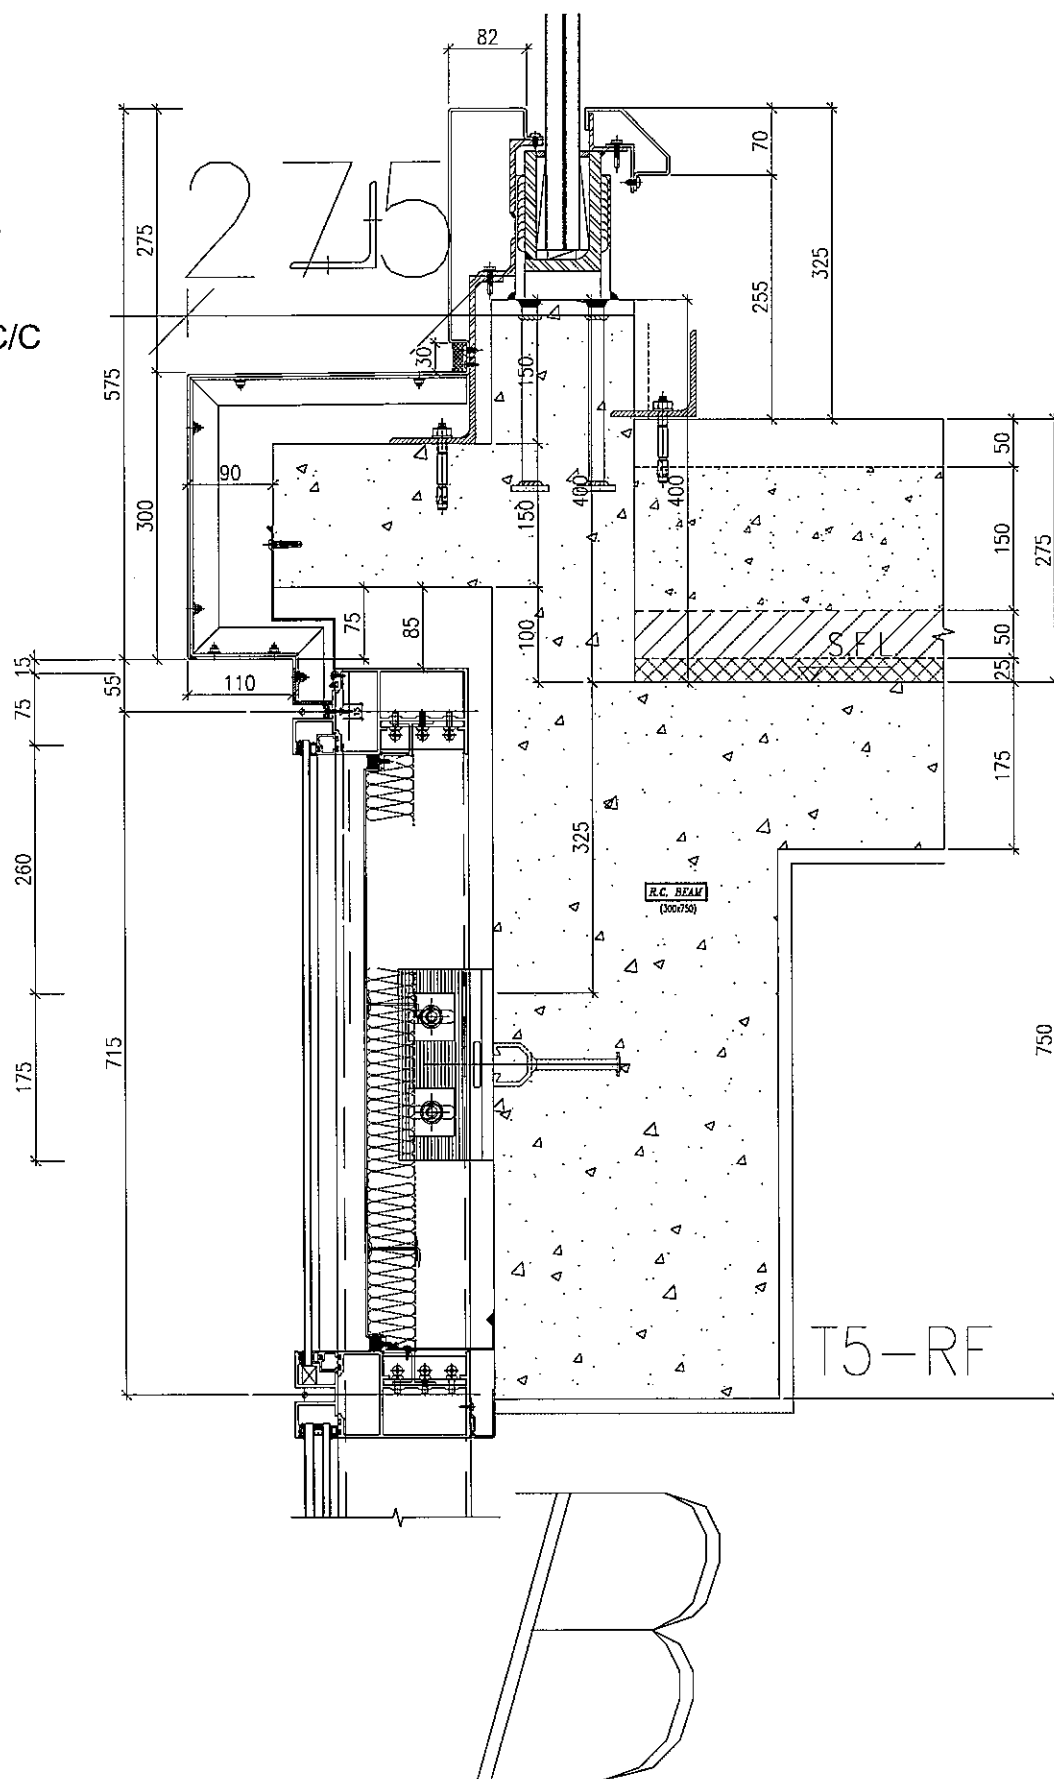


90x90x6 ANGLE CONT
ANCHOR M10 @ 700 C/C

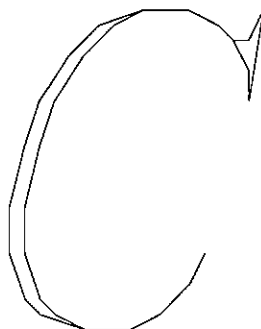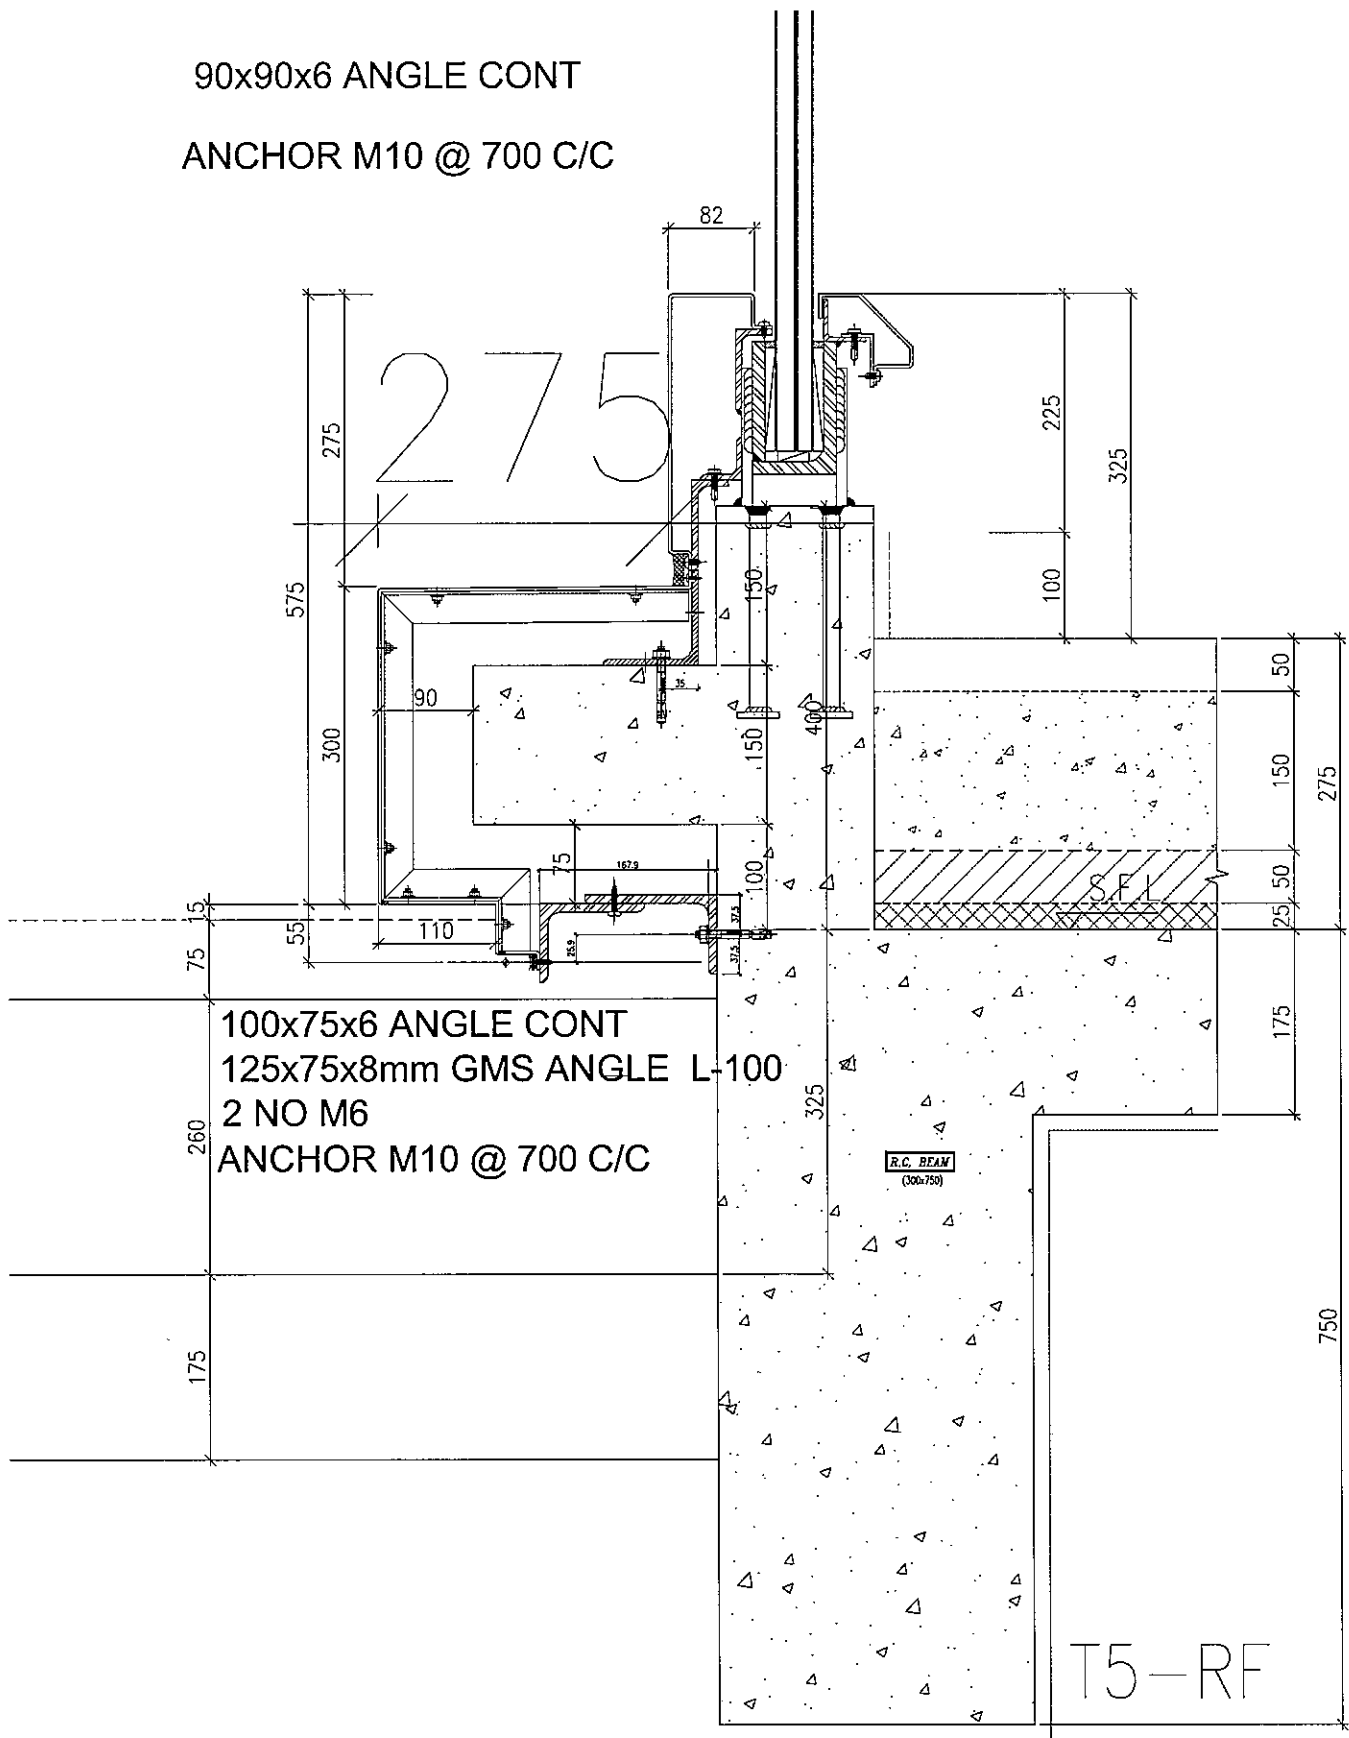


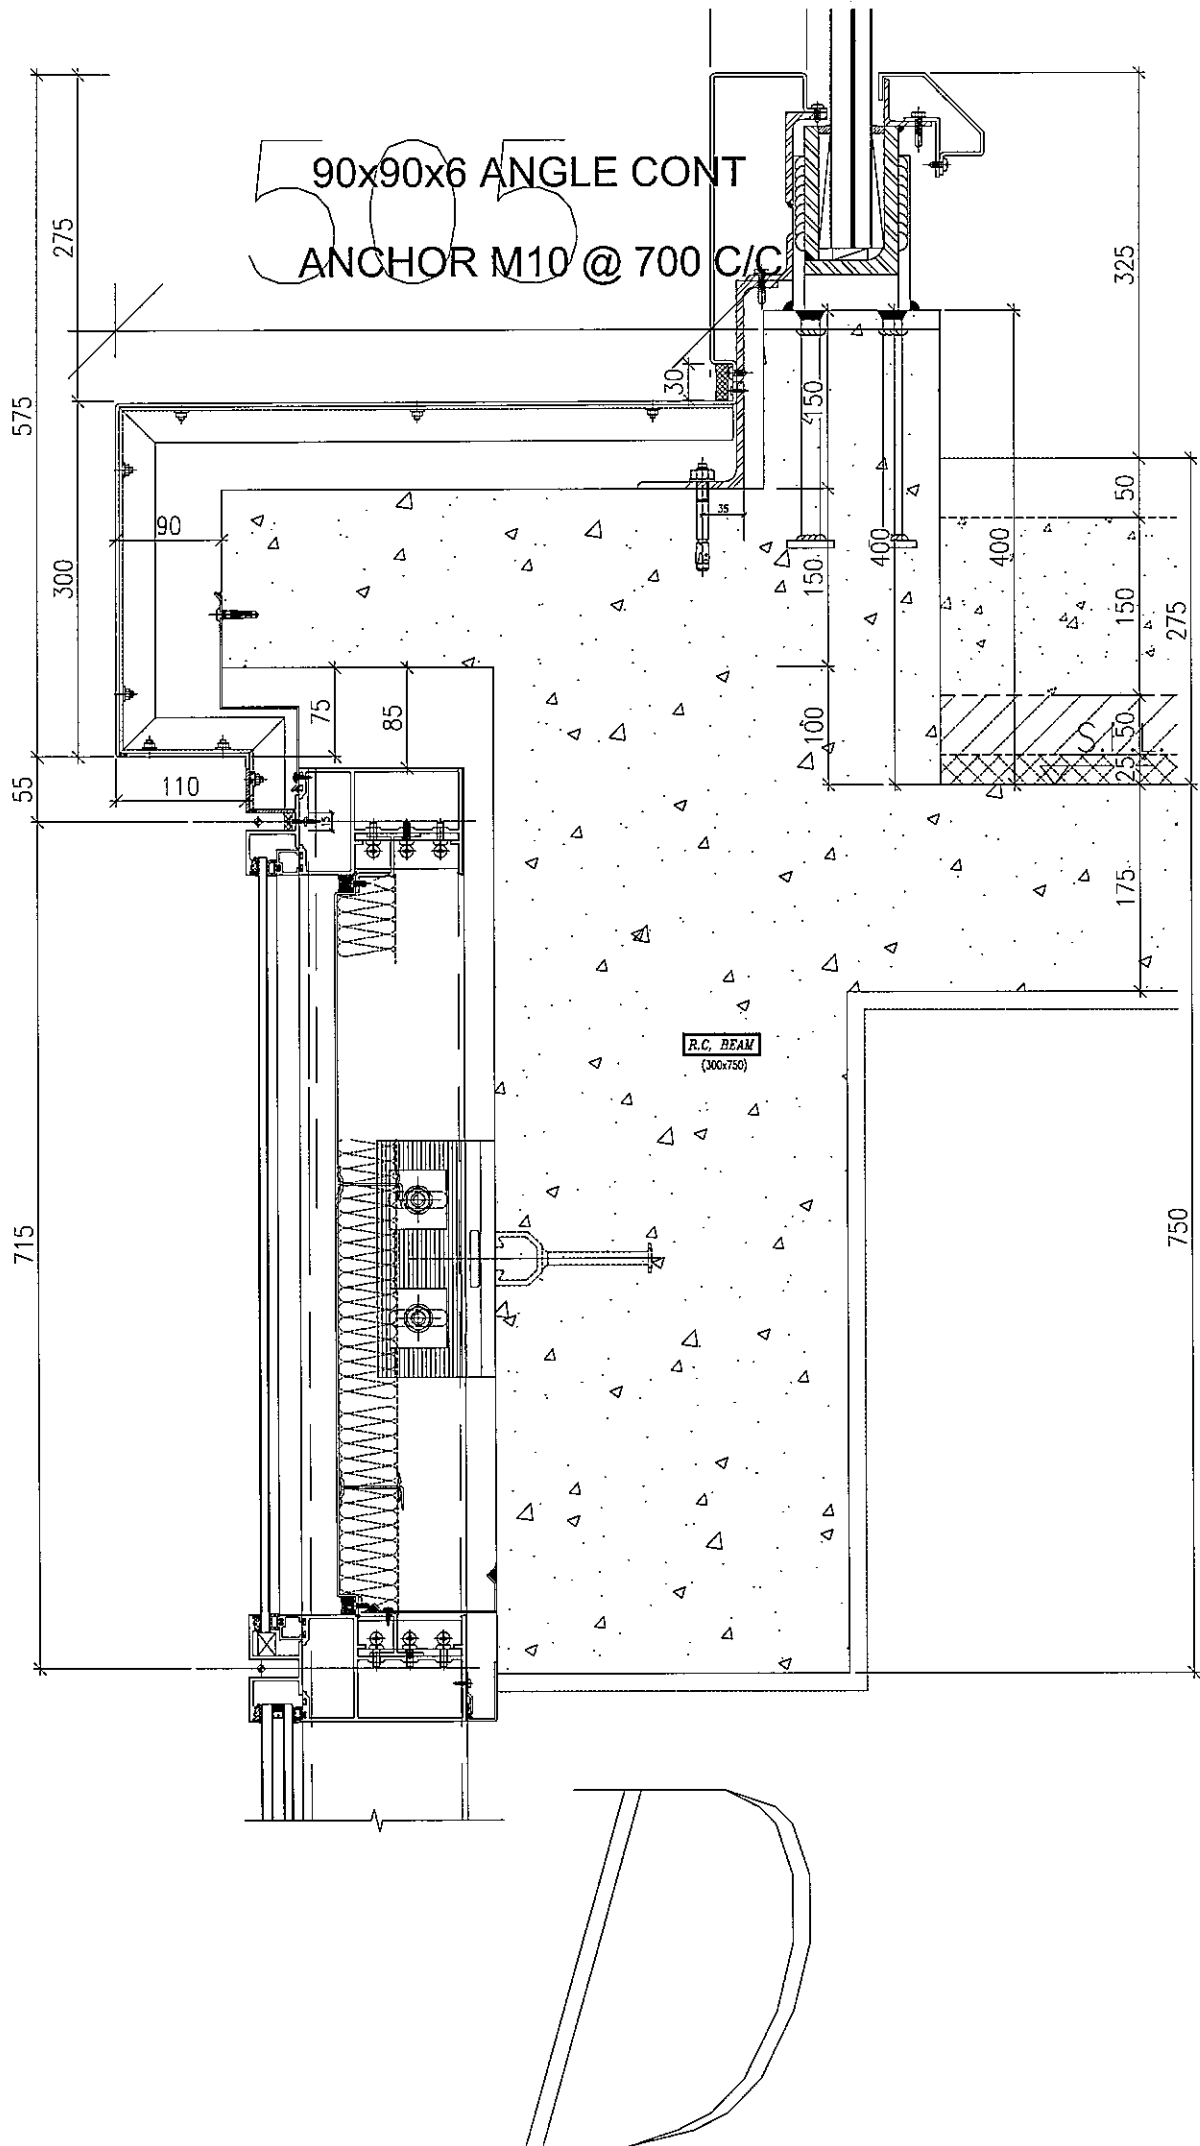

17
0x6 ANGLE CONT



FOR M10 @ 700 C/C

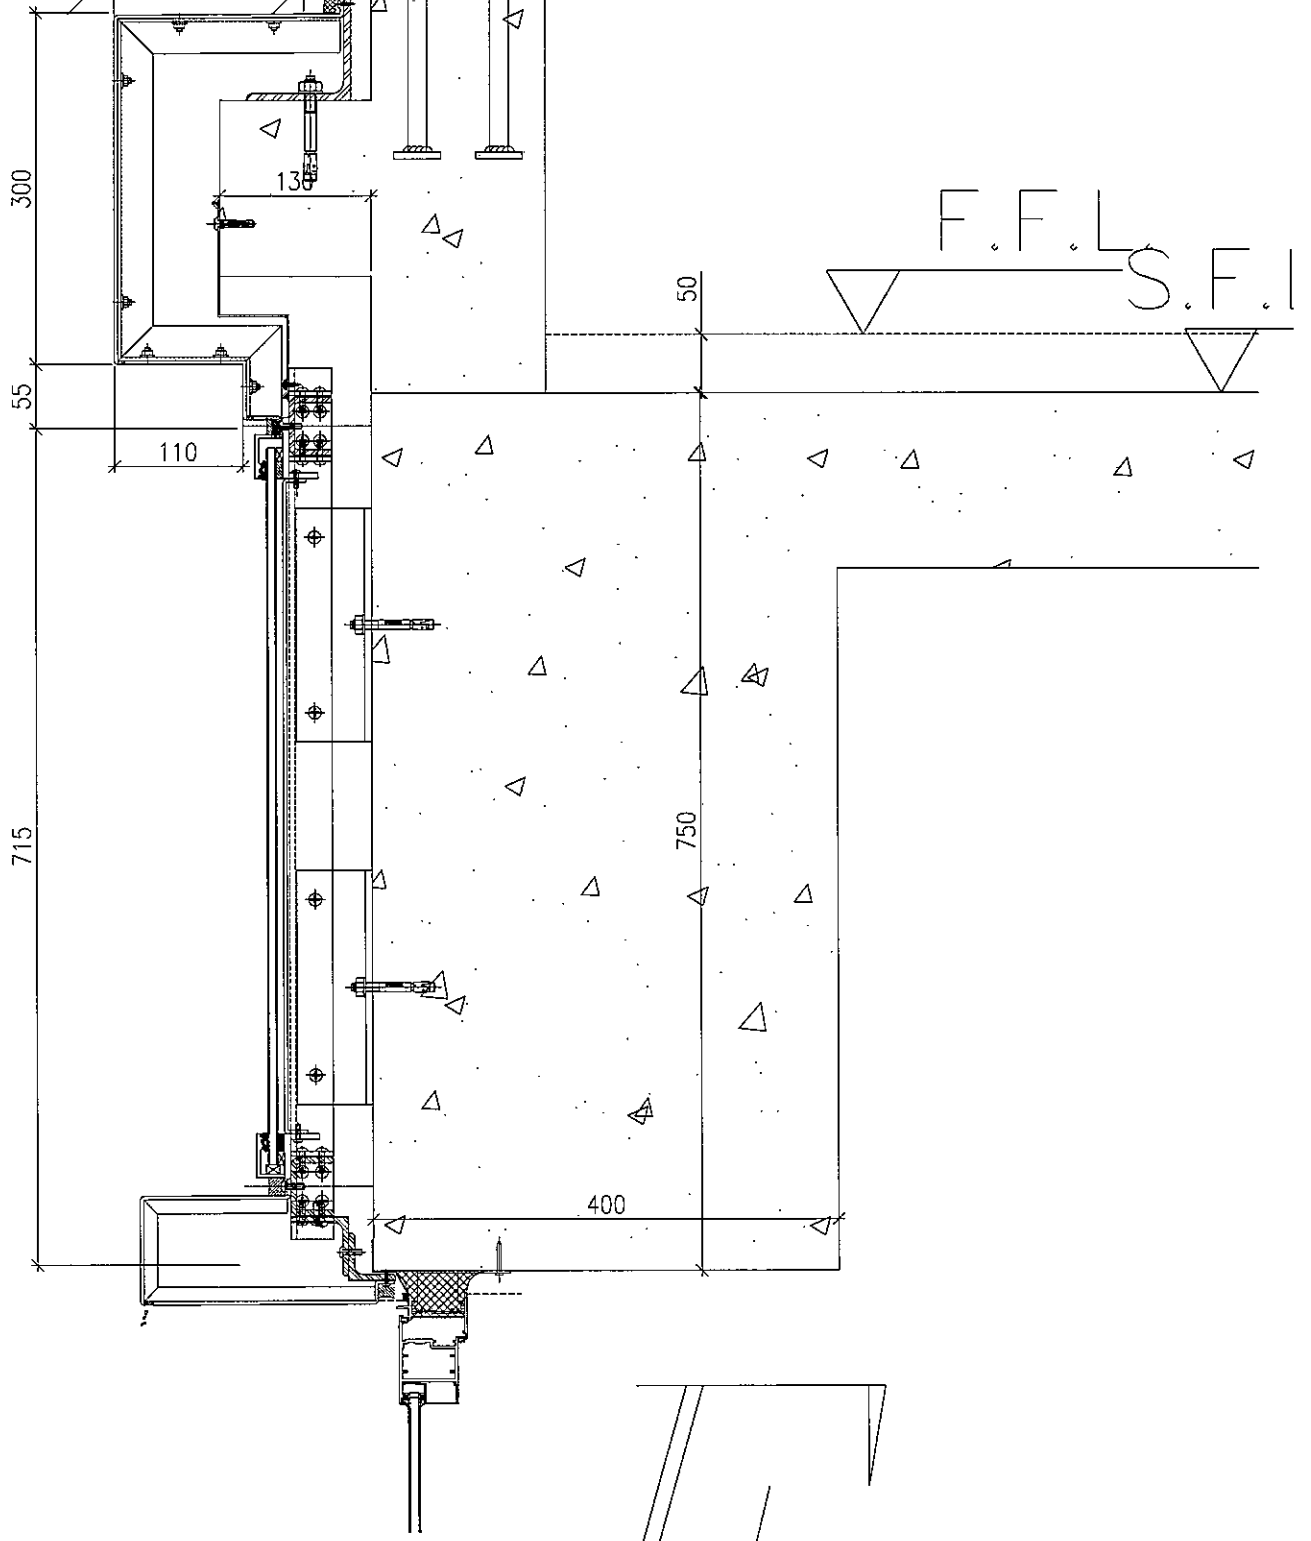

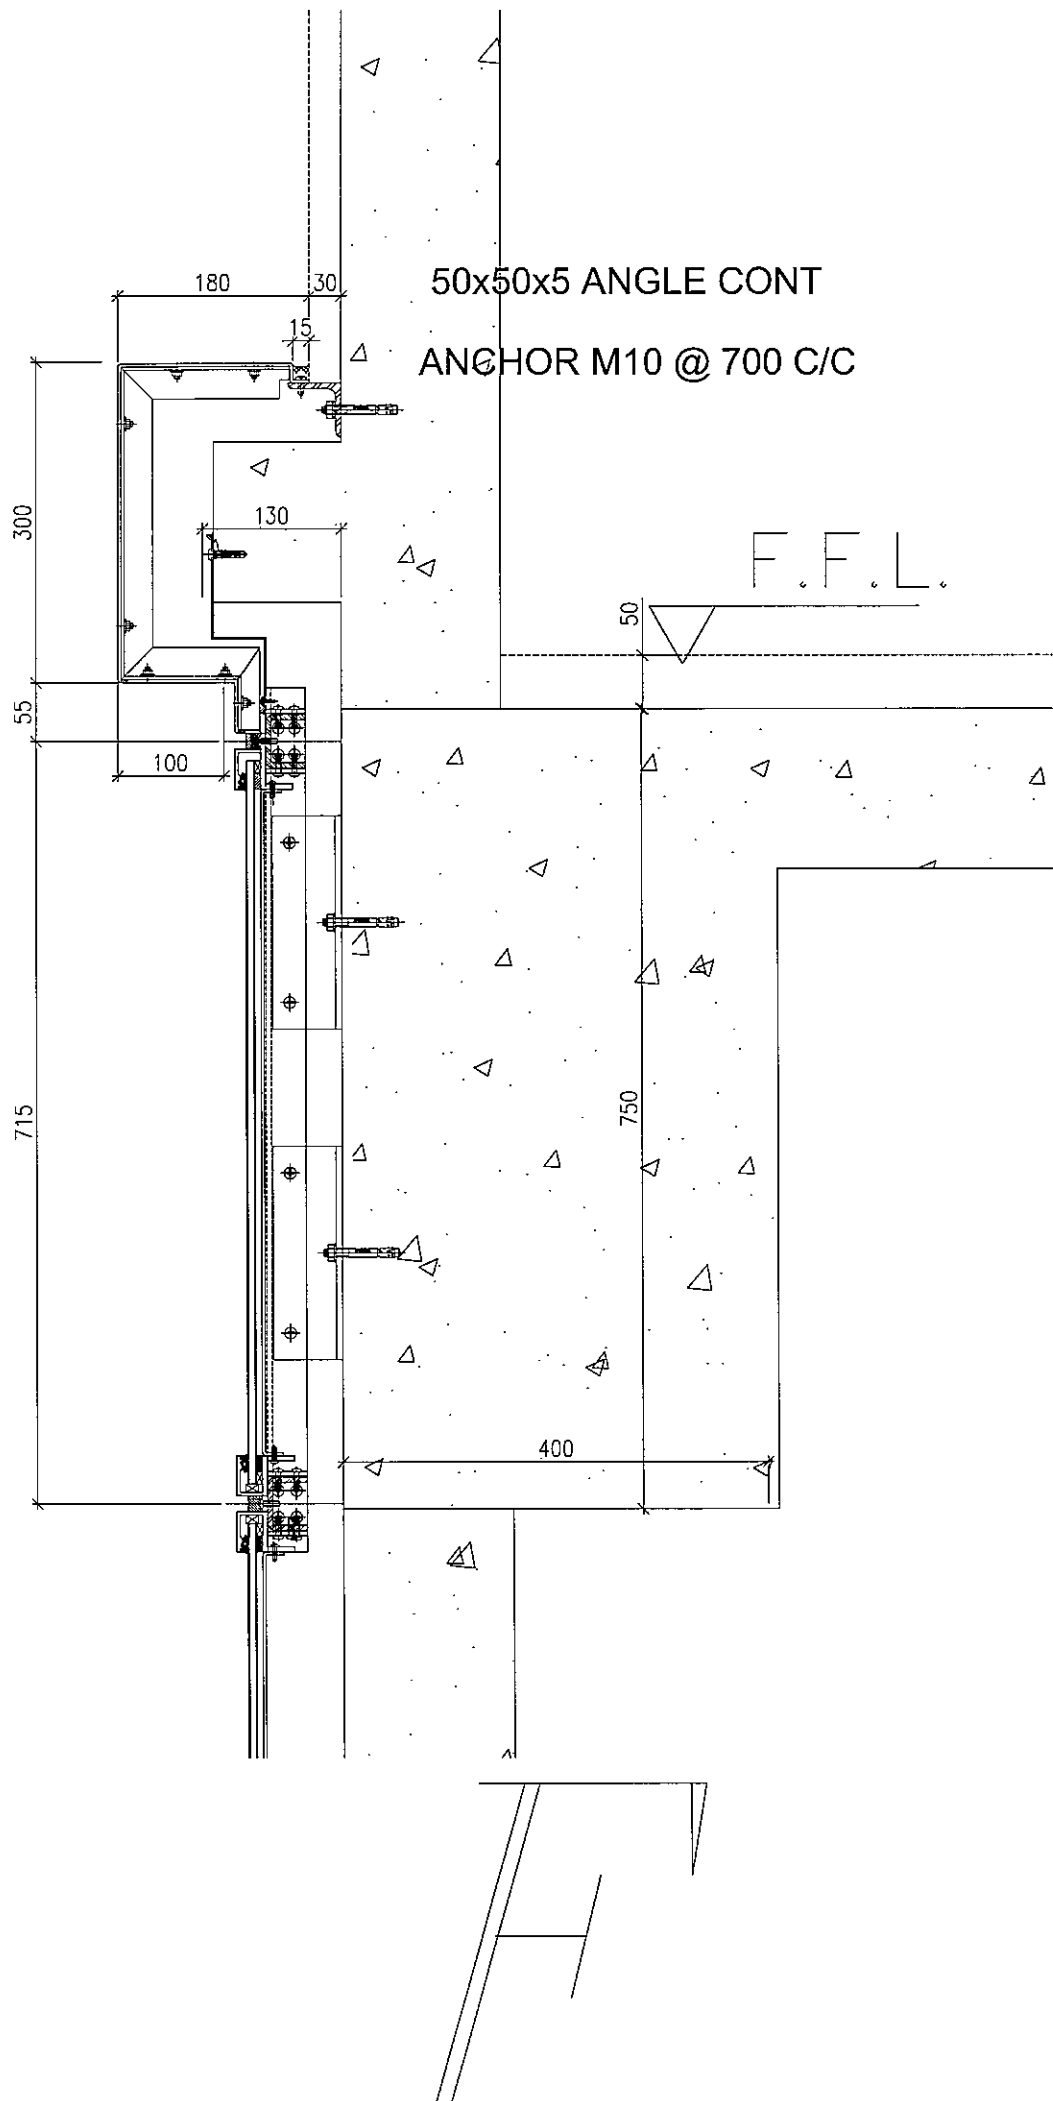

90x90x6 ANGLE CONT


ANCHOR M10 @ 700 C/C

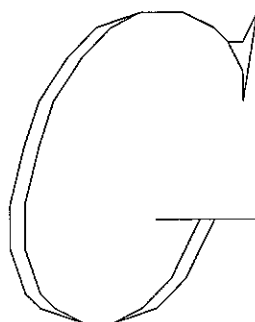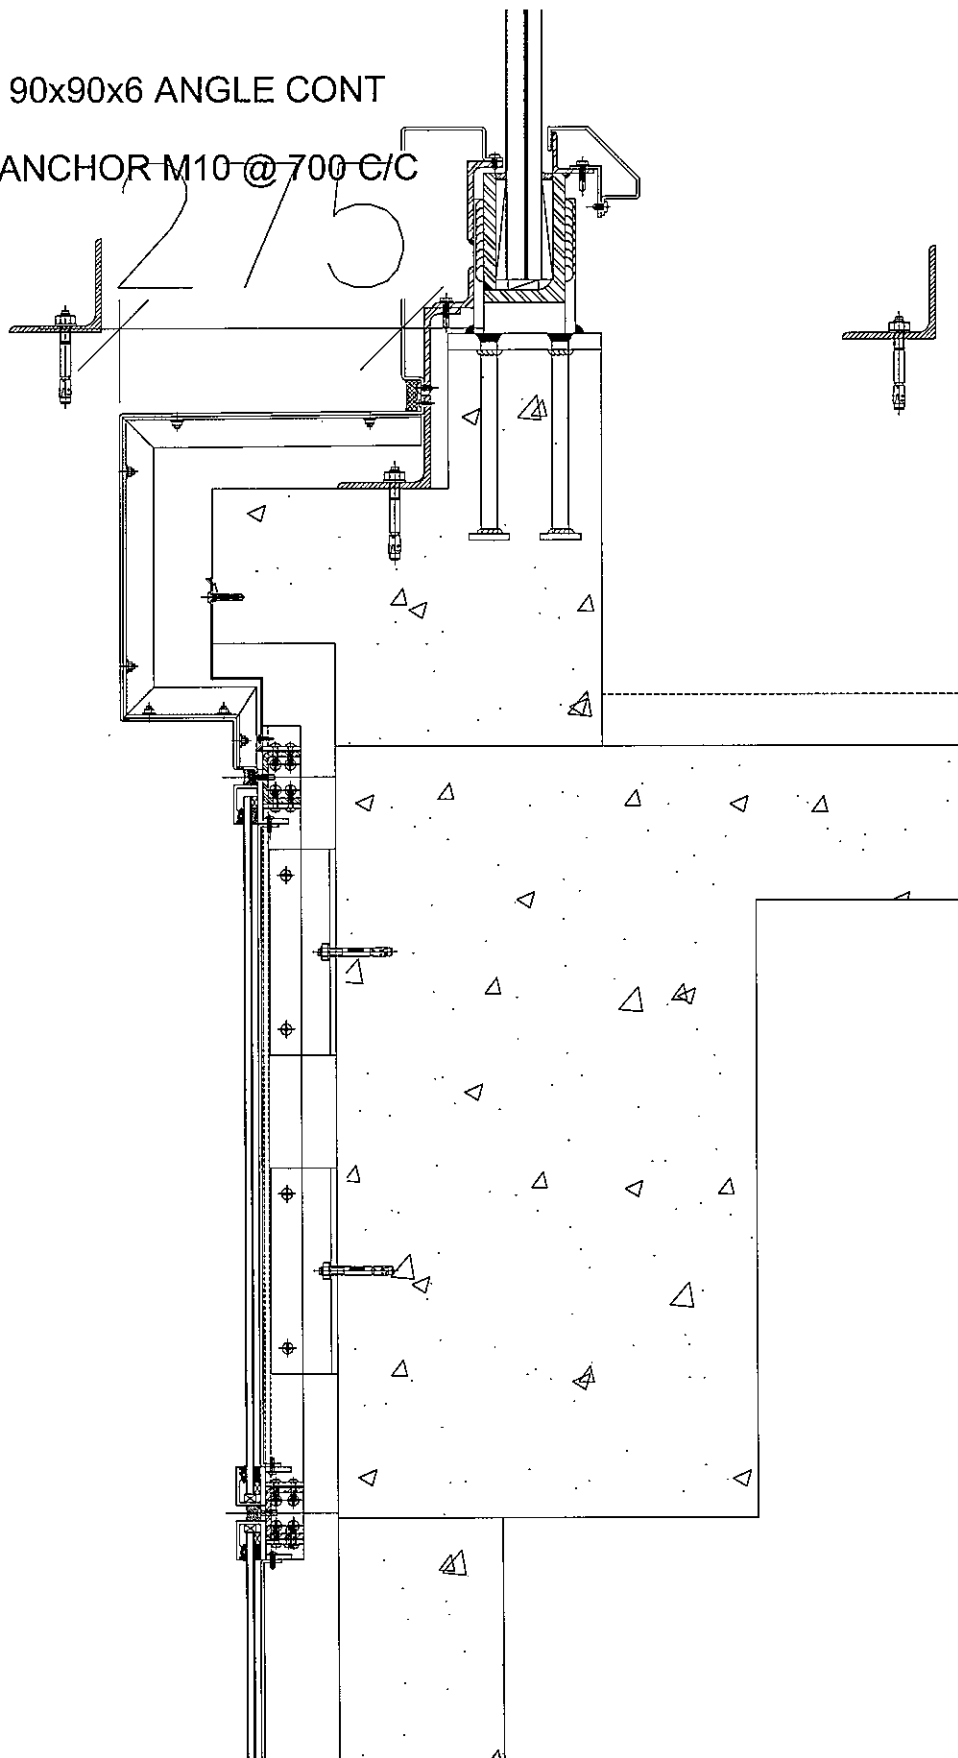

LE CONT
@ 700 C/C

65

90x50x5mm GMS ANGLE (cont.)
(cut from 100x50x5mm GMS ANGLE)

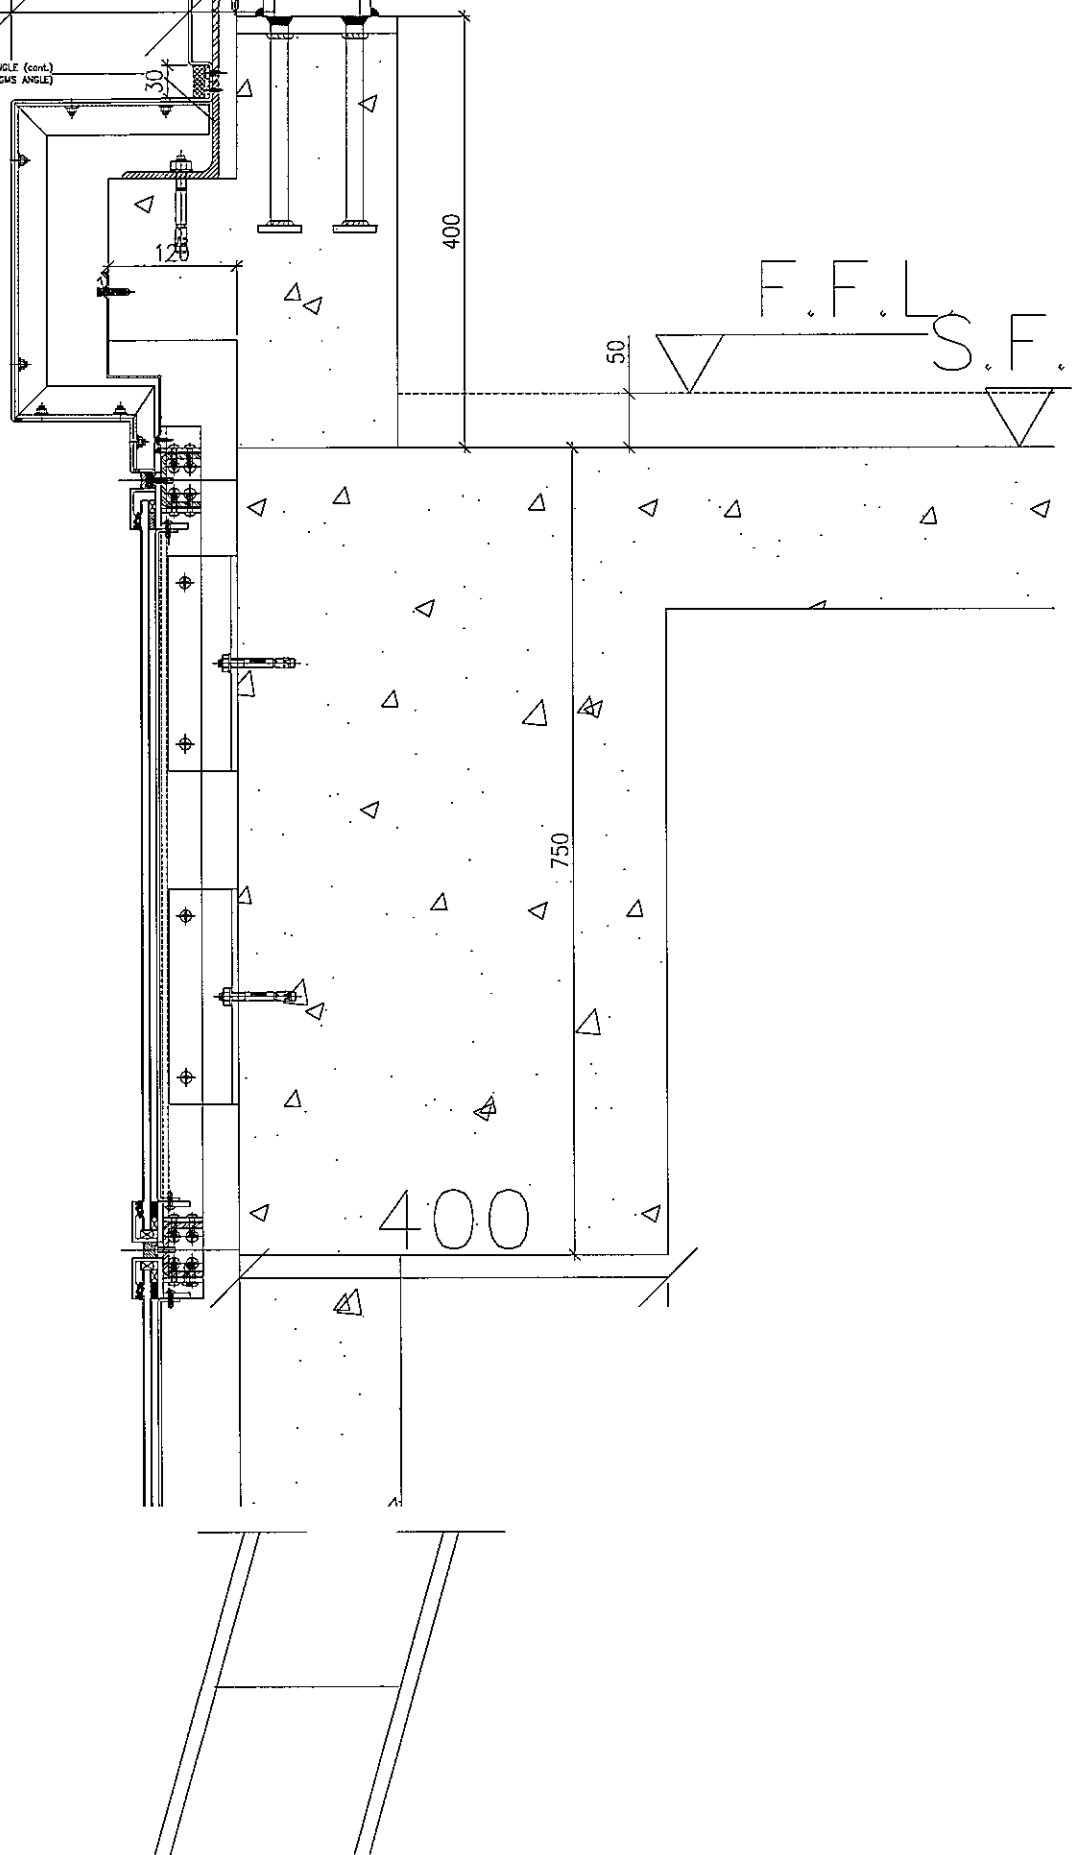

 美特鋁質 有限公司 MIDI Aluminium Fabricator Ltd.		工程號: J-837	計算: 柯慶余		日期:	2020.1.10				送呈: 胡哥			
		地盤名稱: 觀塘裕民坊	核對: 謝永林		日期:	2020.1.10				副本:			
地盤用鋁板B.M.表		項目類別: 頂樓位牆面鋁板	批准: Jason		日期:								
BM編號: J837-CL-M01-S-BP001		修改版次:	A/C Code:		總V.F.:	159.10		總重量:	1934.18		此BM依據 資料計算		
序號	修改內容	鋁板圖號	鋁板名稱	顏色	實用	後備	總數	總重量	單件展 開面積	總展開面 積	單件V.F.	總V.F.	備註
									平方米				
1		AP-T101	3mm厚鋁板	UCT803649FXL-3(香檳金)	1		1	5.448	0.670	0.670	0.653	0.653	
2		AP-T102	3mm厚鋁板	UCT803649FXL-3(香檳金)	1		1	7.017	0.863	0.863	0.846	0.846	
3		AP-T201	3mm厚鋁板	UCT803649FXL-3(香檳金)	1		1	3.028	0.372	0.372	0.356	0.356	
4		AP-T204	3mm厚鋁板	UCT803649FXL-3(香檳金)	1		1	3.331	0.410	0.410	0.393	0.393	
5		AP-T204	3mm厚鋁板	UCT803649FXL-3(香檳金)	1		1	3.331	0.410	0.410	0.393	0.393	
6		AP-T301	3mm厚鋁板	UCT803649FXL-3(香檳金)	1		1	2.102	0.259	0.259	0.242	0.242	
7		AP-T302	3mm厚鋁板	UCT803649FXL-3(香檳金)	1		1	1.686	0.207	0.207	0.191	0.191	
8		AP-T303	3mm厚鋁板	UCT803649FXL-3(香檳金)	2		2	11.595	0.713	1.426	0.696	1.393	
9		AP-T501	3mm厚鋁板	UCT803649FXL-3(香檳金)	1		1	4.313	0.531	0.531	0.514	0.514	
10		AP-T503	3mm厚鋁板	UCT803649FXL-3(香檳金)	1		1	7.130	0.877	0.877	0.860	0.860	
11		AP-T103	3mm厚鋁板	UCT803649FXL-3(香檳金)	1		1	6.015	0.740	0.740	0.723	0.723	
12		AP-T203	3mm厚鋁板	UCT803649FXL-3(香檳金)	1		1	4.682	0.576	0.576	0.559	0.559	
13		AP-T202	3mm厚鋁板	UCT803649FXL-3(香檳金)	1		1	5.372	0.661	0.661	0.644	0.644	
14		AP-T502	3mm厚鋁板	UCT803649FXL-3(香檳金)	1		1	5.920	0.728	0.728	0.711	0.711	
15		GP-T101	3mm厚鋁板	UCT803649FXL-3(香檳金)	1		1	6.974	0.858	0.858	0.829	0.829	
16		GP-T103	3mm厚鋁板	UCT803649FXL-3(香檳金)	1		1	5.356	0.659	0.659	0.630	0.630	
17		GP-T106	3mm厚鋁板	UCT803649FXL-3(香檳金)	1		1	6.967	0.857	0.857	0.828	0.828	
18		GP-T107	3mm厚鋁板	UCT803649FXL-3(香檳金)	1		1	5.686	0.699	0.699	0.670	0.670	

 美特鋁質 有限公司 MIDI Aluminium Fabricator Ltd.		工程號: J-837	計算: 柯慶余		日期:	2020.1.10				送呈: 胡哥			
		地點名稱: 觀塘裕民坊	核對: 謝永林		日期:	2020.1.10				副本:			
地盤用鋁板B.M.表		項目類別: 頂樓位牆面鋁板	批准: Jason		日期:								
BM編號: J837-CL-M01-S-BP001		修改版次:	A/C Code:		總V.F.:	159.10		總重量:	1934.18		此BM依據 資料計算		
序號	修改內容	鋁板圖號	鋁板名稱	顏色	實用	後備	總數	總重量	單件展 開面積	總展開面 積	單件V.F.	總V.F.	備註
									平方米				
19		GP-T201	3mm厚鋁板	UCT803649FXL-3(香檳金)	1		1	6.974	0.858	0.858	0.829	0.829	
20		GP-T203	3mm厚鋁板	UCT803649FXL-3(香檳金)	1		1	5.356	0.659	0.659	0.630	0.630	
21		GP-T302	3mm厚鋁板	UCT803649FXL-3(香檳金)	1		1	6.346	0.781	0.781	0.751	0.751	
22		GP-T102	3mm厚鋁板	UCT803649FXL-3(香檳金)	1		1	5.356	0.659	0.659	0.630	0.630	
23		GP-T104	3mm厚鋁板	UCT803649FXL-3(香檳金)	1		1	6.974	0.858	0.858	0.829	0.829	
24		GP-T108	3mm厚鋁板	UCT803649FXL-3(香檳金)	1		1	6.974	0.858	0.858	0.829	0.829	
25		GP-T202	3mm厚鋁板	UCT803649FXL-3(香檳金)	1		1	5.356	0.659	0.659	0.630	0.630	
26		GP-T204	3mm厚鋁板	UCT803649FXL-3(香檳金)	1		1	6.974	0.858	0.858	0.829	0.829	
27		GP-T205	3mm厚鋁板	UCT803649FXL-3(香檳金)	1		1	6.974	0.858	0.858	0.829	0.829	
28		GP-T301	3mm厚鋁板	UCT803649FXL-3(香檳金)	1		1	6.346	0.781	0.781	0.751	0.751	
29		GP-T105	3mm厚鋁板	UCT803649FXL-3(香檳金)	1		1	6.974	0.858	0.858	0.829	0.829	
30		FP-T101	3mm厚鋁板	UCT803649FXL-3(香檳金)	1		1	13.103	1.612	1.612	1.587	1.587	
31		FP-T503	3mm厚鋁板	UCT803649FXL-3(香檳金)	1		1	9.388	1.155	1.155	1.130	1.130	
32		FP-T102	3mm厚鋁板	UCT803649FXL-3(香檳金)	1		1	10.563	1.299	1.299	1.274	1.274	
33		FP-T103	3mm厚鋁板	UCT803649FXL-3(香檳金)	1		1	6.893	0.848	0.848	0.823	0.823	
34		FP-T104	3mm厚鋁板	UCT803649FXL-3(香檳金)	1		1	6.639	0.817	0.817	0.792	0.792	
35		FP-T201	3mm厚鋁板	UCT803649FXL-3(香檳金)	1		1	12.496	1.537	1.537	1.512	1.512	
36		FP-T202	3mm厚鋁板	UCT803649FXL-3(香檳金)	1		1	9.278	1.141	1.141	1.116	1.116	

 美特鋁質 有限公司 MIDI Aluminium Fabricator Ltd.		工程號: J-837	計算: 柯慶余		日期:	2020.1.10				送呈: 胡哥			
		地盤名稱: 觀塘裕民坊	核對: 謝永林		日期:	2020.1.10				副本:			
地盤用鋁板B.M.表		項目類別: 頂樓位牆頭鋁板	批准: Jason		日期:								
BM編號: J837-CL-M01-S-BP001		修改版次:	A/C Code:		總V.F.:	159.10		總重量:	1934.18		此BM依據 資料計算		
序號	修改內容	鋁板圖號	鋁板名稱	顏色	實用	後備	總數	總重量	單件展 開面積	總展開面 積	單件V.F.	總V.F.	備註
									平方米				
37		FP-T302	3mm厚鋁板	UCT803649FXL-3(香檳金)	1		1	4.869	0.599	0.599	0.574	0.574	
38		FP-T301	3mm厚鋁板	UCT803649FXL-3(香檳金)	1		1	9.806	1.206	1.206	1.181	1.181	
39		FP-T303	3mm厚鋁板	UCT803649FXL-3(香檳金)	1		1	4.423	0.544	0.544	0.519	0.519	
40		FP-T501	3mm厚鋁板	UCT803649FXL-3(香檳金)	1		1	9.425	1.159	1.159	1.134	1.134	
41		FP-T502	3mm厚鋁板	UCT803649FXL-3(香檳金)	1		1	11.903	1.464	1.464	1.439	1.439	
42		EP-T201	3mm厚鋁板	UCT803649FXL-3(香檳金)	1		1	13.426	1.651	1.651	1.626	1.626	
43		EP-T202	3mm厚鋁板	UCT803649FXL-3(香檳金)	1		1	13.446	1.654	1.654	1.628	1.628	
44		EP-T501	3mm厚鋁板	UCT803649FXL-3(香檳金)	1		1	10.937	1.345	1.345	1.320	1.320	
45		EP-T101	3mm厚鋁板	UCT803649FXL-3(香檳金)	1		1	9.434	1.160	1.160	1.135	1.135	
46		EP-T102	3mm厚鋁板	UCT803649FXL-3(香檳金)	1		1	10.908	1.342	1.342	1.316	1.316	
47		EP-T103	3mm厚鋁板	UCT803649FXL-3(香檳金)	1		1	10.393	1.278	1.278	1.253	1.253	
48		CP-T101	3mm厚鋁板	UCT803649FXL-3(香檳金)	1		1	15.082	1.855	1.855	1.826	1.826	
49		CP-T102	3mm厚鋁板	UCT803649FXL-3(香檳金)	1		1	10.172	1.251	1.251	1.222	1.222	
50		CP-T103	3mm厚鋁板	UCT803649FXL-3(香檳金)	1		1	14.244	1.752	1.752	1.723	1.723	
51		CP-T105	3mm厚鋁板	UCT803649FXL-3(香檳金)	1		1	10.169	1.251	1.251	1.221	1.221	
52		CP-T106	3mm厚鋁板	UCT803649FXL-3(香檳金)	1		1	12.381	1.523	1.523	1.493	1.493	
53		CP-T107	3mm厚鋁板	UCT803649FXL-3(香檳金)	1		1	8.299	1.021	1.021	0.991	0.991	
54		CP-T109	3mm厚鋁板	UCT803649FXL-3(香檳金)	1		1	10.169	1.251	1.251	1.221	1.221	

 美特鋁質 有限公司 MIDI Aluminium Fabricator Ltd.		工程號: J-837	計算: 柯慶余	日期:	2020.1.10			送呈: 胡哥					
		地點名稱: 觀塘裕民坊	核對: 謝永林	日期:	2020.1.10			副本:					
地盤用鋁板B.M.表		項目類別: 頂樓位牆面鋁板	批准: Jason	日期:									
BM編號: J837-CL-M01-S-BP001		修改版次:	A/C Code:	總V.F.:	159.10	總重量:	1934.18	此BM依據 資料計算					
序號	修改內容	鋁板圖號	鋁板名稱	顏色	實用	後備	總數	總重量	單件展 開面積	總展開面 積	單件V.F.	總V.F.	備註
									平方米				
55		CP-T110	3mm厚鋁板	UCT803649FXL-3(香檳金)	1		1	10.169	1.251	1.251	1.221	1.221	
56		CP-T112	3mm厚鋁板	UCT803649FXL-3(香檳金)	1		1	11.716	1.441	1.441	1.412	1.412	
57		CP-T114	3mm厚鋁板	UCT803649FXL-3(香檳金)	1		1	12.381	1.523	1.523	1.493	1.493	
58		CP-T117	3mm厚鋁板	UCT803649FXL-3(香檳金)	1		1	12.381	1.523	1.523	1.493	1.493	
59		CP-T118	3mm厚鋁板	UCT803649FXL-3(香檳金)	1		1	12.381	1.523	1.523	1.493	1.493	
60		CP-T119	3mm厚鋁板	UCT803649FXL-3(香檳金)	2		2	20.171	1.241	2.481	1.211	2.422	
61		CP-T120	3mm厚鋁板	UCT803649FXL-3(香檳金)	1		1	12.381	1.523	1.523	1.493	1.493	
62		CP-T121	3mm厚鋁板	UCT803649FXL-3(香檳金)	1		1	11.716	1.441	1.441	1.412	1.412	
63		CP-T122	3mm厚鋁板	UCT803649FXL-3(香檳金)	1		1	10.165	1.250	1.250	1.221	1.221	
64		CP-T201	3mm厚鋁板	UCT803649FXL-3(香檳金)	1		1	7.923	0.975	0.975	0.945	0.945	
65		CP-T202	3mm厚鋁板	UCT803649FXL-3(香檳金)	1		1	12.547	1.543	1.543	1.514	1.514	
66		CP-T203	3mm厚鋁板	UCT803649FXL-3(香檳金)	1		1	12.913	1.588	1.588	1.559	1.559	
67		CP-T204	3mm厚鋁板	UCT803649FXL-3(香檳金)	1		1	10.235	1.259	1.259	1.229	1.229	
68		CP-T205	3mm厚鋁板	UCT803649FXL-3(香檳金)	1		1	12.381	1.523	1.523	1.493	1.493	
69		CP-T208	3mm厚鋁板	UCT803649FXL-3(香檳金)	1		1	12.381	1.523	1.523	1.493	1.493	
70		CP-T209	3mm厚鋁板	UCT803649FXL-3(香檳金)	1		1	10.718	1.318	1.318	1.289	1.289	
71		CP-T210	3mm厚鋁板	UCT803649FXL-3(香檳金)	1		1	10.718	1.318	1.318	1.289	1.289	

 美特鋁質 有限公司 MIDI Aluminium Fabricator Ltd.		工程號: J-837	計算: 柯慶余		日期:	2020.1.10					送呈: 胡哥		
		地盤名稱: 觀塘裕民坊	核對: 謝永林		日期:	2020.1.10					副本:		
地盤用鋁板B.M.表		項目類別: 頂樓位牆頭鋁板	批准: Jason		日期:								
		BM編號: J837-CL-M01-S-BP001	修改版次:	A/C Code:	總V.F.:	159.10		總重量:	1934.18		此BM依據 資料計算		
序號	修改內容	鋁板圖號	鋁板名稱	顏色	實用	後備	總數	總重量	單件展 開面積	總展開面 積	單件V.F.	總V.F.	備註
									平方米				
72		CP-T211	3mm厚鋁板	UCT803649FXL-3(香檳金)	1		1	11.716	1.441	1.441	1.412	1.412	
73		CP-T212	3mm厚鋁板	UCT803649FXL-3(香檳金)	1		1	10.169	1.251	1.251	1.221	1.221	
74		CP-T213	3mm厚鋁板	UCT803649FXL-3(香檳金)	1		1	10.169	1.251	1.251	1.221	1.221	
75		CP-T214	3mm厚鋁板	UCT803649FXL-3(香檳金)	1		1	11.716	1.441	1.441	1.412	1.412	
76		CP-T215	3mm厚鋁板	UCT803649FXL-3(香檳金)	1		1	12.381	1.523	1.523	1.493	1.493	
77		CP-T216	3mm厚鋁板	UCT803649FXL-3(香檳金)	1		1	10.169	1.251	1.251	1.221	1.221	
78		CP-T217	3mm厚鋁板	UCT803649FXL-3(香檳金)	1		1	11.716	1.441	1.441	1.412	1.412	
79		CP-T218	3mm厚鋁板	UCT803649FXL-3(香檳金)	1		1	9.121	1.122	1.122	1.092	1.092	
80		CP-T221	3mm厚鋁板	UCT803649FXL-3(香檳金)	2		2	18.009	1.108	2.215	1.078	2.156	
81		CP-T222	3mm厚鋁板	UCT803649FXL-3(香檳金)	1		1	12.381	1.523	1.523	1.493	1.493	
82		CP-T305	3mm厚鋁板	UCT803649FXL-3(香檳金)	1		1	10.718	1.318	1.318	1.289	1.289	
83		CP-T306	3mm厚鋁板	UCT803649FXL-3(香檳金)	1		1	13.379	1.646	1.646	1.616	1.616	
84		CP-T309	3mm厚鋁板	UCT803649FXL-3(香檳金)	1		1	12.381	1.523	1.523	1.493	1.493	
85		CP-T310	3mm厚鋁板	UCT803649FXL-3(香檳金)	1		1	11.050	1.359	1.359	1.330	1.330	
86		CP-T313	3mm厚鋁板	UCT803649FXL-3(香檳金)	1		1	9.204	1.132	1.132	1.103	1.103	
87		CP-T314	3mm厚鋁板	UCT803649FXL-3(香檳金)	1		1	11.716	1.441	1.441	1.412	1.412	
88		CP-T317	3mm厚鋁板	UCT803649FXL-3(香檳金)	1		1	11.716	1.441	1.441	1.412	1.412	
89		CP-T319	3mm厚鋁板	UCT803649FXL-3(香檳金)	1		1	7.025	0.864	0.864	0.835	0.835	

 美特鋁質 有限公司 MIDI Aluminium Fabricator Ltd.		工程號: J-837	計算: 柯慶余		日期:	2020.1.10					送呈: 胡哥		
		地點名稱: 觀塘裕民坊	核對: 謝永林		日期:	2020.1.10					副本:		
地盤用鋁板B.M.表		項目類別: 頂樓位牆頭鋁板	批准: Jason		日期:								
BM編號: J837-CL-M01-S-BP001		修改版次:	A/C Code:		總V.F.:	159.10		總重量:	1934.18		此BM依據 資料計算		
序號	修改內容	鋁板圖號	鋁板名稱	顏色	實用	後備	總數	總重量	單件展 開面積	總展開面 積	單件V.F.	總V.F.	備註
									平方米				
90		CP-T320	3mm厚鋁板	UCT803649FXL-3(香檳金)	1		1	12.434	1.529	1.529	1.500	1.500	
91		CP-T502	3mm厚鋁板	UCT803649FXL-3(香檳金)	1		1	11.257	1.385	1.385	1.355	1.355	
92		CP-T503	3mm厚鋁板	UCT803649FXL-3(香檳金)	1		1	11.250	1.384	1.384	1.354	1.354	
93		CP-T506	3mm厚鋁板	UCT803649FXL-3(香檳金)	1		1	11.716	1.441	1.441	1.412	1.412	
94		CP-T508	3mm厚鋁板	UCT803649FXL-3(香檳金)	1		1	8.921	1.097	1.097	1.068	1.068	
95		CP-T509	3mm厚鋁板	UCT803649FXL-3(香檳金)	1		1	13.196	1.623	1.623	1.594	1.594	
96		CP-T512	3mm厚鋁板	UCT803649FXL-3(香檳金)	1		1	10.252	1.261	1.261	1.232	1.232	
97		CP-T516	3mm厚鋁板	UCT803649FXL-3(香檳金)	1		1	11.915	1.466	1.466	1.436	1.436	
98		CP-T517	3mm厚鋁板	UCT803649FXL-3(香檳金)	1		1	11.915	1.466	1.466	1.436	1.436	
99		CP-T520	3mm厚鋁板	UCT803649FXL-3(香檳金)	1		1	11.915	1.466	1.466	1.436	1.436	
100		CP-T104	3mm厚鋁板	UCT803649FXL-3(香檳金)	1		1	12.630	1.554	1.554	1.524	1.524	
101		CP-T111	3mm厚鋁板	UCT803649FXL-3(香檳金)	1		1	12.896	1.586	1.586	1.557	1.557	
102		CP-T116	3mm厚鋁板	UCT803649FXL-3(香檳金)	1		1	10.302	1.267	1.267	1.238	1.238	
103		CP-T207	3mm厚鋁板	UCT803649FXL-3(香檳金)	1		1	10.302	1.267	1.267	1.238	1.238	
104		CP-T220	3mm厚鋁板	UCT803649FXL-3(香檳金)	1		1	11.566	1.423	1.423	1.393	1.393	
105		CP-T304	3mm厚鋁板	UCT803649FXL-3(香檳金)	1		1	11.632	1.431	1.431	1.401	1.401	
106		CP-T308	3mm厚鋁板	UCT803649FXL-3(香檳金)	1		1	10.302	1.267	1.267	1.238	1.238	
107		CP-T312	3mm厚鋁板	UCT803649FXL-3(香檳金)	1		1	9.637	1.185	1.185	1.156	1.156	

		工程號: J-837	計算: 柯慶余	日期:	2020.1.10			送呈: 胡哥					
		地盤名稱: 觀塘裕民坊	核對: 謝永林	日期:	2020.1.10			副本:					
地盤用鋁板B.M.表		項目類別: 頂樓位轉頭鋁板	批准: Jason	日期:									
BM編號: J837-CL-M01-S-BP001		修改版次:	A/C Code:	總V.F.:	159.10	總重量:	1934.18	此BM依據 資料計算					
序號	修改內容	鋁板圖號	鋁板名稱	顏色	實用	後備	總數	總重量	單件展 開面積	總展開面 積	單件V.F.	總V.F.	備註
									平方米				
108		CP-T501	3mm厚鋁板	UCT803649FXL-3(香檳金)	1		1	9.304	1.144	1.144	1.115	1.115	
109		CP-T507	3mm厚鋁板	UCT803649FXL-3(香檳金)	1		1	11.799	1.451	1.451	1.422	1.422	
110		CP-T515	3mm厚鋁板	UCT803649FXL-3(香檳金)	1		1	9.304	1.144	1.144	1.115	1.115	
111		CP-T519	3mm厚鋁板	UCT803649FXL-3(香檳金)	1		1	10.302	1.267	1.267	1.238	1.238	
112		CP-T521	3mm厚鋁板	UCT803649FXL-3(香檳金)	1		1	4.664	0.574	0.574	0.544	0.544	
113		CP-T108	3mm厚鋁板	UCT803649FXL-3(香檳金)	1		1	13.186	1.622	1.622	1.592	1.592	
114		CP-T113	3mm厚鋁板	UCT803649FXL-3(香檳金)	1		1	8.971	1.103	1.103	1.074	1.074	
115		CP-T115	3mm厚鋁板	UCT803649FXL-3(香檳金)	1		1	10.302	1.267	1.267	1.238	1.238	
116		CP-T204a	3mm厚鋁板	UCT803649FXL-3(香檳金)	1		1	7.075	0.870	0.870	0.841	0.841	
117		CP-T206	3mm厚鋁板	UCT803649FXL-3(香檳金)	1		1	10.302	1.267	1.267	1.238	1.238	
118		CP-T219	3mm厚鋁板	UCT803649FXL-3(香檳金)	1		1	12.231	1.504	1.504	1.475	1.475	
119		CP-T301	3mm厚鋁板	UCT803649FXL-3(香檳金)	1		1	8.971	1.103	1.103	1.074	1.074	
120		CP-T303	3mm厚鋁板	UCT803649FXL-3(香檳金)	1		1	12.231	1.504	1.504	1.475	1.475	
121		CP-T307	3mm厚鋁板	UCT803649FXL-3(香檳金)	1		1	10.302	1.267	1.267	1.238	1.238	
122		CP-T311	3mm厚鋁板	UCT803649FXL-3(香檳金)	1		1	10.634	1.308	1.308	1.279	1.279	
123		CP-T510	3mm厚鋁板	UCT803649FXL-3(香檳金)	1		1	9.760	1.200	1.200	1.171	1.171	
124		CP-T513	3mm厚鋁板	UCT803649FXL-3(香檳金)	1		1	12.880	1.584	1.584	1.555	1.555	
125		CP-T514	3mm厚鋁板	UCT803649FXL-3(香檳金)	1		1	8.273	1.018	1.018	0.988	0.988	

 美特鋁質 有限公司 MIDI Aluminium Fabricator Ltd.		工程號: J-837	計算: 柯慶余		日期:	2020.1.10				送呈: 胡哥			
		地盤名稱: 觀塘裕民坊	核對: 謝永林		日期:	2020.1.10				副本:			
地盤用鋁板B.M.表		項目類別:頂樓位牆頭鋁板	批准: Jason		日期:								
BM編號: J837-CL-M01-S-BP001		修改版次:	A/C Code:		總V.F.:	159.10		總重量:	1934.18		此BM依據 資料計算		
序號	修改內容	鋁板圖號	鋁板名稱	顏色	實用	後備	總數	總重量	單件展 開面積	總展開面 積	單件V.F.	總V.F.	備註
									平方米				
126		CP-T518	3mm厚鋁板	UCT803649FXL-3(香檳金)	1		1	10.302	1.267	1.267	1.238	1.238	
127		CP-T302	3mm厚鋁板	UCT803649FXL-3(香檳金)	1		1	12.028	1.479	1.479	1.450	1.450	
128		CP-T315	3mm厚鋁板	UCT803649FXL-3(香檳金)	1		1	12.028	1.479	1.479	1.450	1.450	
129		CP-T316	3mm厚鋁板	UCT803649FXL-3(香檳金)	1		1	12.028	1.479	1.479	1.450	1.450	
130		CP-T318	3mm厚鋁板	UCT803649FXL-3(香檳金)	1		1	10.032	1.234	1.234	1.204	1.204	
131		CP-T511	3mm厚鋁板	UCT803649FXL-3(香檳金)	1		1	11.362	1.398	1.398	1.368	1.368	
132		CP-T522	3mm厚鋁板	UCT803649FXL-3(香檳金)	1		1	12.028	1.479	1.479	1.450	1.450	
133		CP-T203a	3mm厚鋁板	UCT803649FXL-3(香檳金)	1		1	3.579	0.440	0.440	0.411	0.411	
134		CP-T504	3mm厚鋁板	UCT803649FXL-3(香檳金)	1		1	12.024	1.479	1.479	1.450	1.450	
135		CP-T505	3mm厚鋁板	UCT803649FXL-3(香檳金)	1		1	12.028	1.479	1.479	1.450	1.450	
136		GPI-001a	3mm厚鋁板	MILL	41		41	14.356	0.043	1.766	0.000	0.000	
137		EPI-001a	3mm厚鋁板	MILL	37		37	8.512	0.028	1.047	0.000	0.000	
138		CPI-001a	3mm厚鋁板	MILL	465		465	162.816	0.043	20.027	0.000	0.000	
139		FPI-001a	3mm厚鋁板	MILL	61		61	11.670	0.024	1.435	0.000	0.000	
140		GPI-001b	3mm厚鋁板	MILL	41		41	14.405	0.043	1.772	0.000	0.000	
141		FPI-001b	3mm厚鋁板	MILL	61		61	21.432	0.043	2.636	0.000	0.000	
142		EPI-001b	3mm厚鋁板	MILL	37		37	13.000	0.043	1.599	0.000	0.000	
143		CPI-001b	3mm厚鋁板	MILL	465		465	163.376	0.043	20.095	0.000	0.000	

		工程號: J-837		計算: 柯慶余		日期: 2020.1.10				送呈: 胡哥			
		地盤名稱: 觀塘裕民坊		核對: 謝永林		日期: 2020.1.10				副本:			
地盤用鋁板B.M.表		項目類別:頂樓位牆頭鋁板		批准: Jason		日期:							
		BM編號: J837-CL-M01-S-BP001		修改版次:		A/C Code:		總V.F.: 159.10		總重量: 1934.18			
此BM依據 資料計算													
序號	修改內容	鋁板圖號	鋁板名稱	顏色	實用	後備	總數	總重量	單件展 開面積	總展開面 積	單件V.F.	總V.F.	備註
									平方米		平方米		
144		GPI-001c	3mm厚鋁板	MILL	41		41	6.413	0.019	0.789	0.000	0.000	
145		FPI-001c	3mm厚鋁板	MILL	61		61	9.542	0.019	1.174	0.000	0.000	
146		EPI-001c	3mm厚鋁板	MILL	41		41	6.907	0.021	0.850	0.000	0.000	
147		CPI-001c	3mm厚鋁板	MILL	465		465	78.331	0.021	9.635	0.000	0.000	
148		GPI-001d	3mm厚鋁板	MILL	41		41	3.823	0.011	0.470	0.000	0.000	
149		FPI-001d	3mm厚鋁板	MILL	61		61	5.688	0.011	0.700	0.000	0.000	
150		EPI-001d	3mm厚鋁板	MILL	37		37	3.450	0.011	0.424	0.000	0.000	
151		CPI-001d	3mm厚鋁板	MILL	465		465	43.362	0.011	5.334	0.000	0.000	
152		API-BF201	3mm厚鋁板	MILL	1710		1710	34.756	0.003	4.275	0.000	0.000	
153		API-BF202	3mm厚鋁板	MILL	102		102	2.073	0.003	0.255	0.000	0.000	
154		API-BB202	3mm鋁角	MILL	1208		1208	5.893	0.001	0.725	0.000	0.000	
						合計:	5578	1934.180		237.907		159.104	

圖則登記表 DRAWING REGISTER									
					接收日期 Receiving Date (適用於客戶圖則)				
					年				
					月				
					日				
工程名稱 Project Title: 觀塘裕民坊 幕牆 T1-T5鵝頭位頂樓橫向鋁板拆圖									
工程編號 Project No: J-837									
分發予 Distributed To									
					年	20			
					月	1			
					日	10			
圖則編號 Drg. No.	圖則名稱 Drawing Title					修訂編號 Revision No.			
AP-T101	鵝頭位頂樓橫向鋁板拆圖				1	-			
AP-T101-1	鵝頭位頂樓橫向鋁板拆圖 (數據表)				2	-			
AP-T103	鵝頭位頂樓橫向鋁板拆圖				3	-			
AP-T103-1	鵝頭位頂樓橫向鋁板拆圖 (數據表)				4	-			
AP-T202	鵝頭位頂樓橫向鋁板拆圖				5	-			
AP-T502	鵝頭位頂樓橫向鋁板拆圖				6	-			
GP-T101	鵝頭位頂樓橫向鋁板拆圖				7	-			
GP-T101-1	鵝頭位頂樓橫向鋁板拆圖 (數據表)				8	-			
GP-T102	鵝頭位頂樓橫向鋁板拆圖				9	-			
GP-T102-1	鵝頭位頂樓橫向鋁板拆圖 (數據表)				10	-			
GP-T105	鵝頭位頂樓橫向鋁板拆圖				11	-			
FP-T101	鵝頭位頂樓橫向鋁板拆圖				12	-			
FP-T102	鵝頭位頂樓橫向鋁板拆圖				13	-			
FP-T103	鵝頭位頂樓橫向鋁板拆圖				14	-			
FP-T104	鵝頭位頂樓橫向鋁板拆圖				15	-			
FP-T201	鵝頭位頂樓橫向鋁板拆圖				16	-			
FP-T202	鵝頭位頂樓橫向鋁板拆圖				17	-			
FP-T301	鵝頭位頂樓橫向鋁板拆圖				18	-			
FP-T303	鵝頭位頂樓橫向鋁板拆圖				19	-			
FP-T501	鵝頭位頂樓橫向鋁板拆圖				20	-			
FP-T502	鵝頭位頂樓橫向鋁板拆圖				21	-			
EP-T201	鵝頭位頂樓橫向鋁板拆圖				22	-			
EP-T202	鵝頭位頂樓橫向鋁板拆圖				23	-			
EP-T501	鵝頭位頂樓橫向鋁板拆圖				24	-			
EP-T101	鵝頭位頂樓橫向鋁板拆圖				25	-			
EP-T102	鵝頭位頂樓橫向鋁板拆圖				26	-			
EP-T103	鵝頭位頂樓橫向鋁板拆圖				27	-			

圖則登記表 DRAWING REGISTER									
					接收日期 Receiving Date (適用於客戶圖則)				
工程名稱 Project Title: 觀塘裕民坊 幕牆 T1-T5鵝頭位頂樓橫向鋁板拆圖					年				
					月				
					日				
工程編號 Project No: J-837									
分發予 Distributed To									
					年	20			
					月	1			
					日	10			
圖則編號 Drg. No.		圖則名稱 Drawing Title			修訂編號 Revision No.				
CP-T101		鵝頭位頂樓橫向鋁板拆圖			28	-			
CP-T101-1		鵝頭位頂樓橫向鋁板拆圖 (數據表)			29	-			
CP-T201-1		鵝頭位頂樓橫向鋁板拆圖 (數據表)			30	-			
CP-T305-1		鵝頭位頂樓橫向鋁板拆圖 (數據表)			31	-			
CP-T502-1		鵝頭位頂樓橫向鋁板拆圖 (數據表)			32	-			
CP-T104		鵝頭位頂樓橫向鋁板拆圖			33	-			
CP-T104-1		鵝頭位頂樓橫向鋁板拆圖 (數據表)			34	-			
CP-T108		鵝頭位頂樓橫向鋁板拆圖			35	-			
CP-T108-1		鵝頭位頂樓橫向鋁板拆圖 (數據表)			36	-			
CP-T302		鵝頭位頂樓橫向鋁板拆圖			37	-			
CP-T315		鵝頭位頂樓橫向鋁板拆圖			38	-			
CP-T316		鵝頭位頂樓橫向鋁板拆圖			39	-			
CP-T318		鵝頭位頂樓橫向鋁板拆圖			40	-			
CP-T511		鵝頭位頂樓橫向鋁板拆圖			41	-			
CP-T522		鵝頭位頂樓橫向鋁板拆圖			42	-			
CP-T203a		鵝頭位頂樓橫向鋁板拆圖			43	-			
CP-T504		鵝頭位頂樓橫向鋁板拆圖			44	-			
CP-T505		鵝頭位頂樓橫向鋁板拆圖			45	-			
GPI-001a		加力骨			46	-			
GPI-001b		加力骨			47	-			
GPI-001c		加力骨			48	-			
GPI-001d		加力骨			49	-			
FPI-001a		加力骨			50	-			
EPI-001c		加力骨			51	-			
EPI-001d		加力骨			52	-			
API-BF201		鋁巴			53	-			
API-BB202		鋁角			54	-			

圖則登記表 DRAWING REGISTER										
					接收日期 Receiving Date (適用於客戶圖則)					
工程名稱 Project Title: 觀塘裕民坊 幕牆 T1-T5鵝頭位頂樓橫向鋁板拆圖					年					
					月					
					日					
工程編號 Project No: J-837										
分發予 Distributed To										
					年	20				
					月	1				
					日	10				
修訂編號 Revision No.										
圖則編號 Drg. No.	圖則名稱 Drawing Title					-				
T1 50/F	位置圖				55	-				
T1 ROOF	位置圖				56	-				
T2 55/F	位置圖				57	-				
T2 ROOF	位置圖				58	-				
T3 52/F	位置圖				59	-				
T3 ROOF	位置圖				60	-				
T5 51/F	位置圖				61	-				
T5 ROOF	位置圖				62	-				

拆圖參見: AP-T101

EG-DWG3



美特鋁質有限公司

MIDI Aluminium Fabricator Ltd.

工程號 J-837

地盤 觀塘裕民坊


物料編號	L	N*300			A	數量	位置	樓層
AP-T101	1405.0	4	*	300	102.5	1	T1-E	ROOF
AP-T102	1820.0	5	*	300	160.0	1	T1-A	ROOF
AP-T201	765.0	2	*	300	82.5	1	T2-G	ROOF
AP-T204	845.0	2	*	300	122.5	1	T2-L	ROOF
AP-T204	845.0	2	*	300	122.5	1	T2-K	ROOF
AP-T301	520.0	1	*	300	110.0	1	T3-H	ROOF
AP-T302	410.0	1	*	300	55.0	1	T3-H	ROOF
AP-T303	1497.5	4	*	300	148.8	2	T3-D	ROOF
AP-T501	1105.0	3	*	300	102.5	1	T5-A	ROOF
AP-T503	1850.0	6	*	300	25.0	1	T5-A	51/F

名稱	鋁板折圖(數據表)	制圖	柯慶余	2019.11.4	修改			
材料	3mm鋁板	復核	謝永林	2019.11.4	日期			
顏色	UCT803649 FXL-3	批准	Jason		圖號	AP-T101-1		



美特鋁質有限公司
MIDI Aluminium Fabricator Ltd.

工程號 J-837 地盤 觀塘裕民坊

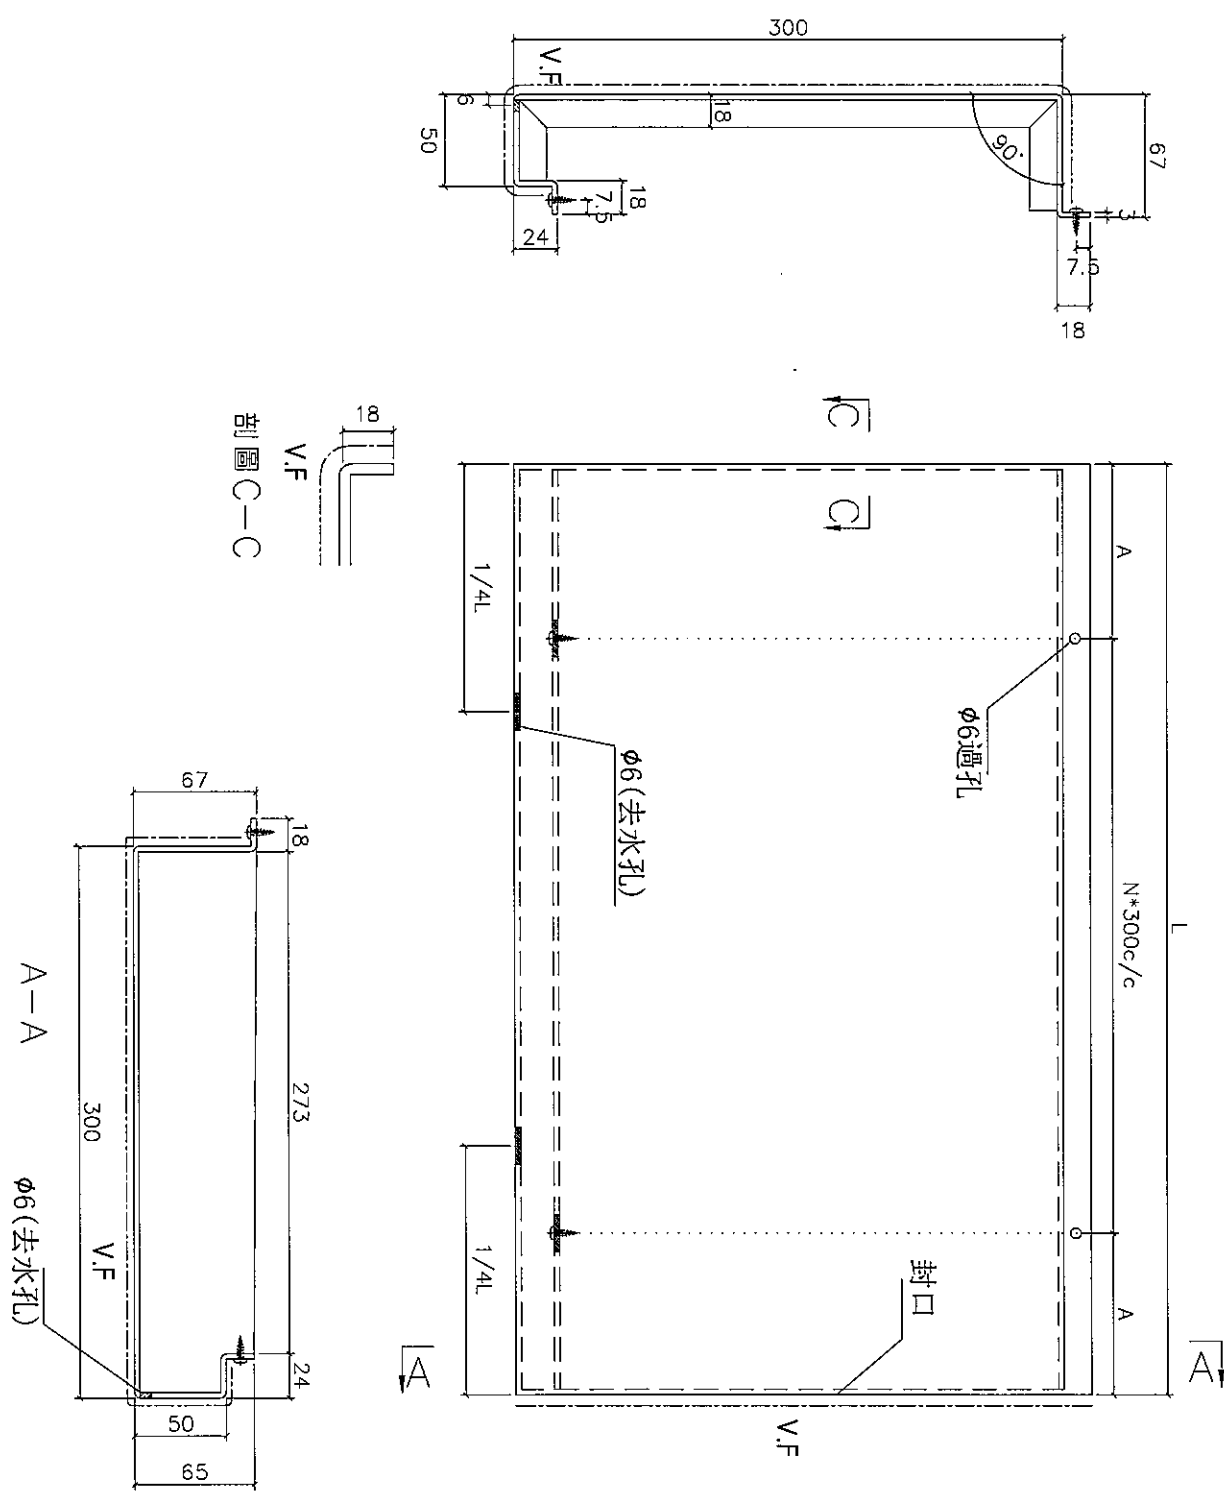

名稱	鋁板拆圖	制圖	柯慶余	2019.12.18	修改			
材料	3mm鋁板	復核	謝永林	2019.12.18	日期			
顏色	UCT803649 FXL-3	批准	Jason		圖號	AP-T103		

拆圖參見: AP-T103



美特鋁質有限公司
MIDI Aluminium Fabricator Ltd.


工程號 J-837 地盤 觀塘裕民坊

物料編號	L	N*300		A	數量	位置	樓層
AP-T103	1555.0	5	*	300	1	T1-A	50/F
AP-T203	1202.5	3	*	300	1	T2-N	ROOF


名稱	鋁板折圖(數據表)	制圖	柯慶余	2019.11.4	修改			
材料	3mm鋁板	復核	謝永林	2019.11.4	日期			
顏色	UCT803649 FXL-3	批准	Jason		圖號	AP-T103-1		

 美特鋁質有限公司 MIDI Aluminium Fabricator Ltd.	
工程號	J-837
地盤	觀塘裕民坊

物料編號	數量	位置	樓層
AP-T202	1	T1-N	ROOF

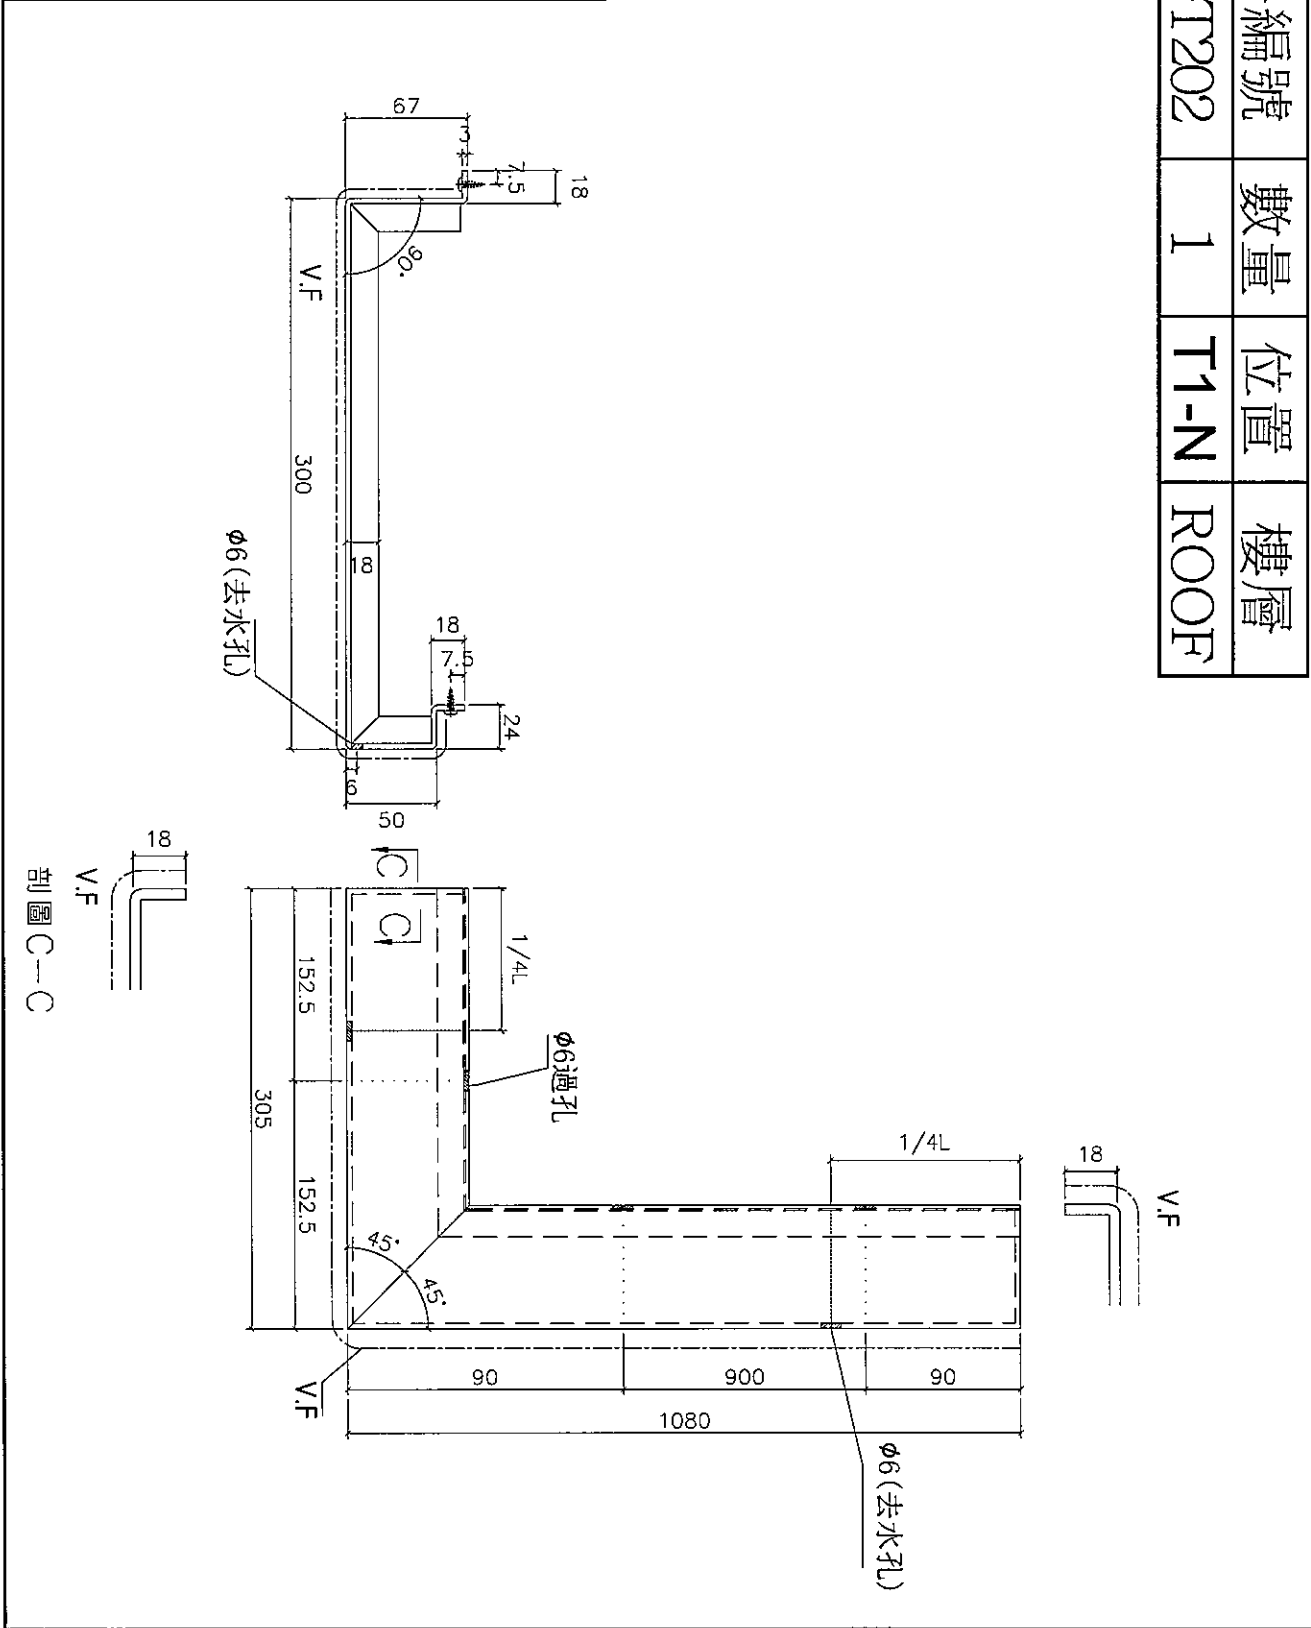

名稱	鋁板折圖	制圖	柯慶余	2019.12.18	修改		
材料	3mm鋁板	復核	謝永林	2019.12.18	日期		
顏色	UCT803649 FXL-3	批准	Jason		圖號	AP-T202	

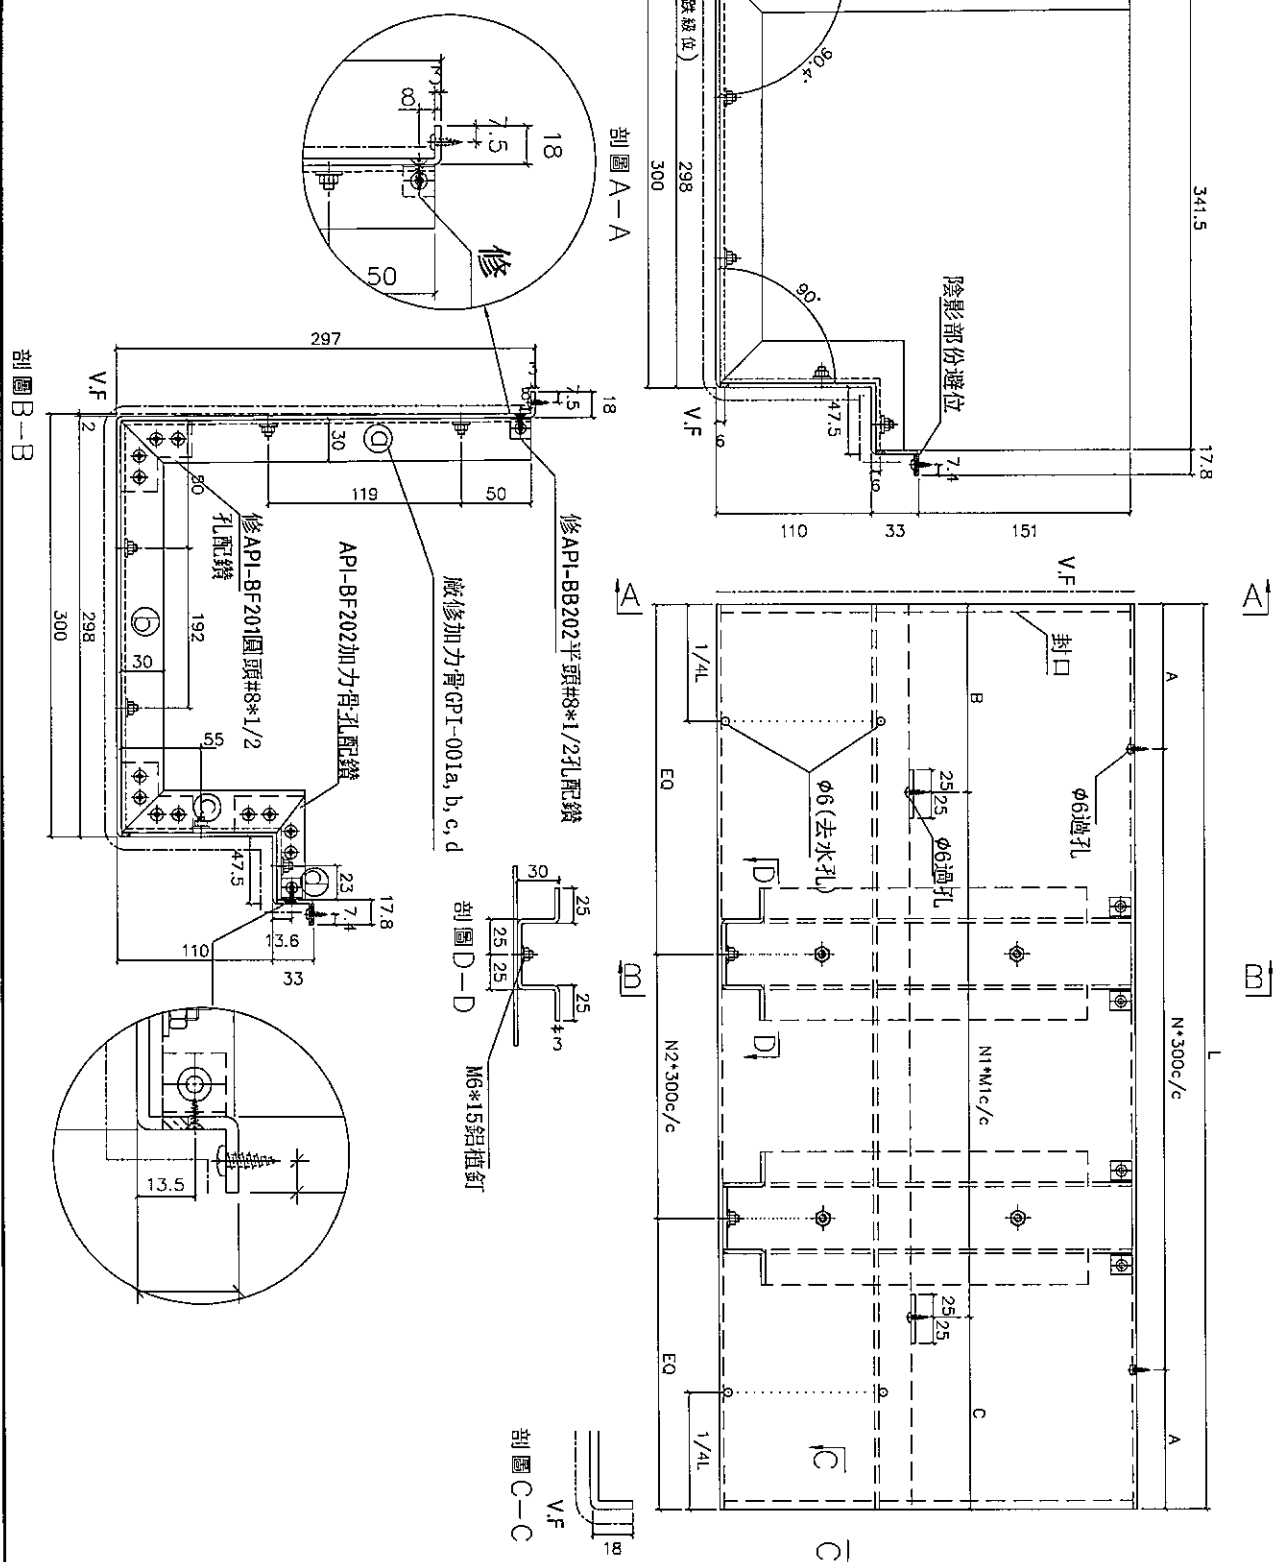

名稱	鋁板折圖	制圖	柯慶余	2019.12.18	修改			
材料	3mm鋁板	復核	謝永林	2019.12.18	日期			
顏色	UCT803649 FXL-3	批准	Jason		圖號	GP-T101		

拆圖參見: GP-T101

 美特鋁質有限公司 MIDI Aluminium Fabricator Ltd.			
工程號	J-837	地盤	觀塘裕民坊


物料編號	L	N*300	A	N1*M1	B	C	E0	N2	數量	位置	樓層
GP-T101	1020.0	3 * 300	60.0	2 * 250	286.2	233.8	210	2	1	T1-H	ROOF
GP-T103	775.0	2 * 300	87.5	1 * 250	300	225	237.5	1	1	T1-G	ROOF
GP-T106	1019.5	3 * 300	59.8	2 * 250	279.3	240.2	209.75	2	1	T1-A	ROOF
GP-T107	825.0	2 * 300	112.5	1 * 250	317.5	257.5	112.5	2	1	T1-B	ROOF
GP-T201	1020.0	3 * 300	60.0	2 * 250	286.2	233.8	210	2	1	T2-B	ROOF
GP-T203	775.0	2 * 300	87.5	1 * 250	300	225	237.5	1	1	T2-A	ROOF
GP-T302	925.0	3 * 280	42.5	1 * 300	350	275	162.5	2	1	T3-A	ROOF

名稱	鋁板拆圖(數據表)	制圖	柯慶余	2019.11.4	修改		
材料	3mm鋁板	復核	謝永林	2019.11.4	日期		
顏色	UCT803649 FXL-3	批准	Jason		圖號	GP-T101-1	



美特鋁質有限公司
MIDI Aluminium Fabricator Ltd.

工程號 J-837 地盤 觀塘裕民坊

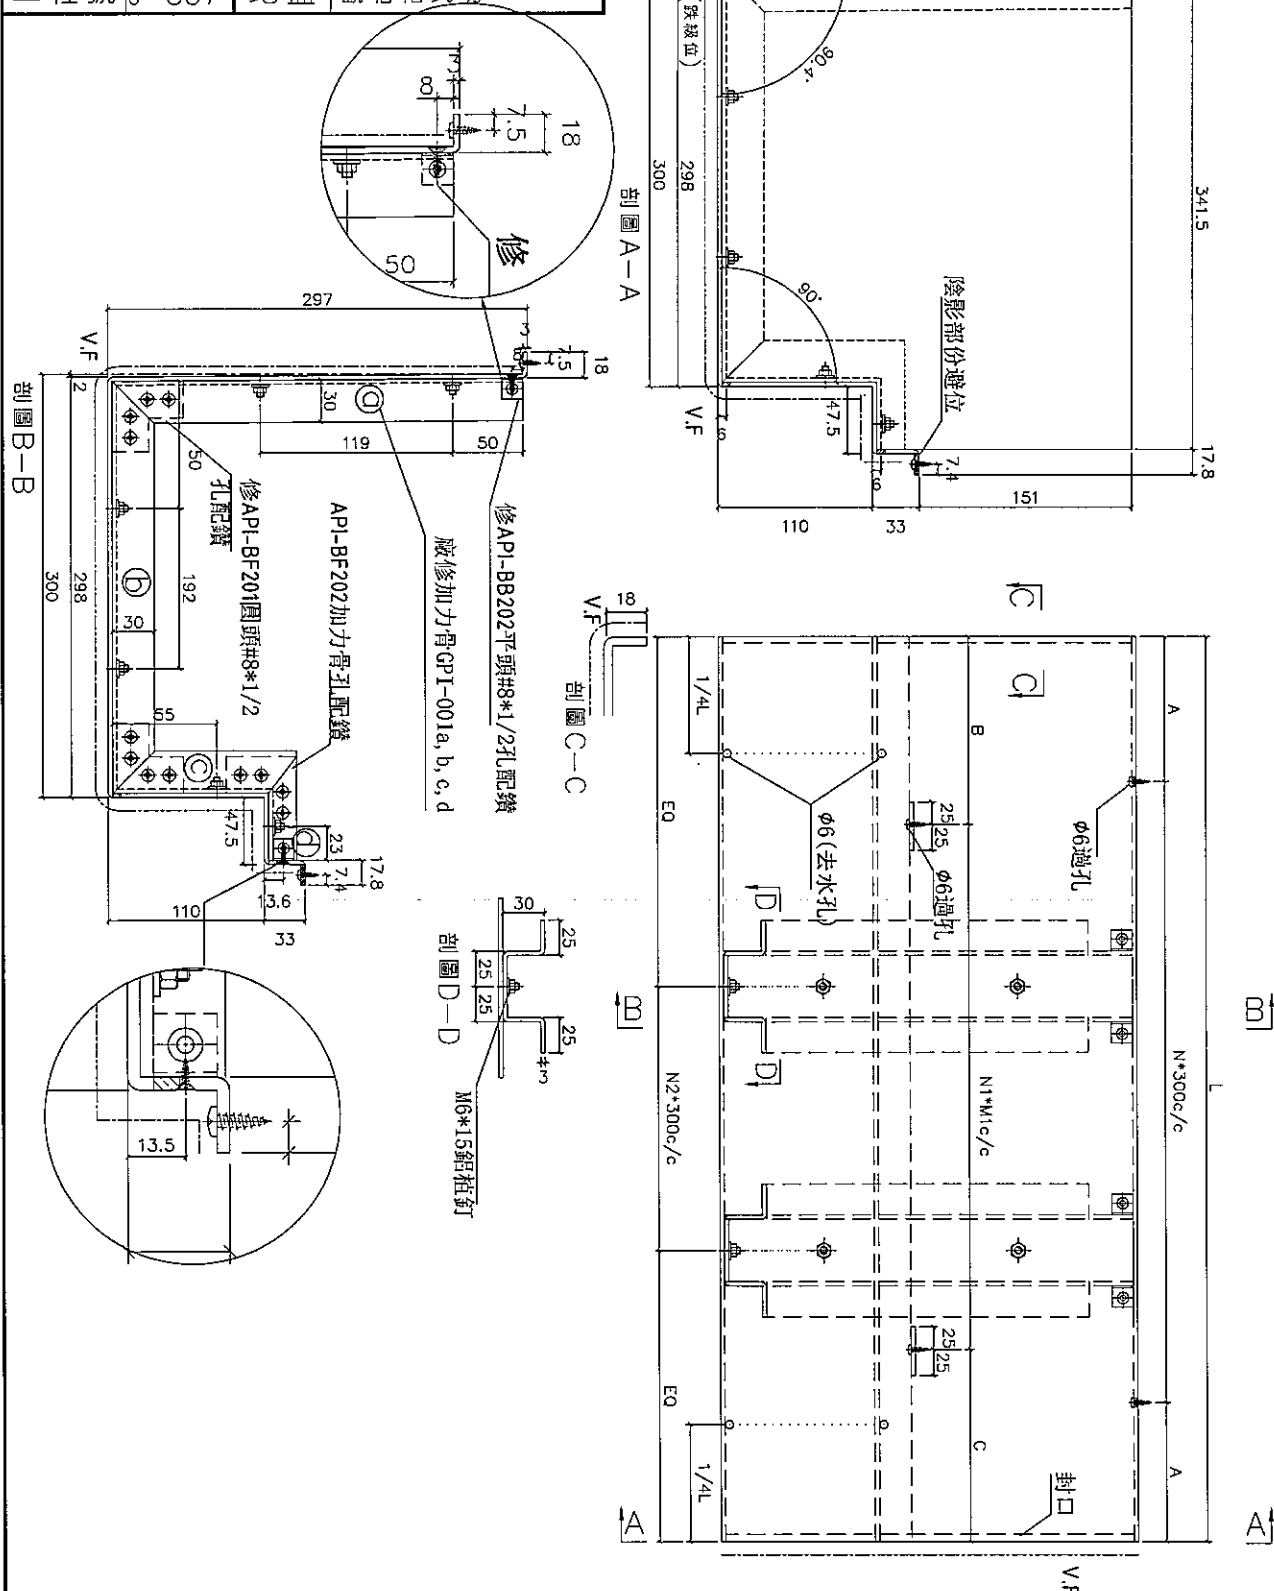

名稱	鋁板折圖	制圖	柯慶余	2019.12.18	修改		
材料	3mm鋁板	復核	謝永林	2019.12.18	日期		
顏色	UCT803649 FXL-3	批准	Jason		圖號	GP-T102	

拆圖參見: GP-T102


 美特鋁質有限公司 MIDI Aluminium Fabricator Ltd.			
工程號	J-837	地盤	觀塘裕民坊

物料編號	L	N*300		A	N1*M1		B	C	E _Q	N2	數量	位置	樓層
GP-T102	775.0	2	*	300	1	*	250	225	300	237.5	1	1	T1-H ROOF
GP-T104	1020.0	3	*	300	2	*	250	233.8	286.2	210	2	1	T1-G ROOF
GP-T108	1020.0	3	*	300	2	*	250	233.8	286.2	210	2	1	T1-B ROOF
GP-T202	775.0	2	*	300	1	*	250	225	300	237.5	1	1	T2-B ROOF
GP-T204	1020.0	3	*	300	2	*	250	233.8	286.2	210	2	1	T2-A ROOF
GP-T205	1020.0	3	*	300	2	*	250	233.8	286.2	210	2	1	T2-M ROOF
GP-T301	925.0	3	*	280	1	*	300	350	275	162.5	2	1	T3-B ROOF

名稱	鋁板拆圖(數據表)	制圖	柯慶余	2019.11.4	修改		
材料	3mm鋁板	復核	謝永林	2019.11.4	日期		
顏色	UCT803649 FXL-3	批准	Jason		圖號	GP-T102-1	


美特鋁質有限公司
 MIDI Aluminium Fabricator Ltd.

工程號 J-837 | 地盤 觀塘裕民坊

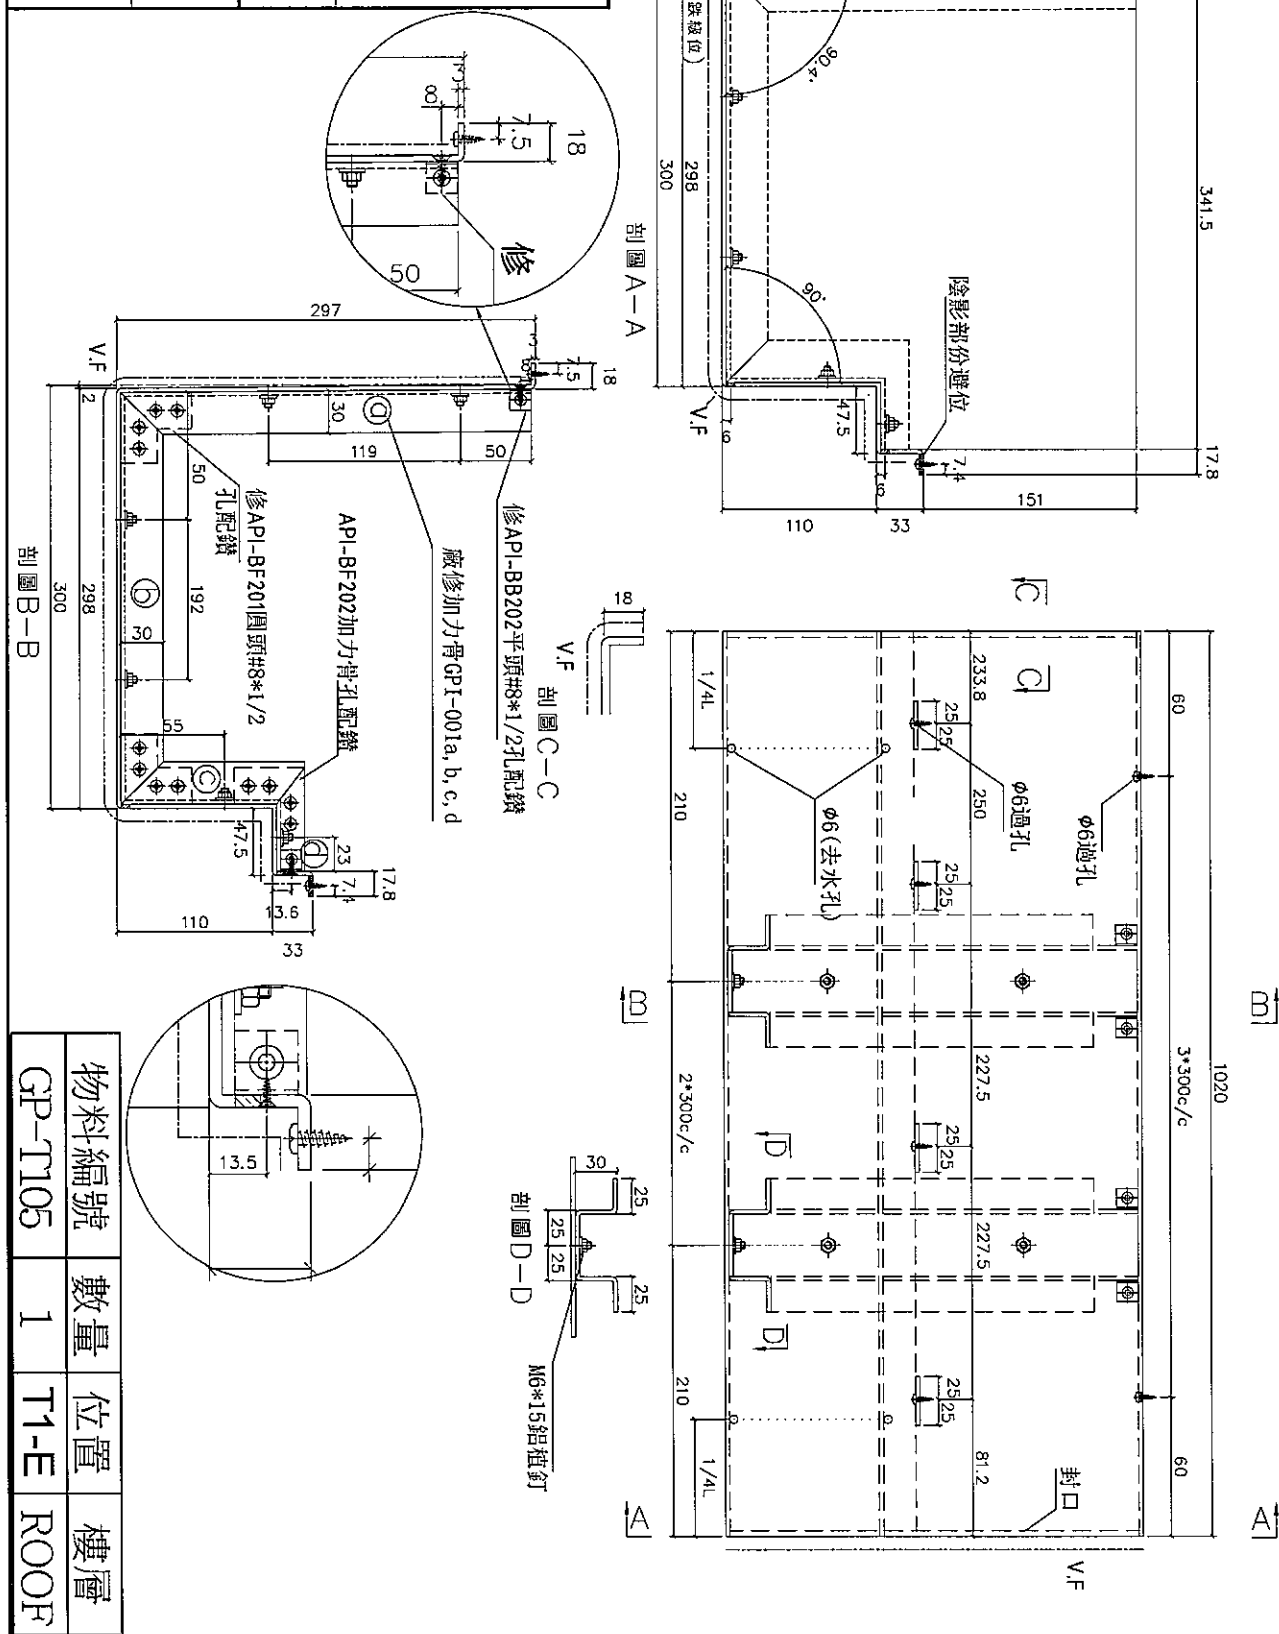

名稱	鉛板拆圖	制圖	柯慶余	2019.12.18	修改			
材料	3mm鉛板	復核	謝永林	2019.12.18	日期			
顏色	UCT803649 FXL-3	批准	Jason		圖號	GP-T105		





美特鋁質有限公司
MIDI Aluminium Fabricator Ltd.

工程號	J-837	地盤	觀塘裕民坊
-----	-------	----	-------

物料編號	L	N*300		A	N1*M1		B	C	EQ	N2	數量	位置	樓層		
FP-T101	2285.0	7	*	300	92.5	6	*	300	322.5	162.5	242.5	6	1	T1-E	ROOF
FP-T503	1627.0	5	*	300	63.5	5	*	250	270	107	213.5	4	1	T5-J	51/F

名稱	鋁板折圖	制圖	柯慶余	2019.12.18	修改		
材料	3mm鋁板	復核	謝永林	2019.12.18	日期		
顏色	UCT803649 FXL-3	批准	Jason		圖號	FP-T101	

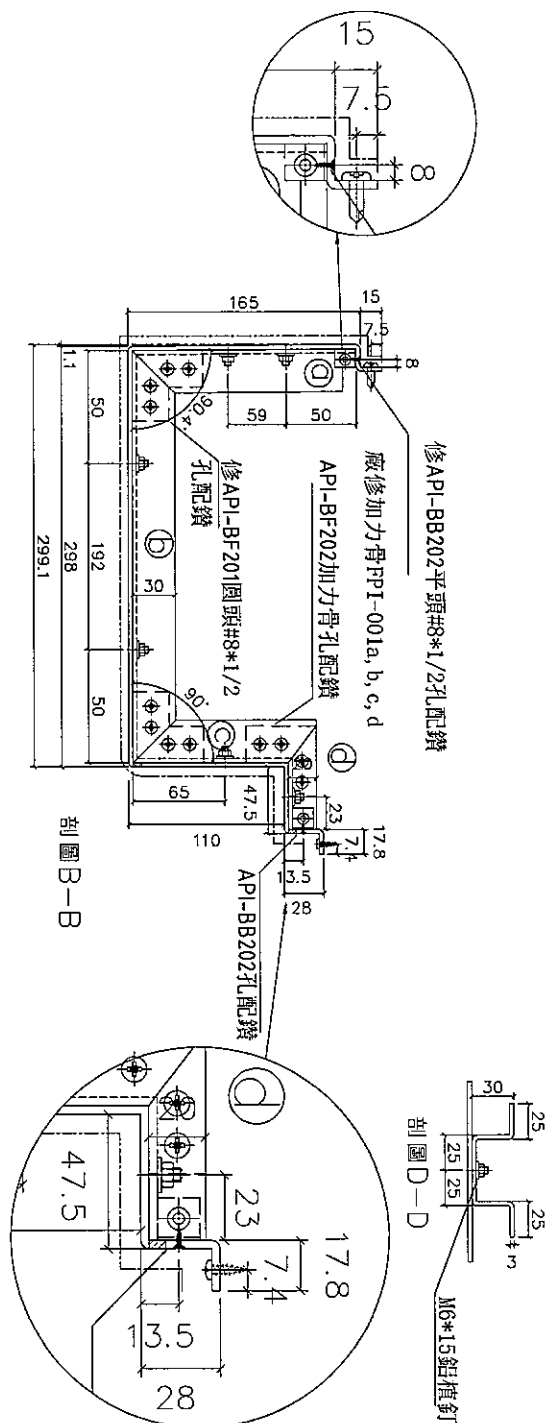
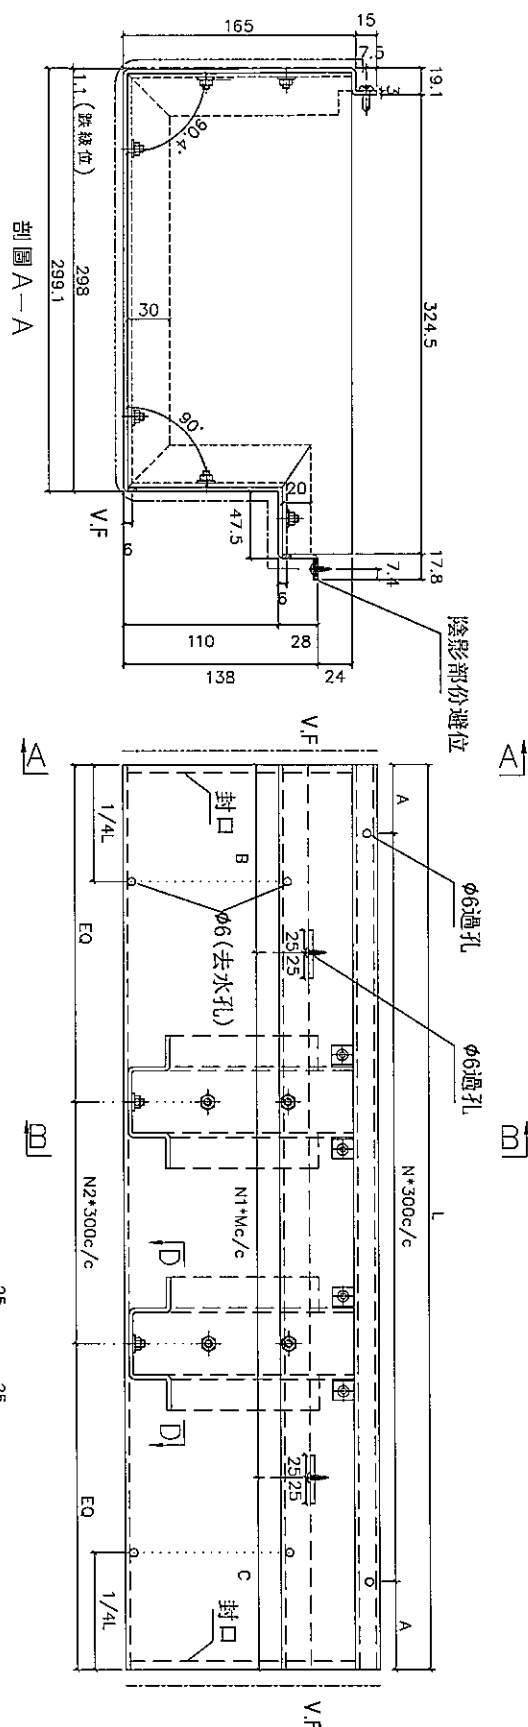




美特鋁質有限公司
MIDI Aluminium Fabricator Ltd.

工程號 J-837 地盤 觀塘裕民坊


物料編號	L	N*300		A	N1*M1		B	C	EQ	N2	數量	位置	樓層		
FP-T102	1475.0	4	*	300	137.5	4	*	250	197.5	277.5	137.5	4	1	T1-E	ROOF

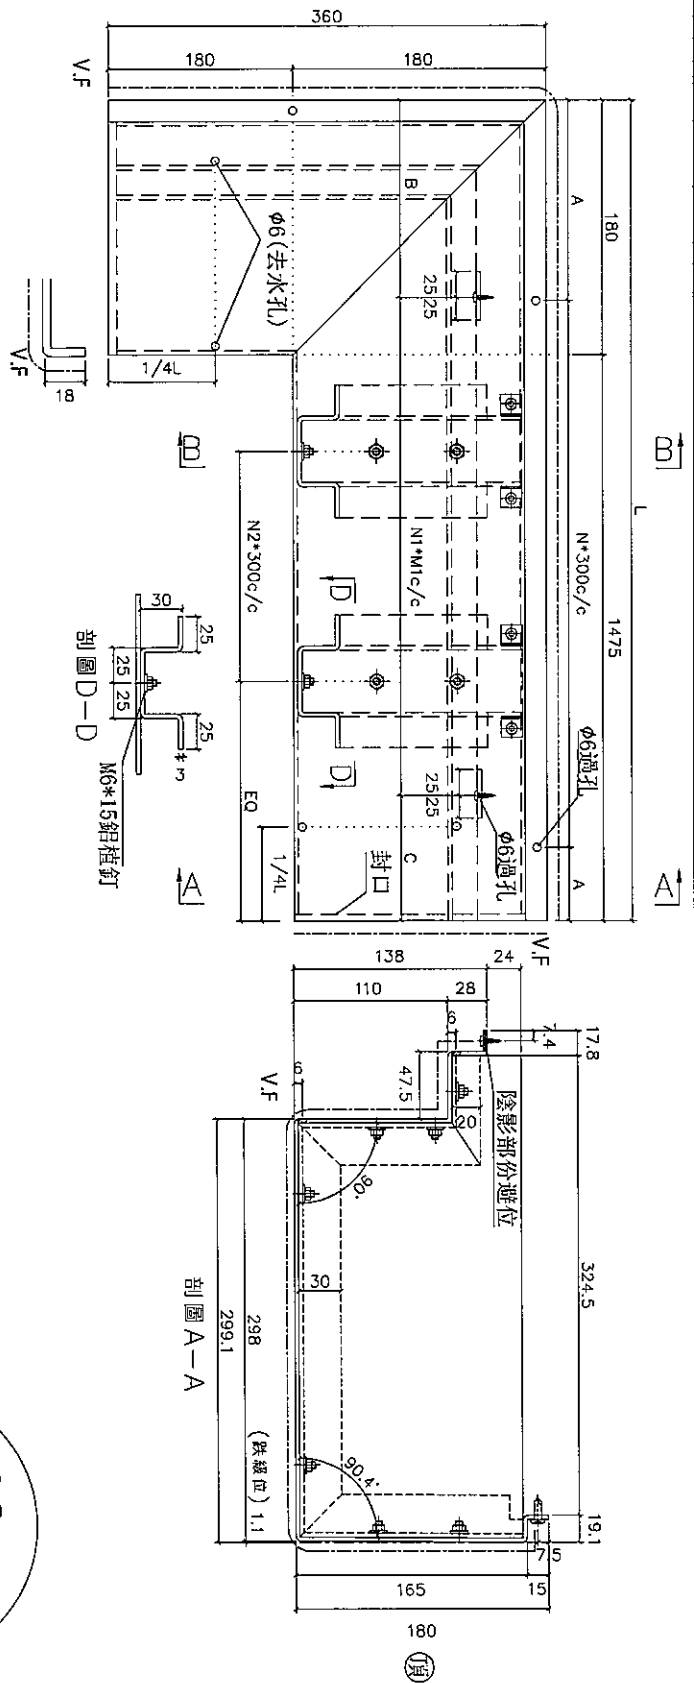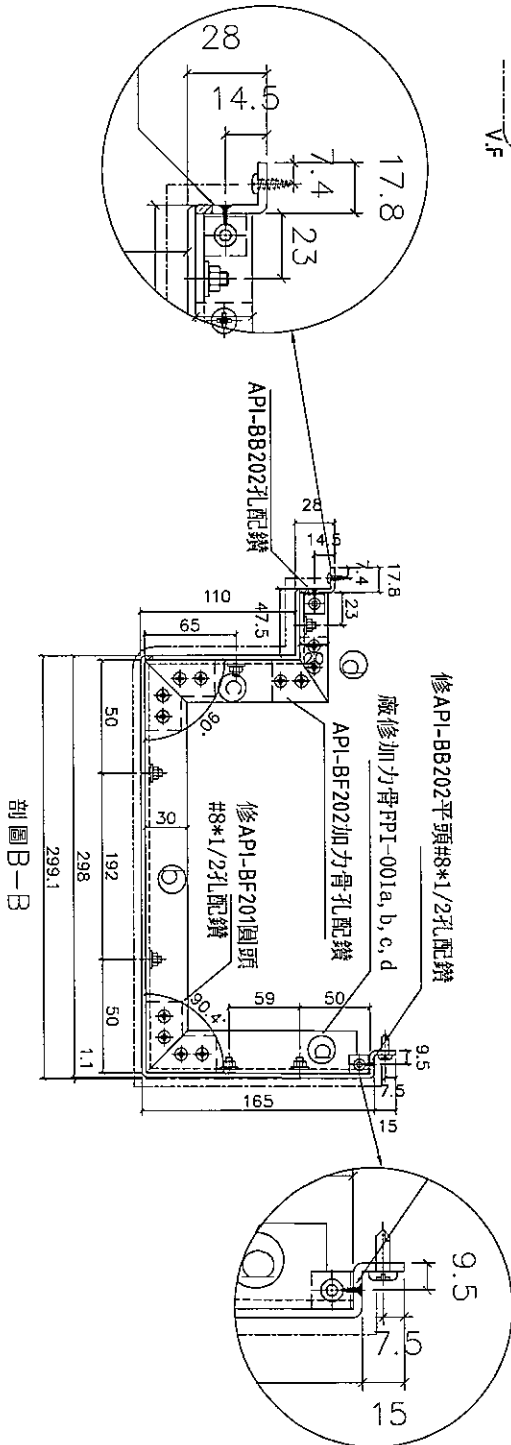

名稱	鋁板折圖	制圖	柯慶余	2019.12.18	修改			
材料	3mm鋁板	復核	謝永林	2019.12.18	日期			
顏色	UCT803649 FXL-3	批准	Jason		圖號	FP-T102		



剖面 A-A

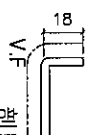

만민국회




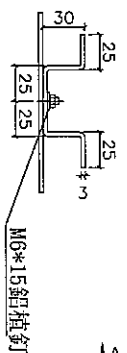


圖 1-1

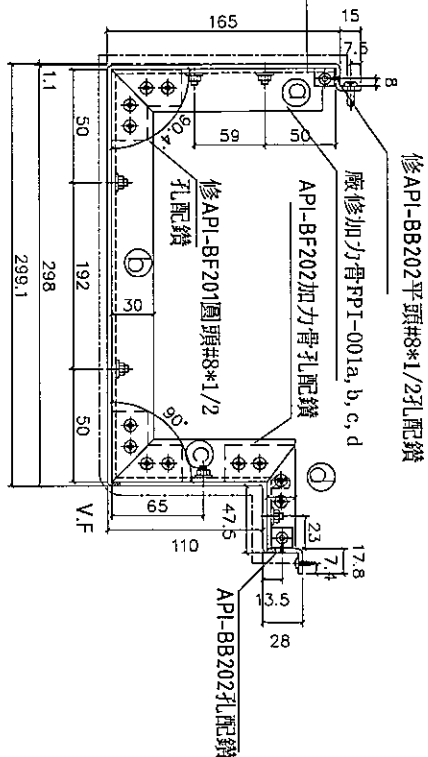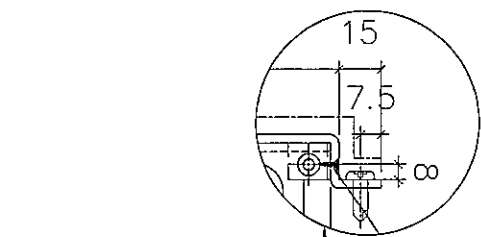


修API-BB202平頭#8*1/2孔配鑽

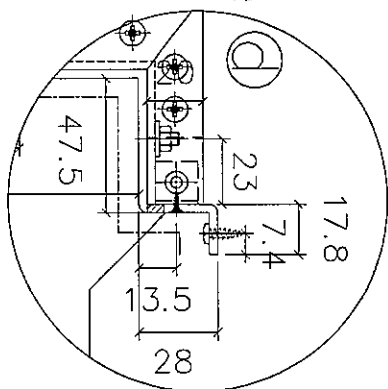

매일 B-B

名稱	鋁板折圖	制圖	柯慶余	2019.12.18	修改			
材料	3mm鋁板	復核	謝永林	2019.12.18	日期			
顏色	UCT803649 FXL-3	批准	Jason		圖號	FP-T103		

工程號	J-837	地盤	觀塘裕民坊
-----	-------	----	-------

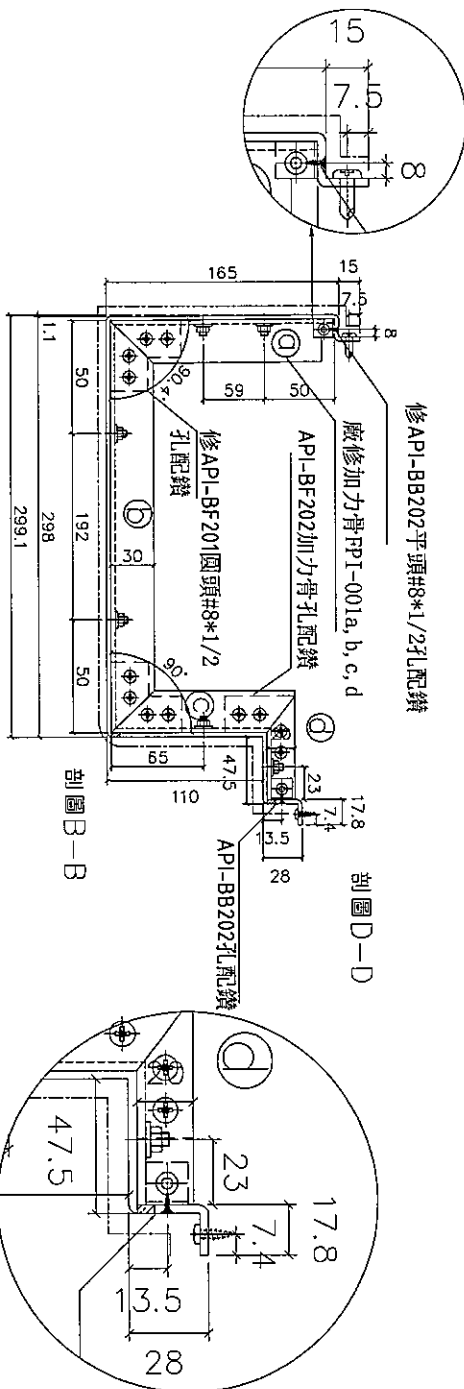


名稱	鉛板折圖	制圖	柯慶余	2019.12.18	修改			
材料	3mm鉛板	復核	謝永林	2019.12.18	日期			
顏色	UCT803649 FXL-3	批准	Jason		圖號	FP-T104		

物料編號	數量	位置	樓層
FP-T201	1	T2-M	ROOF



美特鋁質有限公司
MIDI Aluminium Fabricator Ltd.

工程號	J-837	地盤	觀塘裕民坊
-----	-------	----	-------

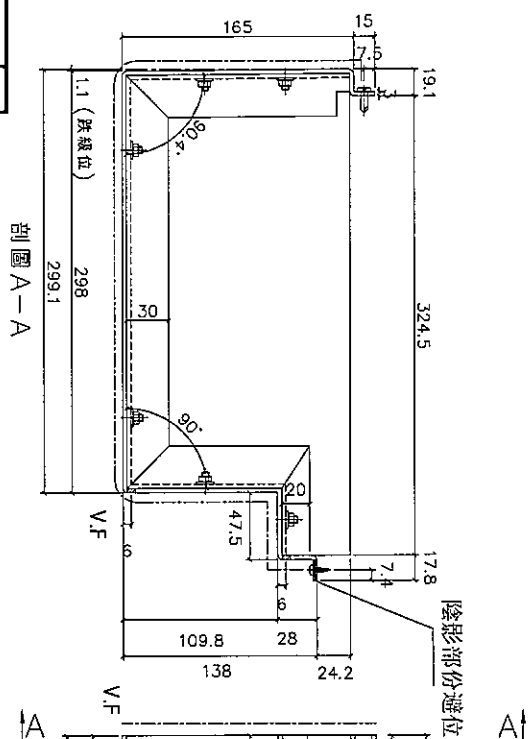

剖圖 A-A

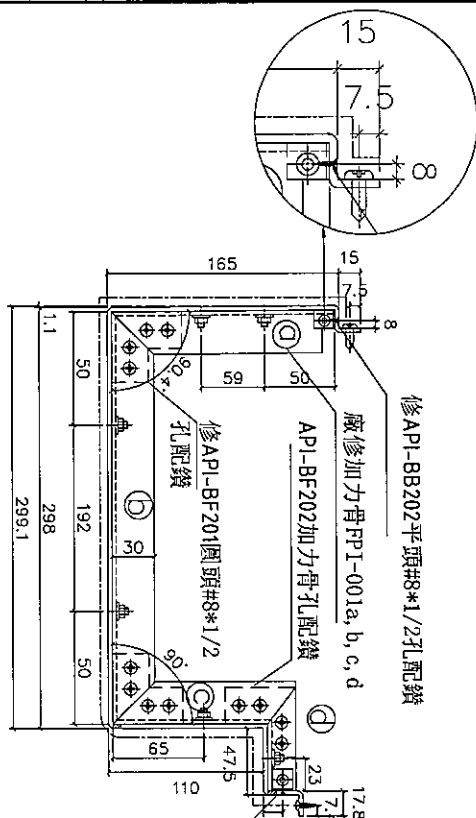


圖 3-1-3



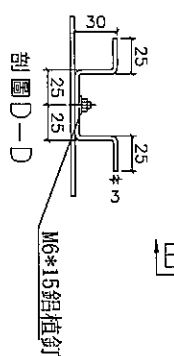


圖 1-1

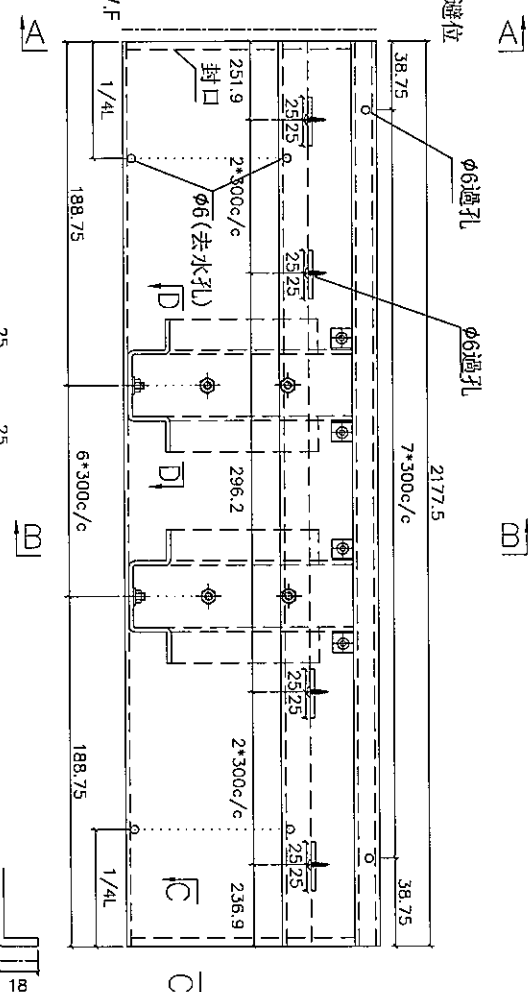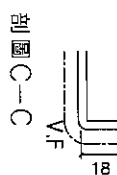


圖書集成

名稱	鉛板折圖	制圖	柯慶余	2019.12.18	修改			
材料	3mm鉛板	復核	謝永林	2019.12.18	日期			
顏色	UCT803649 FXL-3	批准	Jason		圖號	FP-T201		

工程號	J-837	地盤	觀塘裕民坊
-----	-------	----	-------

名稱	鋁板折圖	制圖	柯慶余	2019.12.18	修改			
材料	3mm鋁板	復核	謝永林	2019.12.18	日期			
顏色	UCT803649 FXL-3	批准	Jason		圖號	FP-T202		

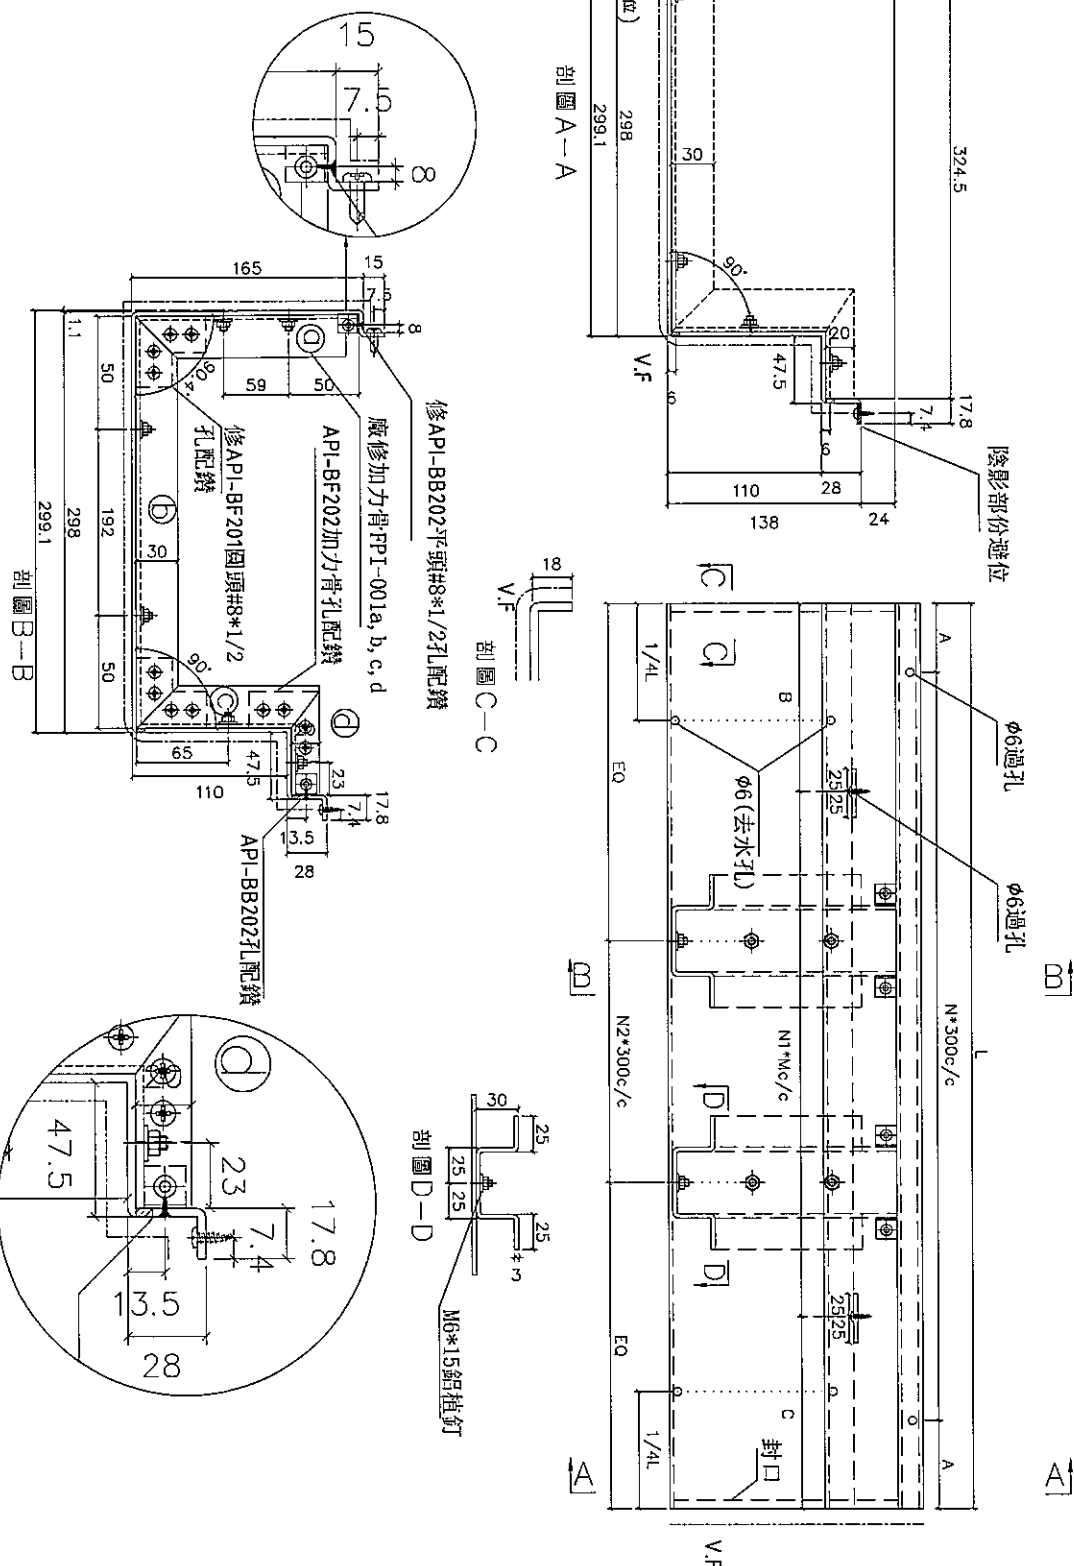


物料編號	數量	位置	樓層
FP-T301	1	T3-D	ROOF




美特鋁質有限公司
MIDI Aluminium Fabricator Ltd.


工程號	J-837	地盤	觀塘裕民坊
-----	-------	----	-------

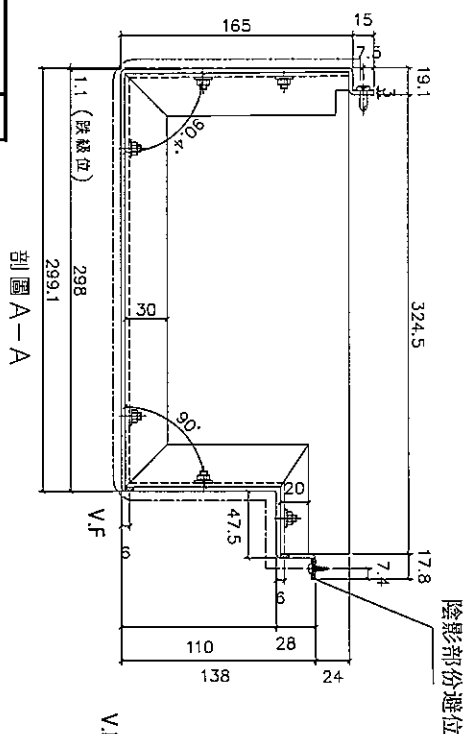

剖面 A-A

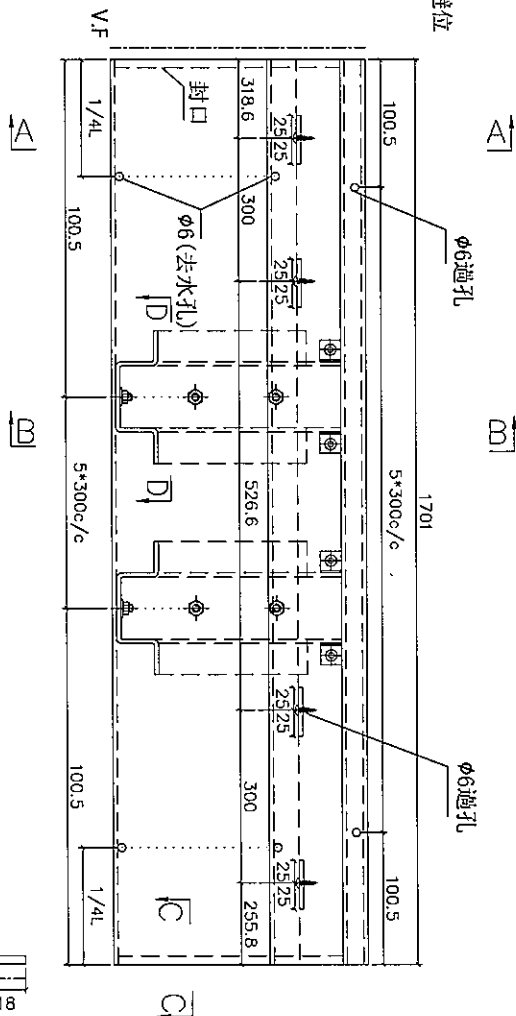

A

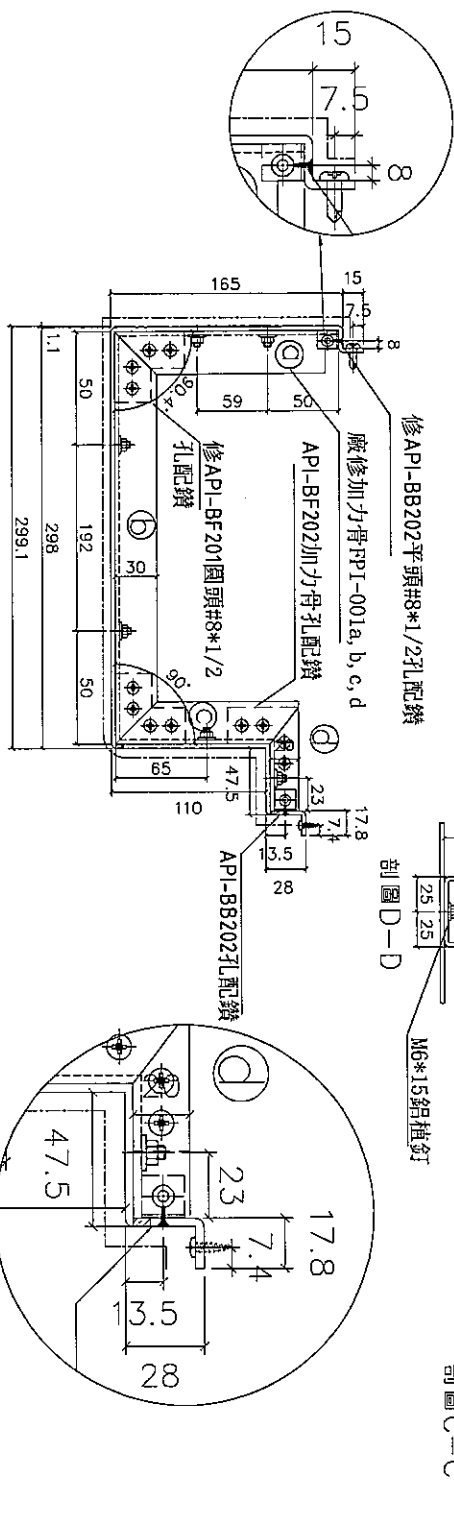


剖圖 B-1-B



制圖 C-1

名稱	鋁板折圖	制圖	柯慶余	2019.12.18	修改			
材料	3mm鋁板	復核	謝永林	2019.12.18	日期			
顏色	UCT803649 FXL-3	批准	Jason		圖號	FP-T301		

工程號	J-837	地盤	觀塘裕民坊
-----	-------	----	-------

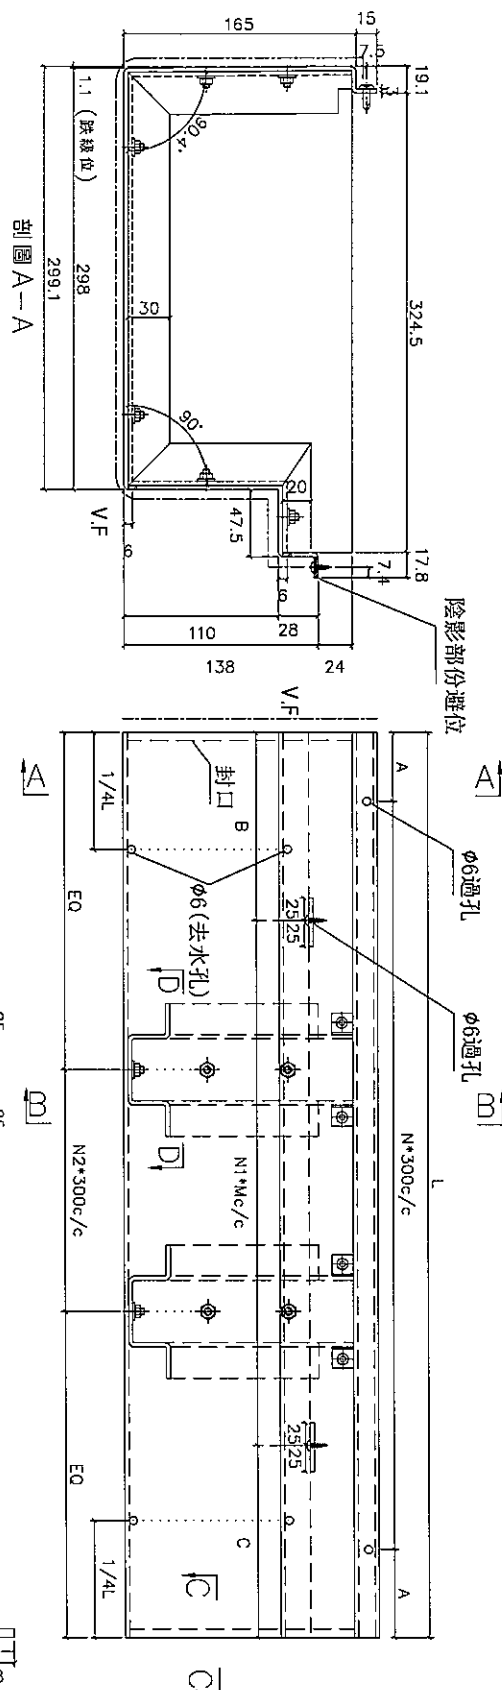


名稱	鉛板折圖	制圖	柯慶余	2019.12.18	修改			
材料	3mm鉛板	復核	謝永林	2019.12.18	日期			
顏色	UCT803649 FXL-3	批准	Jason		圖號	FP-T303		

物料編號	數量	位置	樓層
FP-T501	1	T5-A	ROOF

美特鋁質有限公司
MIDI Aluminium Fabricator Ltd.

工程號 J-837 地盤 觀塘裕民坊

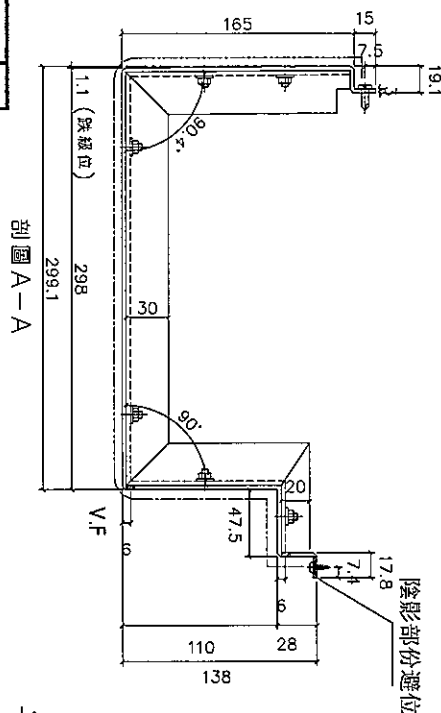


剖面 A-A

A

B


C

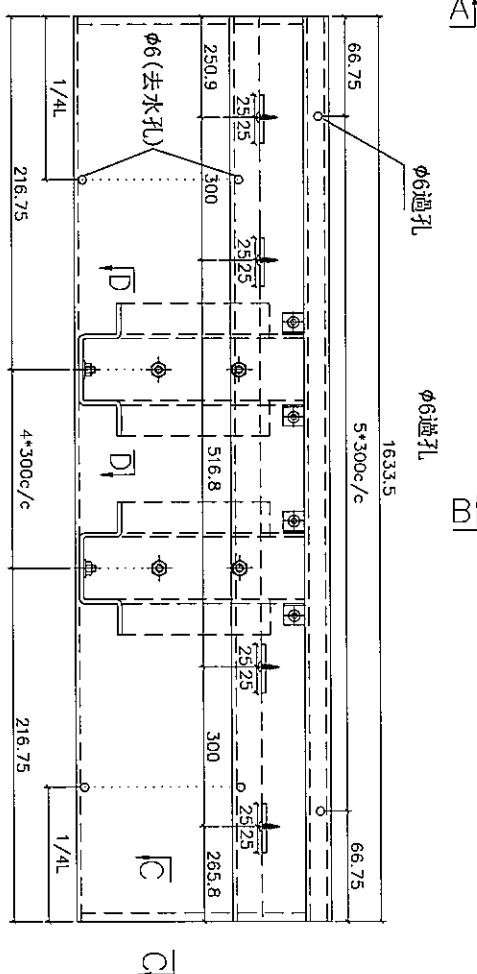

A

B

C

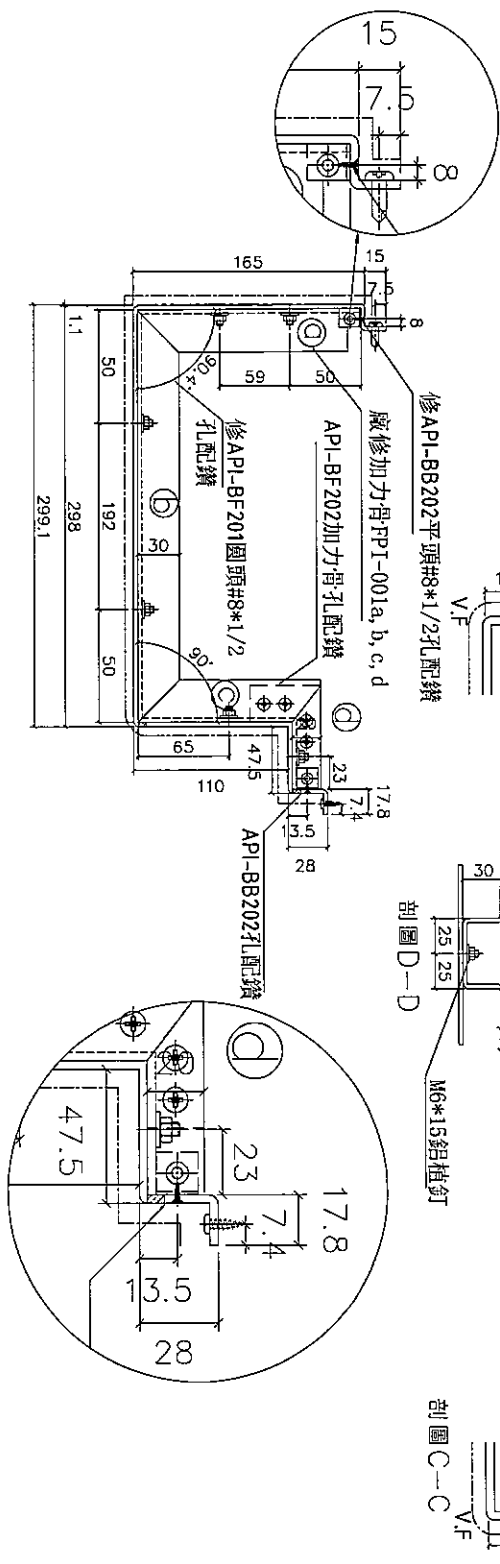

剖面 B-B

剖面 D-D


剖面 C-C

C

名稱	鋁板折圖	制圖	柯慶余	2019.12.18	修改		
材料	3mm鋁板	復核	謝永林	2019.12.18	日期		
顏色	UCT803649 FXL-3	批准	Jason		圖號	FP-T501	



工程號	J-837	地盤	觀塘裕民坊
-----	-------	----	-------

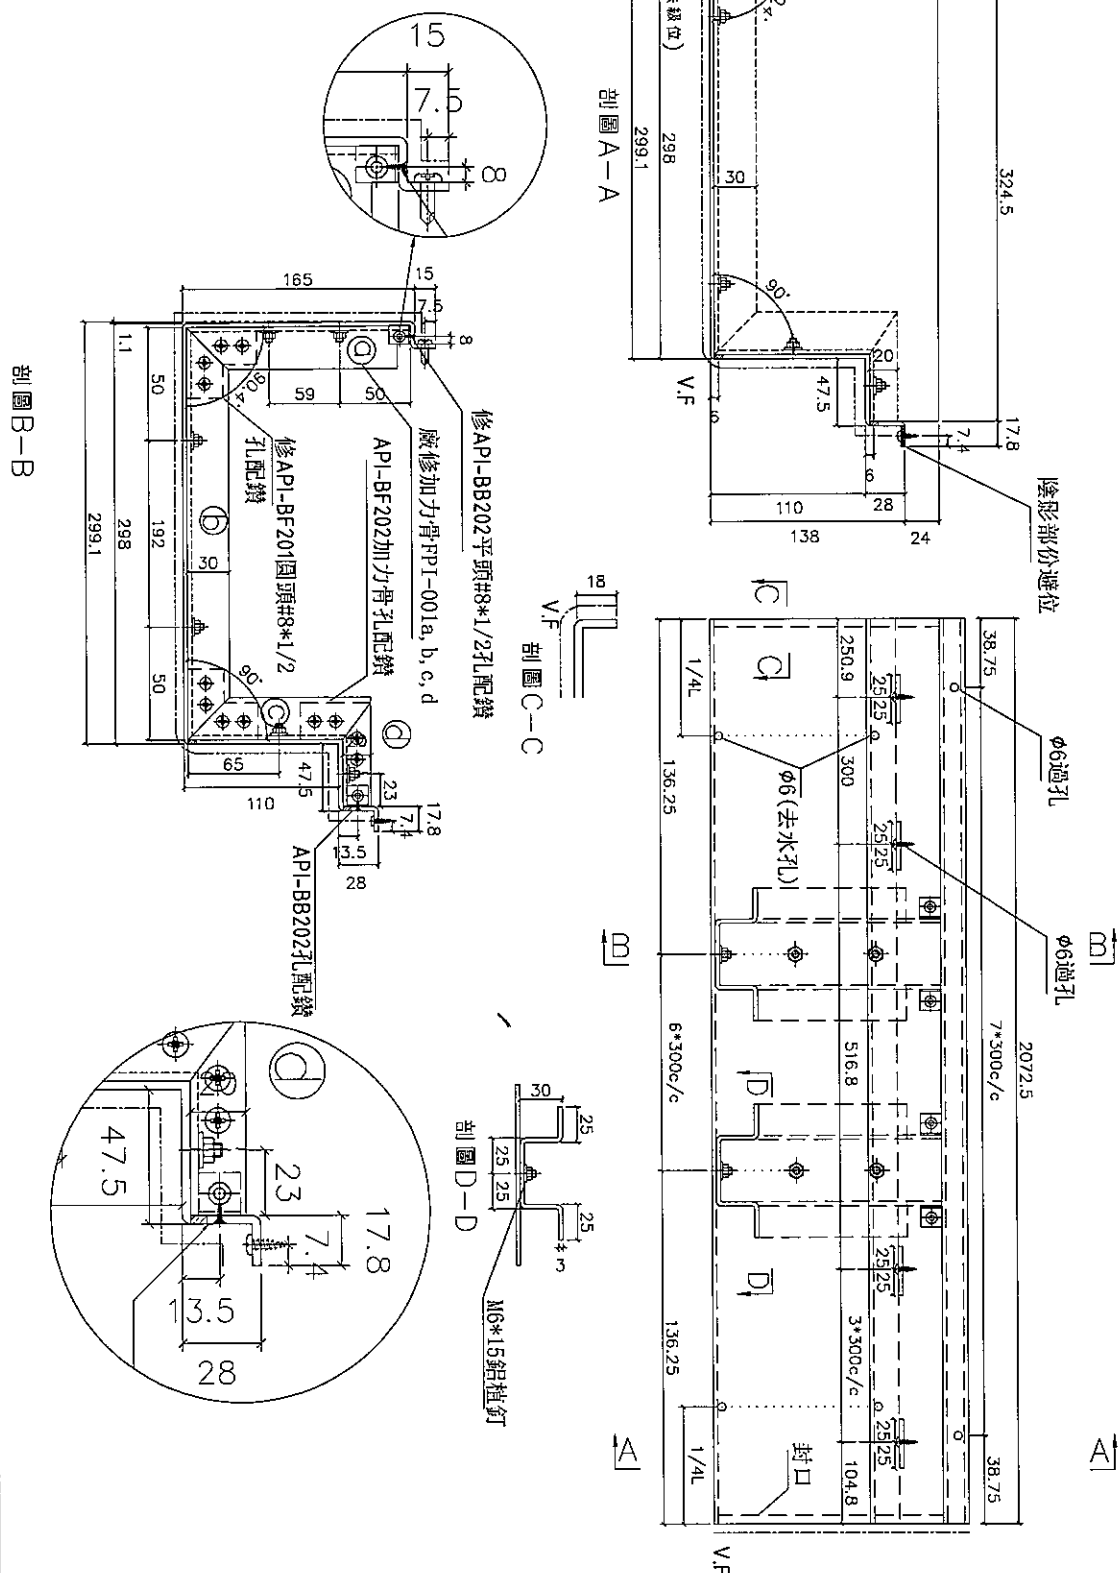


名稱	鉛板折圖	制圖	柯慶余	2019.12.18	修改			
材料	3mm鉛板	復核	謝永林	2019.12.18	日期			
顏色	UCT803649 FXL-3	批准	Jason		圖號	FP-T502		

物料編號	數量	位置	樓層
EP-T201	1	T2-M	ROOF




美特鋁質有限公司
MIDI Aluminium Fabricator Ltd.

工程號	J-837	地盤	觀塘裕民坊
-----	-------	----	-------

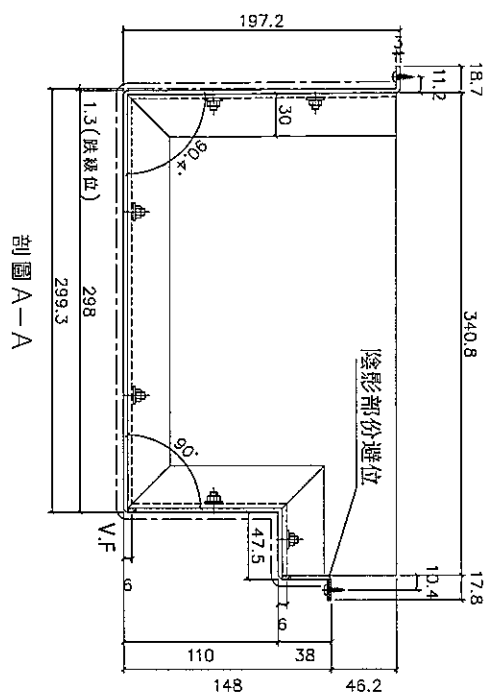


剖圖 A-A

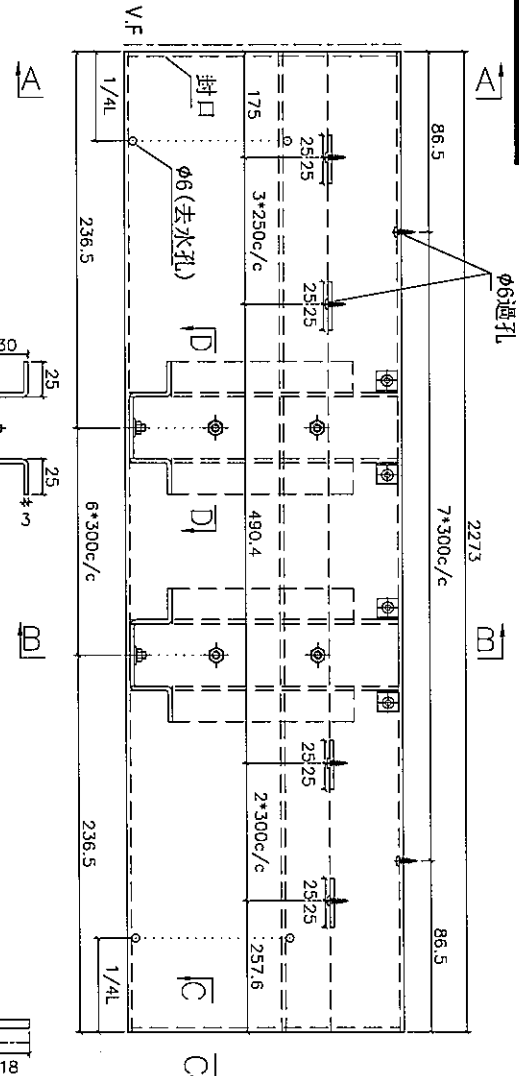

割圖 D—D

면역-CC

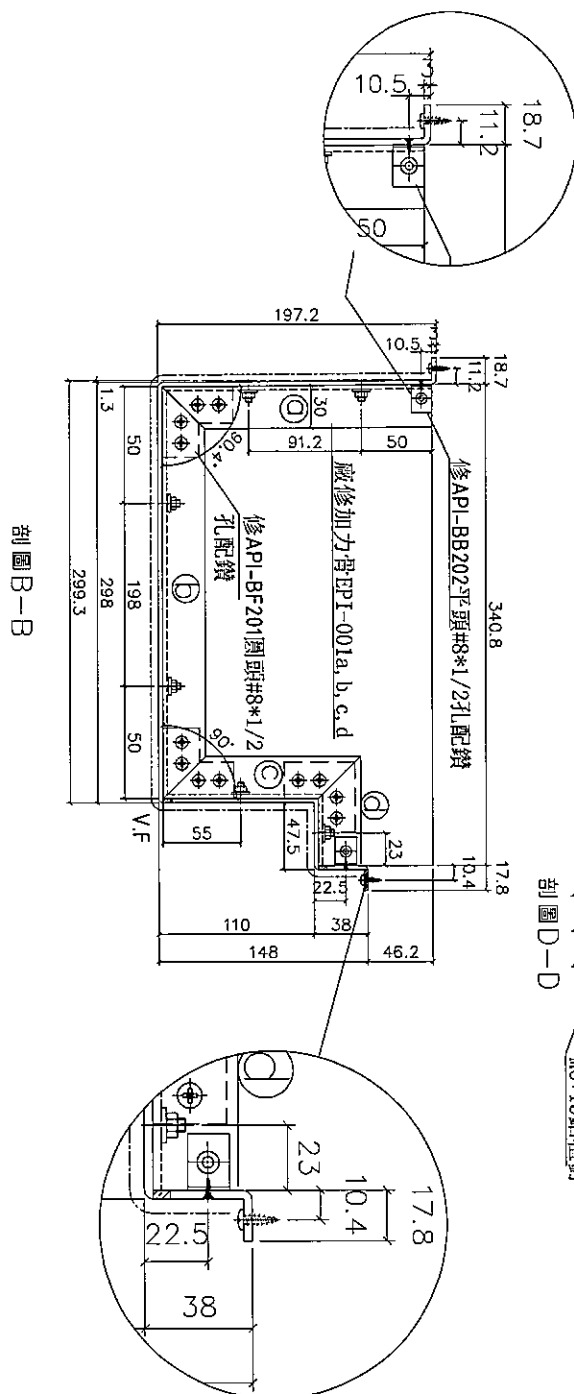

計開

名稱	鉛板拆圖	制圖	柯慶余	2019.12.18	修改		
材料	3mm鋁板	復核	謝永林	2019.12.18	日期		
顏色	UCT803649 FXL-3	批准	Jason		圖號	EP-T201	

工程號	J-837	地盤	觀塘裕民坊
-----	-------	----	-------

Figure 10-10 is a technical drawing of a mechanical part, likely a bracket or support structure, showing its front and side views. The drawing includes dimensions in millimeters (mm) and degrees.

Dimensions and Features:

- Overall Width:** 197.2
- Overall Height:** 18.7
- Top Flange Thickness:** 11.2
- Side Flange Thickness:** 3.0
- Bottom Flange Thickness:** 17.8
- Bottom Flange Width:** 110
- Bottom Flange Radius:** 47.5
- Bottom Flange Thickness:** 6
- Bottom Flange Width:** 38
- Angles:** 90°, 90°, 90°, 90°
- Vertical Face (V.F.):** Indicated on the left side.
- Shadow Port Avoidance (陰影部份避位):** Indicated by a dashed line and a note.

陰影部份避位

剖圖 A-A

三〇一

圖 1-1

매일

A

B

剖圖 D-D

修API-BB202平頭#8*1/2孔配鑽

廠修加力骨EPI-001a, b, c, d

孔配鑽

Technical drawing showing a cross-section of a mechanical assembly, likely a frame or support structure. The drawing includes dimensions and labels for various components.

Dimensions:

- Overall width: 197.2
- Overall height: 18.7
- Top right corner dimensions: 10.5, 11.2
- Right side dimensions: 50, 91.2, 30
- Bottom right corner dimensions: 17.8, 10.4, 23.1, 22.5, 38
- Bottom dimensions: 110, 47.5, 55
- Left side dimensions: 50, 1.3, 298, 50
- Bottom left corner dimensions: 148, 11.2

Labels and Annotations:

- 修API-BB202平頭#8*1/2孔配鑽 (API-BB202 Flat Head #8*1/2 Hole Drill Bit)
- 廠修加力骨PI-001a, b, c, d (Factory Repair Reinforcing Bone PI-001a, b, c, d)
- 修API-BE201圓頭#8*1/2孔配鑽 (API-BE201 Round Head #8*1/2 Hole Drill Bit)
- V.F.
- ①, ②, ③, ④, ⑤, ⑥, ⑦, ⑧, ⑨, ⑩, ⑪, ⑫, ⑬, ⑭, ⑮, ⑯, ⑰, ⑱, ⑲, ⑳, ㉑, ㉒, ㉓, ㉔, ㉕, ㉖, ㉗, ㉘, ㉙, ㉚, ㉛, ㉜, ㉝, ㉞, ㉟, ㊱, ㊲, ㊳, ㊴, ㊵, ㊶, ㊷, ㊸, ㊹, ㊺, ㊻, ㊼, ㊽, ㊾, ㊿, ①, ②, ③, ④, ⑤, ⑥, ⑦, ⑧, ⑨, ⑩, ⑪, ⑫, ⑬, ⑭, ⑮, ⑯, ⑰, ⑱, ⑲, ⑳, ㉑, ㉒, ㉓, ㉔, ㉕, ㉖, ㉗, ㉘, ㉙, ㉚, ㉛, ㉜, ㉝, ㉞, ㉟, ㊱, ㊲, ㊳, ㊴, ㊵, ㊶, ㊷, ㊸, ㊹, ㊺, ㊻, ㊼, ㊽, ㊾, ㊿

Technical drawing of a mechanical part, likely a bracket or support, showing a side view and a circular detail view.

Side View Dimensions:

- Overall width: 148
- Overall height: 178
- Distance from left edge to center of top hole: 55
- Distance from left edge to center of bottom hole: 110
- Distance from center of bottom hole to right edge: 38
- Distance from center of bottom hole to center of top hole: 47.5
- Distance from center of top hole to right edge: 23
- Distance from center of top hole to center of bottom hole: 22.5
- Distance from center of bottom hole to right edge: 10.4
- Distance from center of bottom hole to right edge: 17.8

Circular Detail View Dimensions:

- Overall width: 148
- Overall height: 178
- Distance from left edge to center of top hole: 55
- Distance from left edge to center of bottom hole: 110
- Distance from center of bottom hole to right edge: 38
- Distance from center of bottom hole to center of top hole: 47.5
- Distance from center of top hole to right edge: 23
- Distance from center of top hole to center of bottom hole: 22.5
- Distance from center of bottom hole to right edge: 10.4
- Distance from center of bottom hole to right edge: 17.8







The drawing includes a circular detail view of the bottom hole area, showing the hole's position relative to the bottom edge and the right edge. The detail view also shows the hole's position relative to the center of the top hole and the overall width of the part.

말
애
B
-
B

名稱	鋁板折圖	制圖	柯慶余	2019.12.18	修改			
材料	3mm鋁板	復核	謝永林	2019.12.18	日期			
顏色	UCT803649 FXL-3	批准	Jason		圖號	EP-T202		

美特鋁質有限公司
MIDI Aluminium Fabricator Ltd.

剖面 A-A

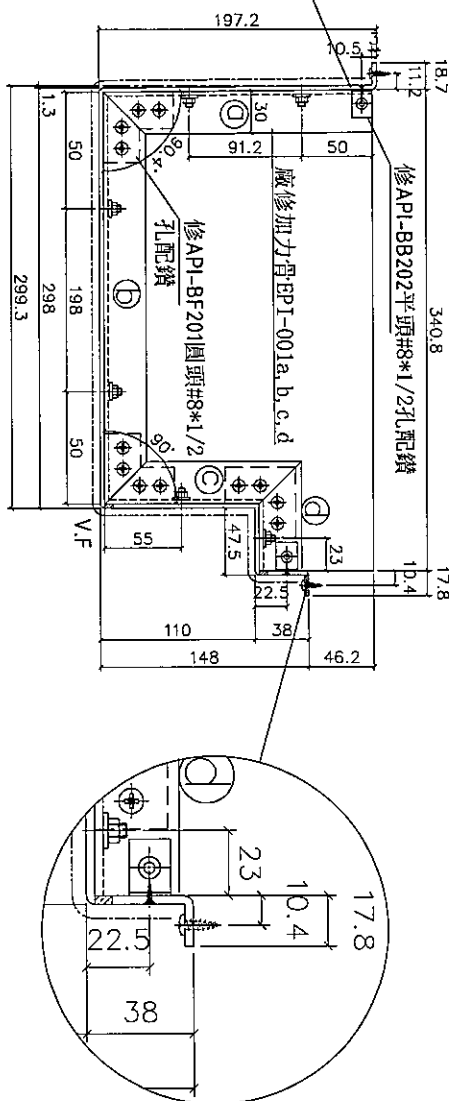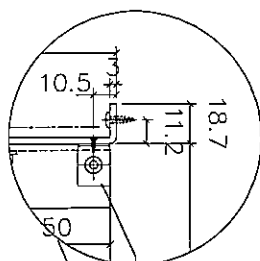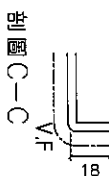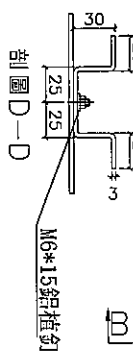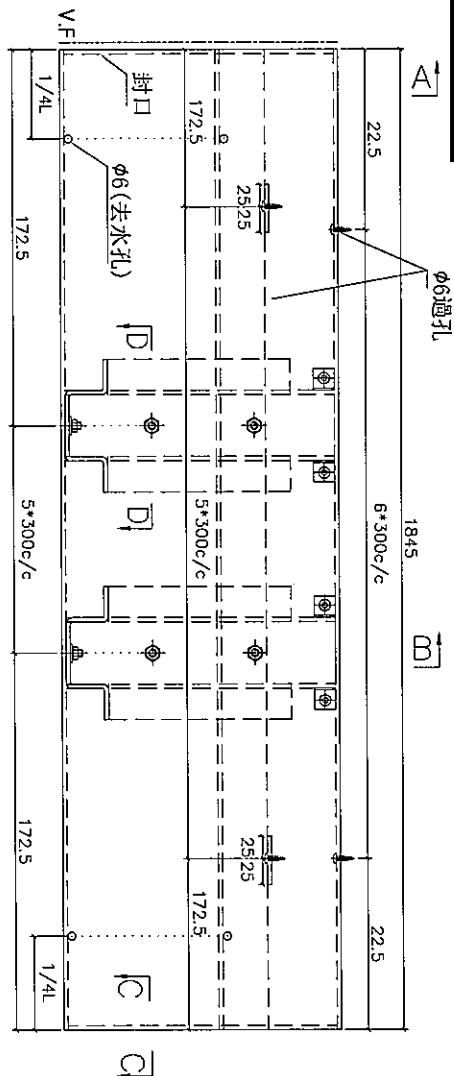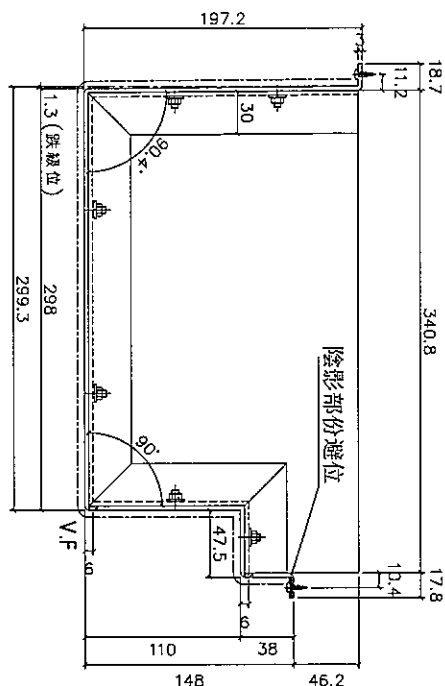


B-1-B 訓

名稱	鉛板折圖	制圖	柯慶余	2019.12.18	修改			
材料	3mm鉛板	復核	謝永林	2019.12.18	日期			
顏色	UCT803649 FXL-3	批准	Jason		圖號	EP-T501		

工程號	J-837	地盤	觀塘裕民坊
-----	-------	----	-------


[illegible]

剖面 A-A

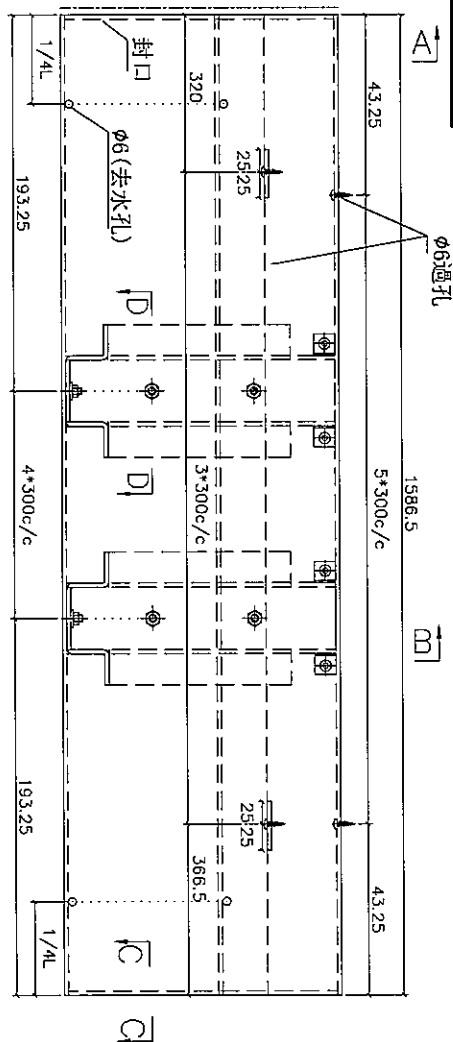

剖面 D—D

Figure 1-10

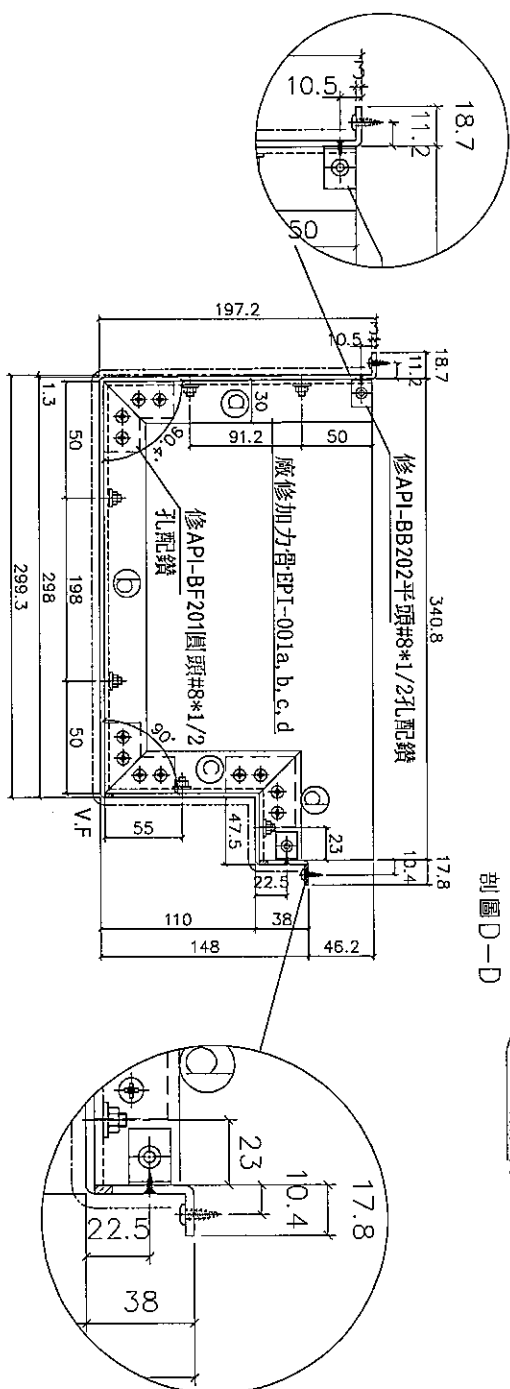


만민보


名稱	鉛板折圖	制圖	柯慶余	2019.12.18	修改			
材料	3mm鉛板	復核	謝永林	2019.12.18	日期			
顏色	UCT803649 FXL-3	批准	Jason		圖號	EP-T101		

工程號	J-837	地盤	觀塘裕民坊
-----	-------	----	-------


物料編號	數量	位置	樓層
EP-T102	1	T1-A	ROOF

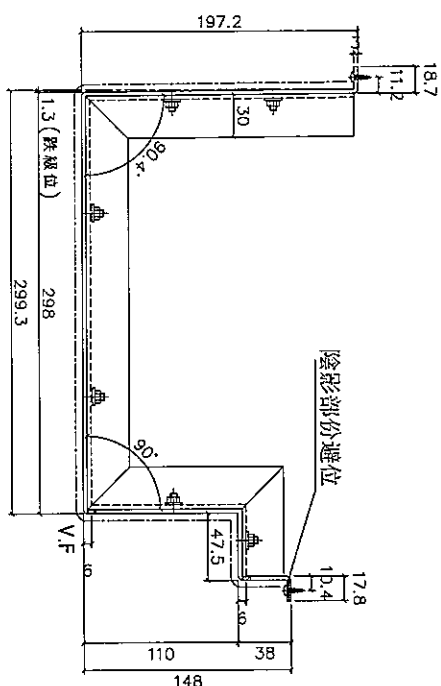



剖面 A-A

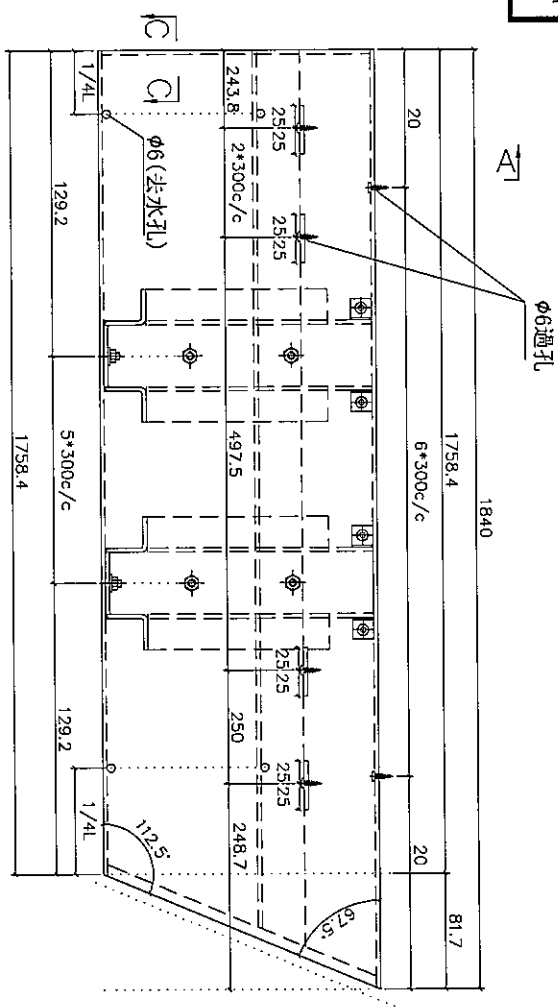

割圖 C-C

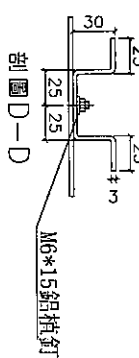

CC-0



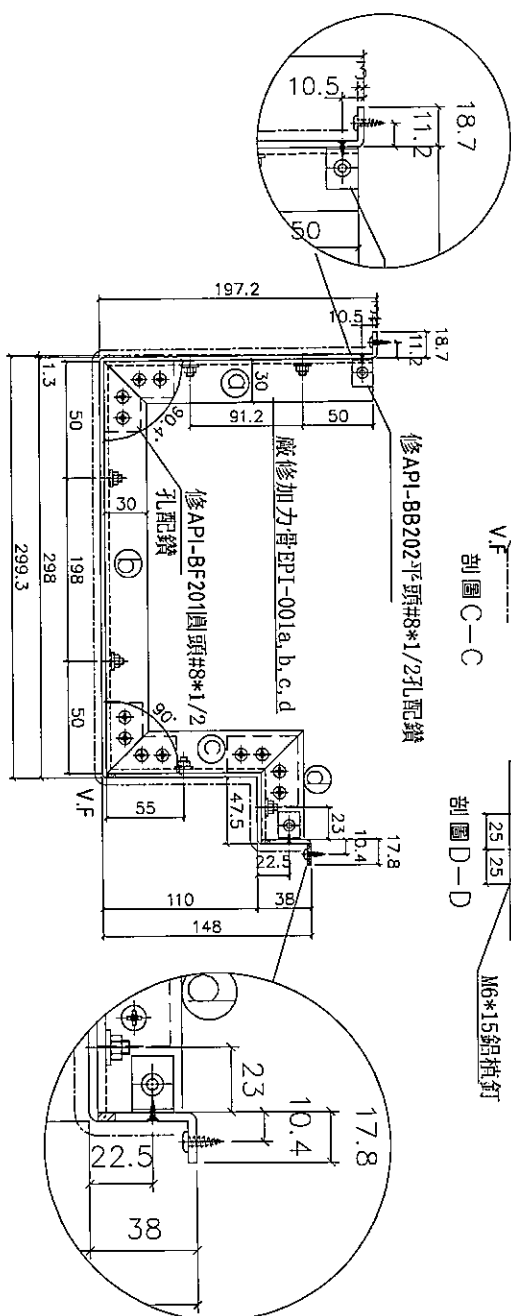
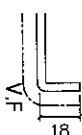


三三三

名稱	鉛板折圖	制圖	柯慶余	2019.12.18	修改			
材料	3mm鉛板	復核	謝永林	2019.12.18	日期			
顏色	UCT803649 FXL-3	批准	Jason		圖號	EP-T102		




A-A剖面

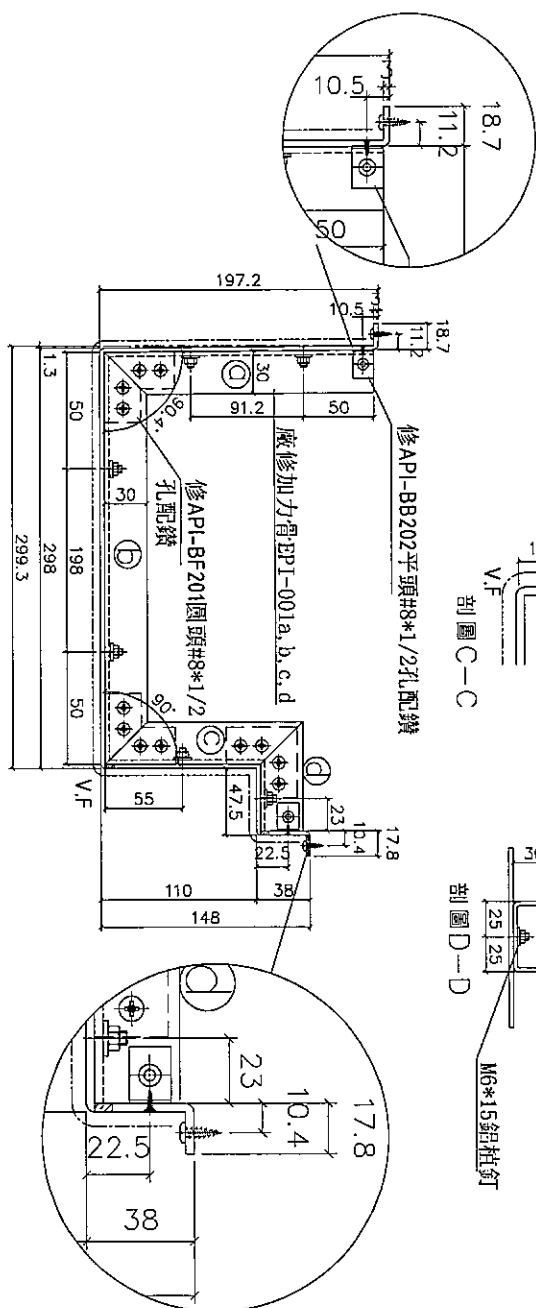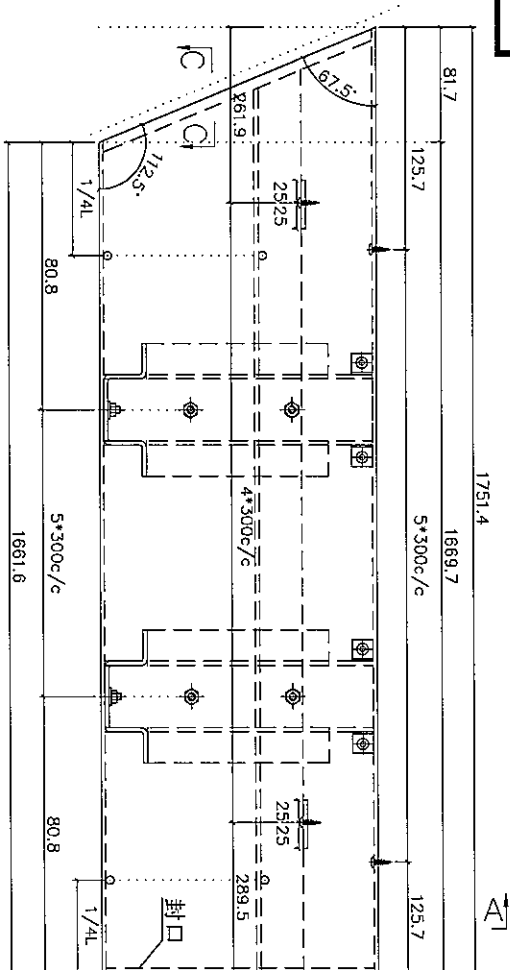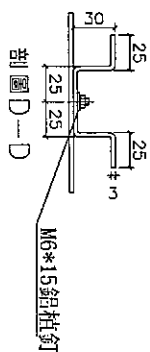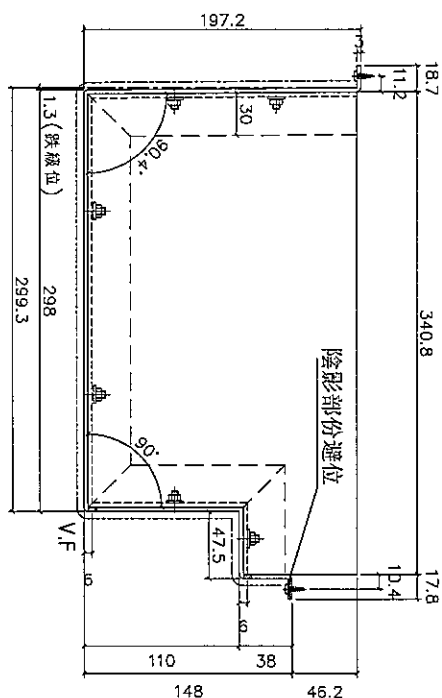

三三三

名稱	鉛板拆圖	制圖	柯慶余	2019.12.18	修改			
材料	3mm鉛板	復核	謝永林	2019.12.18	日期			
顏色	UCT803649 FXL-3	批准	Jason		圖號	EP-T103		

工程號	J-837	地盤	觀塘裕民坊
-----	-------	----	-------

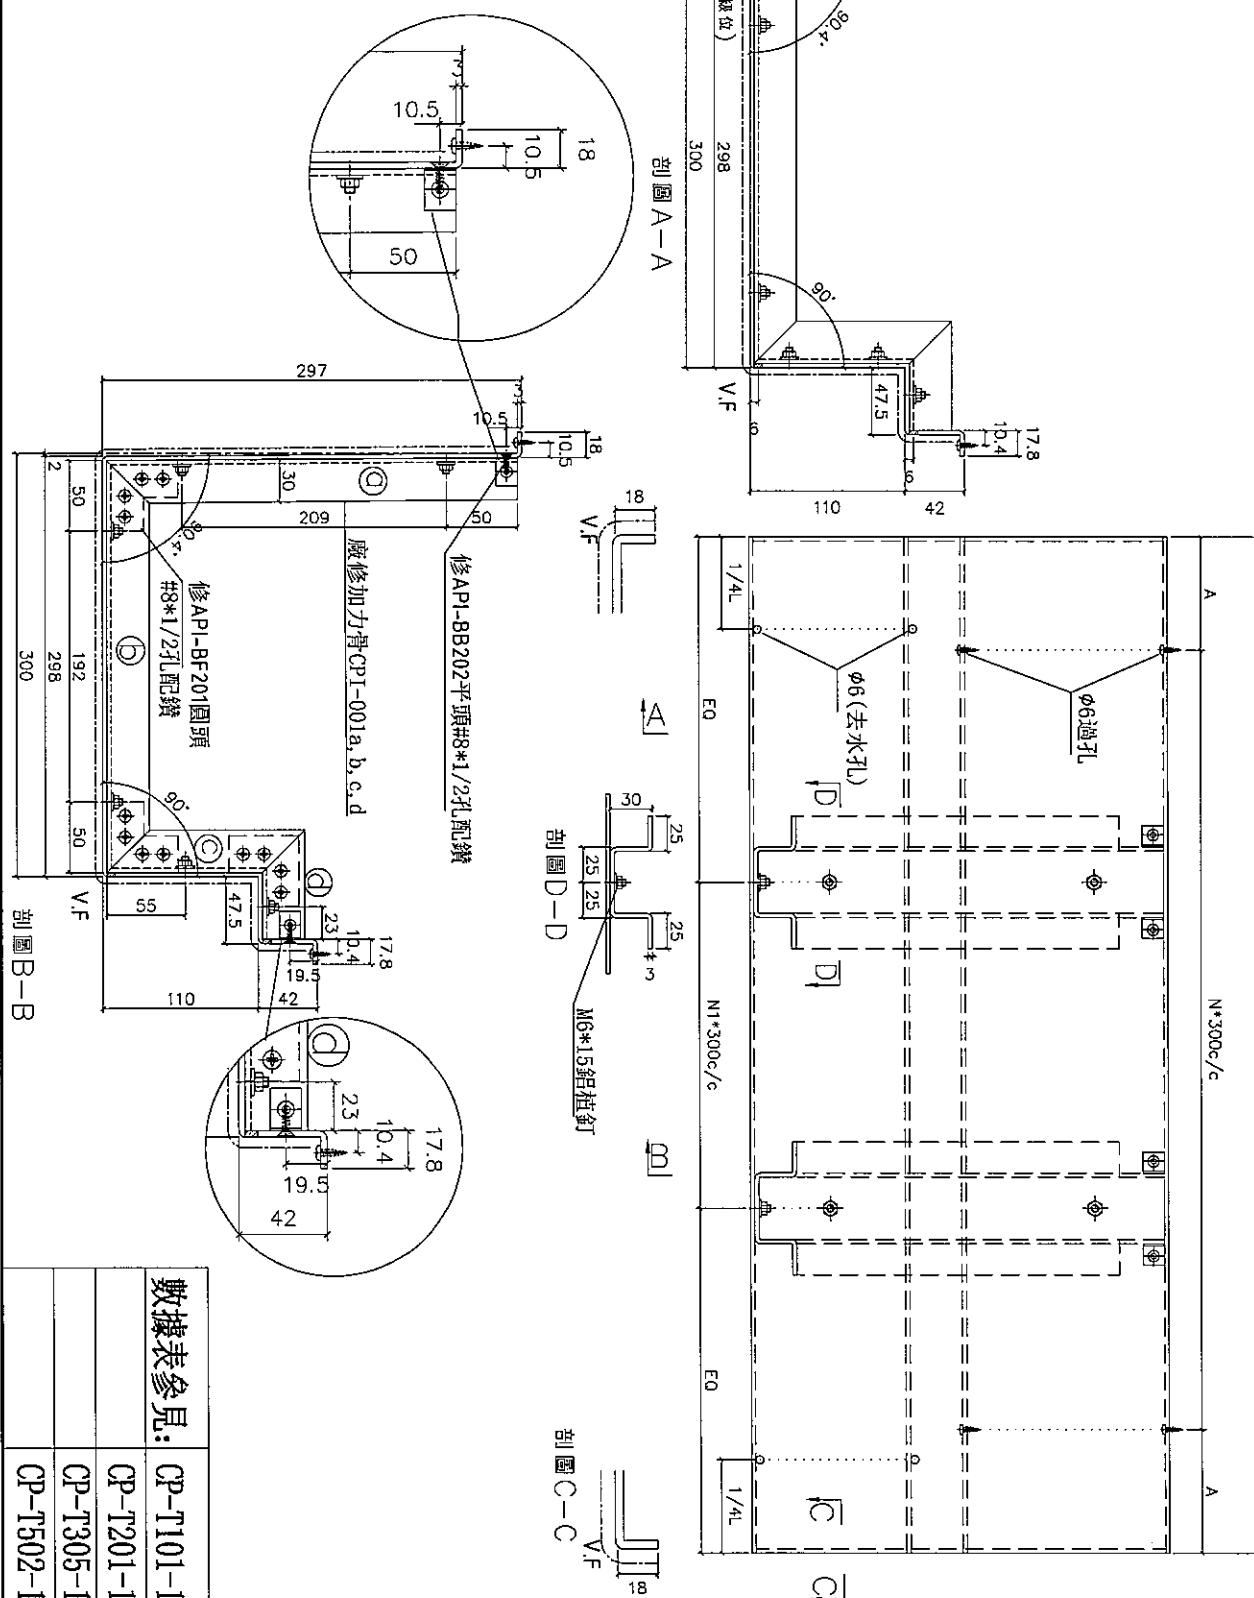

名稱	鋁板折圖	制圖	柯慶余	2019.12.18	修改			
材料	3mm鋁板	復核	謝永林	2019.12.18	日期			
顏色	UCT803649 FXL-3	批准	Jason		圖號	CP-T101/T201/T305/T502		

拆圖參見: CP-T101



美特鋁質有限公司
MIDI Aluminium Fabricator Ltd.

工程號 J-837 地盤 觀塘裕民坊

物料編號	L	N*300	A	N1*300	FQ	數量	位置	樓層
CP-T101	2231.0	7 * 300	65.5	6 * 300	215.5	1	T1-A	50/F
CP-T102	1493.0	4 * 300	146.5	4 * 300	146.5	1	T1-G	ROOF
CP-T103	2105.0	6 * 300	152.5	6 * 300	152.5	1	T1-G	ROOF
CP-T105	1492.5	4 * 300	146.3	4 * 300	146.3	1	T1-E	ROOF
CP-T106	1825.0	6 * 280	72.5	5 * 300	162.5	1	T1-E	ROOF
CP-T107	1211.5	3 * 300	155.8	3 * 300	155.8	1	T1-E	ROOF
CP-T109	1492.5	4 * 300	146.3	4 * 300	146.3	1	T1-A	ROOF
CP-T110	1492.5	4 * 300	146.3	4 * 300	146.3	1	T1-B	ROOF
CP-T112	1725.0	5 * 300	112.5	5 * 300	112.5	1	T1-C	ROOF
CP-T114	1825.0	6 * 280	72.5	5 * 300	162.5	1	T1-M	ROOF
CP-T117	1825.0	6 * 280	72.5	5 * 300	162.5	1	T1-L	ROOF
CP-T118	1825.0	6 * 280	72.5	5 * 300	162.5	1	T1-K	ROOF
CP-T119	1480.0	4 * 300	140.0	4 * 300	140	2	T1-J	ROOF
CP-T120	1825.0	6 * 280	72.5	5 * 300	162.5	1	T1-J	ROOF
CP-T121	1725.0	5 * 300	112.5	5 * 300	112.5	1	T1-H	ROOF
CP-T122	1492.0	4 * 300	146.0	4 * 300	146	1	T1-H	ROOF

名稱 鋁板折圖(數據表)

材料 3mm鋁板

顏色 UCT803649 FXL-3

制圖

復核

批准

柯慶余

謝永林

Jason

2019.11.4

2019.11.4

修改

日期

圖號

CP-T101-1

拆圖參見: CP-T201

EG-DWG3



美特鋁質有限公司
MIDI Aluminium Fabricator Ltd.

工程號 J-837 地盤 觀塘裕民坊

物料編號	L	N*300	A	N1*300	EQ	數量	位置	樓層
CP-T201	1155.0	3 * 300	127.5	3 * 300	127.5	1	T2-G	55/F
CP-T202	1850.0	6 * 300	25.0	5 * 300	175	1	T2-G	55/F
CP-T203	1905.0	6 * 300	52.5	5 * 300	202.5	1	T2-G	ROOF
CP-T204	1502.5	4 * 300	151.3	4 * 300	151.3	1	T2-G	ROOF
CP-T205	1825.0	6 * 280	72.5	5 * 300	162.5	1	T2-F	ROOF
CP-T208	1825.0	6 * 280	72.5	5 * 300	162.5	1	T2-E	ROOF
CP-T209	1575.0	5 * 300	37.5	4 * 300	187.5	1	T2-D	ROOF
CP-T210	1575.0	5 * 300	37.5	4 * 300	187.5	1	T2-C	ROOF
CP-T211	1725.0	5 * 300	112.5	5 * 300	112.5	1	T2-B	ROOF
CP-T212	1492.5	4 * 300	146.3	4 * 300	146.3	1	T2-B	ROOF
CP-T213	1492.5	4 * 300	146.3	4 * 300	146.3	1	T2-A	ROOF
CP-T214	1725.0	5 * 300	112.5	5 * 300	112.5	1	T2-A	ROOF
CP-T215	1825.0	6 * 280	72.5	5 * 300	162.5	1	T2-N	ROOF
CP-T216	1492.5	4 * 300	146.3	4 * 300	146.3	1	T2-M	ROOF
CP-T217	1725.0	5 * 300	112.5	5 * 300	112.5	1	T2-M	ROOF
CP-T218	1335.0	4 * 300	67.5	3 * 300	217.5	1	T2-L	ROOF
CP-T221	1317.5	4 * 300	58.8	3 * 300	208.8	2	T2-J	ROOF
CP-T222	1825.0	6 * 280	72.5	5 * 300	162.5	1	T2-J	ROOF

名稱	鋁板折圖(數據表)	制圖	柯慶余	2019.11.4	修改		
材料	3mm鋁板	復核	謝永林	2019.11.4	日期		
顏色	UCT803649 FXL-3	批准	Jason		圖號	CP-T201-1	

拆圖參見: CP-T305



美特鋁質有限公司
MIDI Aluminium Fabricator Ltd.

工程號 J-837 地盤 觀塘裕民坊

物料編號	L	N*300		A	N1*300		E _Q	數量	位置	樓層
CP-T305	1575.0	5	* 300	37.5	4	* 300	187.5	1	T3-E	ROOF
CP-T306	1975.0	6	* 300	87.5	6	* 300	87.5	1	T3-M	ROOF
CP-T309	1825.0	6	* 280	72.5	5	* 300	162.5	1	T3-L	ROOF
CP-T310	1625.0	5	* 300	62.5	5	* 300	62.5	1	T3-H	ROOF
CP-T313	1347.5	4	* 300	73.8	3	* 300	223.8	1	T3-C	ROOF
CP-T314	1725.0	5	* 300	112.5	5	* 300	112.5	1	T3-B	ROOF
CP-T317	1725.0	5	* 300	112.5	5	* 300	112.5	1	T3-A	ROOF
CP-T319	1020.0	3	* 300	60.0	3	* 300	60	1	T3-D	ROOF
CP-T320	1833.0	6	* 280	76.5	5	* 300	166.5	1	T3-D	ROOF

名稱	鋁板折圖(數據表)	制圖	柯慶余	2019.11.4	修改			
材料	3mm鋁板	復核	謝永林	2019.11.4	日期			
顏色	UCT803649 FXL-3	批准	Jason		圖號	CP-T305-1		

拆圖參見: CP-T502






美特鋁質有限公司
MIDI Aluminium Fabricator Ltd.

工程號 J-837 地盤 觀塘裕民坊

物料編號	L	N*300		A	N1*300		E _Q	數量	位置	樓層		
CP-T502	1656.0	5	*	300	78.0	4	*	300	228	1	T5-N	51/F
CP-T503	1655.0	5	*	300	77.5	4	*	300	227.5	1	T5-M	51/F
CP-T506	1725.0	5	*	300	112.5	5	*	300	112.5	1	T5-L	51/F
CP-T508	1305.0	4	*	300	52.5	3	*	300	202.5	1	T5-K	51/F
CP-T509	1947.5	6	*	300	73.8	6	*	300	73.75	1	T5-K	51/F
CP-T512	1505.0	4	*	300	152.5	4	*	300	152.5	1	T5-H	51/F
CP-T516	1755.0	5	*	300	127.5	5	*	300	127.5	1	T5-F	ROOF
CP-T517	1755.0	5	*	300	127.5	5	*	300	127.5	1	T5-E	ROOF
CP-T520	1755.0	5	*	300	127.5	5	*	300	127.5	1	T5-D	ROOF

名稱	鋁板折圖(數據表)	制圖	柯慶余	2019.11.4	修改			
材料	3mm鋁板	復核	謝永林	2019.11.4	日期			
顏色	UCT803649 FXL-3	批准	Jason		圖號	CP-T502-1		


美特鋁質 有限公司
 MIDI Aluminium Fabricator Ltd.
 工程號 J-837 | 地盤 觀塘裕民坊

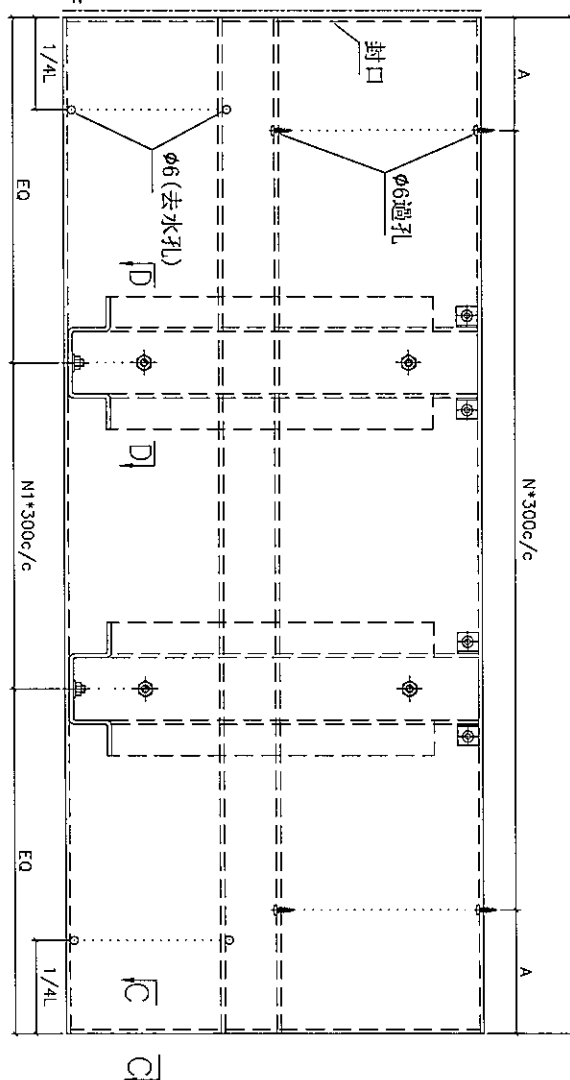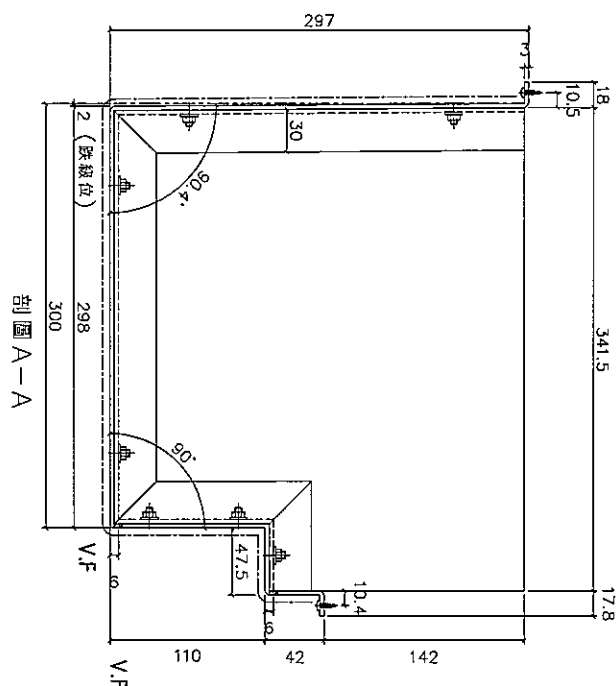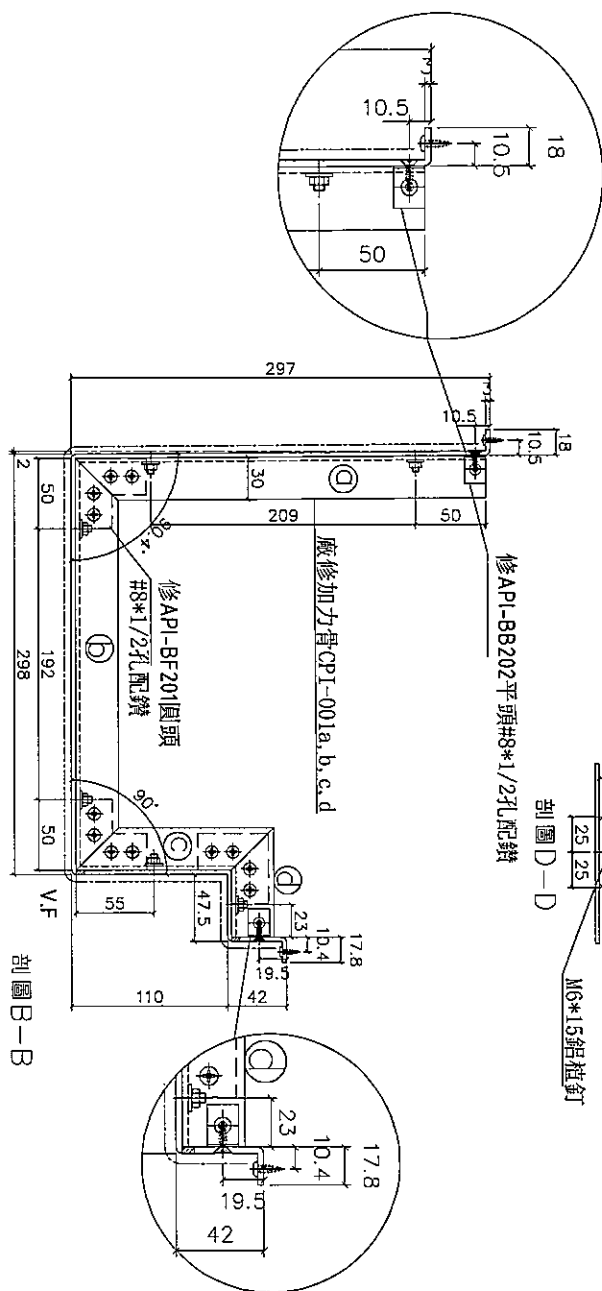

名稱	鋁板折圖	制圖	柯慶余	2019.12.18	修改			
材料	3mm鋁板	復核	謝永林	2019.12.18	日期			
顏色	UCT803649 FXL-3	批准	Jason		圖號	CP-T104		

拆圖參見: CP-T104

左封口

EG--DWG3



美特鋁質有限公司

MIDI Aluminium Fabricator Ltd.

工程號 J-837

地盤 觀塘裕民坊

物料編號	L	N*300		A		N1*300		Eq	數量	位置	樓層	
CP-T104	1862.5	6	*	300	31.3	5	*	300	181.3	1	T1-F	ROOF
CP-T111	1902.5	6	*	300	51.3	5	*	300	201.3	1	T1-B	ROOF
CP-T116	1512.5	4	*	300	156.3	4	*	300	156.3	1	T1-L	ROOF
CP-T207	1512.5	4	*	300	156.3	4	*	300	156.3	1	T2-E	ROOF
CP-T220	1702.5	5	*	300	101.3	5	*	300	101.3	1	T2-K	ROOF
CP-T304	1712.5	5	*	300	106.3	5	*	300	106.3	1	T3-E	ROOF
CP-T308	1512.5	4	*	300	156.3	4	*	300	156.3	1	T3-L	ROOF
CP-T312	1412.5	4	*	300	106.3	4	*	300	106.3	1	T3-C	ROOF
CP-T501	1362.5	4	*	300	81.3	3	*	300	231.3	1	T5-N	51/F
CP-T507	1737.5	5	*	300	118.8	5	*	300	118.8	1	T5-K	51/F
CP-T515	1362.5	4	*	300	81.3	4	*	300	81.25	1	T5-F	ROOF
CP-T519	1512.5	4	*	300	156.3	5	*	300	6.25	1	T5-D	ROOF
CP-T521	665.0	2	*	300	32.5	1	*	300	182.5	1	T5-A	ROOF

名稱	鋁板拆圖(數據表)	制圖	柯慶余	2019.11.4	修改			
材料	3mm鋁板	復核	謝永林	2019.11.4	日期			
顏色	UC1803649 FXL-3	批准	Jason		圖號	CP-T104-1		



拆圖參見: CP-T108

右封口

 美特鋁質有限公司 MIDI Aluminium Fabricator Ltd.		
工程號	J-837	地盤 觀塘裕民坊

物料編號	L	N*300		A	N1*300		Eq	數量	位置	樓層		
CP-T108	1946.0	6	*	300	73.0	5	*	300	223	223	T1-E	ROOF
CP-T113	1312.5	4	*	300	56.3	3	*	300	206.3	1	T1-C	ROOF
CP-T115	1512.5	4	*	300	156.3	4	*	300	156.3	1	T1-M	ROOF
CP-T204a	1027.5	3	*	300	63.8	2	*	300	213.8	1	T2-G	ROOF
CP-T206	1512.5	4	*	300	156.3	4	*	300	156.3	1	T2-F	ROOF
CP-T219	1802.5	5	*	300	151.3	5	*	300	151.3	1	T2-L	ROOF
CP-T301	1312.5	4	*	300	56.3	3	*	300	206.3	1	T3-H	52/F
CP-T303	1802.5	5	*	300	151.3	5	*	300	151.3	1	T3-D	ROOF
CP-T307	1512.5	4	*	300	156.3	4	*	300	156.3	1	T3-M	ROOF
CP-T311	1562.5	5	*	300	31.3	4	*	300	181.3	1	T3-H	ROOF
CP-T510	1431.0	4	*	300	115.5	4	*	300	115.5	1	T5-J	51/F
CP-T513	1900.0	6	*	300	50.0	5	*	300	200	1	T5-G	51/F
CP-T514	1207.5	3	*	300	153.8	3	*	300	153.8	1	T5-G	51/F
CP-T518	1512.5	4	*	300	156.3	4	*	300	156.3	1	T5-G	ROOF


名稱	鋁板折圖(數據表)	制圖	柯慶余	2019.11.4	修改		
材料	3mm鋁板	復核	謝永林	2019.11.4	日期		
顏色	UCT803649 FXL-3	批准	Jason		圖號	CP-T108-1	




美特鋁質有限公司
MIDI Aluminium Fabricator Ltd.

工程號 J-837 地盤 觀塘裕民坊


剖面B-B

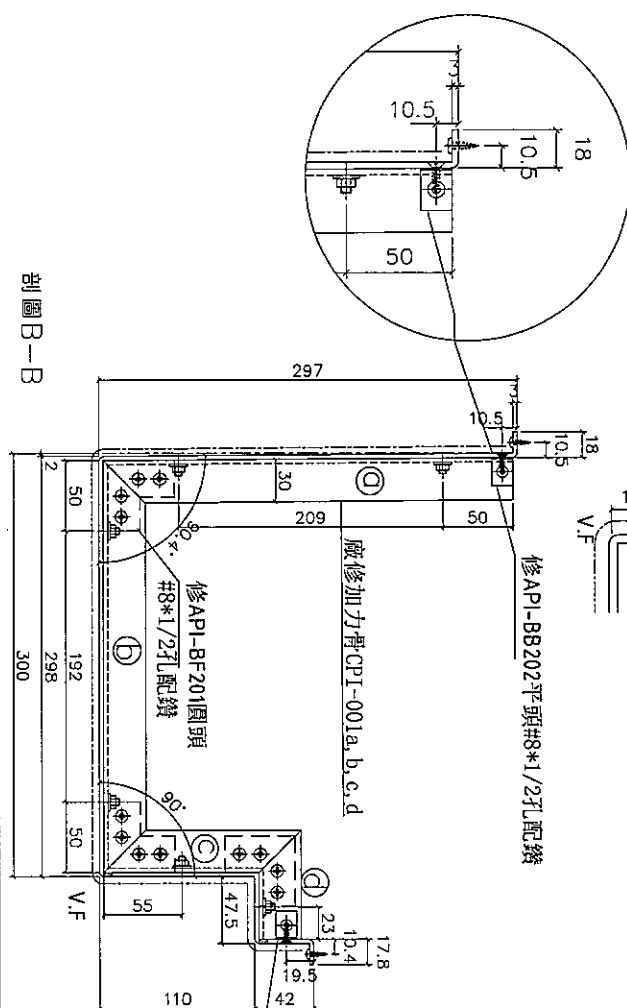


剖面A-A

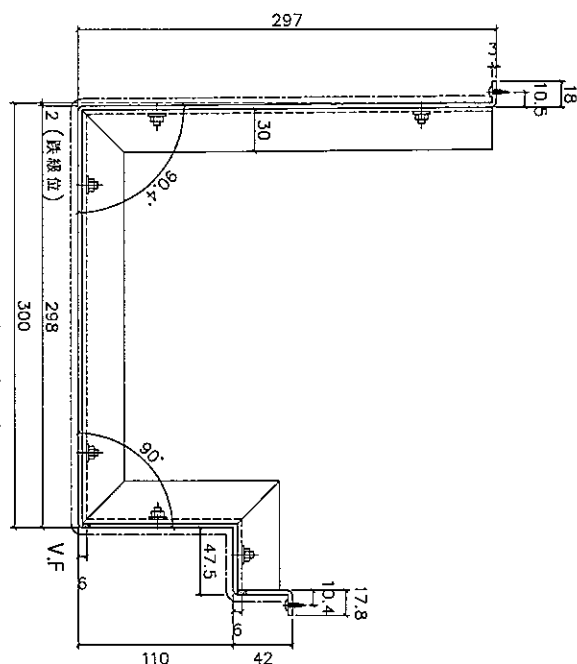

剖面C-C




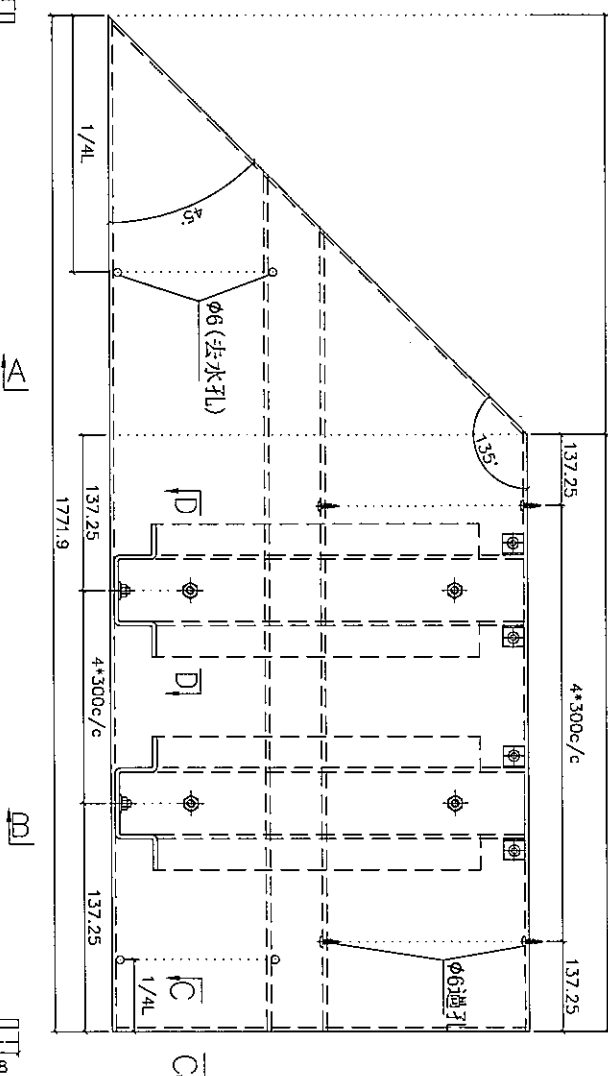


剖面D-D

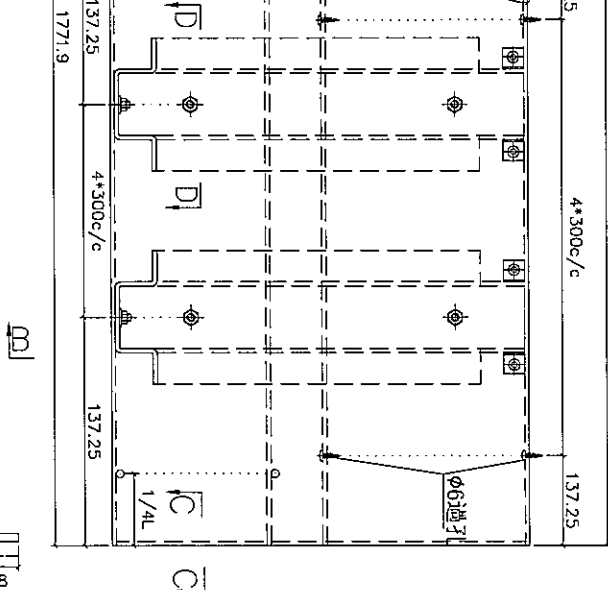

物料編號	數量	位置	樓層
CP-T302	1	T3-D	ROOF

名稱	鋁板折圖	制圖	柯慶余	2019.12.18	修改		
材料	3mm鋁板	復核	謝永林	2019.12.18	日期		
顏色	UCT803649 FXL-3	批准	Jason		圖號	CP-T302	

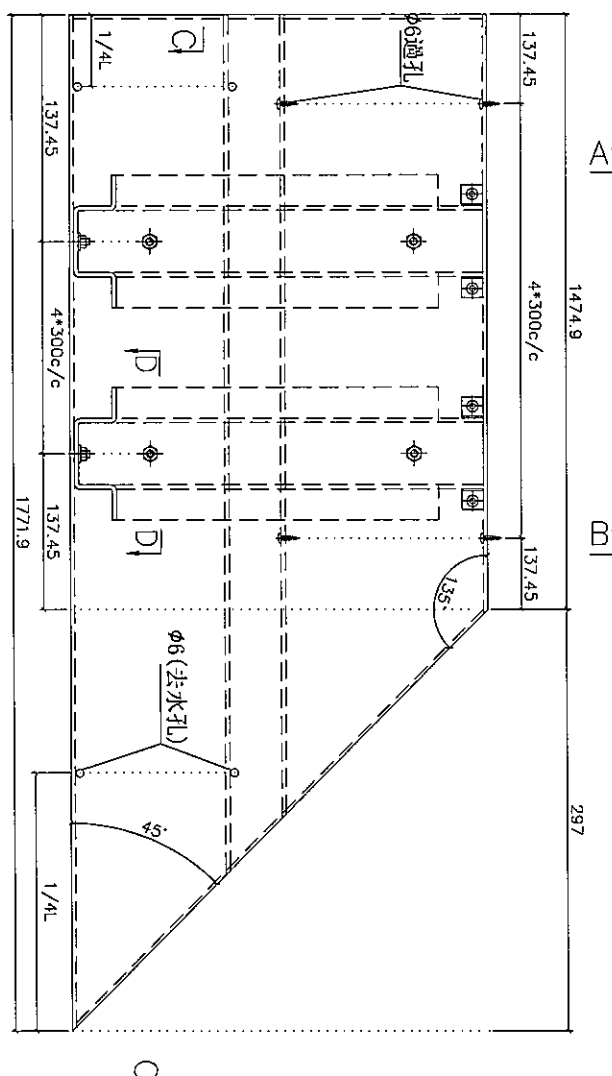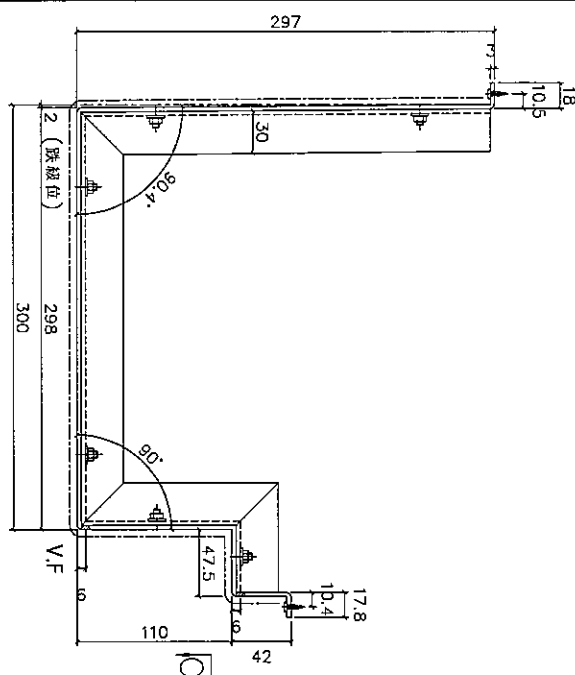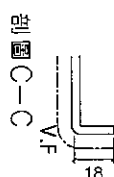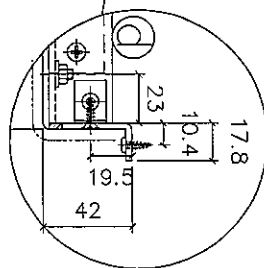

物料編號	數量	位置	樓層
CP-T315	1	T3-B	ROOF

名稱	鋁板折圖	制圖	柯慶余	2019.12.18	修改			
材料	3mm鋁板	復核	謝永林	2019.12.18	日期			
顏色	UCT803649 FXL-3	批准	Jason		圖號	CP-T315		

工程號	J-837	地盤	觀塘裕民坊
-----	-------	----	-------

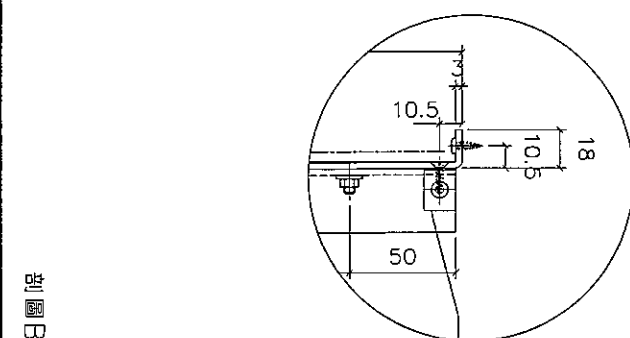


图 B-1





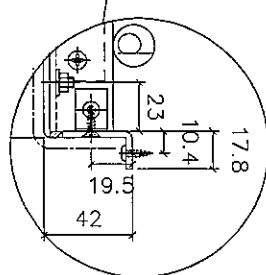



圖 D-1

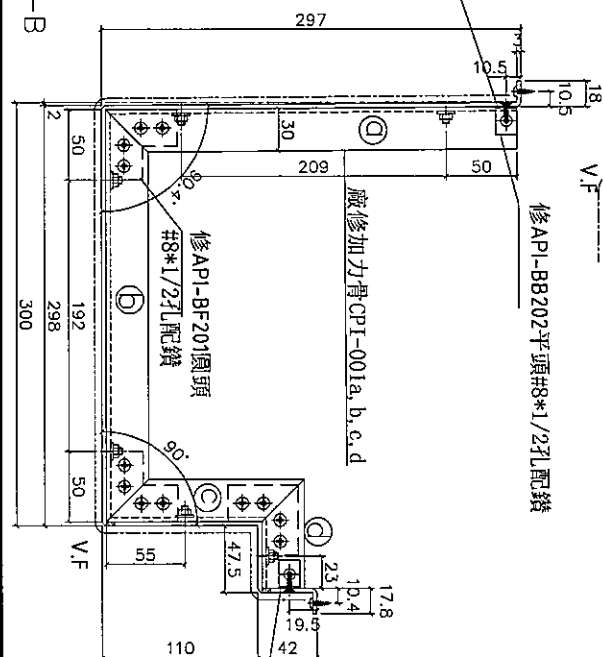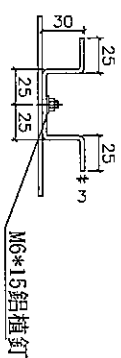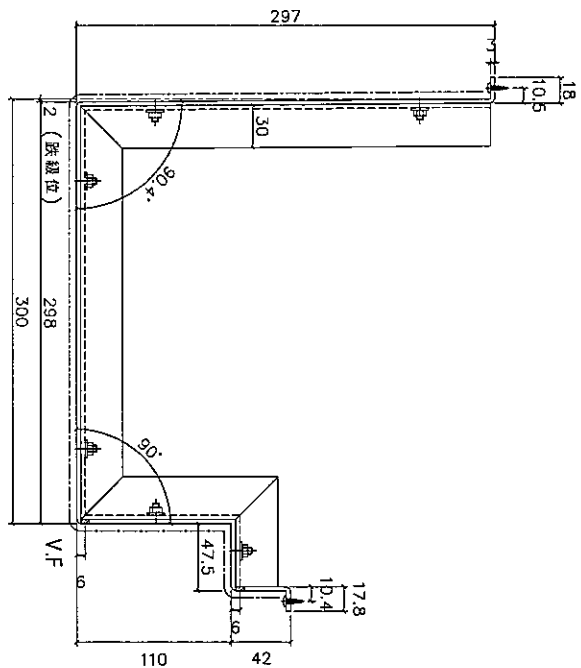

副圖 C—C

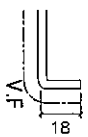

A-A剖面图






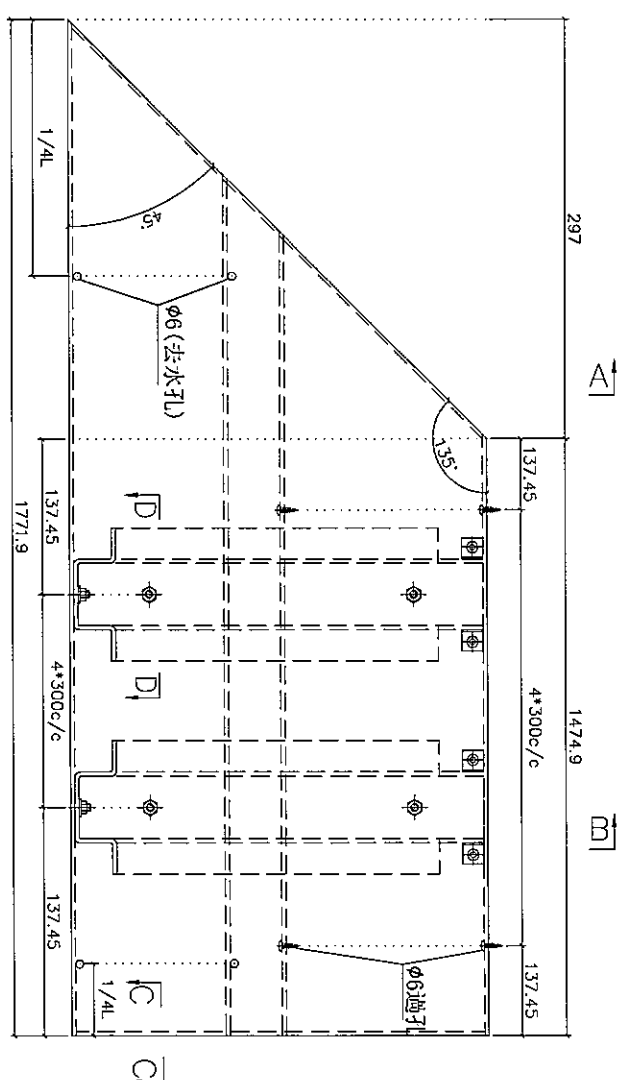


名稱	鋁板折圖	制圖	柯慶余	2019.12.18	修改			
材料	3mm鋁板	復核	謝永林	2019.12.18	日期			
顏色	UCT803649 FXL-3	批准	Jason		圖號	CP-T316		



美特鋁質有限公司
MIDI Aluminium Fabricator Ltd.


工程號	J-837	地盤	觀塘裕民坊
-----	-------	----	-------

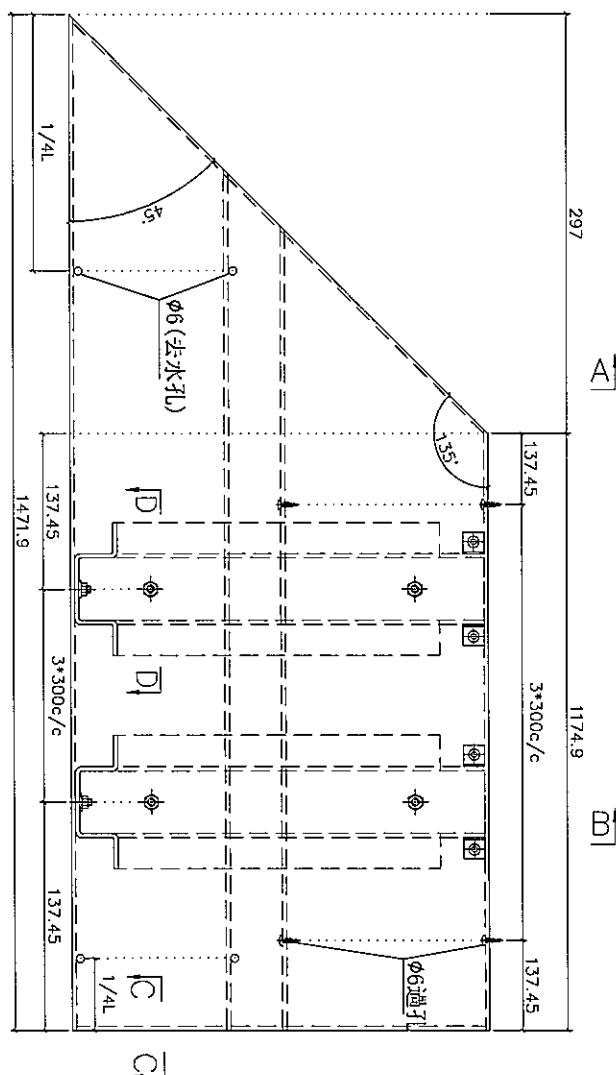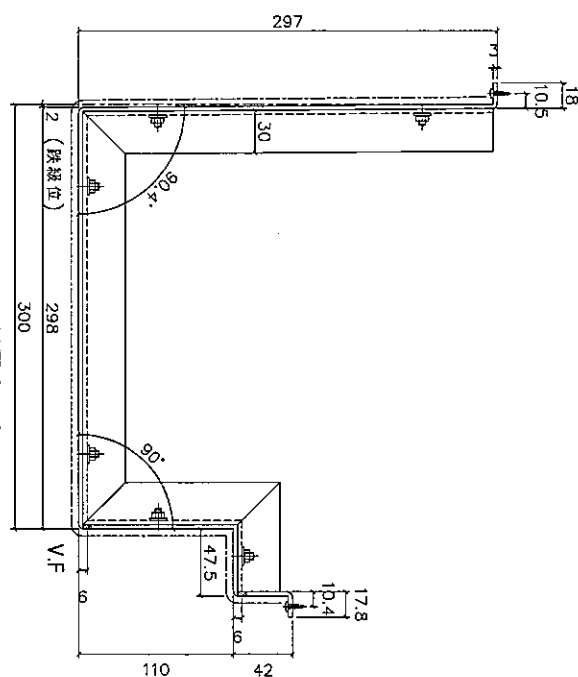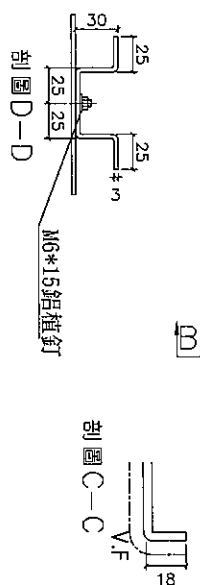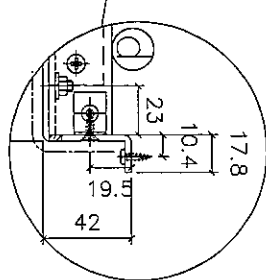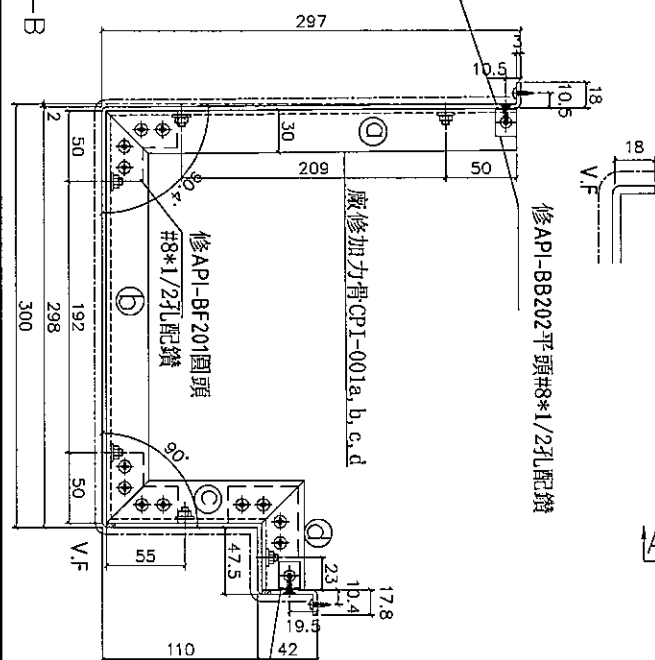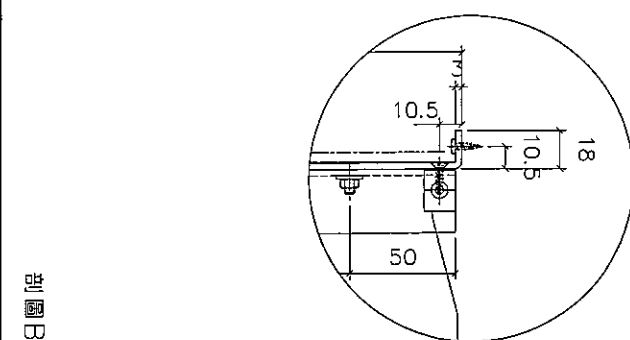




物料編號	數量	位置	樓層
CP-T318	1	T3-D	ROOF

名稱	鋁板折圖	制圖	柯慶余	2019.12.18	修改			
材料	3mm鋁板	復核	謝永林	2019.12.18	日期			
顏色	UCT803649 FXL-3	批准	Jason		圖號	CP-T318		


工程號	J-837	地盤	觀塘裕民坊
-----	-------	----	-------

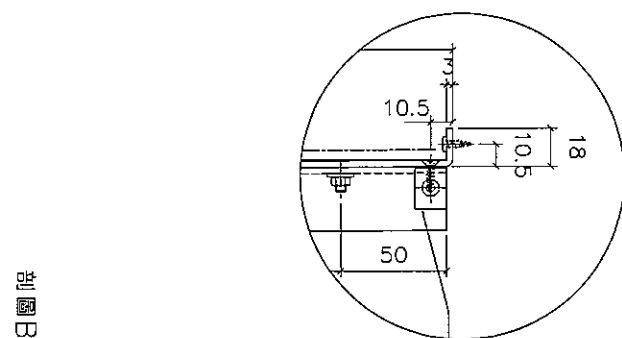

剖圖 A-A

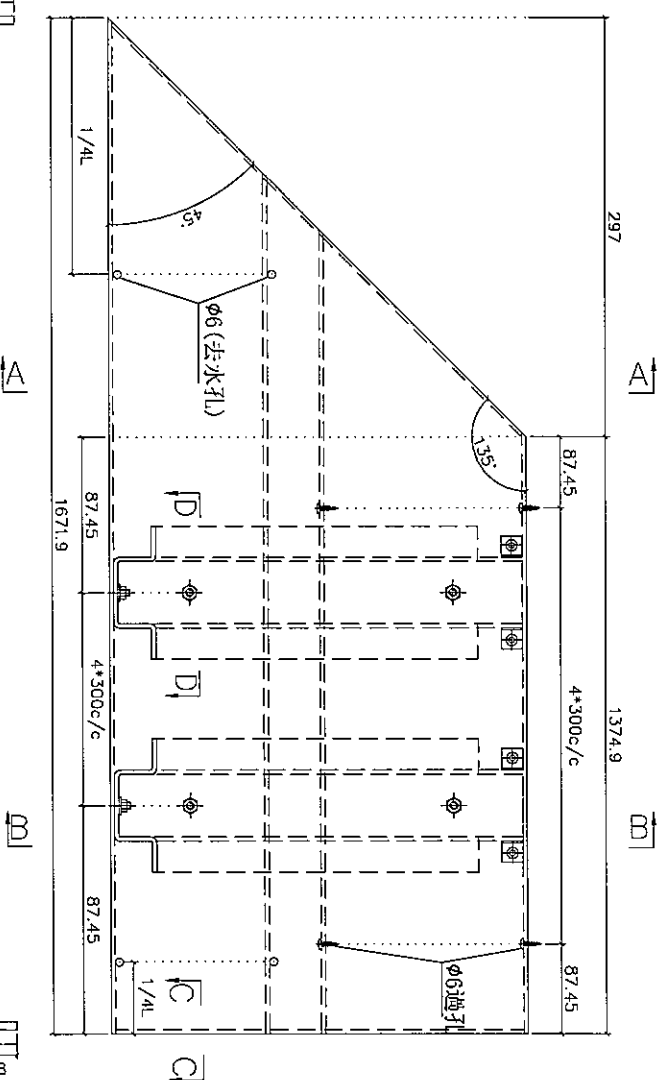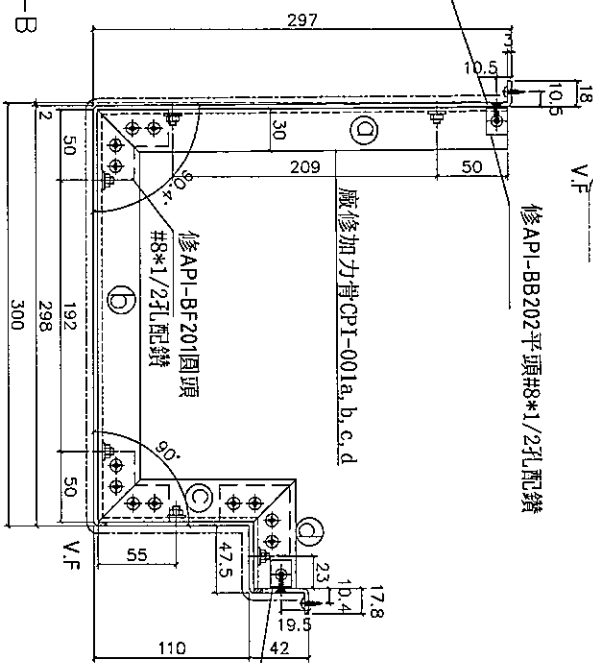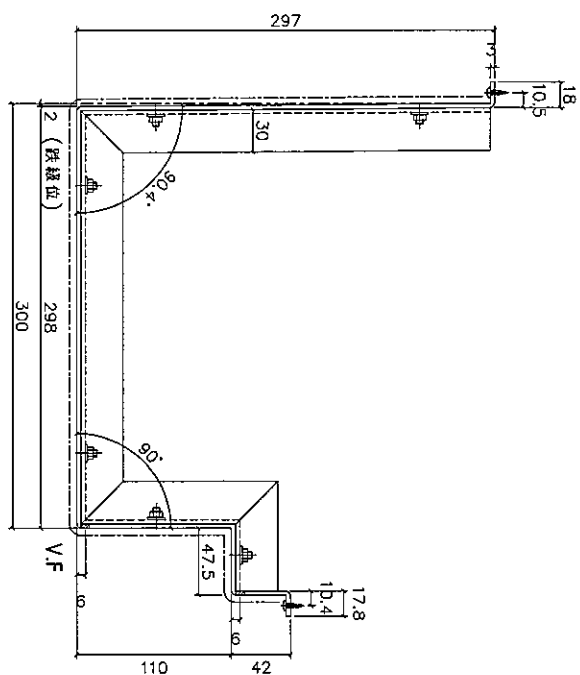

B

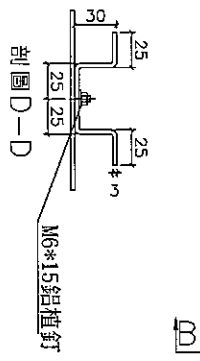





만
이
○
—
○



物料編號	數量	位置	樓層
CP-T511	1	T5-H	51/F


名稱	鋁板拆圖	制圖	柯慶余	2019.12.18	修改			
材料	3mm鋁板	復核	謝永林	2019.12.18	日期			
顏色	UCT803649 FXL-3	批准	Jason		圖號	CP-T511		



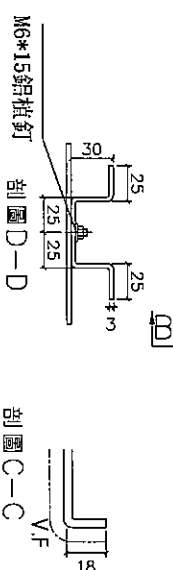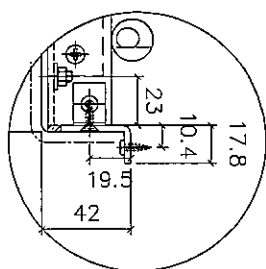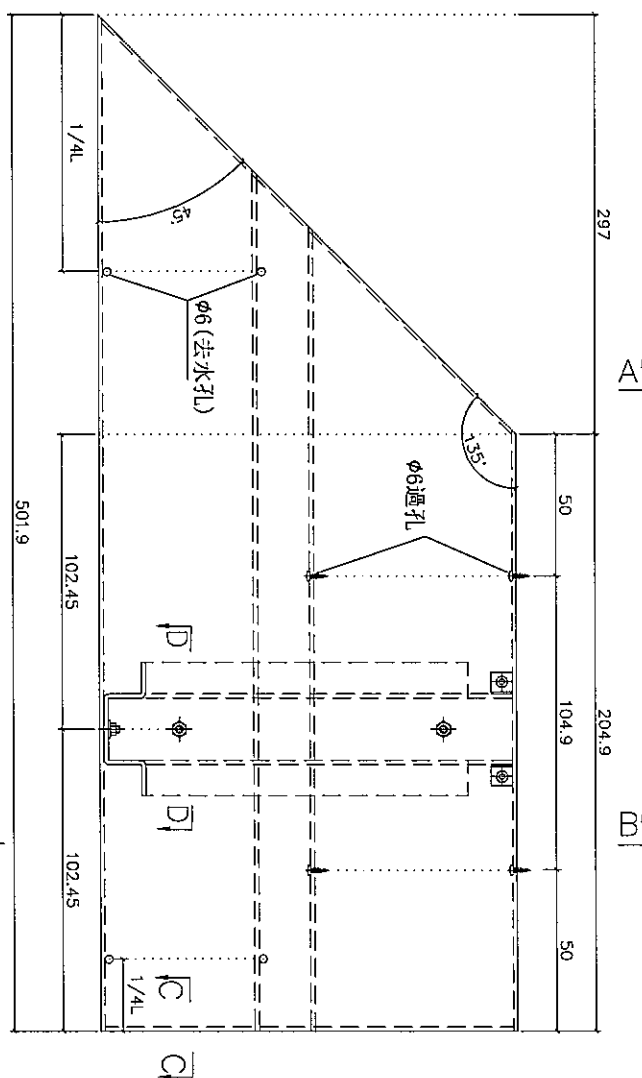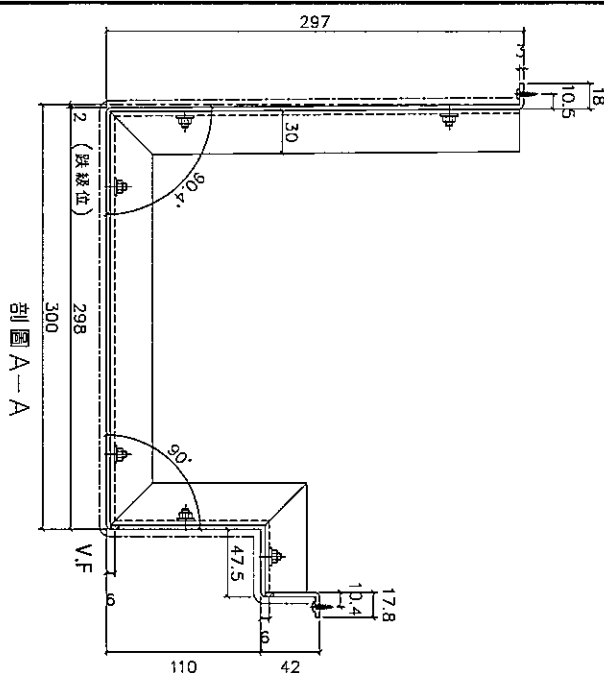

物料編號	數量	位置	樓層
CP-T203a	1	T2-G	ROOF

名稱	鋁板拆圖	制圖	柯慶余	2019.12.18	修改			
材料	3mm鋁板	復核	謝永林	2019.12.18	日期			
顏色	UCT803649 FXL-3	批准	Jason		圖號	CP-T203a		

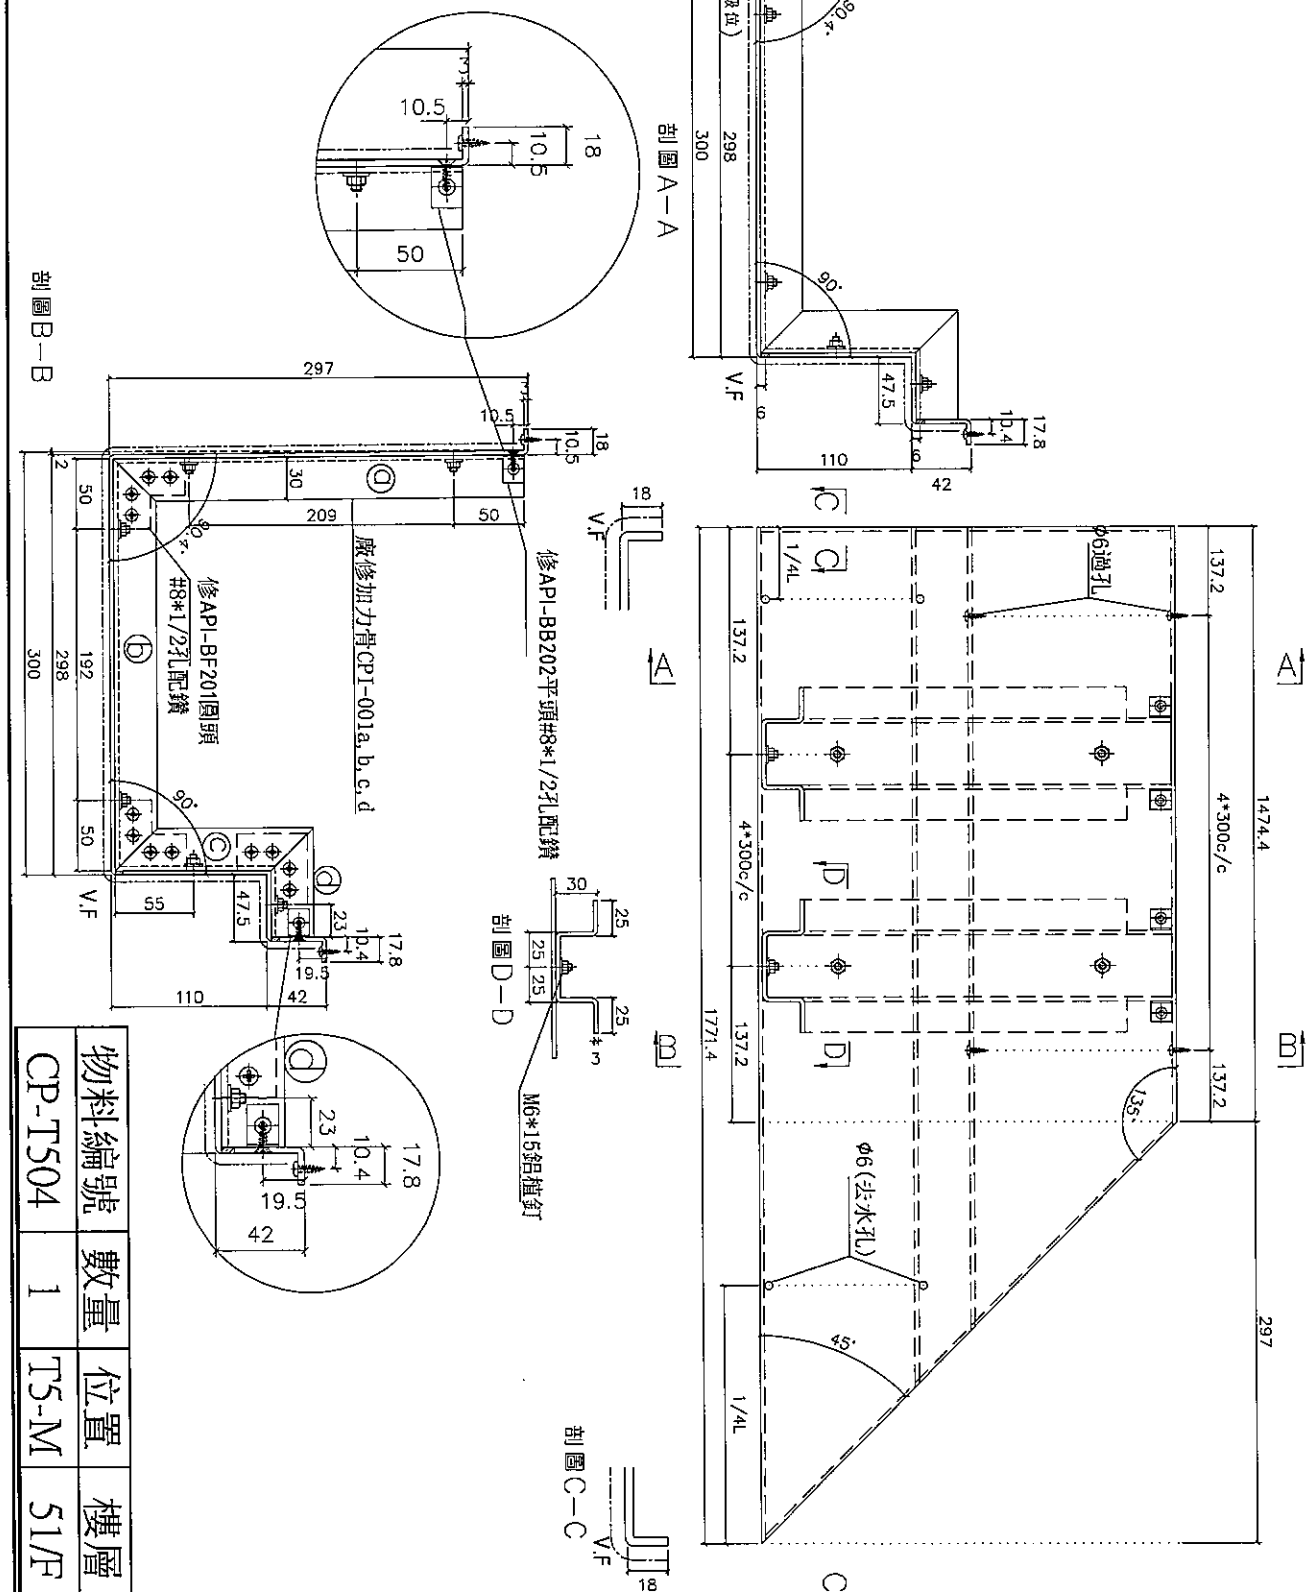


名稱	鋁板折圖	制圖	柯慶余	2019.12.18	修改			
材料	3mm鋁板	復核	謝永林	2019.12.18	日期			
顏色	UCT803649 FXL-3	批准	Jason		圖號	CP-T504		





工程號 J-837 | 地盤 觀塘裕民坊



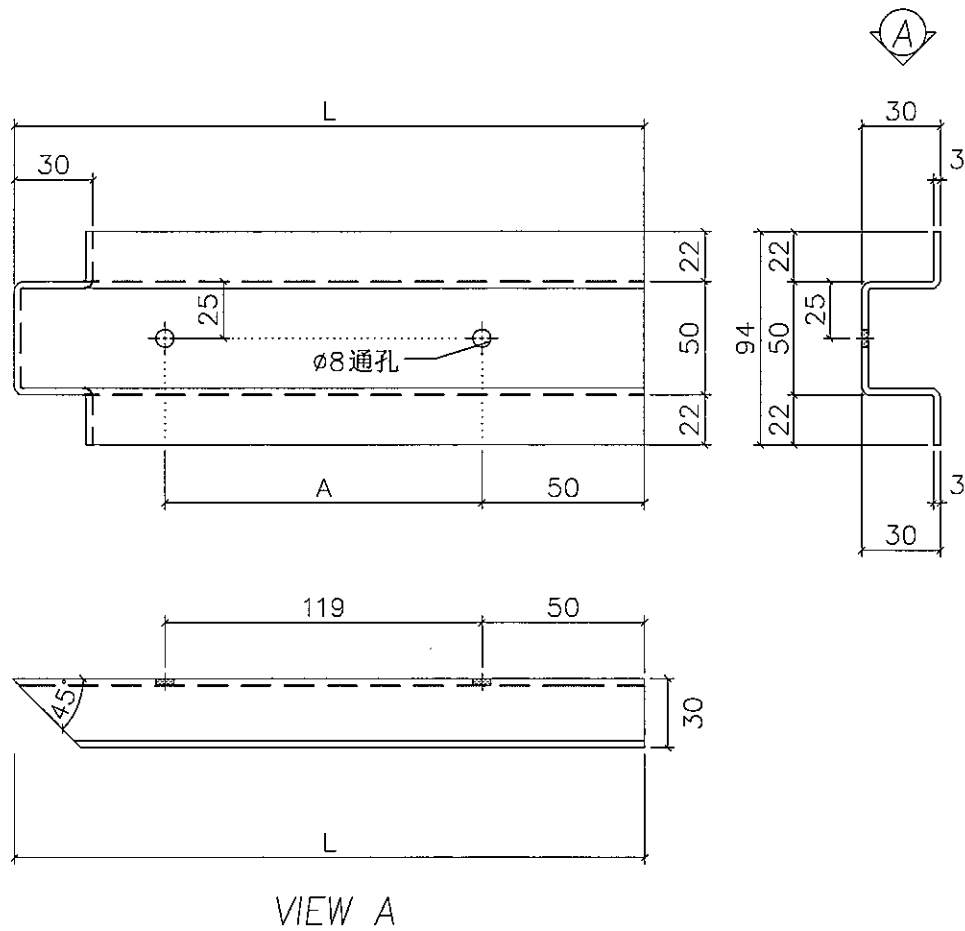


物料編號	L	A	數量	位置	樓層
GPI-001a	291	191	41	T1-T5	ROOF
EPI-001a	191.2	91	37	T1-T5	ROOF
CPI-001a	291	191	465	T1-T5	ROOF

名稱	加力骨鋁板折圖	制圖	柯慶余	2019.12.18	修改			
材料	3mm鋁板	復核	謝永林	2019.12.18	日期			
顏色	MILL	批准	Jason		圖號	GPI-001a		



工程號 J-837 地盤 觀塘裕民坊

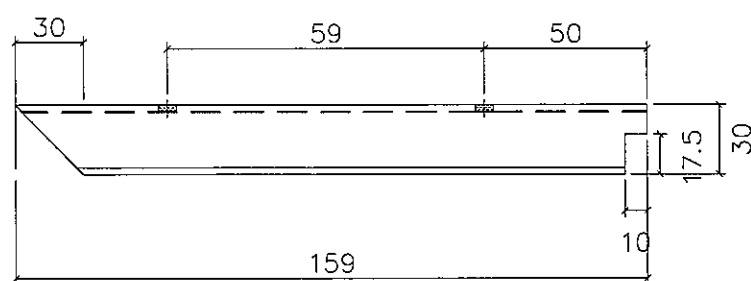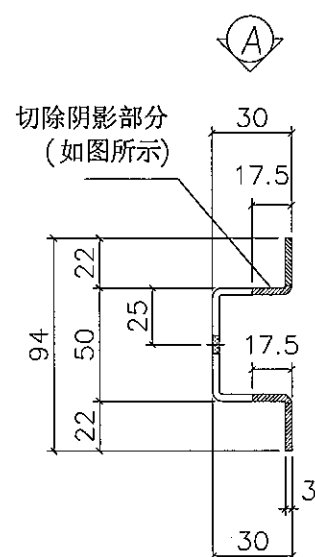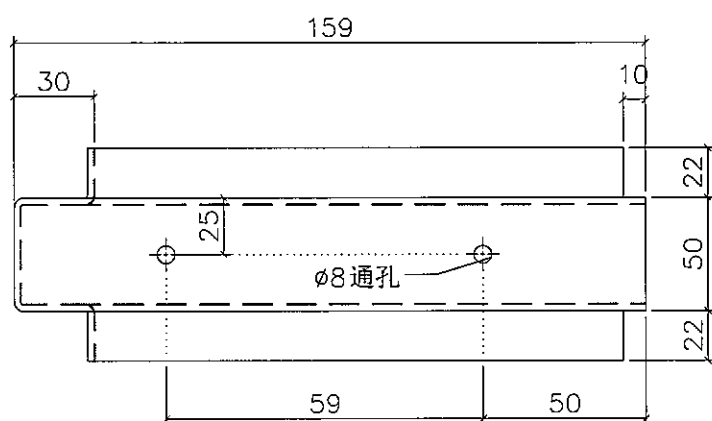


VIEW A

物料編號	L	數量	位置	樓層
FPI-001a	159	61	T1-T5	ROOF



名稱	加力骨鉛板折圖	制圖	柯慶余	2019.12.18	修改			
材料	3mm鉛板	復核	謝永林	2019.12.18	日期			
顏色	MILL	批准	Jason		圖號	FPI-001a		



工程號 J-837 地盤 觀塘裕民坊

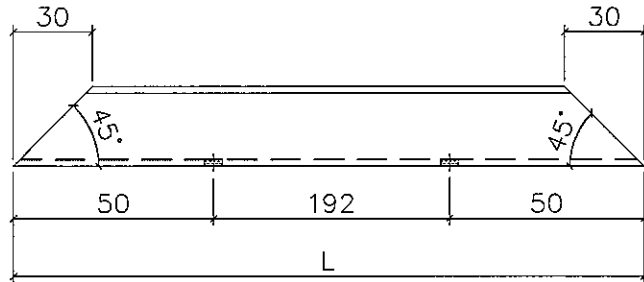

VIEW A

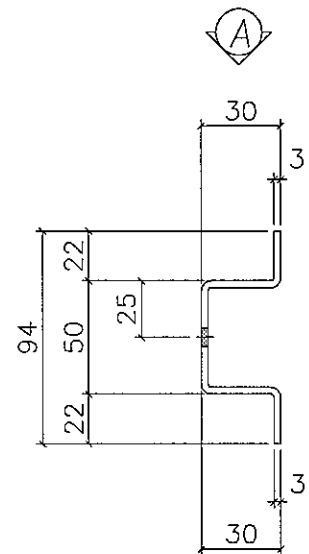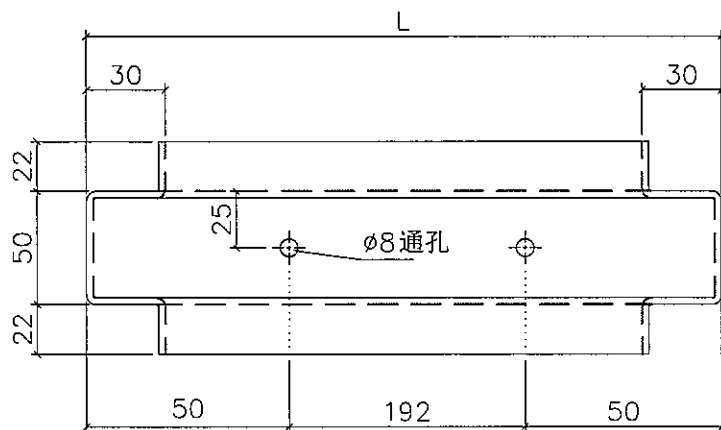


物料編號	L	數量	位置	樓層
GPI-001b	292	41	T1-T5	ROOF
FPI-001b	292	61	T1-T5	ROOF
EPI-001b	292	37	T1-T5	ROOF
CPI-001b	292	465	T1-T5	ROOF



名稱	加力骨鋁板拆圖	制圖	柯慶余	2019.12.18	修改			
材料	3mm鋁板	復核	謝永林	2019.12.18	日期			
顏色	MILL	批准	Jason		圖號	GPI-001b		



工程號 J-837 地盤 觀塘裕民坊

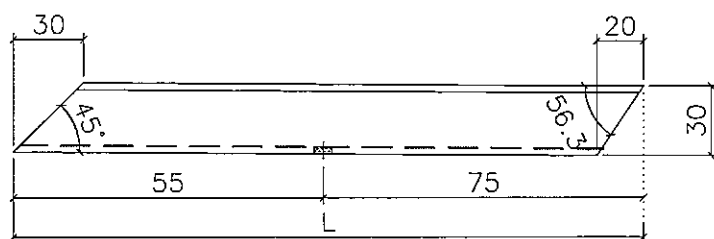

VIEW A

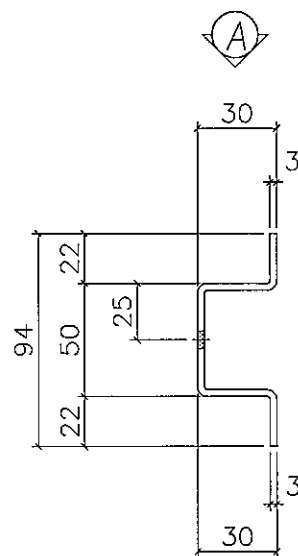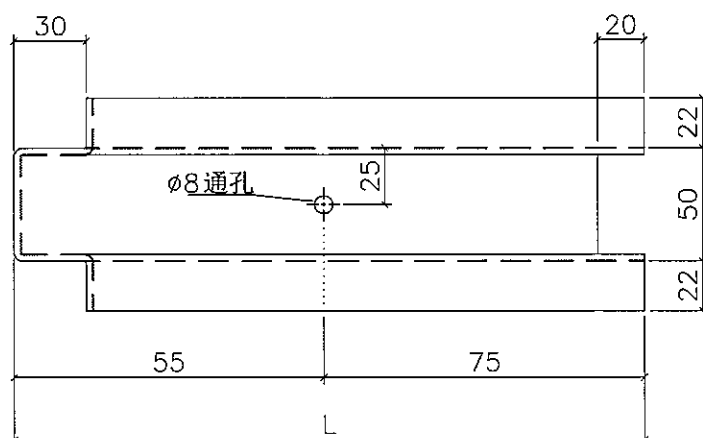


物料編號	L	數量	位置	樓層
GPI-001c	130	41	T1-T5	ROOF
FPI-001c	130	61	T1-T5	ROOF



名稱	加力骨鋁板拆圖	制圖	柯慶余	2019.12.18	修改			
材料	3mm鋁板	復核	謝永林	2019.12.18	日期			
顏色	MILL	批准	Jason		圖號	GPI-001c		



工程號 J-837 | 地盤 觀塘裕民坊

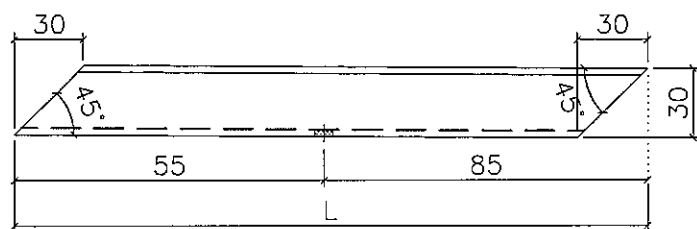

VIEW A

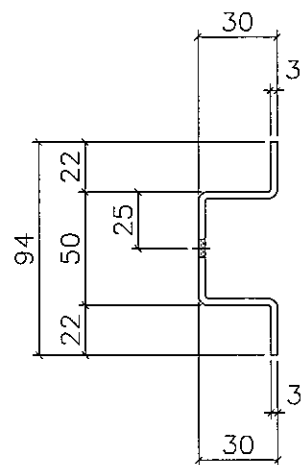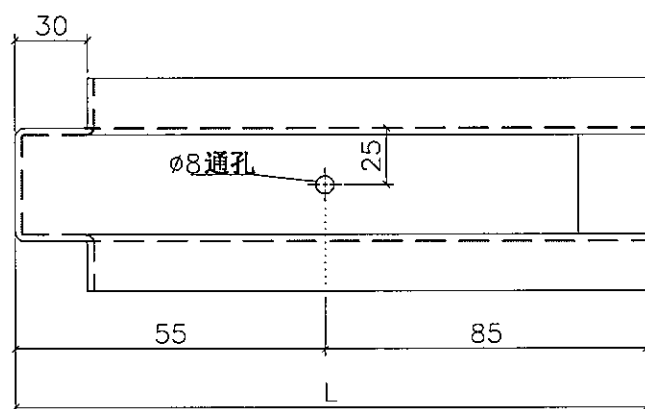


物料編號	L	數量	位置	樓層
EPI-001c	140	41	T1-T5	ROOF
CPI-001c	140	465	T1-T5	ROOF


名稱	加力骨鋁板折圖	制圖	柯慶余	2019.12.18	修改			
材料	3mm鋁板	復核	謝永林	2019.12.18	日期			
顏色	MILL	批准	Jason		圖號	EPI-001c		




工程號 J-837 | 地盤 | 觀塘裕民坊

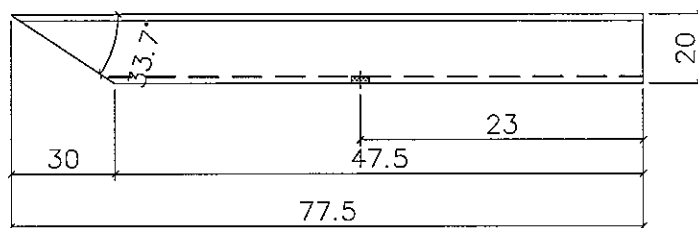

VIEW A

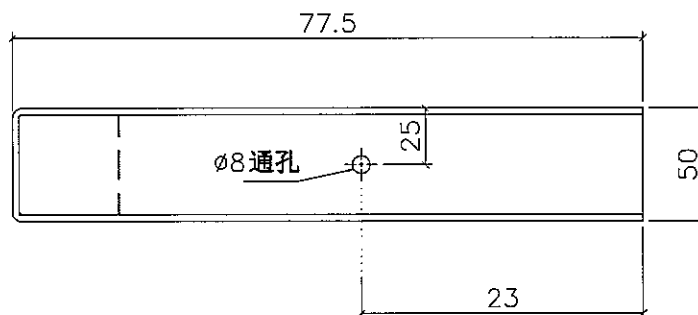

A

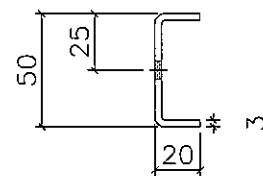


物料編號	L	數量	位置	樓層
GPI-001d	77.5	41	T1-T5	ROOF
FPI-001d	77.5	61	T1-T5	ROOF



名稱	加力骨鋁板折圖	制圖	柯慶余	2019.12.18	修改			
材料	3mm鋁板	復核	謝永林	2019.12.18	日期			
顏色	MILL	批准	Jason		圖號	GPI-001d		



工程號 J-837 地盤 觀塘裕民坊

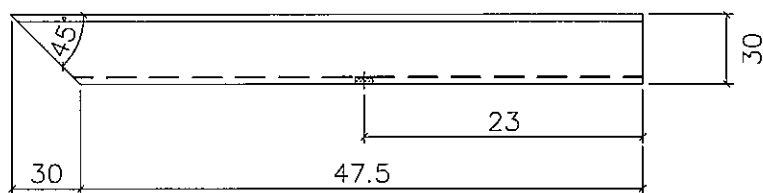

VIEW A

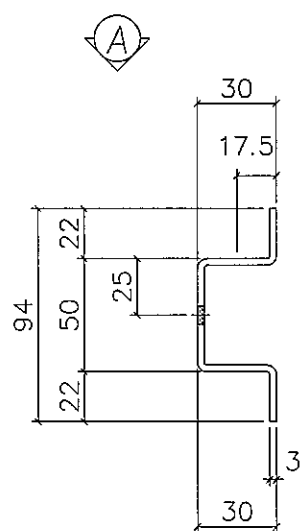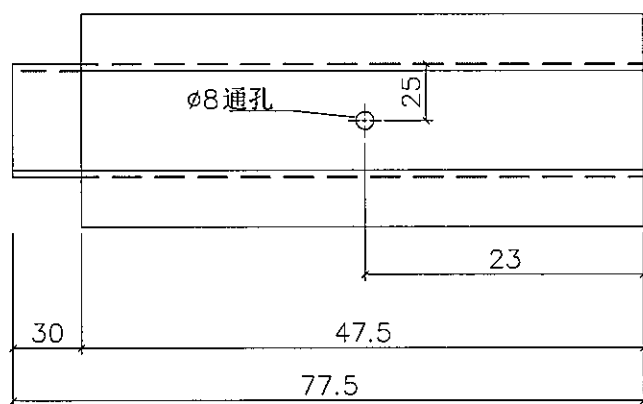


物料編號	L	數量	位置	樓層
EPI-001d	77.5	37	T1-T5	ROOF
CPI-001d	77.5	465	T1-T5	ROOF

名稱	加力骨鋁板拆圖	制圖	柯慶余	2019.12.18	修改			
材料	3mm鋁板	復核	謝永林	2019.12.18	日期			
顏色	MILL	批准	Jason		圖號	EPI-001d		




美特鋁質有限公司
MIDI Aluminium Fabricator Ltd.

工程號 J-837 地盤 觀塘裕民坊


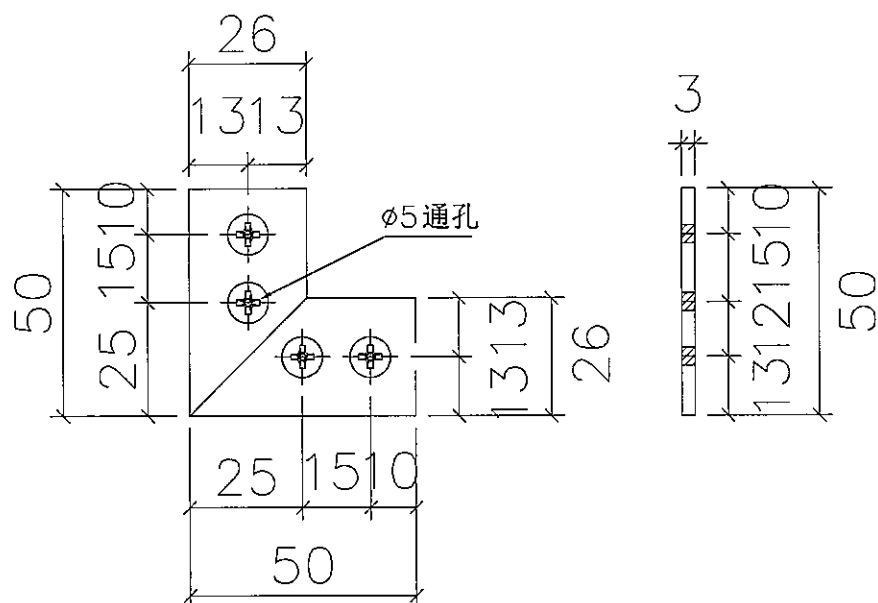


API-BF201 數量: 1710

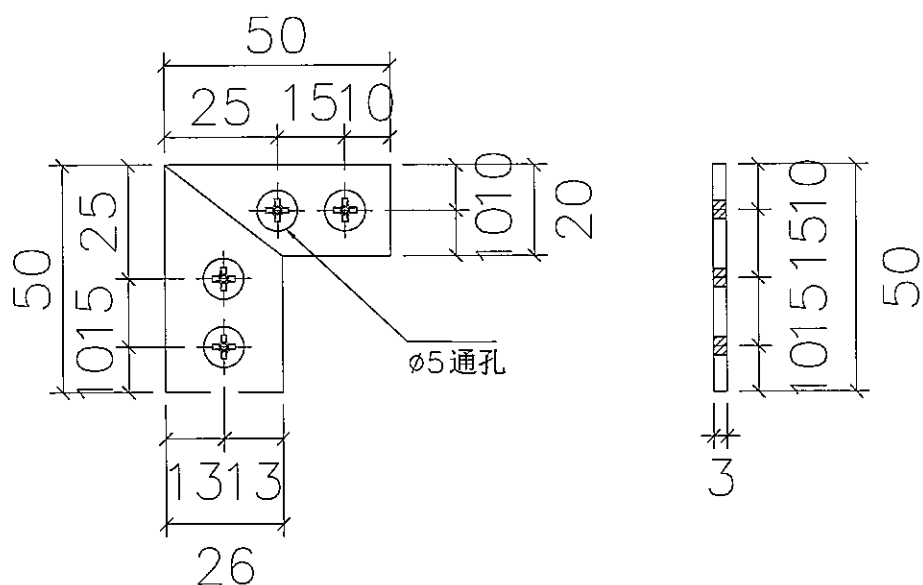


API-BF202 數量: 102

名稱	鋁巴+鋁角拆圖	制圖	柯慶余	2019.12.18	修改			
材料	3mm鋁板	復核	謝永林	2019.12.18	日期			
顏色	MILL	批准	Jason		圖號	API-BF201		

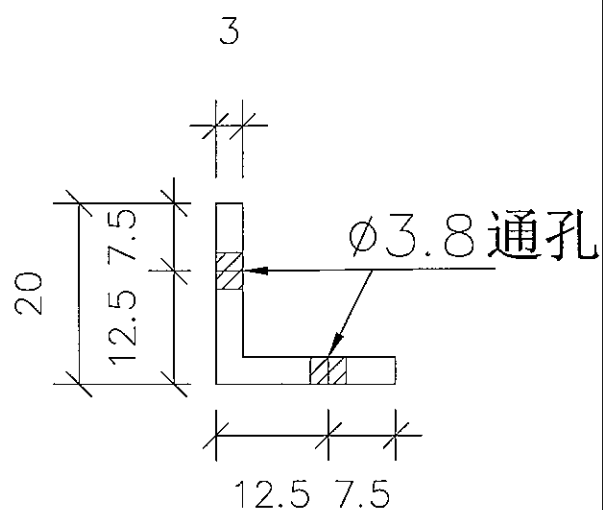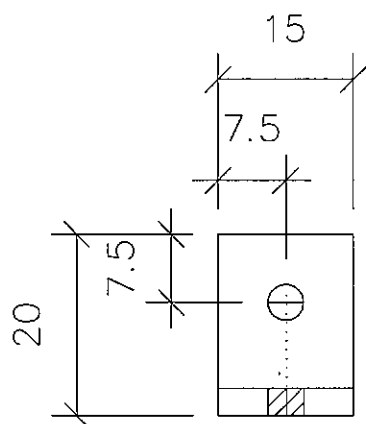


API-BB202 數量: 1208


名稱	20*20*3mm鋁角折圖	制圖	柯慶余	2019.12.18	修改			
材料	3mm鋁板	復核	謝永林	2019.12.18	日期			
顏色	MILL	批准	Jason		圖號	API-BB202		

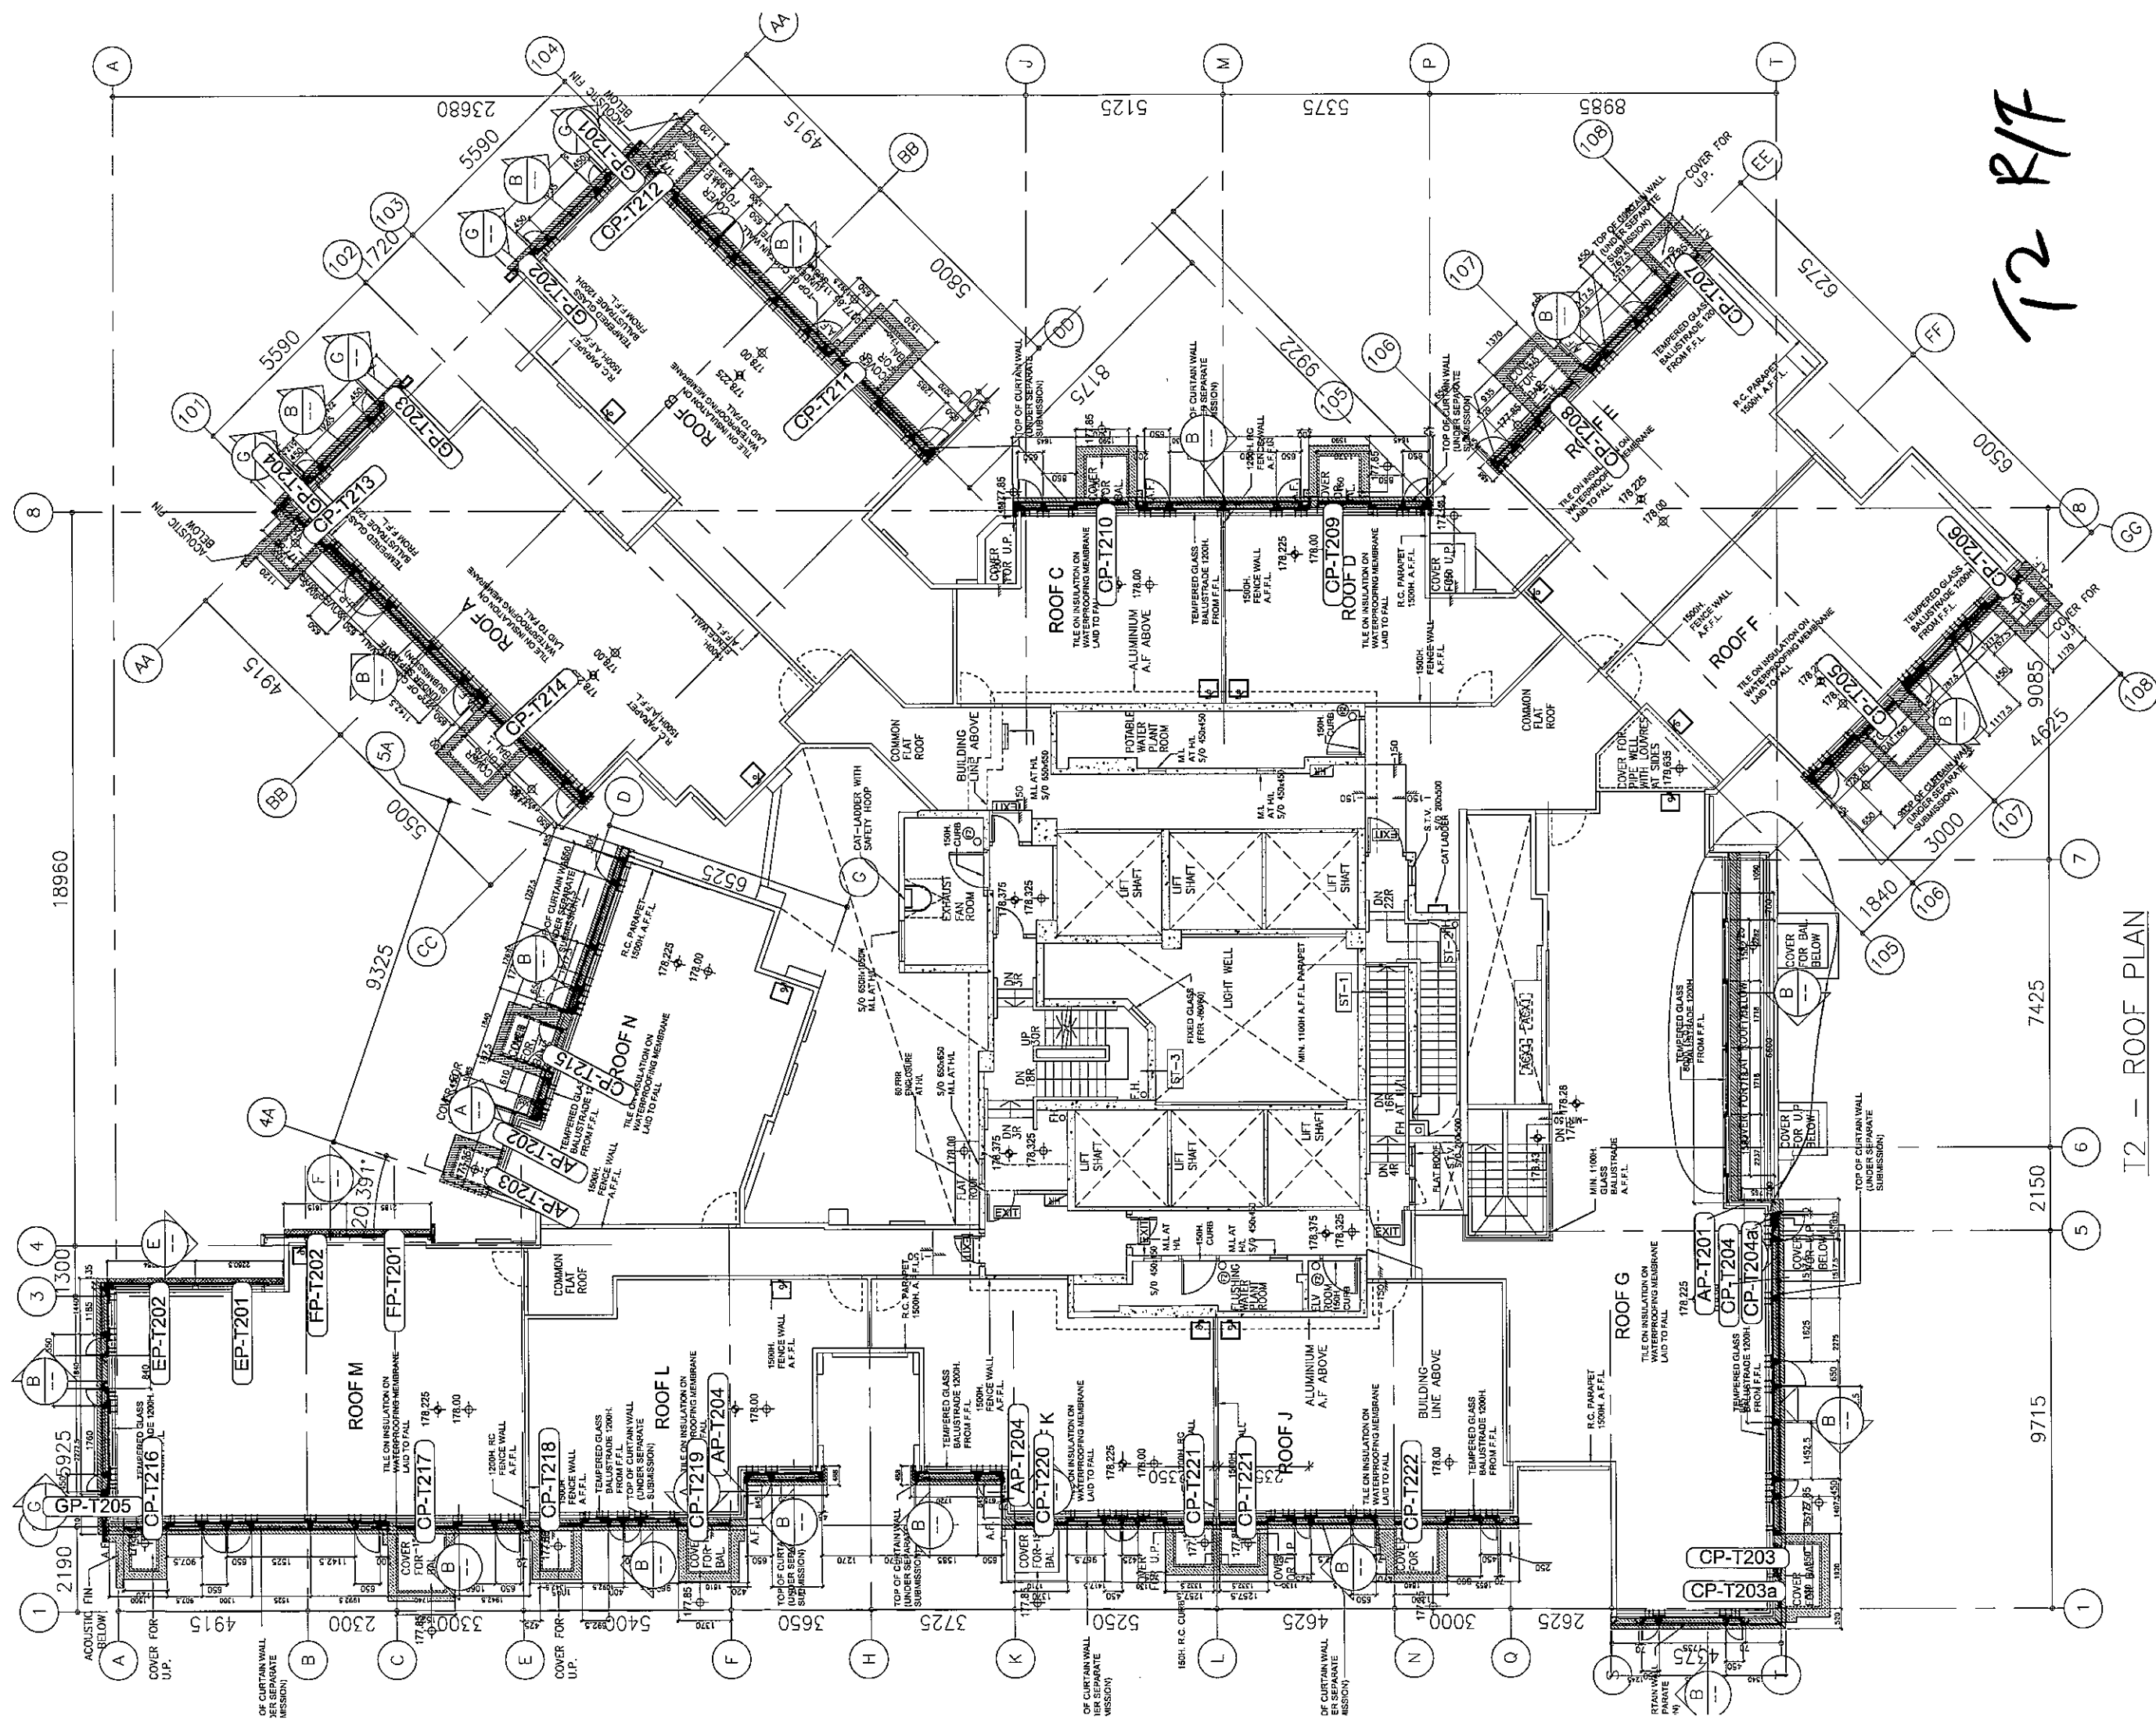


T2 - ROOF PLAN

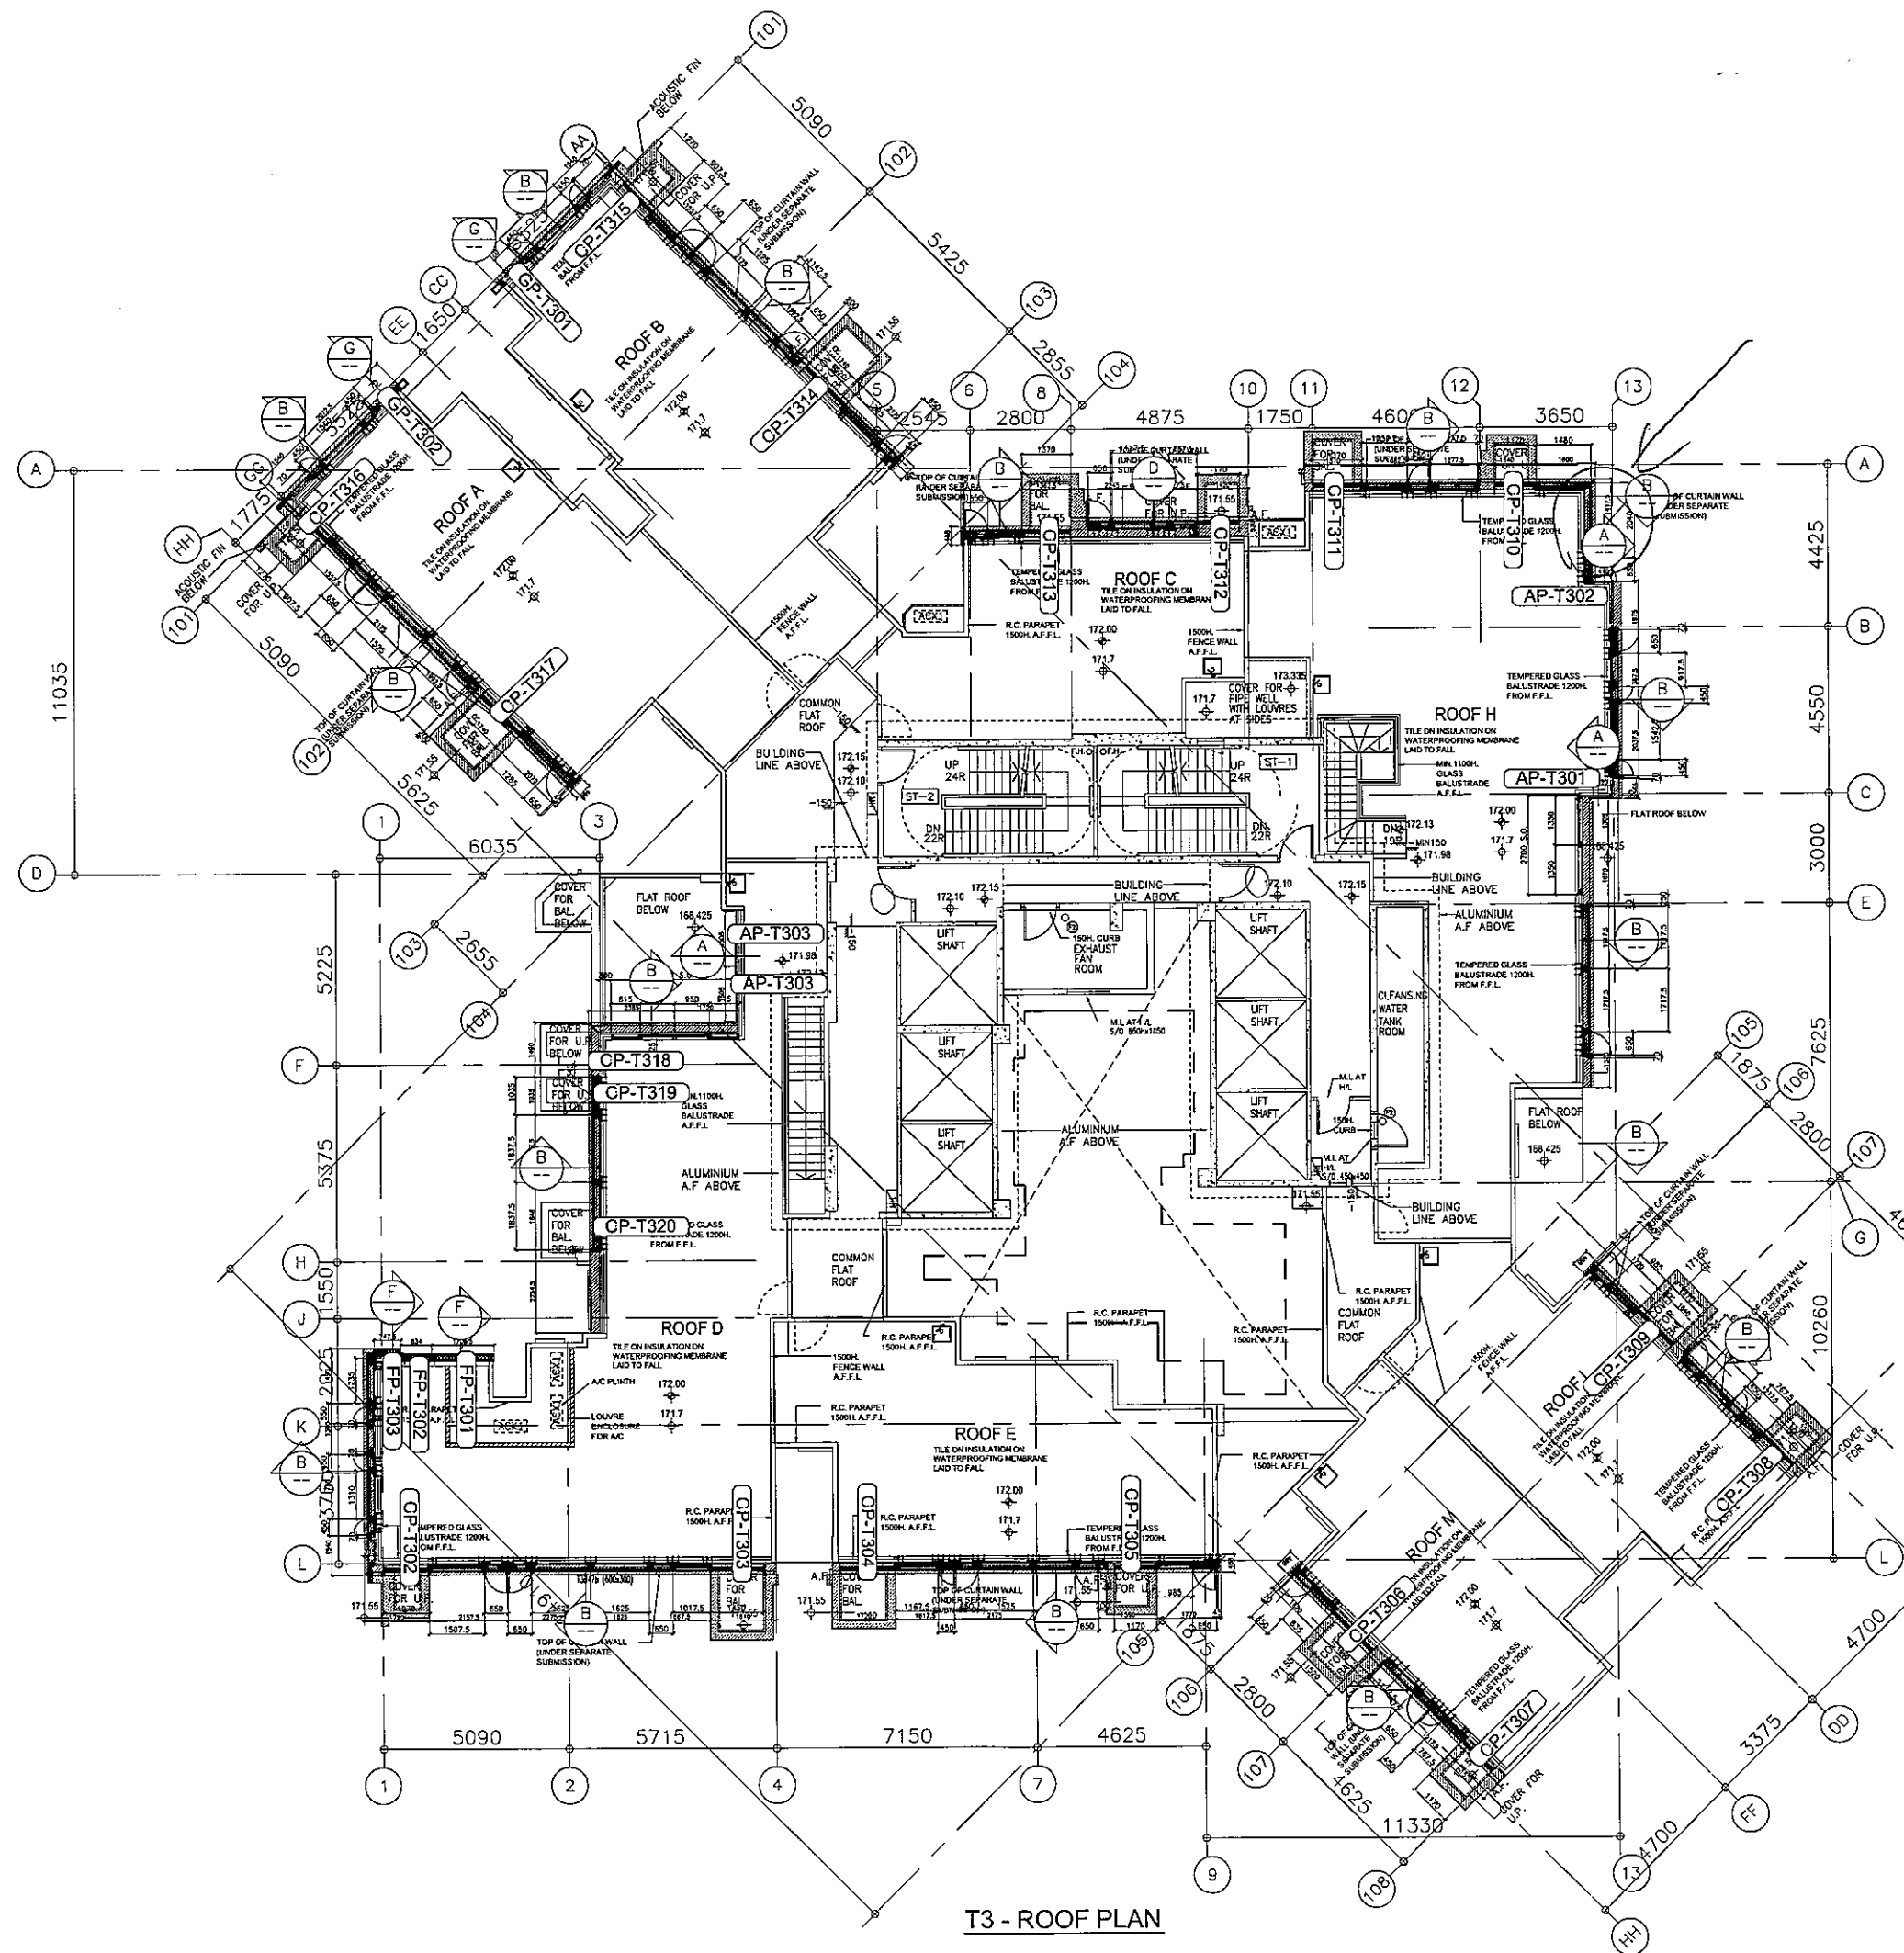

T3 R/F

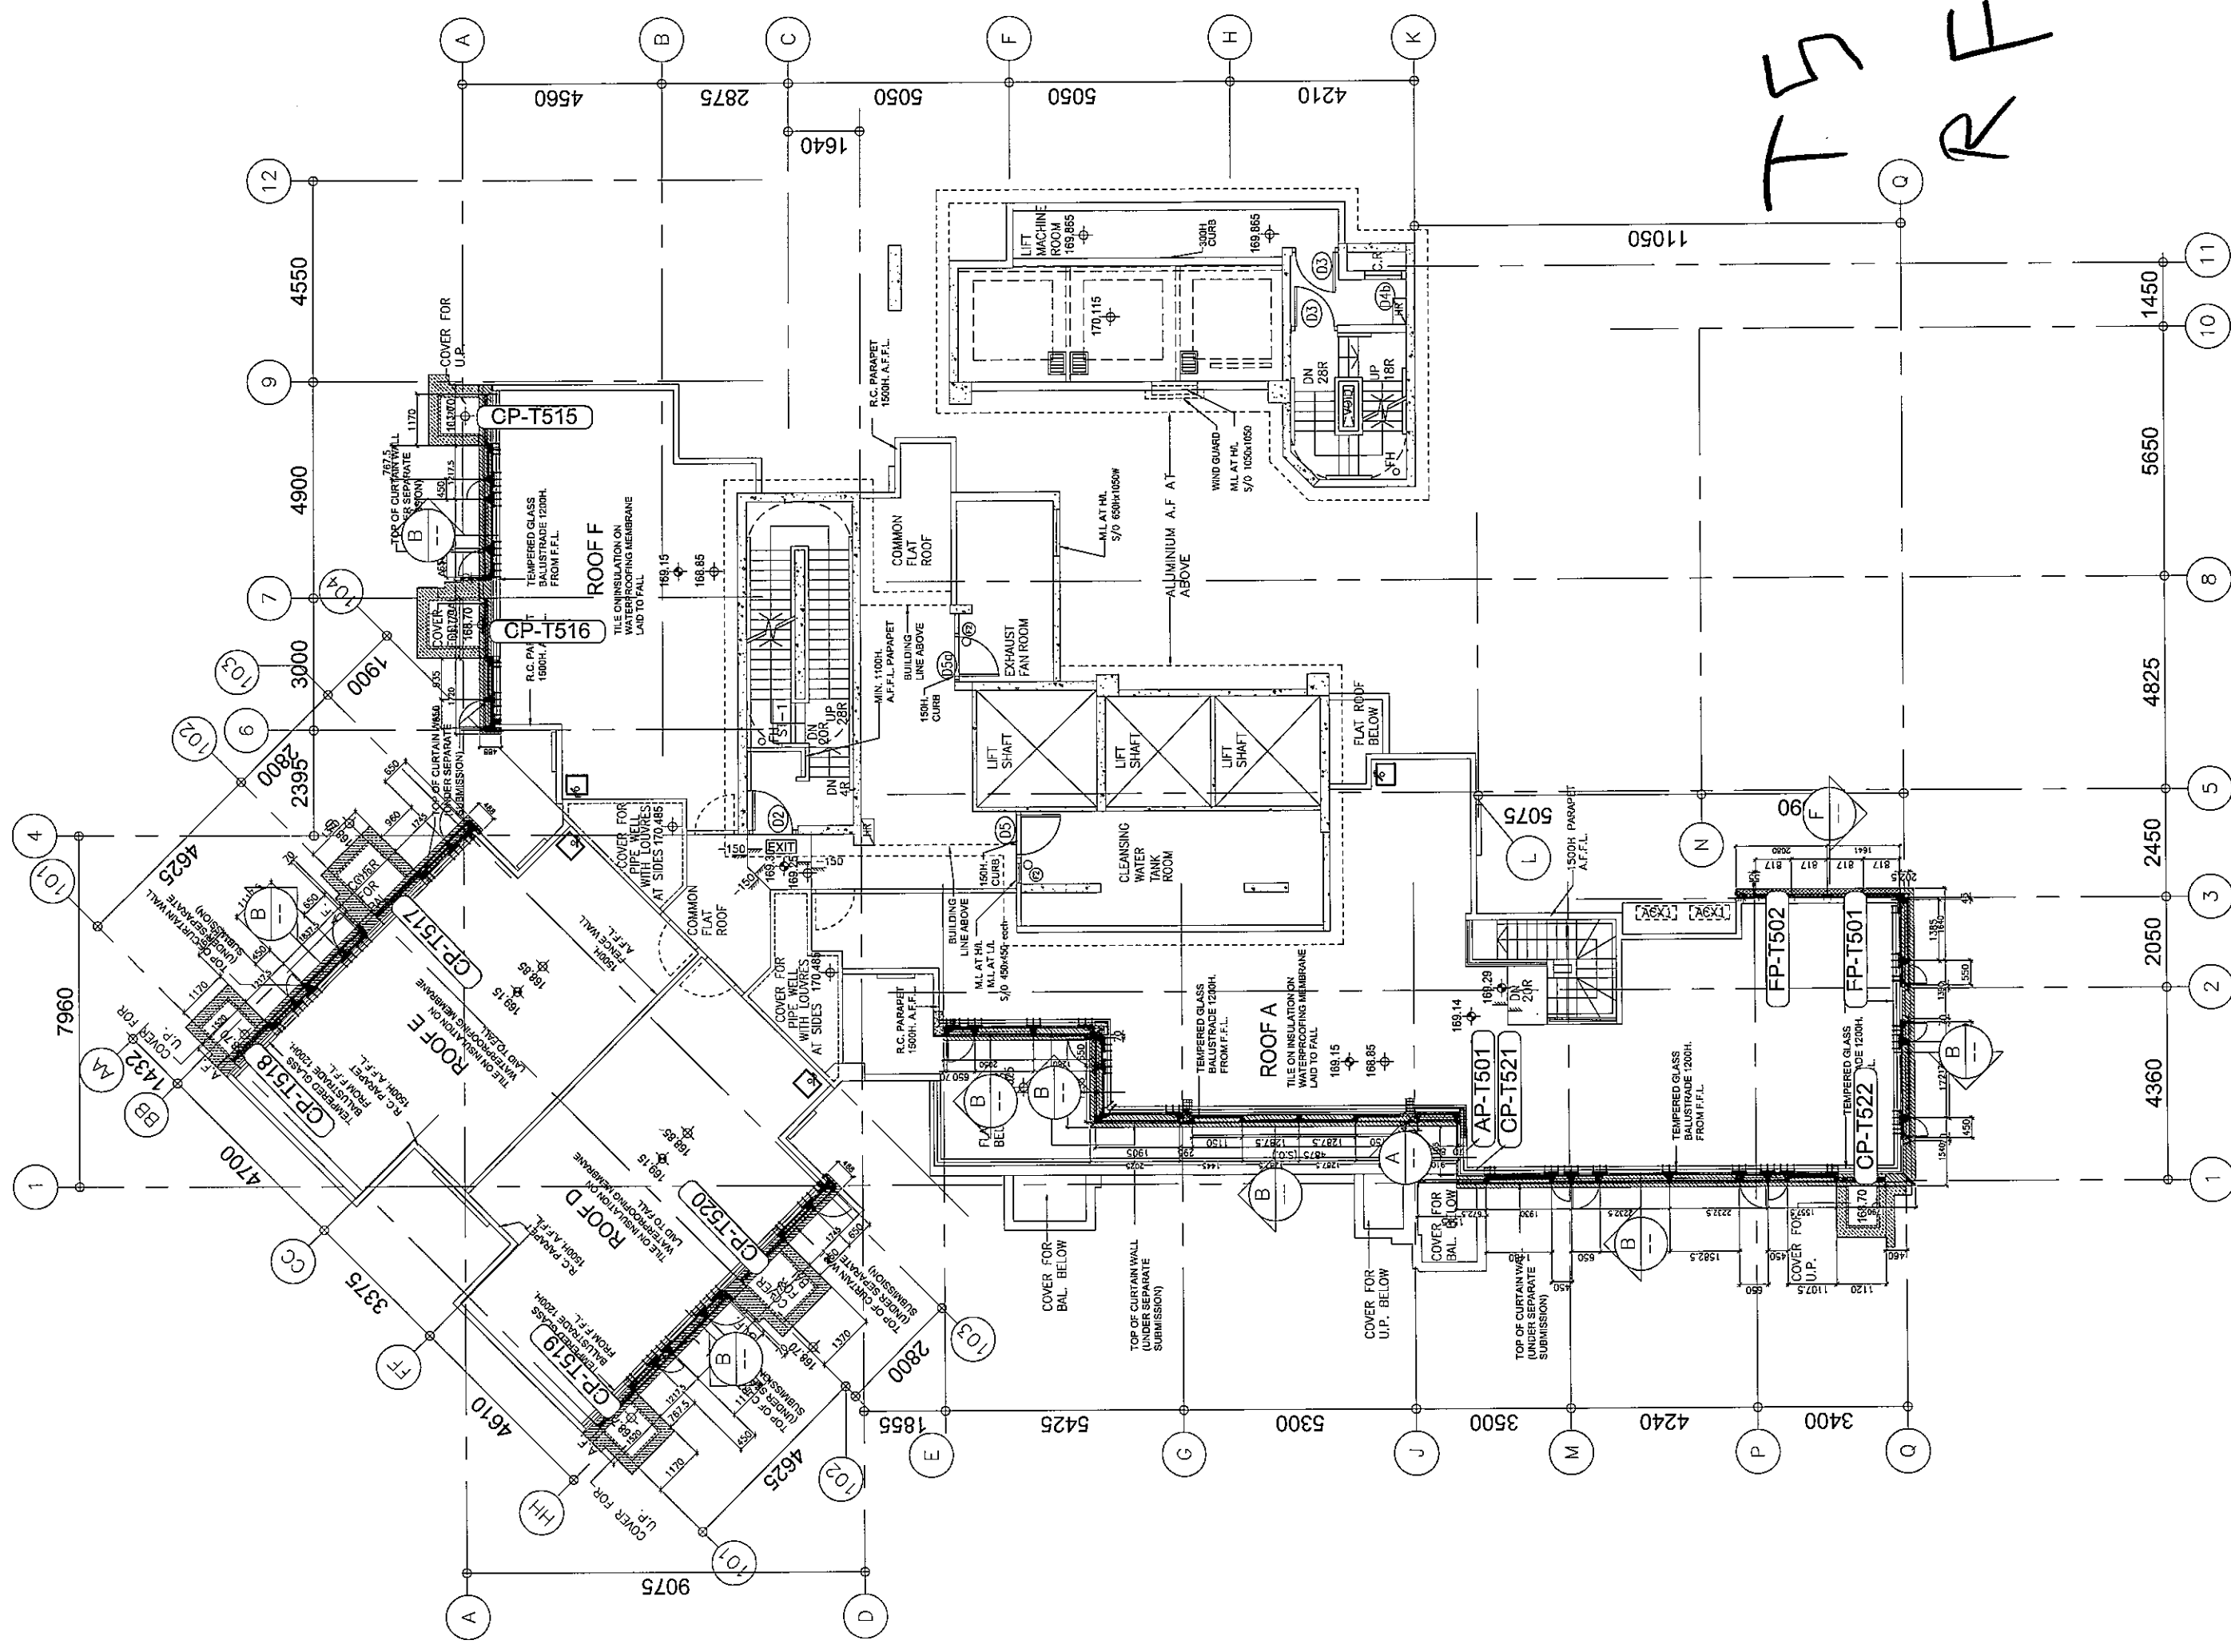

T5 - ROOF PLAN

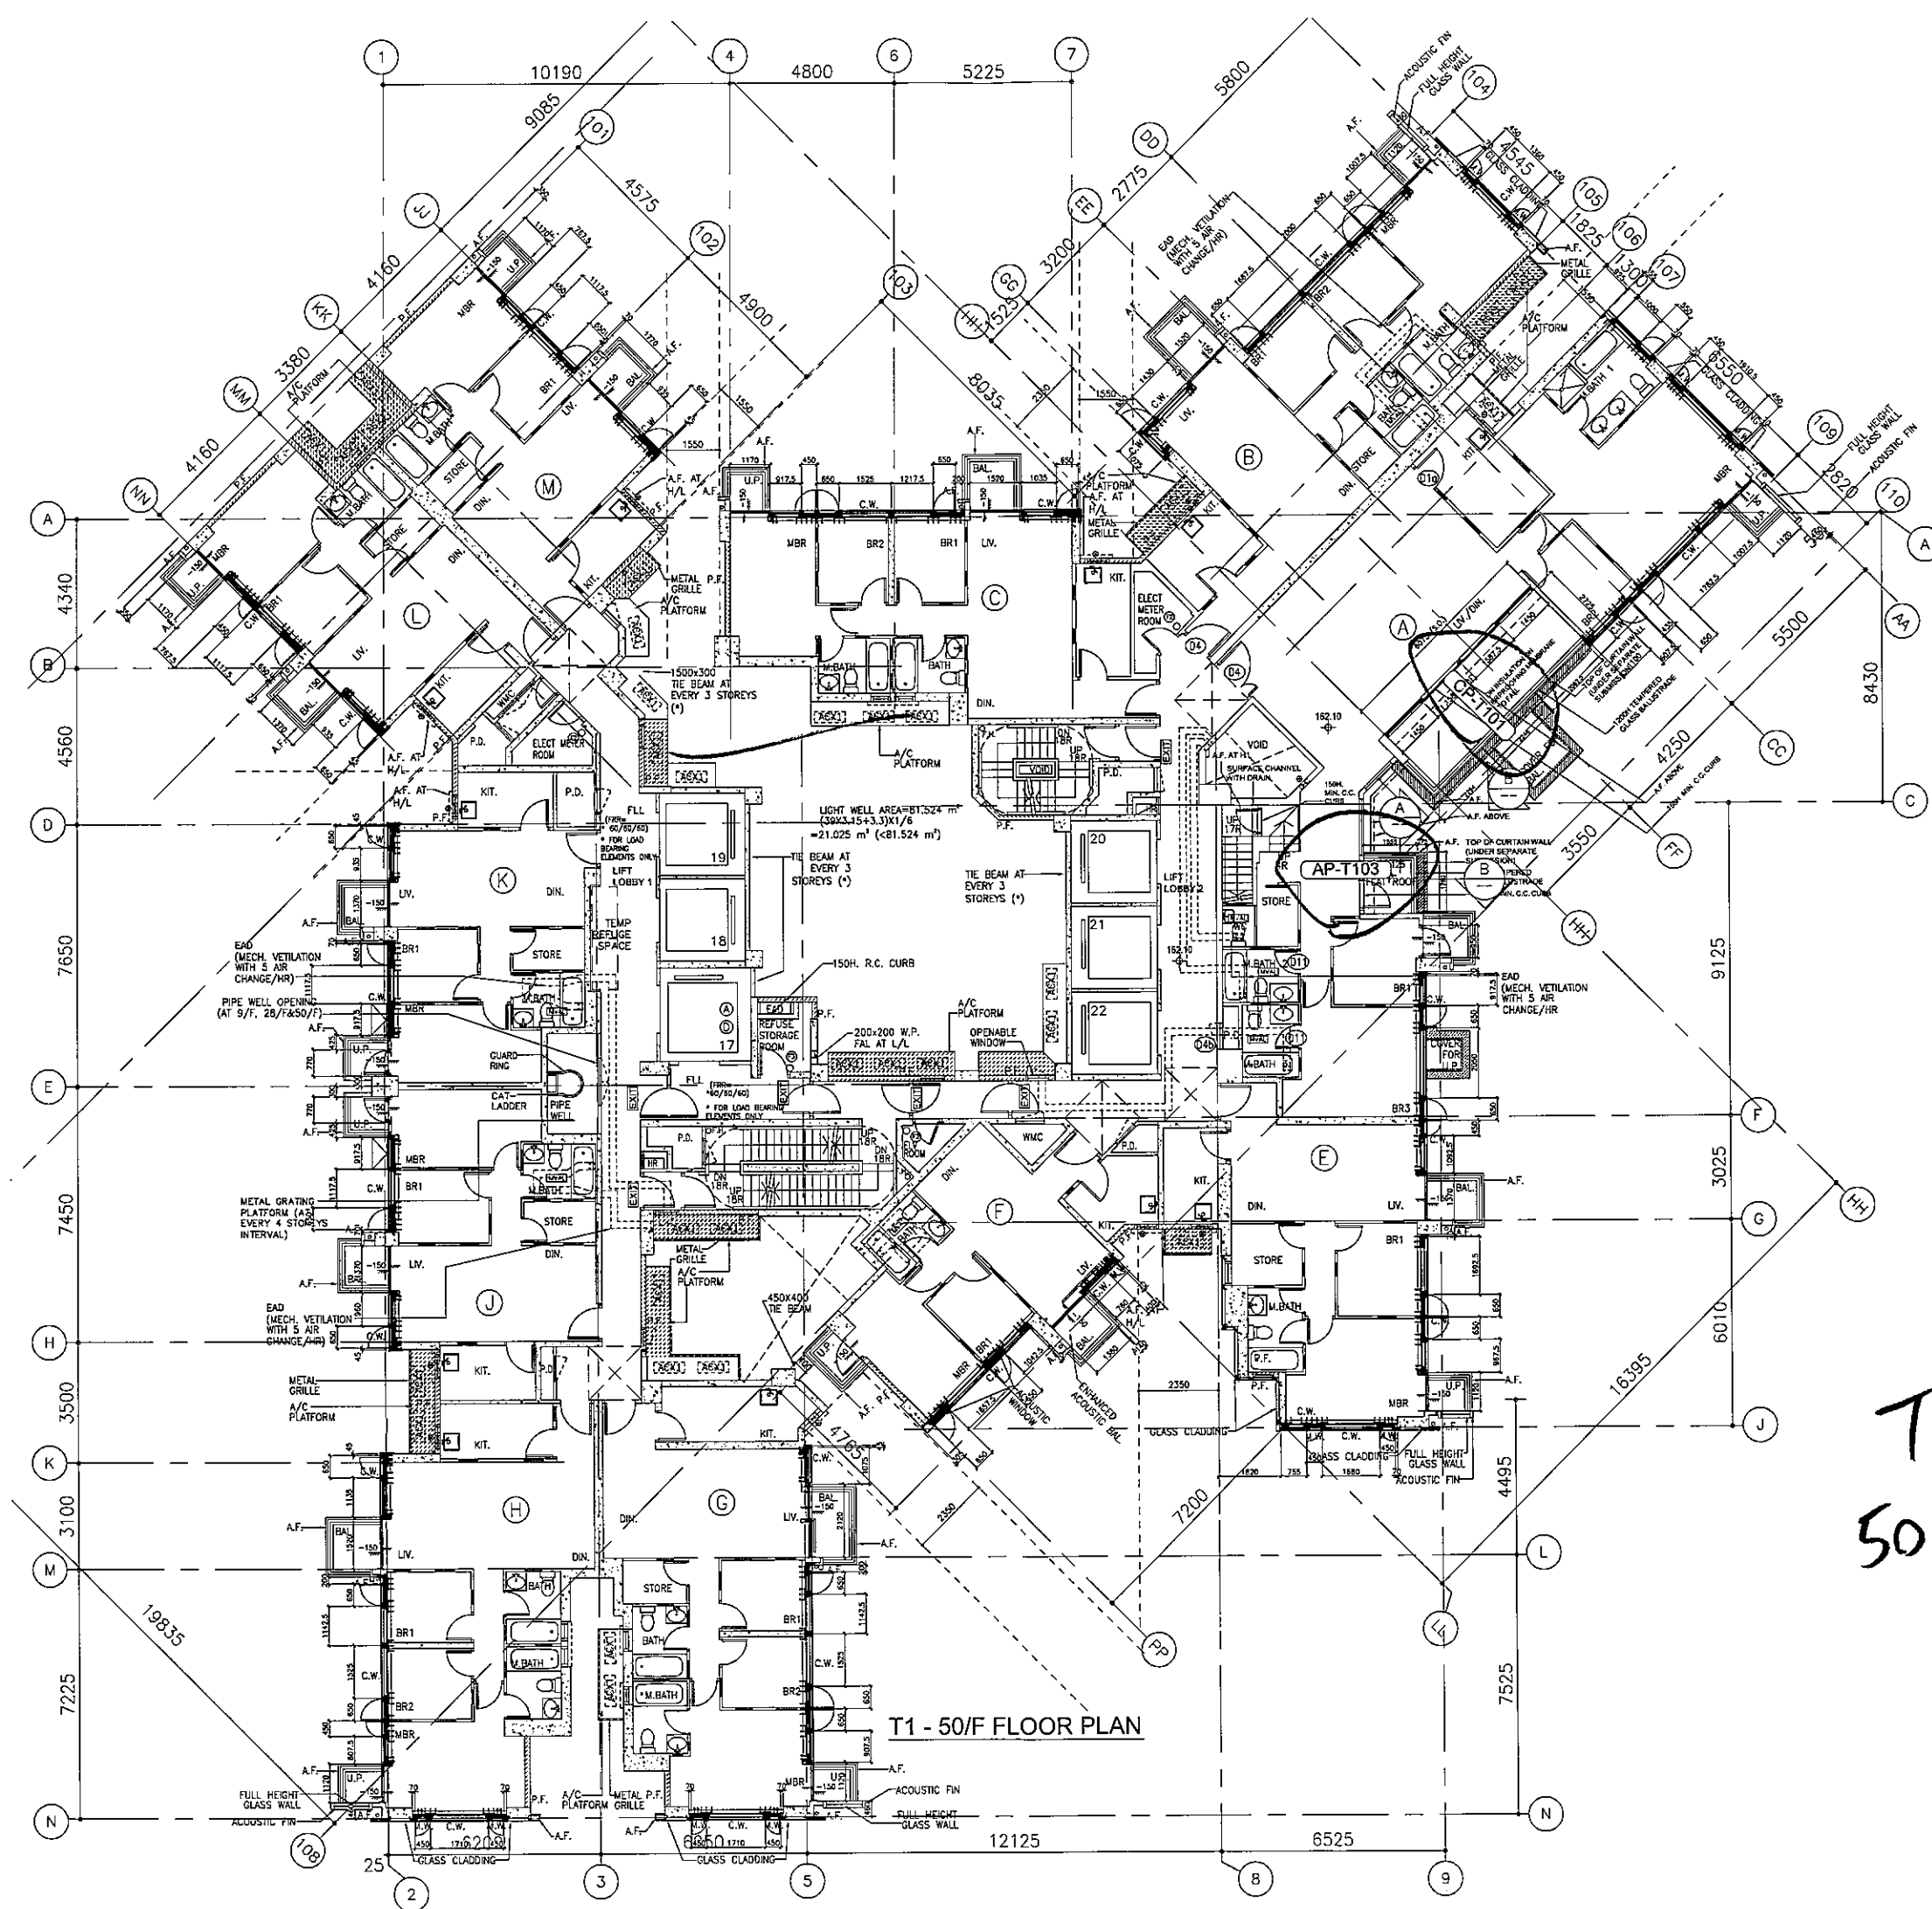

71
50 / 7 J₂

