



工程指示 / 要求簡箋(E.I.)

工程指示編號：EI / 1544 / 20

修改版次：-

工程編號：J - 837

工程名稱：觀塘裕民坊

工程項目：幕牆 R/F 鵝頭鋁板 (T2M) 1 件樣板

收件人：生統 / 永林

發件人：Eric Liu

日期：02/03/2020

要求提供 / 確認 事項：

- | | | |
|------------------------------------|-------------------------------------|-------------------------------|
| <input type="checkbox"/> 初步鋁料 B.M. | <input type="checkbox"/> 加工拆圖，然後生產 | <input type="checkbox"/> 尺寸表 |
| <input type="checkbox"/> 正式鋁料 B.M. | <input type="checkbox"/> 技術上資料 / 指示 | <input type="checkbox"/> 報價 |
| <input type="checkbox"/> 配件 B.M. | <input type="checkbox"/> 樣辦或貨品說明書 | <input type="checkbox"/> 分判合約 |
| <input type="checkbox"/> 其他：_____ | | |

內容：

請按加工圖生產鋁板收口 1 件送地盤 T2M 安裝。(CP-T216)

此樣板需要和其他分判協調收口。

地盆：貨收後，請即安裝。

謝謝！

請在 2020 / 03 / 10 前完成上列要求。

附：4 頁

以上項目為：

- 原合約工程包 原合約工程加 / 減賬 新工程報價

原因：-

分發東莞各部門：

- () 生產技術總監 連附件 () 技術部 連附件 永林 () 生產部 連附件 () 機械設計部 連附件
 () 採購部 連附件 () 生產統籌部 連附件 梅
 () 質檢部 連附件 () 會計部 連附件 () 報關組 連附件 () 其他 楊榮輝 連附件

分發香港各部門：

- () 行政部 連附件 () 會計部 連附件 () 統籌部 連附件 () 工程部地盤科文 連附件 炳哥、祥哥
 () 採購部 連附件 () QS 部 連附件 () 維修部 連附件 () 其他 _____ 連附件

傳遞編號：

HK 0255 / 20

發件人簽署：

項目經理簽署：


HK0258 F2 1544

EG-DWG3



美特鋁質有限公司
MIDI Aluminium Fabricator Ltd.

工程號 J-837 地盤 觀塘裕民坊

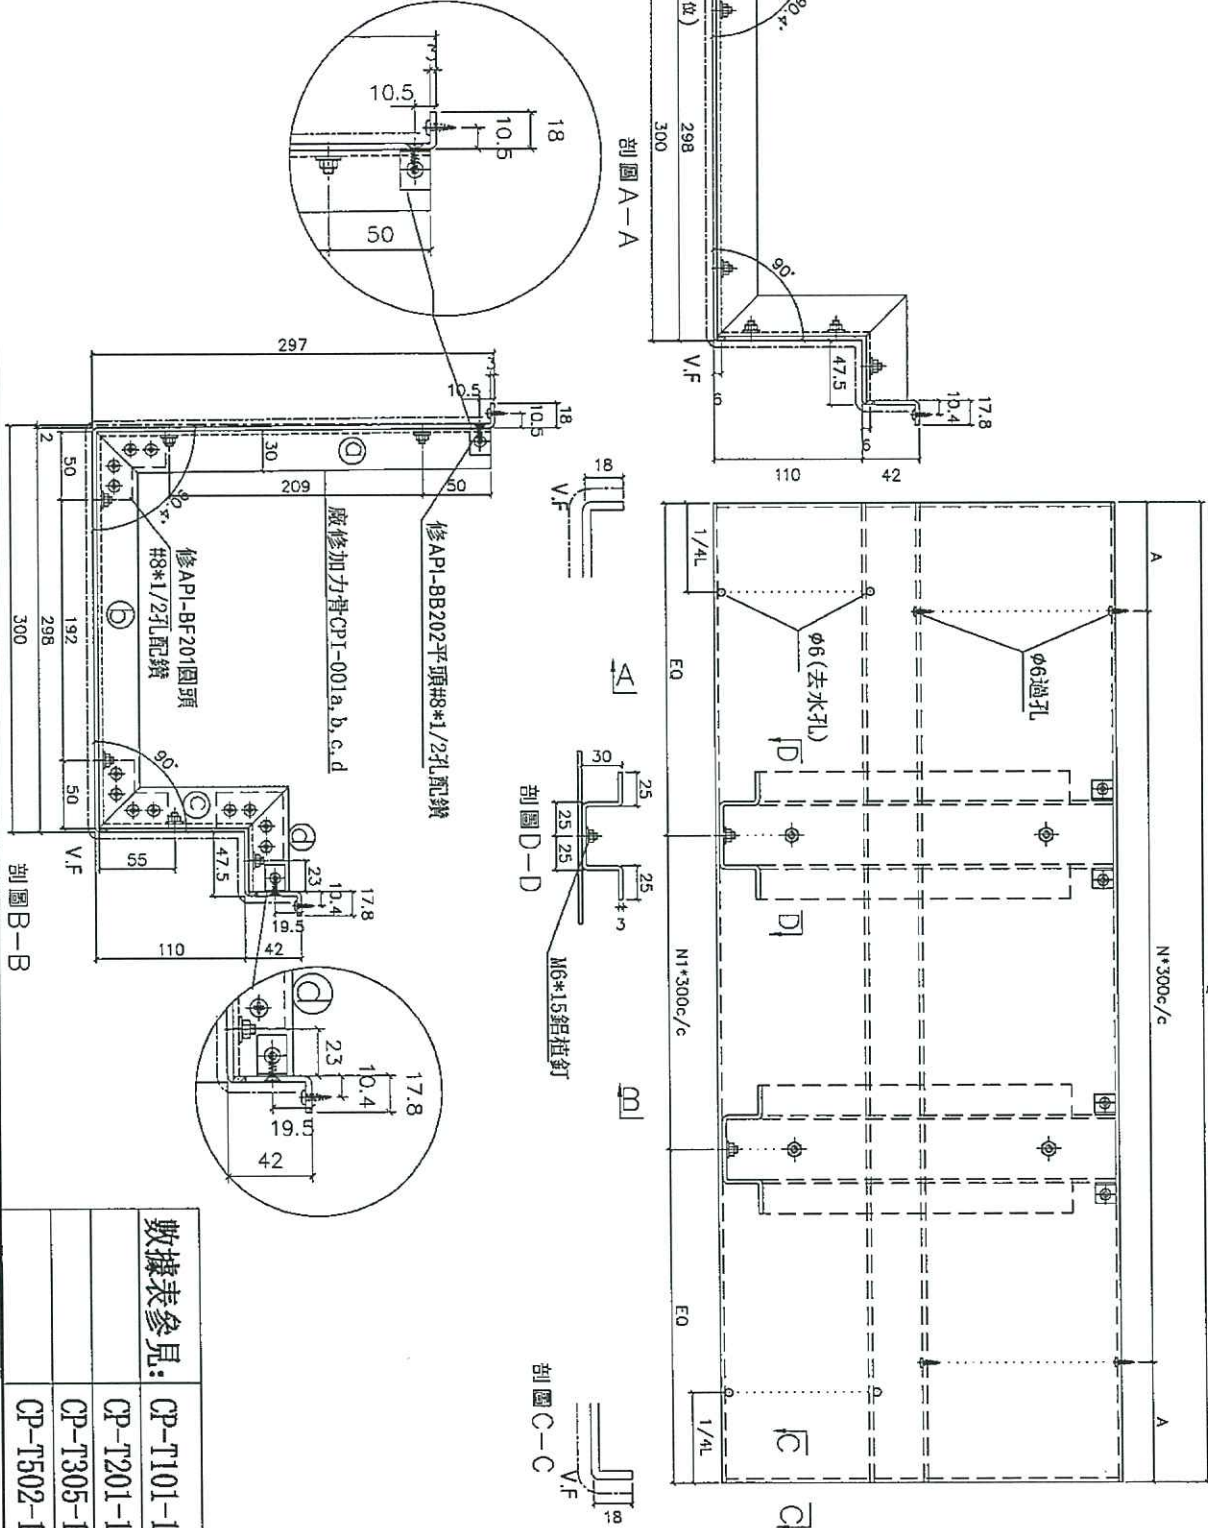

數據表參見:	CP-T101-1
	CP-T201-1
	CP-T305-1
	CP-T502-1

名稱	鋁板拆圖	制圖	柯慶余	2019.12.18	修改	
材料	3mm鋁板	復核	謝永林	2019.12.18	日期	
顏色	UCT803649 FXL-3	批准	Jason		圖號	CP-T101/T201/T305/T502

拆圖參見：CP-T201


EG-DWG3

 美特鋁質有限公司 MIDI Aluminium Fabricator Ltd.	
工程號	J-837
地盤	觀塘裕民坊

物料編號	L	N*300	A	N1*300	EQ	數量	位置	樓層
CP-T201	1155.0	3 * 300	127.5	3 * 300	127.5	1	T2-G	55/F
CP-T202	1850.0	6 * 300	25.0	5 * 300	175	1	T2-G	55/F
CP-T203	1905.0	6 * 300	52.5	5 * 300	202.5	1	T2-G	ROOF
CP-T204	1502.5	4 * 300	151.3	4 * 300	151.3	1	T2-G	ROOF
CP-T205	1825.0	6 * 280	72.5	5 * 300	162.5	1	T2-F	ROOF
CP-T208	1825.0	6 * 280	72.5	5 * 300	162.5	1	T2-E	ROOF
CP-T209	1575.0	5 * 300	37.5	4 * 300	187.5	1	T2-D	ROOF
CP-T210	1575.0	5 * 300	37.5	4 * 300	187.5	1	T2-C	ROOF
CP-T211	1725.0	5 * 300	112.5	5 * 300	112.5	1	T2-B	ROOF
CP-T212	1492.5	4 * 300	146.3	4 * 300	146.3	1	T2-B	ROOF
CP-T213	1492.5	4 * 300	146.3	4 * 300	146.3	1	T2-A	ROOF
CP-T214	1725.0	5 * 300	112.5	5 * 300	112.5	1	T2-A	ROOF
CP-T215	1825.0	6 * 280	72.5	5 * 300	162.5	1	T2-N	ROOF
CP-T216	1492.5	4 * 300	146.3	4 * 300	146.3	1	T2-M	ROOF
CP-T217	1725.0	5 * 300	112.5	5 * 300	112.5	1	T2-M	ROOF
CP-T218	1335.0	4 * 300	67.5	3 * 300	217.5	1	T2-L	ROOF
CP-T221	1317.5	4 * 300	58.8	3 * 300	208.8	2	T2-J	ROOF
CP-T222	1825.0	6 * 280	72.5	5 * 300	162.5	1	T2-J	ROOF

名稱	鋁板拆圖(數據表)	制圖	柯慶余	2019.11.4	修改	
材料	3mm鋁板	復核	謝永林	2019.11.4	日期	
顏色	UCT803649 FXL-3	批准	Jason		圖號	CP-T201-1

✓ 1/14

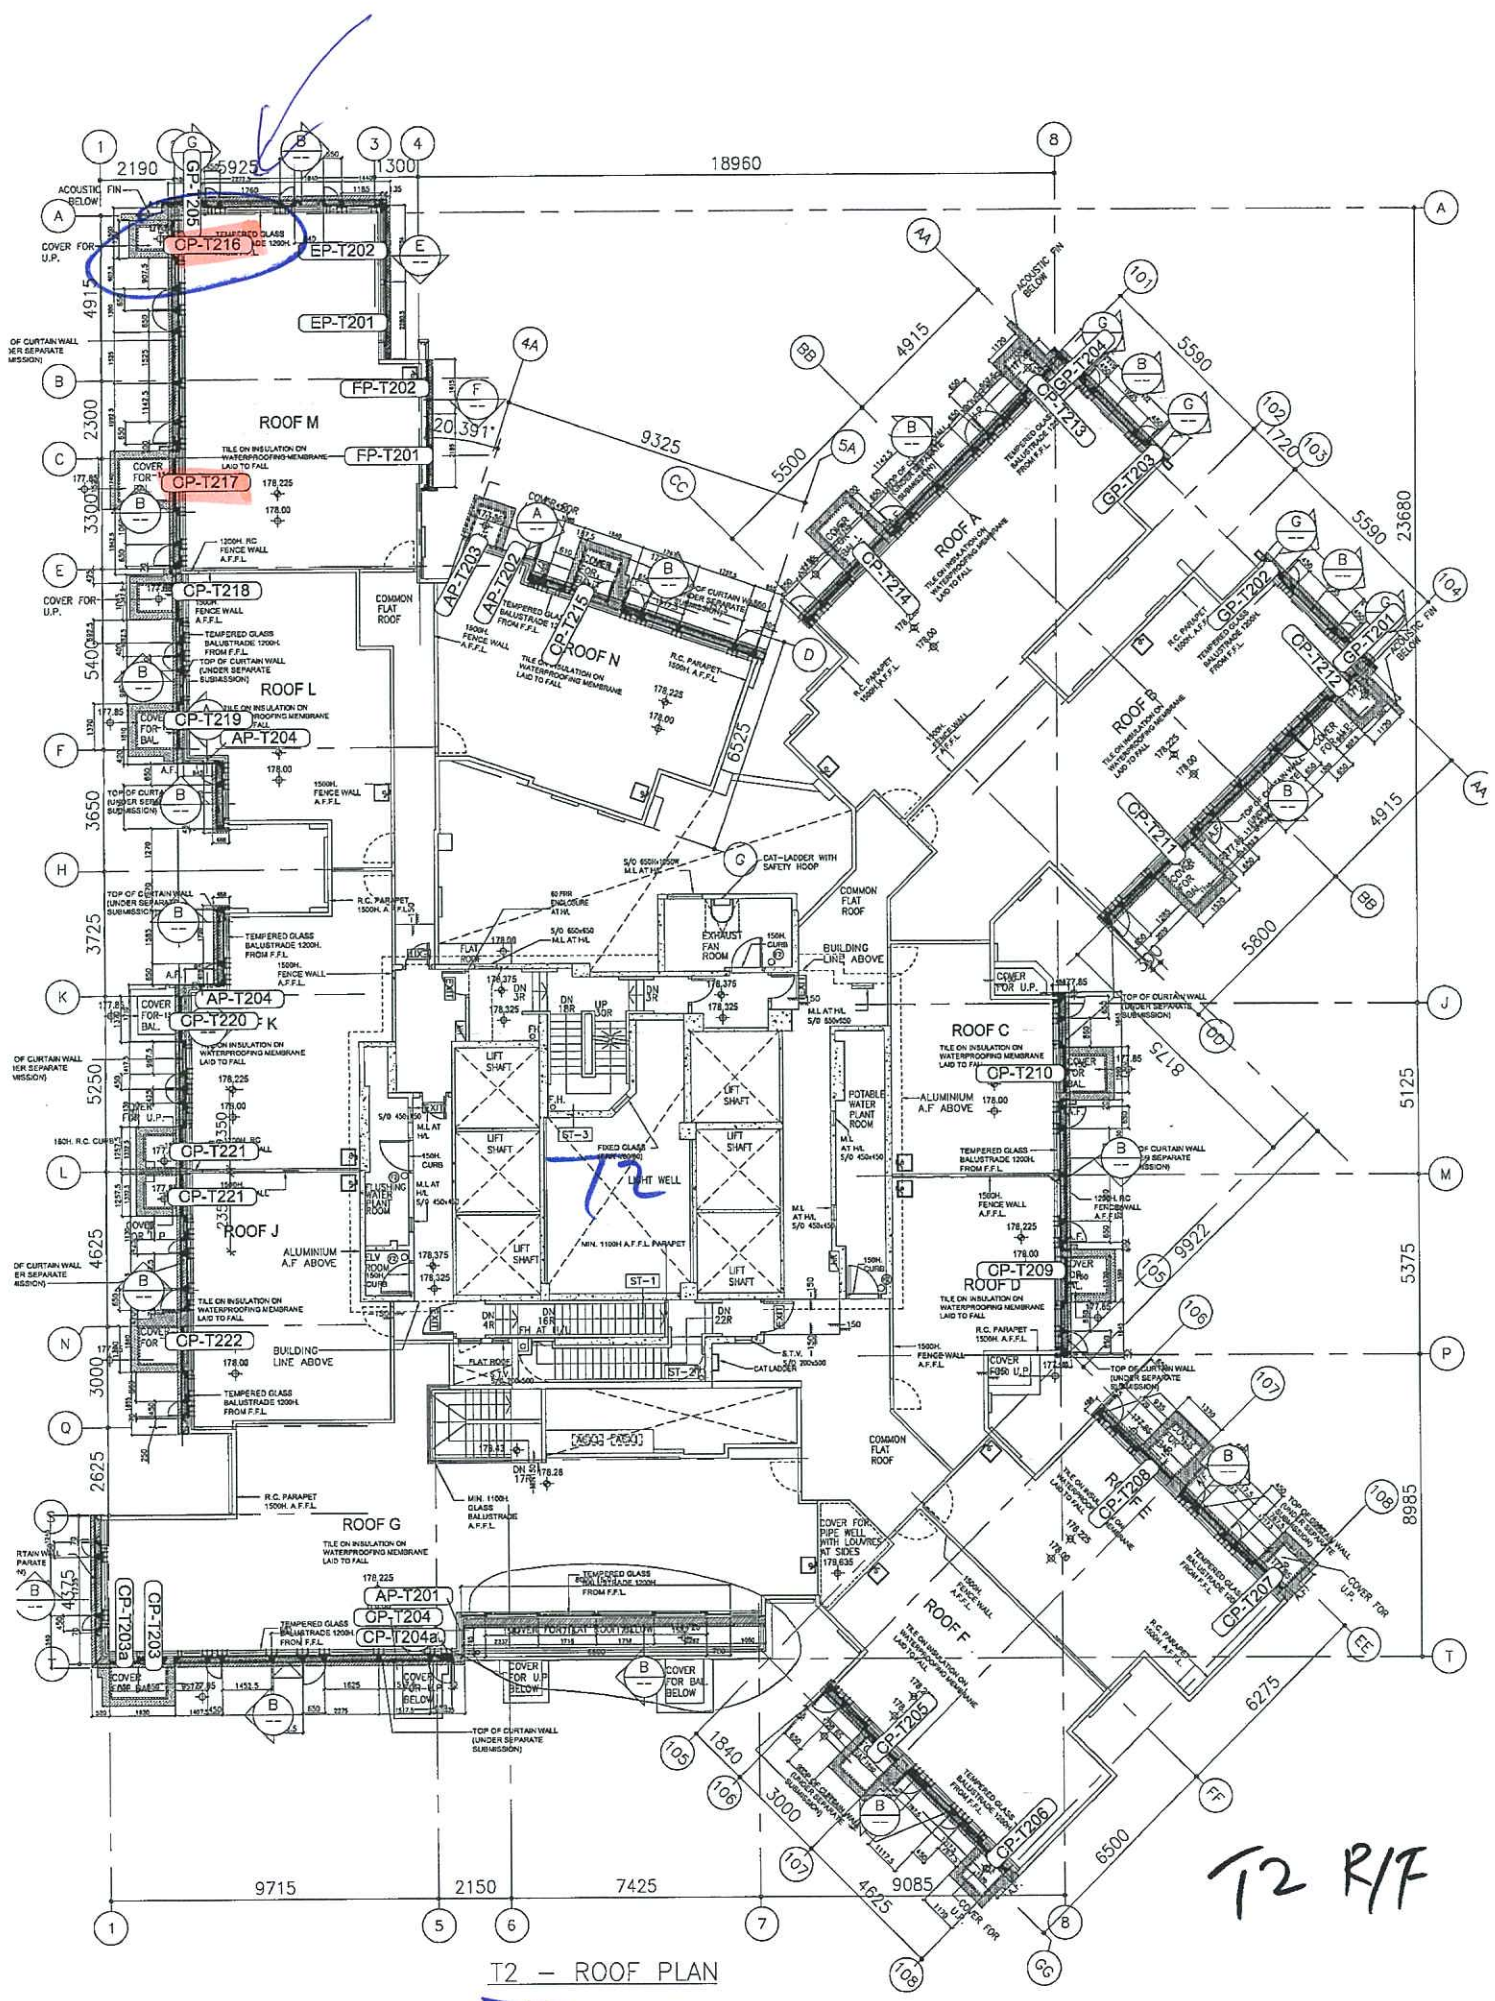

T2 - ROOF PLAN

T2 R/F