

工程指示 / 要求簡箋(E.I.)

工程指示編號：EI / 3203 / 21

修改版次：-

工程編號：J - 852

工程名稱：亞皆老街中電

工程項目：後裝窗+雀網 (大貨) (T1- T3: 22-23/F)

收件人：生統

發件人：Ant Yeung

日期：24/03/2021

要求提供 / 確認 事項：

- | | | |
|------------------------------------|-------------------------------------|-------------------------------|
| <input type="checkbox"/> 初步鋁料 B.M. | <input type="checkbox"/> 加工拆圖，然後生產 | <input type="checkbox"/> 尺寸表 |
| <input type="checkbox"/> 正式鋁料 B.M. | <input type="checkbox"/> 技術上資料 / 指示 | <input type="checkbox"/> 報價 |
| <input type="checkbox"/> 配件 B.M. | <input type="checkbox"/> 樣辦或貨品說明書 | <input type="checkbox"/> 分判合約 |

內容：

請按加工圖生產 T1-T3: 22-23/F 後裝窗+雀網送地盤用. T3 優先

請在 2021.04. 前完成上列要求。

附：1 頁派窗表+ 163 頁+ 42 頁開料單 + 2 頁 位置圖

以上項目為：

原合約工程包 原合約工程加 / 減賬 新工程報價

分發東莞各部門：

- | | | | |
|--|--|--|--|
| <input type="checkbox"/> 生產技術總監 <input type="checkbox"/> 連附件 | <input type="checkbox"/> 技術部 <input type="checkbox"/> 連附件 | <input type="checkbox"/> 生產部 <input type="checkbox"/> 連附件 | <input type="checkbox"/> 機械設計部 <input type="checkbox"/> 連附件 |
| <input type="checkbox"/> 採購部 <input type="checkbox"/> 連附件 | <input checked="" type="checkbox"/> 生產統籌部 <input type="checkbox"/> 連附件 | <input type="checkbox"/> 小羅&清 <input type="checkbox"/> 連附件 | |
| <input type="checkbox"/> 質檢部 <input type="checkbox"/> 連附件 | <input type="checkbox"/> 會計部 <input type="checkbox"/> 連附件 | <input type="checkbox"/> 報關組 <input type="checkbox"/> 連附件 | <input type="checkbox"/> 其他 _____ <input type="checkbox"/> 連附件 |

分發其他分判：

水洪 連附件

分發香港各部門：

- | | | | |
|---|--|---|---|
| <input type="checkbox"/> 行政部 <input type="checkbox"/> 連附件 | <input type="checkbox"/> 會計部 <input type="checkbox"/> 連附件 | <input type="checkbox"/> 統籌部 <input type="checkbox"/> 連附件 | <input checked="" type="checkbox"/> 工程部地盤科文 <input type="checkbox"/> 連附件 祥哥 |
| <input type="checkbox"/> 採購部 <input type="checkbox"/> 連附件 | <input type="checkbox"/> QS 部 <input type="checkbox"/> 連附件 | <input type="checkbox"/> 維修部 <input type="checkbox"/> 連附件 | <input type="checkbox"/> 其他 _____ <input type="checkbox"/> 連附件 |

傳遞編號：

HK 602 / 21

發件人簽署：


項目經理簽署：

J-852 (亞皆老街) 工程高層后裝窗項目之派窗表-T1~T3

鋁窗 編號	座號		鋁框尺寸		單面面積 (M ²)	總數 (幅)	總面積 (M ²)				
			闊度	高度				22F	23F	幅數	面積
23W6/T1A	T1		1200	2450	2.94	1	2.94		1	1	2.94
22W6/T1A	T1		1200	2450	2.94	1	2.94	1		1	2.94
23W8/T1A	T1		1200	2450	2.94	1	2.94		1	1	2.94
22W8/T1A	T1		1200	2450	2.94	1	2.94	1		1	2.94
22W9/T1A	T1		750	1650	1.24	1	1.24	1		1	1.24
23W9/T1A	T1		750	1650	1.24	1	1.24		1	1	1.24
22W9b/T1A	T1		1500	1850	2.78	1	2.78	1		1	2.78
23W7/T1A	T1		1500	2400	3.60	1	3.60		1	1	3.60
23W7a/T1A	T1		1500	1850	2.78	1	2.78		1	1	2.78
23W10/T1A	T1	#1	800	2400	1.92	1	1.92		1	1	1.92
23W10/T1A	T1	#2	1775	2400	4.26	1	4.26		1	1	4.26
23W10/T1A	T1	#3	800	2400	1.92	1	1.92		1	1	1.92
23W11/T1A	T1		1500	2400	3.60	1	3.60		1	1	3.60
22W8/T2A	T2		750	1650	1.24	1	1.24	1		1	1.24
22W7/T2A	T2	#1	1350	2190	2.96	1	2.96	1		1	2.96
22W7/T2A	T2	#2	194	2190	0.42	1	0.42	1		1	0.42
23W2/T2A	T2		750	1650	1.24	1	1.24		1	1	1.24
23W3/T2A	T2		1250	2450	3.06	1	3.06		1	1	3.06
22W8/T2B	T2		750	1650	1.24	1	1.24		1	1	1.24
22W7/T2B	T2	#1	306	2190	0.67	1	0.67	1		1	0.67
22W7/T2B	T2	#2	1350	2190	2.96	1	2.96	1		1	2.96
23W6/T3A	T3		1250	2450	3.06	1	3.06		1	1	3.06
22W6/T3A	T3		1250	2450	3.06	1	3.06	1		1	3.06
23W8/T3A	T3		1200	2450	2.94	1	2.94		1	1	2.94
22W8/T3A	T3		1200	2450	2.94	1	2.94	1		1	2.94
22W9/T3A	T3		750	1650	1.24	1	1.24	1		1	1.24
23W9/T3A	T3		750	1650	1.24	1	1.24		1	1	1.24
22W9b/T3A	T3		1500	1850	2.78	1	2.78	1		1	2.78
23W7/T3A	T3		1500	2400	3.60	1	3.60		1	1	3.60
23W7a/T3A	T3		1500	1850	2.78	1	2.78		1	1	2.78
23W10/T3A	T3	#1	800	2400	1.92	1	1.92		1	1	1.92
23W10/T3A	T3	#2	1775	2400	4.26	1	4.26		1	1	4.26
23W10/T3A	T3	#3	800	2400	1.92	1	1.92		1	1	1.92
23W11/T3A	T3		1500	2400	3.60	1	3.60		1	1	3.60

34 84 13 21 34 84.2

4-7

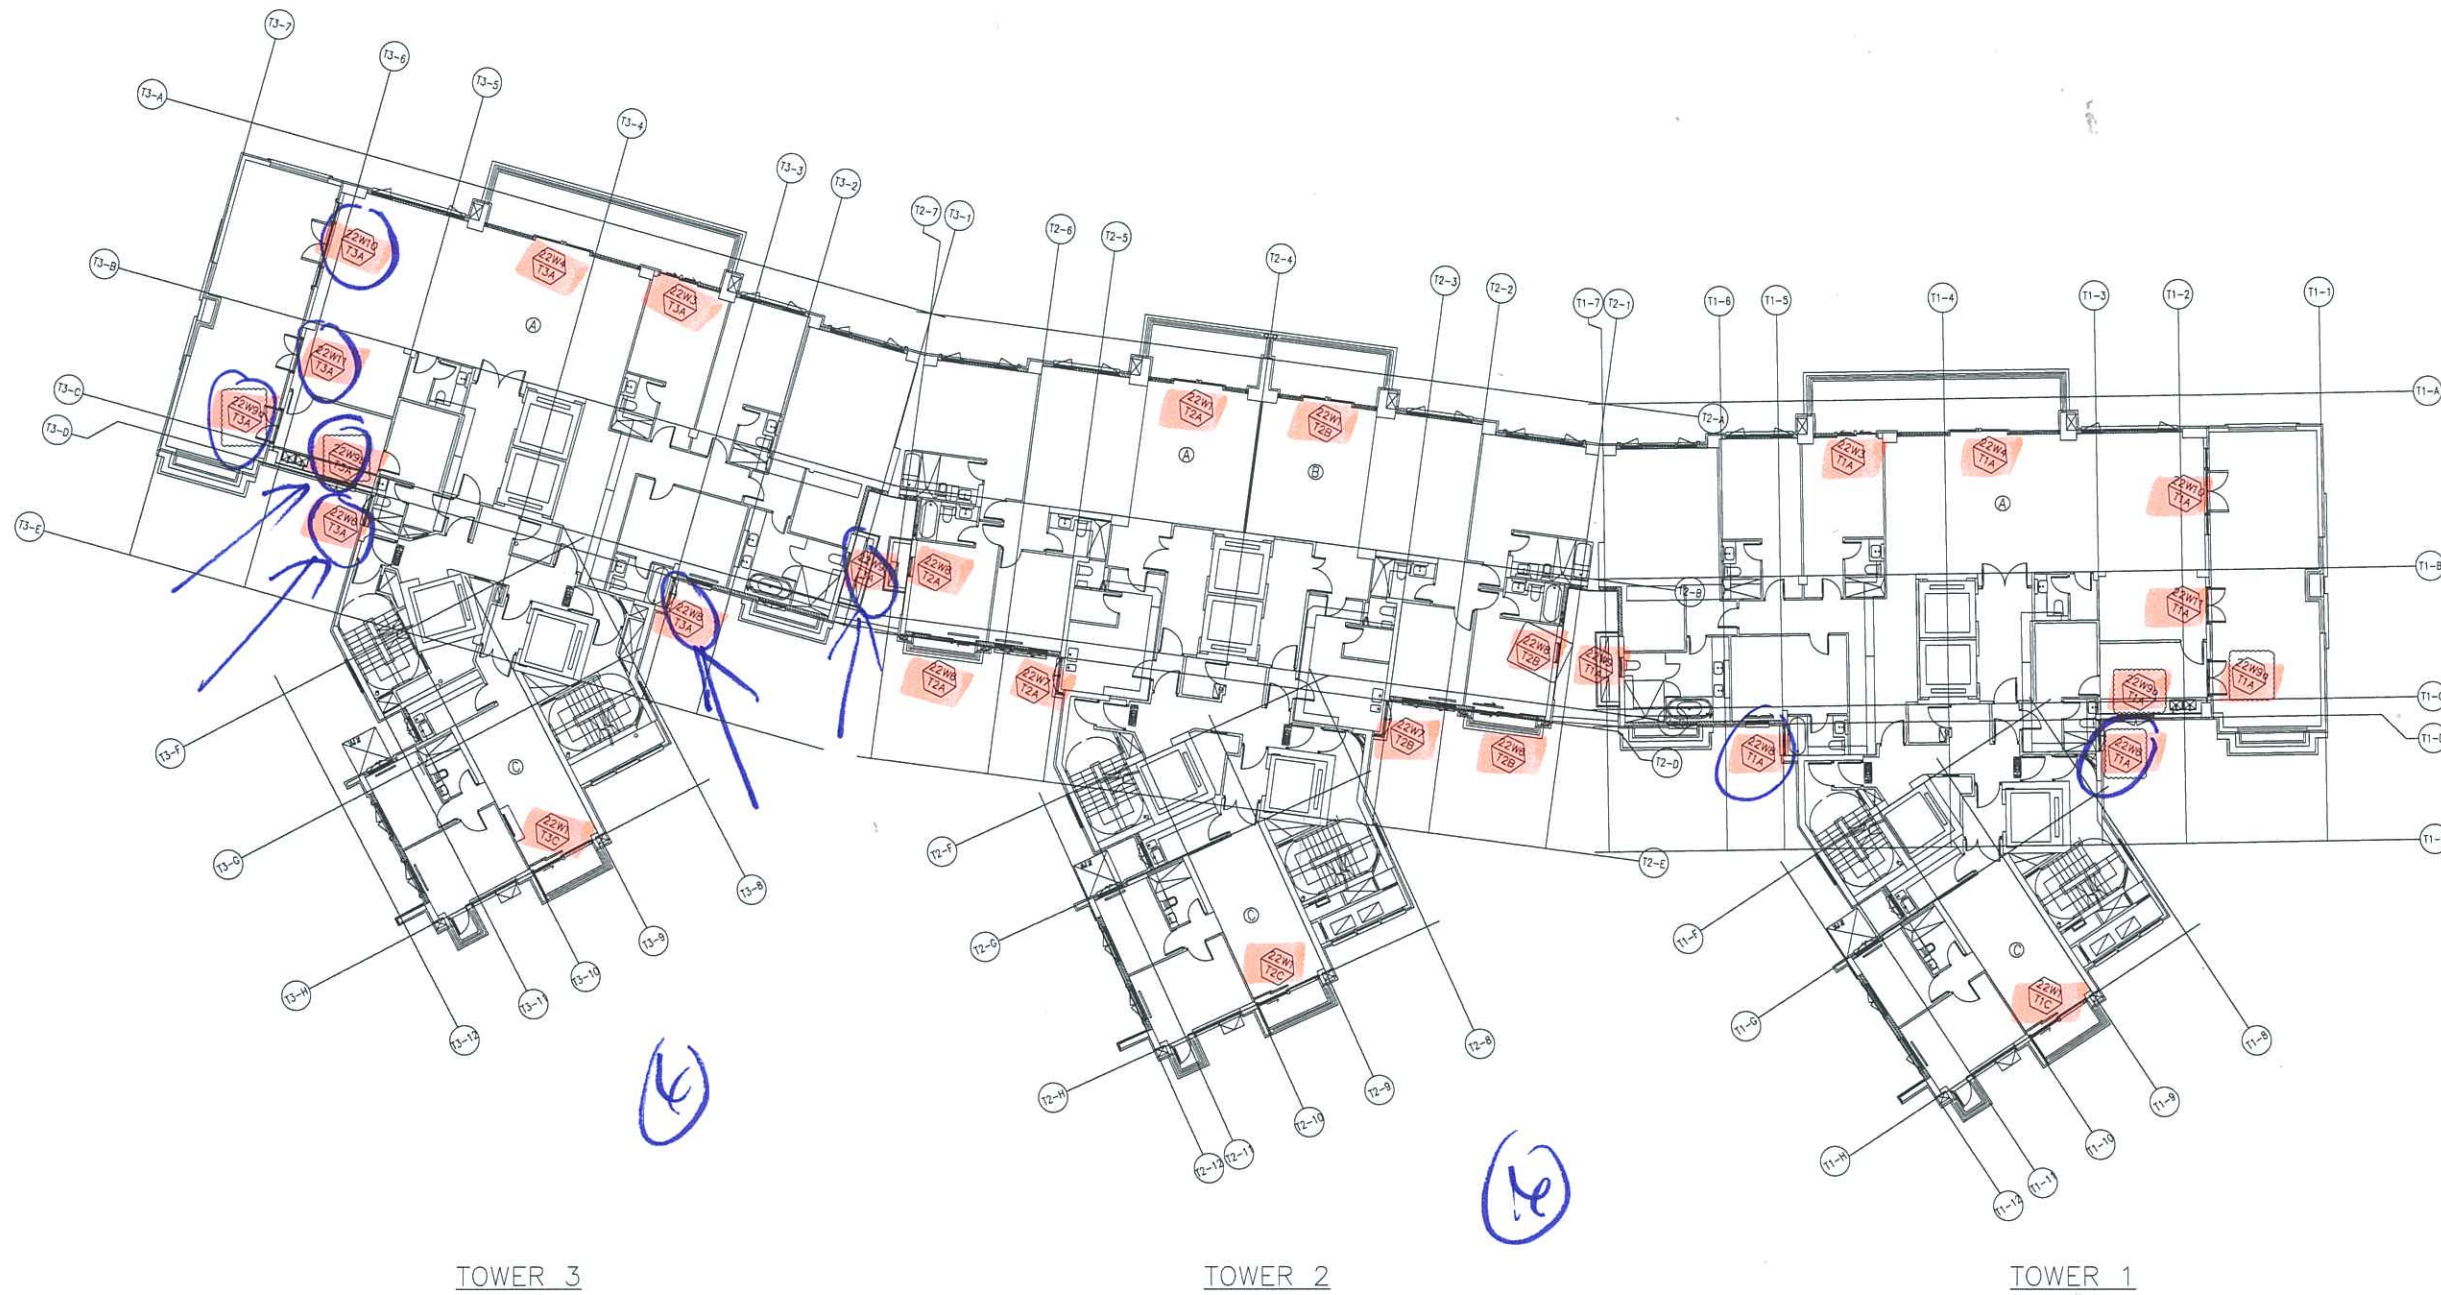

TOWER 3

TOWER 2

TOWER 1

22/F FLOOR PLAN

B.D. REF :

CLIENT :

ARCHITECT :

AGC DESIGN LTD

120, 122, 124,1000

MAIN CONTRACTOR :

Gammon

STRUCTURAL ENGINEER :

ARUP

FACADE CONSULTANT :

MEIN-HARDT

NOTE :

1. ALL DIMENSIONS ARE IN mm.
2. ALL ELEVATIONS ARE VIEWED FROM OUTSIDE.
3. ALL DIMENSIONS TO BE VERIFIED ON SITE BEFORE FABRICATION.

LEGEND :

- (X1) — DETAIL MARK NO.
- (X001) — REFER SHEET NO.
- 1. F.F.L. — FINISHED FLOOR LEVEL
- 2. S.F.L. — STRUCTURAL FLOOR LEVEL
- 3. (R) — REVERSED DETAIL

NO.	DATE	REVISION	SUBJECT TO ARCH.COMMENT	BY
A	29/08/2020		REVISION SUBJECT TO ARCH.COMMENT	Ivan

JOB NO. : J-852

PROJECT : PROPOSED RESIDENTIAL DEVELOPMENT AT 139 - 147 ARGYLE STREET, NKIL 6005, 6035 R.P., 6036 R.P., 6037 R.P. & 6038 R.P.

TITLE : 22/F FLOOR PLAN

DATE : 05-FEB-20 SCALE : 1:300

DRAWN BY : MN CHECKED BY : DW

美特鋁質有限公司
MIDI ALUMINIUM FABRICATOR LTD.
 Units 6-8, Sunray Industrial Centre, 1/F
 610 Cha Kwo Ling Road, Kowloon
 Tel: 23489211-4 Fax: (852) 2727666

DWG NO. : J852-SD-IW-3003 REV. : A



TOWER 3

TOWER 2

TOWER 1

23/F FLOOR PLAN

23/F

B.D. REF :

CLIENT :

ARCHITECT :
AGC DESIGN LTD

MAIN CONTRACTOR :
Gammon

STRUCTURAL ENGINEER :
ARUP

FAÇADE CONSULTANT:
MEIN-HARDT

NOTE :
1. ALL DIMENSIONS ARE IN mm.
2. ALL ELEVATIONS ARE VIEWED FROM OUTSIDE.
3. ALL DIMENSIONS TO BE VERIFIED ON SITE BEFORE FABRICATION.

LEGEND :
X1 --- DETAIL MARK NO.
X001 --- REFER SHEET NO.
1. F.F.L. --- FINISHED FLOOR LEVEL
2. S.F.L. --- STRUCTURAL FLOOR LEVEL
3. (R) --- REVERSED DETAIL

NO.	DATE	REVISION	REVISOR	BY
C	11/03/2021	REVISION SUBJECT TO ARCH.COMMENT	ivan	
B	22/01/2021	REVISION SUBJECT TO ARCH.COMMENT	ivan	
A	29/08/2020	REVISION SUBJECT TO ARCH.COMMENT	ivan	

JOB NO. : J-852
PROJECT : PROPOSED RESIDENTIAL DEVELOPMENT AT 139 - 147 ARGYLE STREET, NKIL 6005, 6035 R.P., 6036 R.P., 6037 R.P. & 6038 R.P.

TITLE : 23/F FLOOR PLAN

DATE : 05-FEB-20 SCALE : 1:300
DRAWN BY : MN CHECKED BY : DW

美特鋁質有限公司
MIDI ALUMINIUM FABRICATOR LTD.
Units 6-8, Sunray Industrial Centre, 1/F
610 Cha Kwo Ling Road, Kowloon
Tel:23489211-4 Fax:(852)2727666

DWG NO. : J852-SD-IW-3004 REV. : C





圖則登記表
DRAWING REGISTER

圖則登記表 DRAWING REGISTER		接收日期 Receiving Date (適用於客戶圖則)							
工程名稱 Project Title:	年								
亞皆老街 / 高層後裝窗	月								
工程編號 Project No: J-852	日								
分發予 Distributed To		發出日期 Issued Date							
		年	20						
		月	9						
		日	27						
圖則編號 Drg. No.	圖則名稱 Drawing Title	修訂編號 Revision No.							
23W6/T1A	鋁框組裝圖	1	—						
22W6/T1A	鋁框組裝圖	2	—						
23W8/T1A	鋁框組裝圖	3	—						
22W8/T1A	鋁框組裝圖	4	—						
22&23W9/T1A	鋁框組裝圖	5	—						
22W9b/T1A	鋁框組裝圖	6	—						
23W7/T1A	鋁框組裝圖	7	—						
23W7a/T1A	鋁框組裝圖	8	—						
23W10/T1A	鋁框組裝圖	9	—						
23W11/T1A	鋁框組裝圖	10	—						
22W8/T2A	鋁框組裝圖	11	—						
22W7/T2A#1	鋁框組裝圖	12	—						
22W7/T2A#2	鋁框組裝圖	13	—						
23W2/T2A	鋁框組裝圖	14	—						
23W3/T2A	鋁框組裝圖	15	—						
22W8/T2B	鋁框組裝圖	16	—						
22W7/T2B#1	鋁框組裝圖	17	—						
22W7/T2B#2	鋁框組裝圖	18	—						
23W6/T3A	鋁框組裝圖	19	—						
22W6/T3A	鋁框組裝圖	20	—						
23W8/T3A	鋁框組裝圖	21	—						
22W8/T3A	鋁框組裝圖	22	—						
22&23W9/T3A	鋁框組裝圖	23	—						
22W9b/T1A	鋁框組裝圖	24	—						
23W7/T3A	鋁框組裝圖	25	—						
23W7a/T3A	鋁框組裝圖	26	—						
23W10/T3A	鋁框組裝圖	27	—						
23W11/T3A	鋁框組裝圖	28	—						
IW05-01	X85844	29	—						
IW05-02L	X85842	30	—						
IW05-02R	X85842	31	—						
IW05-03	X85775	32	—						
IW05-04	X85775	33	—						
IW05-05	X85843	34	—						
IW05-06	X85773	35	—						
IW05-07	X85840	36	—						
IW05-08	X85839	37	—						
IW05-09	50*5鋁巴	38	—						
IW05-09a	50*5鋁巴	39	—						
IW05-09b	50*5鋁巴	40	—						
IW05-10	15*1.6鋁巴	41	—						
IW05-10a	15*1.6鋁巴	42	—						
IW05-11	X85842	43	—						
IW05-12	X85842	44	—						
IW05-13	X85844	45	—						
IW05-14	X85843	46	—						

圖則登記表
DRAWING REGISTER

工程名稱 Project Title:		亞皆老街 / 高層後裝窗		接收日期 Receiving Date (適用於客戶圖則)	
工程編號 Project No:		J-852		年	
分發予 Distributed To				月	
				日	
				發出日期 Issued Date	
				年 20	
				月 9	
				日 27	
圖則編號 Drg. No.		圖則名稱 Drawing Title		修訂編號 Revision No.	
IW05-15L	X85842	47	—		
IW05-15R	X85842	48	—		
IW05-16	X85775	49	—		
IW05-17	X85843	50	—		
IW05-18	X85773	51	—		
IW05-18L	X85842	52	—		
IW05-18R	X85842	53	—		
IW05-18a	X85773	54	—		
IW05-19	X85844	55	—		
IW05-20	X85843	56	—		
IW05-21	X85775	57	—		
IW05-22	X85843	58	—		
IW05-23	X85769	59	—		
IW05-24	X85845	60	—		
IW05-25	X85844	61	—		
IW05-26	X85844	62	—		
IW05-27	X85843	63	—		
IW05-28	X85843	64	—		
IW05-29	X85760	65	—		
IW05-30	X85760	66	—		
IW05-31	X85771	67	—		
IW05-32	X85769	68	—		
IW05-33	X85769	69	—		
IW05-34	X85847	70	—		
IW05-35	X85847	71	—		
IW05-36L	X85842	72	—		
IW05-36R	X85860	73	—		
IW05-37	X85775	74	—		
IW05-38	X85775	75	—		
IW05-39	X85843	76	—		
IW05-40	X85773	77	—		
IW05-41	X85770	78	—		
IW05-42	X85769	79	—		
IW05-43	X85845	80	—		
IW05-44	X85844	81	—		
IW05-45	X85775	82	—		
IW05-46	X85847	83	—		
IW05-47	X85840	84	—		
IW05-48	X85839	85	—		
IW05-49	X85920	86	—		
IW05-50L	X85760	87	—		
IW05-50R	X85842	88	—		
SHL-1	生窗玉放樣圖	89	—		
SHR-1	生窗玉放樣圖	90	—		
SHL-2	生窗玉放樣圖	91	—		
SHL-3	生窗玉放樣圖	92	—		

圖則登記表 DRAWING REGISTER										
工程名稱 Project Title:					接收日期 Receiving Date (適用於客戶圖則)					
亞皆老街 / 高層後裝窗					年					
工程編號 Project No: J-852					月					
分發予 Distributed To					日					
					發出日期 Issued Date					
					年	20				
					月	9				
					日	27				
					修訂編號 Revision No.					
圖則編號 Drg. No.	圖則名稱 Drawing Title				139	—				
IW07-19	X85834				140	—				
IW07-20	X85768				141	—				
IW07-21	X85768				142	—				
IW05-AL01	20*56*10*3鋁折件				143	—				
IW05-AL02	20*56*10*3鋁折件				144	—				
IW05-AL03	7mm鋁墊巴				145	—				
IW05-AL04	20*56*10*3鋁折件				146	—				
IW05-AL05	20*56*10*3鋁折件				147	—				
IW05-AL06	X85819				148	—				
IW05-AL07	34*3mm鋁折件				149	—				
IW05-AL08	34*3mm鋁折件				150	—				
IW05-AL09	X85838				151	—				
IW05-AL10	X85820				152	—				
IW05-AL11	1.5mm鋁背板				153	—				
IW05-AL12	X85819				154	—				
IW05-AL13	X85820				155	—				
IW01-AL07	鋁碼圖				156	—				
IW01-AL08	鋁碼圖				157	—				
IW05-A02	E碼圖				158	—				
IW05-A01	窗玉碼X85823					—				
						—				
						—				

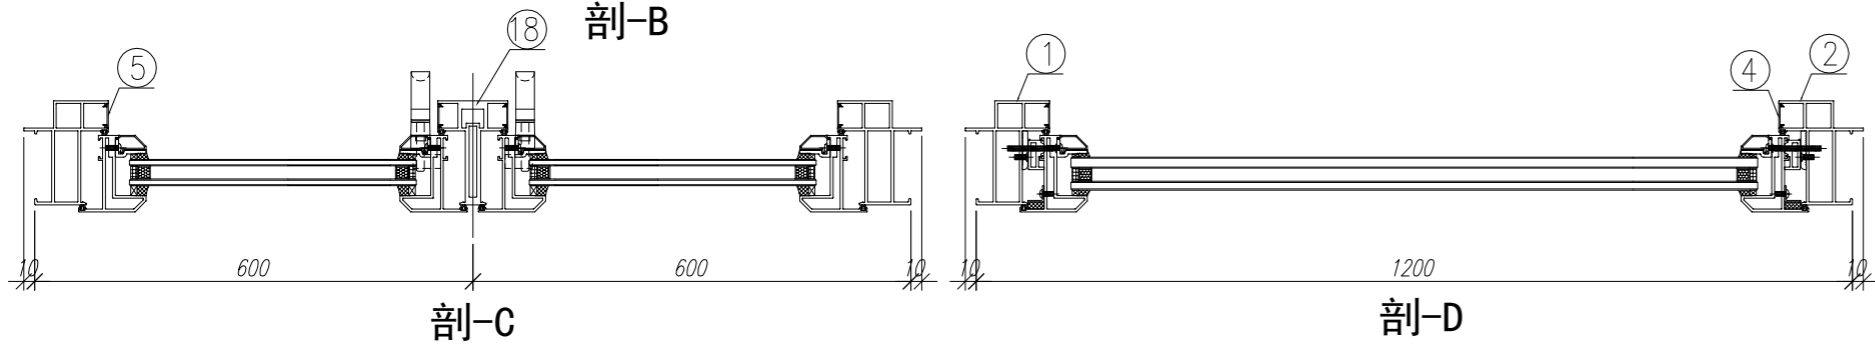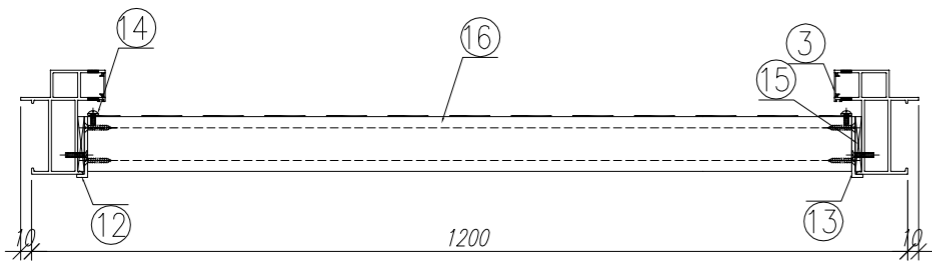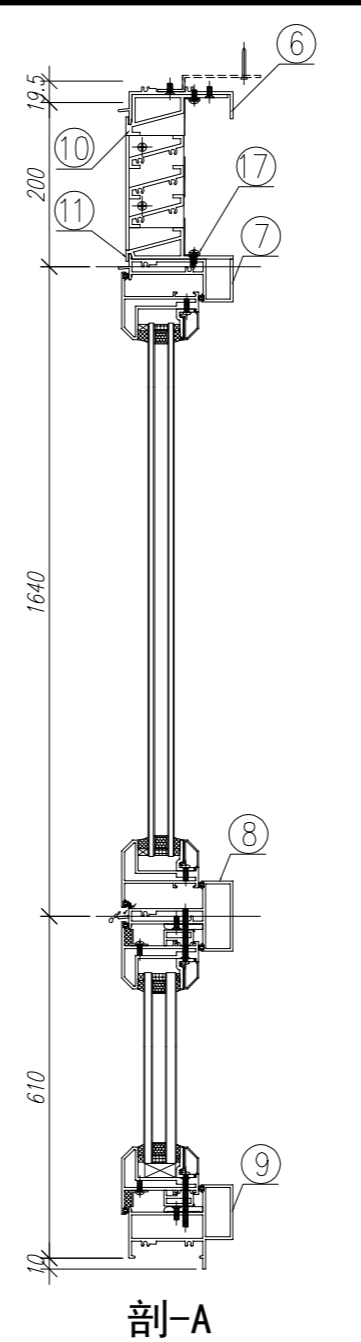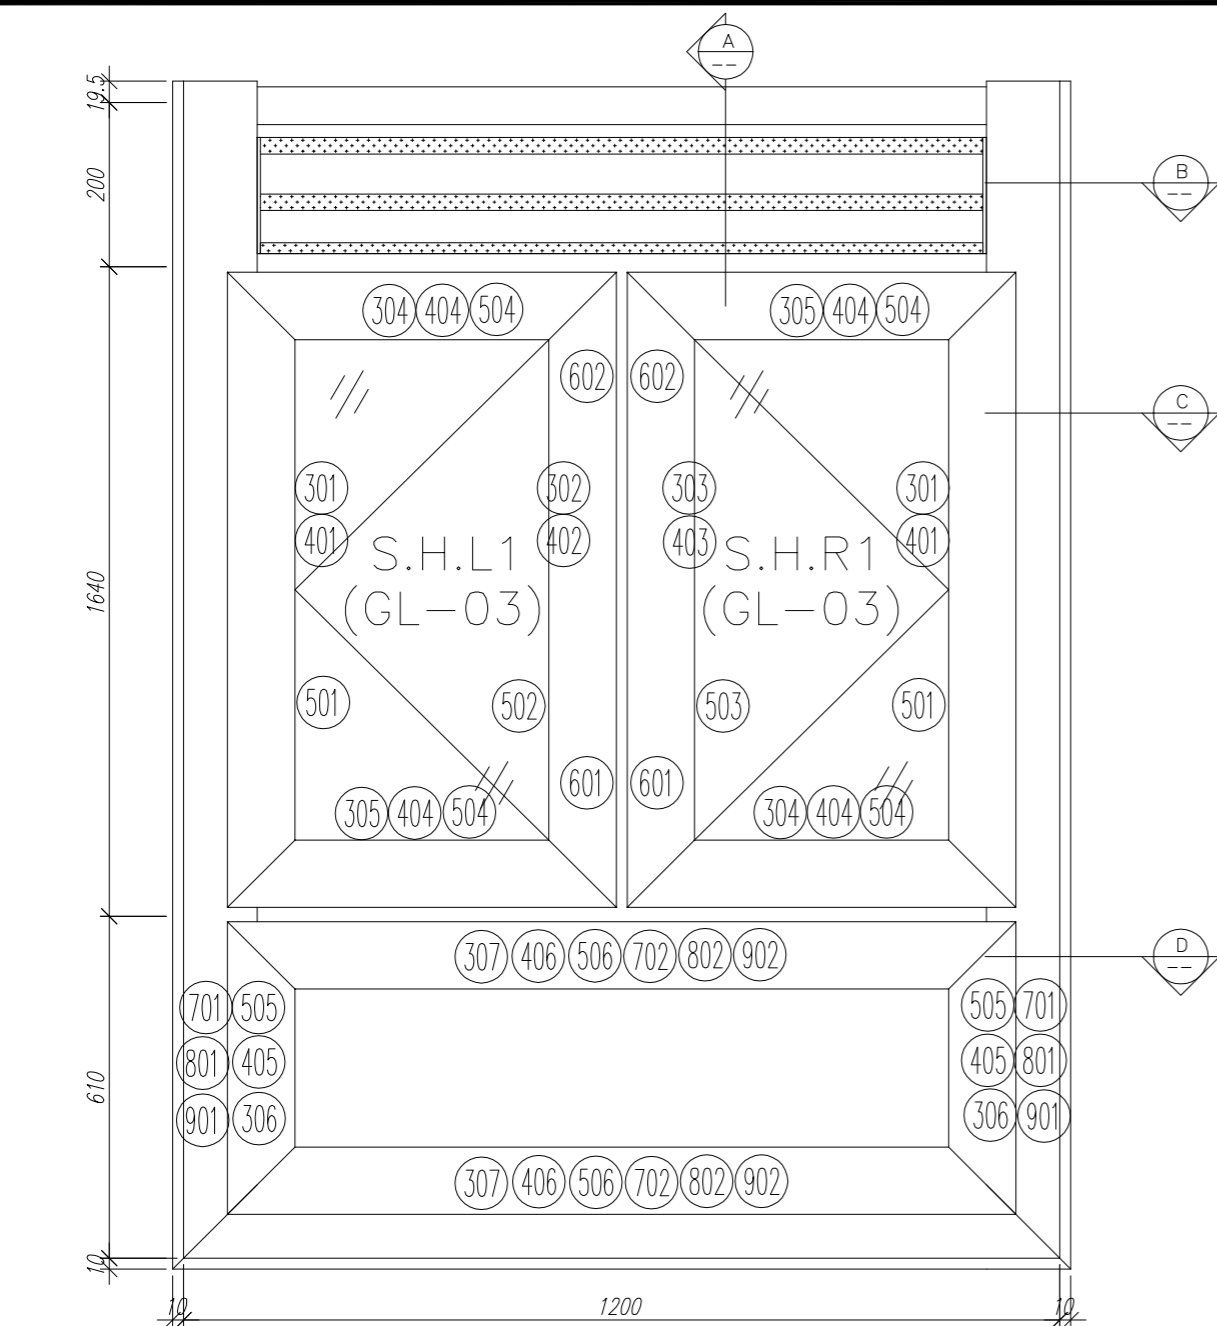

序號	材料編號	材料名稱	加工圖號	長度 L(MM)	單位	幅數 單樑	1 小計
1	X85842	窗邊左框(室外看)	IW05-02L	2479.5	支	1	1
2	X85842	窗邊右框(室外看)	IW05-02R	2479.5	支	1	1
3	X85764	窗拍蓋	直口開料	193.5	支	2	2
4	X85764	窗拍蓋	直口開料	545	支	2	2
5	X85764	窗拍蓋	直口開料	1540	支	4	4
6	X85844	窗頂框	IW05-01	1122	支	1	1
7	X85775	上百葉下生中橫	IW05-03	1122	支	1	1
8	X85775	上生下梗中橫	IW05-04	1122	支	1	1
9	X85843	生窗底框	IW05-05	1220	支	1	1
10	X85840	百頁框頂	IW05-07	1121	支	1	1
11	X85839	百頁框底	IW05-08	1121	支	1	1
12	20*56*10*3mm	百頁玉企鋁折角	IW05-AL01	153.6	支	1	1
13	20*56*10*3mm	百頁玉企鋁折角	IW05-AL02	153.6	支	1	1
14	15*1.6mm巴	雀仔網壓巴	IW05-10	180.5	支	2	2
15	50*5mm巴	百頁玉墊巴	IW05-09	150	支	2	2
16	X85838	百葉片	直口開料	1097.5	支	3	3
17	15*1.6mm巴	雀仔網壓巴	IW05-10	1097.5	支	2	2
18	X85773	生窗中企框	IW05-06	1626	支	1	1

如下為生玉料

301	X85767	生窗玉企	IW06-01	1630	支	2	2
302	X85767	生窗玉企/拉手	IW06-02	1630	支	1	1
303	X85767	生窗玉底/拉手	IW06-03	1630	支	1	1
304	X85767	生窗玉頂/底	IW06-04	555	支	2	2
305	X85767	生窗玉頂/底	IW06-05	555	支	2	2
401	X85834	玻璃夾角企	IW07-01	1556	支	2	2
402	X85834	玻璃夾角企/拉手	IW07-02	1556	支	1	1
403	X85834	玻璃夾角企/拉手	IW07-03	1556	支	1	1
404	X85834	玻璃夾角橫	IW07-01	430	支	4	4
501	X85768	玻璃線企	直口開料	1556	支	2	2
502	X85768	玻璃線企/拉手	IW07-04	1556	支	1	1
503	X85768	玻璃線企/拉手	IW07-05	1556	支	1	1
504	X85768	玻璃線橫	斜口開料	450	支	4	4
601	X85824	多鎖點拉巴	IW06-06	135	支	2	2
602	X85824	多鎖點拉巴	IW06-06	1258	支	2	2





如下為生變梗玉料

306	X85767	生窗玉企	IW06-07	565	支	2	2
307	X85767	生窗玉橫	IW06-07	1120	支	2	2
405	X85834	窗玻璃夾角企	IW07-06	440	支	2	2
406	X85834	窗玻璃夾角橫	IW07-06	1046	支	2	2
505	X85768	窗玻璃線企	斜口開料	460	支	2	2
506	X85768	窗玻璃線橫	直口開料	1046	支	2	2
701	X85785	生窗變梗玉扣企(玉)	IW07-07	505	支	2	2
702	X85785	生窗變梗玉扣橫(玉)	IW07-07	1060	支	2	2
801	X85786	生窗變梗玉扣企(框)	IW07-08	505	支	2	2
802	X85786	生窗變梗玉扣橫(框)	IW07-08	1060	支	2	2
901	15*13*1.6角	擋膠角企	IW07-09	545	支	2	2
902	15*13*1.6角	擋膠角橫	IW07-09	1100	支	2	2

數量: 1	材料: 详见本图附表	表面处理: UCT806812XL-3
制图: IVAN	日期: 2020. 11. 02	校核: WSH
	审核:	Rev: -

美特鋁質 有限公司
MIDI Aluminium Fabricator Ltd.

工程名称: 亞皆老街 / IN-SITU WINDOW
图名: 23W6/T1A組裝圖
图号: 23W6/T1A(23F)

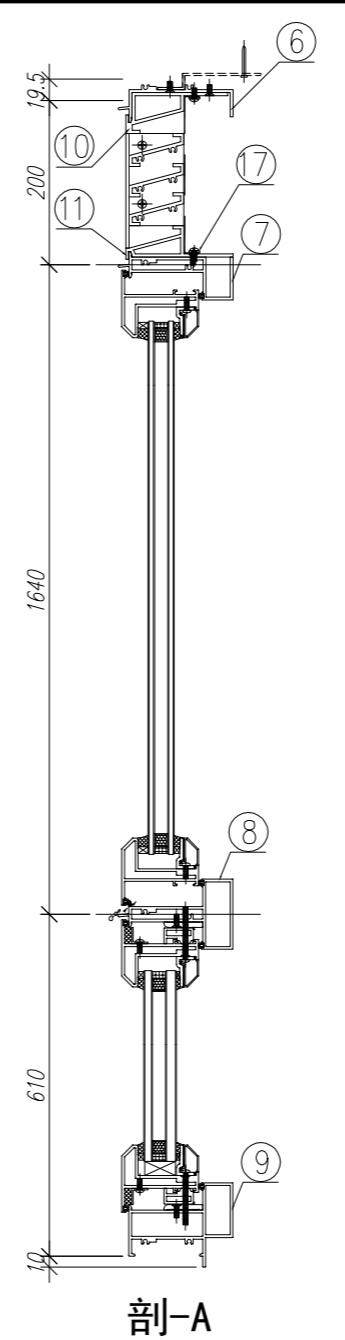
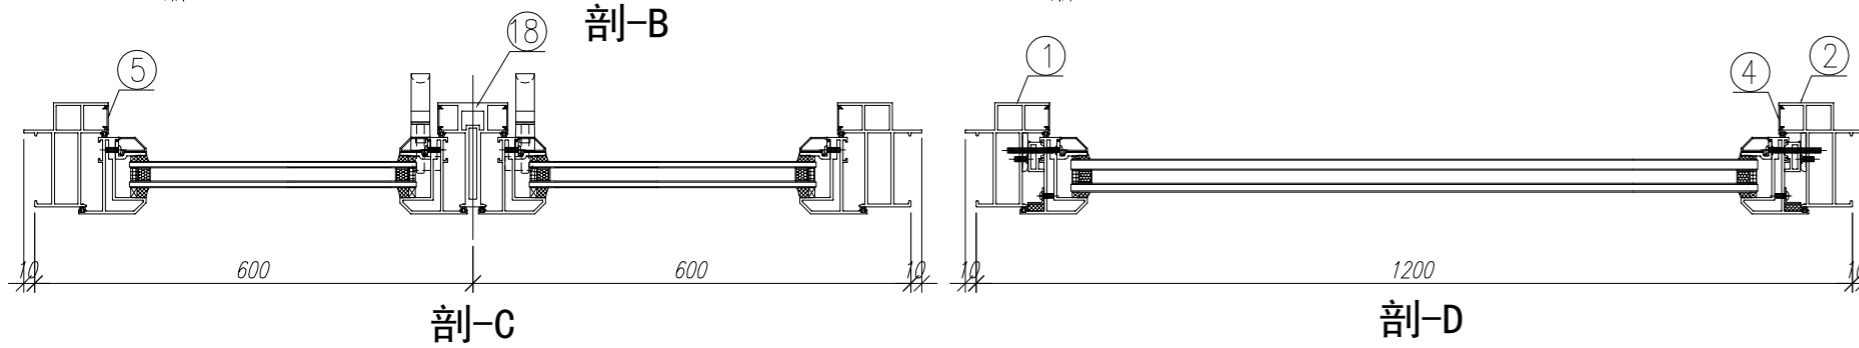
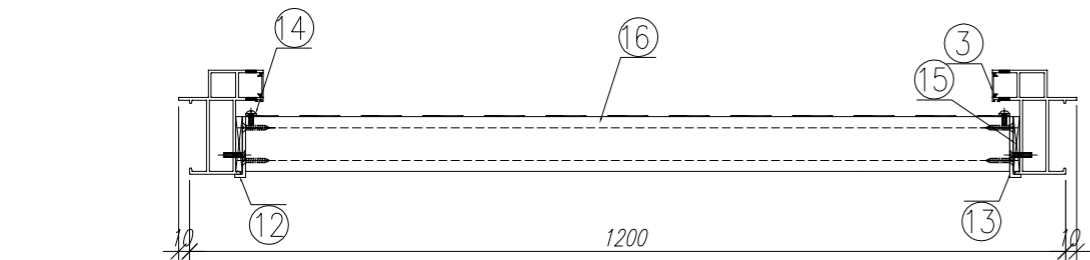
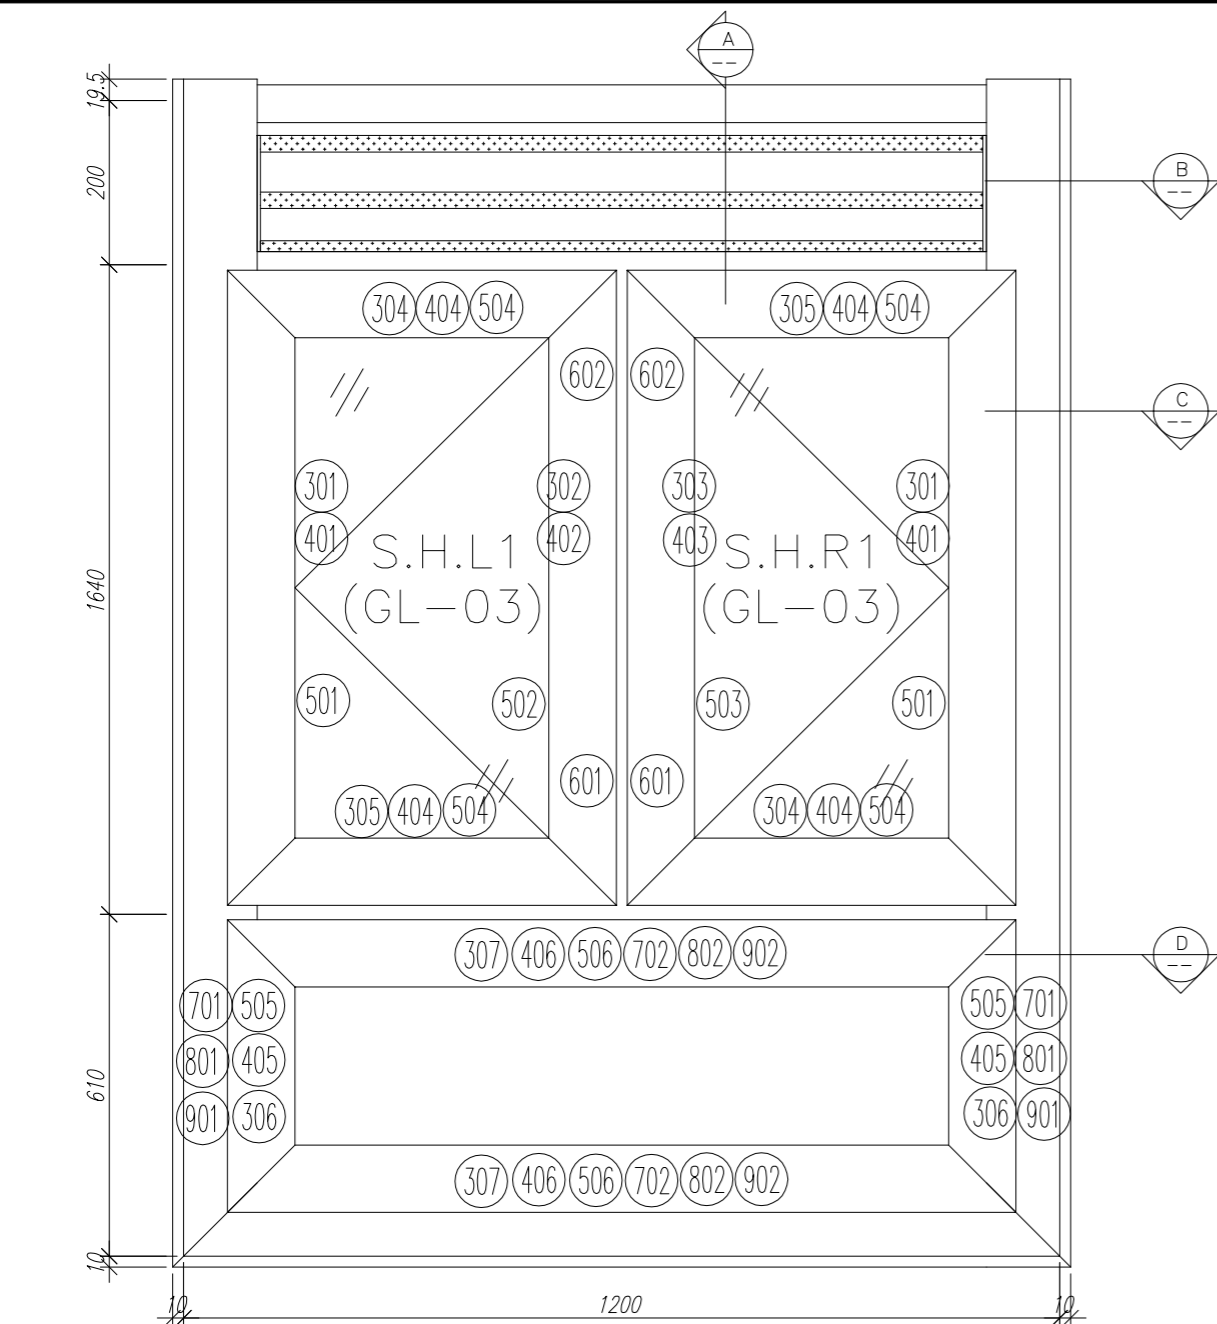


序號	材料編號	材料名稱	加工圖號	長度 L(MM)	單位	幅數 單樑	1 小計
1	X85842	窗邊左框(室外看)	IW05-02L	2479.5	支	1	1
2	X85842	窗邊右框(室外看)	IW05-02R	2479.5	支	1	1
3	X85764	窗拍蓋	直口開料	193.5	支	2	2
4	X85764	窗拍蓋	直口開料	545	支	2	2
5	X85764	窗拍蓋	直口開料	1540	支	4	4
6	X85844	窗頂框	IW05-01	1122	支	1	1
7	X85775	上百葉下生中橫	IW05-03	1122	支	1	1
8	X85775	上生下梗中橫	IW05-04	1122	支	1	1
9	X85843	生窗底框	IW05-05	1220	支	1	1
10	X85840	百頁框頂	IW05-07	1121	支	1	1
11	X85839	百頁框底	IW05-08	1121	支	1	1
12	20*56*10*3mm	百頁玉企鋁折角	IW05-AL01	153.6	支	1	1
13	20*56*10*3mm	百頁玉企鋁折角	IW05-AL02	153.6	支	1	1
14	15*1.6mm巴	雀仔網壓巴	IW05-10	180.5	支	2	2
15	50*5mm巴	百頁玉墊巴	IW05-09	150	支	2	2
16	X85838	百葉片	直口開料	1097.5	支	3	3
17	15*1.6mm巴	雀仔網壓巴	IW05-10	1097.5	支	2	2
18	X85773	生窗中企框	IW05-06	1626	支	1	1
如下為生玉料							
301	X85767	生窗玉企	IW06-01	1630	支	2	2
302	X85767	生窗玉企/拉手	IW06-02	1630	支	1	1
303	X85767	生窗玉底/拉手	IW06-03	1630	支	1	1
304	X85767	生窗玉頂/底	IW06-04	555	支	2	2
305	X85767	生窗玉頂/底	IW06-05	555	支	2	2
401	X85834	玻璃夾角企	IW07-01	1556	支	2	2
402	X85834	玻璃夾角企/拉手	IW07-02	1556	支	1	1
403	X85834	玻璃夾角企/拉手	IW07-03	1556	支	1	1
404	X85834	玻璃夾角橫	IW07-01	430	支	4	4
501	X85768	玻璃線企	直口開料	1556	支	2	2
502	X85768	玻璃線企/拉手	IW07-04	1556	支	1	1
503	X85768	玻璃線企/拉手	IW07-05	1556	支	1	1
504	X85768	玻璃線橫	斜口開料	450	支	4	4
601	X85824	多鎖點拉巴	IW06-06	135	支	2	2
602	X85824	多鎖點拉巴	IW06-06	1258	支	2	2
如下為生變梗玉料							
306	X85767	生窗玉企	IW06-07	565	支	2	2
307	X85767	生窗玉橫	IW06-07	1120	支	2	2
405	X85834	窗玻璃夾角企	IW07-06	440	支	2	2
406	X85834	窗玻璃夾角橫	IW07-06	1046	支	2	2
505	X85768	窗玻璃線企	斜口開料	460	支	2	2
506	X85768	窗玻璃線橫	直口開料	1046	支	2	2
701	X85785	生窗變梗玉扣企(玉)	IW07-07	505	支	2	2
702	X85785	生窗變梗玉扣橫(玉)	IW07-07	1060	支	2	2
801	X85786	生窗變梗玉扣企(框)	IW07-08	505	支	2	2
802	X85786	生窗變梗玉扣橫(框)	IW07-08	1060	支	2	2
901	15*13*1.6角	擋膠角企	IW07-09	545	支	2	2
902	15*13*1.6角	擋膠角橫	IW07-09	1100	支	2	2





數量: 1	材料: 详见本图附表	表面处理: UCT806812XL-3
制图: IVAN	日期: 2020. 11. 02	校核: WSH
	审核:	Rev: -

美特鋁質有限公司
MIDI Aluminium Fabricator Ltd.

工程名称: 亞皆老街 / IN-SITU WINDOW
图名: 22W6/T1A組裝圖
图号: 22W6/T1A(22F)

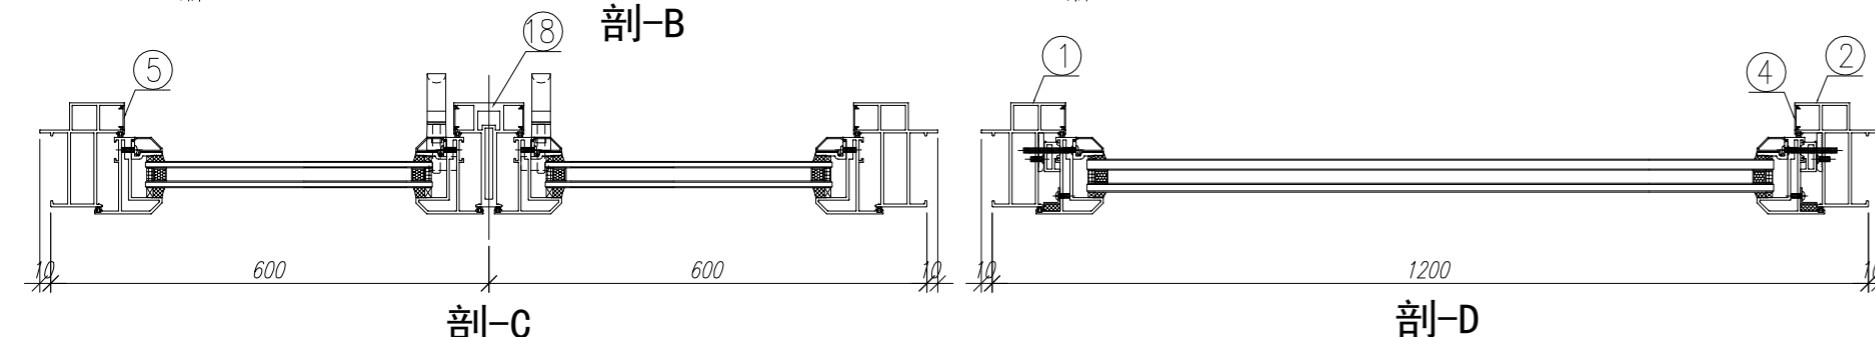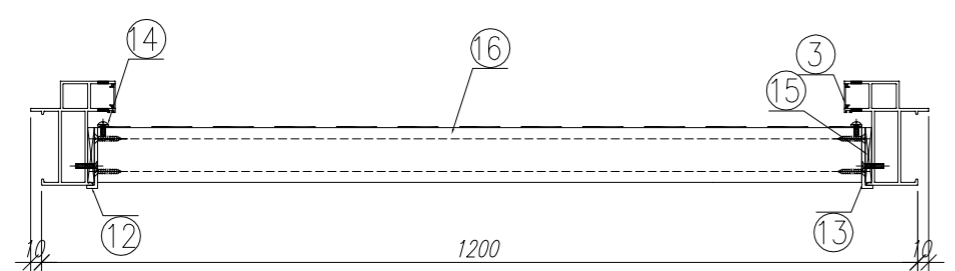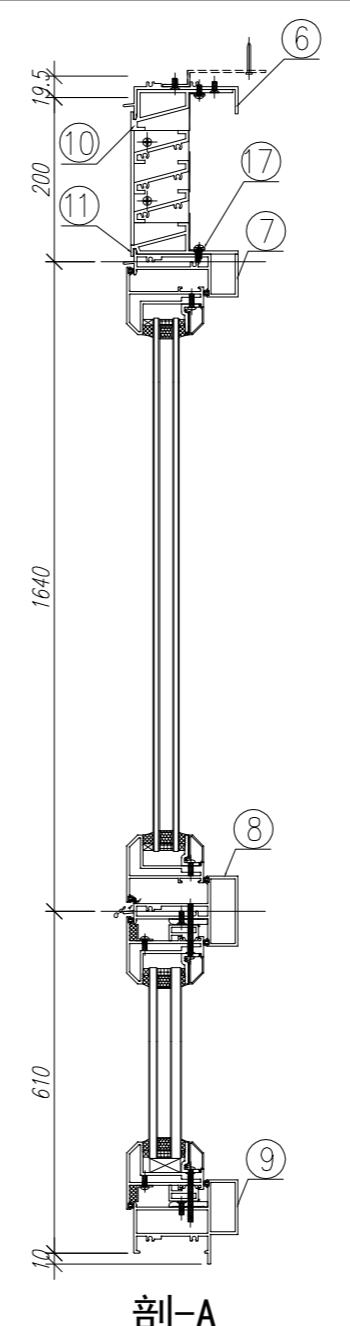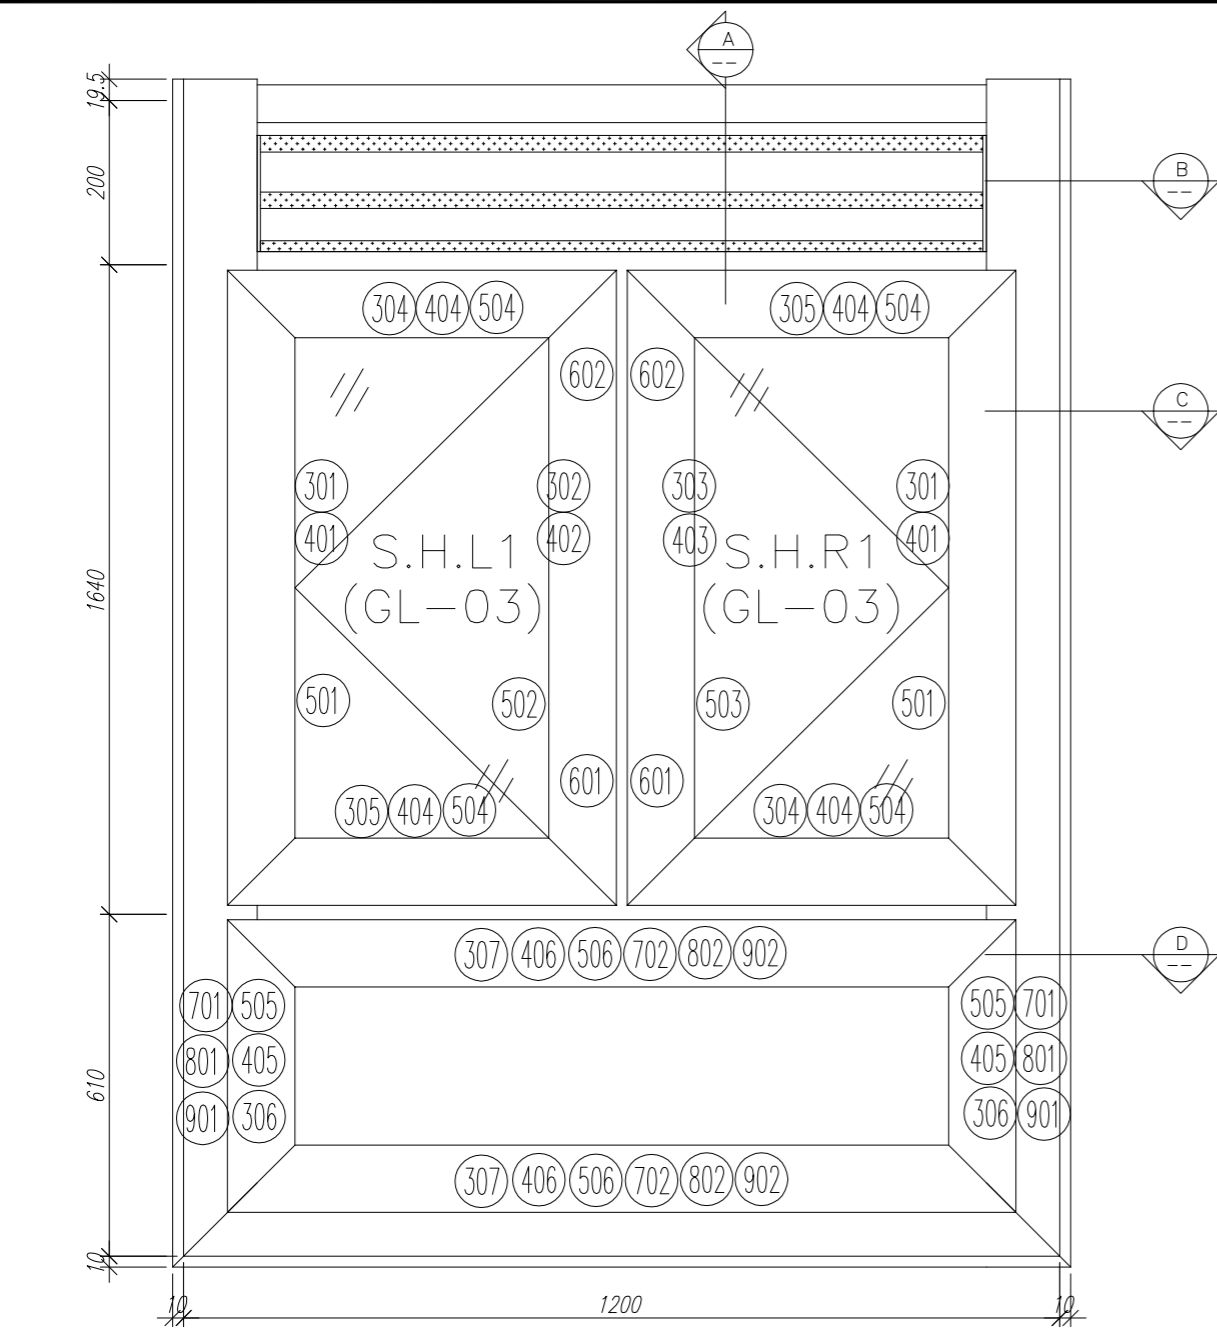

序號	材料編號	材料名稱	加工圖號	長度 L(MM)	單位	幅數 單樑	1 小計
1	X85842	窗邊左框 (室外看)	IW05-02L	2479.5	支	1	1
2	X85842	窗邊右框 (室外看)	IW05-02R	2479.5	支	1	1
3	X85764	窗拍蓋	直口開料	193.5	支	2	2
4	X85764	窗拍蓋	直口開料	545	支	2	2
5	X85764	窗拍蓋	直口開料	1540	支	4	4
6	X85844	窗頂框	IW05-01	1122	支	1	1
7	X85775	上百葉下生中橫	IW05-03	1122	支	1	1
8	X85775	上生下梗中橫	IW05-04	1122	支	1	1
9	X85843	生窗底框	IW05-05	1220	支	1	1
10	X85840	百頁框頂	IW05-07	1121	支	1	1
11	X85839	百頁框底	IW05-08	1121	支	1	1
12	20*56*10*3mm	百頁玉企鋁折角	IW05-AL01	153.6	支	1	1
13	20*56*10*3mm	百頁玉企鋁折角	IW05-AL02	153.6	支	1	1
14	15*1.6mm巴	雀仔網壓巴	IW05-10	180.5	支	2	2
15	50*5mm巴	百頁玉墊巴	IW05-09	150	支	2	2
16	X85838	百葉片	直口開料	1097.5	支	3	3
17	15*1.6mm巴	雀仔網壓巴	IW05-10	1097.5	支	2	2
18	X85773	生窗中企框	IW05-06	1626	支	1	1
如下為生玉料							
301	X85767	生窗玉企	IW06-01	1630	支	2	2
302	X85767	生窗玉企/拉手	IW06-02	1630	支	1	1
303	X85767	生窗玉底/拉手	IW06-03	1630	支	1	1
304	X85767	生窗玉頂/底	IW06-04	555	支	2	2
305	X85767	生窗玉頂/底	IW06-05	555	支	2	2
401	X85834	玻璃夾角企	IW07-01	1556	支	2	2
402	X85834	玻璃夾角企/拉手	IW07-02	1556	支	1	1
403	X85834	玻璃夾角企/拉手	IW07-03	1556	支	1	1
404	X85834	玻璃夾角橫	IW07-01	430	支	4	4
501	X85768	玻璃線企	直口開料	1556	支	2	2
502	X85768	玻璃線企/拉手	IW07-04	1556	支	1	1
503	X85768	玻璃線企/拉手	IW07-05	1556	支	1	1
504	X85768	玻璃線橫	斜口開料	450	支	4	4
601	X85824	多鎖點拉巴	IW06-06	135	支	2	2
602	X85824	多鎖點拉巴	IW06-06	1258	支	2	2
如下為生變梗玉料							
306	X85767	生窗玉企	IW06-07	565	支	2	2
307	X85767	生窗玉橫	IW06-07	1120	支	2	2
405	X85834	窗玻璃夾角企	IW07-06	440	支	2	2
406	X85834	窗玻璃夾角橫	IW07-06	1046	支	2	2
505	X85768	窗玻璃線企	斜口開料	460	支	2	2
506	X85768	窗玻璃線橫	直口開料	1046	支	2	2
701	X85785	生窗變梗玉扣企 (玉)	IW07-07	505	支	2	2
702	X85785	生窗變梗玉扣橫 (玉)	IW07-07	1060	支	2	2
801	X85786	生窗變梗玉扣企 (框)	IW07-08	505	支	2	2
802	X85786	生窗變梗玉扣橫 (框)	IW07-08	1060	支	2	2
901	15*13*1.6角	擋膠角企	IW07-09	545	支	2	2
902	15*13*1.6角	擋膠角橫	IW07-09	1100	支	2	2

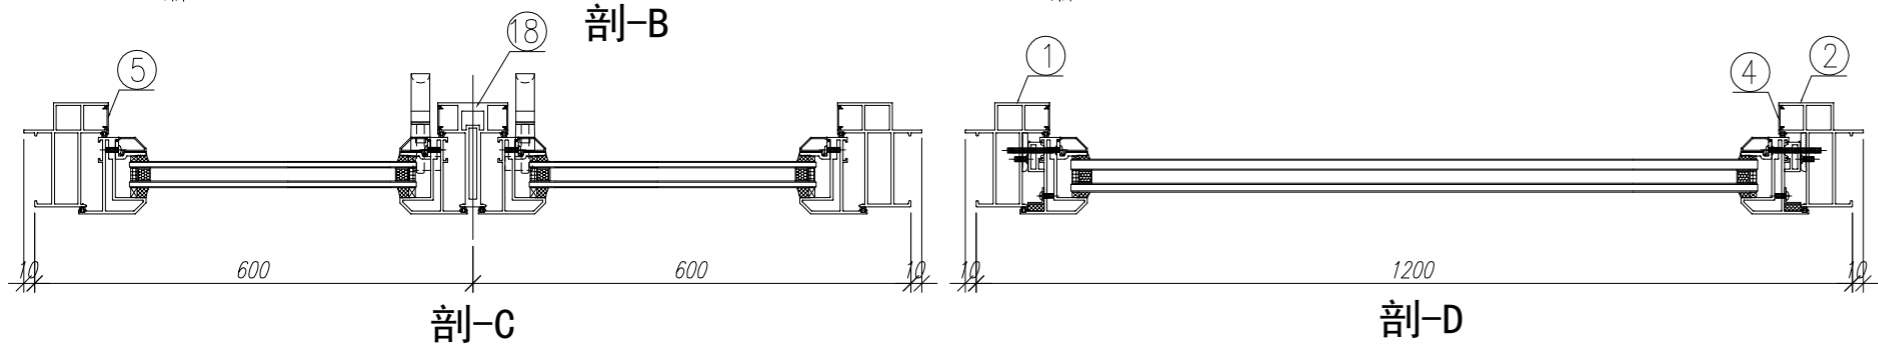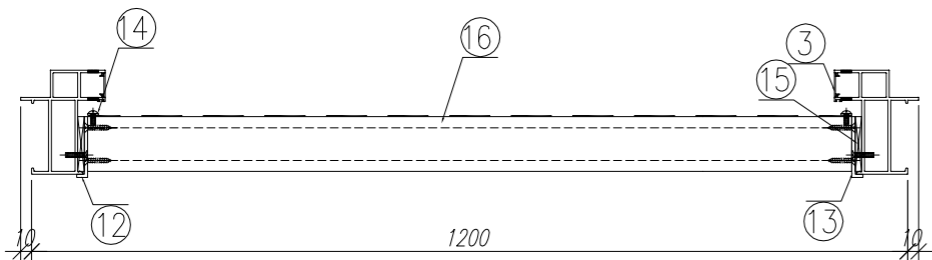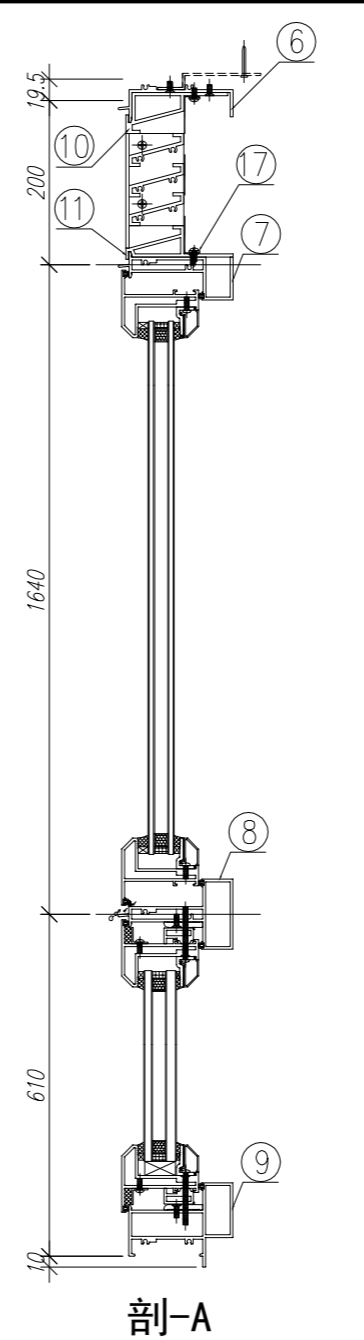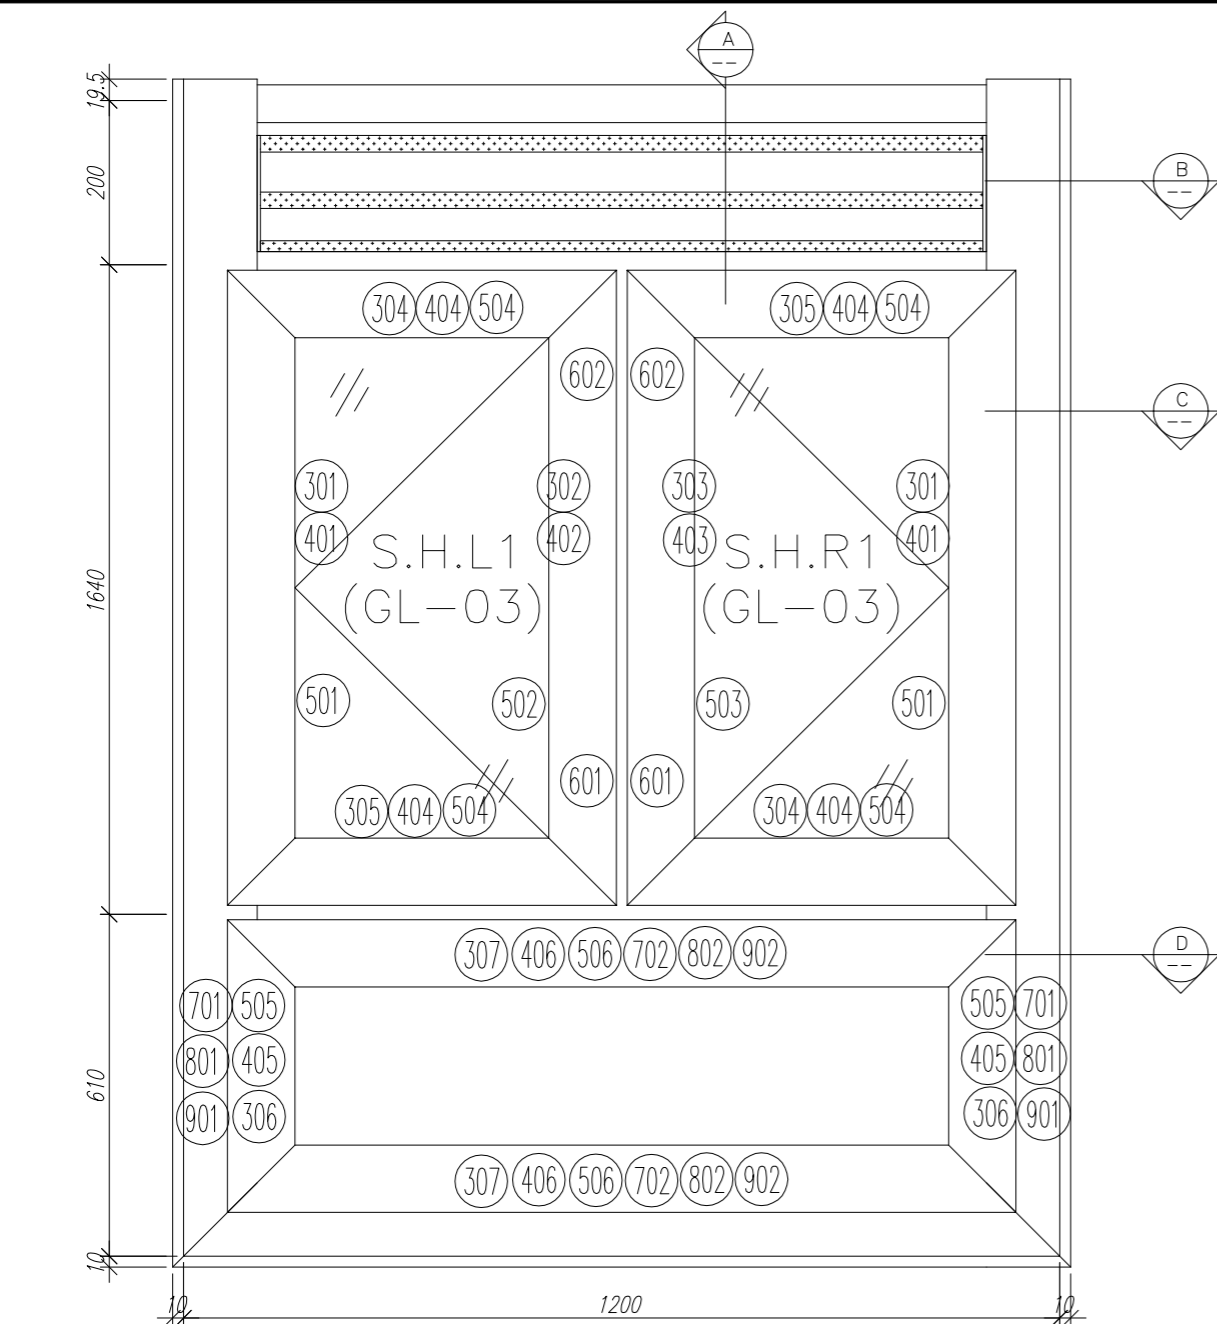

序號	材料編號	材料名稱	加工圖號	長度 L(MM)	單位	幅數 單樑	1 小計
1	X85842	窗邊左框(室外看)	IW05-02L	2479.5	支	1	1
2	X85842	窗邊右框(室外看)	IW05-02R	2479.5	支	1	1
3	X85764	窗拍蓋	直口開料	193.5	支	2	2
4	X85764	窗拍蓋	直口開料	545	支	2	2
5	X85764	窗拍蓋	直口開料	1540	支	4	4
6	X85844	窗頂框	IW05-01	1122	支	1	1
7	X85775	上百葉下生中橫	IW05-03	1122	支	1	1
8	X85775	上生下梗中橫	IW05-04	1122	支	1	1
9	X85843	生窗底框	IW05-05	1220	支	1	1
10	X85840	百頁框頂	IW05-07	1121	支	1	1
11	X85839	百頁框底	IW05-08	1121	支	1	1
12	20*56*10*3mm	百頁玉企鋁折角	IW05-AL01	153.6	支	1	1
13	20*56*10*3mm	百頁玉企鋁折角	IW05-AL02	153.6	支	1	1
14	15*1.6mm巴	雀仔網壓巴	IW05-10	180.5	支	2	2
15	50*5mm巴	百頁玉墊巴	IW05-09	150	支	2	2
16	X85838	百葉片	直口開料	1097.5	支	3	3
17	15*1.6mm巴	雀仔網壓巴	IW05-10	1097.5	支	2	2
18	X85773	生窗中企框	IW05-06	1626	支	1	1

如下為生玉料

301	X85767	生窗玉企	IW06-01	1630	支	2	2
302	X85767	生窗玉企/拉手	IW06-02	1630	支	1	1
303	X85767	生窗玉底/拉手	IW06-03	1630	支	1	1
304	X85767	生窗玉頂/底	IW06-04	555	支	2	2
305	X85767	生窗玉頂/底	IW06-05	555	支	2	2
401	X85834	玻璃夾角企	IW07-01	1556	支	2	2
402	X85834	玻璃夾角企/拉手	IW07-02	1556	支	1	1
403	X85834	玻璃夾角企/拉手	IW07-03	1556	支	1	1
404	X85834	玻璃夾角橫	IW07-01	430	支	4	4
501	X85768	玻璃線企	直口開料	1556	支	2	2
502	X85768	玻璃線企/拉手	IW07-04	1556	支	1	1
503	X85768	玻璃線企/拉手	IW07-05	1556	支	1	1
504	X85768	玻璃線橫	斜口開料	450	支	4	4
601	X85824	多鎖點拉巴	IW06-06	135	支	2	2
602	X85824	多鎖點拉巴	IW06-06	1258	支	2	2

如下為生變梗玉料

306	X85767	生窗玉企	IW06-07	565	支	2	2
307	X85767	生窗玉橫	IW06-07	1120	支	2	2
405	X85834	窗玻璃夾角企	IW07-06	440	支	2	2
406	X85834	窗玻璃夾角橫	IW07-06	1046	支	2	2
505	X85768	窗玻璃線企	斜口開料	460	支	2	2
506	X85768	窗玻璃線橫	直口開料	1046	支	2	2
701	X85785	生窗變梗玉扣企(玉)	IW07-07	505	支	2	2
702	X85785	生窗變梗玉扣橫(玉)	IW07-07	1060	支	2	2
801	X85786	生窗變梗玉扣企(框)	IW07-08	505	支	2	2
802	X85786	生窗變梗玉扣橫(框)	IW07-08	1060	支	2	2
901	15*13*1.6角	擋膠角企	IW07-09	545	支	2	2
902	15*13*1.6角	擋膠角橫	IW07-09	1100	支	2	2




數量: 1 材料: 详见本图附表 表面处理: UCT806812XL-3

制图: IVAN 日期: 2020.11.02 校核: WSH 审核: Rev: -





美特鋁質 有限公司
MIDI Aluminium Fabricator Ltd.

工程名称: 亞皆老街 / IN-SITU WINDOW

图名: 22W8/T1A組裝圖 图号: 22W8/T1A(22F)

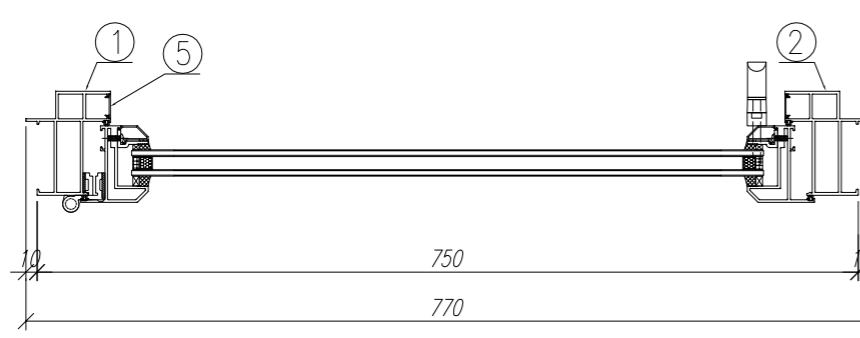
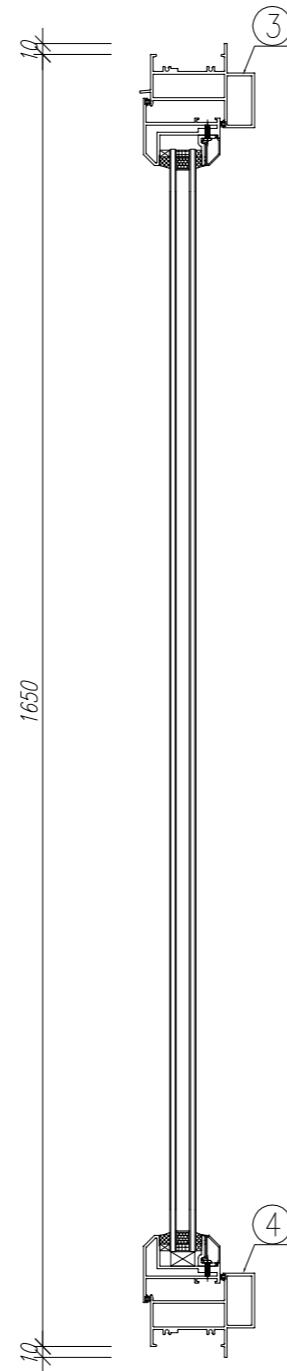
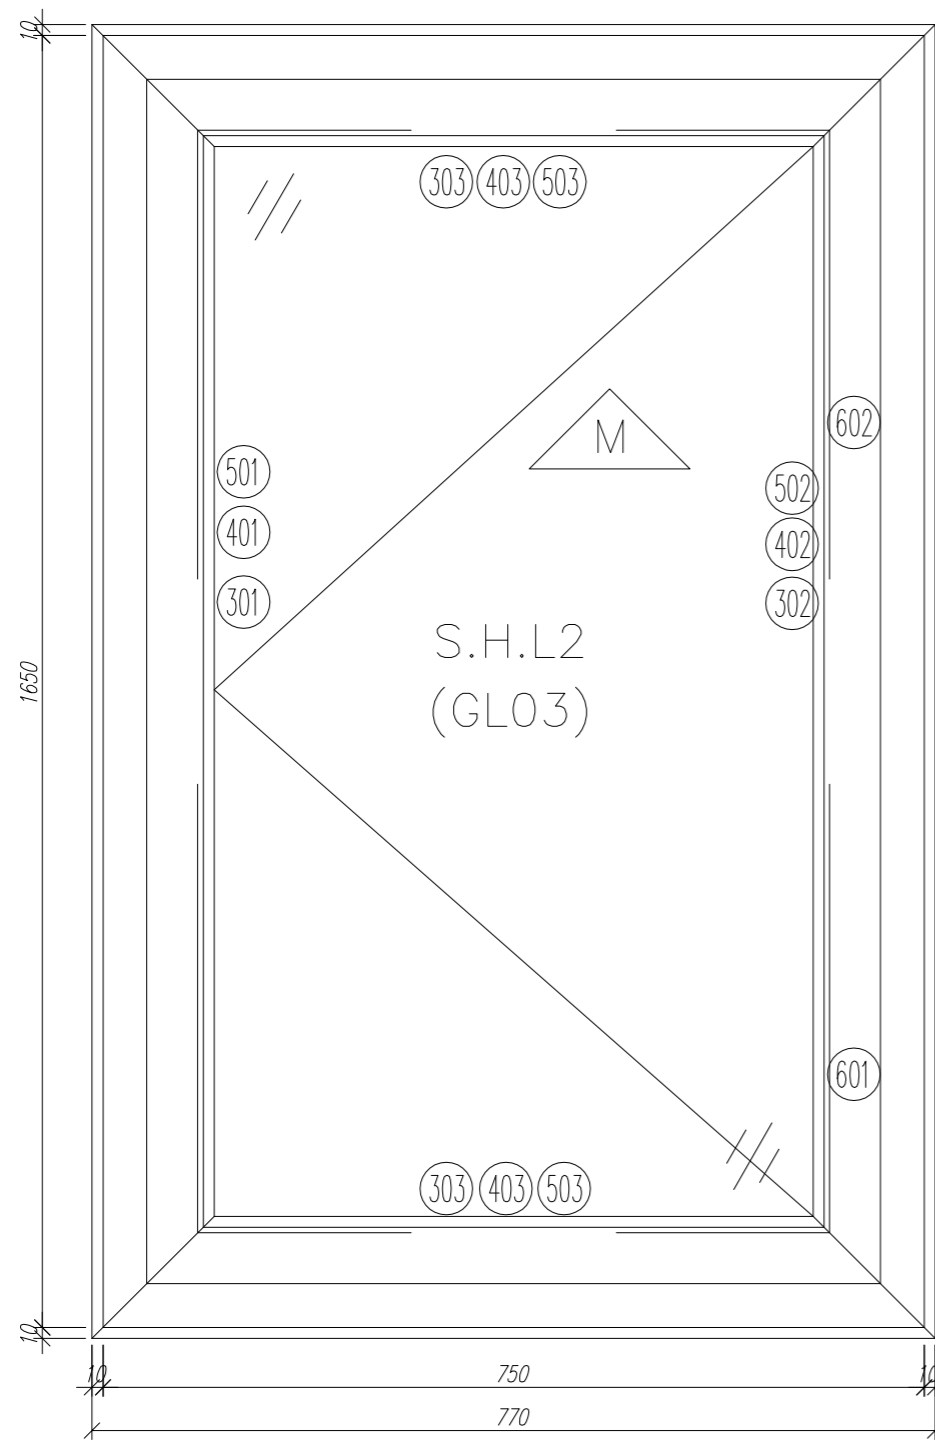


序號	材料編號	材料名稱	加工圖號	長度 L (MM)	單位	幅數	
						單樑	小計
1	X85842	窗邊左框 (室外看)	IW05-11	1670	支	1	2
2	X85842	窗邊右框 (室外看)	IW05-12	1670	支	1	2
3	X85844	窗頂框	IW05-13	770	支	1	2
4	X85843	生窗底框	IW05-14	770	支	1	2
5	X85764	窗拍蓋	直口開料	1516	支	2	4
如下為生窗玉料							
301	X85767	生窗玉企	IW06-08	1570	支	1	2
302	X85767	生窗玉企/(拉手)	IW06-09	1570	支	1	2
303	X85767	生窗玉橫	IW06-10/10a	669	支	2	4
401	X85834	窗玻璃夾角企	IW07-01	1496	支	1	2
402	X85834	窗玻璃夾角企/拉手	IW07-10	1496	支	1	2
403	X85834	窗玻璃夾角橫	IW07-01	544	支	2	4
501	X85768	窗玻璃線企	直口開料	1496.5	支	1	2
502	X85768	窗玻璃線企/拉手	IW07-12	1496.5	支	1	2
503	X85768	窗玻璃線橫	斜口開料	565	支	2	4
601	X85824	拉巴	IW06-06	110	支	1	2
602	X85824	拉巴	IW06-06	1223	支	1	2

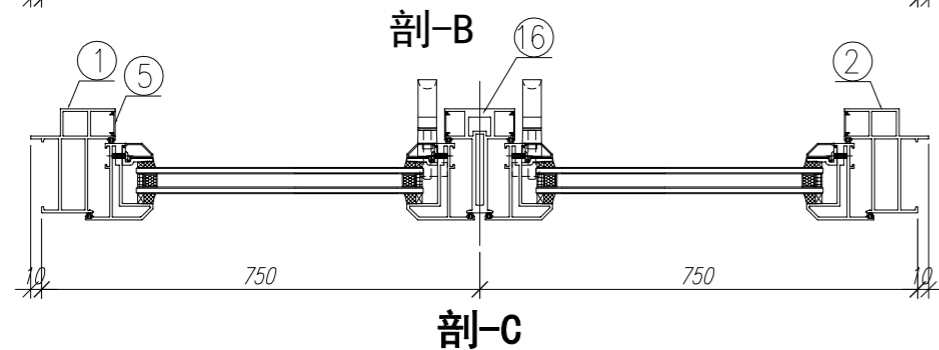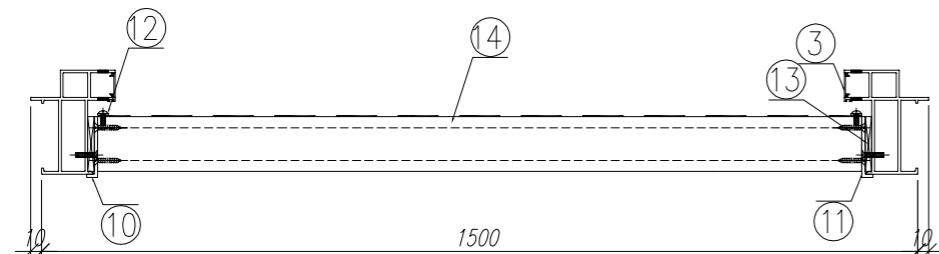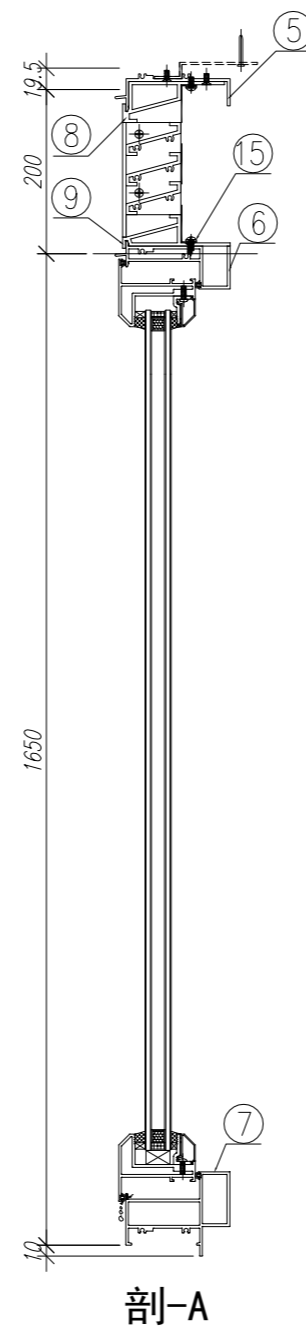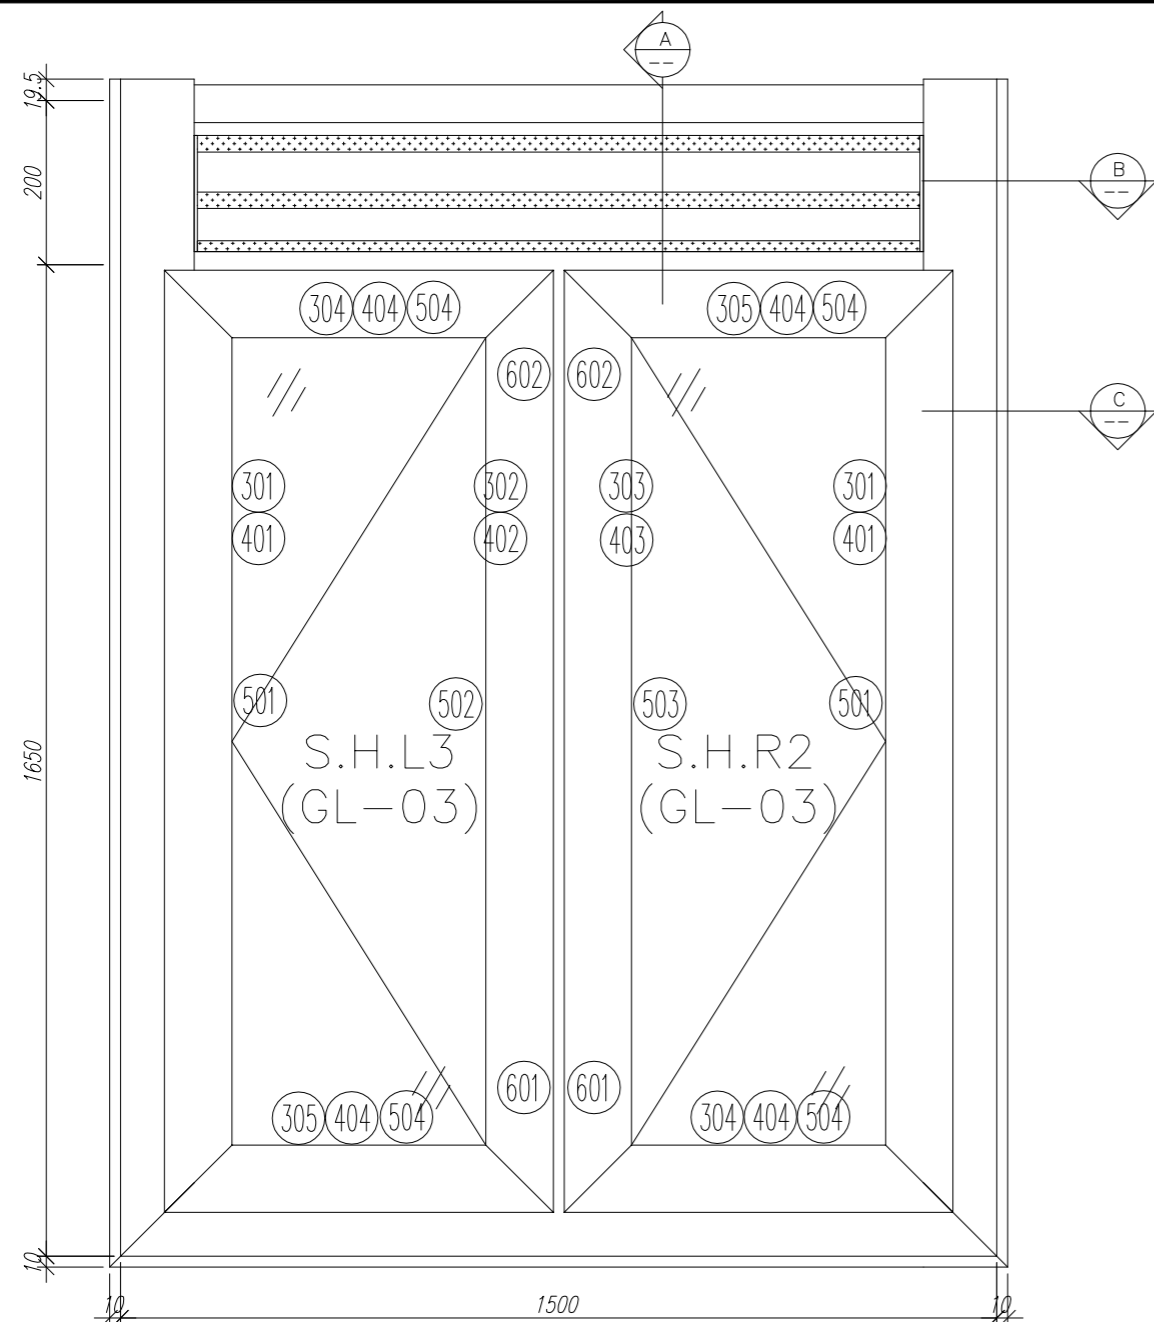

序號	材料編號	材料名稱	加工圖號	長度 L (MM)	單位	幅數	
						單樘	小計
1	X85842	窗邊左框 (室外看)	IW05-15L	1879.5	支	1	1
2	X85842	窗邊右框 (室外看)	IW05-15R	1879.5	支	1	1
3	X85764	窗拍蓋	直口開料	193.5	支	2	2
4	X85764	窗拍蓋	直口開料	1550	支	4	4
5	X85844	窗頂框	IW05-01	1422	支	1	1
6	X85775	上百葉下生中橫	IW05-16	1422	支	1	1
7	X85843	生窗底框	IW05-17	1520	支	1	1
8	X85840	百頁框頂	IW05-07	1421	支	1	1
9	X85839	百頁框底	IW05-08	1421	支	1	1
10	20*56*10*3mm	百頁玉企鋁折角	IW05-AL01	153.6	支	1	1
11	20*56*10*3mm	百頁玉企鋁折角	IW05-AL02	153.6	支	1	1
12	15*1.6mm巴	雀仔網壓巴	IW05-10	180.5	支	2	2
13	50*5mm巴	百頁玉墊巴	IW05-09	150	支	2	2
14	X85838	百葉片	直口開料	1397.5	支	3	3
15	15*1.6mm巴	雀仔網壓巴	IW05-10	1397.5	支	2	2
16	X85773	生窗中企框	IW05-18	1601	支	1	1
如下為生玉料							
301	X85767	生窗玉企	IW06-11	1605	支	2	2
302	X85767	生窗玉企/拉手	IW06-12	1605	支	1	1
303	X85767	生窗玉企/拉手	IW06-13	1605	支	1	1
304	X85767	生窗玉頂/底	IW06-04	705	支	2	2
305	X85767	生窗玉頂/底	IW06-05	705	支	2	2
401	X85834	玻璃夾角企	IW07-01	1531	支	2	2
402	X85834	玻璃夾角企/拉手	IW07-10	1531	支	1	1
403	X85834	玻璃夾角企/拉手	IW07-11	1531	支	1	1
404	X85834	玻璃夾角橫	IW07-01	580	支	4	4
501	X85768	玻璃線企	直口開料	1531	支	2	2
502	X85768	玻璃線企/拉手	IW07-12	1531	支	1	1
503	X85768	玻璃線企/拉手	IW07-13	1531	支	1	1
504	X85768	玻璃線橫	斜口開料	600	支	4	4
601	X85824	多鎖點拉巴	IW06-05	110	支	2	2
602	X85824	多鎖點拉巴	IW06-05	1258	支	2	2

數量: 1	材料: 详见本图附表	表面处理: UCT806812XL-3	美特鋁質有限公司 MIDI Aluminium Fabricator Ltd.	工程名称: 亞皆老街 / IN-SITU WINDOW
制图: IVAN	日期: 2020. 11. 02	校核: WSH		Rev: -

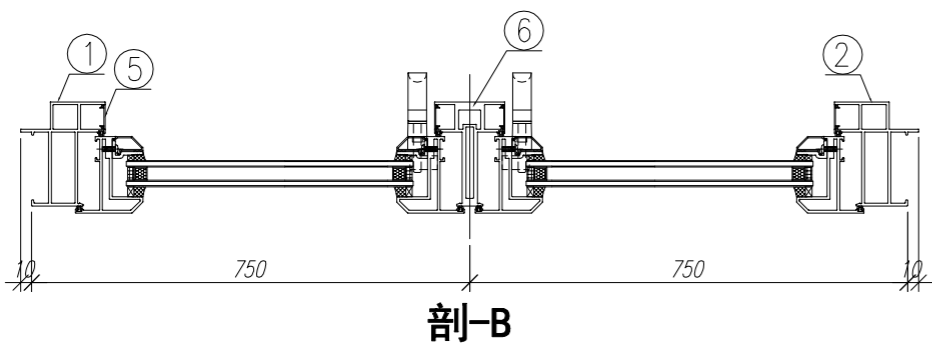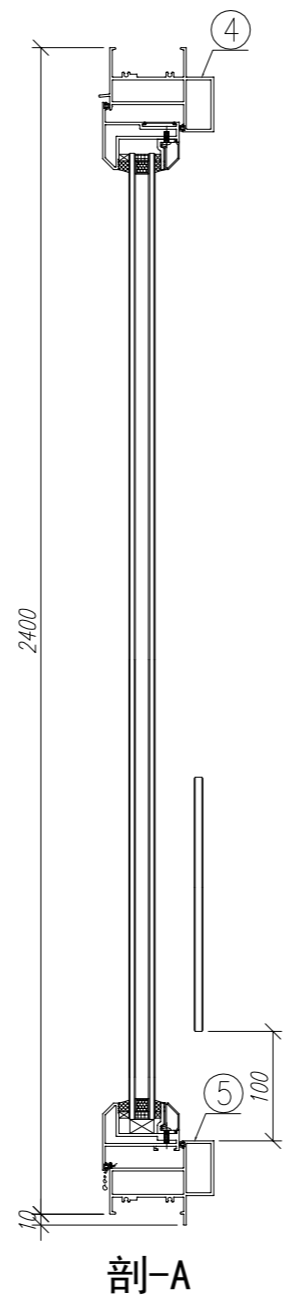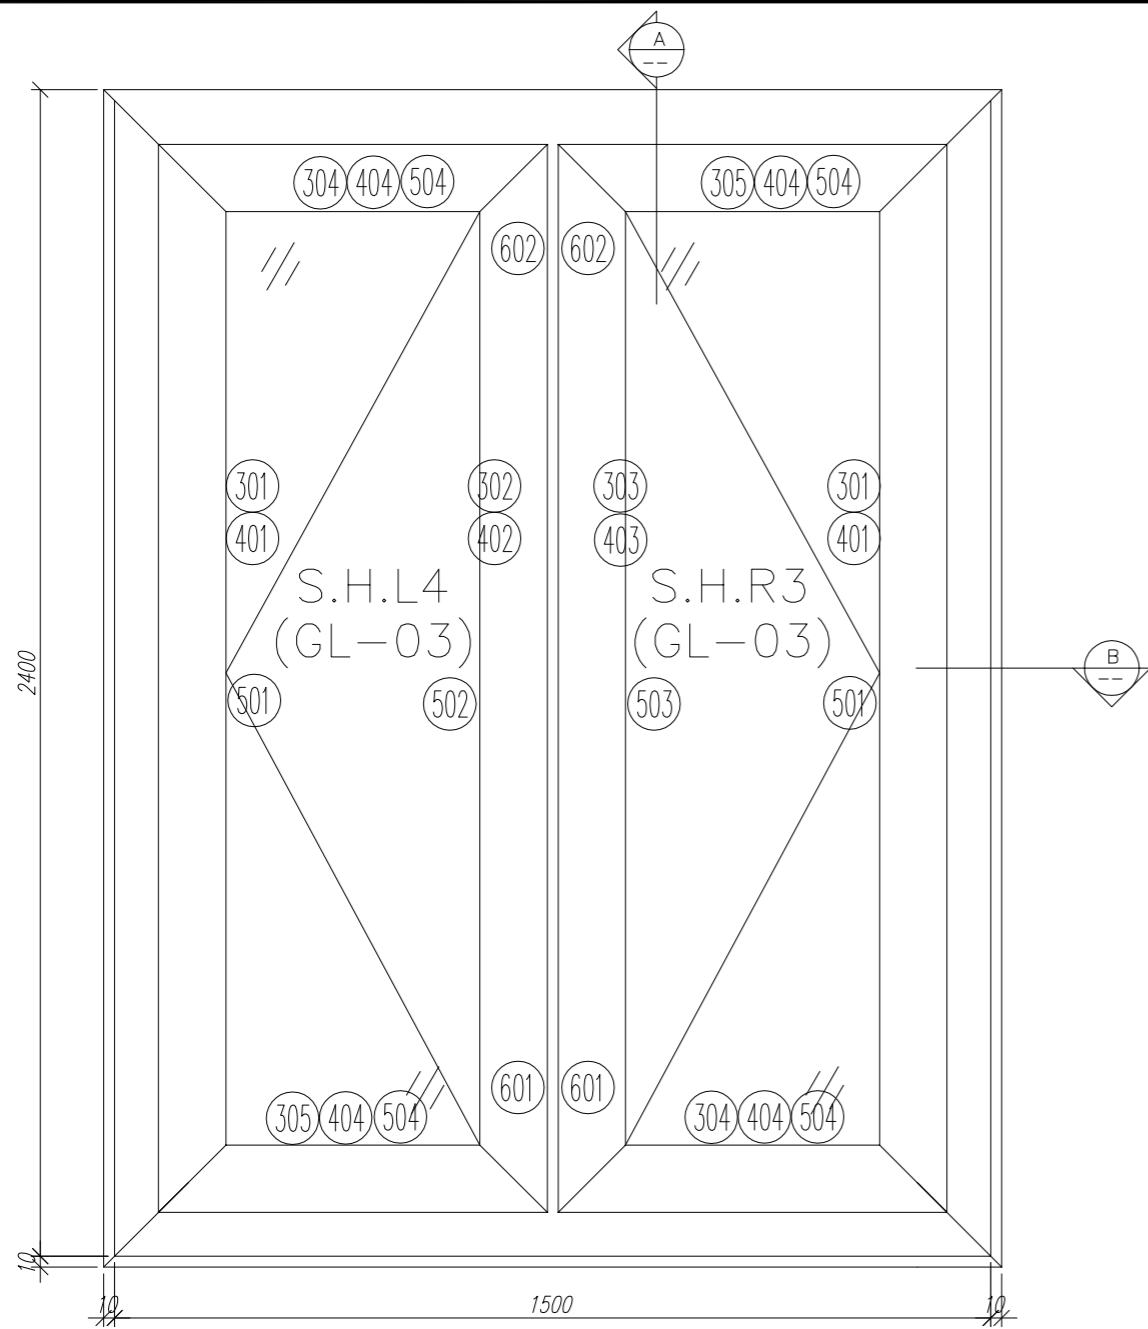

序號	材料編號	材料名稱	加工圖號	長度 L (MM)	單位	幅數	
						單樘	小計
1	X85842	窗邊左框 (室外看)	IW05-18L	2410	支	1	1
2	X85842	窗邊右框 (室外看)	IW05-18R	2410	支	1	1
3	X85764	窗拍蓋	直口開料	2355	支	2	2
4	X85844	生窗頂框	IW05-19	1520	支	1	1
5	X85843	生窗底框	IW05-20	1520	支	1	1
6	X85773	生窗中企框	IW05-18a	2306	支	1	1
如下為生玉料							
301	X85767	生窗玉企	IW06-14	2310	支	2	2
302	X85767	生窗玉企/拉手	IW06-15	2310	支	1	1
303	X85767	生窗玉企/拉手	IW06-16	2310	支	1	1
304	X85767	生窗玉頂/底	IW06-17	705	支	2	2
305	X85767	生窗玉頂/底	IW06-18	705	支	2	2
401	X85834	玻璃夾角企	IW07-01	2236	支	2	2
402	X85834	玻璃夾角企/拉手	IW07-14	2236	支	1	1
403	X85834	玻璃夾角企/拉手	IW07-15	2236	支	1	1
404	X85834	玻璃夾角橫	IW07-01	580	支	4	4
501	X85768	玻璃線企	直口開料	2236	支	2	2
502	X85768	玻璃線企/拉手	IW07-16	2236	支	1	1
503	X85768	玻璃線企/拉手	IW07-17	2236	支	1	1
504	X85768	玻璃線橫	斜口開料	600	支	4	4
601	X85824	多鎖點拉巴	IW06-06	860	支	2	2
602	X85824	多鎖點拉巴	IW06-06	1213	支	2	2

數量: 1

材料: 详见本图附表

表面处理: UCT806812XL-3

制图: IVAN

日期: 2020. 11. 02

校核: WSH

审核:





Rev: -


美特铝质 有限公司
 MIDI Aluminium Fabricator Ltd.




工程名称: 亞皆老街 / IN-SITU WINDOW

图名: 23W7/T1A組裝圖

图号: 23W7/T1A (23F)

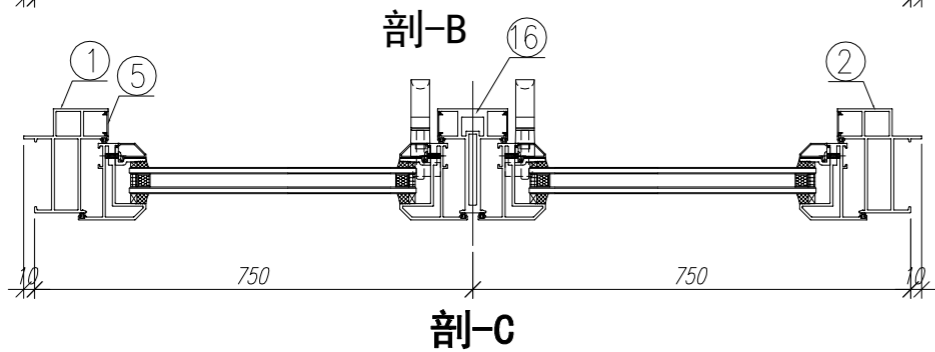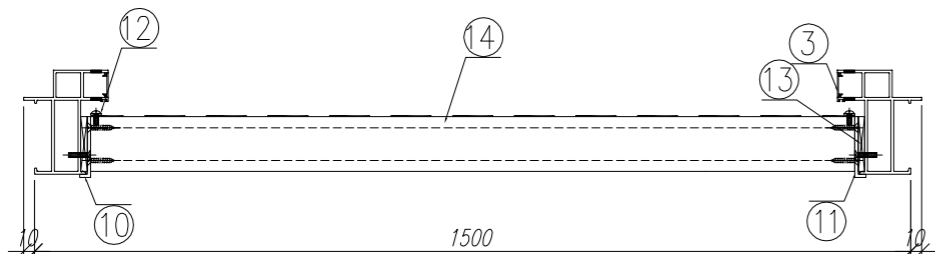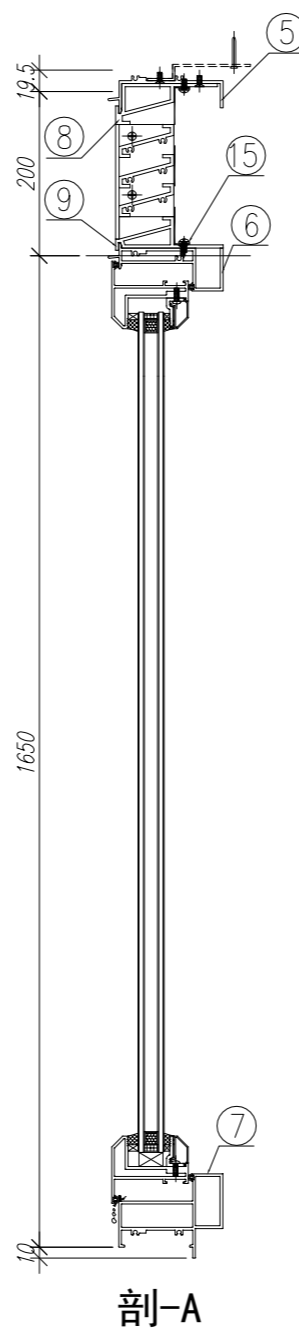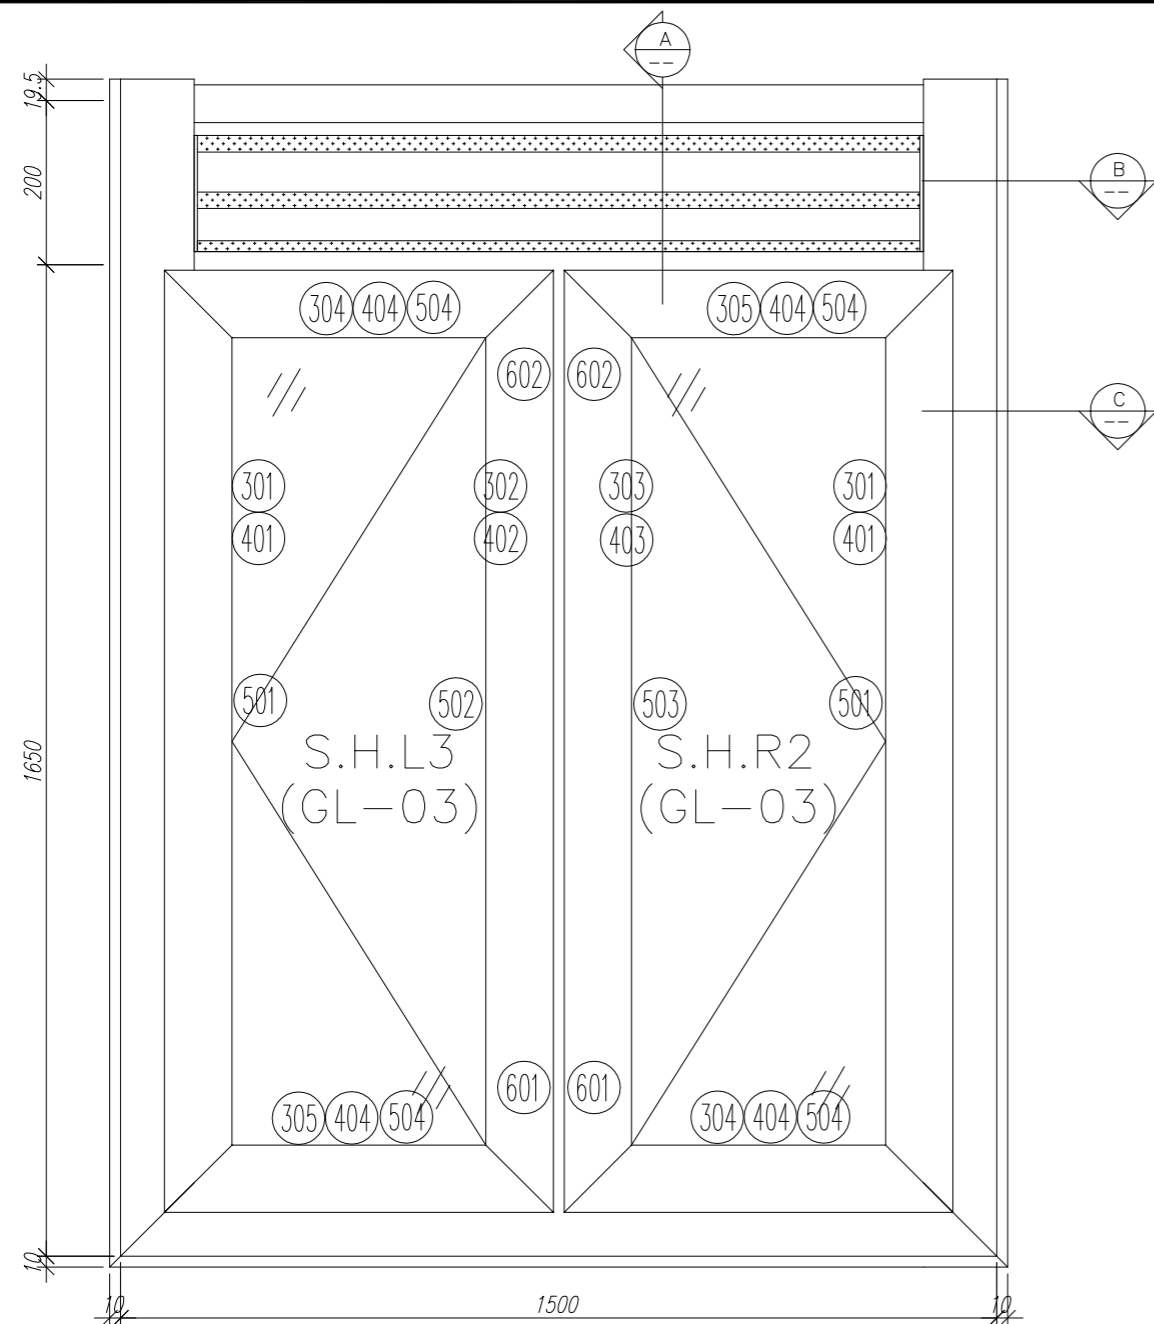

序號	材料編號	材料名稱	加工圖號	長度 L (MM)	單位	幅數	
						單樘	小計
1	X85842	窗邊左框 (室外看)	IW05-15L	1879.5	支	1	1
2	X85842	窗邊右框 (室外看)	IW05-15R	1879.5	支	1	1
3	X85764	窗拍蓋	直口開料	193.5	支	2	2
4	X85764	窗拍蓋	直口開料	1550	支	4	4
5	X85844	窗頂框	IW05-01	1422	支	1	1
6	X85775	上百葉下生中橫	IW05-16	1422	支	1	1
7	X85843	生窗底框	IW05-17	1520	支	1	1
8	X85840	百頁框頂	IW05-07	1421	支	1	1
9	X85839	百頁框底	IW05-08	1421	支	1	1
10	20*56*10*3mm	百頁玉企鋁折角	IW05-AL01	153.6	支	1	1
11	20*56*10*3mm	百頁玉企鋁折角	IW05-AL02	153.6	支	1	1
12	15*1.6mm巴	雀仔網壓巴	IW05-10	180.5	支	2	2
13	50*5mm巴	百頁玉墊巴	IW05-09	150	支	2	2
14	X85838	百葉片	直口開料	1397.5	支	3	3
15	15*1.6mm巴	雀仔網壓巴	IW05-10	1397.5	支	2	2
16	X85773	生窗中企框	IW05-18	1601	支	1	1
如下為生玉料							
301	X85767	生窗玉企	IW06-11	1605	支	2	2
302	X85767	生窗玉企/拉手	IW06-12	1605	支	1	1
303	X85767	生窗玉企/拉手	IW06-13	1605	支	1	1
304	X85767	生窗玉頂/底	IW06-04	705	支	2	2
305	X85767	生窗玉頂/底	IW06-05	705	支	2	2
401	X85834	玻璃夾角企	IW07-01	1531	支	2	2
402	X85834	玻璃夾角企/拉手	IW07-10	1531	支	1	1
403	X85834	玻璃夾角企/拉手	IW07-11	1531	支	1	1
404	X85834	玻璃夾角橫	IW07-01	580	支	4	4
501	X85768	玻璃線企	直口開料	1531	支	2	2
502	X85768	玻璃線企/拉手	IW07-12	1531	支	1	1
503	X85768	玻璃線企/拉手	IW07-13	1531	支	1	1
504	X85768	玻璃線橫	斜口開料	600	支	4	4
601	X85824	多鎖點拉巴	IW06-06	110	支	2	2
602	X85824	多鎖點拉巴	IW06-06	1258	支	2	2

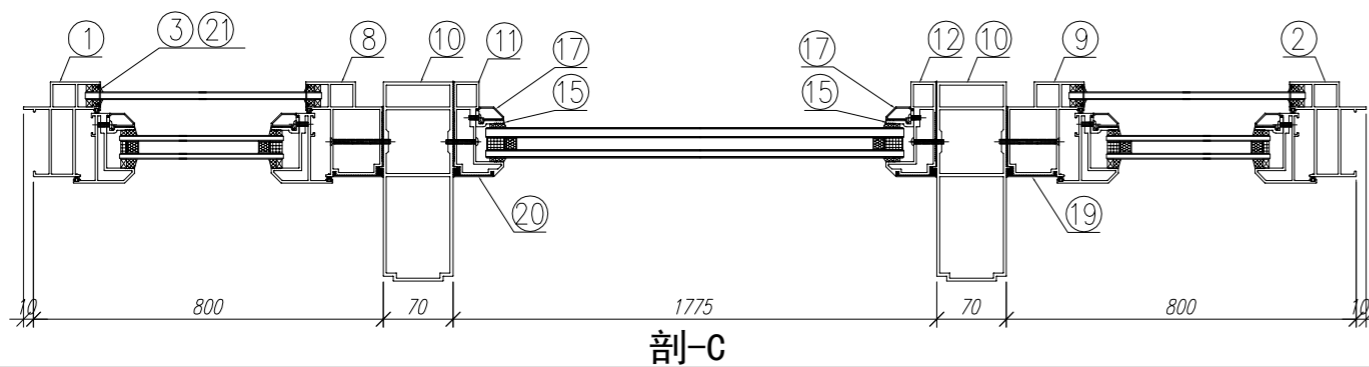
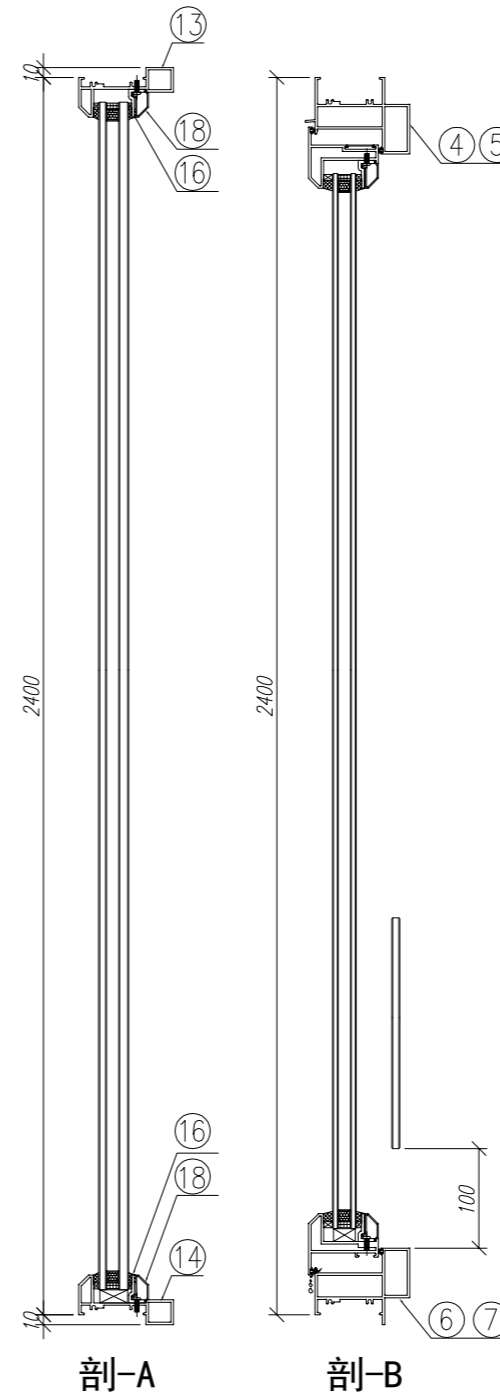
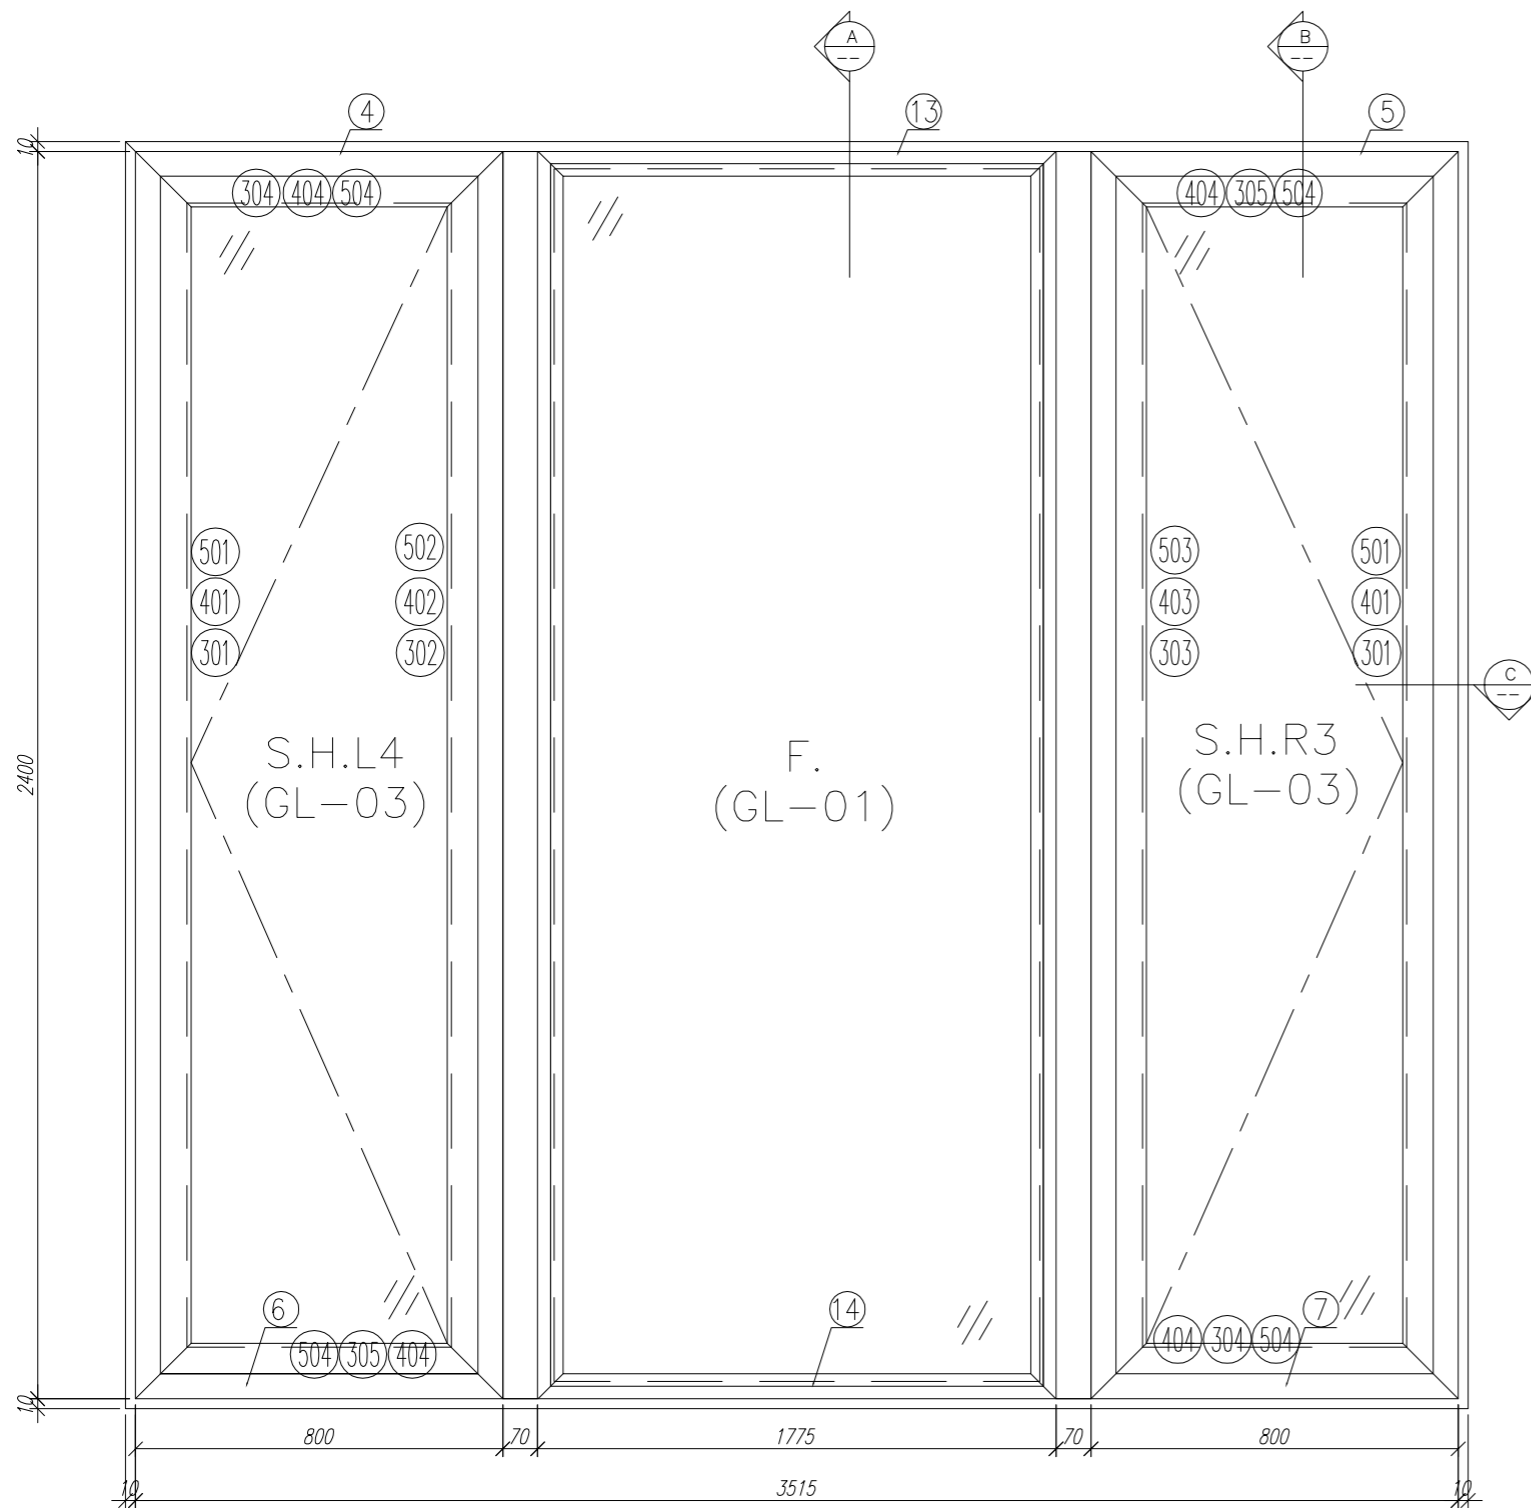


序號	材料編號	材料名稱	加工圖號	長度 L(MM)	單位	幅數 單樘	1 小計
1	X85842	窗邊左框 (室外看)	IW05-18L	2410	支	1	1
2	X85842	窗邊右框 (室外看)	IW05-18R	2410	支	1	1
3	X85764	窗拍蓋	直口開料	1563	支	4	4
4	X85844	生窗頂框	IW05-25	810	支	1	1
5	X85844	生窗頂框	IW05-26	810	支	1	1
6	X85843	生窗底框	IW05-27	810	支	1	1
7	X85843	生窗底框	IW05-28	810	支	1	1
8	X85760	生窗中企框	IW05-29	2410	支	1	1
9	X85760	生窗中企框	IW05-30	2410	支	1	1
10	X85771	生窗200夾通	IW05-31	2420	支	2	2
11	X85769	梗窗主企框	IW05-32	2420	支	1	1
12	X85769	梗窗主企框	IW05-33	2420	支	1	1
13	X85847	梗窗頂框	IW05-34	1775	支	1	1
14	X85847	梗窗底框	IW05-35	1775	支	1	1
15	X85834	玻璃夾角企	IW07-01	2369	支	2	2
16	X85834	玻璃夾角橫	IW07-01	1673	支	2	2
17	X85768	玻璃線企	直口開料	2369	支	2	2
18	X85768	玻璃線橫	斜口開料	1693	支	2	2
19	X85819	生窗主企框外蓋	兩頭45度切	2410	支	2	2
20	X85820	生窗主企框外蓋	兩頭45度切	2420	支	2	2
21	X85764	窗拍蓋	直口開料	100	支	4	4




如下為生玉料

301	X85767	生窗玉企	IW06-14	2310	支	2	2
302	X85767	生窗玉企/拉手	IW06-15	2310	支	1	1
303	X85767	生窗玉企/拉手	IW06-16	2310	支	1	1
304	X85767	生窗玉頂/底	IW06-17	709	支	2	2
305	X85767	生窗玉頂/底	IW06-18	709	支	2	2
401	X85834	玻璃夾角企	IW07-01	2236	支	2	2
402	X85834	玻璃夾角企/拉手	IW07-14	2236	支	1	1
403	X85834	玻璃夾角企/拉手	IW07-15	2236	支	1	1
404	X85834	玻璃夾角橫	IW07-01	584	支	4	4
501	X85768	玻璃線企	直口開料	2236	支	2	2
502	X85768	玻璃線企/拉手	IW07-16	2236	支	1	1
503	X85768	玻璃線企/拉手	IW07-17	2236	支	1	1
504	X85768	玻璃線橫	斜口開料	604	支	4	4
601	X85824	多鎖點拉巴	IW06-06	860	支	2	2
602	X85824	多鎖點拉巴	IW06-06	1213	支	2	2


數量: 1	材料: 详见本图附表	表面处理: UCT806812XL-3	美特鋁質有限公司 MIDI Aluminium Fabricator Ltd.	工程名称: 亞皆老街 / IN-SITU WINDOW
制图: IVAN	日期: 2020. 11. 02	校核: WSH		Rev: -

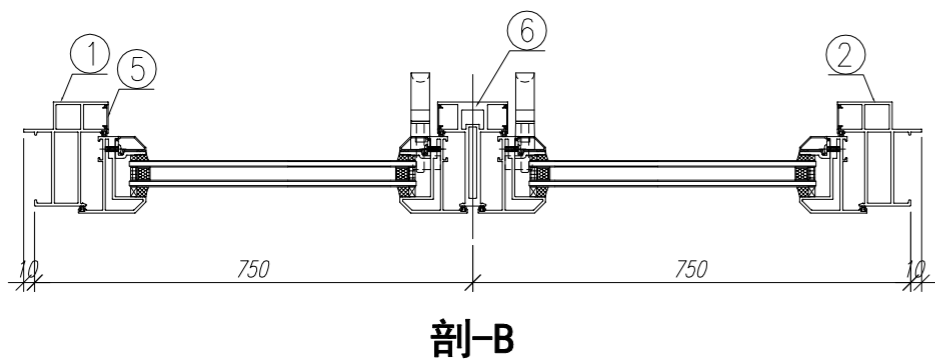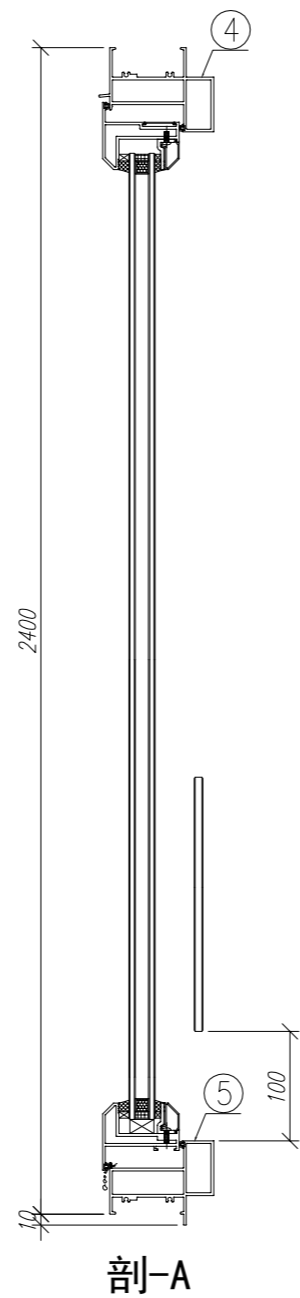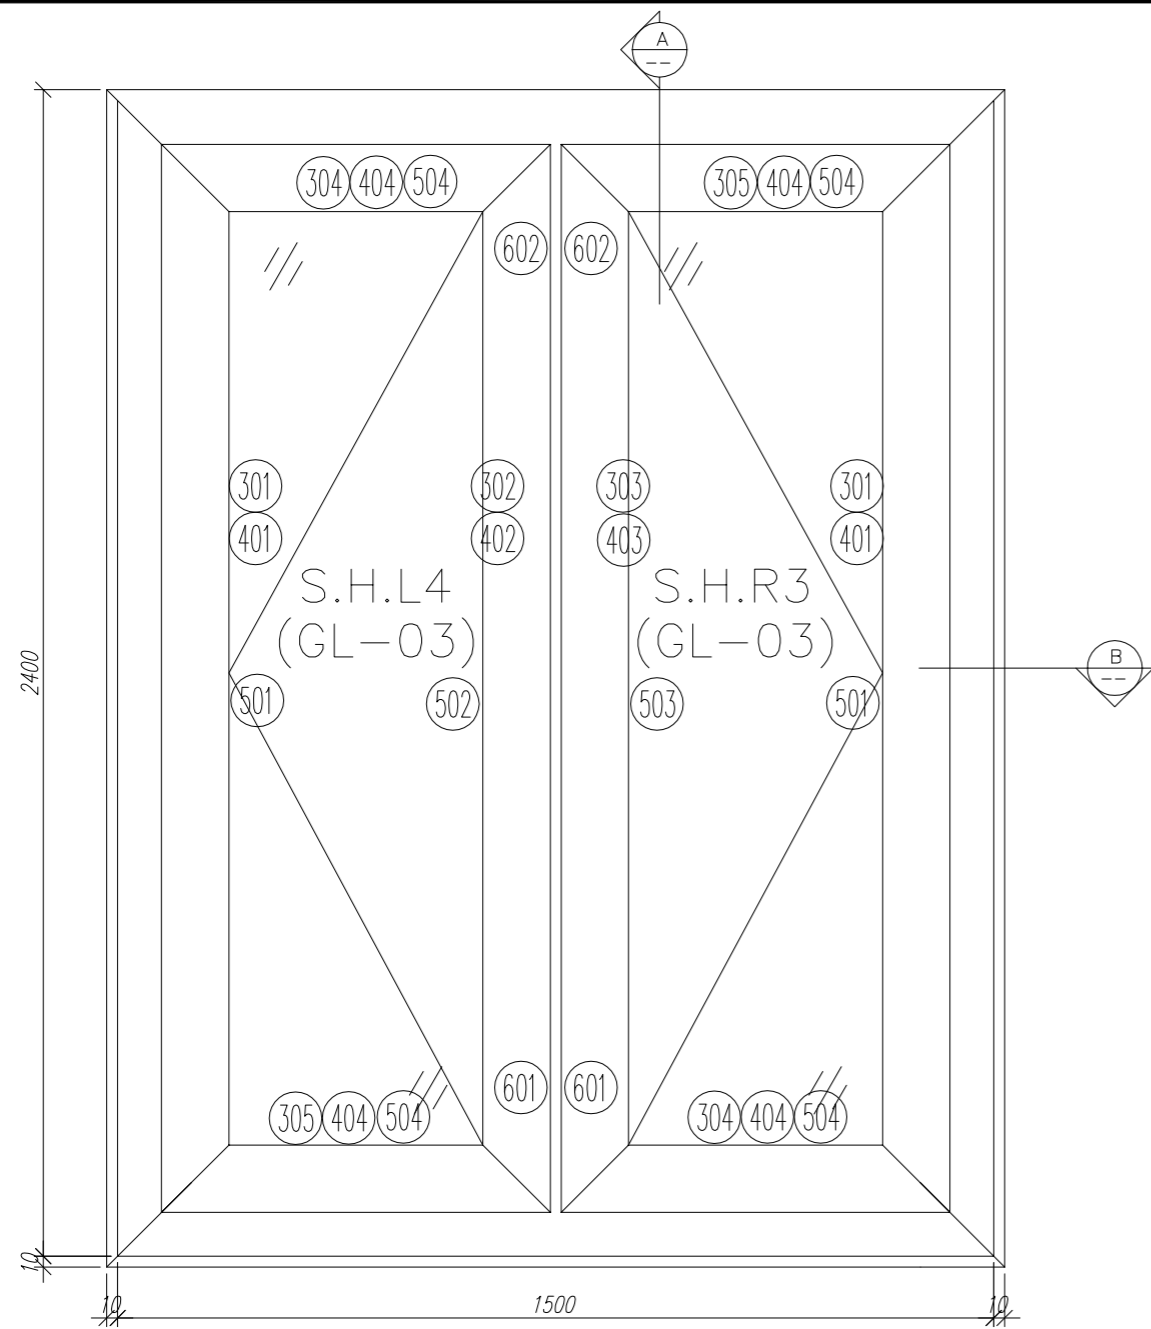

序號	材料編號	材料名稱	加工圖號	長度 L (MM)	單位	幅數	
						單樘	小計
1	X85842	窗邊左框 (室外看)	IW05-18L	2410	支	1	1
2	X85842	窗邊右框 (室外看)	IW05-18R	2410	支	1	1
3	X85764	窗拍蓋	直口開料	2355	支	2	2
4	X85844	生窗頂框	IW05-19	1520	支	1	1
5	X85843	生窗底框	IW05-20	1520	支	1	1
6	X85773	生窗中企框	IW05-18a	2306	支	1	1
如下為生玉料							
301	X85767	生窗玉企	IW06-14	2310	支	2	2
302	X85767	生窗玉企/拉手	IW06-15	2310	支	1	1
303	X85767	生窗玉企/拉手	IW06-16	2310	支	1	1
304	X85767	生窗玉頂/底	IW06-17	705	支	2	2
305	X85767	生窗玉頂/底	IW06-18	705	支	2	2
401	X85834	玻璃夾角企	IW07-01	2236	支	2	2
402	X85834	玻璃夾角企/拉手	IW07-14	2236	支	1	1
403	X85834	玻璃夾角企/拉手	IW07-15	2236	支	1	1
404	X85834	玻璃夾角橫	IW07-01	580	支	4	4
501	X85768	玻璃線企	直口開料	2236	支	2	2
502	X85768	玻璃線企/拉手	IW07-16	2236	支	1	1
503	X85768	玻璃線企/拉手	IW07-17	2236	支	1	1
504	X85768	玻璃線橫	斜口開料	600	支	4	4
601	X85824	多鎖點拉巴	IW06-06	860	支	2	2
602	X85824	多鎖點拉巴	IW06-06	1213	支	2	2

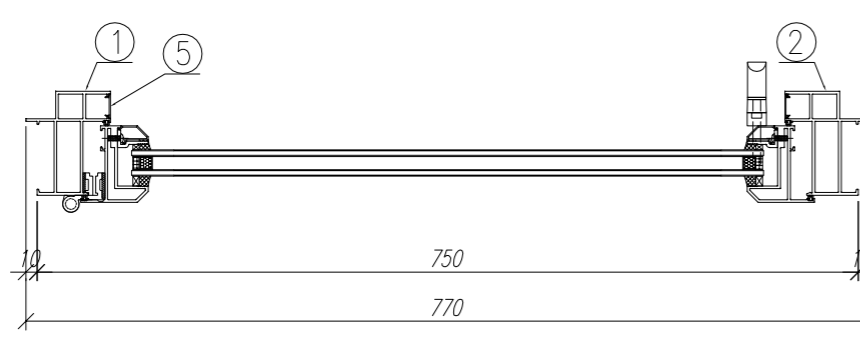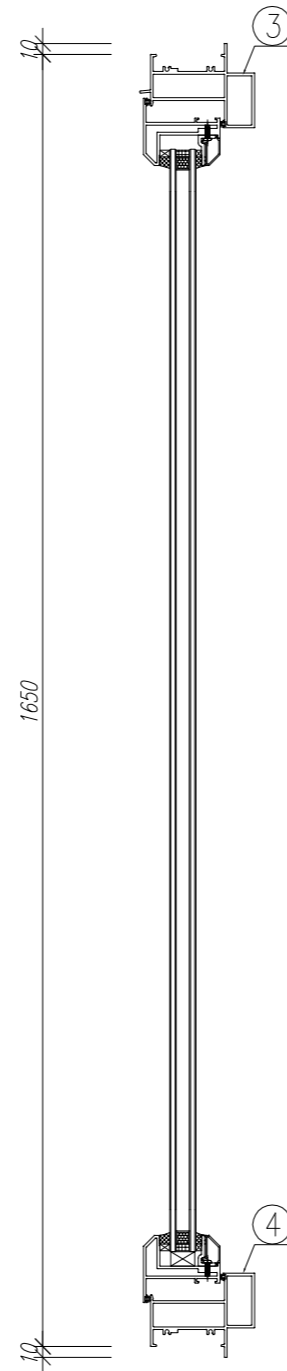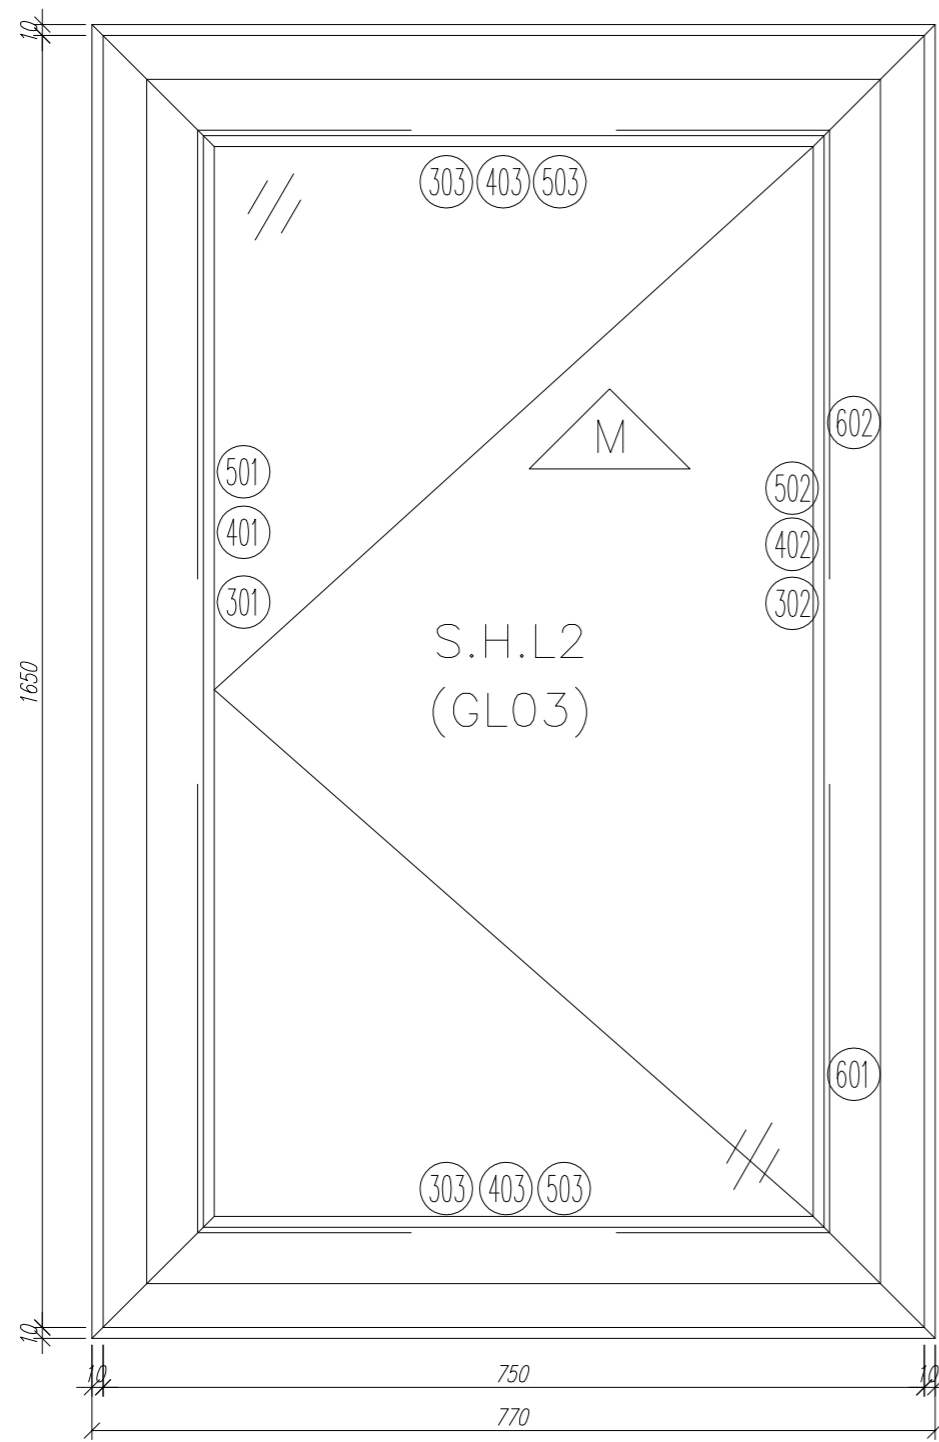

序號	材料編號	材料名稱	加工圖號	長度 L (MM)	單位	幅數	
						單樑	小計
1	X85842	窗邊左框 (室外看)	IW05-11	1670	支	1	1
2	X85842	窗邊右框 (室外看)	IW05-12	1670	支	1	1
3	X85844	窗頂框	IW05-13	770	支	1	1
4	X85843	生窗底框	IW05-14	770	支	1	1
5	X85764	窗拍蓋	直口開料	1516	支	2	2
如下為生窗玉料							
301	X85767	生窗玉企	IW06-08	1570	支	1	1
302	X85767	生窗玉企/(拉手)	IW06-09	1570	支	1	1
303	X85767	生窗玉橫	IW06-10/10a	669	支	2	2
401	X85834	窗玻璃夾角企	IW07-01	1496	支	1	1
402	X85834	窗玻璃夾角企/拉手	IW07-10	1496	支	1	1
403	X85834	窗玻璃夾角橫	IW07-01	544	支	2	2
501	X85768	窗玻璃線企	直口開料	1496.5	支	1	1
502	X85768	窗玻璃線企/拉手	IW07-12	1496.5	支	1	1
503	X85768	窗玻璃線橫	斜口開料	565	支	2	2
601	X85824	拉巴	IW06-06	110	支	1	1
602	X85824	拉巴	IW06-06	1223	支	1	1

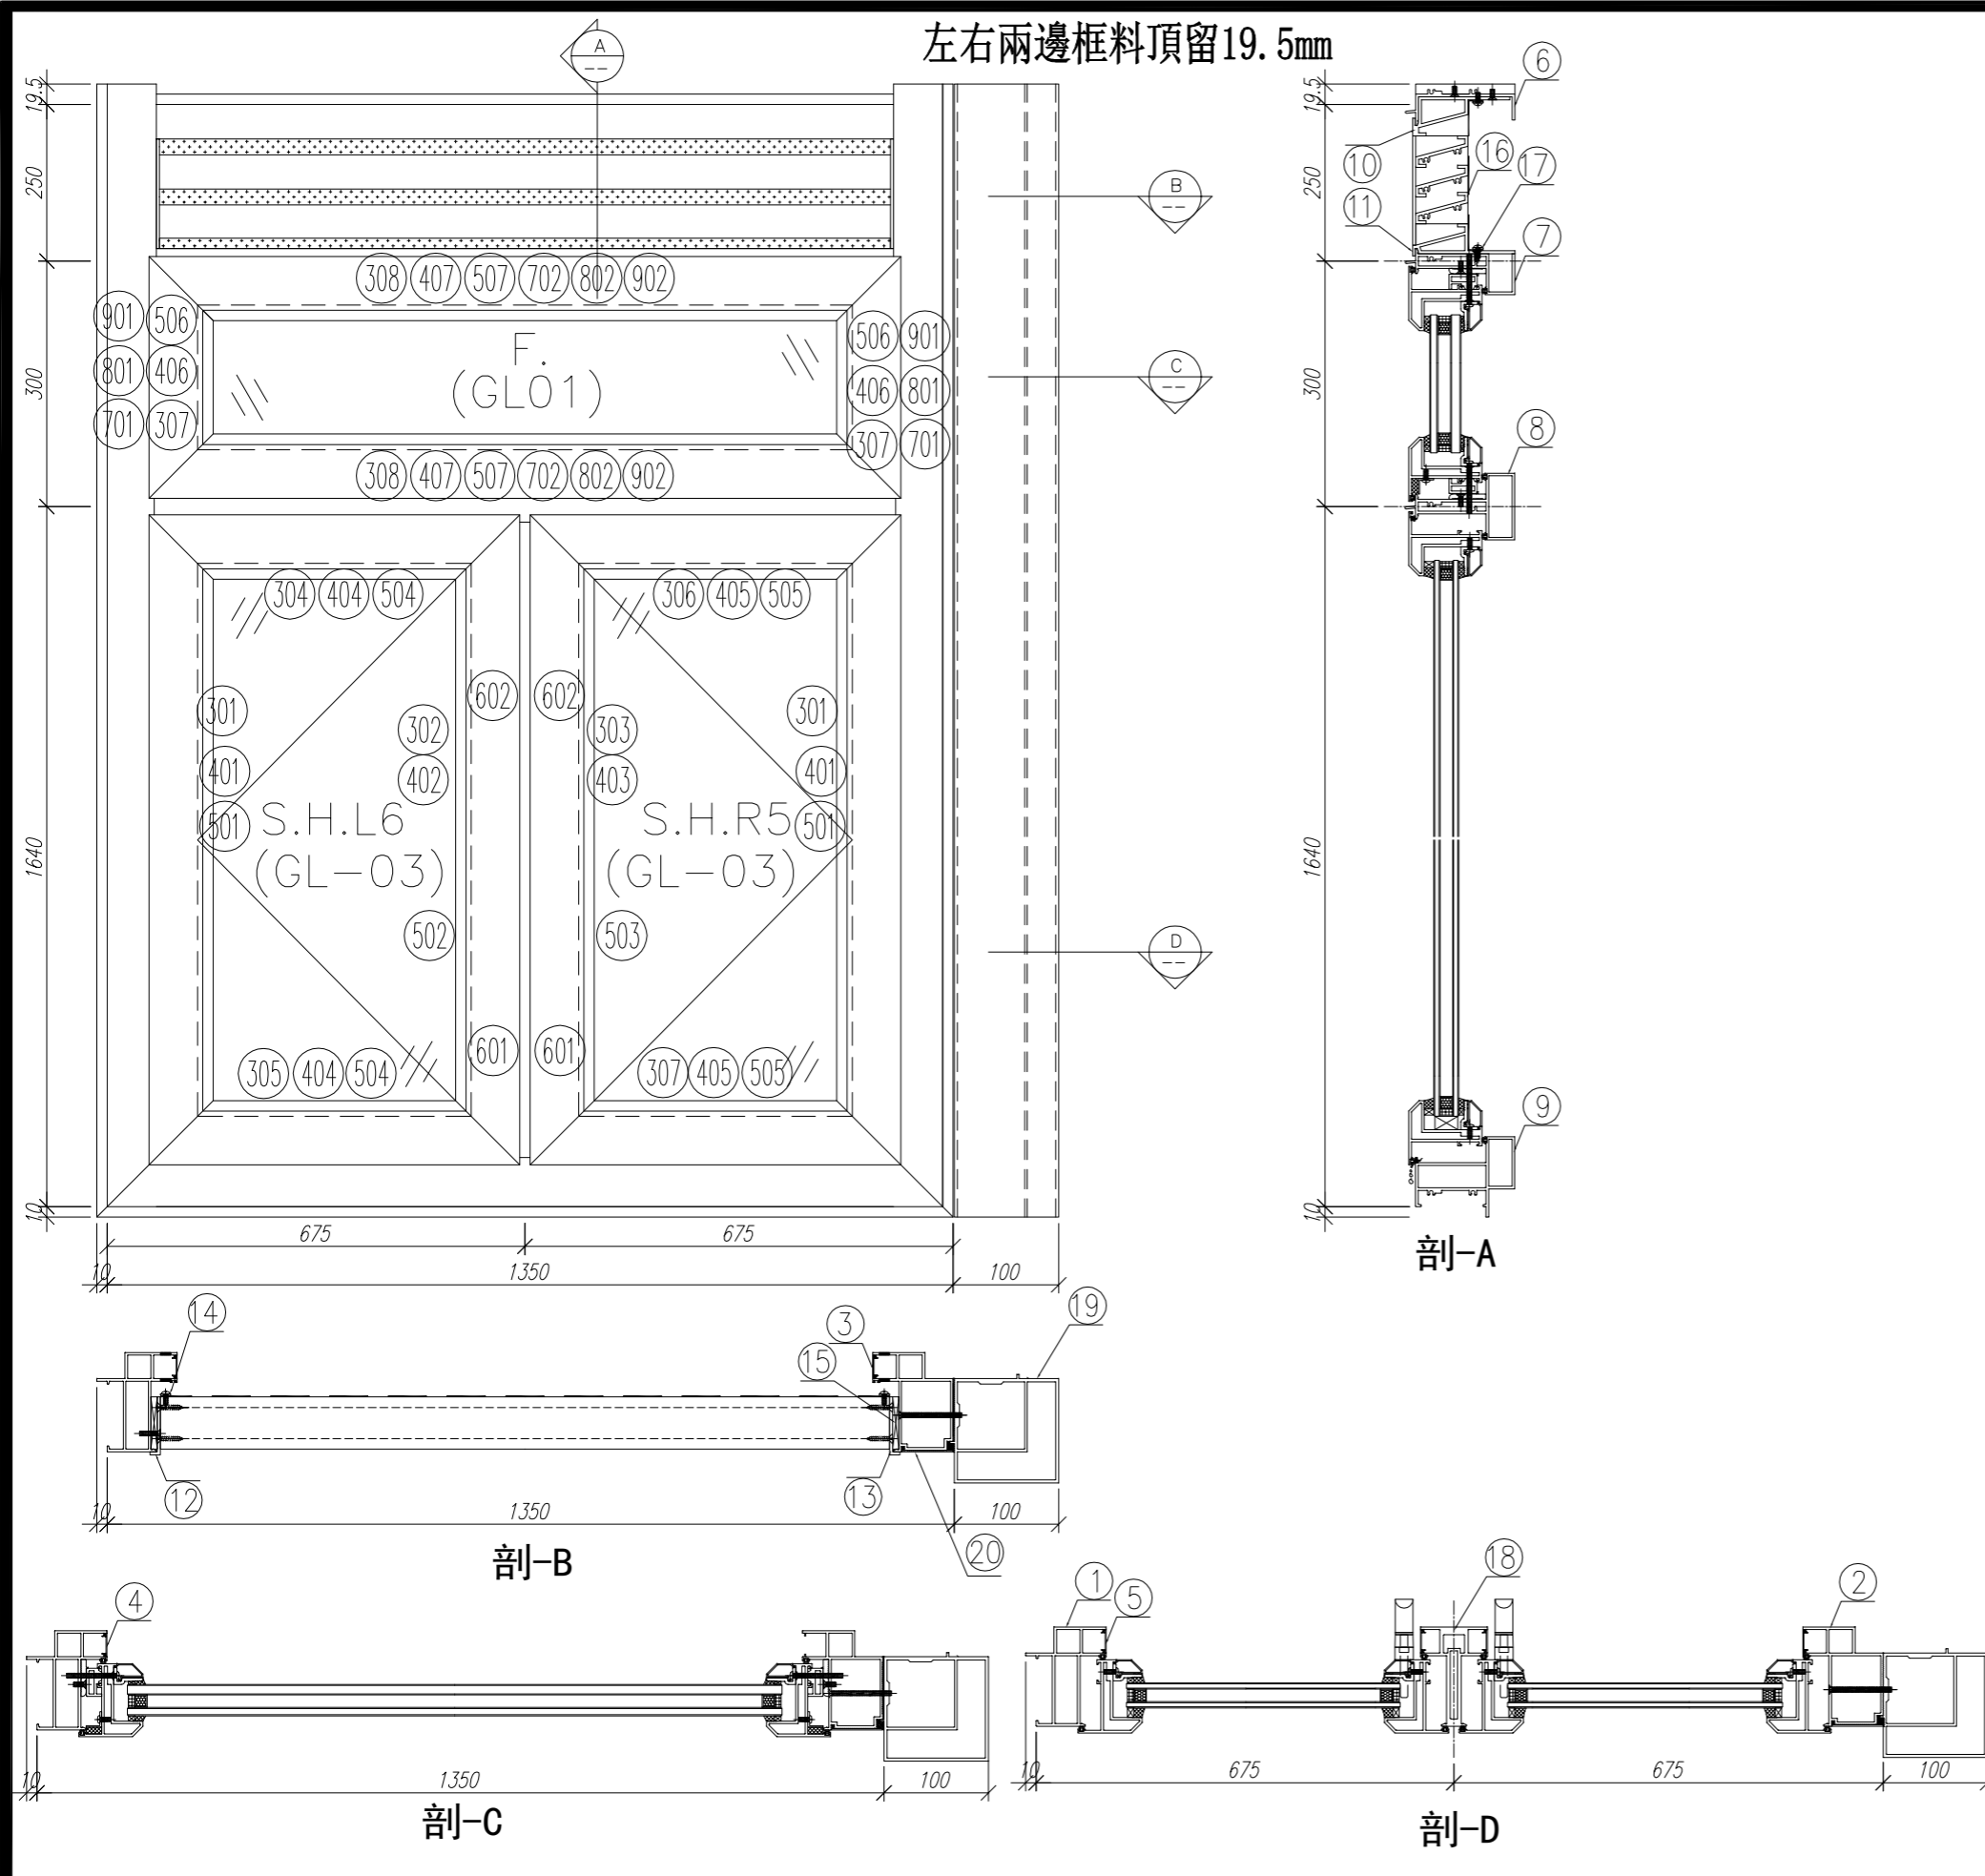

剖-A


剖-B

剖-C


剖-D

序號	材料編號	材料名稱	加工圖號	長度 L(MM)	單位	幅數 單樞	1 小計
1	X85842	窗邊左框(室外看)	IW05-36L	2219.5	支	1	1
2	X85760	窗邊右框(室外看)	IW05-36R	2219.5	支	1	1
3	X85764	窗拍蓋	直口開料	243.5	支	2	2
4	X85764	窗拍蓋	直口開料	235	支	2	2
5	X85764	窗拍蓋	直口開料	1540	支	4	4
6	X85844	窗頂框	IW05-01	1262	支	1	1
7	X85775	上百葉下梗中橫	IW05-37	1262	支	1	1
8	X85775	上梗下生中橫	IW05-38	1262	支	1	1
9	X85843	生窗底框	IW05-39	1360	支	1	1
10	X85840	百頁框頂	IW05-07	1261	支	1	1
11	X85839	百頁框底	IW05-08	1261	支	1	1
12	20*56*10*3mm	百頁玉企鋁折角	IW05-AL04	203.6	支	1	1
13	20*56*10*3mm	百頁玉企鋁折角	IW05-AL05	203.6	支	1	1
14	15*1.6mm巴	雀仔網壓巴	IW05-10a	230.5	支	2	2
15	50*5mm巴	百頁玉墊巴	IW05-09a	180	支	2	2
16	X85838	百葉片	直口開料	1237.5	支	3	3
17	15*1.6mm巴	雀仔網壓巴	IW05-10a	1237.5	支	2	2
18	X85773	生窗中企框	IW05-40	1591	支	1	1
19	X85770	生窗轉角中企通	IW05-41	2219.5	支	1	1
20	X85819	生窗主企框外蓋	IW05-AL06	2209.5	支	1	1
如下為生玉料							
301	X85767	生窗玉企	IW06-19	1595	支	2	2
302	X85767	生窗玉企/拉手	IW06-20	1595	支	1	1
303	X85767	生窗玉底/拉手	IW06-21	1595	支	1	1
304	X85767	生窗玉頂	IW06-04	630	支	1	1
305	X85767	生窗玉底	IW06-05	630	支	1	1
306	X85767	生窗玉頂	IW06-04	620	支	1	1
307	X85767	生窗玉底	IW06-05	620	支	1	1
401	X85834	玻璃夾角企	IW07-01	1521	支	2	2
402	X85834	玻璃夾角企/拉手	IW07-18	1521	支	1	1
403	X85834	玻璃夾角企/拉手	IW07-19	1521	支	1	1
404	X85834	玻璃夾角橫	IW07-01	505	支	2	2
405	X85834	玻璃夾角橫	IW07-01	495	支	2	2
501	X85768	玻璃線企	直口開料	1521	支	2	2
502	X85768	玻璃線企/拉手	IW07-20	1521	支	1	1
503	X85768	玻璃線企/拉手	IW07-21	1521	支	1	1
504	X85768	玻璃線橫	斜口開料	525	支	2	2
505	X85768	玻璃線橫	斜口開料	515	支	2	2
601	X85824	多鎖點拉巴	IW06-06	150	支	2	2
602	X85824	多鎖點拉巴	IW06-06	1208	支	2	2
如下為生變梗玉料							
307	X85767	生窗玉企	IW06-07	290	支	2	2
308	X85767	生窗玉橫	IW06-07	1260	支	2	2
406	X85834	窗玻璃夾角企	IW07-06	165	支	2	2
407	X85834	窗玻璃夾角橫	IW07-06	1186	支	2	2
506	X85768	窗玻璃線企	斜口開料	185	支	2	2
507	X85768	窗玻璃線橫	直口開料	1186	支	2	2
701	X85785	生窗變梗玉扣企(玉)	IW07-07	230	支	2	2
702	X85785	生窗變梗玉扣橫(玉)	IW07-07	1200	支	2	2
801	X85786	生窗變梗玉扣企(框)	IW07-08	230	支	2	2
802	X85786	生窗變梗玉扣橫(框)	IW07-08	1200	支	2	2
901	15*13*1.6角	擋膠角企	IW07-09	270	支	2	2
902	15*13*1.6角	擋膠角橫	IW07-09	1240	支	2	2




數量: 1	材料: 详见本图附表	表面处理: UCT806812XL-3	美特鋁質 有限公司 MIDI Aluminium Fabricator Ltd.	工程名称: 亞皆老街 / IN-SITU WINDOW
制图: IVAN	日期: 2020.09.07	校核: WSH		Rev: -

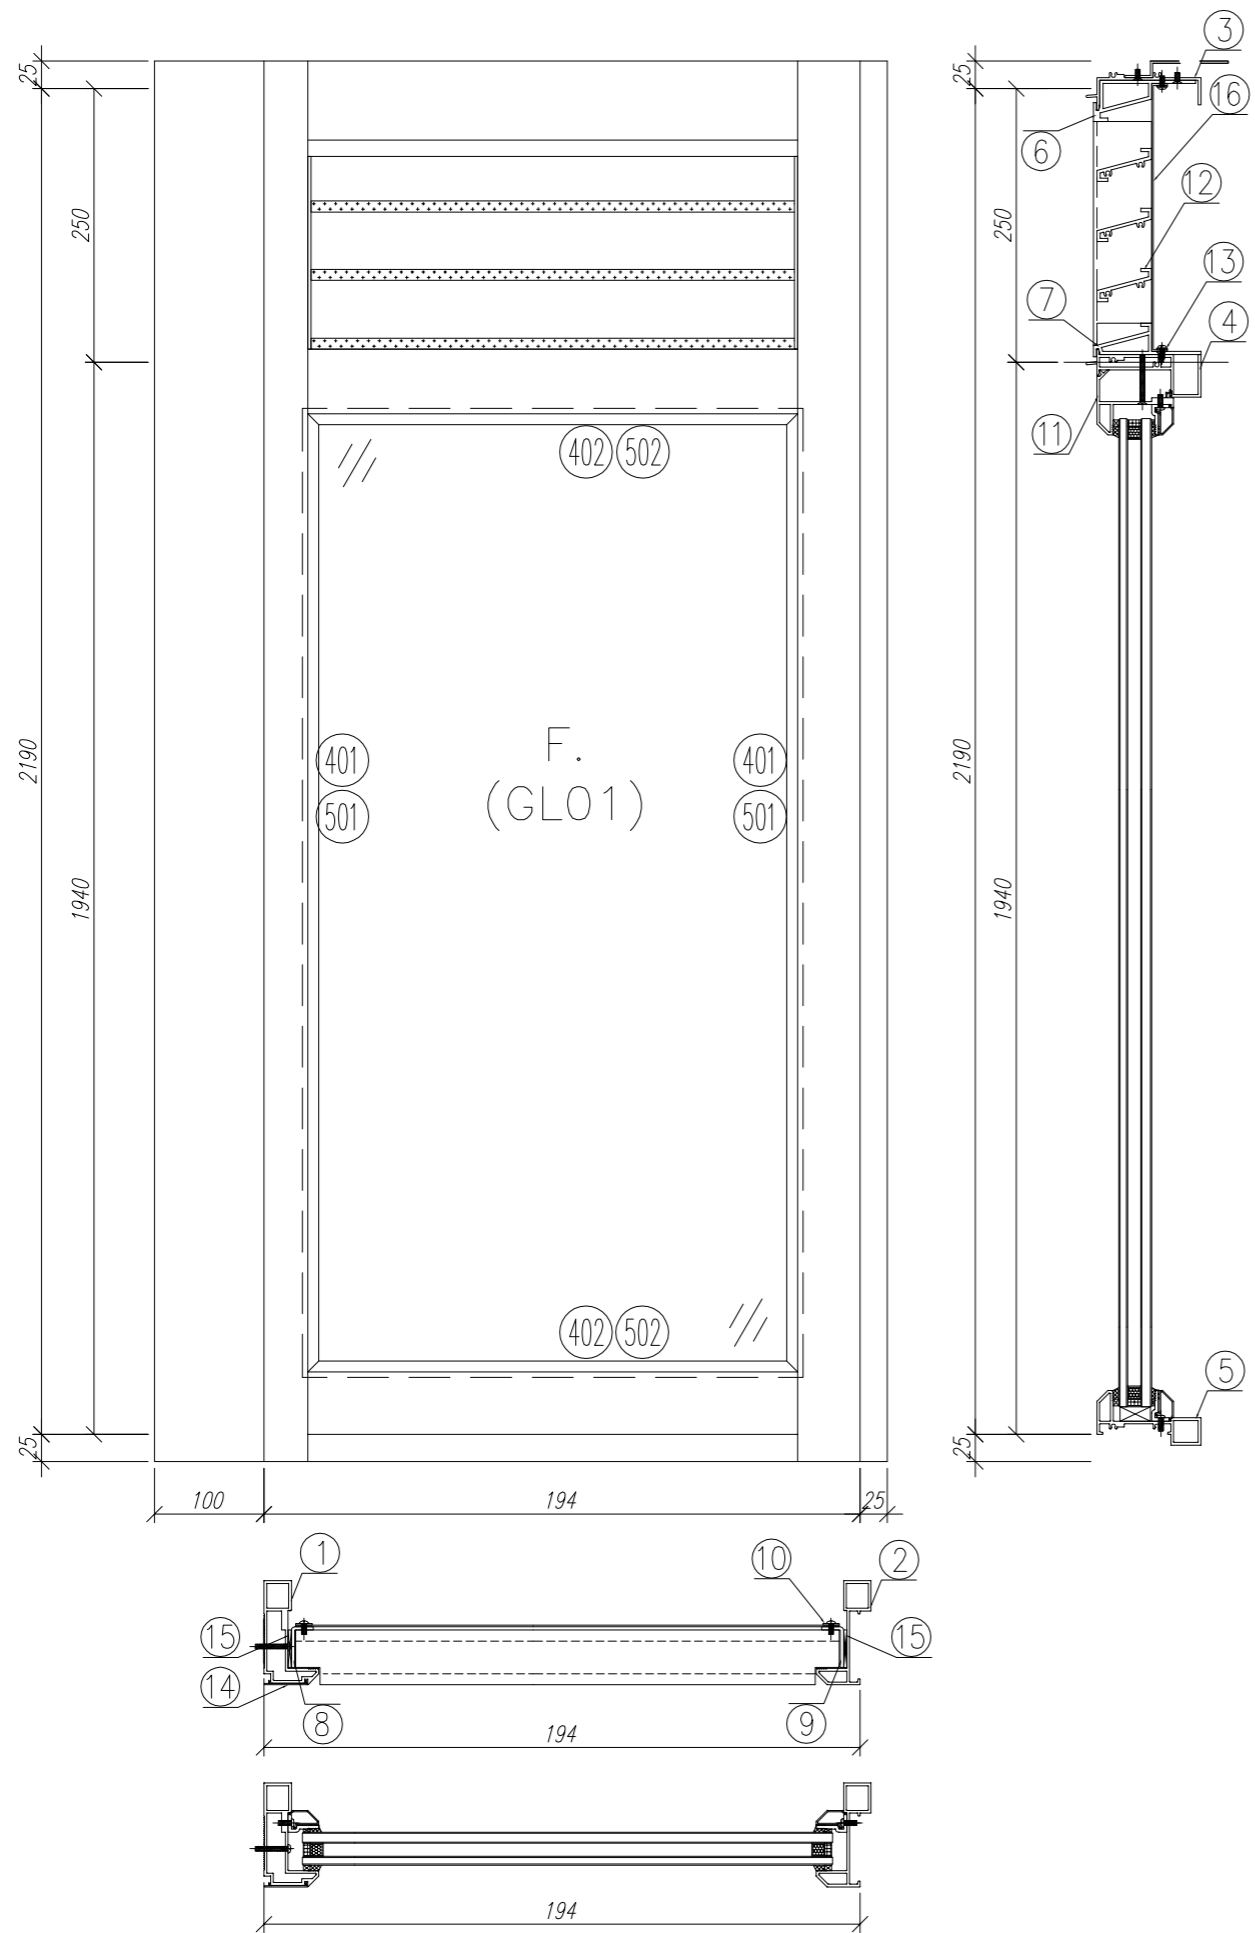





序號	材料編號	材料名稱	加工圖號	長度 L(MM)	單位	幅數	
						單樑	小計
1	X85769	窗邊左框 (室外看)	IW05-42	2219.5	支	1	1
2	X85845	窗邊右框 (室外看)	IW05-43	2219.5	支	1	1
3	X85844	窗頂框	IW05-44	160	支	1	1
4	X85775	上百葉下梗中橫	IW05-45	160	支	1	1
5	X85847	生窗底框	IW05-46	204	支	1	1
6	X85840	百頁框頂	IW05-47	154	支	1	1
7	X85839	百頁框底	IW05-48	154	支	1	1
8	20*37*3mm	百頁玉企鋁折角	IW05-AL07	198.5	支	1	1
9	20*37*3mm	百頁玉企鋁折角	IW05-AL08	198.5	支	1	1
10	15*1.6mm巴	鋁背板壓巴企	IW05-10a	230.5	支	2	2
11	X85920	反拍線	IW05-49	153.5	支	1	1
12	X85838	百葉片	IW05-AL09	146	支	3	3
13	15*1.6mm巴	鋁背板壓巴橫	IW05-10a	146	支	2	2
14	X85820	梗窗主企框外蓋	IW05-AL10	2209.5	支	1	1
15	34*3mm巴	百葉玉墊巴	IW05-09b	180	支	2	2
16	1.5mm鋁板	鋁背板	IW05-AL11	243.5	支	1	1
如下為梗窗玉料							
401	X85834	窗玻璃夾角企	IW07-06	1831.5	支	2	2
402	X85834	窗玻璃夾角橫	IW07-06	153	支	2	2
501	X85768	窗玻璃線企	斜口開料	1851.5	支	2	2
502	X85768	窗玻璃線橫	直口開料	153	支	2	2

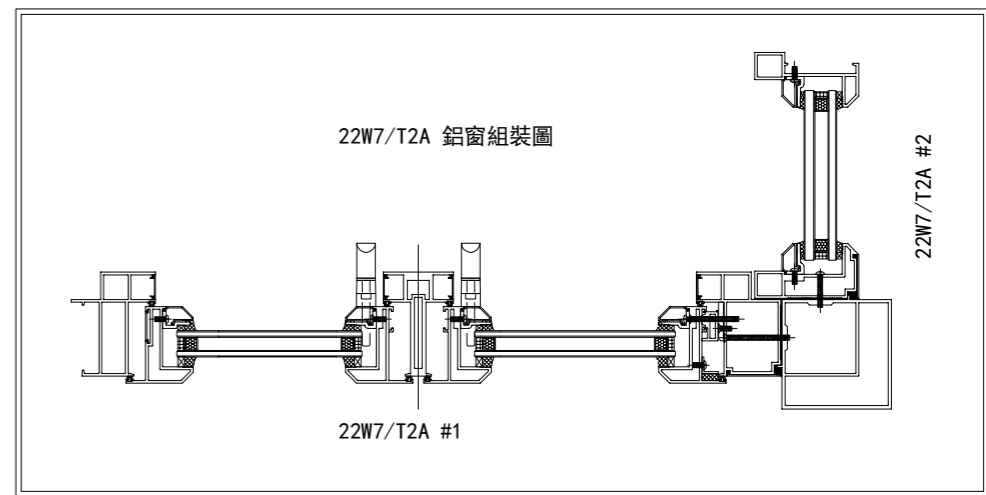

數量: 1	材料: 详见本图附表	表面处理: UCT806812XL-3	美特鋁質有限公司 MIDI Aluminium Fabricator Ltd.	工程名称: 亞皆老街 / IN-SITU WINDOW
制图: IVAN	日期: 2020.09.07	校核: WSH		审核:
				图名: 22W7/T2A #2組裝圖
				图号: 22W7/T2A #2 (22F)

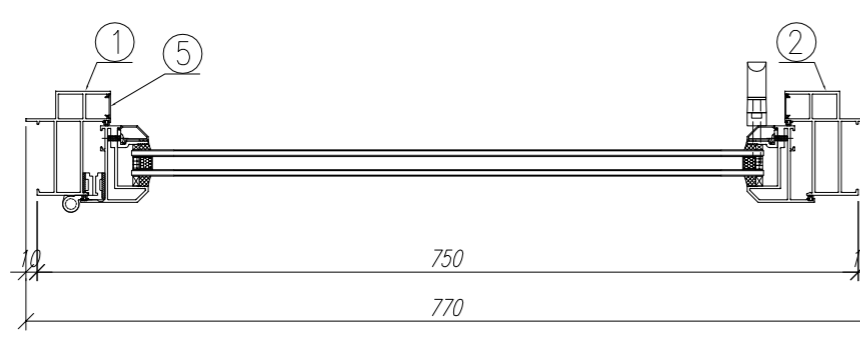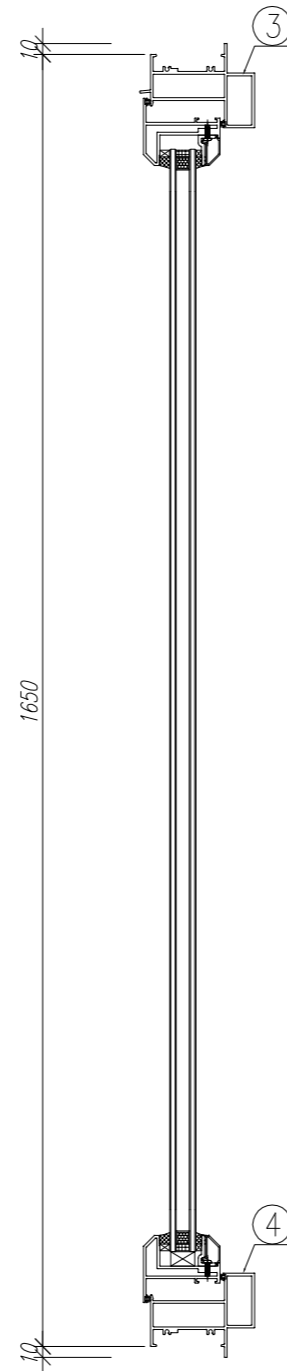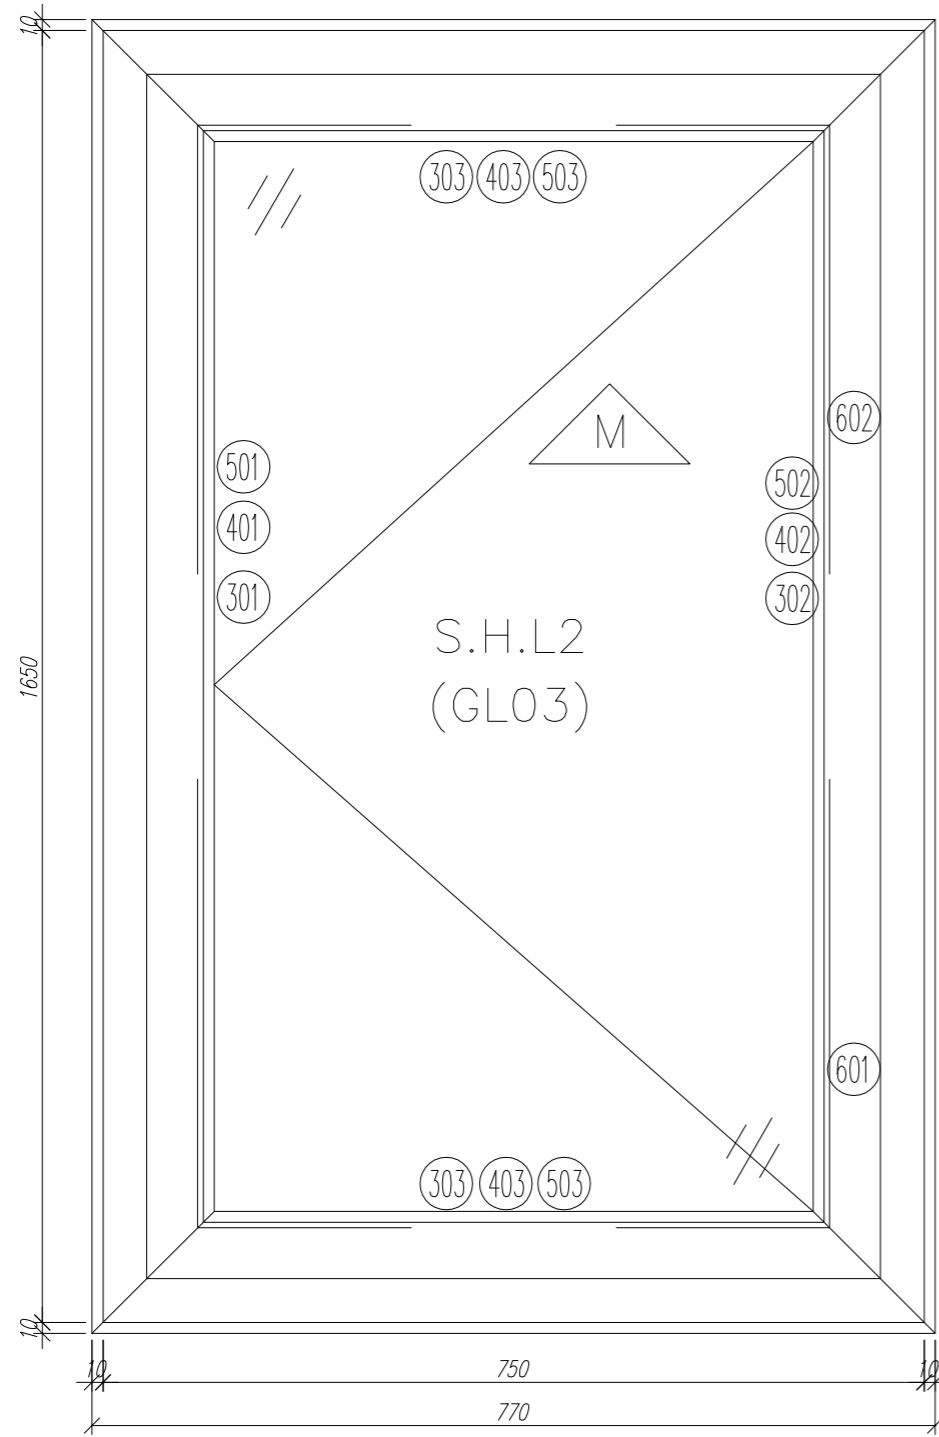

序號	材料編號	材料名稱	加工圖號	長度 L (MM)	單位	幅數	
						單樑	小計
1	X85842	窗邊左框 (室外看)	IW05-11	1670	支	1	1
2	X85842	窗邊右框 (室外看)	IW05-12	1670	支	1	1
3	X85844	窗頂框	IW05-13	770	支	1	1
4	X85843	生窗底框	IW05-14	770	支	1	1
5	X85764	窗拍蓋	直口開料	1516	支	2	2
如下為生窗玉料							
301	X85767	生窗玉企	IW06-08	1570	支	1	1
302	X85767	生窗玉企/(拉手)	IW06-09	1570	支	1	1
303	X85767	生窗玉橫	IW06-10/10a	669	支	2	2
401	X85834	窗玻璃夾角企	IW07-01	1496	支	1	1
402	X85834	窗玻璃夾角企/拉手	IW07-10	1496	支	1	1
403	X85834	窗玻璃夾角橫	IW07-01	544	支	2	2
501	X85768	窗玻璃線企	直口開料	1496.5	支	1	1
502	X85768	窗玻璃線企/拉手	IW07-12	1496.5	支	1	1
503	X85768	窗玻璃線橫	斜口開料	565	支	2	2
601	X85824	拉巴	IW06-06	110	支	1	1
602	X85824	拉巴	IW06-06	1223	支	1	1

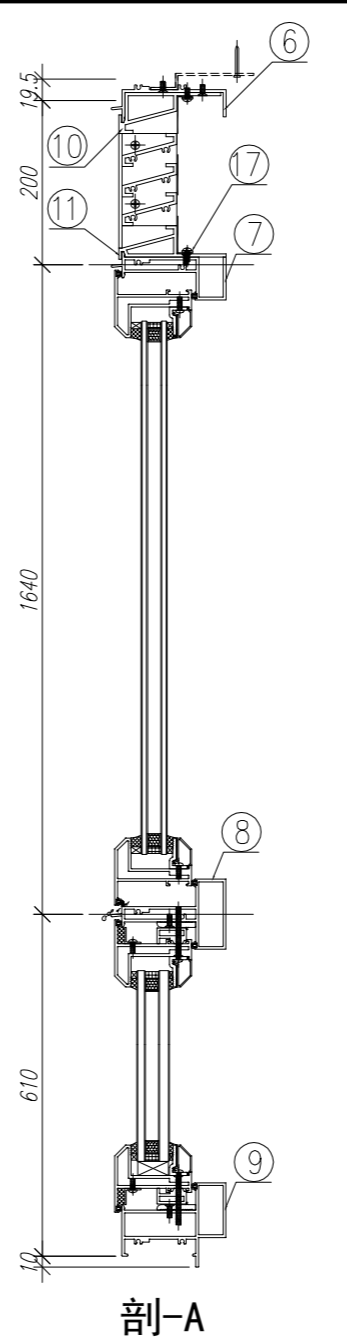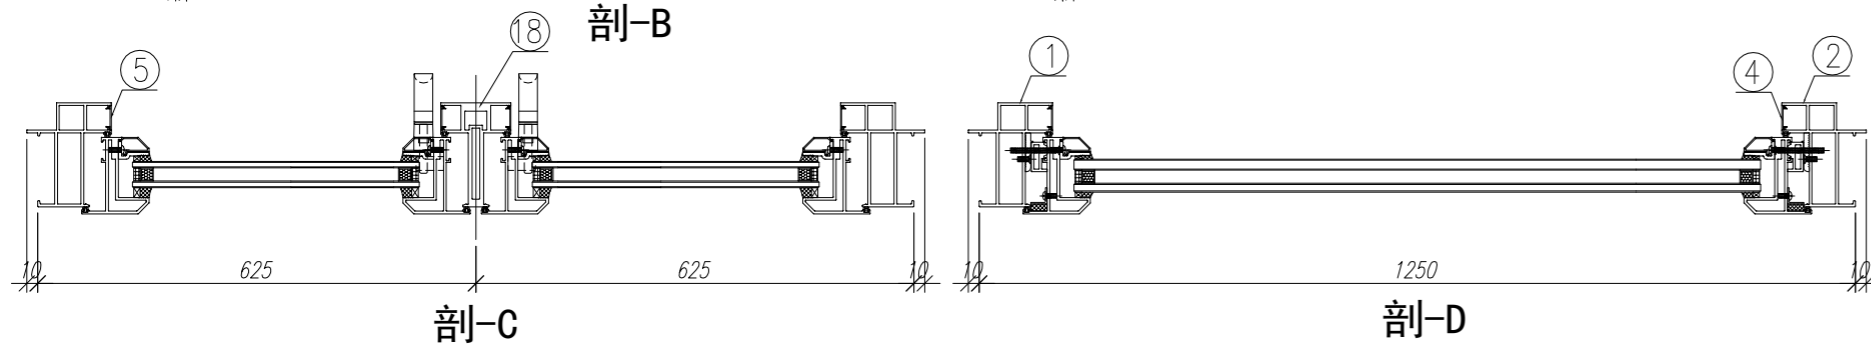
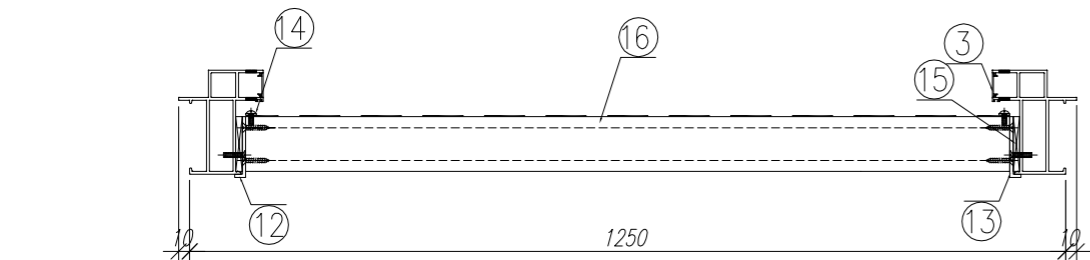
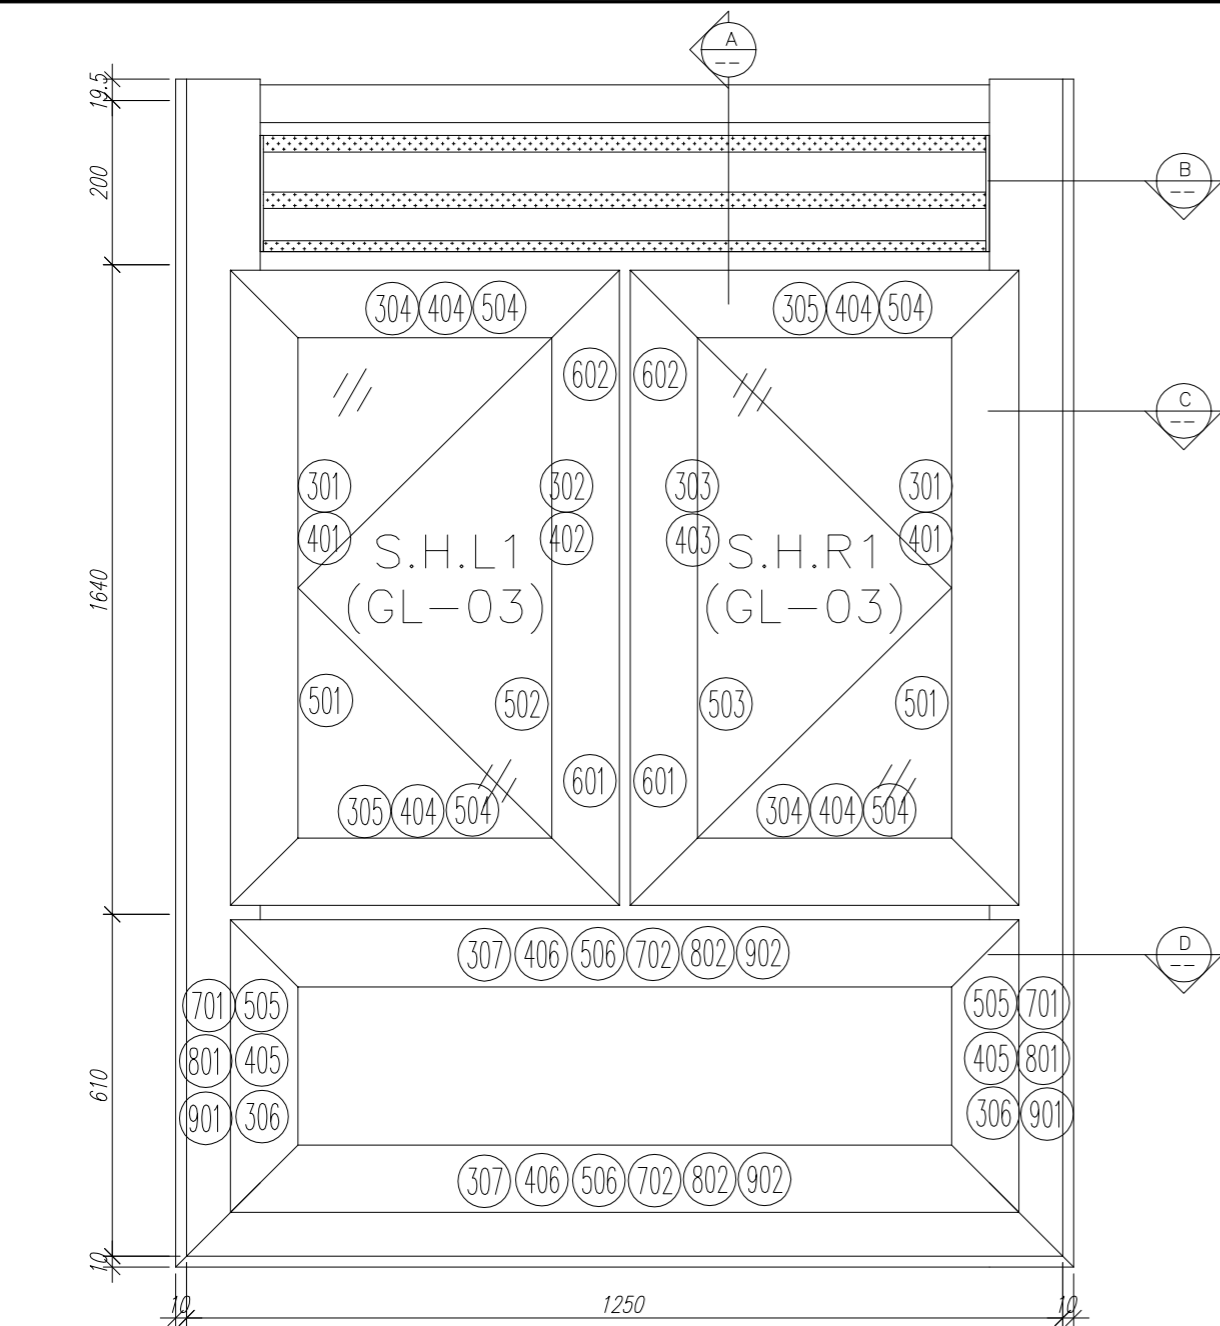


序號	材料編號	材料名稱	加工圖號	長度 L(MM)	單位	幅數 單樑	1 小計
1	X85842	窗邊左框(室外看)	IW05-02L	2479.5	支	1	1
2	X85842	窗邊右框(室外看)	IW05-02R	2479.5	支	1	1
3	X85764	窗拍蓋	直口開料	193.5	支	2	2
4	X85764	窗拍蓋	直口開料	545	支	2	2
5	X85764	窗拍蓋	直口開料	1540	支	4	4
6	X85844	窗頂框	IW05-01	1172	支	1	1
7	X85775	上百葉下生中橫	IW05-03	1172	支	1	1
8	X85775	上生下梗中橫	IW05-04	1172	支	1	1
9	X85843	生窗底框	IW05-05	1270	支	1	1
10	X85840	百頁框頂	IW05-07	1171	支	1	1
11	X85839	百頁框底	IW05-08	1171	支	1	1
12	20*56*10*3mm	百頁玉企鋁折角	IW05-AL01	153.6	支	1	1
13	20*56*10*3mm	百頁玉企鋁折角	IW05-AL02	153.6	支	1	1
14	15*1.6mm巴	雀仔網壓巴	IW05-10	180.5	支	2	2
15	50*5mm巴	百頁玉墊巴	IW05-09	150	支	2	2
16	X85838	百葉片	直口開料	1147.5	支	3	3
17	15*1.6mm巴	雀仔網壓巴	IW05-10	1147.5	支	2	2
18	X85773	生窗中企框	IW05-06	1626	支	1	1
如下為生玉料							
301	X85767	生窗玉企	IW06-01	1630	支	2	2
302	X85767	生窗玉企/拉手	IW06-02	1630	支	1	1
303	X85767	生窗玉底/拉手	IW06-03	1630	支	1	1
304	X85767	生窗玉頂/底	IW06-04	580	支	2	2
305	X85767	生窗玉頂/底	IW06-05	580	支	2	2
401	X85834	玻璃夾角企	IW07-01	1556	支	2	2
402	X85834	玻璃夾角企/拉手	IW07-02	1556	支	1	1
403	X85834	玻璃夾角企/拉手	IW07-03	1556	支	1	1
404	X85834	玻璃夾角橫	IW07-01	455	支	4	4
501	X85768	玻璃線企	直口開料	1556	支	2	2
502	X85768	玻璃線企/拉手	IW07-04	1556	支	1	1
503	X85768	玻璃線企/拉手	IW07-05	1556	支	1	1
504	X85768	玻璃線橫	斜口開料	475	支	4	4
601	X85824	多鎖點拉巴	IW06-06	135	支	2	2
602	X85824	多鎖點拉巴	IW06-06	1258	支	2	2
如下為生變梗玉料							
306	X85767	生窗玉企	IW06-07	565	支	2	2
307	X85767	生窗玉橫	IW06-07	1170	支	2	2
405	X85834	窗玻璃夾角企	IW07-06	440	支	2	2
406	X85834	窗玻璃夾角橫	IW07-06	1096	支	2	2
505	X85768	窗玻璃線企	斜口開料	460	支	2	2
506	X85768	窗玻璃線橫	直口開料	1096	支	2	2
701	X85785	生窗變梗玉扣企(玉)	IW07-07	505	支	2	2
702	X85785	生窗變梗玉扣橫(玉)	IW07-07	1110	支	2	2
801	X85786	生窗變梗玉扣企(框)	IW07-08	505	支	2	2
802	X85786	生窗變梗玉扣橫(框)	IW07-08	1110	支	2	2
901	15*13*1.6角	擋膠角企	IW07-09	545	支	2	2
902	15*13*1.6角	擋膠角橫	IW07-09	1150	支	2	2

數量: 1	材料: 详见本图附表	表面处理: UCT806812XL-3
制图: IVAN	日期: 2020.11.02	校核: WSH
	审核:	Rev: -



美特鋁質有限公司
MIDI Aluminium Fabricator Ltd.

工程名称: 亞皆老街 / IN-SITU WINDOW
图名: 23W3/T2A組裝圖
图号: 23W3/T2A(23F)

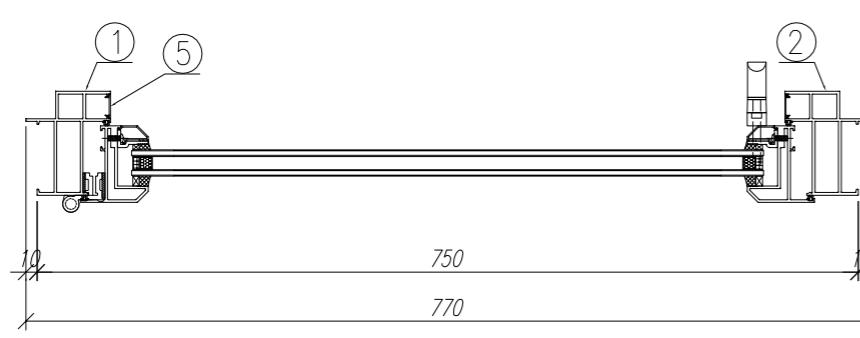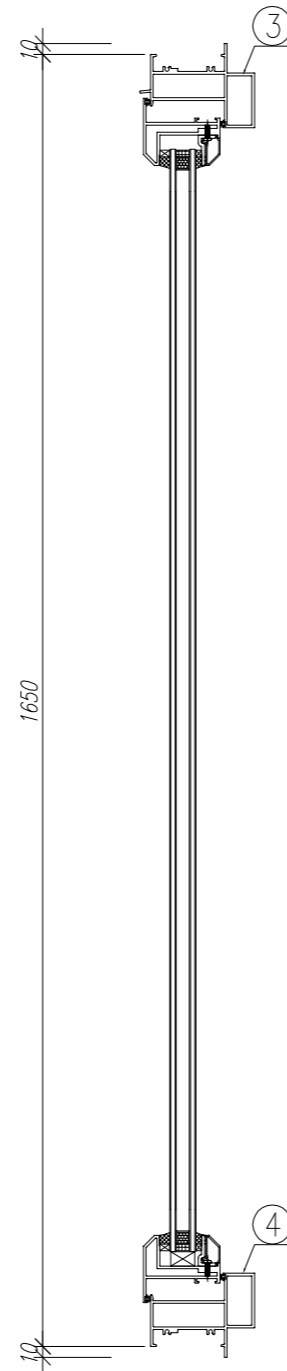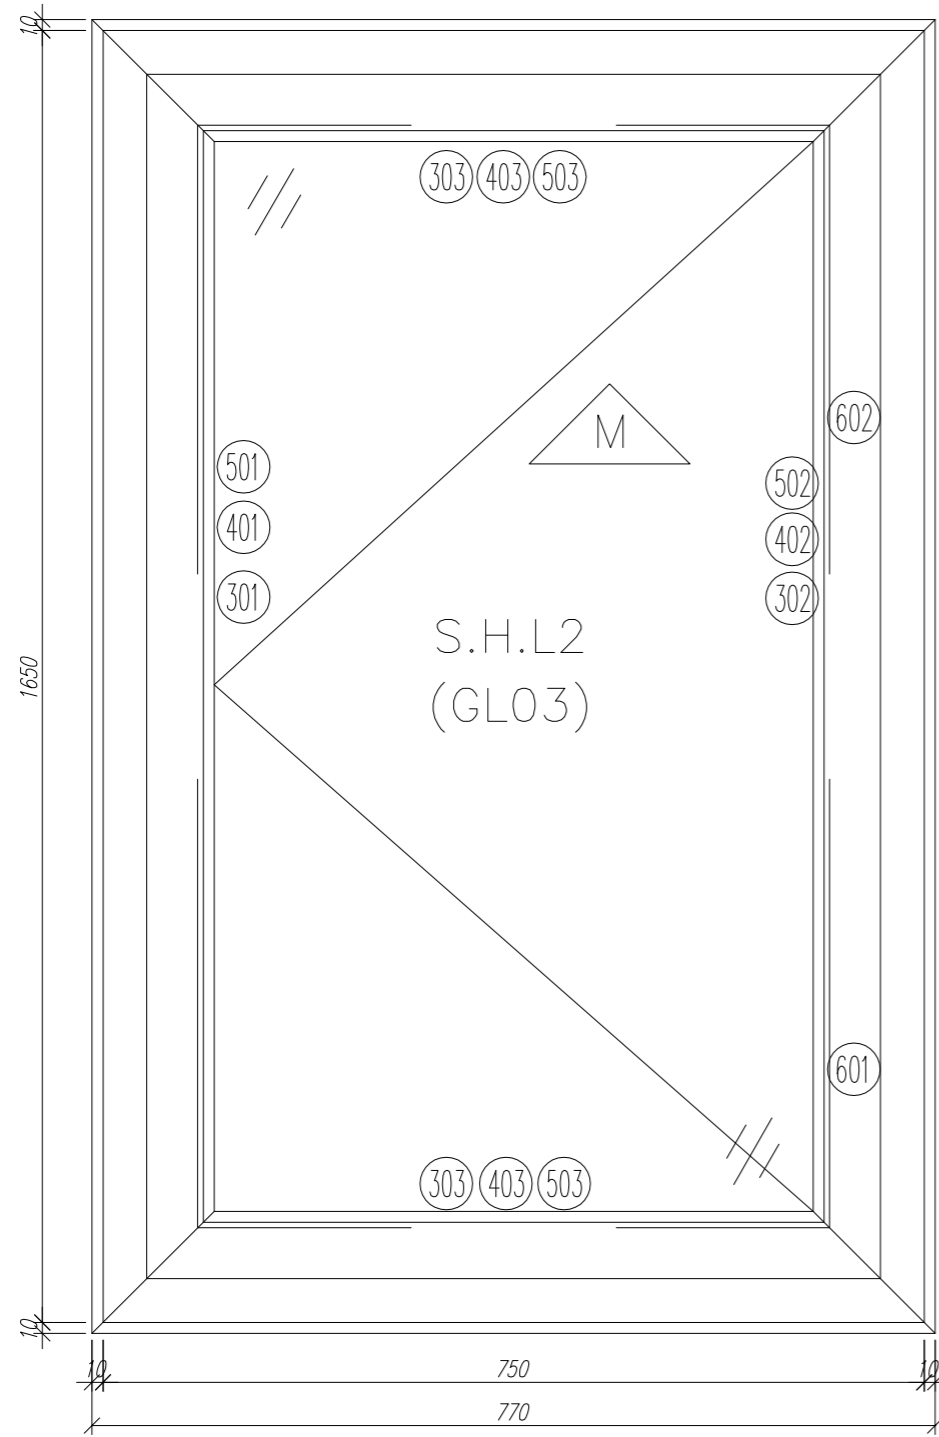

序號	材料編號	材料名稱	加工圖號	長度 L (MM)	單位	幅數	
						單樑	小計
1	X85842	窗邊左框 (室外看)	IW05-11	1670	支	1	1
2	X85842	窗邊右框 (室外看)	IW05-12	1670	支	1	1
3	X85844	窗頂框	IW05-13	770	支	1	1
4	X85843	生窗底框	IW05-14	770	支	1	1
5	X85764	窗拍蓋	直口開料	1516	支	2	2
如下為生窗玉料							
301	X85767	生窗玉企	IW06-08	1570	支	1	1
302	X85767	生窗玉企/(拉手)	IW06-09	1570	支	1	1
303	X85767	生窗玉橫	IW06-10/10a	669	支	2	2
401	X85834	窗玻璃夾角企	IW07-01	1496	支	1	1
402	X85834	窗玻璃夾角企/拉手	IW07-10	1496	支	1	1
403	X85834	窗玻璃夾角橫	IW07-01	544	支	2	2
501	X85768	窗玻璃線企	直口開料	1496.5	支	1	1
502	X85768	窗玻璃線企/拉手	IW07-12	1496.5	支	1	1
503	X85768	窗玻璃線橫	斜口開料	565	支	2	2
601	X85824	拉巴	IW06-06	110	支	1	1
602	X85824	拉巴	IW06-06	1223	支	1	1

左右兩邊框料頂留19.5mm

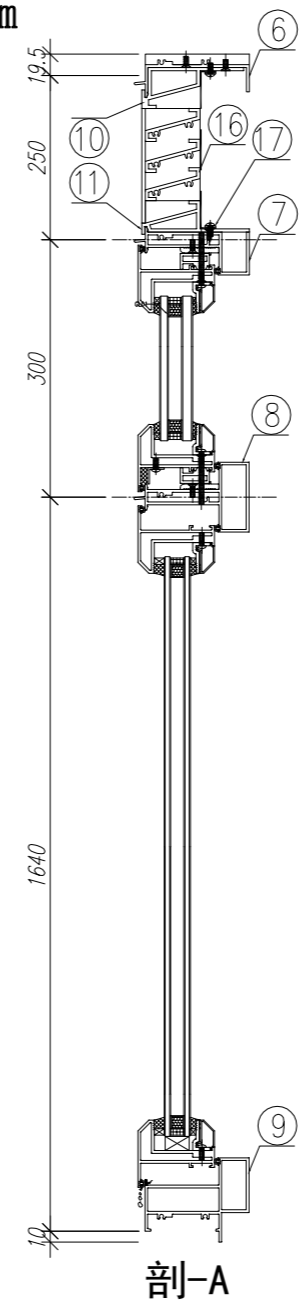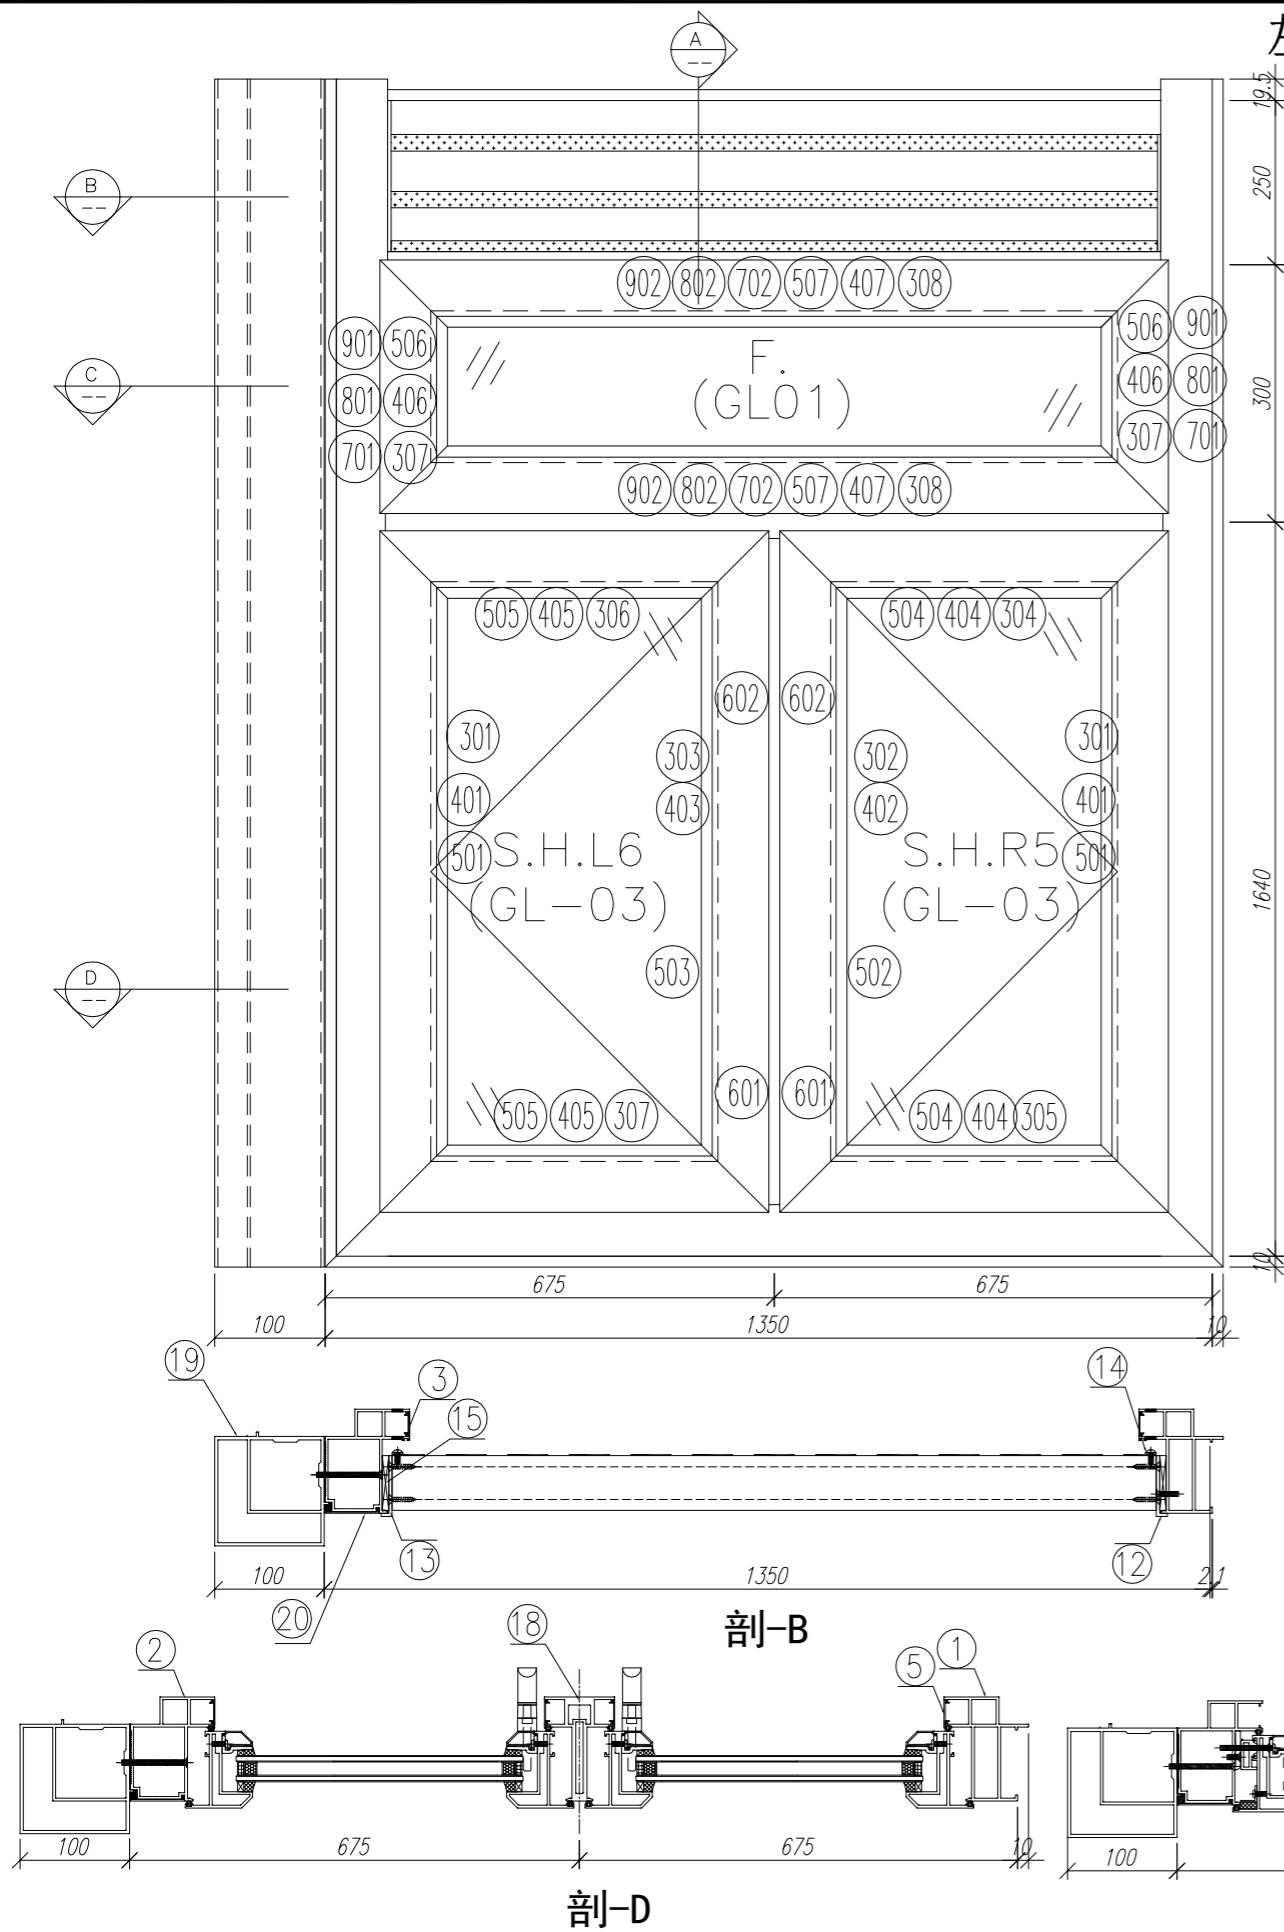

剖-A

序號	材料編號	材料名稱	加工圖號	長度 L(MM)	單位	幅數	
						單樑	小計
1	X85842	窗邊左框(室外看)	IW05-50L	2219.5	支	1	1
2	X85760	窗邊右框(室外看)	IW05-50R	2219.5	支	1	1
3	X85764	窗拍蓋	直口開料	243.5	支	2	2
4	X85764	窗拍蓋	直口開料	235	支	2	2
5	X85764	窗拍蓋	直口開料	1540	支	4	4
6	X85844	窗頂框	IW05-01	1262	支	1	1
7	X85775	上百葉下梗中橫	IW05-37	1262	支	1	1
8	X85775	上梗下生中橫	IW05-21	1262	支	1	1
9	X85843	生窗底框	IW05-22	1360	支	1	1
10	X85840	百頁框頂	IW05-07	1261	支	1	1
11	X85839	百頁框底	IW05-08	1261	支	1	1
12	20*56*10*3mm	百頁玉企鋁折角	IW05-AL04	203.6	支	1	1
13	20*56*10*3mm	百頁玉企鋁折角	IW05-AL05	203.6	支	1	1
14	15*1.6mm巴	雀仔網壓巴	IW05-10a	230.5	支	2	2
15	50*5mm巴	百頁玉墊巴	IW05-09a	180	支	2	2
16	X85838	百葉片	直口開料	1237.5	支	3	3
17	15*1.6mm巴	雀仔網壓巴	IW01-10a	1237.5	支	2	2
18	X85773	生窗中企框	IW05-40	1591	支	2	2
19	X85770	生窗轉角中企通	IW05-41	2214.5	支	1	1
20	X85819	生窗主企框外蓋	IW05-AL12	2209.5	支	1	1


如下為生玉料

301	X85767	生窗玉企	IW06-19	1595	支	2	2
302	X85767	生窗玉企/拉手	IW06-20	1595	支	1	1
303	X85767	生窗玉底/拉手	IW06-21	1595	支	1	1
304	X85767	生窗玉頂	IW06-04	630	支	1	1
305	X85767	生窗玉底	IW06-05	630	支	1	1
306	X85767	生窗玉頂	IW06-04	620	支	1	1
307	X85767	生窗玉底	IW06-05	620	支	1	1
401	X85834	玻璃夾角企	IW07-01	1521	支	2	2
402	X85834	玻璃夾角企/拉手	IW07-18	1521	支	1	1
403	X85834	玻璃夾角企/拉手	IW07-19	1521	支	1	1
404	X85834	玻璃夾角橫	IW07-01	505	支	2	2
405	X85834	玻璃夾角橫	IW07-01	495	支	2	2
501	X85768	玻璃線企	直口開料	1521	支	2	2
502	X85768	玻璃線企/拉手	IW07-20	1521	支	1	1
503	X85768	玻璃線企/拉手	IW07-21	1521	支	1	1
504	X85768	玻璃線橫	斜口開料	525	支	2	2
505	X85768	玻璃線橫	斜口開料	515	支	2	2
601	X85824	多鎖點拉巴	IW06-06	150	支	2	2
602	X85824	多鎖點拉巴	IW06-06	1208	支	2	2

如下為生變梗玉料

307	X85767	生窗玉企	IW06-07	290	支	2	2
308	X85767	生窗玉橫	IW06-07	1260	支	2	2
406	X85834	窗玻璃夾角企	IW07-06	165	支	2	2
407	X85834	窗玻璃夾角橫	IW07-06	1186	支	2	2
506	X85768	窗玻璃線企	斜口開料	185	支	2	2
507	X85768	窗玻璃線橫	直口開料	1186	支	2	2
701	X85785	生窗變梗玉扣企(玉)	IW07-07	230	支	2	2
702	X85785	生窗變梗玉扣橫(玉)	IW07-07	1200	支	2	2
801	X85786	生窗變梗玉扣企(框)	IW07-08	230	支	2	2
802	X85786	生窗變梗玉扣橫(框)	IW07-08	1200	支	2	2
901	15*13*1.6角	擋膠角企	IW07-09	270	支	2	2
902	15*13*1.6角	擋膠角橫	IW07-09	1240	支	2	2


數量: 1	材料: 详见本图附表	表面处理: UCT806812XL-3	美特鋁質有限公司 MIDI Aluminium Fabricator Ltd.	工程名称: 亞皆老街 / IN-SITU WINDOW
制图: IVAN	日期: 2020. 11. 02	校核: WSH		Rev: -

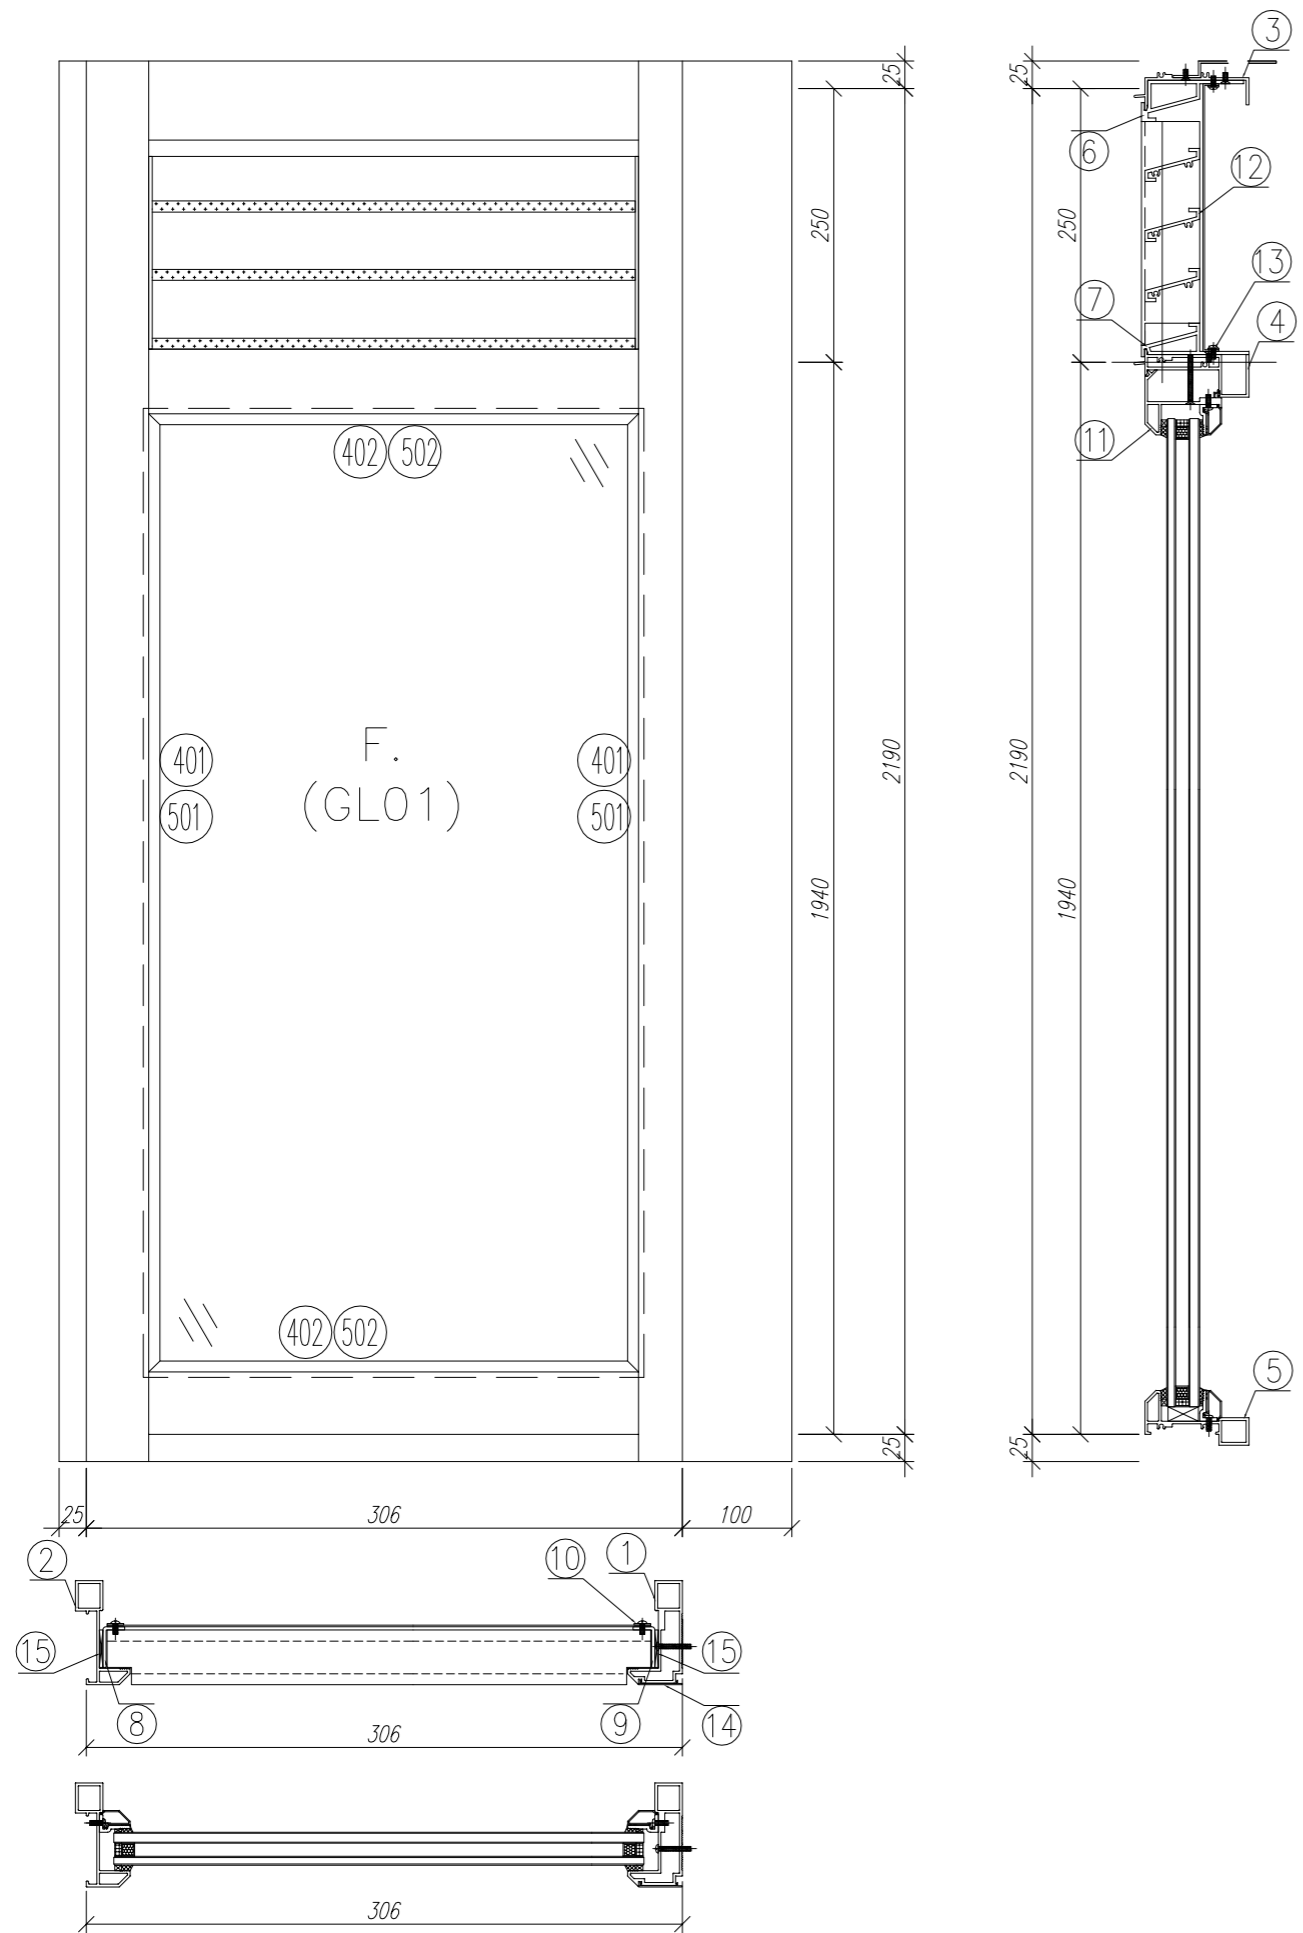

序號	材料編號	材料名稱	加工圖號	長度 L(MM)	單位	幅數	
						單樞	小計
1	X85769	窗邊右框 (室外看)	IW05-23	2219.5	支	1	1
2	X85845	窗邊左框 (室外看)	IW05-24	2219.5	支	1	1
3	X85844	窗頂框	IW05-44	272	支	1	1
4	X85775	上百葉下梗中橫	IW05-45	272	支	1	1
5	X85847	生窗底框	IW05-46	316	支	1	1
6	X85840	百頁框頂	IW05-47	266	支	1	1
7	X85839	百頁框底	IW05-48	266	支	1	1
8	20*37*3mm	百頁玉企鋁折角	IW05-AL07	198.5	支	1	1
9	20*37*3mm	百頁玉企鋁折角	IW05-AL08	198.5	支	1	1
10	15*1.6mm巴	鋁背板壓巴企	IW05-10a	230.5	支	2	2
11	X85920	反拍線	IW05-49	265.5	支	1	1
12	X85838	百葉片	IW05-AL09	258	支	3	3
13	15*1.6mm巴	鋁背板壓巴橫	IW05-10a	258	支	2	2
14	X85820	梗窗主企框外蓋	IW05-AL13	2209.5	支	1	1
15	34*3mm巴	百葉玉墊巴	IW05-09b	180	支	2	2
16	1.5mm鋁板	鋁背板	IW05-AL11	243.5	支	1	1

如下為梗窗玉料






401	X85834	窗玻璃夾角企	IW07-06	1831.5	支	2	2
402	X85834	窗玻璃夾角橫	IW07-06	265	支	2	2
501	X85768	窗玻璃線企	斜口開料	1851.5	支	2	2
502	X85768	窗玻璃線橫	直口開料	265	支	2	2

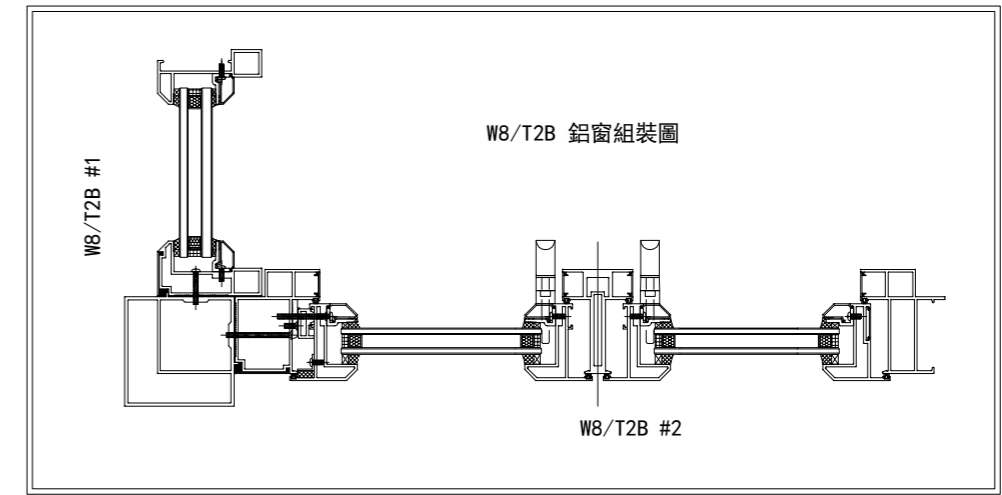

數量: 1	材料: 详见本图附表	表面处理: UCT806812XL-3
制图: IVAN	日期: 2020.09.07	校核: WSH
	审核:	Rev: -



工程名称: 亞皆老街 / IN-SITU WINDOW
图名: W8/T2B #1組裝圖
图号: W8/T2B #1 (1F~21F)

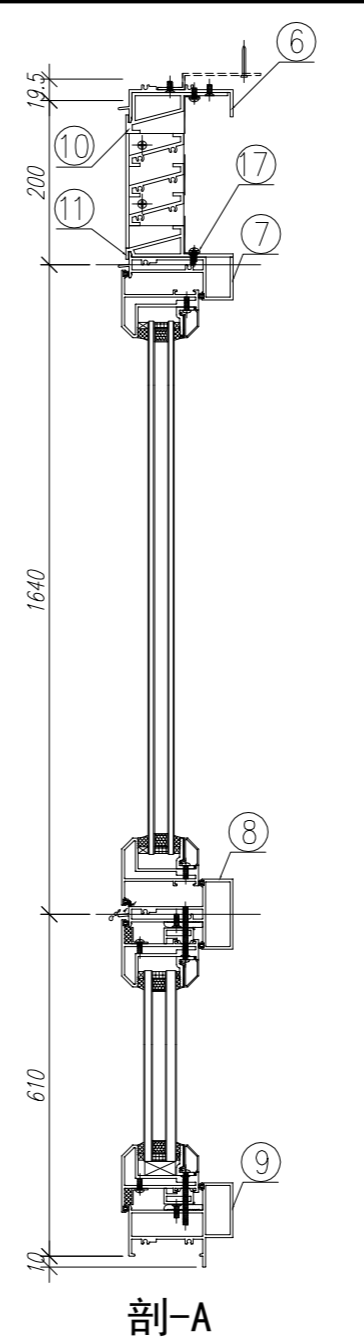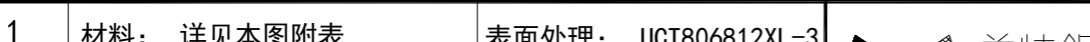
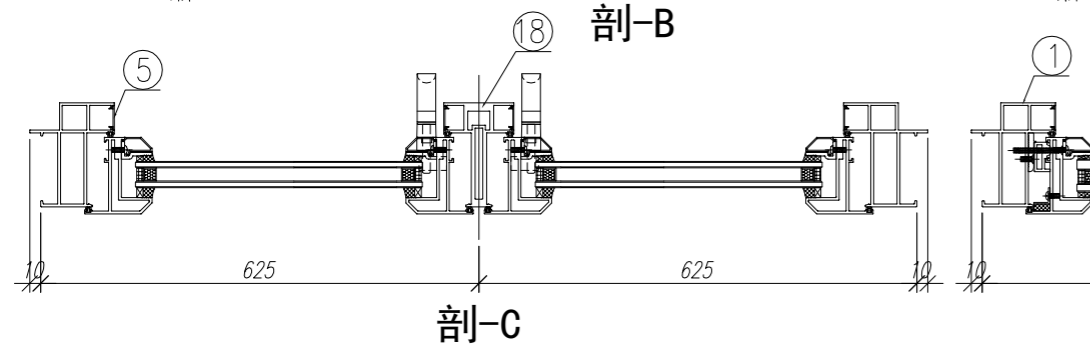
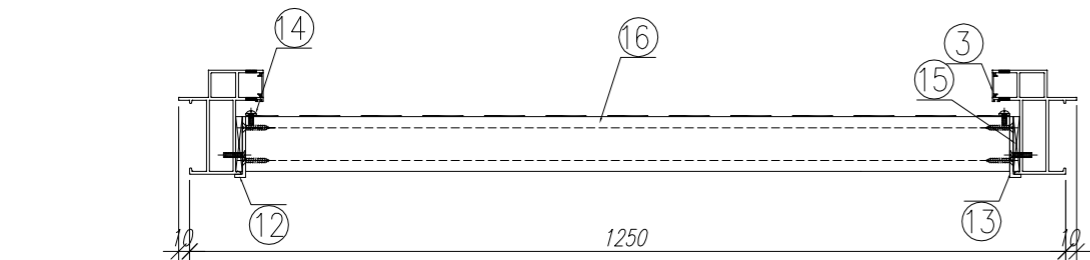
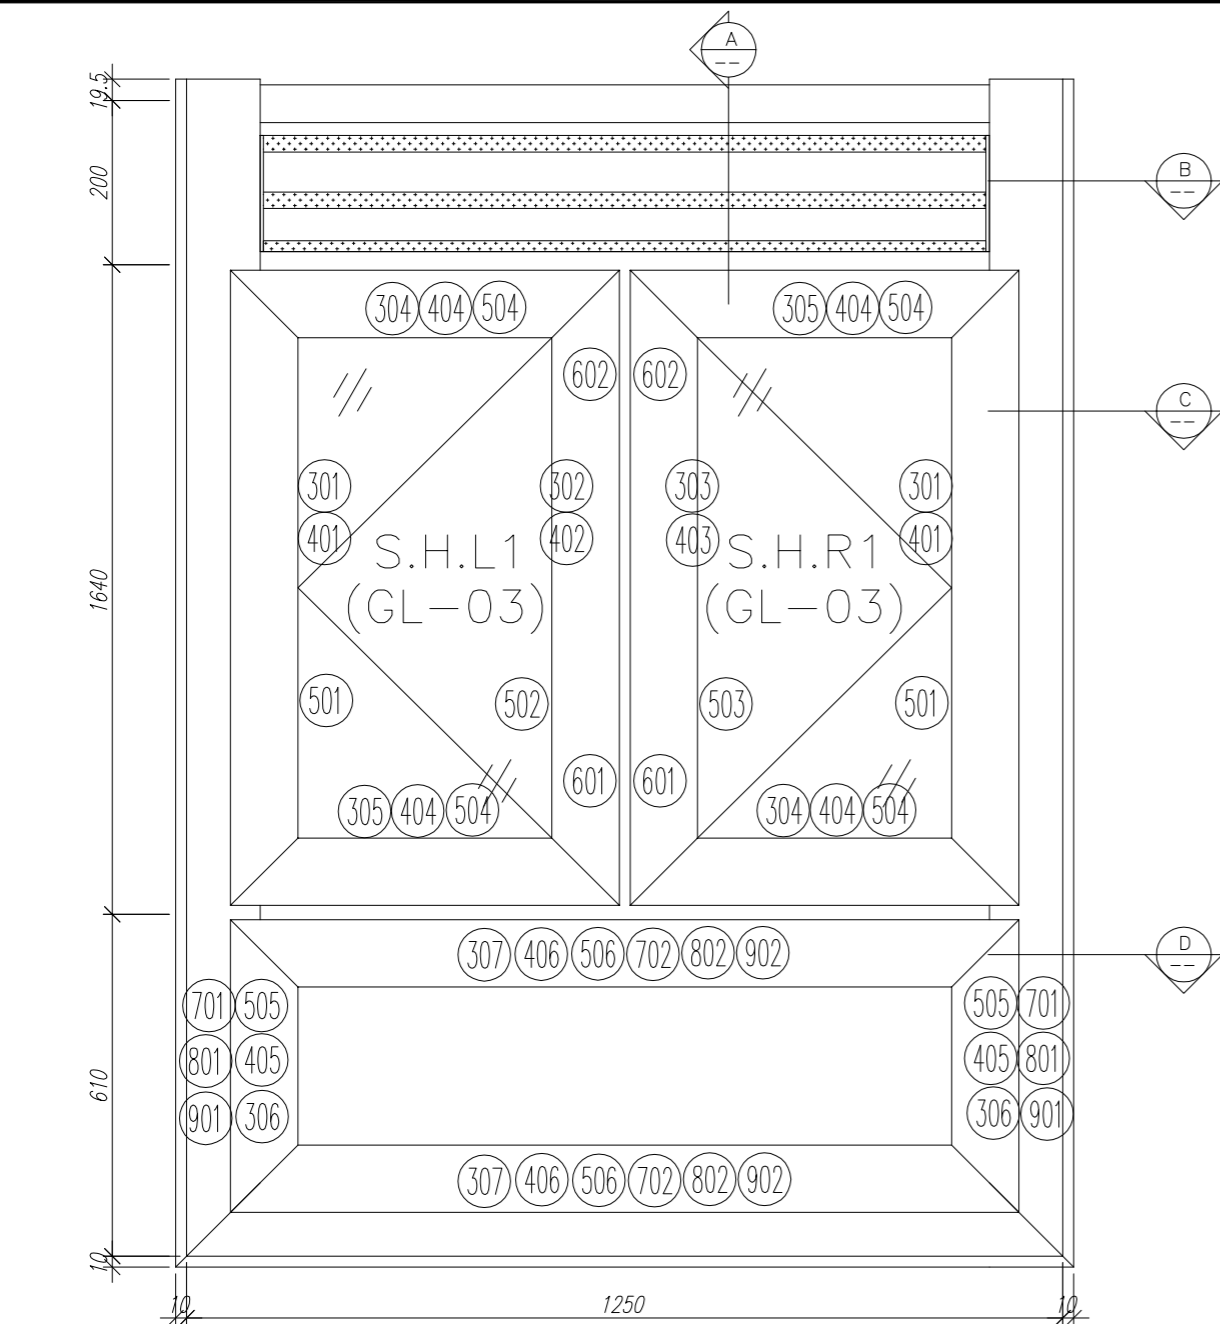


序號	材料編號	材料名稱	加工圖號	長度 L(MM)	單位	幅數 單樑	1 小計
1	X85842	窗邊左框(室外看)	IW05-02L	2479.5	支	1	1
2	X85842	窗邊右框(室外看)	IW05-02R	2479.5	支	1	1
3	X85764	窗拍蓋	直口開料	193.5	支	2	2
4	X85764	窗拍蓋	直口開料	545	支	2	2
5	X85764	窗拍蓋	直口開料	1540	支	4	4
6	X85844	窗頂框	IW05-01	1172	支	1	1
7	X85775	上百葉下生中橫	IW05-03	1172	支	1	1
8	X85775	上生下梗中橫	IW05-04	1172	支	1	1
9	X85843	生窗底框	IW05-05	1270	支	1	1
10	X85840	百頁框頂	IW05-07	1171	支	1	1
11	X85839	百頁框底	IW05-08	1171	支	1	1
12	20*56*10*3mm	百頁玉企鋁折角	IW05-AL01	153.6	支	1	1
13	20*56*10*3mm	百頁玉企鋁折角	IW05-AL02	153.6	支	1	1
14	15*1.6mm巴	雀仔網壓巴	IW05-10	180.5	支	2	2
15	50*5mm巴	百頁玉墊巴	IW05-09	150	支	2	2
16	X85838	百葉片	直口開料	1147.5	支	3	3
17	15*1.6mm巴	雀仔網壓巴	IW05-10	1147.5	支	2	2
18	X85773	生窗中企框	IW05-06	1626	支	1	1
如下為生玉料							
301	X85767	生窗玉企	IW06-01	1630	支	2	2
302	X85767	生窗玉企/拉手	IW06-02	1630	支	1	1
303	X85767	生窗玉底/拉手	IW06-03	1630	支	1	1
304	X85767	生窗玉頂/底	IW06-04	580	支	2	2
305	X85767	生窗玉頂/底	IW06-05	580	支	2	2
401	X85834	玻璃夾角企	IW07-01	1556	支	2	2
402	X85834	玻璃夾角企/拉手	IW07-02	1556	支	1	1
403	X85834	玻璃夾角企/拉手	IW07-03	1556	支	1	1
404	X85834	玻璃夾角橫	IW07-01	455	支	4	4
501	X85768	玻璃線企	直口開料	1556	支	2	2
502	X85768	玻璃線企/拉手	IW07-04	1556	支	1	1
503	X85768	玻璃線企/拉手	IW07-05	1556	支	1	1
504	X85768	玻璃線橫	斜口開料	475	支	4	4
601	X85824	多鎖點拉巴	IW06-06	135	支	2	2
602	X85824	多鎖點拉巴	IW06-06	1258	支	2	2
如下為生變梗玉料							
306	X85767	生窗玉企	IW06-07	565	支	2	2
307	X85767	生窗玉橫	IW06-07	1170	支	2	2
405	X85834	窗玻璃夾角企	IW07-06	440	支	2	2
406	X85834	窗玻璃夾角橫	IW07-06	1096	支	2	2
505	X85768	窗玻璃線企	斜口開料	460	支	2	2
506	X85768	窗玻璃線橫	直口開料	1096	支	2	2
701	X85785	生窗變梗玉扣企(玉)	IW07-07	505	支	2	2
702	X85785	生窗變梗玉扣橫(玉)	IW07-07	1110	支	2	2
801	X85786	生窗變梗玉扣企(框)	IW07-08	505	支	2	2
802	X85786	生窗變梗玉扣橫(框)	IW07-08	1110	支	2	2
901	15*13*1.6角	擋膠角企	IW07-09	545	支	2	2
902	15*13*1.6角	擋膠角橫	IW07-09	1150	支	2	2

数量: 1
 材料: 详见本图附表
 表面处理: UCT806812XL-3
 制图: IVAN
 日期: 2020.11.02
 校核: WSH
 审核: _____
 Rev: -





美特铝质有限公司
 MIDI Aluminium Fabricator Ltd.

工程名称: 亞皆老街 / IN-SITU WINDOW
 图名: 23W6/T3A組裝圖
 图号: 23W6/T3A(23F)

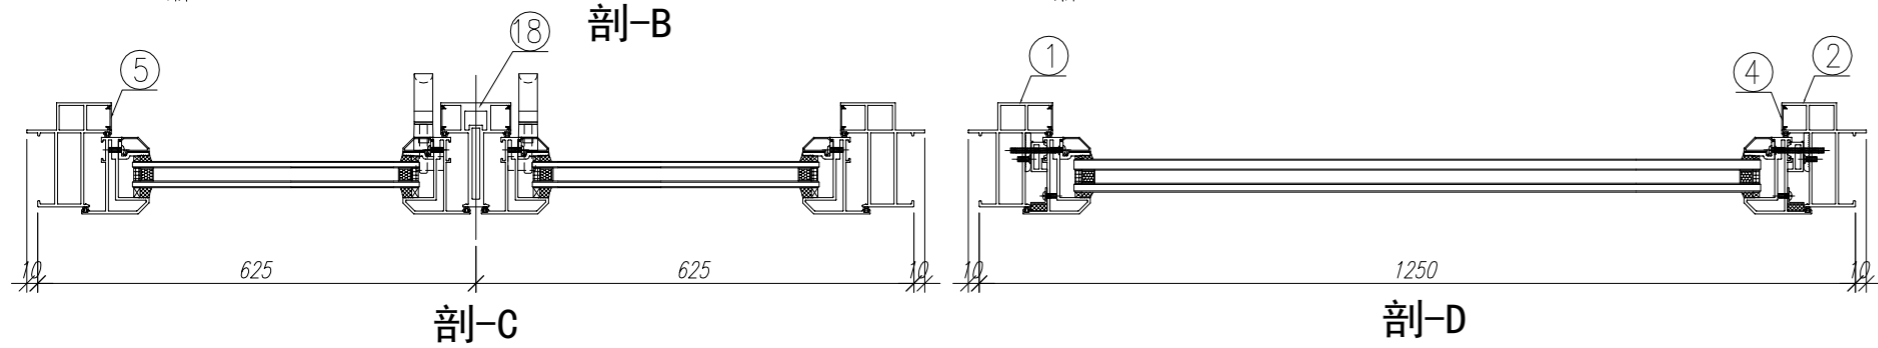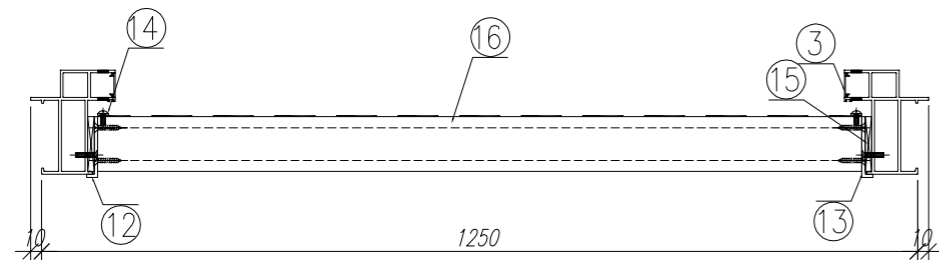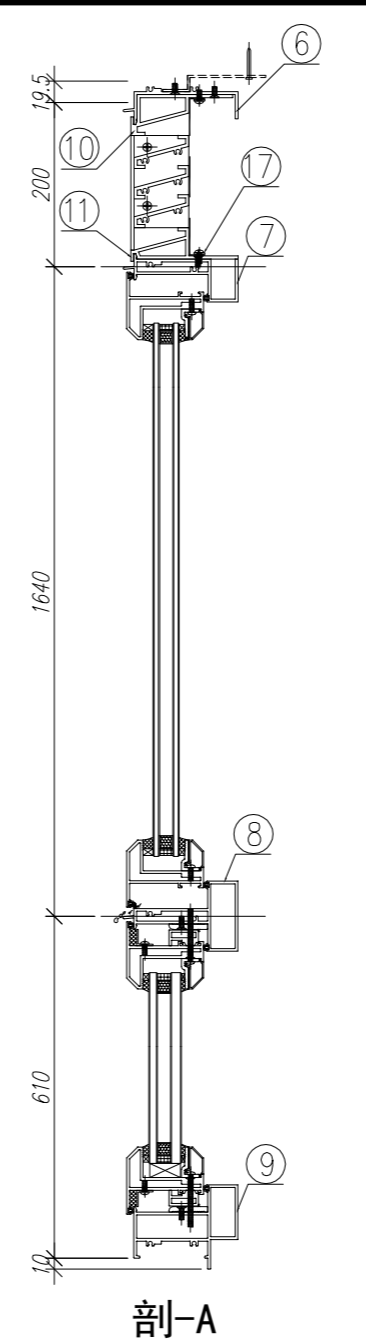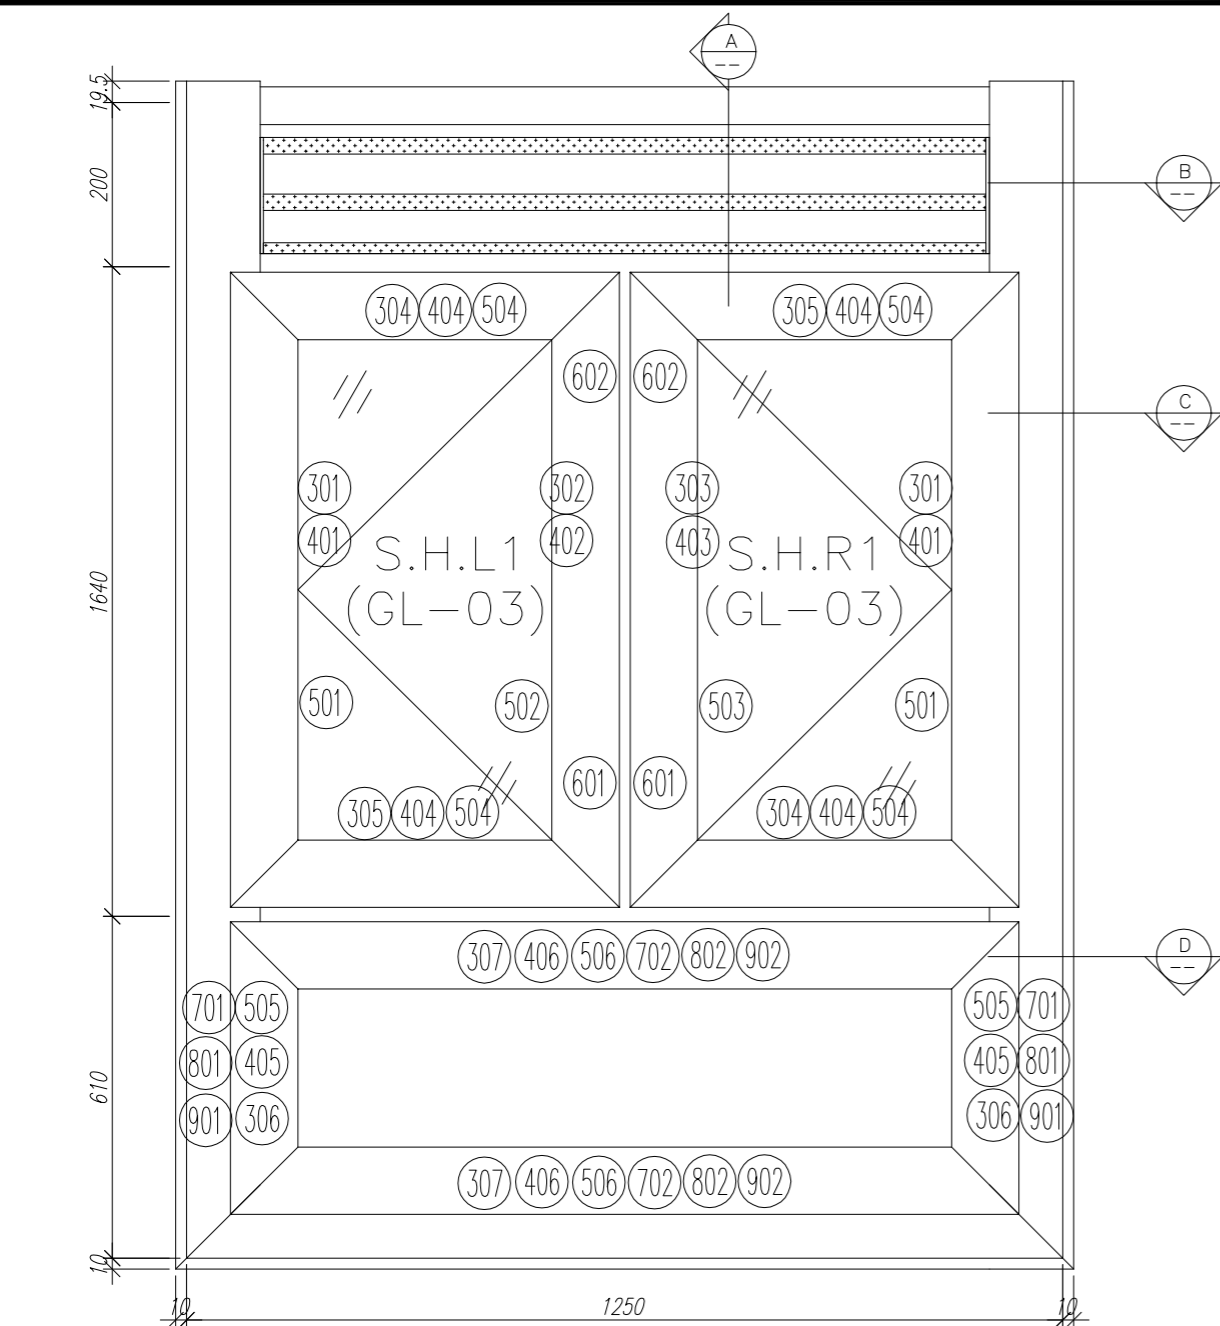


序號	材料編號	材料名稱	加工圖號	長度 L(MM)	單位	幅數 單樑	1 小計
1	X85842	窗邊左框 (室外看)	IW05-02L	2479.5	支	1	1
2	X85842	窗邊右框 (室外看)	IW05-02R	2479.5	支	1	1
3	X85764	窗拍蓋	直口開料	193.5	支	2	2
4	X85764	窗拍蓋	直口開料	545	支	2	2
5	X85764	窗拍蓋	直口開料	1540	支	4	4
6	X85844	窗頂框	IW05-01	1172	支	1	1
7	X85775	上百葉下生中橫	IW05-03	1172	支	1	1
8	X85775	上生下梗中橫	IW05-04	1172	支	1	1
9	X85843	生窗底框	IW05-05	1270	支	1	1
10	X85840	百頁框頂	IW05-07	1171	支	1	1
11	X85839	百頁框底	IW05-08	1171	支	1	1
12	20*56*10*3mm	百頁玉企鋁折角	IW05-AL01	153.6	支	1	1
13	20*56*10*3mm	百頁玉企鋁折角	IW05-AL02	153.6	支	1	1
14	15*1.6mm巴	雀仔網壓巴	IW05-10	180.5	支	2	2
15	50*5mm巴	百頁玉墊巴	IW05-09	150	支	2	2
16	X85838	百葉片	直口開料	1147.5	支	3	3
17	15*1.6mm巴	雀仔網壓巴	IW05-10	1147.5	支	2	2
18	X85773	生窗中企框	IW05-06	1626	支	1	1
如下為生玉料							
301	X85767	生窗玉企	IW06-01	1630	支	2	2
302	X85767	生窗玉企/拉手	IW06-02	1630	支	1	1
303	X85767	生窗玉底/拉手	IW06-03	1630	支	1	1
304	X85767	生窗玉頂/底	IW06-04	580	支	2	2
305	X85767	生窗玉頂/底	IW06-05	580	支	2	2
401	X85834	玻璃夾角企	IW07-01	1556	支	2	2
402	X85834	玻璃夾角企/拉手	IW07-02	1556	支	1	1
403	X85834	玻璃夾角企/拉手	IW07-03	1556	支	1	1
404	X85834	玻璃夾角橫	IW07-01	455	支	4	4
501	X85768	玻璃線企	直口開料	1556	支	2	2
502	X85768	玻璃線企/拉手	IW07-04	1556	支	1	1
503	X85768	玻璃線企/拉手	IW07-05	1556	支	1	1
504	X85768	玻璃線橫	斜口開料	475	支	4	4
601	X85824	多鎖點拉巴	IW06-06	135	支	2	2
602	X85824	多鎖點拉巴	IW06-06	1258	支	2	2
如下為生變梗玉料							
306	X85767	生窗玉企	IW06-07	565	支	2	2
307	X85767	生窗玉橫	IW06-07	1170	支	2	2
405	X85834	窗玻璃夾角企	IW07-06	440	支	2	2
406	X85834	窗玻璃夾角橫	IW07-06	1096	支	2	2
505	X85768	窗玻璃線企	斜口開料	460	支	2	2
506	X85768	窗玻璃線橫	直口開料	1096	支	2	2
701	X85785	生窗變梗玉扣企 (玉)	IW07-07	505	支	2	2
702	X85785	生窗變梗玉扣橫 (玉)	IW07-07	1110	支	2	2
801	X85786	生窗變梗玉扣企 (框)	IW07-08	505	支	2	2
802	X85786	生窗變梗玉扣橫 (框)	IW07-08	1110	支	2	2
901	15*13*1.6角	擋膠角企	IW07-09	545	支	2	2
902	15*13*1.6角	擋膠角橫	IW07-09	1150	支	2	2

數量: 1	材料: 详见本图附表	表面处理: UCT806812XL-3	 美特鋁質 有限公司 MIDI Aluminium Fabricator Ltd.	工程名称: 亞皆老街 / IN-SITU WINDOW
制图: IVAN	日期: 2020. 11. 02	校核: WSH		Rev: -

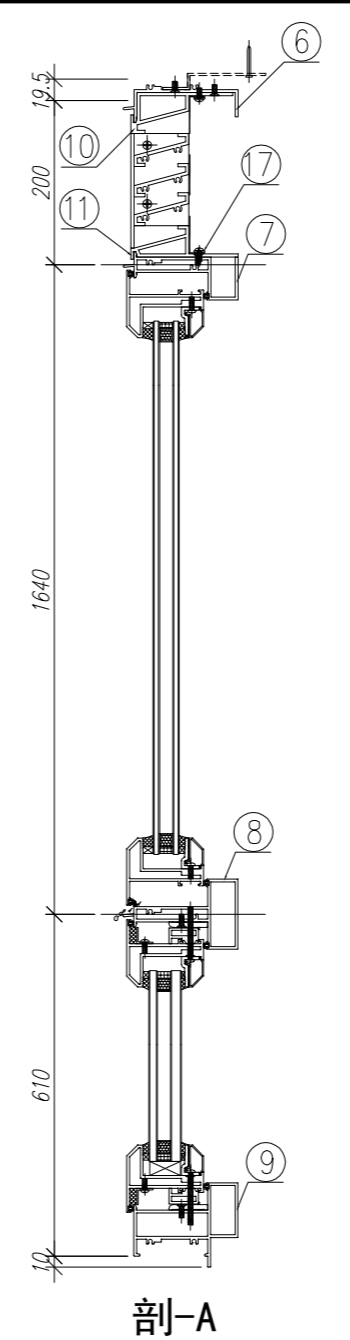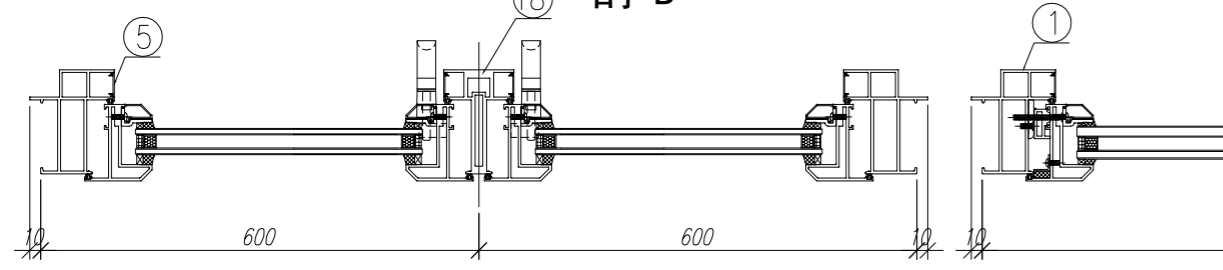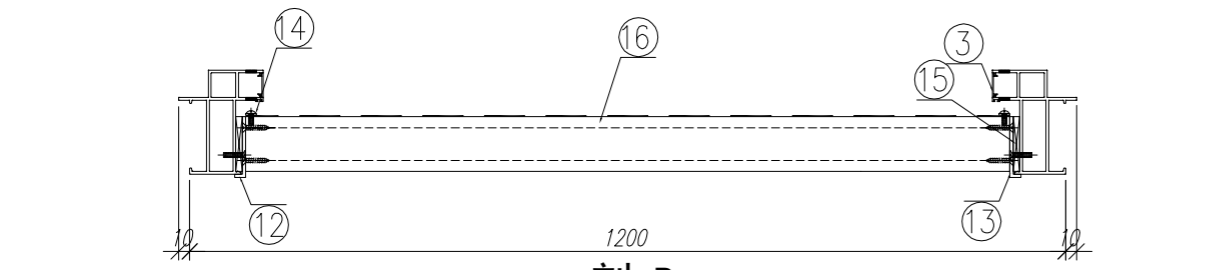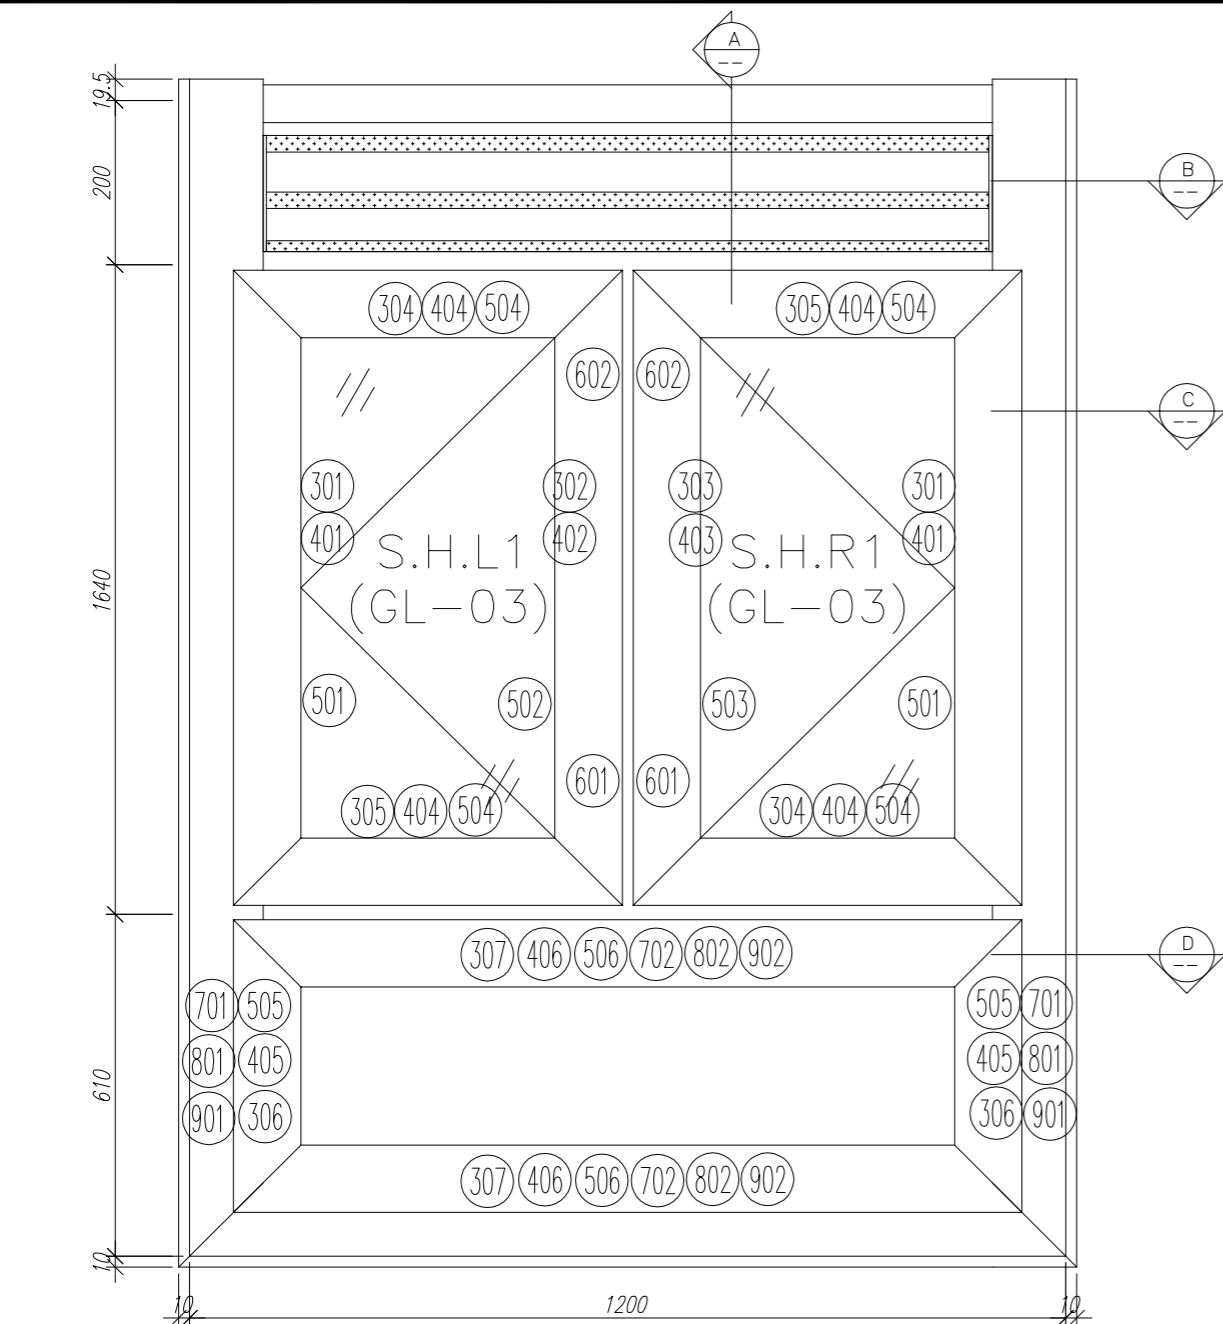

序號	材料編號	材料名稱	加工圖號	長度 L(MM)	單位	幅數 單樞	1 小計
1	X85842	窗邊左框 (室外看)	IW05-02L	2479.5	支	1	1
2	X85842	窗邊右框 (室外看)	IW05-02R	2479.5	支	1	1
3	X85764	窗拍蓋	直口開料	193.5	支	2	2
4	X85764	窗拍蓋	直口開料	545	支	2	2
5	X85764	窗拍蓋	直口開料	1540	支	4	4
6	X85844	窗頂框	IW05-01	1122	支	1	1
7	X85775	上百葉下生中橫	IW05-03	1122	支	1	1
8	X85775	上生下梗中橫	IW05-04	1122	支	1	1
9	X85843	生窗底框	IW05-05	1220	支	1	1
10	X85840	百頁框頂	IW05-07	1121	支	1	1
11	X85839	百頁框底	IW05-08	1121	支	1	1
12	20*56*10*3mm	百頁玉企鋁折角	IW05-AL01	153.6	支	1	1
13	20*56*10*3mm	百頁玉企鋁折角	IW05-AL02	153.6	支	1	1
14	15*1.6mm巴	雀仔網壓巴	IW05-10	180.5	支	2	2
15	50*5mm巴	百頁玉墊巴	IW05-09	150	支	2	2
16	X85838	百葉片	直口開料	1097.5	支	3	3
17	15*1.6mm巴	雀仔網壓巴	IW05-10	1097.5	支	2	2
18	X85773	生窗中企框	IW05-06	1626	支	1	1
如下為生玉料							
301	X85767	生窗玉企	IW06-01	1630	支	2	2
302	X85767	生窗玉企/拉手	IW06-02	1630	支	1	1
303	X85767	生窗玉底/拉手	IW06-03	1630	支	1	1
304	X85767	生窗玉頂/底	IW06-04	555	支	2	2
305	X85767	生窗玉頂/底	IW06-05	555	支	2	2
401	X85834	玻璃夾角企	IW07-01	1556	支	2	2
402	X85834	玻璃夾角企/拉手	IW07-02	1556	支	1	1
403	X85834	玻璃夾角企/拉手	IW07-03	1556	支	1	1
404	X85834	玻璃夾角橫	IW07-01	430	支	4	4
501	X85768	玻璃線企	直口開料	1556	支	2	2
502	X85768	玻璃線企/拉手	IW07-04	1556	支	1	1
503	X85768	玻璃線企/拉手	IW07-05	1556	支	1	1
504	X85768	玻璃線橫	斜口開料	450	支	4	4
601	X85824	多鎖點拉巴	IW06-06	135	支	2	2
602	X85824	多鎖點拉巴	IW06-06	1258	支	2	2
如下為生變梗玉料							
306	X85767	生窗玉企	IW06-07	565	支	2	2
307	X85767	生窗玉橫	IW06-07	1120	支	2	2
405	X85834	窗玻璃夾角企	IW07-06	440	支	2	2
406	X85834	窗玻璃夾角橫	IW07-06	1046	支	2	2
505	X85768	窗玻璃線企	斜口開料	460	支	2	2
506	X85768	窗玻璃線橫	直口開料	1046	支	2	2
701	X85785	生窗變梗玉扣企 (玉)	IW07-07	505	支	2	2
702	X85785	生窗變梗玉扣橫 (玉)	IW07-07	1060	支	2	2
801	X85786	生窗變梗玉扣企 (框)	IW07-08	505	支	2	2
802	X85786	生窗變梗玉扣橫 (框)	IW07-08	1060	支	2	2
901	15*13*1.6角	擋膠角企	IW07-09	545	支	2	2
902	15*13*1.6角	擋膠角橫	IW07-09	1100	支	2	2

數量: 1	材料: 详见本图附表	表面处理: UCT806812XL-3	 美特鋁質 有限公司 MIDI Aluminium Fabricator Ltd.	工程名称: 亞皆老街 / IN-SITU WINDOW
制图: IVAN	日期: 2020. 11. 02	校核: WSH		Rev: -



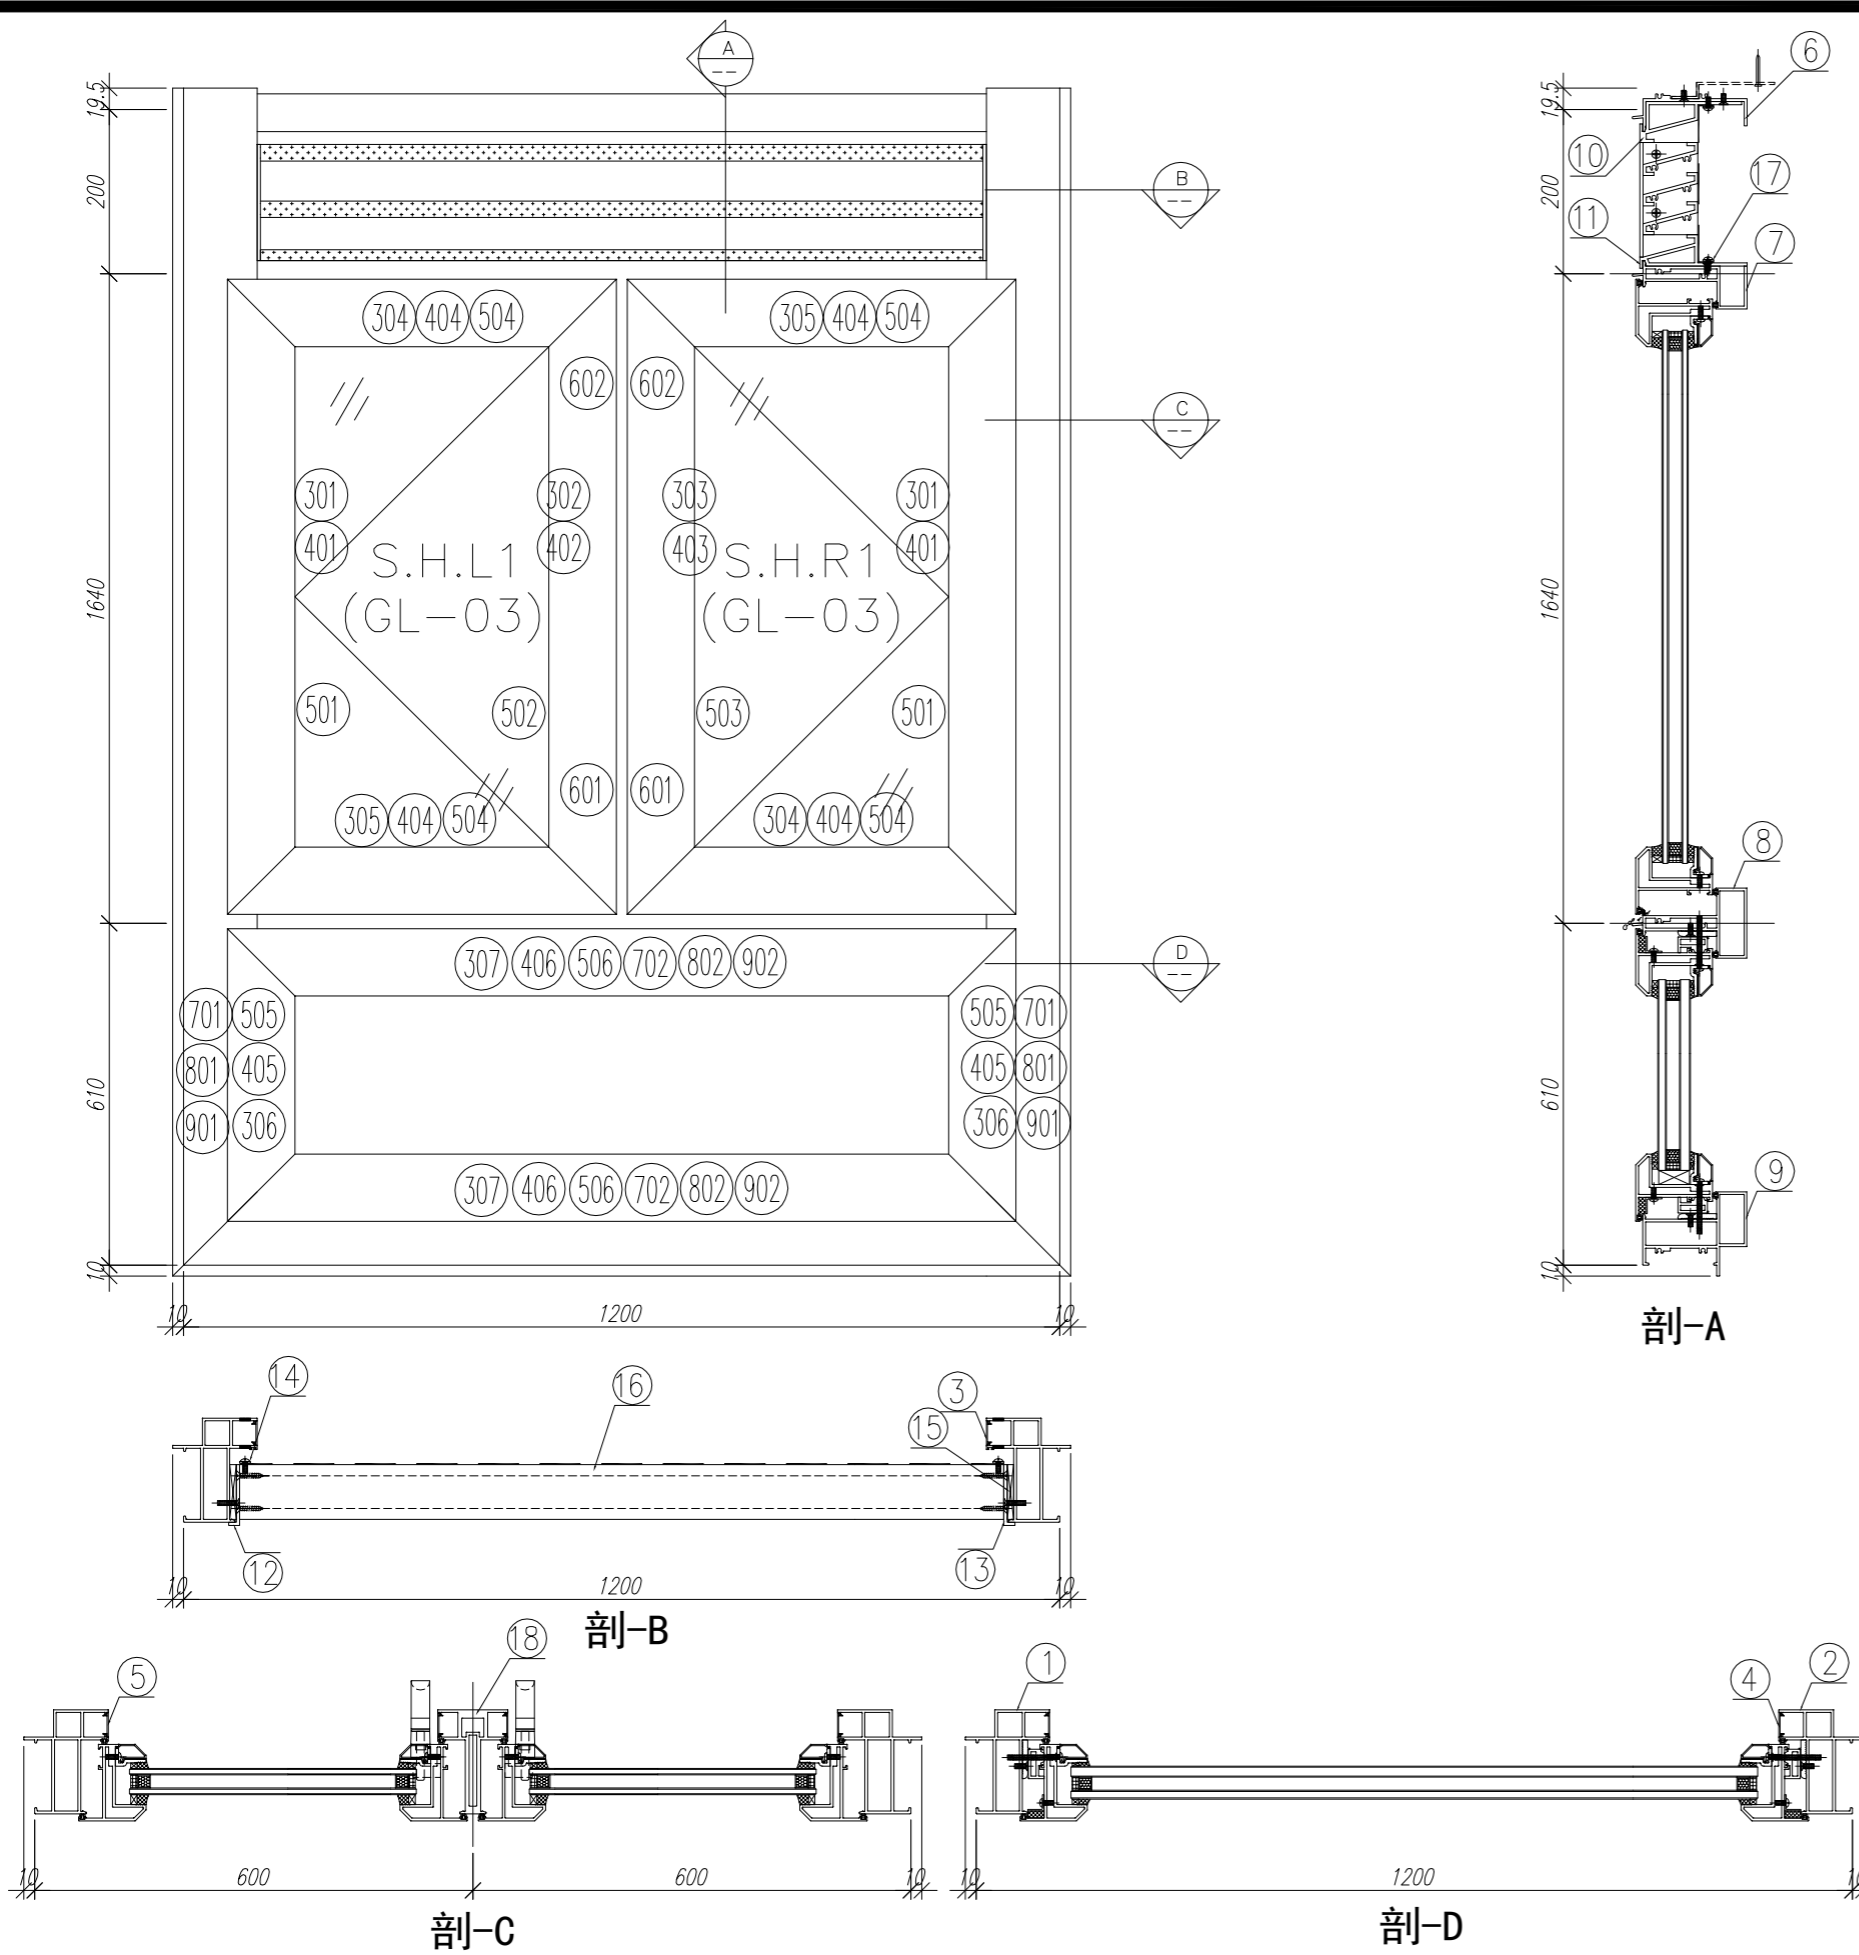


序號	材料編號	材料名稱	加工圖號	長度 L(MM)	單位	幅數 單樑	1 小計
1	X85842	窗邊左框 (室外看)	IW05-02L	2479.5	支	1	1
2	X85842	窗邊右框 (室外看)	IW05-02R	2479.5	支	1	1
3	X85764	窗拍蓋	直口開料	193.5	支	2	2
4	X85764	窗拍蓋	直口開料	545	支	2	2
5	X85764	窗拍蓋	直口開料	1540	支	4	4
6	X85844	窗頂框	IW05-01	1122	支	1	1
7	X85775	上百葉下生中橫	IW05-03	1122	支	1	1
8	X85775	上生下梗中橫	IW05-04	1122	支	1	1
9	X85843	生窗底框	IW05-05	1220	支	1	1
10	X85840	百頁框頂	IW05-07	1121	支	1	1
11	X85839	百頁框底	IW05-08	1121	支	1	1
12	20*56*10*3mm	百頁玉企鋁折角	IW05-AL01	153.6	支	1	1
13	20*56*10*3mm	百頁玉企鋁折角	IW05-AL02	153.6	支	1	1
14	15*1.6mm巴	雀仔網壓巴	IW05-10	180.5	支	2	2
15	50*5mm巴	百頁玉墊巴	IW05-09	150	支	2	2
16	X85838	百葉片	直口開料	1097.5	支	3	3
17	15*1.6mm巴	雀仔網壓巴	IW05-10	1097.5	支	2	2
18	X85773	生窗中企框	IW05-06	1626	支	1	1
如下為生玉料							
301	X85767	生窗玉企	IW06-01	1630	支	2	2
302	X85767	生窗玉企/拉手	IW06-02	1630	支	1	1
303	X85767	生窗玉底/拉手	IW06-03	1630	支	1	1
304	X85767	生窗玉頂/底	IW06-04	555	支	2	2
305	X85767	生窗玉頂/底	IW06-05	555	支	2	2
401	X85834	玻璃夾角企	IW07-01	1556	支	2	2
402	X85834	玻璃夾角企/拉手	IW07-02	1556	支	1	1
403	X85834	玻璃夾角企/拉手	IW07-03	1556	支	1	1
404	X85834	玻璃夾角橫	IW07-01	430	支	4	4
501	X85768	玻璃線企	直口開料	1556	支	2	2
502	X85768	玻璃線企/拉手	IW07-04	1556	支	1	1
503	X85768	玻璃線企/拉手	IW07-05	1556	支	1	1
504	X85768	玻璃線橫	斜口開料	450	支	4	4
601	X85824	多鎖點拉巴	IW06-06	135	支	2	2
602	X85824	多鎖點拉巴	IW06-06	1258	支	2	2
如下為生變梗玉料							
306	X85767	生窗玉企	IW06-07	565	支	2	2
307	X85767	生窗玉橫	IW06-07	1120	支	2	2
405	X85834	窗玻璃夾角企	IW07-06	440	支	2	2
406	X85834	窗玻璃夾角橫	IW07-06	1046	支	2	2
505	X85768	窗玻璃線企	斜口開料	460	支	2	2
506	X85768	窗玻璃線橫	直口開料	1046	支	2	2
701	X85785	生窗變梗玉扣企 (玉)	IW07-07	505	支	2	2
702	X85785	生窗變梗玉扣橫 (玉)	IW07-07	1060	支	2	2
801	X85786	生窗變梗玉扣企 (框)	IW07-08	505	支	2	2
802	X85786	生窗變梗玉扣橫 (框)	IW07-08	1060	支	2	2
901	15*13*1.6角	擋膠角企	IW07-09	545	支	2	2
902	15*13*1.6角	擋膠角橫	IW07-09	1100	支	2	2





數量: 1	材料: 详见本图附表	表面处理: UCT806812XL-3
制图: IVAN	日期: 2020.11.02	校核: WSH
	审核:	Rev: -

美特鋁質有限公司
MIDI Aluminium Fabricator Ltd.

工程名称: 亞皆老街 / IN-SITU WINDOW
图名: 22W8/T3A組裝圖
图号: 22W8/T3A (22F)

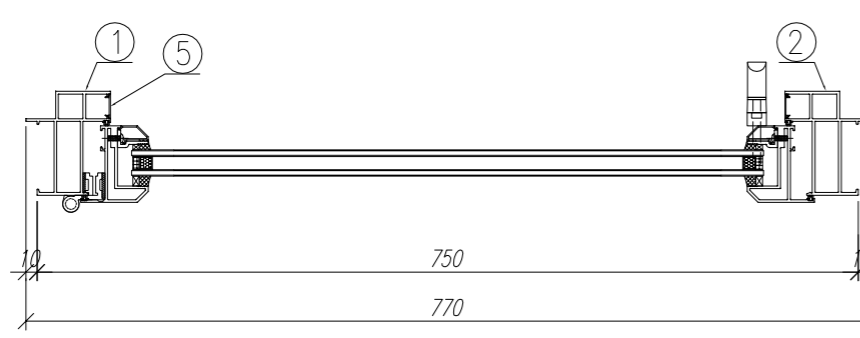
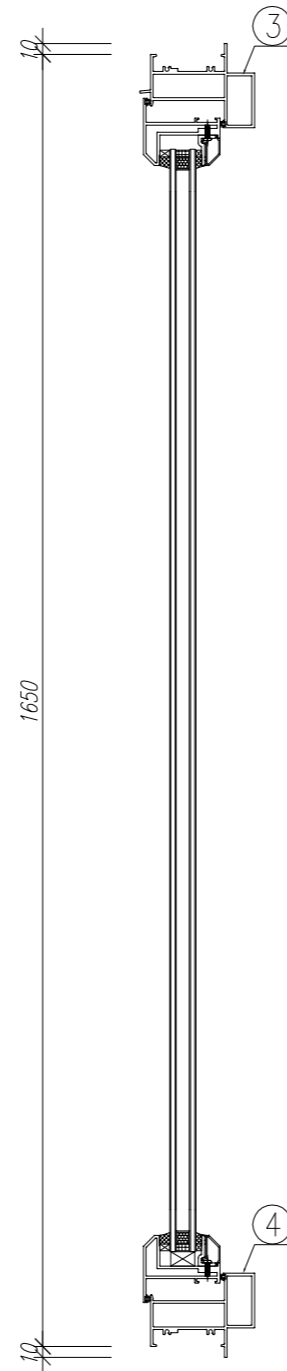
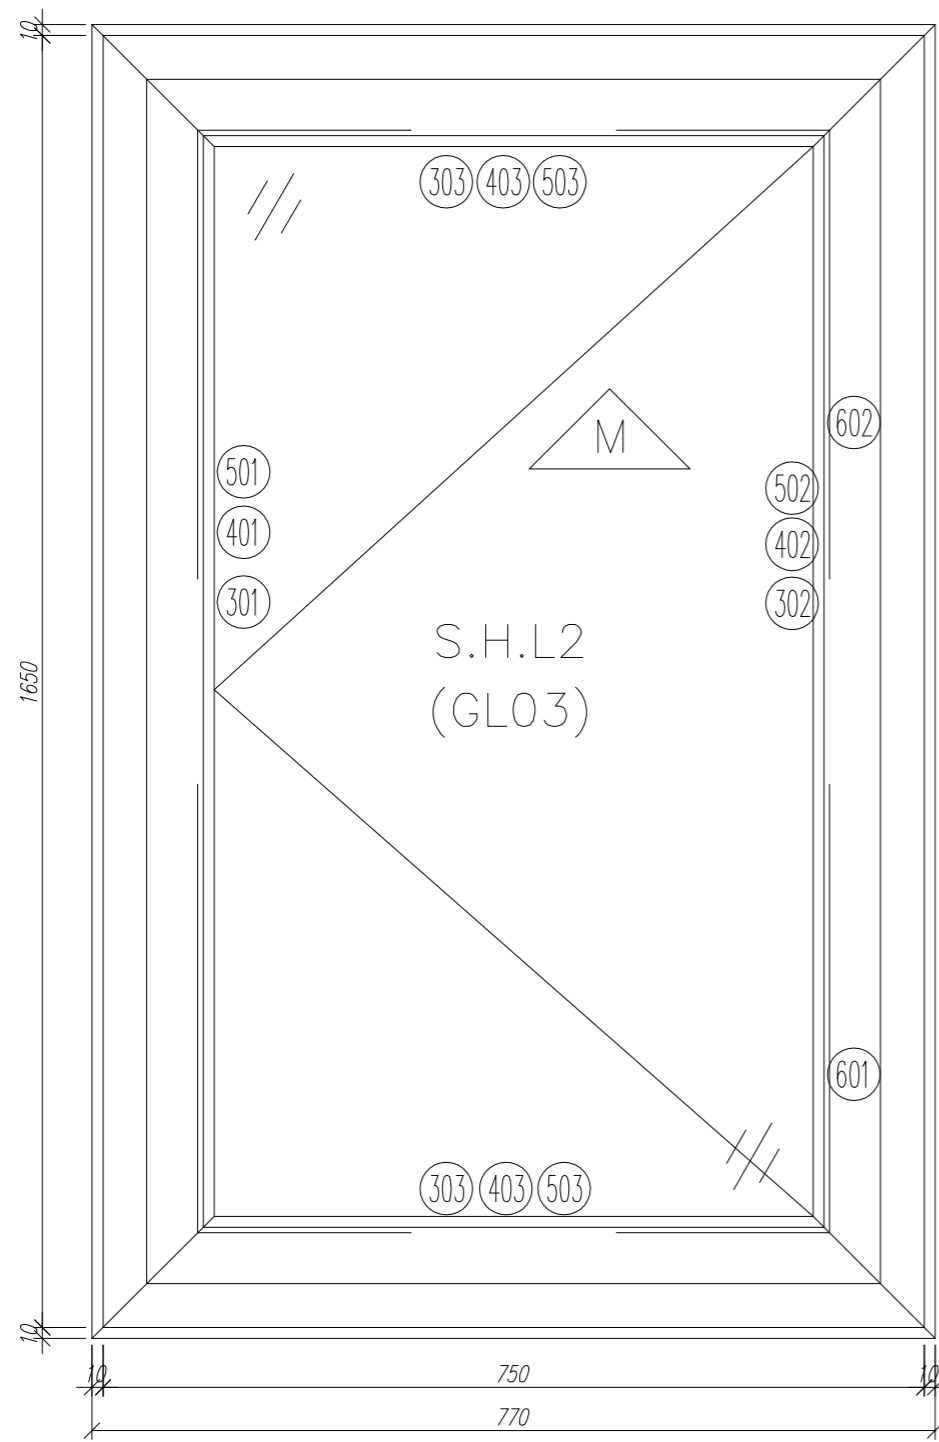


序號	材料編號	材料名稱	加工圖號	長度 L (MM)	單位	幅數	
						單樑	小計
1	X85842	窗邊左框 (室外看)	IW05-11	1670	支	1	2
2	X85842	窗邊右框 (室外看)	IW05-12	1670	支	1	2
3	X85844	窗頂框	IW05-13	770	支	1	2
4	X85843	生窗底框	IW05-14	770	支	1	2
5	X85764	窗拍蓋	直口開料	1516	支	2	4
如下為生窗玉料							
301	X85767	生窗玉企	IW06-08	1570	支	1	2
302	X85767	生窗玉企/(拉手)	IW06-09	1570	支	1	2
303	X85767	生窗玉橫	IW06-10/10a	669	支	2	4
401	X85834	窗玻璃夾角企	IW07-01	1496	支	1	2
402	X85834	窗玻璃夾角企/拉手	IW07-10	1496	支	1	2
403	X85834	窗玻璃夾角橫	IW07-01	544	支	2	4
501	X85768	窗玻璃線企	直口開料	1496.5	支	1	2
502	X85768	窗玻璃線企/拉手	IW07-12	1496.5	支	1	2
503	X85768	窗玻璃線橫	斜口開料	565	支	2	4
601	X85824	拉巴	IW06-06	110	支	1	2
602	X85824	拉巴	IW06-06	1223	支	1	2

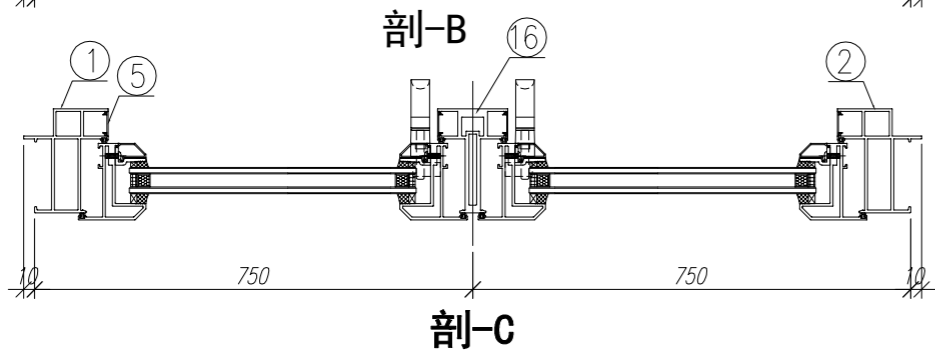
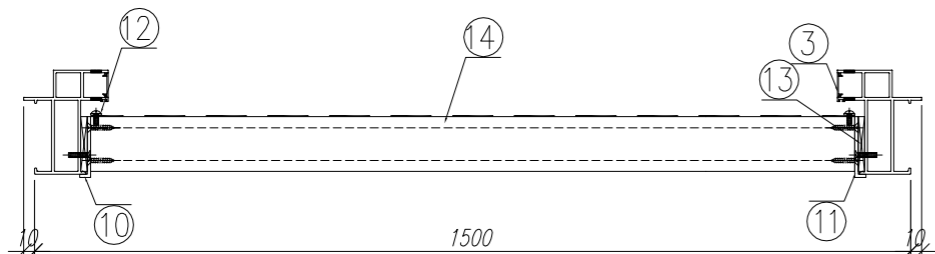
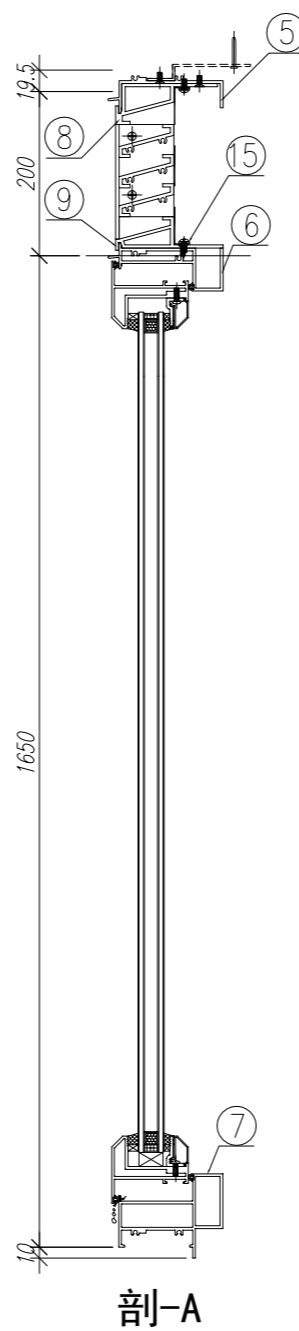
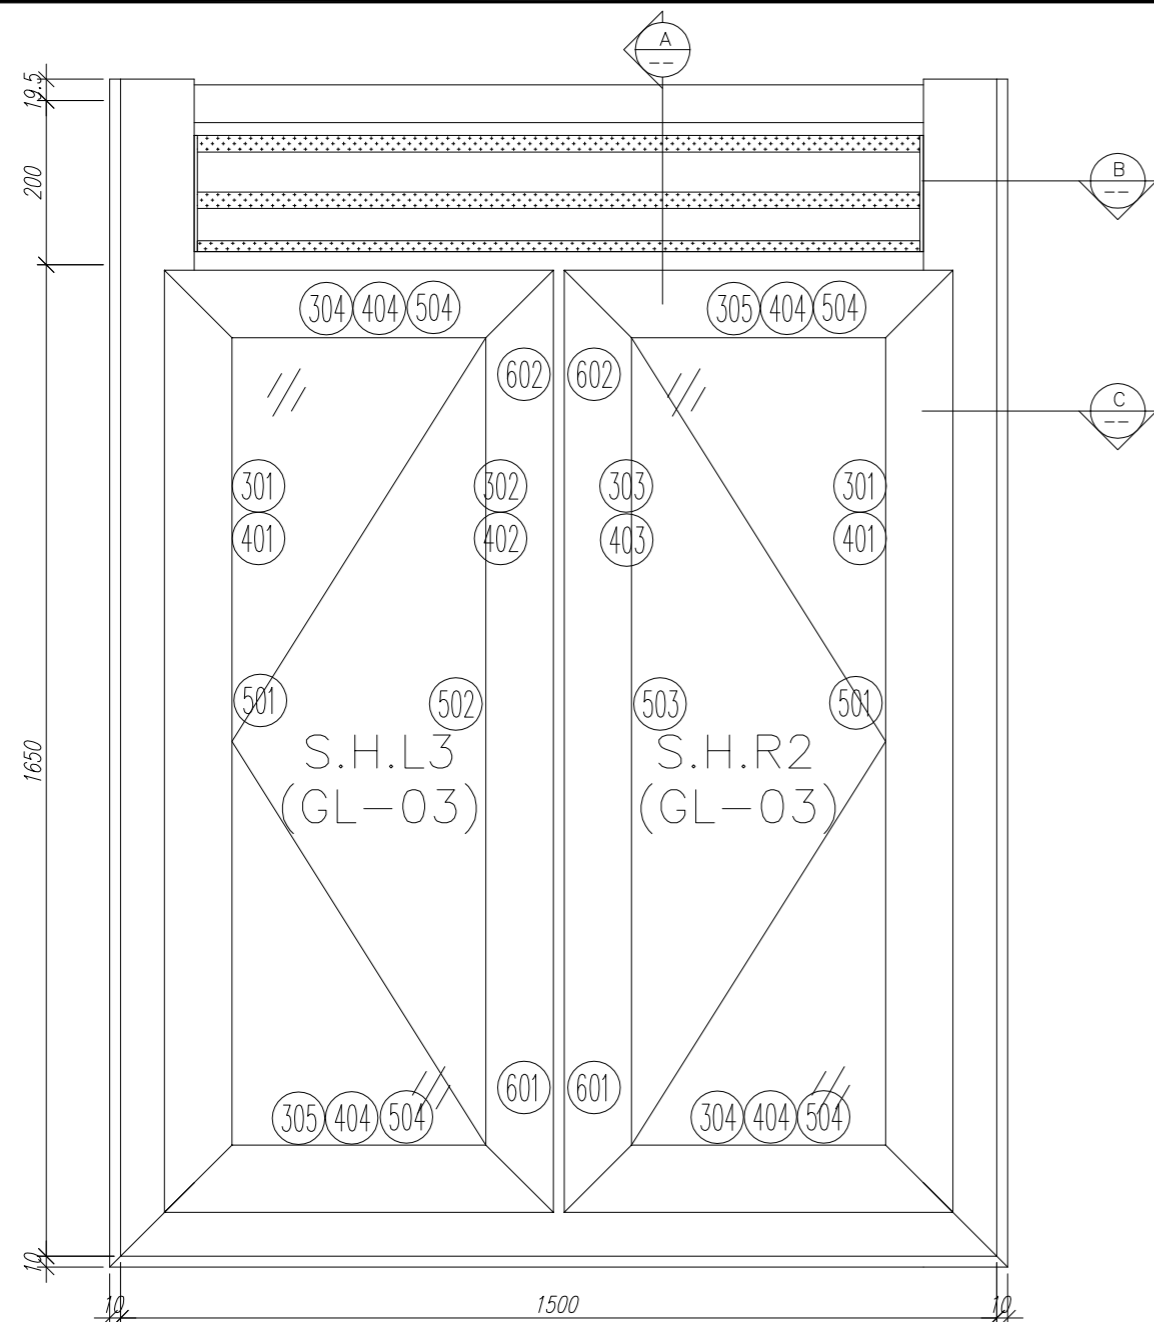


序號	材料編號	材料名稱	加工圖號	長度 L (MM)	單位	幅數	
						單樘	小計
1	X85842	窗邊左框 (室外看)	IW05-15L	1879.5	支	1	1
2	X85842	窗邊右框 (室外看)	IW05-15R	1879.5	支	1	1
3	X85764	窗拍蓋	直口開料	193.5	支	2	2
4	X85764	窗拍蓋	直口開料	1550	支	4	4
5	X85844	窗頂框	IW05-01	1422	支	1	1
6	X85775	上百葉下生中橫	IW05-16	1422	支	1	1
7	X85843	生窗底框	IW05-17	1520	支	1	1
8	X85840	百頁框頂	IW05-07	1421	支	1	1
9	X85839	百頁框底	IW05-08	1421	支	1	1
10	20*56*10*3mm	百頁玉企鋁折角	IW05-AL01	153.6	支	1	1
11	20*56*10*3mm	百頁玉企鋁折角	IW05-AL02	153.6	支	1	1
12	15*1.6mm巴	雀仔網壓巴	IW05-10	180.5	支	2	2
13	50*5mm巴	百頁玉墊巴	IW05-09	150	支	2	2
14	X85838	百葉片	直口開料	1397.5	支	3	3
15	15*1.6mm巴	雀仔網壓巴	IW05-10	1397.5	支	2	2
16	X85773	生窗中企框	IW05-18	1601	支	1	1
如下為生玉料							
301	X85767	生窗玉企	IW06-11	1605	支	2	2
302	X85767	生窗玉企/拉手	IW06-12	1605	支	1	1
303	X85767	生窗玉企/拉手	IW06-13	1605	支	1	1
304	X85767	生窗玉頂/底	IW06-04	705	支	2	2
305	X85767	生窗玉頂/底	IW06-05	705	支	2	2
401	X85834	玻璃夾角企	IW07-01	1531	支	2	2
402	X85834	玻璃夾角企/拉手	IW07-10	1531	支	1	1
403	X85834	玻璃夾角企/拉手	IW07-11	1531	支	1	1
404	X85834	玻璃夾角橫	IW07-01	580	支	4	4
501	X85768	玻璃線企	直口開料	1531	支	2	2
502	X85768	玻璃線企/拉手	IW07-12	1531	支	1	1
503	X85768	玻璃線企/拉手	IW07-13	1531	支	1	1
504	X85768	玻璃線橫	斜口開料	600	支	4	4
601	X85824	多鎖點拉巴	IW06-05	110	支	2	2
602	X85824	多鎖點拉巴	IW06-05	1258	支	2	2

數量: 1	材料: 详见本图附表	表面处理: UCT806812XL-3	美特鋁質有限公司 MIDI Aluminium Fabricator Ltd.	工程名称: 亞皆老街 / IN-SITU WINDOW
制图: IVAN	日期: 2020. 11. 02	校核: WSH		Rev: -

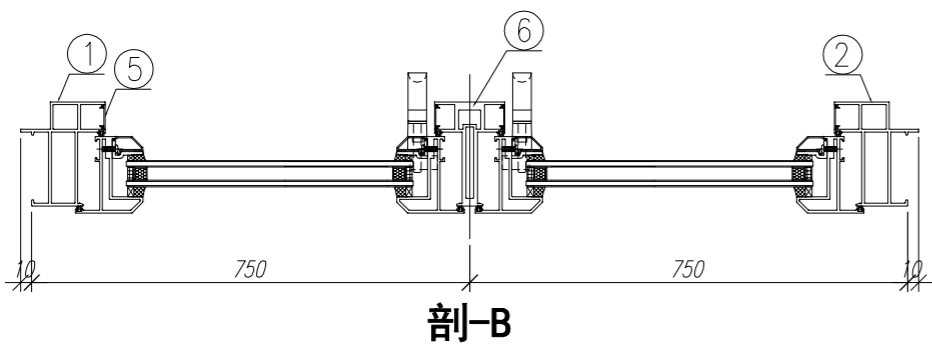
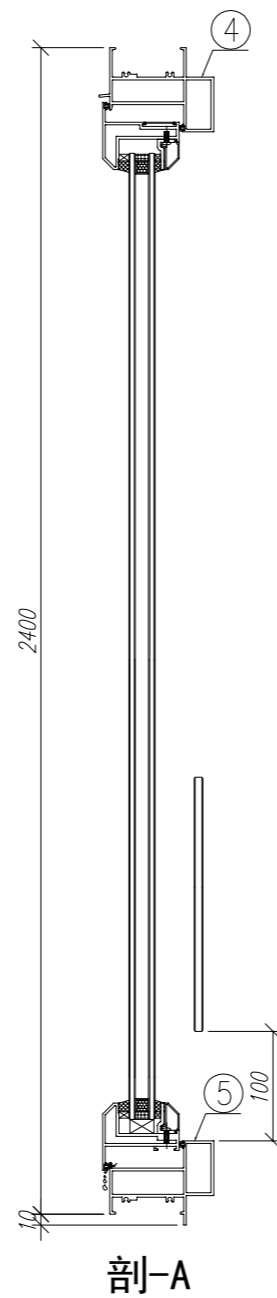
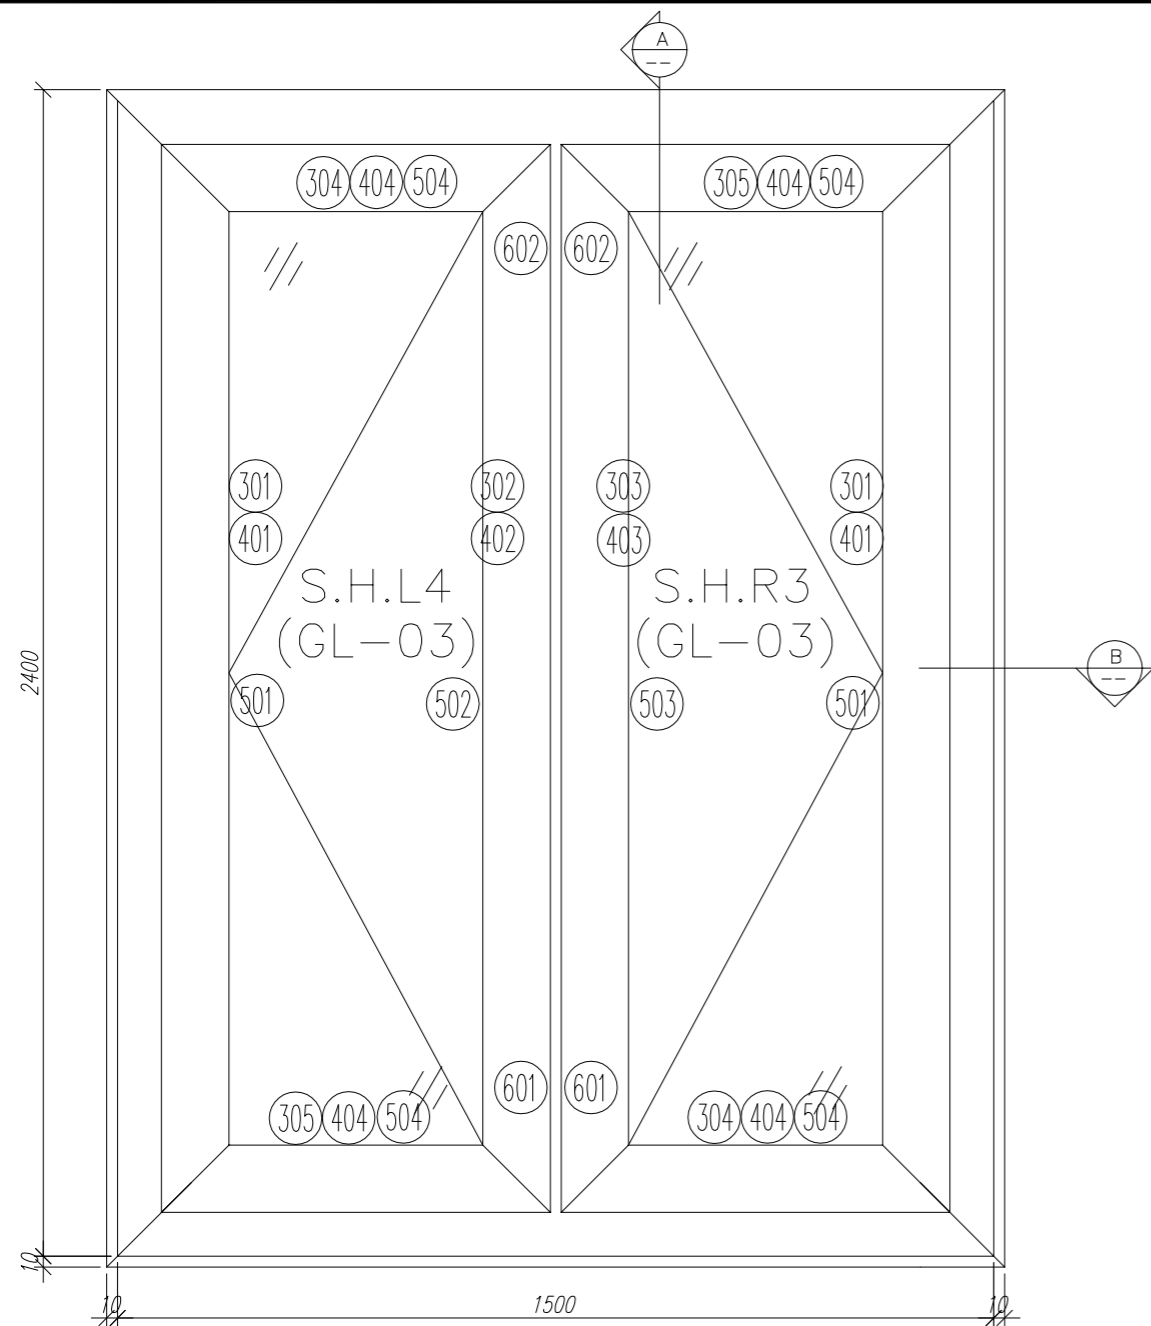


序號	材料編號	材料名稱	加工圖號	長度 L (MM)	單位	幅數	
						單樘	小計
1	X85842	窗邊左框 (室外看)	IW05-18L	2410	支	1	1
2	X85842	窗邊右框 (室外看)	IW05-18R	2410	支	1	1
3	X85764	窗拍蓋	直口開料	2355	支	2	2
4	X85844	生窗頂框	IW05-19	1520	支	1	1
5	X85843	生窗底框	IW05-20	1520	支	1	1
6	X85773	生窗中企框	IW05-18a	2306	支	1	1
如下為生玉料							
301	X85767	生窗玉企	IW06-14	2310	支	2	2
302	X85767	生窗玉企/拉手	IW06-15	2310	支	1	1
303	X85767	生窗玉企/拉手	IW06-16	2310	支	1	1
304	X85767	生窗玉頂/底	IW06-17	705	支	2	2
305	X85767	生窗玉頂/底	IW06-18	705	支	2	2
401	X85834	玻璃夾角企	IW07-01	2236	支	2	2
402	X85834	玻璃夾角企/拉手	IW07-14	2236	支	1	1
403	X85834	玻璃夾角企/拉手	IW07-15	2236	支	1	1
404	X85834	玻璃夾角橫	IW07-01	580	支	4	4
501	X85768	玻璃線企	直口開料	2236	支	2	2
502	X85768	玻璃線企/拉手	IW07-16	2236	支	1	1
503	X85768	玻璃線企/拉手	IW07-17	2236	支	1	1
504	X85768	玻璃線橫	斜口開料	600	支	4	4
601	X85824	多鎖點拉巴	IW06-06	860	支	2	2
602	X85824	多鎖點拉巴	IW06-06	1213	支	2	2

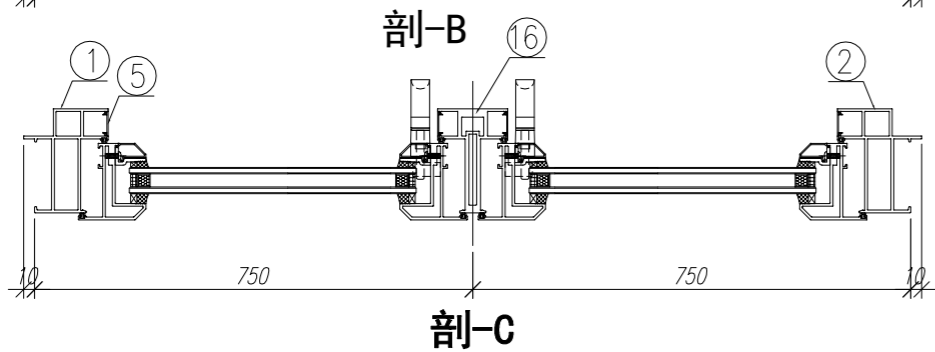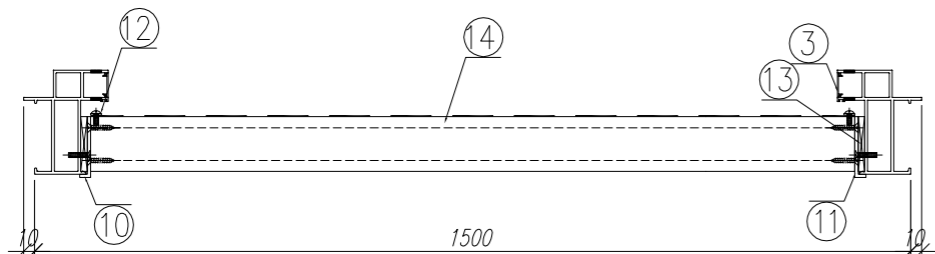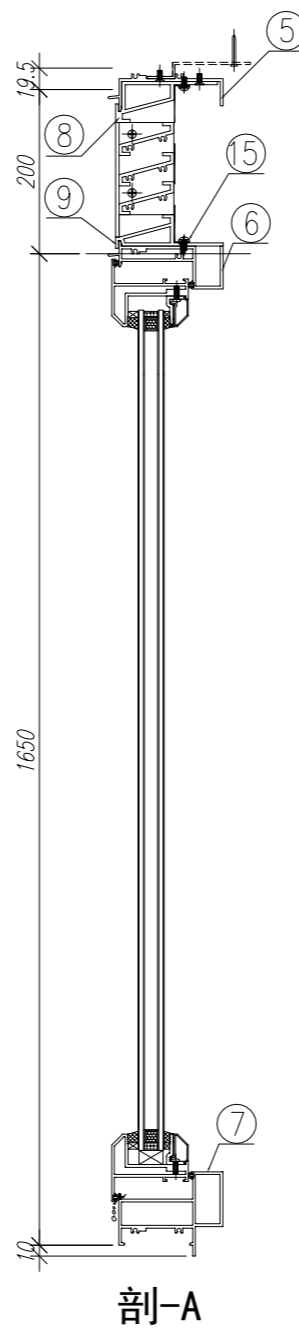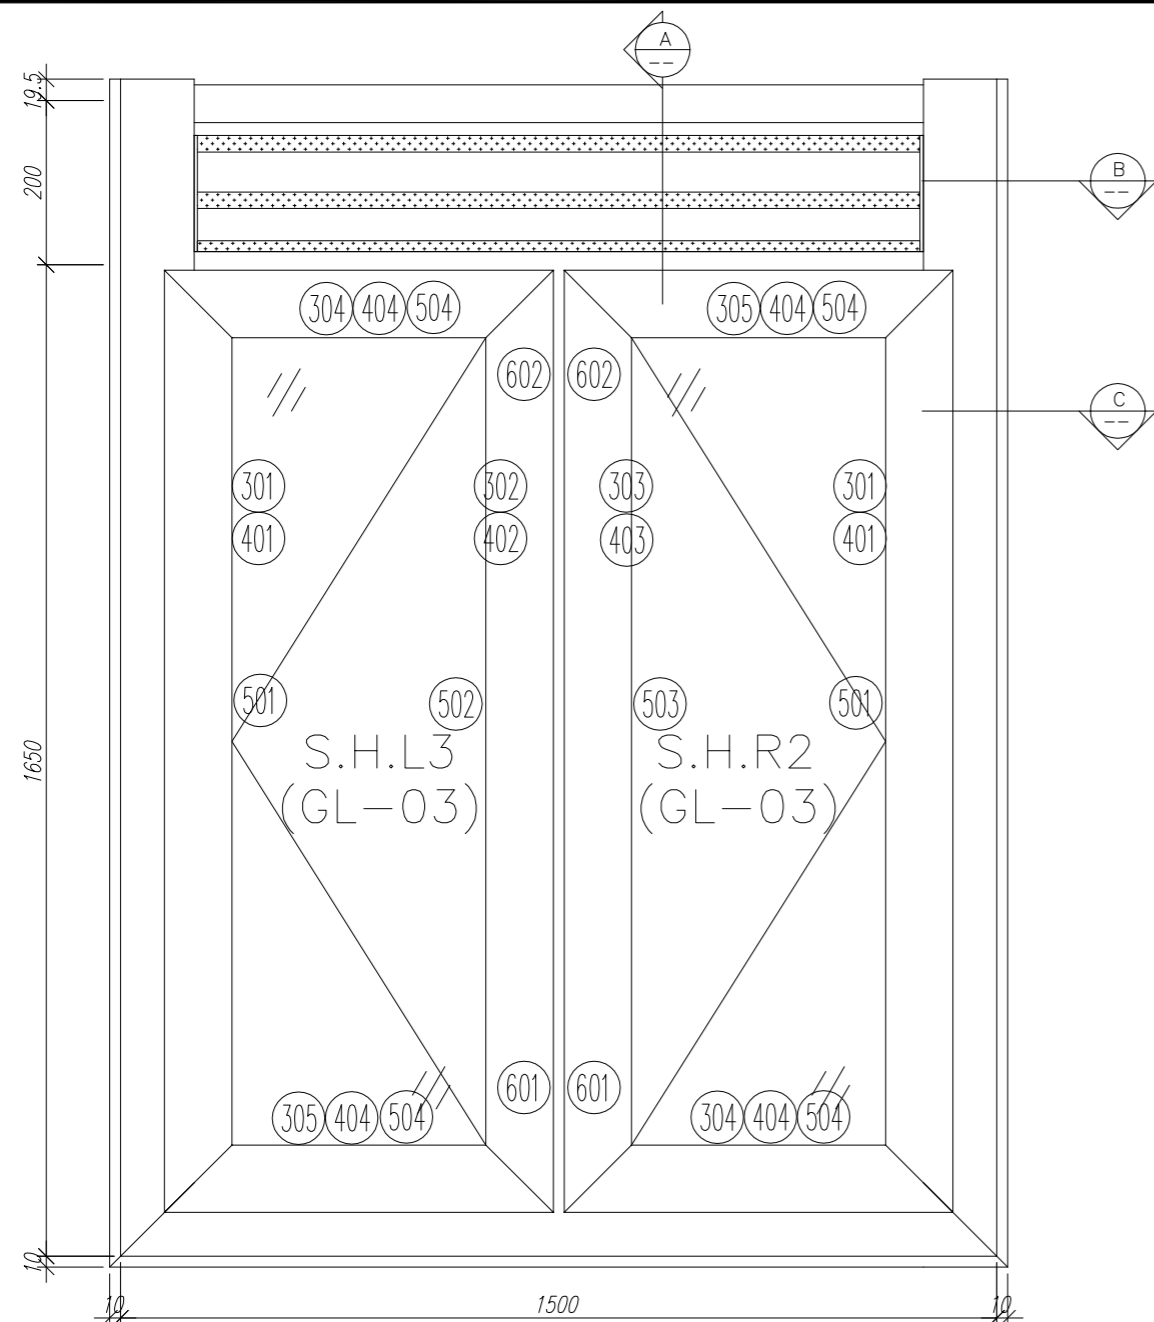

序號	材料編號	材料名稱	加工圖號	長度 L (MM)	單位	幅數	
						單樘	小計
1	X85842	窗邊左框 (室外看)	IW05-15L	1879.5	支	1	1
2	X85842	窗邊右框 (室外看)	IW05-15R	1879.5	支	1	1
3	X85764	窗拍蓋	直口開料	193.5	支	2	2
4	X85764	窗拍蓋	直口開料	1550	支	4	4
5	X85844	窗頂框	IW05-01	1422	支	1	1
6	X85775	上百葉下生中橫	IW05-16	1422	支	1	1
7	X85843	生窗底框	IW05-17	1520	支	1	1
8	X85840	百頁框頂	IW05-07	1421	支	1	1
9	X85839	百頁框底	IW05-08	1421	支	1	1
10	20*56*10*3mm	百頁玉企鋁折角	IW05-AL01	153.6	支	1	1
11	20*56*10*3mm	百頁玉企鋁折角	IW05-AL02	153.6	支	1	1
12	15*1.6mm巴	雀仔網壓巴	IW05-10	180.5	支	2	2
13	50*5mm巴	百頁玉墊巴	IW05-09	150	支	2	2
14	X85838	百葉片	直口開料	1397.5	支	3	3
15	15*1.6mm巴	雀仔網壓巴	IW05-10	1397.5	支	2	2
16	X85773	生窗中企框	IW05-18	1601	支	1	1
如下為生玉料							
301	X85767	生窗玉企	IW06-11	1605	支	2	2
302	X85767	生窗玉企/拉手	IW06-12	1605	支	1	1
303	X85767	生窗玉企/拉手	IW06-13	1605	支	1	1
304	X85767	生窗玉頂/底	IW06-04	705	支	2	2
305	X85767	生窗玉頂/底	IW06-05	705	支	2	2
401	X85834	玻璃夾角企	IW07-01	1531	支	2	2
402	X85834	玻璃夾角企/拉手	IW07-10	1531	支	1	1
403	X85834	玻璃夾角企/拉手	IW07-11	1531	支	1	1
404	X85834	玻璃夾角橫	IW07-01	580	支	4	4
501	X85768	玻璃線企	直口開料	1531	支	2	2
502	X85768	玻璃線企/拉手	IW07-12	1531	支	1	1
503	X85768	玻璃線企/拉手	IW07-13	1531	支	1	1
504	X85768	玻璃線橫	斜口開料	600	支	4	4
601	X85824	多鎖點拉巴	IW06-06	110	支	2	2
602	X85824	多鎖點拉巴	IW06-06	1258	支	2	2

數量: 1	材料: 详见本图附表	表面处理: UCT806812XL-3	美特鋁質有限公司 MIDI Aluminium Fabricator Ltd.	工程名称: 亞皆老街 / IN-SITU WINDOW
制图: IVAN	日期: 2020. 11. 02	校核: WSH		Rev: -

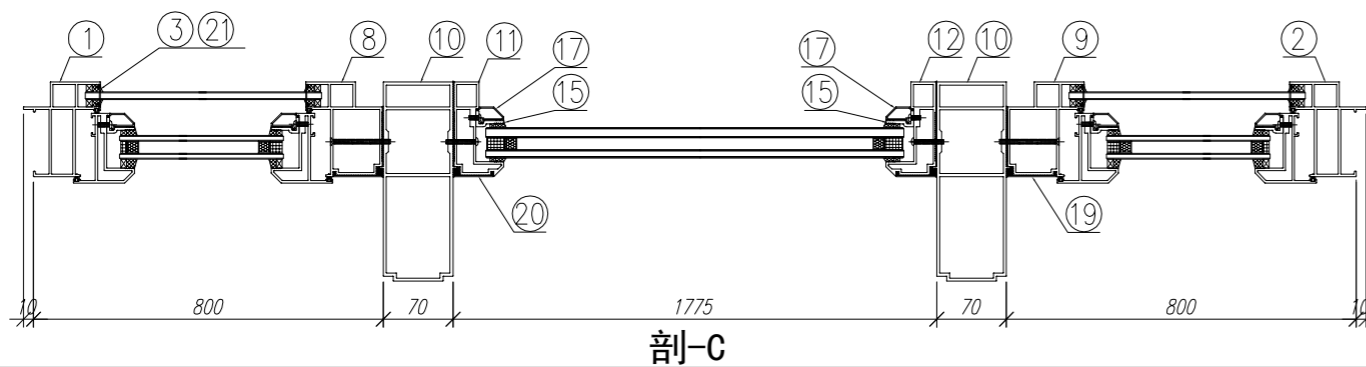
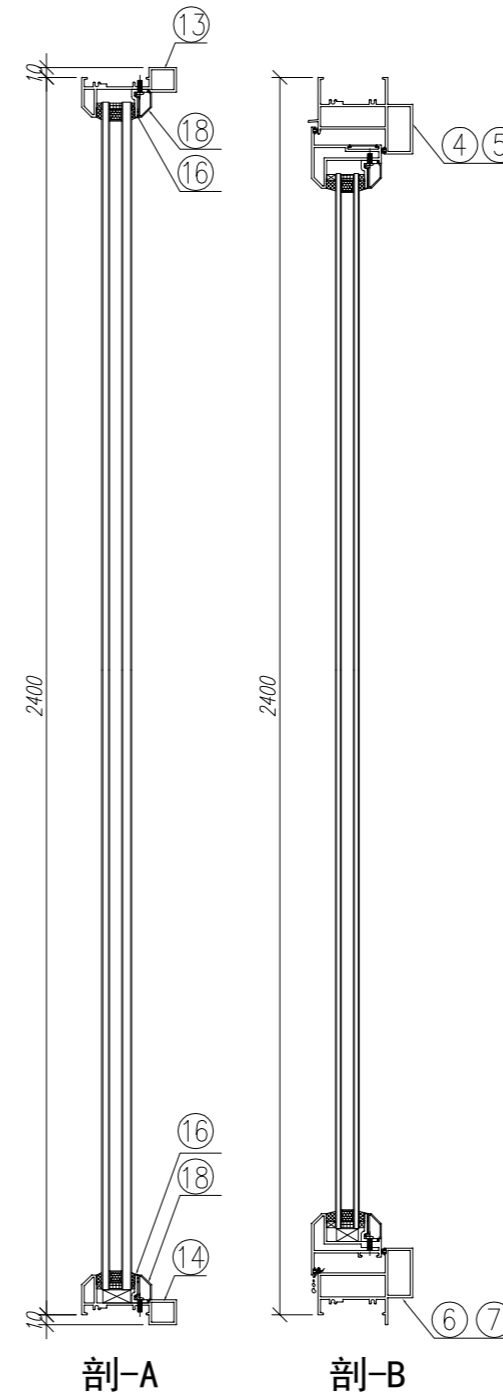
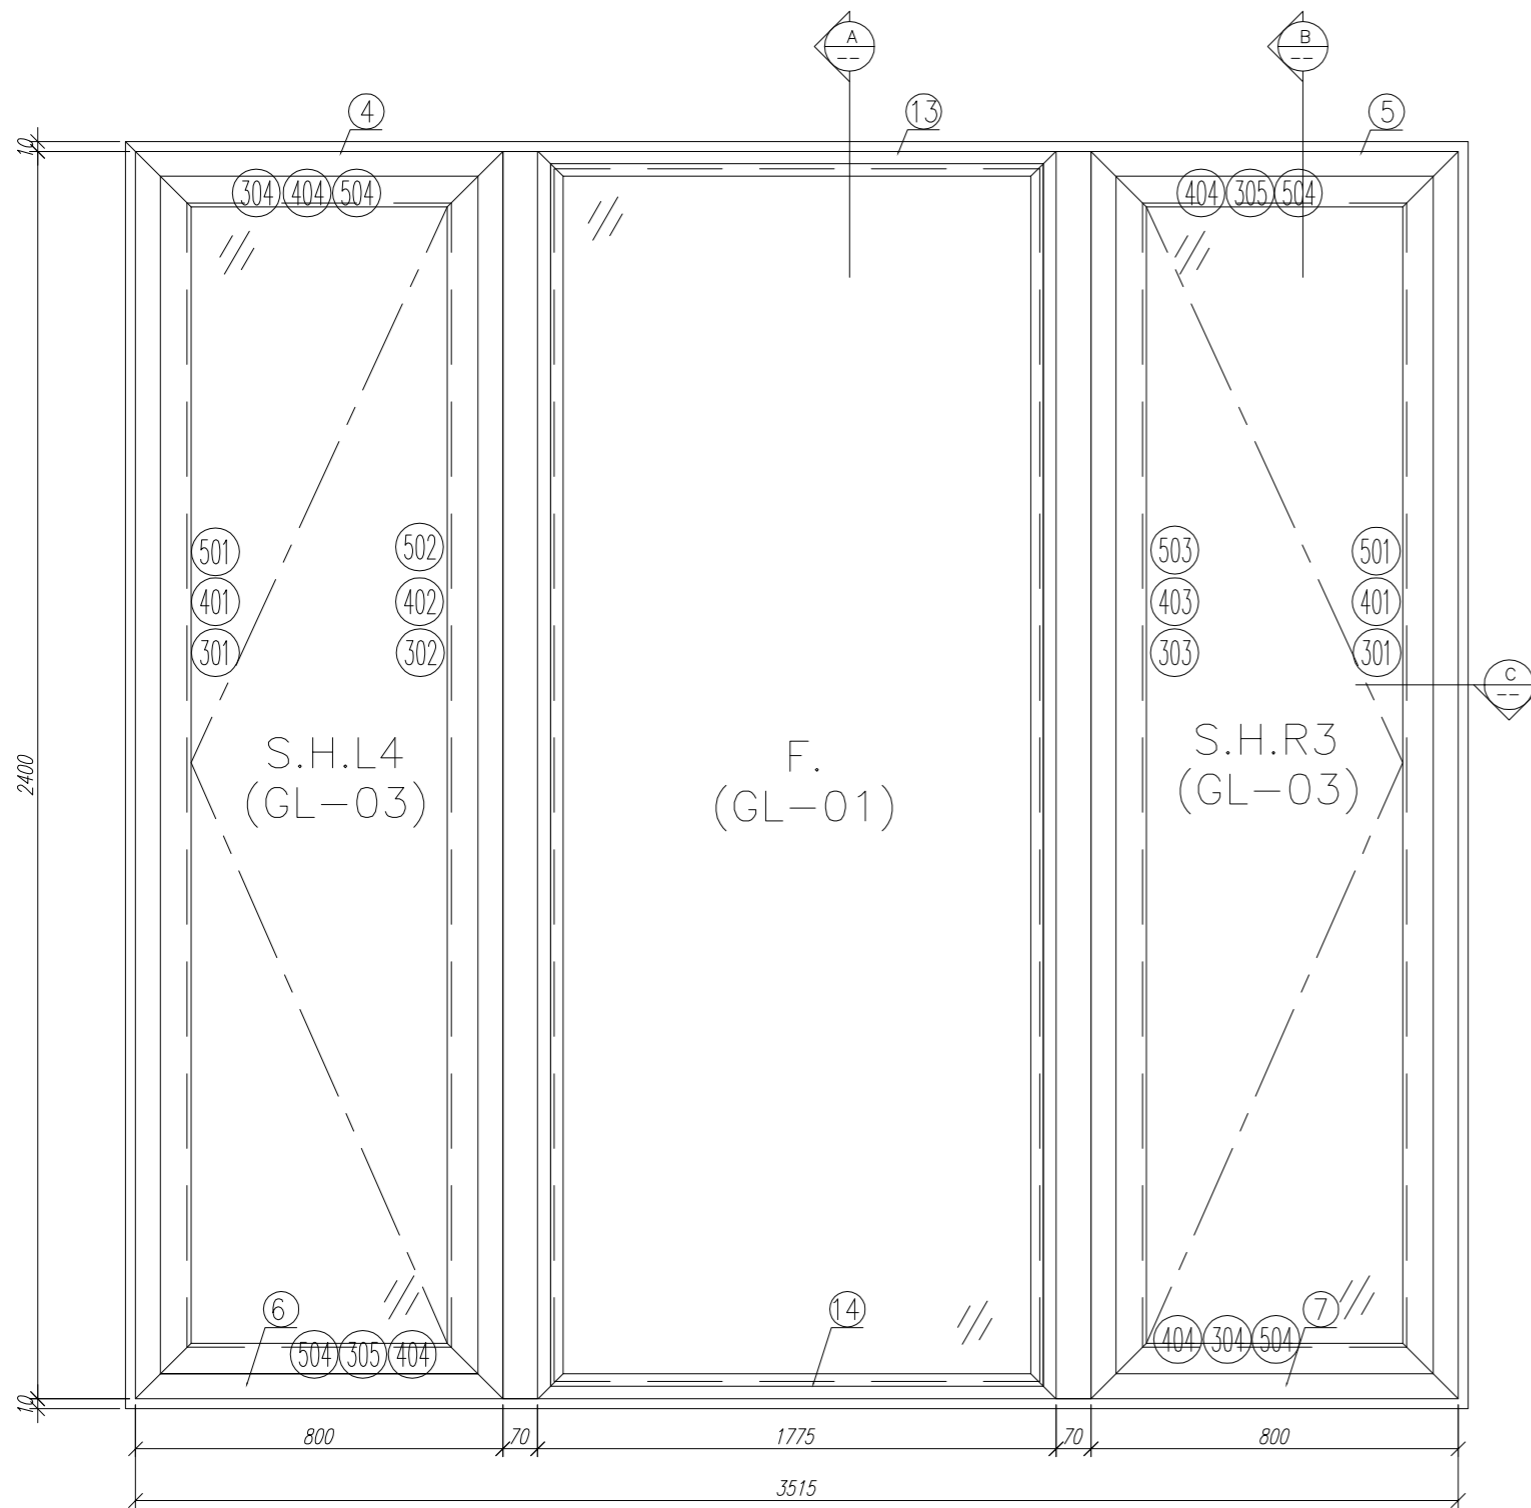


序號	材料編號	材料名稱	加工圖號	長度 L(MM)	單位	幅數 單樘	1 小計
1	X85842	窗邊左框 (室外看)	IW05-18L	2410	支	1	1
2	X85842	窗邊右框 (室外看)	IW05-18R	2410	支	1	1
3	X85764	窗拍蓋	直口開料	1563	支	4	4
4	X85844	生窗頂框	IW05-25	810	支	1	1
5	X85844	生窗頂框	IW05-26	810	支	1	1
6	X85843	生窗底框	IW05-27	810	支	1	1
7	X85843	生窗底框	IW05-28	810	支	1	1
8	X85760	生窗中企框	IW05-29	2410	支	1	1
9	X85760	生窗中企框	IW05-30	2410	支	1	1
10	X85771	生窗200夾通	IW05-31	2420	支	2	2
11	X85769	梘窗主企框	IW05-32	2420	支	1	1
12	X85769	梘窗主企框	IW05-33	2420	支	1	1
13	X85847	梘窗頂框	IW05-34	1775	支	1	1
14	X85847	梘窗底框	IW05-35	1775	支	1	1
15	X85834	玻璃夾角企	IW07-01	2369	支	2	2
16	X85834	玻璃夾角橫	IW07-01	1673	支	2	2
17	X85768	玻璃線企	直口開料	2369	支	2	2
18	X85768	玻璃線橫	斜口開料	1693	支	2	2
19	X85819	生窗主企框外蓋	兩頭45度切	2410	支	2	2
20	X85820	生窗主企框外蓋	兩頭45度切	2420	支	2	2
21	X85764	窗拍蓋	直口開料	100	支	4	4


如下為生玉料

301	X85767	生窗玉企	IW06-14	2310	支	2	2
302	X85767	生窗玉企/拉手	IW06-15	2310	支	1	1
303	X85767	生窗玉企/拉手	IW06-16	2310	支	1	1
304	X85767	生窗玉頂/底	IW06-17	709	支	2	2
305	X85767	生窗玉頂/底	IW06-18	709	支	2	2
401	X85834	玻璃夾角企	IW07-01	2236	支	2	2
402	X85834	玻璃夾角企/拉手	IW07-14	2236	支	1	1
403	X85834	玻璃夾角企/拉手	IW07-15	2236	支	1	1
404	X85834	玻璃夾角橫	IW07-01	584	支	4	4
501	X85768	玻璃線企	直口開料	2236	支	2	2
502	X85768	玻璃線企/拉手	IW07-16	2236	支	1	1
503	X85768	玻璃線企/拉手	IW07-17	2236	支	1	1
504	X85768	玻璃線橫	斜口開料	604	支	4	4
601	X85824	多鎖點拉巴	IW06-06	860	支	2	2
602	X85824	多鎖點拉巴	IW06-06	1213	支	2	2

數量: 1	材料: 详见本图附表	表面处理: UCT806812XL-3	美特鋁質有限公司 MIDI Aluminium Fabricator Ltd.	工程名称: 亞皆老街 / IN-SITU WINDOW
制图: IVAN	日期: 2020. 11. 02	校核: WSH		Rev: -

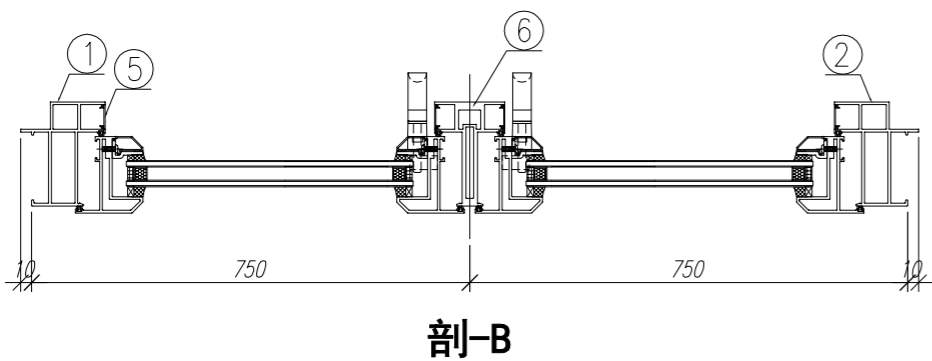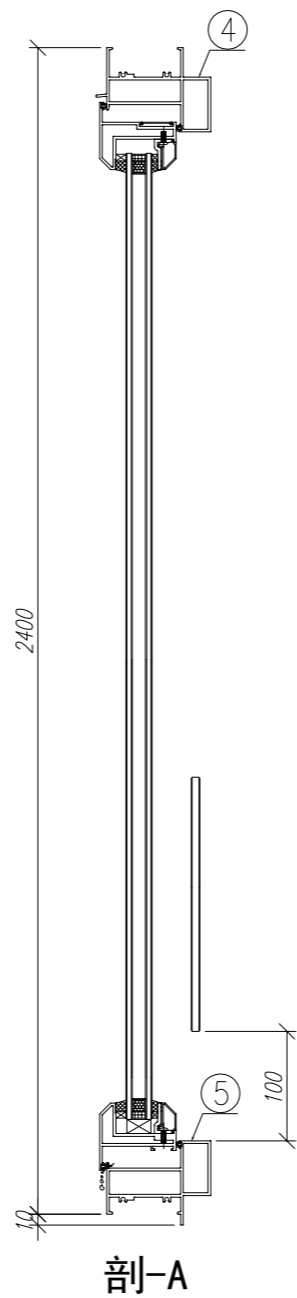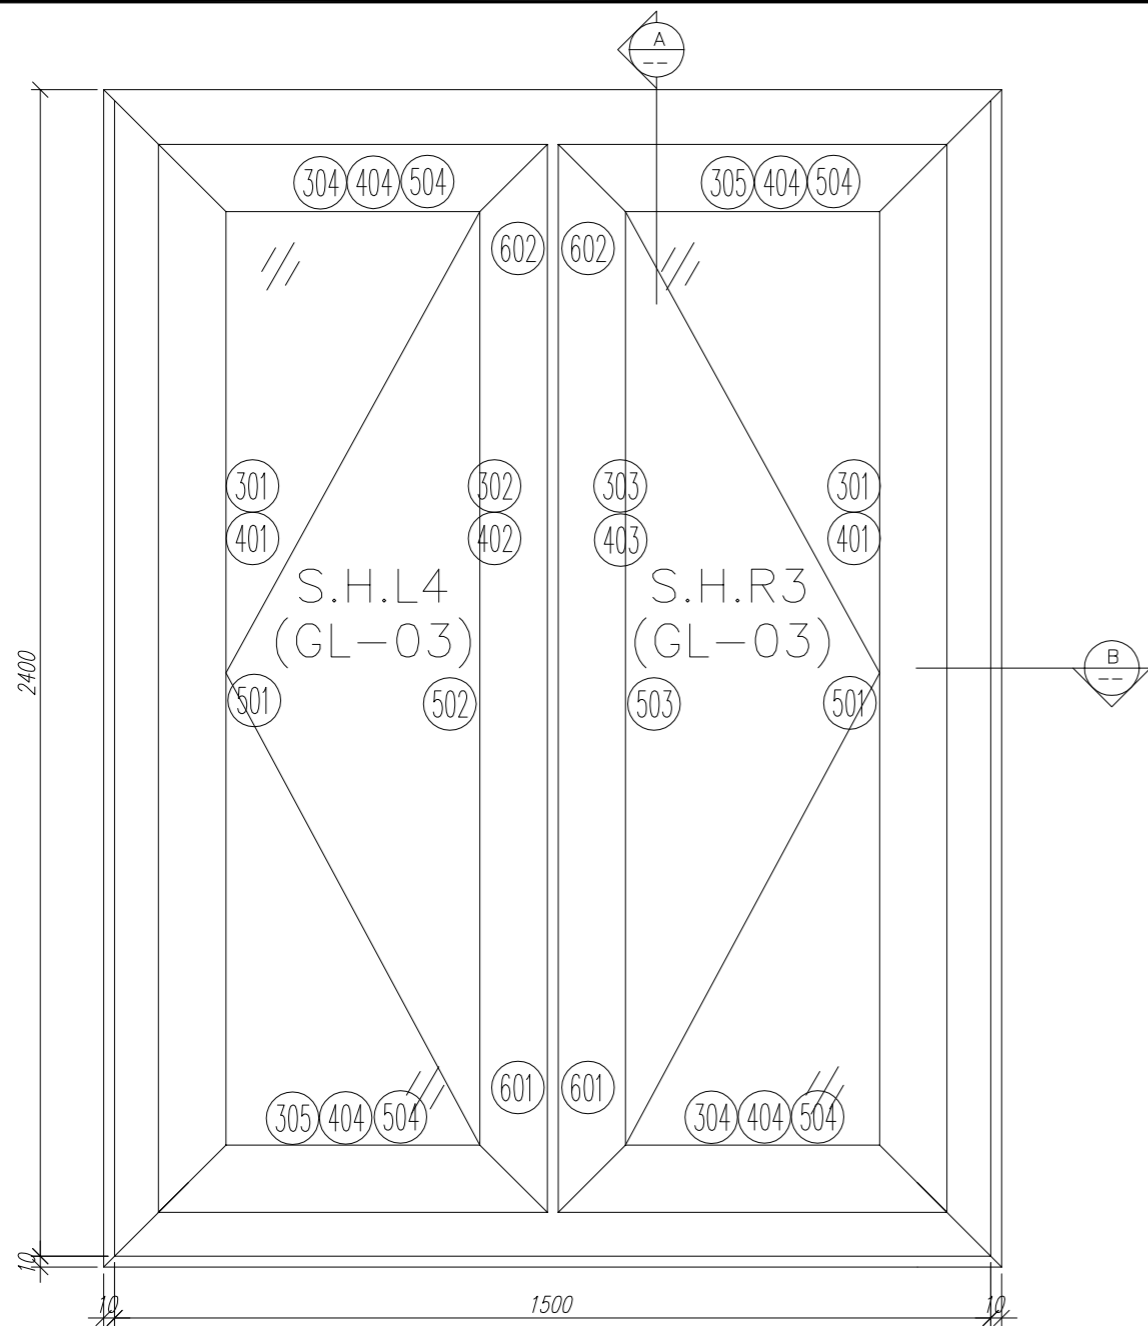


序號	材料編號	材料名稱	加工圖號	長度 L (MM)	單位	幅數	
						單樘	小計
1	X85842	窗邊左框 (室外看)	IW05-18L	2410	支	1	1
2	X85842	窗邊右框 (室外看)	IW05-18R	2410	支	1	1
3	X85764	窗拍蓋	直口開料	2355	支	2	2
4	X85844	生窗頂框	IW05-19	1520	支	1	1
5	X85843	生窗底框	IW05-20	1520	支	1	1
6	X85773	生窗中企框	IW05-18a	2306	支	1	1
如下為生玉料							
301	X85767	生窗玉企	IW06-14	2310	支	2	2
302	X85767	生窗玉企/拉手	IW06-15	2310	支	1	1
303	X85767	生窗玉企/拉手	IW06-16	2310	支	1	1
304	X85767	生窗玉頂/底	IW06-17	705	支	2	2
305	X85767	生窗玉頂/底	IW06-18	705	支	2	2
401	X85834	玻璃夾角企	IW07-01	2236	支	2	2
402	X85834	玻璃夾角企/拉手	IW07-14	2236	支	1	1
403	X85834	玻璃夾角企/拉手	IW07-15	2236	支	1	1
404	X85834	玻璃夾角橫	IW07-01	580	支	4	4
501	X85768	玻璃線企	直口開料	2236	支	2	2
502	X85768	玻璃線企/拉手	IW07-16	2236	支	1	1
503	X85768	玻璃線企/拉手	IW07-17	2236	支	1	1
504	X85768	玻璃線橫	斜口開料	600	支	4	4
601	X85824	多鎖點拉巴	IW06-06	860	支	2	2
602	X85824	多鎖點拉巴	IW06-06	1213	支	2	2

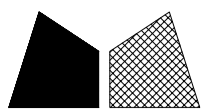




美特鋁質 有限公司
MIDI Aluminium Fabricator Ltd.

工程號 J852 地盤 亞皆老街


窗號	L	數量 (支)	X	A	B	C	D	E	F
23W6/T1A	1122	1	1116	61	4x250c/c	36	3*350	81	3*320
22W6/T1A	1122	1	1116	61	4x250c/c	36	3*350	81	3*320
23W8/T1A	1122	1	1116	61	4x250c/c	36	3*350	81	3*320
22W8/T1A	1122	1	1116	61	4x250c/c	36	3*350	81	3*320
22W9b/T1A	1422	1	1416	86	5x250c/c	186	3*350	71	4*320
23W7a/T1A	1422	1	1416	86	5x250c/c	186	3*350	71	4*320
23W3/T2A	1172	1	1166	86	4x250c/c	61	3*350	106	3*320
22W7/T2A#1	1262	1	1256	131	4x250c/c	106	3*350	151	3*320
22W7/T2B#1	1262	1	1256	131	4x250c/c	106	3*350	151	3*320
23W6/T3A	1172	1	1166	86	4x250c/c	61	3*350	106	3*320
22W6/T3A	1172	1	1166	86	4x250c/c	61	3*350	106	3*320
23W8/T3A	1122	1	1116	61	4x250c/c	36	3*350	81	3*320
22W8/T3A	1122	1	1116	61	4x250c/c	36	3*350	81	3*320
22W9b/T3A	1422	1	1416	86	5x250c/c	186	3*350	71	4*320
23W7a/T3A	1422	1	1416	86	5x250c/c	186	3*350	71	4*320
合計:		15							

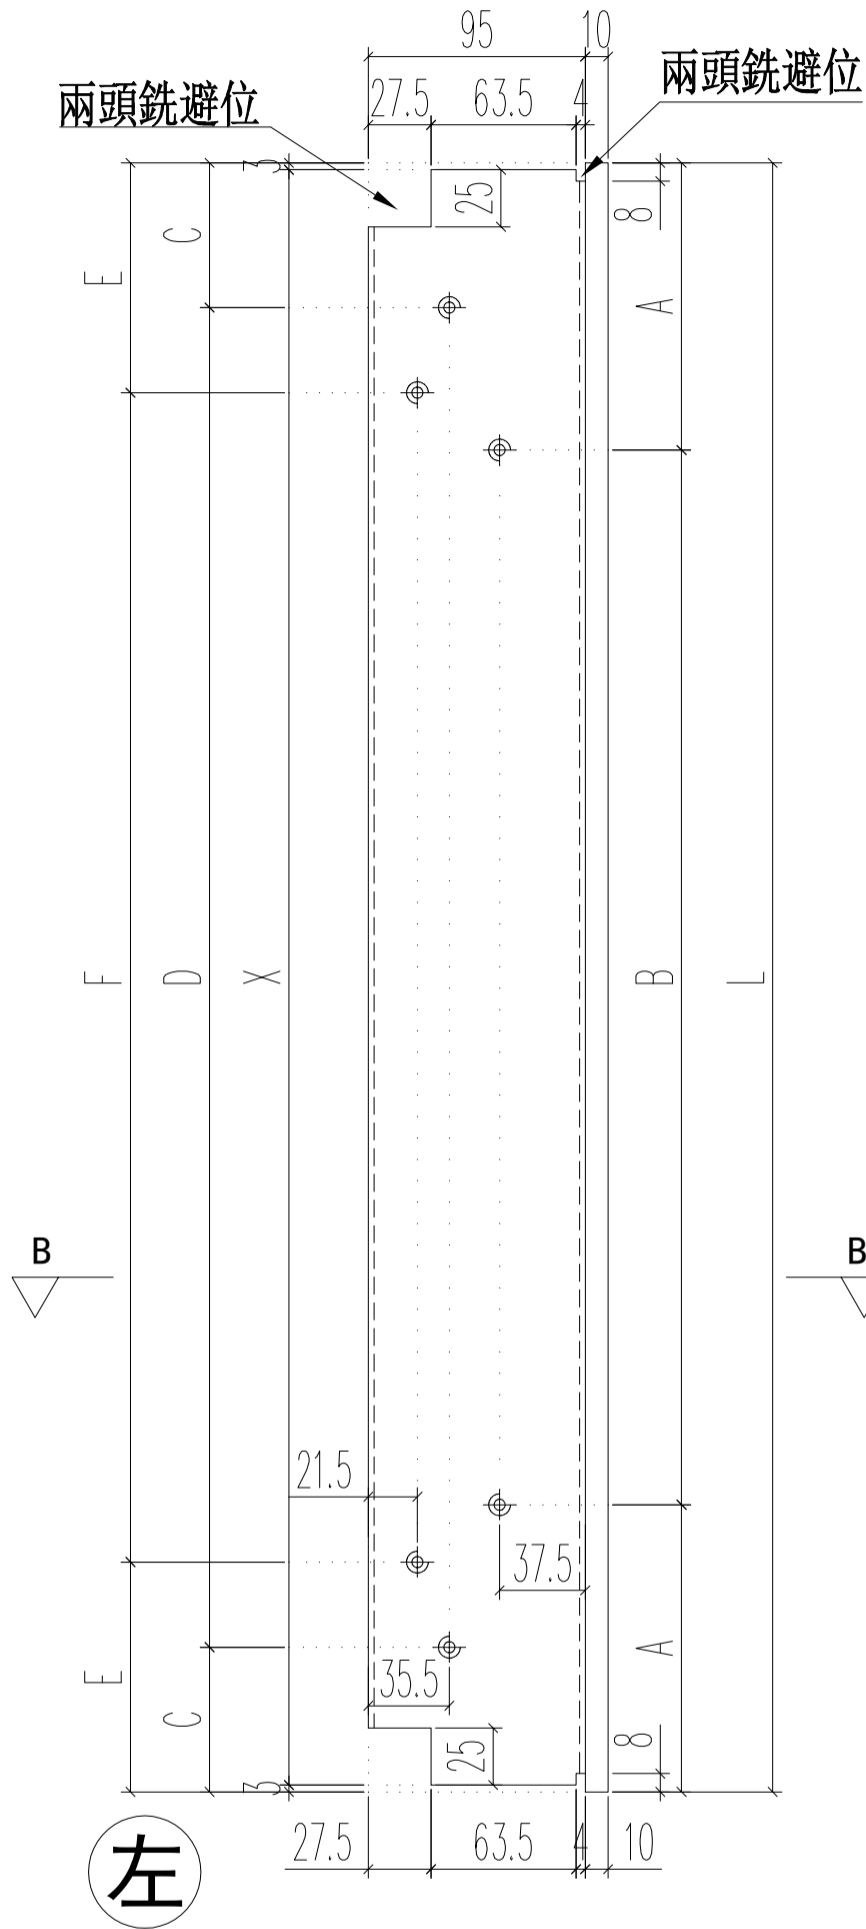

陰影部位銑去(通長)

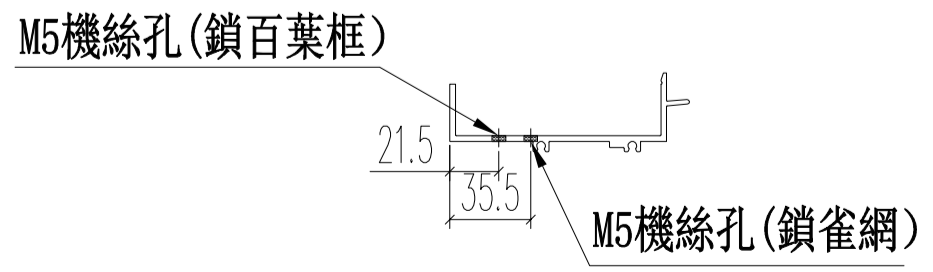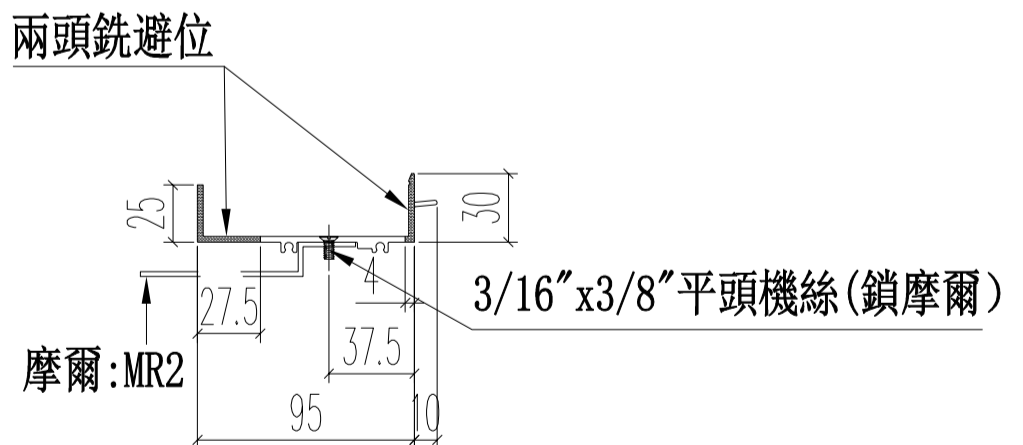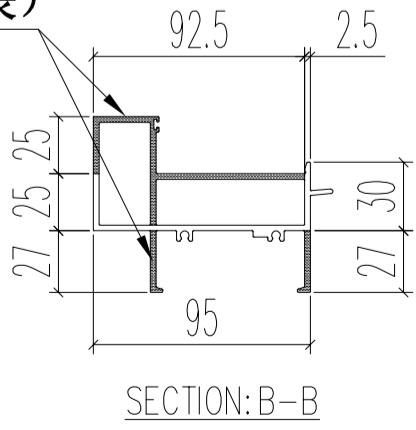


名稱	生窗頂框(22-23F)	制圖	Ivan	2020.11.02	修改		
材料	X85844	復核	WHS		日期		
顏色	UCT806812XL-3	批准			圖號	IW05-01	

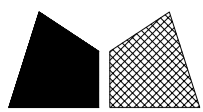


美特鋁質 有限公司
MIDI Aluminium Fabricator Ltd.

工程號 J852 地盤 亞皆老街


窗號	數量 (支)	備註
23W6/T1A	1	
22W6/T1A	1	
23W8/T1A	1	
22W8/T1A	1	
23W3/T2A	1	
23W6/T3A	1	
22W6/T3A	1	
23W8/T3A	1	
22W8/T3A	1	
合計:	9	

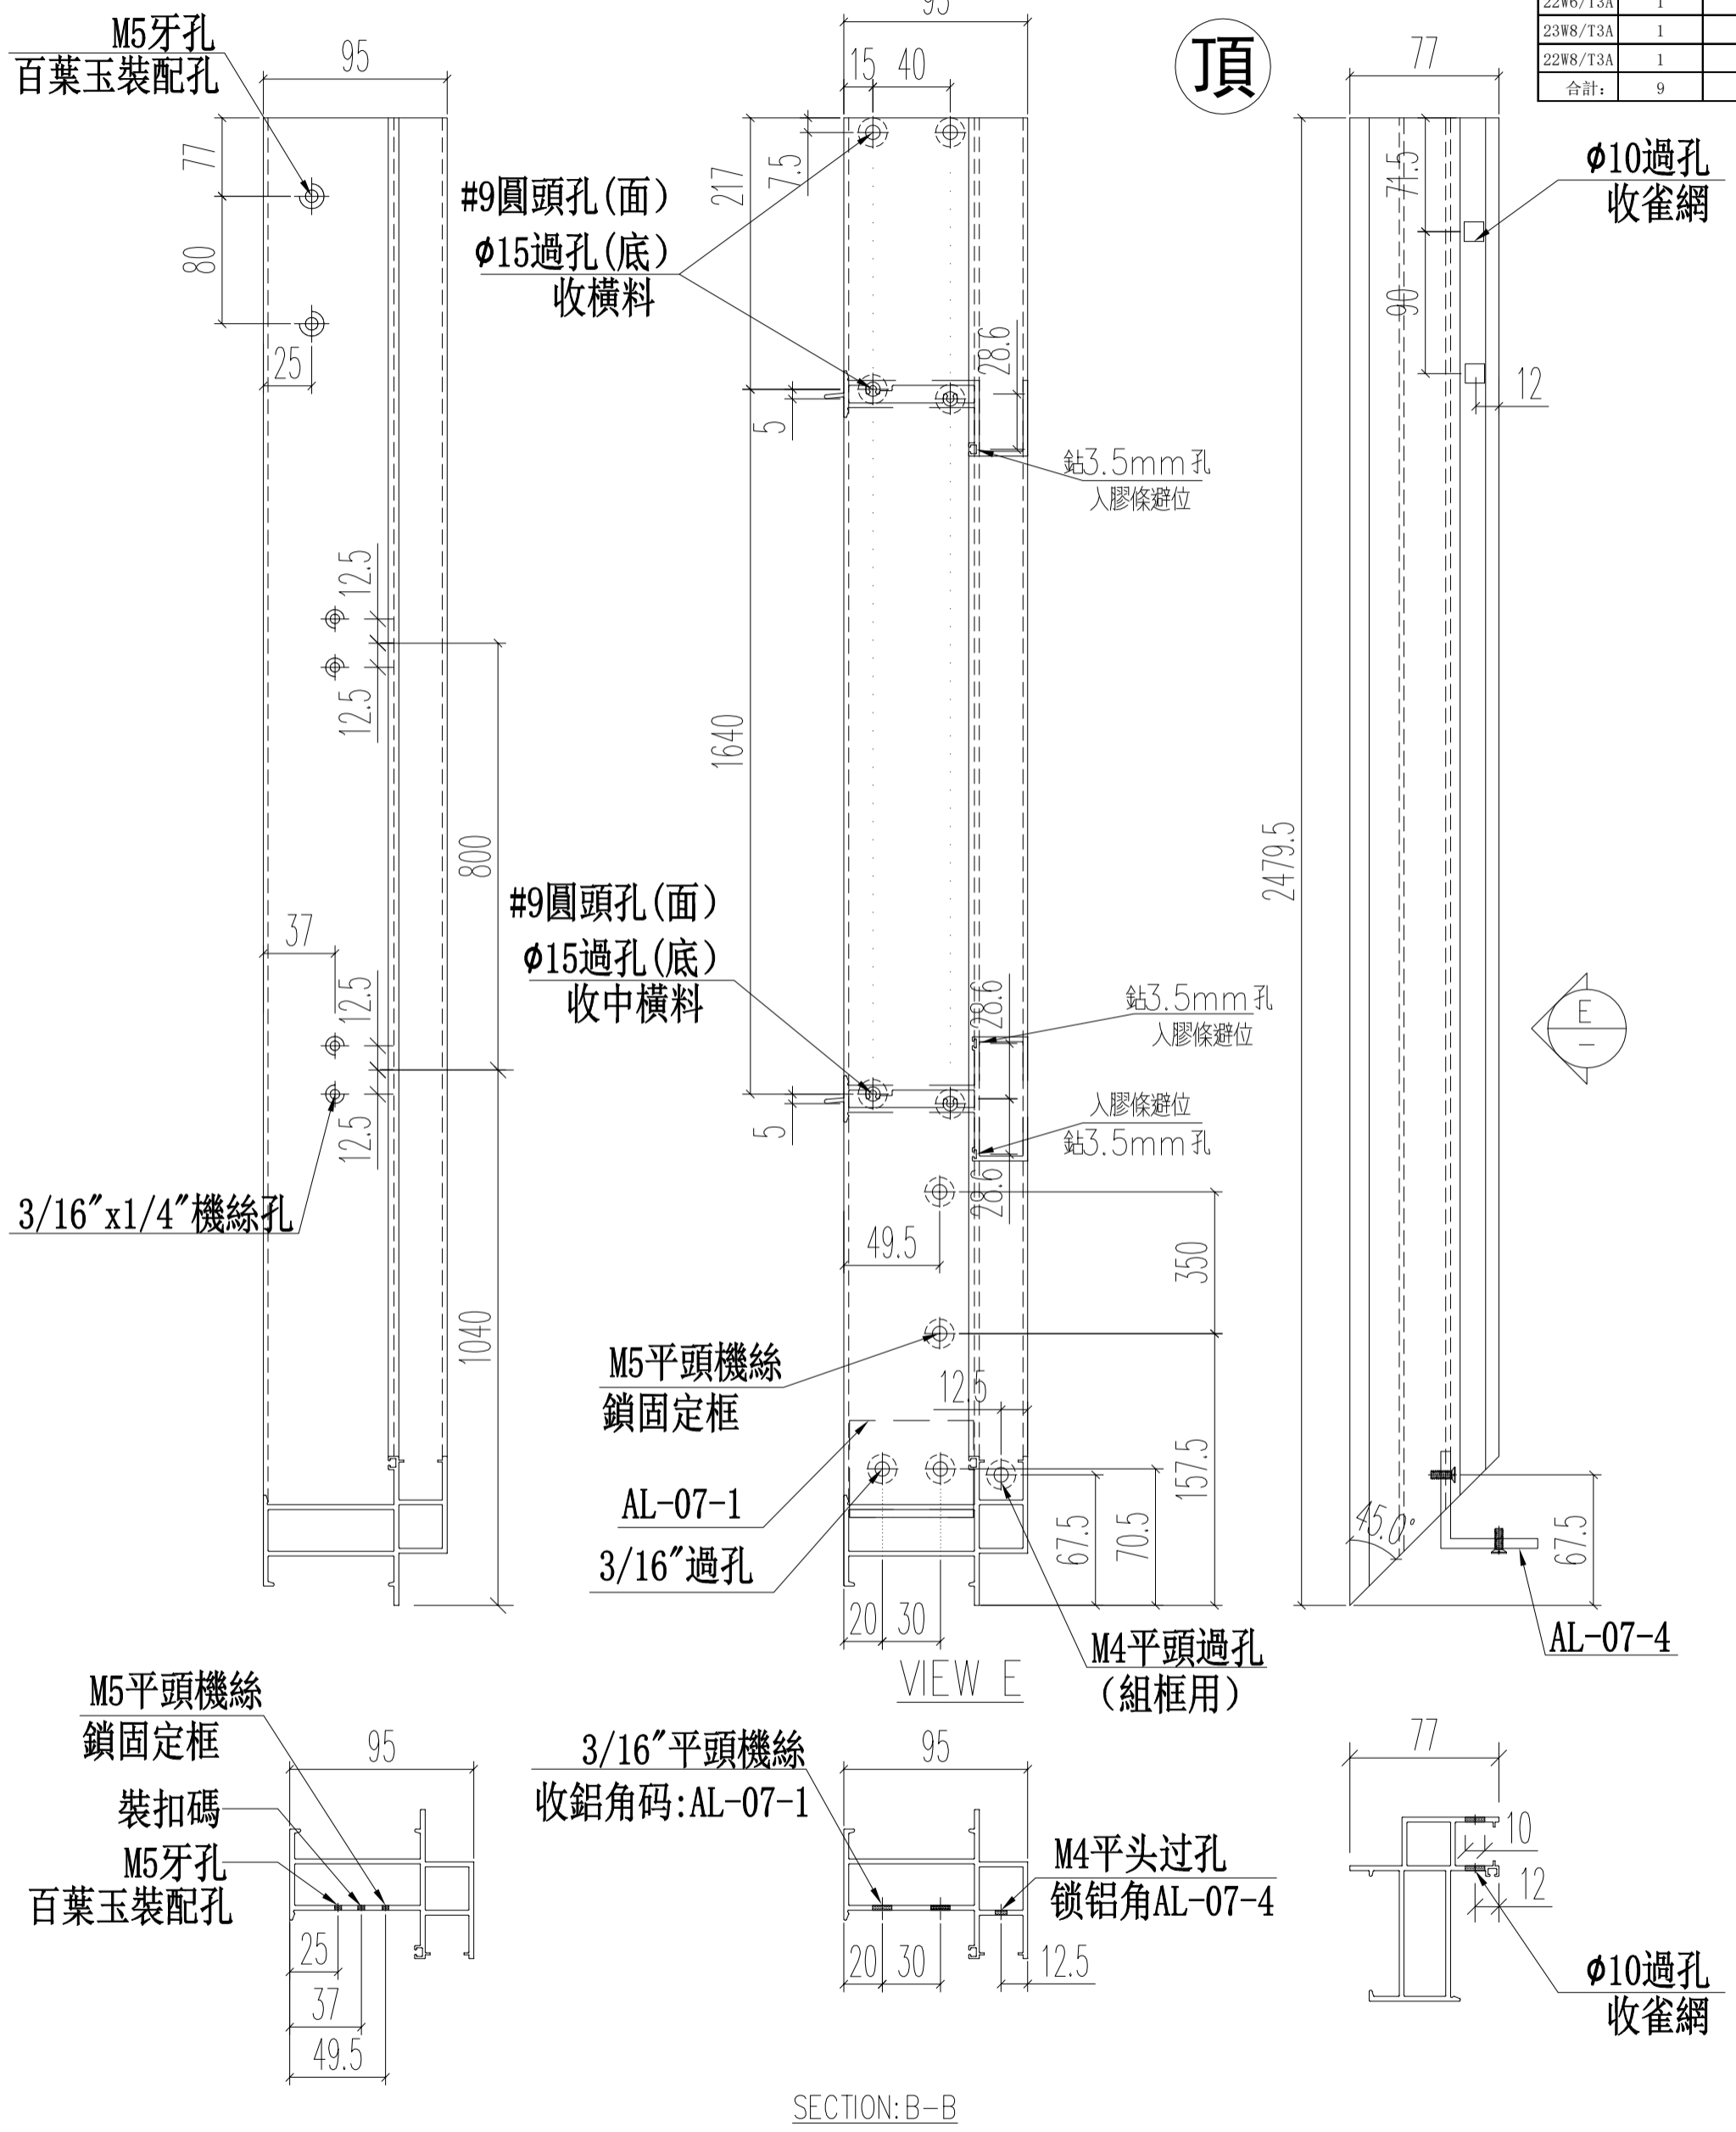


名稱	生窗左邊框(室外看)	制圖	Ivan	2020.11.02	修改		
材料	X85842	復核	WHS		日期		
顏色	UCT806812XL-3	批准			圖號	IW05-02L	

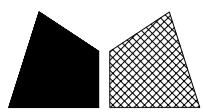

窗號	數量(支)	備註
23W6/T1A	1	
22W6/T1A	1	
23W8/T1A	1	
22W8/T1A	1	
23W3/T2A	1	
23W6/T3A	1	
22W6/T3A	1	
23W8/T3A	1	
22W8/T3A	1	
合計:	9	

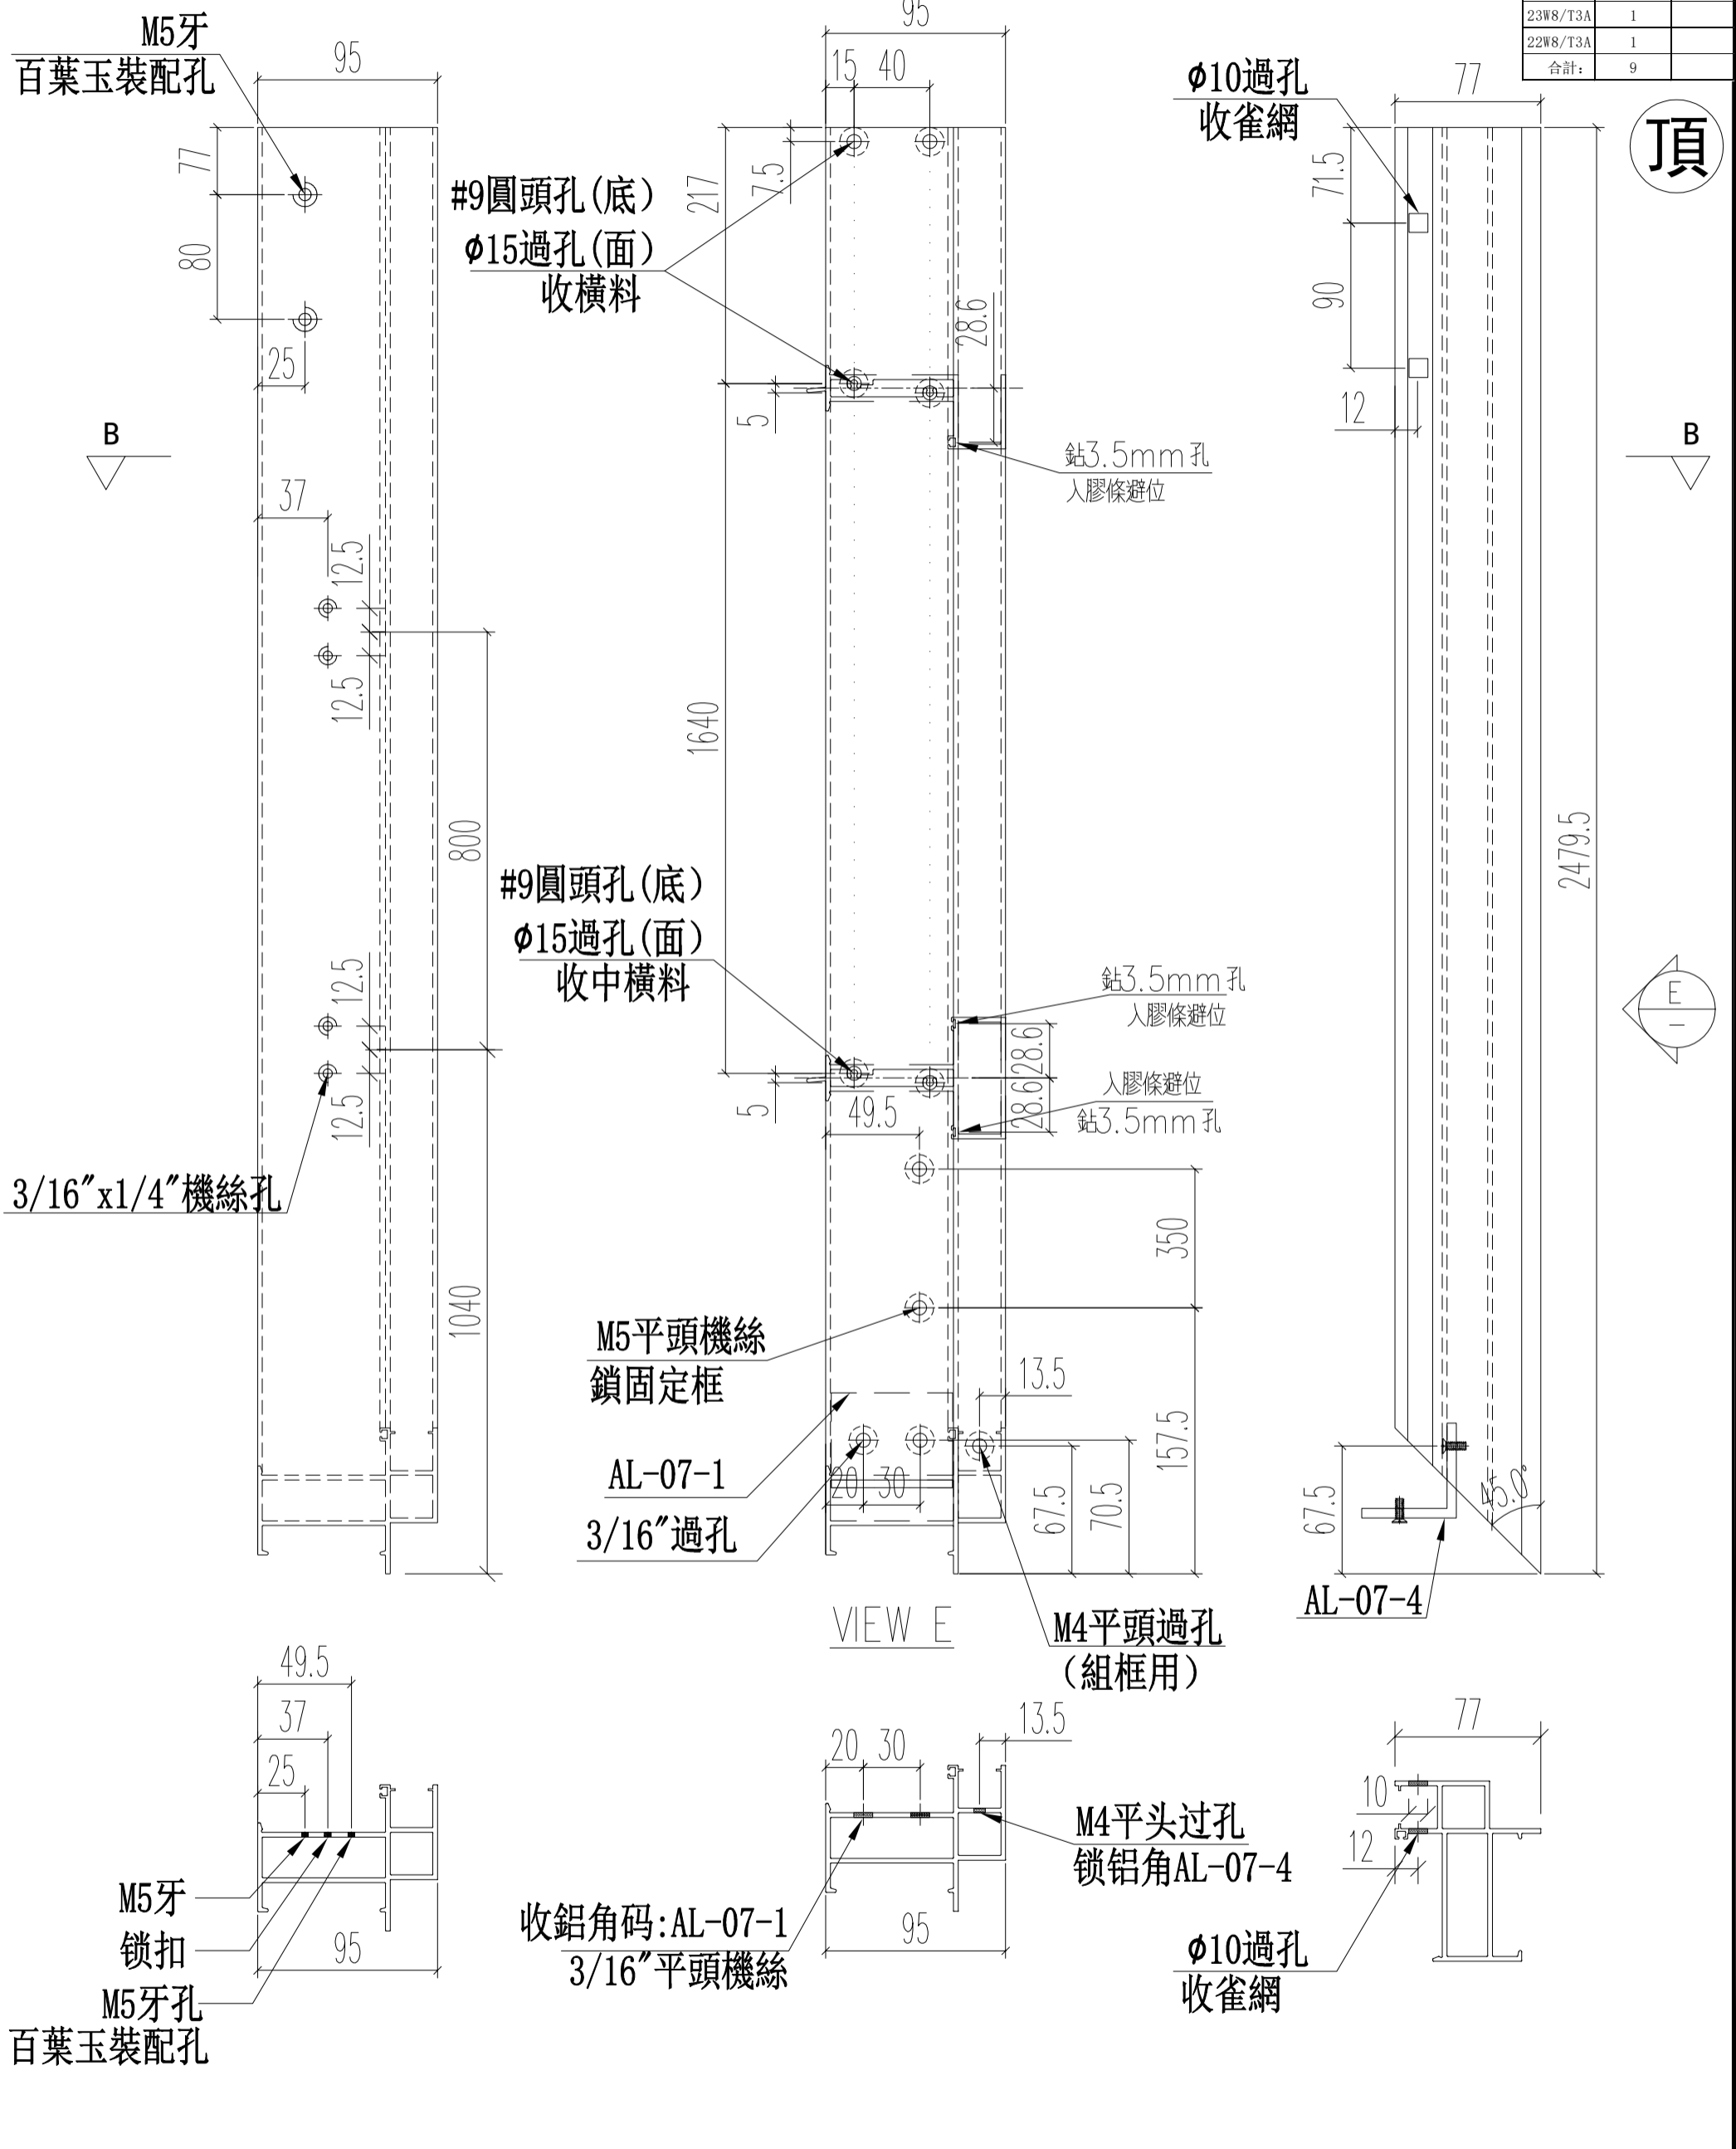

名稱	生窗右邊框(室外看)	制圖	Ivan	2020.11.02	修改		
材料	X85842	復核	WHS		日期		
顏色	UCT806812XL-3	批准			圖號	IW05-02R	


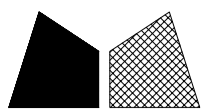


美特鋁質 有限公司
MIDI Aluminium Fabricator Ltd.



工程號 J852 地盤 亞皆老街

左

窗號	L	數量(支)	A	B	C	D	E	F
23W6/T1A	1122	1	33	3*350	78	3*320	558.8	557.2
22W6/T1A	1122	1	33	3*350	78	3*320	558.8	557.2
23W8/T1A	1122	1	33	3*350	78	3*320	558.8	557.2
22W8/T1A	1122	1	33	3*350	78	3*320	558.8	557.2
23W3/T2A	1172	1	58	3*350	103	3*320	583.8	582.2
23W6/T3A	1172	1	58	3*350	103	3*320	583.8	582.2
22W6/T3A	1172	1	58	3*350	103	3*320	583.8	582.2
23W8/T3A	1122	1	33	3*350	78	3*320	558.8	557.2
22W8/T3A	1122	1	33	3*350	78	3*320	558.8	557.2
合計:		9						

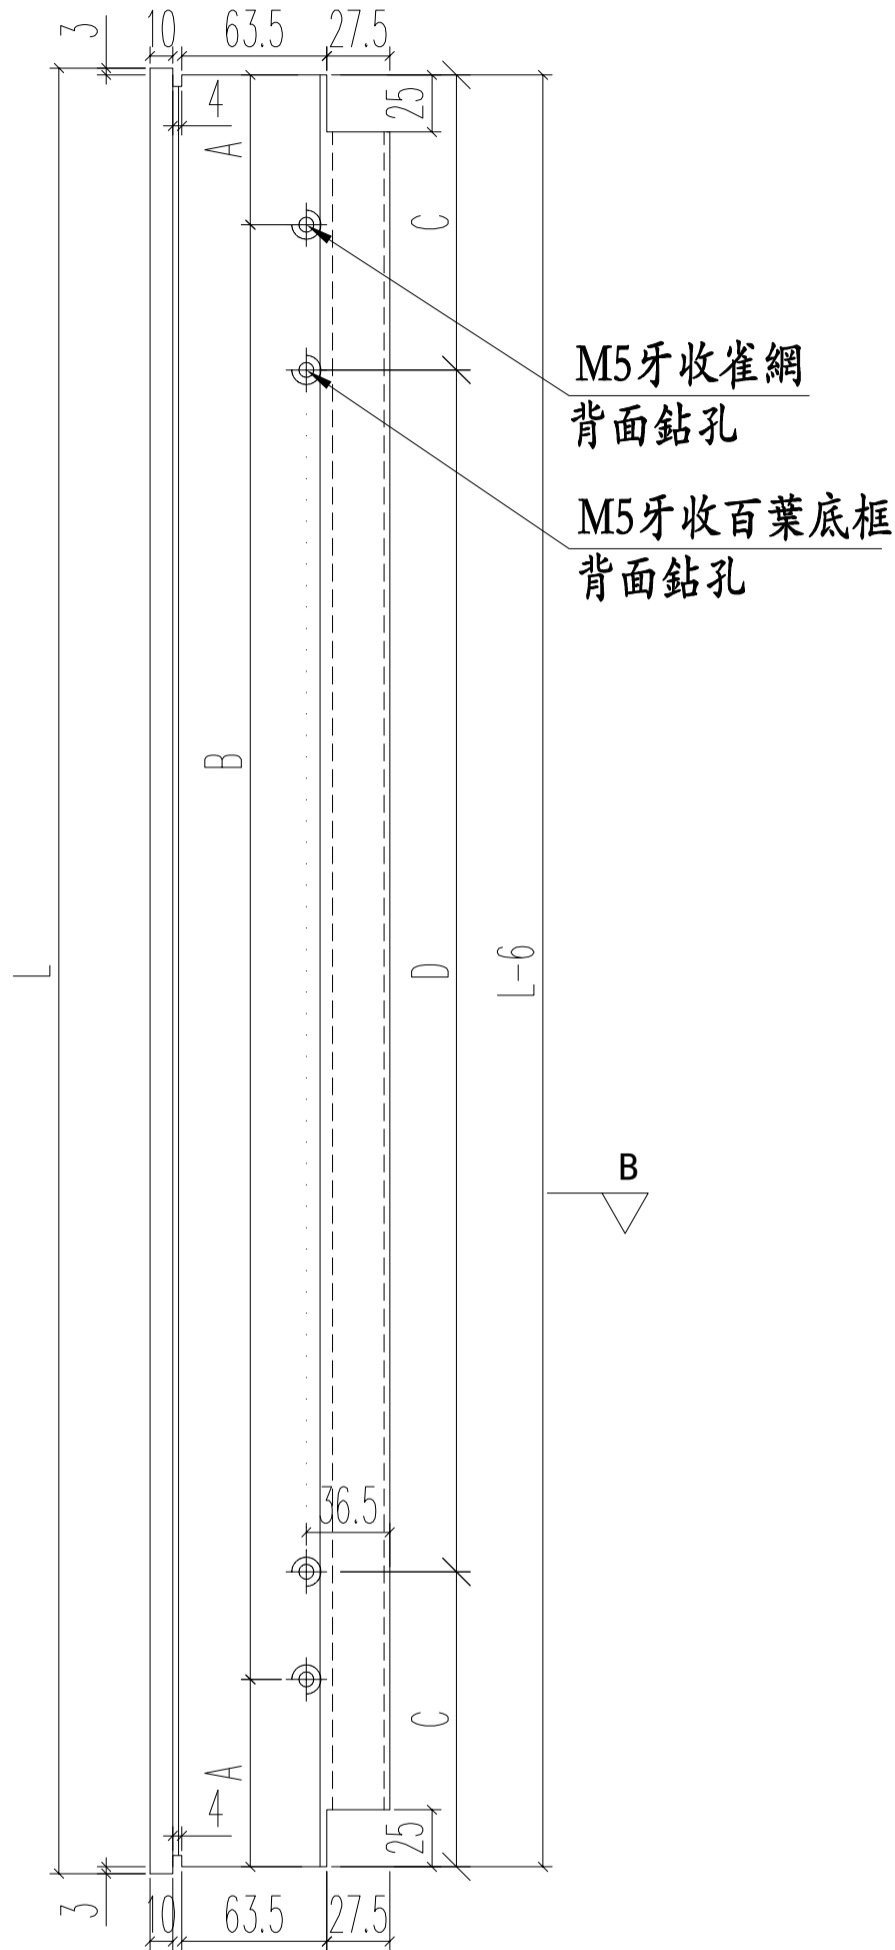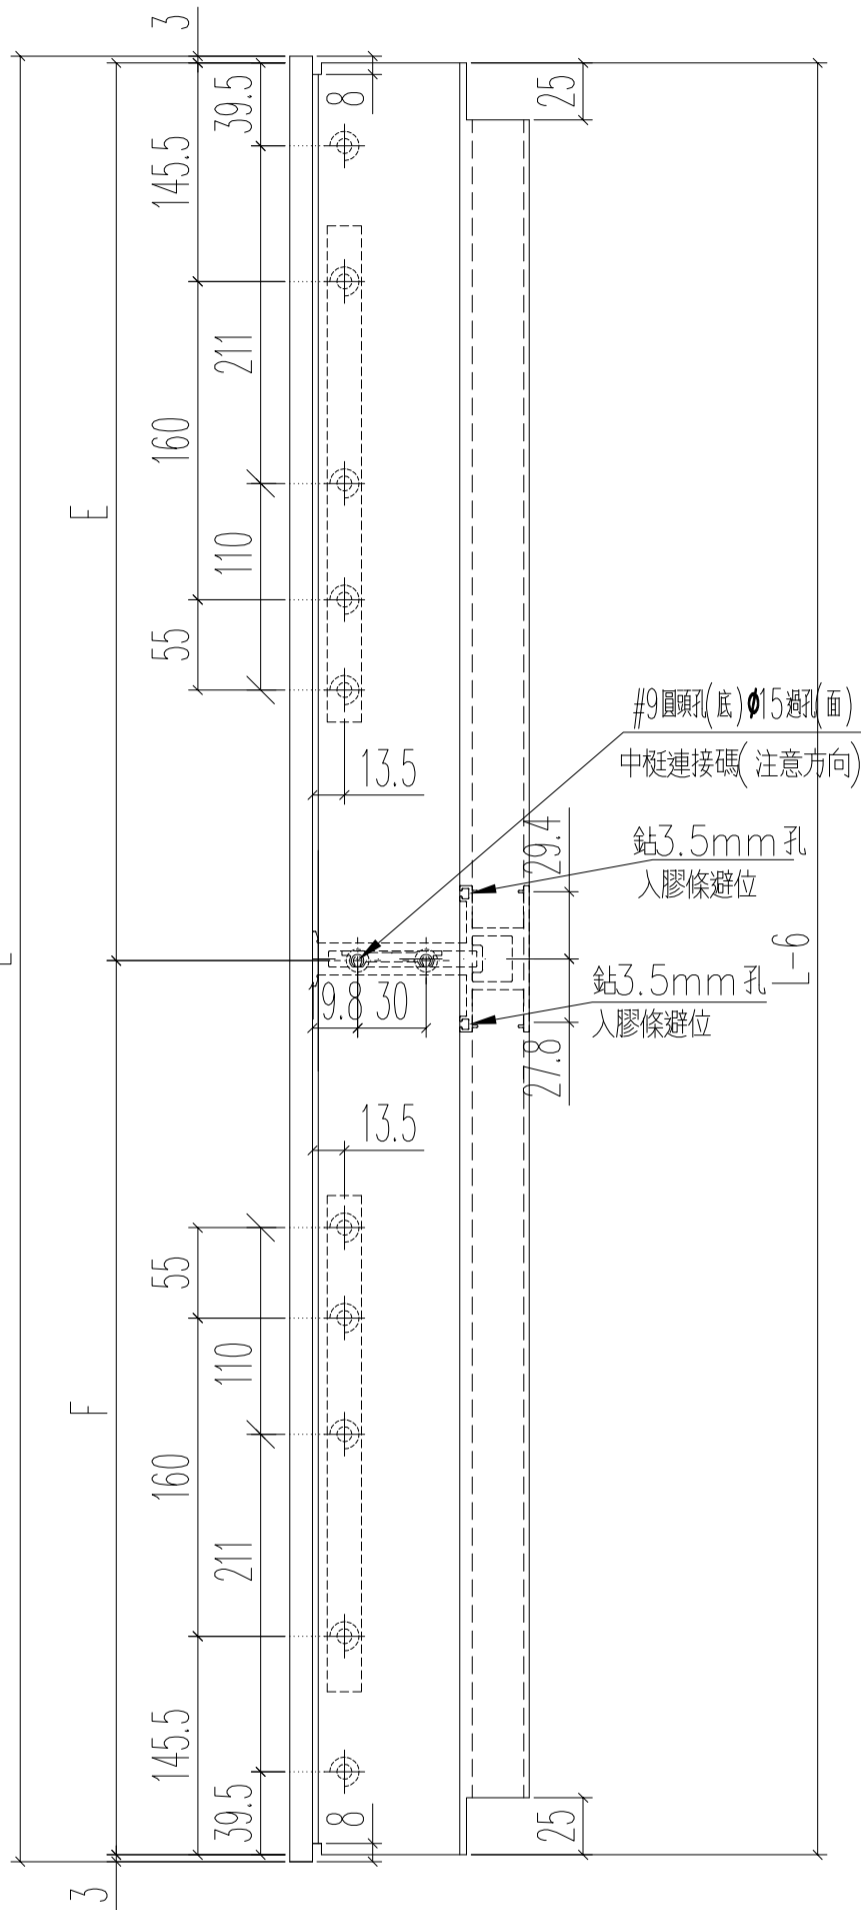


3/16"鋼撐孔
14寸美國撐

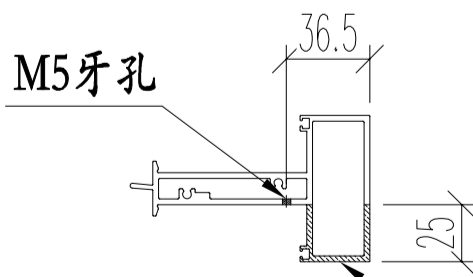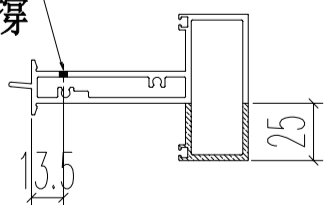

SECTION: B-B

陰影部份全銑掉



名稱	上百葉下開窗中橫料	制圖	Ivan	2020.11.02	修改		
材料	X85775	復核	WHS		日期		
顏色	UCT806812XL-3	批准			圖號	IW05-03	

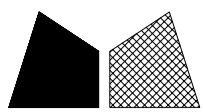

美特鋁質 有限公司
MIDI Aluminium Fabricator Ltd.


工程號 J852 地盤 亞皆老街

窗號	L	數量 (支)	A	B	C	D
23W6/T1A	1122	1	78	3*320	558.8	557.2
22W6/T1A	1122	1	78	3*320	558.8	557.2
23W8/T1A	1122	1	78	3*320	558.8	557.2
22W8/T1A	1122	1	78	3*320	558.8	557.2
23W3/T2A	1172	1	103	3*320	583.8	582.2
23W6/T3A	1172	1	103	3*320	583.8	582.2
22W6/T3A	1172	1	103	3*320	583.8	582.2
23W8/T3A	1122	1	78	3*320	558.8	557.2
22W8/T3A	1122	1	78	3*320	558.8	557.2
合計:		9				

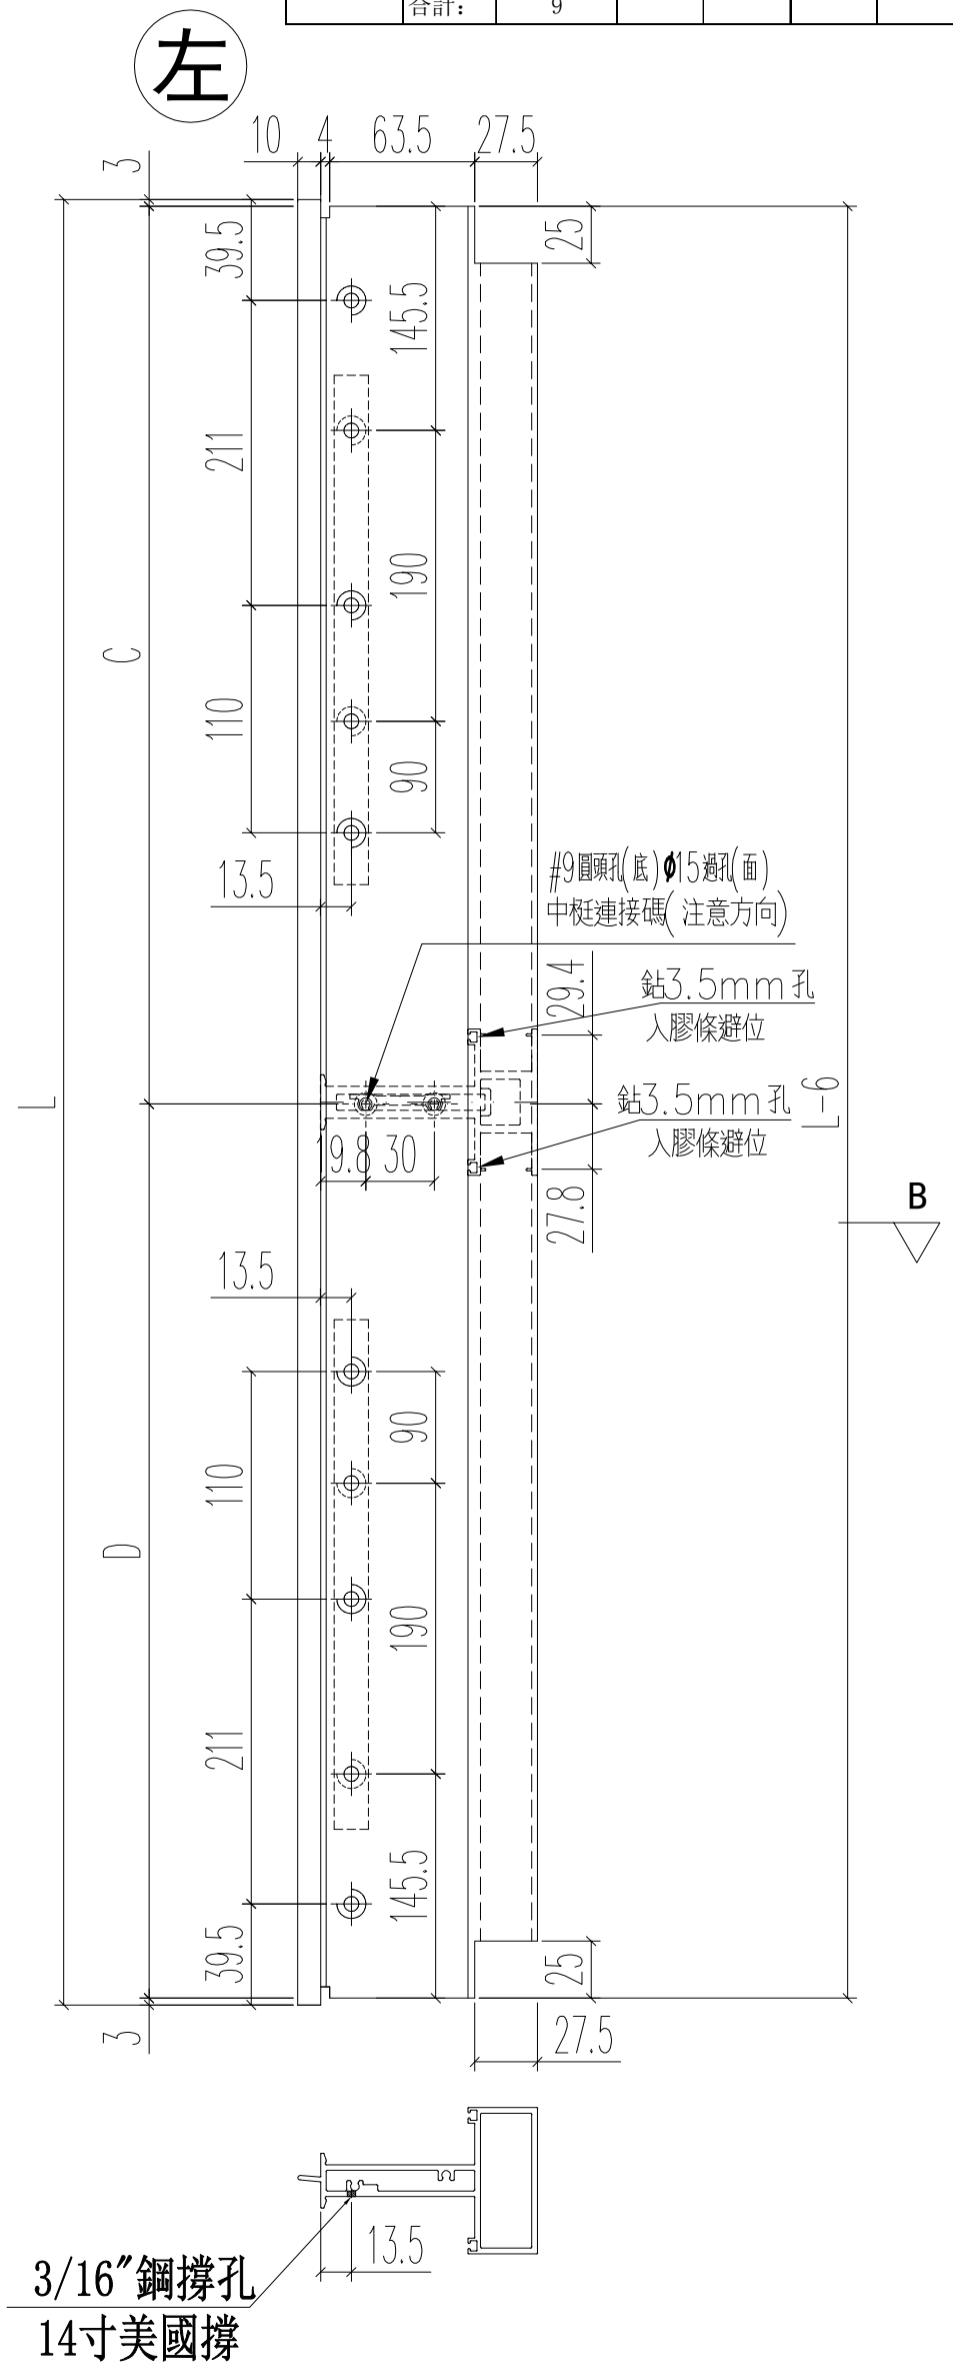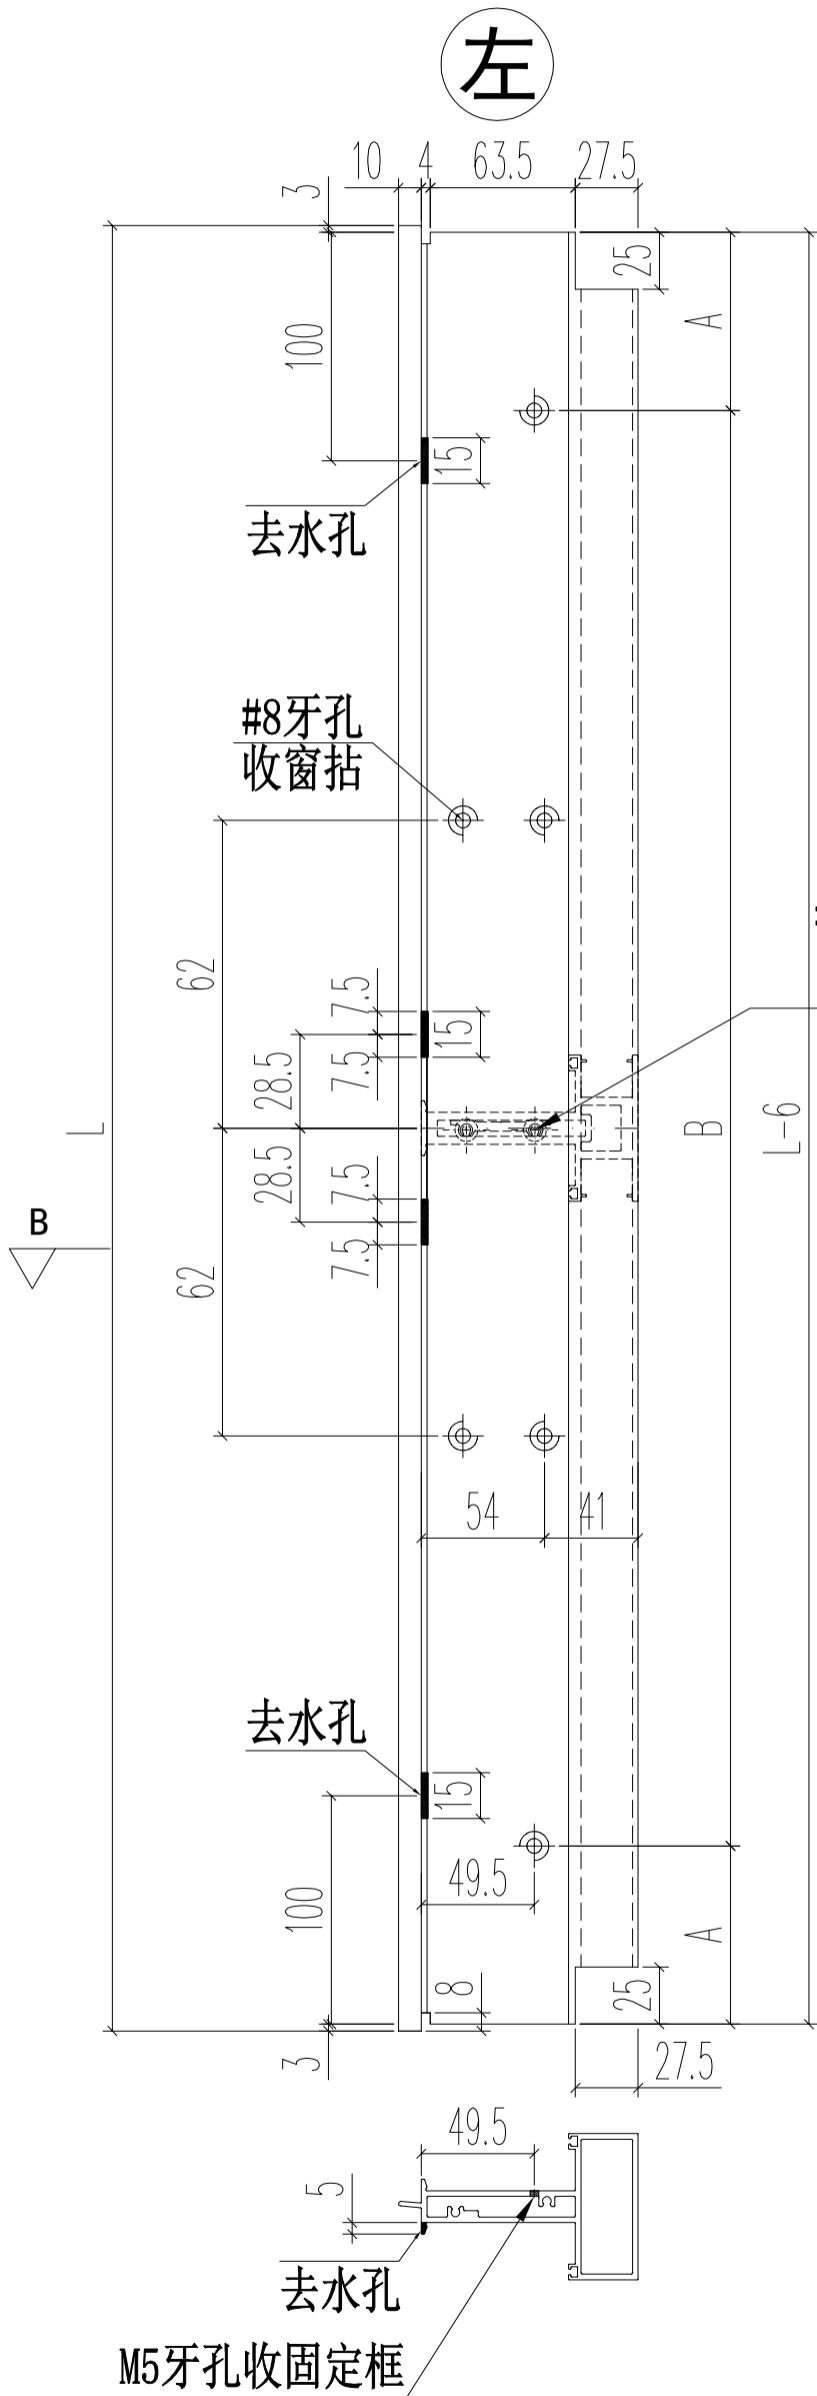

SECTION: B-B


名稱	上生下樑窗中橫料	制圖	Ivan	2020.11.02	修改		
材料	X85775	復核	WHS		日期		
顏色	UCT806812XL-3	批准			圖號	IW05-04	

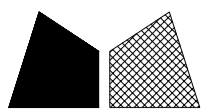




美特鋁質 有限公司
MIDI Aluminium Fabricator Ltd.

工程號 J852 地盤 亞皆老街

窗號	L	數量 (支)	A	B
23W6/T1A	1220	1	130	3*320
22W6/T1A	1220	1	130	3*320
23W8/T1A	1220	1	130	3*320
22W8/T1A	1220	1	130	3*320
23W3/T2A	1270	1	155	3*320
23W6/T3A	1270	1	155	3*320
22W6/T3A	1270	1	155	3*320
23W8/T3A	1220	1	130	3*320
22W8/T3A	1220	1	130	3*320
合計:		9		

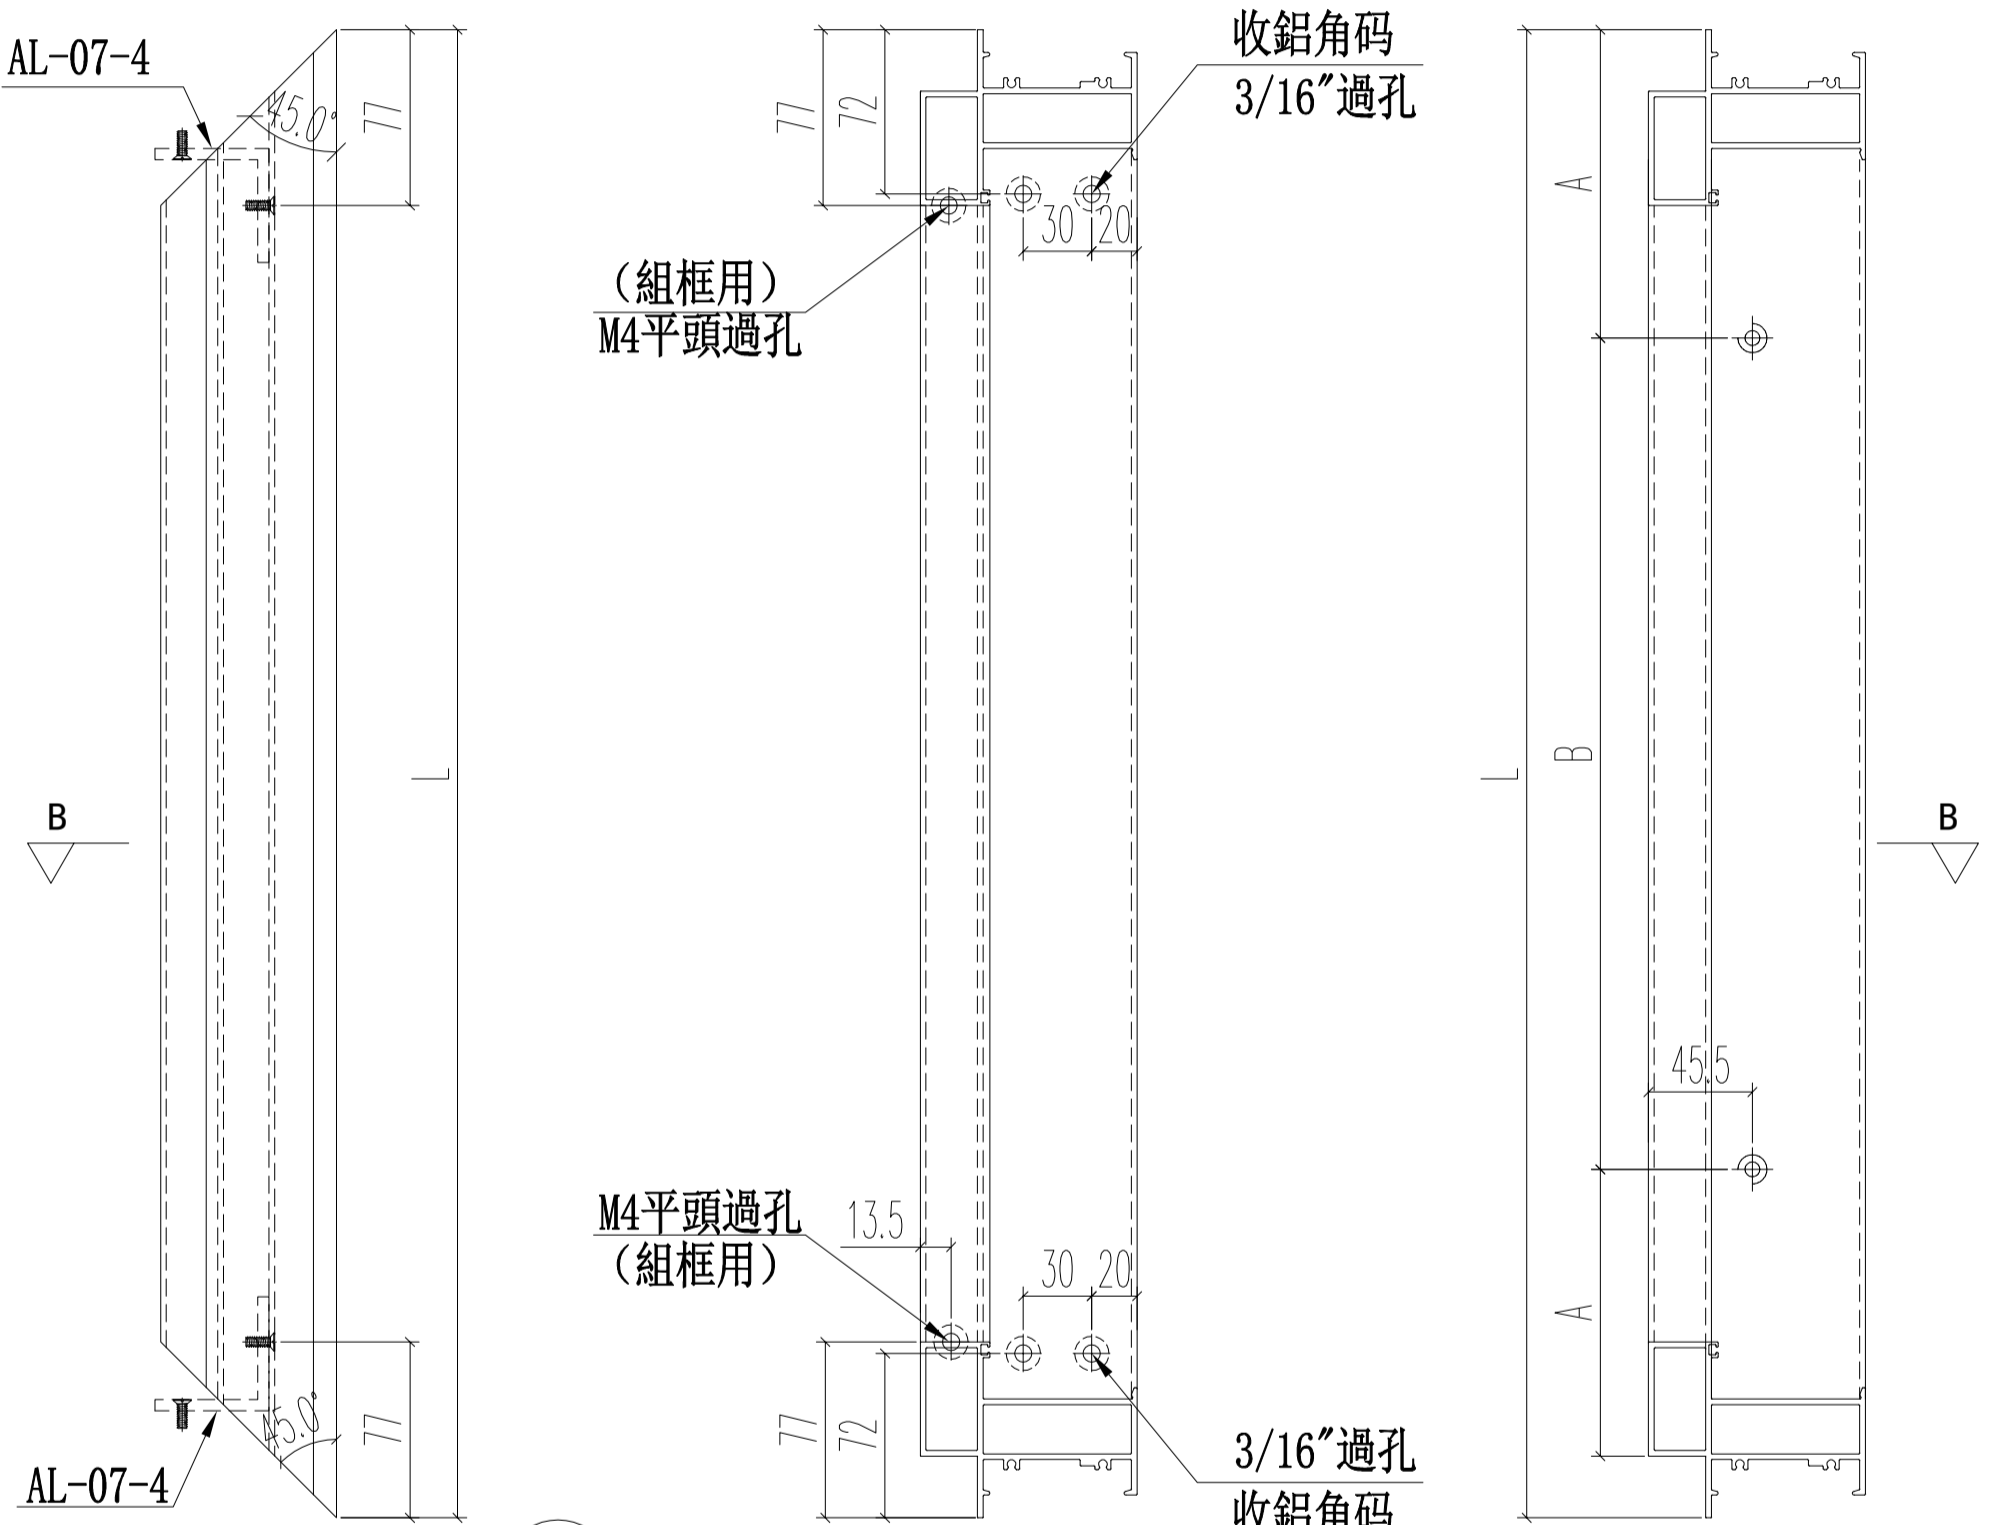


左

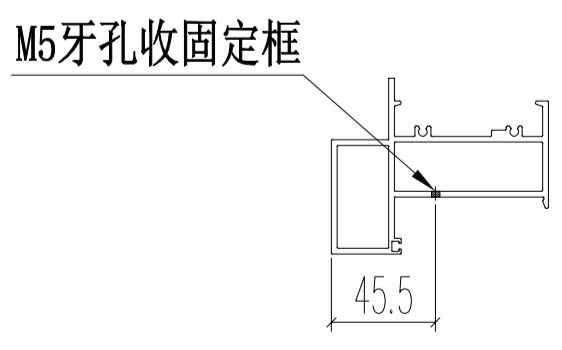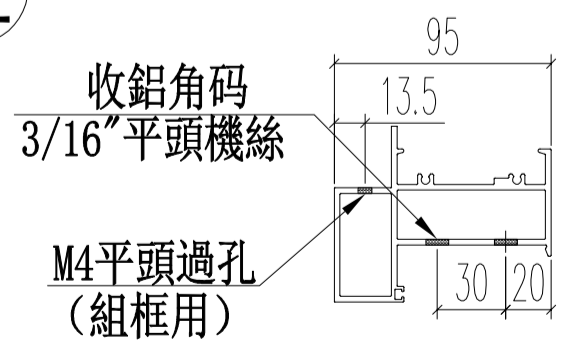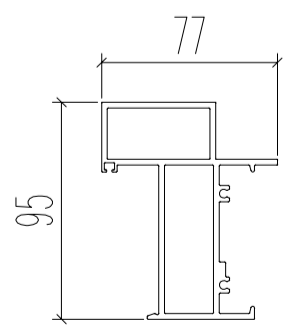

SECTION: B-B

名稱	生窗底框	制圖	Ivan	2020.11.02	修改		
材料	X85843	復核	WHS		日期		
顏色	UCT806812XL-3	批准			圖號	IW05-05	

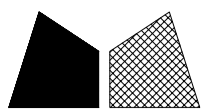

美特鋁質 有限公司
MIDI Aluminium Fabricator Ltd.

工程號 J852 地盤 亞皆老街

窗號	尺寸 (MM)	數量 (支)	備註
23W6/T1A	1626	1	
22W6/T1A	1626	1	
23W8/T1A	1626	1	
22W8/T1A	1626	1	
23W3/T2A	1626	1	
23W6/T3A	1626	1	
22W6/T3A	1626	1	
23W8/T3A	1626	1	
22W8/T3A	1626	1	
	合計:	9	


頂

上下開避位

3/16"牙鎖扣孔
兩面均鉗


3/16"平頭機絲
收鎖扣

M5平頭孔
收E碼

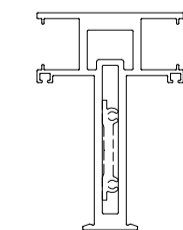

注意E碼方向!



名稱	生窗中企框	制圖	Ivan	2020.11.02	修改		
材料	X85773	復核	WHS		日期		
顏色	UCT806812XL-3	批准			圖號	IW05-06	

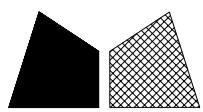


美特鋁質 有限公司
MIDI Aluminium Fabricator Ltd.

工程號 J852 地盤 亞皆老街

窗號	L尺寸 (mm)	數量 (支)	X	A	B	C	D
23W6/T1A	1121	1	1104	27	3*350	72	3*320
22W6/T1A	1121	1	1104	27	3*350	72	3*320
23W8/T1A	1121	1	1104	27	3*350	72	3*320
22W8/T1A	1121	1	1104	27	3*350	72	3*320
22W9b/T1A	1421	1	1404	177	3*350	62	4*320
23W7a/T1A	1421	1	1404	177	3*350	62	4*320
23W3/T2A	1171	1	1154	52	3*350	97	3*320
22W7/T2A#1	1261	1	1244	97	3*350	142	3*320
22W7/T2B#1	1261	1	1244	97	3*350	142	3*320
23W6/T3A	1171	1	1154	52	3*350	97	3*320
22W6/T3A	1171	1	1154	52	3*350	97	3*320
23W8/T3A	1121	1	1104	27	3*350	72	3*320
22W8/T3A	1121	1	1104	27	3*350	72	3*320
22W9b/T3A	1421	1	1404	177	3*350	62	4*320
23W7a/T3A	1421	1	1404	177	3*350	62	4*320
合計:		15					

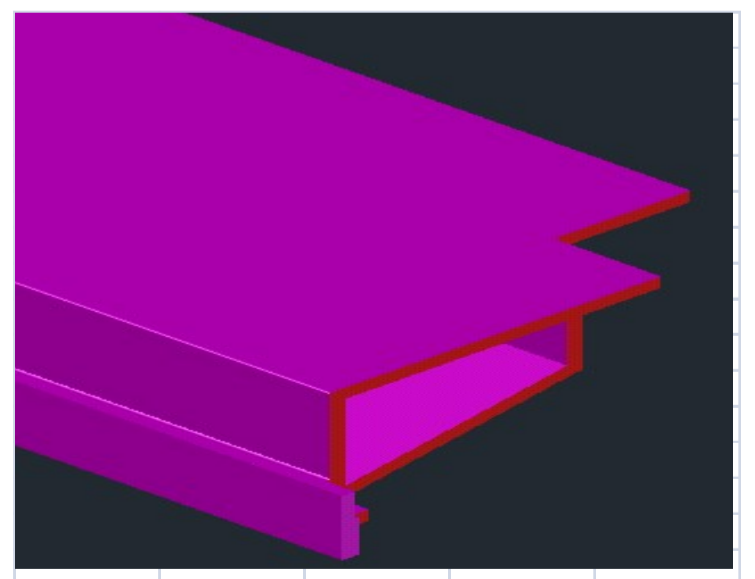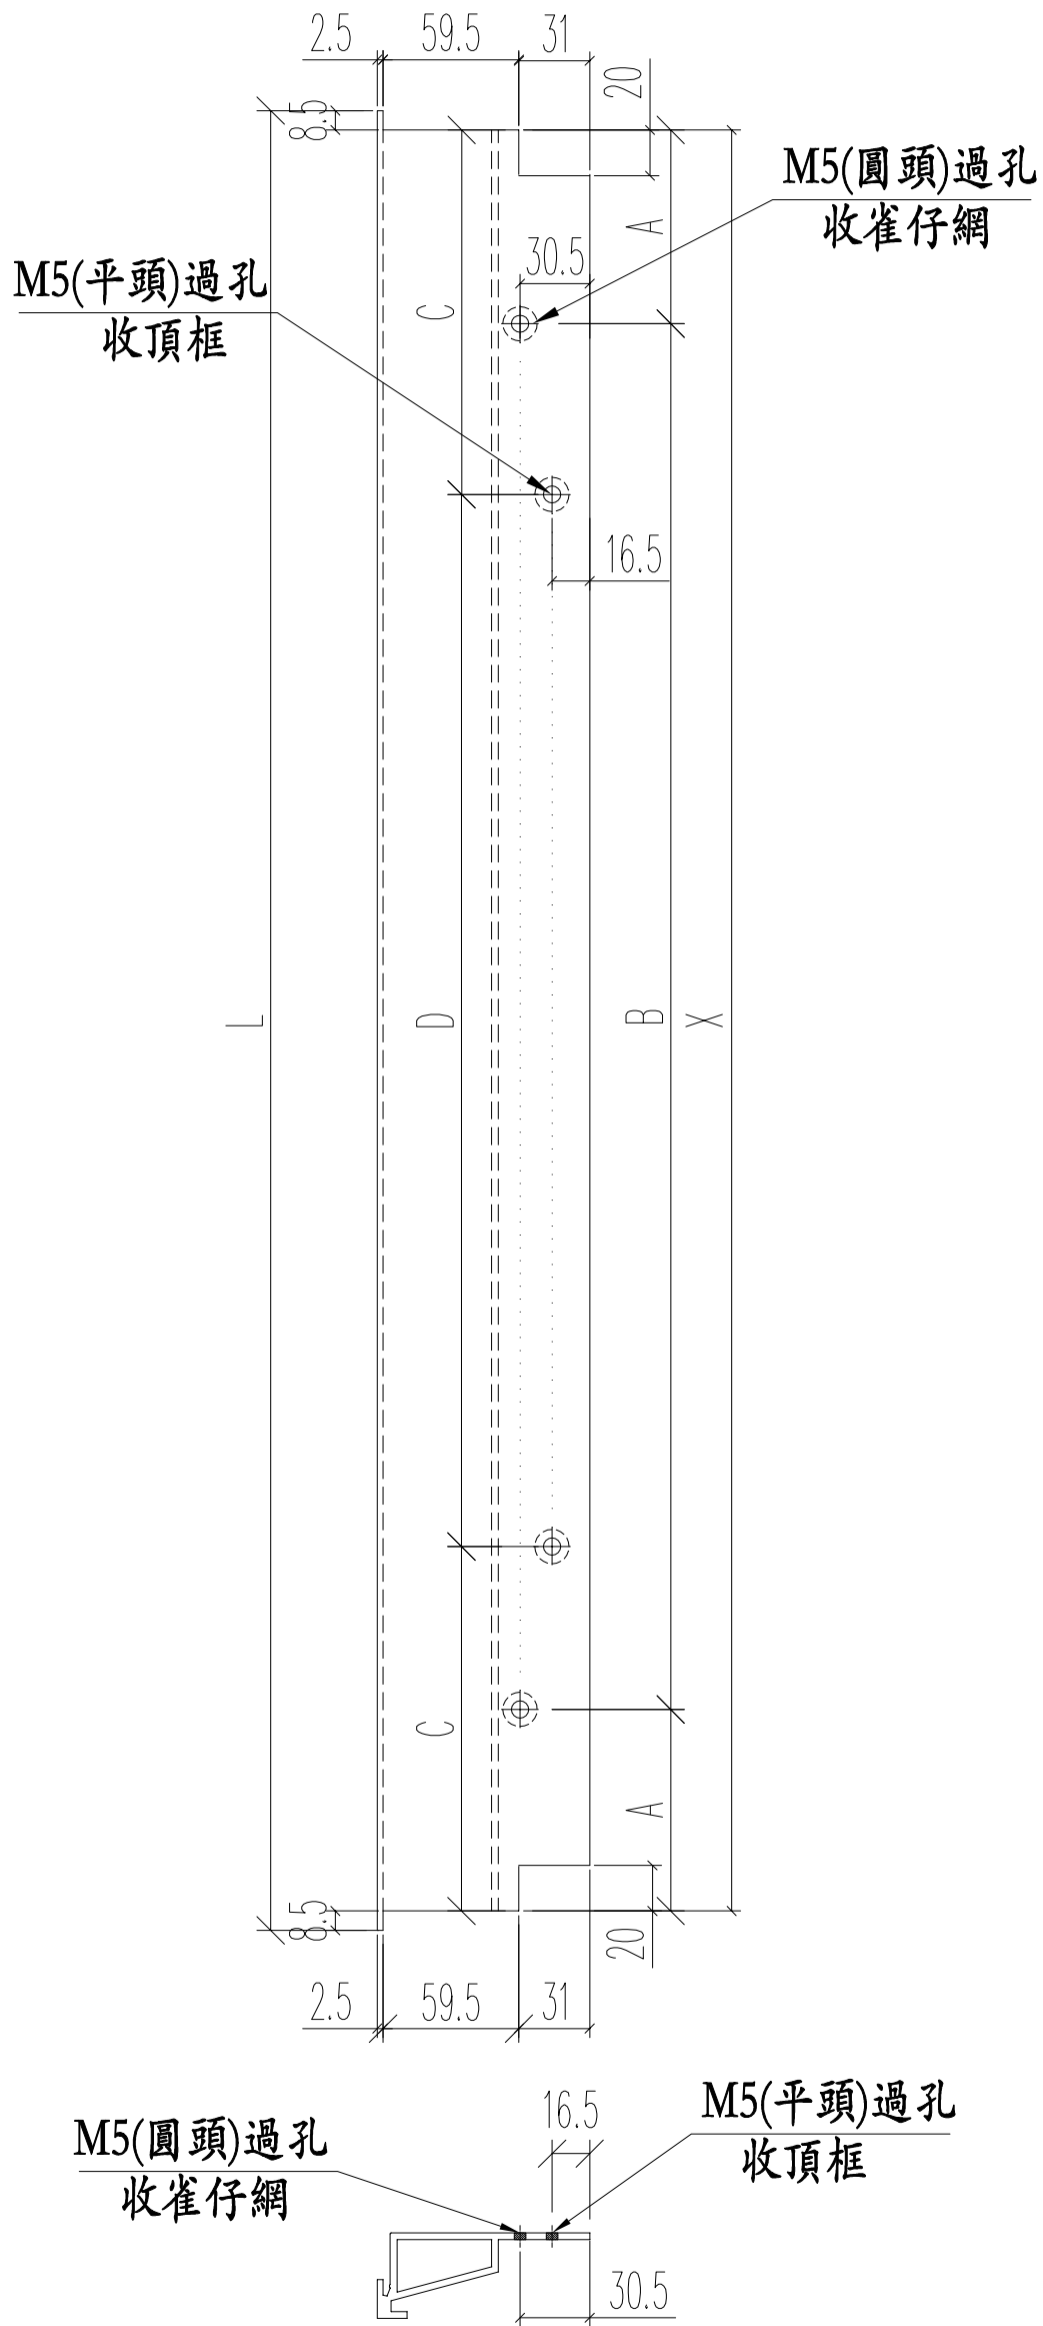



名稱	百葉框頂	制圖	Ivan	2020.11.02	修改		
材料	X85840	復核	WHS		日期		
顏色	UCT806812XL-3	批准			圖號	IW05-07	

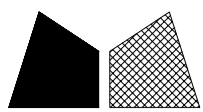


美特鋁質 有限公司
MIDI Aluminium Fabricator Ltd.

工程號 J852 地盤 亞皆老街

窗號	L尺寸 (mm)	數量 (支)	X	A	B	C	D
23W6/T1A	1121	1	1104	27	3*350	72	3*320
22W6/T1A	1121	1	1104	27	3*350	72	3*320
23W8/T1A	1121	1	1104	27	3*350	72	3*320
22W8/T1A	1121	1	1104	27	3*350	72	3*320
22W9b/T1A	1421	1	1404	177	3*350	62	4*320
23W7a/T1A	1421	1	1404	177	3*350	62	4*320
23W3/T2A	1171	1	1154	52	3*350	97	3*320
22W7/T2A#1	1261	1	1244	97	3*350	142	3*320
22W7/T2B#1	1261	1	1244	97	3*350	142	3*320
23W6/T3A	1171	1	1154	52	3*350	97	3*320
22W6/T3A	1171	1	1154	52	3*350	97	3*320
23W8/T3A	1121	1	1104	27	3*350	72	3*320
22W8/T3A	1121	1	1104	27	3*350	72	3*320
22W9b/T3A	1421	1	1404	177	3*350	62	4*320
23W7a/T3A	1421	1	1404	177	3*350	62	4*320
合計:		15					

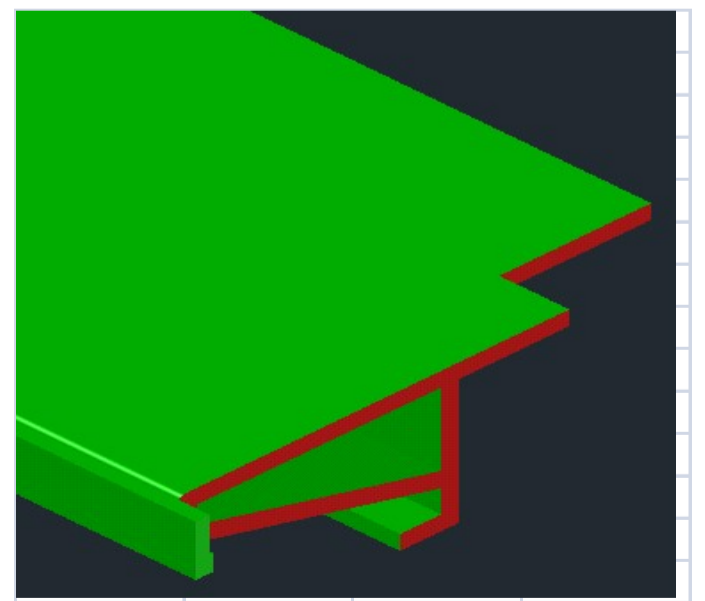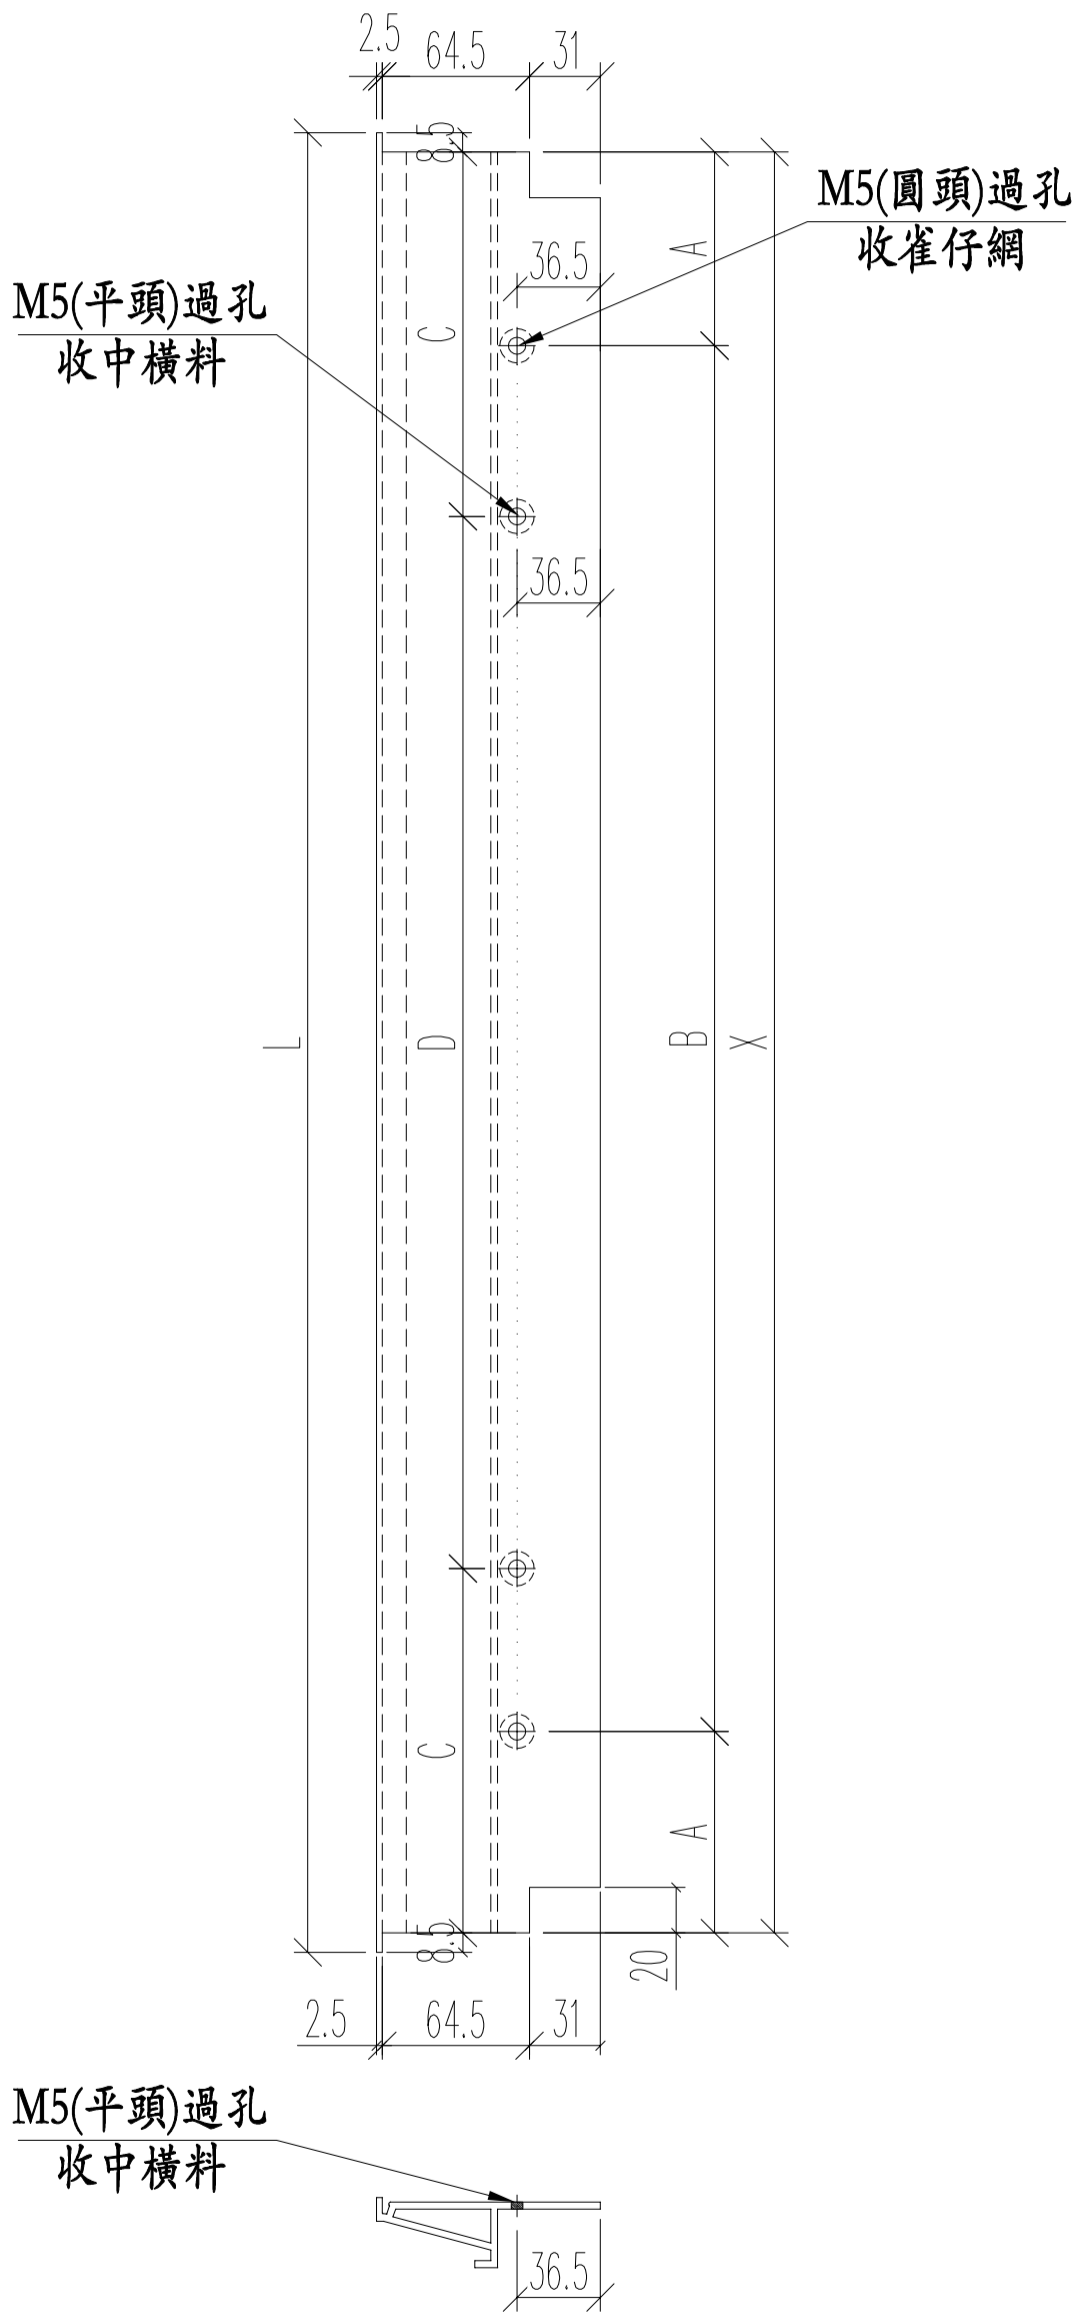


名稱	百葉框底	制圖	Ivan	2020.11.02	修改		
材料	X85839	復核	WHS		日期		
顏色	UCT806812XL-3	批准			圖號	IW05-08	

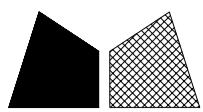


美特鋁質 有限公司
MIDI Aluminium Fabricator Ltd.

工程號 J852 地盤 亞皆老街

窗號	L (mm)	數量 (支)
23W6/T1A	150	2
22W6/T1A	150	2
23W8/T1A	150	2
22W8/T1A	150	2
22W9b/T1A	150	2
23W7a/T1A	150	2
23W3/T2A	150	2
23W6/T3A	150	2
22W6/T3A	150	2
23W8/T3A	150	2
22W8/T3A	150	2
22W9b/T3A	150	2
23W7a/T3A	150	2
合計:		26

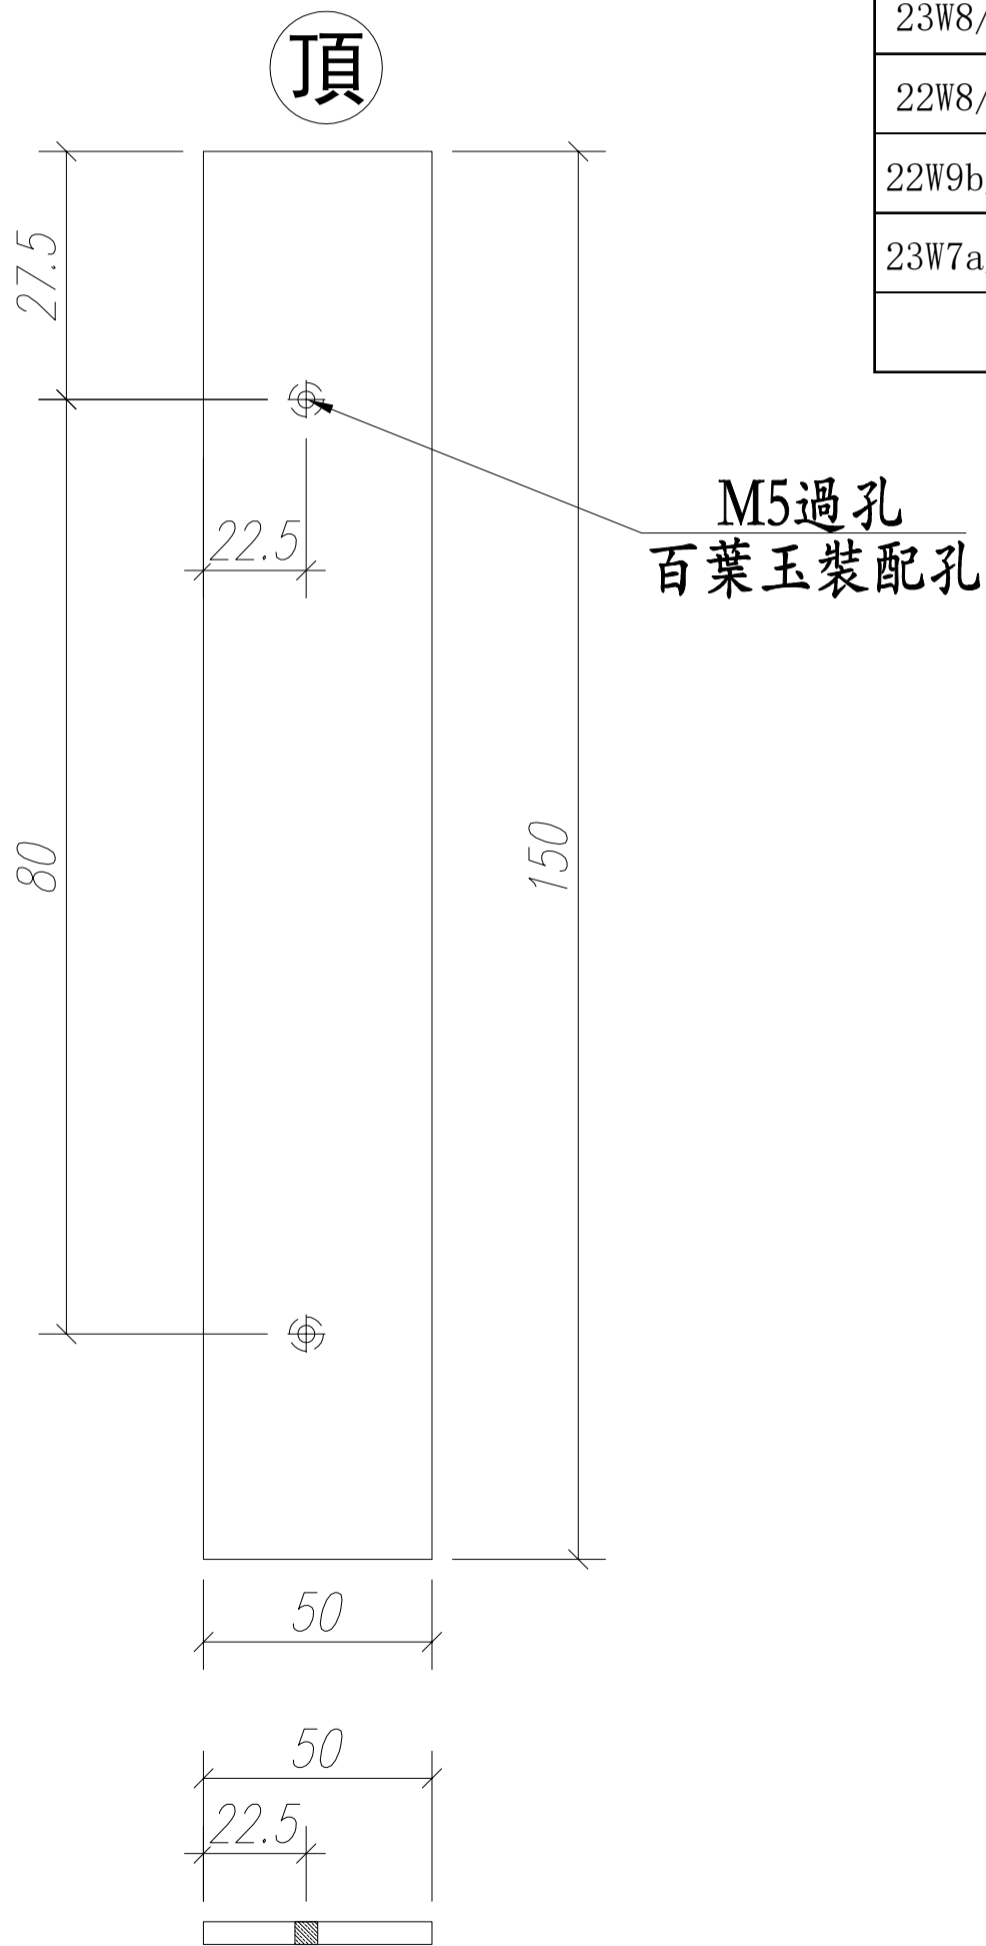


名稱	百葉玉墊巴	制圖	Ivan	2020.11.02	修改		
材料	50*5mm巴	復核	WHS		日期		
顏色	光身	批准			圖號	IW05-09	

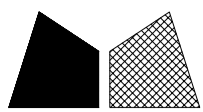


美特鋁質 有限公司
MIDI Aluminium Fabricator Ltd.

工程號 J852 地盤 亞皆老街

窗號	L (mm)	數量 (支)
22W7/T2A#1	180	2
22W7/T2B#1	180	2
	合計:	4

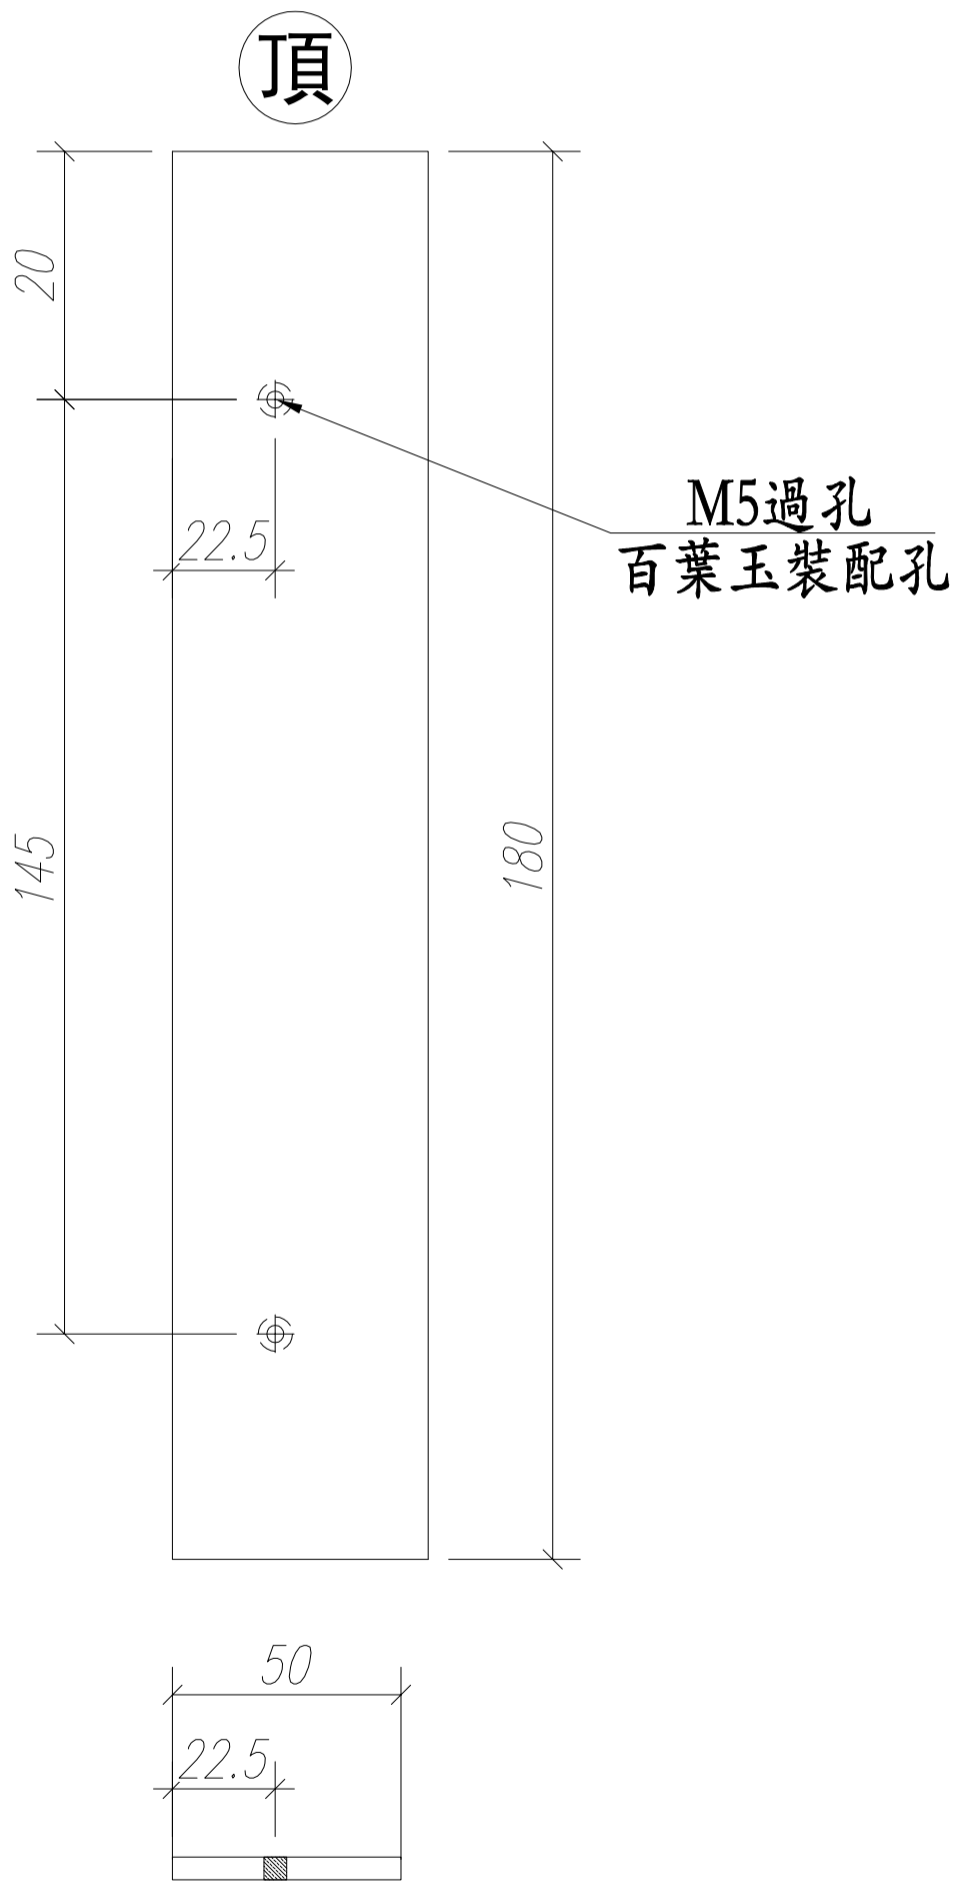

名稱	百葉玉墊巴	制圖	Ivan	2020.11.02	修改		
材料	50*5mm巴	復核	WHS		日期		
顏色	光身	批准			圖號	IW05-09a	

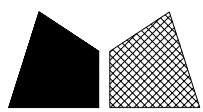


美特鋁質 有限公司
MIDI Aluminium Fabricator Ltd.

工程號 J852 地盤 亞皆老街


窗號	尺寸 (MM)	數量 (支)	備註
22W7/T2A #2	180	2	
22W7/T2B #2	180	2	
	合計:	4	

頂

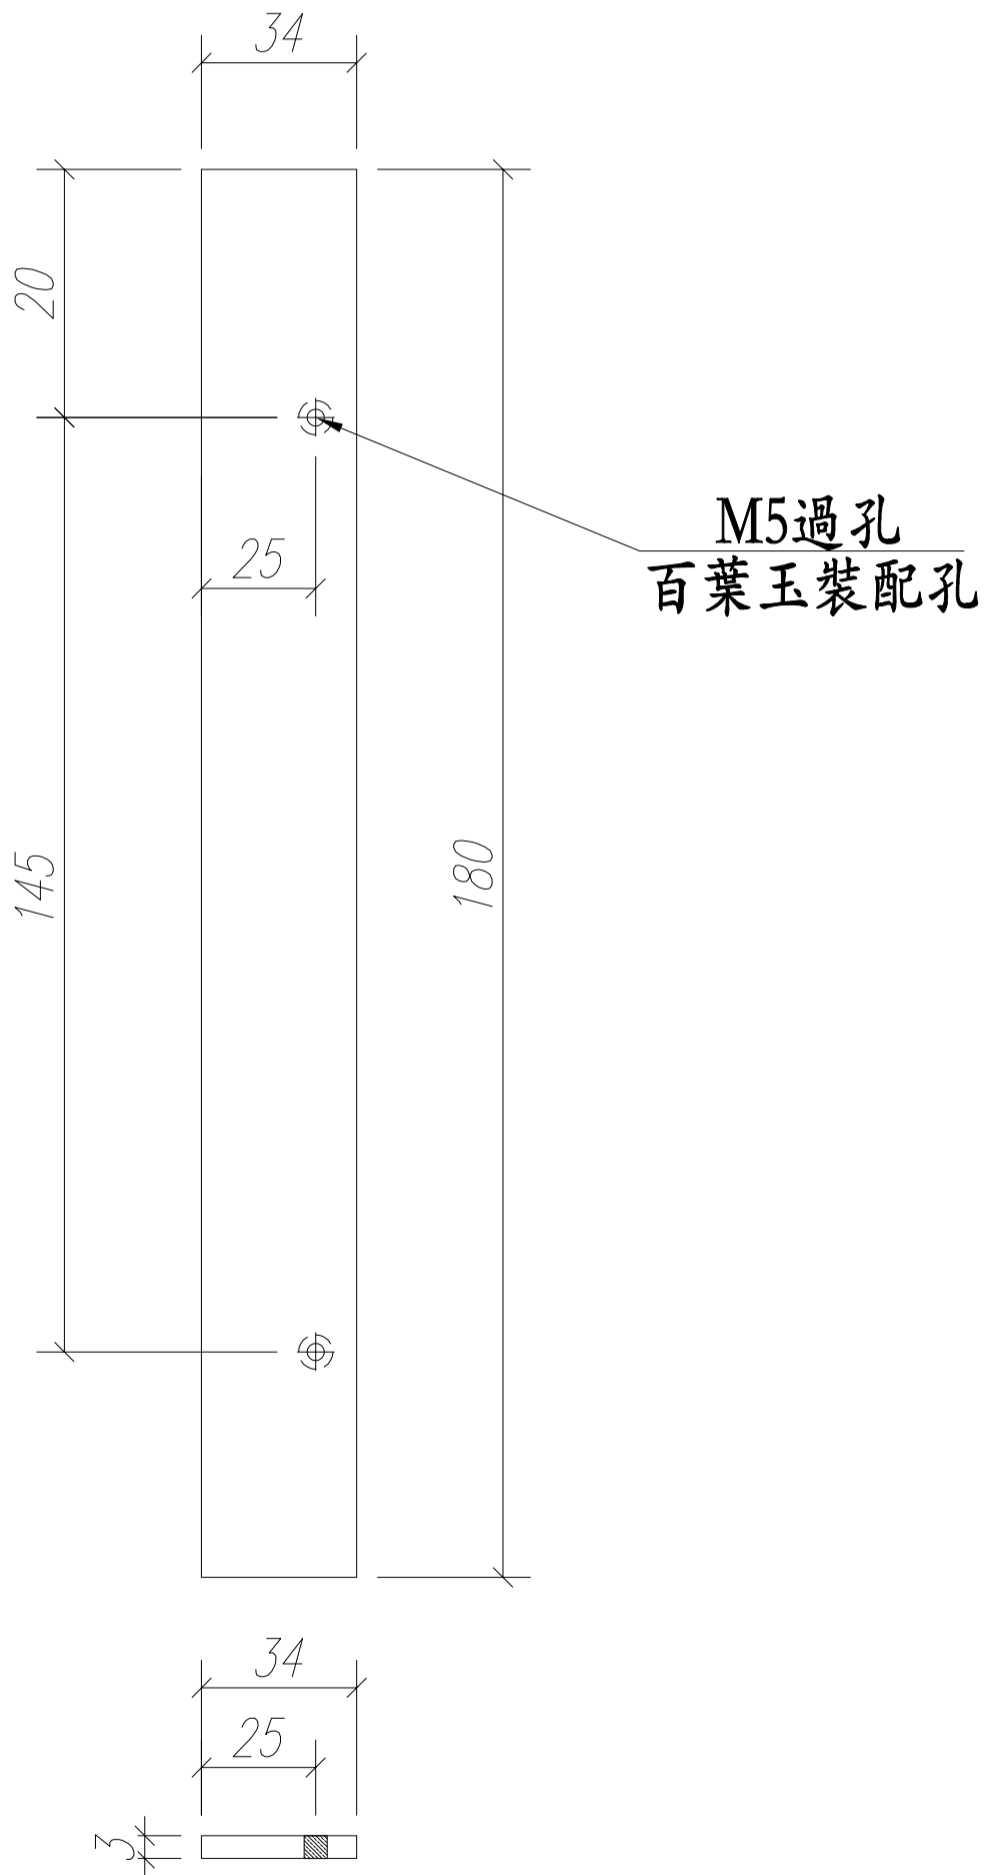

M5過孔
百葉玉裝配孔


名稱	百葉玉墊巴	制圖	Ivan	2020.12.24	修改		
材料	34*3mm巴	復核	WHS		日期		
顏色	光身	批准			圖號	IW05-09b	

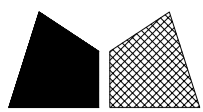

美特鋁質 有限公司
MIDI Aluminium Fabricator Ltd.


工程號 J852 地盤 亞皆老街

窗號	L尺寸 (mm)	數量 (支)	A	M	N
23W6/T1A	180.5	2	0	0	0
23W6/T1A	1097.5	2	98.75	3	300
22W6/T1A	180.5	2	0	0	0
22W6/T1A	1097.5	2	98.75	3	300
23W8/T1A	180.5	2	0	0	0
23W8/T1A	1097.5	2	98.75	3	300
22W8/T1A	180.5	2	0	0	0
22W8/T1A	1097.5	2	98.75	3	300
22W9b/T1A	180.5	2	0	0	0
22W9b/T1A	1397.5	2	98.75	4	300
23W7a/T1A	180.5	2	0	0	0
23W7a/T1A	1397.5	2	98.75	4	300
23W3/T2A	180.5	2	0	0	0
23W3/T2A	1147.5	2	123.75	3	300
23W6/T3A	180.5	2	0	0	0
23W6/T3A	1147.5	2	123.75	3	300
22W6/T3A	180.5	2	0	0	0
22W6/T3A	1147.5	2	123.75	3	300
23W8/T3A	180.5	2	0	0	0
23W8/T3A	1097.5	2	98.75	3	300
22W8/T3A	180.5	2	0	0	0
22W8/T3A	1097.5	2	98.75	3	300
22W9b/T3A	180.5	2	0	0	0
22W9b/T3A	1397.5	2	98.75	4	300
23W7a/T3A	180.5	2	0	0	0
23W7a/T3A	1397.5	2	98.75	4	300
合計:		52			

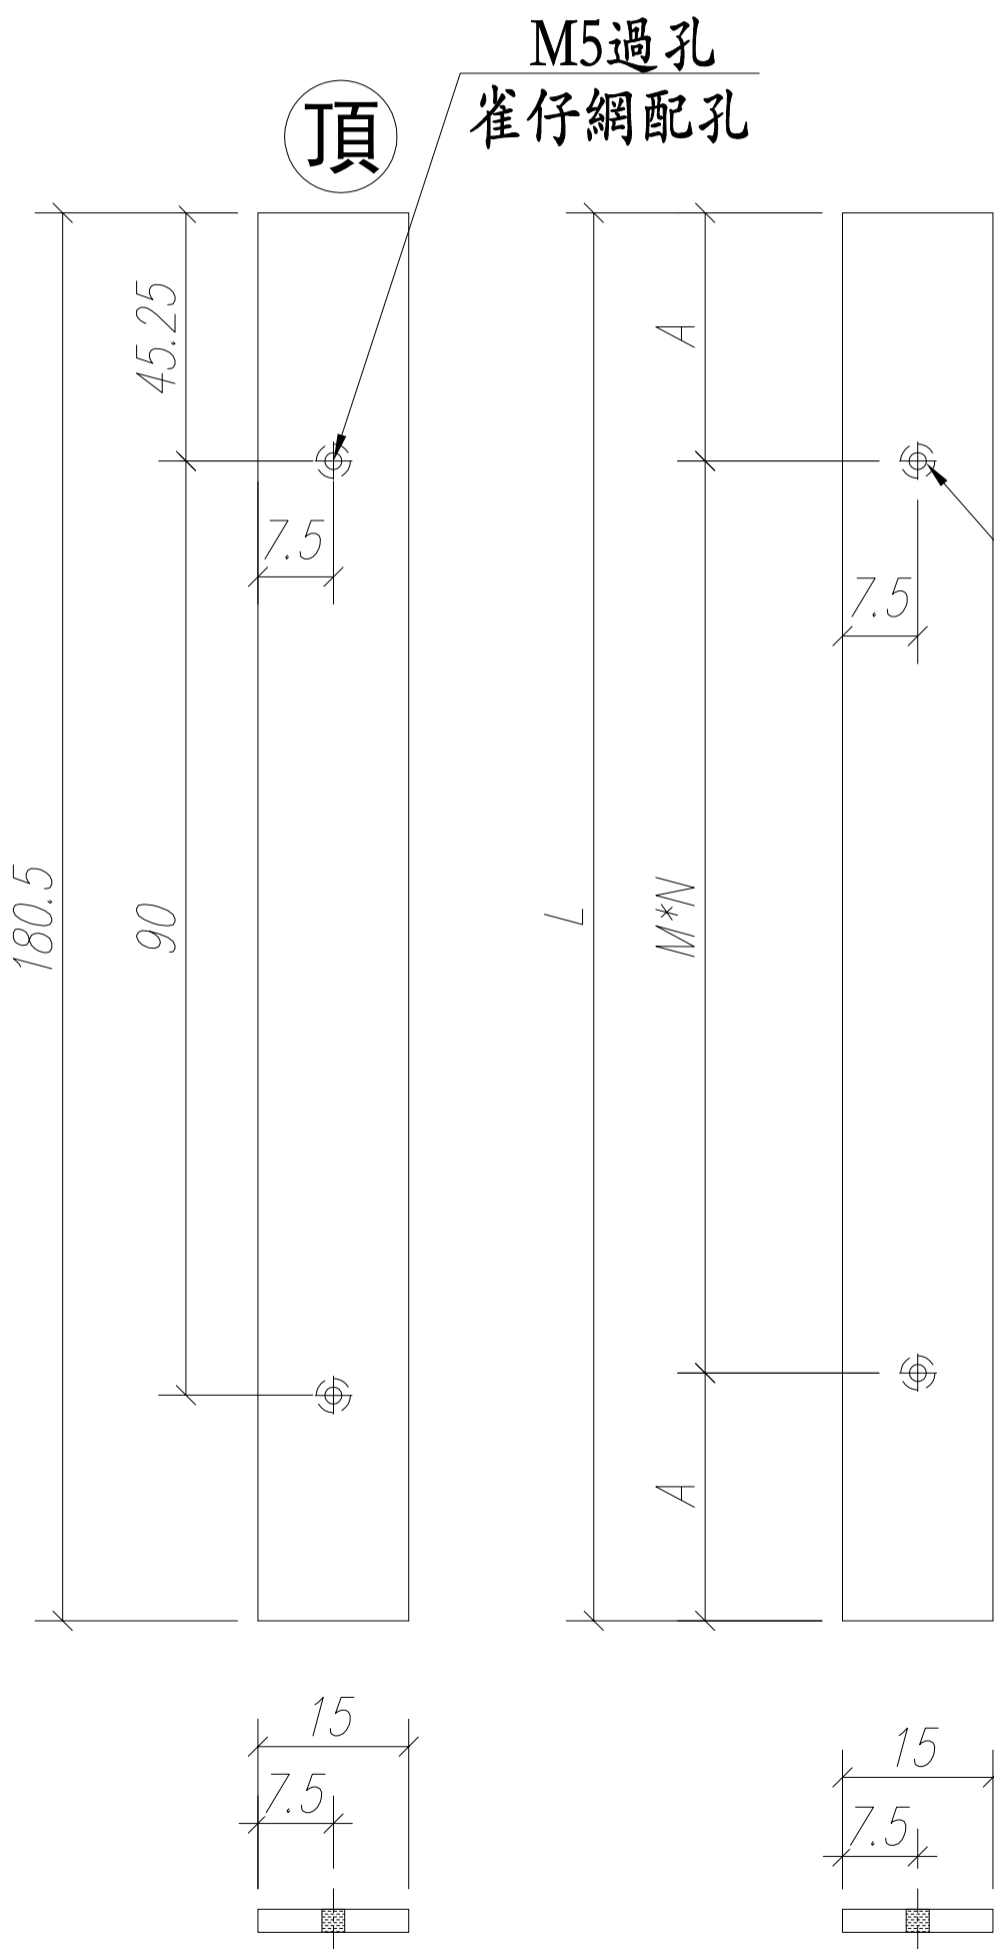


M5過孔
雀仔網配孔

名稱	雀仔網壓巴	制圖	Ivan	2020.11.02	修改		
材料	15*1.6MM巴	復核	WHS		日期		
顏色	UCT806812XL-3	批准			圖號	IW05-10	

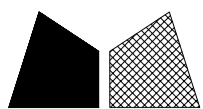


工程號 J852 地盤 亞皆老街

窗號	L尺寸 (mm)	數量 (支)	A	M	N
22W7/T2A#1	230.5	2	0	0	0
22W7/T2A#1	1237.5	2	93.75	350	3
22W7/T2A#2	230.5	2	0	0	0
22W7/T2A#2	146	2	23	100	1
22W7/T2B#1	230.5	2	0	0	0
22W7/T2B#1	1237.5	2	93.75	350	3
22W7/T2B#2	230.5	2	0	0	0
22W7/T2B#2	258	2	29	100	2
合計:		16			

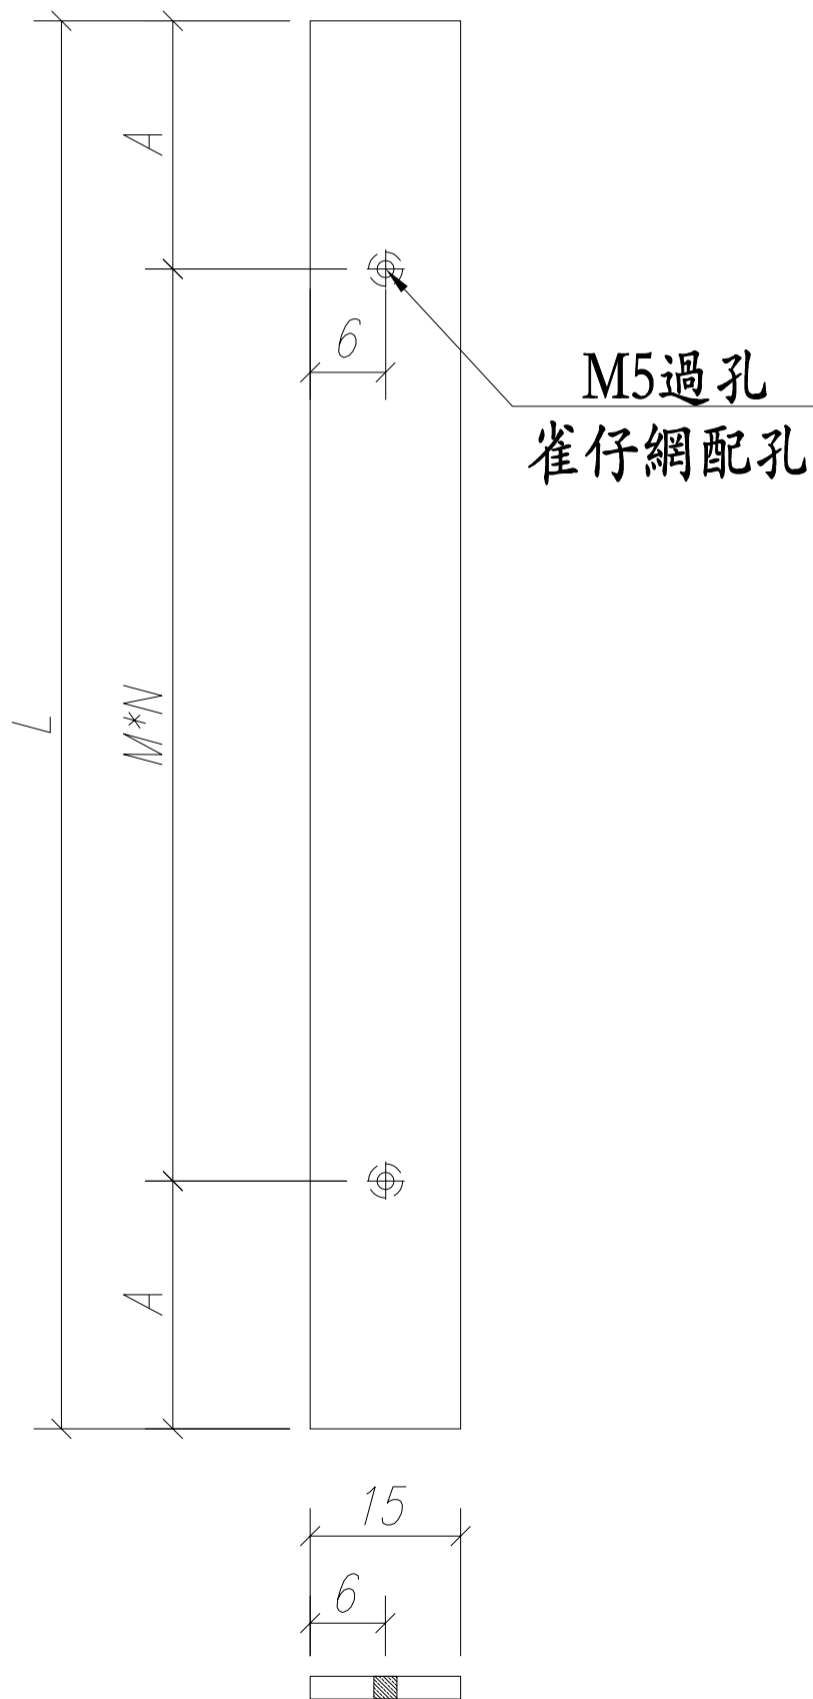


名稱	雀仔網壓巴	制圖	Ivan	2020.11.02	修改		
材料	15*1.6MM巴	復核	WHS		日期		
顏色	UCT806812XL-3	批准			圖號	IW05-10a	

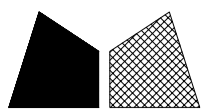


美特鋁質 有限公司
MIDI Aluminium Fabricator Ltd.

工程號 J852 地盤 亞皆老街

窗號	尺寸 (MM)	數量 (支)	備註
22&23W9/T1A	1670	2	
22W8/T2A	1670	1	
23W2/T2A	1670	1	
22W8/T2B	1670	1	
22&23W9/T3A	1670	2	
合計:		7	

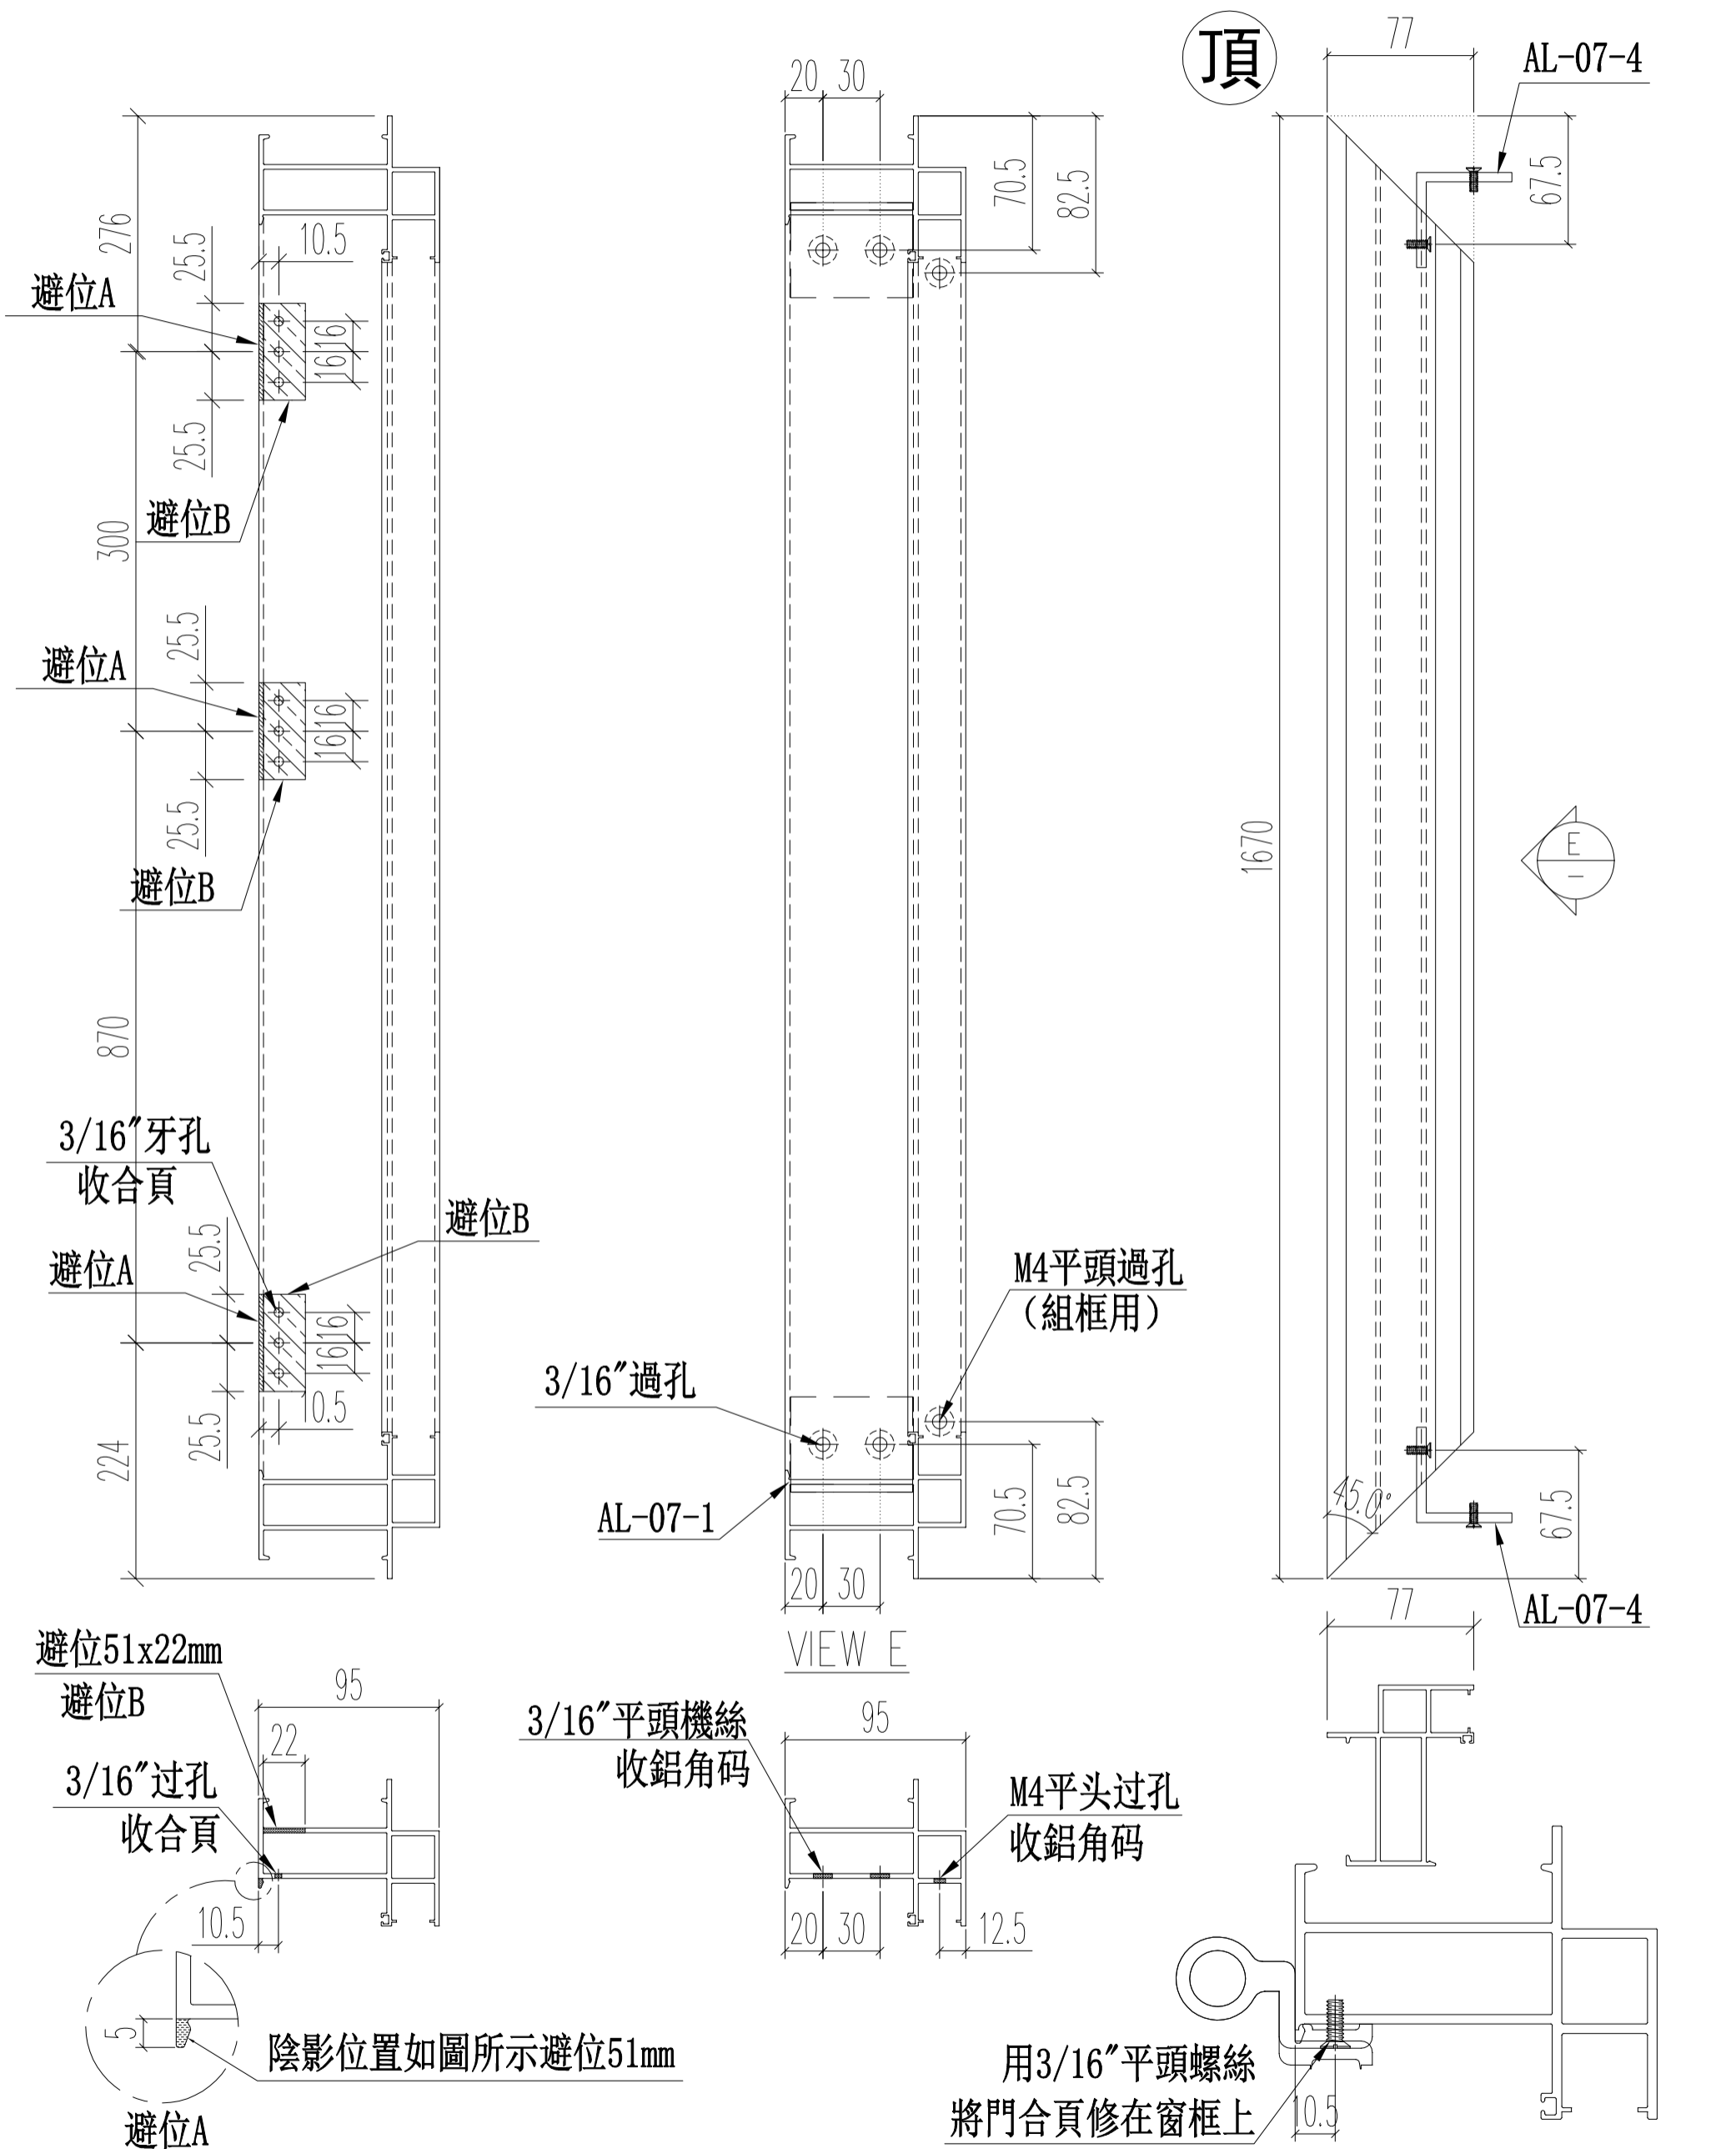








名稱	生窗左邊框 (室外看)	制圖	Ivan	2020.11.02	修改		
材料	X85842	復核	WHS		日期		
顏色	UCT806812XL-3	批准			圖號	IW05-11	

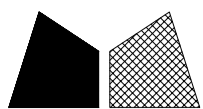


美特鋁質 有限公司
MIDI Aluminium Fabricator Ltd.

工程號 J852 地盤 亞皆老街

窗號	尺寸 (MM)	數量 (支)	備註
22&23W9/T1A	1670	2	
22W8/T2A	1670	1	
23W2/T2A	1670	1	
22W8/T2B	1670	1	
22&23W9/T3A	1670	2	
	合計:	7	

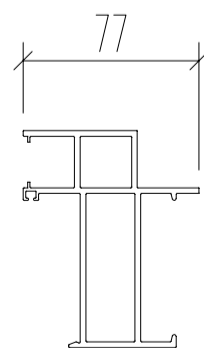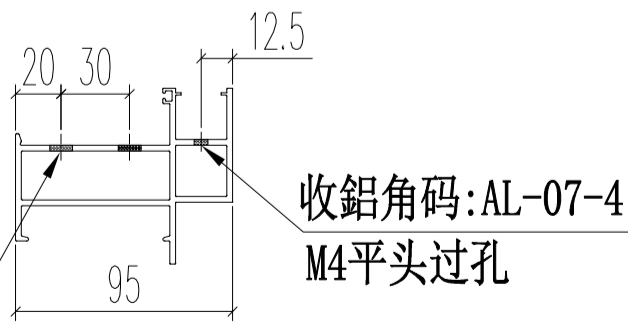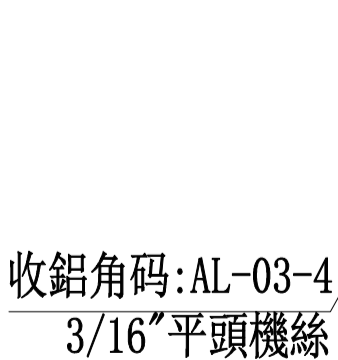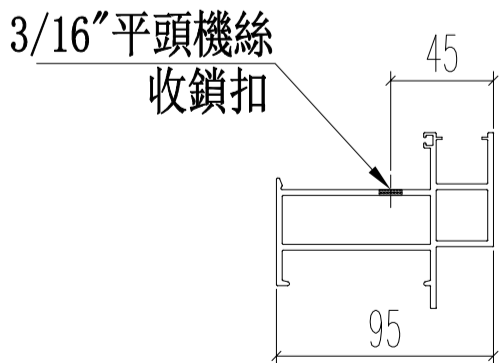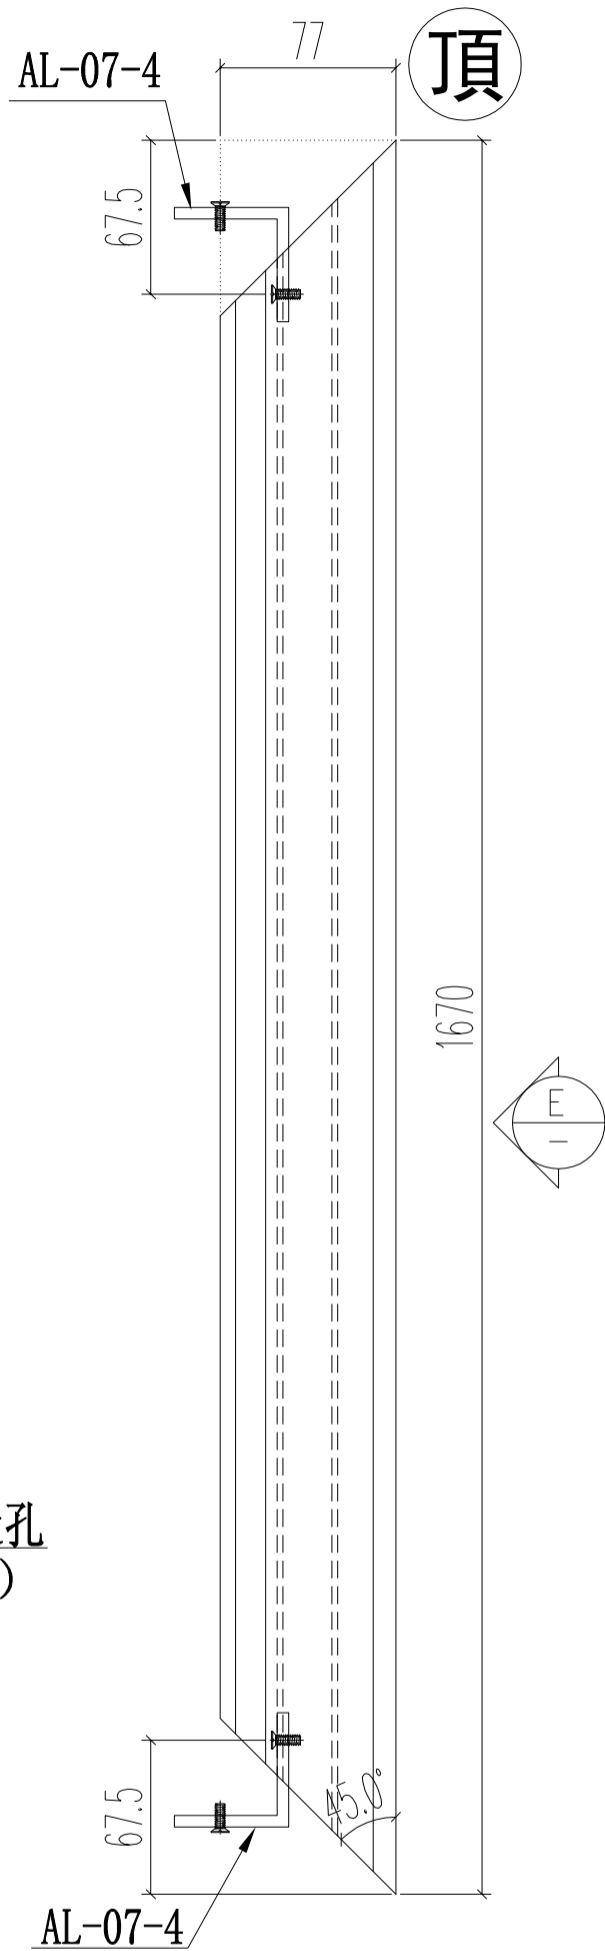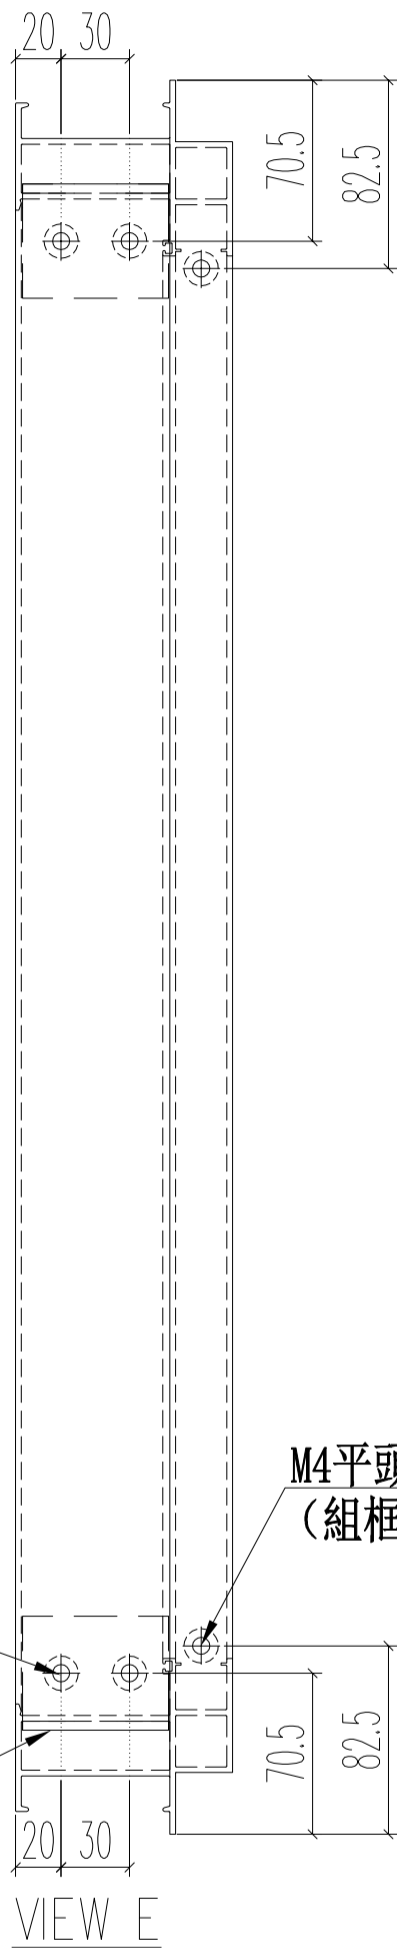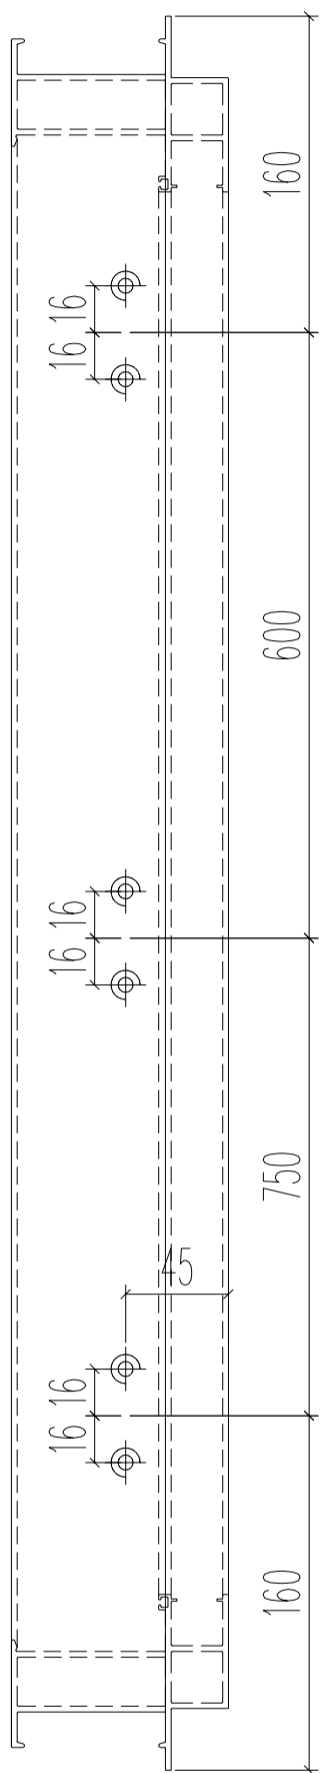





名稱	生窗右邊框 (室外看)	制圖	Ivan	2020.11.02	修改		
材料	X85842	復核	WHS		日期		
顏色	UCT806812XL-3	批准			圖號	IW05-12	

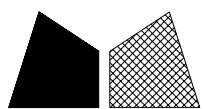


美特鋁質 有限公司
MIDI Aluminium Fabricator Ltd.

工程號 J852 地盤 亞皆老街

窗號	尺寸 (MM)	數量 (支)	備註
22&23W9/T1A	770	2	
22W8/T2A	770	1	
23W2/T2A	770	1	
22W8/T2B	770	1	
22&23W9/T3A	770	2	
合計:		7	

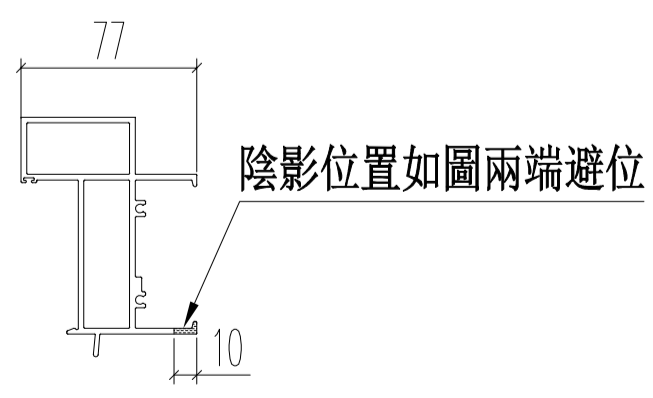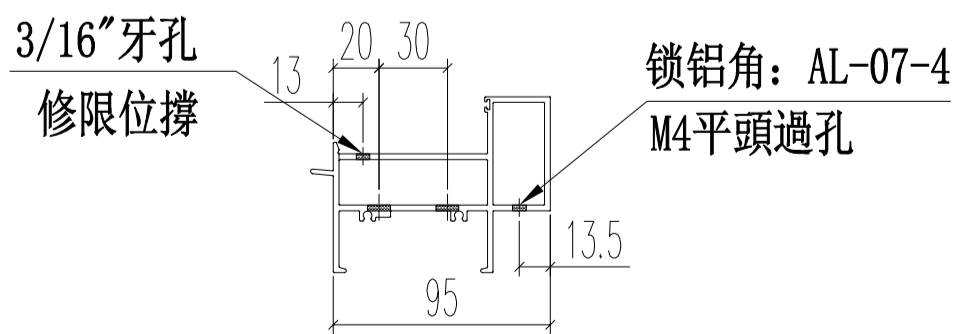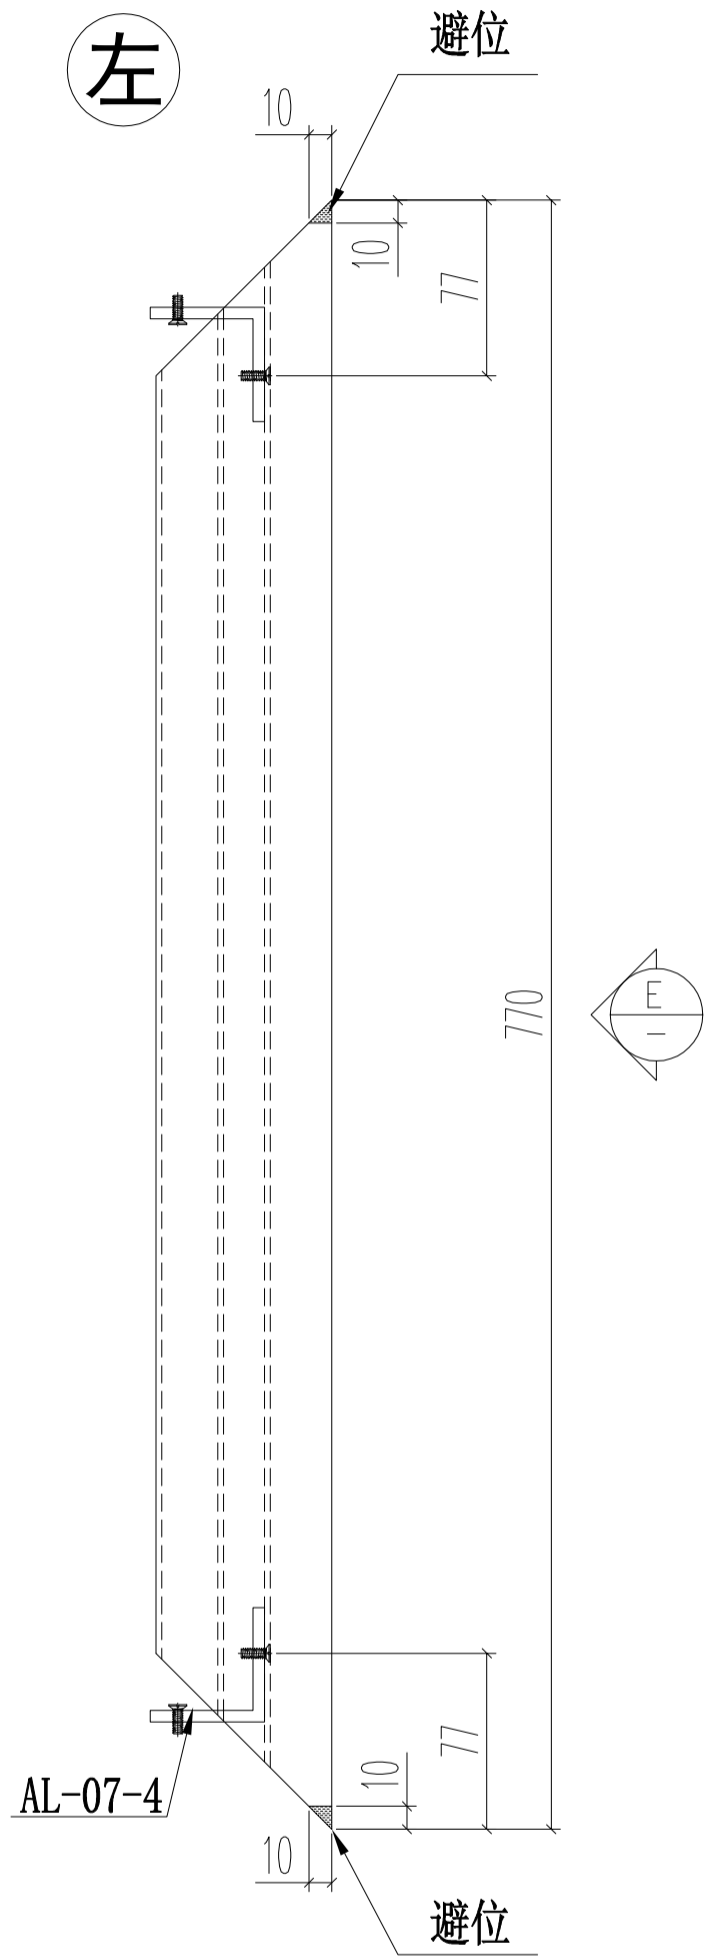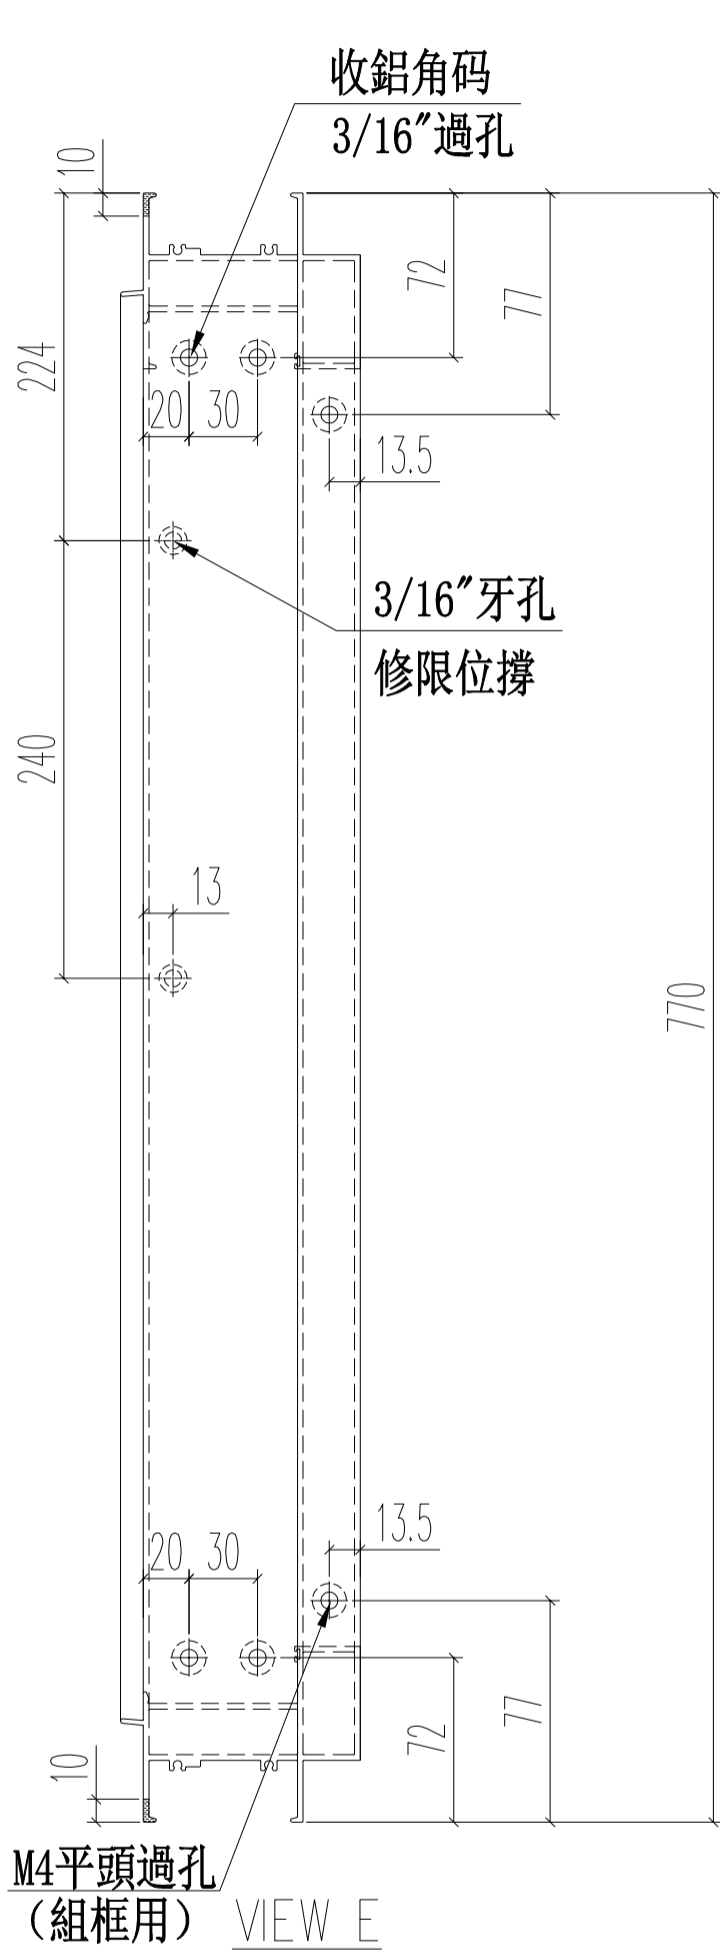





名稱	生窗頂框	制圖	Ivan	2020.11.02	修改		
材料	X85844	復核	WHS		日期		
顏色	UCT806812XL-3	批准			圖號	IW05-13	

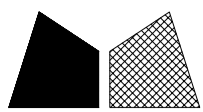


美特鋁質 有限公司
MIDI Aluminium Fabricator Ltd.

工程號 J852 地盤 亞皆老街

窗號	尺寸 (MM)	數量 (支)	備註
22&23W9/T1A	770	2	
22W8/T2A	770	1	
23W2/T2A	770	1	
22W8/T2B	770	1	
22&23W9/T3A	770	2	
	合計:	7	

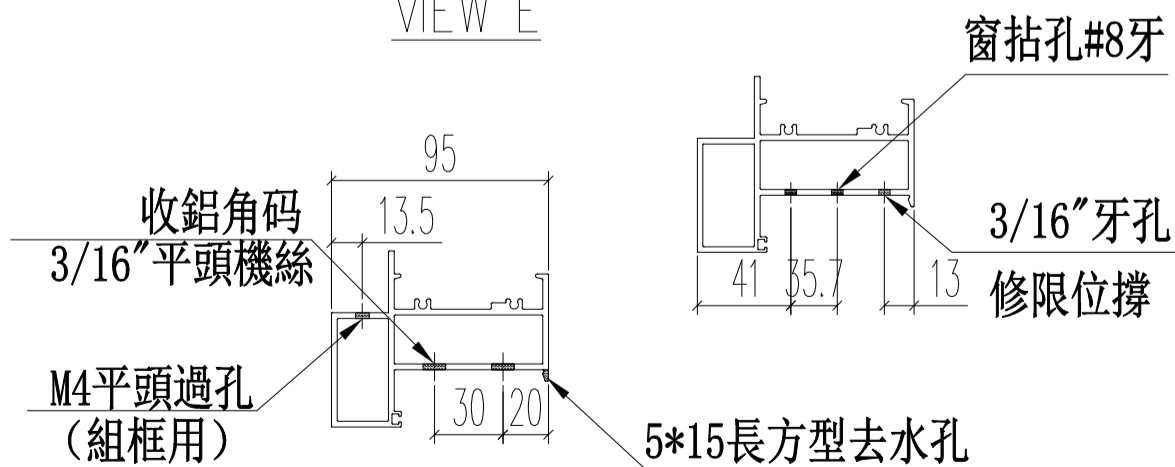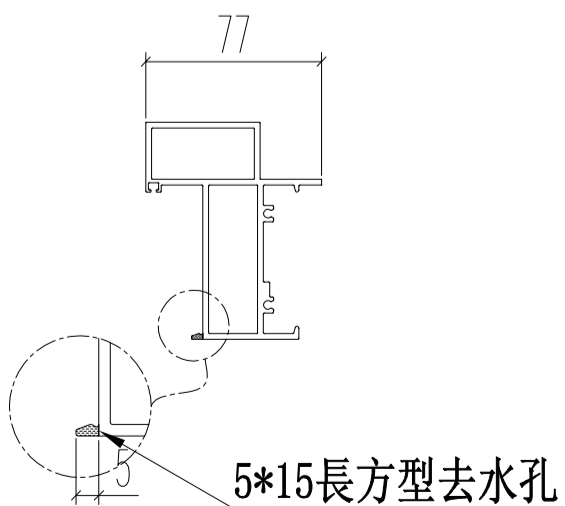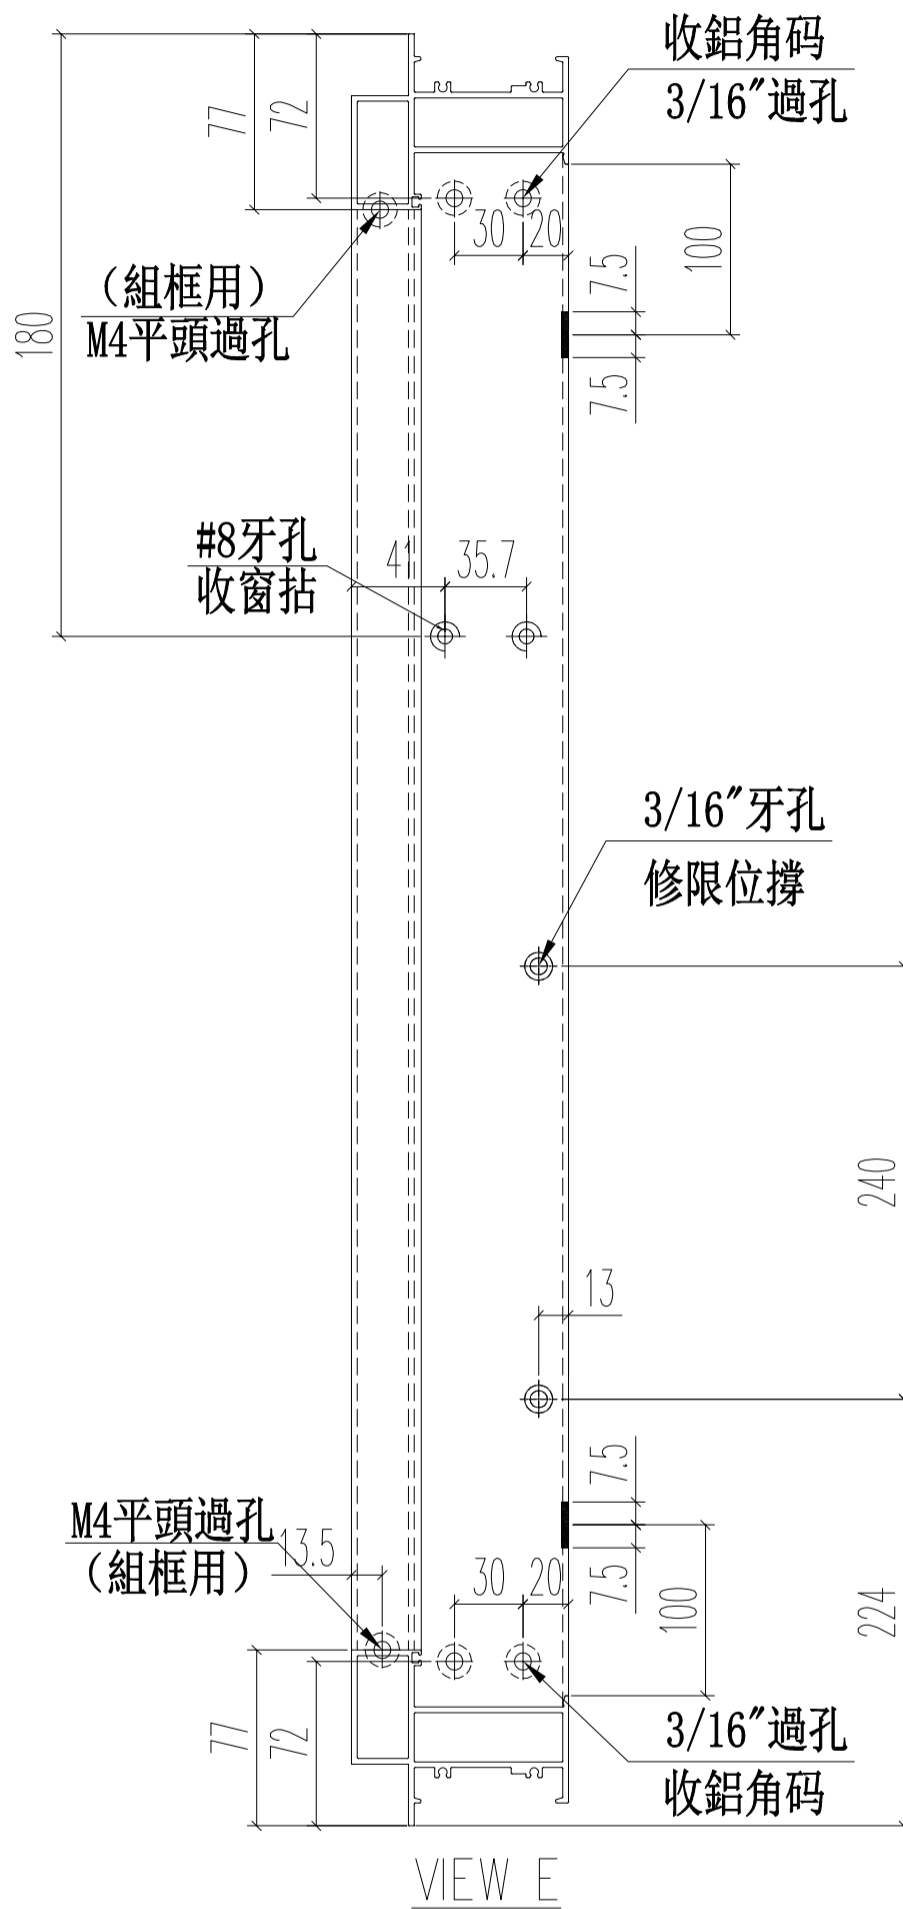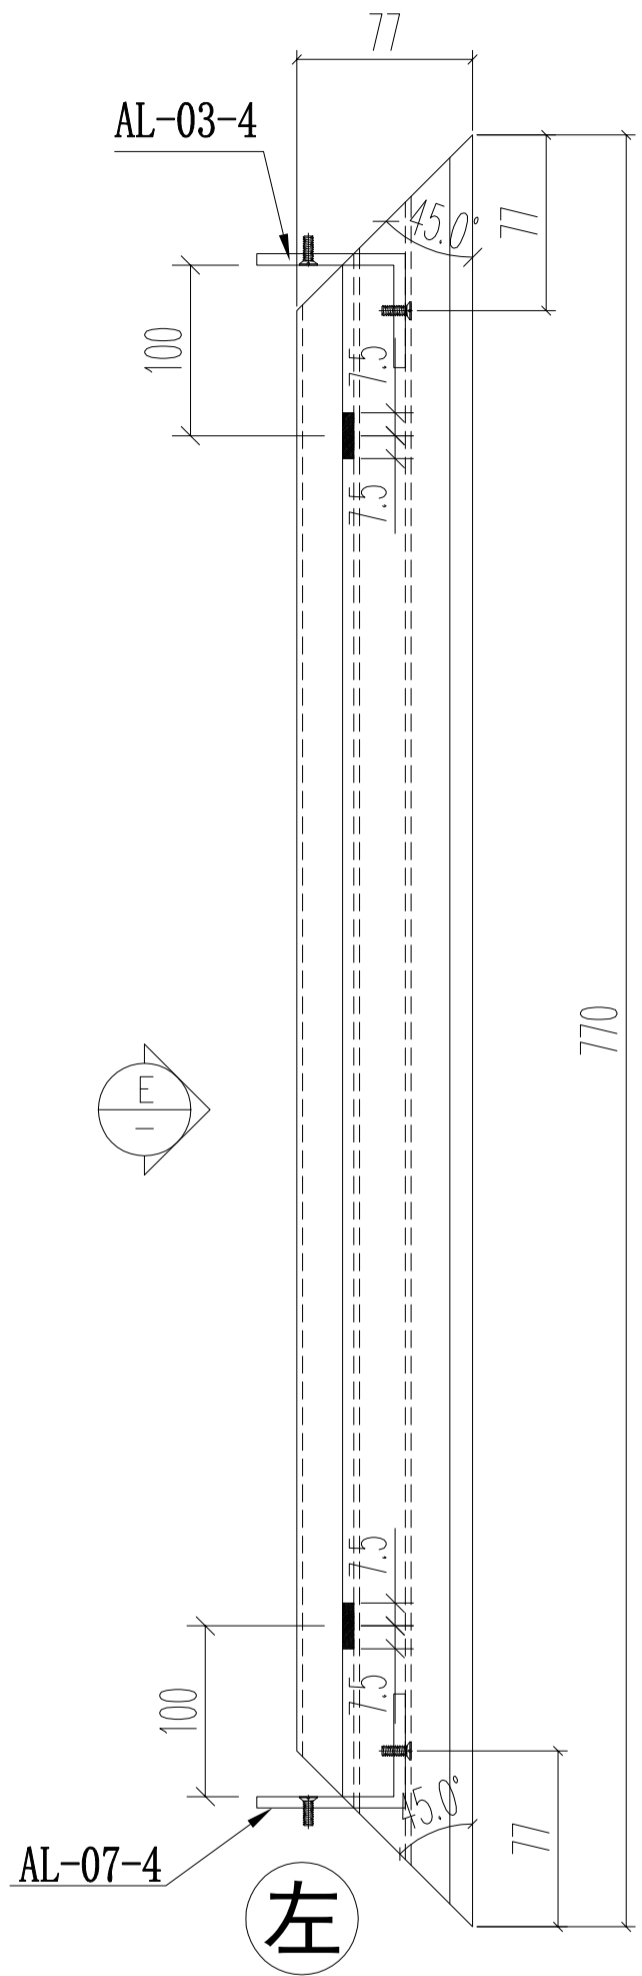


名稱	生窗底框	制圖	Ivan	2020.11.02	修改		
材料	X85843	復核	WHS		日期		
顏色	UCT806812XL-3	批准			圖號	IW05-14	

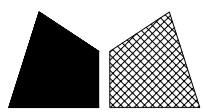


美特鋁質 有限公司
MIDI Aluminium Fabricator Ltd.

工程號 J852 地盤 亞皆老街

窗號	數量 (支)	備註
22W9b/T1A	1	
22W9b/T3A	1	
23W7a/T1A	1	
23W7a/T3A	1	
合計:	4	

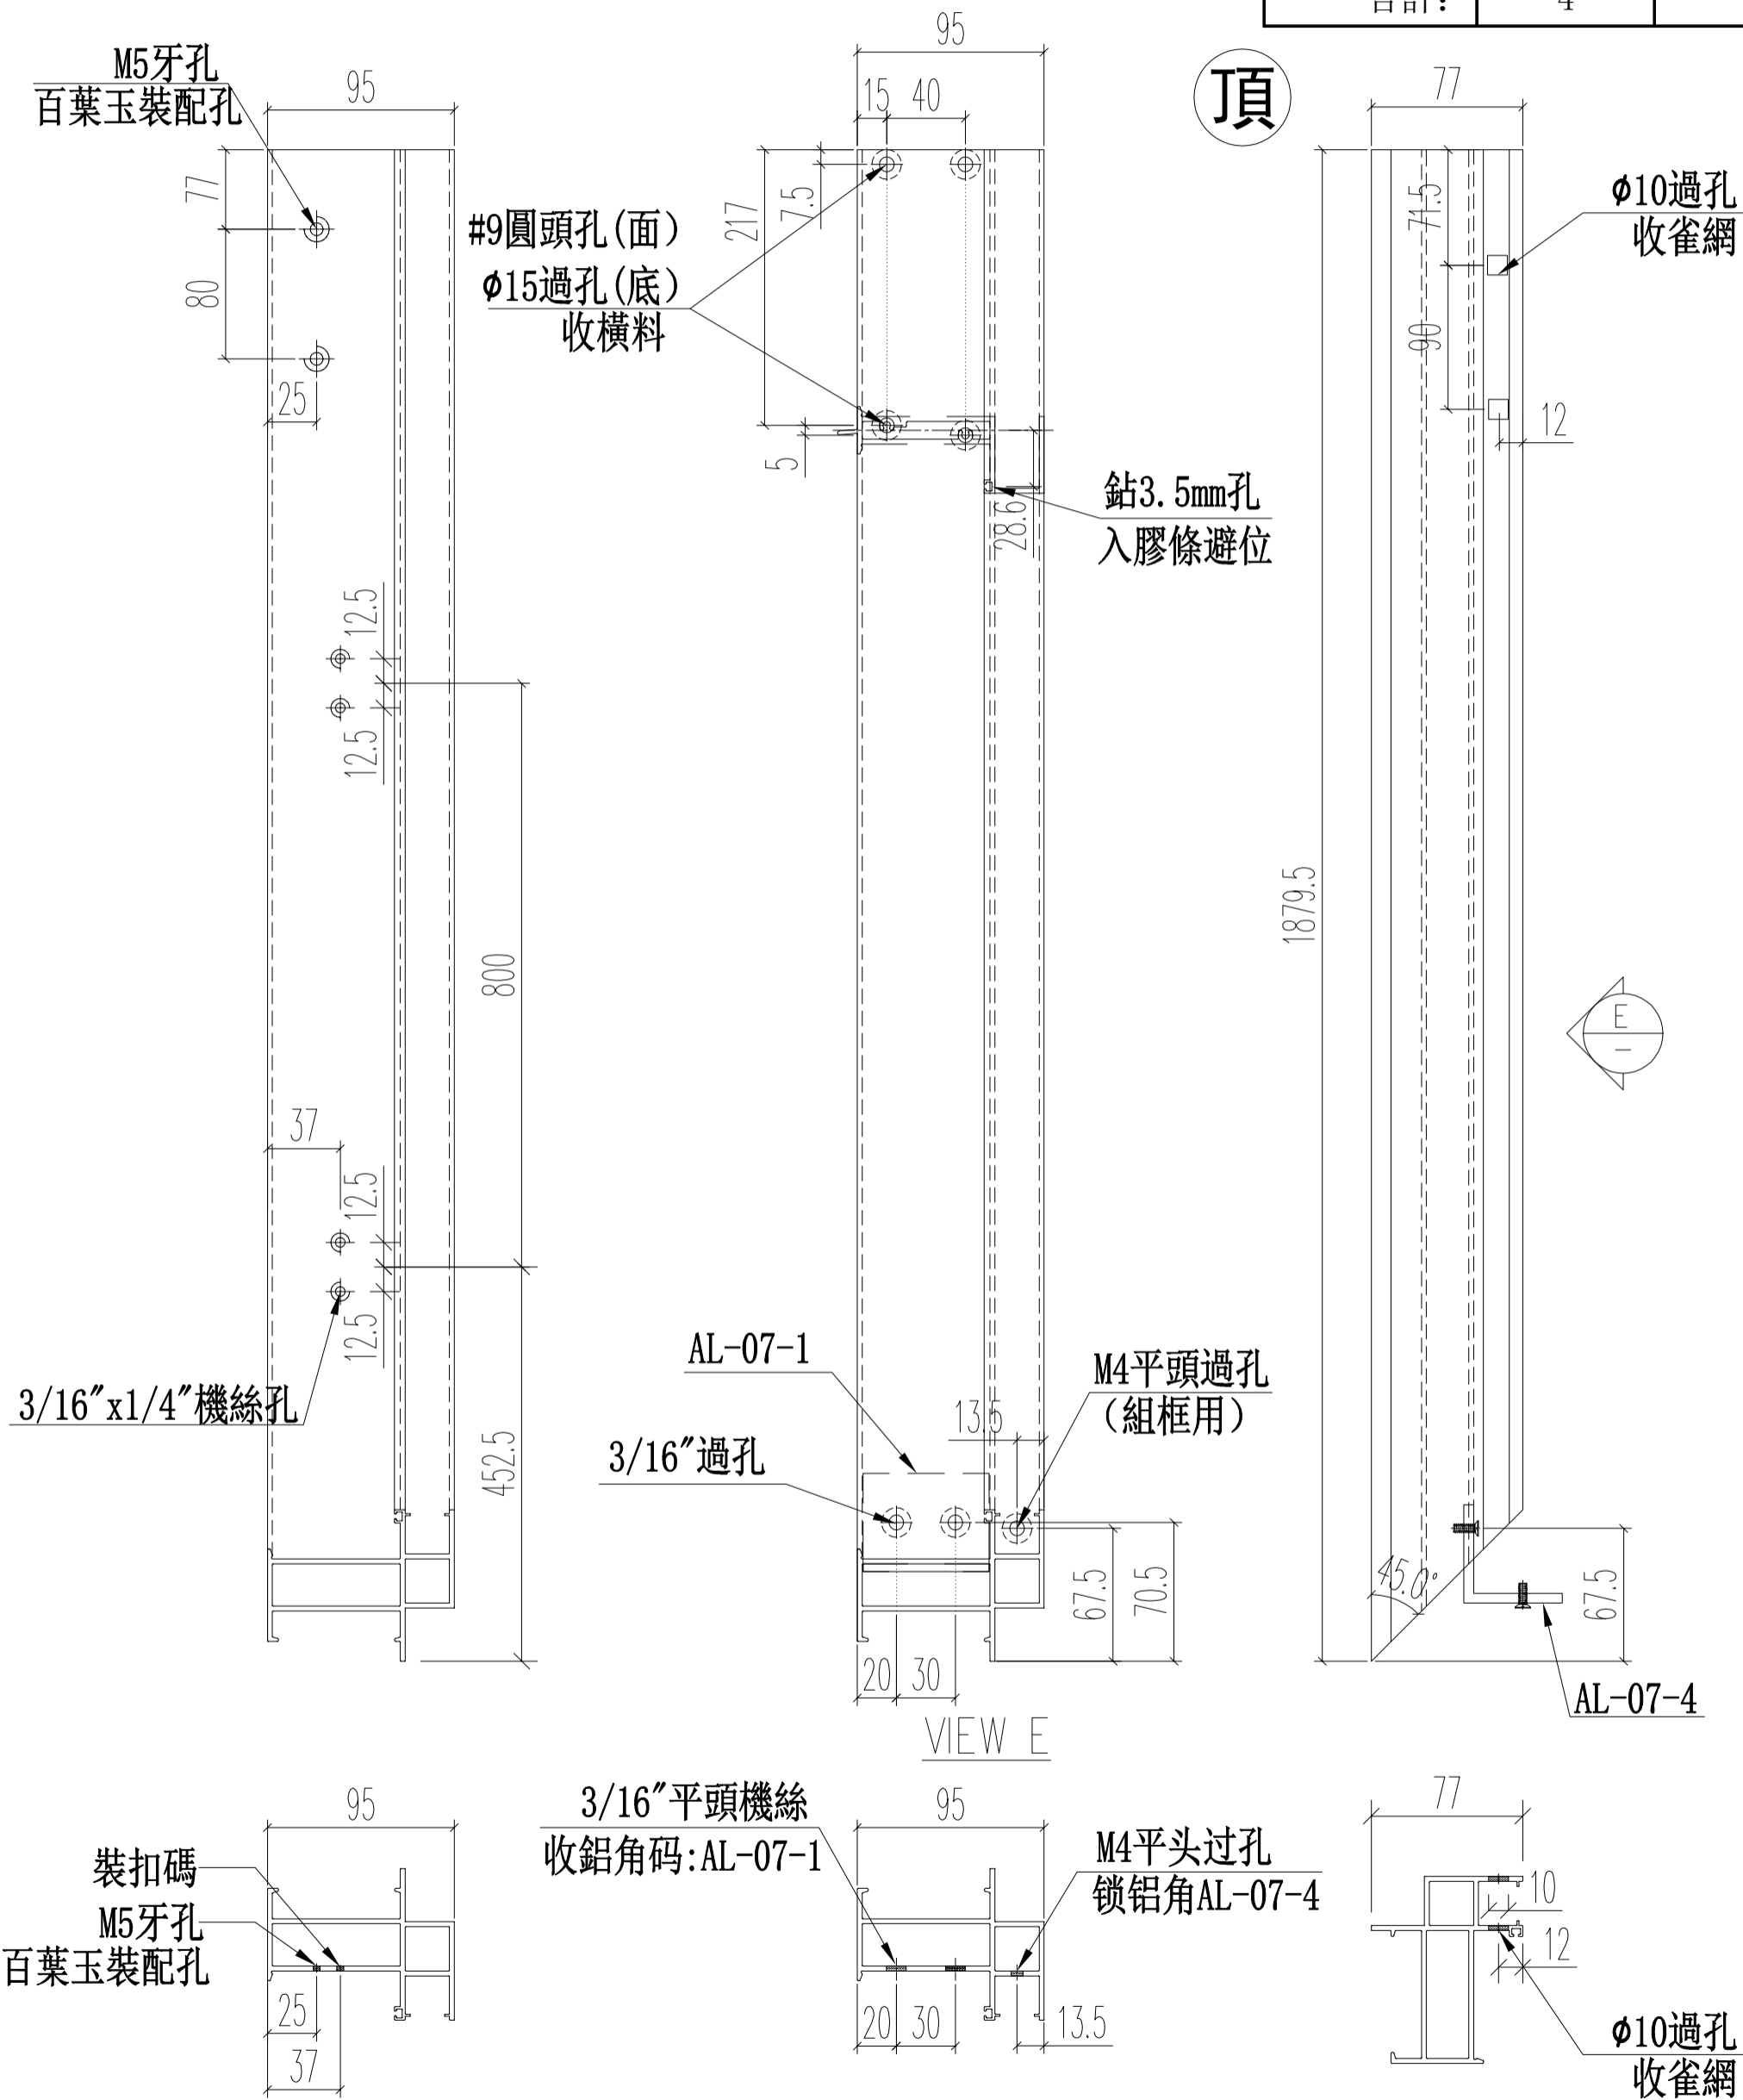


名稱	生窗左邊框(室外看)	制圖	Ivan	2020.11.02	修改		
材料	X85842	復核	WHS		日期		
顏色	UCT806812XL-3	批准			圖號	IW05-15L	

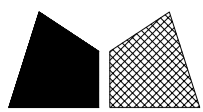


美特鋁質 有限公司
MIDI Aluminium Fabricator Ltd.

工程號 J852 地盤 亞皆老街

窗號	數量 (支)	備註
22W9b/T1A	1	
22W9b/T3A	1	
23W7a/T1A	1	
23W7a/T3A	1	
合計:	4	

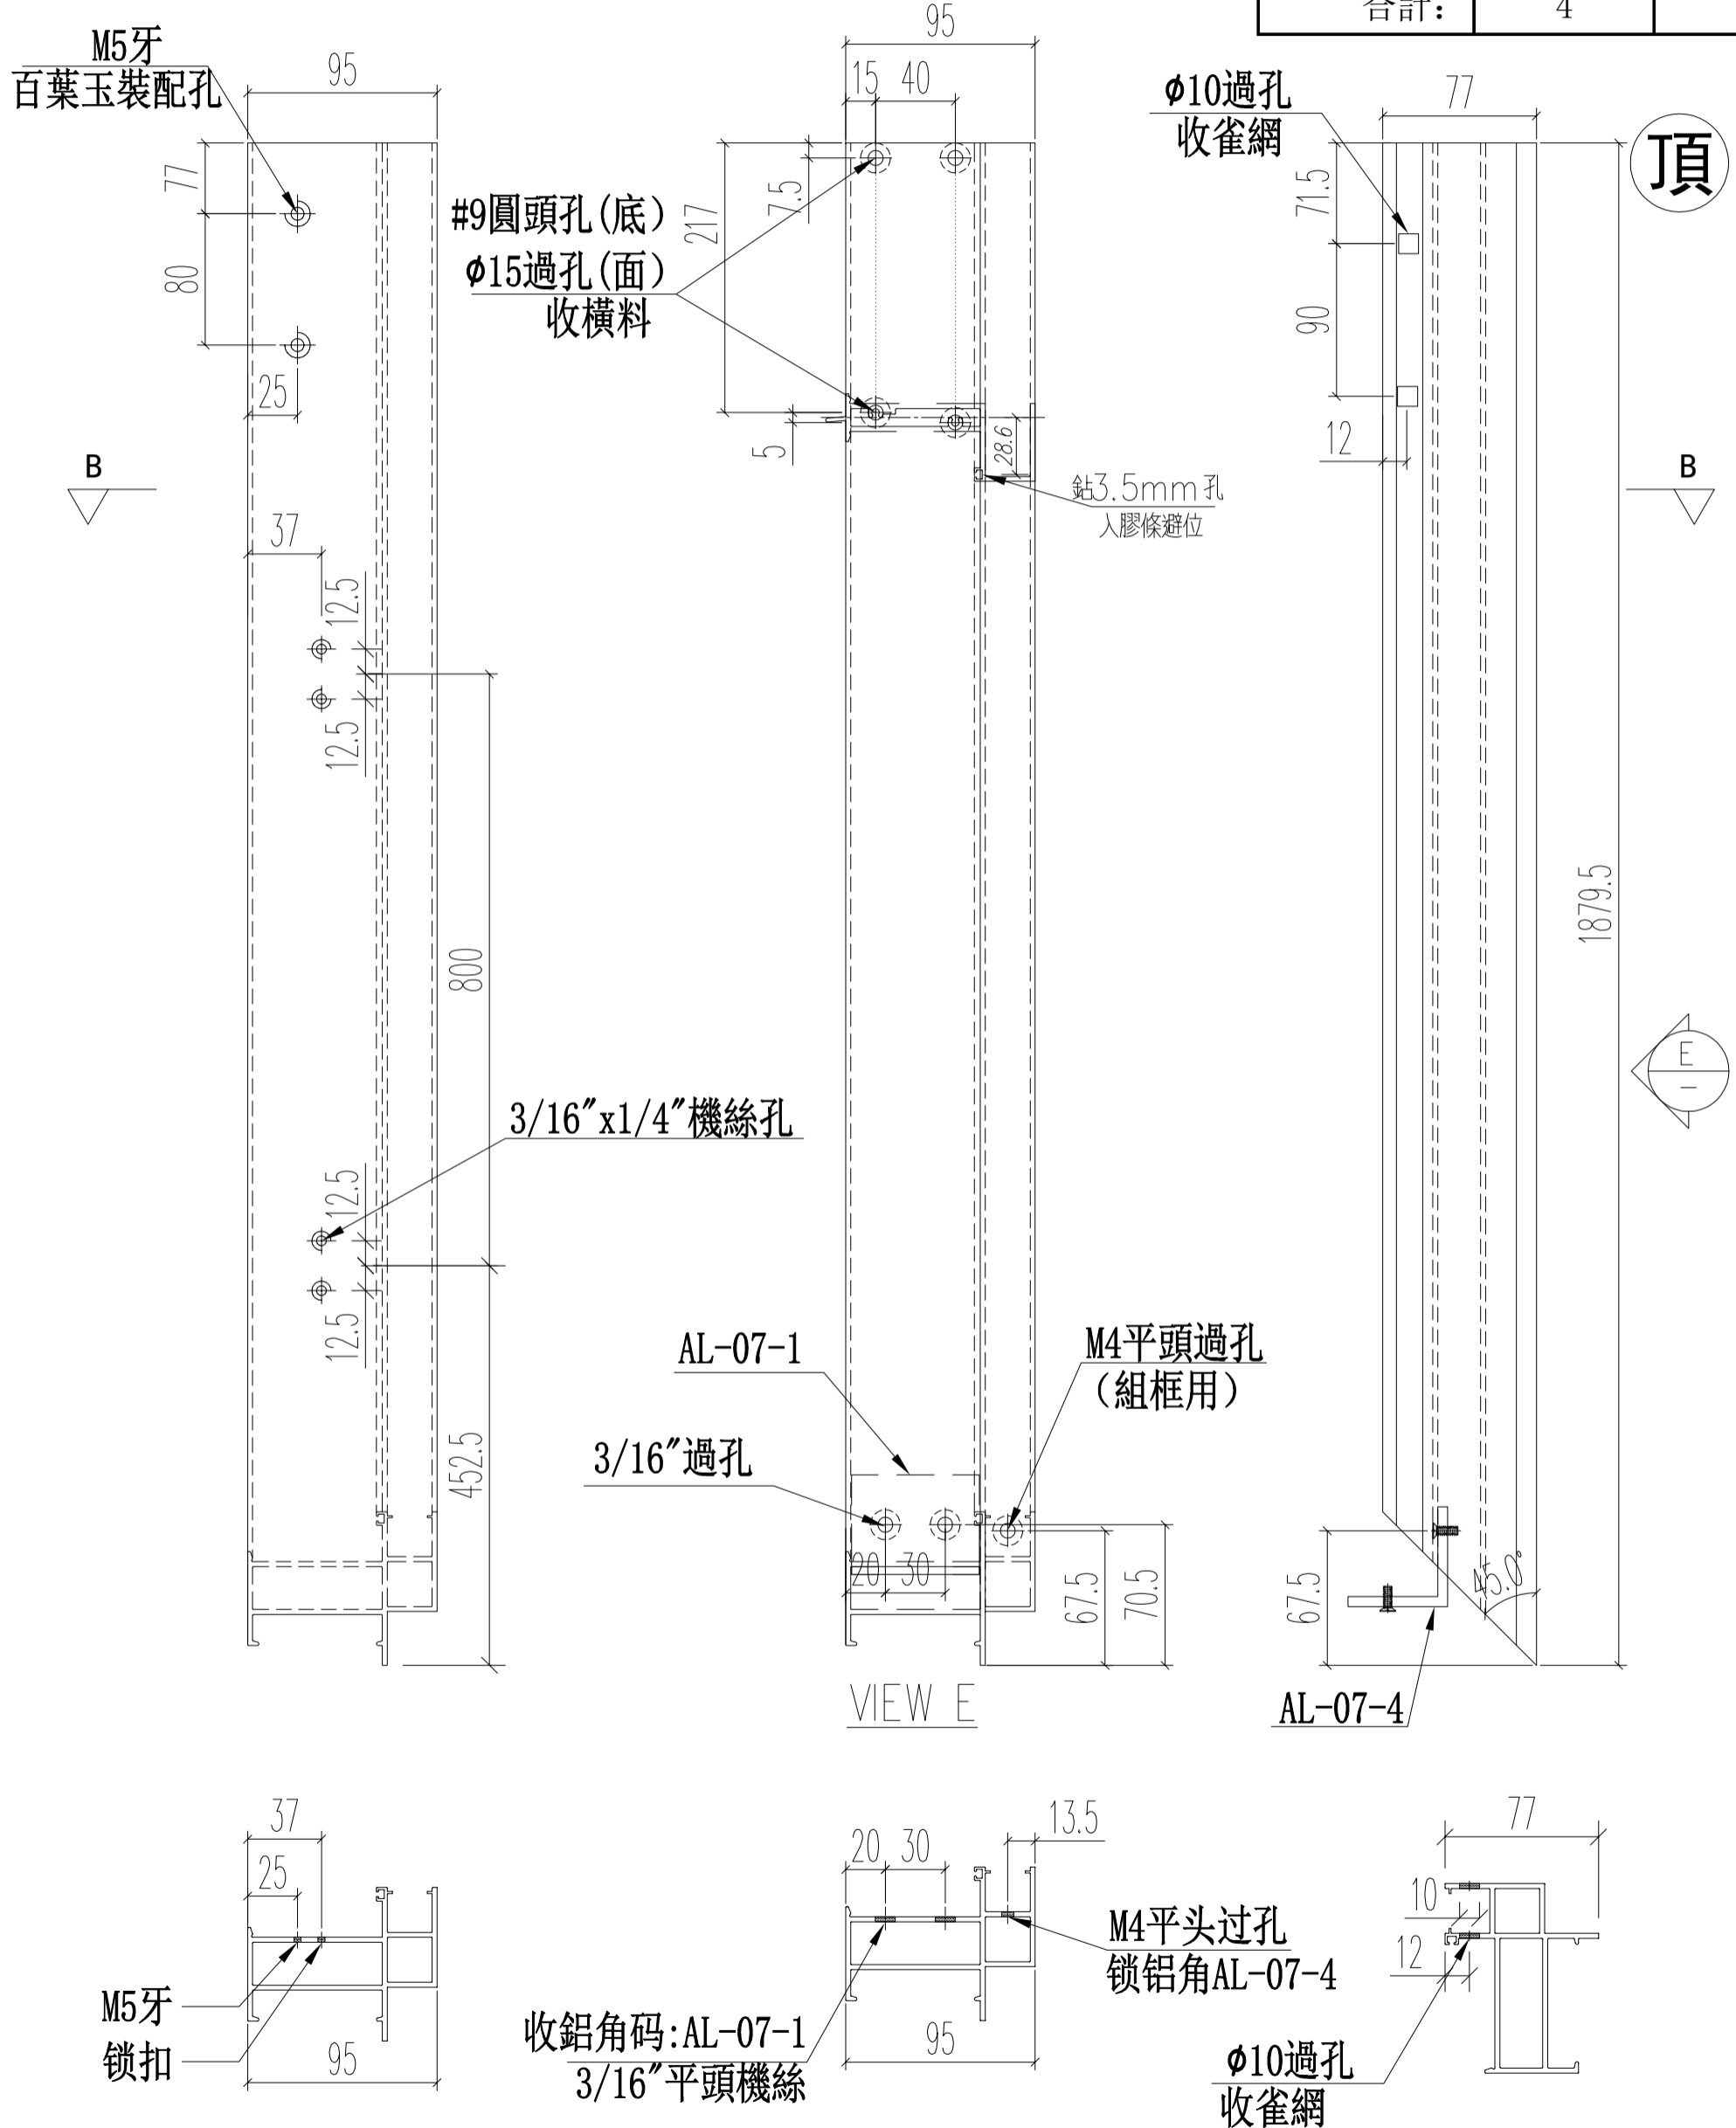

名稱	生窗右邊框 (室外看)	制圖	Ivan	2020.11.02	修改		
材料	X85842	復核	WHS		日期		
顏色	UCT806812XL-3	批准			圖號	IW05-15R	


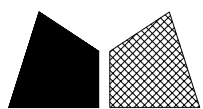


美特鋁質 有限公司
MIDI Aluminium Fabricator Ltd.


工程號 J852 地盤 亞皆老街

窗號	L	數量 (支)	A	B	C	D	E	F
22W9b/T1A	1422	1	183	3*350	68	4*320	708.8	707.2
22W9b/T3A	1422	1	183	3*350	68	4*320	708.8	707.2
23W7a/T1A	1422	1	183	3*350	68	4*320	708.8	707.2
23W7a/T3A	1422	1	183	3*350	68	4*320	708.8	707.2
合計:		4						


左

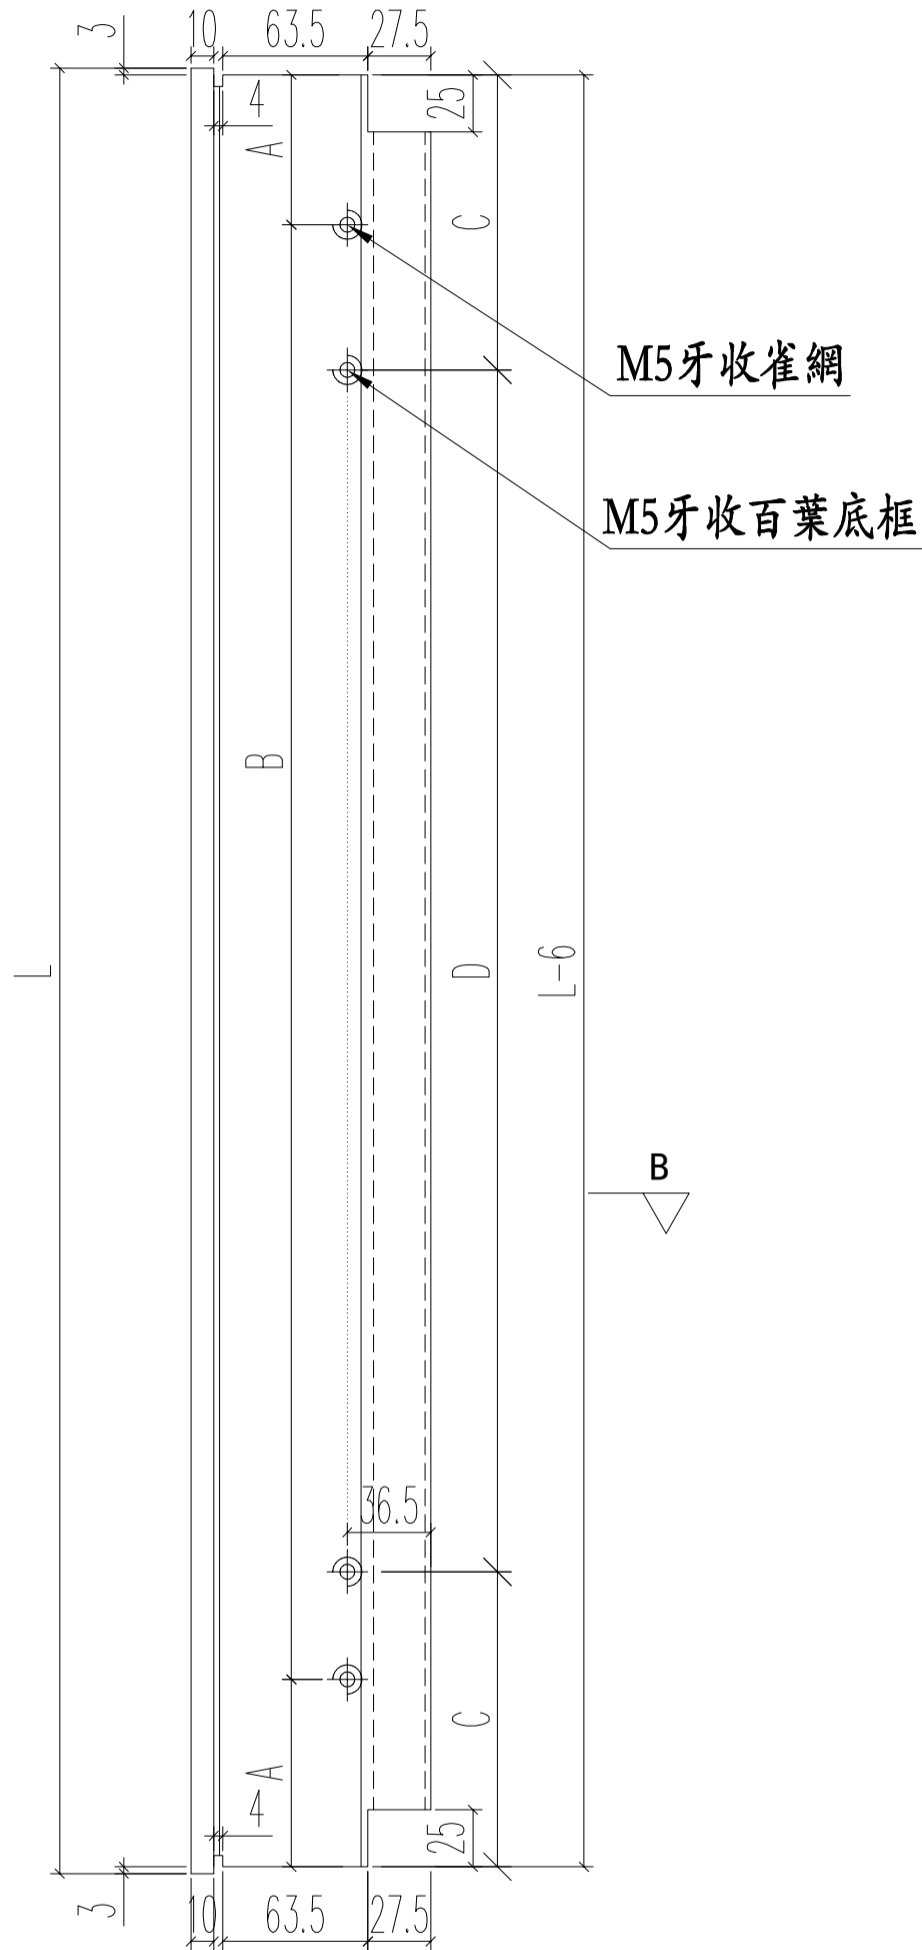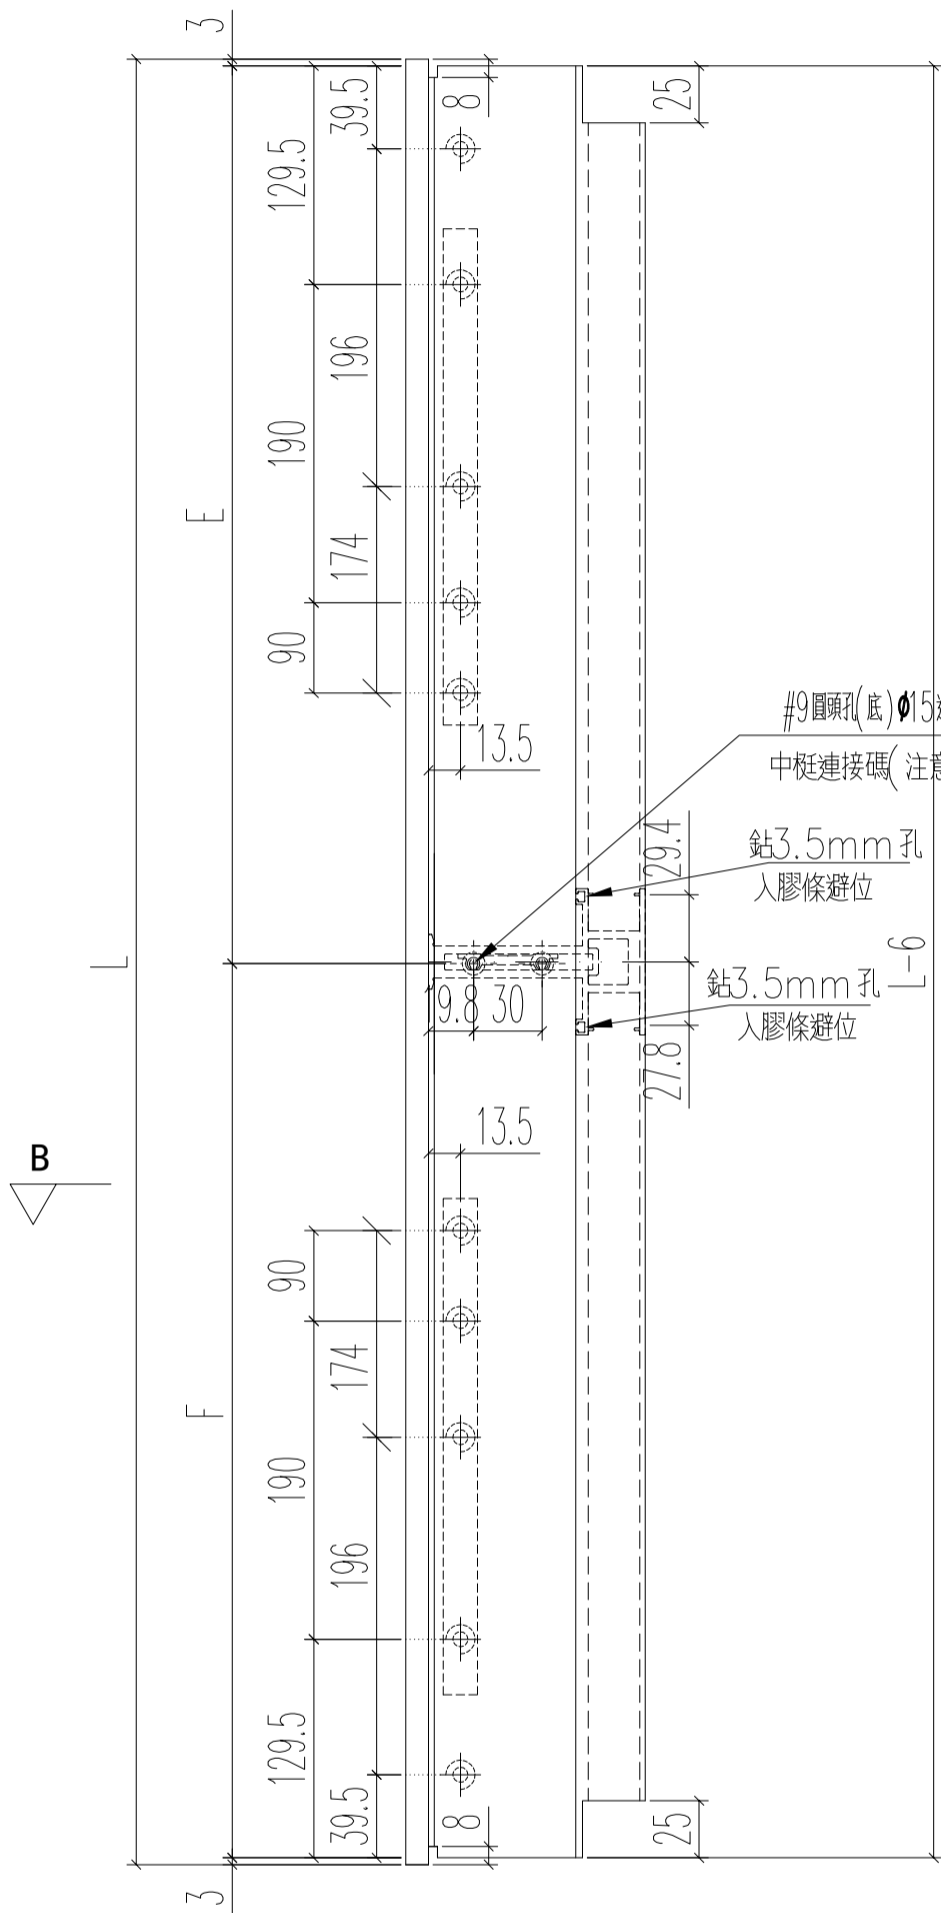


3/16"鋼撐孔
16寸美國撐

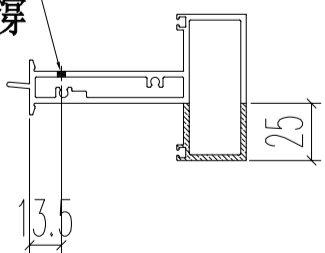

SECTION: B-B

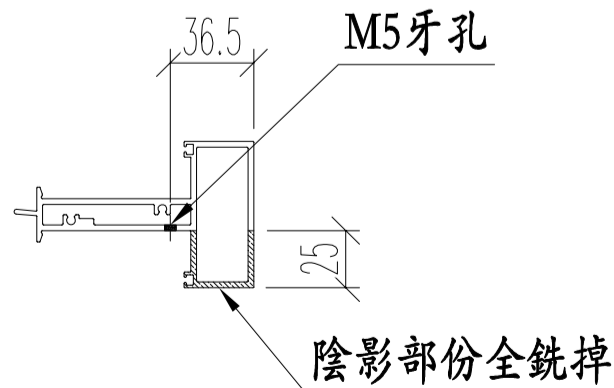




名稱	上百葉下開窗中橫料	制圖	Ivan	2020.11.02	修改		
材料	X85775	復核	WHS		日期		
顏色	UCT806812XL-3	批准			圖號	IW05-16	

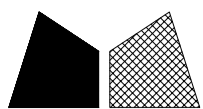

美特鋁質 有限公司
MIDI Aluminium Fabricator Ltd.


工程號 J852 地盤 亞皆老街

窗號	L	數量 (支)	A	B
22W9b/T1A	1520	1	760.8	759.2
22W9b/T3A	1520	1	760.8	759.2
23W7a/T1A	1520	1	760.8	759.2
23W7a/T3A	1520	1	760.8	759.2
合計:		4		

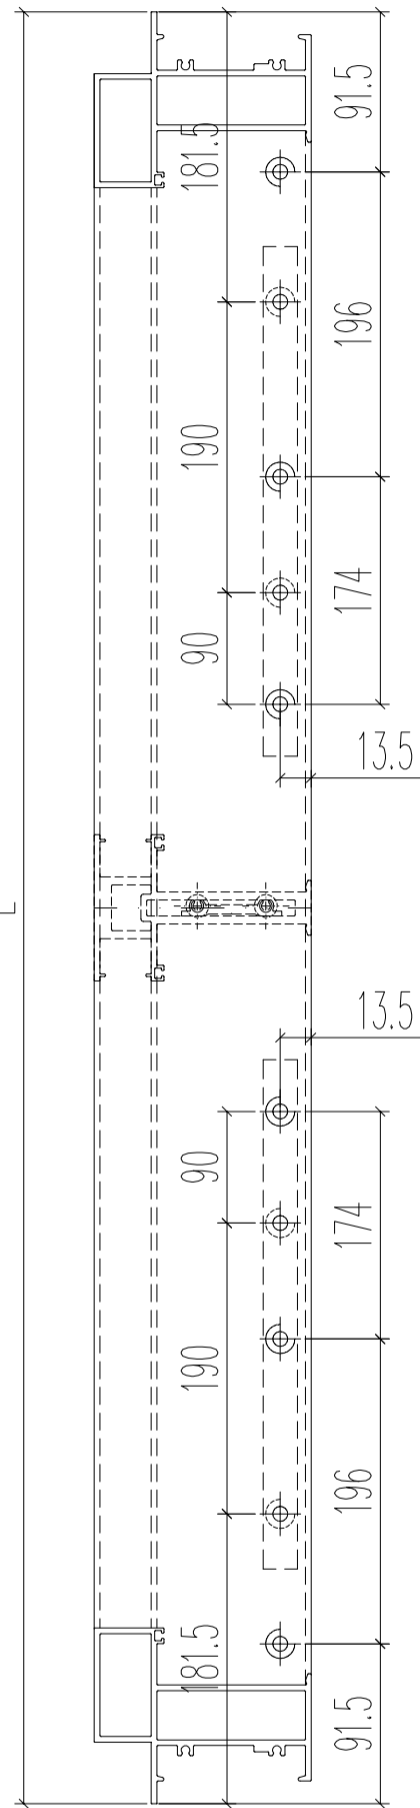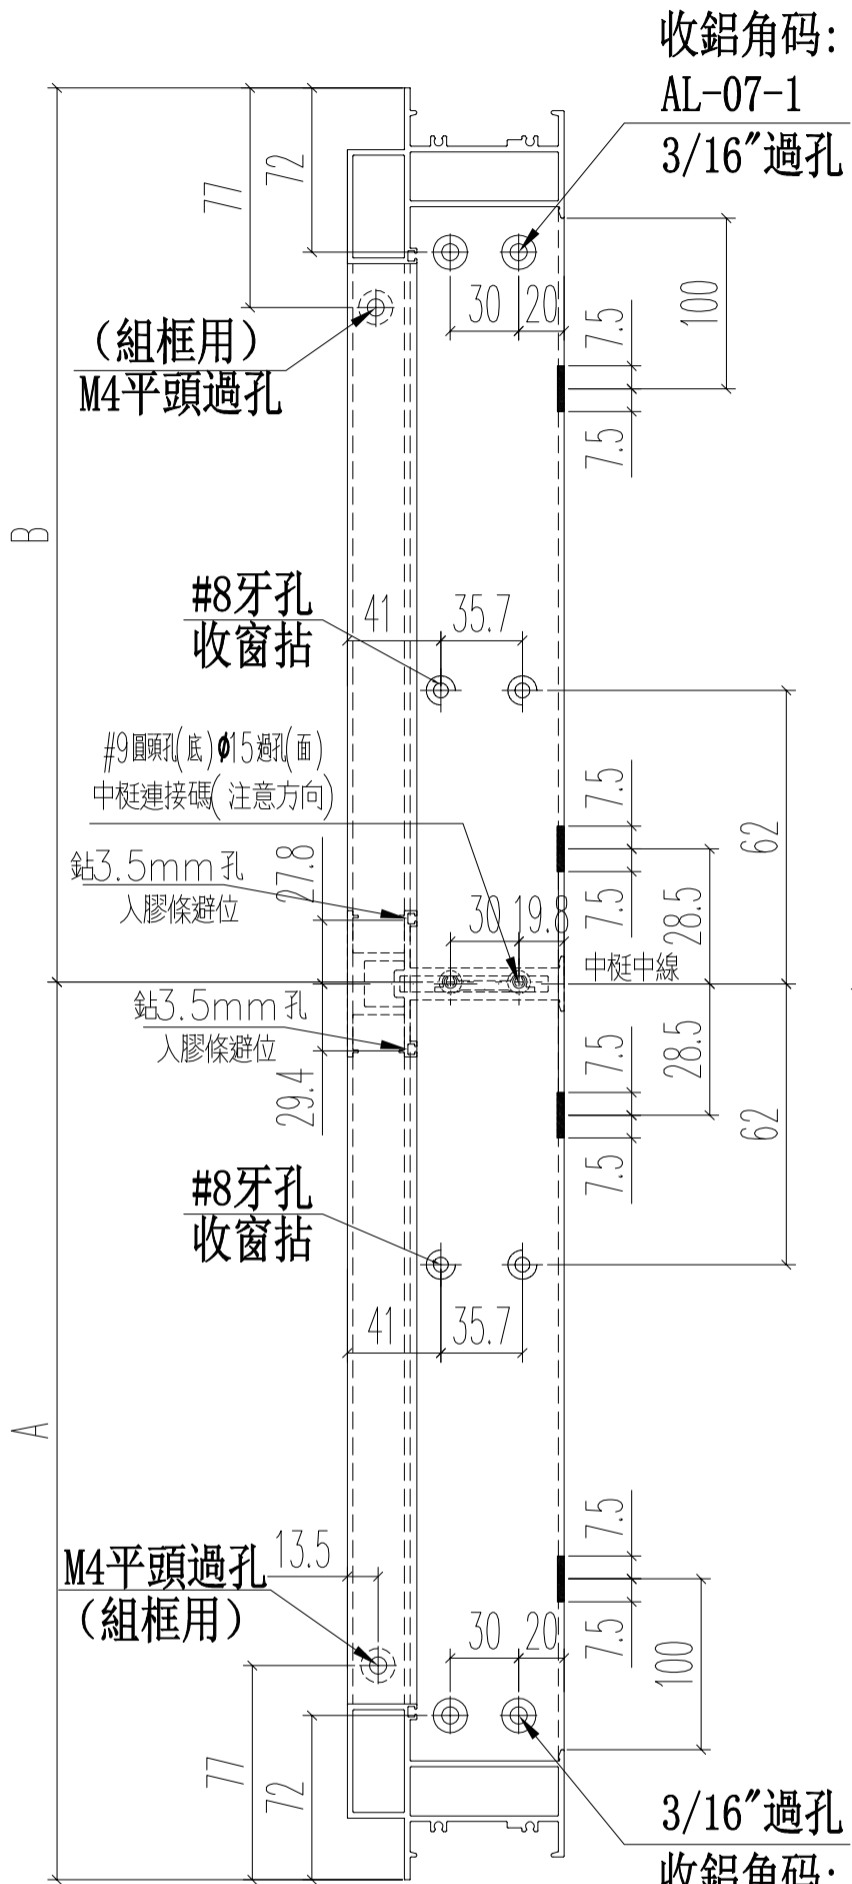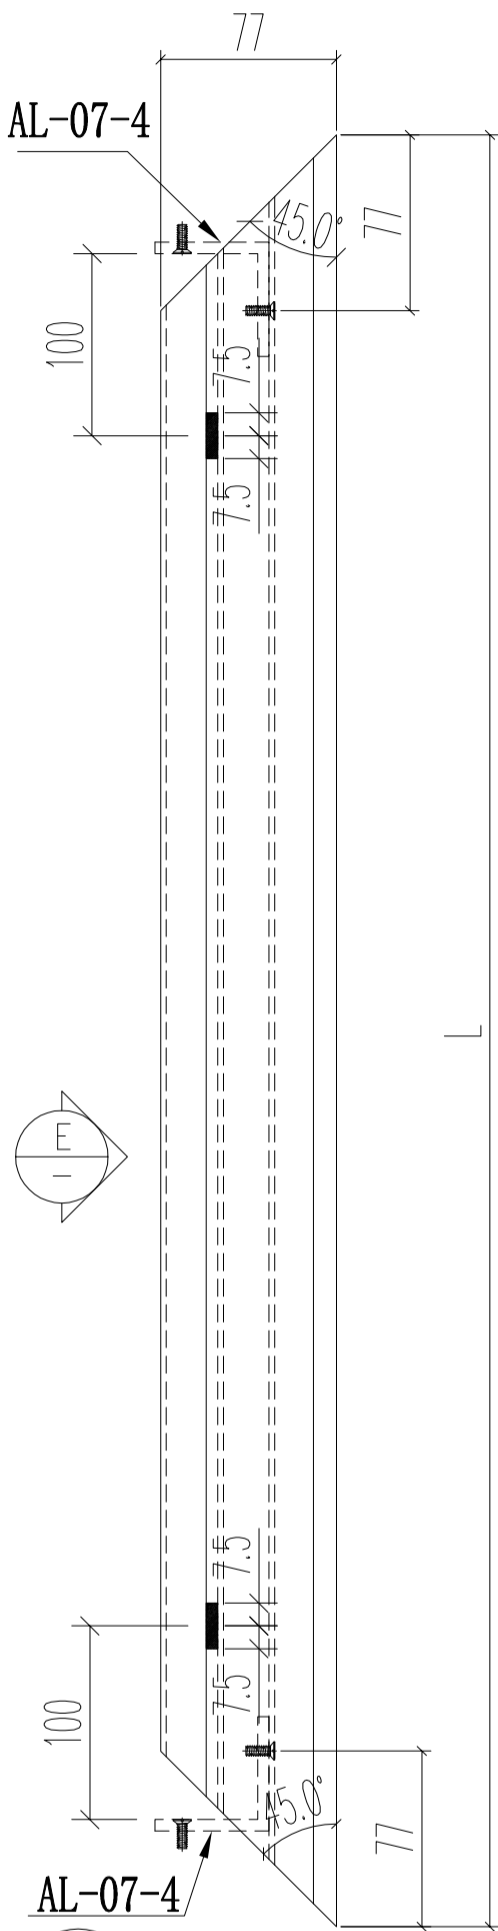

VIEW E

左

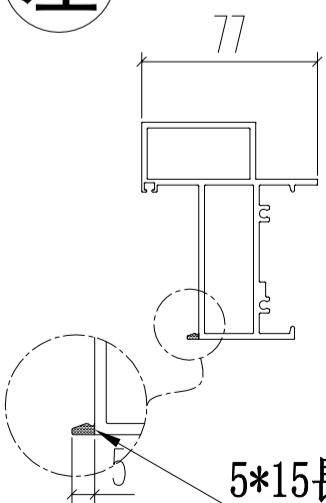

5*15長方型去水孔

窗拈孔#8牙

收鋁角碼 3/16"平頭機絲


M4平頭過孔 (組框用)

5*15長方型去水孔

16寸加力巴

收16寸美國撐 3/16"平頭機絲



名稱	生窗底框	制圖	Ivan	2020.11.02	修改		
材料	X85843	復核	WHS		日期		
顏色	UCT806812XL-3	批准			圖號	IW05-17	

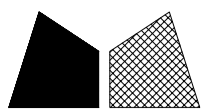


美特鋁質 有限公司
MIDI Aluminium Fabricator Ltd.

工程號 J852 地盤 亞皆老街

窗號	尺寸 (MM)	數量 (支)	備註
22W9b/T1A	1601	1	
22W9b/T3A	1601	1	
23W7a/T1A	1601	1	
23W7a/T3A	1601	1	
	合計:	4	

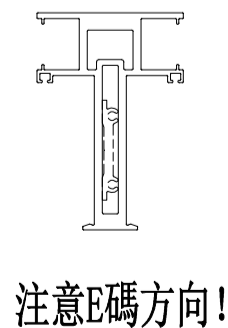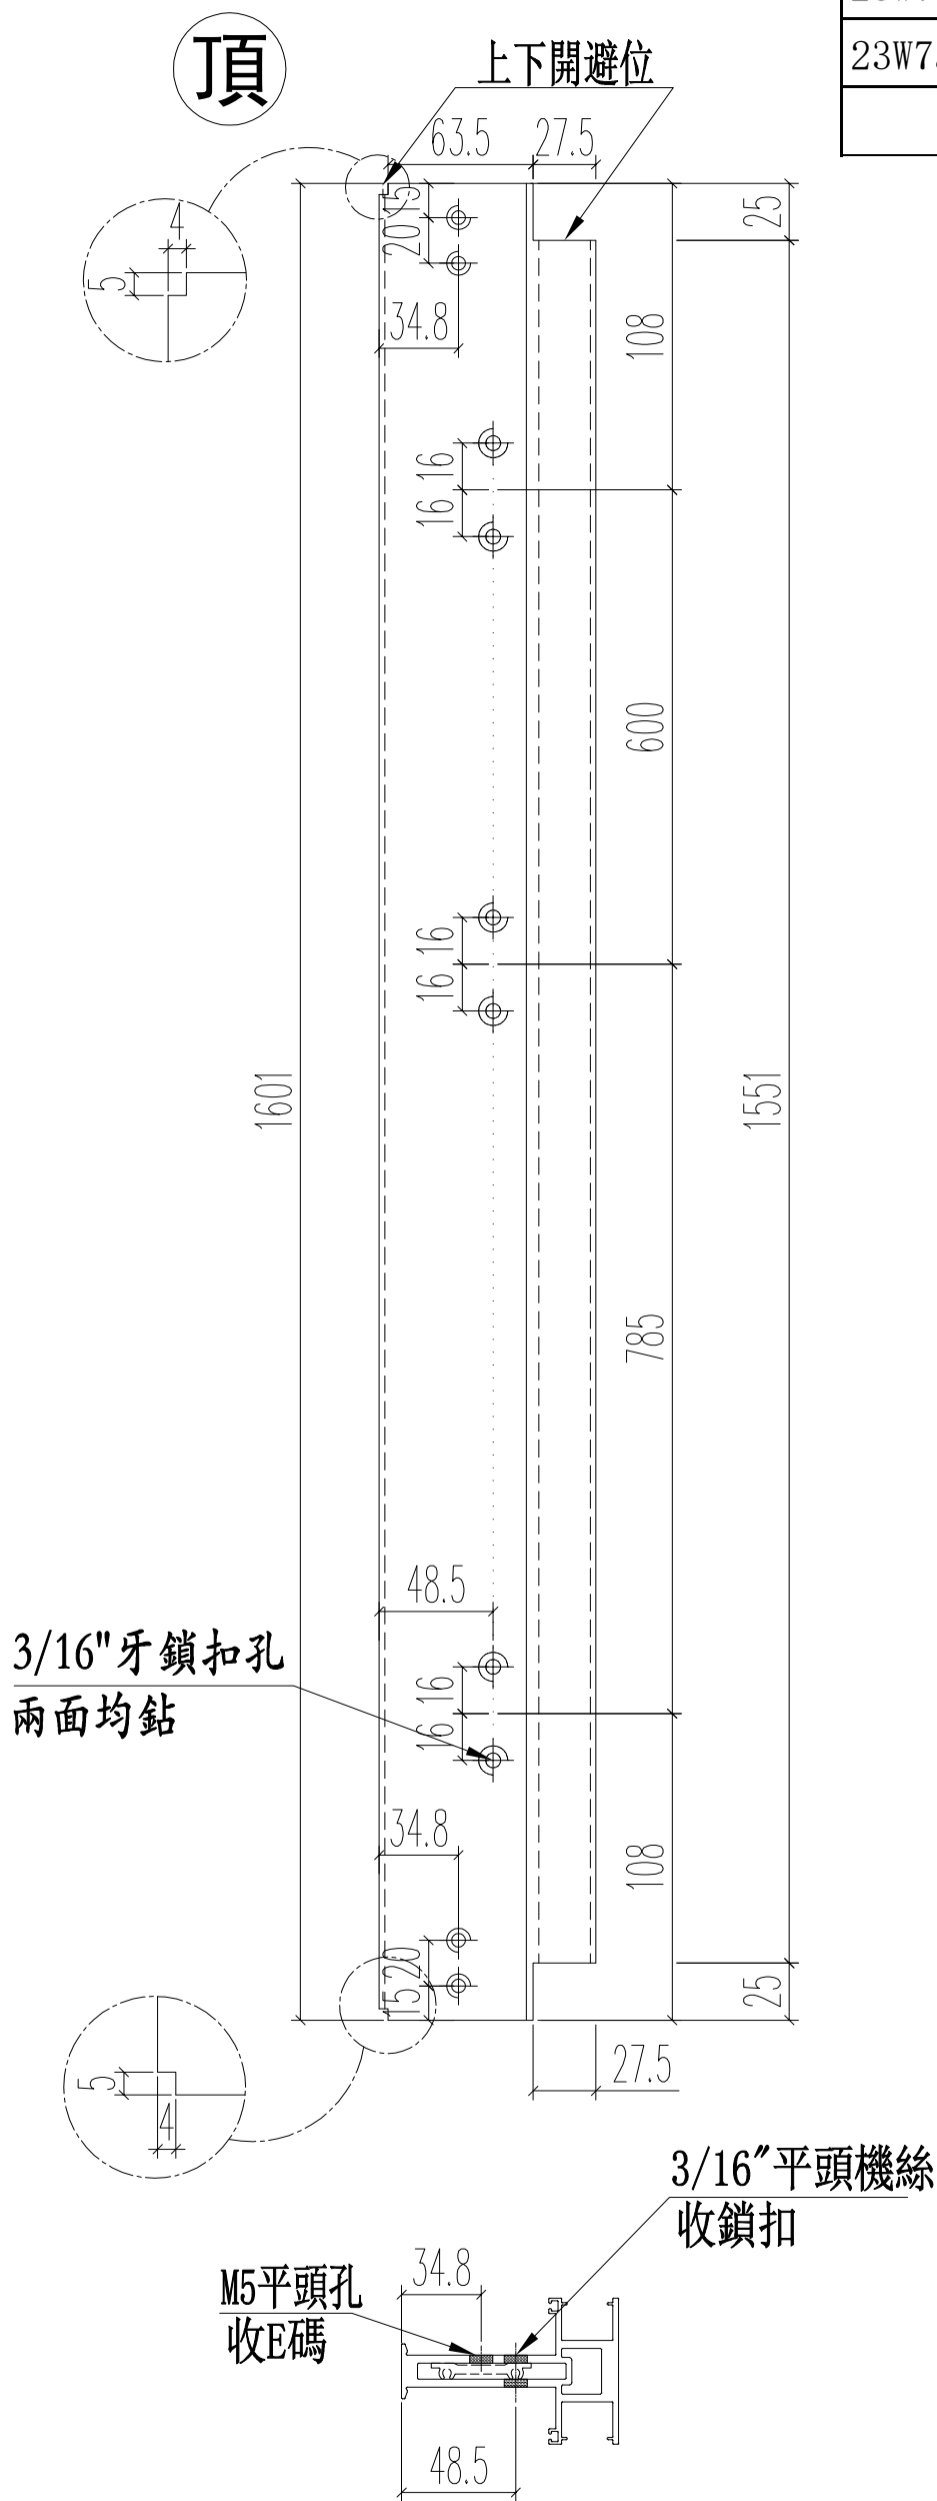







名稱	生窗中企框	制圖	Ivan	2020.11.02	修改		
材料	X85773	復核	WHS		日期		
顏色	UCT806812XL-3	批准			圖號	IW05-18	

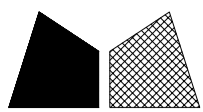


美特鋁質 有限公司
MIDI Aluminium Fabricator Ltd.

工程號 J852 地盤 亞皆老街

窗號	尺寸 (MM)	數量 (支)	備註
23W7/T1A	2410	1	
23W10/T1A	2410	1	
23W11/T1A	2410	1	
23W7/T3A	2410	1	
23W10/T3A	2410	1	
23W11/T3A	2410	1	
合計:		6	

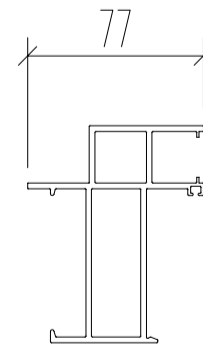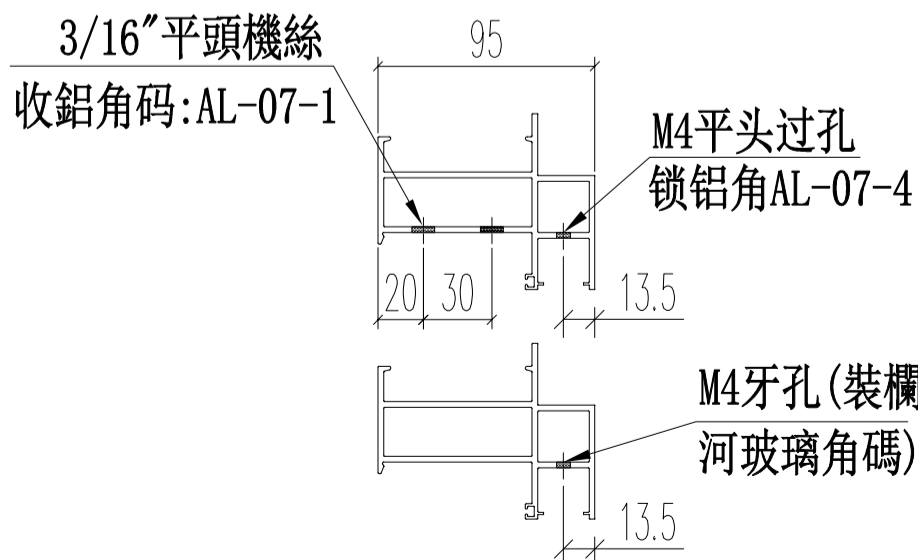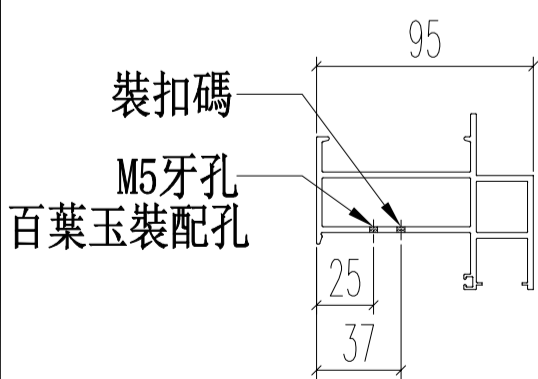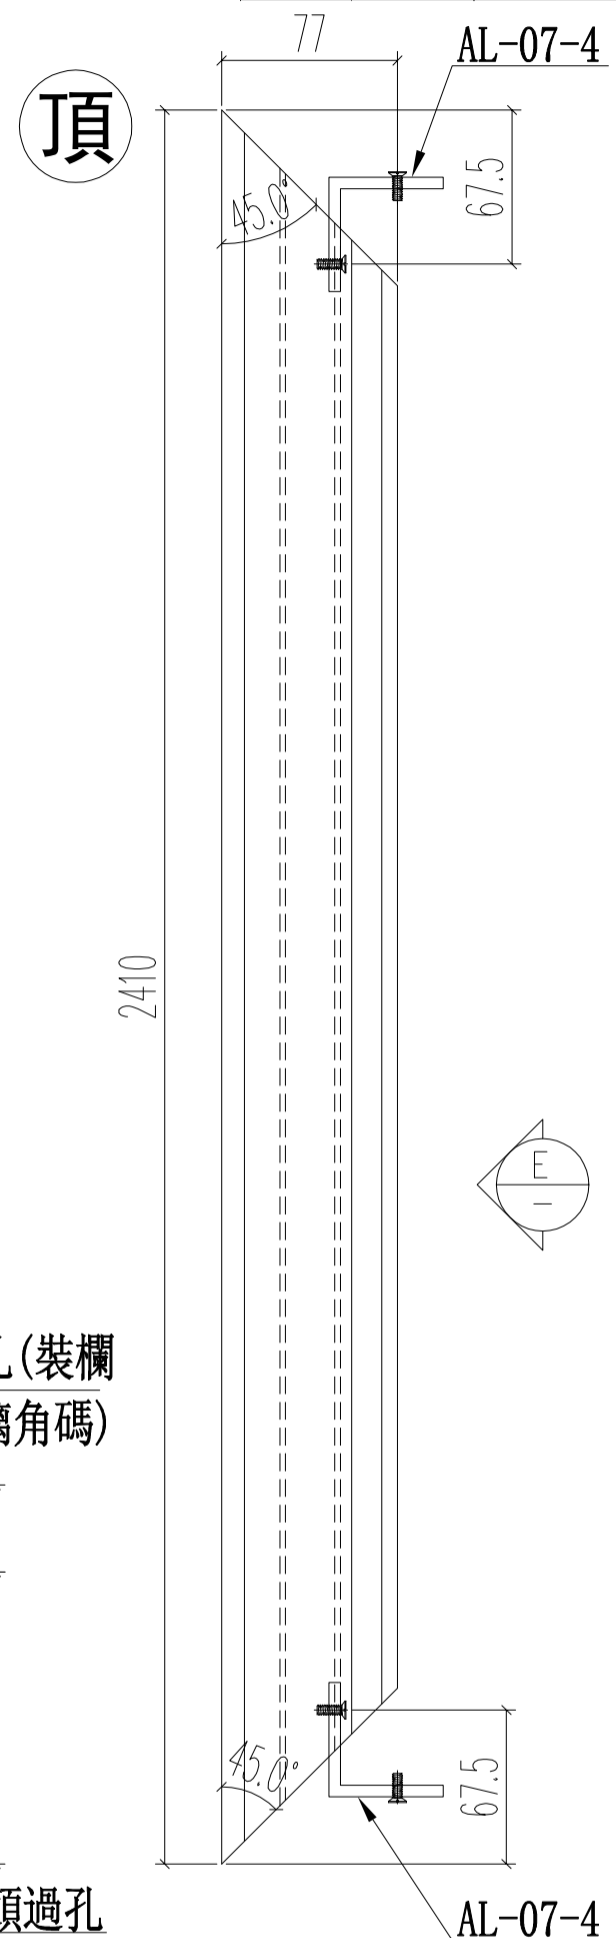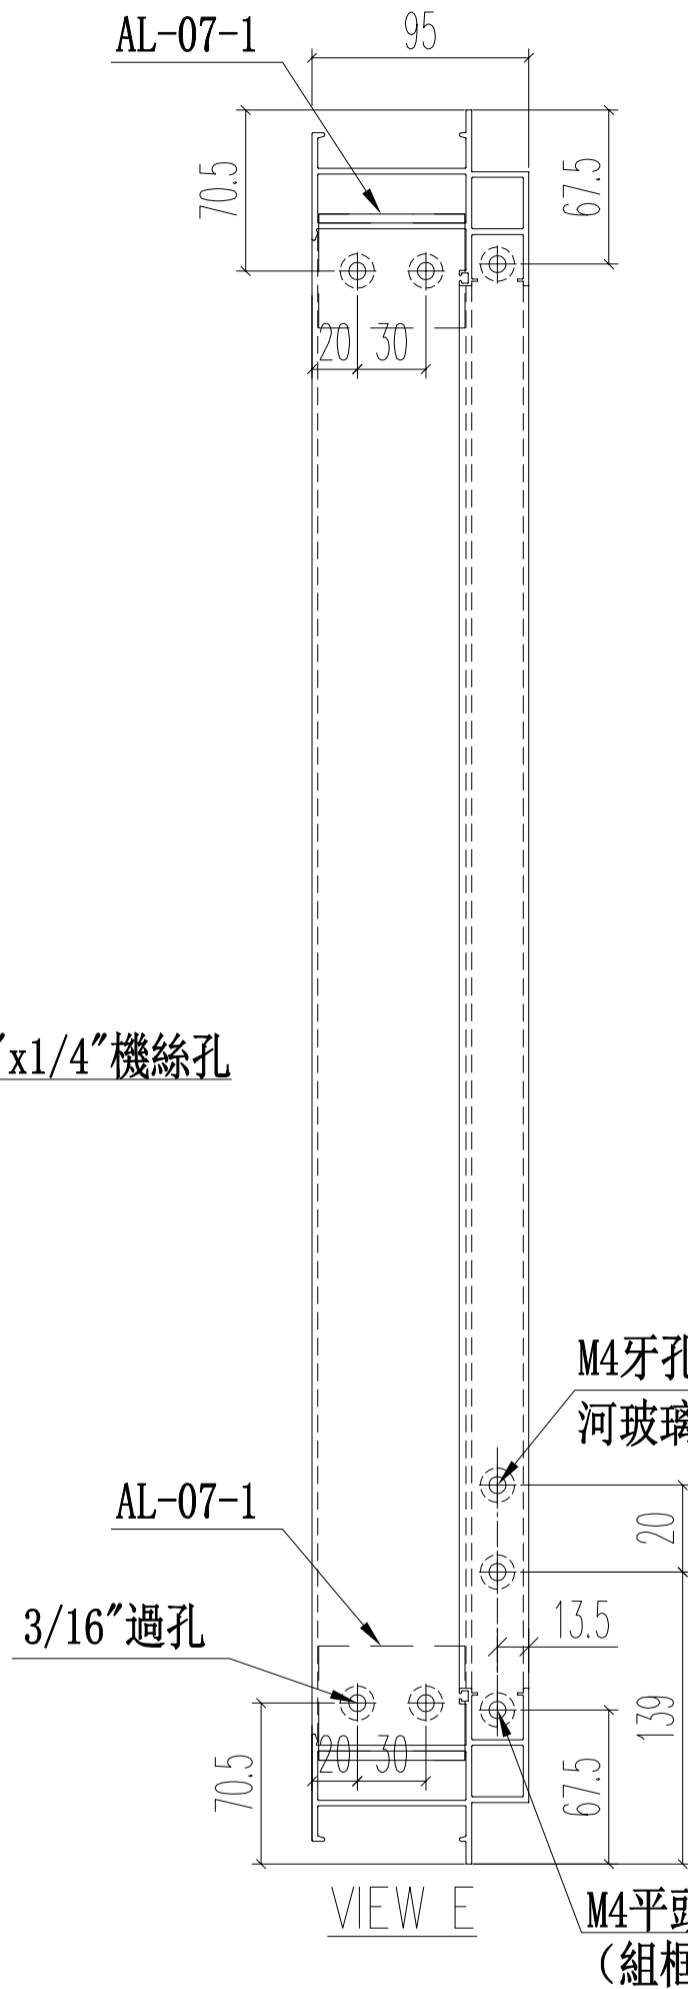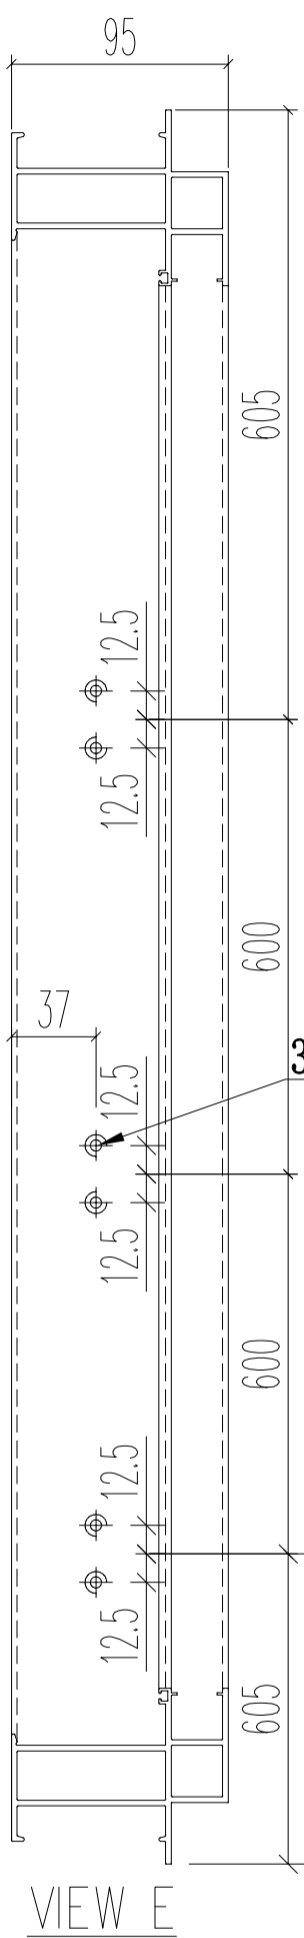


名稱	生窗左邊框 (室外看)	制圖	Ivan	2020.11.02	修改		
材料	X85842	復核	WHS		日期		
顏色	UCT806812XL-3	批准			圖號	IW05-18L	

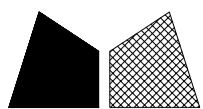


美特鋁質 有限公司
MIDI Aluminium Fabricator Ltd.

工程號 J852 地盤 亞皆老街

窗號	尺寸 (MM)	數量 (支)	備註
23W7/T1A	2410	1	
23W10/T1A	2410	1	
23W11/T1A	2410	1	
23W7/T3A	2410	1	
23W10/T3A	2410	1	
23W11/T3A	2410	1	
合計:		6	

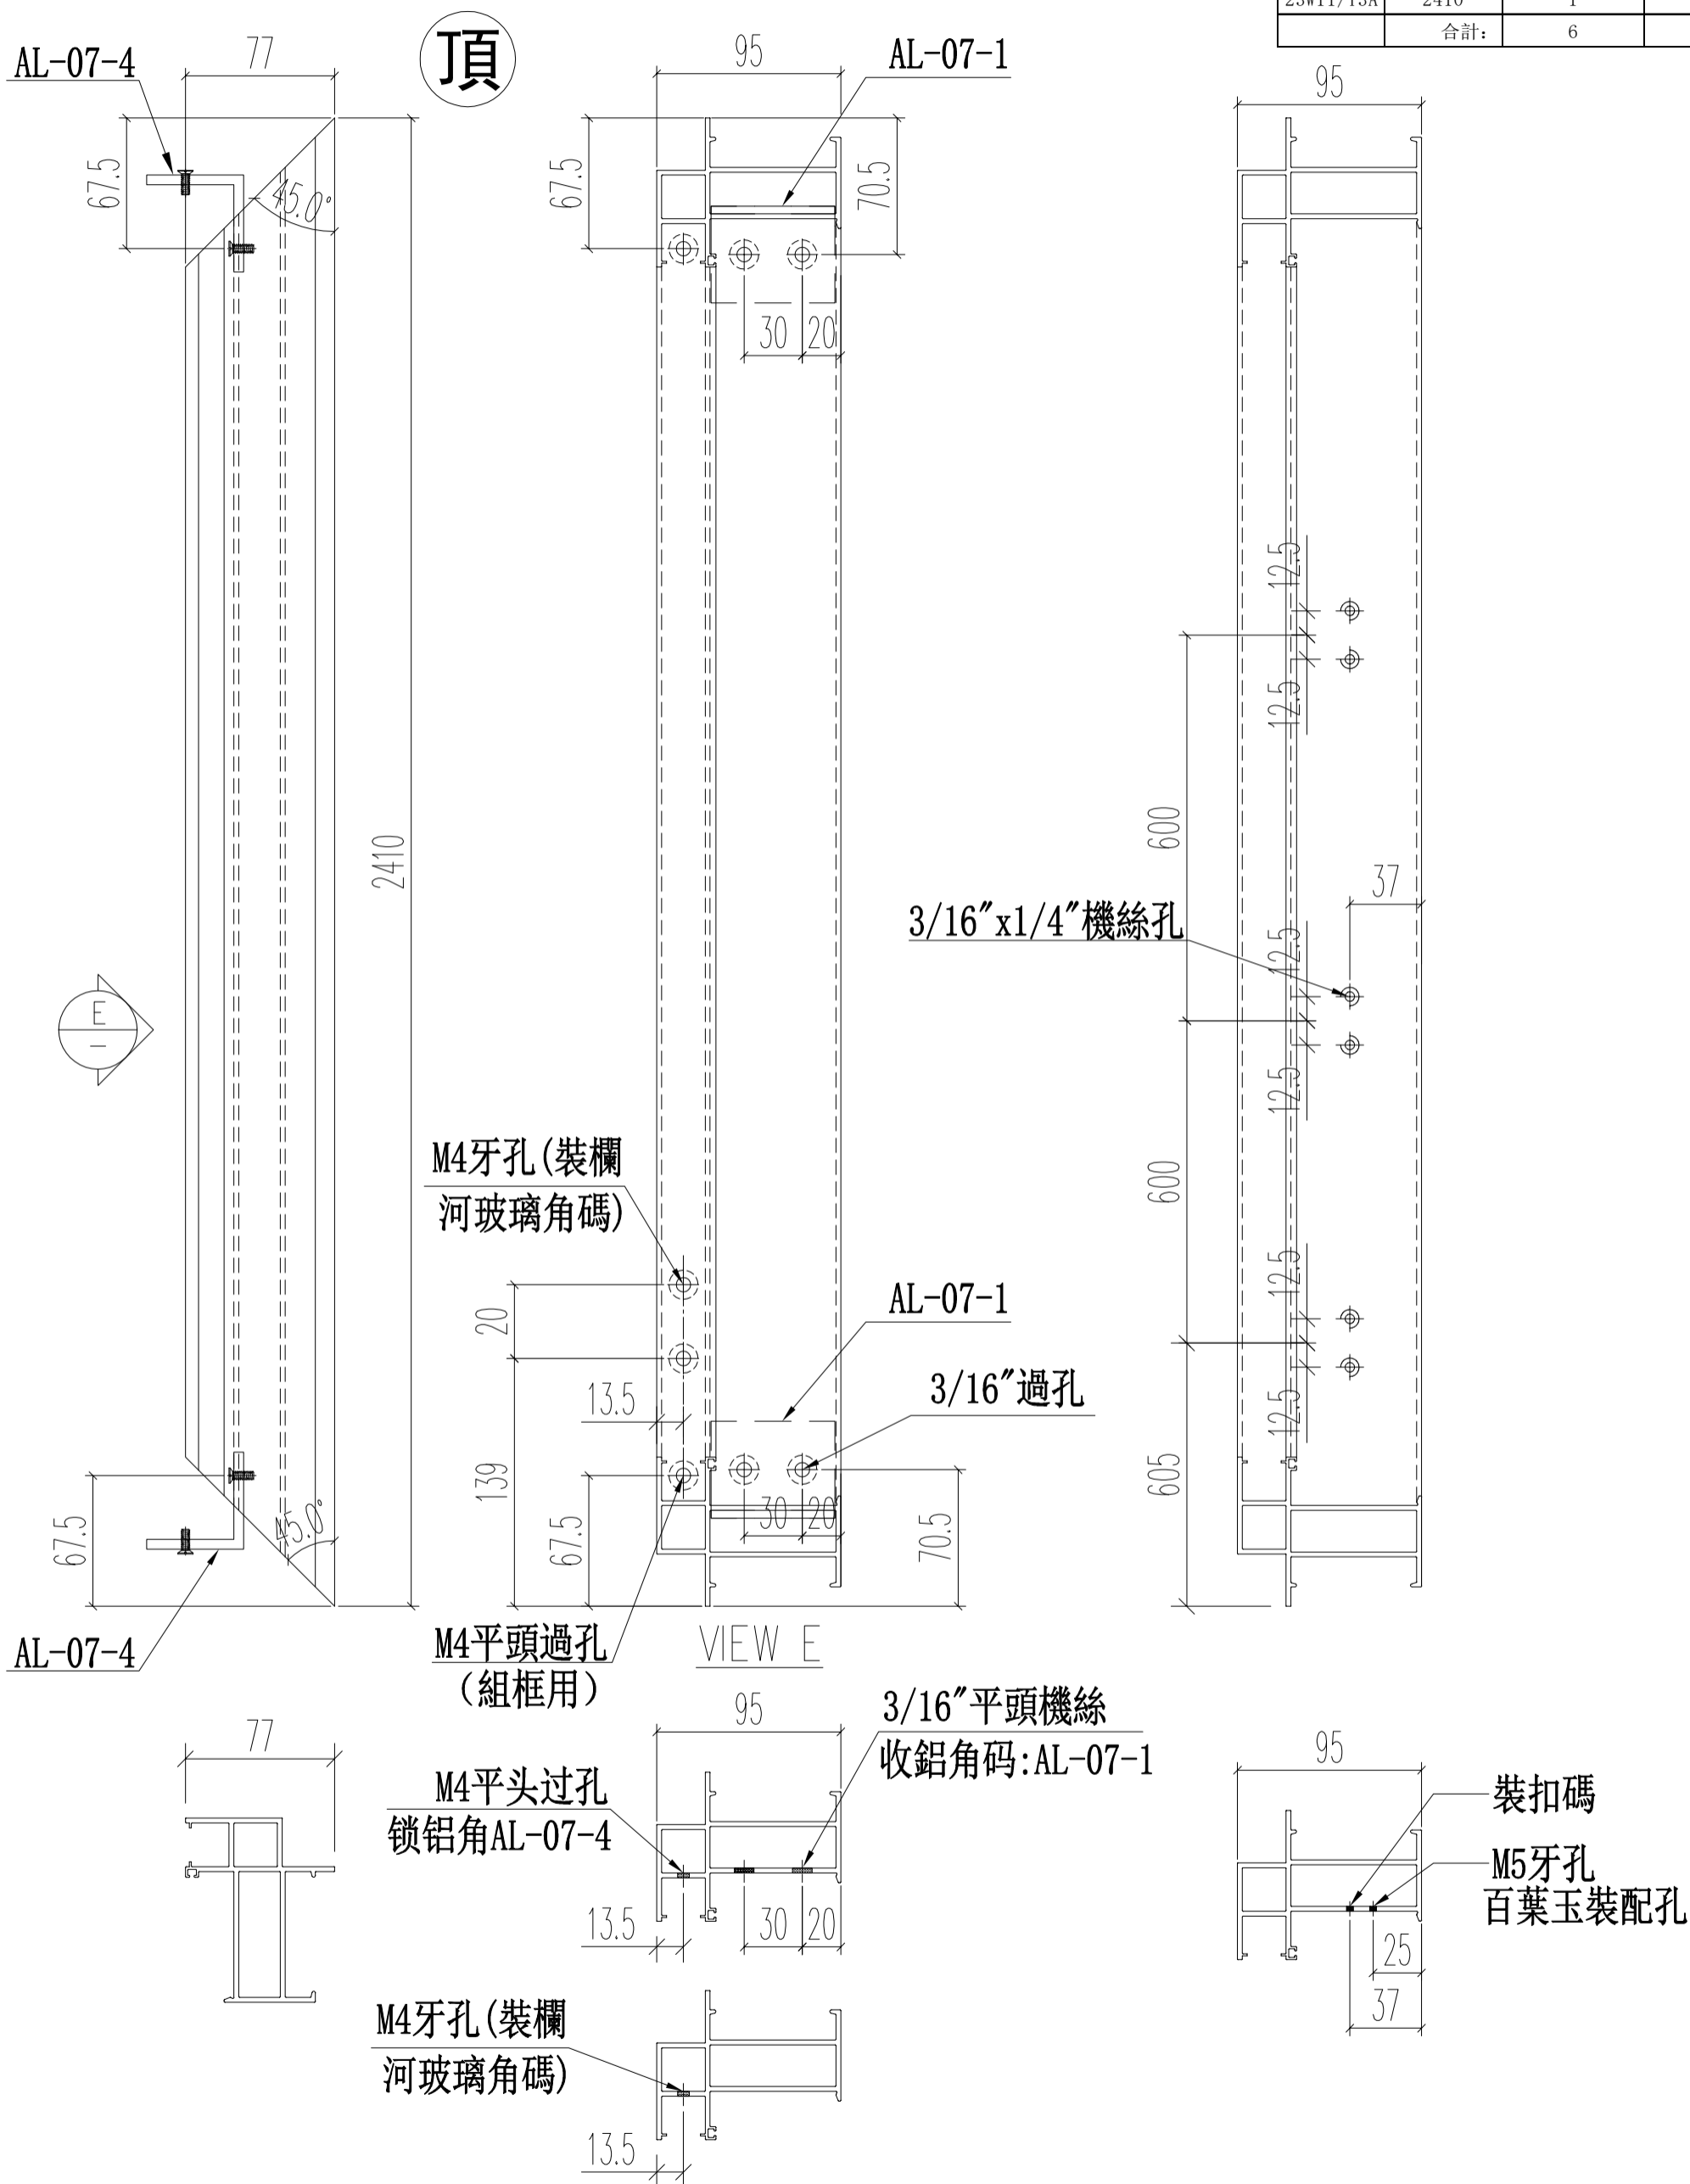



名稱	生窗右邊框 (室外看)	制圖	Ivan	2020.11.02	修改		
材料	X85842	復核	WHS		日期		
顏色	UCT806812XL-3	批准			圖號	IW05-18R	

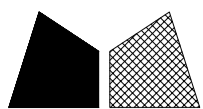

美特鋁質 有限公司
MIDI Aluminium Fabricator Ltd.


工程號 J852 地盤 亞皆老街

窗號	尺寸 (MM)	數量 (支)	備註
23W7/T1A	2306	1	
23W11/T1A	2306	1	
23W7/T3A	2306	1	
23W11/T3A	2306	1	
	合計:	4	

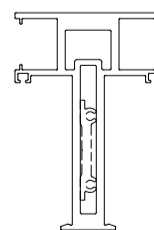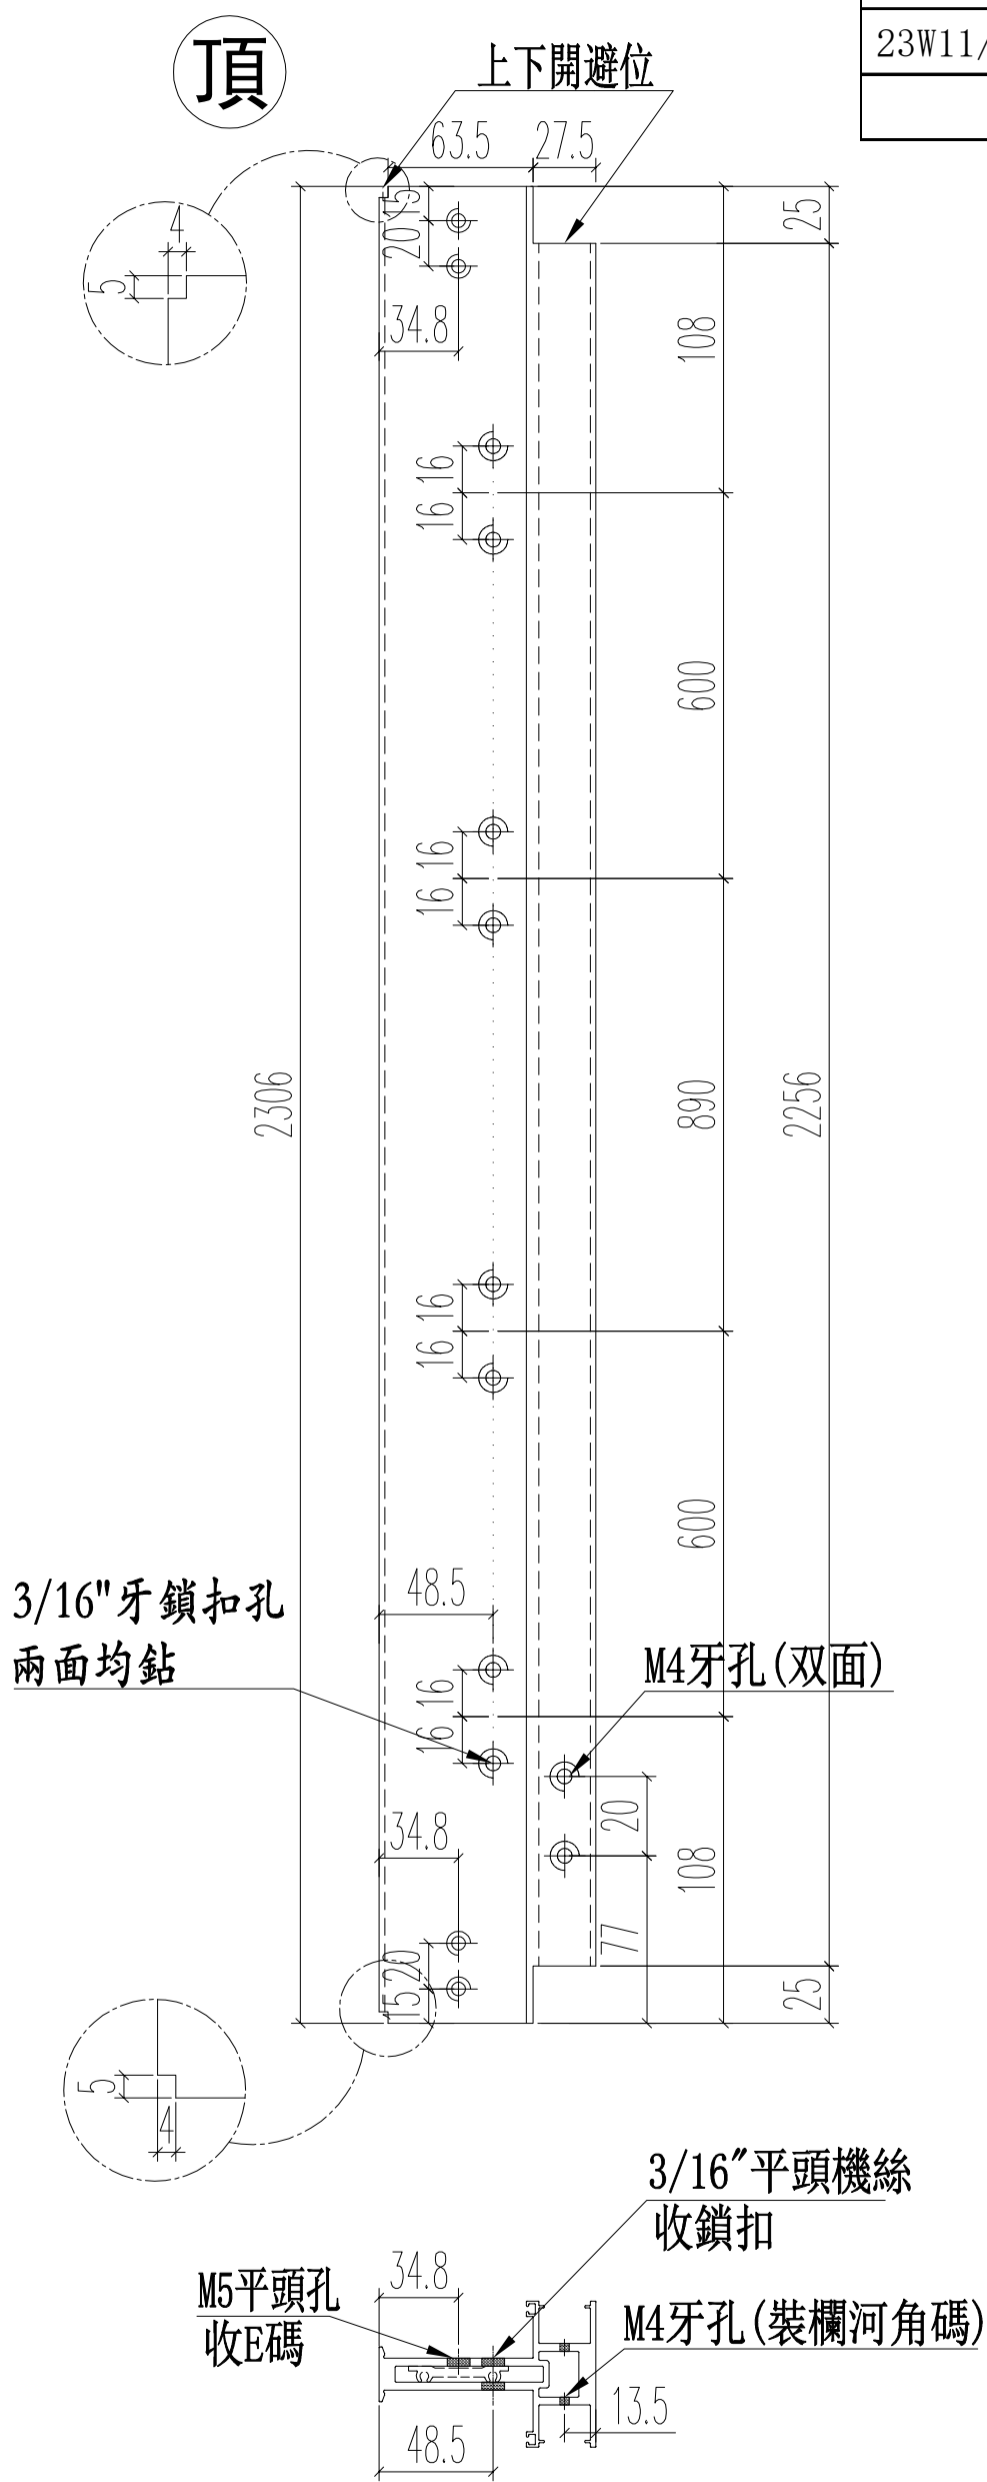

注意E碼方向!


名稱	生窗中企框	制圖	Ivan	2020.11.02	修改		
材料	X85773	復核	WHS		日期		
顏色	UCT806812XL-3	批准			圖號	IW05-18a	

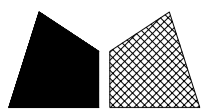


美特鋁質 有限公司
MIDI Aluminium Fabricator Ltd.

工程號 J852 地盤 亞皆老街

窗號	尺寸 (MM)	數量 (支)	備註
23W7/T1A	1520	1	
23W11/T1A	1520	1	
23W7/T3A	1520	1	
23W11/T3A	1520	1	
合計:		4	

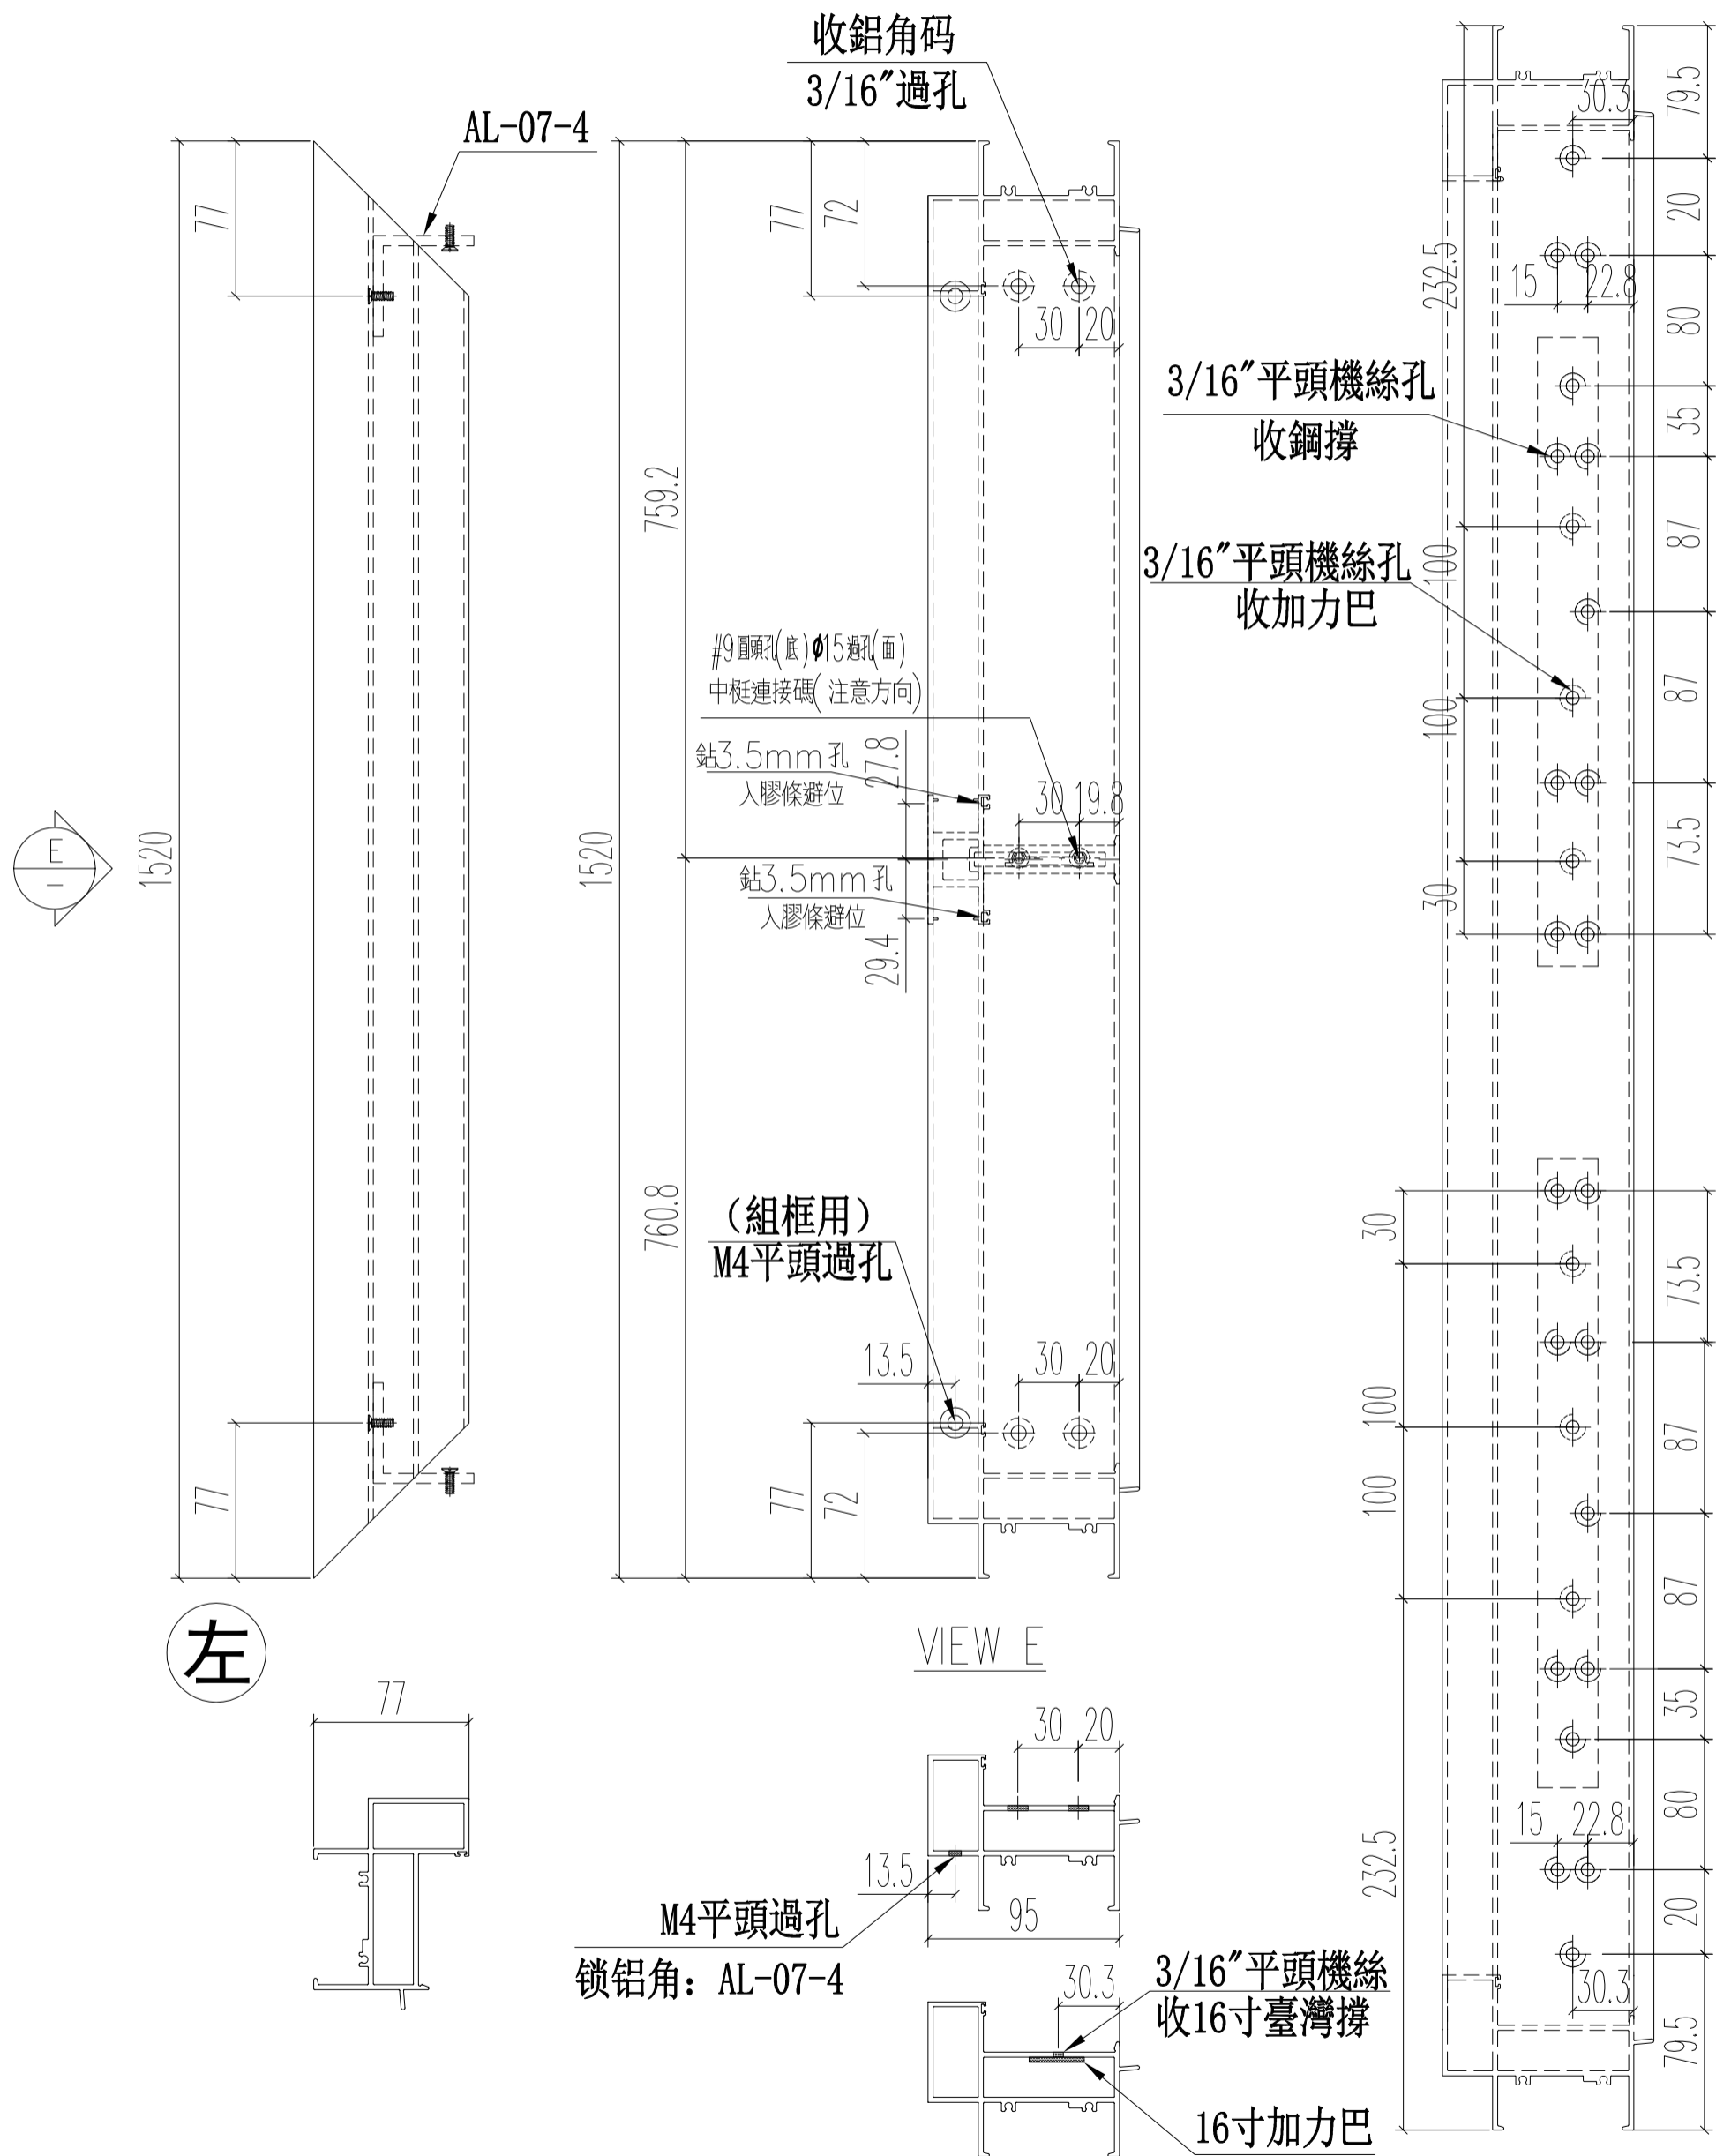




名稱	生窗頂框	制圖	Ivan	2020.09.08	修改		
材料	X85844	復核	WHS		日期		
顏色	UCT806812XL-3	批准			圖號	IW05-19	

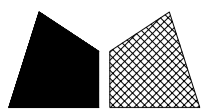



窗號	L	數量(支)	A	B
23W7/T1A	1520	1	760.8	759.2
23W11/T1A	1520	1	760.8	759.2
23W7/T3A	1520	1	760.8	759.2
23W11/T3A	1520	1	760.8	759.2
合計:		4		

工程號 J852 地盤 亞皆老街

銑掉5*15長方形避位

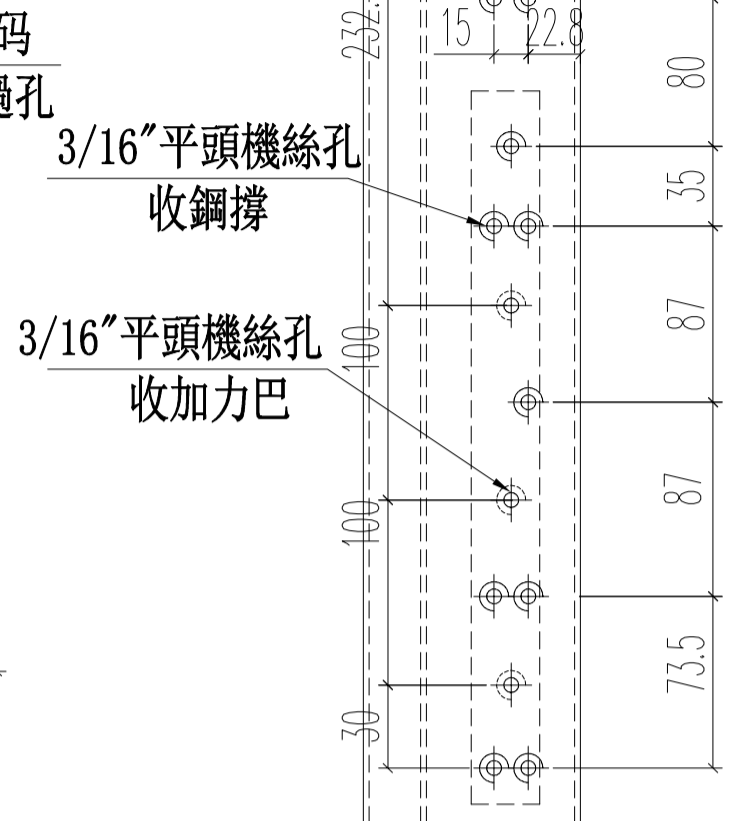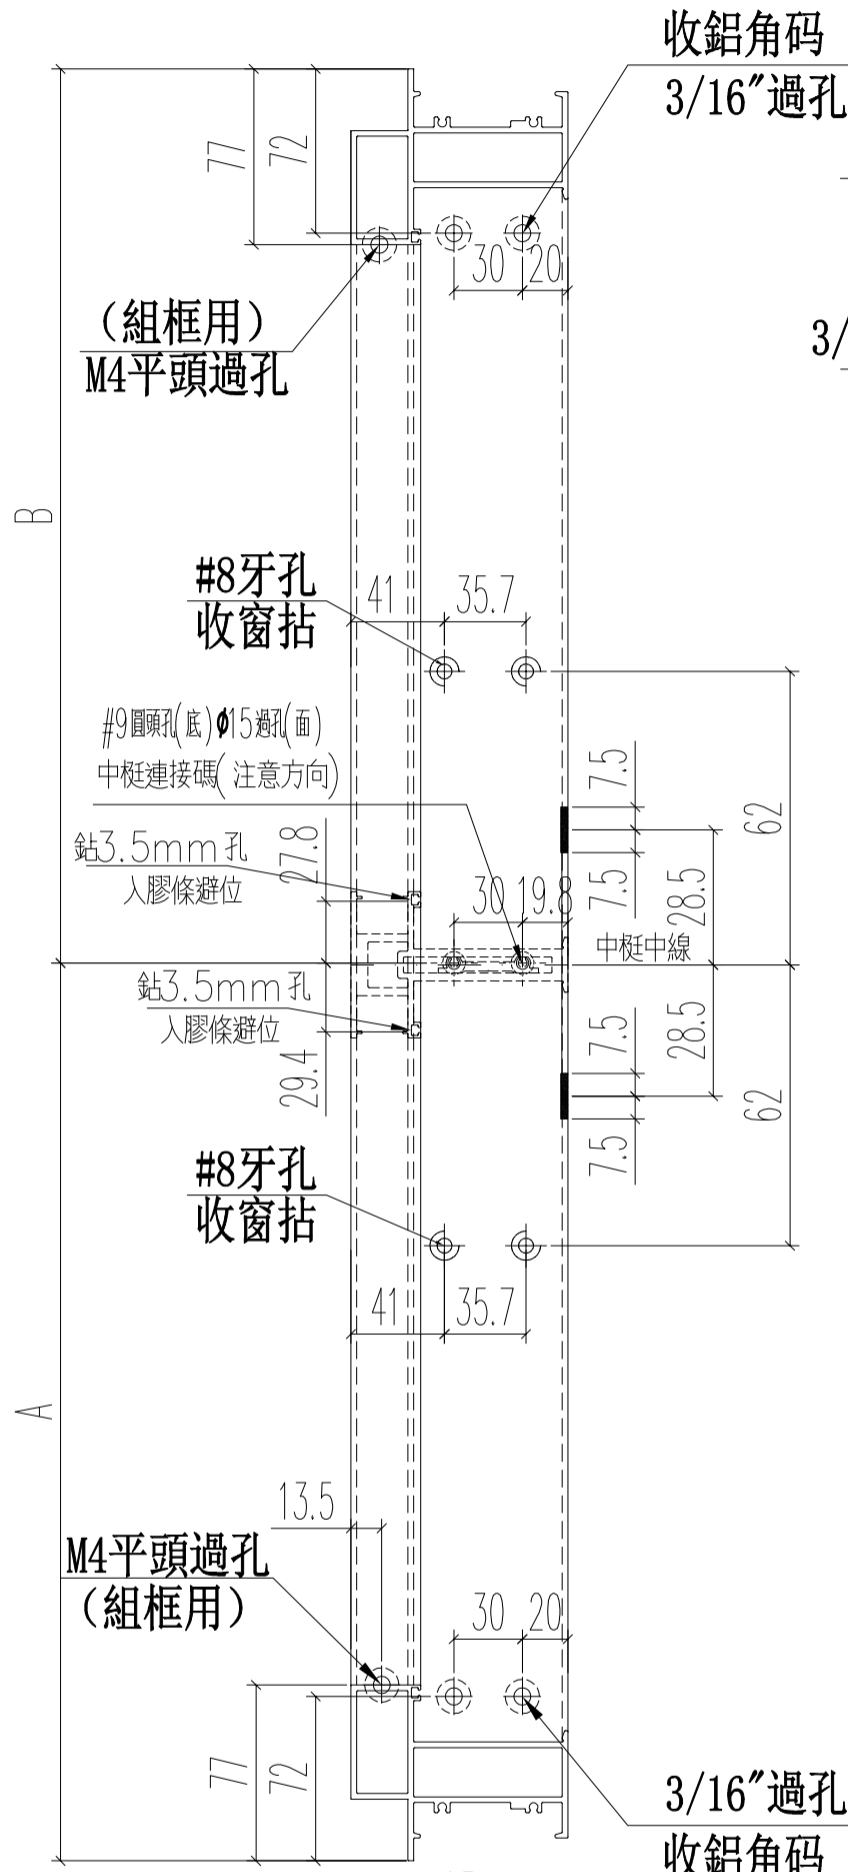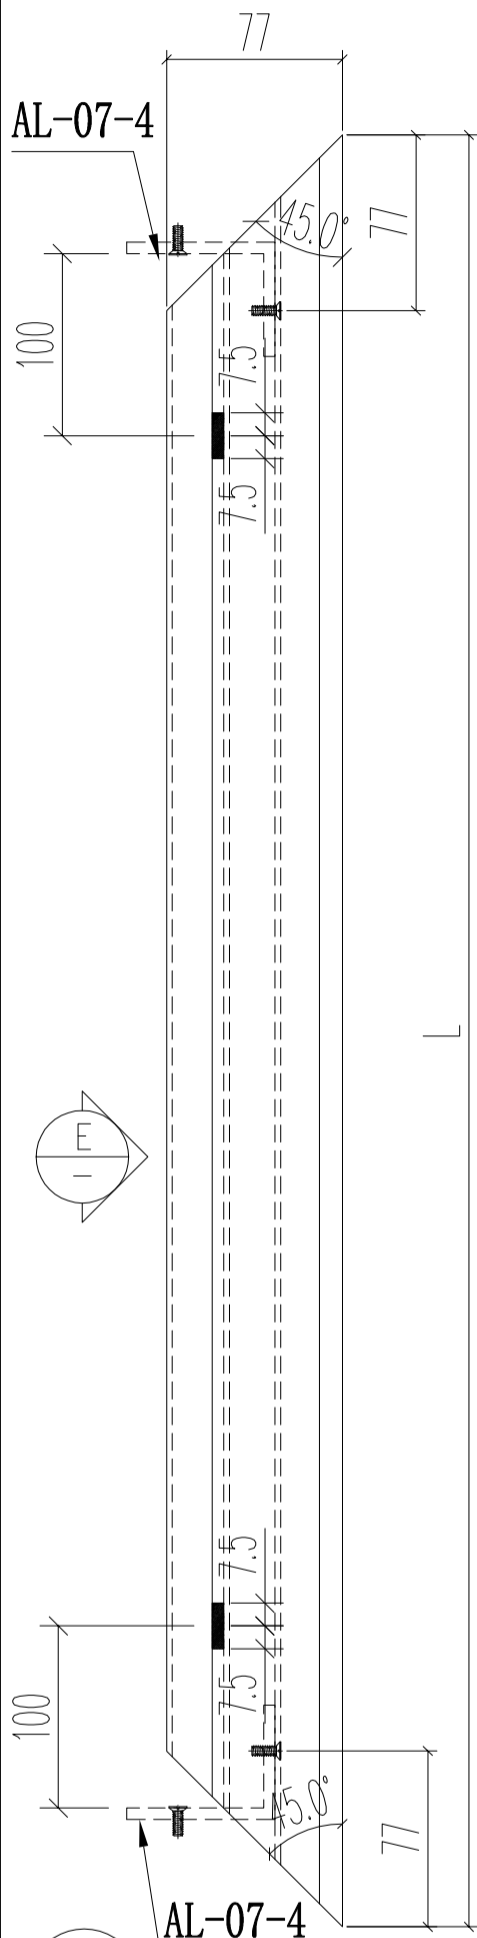

左

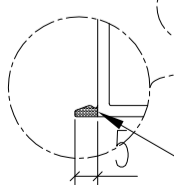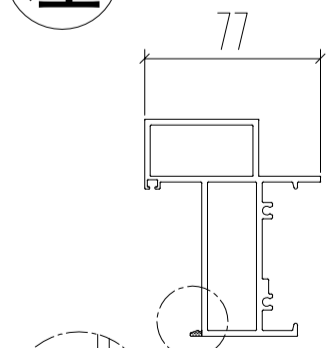

5*15長方型去水孔

窗拈孔#8牙

收鋁角碼
3/16"平頭機絲

M4平頭過孔
(組框用)

3/16"過孔
收鋁角碼


銑掉5*15長方形避位

16寸加力巴

5*15長方型去水孔

收16寸臺灣撐
3/16"平頭機絲


名稱	生窗底框	制圖	Ivan	2020.11.02	修改	
材料	X85843	復核	WHS		日期	
顏色	UCT806812XL-3	批准			圖號	IW05-20

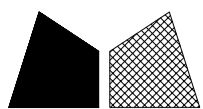

美特鋁質 有限公司
MIDI Aluminium Fabricator Ltd.

窗號	L	數量 (支)	A	B	C	D
22W7/T2B#1	1262	1	103	3*350	623.8	632.2
合計:		1				


工程號 J852 地盤 亞皆老街

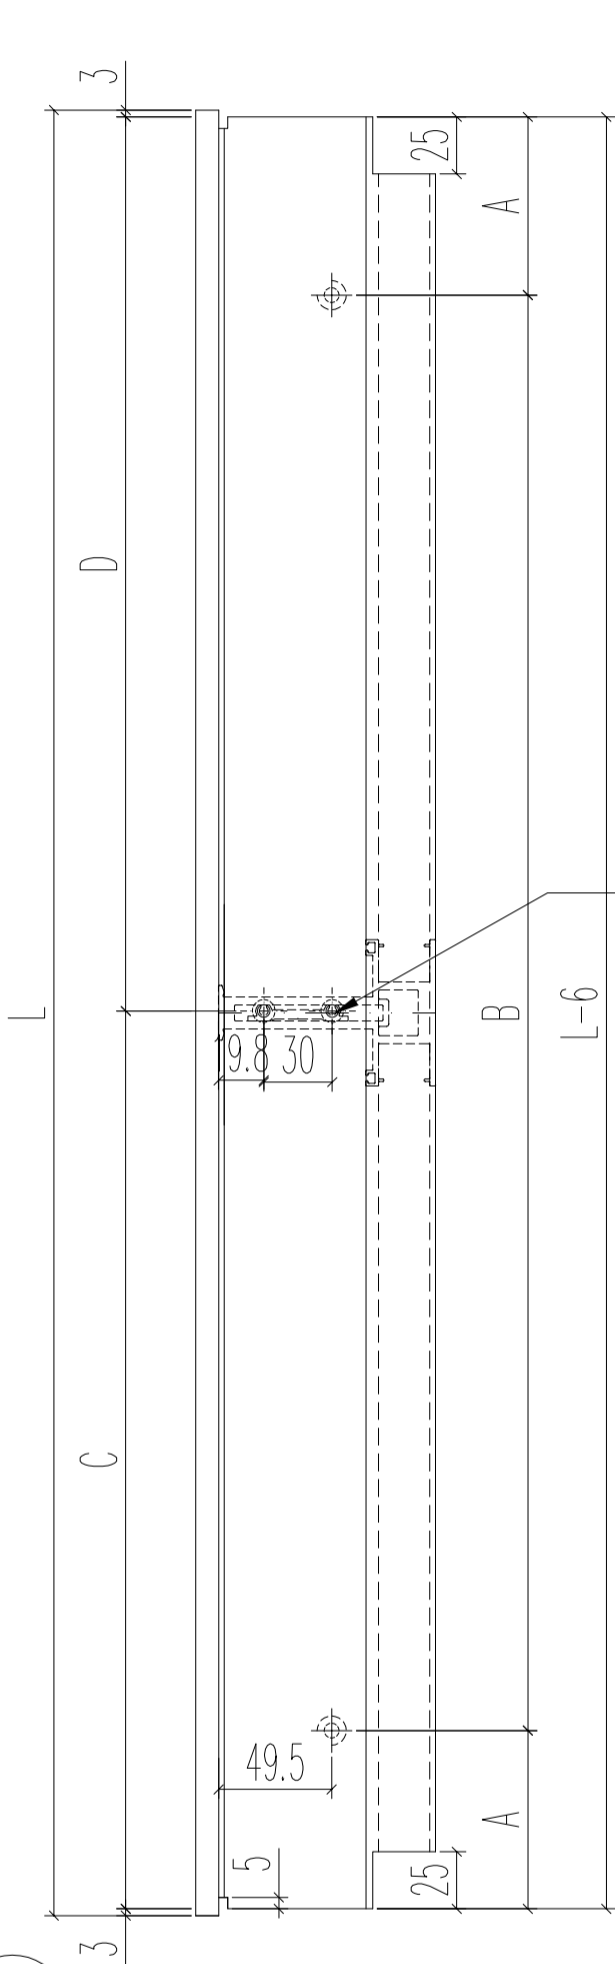


3/16" 沉孔加力巴

3/16" 鋼撐孔


#9 圓頭孔 (面)
φ15 過孔 (底)
中梃連接碼
(注意方向)

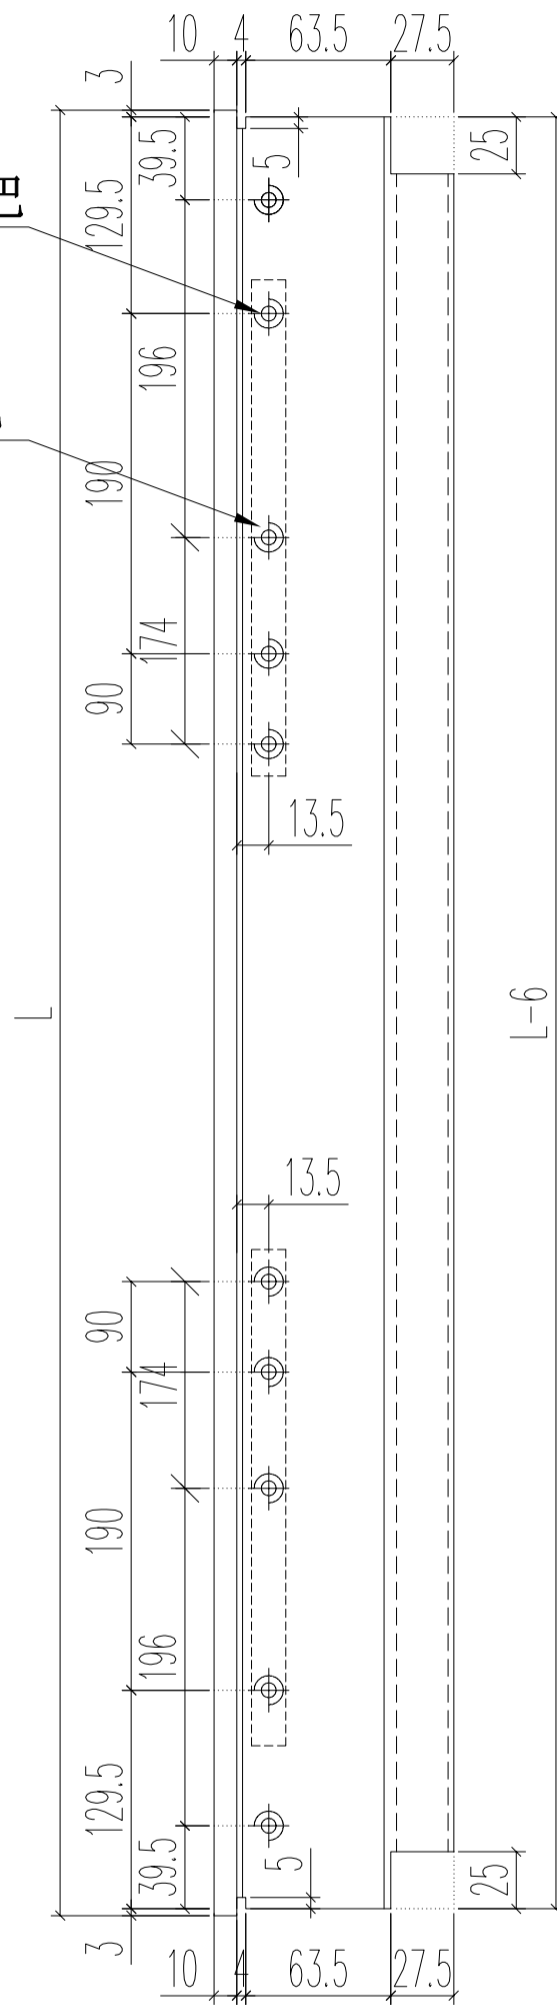

左

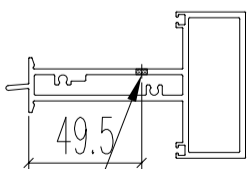


M5 牙孔收固定框

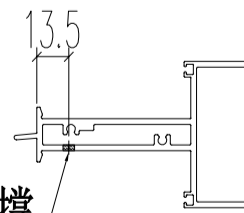

16寸美國撐
3/16" 鋼撐孔


名稱	上梗下生窗中邊框	制圖	Ivan	2020.12.04	修改		
材料	X85775	復核	WHS		日期		
顏色	UCT806812XL-3	批准			圖號	IW05-21	

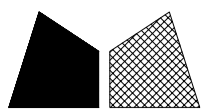






美特鋁質 有限公司
MIDI Aluminium Fabricator Ltd.

工程號 J852 地盤 亞皆老街


窗號	L	數量 (支)	A	B
22W7/T2B#1	1360	1	675.8	684.2
	合計:	1		

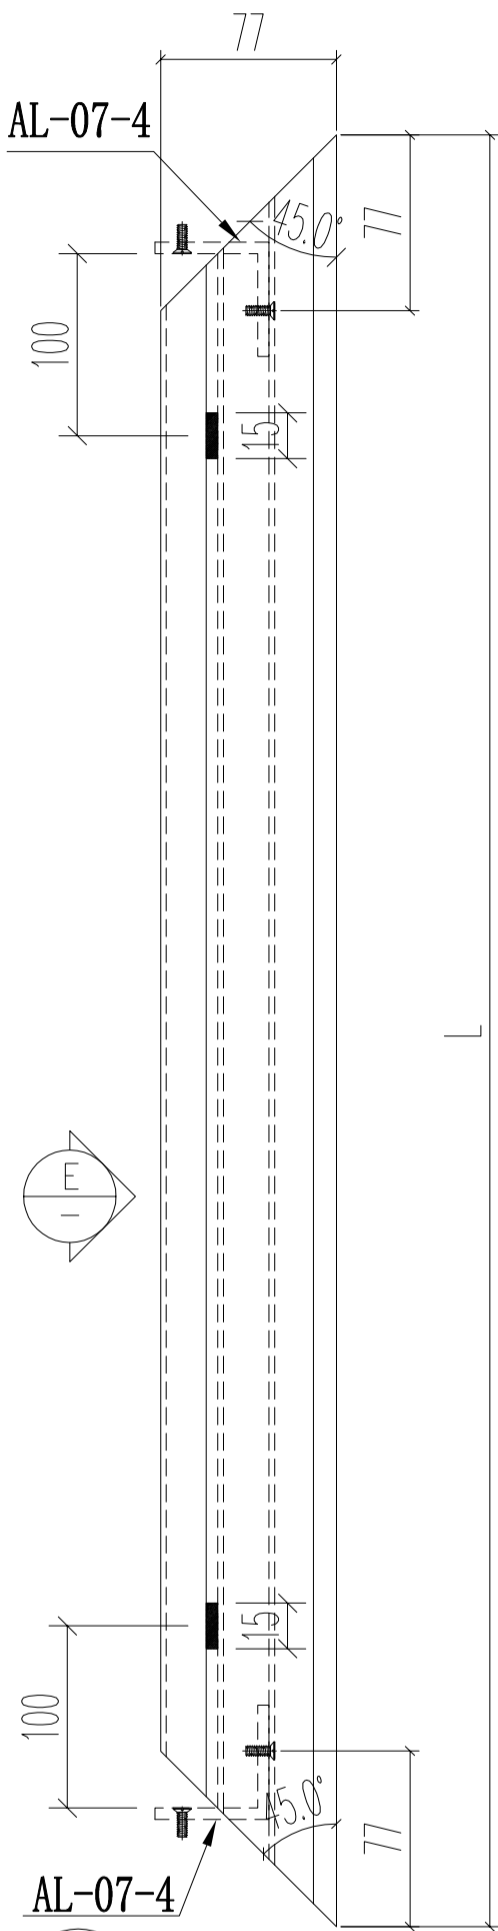

左

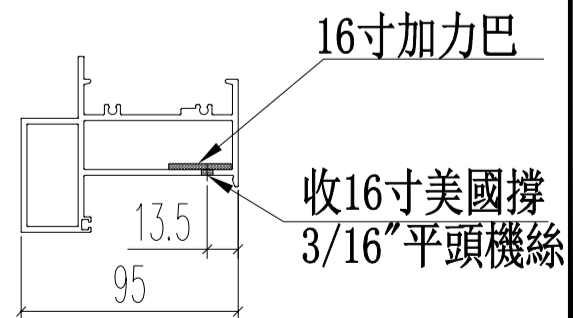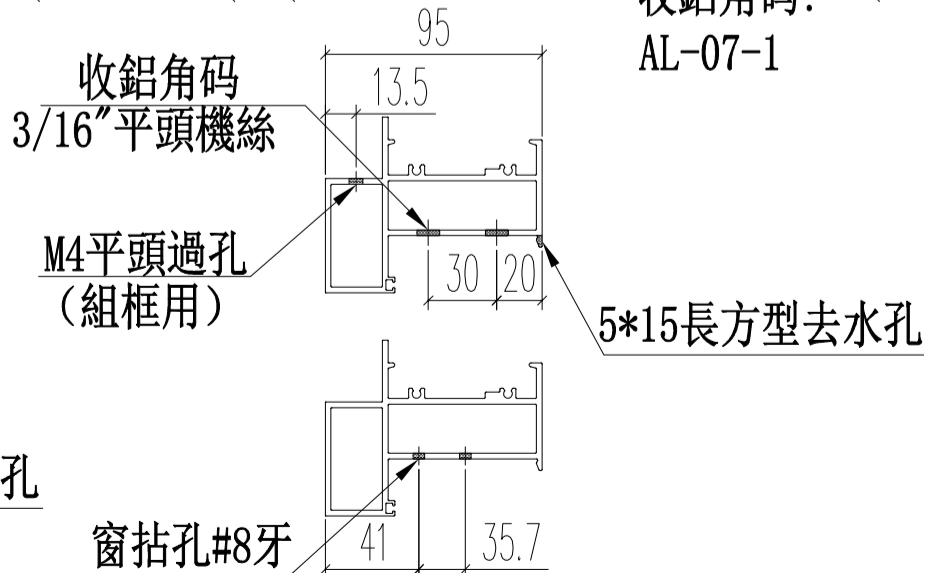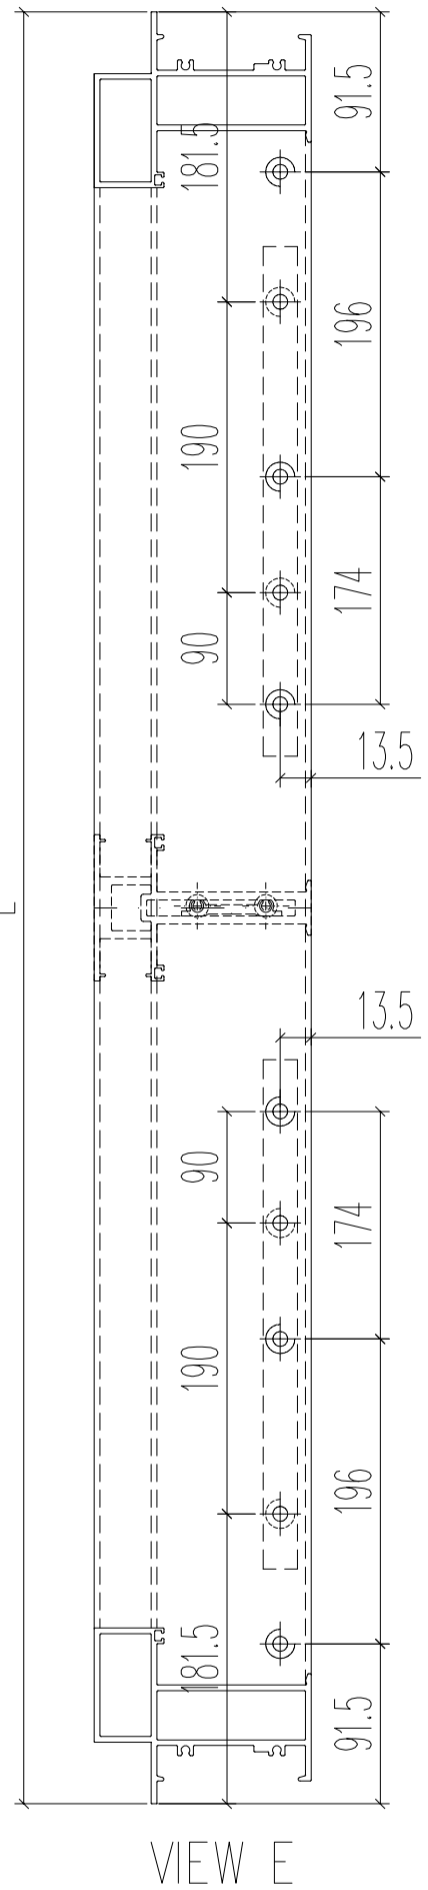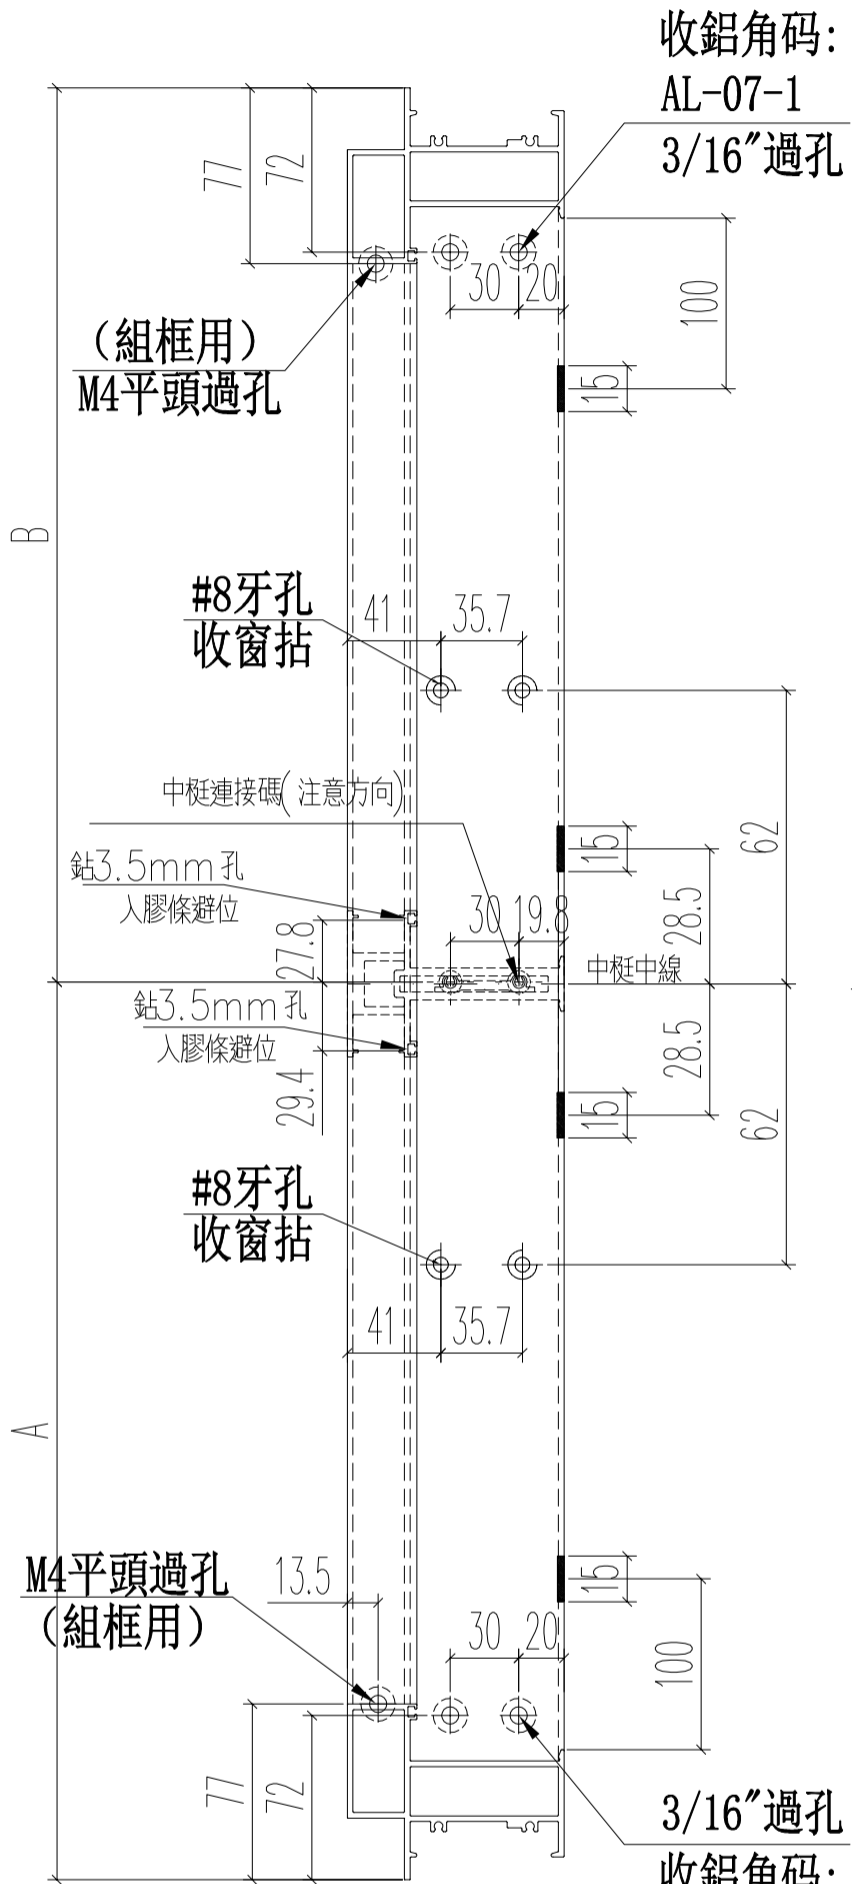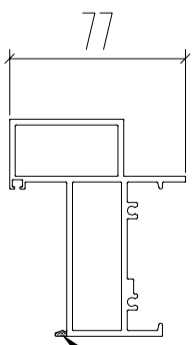

名稱	生窗底框	制圖	Ivan	2020.12.04	修改		
材料	X85843	復核	WHS		日期		
顏色	UCT806812XL-3	批准			圖號	IW05-22	

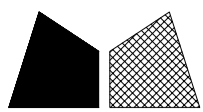


美特鋁質 有限公司
MIDI Aluminium Fabricator Ltd.



窗號	尺寸 (MM)	數量 (支)	備註
22W7/T2B #2	2219.5	1	
	合計:	1	

工程號	J852	地盤	亞皆老街
-----	------	----	------


M5牙
百葉玉裝配孔

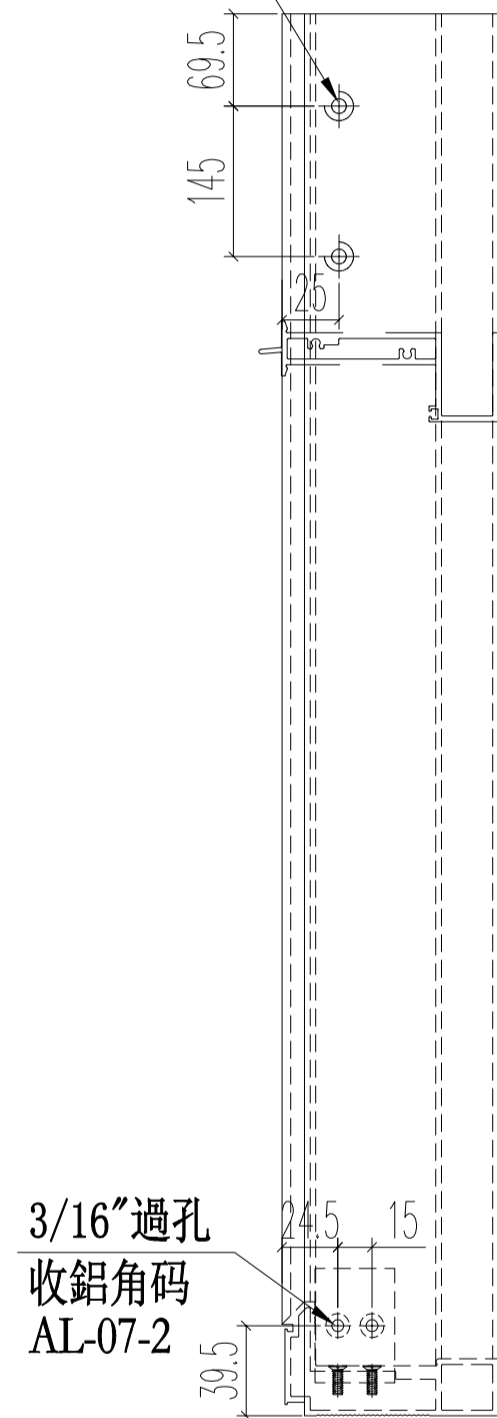


收鋁角碼
3/16"平頭機絲

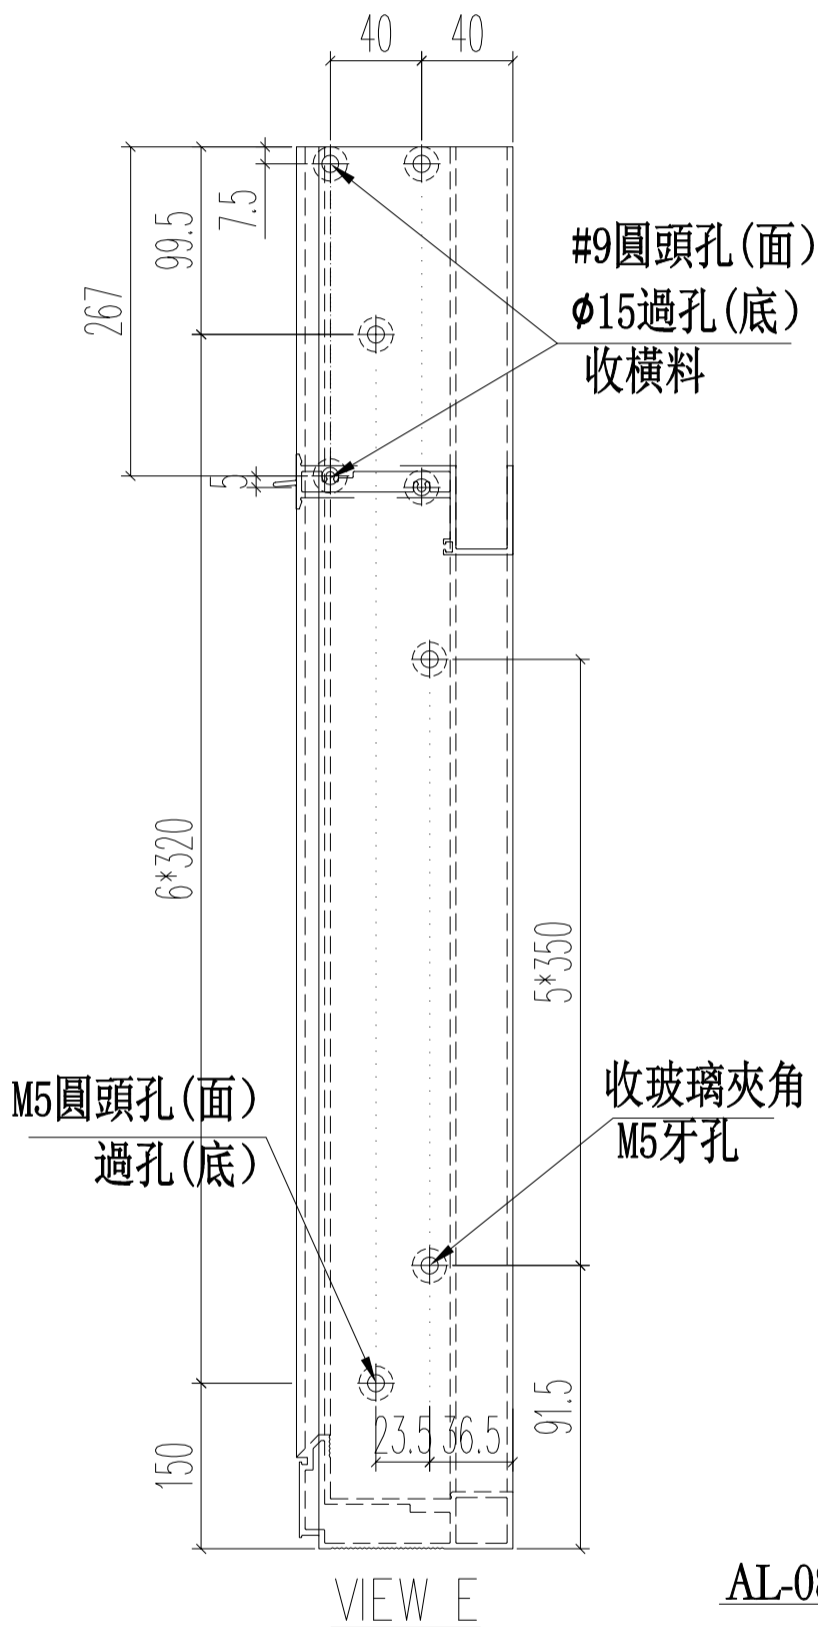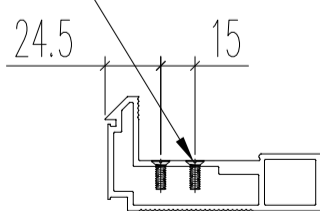


M5圓頭機絲
收企通

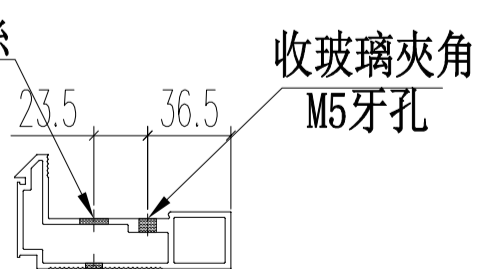

頂

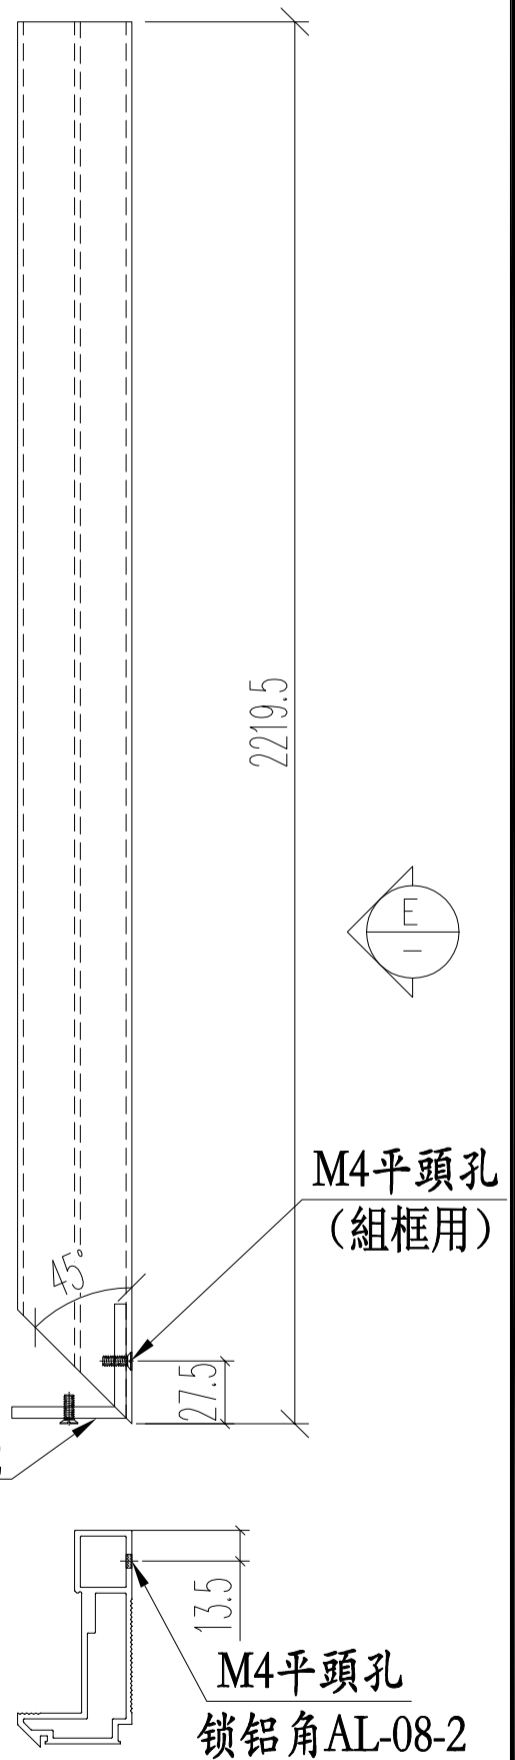




名稱	生窗右邊框(室外看)	制圖	Ivan	2020.11.02	修改		
材料	X85769	復核	WHS		日期		
顏色	UCT806812XL-3	批准			圖號	IW05-23	

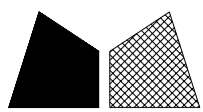


美特鋁質 有限公司
MIDI Aluminium Fabricator Ltd.

窗號	尺寸 (MM)	數量 (支)	備註
22W7/T2B #2	2219.5	1	
	合計:	1	

工程號	J852	地盤	亞皆老街
-----	------	----	------

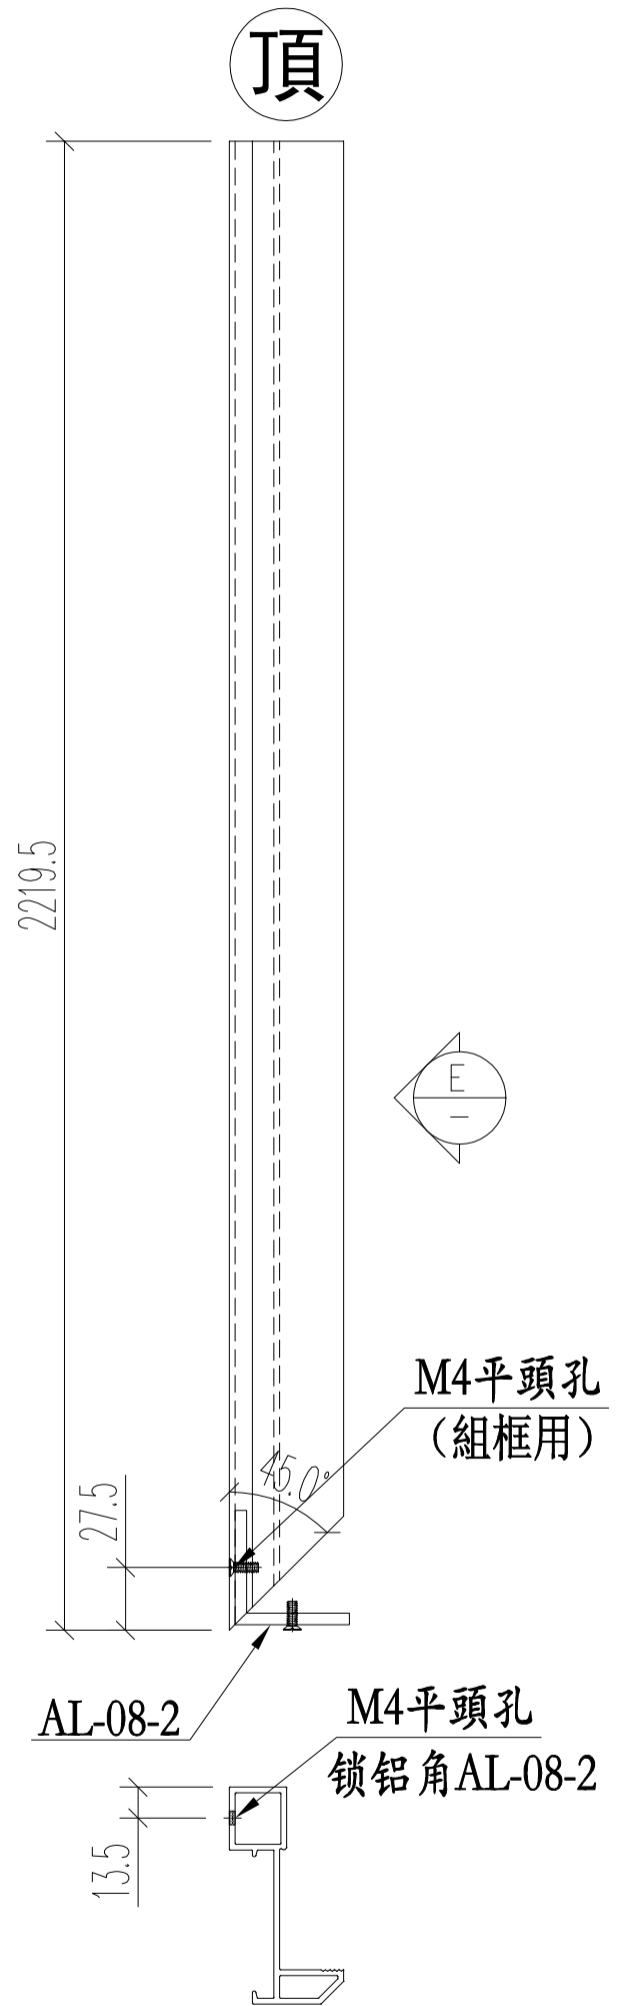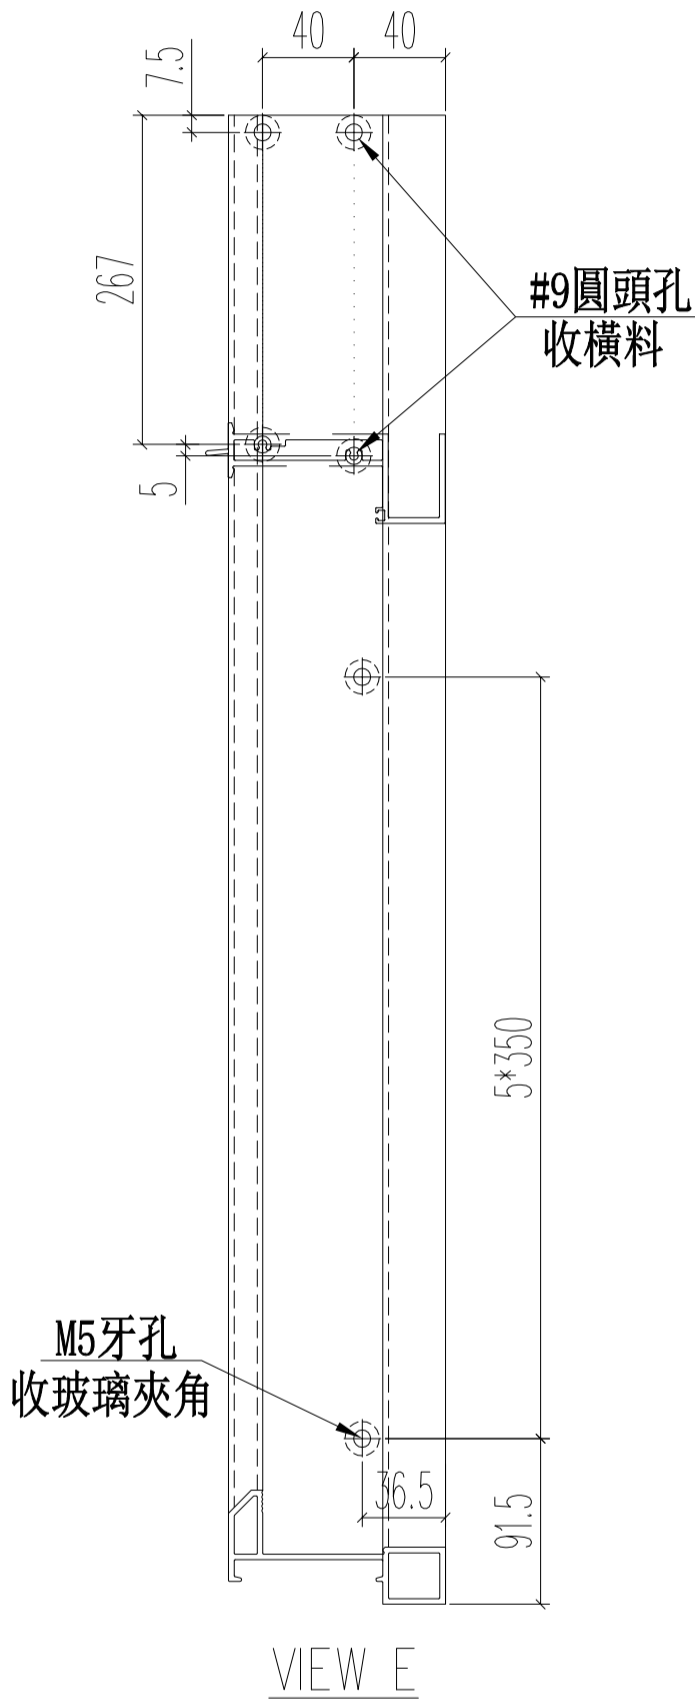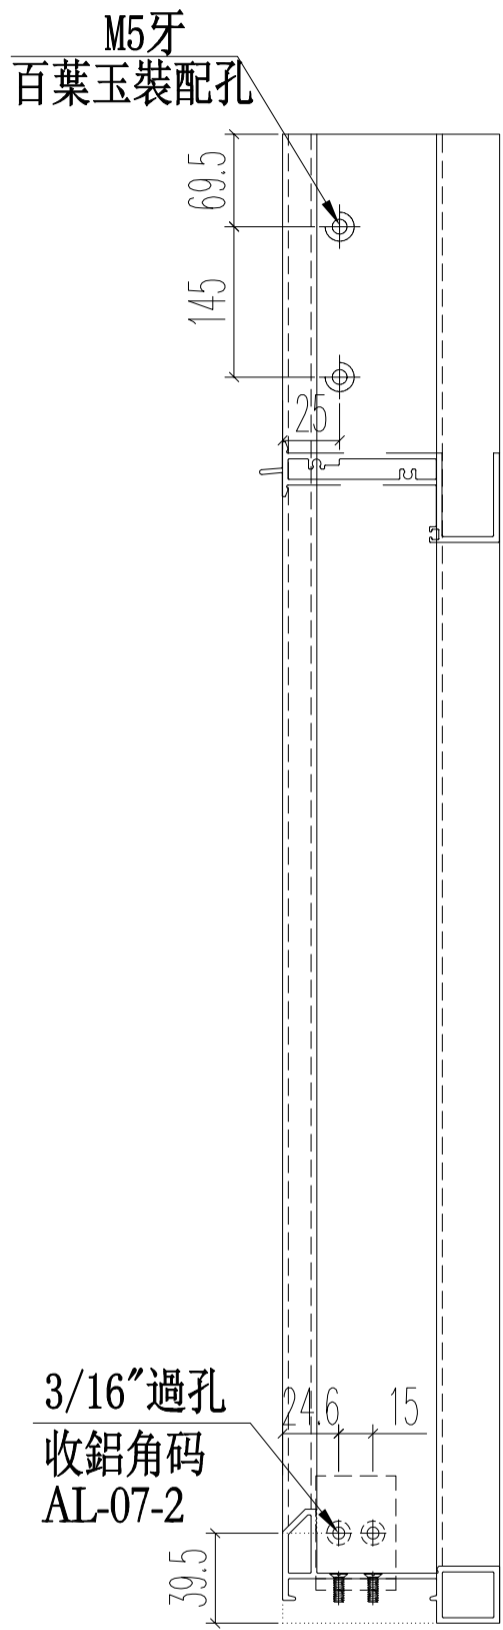


名稱	生窗左邊框 (室外看)	制圖	Ivan	2020.11.02	修改		
材料	X85845	復核	WHS		日期		
顏色	UCT806812XL-3	批准			圖號	IW05-24	

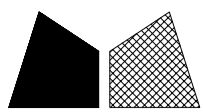


美特鋁質 有限公司
MIDI Aluminium Fabricator Ltd.

工程號 J852 地盤 亞皆老街

窗號	尺寸 (MM)	數量 (支)	備註
23W10/T1A	810	1	
23W10/T3A	810	1	
	合計:	2	

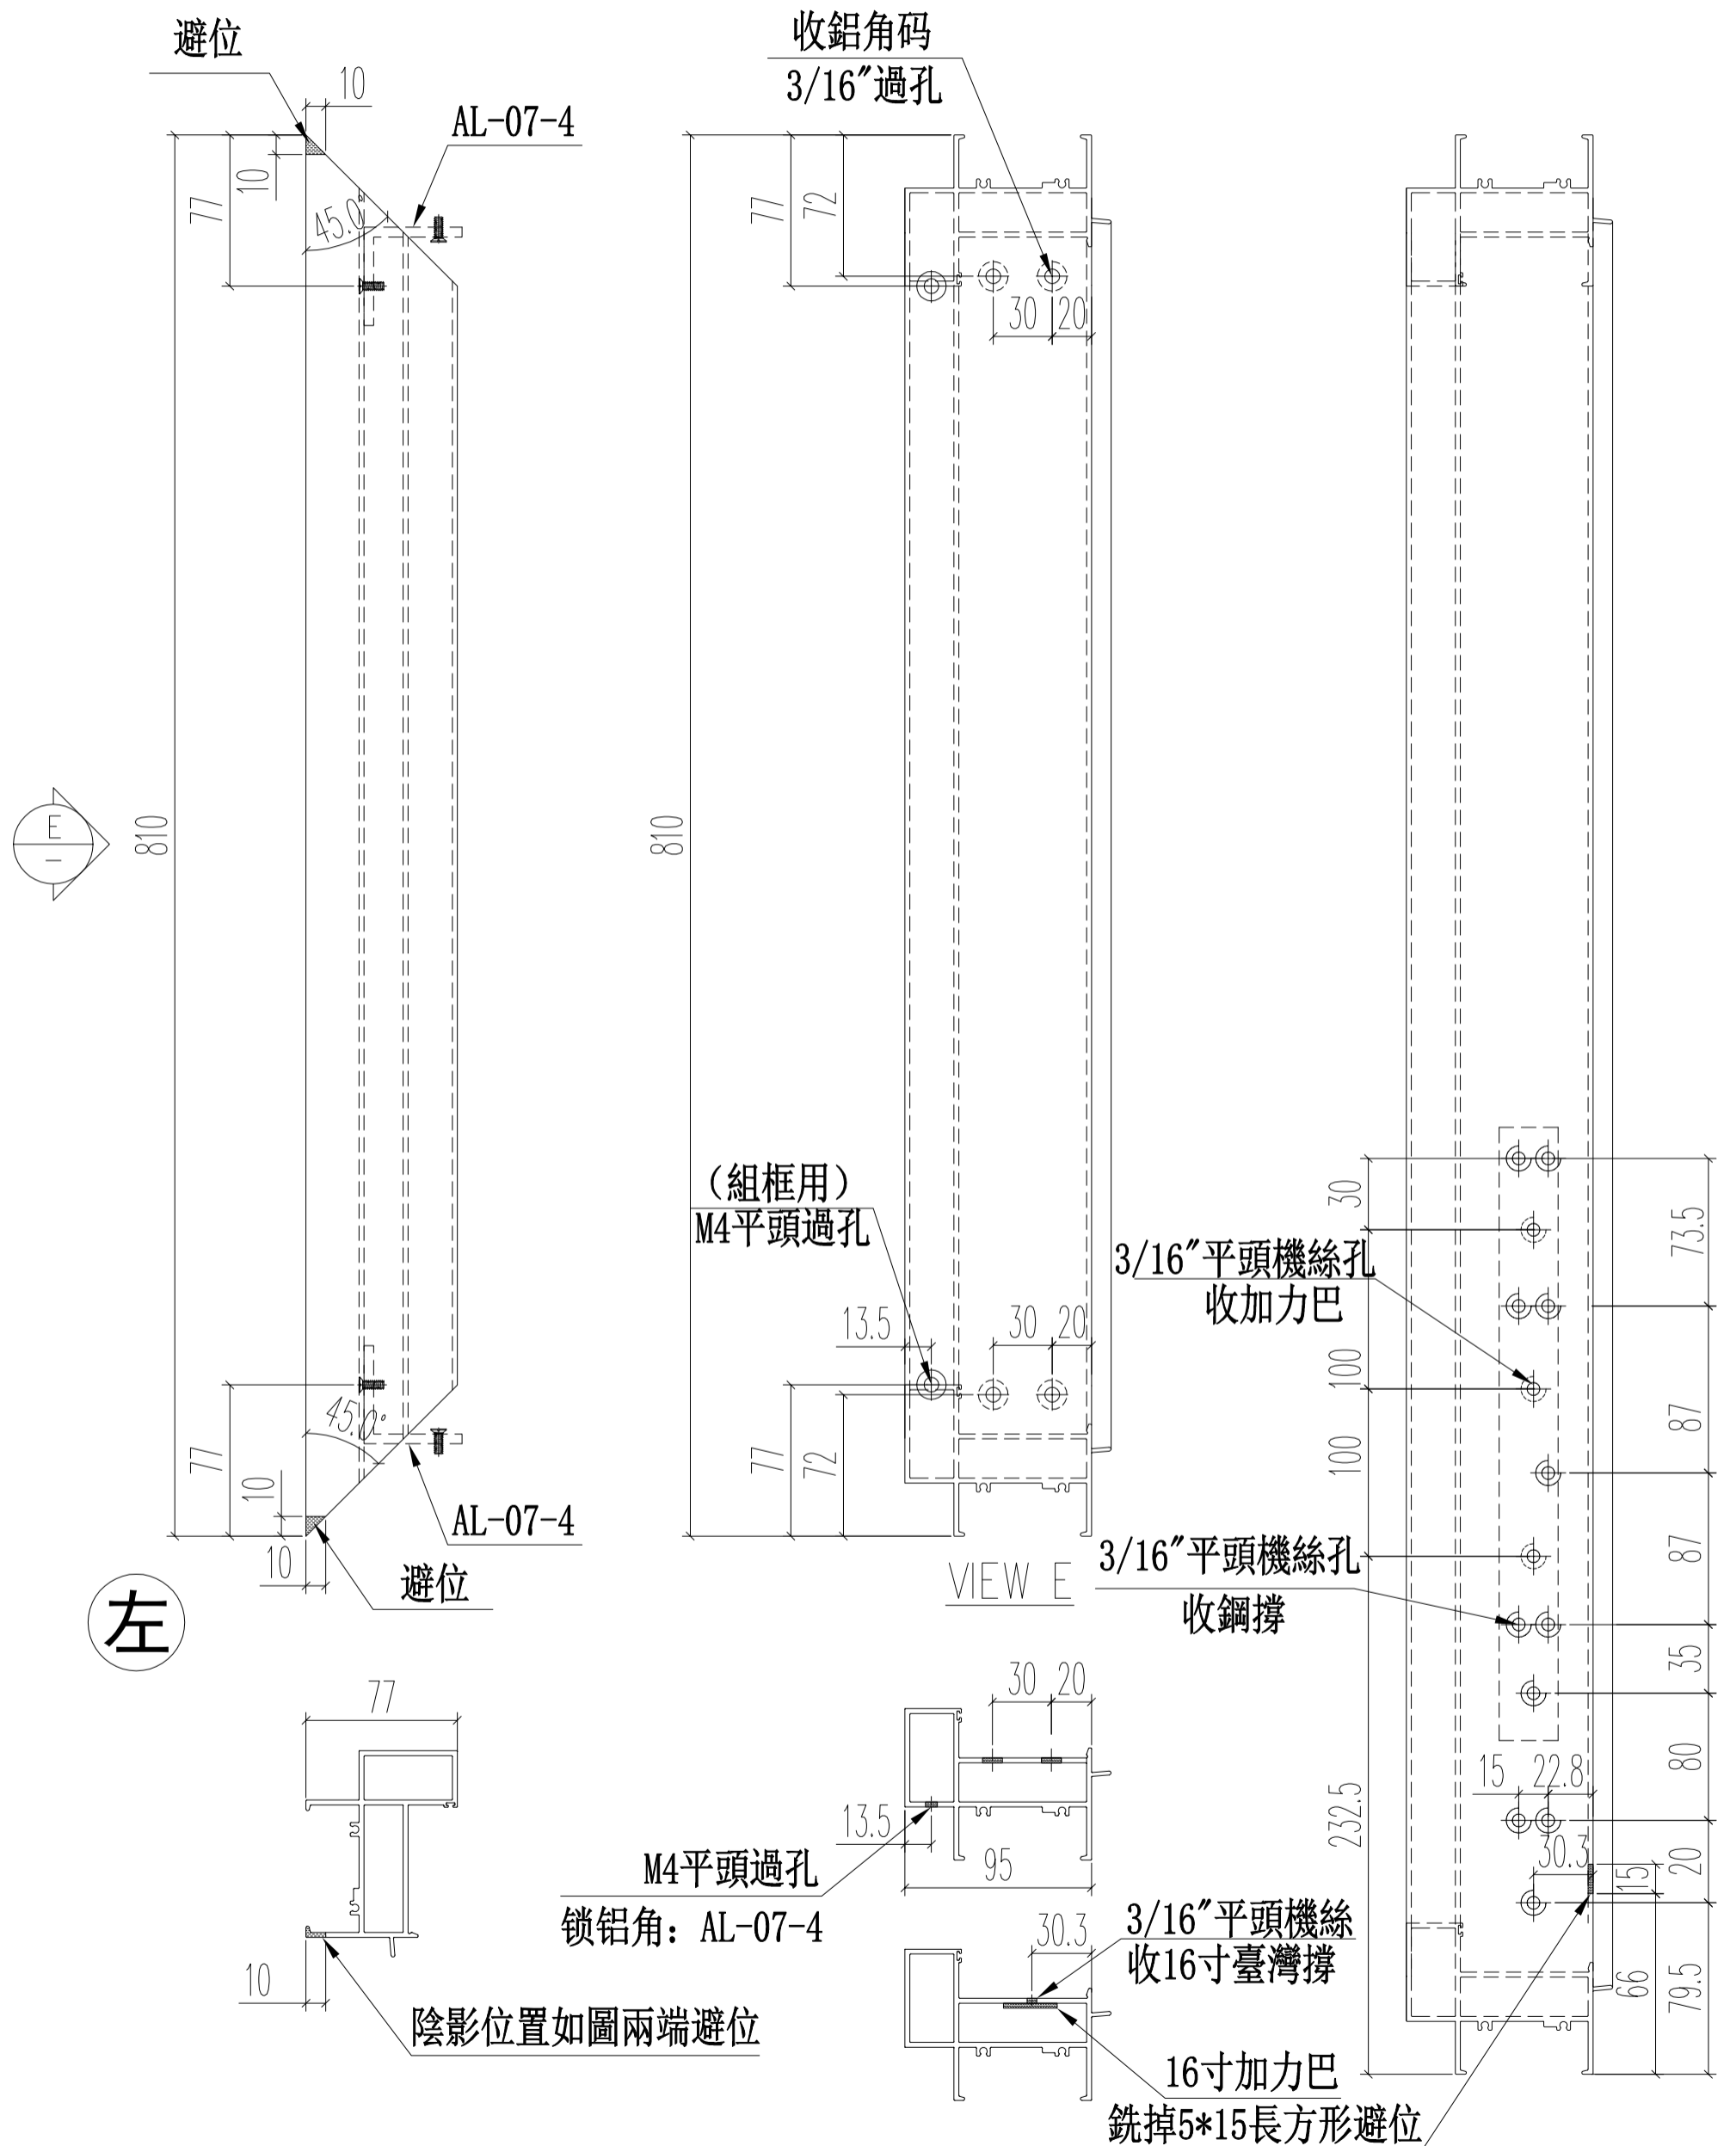

名稱	生窗頂框	制圖	Ivan	2020.09.08	修改		
材料	X85844	復核	WHS		日期		
顏色	UCT806812XL-3	批准			圖號	IW05-25	

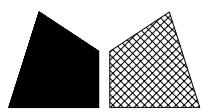


美特鋁質 有限公司
MIDI Aluminium Fabricator Ltd.


工程號 J852 地盤 亞皆老街

窗號	尺寸 (MM)	數量 (支)	備註
23W10/T1A	810	1	
23W10/T3A	810	1	
合計:		2	

銑掉5*15長方形避位

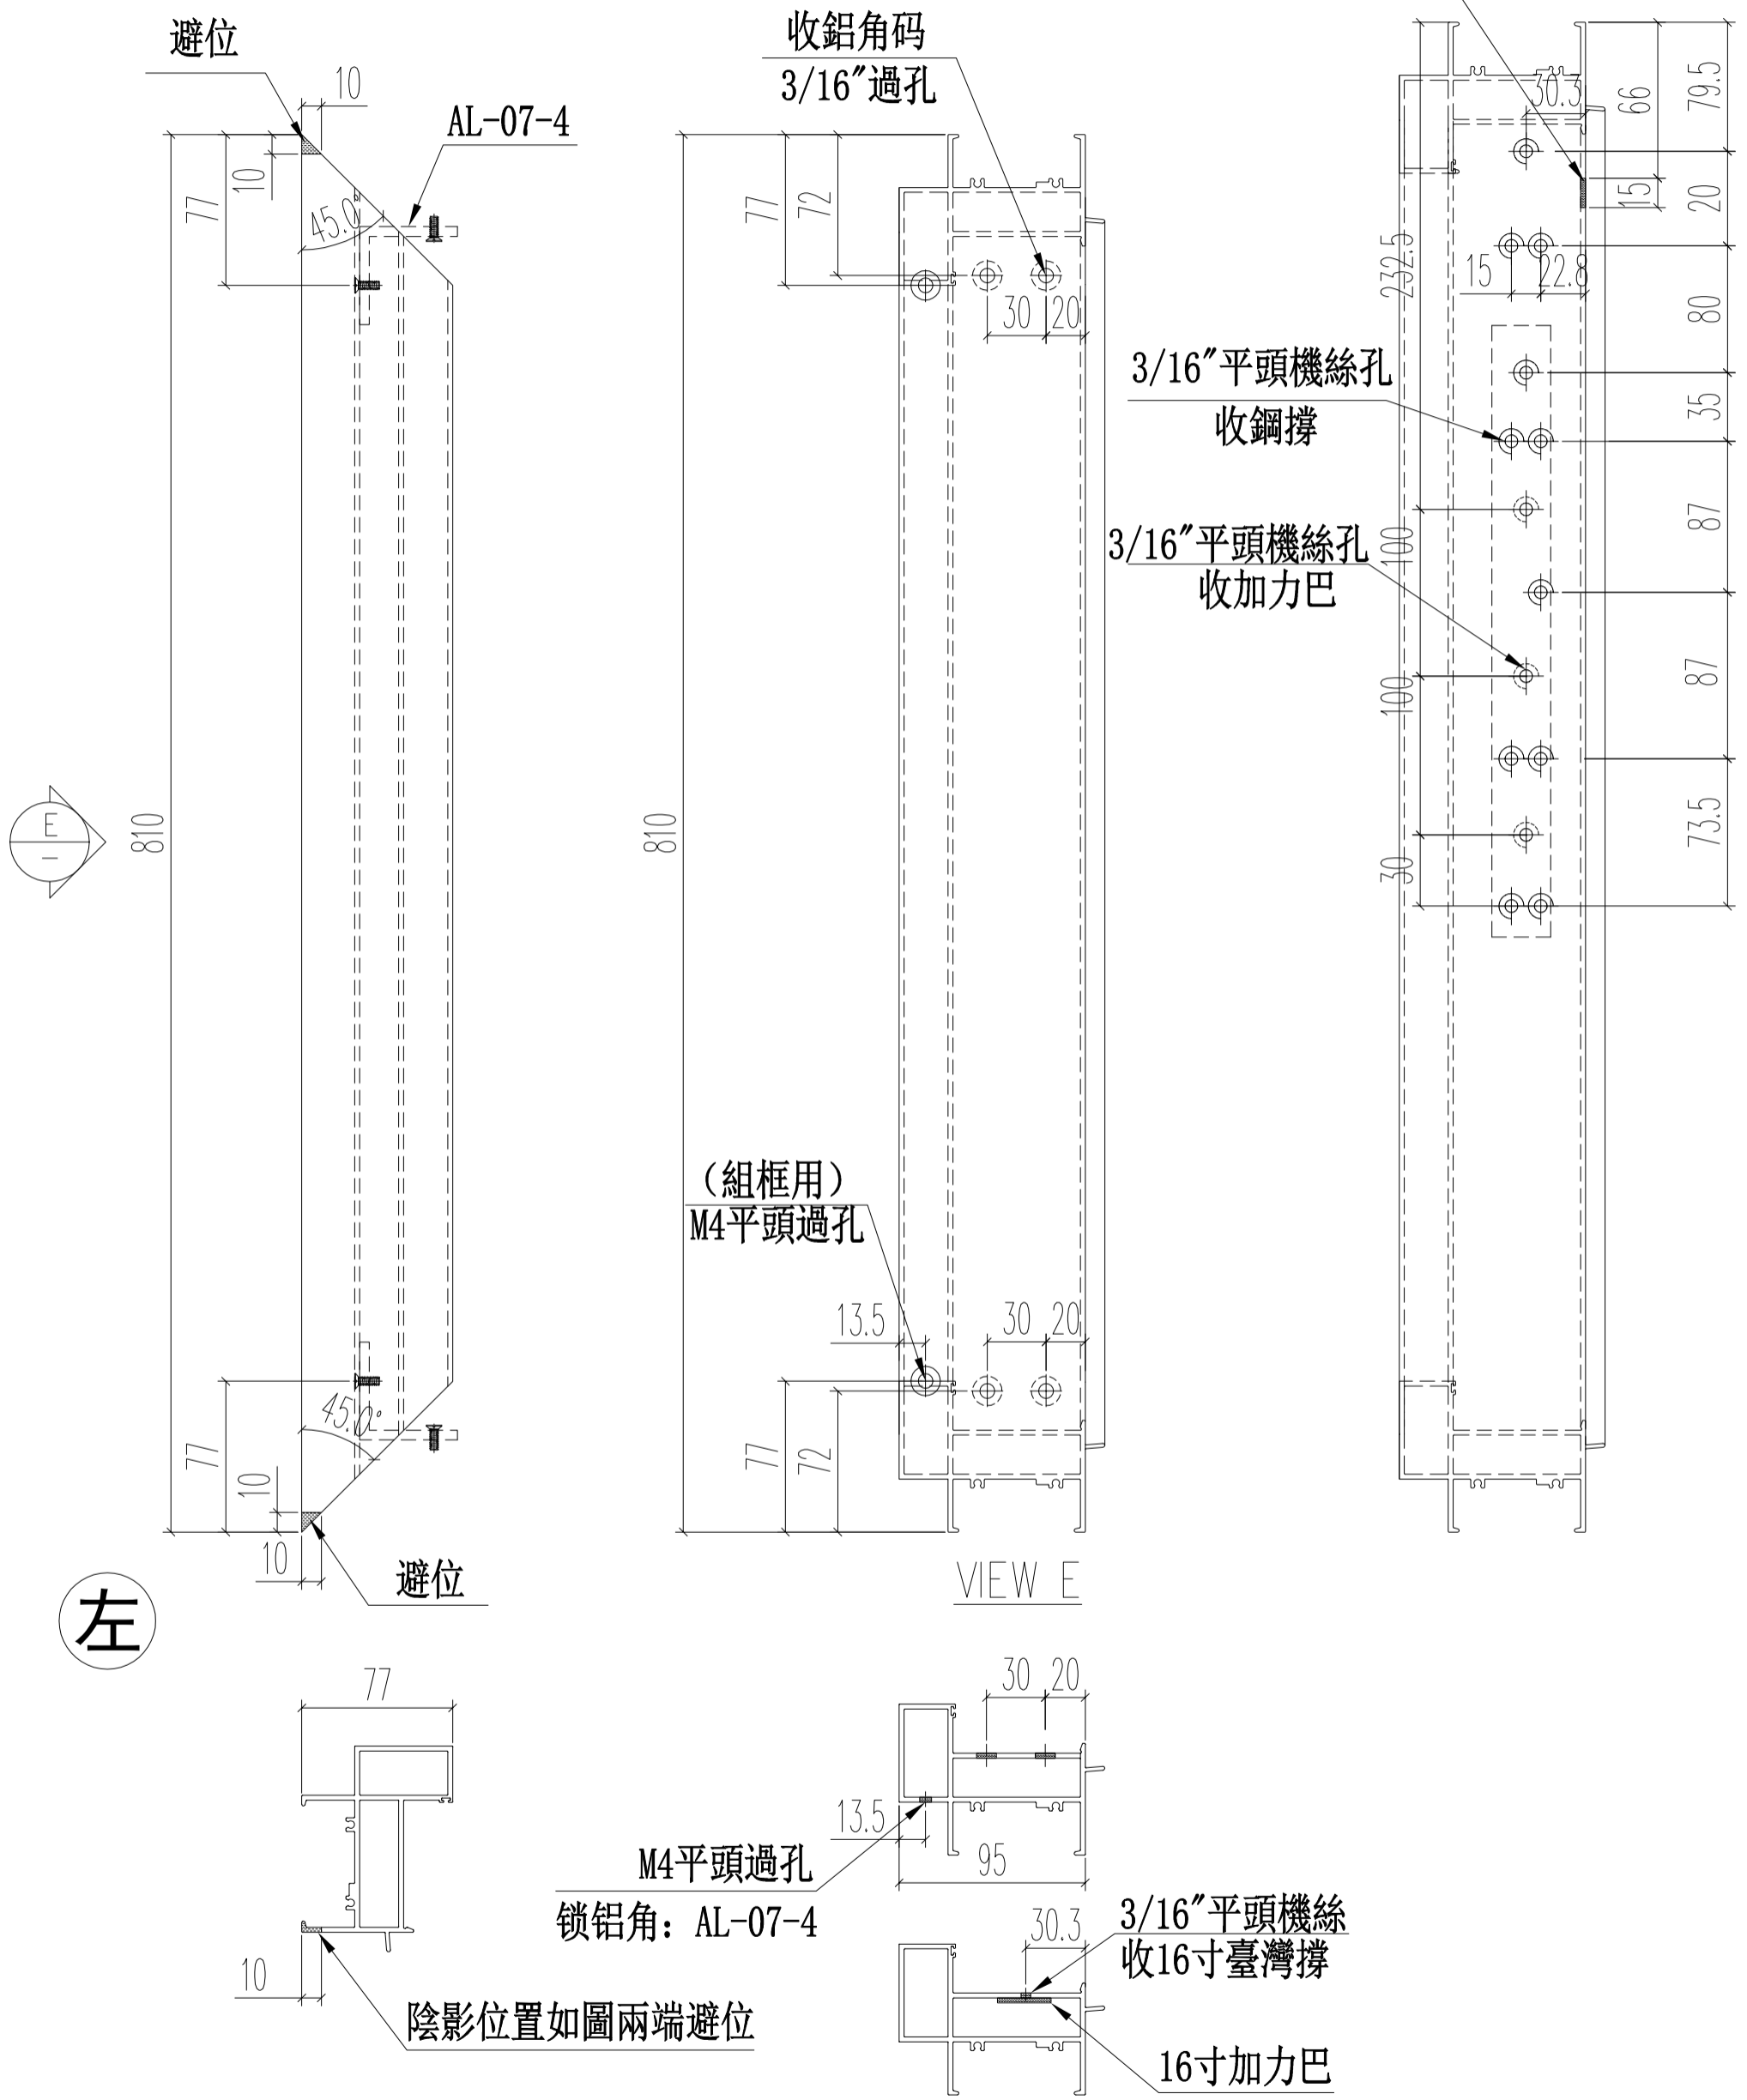


名稱	生窗頂框	制圖	Ivan	2020.09.08	修改		
材料	X85844	復核	WHS		日期		
顏色	UCT806812XL-3	批准			圖號	IW05-26	

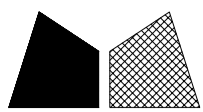


美特鋁質 有限公司
MIDI Aluminium Fabricator Ltd.

工程號 J852 地盤 亞皆老街

窗號	尺寸 (MM)	數量 (支)	備註
23W10/T1A	810	1	
23W10/T3A	810	1	
	合計:	2	

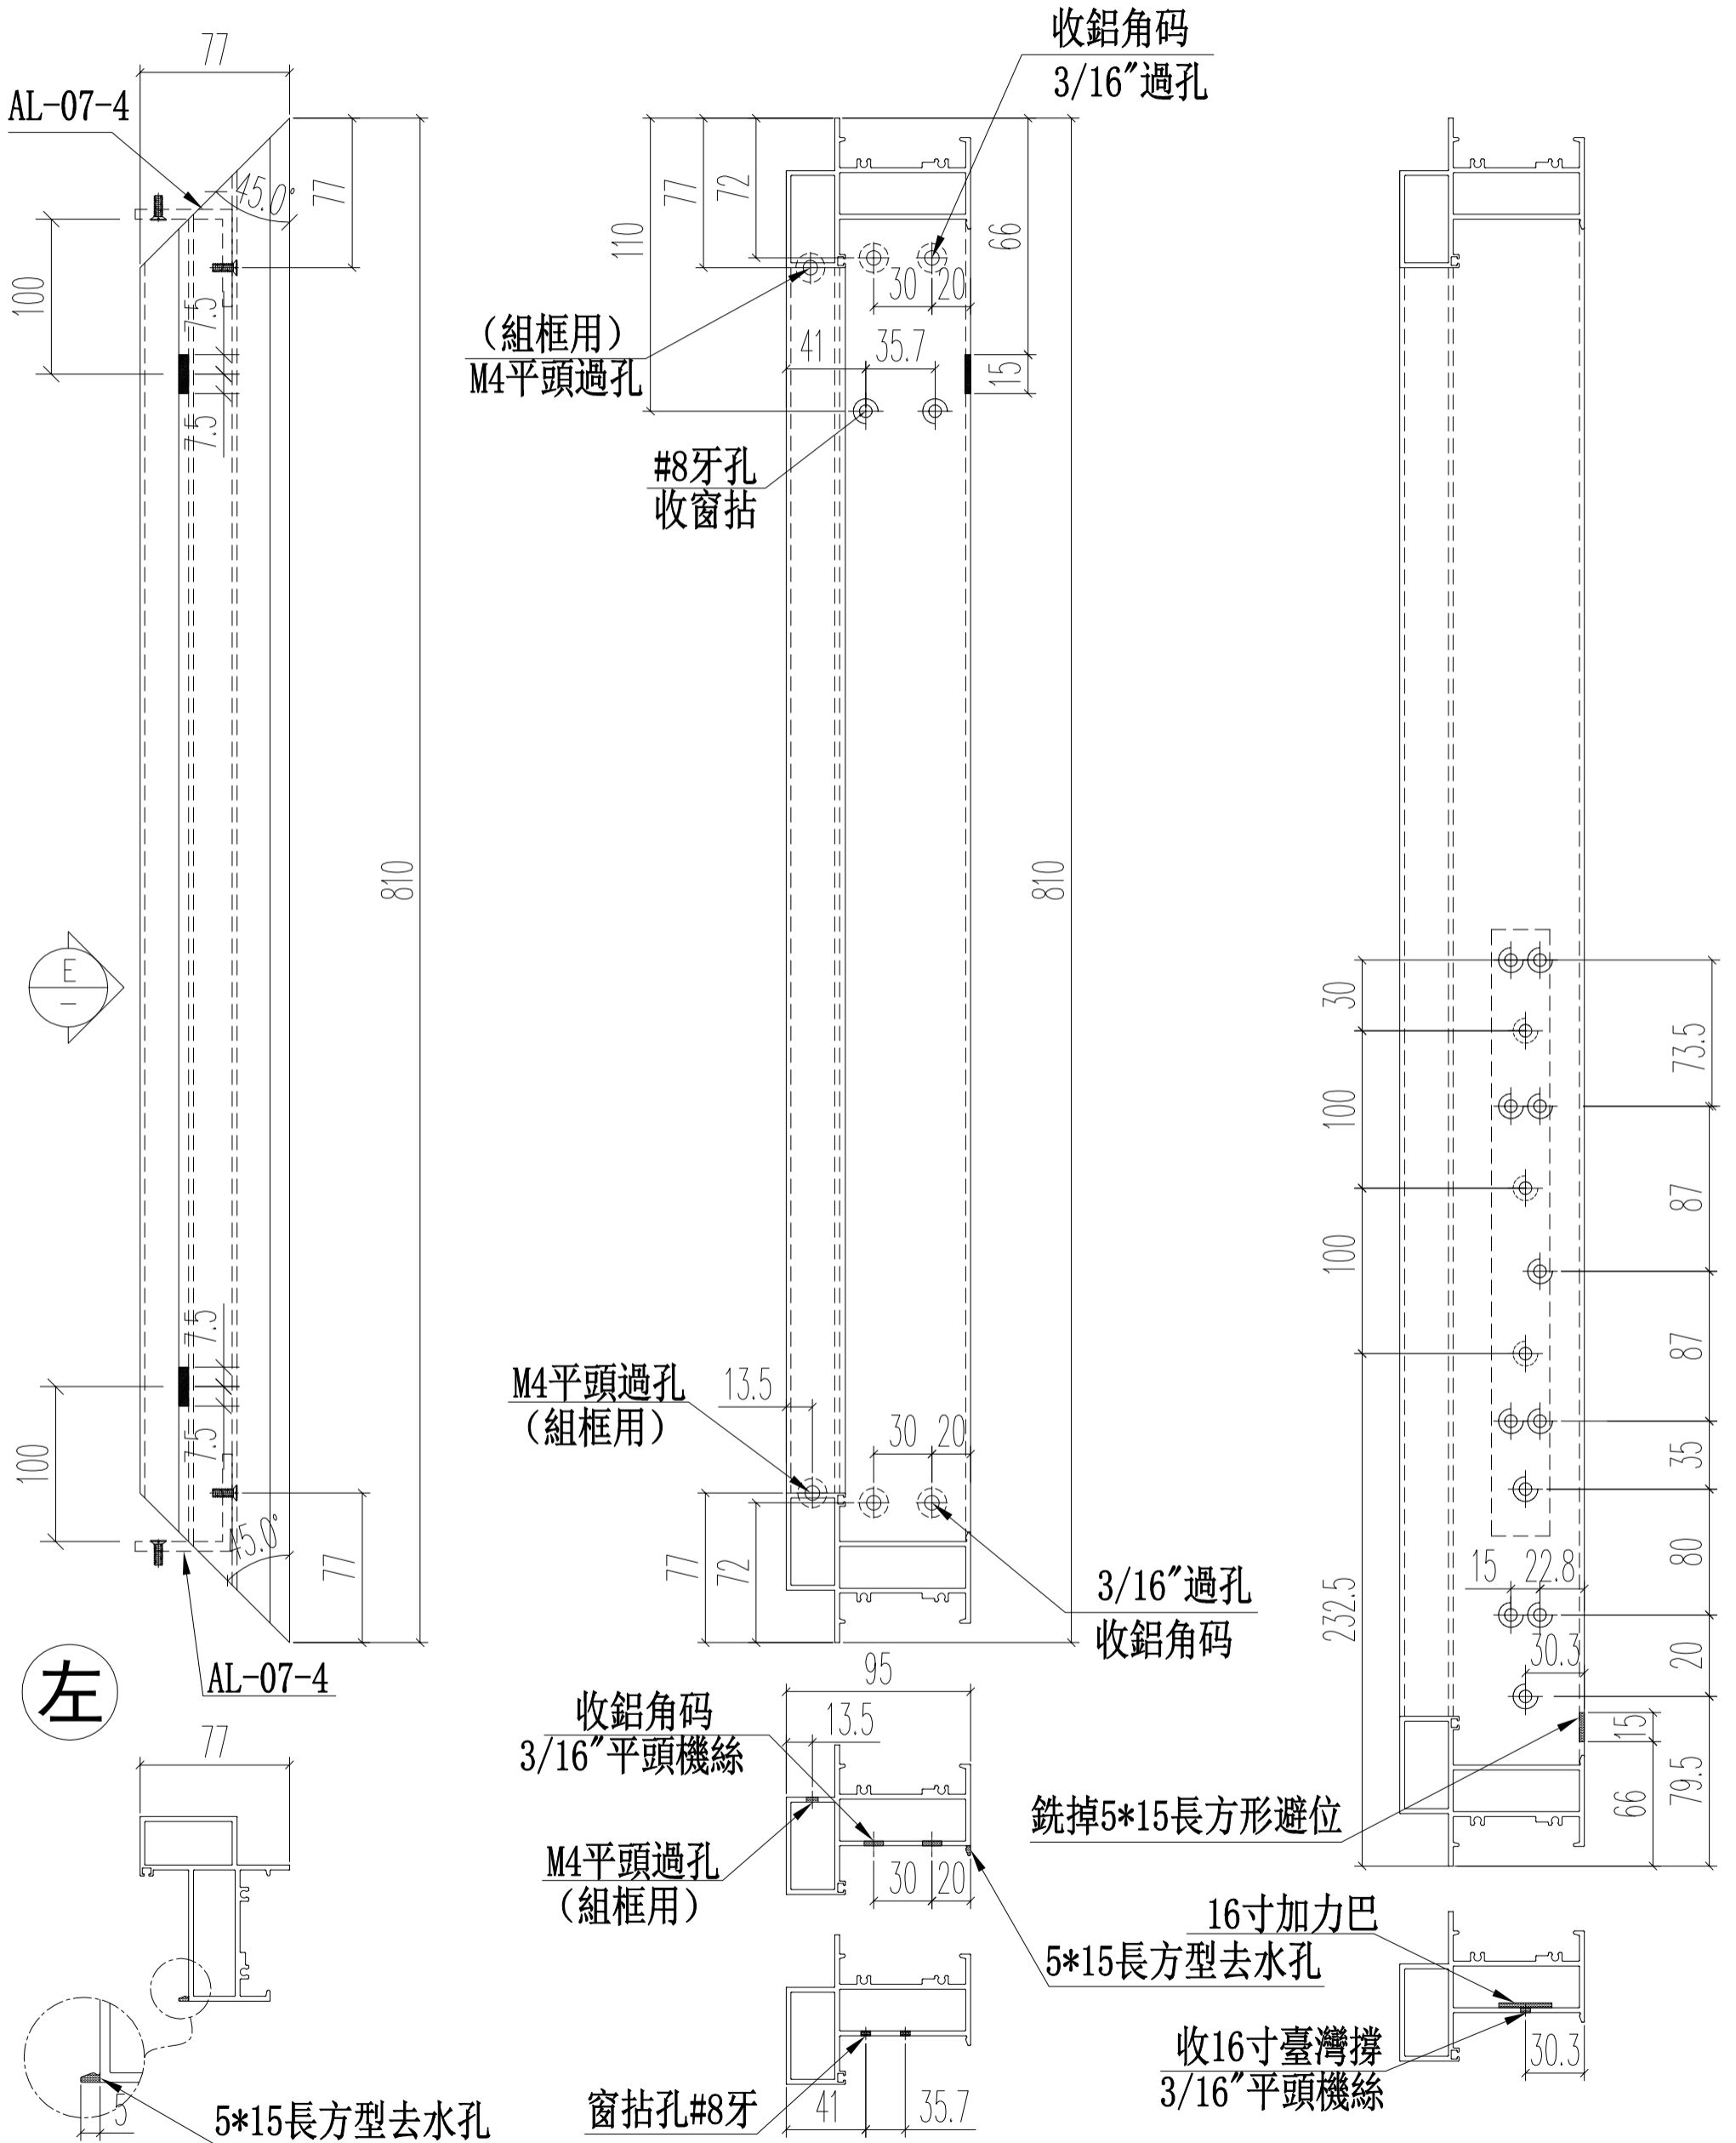


名稱	生窗底框	制圖	Ivan	2020.11.02	修改		
材料	X85843	復核	WHS		日期		
顏色	UCT806812XL-3	批准			圖號	IW05-27	

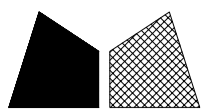


美特鋁質 有限公司
MIDI Aluminium Fabricator Ltd.

工程號 J852 地盤 亞皆老街

窗號	尺寸 (MM)	數量 (支)	備註
23W10/T1A	810	1	
23W10/T3A	810	1	
合計:		2	

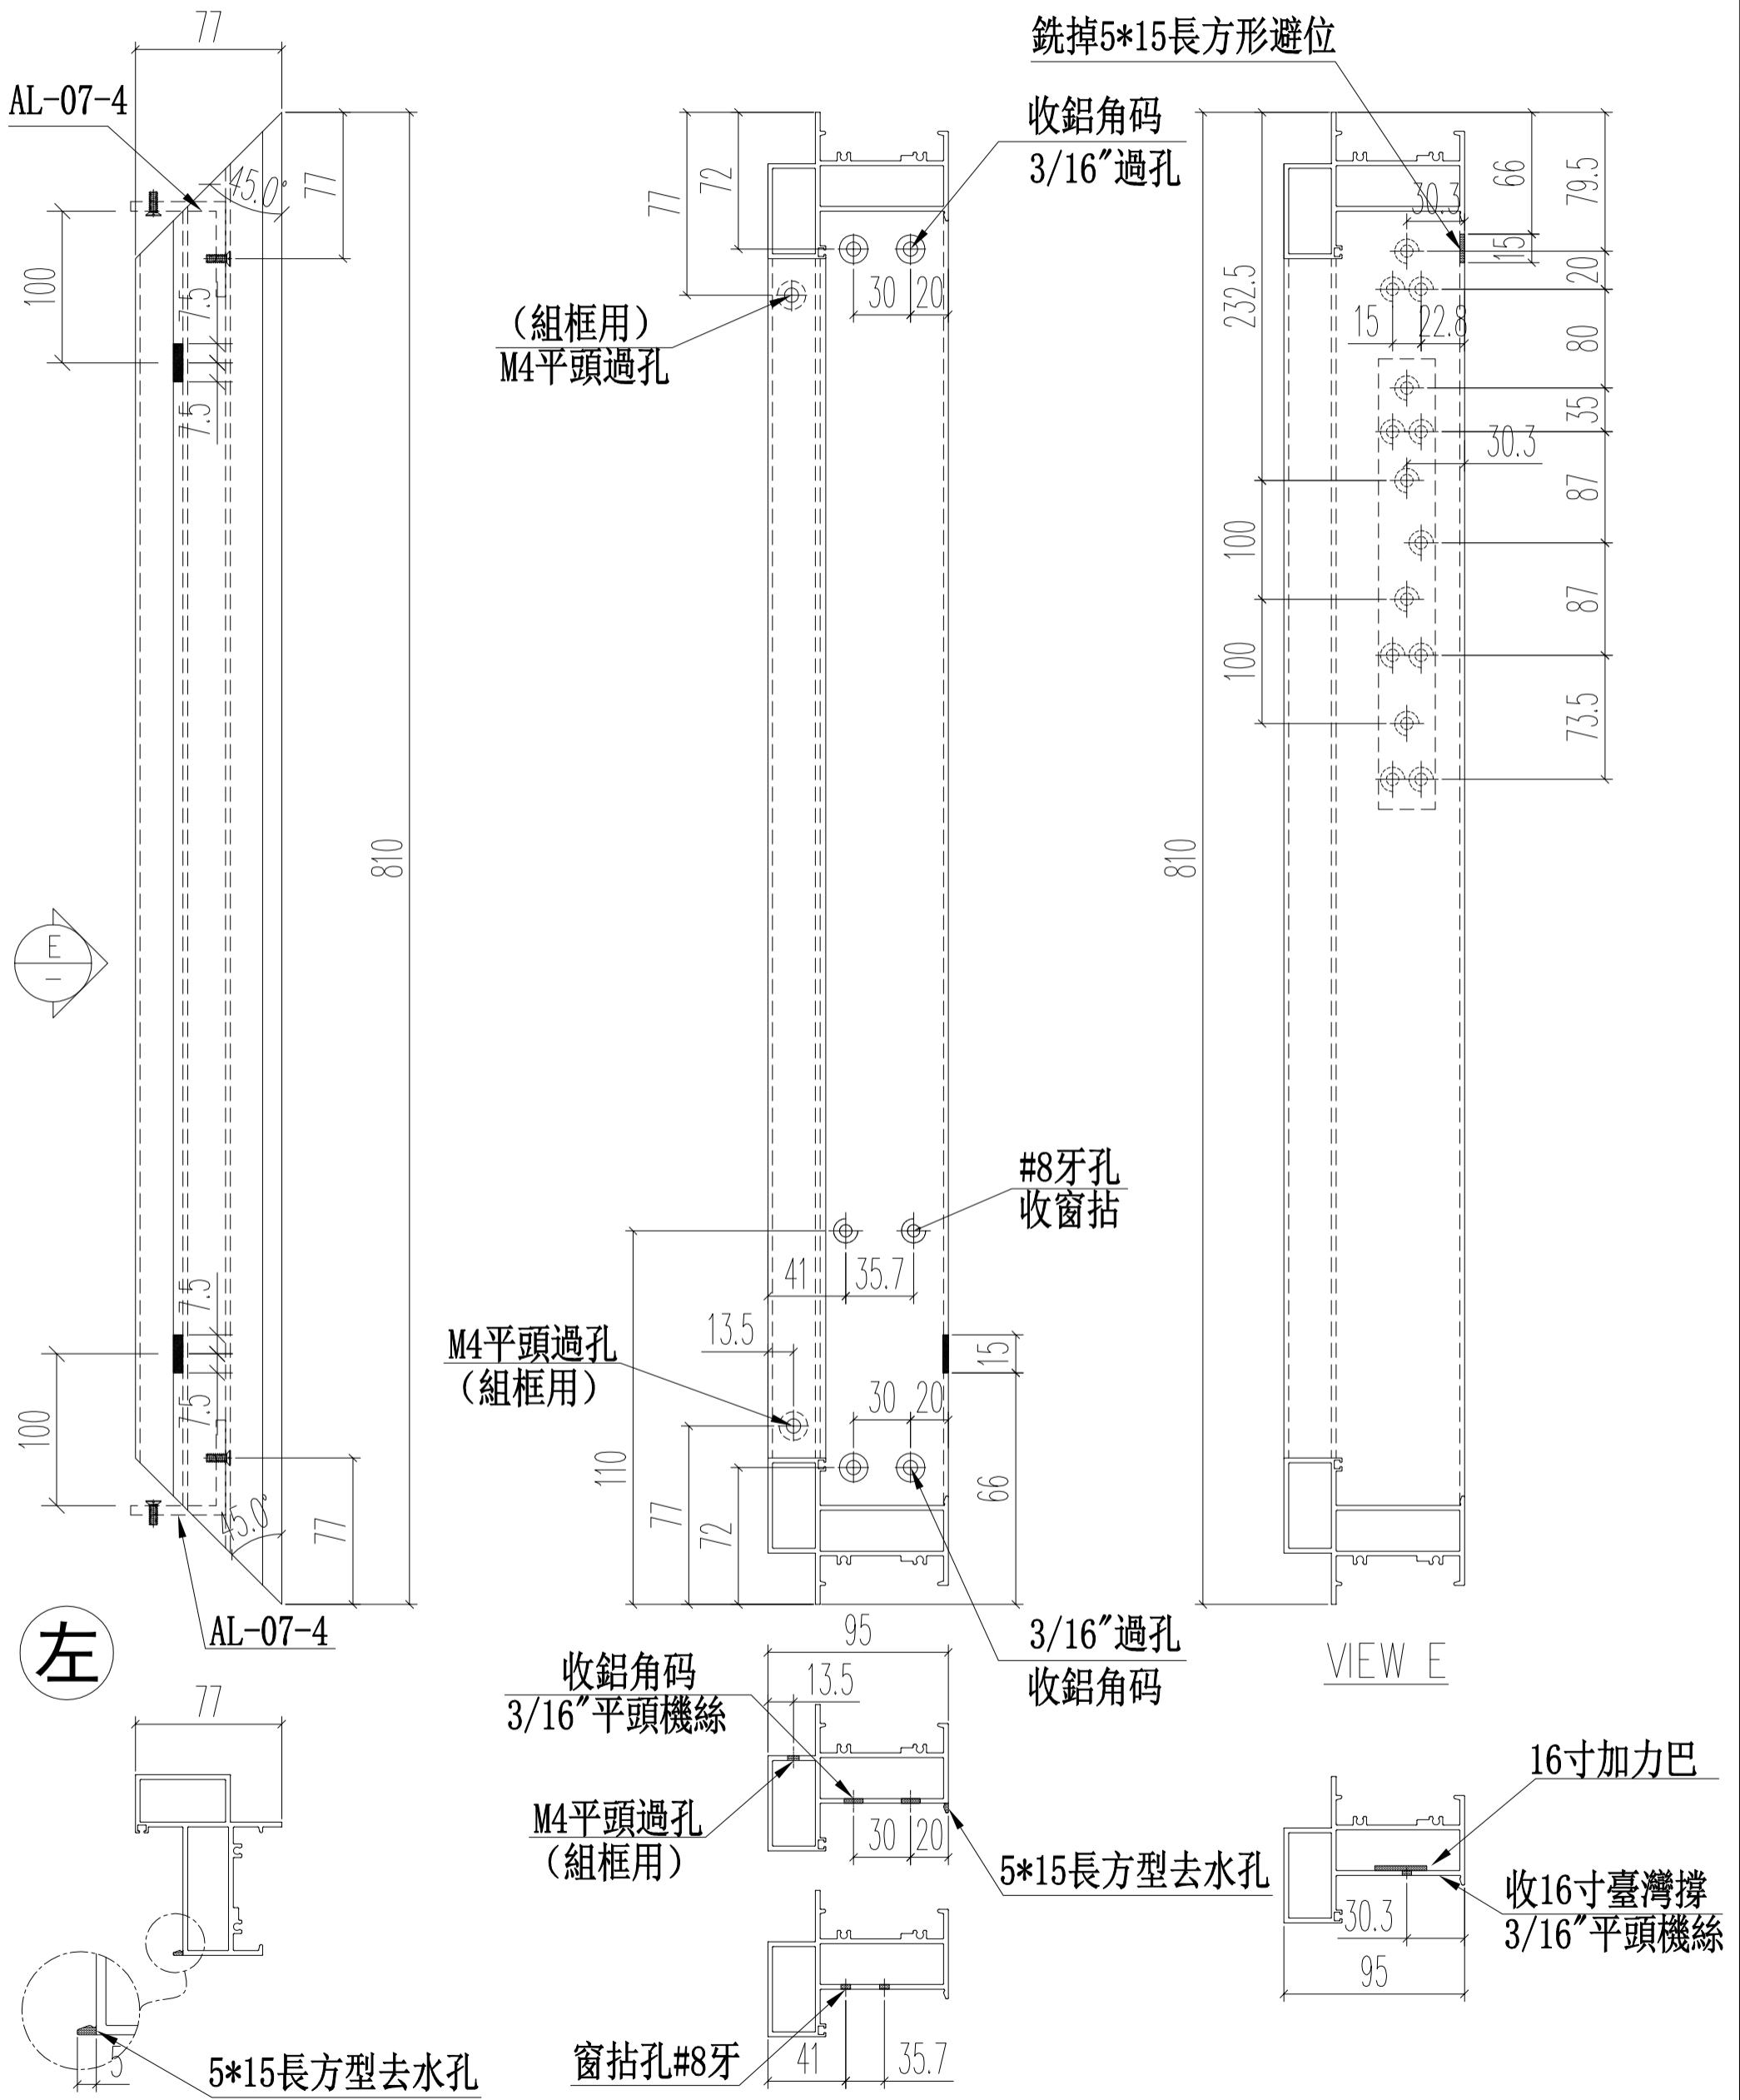


名稱	生窗底框	制圖	Ivan	2020.11.02	修改		
材料	X85843	復核	WHS		日期		
顏色	UCT806812XL-3	批准			圖號	IW05-28	

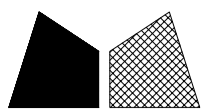


美特鋁質 有限公司
MIDI Aluminium Fabricator Ltd.

工程號 J852 地盤 亞皆老街

窗號	尺寸 (MM)	數量 (支)	備註
23W10/T1A	2410	1	
23W10/T3A	2410	1	
合計:		2	

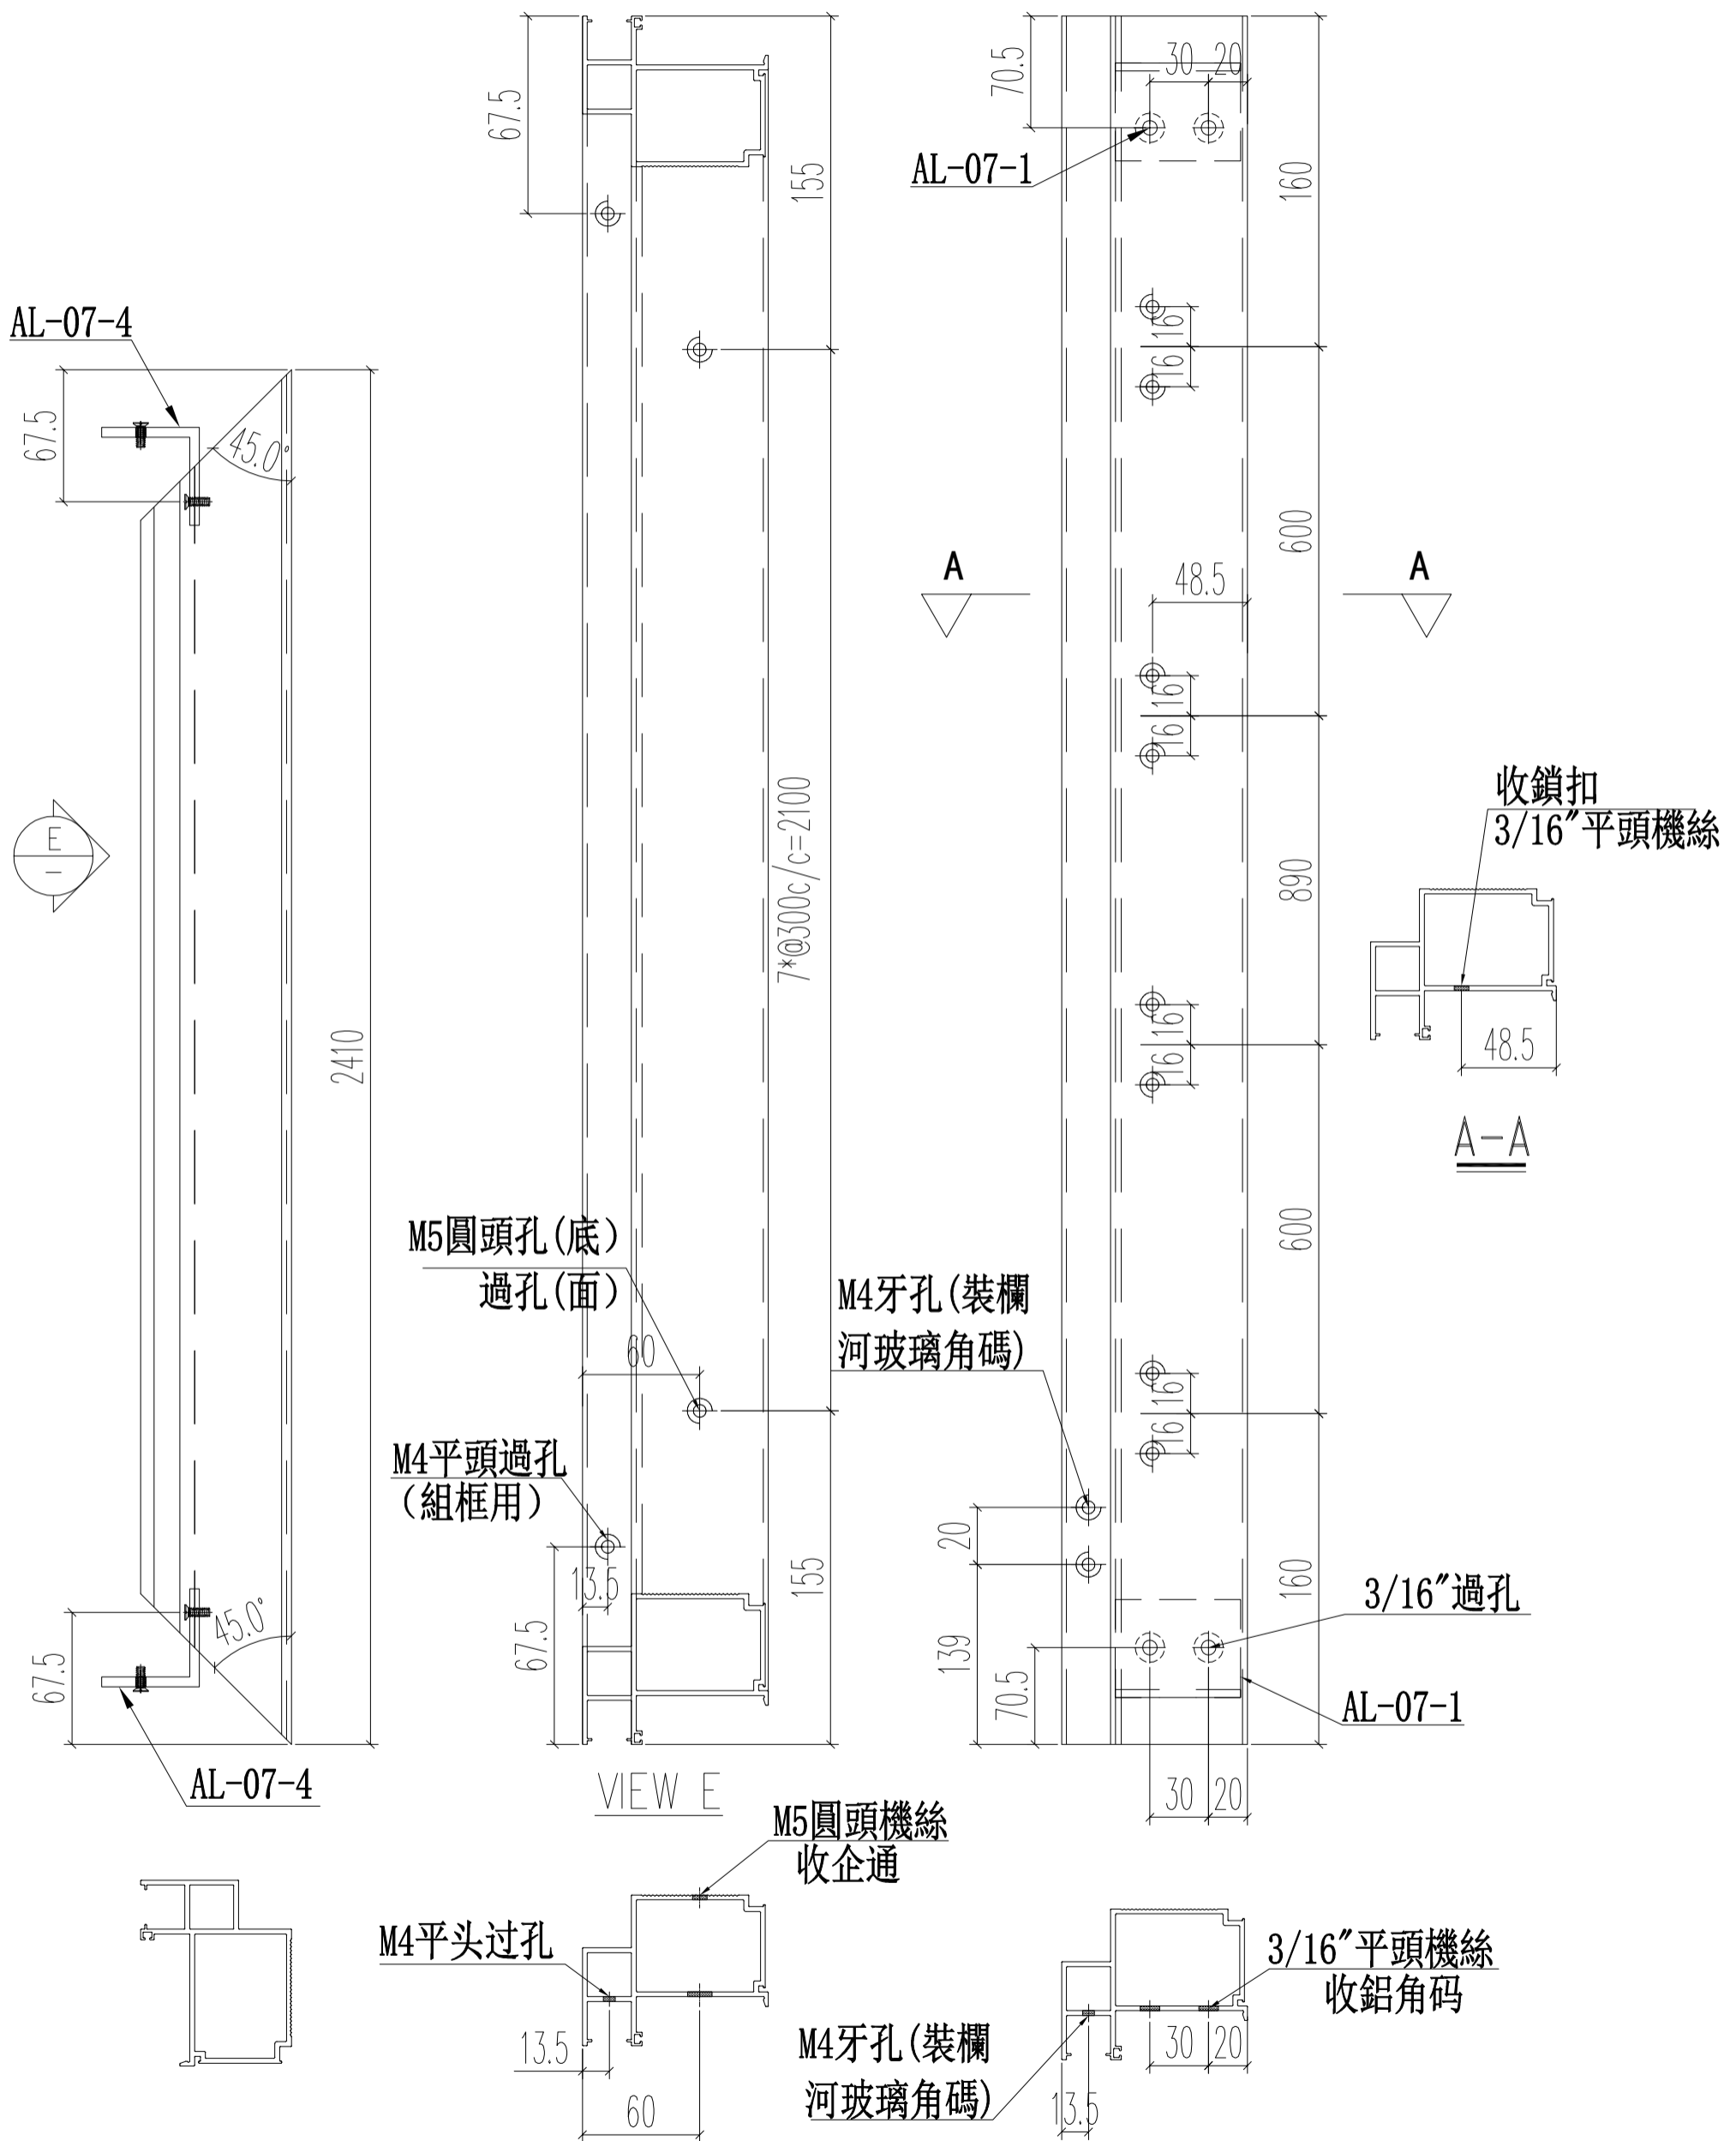


名稱	生窗中企框	制圖	Ivan	2020.11.02	修改		
材料	X85760	復核	WHS		日期		
顏色	UCT806812XL-3	批准			圖號	IW05-29	

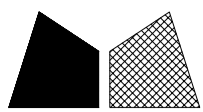


美特鋁質 有限公司
MIDI Aluminium Fabricator Ltd.

工程號 J852 地盤 亞皆老街

窗號	尺寸 (MM)	數量 (支)	備註
23W10/T1A	2410	1	
23W10/T3A	2410	1	
	合計:	2	

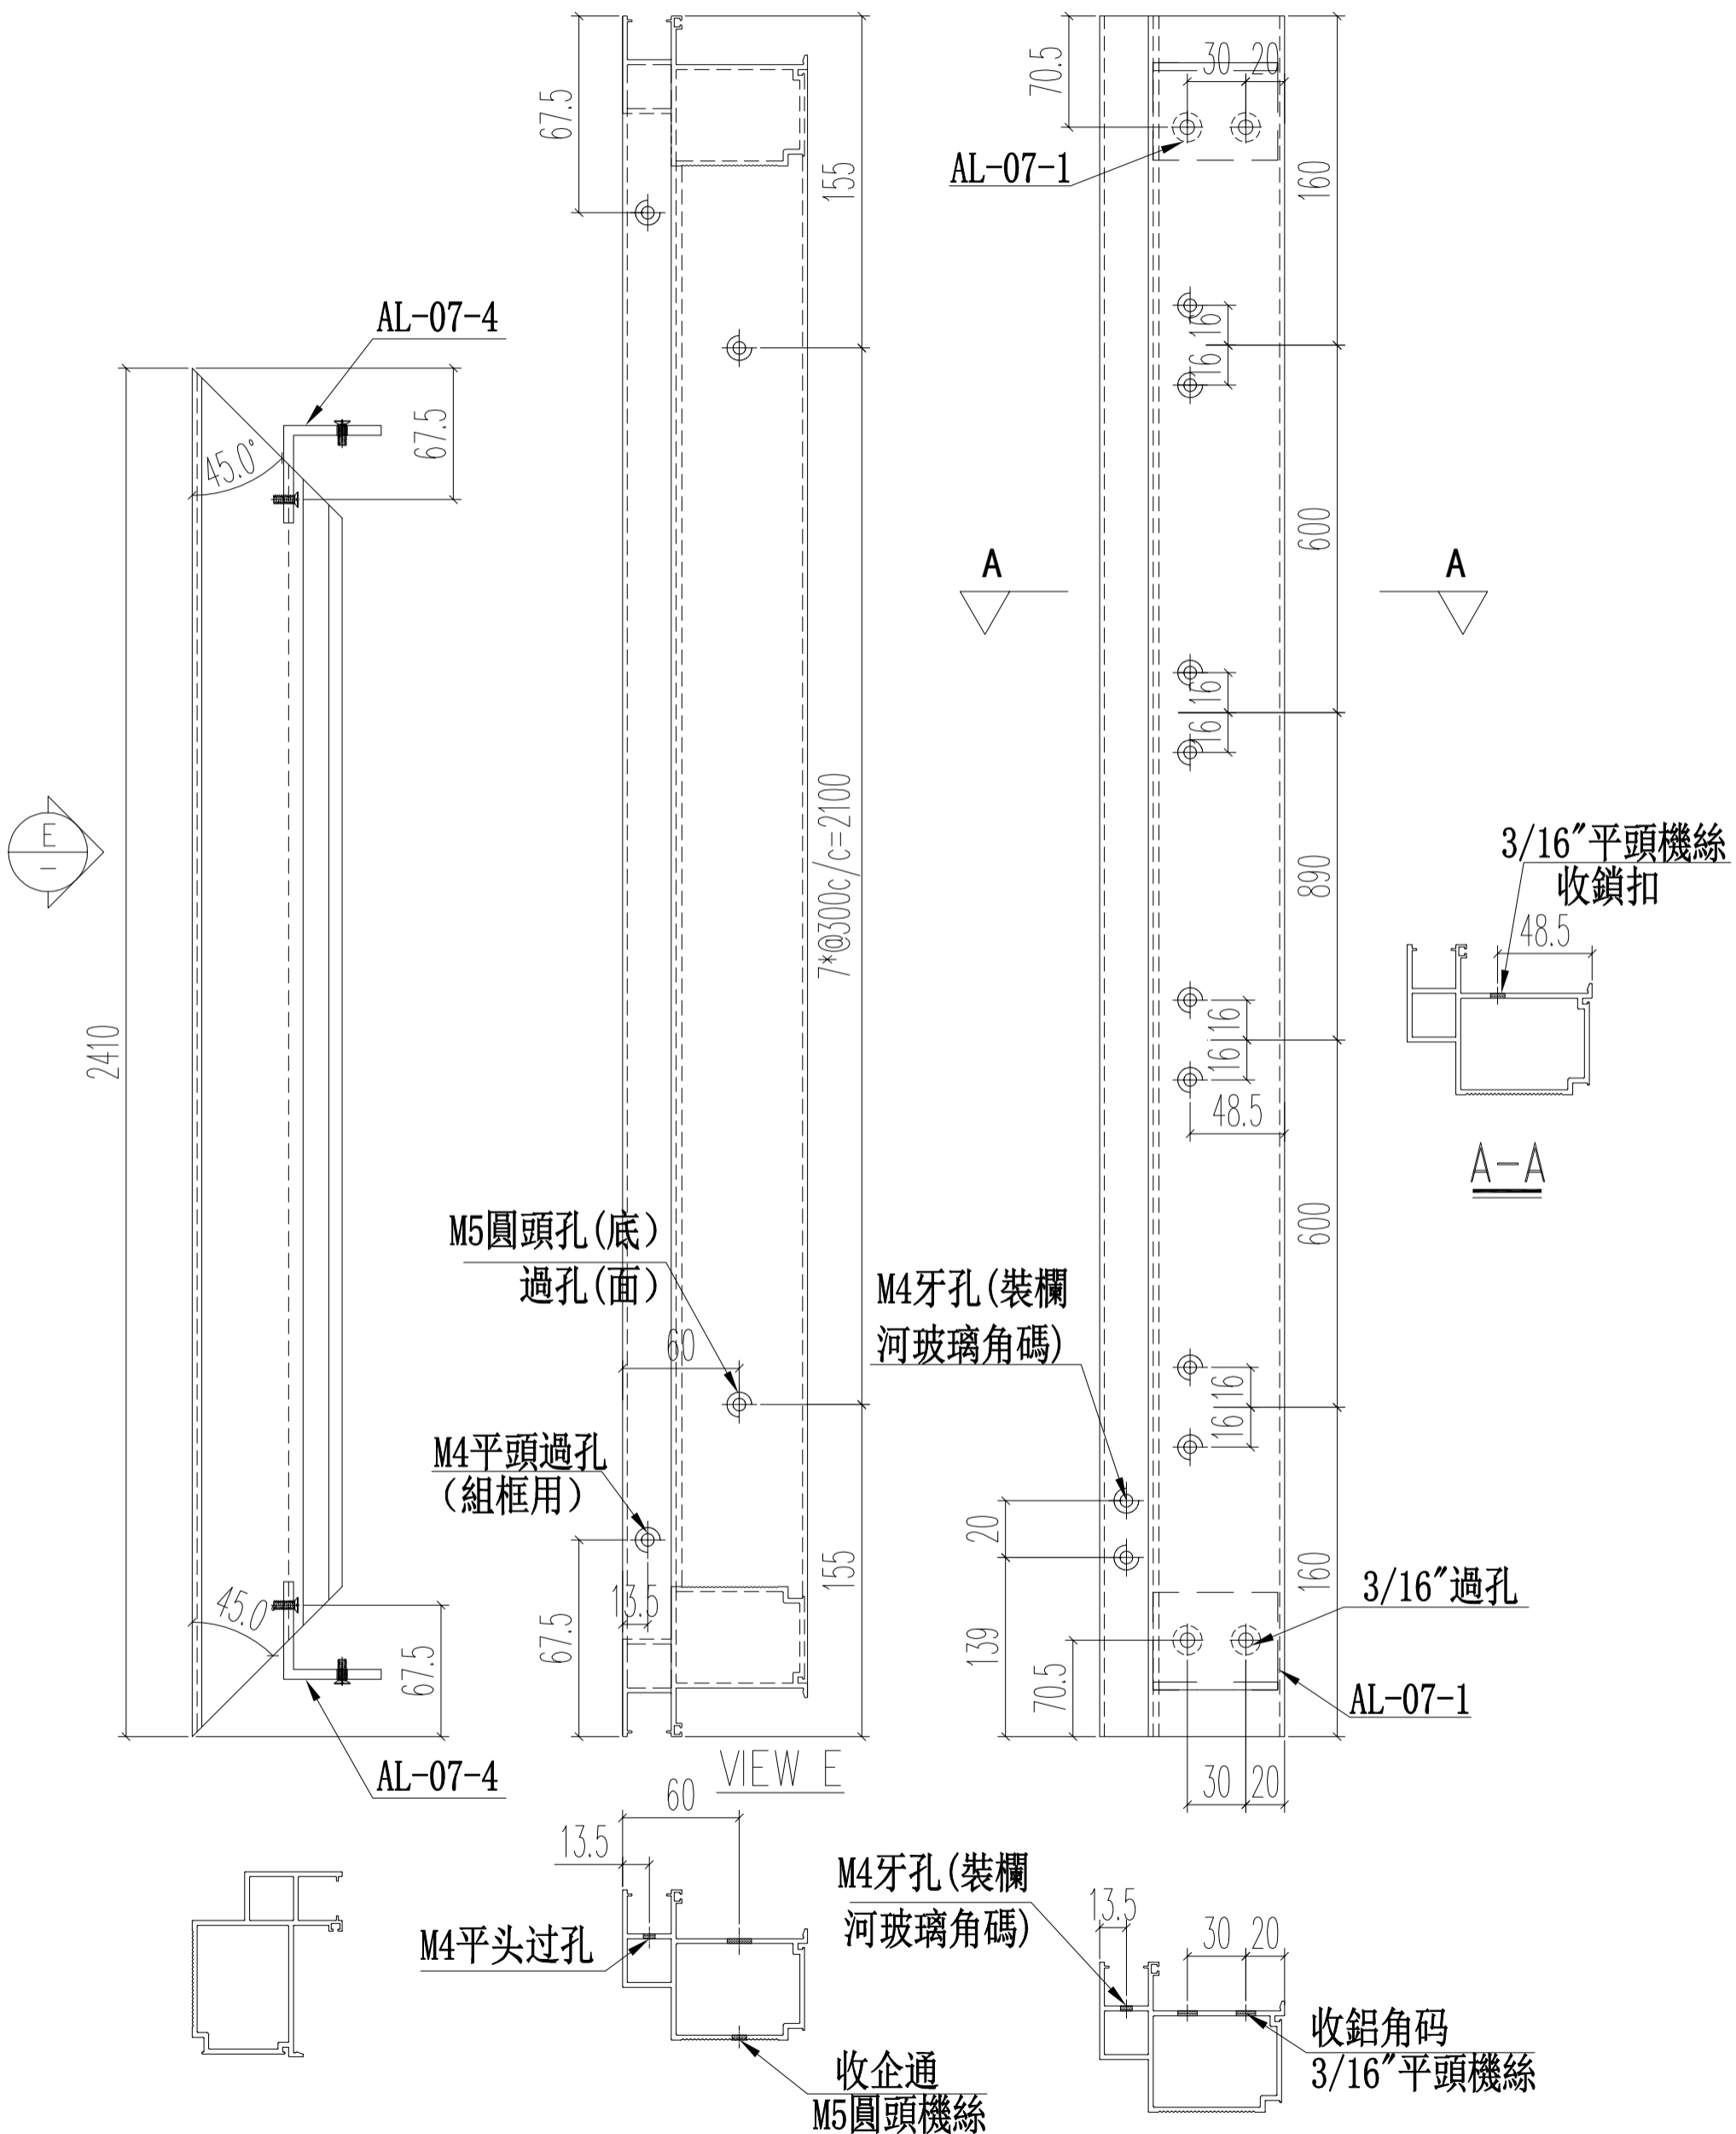




名稱	生窗中企框	制圖	Ivan	2020.11.02	修改		
材料	X85760	復核	WHS		日期		
顏色	UCT806812XL-3	批准			圖號	IW05-30	

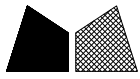


美特鋁質 有限公司
MIDI Aluminium Fabricator Ltd.

工程號 J852 地盤 亞皆老街

窗號	尺寸 (MM)	數量 (支)	備註
23W10/T1A	2420	2	
23W10/T3A	2420	2	
合計:		4	

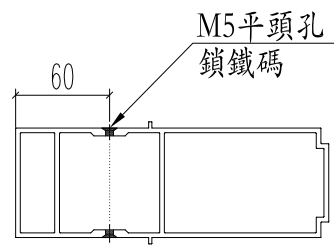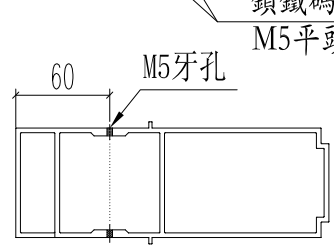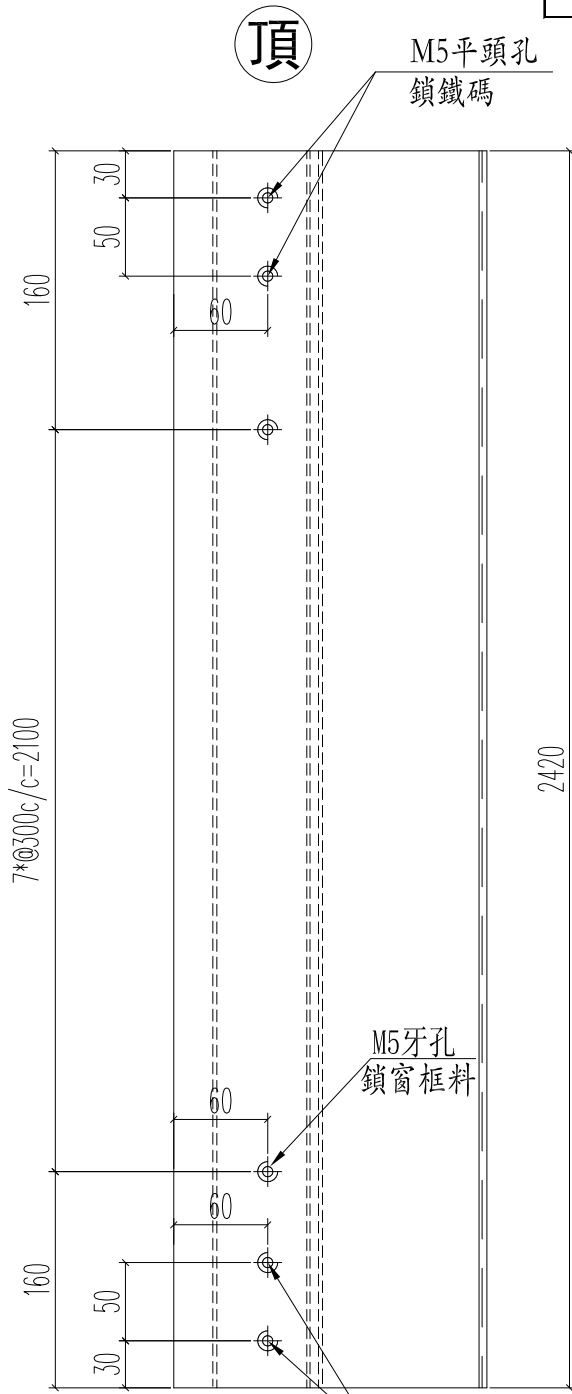


名稱	200夾通	制圖	Ivan	2020.11.02	修改		
材料	X85771	復核	WHS		日期		
顏色	UCT806812XL-3	批准			圖號	IW05-31	

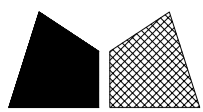


美特鋁質 有限公司
MIDI Aluminium Fabricator Ltd.

工程號 J852 地盤 亞皆老街

窗號	尺寸 (MM)	數量 (支)	備註
23W10/T1A	2420	1	
23W10/T3A	2420	1	
合計:		2	

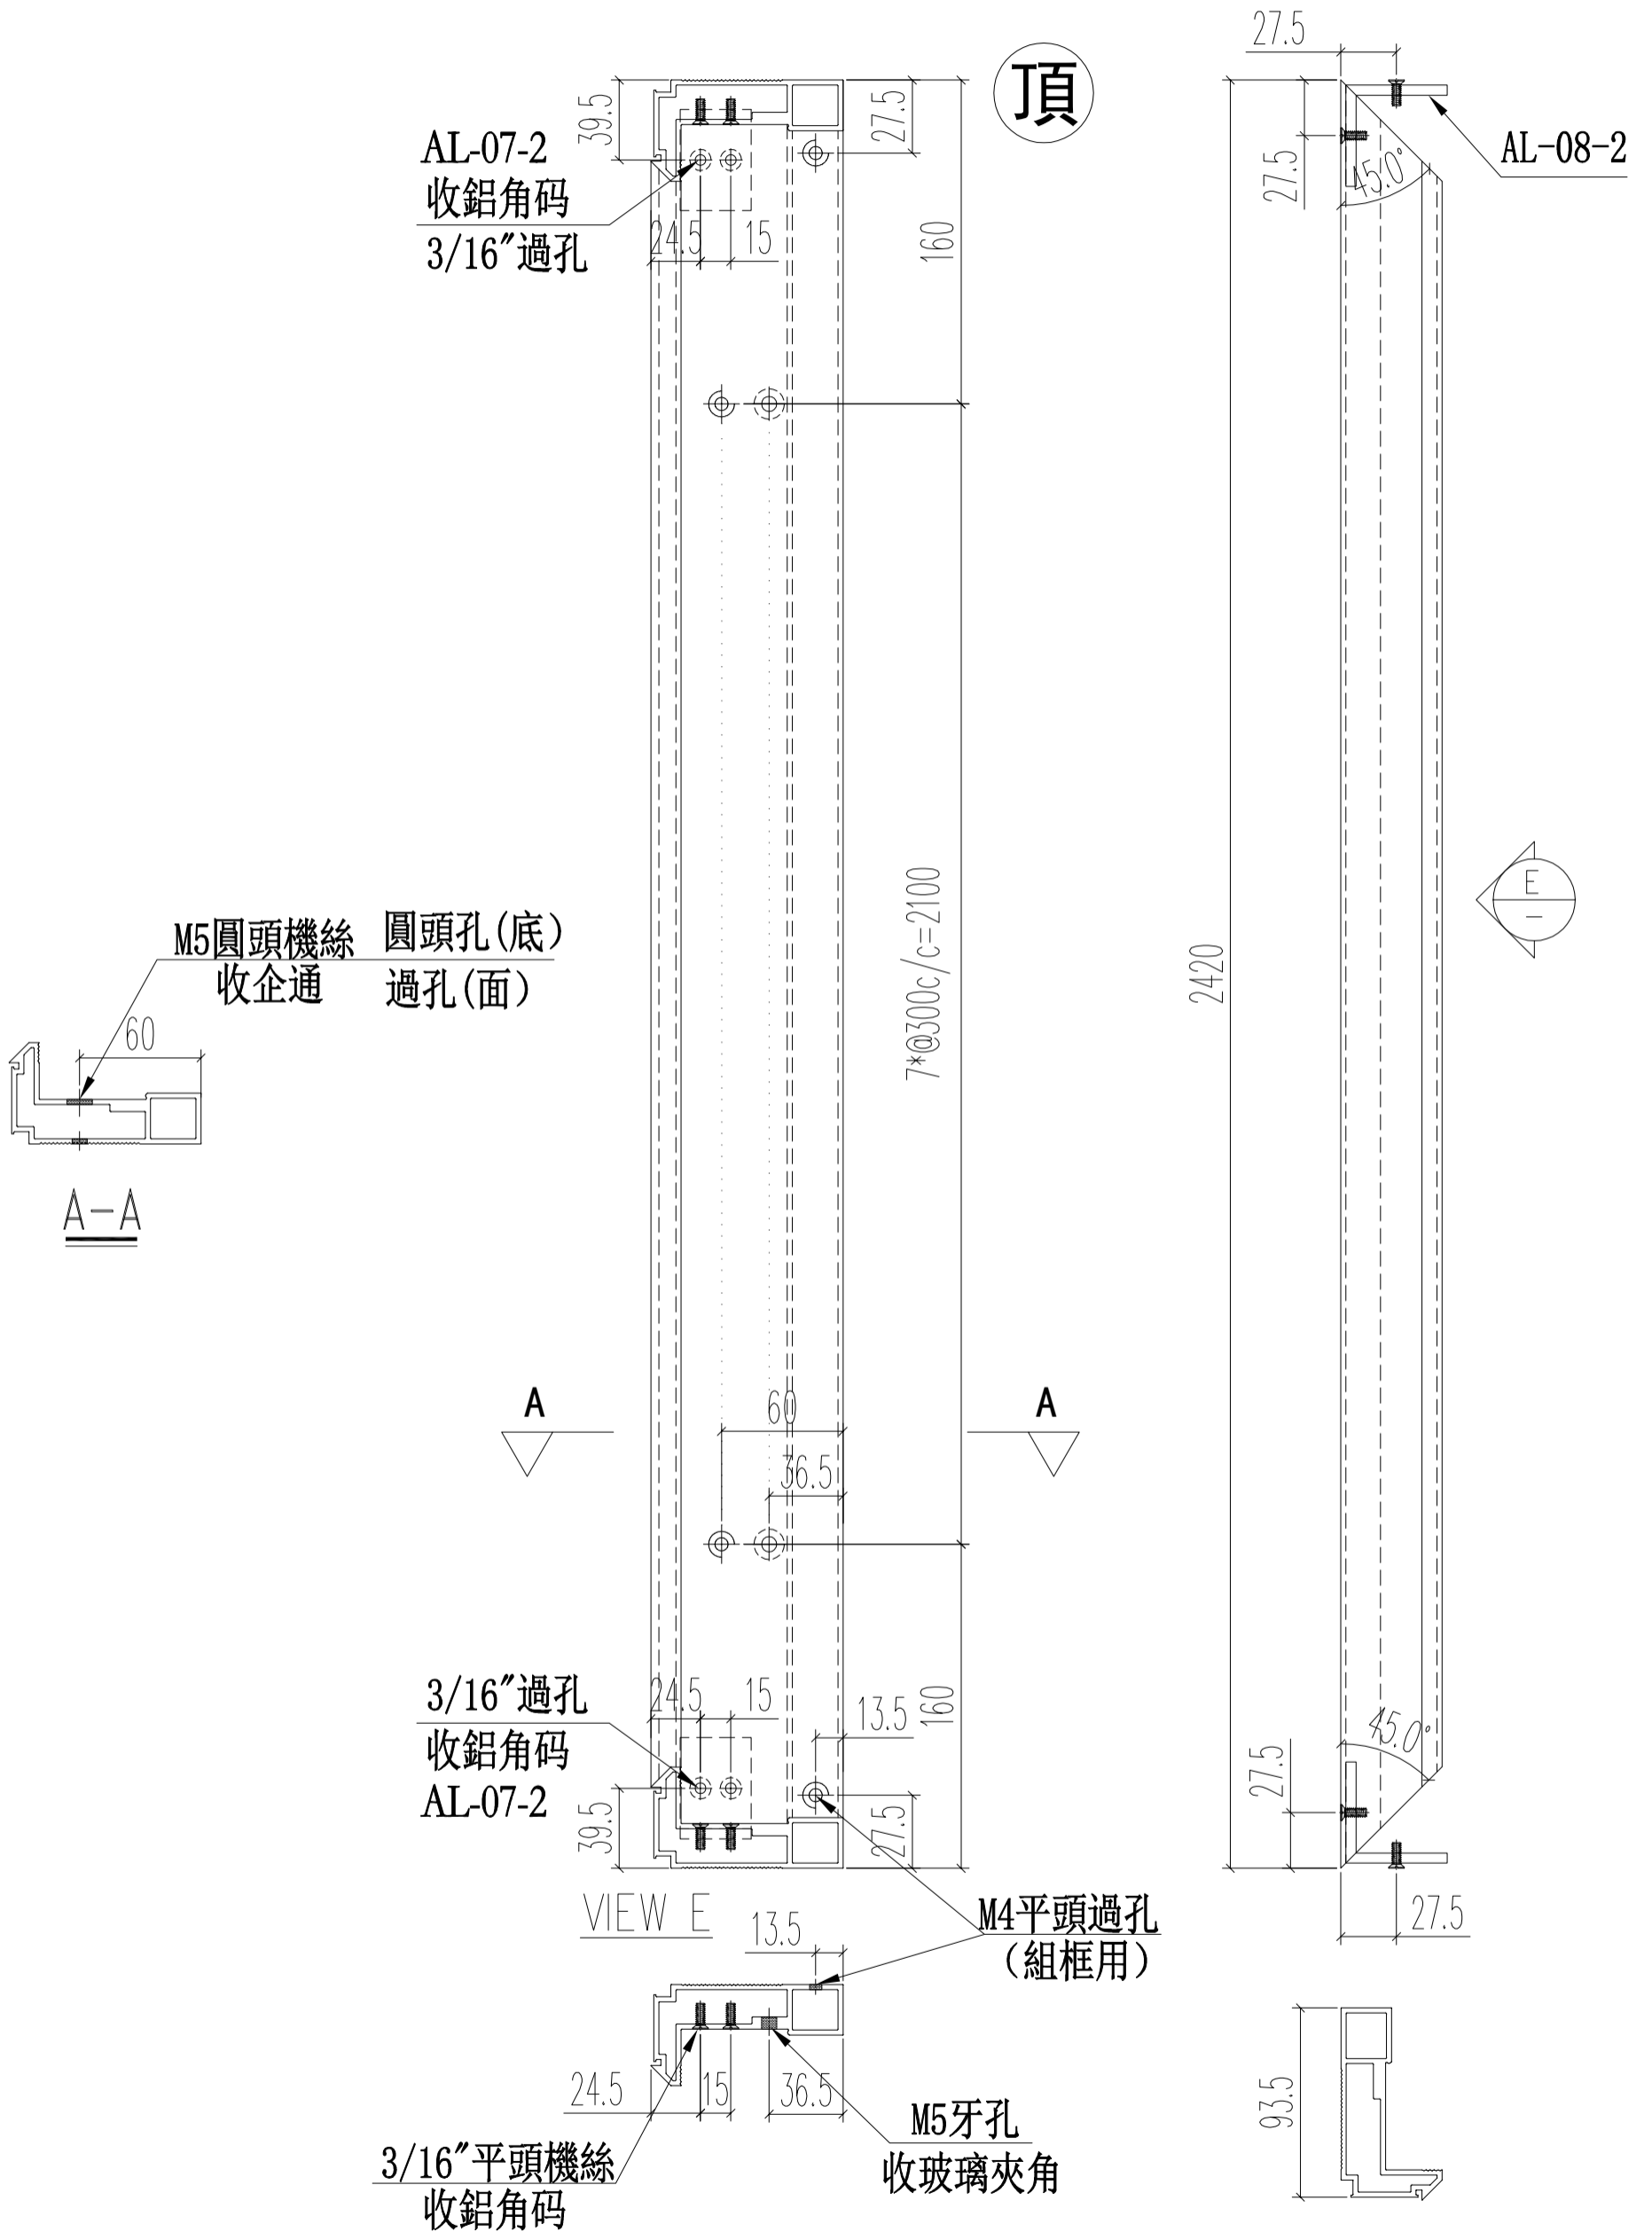


名稱	樓窗主企框	制圖	Ivan	2020.11.02	修改		
材料	X85769	復核	WHS		日期		
顏色	UCT806812XL-3	批准			圖號	IW05-32	

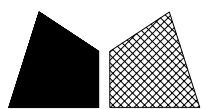


美特鋁質 有限公司
MIDI Aluminium Fabricator Ltd.

工程號 J852 地盤 亞皆老街


窗號	尺寸 (MM)	數量 (支)	備註
23W10/T1A	2420	1	
23W10/T3A	2420	1	
	合計:	2	

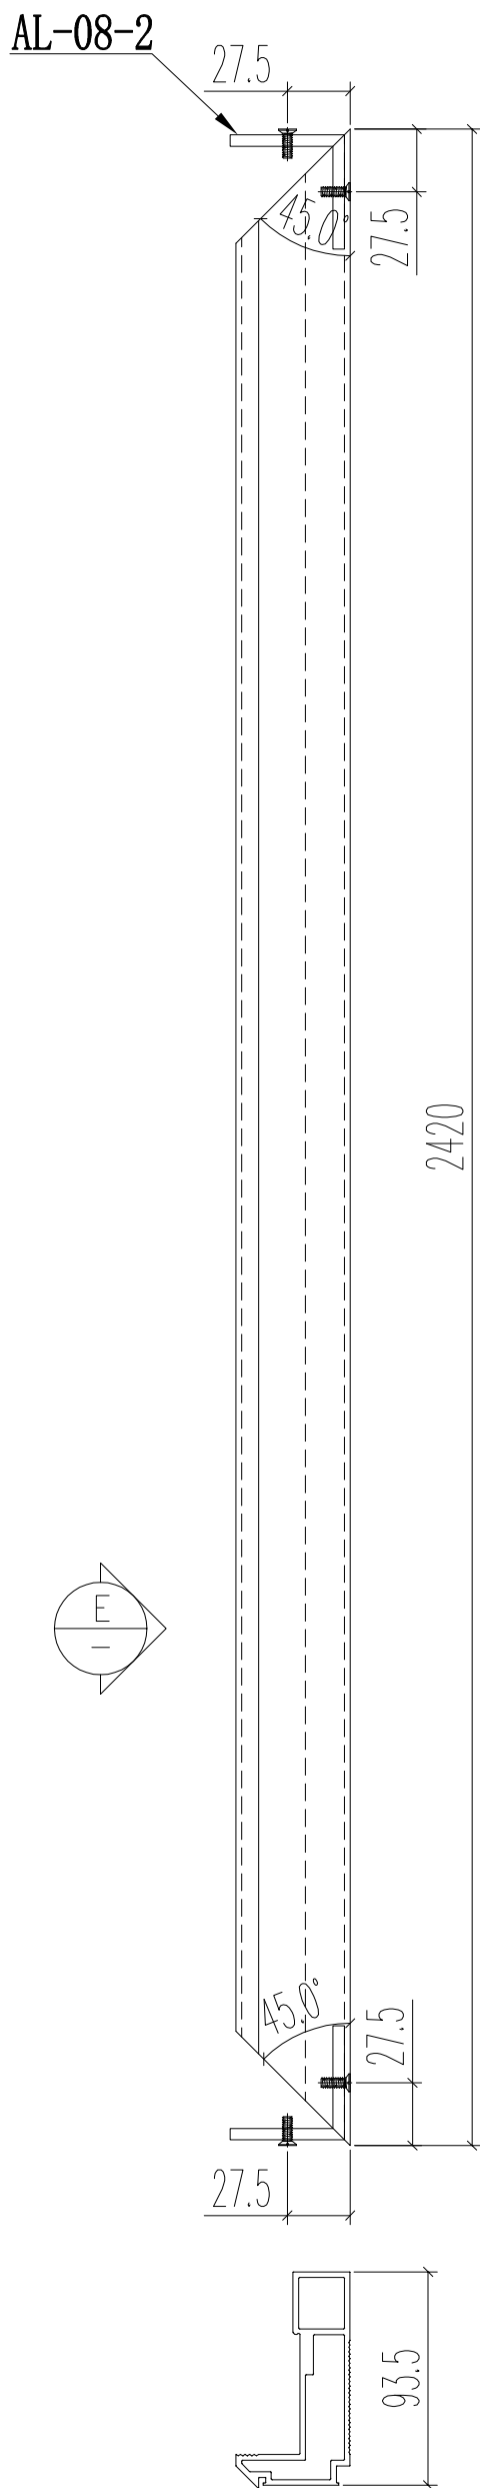

頂

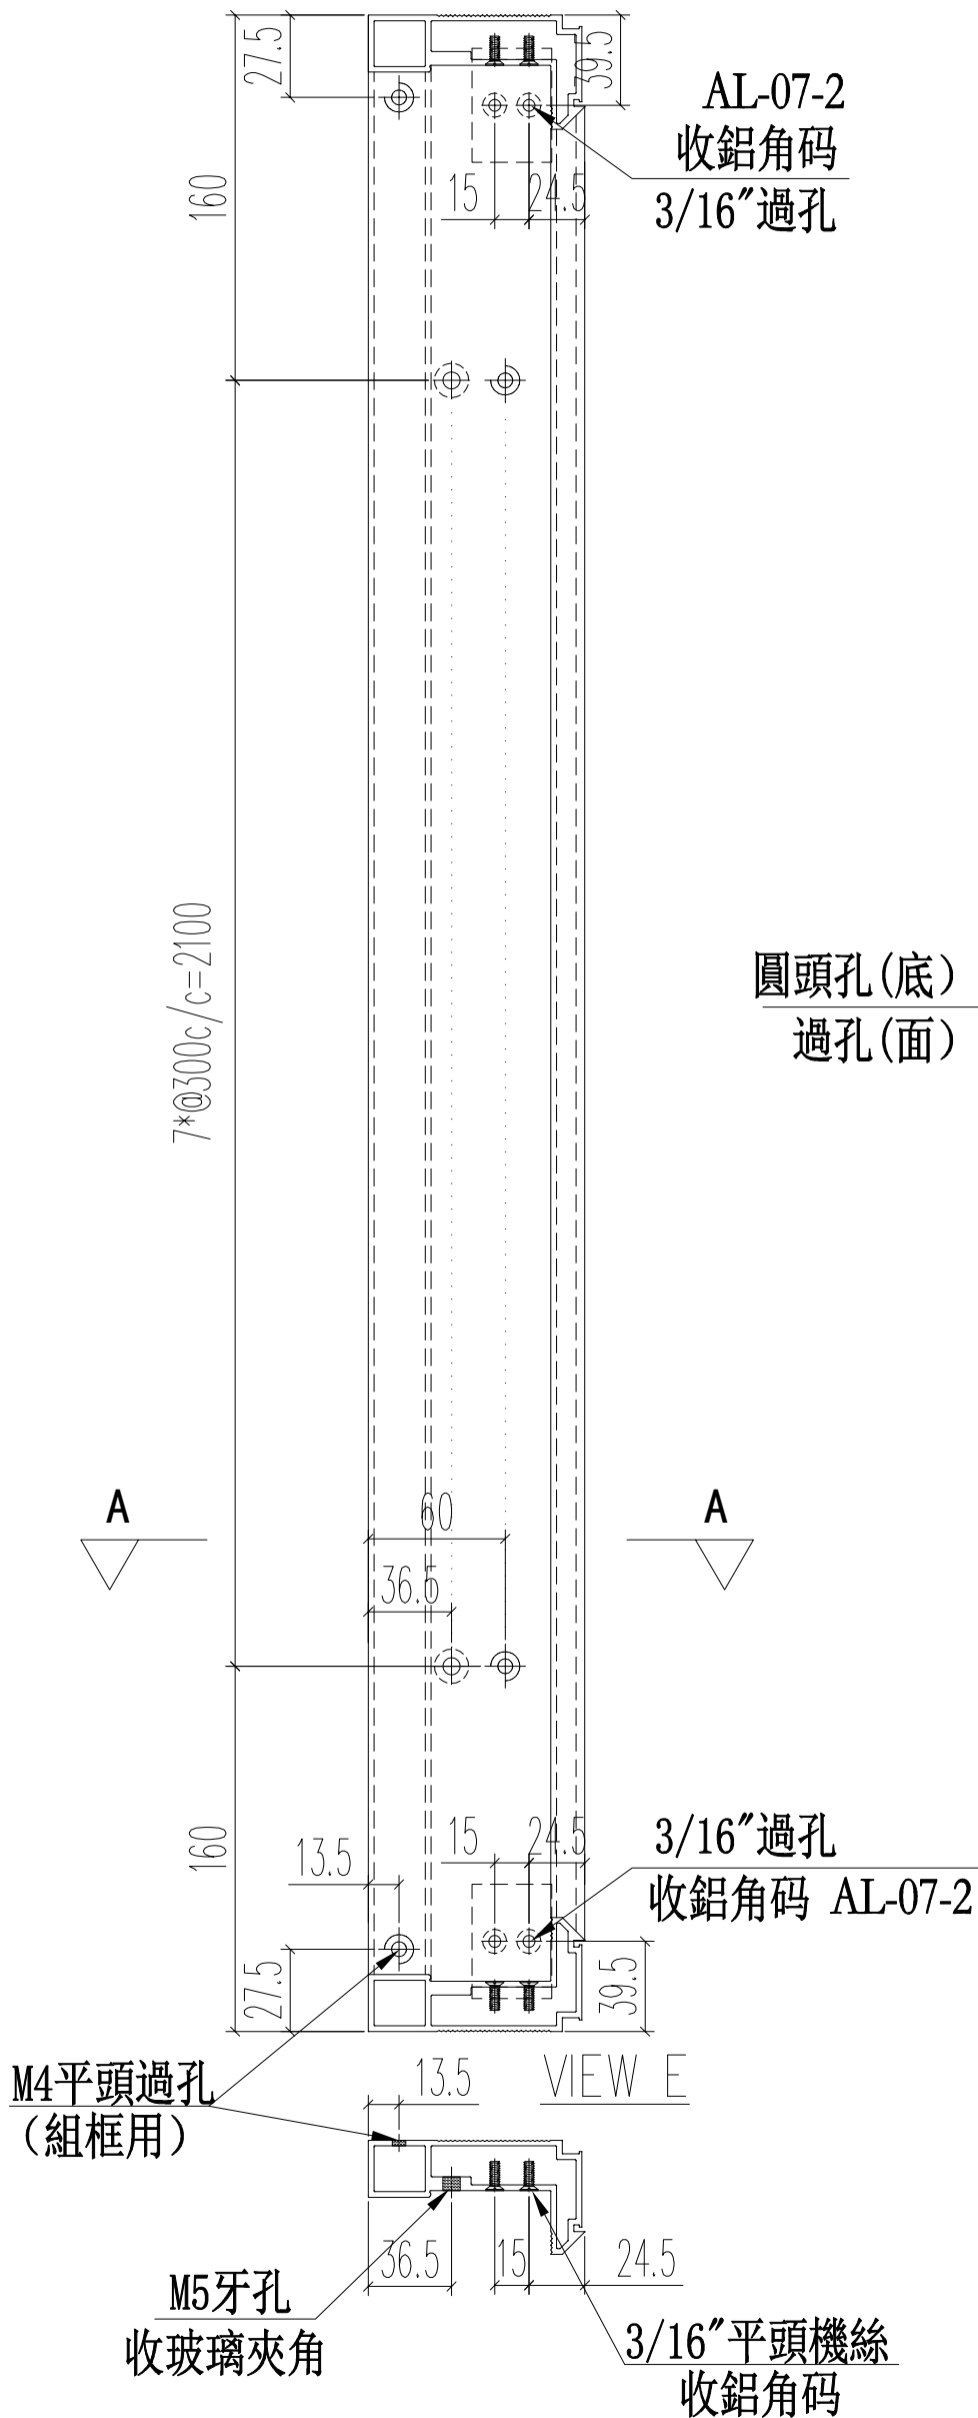

名稱	樓窗主企框	制圖	Ivan	2020.11.02	修改		
材料	X85769	復核	WHS		日期		
顏色	UCT806812XL-3	批准			圖號	IW05-33	


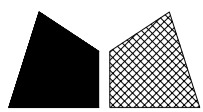


美特鋁質 有限公司
MIDI Aluminium Fabricator Ltd.


工程號 J852 地盤 亞皆老街

窗號	尺寸 (MM)	數量 (支)	備註
23W10/T1A	1775	1	
23W10/T3A	1775	1	
	合計:	2	

左

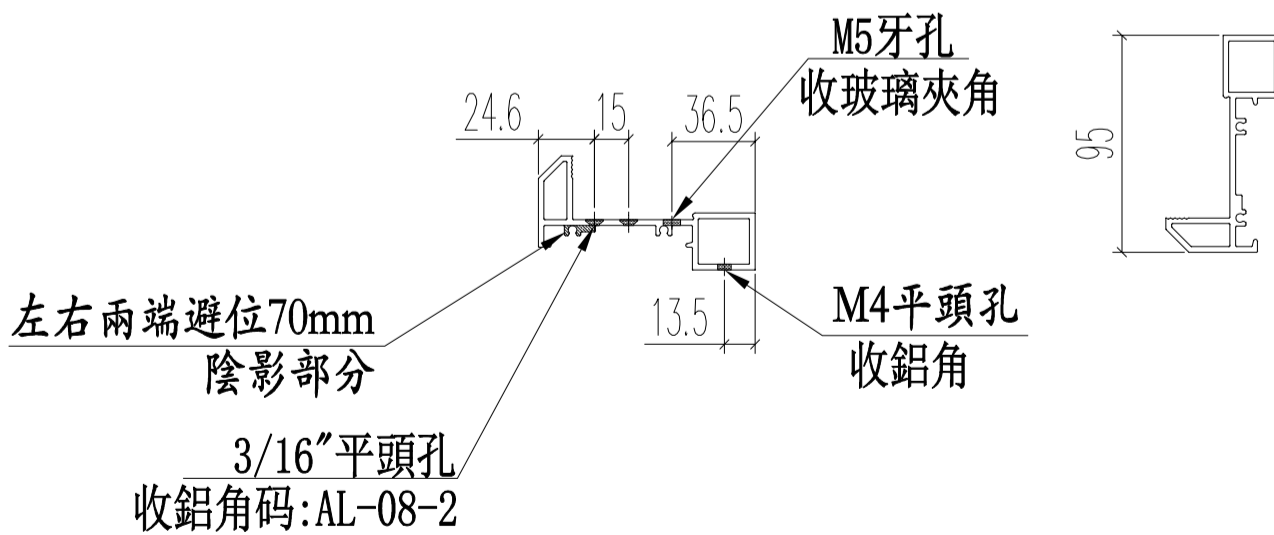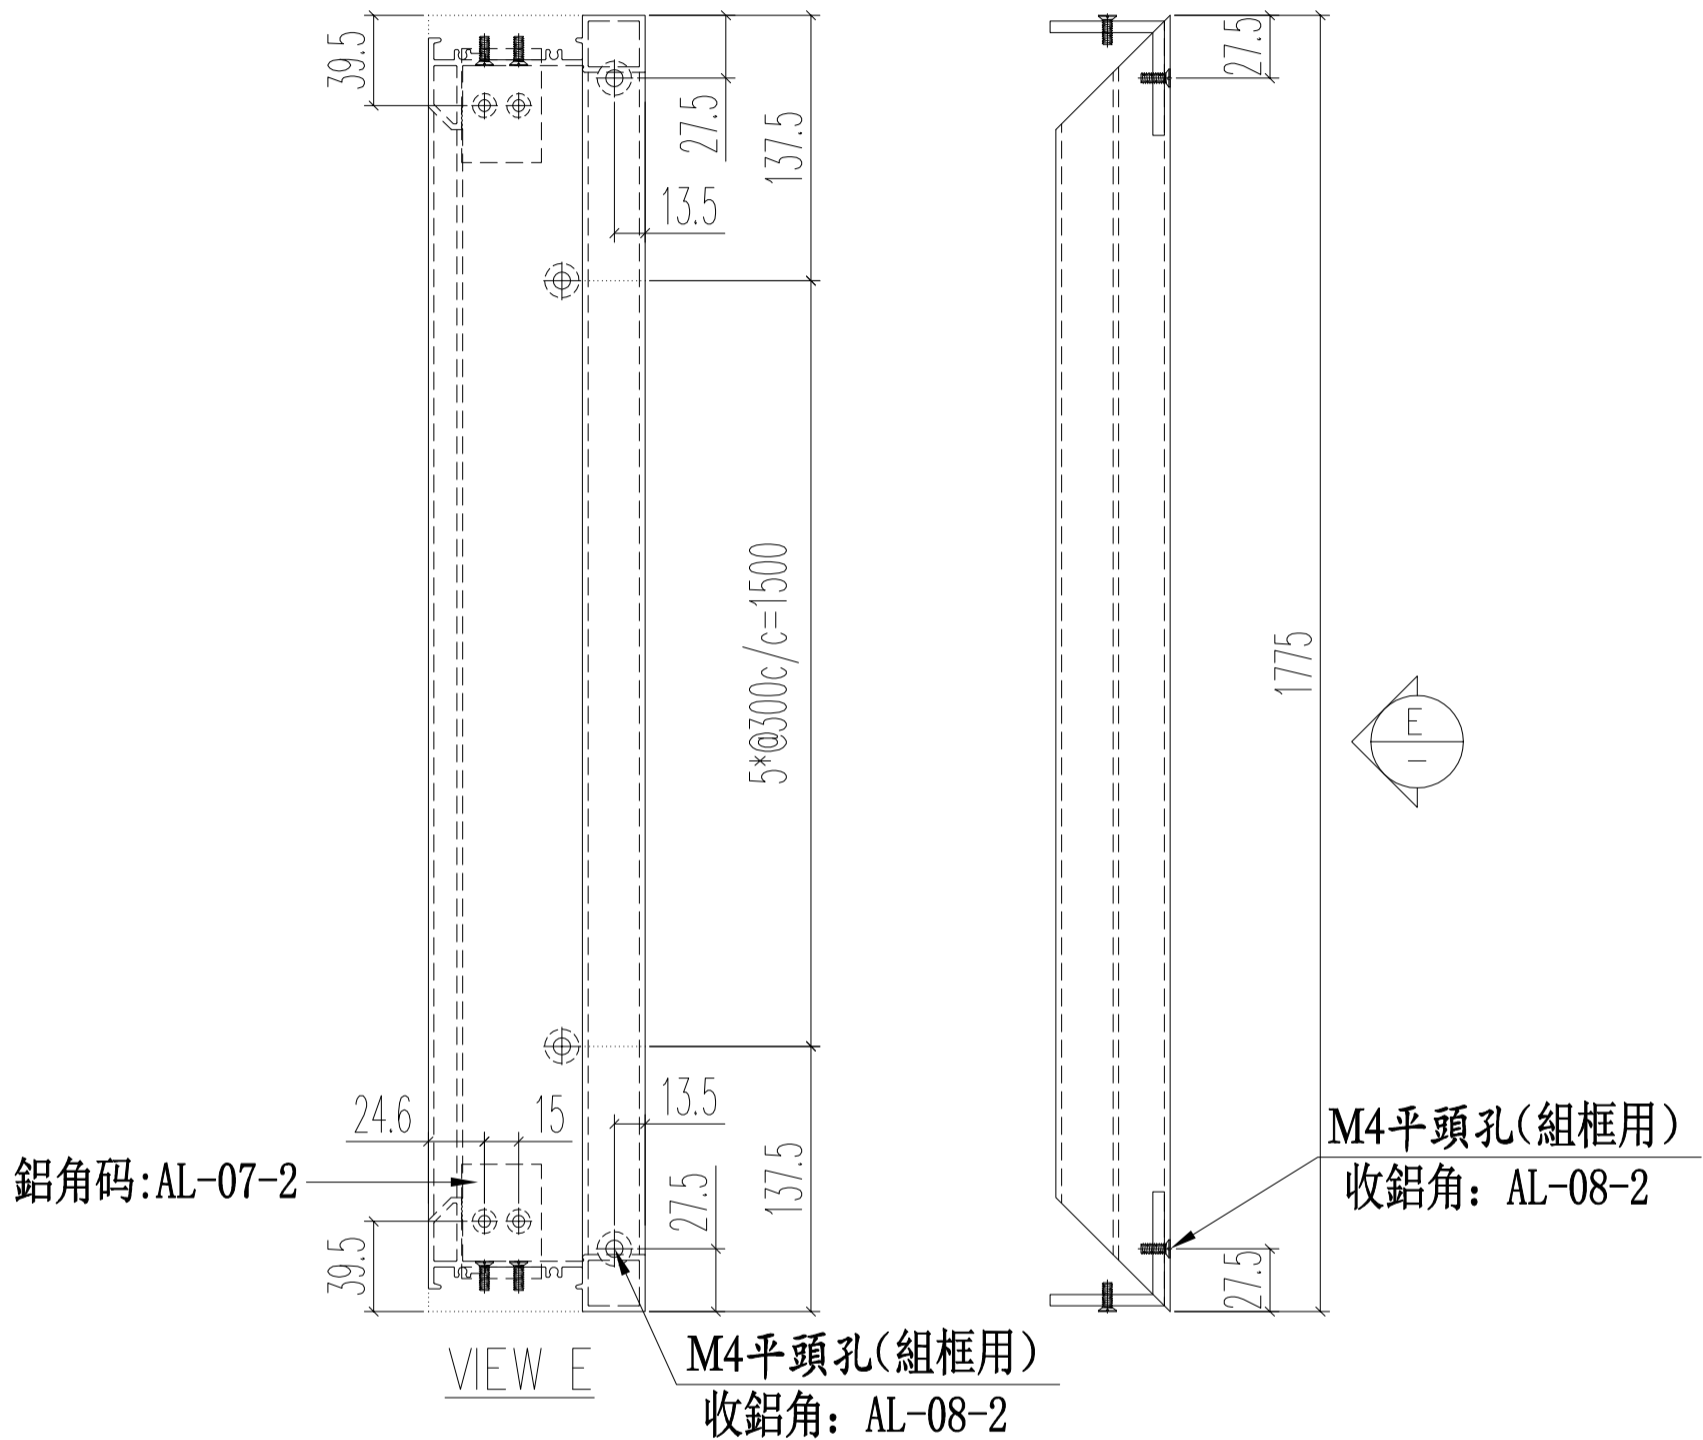



名稱	梗窗頂框	制圖	Ivan	2020.11.02	修改		
材料	X85847	復核	WHS		日期		
顏色	UCT806812XL-3	批准			圖號	IW05-34	

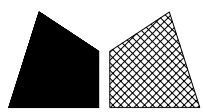


美特鋁質 有限公司
MIDI Aluminium Fabricator Ltd.

工程號 J852 地盤 亞皆老街

窗號	尺寸 (MM)	數量 (支)	備註
23W10/T1A	1775	1	
23W10/T3A	1775	1	
	合計:	2	

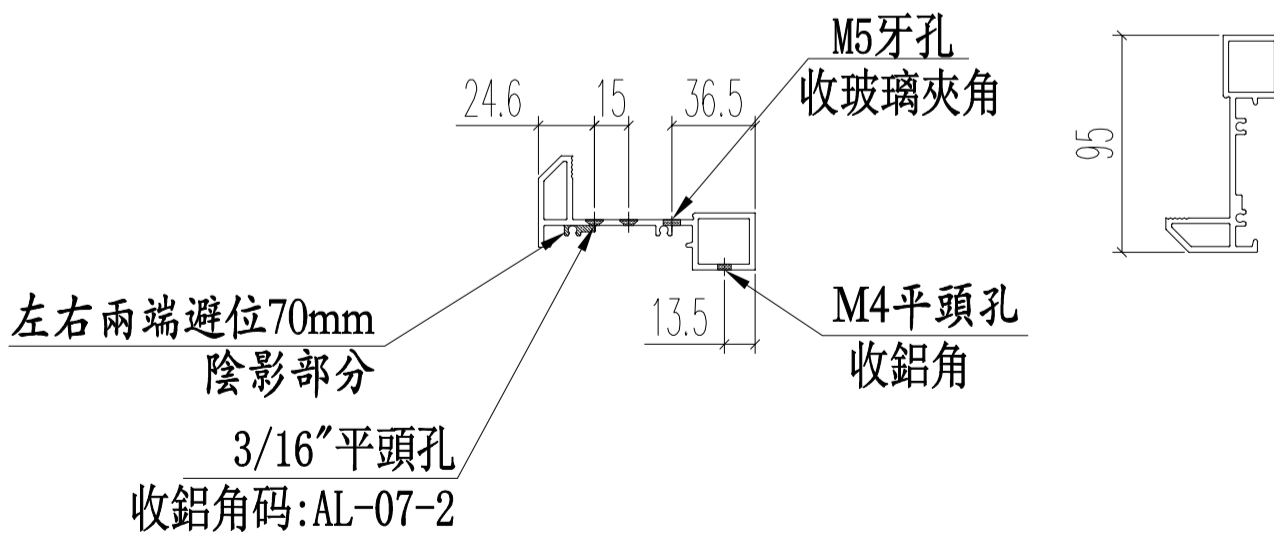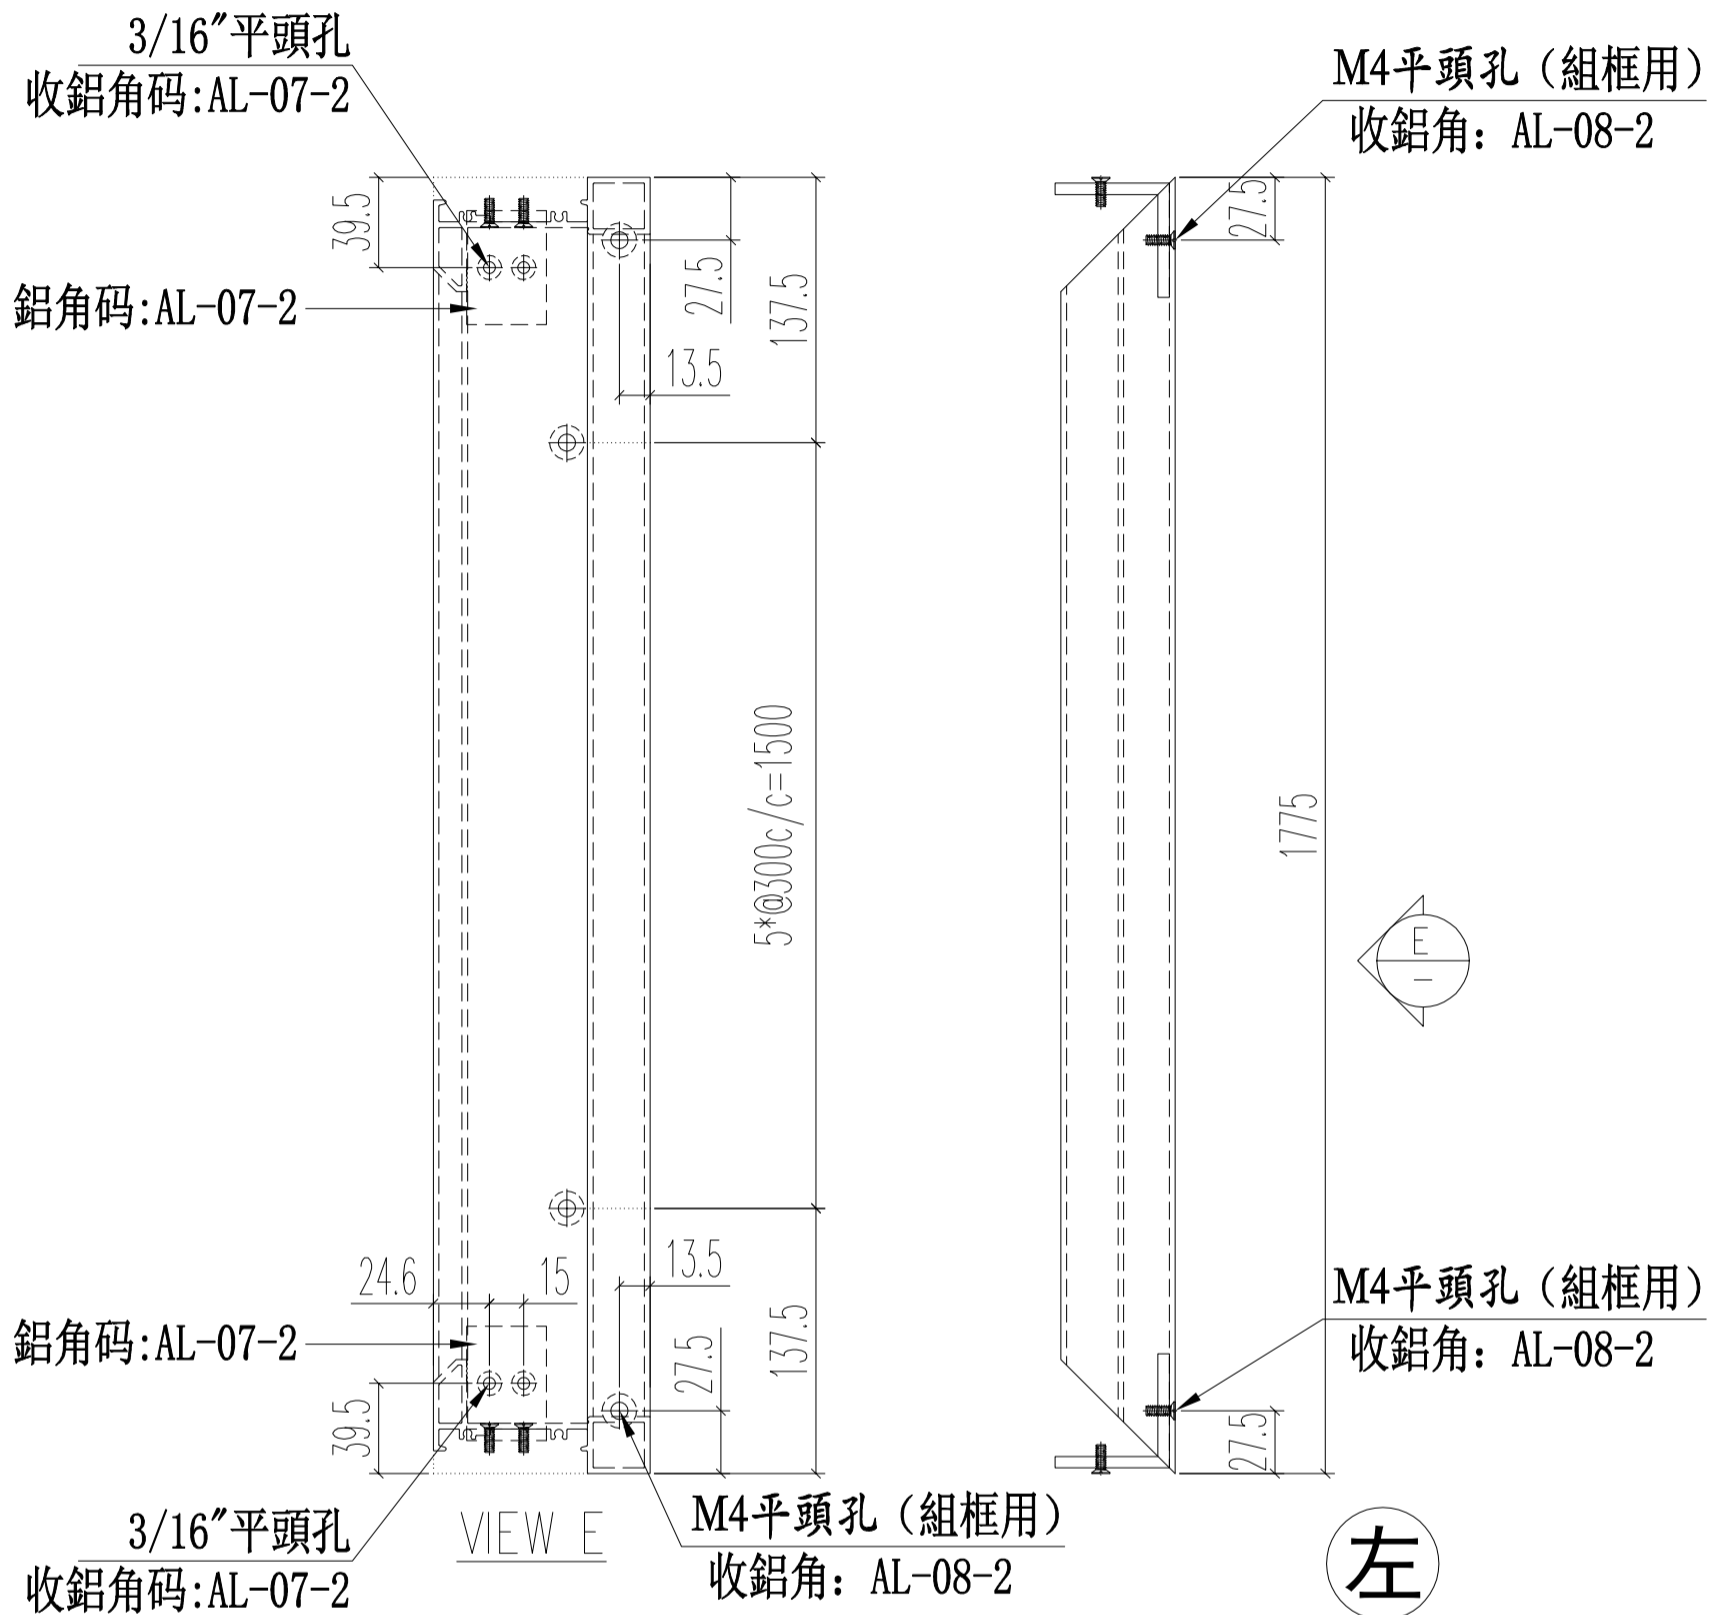


名稱	梗窗底框	制圖	Ivan	2020.11.02	修改		
材料	X85847	復核	WHS		日期		
顏色	UCT806812XL-3	批准			圖號	IW05-35	

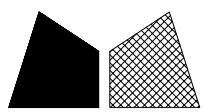


窗號	尺寸 (MM)	數量 (支)	備註
22W7/T2A#1	2219.5	1	
	合計:	1	

工程號	J852	地盤	亞皆老街
-----	------	----	------

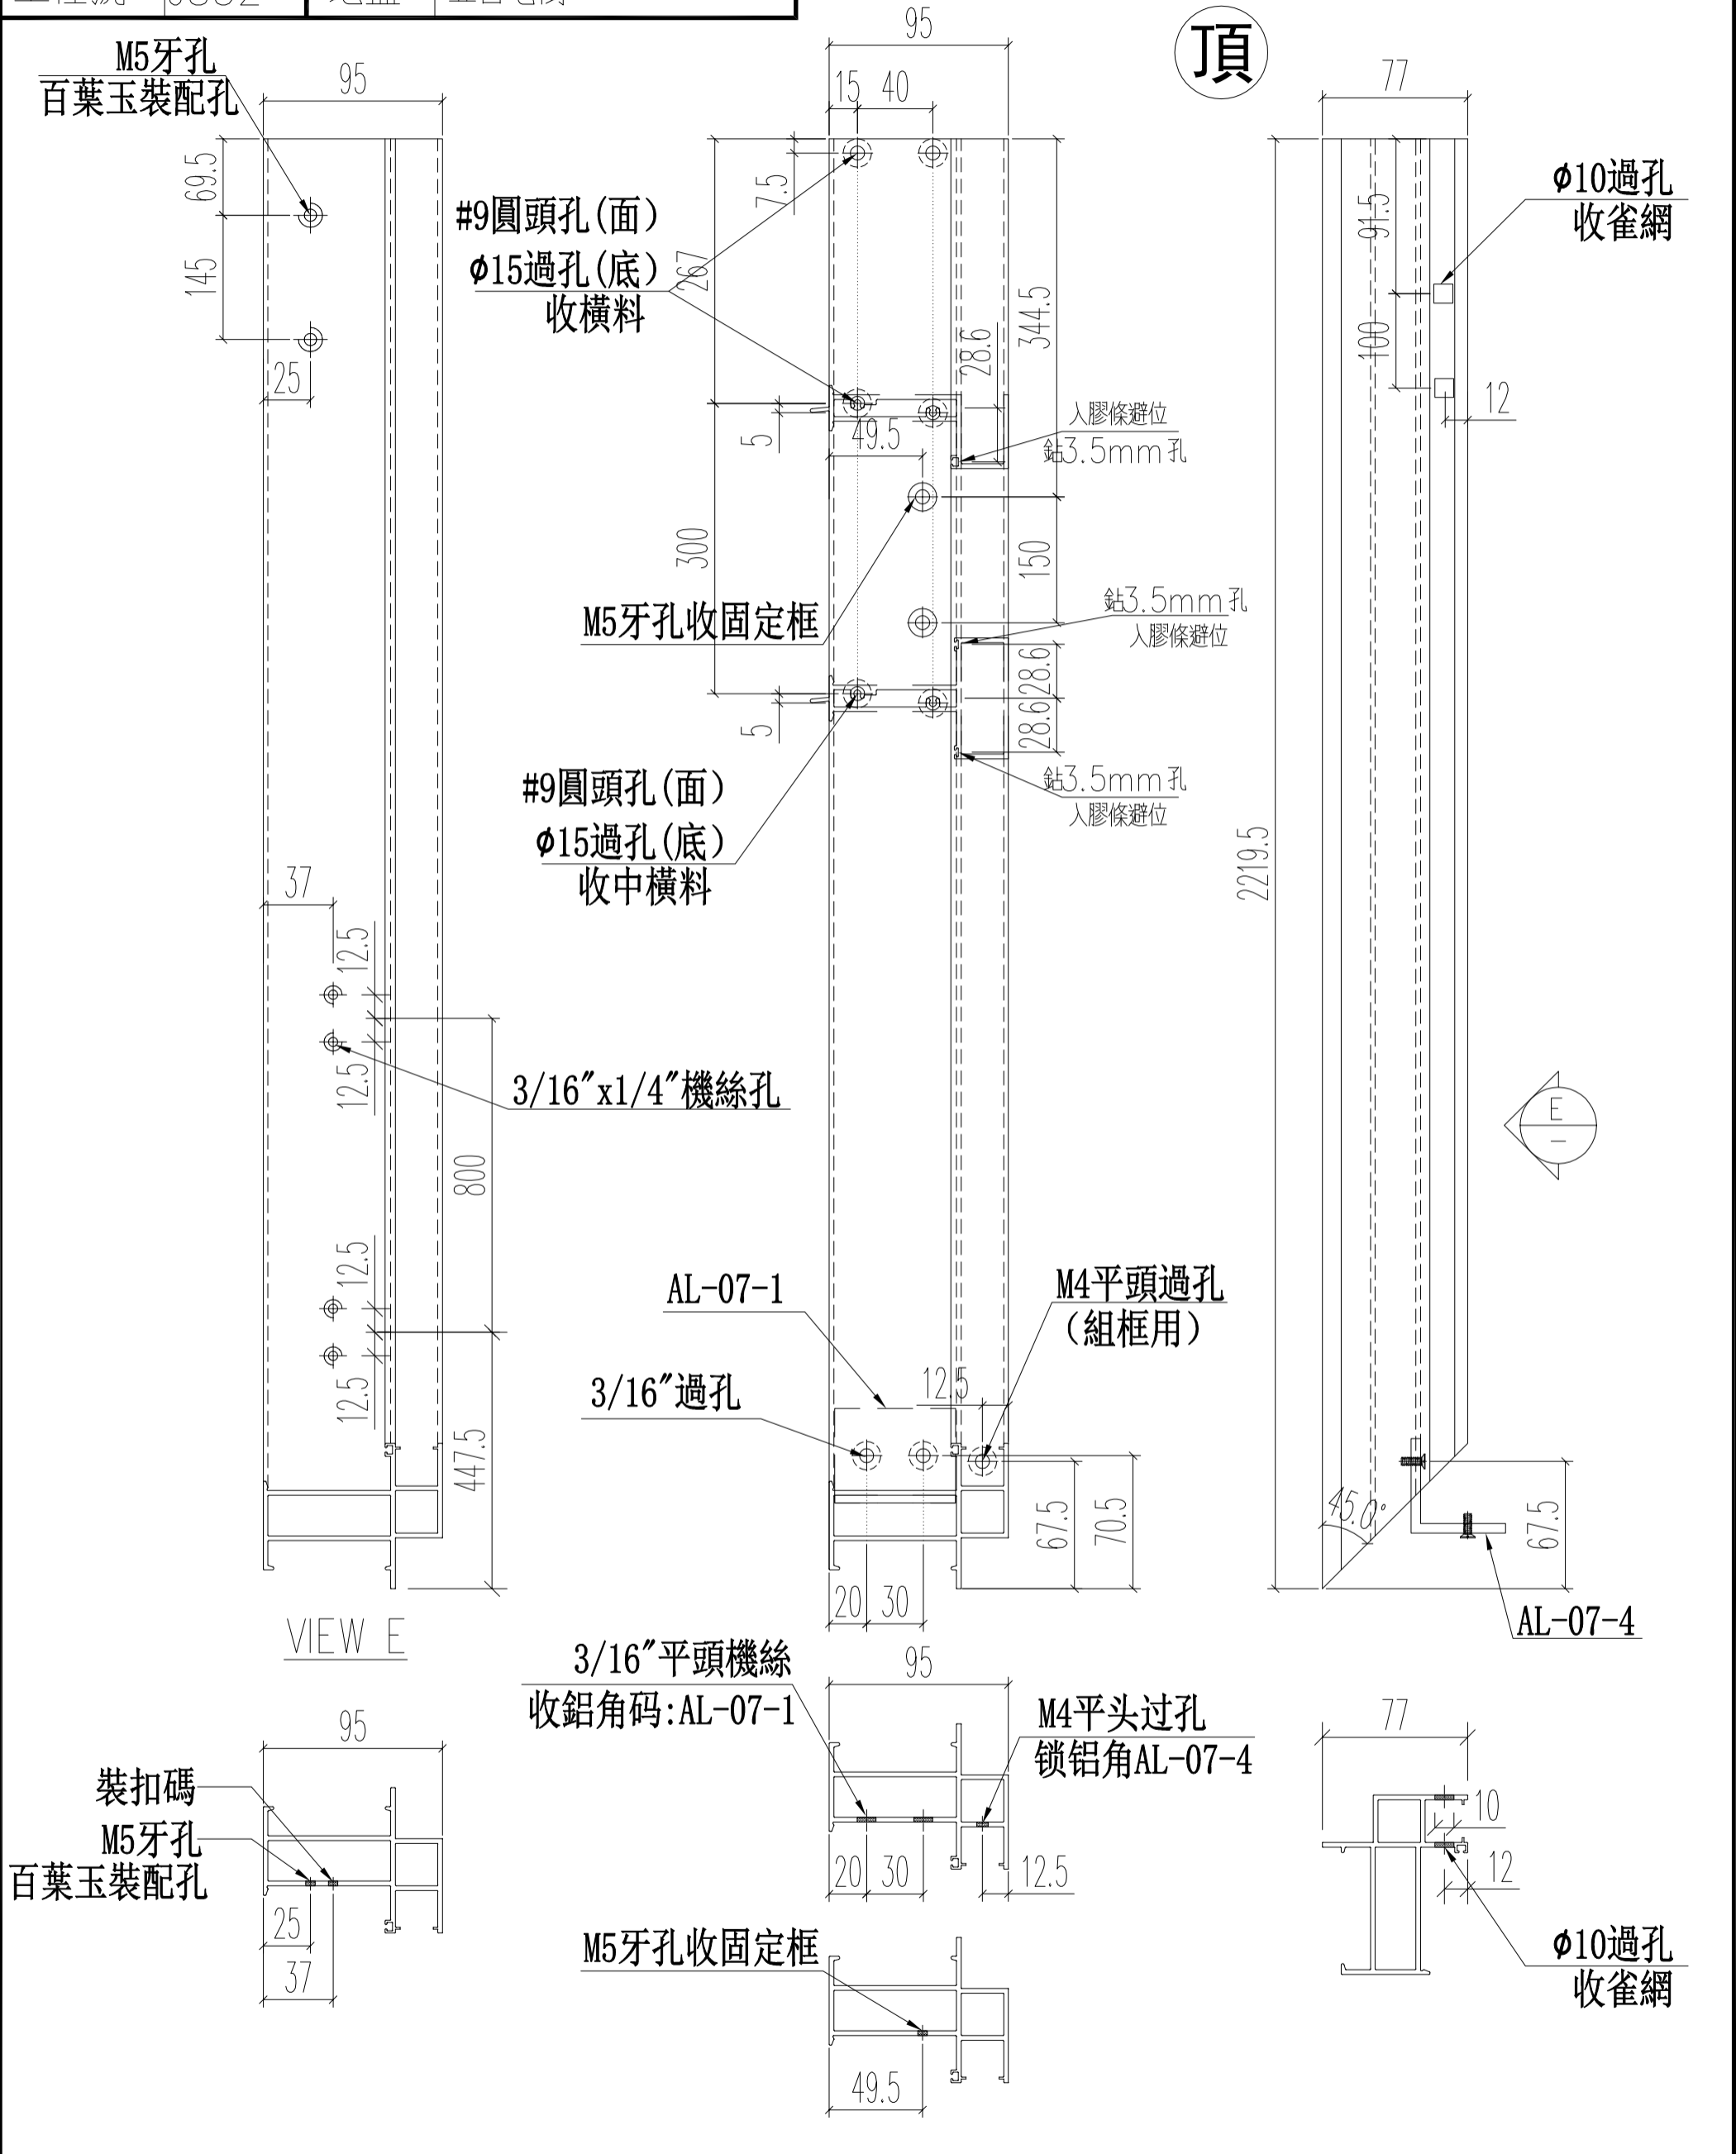


名稱	生窗左邊框 (室外看)	制圖	Ivan	2020.11.02	修改		
材料	X85842	復核	WHS		日期		
顏色	UCT806812XL-3	批准			圖號	IW05-36L	

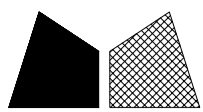


美特鋁質 有限公司
MIDI Aluminium Fabricator Ltd.

窗號	尺寸 (MM)	數量 (支)	備註
22W7/T2A#1	2219.5	1	
	合計:	1	

工程號 J852 地盤 亞皆老街

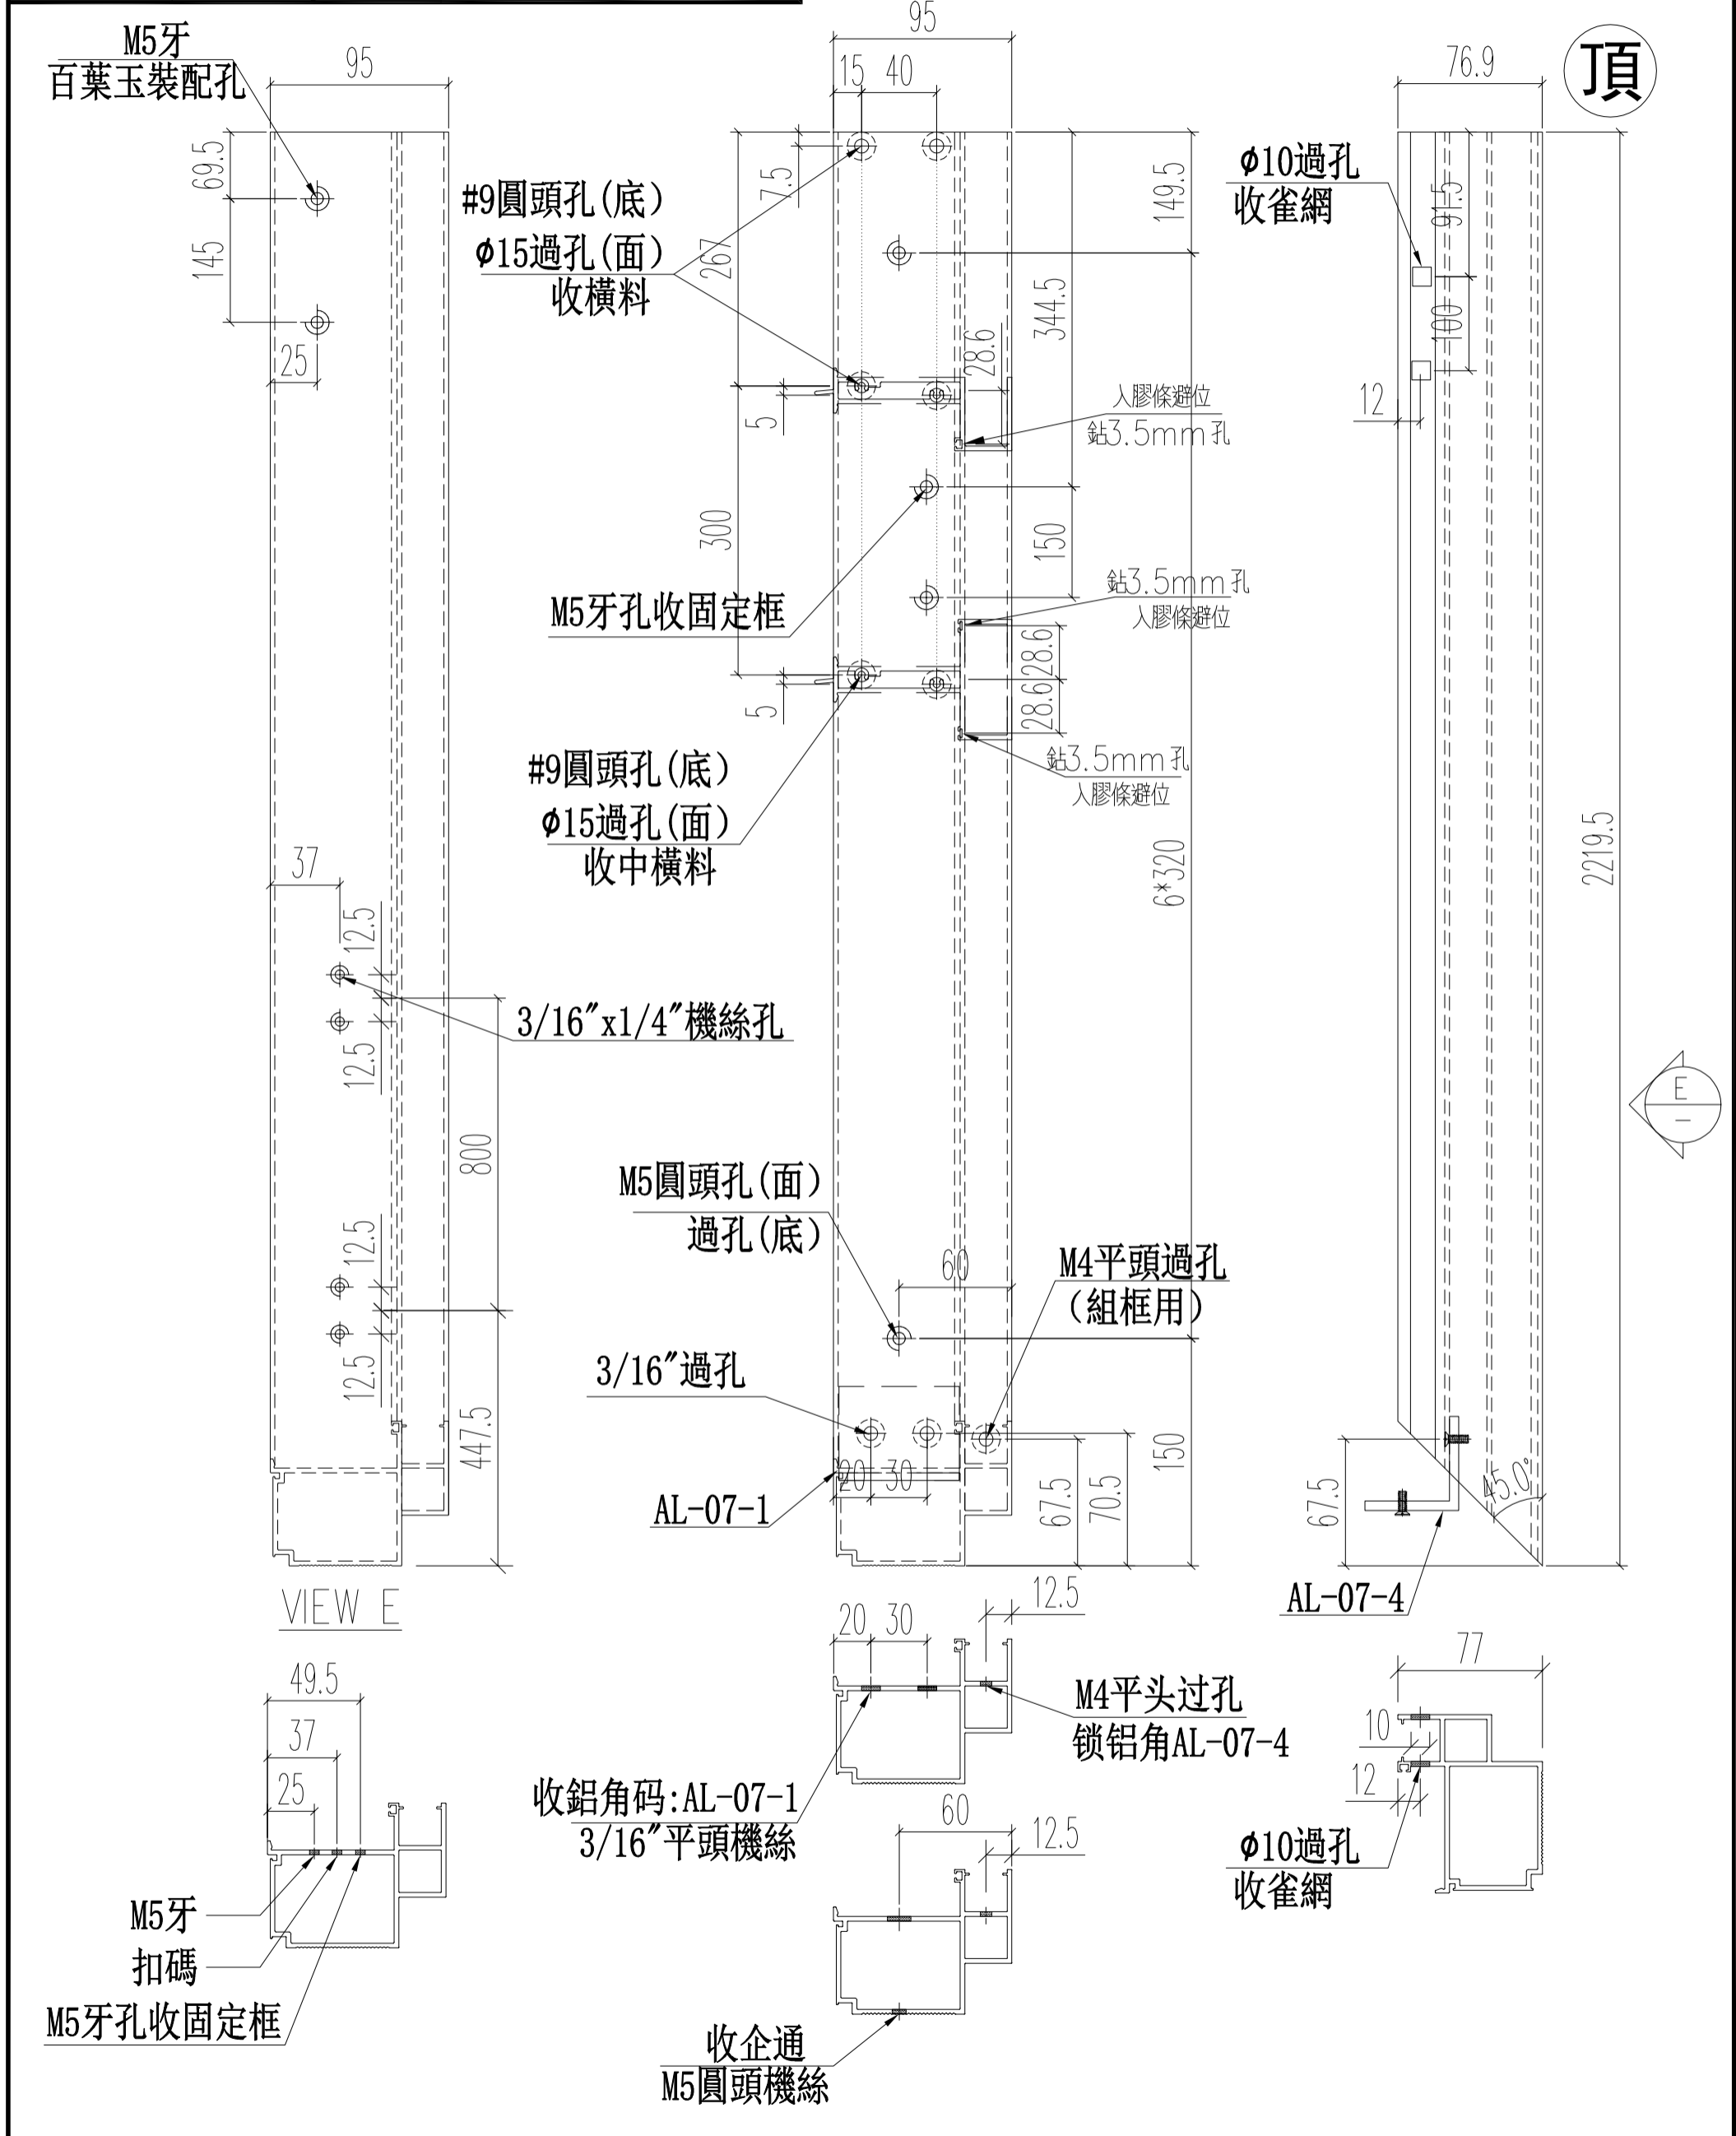

名稱	生窗右邊框(室外看)	制圖	Ivan	2020.11.02	修改		
材料	X85760	復核	WHS		日期		
顏色	UCT806812XL-3	批准			圖號	IW05-36R	

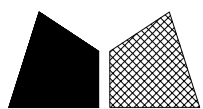


美特鋁質 有限公司
MIDI Aluminium Fabricator Ltd.


窗號	L	數量(支)	A	B	C	D	E	F
22W7/T2A#1	1262	1	103	3*350	148	3*320	103	3*350
22W7/T2B#1	1262	1	103	3*350	148	3*320	103	3*350
合計:		2						

工程號 J852 地盤 亞皆老街


左

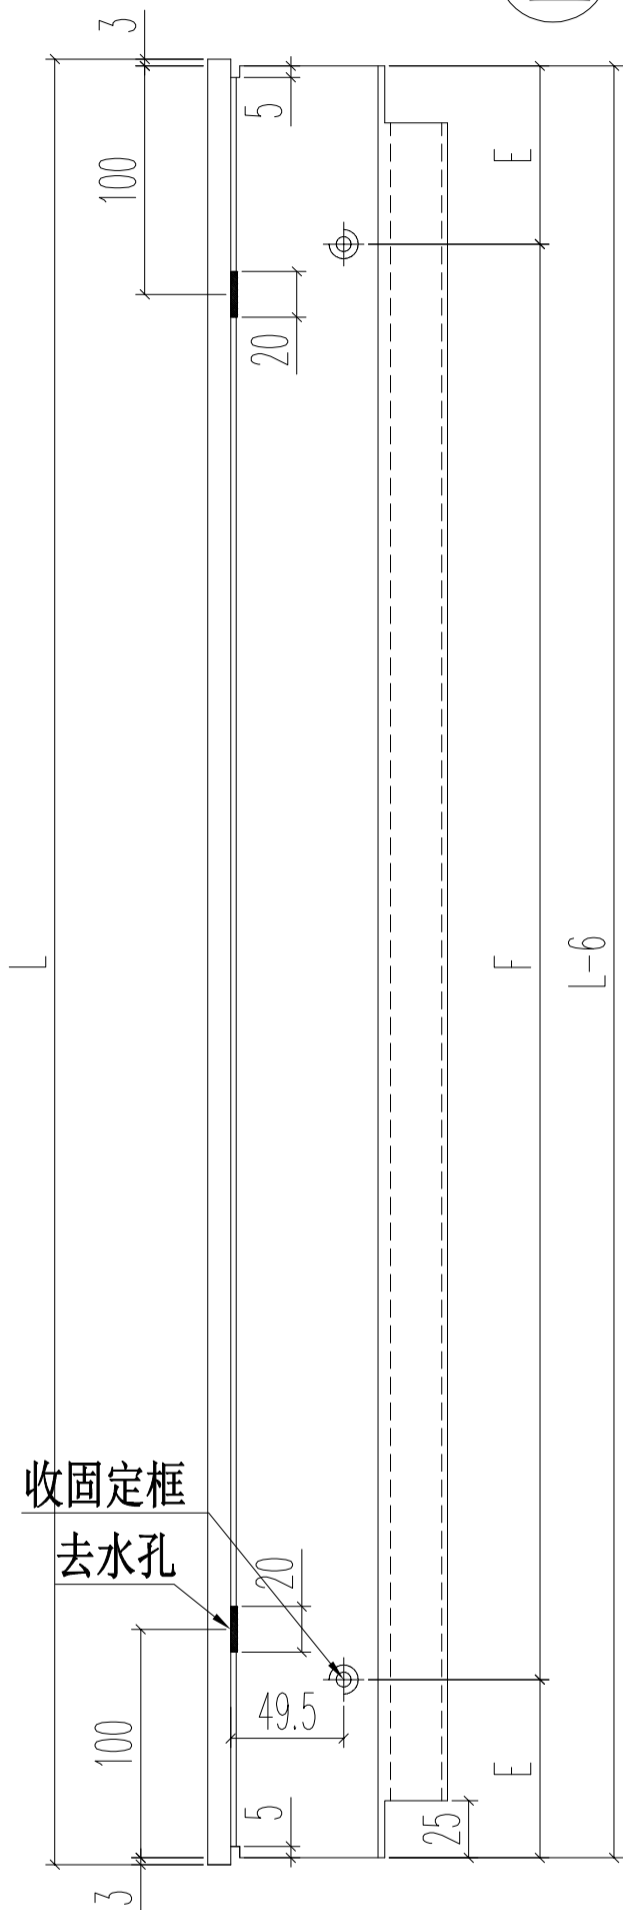


5*20長方型去水孔

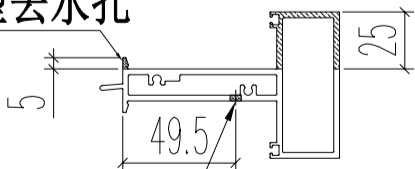


M5牙孔收固定框

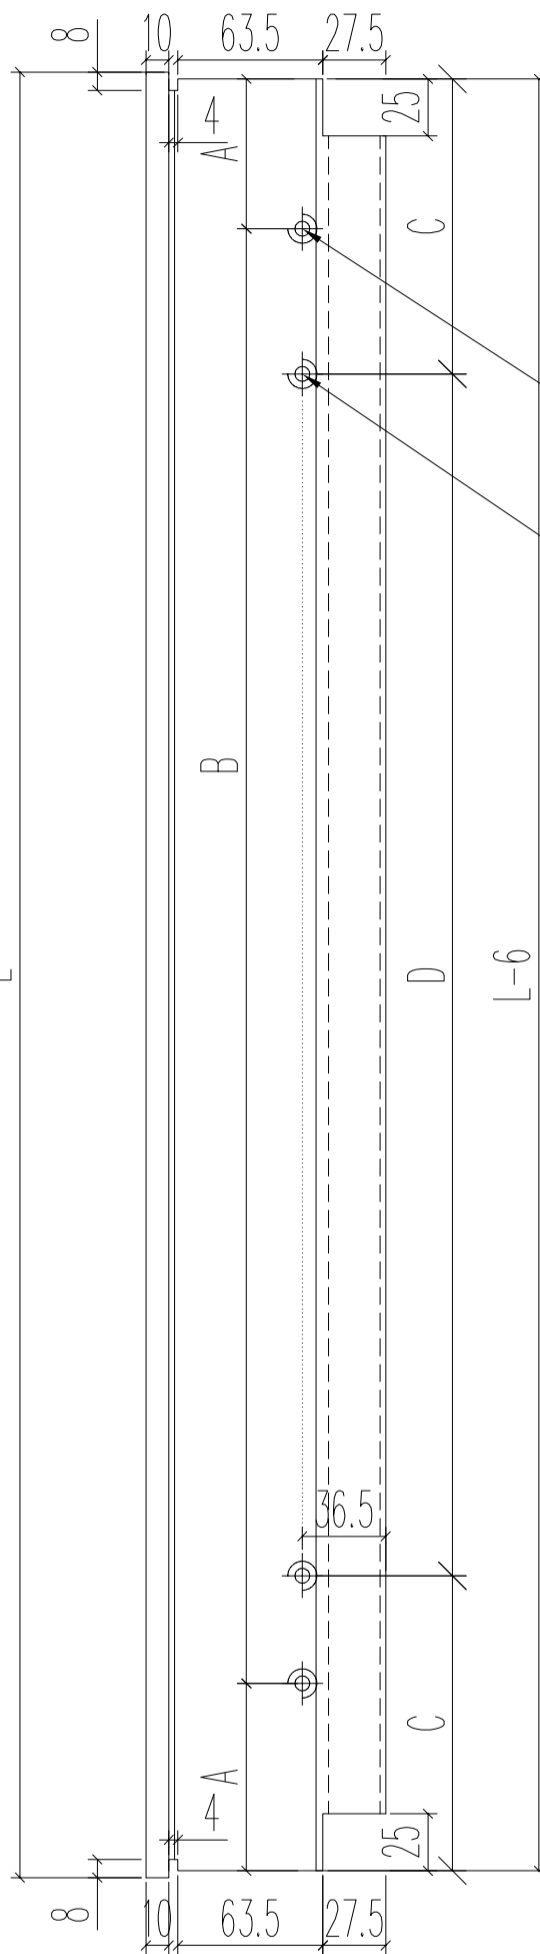

陰影部份全銑掉

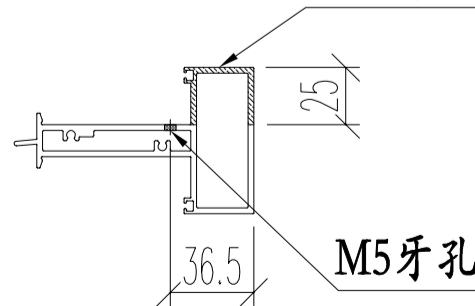


名稱	上生下梗窗中邊框	制圖	Ivan	2020.11.02	修改		
材料	X85775	復核	WHS		日期		
顏色	UCT806812XL-3	批准			圖號	IW05-37	

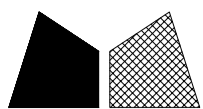

美特鋁質 有限公司
MIDI Aluminium Fabricator Ltd.


窗號	L	數量 (支)	A	B	C	D
22W7/T2A#1	1262	1	103	3*350	633.8	622.2
	合計:	1				

工程號 J852 地盤 亞皆老街

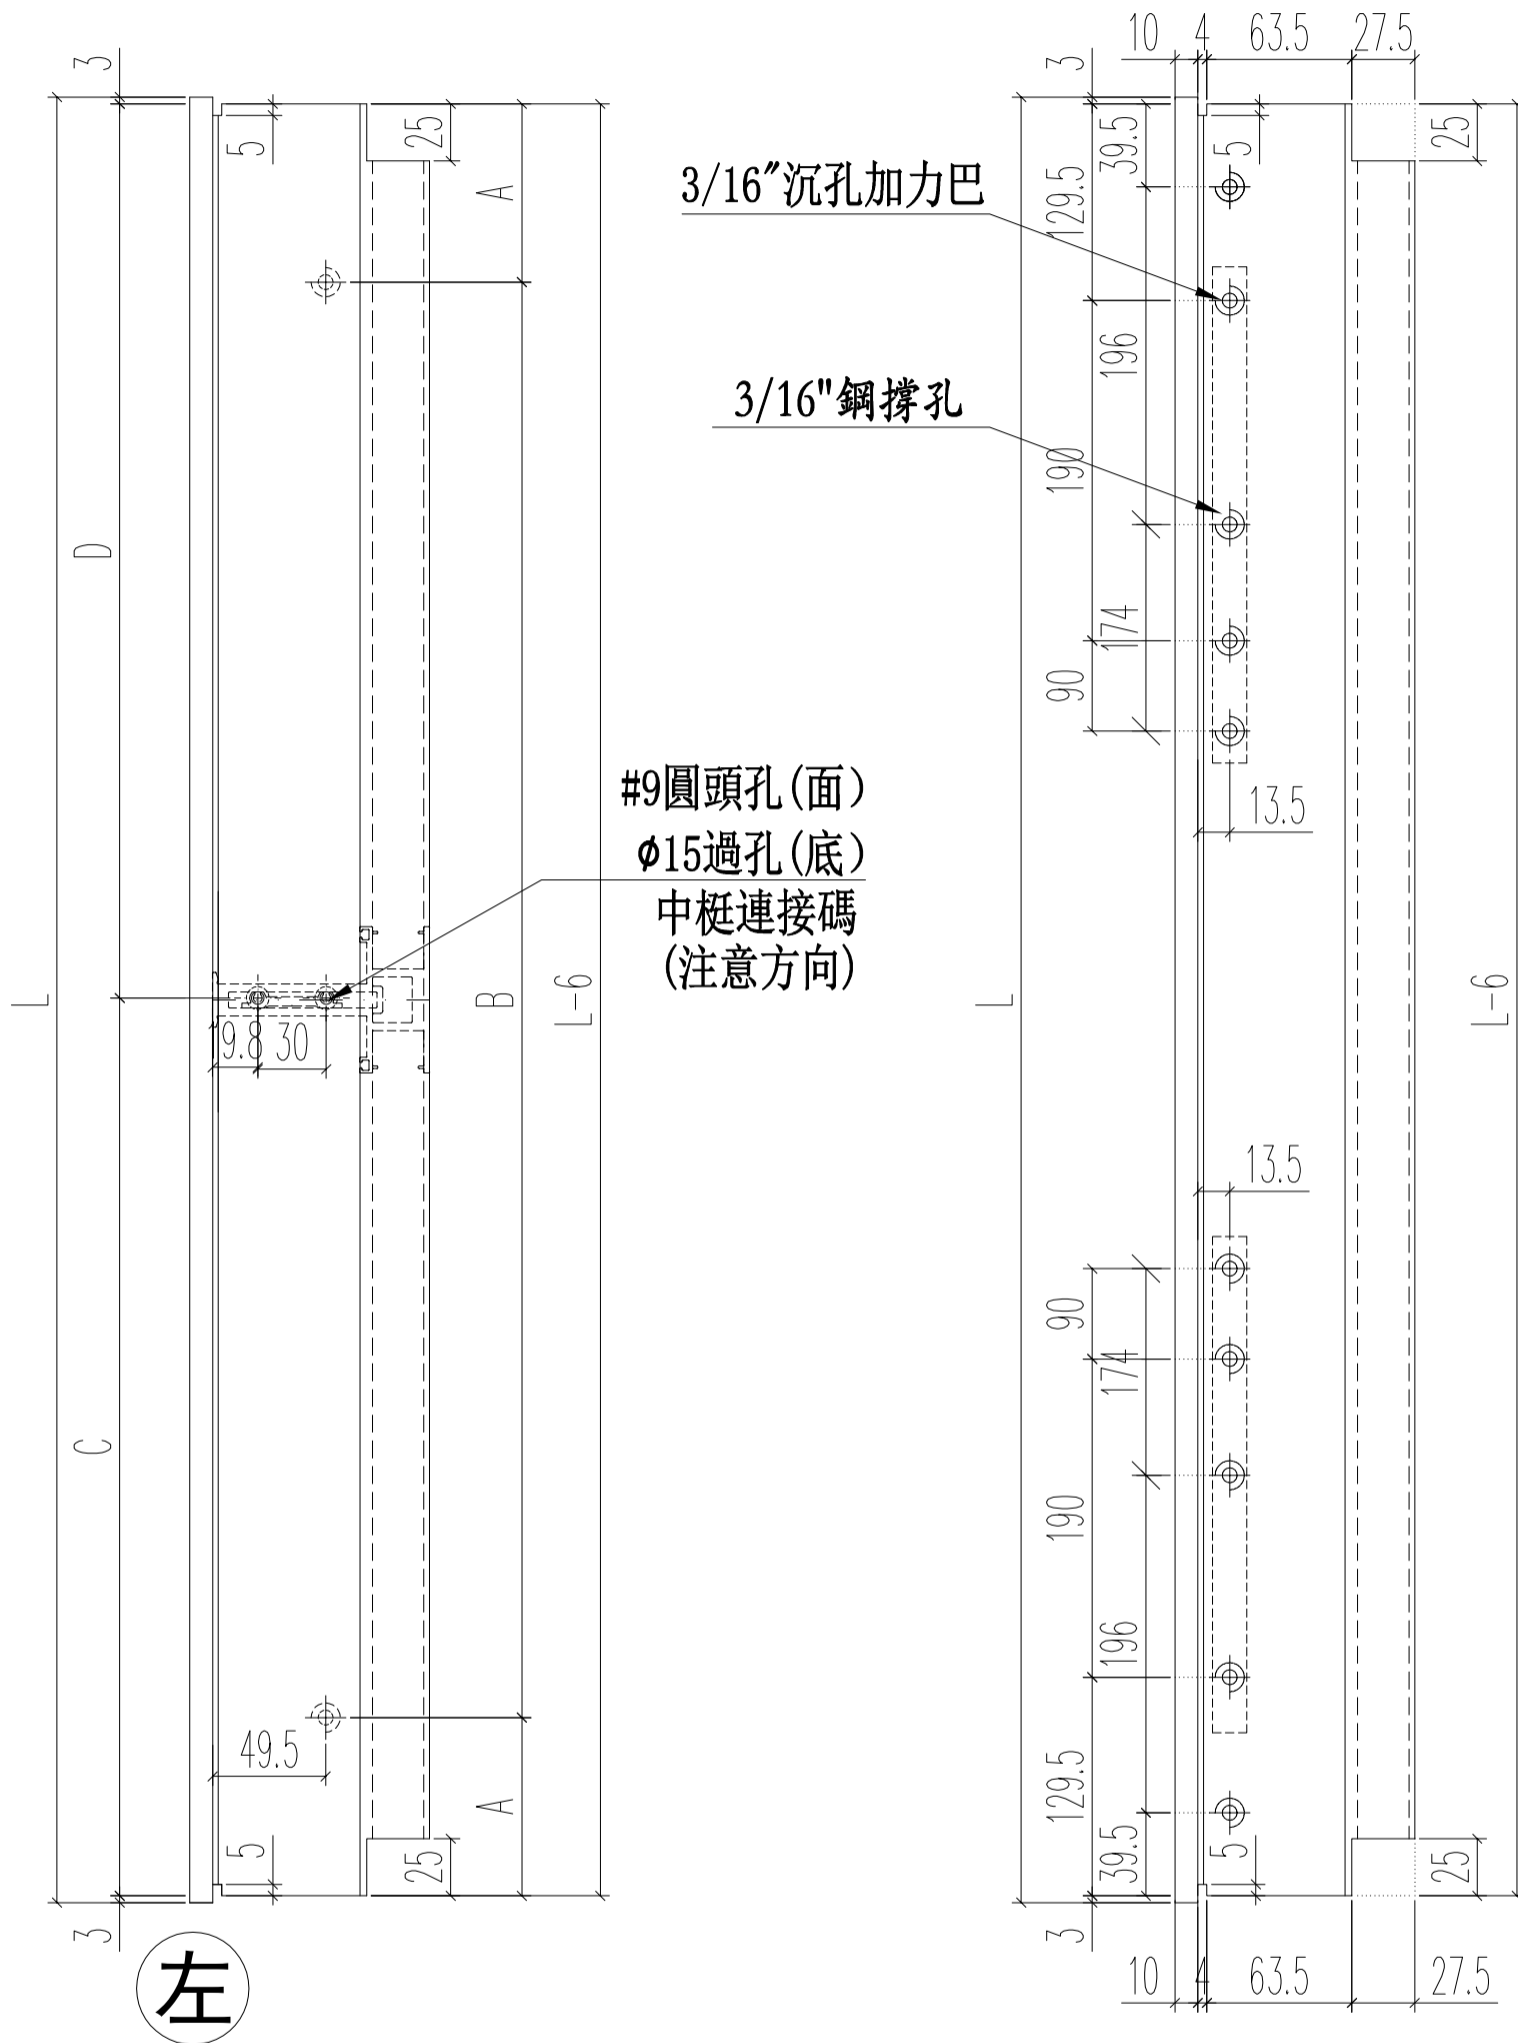


左


M5牙孔收固定框

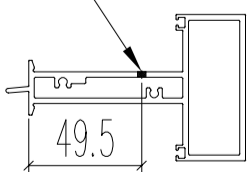

16寸美國撐
3/16"鋼撐孔

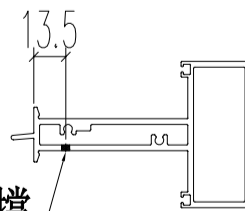




名稱	上梗下生窗中邊框	制圖	Ivan	2020.11.02	修改		
材料	X85775	復核	WHS		日期		
顏色	UCT806812XL-3	批准			圖號	IW05-38	

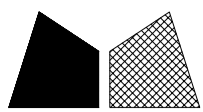




美特鋁質 有限公司
MIDI Aluminium Fabricator Ltd.

工程號 J852 地盤 亞皆老街


窗號	L	數量 (支)	A	B
22W7/T2A#1	1360	1	685.8	674.2
	合計:	1		

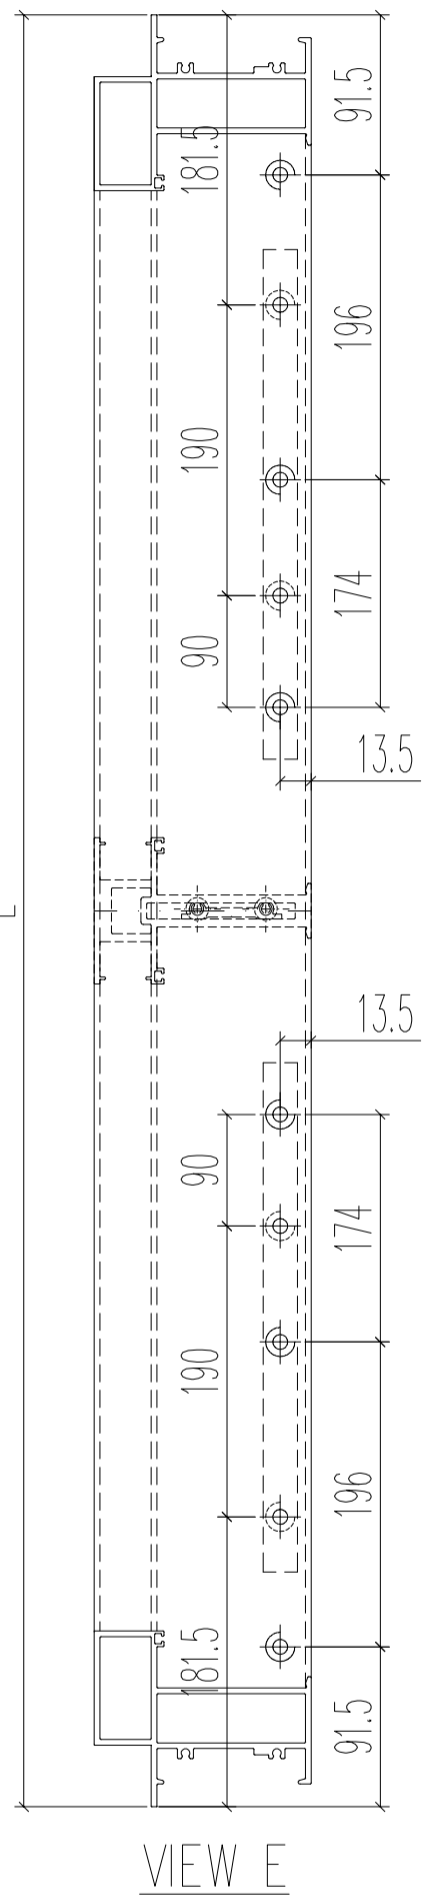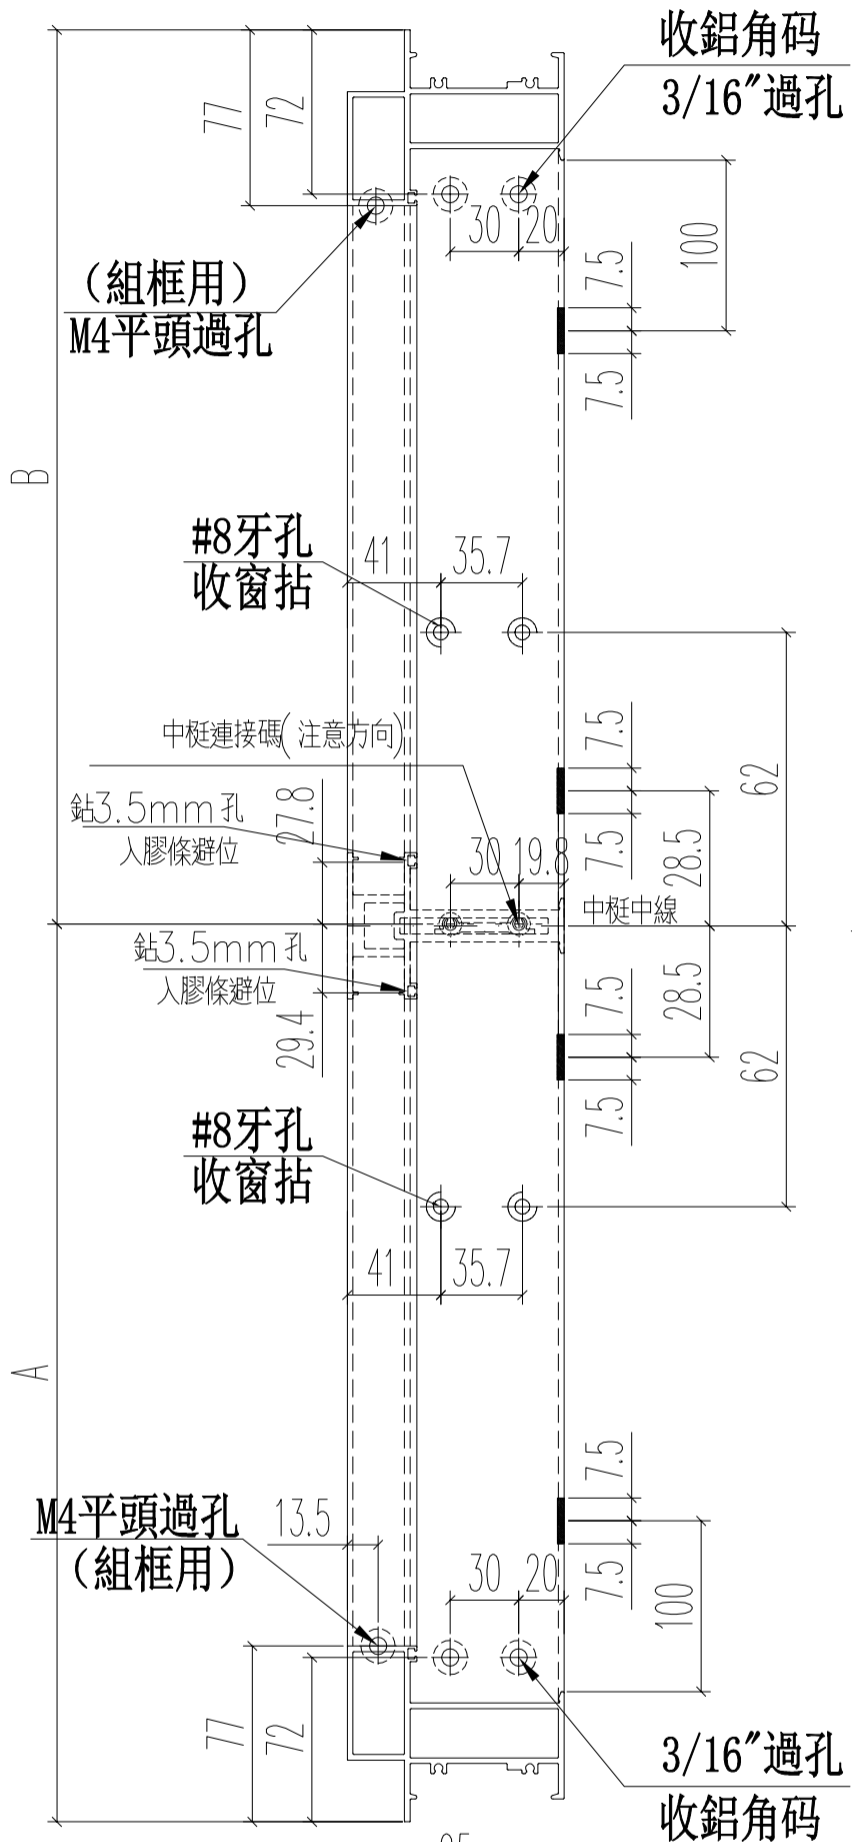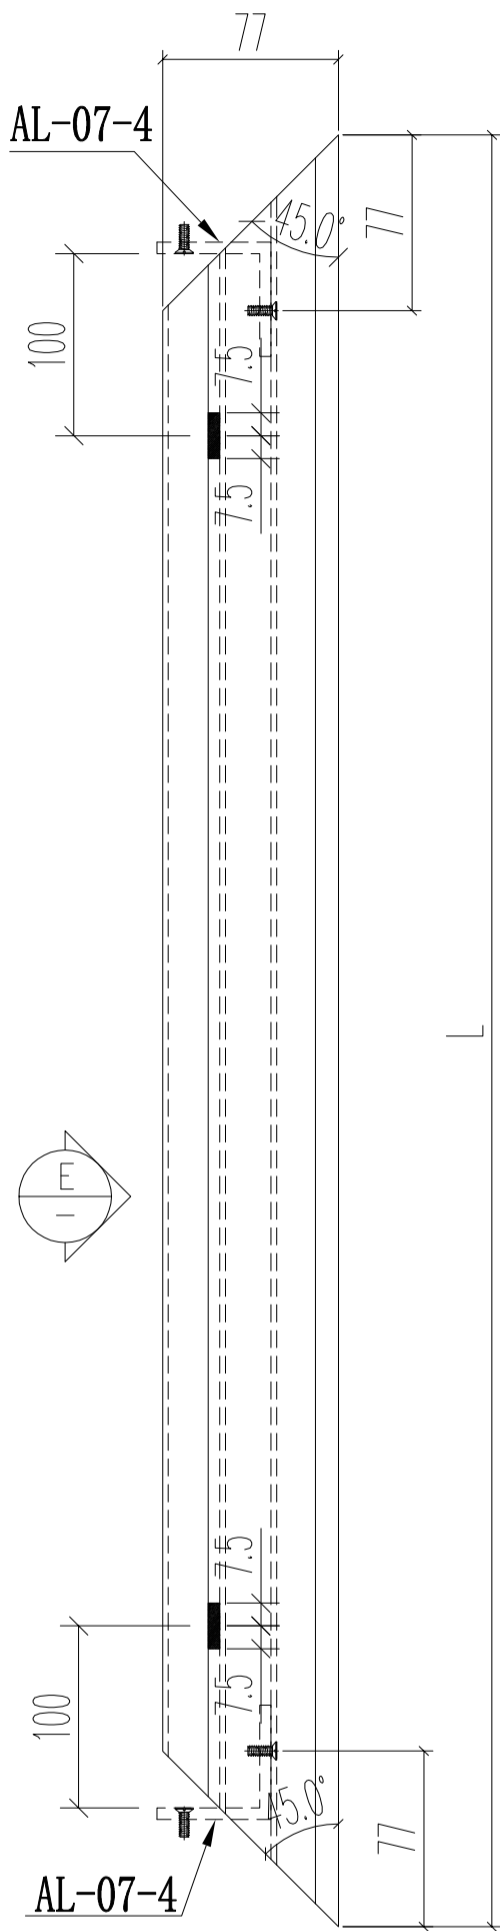

左

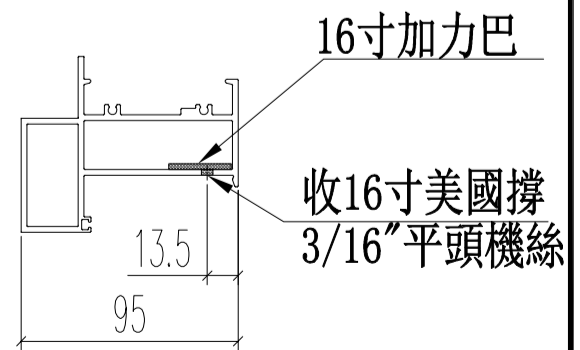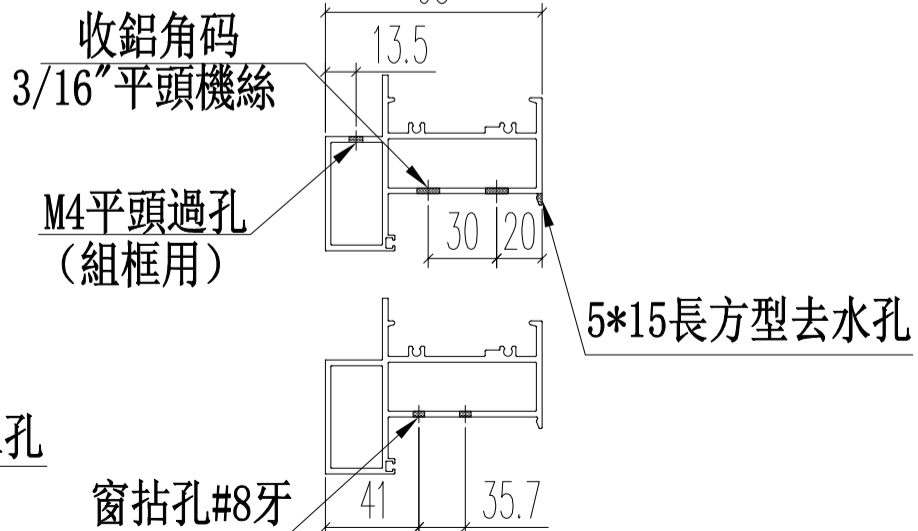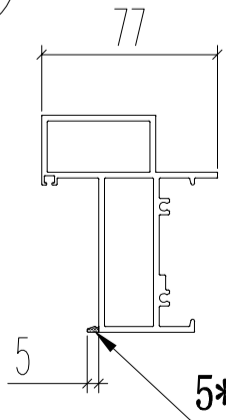



名稱	生窗底框	制圖	Ivan	2020.11.02	修改		
材料	X85843	復核	WHS		日期		
顏色	UCT806812XL-3	批准			圖號	IW05-39	

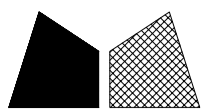

美特鋁質 有限公司
MIDI Aluminium Fabricator Ltd.


工程號 J852 地盤 亞皆老街

窗號	尺寸 (MM)	數量 (支)	備註
22W7/T2A#1	1591	1	
22W7/T2B#1	1591	1	
	合計:	2	

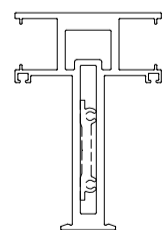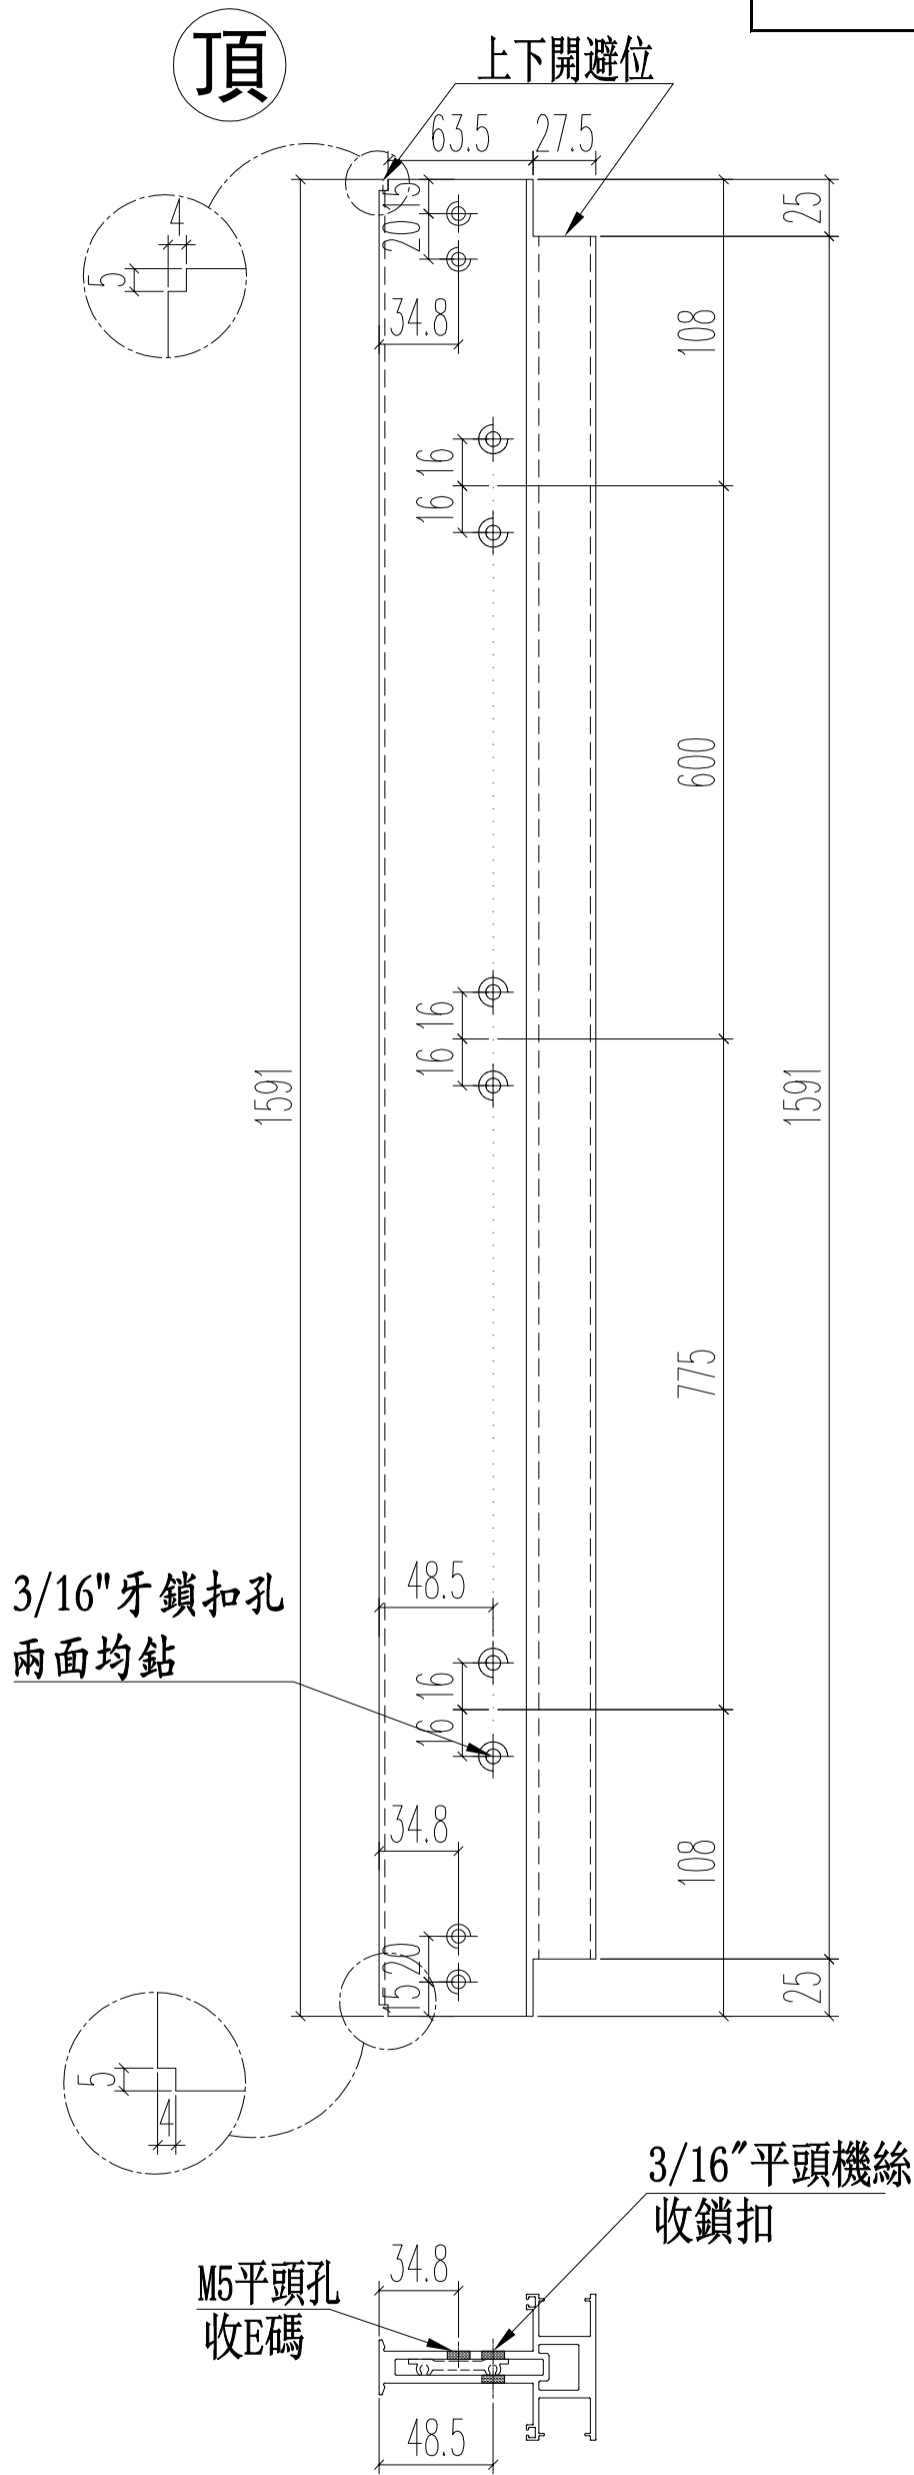

注意E碼方向!




名稱	生窗中企框	制圖	Ivan	2020.11.02	修改		
材料	X85773	復核	WHS		日期		
顏色	UCT806812XL-3	批准			圖號	IW05-40	

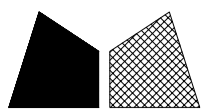


美特鋁質 有限公司
MIDI Aluminium Fabricator Ltd.

工程號 J852 地盤 亞皆老街

窗號	L尺寸 (mm)	數量 (支)	備註
22W7/T2A#1	2214.5	1	
22W7/T2B#1	2214.5	1	
	合計:	2	

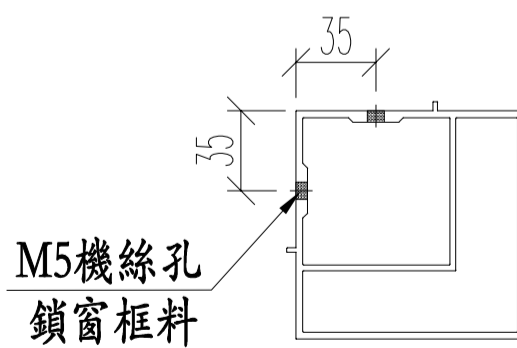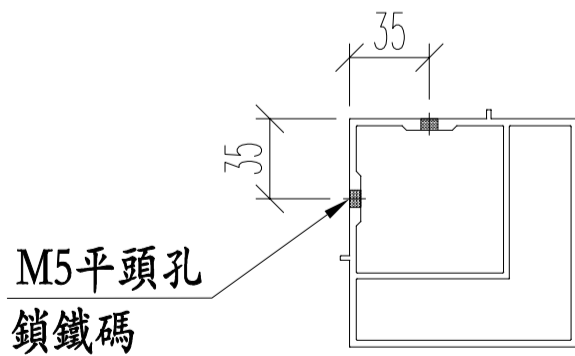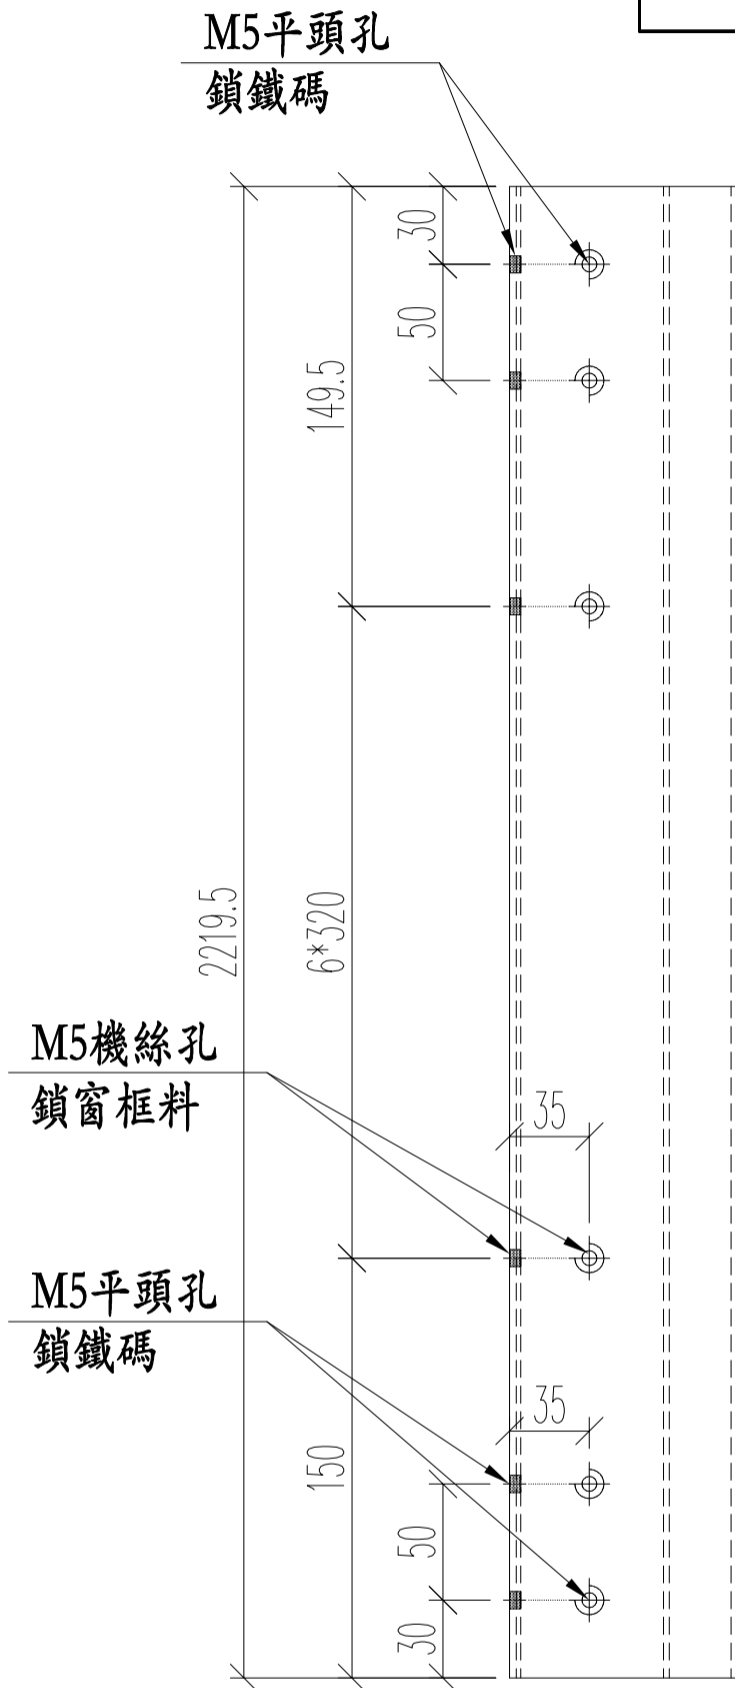


名稱	生窗轉角中企通	制圖	Ivan	2020.11.02	修改		
材料	X85770	復核	WHS		日期		
顏色	UCT806812XL-3	批准			圖號	IW05-41	

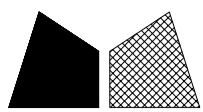


美特鋁質 有限公司
MIDI Aluminium Fabricator Ltd.

窗號	尺寸 (MM)	數量 (支)	備註
22W7/T2A #2	2219.5	1	
	合計:	1	

工程號	J852	地盤	亞皆老街
-----	------	----	------

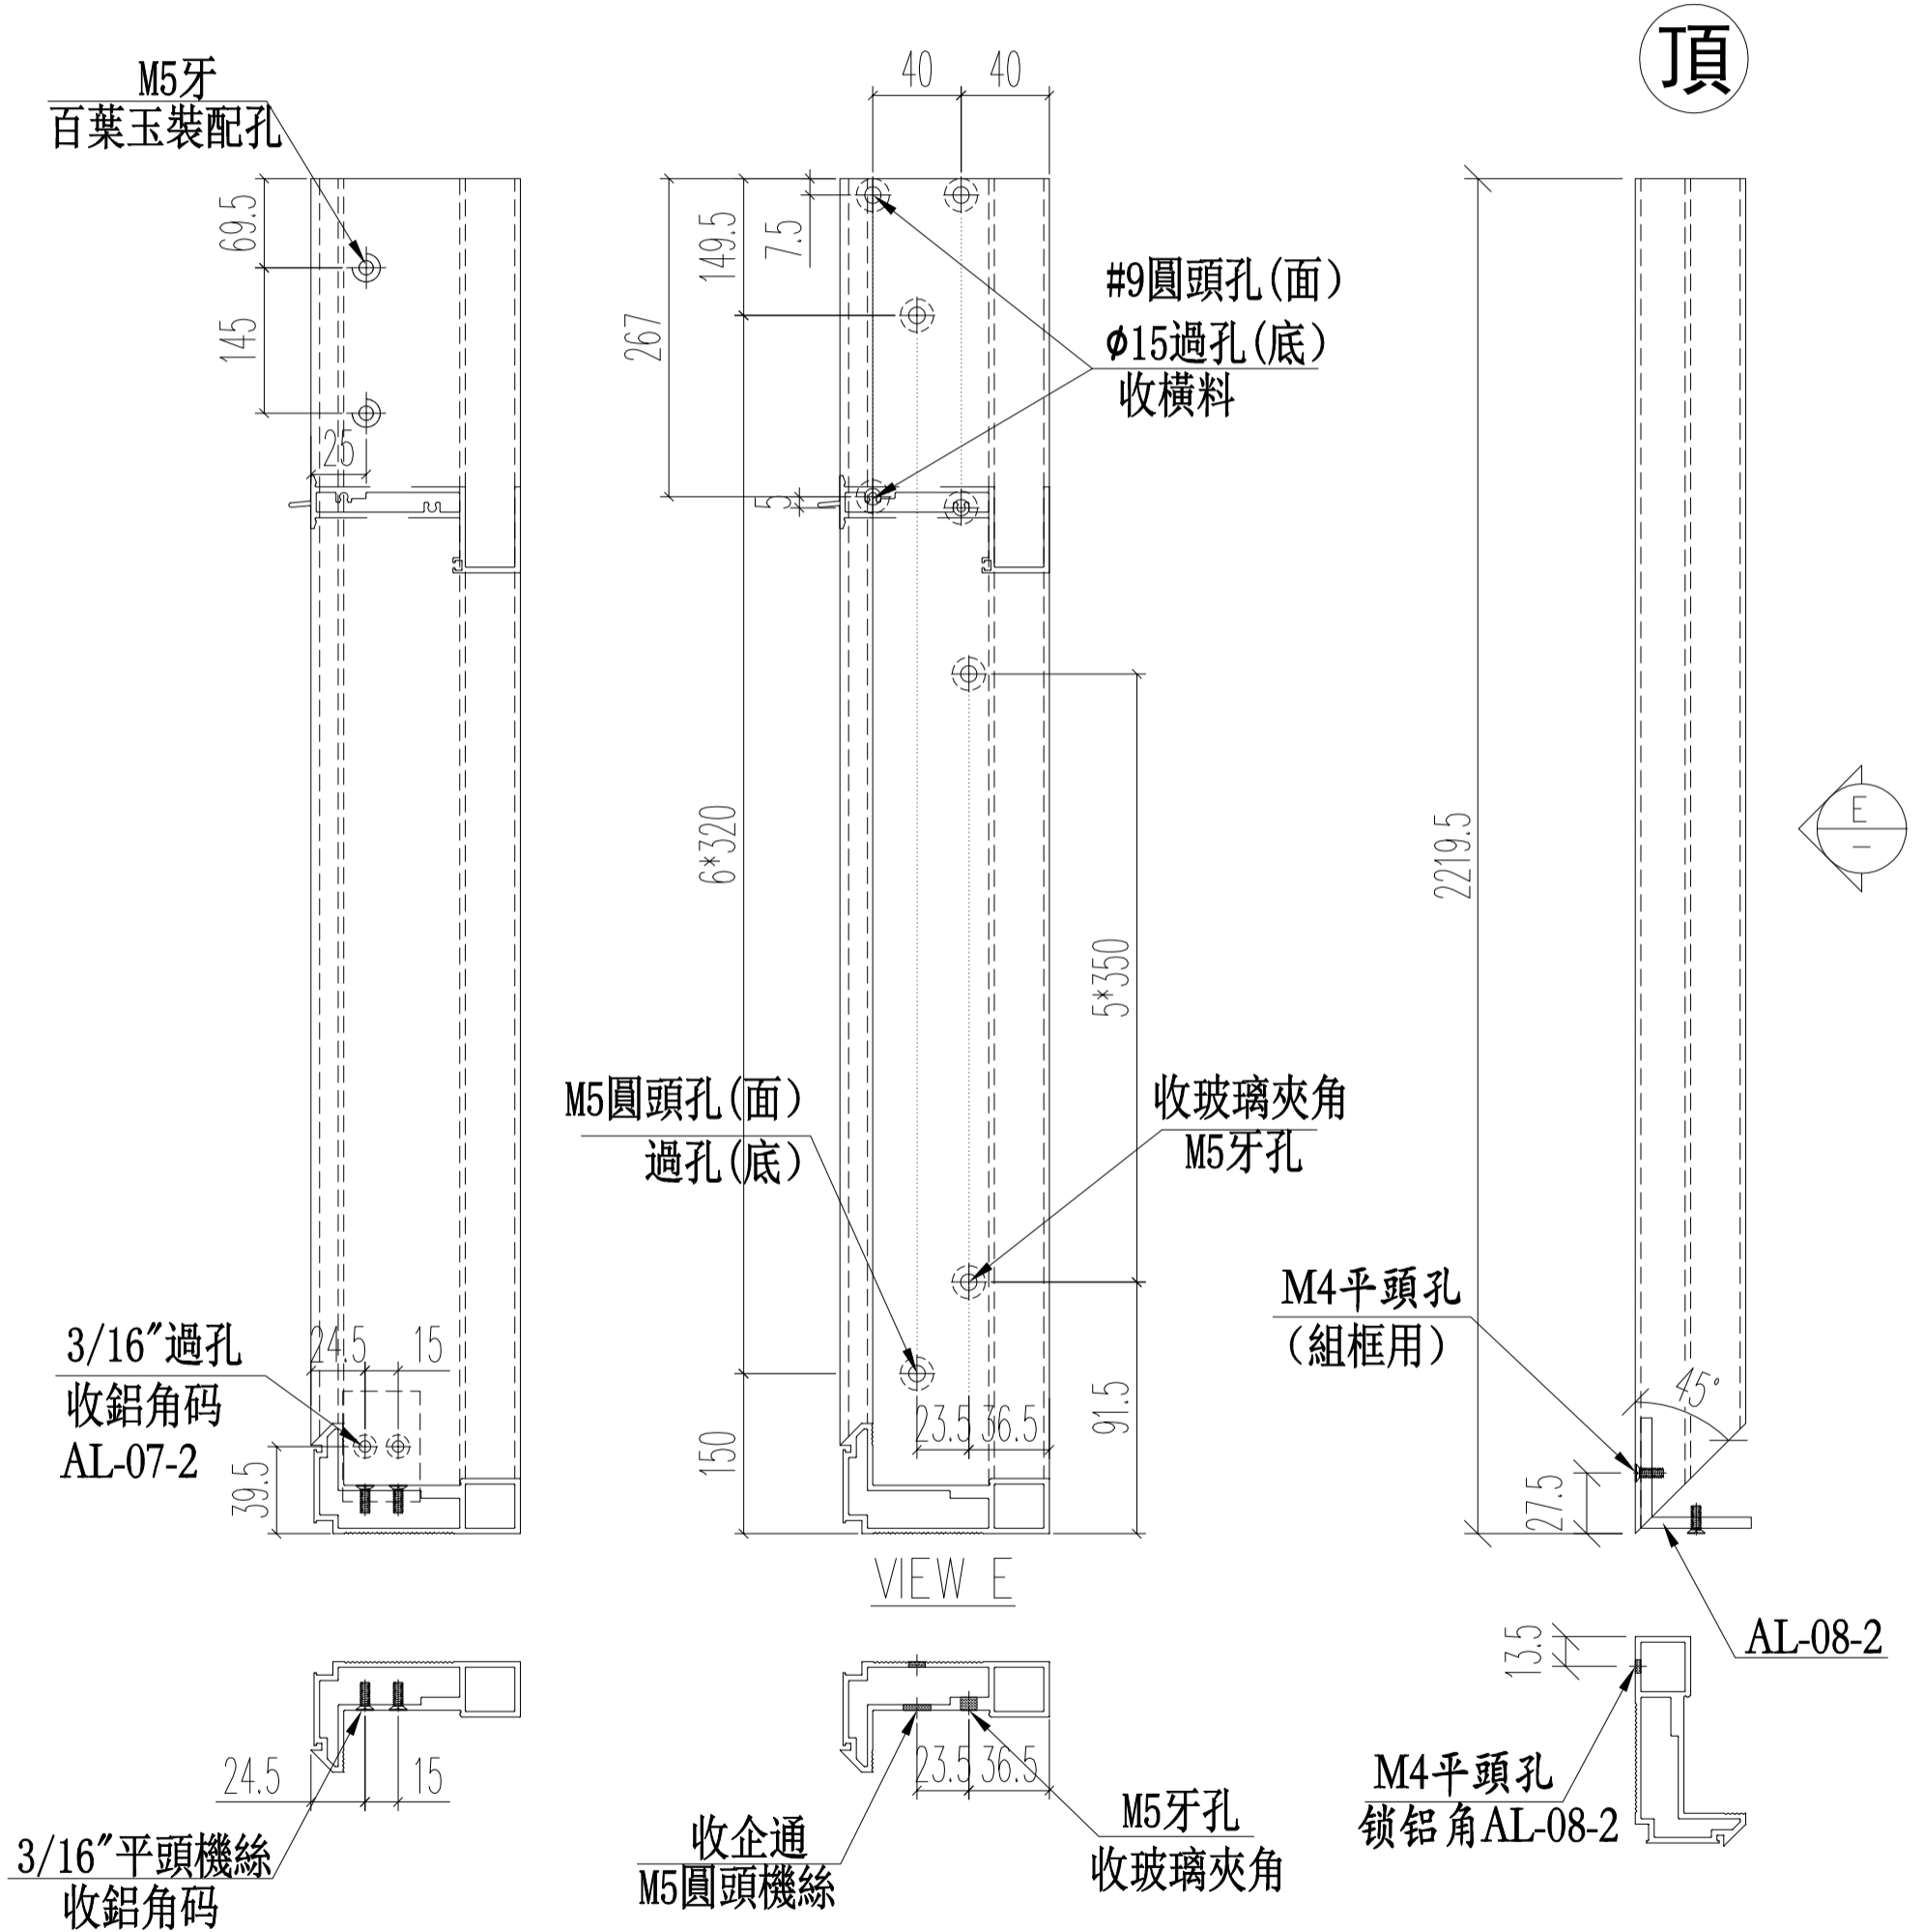


名稱	生窗左邊框(室外看)	制圖	Ivan	2020.11.02	修改		
材料	X85769	復核	WHS		日期		
顏色	UCT806812XL-3	批准			圖號	IW05-42	

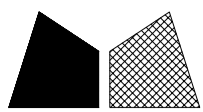


美特鋁質 有限公司
MIDI Aluminium Fabricator Ltd.

窗號	尺寸 (MM)	數量 (支)	備註
22W7/T2A #2	2219.5	1	
	合計:	1	

工程號 J852 地盤 亞皆老街

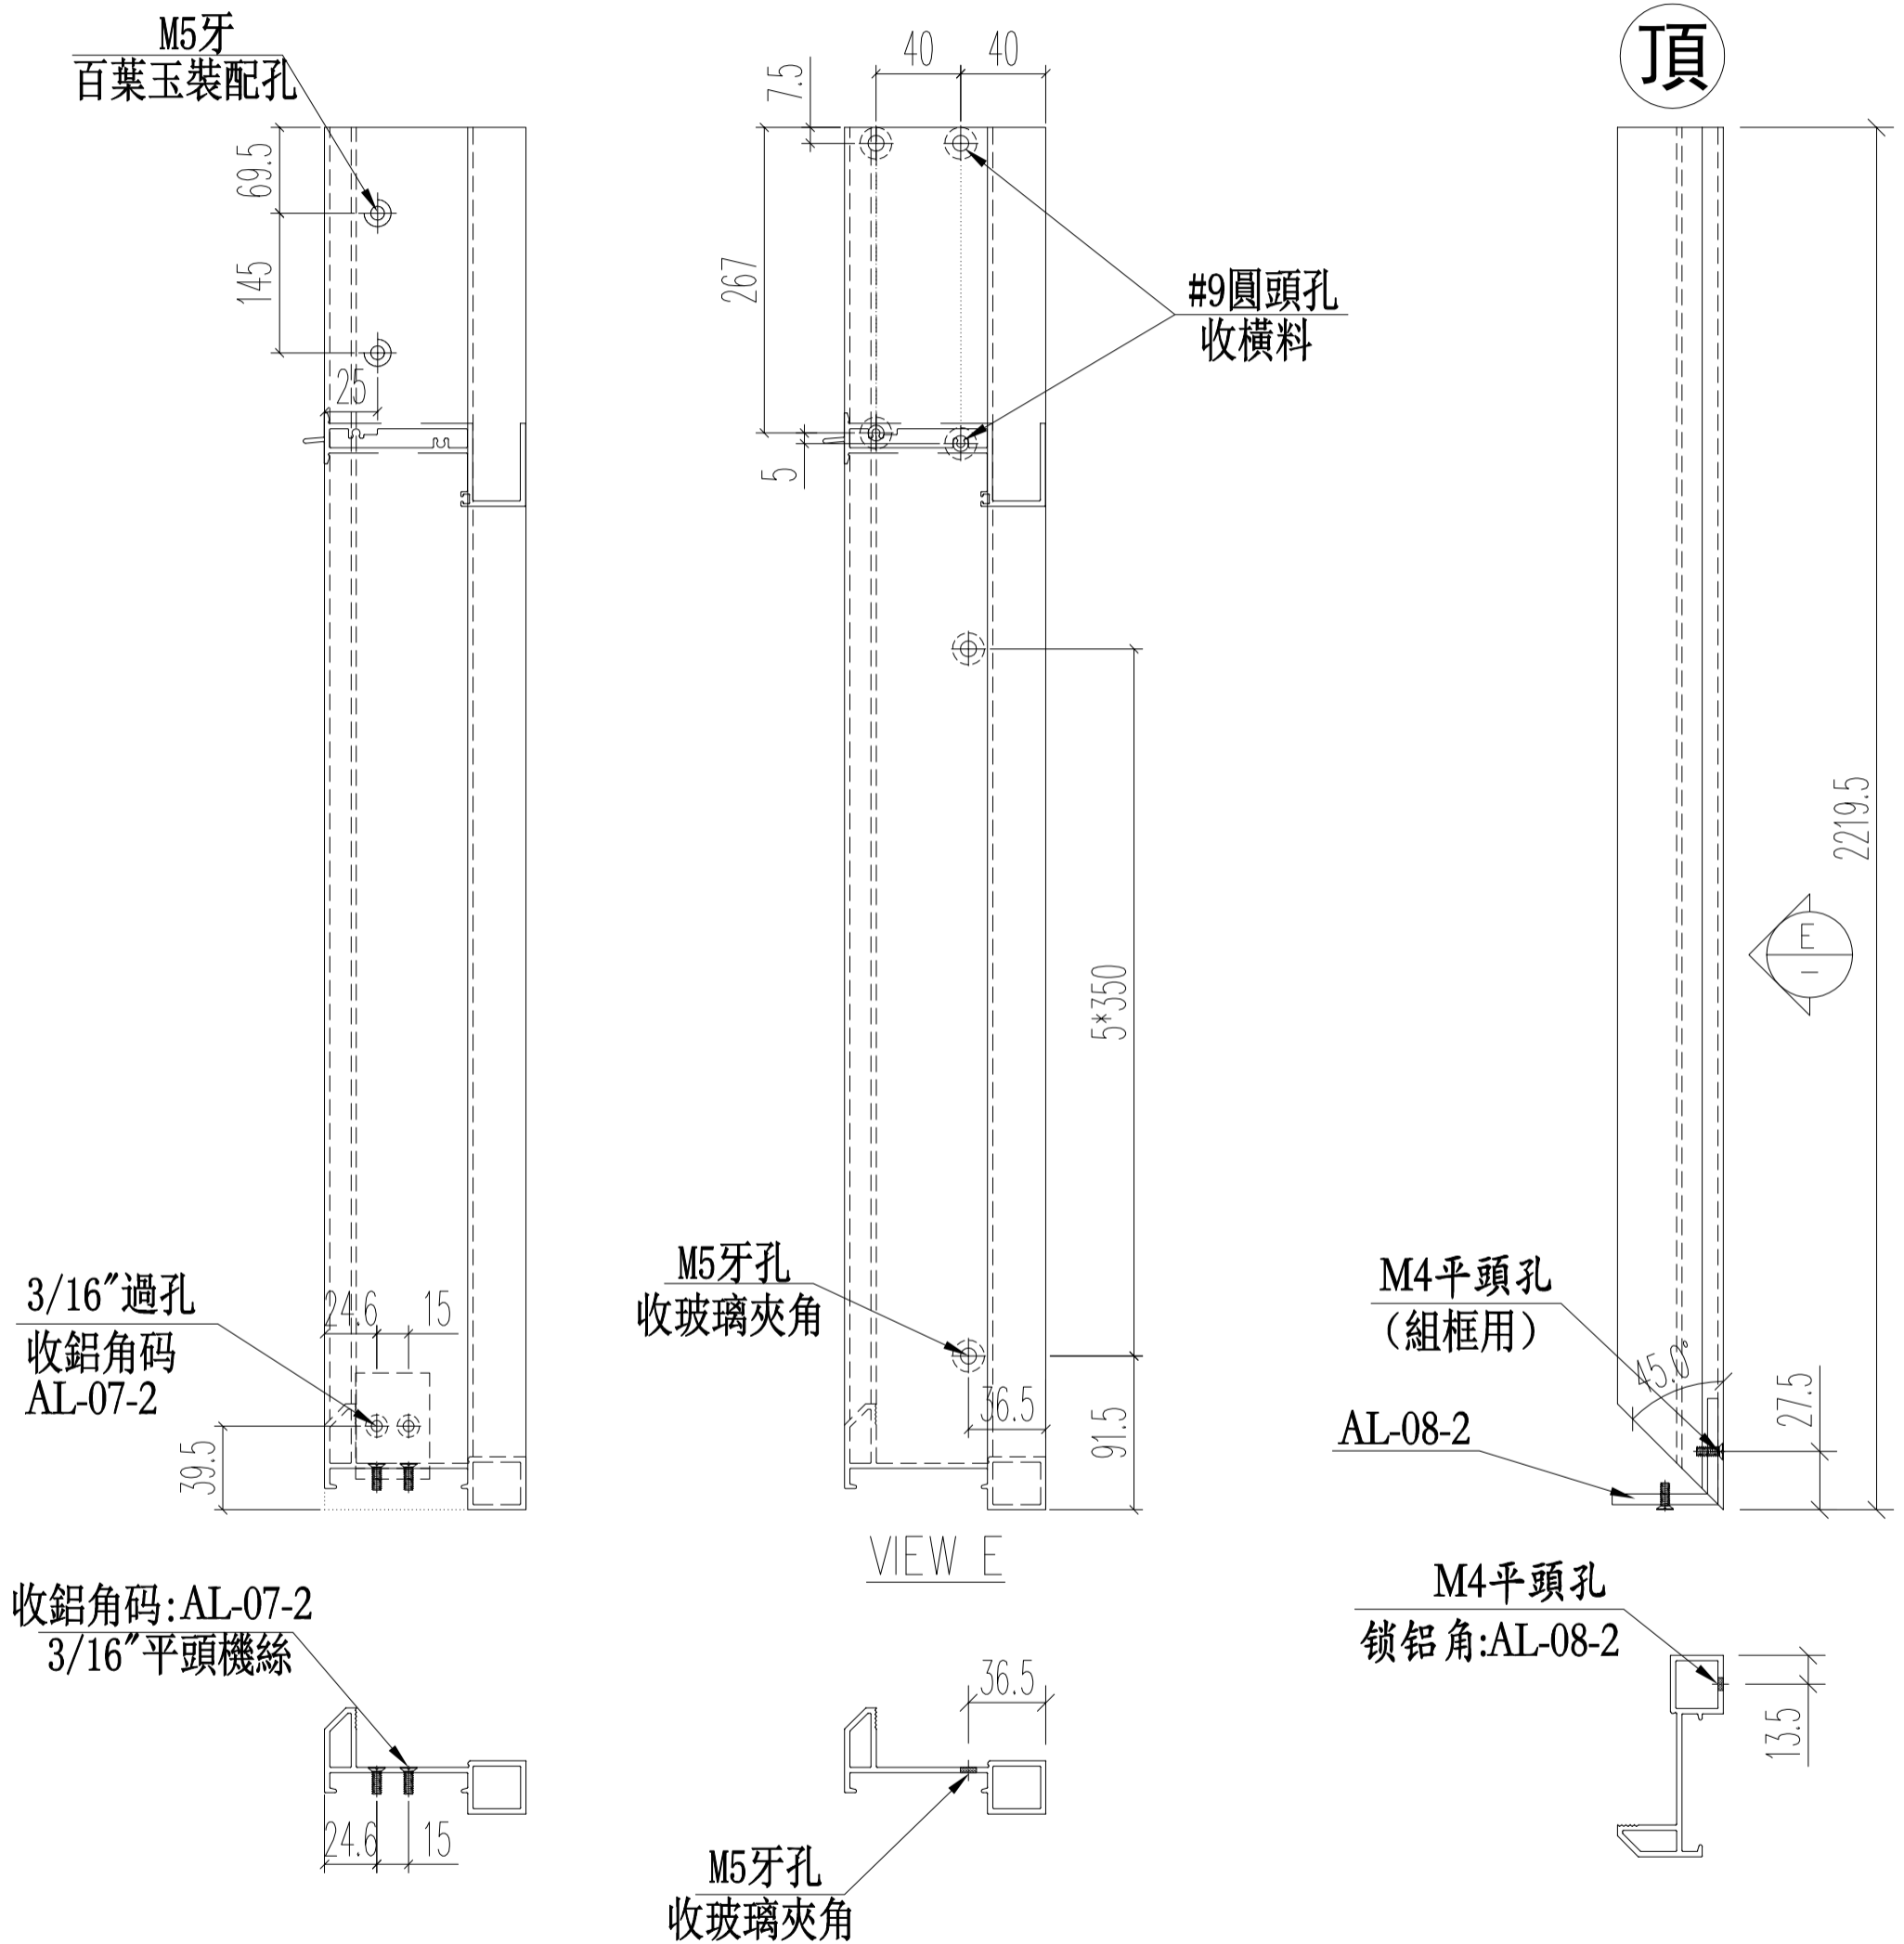


名稱	生窗左邊框 (室外看)	制圖	Ivan	2020.11.02	修改		
材料	X85845	復核	WHS		日期		
顏色	UCT806812XL-3	批准			圖號	IW05-43	

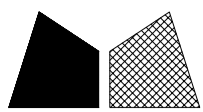




美特鋁質 有限公司
MIDI Aluminium Fabricator Ltd.

窗號	L	數量 (支)	X	A	B	C	D
22W7/T2A #2	160	1	155	30	100	40	80
22W7/T2B #2	272	1	267	36	200	56	160
合計:		2					


工程號 J852 地盤 亞皆老街

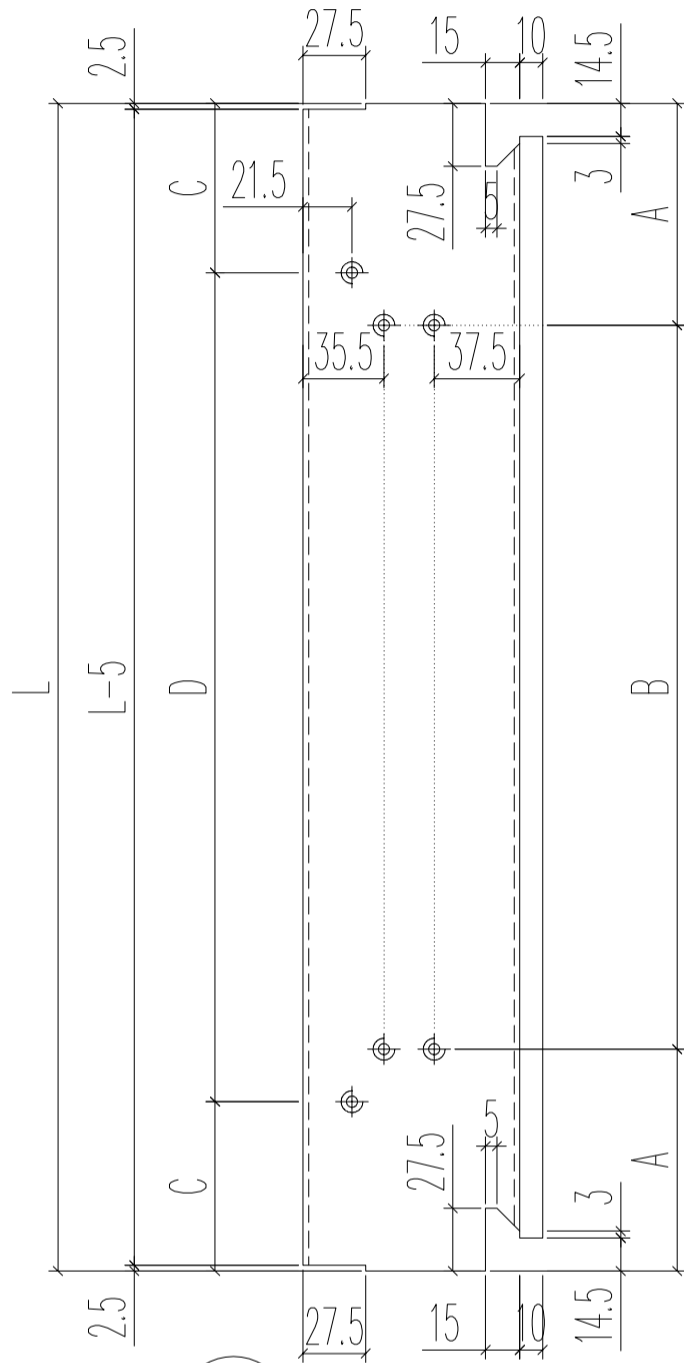

左

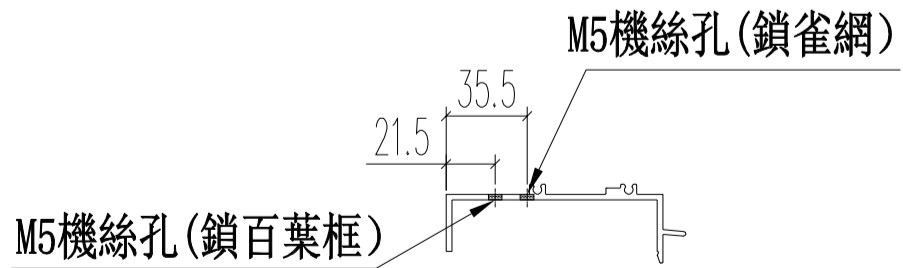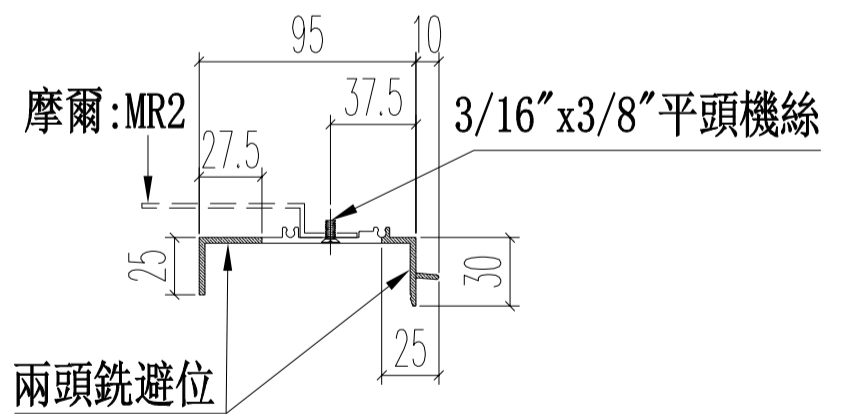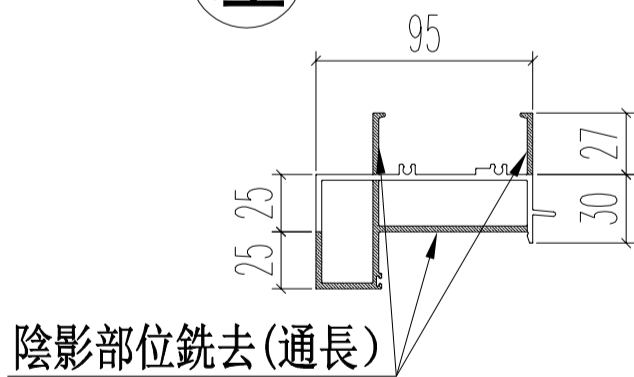

名稱	生窗頂框	制圖	Ivan	2020.11.02	修改		
材料	X85844	復核	WHS		日期		
顏色	UCT806812XL-3	批准			圖號	IW05-44	




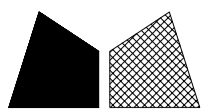


美特鋁質 有限公司
MIDI Aluminium Fabricator Ltd.


窗號	L	數量 (支)	A	B	C	D
22W7/T2A #2	160	1	30	100	40	80
22W7/T2B #2	272	1	36	200	56	160
合計:		2				

工程號 J852 地盤 亞皆老街

左

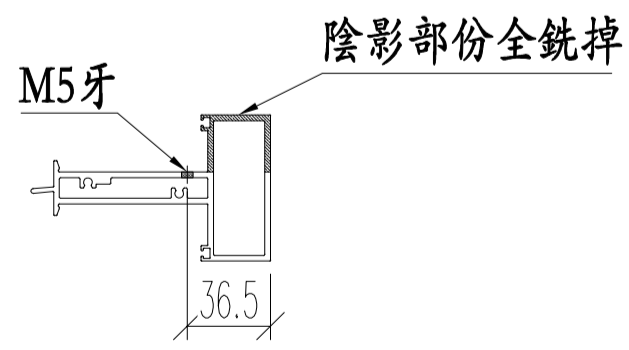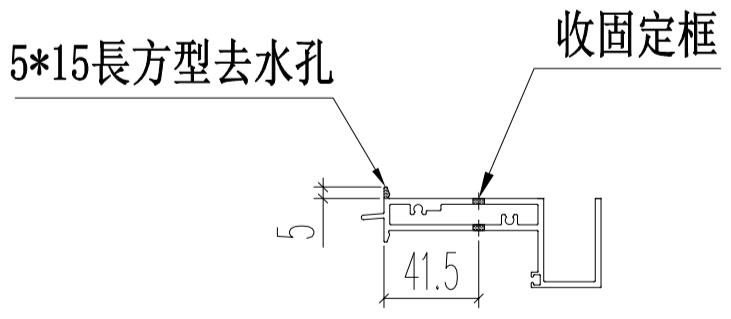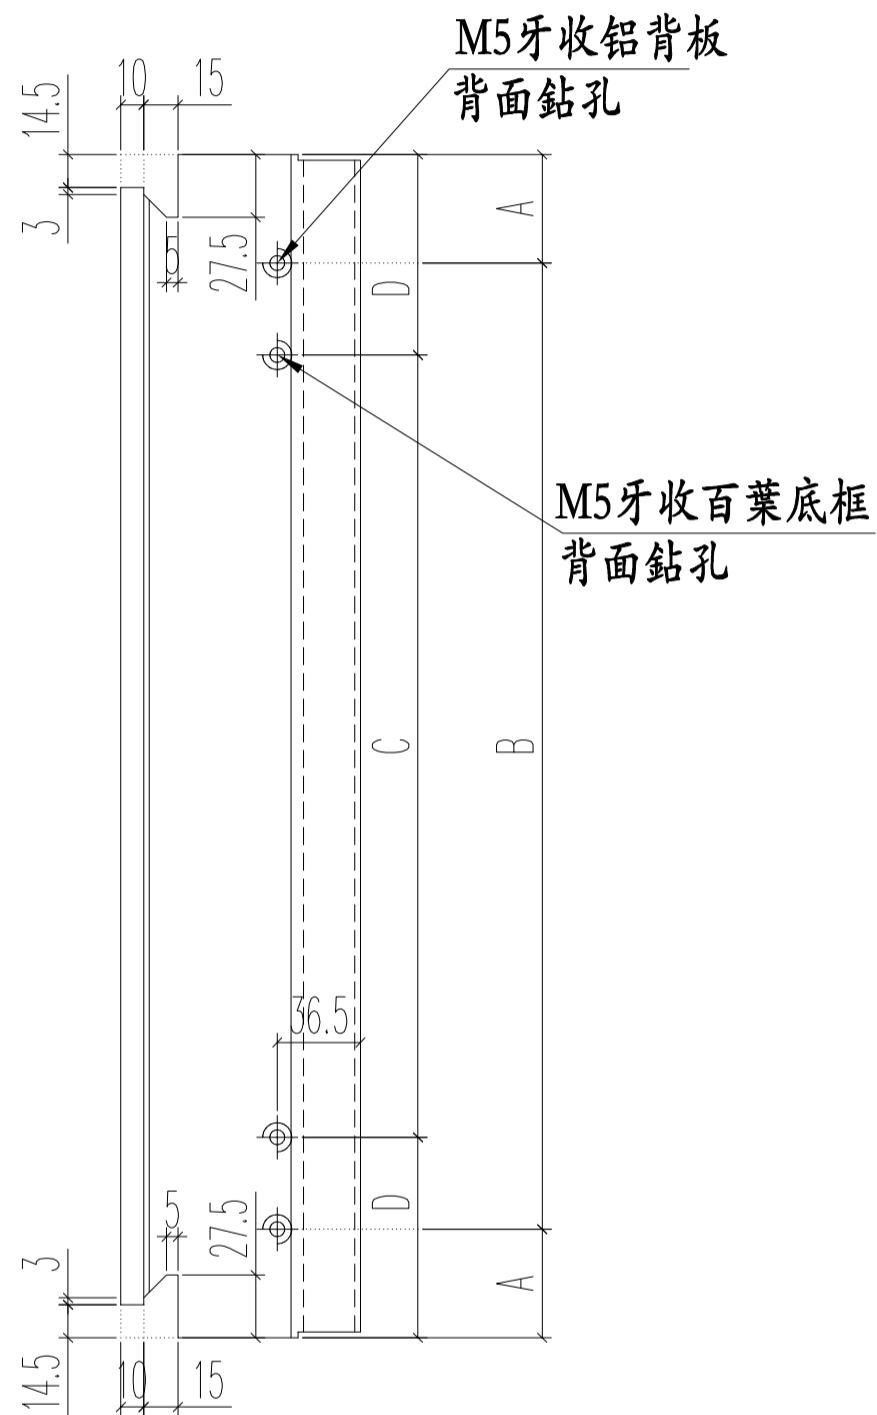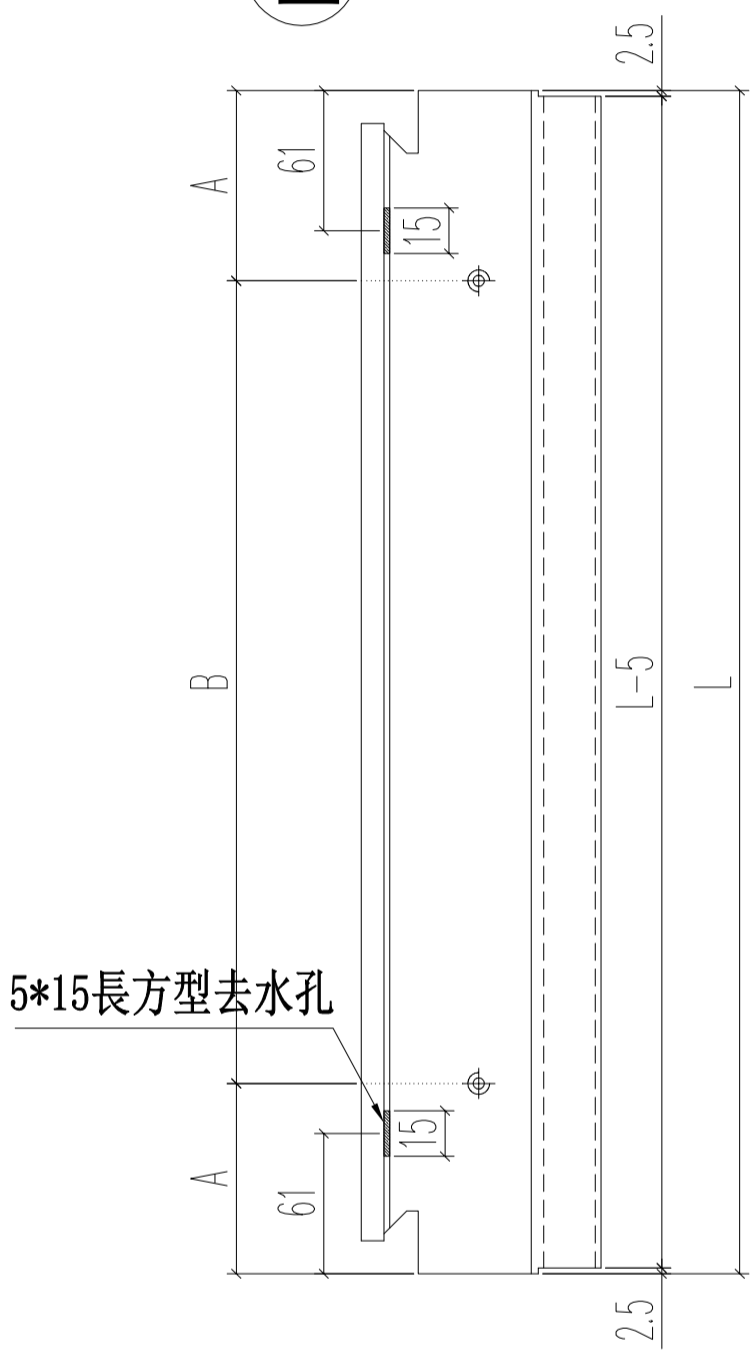

名稱	上生下梗窗中邊框	制圖	Ivan	2020.11.02	修改		
材料	X85775	復核	WHS		日期		
顏色	UCT806812XL-3	批准			圖號	IW05-45	

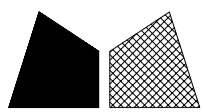


美特鋁質 有限公司
MIDI Aluminium Fabricator Ltd.

工程號 J852 地盤 亞皆老街

窗號	L	數量 (支)	A	B
22W7/T2A #2	204	1	52	100
22W7/T2B #2	316	1	58	200
合計:		2		

3/16"平頭機絲
收鋁角碼:AL-07-2

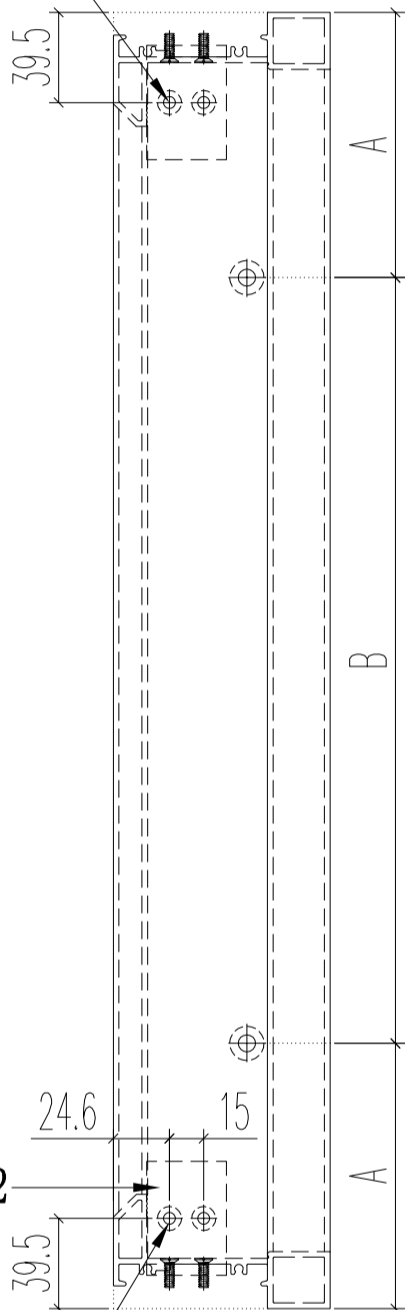


收鋁角碼:AL-07-2

VIEW E


3/16"平頭機絲
收鋁角碼:AL-07-2

左右兩端避位70mm
陰影部分

3/16"平頭機絲
收鋁角碼:AL-07-2

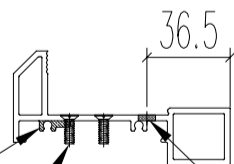


M5牙孔
收玻璃夾角

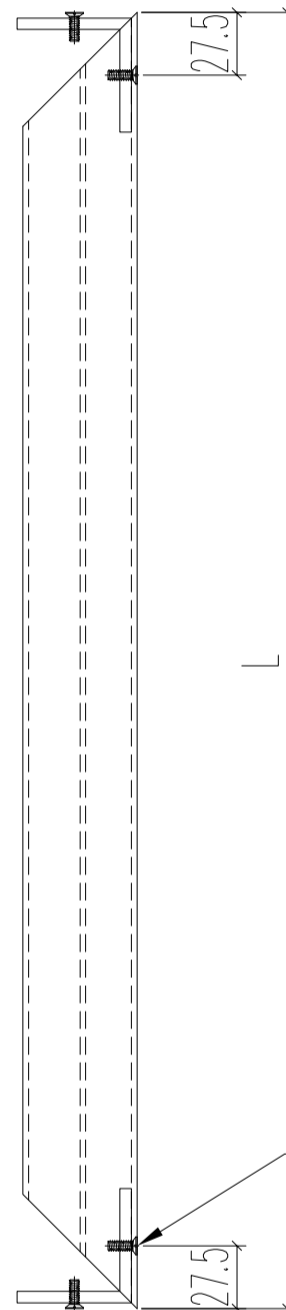


M4平頭孔(組框用)
收鋁角:AL-08-2

左

M4平頭孔
(組框用)

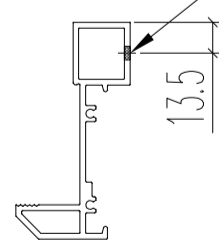



名稱	上生下梗窗中邊框	制圖	Ivan	2020.11.02	修改		
材料	X85847	復核	WHS		日期		
顏色	UCT806812XL-3	批准			圖號	IW05-46	

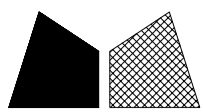


美特鋁質 有限公司
MIDI Aluminium Fabricator Ltd.

工程號 J852 地盤 亞皆老街

窗號	L尺寸 (mm)	數量 (支)	A	B	C	D
22W7/T2A #2	154	1	27	100	37	80
22W7/T2B #2	266	1	33	200	53	160
合計:		2				

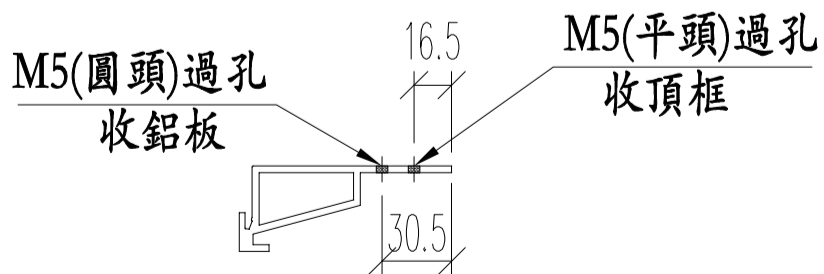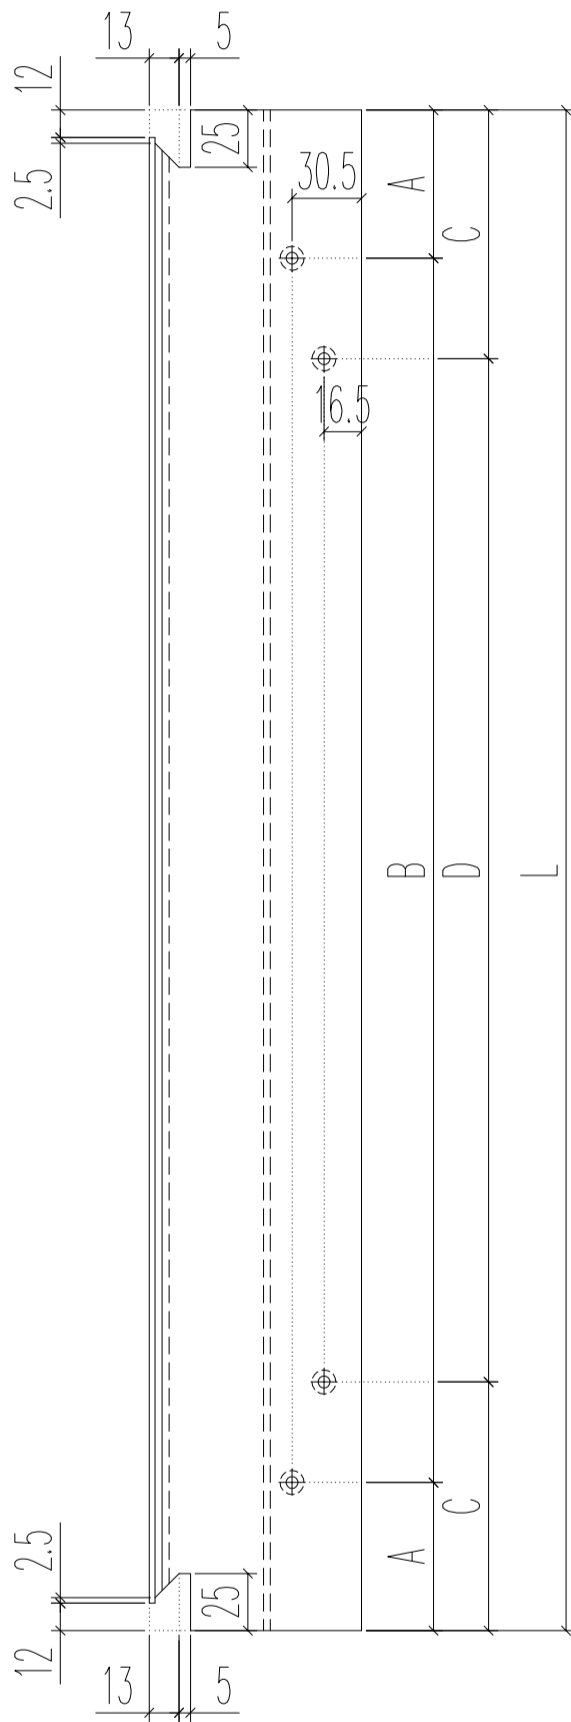


名稱	百葉框頂	制圖	Ivan	2020.11.02	修改		
材料	X85840	復核	WHS		日期		
顏色	UCT806812XL-3	批准			圖號	IW05-47	

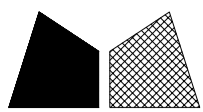


美特鋁質 有限公司
MIDI Aluminium Fabricator Ltd.

工程號 J852 地盤 亞皆老街

窗號	L尺寸 (mm)	數量 (支)	A	B	C	D
22W7/T2A #2	154	1	27	100	37	80
22W7/T2B #2	266	1	33	200	53	160
	合計:	2				

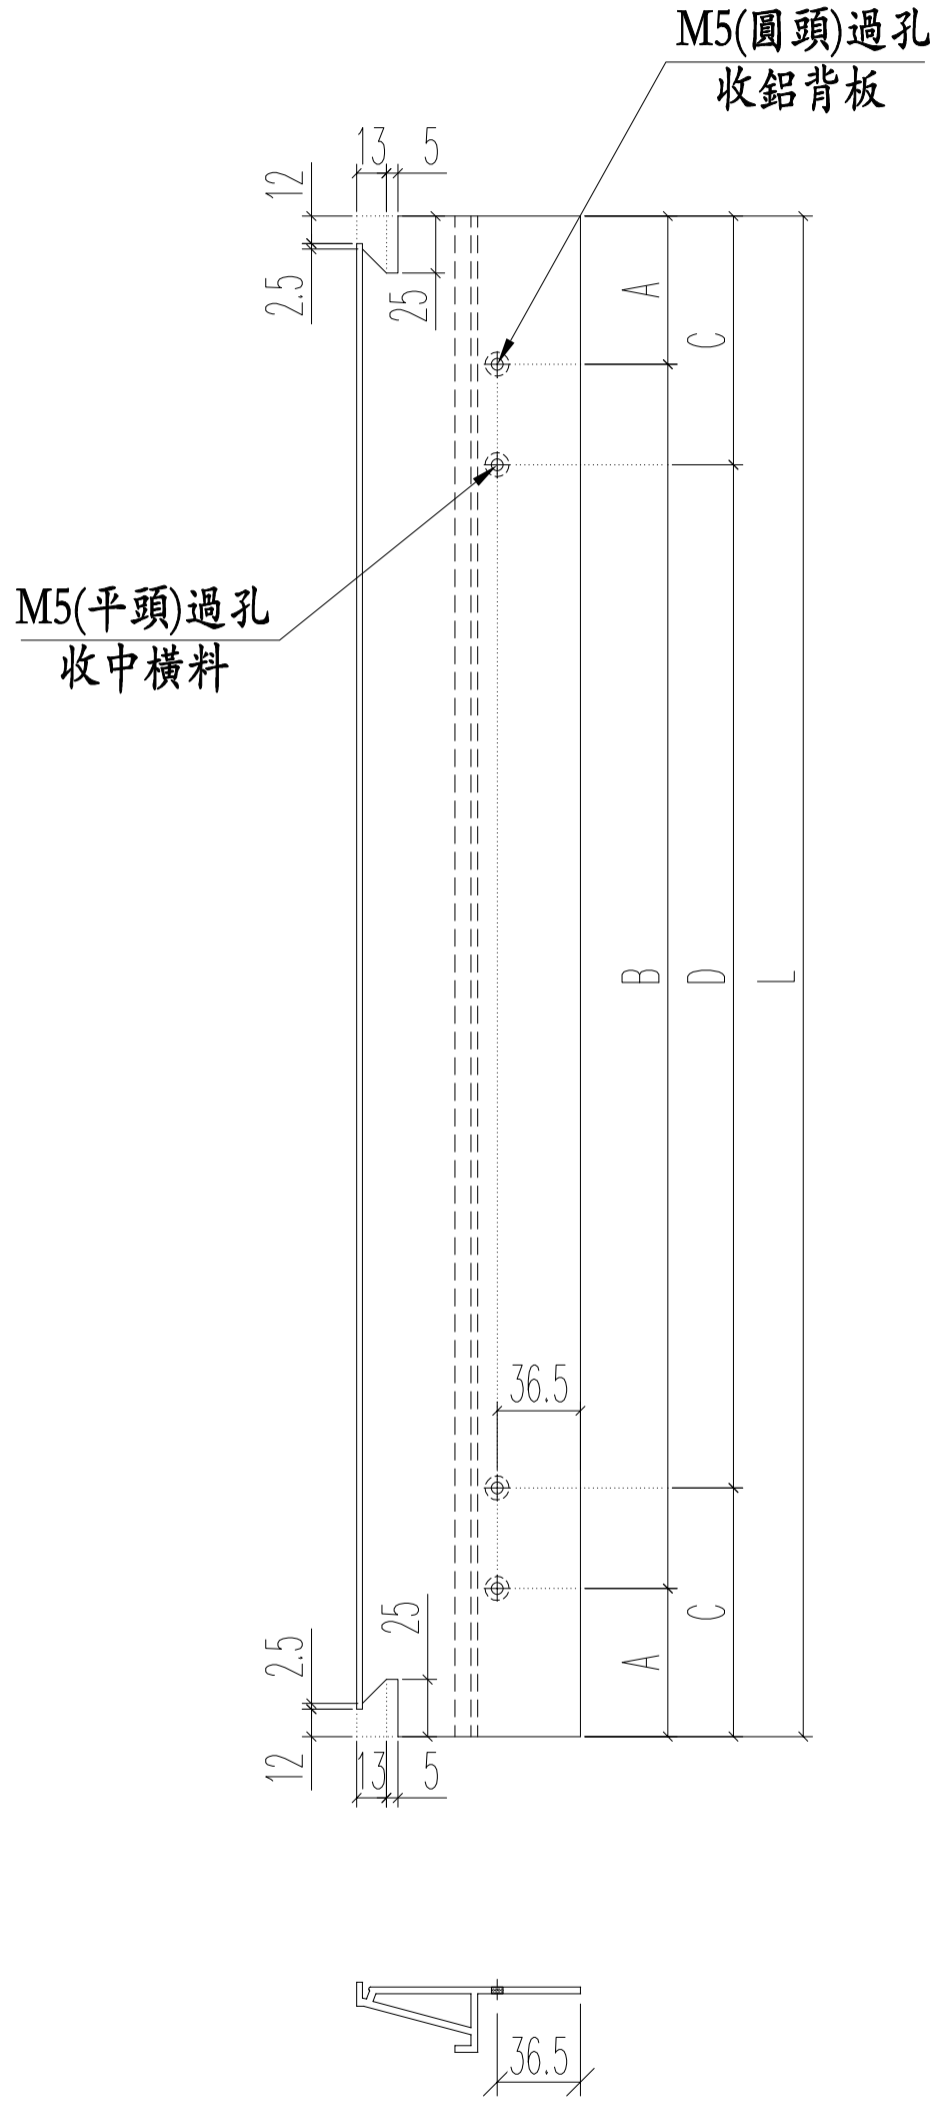



名稱	百葉框底	制圖	Ivan	2020.11.02	修改		
材料	X85839	復核	WHS		日期		
顏色	UCT806812XL-3	批准			圖號	IW05-48	

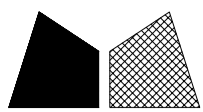


美特鋁質 有限公司
MIDI Aluminium Fabricator Ltd.

工程號 J852 地盤 亞皆老街

窗號	數量	L	A	B
22W7/T2A #2	1	153.5	26.75	100
22W7/T2B #2	1	265.5	32.75	200
合計:	2			

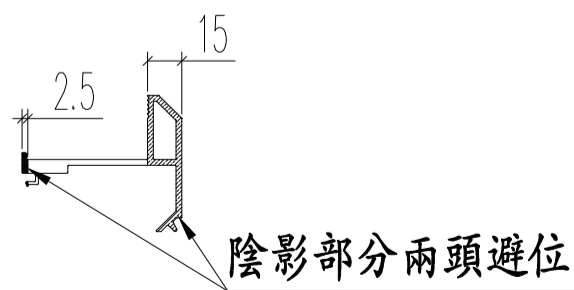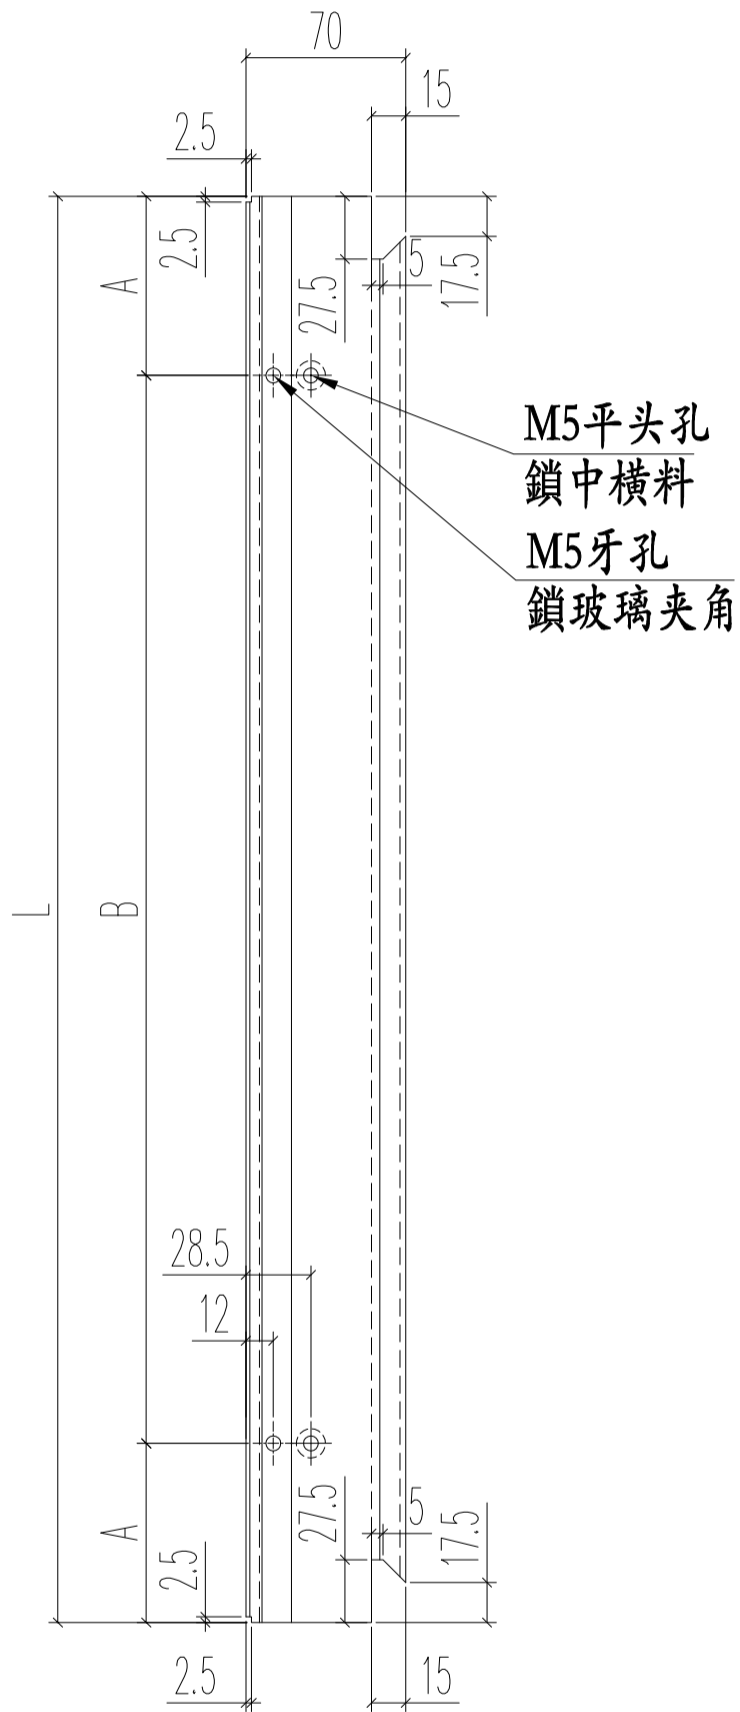


名稱	梗窗玉(橫)	制圖	Ivan	2020.11.02	修改		
材料	X85920	復核	WHS		日期		
顏色	UCT806812XL-3	批准			圖號	IW05-49	

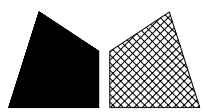


美特鋁質 有限公司
MIDI Aluminium Fabricator Ltd.

工程號 J852 地盤 亞皆老街

窗號	尺寸 (MM)	數量 (支)	備註
22W7/T2B#1	2219.5	1	
	合計:	1	

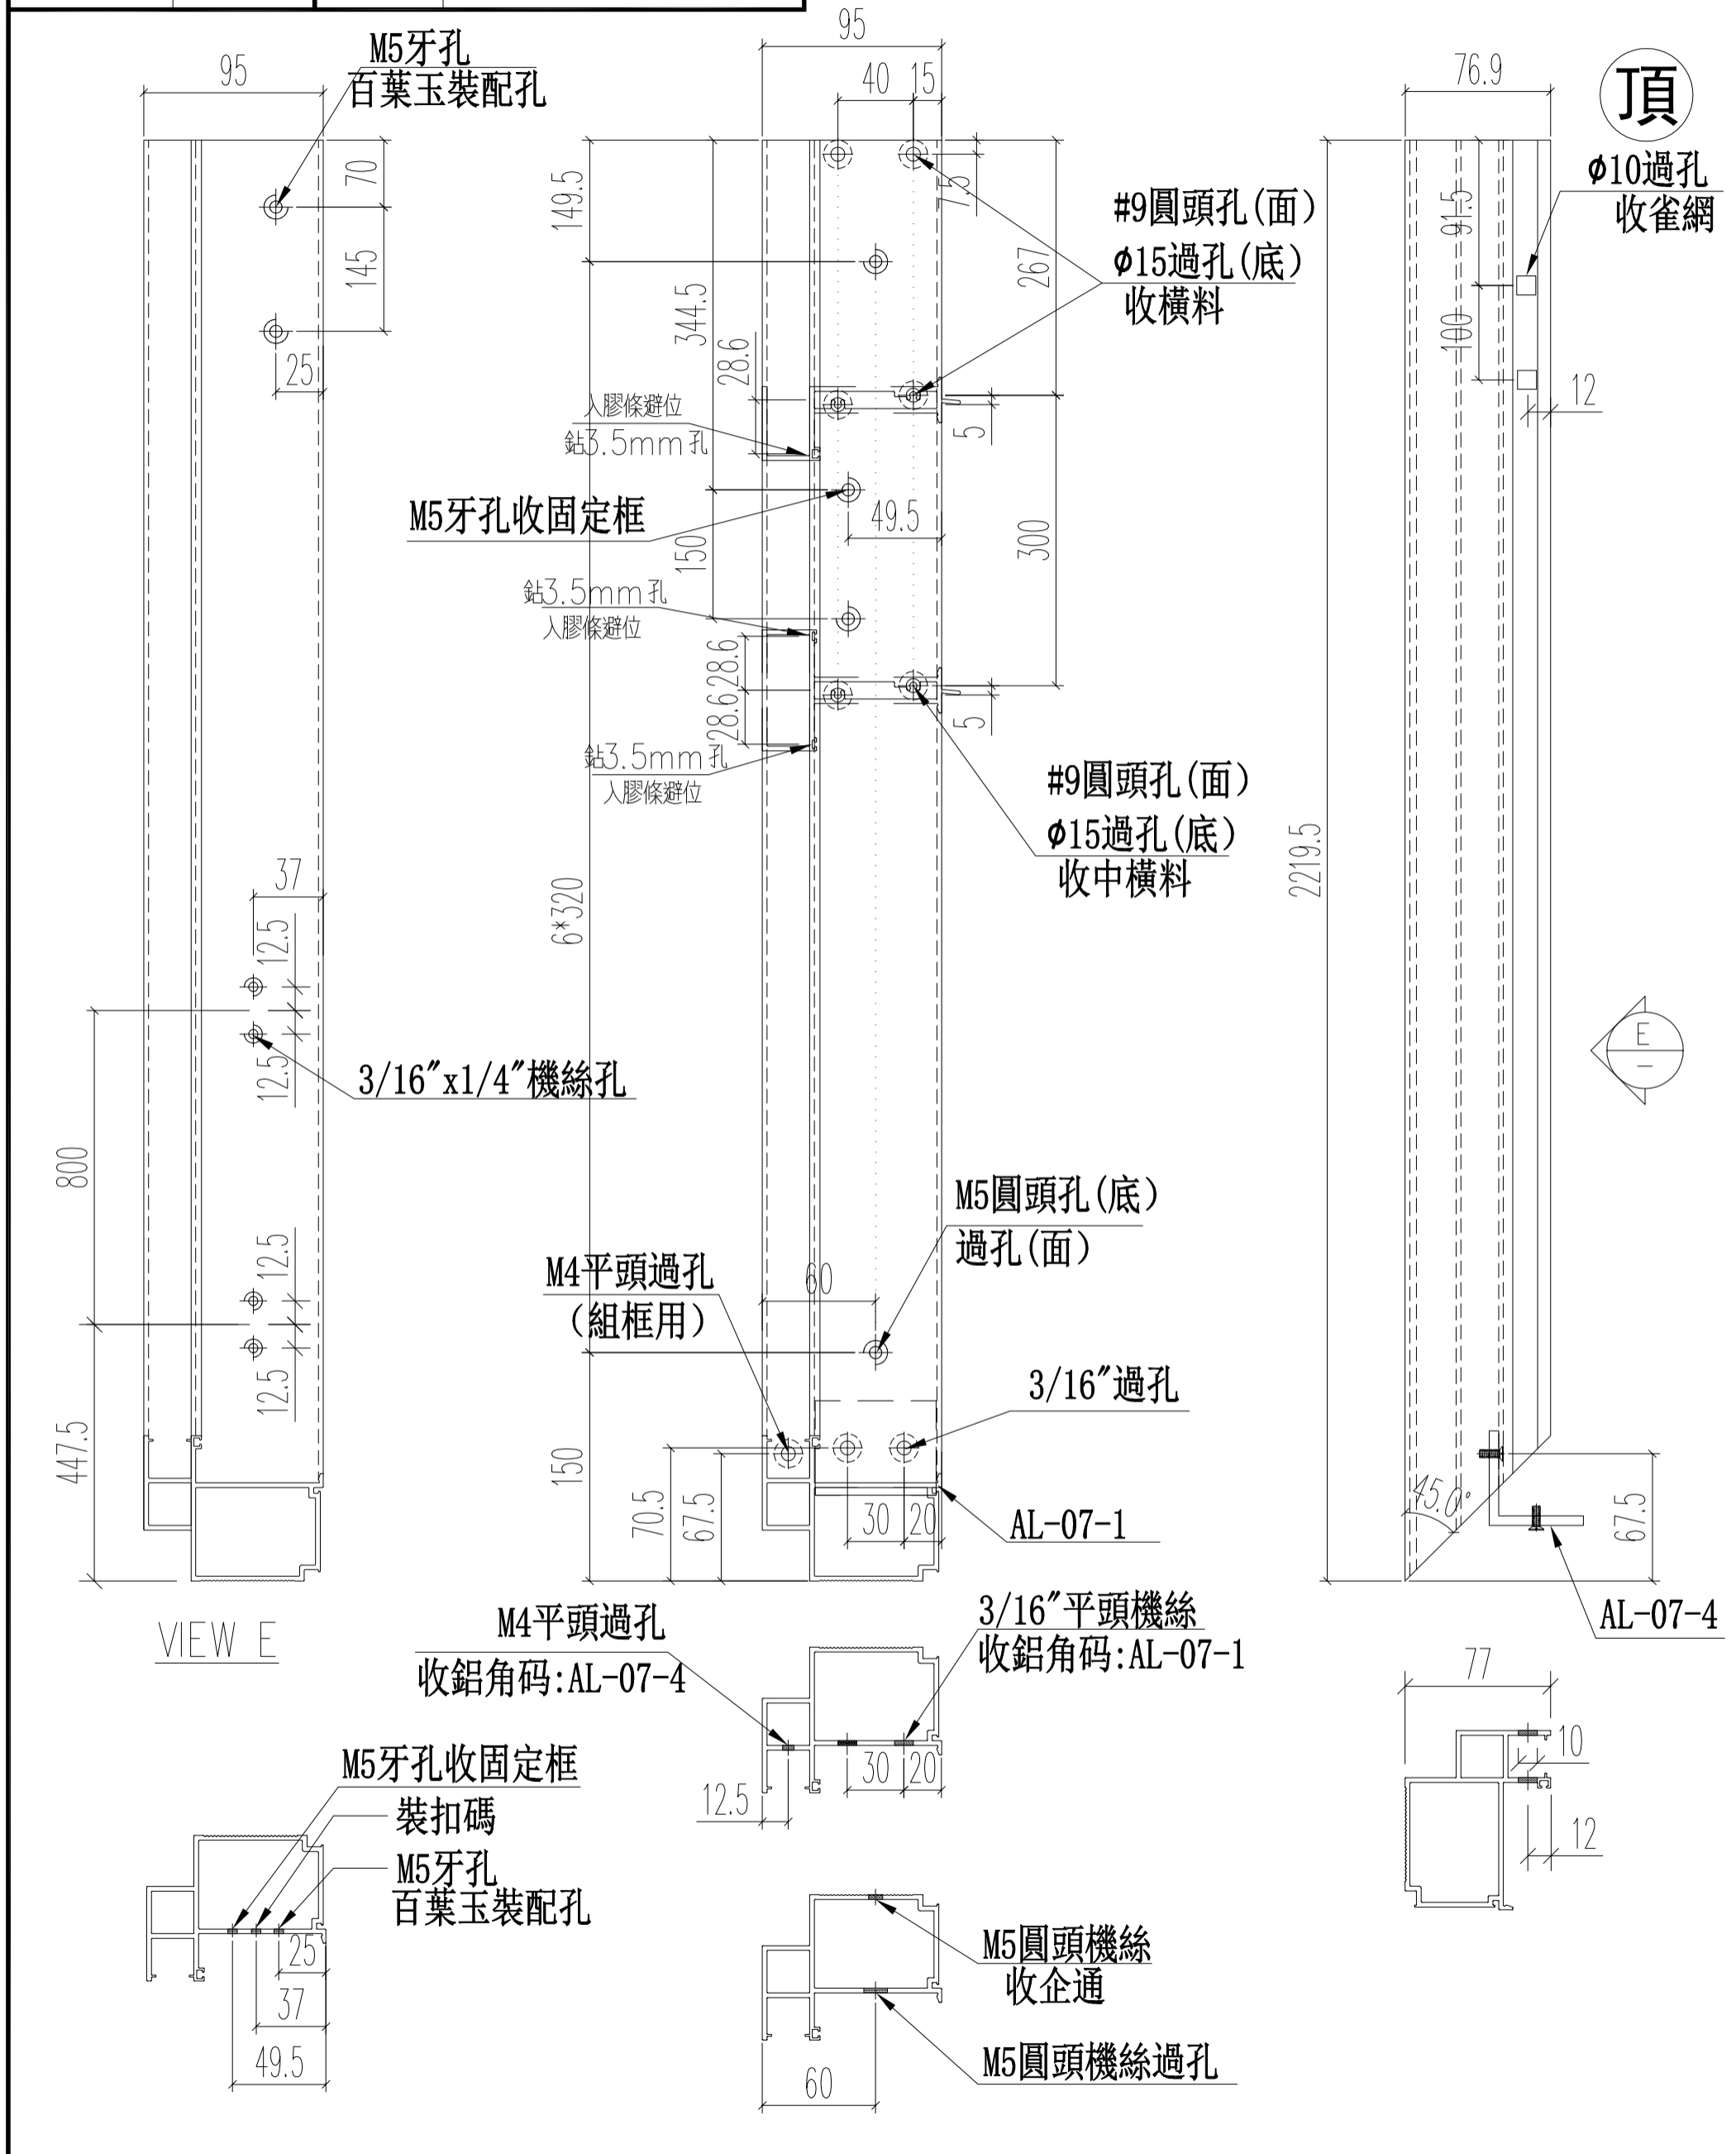


名稱	生窗左邊框(室外看)	制圖	Ivan	2020.11.02	修改		
材料	X85760	復核	WHS		日期		
顏色	UCT806812XL-3	批准			圖號	IW05-50L	

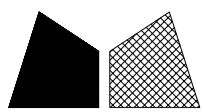

美特鋁質 有限公司
MIDI Aluminium Fabricator Ltd.

窗號	尺寸 (MM)	數量 (支)	備註
22W7/T2B#1	2219.5	1	
	合計:	1	

工程號	J852	地盤	亞皆老街
-----	------	----	------

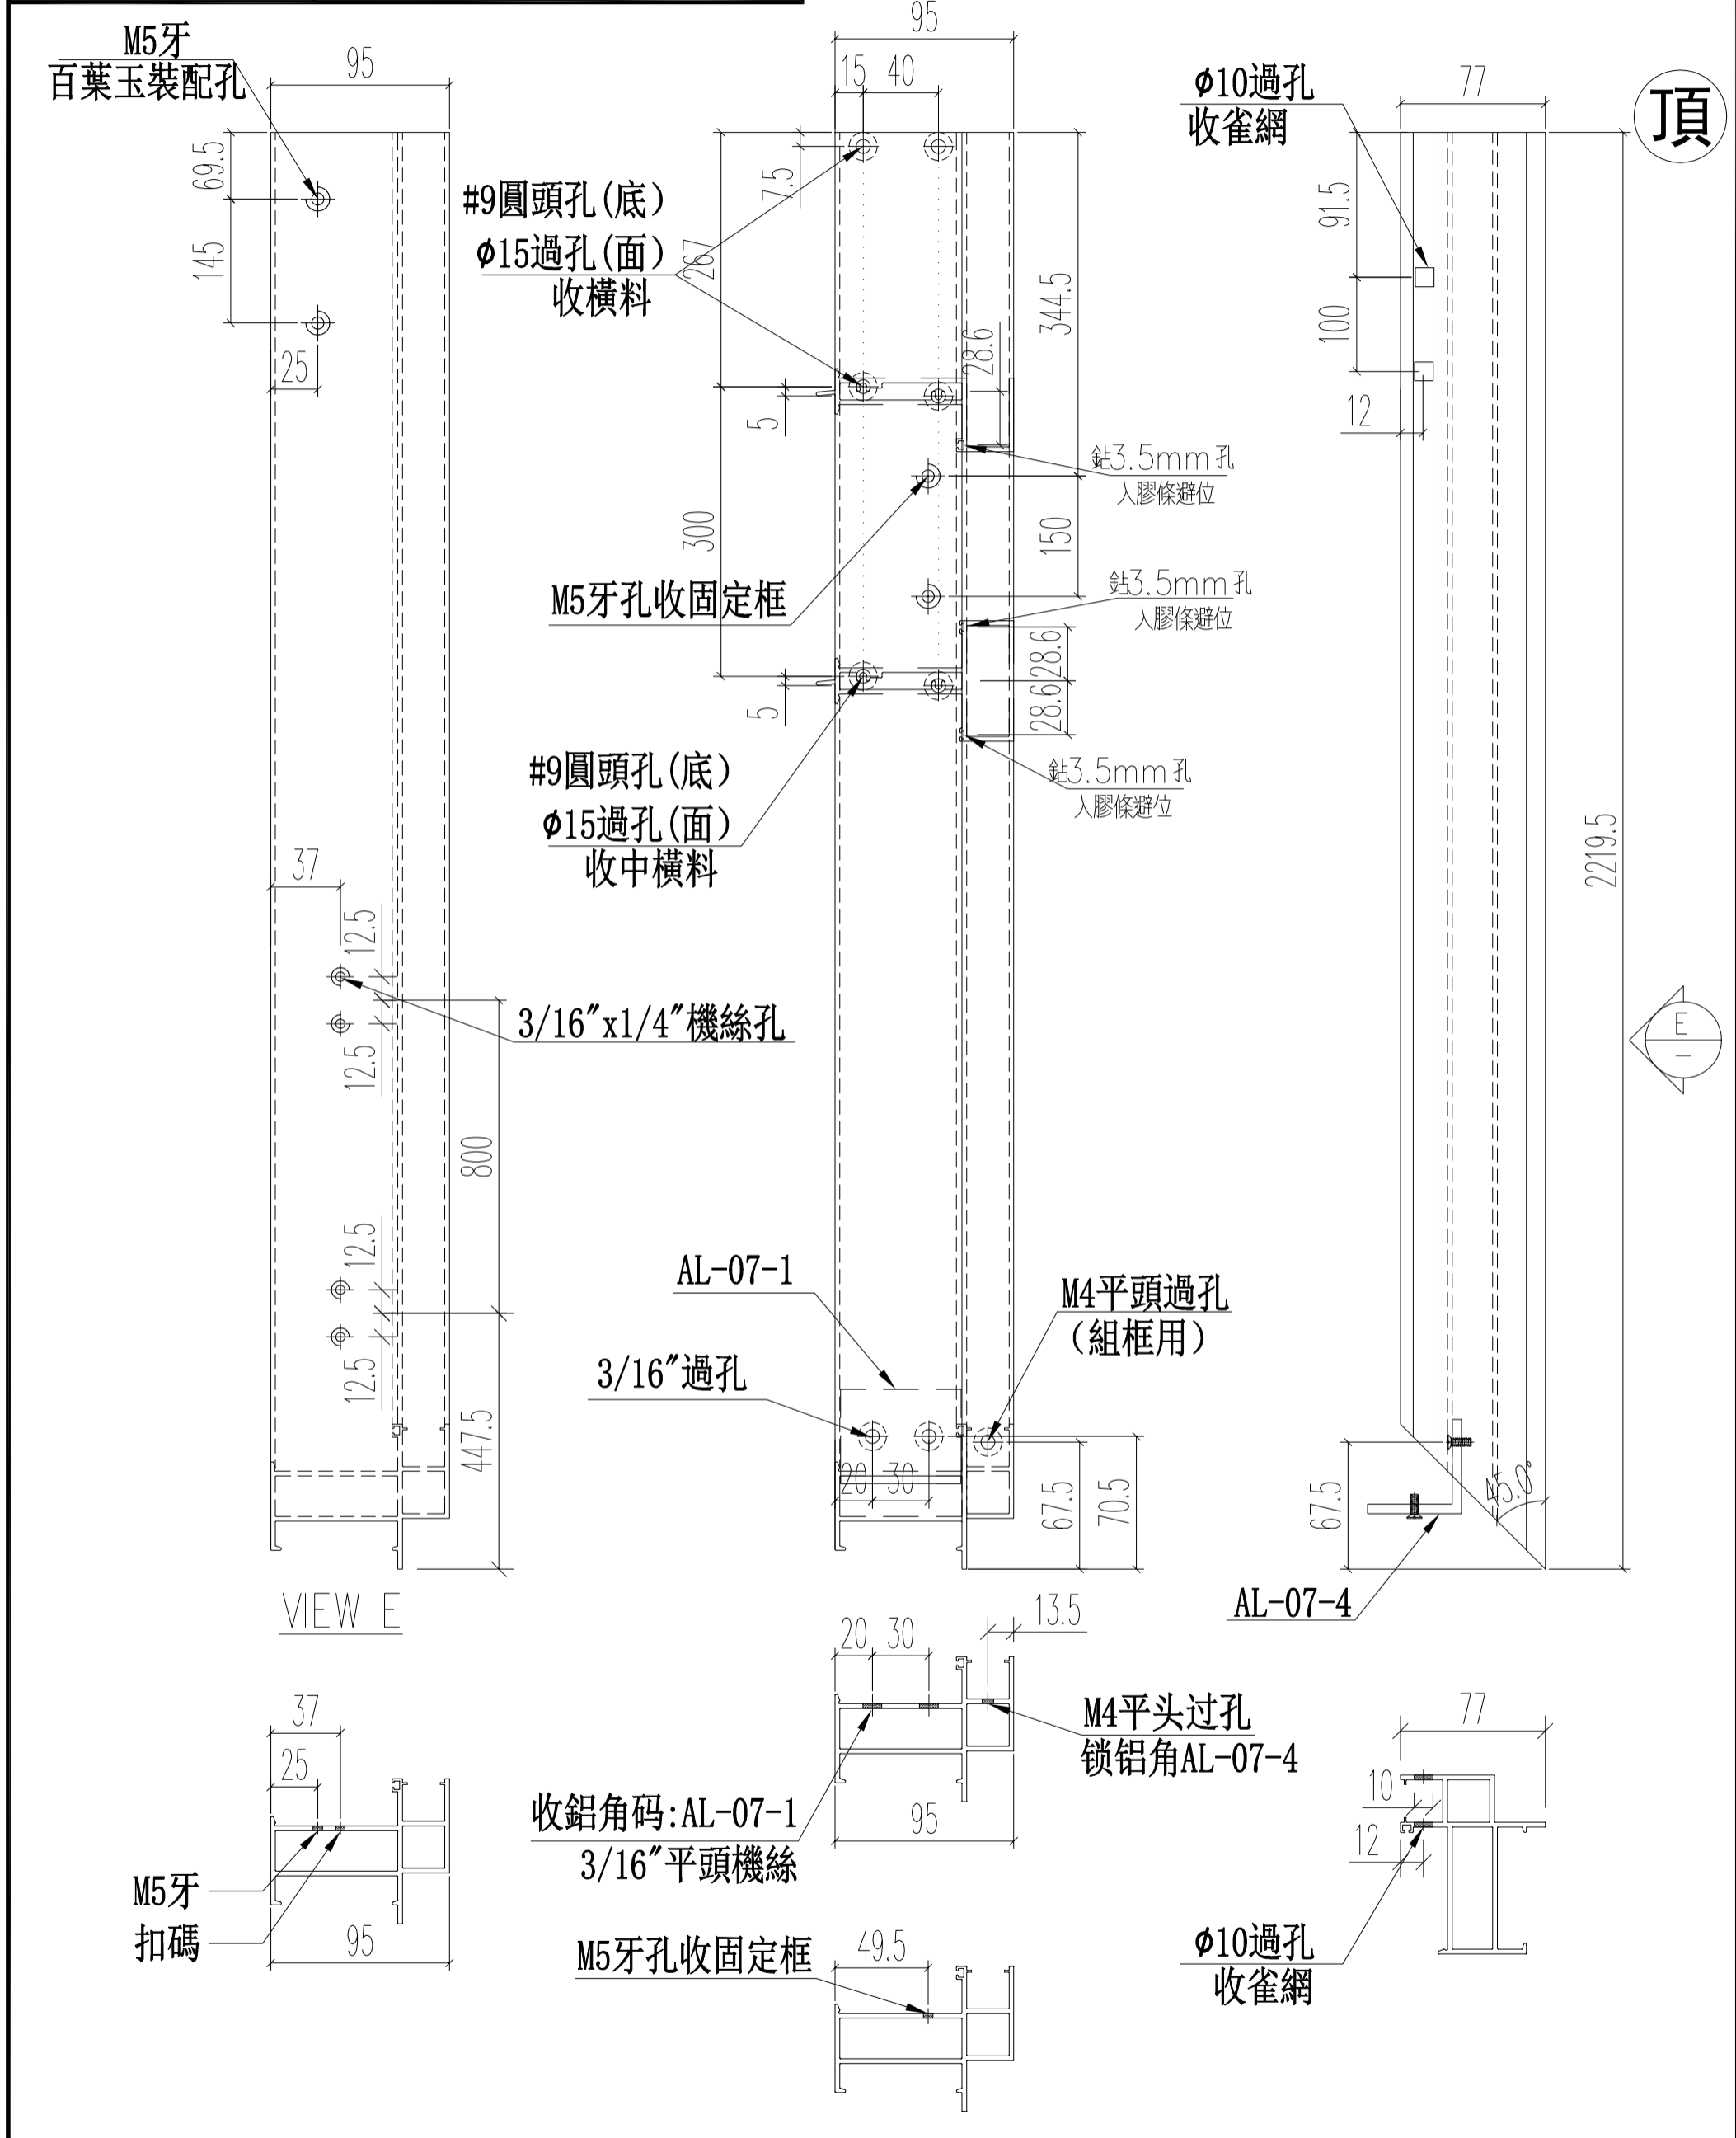


名稱	生窗右邊框(室外看)	制圖	Ivan	2020.11.02	修改		
材料	X85842	復核	WHS		日期		
顏色	UCT806812XL-3	批准			圖號	IW05-50R	


数量: 材料: 表面处理: UCT806812XL-3
 制图: IVAN 日期: 2020.11.02 审核: WSH 校核: WSH
 Rev: -



工程名称: 亞皆老街 / 後裝窗 (22-23F)
 图名: 窗玉放樣圖
 图号: SHL1放樣圖

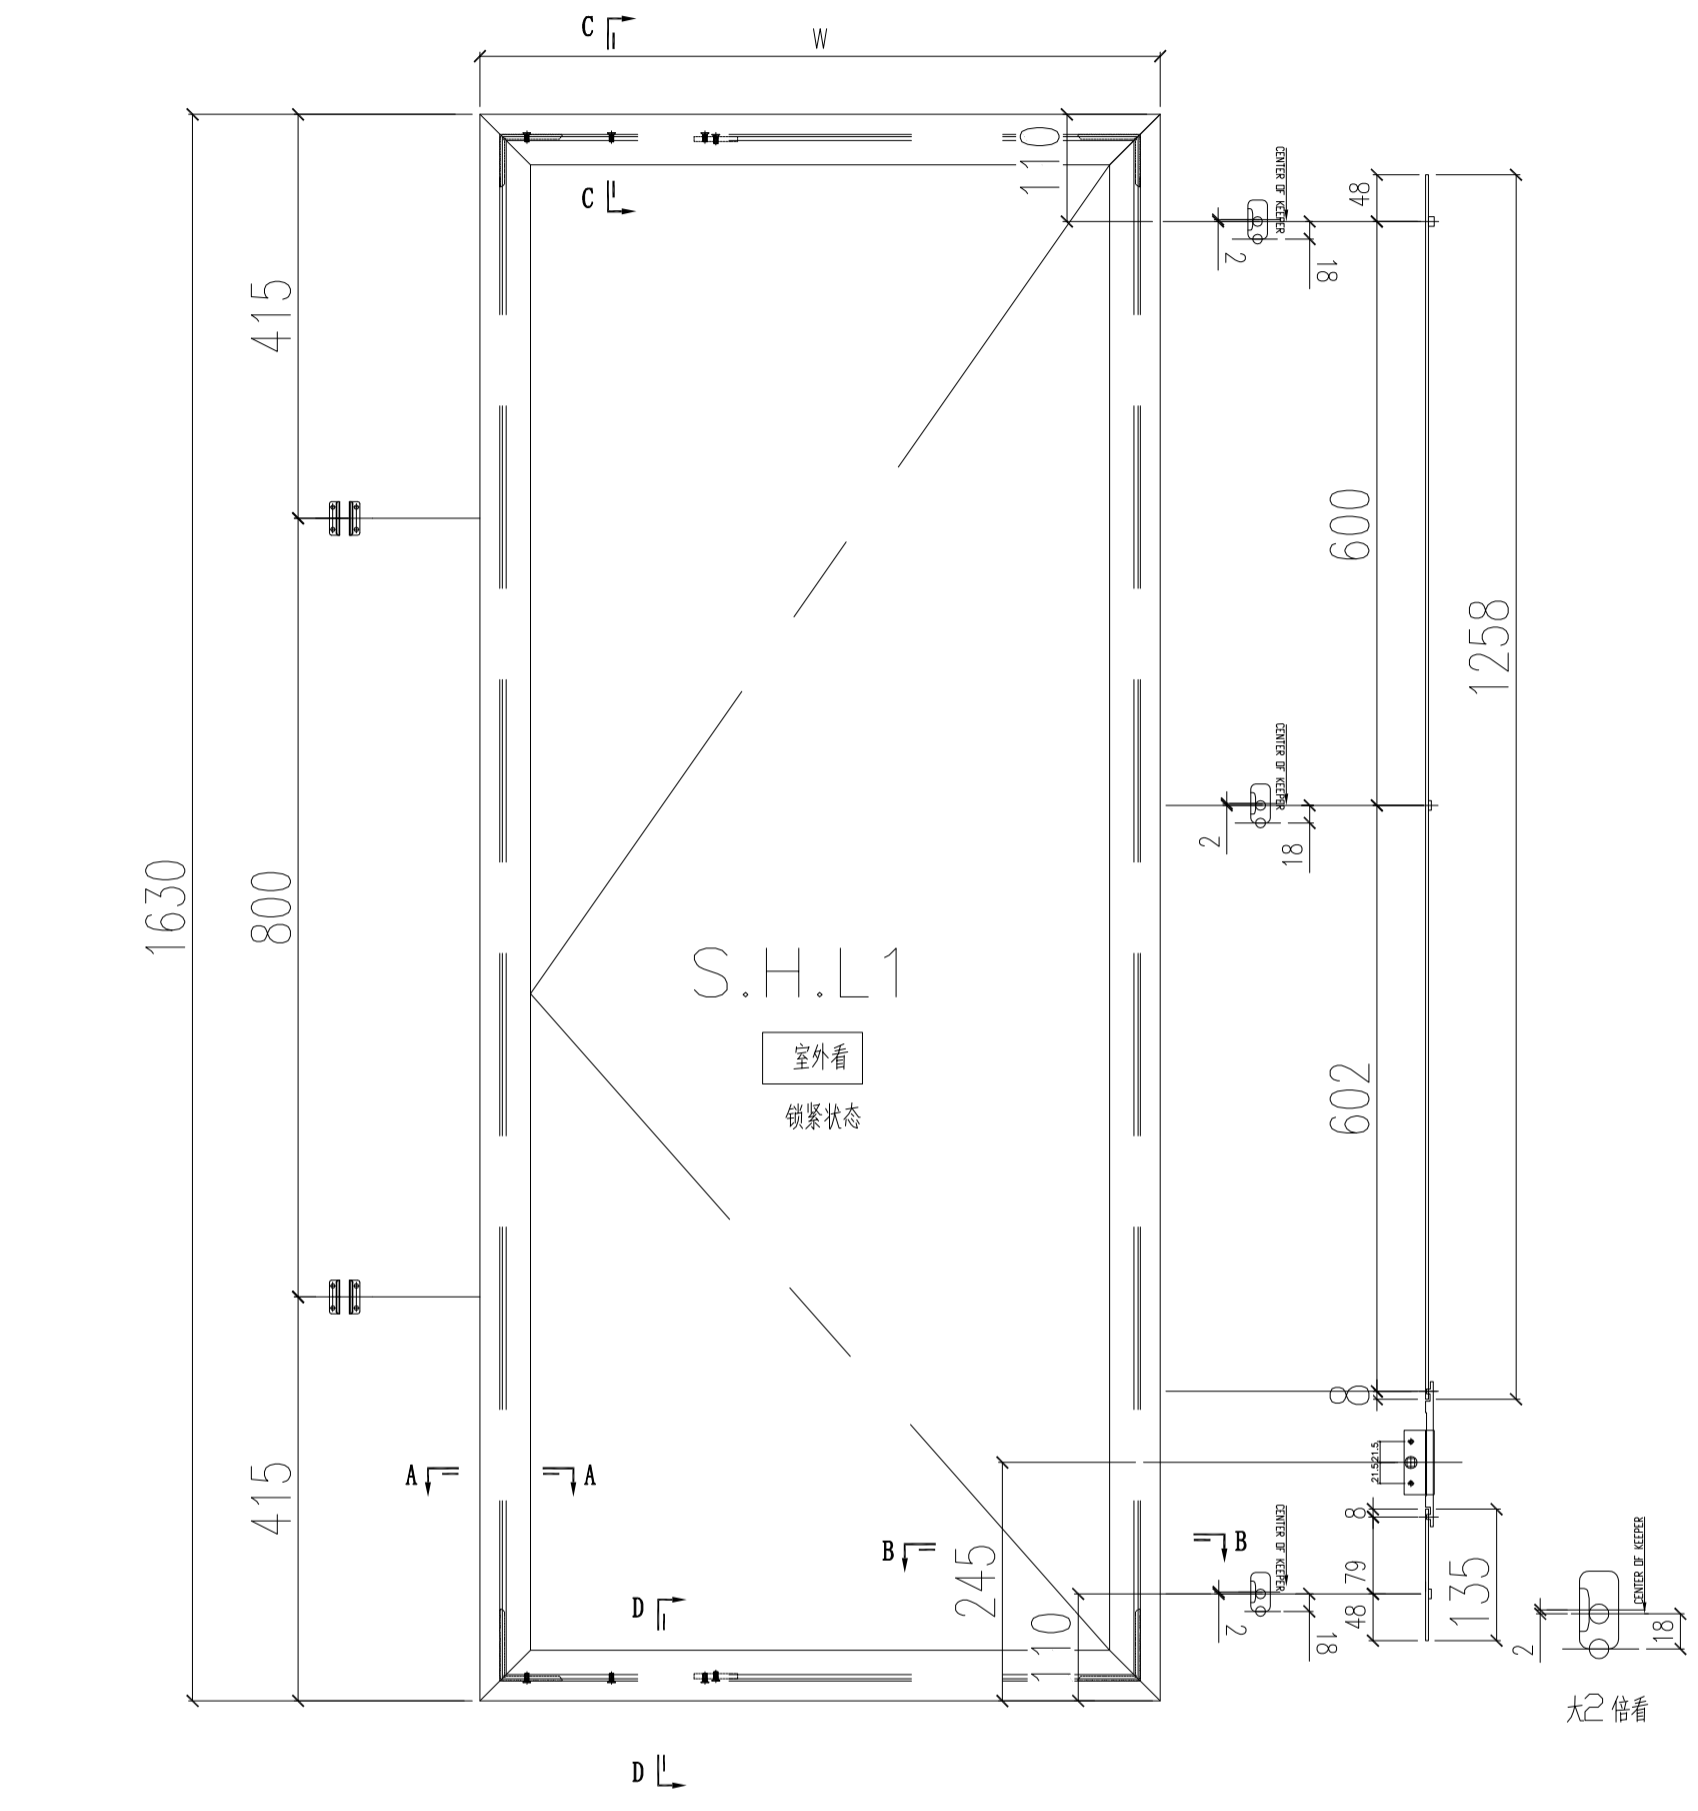


- 注: 1) 采用美国14"扇撑;
 2) 窗玉玻璃线横碰企;
 3) 采用东城202-06锁点;
 4) 采用东城-TC903扣码;

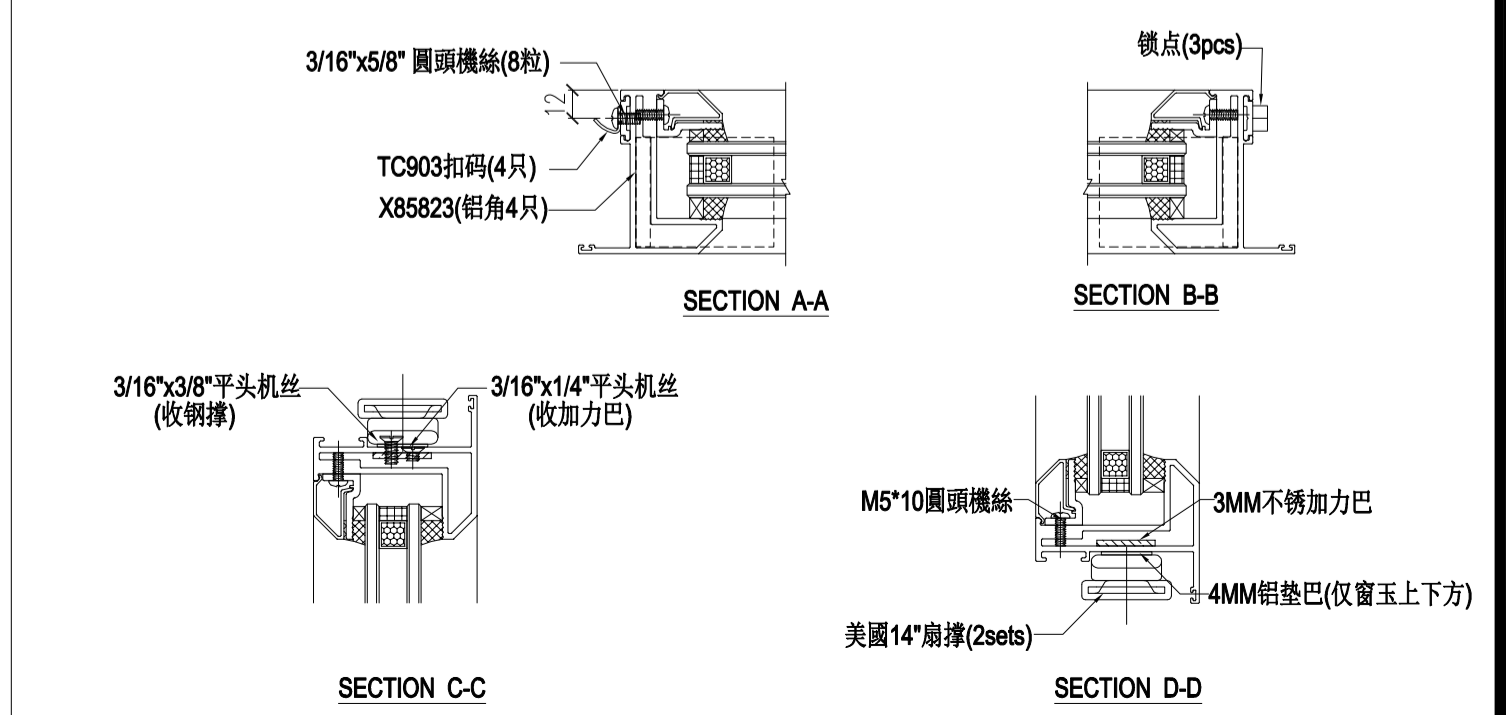


数量: 材料: 表面处理: UCT806812XL-3
 制图: IVAN 日期: 2020.11.02 校核: WSH 审核: Rev: -



工程名称: 亞皆老街 / 後裝窗 (22-23F)
 图名: 窗玉放樣圖
 图号: SHR1放樣圖

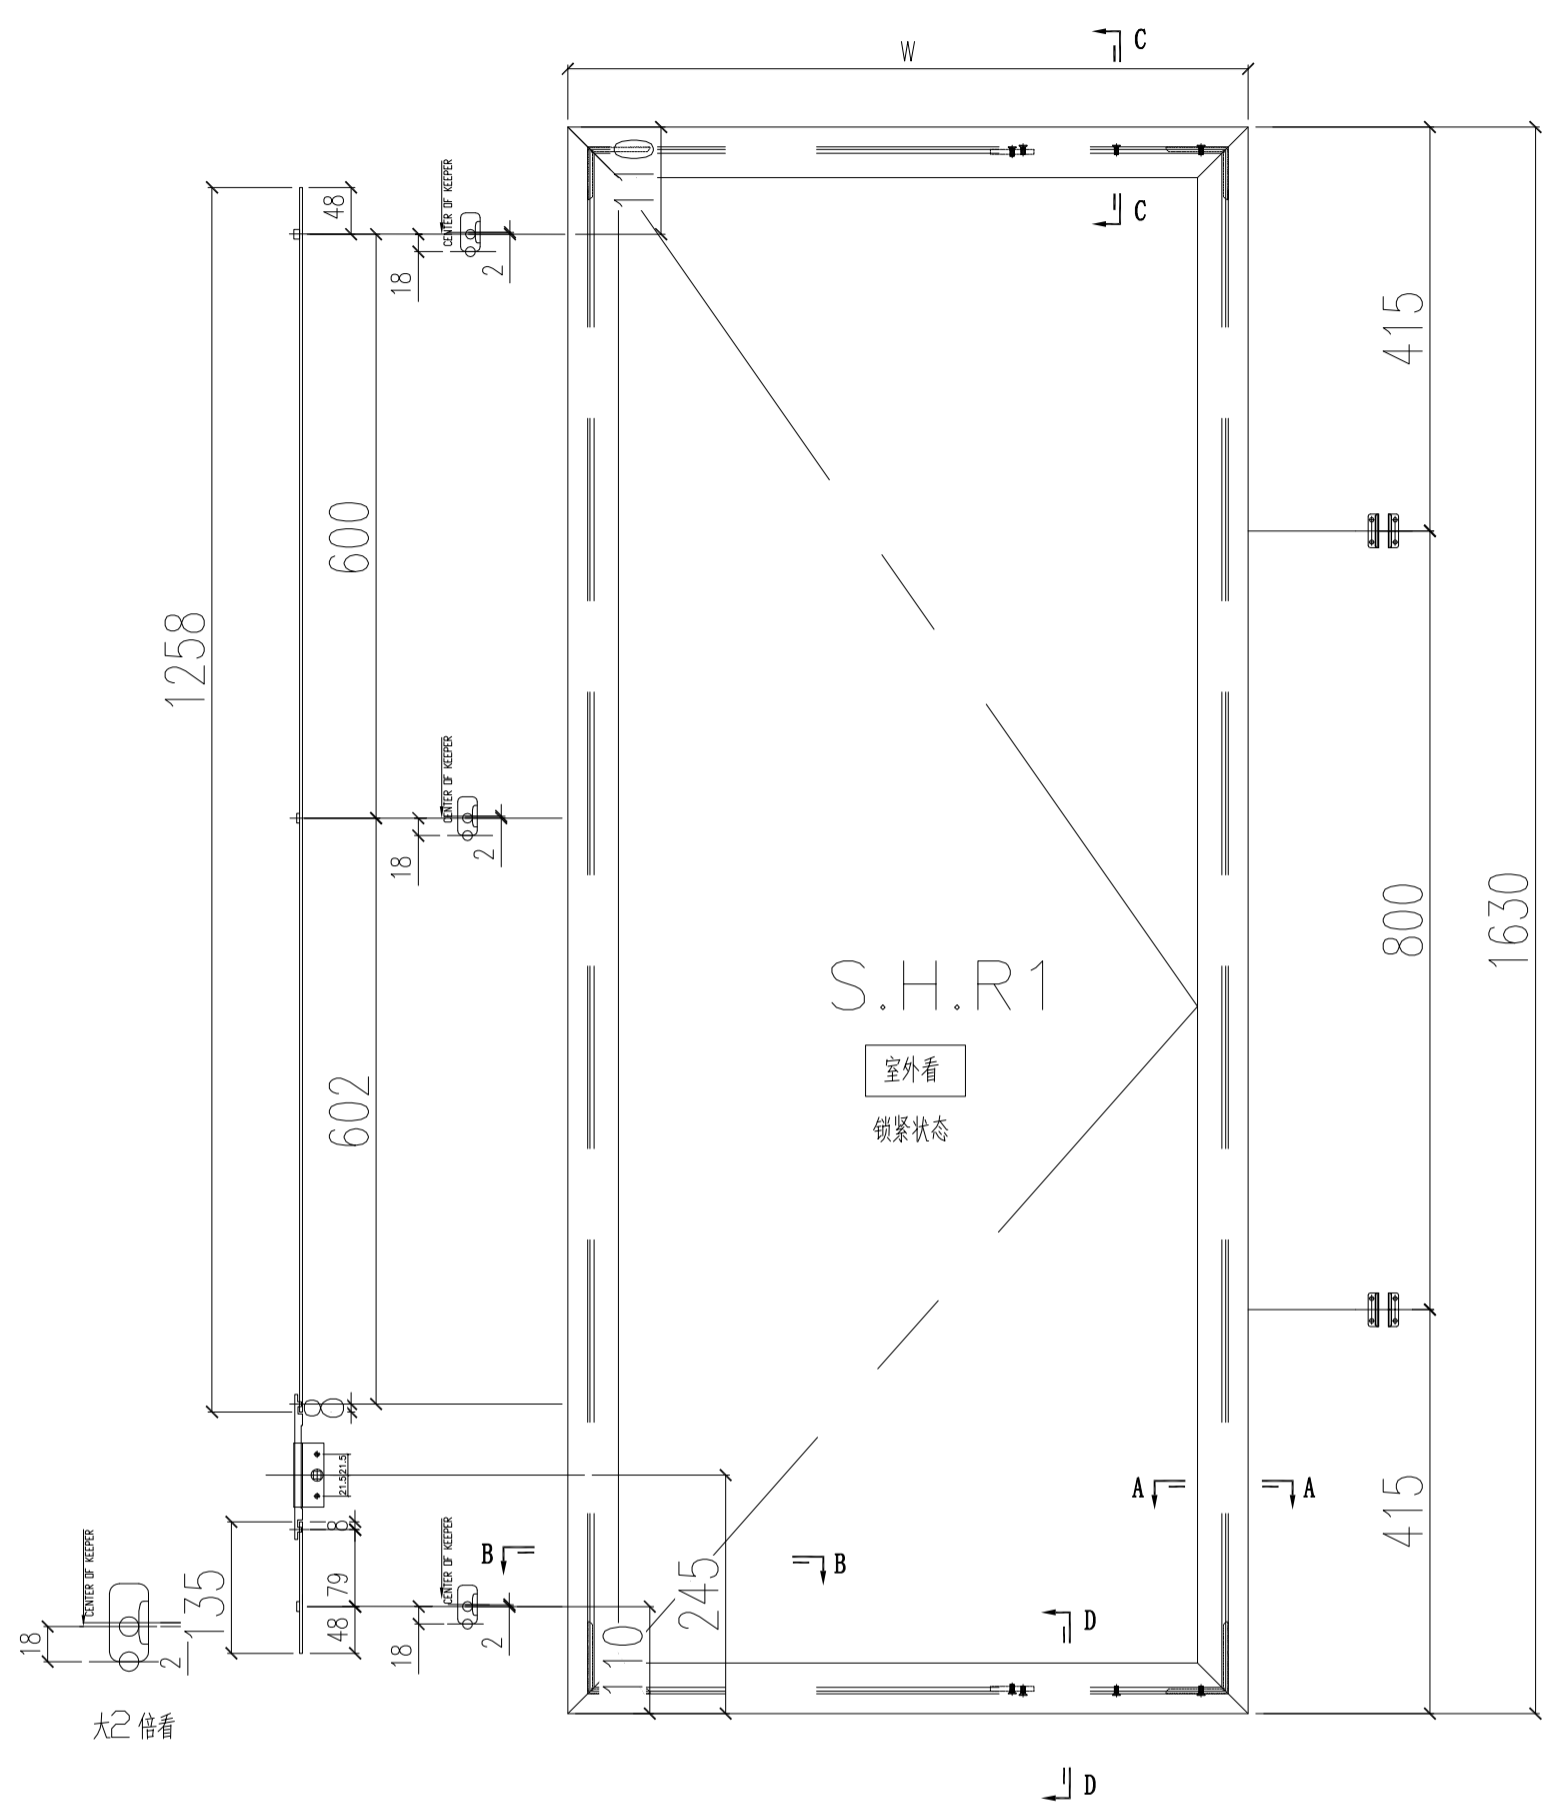

- 注: 1) 采用美国14"扇撑;
 2) 窗玉玻璃线横碰企;
 3) 采用东城202-06锁点;
 4) 采用东城-TC903扣码;

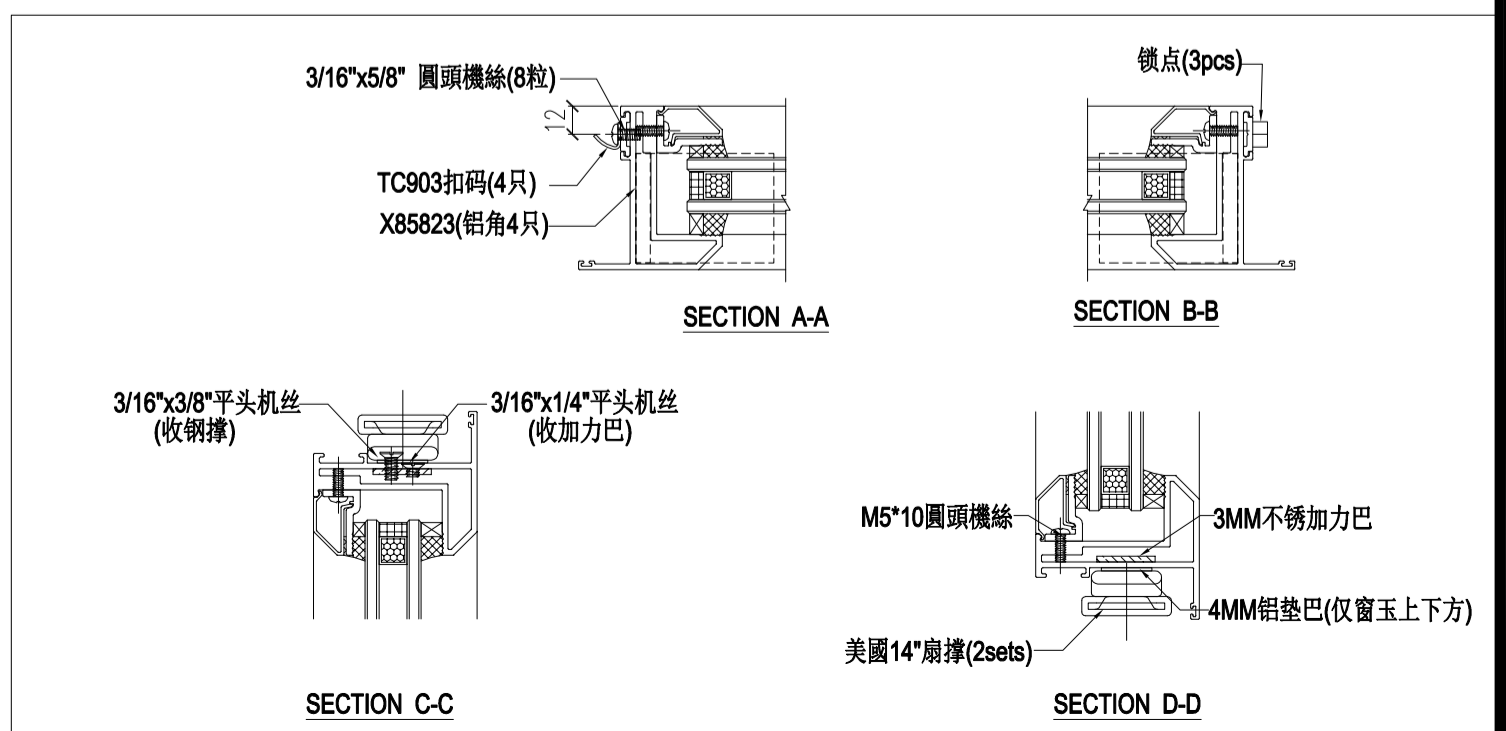



大2倍看

数量: 材料: 表面处理: UCT806812XL-3
 制图: JASON 日期: 2020.11.03 校核: WSH 审核: Rev:



工程名称: 亞皆老街 / 後裝窗(22-23F)
 图名: 窗玉放樣圖 图号: SHL2放樣圖


- 注: 1) 采用東城合頁B037
 2) 窗玉玻璃线橫碰企;
 3) 采用东城202-06锁点;
 4) 采用东城-TC903扣碼;

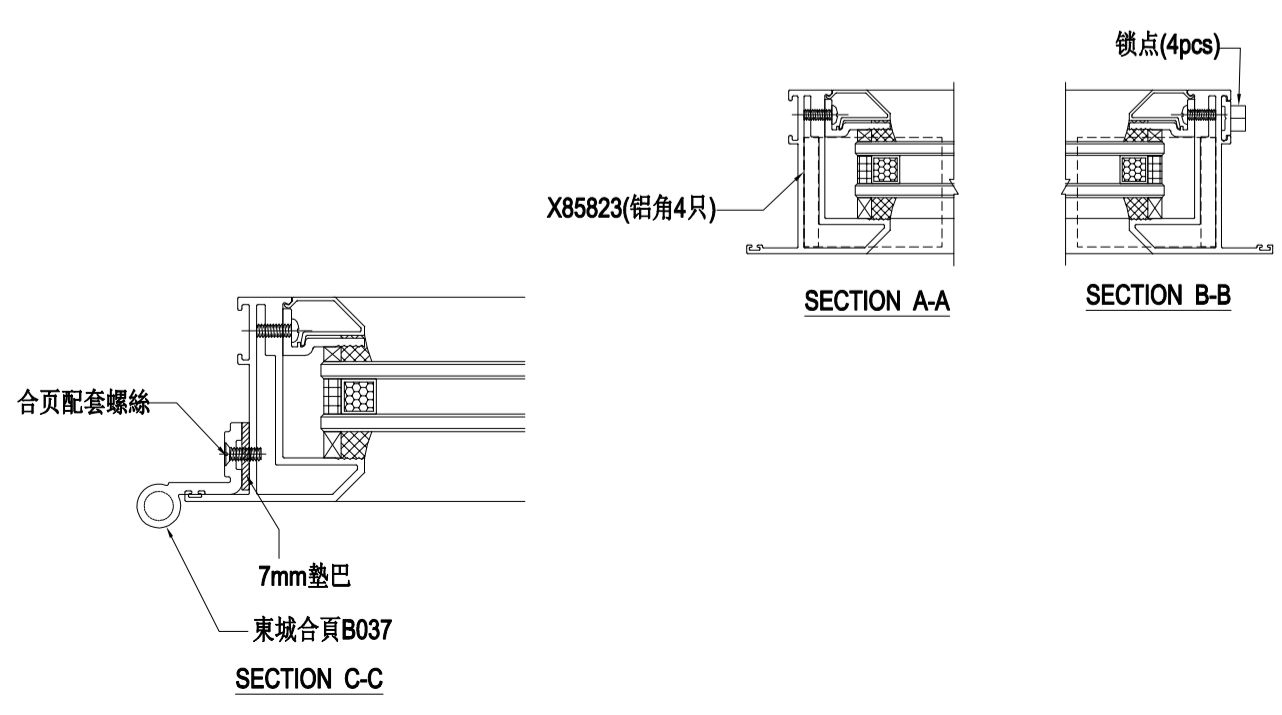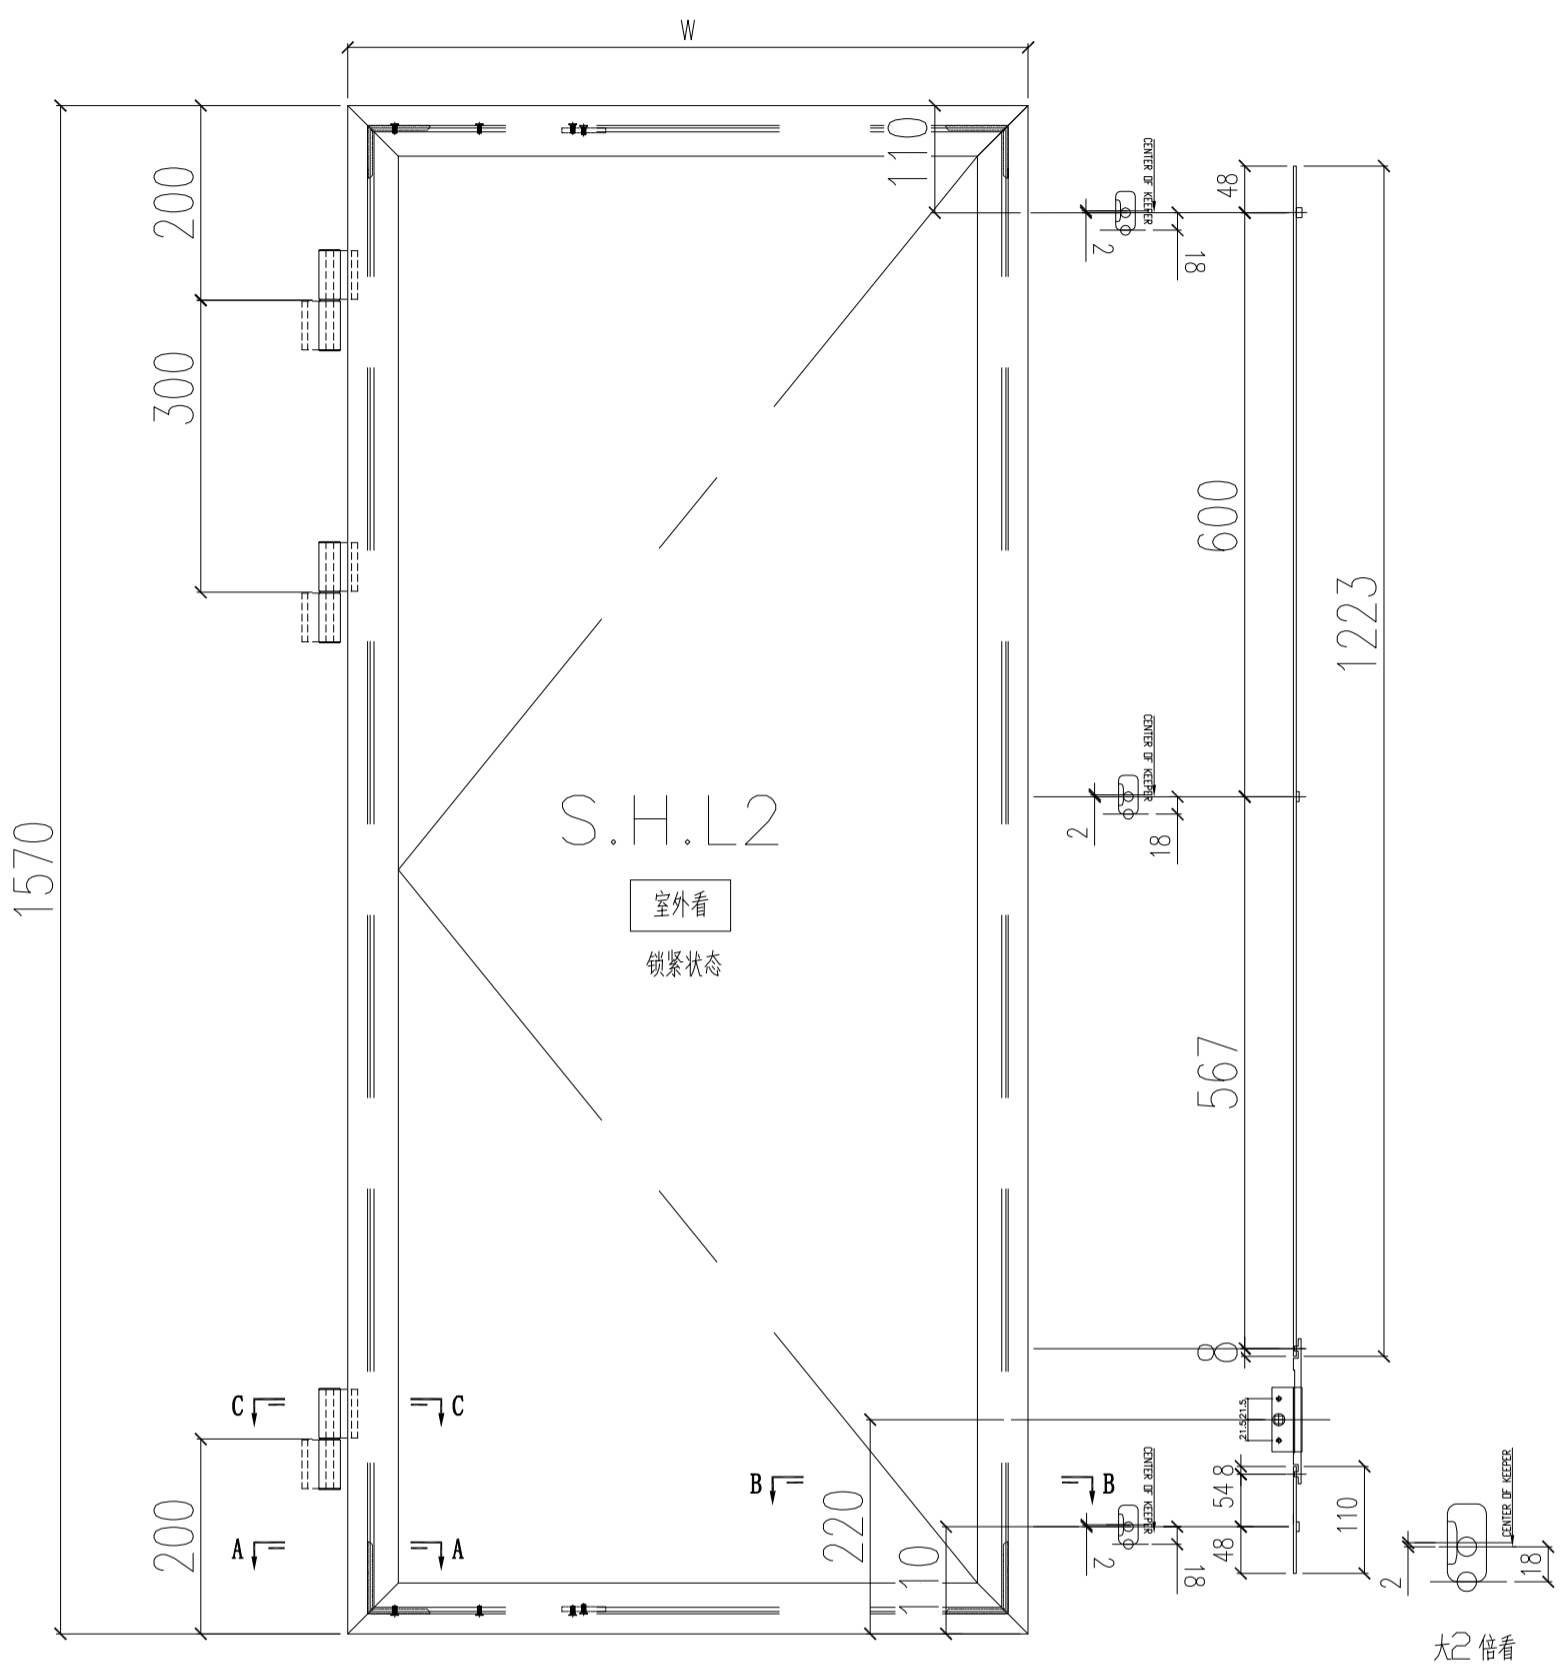


数量: 材料: 表面处理: UCT806812XL-3
 制图: IVAN 日期: 2020.11.02 校核: WSH 审核: Rev: -



工程名称: 亞皆老街 / 後裝窗 (22-23F)
 图名: 窗玉放樣圖
 图号: SHL3放樣圖

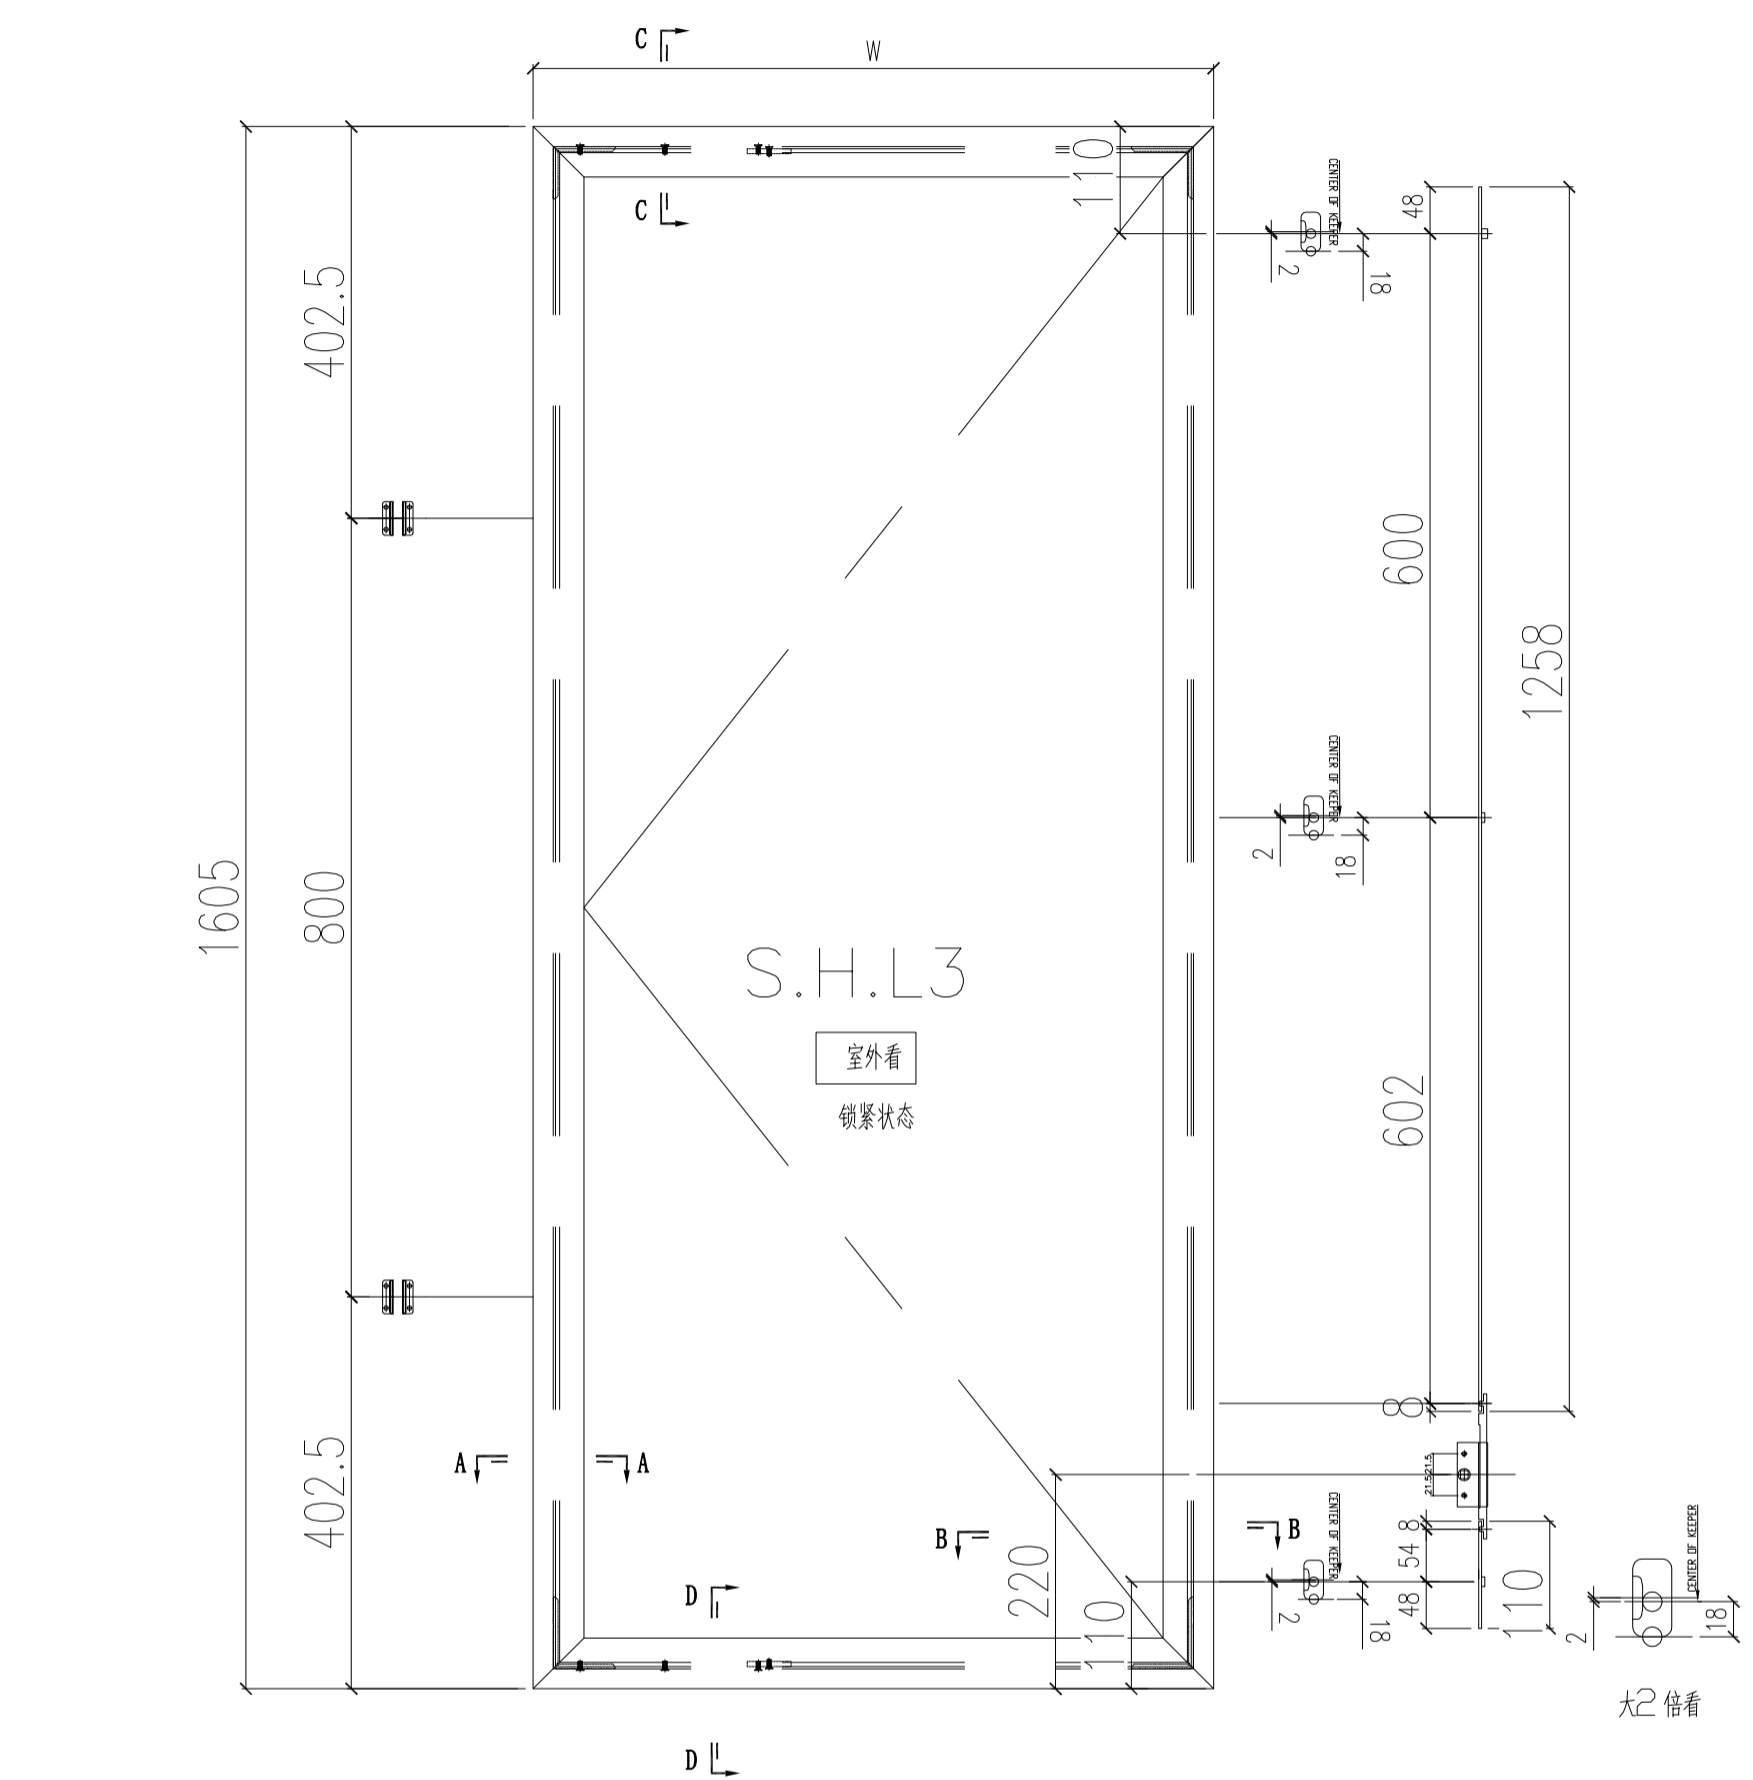


- 注: 1) 采用美国16"扇撑;
 2) 窗玉玻璃线横碰企;
 3) 采用东城202-06锁点;
 4) 采用东城-TC903扣码;

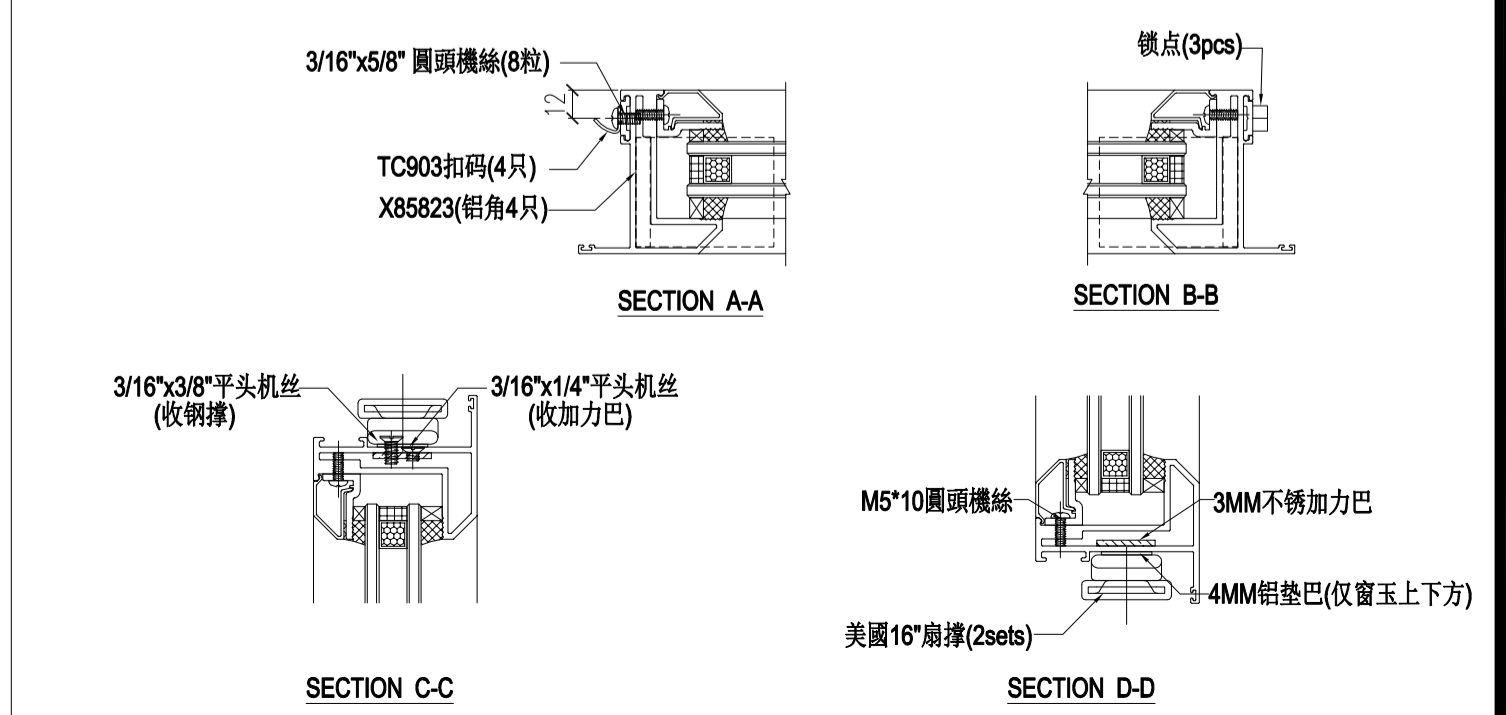


数量: 材料: 表面处理: UCT806812XL-3
 制图: IVAN 日期: 2020.11.02 校核: WSH 审核: Rev: -



工程名称: 亞皆老街 / 後裝窗 (22-23F)
 图名: 窗玉放樣圖
 图号: SHR2放樣圖

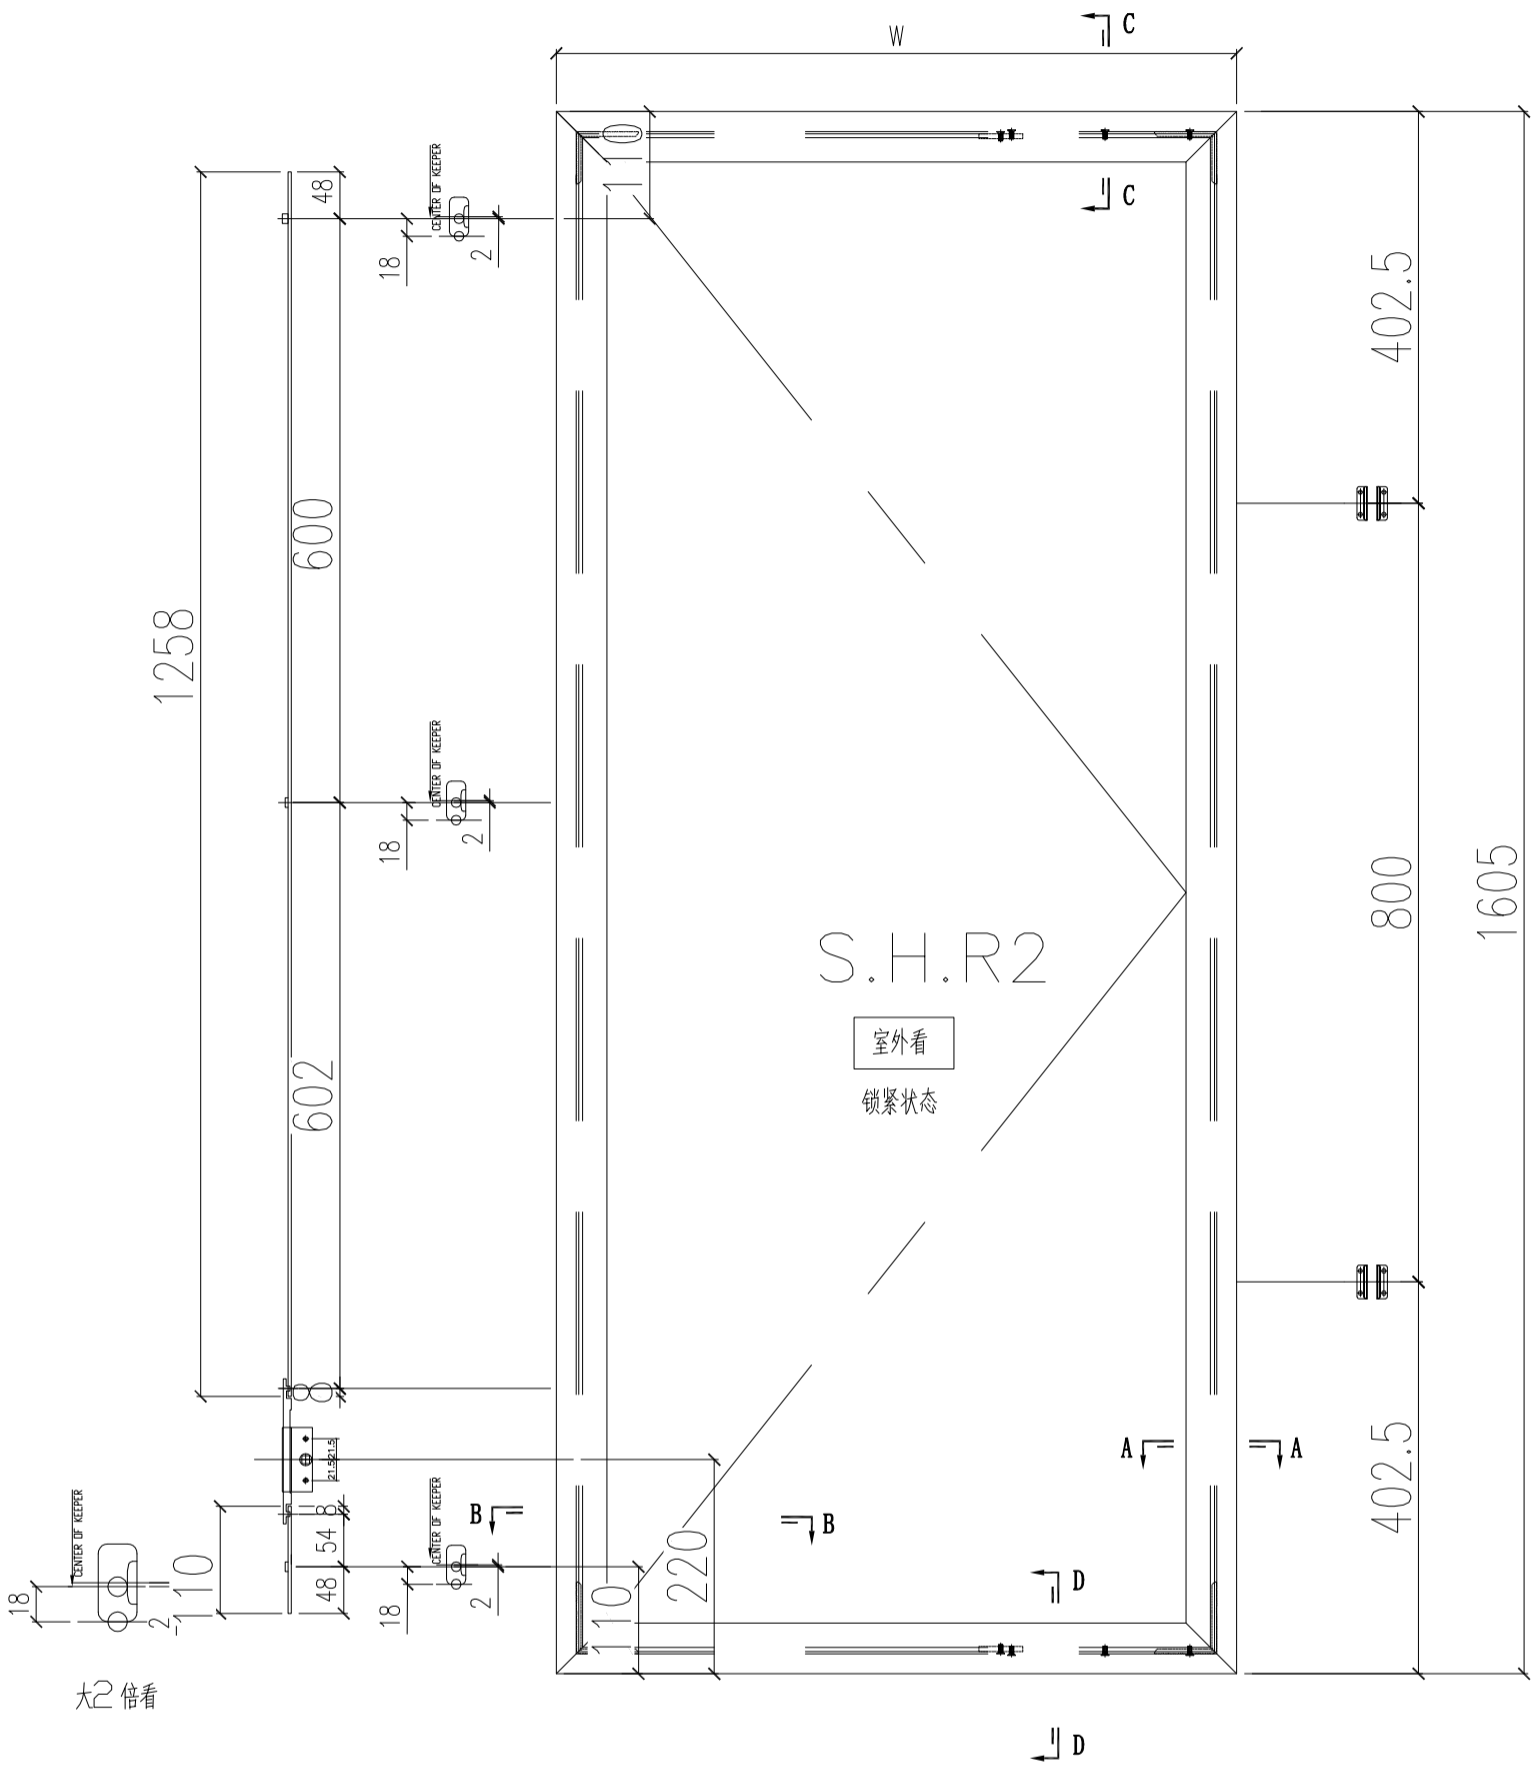

- 注: 1) 采用美国16"扇撑;
 2) 窗玉玻璃线横碰企;
 3) 采用东城202-06锁点;
 4) 采用东城-TC903扣码;

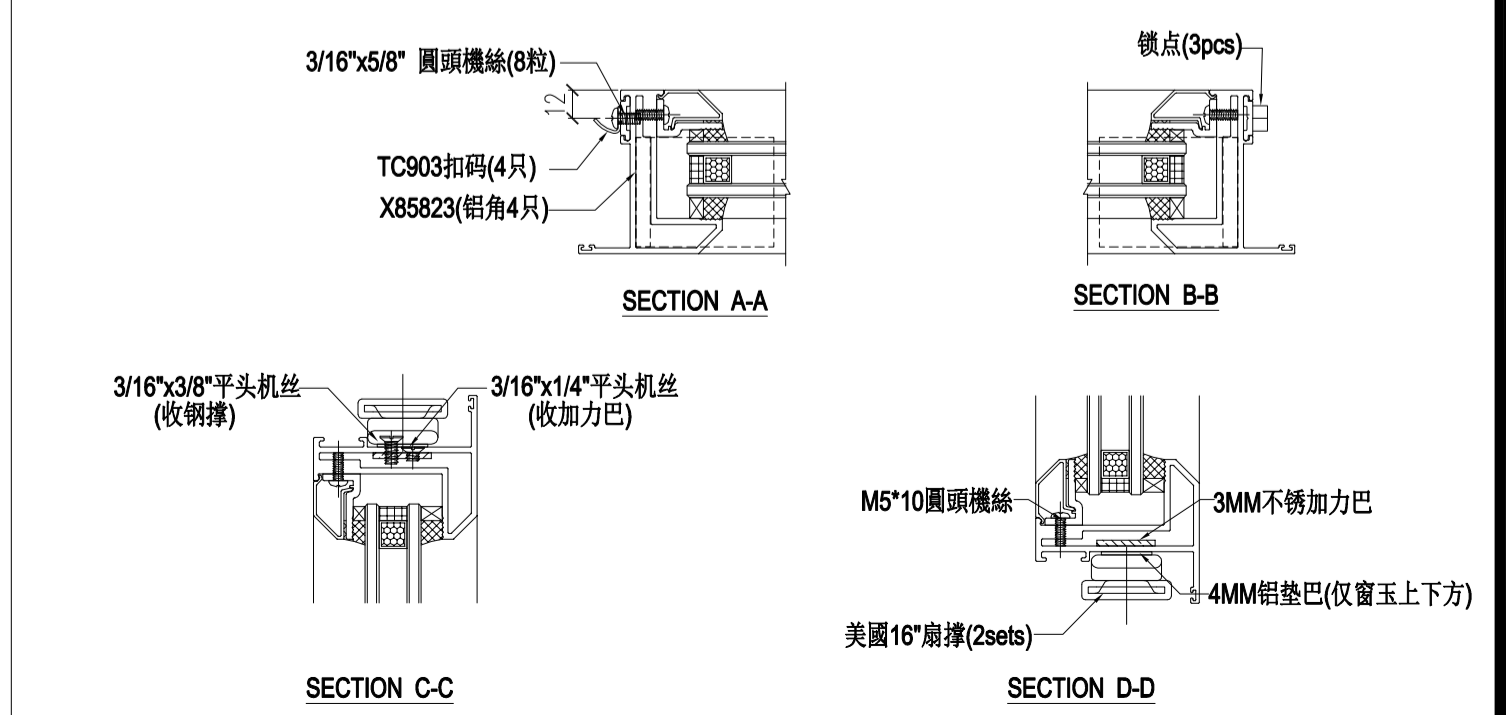


数量:	材料:	表面处理:
制图: JASON	日期: 2020.06.02	校核: WSH
审核:	Rev:	




美特鋁質有限公司
MIDI Aluminium Fabricator Ltd.

工程名称:	亞皆老街 / 後裝窗 (22-23F)
图名:	窗玉放樣圖
图号:	SHL放樣圖

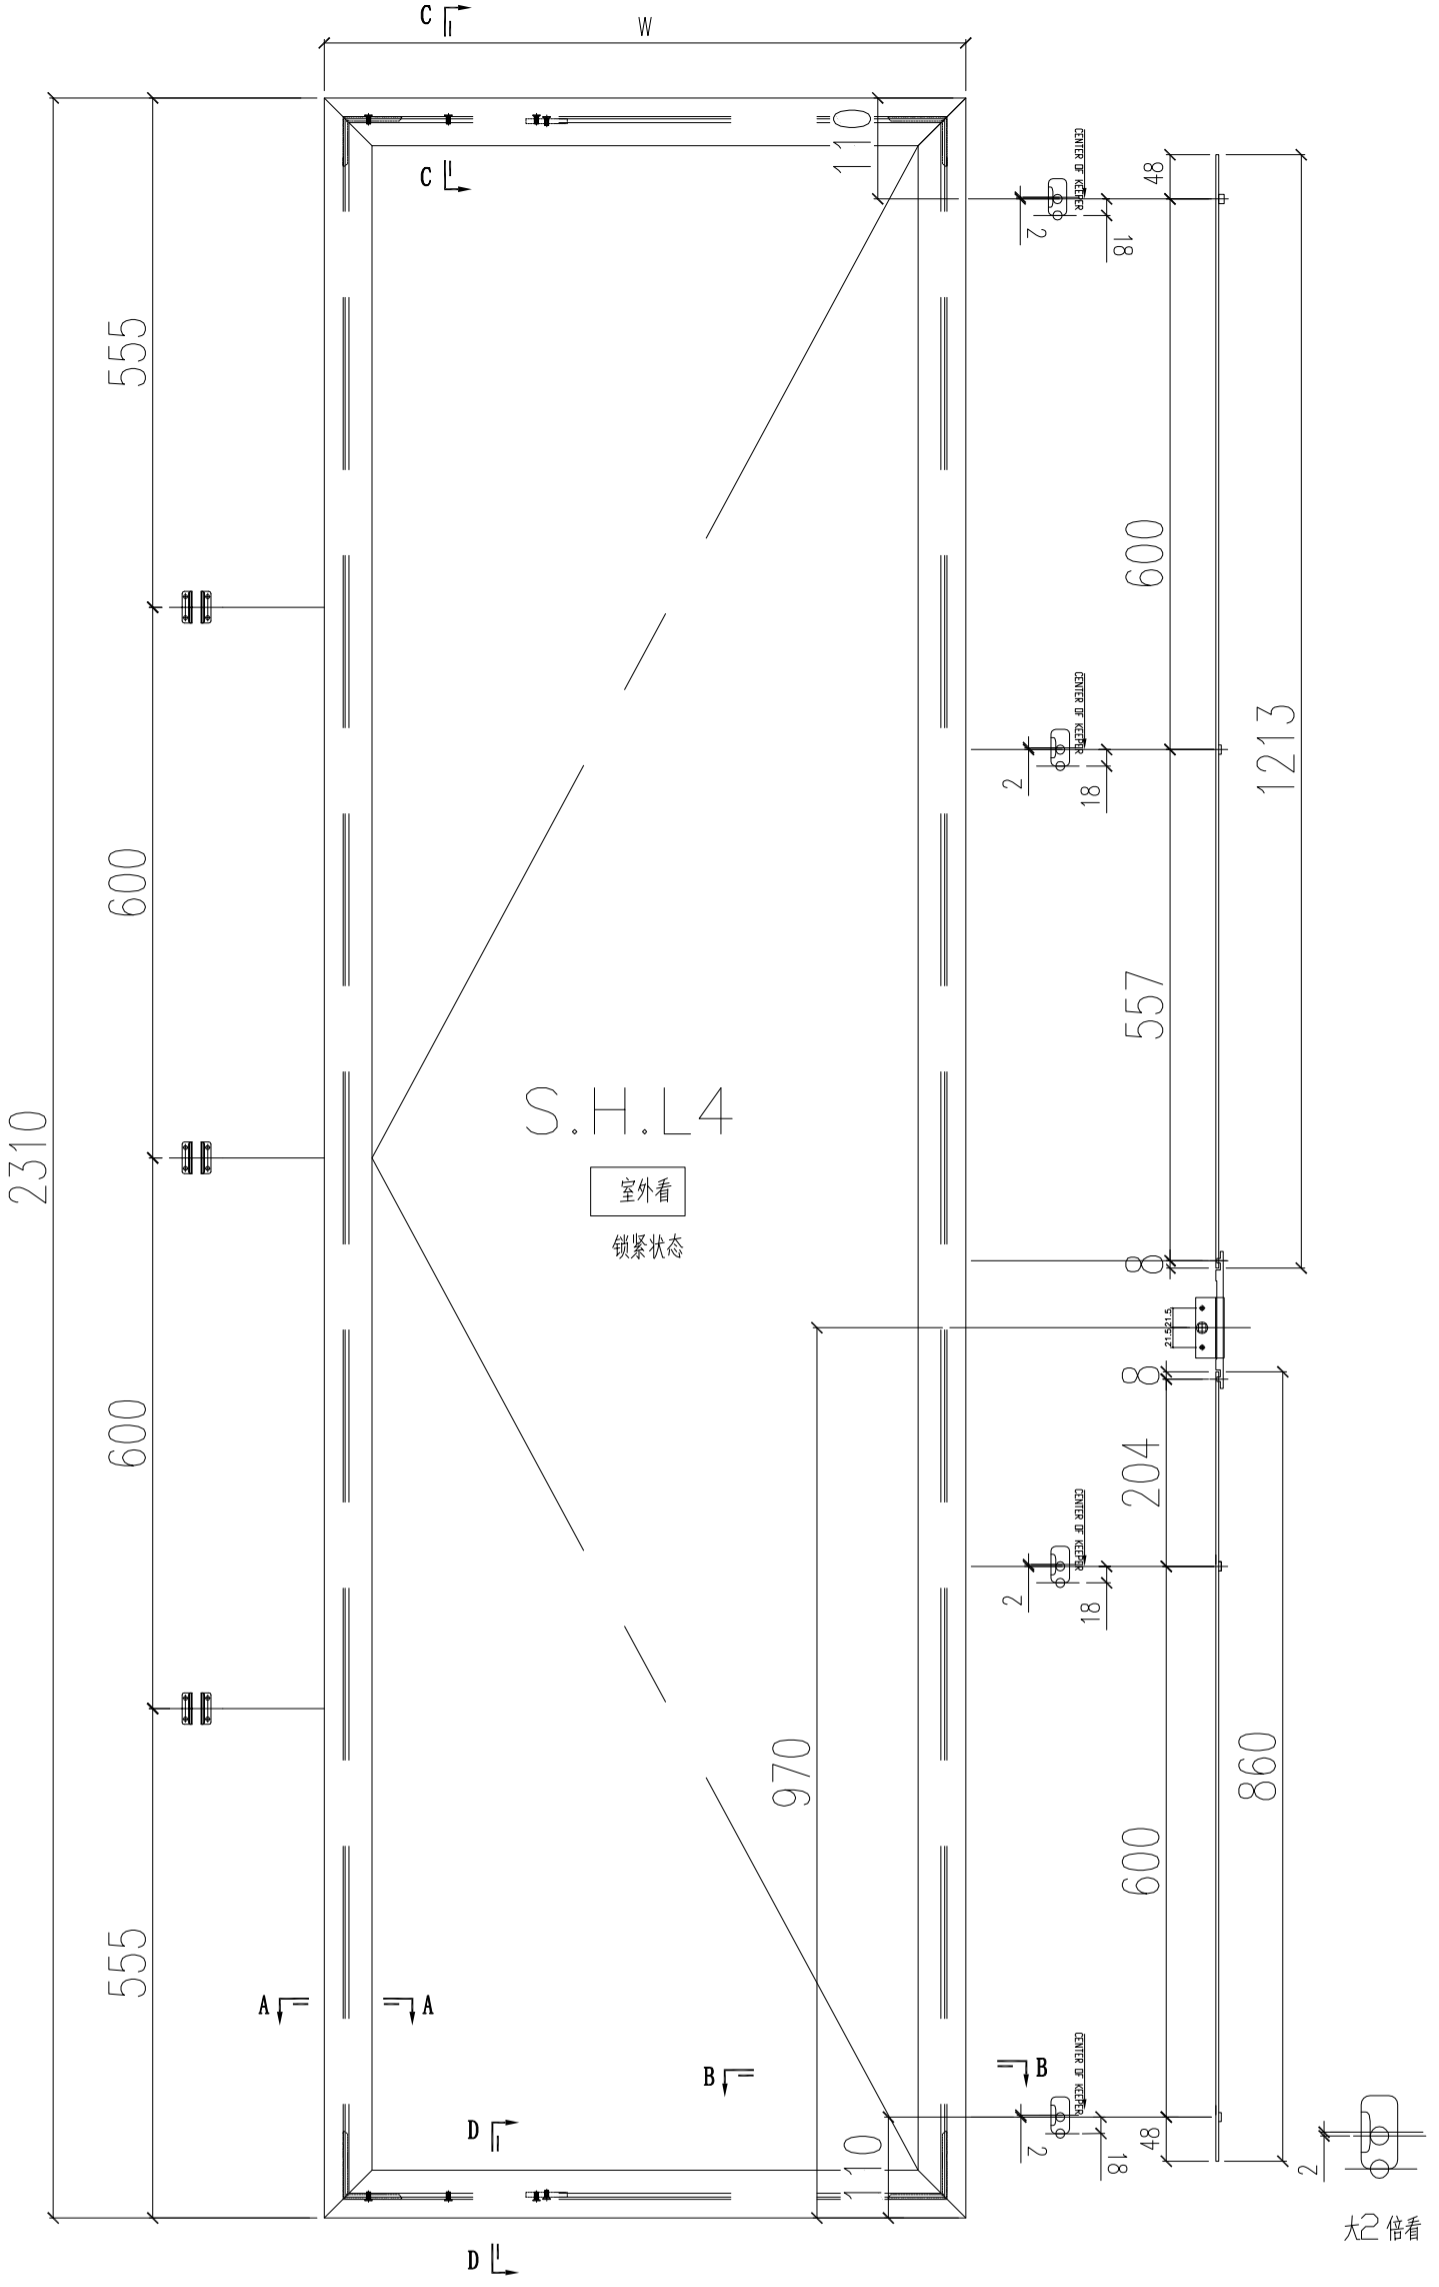


- 注: 1) 采用臺灣16"扇撐;
2) 窗玉玻璃线横碰企;
3) 采用东城202-06锁点;
4) 采用东城-TC903扣码;

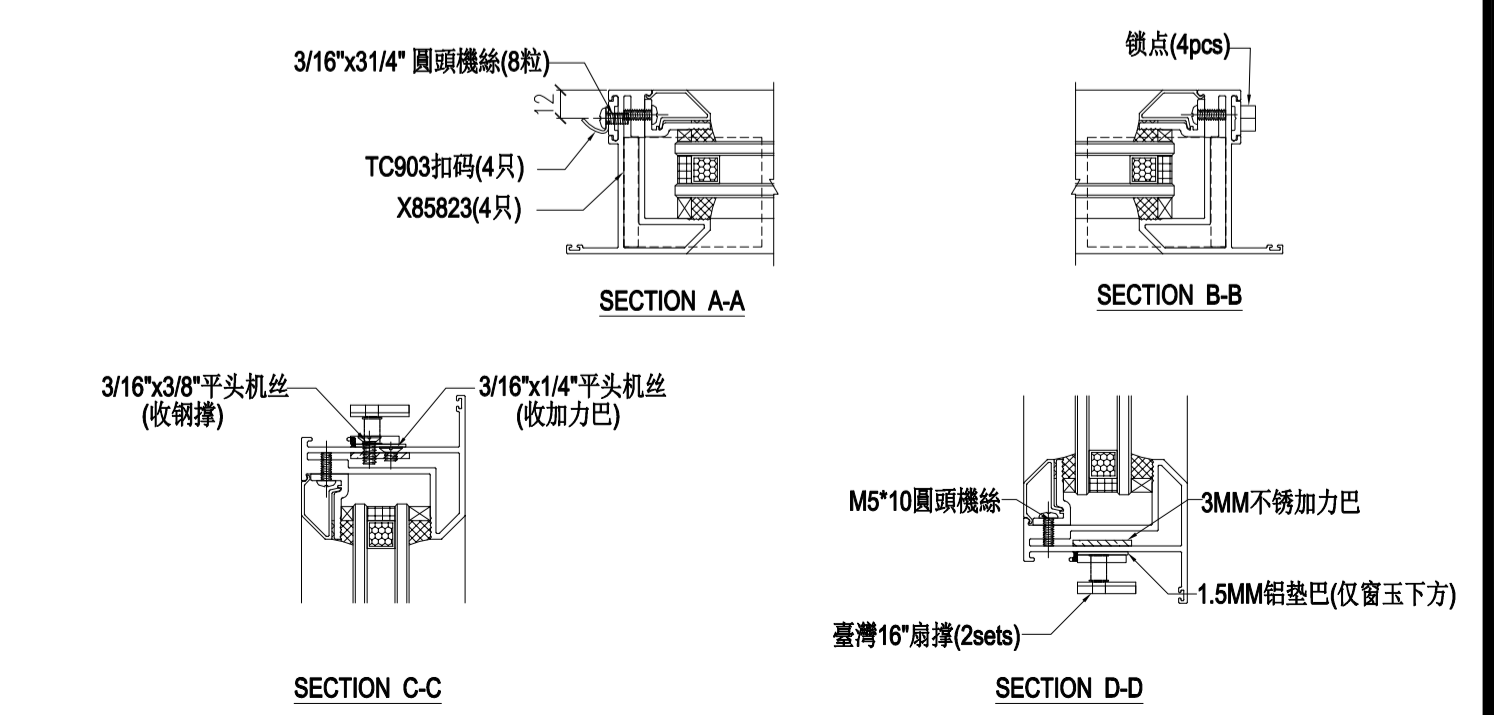

数量: 材料: 表面处理: UCT806812XL-3
 制图: JASON 日期: 2020.06.02 校核: WSH 审核: Rev: A




工程名称: 亞皆老街 / 後裝窗 (22-23F)
 图名: 窗玉放樣圖
 图号: SHR放樣圖

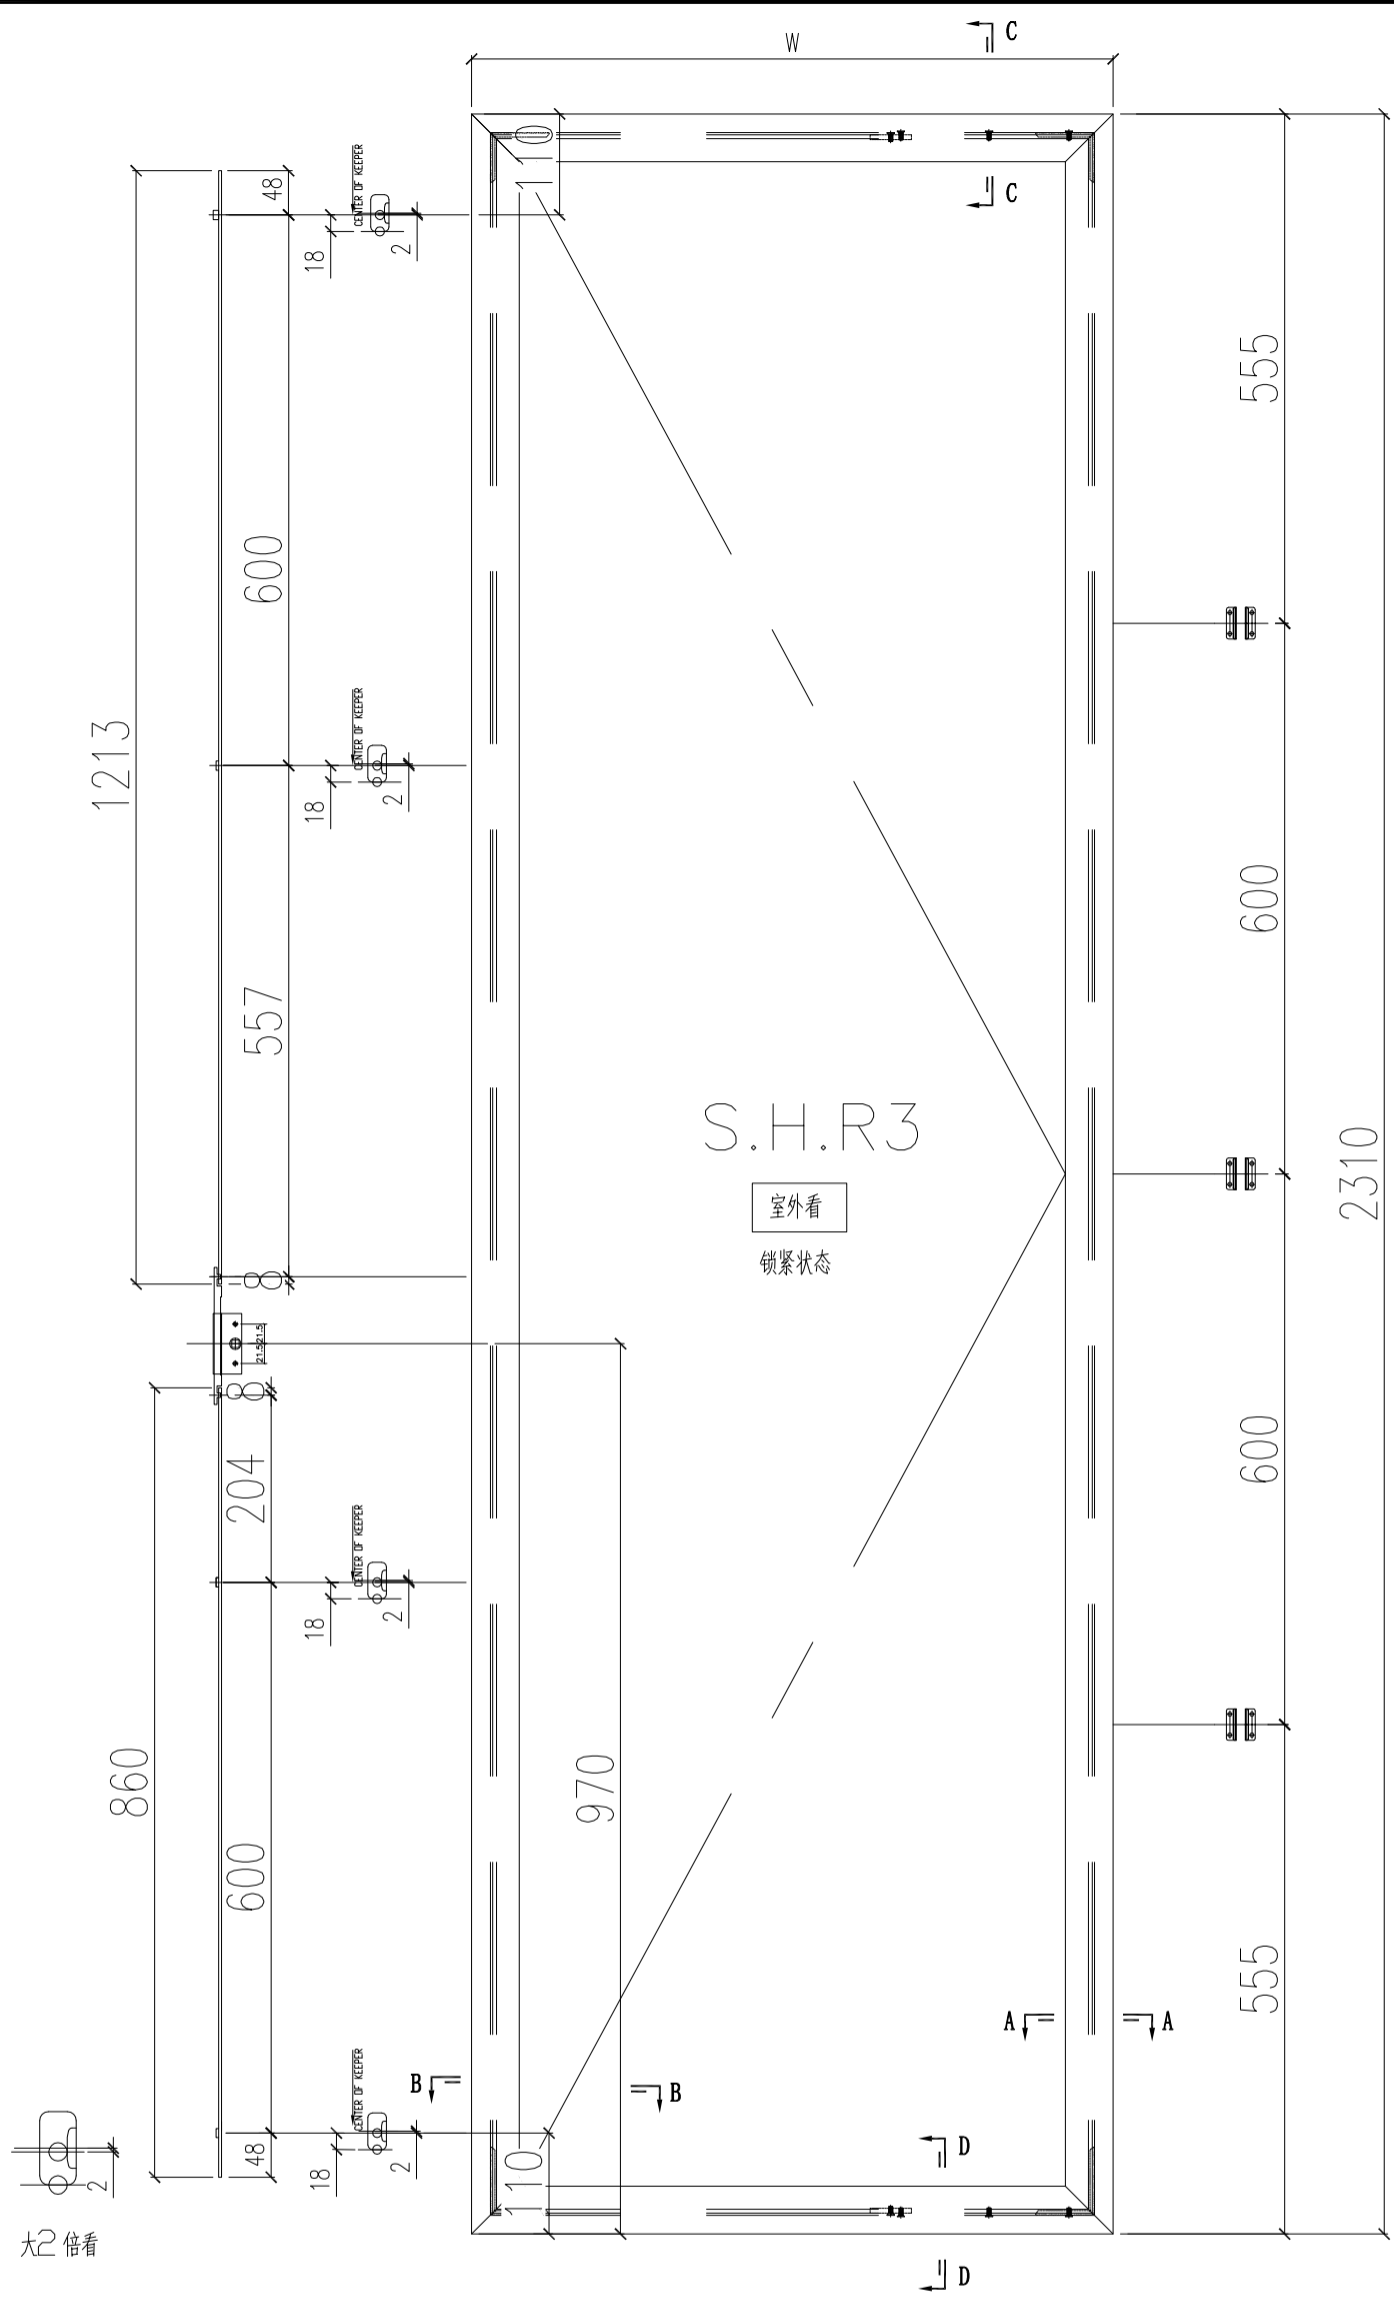


- 注: 1) 采用臺灣16"扇撐;
 2) 窗玉玻璃线横碰企;
 3) 采用东城202-06锁点;
 4) 采用东城-TC903扣码;


大2倍看

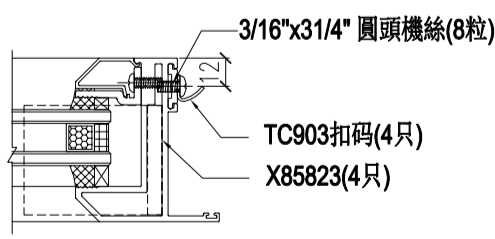


SECTION A-A

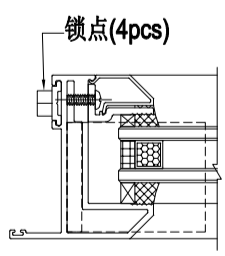

SECTION B-B

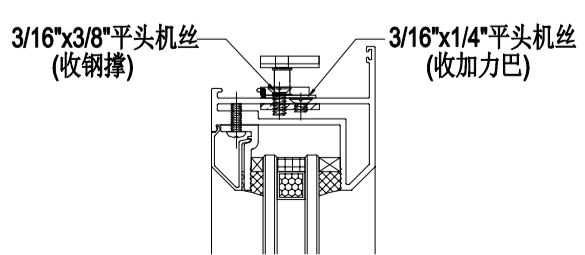

SECTION C-C

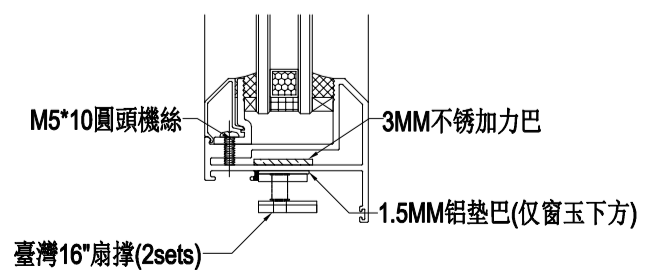


SECTION D-D


数量: 材料: 表面处理: UCT806812XL-3
 制图: JASON 日期: 2020.06.02 审核: WSH Rev:



工程名称: 亞皆老街 / 後裝窗 (22-23F)
 图名: 窗玉放樣圖 图号: SHL放樣圖

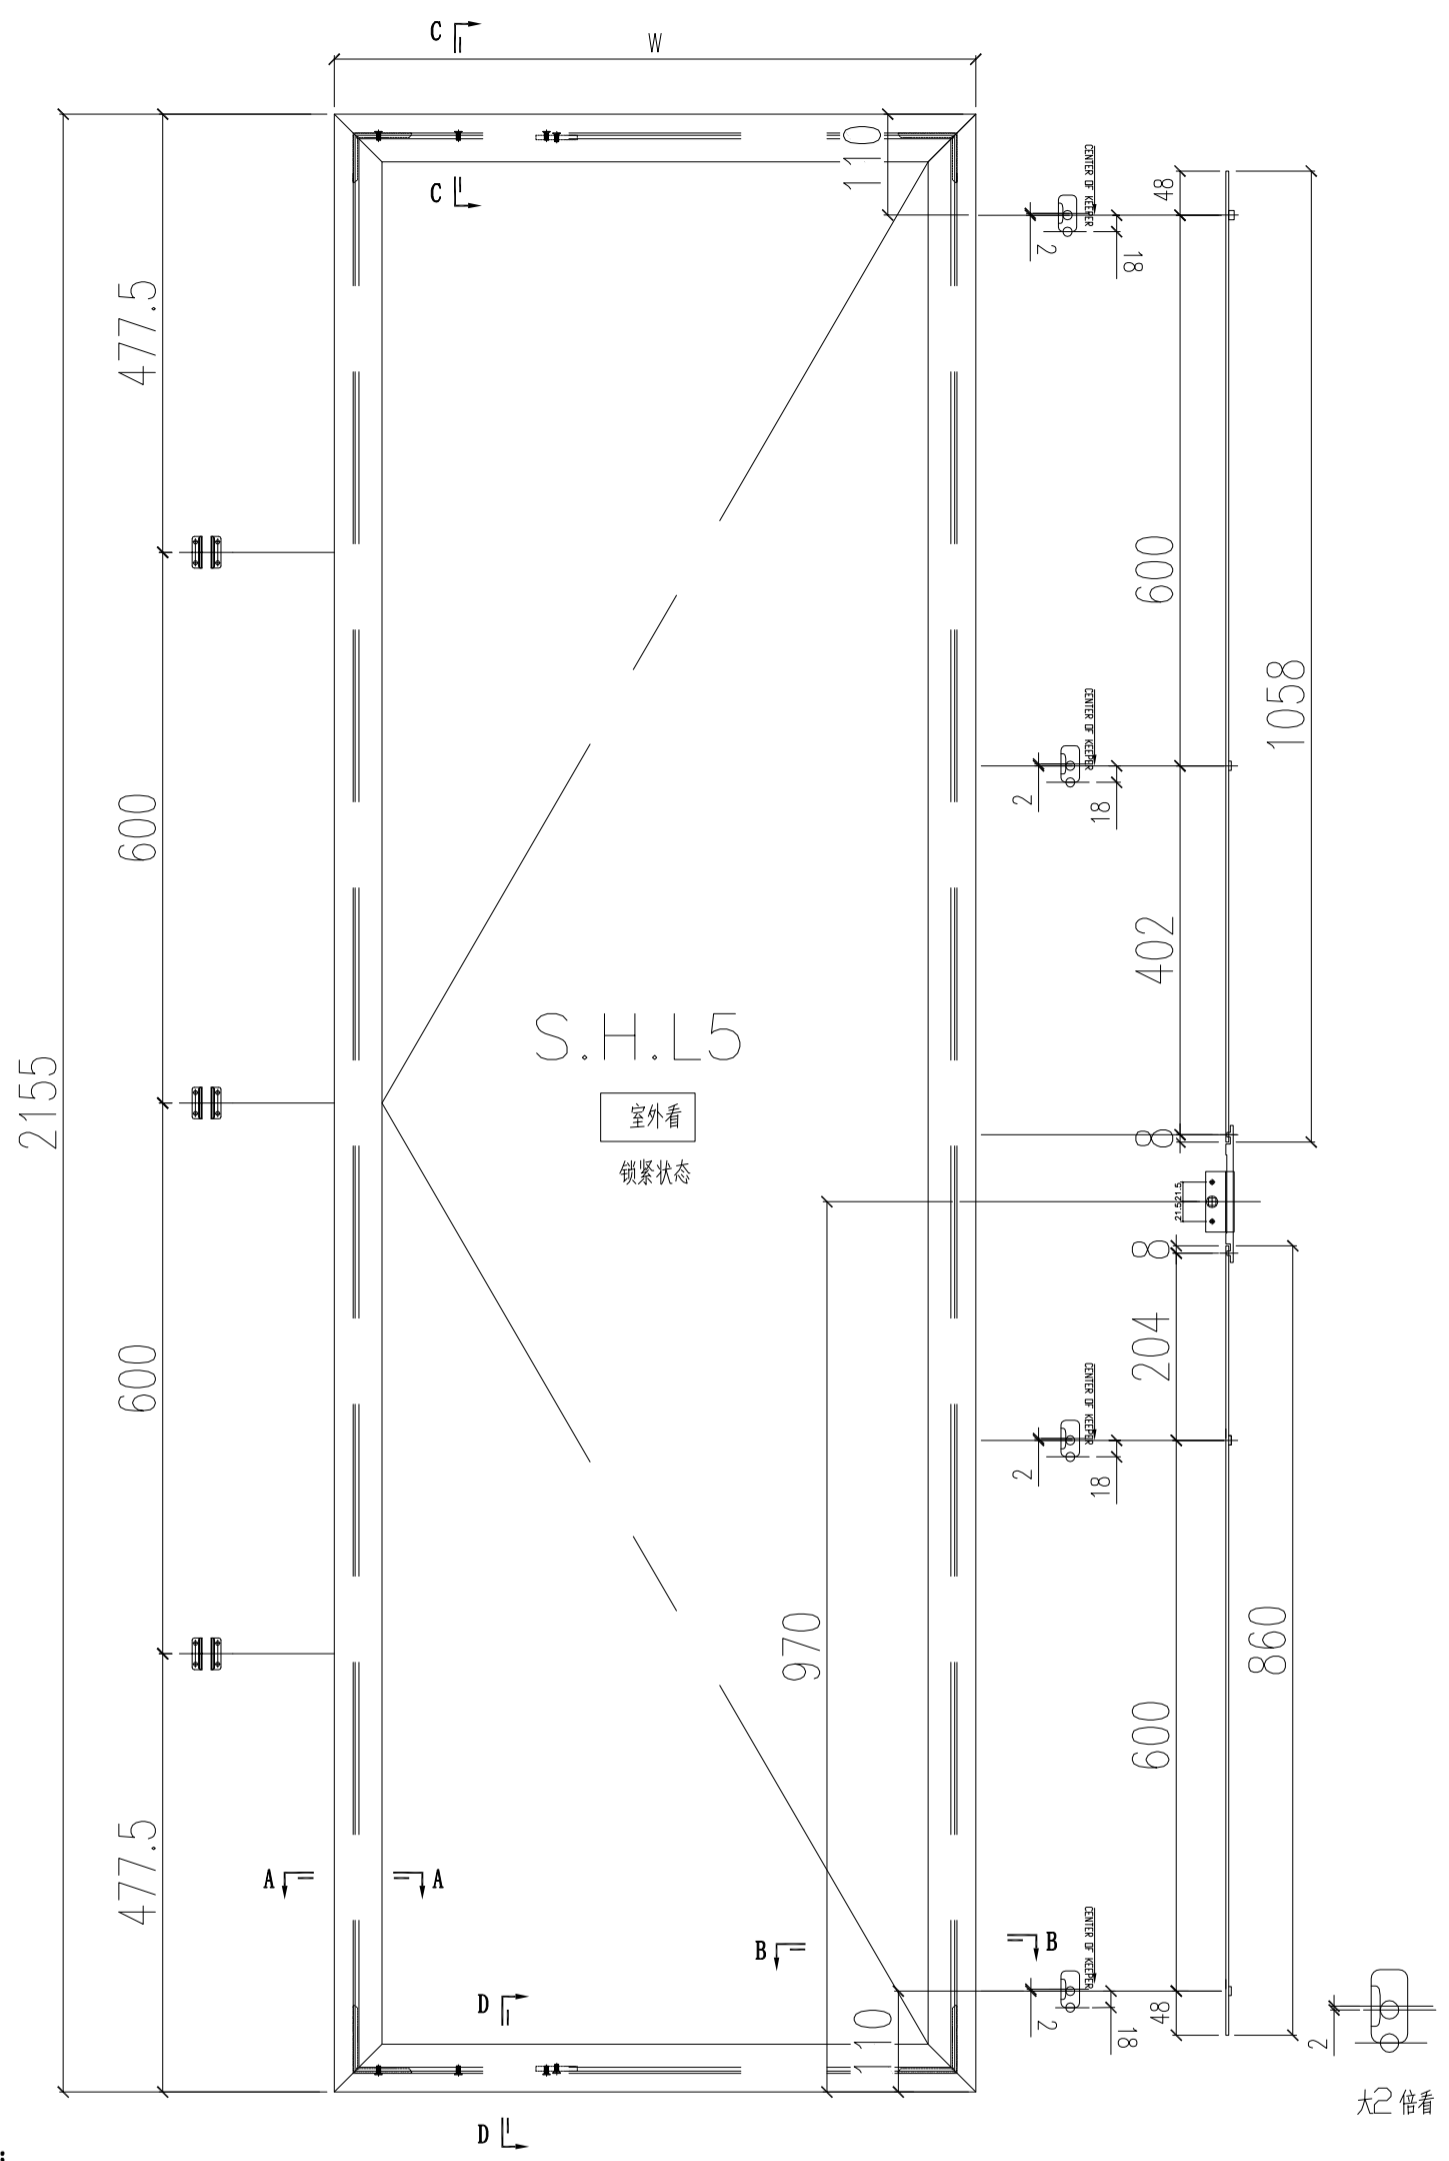


- 注: 1) 采用臺灣16"扇撐;
 2) 窗玉玻璃线横碰企;
 3) 采用东城202-06锁点;
 4) 采用东城-TC903扣码;

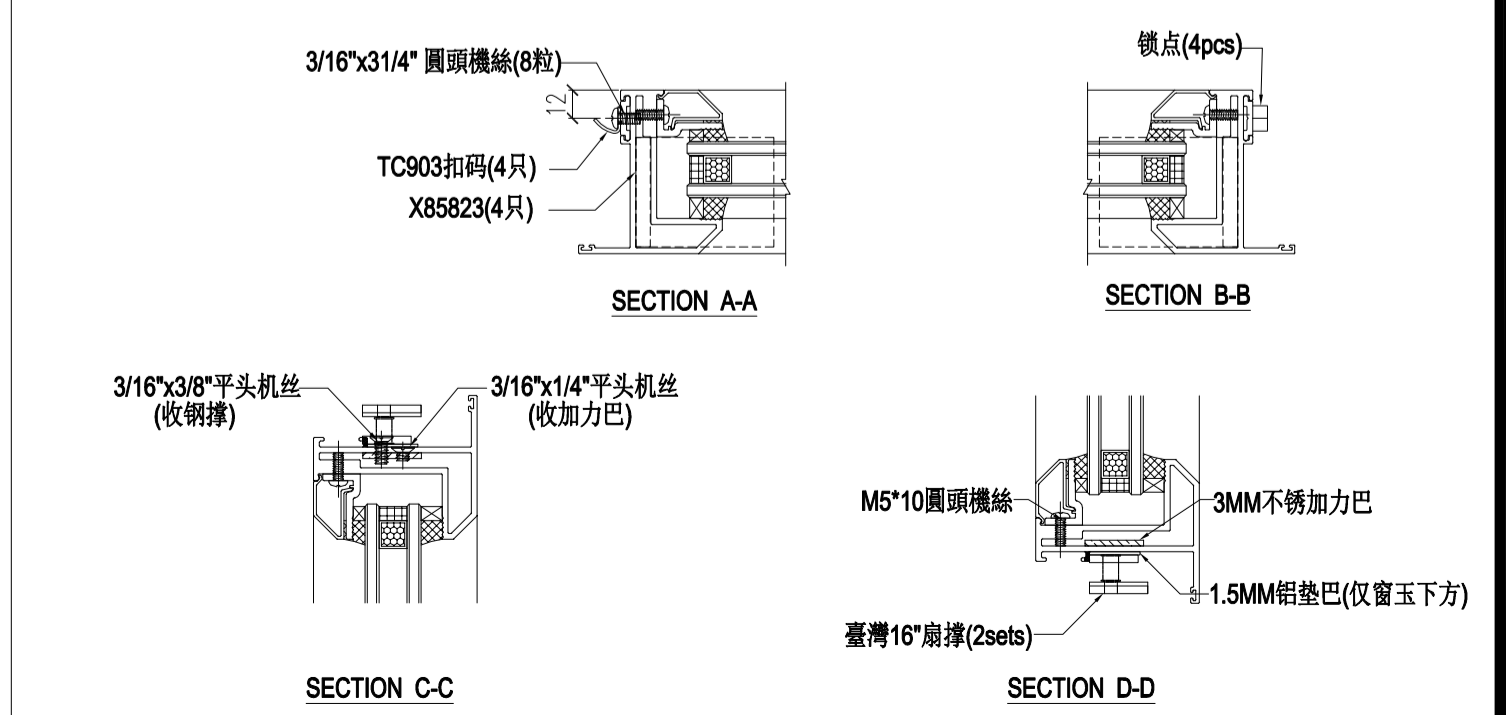





数量: 材料: 表面处理: UCT806812XL-3
 制图: JASON 日期: 2020.06.02 校核: WSH 审核: Rev: A



工程名称: 亞皆老街 / 後裝窗 (22-23F)
 图名: 窗玉放樣圖
 图号: SHR放樣圖

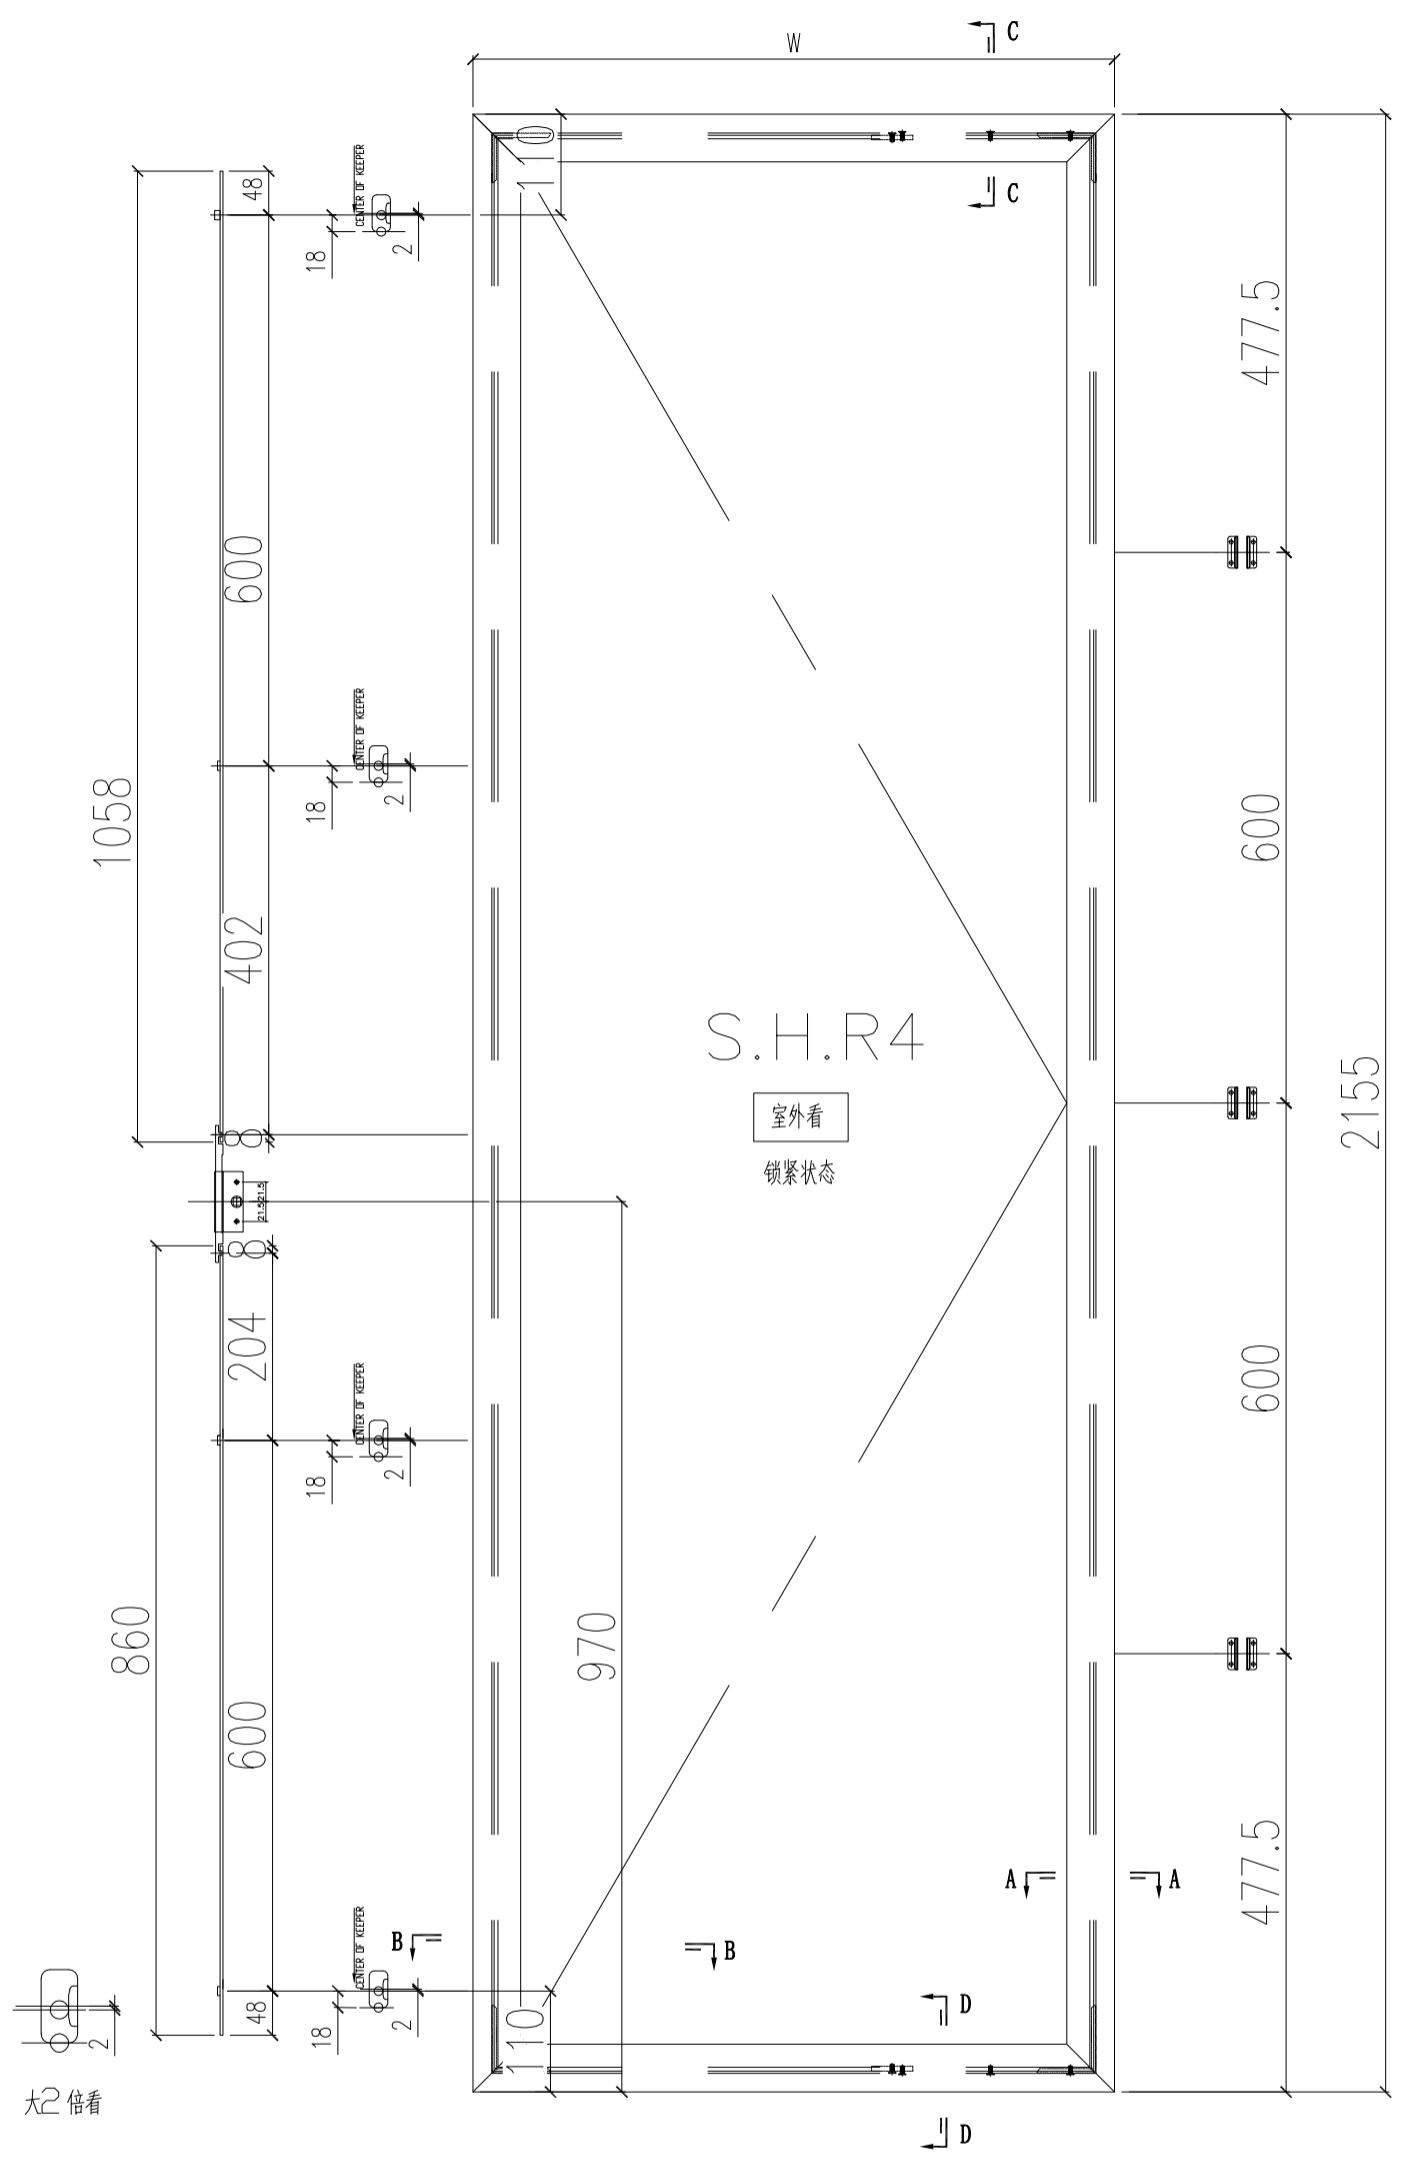


- 注: 1) 采用臺灣16"扇撐;
 2) 窗玉玻璃线横碰企;
 3) 采用东城202-06锁点;
 4) 采用东城-TC903扣码;

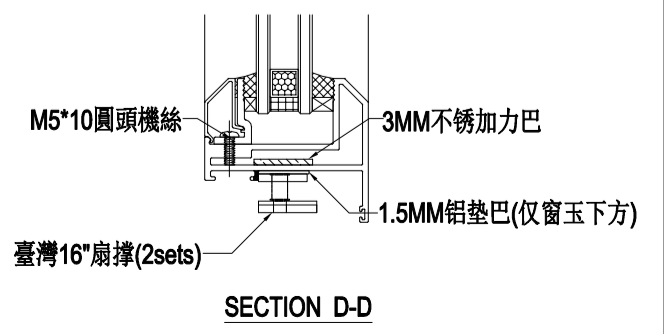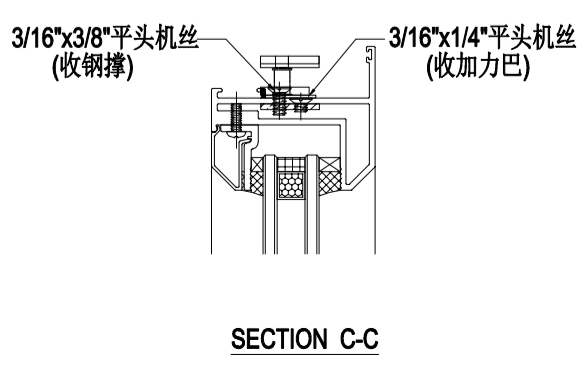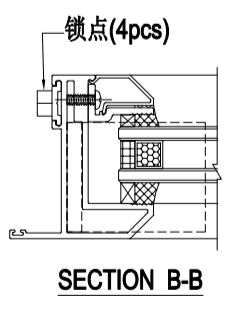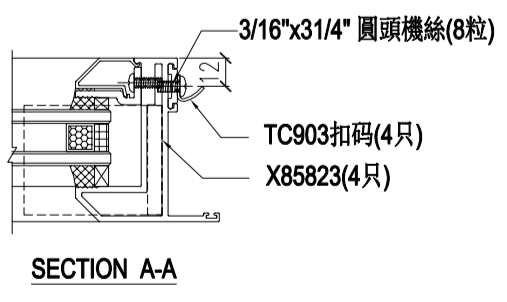


数量: 材料: 表面处理: UCT806812XL-3
 制图: IVAN 日期: 2020.11.02 校核: WSH 审核: Rev: -



工程名称: 亞皆老街 / 後裝窗 (22-23F)
 图名: 窗玉放樣圖
 图号: SHL6放樣圖

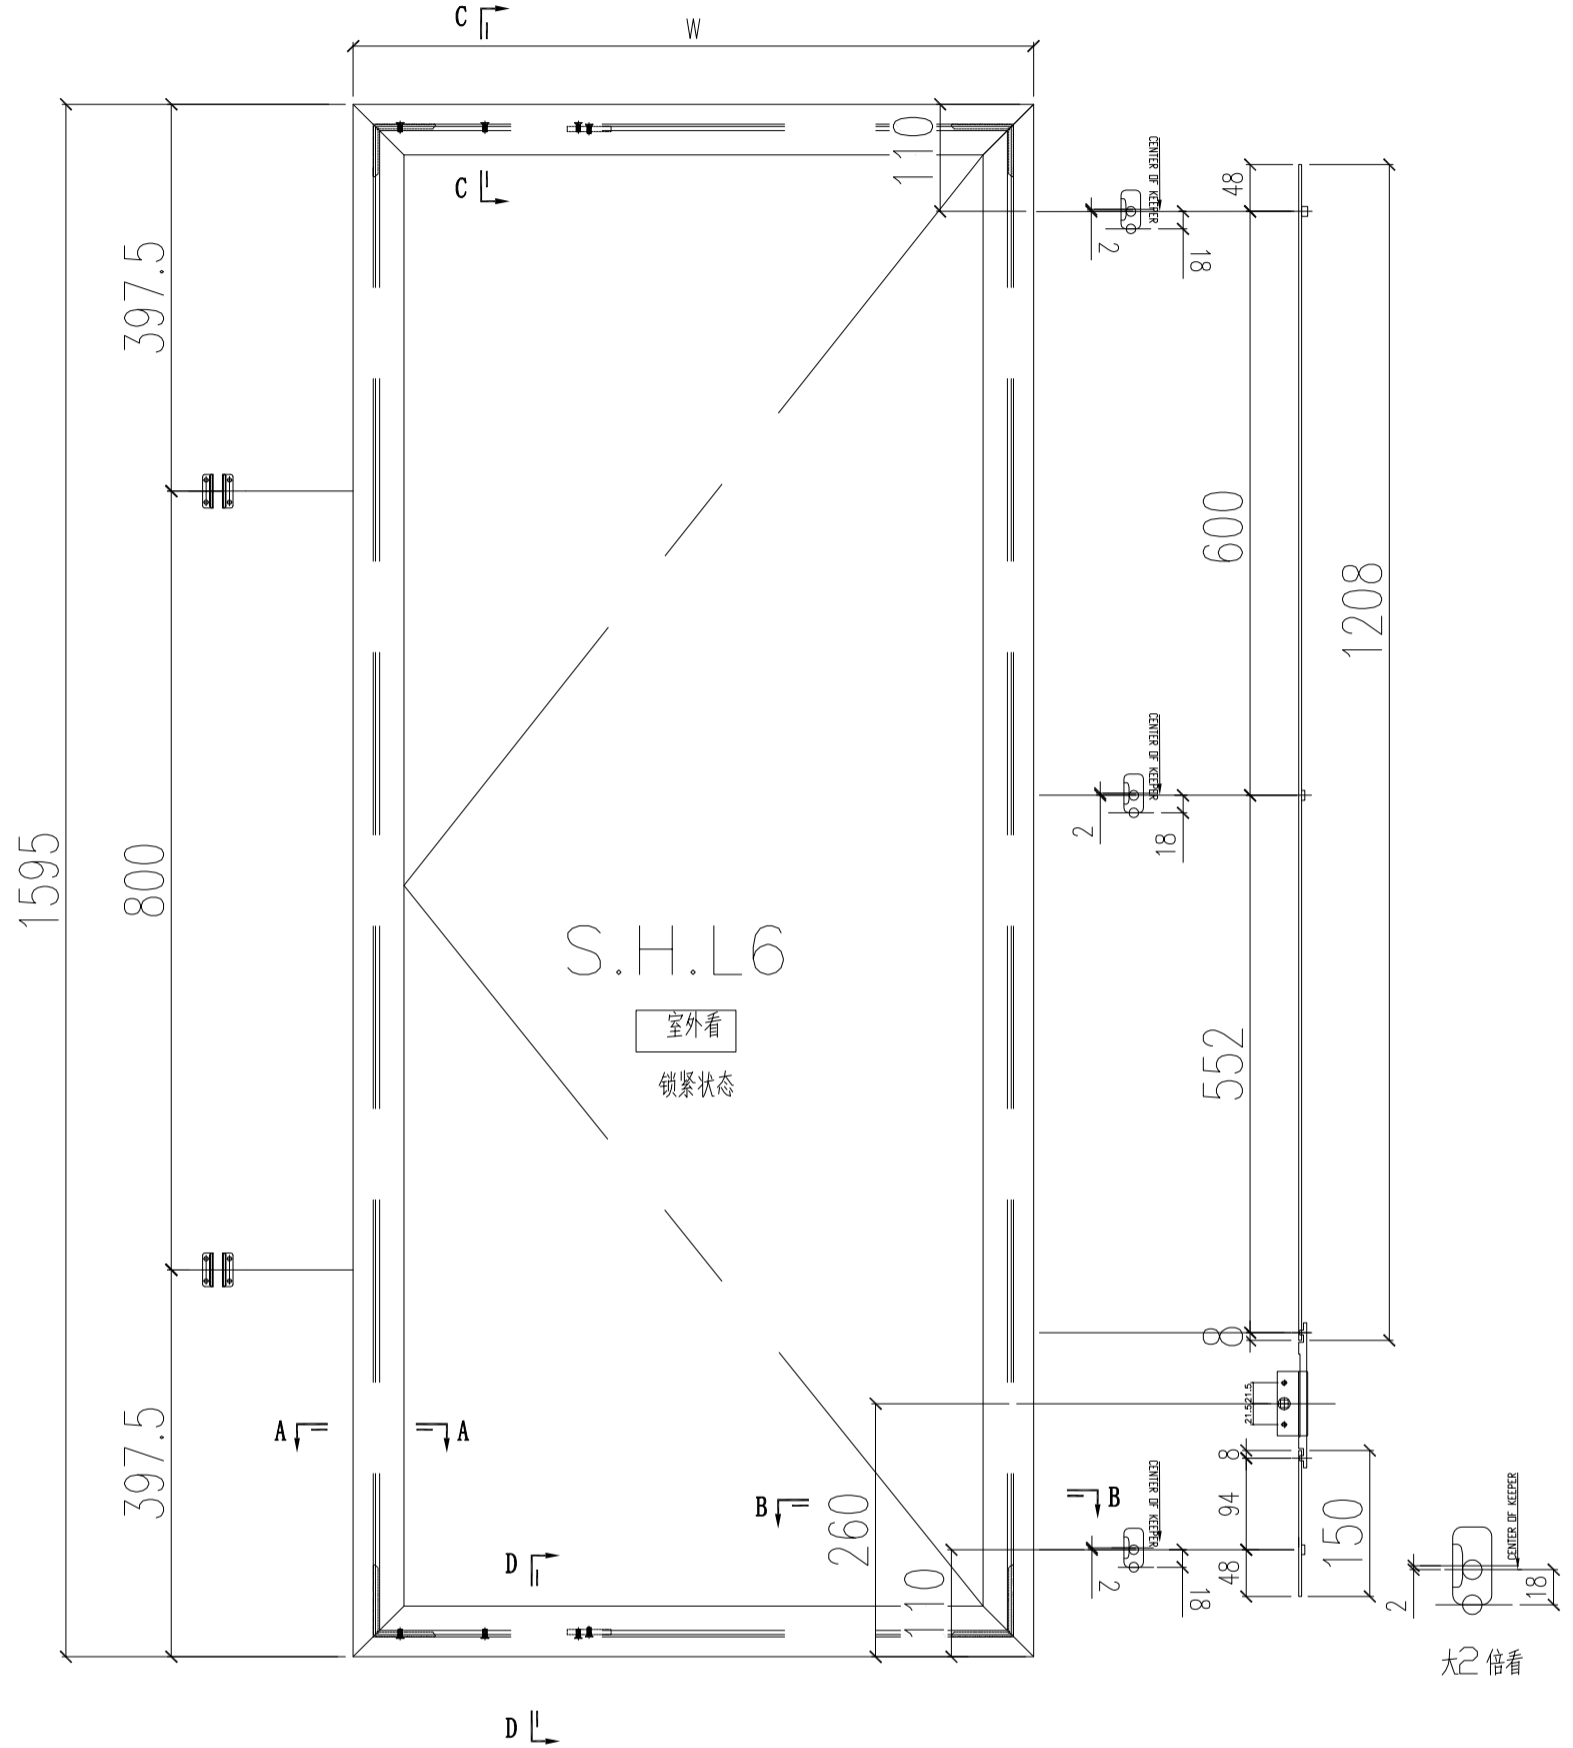


- 注: 1) 采用美国16"扇撑;
 2) 窗玉玻璃线横碰企;
 3) 采用东城202-06锁点;
 4) 采用东城-TC903扣码;

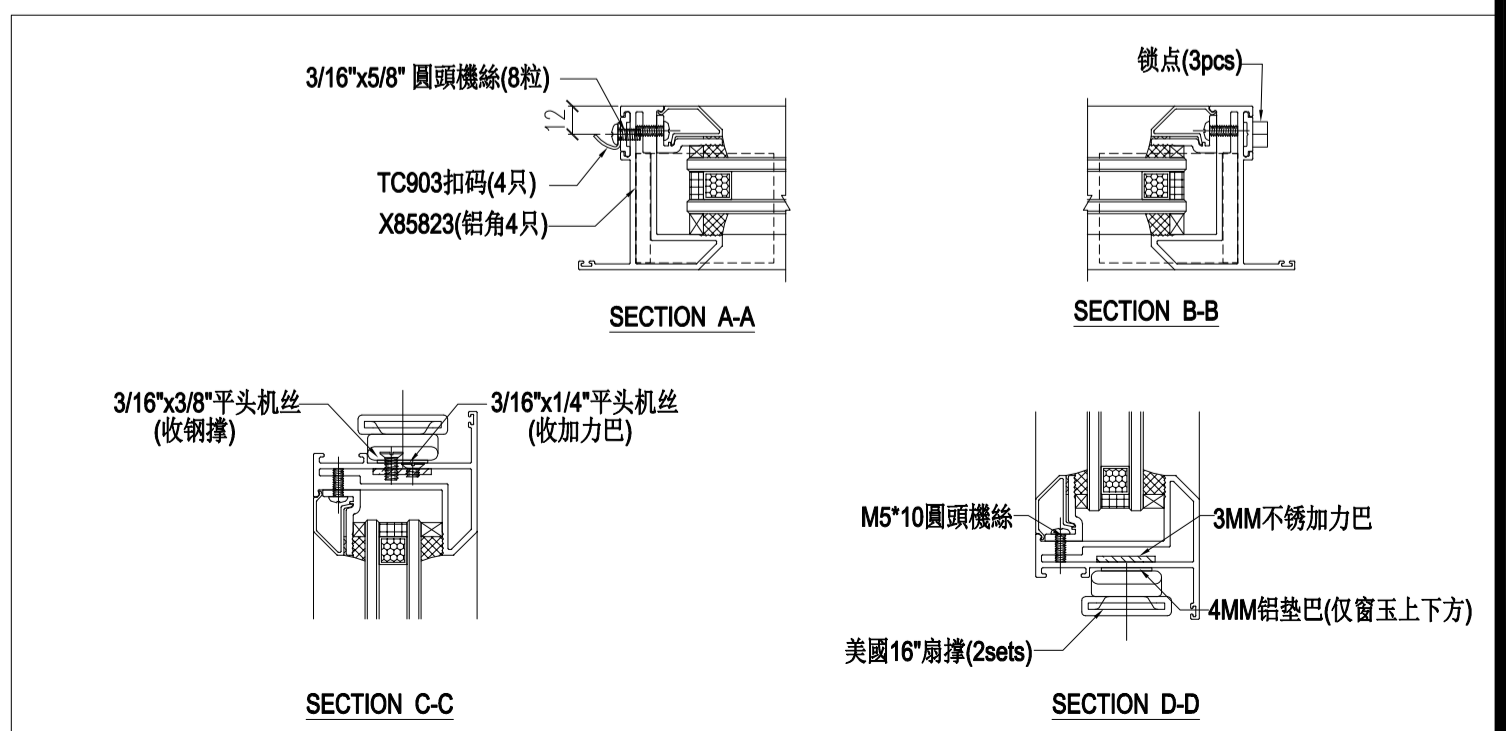


数量: 材料: 表面处理: UCT806812XL-3
 制图: IVAN 日期: 2020.11.02 校核: WSH 审核: Rev: -




工程名称: 亞皆老街 / 後裝窗 (22-23F)
 图名: 窗玉放樣圖
 图号: SHR5放樣圖

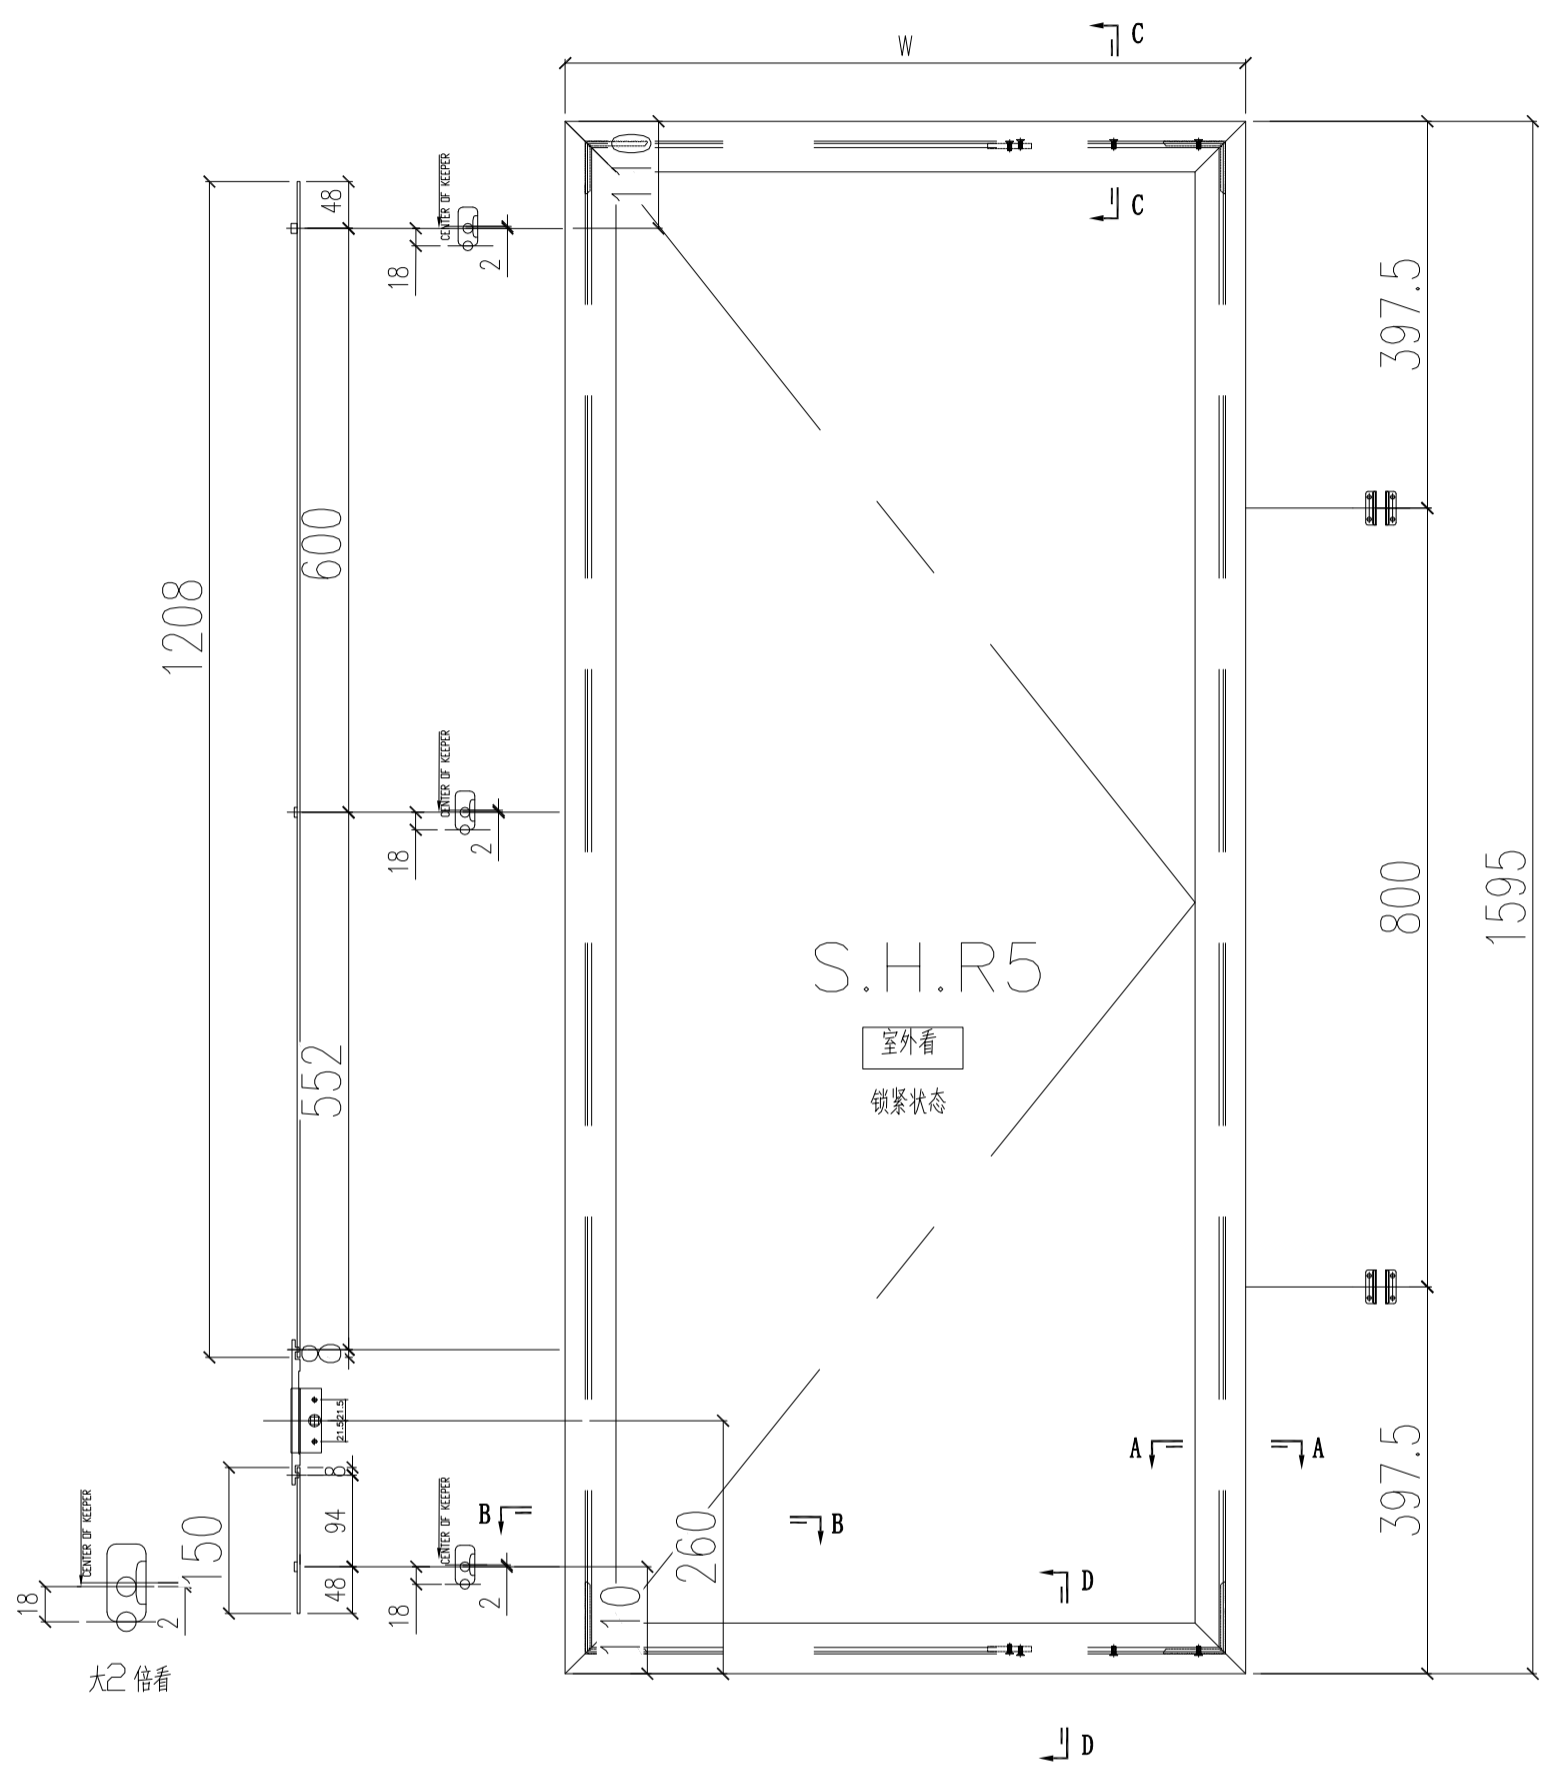

- 注: 1) 采用美国16"扇撑;
 2) 窗玉玻璃线横碰企;
 3) 采用东城202-06锁点;
 4) 采用东城-TC903扣码;

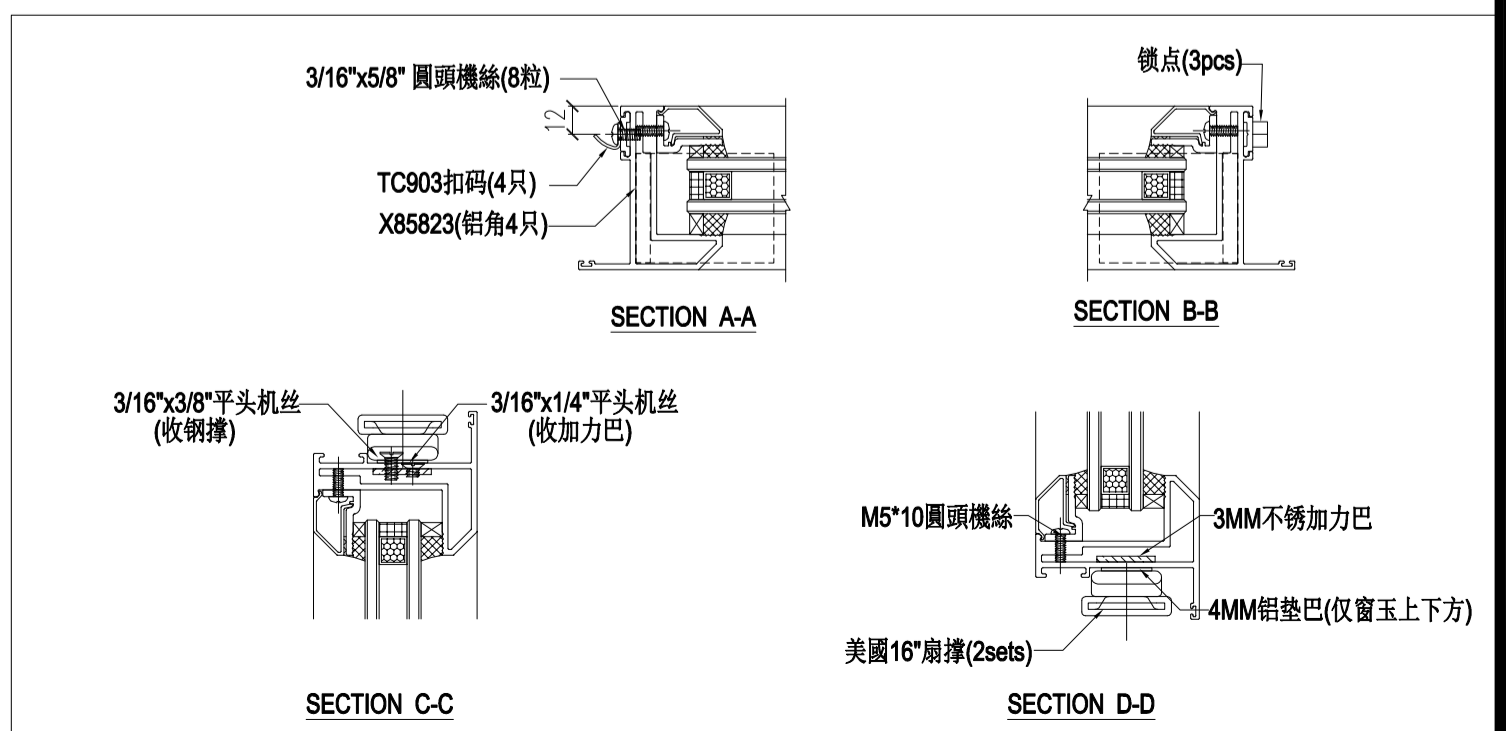


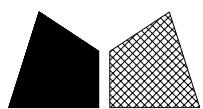




美特鋁質 有限公司
MIDI Aluminium Fabricator Ltd.

工程號 J852 地盤 亞皆老街

窗號	L	數量	備註
23W6/T1A	1630	2	
22W6/T1A	1630	2	
23W8/T1A	1630	2	
22W8/T1A	1630	2	
23W3/T2A	1630	2	
23W6/T3A	1630	2	
22W6/T3A	1630	2	
23W8/T3A	1630	2	
22W8/T3A	1630	2	
	合計:	18	

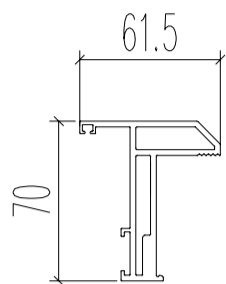


3/16"圓頭機絲
收扣碼

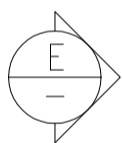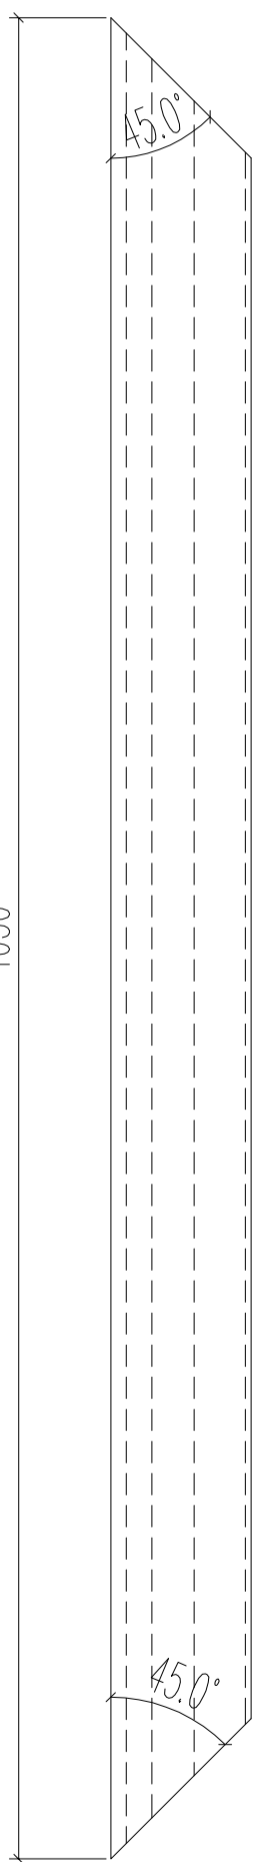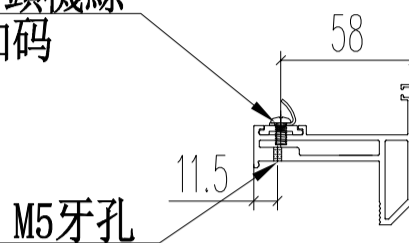

1630


M5牙孔(背面)
配玻璃夾角料

3/16"牙孔
收扣碼

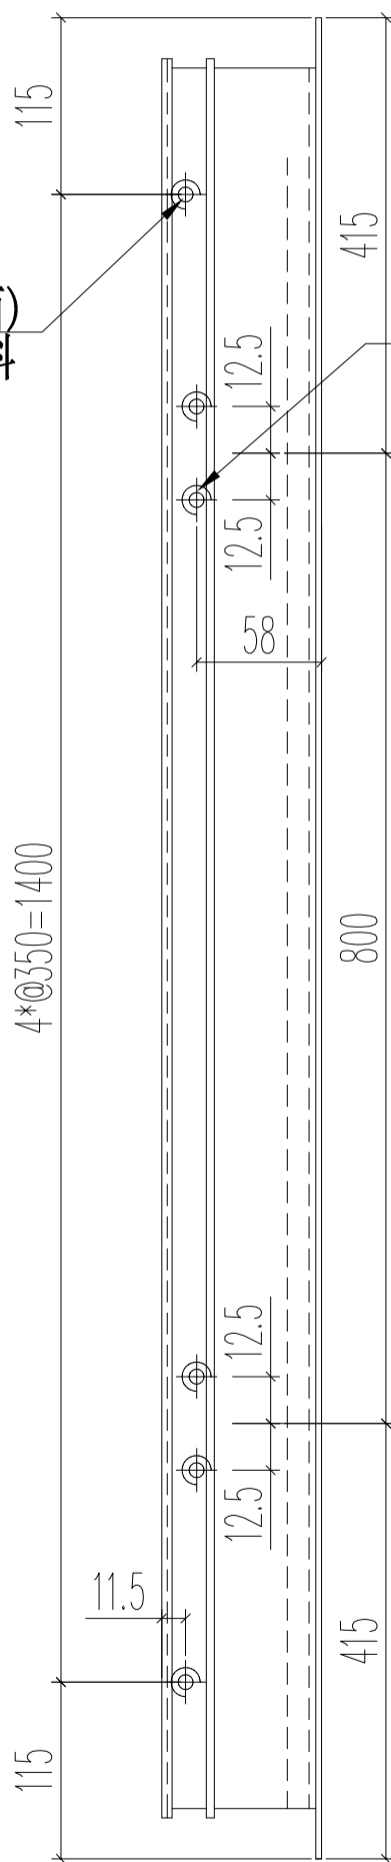

VIEW E


名稱	生窗窗玉企	制圖	Ivan	2020.11.02	修改		
材料	X85767	復核	WHS		日期		
顏色	UCT806812XL-3	批准			圖號	IW06-01	

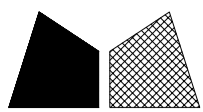


美特鋁質 有限公司
MIDI Aluminium Fabricator Ltd.

工程號 J852 地盤 亞皆老街




窗號	L	數量	備註
23W6/T1A	1630	1	
22W6/T1A	1630	1	
23W8/T1A	1630	1	
22W8/T1A	1630	1	
23W3/T2A	1630	1	
23W6/T3A	1630	1	
22W6/T3A	1630	1	
23W8/T3A	1630	1	
22W8/T3A	1630	1	
合計:		9	

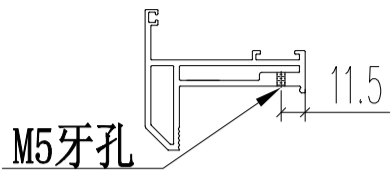


13*70 銑鎖盒位

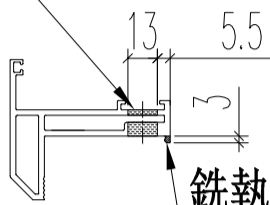

頂

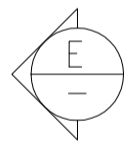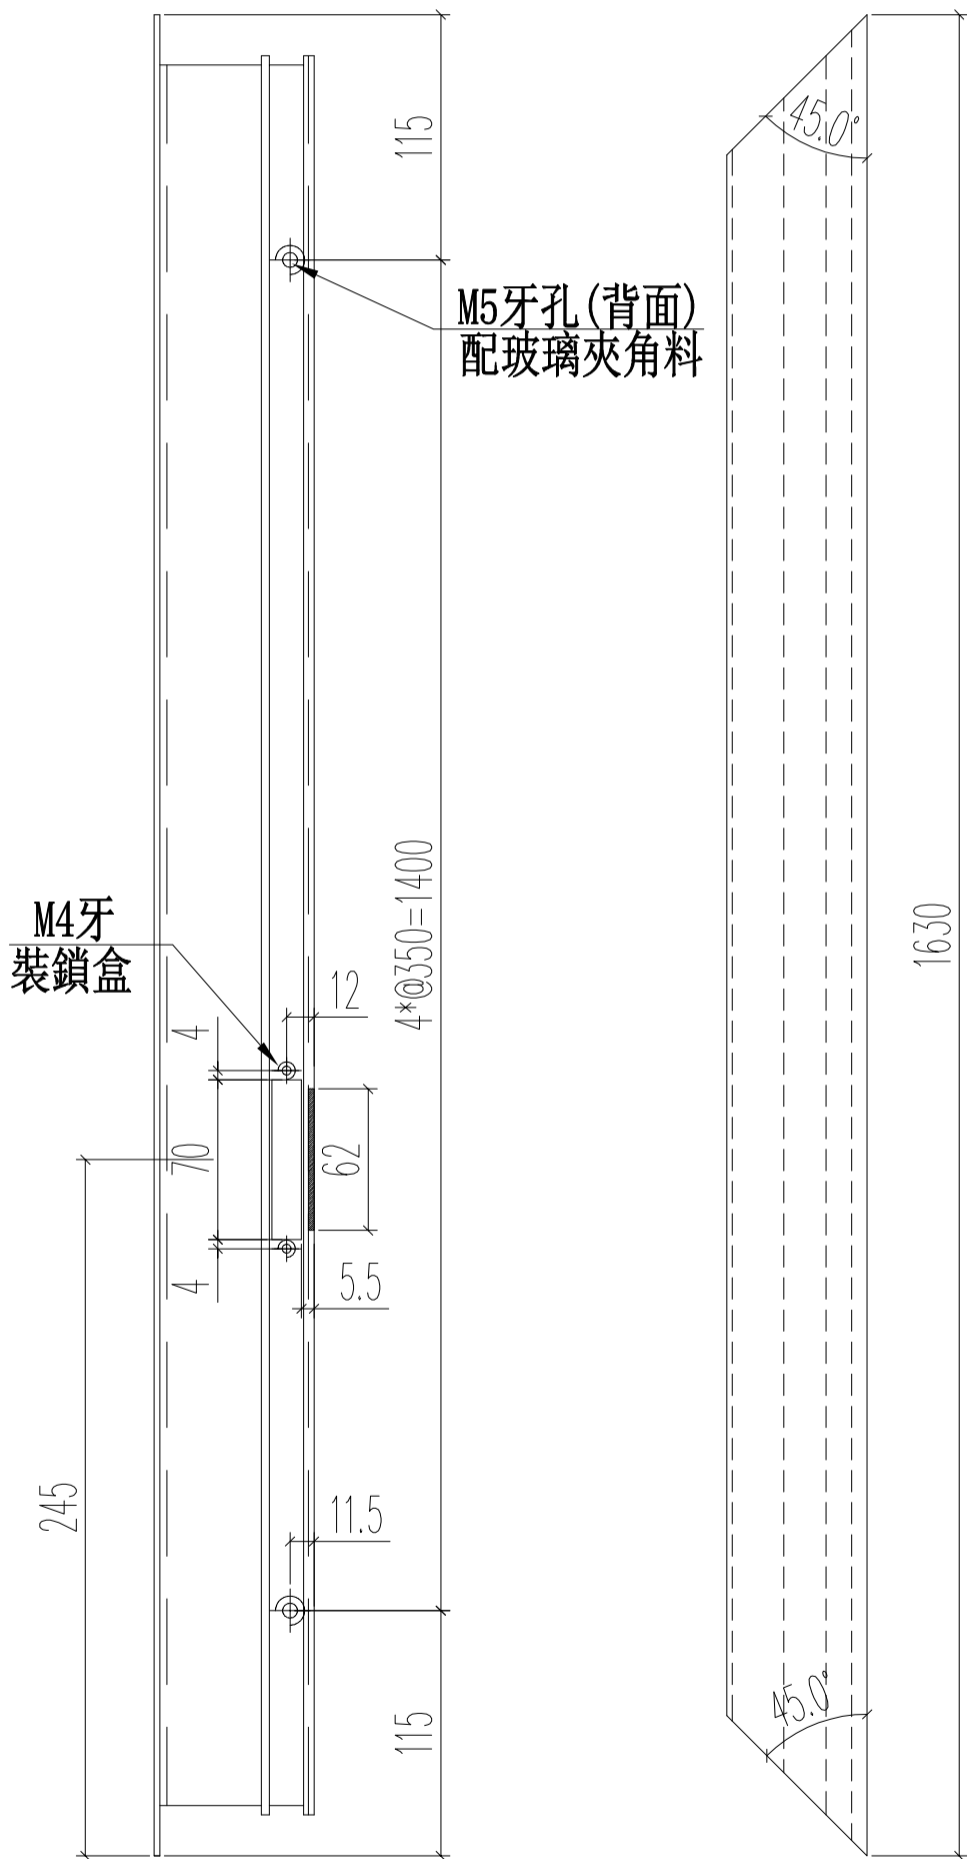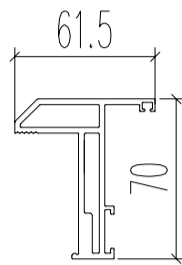


名稱	生窗窗玉(拉手)	制圖	Ivan	2020.11.02	修改		
材料	X85767	復核	WHS		日期		
顏色	UCT806812XL-3	批准			圖號	IW06-02	

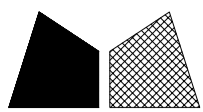


美特鋁質 有限公司
MIDI Aluminium Fabricator Ltd.

工程號 J852 地盤 亞皆老街

窗號	L	數量	備註
23W6/T1A	1630	1	
22W6/T1A	1630	1	
23W8/T1A	1630	1	
22W8/T1A	1630	1	
23W3/T2A	1630	1	
23W6/T3A	1630	1	
22W6/T3A	1630	1	
23W8/T3A	1630	1	
22W8/T3A	1630	1	
	合計:	9	

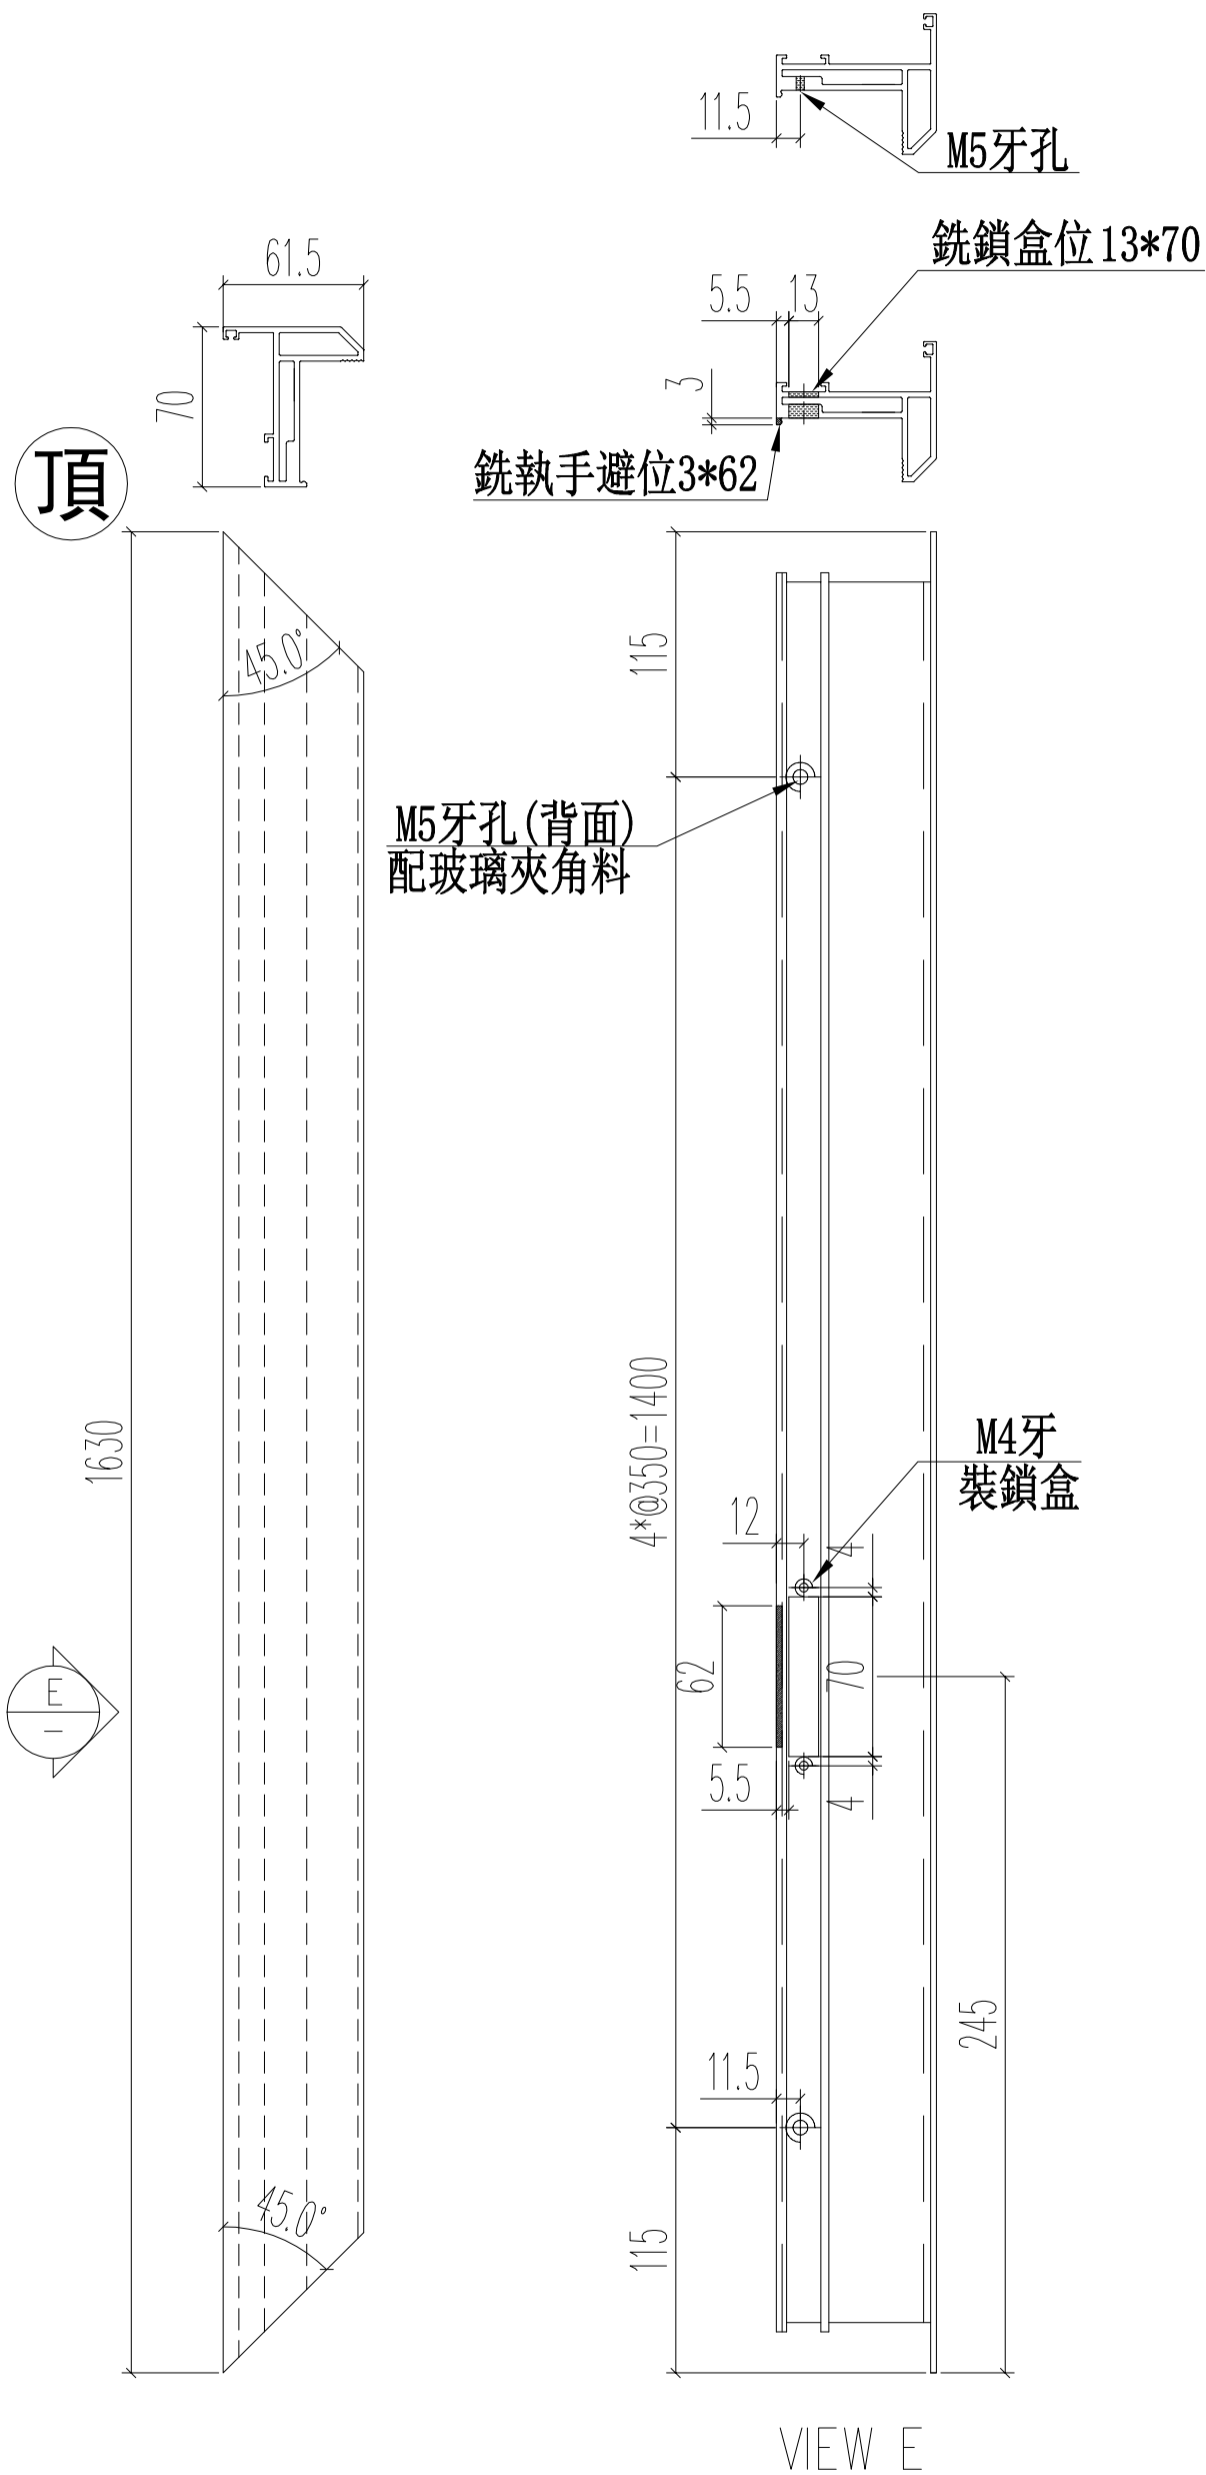




名稱	生窗窗玉(拉手)	制圖	Ivan	2020.11.02	修改		
材料	X85767	復核	WHS		日期		
顏色	UCT806812XL-3	批准			圖號	IW06-03	

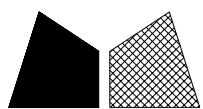

美特鋁質有限公司
MIDI Aluminium Fabricator Ltd.


工程號 J852 地盤 亞皆老街

窗號	L	數量	A	M	N	備註
23W6/T1A	555	2	127.5	300	1	14寸美國撐
22W6/T1A	555	2	127.5	300	1	14寸美國撐
23W8/T1A	555	2	127.5	300	1	14寸美國撐
22W8/T1A	555	2	127.5	300	1	14寸美國撐
22W9b/T1A	705	2	52.5	300	2	16寸美國撐
23W7a/T1A	705	2	52.5	300	2	16寸美國撐
23W3/T2A	580	2	140	300	1	14寸美國撐
23W6/T3A	580	2	140	300	1	14寸美國撐
22W6/T3A	580	2	140	300	1	14寸美國撐
23W8/T3A	555	2	127.5	300	1	14寸美國撐
22W8/T3A	555	2	127.5	300	1	14寸美國撐
22W9b/T3A	705	2	52.5	300	2	16寸美國撐
23W7a/T3A	705	2	52.5	300	2	16寸美國撐
22W7/T2A #1	630	1	165	300	1	16寸美國撐
22W7/T2A #1	620	1	160	300	1	16寸美國撐
22W7/T2B #1	630	1	165	300	1	16寸美國撐
22W7/T2B #1	620	1	160	300	1	16寸美國撐
合計:		30				

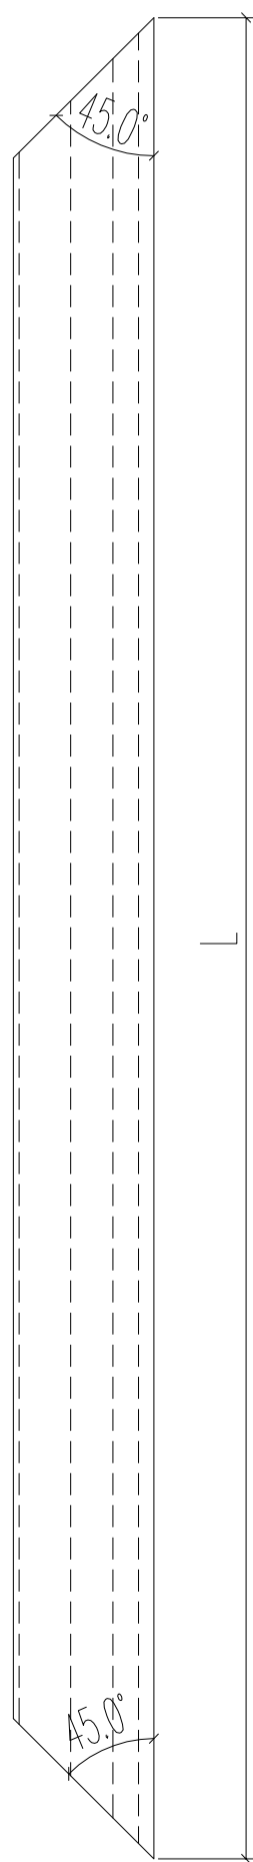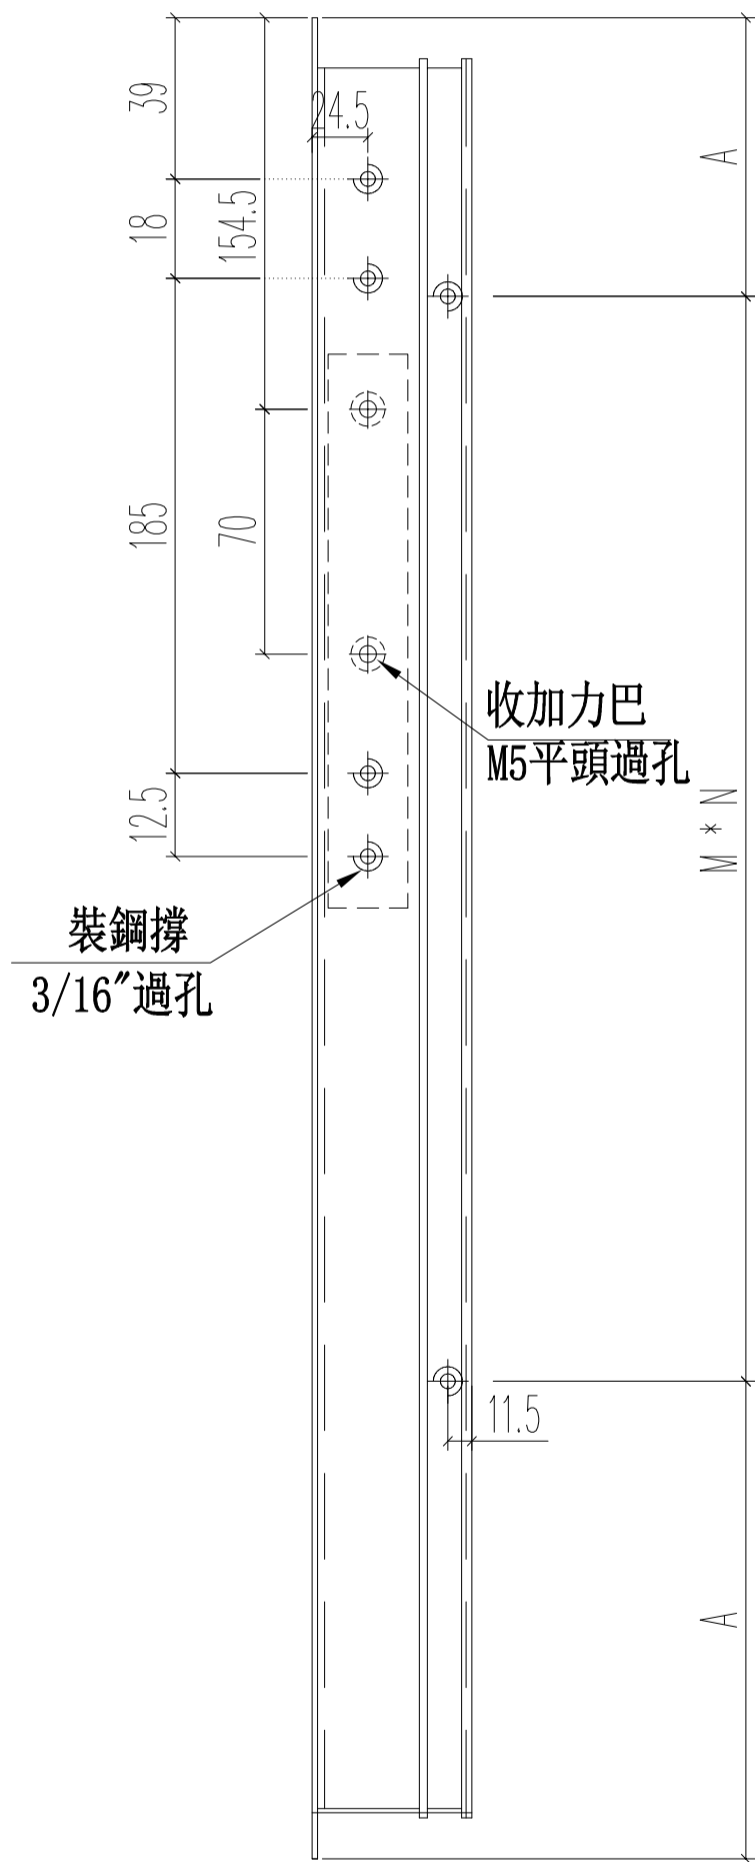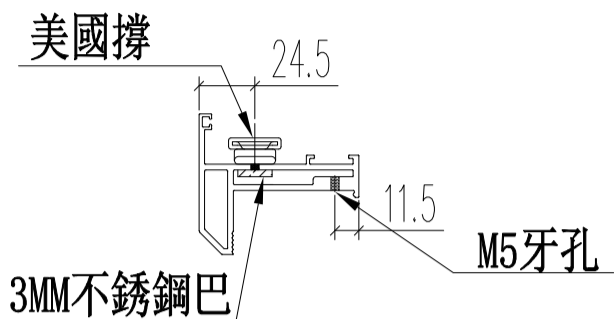

VIEW E




名稱	生窗窗玉頂/底	制圖	Ivan	2020.11.02	修改		
材料	X85767	復核	WHS		日期		
顏色	UCT806812XL-3	批准			圖號	IW06-04	

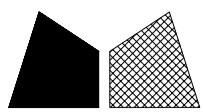

美特鋁質 有限公司
MIDI Aluminium Fabricator Ltd.


工程號 J852 地盤 亞皆老街

窗號	L	數量	A	M	N	備註
23W6/T1A	555	2	127.5	300	1	14寸美國撐
22W6/T1A	555	2	127.5	300	1	14寸美國撐
23W8/T1A	555	2	127.5	300	1	14寸美國撐
22W8/T1A	555	2	127.5	300	1	14寸美國撐
22W9b/T1A	705	2	52.5	300	2	16寸美國撐
23W7a/T1A	705	2	52.5	300	2	16寸美國撐
23W3/T2A	580	2	140	300	1	14寸美國撐
23W6/T3A	580	2	140	300	1	14寸美國撐
22W6/T3A	580	2	140	300	1	14寸美國撐
23W8/T3A	555	2	127.5	300	1	14寸美國撐
22W8/T3A	555	2	127.5	300	1	14寸美國撐
22W9b/T3A	705	2	52.5	300	2	16寸美國撐
23W7a/T3A	705	2	52.5	300	2	16寸美國撐
22W7/T2A #1	630	1	165	300	1	16寸美國撐
22W7/T2A #1	620	1	160	300	1	16寸美國撐
22W7/T2B #1	630	1	165	300	1	16寸美國撐
22W7/T2B #1	620	1	160	300	1	16寸美國撐
合計:		30				

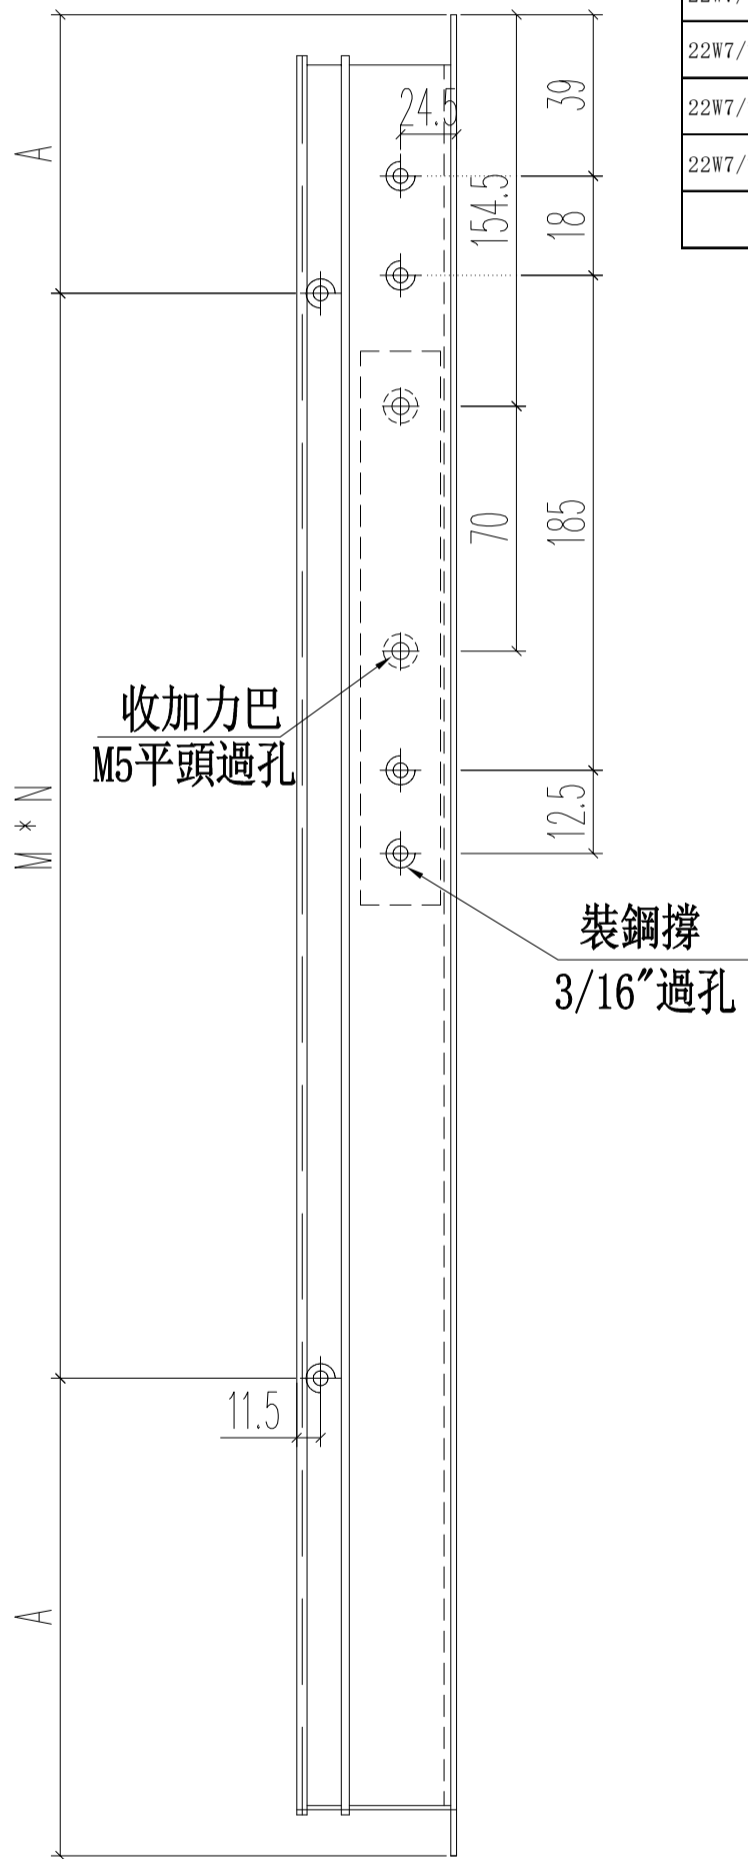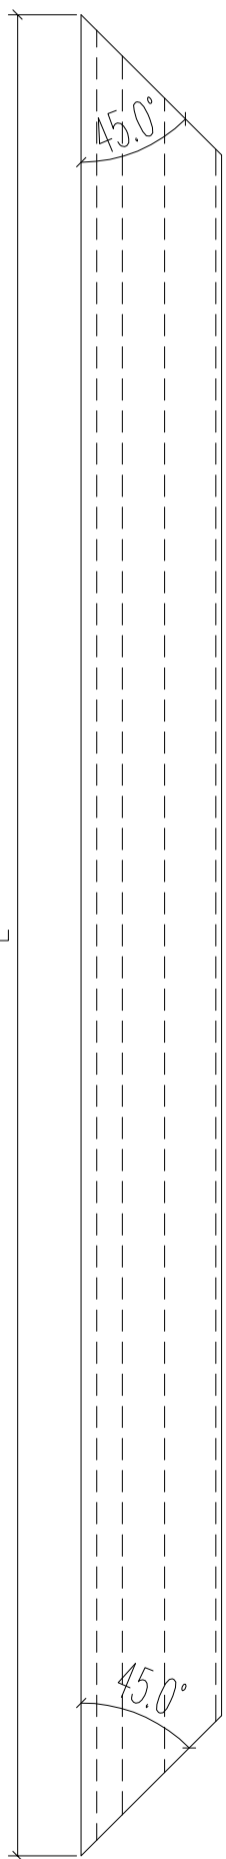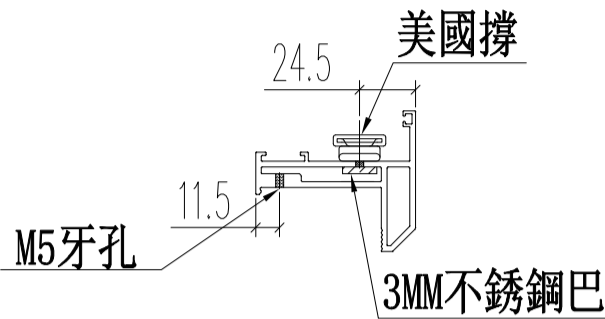

VIEW E



名稱	生窗窗玉頂/底	制圖	Ivan	2020.11.02	修改		
材料	X85767	復核	WHS		日期		
顏色	UCT806812XL-3	批准			圖號	IW06-05	

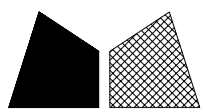


美特鋁質 有限公司
MIDI Aluminium Fabricator Ltd.

工程號 J852 地盤 亞皆老街

窗號	L	數量	A	B	備註	22W8/T2B	1223	1	567	600
23W6/T1A	1258	2	602	600		23W6/T3A	1258	2	602	600
23W6/T1A	135	2	79	0		23W6/T3A	135	2	79	0
22W6/T1A	1258	2	602	600		22W6/T3A	1258	2	602	600
22W6/T1A	135	2	79	0		22W6/T3A	135	2	79	0
23W8/T1A	1258	2	602	600		23W8/T3A	1258	2	602	600
23W8/T1A	135	2	79	0		23W8/T3A	135	2	79	0
22W8/T1A	1258	2	602	600		22W8/T3A	1258	2	602	600
22W8/T1A	135	2	79	0		22W8/T3A	135	2	79	0
22&23W9/T1A	110	2	54	0		22&23W9/T3A	110	2	54	0
22&23W9/T1A	1223	2	567	600		22&23W9/T3A	1223	2	567	600
22W9b/T1A	1258	2	602	600		22W9b/T3A	1258	2	602	600
22W9b/T1A	110	2	54	0		22W9b/T3A	110	2	54	0
23W7/T1A	1213	2	557	600		23W7/T3A	1213	2	557	600
23W7/T1A	860	2	204	600		23W7/T3A	860	2	204	600
23W7a/T1A	1058	2	402	600		23W7a/T3A	1058	2	402	600
23W7a/T1A	860	2	204	600		23W7a/T3A	860	2	204	600
23W10/T1A	1213	2	557	600		23W10/T3A	1213	2	557	600
23W10/T1A	860	2	204	600		23W10/T3A	860	2	204	600
23W11/T1A	1213	2	557	600		23W11/T3A	1213	2	557	600
23W11/T1A	860	2	204	600		23W11/T3A	860	2	204	600
22W8/T2A	110	1	54	0		22W7/T2A#1	1208	2	552	600
22W8/T2A	1223	1	567	600		22W7/T2A#1	150	2	94	0
23W2/T2A	110	1	54	0		22W7/T2B#1	1208	2	552	600
23W2/T2A	1223	1	567	600		22W7/T2B#1	150	2	94	0
23W3/T2A	1258	2	602	600						
23W3/T2A	135	2	79	0						
22W8/T2B	110	1	54	0			合計:	98		

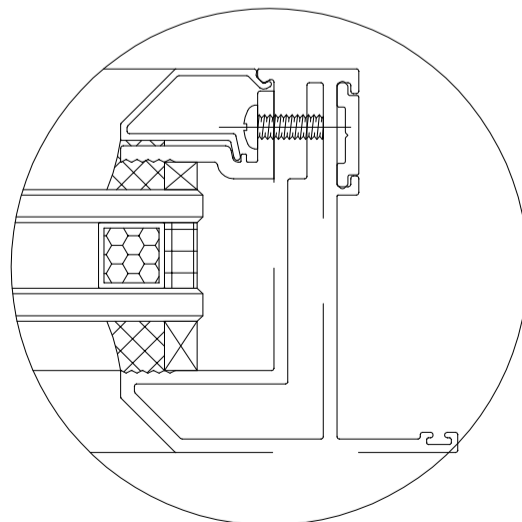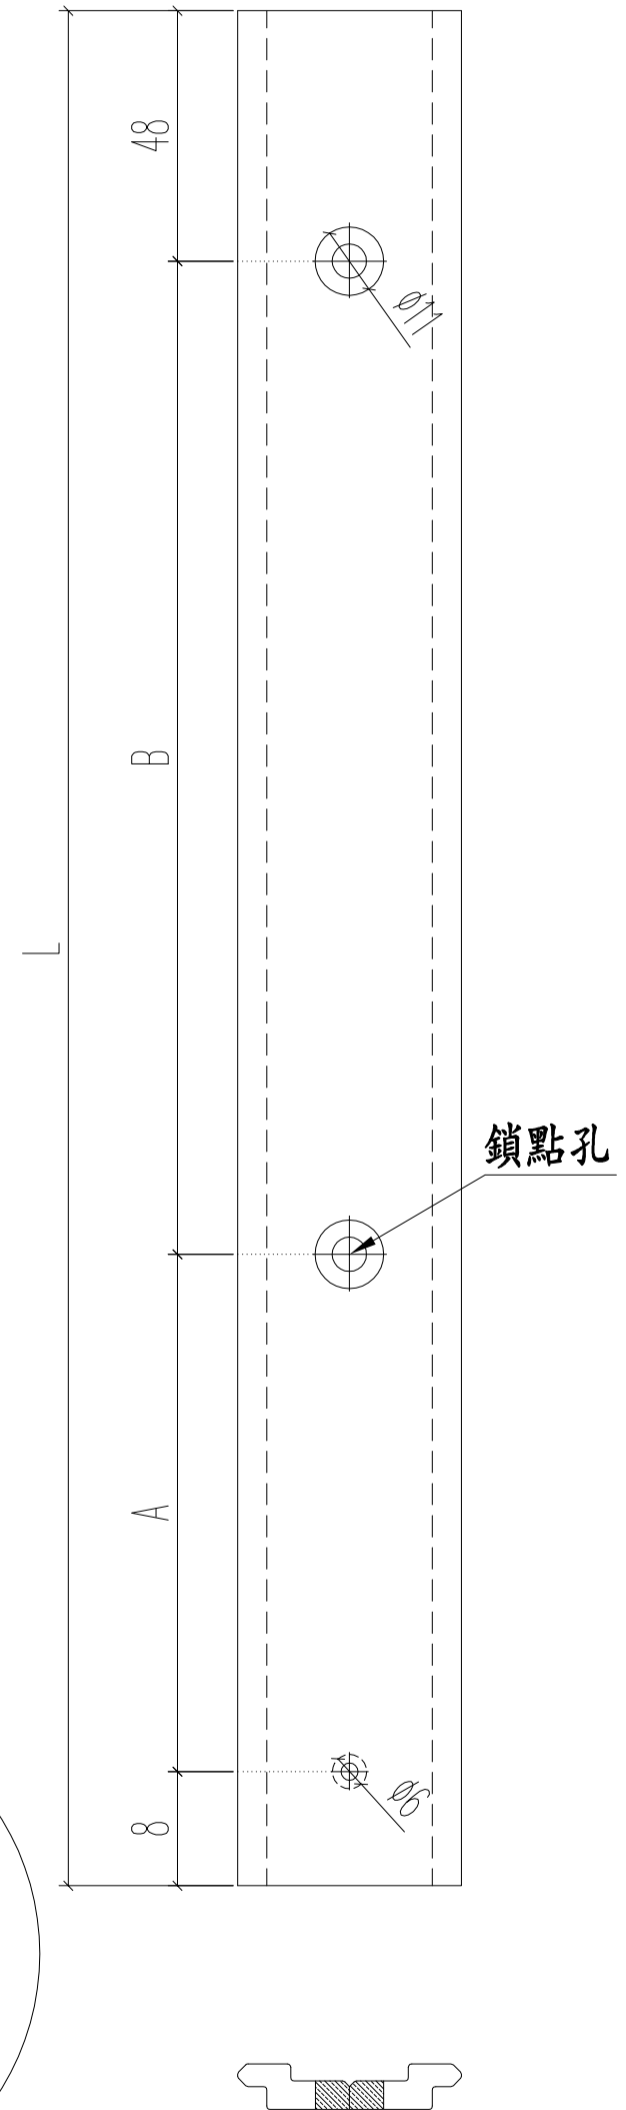


名稱	多點鎖拉巴	制圖	Ivan	2020.11.02	修改		
材料	X85824	復核	WHS		日期		
顏色	UCT806812XL-3	批准			圖號	IW06-06	

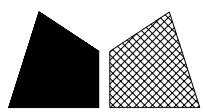

美特鋁質 有限公司
MIDI Aluminium Fabricator Ltd.

工程號 J852 地盤 亞皆老街




序号	窗號	數量	L	A	B	C	D
1	23W6/T1A	2	565	132.5	300	107.5	350
2	23W6/T1A	2	1120	110	3*300	80	3*320
3	22W6/T1A	2	565	132.5	300	107.5	350
4	22W6/T1A	2	1120	110	3*300	80	3*320
5	23W8/T1A	2	565	132.5	300	107.5	350
6	23W8/T1A	2	1120	110	3*300	80	3*320
7	22W8/T1A	2	565	132.5	300	107.5	350
8	22W8/T1A	2	1120	110	3*300	80	3*320
9	23W6/T1A	2	565	132.5	300	107.5	350
10	23W6/T1A	2	1120	110	3*300	80	3*320
11	23W3/T2A	2	565	132.5	300	107.5	350
12	23W3/T2A	2	1170	135	3*300	105	3*320
13	23W6/T1A	2	565	132.5	300	107.5	350
14	23W6/T1A	2	1120	110	3*300	80	3*320
15	23W6/T3A	2	565	132.5	300	107.5	350
16	23W6/T3A	2	1170	135	3*300	105	3*320
17	22W6/T3A	2	565	132.5	300	107.5	350
18	22W6/T3A	2	1170	135	3*300	105	3*320
19	23W8/T3A	2	565	132.5	300	107.5	350
20	23W8/T3A	2	1120	110	3*300	80	3*320
21	22W8/T3A	2	565	132.5	300	107.5	350
22	22W8/T3A	2	1120	110	3*300	80	3*320
23	22W7/T2A#1	2	290	95	100	70	150
24	22W7/T2A#1	2	1260	180	3*300	105	3*350
25	22W7/T2B#1	2	290	95	100	70	150
26	22W7/T2B#1	2	1260	180	3*300	105	3*350
合計:		52					

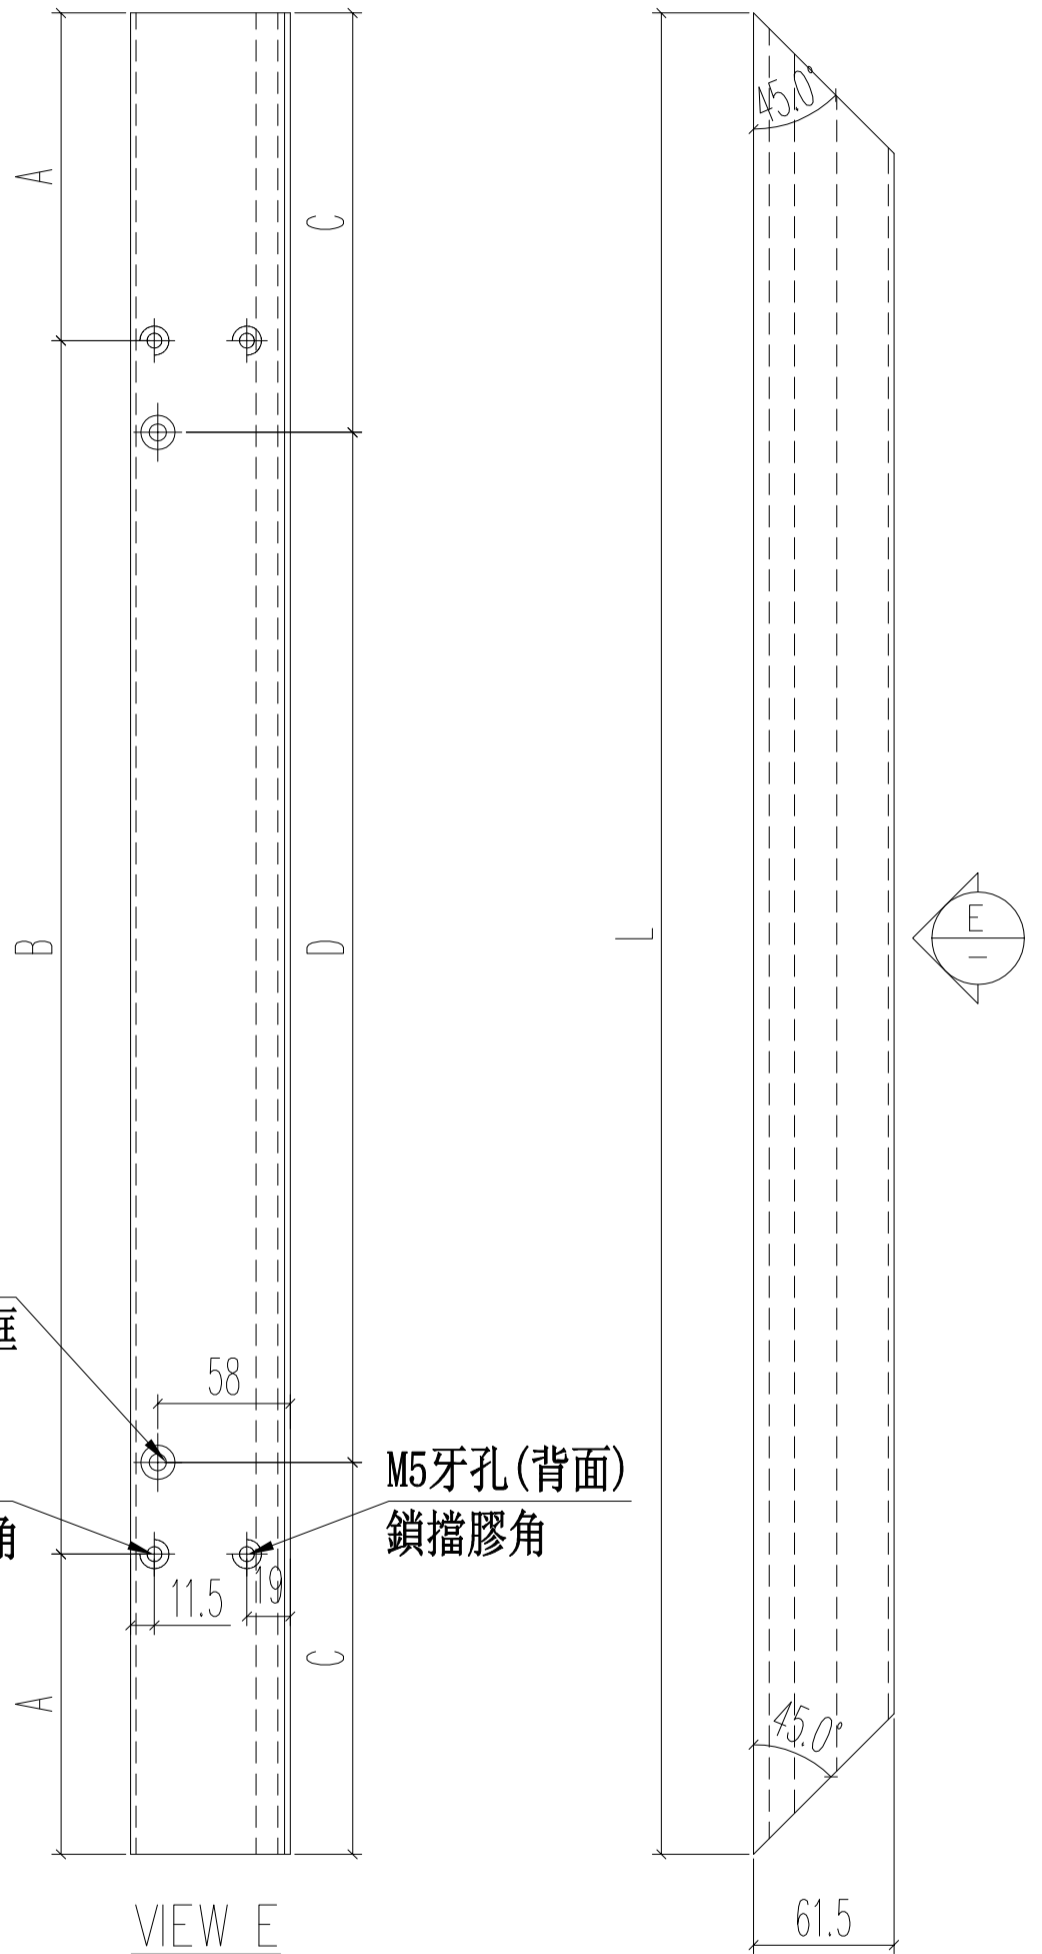


M5過孔
鎖固定框

M5牙孔
鎖玻璃夾角

M5牙孔(背面)
鎖擋膠角

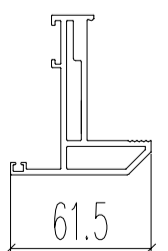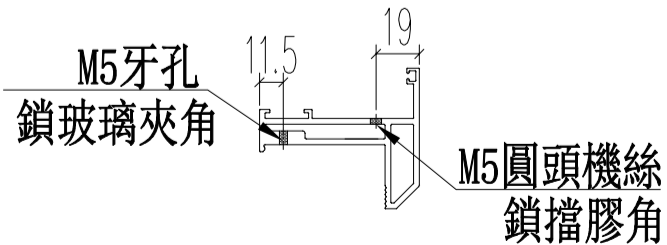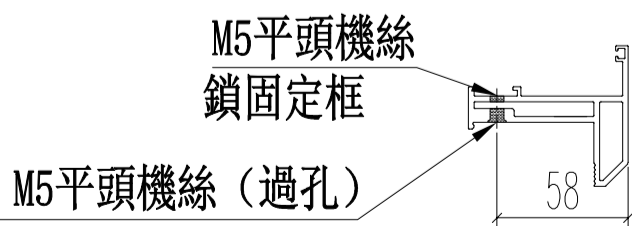

名稱	生窗玉	制圖	Ivan	2020.11.02	修改		
材料	X85767	復核	WHS		日期		
顏色	UCT806812XL-3	批准			圖號	IW06-07	

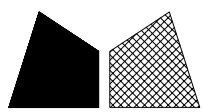


美特鋁質 有限公司
MIDI Aluminium Fabricator Ltd.


工程號 J852 地盤 亞皆老街

窗號	L	數量	備註
22&23 W9/T1A	1570	2	
22 W8/T2A	1570	1	
23 W2/T2A	1570	1	
22 W8/T2B	1570	1	
22&23 W9/T3A	1570	2	
合計:		7	



頂

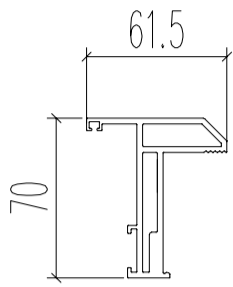

M5牙孔
鎖玻璃夾角料

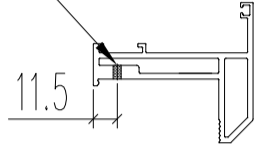


3/16"牙孔
鎖合頁

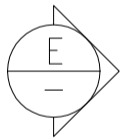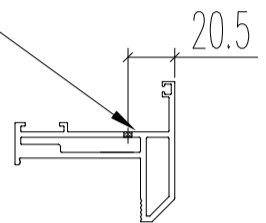

1570




M5牙孔(背面)
鎖玻璃夾角料

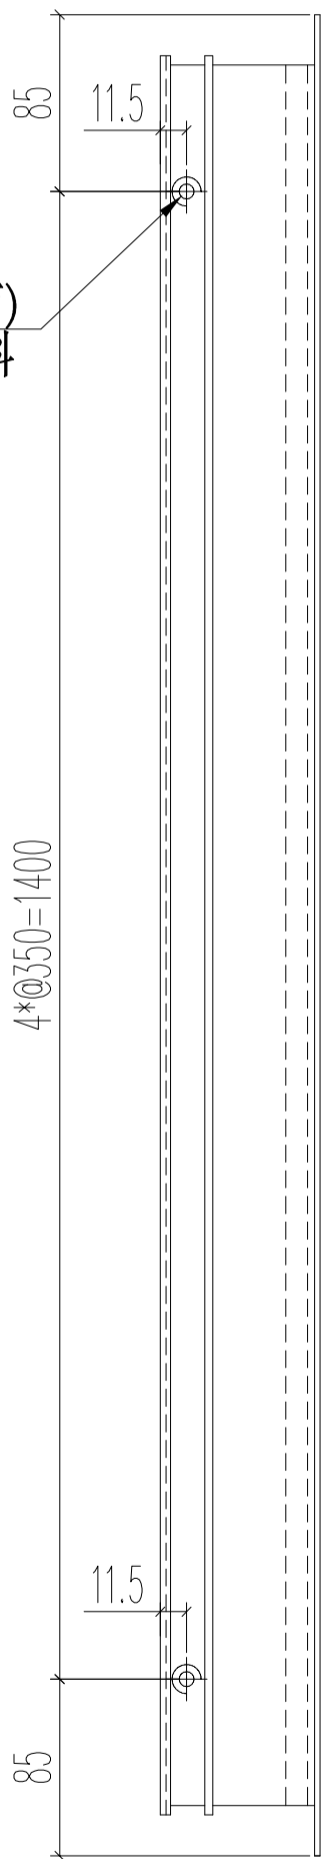

VIEW E


3/16"牙孔
鎖合頁

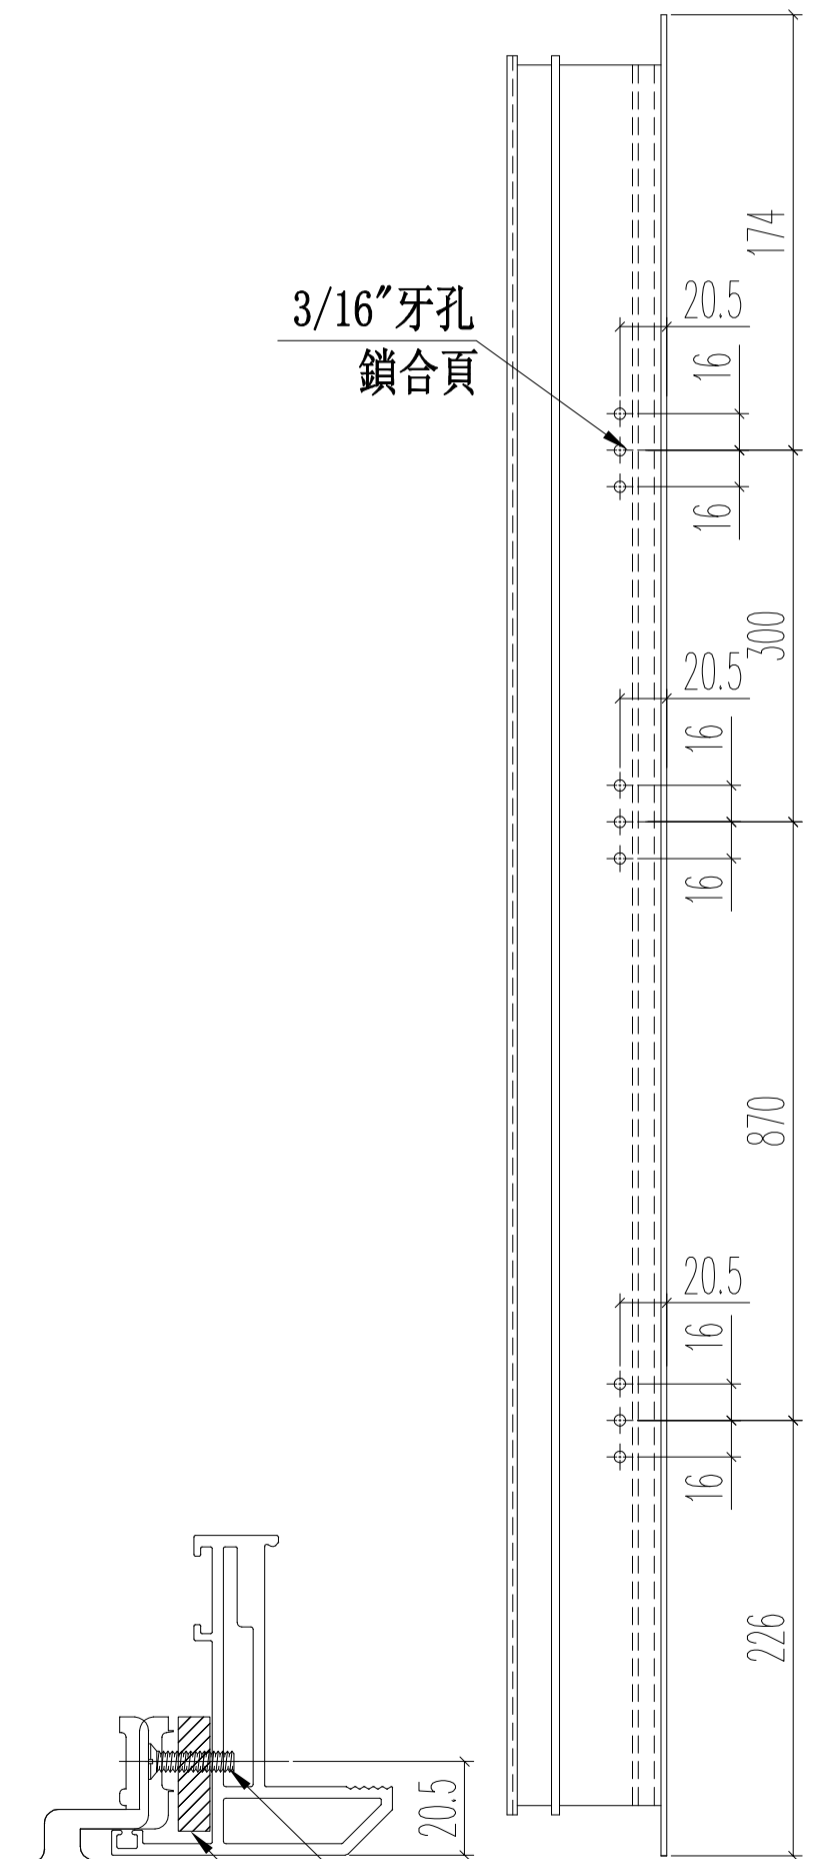

用3/16"平頭螺絲
將門合頁修在窗玉上

7mm厚鋁巴 (IW05-AL03)


名稱	生窗窗玉企	制圖	Ivan	2020.11.02	修改		
材料	X85767	復核	WHS		日期		
顏色	UCT806812XL-3	批准			圖號	IW06-08	

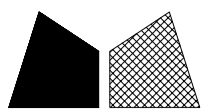



美特鋁質 有限公司
MIDI Aluminium Fabricator Ltd.

工程號 J852 地盤 亞皆老街

窗號	L	數量	備註
22&23 W9/T1A	1570	2	
22 W8/T2A	1570	1	
23 W2/T2A	1570	1	
22 W8/T2B	1570	1	
22&23 W9/T3A	1570	2	
	合計:	7	

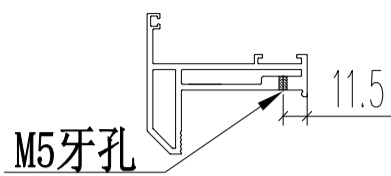




13*70 銑鎖盒位

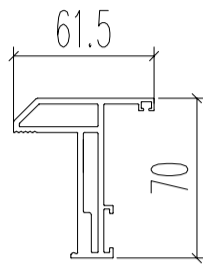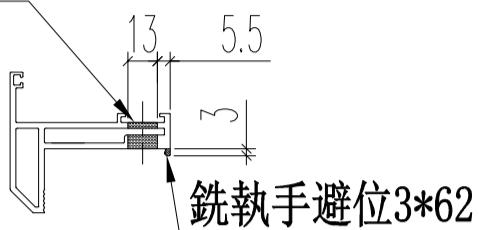

頂


M5牙孔(背面)
鎖玻璃夾角料

M4牙
裝鎖盒

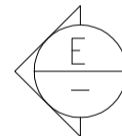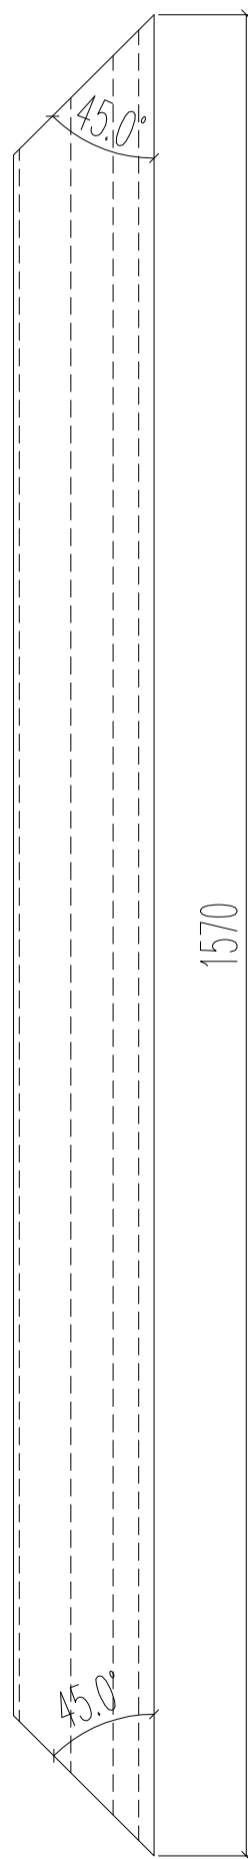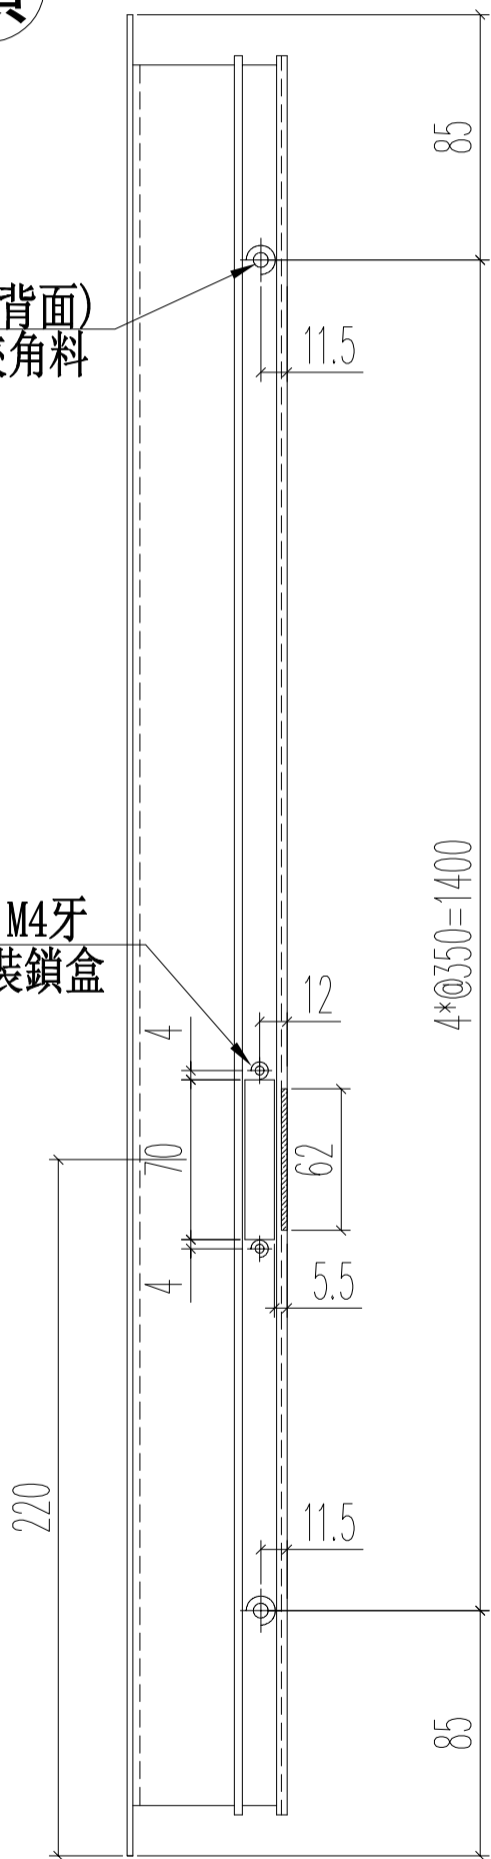

VIEW E




名稱	生窗窗玉(拉手)	制圖	Ivan	2020.11.02	修改		
材料	X85767	復核	WHS		日期		
顏色	UCT806812XL-3	批准			圖號	IW06-09	

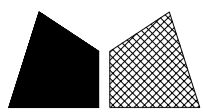

美特鋁質 有限公司
MIDI Aluminium Fabricator Ltd.


工程號 J852 地盤 亞皆老街

窗號	L	數量
22&23W9/T1A	669	2
22W8/T2A	669	1
23W2/T2A	669	1
22W8/T2B	669	1
22&23W9/T3A	669	2
	合計:	7

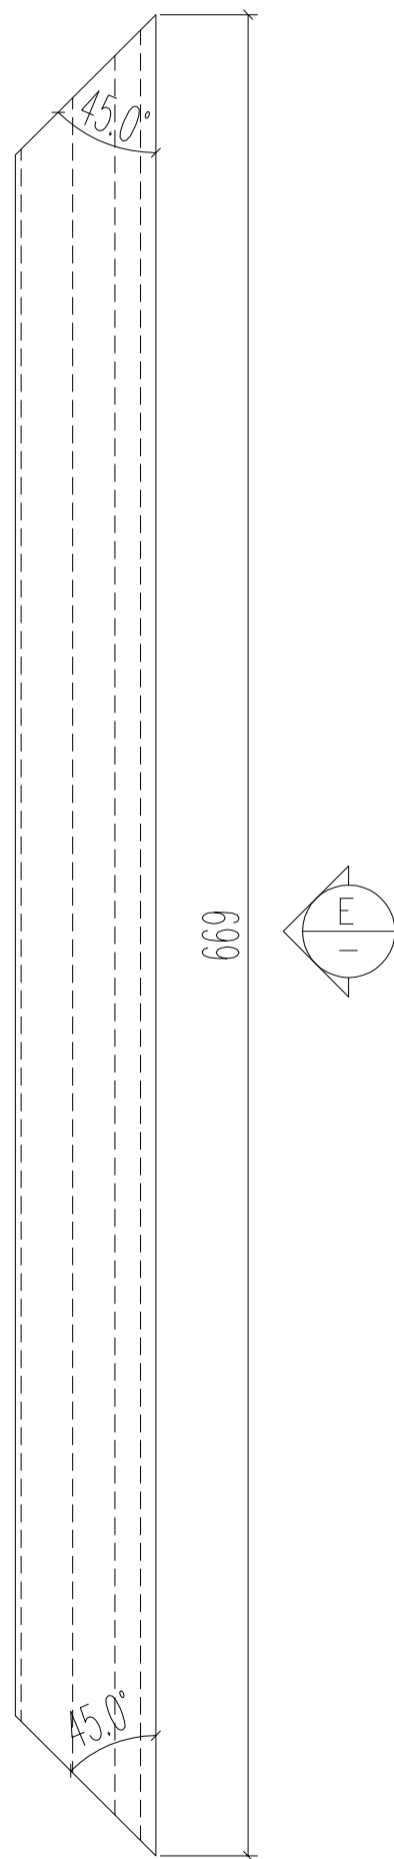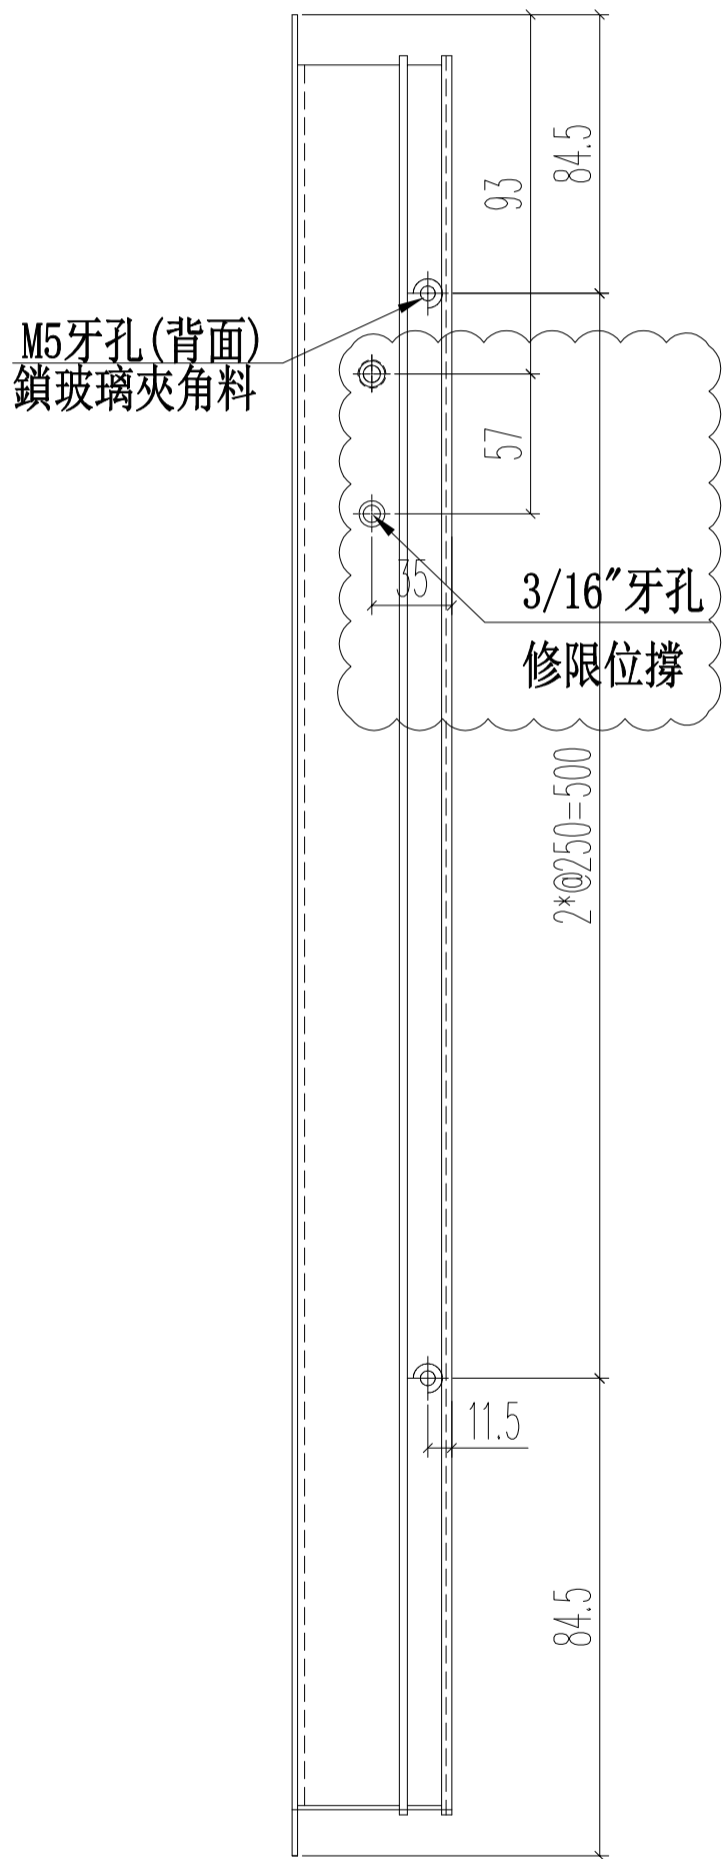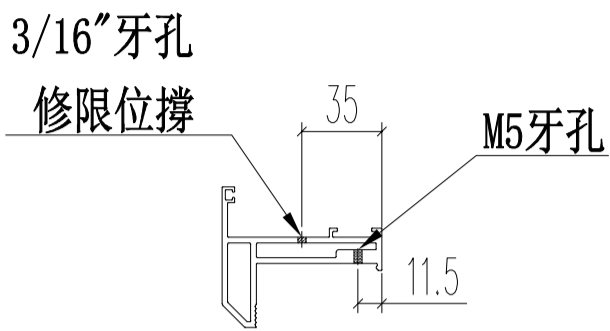

VIEW E


名稱	生窗窗玉頂/底	制圖	Ivan	2020.11.02	修改		
材料	X85767	復核	WHS		日期		
顏色	UCT806812XL-3	批准			圖號	IW06-10	

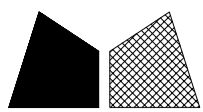


美特鋁質 有限公司
MIDI Aluminium Fabricator Ltd.

工程號 J852 地盤 亞皆老街

窗號	L	數量
22&23W9/T1A	669	2
22W8/T2A	669	1
23W2/T2A	669	1
22W8/T2B	669	1
22&23W9/T3A	669	2
	合計:	7

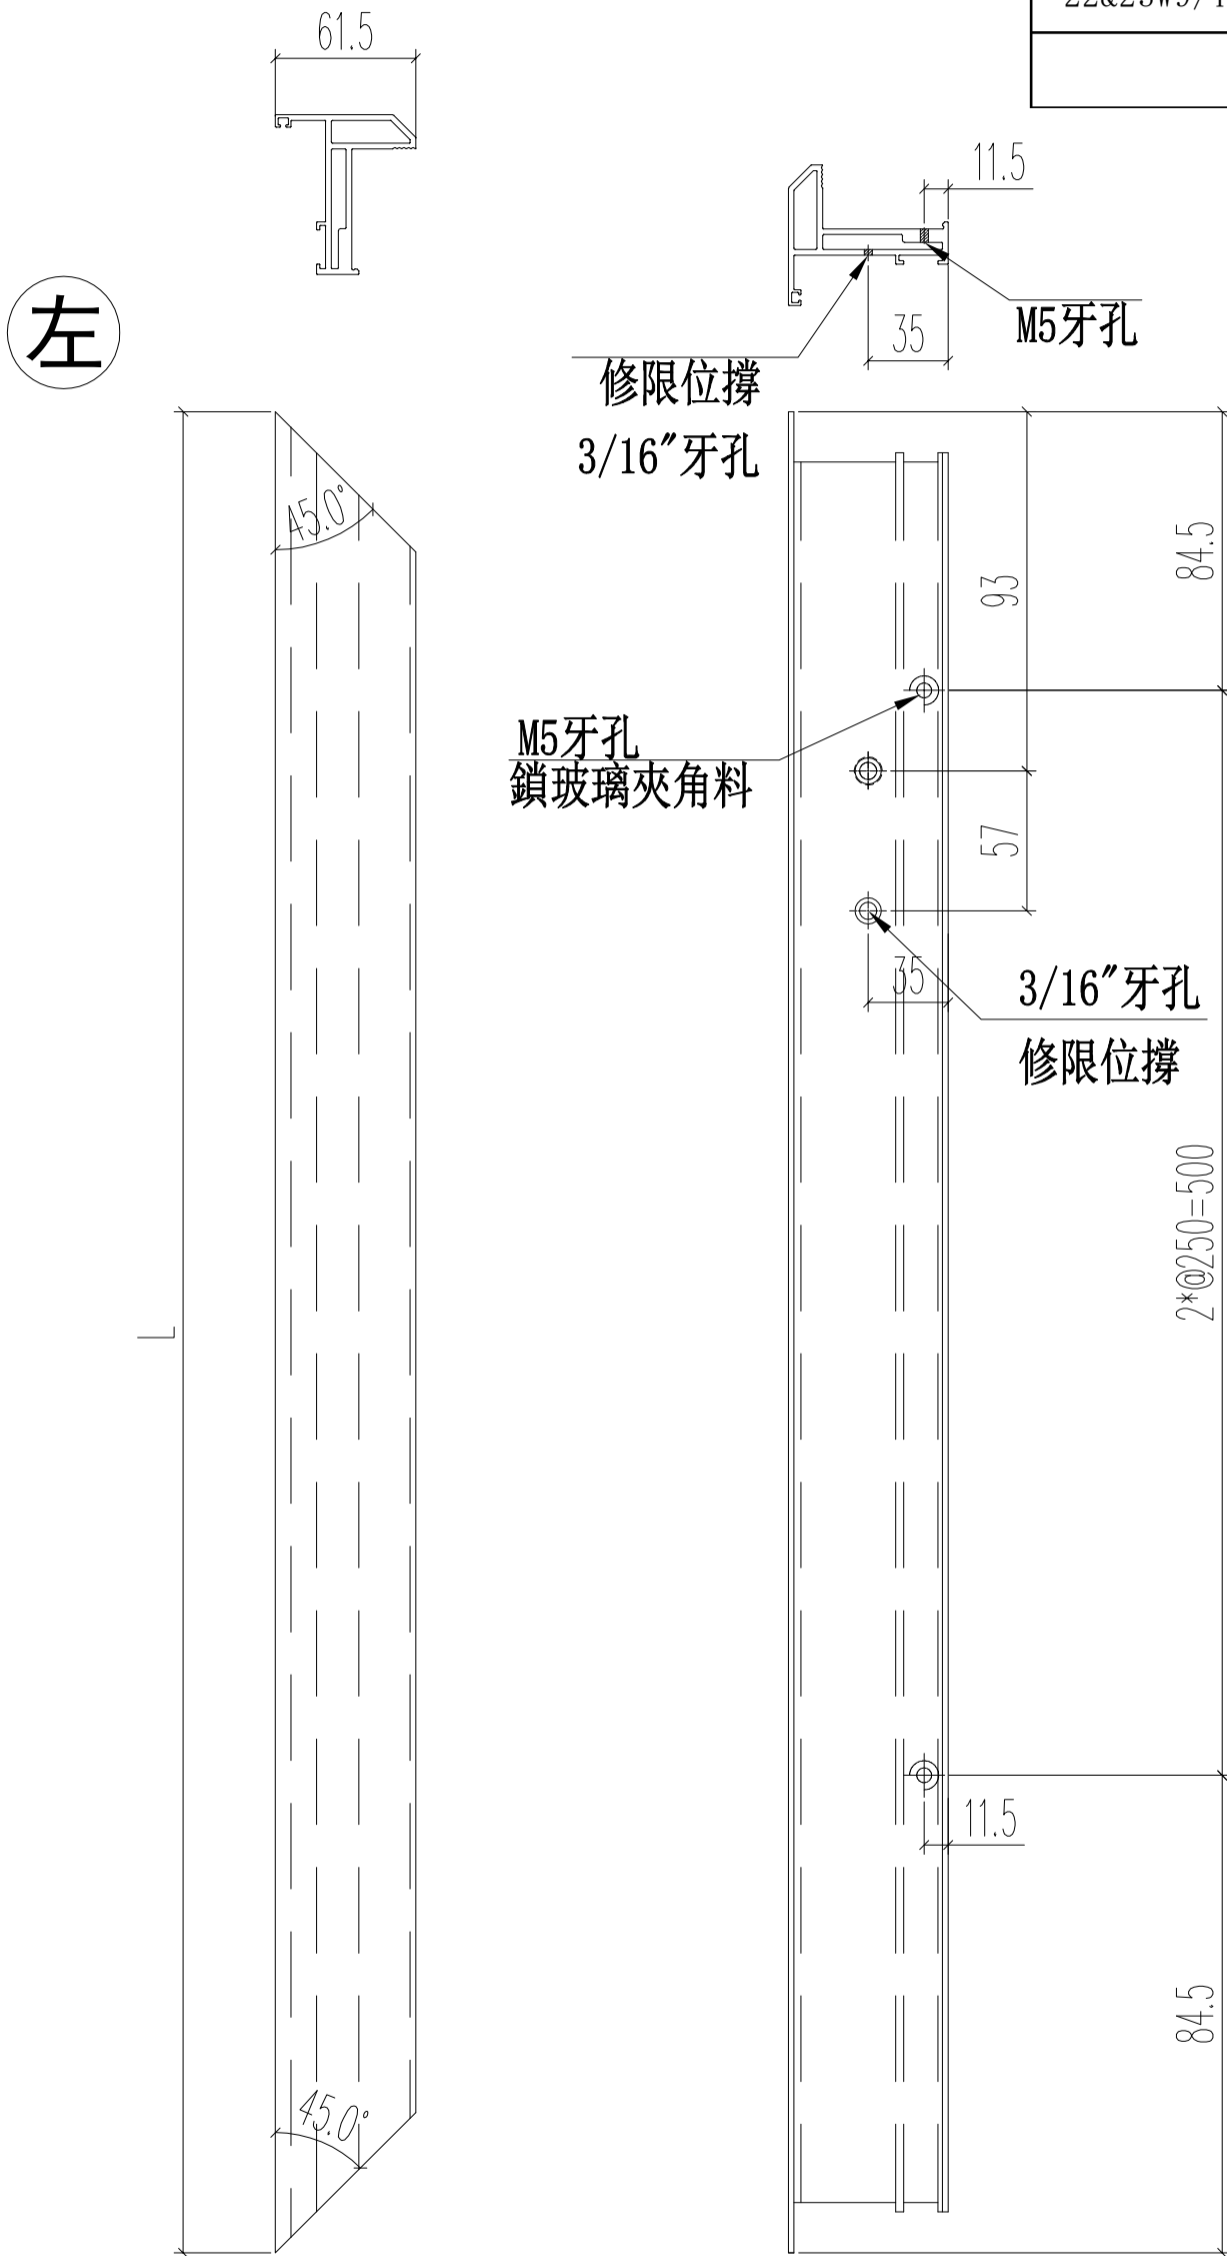


名稱	生窗窗玉底	制圖	Ivan	2020.12.21	修改	-	
材料	X85767	復核	WHS		日期	-	
顏色	UCT806812XL-3	批准			圖號	IW06-10a	

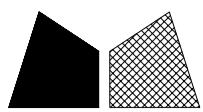




美特鋁質 有限公司
MIDI Aluminium Fabricator Ltd.

工程號 J852 地盤 亞皆老街

窗號	L	數量	備註
22W9b/T1A	1605	2	
22W9b/T3A	1605	2	
23W7a/T1A	1605	2	
23W7a/T3A	1605	2	
	合計:	8	

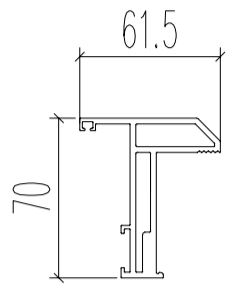


3/16"圓頭機絲
收扣碼

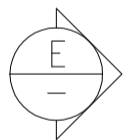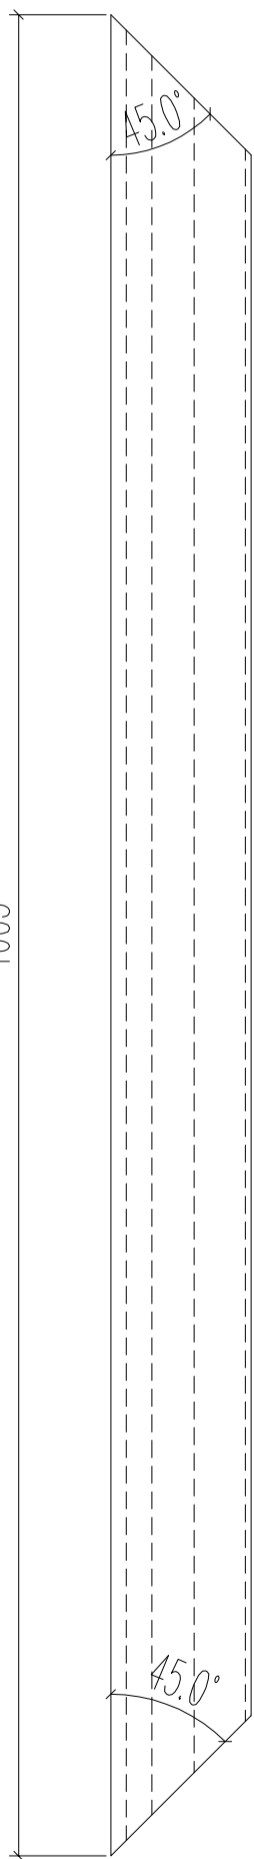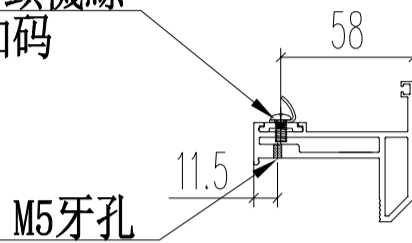

1605


M5牙孔(背面)
配玻璃夾角料

3/16"牙孔
收扣碼

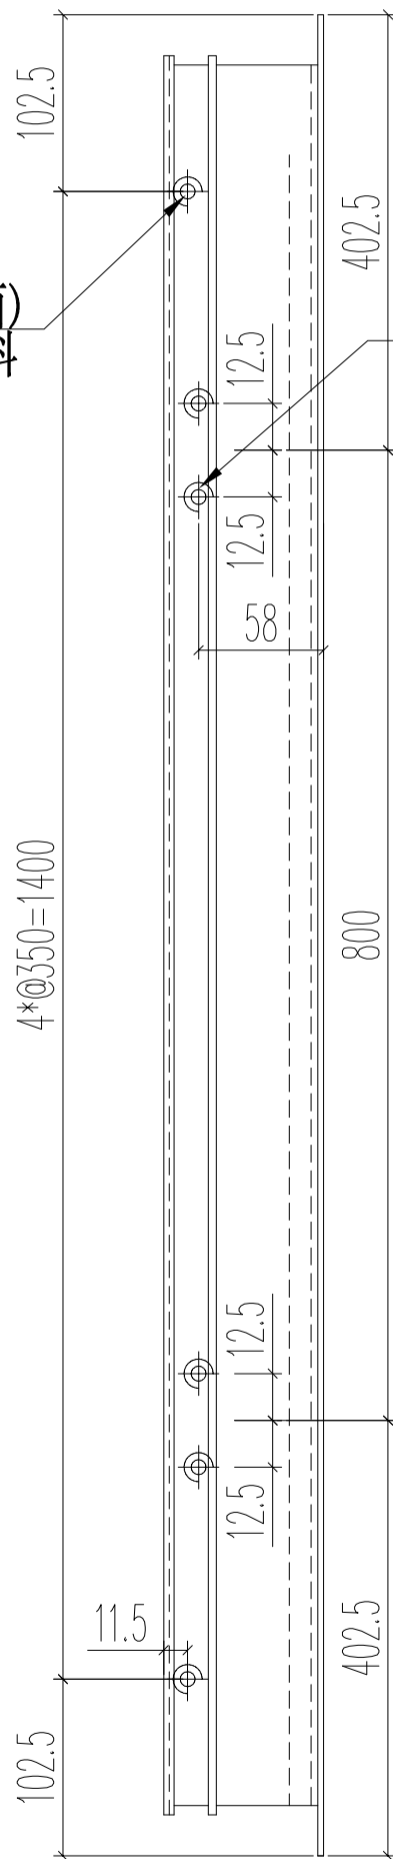

VIEW E


名稱	生窗窗玉企	制圖	Ivan	2020.11.02	修改		
材料	X85767	復核	WHS		日期		
顏色	UCT806812XL-3	批准			圖號	IW06-11	

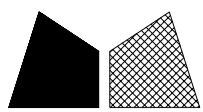



美特鋁質 有限公司
MIDI Aluminium Fabricator Ltd.

工程號 J852 地盤 亞皆老街


窗號	L	數量	備註
22W9b/T1A	1605	1	102.5
22W9b/T3A	1605	1	102.5
23W7a/T1A	1605	1	102.5
23W7a/T3A	1605	1	102.5
	合計:	4	

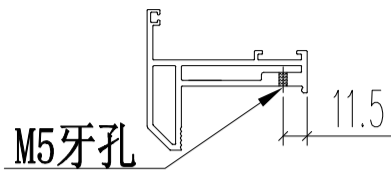

13*70 銑鎖盒位

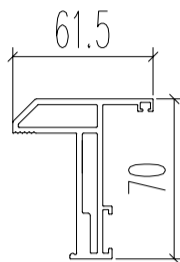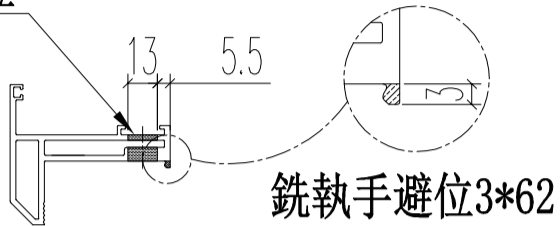


頂

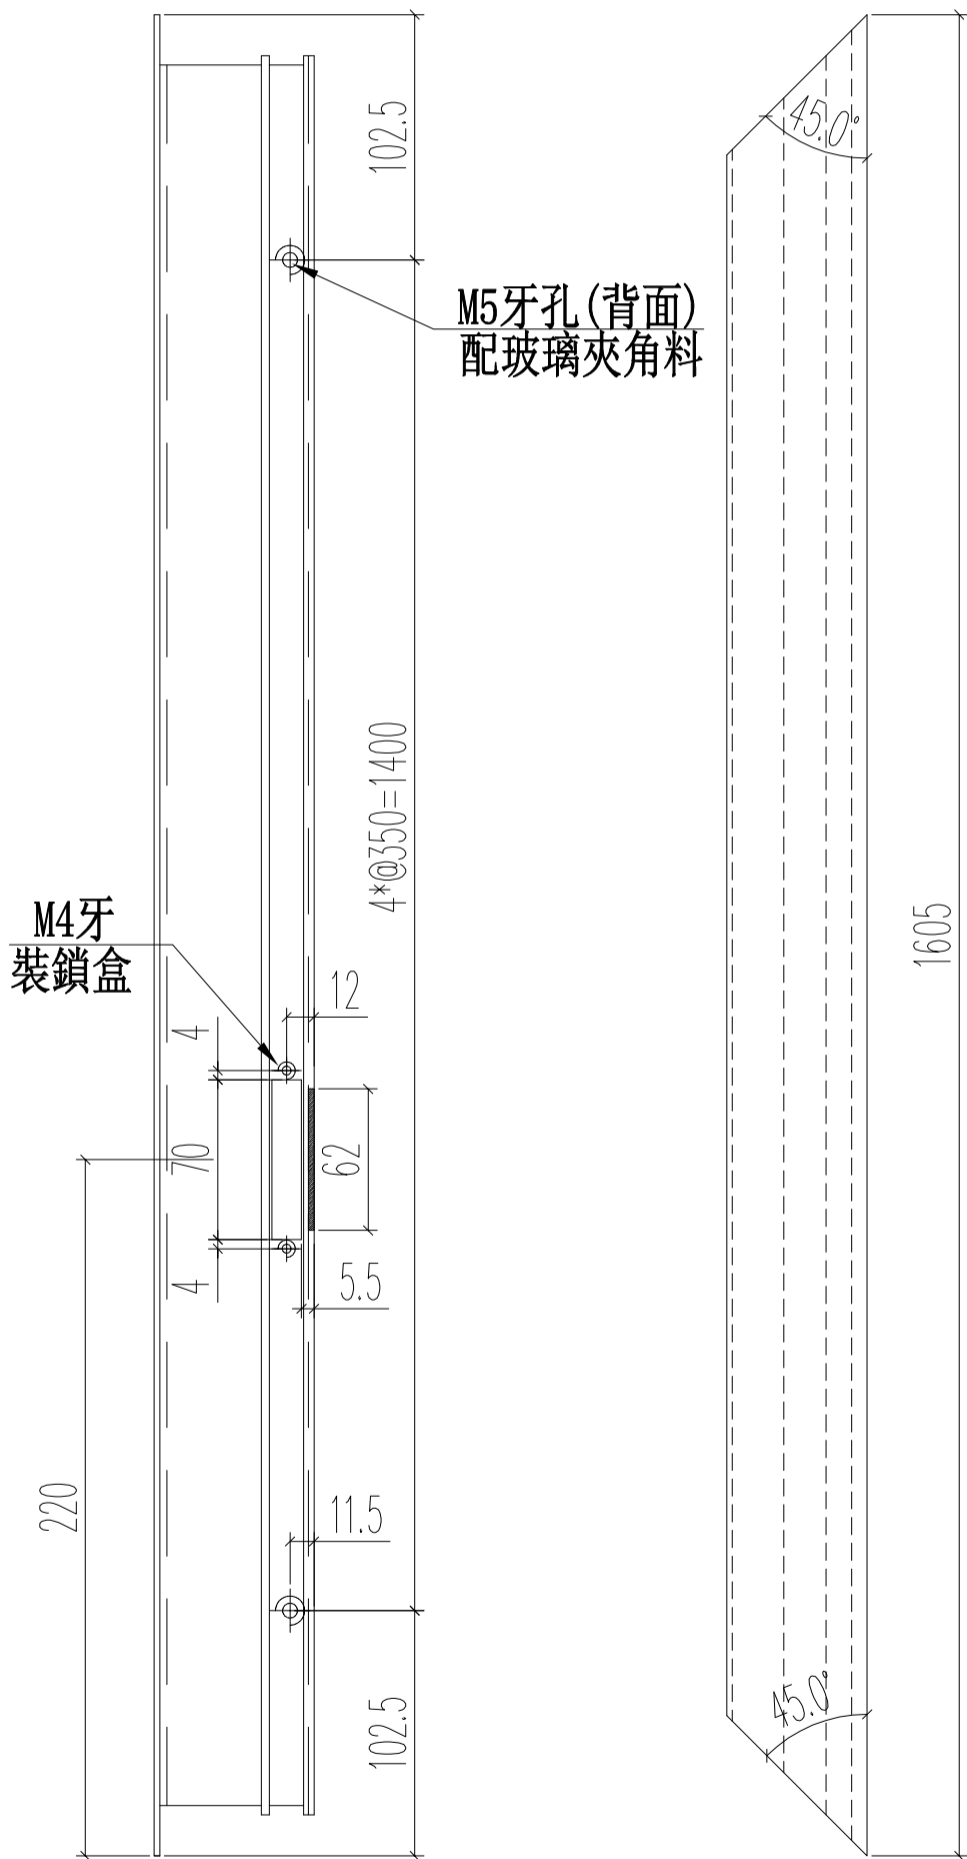

VIEW E


名稱	生窗窗玉(拉手)	制圖	Ivan	2020.11.02	修改		
材料	X85767	復核	WHS		日期		
顏色	UCT806812XL-3	批准			圖號	IW06-12	

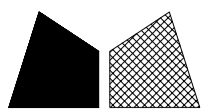

美特鋁質 有限公司
MIDI Aluminium Fabricator Ltd.


工程號 J852 地盤 亞皆老街

窗號	L	數量	備註
22W9b/T1A	1605	1	102.5
22W9b/T3A	1605	1	102.5
23W7a/T1A	1605	1	102.5
23W7a/T3A	1605	1	102.5
	合計:	4	

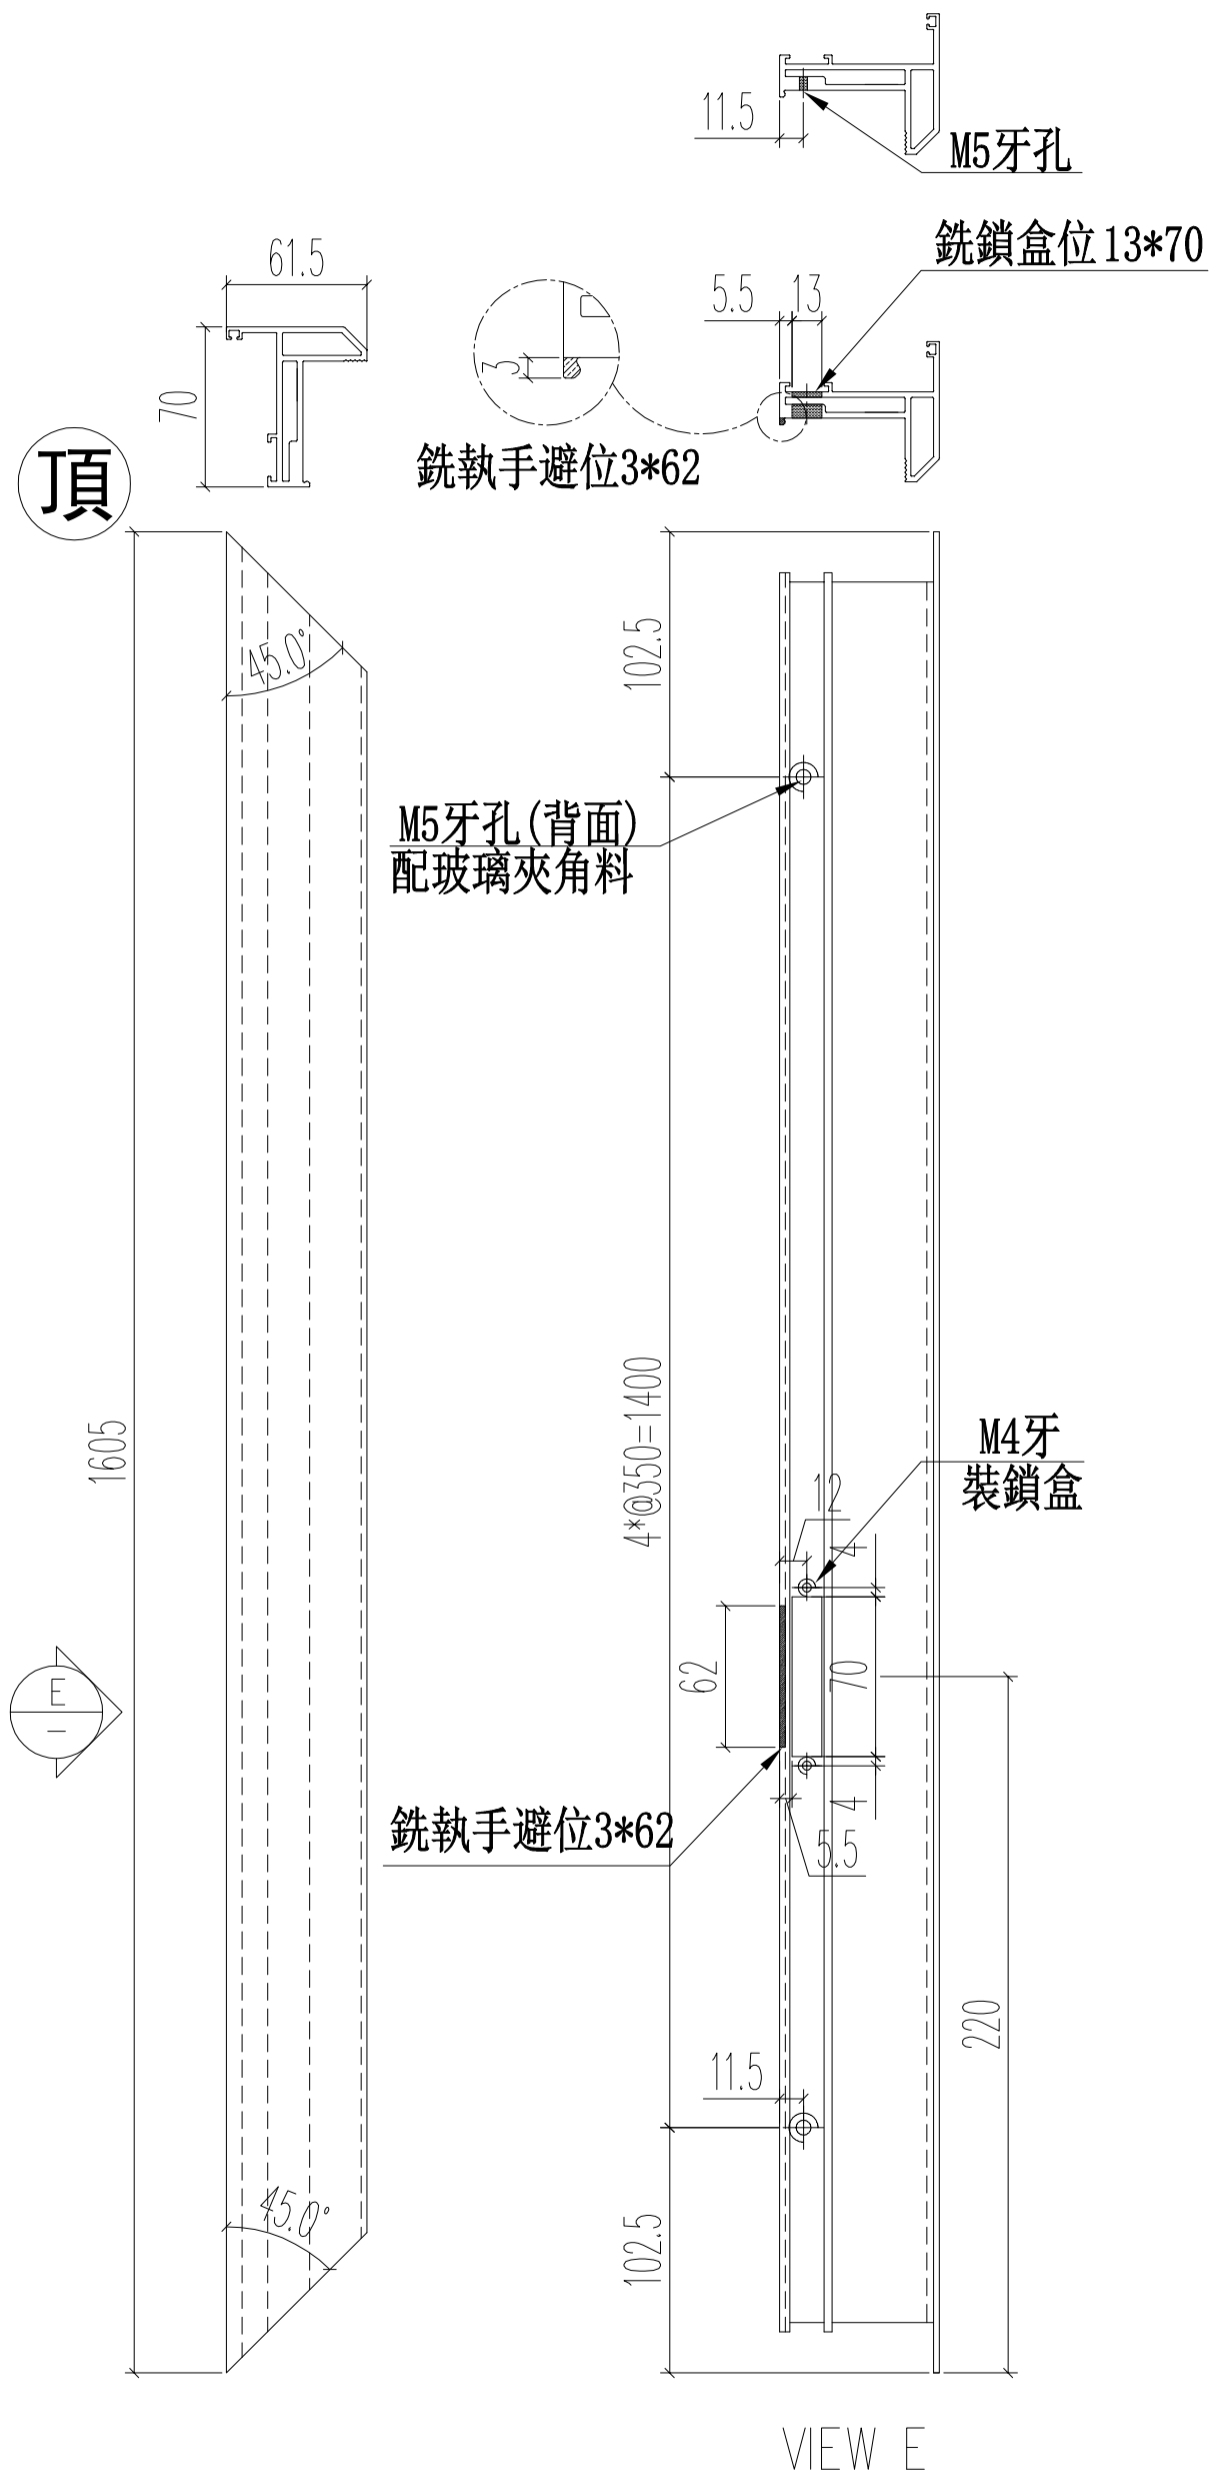

VIEW E





名稱	生窗窗玉(拉手)	制圖	Ivan	2020.11.02	修改		
材料	X85767	復核	WHS		日期		
顏色	UCT806812XL-3	批准			圖號	IW06-13	

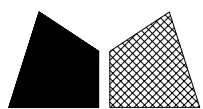

美特鋁質 有限公司
MIDI Aluminium Fabricator Ltd.


工程號 J852 地盤 亞皆老街

窗號	L	數量	備註
23W7/T1A	2310	2	
23W10/T1A	2310	2	
23W11/T1A	2310	2	
23W7/T3A	2310	2	
23W10/T3A	2310	2	
23W11/T3A	2310	2	
	合計:	12	

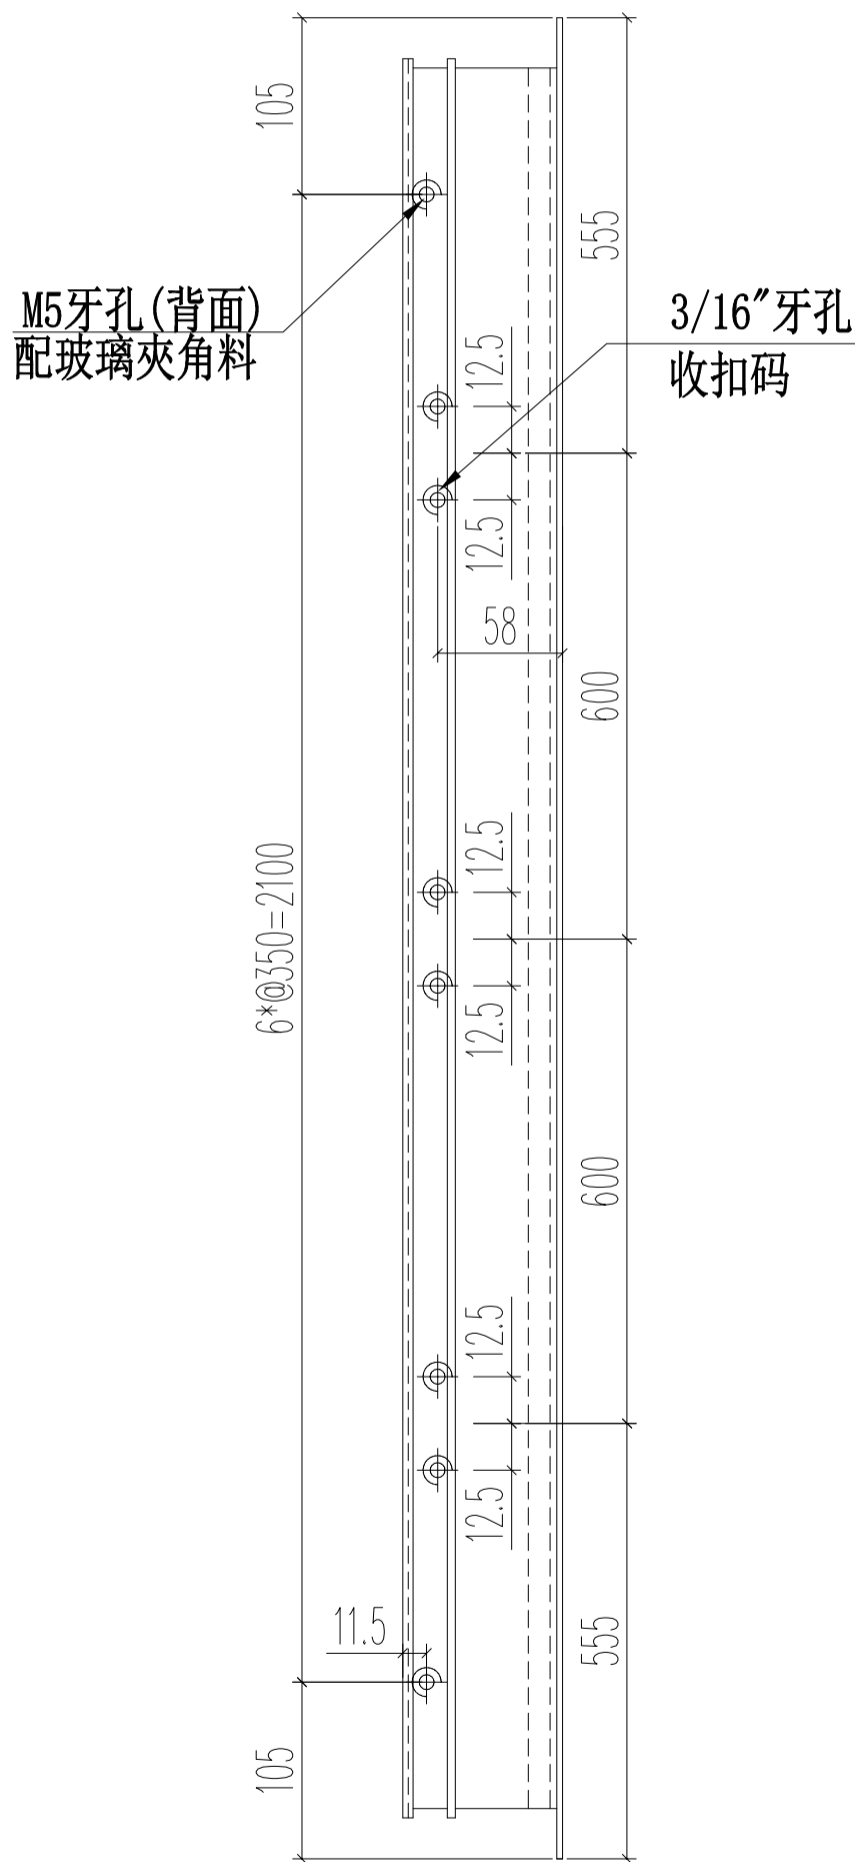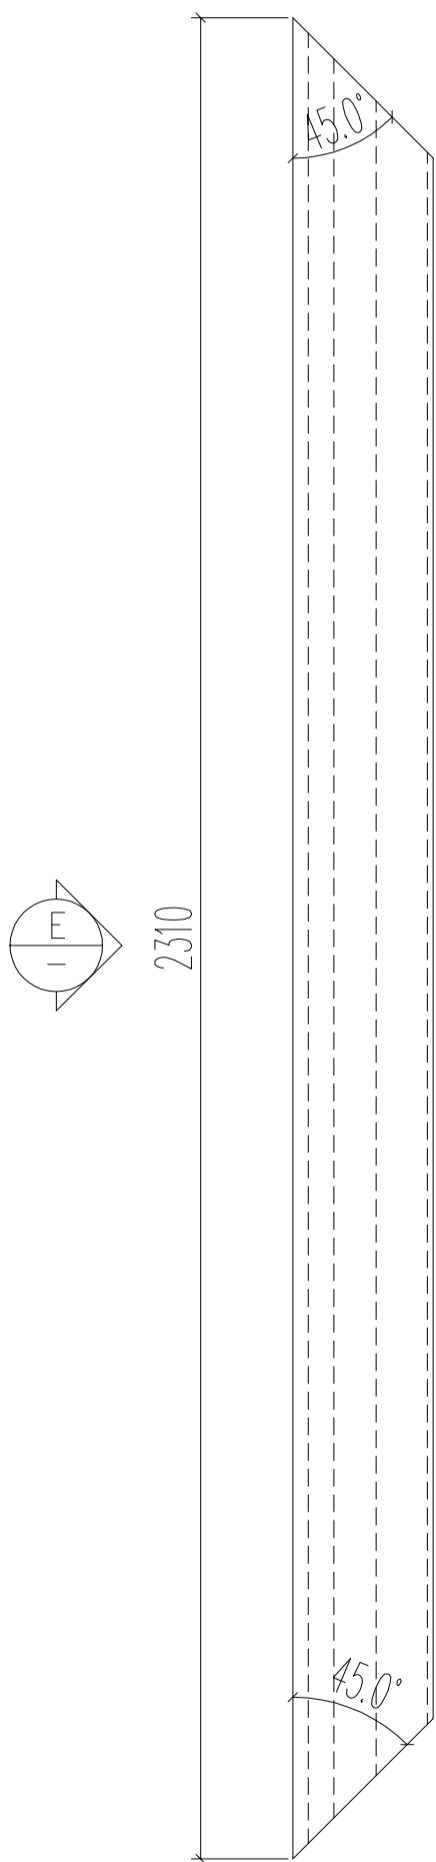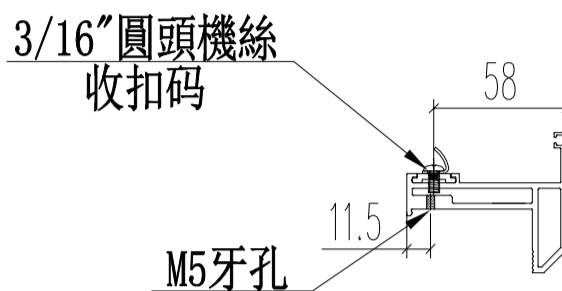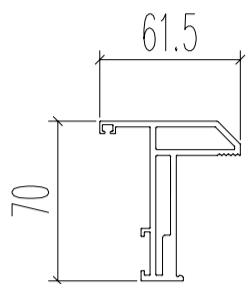

VIEW E


名稱	生窗窗玉企	制圖	Ivan	2020.11.02	修改		
材料	X85767	復核	WHS		日期		
顏色	UCT806812XL-3	批准			圖號	IW06-14	

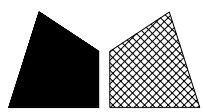



美特鋁質 有限公司
MIDI Aluminium Fabricator Ltd.

工程號 J852 地盤 亞皆老街




窗號	L	數量	備註
23W7/T1A	2310	1	
23W10/T1A	2310	1	
23W11/T1A	2310	1	
23W7/T3A	2310	1	
23W10/T3A	2310	1	
23W11/T3A	2310	1	
	合計:	6	

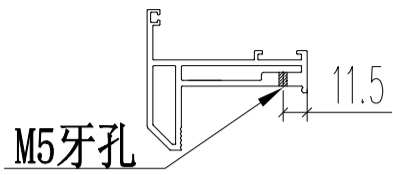

13*70 銑鎖盒位

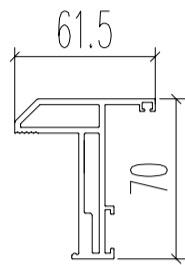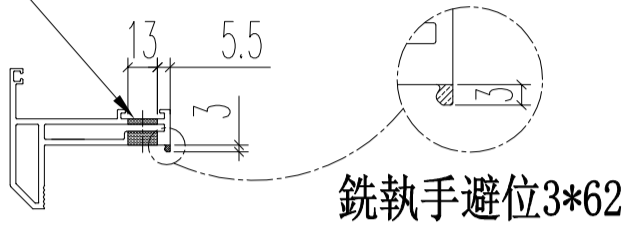


頂

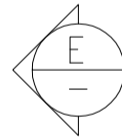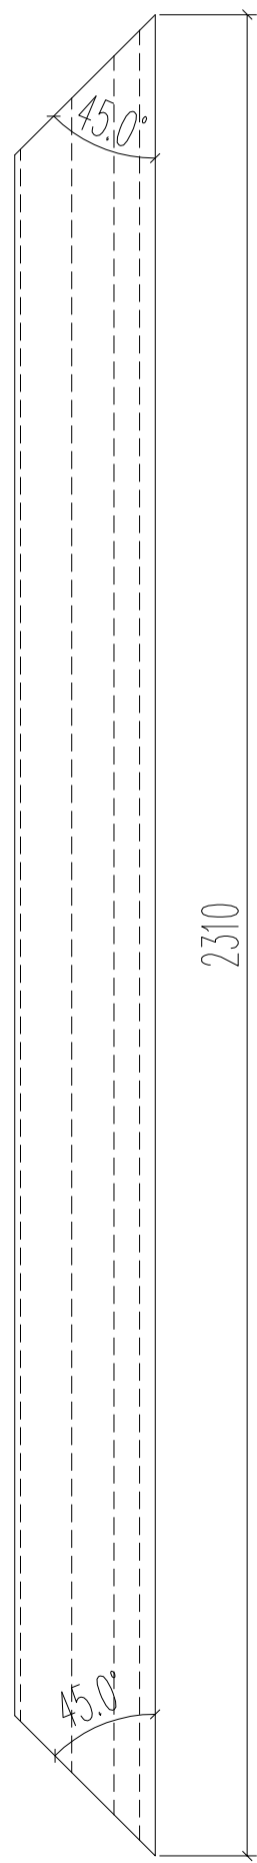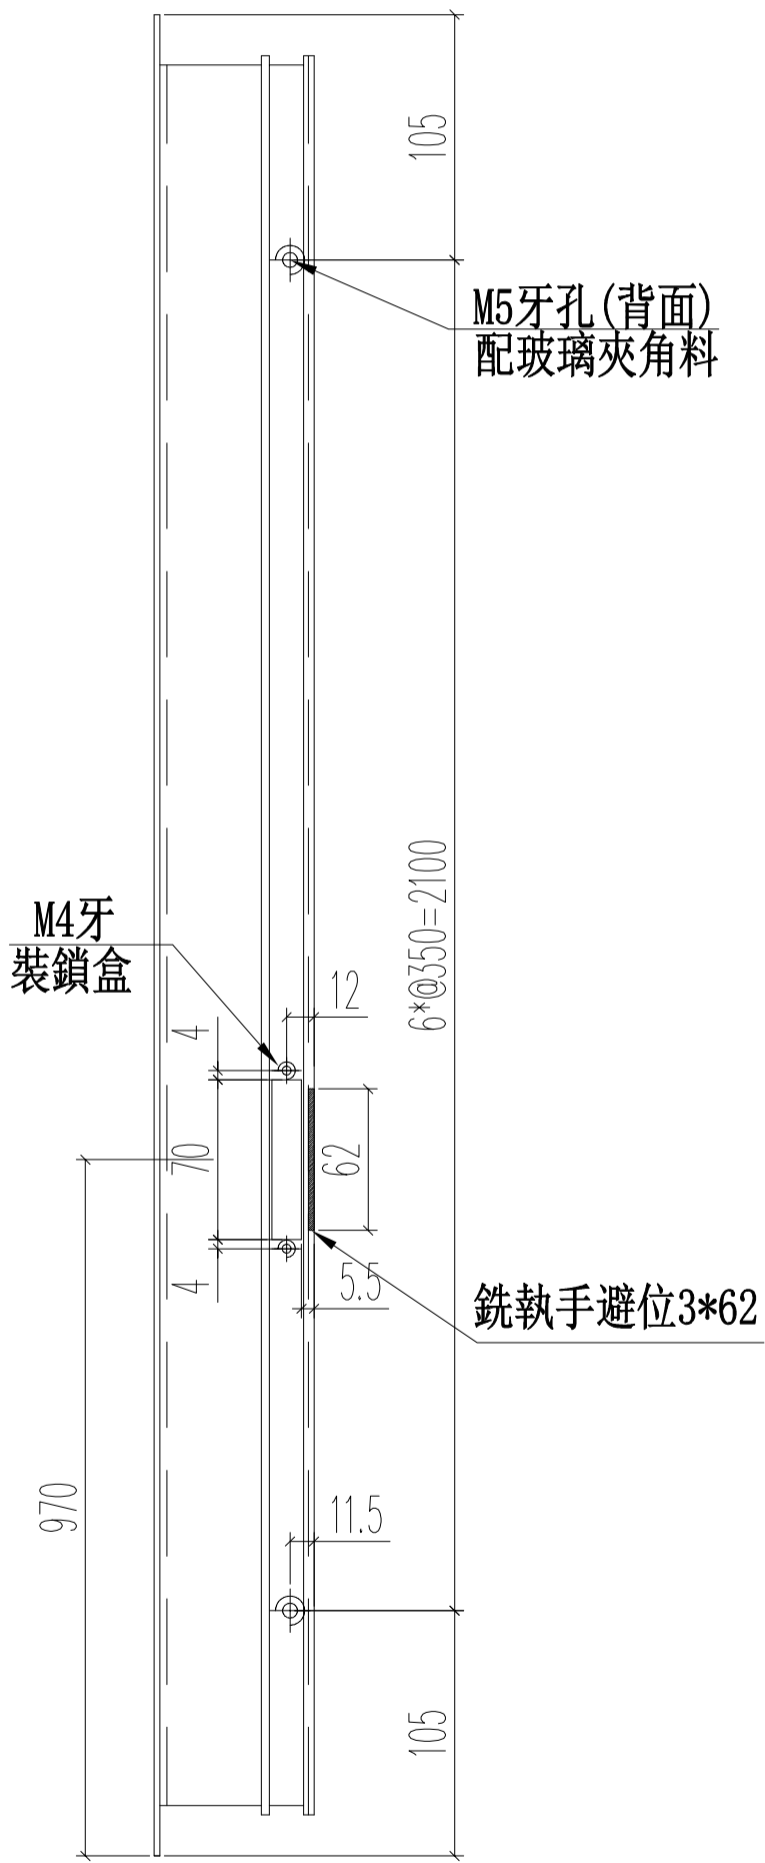

VIEW E



名稱	生窗窗玉(拉手)	制圖	Ivan	2020.11.02	修改		
材料	X85767	復核	WHS		日期		
顏色	UCT806812XL-3	批准			圖號	IW06-15	

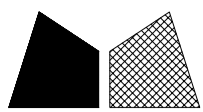


美特鋁質 有限公司
MIDI Aluminium Fabricator Ltd.

工程號 J852 地盤 亞皆老街

窗號	L	數量	備註
23W7/T1A	2310	1	
23W10/T1A	2310	1	
23W11/T1A	2310	1	
23W7/T3A	2310	1	
23W10/T3A	2310	1	
23W11/T3A	2310	1	
	合計:	6	

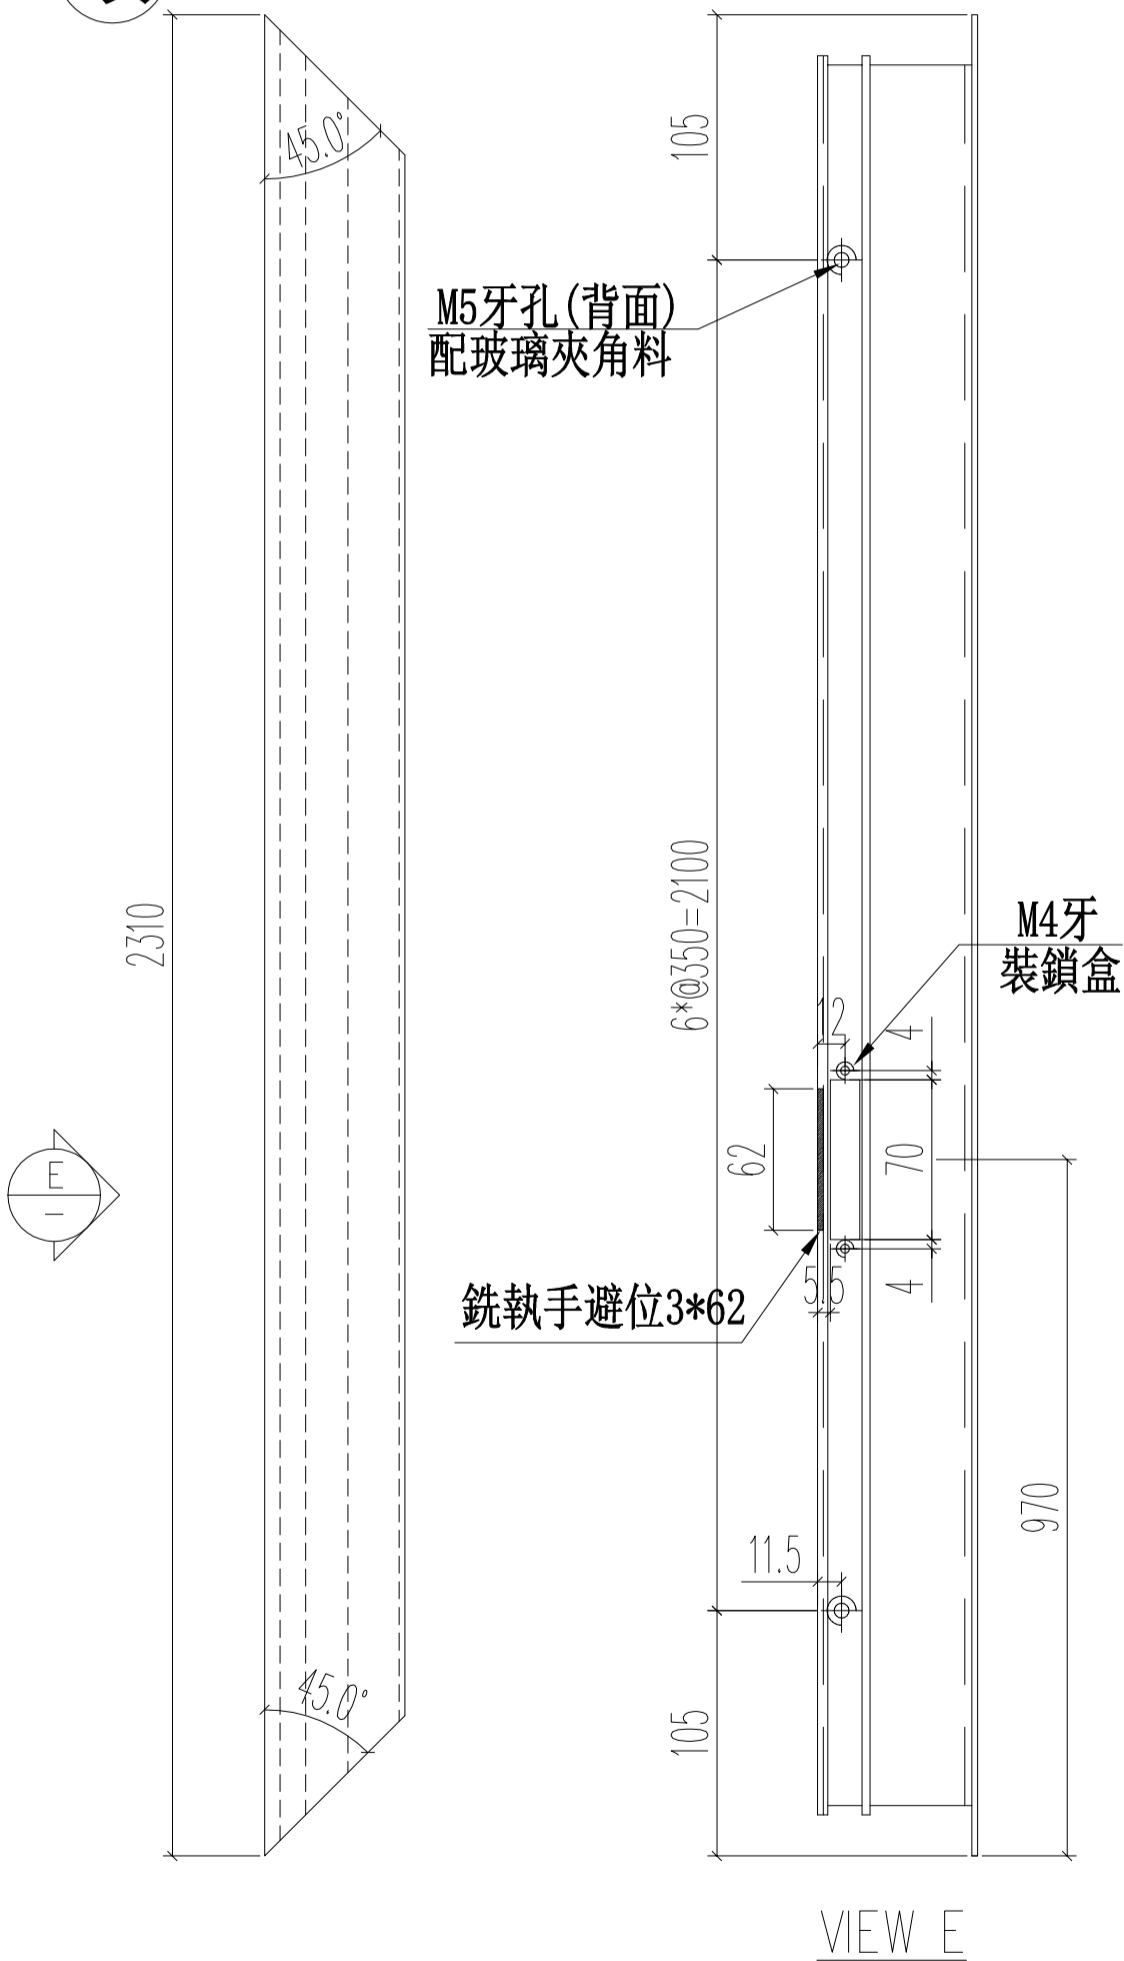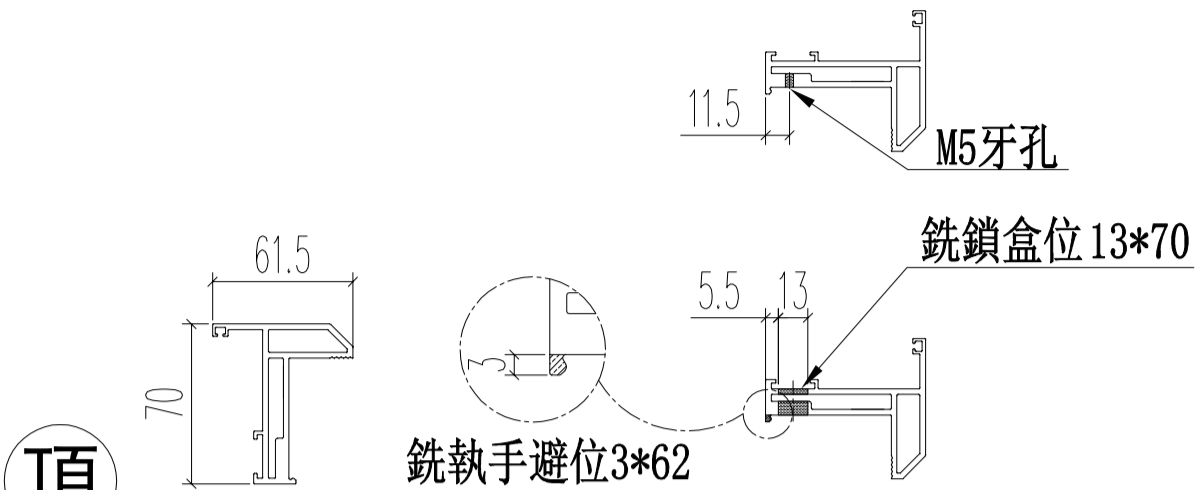





名稱	生窗窗玉(拉手)	制圖	Ivan	2020.11.02	修改		
材料	X85767	復核	WHS		日期		
顏色	UCT806812XL-3	批准			圖號	IW06-16	

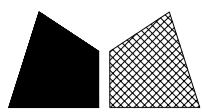


美特鋁質 有限公司
MIDI Aluminium Fabricator Ltd.

工程號 J852 地盤 亞皆老街

窗號	L	數量	A	M	N	備註
23W7/T1A	705	2	102.5	250	2	16寸台灣撐
23W10/T1A	709	2	104.5	250	2	16寸台灣撐
23W11/T1A	705	2	102.5	250	2	16寸台灣撐
23W7/T3A	705	2	102.5	250	2	16寸台灣撐
23W10/T3A	709	2	104.5	250	2	16寸台灣撐
23W11/T3A	705	2	102.5	250	2	16寸台灣撐
合計:		12				

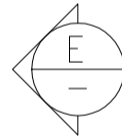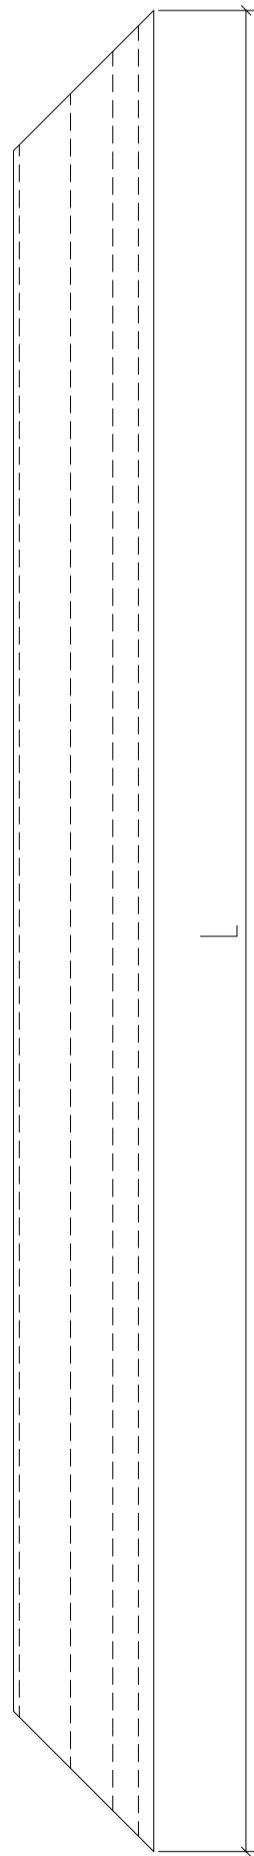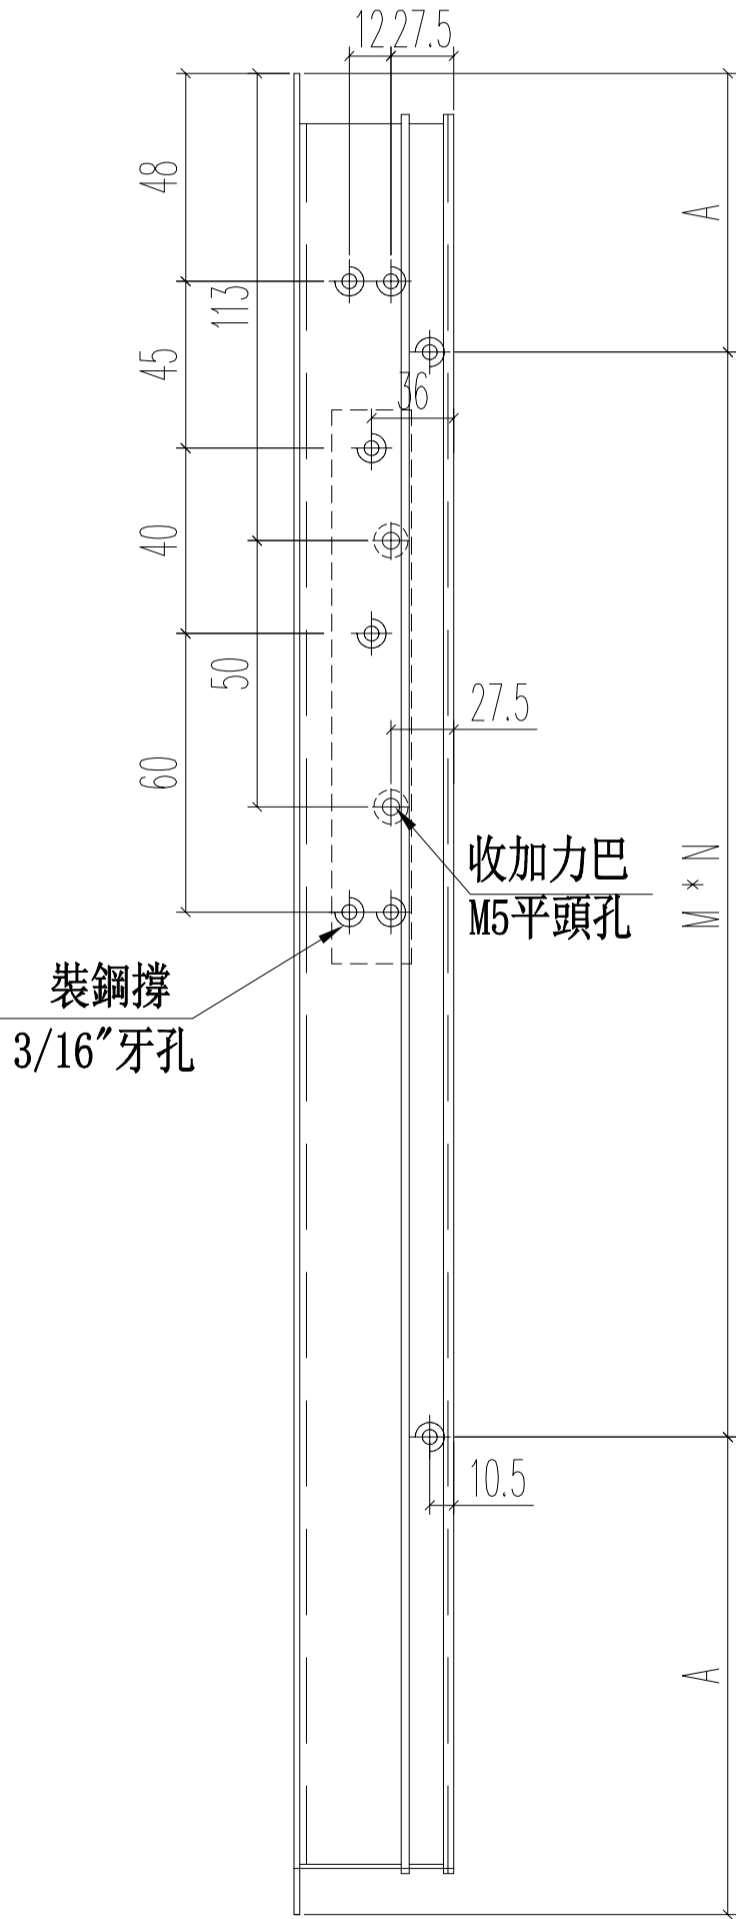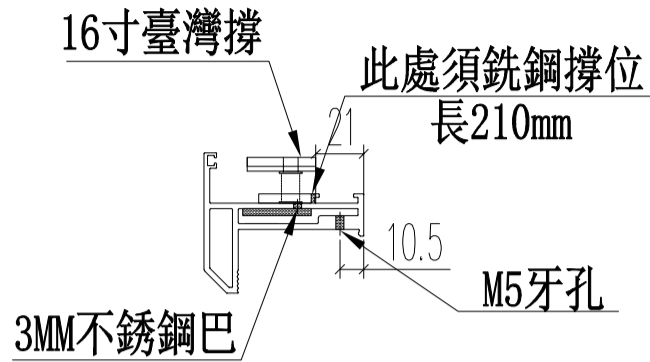



名稱	生窗窗玉頂/底	制圖	Ivan	2020.11.02	修改		
材料	X85767	復核	WHS		日期		
顏色	UCT806812XL-3	批准			圖號	IW06-17	

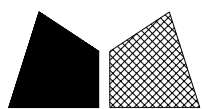


美特鋁質 有限公司
MIDI Aluminium Fabricator Ltd.

工程號 J852 地盤 亞皆老街

窗號	L	數量	A	M	N	備註
23W7/T1A	705	2	102.5	250	2	16寸台灣撐
23W10/T1A	709	2	104.5	250	2	16寸台灣撐
23W11/T1A	705	2	102.5	250	2	16寸台灣撐
23W7/T3A	705	2	102.5	250	2	16寸台灣撐
23W10/T3A	709	2	104.5	250	2	16寸台灣撐
23W11/T3A	705	2	102.5	250	2	16寸台灣撐
合計:		12				

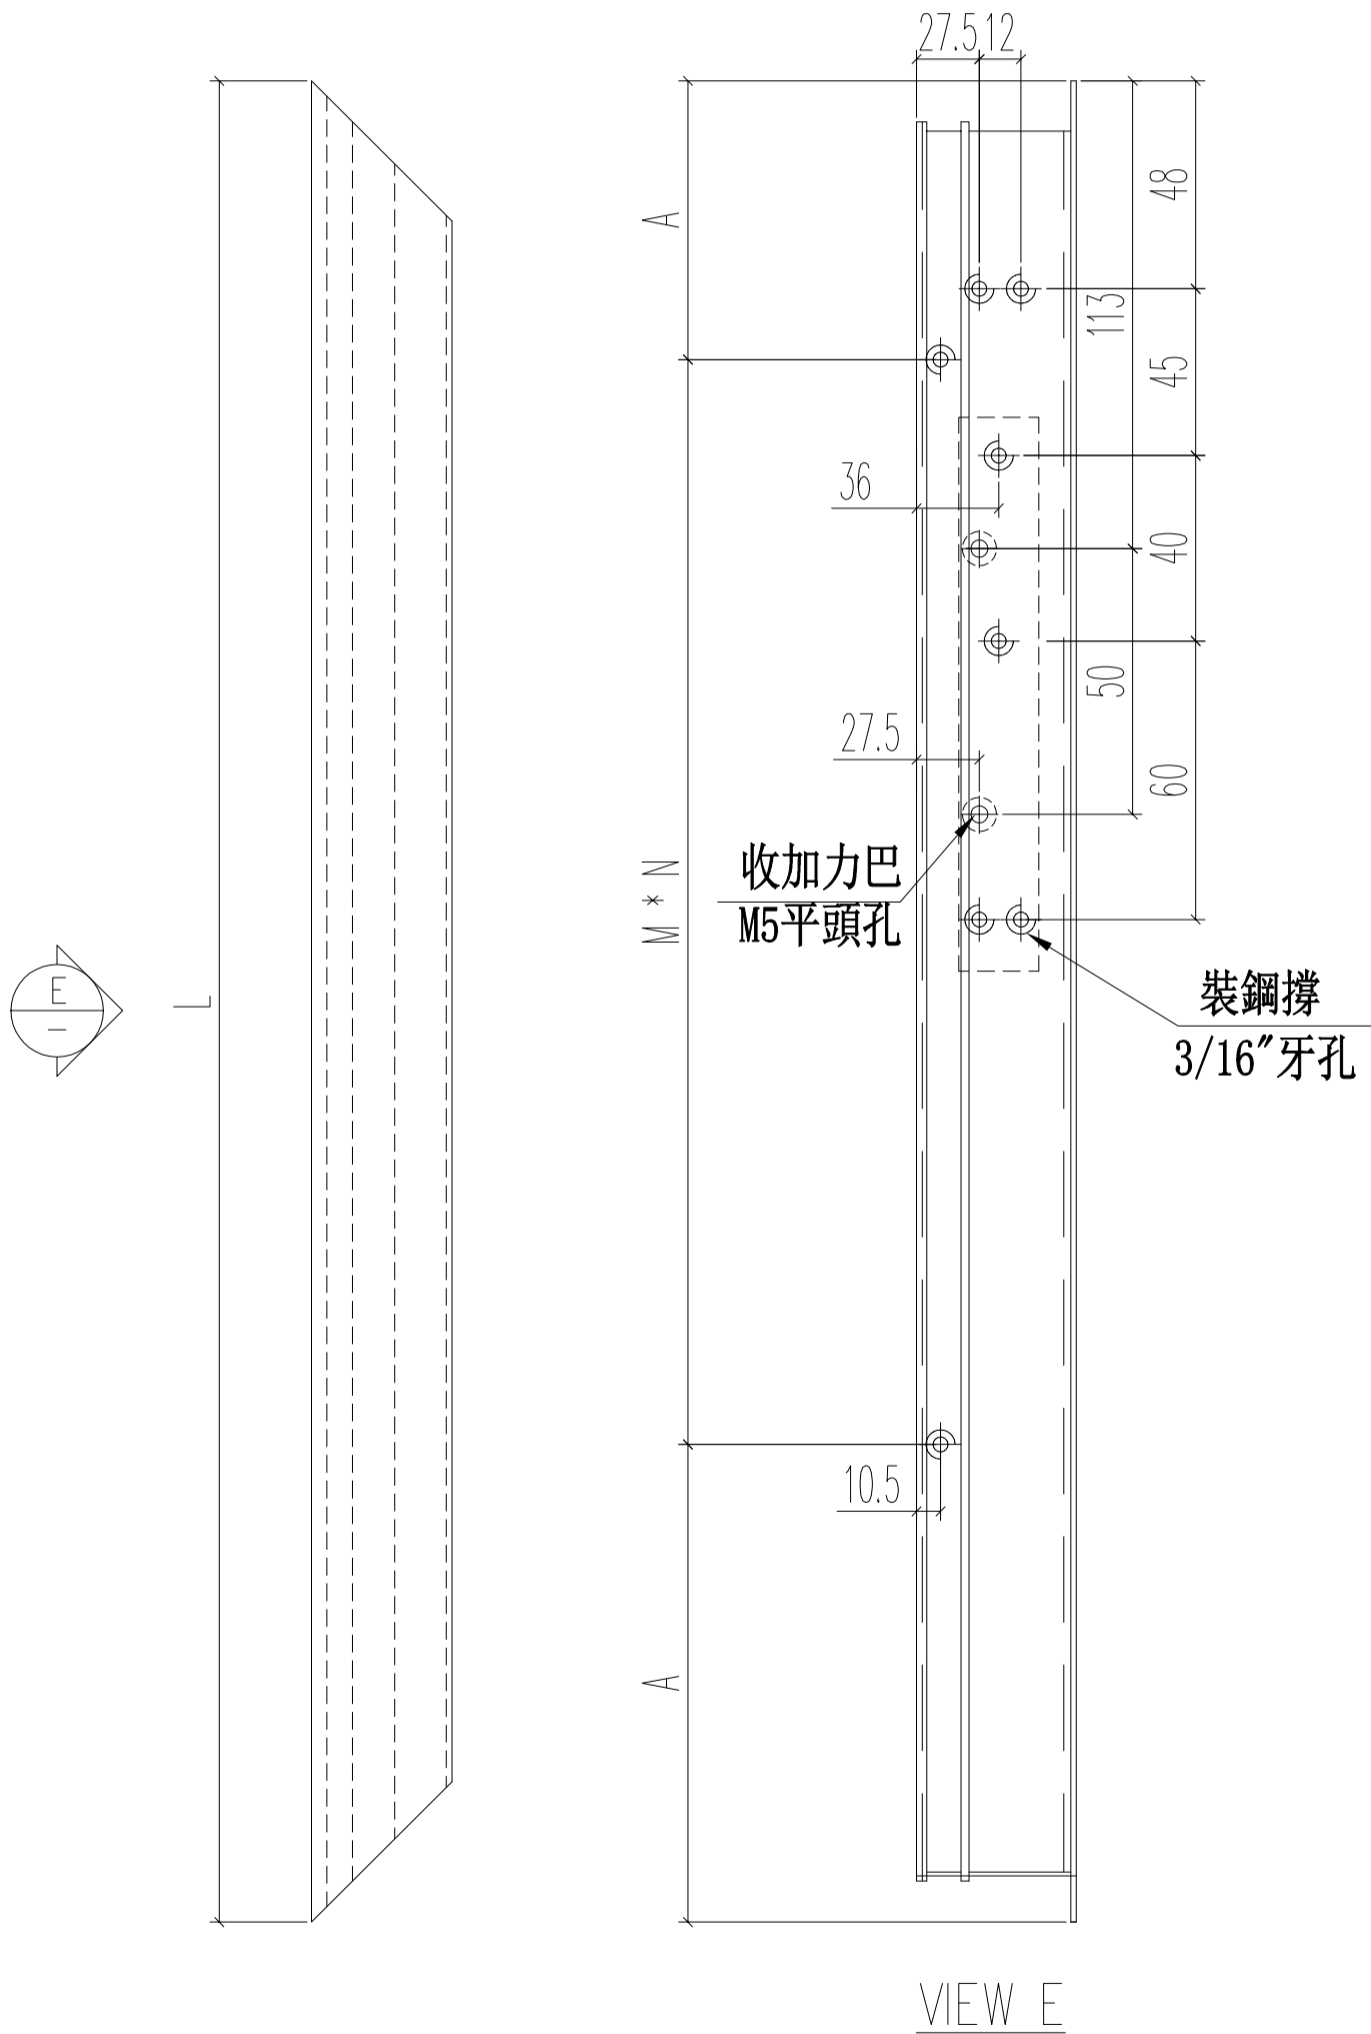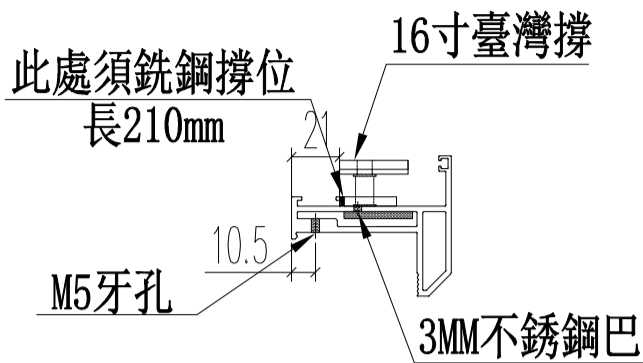

名稱	生窗窗玉頂/底	制圖	Ivan	2020.11.02	修改		
材料	X85767	復核	WHS		日期		
顏色	UCT806812XL-3	批准			圖號	IW06-18	



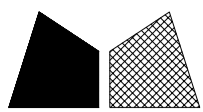


美特鋁質 有限公司
MIDI Aluminium Fabricator Ltd.


工程號 J852 地盤 亞皆老街

窗號	L	數量	備註
22W7/T2A #1	1595	2	
22W7/T2B #1	1595	2	
	合計:	4	

頂

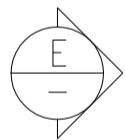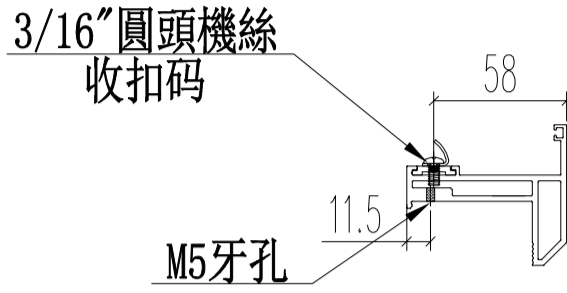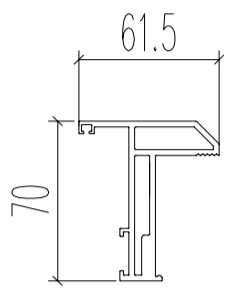


1595

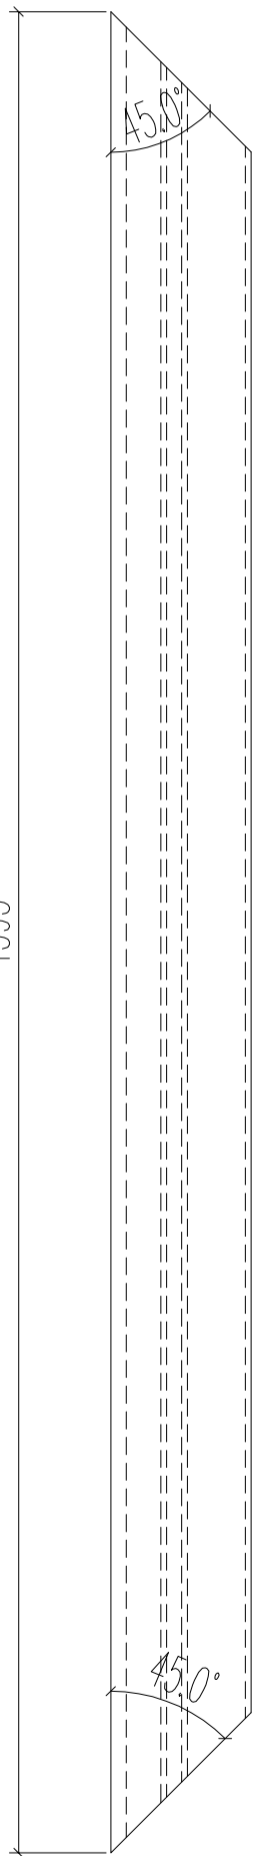


M5牙孔(背面)
配玻璃夾角料

3/16"牙孔
收扣碼

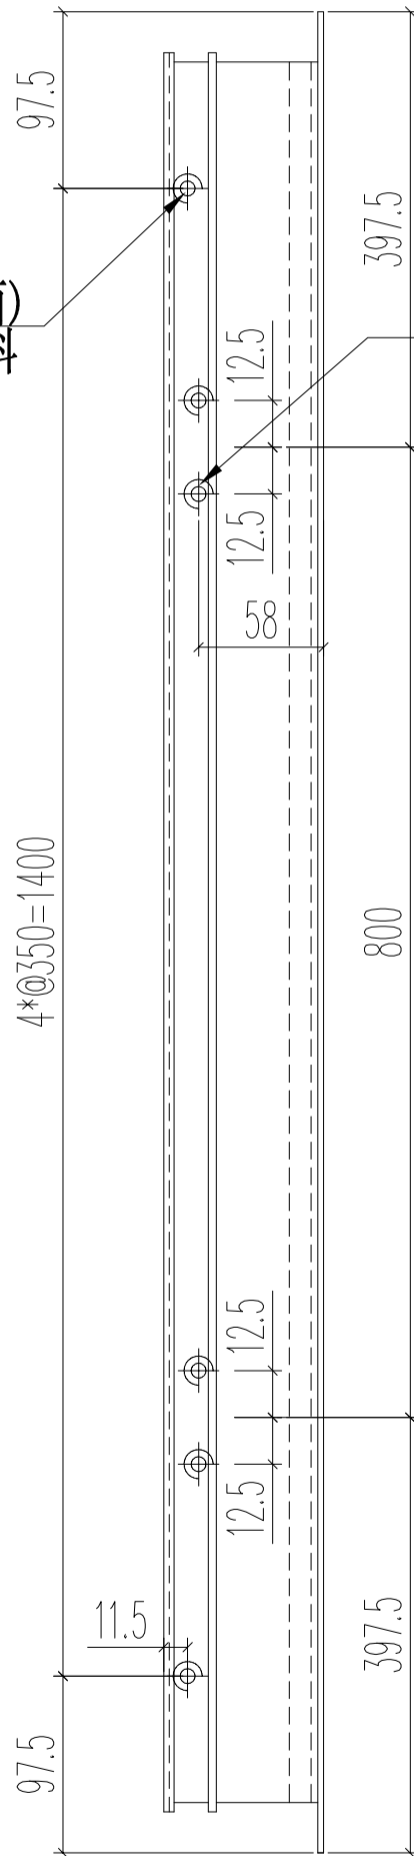

VIEW E


名稱	生窗窗玉企	制圖	Ivan	2020.11.02	修改		
材料	X85767	復核	WHS		日期		
顏色	UCT806812XL-3	批准			圖號	IW06-19	

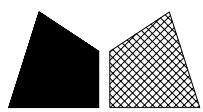


美特鋁質 有限公司
MIDI Aluminium Fabricator Ltd.

工程號 J852 地盤 亞皆老街





窗號	L	數量	備註
22W7/T2A #1	1595	1	
22W7/T2B #1	1595	1	
	合計:	2	

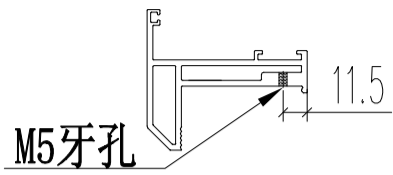

13*70 銑鎖盒位

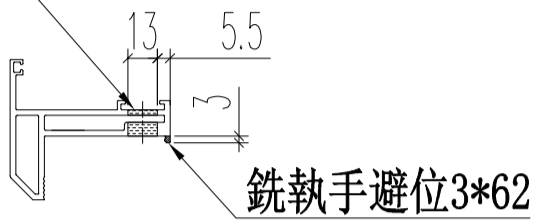


頂

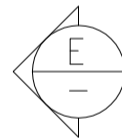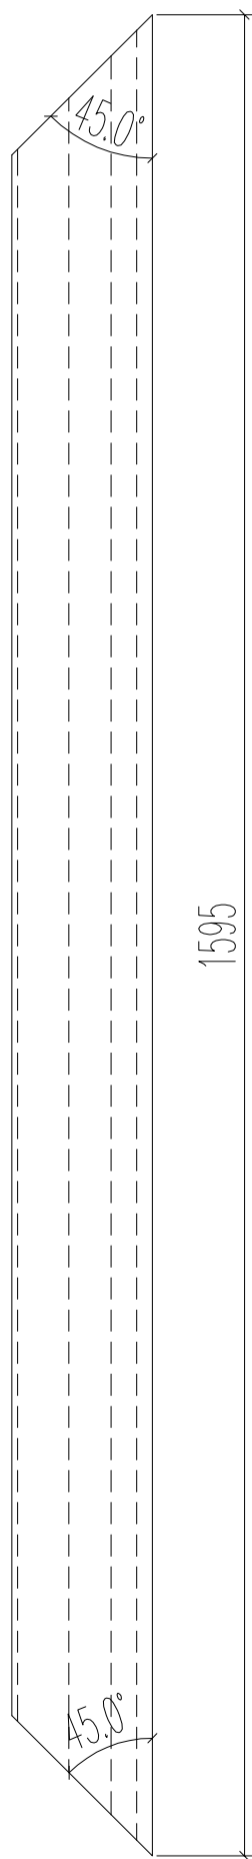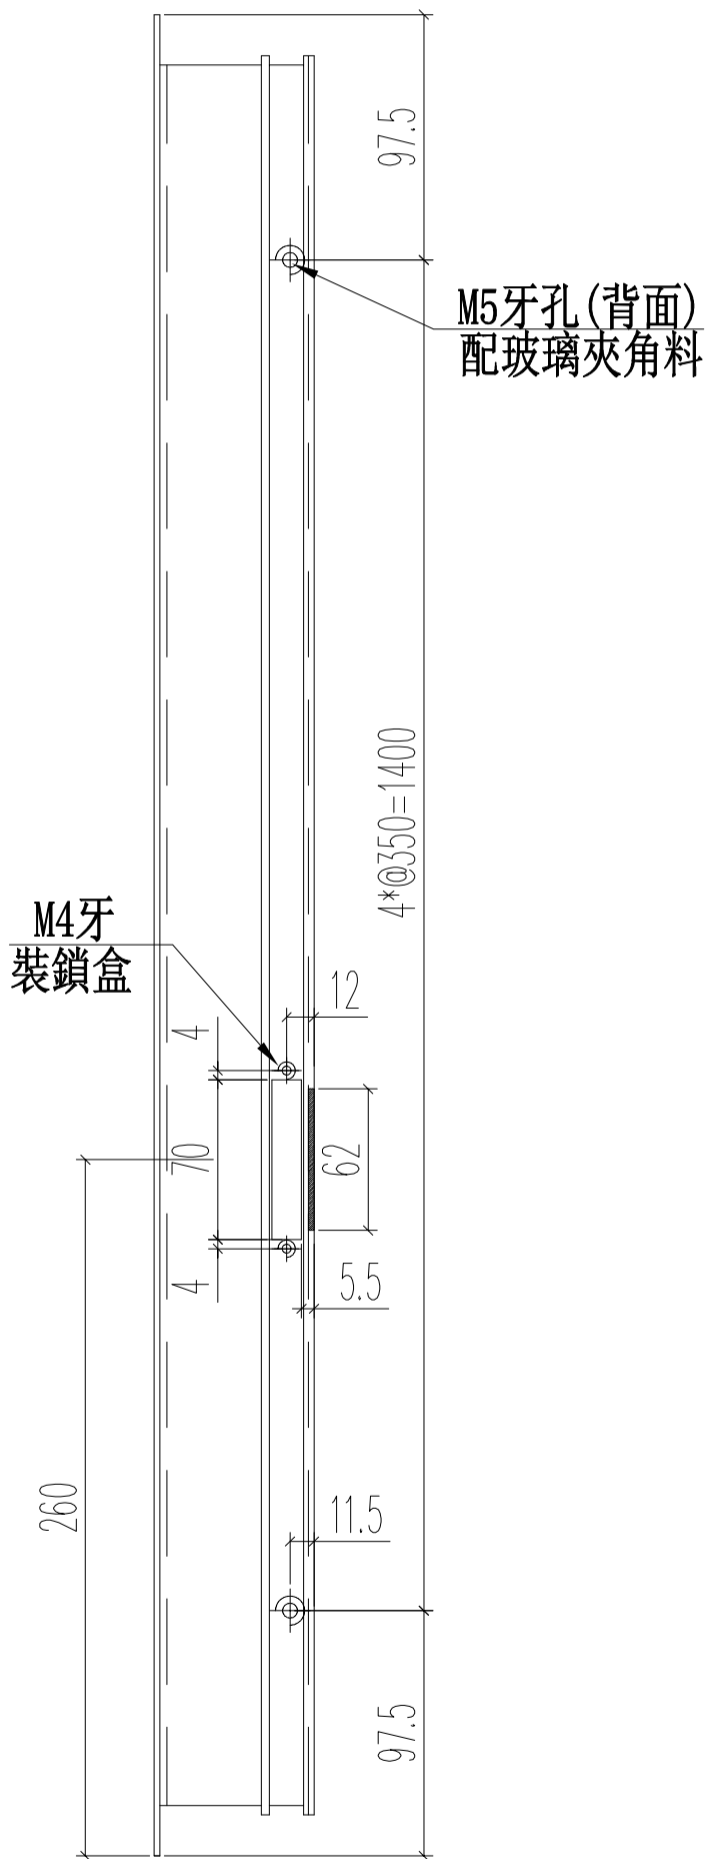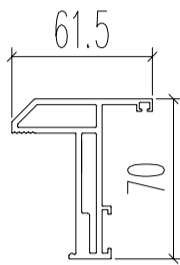

VIEW E


名稱	生窗窗玉(拉手)	制圖	Ivan	2020.11.02	修改		
材料	X85767	復核	WHS		日期		
顏色	UCT806812XL-3	批准			圖號	IW06-20	

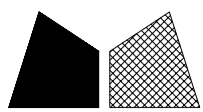


美特鋁質 有限公司
MIDI Aluminium Fabricator Ltd.

工程號 J852 地盤 亞皆老街

窗號	L	數量	備註
22W7/T2A #1	1595	1	
22W7/T2B #1	1595	1	
	合計:	2	

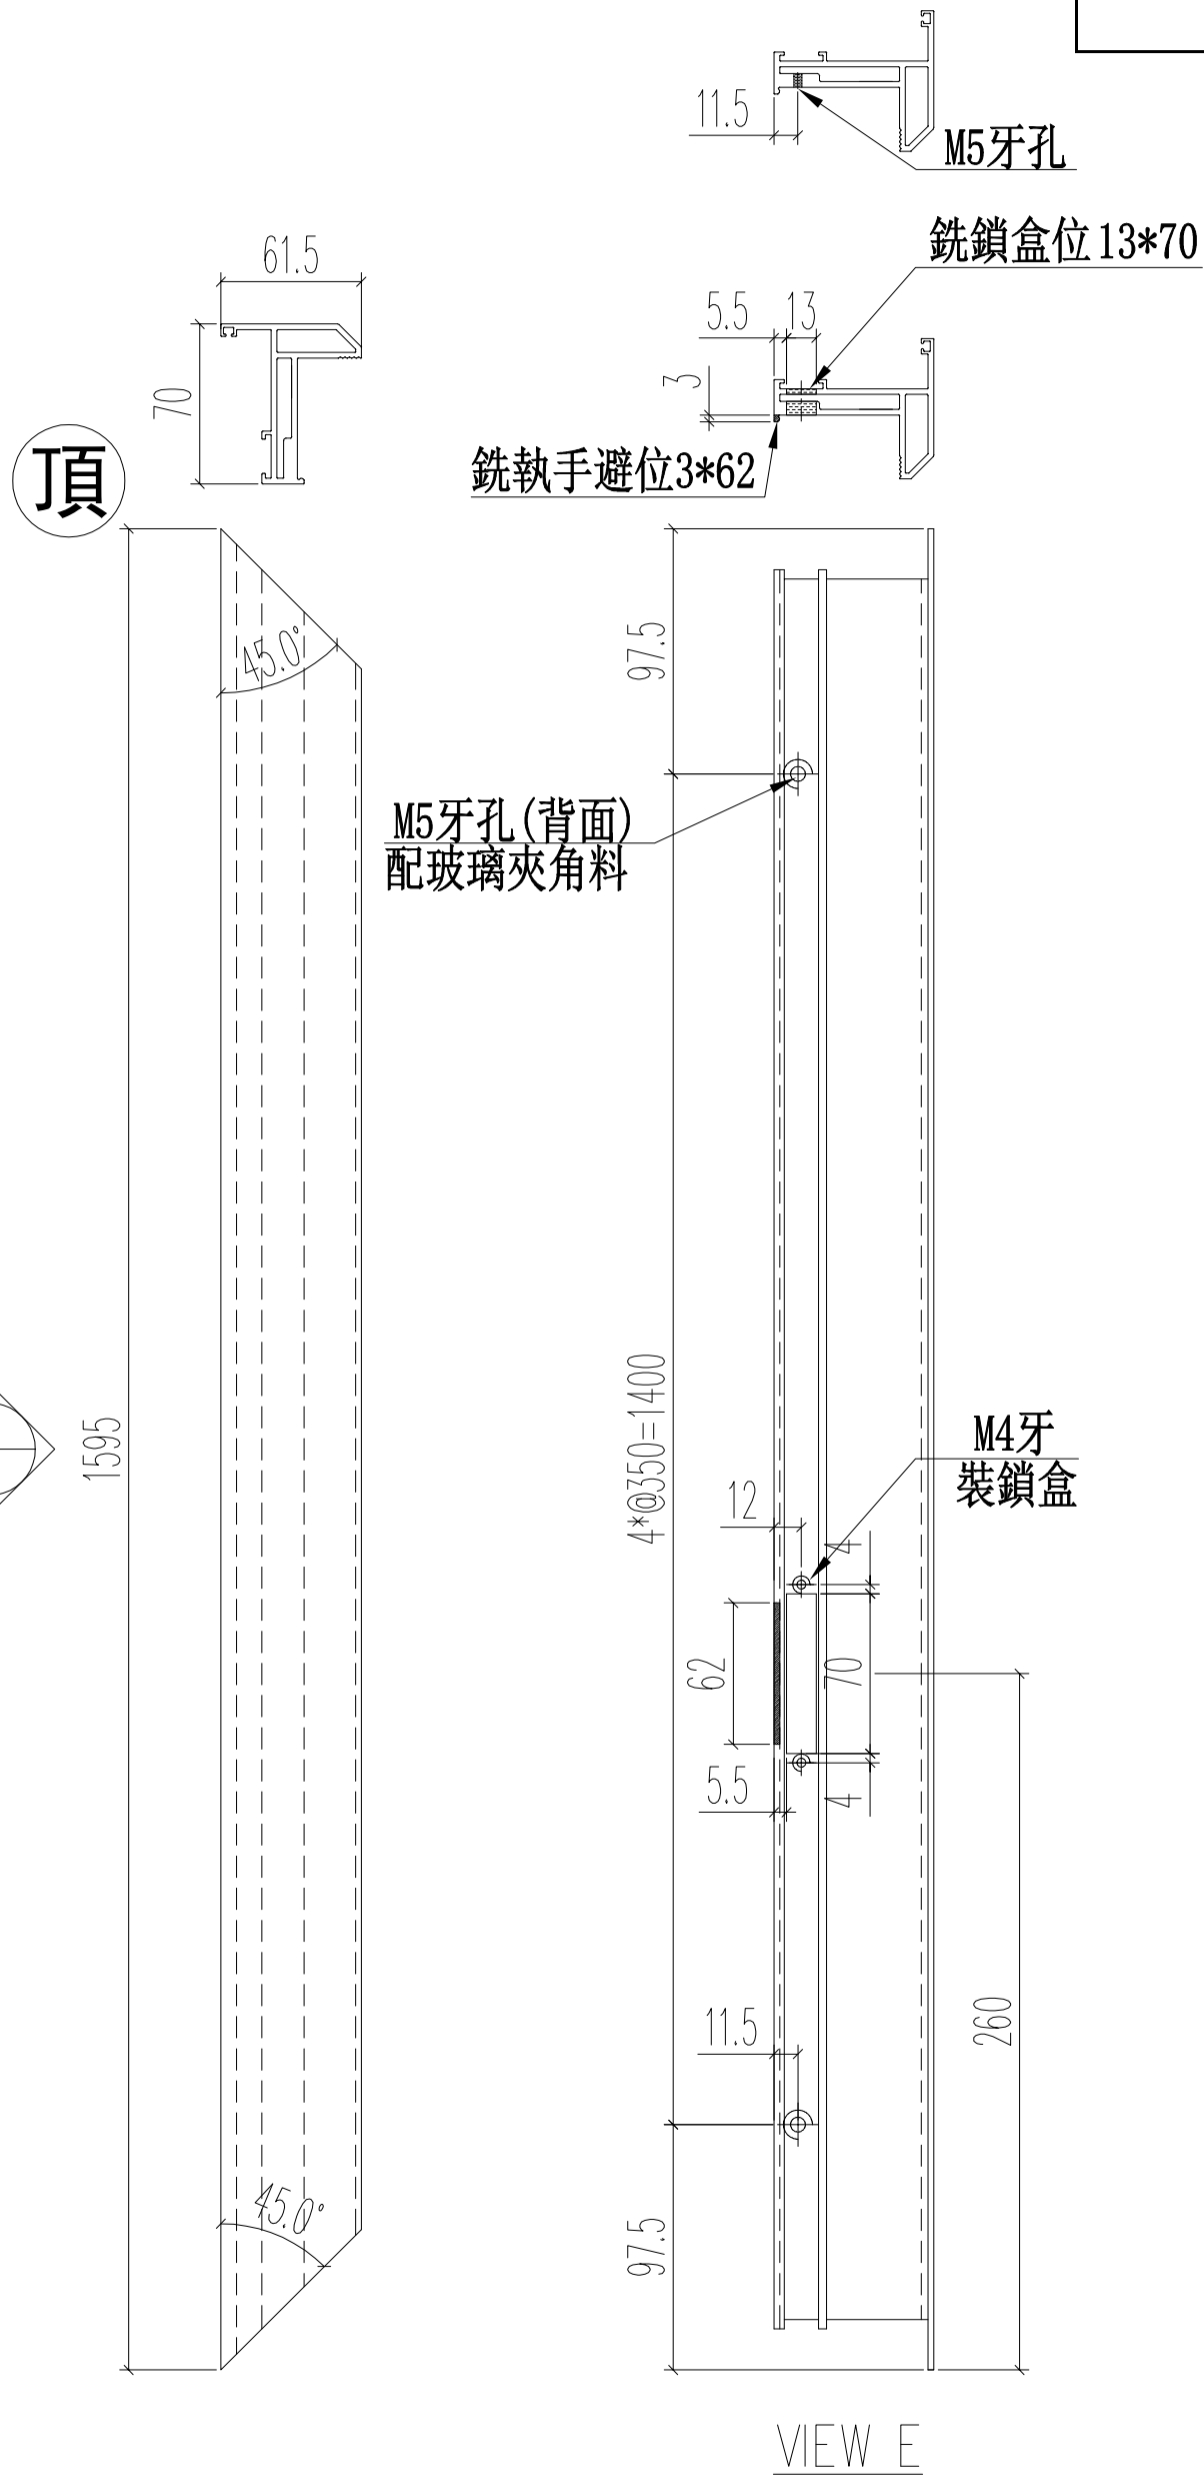




名稱	生窗窗玉(拉手)	制圖	Ivan	2020.11.02	修改		
材料	X85767	復核	WHS		日期		
顏色	UCT806812XL-3	批准			圖號	IW06-21	

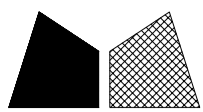


美特鋁質 有限公司
MIDI Aluminium Fabricator Ltd.

工程號 J852 地盤 亞皆老街

窗號	L	數量	A	M	N	23W2/T2B	1496	1	48	350	4
23W6/T1A	1556	2	78	350	4	23W6/T3A	1556	2	78	350	4
23W6/T1A	430	4	65	300	1	23W6/T3A	455	4	77.5	300	1
22W6/T1A	1556	2	78	350	4	22W6/T3A	1556	2	78	350	4
22W6/T1A	430	4	65	300	1	22W6/T3A	455	4	77.5	300	1
23W8/T1A	1556	2	78	350	4	23W8/T3A	1556	2	78	350	4
23W8/T1A	430	4	65	300	1	23W8/T3A	430	4	65	300	1
22W8/T1A	1556	2	78	350	4	22W8/T3A	1556	2	78	350	4
22W8/T1A	430	4	65	300	1	22W8/T3A	430	4	65	300	1
22&23W9/T1A	1496	2	48	350	4	22&23W9/T3A	1496	2	48	350	4
22&23W9/T1A	544	4	22	250	2	22&23W9/T3A	544	4	22	250	2
22W9b/T1A	1531	2	65.5	350	4	22W9b/T3A	1531	2	65.5	350	4
22W9b/T1A	580	4	40	250	2	22W9b/T3A	580	4	40	250	2
23W7/T1A	2236	2	68	350	6	23W7/T3A	2236	2	68	350	6
23W7/T1A	580	4	40	250	2	23W7/T3A	580	4	40	250	2
23W7a/T1A	2081	2	140.5	300	6	23W7a/T3A	2081	2	140.5	300	6
23W7a/T1A	580	4	40	250	2	23W7a/T3A	580	4	40	250	2
23W10/T1A	2236	2	68	350	6	23W10/T3A	2236	2	68	350	6
23W10/T1A	2269	2	84.5	350	6	23W10/T3A	2269	2	84.5	350	6
23W10/T1A	1673	2	86.5	300	5	23W10/T3A	1673	2	86.5	300	5
23W10/T1A	584	4	42	250	2	23W10/T3A	584	4	42	250	2
23W11/T1A	2236	2	68	350	6	23W11/T3A	2236	2	68	350	6
23W11/T1A	580	4	40	250	2	23W11/T3A	580	4	40	250	2
22W8/T2A	1496	1	48	350	4	23W7/T2A#1	1521	2	60.5	350	4
22W8/T2A	544	2	22	250	2	23W7/T2A#1	505	2	102.5	300	1
23W2/T2A	1496	1	48	350	4	23W7/T2A#1	495	2	97.5	300	1
23W2/T2A	544	2	22	250	2	23W7/T2B#1	1521	2	60.5	350	4
23W3/T2A	1556	2	78	350	4	23W7/T2B#1	505	2	102.5	300	1
23W3/T2A	455	4	77.5	300	1	23W7/T2B#1	495	2	97.5	300	1
22W8/T2B	544	2	22	250	2						
							合計:	155			

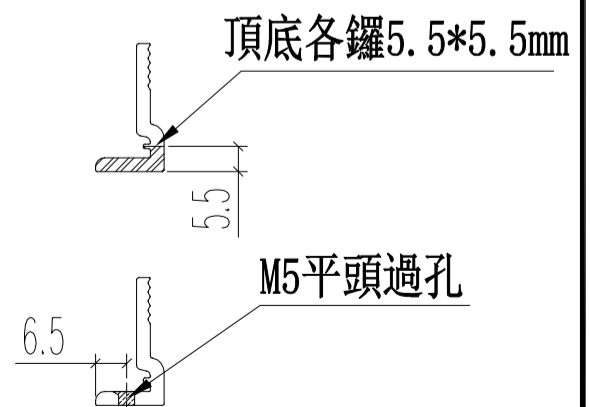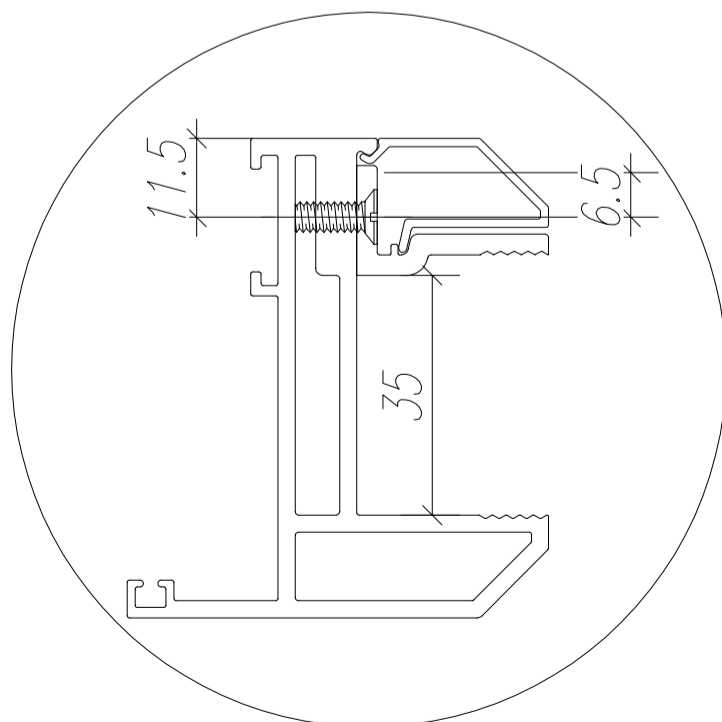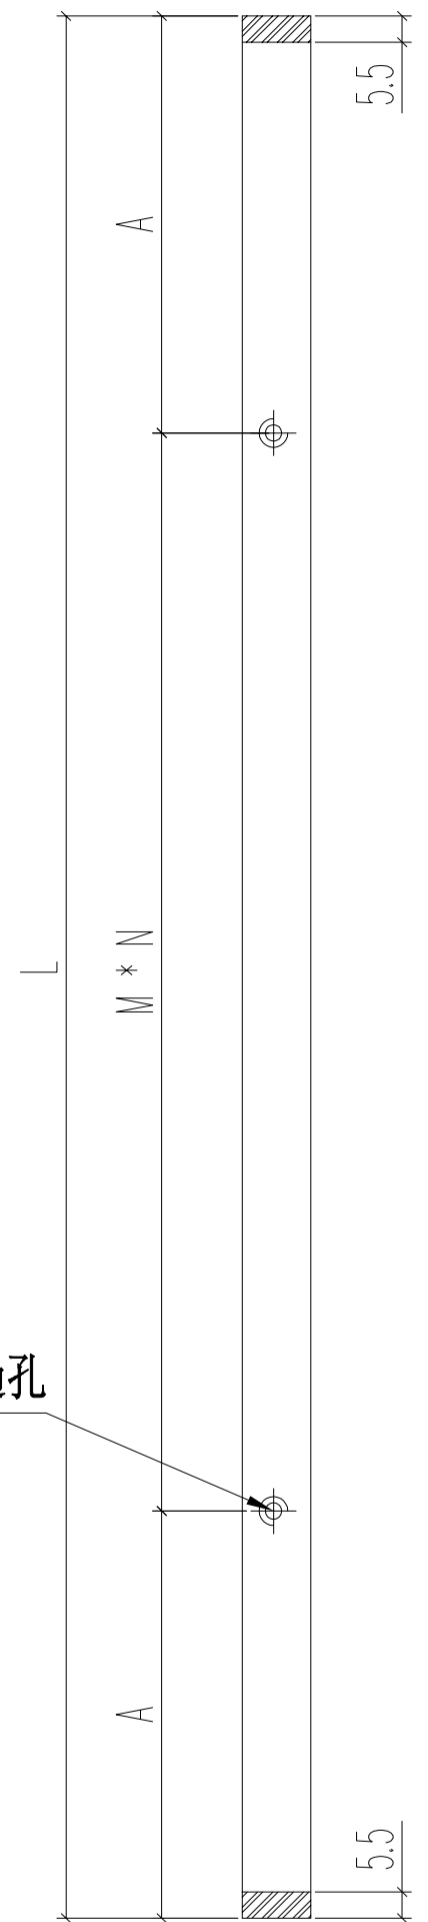

名稱	窗玻璃夾角企	制圖	Ivan	2020.11.02	修改		
材料	X85834	復核	WHS		日期		
顏色	UCT806812XL-3	批准			圖號	IW07-01	

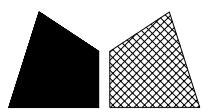


美特鋁質 有限公司
MIDI Aluminium Fabricator Ltd.


工程號 J852 地盤 亞皆老街

窗號	L	數量	備註
23W6/T1A	1556	1	
22W6/T1A	1556	1	
23W8/T1A	1556	1	
22W8/T1A	1556	1	
23W3/T2A	1556	1	
23W6/T3A	1556	1	
22W6/T3A	1556	1	
23W8/T3A	1556	1	
22W8/T3A	1556	1	
	合計:	9	


銑鎖盒避位

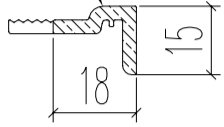


M5平頭過孔

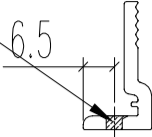

銑鎖盒避位

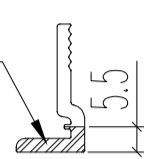


頂

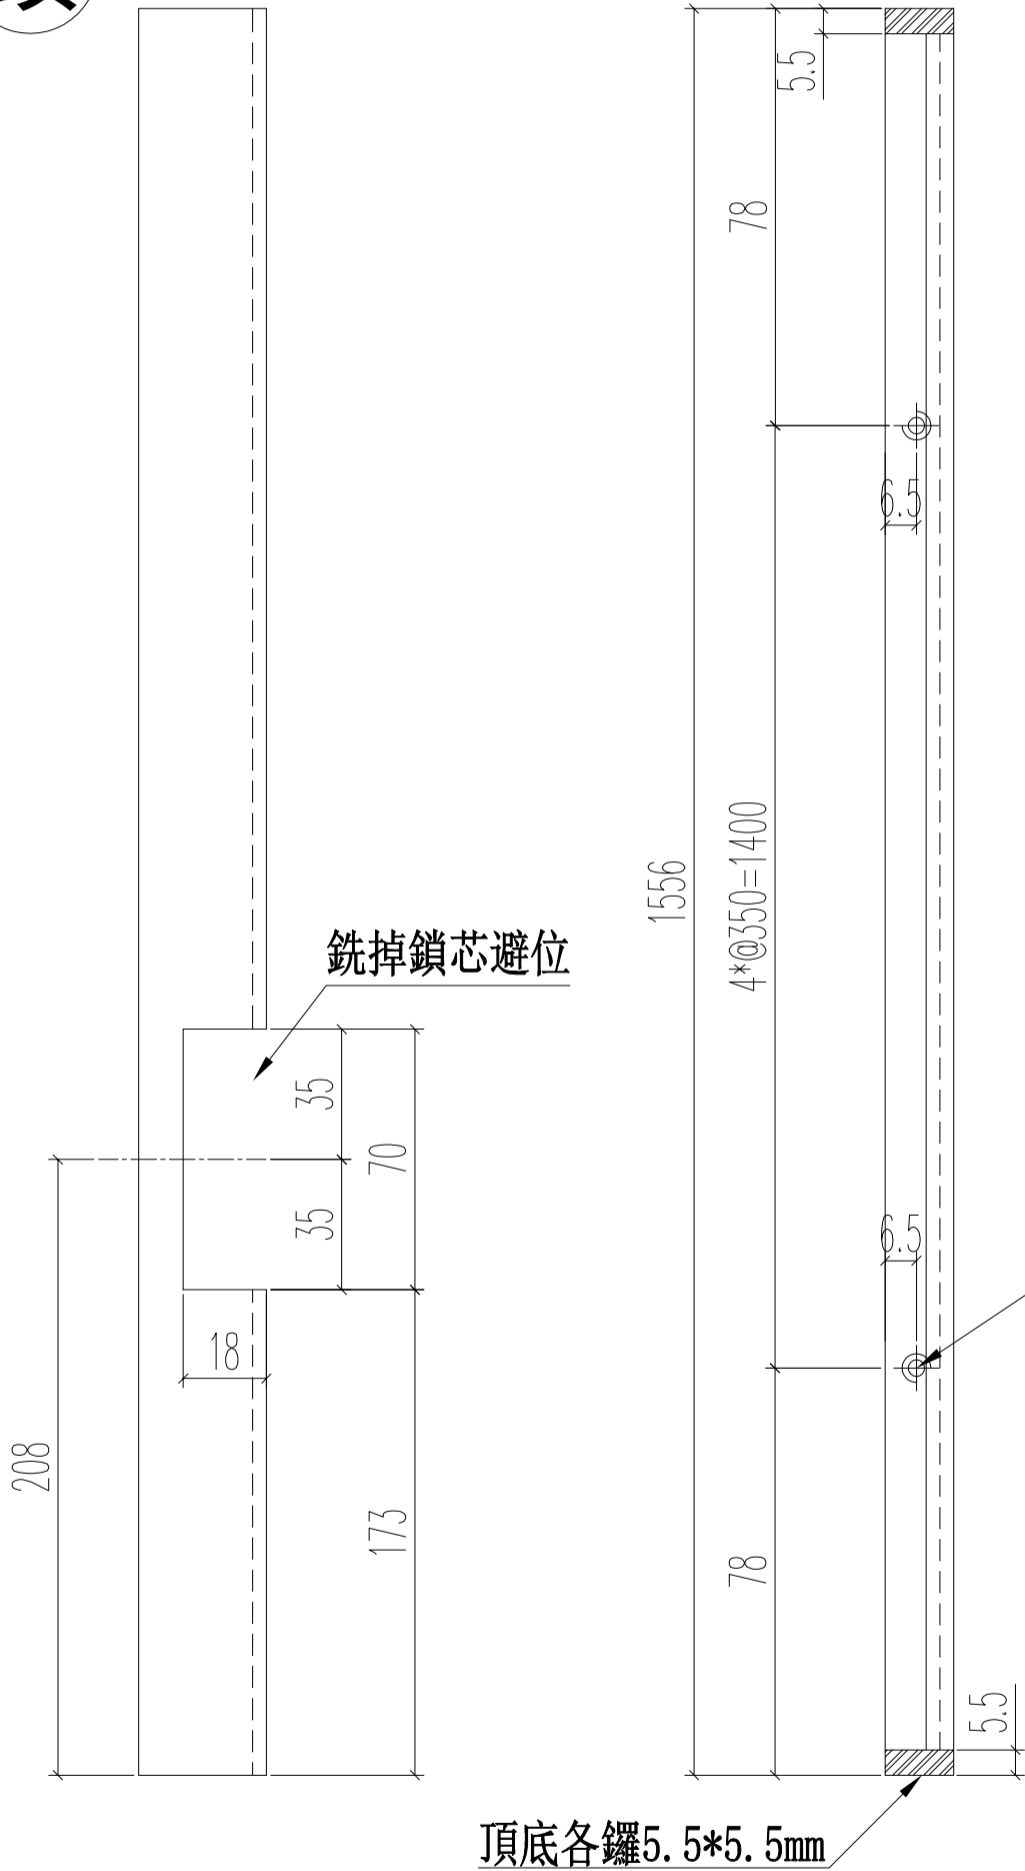

頂底各鑼5.5*5.5mm

名稱	窗玻璃夾角(拉手)	制圖	Ivan	2020.11.02	修改		
材料	X85834	復核	WHS		日期		
顏色	UCT806812XL-3	批准			圖號	IW07-02	

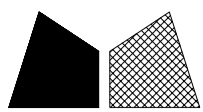


美特鋁質 有限公司
MIDI Aluminium Fabricator Ltd.



工程號 J852 地盤 亞皆老街

窗號	L	數量	備註
23W6/T1A	1556	1	
22W6/T1A	1556	1	
23W8/T1A	1556	1	
22W8/T1A	1556	1	
23W3/T2A	1556	1	
23W6/T3A	1556	1	
22W6/T3A	1556	1	
23W8/T3A	1556	1	
22W8/T3A	1556	1	
	合計:	9	

M5平頭過孔

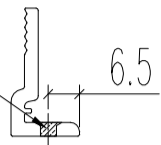


銑鎖盒避位

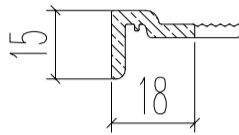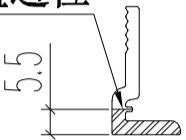

頂




銑掉鎖芯避位

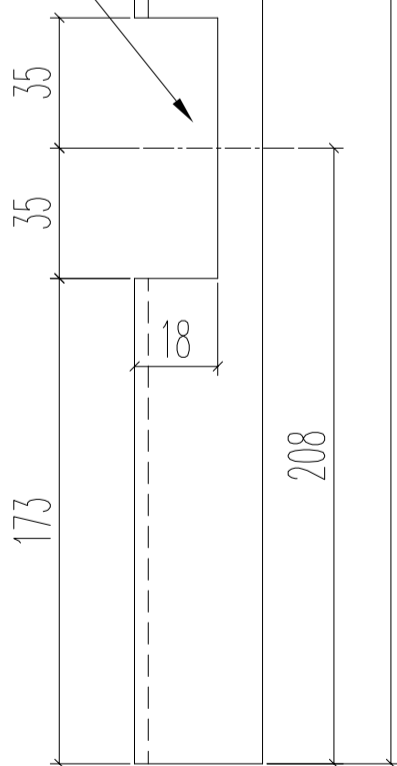

M5平頭過孔

頂底各鑿5.5*5.5mm




名稱	窗玻璃夾角(拉手)	制圖	Ivan	2020.11.02	修改		
材料	X85834	復核	WHS		日期		
顏色	UCT806812XL-3	批准			圖號	IW07-03	

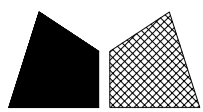

美特鋁質 有限公司
MIDI Aluminium Fabricator Ltd.


工程號 J852 地盤 亞皆老街

頂

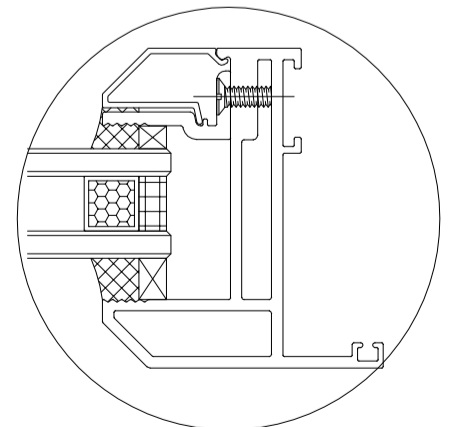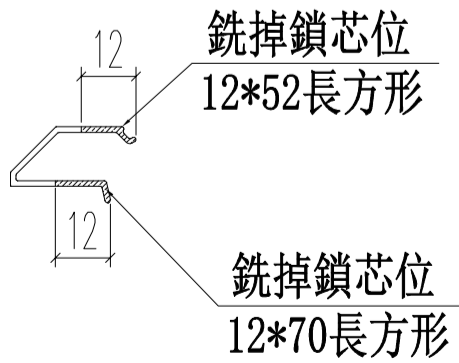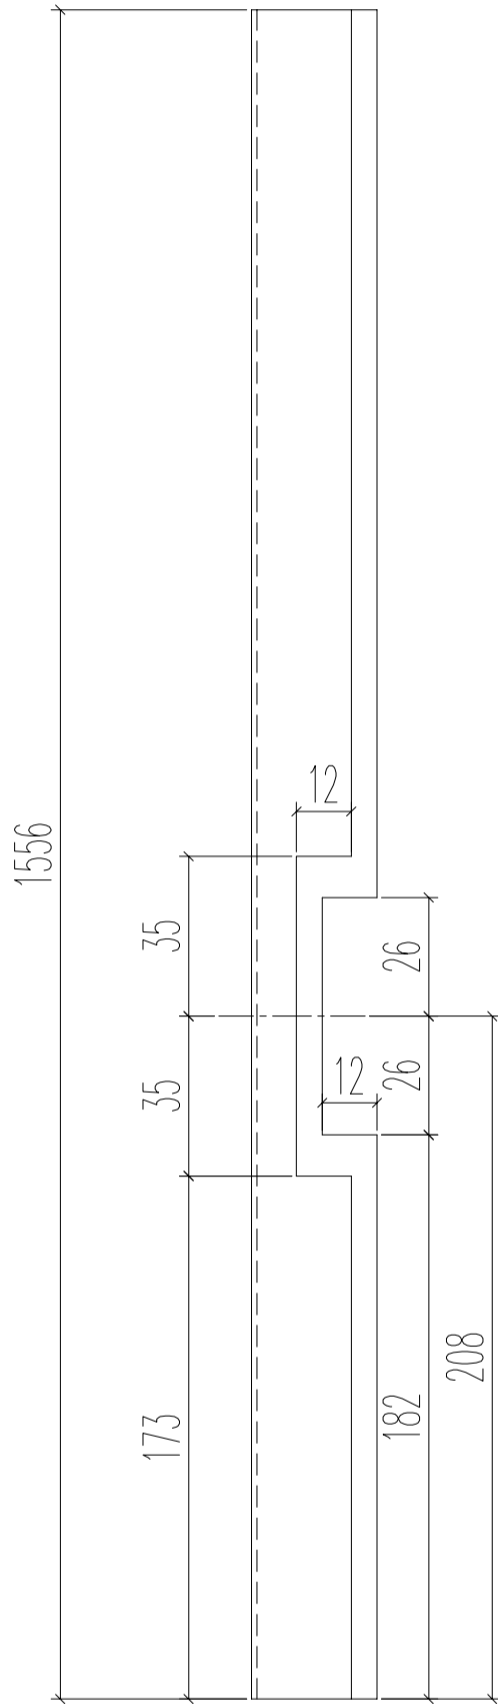

窗號	L	數量	備註
23W6/T1A	1556	1	
22W6/T1A	1556	1	
23W8/T1A	1556	1	
22W8/T1A	1556	1	
23W3/T2A	1556	1	
23W6/T3A	1556	1	
22W6/T3A	1556	1	
23W8/T3A	1556	1	
22W8/T3A	1556	1	
	合計:	9	




名稱	生窗玻璃壓線(拉手)	制圖	Ivan	2020.11.02	修改		
材料	X85768	復核	WHS		日期		
顏色	UCT806812XL-3	批准			圖號	IW07-04	

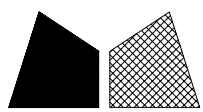

美特鋁質 有限公司
MIDI Aluminium Fabricator Ltd.


工程號 J852 地盤 亞皆老街

頂

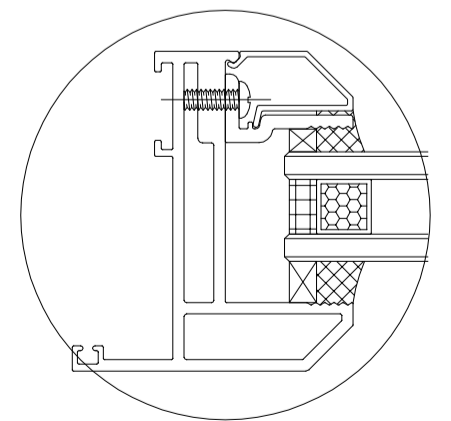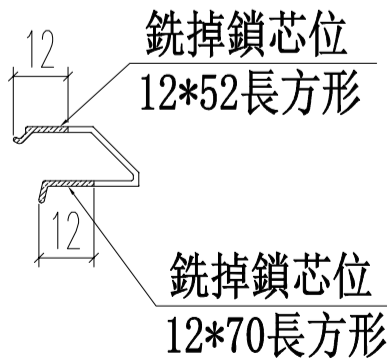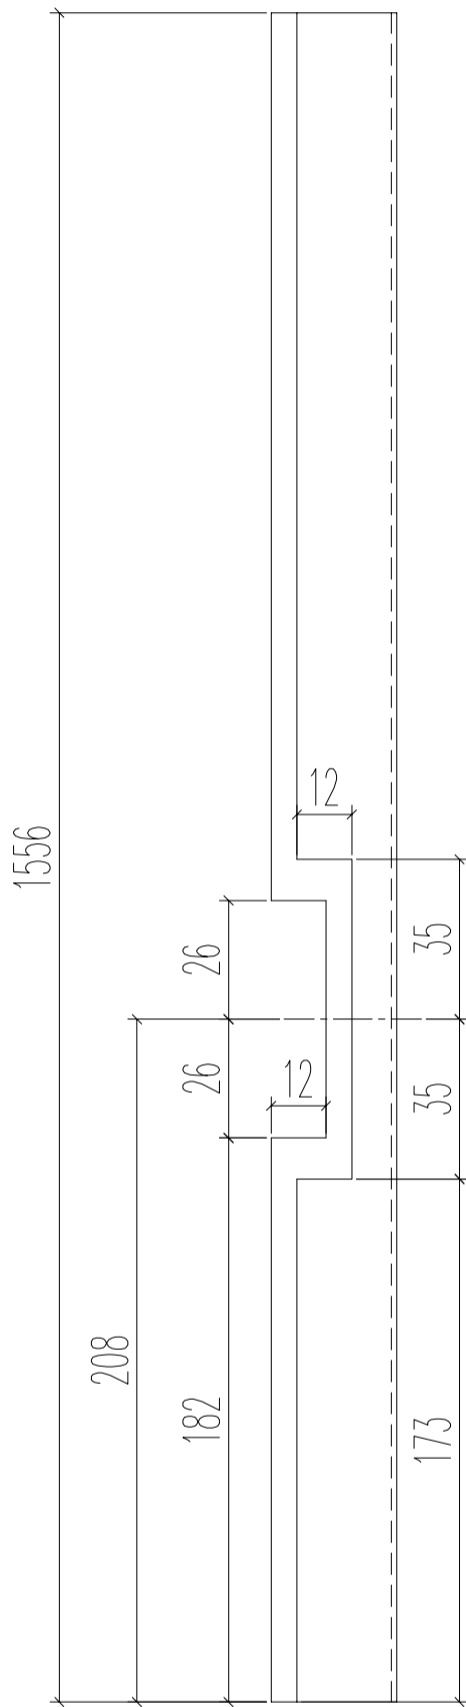

窗號	L	數量	備註
23W6/T1A	1556	1	
22W6/T1A	1556	1	
23W8/T1A	1556	1	
22W8/T1A	1556	1	
23W3/T2A	1556	1	
23W6/T3A	1556	1	
22W6/T3A	1556	1	
23W8/T3A	1556	1	
22W8/T3A	1556	1	
	合計:	9	





名稱	生窗玻璃壓線(拉手)	制圖	Ivan	2020.11.02	修改		
材料	X85768	復核	WHS		日期		
顏色	UCT806812XL-3	批准			圖號	IW07-05	

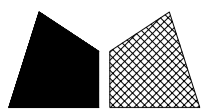


美特鋁質 有限公司
MIDI Aluminium Fabricator Ltd.

工程號 J852 地盤 亞皆老街

序号	窗號	數量	L	A	B
1	23W6/T1A	2	1046	73	3*300
2	23W6/T1A	2	440	70	300
3	22W6/T1A	2	1046	73	3*300
4	22W6/T1A	2	440	70	300
5	23W8/T1A	2	1046	73	3*300
6	23W8/T1A	2	440	70	300
7	22W8/T1A	2	1046	73	3*300
8	22W8/T1A	2	440	70	300
9	23W3/T2A	2	1096	98	3*300
10	23W3/T2A	2	440	70	300
11	23W6/T3A	2	1096	98	3*300
12	23W6/T3A	2	440	70	300
13	22W6/T3A	2	1096	98	3*300
14	22W6/T3A	2	440	70	300
15	23W8/T3A	2	1046	73	3*300
16	23W8/T3A	2	440	70	300
17	22W8/T3A	2	1046	73	3*300
18	22W8/T3A	2	440	70	300
19	22W7/T2A#1	2	1186	143	3*300
20	22W7/T2A#1	2	165	32.5	100
21	22W7/T2A#2	2	1831.5	40.75	5*350
22	22W7/T2A#2	2	153	26.5	100
23	22W7/T2B#1	2	1186	143	3*300
24	22W7/T2B#1	2	165	32.5	100
25	22W7/T2B#2	2	1831.5	40.75	5*350
26	22W7/T2B#2	2	265	32.5	200
合計		52			

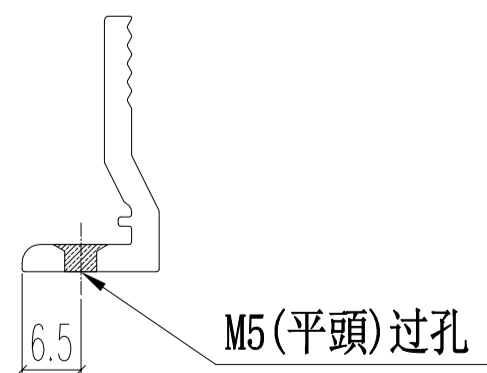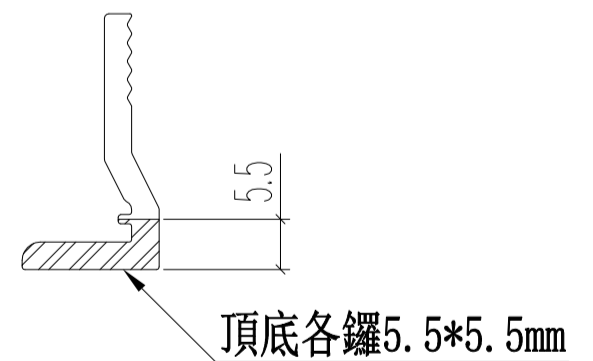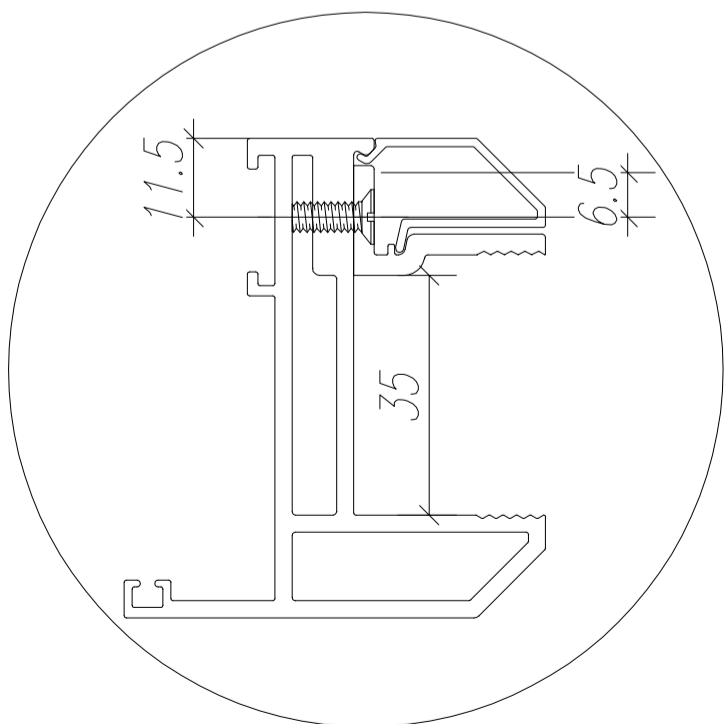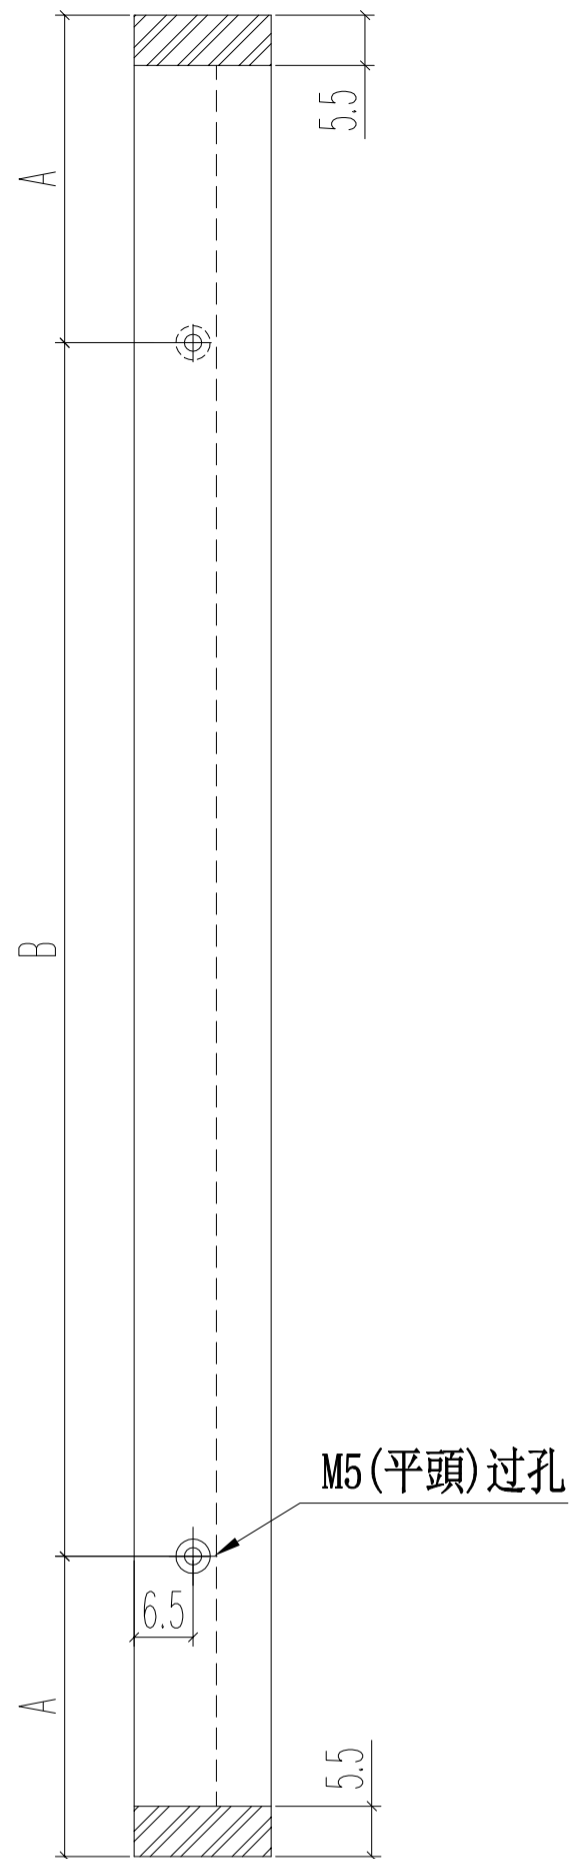



名稱	窗玻璃夾角	制圖	Ivan	2020.11.02	修改		
材料	X85834	復核	WHS		日期		
顏色	UCT806812XL-3	批准			圖號	IW07-06	

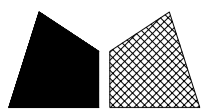


美特鋁質 有限公司
MIDI Aluminium Fabricator Ltd.

工程號 J852 地盤 亞皆老街

窗號	尺寸 (MM)	數量 (支)	A	B
23W6/T1A	505	2	77.5	350
23W6/T1A	1060	2	50	3*320
22W6/T1A	505	2	77.5	350
22W6/T1A	1060	2	50	3*320
23W8/T1A	505	2	77.5	350
23W8/T1A	1060	2	50	3*320
22W8/T1A	505	2	77.5	350
22W8/T1A	1060	2	50	3*320
23W3/T2A	505	2	77.5	350
23W3/T2A	1110	2	75	3*320
23W6/T3A	505	2	77.5	350
23W6/T3A	1110	2	75	3*320
22W6/T2A	505	2	77.5	350
22W6/T2A	1110	2	75	3*320
23W8/T3A	505	2	77.5	350
23W8/T3A	1060	2	50	3*320
22W8/T3A	505	2	77.5	350
22W8/T3A	1060	2	50	3*320
22W7/T2A#1	230	2	40	150
22W7/T2A#1	1200	2	75	3*350
22W7/T2B#1	230	2	40	150
22W7/T2B#1	1200	2	75	3*350
合計:		44		

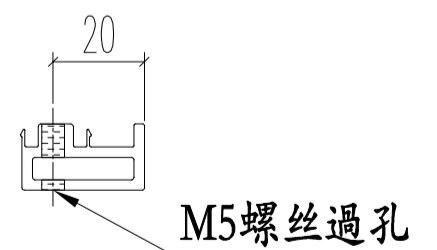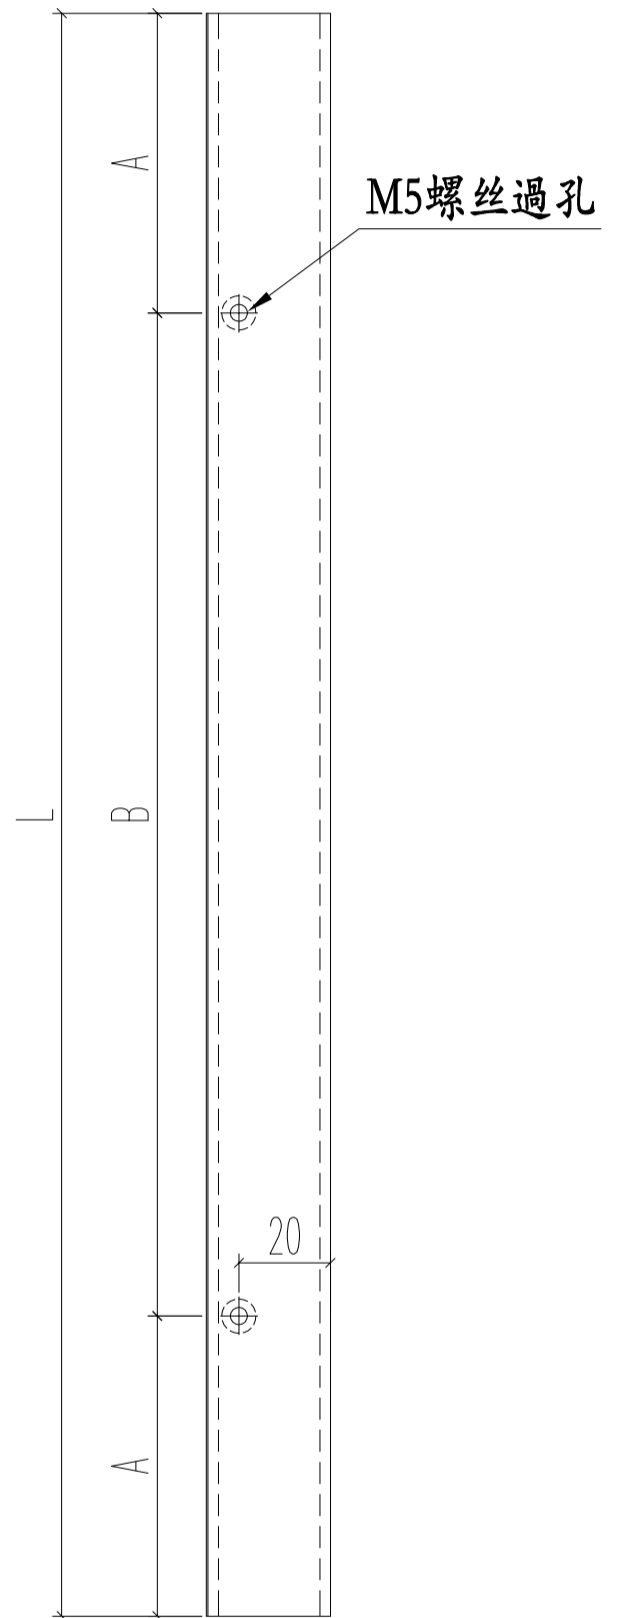



名稱	生窗變梗扣(玉)	制圖	Ivan	2020.11.02	修改		
材料	X85785	復核	WHS		日期		
顏色	UCT806812XL-3	批准			圖號	IW07-07	

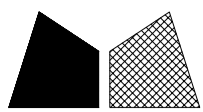


美特鋁質 有限公司
MIDI Aluminium Fabricator Ltd.

工程號 J852 地盤 亞皆老街

序号	窗號	數量	L	A	B
1	23W6/T1A	2	505	77.5	350
2	23W6/T1A	2	1060	50	3*320
3	22W6/T1A	2	505	77.5	350
4	22W6/T1A	2	1060	50	3*320
5	23W8/T1A	2	505	77.5	350
6	23W8/T1A	2	1060	50	3*320
7	22W8/T1A	2	505	77.5	350
8	22W8/T1A	2	1060	50	3*320
9	23W6/T1A	2	505	77.5	350
10	23W6/T1A	2	1110	75	3*320
11	23W3/T2A	2	505	77.5	350
12	23W3/T2A	2	1060	50	3*320
13	23W6/T3A	2	505	77.5	350
14	23W6/T3A	2	1110	75	3*320
15	22W6/T3A	2	505	77.5	350
16	22W6/T3A	2	1110	75	3*320
17	23W8/T3A	2	505	77.5	350
18	23W8/T3A	2	1060	50	3*320
19	22W8/T3A	2	505	77.5	350
20	22W8/T3A	2	1060	50	3*320
21	22W7/T2A#1	2	230	40	150
22	22W7/T2A#1	2	1200	75	3*350
23	22W7/T2B#1	2	230	40	150
24	22W7/T2B#1	2	1200	75	3*350
合计:		48			

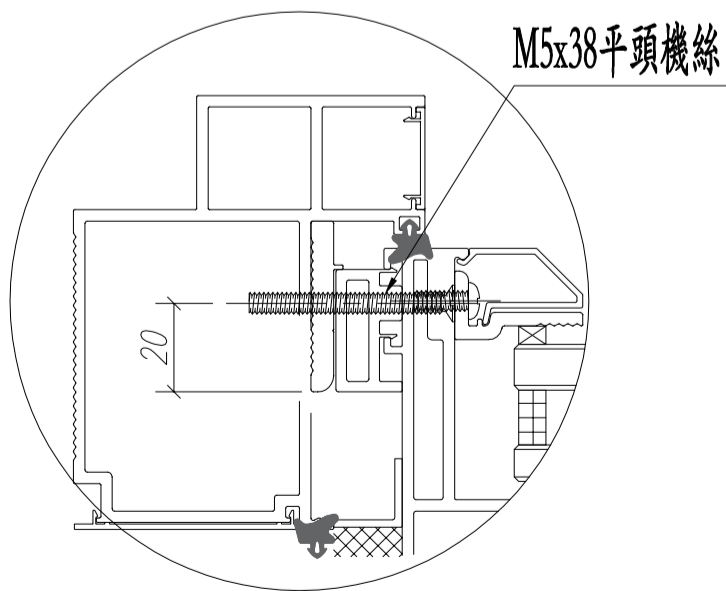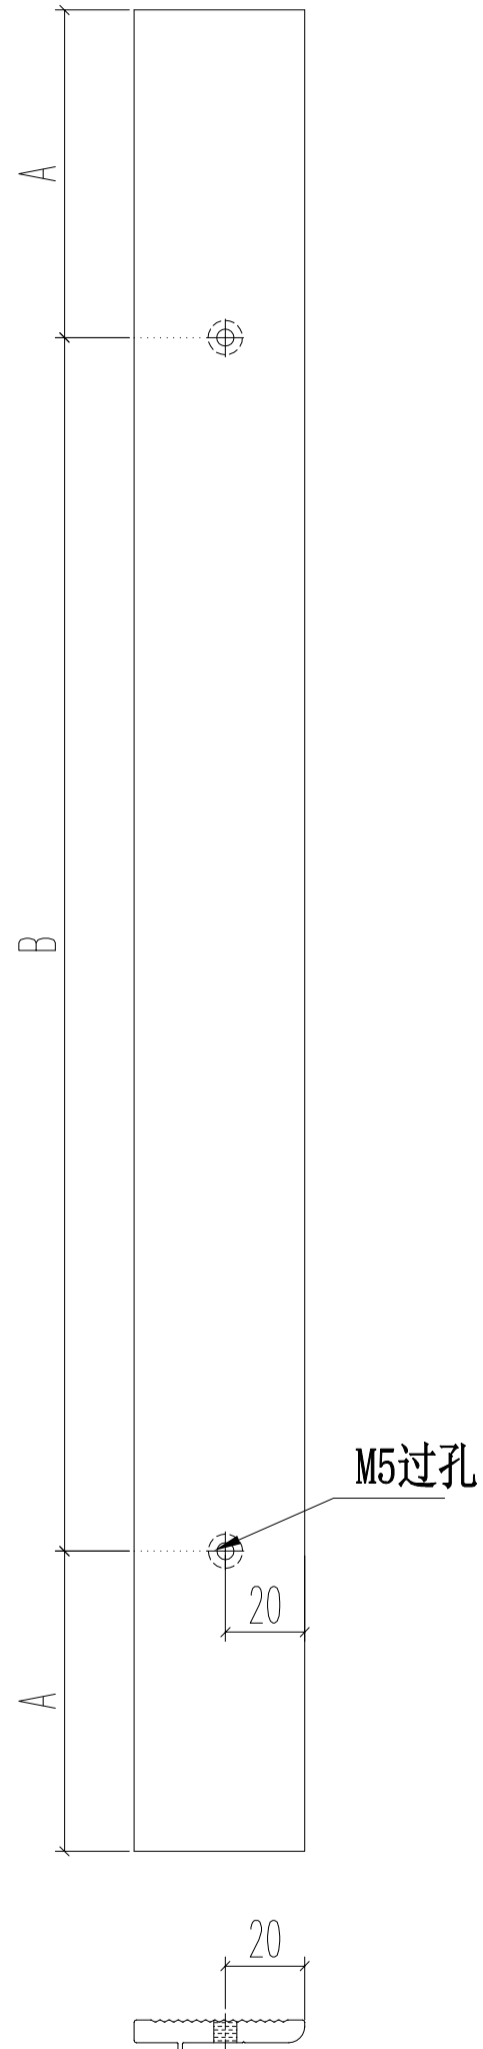


名稱	生窗變梗扣(框)	制圖	Ivan	2020.11.02	修改		
材料	X85786	復核	WHS		日期		
顏色	UCT806812XL-3	批准			圖號	IW07-08	

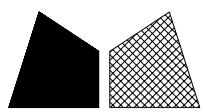



美特鋁質 有限公司
MIDI Aluminium Fabricator Ltd.

工程號 J852 地盤 亞皆老街

序号	窗號	數量	L	A	M	N
1	23W6/T1A	2	545	122.5	1	300
2	23W6/T1A	2	1100	100	3	300
3	22W6/T1A	2	545	122.5	1	300
10	22W6/T1A	2	1100	100	3	300
11	23W8/T1A	2	545	122.5	1	300
12	23W8/T1A	2	1100	100	3	300
13	22W8/T1A	2	545	122.5	1	300
14	22W8/T1A	2	1100	100	3	300
15	23W3/T2A	2	545	122.5	1	300
16	23W3/T2A	2	1150	125	3	300
17	23W6/T3A	2	545	122.5	1	300
18	23W6/T3A	2	1150	125	3	300
19	22W6/T3A	2	545	122.5	1	300
20	22W6/T3A	2	1150	125	3	300
21	23W8/T3A	2	545	122.5	1	300
22	23W8/T3A	2	1100	100	3	300
23	22W8/T3A	2	545	122.5	1	300
24	22W8/T3A	2	1100	100	3	300
25	22W7/T2A#1	2	270	85	1	100
26	22W7/T2A#1	2	1240	170	3	300
27	22W7/T2B#1	2	270	85	1	100
28	22W7/T2B#1	2	1240	170	3	300
合計		44				

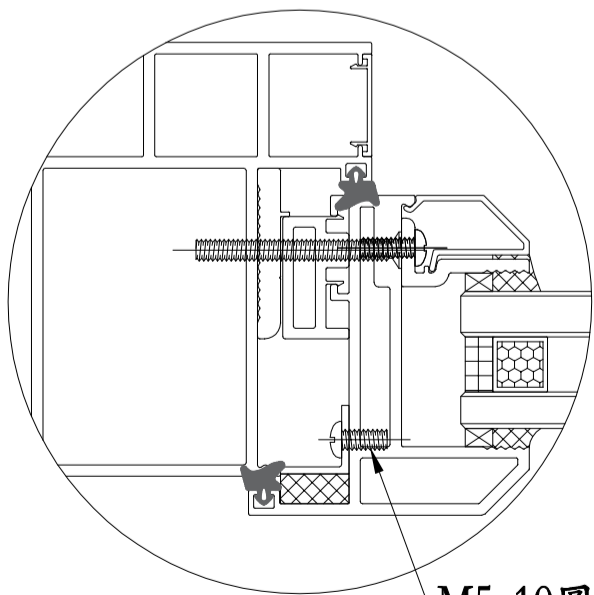


M5x10圓頭機絲

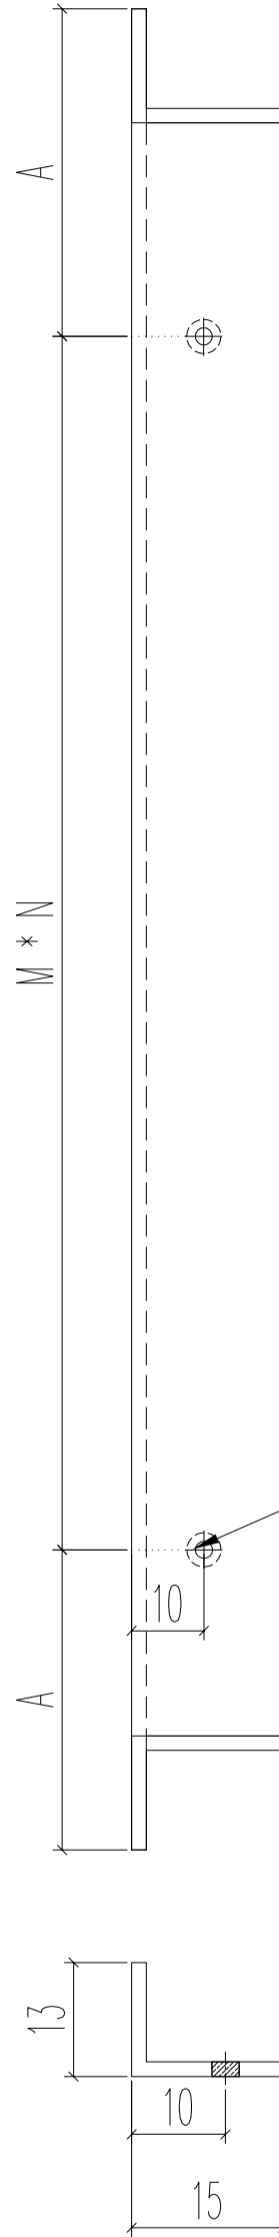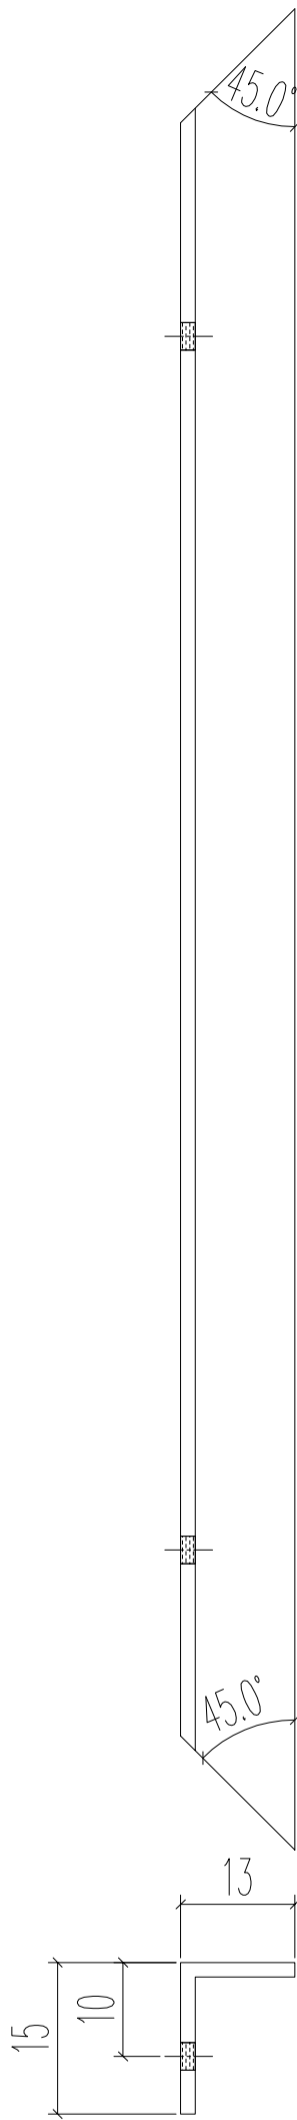

M5过孔

名稱	固定窗擋膠角	制圖	Ivan	2020.11.02	修改		
材料	15*15*1.6 鋁角(削)	復核	WHS		日期		
顏色	光身料	批准			圖號	IW07-09	

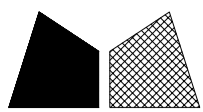


美特鋁質 有限公司
MIDI Aluminium Fabricator Ltd.

工程號 J852 地盤 亞皆老街



窗號	L	數量	A	M	N
22&23W9/T1A	1496	2	48	350	4
22W9b/T1A	1531	1	65.5	350	4
23W7a/T1A	1531	1	65.5	350	4
22W8/T2A	1496	1	48	350	4
23W2/T2A	1496	1	48	350	4
22W8/T2B	1496	1	48	350	4
22&23W9/T3A	1496	2	48	350	4
22W9b/T3A	1531	1	65.5	350	4
23W7a/T3A	1531	1	65.5	350	4
合計:		11			

銑鎖盒避位

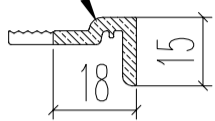


頂

M5平頭過孔

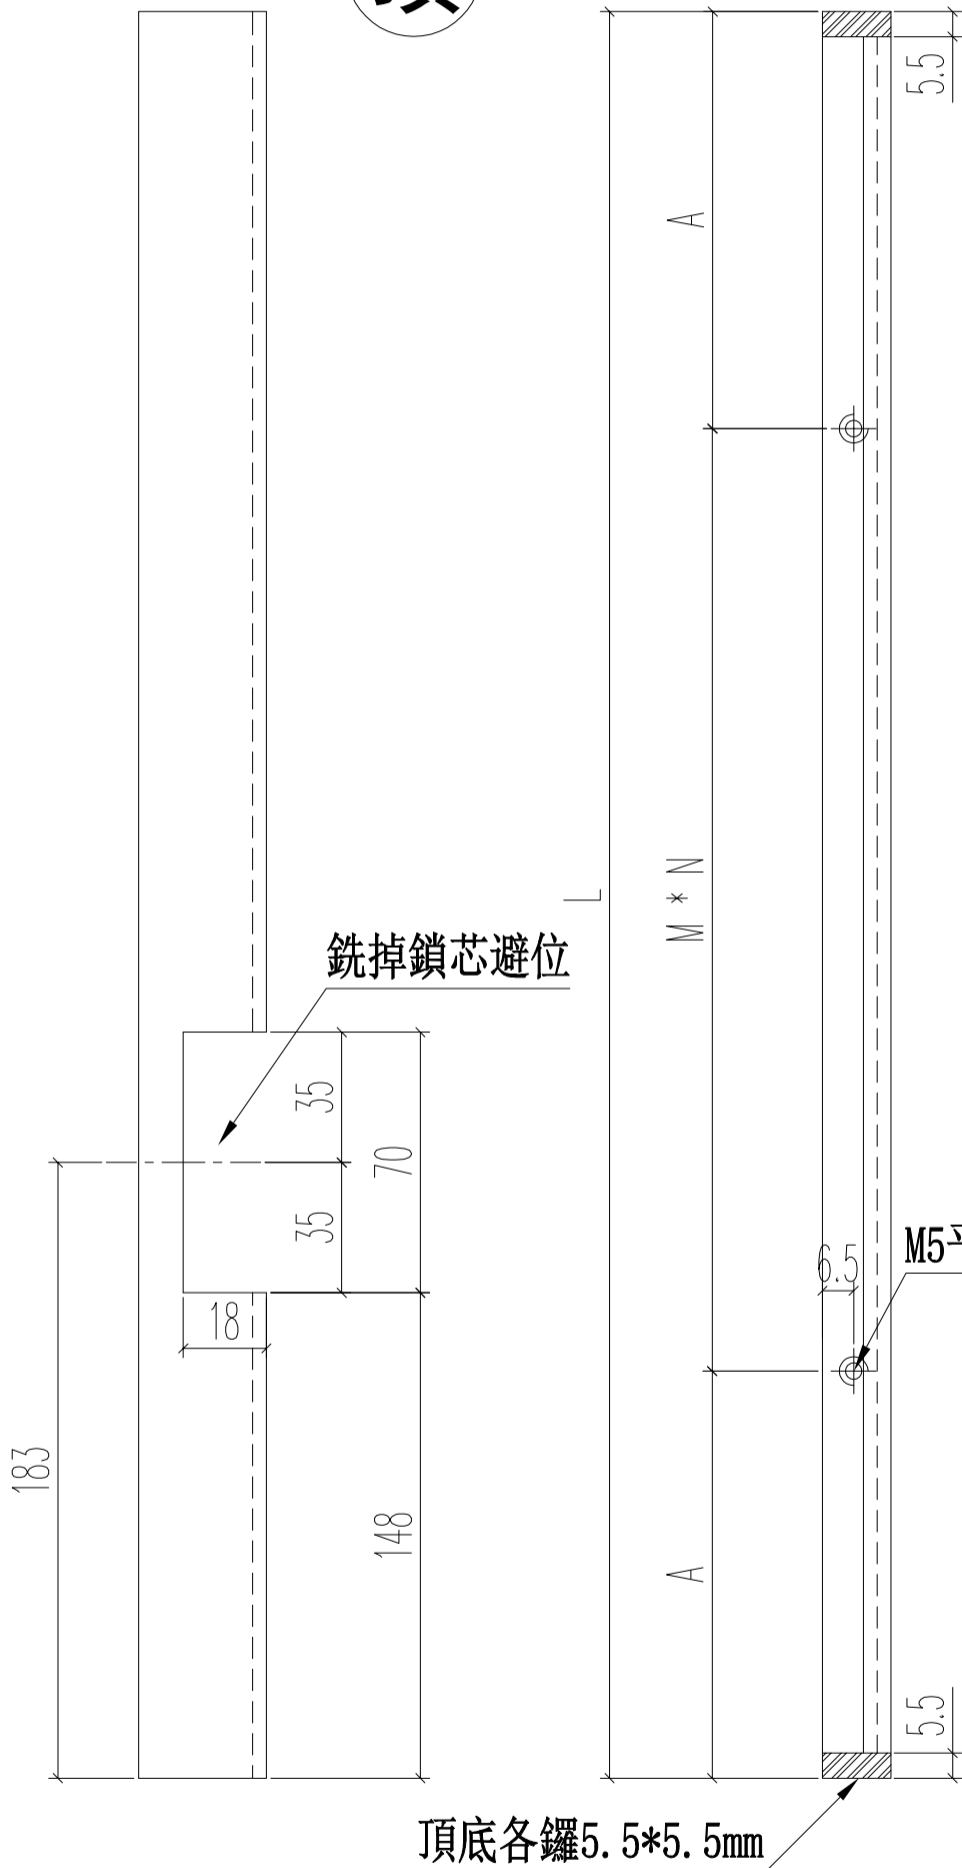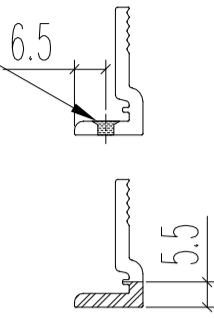

頂底各鑿5.5*5.5mm

名稱	窗玻璃夾角(拉手)	制圖	Ivan	2020.11.02	修改		
材料	X85834	復核	WHS		日期		
顏色	UCT806812XL-3	批准			圖號	IW07-10	

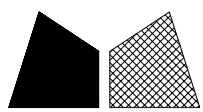


美特鋁質 有限公司
MIDI Aluminium Fabricator Ltd.


工程號 J852 地盤 亞皆老街

窗號	L	數量	備註
22W9b/T1A	1531	1	
22W9b/T3A	1531	1	
23W7a/T1A	1531	1	
23W7a/T3A	1531	1	
	合計:	4	


M5平頭過孔

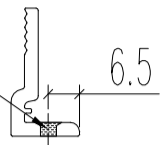


銑鎖盒避位

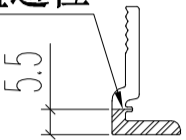

頂

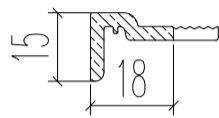

銑掉鎖芯避位

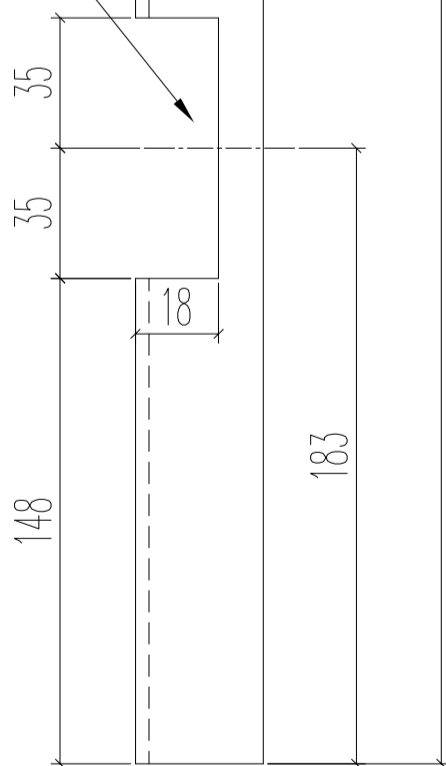


M5平頭過孔



頂底各鑼5.5*5.5mm


名稱	窗玻璃夾角(拉手)	制圖	Ivan	2020.11.02	修改		
材料	X85834	復核	WHS		日期		
顏色	UCT806812XL-3	批准			圖號	IW07-11	

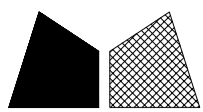



美特鋁質 有限公司
MIDI Aluminium Fabricator Ltd.

工程號 J852 地盤 亞皆老街


頂

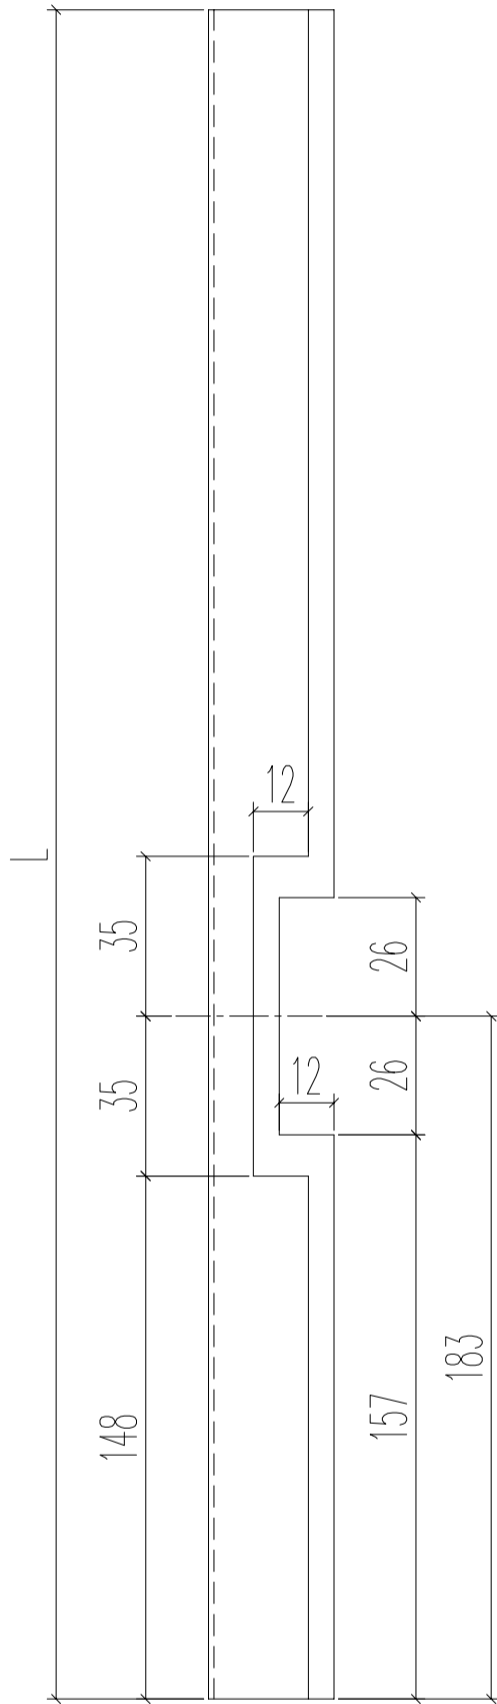

窗號	L	數量	備註
22&23W9/T1A	1496.5	2	
22W9b/T1A	1531	1	
23W7a/T1A	1531	1	
22W8/T2A	1496.5	1	
23W2/T2A	1496.5	1	
22W8/T2B	1496.5	1	
22&23W9/T3A	1496.5	2	
22W9b/T3A	1531	1	
23W7a/T3A	1531	1	
	合計:	11	

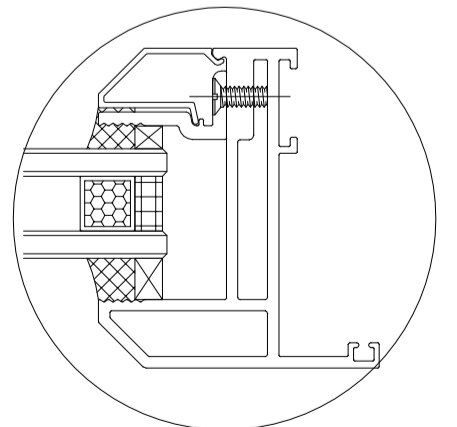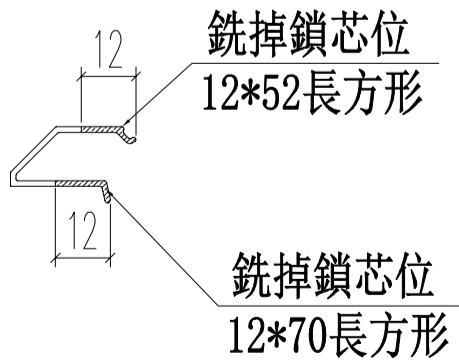

名稱	生窗玻璃壓線(拉手)	制圖	Ivan	2020.11.02	修改		
材料	X85768	復核	WHS		日期		
顏色	UCT806812XL-3	批准			圖號	IW07-12	



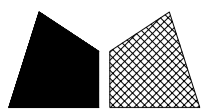


美特鋁質 有限公司
MIDI Aluminium Fabricator Ltd.


工程號 J852 地盤 亞皆老街

窗號	L	數量	備註
22W9b/T1A	1531	1	
22W9b/T3A	1531	1	
23W7a/T1A	1531	1	
23W7a/T3A	1531	1	
	合計:	4	

頂

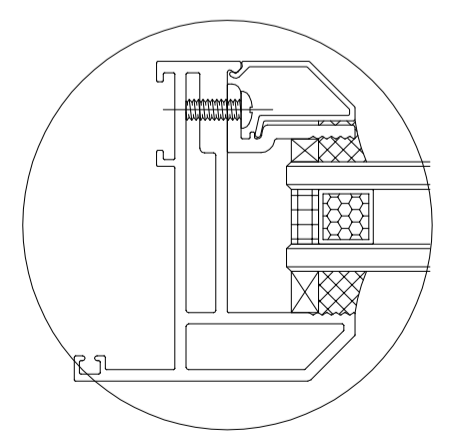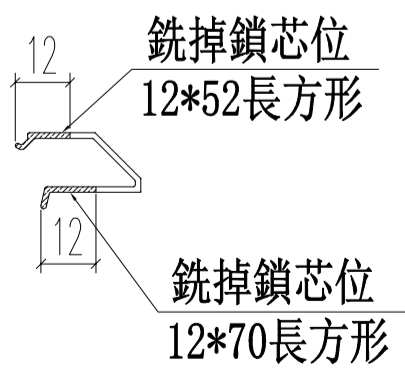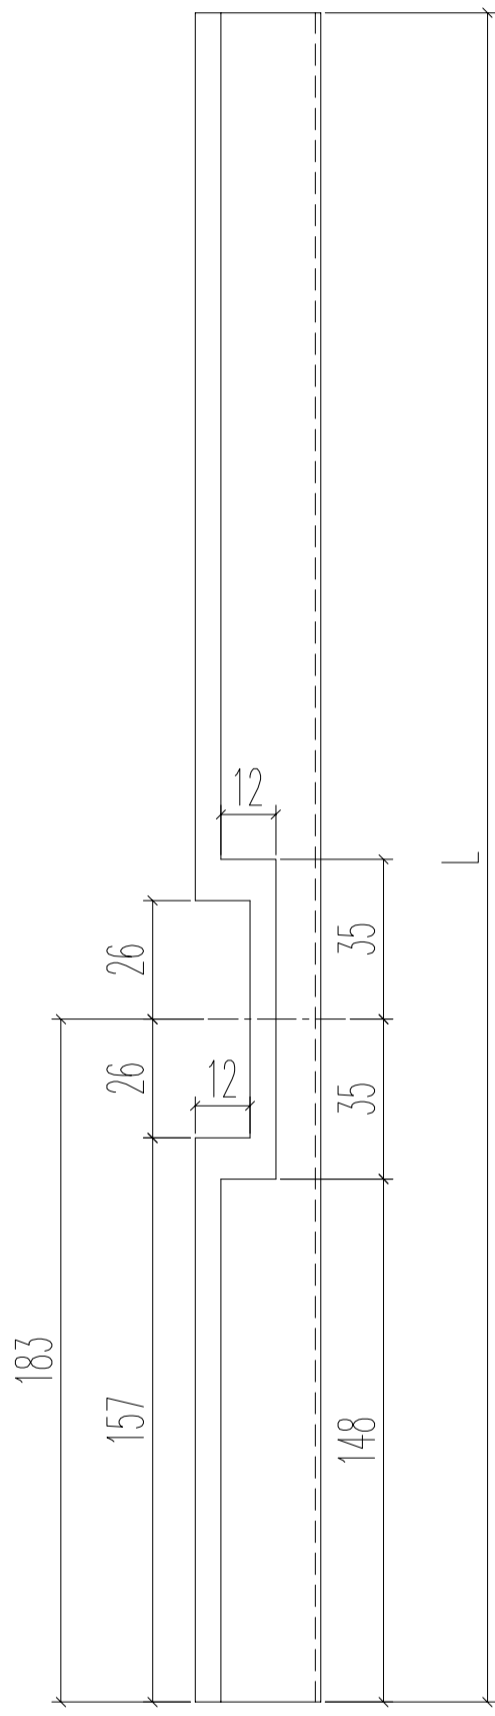

名稱	生窗玻璃壓線(拉手)	制圖	Ivan	2020.11.02	修改		
材料	X85768	復核	WHS		日期		
顏色	UCT806812XL-3	批准			圖號	IW07-13	

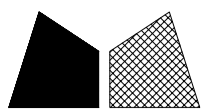


美特鋁質 有限公司
MIDI Aluminium Fabricator Ltd.


工程號 J852 地盤 亞皆老街

窗號	L	數量	A	M	N
23W7/T1A	2236	1	68	350	6
23W10/T1A	2236	1	68	350	6
23W11/T1A	2236	1	68	350	6
23W7/T3A	2236	1	68	350	6
23W10/T3A	2236	1	68	350	6
23W11/T3A	2236	1	68	350	6
合計:		6			




銑鎖盒避位

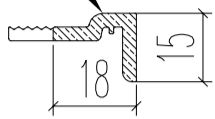


M5平頭過孔

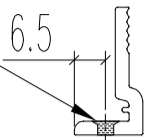

頂

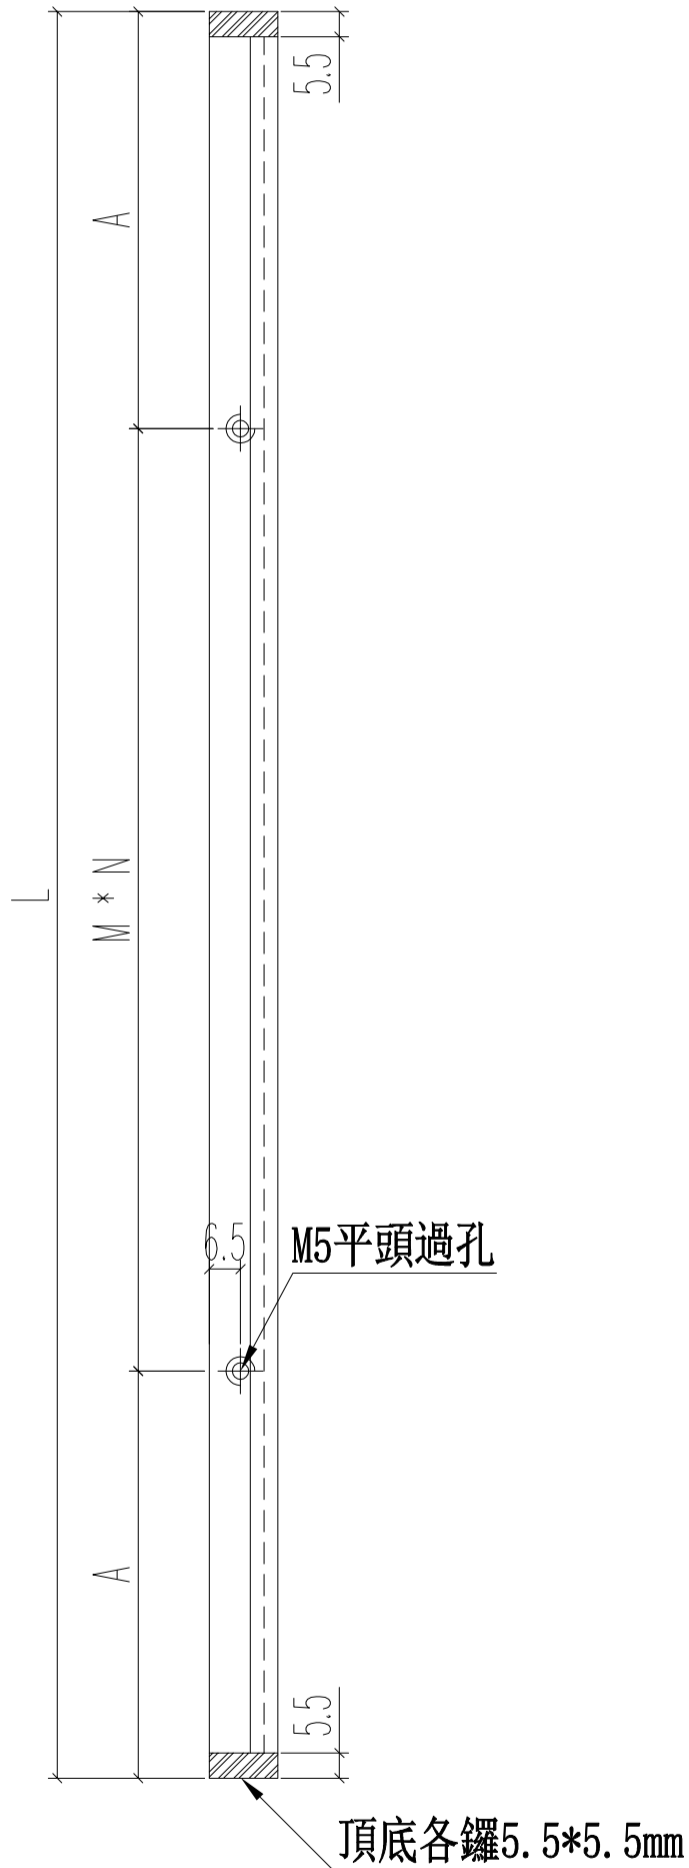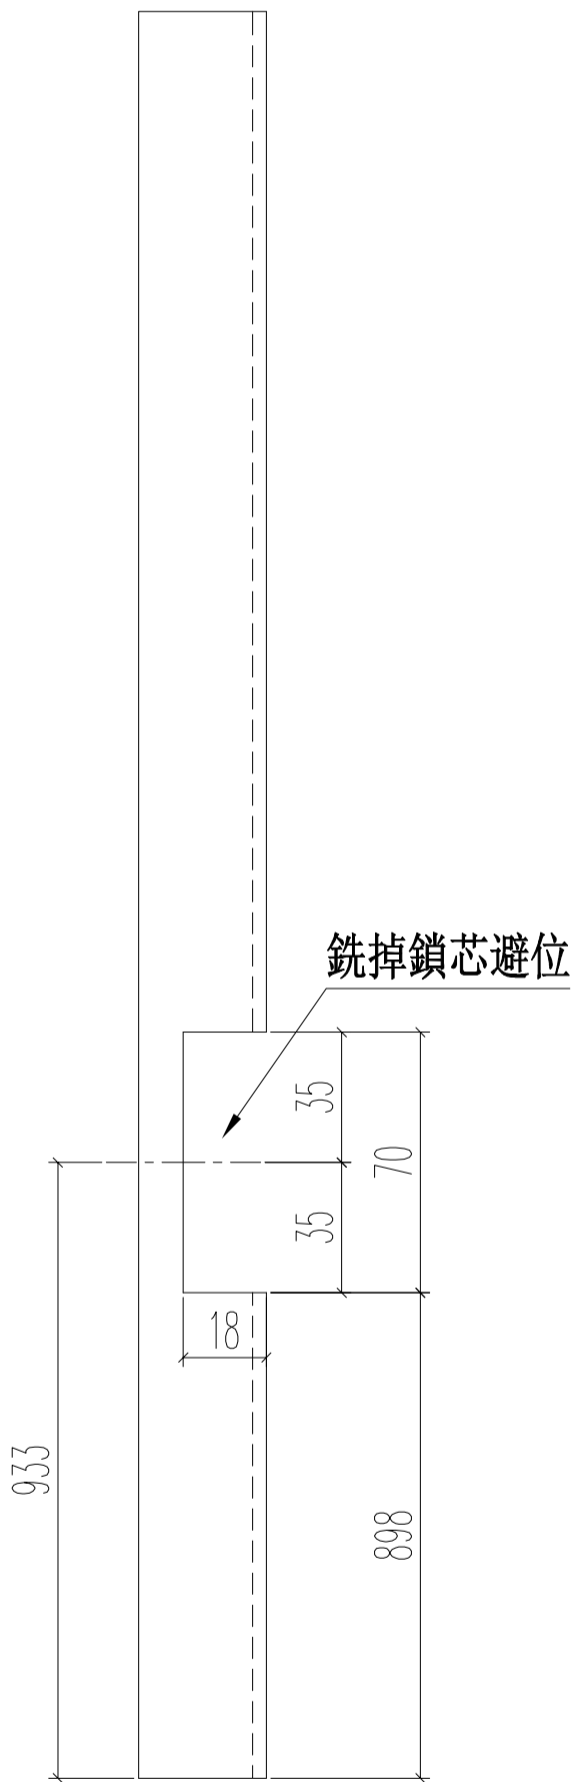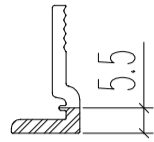



名稱	窗玻璃夾角(拉手)	制圖	Ivan	2020.11.02	修改		
材料	X85834	復核	WHS		日期		
顏色	UCT806812XL-3	批准			圖號	IW07-14	

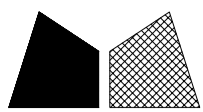



美特鋁質有限公司
MIDI Aluminium Fabricator Ltd.

工程號 J852 地盤 亞皆老街


窗號	L	數量	A	M	N
23W7/T1A	2236	1	68	350	6
23W10/T1A	2236	1	68	350	6
23W11/T1A	2236	1	68	350	6
23W7/T3A	2236	1	68	350	6
23W10/T3A	2236	1	68	350	6
23W11/T3A	2236	1	68	350	6
合計:		6			

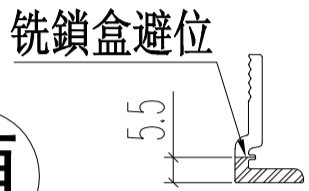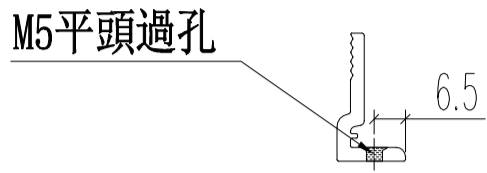

頂

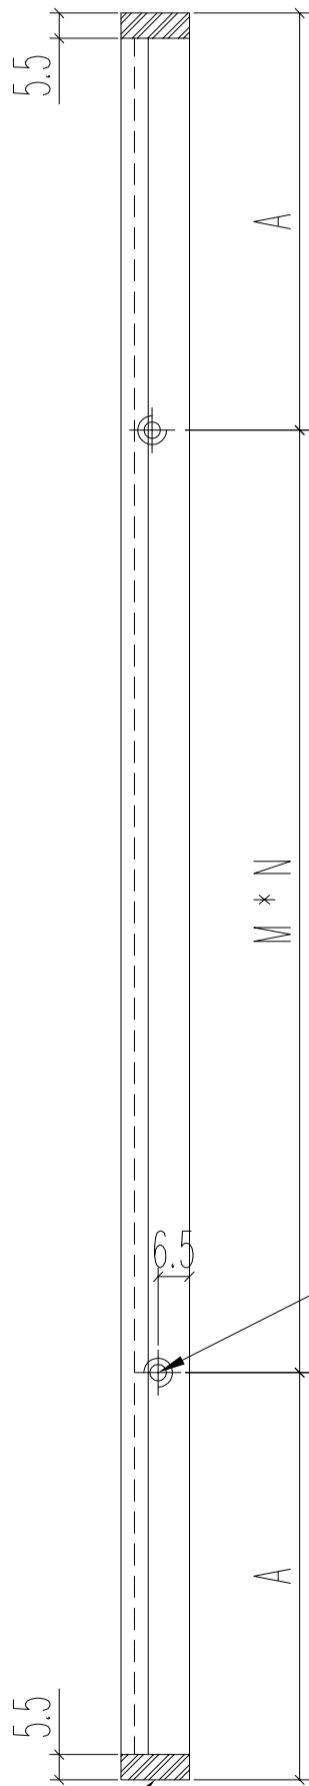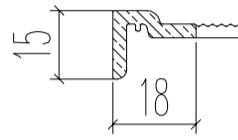


銑掉鎖芯避位

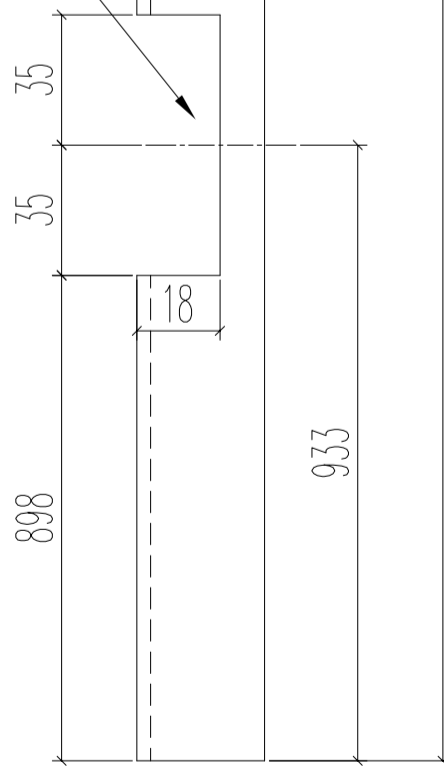

M5平頭過孔

頂底各鑼5.5*5.5mm


名稱	窗玻璃夾角(拉手)	制圖	Ivan	2020.11.02	修改		
材料	X85834	復核	WHS		日期		
顏色	UCT806812XL-3	批准			圖號	IW07-15	

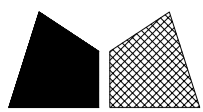



美特鋁質 有限公司
MIDI Aluminium Fabricator Ltd.

工程號 J852 地盤 亞皆老街


頂

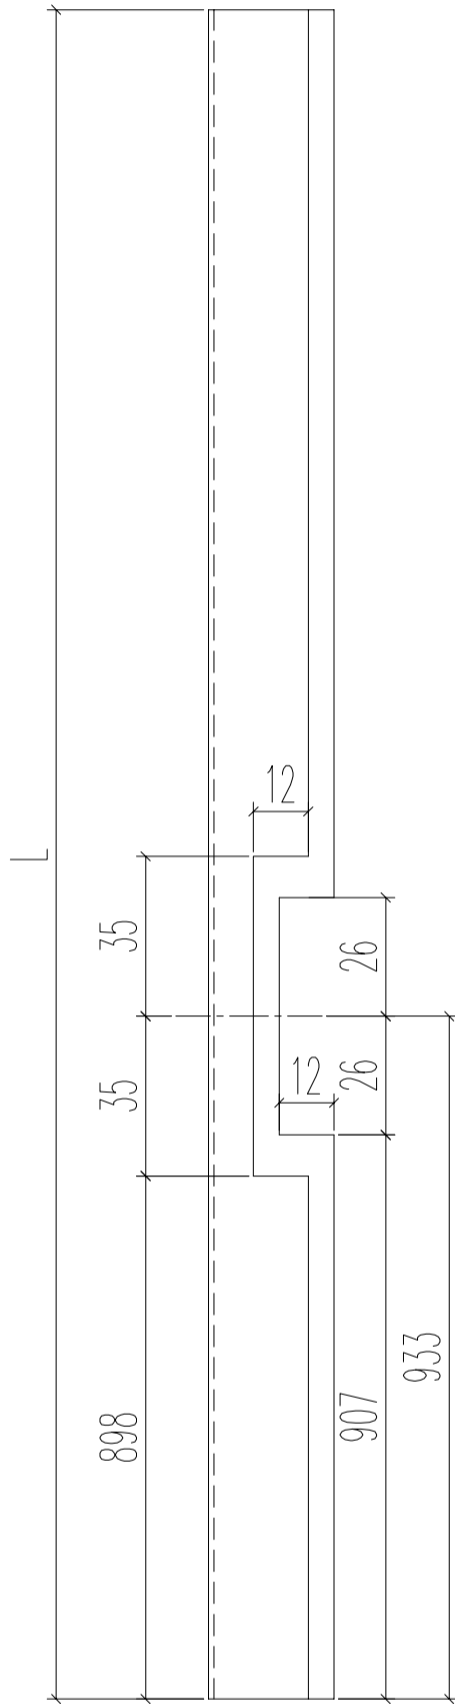

窗號	L	數量	備註
23W7/T1A	2236	1	
23W10/T1A	2236	1	
23W11/T1A	2236	1	
23W7/T3A	2236	1	
23W10/T3A	2236	1	
23W11/T3A	2236	1	
	合計:	6	

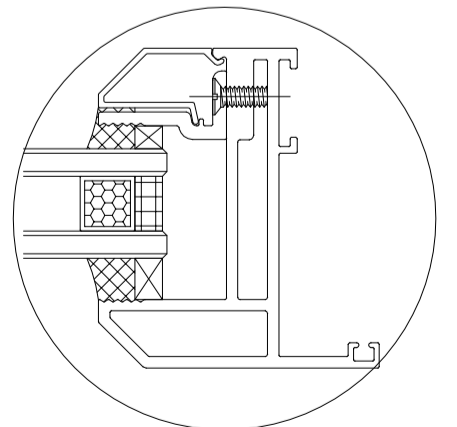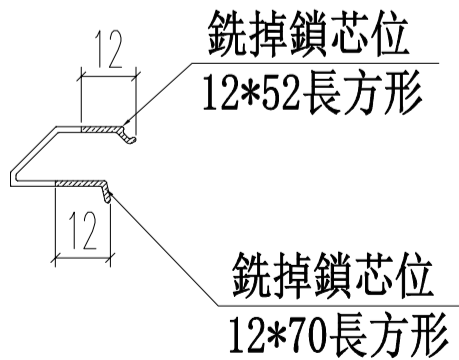




名稱	生窗玻璃壓線(拉手)	制圖	Ivan	2020.11.02	修改		
材料	X85768	復核	WHS		日期		
顏色	UCT806812XL-3	批准			圖號	IW07-16	

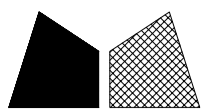

美特鋁質 有限公司
MIDI Aluminium Fabricator Ltd.


工程號 J852 地盤 亞皆老街

頂

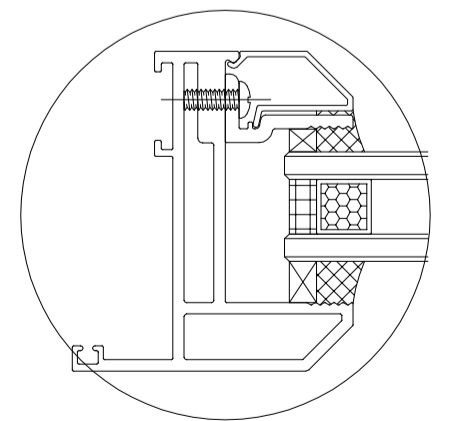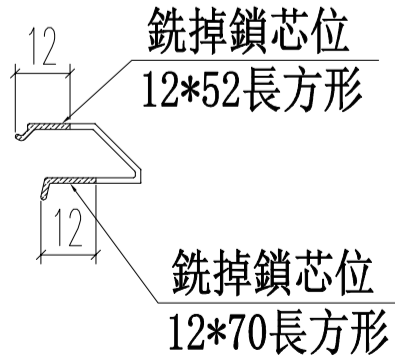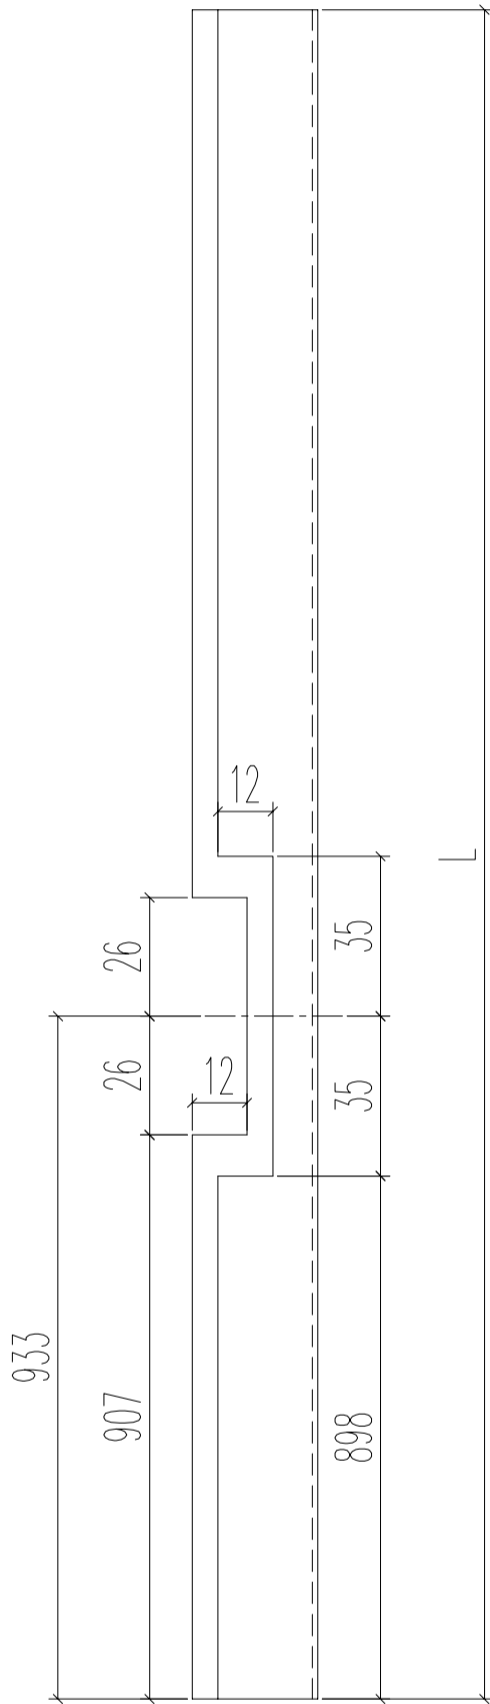

窗號	L	數量	備註
23W7/T1A	2236	1	
23W10/T1A	2236	1	
23W11/T1A	2236	1	
23W7/T3A	2236	1	
23W10/T3A	2236	1	
23W11/T3A	2236	1	
	合計:	6	

名稱	生窗玻璃壓線(拉手)	制圖	Ivan	2020.11.02	修改		
材料	X85768	復核	WHS		日期		
顏色	UCT806812XL-3	批准			圖號	IW07-17	

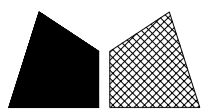

美特鋁質 有限公司
MIDI Aluminium Fabricator Ltd.





工程號 J852 地盤 亞皆老街

窗號	L	數量	備註
22W7/T2A #1	1251	1	
22W7/T2B #1	1251	1	
	合計:	2	


銑鎖盒避位

M5平頭過孔

頂

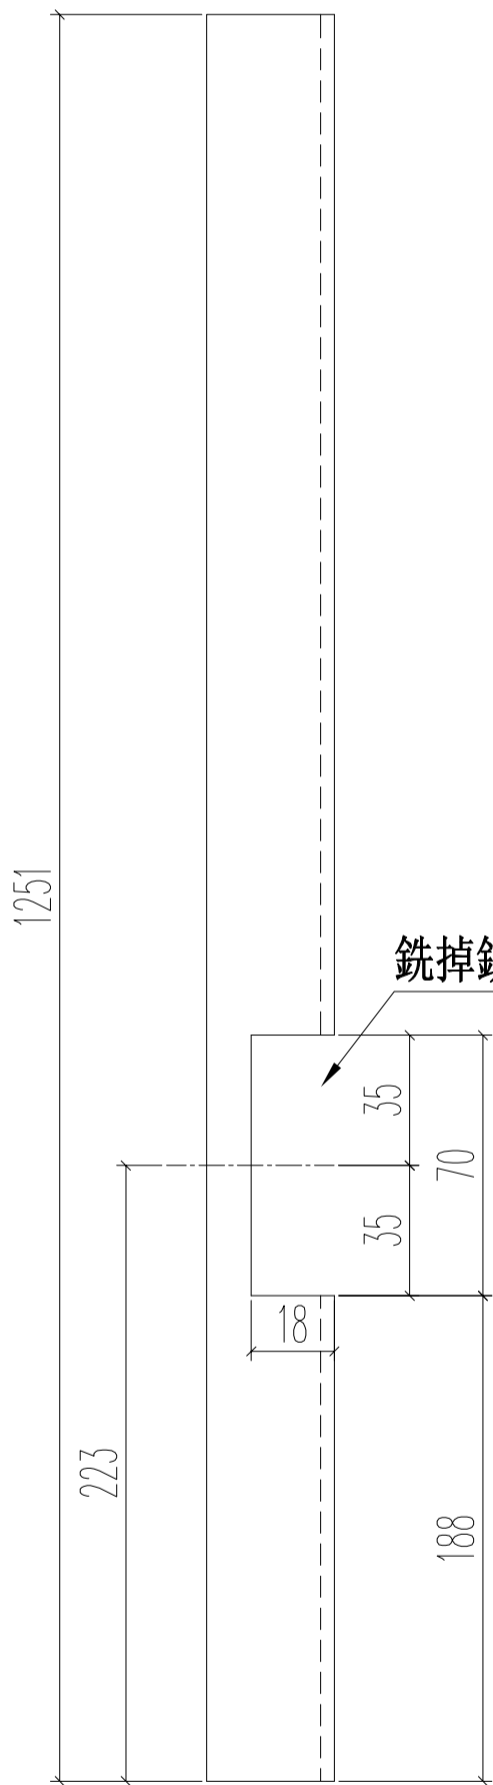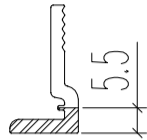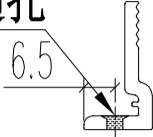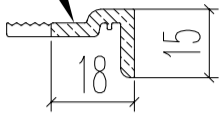


銑掉鎖芯避位

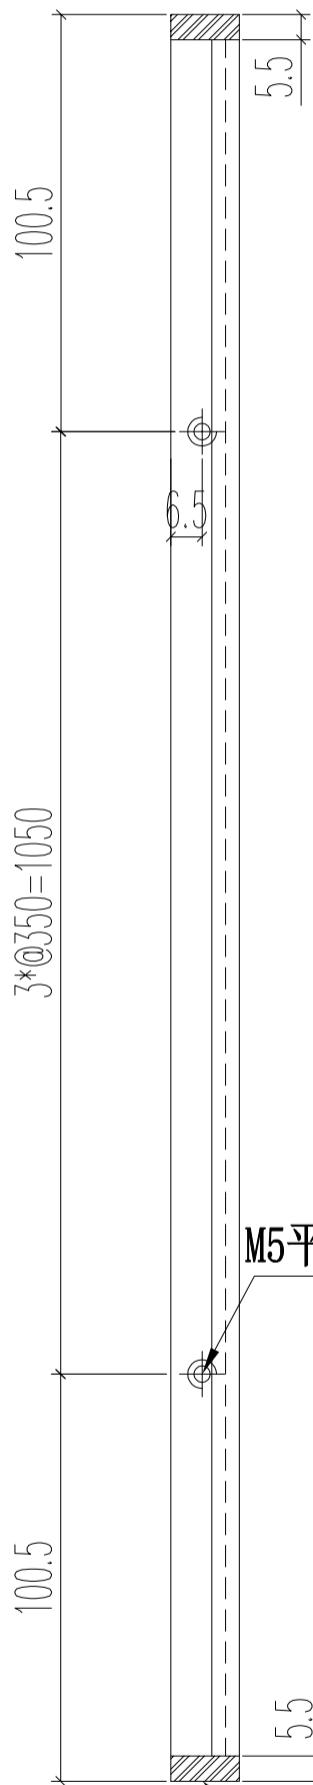

M5平頭過孔

頂底各鑼5.5*5.5mm


名稱	窗玻璃夾角(拉手)	制圖	Ivan	2020.11.02	修改		
材料	X85834	復核	WHS		日期		
顏色	UCT806812XL-3	批准			圖號	IW07-18	

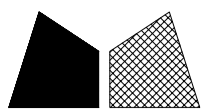


美特鋁質 有限公司
MIDI Aluminium Fabricator Ltd.

工程號 J852 地盤 亞皆老街

窗號	L	數量	備註
22W7/T2A #1	1251	1	
22W7/T2B #1	1251	1	
	合計:	2	

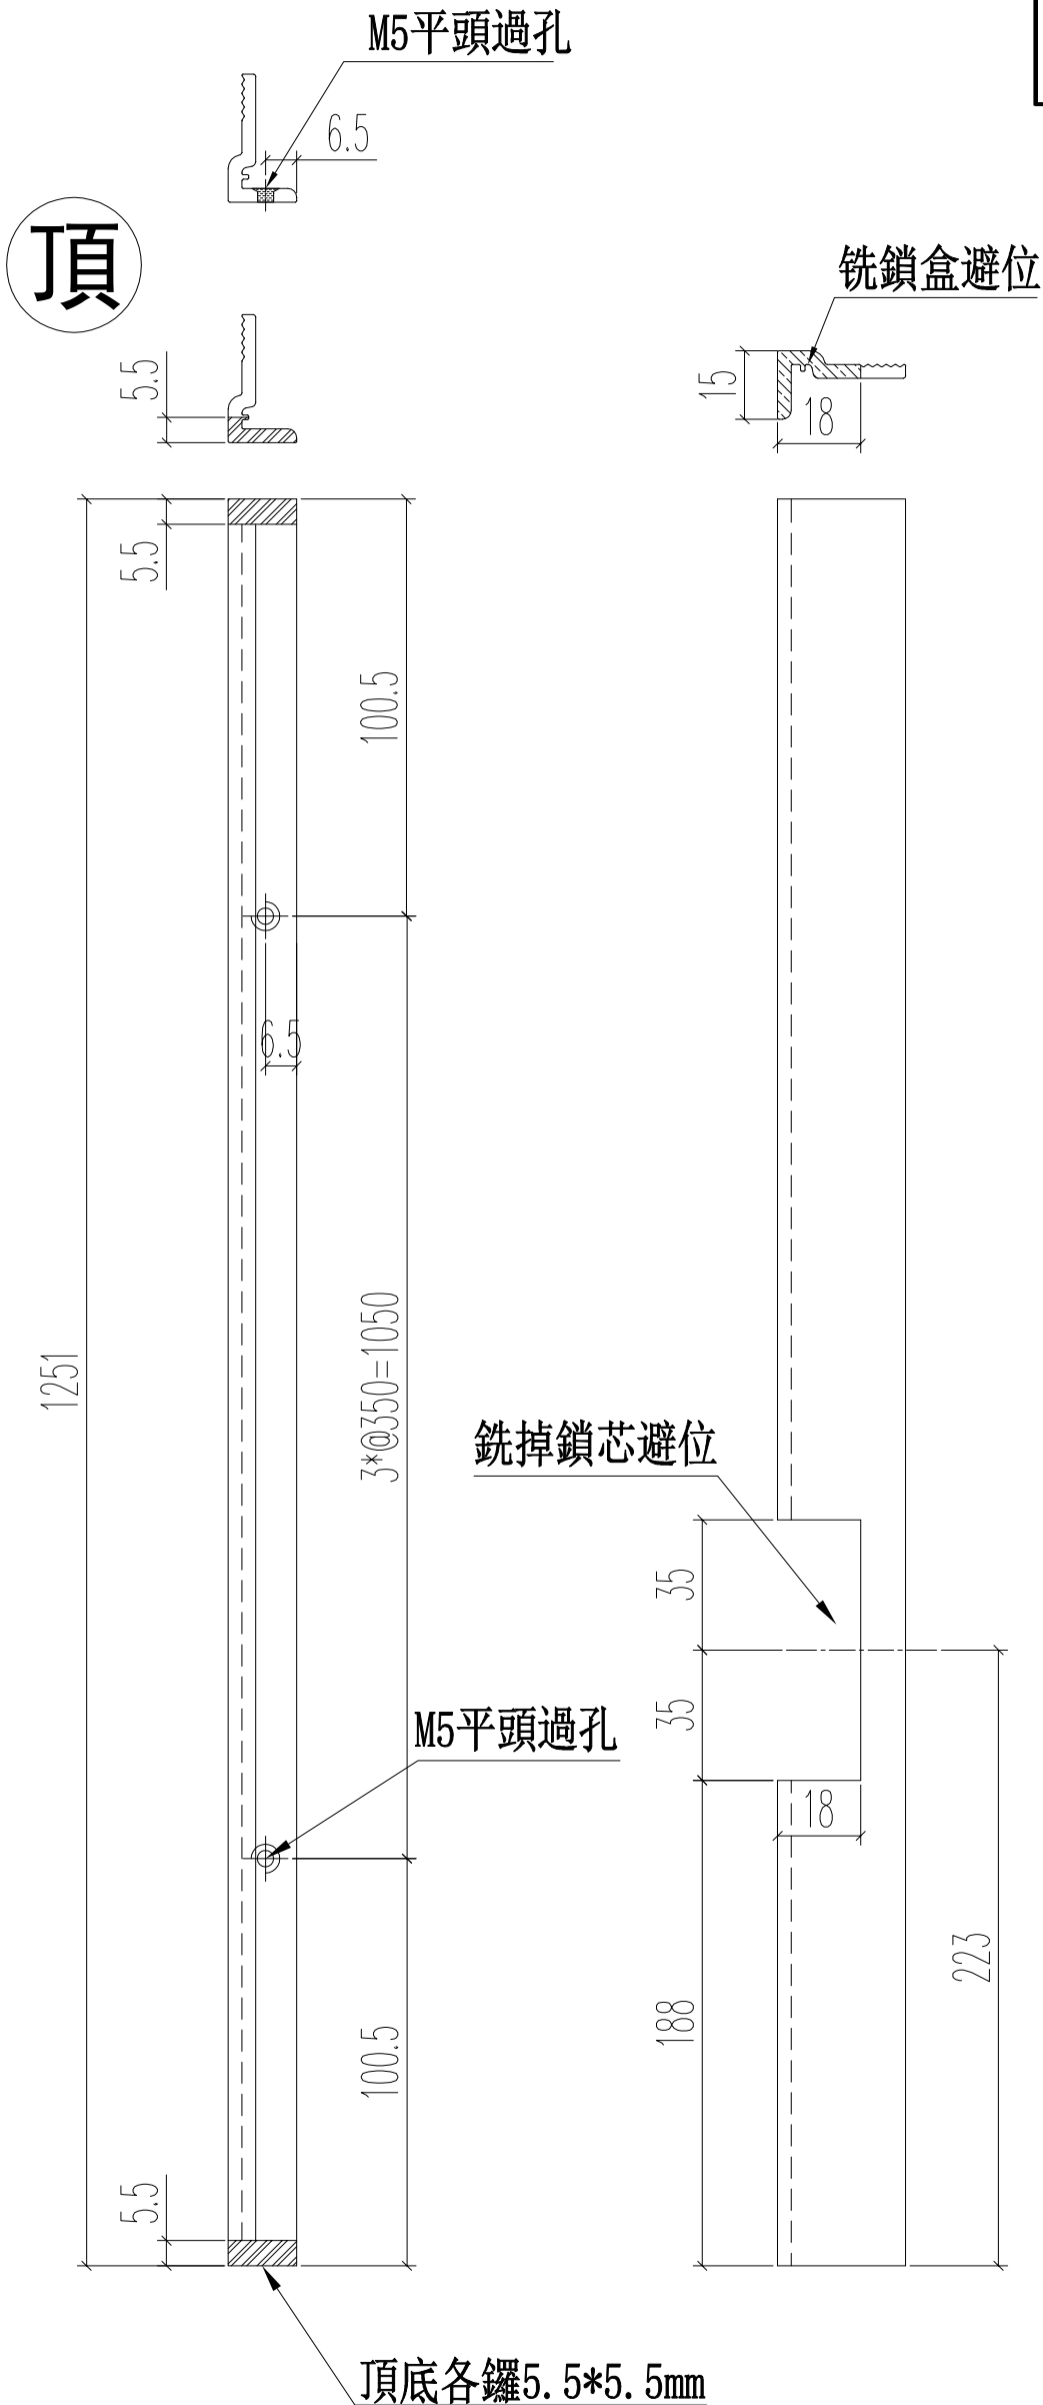

名稱	窗玻璃夾角(拉手)	制圖	Ivan	2020.11.02	修改		
材料	X85834	復核	WHS		日期		
顏色	UCT806812XL-3	批准			圖號	IW07-19	



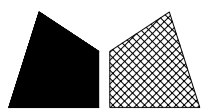


美特鋁質 有限公司
MIDI Aluminium Fabricator Ltd.


工程號 J852 地盤 亞皆老街

窗號	L	數量	備註
22W7/T2A #1	1251	1	
22W7/T2B #1	1251	1	
	合計:	2	

頂

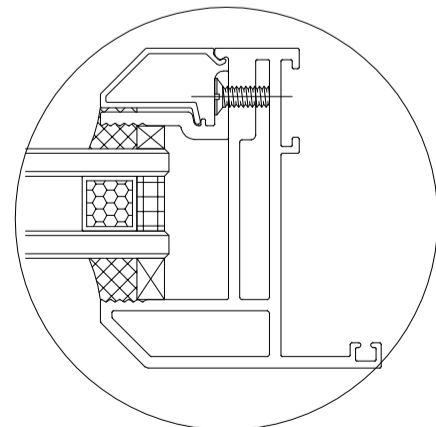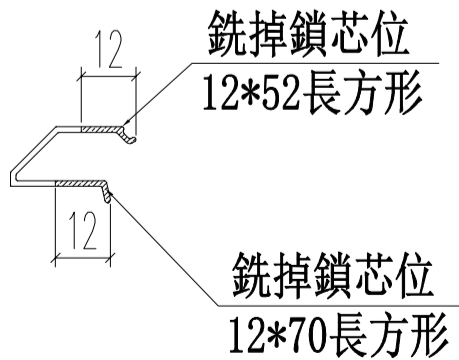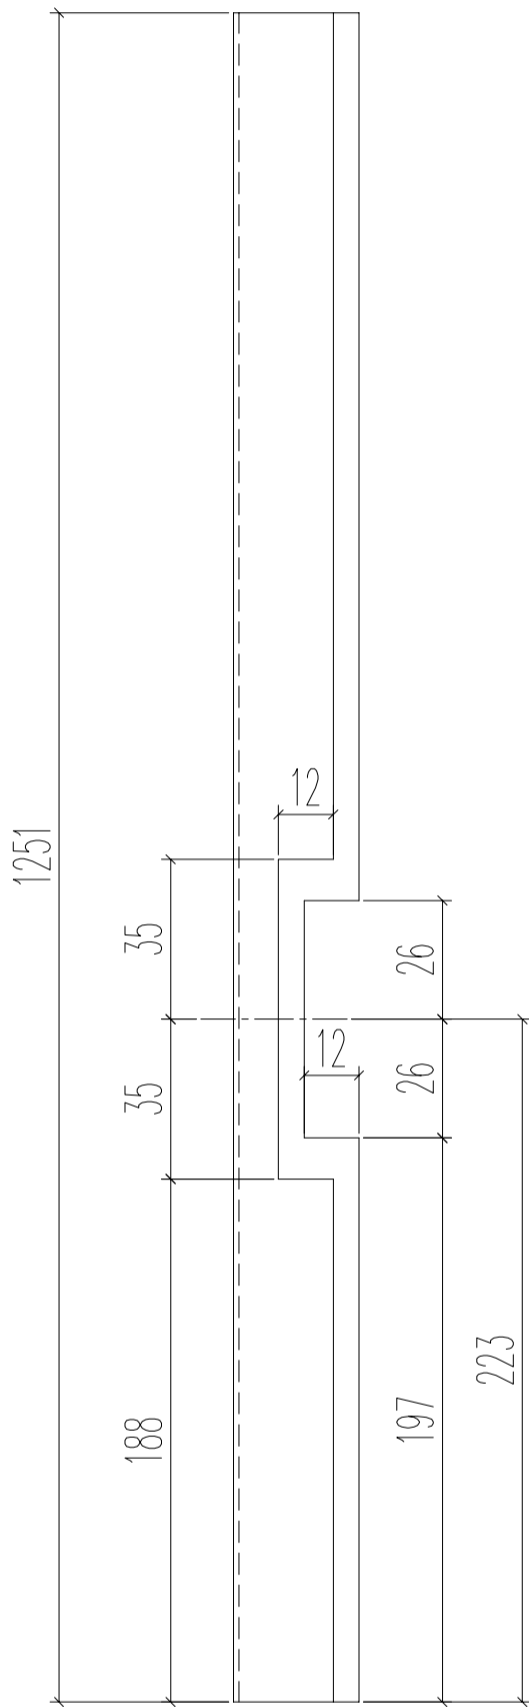

名稱	生窗玻璃壓線(拉手)	制圖	Ivan	2020.11.02	修改		
材料	X85768	復核	WHS		日期		
顏色	UCT806812XL-3	批准			圖號	IW07-20	



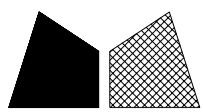


美特鋁質 有限公司
MIDI Aluminium Fabricator Ltd.


工程號 J852 地盤 亞皆老街

窗號	L	數量	備註
22W7/T2A #1	1251	1	
22W7/T2B #1	1251	1	
	合計:	2	

頂

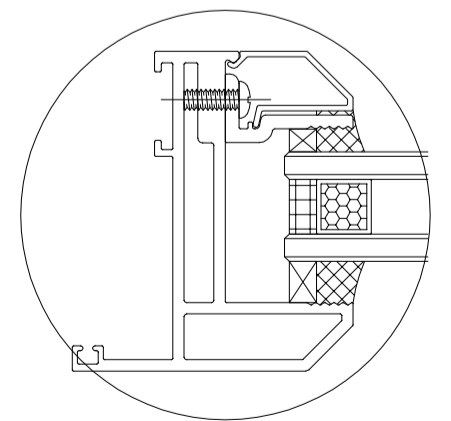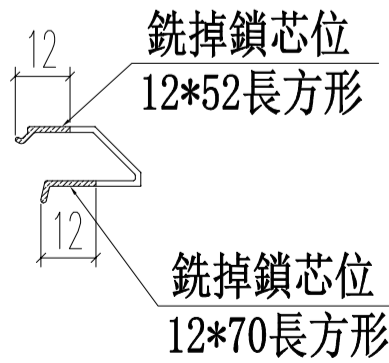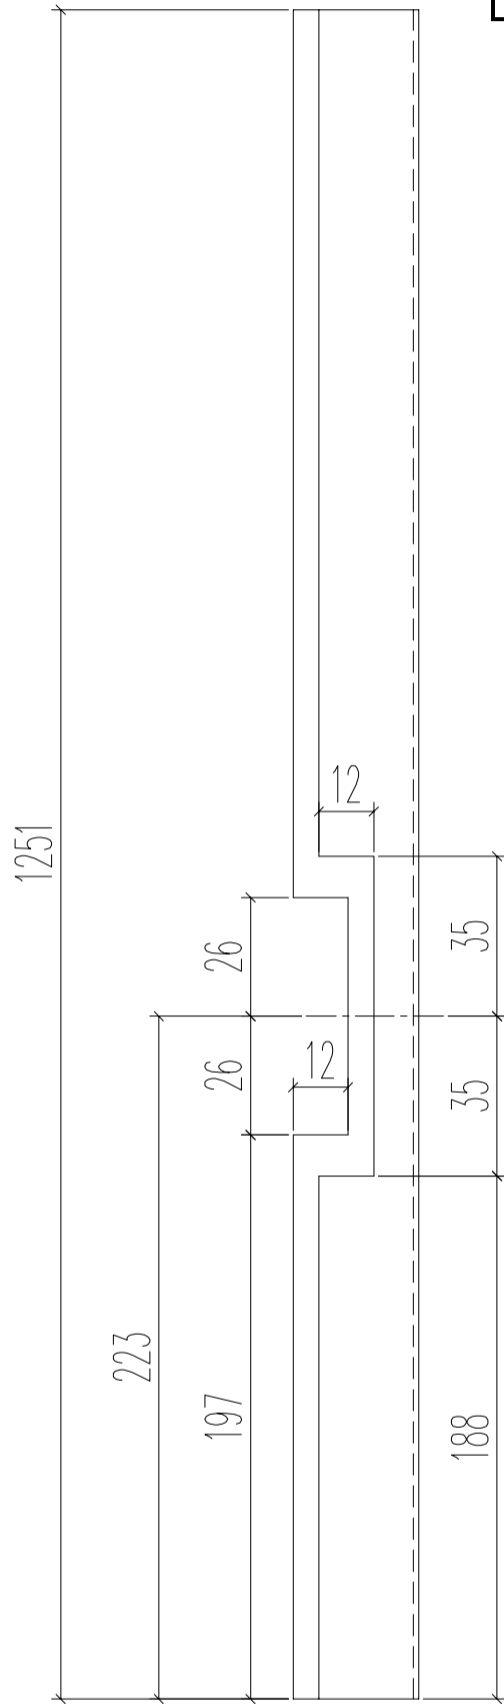

名稱	生窗玻璃壓線(拉手)	制圖	Ivan	2020.11.02	修改		
材料	X85768	復核	WHS		日期		
顏色	UCT806812XL-3	批准			圖號	IW07-21	

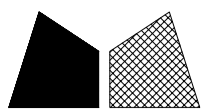


美特鋁質 有限公司
MIDI Aluminium Fabricator Ltd.


工程號 J852 地盤 亞皆老街

組裝用材料圖

窗號	尺寸 (MM)	數量 (支)	備註
23W6/T1A	153.6	1	
22W6/T1A	153.6	1	
23W8/T1A	153.6	1	
22W8/T1A	153.6	1	
22W9b/T1A	153.6	1	
23W7a/T1A	153.6	1	
23W3/T2A	153.6	1	
23W6/T3A	153.6	1	
22W6/T3A	153.6	1	
23W8/T3A	153.6	1	
22W8/T3A	153.6	1	
22W9b/T3A	153.6	1	
23W7a/T3A	153.6	1	
合計:		13	

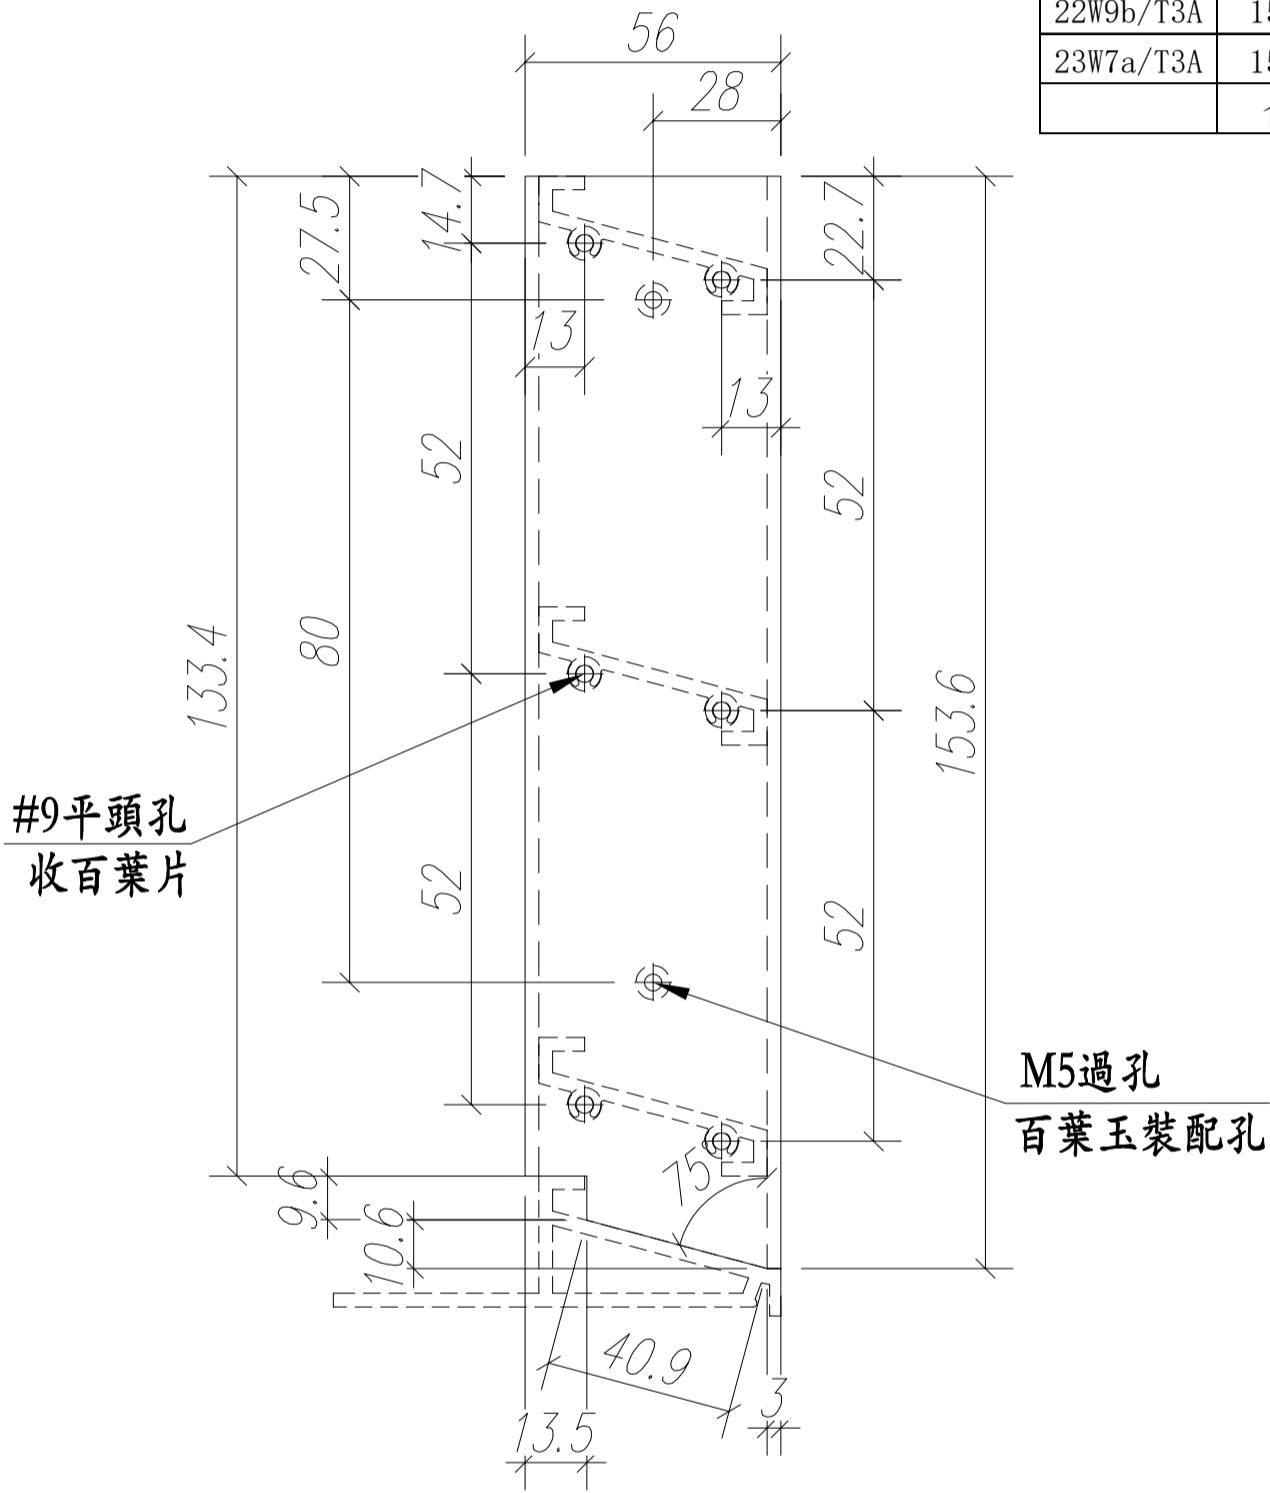


頂

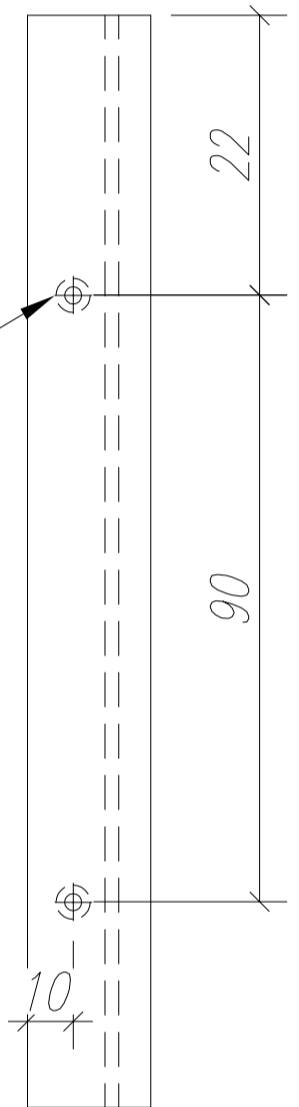

M5牙孔
雀仔網裝配孔

M5過孔
百葉玉裝配孔

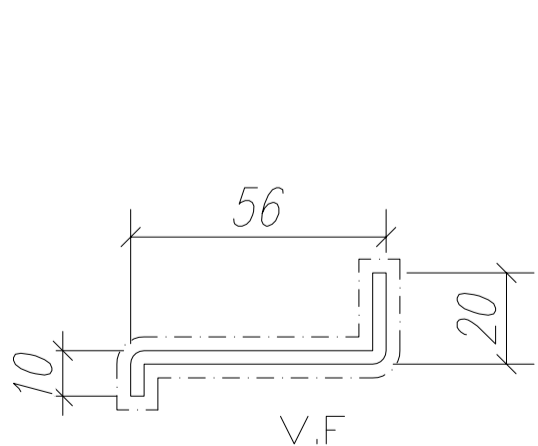


百葉玉裝配孔

百葉片裝配孔

雀仔網裝配孔

名稱	百葉玉企鋁折件	制圖	Ivan	2020.11.02	修改		
材料	20*56*10*3MM	復核	WHS		日期		
顏色	Uct201498xL(A)-3	批准			圖號	IW05-AL01	





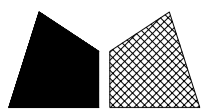


美特鋁質 有限公司
MIDI Aluminium Fabricator Ltd.


工程號 J852 地盤 亞皆老街

組裝用材料圖

窗號	尺寸 (MM)	數量 (支)	備註
23W6/T1A	153.6	1	
22W6/T1A	153.6	1	
23W8/T1A	153.6	1	
22W8/T1A	153.6	1	
22W9b/T1A	153.6	1	
23W7a/T1A	153.6	1	
23W3/T2A	153.6	1	
23W6/T3A	153.6	1	
22W6/T3A	153.6	1	
23W8/T3A	153.6	1	
22W8/T3A	153.6	1	
22W9b/T3A	153.6	1	
23W7a/T3A	153.6	1	
	合計:	13	

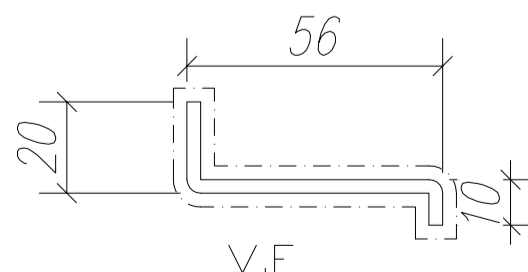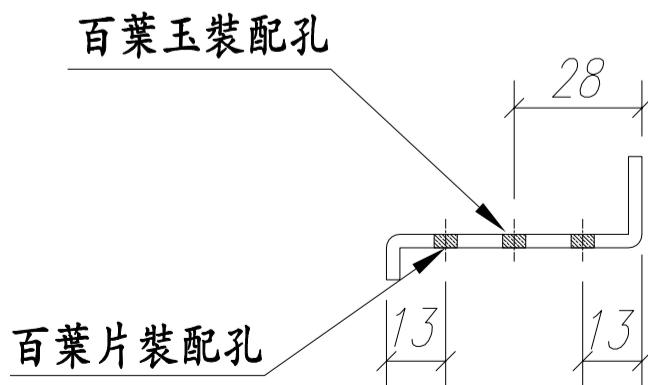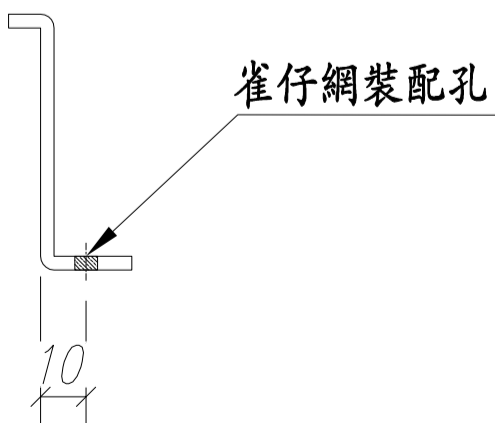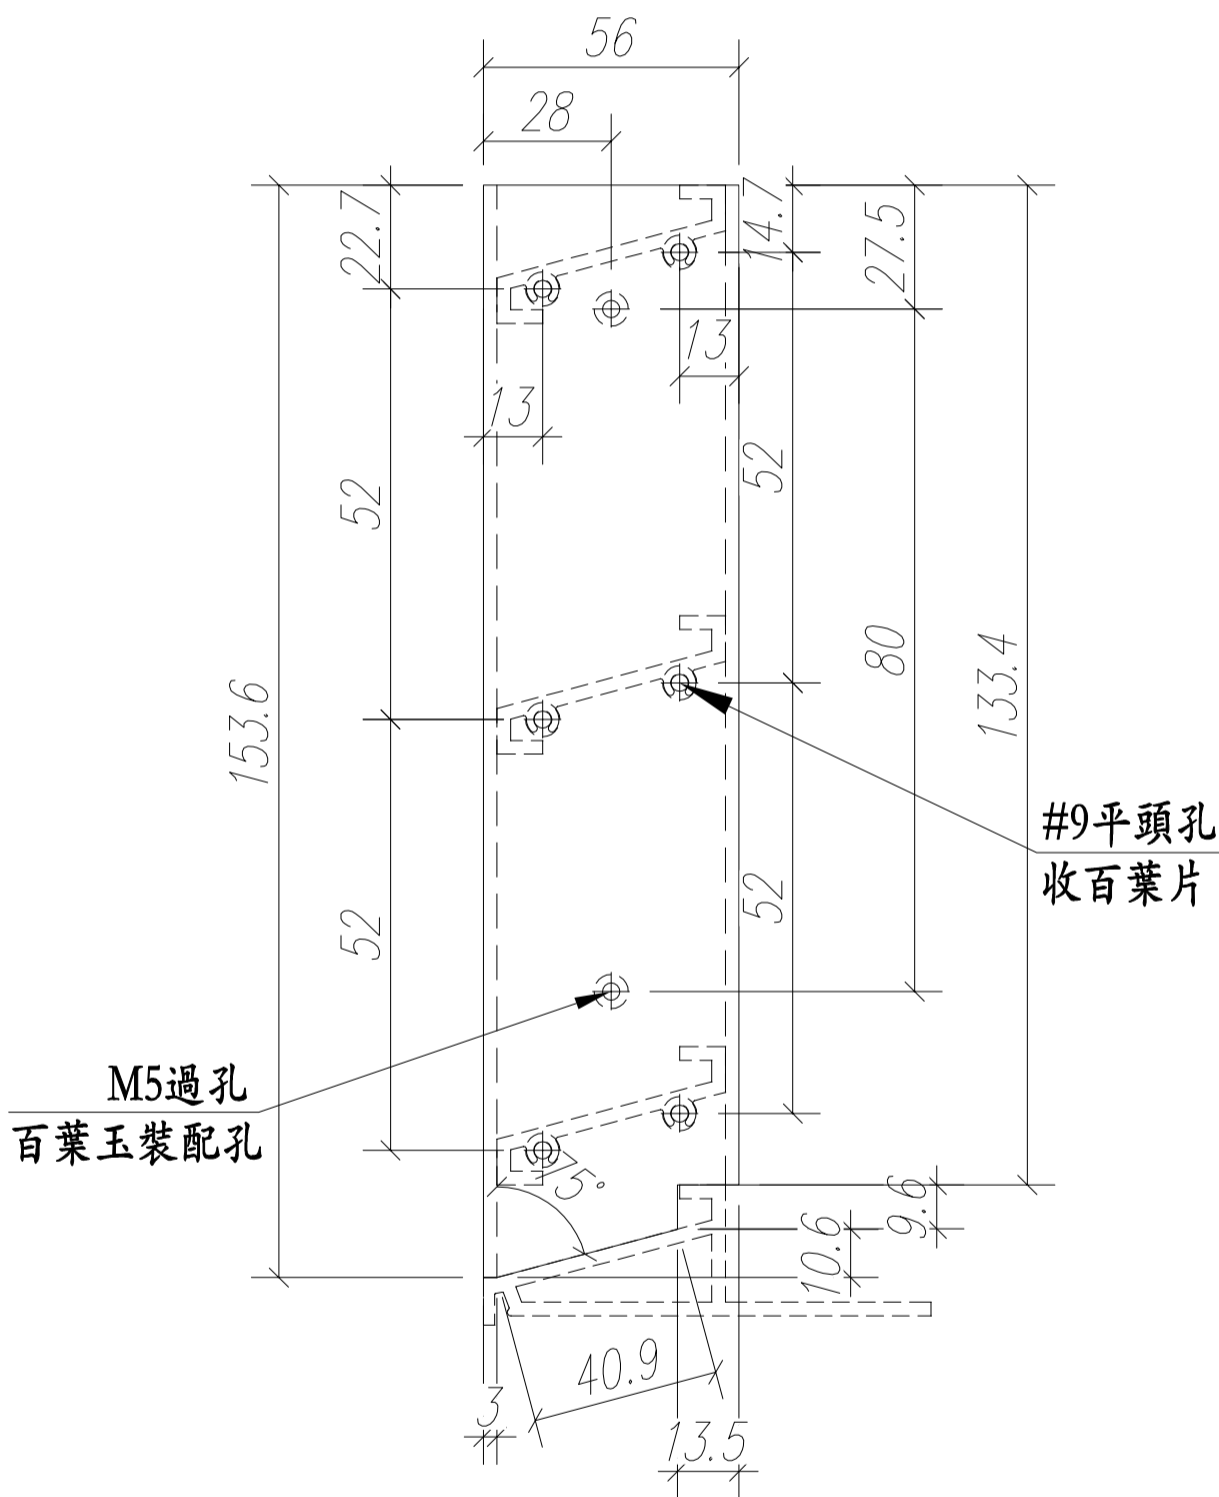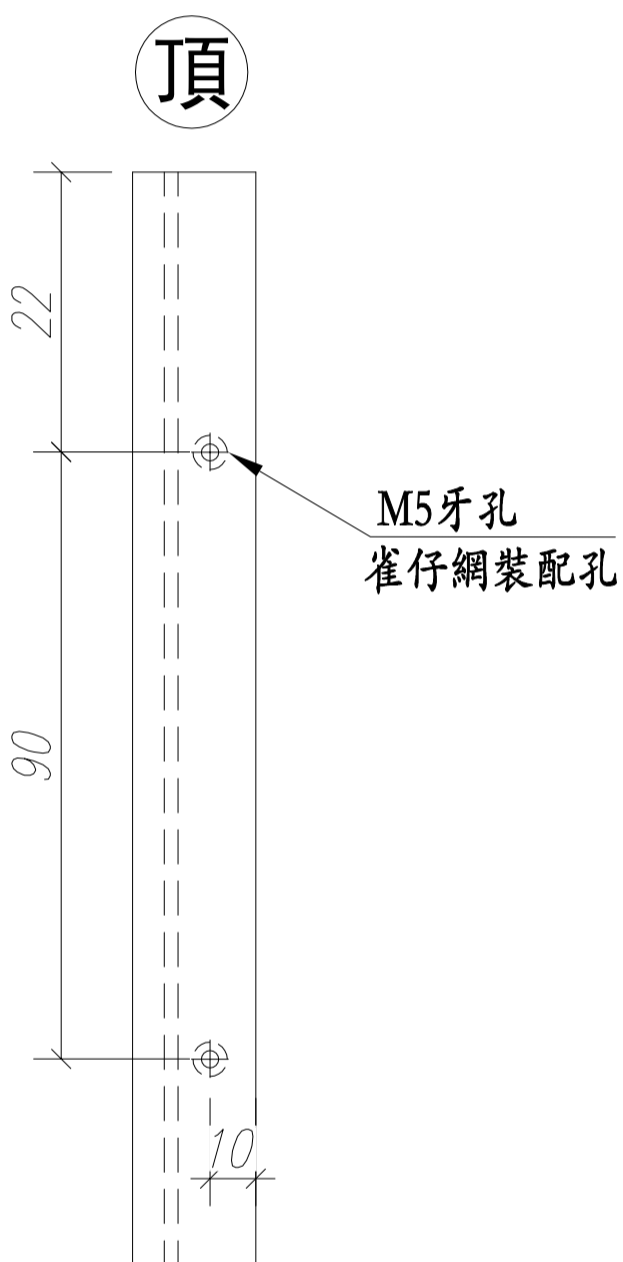



名稱	百葉玉企鋁折件	制圖	Ivan	2020.11.02	修改		
材料	20*56*10*3MM	復核	WHS		日期		
顏色	Uct201498xL(A)-3	批准			圖號	IW05-AL02	

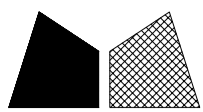


美特鋁質 有限公司
MIDI Aluminium Fabricator Ltd.

工程號 J852 地盤 亞皆老街

窗號	數量 (塊)	備註
22&23W9/T1A	6	
22W8/T2A	3	
23W2/T2A	3	
22W8/T2B	3	
22&23W9/T3A	6	
合計:	21	

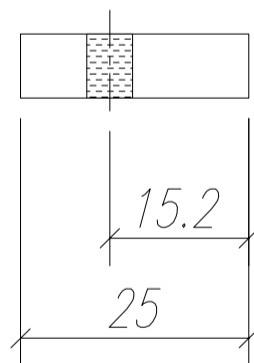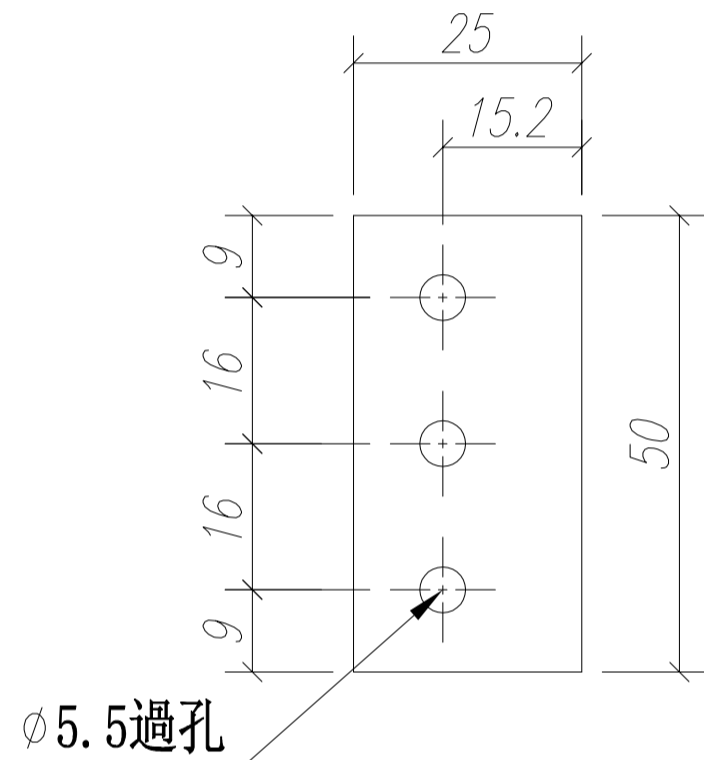

名稱	窗合頁墊巴	制圖	Ivan	2020.11.02	修改		
材料	7mm厚鋁巴	復核	WHS		日期		
顏色	MILL	批准			圖號	IW05-AL03	



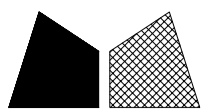


美特鋁質 有限公司
MIDI Aluminium Fabricator Ltd.


工程號 J852 地盤 亞皆老街

窗號	尺寸 (MM)	數量 (支)	備註
22W7/T2A#1	203.6	1	
22W7/T2B#1	203.6	1	
	合計:	2	

組裝用材料圖

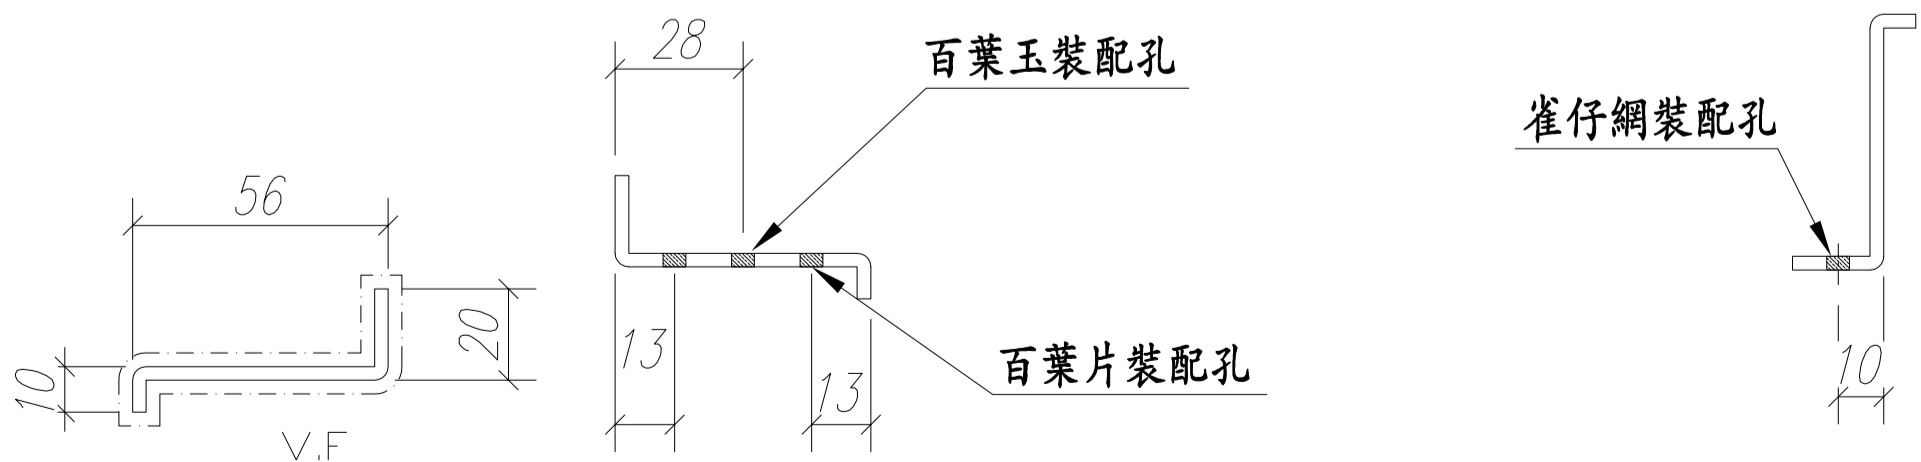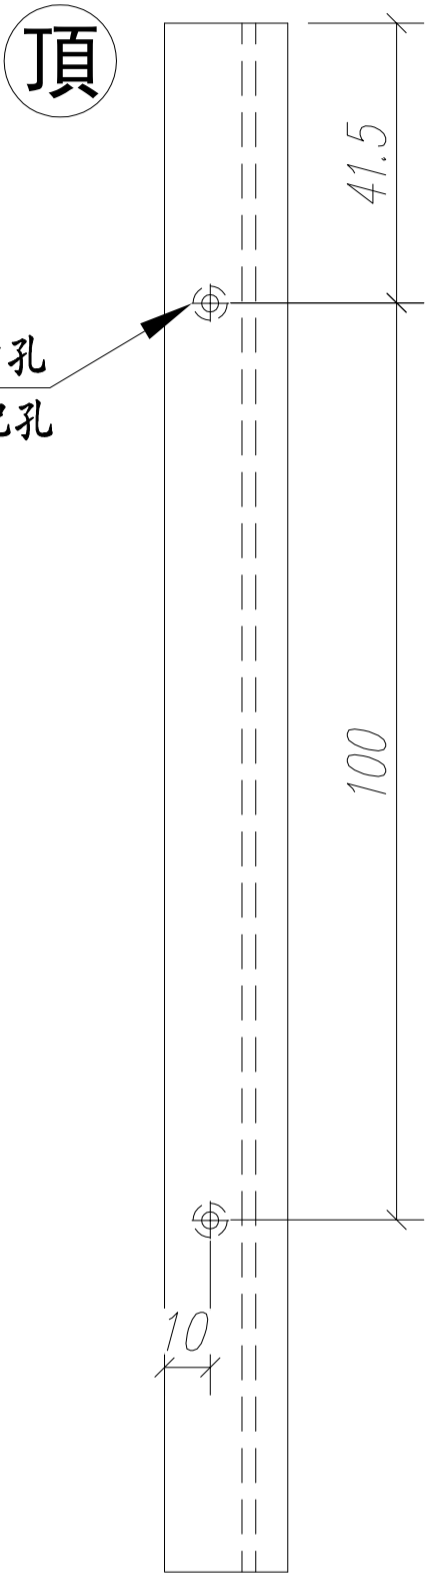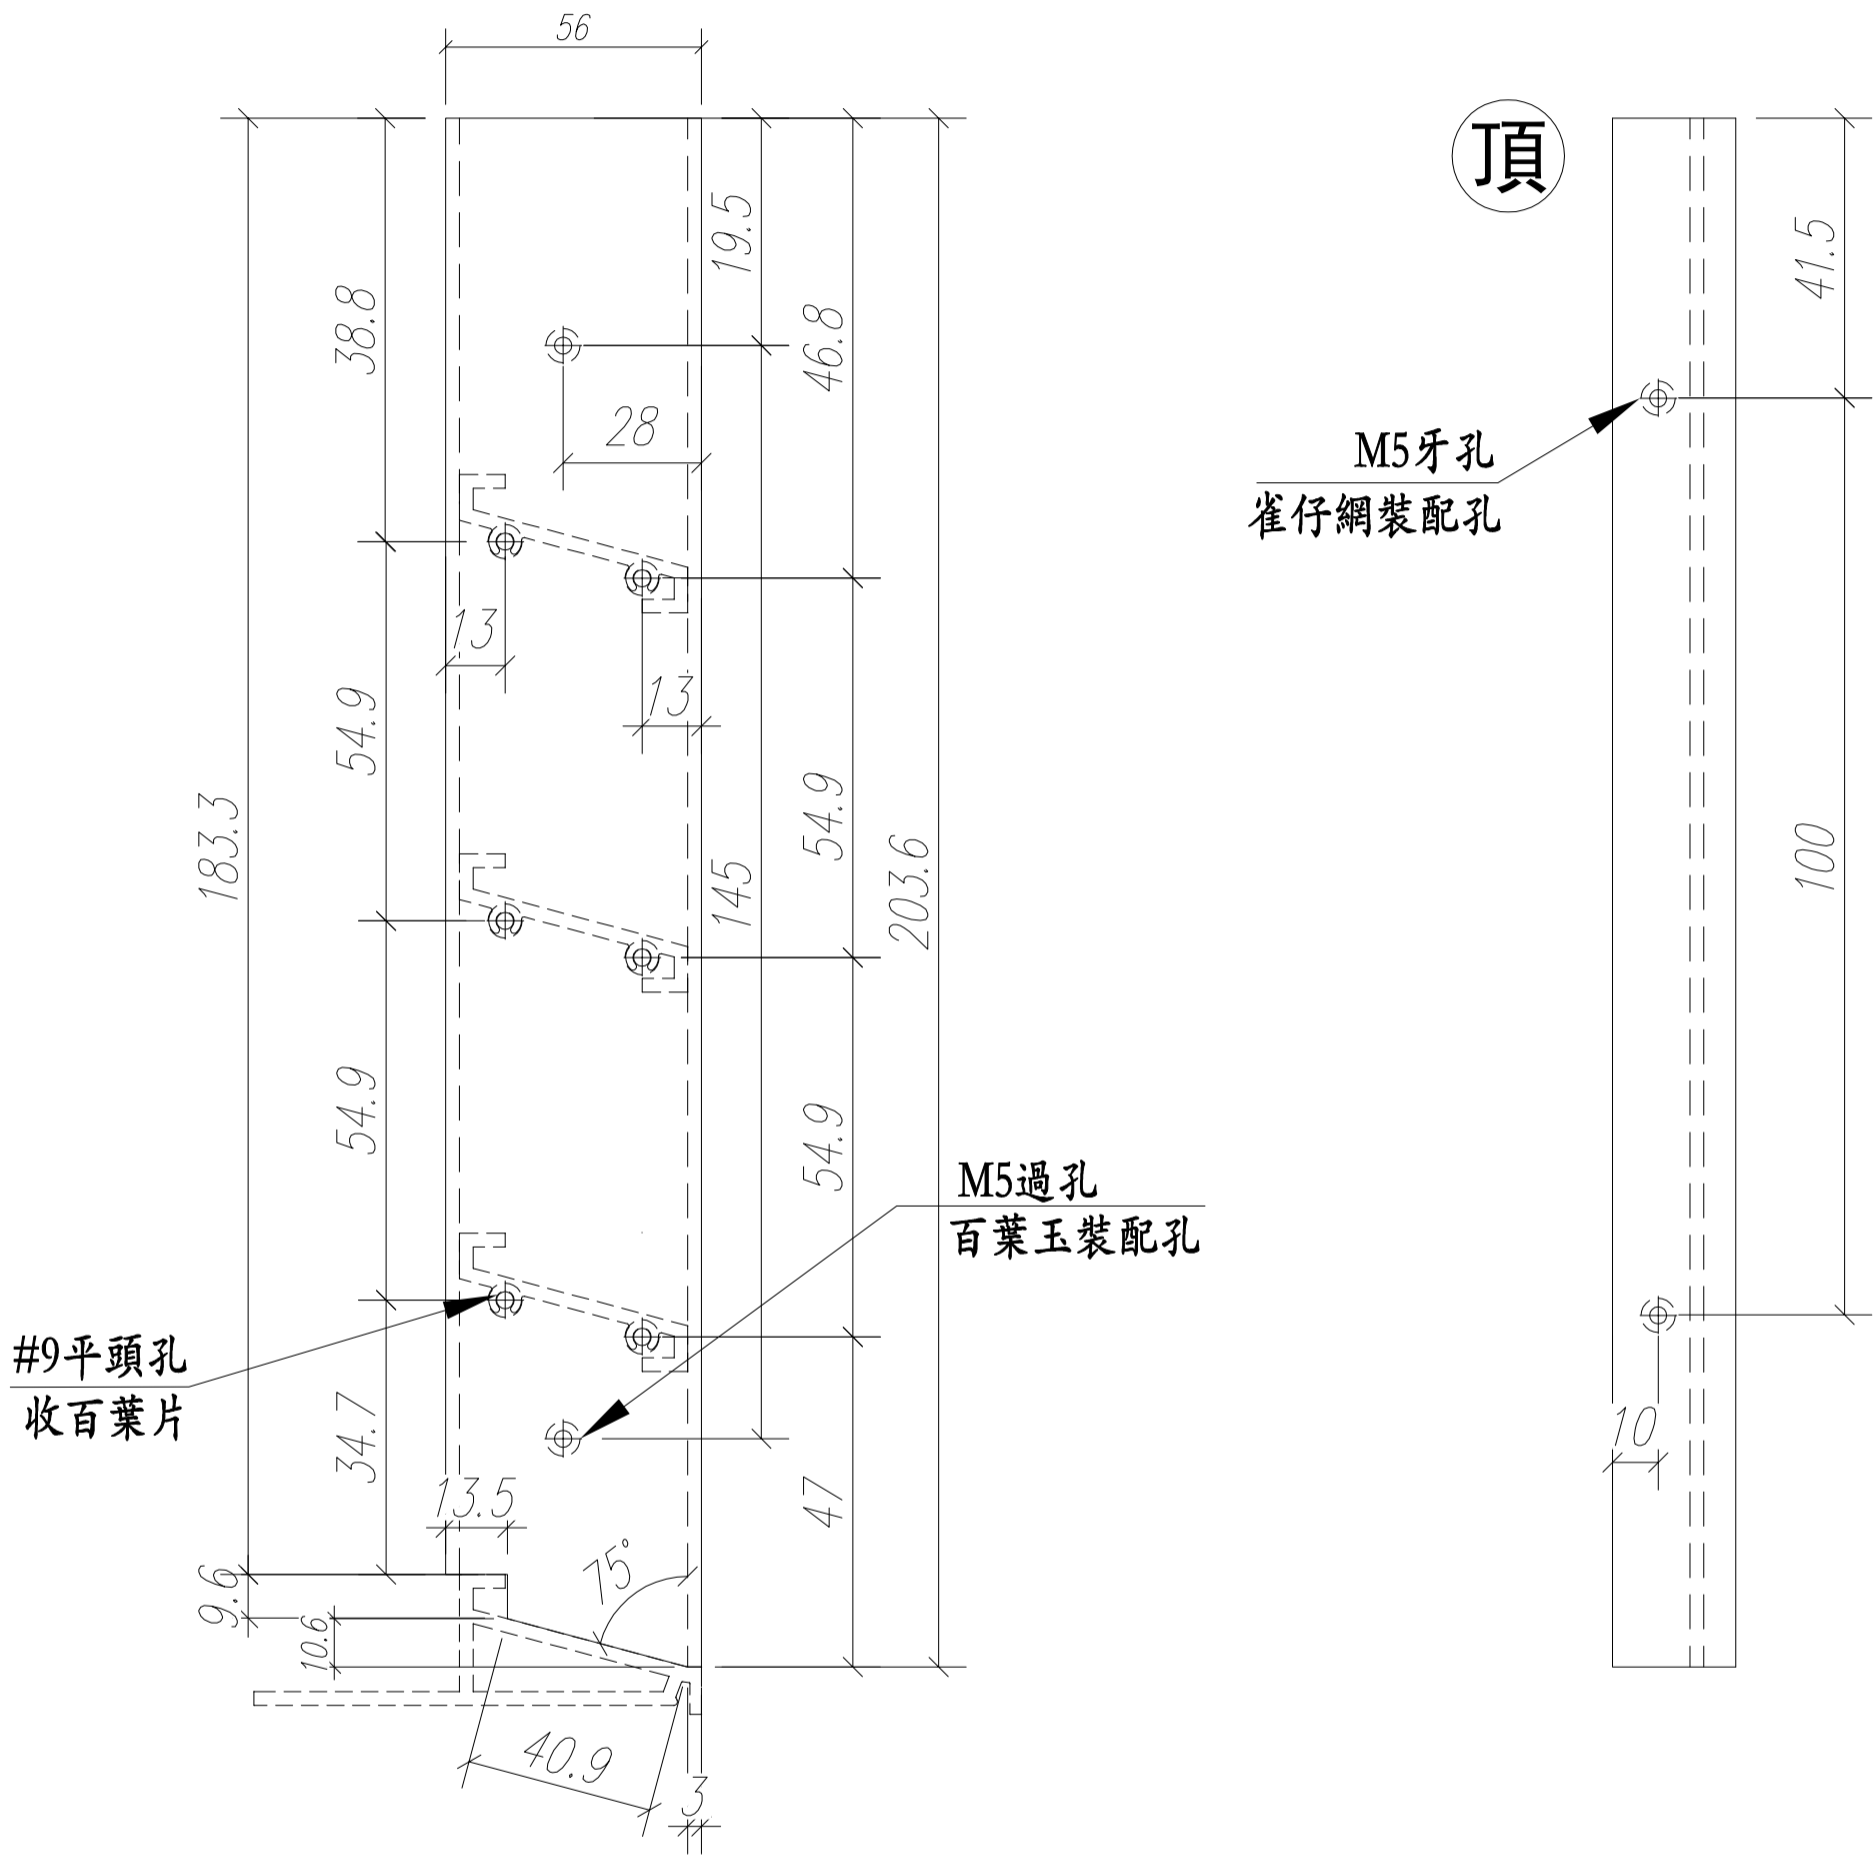

名稱	百葉玉企鋁折件	制圖	Ivan	2020.11.02	修改		
材料	20*56*10*3MM	復核	WHS		日期		
顏色	Uct201498xL(A)-3	批准			圖號	IW05-AL04	

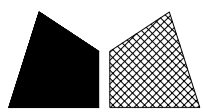






美特鋁質 有限公司
MIDI Aluminium Fabricator Ltd.

工程號 J852 地盤 亞皆老街


窗號	尺寸 (MM)	數量 (支)	備註
22W7/T2A#1	203.6	1	
22W7/T2B#1	203.6	1	
合計:		2	

組裝用材料圖

頂

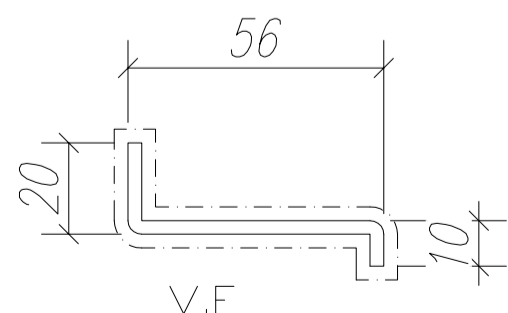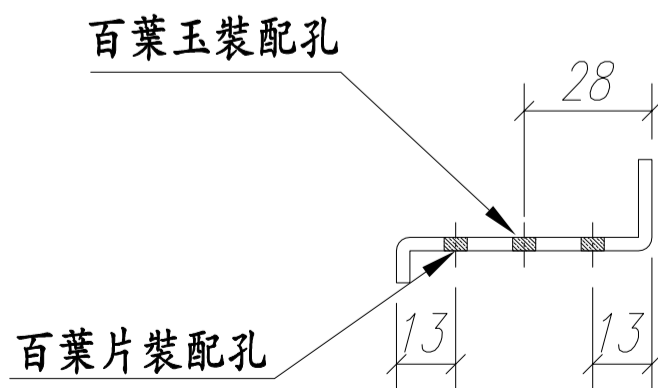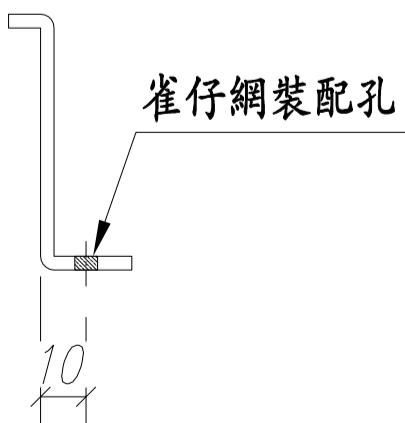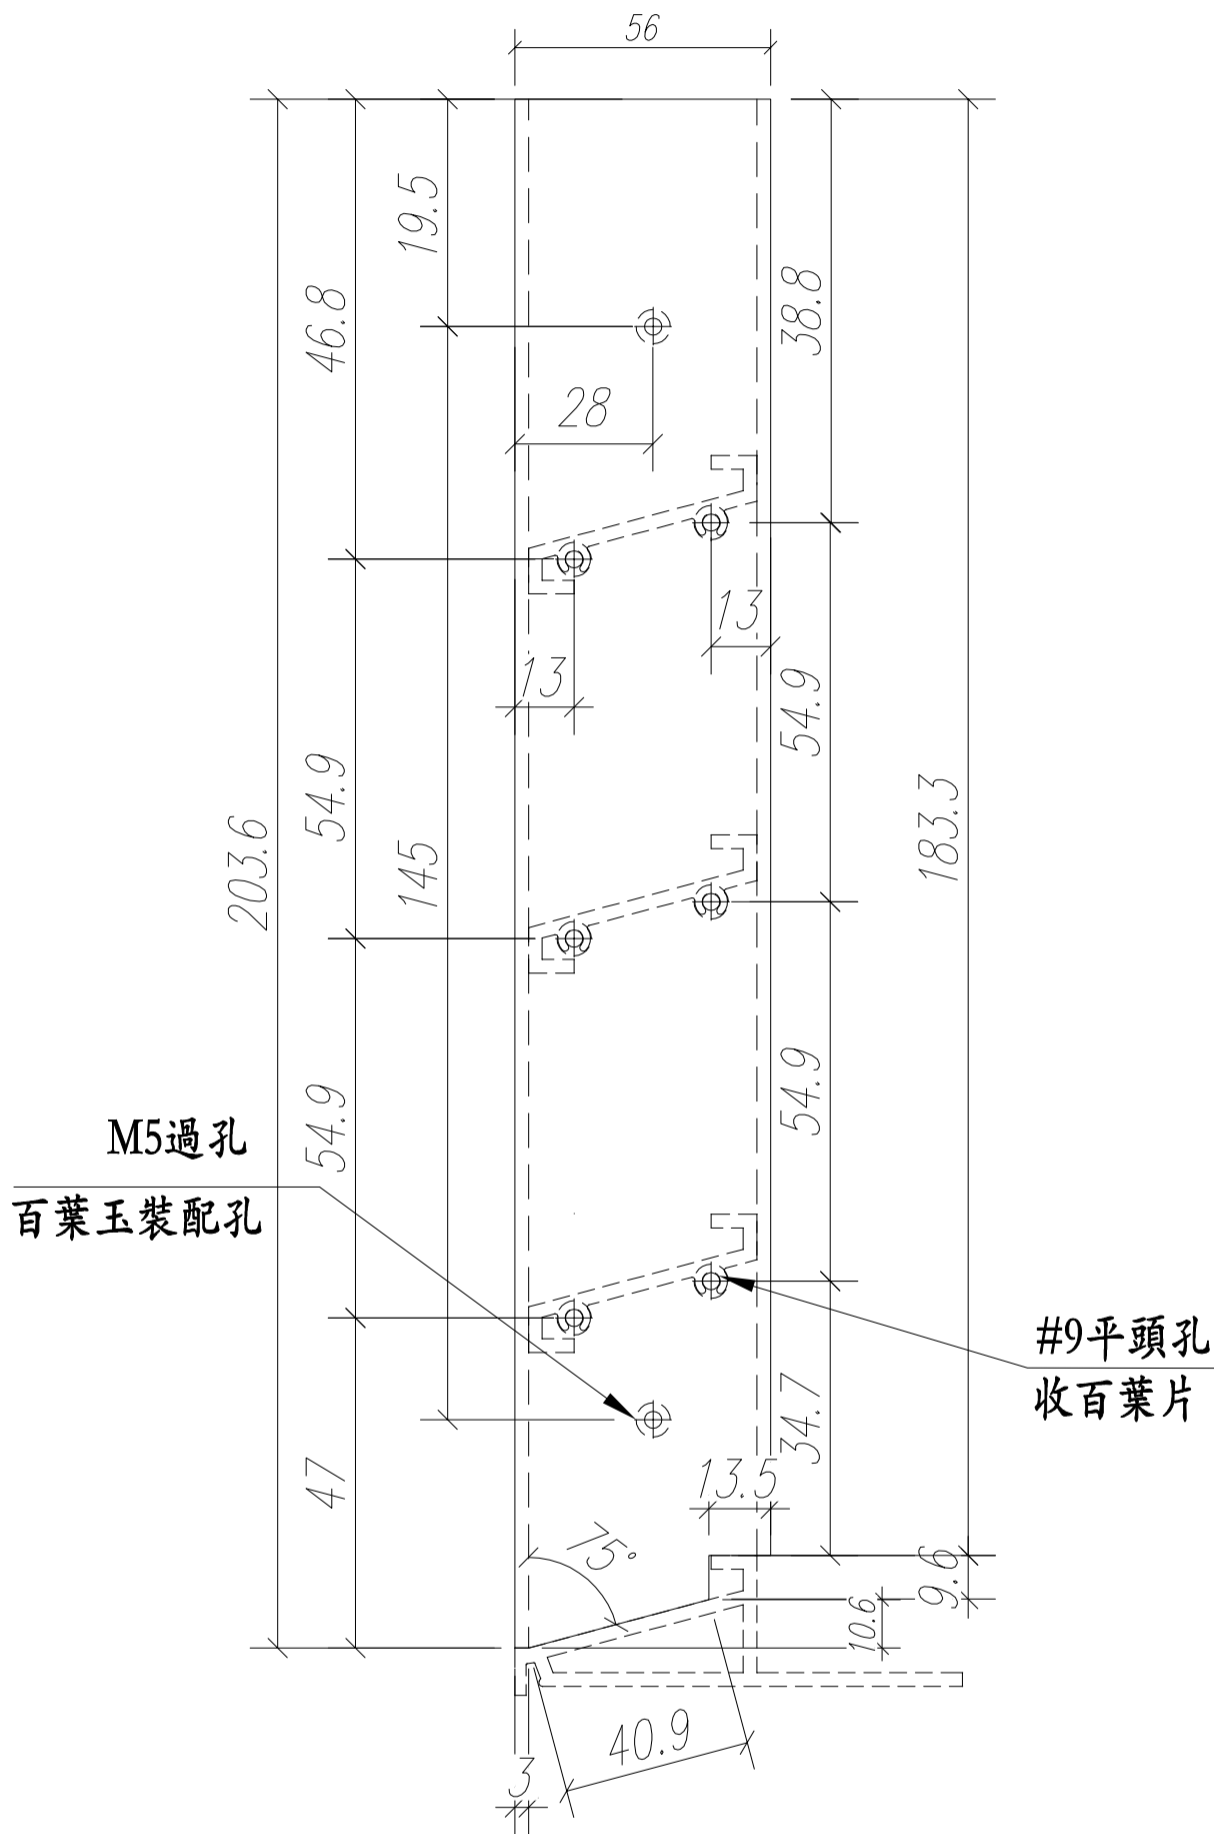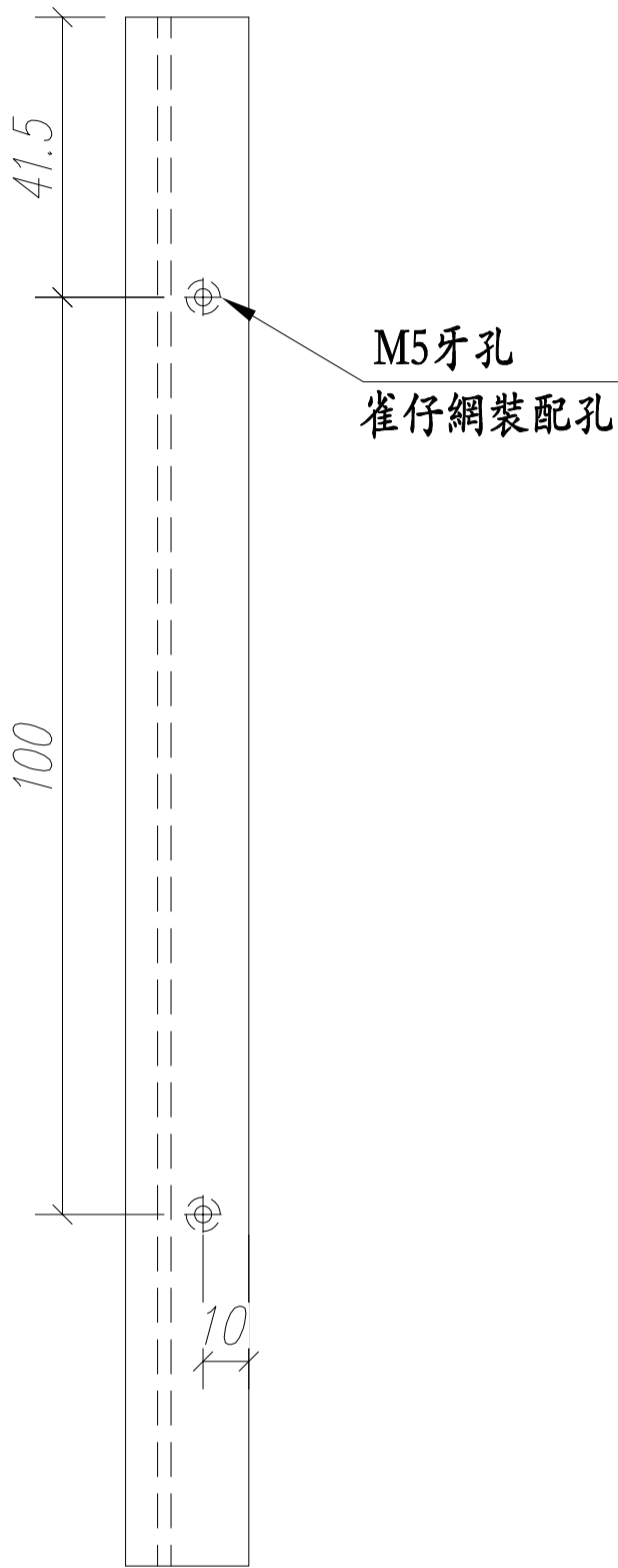


名稱	百葉玉企鋁折件	制圖	Ivan	2020.11.02	修改		
材料	20*56*10*3MM	復核	WHS		日期		
顏色	Uct201498xL(A)-3	批准			圖號	IW05-AL05	

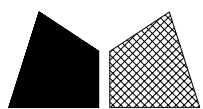


美特鋁質 有限公司
MIDI Aluminium Fabricator Ltd.

工程號 J852 地盤 亞皆老街

窗號	數量 (支)	備註
22W7/T2A #1	1	
合計:	1	

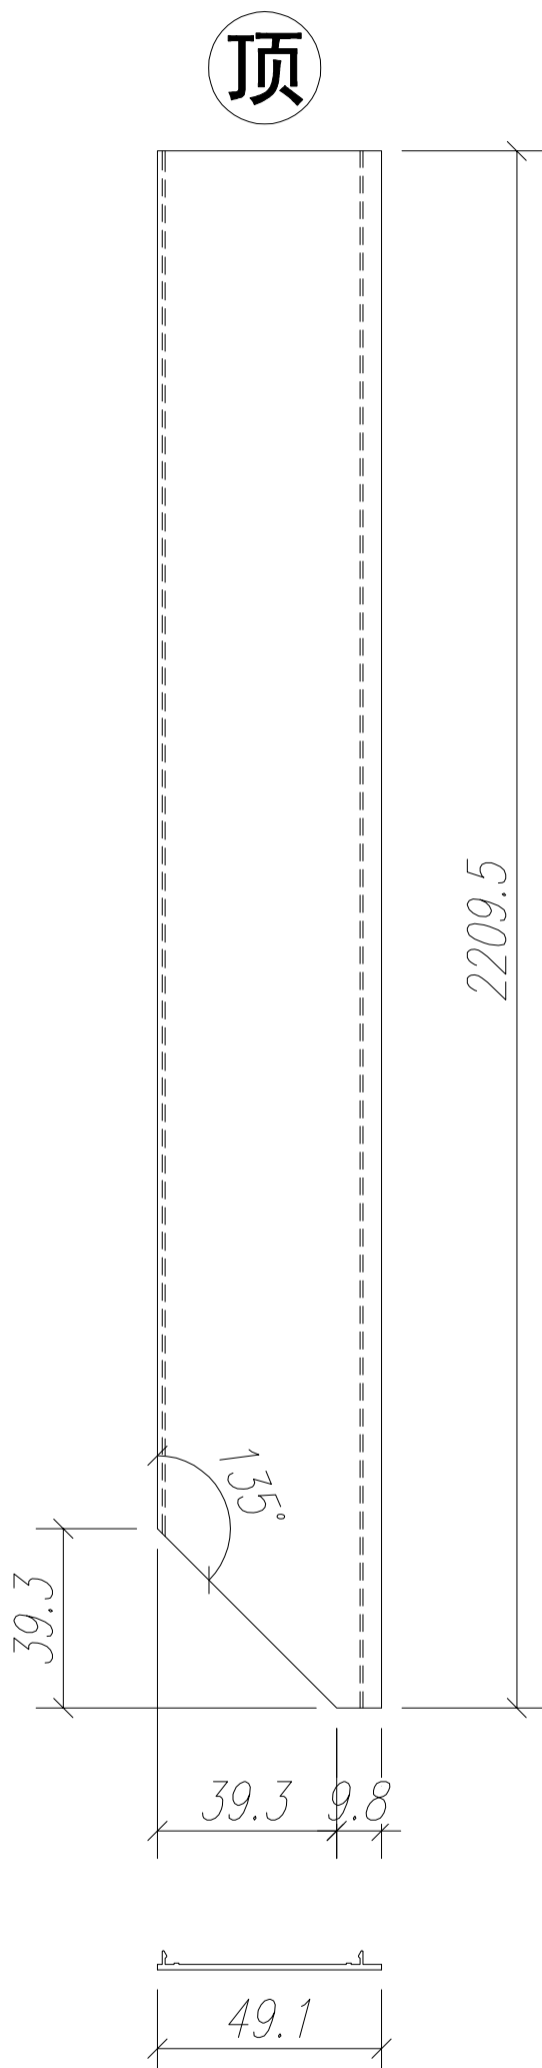

名稱	生窗主企框外蓋	制圖	Ivan	2020.11.02	修改		
材料	X85819	復核	WHS		日期		
顏色	Uct201498xL(A)-3	批准			圖號	IW05-AL06	

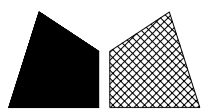


美特鋁質 有限公司
MIDI Aluminium Fabricator Ltd.


工程號 J852 地盤 亞皆老街

窗號	尺寸 (MM)	數量 (支)	備註
22W7/T2A#2	198.5	1	
22W7/T2B#2	198.5	1	
	合計:	2	

組裝用材料圖

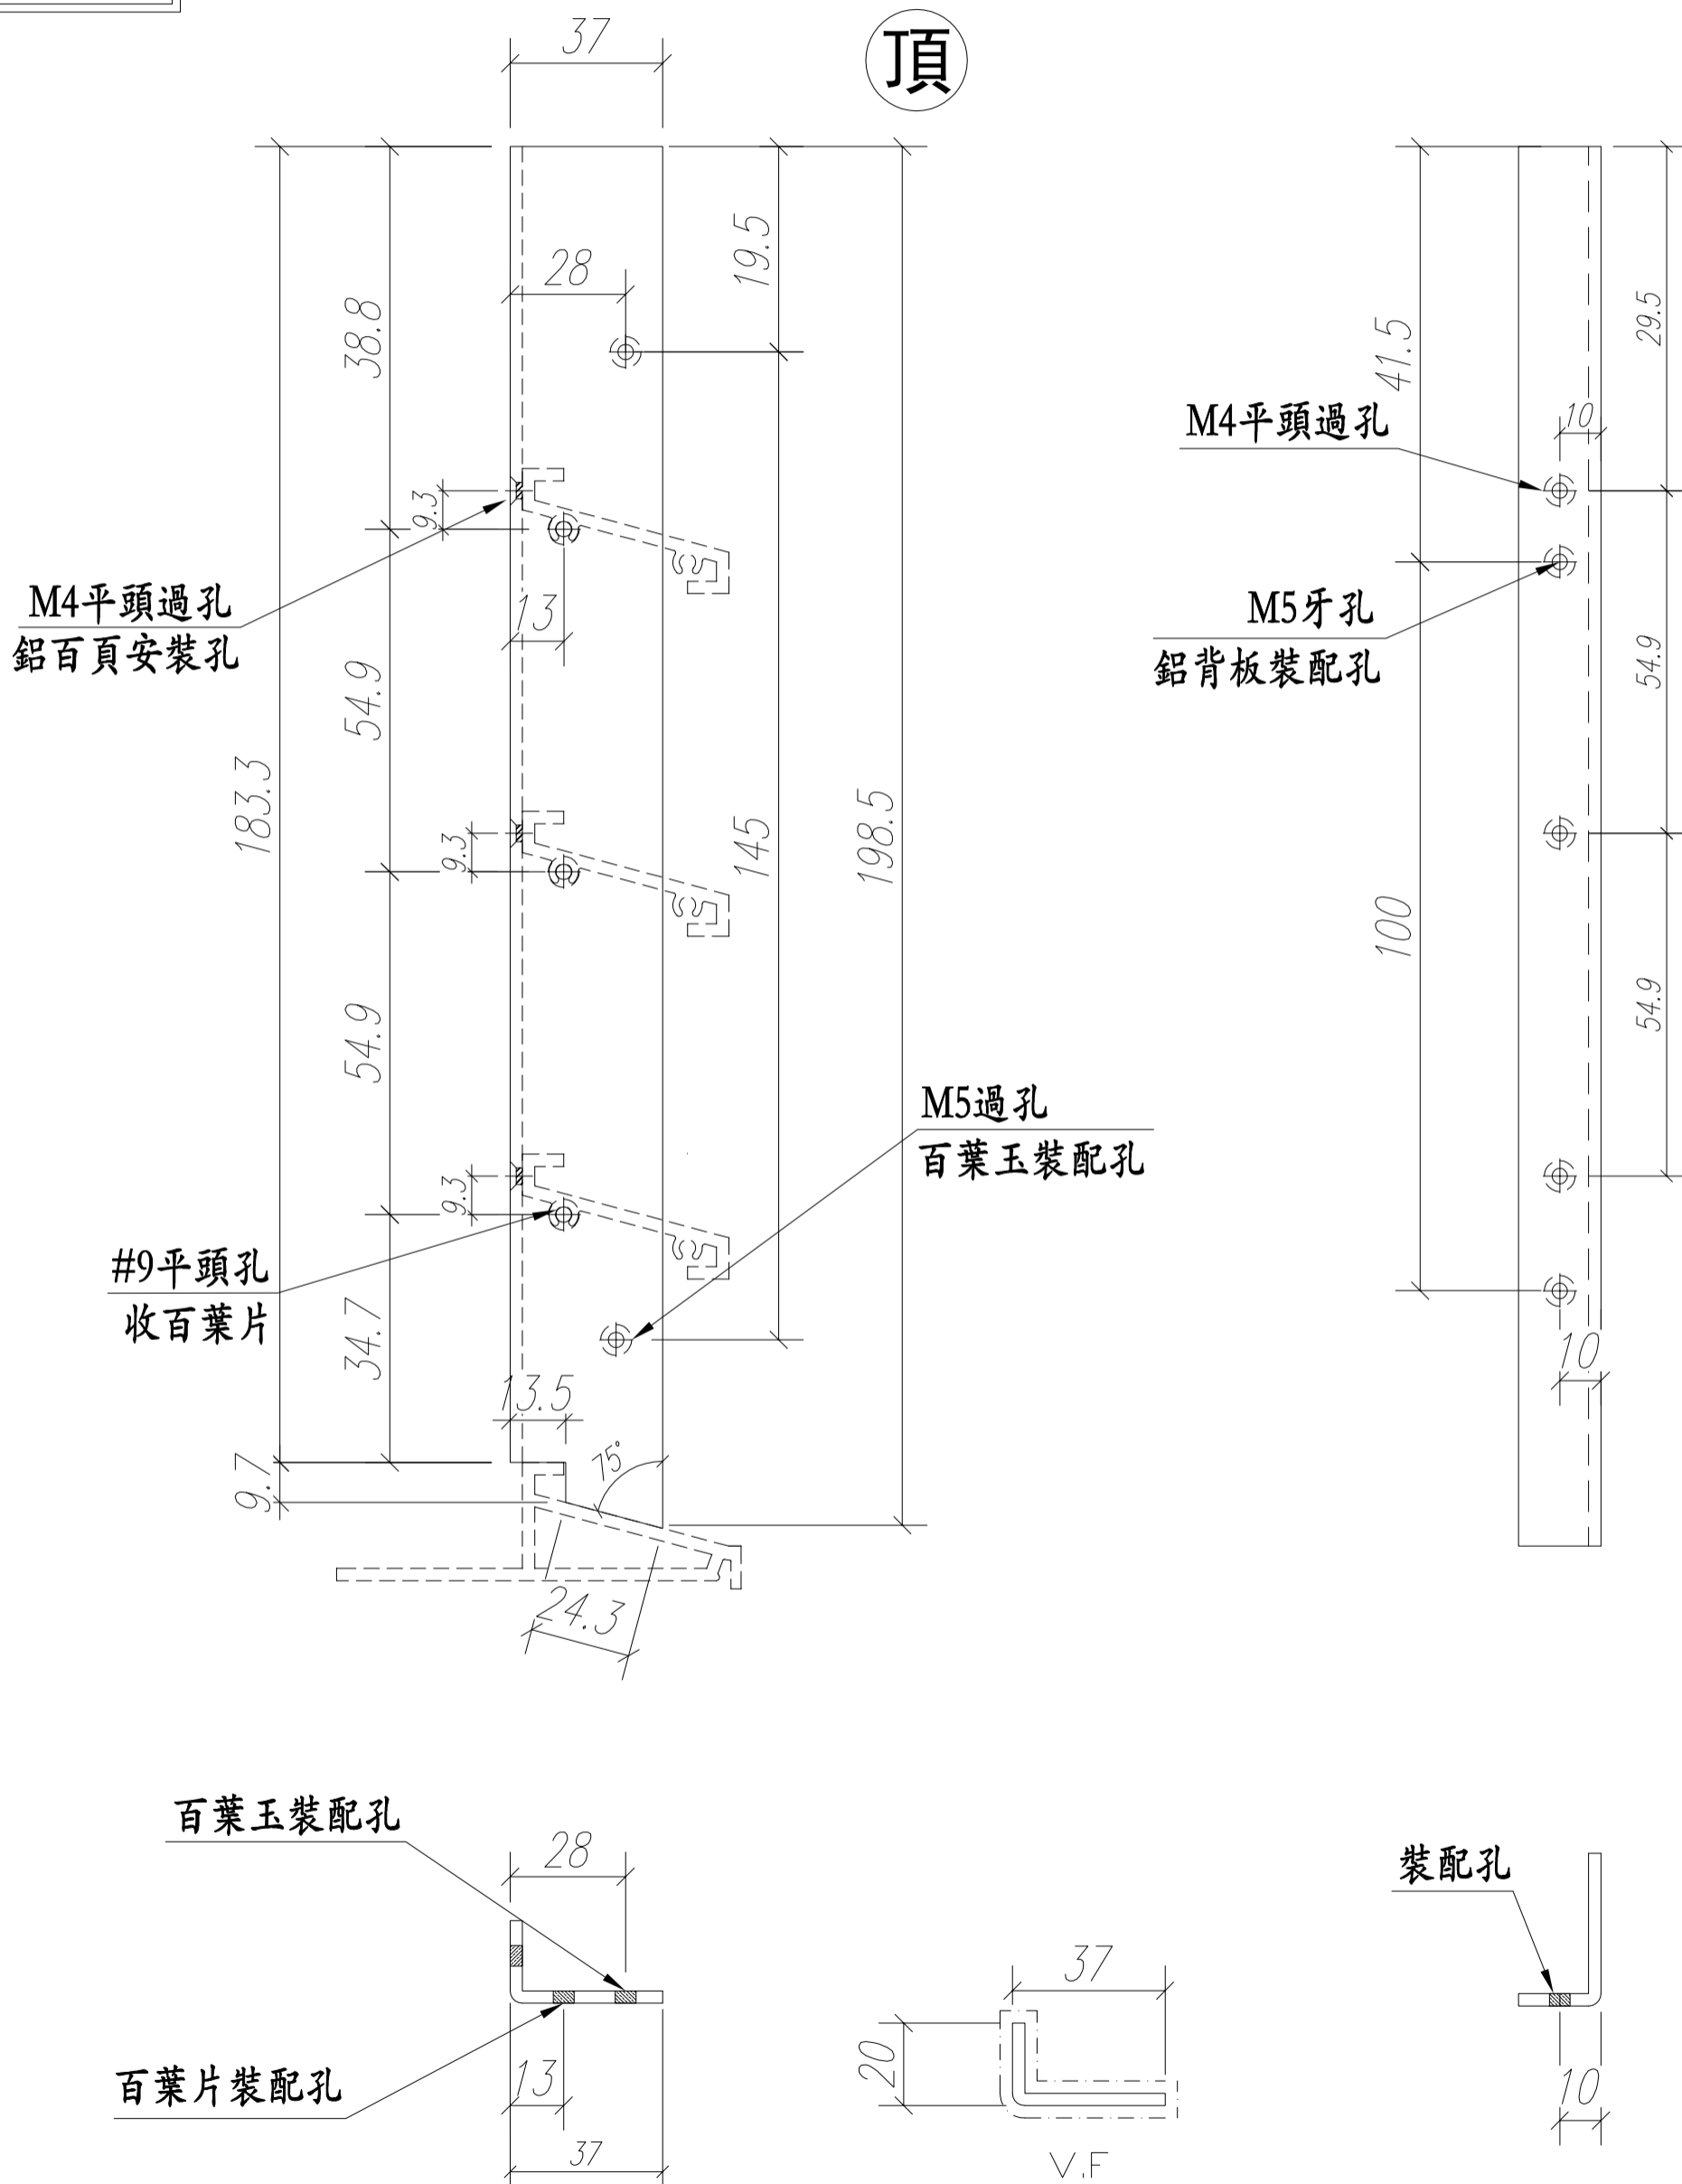

名稱	百葉玉企鋁巴	制圖	Ivan	2020.11.02	修改		
材料	34*3MM	復核	WHS		日期		
顏色	Uct201498xL(A)-3	批准			圖號	IW05-AL07	

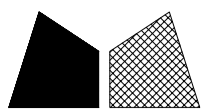


美特鋁質 有限公司
MIDI Aluminium Fabricator Ltd.

工程號 J852 地盤 亞皆老街


窗號	尺寸 (MM)	數量 (支)	備註
22W7/T2A#2	198.5	1	
22W7/T2B#2	198.5	1	
	合計:	2	

組裝用材料圖

頂

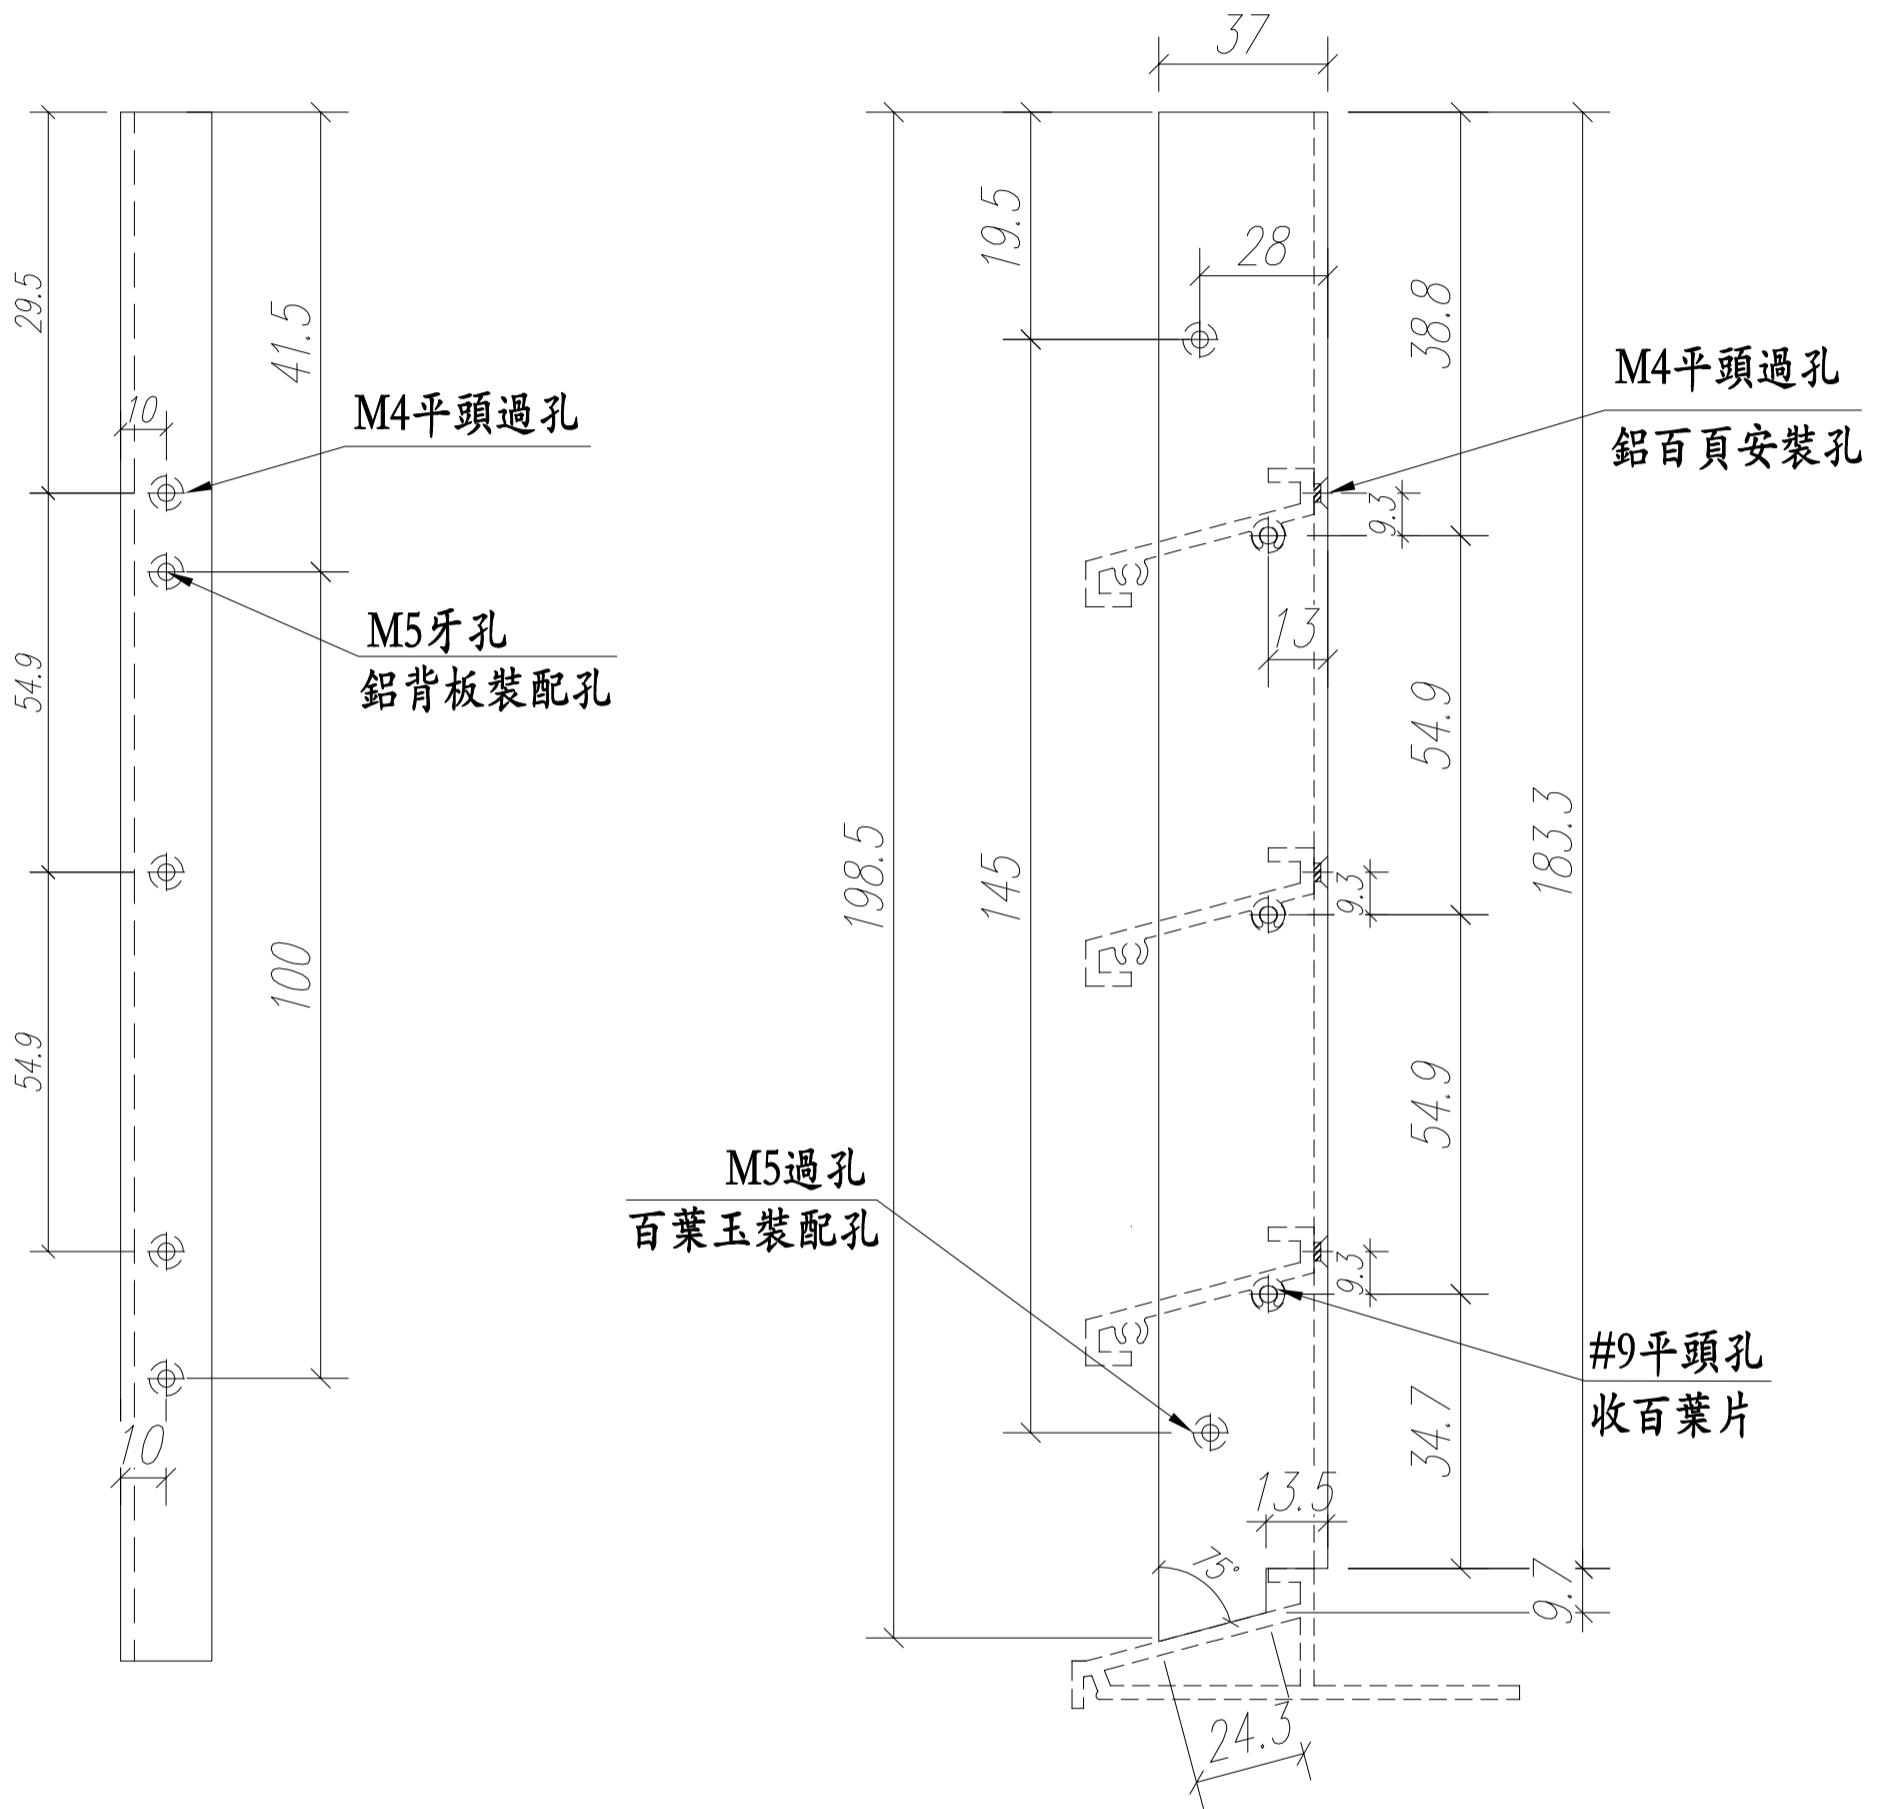



名稱	百葉玉企鋁巴	制圖	Ivan	2020.11.02	修改		
材料	34*3MM	復核	WHS		日期		
顏色	Uct201498xL(A)-3	批准			圖號	IW05-AL08	

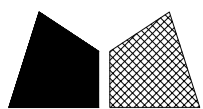


美特鋁質 有限公司
MIDI Aluminium Fabricator Ltd.

工程號 J852 地盤 亞皆老街

窗號	尺寸 (MM)	數量 (支)	備註
22W7/T2A #2	146	3	
22W7/T2B #2	258	3	
	合計:	6	

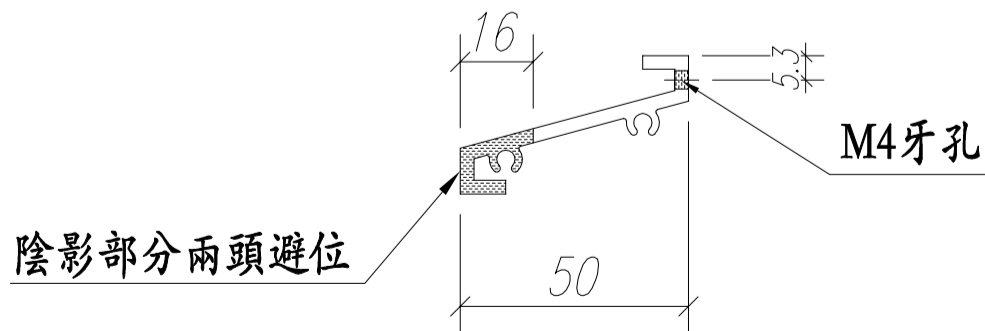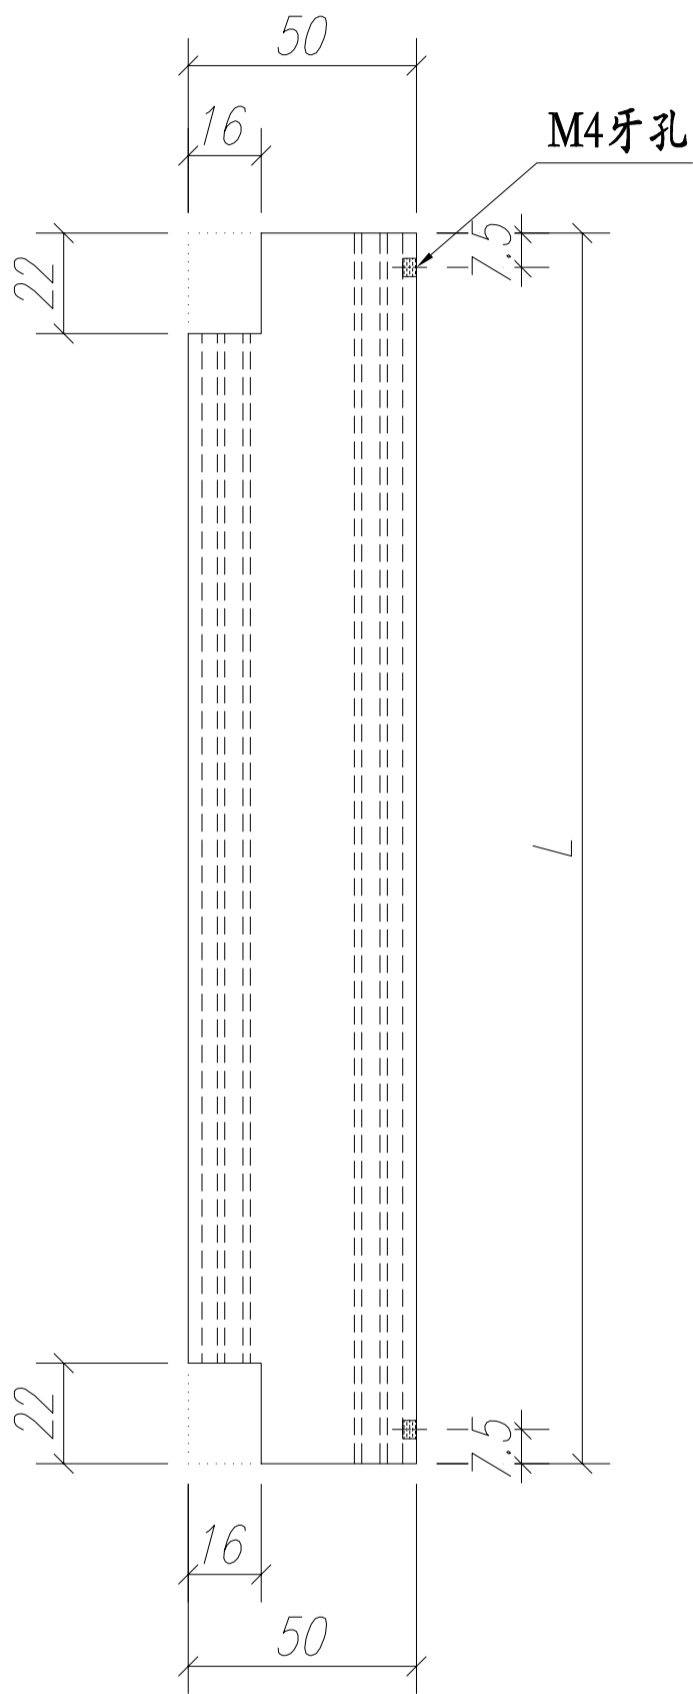

名稱	百葉片	制圖	Ivan	2020.11.02	修改		
材料	X85838	復核	WHS		日期		
顏色	Uct201498xL(A)-3	批准			圖號	IW05-AL09	

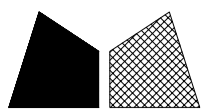


美特鋁質 有限公司
MIDI Aluminium Fabricator Ltd.


工程號 J852 地盤 亞皆老街

窗號	數量 (支)	備註
22W7/T2A #2	1	
合計:	1	

頂

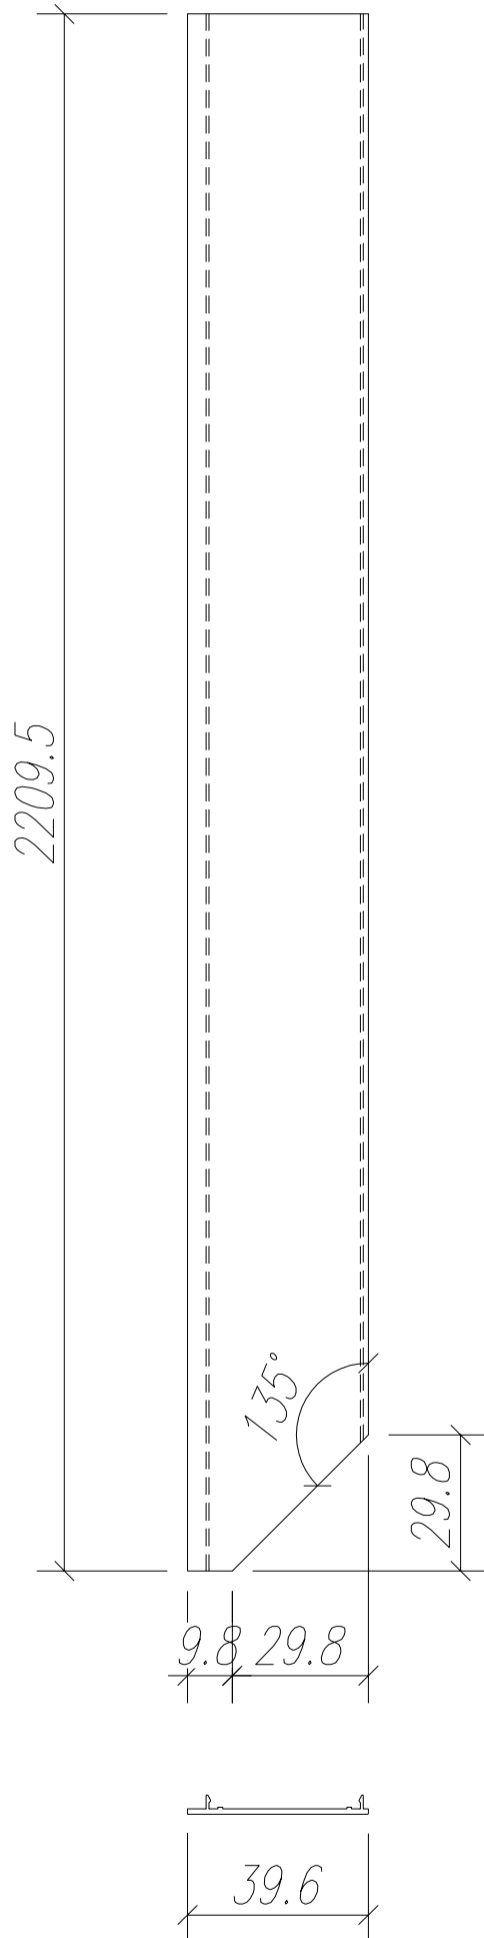

名稱	生窗主企框外蓋	制圖	Ivan	2020.11.26	修改		
材料	X85820	復核	WHS		日期		
顏色	Uct201498xL(A)-3	批准			圖號	IW05-AL10	

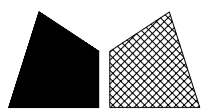


美特鋁質 有限公司
MIDI Aluminium Fabricator Ltd.


組裝用材料圖

工程號 J852 地盤 亞皆老街

窗號	W (MM)	H (MM)	數量 (件)	A	B	C	D	備註
22W7/T2A#2	146	243.5	1	23	100	75.5	100	
22W7/T2B#2	258	243.5	1	29	200	75.5	100	
		合計:	2					

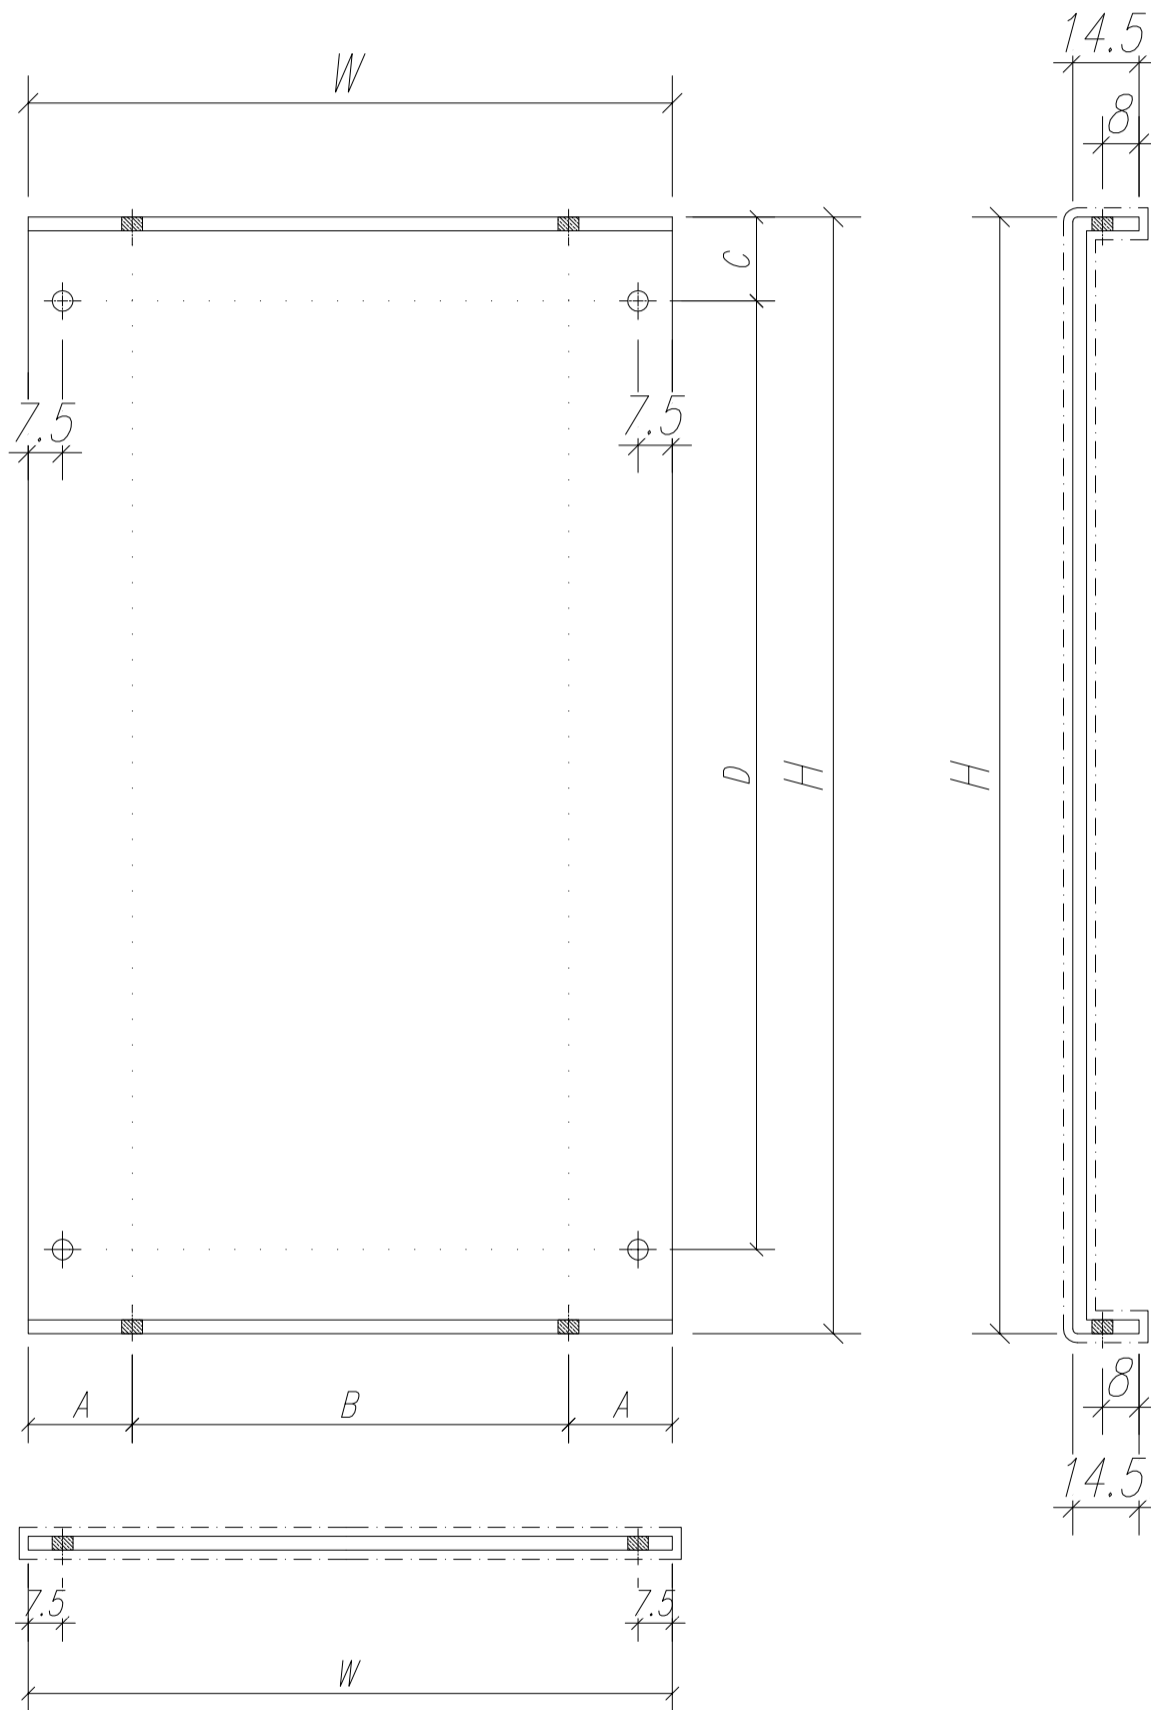

名稱	鋁背板	制圖	Ivan	2020.09.08	修改		
材料	1.5mm 鋁板	復核	WHS		日期		
顏色	Uct201498xL(A)-3	批准			圖號	IW05-AL11	

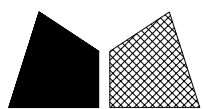


美特鋁質 有限公司
MIDI Aluminium Fabricator Ltd.


工程號 J852 地盤 亞皆老街

窗號	數量 (支)	備註
22W7/T2B #1	1	
合計:	1	

顶

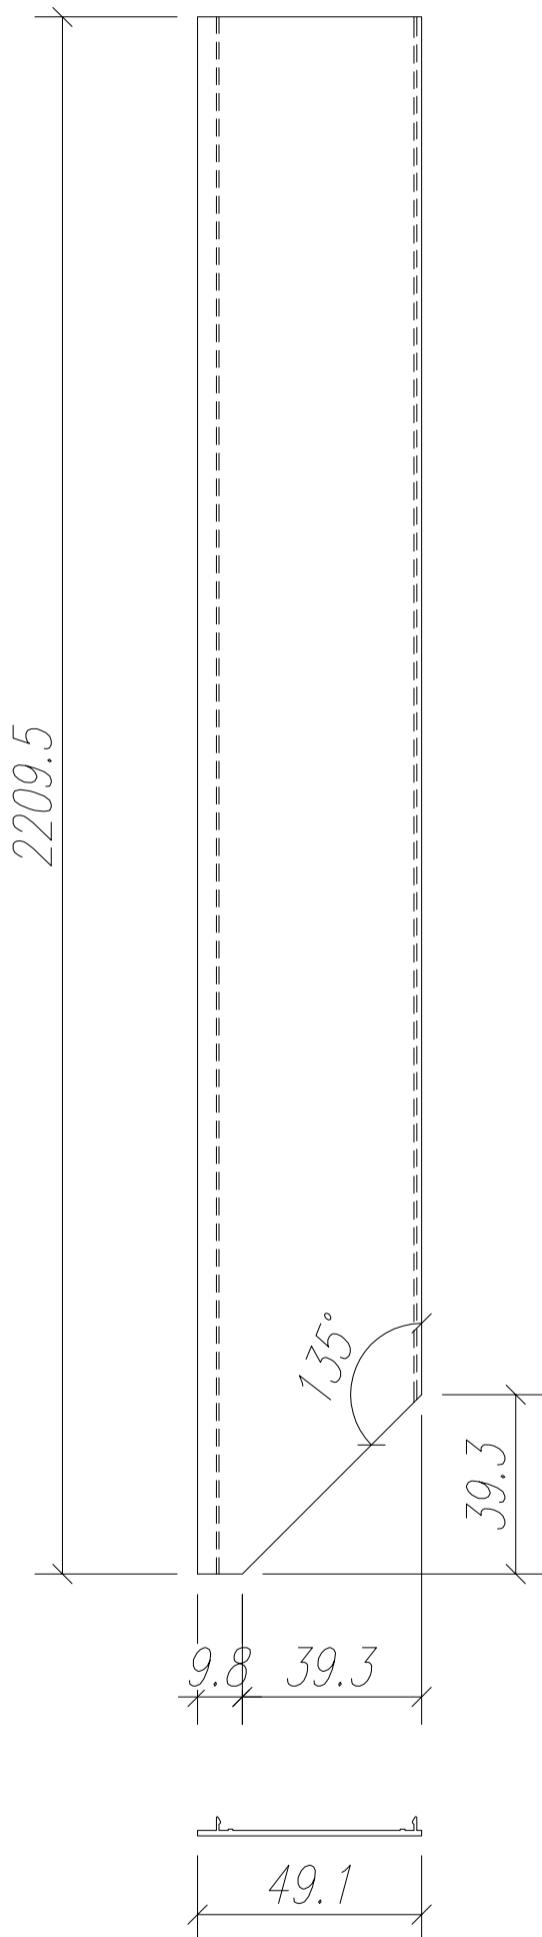

名稱	生窗主企框外蓋	制圖	Ivan	2020.11.26	修改		
材料	X85819	復核	WHS		日期		
顏色	Uct201498xL(A)-3	批准			圖號	IW05-AL12	

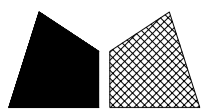


美特鋁質 有限公司
MIDI Aluminium Fabricator Ltd.

工程號 J852 地盤 亞皆老街


窗號	數量 (支)	備註
22W7/T2B #2	1	
合計:	1	

頂

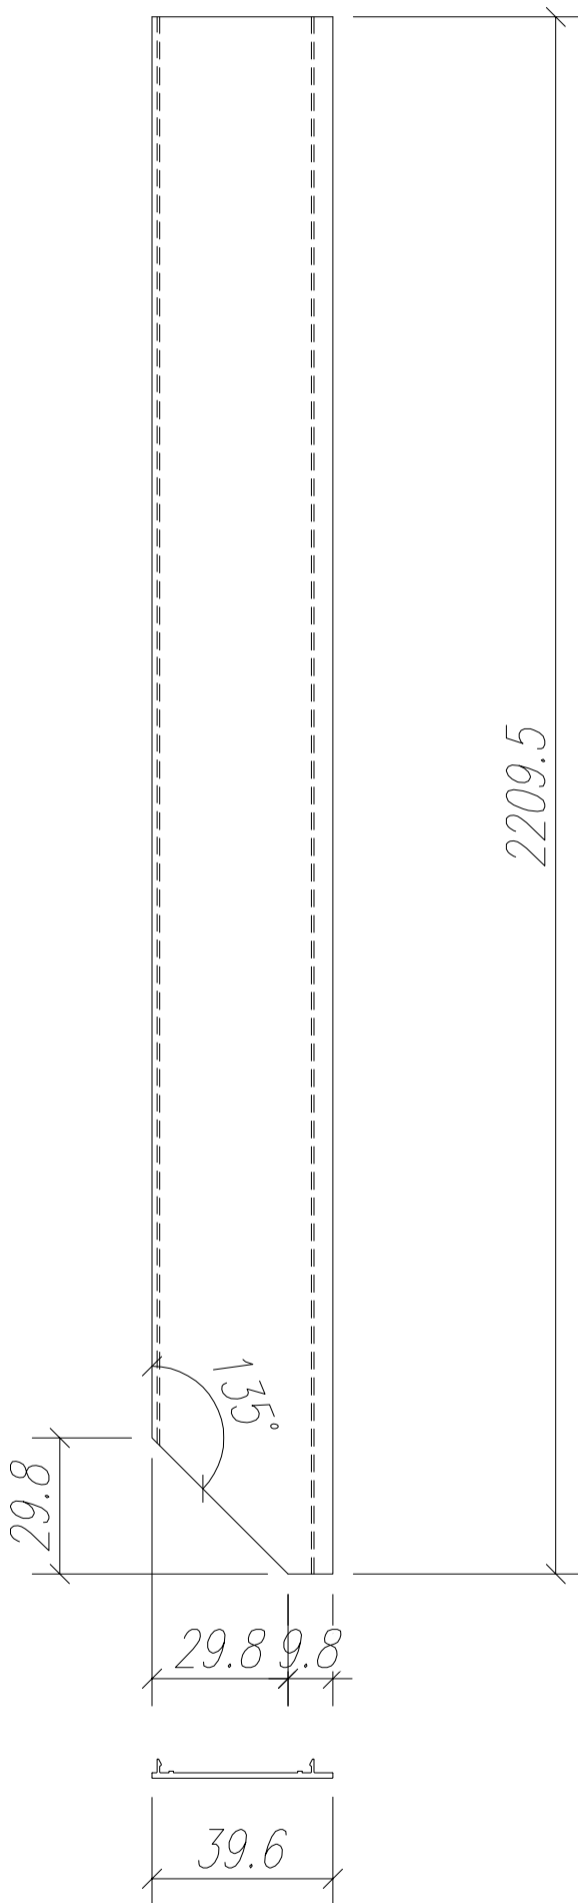


名稱	生窗主企框外蓋	制圖	Ivan	2020.11.26	修改		
材料	X85820	復核	WHS		日期		
顏色	Uct201498xL(A)-3	批准			圖號	IW05-AL13	

工廠用

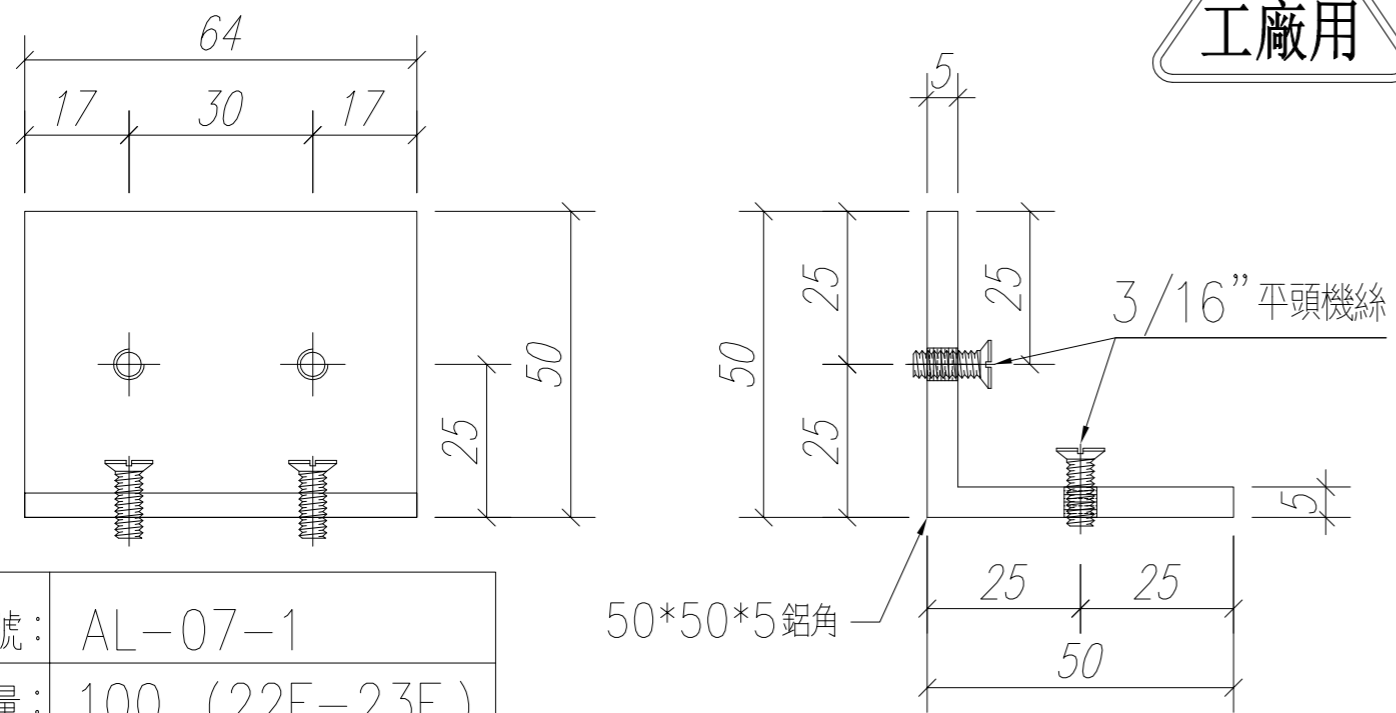


圖號:	AL-07-1
數量:	100 (22F-23F)
位置:	外框生窗邊45度拼角處

工廠用

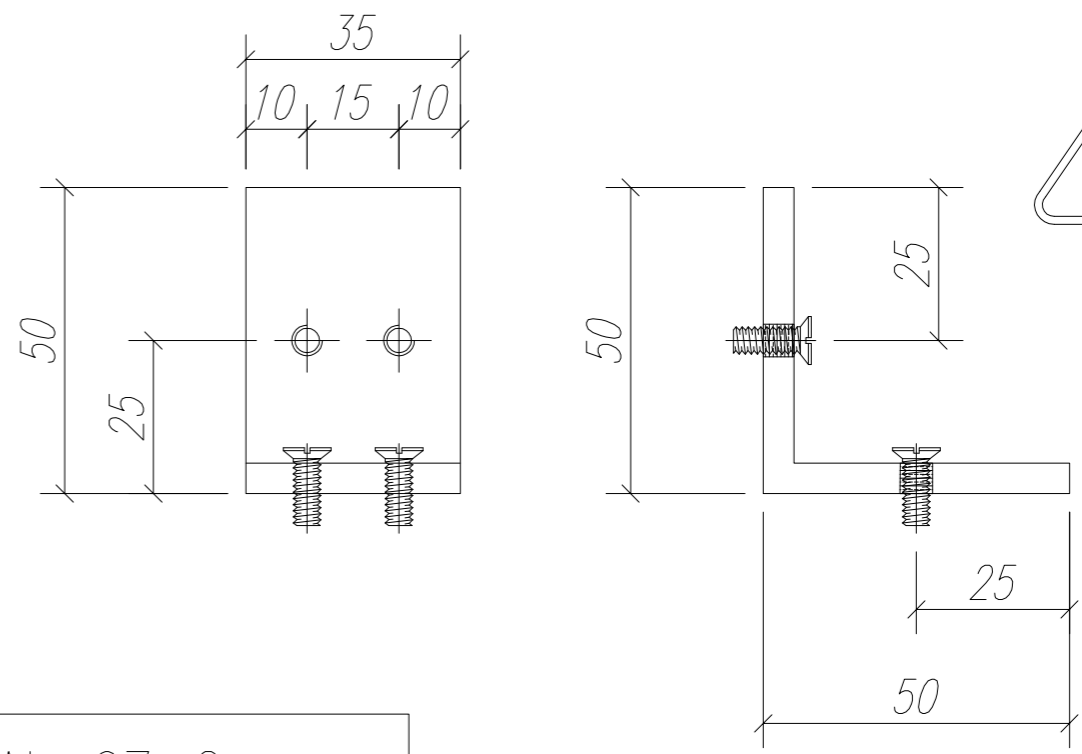


圖號:	AL-07-2
數量:	20 (22F-23F)
位置:	外框梗窗邊45度拼角處

工廠用

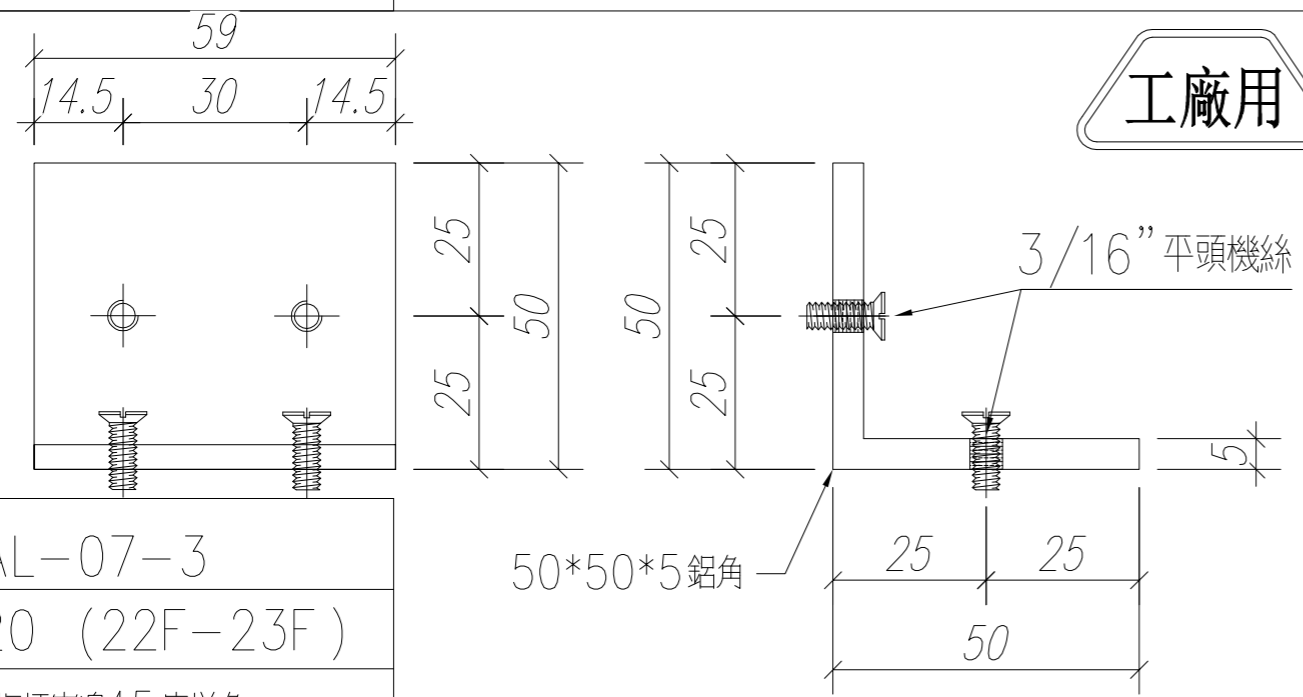

圖號:	AL-07-3
數量:	20 (22F-23F)
位置:	外框梗窗邊45度拼角

工廠用

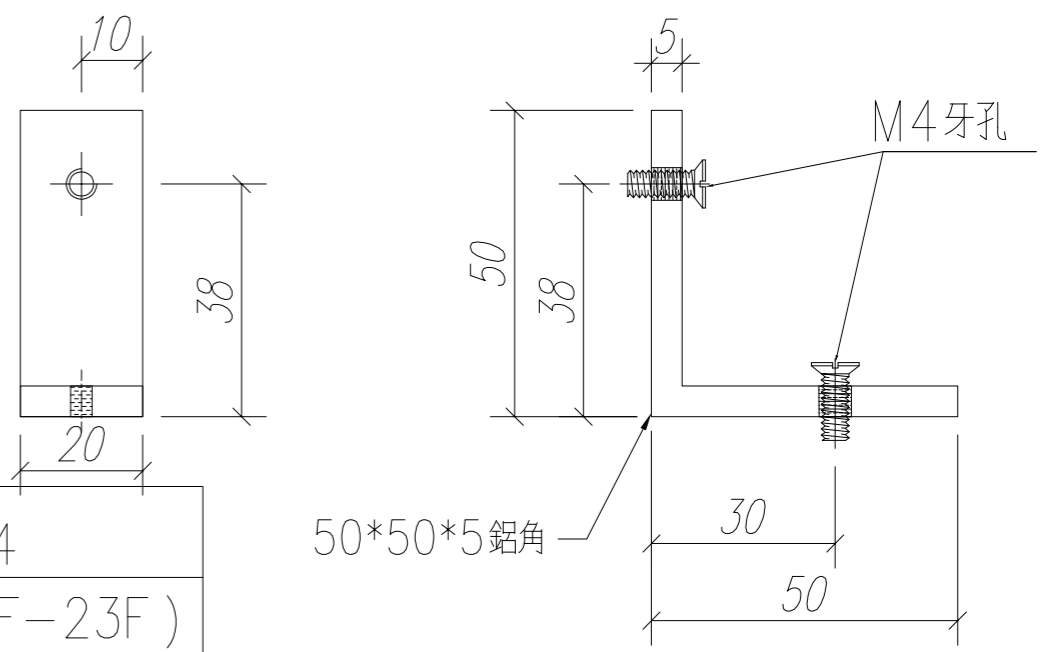


圖號:	AL-07-4
數量:	100 (22F-23F)
位置:	室內欄河45度拼角(生/梗窗)


數量: 見附表	材料: 50*50*5鋁角	表面處理: UCT806812XL-3
制圖: Ivan	日期:	REV: -
	校核:	審核:


美特鋁質 有限公司
 MIDI Aluminium Fabricator Ltd.


工程名稱:	亞皆老街 / 後裝窗(22F-23F)
圖名:	70窗框拼裝角碼
圖號:	IW01-AL07

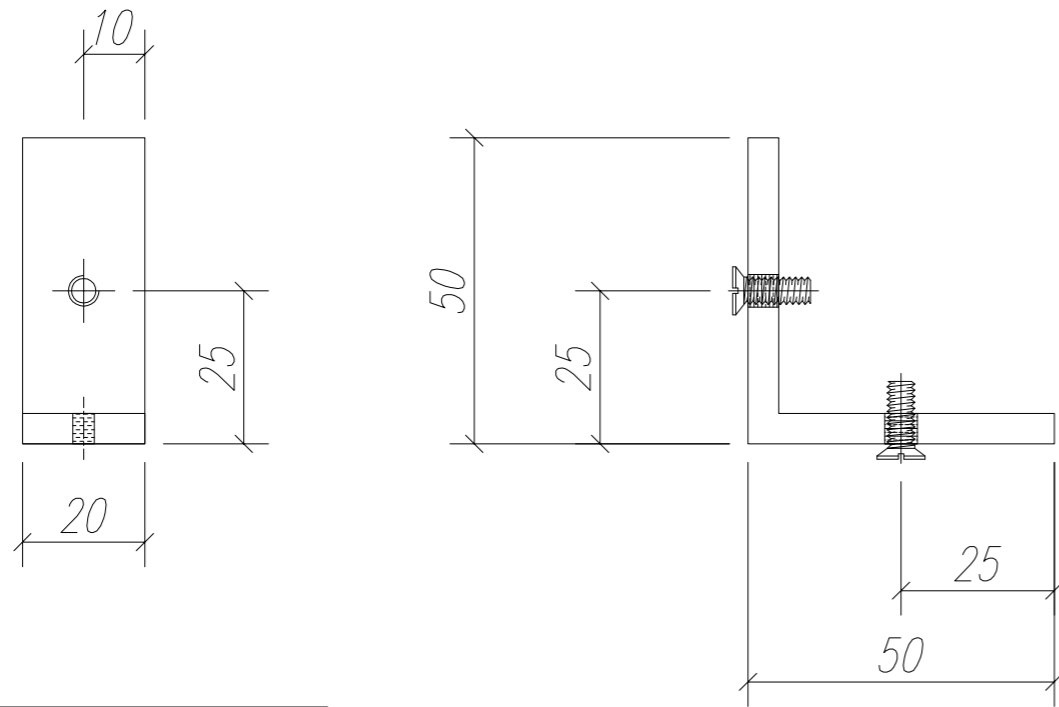


圖號:	AL-08-2
數量:	20 (22F-23F)
位置:	室內欄河45度拼角(生/梗窗)

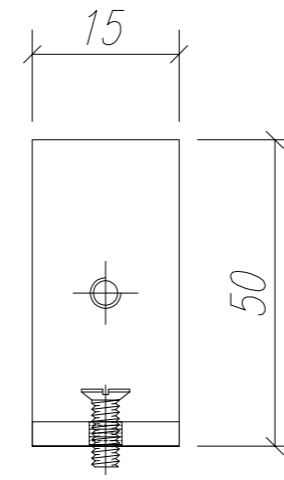

圖號:	AL-08-4
數量:	200 (22F-23F)
位置:	生窗玉加固碼

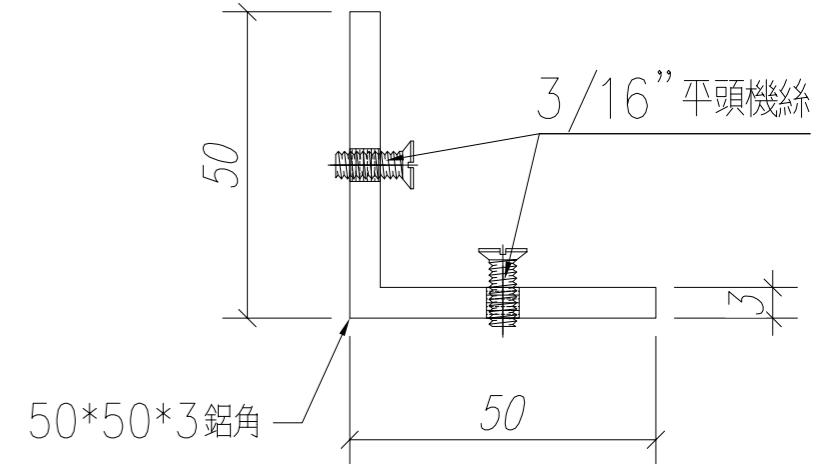

安裝孔位均由生產自行制定

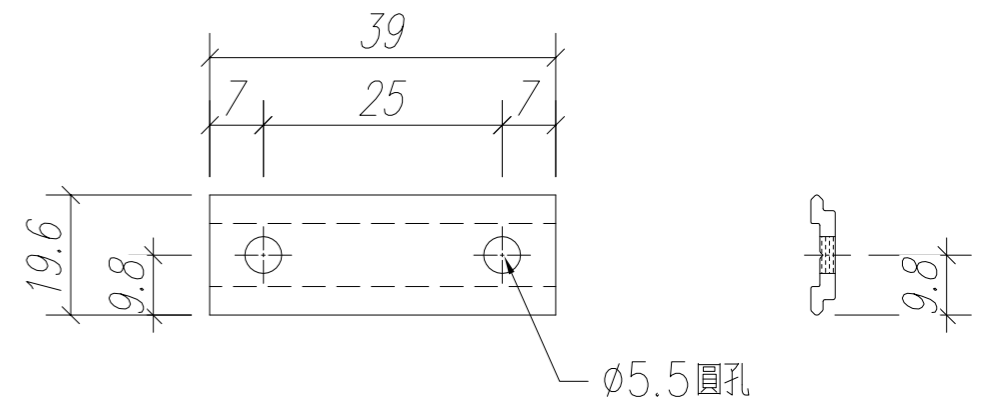



圖號:	AL-08-1
數量:	150 (22F-23F)
位置:	安裝扣碼處

扣碼墊巴

數量: 见附表	材料: X85824	表面处理: UCT806812XL-3
制图: Ivan	日期:	REV: -
	校核:	审核:



工程名称:	亞皆老街 / 後裝窗(22F-23F)
图名: 70窗墊巴	图号: IW01-AL08

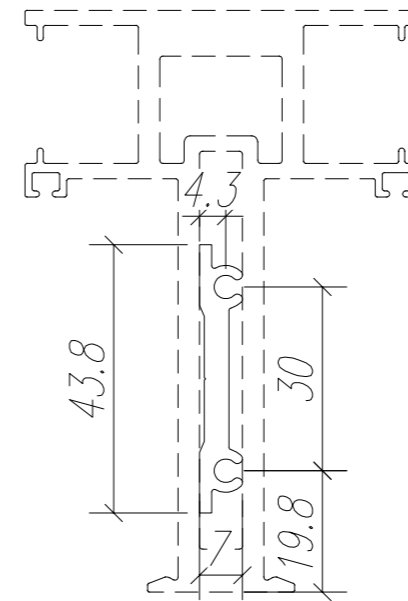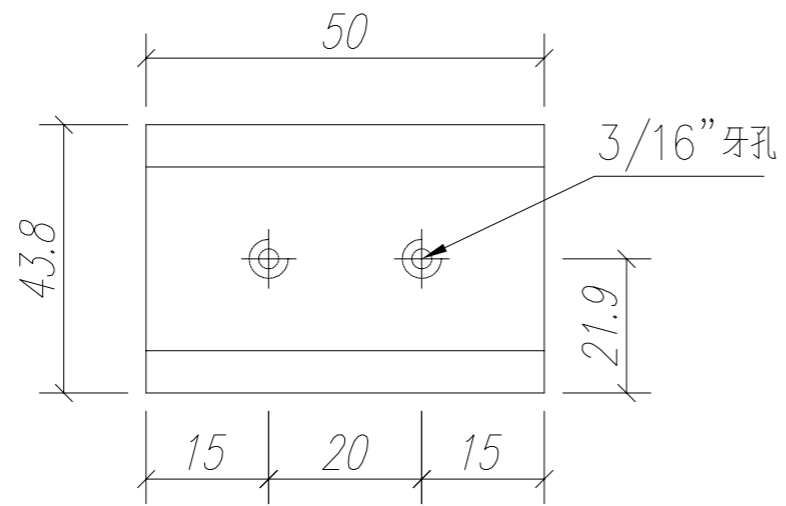


注意外看E碼此面朝右

注意: GC---工厂安装, GD---工地安装



1	50	50	GC
序号	长度 L (MM)	数量	场地

数量: 见附表	材料: X84553	表面处理: UCT806812XL-3			 美特鋁質 有限公司 MIDI Aluminium Fabricator Ltd.	工程名称: 亞皆老街 / 后装窗 (22F-23F)	
制图: Ivan	日期:	REV:	校核:	審核:		图名: 中梃上下連接E碼	图号: J852-IW05-A02

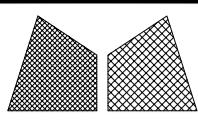


美特鋁質 有限公司
MIDI Aluminium Fabricator Ltd.

類別	配件	物料號	後裝窗扣碼安裝用	
制圖	Ivan	2020.10.10	圖號	J852-IW05-A01
修改			數量	200 (個)
日期			單件重量(KG)	

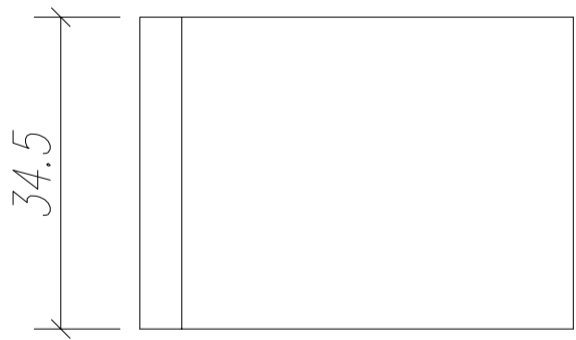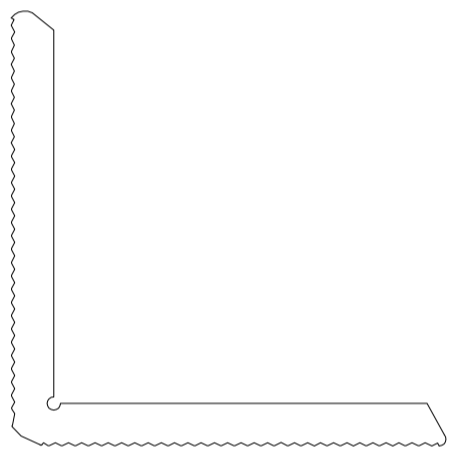

窗玉撞角碼

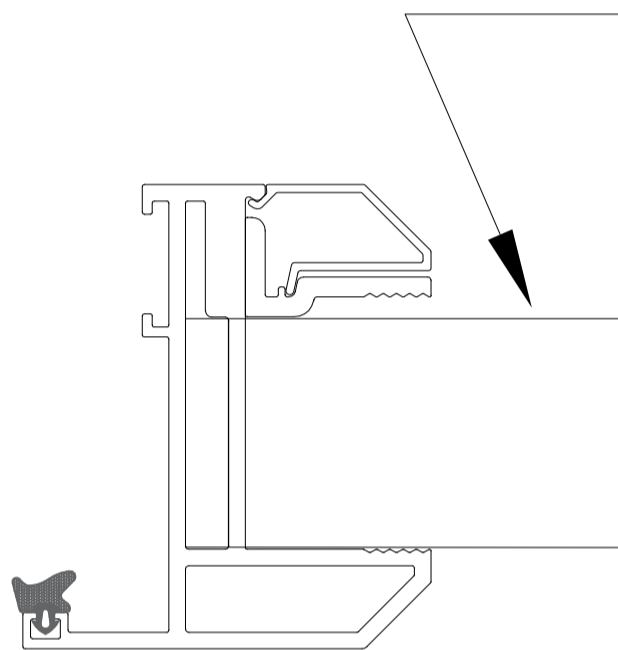

請分批加工

工程號	J852	地盤	亞皆老街	附 件	
名稱	後裝窗 窗玉撞角碼(22F-23F)		探 用		
材料	X85823		地盤		
顏色	UCT806812XL-3		工廠		✓

鋁材開料總表

工程號碼: J852 工程名稱: 后裝窗扇MO5 (T1T2T3座22-23F)

序號	鋁料編號	名稱	表面處理		開料長度	實用長料總數量		浪費率(%)
			顏色	層厚		支數	長度	
1	X85767-				5800	50	290000	4.07
2	X85768-				5800	50	290000	2.99
3	X85785-				5800	7	40600	14.62
4	X85786				5800	7	40600	14.97
5	X85824				5800	15	87000	4.09
6	X85834				5800	49	284200	1.94
7	15x13x1.6角				5800	7	40600	10.29
8	34x3鋁巴				4000	1	4000	80.15
9	X84553				5800	1	5800	50.86
10	X85823				5800	2	11600	29.31
11	27x7鋁巴				3000	1	3000	59.13
12	50x50x3角				5800	1	5800	26.72
13	50x50x5角				5800	3	17400	28.79

送至: _____

由: _____

日期: _____

簡短說明: _____

共21頁 第1頁

打印日期: 23/3/2021 打印時間: 10:18

工程號碼:J852, 工程名稱:后裝窗扇M05 (T1T2T3座22-23F)

開料長度:5800, 總長料支數:3, 總開料支數:260

鋸片厚度(mm):6, 料頭尾總切除(mm):50, 浪費率(%):28.79

鋁材開料清單 50x50x5角

窗號	編號(用料狀況)	實用長度(長料開數)	需要 支數	開料 支數	長料 支數	餘料 支數	編號(剩餘長度)
AL-07-01	1-2	64.0	100	100	2	0	1@(10)x1 2@(4490)x1
AL-07-03	(餘料)2	59.0	20	20	0	1	2@(3190)x1
AL-07-02	(餘料)2	35.0	20	20	0	1	2@(2370)x1
AL-07-04	3	20.0	120	9	1	0	3@(5516)x1
AL-07-04, AL-08-2	(餘料)2-3	20.0		111	0	2	2@(4)x1 3@(4996)x1

工程號碼:J852, 工程名稱:后裝窗扇M05 (T1T2T3座22-23F)

開料長度:5800, 總長料支數:1, 總開料支數:200

鋸片厚度(mm):6, 料頭尾總切除(mm):50, 浪費率(%):26.72

鋁材開料清單 50x50x3角

窗號	編號(用料狀況)	實用長度(長料開數)	需要 支數	開料 支數	長料 支數	餘料 支數	編號(剩餘長度)
AL-08-4	1	15.0	200	200	1	0	1@(1550)x1

工程號碼:J852, 工程名稱:后裝窗扇M05 (T1T2T3座22-23F)

開料長度:3000, 總長料支數:1, 總開料支數:21

鋸片厚度(mm):6, 料頭尾總切除(mm):50, 浪費率(%):59.13

鋁材開料清單 27x7鋁巴

窗號	編號(用料狀況)	實用長度(長料開數)	需要 支數	開料 支數	長料 支數	餘料 支數	編號(剩餘長度)
IW05-AL03	1	50.0	21	21	1	0	1@(1774)x1

工程號碼:J852, 工程名稱:后裝窗扇M05 (T1T2T3座22-23F)

開料長度:5800, 總長料支數:2, 總開料支數:200

鋸片厚度(mm):6, 料頭尾總切除(mm):50, 浪費率(%):29.31

鋁材開料清單 X85823

窗號	編號(用料狀況)	實用長度(長料開數)	需要 支數	開料 支數	長料 支數	餘料 支數	編號(剩餘長度)
IW05-A01	1-2	34.5	200	200	2	0	1@(39.5)x1 2@(3360.5)x1

工程號碼:J852, 工程名稱:后裝窗扇M05 (T1T2T3座22-23F)

開料長度:5800, 總長料支數:1, 總開料支數:50

鋸片厚度(mm):6, 料頭尾總切除(mm):50, 浪費率(%):50.86

鋁材開料清單 X84553

窗號	編號(用料狀況)	實用長度(長料開數)	需要 支數	開料 支數	長料 支數	餘料 支數	編號(剩餘長度)
IW05-A02	1	50.0	50	50	1	0	1@(2950)x1

工程號碼:J852, 工程名稱:后裝窗扇M05 (T1T2T3座22-23F)

開料長度:4000, 總長料支數:1, 總開料支數:4

鋸片厚度(mm):6, 料頭尾總切除(mm):50, 浪費率(%):80.15

鋁材開料清單 34x3鋁巴

窗號	編號(用料狀況)	實用長度(長料開數)	需要 支數	開料 支數	長料 支數	餘料 支數	編號(剩餘長度)
22W7/T2A#2, 22W7/T2B#2	1, 1	180.0	4	4	1	1	1@(3578)x1 1@(3206)x1

鋁材開料清單 15x13x1.6角

窗號	編號(用料狀況)	實用長度(長料開數)	需要支數	開料支數	長料支數	餘料支數	編號(剩餘長度)
22W7/T2A#1	1	1240.0	4	2	1	0	1@(3278)x1
22W7/T2B#1	(餘料)1	1240.0		2	0	1	1@(786)x1
22W6/T3A, 23W6/T3A	2-3	1150.0	6	4	2	0	2-3@(3458)x2
23W3/T2A	(餘料)2	1150.0		2	0	1	2@(1146)x1
22W8/T3A, 23W8/T1A	4-5	1100.0	12	3	2	0	4@(3558)x1 5@(4664)x1
22W6/T1A, 22W8/T1A, 23W6/T1A, 23W8/T1A, 23W8/T3A	(餘料)2-3, 3-4, 4-5	1100.0		9	0	6	2@(40)x1 3@(2352)x1 3@(140)x1 4@(1346)x1 4@(240)x1 5@(2452)x1
22W8/T1A, 23W8/T1A	6-7	545.0	18	2	2	0	6-7@(5219)x2
22W6/T1A, 22W6/T3A, 22W8/T1A, 22W8/T3A, 23W3/T2A, 23W6/T1A, 23W6/T3A, 23W8/T1A, 23W8/T3A	(餘料)1, 5, 5, 5-6, 6, 6, 6, 6-7	545.0		16	0	10	1@(235)x1 5@(1901)x1 5@(799)x1 5@(248)x1 6@(4117)x1 6@(3015)x1 6@(1913)x1 6@(811)x1 6@(260)x1 7@(4117)x1
22W7/T2A#1, 22W7/T2B#1	(餘料)7, 7	270.0	4	4	0	2	7@(3565)x1 7@(3013)x1

鋁材開料清單 X85834

窗號	編號(用料狀況)	實用長度(長料開數)	需要支數	開料支數	長料支數	餘料支數	編號(剩餘長度)
23W10/T1A, 23W10/T3A	1-2	2369.0	4	4	2	0	1-2@(1000)x2
23W10/T1A, 23W10/T3A, 23W11/T1A, 23W11/T3A, 23W7/T1A, 23W7/T3A	3-14	2236.0	24	18	12	0	3@(1266)x1 4@(3508)x1 5@(1266)x1 6@(3508)x1 7@(1266)x1 8@(3508)x1 9@(1266)x1 10@(3508)x1 11@(1266)x1 12@(3508)x1 13@(1266)x1 14@(3508)x1
23W10/T1A, 23W10/T3A, 23W11/T1A, 23W11/T3A, 23W7/T1A, 23W7/T3A	(餘料)4, 6, 8, 10, 12, 14	2236.0		6	0	6	4@(1266)x1 6@(1266)x1 8@(1266)x1 10@(1266)x1 12@(1266)x1 14@(1266)x1
22W7/T2A#2, 22W7/T2B#2	15-16	1831.5	4	3	2	0	15@(2075)x1 16@(3912.5)x1
22W7/T2B#2	(餘料)15	1831.5		1	0	1	15@(237.5)x1
23W10/T3A	17	1673.0	4	2	1	0	17@(2392)x1
23W10/T1A	(餘料)16	1673.0		2	0	1	16@(554.5)x1
22W6/T1A, 22W6/T3A, 22W8/T1A, 22W8/T3A, 23W3/T2A, 23W6/T1A, 23W6/T3A, 23W8/T1A, 23W8/T3A	18-29	1556.0	36	15	12	0	18@(4188)x1 19@(2626)x1 20-22@(4188)x3 23@(2626)x1 24-26@(4188)x3 27@(2626)x1 28-29@(4188)x2
22W6/T1A, 22W6/T3A, 22W8/T1A, 22W8/T3A, 23W3/T2A, 23W6/T1A, 23W6/T3A, 23W8/T1A, 23W8/T3A	(餘料)17-18, 18-21, 21- 22, 22-25, 25-26, 26-29	1556.0		21	0	18	17@(830)x1 18@(2626)x1 18-20@(1064)x3 21@(2626)x1 21@(1064)x1 22@(2626)x1 22-24@(1064)x3 25@(2626)x1 25@(1064)x1 26@(2626)x1 26-28@(1064)x3 29@(2626)x1
22W9b/T1A, 22W9b/T3A, 23W7a/T1A, 23W7a/T3A	30-34	1531.0	16	6	5	0	30@(4213)x1 31@(2676)x1 32-34@(4213)x3
22W9b/T1A, 22W9b/T3A, 23W7a/T1A, 23W7a/T3A	(餘料)29-30, 30-33, 33- 34, 34	1531.0		10	0	9	29@(1089)x1 30@(2676)x1 30-32@(1139)x3 33@(2676)x1 33@(1139)x1 34@(2676)x1 34@(1139)x1
22W7/T2A#1, 22W7/T2B#1	35-37	1521.0	8	4	3	0	35@(2696)x1 36-37@(4223)x2
22W7/T2A#1, 22W7/T2B#1	(餘料)35-37	1521.0		4	0	3	35-36@(1169)x2 37@(2696)x1

鋁材開料清單 X85834

窗號	編號(用料狀況)	實用長度(長料開數)	需要支數	開料支數	長料支數	餘料支數	編號(剩餘長度)
22&23W9/T1A, 22&23W9/T3A, 22W8/T2B, 23W2/T2A	38-42	1496.0	14	6	5	0	38@(4248)x1 39@(2746)x1 40-42@(4248)x3
22&23W9/T1A, 22&23W9/T3A, 22W8/T2A, 22W8/T2B, 23W2/T2A	(餘料)37-40, 40-41, 41	1496.0		8	0	7	37@(1194)x1 38-39@(1244)x2 40@(2746)x1 40@(1244)x1 41@(2746)x1 41@(1244)x1
22W7/T2A#1, 22W7/T2B#1	(餘料)3-6	1186.0	4	4	0	4	3-6@(74)x4
22W6/T3A, 23W3/T2A, 23W6/T3A	(餘料)7-12	1096.0	6	6	0	6	7-12@(164)x6
22W6/T1A, 22W8/T1A, 22W8/T3A, 23W6/T1A, 23W8/T1A, 23W8/T3A	(餘料)13-14, 18-27	1046.0	12	12	0	12	13-14@(214)x2 18-27@(12)x10
23W10/T1A, 23W10/T3A	(餘料)1-2, 17, 28-32	584.0	8	8	0	8	1-2@(410)x2 17@(240)x1 28@(474)x1 29@(499)x1 30-32@(549)x3
23W7/T3A, 23W7a/T3A	43-44	580.0	32	5	2	0	43@(3992)x1 44@(4578)x1
22W9b/T1A, 22W9b/T3A, 23W11/T1A, 23W11/T3A, 23W7/T1A, 23W7/T3A, 23W7a/T1A, 23W7a/T3A	(餘料)33-42, 42, 42-43, 43	580.0		27	0	14	33-34@(553)x2 35-36@(583)x2 37@(22)x1 38-41@(72)x4 42@(3076)x1 42@(732)x1 42@(146)x1 43@(1648)x1 43@(476)x1
23W2/T2A	45	544.0	14	1	1	0	45@(5200)x1
22&23W9/T1A, 22&23W9/T3A, 22W8/T2A, 22W8/T2B, 23W2/T2A	(餘料)16, 33-36, 44, 44, 44, 44	544.0		13	0	9	16@(4.5)x1 33-34@(3)x2 35-36@(33)x2 44@(2928)x1 44@(1828)x1 44@(728)x1 44@(178)x1
22W7/T2A#1, 22W7/T2B#1	(餘料)30-32, 45	505.0	4	4	0	4	30-32@(38)x3 45@(4689)x1
22W7/T2A#1, 22W7/T2B#1	(餘料)45, 45	495.0	4	4	0	2	45@(3687)x1 45@(2685)x1
23W6/T3A	46	455.0	12	4	1	0	46@(3906)x1
22W6/T3A, 23W3/T2A	(餘料)28-29, 43, 45, 45	455.0		8	0	5	28@(13)x1 29@(38)x1 43@(15)x1 45@(2224)x1 45@(380)x1
23W3/T2A	47	440.0	18	2	1	0	47@(4858)x1
22W6/T1A, 22W6/T3A, 22W8/T1A, 22W8/T3A, 23W6/T1A, 23W6/T3A, 23W8/T1A, 23W8/T3A	(餘料)46, 46, 46, 46- 47, 47, 47, 47	440.0		16	0	8	46@(3014)x1 46@(2122)x1 46@(1230)x1 46@(338)x1 47@(3966)x1 47@(3074)x1 47@(2182)x1 47@(1290)x1

工程號碼:J852, 工程名稱:后裝窗扇M05 (T1T2T3座22-23F)

開料長度:5800, 總長料支數:49, 總開料支數:256

鋸片厚度(mm):6, 料頭尾總切除(mm):50, 浪費率(%):1.94

鋁材開料清單 X85834

窗號	編號(用料狀況)	實用長度(長料開數)	需要 支數	開料 支數	長料 支數	餘料 支數	編號(剩餘長度)
22W6/T1A, 23W6/T1A	48-49	430.0	24	3	2	0	48@(4878)x1 49@(5314)x1
22W6/T1A, 22W8/T1A, 22W8/T3A, 23W6/T1A, 23W8/T1A, 23W8/T3A	(餘料)47-48, 48, 48-49, 49	430.0		21	0	6	47@(418)x1 48@(3134)x1 48@(1390)x1 48@(82)x1 49@(3570)x1 49@(1826)x1
22W7/T2B#2	(餘料)1-2	265.0	2	2	0	2	1-2@(139)x2
22W7/T2A#1, 22W7/T2B#1	(餘料)13-15, 17	165.0	4	4	0	4	13-14@(43)x2 15@(66.5)x1 17@(69)x1
22W7/T2A#2	(餘料)7-8	153.0	2	2	0	2	7-8@(5)x2

鋁材開料清單 X85824

窗號	編號(用料狀況)	實用長度(長料開數)	需要支數	開料支數	長料支數	餘料支數	編號(剩餘長度)
22W6/T1A, 22W8/T1A, 22W9b/T1A, 23W3/T2A, 23W6/T3A, 23W7a/T3A, 23W8/T3A	1-7	1258.0	26	14	7	0	1-7@(3242)x7
22W6/T3A, 22W8/T3A, 22W9b/T3A, 23W6/T1A, 23W7a/T1A, 23W8/T1A	(餘料)1-6	1258.0		12	0	6	1-6@(714)x6
22&23W9/T3A, 23W2/T2A	8-9	1223.0	7	3	2	0	8@(3312)x1 9@(4541)x1
22&23W9/T1A, 22W8/T2A, 22W8/T2B	(餘料)7-8, 8	1223.0		4	0	3	7@(784)x1 8@(2083)x1 8@(854)x1
23W10/T3A, 23W11/T3A, 23W7/T3A	10-12	1213.0	12	3	3	0	10-12@(4551)x3
23W10/T1A, 23W10/T3A, 23W11/T1A, 23W11/T3A, 23W7/T1A, 23W7/T3A	(餘料)9, 9-10, 10-11, 11	1213.0		9	0	6	9@(2103)x1 9@(884)x1 10@(2113)x1 10@(894)x1 11@(2113)x1 11@(894)x1
22W7/T2B#1	13	1208.0	4	1	1	0	13@(4556)x1
22W7/T2A#1, 22W7/T2B#1	(餘料)12, 12	1208.0		3	0	2	12@(2123)x1 12@(909)x1
23W7/T1A	14	860.0	12	1	1	0	14@(4904)x1
23W10/T1A, 23W10/T3A, 23W11/T1A, 23W11/T3A, 23W7/T1A, 23W7/T3A	(餘料)9-13, 13, 13-14	860.0		11	0	8	9@(18)x1 10-11@(28)x2 12@(43)x1 13@(2824)x1 13@(1092)x1 13@(226)x1 14@(3172)x1
22W7/T2A#1, 22W7/T2B#1	(餘料)1, 1	150.0	4	4	0	2	1@(402)x1 1@(90)x1
22W6/T1A, 22W6/T3A, 22W8/T1A, 22W8/T3A, 23W3/T2A, 23W6/T1A, 23W6/T3A, 23W8/T1A, 23W8/T3A	(餘料)2, 2, 2-3, 3, 3- 4, 4, 4-5, 5	135.0	18	18	0	11	2@(432)x1 2@(150)x1 2@(9)x1 3@(573)x1 3@(291)x1 3@(9)x1 4@(432)x1 4@(150)x1 4@(9)x1 5@(573)x1 5@(291)x1
22&23W9/T1A, 22&23W9/T3A, 22W8/T2A, 22W8/T2B, 22W9b/T1A, 22W9b/T3A, 23W2/T2A, 23W7a/T1A, 23W7a/T3A	(餘料)5-6, 6, 6, 6-7, 7, 7, 7-8	110.0	15	15	0	10	5@(59)x1 6@(482)x1 6@(366)x1 6@(250)x1 6@(18)x1 7@(552)x1 7@(436)x1 7@(204)x1 7@(88)x1 8@(738)x1
AL-08-01	15	39.0	150	55	1	0	15@(3295)x1

工程號碼:J852, 工程名稱:后裝窗扇M05 (T1T2T3座22-23F)

開料長度:5800, 總長料支數:15, 總開料支數:248

鋸片厚度(mm):6, 料頭尾總切除(mm):30, 浪費率(%):4.09

鋁材開料清單 X85824

窗號	編號(用料狀況)	實用長度(長料開數)	需要 支數	開料 支數	長料 支數	餘料 支數	編號(剩餘長度)
AL-08-01	(餘料)1, 5, 7-8, 13-14	39.0		95	0	6	1@(0)x1 5@(14)x1 7@(43)x1 8@(18)x1 13@(1)x1 14@(22)x1

工程號碼:J852, 工程名稱:后裝窗扇M05 (T1T2T3座22-23F)

開料長度:5800, 總長料支數:7, 總開料支數:44

鋸片厚度(mm):6, 料頭尾總切除(mm):10, 浪費率(%):14.97

鋁材開料清單 X85786

窗號	編號(用料狀況)	實用長度(長料開數)	需要支數	開料支數	長料支數	餘料支數	編號(剩餘長度)
22W7/T2A#1	1	1200.0	4	2	1	0	1@(3378)x1
22W7/T2B#1	(餘料)1	1200.0		2	0	1	1@(966)x1
22W6/T3A, 23W6/T3A	2-3	1110.0	6	3	2	0	2@(3558)x1 3@(4674)x1
23W3/T2A, 23W6/T3A	(餘料)2, 2	1110.0		3	0	2	2@(1326)x1 2@(210)x1
22W8/T3A, 23W8/T1A	4-5	1060.0	12	3	2	0	4@(3658)x1 5@(4724)x1
22W6/T1A, 22W8/T1A, 23W6/T1A, 23W8/T1A, 23W8/T3A	(餘料)3, 3-4, 4-5	1060.0		9	0	5	3@(2542)x1 3@(410)x1 4@(460)x1 5@(2592)x1
22W8/T3A, 23W8/T3A	6-7	505.0	18	3	2	0	6@(4768)x1 7@(5279)x1
22W6/T1A, 22W6/T3A, 22W8/T1A, 23W3/T2A, 23W6/T1A, 23W6/T3A, 23W8/T1A, 23W8/T3A	(餘料)1, 5, 5, 5-6, 6, 6, 6, 6	505.0		15	0	9	1@(455)x1 5@(2081)x1 5@(1059)x1 5@(37)x1 6@(3746)x1 6@(2724)x1 6@(1702)x1 6@(680)x1 6@(169)x1
22W7/T2A#1, 22W7/T2B#1	(餘料)1, 3-4, 7	230.0	4	4	0	4	1@(219)x1 3@(174)x1 4@(224)x1 7@(5043)x1

工程號碼:J852, 工程名稱:后裝窗扇M05 (T1T2T3座22-23F)

開料長度:5800, 總長料支數:7, 總開料支數:44

鋸片厚度(mm):6, 料頭尾總切除(mm):30, 浪費率(%):14.62

鋁材開料清單 X85785-

窗號	編號(用料狀況)	實用長度(長料開數)	需要支數	開料支數	長料支數	餘料支數	編號(剩餘長度)
22W7/T2A#1	1	1200.0	4	2	1	0	1@(3358)x1
22W7/T2B#1	(餘料)1	1200.0		2	0	1	1@(946)x1
22W6/T3A, 23W6/T3A	2-3	1110.0	6	3	2	0	2@(3538)x1 3@(4654)x1
23W3/T2A, 23W6/T3A	(餘料)2, 2	1110.0		3	0	2	2@(1306)x1 2@(190)x1
22W8/T3A, 23W8/T1A	4-5	1060.0	12	3	2	0	4@(3638)x1 5@(4704)x1
22W6/T1A, 22W8/T1A, 23W6/T1A, 23W8/T1A, 23W8/T3A	(餘料)3, 3-4, 4-5	1060.0		9	0	5	3@(2522)x1 3@(390)x1 4@(1506)x1 4@(440)x1 5@(2572)x1
22W8/T3A, 23W8/T3A	6-7	505.0	18	3	2	0	6@(4748)x1 7@(5259)x1
22W6/T1A, 22W6/T3A, 22W8/T1A, 23W3/T2A, 23W6/T1A, 23W6/T3A, 23W8/T1A, 23W8/T3A	(餘料)1, 5, 5, 5-6, 6, 6, 6, 6	505.0		15	0	9	1@(435)x1 5@(2061)x1 5@(1039)x1 5@(17)x1 6@(3726)x1 6@(2704)x1 6@(1682)x1 6@(660)x1 6@(149)x1
22W7/T2A#1, 22W7/T2B#1	(餘料)1, 3-4, 7	230.0	4	4	0	4	1@(199)x1 3@(154)x1 4@(204)x1 7@(5023)x1

鋁材開料清單 X85768-

窗號	編號(用料狀況)	實用長度(長料開數)	需要支數	開料支數	長料支數	餘料支數	編號(剩餘長度)
23W10/T1A, 23W10/T3A	1-2	2369.0	4	4	2	0	1-2@(1000)x2
23W10/T1A, 23W10/T3A, 23W11/T1A, 23W11/T3A, 23W7/T1A, 23W7/T3A	3-14	2236.0	24	18	12	0	3@(1266)x1 4@(3508)x1 5@(1266)x1 6@(3508)x1 7@(1266)x1 8@(3508)x1 9@(1266)x1 10@(3508)x1 11@(1266)x1 12@(3508)x1 13@(1266)x1 14@(3508)x1
23W10/T1A, 23W10/T3A, 23W11/T1A, 23W11/T3A, 23W7/T1A, 23W7/T3A	(餘料)4, 6, 8, 10, 12, 14	2236.0		6	0	6	4@(1266)x1 6@(1266)x1 8@(1266)x1 10@(1266)x1 12@(1266)x1 14@(1266)x1
22W7/T2A#2, 22W7/T2B#2	15-16	1851.5	4	3	2	0	15@(2035)x1 16@(3892.5)x1
22W7/T2B#2	(餘料)15	1851.5		1	0	1	15@(177.5)x1
23W10/T3A	17	1693.0	4	2	1	0	17@(2352)x1
23W10/T1A	(餘料)16	1693.0		2	0	1	16@(494.5)x1
22W6/T1A, 22W6/T3A, 22W8/T1A, 22W8/T3A, 23W3/T2A, 23W6/T1A, 23W6/T3A, 23W8/T1A, 23W8/T3A	18-29	1556.0	36	15	12	0	18@(4188)x1 19@(2626)x1 20-22@(4188)x3 23@(2626)x1 24-26@(4188)x3 27@(2626)x1 28-29@(4188)x2
22W6/T1A, 22W6/T3A, 22W8/T1A, 22W8/T3A, 23W3/T2A, 23W6/T1A, 23W6/T3A, 23W8/T1A, 23W8/T3A	(餘料)17-18, 18-21, 21- 22, 22-25, 25-26, 26-29	1556.0		21	0	18	17@(790)x1 18@(2626)x1 18-20@(1064)x3 21@(2626)x1 21@(1064)x1 22@(2626)x1 22-24@(1064)x3 25@(2626)x1 25@(1064)x1 26@(2626)x1 26-28@(1064)x3 29@(2626)x1
22W9b/T1A, 22W9b/T3A, 23W7a/T1A, 23W7a/T3A	30-34	1531.0	16	6	5	0	30@(4213)x1 31@(2676)x1 32-34@(4213)x3
22W9b/T1A, 22W9b/T3A, 23W7a/T1A, 23W7a/T3A	(餘料)29-30, 30-33, 33- 34, 34	1531.0		10	0	9	29@(1089)x1 30@(2676)x1 30-32@(1139)x3 33@(2676)x1 33@(1139)x1 34@(2676)x1 34@(1139)x1
22W7/T2A#1, 22W7/T2B#1	35-37	1521.0	8	4	3	0	35@(2696)x1 36-37@(4223)x2
22W7/T2A#1, 22W7/T2B#1	(餘料)35-37	1521.0		4	0	3	35-36@(1169)x2 37@(2696)x1

鋁材開料清單 X85768-

窗號	編號(用料狀況)	實用長度(長料開數)	需要支數	開料支數	長料支數	餘料支數	編號(剩餘長度)
22&23W9/T1A, 22&23W9/T3A, 22W8/T2B, 23W2/T2A	38-42	1496.5	14	6	5	0	38@(4247.5)x1 39@(2745)x1 40-42@(4247.5)x3
22&23W9/T1A, 22&23W9/T3A, 22W8/T2A, 22W8/T2B, 23W2/T2A	(餘料)37-40, 40-41, 41	1496.5		8	0	7	37@(1193.5)x1 38-39@(1242.5)x2 40@(2745)x1 40@(1242.5)x1 41@(2745)x1 41@(1242.5)x1
22W7/T2A#1, 22W7/T2B#1	(餘料)3-6	1186.0	4	4	0	4	3-6@(74)x4
22W6/T3A, 23W3/T2A, 23W6/T3A	(餘料)7-12	1096.0	6	6	0	6	7-12@(164)x6
22W6/T1A, 22W8/T1A, 22W8/T3A, 23W6/T1A, 23W8/T1A, 23W8/T3A	(餘料)13-14, 18-27	1046.0	12	12	0	12	13-14@(214)x2 18-27@(12)x10
23W10/T1A, 23W10/T3A	(餘料)1-2, 17, 28-32	604.0	8	8	0	8	1-2@(390)x2 17@(180)x1 28@(454)x1 29@(479)x1 30-32@(529)x3
23W7/T3A, 23W7a/T3A	43-44	600.0	32	7	2	0	43@(3326)x1 44@(3932)x1
22W9b/T1A, 22W9b/T3A, 23W11/T1A, 23W11/T3A, 23W7/T1A, 23W7a/T1A, 23W7a/T3A	(餘料)33-39, 39-41, 41- 42, 42-43, 43	600.0		25	0	15	33-34@(533)x2 35-36@(563)x2 37@(587.5)x1 38@(30.5)x1 39@(636.5)x1 39-40@(30.5)x2 41@(636.5)x1 41@(30.5)x1 42@(2429.5)x1 42@(5.5)x1 43@(902)x1 43@(296)x1
22&23W9/T3A	45	565.0	14	1	1	0	45@(5179)x1
22&23W9/T1A, 22&23W9/T3A, 22W8/T2A, 22W8/T2B, 23W2/T2A	(餘料)37, 44, 44-45, 45, 45	565.0		13	0	6	37@(16.5)x1 44@(2219)x1 44@(506)x1 45@(4037)x1 45@(2895)x1 45@(1753)x1
22W7/T2A#1, 22W7/T2B#1	(餘料)33-36	525.0	4	4	0	4	33-34@(2)x2 35-36@(32)x2
22W7/T2A#1, 22W7/T2B#1	(餘料)30-32, 45	515.0	4	4	0	4	30-32@(8)x3 45@(1232)x1
23W3/T2A	46	475.0	12	4	1	0	46@(3826)x1
22W6/T3A, 23W6/T3A	(餘料)16, 44-46	475.0		8	0	4	16@(13.5)x1 44@(25)x1 45@(270)x1 46@(1902)x1
22W8/T1A, 23W8/T3A	47-48	460.0	18	2	2	0	47-48@(5284)x2

工程號碼:J852, 工程名稱:后裝窗扇M05 (T1T2T3座22-23F)

開料長度:5800, 總長料支數:50, 總開料支數:256

鋸片厚度(mm):6, 料頭尾總切除(mm):50, 浪費率(%):2.99

鋁材開料清單 X85768-

窗號	編號(用料狀況)	實用長度(長料開數)	需要支數	開料支數	長料支數	餘料支數	編號(剩餘長度)
22W6/T1A, 22W6/T3A, 22W8/T1A, 22W8/T3A, 23W3/T2A, 23W6/T1A, 23W6/T3A, 23W8/T1A, 23W8/T3A	(餘料)29, 46, 46, 46- 47, 47, 47, 47, 47, 47	460.0		16	0	10	29@(13)x1 46@(1436)x1 46@(504)x1 46@(38)x1 47@(4352)x1 47@(3420)x1 47@(2488)x1 47@(1556)x1 47@(624)x1 47@(158)x1
22W8/T3A, 23W8/T3A	49-50	450.0	24	2	2	0	49-50@(5294)x2
22W6/T1A, 22W8/T1A, 22W8/T3A, 23W6/T1A, 23W8/T1A, 23W8/T3A	(餘料)48, 48, 48-49, 49, 49	450.0		22	0	6	48@(3460)x1 48@(1636)x1 48@(268)x1 49@(3470)x1 49@(1646)x1 49@(278)x1
22W7/T2B#2	(餘料)1-2	265.0	2	2	0	2	1-2@(119)x2
22W7/T2A#1, 22W7/T2B#1	(餘料)13-14, 28	185.0	4	4	0	3	13-14@(23)x2 28@(72)x1
22W7/T2A#2	(餘料)7-8	153.0	2	2	0	2	7-8@(5)x2

鋁材開料清單 X85767-

窗號	編號(用料狀況)	實用長度(長料開數)	需要 支數	開料 支數	長料 支數	餘料 支數	編號(剩餘長度)
23W10/T1A, 23W10/T3A, 23W11/T1A, 23W11/T3A, 23W7/T1A, 23W7/T3A	1-12	2310.0	24	18	12	0	1@(1118)x1 2@(3434)x1 3@(1118)x1 4@(3434)x1 5@(1118)x1 6@(3434)x1 7@(1118)x1 8@(3434)x1 9@(1118)x1 10@(3434)x1 11@(1118)x1 12@(3434)x1
23W10/T1A, 23W10/T3A, 23W11/T1A, 23W11/T3A, 23W7/T1A, 23W7/T3A	(餘料)2, 4, 6, 8, 10, 12	2310.0		6	0	6	2@(1118)x1 4@(1118)x1 6@(1118)x1 8@(1118)x1 10@(1118)x1 12@(1118)x1
22W6/T1A, 22W6/T3A, 22W8/T1A, 22W8/T3A, 23W3/T2A, 23W6/T1A, 23W6/T3A, 23W8/T1A, 23W8/T3A	13-24	1630.0	36	15	12	0	13@(2478)x1 14-16@(4114)x3 17@(2478)x1 18-20@(4114)x3 21@(2478)x1 22-24@(4114)x3
22W6/T1A, 22W6/T3A, 22W8/T1A, 22W8/T3A, 23W3/T2A, 23W6/T1A, 23W6/T3A, 23W8/T1A, 23W8/T3A	(餘料)13-15, 15-16, 16- 19, 19-20, 20-23, 23- 24, 24	1630.0		21	0	18	13-14@(842)x2 15@(2478)x1 15@(842)x1 16@(2478)x1 16-18@(842)x3 19@(2478)x1 19@(842)x1 20@(2478)x1 20-22@(842)x3 23@(2478)x1 23@(842)x1 24@(2478)x1 24@(842)x1
22W9b/T1A, 22W9b/T3A, 23W7a/T1A, 23W7a/T3A	25-30	1605.0	16	8	6	0	25@(2528)x1 26-28@(4139)x3 29@(2528)x1 30@(4139)x1
22W9b/T1A, 22W9b/T3A, 23W7a/T1A, 23W7a/T3A	(餘料)25-27, 27-28, 28- 29	1605.0		8	0	7	25-26@(917)x2 27@(2528)x1 27@(917)x1 28@(2528)x1 28-29@(917)x2
22W7/T2A#1, 22W7/T2B#1	31-32	1595.0	8	2	2	0	31-32@(4149)x2
22W7/T2A#1, 22W7/T2B#1	(餘料)30-31, 31-32, 32	1595.0		6	0	5	30@(937)x1 31@(2548)x1 31@(947)x1 32@(2548)x1 32@(947)x1
22&23W9/T1A, 22&23W9/T3A, 22W8/T2A, 23W2/T2A	33-37	1570.0	14	7	5	0	33@(2598)x1 34@(4174)x1 35@(2598)x1 36-37@(4174)x2

鋁材開料清單 X85767-

窗號	編號(用料狀況)	實用長度(長料開數)	需要支數	開料支數	長料支數	餘料支數	編號(剩餘長度)
22&23W9/T1A, 22&23W9/T3A, 22W8/T2A, 22W8/T2B, 23W2/T2A	(餘料)33-36, 36-37	1570.0		7	0	6	33-35@(1022)x3 36@(2598)x1 36@(1022)x1 37@(2598)x1
22W7/T2B#1	38	1260.0	4	2	1	0	38@(3218)x1
22W7/T2A#1	(餘料)37	1260.0		2	0	1	37@(66)x1
23W3/T2A	39	1170.0	6	2	1	0	39@(3398)x1
22W6/T3A, 23W6/T3A	(餘料)38-39	1170.0		4	0	2	38@(866)x1 39@(1046)x1
22W6/T1A, 22W8/T3A, 23W8/T3A	40-42	1120.0	12	5	3	0	40@(3498)x1 41@(4624)x1 42@(3498)x1
22W8/T1A, 22W8/T3A, 23W6/T1A, 23W8/T1A	(餘料)40, 40-41, 41	1120.0		7	0	4	40@(1246)x1 40@(120)x1 41@(2372)x1 41@(120)x1
23W10/T1A, 23W10/T3A	(餘料)1-8	709.0	8	8	0	8	1-8@(403)x8
22W9b/T1A, 22W9b/T3A, 23W11/T1A, 23W11/T3A, 23W7/T1A, 23W7/T3A, 23W7a/T1A, 23W7a/T3A	(餘料)9-36, 38-39, 42	705.0	32	32	0	31	9-12@(407)x4 13-24@(131)x12 25-29@(206)x5 30@(226)x1 31-32@(236)x2 33-36@(311)x4 38@(155)x1 39@(335)x1 42@(2076)x1
22&23W9/T1A, 22W8/T2B	43-44	669.0	14	2	2	0	43-44@(5075)x2
22&23W9/T1A, 22&23W9/T3A, 22W8/T2A, 22W8/T2B, 23W2/T2A	(餘料)42-43, 43, 43-44	669.0		12	0	5	42@(51)x1 43@(2375)x1 43@(1025)x1 43@(350)x1 44@(3725)x1
22W7/T2A#1, 22W7/T2B#1	(餘料)44, 44, 44, 44	630.0	4	4	0	4	44@(3089)x1 44@(2453)x1 44@(1817)x1 44@(1181)x1
22W7/T2A#1	45	620.0	4	1	1	0	45@(5124)x1
22W7/T2A#1, 22W7/T2B#1	(餘料)44-45, 45	620.0		3	0	3	44@(555)x1 45@(4498)x1 45@(3872)x1
23W3/T2A	46	580.0	12	2	1	0	46@(4578)x1
22W6/T3A, 23W3/T2A, 23W6/T3A	(餘料)45, 45, 45-46, 46	580.0		10	0	5	45@(2700)x1 45@(1528)x1 45@(356)x1 46@(3406)x1 46@(2234)x1
22W6/T3A, 23W6/T3A	47-48	565.0	18	2	2	0	47-48@(5179)x2
22W6/T1A, 22W6/T3A, 22W8/T1A, 22W8/T3A, 23W3/T2A, 23W6/T1A, 23W6/T3A, 23W8/T1A, 23W8/T3A	(餘料)46, 46-47, 47, 47, 47, 47-48, 48	565.0		16	0	9	46@(1092)x1 46@(521)x1 47@(4037)x1 47@(2895)x1 47@(1753)x1 47@(611)x1 47@(40)x1 48@(4037)x1 48@(2895)x1
22W8/T1A, 23W6/T1A	49-50	555.0	24	2	2	0	49-50@(5189)x2

工程號碼:J852, 工程名稱:后裝窗扇M05 (T1T2T3座22-23F)

開料長度:5800, 總長料支數:50, 總開料支數:240

鋸片厚度(mm):6, 料頭尾總切除(mm):50, 浪費率(%):4.07

鋁材開料清單 X85767-

窗號	編號(用料狀況)	實用長度(長料開數)	需要支數	開料支數	長料支數	餘料支數	編號(剩餘長度)
22W6/T1A, 22W8/T1A, 22W8/T3A, 23W6/T1A, 23W8/T1A, 23W8/T3A	(餘料)48, 48, 48-49, 49, 49, 49, 49-50, 50, 50, 50	555.0		22	0	12	48@(1773)x1 48@(651)x1 48@(90)x1 49@(4067)x1 49@(2945)x1 49@(1823)x1 49@(701)x1 49@(140)x1 50@(4067)x1 50@(2945)x1 50@(1823)x1 50@(701)x1
22W7/T2A#1, 22W7/T2B#1	(餘料)1-4	290.0	4	4	0	4	1-4@(107)x4

鋁材開料總表

工程號碼: J852 工程名稱: 后裝窗框(M05 T1T2T3座高層)

序號	鋁料編號	名稱	表面處理		開料長度	實用長料總數量		浪費率(%)
			顏色	層厚		支數	長度	
1	X85760-				5800	3	17400	18.02
2	X85764-				5800	32	185600	11.00
3	X85769-				5800	3	17400	18.13
4	X85770-				5800	1	5800	23.26
5	X85773-				5800	7	40600	16.83
6	X85775				5800	6	34800	7.67
7	X85819				5800	3	17400	18.48
8	X85820				5800	3	17400	17.90
9	X85838				5800	10	58000	2.94
10	X85839-				5800	4	23200	17.38
11	X85840-				5800	4	23200	17.38
12	X85842-				5800	24	139200	15.28
13	X85843-				5800	7	40600	13.37
14	X85844-				5800	6	34800	2.03
15	X85845-				5800	1	5800	22.40
16	X85847-				5800	2	11600	33.14
17	X85920-				5800	1	5800	91.71
18	15x1.6巴-				5800	8	46400	4.44
19	50X5巴-				5800	1	5800	16.38
20	X85771				5200	2	10400	5.73

送至: _____

由: _____

日期: _____

簡短說明: _____

共21頁 第1頁

打印日期: 23/3/2021 打印時間: 9:55

工程號碼:J852, 工程名稱:后裝窗框(M05 T1T2T3座高層)
開料長度:5200, 總長料支數:2, 總開料支數:4
鋸片厚度(mm):6, 料頭尾總切除(mm):50, 浪費率(%):5.73

鋁材開料清單 X85771

窗號	編號(用料狀況)	實用長度(長料開數)	需要 支數	開料 支數	長料 支數	餘料 支數	編號(剩餘長度)
23W10/T1A, 23W10/T3A	1-2	2420.0	4	4	2	0	1-2@(298)x2

工程號碼:J852, 工程名稱:后裝窗框(M05 T1T2T3座高層)

開料長度:5800, 總長料支數:1, 總開料支數:30

鋸片厚度(mm):6, 料頭尾總切除(mm):50, 浪費率(%):16.38

鋁材開料清單 50X5巴-

窗號	編號(用料狀況)	實用長度(長料開數)	需要支數	開料支數	長料支數	餘料支數	編號(剩餘長度)
22W7/T2A#1, 22W7/T2B#1	1, 1	180.0	4	4	1	1	1@(5378)x1 1@(5006)x1
22W6/T1A, 22W6/T3A, 22W8/T1A, 22W8/T3A, 22W9b/T1A, 22W9b/T3A, 23W3/T2A, 23W6/T1A, 23W6/T3A, 23W7a/T1A, 23W7a/T3A, 23W8/T1A, 23W8/T3A	(餘料)1, 1, 1, 1, 1, 1, 1, 1, 1, 1, 1, 1, 1	150.0	26	26	0	13	1@(4694)x1 1@(4382)x1 1@(4070)x1 1@(3758)x1 1@(3446)x1 1@(3134)x1 1@(2822)x1 1@(2510)x1 1@(2198)x1 1@(1886)x1 1@(1574)x1 1@(1262)x1 1@(950)x1

工程號碼: J852, 工程名稱: 后裝窗框(M05 T1T2T3座高層)
開料長度: 5800, 總長料支數: 8, 總開料支數: 68
鋸片厚度(mm): 6, 料頭尾總切除(mm): 50, 浪費率(%): 4.44

鋁材開料清單 15x1.6巴 -

窗號	編號(用料狀況)	實用長度(長料開數)	需要支數	開料支數	長料支數	餘料支數	編號(剩餘長度)
22W9b/T1A, 23W7a/T1A	1-2	1397.5	8	4	2	0	1-2@(2943)x2
22W9b/T3A, 23W7a/T3A	(餘料)1-2	1397.5		4	0	2	1-2@(136)x2
22W7/T2A#1	3	1237.5	4	2	1	0	3@(3263)x1
22W7/T2B#1	(餘料)3	1237.5		2	0	1	3@(776)x1
22W6/T3A, 23W6/T3A	4-5	1147.5	6	4	2	0	4-5@(3443)x2
23W3/T2A	(餘料)4	1147.5		2	0	1	4@(1136)x1
22W8/T3A, 23W8/T1A	6-7	1097.5	12	3	2	0	6@(3543)x1 7@(4646.5)x1
22W6/T1A, 22W8/T1A, 23W6/T1A, 23W8/T1A, 23W8/T3A	(餘料)4-5, 5-6, 6-7	1097.5		9	0	6	4@(32.5)x1 5@(2339.5)x1 5@(132.5)x1 6@(1336)x1 6@(232.5)x1 7@(2439.5)x1
22W7/T2B#2	(餘料)3	258.0	2	2	0	1	3@(248)x1
22W7/T2A#1, 22W7/T2A#2, 22W7/T2B#1, 22W7/T2B#2	(餘料)3, 7, 7, 7, 7	230.5	8	8	0	5	3@(11.5)x1 7@(2203)x1 7@(1730)x1 7@(1257)x1 7@(784)x1
22W8/T1A	8	180.5	26	1	1	0	8@(5563.5)x1
22W6/T1A, 22W6/T3A, 22W8/T1A, 22W8/T3A, 22W9b/T1A, 22W9b/T3A, 23W3/T2A, 23W6/T1A, 23W6/T3A, 23W7a/T1A, 23W7a/T3A, 23W8/T1A, 23W8/T3A	(餘料)6-7, 7, 7-8, 8, 8, 8, 8, 8, 8, 8, 8	180.5		25	0	14	6@(46)x1 7@(597.5)x1 7@(224.5)x1 7@(38)x1 8@(5190.5)x1 8@(4817.5)x1 8@(4444.5)x1 8@(4071.5)x1 8@(3698.5)x1 8@(3325.5)x1 8@(2952.5)x1 8@(2579.5)x1 8@(2206.5)x1 8@(1833.5)x1
22W7/T2A#2	(餘料)8	146.0	2	2	0	1	8@(1529.5)x1

工程號碼:J852, 工程名稱:后裝窗框(M05 T1T2T3座高層)

開料長度:5800, 總長料支數:1, 總開料支數:2

鋸片厚度(mm):6, 料頭尾總切除(mm):50, 浪費率(%):91.71

鋁材開料清單 X85920-

窗號	編號(用料狀況)	實用長度(長料開數)	需要 支數	開料 支數	長料 支數	餘料 支數	編號(剩餘長度)
22W7/T2B#2	1	265.5	1	1	1	0	1@(5478.5)x1
22W7/T2A#2	(餘料)1	153.5	1	1	0	1	1@(5319)x1

工程號碼:J852, 工程名稱:后裝窗框(M05 T1T2T3座高層)

開料長度:5800, 總長料支數:2, 總開料支數:6

鋸片厚度(mm):6, 料頭尾總切除(mm):50, 浪費率(%):33.14

鋁材開料清單 X85847-

窗號	編號(用料狀況)	實用長度(長料開數)	需要 支數	開料 支數	長料 支數	餘料 支數	編號(剩餘長度)
23W10/T1A, 23W10/T3A, 23W10/T1A, 23W10/T3A	1-2, 1, 1	1775.0	4	4	2	2	1-2@(3969)x2 1@(2188)x1 1@(407)x1
22W7/T2B#2	(餘料)1	316.0	1	1	0	1	1@(85)x1
22W7/T2A#2	(餘料)2	204.0	1	1	0	1	2@(3759)x1

工程號碼:J852, 工程名稱:后裝窗框(M05 T1T2T3座高層)
開料長度:5800, 總長料支數:1, 總開料支數:2
鋸片厚度(mm):6, 料頭尾總切除(mm):50, 浪費率(%):22.4

鋁材開料清單 X85845-

窗號	編號(用料狀況)	實用長度(長料開數)	需要 支數	開料 支數	長料 支數	餘料 支數	編號(剩餘長度)
22W7/T2A#2, 22W7/T2B#2	1, 1	2219.5	2	2	1	1	1@(3524.5)x1 1@(1299)x1

工程號碼: J852, 工程名稱: 后裝窗框(M05 T1T2T3座高層)
 開料長度: 5800, 總長料支數: 6, 總開料支數: 32
 鋸片厚度(mm): 6, 料頭尾總切除(mm): 50, 浪費率(%): 2.03

鋁材開料清單 X85844-

窗號	編號(用料狀況)	實用長度(長料開數)	需要支數	開料支數	長料支數	餘料支數	編號(剩餘長度)
23W11/T1A, 23W7/T3A	1-2	1520.0	4	2	2	0	1-2@(4224)x2
23W11/T3A, 23W7/T1A	(餘料)1, 1	1520.0		2	0	2	1@(2698)x1 1@(1172)x1
23W7a/T1A	3	1422.0	4	1	1	0	3@(4322)x1
22W9b/T1A, 22W9b/T3A, 23W7a/T3A	(餘料)2, 2-3	1422.0		3	0	3	2@(2796)x1 2@(1368)x1 3@(2894)x1
22W7/T2A#1, 22W7/T2B#1	(餘料)2-3	1262.0	2	2	0	2	2@(100)x1 3@(1626)x1
23W3/T2A	4	1172.0	3	1	1	0	4@(4572)x1
22W6/T3A, 23W6/T3A	(餘料)3-4	1172.0		2	0	2	3@(448)x1 4@(3394)x1
23W8/T1A	5	1122.0	6	1	1	0	5@(4622)x1
22W6/T1A, 22W8/T1A, 22W8/T3A, 23W6/T1A, 23W8/T3A	(餘料)1, 4, 4, 4-5	1122.0		5	0	5	1@(44)x1 4@(2266)x1 4@(1138)x1 4@(10)x1 5@(3494)x1
23W10/T1A, 23W10/T3A	(餘料)5, 5, 5, 5	810.0	4	4	0	4	5@(2678)x1 5@(1862)x1 5@(1046)x1 5@(230)x1
22&23W9/T1A	6	770.0	7	2	1	0	6@(4198)x1
22&23W9/T3A, 22W8/T2A, 22W8/T2B, 23W2/T2A	(餘料)6, 6, 6, 6	770.0		5	0	4	6@(2646)x1 6@(1870)x1 6@(1094)x1 6@(318)x1
22W7/T2B#2	(餘料)3	272.0	1	1	0	1	3@(170)x1
22W7/T2A#2	(餘料)3	160.0	1	1	0	1	3@(4)x1

鋁材開料清單 X85843-

窗號	編號(用料狀況)	實用長度(長料開數)	需要支數	開料支數	長料支數	餘料支數	編號(剩餘長度)
22W9b/T1A, 23W11/T3A, 23W7a/T1A	1-3	1520.0	8	3	3	0	1-3@(4224)x3
22W9b/T3A, 23W11/T1A, 23W7/T1A, 23W7/T3A, 23W7a/T3A	(餘料)1, 1-2, 2-3	1520.0		5	0	5	1@(2698)x1 1@(1172)x1 2@(2698)x1 2@(1172)x1 3@(2698)x1
22W7/T2B#1	4	1360.0	2	1	1	0	4@(4384)x1
22W7/T2A#1	(餘料)3	1360.0		1	0	1	3@(1332)x1
22W6/T3A, 23W3/T2A, 23W6/T3A	(餘料)3-4, 4	1270.0	3	3	0	3	3@(56)x1 4@(3108)x1 4@(1832)x1
22W8/T1A, 23W8/T3A	5-6	1220.0	6	2	2	0	5-6@(4524)x2
22W6/T1A, 22W8/T3A, 23W6/T1A, 23W8/T1A	(餘料)4-5, 5, 5	1220.0		4	0	4	4@(606)x1 5@(3298)x1 5@(2072)x1 5@(846)x1
23W10/T1A, 23W10/T3A	(餘料)1-2, 5-6	810.0	4	4	0	4	1-2@(356)x2 5@(30)x1 6@(3708)x1
22W8/T2A	7	770.0	7	1	1	0	7@(4974)x1
22&23W9/T1A, 22&23W9/T3A, 22W8/T2B, 23W2/T2A	(餘料)6, 6-7, 7	770.0		6	0	4	6@(2156)x1 6@(604)x1 7@(4198)x1 7@(3422)x1

工程號碼: J852, 工程名稱: 后裝窗框(M05 T1T2T3座高層)
 開料長度: 5800, 總長料支數: 24, 總開料支數: 54
 鋸片厚度(mm): 6, 料頭尾總切除(mm): 50, 浪費率(%): 15.28

鋁材開料清單 X85842-

窗號	編號(用料狀況)	實用長度(長料開數)	需要 支數	開料 支數	長料 支數	餘料 支數	編號(剩餘長度)
22W6/T1A, 22W6/T3A, 22W8/T1A, 22W8/T3A, 23W3/T2A, 23W6/T1A, 23W6/T3A, 23W8/T1A, 23W8/T3A	1-9	2479.5	18	9	9	0	1-9@(3264.5)x9
22W6/T1A, 22W6/T3A, 22W8/T1A, 22W8/T3A, 23W3/T2A, 23W6/T1A, 23W6/T3A, 23W8/T1A, 23W8/T3A	(餘料)1-9	2479.5		9	0	9	1-9@(779)x9
23W10/T1A, 23W10/T3A, 23W11/T1A, 23W11/T3A, 23W7/T1A, 23W7/T3A	10-15	2410.0	12	6	6	0	10-15@(3334)x6
23W10/T1A, 23W10/T3A, 23W11/T1A, 23W11/T3A, 23W7/T1A, 23W7/T3A	(餘料)10-15	2410.0		6	0	6	10-15@(918)x6
22W7/T2A#1	16	2219.5	2	1	1	0	16@(3524.5)x1
22W7/T2B#1	(餘料)16	2219.5		1	0	1	16@(1299)x1
22W9b/T1A, 22W9b/T3A, 23W7a/T3A	17-19	1879.5	8	3	3	0	17-19@(3864.5)x3
22W9b/T1A, 22W9b/T3A, 23W7a/T1A, 23W7a/T3A	(餘料)17, 17-18, 18-19	1879.5		5	0	5	17@(1979)x1 17@(93.5)x1 18@(1979)x1 18@(93.5)x1 19@(1979)x1
22&23W9/T1A, 22&23W9/T3A, 22W8/T2B, 23W2/T2A	20-24	1670.0	14	6	5	0	20@(4074)x1 21@(2398)x1 22-24@(4074)x3
22&23W9/T1A, 22&23W9/T3A, 22W8/T2A, 22W8/T2B, 23W2/T2A	(餘料)19-22, 22-23, 23	1670.0		8	0	7	19@(303)x1 20-21@(722)x2 22@(2398)x1 22@(722)x1 23@(2398)x1 23@(722)x1

工程號碼:J852, 工程名稱:后裝窗框(M05 T1T2T3座高層)

開料長度:5800, 總長料支數:4, 總開料支數:17

鋸片厚度(mm):6, 料頭尾總切除(mm):50, 浪費率(%):17.38

鋁材開料清單 X85840-

窗號	編號(用料狀況)	實用長度(長料開數)	需要 支數	開料 支數	長料 支數	餘料 支數	編號(剩餘長度)
22W9b/T1A	1	1421.0	4	1	1	0	1@(4323)x1
22W9b/T3A, 23W7a/T1A, 23W7a/T3A	(餘料)1, 1, 1	1421.0		3	0	3	1@(2896)x1 1@(1469)x1 1@(42)x1
22W7/T2A#1	2	1261.0	2	1	1	0	2@(4483)x1
22W7/T2B#1	(餘料)2	1261.0		1	0	1	2@(3216)x1
23W6/T3A	3	1171.0	3	1	1	0	3@(4573)x1
22W6/T3A, 23W3/T2A	(餘料)2, 2	1171.0		2	0	2	2@(2039)x1 2@(862)x1
23W8/T1A	4	1121.0	6	1	1	0	4@(4623)x1
22W6/T1A, 22W8/T1A, 22W8/T3A, 23W6/T1A, 23W8/T3A	(餘料)3, 3, 3, 3-4	1121.0		5	0	5	3@(3446)x1 3@(2319)x1 3@(1192)x1 3@(65)x1 4@(3496)x1
22W7/T2B#2	(餘料)2	266.0	1	1	0	1	2@(590)x1
22W7/T2A#2	(餘料)2	154.0	1	1	0	1	2@(430)x1

工程號碼:J852, 工程名稱:后裝窗框(M05 T1T2T3座高層)

開料長度:5800, 總長料支數:4, 總開料支數:17

鋸片厚度(mm):6, 料頭尾總切除(mm):50, 浪費率(%):17.38

鋁材開料清單 X85839-

窗號	編號(用料狀況)	實用長度(長料開數)	需要 支數	開料 支數	長料 支數	餘料 支數	編號(剩餘長度)
22W9b/T1A	1	1421.0	4	1	1	0	1@(4323)x1
22W9b/T3A, 23W7a/T1A, 23W7a/T3A	(餘料)1, 1, 1	1421.0		3	0	3	1@(2896)x1 1@(1469)x1 1@(42)x1
22W7/T2A#1	2	1261.0	2	1	1	0	2@(4483)x1
22W7/T2B#1	(餘料)2	1261.0		1	0	1	2@(3216)x1
23W6/T3A	3	1171.0	3	1	1	0	3@(4573)x1
22W6/T3A, 23W3/T2A	(餘料)2, 2	1171.0		2	0	2	2@(2039)x1 2@(862)x1
23W8/T1A	4	1121.0	6	1	1	0	4@(4623)x1
22W6/T1A, 22W8/T1A, 22W8/T3A, 23W6/T1A, 23W8/T3A	(餘料)3, 3, 3, 3-4	1121.0		5	0	5	3@(3446)x1 3@(2319)x1 3@(1192)x1 3@(65)x1 4@(3496)x1
22W7/T2B#2	(餘料)2	266.0	1	1	0	1	2@(590)x1
22W7/T2A#2	(餘料)2	154.0	1	1	0	1	2@(430)x1

工程號碼: J852, 工程名稱: 后裝窗框(M05 T1T2T3座高層)
開料長度: 5800, 總長料支數: 10, 總開料支數: 51
鋸片厚度(mm): 6, 料頭尾總切除(mm): 50, 浪費率(%): 2.94

鋁材開料清單 X85838

窗號	編號(用料狀況)	實用長度(長料開數)	需要 支數	開料 支數	長料 支數	餘料 支數	編號(剩餘長度)
22W9b/T1A, 22W9b/T3A, 23W7a/T1A	1-3	1397.5	12	6	3	0	1@(1539.5)x1 2@(2943)x1 3@(4346.5)x1
22W9b/T3A, 23W7a/T1A, 23W7a/T3A	(餘料)1-3	1397.5		6	0	3	1-3@(136)x3
22W7/T2A#1, 22W7/T2B#1	4-5	1237.5	6	5	2	0	4@(2019.5)x1 5@(3263)x1
22W7/T2B#1	(餘料)4	1237.5		1	0	1	4@(776)x1
22W6/T3A, 23W6/T3A	6-7	1147.5	9	4	2	0	6@(4596.5)x1 7@(2289.5)x1
22W6/T3A, 23W3/T2A	(餘料)5-6	1147.5		5	0	2	5@(956)x1 6@(1136)x1
22W8/T1A, 22W8/T3A, 23W8/T1A	8-10	1097.5	18	6	3	0	8@(2439.5)x1 9@(4646.5)x1 10@(3543)x1
22W6/T1A, 22W8/T3A, 23W6/T1A, 23W8/T1A, 23W8/T3A	(餘料)6-9, 9-10	1097.5		12	0	6	6@(32.5)x1 7@(82.5)x1 8@(232.5)x1 9@(1336)x1 9-10@(232.5)x2
22W7/T2B#2	(餘料)4-5	258.0	3	3	0	2	4@(248)x1 5@(692)x1
22W7/T2A#2	(餘料)4-5	146.0	3	3	0	2	4@(96)x1 5@(388)x1

工程號碼:J852, 工程名稱:后裝窗框(M05 T1T2T3座高層)
開料長度:5800, 總長料支數:3, 總開料支數:6
鋸片厚度(mm):6, 料頭尾總切除(mm):50, 浪費率(%):17.9

鋁材開料清單 X85820

窗號	編號(用料狀況)	實用長度(長料開數)	需要 支數	開料 支數	長料 支數	餘料 支數	編號(剩餘長度)
23W10/T1A, 23W10/T3A	1-2	2420.0	4	4	2	0	1-2@(898)x2
22W7/T2A#2, 22W7/T2B#2	3, 3	2209.5	2	2	1	1	3@(3534.5)x1 3@(1319)x1

工程號碼:J852, 工程名稱:后裝窗框(M05 T1T2T3座高層)
開料長度:5800, 總長料支數:3, 總開料支數:6
鋸片厚度(mm):6, 料頭尾總切除(mm):30, 浪費率(%):18.48

鋁材開料清單 X85819

窗號	編號(用料狀況)	實用長度(長料開數)	需要 支數	開料 支數	長料 支數	餘料 支數	編號(剩餘長度)
23W10/T1A, 23W10/T3A	1-2	2410.0	4	4	2	0	1-2@(938)x2
22W7/T2A#1, 22W7/T2B#1	3, 3	2209.5	2	2	1	1	3@(3554.5)x1 3@(1339)x1

工程號碼: J852, 工程名稱: 后裝窗框(M05 T1T2T3座高層)
 開料長度: 5800, 總長料支數: 6, 總開料支數: 28
 鋸片厚度(mm): 6, 料頭尾總切除(mm): 50, 浪費率(%): 7.67

鋁材開料清單 X85775

窗號	編號(用料狀況)	實用長度(長料開數)	需要支數	開料支數	長料支數	餘料支數	編號(剩餘長度)
22W9b/T1A	1	1422.0	4	1	1	0	1@(4322)x1
22W9b/T3A, 23W7a/T1A, 23W7a/T3A	(餘料)1, 1, 1	1422.0		3	0	3	1@(2894)x1 1@(1466)x1 1@(38)x1
22W7/T2A#1	2	1262.0	4	1	1	0	2@(4482)x1
22W7/T2A#1, 22W7/T2B#1	(餘料)2, 2, 2	1262.0		3	0	3	2@(3214)x1 2@(1946)x1 2@(678)x1
22W6/T3A, 23W6/T3A	3-4	1172.0	6	2	2	0	3-4@(4572)x2
22W6/T3A, 23W3/T2A, 23W6/T3A	(餘料)3, 3, 3-4	1172.0		4	0	4	3@(3394)x1 3@(2216)x1 3@(1038)x1 4@(3394)x1
22W8/T1A, 23W8/T1A	5-6	1122.0	12	2	2	0	5-6@(4622)x2
22W6/T1A, 22W8/T1A, 22W8/T3A, 23W6/T1A, 23W8/T1A, 23W8/T3A	(餘料)4, 4, 4-5, 5, 5, 5-6, 6, 6	1122.0		10	0	10	4@(2266)x1 4@(1138)x1 4@(10)x1 5@(3494)x1 5@(2366)x1 5@(1238)x1 5@(110)x1 6@(3494)x1 6@(2366)x1 6@(1238)x1
22W7/T2B#2	(餘料)2	272.0	1	1	0	1	2@(400)x1
22W7/T2A#2	(餘料)2	160.0	1	1	0	1	2@(234)x1

工程號碼:J852, 工程名稱:后裝窗框(M05 T1T2T3座高層)

開料長度:5800, 總長料支數:7, 總開料支數:19

鋸片厚度(mm):6, 料頭尾總切除(mm):30, 浪費率(%):16.83

鋁材開料清單 X85773-

窗號	編號(用料狀況)	實用長度(長料開數)	需要支數	開料支數	長料支數	餘料支數	編號(剩餘長度)
23W11/T1A, 23W7/T1A	1-2	2306.0	4	2	2	0	1-2@(3458)x2
23W11/T3A, 23W7/T3A	(餘料)1-2	2306.0		2	0	2	1-2@(1146)x2
22W6/T1A, 22W8/T3A, 23W6/T3A	3-5	1626.0	9	3	3	0	3-5@(4138)x3
22W6/T3A, 22W8/T1A, 23W3/T2A, 23W6/T1A, 23W8/T1A, 23W8/T3A	(餘料)3, 3-4, 4-5, 5	1626.0		6	0	6	3@(2506)x1 3@(874)x1 4@(2506)x1 4@(874)x1 5@(2506)x1 5@(874)x1
22W9b/T1A, 23W7a/T3A	6-7	1601.0	4	2	2	0	6-7@(4163)x2
22W9b/T3A, 23W7a/T1A	(餘料)6, 6	1601.0		2	0	2	6@(2556)x1 6@(949)x1
22W7/T2A#1, 22W7/T2B#1	(餘料)7, 7	1591.0	2	2	0	2	7@(2566)x1 7@(969)x1

工程號碼:J852, 工程名稱:后裝窗框(M05 T1T2T3座高層)

開料長度:5800, 總長料支數:1, 總開料支數:2

鋸片厚度(mm):6, 料頭尾總切除(mm):10, 浪費率(%):23.26

鋁材開料清單 X85770-

窗號	編號(用料狀況)	實用長度(長料開數)	需要 支數	開料 支數	長料 支數	餘料 支數	編號(剩餘長度)
22W7/T2A#1, 22W7/T2B#1	1, 1	2214.5	2	2	1	1	1@(3569.5)x1 1@(1349)x1

工程號碼:J852, 工程名稱:后裝窗框(M05 T1T2T3座高層)

開料長度:5800, 總長料支數:3, 總開料支數:6

鋸片厚度(mm):6, 料頭尾總切除(mm):30, 浪費率(%):18.13

鋁材開料清單 X85769-

窗號	編號(用料狀況)	實用長度(長料開數)	需要 支數	開料 支數	長料 支數	餘料 支數	編號(剩餘長度)
23W10/T1A, 23W10/T3A	1-2	2420.0	4	2	2	0	1-2@(3344)x2
23W10/T1A, 23W10/T3A	(餘料)1-2	2420.0		2	0	2	1-2@(918)x2
22W7/T2A#2	3	2219.5	2	1	1	0	3@(3544.5)x1
22W7/T2B#2	(餘料)3	2219.5		1	0	1	3@(1319)x1

工程號碼: J852, 工程名稱: 后裝窗框(M05 T1T2T3座高層)
 開料長度: 5800, 總長料支數: 32, 總開料支數: 150
 鋸片厚度(mm): 6, 料頭尾總切除(mm): 50, 浪費率(%): 11

鋁材開料清單 X85764-

窗號	編號(用料狀況)	實用長度(長料開數)	需要支數	開料支數	長料支數	餘料支數	編號(剩餘長度)
23W11/T1A, 23W11/T3A, 23W7/T1A, 23W7/T3A	1-4	2355.0	8	8	4	0	1-4@(1028)x4
23W10/T1A, 23W10/T3A	5-7	1563.0	8	6	3	0	5@(1043)x1 6@(4181)x1 7@(2612)x1
23W10/T3A	(餘料)6	1563.0		2	0	1	6@(1043)x1
22W9b/T1A, 22W9b/T3A, 23W7a/T1A, 23W7a/T3A	8-12	1550.0	16	12	5	0	8-9@(1082)x2 10@(4194)x1 11@(2638)x1 12@(1082)x1
22W9b/T1A, 23W7a/T1A, 23W7a/T3A	(餘料)7, 10-11	1550.0		4	0	3	7@(1056)x1 10-11@(1082)x2
22W6/T1A, 22W6/T3A, 22W7/T2A#1, 22W7/T2B#1, 22W8/T1A, 22W8/T3A, 23W3/T2A, 23W6/T1A, 23W6/T3A, 23W8/T1A, 23W8/T3A	13-27	1540.0	44	33	15	0	13@(1112)x1 14@(4204)x1 15@(2658)x1 16-17@(1112)x2 18@(4204)x1 19@(2658)x1 20-21@(1112)x2 22@(4204)x1 23@(2658)x1 24-25@(1112)x2 26@(4204)x1 27@(2658)x1
22W6/T3A, 22W7/T2A#1, 22W8/T1A, 22W8/T3A, 23W6/T1A, 23W6/T3A, 23W8/T3A	(餘料)14-15, 18-19, 22- 23, 26	1540.0		11	0	7	14-15@(1112)x2 18-19@(1112)x2 22-23@(1112)x2 26@(1112)x1
22&23W9/T1A, 22&23W9/T3A, 22W8/T2B, 23W2/T2A	28-32	1516.0	14	10	5	0	28-29@(1184)x2 30@(4228)x1 31@(2706)x1 32@(4228)x1
22&23W9/T1A, 22W8/T2A, 23W2/T2A	(餘料)27, 30-31	1516.0		4	0	3	27@(1136)x1 30-31@(1184)x2
22W6/T1A, 22W6/T3A, 22W8/T1A, 22W8/T3A, 23W3/T2A, 23W6/T1A, 23W6/T3A, 23W8/T1A, 23W8/T3A	(餘料)1-15	545.0	18	18	0	15	1-4@(477)x4 5-6@(492)x2 7@(505)x1 8-12@(531)x5 13-15@(10)x3
22W7/T2A#1, 22W7/T2B#1	(餘料)1-4	243.5	4	4	0	4	1-4@(227.5)x4
22W7/T2A#1, 22W7/T2B#1	(餘料)5-6	235.0	4	4	0	2	5-6@(10)x2
22W6/T1A, 22W6/T3A, 22W8/T1A, 22W8/T3A, 22W9b/T1A, 22W9b/T3A, 23W3/T2A, 23W6/T1A, 23W6/T3A, 23W7a/T1A, 23W7a/T3A, 23W8/T1A, 23W8/T3A	(餘料)1-4, 7-12, 16, 16, 16-17, 17, 17	193.5	26	26	0	16	1-4@(28)x4 7@(106)x1 8-12@(132)x5 16@(713)x1 16@(314)x1 16@(114.5)x1 17@(912.5)x1 17@(513.5)x1 17@(114.5)x1
23W10/T1A, 23W10/T3A	(餘料)7-12, 16-17	100.0	8	8	0	8	7@(0)x1 8-12@(26)x5 16-17@(8.5)x2

工程號碼:J852, 工程名稱:后裝窗框(M05 T1T2T3座高層)

開料長度:5800, 總長料支數:3, 總開料支數:6

鋸片厚度(mm):6, 料頭尾總切除(mm):50, 浪費率(%):18.02

鋁材開料清單 X85760-

窗號	編號(用料狀況)	實用長度(長料開數)	需要 支數	開料 支數	長料 支數	餘料 支數	編號(剩餘長度)
23W10/T1A, 23W10/T3A	1-2	2410.0	4	2	2	0	1-2@(3334)x2
23W10/T1A, 23W10/T3A	(餘料)1-2	2410.0		2	0	2	1-2@(918)x2
22W7/T2A#1	3	2219.5	2	1	1	0	3@(3524.5)x1
22W7/T2B#1	(餘料)3	2219.5		1	0	1	3@(1299)x1