



工程指示 / 要求簡箋 ENGINEER INSTRUCTIONS(E.I.)

工程指示編號:	EI- 8355	修改版本:	-
	HK-1732		
工程編號:	J 853	工程名稱:	延坪道
收件人:	生統	發件人:	Joe Chan
工程項目:	大樓 P3 消防喉位門	日期:	20/9/2024

<input type="checkbox"/> 原合約工程包	<input type="checkbox"/> 原合約工程加 / 減賬 QT-	<input type="checkbox"/> 新工程報價 QT-
---------------------------------	--	------------------------------------

信件批核號碼/圖紙參考編號:	批核模具圖紙編號:
客戶指示附件:	管理內部批簽署:

<input type="checkbox"/> 初步鋁料 B.M.	<input type="checkbox"/> 加工拆圖, 然後生產	<input type="checkbox"/> 尺寸表
<input type="checkbox"/> 正式鋁料 B.M.	<input type="checkbox"/> 技術上資料/指示	<input type="checkbox"/> 報價
<input type="checkbox"/> 配件 B.M.	<input type="checkbox"/> 樣辦或貨品說明書	<input type="checkbox"/> 分判合約
<input type="checkbox"/> 其他:		

內容: 請依附件資料, 加工組裝消防喉位門仔, 送地盤. (附上廠用鋁板圖紙).  
- 廠配套訂購字鉸, 共6隻.

完成上列要求日期: 30/9/2024

國內

<input type="checkbox"/> 生產技術總監	<input type="checkbox"/> 連附件	<input type="checkbox"/> 技術部	<input type="checkbox"/> 連附件	<input type="checkbox"/> 生產部	<input type="checkbox"/> 連附件
<input type="checkbox"/> 採購部	<input type="checkbox"/> 連附件	<input checked="" type="checkbox"/> 生產統籌部	<input checked="" type="checkbox"/> 連附件	<input type="checkbox"/> 報關組	<input type="checkbox"/> 連附件
<input type="checkbox"/> 質檢部	<input type="checkbox"/> 連附件	<input type="checkbox"/> 會計部	<input type="checkbox"/> 連附件	<input type="checkbox"/> 機械設計部	<input type="checkbox"/> 連附件
<input type="checkbox"/> 香港辦	<input type="checkbox"/> 連附件	<input type="checkbox"/> 其他:			

香港

<input type="checkbox"/> 行政部	<input type="checkbox"/> 連附件	<input type="checkbox"/> 會計部	<input type="checkbox"/> 連附件	<input type="checkbox"/> 統籌部	<input type="checkbox"/> 連附件	<input type="checkbox"/> 工程部	<input type="checkbox"/> 連附件
<input type="checkbox"/> 採購部	<input type="checkbox"/> 連附件	<input type="checkbox"/> QS部	<input type="checkbox"/> 連附件	<input checked="" type="checkbox"/> 地盤管理	<input checked="" type="checkbox"/> 連附件	<input type="checkbox"/> 維修部	<input type="checkbox"/> 連附件

*發件人簽署:		*組別成員批核簽署:	
傳遞編號:	HK1732/24	項目經理簽署:	





美特鋁質 有限公司  
MIDI Aluminium Fabricator Ltd.

加工件编号

数量


工程號

J853

地盤

延平路

數量：1件

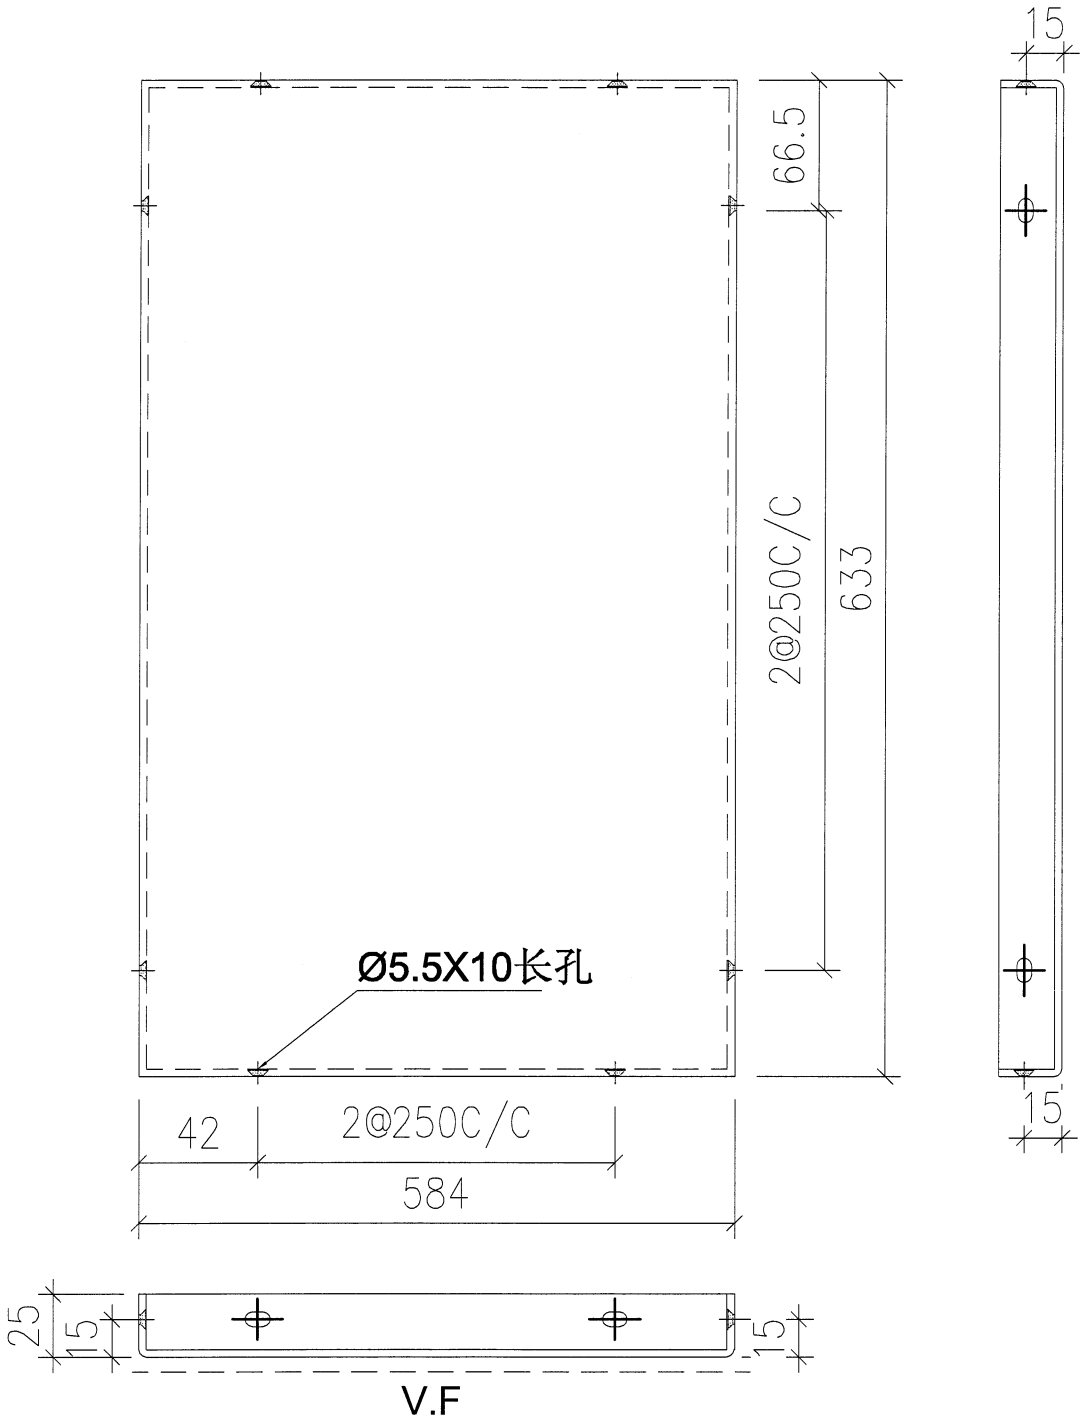

名稱	格柵鋼件加工圖	制圖	LHR	2024.4.01	修改			
材料	3MM厚鋁板	復核	-	-	日期			
顏色	EC-DG-D334232-ZD1(AL-01)	批準			圖號	RF-FK1		



美特鋁質 有限公司  
MIDI Aluminium Fabricator Ltd.

加工件编号

数量


工程號

J853

地盤

延平路

數量：1件

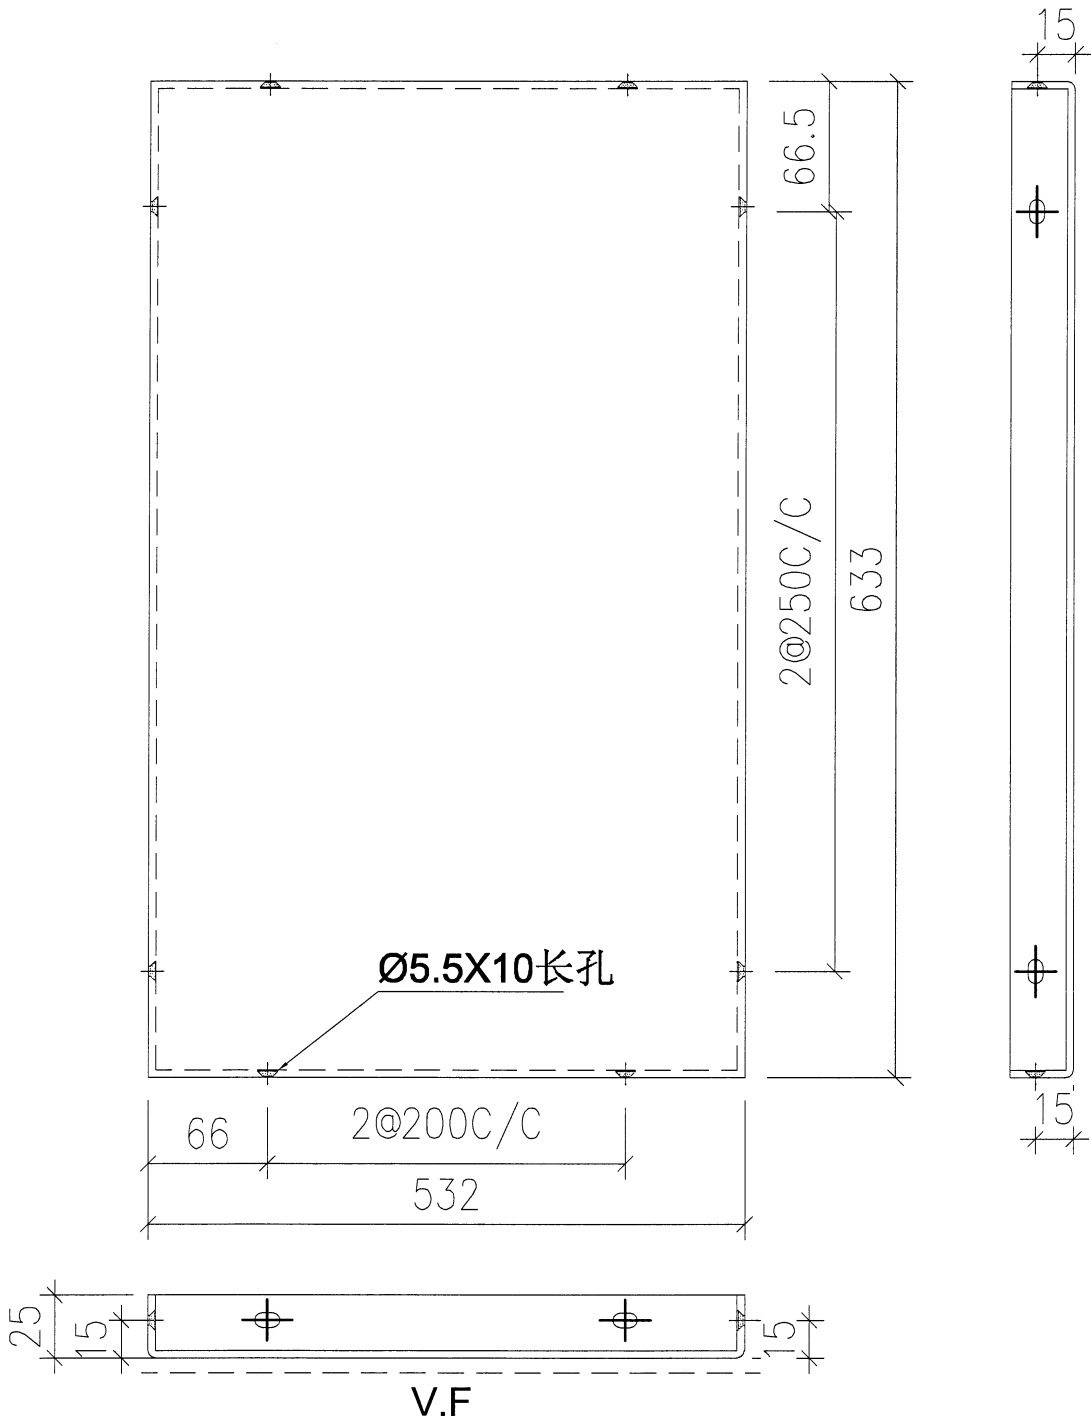

名稱	格柵鋼件加工圖	制圖	LHR	2024. 4. 01	修改			
材料	3MM厚鋁板	復核	-	-	日期			
顏色	EC-DG-D334232-ZD1(AL-01)	批準			圖號	RF-FK2		



美特鋁質 有限公司  
MIDI Aluminium Fabricator Ltd.

加工件编号

数量


工程號

J853

地盤

延平路

數量：1件

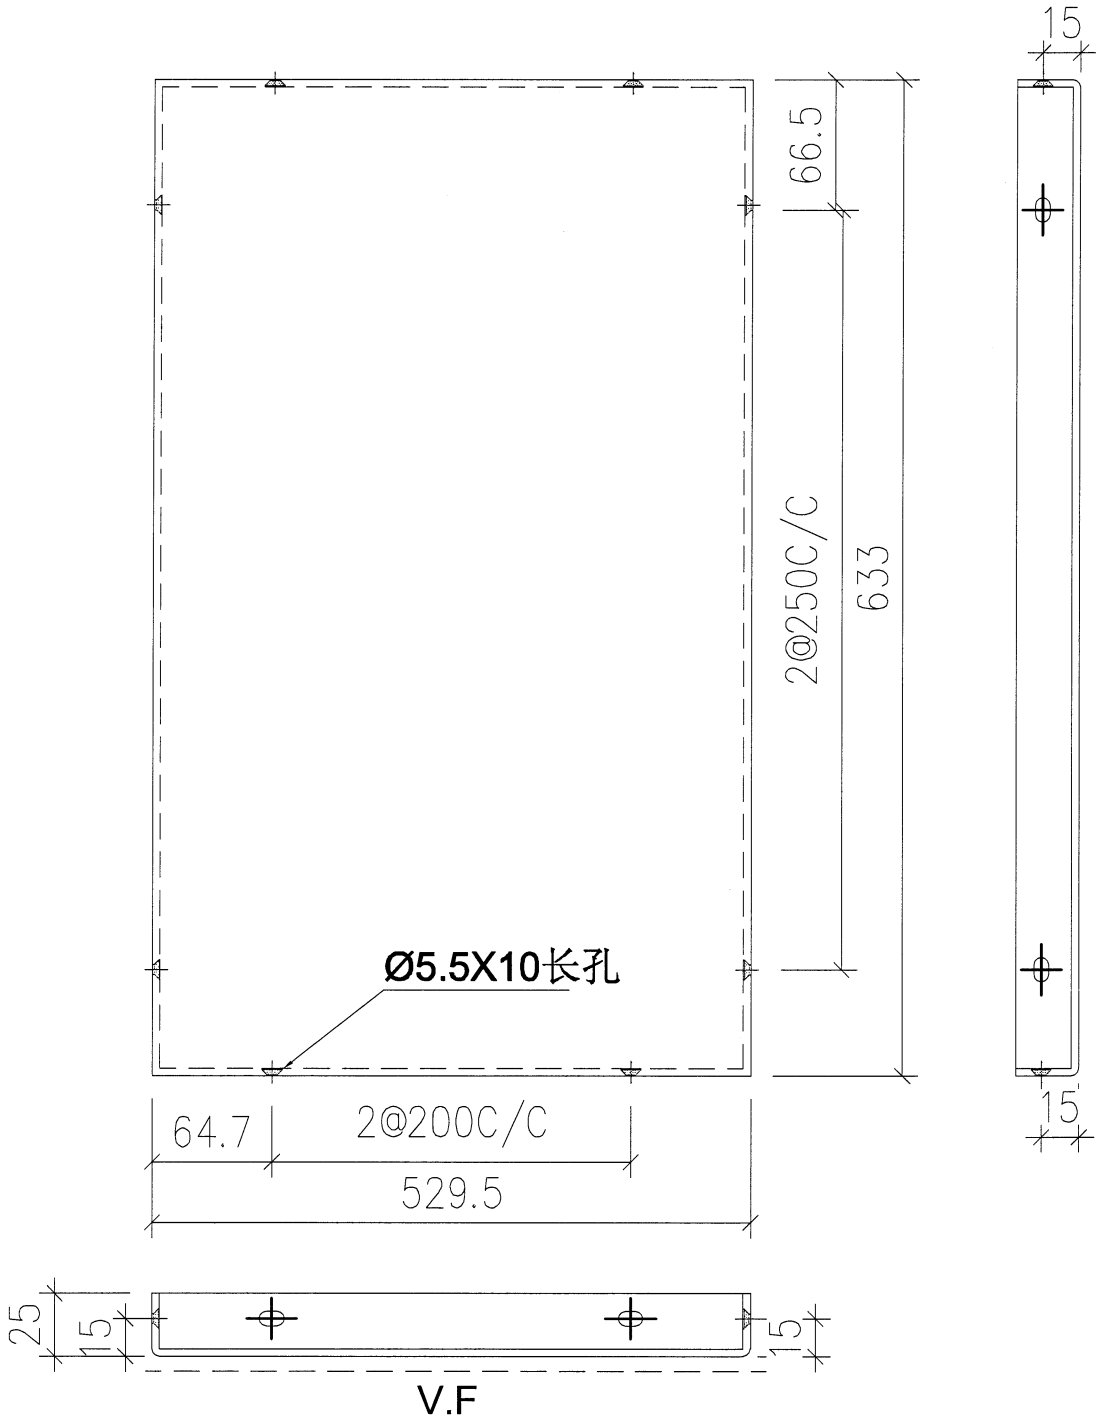

名稱	格柵鋼件加工圖	制圖	LHR	2024. 4. 01	修改			
材料	3MM厚鋁板	復核	-	-	日期			
顏色	EC-DG-D334232-ZD1(AL-01)	批準			圖號	RF-FK3		






美特鋁質 有限公司  
MIDI Aluminium Fabricator Ltd.

工程號 J853 地盤 香港延坪道

框四角用鋁角XXX1-1組裝  
玉四角用鋁角XXX1-1組裝


中框頂底用鋁角XXX1-2組裝

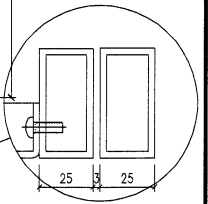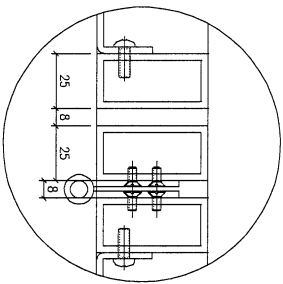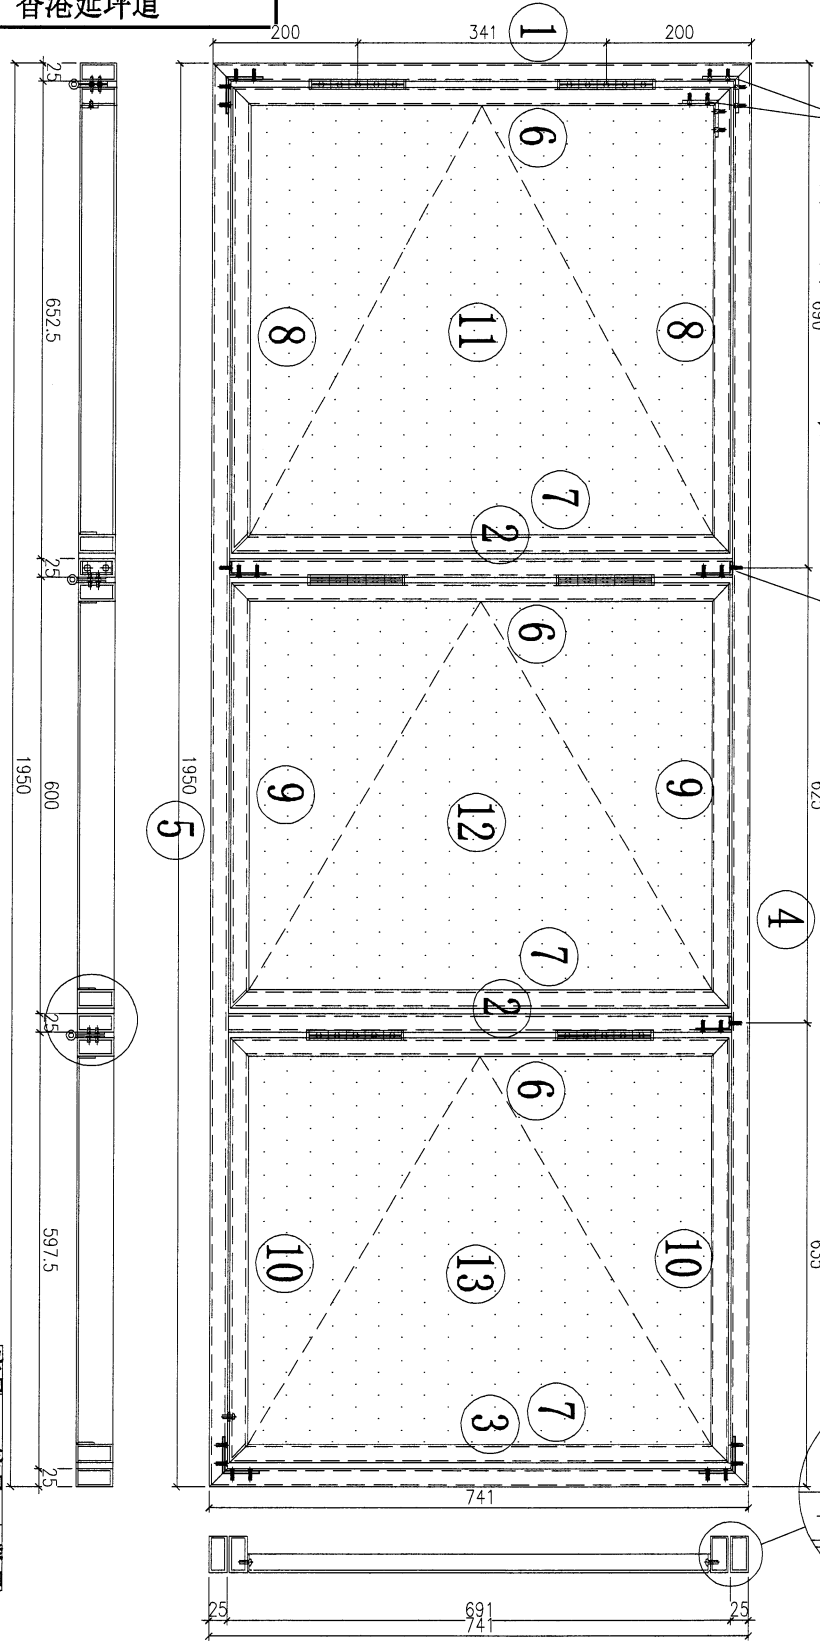

產品編號	L(mm)	數量	A	N	M	B	N1	M1	備注
J853-XXX-Z01		1							


序號	編號	數量
1	J853-S001	1
2	J853-S002	2
3	J853-S003	1
4	J853-S004	1
5	J853-S005	1
6	J853-E001	3
7	J853-E002	3
8	J853-E003-1	2
9	J853-E003-2	2
10	J853-E003-3	2
11	RF-RK01	1
12	RF-RK02	1
13	RF-RK03	1

名稱	格柵組裝圖	制圖	林仁安	日期	2024-04-08	修改	
材料	如圖	復核					
顏色	詳見加工圖	批准					J853-XXX-Z01

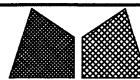


美特鋁質有限公司  
MIDI Aluminium Fabricator Ltd.

類別		物料號		
制圖	AN	2024/05/08	圖號	J853-SD04
修改	A	B	數量	1
日期	-		單件重量(KG)	-
復核	-	-		
批准	-	-		

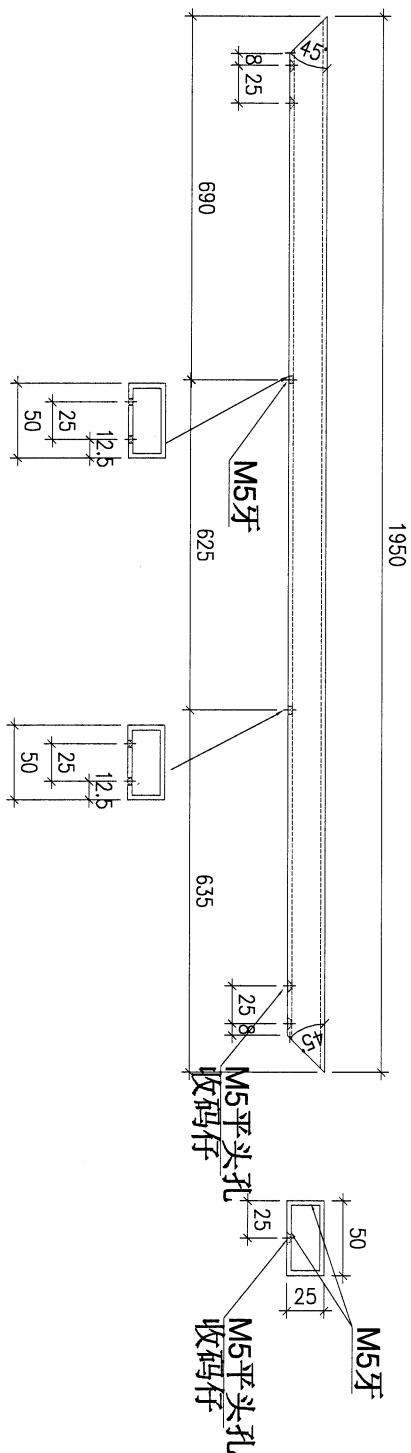


工程號	J853	地盤	香港延坪道	附件	
名稱	50x25x3mm铝通		採用		-
材料		地盤			
顏色		工廠			

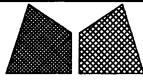


美特鋁質有限公司  
MIDI Aluminium Fabricator Ltd.

類別		物料號		
制圖	AN	2024/05/08	圖號	J853-SD01
修改	A	B	數量	1
日期	-		單件重量 (KG)	-
復核	-	-		
批准	-	-		

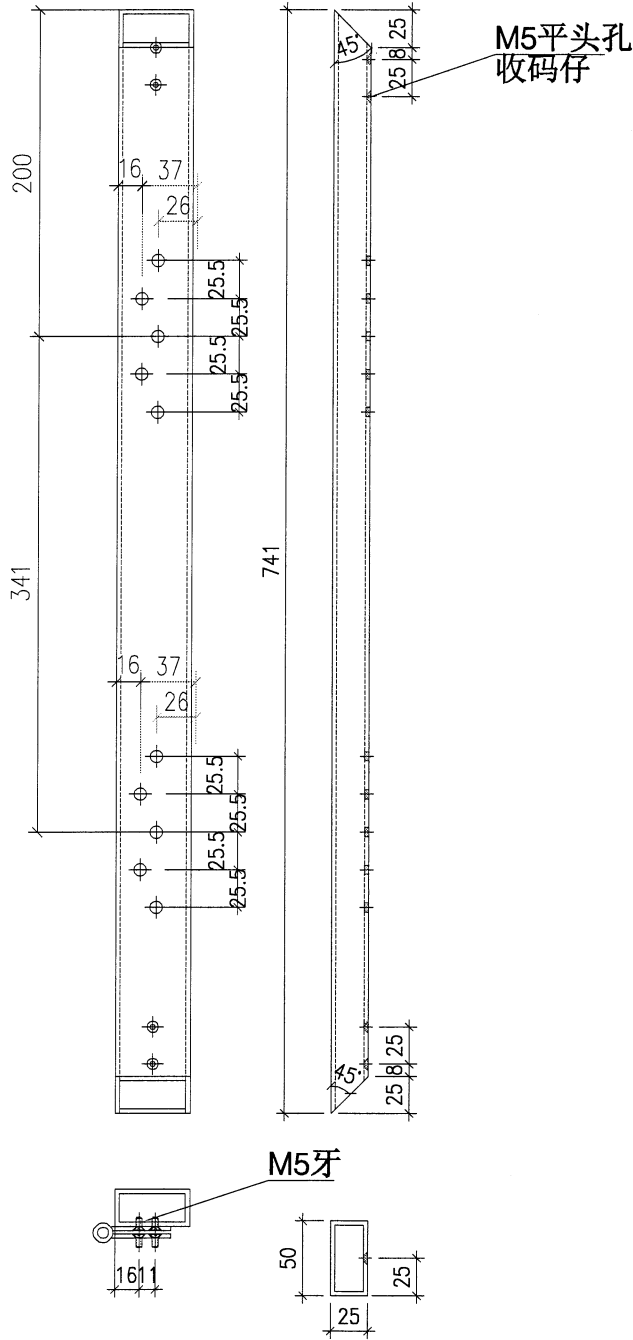


工程號	J853	地盤	香港延坪道	附 件	
名稱	50x25x3mm鋁通		採 用		-
材料			地盤		
顏色			工廠		

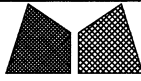


美特鋁質有限公司  
MIDI Aluminium Fabricator Ltd.

類別		物料號		
制圖	AN	2024/05/08	圖號	J853-SD02
修改	A	B	數量	2
日期	-		單件重量 (KG)	-
復核	-	-		
批准	-	-		

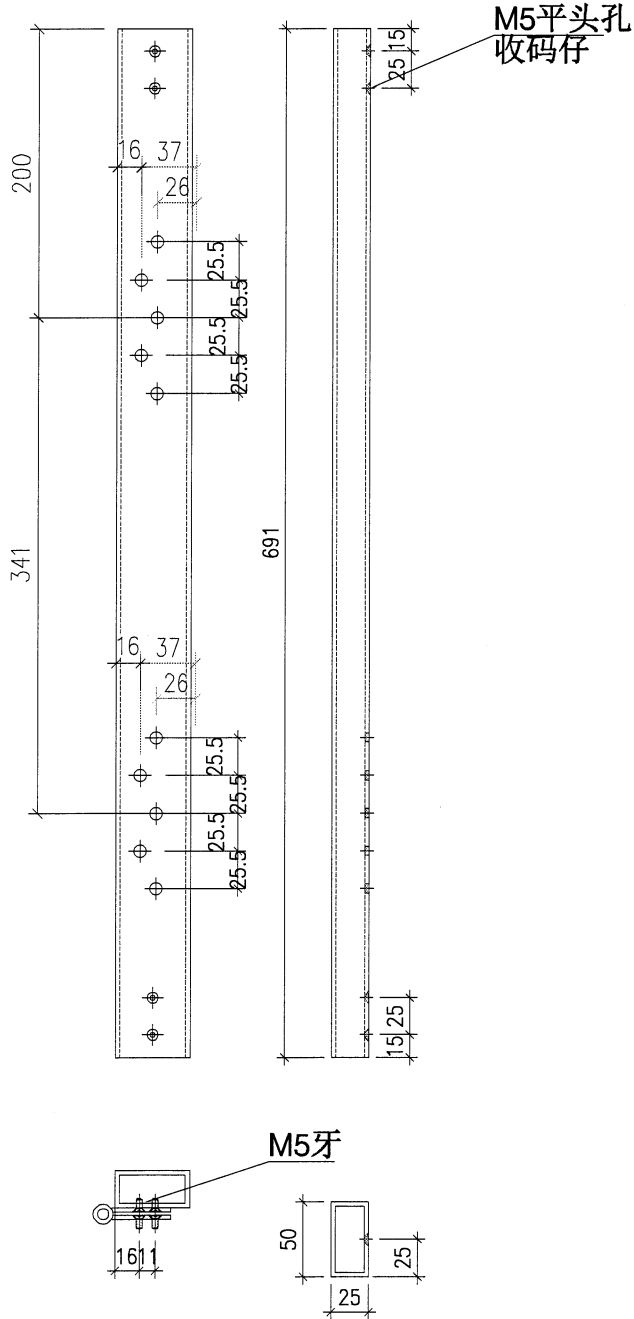

工程號	J853	地盤	香港延坪道	附件	
名稱	50x25x3mm 鋁通		採用		
材料			地盤		
顏色			工廠		

 <b>美特鋁質有限公司</b> MIDI Aluminium Fabricator Ltd.				類別		物料號		
修改	A	B		制圖	AN	2024/05/08	圖號	J853-SD03
日期	-			復核	-	-	數量	1
				批准	-	-	單件重量 (KG)	-

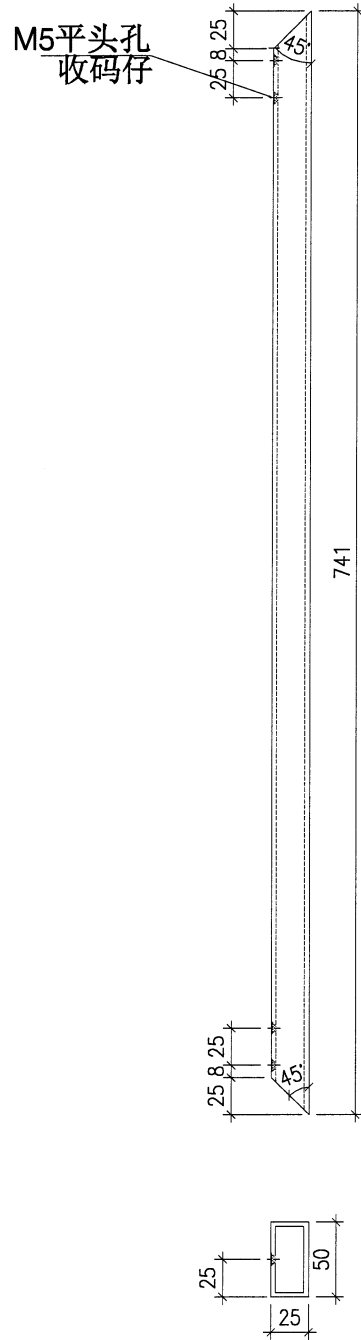


工程號	J853	地盤	香港延坪道	附 件	
名稱	50x25x3mm铝通		採用		-
材料		地盤			
顏色		工廠			




美特鋁質有限公司  
MIDI Aluminium Fabricator Ltd.

類別		物料號		
制圖	AN	2024/05/08	圖號	J853-SD05
修改	A	B	數量	1
日期	-		單件重量(KG)	-
復核	-	-		
批准	-	-		

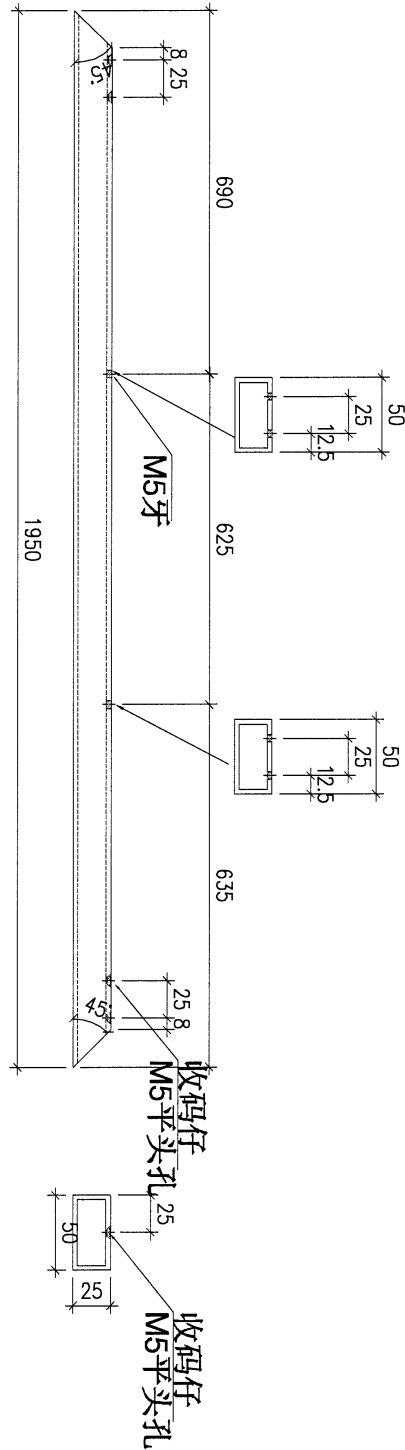


工程號	J853	地盤	香港延坪道	附 件	
名稱	50x25x3mm 鋁通		採用		-
材料			地盤		
顏色			工廠		

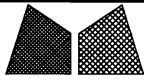


美特鋁質有限公司  
MIDI Aluminium Fabricator Ltd.


類別		物料號		
制圖	AN	2024/05/08	圖號	J853-ED03
修改	A	B	數量	1
日期	-		單件重量 (KG)	-

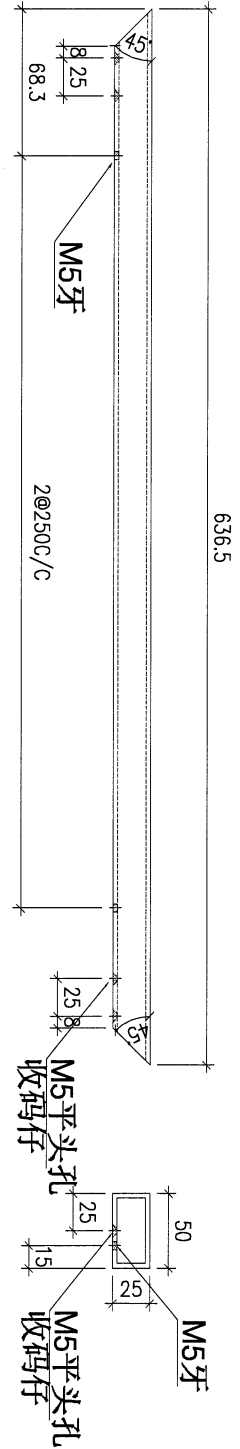

編號: ED03-1  
數量: 2支

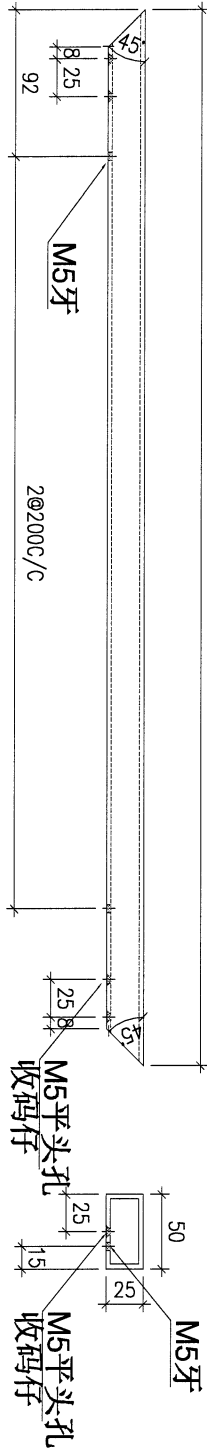


編號: ED03-2  
數量: 2支

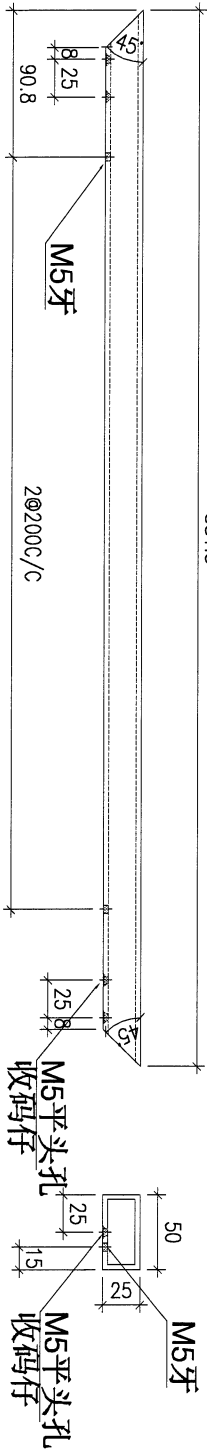

編號: ED03-3  
數量: 2支


工程號	J853	地盤	香港延坪道	附 件	
名稱	50x25x3mm鋁通		採用		
材料		地盤			
顏色		工廠			



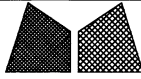

美特鋁質有限公司  
MIDI Aluminium Fabricator Ltd.

類別		物料號		
制圖	AN	2024/05/08	圖號	J853-ED02
修改	A	B	數量	3
日期	-		單件重量 (KG)	-
復核	-	-		
批准	-	-		

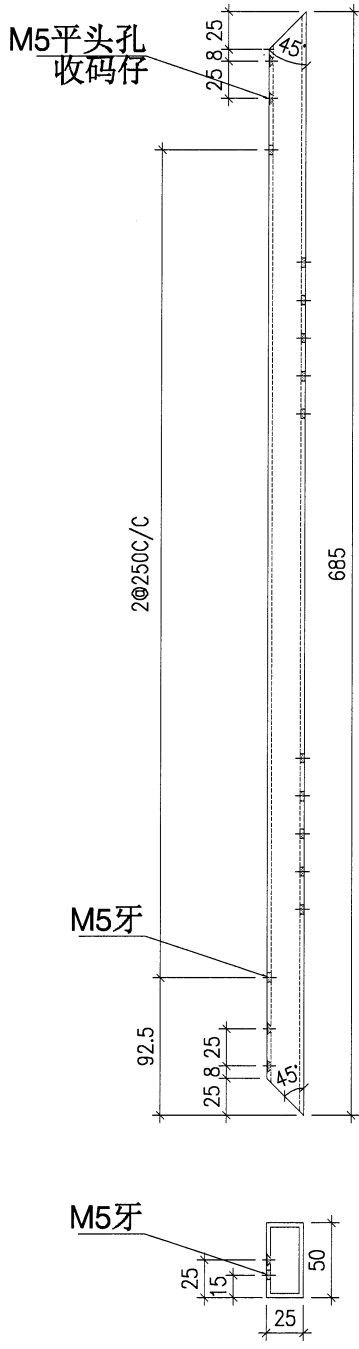

工程號	J853	地盤	香港延坪道	附 件		
名稱	50x25x3mm鋁通		採用		-	-
材料			地盤			
顏色			工廠			


# EG-DWG3



**美特鋁質** 有限公司  
MIDI Aluminium Fabricator Ltd.


产品编号	L(mm)	数量	A	N	M	B	N1	M1	备注
J853-XX1-1	40	16	-	-		-			

工程號 J853 | 地盤 香港延坪道

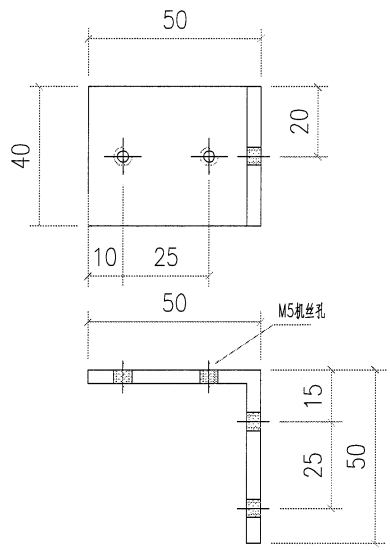

用50X50X4铝角切成

产品编号	L(mm)	数量	A	N	M	B	N1	M1	备注
J853-XX1-2	40	4	-	-		-			

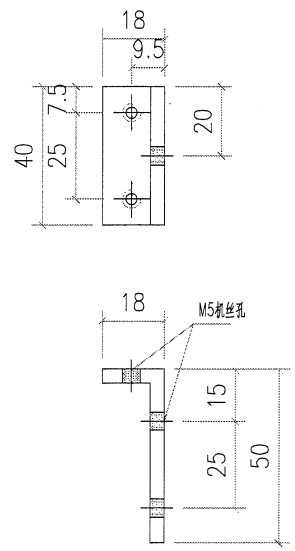

用50X50X4铝角切成

名稱	碼仔加工圖	制圖	林仁安	2024.04.11	修改				
材料	XXX	復核			日期				
顏色	鍍化	批准			圖號	J853-MZ1			