

工程指示 / 要求簡箋(E.I.)

工程指示編號：EI / 7163 / 24 修改版次：-
 工程編號 : J - 858 工程名稱 : 將軍澳日出康城 LP 11
 工程項目 : 後加百葉 加工圖 (第四批) (9/F, 11/F, 40/F) 共 6 隻
 收件人 : 生統 發件人 : Paul Wong 日期 : 14/05/2024

附上:

1. 請生產 6 隻百葉送地盆安裝。 T1-11-C3 T1-40-D, T2-09-20 T2-40-D, T3-09-19 T3-09-20
- * 2. T1 的 T1-11-C3 T1-40-D, 此兩隻 (特急)
3. 請立即發出開料單。查鋁料是否足夠??
 如 B1502 鋁巴無料, 用鋁板代替
 X86251 無料。用 X86157 改料代替
4. 附圖則登記表, 加工明細表, 工序明細表, 百頁開料單, 百頁組裝圖及鋁料加工圖 (第四批)
5. 按 3 號圖拆圖 (2024.05.14)。MC42759 R2
6. 必須分座 打扎
- * 7. * 9/F 加高 dog house T2-09-20, T3-09-19 T3-09-20 可開料。請暫停組裝, 稍後放行。
8. 另外, R/F 再後加 3 隻未拆圖。

請在 2024.05.21 前完成上列要求。

分發東莞

() 生產技術總監 連附件 (✓) 技術部 連附件 () 生產部 連附件 () 機械設計部 連附件
 () 採購部 連附件 (✓) 生產統籌部 連附件 (✓) 小羅 & 清 連附件
 () 質檢部 連附件 () 會計部 連附件 () 報關組 連附件 () 其他 連附件

分發香港各部門：


() 行政部 連附件 () 會計部 連附件 () 統籌部 連附件 (✓) 工程部地盤科文 積哥 連附件
 () 採購部 連附件 () QS 部 連附件 () 維修部 連附件 () 其他 連附件

傳遞編號：

HK 0558 / 24

發件人簽署：





項目經理簽署：

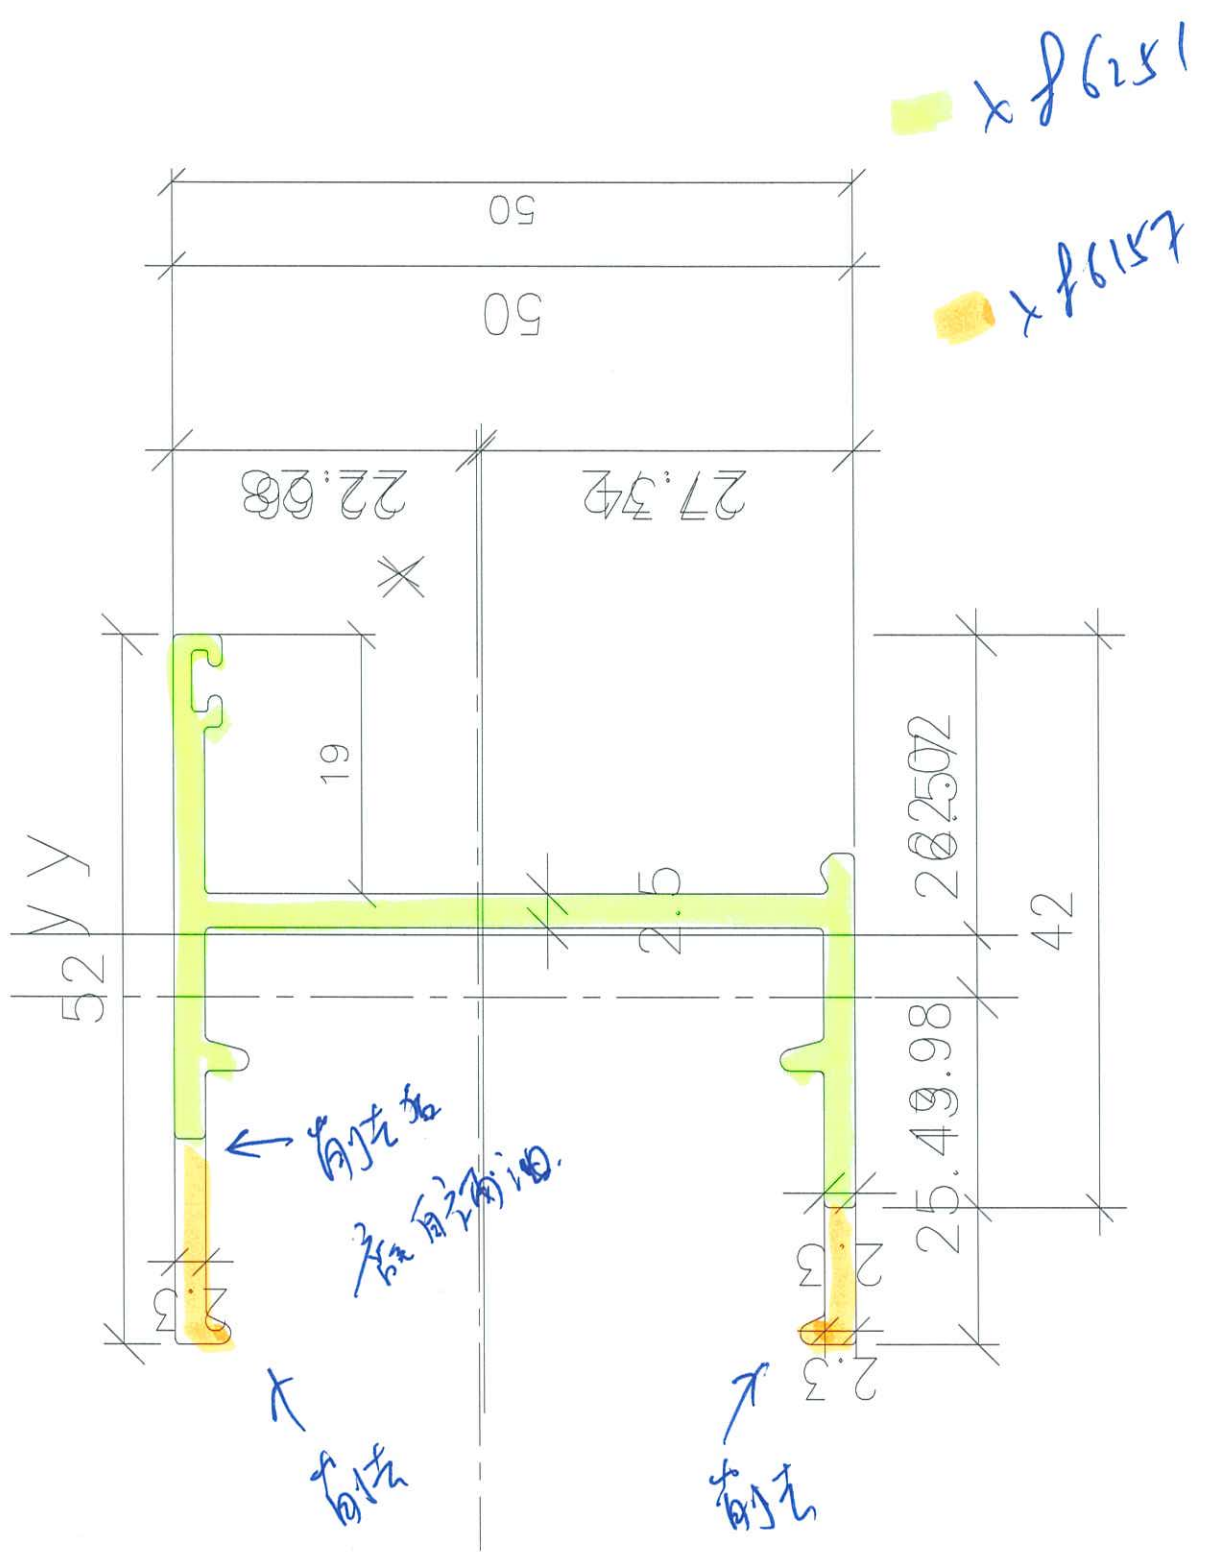

此型材如停止订货两年以上，我司有权对模具进行报废或销毁
如私自改动而确认，导致生产出来有异议，我司一律不承担责任！

B	版次	1	型号
---	----	---	----

美特铝业有限公司	
承认图面	
日期	18.3.2022

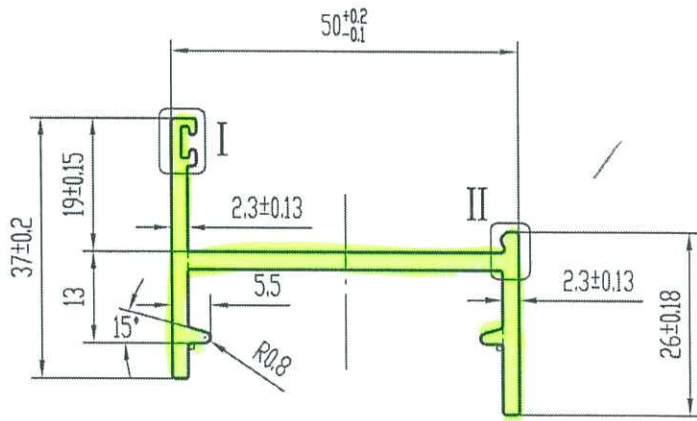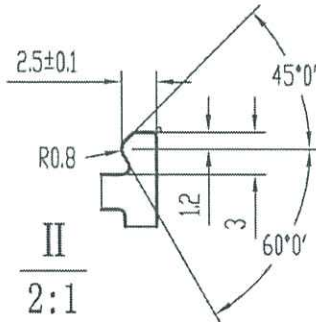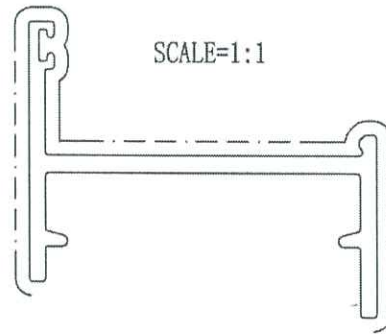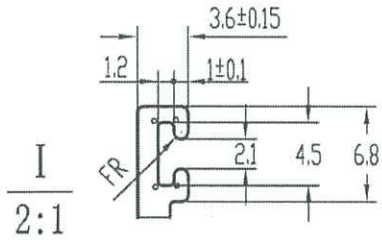

技术要求

1. 装饰面为: ————
2. 基材验收标准按EN755-9执行
3. 表面处理是: V.F PVF2
4. 带“★”尺寸以实配为准
5. °=R0.3

特此声明

1. 此图与客户“来样/来图”相符，若涉及专利或商标事宜，概由需方负责。
2. 如与其它型材或配件配合，需注明或提供配套件，否则产生的装配问题，由客户自行承担。
3. 客户确认图纸，包括确认并认可图纸上所示的图形、公差、验收标准，模具费，单重和装饰面面积等图面上的信息。

计划用量 吨



未注实心部位壁厚	2.5 ± 0.13	机 型	0	未注圆角	R0.4	外 D	64.97 mm	材 料	
未注空心部位壁厚		备 注		周 长	239.2 mm	比 例	1:1	6063-T5	
装饰面面积	0.1448 m ² /m	广东兴发铝业有限公司 兴发铝业(成都)有限公司 广东兴发铝业(江西)有限公司 广东兴发铝业(河南)有限公司 总部技术部E-mail: tech@xingfa.com 联系电话: 0757-66695205				型材重量	0.733 Kg/m		
设计	陆建鸿 2022.03.09					客户编号	X86251		
校核	何美玲 2022.03.09					型 号			
批准	陆承强 2022.03.09					名 称			

此型材如停止订货两年以上，我司有权对模具进行报废或销毁
如私自改动而确认，导致生产出来有异议，我司一律不承担责任！


B 版次 1 型号

箭头所指周边区域喷涂时可能会出现起影，
接受请在此签名：_____

SCALE=1:1

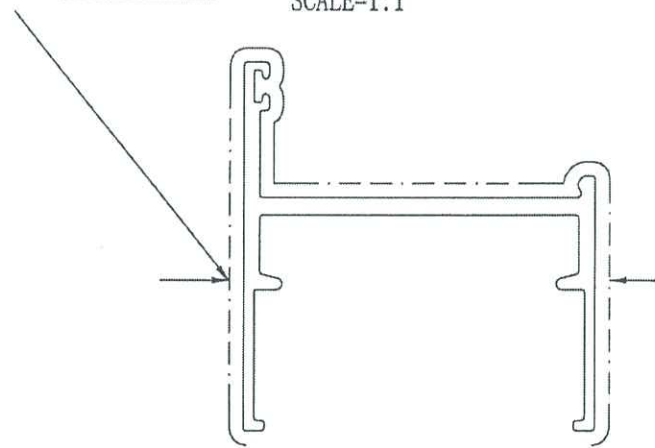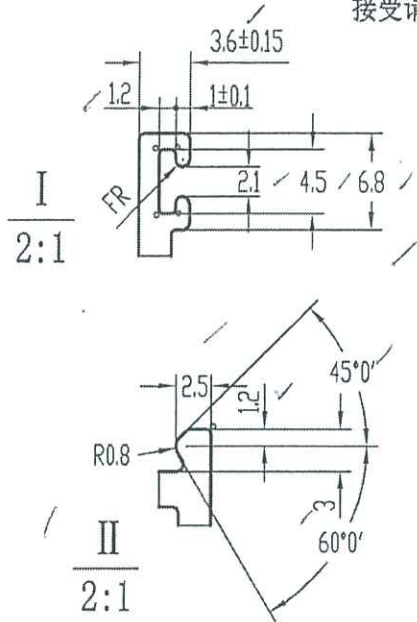

美特铝质有限公司	
承认图面	PP 2
日期	2021.1.5

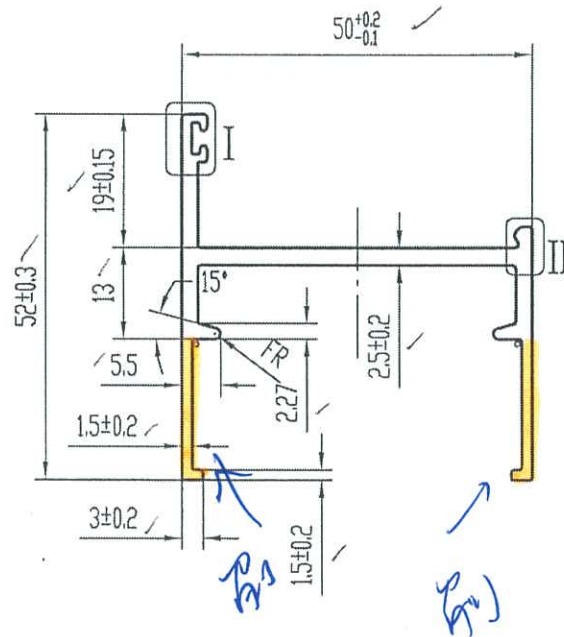

技术要求

1. 装饰面为: _____
2. 基材验收标准按GB/T 5237.1执行
3. 表面处理是: PVF2
4. 带“★”尺寸以实配为准
5. °=R0.3

特此声明

1. 此图与客户“来样/来图”相符，若涉及专利或商标事宜，概由需方负责。
2. 如与其它型材或配件配合，需注明或提供配套件，否则产生的装配问题，由客户自行承担。
3. 客户确认图纸，包括确认并认可图纸上所示的图形、公差、验收标准，模具费，单重和装饰面面积等图面上的信息。

计划用量 吨

未注实心部位壁厚	2.3 ± 0.13	机 型	0	未注圆角	R0.4	外 D	71.80 mm	材 料	
未注空心部位壁厚		备 注		周 长	294.5 mm	比 例	1:1	6063-T5	
装饰面面积	0.177 m ² /m	广东兴发铝业有限公司 兴发铝业(成都)有限公司 广东兴发铝业(江西)有限公司 广东兴发铝业(河南)有限公司				型材重量	0.815 Kg/m		
设计	陆建鸿 2021.12.31					客户编号	X86157		
校核	何美玲 2021.12.31					型 号			
批准	陆建鸿 2021.12.31					名 称			
总部技术部E-mail: tech@xingfa.com 联系电话: 0757-66695205									

Revised summary:

Louver mark	Tower	FLOOR	FLOOR	Width	Height	Dwg no.	
T1-11/IL-C3	Tower 1	REFUGE FLOOR	11/F	425	1250	IL-2101	Façade dwg
T1-40/IL-D	Tower 1	REFUGE FLOOR	40/F	425	1250	IL-2102	Façade dwg
T1-RF/IL26	Tower 1	ROOF FLOOR	R/F	750	1500	IL-2111	Additional
* T2-09/IL20	Tower 2	OPEN PIPE WELL	9/F	1850	1450	IL-2209	Vent issue
T2-40/IL-D	Tower 2	REFUGE FLOOR	40/F	475	1250	IL-2202	Façade dwg
T2-RF/IL23	Tower 2	ROOF FLOOR	R/F	750	1500	IL-2210	Additional
* T3-09/IL19	Tower 3	OPEN PIPE WELL	9/F	1300	1450	IL-2309	Vent issue
* T3-09/IL20	Tower 3	OPEN PIPE WELL	9/F	800	1450	IL-2309	Vent issue
T3-RF/IL23	Tower 3	ROOF FLOOR	R/F	750	1500	IL-2310	Additional

可開料，
暫停組裝

可開料，
暫停組裝

可開料，
暫停組裝

可開料，
暫停組裝

可開料

可開料

c3, D IL20, D IL19, IL20
T1 T2 T3

圖則登記表
DRAWING REGISTER

工程名稱 Project Title:	康城11期
	V0 Louver
工程編號 Project No:	J858

分發予 Distributed To

圖則編號 Drg. No.	圖則名稱 Drawing Title
J858-AL-01SU	V0 Louver 組裝圖
J858-AL-02SU	V0 Louver 組裝圖
J858-AL-03SU	V0 Louver 組裝圖
J858-AL-04SU	V0 Louver 組裝圖
J858-AL-05SU	V0 Louver 組裝圖
J858-AL-06SU	V0 Louver 組裝圖
J858-AL-07SU	V0 Louver 組裝圖
J858-AL-08SU	V0 Louver 組裝圖
J858-AL-09SU	V0 Louver 組裝圖
J858-AL-11SU	V0 Louver 組裝圖
J858-AL-13SU	V0 Louver 組裝圖
J858-AL-14SU	V0 Louver 組裝圖
J858-AL-15SU	V0 Louver 組裝圖
J858-AL-16SU	V0 Louver 組裝圖
J858-AL-17SU	V0 Louver 組裝圖
J858-AL-18SU	V0 Louver 組裝圖
J858-AL-19SU	V0 Louver 組裝圖
J858-AL-20SU	V0 Louver 組裝圖
J858-AL-21SU	V0 Louver 組裝圖
J858-AL-22SU	V0 Louver 組裝圖
J858-AL-23SU	V0 Louver 組裝圖
J858-AL-24SU	V0 Louver 組裝圖
J858-AL-25SU	V0 Louver 組裝圖
J858-AL-26SU	V0 Louver 組裝圖
J858-AL-27SU	V0 Louver 組裝圖
J858-AL-29SU	V0 Louver 組裝圖
J858-AL-30SU	V0 Louver 組裝圖
J858-AL-31SU	V0 Louver 組裝圖
J858-AL-32SU	V0 Louver 組裝圖
J858-AL-33SU	V0 Louver 組裝圖
J858-AL-34SU	V0 Louver 組裝圖
J858-AL-35SU	V0 Louver 組裝圖

接收日期 Receiving Date (適用於客戶圖則)

年							
月							
日							

發出日期 Issued Date

年	23	23	23	24	04	21	25	09
月	12	12	12	01	03	03	03	05
日	20	21	28	24	24	24	24	24

修訂編號
Revision No.

1					-			
2					-			
3					-			
4					-			
5		-			A			
6		-	A					
7					-			
8					-			
9					-	-		
10		-		A	B			
11					-			
12					-	A		
13					-	A		
14					-			
15					-			
16					-			
17					-			
18					-			
19					-			
20					-			
21					-			
22					-			
23					-			
24					-			
25					-			
26					-			
27					-	A		
28					-	A		
29					-			
30					-			
31					-			
32					-			

圖則登記表
DRAWING REGISTER

工程名稱 Project Title:	康城11期
	V0 Louver
工程編號 Project No:	J858

分發予 Distributed To

圖則編號 Drg. No.	圖則名稱 Drawing Title
J858-AL-36SU	V0 Louver 組裝圖
J858-AL-37SU	V0 Louver 組裝圖
J858-AL-38SU	V0 Louver 組裝圖
J858-AL-40SU	V0 Louver 組裝圖
J858-AL-41SU	V0 Louver 組裝圖
J858-AL-42SU	V0 Louver 組裝圖
J858-AL-43SU	V0 Louver 組裝圖
J858-AL-44SU	V0 Louver 組裝圖
J858-AL-45SU	V0 Louver 組裝圖
BM-AL-51	不銹鋼鳥網加工圖
BM-AL-52	不銹鋼鳥網加工圖
BM-AL-53	不銹鋼鳥網加工圖
B09056-AL-51	百葉框鋁巴加工圖
B09056-AL-52	百葉框鋁巴加工圖
B09056-AL-53	百葉框鋁巴加工圖
B09056-AL-54	百葉框鋁巴加工圖
B09056-AL-55	百葉框鋁巴加工圖
B09056-AL-56	百葉框鋁巴加工圖
B09056-AL-57	百葉框鋁巴加工圖
B09056-AL-58	百葉框鋁巴加工圖
B09056-AL-59	百葉框鋁巴加工圖
B09056-AL-60	百葉框鋁巴加工圖
B09056-AL-61	百葉框鋁巴加工圖
B09056-AL-62	百葉框鋁巴加工圖
B09056-AL-63	百葉框鋁巴加工圖
B09056-AL-64	百葉框鋁巴加工圖
B09056-AL-65	百葉框鋁巴加工圖
B09056-AL-66	百葉框鋁巴加工圖
B09056-AL-67	百葉框鋁巴加工圖
B09056-AL-68	百葉框鋁巴加工圖
B09056-AL-69	百葉框鋁巴加工圖
B09056-AL-70	百葉框鋁巴加工圖

接收日期 Receiving Date (適用於客戶圖則)

年							
月							
日							

發出日期 Issued Date

年	23	23	23	24	04	21	25	09
月	12	12	12	01	03	03	03	05
日	20	21	28	24	24	24	24	24

修訂編號
Revision No.

33					-			
34					-	A		
35					-	A		
36					-	A		
37								-
38								-
39								-
40								-
41								-
42	-	A	B		C			
43	-			A	B			
44								-
45					-			
46					-			
47					-			
48					-			
49		-						
50					-			
51					-			
52					-			
53					-	-		
54		-						
55					-			
56					-	A		
57					-			
58					-			
59					-			
60					-			
61		-	A		A			
62					-			
63					-			
64					-			

圖則登記表
DRAWING REGISTER

工程名稱 Project Title:	康城11期
	V0 Louver
工程編號 Project No:	J858

分發予 Distributed To

圖則編號 Drg. No.	圖則名稱 Drawing Title
B09056-AL-71	百叶框铝巴加工图
B09056-AL-72	百叶框铝巴加工图
B09056-AL-73	百叶框铝巴加工图
B1502-AL-51	鸟网竖压巴加工图
B1502-AL-52	鸟网竖压巴加工图
B1502-AL-53	鸟网竖压巴加工图
B1502-AL-54	鸟网竖压巴加工图
B1502-AL-55	鸟网竖压巴加工图
B1502-AL-56	鸟网竖压巴加工图
B1502-AL-57	鸟网竖压巴加工图
B1502-AL-58	鸟网竖压巴加工图
X86248-AL-51	百叶片加工图
X86248-AL-52	百叶片加工图
X86248-AL-53	百叶片加工图
X86249-AL-51	百叶滴水线加工图
X86249-AL-52	百叶滴水线加工图
X86249-AL-53	百叶滴水线加工图
X86249-AL-54	百叶滴水线加工图
X86249-AL-55	百叶滴水线加工图
X86249-AL-56	百叶滴水线加工图
X86251-AL-51	生边企加工图
X86251-AL-52	生边企加工图
X86251-AL-53	生边企加工图
X86251-AL-54	生边企加工图
X86251-AL-55	生边企加工图
X86251-AL-56	生边企加工图
X86251-AL-57	生边企加工图
X86251-AL-58	生边企加工图
X86251-AL-59	生边企加工图
X86251-AL-60	生边企加工图
X86251-AL-61	生边企加工图
X86251-AL-62	生边企加工图

接收日期 Receiving Date (適用於客戶圖則)

年							
月							
日							

發出日期 Issued Date

年	23	23	23	24	04	21	25	09
月	12	12	12	01	03	03	03	05
日	20	21	28	24	24	24	24	24

修訂編號
Revision No.

65						-		
66								-
67								-
68		-			-			
69					-			
70					-			
71				-	-			
72					-			
73					-			
74					-			
75								-
76		-			A		B	
77				-	-		A	
78								-
79		-			A			
80				-	-			
81					-			
82					-			
83					-			
84								-
85					-			
86					-			
87					-			
88					-			
89		-						
90					-	A		
91					-			
92					-			
93				-	-			
94		-						
95					-			
96					-			

工序明细表

工程名称		J-858(康城11期)					施工分区(批次) :		VO Louver	
采购原因		正常采购	工序号			材料发送地:		地盘		
序号	名称	组装件编号	图纸编号	长度L (mm)	宽度W (mm)	厚度T (mm)	数量	单位	备注	
1	VO Louver	J858-AL-41SU	J858-AL-41SU	395	1223	66	2	窗	送地盘	
2	VO Louver	J858-AL-42SU	J858-AL-42SU	445	1223	66	1	窗	送地盘	
3	VO Louver	J858-AL-43SU	J858-AL-43SU	1820	1423	66	1	窗	送地盘	
4	VO Louver	J858-AL-44SU	J858-AL-44SU	1270	1423	66	1	窗	送地盘	
5	VO Louver	J858-AL-45SU	J858-AL-45SU	770	1423	66	1	窗	送地盘	
6										
7										
以下空白										
说明: 1:注意保护成品, 严禁刻痕、划伤;										
设计:			校对:			审核:				

加工明细表

工程名称		J-858(康城11期)					施工分區(批次) :			V0 Louver铝料
采购原因		正常采购	工序号		材料发送地:		工厂			
序号	型材模号	物料描述	图号	部件编号	长度 (mm)	数量	单位	颜色	备注	
1	B09056	45X3mm铝巴	B09056-AL-72	B09056-AL-72L	1149	3	件	ECD3X1009 9S-XF1		
2	B09056	45X3mm铝巴	B09056-AL-72	B09056-AL-72R	1149	3	件	ECD3X1009 9S-XF1		
3	B09056	45X3mm铝巴	B09056-AL-73	B09056-AL-73L	1349	3	件	ECD3X1009 9S-XF1		
4	B09056	45X3mm铝巴	B09056-AL-73	B09056-AL-73R	1349	3	件	ECD3X1009 9S-XF1		
5	B1502	20X3mm铝巴	B1502-AL-58	B1502-AL-58A	1208	6	件	ECD3X1009 9S-XF1		
6	B1502	20X3mm铝巴	B1502-AL-58	B1502-AL-58B	1408	6	件	ECD3X1009 9S-XF1		
7	B1502	20X3mm铝巴	B1502-AL-58	B1502-AL-58C	344	4	件	ECD3X1009 9S-XF1		
8	B1502	20X3mm铝巴	B1502-AL-58	B1502-AL-58D	394	2	件	ECD3X1009 9S-XF1		
9	B1502	20X3mm铝巴	B1502-AL-58	B1502-AL-58E	1769	2	件	ECD3X1009 9S-XF1		
10	B1502	20X3mm铝巴	B1502-AL-58	B1502-AL-58F	1219	2	件	ECD3X1009 9S-XF1		
11	B1502	20X3mm铝巴	B1502-AL-58	B1502-AL-58G	719	2	件	ECD3X1009 9S-XF1		
12	X86248	百叶片	X86248-AL-53	X86248-AL-53A	336	38	件	ECD3X1009 9S-XF1		
13	X86248	百叶片	X86248-AL-53	X86248-AL-53B	386	19	件	ECD3X1009 9S-XF1		
14	X86248	百叶片	X86248-AL-53	X86248-AL-53C	1761	22	件	ECD3X1009 9S-XF1		
15	X86248	百叶片	X86248-AL-53	X86248-AL-53D	1211	22	件	ECD3X1009 9S-XF1		
16	X86248	百叶片	X86248-AL-53	X86248-AL-53E	711	22	件	ECD3X1009 9S-XF1		
17	X86249	滴水线	X86249-AL-56	X86249-AL-56A	342.5	2	件	ECD3X1009 9S-XF1		
18	X86249	滴水线	X86249-AL-56	X86249-AL-56B	392.5	1	件	ECD3X1009 9S-XF1		
19	X86249	滴水线	X86249-AL-56	X86249-AL-56C	1767.5	1	件	ECD3X1009 9S-XF1		
20	X86249	滴水线	X86249-AL-56	X86249-AL-56D	1217.5	1	件	ECD3X1009 9S-XF1		
21	X86249	滴水线	X86249-AL-56	X86249-AL-56E	717.5	1	件	ECD3X1009 9S-XF1		
22	X86251	边企料	X86251-AL-72	X86251-AL-72L	1223	3	件	ECD3X1009 9S-XF1		
23	X86251	边企料	X86251-AL-72	X86251-AL-72R	1223	3	件	ECD3X1009 9S-XF1		
24	X86251	边企料	X86251-AL-73	X86251-AL-73L	1423	3	件	ECD3X1009 9S-XF1		
25	X86251	边企料	X86251-AL-73	X86251-AL-73R	1423	3	件	ECD3X1009 9S-XF1		
26	X86252	生顶横	X86252-AL-56	X86252-AL-56A	359	2	件	ECD3X1009 9S-XF1		
27	X86252	生顶横	X86252-AL-56	X86252-AL-56B	409	1	件	ECD3X1009 9S-XF1		
28	X86252	生顶横	X86252-AL-56	X86252-AL-56C	1784	1	件	ECD3X1009 9S-XF1		
29	X86252	生顶横	X86252-AL-56	X86252-AL-56D	1234	1	件	ECD3X1009 9S-XF1		
30	X86252	生顶横	X86252-AL-56	X86252-AL-56E	734	1	件	ECD3X1009 9S-XF1		
31	X86253	生底横	X86253-AL-56	X86253-AL-56A	349	2	件	ECD3X1009 9S-XF1		
32	X86253	生底横	X86253-AL-56	X86253-AL-56B	399	1	件	ECD3X1009 9S-XF1		
33	X86253	生底横	X86253-AL-56	X86253-AL-56C	1774	1	件	ECD3X1009 9S-XF1		
34	X86253	生底横	X86253-AL-56	X86253-AL-56D	1224	1	件	ECD3X1009 9S-XF1		
35	X86253	生底横	X86253-AL-56	X86253-AL-56E	724	1	件	ECD3X1009 9S-XF1		
36										
37										
以下空白

说明: 1:注意保护成品, 严禁刻痕、划伤;

设计: 校对: 审核:

B.D. REF :

CLIENT :
信和置業有限公司
Sino Land Company Limited

ARCHITECT :
ronald lu & partners
Ronald Lu & Partners (HK) Ltd.
呂志祥建築師事務所 (香港) 有限公司

MAIN CONTRACTOR :
Gammon
STRUCTURAL ENGINEER :
AECOM
FACADE CONSULTANT :
AECOM

NOTE:
1. ALL DIMENSIONS ARE IN mm.
2. ALL ELEVATIONS ARE VIEWED FROM OUTSIDE.
3. ALL DIMENSIONS TO BE VERIFIED ON SITE BEFORE FABRICATION.

LEGEND:
DETAIL MARK NO.
REFER SHEET NO.
1. F.F.L. --- FINISHED FLOOR LEVEL
2. S.F.L. --- STRUCTURAL FLOOR LEVEL
3. --- REVERSED DETAIL


NO.	DATE	BY	REVISIONS
1	22-01-2024		REVISED AS PER ARCHITECT COMMENTS
2	22-01-2024		REVISED AS PER ARCHITECT COMMENTS

JOB NO. : J-858
PROJECT : PROPOSED RESIDENTIAL DEVELOPMENT AT TKOIL 70R/P, PHASE 11, LOHAS PARK TSEUNG KWAN O, N.T.

TITLE : IN-SITU ALUM. LOUVER LAYOUT PLAN TOWER 2 - 40/F

DATE : 04-OCT-21
SCALE : 1:160

DRAWN BY :
CHECKED BY :
美特鋁質有限公司
M.T. Aluminium Fabricator Ltd.
Wai Leung Sun, Manager, 1/F
610 Cho Kwo Ling Road, Kowloon
Tel: (852) 2727656
Fax: (852) 2727656
DWG NO. : J858-IL-3203
REV. : B

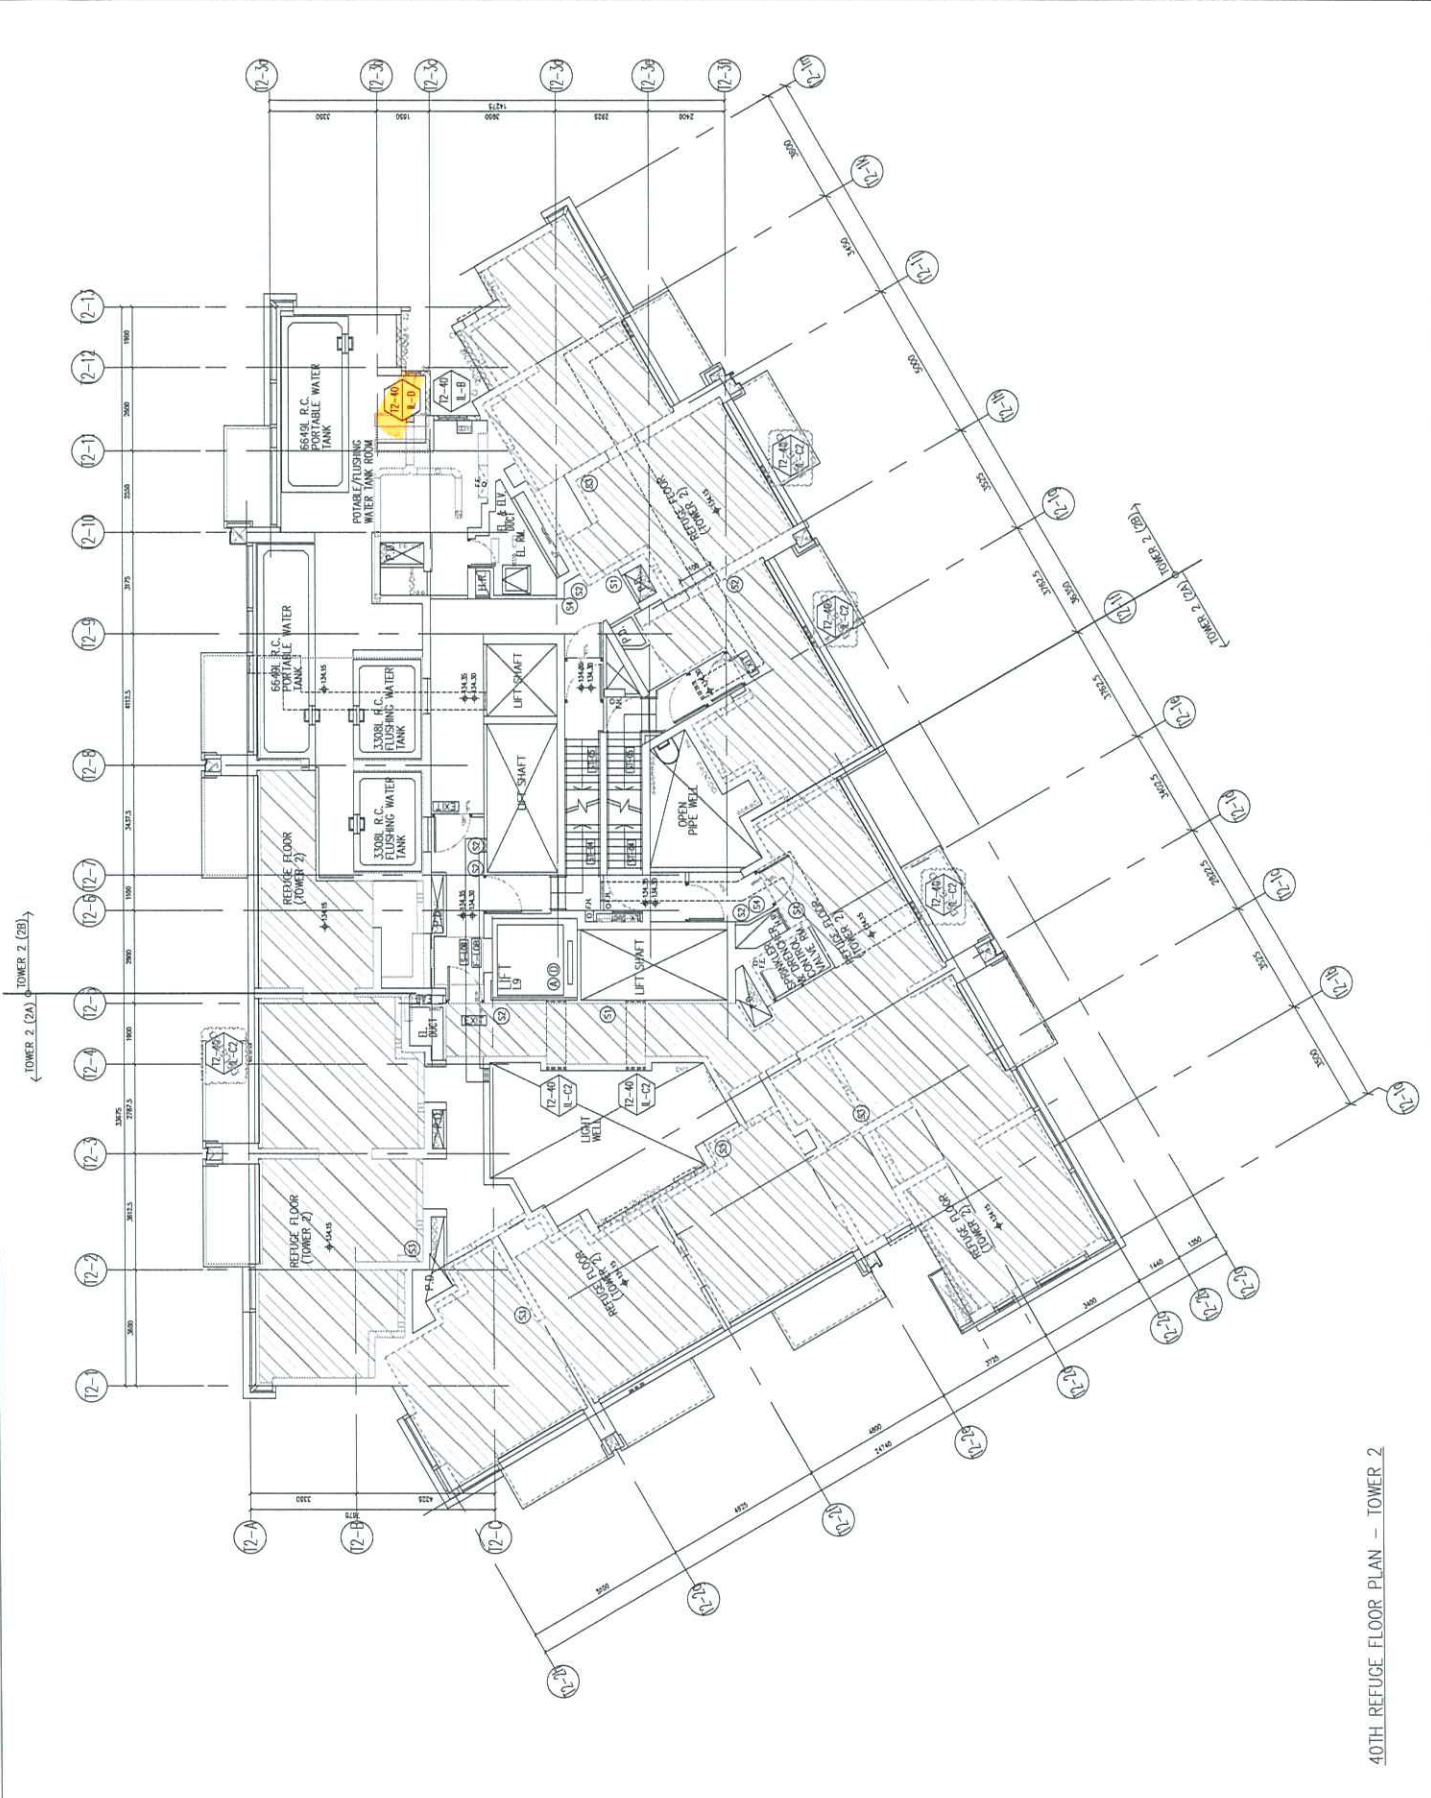

40TH REFUGE FLOOR PLAN - TOWER 2

BD. REF. :

CLIENT :  信和置業有限公司
Sino Land Company Limited

ARCHITECT :  ronald lu & partners
Ronald Lu & Partners (HK) Ltd.
呂志華建築師事務所 (香港) 有限公司

MAIN CONTRACTOR :  Gammon

STRUCTURAL ENGINEER :  AECOM

FAÇADE CONSULTANT :  AECOM

NOTE:

1. ALL DIMENSIONS ARE IN MM.
2. ALL ELEVATIONS ARE VIEWED FROM OUTSIDE.
3. ALL DIMENSIONS TO BE VERIFIED ON SITE BEFORE FABRICATION.

LEGEND:

① DETAIL MARK NO.
② REFER SHEET NO.

1. FEI → FINISHED FLOOR LEVEL
2. SFL → STRUCTURAL FLOOR LEVEL
3. Ⓜ → REVERSED DETAIL

NO.	DATE	BY	REVISION
1	02-01-2004	MM	ISSUED AS PER ARCHITECT COMMENTS
2	22-01-2004	MM	ISSUED AS PER ARCHITECT COMMENTS
3	04-01-2004	MM	ISSUED AS PER ARCHITECT COMMENTS

JOB NO. : J-858

PROJECT : PROPOSED RESIDENTIAL DEVELOPMENT AT TKOIL 70RD, PHASE 11, LOHAS PARK TSEUNG KWAN O, N.T.

TITLE : IN-SITU ALUM. LOUVER LAYOUT PLAN 9/F - TOWER 3

DATE : 04-OCT-21

SCALE : 1:160

CHECKED BY :

DRAWN BY :

DWG. NO. : J858-IL-3301

REV. : B

美特鋁質有限公司
METALUM ALUMINUM FABRICATOR LTD.
Unit 6-R, Sunning Industrial Centre, 1/F
610 Cho Kwo Ling Road, Kwun Tong
Tel: 23489211-4 Fax: (852) 2727656




9TH FLOOR PLAN - TOWER 3 (3A & 3B)
(1 STOREYS)



美特铝质有限公司
MIDI Aluminium Fabricator Ltd.

工程號	J858	類別		物料號	-	
地盘	康城11期	制圖	I. H.	2024-05-09	圖號	J858-AL-41SU
修改日期		採用工廠			數量	-
		材料颜色	-		單件重量	- (KG)

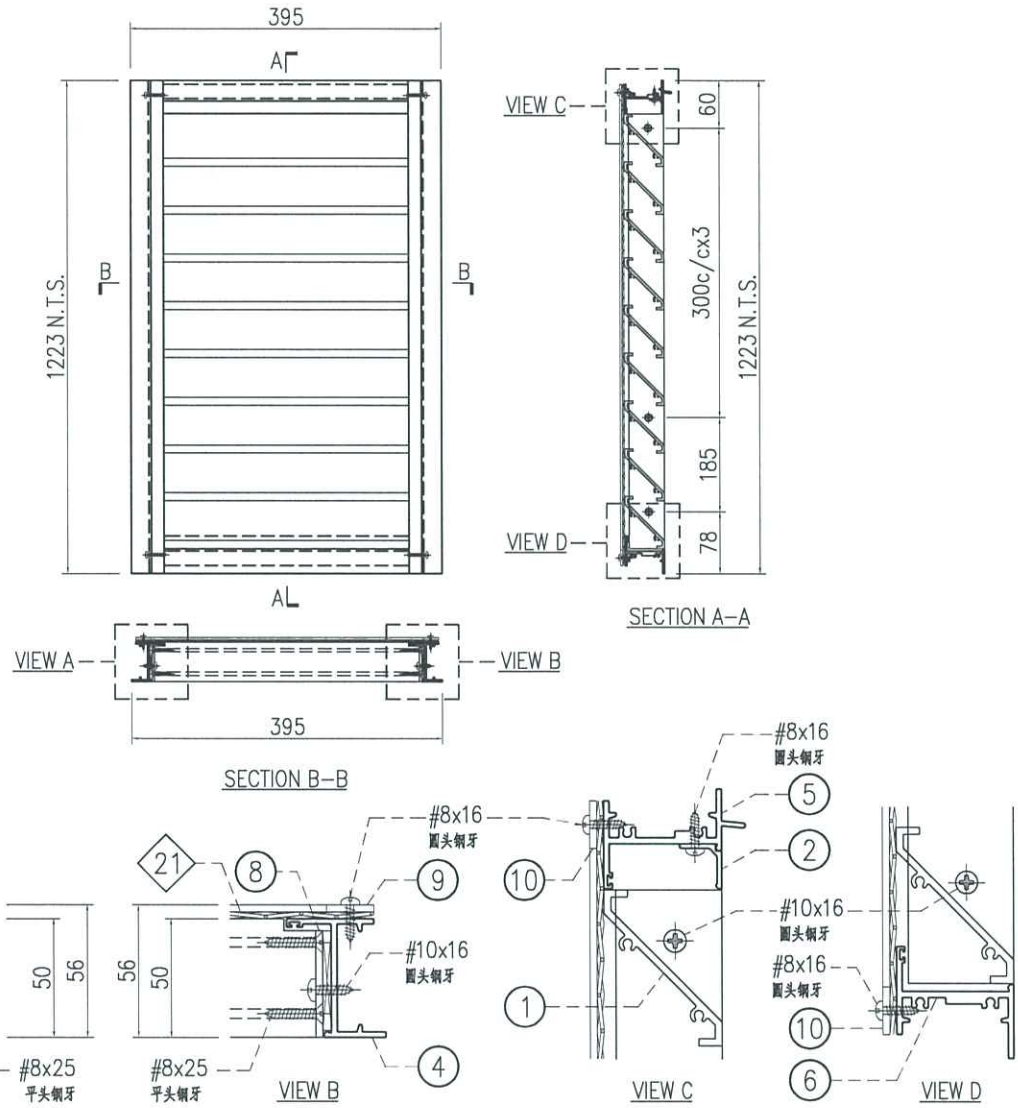

○ ALUM. EXTRUSION			
ITEM	FAB. DWG NO.	LENGTH (mm)	QTY
1	X86248-AL-53A	336	19
2	X86249-AL-56A	342.5	1
3	X86251-AL-72L	1223	1
4	X86251-AL-72R	1223	1
5	X86252-AL-56A	359	1
6	X86253-AL-56A	349	1
7	B09056-AL-72L	1149	1
8	B09056-AL-72R	1149	1
9	B1502-AL-58A	1208	2
10	B1502-AL-58C	344	2

窗号	宽度(W)	高度(H)	数量	楼层
T1-11/IL-C3	395	1223	1	11/F
T1-40/IL-D	395	1223	1	40/F


◇ ALUM. BIRD MESH				
ITEM	FAB. DWG NO.	L (mm)	H (mm)	件/幅
21	BM-AL-53A	385	1208	1

内门框配件	颜色	数量	备注
#8x16圆头钢牙	A4-70	16	鸟网压巴
#8x25平头钢牙	A4-70	76	百叶片
#8x25圆头钢牙	A4-70	8	组框
#10x16圆头钢牙	A4-70	10	百叶框



美特铝质有限公司
MIDI Aluminium Fabricator Ltd.

工程號	J858	類別		物料號	-		
地盘	康城11期	制圖	I. H.	2024-05-09	圖號	J858-AL-42SU	
修改日期		图纸名称	百叶窗组装图	復核	-	數量	-
		材料颜色	-	批准	-	單件重量	- (KG)

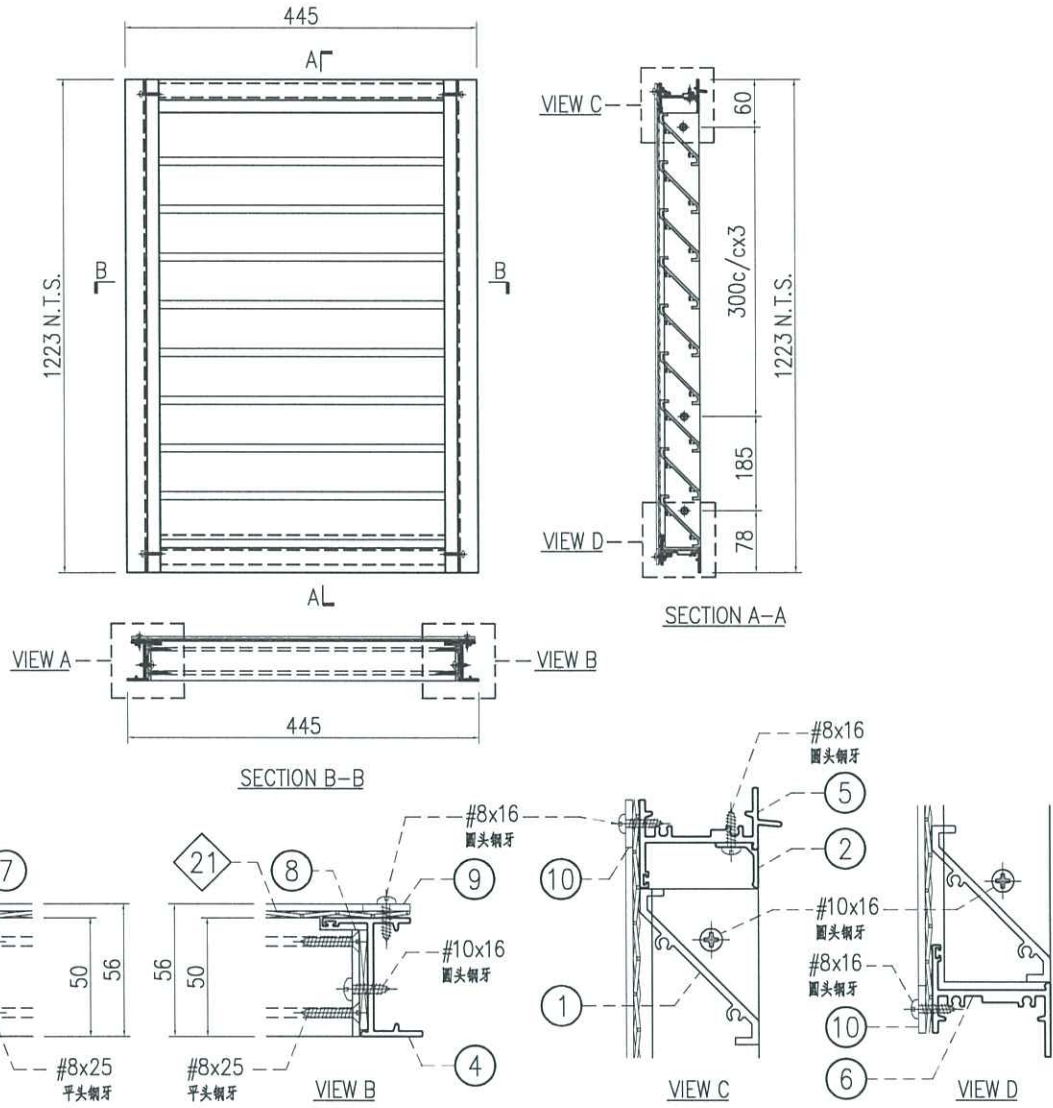

○ ALUM. EXTRUSION			
ITEM	FAB. DWG NO.	LENGTH (mm)	QTY
1	X86248-AL-53B	386	19
2	X86249-AL-56B	392.5	1
3	X86251-AL-72L	1223	1
4	X86251-AL-72R	1223	1
5	X86252-AL-56B	409	1
6	X86253-AL-56B	399	1
7	B09056-AL-72L	1149	1
8	B09056-AL-72R	1149	1
9	B1502-AL-58A	1208	2
10	B1502-AL-58D	394	2

窗号	宽度(W)	高度(H)	数量	楼层
T2-40/IL-D	445	1223	1	40/F


◇ ALUM. BIRD MESH				
ITEM	FAB. DWG NO.	L (mm)	H (mm)	件/幅
21	BM-AL-53B	435	1208	1

内门框配件	颜色	数量	备注
#8x16圆头钢牙	A4-70	16	鸟网压巴
#8x25平头钢牙	A4-70	76	百叶片
#8x25圆头钢牙	A4-70	8	组框
#10x16圆头钢牙	A4-70	10	百叶框



美特铝质有限公司
MIDI Aluminium Fabricator Ltd.

工程號	J858	類別		物料號	-		
地盘	康城11期	制圖	I. H.	2024-05-09	圖號	J858-AL-43SU	
修改日期		图纸名称	百叶窗组装图	復核	-	數量	-
		材料颜色	-	批准	-	單件重量	- (KG)

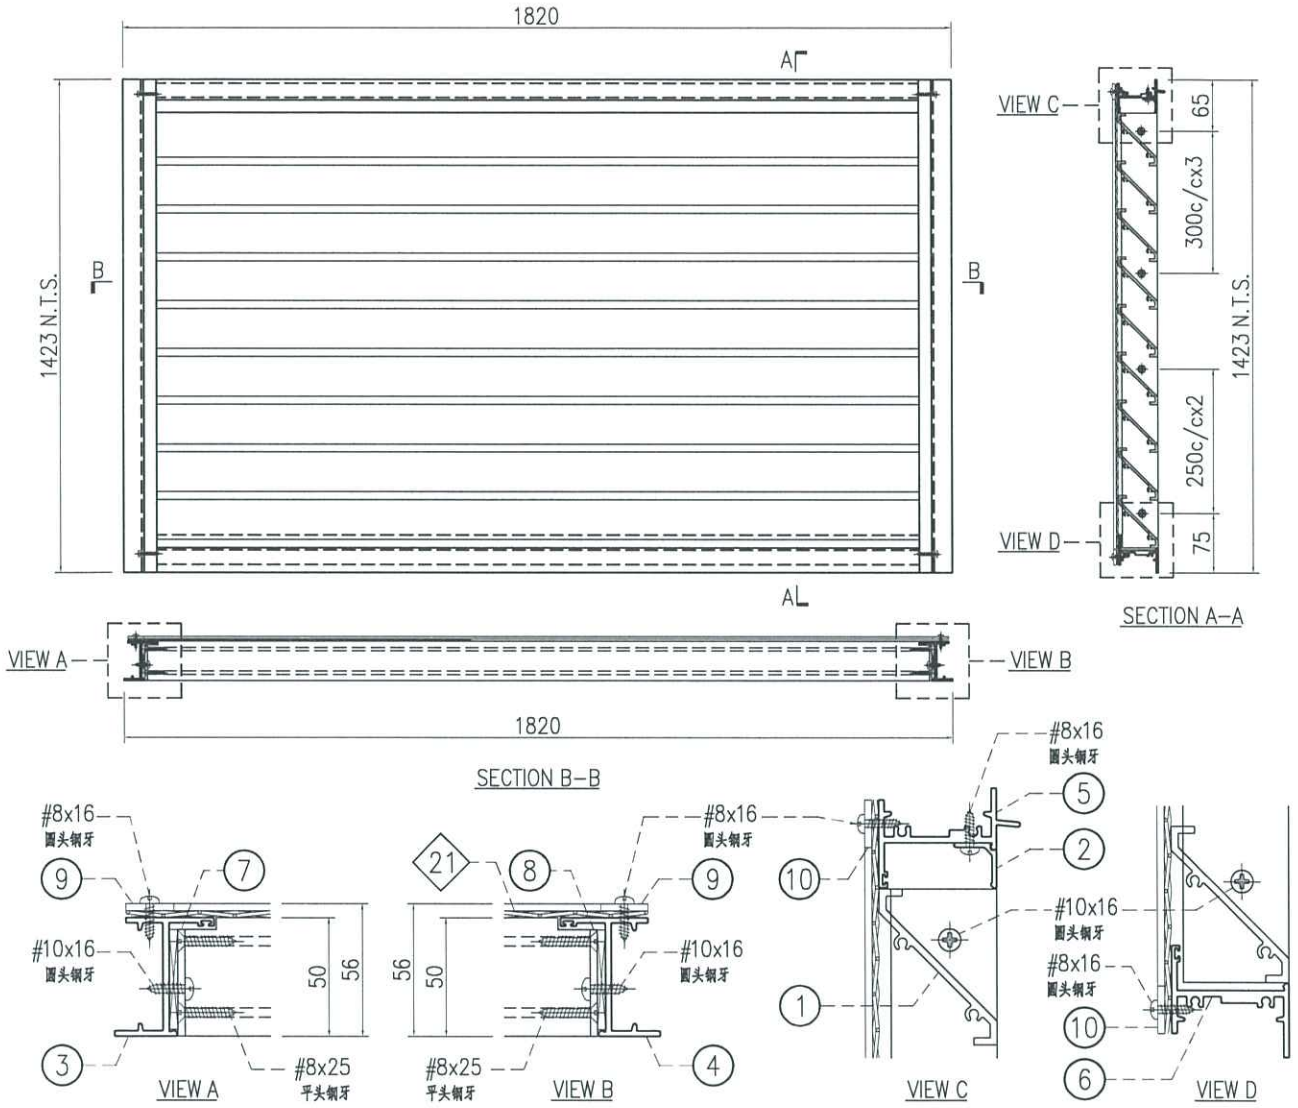

ALUM. EXTRUSION			
ITEM	FAB. DWG NO.	LENGTH (mm)	QTY
1	X86248-AL-53C	1761	22
2	X86249-AL-56C	1767.5	1
3	X86251-AL-73L	1423	1
4	X86251-AL-73R	1423	1
5	X86252-AL-56C	1784	1
6	X86253-AL-56C	1774	1
7	B09056-AL-73L	1349	1
8	B09056-AL-73R	1349	1
9	B1502-AL-58B	1408	2
10	B1502-AL-58E	1769	2

ALUM. BIRD MESH				
ITEM	FAB. DWG NO.	L (mm)	H (mm)	件/幅
21	BM-AL-53C	1810	1408	1

窗号	宽度(W)	高度(H)	数量	楼层
T2-09/IL20	1820	1423	1	9/F


可開料，
暫停組裝

内门框配件	颜色	数量	备注
#8x16圆头钢牙	A4-70	22	鸟网压巴
#8x25平头钢牙	A4-70	88	百叶片
#8x25圆头钢牙	A4-70	8	组框
#10x16圆头钢牙	A4-70	12	百叶框



美特鋁質有限公司
MIDI Aluminium Fabricator Ltd.

工程號	J858	類別		物料號	-	
地盘	康城11期	制圖	I. H.	2024-05-09	圖號	J858-AL-44SU
图纸名称	百叶窗组装图	復核	-	-	數量	-
材料	-	批准	-	-	單件重量	- (KG)

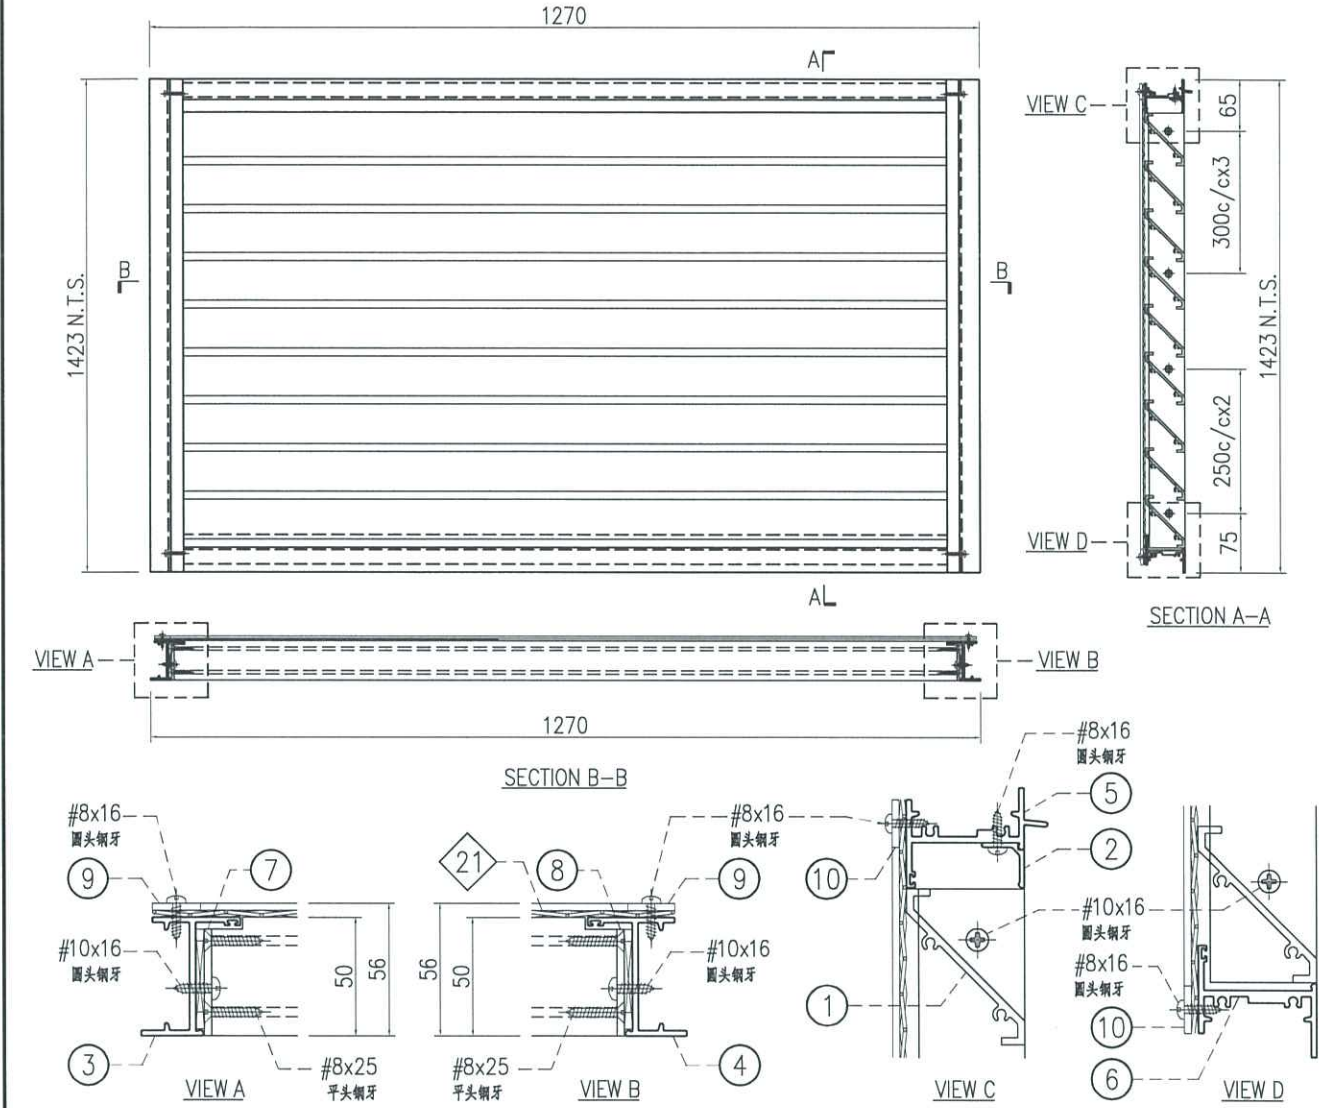

○ ALUM. EXTRUSION			
ITEM	FAB. DWG NO.	LENGTH (mm)	QTY
1	X86248-AL-53D	1211	22
2	X86249-AL-56D	1217.5	1
3	X86251-AL-73L	1423	1
4	X86251-AL-73R	1423	1
5	X86252-AL-56D	1234	1
6	X86253-AL-56D	1224	1
7	B09056-AL-73L	1349	1
8	B09056-AL-73R	1349	1
9	B1502-AL-58B	1408	2
10	B1502-AL-58F	1219	2

◇ ALUM. BIRD MESH				
ITEM	FAB. DWG NO.	L (mm)	H (mm)	件/幅
21	BM-AL-53D	1260	1408	1

窗号	宽度(W)	高度(H)	数量	楼层
T3-09/IL19	1270	1423	1	9/F


可開料，
暫停組裝

内门框配件	颜色	数量	备注
#8x16圆头钢牙	A4-70	20	鸟网压巴
#8x25平头钢牙	A4-70	88	百叶片
#8x25圆头钢牙	A4-70	8	组框
#10x16圆头钢牙	A4-70	12	百叶框



美特铝质有限公司
MIDI Aluminium Fabricator Ltd.

工程號	J858	類別		物料號	-	
地盘	康城11期	制圖	I. H.	2024-05-09	圖號	J858-AL-45SU
修改日期		採用工廠	地盤	✓	图纸名称	百叶窗组装图
		材料颜色	-		材料	-
					復核	-
					批准	-
					數量	-
					單件重量	- (KG)

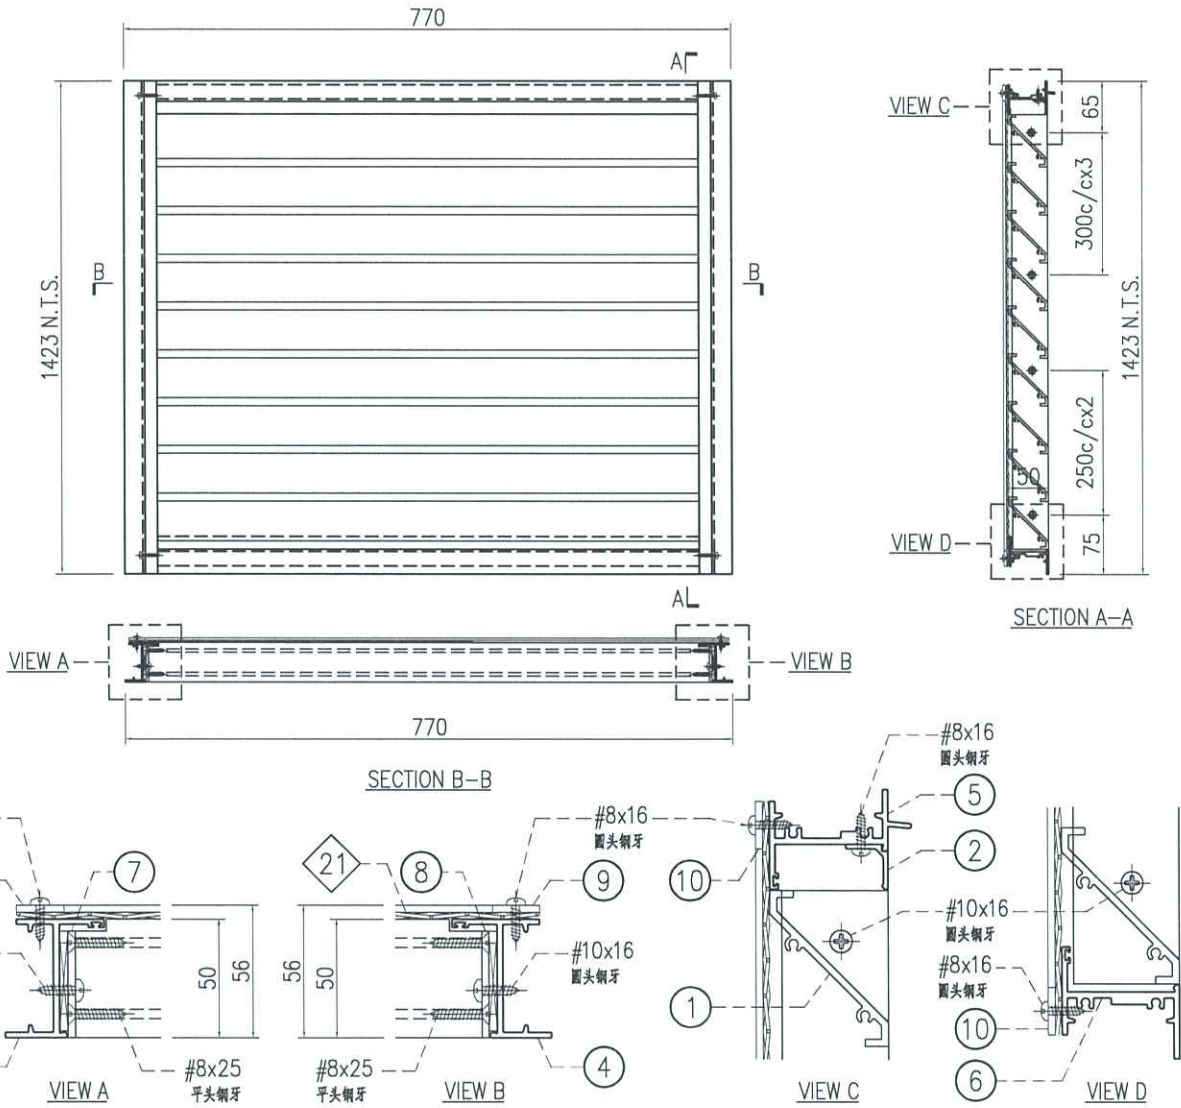

○ ALUM. EXTRUSION			
ITEM	FAB. DWG NO.	LENGTH (mm)	QTY
1	X86248-AL-53E	711	22
2	X86249-AL-56E	717.5	1
3	X86251-AL-73L	1423	1
4	X86251-AL-73R	1423	1
5	X86252-AL-56E	734	1
6	X86253-AL-56E	724	1
7	B09056-AL-73L	1349	1
8	B09056-AL-73R	1349	1
9	B1502-AL-58B	1408	2
10	B1502-AL-58G	719	2

◇ ALUM. BIRD MESH				
ITEM	FAB. DWG NO.	L (mm)	H (mm)	件/幅
21	BM-AL-53E	760	1408	1

窗号	宽度(W)	高度(H)	数量	楼层
T3-09/IL20	770	1423	1	9/F

可開料，
暫停組裝



内门框配件	颜色	数量	备注
#8x16圆头钢牙	A4-70	16	鸟网压巴
#8x25平头钢牙	A4-70	88	百叶片
#8x25圆头钢牙	A4-70	8	组框
#10x16圆头钢牙	A4-70	12	百叶框



美特鋁質有限公司
MIDI Aluminium Fabricator Ltd.

工程號	J858	類別		物料號	-		
地盘	康城11期	制圖	I. H.	2024-05-09	圖號	X86248-AL-53	
修改日期		採用工廠	✓	地盤	圖紙名稱	百叶片加工圖	
		材料顏色	香槟金 (ECC3X1009 9S-XF1)	材料	X86248	復核	-
						批准	-
						數量	-
						單件重量	- (KG)

序号	产品编号	L(mm)	数量
1	X86248-AL-53A	336	-
2	X86248-AL-53B	386	-
3	X86248-AL-53C	1761	-
4	X86248-AL-53D	1211	-
5	X86248-AL-53E	711	-

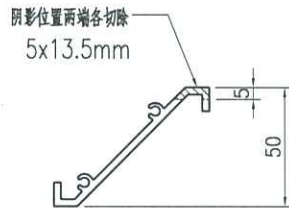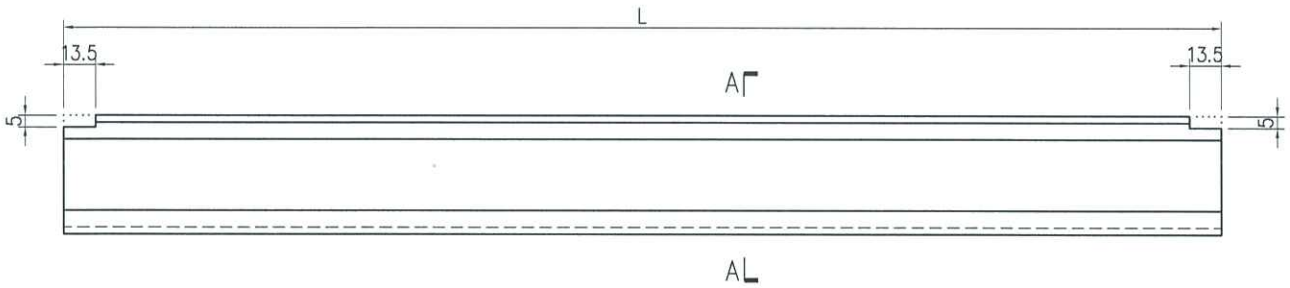



SECTION A-A



美特鋁質有限公司
MIDI Aluminium Fabricator Ltd.

工程號	J858	類別		物料號	-							
地盘	康城11期	制圖	I. H.	2024-05-09	圖號	X86249-AL-56						
修改日期		採用工廠	✓	地盤		圖紙名稱	百叶滴水线加工图	復核	-	-	數量	-
		材料顏色	香槟金 (E03X1009 9S-XF1)	材料	X86249	批准	-	-		單件重量	-	(KG)

序号	产品编号	L(mm)	C	数量
1	X86249-AL-56A	342.5	125c/cx2	-
2	X86249-AL-56B	392.5	150c/cx2	-
3	X86249-AL-56C	1767.5	300c/cx5	-
4	X86249-AL-56D	1217.5	285c/cx4	-
5	X86249-AL-56E	717.5	300c/cx2	-

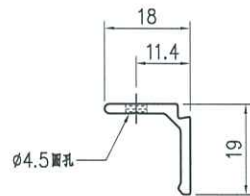
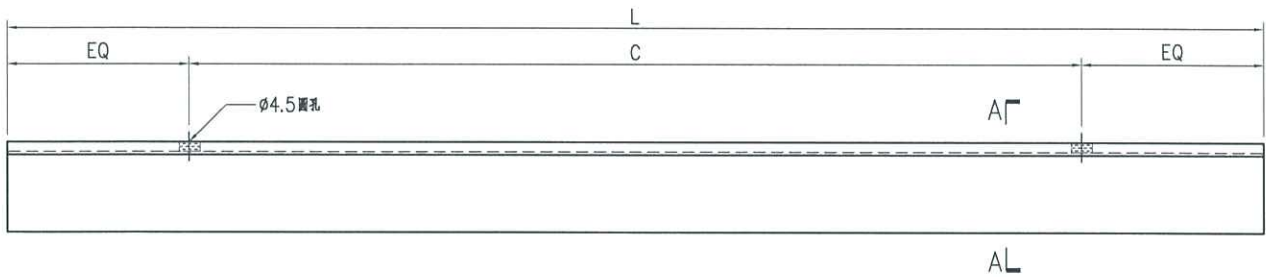


SECTION A-A




美特铝质有限公司
MIDI Aluminium Fabricator Ltd.



工程號	J858	類別		物料號	-		
地盘	康城11期	制圖	I. H.	2024-05-09	圖號	X86251-AL-72	
修改		採用工廠	✓	地盤		数量	-
日期		材料颜色	香槟金 (ECD3X1009 9S-XP1)	图纸名称	生边企加工图	復核	-
		材料	X86251	批准	-	單件重量	- (KG)

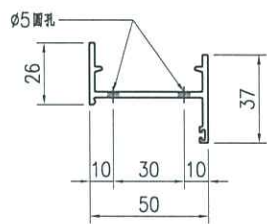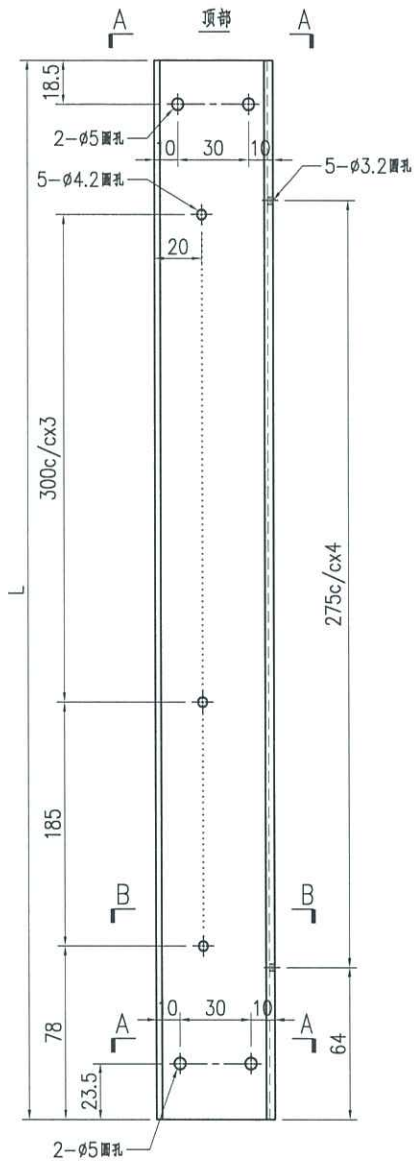


SECTION A-A

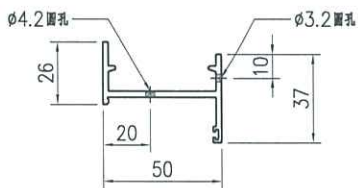

SECTION B-B

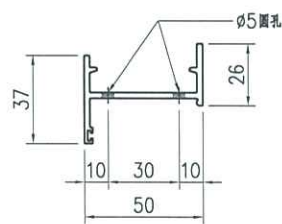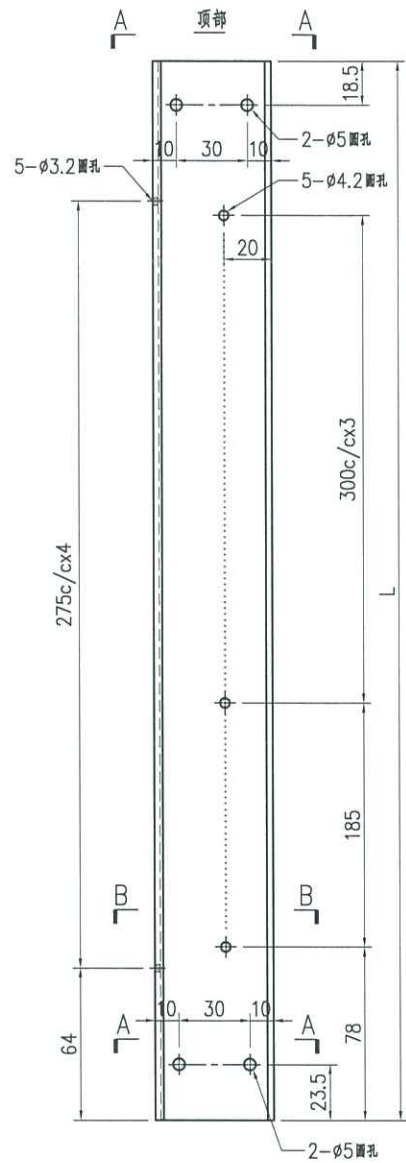

SECTION A-A

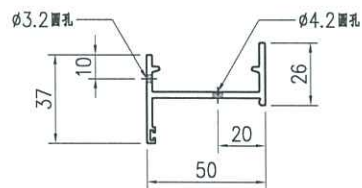

SECTION B-B

序号	产品编号	L(mm)	数量
1	X86251-AL-72L	1223	-



序号	产品编号	L(mm)	数量
1	X86251-AL-72R	1223	-



美特鋁質有限公司
MIDI Aluminium Fabricator Ltd.

工程號	J858	類別		物料號	-						
地盘	康城11期	制圖	I. H.	2024-05-09	圖號	X86252-AL-56					
修改日期		採用工廠	✓	地盤		圖紙名稱	生頂橫加工圖	復核	-	數量	-
		材料顏色	香槟金 (ECD3X1009 9S-XP1)	材料	X86252	批准	-	單件重量	-	(KG)	

序号	产品编号	L(mm)	C	数量
1	X86252-AL-56A	359	125c/cx2	-
2	X86252-AL-56B	409	150c/cx2	-
3	X86252-AL-56C	1784	300c/cx5	-
4	X86252-AL-56D	1234	285c/cx4	-
5	X86252-AL-56E	734	300c/cx2	-

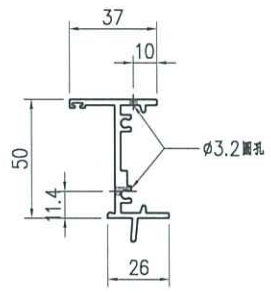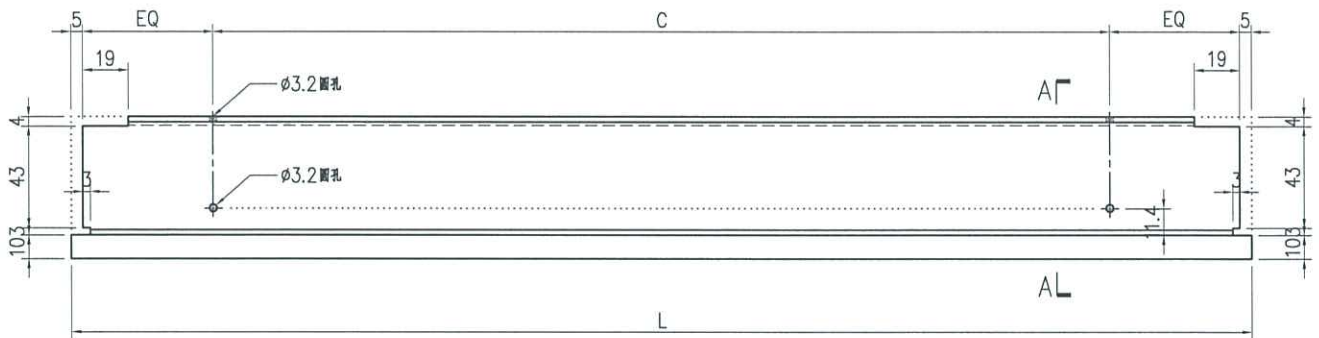



SECTION A-A



美特鋁質有限公司
MIDI Aluminium Fabricator Ltd.

工程號	J858	類別		物料號	-						
地盘	康城11期	制圖	I. H.	2024-05-09	圖號	X86253-AL-56					
修改日期		採用工廠	✓	地盤		圖紙名稱	生底橫加工圖	復核	-	數量	-
		材料顏色	香檳金 (ECD3X1009 9S-XF1)	材料	X86253	批准	-	單件重量	-	(KG)	

序号	产品编号	长度L	C	D	数量
1	X86253-AL-56A	349	125c/cx2	85	-
2	X86253-AL-56B	399	150c/cx2	95	-
3	X86253-AL-56C	1774	300c/cx5	440	-
4	X86253-AL-56D	1224	285c/cx4	305	-
5	X86253-AL-56E	724	300c/cx2	180	-

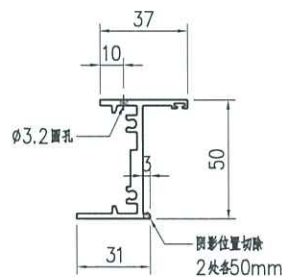
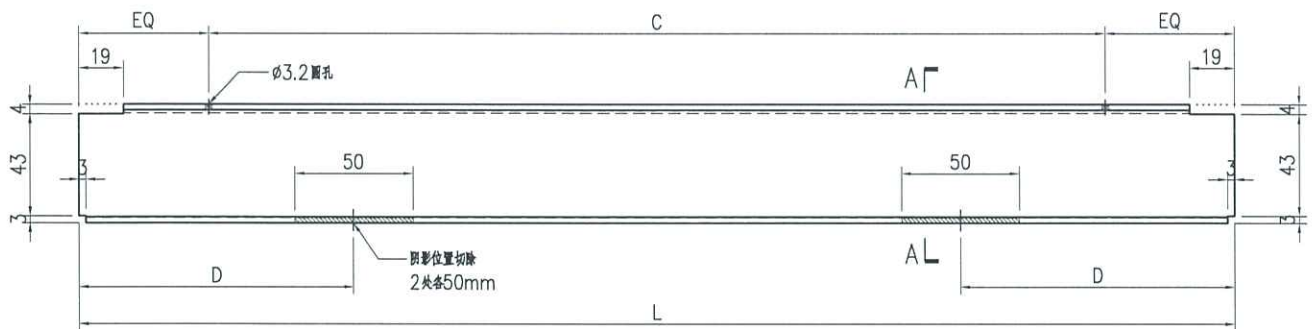


SECTION A-A





美特铝质有限公司
MIDI Aluminium Fabricator Ltd.

工程號	J858	類別		物料號	-				
地盘	康城11期	制圖	I. H.	2024-05-09	圖號	B09056-AL-72			
修改		採用工廠	✓ 地盘	图纸名称	百叶框铝巴加工图	復核	-	數量	-
日期		材料颜色	香槟金 (ECD3X1009 9S-XP1)	材料	B09056	批准	-	單件重量	- (KG)

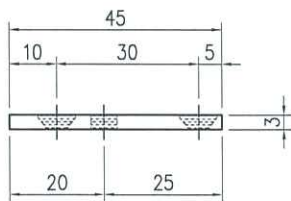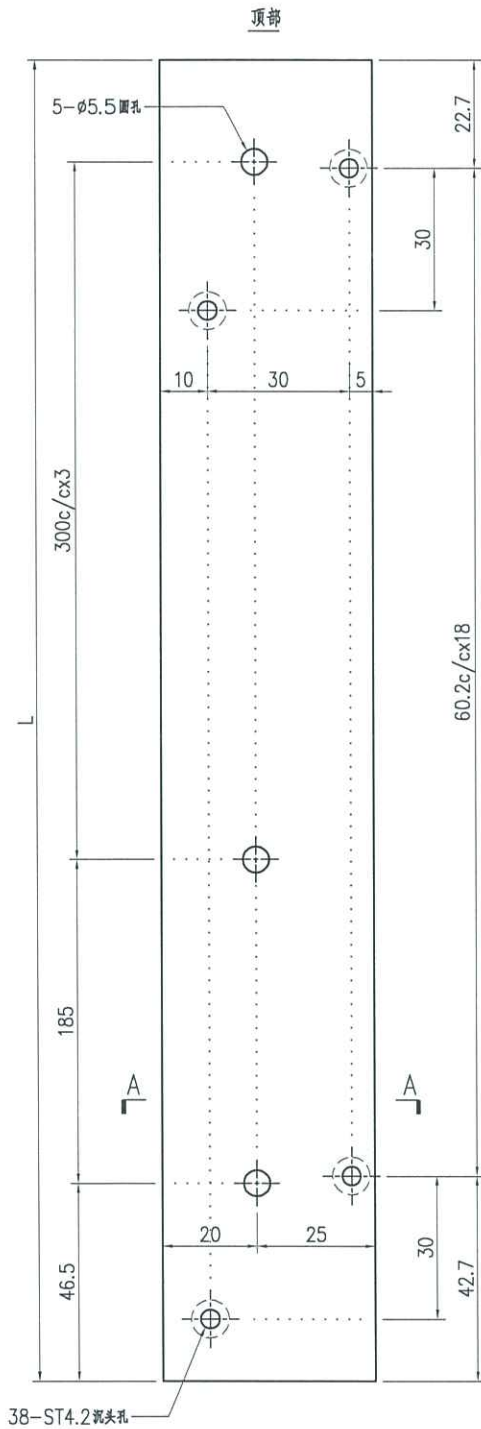

SECTION A-A

序号	产品编号	L(mm)	数量
1	B09056-AL-72L	1149	-

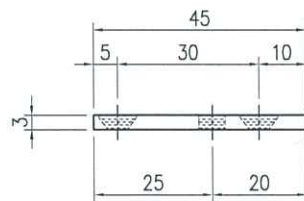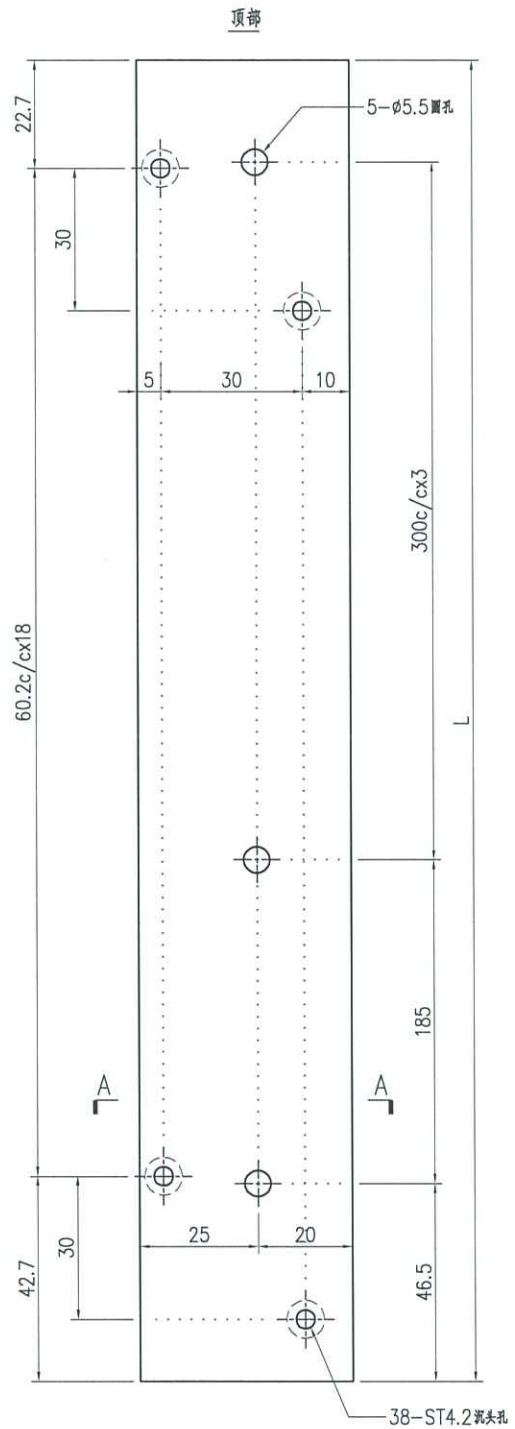


SECTION A-A

序号	产品编号	L(mm)	数量
1	B09056-AL-72R	1149	-




美特铝质有限公司
MIDI Aluminium Fabricator Ltd.


工程號	J858	類別		物料號	-				
地盘	康城11期	制圖	I. H.	2024-05-09	圖號	B09056-AL-73			
修改		採用工廠	✓ 地盘	圖紙名稱	百叶框铝巴加工图	復核	-	數量	-
日期		材料颜色	香槟金 (ECD3X1009 9S-XF1)	材料	B09056	批准	-	單件重量	- (KG)

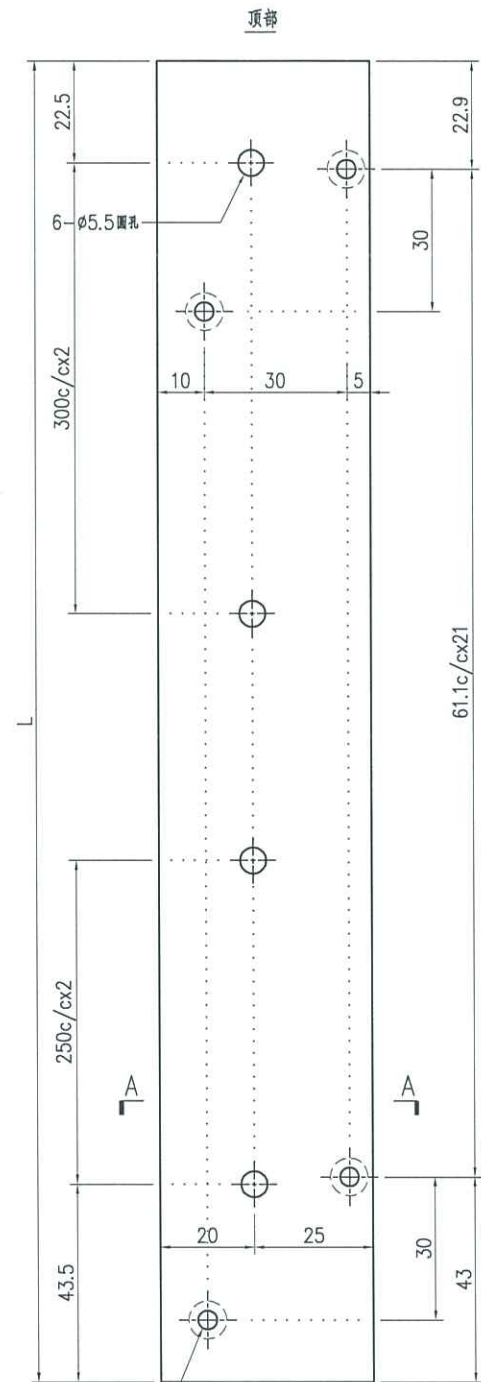


44-ST4.2 沉头孔

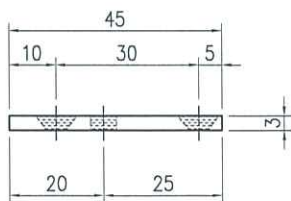

SECTION A-A

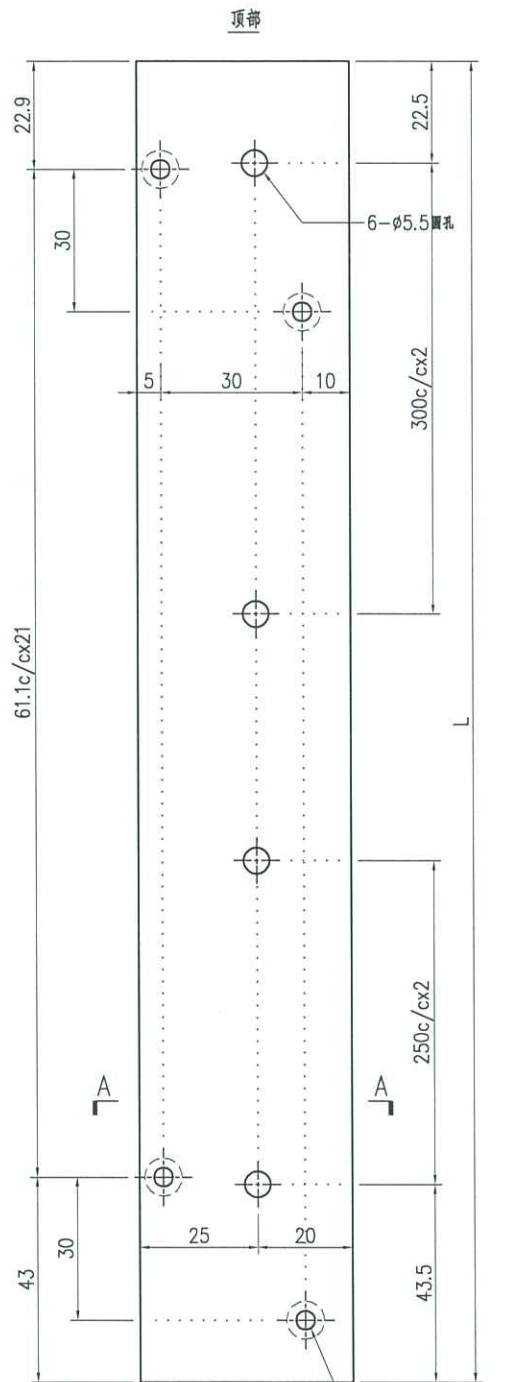

44-ST4.2 沉头孔

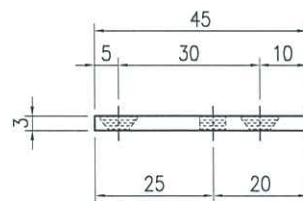

SECTION A-A

序号	产品编号	L(mm)	数量
1	B09056-AL-73L	1349	-



序号	产品编号	L(mm)	数量
1	B09056-AL-73R	1349	-




美特鋁質有限公司
MIDI Aluminium Fabricator Ltd.

工程號	J858	類別		物料號	-						
地盘	康城11期	制圖	I. H.	2024-05-09	圖號	B1502-AL-58					
修改		採用工廠	✓	地盘	圖紙名稱	鸟网竖压巴加工图	復核	-	-	數量	-
日期		材料颜色	香槟金 (ECD3X1009 GS-XF1)	材料	B1502	批准	-	-	單件重量	-	(KG)

序号	产品编号	L(mm)	C	数量
1	B1502-AL-58A	1208	275c/cx4	-
2	B1502-AL-58B	1408	300c/cx4	-
3	B1502-AL-58C	344	125c/cx2	-
4	B1502-AL-58D	394	150c/cx2	-
5	B1502-AL-58E	1769	300c/cx5	-
6	B1502-AL-58F	1219	285c/cx4	-
7	B1502-AL-58G	719	300c/cx2	-

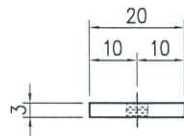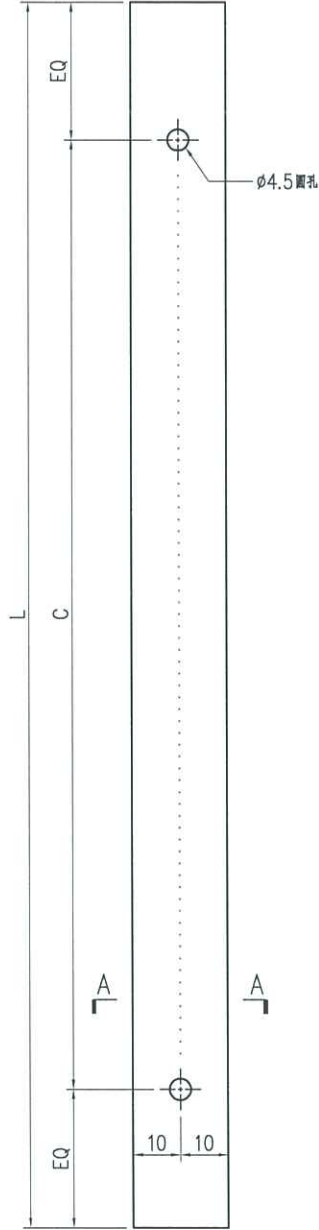

SECTION A-A

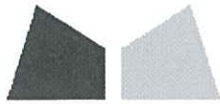

鋁材開料總表

工程號碼: J858 工程名稱: 康城11期(V0 Louver_第四批)

序號	鋁料編號	名稱	表面處理		開料長度	實用長料總數量		浪費率(%)
			顏色	層厚		支數	長度	
1	B09056 ✓	45X3mm鋁巴	ECD3X10 09 9S-		6000	3	18000	15.50
2	B1502 ✓	20x3mm鋁巴	ECD3X10 09 9S-		6000	5	30000	14.44
3	X86248 ✓	百叶片	ECD3X10 09 9S-		6100	18	109800	6.41
4	X86249 ✓	百叶滴水线	ECD3X10 09 9S-		5500	1	5500	11.53
5	X86251 ✓	窗框企料	ECD3X10 09 9S-		5150	4	20600	21.61
6	X86252 ✓	窗框頂橫料	ECD3X10 09 9S-		6000	1	6000	17.25
7	X86253 ✓	窗框底橫料	ECD3X10 09 9S-		6000	1	6000	18.25

送至: _____


由: _____

日期: _____

簡短說明: _____

共8頁 第1頁

打印日期: 2024/5/10 打印時間: 17:18

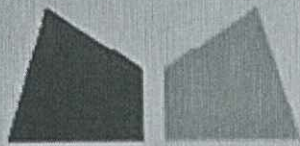

美特鋁質有限公司
MIDI ALUMINIUM FABRICATOR LTD

鋁材開料總表

工程號碼: J858 工程名稱: 康城11期(VO Louver 第三批)

序號	鋁料編號	名稱	表面處理		開料長度	實用支數
			顏色	層厚		
1	B09056 毛料 24支	45X3mm 鋁巴	ECD3X10 09 9S-		6000	11
2	B1502	20x3mm 鋁巴	ECD3X10 09 9S-		6000	31
3	X86248 20	百叶片	ECD3X10 09 9S-		6100	61
4	X86249 3支帶顏色 157支毛料	百叶滴水线	ECD3X10 09 9S-		5500	11
5	X86251 0	窗框企料	ECD3X10 09 9S-		5150	18
6	X86252 4	窗框頂橫料	ECD3X10 09 9S-		6000	12
7	X86253 4	窗框底橫料	ECD3X10 09 9S-		6000	12

25/4 康城

工程號碼:J858, 工程名稱:康城11期(VO Louver_第四批)

開料長度:6000, 總長料支數:1, 總開料支數:6

鋸片厚度(mm):6, 料頭尾總切除(mm):50, 浪費率(%):18.25

鋁材開料清單 X86253

窗號	編號(用料狀況)	實用長度(長料開數)	需要 支數	開料 支數	長料 支數	餘料 支數	編號(剩餘長度)
X86253-AL-56C	1	1774.0	1	1	1	0	1@(4170)x1
X86253-AL-56D	(餘料)1	1224.0	1	1	0	1	1@(2940)x1
X86253-AL-56E	(餘料)1	724.0	1	1	0	1	1@(2210)x1
X86253-AL-56B	(餘料)1	399.0	1	1	0	1	1@(1805)x1
X86253-AL-56A	(餘料)1	349.0	2	2	0	1	1@(1095)x1

工程號碼:J858, 工程名稱:康城11期(V0 Louver_第四批)

開料長度:6000, 總長料支數:1, 總開料支數:6

鋸片厚度(mm):6, 料頭尾總切除(mm):50, 浪費率(%):17.25

鋁材開料清單 X86252

窗號	編號(用料狀況)	實用長度(長料開數)	需要支數	開料支數	長料支數	餘料支數	編號(剩餘長度)
X86252-AL-56C	1	1784.0	1	1	1	0	1@(4160)x1
X86252-AL-56D	(餘料)1	1234.0	1	1	0	1	1@(2920)x1
X86252-AL-56E	(餘料)1	734.0	1	1	0	1	1@(2180)x1
X86252-AL-56B	(餘料)1	409.0	1	1	0	1	1@(1765)x1
X86252-AL-56A	(餘料)1	359.0	2	2	0	1	1@(1035)x1

工程號碼:J858, 工程名稱:康城11期(V0 Louver_第四批)

開料長度:5150, 總長料支數:4, 總開料支數:12

鋸片厚度(mm):6, 料頭尾總切除(mm):50, 浪費率(%):21.61

鋁材開料清單 X86251

窗號	編號(用料狀況)	實用長度(長料開數)	需要支數	開料支數	長料支數	餘料支數	編號(剩餘長度)
X86251-AL-73L, X86251-AL-73R	1-2	1423.0	6	6	2	0	1-2@(813)x2
X86251-AL-72R	(餘料)3	1223.0	6	1	0	1	3@(184)x1
X86251-AL-72L, X86251-AL-72R	3-4	1223.0		5	2	0	3@(1413)x1 4@(2642)x1

工程號碼:J858, 工程名稱:康城11期(VO Louver_第四批)

開料長度:5500, 總長料支數:1, 總開料支數:6

鋸片厚度(mm):6, 料頭尾總切除(mm):50, 浪費率(%):11.53

鋁材開料清單 X86249

窗號	編號(用料狀況)	實用長度(長料開數)	需要支數	開料支數	長料支數	餘料支數	編號(剩餘長度)
X86249-AL-56C	1	1767.5	1	1	1	0	1@(3676.5)x1
X86249-AL-56D	(餘料)1	1217.5	1	1	0	1	1@(2453)x1
X86249-AL-56E	(餘料)1	717.5	1	1	0	1	1@(1729.5)x1
X86249-AL-56B	(餘料)1	392.5	1	1	0	1	1@(1331)x1
X86249-AL-56A	(餘料)1	342.5	2	2	0	1	1@(634)x1

工程號碼:J858, 工程名稱:康城11期(V0 Louver 第四批)
開料長度:6100, 總長料支數:18, 總開料支數:123
鋸片厚度(mm):6, 料頭尾總切除(mm):50, 浪費率(%):6.41

鋁材開料清單 X86248

窗號	編號(用料狀況)	實用長度(長料開數)	需要支數	開料支數	長料支數	餘料支數	編號(剩餘長度)
X86248-AL-53C	1-8	1761.0	22	22	8	0	1-7@(749)x7 8@(4283)x1
X86248-AL-53D	(餘料)8	1211.0	22	3	0	1	8@(632)x1
X86248-AL-53D	9-13	1211.0		19	5	0	9-12@(1182)x4 13@(2399)x1
X86248-AL-53E	(餘料)1-7, 9-13	711.0	22	14	0	12	1-7@(32)x7 9-12@(465)x4 13@(248)x1
X86248-AL-53E	14	711.0		8	1	0	14@(314)x1
X86248-AL-53B	(餘料)8-12	386.0	19	5	0	5	8@(240)x1 9-12@(73)x4
X86248-AL-53B	15	386.0		14	1	0	15@(562)x1
X86248-AL-53A	(餘料)15	336.0	38	1	0	1	15@(220)x1
X86248-AL-53A	16-18	336.0		37	3	0	16-17@(236)x2 18@(5024)x1

工程號碼: J858, 工程名稱: 康城11期(VO Louver_第四批)
開料長度: 6000, 總長料支數: 5, 總開料支數: 24
鋸片厚度(mm): 6, 料頭尾總切除(mm): 50, 浪費率(%): 14.44

鋁材開料清單 B1502

窗號	編號(用料狀況)	實用長度(長料開數)	需要支數	開料支數	長料支數	餘料支數	編號(剩餘長度)
B1502-AL-58E	1	1769.0	2	2	1	0	1@(2400)x1
B1502-AL-58B	(餘料)1	1408.0	6	1	0	1	1@(986)x1
B1502-AL-58B	2-3	1408.0		5	2	0	2@(294)x1
B1502-AL-58F	(餘料)3	1219.0	2	2	0	1	3@(2086)x1
B1502-AL-58A	(餘料)3	1208.0	6	1	0	1	3@(872)x1
B1502-AL-58A	4-5	1208.0		5	2	0	4@(1094)x1
B1502-AL-58G	(餘料)1, 3	719.0	2	2	0	2	1@(261)x1 3@(147)x1
B1502-AL-58D	(餘料)4	394.0	2	2	0	1	4@(294)x1
B1502-AL-58C	(餘料)5	344.0	4	4	0	1	5@(3336)x1

工程號碼: J858, 工程名稱: 康城11期(V0 Louver_第四批)
 開料長度: 6000, 總長料支數: 3, 總開料支數: 12
 鋸片厚度(mm): 6, 料頭尾總切除(mm): 50, 浪費率(%): 15.5

鋁材開料清單 B09056

窗號	編號(用料狀況)	實用長度(長料開數)	需要支數	開料支數	長料支數	餘料支數	編號(剩餘長度)
B09056-AL-73R	(餘料)1	1349.0	6	1	0	1	1@(530)x1
B09056-AL-73L, B09056-AL-73R	1-2	1349.0		5	2	0	1@(1885)x1 2@(3240)x1
B09056-AL-72L, B09056-AL-72R	(餘料)2-3	1149.0	6	5	0	2	2@(930)x1 3@(1330)x1
B09056-AL-72L	3	1149.0		1	1	0	3@(4795)x1