



工程指示 / 要求簡箋 ENGINEER INSTRUCTIONS(E.I.)

工程指示編號:	EI- 6202	修改版本:	46
	HK- 2123		
工程編號:	J 860	工程名稱:	馬灣
收件人:	生統	發件人:	nero
工程項目:	後裝百頁 - 廠用鋁料加工圖	日期:	13/09/2023

<input type="checkbox"/> 原合約工程包	<input type="checkbox"/> 原合約工程加 / 減賬 QT-	<input type="checkbox"/> 新工程報價 QT-
---------------------------------	--	------------------------------------

信件批核號碼/圖紙參考編號:	批核模具圖紙編號:
客戶指示附件:	管理內部批簽署:

<input type="checkbox"/> 初步鋁料 B.M.	<input type="checkbox"/> 加工拆圖, 然後生產	<input type="checkbox"/> 尺寸表
<input type="checkbox"/> 正式鋁料 B.M.	<input type="checkbox"/> 技術上資料/指示	<input type="checkbox"/> 報價
<input type="checkbox"/> 配件 B.M.	<input type="checkbox"/> 樣辦或貨品說明書	<input type="checkbox"/> 分判合約
<input type="checkbox"/> 其他:		

內容: 修改加工圖
送貨地址: 馬灣珀欣路 (消防局對出)
*進入馬灣島之時間只限上午 10:00 至下午 4:00, 其他時間為禁區
聯絡人: 熙
聯絡電話: 6760 8798
(送貨前需提前數天聯絡收貨人)
完成上列要求日期: ASAP


國內

<input type="checkbox"/> 生產技術總監	<input type="checkbox"/> 連附件	<input type="checkbox"/> 技術部	<input type="checkbox"/> 連附件	<input type="checkbox"/> 生產部	<input type="checkbox"/> 連附件
<input type="checkbox"/> 採購部	<input type="checkbox"/> 連附件	<input checked="" type="checkbox"/> 生產統籌部	<input checked="" type="checkbox"/> 連附件	<input type="checkbox"/> 報關組	<input type="checkbox"/> 連附件
<input type="checkbox"/> 質檢部	<input type="checkbox"/> 連附件	<input type="checkbox"/> 會計部	<input type="checkbox"/> 連附件	<input type="checkbox"/> 機械設計部	<input type="checkbox"/> 連附件
<input type="checkbox"/> 香港辦	<input type="checkbox"/> 連附件	<input type="checkbox"/> 其他:			

香港

<input type="checkbox"/> 行政部	<input type="checkbox"/> 連附件	<input type="checkbox"/> 會計部	<input type="checkbox"/> 連附件	<input type="checkbox"/> 統籌部	<input type="checkbox"/> 連附件	<input type="checkbox"/> 工程部	<input type="checkbox"/> 連附件
<input type="checkbox"/> 採購部	<input type="checkbox"/> 連附件	<input type="checkbox"/> QS部	<input type="checkbox"/> 連附件	<input checked="" type="checkbox"/> 地盤管理	<input checked="" type="checkbox"/> 連附件	<input type="checkbox"/> 維修部	<input type="checkbox"/> 連附件


*發件人簽署:	人	*組別成員批核簽署:
傳遞編號:	MC 2123	項目經理簽署:

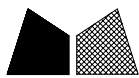




美特鋁質 有限公司
MIDI Aluminium Fabricator Ltd.

序號	物料編號	長度L	長度L1	數量	A	N	B	D	M	E				
1	J860-HBY-VBQ1	622	600	9	132	315	x	1	153	39.4	315	x	1	195.6
2	J860-HBY-VBQ2	722	700	4	132	315	x	1	253	39.4	315	x	1	295.6
3	J860-HBY-VBQ3	602	580	4	132	315	x	1	133	39.4	315	x	1	175.6
4	J860-HBY-VBQ4	652	630	1	132	315	x	1	183	39.4	315	x	1	225.6
5	J860-HBY-VBQ5	997	975	1	132	315	x	2	213	39.4	315	x	2	255.6
6	J860-HBY-VBQ7	737	715	1	132	315	x	1	268	39.4	315	x	1	310.6
7	J860-HBY-VBQ8	592	570	7	132	315	x	1	123	39.4	315	x	1	165.6
8	J860-HBY-VBQ9	852	830	4	132	315	x	1	383	39.4	315	x	1	425.6
9	J860-HBY-VBQ11	2022	2000	2	132	315	x	5	293	39.4	315	x	5	335.6
10	J860-HBY-VBQ12	572	550	2	132	315	x	1	103	39.4	315	x	1	145.6
				35										


工程號 J-860 地盤 馬灣

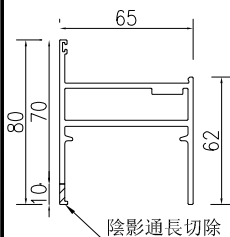

生邊企(空腔) X86032

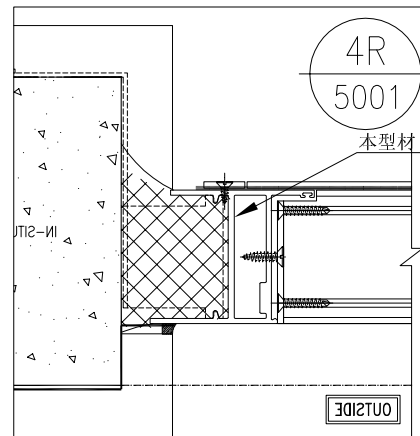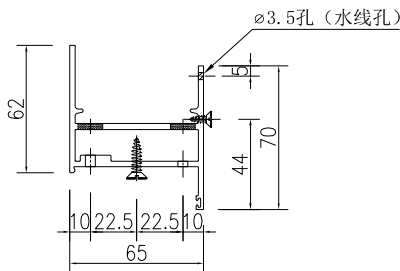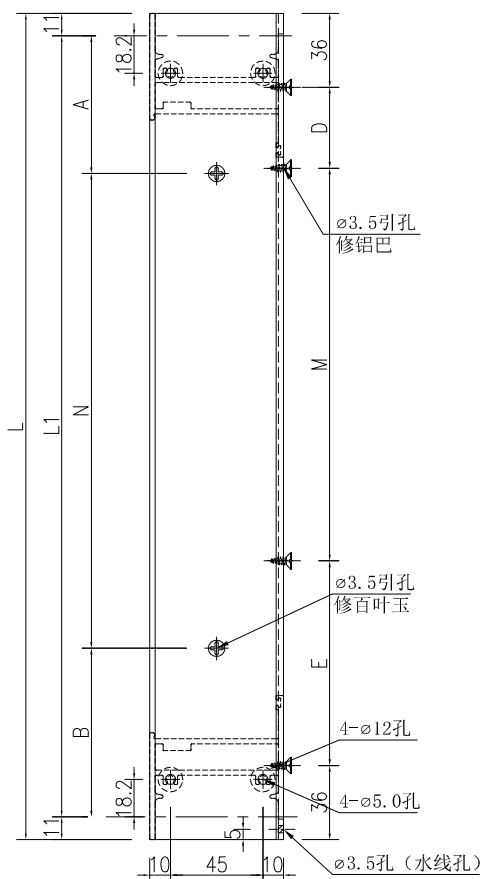

名稱	生邊企(空腔)加工圖	制圖	吳祿瑜	2023.05.02	修改	A	B	C
材料	X86032	復核			日期	2023.8.1	2023.8.28	2023.9.12
顏色	UCT546635SC-3(深啡)	批准			圖號	J860-HBY-VBQ1		

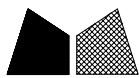

美特鋁質 有限公司
MIDI Aluminium Fabricator Ltd.

数量

备注


1

工程號



J-860

地盤


馬灣

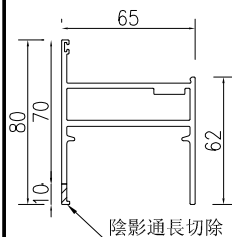

生邊企(空腔) X86032


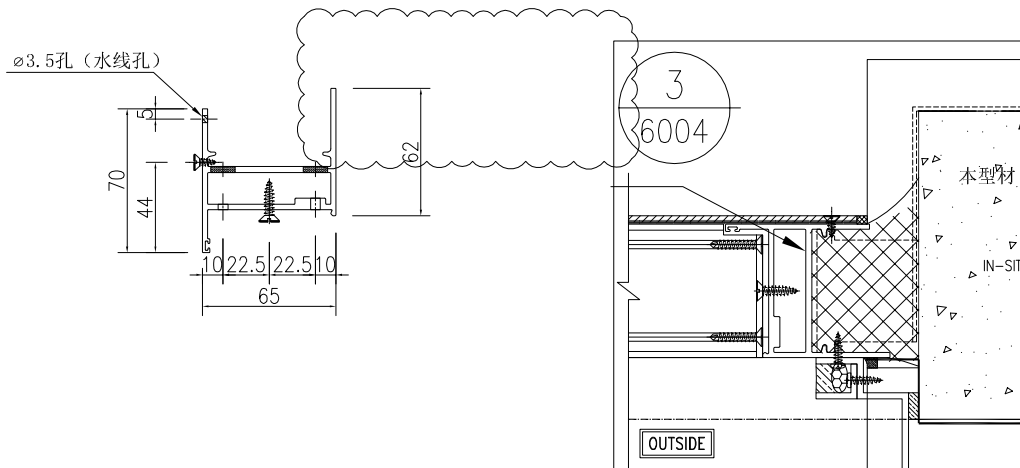
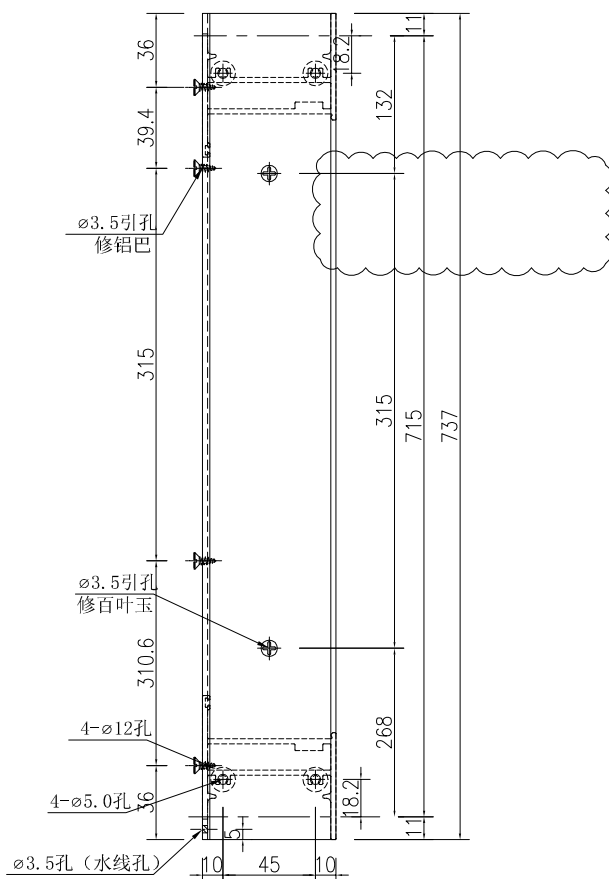


名稱	生邊企(空腔)加工圖	制圖	吳祿瑜	2023.05.02	修改	A	
材料	X86032	復核			日期	2023.9.12	
顏色	UCT546635SC-3(深啡)	批准			圖號	J860-HBY-VBQ6R	

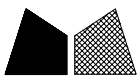


美特鋁質 有限公司
MIDI Aluminium Fabricator Ltd.

工程號 J-860 地盤 馬灣

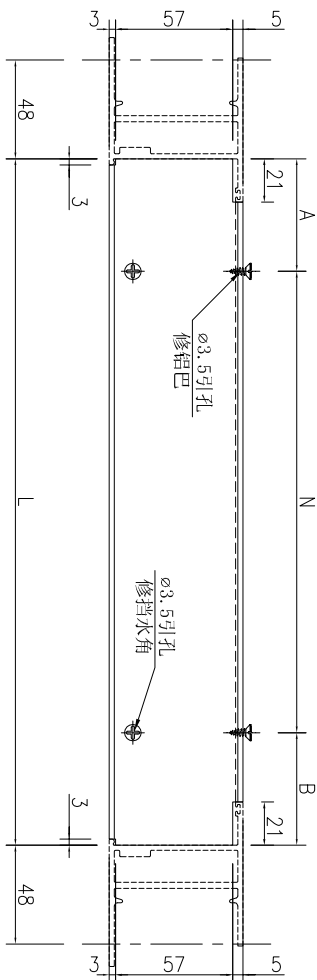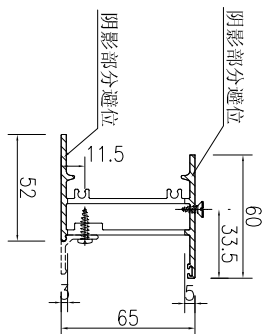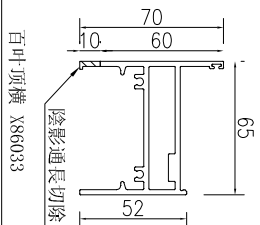


序號	物料編號	長度L	數量	A	N	B
1	J860-HBY-HD2	954	4	27	300	27
2	J860-HBY-HD3	372	4	36	300	36
3	J860-HBY-HD4	259	1	29.5	200	29.5
4	J860-HBY-HD9	281	1	40.5	200	40.5
5	J860-HBY-HD12	254	1	27	200	27
6	J860-HBY-HD13	304	1	52	200	52
7	J860-HBY-HD14	261	1	30.5	200	30.5
8	J860-HBY-HD18	354	3	27	300	27
9	J860-HBY-HD20	379	1	39.5	300	39.5
10	J860-HBY-HD21	204	1	27	150	27
11	J860-HBY-HD22	384	1	42	300	42
12	J860-HBY-HD23	404	1	52	300	52

20

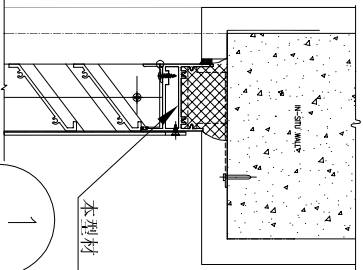

名稱	百葉頂橫加工圖	制圖	吳祿瑜	2023.05.02	修改	A	B
材料	X86033	復核			日期	2023-8-1	2023.9.12
顏色	UCT546635SC-3(深啡)	批准			圖號	J860-HBY-HD2	

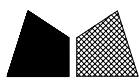



美特鋁質 有限公司
MIDI Aluminium Fabricator Ltd.

工程號



J-860

地盤

馬灣

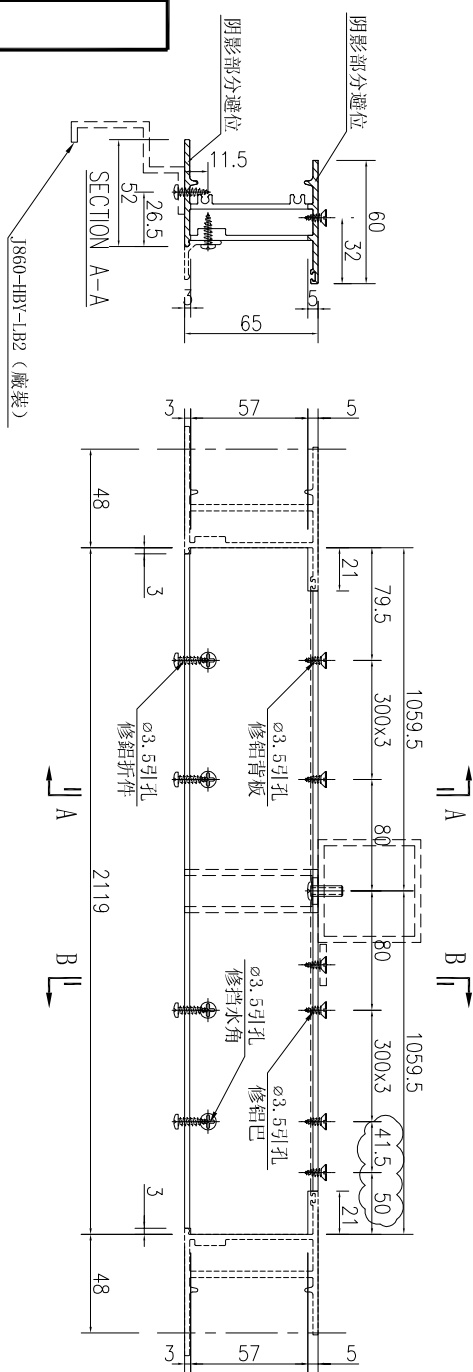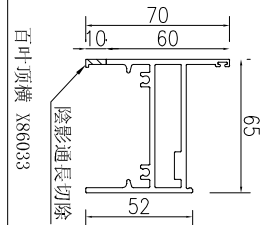

J860-HBY-LB2 (廠裝)

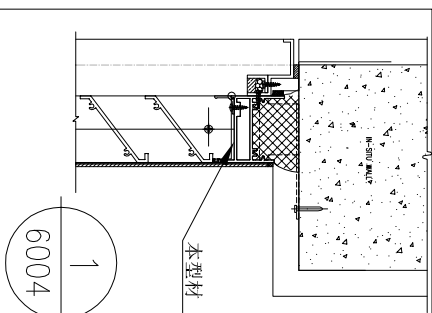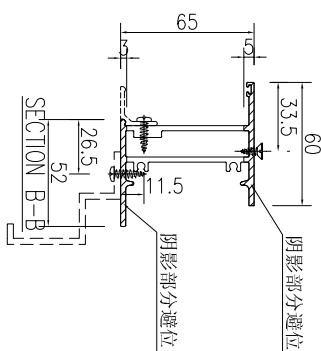

数量	备注
1	

名稱	百葉頂橫加工圖	制圖	吳祿瑜	2023.05.02	修改	A
材料	X86033	復核			日期	2023.9.12
顏色	UCT546635SC-3(深啡)	批准			圖號	J860-HBY-HD6






美特鋁質 有限公司
MIDI Aluminium Fabricator Ltd.

工程號


J-860

地盤

馬灣

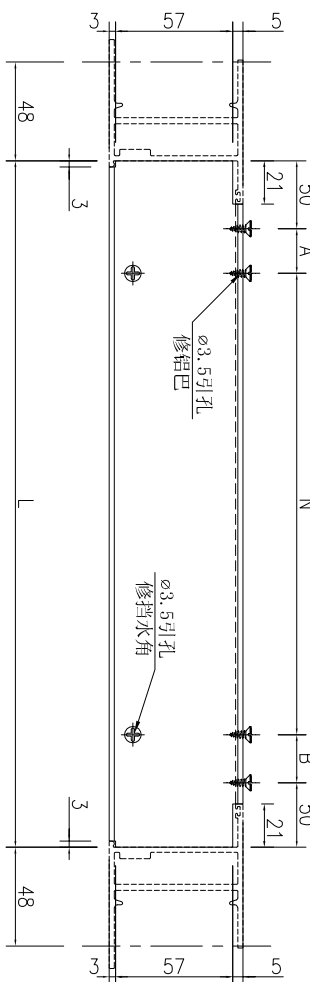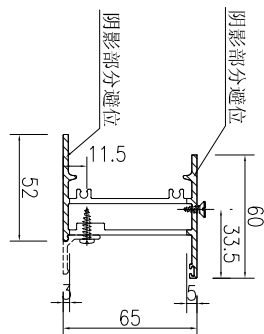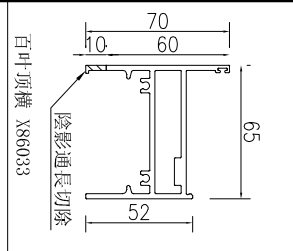

序號	物料編號	長度L	數量	A	N		B
1	J860-HBY-HD5	504	3	52	X	1	52
2	J860-HBY-HD8	554	4	77	X	1	77
3	J860-HBY-HD10	454	3	27	X	1	27

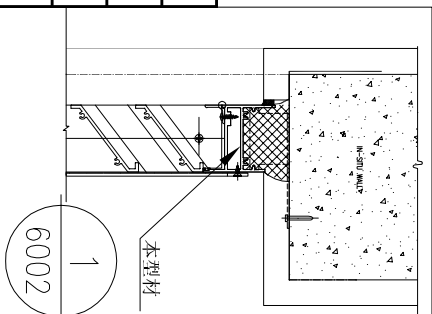

名稱	百葉頂橫加工圖	制圖	吳祿瑜	2023.9.12	修改		
材料	X86033	復核			日期		
顏色	UCT546635SC-3(深啡)	批准			圖號	J860-HBY-HD5	



美特鋁質 有限公司
MIDI Aluminium Fabricator Ltd.






工程號

J-860

地盤

馬灣

序號	物料編號	長度L	數量	A	N	B	C
1	J860-HBY-HDD6	2119	1	79.75	300	79.75	1059.5
2	J860-HBY-HDD11	1904	1	26	300	26	952
3	J860-HBY-HDD17	2054	1	63.5	300	63.5	1027
4	J860-HBY-HDD19	1404	1	51	300	51	702

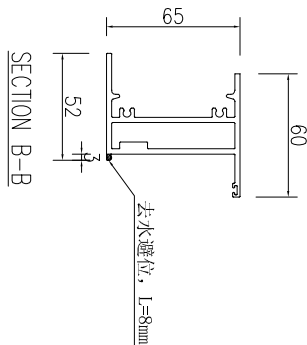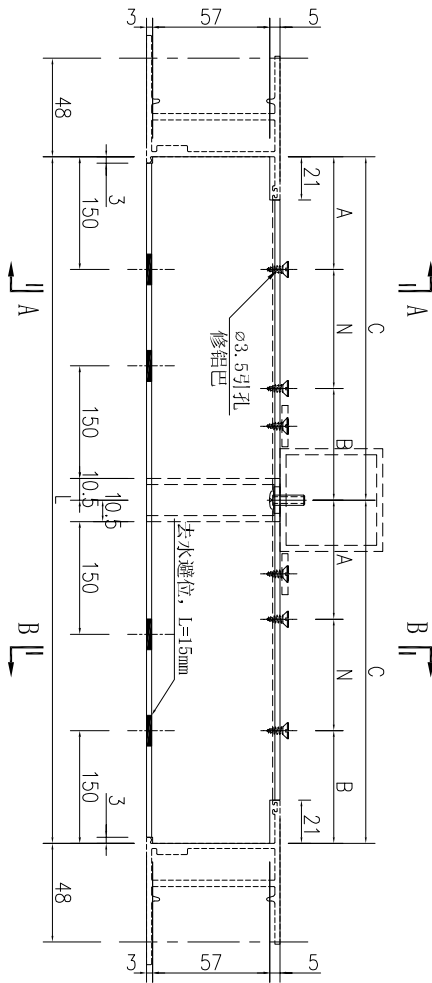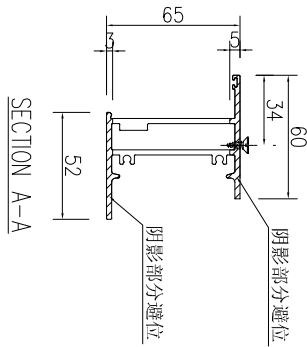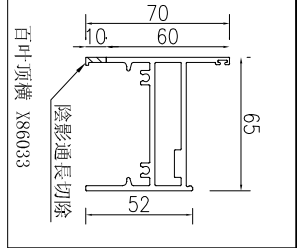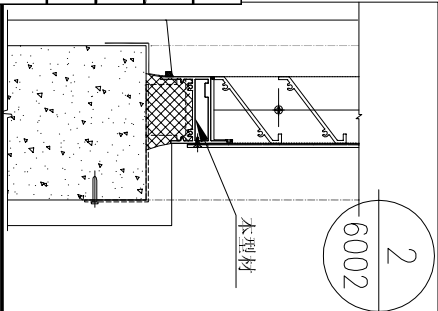

名稱	百葉底橫加工圖	制圖	吳祿瑜	2023.05.02	修改	B	C	D
材料	X86033	復核			日期	2023-8-18	2023.8.29	2023.9.12
顏色	UCT546635SC-3(深啡)	批准			圖號	J860-HBY-HDD17		






工程號

J-860

地盤

馬灣

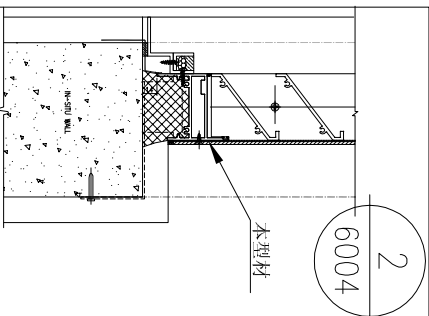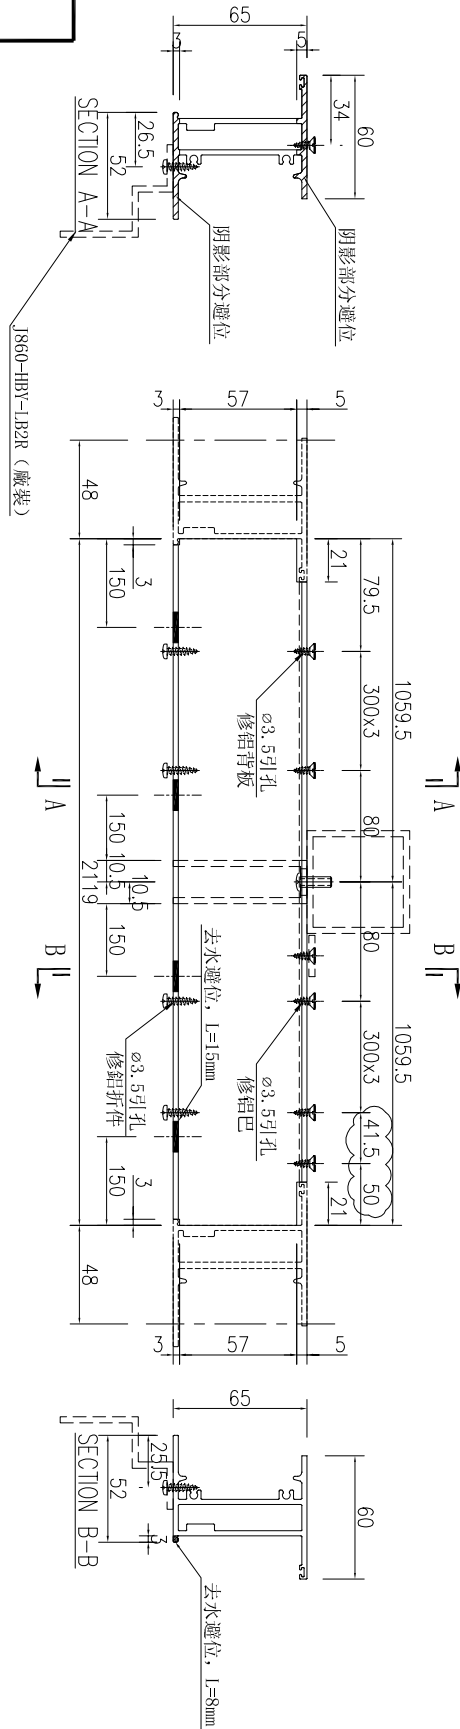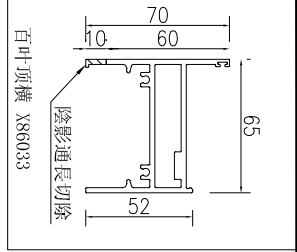

数量	备注
1	

名稱	百葉底橫加工圖	制圖	吳祿瑜	2023.05.02	修改	A	B
材料	X86033	復核			日期	2023.8.18	2023.9.12
顏色	UCT546635SC-3(深啡)	批准			圖號	J860-HBY-HDD6	








美特鋁質 有限公司
MIDI Aluminium Fabricator Ltd.

工程號

J-860

地盤

馬灣

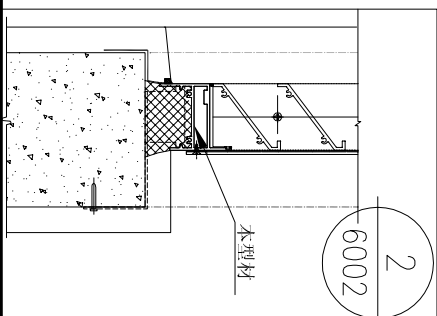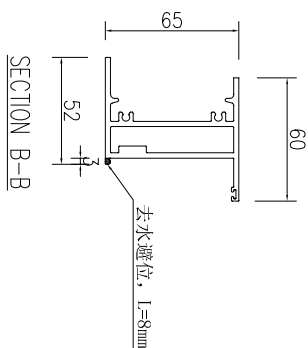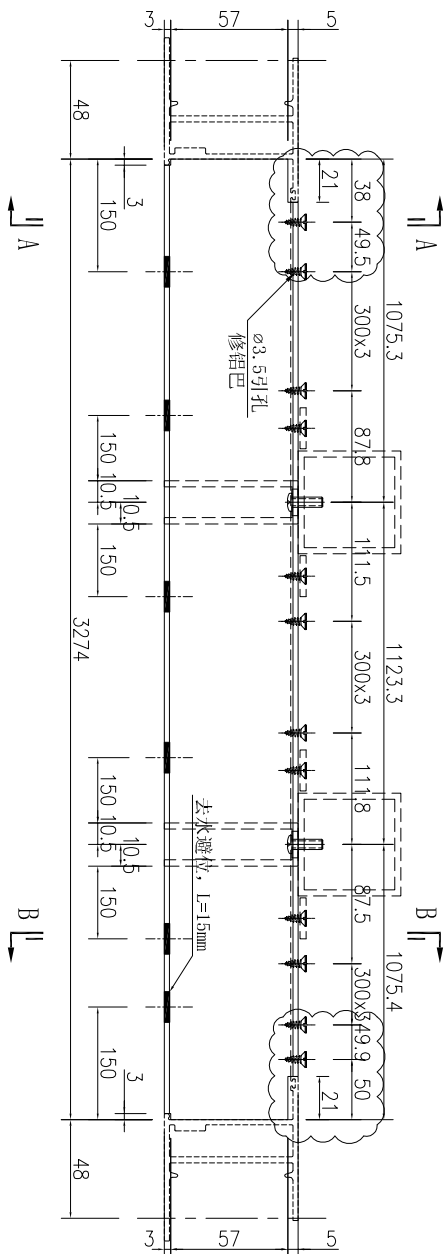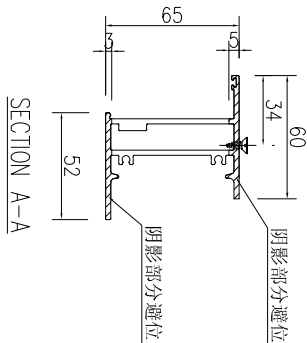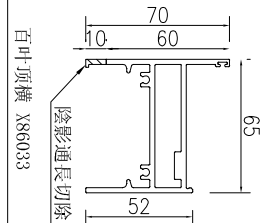


数量	备注
1	

名稱	百葉底橫加工圖	制圖	吳祿瑜	2023.05.02	修改	A	B
材料	X86033	復核			日期	2023.8.18	2023.9.12
顏色	UCT546635SC-3(深啡)	批准			圖號	J860-HBY-HDD7	




工程號 J-860 地盤 馬灣

序號	物料編號	長度L	數量	A	N	B
1	J860-HBY-HDD3	372	2	36	300	36
2	J860-HBY-HDD4	259	1	29.5	200	29.5
3	J860-HBY-HDD9	281	1	40.5	200	40.5
4	J860-HBY-HDD10	454	3	77	300	77
5	J860-HBY-HDD12	254	1	27	200	27
6	J860-HBY-HDD13	304	1	52	200	52
7	J860-HBY-HDD14	261	1	30.5	200	30.5
8	J860-HBY-HDD18	354	3	27	300	27
9	J860-HBY-HDD20	379	1	39.5	300	39.5
10	J860-HBY-HDD21	204	1	27	150	27
11	J860-HBY-HDD22	384	2	42	300	42
12	J860-HBY-HDD23	404	3	52	300	52

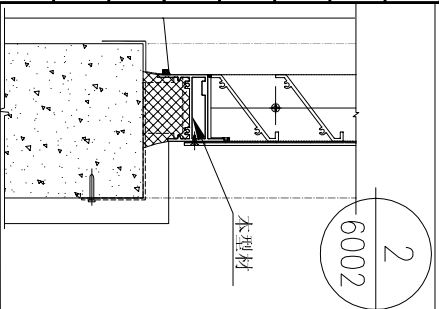

名稱	百葉底橫加工圖	制圖	吳祿瑜	2023.08.25	修改	A
材料	X86033	復核			日期	2023.09.12
顏色	UCT546635SC-3(深啡)	批准			圖號	J860-HBY-HDD3

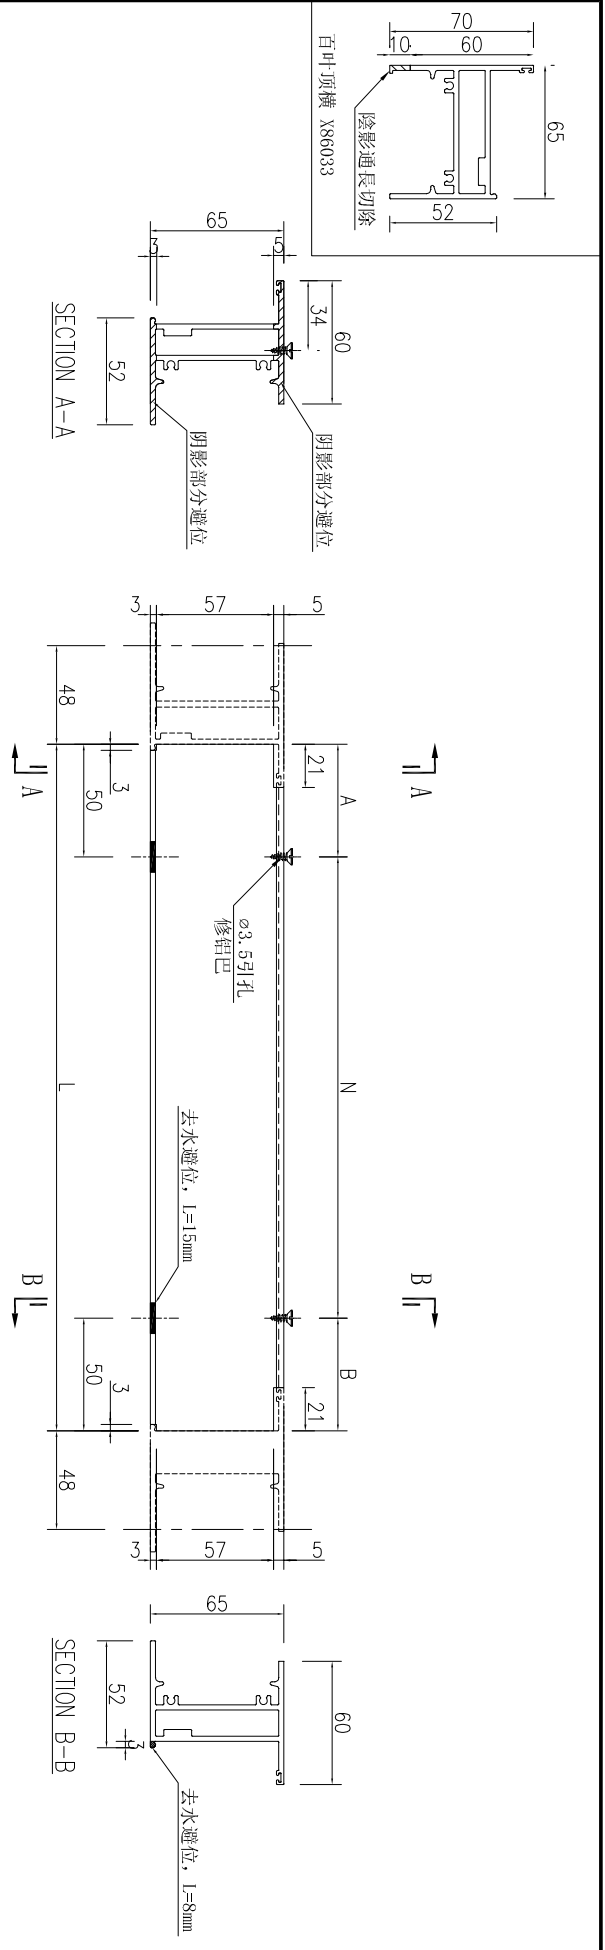








美特鋁質 有限公司
MIDI Aluminium Fabricator Ltd.

工程號

J-860


地盤

馬灣

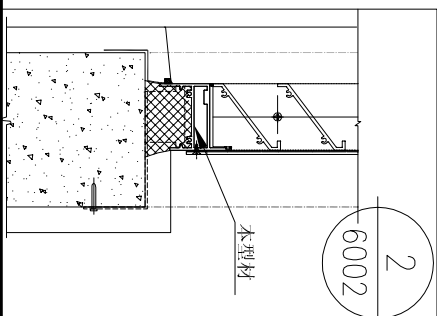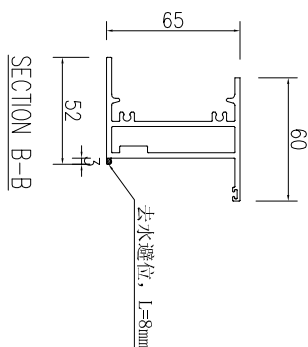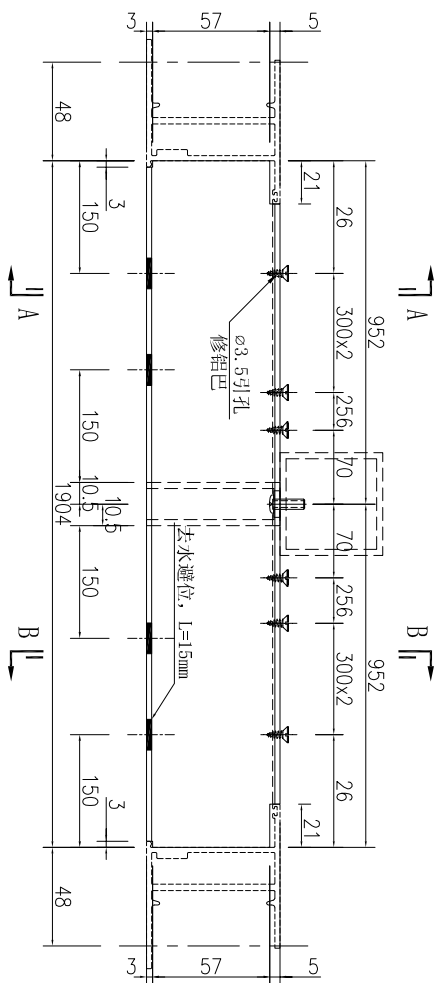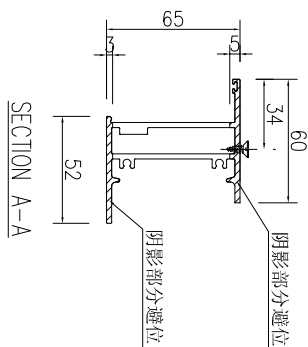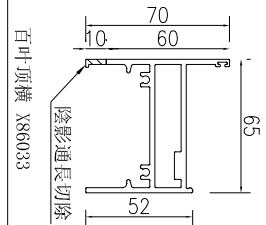

数量	备注
1	



名稱	百葉底橫加工圖	制圖	吳祿瑜	2023.9.12	修改	
材料	X86033	復核			日期	
顏色	UCT546635SC-3(深啡)	批准			圖號	J860-HBY-HDD11

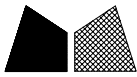


美特鋁質 有限公司
MIDI Aluminium Fabricator Ltd.

工程號 J-860 地盤 馬灣

序號	物料編號	長度L	數量	A	N	B
1	J860-HBY-HDD5	504	3	52	X	1
2	J860-HBY-HDD8	554	4	77	X	1

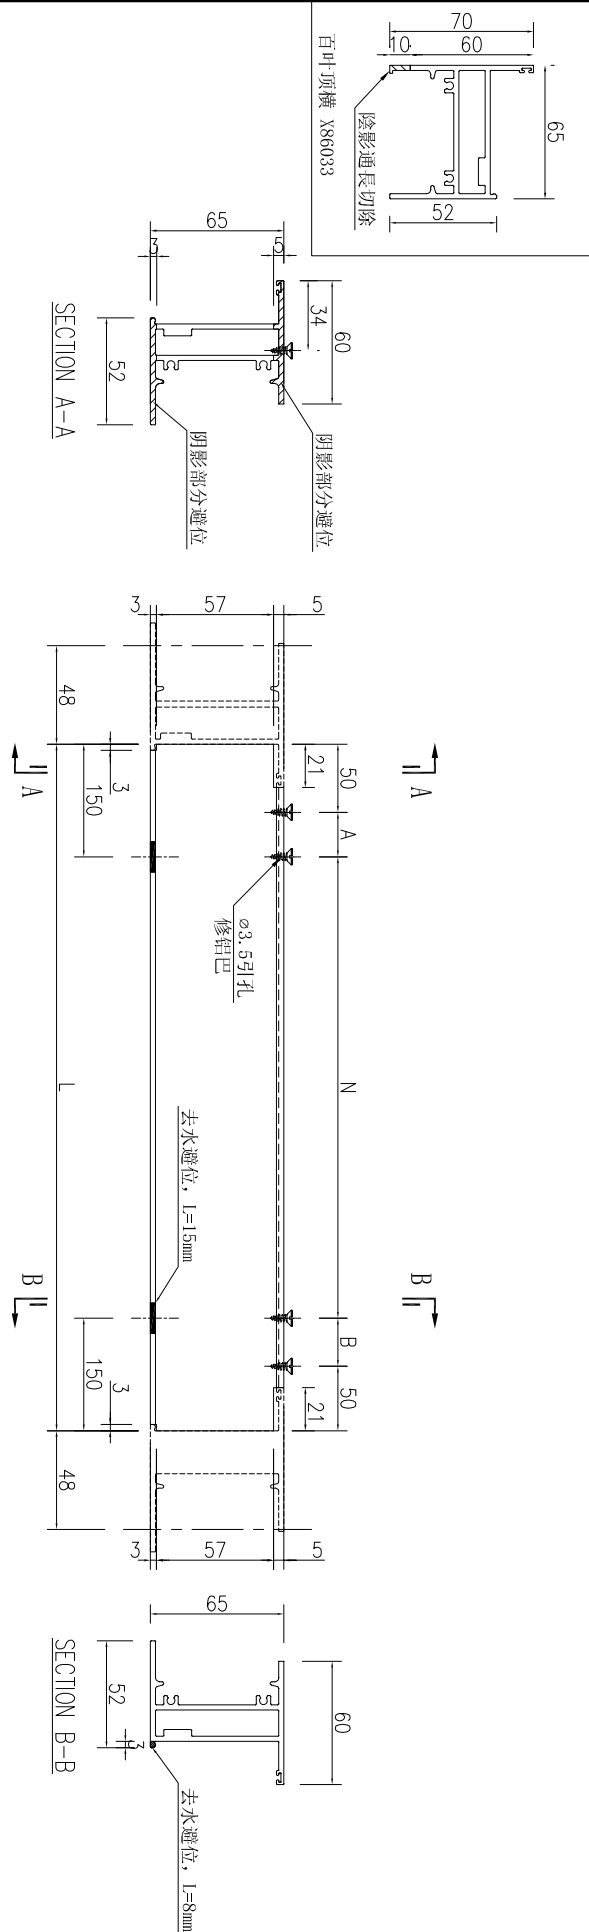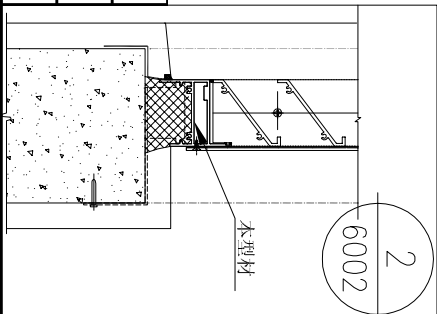




名稱	百葉底橫加工圖	制圖	吳祿瑜	2023.09.12	修改	
材料	X86033	復核			日期	
顏色	UCT546635SC-3(深啡)	批准			圖號	J860-HBY-HDD5

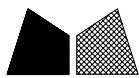

美特鋁質 有限公司
MIDI Aluminium Fabricator Ltd.


工程號 J-860 地盤 馬灣

序號	物料編號	長度L	數量	A	N	B
1	J860-HBY-HDD10	454	3	27	300	27

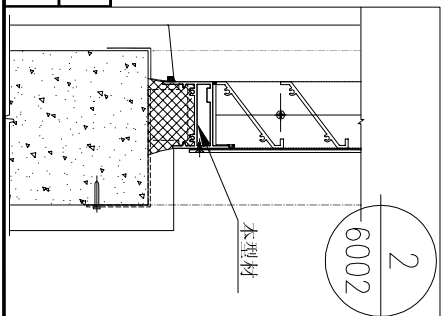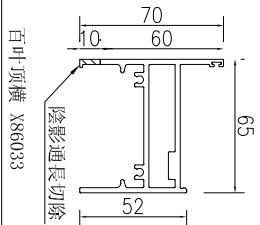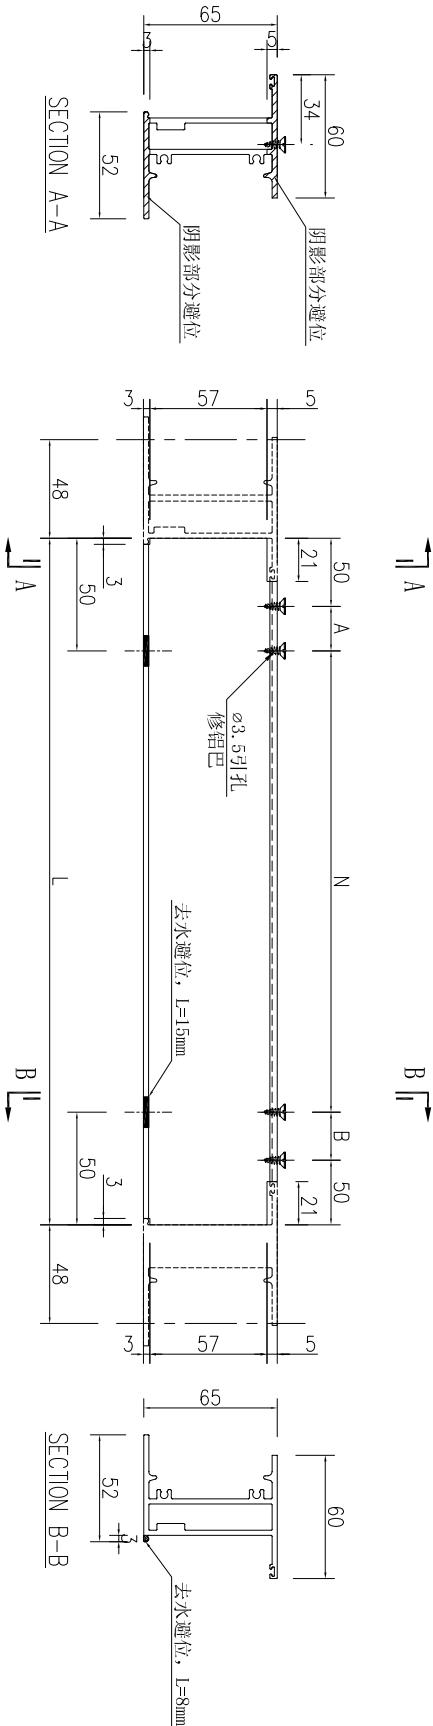

名稱	百葉底橫加工圖	制圖	吳祿瑜	2023.09.12	修改		
材料	X86033	復核			日期		
顏色	UCT546635SC-3(深啡)	批准			圖號	J860-HBY-HDD10	




EG-DWG3

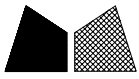


美特鋁質 有限公司
MIDI Aluminium Fabricator Ltd.

序號	物料編號	長度L	數量	D	M			E
1	J860-HBY-QLB1	570	20	39.4	315	x	1	195.6
2	J860-HBY-QLB2	670	8	39.4	315	x	1	295.6
3	J860-HBY-QLB3	550	8	39.4	315	x	1	175.6
4	J860-HBY-QLB4	600	4	39.4	315	x	1	225.6
5	J860-HBY-QLB5	945	2	39.4	315	x	2	255.6
6	J860-HBY-QLB6	685	8	39.4	315	x	1	310.6
7	J860-HBY-QLB8	540	14	39.4	315	x	1	165.6
7	J860-HBY-QLB9	800	8	39.4	315	x	2	110.6
8	J860-HBY-QLB11	1970	8	39.4	315	x	5	335.6
9	J860-HBY-QLB12	520	4	39.4	315	x	1	145.6
10			84					

工程號 J-860 地盤 馬灣

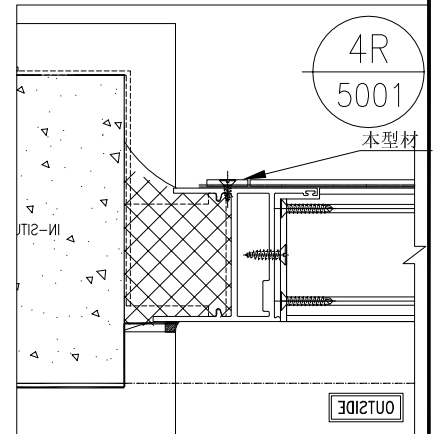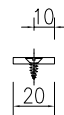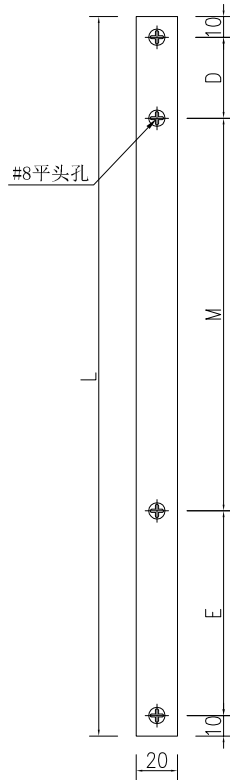

名稱	鋁巴加工圖	制圖	吳祿瑜	2023.05.02	修改	A	B	
材料	20x3mm 鋁巴	復核			日期	2023-8-2	2023.9.12	
顏色	UCT546635SC-3(深啡)	批准			圖號	J860-HBY-QLB1		


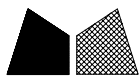


美特鋁質 有限公司
MIDI Aluminium Fabricator Ltd.

序號	物料編號	長度L	數量	A	N			B
1	J860-HBY-HLB2	978	8	39	300	x	3	39
2	J860-HBY-HLB3	396	8	48	300	x	1	48
3	J860-HBY-HLB4	283	2	41.5	200	x	1	41.5
4	J860-HBY-HLB7A	1029.3	2	64.5	300	x	3	64.8
5	J860-HBY-HLB9	305	2	52.5	200	x	1	52.5
6	J860-HBY-HLB12	278	2	39	200	x	1	39
7	J860-HBY-HLB13	328	2	64	200	x	1	64
8	J860-HBY-HLB14	285	2	42.5	200	x	1	42.5
9	J860-HBY-HLB17	979.5	2	75.5	300	x	3	4
10	J860-HBY-HLB17R	979.5	2	4	300	x	3	75.5
11	J860-HBY-HLB18	378	6	39	300	x	1	39
12	J860-HBY-HLB19	667	2	63	300	x	2	4
13	J860-HBY-HLB19R	667	2	4	300	x	2	63
14	J860-HBY-HLB20	403	2	51.5	300	x	1	51.5
15	J860-HBY-HLB21	228	2	39	150	x	1	39
16	J860-HBY-HLB22	408	2	54	300	x	1	54
17	J860-HBY-HLB23	428	2	64	300	x	1	64

50

工程號 J-860 地盤 馬灣

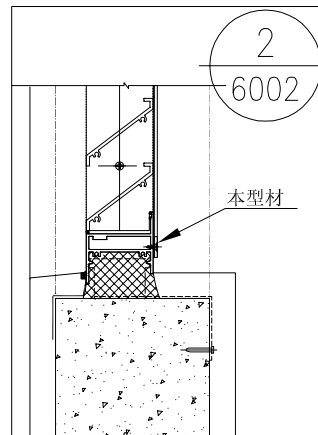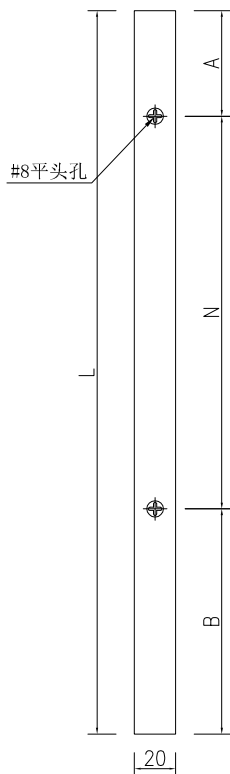




名稱	鋁巴加工圖	制圖	吳祿瑜	2023.05.02	修改	A	B
材料	20x3mm 鋁巴	復核			日期	2023-8-2	2023.9.12
顏色	UCT546635SC-3(深啡)	批准			圖號	J860-HBY-HLB1	




美特鋁質 有限公司
MIDI Aluminium Fabricator Ltd.

序號	物料編號	長度L	數量	A	N			B	C
1	J860-HBY-HLB1	654.5	2	62	300	x	1	138.5	15.5
2	J860-HBY-HLB1R	654.5	2	15.5	300	x	1	138.5	62
3	J860-HBY-HLB5	528	6	62	300	x	1	52	62
4	J860-HBY-HLB8	578	8	62	300	x	1	77	62
5	J860-HBY-HLB10	478	6	62	300	x	1	27	62

工程號	J-860	地盤	馬灣
-----	-------	----	----

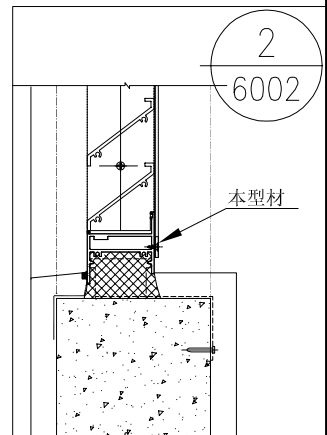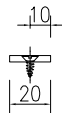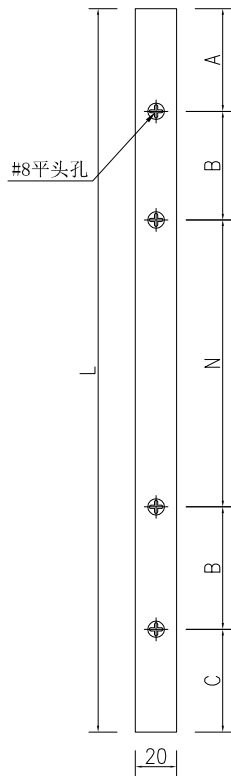



名稱	鋁巴加工圖	制圖	吳祿瑜	2023.9.12	修改		
材料	20x3mm 鋁巴	復核			日期		
顏色	UCT546635SC-3(深啡)	批准			圖號	J860-HBY-HLB1R	

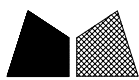

美特鋁質 有限公司
MIDI Aluminium Fabricator Ltd.

序號	物料編號	長度L	數量	A	N			B	C
1	J860-HBY-HLB6R	1024.5	2	33	300	x	3	41.5	50
2	J860-HBY-HLB7B	1040.4	2	40.5	300	x	3	49.9	50
3	J860-HBY-HLB11	904.5	2	38	300	x	2	256	10.5

工程號	J-860	地盤	馬灣
-----	-------	----	----

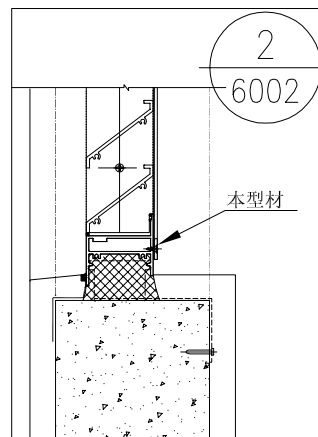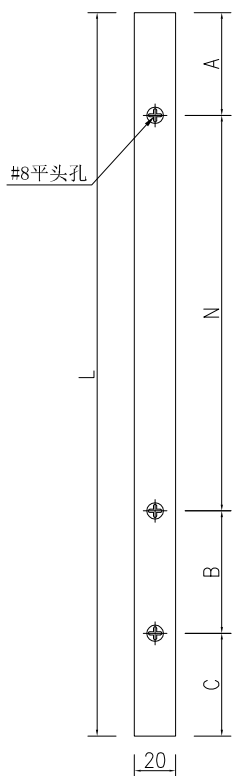




名稱	鋁巴加工圖	制圖	吳祿瑜	2023.9.12	修改		
材料	20x3mm 鋁巴	復核			日期		
顏色	UCT546635SC-3(深啡)	批准			圖號	J860-HBY-HLB6R	



美特鋁質 有限公司
MIDI Aluminium Fabricator Ltd.

序號	物料編號	長度L	數量	A	N			B	C
1	J860-HBY-HLB7	1040.3	2	49.5	300	x	3	40.8	50
2	J860-HBY-HLB11R	904.5	2	256	300	x	2	38	10.5

工程號	J-860	地盤	馬灣
-----	-------	----	----


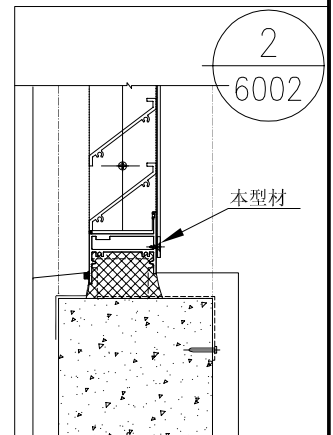
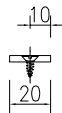
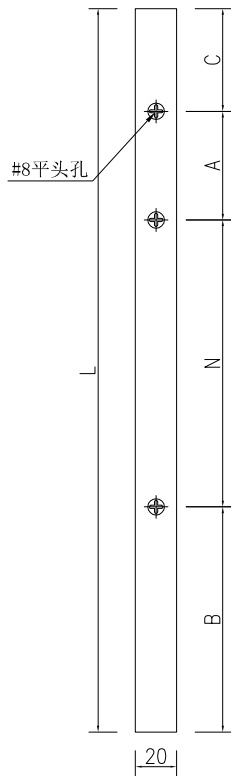


名稱	鋁巴加工圖	制圖	吳祿瑜	2023.9.12	修改		
材料	20x3mm 鋁巴	復核			日期		
顏色	UCT546635SC-3(深啡)	批准			圖號	J860-HBY-HLB7	


工程號 J-860 地盤 馬灣

注：百葉框在廠組裝，百葉玉在廠組裝，百葉框與百葉玉散出地盤


窗號	分格寬度L	分格高度H	雀仔網寬度	雀仔網高度	總幅數量	
MW-12	2265	765	1066.5	685	1	
序號	料號	名稱	出筭	長度	單幅數量	加工說明
1	X86037	百葉片	避位	1042	9	
2	X86037	百葉片	避位	1042	9	
3	X86107	百葉片底	避位	1042	1	
4	X86107	百葉片底	避位	1042	1	
5	X86032	生邊企	直口	737	1	加工圖号J860-HBY-VBQ6
6	X86032	生邊企	直口	737	1	加工圖号J860-HBY-VBQ6R
7	X86033	百葉頂橫	避位	2119	1	加工圖号J860-HBY-HD6
8	X86033	百葉底橫	避位	2119	1	加工圖号J860-HBY-HDD6
9	B2257	百葉玉企巴	直口	631	2	
10	N00812	65x17x3鋁角	直口	631	1	加工圖号J860-HBY-LJ6
11	N00812	65x17x3鋁角	直口	631	1	加工圖号J860-HBY-LJ6R
12	X86043	百葉擋水鋁角	直口	1041	1	加工圖号J860-HBY-DJ6
13	X86043	百葉擋水鋁角	直口	1041	1	加工圖号J860-HBY-DJ6A
14	3mm鋁板	1076.5(寬)x705(高)鋁板			1	加工圖号J860-HBY-LB6
15	B1502	20x3mm鋁巴	直口	1024.5	2	加工圖号J860-HBY-HLB6R
16	B1502	20x3mm鋁巴	直口	685	2	加工圖号J860-HBY-QLB6
17	雀仔網	1066.5(寬)x705(高)			1	
18	雀仔網	1066.5(寬)x685(高)			1	

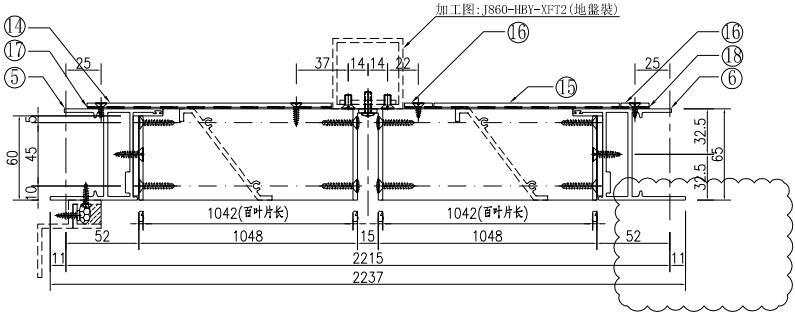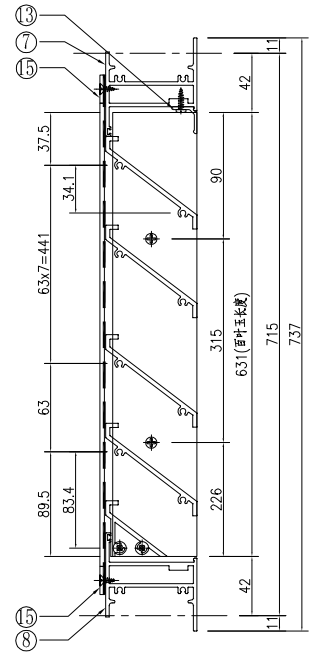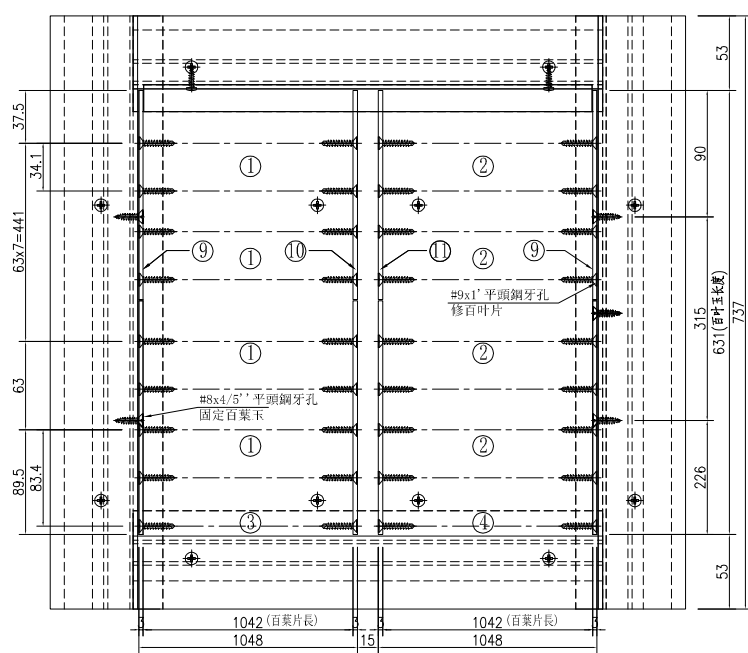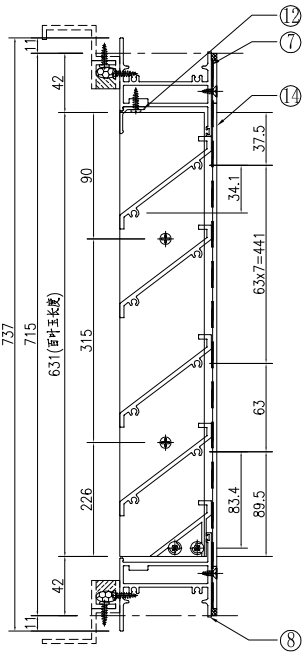


①號百葉加工圖

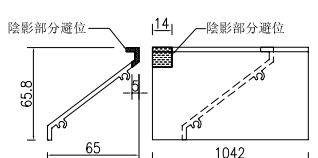


②號百葉加工圖

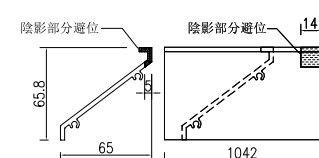

③號百葉加工圖

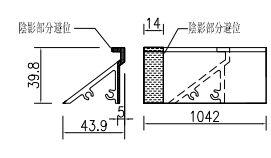

④號百葉加工圖

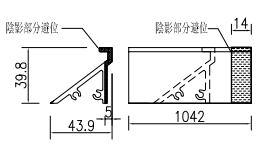

名稱	百葉組裝圖	制圖	吳祿瑜	2023.4.28	修改	A
材料	詳見加工圖	復核			日期	2023.9.12
顏色	UCT546635SC-3(深啡)	批准			圖號	MW-12