

工程指示 / 要求簡箋 ENGINEER INSTRUCTIONS(E.I.)

工程指示編號:	EI- 6692	修改版本:	-
	HK- 1954 / 23		
工程編號:	J 860	工程名稱:	馬灣
收件人:	生統	發件人:	nero
工程項目:	Glass Wall - 地盤用板加工圖	日期:	30/08/2023

<input type="checkbox"/> 原合約工程包	<input type="checkbox"/> 原合約工程加 / 減賬 QT-	<input type="checkbox"/> 新工程報價 QT-
---------------------------------	--	------------------------------------

信件批核號碼/圖紙參考編號:	批核模具圖紙編號:
客戶指示附件:	管理內部批簽署:

<input type="checkbox"/> 初步鋁料 B.M.	<input type="checkbox"/> 加工拆圖, 然後生產	<input type="checkbox"/> 尺寸表
<input type="checkbox"/> 正式鋁料 B.M.	<input type="checkbox"/> 技術上資料 / 指示	<input type="checkbox"/> 報價
<input type="checkbox"/> 配件 B.M.	<input type="checkbox"/> 樣辦或貨品說明書	<input type="checkbox"/> 分判合約
<input type="checkbox"/> 其他:		

內容: 請按附件資料生產加工, 送地盤

送貨地址: 馬灣珀欣路 (消防局對出)
*進入馬灣島之時間只限上午 10:00 至下午 4:00, 其他時間為禁區
聯絡人: 熙
聯絡電話: 6760 8798
(送貨前需提前數天聯絡收貨人)

完成上列要求日期: ASAP

國內

<input type="checkbox"/> 生產技術總監	<input type="checkbox"/> 連附件	<input type="checkbox"/> 技術部	<input type="checkbox"/> 連附件	<input type="checkbox"/> 生產部	<input type="checkbox"/> 連附件
<input type="checkbox"/> 採購部	<input type="checkbox"/> 連附件	<input checked="" type="checkbox"/> 生產統籌部	<input checked="" type="checkbox"/> 連附件	<input type="checkbox"/> 報關組	<input type="checkbox"/> 連附件
<input type="checkbox"/> 質檢部	<input type="checkbox"/> 連附件	<input type="checkbox"/> 會計部	<input type="checkbox"/> 連附件	<input type="checkbox"/> 機械設計部	<input type="checkbox"/> 連附件
<input type="checkbox"/> 香港辦	<input type="checkbox"/> 連附件	<input type="checkbox"/> 其他:			

香港

<input type="checkbox"/> 行政部	<input type="checkbox"/> 連附件	<input type="checkbox"/> 會計部	<input type="checkbox"/> 連附件	<input type="checkbox"/> 統籌部	<input type="checkbox"/> 連附件	<input type="checkbox"/> 工程部	<input type="checkbox"/> 連附件
<input type="checkbox"/> 採購部	<input type="checkbox"/> 連附件	<input type="checkbox"/> QS部	<input type="checkbox"/> 連附件	<input checked="" type="checkbox"/> 地盤管理	<input checked="" type="checkbox"/> 連附件	<input type="checkbox"/> 維修部	<input type="checkbox"/> 連附件


*發件人簽署:	<i>h</i>	*組別成員批核簽署:	
傳遞編號:	HK-1954 / 23	項目經理簽署:	<i>SP</i>

圖則登記表
DRAWING REGISTER


圖則登記表 DRAWING REGISTER		接收日期 Receiving Date (適用於客戶圖則)									
工程名稱 Project Title: 馬灣		年									
工程編號 Project No: J-860		月									
分發予 Distributed To		日									
		發出日期 Issued Date									
		年	23								
		月	8								
		日	28								
		修訂編號 Revision No.									
圖則編號 Drg. No.		-									
圖則名稱 Drawing Title		-									
J860-GW-AP1		-									
J860-GW-AP1a		-									
J860-GW-AP1b		-									
J860-GW-AP2		-									
J860-GW-AP2R		-									
J860-GW-AP3		-									
J860-GW-AP3a		-									
J860-GW-AP3b		-									
J860-GW-AP4		-									
J860-GW-AP5		-									
J860-GW-AP5a		-									
J860-GW-AP5b		-									
J860-GW-AP6		-									
J860-GW-AP6a		-									
J860-GW-AP6b		-									
J860-GW-AP7		-									
J860-GW-AP8		-									
J860-GW-AP8a		-									
J860-GW-AP9		-									
J860-GW-AP9a		-									
J860-GW-AP10		-									
J860-GW-AP10a		-									
J860-GW-AP10R		-									
J860-GW-AP10Ra		-									
J860-GW-AP11		-									
J860-GW-AP12		-									
J860-GW-AP12a		-									

圖則登記表
DRAWING REGISTER


接收日期 Receiving Date (適用於客戶圖則)	
工程名稱 Project Title: 馬灣 <hr/> 工程編號 Project No: J-860 <hr/> 分發予 Distributed To <hr/> <hr/> <hr/>	年 月 日 <table border="1" style="width: 100%; border-collapse: collapse; text-align: center;"> <tr><td> </td><td> </td><td> </td><td> </td><td> </td><td> </td><td> </td><td> </td><td> </td><td> </td></tr> <tr><td> </td><td> </td><td> </td><td> </td><td> </td><td> </td><td> </td><td> </td><td> </td><td> </td></tr> <tr><td> </td><td> </td><td> </td><td> </td><td> </td><td> </td><td> </td><td> </td><td> </td><td> </td></tr> </table>	
發出日期 Issued Date	
<table border="1" style="width: 100%; border-collapse: collapse; text-align: center;"> <tr><td>年</td><td>23</td><td> </td><td> </td><td> </td><td> </td><td> </td><td> </td><td> </td><td> </td></tr> <tr><td>月</td><td>8</td><td> </td><td> </td><td> </td><td> </td><td> </td><td> </td><td> </td><td> </td></tr> <tr><td>日</td><td>28</td><td> </td><td> </td><td> </td><td> </td><td> </td><td> </td><td> </td><td> </td></tr> </table>	年	23									月	8									日	28									<table border="1" style="width: 100%; border-collapse: collapse; text-align: center;"> <tr> <td colspan="10" style="text-align: center;">修訂編號 Revision No.</td> </tr> <tr><td>-</td><td> </td><td> </td><td> </td><td> </td><td> </td><td> </td><td> </td><td> </td><td> </td></tr> <tr><td>-</td><td> </td><td> </td><td> </td><td> </td><td> </td><td> </td><td> </td><td> </td><td> </td></tr> <tr><td>-</td><td> </td><td> </td><td> </td><td> </td><td> </td><td> </td><td> </td><td> </td><td> </td></tr> </table>	修訂編號 Revision No.										-										-										-									
年	23	
月	8	
日	28	
修訂編號 Revision No.	
-	
-	
-	
圖則編號 Drg. No.	圖則名稱 Drawing Title	
J860-GW-2003	安裝位置圖	
J860-GW-2004	安裝位置圖	
J860-GW-2005	安裝位置圖	

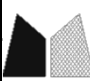 美特鋁質 有限公司 MTDI Aluminium Fabricator Ltd.	工程號: J-860	計算: HHQ	日期: 8/28/2023	送呈: 施哥
	地盤名稱: 馬灣	核對:	日期:	副本:
地盤用鋁板B.M.表	項目類別: GW	批准:	日期:	
BM編號:	修改版次:	A/C Code:	總V.F.: 43.53	總重量: 479.33
此BM依據 資料計算				

序號	修改內容	鋁板圖號	鋁板名稱	顏色	實用	後備	總數	總重量	單件展開面積	總展開面積	單件V.F.	總V.F.	備註
									平方米		平方米		
1		J860-GW-AP1a	1mm厚鋁板	古銅色AL06 UCT205599FXL(A)-3	2	0	2	0.903	0.167	0.333	0.167	0.333	
2		J860-GW-AP3b	1mm厚鋁板	古銅色AL06 UCT205599FXL(A)-3	2	0	2	0.451	0.083	0.167	0.083	0.167	
3		860-H-DG2	1.5mm厚鋁板	古銅色AL06 UCT205599FXL(A)-3	8	0	8	2.192	0.067	0.539	0.067	0.539	
4		860-H-DG3	1.5mm厚鋁板	古銅色AL06 UCT205599FXL(A)-3	1	0	1	0.160	0.039	0.039	0.039	0.039	
5		860-H-DG8	1.5mm厚鋁板	古銅色AL06 UCT205599FXL(A)-3	1	0	1	0.249	0.061	0.061	0.061	0.061	
6		860-H-DG10	1.5mm厚鋁板	古銅色AL06 UCT205599FXL(A)-3	1	0	1	0.241	0.059	0.059	0.059	0.059	
7		860-H-DG13	1.5mm厚鋁板	古銅色AL06 UCT205599FXL(A)-3	2	0	2	0.543	0.067	0.133	0.067	0.133	
8		860-H-DG13-1	1.5mm厚鋁板	古銅色AL06 UCT205599FXL(A)-3	1	0	1	0.281	0.069	0.069	0.069	0.069	
9		860-H-DZ16	1.5mm厚鋁板	古銅色AL06 UCT205599FXL(A)-3	1	0	1	0.245	0.060	0.060	0.060	0.060	
10		860-H-DG18	1.5mm厚鋁板	古銅色AL06 UCT205599FXL(A)-3	2	0	2	0.472	0.058	0.116	0.058	0.116	
11		860-H-DG23	1.5mm厚鋁板	古銅色AL06 UCT205599FXL(A)-3	1	0	1	0.274	0.067	0.067	0.067	0.067	
12		860-H-DG23-1	1.5mm厚鋁板	古銅色AL06 UCT205599FXL(A)-3	2	0	2	0.567	0.070	0.139	0.070	0.139	
13		860-H-DG1	1.5mm厚鋁板	古銅色AL06 UCT205599FXL(A)-3	1	0	1	0.301	0.074	0.074	0.074	0.074	

 美特鋁質 有限公司 MTDI Aluminium Fabricator Ltd.	工程號: J-860	計算: HHQ	日期: 8/28/2023	送呈: 施哥
	地盤名稱: 馬灣	核對:	日期:	副本:
地盤用鋁板B.M.表	項目類別: GW	批准:	日期:	
BM編號:	修改版次:	A/C Code:	總V.F.: 43.53	總重量: 479.33
此BM依據 資料計算				


序號	修改內容	鋁板圖號	鋁板名稱	顏色	實用	後備	總數	總重量	單件展開面積	總展開面積	單件V.F.	總V.F.	備註
									平方米		平方米		
14		860-H-DG12	1.5mm厚鋁板	古銅色AL06 UCT205599FXL(A)-3	1	0	1	0.299	0.073	0.073	0.073	0.073	
15		860-H-DG11	1.5mm厚鋁板	古銅色AL06 UCT205599FXL(A)-3	1	0	1	0.268	0.066	0.066	0.066	0.066	
16		860-H-DG15	1.5mm厚鋁板	古銅色AL06 UCT205599FXL(A)-3	1	0	1	0.298	0.073	0.073	0.073	0.073	
17		860-H-DG2a	1.5mm厚鋁板	古銅色AL06 UCT205599FXL(A)-3	8	0	8	1.820	0.056	0.448	0.056	0.448	
18		860-H-DG3a	1.5mm厚鋁板	古銅色AL06 UCT205599FXL(A)-3	1	0	1	0.117	0.029	0.029	0.029	0.029	
19		860-H-DG8a	1.5mm厚鋁板	古銅色AL06 UCT205599FXL(A)-3	1	0	1	0.188	0.046	0.046	0.046	0.046	
20		860-H-DG10a	1.5mm厚鋁板	古銅色AL06 UCT205599FXL(A)-3	1	0	1	0.190	0.047	0.047	0.047	0.047	
21		860-H-DG13-1a	1.5mm厚鋁板	古銅色AL06 UCT205599FXL(A)-3	1	0	1	0.225	0.055	0.055	0.055	0.055	
22		860-H-DG13a	1.5mm厚鋁板	古銅色AL06 UCT205599FXL(A)-3	2	0	2	0.450	0.055	0.111	0.055	0.111	
23		860-H-DG16a	1.5mm厚鋁板	古銅色AL06 UCT205599FXL(A)-3	1	0	1	0.185	0.046	0.046	0.046	0.046	
24		860-H-DG18a	1.5mm厚鋁板	古銅色AL06 UCT205599FXL(A)-3	2	0	2	0.370	0.046	0.091	0.046	0.091	
25		860-H-DG20a	1.5mm厚鋁板	古銅色AL06 UCT205599FXL(A)-3	1	0	1	0.227	0.056	0.056	0.056	0.056	
26		860-H-DG23-1a	1.5mm厚鋁板	古銅色AL06 UCT205599FXL(A)-3	2	0	2	0.455	0.056	0.112	0.056	0.112	

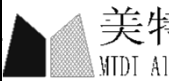 美特鋁質 有限公司 MTDI Aluminium Fabricator Ltd.	工程號: J-860	計算: HHQ	日期: 8/28/2023	送呈: 施哥
	地盤名稱: 馬灣	核對:	日期:	副本:
地盤用鋁板B.M.表	項目類別: GW	批准:	日期:	
BM編號:	修改版次:	A/C Code:	總V.F.: 43.53	總重量: 479.33
此BM依據 資料計算				


序號	修改內容	鋁板圖號	鋁板名稱	顏色	實用	後備	總數	總重量	單件展開面積	總展開面積	單件V.F.	總V.F.	備註
									平方米		平方米		
27		860-H-DG23a	1.5mm厚鋁板	古銅色AL06 UCT205599FXL (A) -3	1	0	1	0.227	0.056	0.056	0.056	0.056	
28		860-H-DG1a	1.5mm厚鋁板	古銅色AL06 UCT205599FXL (A) -3	1	0	1	0.227	0.056	0.056	0.056	0.056	
29		860-H-DG12a	1.5mm厚鋁板	古銅色AL06 UCT205599FXL (A) -3	1	0	1	0.225	0.055	0.055	0.055	0.055	
30		860-H-DG11a	1.5mm厚鋁板	古銅色AL06 UCT205599FXL (A) -3	1	0	1	0.198	0.049	0.049	0.049	0.049	
31		860-H-DG15a	1.5mm厚鋁板	古銅色AL06 UCT205599FXL (A) -3	1	0	1	0.224	0.055	0.055	0.055	0.055	
32		J860-GW-AP6a	2mm厚鋁板	古銅色AL06 UCT205599FXL (A) -3	1	0	1	0.856	0.158	0.158	0.043	0.043	
33		J860-GW-AP1	3mm厚鋁板	古銅色AL06 UCT205599FXL (A) -3	3	0	3	31.813	1.304	3.913	1.304	3.913	
34		J860-GW-AP3	3mm厚鋁板	古銅色AL06 UCT205599FXL (A) -3	1	0	1	5.805	0.714	0.714	0.714	0.714	
35		J860-GW-AP3a	3mm厚鋁板	古銅色AL06 UCT205599FXL (A) -3	1	0	1	9.390	1.155	1.155	1.076	1.076	
36		J860-GW-AP4	3mm厚鋁板	古銅色AL06 UCT205599FXL (A) -3	1	0	1	17.856	2.196	2.196	2.310	2.310	
37		J860-GW-AP5	3mm厚鋁板	古銅色AL06 UCT205599FXL (A) -3	1	0	1	6.330	0.779	0.779	0.738	0.738	
38		J860-GW-AP6	3mm厚鋁板	古銅色AL06 UCT205599FXL (A) -3	1	0	1	4.438	0.546	0.546	0.451	0.451	
39		J860-GW-AP7	3mm厚鋁板	古銅色AL06 UCT205599FXL (A) -3	1	0	1	6.632	0.816	0.816	0.816	0.816	

 美特鋁質 有限公司 MTDI Aluminium Fabricator Ltd.		工程號: J-860	計算: HHQ	日期: 8/28/2023				送呈: 施哥					
地盤名稱: 馬灣		核對:	日期:				副本:						
地盤用鋁板B.M.表		項目類別: GW	批准:	日期:									
BM編號:		修改版次:	A/C Code:	總V.F.:	43.53	總重量:	479.33	此BM依據 資料計算					
序號	修改內容	鋁板圖號	鋁板名稱	顏色	實用	後備	總數	總重量	單件展 開面積	總展開面 積	單件V.F.	總V.F.	備註
									平方米		平方米		
40		J860-GW-AP14	3mm厚鋁板	古銅色AL06 UCT205599FXL(A)-3	2	0	2	3.099	0.191	0.381	0.157	0.313	
41		J860-GW-AP15	3mm厚鋁板	古銅色AL06 UCT205599FXL(A)-3	2	0	2	3.099	0.191	0.381	0.157	0.313	
42		860-H-DG5	3mm厚鋁板	古銅色AL06 UCT205599FXL(A)-3	1	0	1	3.348	0.412	0.412	0.370	0.370	
43		860-H-DG6	3mm厚鋁板	古銅色AL06 UCT205599FXL(A)-3	1	0	1	5.249	0.646	0.646	0.580	0.580	
44		860-H-DG7	3mm厚鋁板	古銅色AL06 UCT205599FXL(A)-3	1	0	1	4.780	0.588	0.588	0.528	0.528	
45		860-H-DG20	3mm厚鋁板	古銅色AL06 UCT205599FXL(A)-3	1	0	1	3.572	0.439	0.439	0.356	0.356	
46		860-H-DG23-2	3mm厚鋁板	古銅色AL06 UCT205599FXL(A)-3	1	0	1	2.544	0.313	0.313	0.245	0.245	
47		860-H-DG23-3	3mm厚鋁板	古銅色AL06 UCT205599FXL(A)-3	7	0	7	16.692	0.293	2.053	0.229	1.606	
48		860-H-DG24	3mm厚鋁板	古銅色AL06 UCT205599FXL(A)-3	1	0	1	2.256	0.278	0.278	0.217	0.217	
49		860-H-DG32	3mm厚鋁板	古銅色AL06 UCT205599FXL(A)-3	1	0	1	1.199	0.147	0.147	0.112	0.112	
50		860-H-DG33	3mm厚鋁板	古銅色AL06 UCT205599FXL(A)-3	1	0	1	2.135	0.263	0.263	0.205	0.205	
51		860-H-DG5a	3mm厚鋁板	古銅色AL06 UCT205599FXL(A)-3	1	0	1	3.864	0.475	0.475	0.450	0.450	
52		860-H-DG6a	3mm厚鋁板	古銅色AL06 UCT205599FXL(A)-3	1	0	1	6.364	0.783	0.783	0.742	0.742	


		工程號: J-860	計算: HHQ	日期: 8/28/2023				送呈: 施哥					
地盤名稱: 馬灣		核對:	日期:				副本:						
地盤用鋁板B.M.表		項目類別: GW	批准:	日期:									
BM編號:		修改版次:	A/C Code:	總V.F.: 43.53	總重量: 479.33	此BM依據 資料計算							
序號	修改內容	鋁板圖號	鋁板名稱	顏色	實用	後備	總數	總重量	展開面積		單件V.F.	總V.F.	備註
									單件展開面積	總展開面積			
									平方米	平方米			
53		860-H-DG7a	3mm厚鋁板	古銅色AL06 UCT205599FXL (A) -3	1	0	1	6.769	0.833	0.833	0.789	0.789	
54		860-H-DG23-2a	3mm厚鋁板	古銅色AL06 UCT205599FXL (A) -3	1	0	1	13.960	1.717	1.717	1.671	1.671	
55		860-H-DG23-3a	3mm厚鋁板	古銅色AL06 UCT205599FXL (A) -3	1	0	1	13.960	1.717	1.717	1.671	1.671	
56		860-H-DG24	3mm厚鋁板	古銅色AL06 UCT205599FXL (A) -3	1	0	1	13.284	1.634	1.634	1.590	1.590	
57		860-H-DG32a	3mm厚鋁板	古銅色AL06 UCT205599FXL (A) -3	1	0	1	1.515	0.186	0.186	0.162	0.162	
58		860-H-DG33a	3mm厚鋁板	古銅色AL06 UCT205599FXL (A) -3	1	0	1	0.460	0.057	0.057	0.053	0.053	
59		860-T-DG17	3mm厚鋁板	古銅色AL06 UCT205599FXL (A) -3	1	0	1	1.773	0.218	0.218	0.180	0.180	
60		860-T-DG18	3mm厚鋁板	古銅色AL06 UCT205599FXL (A) -3	2	0	2	3.825	0.235	0.470	0.194	0.389	
61		860-T-DG19a	3mm厚鋁板	古銅色AL06 UCT205599FXL (A) -3	1	0	1	1.936	0.238	0.238	0.197	0.197	
62		860-T-DG19b	3mm厚鋁板	古銅色AL06 UCT205599FXL (A) -3	2	0	2	4.458	0.274	0.548	0.227	0.453	
63		860-T-DG21a	3mm厚鋁板	古銅色AL06 UCT205599FXL (A) -3	2	0	2	4.211	0.259	0.518	0.214	0.428	
64		860-T-DG21b	3mm厚鋁板	古銅色AL06 UCT205599FXL (A) -3	2	0	2	4.165	0.256	0.512	0.212	0.423	
65		860-T-DG22	3mm厚鋁板	古銅色AL06 UCT205599FXL (A) -3	1	0	1	1.773	0.218	0.218	0.180	0.180	

	工程號: J-860	計算: HHQ	日期: 8/28/2023	送呈: 施哥
	地盤名稱: 馬灣	核對:	日期:	副本:
地盤用鋁板B.M.表	項目類別: GW	批准:	日期:	
BM編號:	修改版次:	A/C Code:	總V.F.: 43.53	總重量: 479.33 此BM依據 資料計算

序號	修改內容	鋁板圖號	鋁板名稱	顏色	實用	後備	總數	總重量	單件展 開面積	總展開面 積	單件V.F.	總V.F.	備註
									平方米		平方米		
66		860-T-DG23	3mm厚鋁板	古銅色AL06 UCT205599FXL(A)-3	11	0	11	25.454	0.285	3.131	0.235	2.587	
67		860-T-DG16	3mm厚鋁板	古銅色AL06 UCT205599FXL(A)-3	1	0	1	1.991	0.245	0.245	0.202	0.202	
68		860-T-DG24	3mm厚鋁板	古銅色AL06 UCT205599FXL(A)-3	1	0	1	2.586	0.318	0.318	0.263	0.263	
69		860-T-DG32	3mm厚鋁板	古銅色AL06 UCT205599FXL(A)-3	1	0	1	1.251	0.154	0.154	0.127	0.127	
70		860-T-DG33	3mm厚鋁板	古銅色AL06 UCT205599FXL(A)-3	1	0	1	2.008	0.247	0.247	0.204	0.204	
71		860-T-DG20	3mm厚鋁板	古銅色AL06 UCT205599FXL(A)-3	1	0	1	2.576	0.317	0.317	0.262	0.262	
72		860-H-DG19c	3mm厚鋁板	古銅色AL06 UCT205599FXL(A)-3	1	0	1	2.205	0.271	0.271	0.224	0.224	
73		J860-GW-AP13a	1mm厚鋁板	白色AL04 UCT904118SC-3	1	0	1	0.532	0.196	0.196	0.196	0.196	
74		860-H-DG31	1.5mm厚鋁板	白色AL04 UCT904118SC-3	1	0	1	0.300	0.074	0.074	0.074	0.074	
75		860-H-DG28a	1.5mm厚鋁板	白色AL04 UCT904118SC-3	3	0	3	0.660	0.054	0.162	0.054	0.162	
76		860-H-DGZ29	1.5mm厚鋁板	白色AL04 UCT904118SC-3	1	0	1	0.220	0.054	0.054	0.054	0.054	
77		860-H-DG27a	1.5mm厚鋁板	白色AL04 UCT904118SC-3	1	0	1	0.220	0.054	0.054	0.054	0.054	
78		860-H-DG26a	1.5mm厚鋁板	白色AL04 UCT904118SC-3	1	0	1	0.289	0.071	0.071	0.071	0.071	

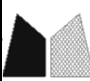 美特鋁質 有限公司 MTDI Aluminium Fabricator Ltd.	工程號: J-860	計算: HHQ	日期: 8/28/2023	送呈: 施哥
	地盤名稱: 馬灣	核對:	日期:	副本:
地盤用鋁板B.M.表	項目類別: GW	批准:	日期:	
BM編號:	修改版次:	A/C Code:	總V.F.: 43.53	總重量: 479.33
此BM依據 資料計算				

序號	修改內容	鋁板圖號	鋁板名稱	顏色	實用	後備	總數	總重量	單件展 開面積	總展開面 積	單件V.F.	總V.F.	備註
									平方米		平方米		
79		860-H-DG31a	1.5mm厚鋁板	白色AL04 UCT904118SC-3	1	0	1	0.235	0.058	0.058	0.058	0.058	
80		J860-GW-AP8	3mm厚鋁板	白色AL04 UCT904118SC-3	1	0	1	6.569	0.808	0.808	0.645	0.645	
81		J860-GW-AP8a	3mm厚鋁板	白色AL04 UCT904118SC-3	1	0	1	1.119	0.138	0.138	0.110	0.110	
82		J860-GW-AP9	3mm厚鋁板	白色AL04 UCT904118SC-3	1	0	1	6.569	0.808	0.808	0.645	0.645	
83		J860-GW-AP9a	3mm厚鋁板	白色AL04 UCT904118SC-3	1	0	1	1.119	0.138	0.138	0.110	0.110	
84		J860-GW-AP10	3mm厚鋁板	白色AL04 UCT904118SC-3	1	0	1	6.601	0.812	0.812	0.700	0.700	
85		J860-GW-AP10R	3mm厚鋁板	白色AL04 UCT904118SC-3	1	0	1	6.601	0.812	0.812	0.700	0.700	
86		J860-GW-AP11	3mm厚鋁板	白色AL04 UCT904118SC-3	1	0	1	6.818	0.839	0.839	0.628	0.628	
87		J860-GW-AP12	3mm厚鋁板	白色AL04 UCT904118SC-3	1	0	1	4.830	0.594	0.594	0.577	0.577	
88		J860-GW-AP12a	3mm厚鋁板	白色AL04 UCT904118SC-3	1	0	1	9.069	1.116	1.116	0.965	0.965	
89		J860-GW-AP13	3mm厚鋁板	白色AL04 UCT904118SC-3	1	0	1	12.487	1.536	1.536	1.536	1.536	
90		860-H-DG26	3mm厚鋁板	白色AL04 UCT904118SC-3	1	0	1	4.062	0.500	0.500	0.405	0.405	
91		860-H-DG27	3mm厚鋁板	白色AL04 UCT904118SC-3	1	0	1	3.067	0.377	0.377	0.306	0.306	

		工程號: J-860	計算: HHQ	日期: 8/28/2023				送呈: 施哥					
		地盤名稱: 馬灣	核對:	日期:				副本:					
地盤用鋁板B.M.表		項目類別: GW	批准:	日期:									
BM編號:		修改版次:	A/C Code:	總V.F.:	43.53	總重量:	479.33	此BM依據 資料計算					
序號	修改內容	鋁板圖號	鋁板名稱	顏色	實用	後備	總數	總重量	單件展開面積	總展開面積	單件V.F.	總V.F.	備註
									平方米		平方米		
92		860-H-DG28	3mm厚鋁板	白色AL04 UCT904118SC-3	3	0	3	8.216	0.337	1.011	0.273	0.819	
93		860-H-DG29	3mm厚鋁板	白色AL04 UCT904118SC-3	1	0	1	2.929	0.360	0.360	0.292	0.292	
94		860-H-DG25	3mm厚鋁板	白色AL04 UCT904118SC-3	1	0	1	2.732	0.336	0.336	0.290	0.290	
95		860-H-DG26	3mm厚鋁板	白色AL04 UCT904118SC-3	1	0	1	4.203	0.517	0.517	0.446	0.446	
96		860-H-DG27	3mm厚鋁板	白色AL04 UCT904118SC-3	1	0	1	3.174	0.390	0.390	0.337	0.337	
97		860-H-DG28	3mm厚鋁板	白色AL04 UCT904118SC-3	3	0	3	8.499	0.348	1.045	0.301	0.902	
98		860-H-DG29	3mm厚鋁板	白色AL04 UCT904118SC-3	1	0	1	3.030	0.373	0.373	0.321	0.321	
99		860-H-DG30	3mm厚鋁板	白色AL04 UCT904118SC-3	1	0	1	2.457	0.302	0.302	0.261	0.261	
100		860-H-DG31	3mm厚鋁板	白色AL04 UCT904118SC-3	1	0	1	3.124	0.384	0.384	0.331	0.331	
102		J860-GW-AP1b	2mm厚鋁板	鉻化	1	0	1	1.464	0.270	0.270	0.000	0.000	
103		J860-GW-AP2	2mm厚鋁板	鉻化	5	0	5	4.010	0.148	0.740	0.000	0.000	
104		J860-GW-AP2R	2mm厚鋁板	鉻化	5	0	5	4.049	0.149	0.747	0.000	0.000	
105		J860-GW-AP13b	2mm厚鋁板	鉻化	1	0	1	1.724	0.318	0.318	0.000	0.000	
106		J860-GW-AP5a	3mm厚鋁板	鉻化	1	0	1	1.191	0.147	0.147	0.000	0.000	
107		J860-GW-AP5b	3mm厚鋁板	鉻化	1	0	1	1.121	0.138	0.138	0.000	0.000	

 美特鋁質 有限公司 MTDI Aluminium Fabricator Ltd.		工程號: J-860	計算: HHQ		日期:	8/28/2023				送呈: 施哥			
地盤名稱: 馬灣		核對:		日期:						副本:			
地盤用鋁板B.M.表		項目類別: GW		批准:		日期:							
BM編號:		修改版次:		A/C Code:		總V.F.:		43.53	總重量:	479.33	此BM依據 資料計算		
序號	修改內容	鋁板圖號	鋁板名稱	顏色	實用	後備	總數	總重量	單件展開面積		總展開面積		備註
									平方米		平方米		
108		J860-GW-AP6b	3mm厚鋁板	鉻化	1	0	1	2.406	0.296	0.296	0.000	0.000	
109		J860-GW-AP10a	3mm厚鋁板	鉻化	1	0	1	4.126	0.507	0.507	0.000	0.000	
110		J860-GW-AP10Ra	3mm厚鋁板	鉻化	1	0	1	4.126	0.507	0.507	0.000	0.000	
111		J860-GW-AP14a	3mm厚鋁板	鉻化	2	0	2	1.607	0.099	0.198	0.000	0.000	
112		J860-GW-AP15a	3mm厚鋁板	鉻化	2	0	2	4.448	0.274	0.547	0.000	0.000	
113		860-T-ZZ16	3mm厚鋁板	鉻化	1	0	1	0.584	0.072	0.072	0.000	0.000	
114		860-T-ZZ17	3mm厚鋁板	鉻化	1	0	1	0.541	0.067	0.067	0.000	0.000	
115		860-T-ZZ18	3mm厚鋁板	鉻化	2	0	2	1.168	0.072	0.144	0.000	0.000	
116		860-T-ZZ19a	3mm厚鋁板	鉻化	2	0	2	1.182	0.073	0.145	0.000	0.000	
117		860-T-ZZ19b	3mm厚鋁板	鉻化	2	0	2	1.361	0.084	0.167	0.000	0.000	
118		860-T-ZZ20	3mm厚鋁板	鉻化	1	0	1	0.704	0.087	0.087	0.000	0.000	
119		860-T-ZZ21a	3mm厚鋁板	鉻化	1	0	1	0.643	0.079	0.079	0.000	0.000	
120		860-T-ZZ21a	3mm厚鋁板	鉻化	1	0	1	0.636	0.078	0.078	0.000	0.000	
121		860-T-ZZ22	3mm厚鋁板	鉻化	1	0	1	0.541	0.067	0.067	0.000	0.000	
122		860-T-ZZ23	3mm厚鋁板	鉻化	11	0	11	7.770	0.087	0.956	0.000	0.000	
123		860-T-ZZ24	3mm厚鋁板	鉻化	1	0	1	0.671	0.083	0.083	0.000	0.000	
124		860-T-ZZ25	3mm厚鋁板	鉻化	1	0	1	0.471	0.058	0.058	0.000	0.000	
125		860-T-ZZ26	3mm厚鋁板	鉻化	1	0	1	0.886	0.109	0.109	0.000	0.000	
126		860-T-ZZ27	3mm厚鋁板	鉻化	1	0	1	0.685	0.084	0.084	0.000	0.000	

		工程號: J-860	計算: HHQ		日期:	8/28/2023						送呈: 施哥	
		地盤名稱: 馬灣	核對:		日期:							副本:	
地盤用鋁板B.M.表		項目類別: GW	批准:		日期:								
BM編號:		修改版次:	A/C Code:		總V.F.:	43.53		總重量:	479.33		此BM依據 資料計算		
序號	修改內容	鋁板圖號	鋁板名稱	顏色	實用	後備	總數	總重量	單件展開面積	總展開面積	單件V.F.	總V.F.	備註
									平方米		平方米		
127		860-T-ZZ28	3mm厚鋁板	鉻化	3	0	3	2.054	0.084	0.253	0.000	0.000	
128		860-T-ZZ29	3mm厚鋁板	鉻化	1	0	1	0.685	0.084	0.084	0.000	0.000	
129		860-T-ZZ30	3mm厚鋁板	鉻化	1	0	1	0.518	0.064	0.064	0.000	0.000	
130		860-T-ZZ31	3mm厚鋁板	鉻化	1	0	1	0.690	0.085	0.085	0.000	0.000	
131		860-T-ZZ32	3mm厚鋁板	鉻化	1	0	1	0.334	0.041	0.041	0.000	0.000	
132		860-T-ZZ33	3mm厚鋁板	鉻化	1	0	1	0.565	0.069	0.069	0.000	0.000	
133		860-B-ZZ1	3mm厚鋁板	鉻化	8	0	8	28.331	0.436	3.485	0.000	0.000	
134		860-B-ZZ2	3mm厚鋁板	鉻化	5	0	5	20.585	0.506	2.532	0.000	0.000	
135		860-B-ZZ3	3mm厚鋁板	鉻化	1	0	1	3.171	0.390	0.390	0.000	0.000	
					總合計:		222	479.326		61.844		43.532	





EG-DWG3



美特鋁質 有限公司
MIDI Aluminium Fabricator Ltd.

工程號 J-860 地盤 馬灣




鋁料編號	長度L	數量	N	A	顏色
J860-GW-AP1	2873	3	9x300	86.5	古銅色

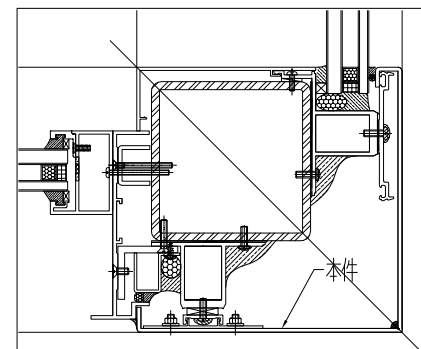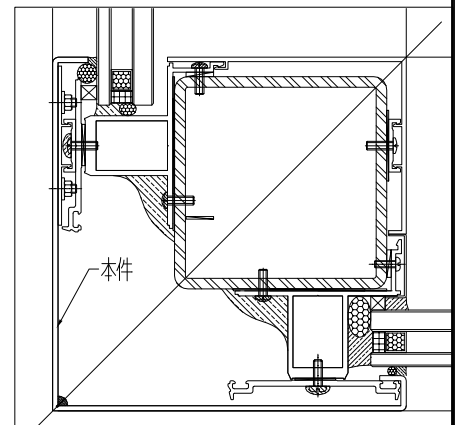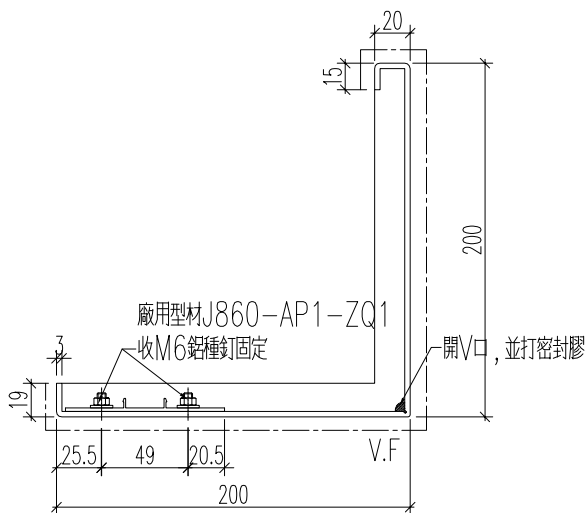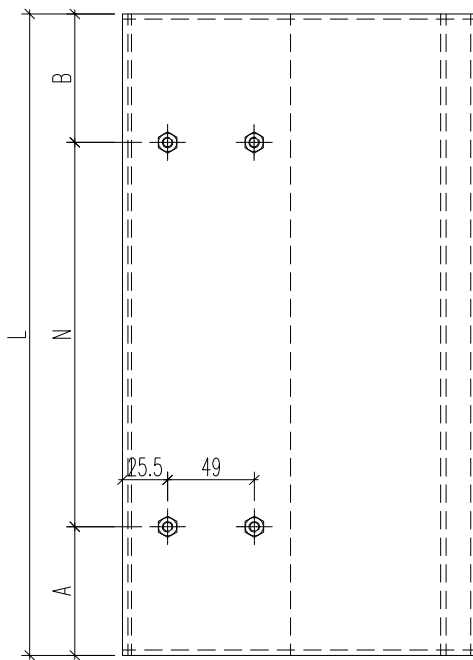

名稱	鋁板加工圖	制圖	黃漢卿	2023.8.24	修改		
材料	3mm厚板	復核	王禮秋	2023.8.24	日期		
顏色	古銅色	批准			圖號	J860-GW-AP1	



工程號	J-860	地盤	馬灣
-----	-------	----	----

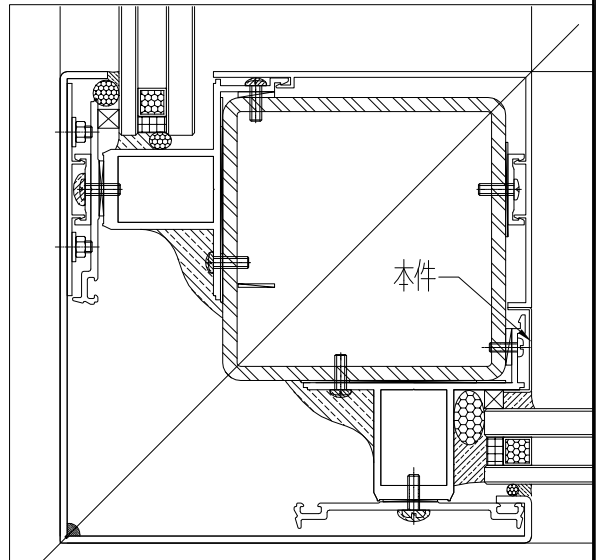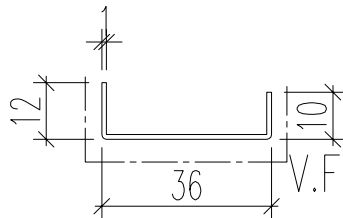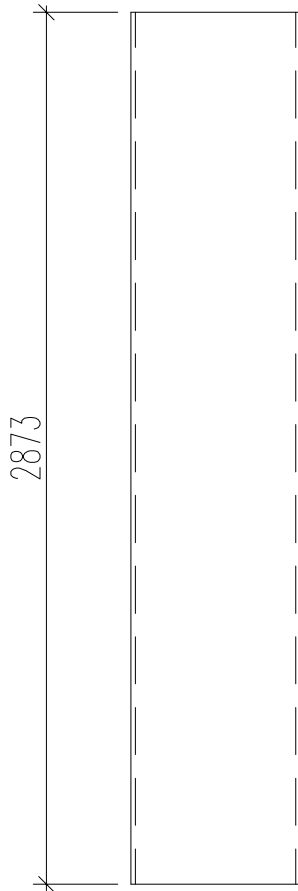

名稱	鋁板加工圖	制圖	黃漢卿	2023.8.24	修改			
材料	1mm 鋁板	復核	王禮秋	2023.8.24	日期			
顏色	古銅色	批准			圖號	J860-GW-AP1a		






工程號

J-860

地盤

馬灣

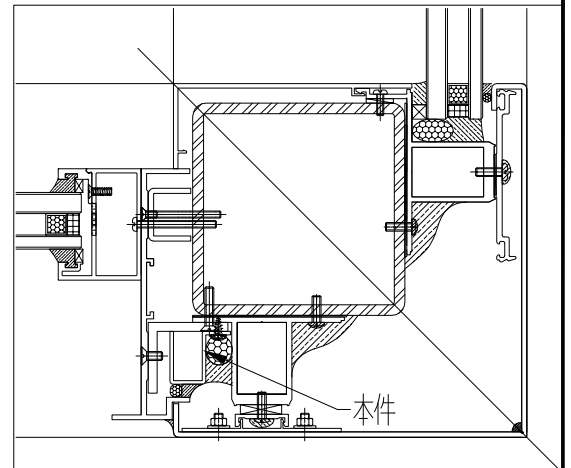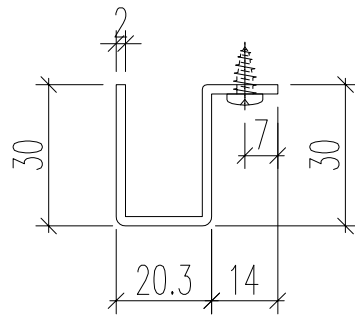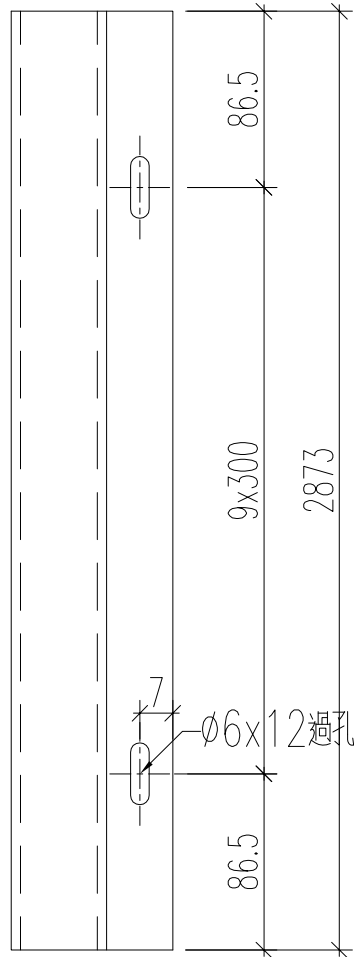

名稱	鋁板加工圖	制圖	黃漢卿	2023.8.24	修改			
材料	2mm 鋁板	復核	王禮秋	2023.8.24	日期			
顏色	鍍化	批准			圖號	J860-GW-AP1b		




EG-DWG3



美特鋁質 有限公司
MIDI Aluminium Fabricator Ltd.

鋁料編號	長度L	數量	N	A	顏色
J860-GW-AP2	2873	5	9x300	86.5	古銅色

工程號	J-860	地盤	馬灣
-----	-------	----	----

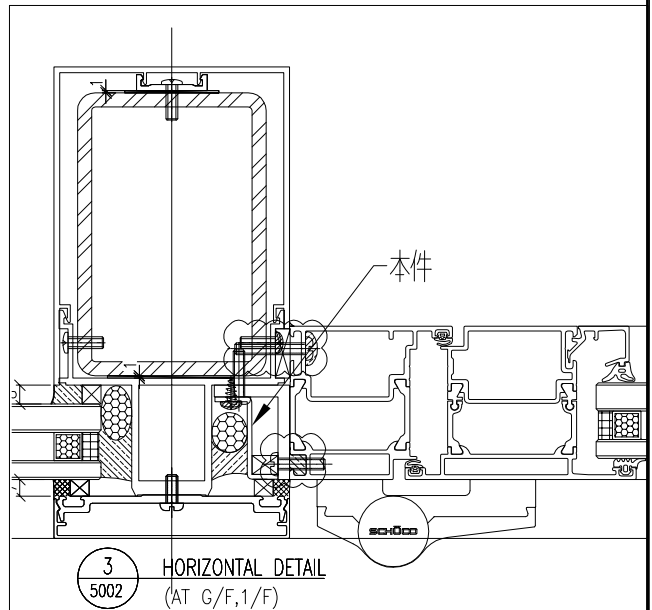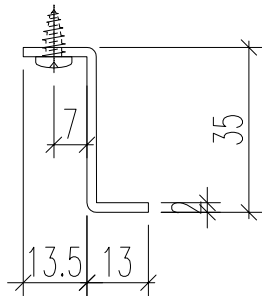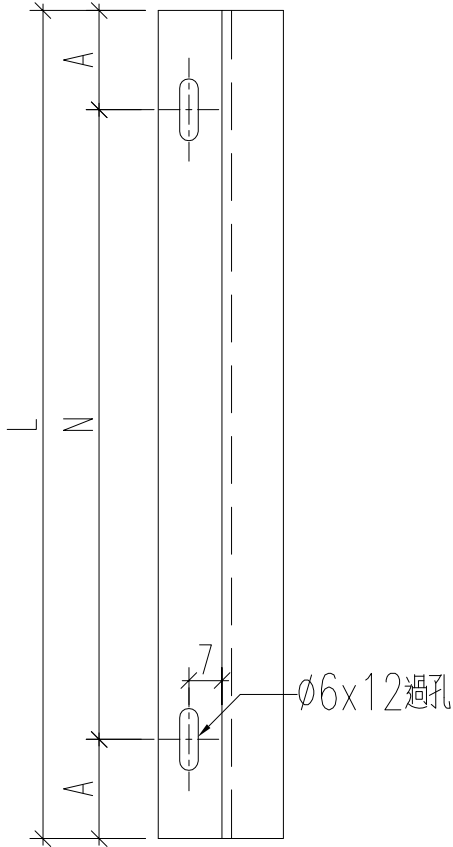

名稱	鋁板加工圖	制圖	黃漢卿	2023.8.24	修改			
材料	2mm厚板	復核	王禮秋	2023.8.24	日期			
顏色	鍍化	批准			圖號	J860-GW-AP2		




EG-DWG3



美特鋁質 有限公司
MIDI Aluminium Fabricator Ltd.

鋁料編號	長度L	數量	N	A	顏色
J860-GW-AP2R	2873	5	9x300	86.5	古銅色




工程號	J-860	地盤	馬灣
-----	-------	----	----

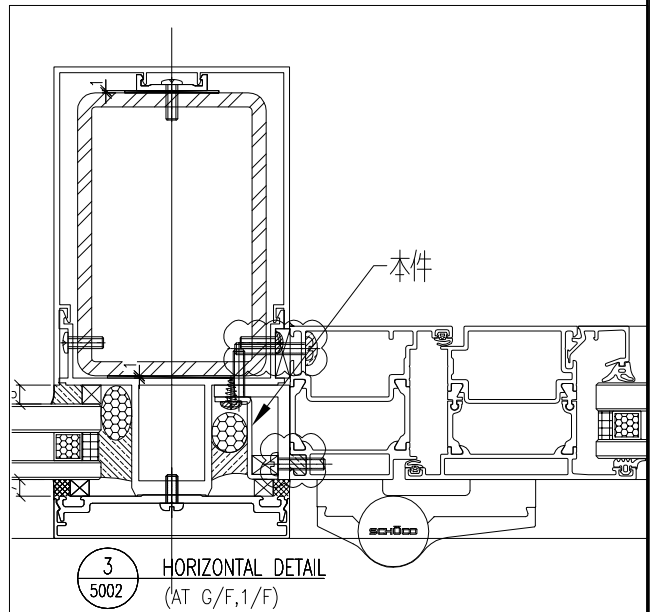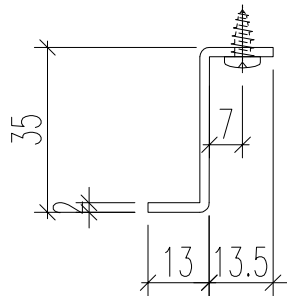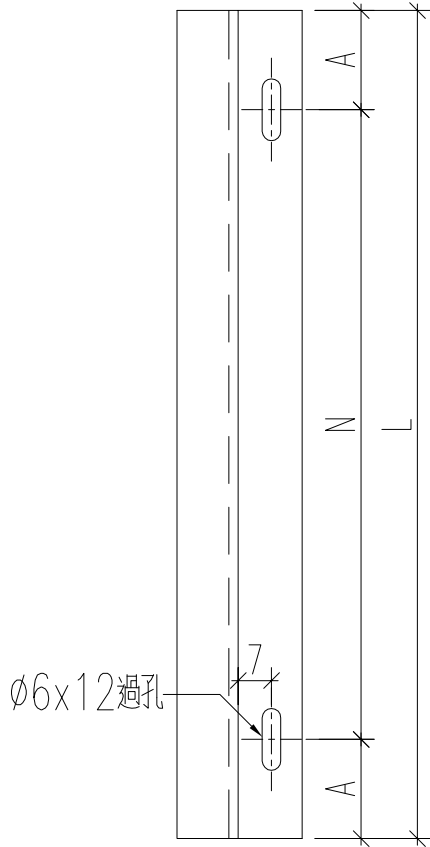

名稱	鋁板加工圖	制圖	黃漢卿	2023.8.24	修改		
材料	2mm厚板	復核	王禮秋	2023.8.24	日期		
顏色	鍍化	批准			圖號	J860-GW-AP2R	







工程號	J-860	地盤	馬灣
-----	-------	----	----

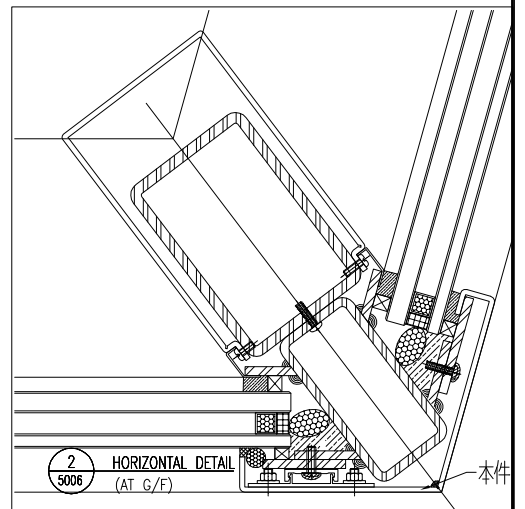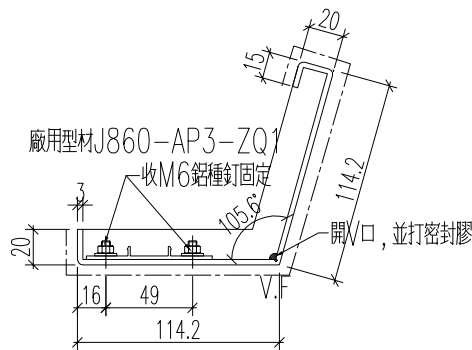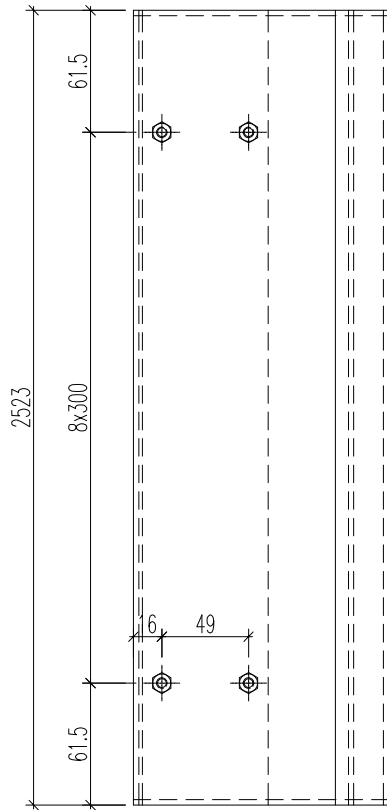

名稱	鋁板加工圖	制圖	黃漢卿	2023.8.24	修改		
材料	3mm厚板	復核	王禮秋	2023.8.24	日期		
顏色	古銅色	批准			圖號	J860-GW-AP3	






工程號	J-860	地盤	馬灣
-----	-------	----	----

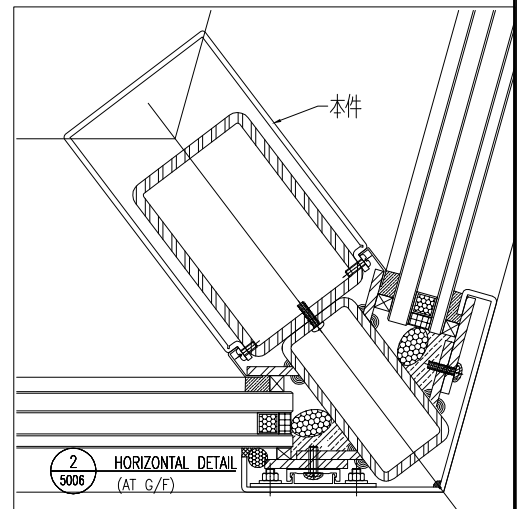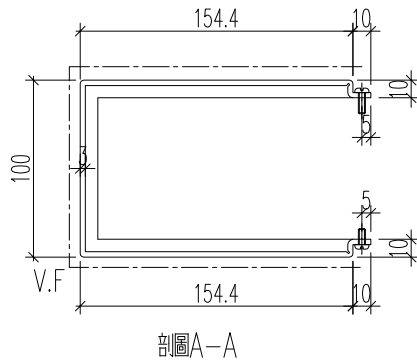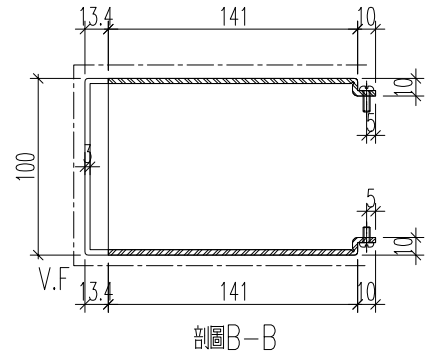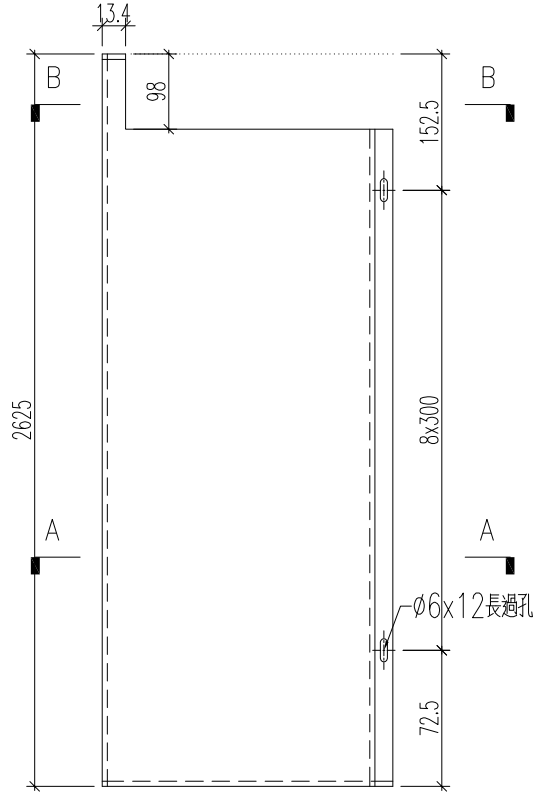

名稱	鋁板加工圖	制圖	黃漢卿	2023.8.24	修改			
材料	3mm厚板	復核	王禮秋	2023.8.24	日期			
顏色	古銅色	批准			圖號	J860-GW-AP3a		




工程號	J-860	地盤	馬灣
-----	-------	----	----

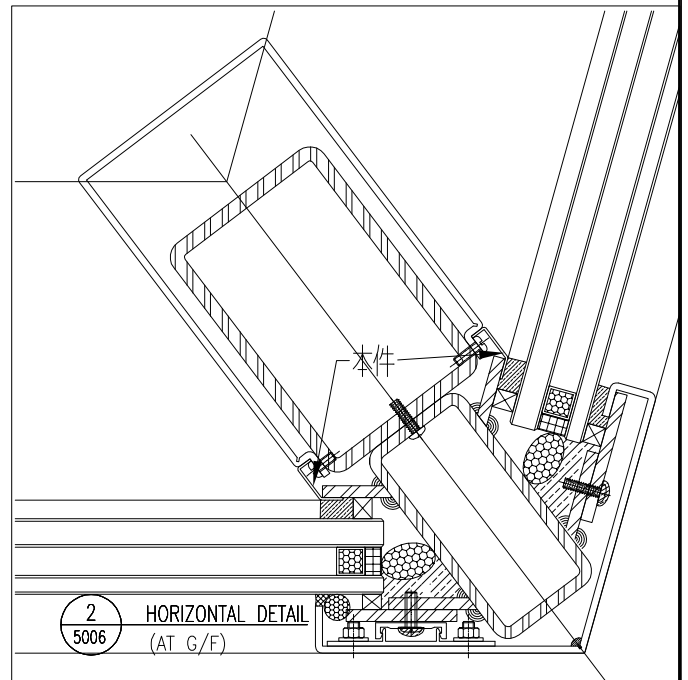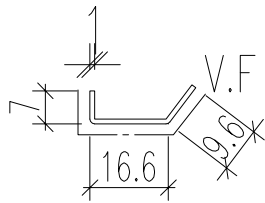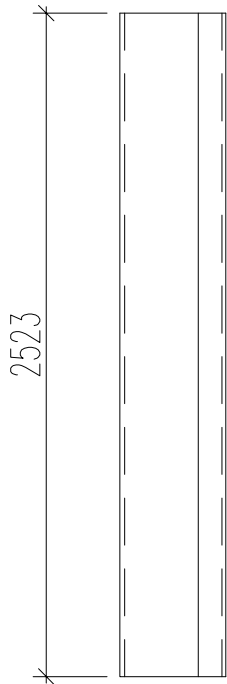

名稱	鋁板加工圖	制圖	黃漢卿	2023.8.24	修改			
材料	1mm 鋁板	復核	王禮秋	2023.8.24	日期			
顏色	古銅色	批准			圖號	J860-GW-AP3b		




EG-DWG3

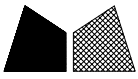

美特鋁質 有限公司
MIDI Aluminium Fabricator Ltd.


工程號	J-860	地盤	馬灣
-----	-------	----	----

鋁料編號	長度L	數量	N	A	顏色
J860-GW-AP5	2873	1	9x300	86.5	古銅色

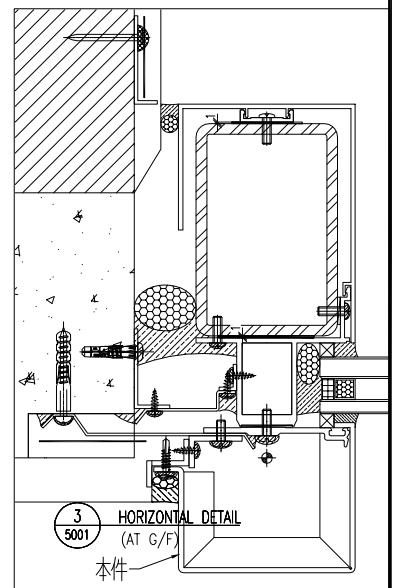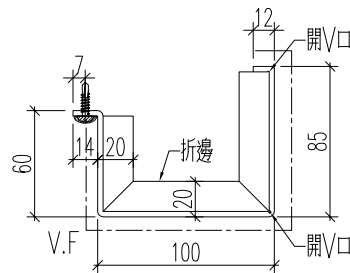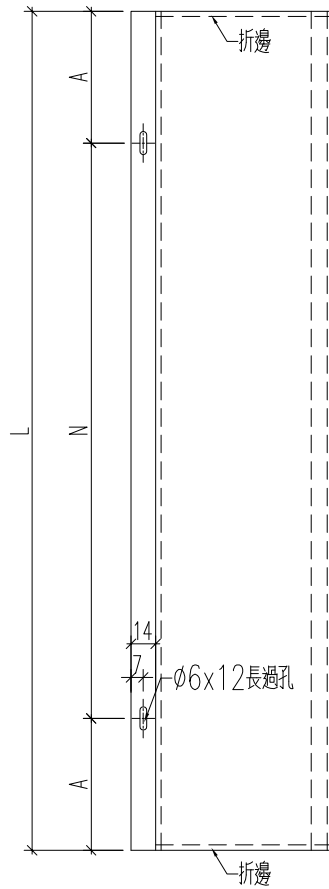

名稱	鋁板加工圖	制圖	黃漢卿	2023.8.24	修改			
材料	3mm厚板	復核	王禮秋	2023.8.24	日期			
顏色	古銅色	批准			圖號	J860-GW-AP5		




EG-DWG3

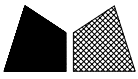

美特鋁質 有限公司
MIDI Aluminium Fabricator Ltd.

工程號	J-860	地盤	馬灣
-----	-------	----	----

鋁料編號	長度L	數量	N	A	顏色
J860-GW-AP5a	2873	1	9x300	86.5	古銅色

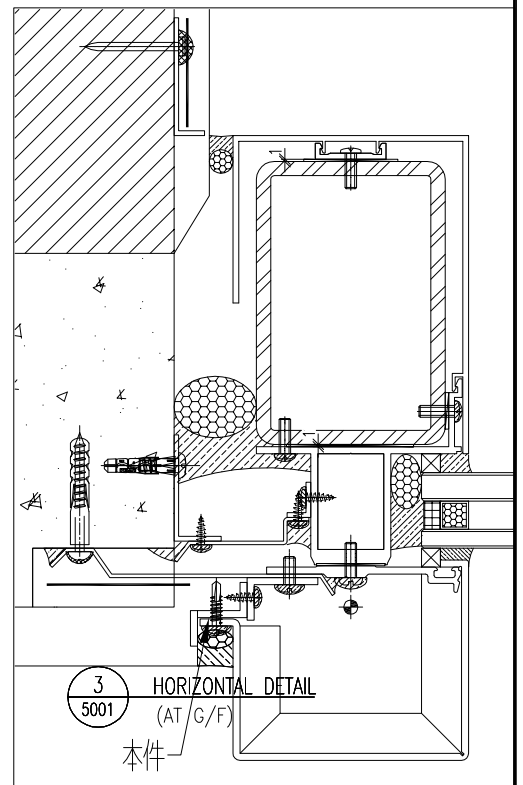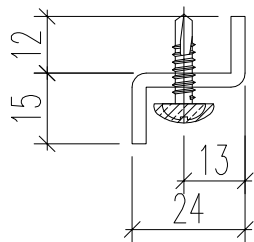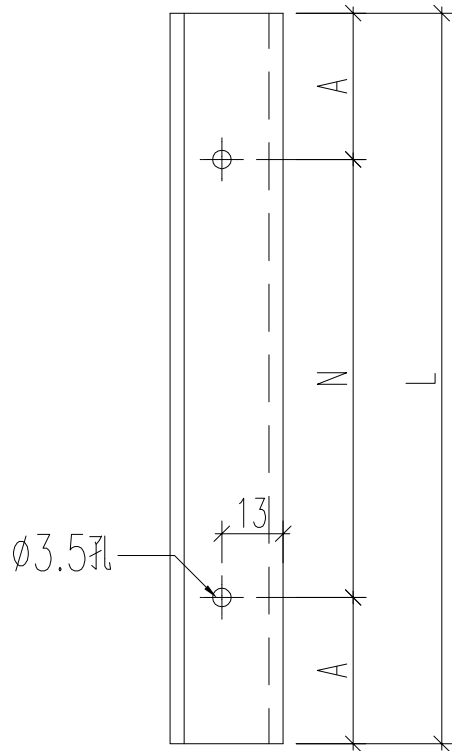

名稱	鋁板加工圖	制圖	黃漢卿	2023.8.24	修改			
材料	3mm厚板	復核	王禮秋	2023.8.24	日期			
顏色	鍍化	批准			圖號	J860-GW-AP5a		




EG-DWG3



美特鋁質 有限公司
MIDI Aluminium Fabricator Ltd.

工程號	J-860	地盤	馬灣
-----	-------	----	----

鋁料編號	長度L	數量	N	A	顏色
J860-GW-AP5b	2873	1	9x300	86.5	古銅色

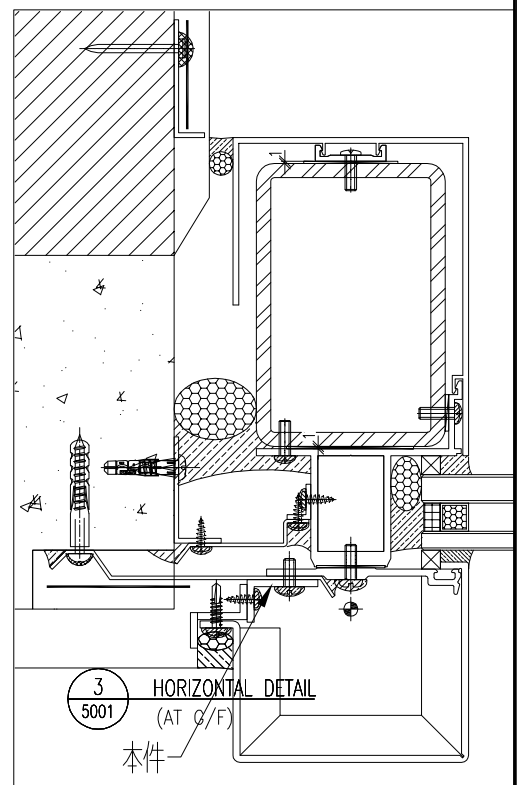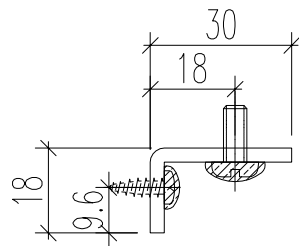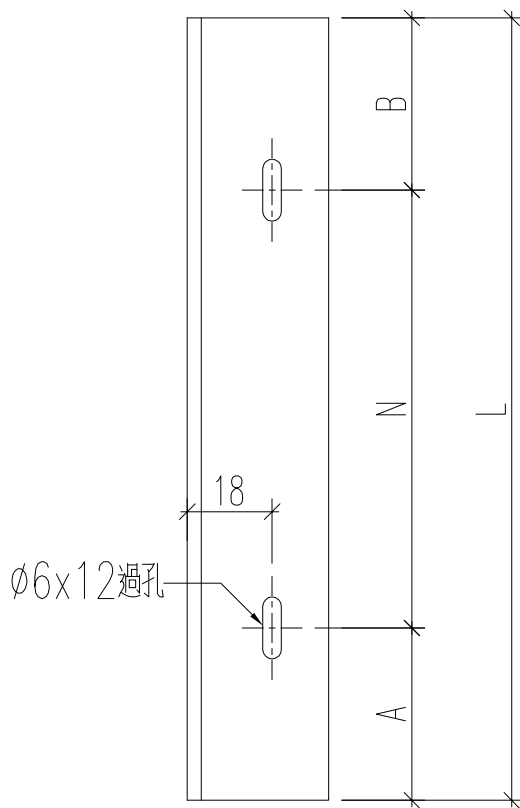

名稱	鋁板加工圖	制圖	黃漢卿	2023.8.24	修改			
材料	3mm厚板	復核	王禮秋	2023.8.24	日期			
顏色	鍍化	批准			圖號	J860-GW-AP5b		




EG-DWG3



美特鋁質 有限公司
MIDI Aluminium Fabricator Ltd.

工程號	J-860	地盤	馬灣
-----	-------	----	----

鋁料編號	長度L	數量	N	A	顏色
J860-GW-AP6	2873	1	9x300	86.5	古銅色

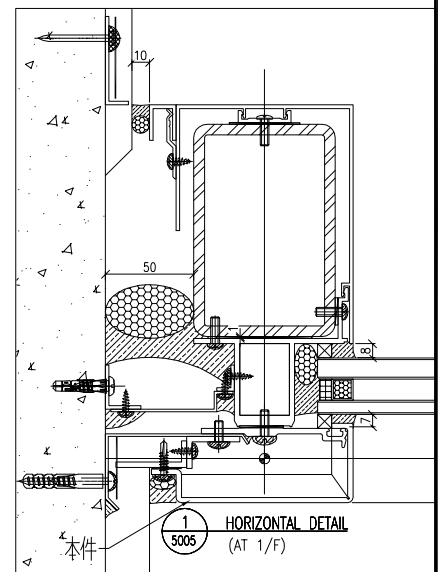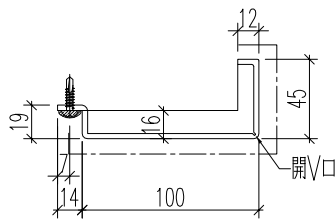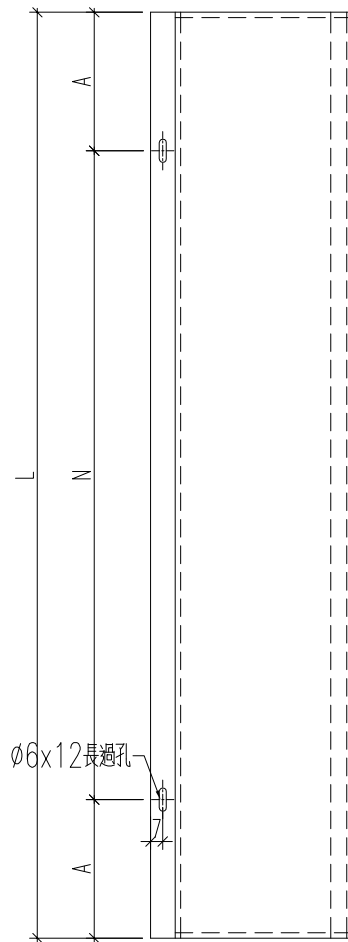

名稱	鋁板加工圖	制圖	黃漢卿	2023.8.24	修改			
材料	3mm厚板	復核	王禮秋	2023.8.24	日期			
顏色	古銅色	批准			圖號	J860-GW-AP6		




EG-DWG3



美特鋁質 有限公司
MIDI Aluminium Fabricator Ltd.

工程號	J-860	地盤	馬灣
-----	-------	----	----

鋁料編號	長度L	數量	N	A	顏色
J860-GW-AP6a	2873	1	9x300	86.5	古銅色

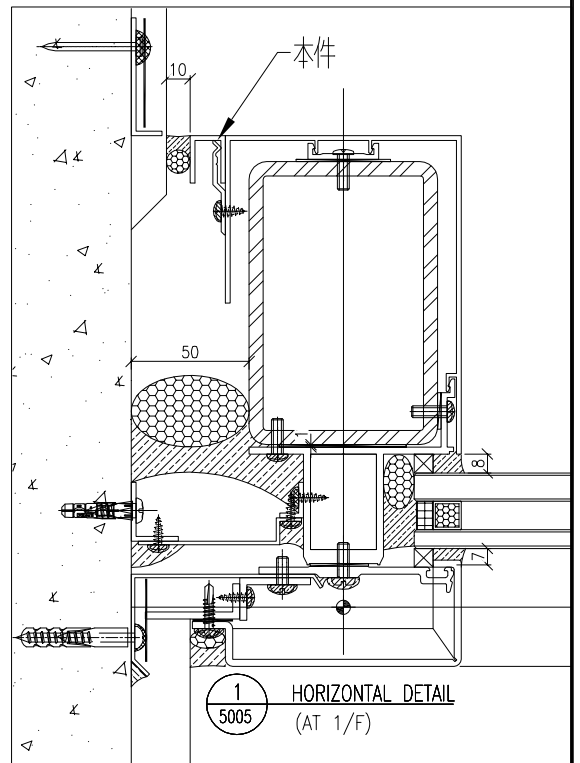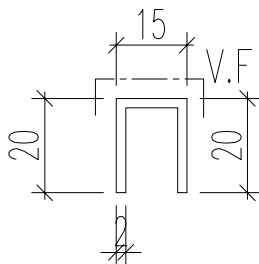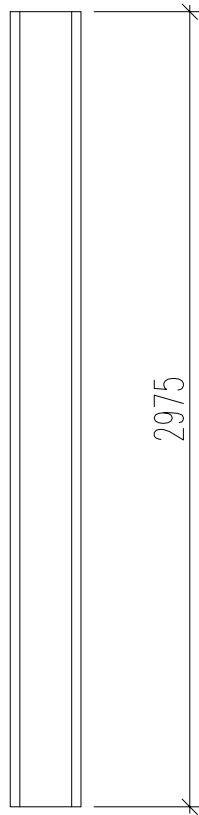

名稱	鋁板加工圖	制圖	黃漢卿	2023.8.24	修改			
材料	3mm厚板	復核	王禮秋	2023.8.24	日期			
顏色	古銅色	批准			圖號	J860-GW-AP6a		




EG-DWG3



美特鋁質 有限公司
MIDI Aluminium Fabricator Ltd.

工程號	J-860	地盤	馬灣
-----	-------	----	----

鋁料編號	長度L	數量	N	A	顏色
J860-GW-AP7	2108	1	6x300	154	古銅色

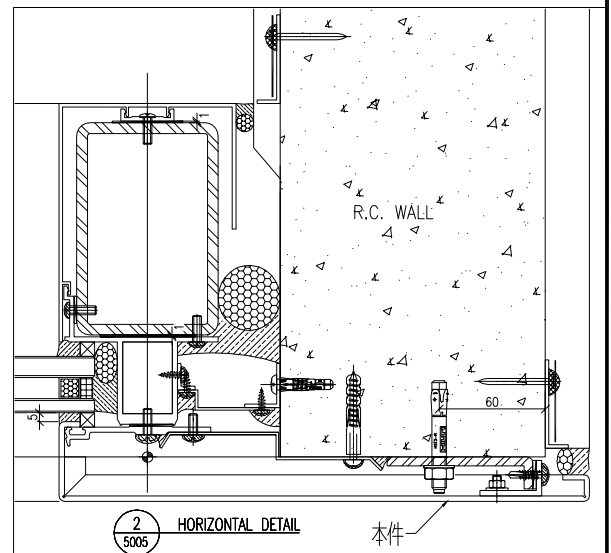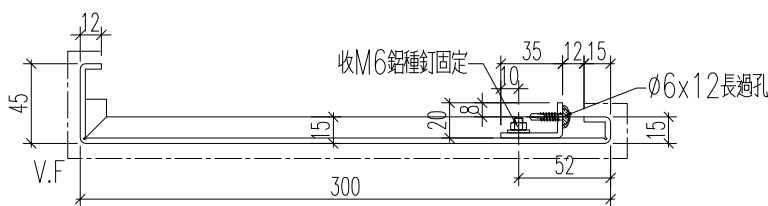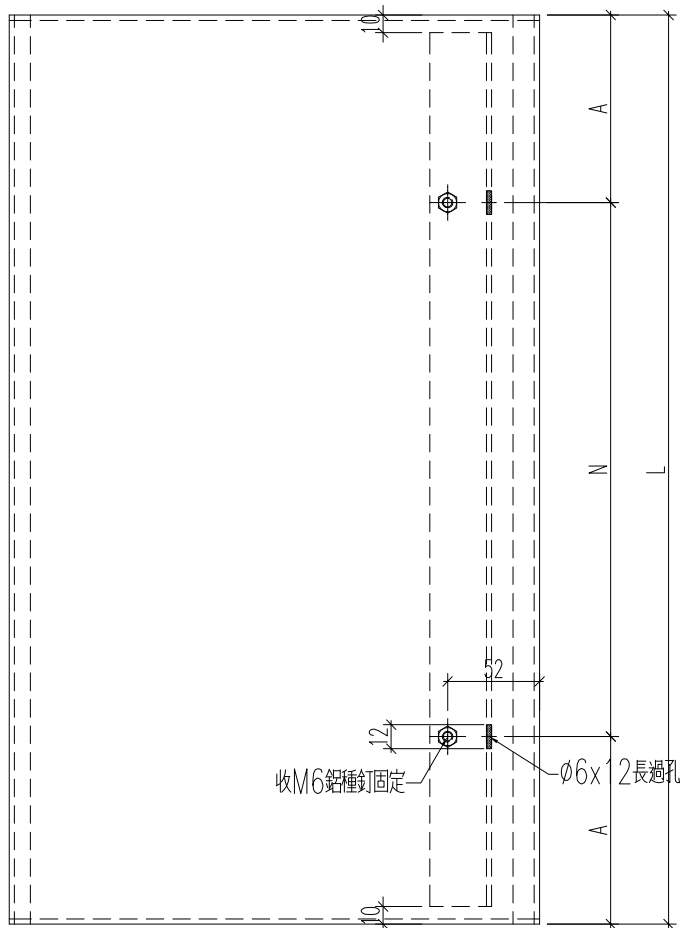

名稱	鋁板加工圖	制圖	黃漢卿	2023.8.24	修改		
材料	3mm厚板	復核	王禮秋	2023.8.24	日期		
顏色	古銅色	批准			圖號	J860-GW-AP7	




EG-DWG3



美特鋁質 有限公司
MIDI Aluminium Fabricator Ltd.

工程號	J-860	地盤	馬灣
-----	-------	----	----

鋁料編號	長度L	數量	N	B	A	顏色
J860-GW-AP8a	943	1	2x300	147.5	195.5	白色

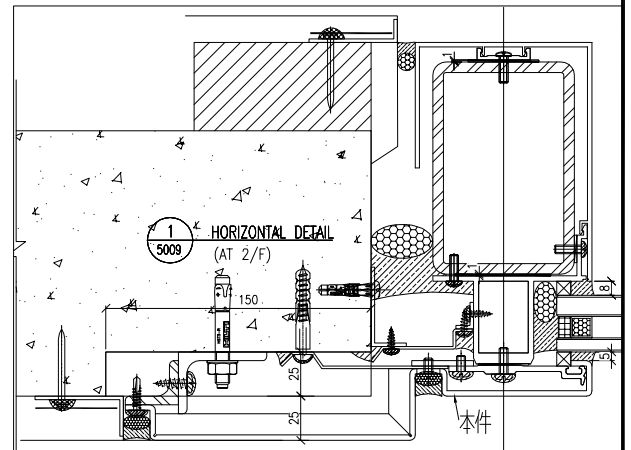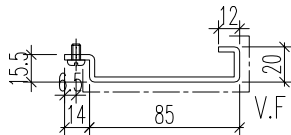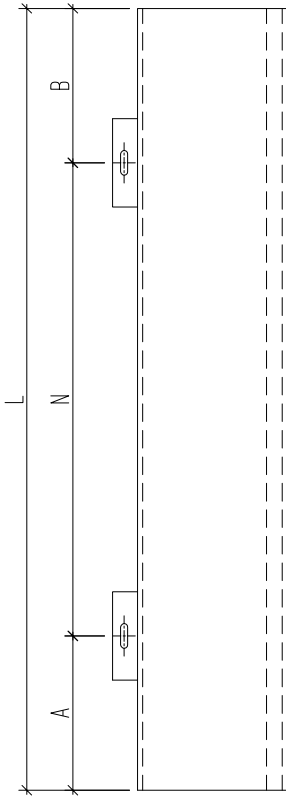





名稱	鋁板加工圖	制圖	黃漢卿	2023.8.24	修改		
材料	3mm厚板	復核	王禮秋	2023.8.24	日期		
顏色	白色	批准			圖號	J860-GW-AP8a	



美特鋁質 有限公司
MIDI Aluminium Fabricator Ltd.

工程號	J-860	地盤	馬灣
-----	-------	----	----

鋁料編號	長度L	數量	N	A	顏色
J860-GW-AP9	3395	1	11x300	47.5	白色

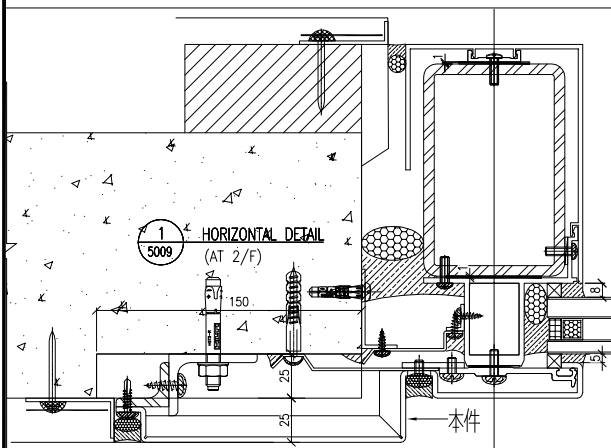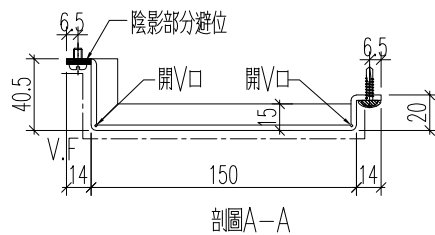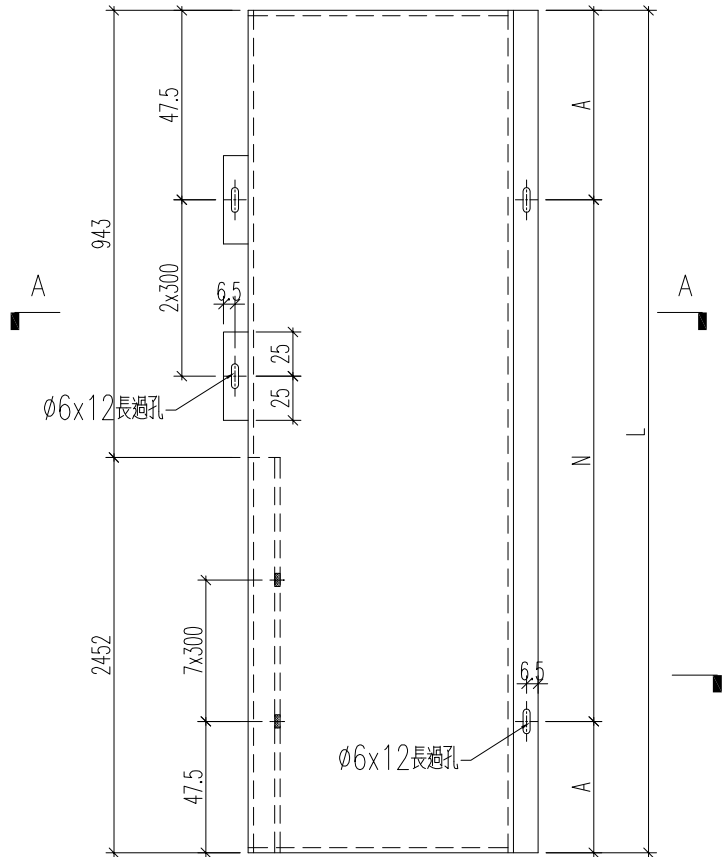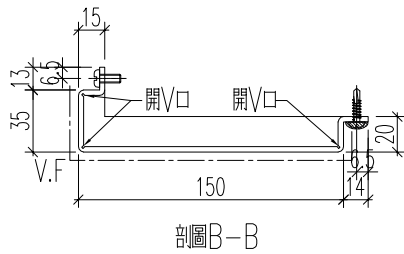

名稱	鋁板加工圖	制圖	黃漢卿	2023.8.24	修改		
材料	3mm厚鋁板	復核	王禮秋	2023.8.24	日期		
顏色	白色	批准			圖號	J860-GW-AP9	




EG-DWG3



美特鋁質 有限公司
MIDI Aluminium Fabricator Ltd.

工程號	J-860	地盤	馬灣
-----	-------	----	----

鋁料編號	長度L	數量	N	B	A	顏色
J860-GW-AP9a	943	1	2x300	147.5	195.5	白色

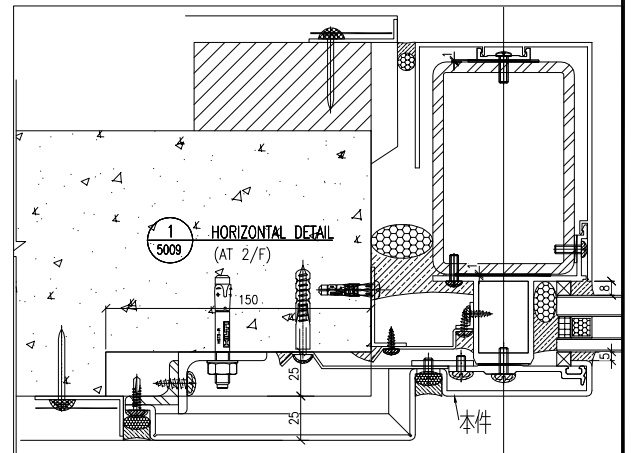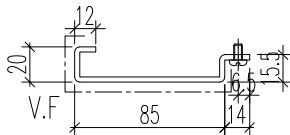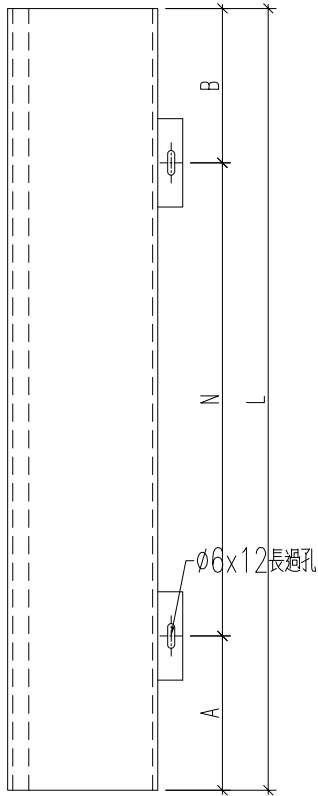

名稱	鋁板加工圖	制圖	黃漢卿	2023.8.24	修改			
材料	3mm 鋁板	復核	王禮秋	2023.8.24	日期			
顏色	白色	批准			圖號	J860-GW-AP9a		




EG-DWG3



美特鋁質 有限公司
MIDI Aluminium Fabricator Ltd.

工程號	J-860	地盤	馬灣
-----	-------	----	----

鋁料編號	長度L	數量	N	A	顏色
J860-GW-AP10	3383	1	11x300	41.5	白色

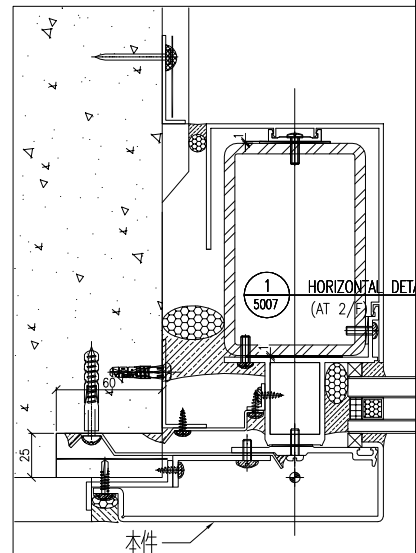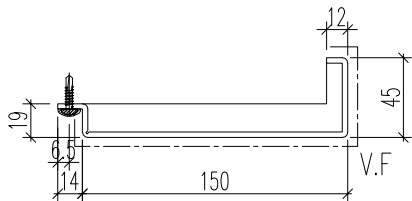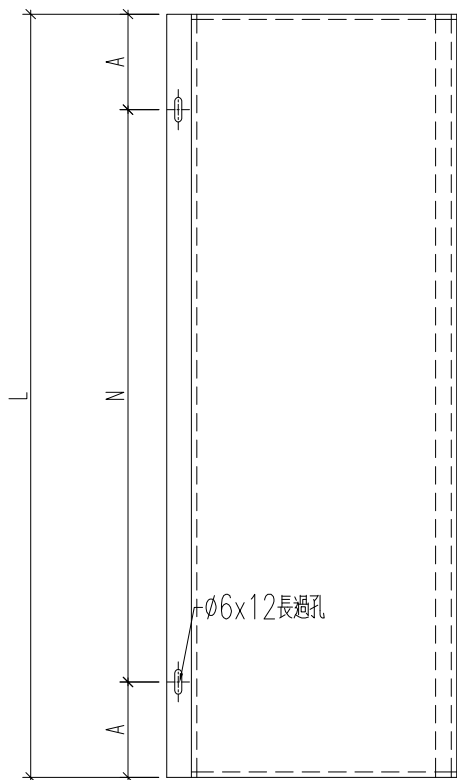

名稱	鋁板加工圖	制圖	黃漢卿	2023.8.24	修改			
材料	3mm厚板	復核	王禮秋	2023.8.24	日期			
顏色	白色	批准			圖號	J860-GW-AP10		




EG-DWG3



美特鋁質 有限公司
MIDI Aluminium Fabricator Ltd.

工程號	J-860	地盤	馬灣
-----	-------	----	----

鋁料編號	長度L	數量	N	A	顏色
J860-GW-AP10a	3383	1	11x300	41.5	鉻化

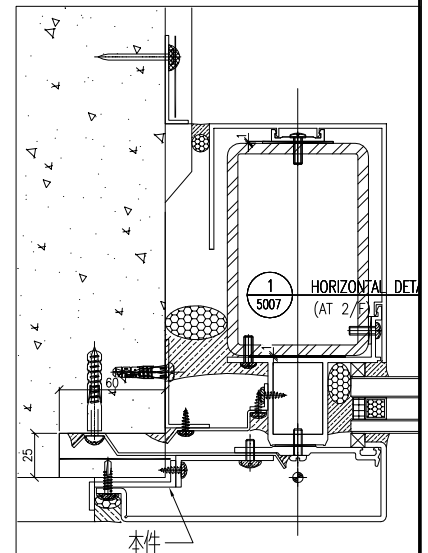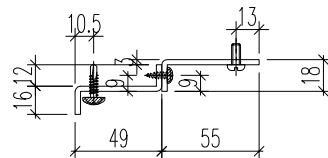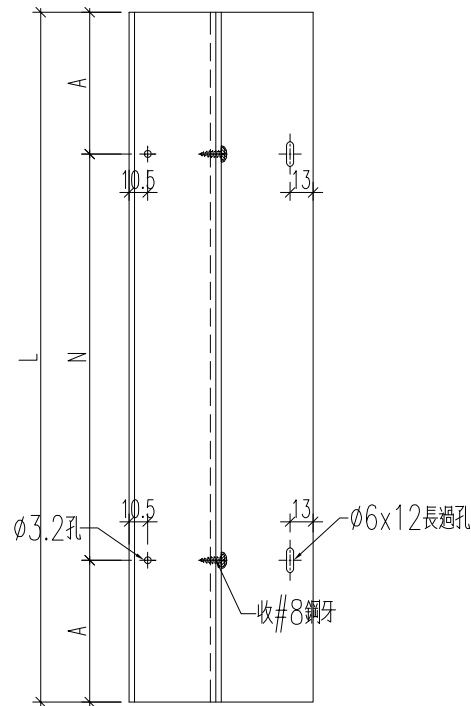

名稱	鋁板加工圖	制圖	黃漢卿	2023.8.24	修改		
材料	3mm厚鋁板	復核	王禮秋	2023.8.24	日期		
顏色	鉻化	批准			圖號	J860-GW-AP10a	




EG-DWG3



美特鋁質 有限公司
MIDI Aluminium Fabricator Ltd.


工程號	J-860	地盤	馬灣
-----	-------	----	----

鋁料編號	長度L	數量	N	A	顏色
J860-GW-AP10R	3383	1	11x300	41.5	白色

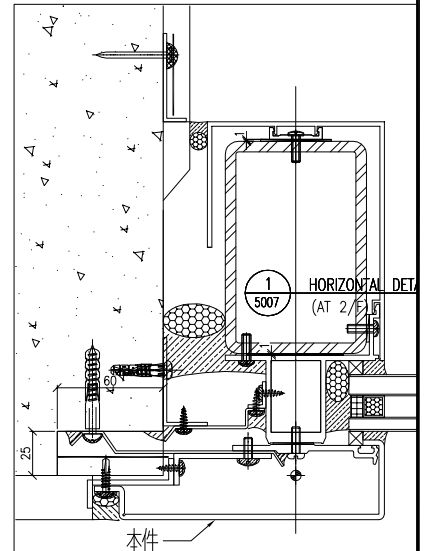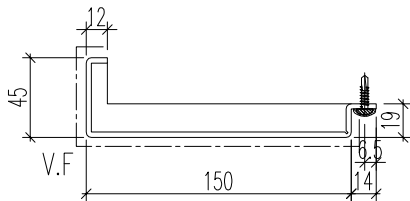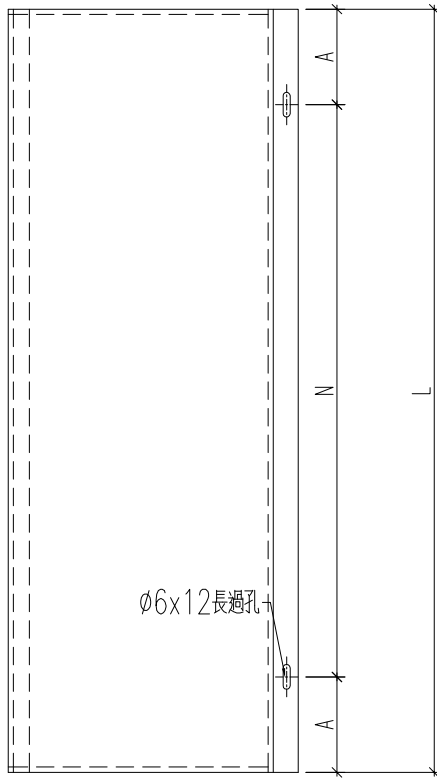

名稱	鋁板加工圖	制圖	黃漢卿	2023.8.24	修改			
材料	3mm厚鋁板	復核	王禮秋	2023.8.24	日期			
顏色	白色	批准			圖號	J860-GW-AP10R		




EG-DWG3

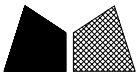

美特鋁質 有限公司
MIDI Aluminium Fabricator Ltd.

工程號	J-860	地盤	馬灣
-----	-------	----	----

鋁料編號	長度L	數量	N	A	顏色
J860-GW-AP10aR	3383	1	11x300	41.5	鍍化

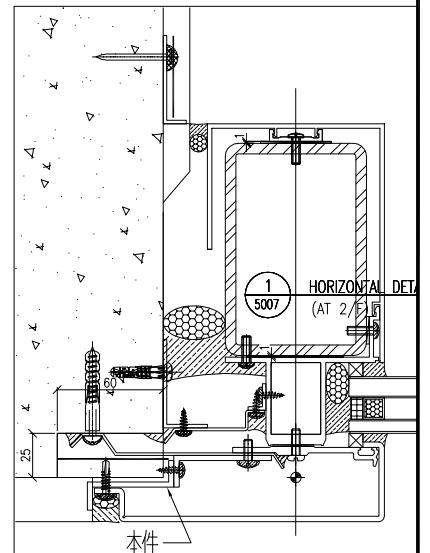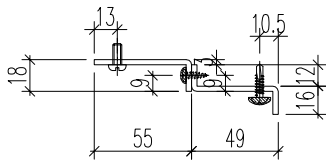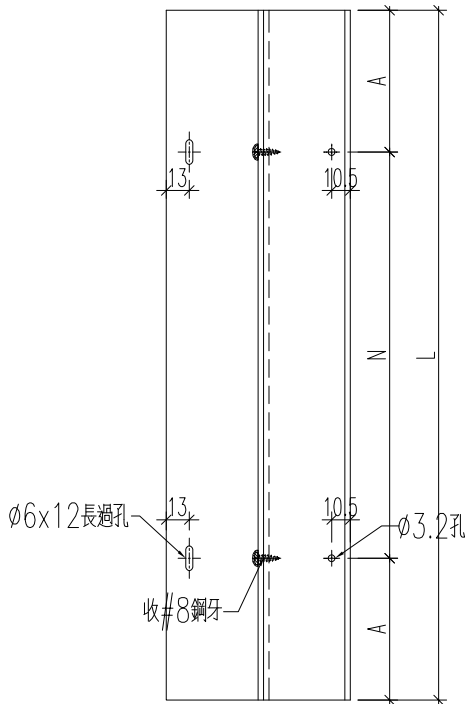





名稱	鋁板加工圖	制圖	黃漢卿	2023.8.24	修改		
材料	3mm厚鋁板	復核	王禮秋	2023.8.24	日期		
顏色	鍍化	批准			圖號	J860-GW-AP10aR	



美特鋁質 有限公司
MIDI Aluminium Fabricator Ltd.

工程號 J-860 地盤 馬灣

鋁料編號	長度L	數量	N	A	顏色
J860-GW-AP11	3395	1	11x300	47.5	白色

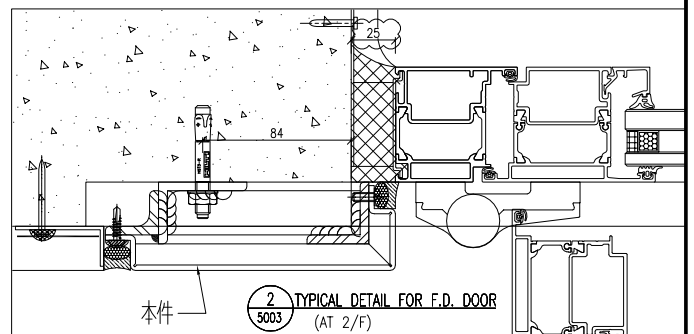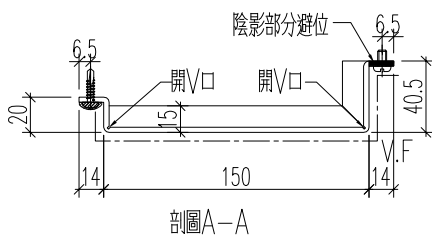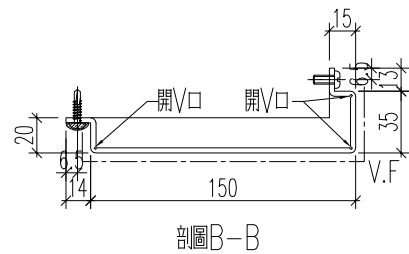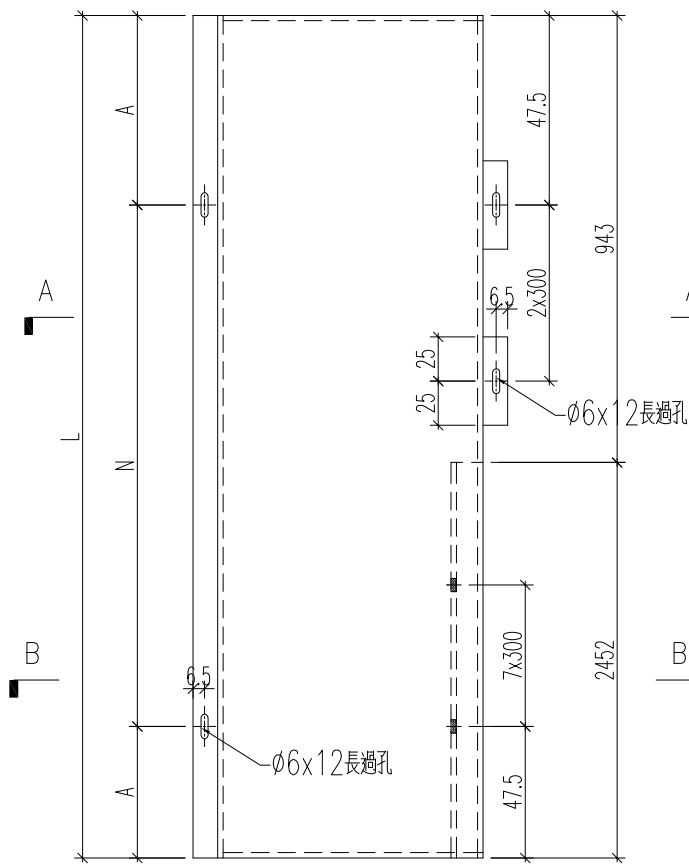

名稱	鋁板加工圖	制圖	黃漢卿	2023.8.24	修改		
材料	3mm厚鋁板	復核	王禮秋	2023.8.24	日期		
顏色	白色	批准			圖號	J860-GW-AP11	



EG-DWG3




美特鋁質 有限公司
MIDI Aluminium Fabricator Ltd.

工程號	J-860	地盤	馬灣
-----	-------	----	----


鋁料編號	長度L	數量	N	A	顏色
J860-GW-AP12	3395	1	11x300	47.5	白色

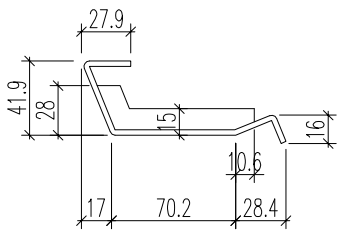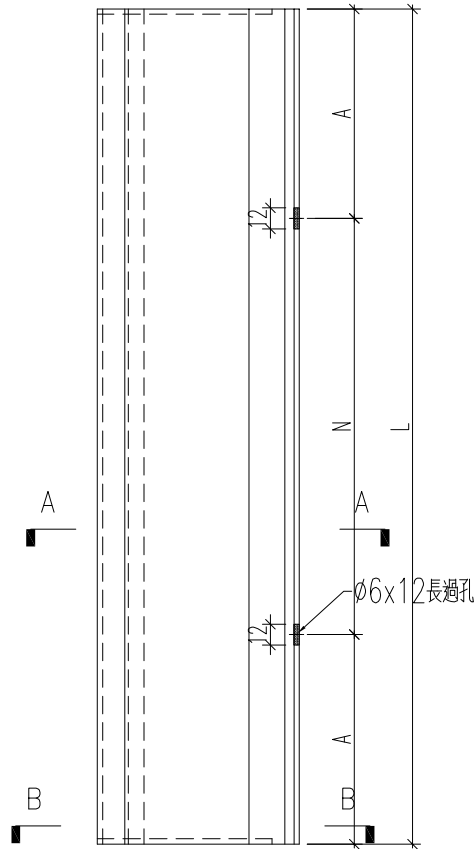

剖圖B-B

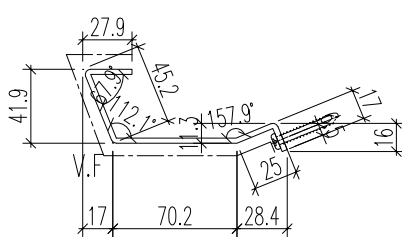

剖圖A-A

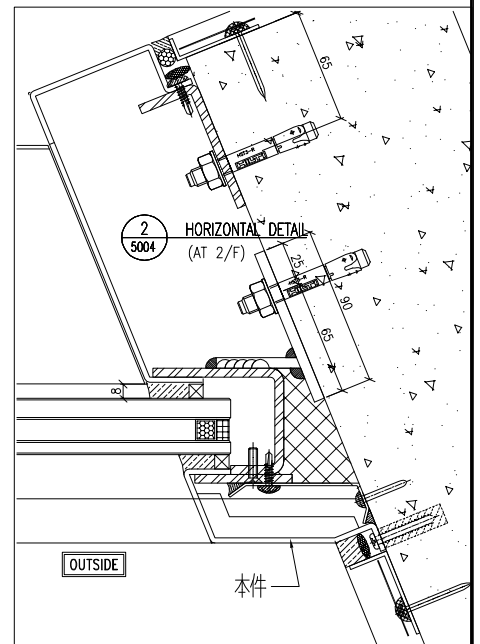

名稱	鋁板加工圖	制圖	黃漢卿	2023.8.24	修改		
材料	3mm厚板	復核	王禮秋	2023.8.24	日期		
顏色	白色	批准			圖號	J860-GW-AP12	




EG-DWG3



美特鋁質 有限公司
MIDI Aluminium Fabricator Ltd.


工程號	J-860	地盤	馬灣
-----	-------	----	----

鋁料編號	長度L	數量	N	A	顏色
J860-GW-AP12a	3497	1	11x300	98.5	白色

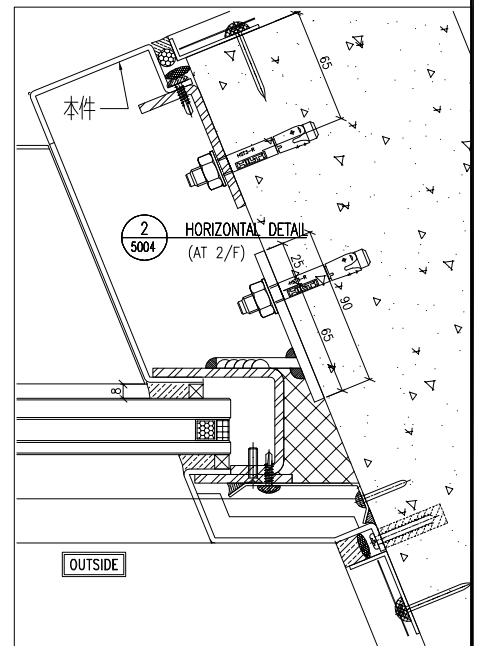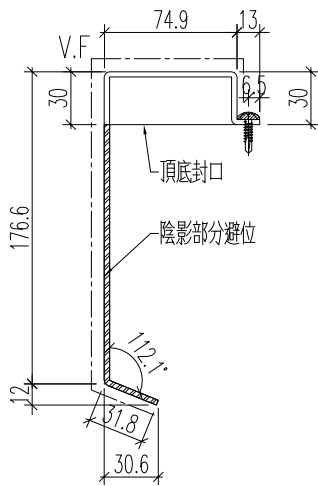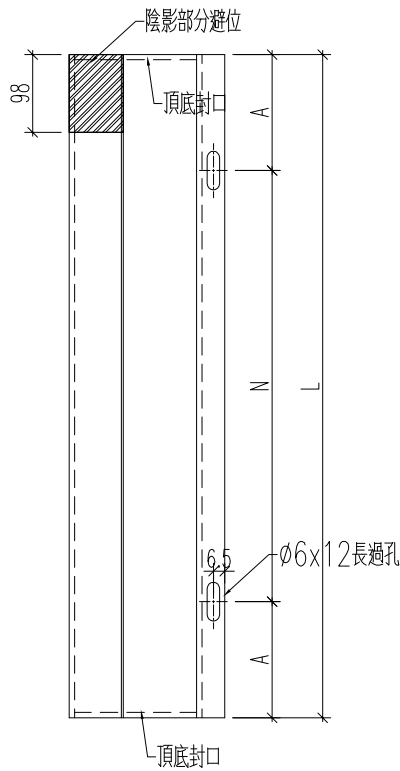

名稱	鋁板加工圖	制圖	黃漢卿	2023.8.24	修改			
材料	3mm厚鋁板	復核	王禮秋	2023.8.24	日期			
顏色	白色	批准			圖號	J860-GW-AP12a		





EG-DWG3

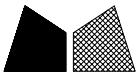

美特鋁質 有限公司
MIDI Aluminium Fabricator Ltd.

工程號 J-860 地盤 馬灣




鋁料編號	長度L	數量	N	A	顏色
J860-GW-AP13	3383	1	9x300	41.5	白色

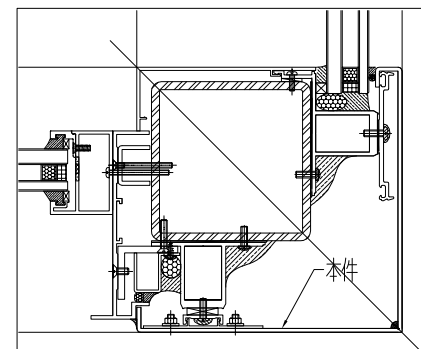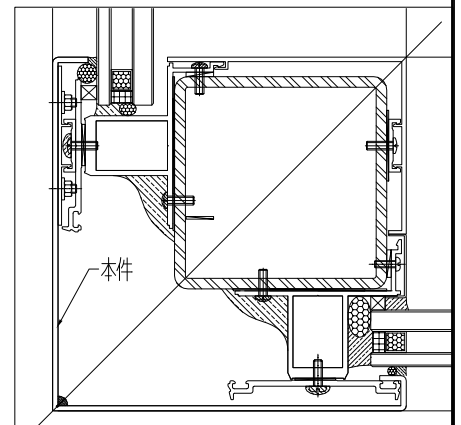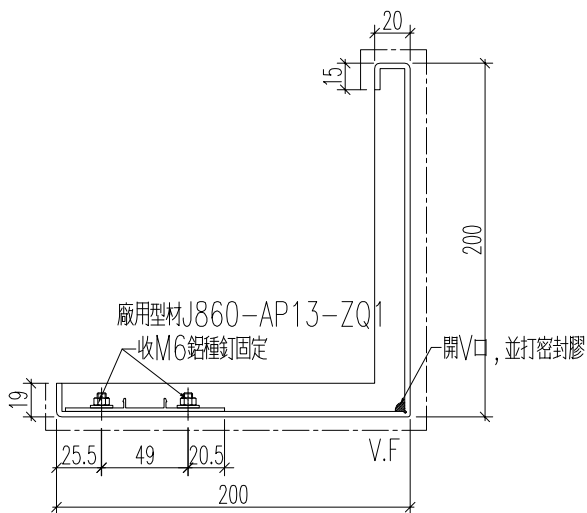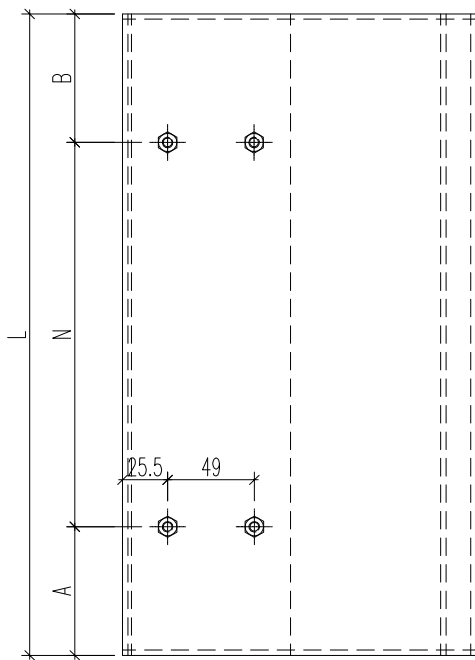

名稱	鋁板加工圖	制圖	黃漢卿	2023.8.24	修改			
材料	3mm厚板	復核	王禮秋	2023.8.24	日期			
顏色	白色	批准			圖號	J860-GW-AP13		



工程號	J-860	地盤	馬灣
-----	-------	----	----

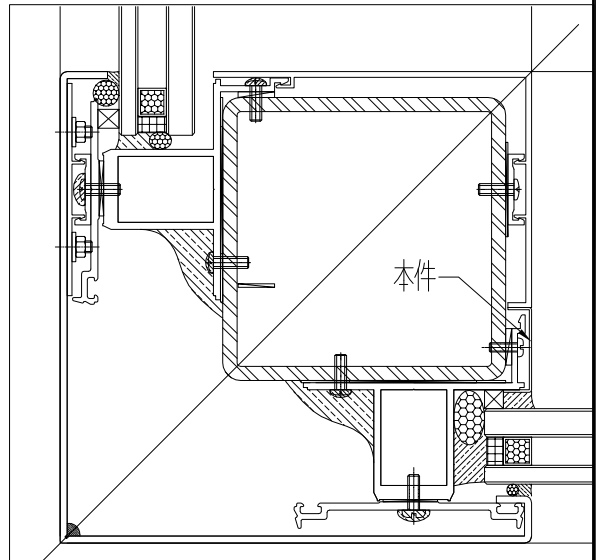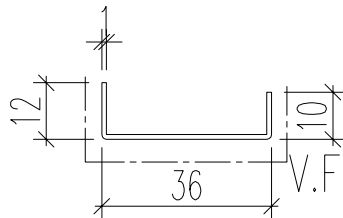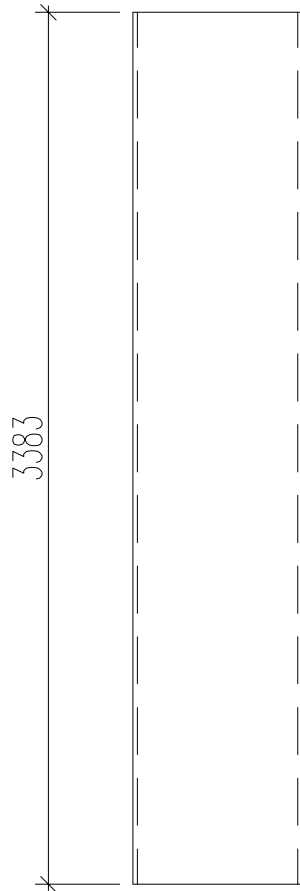

名稱	鋁板加工圖	制圖	黃漢卿	2023.8.24	修改			
材料	1mm 鋁板	復核	王禮秋	2023.8.24	日期			
顏色	白色	批准			圖號	J860-GW-AP13a		






工程號

J-860


地盤

馬灣

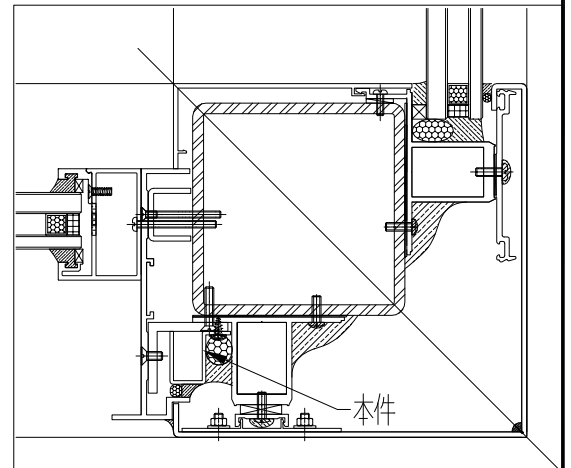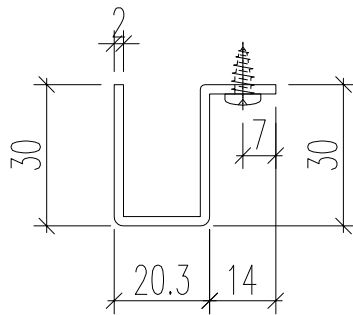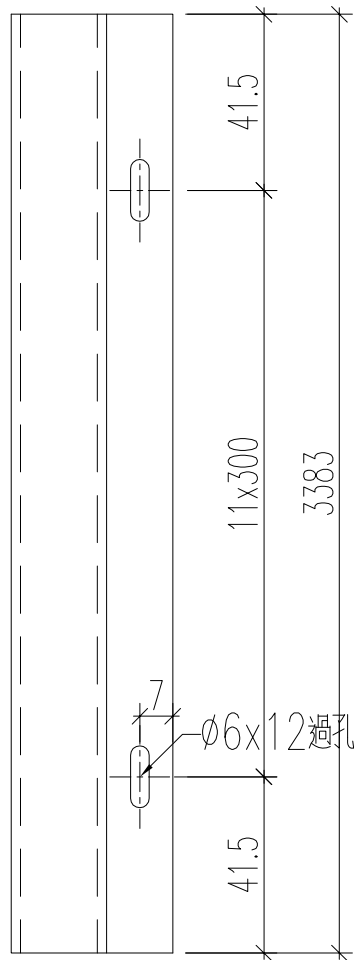

名稱	鋁板加工圖	制圖	黃漢卿	2023.8.24	修改			
材料	2mm 鋁板	復核	王禮秋	2023.8.24	日期			
顏色	鍍化	批准			圖號	J860-GW-AP13b		




EG-DWG3

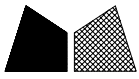

美特鋁質 有限公司
MIDI Aluminium Fabricator Ltd.

工程號	J-860	地盤	馬灣
-----	-------	----	----

鋁料編號	長度L	數量	N	A	顏色
J860-GW-AP14	998	2	2x300	199	古銅色
J860-GW-AP15	2763	2	8x300	181.5	古銅色

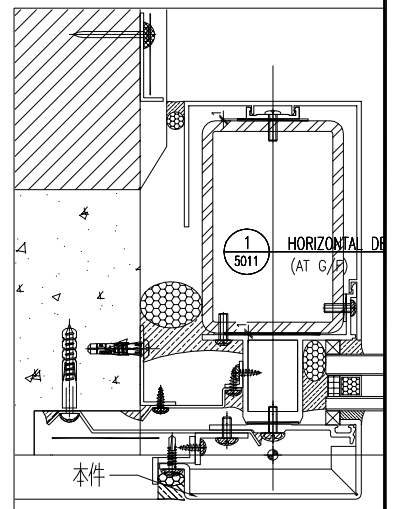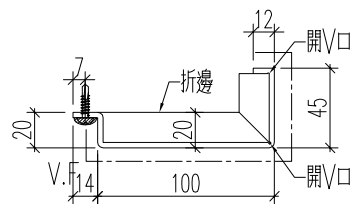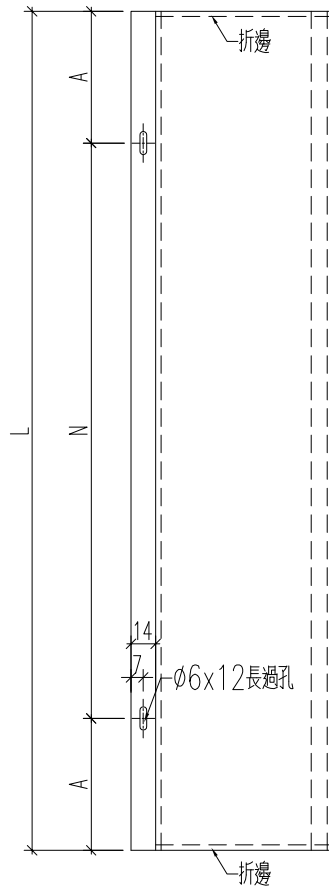

名稱	鋁板加工圖	制圖	黃漢卿	2023.8.24	修改			
材料	3mm厚板	復核	王禮秋	2023.8.24	日期			
顏色	古銅色	批准			圖號	J860-GW-AP14		




EG-DWG3



美特鋁質 有限公司
MIDI Aluminium Fabricator Ltd.

工程號 J-860 地盤 馬灣

鋁料編號	長度L	數量	N	A	顏色
J860-GW-AP14a	998	2	2x300	199	古銅色
J860-GW-AP15a	2763	2	8x300	181.5	古銅色

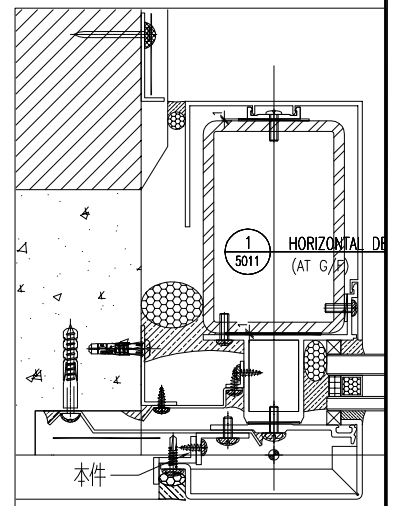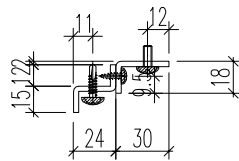
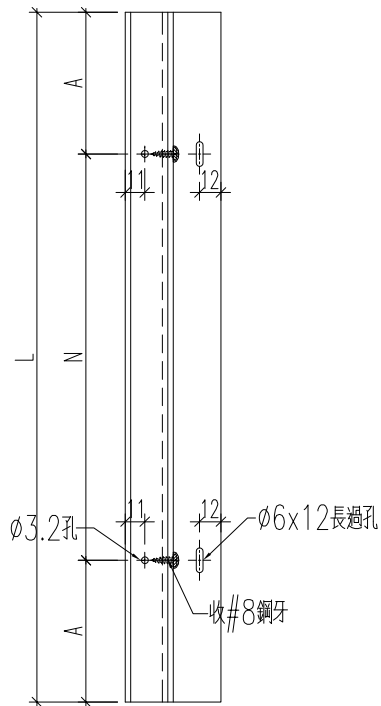


名稱	鋁板加工圖	制圖	黃漢卿	2023.8.24	修改		
材料	3mm厚板	復核	王禮秋	2023.8.24	日期		
顏色	鍍化	批准			圖號	J860-GW-AP14a	




美特鋁質 有限公司
MIDI Aluminium Fabricator Ltd.

工程號	J-860	地盤	馬	铝料编号	长度	数量	分格宽度	颜色
				860-H-DG2	1498	8	1500	古铜色
				860-H-DG3	872	1	823	古铜色
				860-H-DG8	1360	1	1260	古铜色
				860-H-DG10	1319	1	1270	古铜色
				860-H-DG13	1483	2	1485	古铜色
				860-H-DG13-1	1534	1	1485	古铜色
				860-H-DZ16	1340	1	1240	古铜色
				860-H-DG18	1289	2	1240	古铜色
				860-H-DG23	1498	1	1500	古铜色
				860-H-DG23-1	1549	2	1500	古铜色

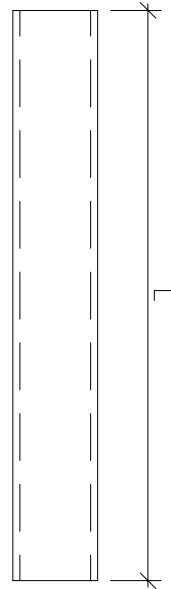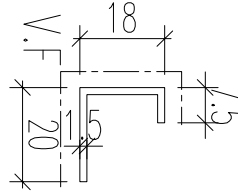



名稱	鋁板加工圖	制圖	黃漢卿	2023.8.24	修改		
材料	1.5mm 鋁板	復核	王禮秋	2023.8.24	日期		
顏色	見表	批准			圖號	860-H-DG2	

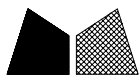

美特鋁質 有限公司
MIDI Aluminium Fabricator Ltd.

工程號	J-860	地盤	馬灣
-----	-------	----	----

铝料编号	长度	数量	分格宽度	颜色
860-H-DG1	1647.5	1	1500	古铜色
860-H-DG12	1632.5	1	1485	古铜色

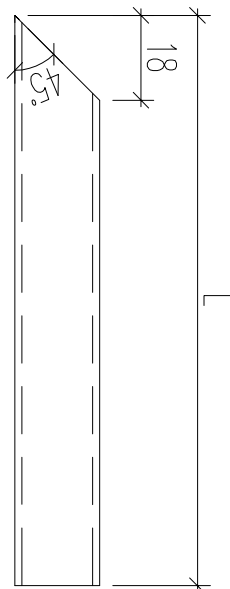
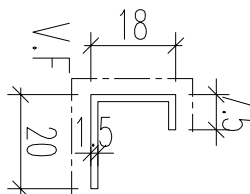


名稱	鋁板加工圖	制圖	黃漢卿	2023.8.24	修改			
材料	1.5mm厚板	復核	王禮秋	2023.8.24	日期			
顏色	見表	批准			圖號	860-H-DG1		



工程號	J-860	地盤	馬灣
-----	-------	----	----

铝料编号	长度	数量	分格宽度	颜色
860-H-DG11	1467.5	1	1320	古铜色
860-H-DG15	1627.5	1	1480	古铜色

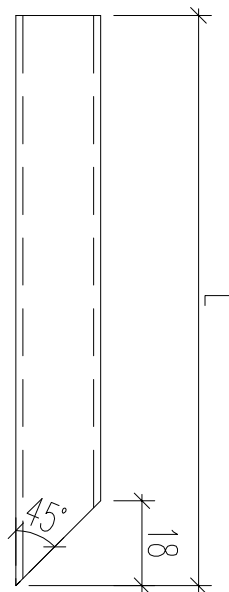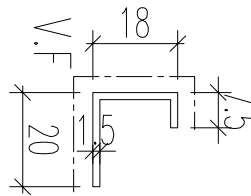



名稱	鋁板加工圖	制圖	黃漢卿	2023.8.24	修改			
材料	1.5mm厚板	復核	王禮秋	2023.8.24	日期			
顏色	見表	批准			圖號	860-H-DG11		

EG-DWG3




美特鋁質 有限公司
MIDI Aluminium Fabricator Ltd.

工程號	J-860	地盤	馬灣
-----	-------	----	----

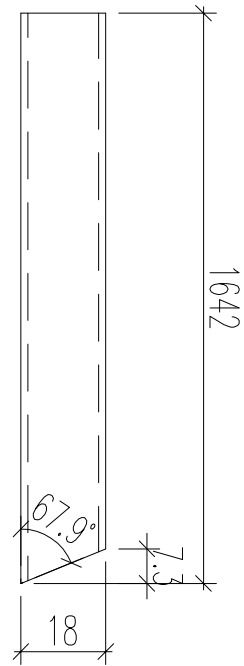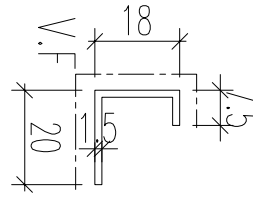



加工數量：1支

名稱	鋁板加工圖	制圖	黃漢卿	2023.8.24	修改		
材料	1.5mm厚板	復核	王禮秋	2023.8.24	日期		
顏色	白色	批准			圖號	860-H-DG31	

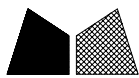


美特鋁質 有限公司
MIDI Aluminium Fabricator Ltd.

工程號	J-860	地盤	馬灣	
铝料编号	长度	数量	分格宽度	颜色
860-H-DG2a	1399	8	1500	古铜色
860-H-DG3a	722	1	823	古铜色
860-H-DG8a	1159	1	1260	古铜色
860-H-DG10a	1169	1	1270	古铜色
860-H-DG13-1a	1384	1	1485	古铜色
860-H-DG13a	1384	2	1485	古铜色
860-H-DG16a	1139	1	1240	古铜色
860-H-DG18a	1139	2	1240	古铜色
860-H-DG20a	1394	1	1495	古铜色
860-H-DG23-1a	1399	2	1500	古铜色
860-H-DG23a	1399	1	1500	古铜色
860-H-DG28a	1353	3	1454	白色
860-H-DG29	1353	1	1454	白色

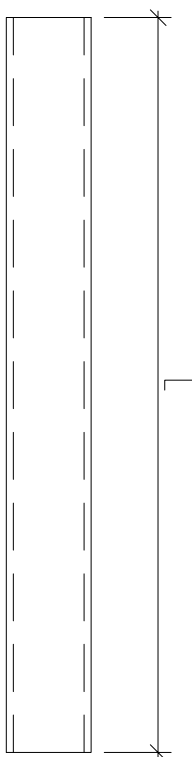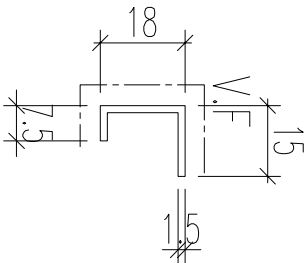



名稱	鋁板加工圖	制圖	黃漢卿	2023.8.24	修改		
材料	1.5mm 鋁板	復核	王禮秋	2023.8.24	日期		
顏色	見表	批准			圖號	860-H-DG2a	

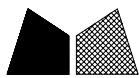


美特鋁質 有限公司
MIDI Aluminium Fabricator Ltd.

工程號	J-860	地盤	馬灣
-----	-------	----	----

铝料编号	长度	数量	分格宽度	颜色
860-H-DG1a	1399	1	1500	古铜色
860-H-DG12a	1384	1	1485	古铜色
860-H-DG27a	1353	1	1454	白色

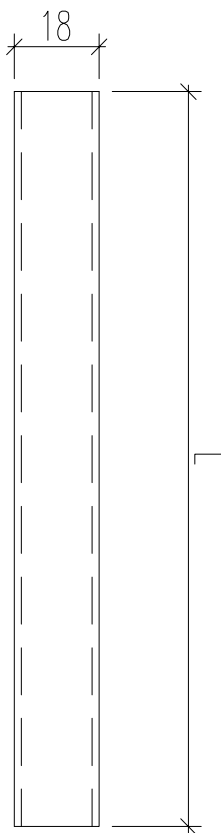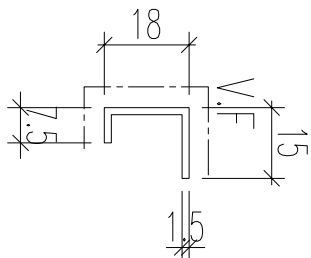



名稱	鋁板加工圖	制圖	黃漢卿	2023.8.24	修改		
材料	1.5mm厚板	復核	王禮秋	2023.8.24	日期		
顏色	見表	批准			圖號	860-H-DG1a	

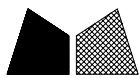

美特鋁質 有限公司
MIDI Aluminium Fabricator Ltd.

工程號	J-860	地盤	馬灣
-----	-------	----	----


铝料编号	长度	数量	分格宽度	颜色
860-H-DG11a	1219	1	1320	古铜色
860-H-DG15a	1379	1	1480	古铜色
860-H-DG26a	1779	1	1880	白色

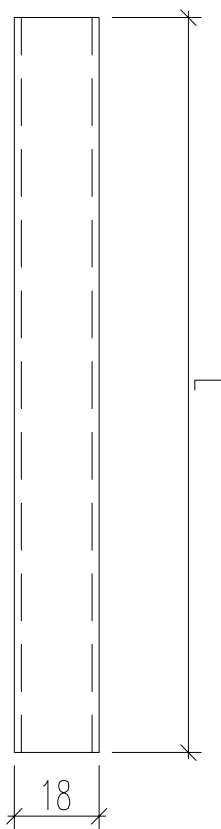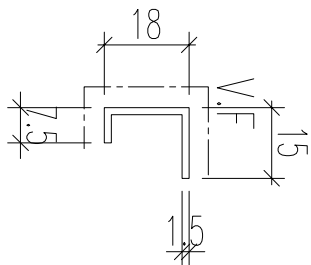

名稱	鋁板加工圖	制圖	黃漢卿	2023.8.24	修改			
材料	1.5mm厚板	復核	王禮秋	2023.8.24	日期			
顏色	見表	批准			圖號	860-H-DG11a		



工程號	J-860	地盤	馬灣
-----	-------	----	----



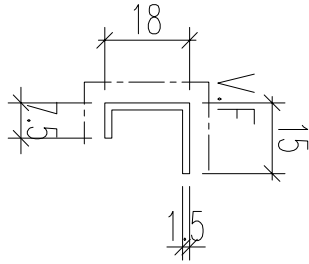


加工數量：1支


名稱	鋁板加工圖	制圖	黃漢卿	2023.8.24	修改		
材料	1.5mm 鋁板	復核	王禮秋	2023.8.24	日期		
顏色	白色	批准			圖號	860-H-DG31a	



工程號	J-860	地盤	馬灣
-----	-------	----	----

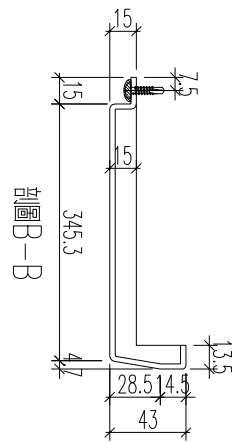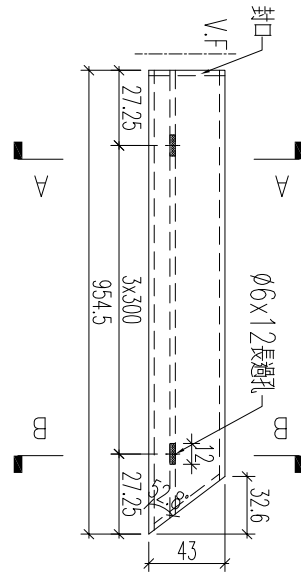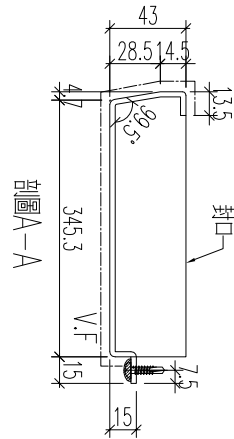


本件


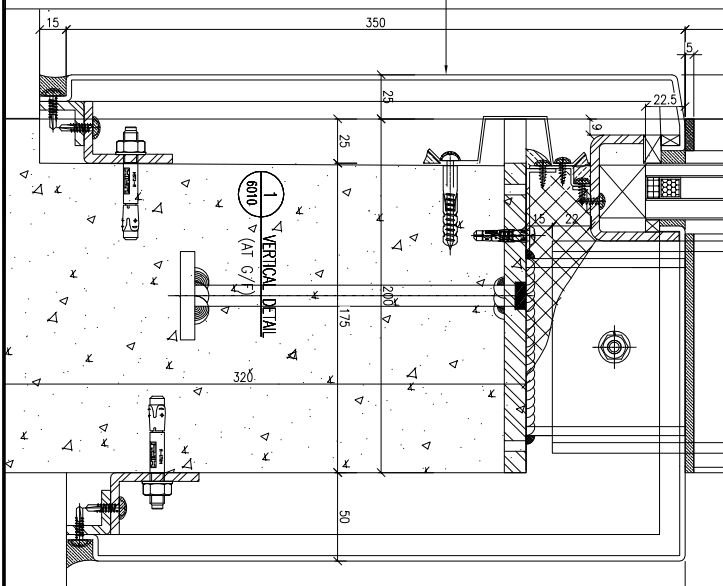


加工數量：1支


名稱	鋁板加工圖	制圖	黃漢卿	2023.8.24	修改		
材料	3mm厚板	復核	王禮秋	2023.8.24	日期		
顏色	古銅色	批准			圖號	860-H-DG5	

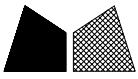

工程號	J-860	地盤	馬灣
-----	-------	----	----

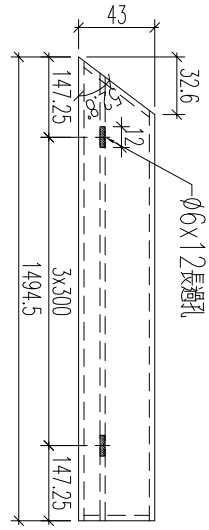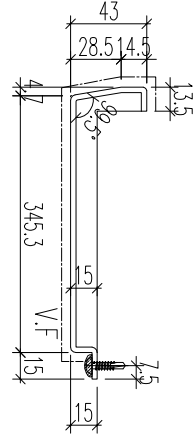


本件


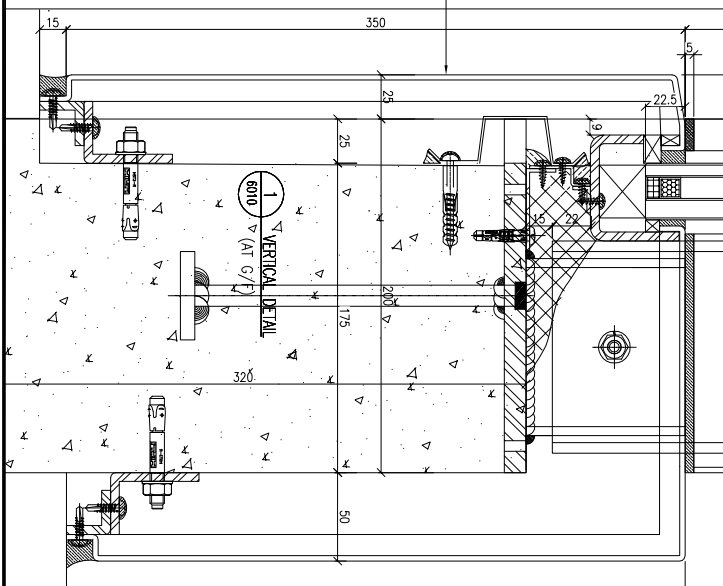


加工數量：1支


名稱	鋁板加工圖	制圖	黃漢卿	2023.8.24	修改		
材料	3mm厚板	復核	王禮秋	2023.8.24	日期		
顏色	古銅色	批准			圖號	860-H-DG6	

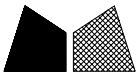

工程號	J-860	地盤	馬灣
-----	-------	----	----

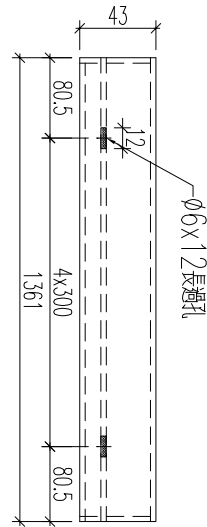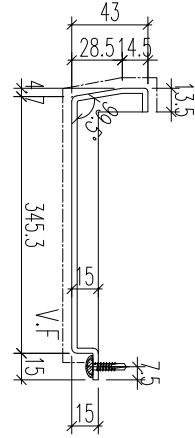

本件



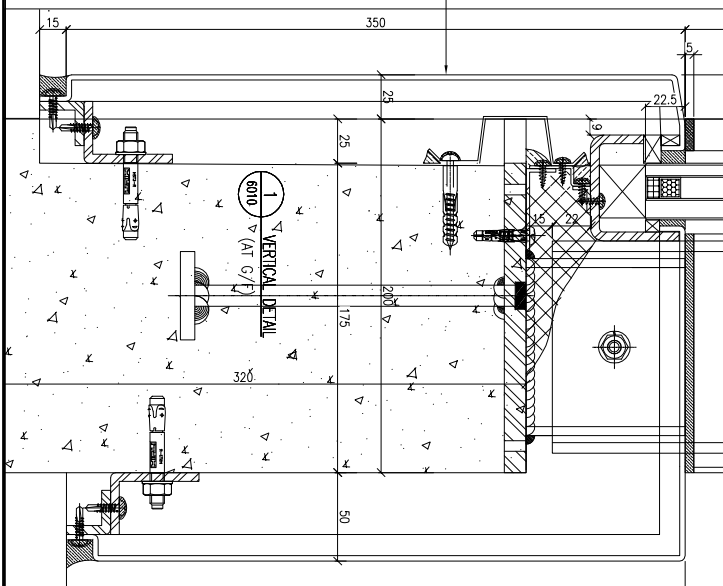


加工數量：1支

名稱	鋁板加工圖	制圖	黃漢卿	2023.8.24	修改		
材料	3mm厚板	復核	王禮秋	2023.8.24	日期		
顏色	古銅色	批准			圖號	860-H-DG7	



工程號	J-860	地盤	馬灣
-----	-------	----	----

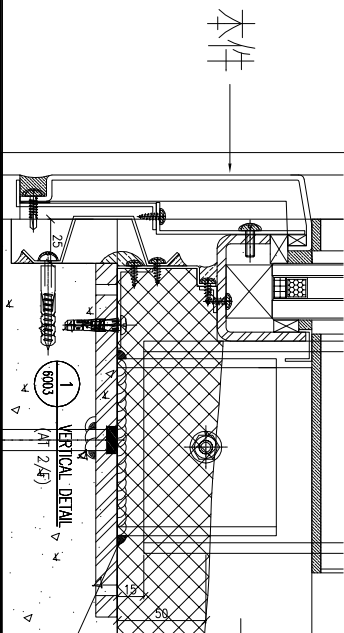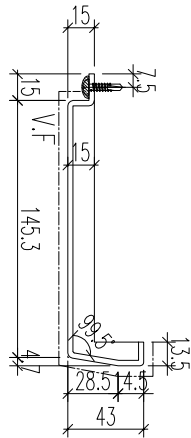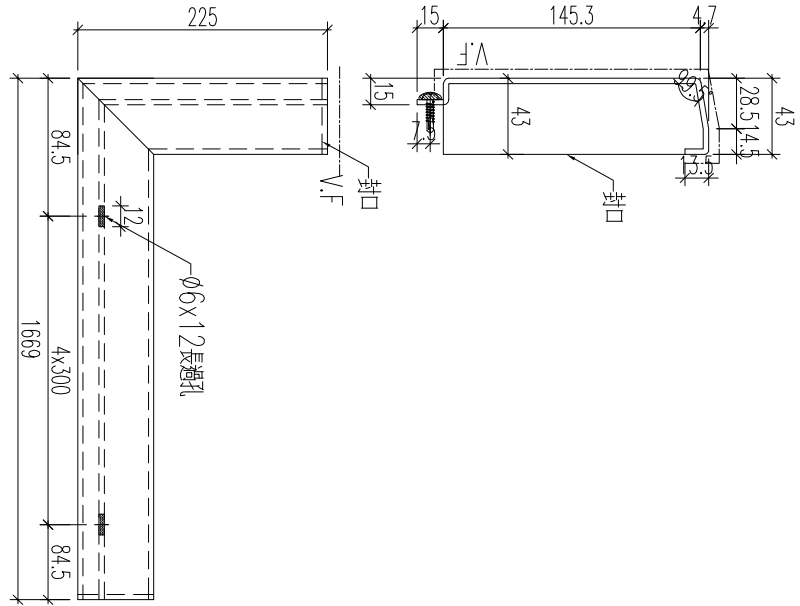


加工數量：1支

名稱	鋁板加工圖	制圖	黃漢卿	2023.8.24	修改		
材料	3mm厚鋁板	復核	王禮秋	2023.8.24	日期		
顏色	古銅色	批准			圖號	860-H-DG20	




美特鋁質 有限公司
MIDI Aluminium Fabricator Ltd.


工程號	J-860	地盤	馬灣
-----	-------	----	----

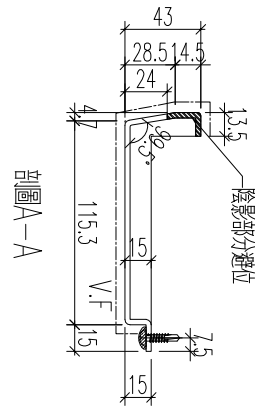


剖圖A-A

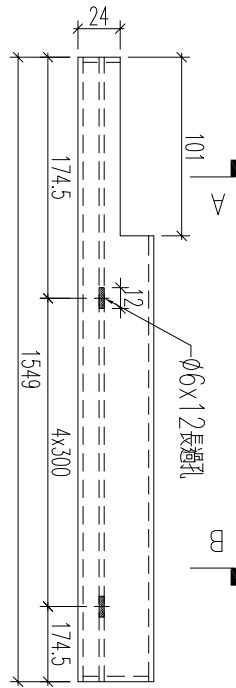

剖圖B-B

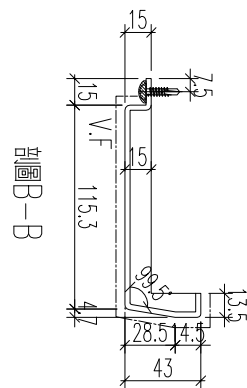


剖圖B-B

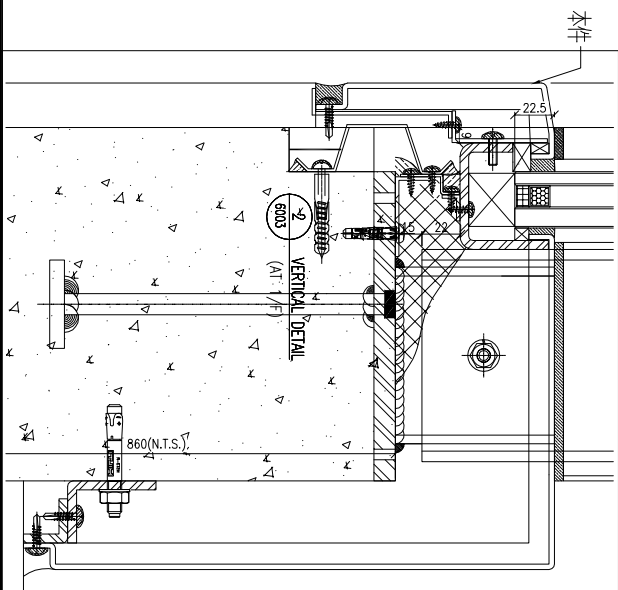




加工數量：1支

名稱	鋁板加工圖	制圖	黃漢卿	2023.8.24	修改		
材料	3mm厚板	復核	王禮秋	2023.8.24	日期		
顏色	古銅色	批准			圖號	860-H-DG23-2	

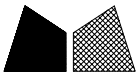

美特鋁質 有限公司
MIDI Aluminium Fabricator Ltd.

工程號	J-860	地盤	馬灣
-----	-------	----	----

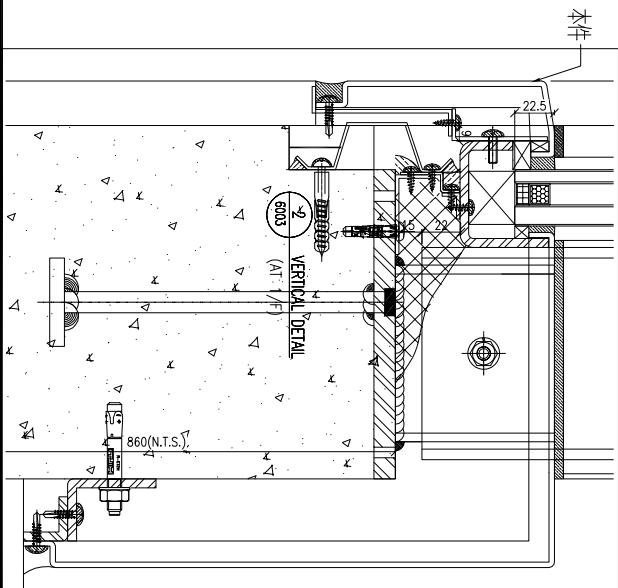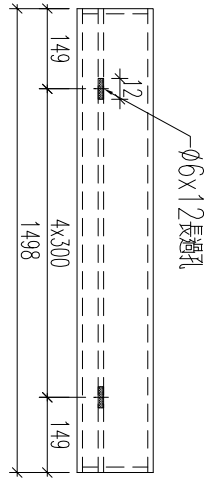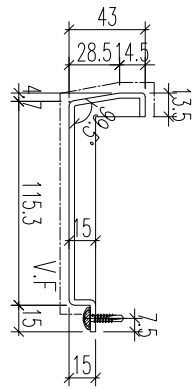




加工數量：7支

名稱	鋁板加工圖	制圖	黃漢卿	2023.8.24	修改		
材料	3mm厚鋁板	復核	王禮秋	2023.8.24	日期		
顏色	古銅色	批准			圖號	860-H-DG23-3	



美特鋁質 有限公司
MIDI Aluminium Fabricator Ltd.

工程號	J-860	地盤	馬灣
-----	-------	----	----

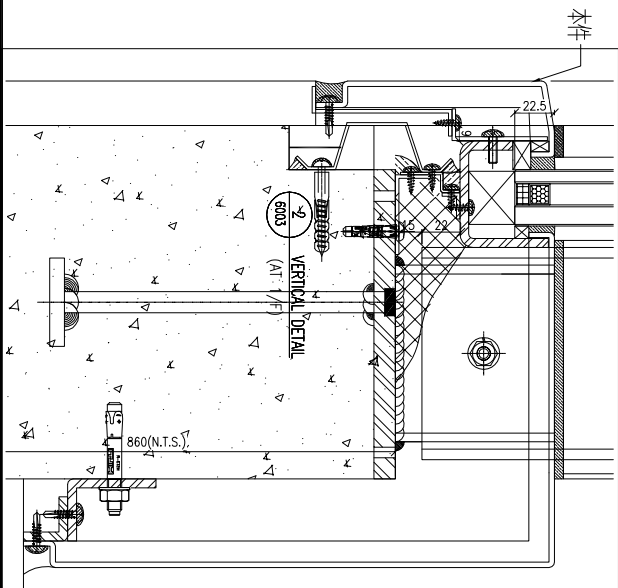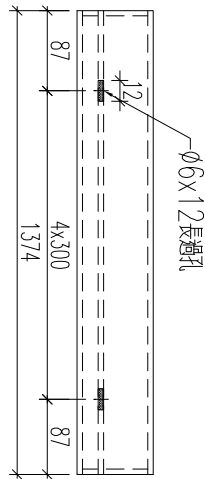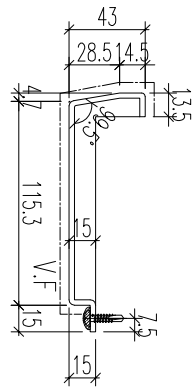




加工數量：1支

名稱	鋁板加工圖	制圖	黃漢卿	2023.8.24	修改		
材料	3mm厚鋁板	復核	王禮秋	2023.8.24	日期		
顏色	古銅色	批准			圖號	860-H-DG24	




美特鋁質 有限公司
MIDI Aluminium Fabricator Ltd.

工程號	J-860	地盤	馬灣
-----	-------	----	----

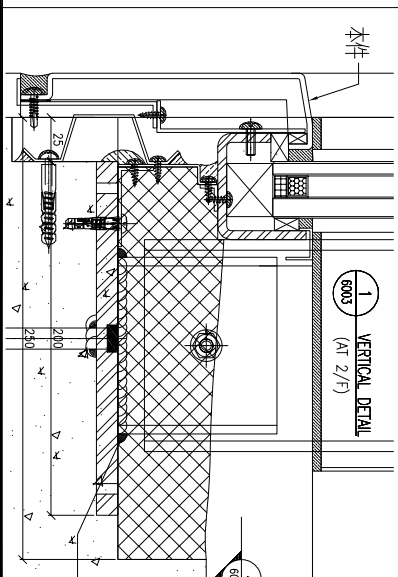
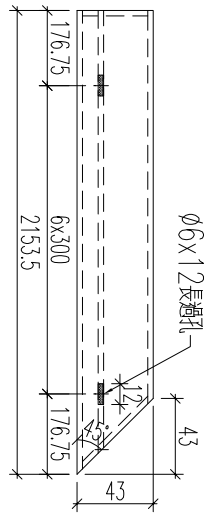
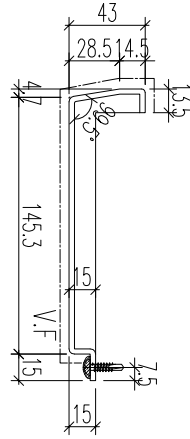


加工數量：1支

名稱	鋁板加工圖	制圖	黃漢卿	2023.8.24	修改		
材料	3mm厚鋁板	復核	王禮秋	2023.8.24	日期		
顏色	白色	批准			圖號	860-H-DG26	

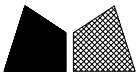


工程號	J-860	地盤	馬灣
-----	-------	----	----

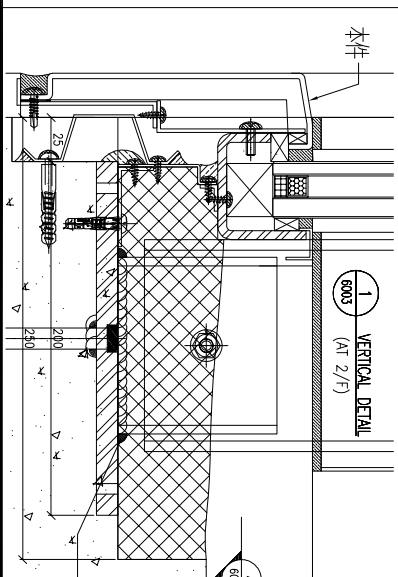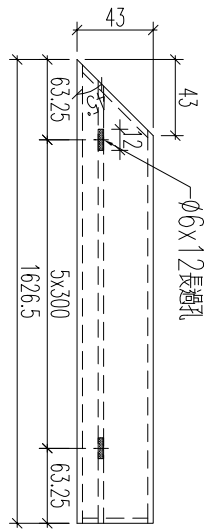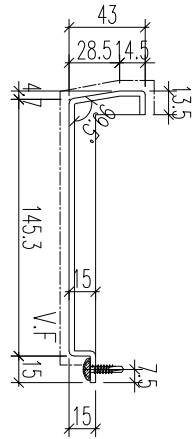




加工數量：1支

名稱	鋁板加工圖	制圖	黃漢卿	2023.8.24	修改		
材料	3mm厚鋁板	復核	王禮秋	2023.8.24	日期		
顏色	白色	批准			圖號	860-H-DG27	

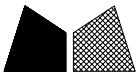


美特鋁質 有限公司
MIDI Aluminium Fabricator Ltd.

工程號	J-860	地盤	馬灣
-----	-------	----	----

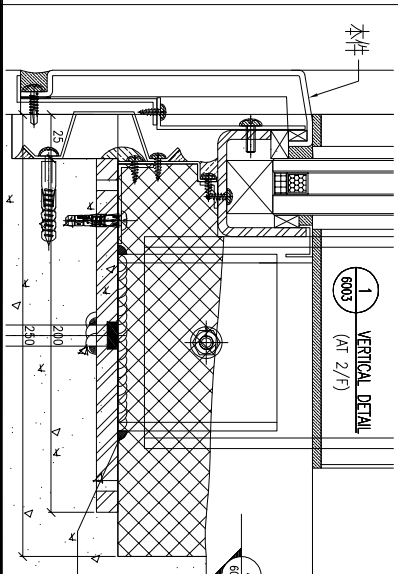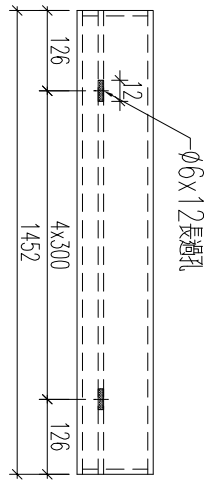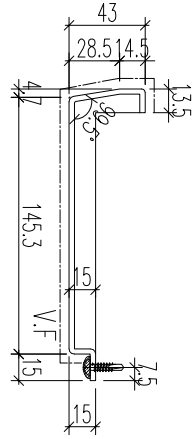




加工數量：3支

名稱	鋁板加工圖	制圖	黃漢卿	2023.8.24	修改		
材料	3mm厚鋁板	復核	王禮秋	2023.8.24	日期		
顏色	白色	批准			圖號	860-H-DG28	

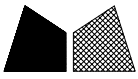


美特鋁質 有限公司
MIDI Aluminium Fabricator Ltd.

工程號	J-860	地盤	馬灣
-----	-------	----	----

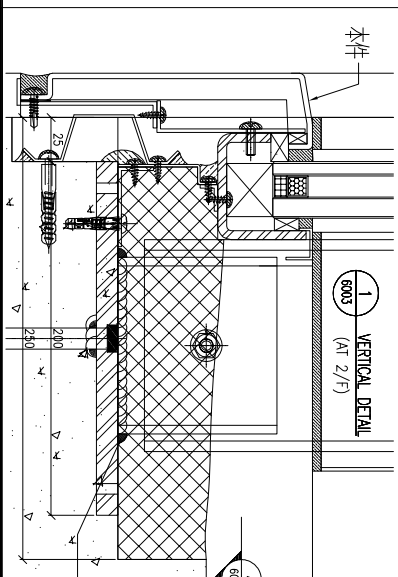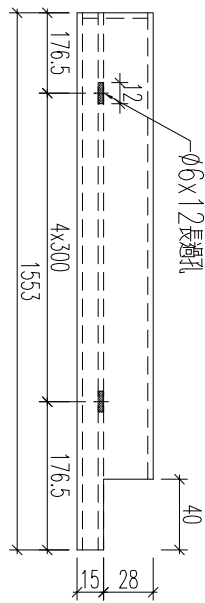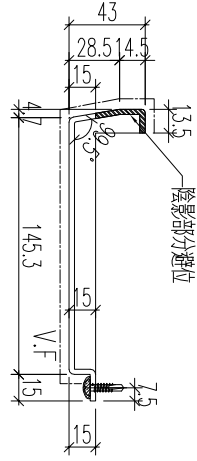




加工數量：1支

名稱	鋁板加工圖	制圖	黃漢卿	2023.8.24	修改		
材料	3mm厚鋁板	復核	王禮秋	2023.8.24	日期		
顏色	白色	批准			圖號	860-H-DG29	

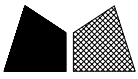

美特鋁質 有限公司
MIDI Aluminium Fabricator Ltd.

工程號	J-860	地盤	馬灣
-----	-------	----	----

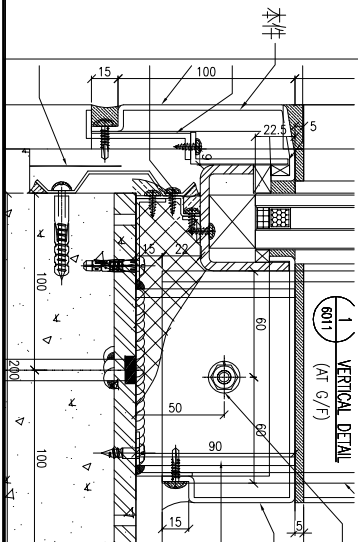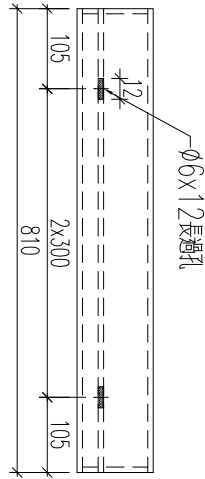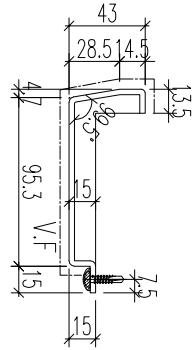




加工數量：1支

名稱	鋁板加工圖	制圖	黃漢卿	2023.8.24	修改		
材料	3mm厚鋁板	復核	王禮秋	2023.8.24	日期		
顏色	古銅色	批准			圖號	860-H-DG32	




美特鋁質 有限公司
MIDI Aluminium Fabricator Ltd.

工程號	J-860	地盤	馬灣
-----	-------	----	----


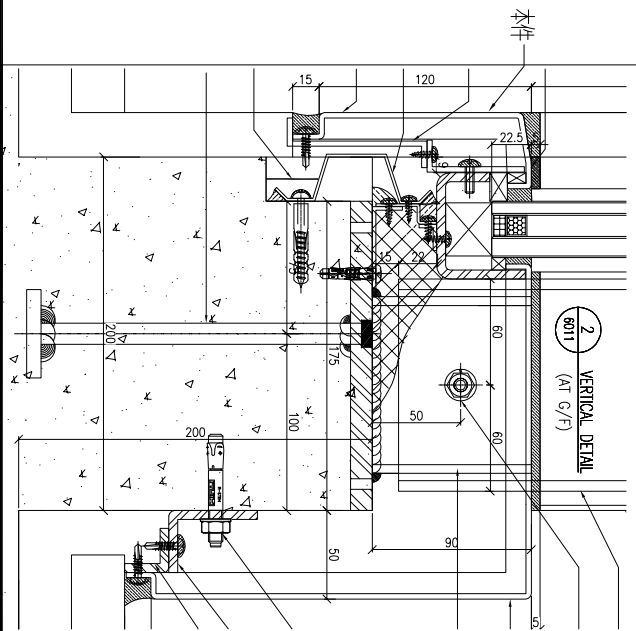
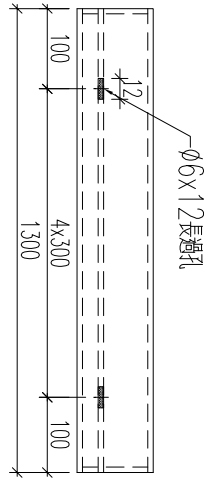
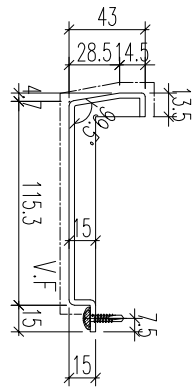


加工數量：1支

名稱	鋁板加工圖	制圖	黃漢卿	2023.8.24	修改		
材料	3mm厚鋁板	復核	王禮秋	2023.8.24	日期		
顏色	古銅色	批准			圖號	860-H-DG33	

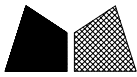

工程號 J-860 地盤 馬灣

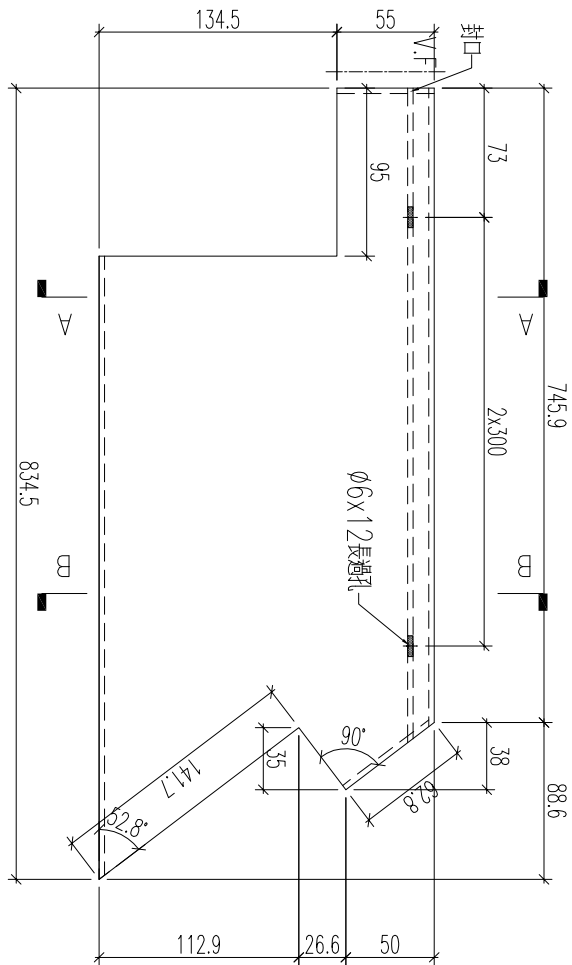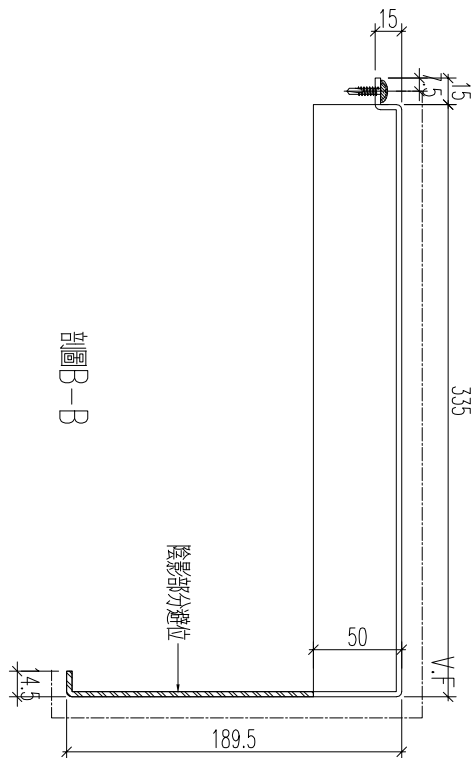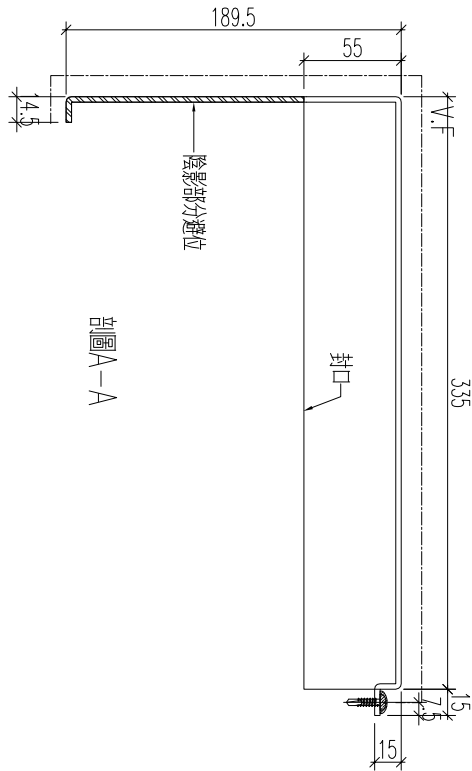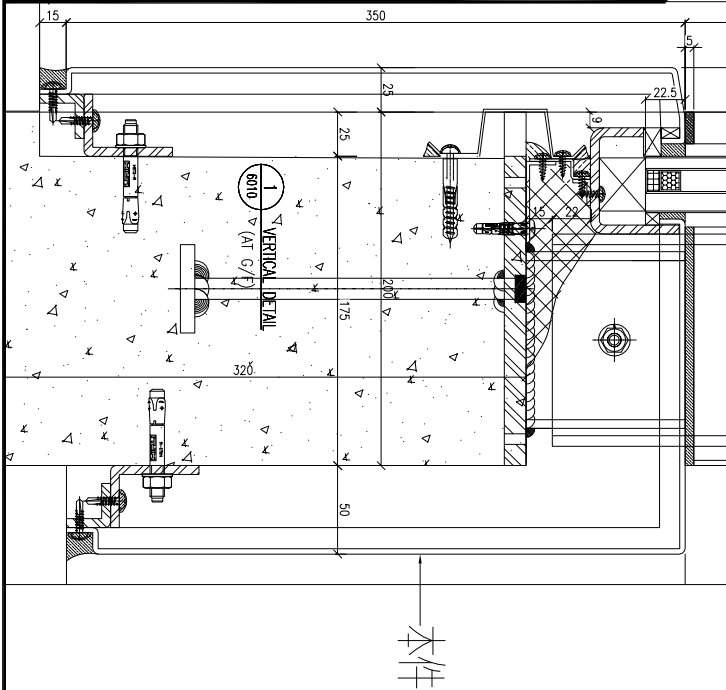


加工數量：1支


名稱	鋁板加工圖	制圖	黃漢卿	2023.8.24	修改		
材料	3mm厚板	復核	王禮秋	2023.8.24	日期		
顏色	古銅色	批准			圖號	860-H-DG5a	




工程號 J-860 地盤 馬灣

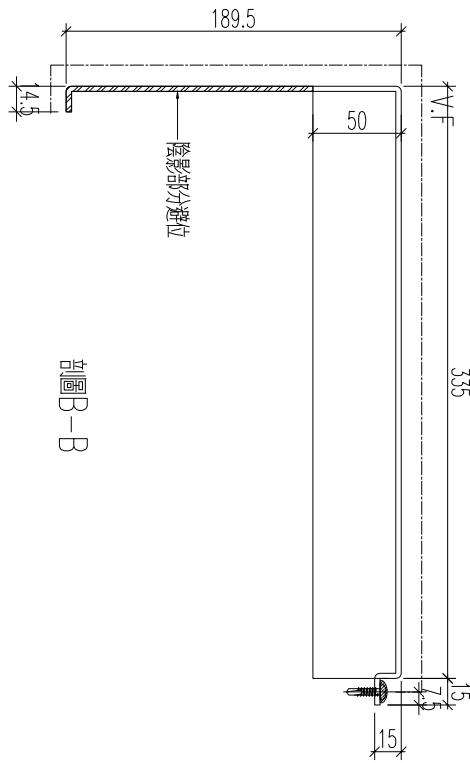


剖圖B-B

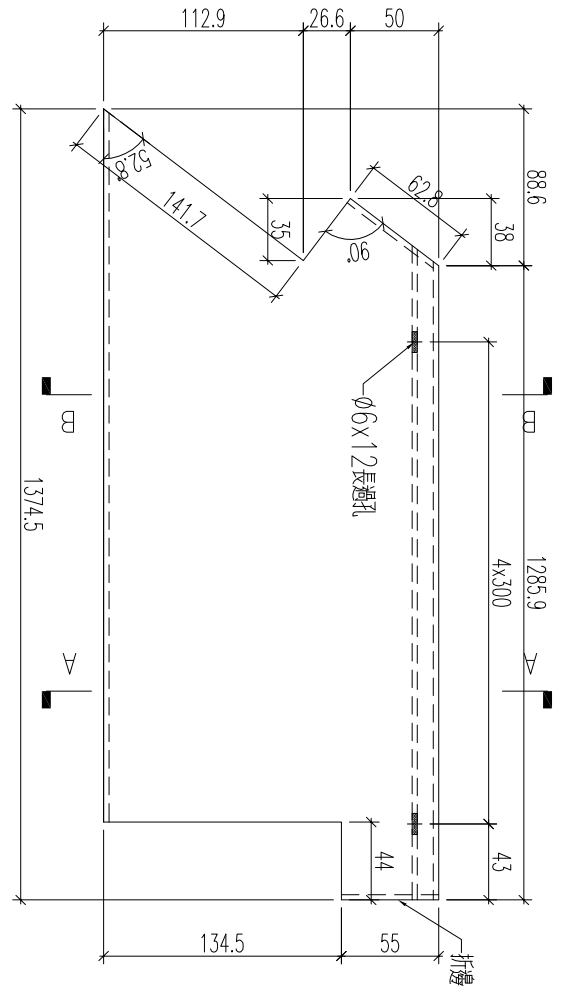

剖圖A-A

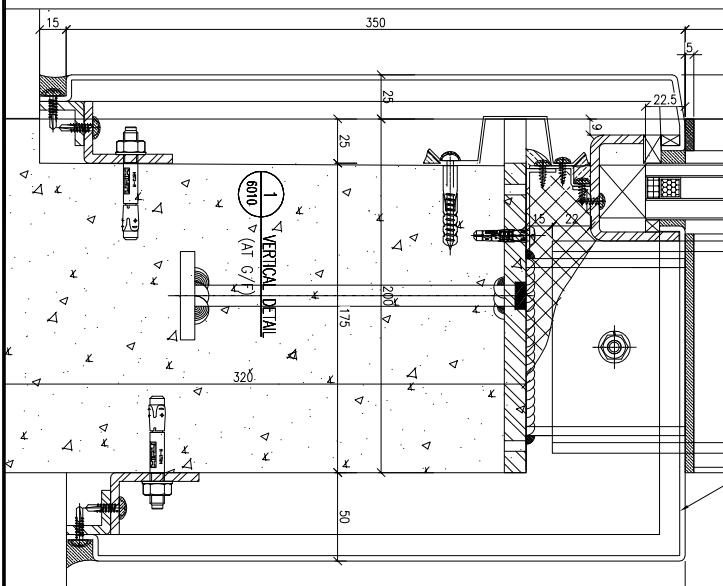

本件

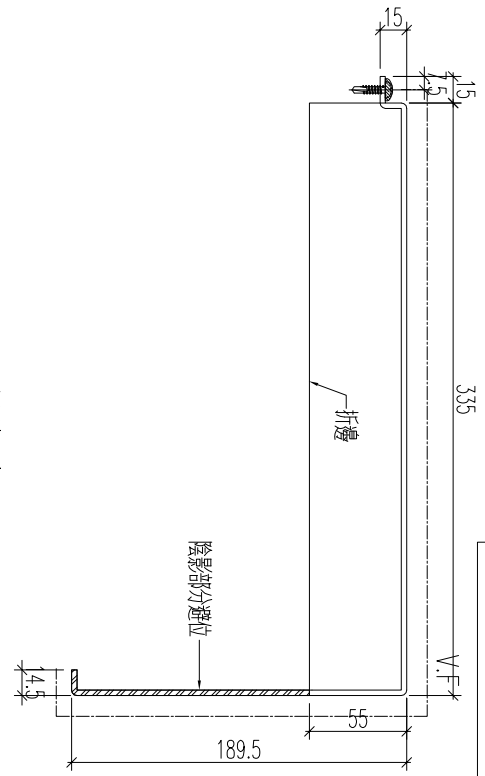

加工數量：1支

名稱	鋁板加工圖	制圖	黃漢卿	2023.8.24	修改		
材料	3mm厚板	復核	王禮秋	2023.8.24	日期		
顏色	古銅色	批准			圖號	860-H-DG6a	






美特鋁質 有限公司
MIDI Aluminium Fabricator Ltd.

工程號

J-860

地盤

馬灣

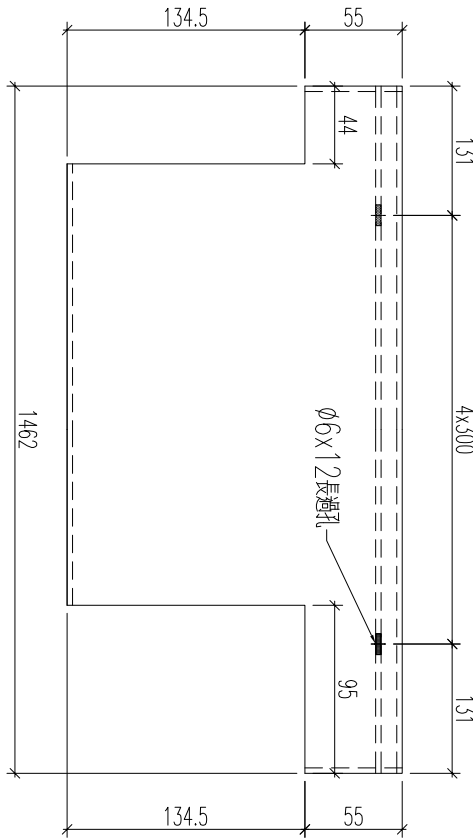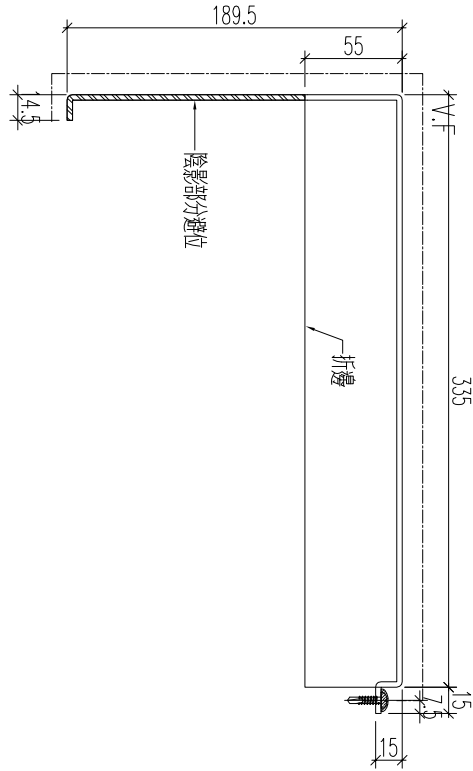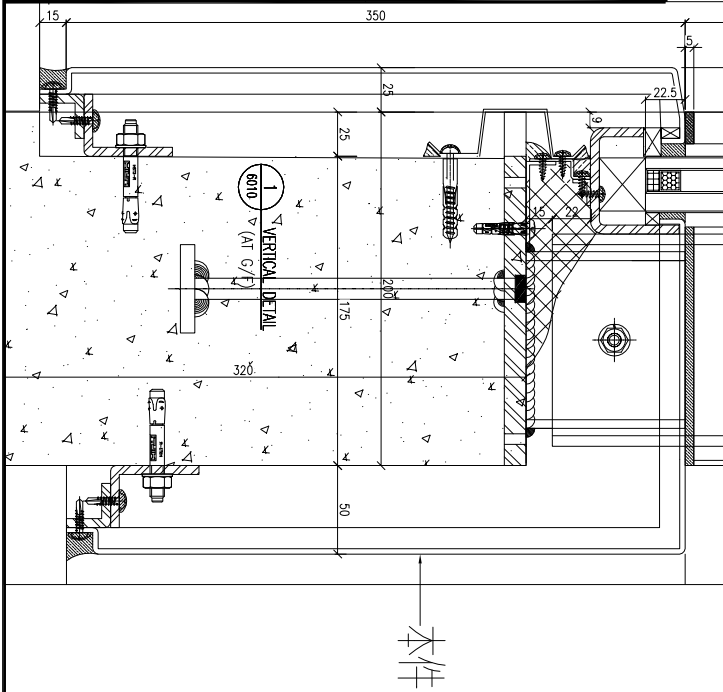

加工數量：1支

名稱	鋁板加工圖	制圖	黃漢卿	2023.8.24	修改		
材料	3mm厚板	復核	王禮秋	2023.8.24	日期		
顏色	古銅色	批准			圖號	860-H-DG7a	







工程號

J-860


地盤

馬灣

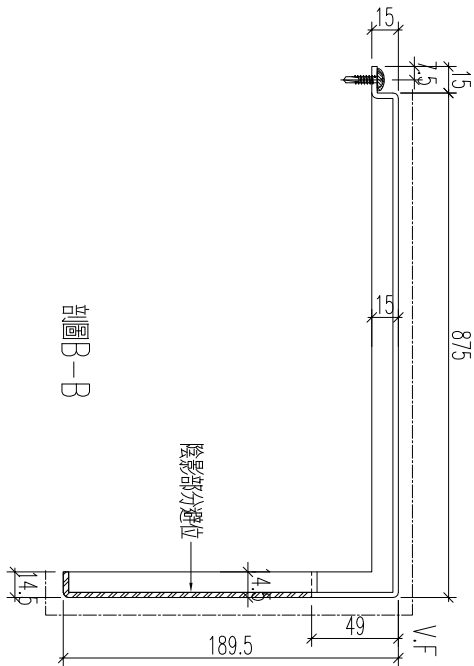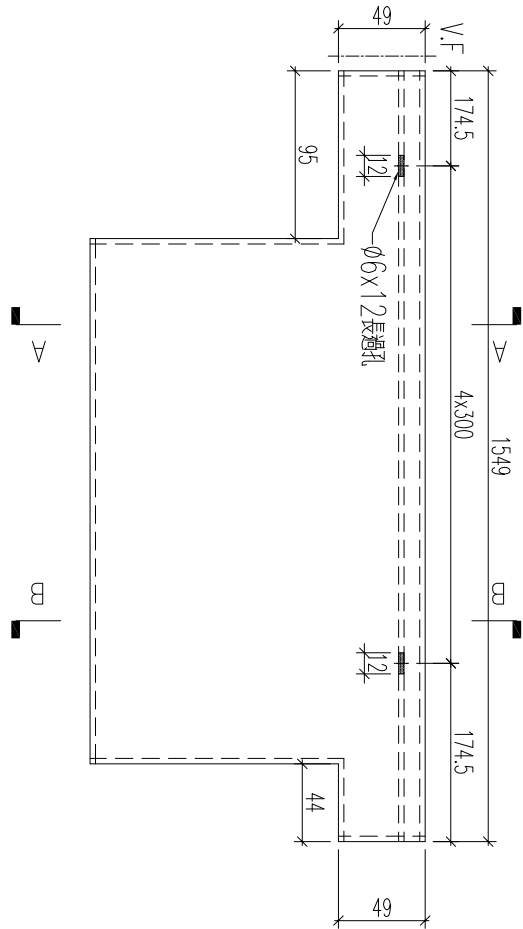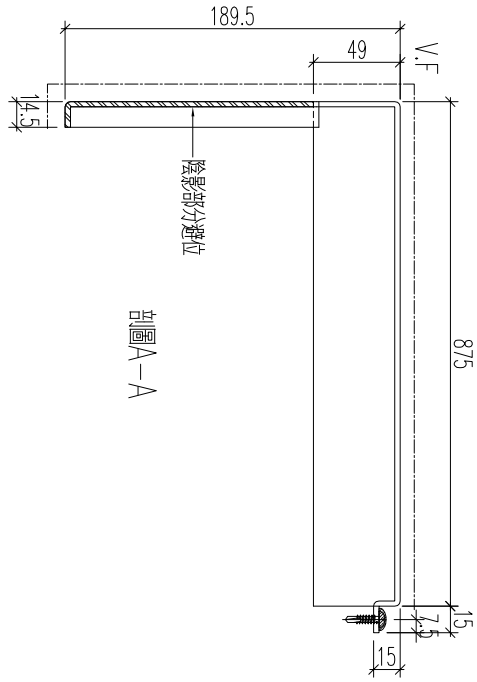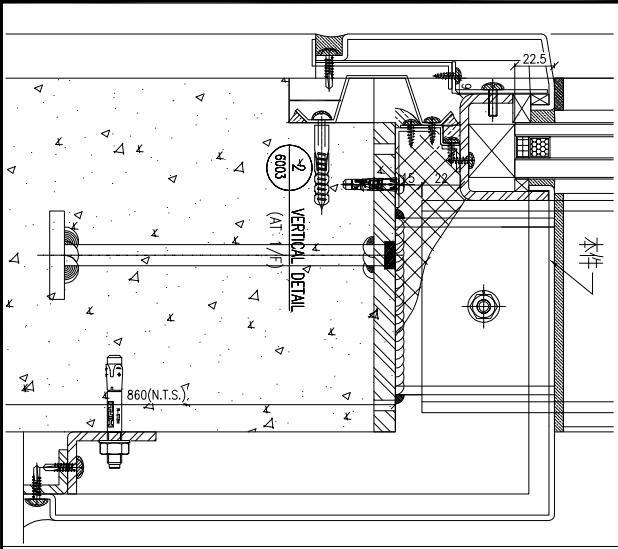

加工數量：1支

名稱	鋁板加工圖	制圖	黃漢卿	2023.8.24	修改		
材料	3mm厚鋁板	復核	王禮秋	2023.8.24	日期		
顏色	古銅色	批准			圖號	860-H-DG23-2a	

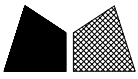




美特鋁質 有限公司
MIDI Aluminium Fabricator Ltd.

工程號

J-860

地盤

馬灣

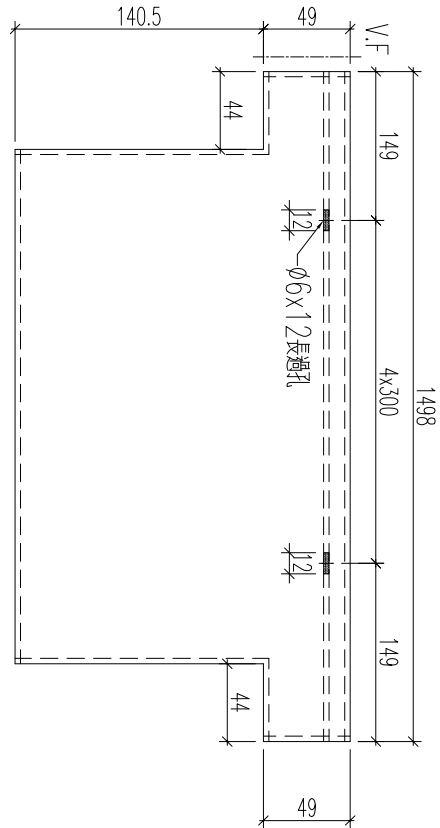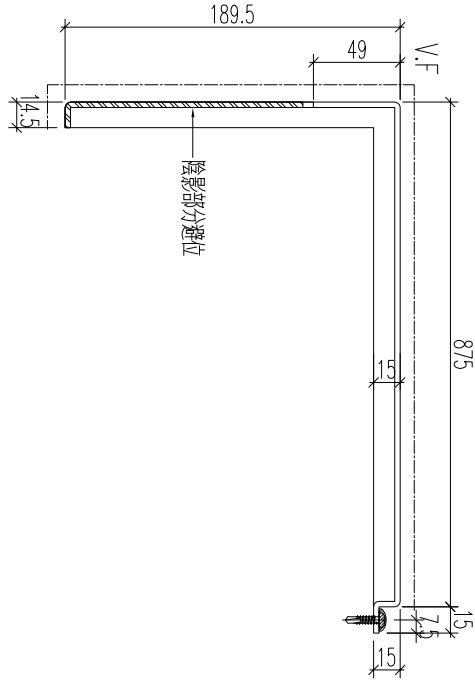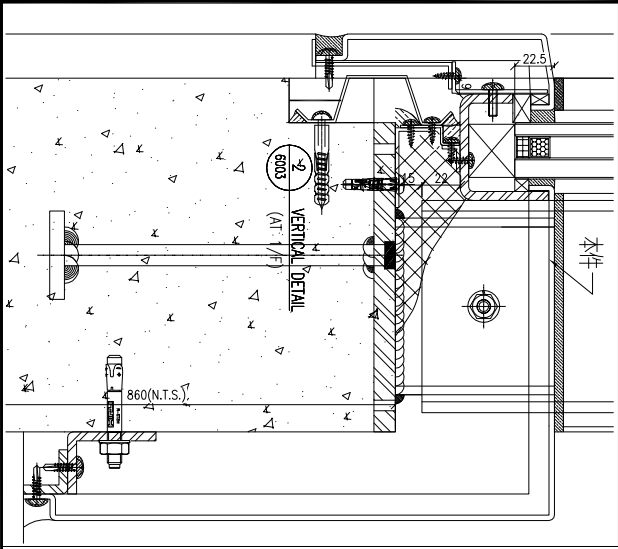


加工數量：7支


名稱	鋁板加工圖	制圖	黃漢卿	2023.8.24	修改		
材料	3mm厚鋁板	復核	王禮秋	2023.8.24	日期		
顏色	古銅色	批准			圖號	860-H-DG23-3a	




工程號 J-860 地盤 馬灣

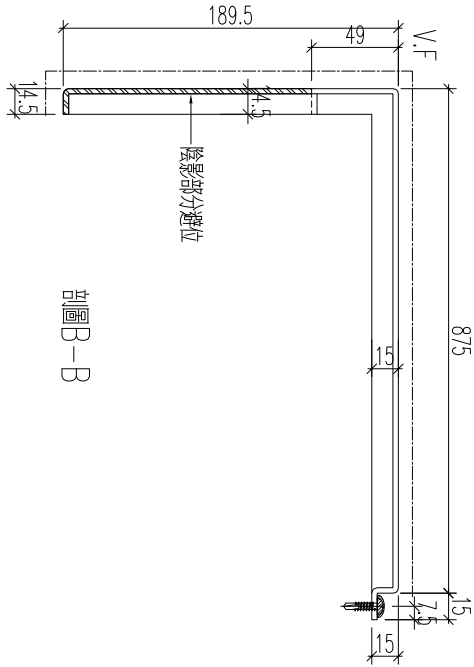


剖圖B-B

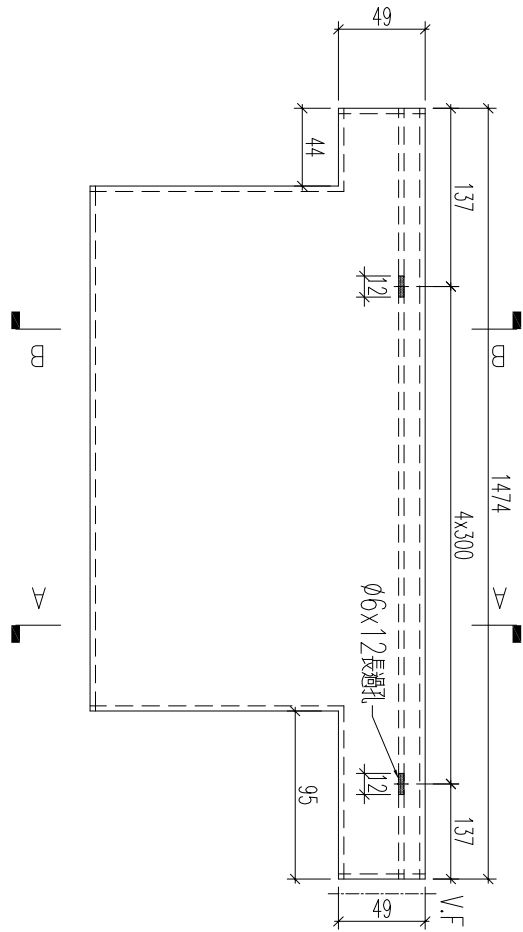


剖圖A-A

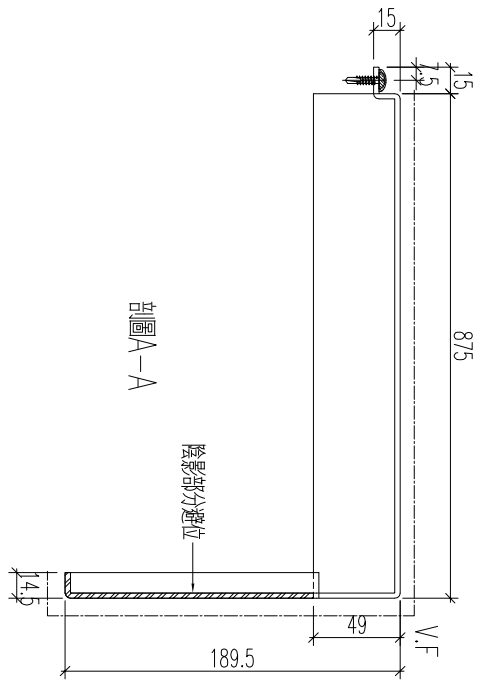




加工數量：1支

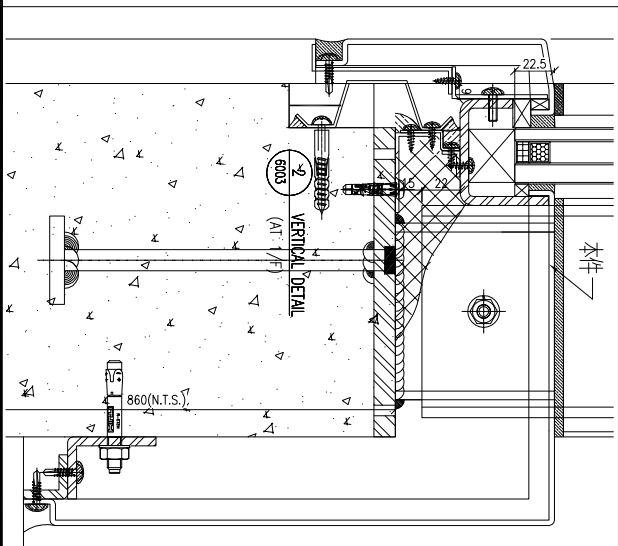

名稱	鋁板加工圖	制圖	黃漢卿	2023.8.24	修改		
材料	3mm厚鋁板	復核	王禮秋	2023.8.24	日期		
顏色	古銅色	批准			圖號	860-H-DG24a	

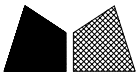


工程號	J-860	地盤	馬灣
-----	-------	----	----

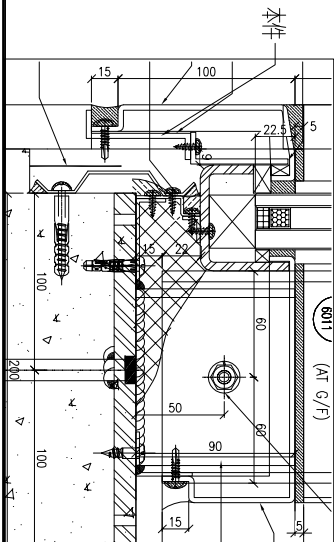
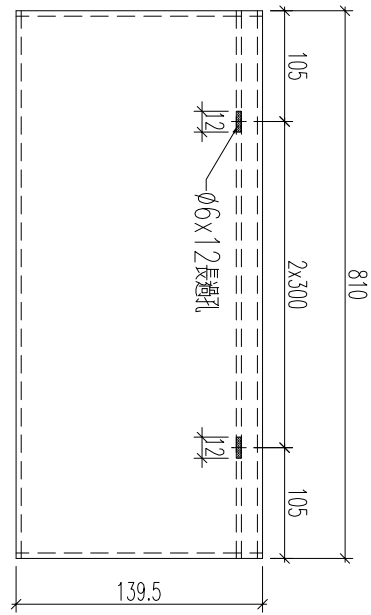
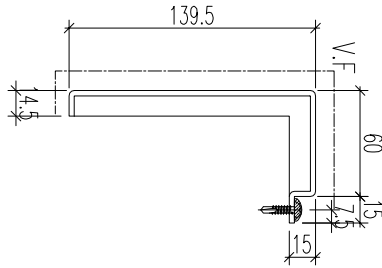


加工數量：1支

名稱	鋁板加工圖	制圖	黃漢卿	2023.8.24	修改			
材料	3mm厚鋁板	復核	王禮秋	2023.8.24	日期			
顏色	古銅色	批准			圖號	860-H-DG32a		

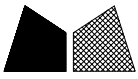

工程號	J-860	地盤	馬灣
-----	-------	----	----


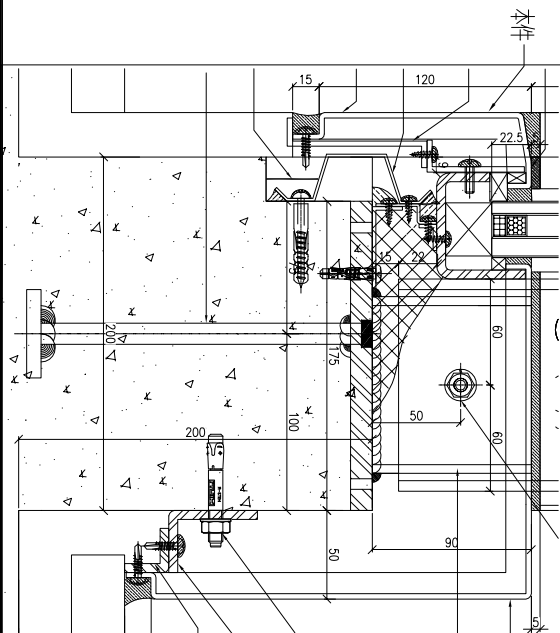
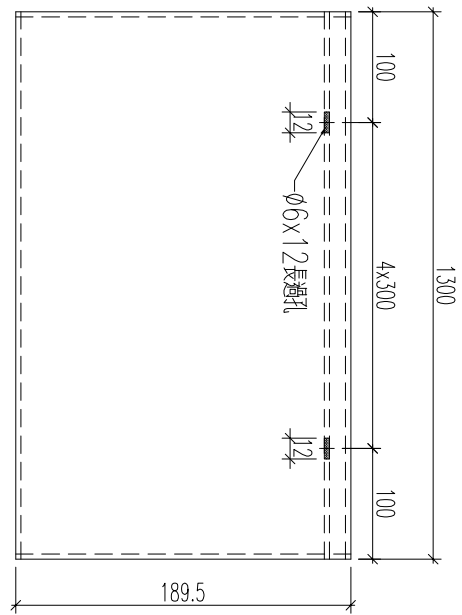
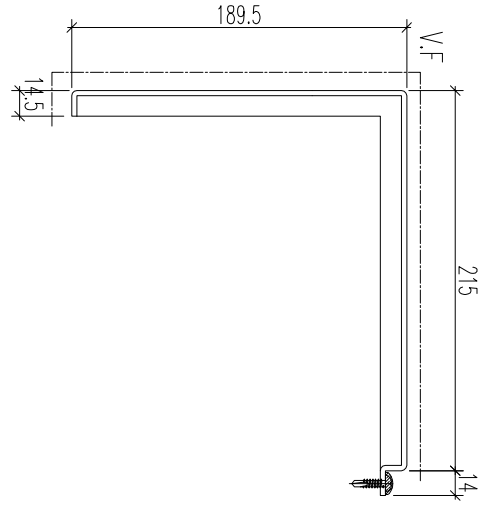


加工數量：1支

名稱	鋁板加工圖	制圖	黃漢卿	2023.8.24	修改		
材料	3mm厚鋁板	復核	王禮秋	2023.8.24	日期		
顏色	古銅色	批准			圖號	860-H-DG33a	



工程號	J-860	地盤	馬灣
-----	-------	----	----

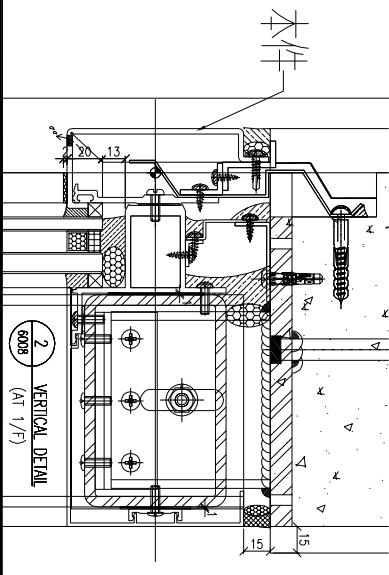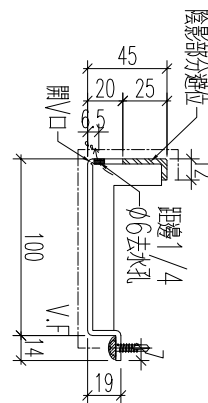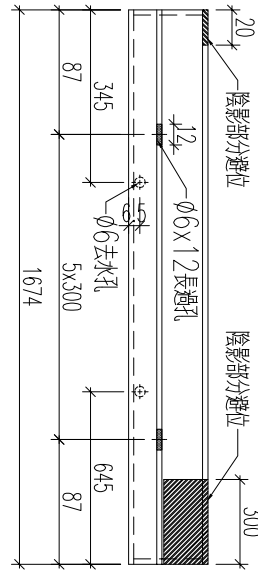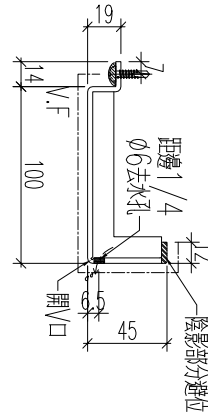

加工數量：1支

名稱	鋁板加工圖	制圖	黃漢卿	2023.8.24	修改		
材料	3mm厚鋁板	復核	王禮秋	2023.8.24	日期		
顏色	古銅色	批准			圖號	860-T-DG24	






美特鋁質 有限公司
MIDI Aluminium Fabricator Ltd.

工程號

J-860


地盤

馬灣

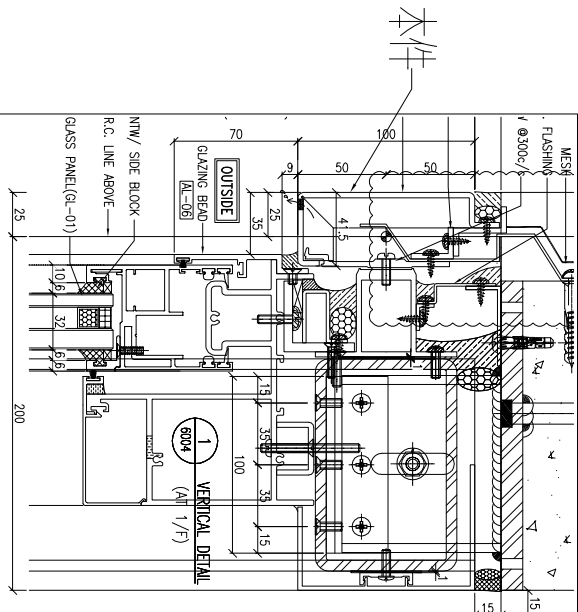
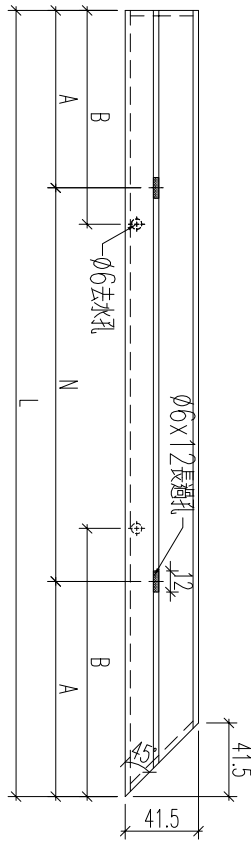
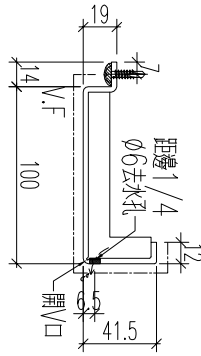


物料編號	長度 L	數量	N	A	顏色	B
860-T-DG19c	1427.5	1	4x300	113.75	古銅色	350

名稱	鋁板加工圖	制圖	黃漢卿	2023.8.24	修改		
材料	3mm 鋁板	復核	王禮秋	2023.8.24	日期		
顏色	古銅色	批准			圖號	860-H-DG19c	

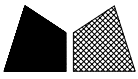


工程號	J-860	地盤	馬灣
-----	-------	----	----

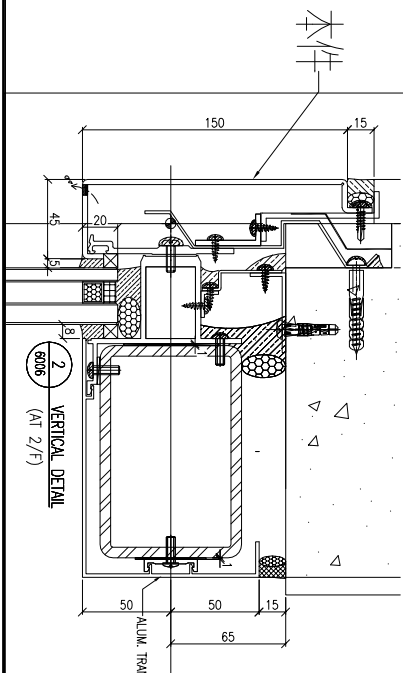
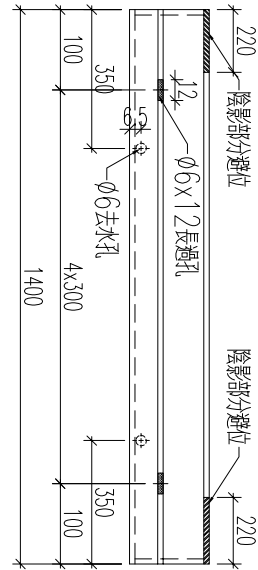
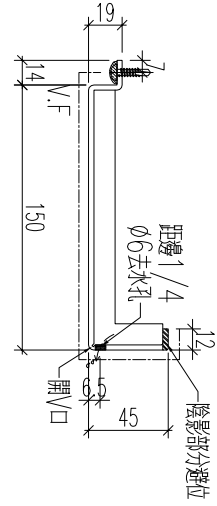


加工數量：1支

名稱	鋁板加工圖	制圖	黃漢卿	2023.8.24	修改		
材料	3mm厚鋁板	復核	王禮秋	2023.8.24	日期		
顏色	白色	批准			圖號	860-H-DG25	

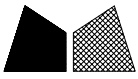


工程號	J-860	地盤	馬灣
-----	-------	----	----

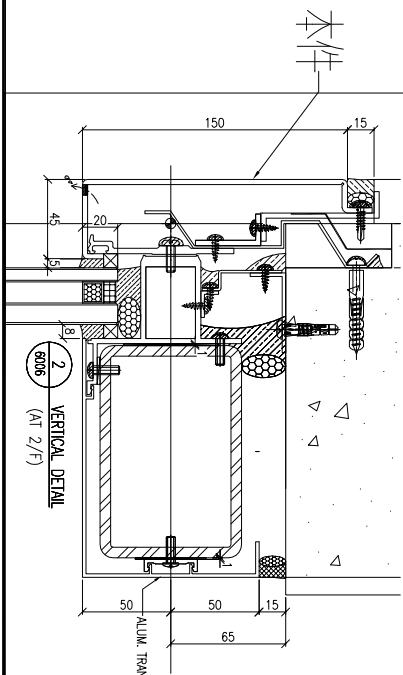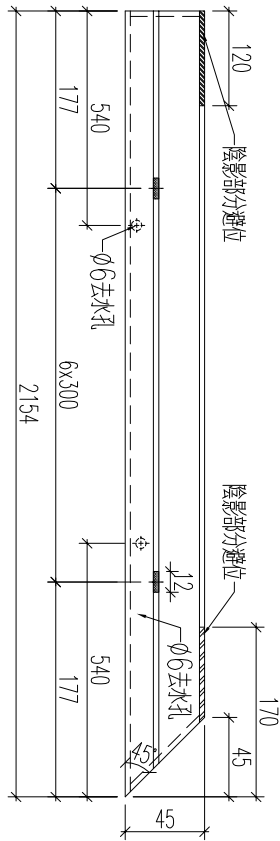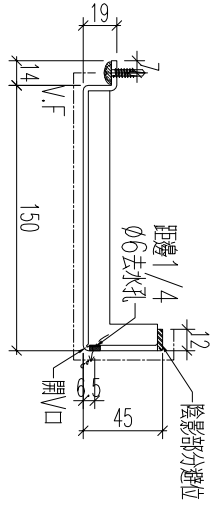




加工數量：1支

名稱	鋁板加工圖	制圖	黃漢卿	2023.8.24	修改		
材料	3mm厚鋁板	復核	王禮秋	2023.8.24	日期		
顏色	白色	批准			圖號	860-H-DG26	

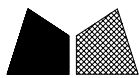


美特鋁質 有限公司
MIDI Aluminium Fabricator Ltd.

工程號 J-860 地盤 馬灣

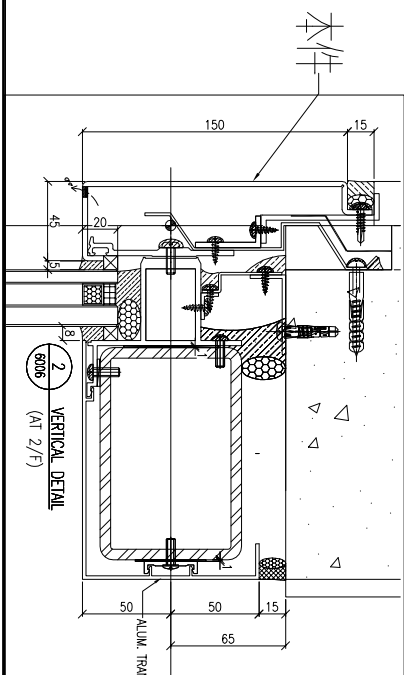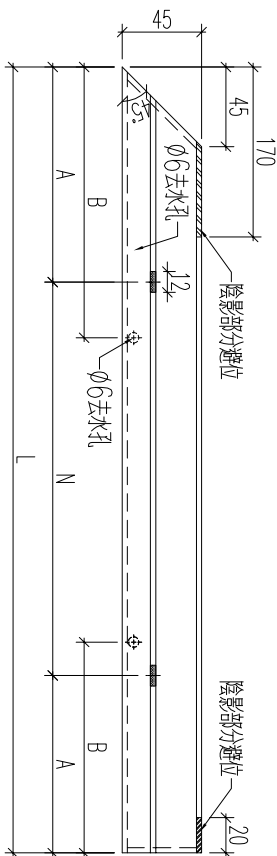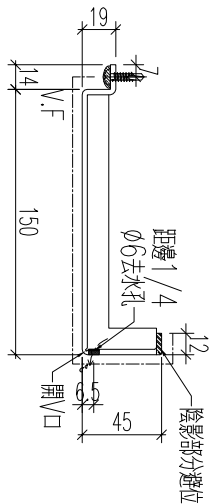

材料編號	860-T-DG27	長度 L	1626.5	數量	1	N	A	顏色	白色	B

名稱	鋁板加工圖	制圖	黃漢卿	2023.8.24	修改			
材料	3mm厚鋁板	復核	王禮秋	2023.8.24	日期			
顏色	白色	批准			圖號	860-H-DG27		



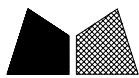


美特鋁質 有限公司
MIDI Aluminium Fabricator Ltd.


工程號	J-860	地盤	馬灣
-----	-------	----	----

铝料编号	长度	数量	N	A	分格宽度	颜色	B
860-T-DG28	1452	3	x	4	126	白色	363




铝料编号	长度	数量	N	A	分格宽度	颜色	B
860-T-DG28	1452	3	x	4	126	白色	363

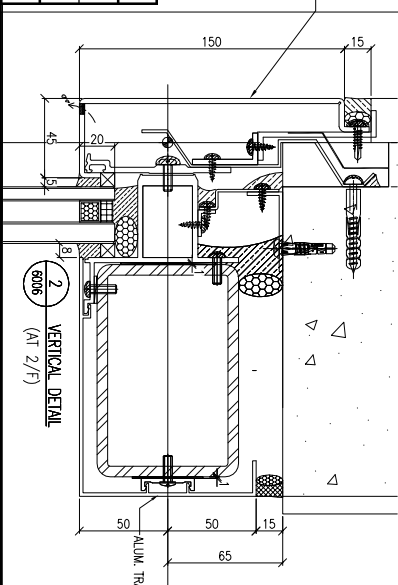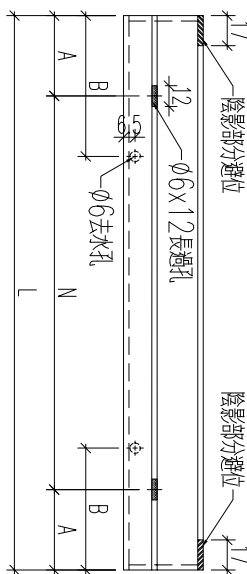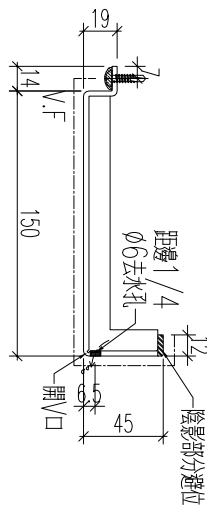

名稱	鋁板加工圖	制圖	黃漢卿	2023.8.24	修改		
材料	3mm厚鋁板	復核	王禮秋	2023.8.24	日期		
顏色	白色	批准			圖號	860-H-DG28	

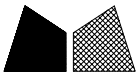

工程號	J-860	地盤	馬灣
-----	-------	----	----

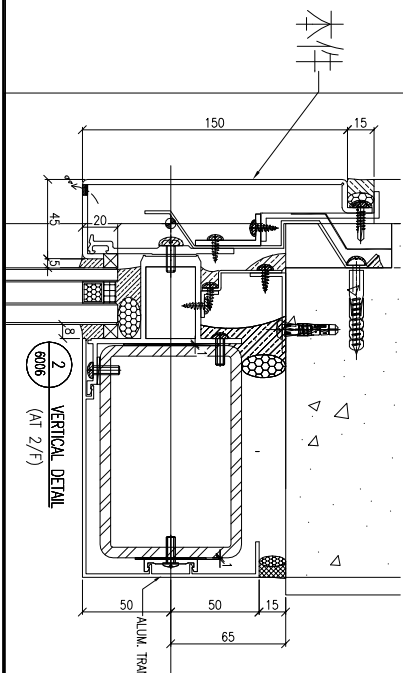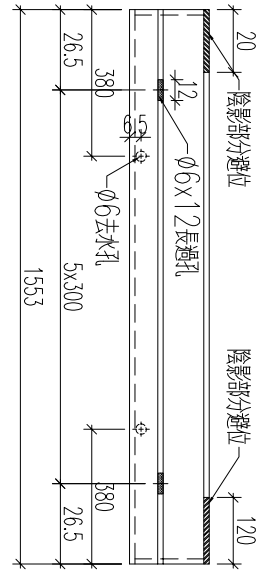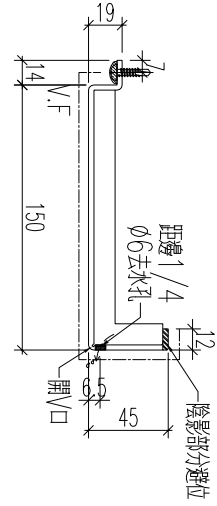




加工數量：1支

名稱	鋁板加工圖	制圖	黃漢卿	2023.8.24	修改		
材料	3mm厚鋁板	復核	王禮秋	2023.8.24	日期		
顏色	白色	批准			圖號	860-H-DG29	



美特鋁質 有限公司
MIDI Aluminium Fabricator Ltd.

工程號	J-860	地盤	馬灣
-----	-------	----	----

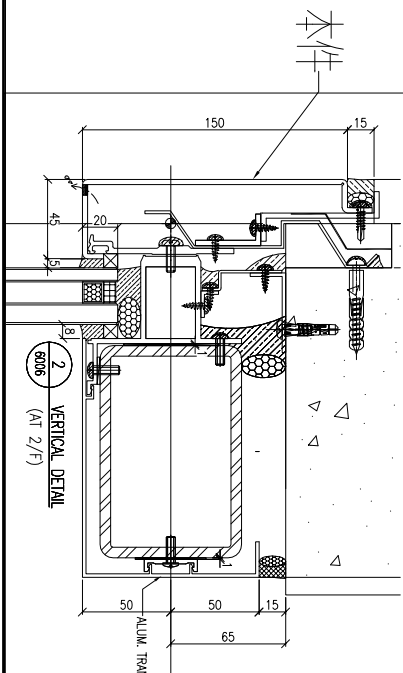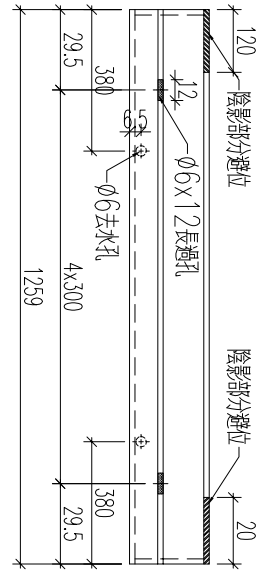
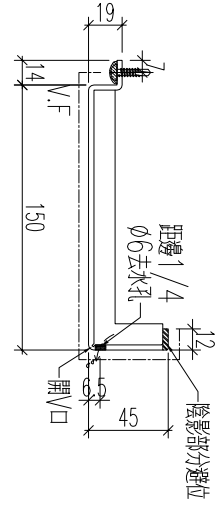


加工數量：1支

名稱	鋁板加工圖	制圖	黃漢卿	2023.8.24	修改		
材料	3mm厚鋁板	復核	王禮秋	2023.8.24	日期		
顏色	白色	批准			圖號	860-H-DG30	



工程號	J-860	地盤	馬灣
-----	-------	----	----

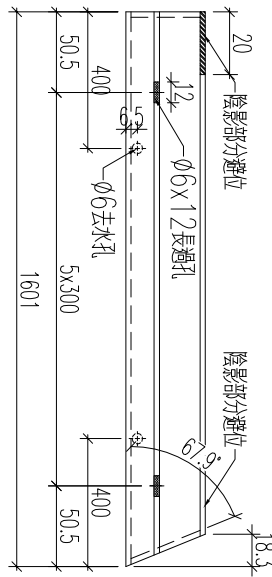
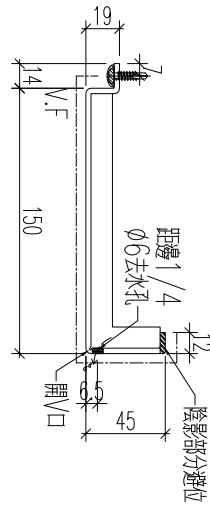


加工數量：1支


名稱	鋁板加工圖	制圖	黃漢卿	2023.8.24	修改			
材料	3mm厚鋁板	復核	王禮秋	2023.8.24	日期			
顏色	白色	批准			圖號	860-H-DG31		




工程號 J-860 地盤 馬灣

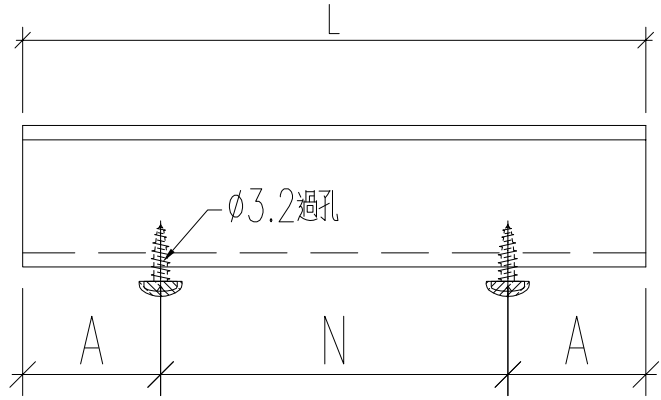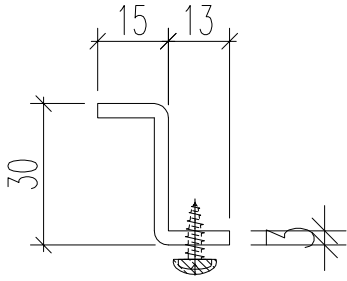

铝料编号	长度	数量		N	A	分格宽度
860-T-ZZ16	1238	1	300	x 3	169	1240
860-T-ZZ17	1148	1	300	x 3	124	1150
860-T-ZZ18	1238	2	300	x 3	169	1240
860-T-ZZ19a	1253	2	300	x 3	176.5	1255
860-T-ZZ19b	1443	2	300	x 4	121.5	1445
860-T-ZZ20	1493	1	300	x 4	146.5	1495
860-T-ZZ21a	1363	1	300	x 4	81.5	1365
860-T-ZZ21a	1348	1	300	x 4	74	1350
860-T-ZZ22	1148	1	300	x 3	124	1150
860-T-ZZ23	1498	11	300	x 4	149	1500
860-T-ZZ24	1423	1	300	x 4	111.5	1425
860-T-ZZ25	998	1	300	x 2	199	1000
860-T-ZZ26	1878	1	300	x 5	189	1880
860-T-ZZ27	1452	1	300	x 4	126	1454
860-T-ZZ28	1452	3	300	x 4	126	1454
860-T-ZZ29	1452	1	300	x 4	126	1454
860-T-ZZ30	1098	1	300	x 3	99	1100
860-T-ZZ31	1462.5	1	300	x 4	131.25	
860-T-ZZ32	708	1	300	x 2	54	710
860-T-ZZ33	1198	1	300	x 3	149	1200

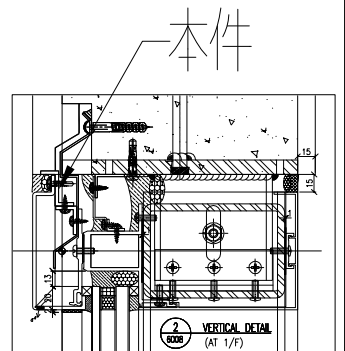

名稱	鋁板加工圖	制圖	黃漢卿	2023.8.24	修改	
材料	3mm 鋁板	復核	王禮秋	2023.8.24	日期	
顏色	鍍化	批准			圖號	860-T-ZZ16

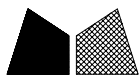




工程號

J-860


地盤

馬灣

加工數量：8支

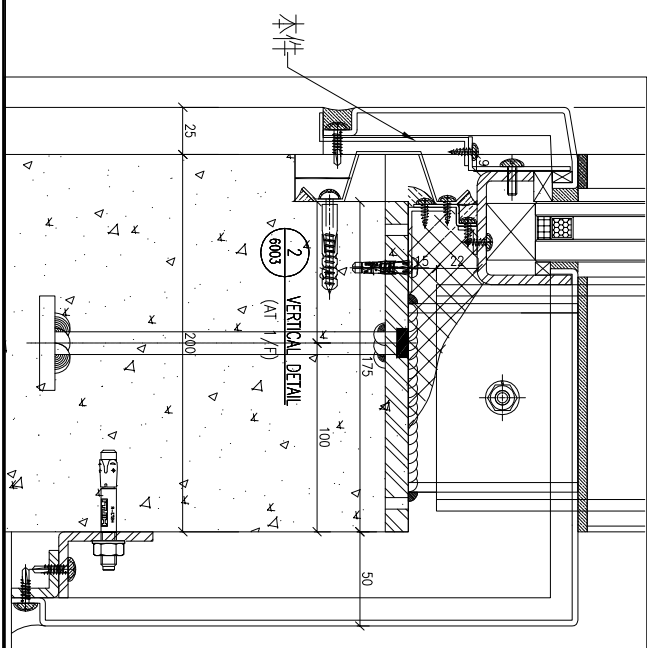
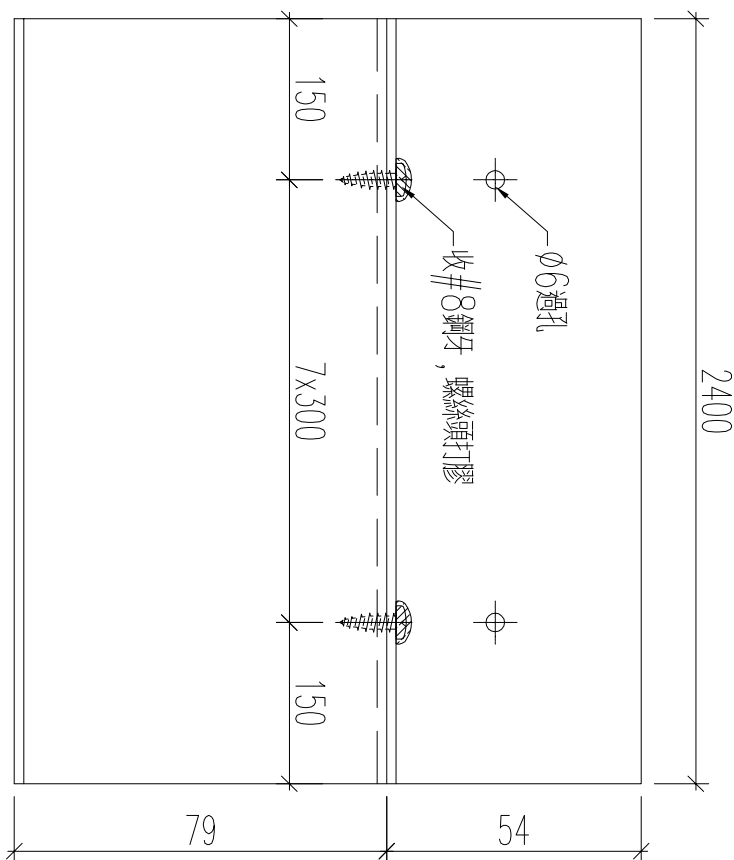
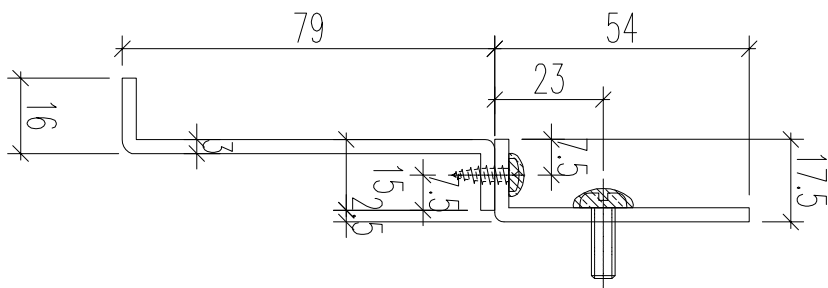


名稱	鋁板加工圖	制圖	黃漢卿	2023.8.24	修改		
材料	3mm厚鋁板	復核	王禮秋	2023.8.24	日期		
顏色	鉻化	批准			圖號	860-B-ZZ1	

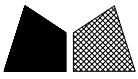


工程號	J-860	地盤	馬灣
-----	-------	----	----

加工數量：5支

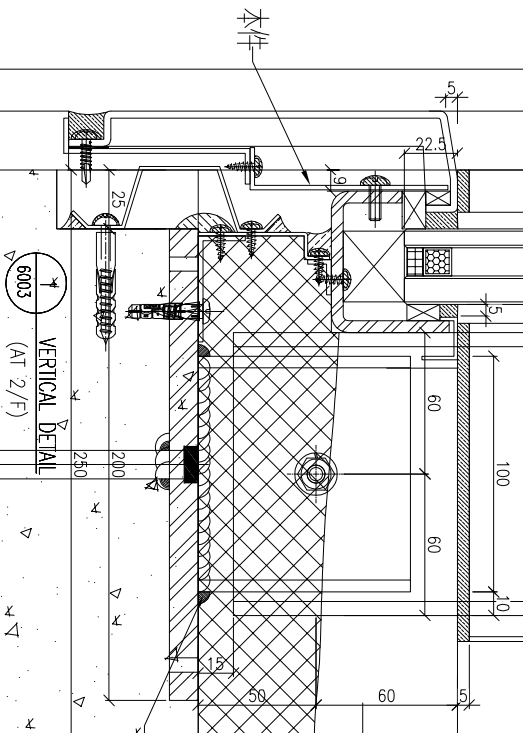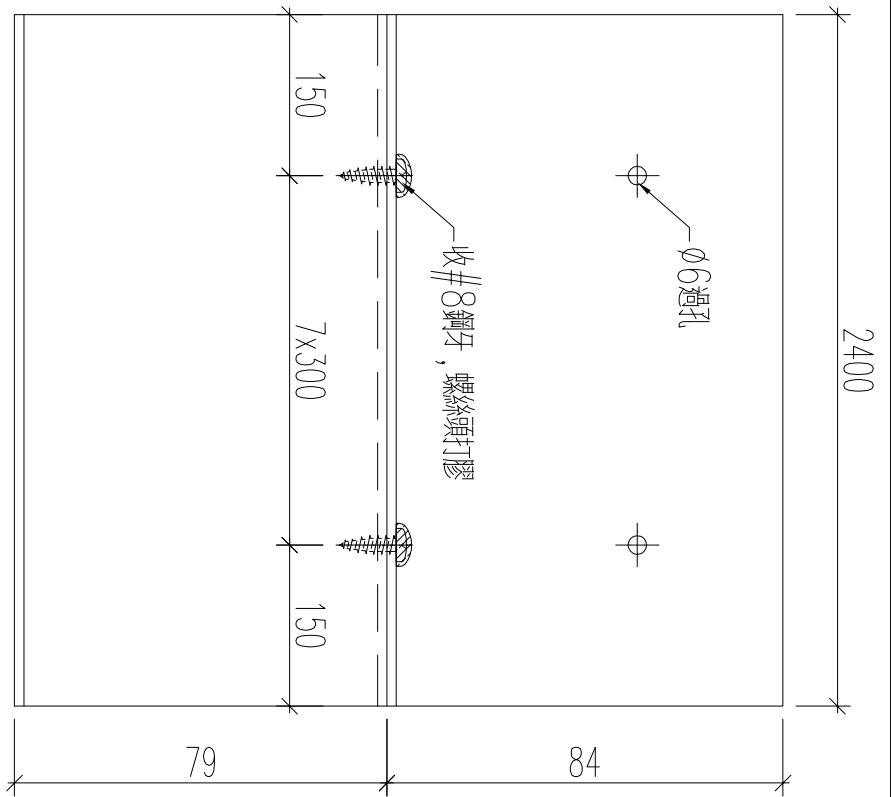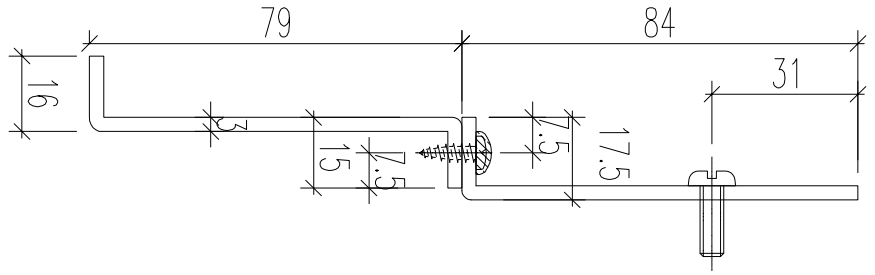

名稱	鋁板加工圖	制圖	黃漢卿	2023.8.24	修改		
材料	3mm厚鋁板	復核	王禮秋	2023.8.24	日期		
顏色	鉻化	批准			圖號	860-B-ZZ2	

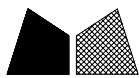




工程號

J-860


地盤

馬灣

加工數量：1支

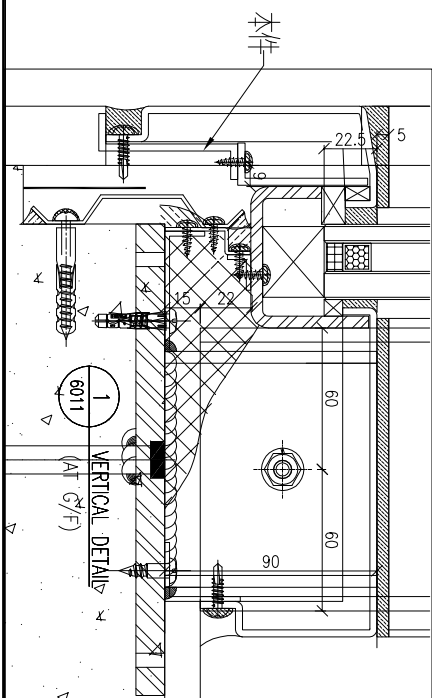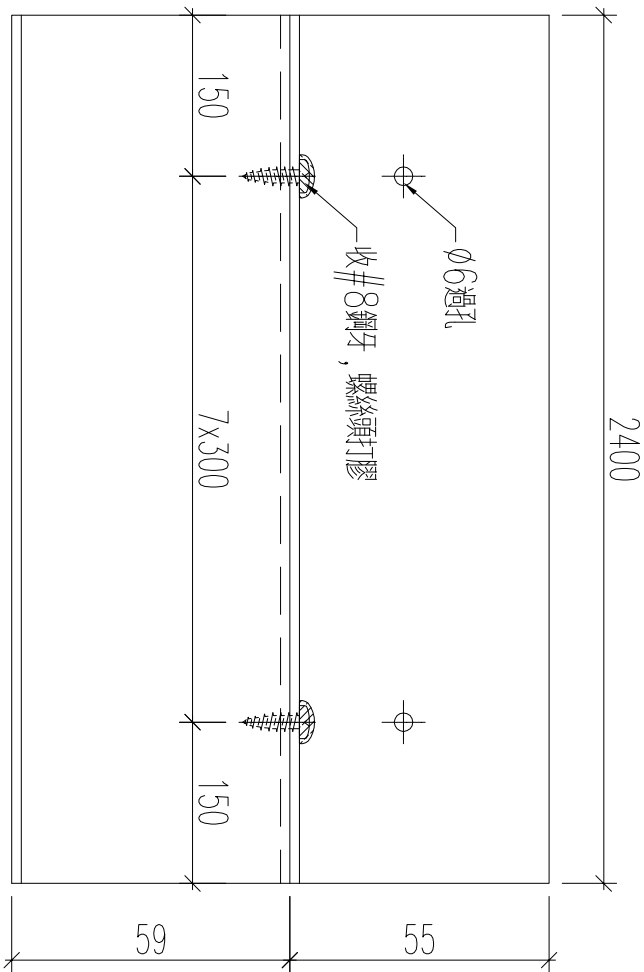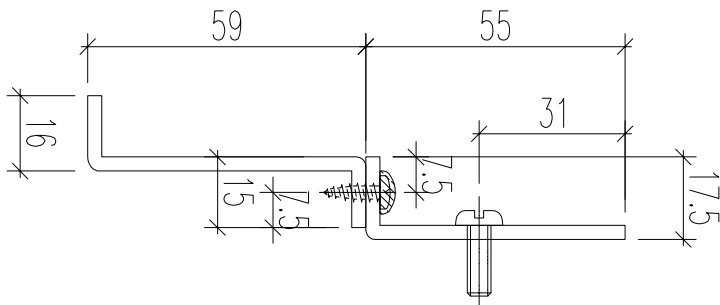

名稱	鋁板加工圖	制圖	黃漢卿	2023.8.24	修改		
材料	3mm厚鋁板	復核	王禮秋	2023.8.24	日期		
顏色	鉻化	批准			圖號	860-B-ZZ3	

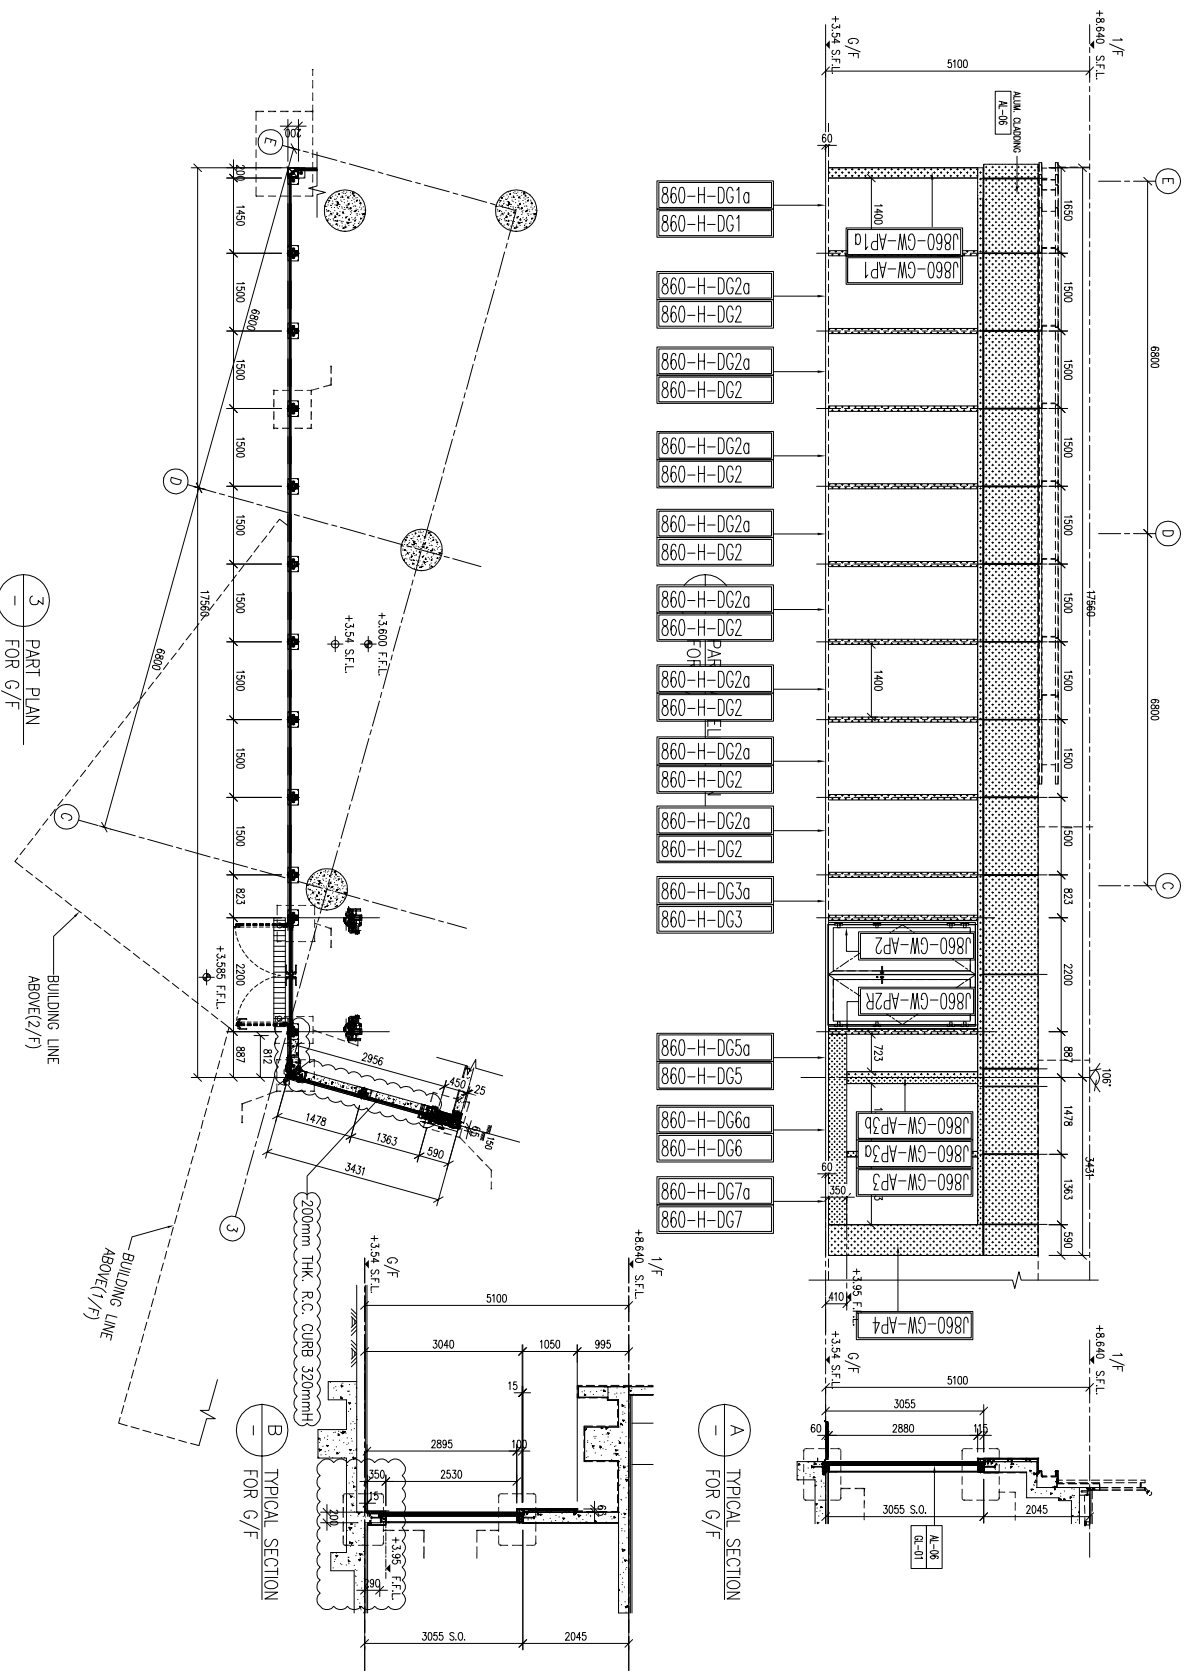

LEGEND

6mm THICK HEAT STRENGTHENED GLASS
 LOW-E COATING ON SURFACE
 NO. 2 PANES OF 15 OR 20mm THICK CLEAR TEMPERED GLASS WITH 12mm AIR GAP
 PANE INSULATED GLAZING UNIT (PIGU)

ALUMINUM CLADDING
 ALUMINUM CLADDING

CLIENT :
SUN HUNG KAI
 REAL ESTATE DEVELOPMENT
 22/F, SUN HUNG KAI CENTRAL, MONG HONG, HONGKONG

ARCHITECT :
ARCHI+
 ARCHITECTS INTERNATIONAL (HK) LIMITED
 22/F, SUN HUNG KAI CENTRAL, MONG HONG, HONGKONG

MAIN CONTRACTORS :
 2222222222
 Sanfield Building Construction Ltd.
 22/F, SUN HUNG KAI CENTRAL, MONG HONG, HONGKONG

STRUCTURAL ENGINEER :
SUN HUNG KAI
 ARCHITECTS AND ENGINEERS LTD.
 22/F, SUN HUNG KAI CENTRAL, MONG HONG, HONGKONG

FAÇADE CONSULTANT :
 2222222222
 Sanfield Building Construction Ltd.
 22/F, SUN HUNG KAI CENTRAL, MONG HONG, HONGKONG

- NOTE :**
1. ALL DIMENSIONS ARE IN mm.
 2. ALL ELEVATIONS ARE VIEWED FROM OUTSIDE.
 3. ALL DIMENSIONS TO BE CHECKED ON SITE BEFORE FABRICATION.
- LEGEND :**
- DETAIL MARK NO.
 REFER SHEET NO.
 F.F.L. -- FINISHED FLOOR LEVEL
 S.F.L. -- STRUCTURAL FLOOR LEVEL
 -- REINFORCED DETAIL

JOB NO. : J-860

PROJECT : PROPOSED DEVELOPMENT AT WA WAI PARK PHASE II, WA WAI (NOW KNOWN AS WA WAI LOT NO.684) NEW BUILDING


NO.	DATE	REVISION
C	08/07/2023	GENERAL REVISED
B	15/03/2023	GENERAL REVISED
A	28/11/2022	GENERAL REVISED

TITLE :
 PARTIAL ELEVATION FOR GLASS WALL

DATE : 15-10-22 **SCALE :** 1:100(A3)

DRAWN BY : Ashing **CHECKED BY :**

MIDI 美特經貿有限公司
 MIDII Architectural Associates Ltd.
 Units 6-8, Sunny Industrial Centre, 1/F
 610 Chee Kwo Ling Road, Kowloon
 Tel: (852) 27277666 Fax: (852) 27277665
 DWG NO. : JB60-CW-2001 **REV. :** C

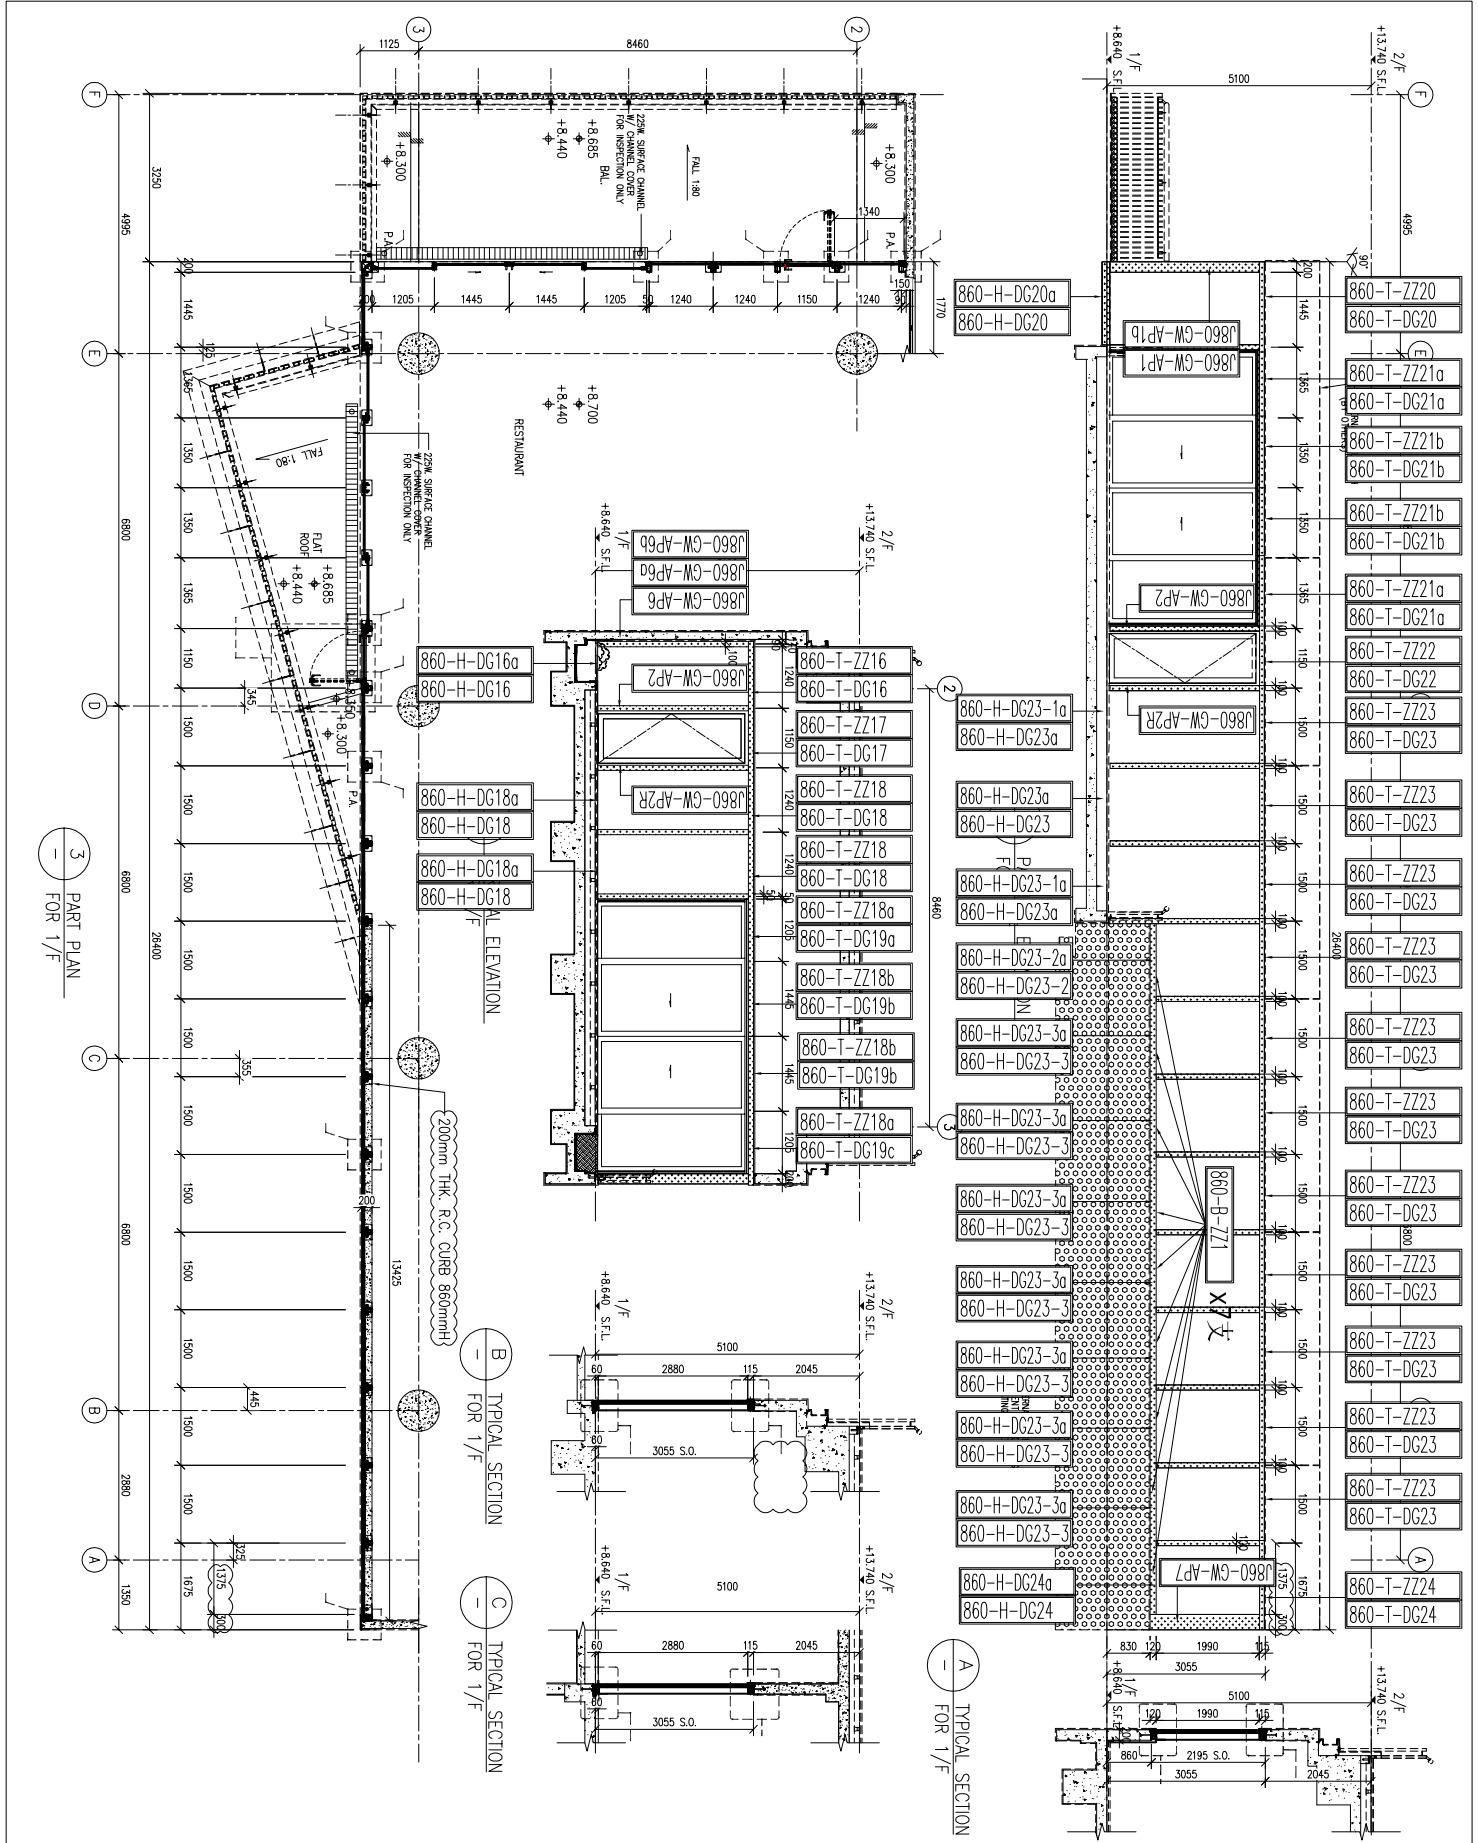

3 PART PLAN FOR 1/F

B TYPICAL SECTION FOR 1/F

C TYPICAL SECTION FOR 1/F

A TYPICAL SECTION FOR 1/F

B.D. REF :

LEGEND

	10mm THICK HEAT STRENGTHENED CLEAR GLASS (LOW-E COATING ON SURFACE)
	20mm THICK CLEAR TEMPERED GLASS UNIT (PANE INSULATED GLAZING UNIT (IGU))
	ALUMINUM CLADDING

CLIENT :
SUN HUNG KAI REAL ESTATE (HONG KONG) LTD.

ARCHITECT :
ARCHIPLUS INTERNATIONAL (HK) LIMITED

MAIN CONTRACTORS :
Santfield Building Contractors Ltd.

STRUCTURAL ENGINEER :
SUN HUNG KAI ARCHITECTS AND ENGINEERS LTD.

FACE CONSULTANT :

NOTE :

- ALL DIMENSIONS ARE IN MM.
- ALL ELEVATIONS ARE VIEWED FROM OUTSIDE BEFORE FABRICATION.
- REFER SHEET NO. (N) FOR DETAIL MARK NO.

LEGEND :

1. F.F.L. - FINISHED FLOOR LEVEL
2. S.F.L. - STRUCTURAL FLOOR LEVEL
3. R.F.L. - REVERSED DETAIL

NO.	DATE	REVISION
C	08/07/2023	GENERAL REVISED
B	15/03/2023	GENERAL REVISED
A	28/11/2022	GENERAL REVISED

JOB NO. : J-860

PROJECT : PROPOSED DEVELOPMENT AT WA WAI PARK PHASE II, WA WAI (NOW KNOWN AS WA WAI LOT NO.684) NEW BUILDING

TITLE : PARTIAL ELEVATION FOR GLASS WALL

DATE : 15-10-22 **SCALE :** 1:100(A3)

DRAWN BY : Ashing **CHECKED BY :**


ARCHITECT : ARCHIPLUS INTERNATIONAL (HK) LIMITED

CLIENT : SUN HUNG KAI REAL ESTATE (HONG KONG) LTD.

STRUCTURAL ENGINEER : SUN HUNG KAI ARCHITECTS AND ENGINEERS LTD.

FACE CONSULTANT :

NO. : 1860-CW-2003 **REV. :** C

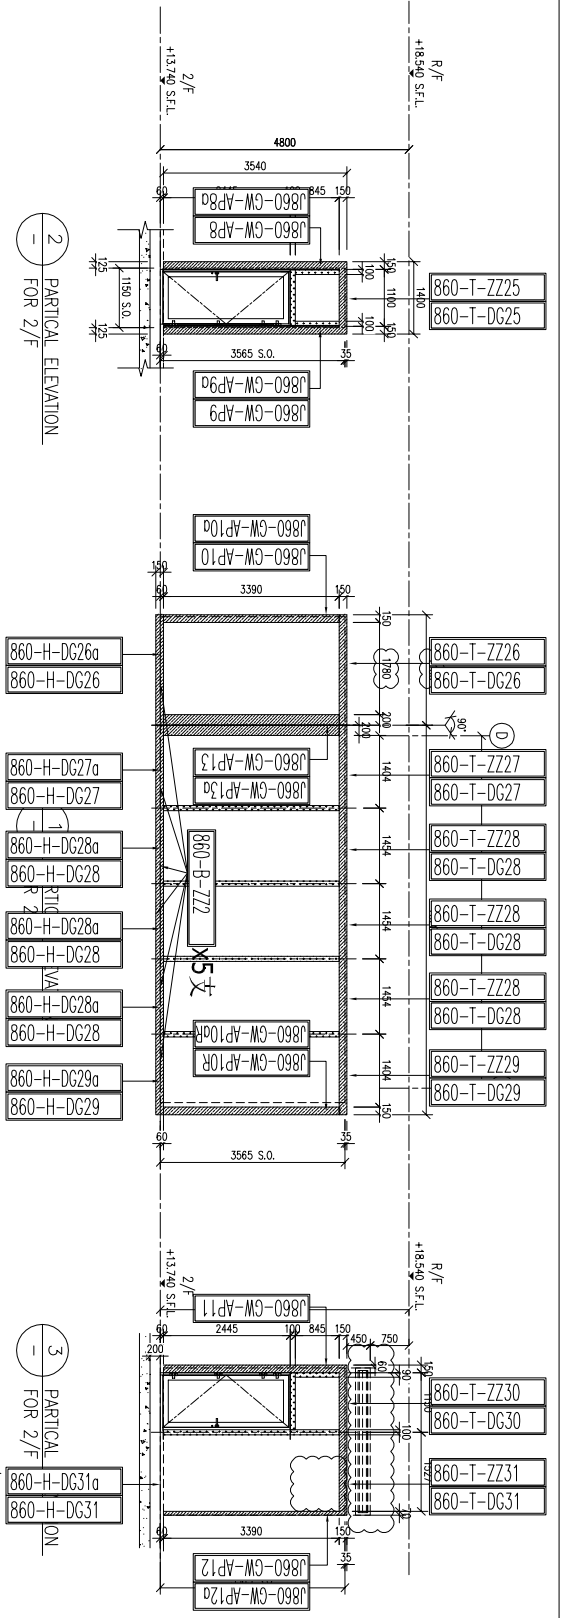

LEGEND

① THICK HEAT STRENGTHENED GLASS
GLASS (LOW-E) COATING ON SURFACE
NO. 2 TONED/15-07 OR APPROVED
THICK CLEAR TEMPERED GLASS WITH
PANE INSULATED GLAZING UNIT (IGU)

② ALUMINIUM CLADDING

③ ALUMINIUM CLADDING

④ ALU-D1 ALUMINIUM CLADDING


CLIENT :
SUN HUNG KAI
REAL ESTATE DEVELOPMENT LTD.
22/F, SUN HUNG KAI CENTRE, WANGHAI, HONGKONG

ARCHITECT :
ARCHI+
ARCHITECTS INTERNATIONAL (HK) LIMITED

MAIN CONTRACTORS :
Sanfield Building Construction Ltd.
22/F, SUN HUNG KAI CENTRE, WANGHAI, HONGKONG

STRUCTURAL ENGINEER :
SUN HUNG KAI
ARCHITECTS AND ENGINEERS LTD.
22/F, SUN HUNG KAI CENTRE, WANGHAI, HONGKONG

FAÇADE CONSULTANT :

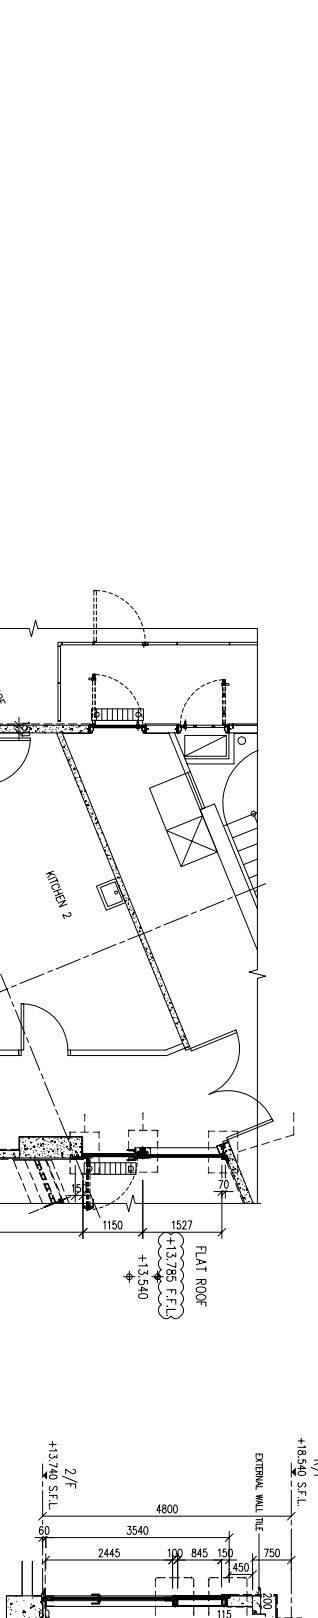

NOTE :



1. ALL DIMENSIONS ARE IN MM.
2. ALL ELEVATIONS ARE VIEWED FROM OUTSIDE BEFORE FABRICATION.
3. ALL DIMENSIONS TO BE VERIFIED ON SITE.

LEGEND :

① DETAIL MARK NO.

② REFER SHEET NO.

1. F.F.L. -- FINISHED FLOOR LEVEL
2. S.F.L. -- STRUCTURAL FLOOR LEVEL
3. -- REINFORCED DETAIL

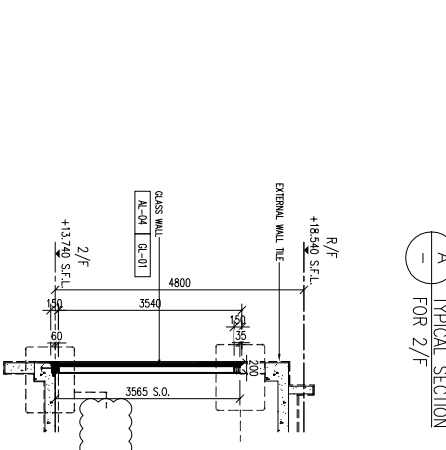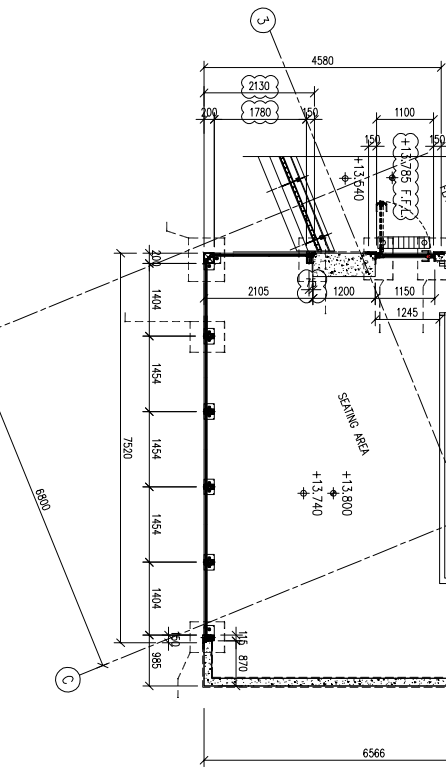

JOB NO. : J-860

PROJECT : PROPOSED DEVELOPMENT AT WA WAI PARK PHASE II, WA WAI (NOW KNOWN AS WA WAI LOT NO.684) NEW BUILDING

TITLE : PARTIAL ELEVATION FOR GLASS WALL


DATE : 15-10-22 **SCALE :** 1:100(A3)

DRAWN BY : Ashing **CHECKED BY :**

ARCHITECT : ARCHI+
ARCHITECTS INTERNATIONAL (HK) LIMITED
Unit 6-8, Sunny Industrial Centre, 1/F
610 Chee Kwo Ling Road, Kowloon
Tel: (852) 27277665 Fax: (852) 27277665

REV. : C

860-T-ZZ32
860-T-DG32

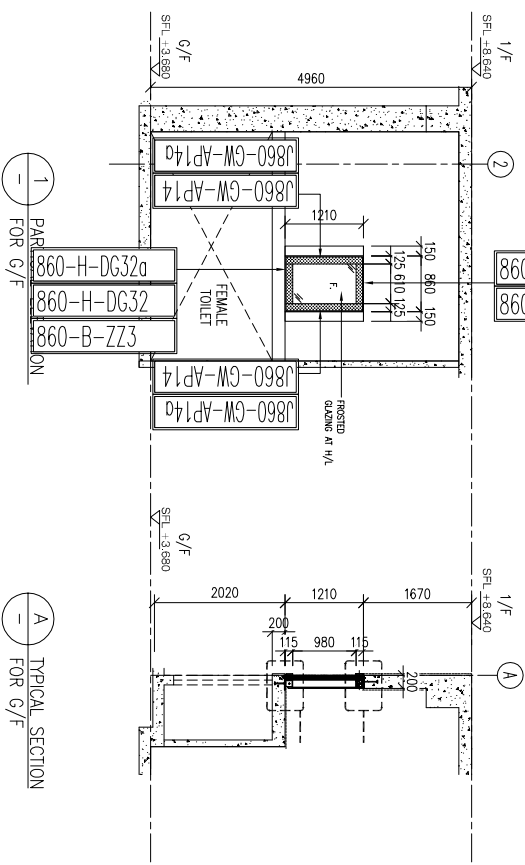


1-1 PARTIAL SECTION FOR G/F

A-A TYPICAL SECTION FOR G/F

2-2 PART PLAN FOR G/F

860-T-ZZ33
860-T-DG33

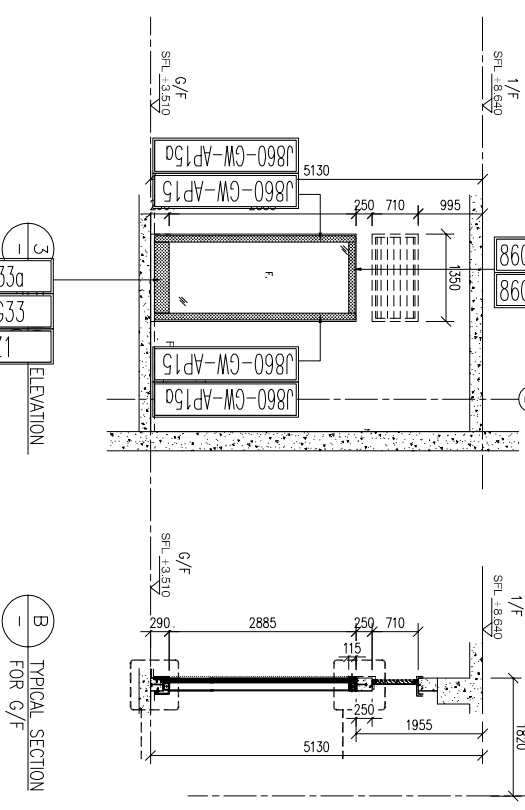

3-3 ELEVATION

B-B TYPICAL SECTION FOR G/F

4-4 PART PLAN FOR G/F

LEGEND
 8mm THICK HEAT STRENGTHENED CLEAR GLASS (LOW-E) COATING ON SURFACE NO. 2 (PANELOTTA-G) OR APPROVED THICK FROSTED TINTED GLASS WITH PANE INSULATED GLAZING UNIT (IGU)
 ALUMINIUM CLADDING

SUN HUNG KAI
 REAL ESTATE AGENT LTD.
 42/F, SUN HUNG KAI CENTRAL, WANGHAI, HONGKONG

ARCHI+
 ARCHITECTS AND ENGINEERS LTD.
 22/F, SUN HUNG KAI CENTRAL, WANGHAI, HONGKONG

SUN HUNG KAI
 ARCHITECTS AND ENGINEERS LTD.
 22/F, SUN HUNG KAI CENTRAL, WANGHAI, HONGKONG

NOTE:
 1. ALL DIMENSIONS ARE IN mm.
 2. ALL ELEVATIONS ARE VIEWED FROM OUTSIDE.
 3. ALL DIMENSIONS TO BE VERIFIED ON SITE BEFORE FABRICATION.

LEGEND:
 (S) DETAIL MARK NO.
 (X) REFER SHEET NO.
 1. F.F.L. -- FINISHED FLOOR LEVEL
 2. S.F.L. -- STRUCTURAL FLOOR LEVEL
 3. (R) -- REVERSED DETAIL

NO.	DATE	REVISION	BY
JOB NO. : J-860			
PROJECT : PROPOSED DEVELOPMENT AT WA WAI PARK PHASE II, WA WAI (NOW KNOWN AS WA WAI LOT NO.684) NEW BUILDING			
TITLE : PARTIAL ELEVATION FOR GLASS WALL			
DATE : 15-10-22	SCALE : 1:100(A3)	DRAWN BY : Ashing	
CHECKED BY :		DATE : 15-10-22	
<p>MIDI 美特經貿有限公司 MID International Resources Ltd. Units 6-8, Sunny Industrial Centre, 1/F 610 Chee Kwo Ling Road, Kowloon Tel: (852) 27272665 Fax: (852) 27272665 DWS NO. : JB60-CW-2005</p>			
REV. :	-		