



工程指示 / 要求簡箋 ENGINEER INSTRUCTIONS(E.I.)

工程指示編號:	EI- 7240	修改版本:	-
	HK- 0087		
工程編號:	J 860	工程名稱:	馬灣
收件人:	生統	發件人:	Jimmy
工程項目:	後裝百頁 - 廠用鋁料加工圖	日期:	16/01/2024

<input type="checkbox"/> 原合約工程包	<input type="checkbox"/> 原合約工程加 / 減賬 QT-	<input type="checkbox"/> 新工程報價 QT-
---------------------------------	--	------------------------------------

信件批核號碼/圖紙參考編號:	批核模具圖紙編號:
客戶指示附件:	管理內部批簽署:

<input type="checkbox"/> 初步鋁料 B.M.	<input checked="" type="checkbox"/> 加工拆圖, 然後生產	<input type="checkbox"/> 尺寸表
<input type="checkbox"/> 正式鋁料 B.M.	<input type="checkbox"/> 技術上資料/指示	<input type="checkbox"/> 報價
<input type="checkbox"/> 配件 B.M.	<input type="checkbox"/> 樣辦或貨品說明書	<input type="checkbox"/> 分判合約
<input type="checkbox"/> 其他:		

內容: 新增百頁 MW-32, 33, 34. 新做百頁MW-27 請按附件資料生產加工, 送地盤。 送貨地址: 馬灣珀欣路 (消防局對出) *進入馬灣島之時間只限上午 10:00 至下午 4:00, 其他時間為禁區 聯絡人: 熙 聯絡電話: 6760 8798 (送貨前需提前數天聯絡收貨人)
完成上列要求日期: 急 <u>ASAP</u>


國內

<input type="checkbox"/> 生產技術總監	<input type="checkbox"/> 連附件	<input type="checkbox"/> 技術部	<input type="checkbox"/> 連附件	<input type="checkbox"/> 生產部	<input type="checkbox"/> 連附件
<input type="checkbox"/> 採購部	<input type="checkbox"/> 連附件	<input checked="" type="checkbox"/> 生產統籌部	<input checked="" type="checkbox"/> 連附件	<input type="checkbox"/> 報關組	<input type="checkbox"/> 連附件
<input type="checkbox"/> 質檢部	<input type="checkbox"/> 連附件	<input type="checkbox"/> 會計部	<input type="checkbox"/> 連附件	<input type="checkbox"/> 機械設計部	<input type="checkbox"/> 連附件
<input type="checkbox"/> 香港辦	<input type="checkbox"/> 連附件	<input type="checkbox"/> 其他:			

香港

<input type="checkbox"/> 行政部	<input type="checkbox"/> 連附件	<input type="checkbox"/> 會計部	<input type="checkbox"/> 連附件	<input type="checkbox"/> 統籌部	<input type="checkbox"/> 連附件	<input type="checkbox"/> 工程部	<input type="checkbox"/> 連附件
<input type="checkbox"/> 採購部	<input type="checkbox"/> 連附件	<input type="checkbox"/> QS部	<input type="checkbox"/> 連附件	<input checked="" type="checkbox"/> 地盤管理	<input checked="" type="checkbox"/> 連附件	<input type="checkbox"/> 維修部	<input type="checkbox"/> 連附件




*發件人簽署:		*組別成員批核簽署:	
傳遞編號:		項目經理簽署:	

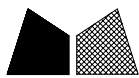


美特鋁質 有限公司
MIDI Aluminium Fabricator Ltd.

窗號	分格寬度L	分格高度H	雀仔網寬度	雀仔網高度	總幅數量	
MW-32	1000	680	920	600	1	
序號	料號	名稱	出筍	長度	單幅數量	加工說明
1	X86037	百葉片	避位	840	8	
2	X86107	百葉片底	避位	840	1	
3	X86032	生邊企	直口	652	1	加工图号 J860-HBY-VBQ4
4	X86032	生邊企	直口	652	1	加工图号 J860-HBY-VBQ4R
5	X86033	百葉頂橫	避位	854	1	加工图号 J860-HBY-HD101
6	X86033	百葉底橫	避位	854	1	加工图号 J860-HBY-HDD101
7	B2257	百葉玉企巴	直口	546	2	
8	X86043	百葉擋水鋁角	直口	839	1	加工图号 J860-HBY-DT101
9	B1502	20x3mm鋁巴	直口	878	2	加工图号 J860-HBY-HLB101
10	B1502	20x3mm鋁巴	直口	600	2	加工图号 J860-HBY-QLB4
11		雀仔網			1	


工程號 J-860 地盤 馬灣

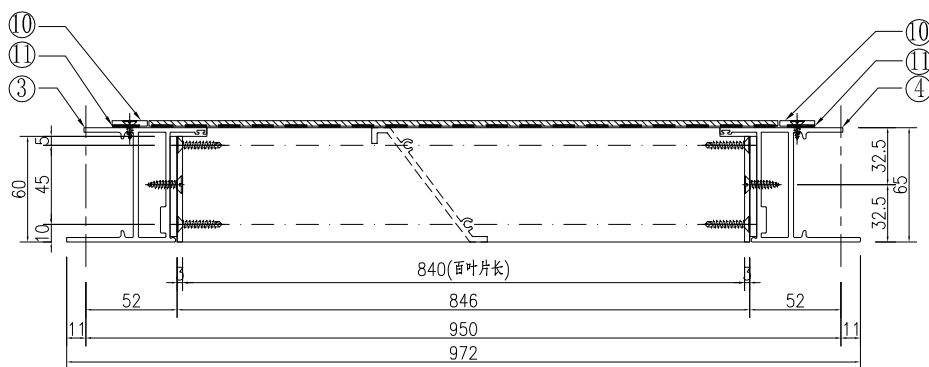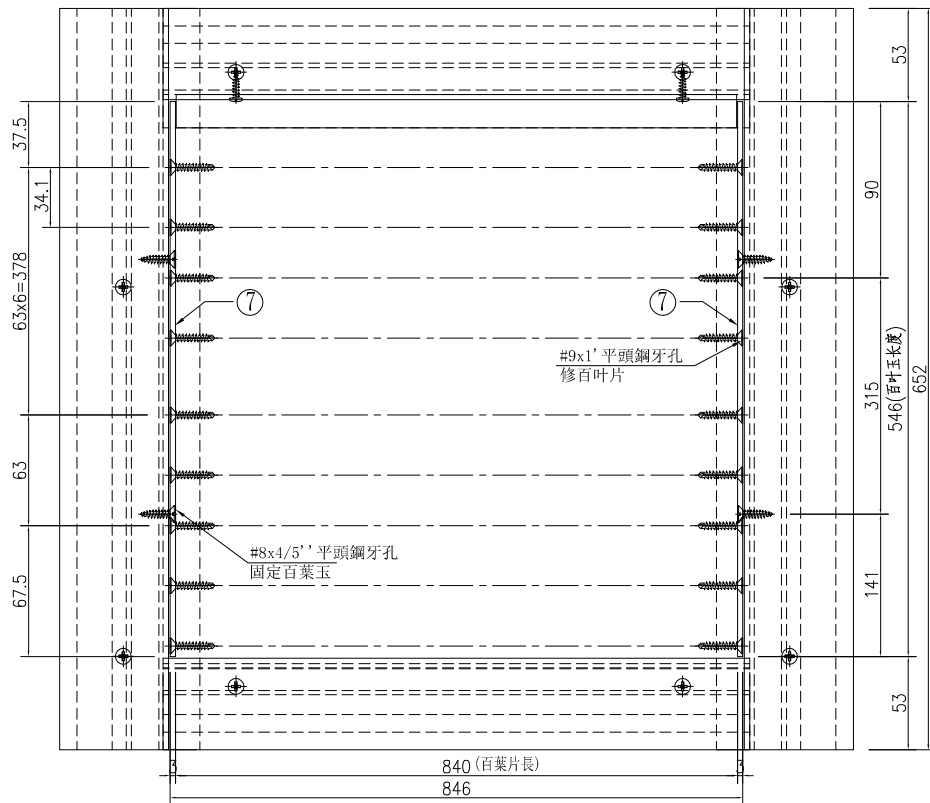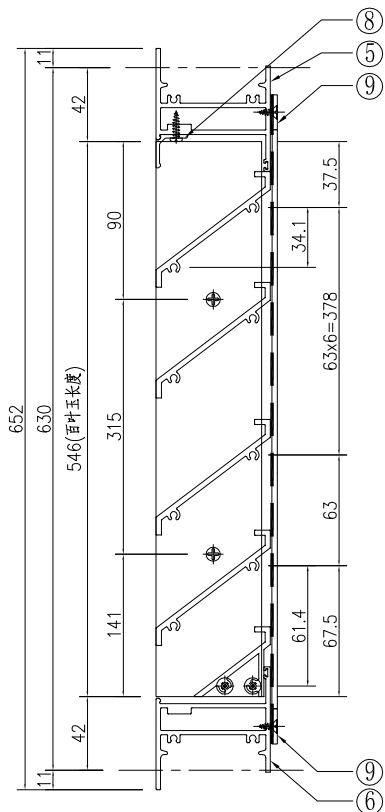

①號百葉加工圖

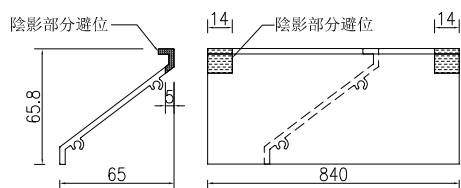

②號百葉加工圖

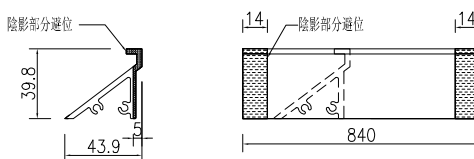

名稱	百葉組裝圖	制圖	吳祿瑜	2023.11.24	修改	
材料	详见加工图	復核			日期	
顏色	UCT546635SC-3(深啡)	批准			圖號	MW-32






美特鋁質有限公司
MIDI Aluminium Fabricator Ltd.


窗號	分格寬度L	分格高度H	雀仔網寬度	雀仔網高度	總幅數量	
MW-27	1350	680	609	600	1	
序號	料號	名稱	出筍	長度	單幅數量	加工說明
1	X86037	百葉片	避位	584.5	8	
2	X86037	百葉片	避位	584.5	8	
3	X86107	百葉片底	避位	584.5	1	
4	X86107	百葉片底	避位	584.5	1	
5	X86032	生邊企	直口	652	1	加工圖号 J860-HBY-VBQ4
6	X86032	生邊企	直口	652	1	加工圖号 J860-HBY-VBQ4R
7	X86033	百葉頂橫	避位	1204	1	加工圖号 J860-HBY-HD100
8	X86033	百葉底橫	避位	1204	1	加工圖号 J860-HBY-HDD100
9	B2257	百葉玉企巴	直口	546	2	
10	N00812	65x17x3鋁角	直口	546	1	加工圖号 J860-HBY-LJ8
11	N00812	65x17x3鋁角	直口	546	1	加工圖号 J860-HBY-LJ8R
12	X86043	百葉擋水鋁角	直口	583.5	1	加工圖号 J860-HBY-DJ100
13	X86043	百葉擋水鋁角	直口	583.5	1	加工圖号 J860-HBY-DJ100A
14	B1502	20x3mm鋁巴	直口	567	2	加工圖号 J860-HBY-HL B100
15	B1502	20x3mm鋁巴	直口	567	2	加工圖号 J860-HBY-HL B100R
16	B1502	20x3mm鋁巴	直口	600	4	加工圖号 J860-HBY-QLB4
17		雀仔網			2	

工程號 J-860 地盤 馬灣


注：百葉框在廠組裝，百葉玉在廠組裝，百葉框與百葉玉散出地盤

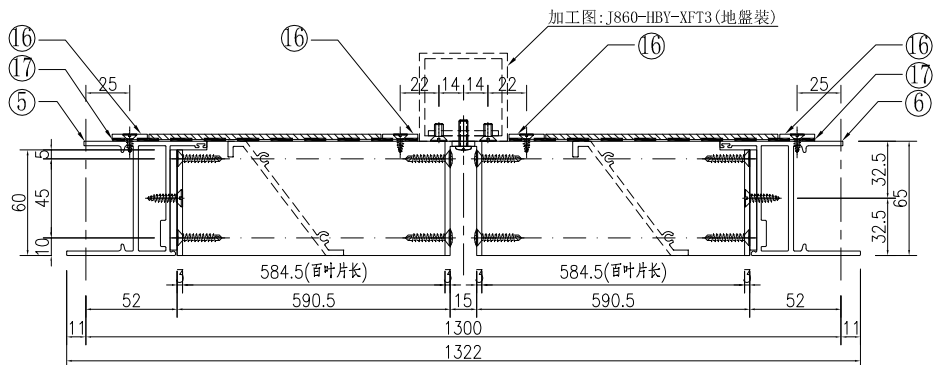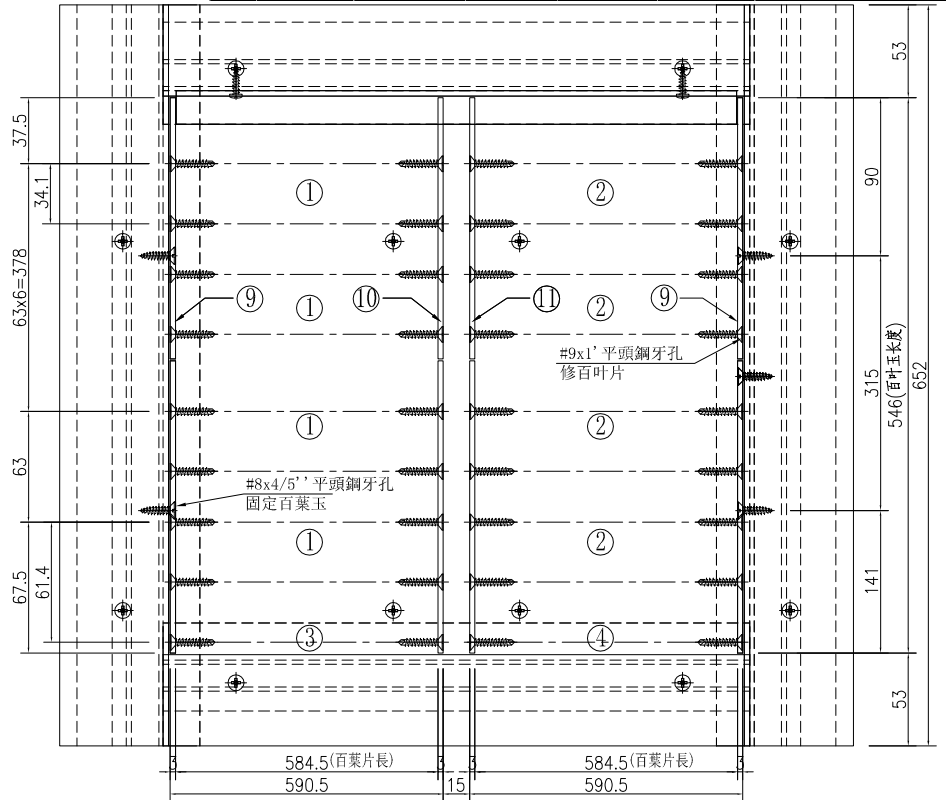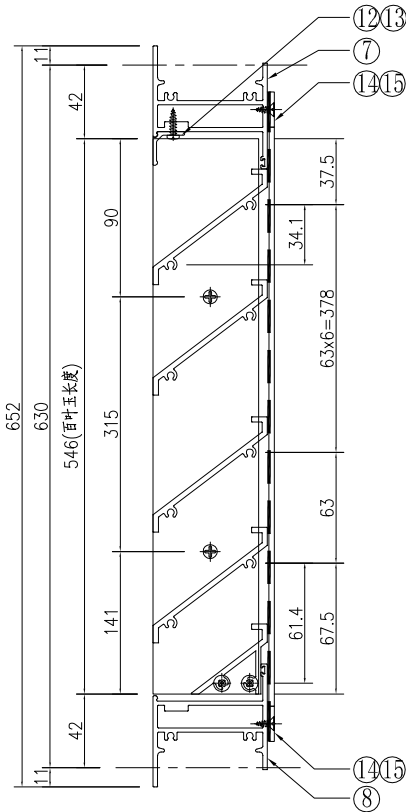


①號百葉加工圖

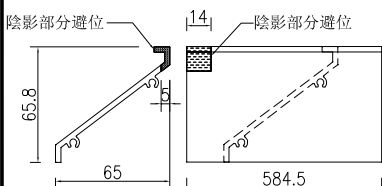


②號百葉加工圖

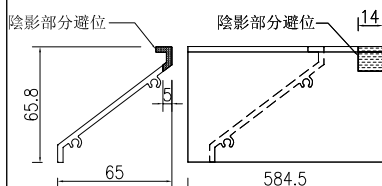


③號百葉加工圖

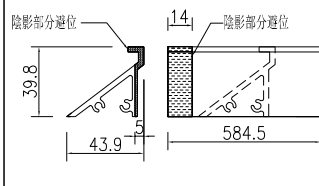

④號百葉加工圖

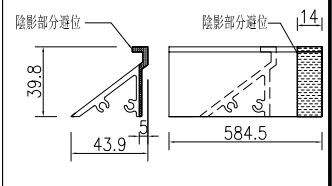

名稱	百葉組裝圖	制圖	吳祿瑜	2023.11.24	修改	
材料	詳見加工圖	復核			日期	
顏色	UCT546635SC-3(深啡)	批准			圖號	MW-27



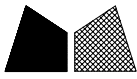


美特鋁質有限公司
MIDI Aluminium Fabricator Ltd.


工程號 J-860 地盤 馬灣

注：百葉框在廠組裝，百葉玉在廠組裝，百葉框與百葉玉散出地盤


窗號	分格寬度L	分格高度H	雀仔網寬度	雀仔網高度	總幅數量	
MW-34	2500	650	1184	570	1	
序號	料號	名稱	出筍	長度	單幅數量	加工說明
1	X86037	百葉片	避位	1159.5	7	
2	X86037	百葉片	避位	1159.5	7	
3	X86107	百葉片底	避位	1159.5	1	
4	X86107	百葉片底	避位	1159.5	1	
5	X86032	生邊企	直口	622	1	加工圖号:1860-HBY-VBQ1
6	X86032	生邊企	直口	622	1	加工圖号:1860-HBY-VBQ1R
7	X86033	百葉頂橫	避位	2354	1	加工圖号:1860-HBY-HD103
8	X86033	百葉底橫	避位	2354	1	加工圖号:1860-HBY-HDD103
9	B2257	百葉玉企巴	直口	516	2	
10	N00812	65x17x3鋁角	直口	516	1	加工圖号:J860-HBY-LJ103
11	N00812	65x17x3鋁角	直口	516	1	加工圖号:1860-HBY-LJ103
12	X86043	百葉擋水鋁角	直口	1158.5	1	加工圖号:1860-HBY-DJ103
13	X86043	百葉擋水鋁角	直口	1158.5	1	加工圖号:1860-HBY-DJ103A
14	B1502	20x3mm鋁巴	直口	1142	2	加工圖号:1860-HBY-HLB103
15	B1502	20x3mm鋁巴	直口	1142	2	加工圖号:1860-HBY-HLB103R
16	B1502	20x3mm鋁巴	直口	570	4	加工圖号:1860-HBY-QLB1
17		雀仔網			2	

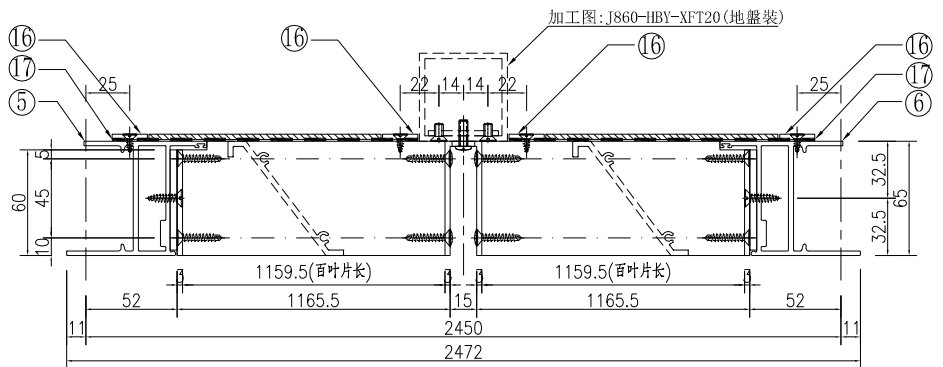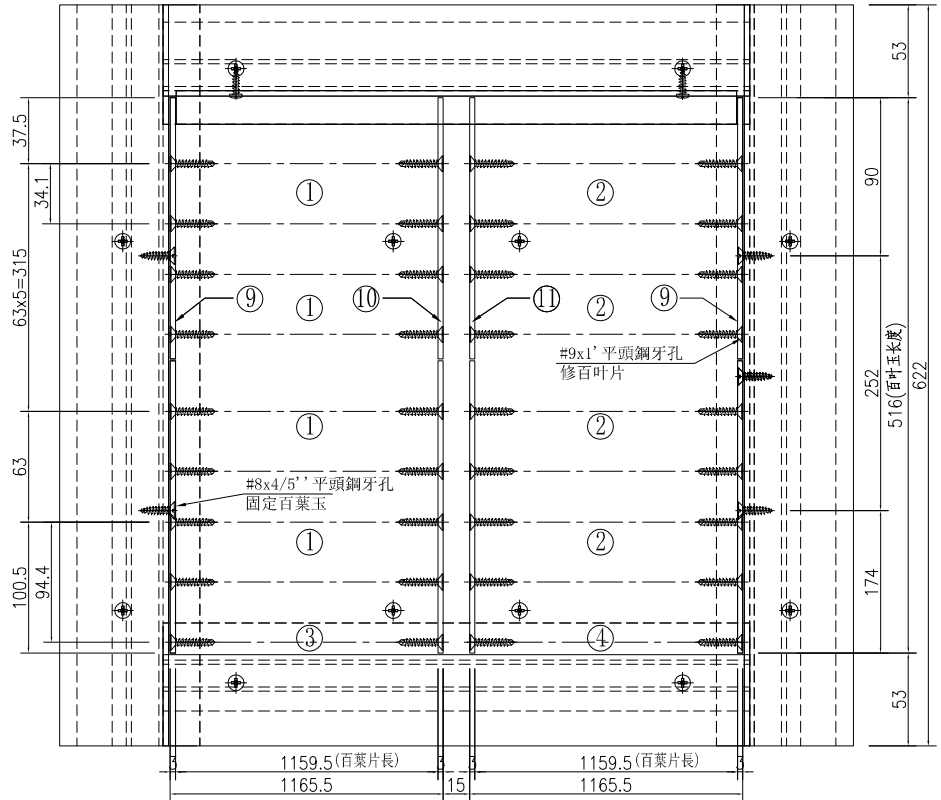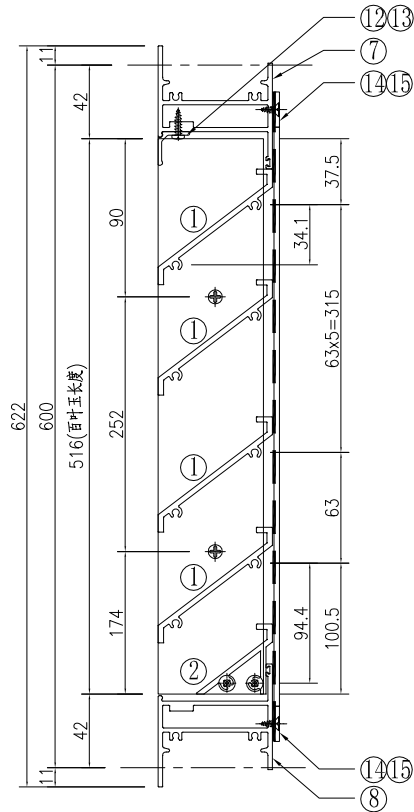


①號百葉加工圖

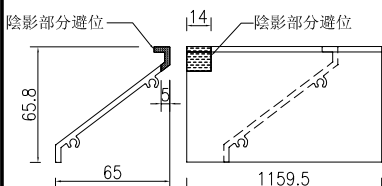


②號百葉加工圖

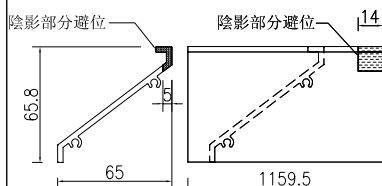

③號百葉加工圖

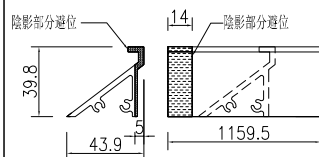

④號百葉加工圖

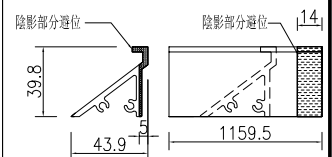





名稱	百葉組裝圖	制圖	吳祿瑜	2023.11.24	修改	
材料	詳見加工圖	復核			日期	
顏色	UCT546635SC-3(深啡)	批准			圖號	MW-34



美特鋁質 有限公司
MIDI Aluminium Fabricator Ltd.

序號	物料編號	長度L	長度L1	數量	A	N	B	D	M	E				
1	J860-HBY-VBQ1	622	600	1	132	315	x	1	153	39.4	315	x	1	195.6
2	J860-HBY-VBQ4	652	630	2	132	315	x	1	183	39.4	315	x	1	225.6
3	J860-HBY-VBQ102	422	400	1	132	126	x	1	142	39.4	126	x	1	184.6

工程號	J-860	地盤	馬灣
-----	-------	----	----

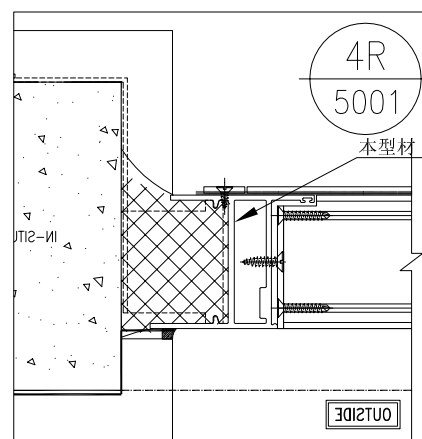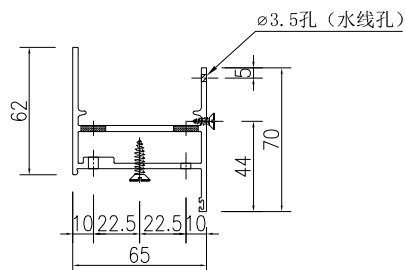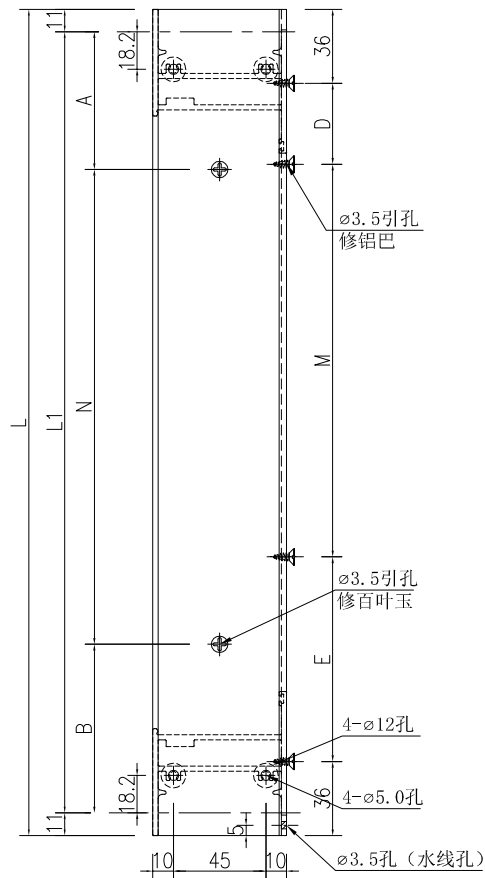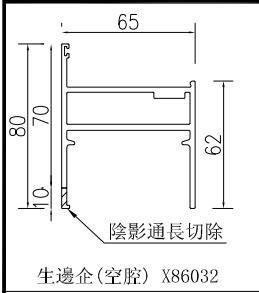


名稱	生邊企(空腔)加工圖	制圖	吳祿瑜	2023.11.24	修改		
材料	X86032	復核			日期		
顏色	UCT546635SC-3(深啡)	批准			圖號	J860-HBY-VBQ1	






美特鋁質 有限公司
MIDI Aluminium Fabricator Ltd.

序號	物料編號	長度L	長度L1	數量	A	N	B	D	M	E				
1	J860-HBY-VBQ1R	622	600	1	132	315	x	1	153	39.4	315	x	1	195.6
2	J860-HBY-VBQ4R	652	630	2	132	315	x	1	183	39.4	315	x	1	225.6
3	J860-HBY-VBQ102R	422	400	1	132	126	x	1	142	39.4	126	x	1	184.6

工程號 J-860 地盤 馬灣

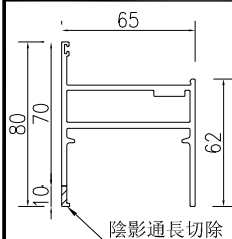

生邊企(空腔) X86032

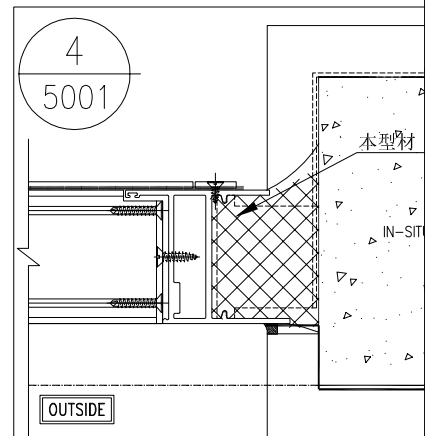
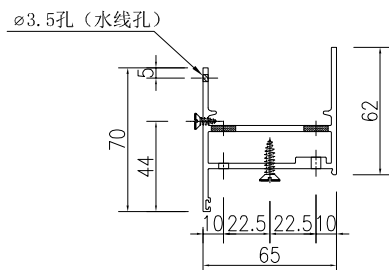
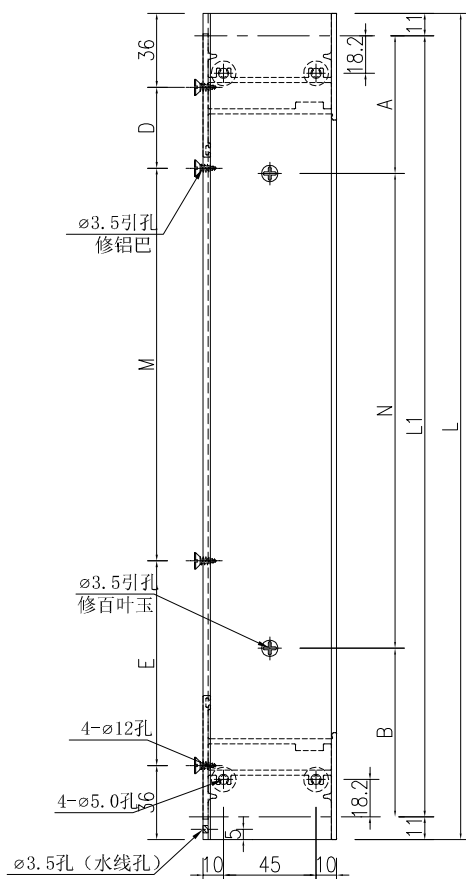


名稱	生邊企(空腔)加工圖	制圖	吳祿瑜	2023.11.24	修改		
材料	X86032	復核			日期		
顏色	UCT546635SC-3(深啡)	批准			圖號	J860-HBY-VBQ1R	




美特鋁質 有限公司
MIDI Aluminium Fabricator Ltd.


工程號 J-860 地盤 馬灣

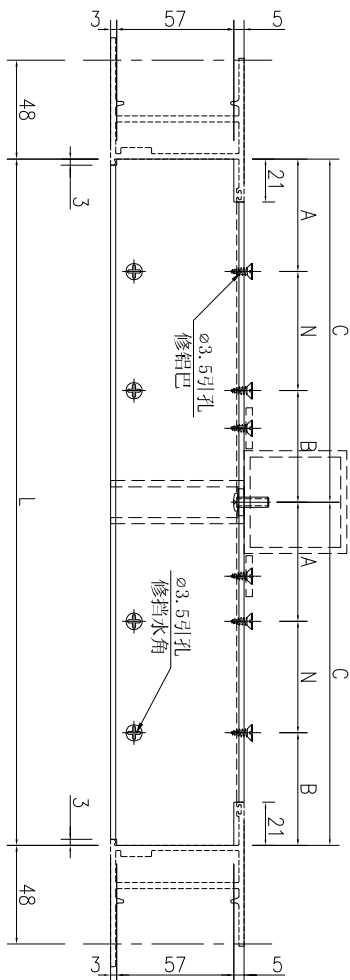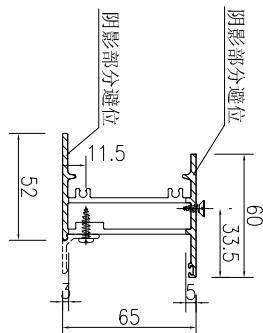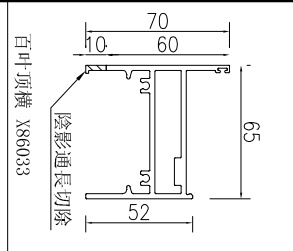

序號	物料編號	長度L	數量	A	N	B	C
1	J860-HBY-HD100	1204	1	151	X	151	602
2	J860-HBY-HD103	2354	1	138.5	X	138.5	1177

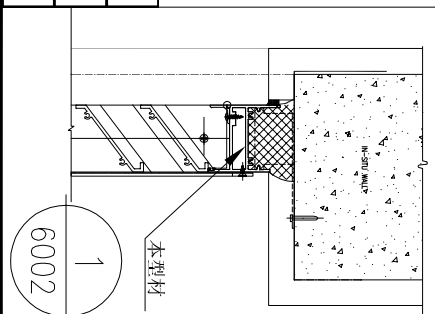






名稱	百葉頂橫加工圖	制圖	吳祿瑜	2023.11.24	修改		
材料	X86033	復核			日期		
顏色	UCT546635SC-3(深啡)	批准			圖號	J860-HBY-HD100	

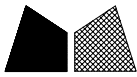


美特鋁質 有限公司
MIDI Aluminium Fabricator Ltd.

工程號 J-860 地盤 馬灣

序號	物料編號	長度L	數量	A		N		B
1	J860-HBY-HDD101	854	1	127	300	X	2	127
2	J860-HBY-HDD102	514	1	107	300	X	1	107

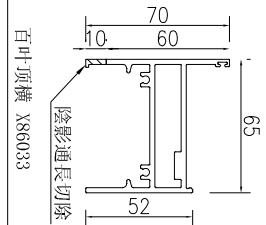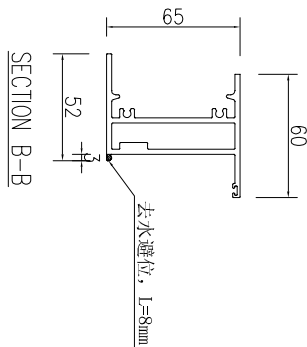
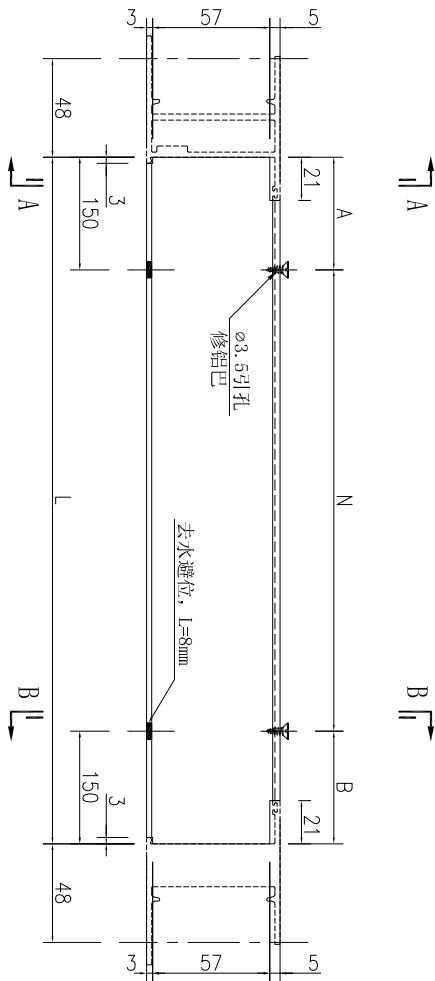
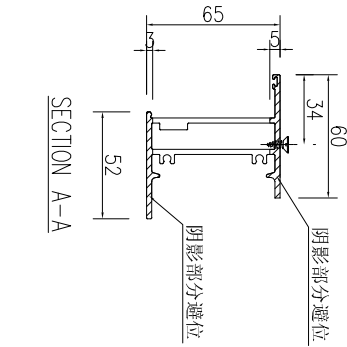
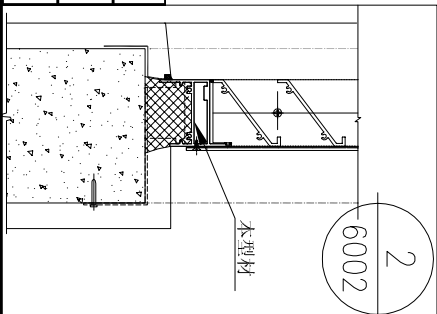


名稱	百葉底橫加工圖	制圖	吳祿瑜	2023.11.24	修改		
材料	X86033	復核			日期		
顏色	UCT546635SC-3(深啡)	批准			圖號	J860-HBY-HDD101	

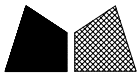


美特鋁質 有限公司
MIDI Aluminium Fabricator Ltd.

工程號 J-860 地盤 馬灣

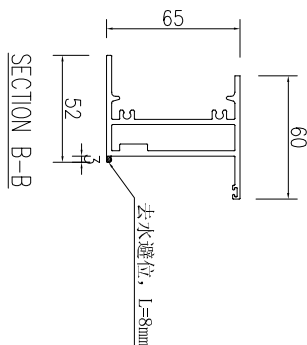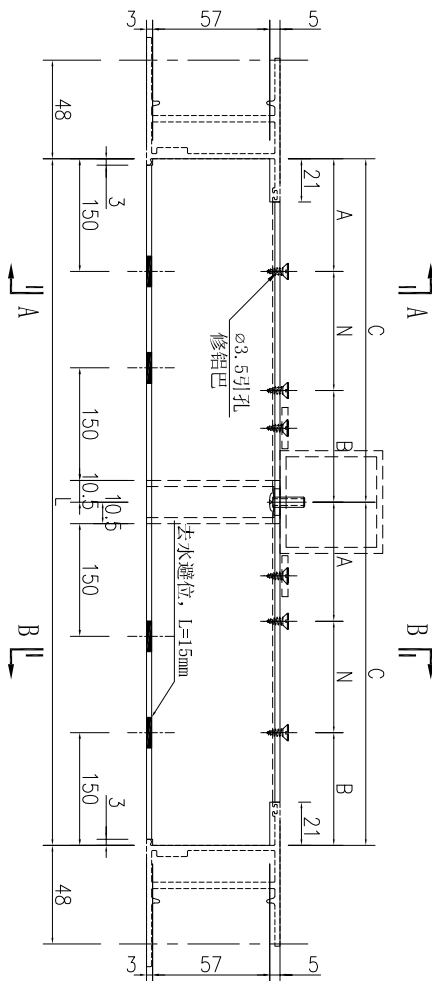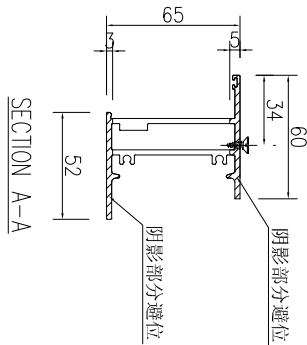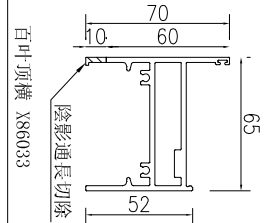

序號	物料編號	長度L	數量	A	N	B	C
1	J860-HBY-HDD100	1204	1	151	X	151	602
2	J860-HBY-HDD103	2354	1	138.5	X	138.5	1177

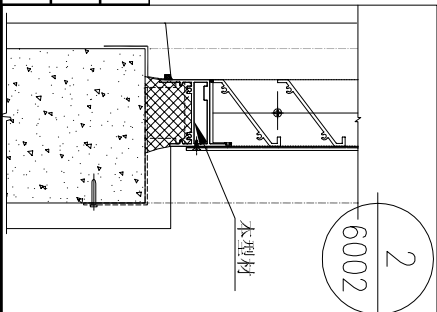

名稱	百葉底橫加工圖	制圖	吳祿瑜	2023.11.24	修改		
材料	X86033	復核			日期		
顏色	UCT546635SC-3(深啡)	批准			圖號	J860-HBY-HDD100	




美特鋁質 有限公司
MIDI Aluminium Fabricator Ltd.

工程號


J-857

地盤

啓德6552

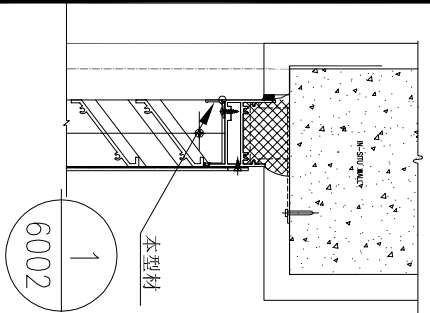


序號	物料編號	長度L	數量	A	N		B
1	J860-HBY-DJ100	583.5	1	143.5	X	1	140
2	J860-HBY-DJ100A	583.5	1	140	X	1	143.5
3	J860-HBY-DJ101	839	1	119.5	X	2	119.5
4	J860-HBY-DJ102	499	1	99.5	X	1	99.5
5	J860-HBY-DJ103	1158.5	1	131	X	3	127.5
6	J860-HBY-DJ103A	1158.5	1	127.5	X	3	131

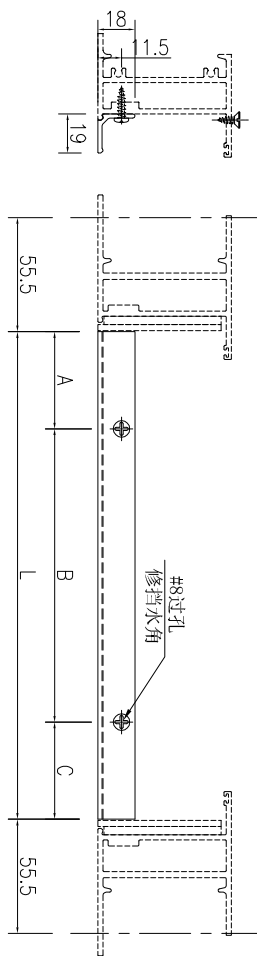

名稱	百葉擋水鋁角加工圖	制圖	吳祚瑜	2023.11.24	修改		
材料	X86043	復核			日期		
顏色	UCT546635SC-3(深啡)	批准			圖號	J860-HBY-DJ100	



EG-DWG3

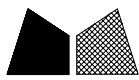

美特鋁質 有限公司
MIDI Aluminium Fabricator Ltd.

序號	物料編號	長度L	數量	A	N			B
1	J860-HBY-QLB1	570	4	39.4	315	x	1	195.6
2	J860-HBY-QLB4	600	6	39.4	315	x	1	225.6
3	J860-HBY-QLB102	370	2	39.4	126	x	1	184.6

工程號	J-860	地盤	馬灣
-----	-------	----	----

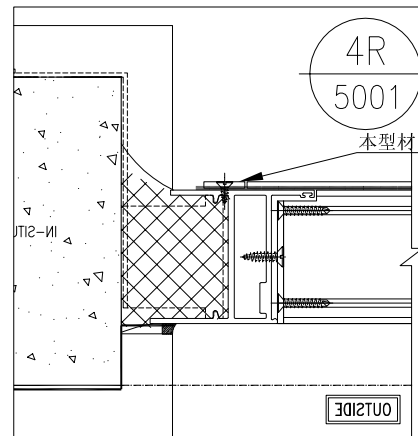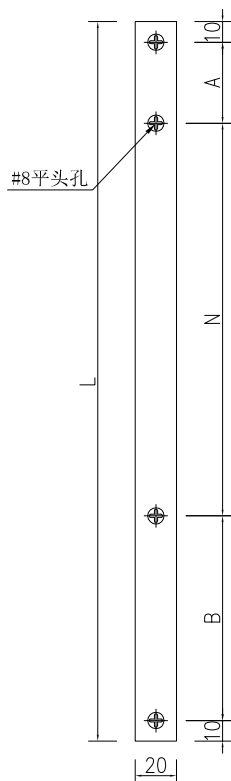




名稱	鋁巴加工圖	制圖	吳祿瑜	2023.11.24	修改		
材料	20x3mm 鋁巴	復核			日期		
顏色	UCT546635SC-3(深啡)	批准			圖號	J860-HBY-QLB1	




美特鋁質 有限公司
MIDI Aluminium Fabricator Ltd.

序號	物料編號	長度L	數量	A	N			B
1	J860-HBY-HLB100	567	2	163	300	x	1	104
2	J860-HBY-HLB100R	567	2	104	300	x	1	163
3	J860-HBY-HLB101	878	2	139	300	x	2	139
4	J860-HBY-HLB102	538	2	119	300	x	1	119
5	J860-HBY-HLB103	1142	2	150.5	300	x	3	91.5
6	J860-HBY-HLB103R	1142	2	91.5	300	x	3	150.5

工程號 J-860 地盤 馬灣

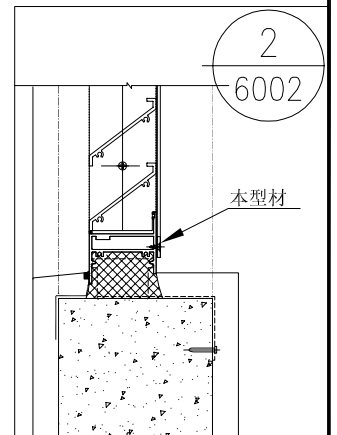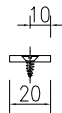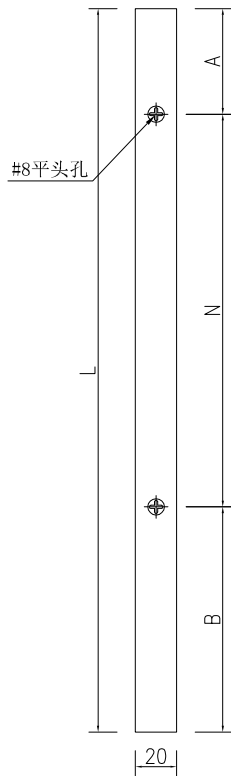




名稱	鋁巴加工圖	制圖	吳祿瑜	2023.11.24	修改		
材料	20x3mm 鋁巴	復核			日期		
顏色	UCT546635SC-3(深啡)	批准			圖號	J860-HBY-HLB100	

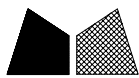


美特鋁質 有限公司
MIDI Aluminium Fabricator Ltd.

工程號	J-860	地盤	馬灣
-----	-------	----	----


序號	物料編號	長度L	數量	A	N		B	C	D	M		E	鋁通編號
1	J860-HBY-LJ8	546	1	37.5	63	x 6	63	61.5	123	300	x 1	123	J860-HBY-XFT3
2	J860-HBY-LJ103	516	1	37.5	63	x 5	63	94.5	108	300	x 1	108	J860-HBY-XFT20

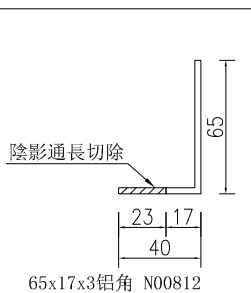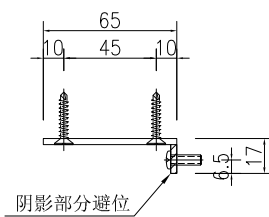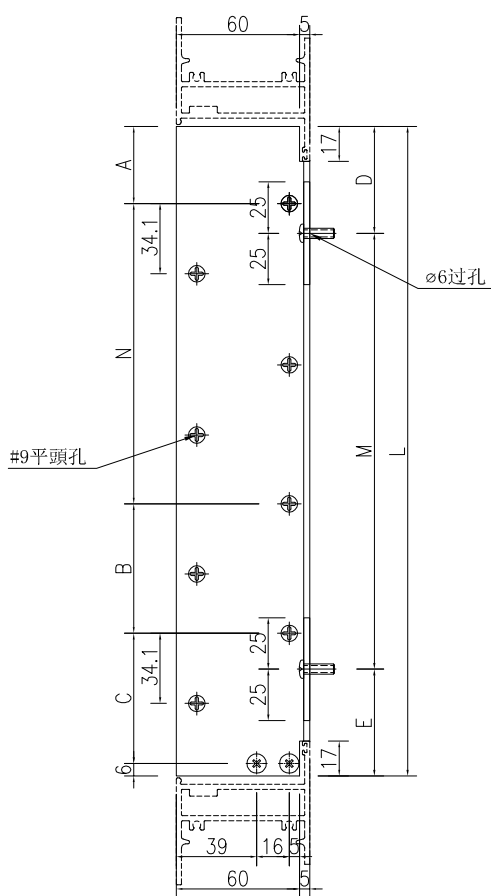

65x17x3鋁角 N00812

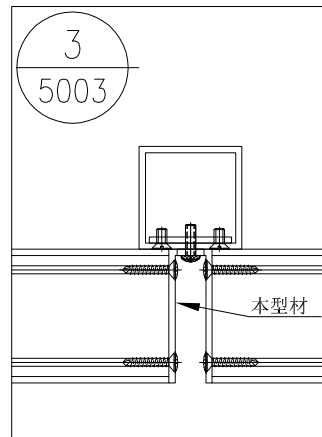





名稱	鋁角加工圖	制圖	吳祿瑜	2023.11.24	修改		
材料	65x17x3鋁角	復核			日期		
顏色	UCT546635SC-3(深啡)	批准			圖號	J860-HBY-LJ8	

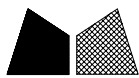


美特鋁質 有限公司
MIDI Aluminium Fabricator Ltd.

工程號	J-860	地盤	馬灣
-----	-------	----	----

序號	物料編號	長度L	數量	A	N			B	C	D	M			E	鋁通編號
1	J860-HBY-LJ8R	546	1	37.5	63	x	6	63	61.5	183	300	x	1	63	J860-HBY-XFT3
2	J860-HBY-LJ103R	516	1	37.5	63	x	5	63	94.5	168	300	x	1	48	J860-HBY-XFT20

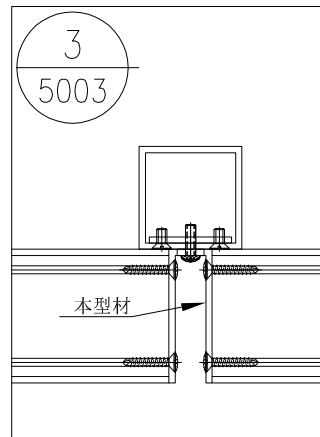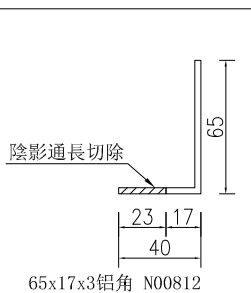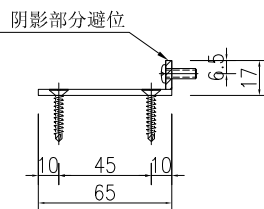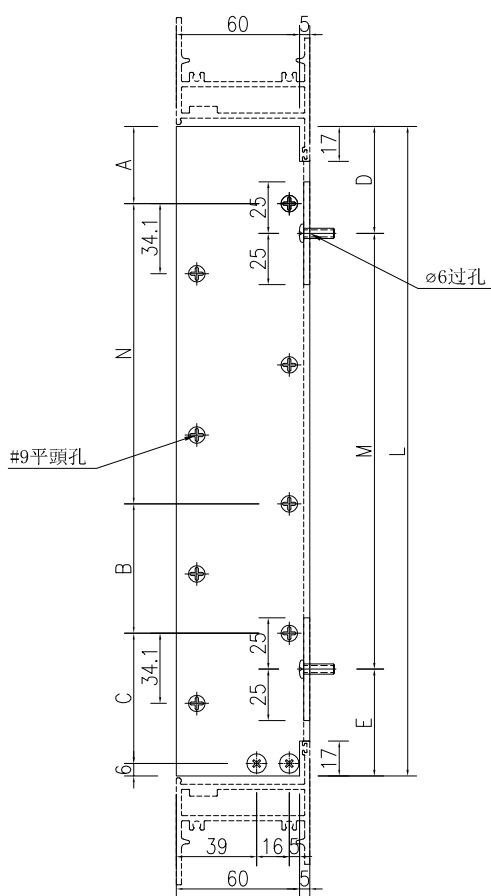





名稱	鋁角加工圖	制圖	吳祿瑜	2023.11.24	修改		
材料	65x17x3鋁角	復核			日期		
顏色	UCT546635SC-3(深啡)	批准			圖號	J860-HBY-LJ8R	

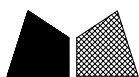

美特鋁質 有限公司
MIDI Aluminium Fabricator Ltd.

工程號	J-860	地盤	馬灣
-----	-------	----	----

序號	物料編號	長度L	數量	A	N			B	C	M			D	鋁角編號	鋁角編號
1	J860-HBY-XFT3	680	1	190	300	x	1	190	250	300	x	1	130	J860-HBY-LJ8	J860-HBY-LJ8R
2	J860-HBY-XFT20	650	1	175	300	x	1	175	235	300	x	1	115	J860-HBY-LJ103	J860-HBY-LJ103R

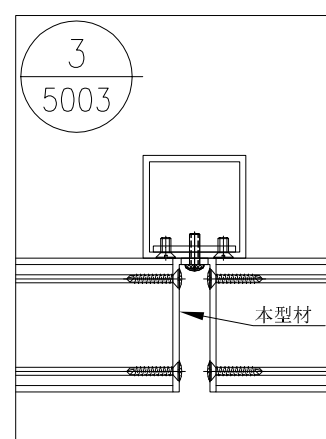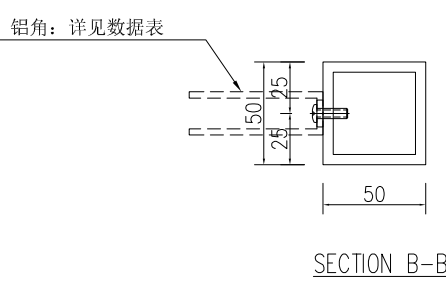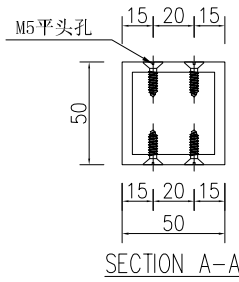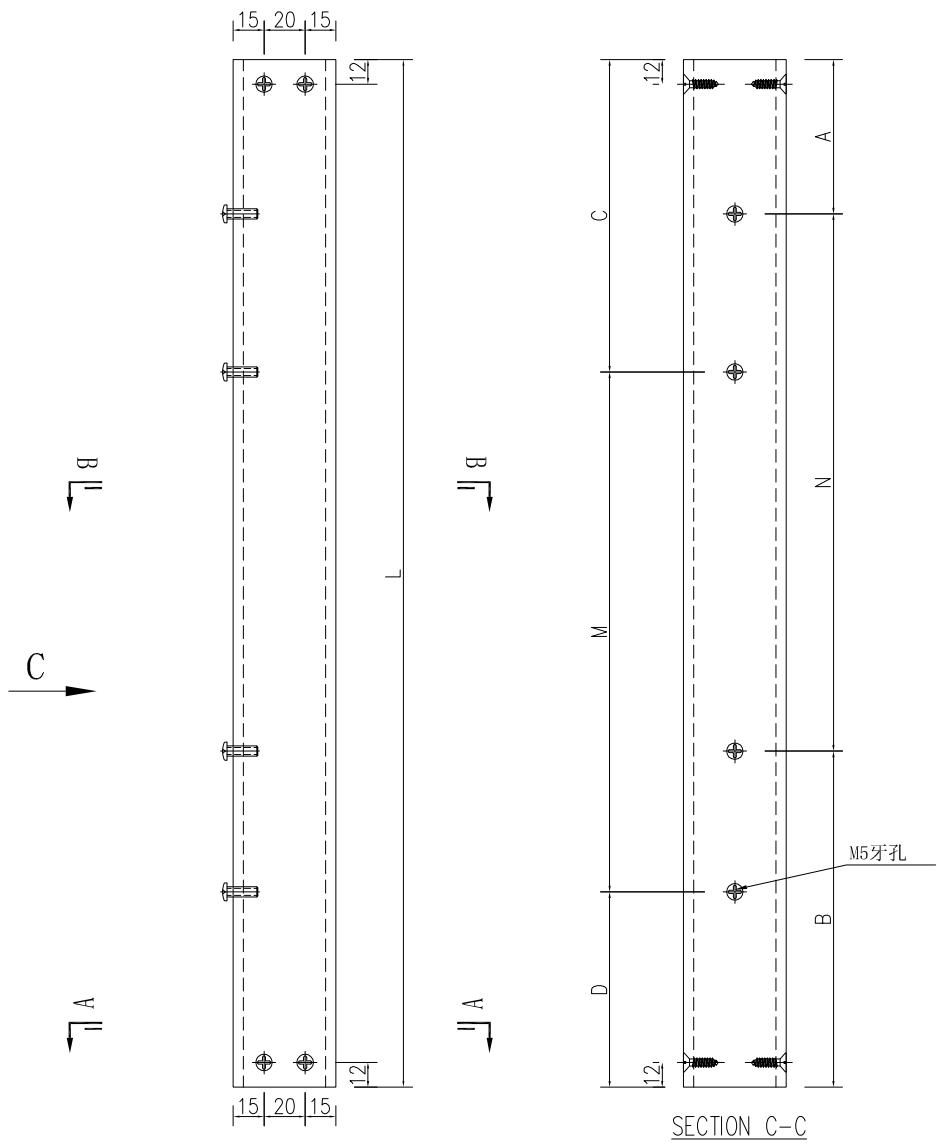

名稱	鋁通加工圖	制圖	吳祿瑜	2023.11.24	修改		
材料	50x50x5鋁通	復核			日期		
顏色	UCT546635SC-3(深啡)	批准			圖號	J860-HBY-XFT3	

鋁材開料總表

工程號碼: J-860 工程名稱: 馬灣

序號	鋁料編號	名稱	表面處理		開料長度	實用長料總數量		浪費率(%)
			顏色	層厚		支數	長度	
1	X86037	百叶片	深啡		5800	7	40600	14.75
2	X86107	底百叶	深啡		5800	1	5800	16.00
3	B2257	60x3mm铝巴	深啡		5800	1	5800	32.76

送至: _____


由: _____

日期: _____

簡短說明: _____

共4頁 第1頁

打印日期: 2023/11/24 打印時間: 3:20

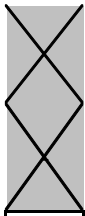

鋁材開料清單 B2257

工程號碼:J-860, 工程名稱:馬灣
開料長度:5800, 總長料支數:1, 總開料支數:8
鋸片厚度(mm):4, 料頭尾總切除(mm):20, 浪費率

鋁料 長度	窗號	編號(用料狀況)	實用長度(長料開數)	需要 支數	開料 支數	長料 支數	餘料 支數	編號(剩餘長度)
5800	MW-32-1	(餘料)1	546.0	4	2	0	1	1@(3580)x1
5800	MW-27-1	1	546.0		2	1	0	1@(4680)x1
5800	MW-34-1	(餘料)1	516.0	2	2	0	1	1@(2540)x1
5800	MW-33-1	(餘料)1	316.0	2	2	0	1	1@(1900)x1

鋁材開料清單 X86107

鋁料 長度	窗號	編號(用料狀況)	實用長度(長料開數)	需要 支數	開料 支數	長料 支數	餘料 支數	編號(剩餘長度)
5800	MW-34-2	(餘料)1	1159.5	2	1	0	1	1@(3453)x1
5800	MW-34-1	1	1159.5		1	1	0	1@(4616.5)x1
5800	MW-32-1	(餘料)1	840.0	1	1	0	1	1@(2609)x1
5800	MW-27-1, MW-27-2	(餘料)1, 1	584.5	2	2	0	2	1@(2020.5)x1 1@(1432)x1
5800	MW-33-1	(餘料)1	500.0	1	1	0	1	1@(928)x1

鋁材開料清單 X86037

鋁料 長度	窗號	編號(用料狀況)	實用長度(長料開數)	需要 支數	開料 支數	長料 支數	餘料 支數	編號(剩餘長度)
5800	MW-34-2	(餘料)2	1159.5	14	1	0	1	2@(1126)x1
5800	MW-34-1, MW-34-2	1-4	1159.5		13	4	0	1@(1126)x1 2@(2289.5)x1
5800	MW-32-1	(餘料)1-4	840.0	8	7	0	4	1-3@(282)x3 4@(77)x1
5800	MW-32-1	5	840.0		1	1	0	5@(4936)x1
5800	MW-27-1	(餘料)5	584.5	16	8	0	1	5@(228)x1
5800	MW-27-2	6	584.5		8	1	0	6@(1072)x1
5800	MW-33-1	(餘料)6	500.0	4	2	0	1	6@(64)x1
5800	MW-33-1	7	500.0		2	1	0	7@(4772)x1

鋁材開料總表

工程號碼: J-860 工程名稱: 馬灣

序號	鋁料編號	名稱	表面處理		開料長度	實用長料總數量		浪費率(%)
			顏色	層厚		支數	長度	
1	X86032	生邊企	深啡		5800	1	5800	18.14
3	X86033	百葉頂底橫	深啡		5800	2	11600	14.45
5	X86043	百葉擋水鋁角	深啡		6000	1	6000	18.90
7	N00812	65x40x3鋁角	深啡		5800	1	5800	62.76
9	B1502	20x3mm鋁巴	深啡		5800	3	17400	5.49
12	K125	50x50x5鋁通	深啡		5800	1	5800	76.59

送至: _____

由: _____

日期: _____

簡短說明: _____

共7頁 第1頁

打印日期: 2023/11/24 打印時間: 3:16

工程號碼:J-860, 工程名稱:馬灣

開料長度:5800, 總長料支數:1, 總開料支數:2

鋸片厚度(mm):4, 料頭尾總切除(mm):20, 浪費率(%):76.59

鋁材開料清單 K125

鋁料 長度	窗號	編號(用料狀況)	實用長度(長料開數)	需要 支數	開料 支數	長料 支數	餘料 支數	編號(剩餘長度)
5800	J860-HBY-XFT3	1	680.0	1	1	1	0	1@(5096)x1
5800	J860-HBY-XFT20	(餘料)1	650.0	1	1	0	1	1@(4442)x1

鋁材開料清單 B1502

工程號碼: J-860, 工程名稱: 馬灣
開料長度: 5800, 總長料支數: 3, 總開料支數: 24
鋸片厚度(mm): 4, 料頭尾總切除(mm): 20, 浪費率(%): 5.49

鋁料 長度	窗號	編號(用料狀況)	實用長度(長料開數)	需要 支數	開料 支數	長料 支數	餘料 支數	編號(剩餘長度)
5800	J860-HBY-HLB103R	(餘料)1	1142.0	4	2	0	1	1@(1196)x1
5800	J860-HBY-HLB103	1	1142.0		2	1	0	1@(3488)x1
5800	J860-HBY-HLB101	(餘料)1	878.0	2	1	0	1	1@(314)x1
5800	J860-HBY-HLB101	2	878.0		1	1	0	2@(4898)x1
5800	J860-HBY-QLB4	(餘料)2, 2	600.0	6	6	0	2	2@(2482)x1 2@(1274)x1
5800	J860-HBY-QLB1	(餘料)2	570.0	4	2	0	1	2@(126)x1
5800	J860-HBY-QLB1	3	570.0		2	1	0	3@(4632)x1
5800	J860-HBY-HLB100, J860- HBY-HLB100R	(餘料)3, 3	567.0	4	4	0	2	3@(3490)x1 3@(2348)x1
5800	J860-HBY-HLB102	(餘料)3	538.0	2	2	0	1	3@(1264)x1
5800	J860-HBY-QLB102	(餘料)3	370.0	2	2	0	1	3@(516)x1

鋁材開料清單 N00812

鋁料 長度	窗號	編號(用料狀況)	實用長度(長料開數)	需要 支數	開料 支數	長料 支數	餘料 支數	編號(剩餘長度)
5800	J860-HBY-LJ8R	(餘料)1	546.0	2	1	0	1	1@(4680)x1
5800	J860-HBY-LJ8	1	546.0		1	1	0	1@(5230)x1
5800	J860-HBY-LJ103	(餘料)1, 1	516.0	2	2	0	2	1@(4160)x1 1@(3640)x1

工程號碼:J-860, 工程名稱:馬灣

開料長度:6000, 總長料支數:1, 總開料支數:6

鋸片厚度(mm):4, 料頭尾總切除(mm):20, 浪費率(%):18.9

鋁材開料清單 X86043

鋁料 長度	窗號	編號(用料狀況)	實用長度(長料開數)	需要 支數	開料 支數	長料 支數	餘料 支數	編號(剩餘長度)
6000	J860-HBY-DJ103A	(餘料)1	1158.5	2	1	0	1	1@(3655)x1
6000	J860-HBY-DJ103	1	1158.5		1	1	0	1@(4817.5)x1
6000	J860-HBY-DJ101	(餘料)1	839.0	1	1	0	1	1@(2812)x1
6000	J860-HBY-DJ100, J860-HBY-DJ100A	(餘料)1, 1	583.5	2	2	0	2	1@(2224.5)x1 1@(1637)x1
6000	J860-HBY-DJ102	(餘料)1	499.0	1	1	0	1	1@(1134)x1

鋁材開料清單 X86033

鋁料 長度	窗號	編號(用料狀況)	實用長度(長料開數)	需要 支數	開料 支數	長料 支數	餘料 支數	編號(剩餘長度)
5800	J860-HBY-HDD103	(餘料)1	2354.0	2	1	0	1	1@(1064)x1
5800	J860-HBY-HD103	1	2354.0		1	1	0	1@(3422)x1
5800	J860-HBY-HDD100	(餘料)2	1204.0	2	1	0	1	2@(3364)x1
5800	J860-HBY-HD100	2	1204.0		1	1	0	2@(4572)x1
5800	J860-HBY-HD101, J860-HBY-HDD101	(餘料)1-2	854.0	2	2	0	2	1@(206)x1 2@(2506)x1
5800	J860-HBY-HD102, J860-HBY-HDD102	(餘料)2, 2	514.0	2	2	0	2	2@(1988)x1 2@(1470)x1

鋁材開料清單 X86032

鋁料 長度	窗號	編號(用料狀況)	實用長度(長料開數)	需要 支數	開料 支數	長料 支數	餘料 支數	編號(剩餘長度)
5800	J860-HBY-VBQ4, J860-HBY-VBQ4R	(餘料)1, 1, 1	652.0	4	3	0	3	1@(4468)x1 1@(3812)x1 1@(3156)x1
5800	J860-HBY-VBQ4	1	652.0		1	1	0	1@(5124)x1
5800	J860-HBY-VBQ1, J860-HBY-VBQ1R	(餘料)1, 1	622.0	2	2	0	2	1@(2530)x1 1@(1904)x1
5800	J860-HBY-VBQ102, J860-HBY-VBQ102R	(餘料)1, 1	422.0	2	2	0	2	1@(1478)x1 1@(1052)x1