



工程指示 / 要求簡箋 ENGINEER INSTRUCTIONS(E.I.)

| | | | |
|---------|--------------|-------|------------|
| 工程指示編號: | EI- 9062 | 修改版本: | - |
| | HK- 0632 | | |
| 工程編號: | J 861 | 工程名稱: | 己連拿利 |
| 收件人: | 生統 | 發件人: | 細佬 |
| 工程項目: | 阳台项目-阳台地盘用铝板 | 日期: | 30/07/2025 |

| | | |
|---------------------------------|--|------------------------------------|
| <input type="checkbox"/> 原合約工程包 | <input type="checkbox"/> 原合約工程加 / 減賬 QT- | <input type="checkbox"/> 新工程報價 QT- |
|---------------------------------|--|------------------------------------|

| | |
|----------------|-----------|
| 信件批核號碼/圖紙參考編號: | 批核模具圖紙編號: |
| 客戶指示附件: | 管理內部批簽署: |

| | | |
|------------------------------------|-------------------------------------|-------------------------------|
| <input type="checkbox"/> 初步鋁料 B.M. | <input type="checkbox"/> 加工拆圖, 然後生產 | <input type="checkbox"/> 尺寸表 |
| <input type="checkbox"/> 正式鋁料 B.M. | <input type="checkbox"/> 技術上資料/指示 | <input type="checkbox"/> 報價 |
| <input type="checkbox"/> 配件 B.M. | <input type="checkbox"/> 樣辦或貨品說明書 | <input type="checkbox"/> 分判合約 |
| <input type="checkbox"/> 其他: | | |

| |
|--|
| 內容: 請按附頁生產, 地盤用, 要分層 備注: 林仁安7月29日通知(J861 阳台项目 地盤用铝板与配套型材加工圖 (2025-07-28) 大货) |
| 完成上列要求日期: 30/08/2025 |


國內

| | | | | | |
|---|---|---|---|--------------------------------|------------------------------|
| <input type="checkbox"/> 生產技術總監 | <input type="checkbox"/> 連附件 | <input type="checkbox"/> 技術部 | <input type="checkbox"/> 連附件 | <input type="checkbox"/> 生產部 | <input type="checkbox"/> 連附件 |
| <input type="checkbox"/> 採購部 | <input type="checkbox"/> 連附件 | <input checked="" type="checkbox"/> 生產統籌部 | <input checked="" type="checkbox"/> 連附件 | <input type="checkbox"/> 報關組 | <input type="checkbox"/> 連附件 |
| <input checked="" type="checkbox"/> 質檢部 | <input checked="" type="checkbox"/> 連附件 | <input type="checkbox"/> 會計部 | <input type="checkbox"/> 連附件 | <input type="checkbox"/> 機械設計部 | <input type="checkbox"/> 連附件 |
| <input type="checkbox"/> 香港辦 | <input type="checkbox"/> 連附件 | <input type="checkbox"/> 其他: | | | |


香港

| | | | | | | | |
|------------------------------|------------------------------|------------------------------|------------------------------|-------------------------------|------------------------------|------------------------------|------------------------------|
| <input type="checkbox"/> 行政部 | <input type="checkbox"/> 連附件 | <input type="checkbox"/> 會計部 | <input type="checkbox"/> 連附件 | <input type="checkbox"/> 統籌部 | <input type="checkbox"/> 連附件 | <input type="checkbox"/> 工程部 | <input type="checkbox"/> 連附件 |
| <input type="checkbox"/> 採購部 | <input type="checkbox"/> 連附件 | <input type="checkbox"/> QS部 | <input type="checkbox"/> 連附件 | <input type="checkbox"/> 地盤管理 | <input type="checkbox"/> 連附件 | <input type="checkbox"/> 維修部 | <input type="checkbox"/> 連附件 |


| | |
|---------|---|
| *發件人簽署: | *組別成員批核簽署: |
| 傳遞編號: | 項目經理簽署:  |

| | | | | | | |
|---|------------|-----------|----------------|--------------|------------|--------|
|  美特鋁質 有限公司 MIDI Aluminium Fabricator Ltd. | 工程號: J-861 | 計算: AN | 日期: 2025.07.26 | | | 送呈: 施哥 |
| | 地盤名稱: 己連拿利 | 核對: | 日期: | | | 副本: |
| 地盤用鋁板B.M.表 | 項目類別: 阳台鋁板 | 批准: | 日期: | | | |
| BM編號: | 修改版次: | A/C Code: | 總V.F.: 799.27 | 總重量: 7895.59 | 此BM依據 資料計算 | |


| 序號 | 修改內容 | 鋁板圖號 | 鋁板名稱 | 顏色 | 實用 | 後備 | 總數 | 總重量 | 單件展開面積 | 總展開面積 | 單件V.F. | 總V.F. | 備註 |
|----|------|------------------|--------|----------------|----|----|----|--------|--------|--------|--------|-------|----|
| | | | | | | | | | 平方米 | | 平方米 | | |
| 1 | | J861-TH-LB01-1 | 3mm厚鋁板 | UCT550041XLB-3 | 16 | | 16 | 45.178 | 0.347 | 5.557 | 0.273 | 4.374 | |
| 2 | | J861-TH-LB01-3 | 3mm厚鋁板 | UCT550041XLB-3 | 16 | | 16 | 63.362 | 0.487 | 7.794 | 0.390 | 6.247 | |
| 3 | | J861-TH-LB01-6 | 3mm厚鋁板 | UCT550041XLB-3 | 2 | | 2 | 9.144 | 0.562 | 1.125 | 0.453 | 0.907 | |
| 4 | | J861-TH-LB01-1A | 3mm厚鋁板 | UCT550041XLB-3 | 4 | | 4 | 11.295 | 0.347 | 1.389 | 0.273 | 1.094 | |
| 5 | | J861-TH-LB01-3A | 3mm厚鋁板 | UCT550041XLB-3 | 4 | | 4 | 15.841 | 0.487 | 1.948 | 0.390 | 1.562 | |
| 6 | | J861-TH-LB01-6A | 3mm厚鋁板 | UCT550041XLB-3 | 1 | | 1 | 4.572 | 0.562 | 0.562 | 0.453 | 0.453 | |
| 7 | | J861-TH-LB02-1 | 3mm厚鋁板 | UCT550041XLB-3 | 4 | | 4 | 19.148 | 0.589 | 2.355 | 0.471 | 1.882 | |
| 8 | | J861-TH-LB02-4 | 3mm厚鋁板 | UCT550041XLB-3 | 16 | | 16 | 41.352 | 0.318 | 5.086 | 0.244 | 3.900 | |
| 9 | | J861-TH-LB02-6 | 3mm厚鋁板 | UCT550041XLB-3 | 11 | | 11 | 39.812 | 0.445 | 4.897 | 0.350 | 3.853 | |
| 10 | | J861-TH-LB02-9 | 3mm厚鋁板 | UCT550041XLB-3 | 1 | | 1 | 1.230 | 0.151 | 0.151 | 0.104 | 0.104 | |
| 11 | | J861-TH-LB02-10 | 3mm厚鋁板 | UCT550041XLB-3 | 2 | | 2 | 8.050 | 0.495 | 0.990 | 0.392 | 0.784 | |
| 12 | | J861-TH-LB02-1A | 3mm厚鋁板 | UCT550041XLB-3 | 1 | | 1 | 4.787 | 0.589 | 0.589 | 0.471 | 0.471 | |
| 13 | | J861-TH-LB02-4A | 3mm厚鋁板 | UCT550041XLB-3 | 4 | | 4 | 10.338 | 0.318 | 1.272 | 0.244 | 0.975 | |
| 14 | | J861-TH-LB02-6A | 3mm厚鋁板 | UCT550041XLB-3 | 3 | | 3 | 10.858 | 0.445 | 1.336 | 0.350 | 1.051 | |
| 15 | | J861-TH-LB02-10A | 3mm厚鋁板 | UCT550041XLB-3 | 1 | | 1 | 4.025 | 0.495 | 0.495 | 0.392 | 0.392 | |
| 16 | | J861-TH-LB03-1 | 3mm厚鋁板 | UCT550041XLB-3 | 1 | | 1 | 3.722 | 0.458 | 0.458 | 0.361 | 0.361 | |
| 17 | | J861-TH-LB03-2 | 3mm厚鋁板 | UCT550041XLB-3 | 6 | | 6 | 26.005 | 0.533 | 3.199 | 0.424 | 2.543 | |
| 18 | | J861-TH-LB03-6 | 3mm厚鋁板 | UCT550041XLB-3 | 5 | | 5 | 19.236 | 0.473 | 2.366 | 0.377 | 1.884 | |
| 19 | | J861-TH-LB03-7 | 3mm厚鋁板 | UCT550041XLB-3 | 5 | | 5 | 19.359 | 0.476 | 2.381 | 0.379 | 1.896 | |
| 20 | | J861-TH-LB03-10 | 3mm厚鋁板 | UCT550041XLB-3 | 25 | | 25 | 81.760 | 0.402 | 10.057 | 0.317 | 7.934 | |
| 21 | | J861-TH-LB03-11 | 3mm厚鋁板 | UCT550041XLB-3 | 5 | | 5 | 11.563 | 0.284 | 1.422 | 0.219 | 1.094 | |
| 22 | | J861-TH-LB03-12 | 3mm厚鋁板 | UCT550041XLB-3 | 1 | | 1 | 2.459 | 0.303 | 0.303 | 0.234 | 0.234 | |

| | | | | | | |
|---|------------|-----------|----------------|--------------|------------|--------|
|  美特鋁質 有限公司 MIDI Aluminium Fabricator Ltd. | 工程號: J-861 | 計算: AN | 日期: 2025.07.26 | | | 送呈: 施哥 |
| | 地盤名稱: 己連拿利 | 核對: | 日期: | | | 副本: |
| 地盤用鋁板B.M.表 | 項目類別: 阳台鋁板 | 批准: | 日期: | | | |
| BM編號: | 修改版次: | A/C Code: | 總V.F.: 799.27 | 總重量: 7895.59 | 此BM依據 資料計算 | |


| 序號 | 修改內容 | 鋁板圖號 | 鋁板名稱 | 顏色 | 實用 | 後備 | 總數 | 總重量 | 單件展開面積 | 總展開面積 | 單件V.F. | 總V.F. | 備註 |
|----|------|------------------|--------|----------------|----|----|----|---------|--------|--------|--------|--------|----|
| | | | | | | | | | 平方米 | | 平方米 | | |
| 23 | | J861-TH-LB03-13 | 3mm厚鋁板 | UCT550041XLB-3 | 14 | | 14 | 42.702 | 0.375 | 5.252 | 0.295 | 4.125 | |
| 24 | | J861-TH-LB03-14 | 3mm厚鋁板 | UCT550041XLB-3 | 27 | | 27 | 108.925 | 0.496 | 13.398 | 0.396 | 10.692 | |
| 25 | | J861-TH-LB03-15 | 3mm厚鋁板 | UCT550041XLB-3 | 5 | | 5 | 18.371 | 0.452 | 2.260 | 0.359 | 1.795 | |
| 26 | | J861-TH-LB03R-1 | 3mm厚鋁板 | UCT550041XLB-3 | 1 | | 1 | 3.693 | 0.454 | 0.454 | 0.361 | 0.361 | |
| 27 | | J861-TH-LB03R-2 | 3mm厚鋁板 | UCT550041XLB-3 | 5 | | 5 | 21.526 | 0.530 | 2.648 | 0.424 | 2.120 | |
| 28 | | J861-TH-LB03R-6 | 3mm厚鋁板 | UCT550041XLB-3 | 5 | | 5 | 19.236 | 0.473 | 2.366 | 0.377 | 1.884 | |
| 29 | | J861-TH-LB03R-10 | 3mm厚鋁板 | UCT550041XLB-3 | 16 | | 16 | 52.327 | 0.402 | 6.436 | 0.317 | 5.077 | |
| 30 | | J861-TH-LB03R-12 | 3mm厚鋁板 | UCT550041XLB-3 | 1 | | 1 | 2.459 | 0.303 | 0.303 | 0.234 | 0.234 | |
| 31 | | J861-TH-LB03R-13 | 3mm厚鋁板 | UCT550041XLB-3 | 9 | | 9 | 27.452 | 0.375 | 3.377 | 0.295 | 2.652 | |
| 32 | | J861-TH-LB03R-14 | 3mm厚鋁板 | UCT550041XLB-3 | 15 | | 15 | 60.514 | 0.496 | 7.443 | 0.396 | 5.940 | |
| 33 | | J861-TH-LB03R-15 | 3mm厚鋁板 | UCT550041XLB-3 | 6 | | 6 | 22.045 | 0.452 | 2.712 | 0.359 | 2.154 | |
| 34 | | J861-TH-LB03R-2A | 3mm厚鋁板 | UCT550041XLB-3 | 1 | | 1 | 4.305 | 0.530 | 0.530 | 0.424 | 0.424 | |
| 35 | | J861-TH-LB03-10A | 3mm厚鋁板 | UCT550041XLB-3 | 3 | | 3 | 9.811 | 0.402 | 1.207 | 0.317 | 0.952 | |
| 36 | | J861-TH-LB04-1 | 3mm厚鋁板 | UCT550041XLB-3 | 4 | | 4 | 10.660 | 0.328 | 1.311 | 0.257 | 1.028 | |
| 37 | | J861-TH-LB04-4 | 3mm厚鋁板 | UCT550041XLB-3 | 1 | | 1 | 4.275 | 0.526 | 0.526 | 0.423 | 0.423 | |
| 38 | | J861-TH-LB04-6 | 3mm厚鋁板 | UCT550041XLB-3 | 11 | | 11 | 30.295 | 0.339 | 3.726 | 0.266 | 2.928 | |
| 39 | | J861-TH-LB04-1A | 3mm厚鋁板 | UCT550041XLB-3 | 1 | | 1 | 2.665 | 0.328 | 0.328 | 0.257 | 0.257 | |
| 40 | | J861-TH-LB04-6A | 3mm厚鋁板 | UCT550041XLB-3 | 3 | | 3 | 8.262 | 0.339 | 1.016 | 0.266 | 0.799 | |
| 41 | | J861-TH-LB05-1 | 3mm厚鋁板 | UCT550041XLB-3 | 4 | | 4 | 20.204 | 0.621 | 2.485 | 0.498 | 1.991 | |
| 42 | | J861-TH-LB05-2 | 3mm厚鋁板 | UCT550041XLB-3 | 6 | | 6 | 24.579 | 0.504 | 3.023 | 0.399 | 2.397 | |
| 43 | | J861-TH-LB05-3 | 3mm厚鋁板 | UCT550041XLB-3 | 11 | | 11 | 56.406 | 0.631 | 6.938 | 0.506 | 5.562 | |
| 44 | | J861-TH-LB05-1A | 3mm厚鋁板 | UCT550041XLB-3 | 1 | | 1 | 5.051 | 0.621 | 0.621 | 0.498 | 0.498 | |

| | | | | | |
|---|------------|-----------|----------------|--------------|------------|
|  美特鋁質 有限公司 MIDI Aluminium Fabricator Ltd. | 工程號: J-861 | 計算: AN | 日期: 2025.07.26 | | 送呈: 施哥 |
| | 地盤名稱: 己連拿利 | 核對: | 日期: | | 副本: |
| 地盤用鋁板B.M.表 | 項目類別: 阳台鋁板 | 批准: | 日期: | | |
| BM編號: | 修改版次: | A/C Code: | 總V.F.: 799.27 | 總重量: 7895.59 | 此BM依據 資料計算 |


| 序號 | 修改內容 | 鋁板圖號 | 鋁板名稱 | 顏色 | 實用 | 後備 | 總數 | 總重量 | 單件展開面積 | 總展開面積 | 單件V.F. | 總V.F. | 備註 |
|----|------|------------------|--------|----------------|----|----|----|--------|--------|-------|--------|-------|----|
| | | | | | | | | | 平方米 | | 平方米 | | |
| 45 | | J861-TH-LB05-3A | 3mm厚鋁板 | UCT550041XLB-3 | 3 | | 3 | 15.383 | 0.631 | 1.892 | 0.506 | 1.517 | |
| 46 | | J861-TH-LB01R-1 | 3mm厚鋁板 | UCT550041XLB-3 | 12 | | 12 | 33.884 | 0.347 | 4.168 | 0.273 | 3.281 | |
| 47 | | J861-TH-LB01R-3 | 3mm厚鋁板 | UCT550041XLB-3 | 16 | | 16 | 63.362 | 0.487 | 7.794 | 0.390 | 6.247 | |
| 48 | | J861-TH-LB01R-6 | 3mm厚鋁板 | UCT550041XLB-3 | 2 | | 2 | 9.144 | 0.562 | 1.125 | 0.453 | 0.907 | |
| 49 | | J861-TH-LB01R-1A | 3mm厚鋁板 | UCT550041XLB-3 | 3 | | 3 | 8.471 | 0.347 | 1.042 | 0.273 | 0.820 | |
| 50 | | J861-TH-LB01R-3A | 3mm厚鋁板 | UCT550041XLB-3 | 4 | | 4 | 15.841 | 0.487 | 1.948 | 0.390 | 1.562 | |
| 51 | | J861-TH-LB01R-6A | 3mm厚鋁板 | UCT550041XLB-3 | 1 | | 1 | 4.572 | 0.562 | 0.562 | 0.453 | 0.453 | |
| 52 | | J861-TH-LB02R-1 | 3mm厚鋁板 | UCT550041XLB-3 | 4 | | 4 | 19.148 | 0.589 | 2.355 | 0.471 | 1.882 | |
| 53 | | J861-TH-LB02R-4 | 3mm厚鋁板 | UCT550041XLB-3 | 18 | | 18 | 46.521 | 0.318 | 5.722 | 0.244 | 4.387 | |
| 54 | | J861-TH-LB02R-7 | 3mm厚鋁板 | UCT550041XLB-3 | 7 | | 7 | 25.335 | 0.445 | 3.116 | 0.350 | 2.452 | |
| 55 | | J861-TH-LB02R-8 | 3mm厚鋁板 | UCT550041XLB-3 | 5 | | 5 | 16.593 | 0.408 | 2.041 | 0.319 | 1.597 | |
| 56 | | J861-TH-LB02R-9 | 3mm厚鋁板 | UCT550041XLB-3 | 1 | | 1 | 1.230 | 0.151 | 0.151 | 0.104 | 0.104 | |
| 57 | | J861-TH-LB02R-10 | 3mm厚鋁板 | UCT550041XLB-3 | 1 | | 1 | 5.126 | 0.631 | 0.631 | 0.505 | 0.505 | |
| 58 | | J861-TH-LB02R-1A | 3mm厚鋁板 | UCT550041XLB-3 | 1 | | 1 | 4.787 | 0.589 | 0.589 | 0.471 | 0.471 | |
| 59 | | J861-TH-LB02R-4A | 3mm厚鋁板 | UCT550041XLB-3 | 5 | | 5 | 12.923 | 0.318 | 1.589 | 0.244 | 1.219 | |
| 60 | | J861-TH-LB02R-7A | 3mm厚鋁板 | UCT550041XLB-3 | 2 | | 2 | 7.239 | 0.445 | 0.890 | 0.350 | 0.701 | |
| 61 | | J861-TH-LB02R-8A | 3mm厚鋁板 | UCT550041XLB-3 | 1 | | 1 | 3.319 | 0.408 | 0.408 | 0.319 | 0.319 | |
| 62 | | J861-TH-LB03-10A | 3mm厚鋁板 | UCT550041XLB-3 | 1 | | 1 | 3.270 | 0.402 | 0.402 | 0.317 | 0.317 | |
| 63 | | J861-TH-LB03-10B | 3mm厚鋁板 | UCT550041XLB-3 | 1 | | 1 | 3.270 | 0.402 | 0.402 | 0.317 | 0.317 | |
| 64 | | J861-TH-LB03-15A | 3mm厚鋁板 | UCT550041XLB-3 | 1 | | 1 | 3.604 | 0.443 | 0.443 | 0.352 | 0.352 | |
| 65 | | J861-TH-LB04R-1 | 3mm厚鋁板 | UCT550041XLB-3 | 5 | | 5 | 13.569 | 0.334 | 1.669 | 0.257 | 1.285 | |
| 66 | | J861-TH-LB04R-3 | 3mm厚鋁板 | UCT550041XLB-3 | 5 | | 5 | 16.593 | 0.408 | 2.041 | 0.319 | 1.597 | |

| | | | | | |
|---|------------|-----------|----------------|--------------|------------|
|  美特鋁質 有限公司 MIDI Aluminium Fabricator Ltd. | 工程號: J-861 | 計算: AN | 日期: 2025.07.26 | | 送呈: 施哥 |
| | 地盤名稱: 己連拿利 | 核對: | 日期: | | 副本: |
| 地盤用鋁板B.M.表 | 項目類別: 阳台鋁板 | 批准: | 日期: | | |
| BM編號: | 修改版次: | A/C Code: | 總V.F.: 799.27 | 總重量: 7895.59 | 此BM依據 資料計算 |


| 序號 | 修改內容 | 鋁板圖號 | 鋁板名稱 | 顏色 | 實用 | 後備 | 總數 | 總重量 | 單件展開面積 | 總展開面積 | 單件V.F. | 總V.F. | 備註 |
|----|------|------------------|--------|----------------|----|----|----|--------|--------|-------|--------|-------|----|
| | | | | | | | | | 平方米 | | 平方米 | | |
| 67 | | J861-TH-LB04R-4 | 3mm厚鋁板 | UCT550041XLB-3 | 1 | | 1 | 4.324 | 0.532 | 0.532 | 0.423 | 0.423 | |
| 68 | | J861-TH-LB04R-5 | 3mm厚鋁板 | UCT550041XLB-3 | 1 | | 1 | 5.126 | 0.631 | 0.631 | 0.505 | 0.505 | |
| 69 | | J861-TH-LB04R-6 | 3mm厚鋁板 | UCT550041XLB-3 | 7 | | 7 | 19.621 | 0.345 | 2.413 | 0.266 | 1.864 | |
| 70 | | J861-TH-LB04R-3A | 3mm厚鋁板 | UCT550041XLB-3 | 1 | | 1 | 3.319 | 0.408 | 0.408 | 0.319 | 0.319 | |
| 71 | | J861-TH-LB04R-6A | 3mm厚鋁板 | UCT550041XLB-3 | 2 | | 2 | 5.606 | 0.345 | 0.690 | 0.266 | 0.532 | |
| 72 | | J861-TH-LB05R-1 | 3mm厚鋁板 | UCT550041XLB-3 | 4 | | 4 | 20.008 | 0.615 | 2.461 | 0.498 | 1.991 | |
| 73 | | J861-TH-LB05R-2 | 3mm厚鋁板 | UCT550041XLB-3 | 6 | | 6 | 24.285 | 0.498 | 2.987 | 0.399 | 2.397 | |
| 74 | | J861-TH-LB05R-3 | 3mm厚鋁板 | UCT550041XLB-3 | 6 | | 6 | 30.473 | 0.625 | 3.748 | 0.506 | 3.034 | |
| 75 | | J861-TH-LB05R-4 | 3mm厚鋁板 | UCT550041XLB-3 | 1 | | 1 | 6.320 | 0.777 | 0.777 | 0.633 | 0.633 | |
| 76 | | J861-TH-LB05R-1A | 3mm厚鋁板 | UCT550041XLB-3 | 1 | | 1 | 5.002 | 0.615 | 0.615 | 0.498 | 0.498 | |
| 77 | | J861-TH-LB05R-3A | 3mm厚鋁板 | UCT550041XLB-3 | 2 | | 2 | 10.158 | 0.625 | 1.249 | 0.506 | 1.011 | |
| 78 | | J861-TH-LB18-1 | 3mm厚鋁板 | UCT550041XLB-3 | 5 | | 5 | 19.114 | 0.470 | 2.351 | 0.379 | 1.896 | |
| 79 | | J861-TH-LB18-3 | 3mm厚鋁板 | UCT550041XLB-3 | 5 | | 5 | 11.318 | 0.278 | 1.392 | 0.219 | 1.094 | |
| 80 | | J861-TH-LB18-4 | 3mm厚鋁板 | UCT550041XLB-3 | 12 | | 12 | 47.824 | 0.490 | 5.882 | 0.396 | 4.752 | |
| 81 | | J861-TH-LB25-1 | 3mm厚鋁板 | UCT550041XLB-3 | 6 | | 6 | 14.181 | 0.291 | 1.744 | 0.219 | 1.314 | |
| 82 | | J861-TH-LB26-1 | 3mm厚鋁板 | UCT550041XLB-3 | 6 | | 6 | 9.997 | 0.205 | 1.230 | 0.147 | 0.883 | |
| 83 | | J861-TH-LB25R-1 | 3mm厚鋁板 | UCT550041XLB-3 | 6 | | 6 | 14.181 | 0.291 | 1.744 | 0.219 | 1.314 | |
| 84 | | J861-TH-LB26R-1 | 3mm厚鋁板 | UCT550041XLB-3 | 6 | | 6 | 9.997 | 0.205 | 1.230 | 0.147 | 0.883 | |
| 85 | | J861-TH-LB34 | 3mm厚鋁板 | UCT550041XLB-3 | 1 | | 1 | 3.141 | 0.386 | 0.386 | 0.274 | 0.274 | |
| 86 | | J861-TH-LB34R | 3mm厚鋁板 | UCT550041XLB-3 | 1 | | 1 | 3.141 | 0.386 | 0.386 | 0.274 | 0.274 | |
| 87 | | J861-TH-LB03-14A | 3mm厚鋁板 | UCT550041XLB-3 | 3 | | 3 | 12.103 | 0.496 | 1.489 | 0.396 | 1.188 | |
| 88 | | J861-TH-LB18-4A | 3mm厚鋁板 | UCT550041XLB-3 | 3 | | 3 | 11.956 | 0.490 | 1.471 | 0.396 | 1.188 | |

| | | | | | | |
|---|------------|-----------|----------------|--------------|------------|--------|
|  美特鋁質 有限公司 MIDI Aluminium Fabricator Ltd. | 工程號: J-861 | 計算: AN | 日期: 2025.07.26 | | | 送呈: 施哥 |
| | 地盤名稱: 己連拿利 | 核對: | 日期: | | | 副本: |
| 地盤用鋁板B.M.表 | 項目類別: 阳台鋁板 | 批准: | 日期: | | | |
| BM編號: | 修改版次: | A/C Code: | 總V.F.: 799.27 | 總重量: 7895.59 | 此BM依據 資料計算 | |


| 序號 | 修改內容 | 鋁板圖號 | 鋁板名稱 | 顏色 | 實用 | 後備 | 總數 | 總重量 | 單件展開面積 | 總展開面積 | 單件V.F. | 總V.F. | 備註 |
|-----|------|----------------|--------|----------------|----|----|----|---------|--------|--------|--------|--------|----|
| | | | | | | | | | 平方米 | | 平方米 | | |
| 89 | | J861-TH-LB40 | 3mm厚鋁板 | UCT550041XLB-3 | 1 | | 1 | 2.804 | 0.345 | 0.345 | 0.292 | 0.292 | |
| 90 | | J861-TH-LB41 | 3mm厚鋁板 | UCT550041XLB-3 | 1 | | 1 | 3.796 | 0.467 | 0.467 | 0.396 | 0.396 | |
| 91 | | J861-TH-LB42 | 3mm厚鋁板 | UCT550041XLB-3 | 2 | | 2 | 8.054 | 0.495 | 0.991 | 0.426 | 0.852 | |
| 92 | | J861-TH-LB42A | 3mm厚鋁板 | UCT550041XLB-3 | 1 | | 1 | 3.756 | 0.462 | 0.462 | 0.396 | 0.396 | |
| 93 | | J861-TH-LB43 | 3mm厚鋁板 | UCT550041XLB-3 | 1 | | 1 | 2.449 | 0.301 | 0.301 | 0.252 | 0.252 | |
| 94 | | J861-TH-LB44 | 3mm厚鋁板 | UCT550041XLB-3 | 1 | | 1 | 7.169 | 0.882 | 0.882 | 0.775 | 0.775 | |
| 95 | | J861-TH-LB45 | 3mm厚鋁板 | UCT550041XLB-3 | 1 | | 1 | 7.108 | 0.874 | 0.874 | 0.774 | 0.774 | |
| 96 | | J861-TH-LB46 | 3mm厚鋁板 | UCT550041XLB-3 | 1 | | 1 | 8.657 | 1.065 | 1.065 | 0.940 | 0.940 | |
| 97 | | J861-TH-LB47 | 3mm厚鋁板 | UCT550041XLB-3 | 2 | | 2 | 12.572 | 0.773 | 1.546 | 0.676 | 1.351 | |
| 98 | | J861-TH-LB47A | 3mm厚鋁板 | UCT550041XLB-3 | 1 | | 1 | 5.863 | 0.721 | 0.721 | 0.627 | 0.627 | |
| 99 | | J861-TH-LB48 | 3mm厚鋁板 | UCT550041XLB-3 | 1 | | 1 | 6.648 | 0.818 | 0.818 | 0.711 | 0.711 | |
| 100 | | J861-TH-LB49 | 3mm厚鋁板 | UCT550041XLB-3 | 1 | | 1 | 13.921 | 1.712 | 1.712 | 1.540 | 1.540 | |
| 101 | | J861-TH-LB50 | 3mm厚鋁板 | UCT550041XLB-3 | 1 | | 1 | 4.404 | 0.542 | 0.542 | 0.444 | 0.444 | |
| 102 | | J861-TH-LB51 | 3mm厚鋁板 | UCT550041XLB-3 | 1 | | 1 | 5.541 | 0.682 | 0.682 | 0.569 | 0.569 | |
| 103 | | J861-TH-LB52 | 3mm厚鋁板 | UCT550041XLB-3 | 2 | | 2 | 10.108 | 0.622 | 1.243 | 0.516 | 1.031 | |
| 104 | | J861-TH-LB52A | 3mm厚鋁板 | UCT550041XLB-3 | 1 | | 1 | 4.719 | 0.580 | 0.580 | 0.479 | 0.479 | |
| 105 | | J861-TH-LB53 | 3mm厚鋁板 | UCT550041XLB-3 | 1 | | 1 | 4.298 | 0.529 | 0.529 | 0.433 | 0.433 | |
| 106 | | J861-TH-LB54 | 3mm厚鋁板 | UCT550041XLB-3 | 1 | | 1 | 9.730 | 1.197 | 1.197 | 1.029 | 1.029 | |
| 107 | | J861-TH-LB06-1 | 3mm厚鋁板 | UCT550041XLB-3 | 20 | | 20 | 90.243 | 0.555 | 11.100 | 0.477 | 9.542 | |
| 108 | | J861-TH-LB06-3 | 3mm厚鋁板 | UCT550041XLB-3 | 20 | | 20 | 125.993 | 0.775 | 15.497 | 0.677 | 13.546 | |
| 109 | | J861-TH-LB06-6 | 3mm厚鋁板 | UCT550041XLB-3 | 3 | | 3 | 21.786 | 0.893 | 2.680 | 0.785 | 2.355 | |
| 110 | | J861-TH-LB07-1 | 3mm厚鋁板 | UCT550041XLB-3 | 1 | | 1 | 2.004 | 0.247 | 0.247 | 0.188 | 0.188 | |

| | | | | | | |
|--|------------|-----------|--------|------------|------|--------------------|
|  美特鋁質 有限公司 MIDI Aluminium Fabricator Ltd. | 工程號: J-861 | 計算: AN | 日期: | 2025.07.26 | | 送呈: 施哥 |
| | 地盤名稱: 己連拿利 | 核對: | 日期: | | | 副本: |
| 地盤用鋁板B.M.表 | 項目類別: 阳台鋁板 | 批准: | 日期: | | | |
| BM編號: | 修改版次: | A/C Code: | 總V.F.: | 799.27 | 總重量: | 7895.59 此BM依據 資料計算 |


| 序號 | 修改內容 | 鋁板圖號 | 鋁板名稱 | 顏色 | 實用 | 後備 | 總數 | 總重量 | 單件展 開面積 | 總展開面 積 | 單件V.F. | 總V.F. | 備註 |
|-----|------|-----------------|--------|----------------|----|----|----|---------|------------|-----------|--------|--------|----|
| | | | | | | | | | 平方米 | | 平方米 | | |
| 111 | | J861-TH-LB07-4 | 3mm厚鋁板 | UCT550041XLB-3 | 20 | | 20 | 82.708 | 0.509 | 10.173 | 0.426 | 8.525 | |
| 112 | | J861-TH-LB07-8 | 3mm厚鋁板 | UCT550041XLB-3 | 14 | | 14 | 80.687 | 0.709 | 9.925 | 0.609 | 8.521 | |
| 113 | | J861-TH-LB07-9 | 3mm厚鋁板 | UCT550041XLB-3 | 3 | | 3 | 19.204 | 0.787 | 2.362 | 0.680 | 2.040 | |
| 114 | | J861-TH-LB08-1 | 3mm厚鋁板 | UCT550041XLB-3 | 5 | | 5 | 37.400 | 0.920 | 4.600 | 0.814 | 4.072 | |
| 115 | | J861-TH-LB09-1 | 3mm厚鋁板 | UCT550041XLB-3 | 5 | | 5 | 21.310 | 0.524 | 2.621 | 0.449 | 2.245 | |
| 116 | | J861-TH-LB09-3 | 3mm厚鋁板 | UCT550041XLB-3 | 1 | | 1 | 6.795 | 0.836 | 0.836 | 0.733 | 0.733 | |
| 117 | | J861-TH-LB09-4 | 3mm厚鋁板 | UCT550041XLB-3 | 14 | | 14 | 61.630 | 0.541 | 7.581 | 0.465 | 6.507 | |
| 118 | | J861-TH-LB10-1 | 3mm厚鋁板 | UCT550041XLB-3 | 5 | | 5 | 40.078 | 0.986 | 4.930 | 0.861 | 4.304 | |
| 119 | | J861-TH-LB10-2 | 3mm厚鋁板 | UCT550041XLB-3 | 14 | | 14 | 113.913 | 1.001 | 14.011 | 0.874 | 12.242 | |
| 120 | | J861-TH-LB06R-1 | 3mm厚鋁板 | UCT550041XLB-3 | 15 | | 15 | 68.837 | 0.564 | 8.467 | 0.477 | 7.156 | |
| 121 | | J861-TH-LB06R-3 | 3mm厚鋁板 | UCT550041XLB-3 | 20 | | 20 | 127.533 | 0.784 | 15.687 | 0.677 | 13.546 | |
| 122 | | J861-TH-LB06R-6 | 3mm厚鋁板 | UCT550041XLB-3 | 3 | | 3 | 22.017 | 0.903 | 2.708 | 0.785 | 2.355 | |
| 123 | | J861-TH-LB07R-1 | 3mm厚鋁板 | UCT550041XLB-3 | 1 | | 1 | 1.927 | 0.237 | 0.237 | 0.188 | 0.188 | |
| 124 | | J861-TH-LB07R-4 | 3mm厚鋁板 | UCT550041XLB-3 | 23 | | 23 | 93.343 | 0.499 | 11.481 | 0.426 | 9.804 | |
| 125 | | J861-TH-LB07R-8 | 3mm厚鋁板 | UCT550041XLB-3 | 9 | | 9 | 51.178 | 0.699 | 6.295 | 0.609 | 5.477 | |
| 126 | | J861-TH-LB08-4 | 3mm厚鋁板 | UCT550041XLB-3 | 5 | | 5 | 37.400 | 0.920 | 4.600 | 0.814 | 4.072 | |
| 127 | | J861-TH-LB09R-1 | 3mm厚鋁板 | UCT550041XLB-3 | 5 | | 5 | 21.695 | 0.534 | 2.668 | 0.449 | 2.245 | |
| 128 | | J861-TH-LB09R-3 | 3mm厚鋁板 | UCT550041XLB-3 | 1 | | 1 | 6.872 | 0.845 | 0.845 | 0.733 | 0.733 | |
| 129 | | J861-TH-LB09R-4 | 3mm厚鋁板 | UCT550041XLB-3 | 9 | | 9 | 40.312 | 0.551 | 4.958 | 0.465 | 4.183 | |
| 130 | | J861-TH-LB10R-1 | 3mm厚鋁板 | UCT550041XLB-3 | 5 | | 5 | 39.693 | 0.976 | 4.882 | 0.861 | 4.304 | |
| 131 | | J861-TH-LB10R-2 | 3mm厚鋁板 | UCT550041XLB-3 | 8 | | 8 | 64.477 | 0.991 | 7.931 | 0.874 | 6.995 | |
| 132 | | J861-TH-LB10R-3 | 3mm厚鋁板 | UCT550041XLB-3 | 1 | | 1 | 6.709 | 0.825 | 0.825 | 0.723 | 0.723 | |

| | | | | | |
|---|------------|-----------|----------------|--------------|------------|
|  美特鋁質 有限公司 MIDI Aluminium Fabricator Ltd. | 工程號: J-861 | 計算: AN | 日期: 2025.07.26 | | 送呈: 施哥 |
| | 地盤名稱: 己連拿利 | 核對: | 日期: | | 副本: |
| 地盤用鋁板B.M.表 | 項目類別: 阳台鋁板 | 批准: | 日期: | | |
| BM編號: | 修改版次: | A/C Code: | 總V.F.: 799.27 | 總重量: 7895.59 | 此BM依據 資料計算 |


| 序號 | 修改內容 | 鋁板圖號 | 鋁板名稱 | 顏色 | 實用 | 後備 | 總數 | 總重量 | 單件展開面積 | 總展開面積 | 單件V.F. | 總V.F. | 備註 |
|-----|------|-----------------|--------|----------------|----|----|----|---------|--------|--------|--------|--------|----|
| | | | | | | | | | 平方米 | | 平方米 | | |
| 133 | | J861-TH-LB14-6 | 3mm厚鋁板 | UCT550041XLB-3 | 5 | | 5 | 18.136 | 0.446 | 2.231 | 0.374 | 1.871 | |
| 134 | | J861-TH-LB14-7 | 3mm厚鋁板 | UCT550041XLB-3 | 2 | | 2 | 7.716 | 0.475 | 0.949 | 0.400 | 0.800 | |
| 135 | | J861-TH-LB14-8 | 3mm厚鋁板 | UCT550041XLB-3 | 14 | | 14 | 71.879 | 0.632 | 8.841 | 0.543 | 7.602 | |
| 136 | | J861-TH-LB14-9 | 3mm厚鋁板 | UCT550041XLB-3 | 14 | | 14 | 67.028 | 0.589 | 8.245 | 0.504 | 7.059 | |
| 137 | | J861-TH-LB14-10 | 3mm厚鋁板 | UCT550041XLB-3 | 9 | | 9 | 46.208 | 0.632 | 5.684 | 0.543 | 4.887 | |
| 138 | | J861-TH-LB14-11 | 3mm厚鋁板 | UCT550041XLB-3 | 9 | | 9 | 43.089 | 0.589 | 5.300 | 0.504 | 4.538 | |
| 139 | | J861-TH-LB14-12 | 3mm厚鋁板 | UCT550041XLB-3 | 9 | | 9 | 51.925 | 0.710 | 6.387 | 0.614 | 5.527 | |
| 140 | | J861-TH-LB08-1A | 3mm厚鋁板 | UCT550041XLB-3 | 1 | | 1 | 5.723 | 0.704 | 0.704 | 0.618 | 0.618 | |
| 141 | | J861-TH-LB08-2 | 3mm厚鋁板 | UCT550041XLB-3 | 6 | | 6 | 40.111 | 0.822 | 4.934 | 0.725 | 4.352 | |
| 142 | | J861-TH-LB08-3 | 3mm厚鋁板 | UCT550041XLB-3 | 6 | | 6 | 40.111 | 0.822 | 4.934 | 0.725 | 4.352 | |
| 143 | | J861-TH-LB08-4A | 3mm厚鋁板 | UCT550041XLB-3 | 1 | | 1 | 5.723 | 0.704 | 0.704 | 0.618 | 0.618 | |
| 144 | | J861-TH-LB08-7 | 3mm厚鋁板 | UCT550041XLB-3 | 5 | | 5 | 29.823 | 0.734 | 3.668 | 0.645 | 3.223 | |
| 145 | | J861-TH-LB08-8 | 3mm厚鋁板 | UCT550041XLB-3 | 5 | | 5 | 30.016 | 0.738 | 3.692 | 0.649 | 3.245 | |
| 146 | | J861-TH-LB08-9 | 3mm厚鋁板 | UCT550041XLB-3 | 5 | | 5 | 29.823 | 0.734 | 3.668 | 0.645 | 3.223 | |
| 147 | | J861-TH-LB08-10 | 3mm厚鋁板 | UCT550041XLB-3 | 14 | | 14 | 70.801 | 0.622 | 8.709 | 0.543 | 7.602 | |
| 148 | | J861-TH-LB08-11 | 3mm厚鋁板 | UCT550041XLB-3 | 9 | | 9 | 45.515 | 0.622 | 5.598 | 0.543 | 4.887 | |
| 149 | | J861-TH-LB08-12 | 3mm厚鋁板 | UCT550041XLB-3 | 30 | | 30 | 187.768 | 0.770 | 23.096 | 0.678 | 20.328 | |
| 150 | | J861-TH-LB08-13 | 3mm厚鋁板 | UCT550041XLB-3 | 15 | | 15 | 93.884 | 0.770 | 11.548 | 0.678 | 10.164 | |
| 151 | | J861-TH-LB19-1 | 3mm厚鋁板 | UCT550041XLB-3 | 5 | | 5 | 30.016 | 0.738 | 3.692 | 0.649 | 3.245 | |
| 152 | | J861-TH-LB19-2 | 3mm厚鋁板 | UCT550041XLB-3 | 15 | | 15 | 93.884 | 0.770 | 11.548 | 0.678 | 10.164 | |
| 153 | | J861-TH-LB24-2 | 3mm厚鋁板 | UCT550041XLB-3 | 5 | | 5 | 17.751 | 0.437 | 2.183 | 0.374 | 1.871 | |
| 154 | | J861-TH-LB24-3 | 3mm厚鋁板 | UCT550041XLB-3 | 3 | | 3 | 17.077 | 0.700 | 2.101 | 0.614 | 1.842 | |

| | | | | | | |
|---|------------|-----------|----------------|--------------|------------|--------|
|  美特鋁質 有限公司 MIDI Aluminium Fabricator Ltd. | 工程號: J-861 | 計算: AN | 日期: 2025.07.26 | | | 送呈: 施哥 |
| | 地盤名稱: 己連拿利 | 核對: | 日期: | | | 副本: |
| 地盤用鋁板B.M.表 | 項目類別: 阳台鋁板 | 批准: | 日期: | | | |
| BM編號: | 修改版次: | A/C Code: | 總V.F.: 799.27 | 總重量: 7895.59 | 此BM依據 資料計算 | |


| 序號 | 修改內容 | 鋁板圖號 | 鋁板名稱 | 顏色 | 實用 | 後備 | 總數 | 總重量 | 單件展開面積 | 總展開面積 | 單件V.F. | 總V.F. | 備註 |
|-----|------|----------------|--------|----------------|----|----|----|--------|--------|-------|--------|-------|----|
| | | | | | | | | | 平方米 | | 平方米 | | |
| 155 | | J861-TH-LB27 | 3mm厚鋁板 | UCT550041XLB-3 | 6 | | 6 | 31.742 | 0.651 | 3.904 | 0.556 | 3.334 | |
| 156 | | J861-TH-LB28 | 3mm厚鋁板 | UCT550041XLB-3 | 6 | | 6 | 25.235 | 0.517 | 3.104 | 0.430 | 2.582 | |
| 157 | | J861-TH-LB29 | 3mm厚鋁板 | UCT550041XLB-3 | 6 | | 6 | 18.651 | 0.382 | 2.294 | 0.307 | 1.844 | |
| 158 | | J861-TH-LB30 | 3mm厚鋁板 | UCT550041XLB-3 | 6 | | 6 | 39.085 | 0.801 | 4.807 | 0.693 | 4.156 | |
| 159 | | J861-TH-LB27R | 3mm厚鋁板 | UCT550041XLB-3 | 6 | | 6 | 31.742 | 0.651 | 3.904 | 0.556 | 3.334 | |
| 160 | | J861-TH-LB28R | 3mm厚鋁板 | UCT550041XLB-3 | 6 | | 6 | 25.235 | 0.517 | 3.104 | 0.430 | 2.582 | |
| 161 | | J861-TH-LB29R | 3mm厚鋁板 | UCT550041XLB-3 | 6 | | 6 | 18.651 | 0.382 | 2.294 | 0.307 | 1.844 | |
| 162 | | J861-TH-LB30R | 3mm厚鋁板 | UCT550041XLB-3 | 6 | | 6 | 39.085 | 0.801 | 4.807 | 0.693 | 4.156 | |
| 163 | | J861-TH-LB35 | 3mm厚鋁板 | UCT550041XLB-3 | 1 | | 1 | 8.137 | 1.001 | 1.001 | 0.874 | 0.874 | |
| 164 | | J861-TH-LB35R | 3mm厚鋁板 | UCT550041XLB-3 | 1 | | 1 | 8.137 | 1.001 | 1.001 | 0.874 | 0.874 | |
| 165 | | J861-TH-LB55 | 3mm厚鋁板 | UCT550041XLB-3 | 1 | | 1 | 4.589 | 0.564 | 0.564 | 0.477 | 0.477 | |
| 166 | | J861-TH-LB56 | 3mm厚鋁板 | UCT550041XLB-3 | 1 | | 1 | 5.763 | 0.709 | 0.709 | 0.609 | 0.609 | |
| 167 | | J861-TH-LB57 | 3mm厚鋁板 | UCT550041XLB-3 | 1 | | 1 | 5.178 | 0.637 | 0.637 | 0.543 | 0.543 | |
| 168 | | J861-TH-LB58 | 3mm厚鋁板 | UCT550041XLB-3 | 1 | | 1 | 5.178 | 0.637 | 0.637 | 0.543 | 0.543 | |
| 169 | | J861-TH-LB59 | 3mm厚鋁板 | UCT550041XLB-3 | 1 | | 1 | 4.831 | 0.594 | 0.594 | 0.504 | 0.504 | |
| 170 | | J861-TH-LB60 | 3mm厚鋁板 | UCT550041XLB-3 | 1 | | 1 | 4.479 | 0.551 | 0.551 | 0.465 | 0.465 | |
| 171 | | J861-TH-LB61 | 3mm厚鋁板 | UCT550041XLB-3 | 1 | | 1 | 10.089 | 1.241 | 1.241 | 1.093 | 1.093 | |
| 172 | | J861-TH-LB11-1 | 3mm厚鋁板 | UCT550041XLB-3 | 6 | | 6 | 14.106 | 0.289 | 1.735 | 0.143 | 0.857 | |
| 173 | | J861-TH-LB12-1 | 3mm厚鋁板 | UCT550041XLB-3 | 6 | | 6 | 58.407 | 1.197 | 7.184 | 1.078 | 6.466 | |
| 174 | | J861-TH-LB12-2 | 3mm厚鋁板 | UCT550041XLB-3 | 6 | | 6 | 67.797 | 1.390 | 8.339 | 1.266 | 7.595 | |
| 175 | | J861-TH-LB12-3 | 3mm厚鋁板 | UCT550041XLB-3 | 6 | | 6 | 58.407 | 1.197 | 7.184 | 1.078 | 6.466 | |
| 176 | | J861-TH-LB12-4 | 3mm厚鋁板 | UCT550041XLB-3 | 6 | | 6 | 67.797 | 1.390 | 8.339 | 1.266 | 7.595 | |

| | | | | | |
|---|------------|-----------|----------------|--------------|------------|
|  美特鋁質 有限公司 MIDI Aluminium Fabricator Ltd. | 工程號: J-861 | 計算: AN | 日期: 2025.07.26 | | 送呈: 施哥 |
| | 地盤名稱: 己連拿利 | 核對: | 日期: | | 副本: |
| 地盤用鋁板B.M.表 | 項目類別: 阳台鋁板 | 批准: | 日期: | | |
| BM編號: | 修改版次: | A/C Code: | 總V.F.: 799.27 | 總重量: 7895.59 | 此BM依據 資料計算 |

| 序號 | 修改內容 | 鋁板圖號 | 鋁板名稱 | 顏色 | 實用 | 後備 | 總數 | 總重量 | 單件展開面積 | 總展開面積 | 單件V.F. | 總V.F. | 備註 |
|-----|------|-----------------|--------|----------------|----|----|----|---------|--------|--------|--------|--------|----|
| | | | | | | | | | 平方米 | | 平方米 | | |
| 177 | | J861-TH-LB12-7 | 3mm厚鋁板 | UCT550041XLB-3 | 10 | | 10 | 101.279 | 1.246 | 12.458 | 1.125 | 11.250 | |
| 178 | | J861-TH-LB12-8 | 3mm厚鋁板 | UCT550041XLB-3 | 5 | | 5 | 50.953 | 1.253 | 6.267 | 1.133 | 5.663 | |
| 179 | | J861-TH-LB12-9 | 3mm厚鋁板 | UCT550041XLB-3 | 5 | | 5 | 55.353 | 1.362 | 6.809 | 1.233 | 6.163 | |
| 180 | | J861-TH-LB12-10 | 3mm厚鋁板 | UCT550041XLB-3 | 6 | | 6 | 98.834 | 2.026 | 12.157 | 1.883 | 11.299 | |
| 181 | | J861-TH-LB12-12 | 3mm厚鋁板 | UCT550041XLB-3 | 5 | | 5 | 51.783 | 1.274 | 6.369 | 1.147 | 5.733 | |
| 182 | | J861-TH-LB12-13 | 3mm厚鋁板 | UCT550041XLB-3 | 5 | | 5 | 27.408 | 0.674 | 3.371 | 0.595 | 2.977 | |
| 183 | | J861-TH-LB12-15 | 3mm厚鋁板 | UCT550041XLB-3 | 6 | | 6 | 68.853 | 1.412 | 8.469 | 1.300 | 7.798 | |
| 184 | | J861-TH-LB12-18 | 3mm厚鋁板 | UCT550041XLB-3 | 45 | | 45 | 190.915 | 0.522 | 23.483 | 0.457 | 20.543 | |
| 185 | | J861-TH-LB12-19 | 3mm厚鋁板 | UCT550041XLB-3 | 1 | | 1 | 6.065 | 0.746 | 0.746 | 0.668 | 0.668 | |
| 186 | | J861-TH-LB12-20 | 3mm厚鋁板 | UCT550041XLB-3 | 1 | | 1 | 11.476 | 1.412 | 1.412 | 1.300 | 1.300 | |
| 187 | | J861-TH-LB13-1 | 3mm厚鋁板 | UCT550041XLB-3 | 5 | | 5 | 45.553 | 1.121 | 5.603 | 0.827 | 4.137 | |
| 188 | | J861-TH-LB13-2 | 3mm厚鋁板 | UCT550041XLB-3 | 15 | | 15 | 139.279 | 1.142 | 17.132 | 0.847 | 12.704 | |
| 189 | | J861-TH-LB11R-1 | 3mm厚鋁板 | UCT550041XLB-3 | 6 | | 6 | 14.106 | 0.289 | 1.735 | 0.143 | 0.857 | |
| 190 | | J861-TH-LB13R-1 | 3mm厚鋁板 | UCT550041XLB-3 | 5 | | 5 | 45.553 | 1.121 | 5.603 | 0.827 | 4.137 | |
| 191 | | J861-TH-LB13R-2 | 3mm厚鋁板 | UCT550041XLB-3 | 9 | | 9 | 84.616 | 1.156 | 10.408 | 0.860 | 7.740 | |
| 192 | | J861-TH-LB15-3 | 3mm厚鋁板 | UCT550041XLB-3 | 1 | | 1 | 9.860 | 1.213 | 1.213 | 0.890 | 0.890 | |
| 193 | | J861-TH-LB15-4 | 3mm厚鋁板 | UCT550041XLB-3 | 15 | | 15 | 190.826 | 1.565 | 23.472 | 1.208 | 18.115 | |
| 194 | | J861-TH-LB15-5 | 3mm厚鋁板 | UCT550041XLB-3 | 15 | | 15 | 179.171 | 1.469 | 22.038 | 1.121 | 16.820 | |
| 195 | | J861-TH-LB15-6 | 3mm厚鋁板 | UCT550041XLB-3 | 15 | | 15 | 231.248 | 1.896 | 28.444 | 1.507 | 22.605 | |
| 196 | | J861-TH-LB15-7 | 3mm厚鋁板 | UCT550041XLB-3 | 6 | | 6 | 84.877 | 1.740 | 10.440 | 1.366 | 8.195 | |
| 197 | | J861-TH-LB15-8 | 3mm厚鋁板 | UCT550041XLB-3 | 6 | | 6 | 84.877 | 1.740 | 10.440 | 1.366 | 8.195 | |
| 198 | | J861-TH-LB15R-3 | 3mm厚鋁板 | UCT550041XLB-3 | 1 | | 1 | 9.860 | 1.213 | 1.213 | 0.890 | 0.890 | |

| | | | | | | |
|---|------------|-----------|----------------|--------------|------------|--------|
|  美特鋁質 有限公司 MIDI Aluminium Fabricator Ltd. | 工程號: J-861 | 計算: AN | 日期: 2025.07.26 | | | 送呈: 施哥 |
| | 地盤名稱: 己連拿利 | 核對: | 日期: | | | 副本: |
| 地盤用鋁板B.M.表 | 項目類別: 阳台鋁板 | 批准: | 日期: | | | |
| BM編號: | 修改版次: | A/C Code: | 總V.F.: 799.27 | 總重量: 7895.59 | 此BM依據 資料計算 | |

| 序號 | 修改內容 | 鋁板圖號 | 鋁板名稱 | 顏色 | 實用 | 後備 | 總數 | 總重量 | 單件展 開面積 | 總展開面 積 | 單件V.F. | 總V.F. | 備註 |
|-----|------|-----------------|--------|----------------|-----|----|-----|---------|------------|-----------|--------|--------|----|
| | | | | | | | | | 平方米 | | 平方米 | | |
| 199 | | J861-TH-LB15R-4 | 3mm厚鋁板 | UCT550041XLB-3 | 9 | | 9 | 114.495 | 1.565 | 14.083 | 1.208 | 10.869 | |
| 200 | | J861-TH-LB15R-5 | 3mm厚鋁板 | UCT550041XLB-3 | 9 | | 9 | 107.502 | 1.469 | 13.223 | 1.121 | 10.092 | |
| 201 | | J861-TH-LB20 | 3mm厚鋁板 | UCT550041XLB-3 | 20 | | 20 | 157.372 | 0.968 | 19.357 | 0.699 | 13.982 | |
| 202 | | J861-TH-LB20R | 3mm厚鋁板 | UCT550041XLB-3 | 20 | | 20 | 157.372 | 0.968 | 19.357 | 0.699 | 13.982 | |
| 203 | | J861-TH-LB31 | 3mm厚鋁板 | UCT550041XLB-3 | 6 | | 6 | 42.775 | 0.877 | 5.261 | 0.579 | 3.475 | |
| 204 | | J861-TH-LB32 | 3mm厚鋁板 | UCT550041XLB-3 | 5 | | 5 | 10.220 | 0.251 | 1.257 | 0.122 | 0.612 | |
| 205 | | J861-TH-LB12-11 | 3mm厚鋁板 | UCT550041XLB-3 | 6 | | 6 | 68.853 | 1.412 | 8.469 | 1.300 | 7.798 | |
| 206 | | J861-TH-LB12-14 | 3mm厚鋁板 | UCT550041XLB-3 | 5 | | 5 | 57.378 | 1.412 | 7.058 | 1.300 | 6.498 | |
| 207 | | J861-TH-LB12-16 | 3mm厚鋁板 | UCT550041XLB-3 | 5 | | 5 | 53.652 | 1.320 | 6.599 | 1.208 | 6.038 | |
| 208 | | J861-TH-LB12-17 | 3mm厚鋁板 | UCT550041XLB-3 | 6 | | 6 | 64.383 | 1.320 | 7.919 | 1.208 | 7.246 | |
| 209 | | J861-TH-LB31R | 3mm厚鋁板 | UCT550041XLB-3 | 6 | | 6 | 42.775 | 0.877 | 5.261 | 0.579 | 3.475 | |
| 210 | | J861-TH-LB32R | 3mm厚鋁板 | UCT550041XLB-3 | 5 | | 5 | 10.220 | 0.251 | 1.257 | 0.122 | 0.612 | |
| 211 | | J861-TH-LB36 | 3mm厚鋁板 | UCT550041XLB-3 | 1 | | 1 | 19.409 | 2.387 | 2.387 | 1.979 | 1.979 | |
| 212 | | J861-TH-LB36R | 3mm厚鋁板 | UCT550041XLB-3 | 1 | | 1 | 19.409 | 2.387 | 2.387 | 1.979 | 1.979 | |
| 213 | | J861-TH-LB37 | 3mm厚鋁板 | UCT550041XLB-3 | 15 | | 15 | 193.520 | 1.587 | 23.803 | 1.225 | 18.372 | |
| 214 | | J861-TH-LB37R | 3mm厚鋁板 | UCT550041XLB-3 | 9 | | 9 | 116.112 | 1.587 | 14.282 | 1.225 | 11.023 | |
| 215 | | J861-TH-LB39 | 3mm厚鋁板 | UCT550041XLB-3 | 3 | | 3 | 42.986 | 1.762 | 5.287 | 1.383 | 4.149 | |
| 216 | | J861-TH-LB39R | 3mm厚鋁板 | UCT550041XLB-3 | 3 | | 3 | 27.712 | 1.136 | 3.409 | 0.819 | 2.456 | |
| 217 | | J861-TH-LB63 | 3mm厚鋁板 | UCT550041XLB-3 | 1 | | 1 | 6.615 | 0.814 | 0.814 | 0.535 | 0.535 | |
| 218 | | J861-TH-LB63R | 3mm厚鋁板 | UCT550041XLB-3 | 1 | | 1 | 6.615 | 0.814 | 0.814 | 0.535 | 0.535 | |
| 219 | | J861-TH-Z01 | 2mm厚鋁板 | MILL | 152 | | 152 | 5.273 | 0.006 | 0.973 | 0.000 | 0.000 | |
| 220 | | J861-TH-Z02 | 2mm厚鋁板 | MILL | 152 | | 152 | 5.273 | 0.006 | 0.973 | 0.000 | 0.000 | |

| | | | | | | | |
|--|------------|-----------|--------|------------|------|---------|------------|
|  美特鋁質 有限公司 MIDI Aluminium Fabricator Ltd. | 工程號: J-861 | 計算: AN | 日期: | 2025.07.26 | | | 送呈: 施哥 |
| | 地盤名稱: 己連拿利 | 核對: | 日期: | | | | 副本: |
| 地盤用鋁板B.M.表 | 項目類別: 阳台鋁板 | 批准: | 日期: | | | | |
| BM編號: | 修改版次: | A/C Code: | 總V.F.: | 799.27 | 總重量: | 7895.59 | 此BM依據 資料計算 |

| 序號 | 修改內容 | 鋁板圖號 | 鋁板名稱 | 顏色 | 實用 | 後備 | 總數 | 總重量 | 單件展開面積 | 總展開面積 | 單件V.F. | 總V.F. | 備註 |
|-----|------|---------------|--------|----------------|-----|------|------|---------|--------|--------|--------|---------|----|
| | | | | | | | | | 平方米 | | 平方米 | | |
| 221 | | J861-TH-Z03 | 2mm厚鋁板 | MILL | 152 | | 152 | 18.106 | 0.022 | 3.341 | 0.000 | 0.000 | |
| 222 | | J861-TH-Z04 | 2mm厚鋁板 | MILL | 152 | | 152 | 18.106 | 0.022 | 3.341 | 0.000 | 0.000 | |
| 223 | | J861-TH-YM01 | 2mm厚鋁板 | MILL | 152 | | 152 | 1.228 | 0.001 | 0.226 | 0.000 | 0.000 | |
| 224 | | J861-TH-YM02 | 2mm厚鋁板 | MILL | 152 | | 152 | 1.228 | 0.001 | 0.226 | 0.000 | 0.000 | |
| 225 | | J861-TH-YM03 | 2mm厚鋁板 | MILL | 152 | | 152 | 4.515 | 0.005 | 0.833 | 0.000 | 0.000 | |
| 226 | | J861-TH-YM04 | 2mm厚鋁板 | MILL | 152 | | 152 | 4.515 | 0.005 | 0.833 | 0.000 | 0.000 | |
| 227 | | J861-TH-FK01 | 3mm厚鋁板 | UCT206165XLA-3 | 510 | | 510 | 5.390 | 0.001 | 0.663 | 0.001 | 0.724 | |
| 228 | | J861-TH-FK01R | 3mm厚鋁板 | UCT206165XLA-3 | 640 | | 640 | 6.764 | 0.001 | 0.832 | 0.001 | 0.909 | |
| 229 | | J861-TH-FK02 | 3mm厚鋁板 | UCT206165XLA-3 | 414 | | 414 | 6.395 | 0.002 | 0.787 | 0.002 | 0.828 | |
| 230 | | J861-TH-FK02R | 3mm厚鋁板 | UCT206165XLA-3 | 284 | | 284 | 4.387 | 0.002 | 0.540 | 0.002 | 0.568 | |
| 231 | | J861-TH-FK03 | 3mm厚鋁板 | UCT206165XLA-3 | 24 | | 24 | 0.371 | 0.002 | 0.046 | 0.002 | 0.048 | |
| 232 | | J861-TH-FK03R | 3mm厚鋁板 | UCT206165XLA-3 | 24 | | 24 | 0.371 | 0.002 | 0.046 | 0.002 | 0.048 | |
| 233 | | J861-TH-FK04 | 3mm厚鋁板 | UCT550041XLB-3 | 103 | | 103 | 24.452 | 0.029 | 3.008 | 0.030 | 3.069 | |
| 234 | | J861-TH-FK04R | 3mm厚鋁板 | UCT550041XLB-3 | 103 | | 103 | 24.452 | 0.029 | 3.008 | 0.030 | 3.069 | |
| 235 | | J861-TH-TX01 | 1mm厚鋁板 | UCT550041XLB-3 | 218 | | 218 | 11.550 | 0.020 | 4.262 | 0.020 | 4.262 | |
| 236 | | J861-TH-TX02 | 1mm厚鋁板 | UCT550041XLB-3 | 218 | | 218 | 4.489 | 0.008 | 1.657 | 0.008 | 1.822 | |
| 237 | | J861-TH-TX03 | 1mm厚鋁板 | UCT550041XLB-3 | 218 | | 218 | 4.135 | 0.007 | 1.526 | 0.002 | 0.392 | |
| 238 | | J861-TH-LC01 | 2mm厚鋁板 | MILL | 294 | | 294 | 5.558 | 0.003 | 1.025 | 0.000 | 0.000 | |
| 239 | | | | | | 總合計: | 5584 | 7895.59 | | 980.05 | | 799.271 | |

| 圖則登記表 DRAWING REGISTER | | | | | | | | | | |
|-------------------------------|--|-----------------------|--|--|----------------------|----|----|----|--|--|
| 接收日期 Receiving Date (適用於客戶圖則) | | | | | | | | | | |
| 工程名稱 Project Title: | | 己連拿利 | | | 年 | | | | | |
| | | 陽台天花鋁板 | | | | 月 | | | | |
| 工程編號 Project No: | | J-861 | | | | | 日 | | | |
| 分發予 Distributed To | | | | | 發出日期 Issued Date | | | | | |
| | | | | | 年 | 25 | | | | |
| | | | | | | 月 | 07 | | | |
| | | | | | | | 日 | 26 | | |
| 圖則編號 Drg. No. | | 圖則名稱 Drawing Title | | | 修訂編號 Revision No. | | | | | |
| J861-TH-3401 | | 陽台天花鋁板安裝位置圖 | | | - | | | | | |
| J861-TH-3403 | | 陽台天花鋁板安裝位置圖 | | | - | | | | | |
| J861-TH-3406A | | 陽台天花鋁板安裝位置圖 | | | - | | | | | |
| J861-TH-3406 | | 陽台天花鋁板安裝位置圖 | | | - | | | | | |
| J861-TH-3406B | | 陽台天花鋁板安裝位置圖 | | | - | | | | | |
| J861-TH-3407 | | 陽台天花鋁板安裝位置圖 | | | - | | | | | |
| J861-TH-3408 | | 陽台天花鋁板安裝位置圖 | | | - | | | | | |
| J861-TH-3409 | | 陽台天花鋁板安裝位置圖 | | | - | | | | | |
| J861-TH-3410 | | 陽台天花鋁板安裝位置圖 | | | - | | | | | |
| J861-TH-3410A | | 陽台天花鋁板安裝位置圖 | | | - | | | | | |
| J861-TH-3411 | | 陽台天花鋁板安裝位置圖 | | | - | | | | | |
| J861-TH-3412 | | 陽台天花鋁板安裝位置圖 | | | - | | | | | |
| J861-TH-LB01A | | 鋁板加工圖 | | | - | | | | | |
| J861-TH-LB02A | | 鋁板加工圖 | | | - | | | | | |
| J861-TH-LB03A | | 鋁板加工圖 | | | - | | | | | |
| J861-TH-LB04A | | 鋁板加工圖 | | | - | | | | | |
| J861-TH-LB05A | | 鋁板加工圖 | | | - | | | | | |
| J861-TH-LB01 | | 鋁板加工圖 | | | - | | | | | |
| J861-TH-LB02 | | 鋁板加工圖 | | | - | | | | | |
| J861-TH-LB03 | | 鋁板加工圖 | | | - | | | | | |
| J861-TH-LB04 | | 鋁板加工圖 | | | - | | | | | |
| J861-TH-LB05 | | 鋁板加工圖 | | | - | | | | | |
| J861-TH-LB06 | | 鋁板加工圖 | | | - | | | | | |
| J861-TH-LB07 | | 鋁板加工圖 | | | - | | | | | |
| J861-TH-LB08A | | 鋁板加工圖 | | | - | | | | | |
| J861-TH-LB09 | | 鋁板加工圖 | | | - | | | | | |
| J861-TH-LB10 | | 鋁板加工圖 | | | - | | | | | |
| J861-TH-LB11 | | 鋁板加工圖 | | | - | | | | | |
| J861-TH-LB12 | | 鋁板加工圖 | | | - | | | | | |



| 圖則登記表 DRAWING REGISTER | | | | | | | | | | | |
|-------------------------------|--|-----------------------|--|--|----------------------|----|----|----|--|--|--|
| 接收日期 Receiving Date (適用於客戶圖則) | | | | | | | | | | | |
| 工程名稱 Project Title: | | 己連拿利 | | | 年 | | | | | | |
| | | 阳台天花鋁板 | | | | 月 | | | | | |
| 工程編號 Project No: | | J-861 | | | | | 日 | | | | |
| 分發予 Distributed To | | | | | 發出日期 Issued Date | | | | | | |
| | | | | | 年 | 25 | | | | | |
| | | | | | | 月 | 07 | | | | |
| | | | | | | | 日 | 26 | | | |
| | | | | | | | | | | | |
| 圖則編號 Drg. No. | | 圖則名稱 Drawing Title | | | 修訂編號 Revision No. | | | | | | |
| J861-TH-FK03 | | 封口片 | | | - | | | | | | |
| J861-TH-FK04 | | 封口片 | | | - | | | | | | |
| J861-TH-TX01 | | 套芯加工圖 | | | - | | | | | | |
| J861-TH-LC01 | | 鋁槽加工圖 | | | | | | | | | |
| | | | | | | | | | | | |





工程號 J861 地盤 己連拿利

| 序號 | 物料編號 | 單位 | 數量 | A | N | B | C | M | D | E | 施工圖位置 | 樓層 | 數量 | 每層數量 | 所在單位 |
|----|-----------------|--------|----|-----|---|-----|-------|--------|-----|---------|-----------------|-----------------|-------|------|------|
| 1 | J861-TH-LB01-1A | 739.4 | 1 | 100 | x | 300 | 79.7 | 2 | x | 300 | 189.83 | J861-GB-FE-3401 | 10F | 1 | D單位 |
| 2 | J861-TH-LB01-1A | 739.4 | 3 | 100 | x | 300 | 79.7 | x | 300 | 189.83 | J861-GB-FE-3406 | 10F/22F/23F | 3 | 1 | C單位 |
| 3 | J861-TH-LB01-3A | 1084.5 | 1 | 100 | x | 300 | 84.5 | x | 300 | 271.125 | J861-GB-FE-3403 | 10F | 1 | 1 | B單位 |
| 4 | J861-TH-LB01-3A | 1084.5 | 3 | 100 | x | 300 | 84.5 | x | 300 | 271.125 | J861-GB-FE-3407 | 10F/22F/23F | 3 | 1 | B單位 |
| 5 | J861-TH-LB01-6A | 1239.3 | 1 | 100 | x | 300 | 239.5 | 179.75 | 3 | x | 300 | 119.75 | 314.9 | 1 | A單位 |

SECTION A-A

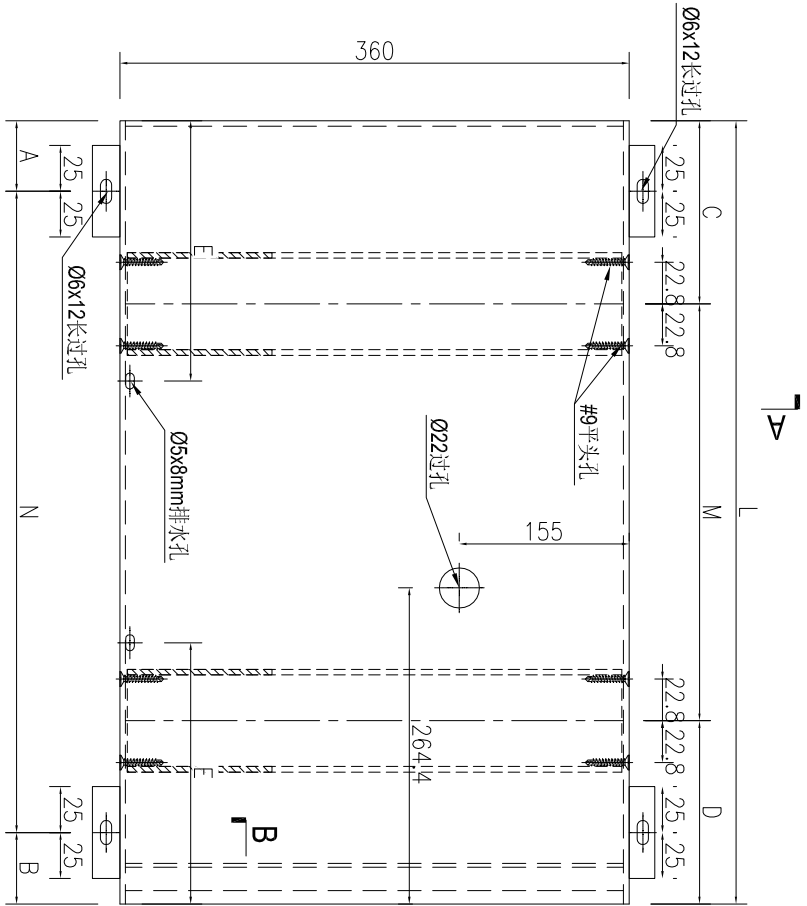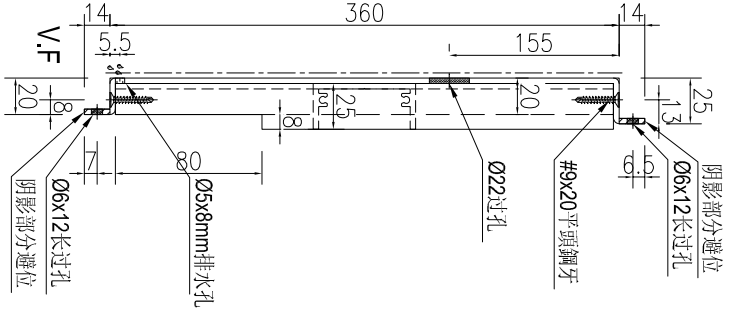

SECTION B-B


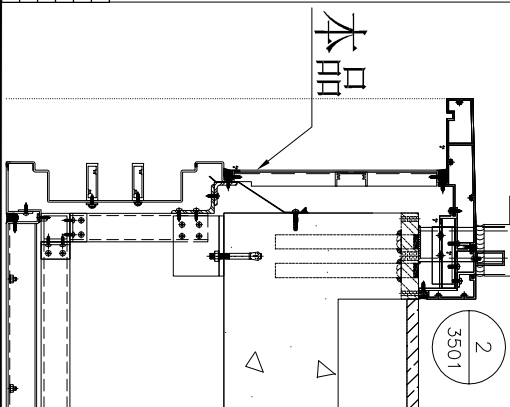
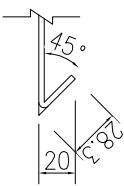


| | | | | | | | |
|----|----------------|----|----|------------|----|---------------|--|
| 名稱 | 鋁板加工圖 | 制圖 | AN | 2025-07-26 | 修改 | | |
| 材料 | 3mm厚鋁板 | 復核 | | | 日期 | | |
| 顏色 | UCT550041XLB-3 | 批准 | | | 圖號 | J861-TH-LB01A | |




工程號 J861 地盤 己連拿利


| 序號 | 物料編號 | 長度 | 數量 | A | N | B | C | M | D | E | 施工圖位置 | 樓層 | 樓層數 | 每層用量 | 所在單位 |
|----|------------------|------|----|-----|---|-----|-------|---|-----|--------|-----------------|-------------|-----|------|------|
| 1 | 1861-TH-LB02-1A | 1307 | 1 | 100 | x | 300 | 307 | x | 300 | 326.8 | 1861-GB-PE-3401 | 10F | 1 | 1 | D單位 |
| 2 | 1861-TH-LB02-4A | 677 | 1 | 100 | x | 300 | 188.5 | x | 300 | 169.25 | 1861-GB-PE-3403 | 10F | 1 | 1 | B單位 |
| 3 | 1861-TH-LB02-6A | 973 | 3 | 100 | x | 300 | 273 | x | 300 | 243.3 | 1861-GB-PE-3406 | 16F/22F/28F | 3 | 1 | C單位 |
| 5 | 1861-TH-LB02-10A | 1089 | 1 | 100 | x | 300 | 89 | x | 300 | 272.3 | 1861-GB-PE-3409 | 32F | 1 | 1 | A單位 |

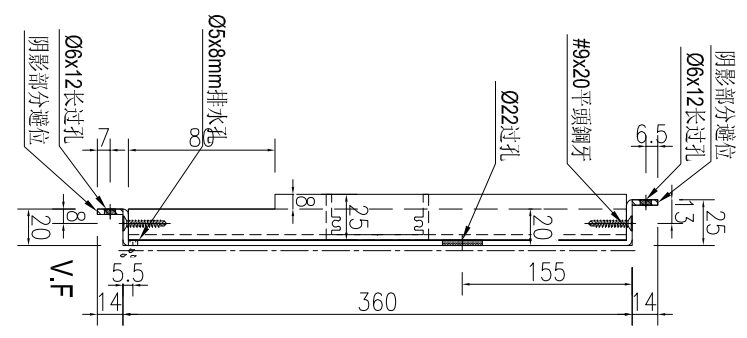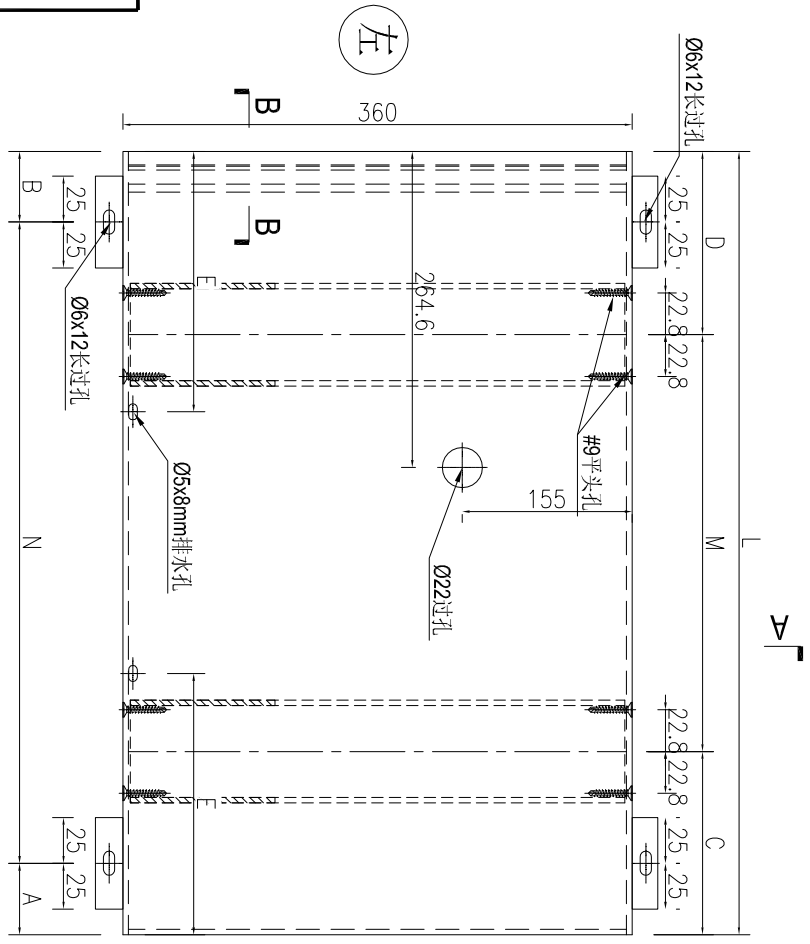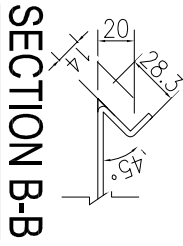

SECTION A-A

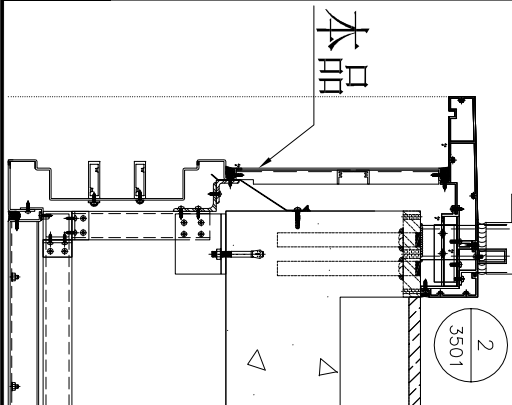



| | | | | | | | |
|----|----------------|----|----|------------|----|---------------|--|
| 名稱 | 鋁板加工圖 | 制圖 | AN | 2025-07-26 | 修改 | | |
| 材料 | 3mm厚鋁板 | 復核 | | | 日期 | | |
| 顏色 | UCT550041XLB-3 | 批准 | | | 圖號 | J861-TH-LB02A | |

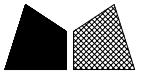

美特鋁質 有限公司
MIDI Aluminium Fabricator Ltd.


工程號 J861 地盤 已連拿利

| 序號 | 物料名稱 | 長度 | 數量 | A | N | B | C | M | D | E | F | 加工位置 | 樓層 | 樓層數 | 每層用量 | 所在單位 |
|----|------------------|--------|----|-------|---|-----|-------|--------|---|-----|--------|-------|-------------|-----|------|------|
| 1 | J861-TH-LB03B-2A | 1177.5 | 1 | 117.5 | 3 | 300 | 100 | 138.75 | 3 | 300 | 138.75 | 294.4 | 10F | 1 | 1 | A單位 |
| 2 | J861-TH-LB03-10A | 831.5 | 3 | 100 | 2 | 300 | 131.5 | 140.75 | 2 | 300 | 140.75 | 220.4 | 16F/22F/23F | 3 | 1 | C單位 |

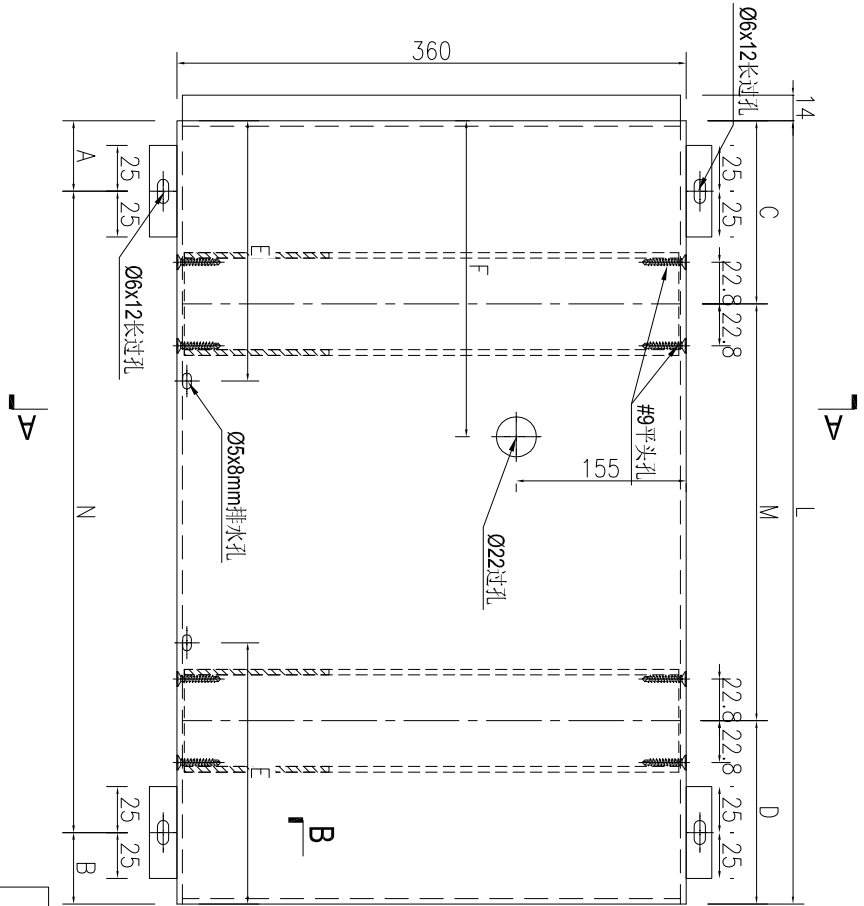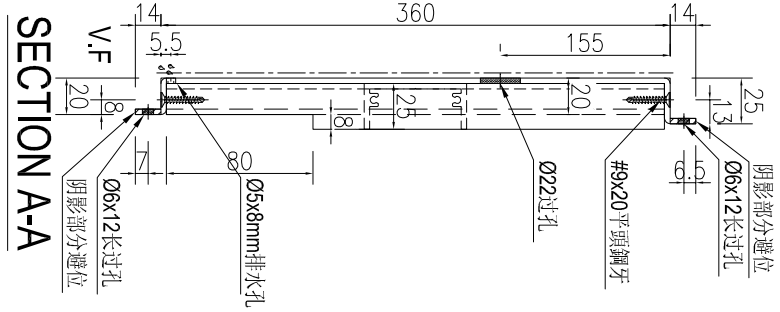

右

SECTION B-B

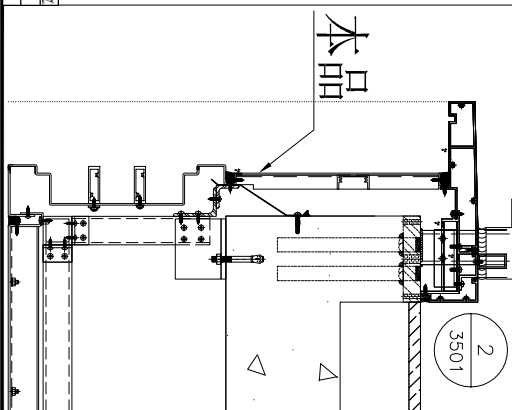

| | | | | | | | |
|----|----------------|----|----|------------|----|---------------|--|
| 名稱 | 鋁板加工圖 | 制圖 | AN | 2025-07-26 | 修改 | | |
| 材料 | 3mm厚鋁板 | 復核 | | | 日期 | | |
| 顏色 | UCT550041XLB-3 | 批准 | | | 圖號 | J861-TH-LB03A | |



美特鋁質 有限公司
MIDI Aluminium Fabricator Ltd.


工程號

J861


地盤

已連拿利

SECTION A-A

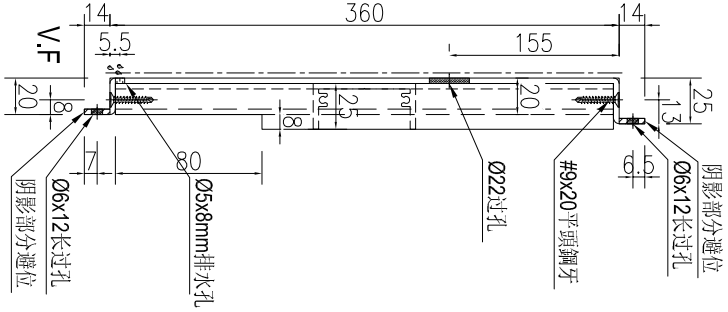


J>

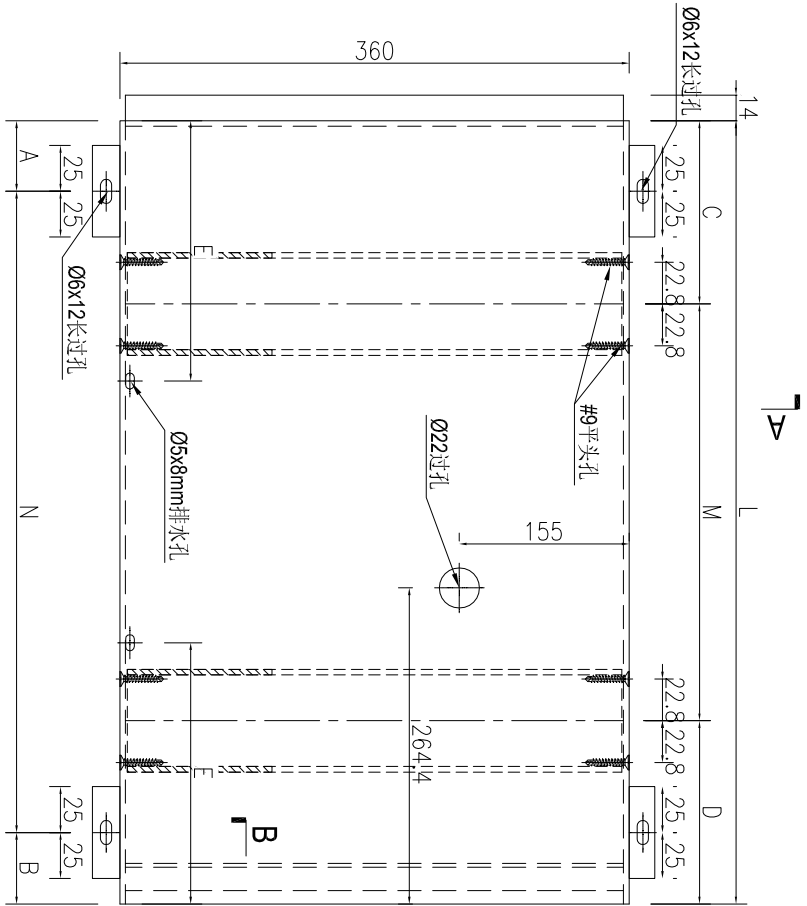


右

SECTION B-B

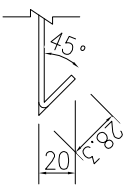

本品

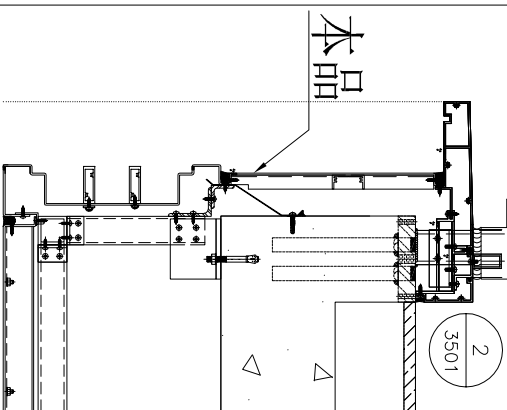

| 序號 | 物料編號 | 長度L | 數量 | A | N | B | C | M | D | E | 施工圖位置 | 樓層 | 樓層數 | 每層用量 | 所在單位 |
|----|-----------------|-------|----|-----|---|-------|-------|---|-----|-------|-------|-----------------|-------------|------|------|
| 1 | J861-TH-LB04-1A | 714 | 1 | 100 | 1 | 314 | 57 | 2 | 300 | 57 | 178.5 | J861-CB-PE-3401 | 10F | 1 | D單位 |
| 2 | J861-TH-LB04-6A | 739.5 | 3 | 100 | 1 | 339.5 | 69.75 | 2 | 300 | 69.75 | 184.9 | J861-CB-PE-3406 | 16F/22F/28F | 3 | C單位 |






| | | | | | | | | | | | | | | | |
|----|----------------|----|----|------------|----|---------------|--|--|--|--|--|--|--|--|--|
| 名稱 | 鋁板加工圖 | 制圖 | AN | 2025-07-26 | 修改 | | | | | | | | | | |
| 材料 | 3mm厚鋁板 | 復核 | | | 日期 | | | | | | | | | | |
| 顏色 | UCT550041XLB-3 | 批准 | | | 圖號 | J861-TH-LB04A | | | | | | | | | |



美特鋁質 有限公司
MIDI Aluminium Fabricator Ltd.

工程號 J861 地盤 己連拿利





| 序號 | 物料編號 | 長度L | 數量 | A | N | B | C | M | D | E | 施工圖位置 | 樓層 | 樓層數 | 每層用量 | 所在單位 |
|----|-----------------|--------|----|-----|---|-------|--------|---|--------|-------|-----------------|-------------|-----|------|------|
| 1 | J861-TH-LB05-1A | 1382.5 | 1 | 100 | x | 82.5 | 91.25 | x | 91.25 | 345.6 | J861-GB-PE-3401 | 10F | 1 | 1 | D單位 |
| 2 | J861-TH-LB05-3A | 1404.5 | 3 | 100 | x | 104.5 | 102.25 | x | 102.25 | 351.1 | J861-GB-PE-3406 | 16F/22F/28F | 3 | 1 | C單位 |

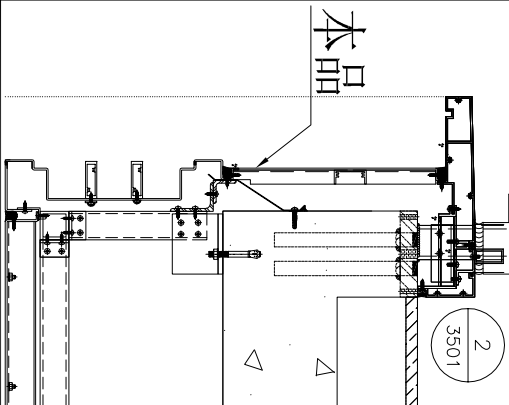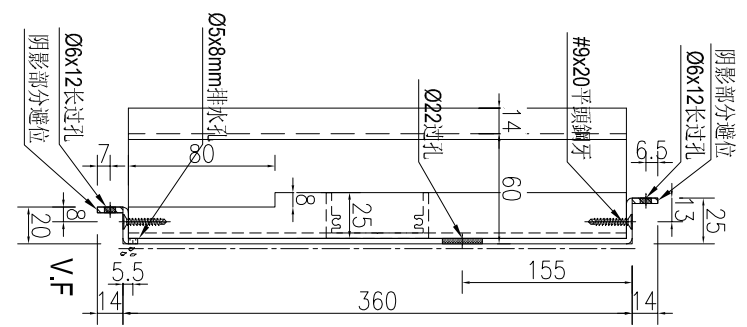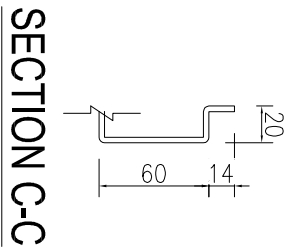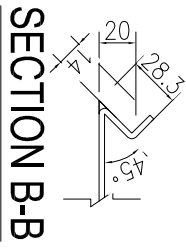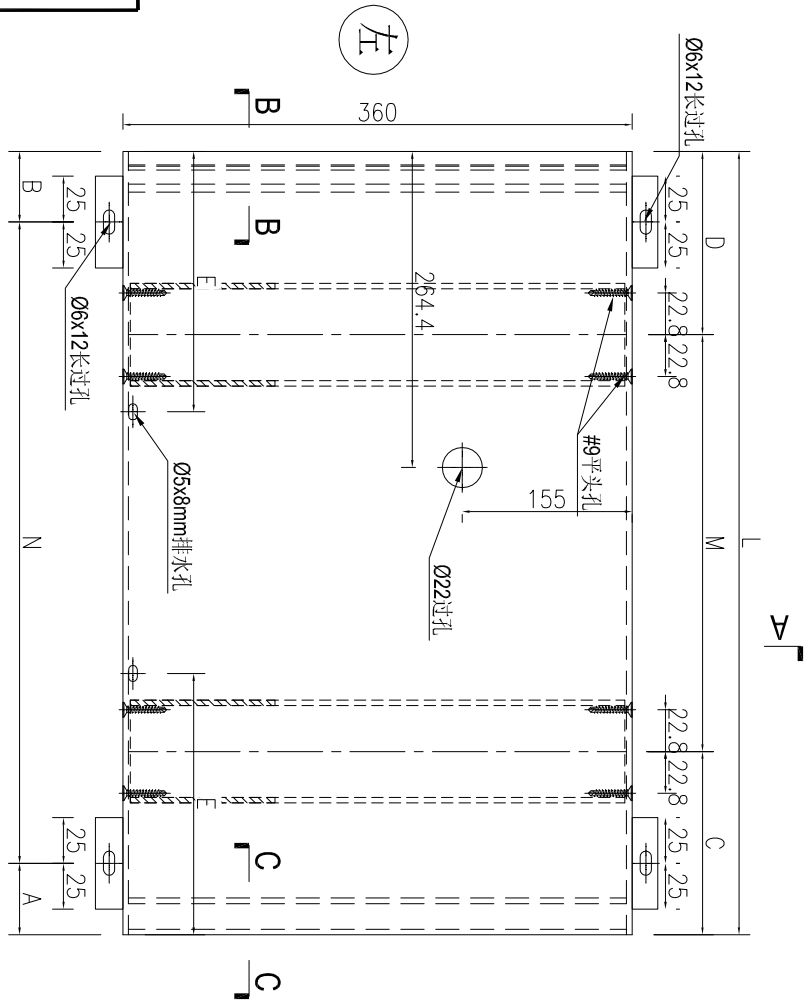

| | | | | | | | | | |
|----|----------------|----|----|------------|----|---------------|--|--|--|
| 名稱 | 鋁板加工圖 | 制圖 | AN | 2025-07-26 | 修改 | | | | |
| 材料 | 3mm厚鋁板 | 復核 | | | 日期 | | | | |
| 顏色 | UCT550041XLB-3 | 批准 | | | 圖號 | J861-TH-LB05A | | | |

| | | | |
|-----|------|----|------|
| 工程號 | J861 | 地盤 | 己連拿利 |
|-----|------|----|------|

| 序號 | 物料編號 | 尺碼 | 數量 | A | N | B | C | M | D | E | 施工圖位置 | 樓層 | 樓層數 | 每層用量 | 所在單位 |
|----|------------------|--------|----|-----|---|-----|-------|---|-----|--------|---------|-----|-----|------|------|
| 1 | J861-TH-LB01R-1A | 759.4 | 1 | 100 | x | 300 | 59.4 | x | 300 | 79.7 | 189.85 | 10F | 1 | 1 | A單位 |
| 2 | J861-TH-LB01R-3A | 1084.5 | 3 | 100 | x | 300 | 84.5 | x | 300 | 92.25 | 271.125 | 16F | 3 | 3 | A單位 |
| 3 | J861-TH-LB01R-6A | 1259.5 | 1 | 100 | x | 300 | 259.5 | x | 300 | 179.75 | 314.9 | 22F | 1 | 1 | C單位 |
| 4 | J861-TH-LB01R-6A | 1259.5 | 1 | 100 | x | 300 | 259.5 | x | 300 | 179.75 | 314.9 | 22F | 1 | 1 | C單位 |

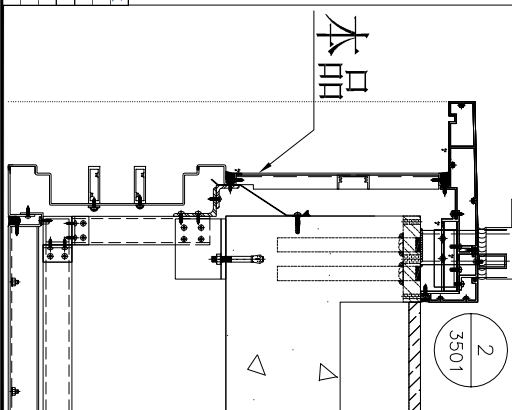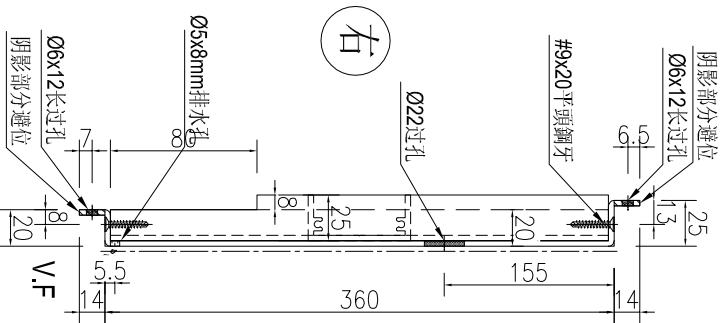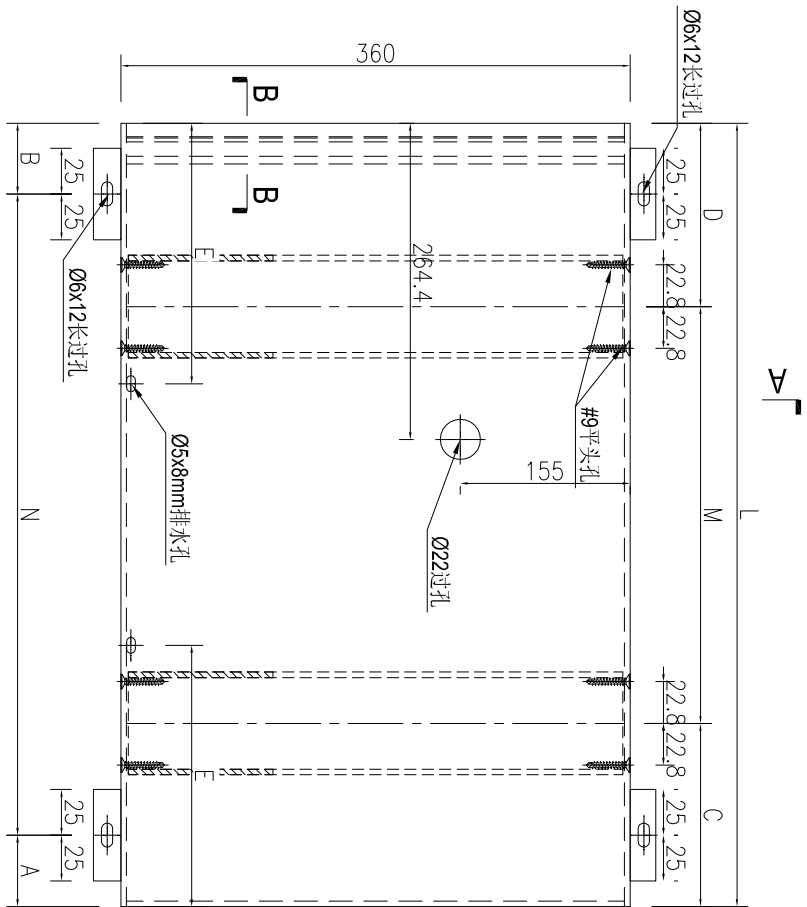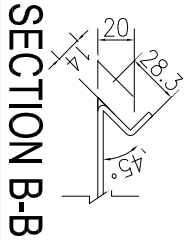



| | | | | | | | |
|----|----------------|----|----|------------|----|----------------|--|
| 名稱 | 鋁板加工圖 | 制圖 | AN | 2025-07-26 | 修改 | | |
| 材料 | 3mm厚鋁板 | 復核 | | | 日期 | | |
| 顏色 | UCT550041XLB-3 | 批准 | | | 圖號 | J861-TH-LB01RA | |





| | | | |
|-----|------|----|------|
| 工程號 | J861 | 地盤 | 己連拿利 |
|-----|------|----|------|

| 序號 | 物料編號 | 長度 | 數量 | A | N | B | C | M | D | E | 施工圖位置 | 樓層 | 樓層數 | 每層用量 | 所在單位 |
|----|------------------|------|----|---|---|-----|-------|---|---|-----|-------|--------|-----|------|------|
| 1 | J861-TH-LB02R-1A | 1307 | 50 | x | x | 300 | 53.5 | 4 | x | 300 | 53.5 | 326.8 | 10F | 1 | A單位 |
| 2 | J861-TH-LB02R-4A | 677 | 3 | 1 | x | 300 | 188.5 | 1 | x | 300 | 188.5 | 169.25 | 10F | 1 | C單位 |
| 3 | J861-TH-LB02R-7A | 973 | 1 | x | x | 300 | 186.5 | 2 | x | 300 | 186.5 | 243.25 | 10F | 1 | A單位 |
| 4 | J861-TH-LB02R-8A | 887 | 1 | x | x | 300 | 143.5 | 2 | x | 300 | 143.5 | 221.8 | 10F | 1 | F單位 |

SECTION A-A

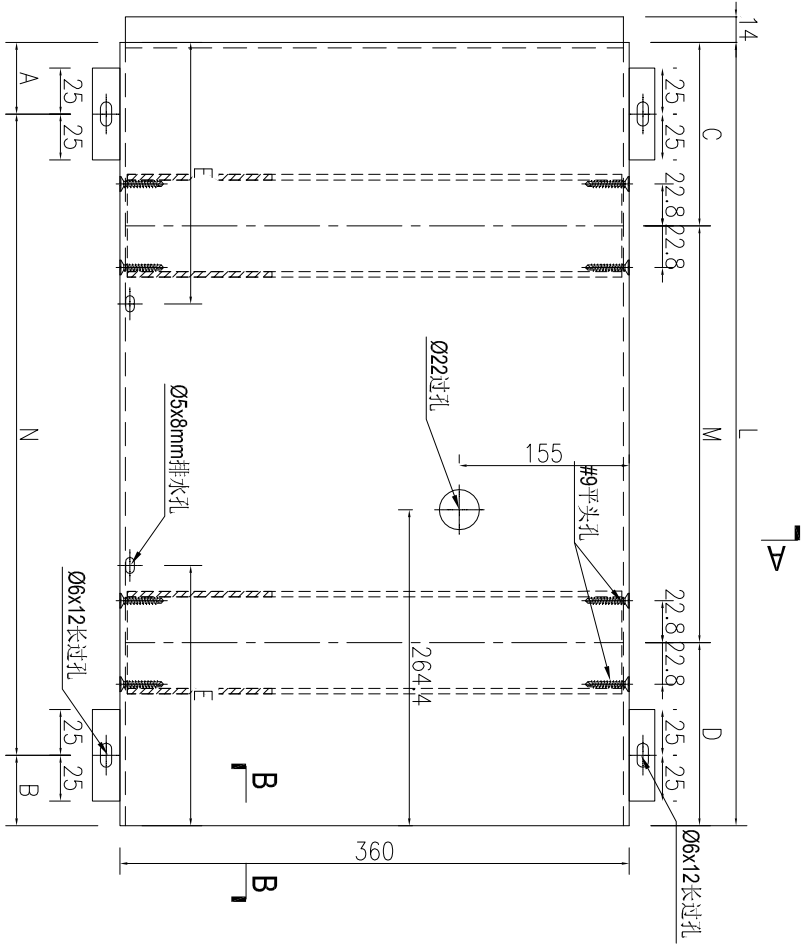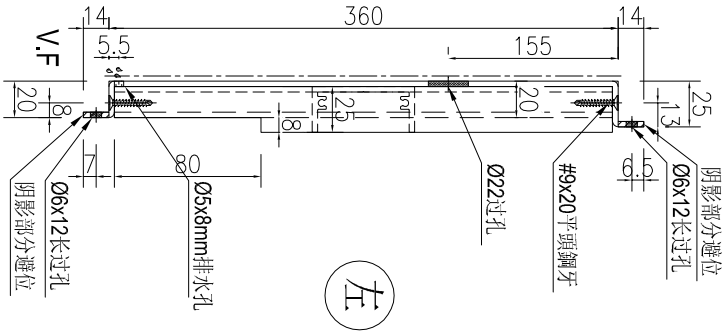

SECTION B-B


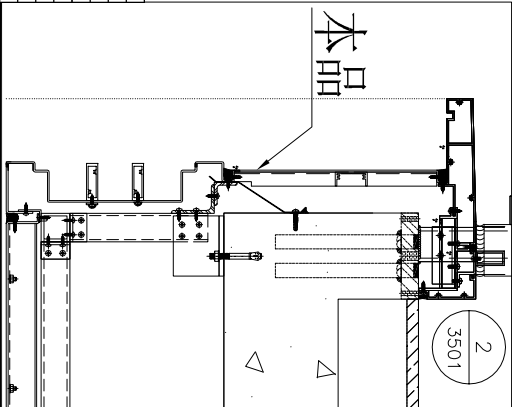
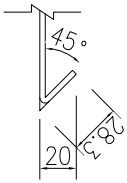


| | | | | | | | |
|----|----------------|----|----|------------|----|----------------|--|
| 名稱 | 鋁板加工圖 | 制圖 | AN | 2025-07-26 | 修改 | | |
| 材料 | 3mm厚鋁板 | 復核 | | | 日期 | | |
| 顏色 | UCT550041XLB-3 | 批准 | | | 圖號 | J861-TH-LB02RA | |




工程號 J861 地盤 已連拿利

| 序號 | 物料編號 | 長度 | 數量 | A | N | B | C | M | D | E | F | 施工圖位置 | 樓層 | 樓層數 | 每層用量 | 所在單位 |
|----|-------------------|-------|----|-------|---|---|-----|-----|--------|-------|-------|------------------|-----|-----|------|------|
| 1 | J861-TH-LB03R-10A | 831.5 | 1 | 181.5 | 2 | x | 300 | 100 | 140.75 | 220.4 | 205.0 | J861-G8-FE-3406 | 16F | 1 | 1 | A單位 |
| 2 | J861-TH-LB03R-10B | 831.5 | 1 | 181.5 | 2 | x | 300 | 100 | 140.75 | 220.4 | 405.0 | J861-G8-FE-3406B | 22F | 1 | 1 | A單位 |
| 3 | J861-TH-LB03R-19A | 997 | 1 | 100 | 2 | x | 300 | 297 | 198.5 | 249.3 | 198.5 | J861-G8-FE-3406B | 22F | 1 | 1 | A單位 |

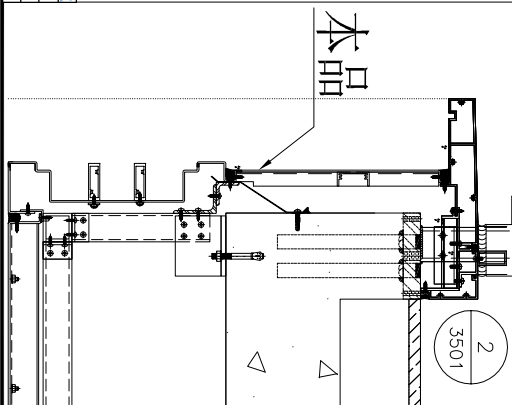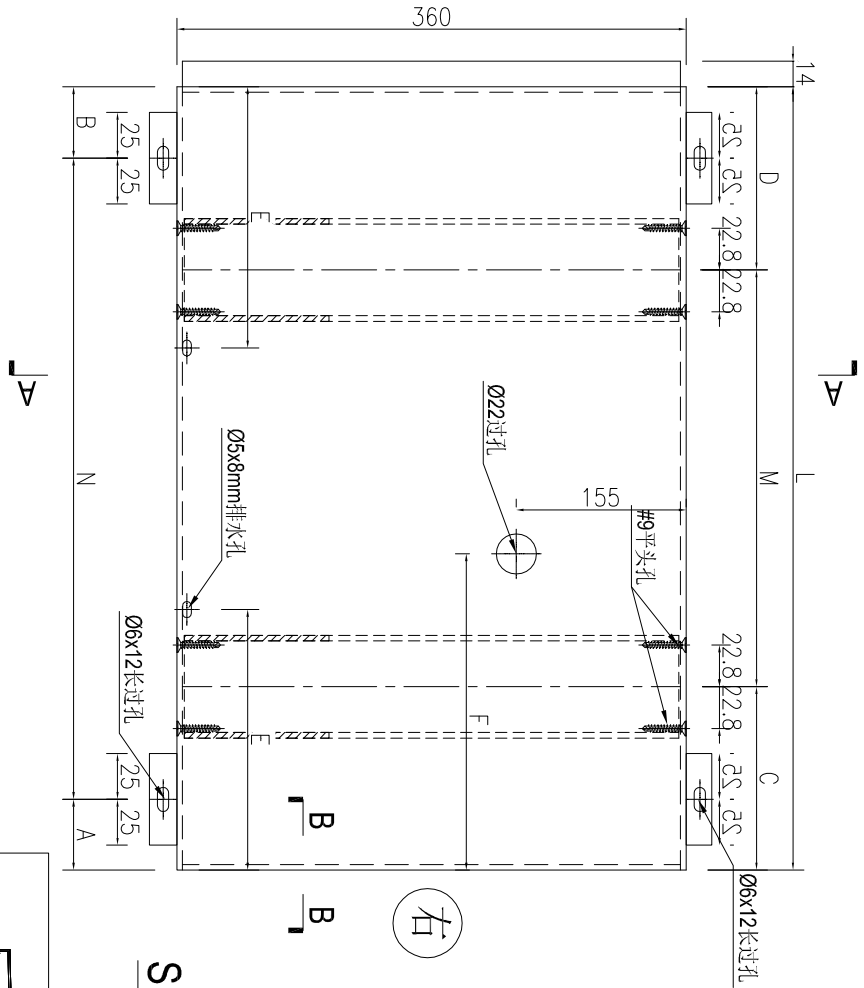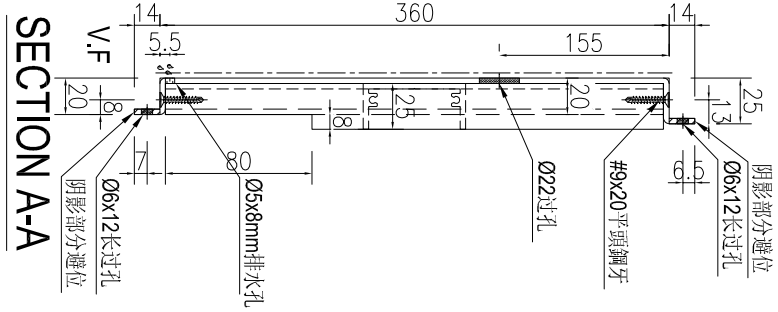


| | | | | | | | |
|----|----------------|----|----|------------|----|----------------|--|
| 名稱 | 鋁板加工圖 | 制圖 | AN | 2025-07-26 | 修改 | | |
| 材料 | 3mm厚鋁板 | 復核 | | | 日期 | | |
| 顏色 | UCT550041XLB-3 | 批准 | | | 圖號 | J861-TH-LB03RA | |

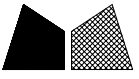


工程號 J861 地盤 已連拿利


| 序號 | 物料編號 | 長度 | 數量 | A | N | B | C | M | D | E | 施工圖位置 | 樓層 | 樓層數 | 每層用量 | 所在單位 |
|----|------------------|--------|----|-----|---|-------|--------|---|-----|--------|---------|------------------|-----|------|------|
| 1 | J861-TH-LB05R-1A | 1382.5 | 1 | 100 | x | 82.5 | 91.25 | x | 300 | 91.25 | 345.6 | J861-GD-PE-3401 | 1 | 1 | A單位 |
| 2 | J861-TH-LB05R-3A | 1404.5 | 1 | 100 | x | 104.5 | 102.25 | x | 300 | 102.25 | 351.125 | J861-GD-PE-3406 | 1 | 1 | A單位 |
| 3 | | | | | | | | | | | | J861-GD-PE-3405B | 1 | 1 | A單位 |

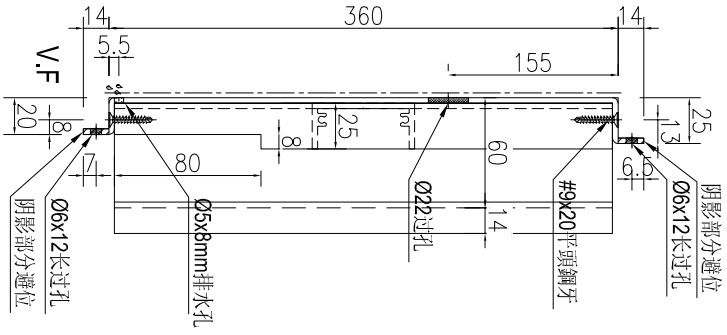


SECTION A-A

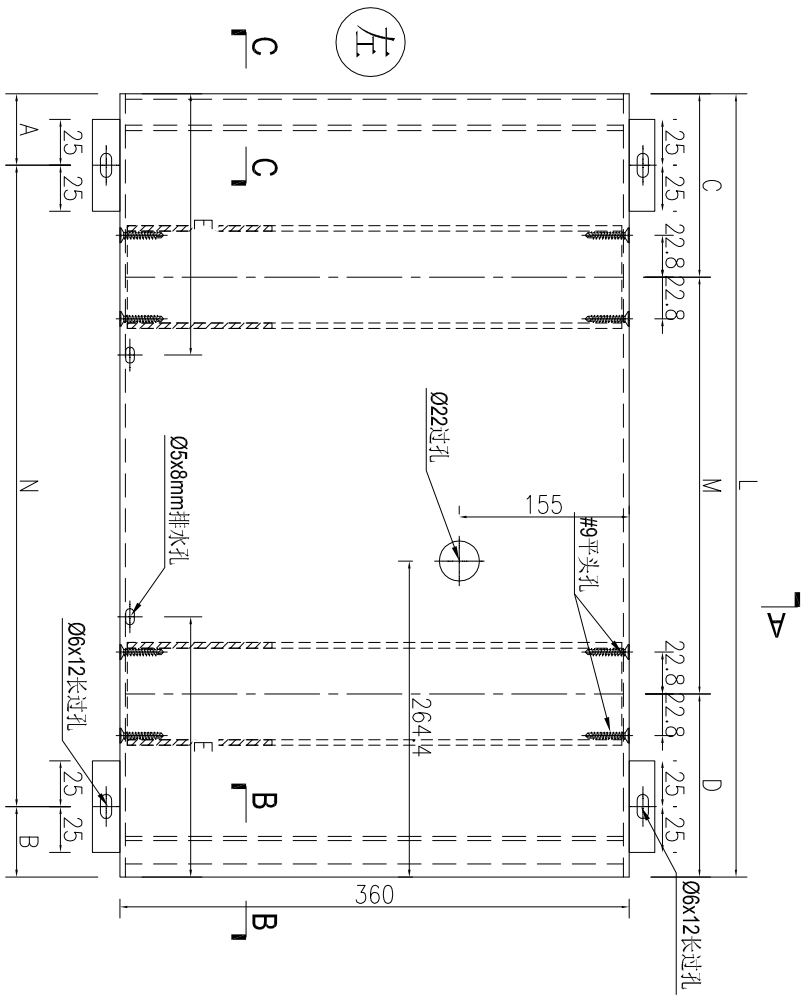

SECTION C-C

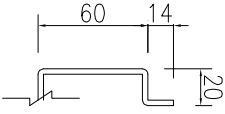

SECTION B-B

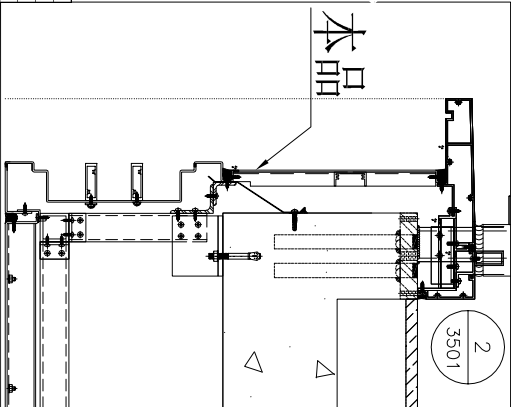



| | | | | | | | |
|----|----------------|----|----|------------|----|----------------|--|
| 名稱 | 鋁板加工圖 | 制圖 | AN | 2025-07-26 | 修改 | | |
| 材料 | 3mm厚鋁板 | 復核 | | | 日期 | | |
| 顏色 | UCT550041XLB-3 | 批准 | | | 圖號 | J861-TH-LB05RA | |



美特鋁質 有限公司
MIDI Aluminium Fabricator Ltd.

工程號 J861 地盤 已連拿利

| 序號 | 物料編號 | 長度 | 數量 | A | N | B | C | M | D | E | 施工圖位置 | 樓層 | 樓層數 | 每層用量 | 所在單位 |
|----|------------------|------|----|-----|---|-----|-----|---|-----|-------|-----------------|-------------|-----|------|------|
| 1 | J861-TH-LB03-14A | 1100 | 3 | 100 | 3 | 100 | 100 | 3 | 100 | 275.0 | J861-GB-PE-3407 | 16F/22F/28F | 3 | 1 | B單位 |

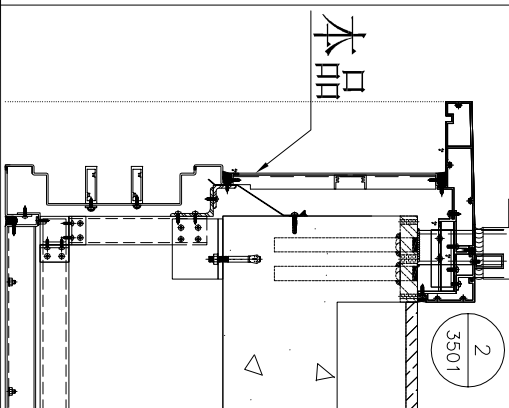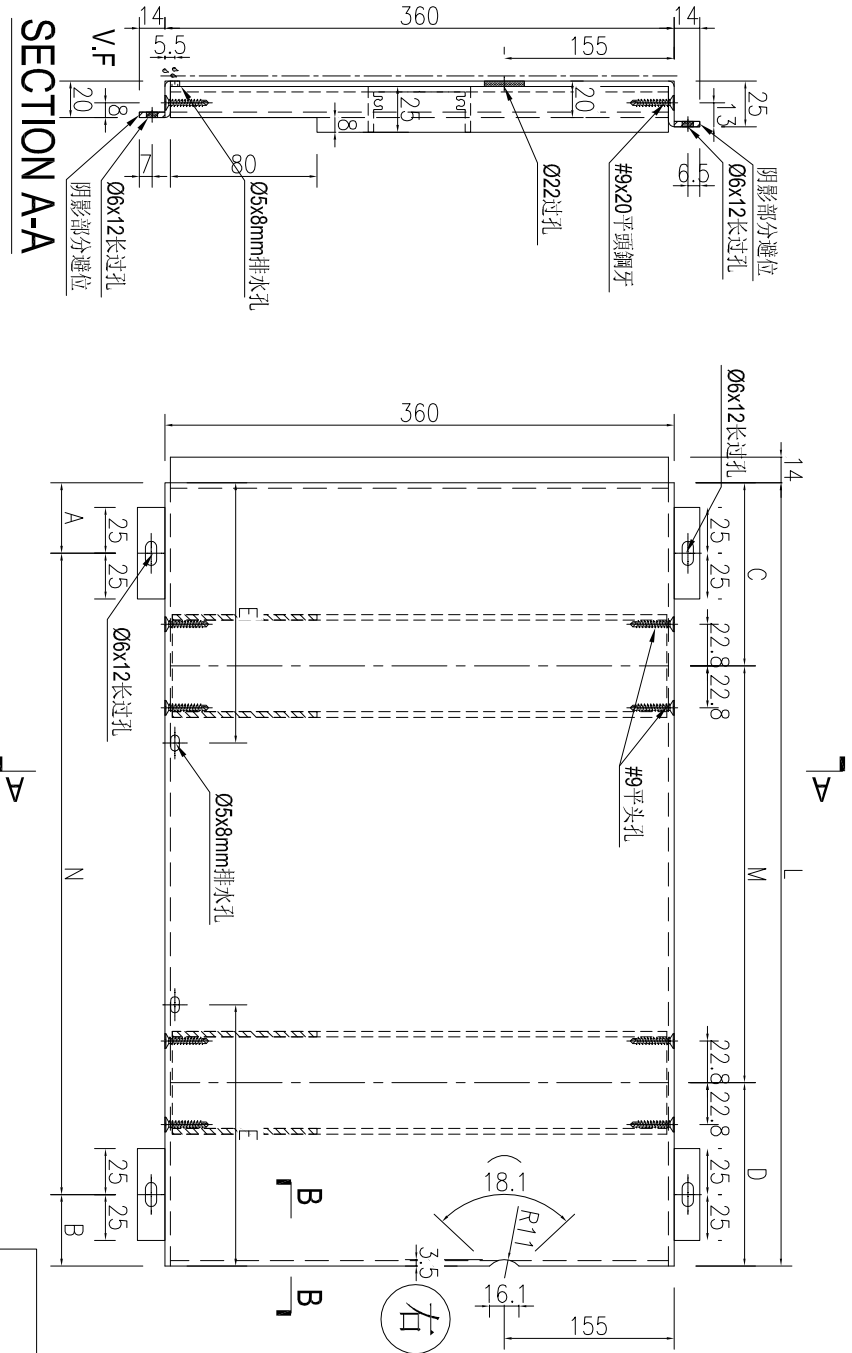




| | | | | | | | | |
|----|----------------|----|----|------------|----|---------------|--|--|
| 名稱 | 鋁板加工圖 | 制圖 | AN | 2025-07-26 | 修改 | | | |
| 材料 | 3mm厚鋁板 | 復核 | | | 日期 | | | |
| 顏色 | UCT550041XLB-3 | 批准 | | | 圖號 | J861-TH-LB38A | | |




美特鋁質 有限公司
MIDI Aluminium Fabricator Ltd.

工程號 J861 地盤 已連拿利

| 序號 | 物料編號 | 長度L | 數量 | A | N | B | C | M | D | E | 施工圖位置 | 樓層 | 樓層數 | 每層用量 | 所在單位 |
|----|-----------------|------|----|-----|---|-----|-----|---|-----|-----|-----------------|-------------|-----|------|------|
| 1 | J861-TH-LB18-4A | 1100 | 3 | 100 | 3 | 100 | 100 | 3 | 300 | 100 | J861-GB-PE-3407 | 16F/22F/28F | 3 | 1 | C單位 |

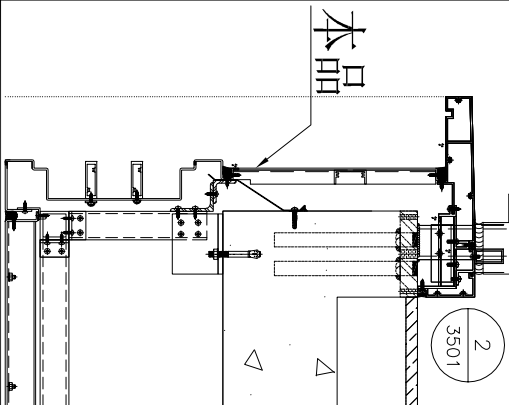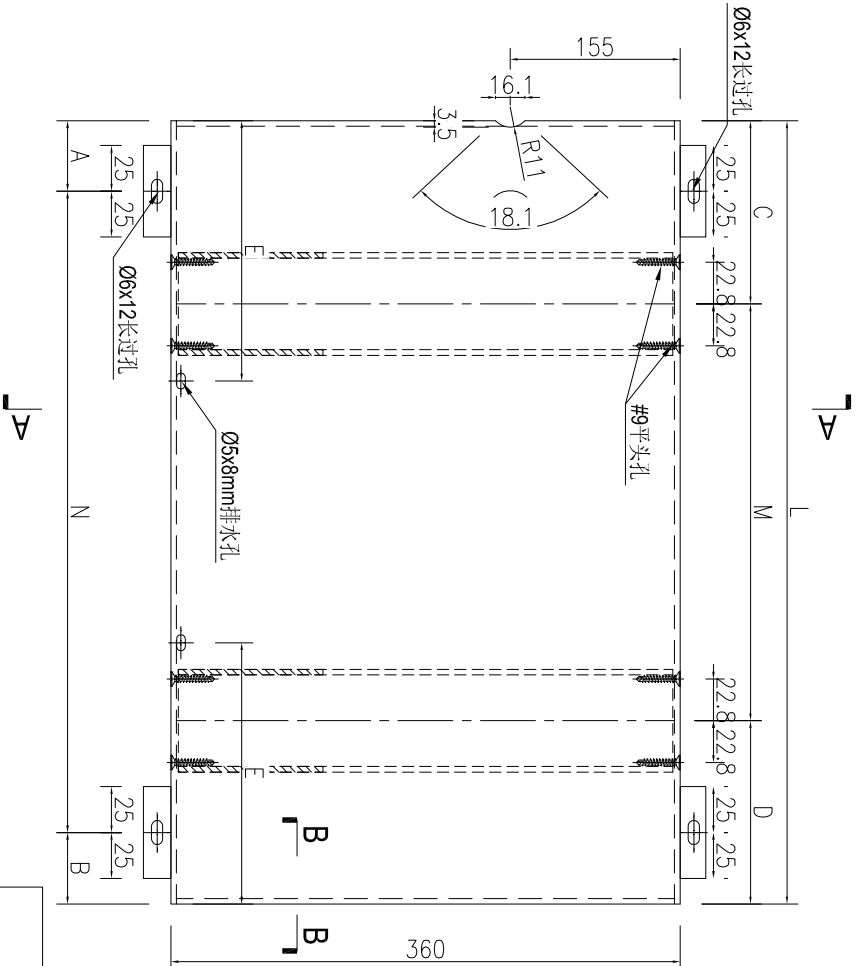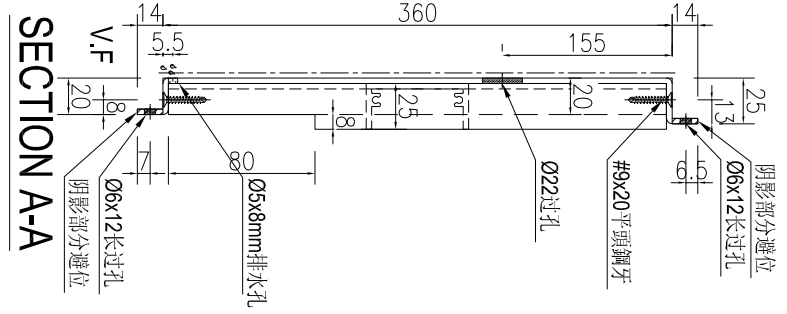



| | | | | | | | | | | | | | | | |
|----|----------------|----|----|------------|----|----------------|--|--|--|--|--|--|--|--|--|
| 名稱 | 鋁板加工圖 | 制圖 | AN | 2025-07-26 | 修改 | | | | | | | | | | |
| 材料 | 3mm厚鋁板 | 復核 | | | 日期 | | | | | | | | | | |
| 顏色 | UCT550041XLB-3 | 批准 | | | 圖號 | J861-TH-LB38RA | | | | | | | | | |

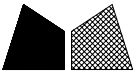



工程號 J861 地盤 已連拿利

| 序號 | 物料編號 | 尺碼 | 數量 | A | N | B | C | M | D | E | 施工圖位置 | 樓層 | 樓層數 | 每層用量 | 所在單位 |
|----|----------------|--------|----|-----|---|-------|--------|---|-----|-------|------------------|-----------------------------|-----|------|------|
| 1 | J861-TH-LB01-1 | 759.4 | 4 | 100 | x | 59.4 | 79.7 | x | 300 | 189.9 | J861-GB-PE-3401 | 8F/9F/11F/12F | 4 | 1 | D單位 |
| 2 | J861-TH-LB01-1 | 759.4 | 1 | 100 | x | 59.4 | 79.7 | x | 300 | 189.9 | J861-GB-PE-3406A | 15F | 1 | 1 | C單位 |
| 3 | J861-TH-LB01-1 | 759.4 | 11 | 100 | x | 59.4 | 79.7 | x | 300 | 189.9 | J861-GB-PE-3406 | 17F-21F/23F-27F/29F-30F | 11 | 1 | C單位 |
| 4 | J861-TH-LB01-3 | 1084.5 | 4 | 100 | x | 84.5 | 92.25 | x | 300 | 271.1 | J861-GB-PE-3403 | 8F/9F/11F/12F | 4 | 1 | B單位 |
| 5 | J861-TH-LB01-3 | 1084.5 | 12 | 100 | x | 84.5 | 92.25 | x | 300 | 271.1 | J861-GB-PE-3407 | 15F/17F-21F/23F-27F/29F-30F | 12 | 1 | B單位 |
| 6 | J861-TH-LB01-6 | 1259.5 | 1 | 100 | x | 259.5 | 179.75 | x | 300 | 314.9 | J861-GB-PE-3409 | 31F | 1 | 1 | A單位 |
| 7 | J861-TH-LB01-6 | 1259.5 | 1 | 100 | x | 259.5 | 179.75 | x | 300 | 314.9 | J861-GB-PE-3411 | RF | 1 | 1 | A單位 |

SECTION A-A

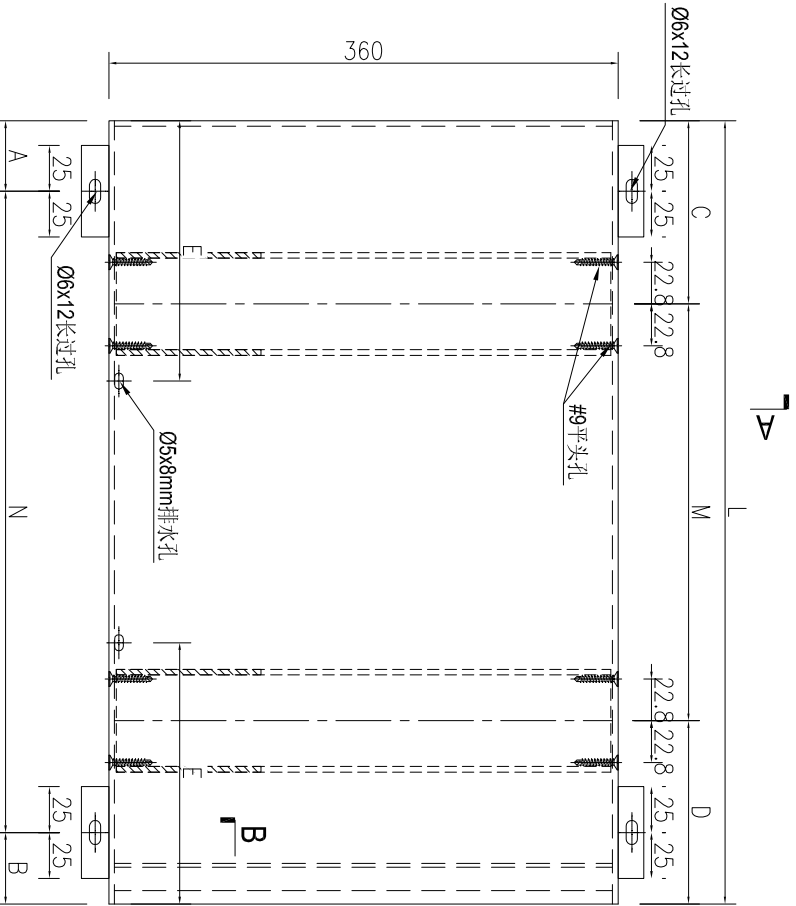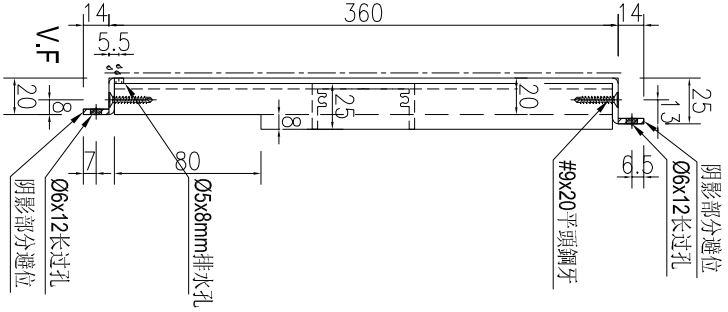

SECTION B-B


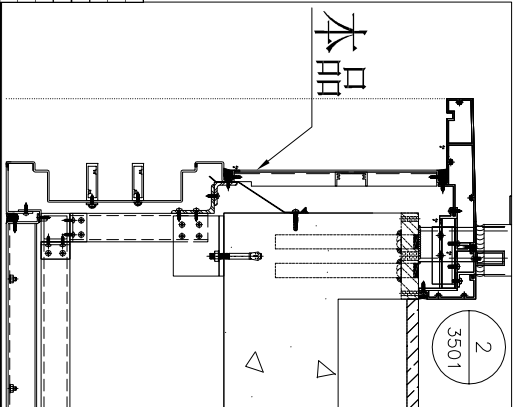
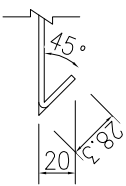


| | | | | | | | |
|----|----------------|----|----|------------|----|--------------|--|
| 名稱 | 鋁板加工圖 | 制圖 | AN | 2025-07-26 | 修改 | | |
| 材料 | 3mm厚鋁板 | 復核 | | | 日期 | | |
| 顏色 | UCT550041XLB-3 | 批准 | | | 圖號 | J861-TH-LB01 | |




工程號 J861 地盤 己連拿利

| 序號 | 物料編號 | 長度 | 數量 | A | N | B | C | M | D | E | 施工圖位置 | 樓層 | 樓層數 | 每層用量 | 所在單位 |
|----|-----------------|-------|----|-----|---|-----|------|---|--------|--------|------------------|-----------------------------|-----|------|------|
| 1 | J861-TH-LB02-1 | 1307 | 4 | 100 | x | 300 | 307 | x | 300 | 326.8 | J861-GB-PE-3401 | 8F/9F/11F/12F | 4 | 1 | D單位 |
| 2 | J861-TH-LB02-4 | 677 | 4 | 100 | x | 300 | 277 | x | 300 | 189.5 | J861-GB-PE-3403 | 8F/9F/11F/12F | 4 | 1 | B單位 |
| 3 | J861-TH-LB02-6 | 973 | 11 | 100 | x | 300 | 273 | x | 300 | 169.25 | J861-GB-PE-3407 | 15F/17F/21F/23F/27F/29F/30F | 12 | 1 | B單位 |
| 4 | J861-TH-LB02-9 | 289.5 | 1 | 100 | x | 100 | 89.5 | x | 144.75 | 243.3 | J861-GB-PE-3406 | 17F/21F/23F/27F/29F/30F | 11 | 1 | C單位 |
| 5 | J861-TH-LB02-10 | 1089 | 1 | 100 | x | 300 | 94.5 | x | 300 | 72.4 | J861-GB-PE-3406A | 15F | 1 | 1 | C單位 |
| 6 | J861-TH-LB02-10 | 1089 | 1 | 100 | x | 300 | 94.5 | x | 300 | 272.25 | J861-GB-PE-3411 | 31F | 1 | 1 | A單位 |
| 7 | | | | | | | | | | | | RF | | | |

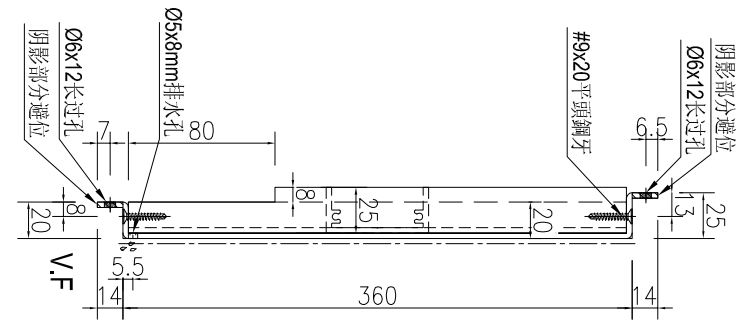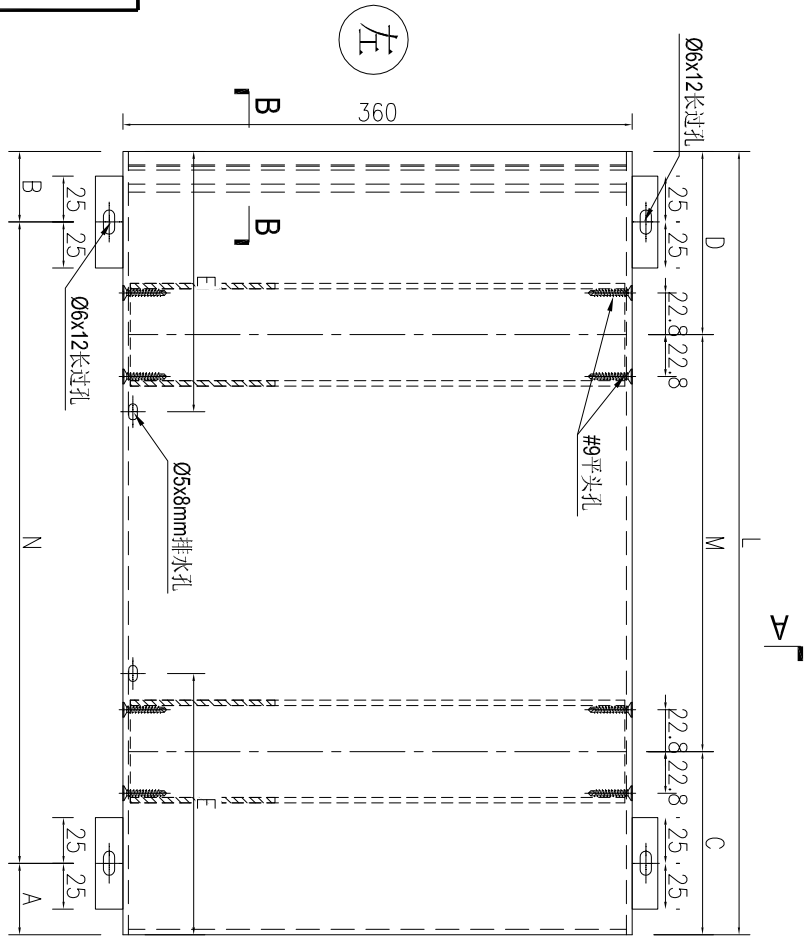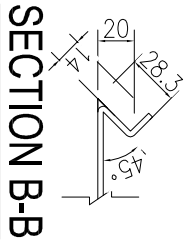

SECTION A-A

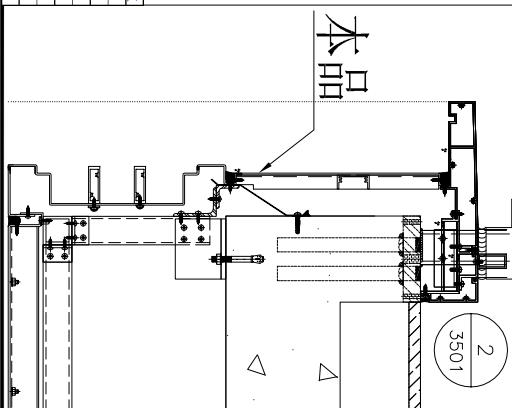


| | | | | | | | |
|----|----------------|----|----|------------|----|--------------|--|
| 名稱 | 鋁板加工圖 | 制圖 | AN | 2025-07-26 | 修改 | | |
| 材料 | 3mm厚鋁板 | 復核 | | | 日期 | | |
| 顏色 | UCT550041XLB-3 | 批准 | | | 圖號 | J861-TH-LB02 | |





| | | | |
|-----|------|----|------|
| 工程號 | J861 | 地盤 | 己連拿利 |
|-----|------|----|------|

| 序號 | 物料編號 | 長度 | 數量 | A | N | B | C | M | D | E | 施工圖位置 | 樓層 | 數量 | 每層數量 | 所在單位 | | |
|----|------------------|--------|----|-------|---|-----|-------|--------|-----|--------|---------|------------------|-----------------------------|---------------|------|-----|-----|
| 1 | J861-TH-LB03-1 | 1002.5 | 1 | 100 | 2 | 300 | 51.25 | 3 | 300 | 51.25 | 250.6 | J861-G8-FE-3406A | 15F | 1 | 1 | G單位 | |
| 2 | J861-TH-LB03-2 | 1177.5 | 1 | 100 | 3 | 300 | 177.5 | 3 | 300 | 138.75 | 294.375 | J861-G8-FE-3401 | 8F/12F | 1 | 1 | D單位 | |
| 3 | J861-TH-LB03-3 | 1046.5 | 5 | 100 | 3 | 300 | 46.5 | 3 | 300 | 73.25 | 261.6 | J861-G8-FE-3406A | 15F | 1 | 1 | C單位 | |
| 4 | J861-TH-LB03-6 | 1046.5 | 5 | 100 | 3 | 300 | 46.5 | 3 | 300 | 73.25 | 261.6 | J861-G8-FE-3403 | 8F/12F | 5 | 1 | B單位 | |
| 5 | J861-TH-LB03-7 | 1053.5 | 5 | 100 | 3 | 300 | 53.5 | 3 | 300 | 76.75 | 263.4 | J861-G8-FE-3403 | 8F/12F | 5 | 1 | B單位 | |
| 6 | J861-TH-LB03-10 | 881.5 | 14 | 100 | 2 | 300 | 181.5 | 2 | 300 | 140.75 | 220.375 | J861-G8-FE-3406 | 16F/30F | 14 | 1 | C單位 | |
| 7 | J861-TH-LB03-11 | 881.5 | 11 | 100 | 2 | 300 | 181.5 | 2 | 300 | 140.75 | 220.375 | J861-G8-FE-3406 | 11F/21F/23F/27F/29F/30F | 11 | 1 | C單位 | |
| 8 | J861-TH-LB03-11 | 607.5 | 5 | 100 | 1 | 300 | 207.5 | 1 | 300 | 133.75 | 151.9 | J861-G8-FE-3403 | 8F/12F | 5 | 1 | E單位 | |
| 9 | J861-TH-LB03-12 | 649.5 | 1 | 100 | 1 | 300 | 249.5 | 1 | 300 | 114.75 | 162.4 | J861-G8-FE-3406A | 15F | 1 | 1 | B單位 | |
| 10 | J861-TH-LB03-13 | 818.5 | 14 | 100 | 2 | 300 | 118.5 | 2 | 300 | 109.25 | 204.6 | J861-G8-FE-3406A | 16F/30F | 14 | 1 | C單位 | |
| 11 | J861-TH-LB03-14 | 1100 | 12 | 100 | 3 | 300 | 100 | 3 | 300 | 100 | 275 | J861-G8-FE-3407 | 15F/17F/21F/23F/27F/29F/30F | 12 | 1 | B單位 | |
| 12 | J861-TH-LB03-15 | 997 | 2 | 100 | 2 | 300 | 198.5 | 2 | 300 | 198.5 | 249.25 | J861-G8-FE-3409 | 16F/30F | 2 | 1 | A單位 | |
| 13 | J861-TH-LB03-15 | 997 | 2 | 100 | 2 | 300 | 198.5 | 2 | 300 | 198.5 | 249.25 | J861-G8-FE-3409 | 31/32F | 2 | 1 | A單位 | |
| 14 | J861-TH-LB03-15 | 997 | 2 | 100 | 2 | 300 | 198.5 | 2 | 300 | 198.5 | 249.25 | J861-G8-FE-3411 | 15F | 1 | 1 | A單位 | |
| 15 | J861-TH-LB03-15 | 997 | 2 | 100 | 2 | 300 | 198.5 | 2 | 300 | 198.5 | 249.25 | J861-G8-FE-3411 | 15F | 1 | 1 | A單位 | |
| 16 | J861-TH-LB03-1 | 1002.5 | 1 | 302.5 | 2 | x | 300 | 51.25 | 3 | 300 | 51.25 | 250.6 | J861-G8-FE-3406A | 8F/9F/11F/12F | 4 | 1 | A單位 |
| 17 | J861-TH-LB03-2 | 1177.5 | 4 | 117.5 | 3 | x | 300 | 138.75 | 3 | 300 | 138.75 | 294.375 | J861-G8-FE-3401 | 15F | 1 | 1 | C單位 |
| 18 | J861-TH-LB03-6 | 1046.5 | 5 | 46.5 | 3 | x | 300 | 73.25 | 3 | 300 | 73.25 | 261.6 | J861-G8-FE-3406 | 8F/12F | 5 | 1 | C單位 |
| 19 | J861-TH-LB03-6 | 1046.5 | 5 | 46.5 | 3 | x | 300 | 73.25 | 3 | 300 | 73.25 | 261.6 | J861-G8-FE-3406 | 16F/21F/23F | 7 | 1 | A單位 |
| 20 | J861-TH-LB03-6 | 881.5 | 6 | 181.5 | 2 | x | 300 | 140.75 | 2 | 300 | 140.75 | 220.375 | J861-G8-FE-3406 | 11F/21F/23F | 6 | 1 | A單位 |
| 21 | J861-TH-LB03-6 | 881.5 | 6 | 181.5 | 2 | x | 300 | 140.75 | 2 | 300 | 140.75 | 220.375 | J861-G8-FE-3406 | 22F | 1 | 1 | A單位 |
| 22 | J861-TH-LB03-6 | 881.5 | 6 | 181.5 | 2 | x | 300 | 140.75 | 2 | 300 | 140.75 | 220.375 | J861-G8-FE-3406 | 22F | 1 | 1 | A單位 |
| 23 | J861-TH-LB03E-12 | 649.5 | 2 | 249.5 | 1 | x | 300 | 114.75 | 1 | 300 | 114.75 | 162.4 | J861-G8-FE-3406A | 15F | 1 | 1 | A單位 |
| 24 | J861-TH-LB03E-12 | 649.5 | 2 | 249.5 | 1 | x | 300 | 114.75 | 1 | 300 | 114.75 | 162.4 | J861-G8-FE-3406A | 16F/21F/23F | 7 | 1 | A單位 |
| 25 | J861-TH-LB03E-13 | 818.5 | 7 | 118.5 | 2 | x | 300 | 109.25 | 2 | 300 | 109.25 | 204.625 | J861-G8-FE-3407 | 22F | 1 | 1 | A單位 |
| 26 | J861-TH-LB03E-13 | 818.5 | 7 | 118.5 | 2 | x | 300 | 109.25 | 2 | 300 | 109.25 | 204.625 | J861-G8-FE-3407 | 25F | 1 | 1 | A單位 |
| 27 | J861-TH-LB03E-14 | 1100 | 15 | 100 | 3 | x | 300 | 100 | 3 | 300 | 100 | 275.0 | J861-G8-FE-3409 | 15F/30F | 15 | 1 | C單位 |
| 28 | J861-TH-LB03E-14 | 1100 | 15 | 100 | 3 | x | 300 | 100 | 3 | 300 | 100 | 275.0 | J861-G8-FE-3409 | 31/32F | 15 | 1 | A單位 |
| 29 | J861-TH-LB03E-15 | 997 | 4 | 297 | 2 | x | 300 | 198.5 | 2 | 300 | 198.5 | 249.25 | J861-G8-FE-3411 | 15F | 2 | 2 | A單位 |
| 30 | J861-TH-LB03E-15 | 997 | 4 | 297 | 2 | x | 300 | 198.5 | 2 | 300 | 198.5 | 249.25 | J861-G8-FE-3411 | 15F | 2 | 2 | A單位 |

SECTION A-A

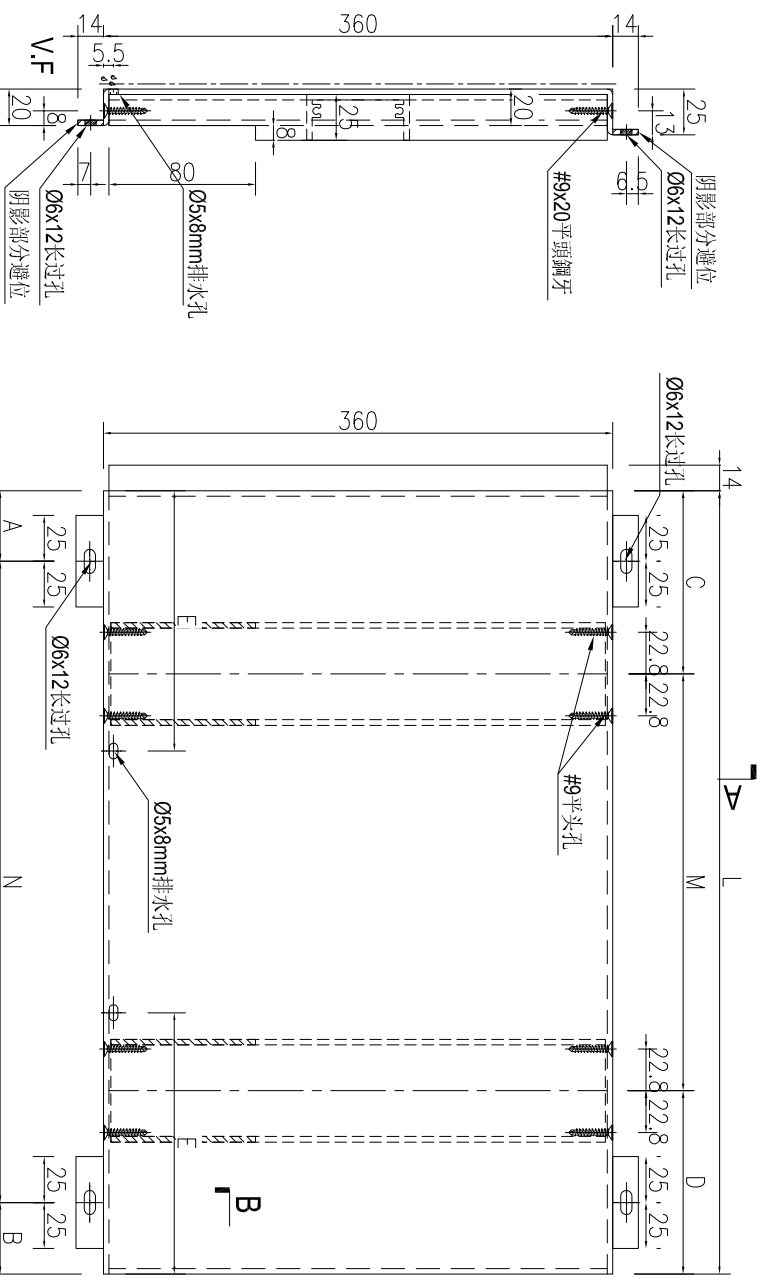

SECTION B-B

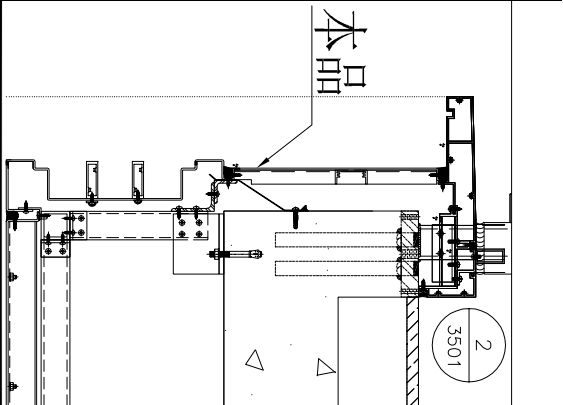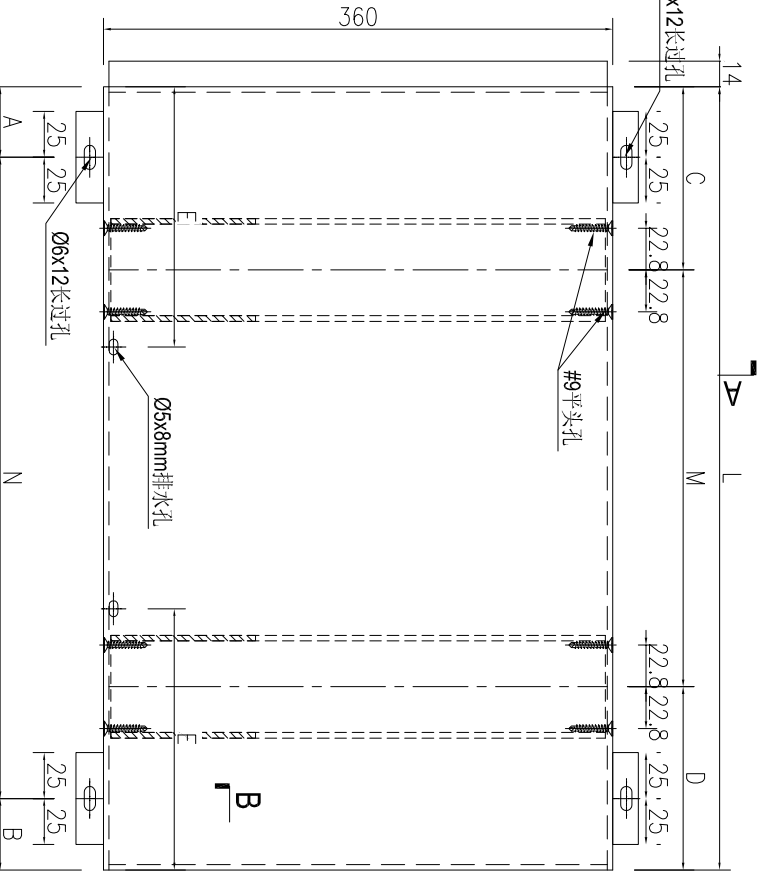


| | | | | | | |
|----|----------------|----|----|------------|----|--------------|
| 名稱 | 鋁板加工圖 | 制圖 | AN | 2025-07-26 | 修改 | |
| 材料 | 3mm厚鋁板 | 復核 | | | 日期 | |
| 顏色 | UCT550041XLB-3 | 批准 | | | 圖號 | J861-TH-LB03 |




美特鋁質 有限公司
MIDI Aluminium Fabricator Ltd.

工程號 J861 地盤 已連拿利



SECTION A-A

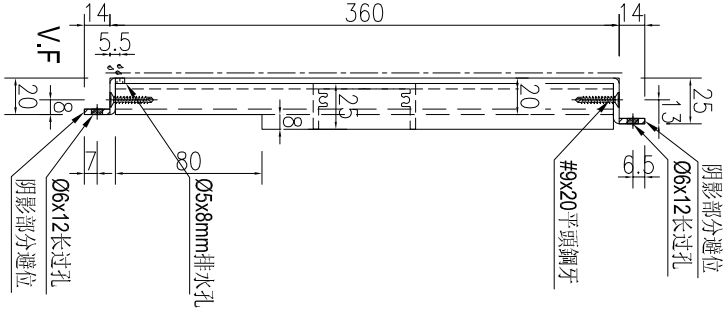

SECTION B-B

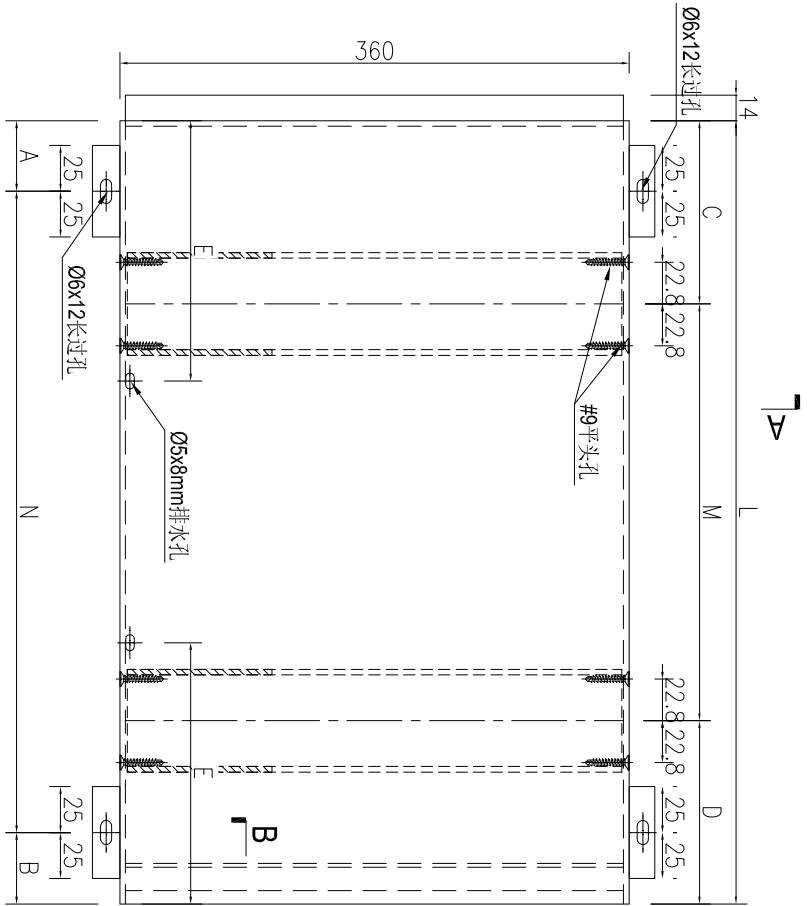

SECTION B-B

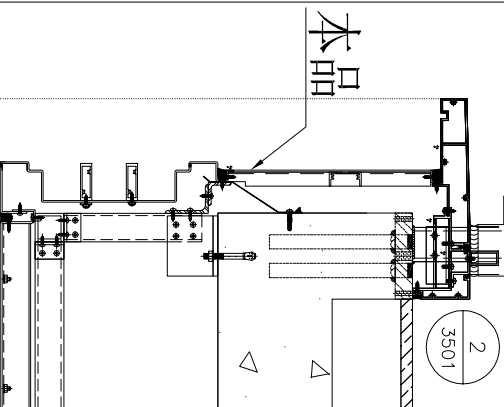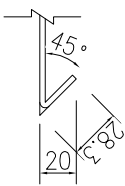

| | | | | | | | | | | | | | | | | | | |
|---|----------------|--------|----|-----|---|---|-----|-------|--------|---|---|-----|--------|------------------|-------------------------|----|---|-----|
| 1 | J861-TH-LB04-1 | 714 | 4 | 100 | 1 | x | 300 | 314 | 57 | 2 | x | 300 | 178.5 | J861-GB-PE-3401 | 8F/9F/11F/12F | 4 | 1 | D单位 |
| 2 | J861-TH-LB04-4 | 1174.5 | 1 | 100 | 3 | x | 300 | 174.5 | 137.25 | 3 | x | 300 | 137.25 | J861-GB-PE-3406A | 15F | 1 | 1 | C单位 |
| 3 | J861-TH-LB04-6 | 739.5 | 11 | 100 | 1 | x | 300 | 339.5 | 69.75 | 2 | x | 300 | 69.75 | J861-GB-PE-3406 | 17F~21F/23F~27F/29F~30F | 11 | 1 | C单位 |

| | | | | | | | | | |
|----|----------------|----|----|------------|----|--------------|--|--|--|
| 名稱 | 鋁板加工圖 | 制圖 | AN | 2025-07-26 | 修改 | | | | |
| 材料 | 3mm厚鋁板 | 復核 | | | 日期 | | | | |
| 顏色 | UCT550041XLB-3 | 批准 | | | 圖號 | J861-TH-LB04 | | | |




美特鋁質 有限公司
MIDI Aluminium Fabricator Ltd.


工程號 J861 地盤 己連拿利

| 序號 | 物料編號 | 長/寬 | 數量 | A | N | B | C | M | D | E | 施工圖位置 | 樓層 | 樓層數 | 每層用量 | 所在單位 |
|----|----------------|--------|----|-----|---|-------|--------|---|-----|---------|-----------------|-------------------------|-----|------|------|
| 1 | J861-TH-LB05-1 | 1382.5 | 4 | 100 | x | 82.5 | 91.25 | x | 300 | 345.6 | J861-GB-PE-3401 | 8F/9F/11F/12F | 4 | 1 | D單位 |
| 2 | J861-TH-LB05-2 | 1109.5 | 5 | 100 | x | 109.5 | 104.75 | x | 300 | 277.375 | J861-GB-PE-3408 | 8F/12F | 5 | 1 | F單位 |
| 3 | J861-TH-LB05-3 | 1404.5 | 11 | 100 | x | 104.5 | 102.25 | x | 300 | 351.1 | J861-GB-PE-3412 | 15F | 1 | 1 | A單位 |
| 4 | J861-TH-LB05-3 | 1404.5 | 11 | 100 | x | 104.5 | 102.25 | x | 300 | 351.1 | J861-GB-PE-3405 | 17F/21F/23F/27F/29F/30F | 11 | 1 | C單位 |



SECTION B-B

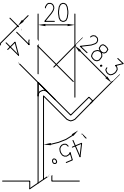


SECTION C-C

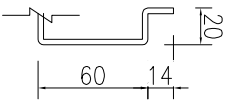

SECTION A-A

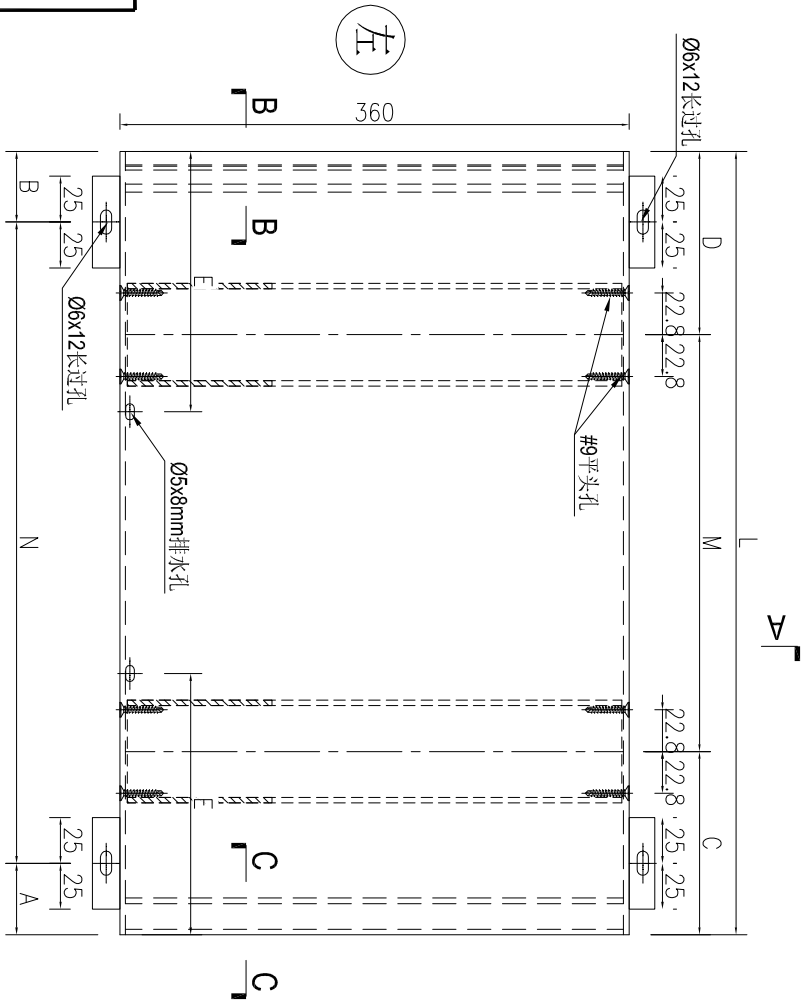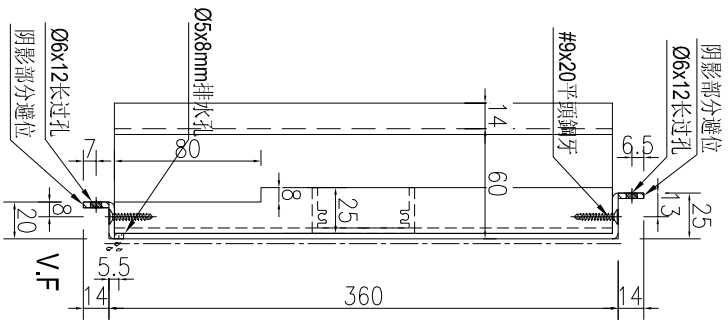

左


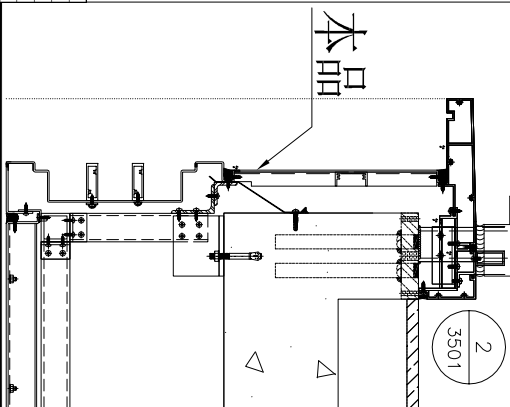


| | | | | | | | |
|----|----------------|----|----|------------|----|--------------|--|
| 名稱 | 鋁板加工圖 | 制圖 | AN | 2025-07-26 | 修改 | | |
| 材料 | 3mm厚鋁板 | 復核 | | | 日期 | | |
| 顏色 | UCT550041XLB-3 | 批准 | | | 圖號 | J861-TH-LB05 | |



工程號 J861 地盤 已連拿利

| 序號 | 物料編號 | 長度 | 數量 | A | N | B | C | M | D | E | 施工圖位置 | 樓層 | 樓層數 | 每層用量 | 所在單位 |
|----|-----------------|--------|----|-----|---|-------|--------|---|---|---------|-----------------------------|---------------|-----|------|------|
| 1 | J861-TH-LB01R-1 | 759.4 | 4 | | | | | | | | 8F/9F/11F/12F | 8F | 4 | 1 | A單位 |
| 2 | J861-TH-LB01R-1 | | 1 | 100 | | 59.4 | 79.7 | | 2 | 189.85 | 1861-GB-PE-3406A | 15F | 1 | 1 | A單位 |
| 3 | J861-TH-LB01R-1 | | 6 | | | | | | | | 17F/21F/23F | 25F | 6 | 1 | A單位 |
| 4 | J861-TH-LB01R-3 | 1084.5 | 4 | 100 | | 84.5 | 92.25 | | 3 | 271.125 | 1861-GB-PE-3410 | 8F/9F/11F/12F | 4 | 1 | A單位 |
| 5 | J861-TH-LB01R-3 | | 12 | | | | | | | | 15F/17F/21F/23F/27F/29F/30F | 31F | 12 | 1 | C單位 |
| 6 | J861-TH-LB01R-6 | 1259.5 | 1 | 100 | | 259.5 | 179.75 | | 3 | 814.875 | 1861-GB-PE-3409 | 31F | 1 | 1 | A單位 |
| 7 | J861-TH-LB01R-6 | | 1 | | | | | | | | 31F | 31F | 1 | 1 | A單位 |
| 8 | J861-TH-LB01R-6 | | 1 | | | | | | | | 31F | 31F | 1 | 1 | A單位 |


SECTION B-B

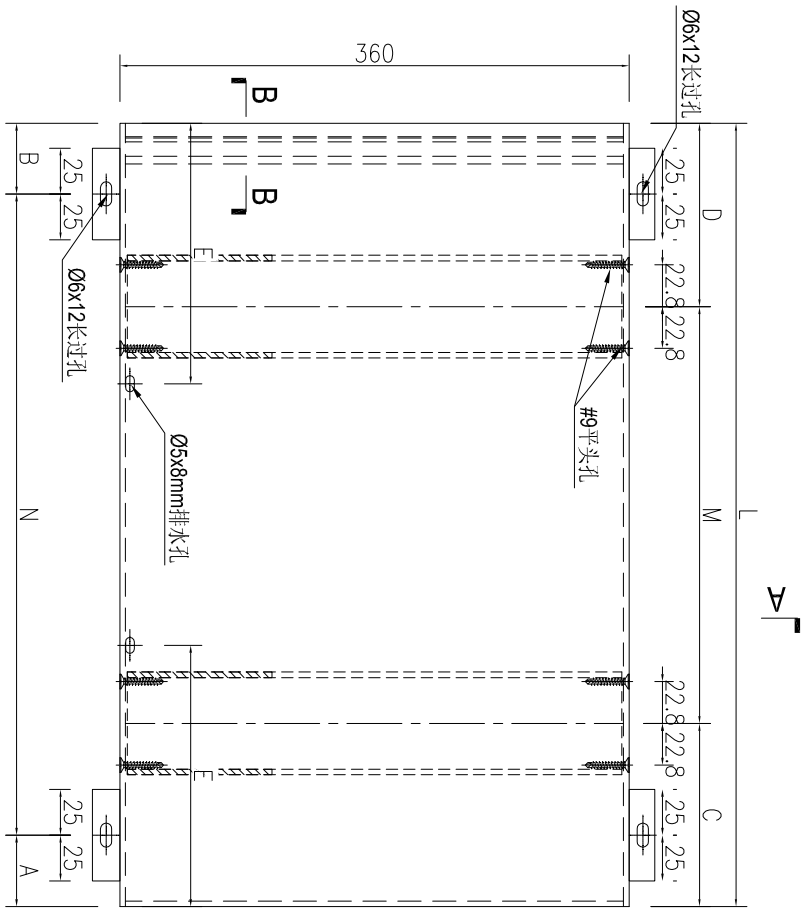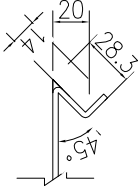

SECTION A-A

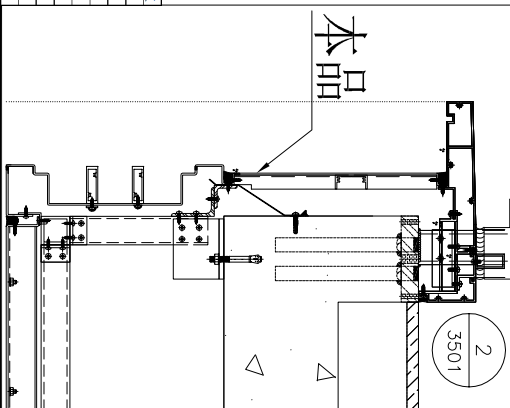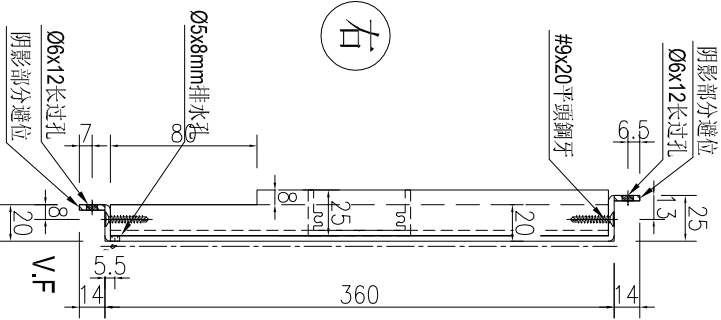



| | | | | | | | |
|----|----------------|----|----|------------|----|---------------|--|
| 名稱 | 鋁板加工圖 | 制圖 | AN | 2025-07-26 | 修改 | | |
| 材料 | 3mm厚鋁板 | 復核 | | | 日期 | | |
| 顏色 | UCT550041XLB-3 | 批准 | | | 圖號 | J861-TH-LB01R | |

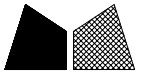



工程號 J861 地盤 己連拿利

| 序號 | 物料編號 | 長度L | 數量 | A | N | B | C | M | D | E | 施工圖位置 | 樓層 | 樓層數 | 每層用量 | 所在單位 |
|----|------------------|-------|----|-----|---|------|--------|-----|--------|--------|------------------|---------------|-----|------|------|
| 1 | 1861-TH-LB02R-1 | 1307 | 4 | 50 | 4 | 57 | 53.5 | 300 | 53.5 | 326.8 | 1861-G3-PE-3403 | SF/9F/11F/12F | 4 | 1 | A單位 |
| 2 | 1861-TH-LB02R-4 | 677 | 12 | 100 | 1 | 277 | 188.5 | 300 | 188.5 | 169.25 | 1861-G3-PE-3407 | SF/9F/11F/12F | 4 | 1 | C單位 |
| 3 | 1861-TH-LB02R-8 | 887 | 4 | 100 | 2 | 187 | 143.5 | 300 | 143.5 | 221.75 | 1861-G3-PE-3408 | SF/9F/11F/12F | 4 | 1 | F單位 |
| 4 | 1861-TH-LB02R-9 | 289.5 | 1 | 100 | 1 | 89.5 | 144.75 | 0 | 144.75 | 72.4 | 1861-G3-PE-3412 | 15F | 1 | 1 | A單位 |
| 5 | 1861-TH-LB02R-10 | 1404 | 1 | 100 | 4 | 104 | 102 | 300 | 102 | 351.0 | 1861-G3-PE-3406A | 15F | 1 | 1 | A單位 |

SECTION A-A

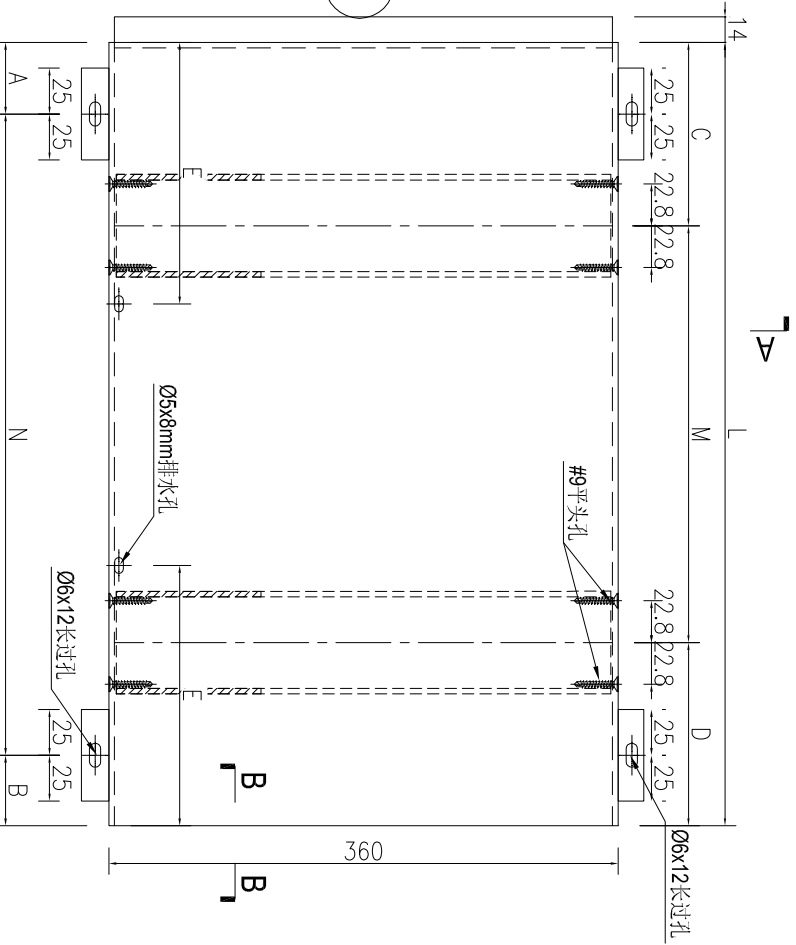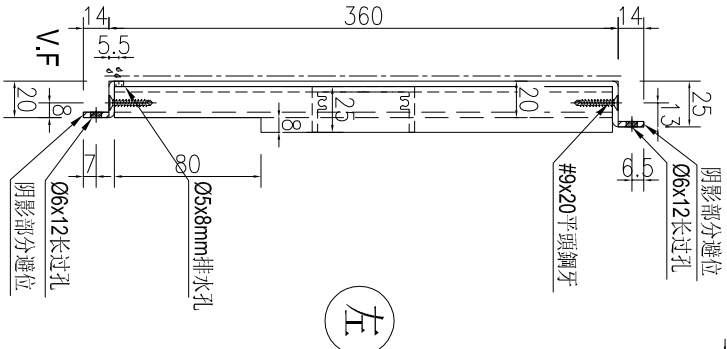

SECTION B-B


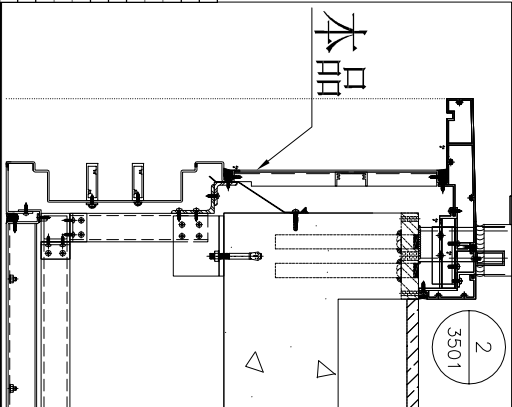
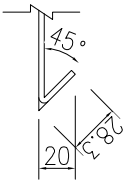


| | | | | | | |
|----|----------------|----|----|------------|----|---------------|
| 名稱 | 鋁板加工圖 | 制圖 | AN | 2025-07-26 | 修改 | |
| 材料 | 3mm厚鋁板 | 復核 | | | 日期 | |
| 顏色 | UCT550041XLB-3 | 批准 | | | 圖號 | J861-TH-LB02R |




工程號 J861 地盤 己連拿利

| 序號 | 物料編號 | 尺碼 | 數量 | A | N | B | C | M | D | E | 施工圖位置 | 樓層 | 樓層數 | 每層用量 | 所在單位 | |
|----|-----------------|--------|-----|-----|---|-----|-------|---|-----|--------|---------|------------------|---------------|------|------|-----|
| 1 | J861-TH-LB04R-1 | 714 | 100 | 1 | x | 300 | 314 | x | 300 | 57 | 178.5 | J861-GB-PE-3401 | SF 12F | 5 | 1 | A單位 |
| 2 | J861-TH-LB04R-3 | 887 | 100 | 4 | x | 300 | 187 | x | 300 | 143.5 | 221.75 | J861-GB-PE-3408 | 8F/9F/11F/12F | 4 | 1 | E單位 |
| 3 | J861-TH-LB04R-4 | 1174.5 | 100 | 3 | x | 300 | 174.5 | x | 300 | 137.25 | 293.6 | J861-GB-PE-3412 | 15F | 1 | 1 | C單位 |
| 4 | J861-TH-LB04R-5 | 1404 | 100 | 4 | x | 300 | 104 | x | 300 | 102 | 351.0 | J861-GB-PE-3406A | 15F | 1 | 1 | A單位 |
| 5 | J861-TH-LB04R-6 | 739.5 | 100 | 1 | x | 300 | 339.5 | x | 300 | 69.75 | 184.875 | J861-GB-PE-3410 | 17F 21F 23F | 6 | 1 | A單位 |
| 6 | | | | 100 | x | 300 | 69.75 | x | 300 | 69.75 | 184.875 | J861-GB-PE-3410 | 25F | 1 | 1 | A單位 |

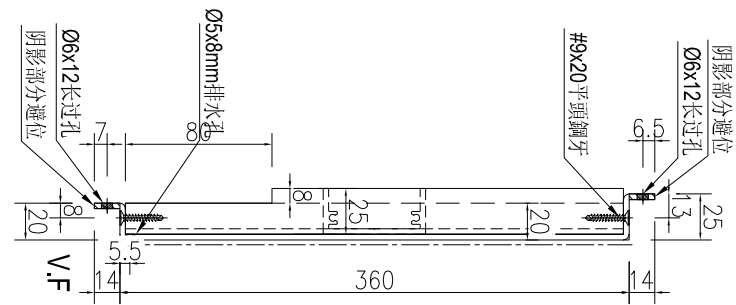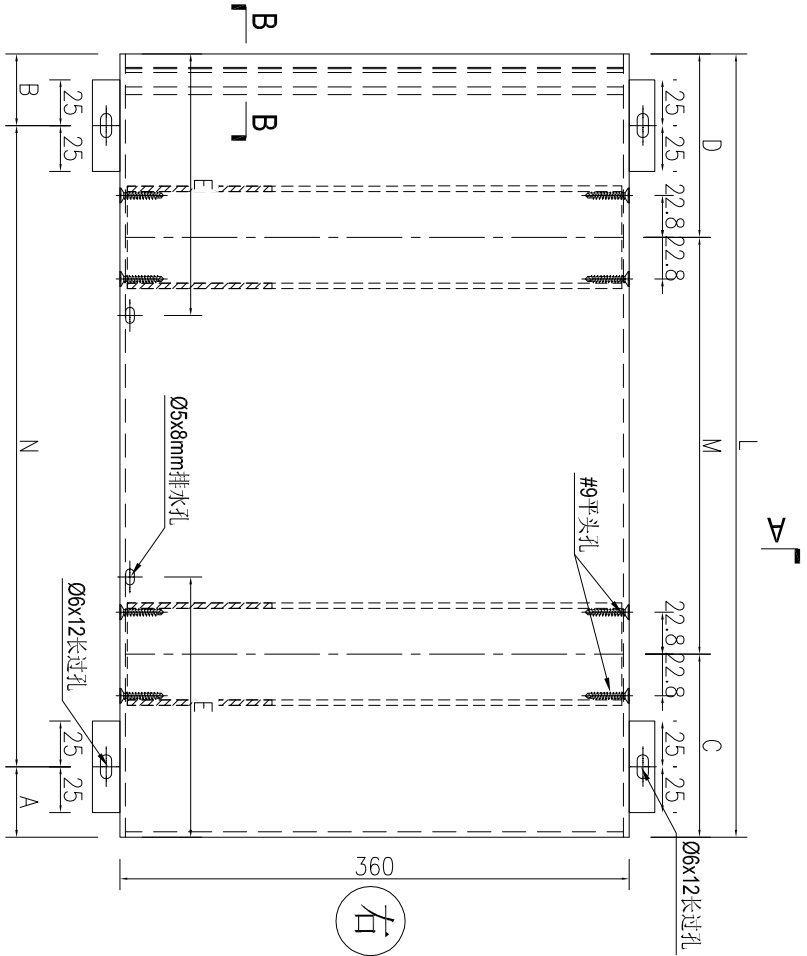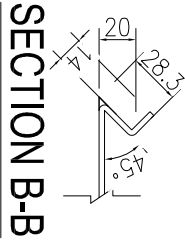

SECTION A-A

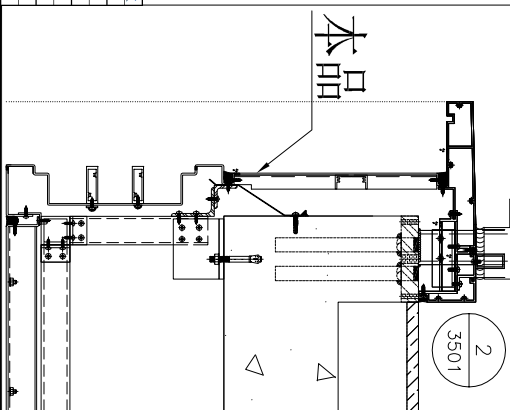





| | | | | | | | |
|----|----------------|----|----|------------|----|---------------|--|
| 名稱 | 鋁板加工圖 | 制圖 | AN | 2025-07-26 | 修改 | | |
| 材料 | 3mm厚鋁板 | 復核 | | | 日期 | | |
| 顏色 | UCT550041XLB-3 | 批准 | | | 圖號 | J861-TH-LB04R | |



美特鋁質 有限公司
MIDI Aluminium Fabricator Ltd.

工程號 J861 地盤 己連拿利

| 序號 | 物料編號 | 長度 | 數量 | A | N | B | C | M | D | E | 施工圖位置 | 樓層 | 樓層數 | 每層用量 | 所在單位 | |
|----|-----------------|---------|----|-----|---|-----|-------|---|---|-----|--------|---------|-----------------|------|------|-----|
| 1 | J861-TH-LB05R-1 | 1382.5 | 4 | 100 | x | 300 | 91.25 | 4 | x | 300 | 91.25 | 345.6 | J861-GB-PE-3401 | 4 | 1 | A單位 |
| 2 | J861-TH-LB05R-2 | 1109.5 | 5 | 100 | x | 300 | 109.5 | 3 | x | 300 | 104.75 | 277.575 | J861-GB-PE-3408 | 5 | 1 | E單位 |
| 3 | J861-TH-LB05R-3 | 1404.5 | 6 | 100 | x | 300 | 104.5 | 4 | x | 300 | 102.25 | 351.1 | J861-GB-PE-3412 | 1 | 1 | C單位 |
| 4 | J861-TH-LB05R-4 | 11759.3 | 1 | 100 | x | 300 | 159.5 | 5 | x | 300 | 129.75 | 439.9 | J861-GB-PE-3410 | 6 | 1 | A單位 |
| 5 | J861-TH-LB05R-4 | 11759.3 | 1 | 100 | x | 300 | 159.5 | 5 | x | 300 | 129.75 | 439.9 | J861-GB-PE-3410 | 1 | 1 | A單位 |

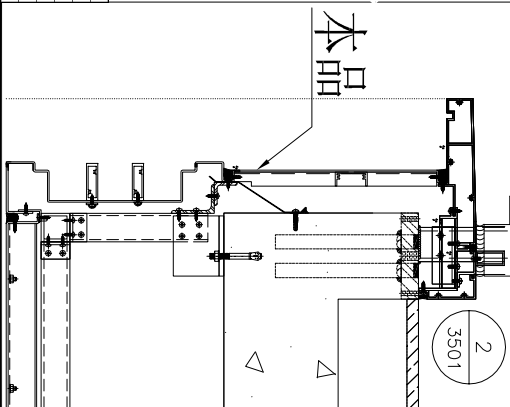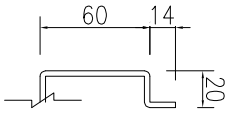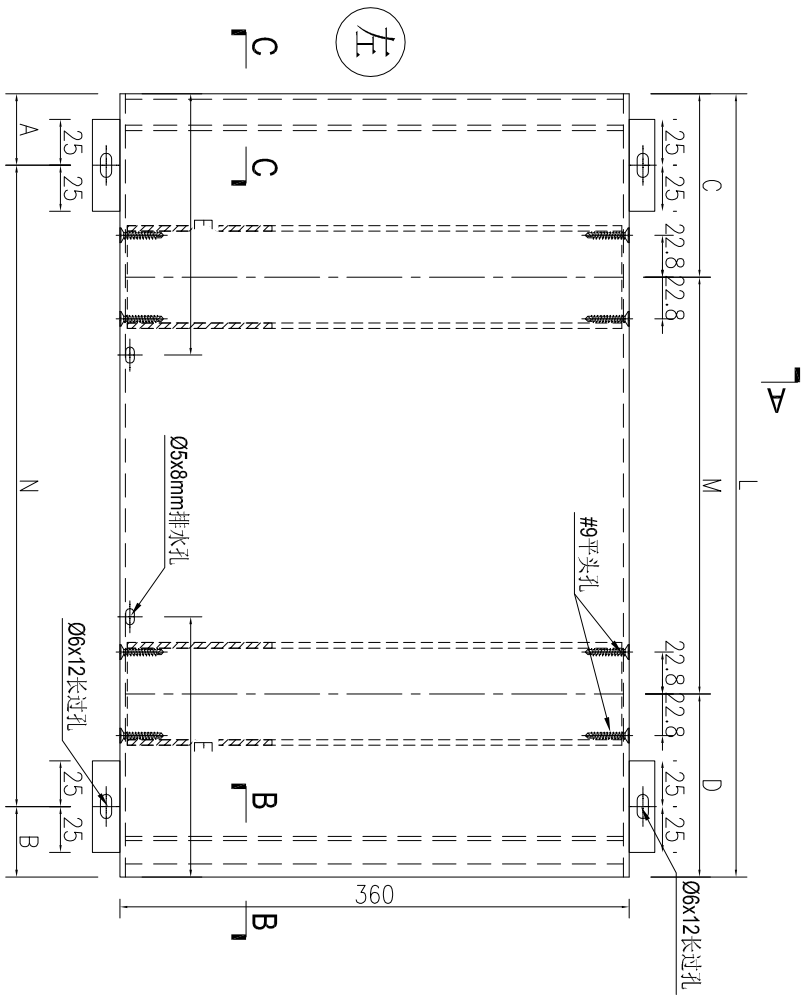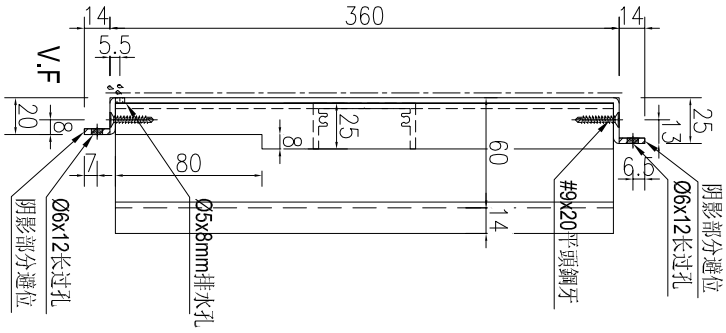


| | | | | | | | |
|----|----------------|----|----|------------|----|---------------|--|
| 名稱 | 鋁板加工圖 | 制圖 | AN | 2025-07-26 | 修改 | | |
| 材料 | 3mm厚鋁板 | 復核 | | | 日期 | | |
| 顏色 | UCT550041XLB-3 | 批准 | | | 圖號 | J861-TH-LB05R | |



工程號 J861 地盤 已連拿利


| 序號 | 物料編號 | 厚度 | 數量 | A | N | B | C | M | D | E | 施工圖位置 | 樓層 | 樓層數 | 每層用量 | 所在單位 |
|----|----------------|--------|----|-----|---|-----|-------|---|-----|--------|-------|-----------------|-----|------|------|
| 1 | 1861-TH-LB18-1 | 1063.5 | 5 | 100 | x | 300 | 53.5 | x | 300 | 76.75 | 283.4 | 1861-GB-PE-3403 | 5 | 1 | C單位 |
| 2 | 1861-TH-LB18-3 | 607.5 | 5 | 100 | x | 300 | 207.5 | x | 300 | 153.75 | 151.9 | 1861-GB-PE-3408 | 5 | 1 | F單位 |
| 3 | 1861-TH-LB18-4 | 1100 | 12 | 100 | x | 300 | 100 | x | 300 | 100 | 275.0 | 1861-GB-PE-3407 | 12 | 1 | C單位 |

SECTION A-A

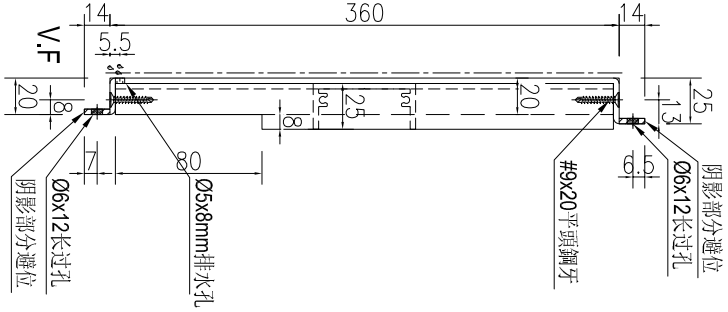


J>

SECTION B-B

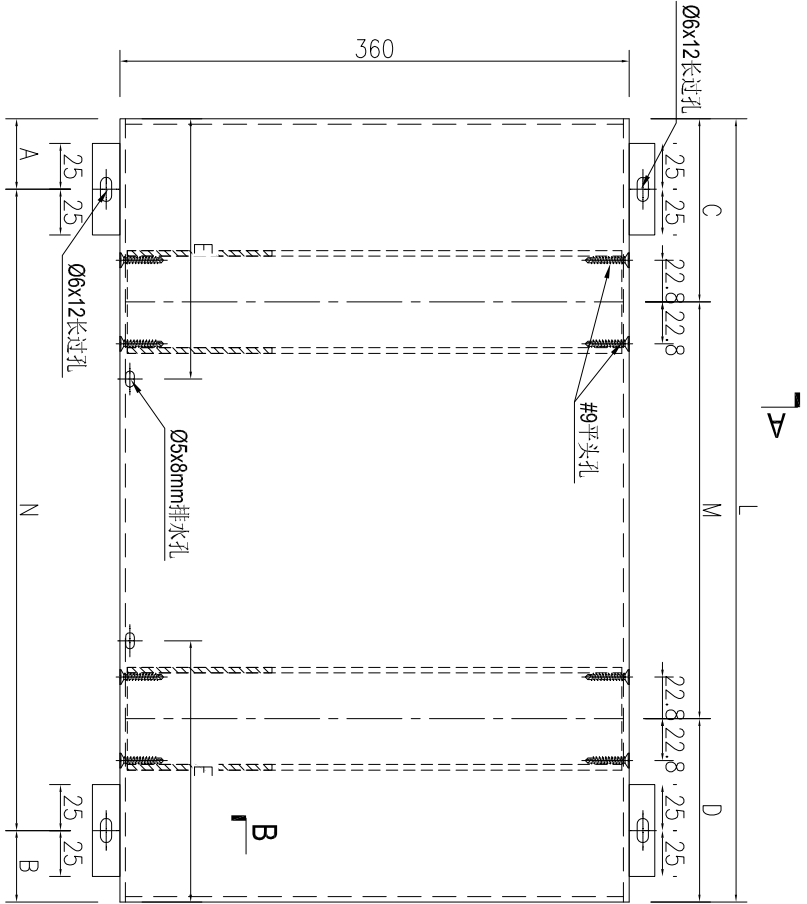

右

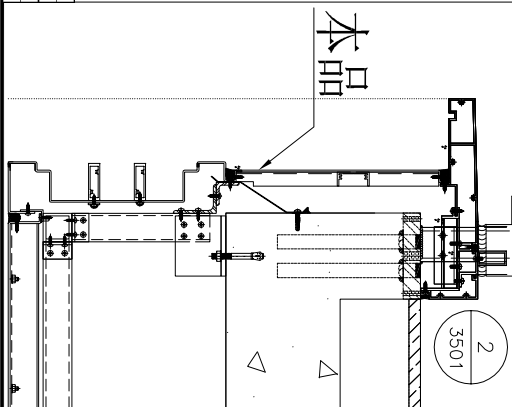

| | | | | | | | |
|----|----------------|----|----|------------|----|--------------|--|
| 名稱 | 鋁板加工圖 | 制圖 | AN | 2025-07-26 | 修改 | | |
| 材料 | 3mm厚鋁板 | 復核 | | | 日期 | | |
| 顏色 | UCT550041XLB-3 | 批准 | | | 圖號 | J861-TH-LB18 | |



美特鋁質 有限公司
MIDI Aluminium Fabricator Ltd.


工程號

J861


地盤

已連拿利


| 序號 | 物料編號 | 長度L | 數量 | A | N | B | C | M | D | E | 施工圖位置 | 樓層 | 樓層數 | 每層用量 | 所在單位 |
|----|----------------|-------|----|-----|---|-------|--------|---|--------|--------|-----------------|--------|-----|------|------|
| 1 | J861-TH-LB25-1 | 608.5 | 5 | 100 | 1 | 208.5 | 154.25 | 1 | 154.25 | 152.13 | J861-GB-PE-3408 | 8F~12F | 5 | 1 | P單位 |
| 2 | J861-TH-LB25-1 | 608.5 | 1 | 100 | x | 208.5 | 154.25 | x | 154.25 | 152.13 | J861-GB-PE-3412 | 15F | 1 | 1 | A單位 |

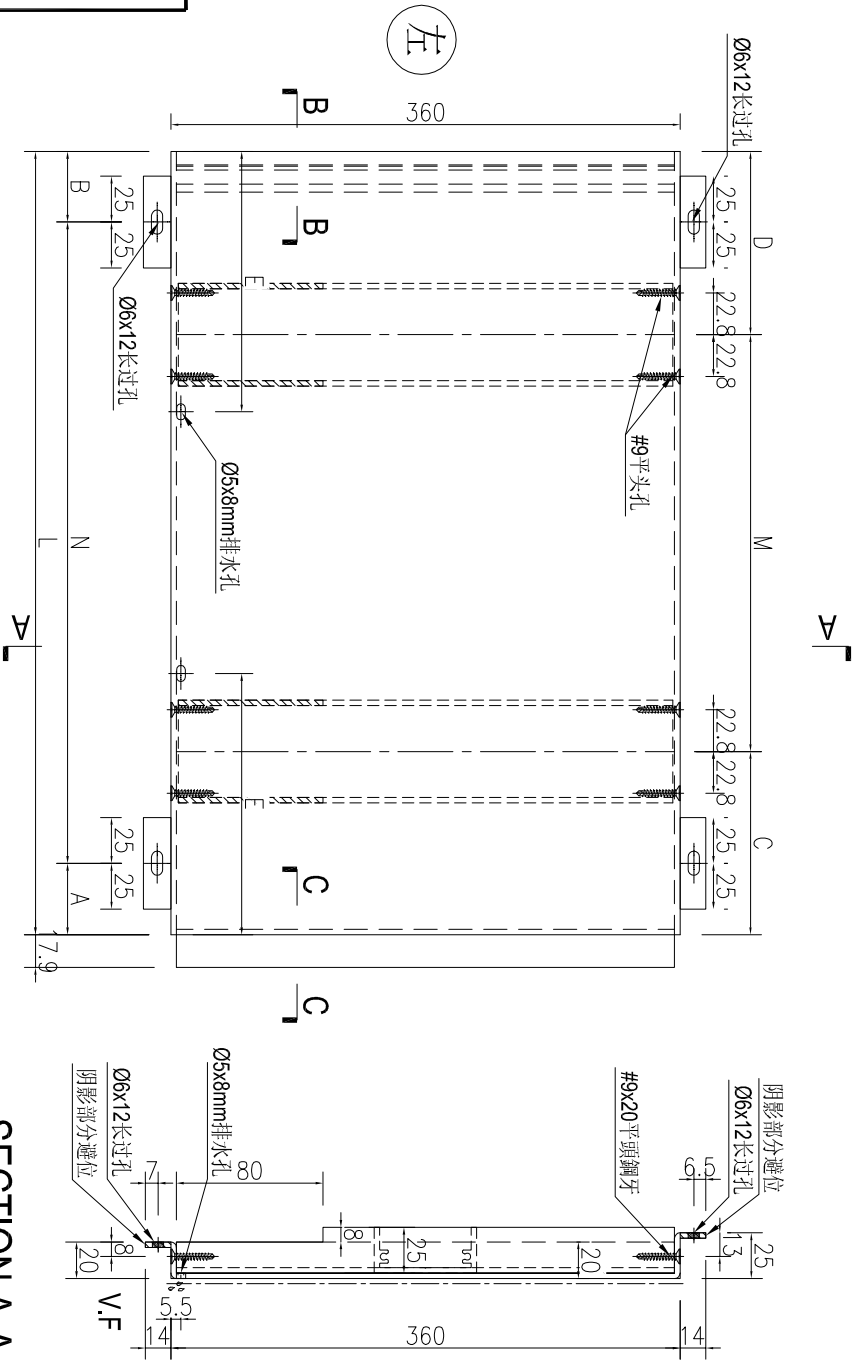



SECTION B-B

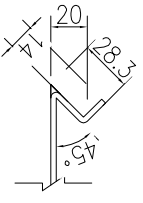


SECTION C-C

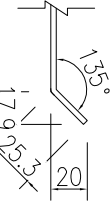

SECTION A-A

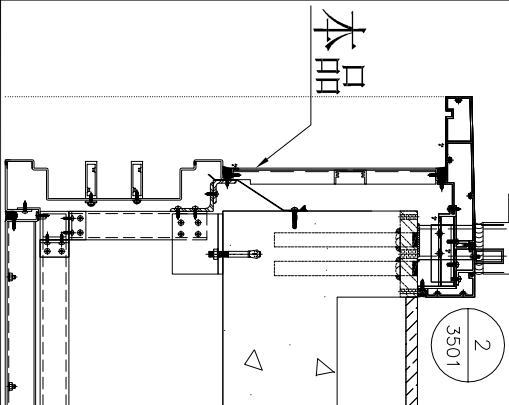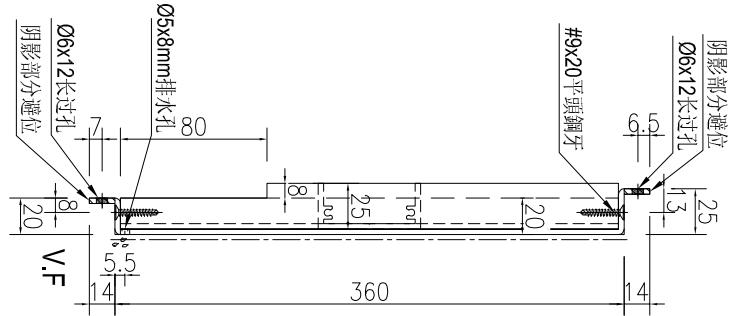

| | | | | | | | | | |
|----|----------------|----|----|------------|----|--------------|--|--|--|
| 名稱 | 鋁板加工圖 | 制圖 | AN | 2025-07-26 | 修改 | | | | |
| 材料 | 3mm厚鋁板 | 復核 | | | 日期 | | | | |
| 顏色 | UCT550041XLB-3 | 批准 | | | 圖號 | J861-TH-LB25 | | | |

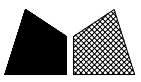

美特鋁質 有限公司
MIDI Aluminium Fabricator Ltd.


工程號

J861


地盤

己連拿利


| 序號 | 物料編號 | 長度L | 數量 | A | N | B | C | M | D | E | 施工圖位置 | 樓層 | 樓層數 | 每層用量 | 所在單位 | | | | |
|----|-----------------|-------|----|-----|---|---|-----|-------|--------|---|-------|-----|--------|--------|-----------------|--------|---|---|-----|
| 1 | J861-TH-LB25R-1 | 608.5 | 5 | 100 | 1 | x | 300 | 208.5 | 154.25 | 1 | x | 300 | 154.25 | 152.13 | J861-GB-PE-3408 | 8F~12F | 5 | 1 | E單位 |
| 2 | J861-TH-LB25R-1 | 608.5 | 1 | 100 | 1 | x | 300 | 208.5 | 154.25 | 1 | x | 300 | 154.25 | 152.13 | J861-GB-PE-3412 | 15F | 1 | 1 | C單位 |

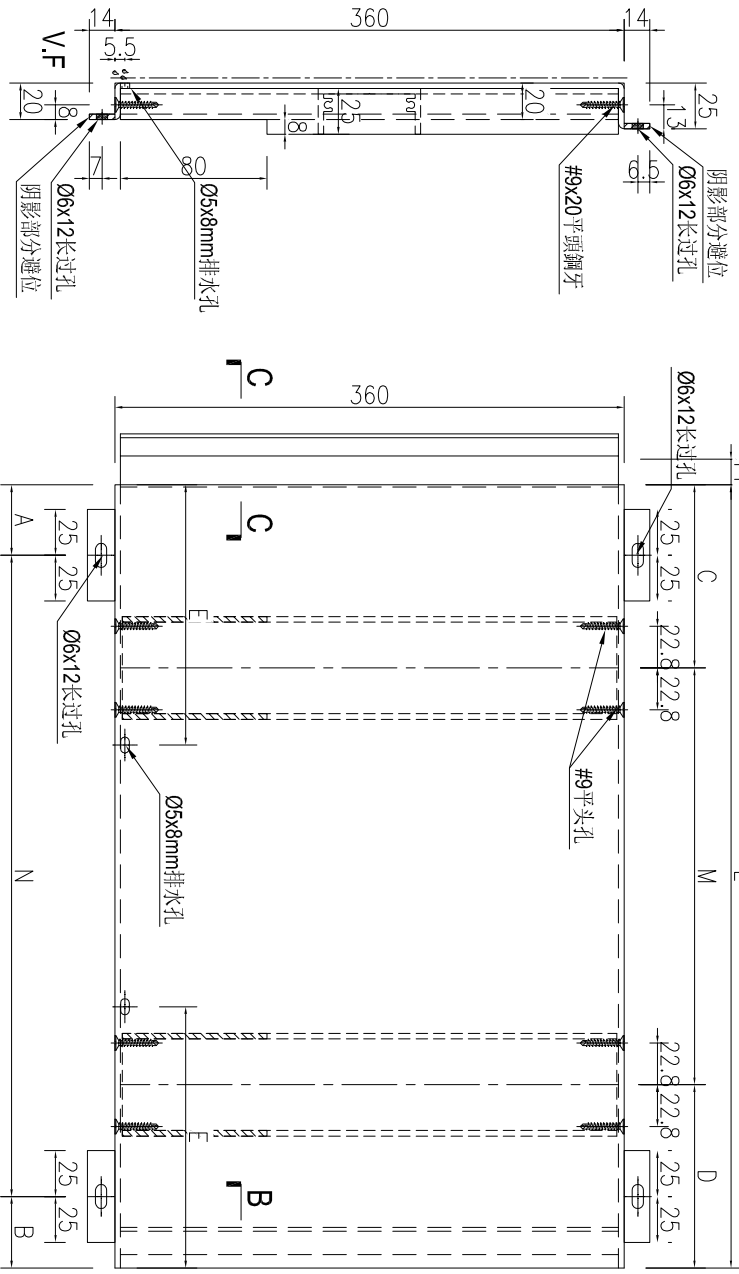


SECTION A-A

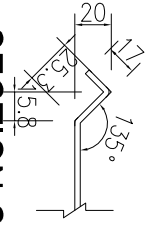


SECTION C-C

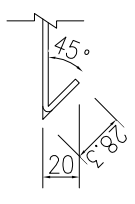


SECTION B-B

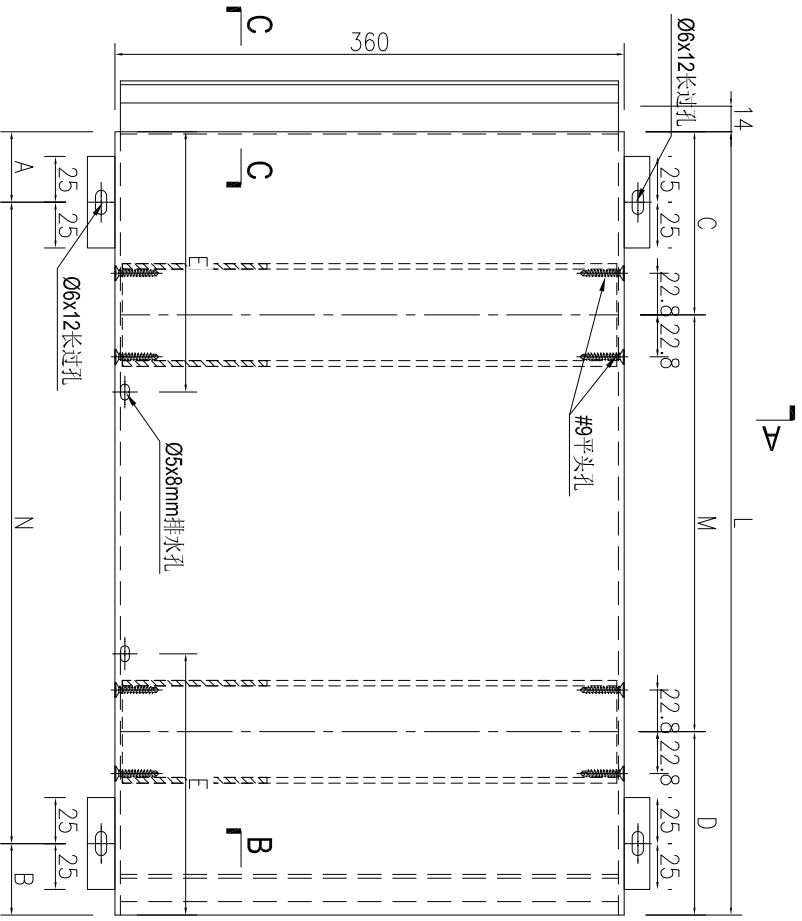

右

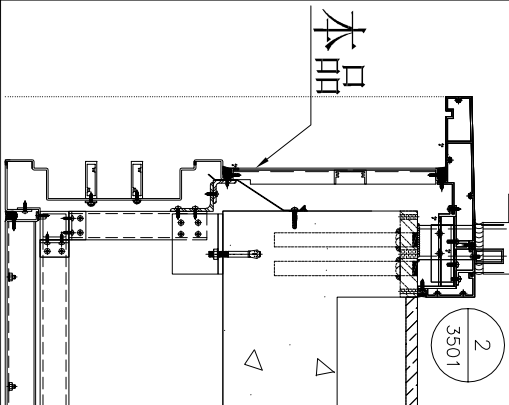




| | | | | | | | |
|----|----------------|----|----|------------|----|---------------|--|
| 名稱 | 鋁板加工圖 | 制圖 | AN | 2025-07-26 | 修改 | | |
| 材料 | 3mm厚鋁板 | 復核 | | | 日期 | | |
| 顏色 | UCT550041XLB-3 | 批准 | | | 圖號 | J861-TH-LB25R | |

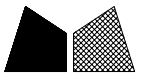



美特鋁質 有限公司
MIDI Aluminium Fabricator Ltd.

工程號 J861 地盤 已連拿利

| 序號 | 物料編號 | 長度L | 數量 | A | N | B | C | M | D | E | 施工圖位置 | 樓層 | 樓層數 | 每層用量 | 所在單位 |
|----|-----------------|-----|----|-----|---|-----|------|---|------|--------|-----------------|--------|-----|------|------|
| 1 | J861-TH-LB26R-1 | 409 | 5 | 100 | x | 109 | 54.5 | x | 54.5 | 102.25 | J861-OB-PE-3408 | 8F~12F | 5 | 1 | E單位 |
| 2 | J861-OB-LB26R-1 | | 1 | | | | | | | | J861-OB-PE-3412 | 15F | 1 | 1 | C單位 |

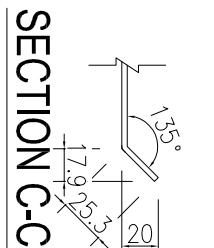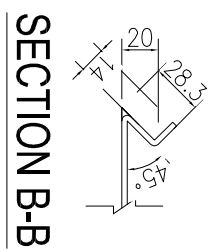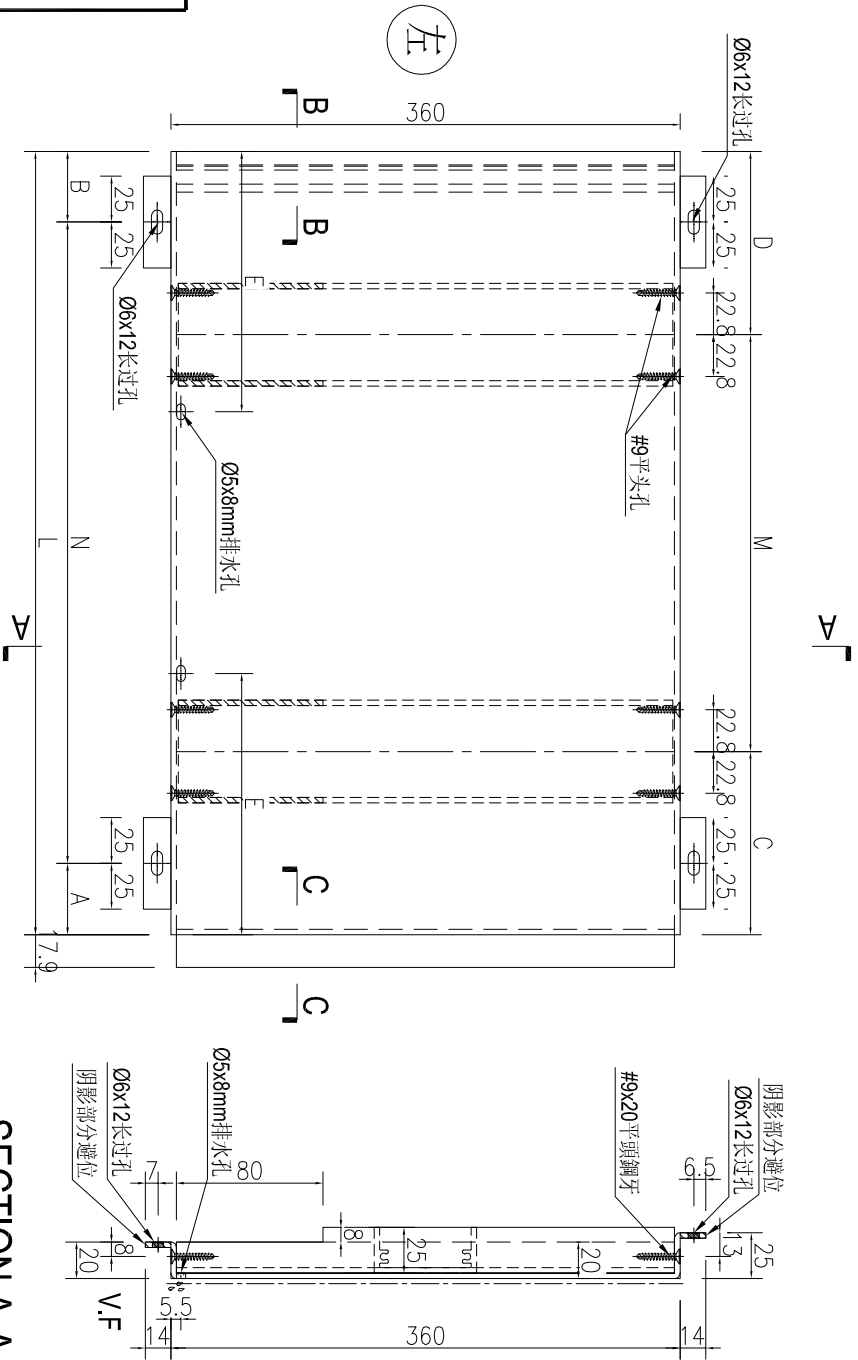

SECTION A-A

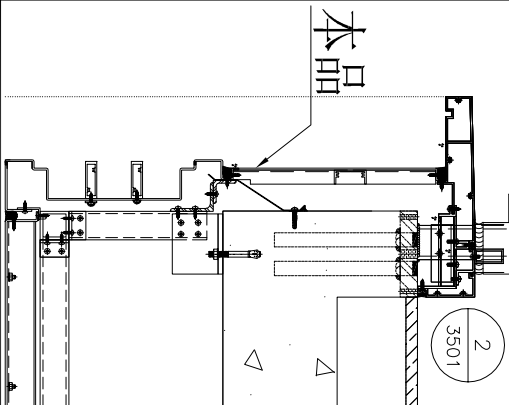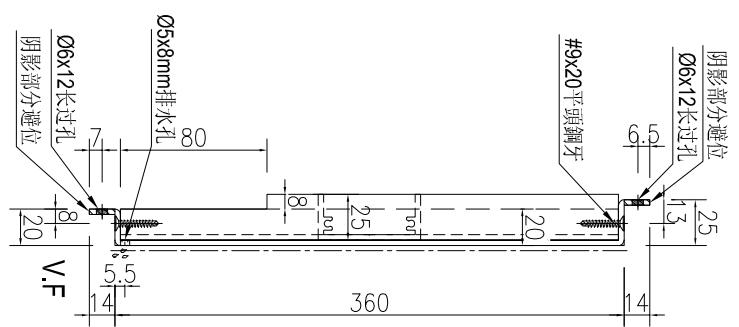

| | | | | | | | | |
|----|----------------|----|----|------------|----|---------------|--|--|
| 名稱 | 鋁板加工圖 | 制圖 | AN | 2025-07-26 | 修改 | | | |
| 材料 | 3mm厚鋁板 | 復核 | | | 日期 | | | |
| 顏色 | UCT550041XLB-3 | 批准 | | | 圖號 | J861-TH-LB26R | | |




美特鋁質 有限公司
 MIDI Aluminium Fabricator Ltd.

| 产品编号 | L(MM) | 数量 | A | N | M | B | N1 | M1 | 备注 |
|------|-------|----|---|---|---|---|----|----|----|
| | | 1 | | | | | | | |



| | | | |
|-----|------|----|------|
| 工程號 | J861 | 地盤 | 已連拿利 |
|-----|------|----|------|

| | | | | |
|------------------|-----|-----|------|------|
| 施工圖位置 | 樓層 | 樓層數 | 每層用量 | 所在單位 |
| J861-GB-PE-3406A | 15F | 1 | 1 | C單位 |

SECTION A-A

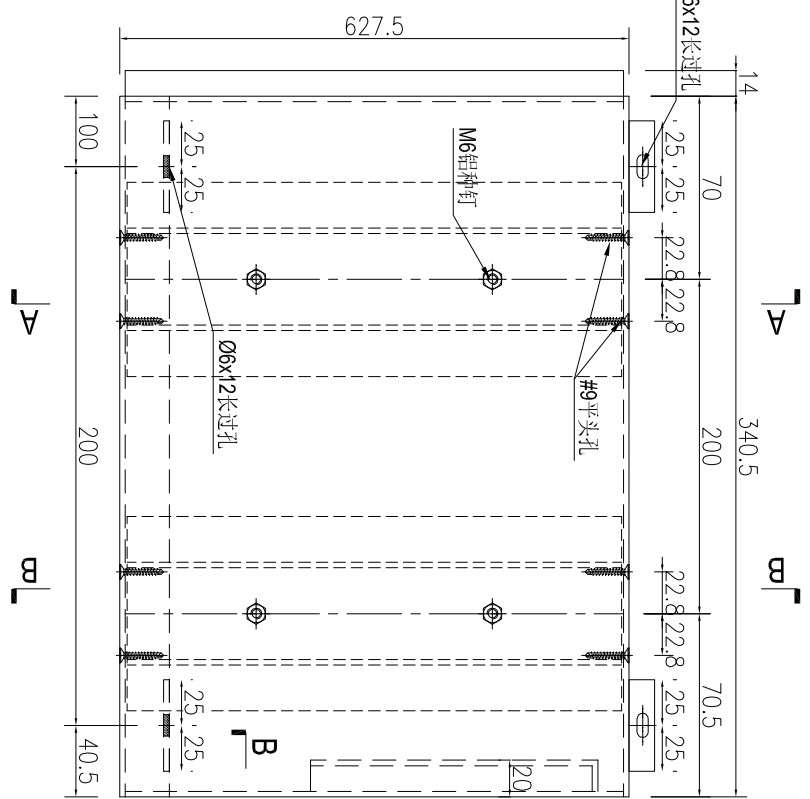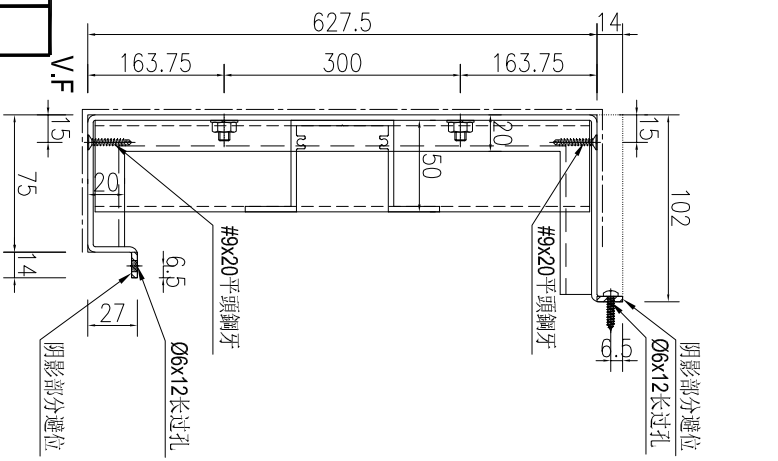

SECTION B-B

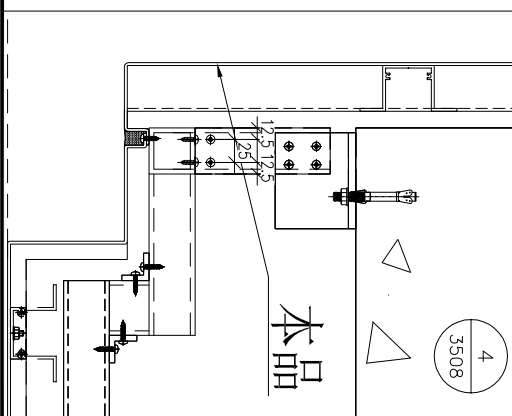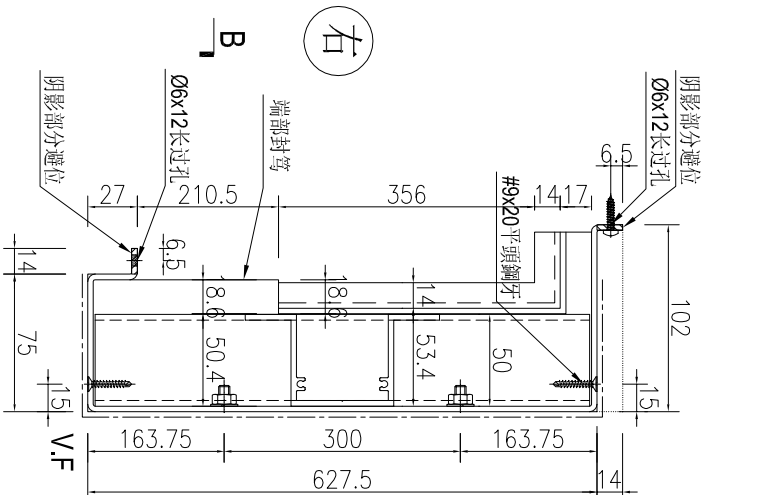

| | | | | | | | | | |
|----|----------------|----|----|------------|----|--------------|--|--|--|
| 名稱 | 鋁板加工圖 | 制圖 | AN | 2025-07-26 | 修改 | | | | |
| 材料 | 3mm厚鋁板 | 復核 | | | 日期 | | | | |
| 顏色 | UCT550041XLB-3 | 批准 | | | 圖號 | J861-TH-LB34 | | | |




美特鋁質 有限公司
 MIDI Aluminium Fabricator Ltd.

| 产品编号 | L(MM) | 数量 | A | N | M | B | N1 | M1 | 备注 |
|------|-------|----|---|---|---|---|----|----|----|
| | | 1 | | | | | | | |



| | | | |
|-----|------|----|------|
| 工程號 | J861 | 地盤 | 已連拿利 |
|-----|------|----|------|

| | | | |
|------------------|-----|-----|----------|
| 施工圖位置 | 樓層 | 樓層數 | 每層用量所在單位 |
| J861-GB-PE-3406A | 15F | 1 | 1 A單位 |

SECTION B-B

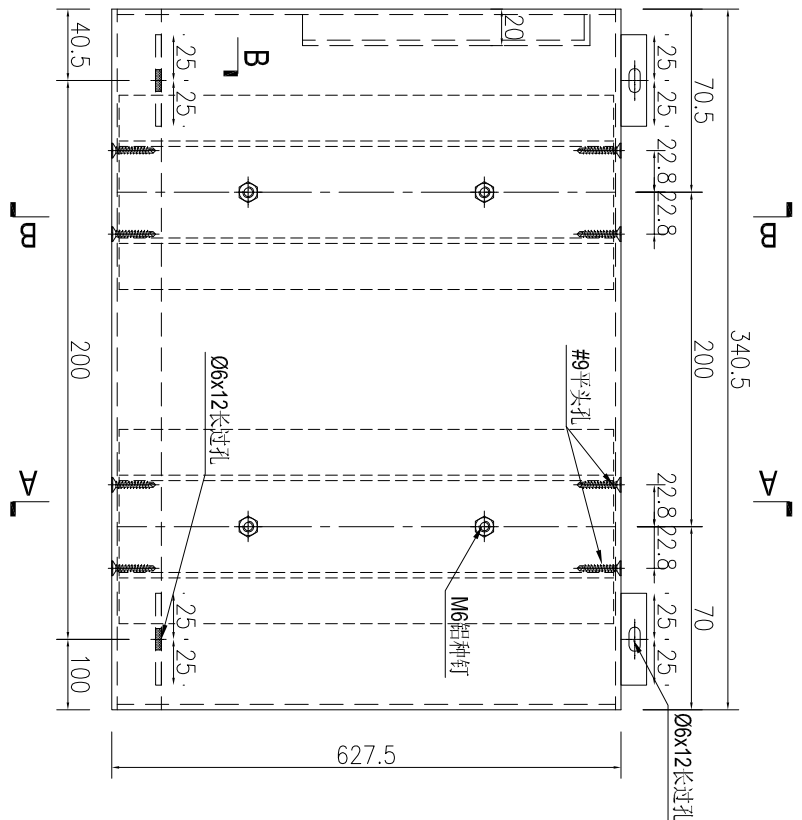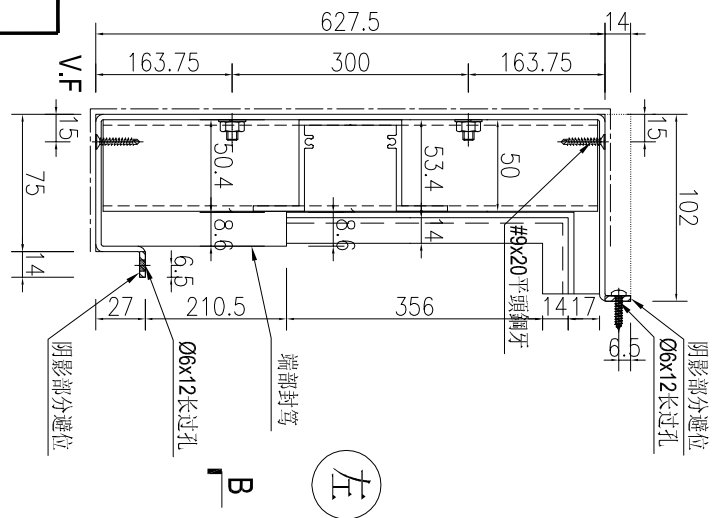

SECTION A-A

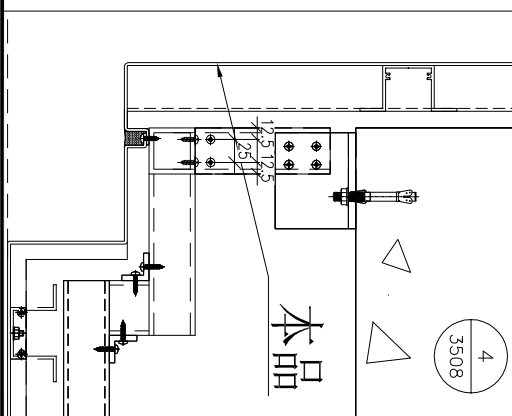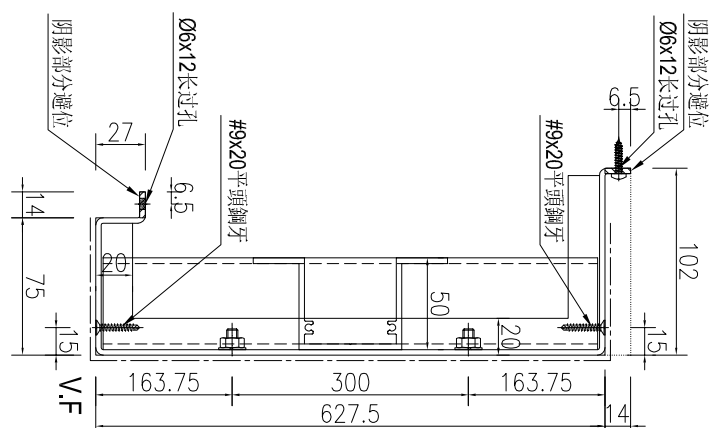


| | | | | | | | | |
|----|----------------|----|----|------------|----|---------------|--|--|
| 名稱 | 鋁板加工圖 | 制圖 | AN | 2025-07-26 | 修改 | | | |
| 材料 | 3mm厚鋁板 | 復核 | | | 日期 | | | |
| 顏色 | UCT550041XLB-3 | 批准 | | | 圖號 | J861-TH-LB34R | | |




工程號 J861 地盤 己連拿利


| 序號 | 物料編號 | 長度L | 長度L1 | 數量 | | N | B | C | M | D | E | 裝飾條編號 | 鋁條編號 | 施工圖位置 | 樓層 | 層數/每層用重 | | 所在單位 | |
|----|----------------|--------|--------|----|----|---|-----|-------|--------|---|-----|--------|---------|----------------|----------------|---------|-----|------|-----|
| | | | | A | 1 | | | | | | | | | | | 2 | D單位 | | |
| 1 | J861-TH-LB06-1 | 774.5 | 684.5 | 5 | 1 | x | 300 | 314.5 | 42.25 | x | 300 | 42.25 | 193.625 | J861-TH-S106-1 | J861-TH-LJ06-1 | 8F~12F | 5 | 1 | D單位 |
| 2 | J861-TH-LB06-1 | 774.5 | 684.5 | 1 | 14 | x | 300 | 314.5 | 42.25 | x | 300 | 42.25 | 193.625 | J861-TH-S106-1 | J861-TH-LJ06-1 | 15F | 1 | 1 | C單位 |
| 3 | J861-TH-LB06-3 | 1099.5 | 1009.5 | 14 | 5 | x | 300 | 39.5 | 54.75 | x | 300 | 54.75 | 274.875 | J861-TH-S106-3 | J861-TH-LJ06-3 | 16F~30F | 14 | 1 | C單位 |
| 4 | J861-TH-LB06-3 | 1099.5 | 1009.5 | 5 | 15 | x | 300 | 39.5 | 54.75 | x | 300 | 54.75 | 274.875 | J861-TH-S106-3 | J861-TH-LJ06-3 | 8F~12F | 5 | 1 | B單位 |
| 5 | J861-TH-LB06-3 | 1099.5 | 1009.5 | 5 | 15 | x | 300 | 39.5 | 54.75 | x | 300 | 54.75 | 274.875 | J861-TH-S106-3 | J861-TH-LJ06-3 | 15F~30F | 15 | 1 | B單位 |
| 6 | J861-TH-LB06-6 | 1274.5 | 1184.5 | 2 | 2 | x | 300 | 214.5 | 142.25 | x | 300 | 142.25 | 318.625 | J861-TH-S106-6 | J861-TH-LJ06-6 | 31~32F | 2 | 1 | A單位 |
| 7 | J861-TH-LB06-6 | 1274.5 | 1184.5 | 1 | 1 | x | 300 | 214.5 | 142.25 | x | 300 | 142.25 | 318.625 | J861-TH-S106-6 | J861-TH-LJ06-6 | RF | 1 | 1 | A單位 |

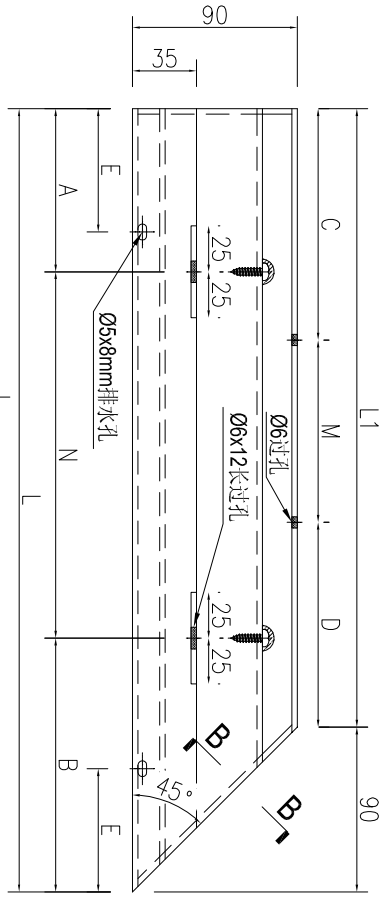


右

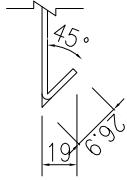

SECTION B-B

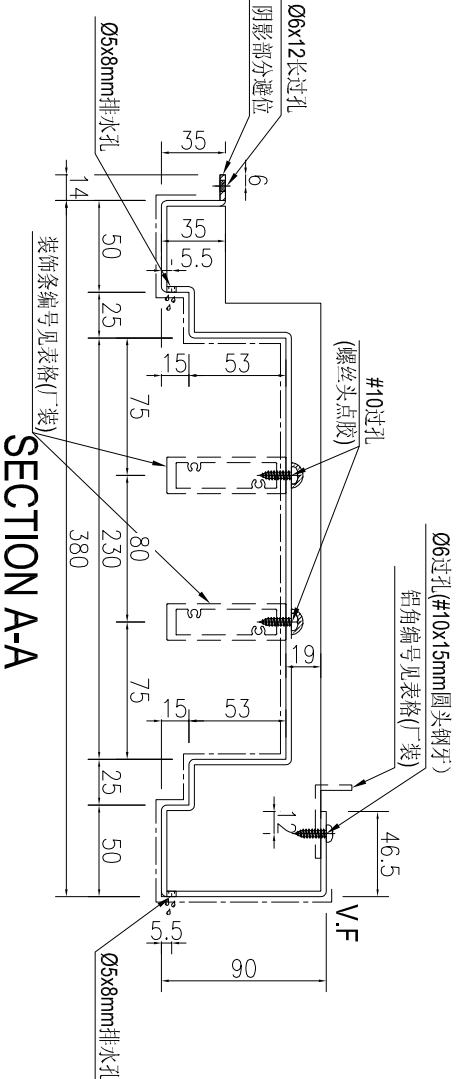

SECTION A-A

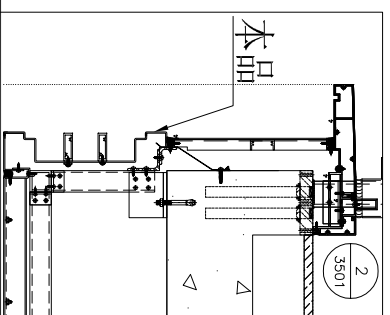


| | | | | | | |
|----|----------------|----|----|------------|----|--------------|
| 名稱 | 鋁板加工圖 | 制圖 | AN | 2025-07-26 | 修改 | |
| 材料 | 3mm厚鋁板 | 復核 | | | 日期 | |
| 顏色 | UCT550041XLB-3 | 批准 | | | 圖號 | J861-TH-LB06 |




美特鋁質 有限公司
MIDI Aluminium Fabricator Ltd.

工程號 J861 地盤 己連拿利


| 序號 | 物料編號 | 長度L | 長度L1 | 數量 | A | N | B | C | M | D | E | 裝飾條編號 | 鋁條編號 | 施工圖位置 | 樓層 | 樓層數 | 每層用量 | 所在單位 | | |
|----|----------------|-------|-------|----|-----|---|-----|-------|-------|---|---|-------|-------|----------------|----------------|------------------|---------|------|---|-----|
| 1 | J861-TH-LB07-1 | 304.5 | 214.5 | 1 | 160 | x | 100 | 144.5 | 57.25 | 1 | x | 100 | 57.25 | J861-TH-S107-1 | J861-TH-LJ07-1 | J861-GB-PE-3406A | 15F | 1 | 1 | C單位 |
| 2 | J861-TH-LB07-4 | 692 | 602 | 5 | 160 | x | 300 | 232 | 151 | 1 | x | 300 | 151 | J861-TH-S107-4 | J861-TH-LJ07-4 | J861-GB-PE-3403 | 8F~12F | 5 | 1 | B單位 |
| 3 | J861-TH-LB07-8 | 988 | 898 | 14 | 160 | x | 300 | 228 | 149 | 2 | x | 300 | 149 | J861-TH-S107-8 | J861-TH-LJ07-8 | J861-GB-PE-3407 | 15F~30F | 15 | 1 | B單位 |
| 4 | J861-TH-LB07-9 | 1104 | 1014 | 2 | 160 | x | 300 | 44 | 57 | 3 | x | 300 | 57 | J861-TH-S107-9 | J861-TH-LJ07-9 | J861-GB-PE-3409 | 16F~30F | 14 | 1 | C單位 |
| 5 | J861-TH-LB07-9 | 1104 | 1014 | 1 | 160 | x | 300 | 44 | 57 | 3 | x | 300 | 57 | J861-TH-S107-9 | J861-TH-LJ07-9 | J861-GB-PE-3411 | 31~32F | 2 | 1 | A單位 |
| 6 | J861-TH-LB07-9 | 1104 | 1014 | 1 | 160 | x | 300 | 44 | 57 | 3 | x | 300 | 57 | J861-TH-S107-9 | J861-TH-LJ07-9 | J861-GB-PE-3411 | RF | 1 | 1 | - |

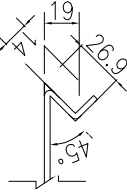

SECTION B-B

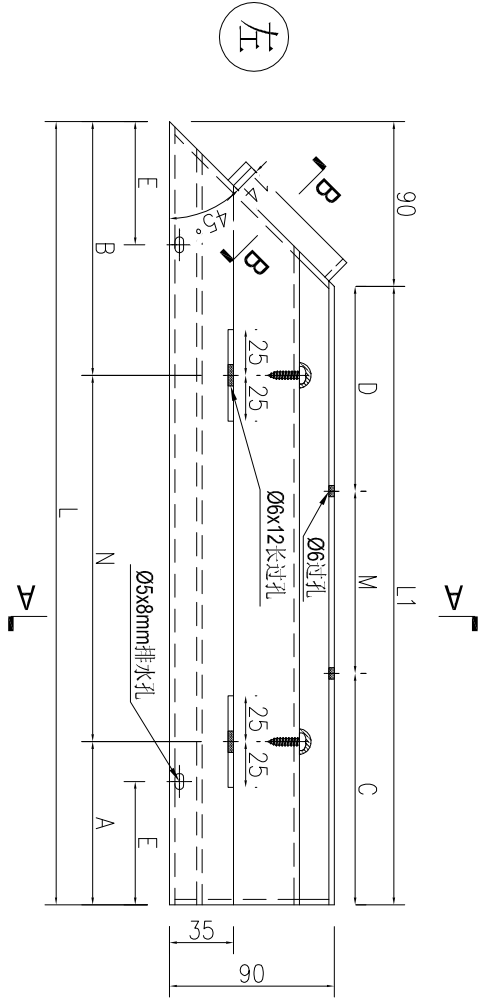


SECTION A-A

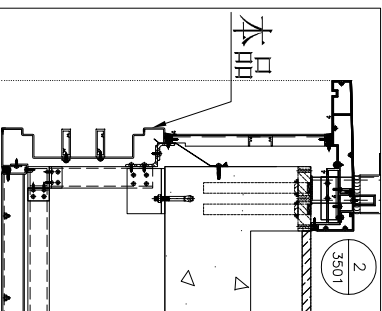


| | | | | | | |
|----|----------------|----|----|------------|----|--------------|
| 名稱 | 鋁板加工圖 | 制圖 | AN | 2025-07-26 | 修改 | |
| 材料 | 3mm厚鋁板 | 復核 | | | 日期 | |
| 顏色 | UCT550041XLB-3 | 批准 | | | 圖號 | J861-TH-LB07 |


| 序號 | 物料編號 | 長度L | 長度L1 | 數量 | A | N | B | C | M | D | E | 裝飾條編號 | 鋁角編號 | 施工圖位置 | 樓層 | 樓層數 | 每層用量 | 所在單位 | |
|----|----------------|--------|--------|----|-----|---|-----|-------|--------|---|-----|--------|-------|----------------|----------------|---------|------|------|-----|
| 1 | J861-TH-LB09-1 | 729 | 639 | 5 | 160 | 1 | 300 | 269 | 169.5 | 1 | 300 | 169.5 | 182.3 | J861-TH-ST09-1 | J861-TH-LJ09-1 | 8F~12F | 5 | 1 | D單位 |
| 2 | J861-TH-LB09-3 | 1189.5 | 1099.5 | 1 | 160 | 3 | 300 | 129.5 | 99.75 | 3 | 300 | 99.75 | 297.4 | J861-TH-ST09-3 | J861-TH-LJ09-3 | 15F | 1 | 1 | C單位 |
| 3 | J861-TH-LB09-4 | 754.5 | 664.5 | 14 | 160 | 1 | 300 | 294.5 | 182.25 | 1 | 300 | 182.25 | 188.6 | J861-TH-ST09-4 | J861-TH-LJ09-4 | 16F~30F | 14 | 1 | C單位 |

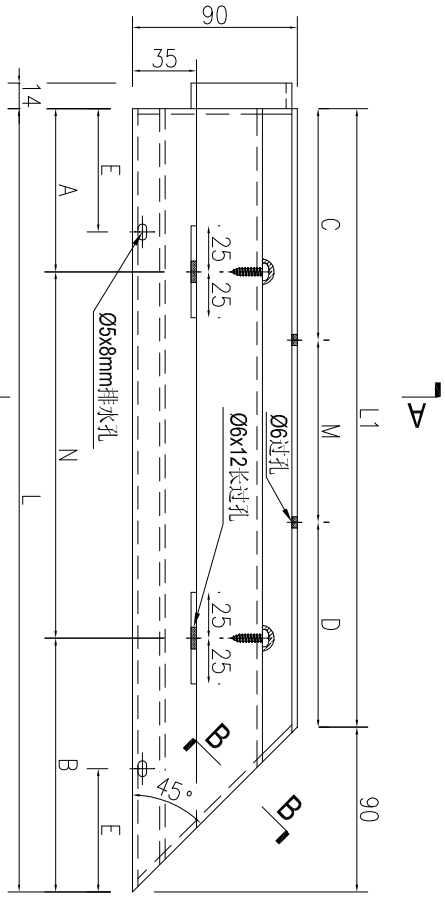


右

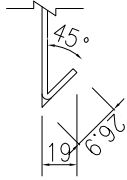

SECTION B-B



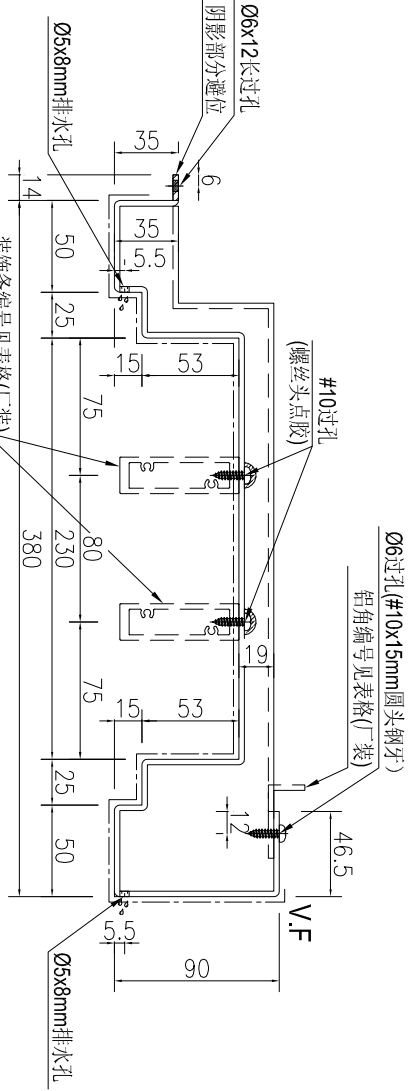


SECTION A-A

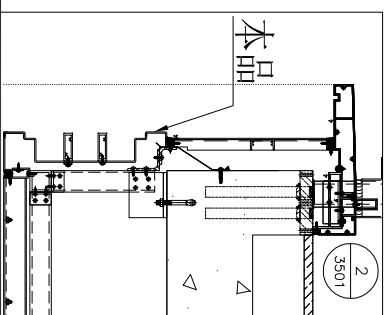

| | | | | | | | | |
|----|----------------|----|----|------------|----|--------------|--|--|
| 名稱 | 鋁板加工圖 | 制圖 | AN | 2025-07-26 | 修改 | | | |
| 材料 | 3mm厚鋁板 | 復核 | | | 日期 | | | |
| 顏色 | UCT550041XLB-3 | 批准 | | | 圖號 | J861-TH-LB09 | | |

| 序號 | 物料編號 | 長度L | 長度L1 | 數量 | A | N | B | C | M | D | C | 裝飾條編號 | 鋁角編號 | 施工圖位置 | 樓層 | 樓層數 | 每層用量 | 所在單位 |
|----|-----------------|--------|--------|----|-----|---|-----|-------|--------|---|---|-----------------|------------------|-------------|----|-----|------|------|
| 1 | | | | 5 | | | | | | | | | J861-GB-PE-3401 | 8F~12F | 5 | 1 | A單位 | |
| 2 | J861-TH-LB06R-1 | 774.5 | 684.5 | 1 | 160 | x | 300 | 314.5 | 42.25 | 2 | x | J861-TH-ST06R-1 | J861-TH-LJ06R-1 | 15F | 1 | 1 | A單位 | |
| 3 | | | | 7 | | | | | | | | | J861-GB-PE-3406 | 16F~21F/23F | 7 | 1 | A單位 | |
| 4 | | | | 1 | | | | | | | | | J861-GB-PE-3406B | 22F | 1 | 1 | A單位 | |
| 5 | | | | 1 | | | | | | | | | J861-GB-PE-3410 | 25F | 1 | 1 | A單位 | |
| 6 | J861-TH-LB06R-3 | 1099.5 | 1009.5 | 5 | 160 | x | 300 | 39.5 | 54.75 | 3 | x | J861-TH-ST06R-3 | J861-TH-LJ06R-3 | 8F~12F | 5 | 1 | C單位 | |
| 7 | | | | 15 | | | | | | | | | J861-GB-PE-3407 | 15F~30F | 15 | 1 | C單位 | |
| 8 | J861-TH-LB06R-6 | 1274.5 | 1184.5 | 2 | 160 | x | 300 | 214.5 | 142.25 | 3 | x | J861-TH-ST06R-6 | J861-TH-LJ06R-6 | 31~32F | 2 | 1 | A單位 | |
| 9 | | | | 1 | | | | | | | | | J861-GB-PE-3411 | RF | 1 | 1 | A單位 | |

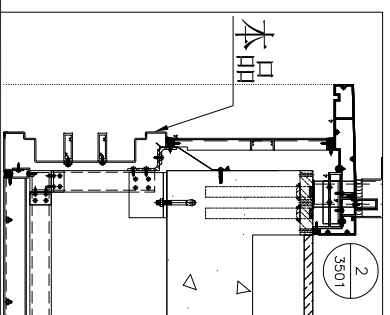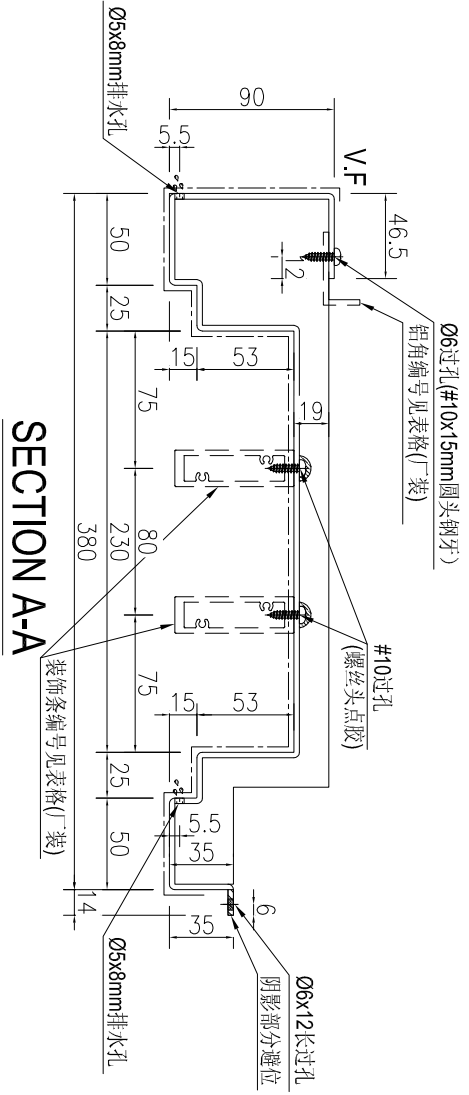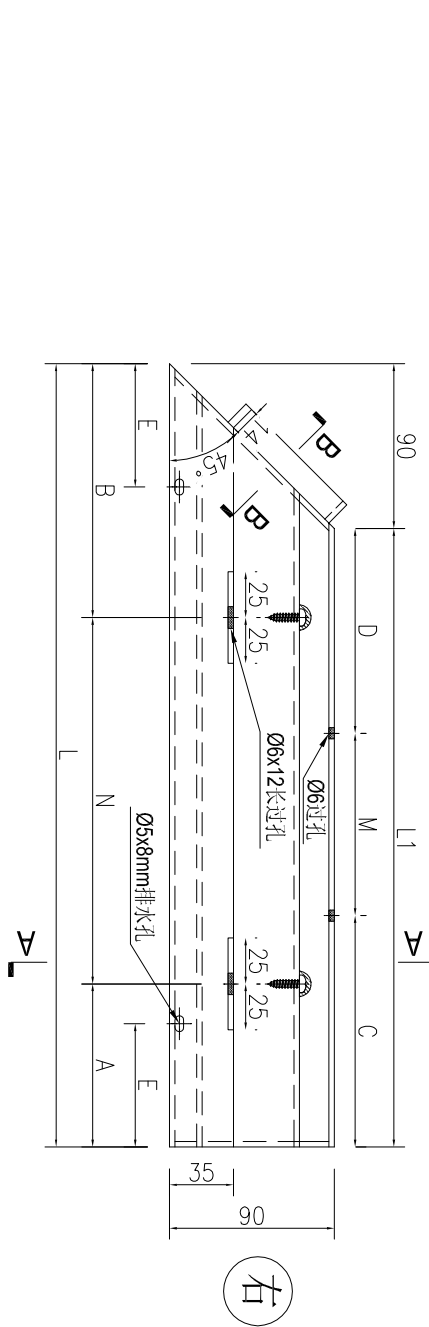



| | | | | | | |
|----|----------------|----|----|------------|----|---------------|
| 名稱 | 鋁板加工圖 | 制圖 | AN | 2025-07-26 | 修改 | |
| 材料 | 3mm厚鋁板 | 復核 | | | 日期 | |
| 顏色 | UCT550041XLB-3 | 批准 | | | 圖號 | J861-TH-LB06R |





美特鋁質 有限公司
MIDI Aluminium Fabricator Ltd.

工程號 J861 地盤 己連拿利

| 序號 | 物料編號 | 長度L | 長度L1 | 數量 | A | N | B | C | M | D | E | 裝飾條編號 | 鋁角編號 | 施工圖位置 | 樓層 | 樓層數 | 每層用量 | 所在單位 |
|----|-----------------|-------|-------|----|-----|---|-------|-------|-------|---|---|-----------------|-----------------|------------------|-------------|-----|------|------|
| 1 | J861-TH-LB07R-1 | 304.5 | 214.5 | 1 | 160 | 0 | x 100 | 144.5 | 57.25 | 1 | x | J861-TH-ST07R-1 | J861-TH-LJ07R-1 | J861-GB-PE-3406A | 15F | 1 | 1 | A單位 |
| 2 | | | | 5 | | | | | | | | | | J861-GB-PE-3403 | 8F~12F | 5 | 1 | C單位 |
| 3 | J861-TH-LB07R-4 | 692 | 602 | 15 | 160 | 1 | x 300 | 232 | 151 | 1 | x | J861-TH-ST07R-4 | J861-TH-LJ07R-4 | J861-GB-PE-3407 | 15F~30F | 15 | 1 | C單位 |
| 4 | | | | 2 | | | | | | | | | | J861-GB-PE-3409 | 31~32F | 2 | 1 | A單位 |
| 5 | | | | 1 | | | | | | | | | | J861-GB-PE-3411 | RE | 1 | 1 | A單位 |
| 6 | | | | 7 | | | | | | | | | | J861-GB-PE-3406 | 16F~21F/23F | 7 | 1 | A單位 |
| 7 | J861-TH-LB07R-8 | 988 | 898 | 1 | 160 | 2 | x 300 | 228 | 149 | 2 | x | J861-TH-ST07R-8 | J861-TH-LJ07R-8 | J861-GB-PE-3406B | 22F | 1 | 1 | A單位 |
| 8 | | | | 1 | | | | | | | | | | J861-GB-PE-3410 | 25F | 1 | 1 | A單位 |

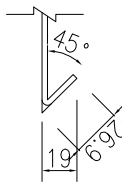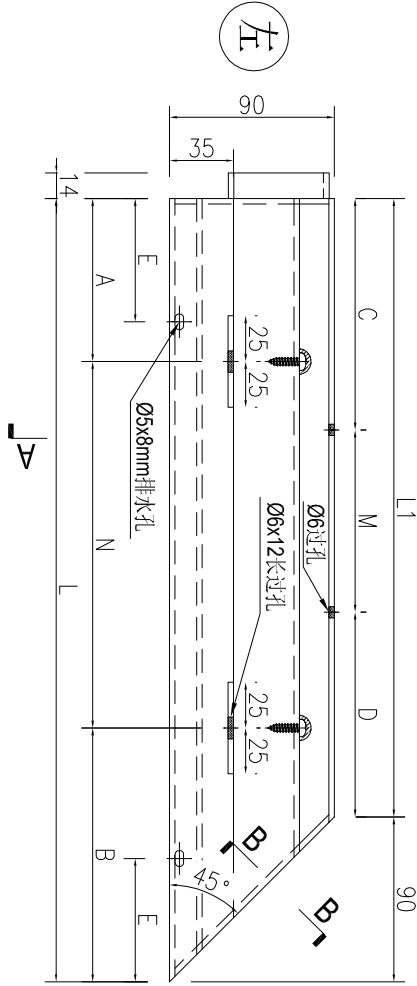

SECTION B-B

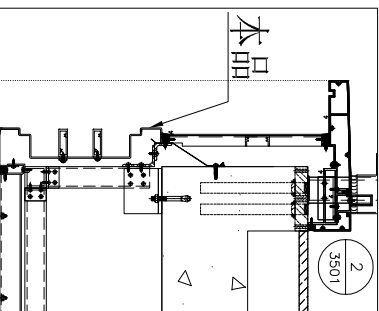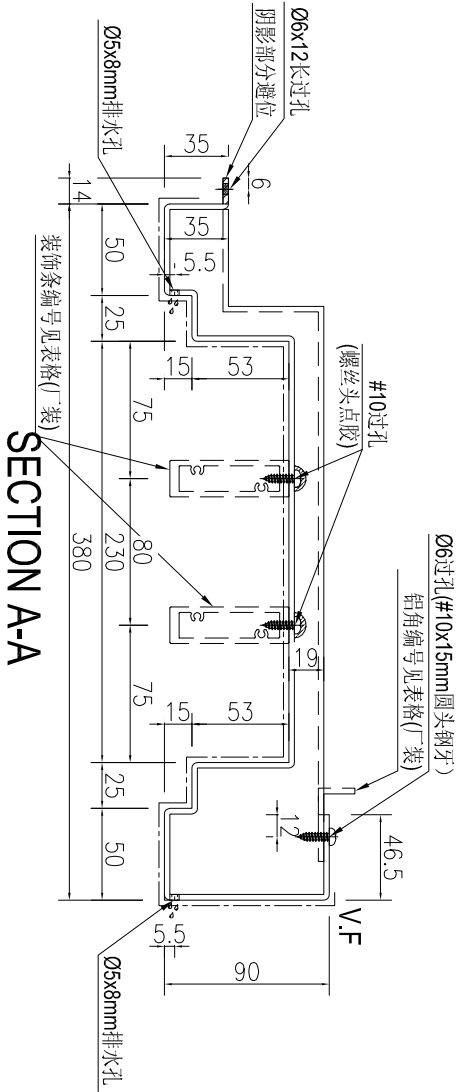


| | | | | | | |
|----|----------------|----|----|------------|----|---------------|
| 名稱 | 鋁板加工圖 | 制圖 | AN | 2025-07-26 | 修改 | |
| 材料 | 3mm厚鋁板 | 復核 | | | 日期 | |
| 顏色 | UCT550041XLB-3 | 批准 | | | 圖號 | J861-TH-LB07R |



美特鋁質 有限公司
MIDI Aluminium Fabricator Ltd.

| | | | |
|-----|------|----|------|
| 工程號 | J861 | 地盤 | 已連拿利 |
|-----|------|----|------|

| 产品编号 | L(MM) | 数量 | A | N | M | B | N1 | M1 | 备注 |
|----------------|-------|----|-------|---|---|-------|----|----|----|
| J861-TH-LB08-4 | | 5 | 412.5 | | | 380.5 | | | |

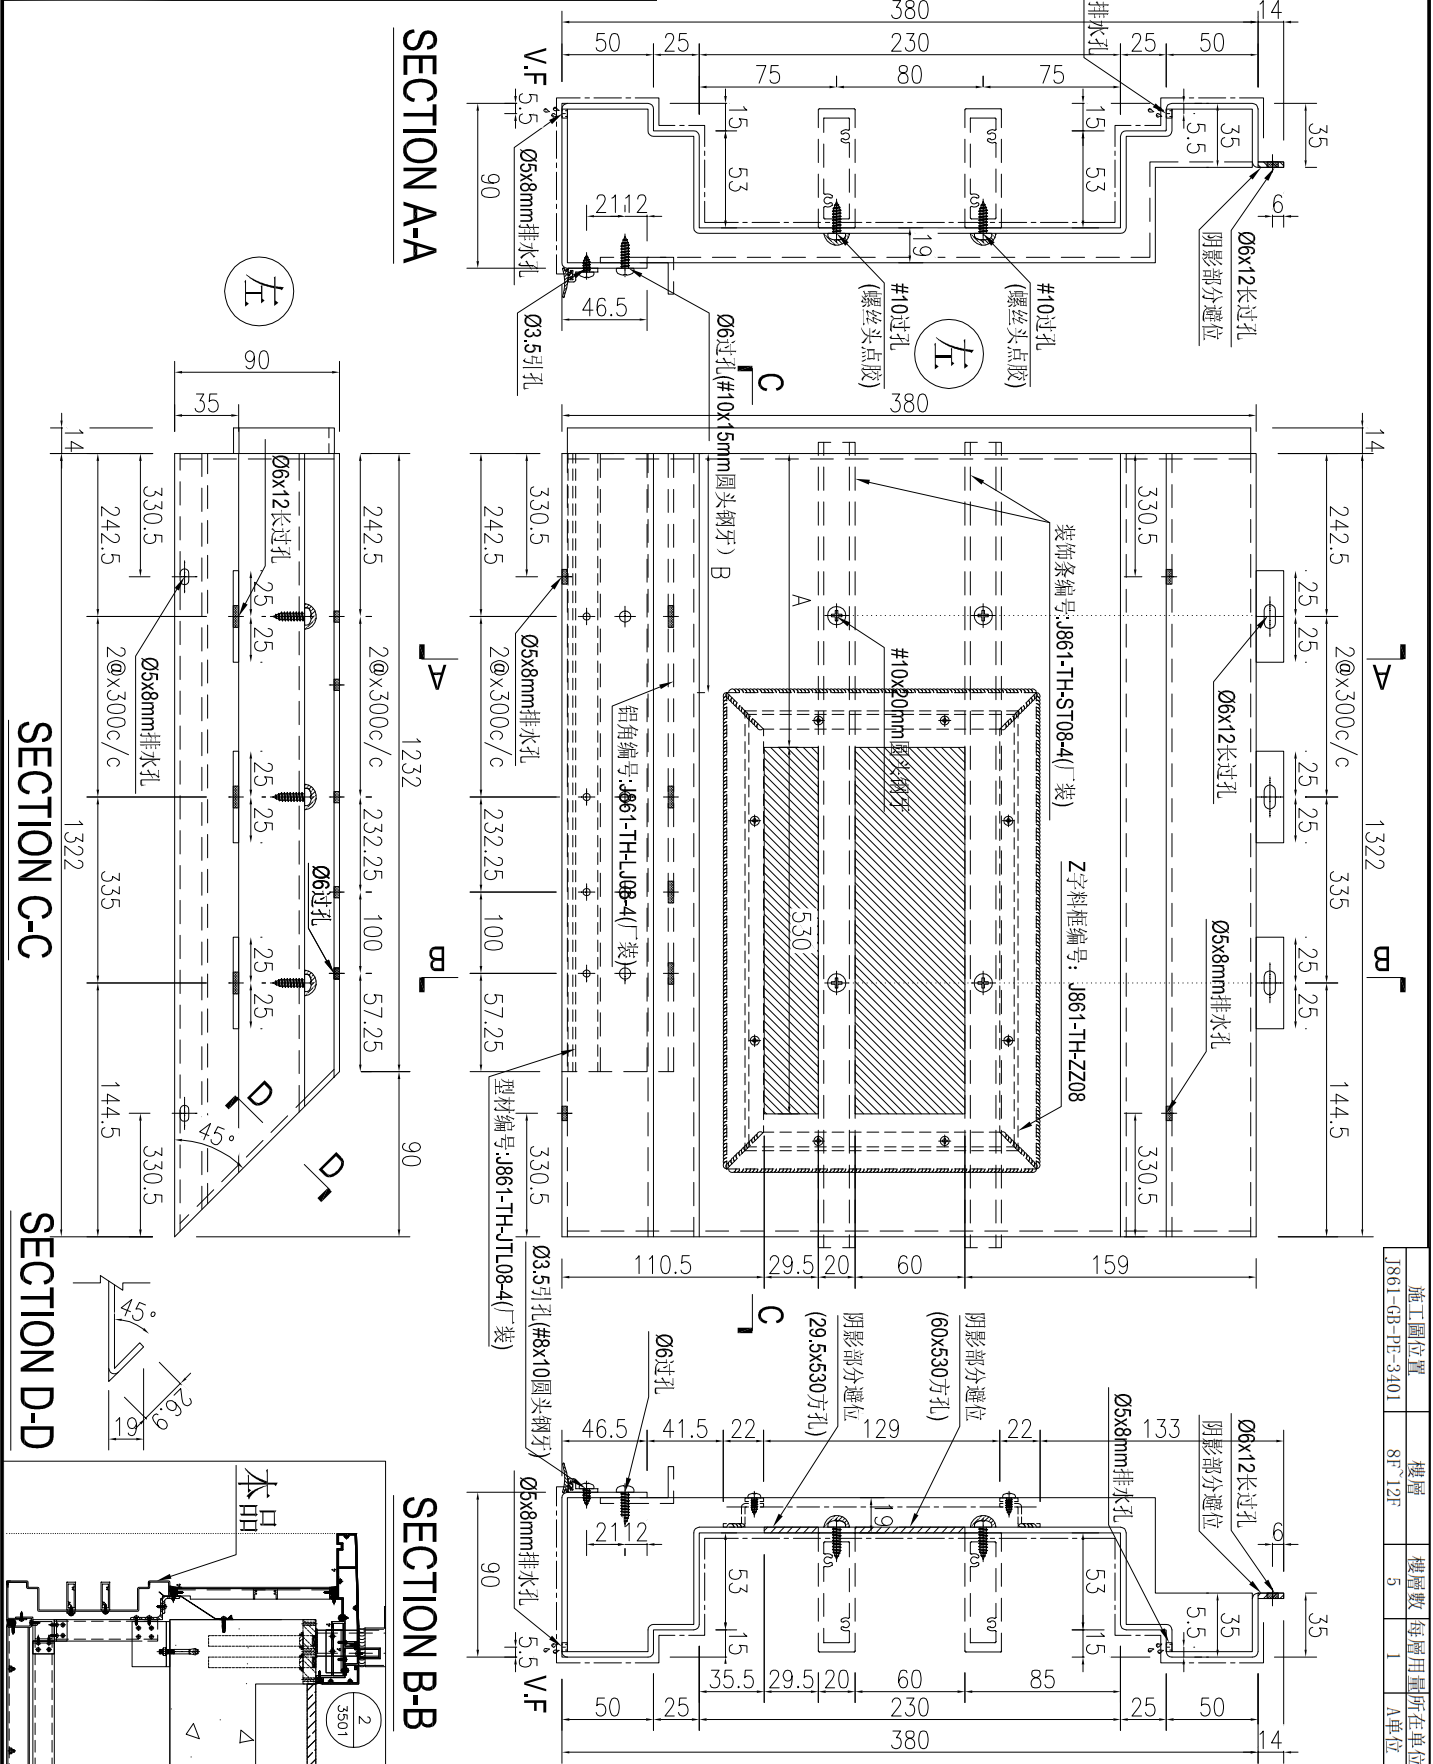




| | | | | | | |
|----|----------------|----|----|------------|----|----------------|
| 名稱 | 鋁板加工圖 | 制圖 | AN | 2025-07-26 | 修改 | |
| 材料 | 3mm厚鋁板 | 復核 | | | 日期 | |
| 顏色 | UCT550041XLB-3 | 批准 | | | 圖號 | J861-TH-LB08RA |



美特鋁質有限公司
MIDI Aluminium Fabricator Ltd.

工程號 J861 地盤 已連拿利

| 序號 | 物料編號 | 長度L | 長度L1 | 數量 | A | N | B | C | M | D | C | 裝飾條編號 | 鋁角編號 | 施工圖位置 | 樓層 | 樓層數 | 每層用量 | 所在單位 |
|----|-----------------|--------|--------|----|-----|---|-----|-------|--------|---------|-----------------|-----------------|------------------|-------------|----|-----|------|------|
| 1 | J861-TH-LB09R-1 | 729 | 639 | 5 | 160 | 1 | 300 | 269 | 169.5 | 182.3 | J861-TH-ST09R-1 | J861-TH-LJ09R-1 | J861-GB-PE-3401 | 8F~12F | 5 | 1 | A單位 | |
| 2 | J861-TH-LB09R-3 | 1189.5 | 1099.5 | 1 | 160 | x | 300 | 129.5 | 99.75 | 297.4 | J861-TH-ST09R-3 | J861-TH-LJ09R-3 | J861-GB-PE-3406A | 15F | 1 | 1 | A單位 | |
| 3 | | | | 7 | | x | | | | | | | J861-GB-PE-3406 | 16F~21F/23F | 7 | 1 | A單位 | |
| 4 | J861-TH-LB09R-4 | 754.5 | 664.5 | 1 | 160 | x | 300 | 294.5 | 182.25 | 188.625 | J861-TH-ST09R-4 | J861-TH-LJ09R-4 | J861-GB-PE-3406B | 22F | 1 | 1 | A單位 | |
| 5 | | | | 1 | | | | | | | | | J861-GB-PE-3410 | 25F | 1 | 1 | A單位 | |

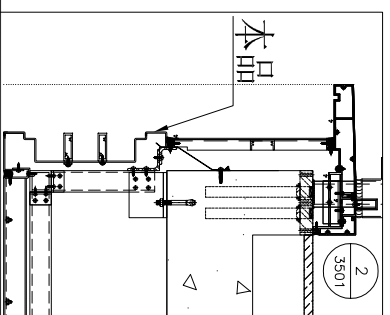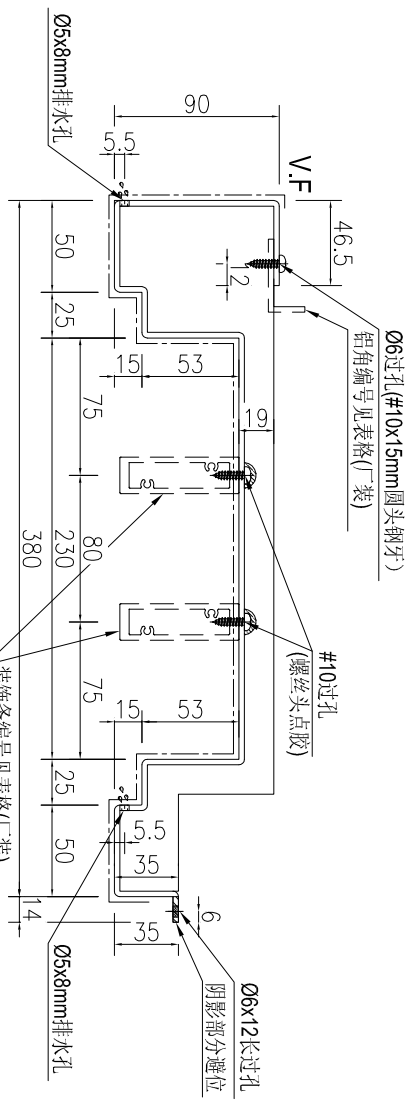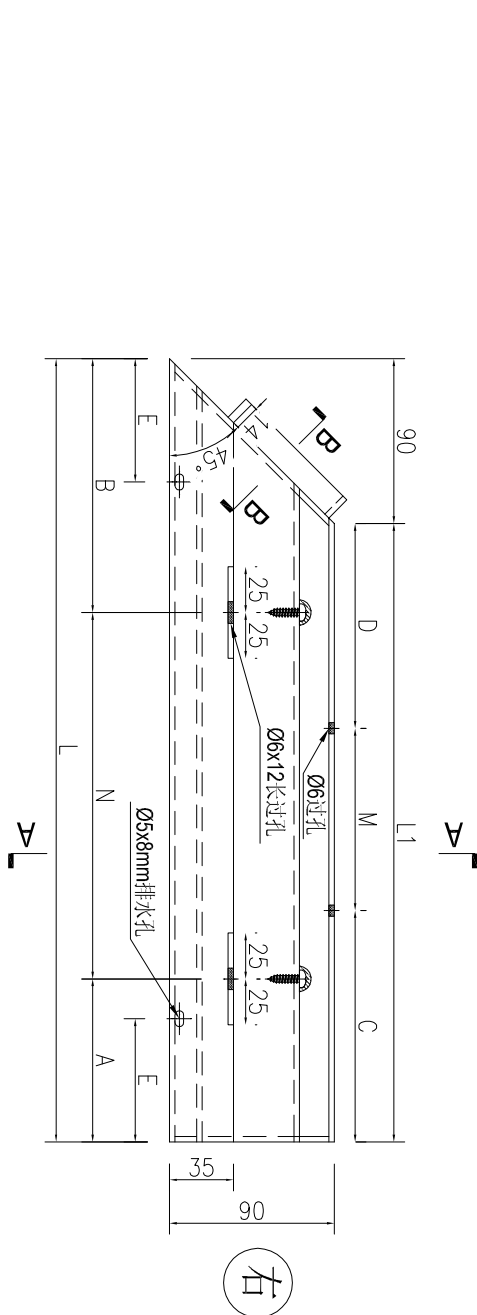


| | | | | | | |
|----|----------------|----|----|------------|----|---------------|
| 名稱 | 鋁板加工圖 | 制圖 | AN | 2025-07-26 | 修改 | |
| 材料 | 3mm厚鋁板 | 復核 | | | 日期 | |
| 顏色 | UCT550041XLB-3 | 批准 | | | 圖號 | J861-TH-LB09R |





工程號 J861 地盤 己連拿利

| 序號 | 物料編號 | 長度L | 長度L1 | 數量 | A | N | B | C | M | D | C | 裝飾條編號 | 鋁角編號 | 施工圖位置 | 樓層 | 樓層數 | 每層用量 | 所在單位 | | |
|----|-----------------|--------|--------|----|-----|---|-----|-------|-------|---|---|-------|-------|---------|-----------------|-----------------|-------------|------|---|-----|
| 1 | J861-TH-LB10R-1 | 1397.5 | 1307.5 | 5 | 160 | x | 300 | 337.5 | 53.75 | 4 | x | 300 | 53.75 | 349.4 | J861-TH-ST10R-1 | J861-TH-LJ10R-1 | 8F~12F | 5 | 1 | A單位 |
| 2 | J861-TH-LB10R-2 | 1419.5 | 1329.5 | 7 | 160 | x | 300 | 59.5 | 64.75 | 4 | x | 300 | 64.75 | 354.875 | J861-TH-ST10R-2 | J861-TH-LJ10R-2 | 16F~21F/23F | 7 | 1 | A單位 |
| 3 | J861-TH-LB10R-3 | 1774 | 1684 | 1 | 160 | x | 300 | 114 | 92 | 5 | x | 300 | 92 | 443.5 | J861-TH-ST10R-3 | J861-TH-LJ10R-3 | 22F | 1 | 1 | A單位 |
| 4 | J861-TH-LB10R-3 | 1774 | 1684 | 1 | 160 | x | 300 | 114 | 92 | 5 | x | 300 | 92 | 443.5 | J861-TH-ST10R-3 | J861-TH-LJ10R-3 | 25F | 1 | 1 | A單位 |

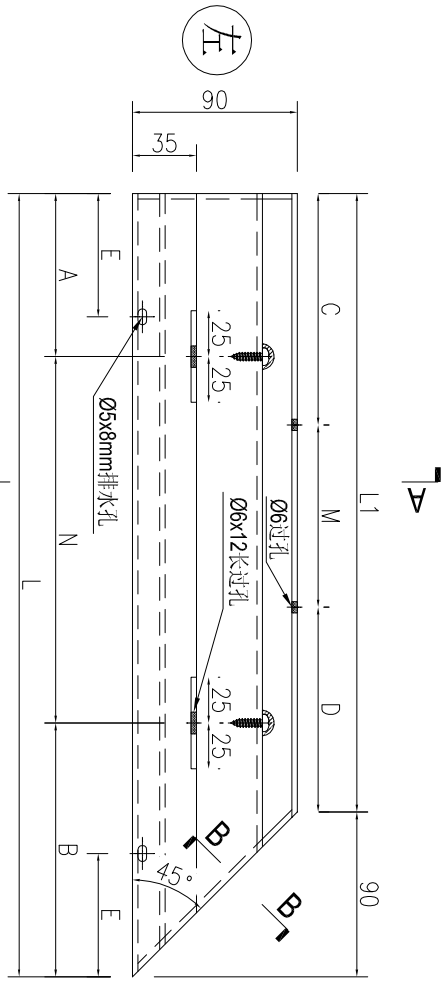

SECTION B-B

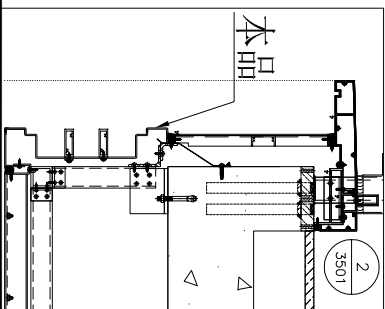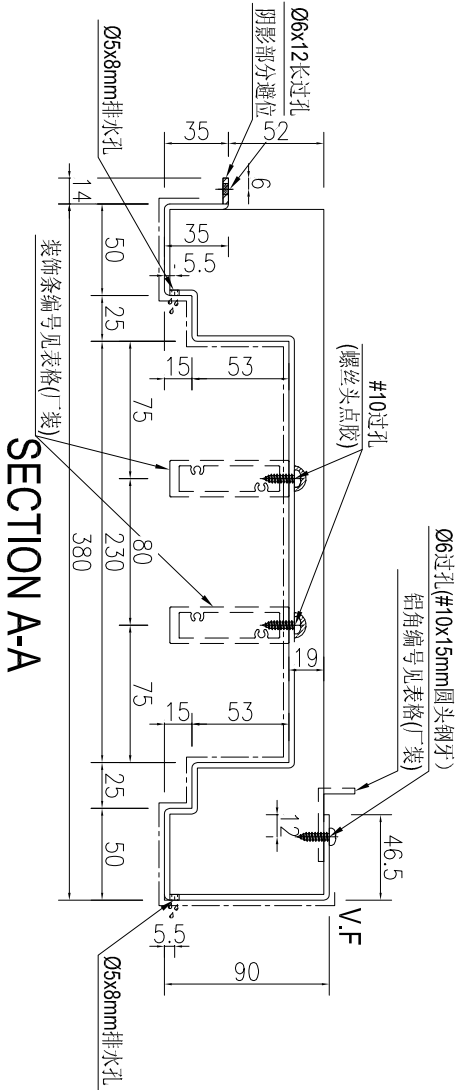


| | | | | | | |
|----|----------------|----|----|------------|----|---------------|
| 名稱 | 鋁板加工圖 | 制圖 | AN | 2025-07-26 | 修改 | |
| 材料 | 3mm厚鋁板 | 復核 | | | 日期 | |
| 顏色 | UCT550041XLB-3 | 批准 | | | 圖號 | J861-TH-LB10R |




美特鋁質有限公司
MIDI Aluminium Fabricator Ltd.

工程號 J861 地盤 已連拿利


| 序號 | 物料編號 | 長度L | 數量 | A | N | B | C | M | D | E | 裝飾架編號 | 鋁條編號 | 施工圖位置 | 樓層 | 樓層數 | 每層用量 | 所在單位 | | | |
|----|-----------------|-------|----|-------|---|-----|-------|--------|---|-----|--------|--------|-----------------|-----------------|------------------|------------------|---------|----|-----|-----|
| 1 | J861-TH-LB14-6 | 607.5 | 5 | 160 | 1 | 300 | 147.5 | 153.75 | 1 | 300 | 153.75 | 151.9 | J861-TH-ST14-6 | J861-TH-LJ14-6 | J861-GB-PE-3408 | 8F~12F | 5 | 1 | E單位 | |
| 2 | J861-TH-LB14-7 | 649.5 | 2 | 160 | 1 | 300 | 189.5 | 174.75 | 1 | 300 | 174.75 | 162.4 | J861-TH-ST14-7 | J861-TH-LJ14-7 | J861-GB-PE-3406A | 15F | 1 | 2 | C單位 | |
| 3 | J861-TH-LB14-8 | 881.5 | 14 | 160 | x | 300 | 121.5 | 140.75 | 2 | x | 140.75 | 220.4 | J861-TH-ST14-8 | J861-TH-LJ14-8 | J861-GB-PE-3406 | 16F~30F | 14 | 1 | C單位 | |
| 4 | J861-TH-LB14-9 | 818.5 | 14 | 160 | 2 | 300 | 58.5 | 109.25 | 2 | x | 300 | 109.25 | 204.6 | J861-TH-ST14-9 | J861-TH-LJ14-9 | J861-GB-PE-3406 | 16F~30F | 14 | 1 | C單位 |
| 5 | J861-TH-LB14-10 | 881.5 | 7 | | | | | | | | | | J861-TH-ST14-10 | J861-TH-LJ14-10 | J861-GB-PE-3406 | 16F~21F/23F | 7 | 1 | A單位 | |
| 6 | J861-TH-LB14-10 | 881.5 | 1 | 121.5 | 2 | 300 | 160 | 140.75 | 2 | x | 300 | 140.75 | 220.4 | J861-TH-ST14-10 | J861-TH-LJ14-10 | J861-GB-PE-3410 | 22F | 1 | 1 | A單位 |
| 7 | J861-TH-LB14-10 | 881.5 | 1 | | | | | | | | | | J861-TH-ST14-10 | J861-TH-LJ14-10 | J861-GB-PE-3410 | 25F | 1 | 1 | A單位 | |
| 8 | J861-TH-LB14-11 | 818.5 | 7 | | | | | | | | | | J861-TH-ST14-11 | J861-TH-LJ14-11 | J861-GB-PE-3406B | 16F~21F/23F | 7 | 1 | A單位 | |
| 9 | J861-TH-LB14-11 | 818.5 | 1 | 58.5 | 2 | 300 | 160 | 109.25 | 2 | x | 300 | 109.25 | 204.6 | J861-TH-ST14-11 | J861-TH-LJ14-11 | J861-GB-PE-3406B | 22F | 1 | 1 | A單位 |
| 10 | J861-TH-LB14-12 | 997 | 6 | | | | | | | | | | J861-TH-ST14-12 | J861-TH-LJ14-12 | J861-GB-PE-3409 | 25F | 1 | 1 | A單位 | |
| 11 | J861-TH-LB14-12 | 997 | 6 | | | | | | | | | | J861-TH-ST14-12 | J861-TH-LJ14-12 | J861-GB-PE-3409 | 31~32F | 2 | 3 | A單位 | |
| 12 | J861-TH-LB14-12 | 997 | 3 | 160 | 2 | 300 | 237 | 198.5 | 2 | x | 300 | 198.5 | 249.25 | J861-TH-ST14-12 | J861-TH-LJ14-12 | J861-GB-PE-3411 | RF | 1 | 3 | - |

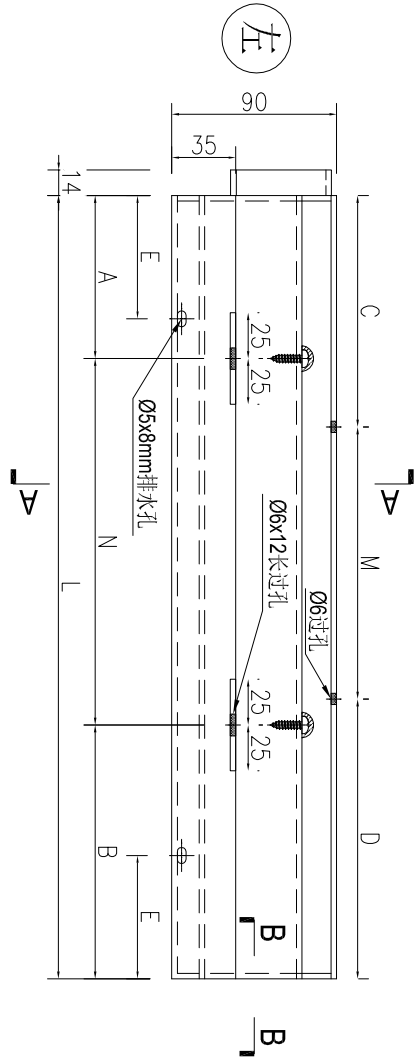

SECTION B-B

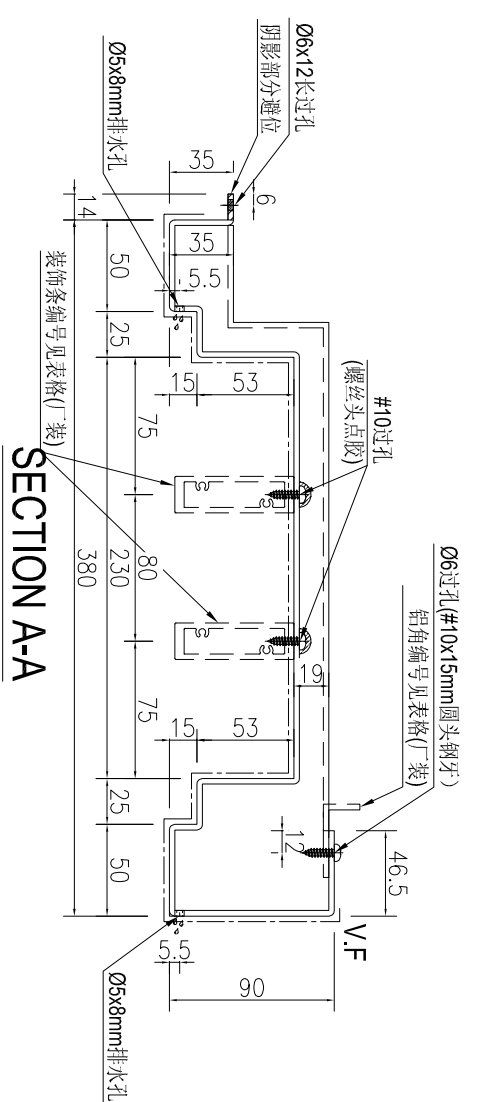

SECTION A-A

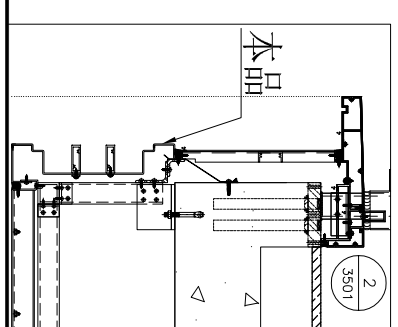


| | | | | | | |
|----|----------------|----|----|------------|----|--------------|
| 名稱 | 鋁板加工圖 | 制圖 | AN | 2025-07-26 | 修改 | |
| 材料 | 3mm厚鋁板 | 復核 | | | 日期 | |
| 顏色 | UCT550041XLB-3 | 批准 | | | 圖號 | J861-TH-LB14 |




| | | | |
|-----|------|----|------|
| 工程號 | J861 | 地盤 | 己連拿利 |
|-----|------|----|------|

| 序號 | 物料名稱 | 數量 | A | B | C | D | E | 裝拆編號 | 零件編號 | 型號編號 | 工程圖號 | 零件圖號 | 備註 | 備註 | 備註 |
|----|-----------------|---------|----|-----|---|-----|-------|---------|-------|-------|-----------------|-----------------|-----|----|----|
| 1 | J861-TH-LB08-1A | 1002.5 | 1 | 160 | 2 | 300 | 242.5 | 230.6 | 160.5 | 128.5 | J861-TH-L108-1 | J861-TH-L108-1 | 13F | 1 | 1 |
| 2 | J861-TH-LB08-2 | 11177.5 | 5 | 160 | 3 | 300 | 117.5 | 294.375 | 461.5 | 429.5 | J861-TH-S108-2 | J861-TH-L108-2 | 13F | 5 | 1 |
| 3 | J861-TH-LB08-3 | 11177.5 | 5 | 160 | 3 | 300 | 117.5 | 294.375 | 461.5 | 429.5 | J861-TH-S108-3 | J861-TH-L108-3 | 13F | 5 | 1 |
| 4 | J861-TH-LB08-4A | 1002.5 | 1 | 160 | 2 | 300 | 242.5 | 230.6 | 160.5 | 128.5 | J861-TH-L108-4 | J861-TH-L108-4 | 13F | 1 | 1 |
| 5 | J861-TH-LB08-5 | 1045.5 | 5 | 160 | 2 | 300 | 286.5 | 281.4 | 238.1 | 226.1 | J861-TH-S108-5 | J861-TH-L108-5 | 13F | 5 | 1 |
| 6 | J861-TH-LB08-6 | 1045.5 | 5 | 160 | 2 | 300 | 286.5 | 281.4 | 238.1 | 226.1 | J861-TH-S108-6 | J861-TH-L108-6 | 13F | 5 | 1 |
| 7 | J861-TH-LB08-7 | 1045.5 | 5 | 160 | 2 | 300 | 286.5 | 281.4 | 238.1 | 226.1 | J861-TH-S108-7 | J861-TH-L108-7 | 13F | 5 | 1 |
| 8 | J861-TH-LB08-8 | 1045.5 | 5 | 160 | 2 | 300 | 286.5 | 281.4 | 238.1 | 226.1 | J861-TH-S108-8 | J861-TH-L108-8 | 13F | 5 | 1 |
| 9 | J861-TH-LB08-9 | 1045.5 | 5 | 160 | 2 | 300 | 286.5 | 281.4 | 238.1 | 226.1 | J861-TH-S108-9 | J861-TH-L108-9 | 13F | 5 | 1 |
| 10 | J861-TH-LB08-10 | 881.5 | 14 | 160 | 2 | 300 | 121.5 | 220.4 | 175.5 | 143.5 | J861-TH-S108-10 | J861-TH-L108-10 | 16F | 14 | 1 |
| 11 | J861-TH-LB08-11 | 881.5 | 14 | 160 | 2 | 300 | 121.5 | 220.4 | 175.5 | 143.5 | J861-TH-S108-11 | J861-TH-L108-11 | 16F | 14 | 1 |
| 12 | J861-TH-LB08-12 | 1100 | 1 | 160 | 3 | 300 | 275.0 | 235.0 | 185.0 | 155.0 | J861-TH-S108-12 | J861-TH-L108-12 | 13F | 1 | 1 |
| 13 | J861-TH-LB08-13 | 1100 | 1 | 160 | 3 | 300 | 275.0 | 235.0 | 185.0 | 155.0 | J861-TH-S108-13 | J861-TH-L108-13 | 13F | 1 | 1 |

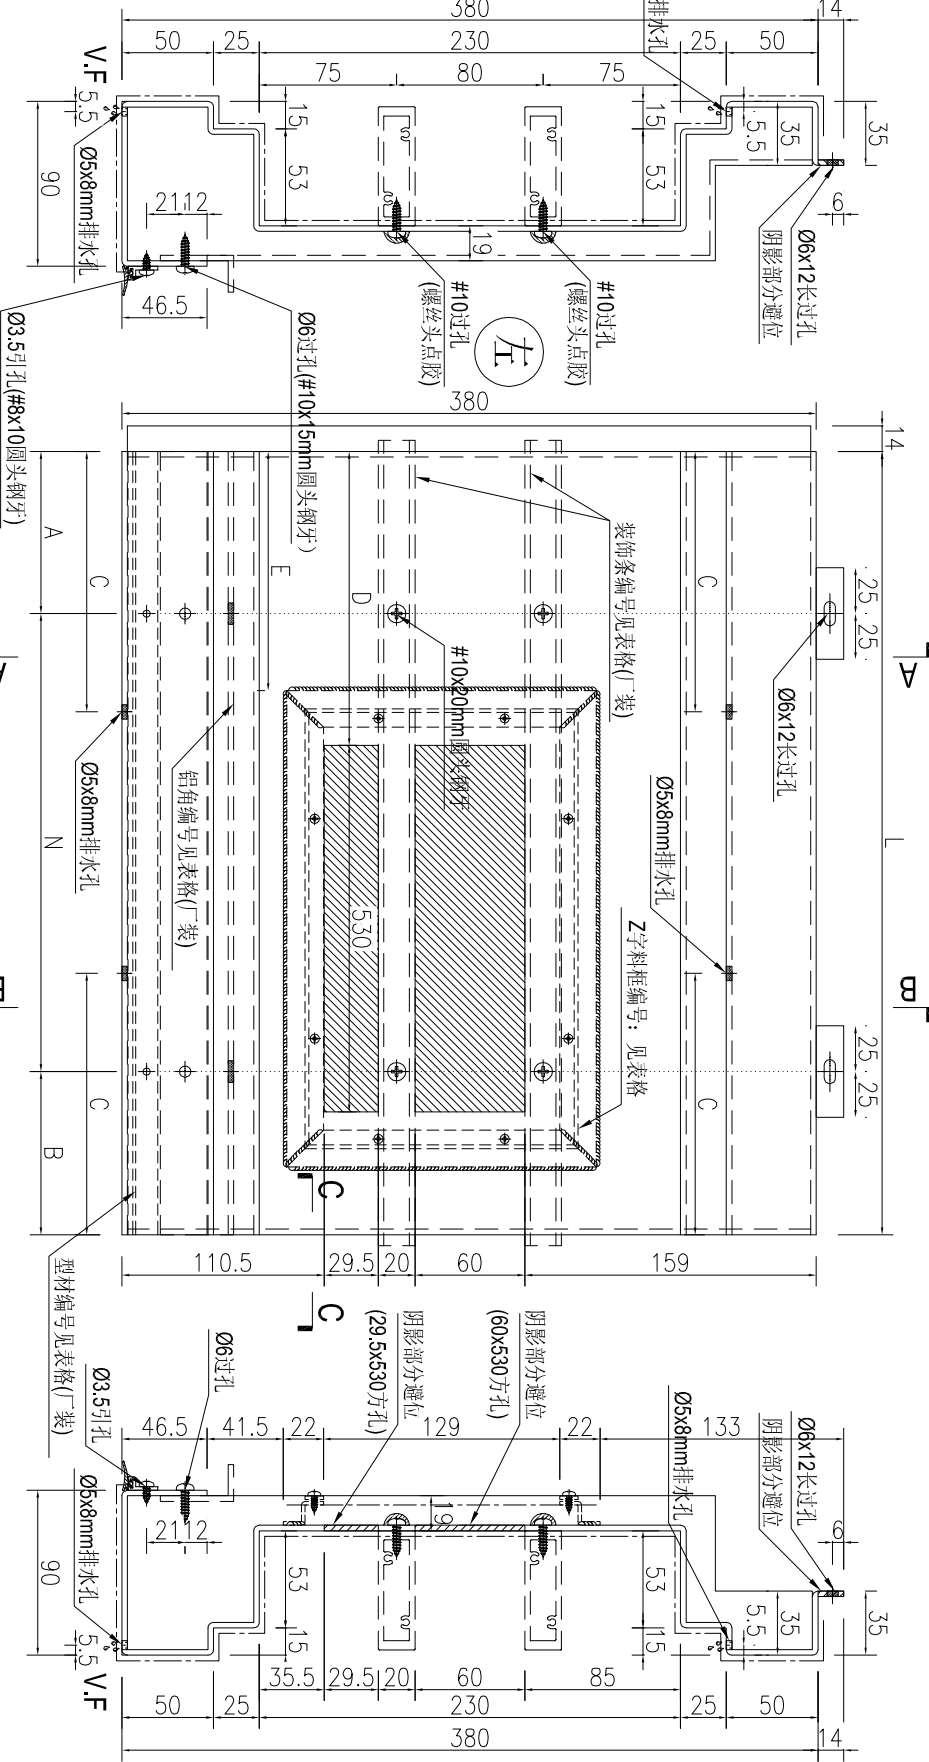


| | | | | | |
|----|----------------|----|----|------------|--------------|
| 名稱 | 鋁板加工圖 | 制圖 | AN | 2025-07-26 | 修改 |
| 材料 | 3mm厚鋁板 | 復核 | | | 日期 |
| 顏色 | UCT550041XLB-3 | 批准 | | | 圖號 |
| | | | | | J861-TH-LB08 |

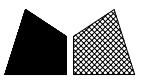


工程號 J861 地盤 己連拿利

| 序號 | 物料編號 | 長度 | 數量 | A | N | B | C | D | E | 裝飾條編號 | 鋁角編號 | 耳扣編號 | Z字料框編號 | 加工圖位置 | 規格 | 總數量 | 每序數量 | 所在單位 |
|----|----------------|--------|----|-----|---|-----|-------|-------|-------|----------------|----------------|----------------|--------------|-----------------|---------|-----|------|------|
| 1 | 1861-TH-LB19-1 | 1033.3 | 3 | 180 | x | 300 | 293.5 | 263.4 | 265.6 | 1861-TH-S119-1 | 1861-TH-L119-1 | 1861-TH-L119-1 | 1861-TH-Z208 | 1861-GB-FE-3403 | 9E-12E | 3 | 1 | C單位 |
| 2 | 1861-TH-LB19-2 | 1100 | 15 | 180 | x | 300 | 40 | 273.0 | 285.0 | 1861-TH-S119-2 | 1861-TH-L119-2 | 1861-TH-L119-2 | 1861-TH-Z208 | 1861-GB-FE-3407 | 13F-30F | 15 | 1 | C單位 |



SECTION A-A

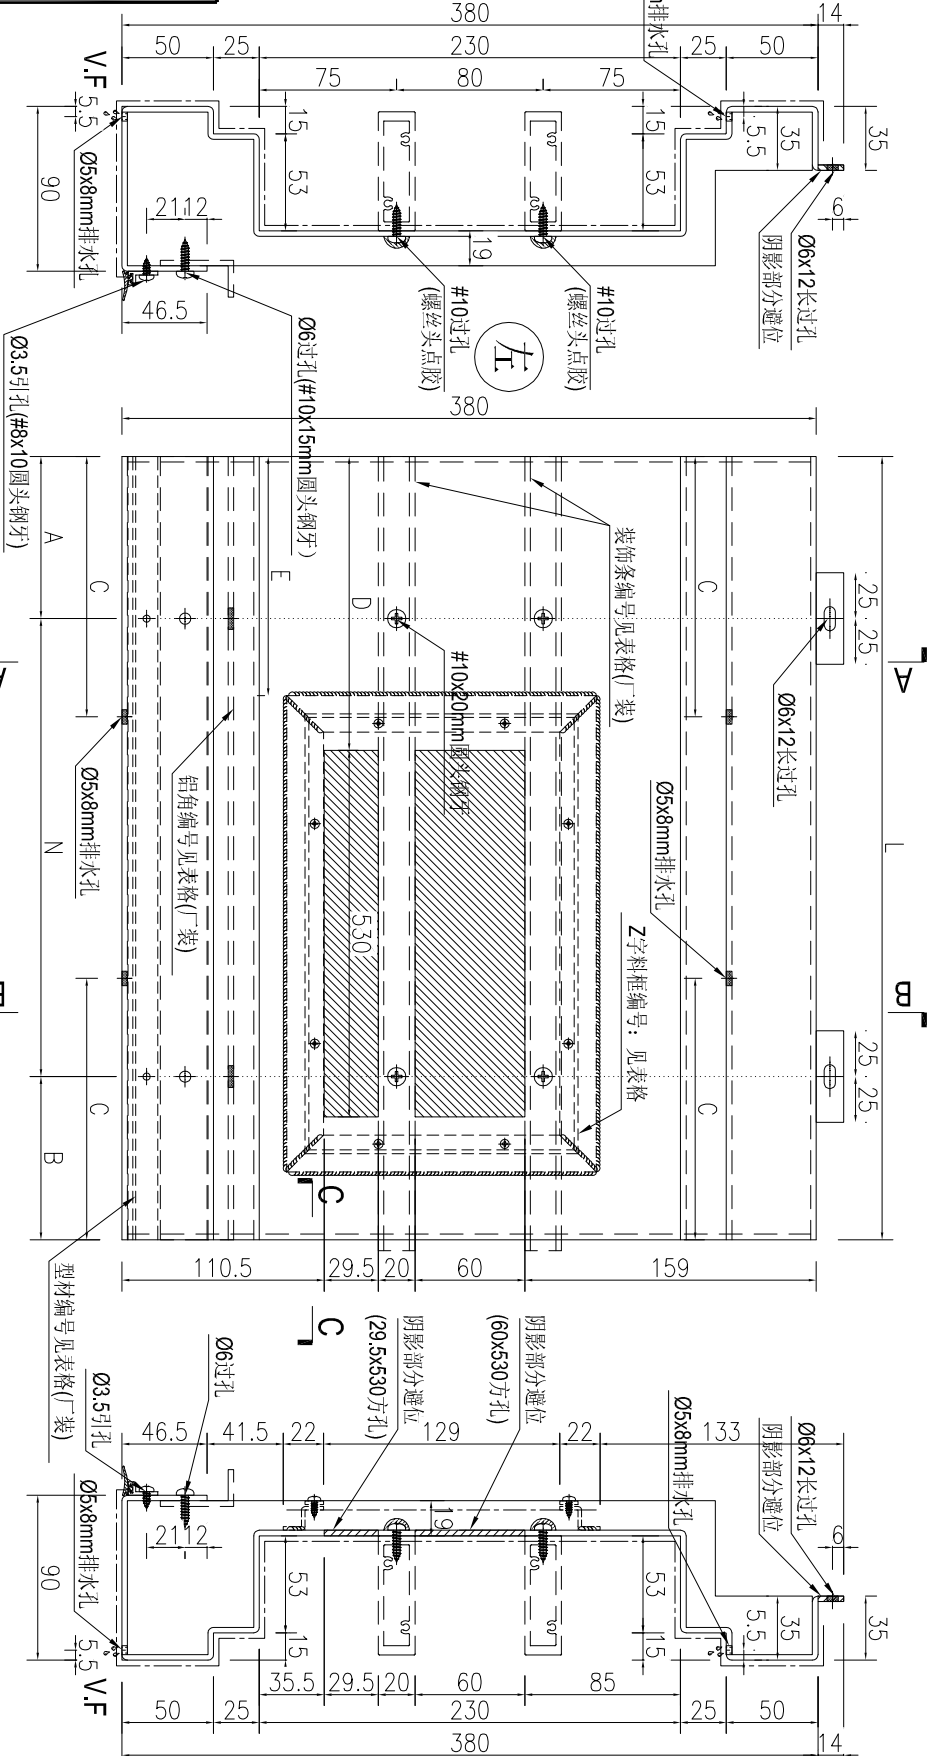

SECTION C-C

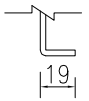

SECTION B-B

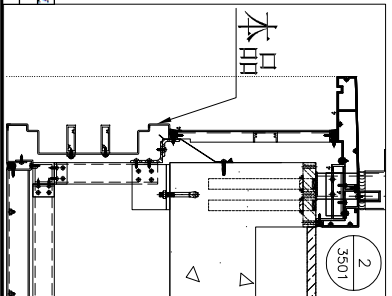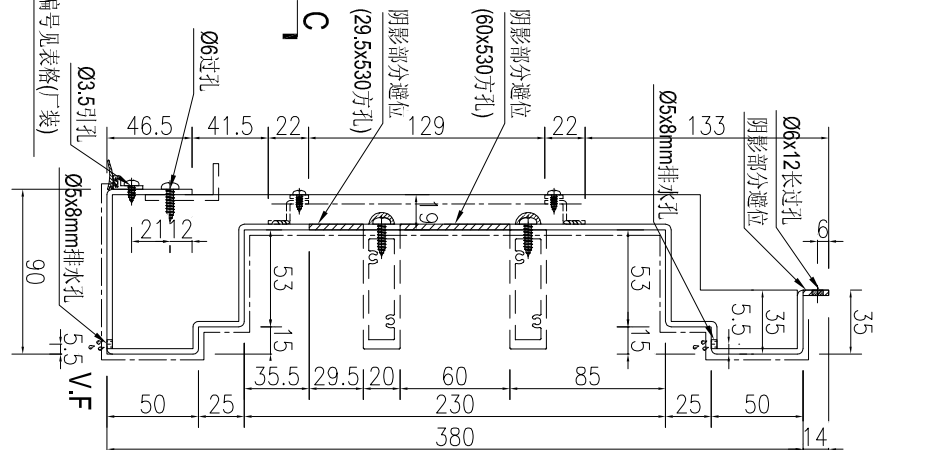


| | | | | | | |
|----|----------------|----|----|------------|----|--------------|
| 名稱 | 鋁板加工圖 | 制圖 | AN | 2025-07-26 | 修改 | |
| 材料 | 3mm厚鋁板 | 復核 | | | 日期 | |
| 顏色 | UCT550041XLB-3 | 批准 | | | 圖號 | J861-TH-LB19 |




美特鋁質有限公司
MIDI Aluminium Fabricator Ltd.

工程號 J861 地盤 已連拿利


| 序號 | 物料編號 | 長度L | 數量 | A | N | B | C | M | D | E | 裝飾條編號 | 鋁角編號 | 施工圖位置 | 樓層 | 樓層數 | 每層用量 | 所在單位 | | | |
|----|----------------|-------|----|-----|---|---|-----|-------|--------|---|-------|------|--------|--------|----------------|-----------------|--------|---|---|-----|
| 1 | J861-TH-LB24-2 | 607.5 | 5 | 160 | 1 | x | 300 | 147.5 | 153.75 | 1 | x | 300 | 153.75 | 151.9 | J861-TH-ST24-2 | J861-TH-LJ24-2 | 8F~12F | 5 | 1 | F單位 |
| 2 | J861-TH-LB24-3 | 997 | 2 | 160 | 2 | x | 300 | 237 | 198.5 | 2 | x | 300 | 198.5 | 249.25 | J861-TH-ST24-3 | J861-TH-LJ24-3 | 31~32F | 2 | 1 | A單位 |
| 3 | | | 1 | | | | | | | | | | | | | J861-GB-PE-3411 | RF | 1 | 1 | - |

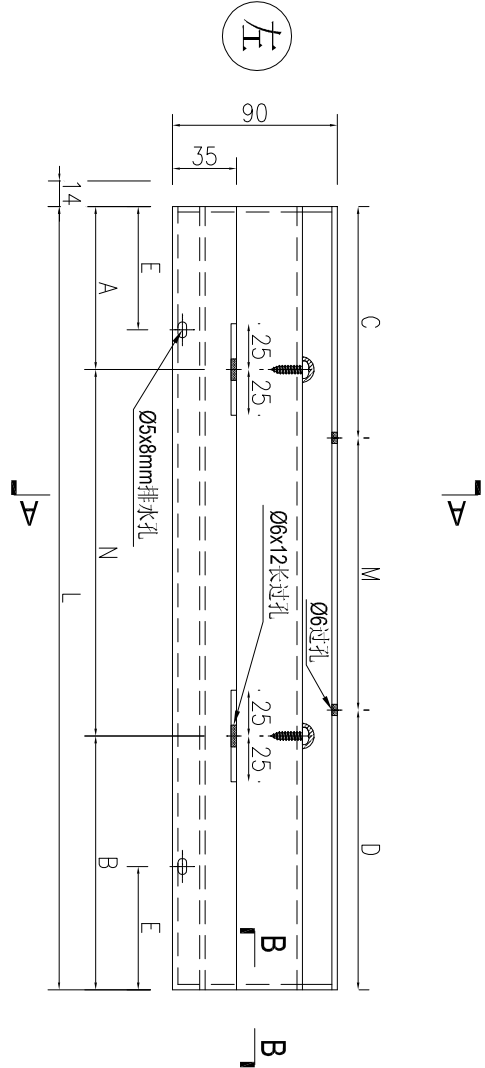

SECTION B-B

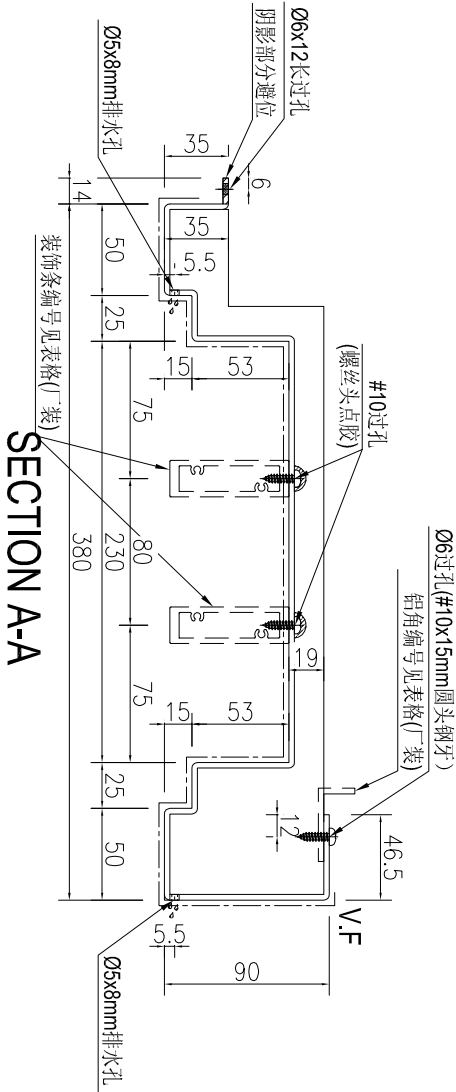

SECTION A-A

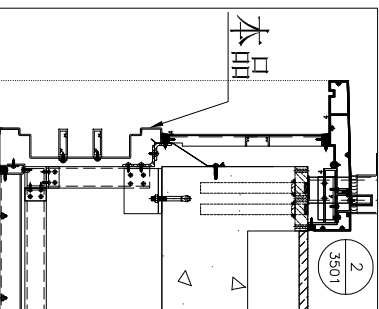


| | | | | | | | | | | | | | | | | | | |
|----|----------------|----|----|------------|----|--------------|--|--|--|--|--|--|--|--|--|--|--|--|
| 名稱 | 鋁板加工圖 | 制圖 | AN | 2025-07-26 | 修改 | | | | | | | | | | | | | |
| 材料 | 3mm厚鋁板 | 復核 | | | 日期 | | | | | | | | | | | | | |
| 顏色 | UCT550041XLB-3 | 批准 | | | 圖號 | J861-TH-LB24 | | | | | | | | | | | | |



美特鋁質有限公司
MIDI Aluminium Fabricator Ltd.

| | | | |
|-----|------|----|------|
| 工程號 | J861 | 地盤 | 已連拿利 |
|-----|------|----|------|

| 产品编号 | L(MM) | 数量 | A | N | M | B | N1 | M1 | 备注 |
|------|-------|----|---|---|---|---|----|----|----|
| | | 5 | | | | | | | |
| | | 1 | | | | | | | |

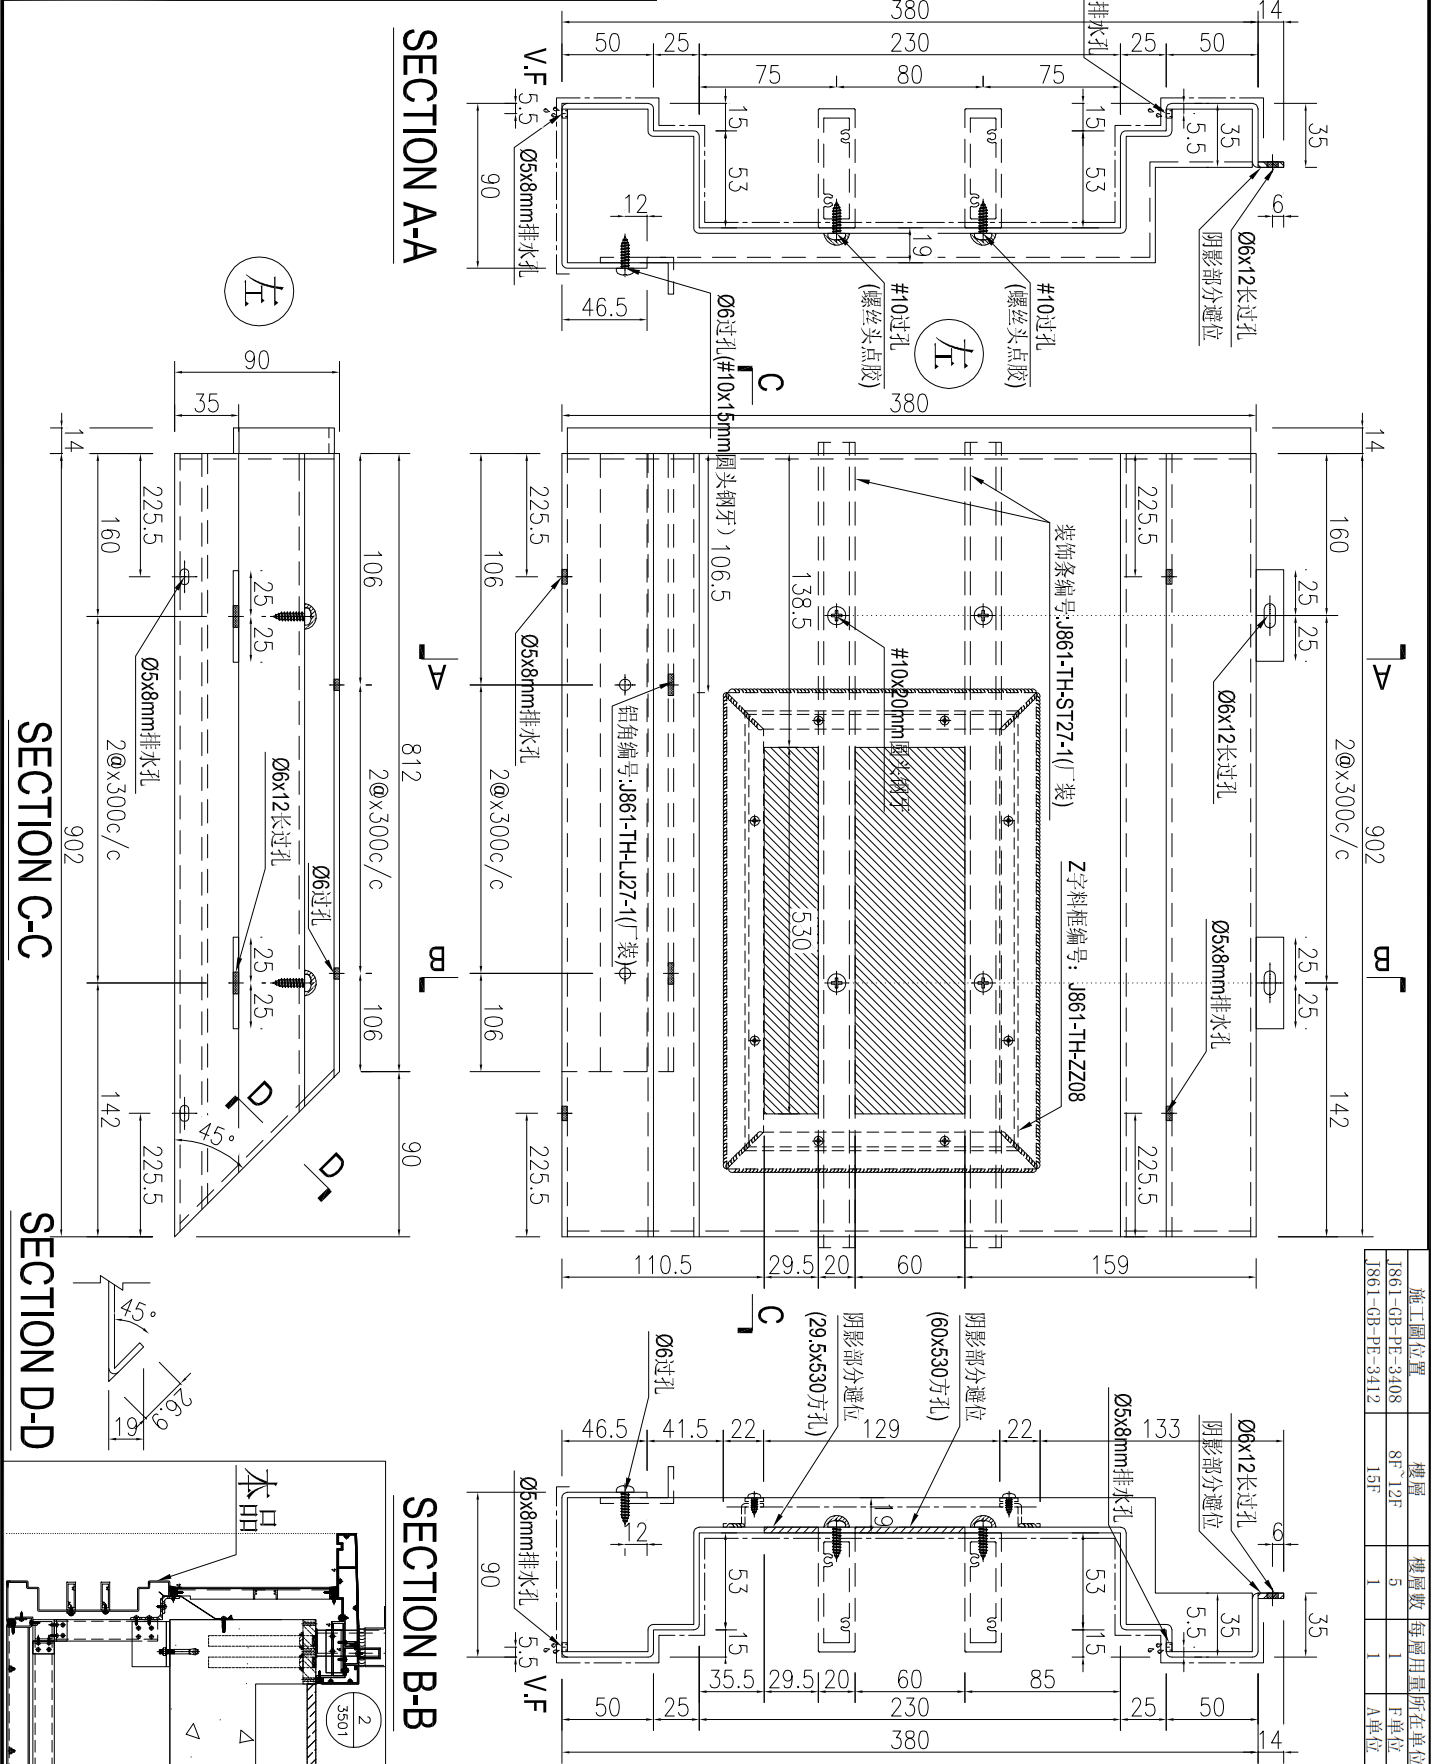



| 施工圖位置 | 樓層 | 樓層數 | 每層用量 | 所在單位 |
|-----------------|--------|-----|------|------|
| J861-GR-PE-3408 | 8F~12F | 5 | 1 | F單位 |
| J861-GR-PE-3412 | 15F | 1 | 1 | A單位 |

| | | | | | | |
|----|----------------|----|----|------------|----|--------------|
| 名稱 | 鋁板加工圖 | 制圖 | AN | 2025-07-26 | 修改 | |
| 材料 | 3mm厚鋁板 | 復核 | | | 日期 | |
| 顏色 | UCT550041XLB-3 | 批准 | | | 圖號 | J861-TH-LB27 |

美特鋁質 有限公司
MIDI Aluminium Fabricator Ltd.

工程號: J861 | 地盤: 已連拿利

| 产品编号 | L(MM) | 数量 | A | N | M | B | N1 | M1 | 备注 |
|------|-------|----|---|---|---|---|----|----|----|
| | | 5 | | | | | | | |
| | | 1 | | | | | | | |

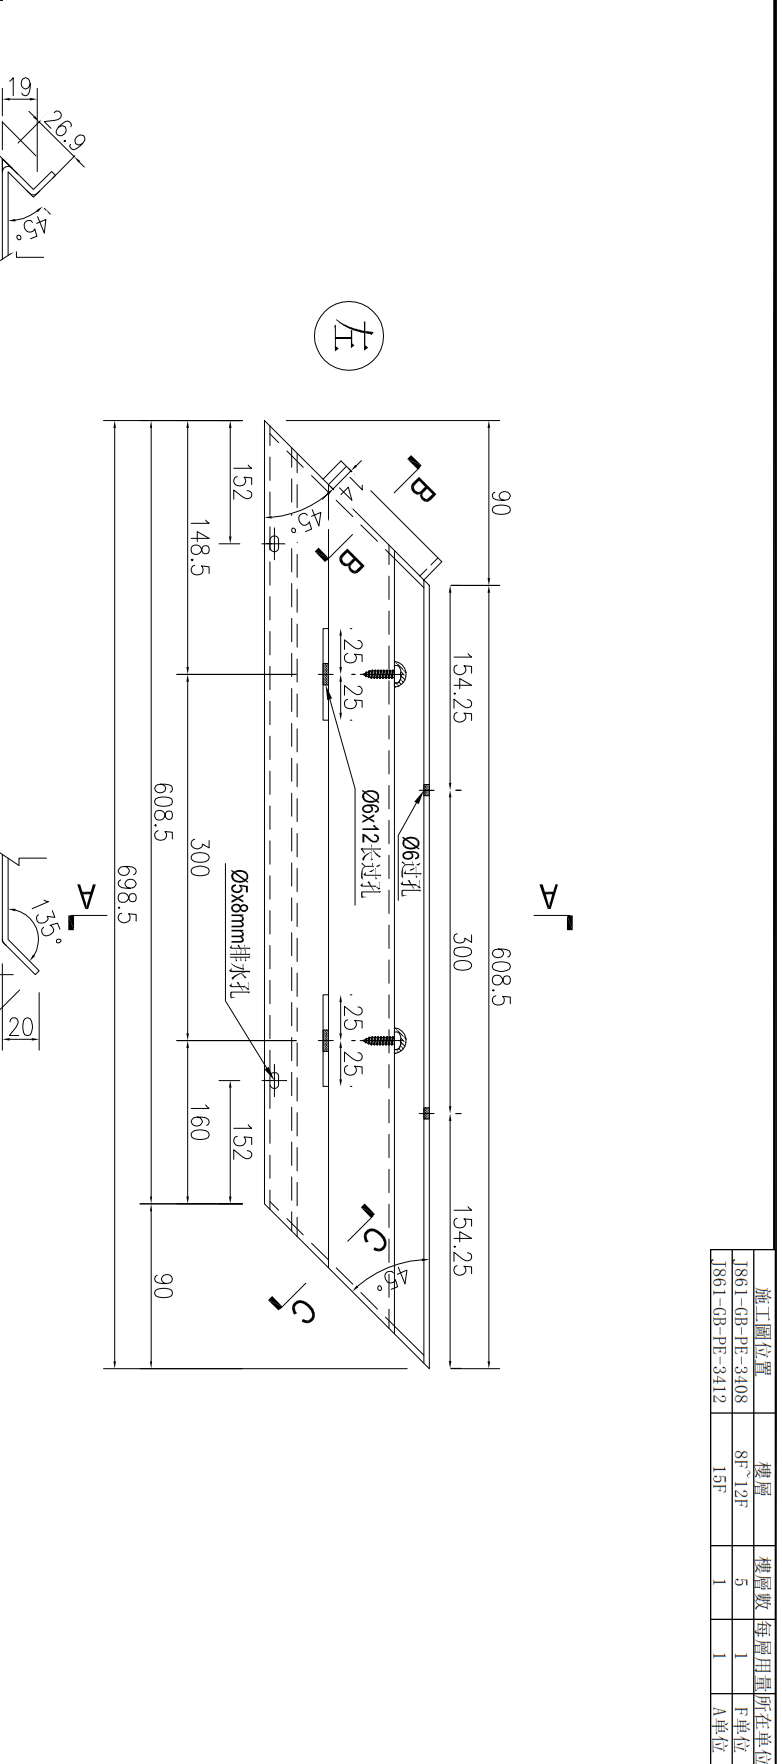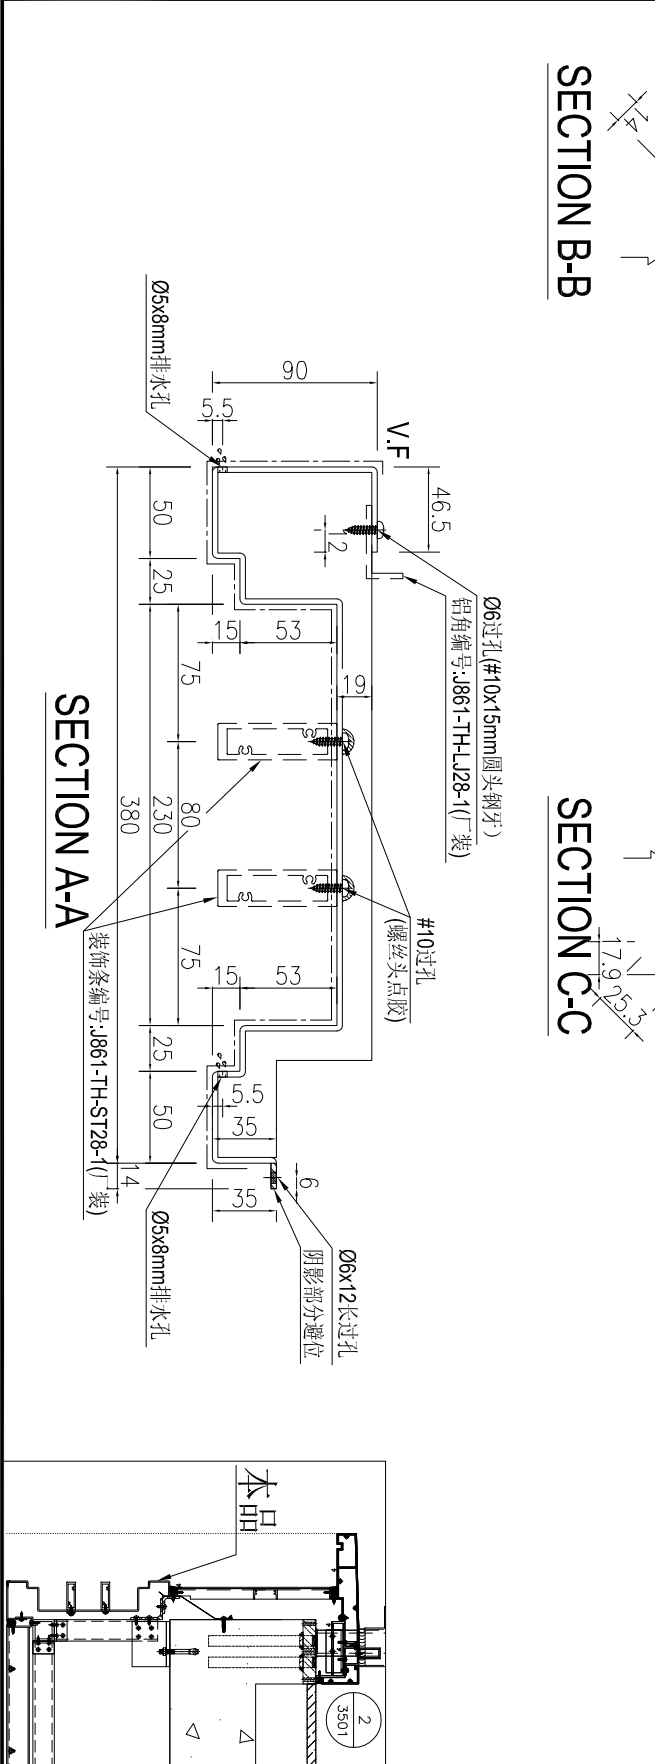




| | | | | | | | | | |
|----|----------------|----|----|------------|----|--------------|--|--|--|
| 名稱 | 鋁板加工圖 | 制圖 | AN | 2025-07-26 | 修改 | | | | |
| 材料 | 3mm厚鋁板 | 復核 | | | 日期 | | | | |
| 顏色 | UCT550041XLB-3 | 批准 | | | 圖號 | J861-TH-LB28 | | | |

| 施工圖位置 | 樓層 | 樓層數 | 每層用量 | 所在單位 |
|-----------------|--------|-----|------|------|
| I861-GB-PE-3408 | 8F~12F | 5 | 1 | F單位 |
| I861-GB-PE-3412 | 15F | 1 | 1 | A單位 |

美特鋁質 有限公司
MIDI Aluminium Fabricator Ltd.

工程號: J861 地盤: 已連拿利

| 产品编号 | L(MM) | 数量 | A | N | M | B | N1 | M1 | 备注 |
|------|-------|----|---|---|---|---|----|----|----|
| | | 5 | | | | | | | |
| | | 1 | | | | | | | |

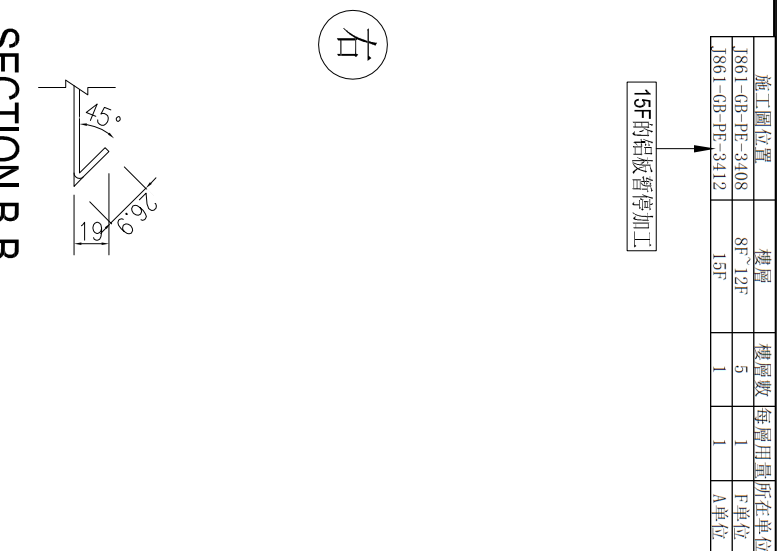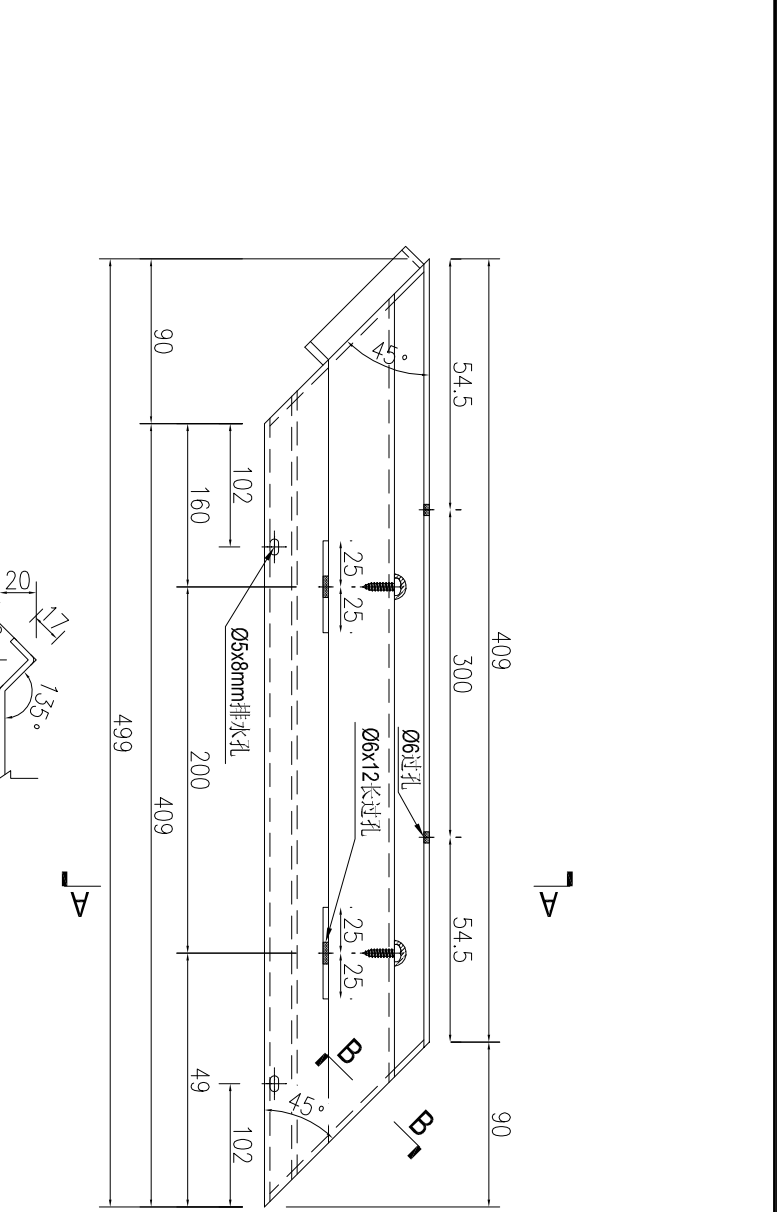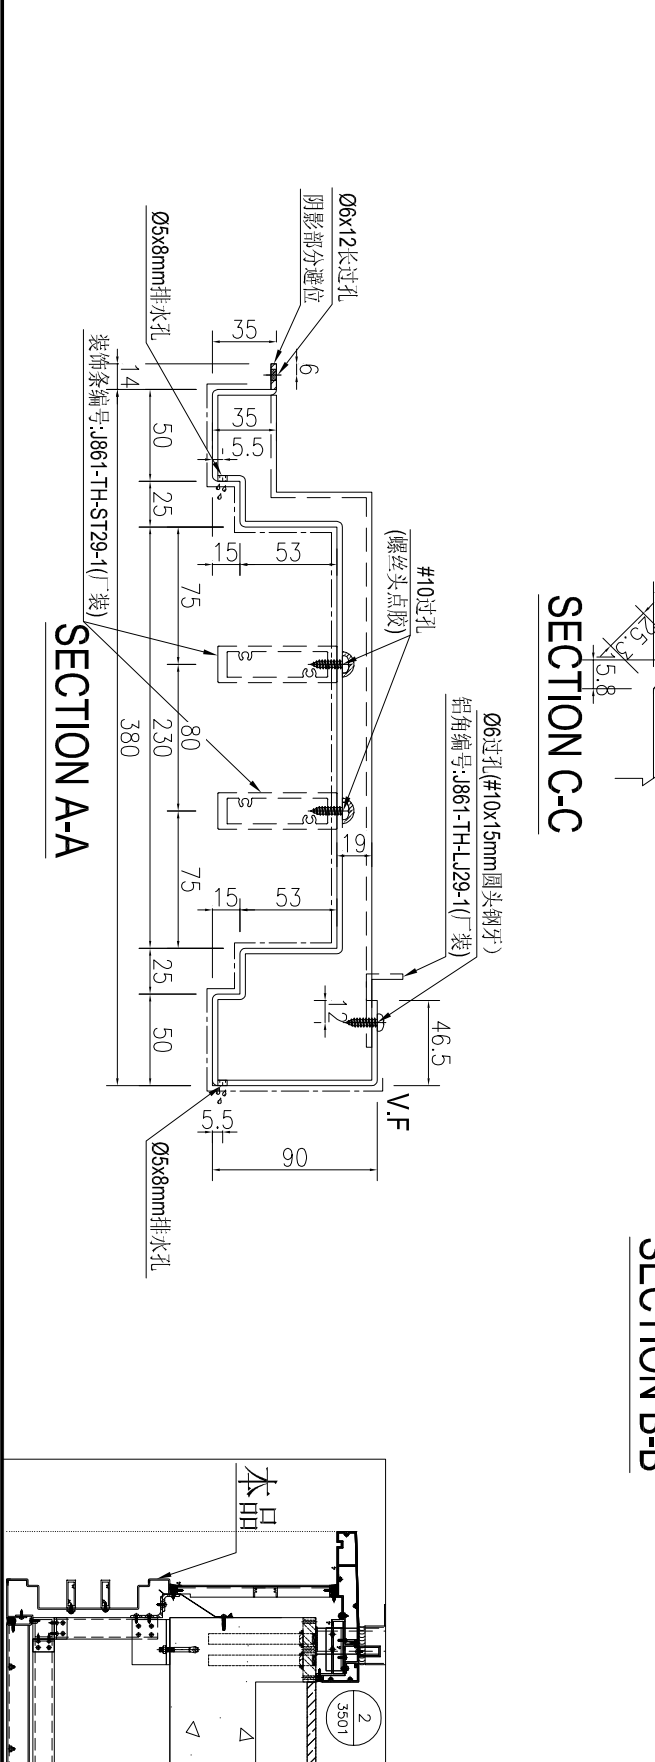


| 施工圖位置 | 樓層 | 樓層數 | 每層用量 | 所在單位 |
|-----------------|--------|-----|------|------|
| J861-GB-PE-3408 | 8F~12F | 5 | 1 | F單位 |
| J861-GB-PE-3412 | 15F | 1 | 1 | A單位 |

| | | | | | | | | |
|----|----------------|----|----|------------|----|--------------|--|--|
| 名稱 | 鋁板加工圖 | 制圖 | AN | 2025-07-26 | 修改 | | | |
| 材料 | 3mm厚鋁板 | 復核 | | | 日期 | | | |
| 顏色 | UCT550041XLB-3 | 批准 | | | 圖號 | J861-TH-LB29 | | |

美特鋁質有限公司
MIDI Aluminium Fabricator Ltd.

工程號: J861 地盤: 已連拿利



| 产品编号 | L(MM) | 数量 | A | N | M | B | N1 | M1 | 备注 |
|------|-------|----|---|---|---|---|----|----|----|
| | | 5 | | | | | | | |
| | | 1 | | | | | | | |

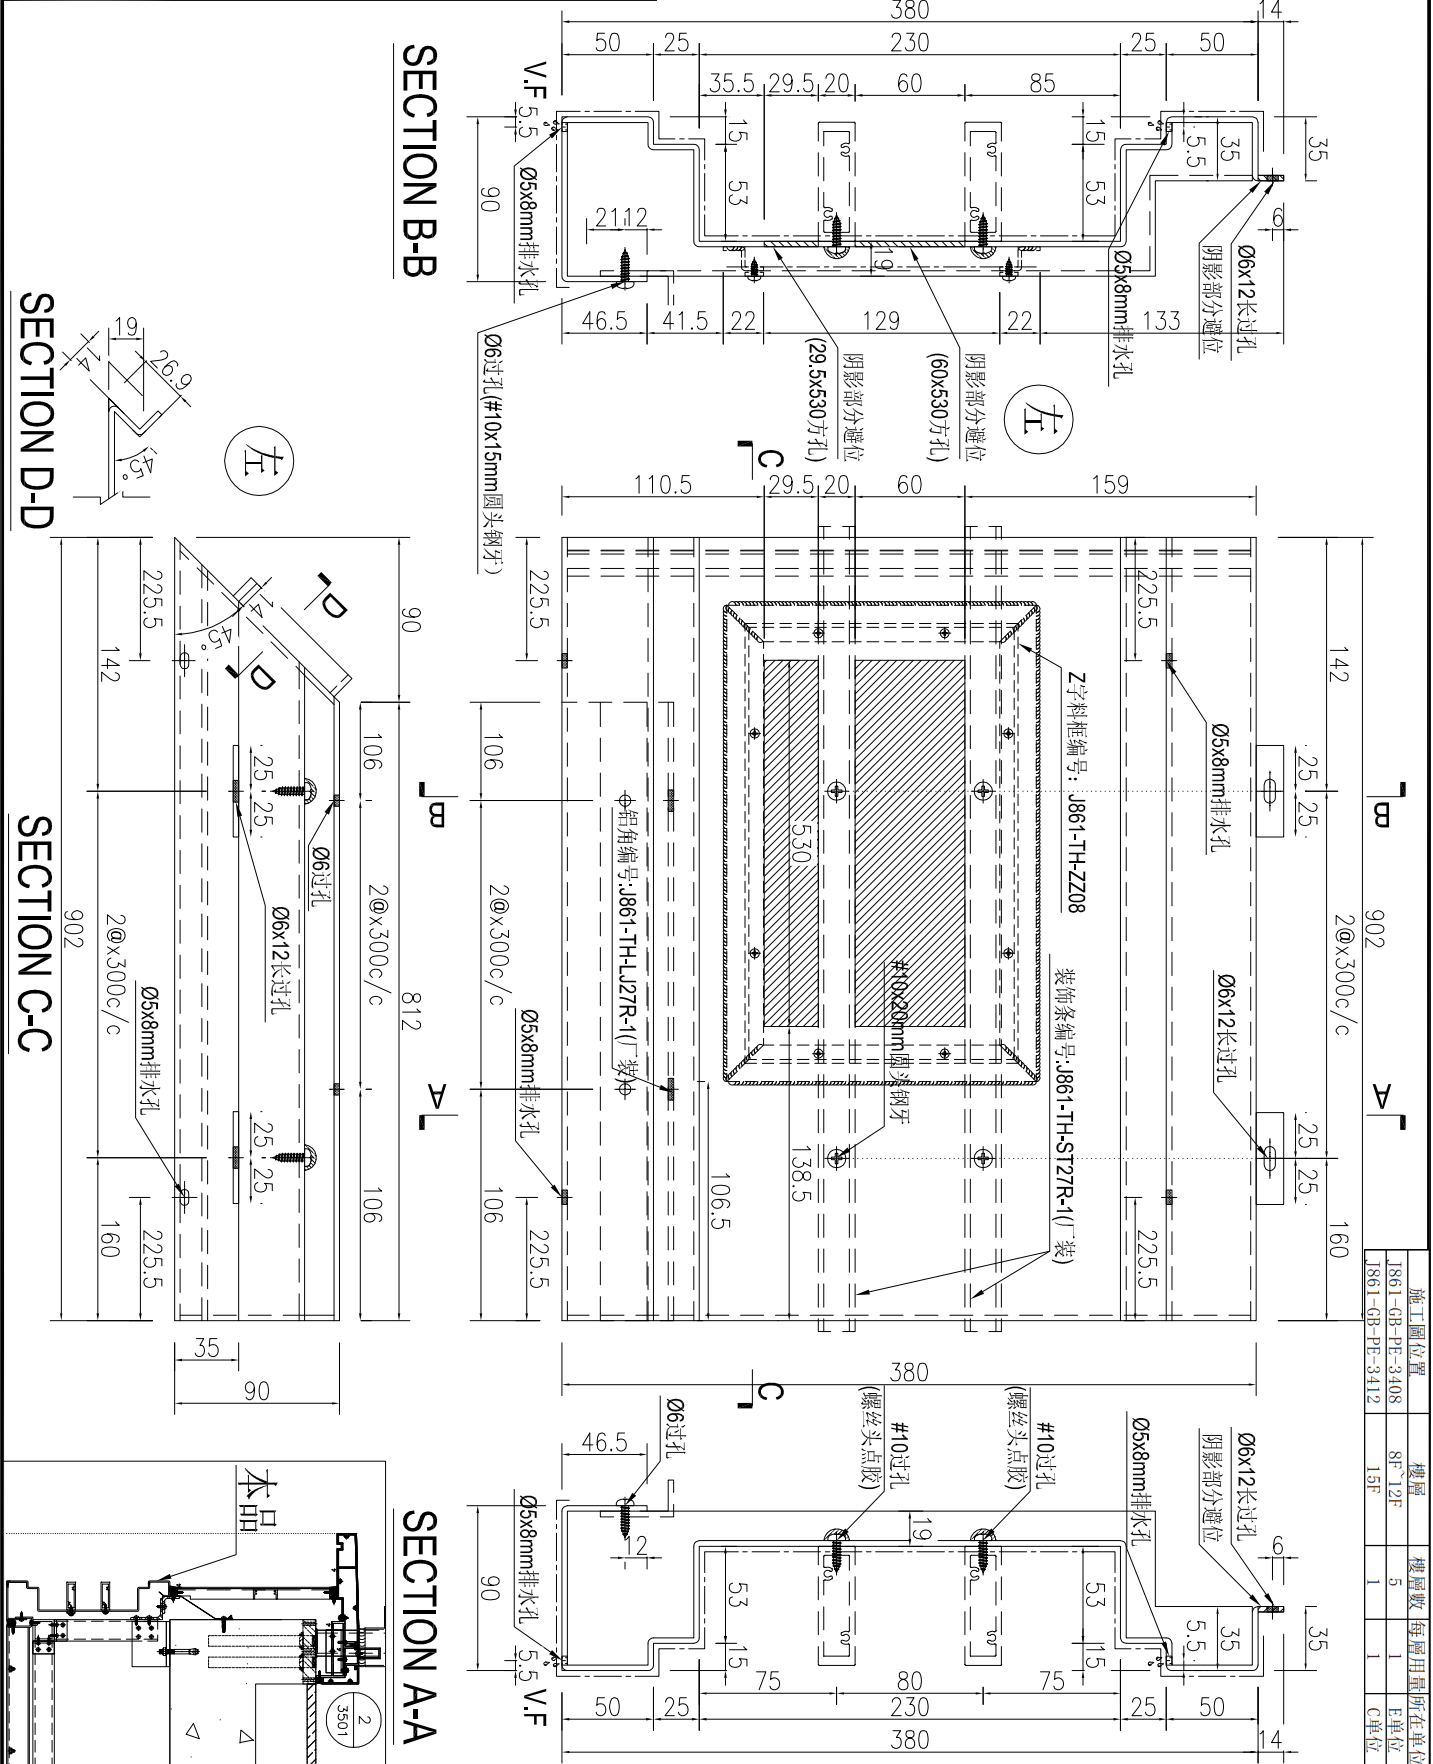

| | | | | | | | | | |
|----|----------------|----|----|------------|----|---------------|--|--|--|
| 名稱 | 鋁板加工圖 | 制圖 | AN | 2025-07-26 | 修改 | | | | |
| 材料 | 3mm厚鋁板 | 復核 | | | 日期 | | | | |
| 顏色 | UCT550041XLB-3 | 批准 | | | 圖號 | J861-TH-LB27R | | | |

| 施工圖位置 | 樓層 | 樓層數 | 每層用量 | 所在單位 |
|-----------------|--------|-----|------|------|
| I861-GR-PE-3408 | 8F-12F | 5 | 1 | E單位 |
| I861-GR-PE-3412 | 15F | 1 | 1 | C單位 |

| | | | | | | | | | | | | | |
|--|------|----|------|------|-------|----|---|---|---|---|----|----|----|
|  美特鋁質 有限公司 MIDI Aluminium Fabricator Ltd. | | | | 产品编号 | L(MM) | 数量 | A | N | M | B | N1 | M1 | 备注 |
| 工程號 | J861 | 地盤 | 已連拿利 | | | 5 | | | | | | | |
| | | | | | | 1 | | | | | | | |

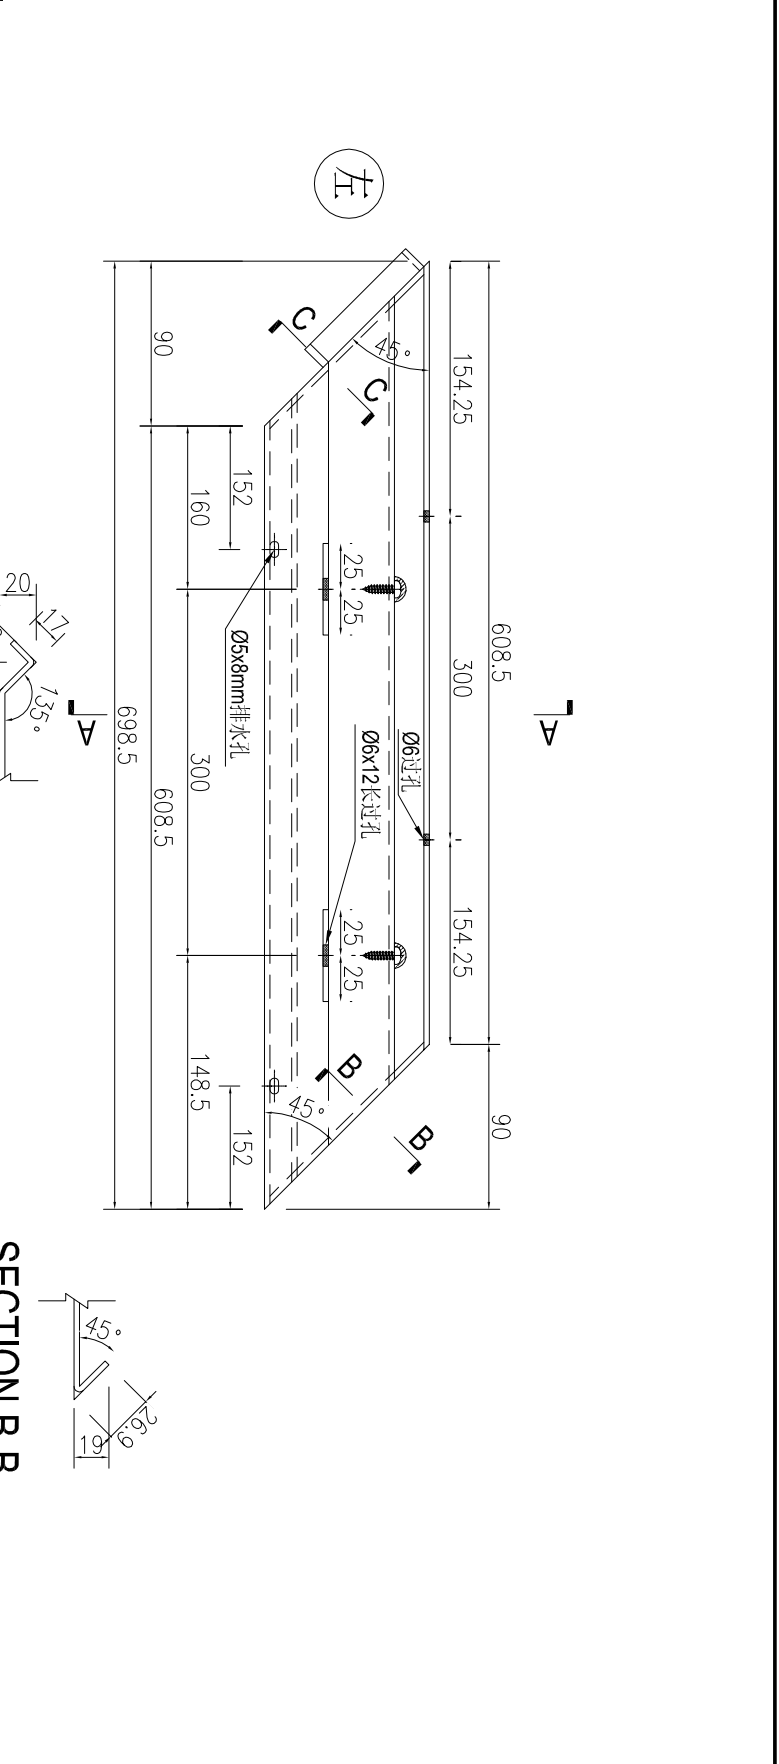
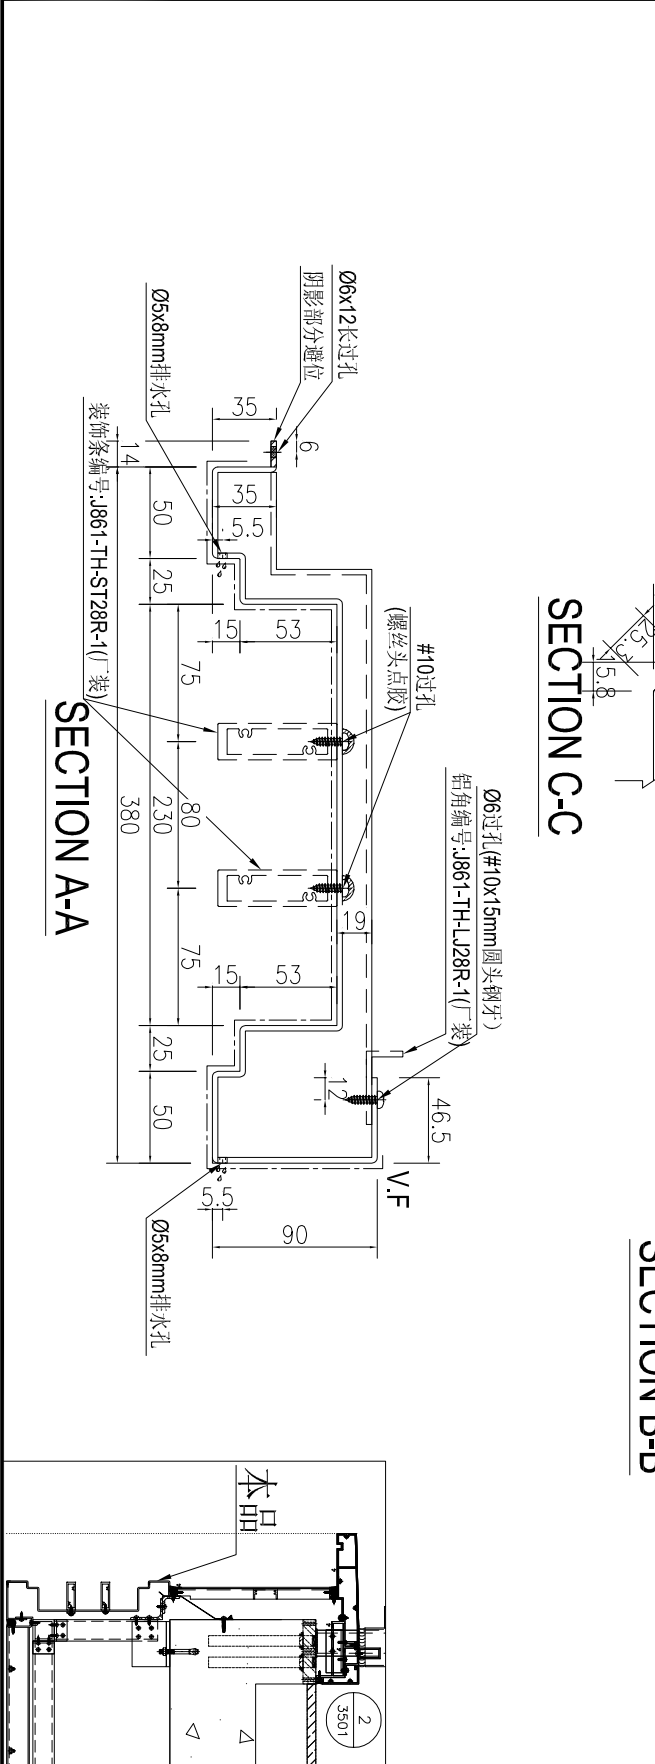


| | | | | | | | | | |
|----|----------------|----|----|------------|----|---------------|--|--|--|
| 名稱 | 鋁板加工圖 | 制圖 | AN | 2025-07-26 | 修改 | | | | |
| 材料 | 3mm厚鋁板 | 復核 | | | 日期 | | | | |
| 顏色 | UCT550041XLB-3 | 批准 | | | 圖號 | J861-TH-LB28R | | | |

美特鋁質 有限公司
MIDI Aluminium Fabricator Ltd.

工程號: J861 | 地盤: 已連拿利

| 产品编号 | L(MM) | 数量 | A | N | M | B | N1 | M1 | 备注 |
|------|-------|----|---|---|---|---|----|----|----|
| | | 5 | | | | | | | |
| | | 1 | | | | | | | |

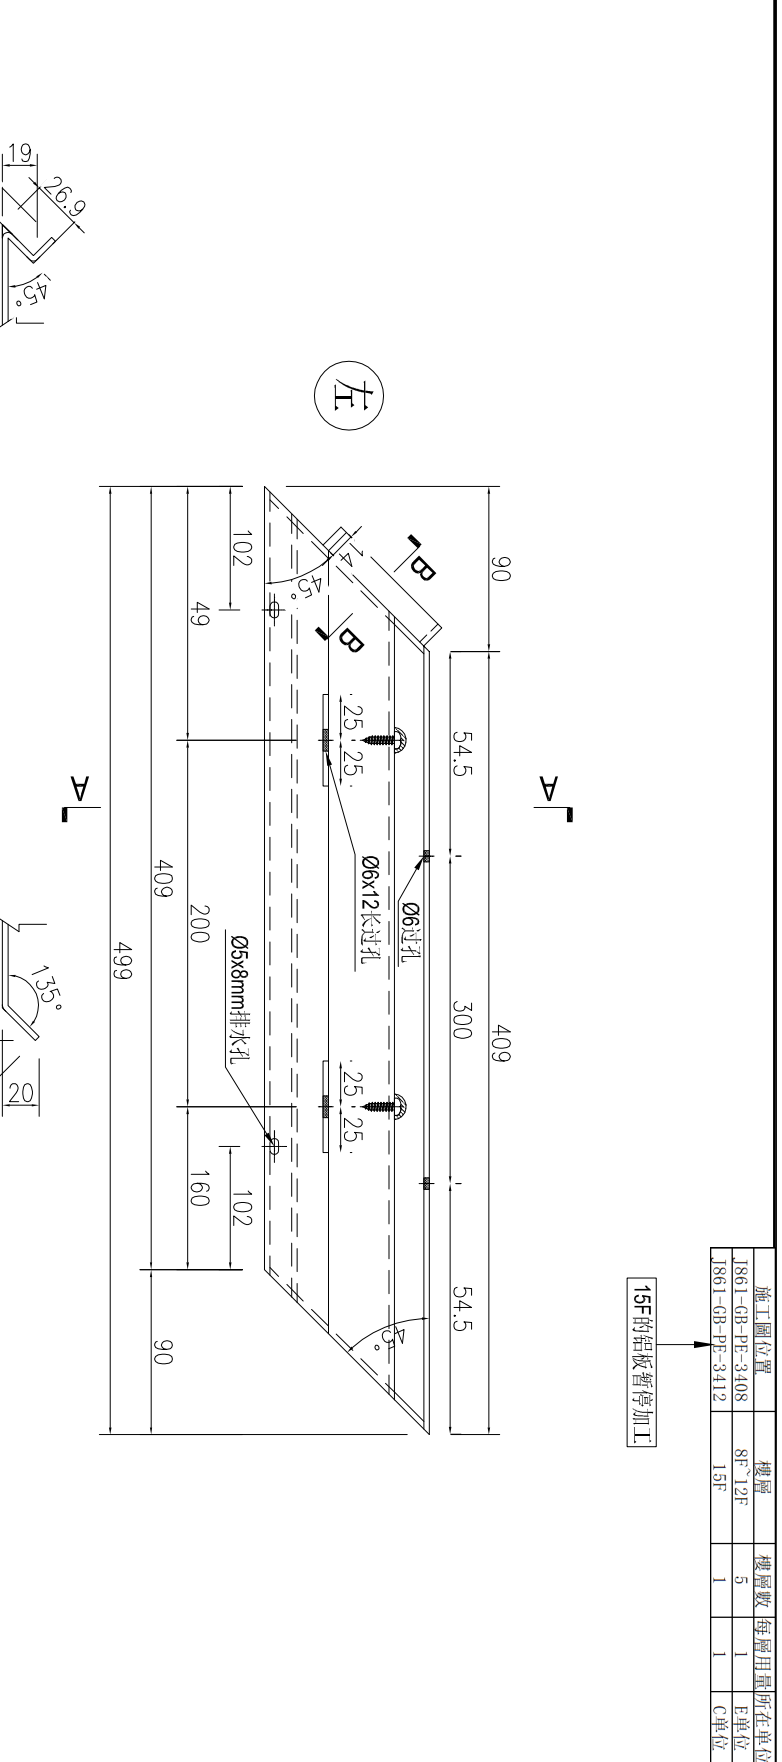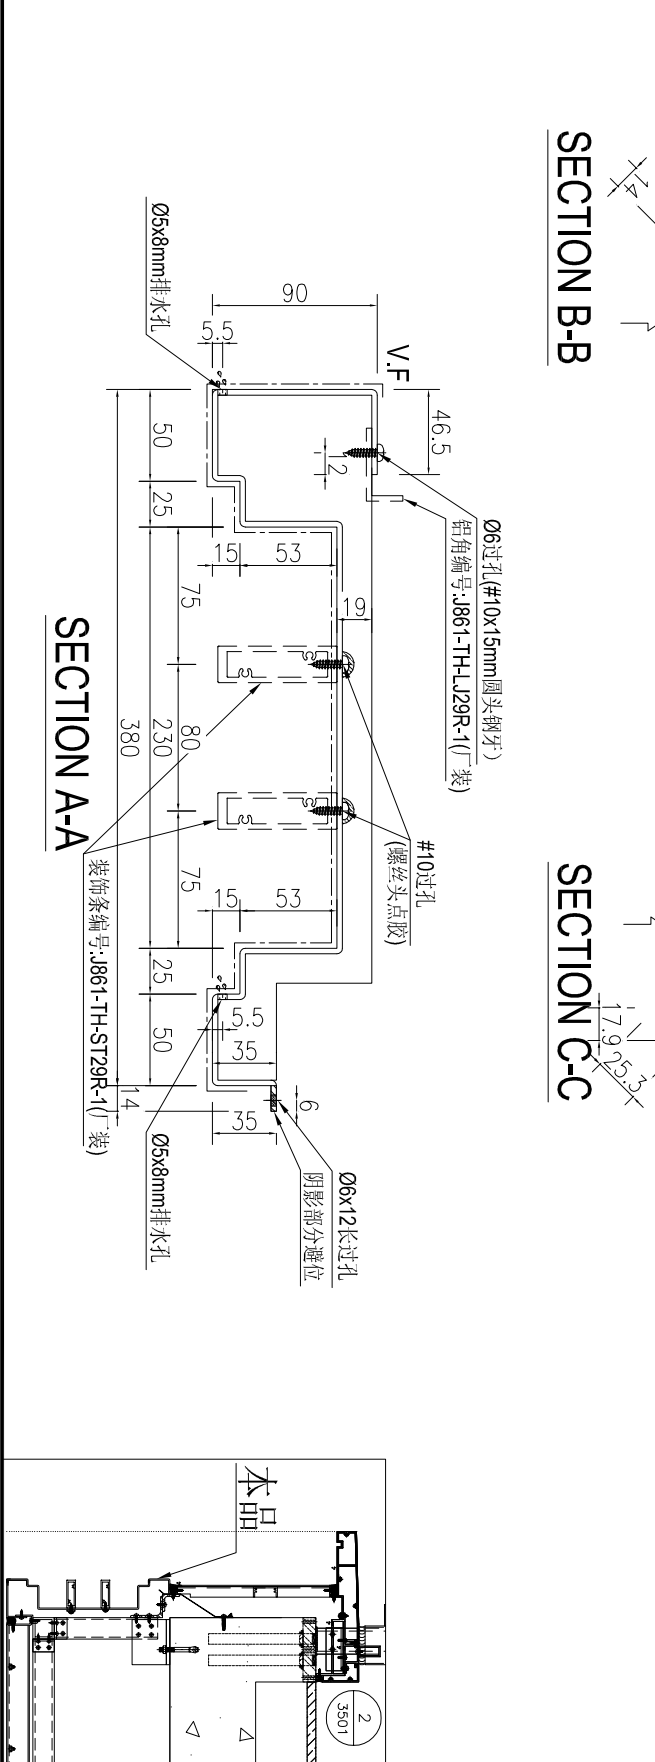

| | | | | | | | | | |
|----|----------------|----|----|------------|----|---------------|--|--|--|
| 名稱 | 鋁板加工圖 | 制圖 | AN | 2025-07-26 | 修改 | | | | |
| 材料 | 3mm厚鋁板 | 復核 | | | 日期 | | | | |
| 顏色 | UCT550041XLB-3 | 批准 | | | 圖號 | J861-TH-LB29R | | | |


| 施工圖位置 | 樓層 | 樓層數 | 每層用量 | 所在單位 |
|-----------------|--------|-----|------|------|
| I861-GR-PE-3408 | 8F-12F | 5 | 1 | E單位 |
| I861-GR-PE-3412 | 15F | 1 | 1 | C單位 |



美特鋁質有限公司
MIDI Aluminium Fabricator Ltd.

| 产品编号 | L(MM) | 数量 | A | N | M | B | N1 | M1 | 备注 |
|------|-------|----|---|---|---|---|----|----|----|
| | | 5 | | | | | | | |
| | | 1 | | | | | | | |

| | | | |
|-----|------|----|------|
| 工程號 | J861 | 地盤 | 己連拿利 |
|-----|------|----|------|

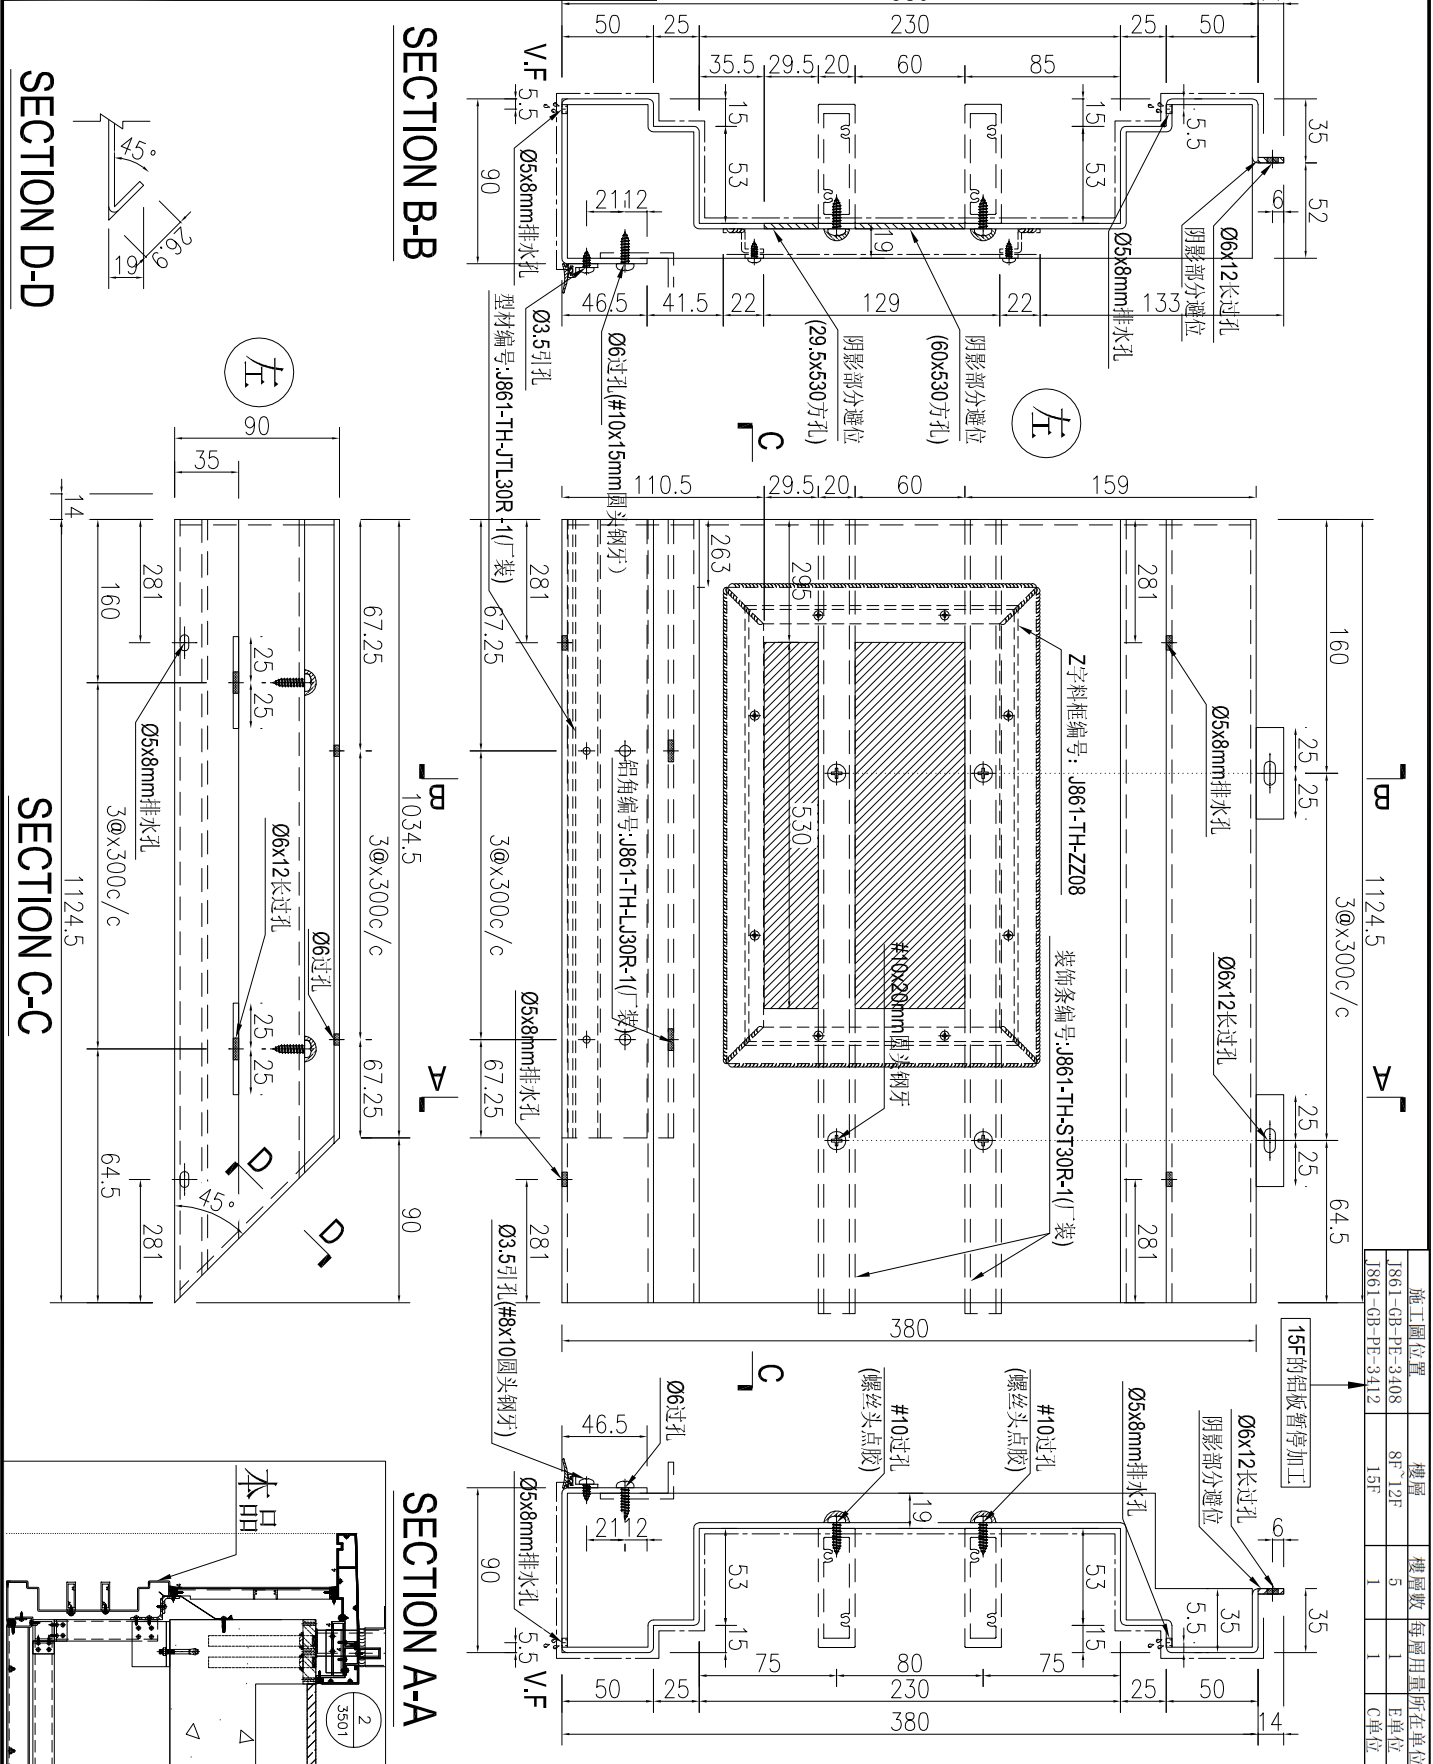

| | | | | | | | | | |
|----|----------------|----|----|------------|----|---------------|--|--|--|
| 名稱 | 鋁板加工圖 | 制圖 | AN | 2025-07-26 | 修改 | | | | |
| 材料 | 3mm厚鋁板 | 復核 | | | 日期 | | | | |
| 顏色 | UCT550041XLB-3 | 批准 | | | 圖號 | J861-TH-LB30R | | | |







美特鋁質有限公司
MIDI Aluminium Fabricator Ltd.

工程號 J861 地盤 已連拿利

| 产品编号 | L(MM) | 数量 | A | N | M | B | N1 | M1 | 备注 |
|------|-------|----|---|---|---|---|----|----|----|
| | | 1 | | | | | | | |

| 施工圖位置 | 樓層 | 樓層數 | 每層用量 | 所在單位 |
|------------------|-----|-----|------|------|
| J861-GB-PE-3406A | 15F | 1 | 1 | C單位 |

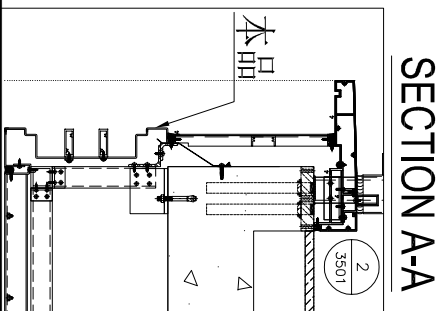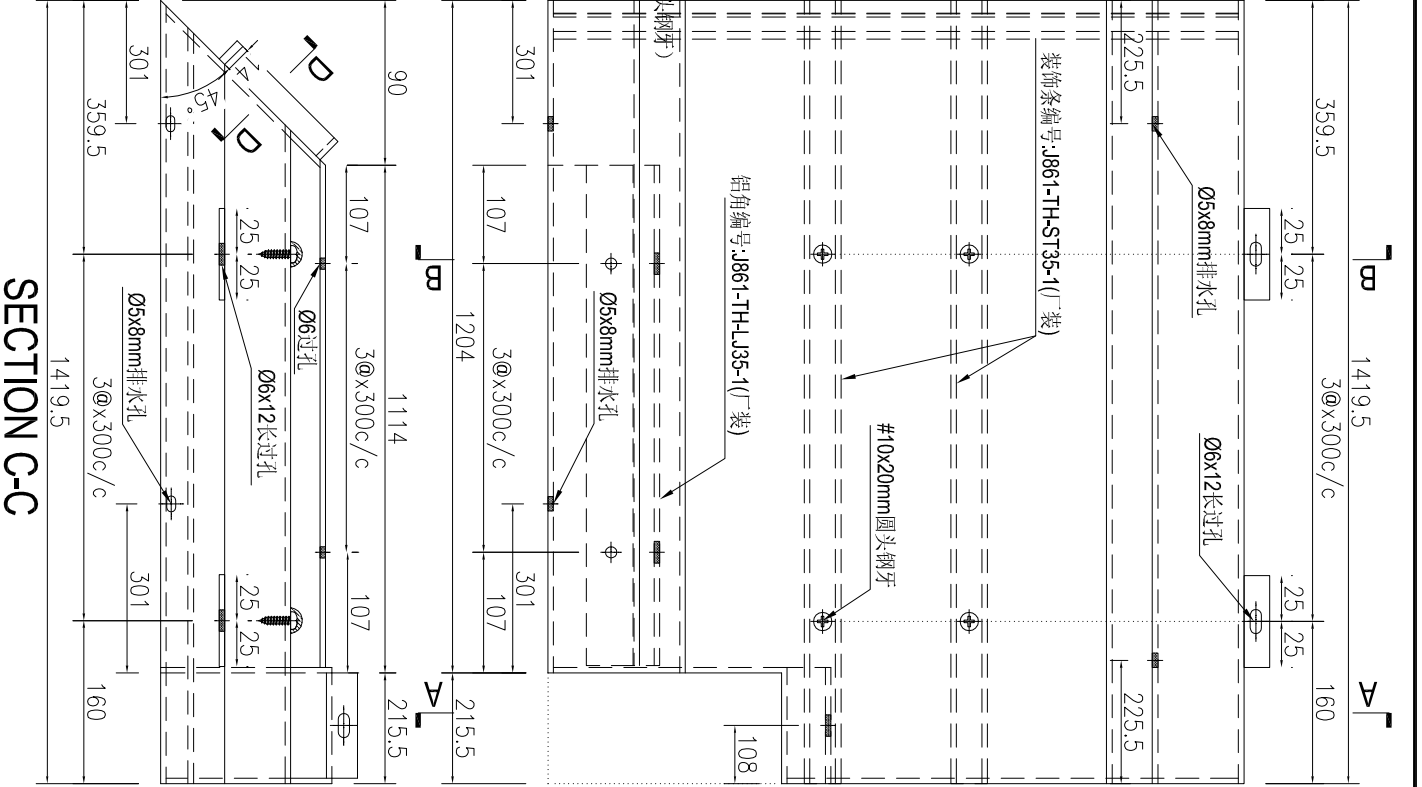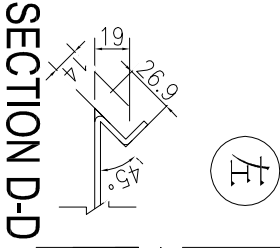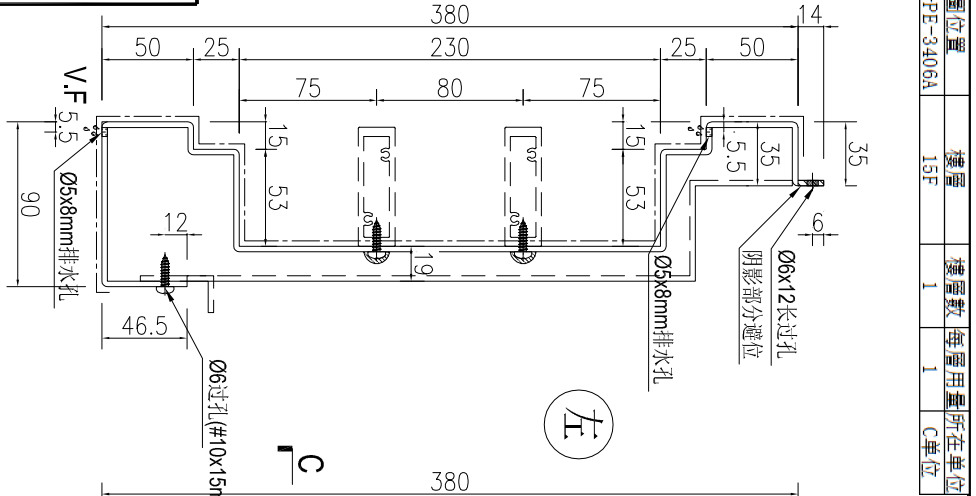



| | | | | | | | | | |
|----|----------------|----|----|------------|----|--------------|--|--|--|
| 名稱 | 鋁板加工圖 | 制圖 | AN | 2025-07-26 | 修改 | | | | |
| 材料 | 3mm厚鋁板 | 復核 | | | 日期 | | | | |
| 顏色 | UCT550041XLB-3 | 批准 | | | 圖號 | J861-TH-LB35 | | | |




美特鋁質 有限公司
MIDI Aluminium Fabricator Ltd.

工程號 J861 地盤 己連拿利

| 序號 | 物料編號 | 長度 | 數量 | A | N | B | C | M | D | 高度H | E | K | F | 施工圖位置 | 樓層 | 樓層數 | 每層用量 | 所在單位 |
|----|----------------|-----|----|-----|---|-----|-----|---|-----|-----|-----|---|-----|------------------|--------|-----|------|------|
| 1 | J861-TH-LB11-1 | 210 | 5 | 100 | 0 | 110 | 105 | 0 | 105 | 680 | 190 | 1 | 190 | 1861-GB-PE-3401 | 8F~12F | 5 | 1 | D單位 |
| 2 | J861-TH-LB11-1 | 210 | 1 | 100 | 0 | 110 | 105 | 0 | 105 | 680 | 190 | 1 | 190 | 1861-GB-PE-3406A | 15F | 1 | 1 | C單位 |

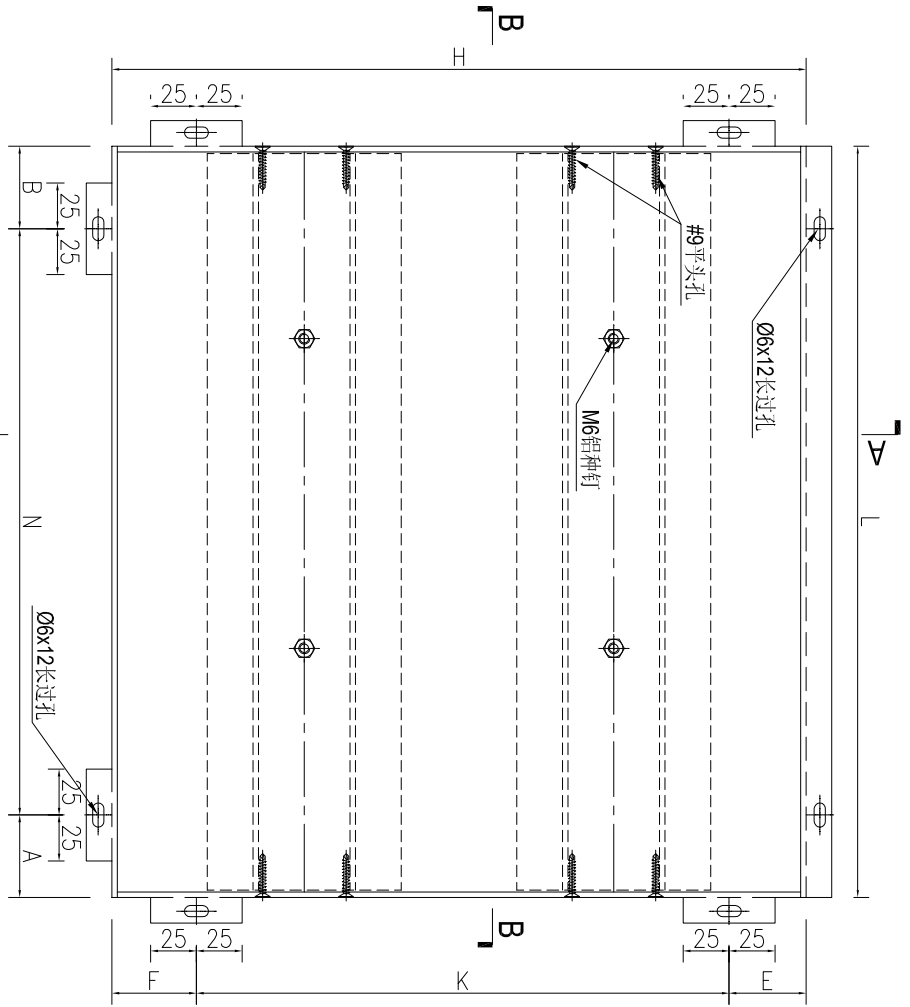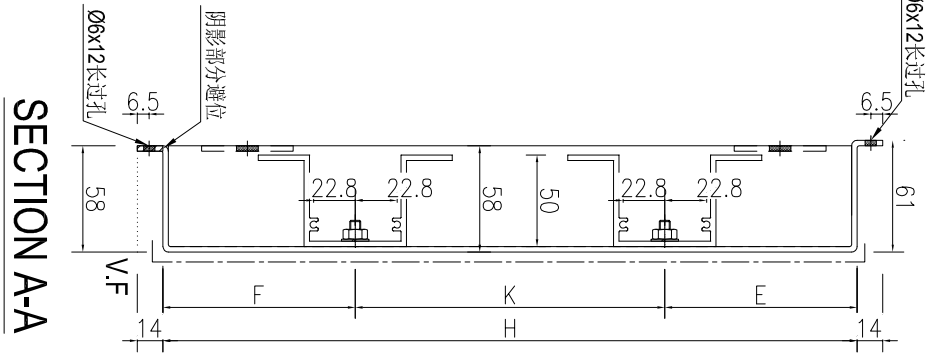

右

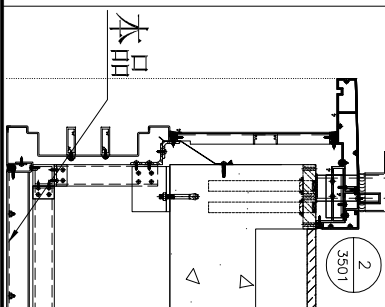

| | | | | | | | | | |
|----|----------------|----|----|------------|----|--------------|--|--|--|
| 名稱 | 鋁板加工圖 | 制圖 | AN | 2025-07-26 | 修改 | | | | |
| 材料 | 3mm厚鋁板 | 復核 | | | 日期 | | | | |
| 顏色 | UCT550041XLB-3 | 批准 | | | 圖號 | J861-TH-LB11 | | | |



工程號 J861 地盤 己連拿利

加工圖見: J861-TH-LB12

| 序號 | 物料編號 | 長度L | 數量 | A | N | B | C | M | D | 高度H | E | K | F | 施工圖位置 | 樓層 | 樓層數 | 每層用量 | 所在單位 |
|----|-----------------|--------|----|-------|---|-------|--------|---|-----|-------|--------|---|-----|------------------|---------|-----|------|------|
| 1 | J861-TH-LB12-1 | 1002.5 | 5 | 210 | 2 | 192.5 | 170.25 | x | 300 | 1075 | 163.5 | x | 300 | J861-GB-PE-3401 | 8F*12F | 5 | 1 | D單位 |
| 2 | J861-TH-LB12-2 | 1177.5 | 1 | 297.5 | 2 | 280 | 107.75 | x | 300 | 1075 | 163.5 | x | 300 | J861-GB-PE-3401 | 15F | 1 | 1 | C單位 |
| 3 | J861-TH-LB12-2 | 1177.5 | 5 | 297.5 | 2 | 280 | 107.75 | x | 300 | 1075 | 163.5 | x | 300 | J861-GB-PE-3406A | 8F*12F | 5 | 1 | D單位 |
| 4 | J861-TH-LB12-3 | 1002.5 | 1 | 192.5 | 2 | 210 | 170.25 | x | 300 | 1075 | 163.5 | x | 300 | J861-GB-PE-3401 | 15F | 1 | 1 | C單位 |
| 5 | J861-TH-LB12-3 | 1002.5 | 5 | 192.5 | 2 | 210 | 170.25 | x | 300 | 1075 | 163.5 | x | 300 | J861-GB-PE-3401 | 8F*12F | 5 | 1 | A單位 |
| 6 | J861-TH-LB12-4 | 1177.5 | 1 | 280 | 2 | 297.5 | 107.75 | x | 300 | 1075 | 163.5 | x | 300 | J861-GB-PE-3406A | 15F | 1 | 1 | A單位 |
| 7 | J861-TH-LB12-4 | 1177.5 | 5 | 280 | 2 | 297.5 | 107.75 | x | 300 | 1075 | 163.5 | x | 300 | J861-GB-PE-3401 | 8F*12F | 5 | 1 | A單位 |
| 8 | J861-TH-LB12-7 | 1046.5 | 5 | 223 | 2 | 223.5 | 192.25 | x | 300 | 1170 | 61 | x | 300 | J861-GB-PE-3403 | 15F | 1 | 1 | A單位 |
| 9 | J861-TH-LB12-7 | 1046.5 | 5 | 223 | 2 | 223.5 | 192.25 | x | 300 | 1170 | 61 | x | 300 | J861-GB-PE-3403 | 8F*12F | 5 | 1 | B單位 |
| 10 | J861-TH-LB12-8 | 1053.5 | 5 | 218 | 2 | 235.5 | 195.75 | x | 300 | 1170 | 61 | x | 300 | J861-GB-PE-3403 | 8F*12F | 5 | 1 | C單位 |
| 11 | J861-TH-LB12-9 | 1053.5 | 5 | 235.5 | 2 | 218 | 195.75 | x | 300 | 1170 | 61 | x | 300 | J861-GB-PE-3403 | 8F*12F | 5 | 1 | B單位 |
| 12 | J861-TH-LB12-9 | 1053.5 | 5 | 235.5 | 2 | 218 | 195.75 | x | 300 | 1170 | 61 | x | 300 | J861-GB-PE-3403 | 8F*12F | 5 | 1 | C單位 |
| 13 | J861-TH-LB12-10 | 1609.5 | 5 | 403.5 | 2 | 406 | 173.75 | x | 300 | 607.5 | 79.75 | x | 300 | J861-GB-PE-3408 | 8F*12F | 5 | 1 | F單位 |
| 14 | J861-TH-LB12-10 | 1609.5 | 1 | 403.5 | 2 | 406 | 173.75 | x | 300 | 607.5 | 79.75 | x | 300 | J861-GB-PE-3412 | 15F | 1 | 1 | A單位 |
| 15 | J861-TH-LB12-12 | 980 | 5 | 215 | 2 | 165 | 159 | x | 300 | 415 | 58.5 | x | 150 | J861-GB-PE-3408 | 8F*12F | 5 | 1 | F單位 |
| 16 | J861-TH-LB12-13 | 980 | 5 | 165 | 2 | 215 | 159 | x | 300 | 415 | 58.5 | x | 150 | J861-GB-PE-3408 | 8F*12F | 5 | 1 | E單位 |
| 17 | J861-TH-LB12-15 | 1609.5 | 5 | 406 | 2 | 403.5 | 173.75 | x | 300 | 607.5 | 79.75 | x | 300 | J861-GB-PE-3412 | 15F | 1 | 1 | E單位 |
| 18 | J861-TH-LB12-18 | 1100 | 1 | 250 | 2 | 250 | 219 | x | 300 | 1170 | 61 | x | 300 | J861-GB-PE-3407 | 15F | 1 | 1 | C單位 |
| 19 | J861-TH-LB12-18 | 1100 | 30 | 250 | 2 | 250 | 219 | x | 300 | 1170 | 61 | x | 300 | J861-GB-PE-3407 | 15F*30F | 15 | 2 | B單位 |
| 20 | J861-TH-LB12-19 | 1609.5 | 15 | 406 | 2 | 403.5 | 173.75 | x | 300 | 807.5 | 181.75 | x | 300 | J861-GB-PE-3412 | 15F | 15 | 1 | C單位 |
| 21 | J861-TH-LB12-20 | 1609.5 | 1 | 403.5 | 2 | 406 | 173.75 | x | 300 | 807.5 | 181.75 | x | 300 | J861-GB-PE-3412 | 15F | 1 | 1 | A單位 |
| 22 | J861-TH-LB12-20 | 1609.5 | 1 | 403.5 | 2 | 406 | 173.75 | x | 300 | 807.5 | 181.75 | x | 300 | J861-GB-PE-3412 | 15F | 1 | 1 | A單位 |


| | | | | | | |
|----|-----|----|----|------------|----|---------------|
| 名稱 | 數據表 | 制圖 | AN | 2025-07-26 | 修改 | |
| 材料 | - | 復核 | | | 日期 | |
| 顏色 | - | 批准 | | | 圖號 | J861-TH-LB12A |





| | | | |
|-----|------|----|------|
| 工程號 | J861 | 地盤 | 已連拿利 |
|-----|------|----|------|

| 序號 | 物料編號 | 長度 | 數量 | A | N | B | C | M | D | 高度H | E | K | F | 施工圖位置 | 樓層 | 樓層數 | 每層用量 | 所在單位 |
|----|-----------------|-----|----|-----|---|-----|-----|-----|-----|-----|-----|---|-----|------------------|--------|-----|------|------|
| 1 | J861-TH-LB11R-1 | 210 | 5 | 100 | 0 | 100 | 110 | 105 | 0 | 680 | 190 | 1 | 190 | 1861-GB-PE-3401 | 8F~12F | 5 | 1 | A單位 |
| 2 | J861-TH-LB11R-1 | 210 | 1 | 100 | x | 110 | 105 | x | 300 | 105 | 190 | x | 300 | 1861-GB-PE-3406A | 15F | 1 | 1 | A單位 |


SECTION A-A

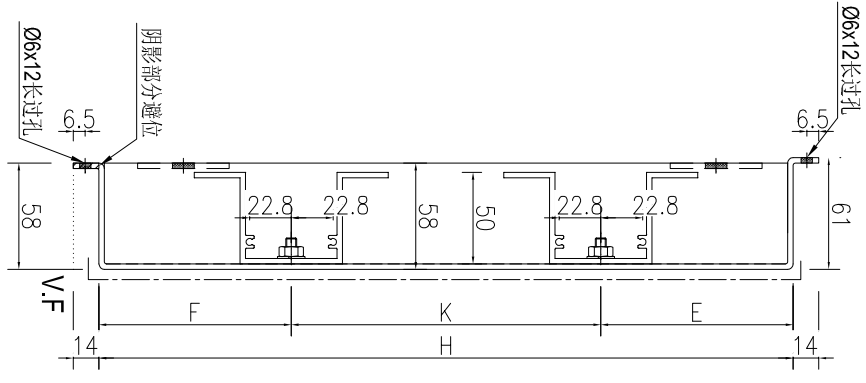


SECTION B-B

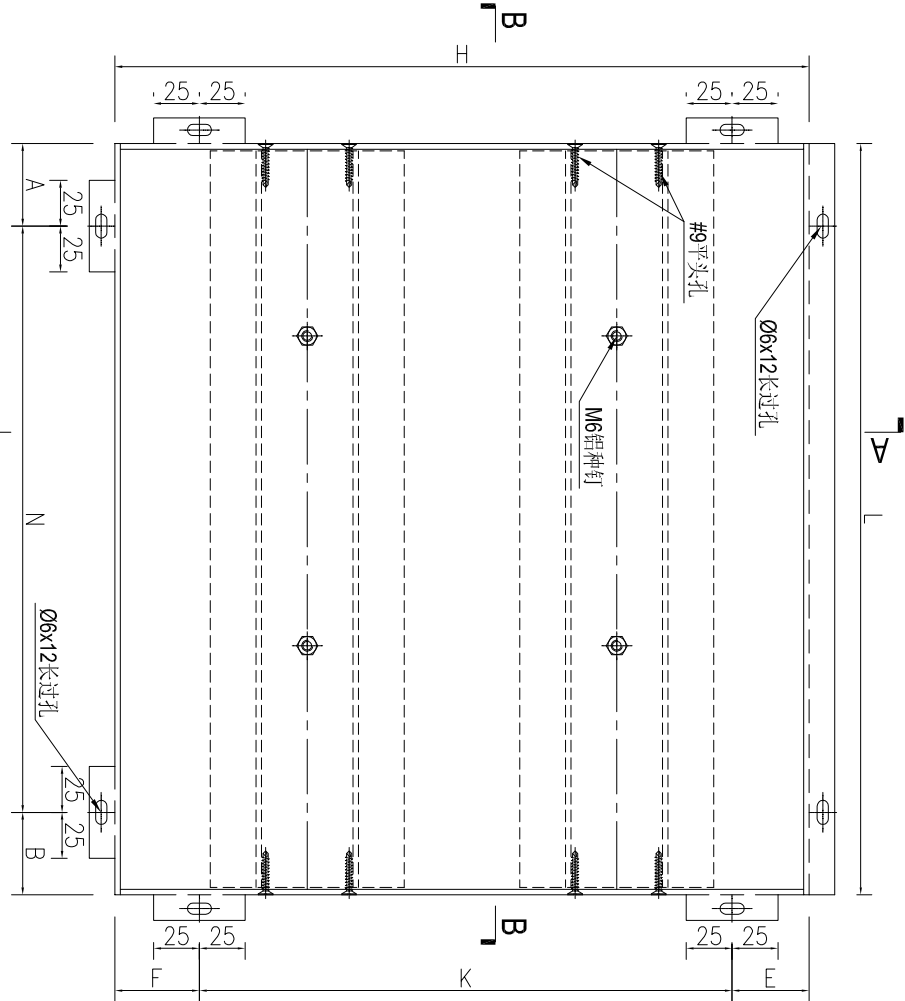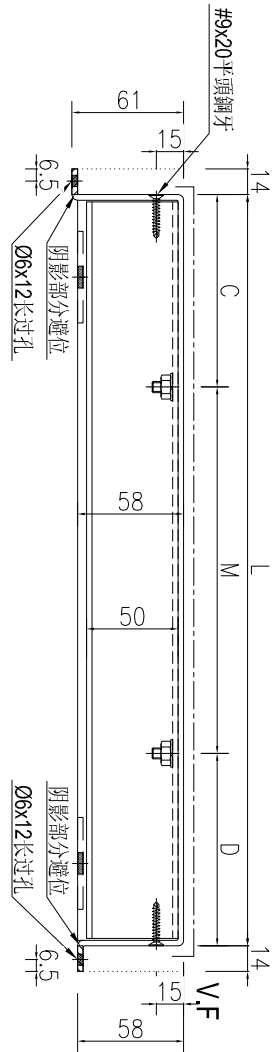

右

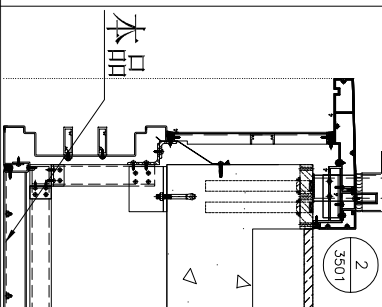



| | | | | | | | | |
|----|----------------|----|----|------------|----|---------------|--|--|
| 名稱 | 鋁板加工圖 | 制圖 | AN | 2025-07-26 | 修改 | | | |
| 材料 | 3mm厚鋁板 | 復核 | | | 日期 | | | |
| 顏色 | UCT550041XLB-3 | 批准 | | | 圖號 | J861-TH-LB11R | | |

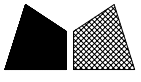


美特鋁質 有限公司
MIDI Aluminium Fabricator Ltd.

工程號 J861 地盤 己連拿利

| 序號 | 物料編號 | 長度L | 數量 | A | N | B | C | M | D | 高度H | E | K | F | G | J | I | 施工圖位置 | 樓層 | 樓層數 | 每層用量所在單位 | |
|----|-----------------|-----|----|-----|---|-----|-----|---|-------|------|-------|---|-----|-------|-----|---|-------|------------------|-------------|----------|-----|
| 1 | J861-TH-LB13R-1 | 635 | 5 | 100 | x | 300 | 235 | x | 167.5 | 1303 | 201.5 | x | 300 | 201.5 | 100 | 3 | 303 | 1861-GB-PE-3401 | 8F~12F | 5 | A單位 |
| 2 | | | 7 | 100 | x | 300 | 260 | x | 30 | 1325 | 212.5 | x | 300 | 212.5 | 100 | 3 | 303 | 1861-GB-PE-3406 | 16F~21F/23F | 7 | A單位 |
| 3 | J861-TH-LB13R-2 | 660 | 1 | 100 | x | 300 | 260 | x | 300 | 1325 | 212.5 | x | 300 | 212.5 | 100 | 3 | 303 | J861-GB-PE-3406B | 22F | 1 | A單位 |
| 4 | | | 1 | 100 | x | 300 | 260 | x | 300 | 1325 | 212.5 | x | 300 | 212.5 | 100 | 3 | 325 | 1861-GB-PE-3410 | 25F | 1 | A單位 |

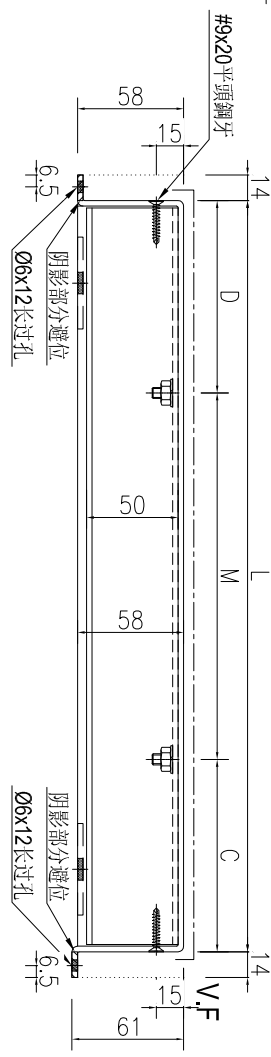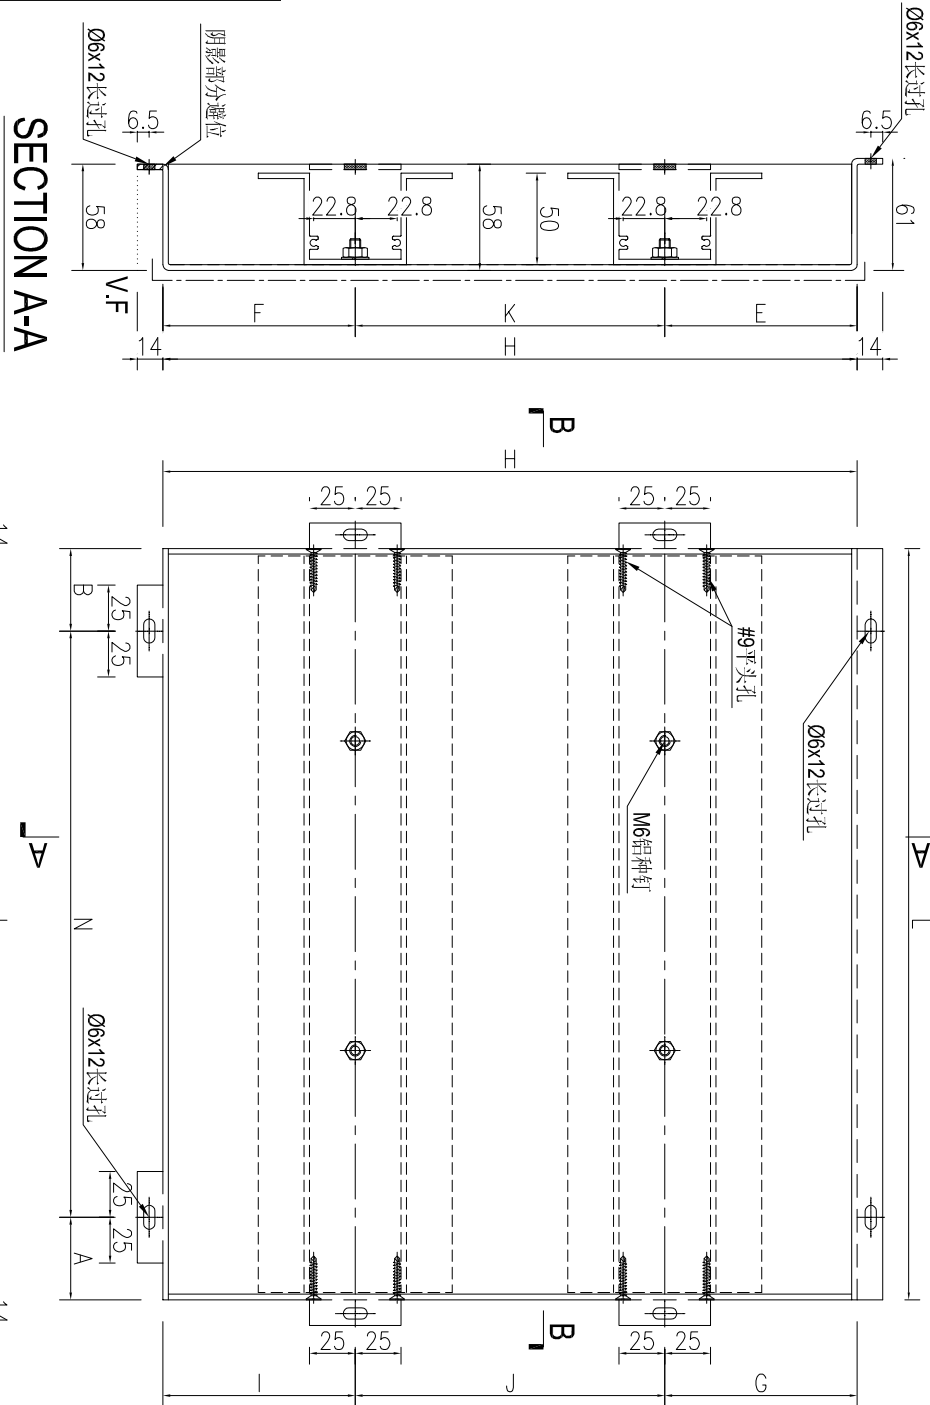

右

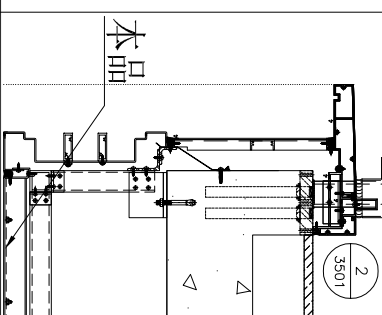


| | | | | | | |
|----|----------------|----|----|------------|----|---------------|
| 名稱 | 鋁板加工圖 | 制圖 | AN | 2025-07-26 | 修改 | |
| 材料 | 3mm厚鋁板 | 復核 | | | 日期 | |
| 顏色 | UCT550041XLB-3 | 批准 | | | 圖號 | J861-TH-LB13R |





工程號 J861 地盤 已連拿利

数据表见: J861-TH-LB15A


SECTION B-B

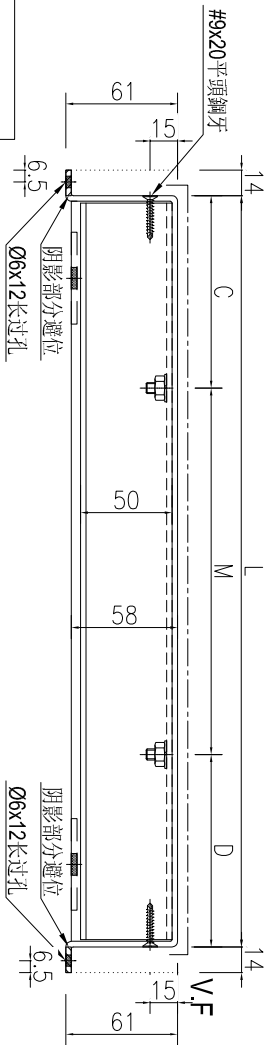

SECTION A-A

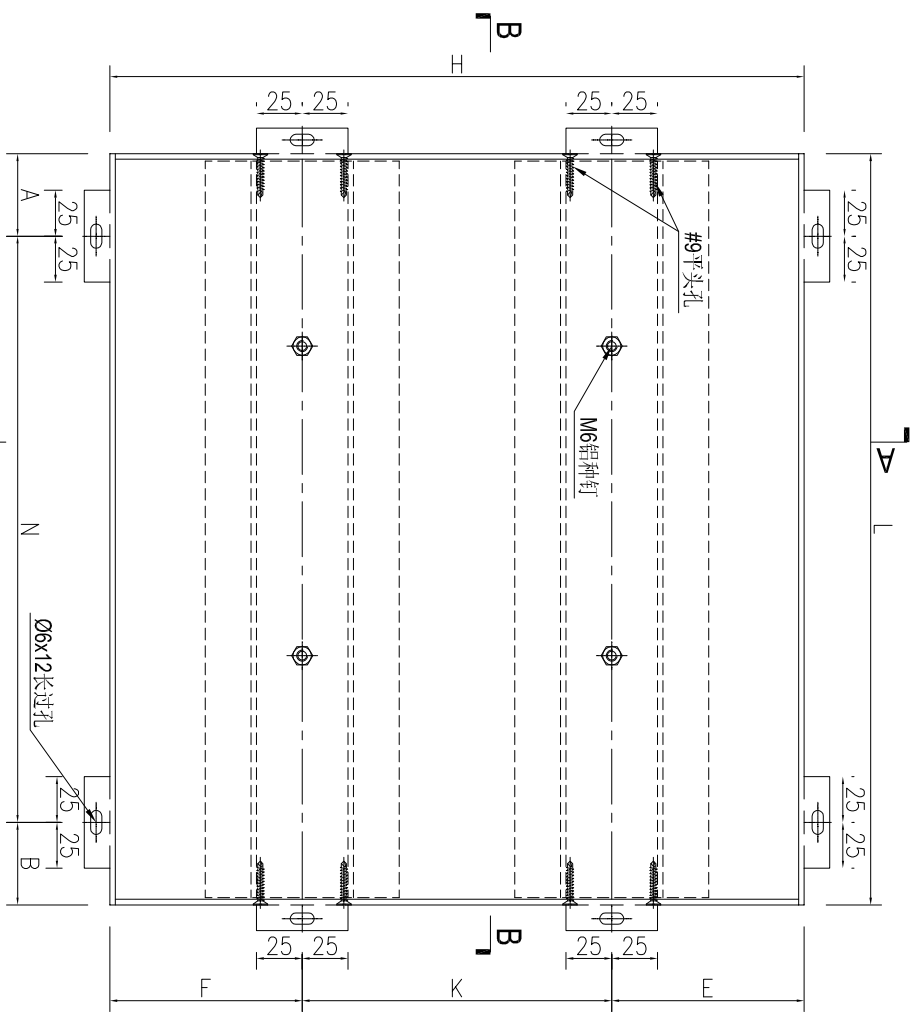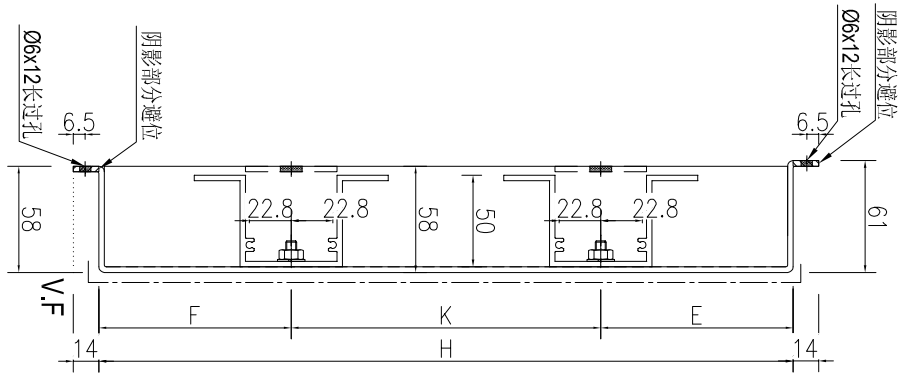

右

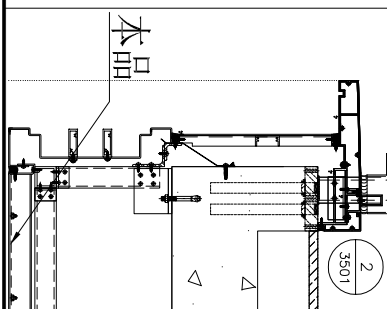

| | | | | | | | |
|----|----------------|----|----|------------|----|--------------|--|
| 名稱 | 鋁板加工圖 | 制圖 | AN | 2025-07-26 | 修改 | | |
| 材料 | 3mm厚鋁板 | 復核 | | | 日期 | | |
| 顏色 | UCT550041XLB-3 | 批准 | | | 圖號 | J861-TH-LB15 | |



工程號 J861 地盤 已連拿利

加工图见: J861-TH-LB15

| 序號 | 物料編號 | 長度L | 數量 | A | N | B | C | M | D | 高度H | E | K | F | 施工圖位置 | 樓層 | 樓層數 | 每層用量 | 所在單位 |
|----|-----------------|-------|----|-------|---|-------|--------|---|--------|------|-------|---|-------|------------------|-------------|-----|------|------|
| 1 | J861-TH-LB15-3 | 649.5 | 1 | 100 | 1 | 249.5 | 174.75 | 1 | 174.75 | 1303 | 201.5 | 3 | 201.5 | J861-GB-PE-3406A | 15F | 1 | 1 | A單位 |
| 2 | J861-TH-LB15-5 | 818.5 | 14 | 100 | 2 | 118.5 | 109.25 | 2 | 109.25 | 1370 | 85 | 4 | 85 | J861-GB-PE-3406 | 16F~30F | 14 | 1 | C單位 |
| 3 | J861-TH-LB15-6 | 1100 | 15 | 100 | 3 | 100 | 100 | 3 | 100 | 1170 | 135 | 3 | 135 | J861-GB-PE-3410 | 31F | 1 | 1 | A單位 |
| 4 | J861-TH-LB15-7 | 997 | 2 | 100 | 2 | 297 | 167.5 | 2 | 167.5 | 1370 | 311 | 2 | 311 | J861-GB-PE-3407 | 15F~30F | 15 | 1 | C單位 |
| 5 | J861-TH-LB15-8 | 997 | 4 | 100 | 2 | 297 | 167.5 | 2 | 167.5 | 1370 | 161 | 3 | 161 | J861-GB-PE-3409 | 31~32F | 2 | 2 | A單位 |
| 6 | J861-TH-LB15-8 | 997 | 2 | 100 | 2 | 297 | 167.5 | 2 | 167.5 | 1370 | 161 | 3 | 161 | J861-GB-PE-3411 | RF | 1 | 2 | A單位 |
| 7 | J861-TH-LB15-8 | 997 | 2 | 100 | 2 | 297 | 167.5 | 2 | 167.5 | 1370 | 161 | 3 | 161 | J861-GB-PE-3409 | RF | 1 | 2 | A單位 |
| 8 | J861-TH-LB15R-3 | 649.5 | 1 | 249.5 | 1 | 100 | 174.75 | 1 | 174.75 | 1303 | 201.5 | 3 | 201.5 | J861-GB-PE-3406A | 15F | 1 | 1 | A單位 |
| 9 | J861-TH-LB15R-3 | 649.5 | 7 | 118.5 | 2 | 100 | 109.25 | 2 | 109.25 | 1370 | 85 | 4 | 85 | J861-GB-PE-3406 | 16F~21F/23F | 7 | 1 | A單位 |
| 10 | J861-TH-LB15R-5 | 818.5 | 1 | 118.5 | 2 | 100 | 109.25 | 2 | 109.25 | 1370 | 85 | 4 | 85 | J861-GB-PE-3406B | 22F | 1 | 1 | A單位 |
| 11 | J861-TH-LB15R-5 | 818.5 | 1 | 118.5 | 2 | 100 | 109.25 | 2 | 109.25 | 1370 | 85 | 4 | 85 | J861-GB-PE-3410 | 25F | 1 | 1 | A單位 |
| 12 | J861-TH-LB15R-5 | 818.5 | 1 | 118.5 | 2 | 100 | 109.25 | 2 | 109.25 | 1370 | 85 | 4 | 85 | J861-GB-PE-3410 | 25F | 1 | 1 | A單位 |




| | | | | | | | |
|----|-----|----|----|------------|----|---------------|--|
| 名稱 | 數據表 | 制圖 | AN | 2025-07-26 | 修改 | | |
| 材料 | - | 復核 | | | 日期 | | |
| 顏色 | - | 批准 | | | 圖號 | J861-TH-LB15A | |



美特鋁質有限公司
MIDI Aluminium Fabricator Ltd.

| 产品编号 | L(MM) | 数量 | A | N | M | B | N1 | M1 | 备注 |
|------|-------|----|---|---|---|---|----|----|----|
| | | 5 | | | | | | | |
| | | 15 | | | | | | | |

| | | | |
|-----|------|----|------|
| 工程號 | J861 | 地盤 | 已連拿利 |
|-----|------|----|------|

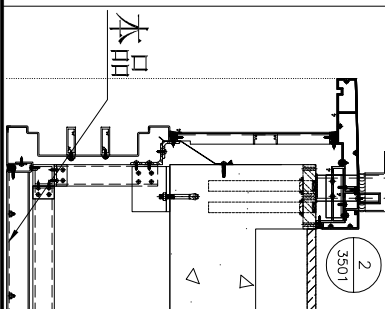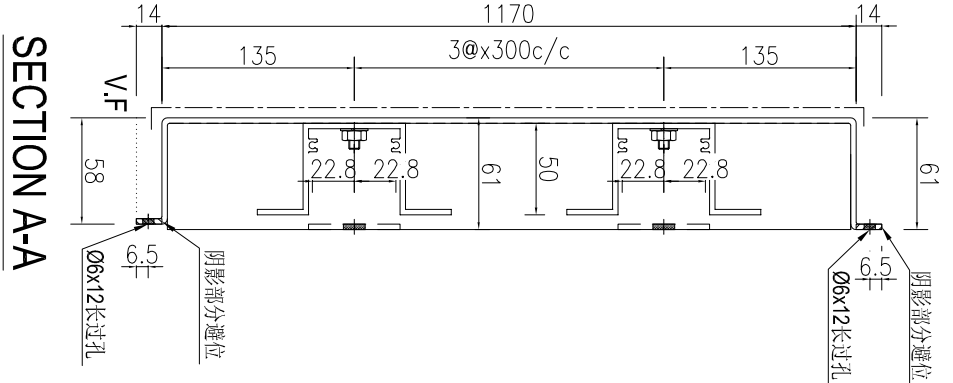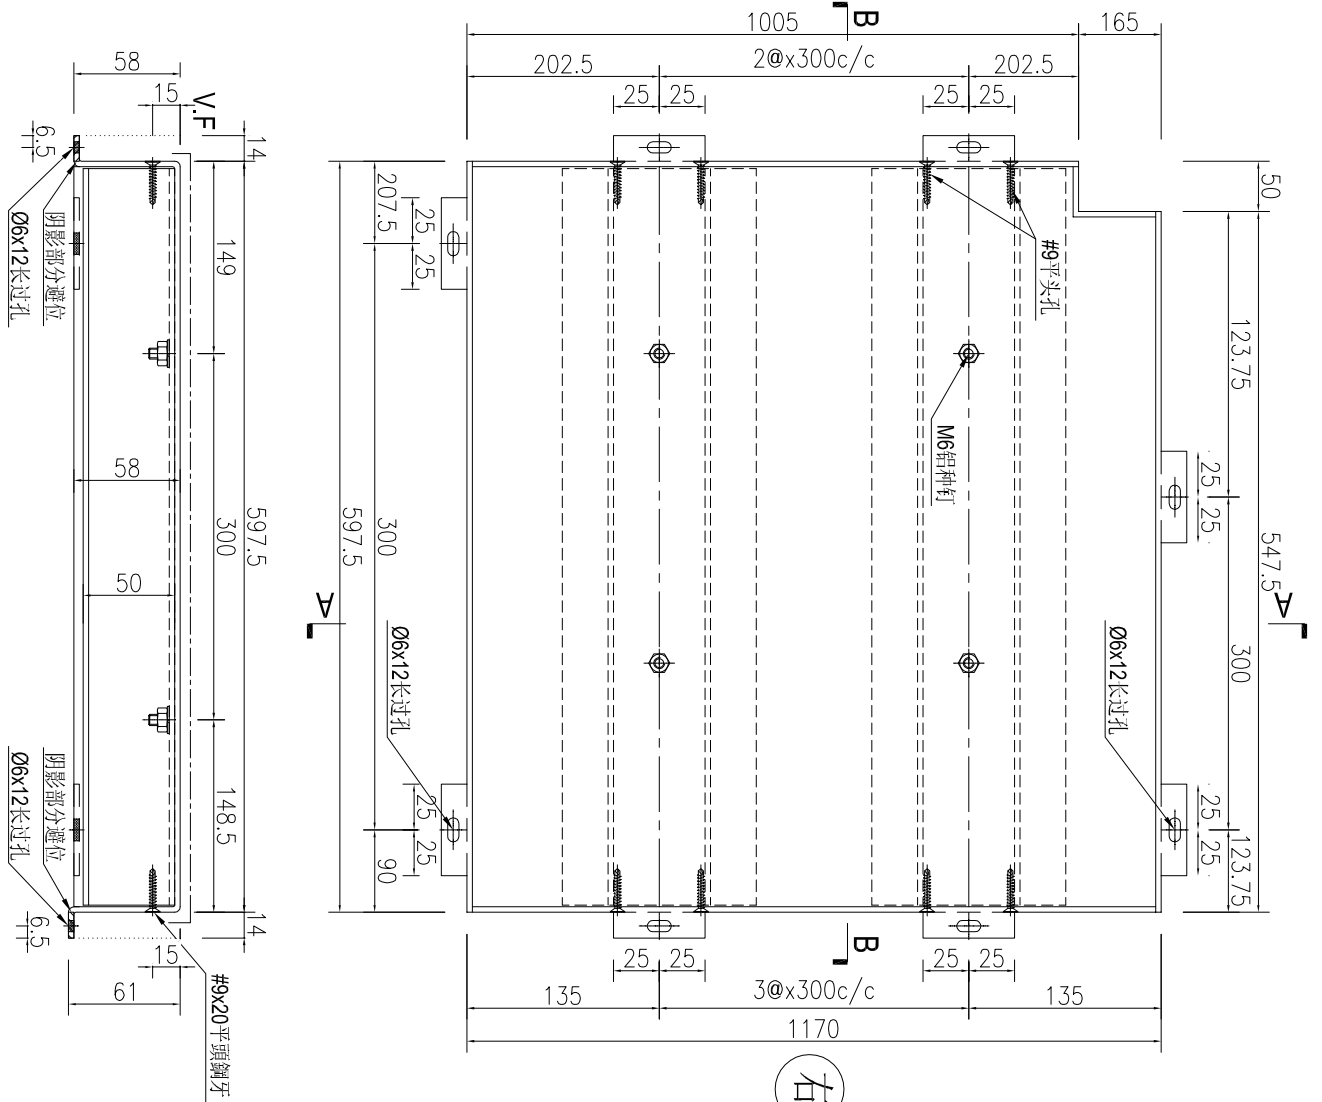

| 施工圖位置 | 樓層 | 樓層數 | 樓層用途 | 所在單位 |
|-----------------|---------|-----|------|------|
| 1861-0B-PE-3403 | 8F 12F | 5 | | B單位 |
| 1861-0B-PE-3407 | 15F 30F | 15 | | B單位 |



| | | | | | | | | | |
|----|----------------|----|----|------------|----|--------------|--|--|--|
| 名稱 | 鋁板加工圖 | 制圖 | AN | 2025-07-26 | 修改 | | | | |
| 材料 | 3mm厚鋁板 | 復核 | | | 日期 | | | | |
| 顏色 | UCT550041XLB-3 | 批准 | | | 圖號 | J861-TH-LB20 | | | |


美特鋁質 有限公司
 MIDI Aluminium Fabricator Ltd.

| | | | |
|-----|------|----|------|
| 工程號 | J861 | 地盤 | 已連拿利 |
|-----|------|----|------|

| 产品编号 | L(MM) | 数量 | A | N | M | B | N1 | M1 | 备注 |
|------|-------|----|---|---|---|---|----|----|----|
| | | 5 | | | | | | | |
| | | 15 | | | | | | | |

| | | | |
|-----------------|---------|-----|----------|
| 施工圖位置 | 樓層 | 樓層數 | 每層用量所在單位 |
| J861-GB-PE-3403 | 8F~12F | 5 | 1 |
| J861-GB-PE-3407 | 15F~30F | 15 | 1 |
| | | | C單位 |

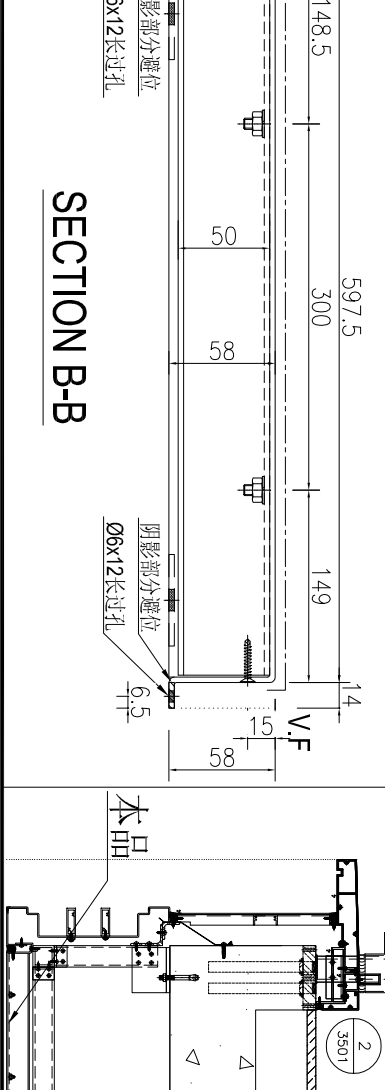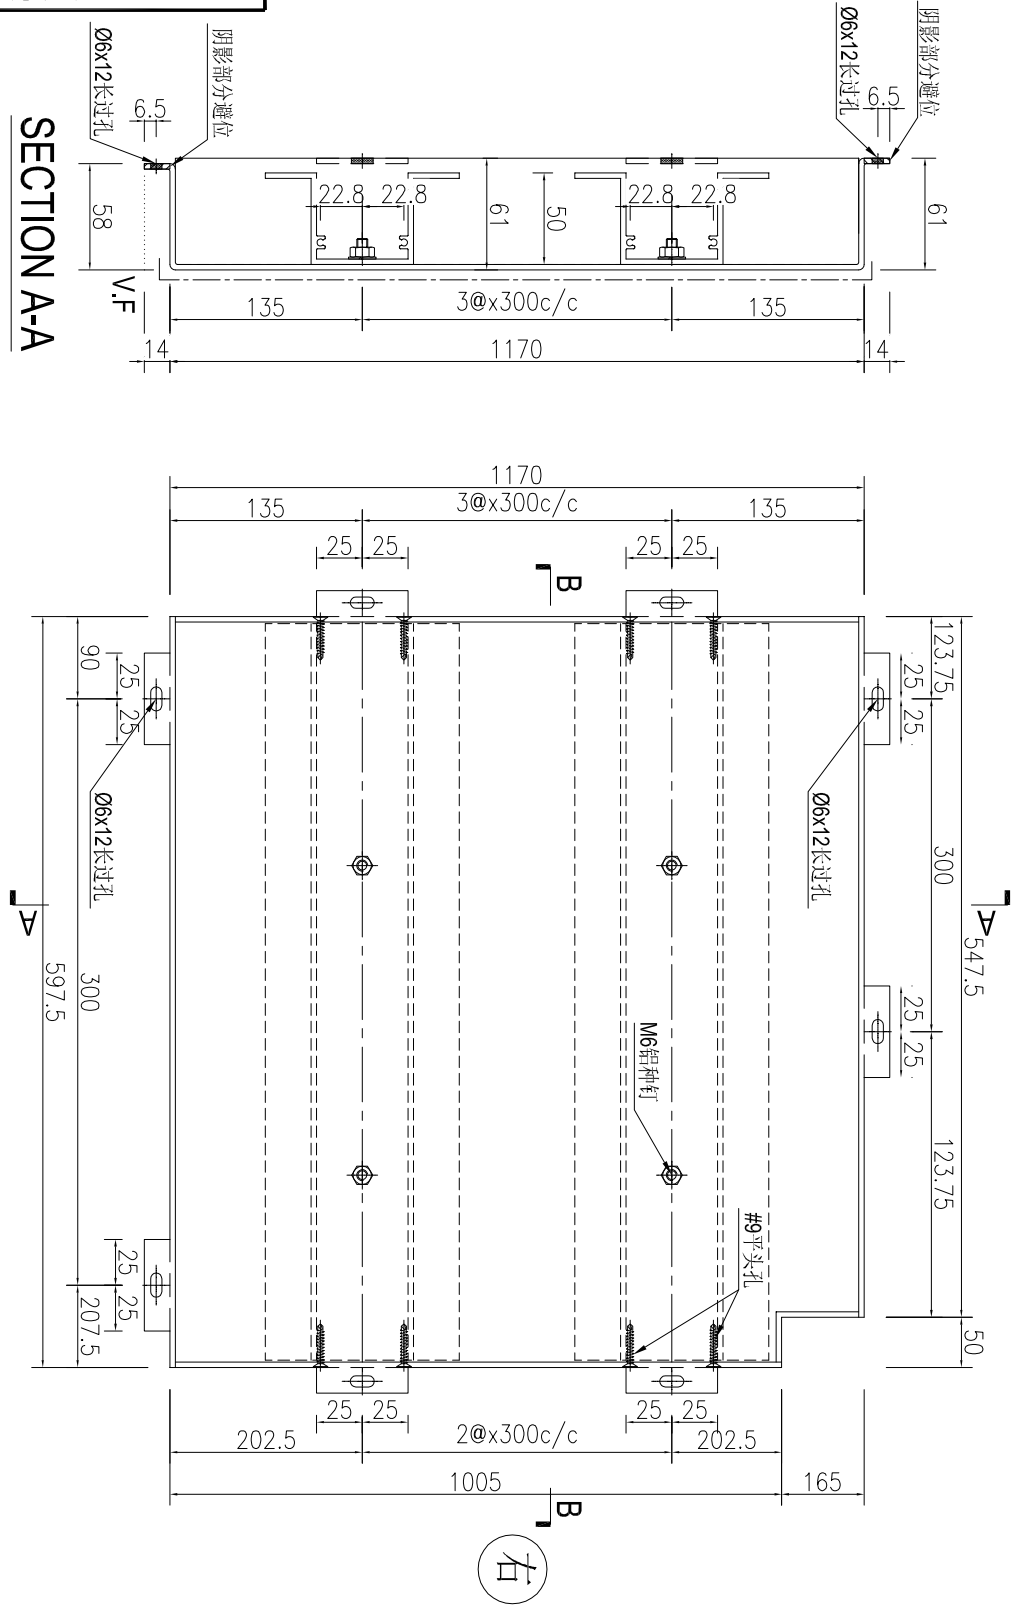





| | | | | | | | | | |
|----|----------------|----|----|------------|----|---------------|--|--|--|
| 名稱 | 鋁板加工圖 | 制圖 | AN | 2025-07-26 | 修改 | | | | |
| 材料 | 3mm厚鋁板 | 復核 | | | 日期 | | | | |
| 顏色 | UCT550041XLB-3 | 批准 | | | 圖號 | J861-TH-LB20R | | | |



美特鋁質 有限公司
MIDI Aluminium Fabricator Ltd.

工程號 J861 地盤 已連拿利

| 序號 | 物料編號 | 長度L | 數量 | A | N | B | C | M | D | 高度H | E | K | F | G | J | I | 型號編號 | 施工圖位置 | 規層 | 規層數 | 每層由量 | 所在單位 | |
|----|-----------------|-------|----|-------|---|-----|--------|---|-----|------|-----|---|-----|-----|----|-----|-----------------|------------------|-----------------|------------|------|------|-----|
| 1 | J861-TH-LB31 | 405 | 5 | 52.5 | 1 | 300 | 52.5 | 1 | 300 | 1430 | 115 | 4 | 300 | 265 | 3 | 300 | J861-TH-JTL31-1 | J861-GH-PE-3408 | 8F~12F | 5 | 1 | F單位 | |
| 2 | J861-TH-LB31 | 405 | 1 | 52.5 | 1 | 300 | 52.5 | 1 | 300 | 1430 | 115 | 4 | 300 | 265 | 3 | 300 | J861-TH-JTL31-1 | J861-GH-PE-3412 | 15F | 1 | 1 | F單位 | |
| 3 | J861-TH-LB31R-4 | 881.5 | 7 | 181.5 | 2 | 300 | 140.75 | 2 | 300 | 1370 | 235 | 3 | 300 | 235 | 85 | 4 | 300 | J861-TH-JTL15R-4 | J861-GH-PE-3406 | 8F~21F/23F | 7 | 1 | A單位 |
| 4 | J861-TH-LB31R-4 | 881.5 | 1 | 181.5 | 2 | 300 | 140.75 | 2 | 300 | 1370 | 235 | 3 | 300 | 235 | 85 | 4 | 300 | J861-TH-JTL15R-4 | J861-GH-PE-3408 | 22F | 1 | 1 | A單位 |
| 5 | J861-TH-LB31R-4 | 881.5 | 1 | 181.5 | 2 | 300 | 140.75 | 2 | 300 | 1370 | 235 | 3 | 300 | 235 | 85 | 4 | 300 | J861-TH-JTL15R-4 | J861-GH-PE-3410 | 23F | 1 | 1 | A單位 |

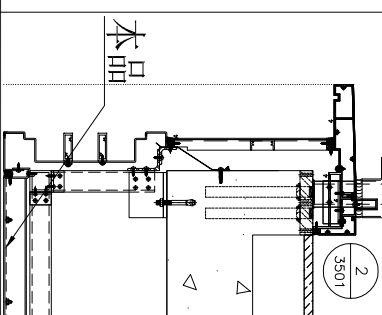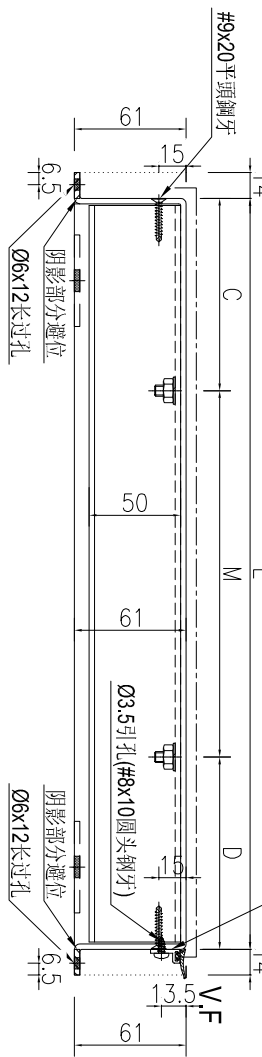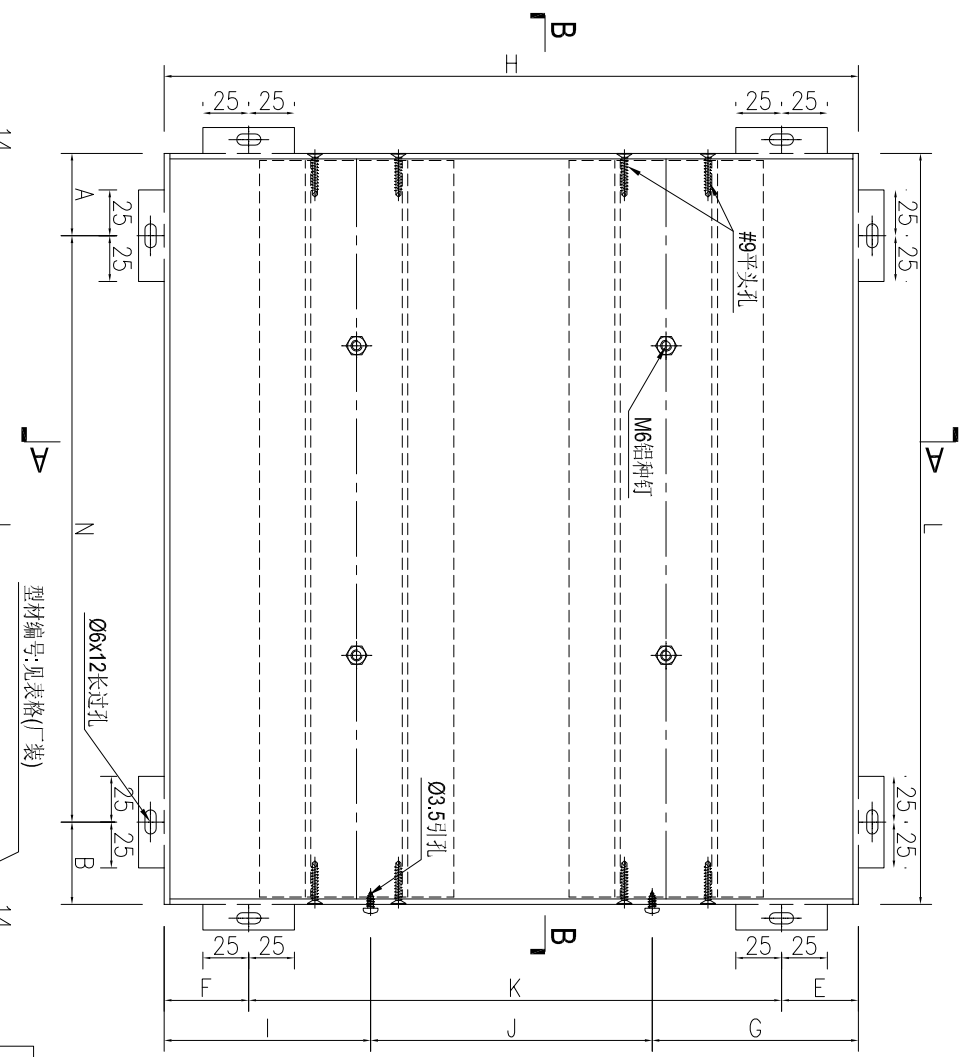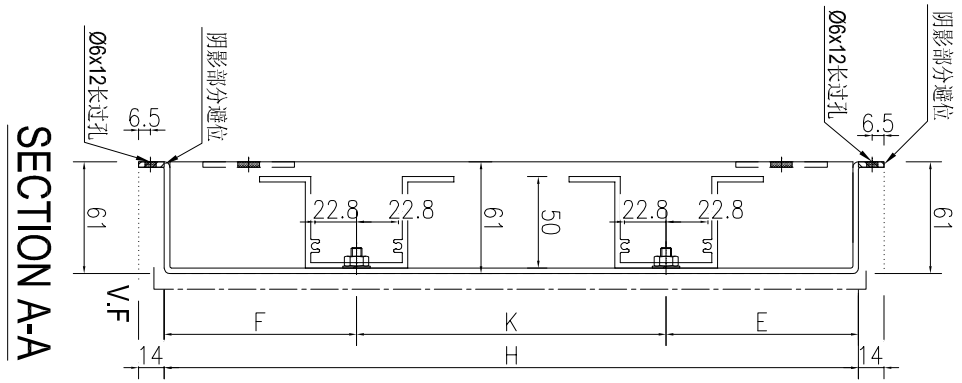





| | | | | | | |
|----|----------------|----|----|------------|----|--------------|
| 名稱 | 鋁板加工圖 | 制圖 | AN | 2025-07-26 | 修改 | |
| 材料 | 3mm厚鋁板 | 復核 | | | 日期 | |
| 顏色 | UCT550041XLB-3 | 批准 | | | 圖號 | J861-TH-LB31 |



美特鋁質 有限公司
MIDI Aluminium Fabricator Ltd.

| | | | |
|-----|------|----|------|
| 工程號 | J861 | 地盤 | 已連拿利 |
|-----|------|----|------|

| 产品编号 | L(MM) | 数量 | A | N | M | B | N1 | M1 | 备注 |
|------|-------|----|---|---|---|---|----|----|----|
| | | 5 | | | | | | | |

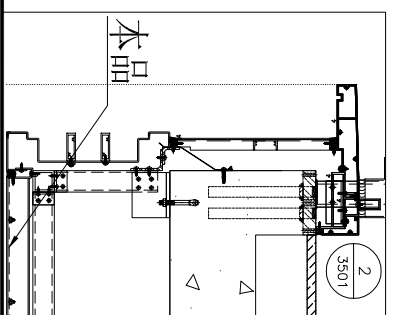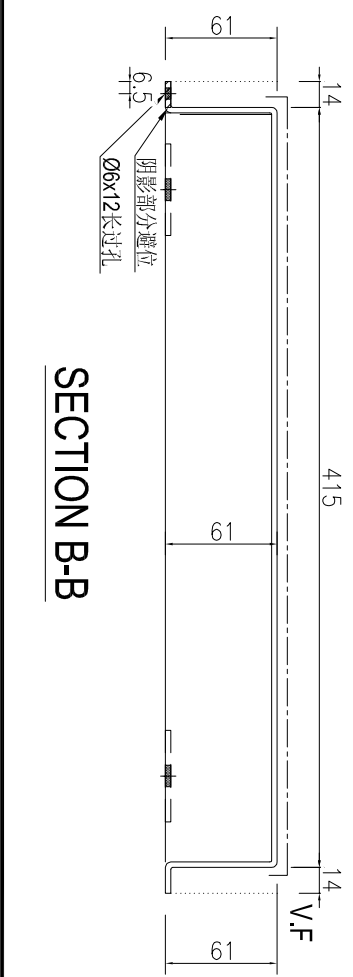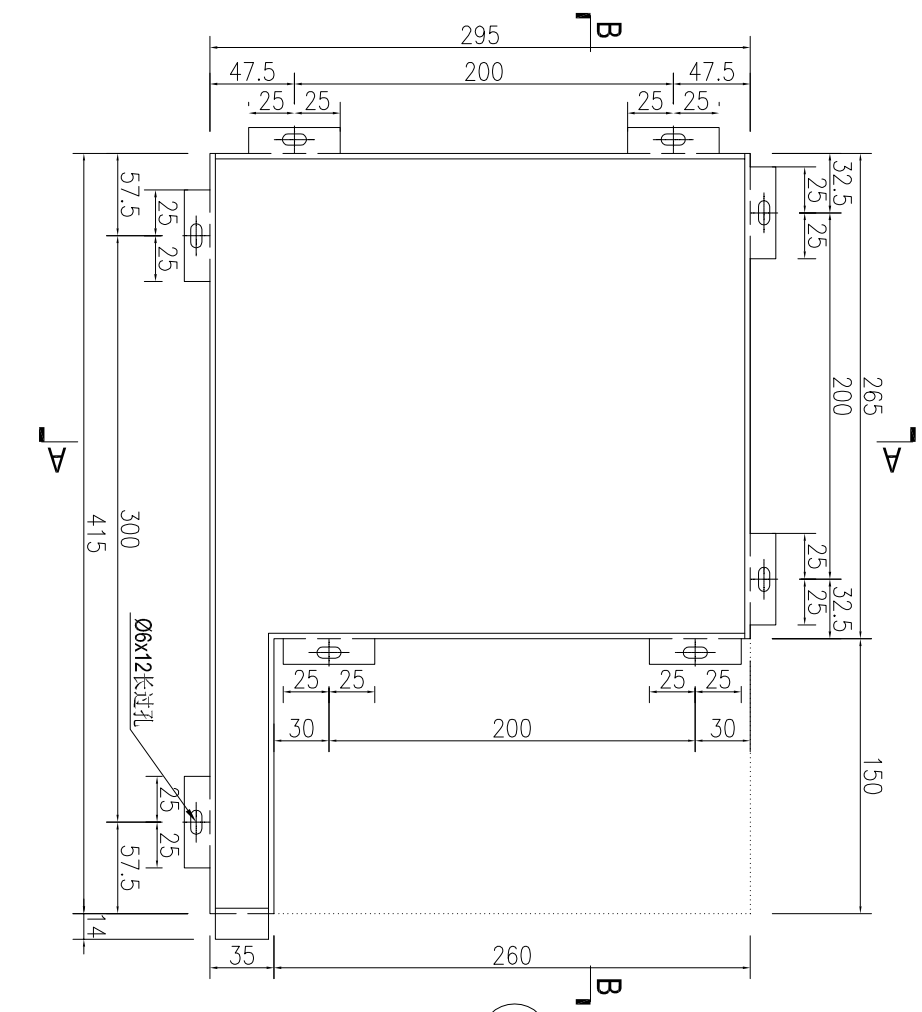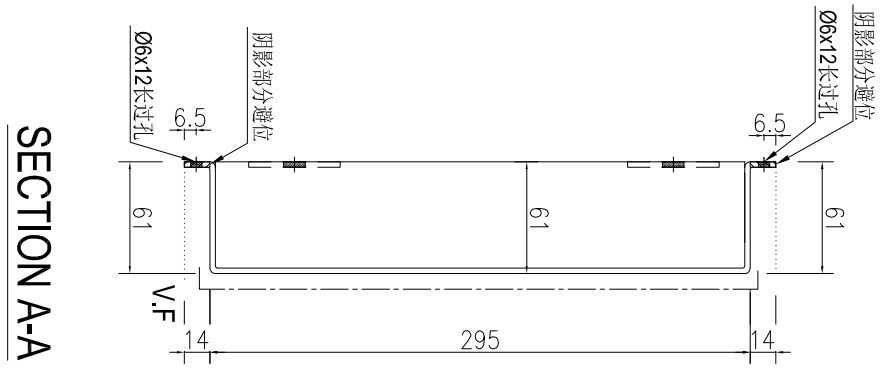

| | | | | |
|-----------------|--------|-----|------|------|
| 施工圖位置 | 樓層 | 樓層數 | 每層用量 | 所在單位 |
| J861-GB-PE-3408 | 8F-12F | 5 | 1 | F單位 |


| | | | | | | | | |
|----|----------------|----|----|------------|----|--------------|--|--|
| 名稱 | 鋁板加工圖 | 制圖 | AN | 2025-07-26 | 修改 | | | |
| 材料 | 3mm厚鋁板 | 復核 | | | 日期 | | | |
| 顏色 | UCT550041XLB-3 | 批准 | | | 圖號 | J861-TH-LB32 | | |




美特鋁質 有限公司
MIDI Aluminium Fabricator Ltd.

工程號 J861 地盤 己連拿利


| 序號 | 物料編號 | 長度L | 數量 | A | N | B | C | M | D | 高度H | E | K | F | G | J | I | 型材編號 | 施工圖位置 | 樓層 | 樓層數 | 每層用量 | 所在單位 | | | | | | | | | | |
|----|----------------|-------|----|------|---|-----|-------|--------|---|-----|-----|--------|------|-----|-----|-----|------|-------|-----|-----|------------------|--------|----|---|-----|-----|-----|-----------------|---------|----|---|-----|
| 1 | J861-TH-LB31R | 405 | 5 | 52.5 | 1 | 300 | 52.5 | 52.5 | 1 | x | 300 | 115 | 4 | x | 300 | 265 | 3 | x | 300 | 265 | J861-TH-JTL31R-1 | 8F-12F | 5 | 1 | E單位 | | | | | | | |
| 2 | J861-TH-LB15-4 | 881.5 | 14 | 100 | 2 | 300 | 181.5 | 140.75 | 2 | x | 300 | 140.75 | 1370 | 235 | 3 | x | 300 | 235 | 85 | 4 | x | 300 | 85 | 4 | x | 300 | 265 | J861-TH-JTL15-4 | 15F | 1 | 1 | C單位 |
| 3 | J861-TH-LB15-4 | 881.5 | 1 | 100 | 2 | 300 | 181.5 | 140.75 | 2 | x | 300 | 140.75 | 1370 | 235 | 3 | x | 300 | 235 | 85 | 4 | x | 300 | 85 | 4 | x | 300 | 265 | J861-TH-JTL15-4 | 16F-30F | 14 | 1 | C單位 |
| 4 | J861-TH-LB15-4 | 881.5 | 1 | 100 | 2 | 300 | 181.5 | 140.75 | 2 | x | 300 | 140.75 | 1370 | 235 | 3 | x | 300 | 235 | 85 | 4 | x | 300 | 85 | 4 | x | 300 | 265 | J861-TH-JTL15-4 | 31F | 1 | 1 | A單位 |

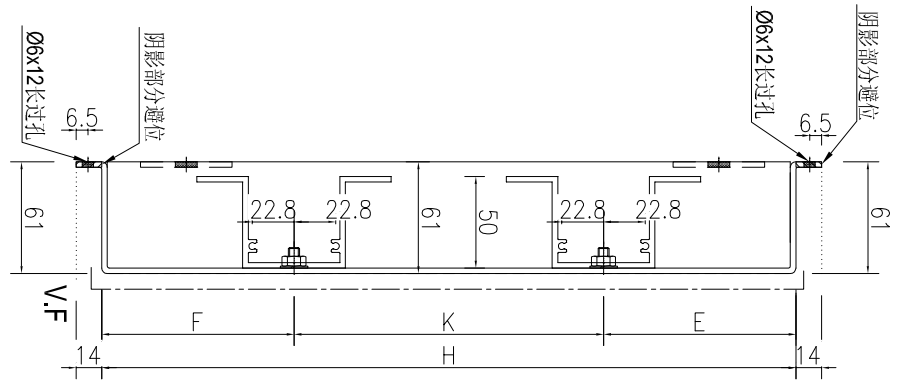


SECTION A-A

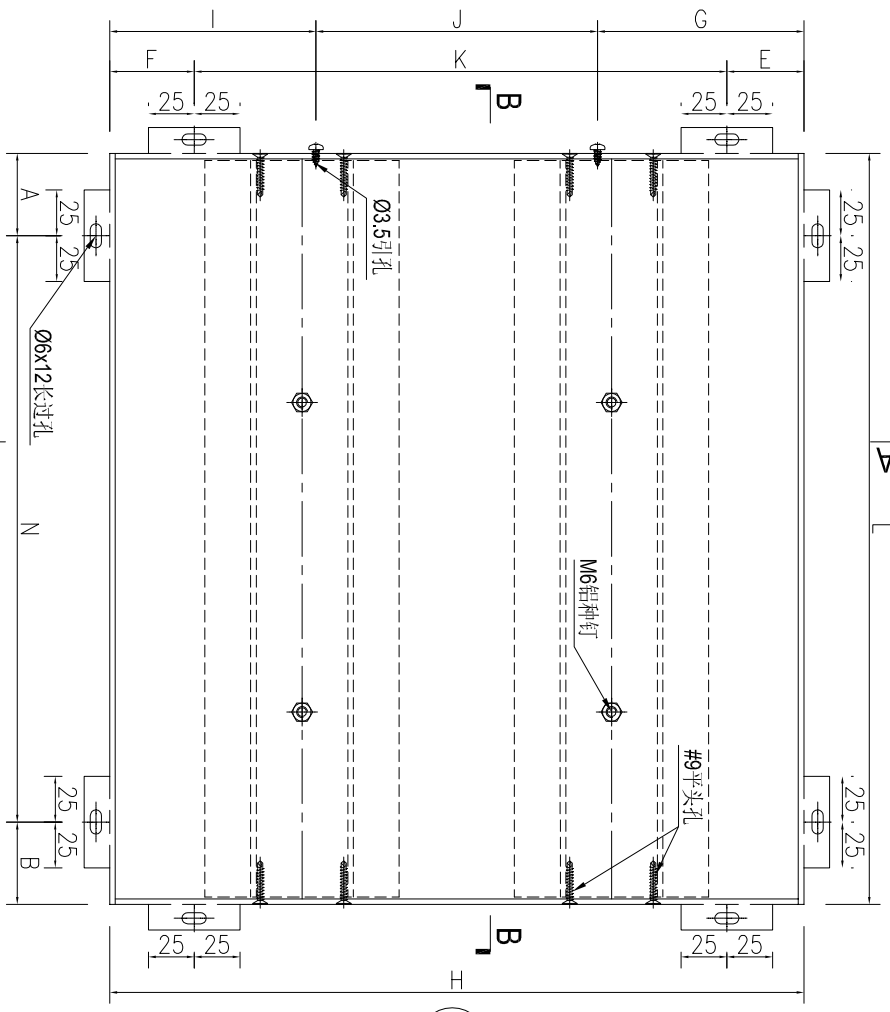

SECTION B-B

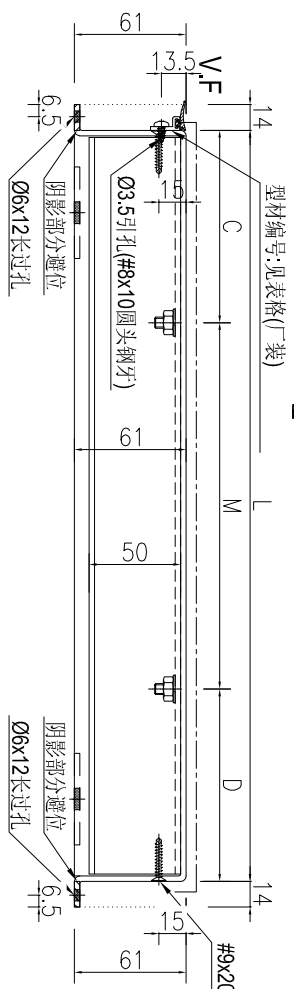

SECTION A-A

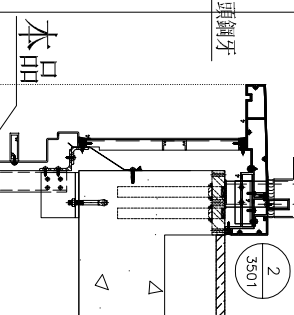

SECTION B-B


右

| | | | | | | | | |
|----|----------------|----|----|------------|----|---------------|--|--|
| 名稱 | 鋁板加工圖 | 制圖 | AN | 2025-07-26 | 修改 | | | |
| 材料 | 3mm厚鋁板 | 復核 | | | 日期 | | | |
| 顏色 | UCT550041XLB-3 | 批准 | | | 圖號 | J861-TH-LB31R | | |

美特鋁質 有限公司
MIDI Aluminium Fabricator Ltd.

工程號 J861 地盤 已連拿利

| 产品编号 | L(MM) | 数量 | A | N | M | B | N1 | M1 | 备注 |
|------|-------|----|---|---|---|---|----|----|----|
| | | 5 | | | | | | | |

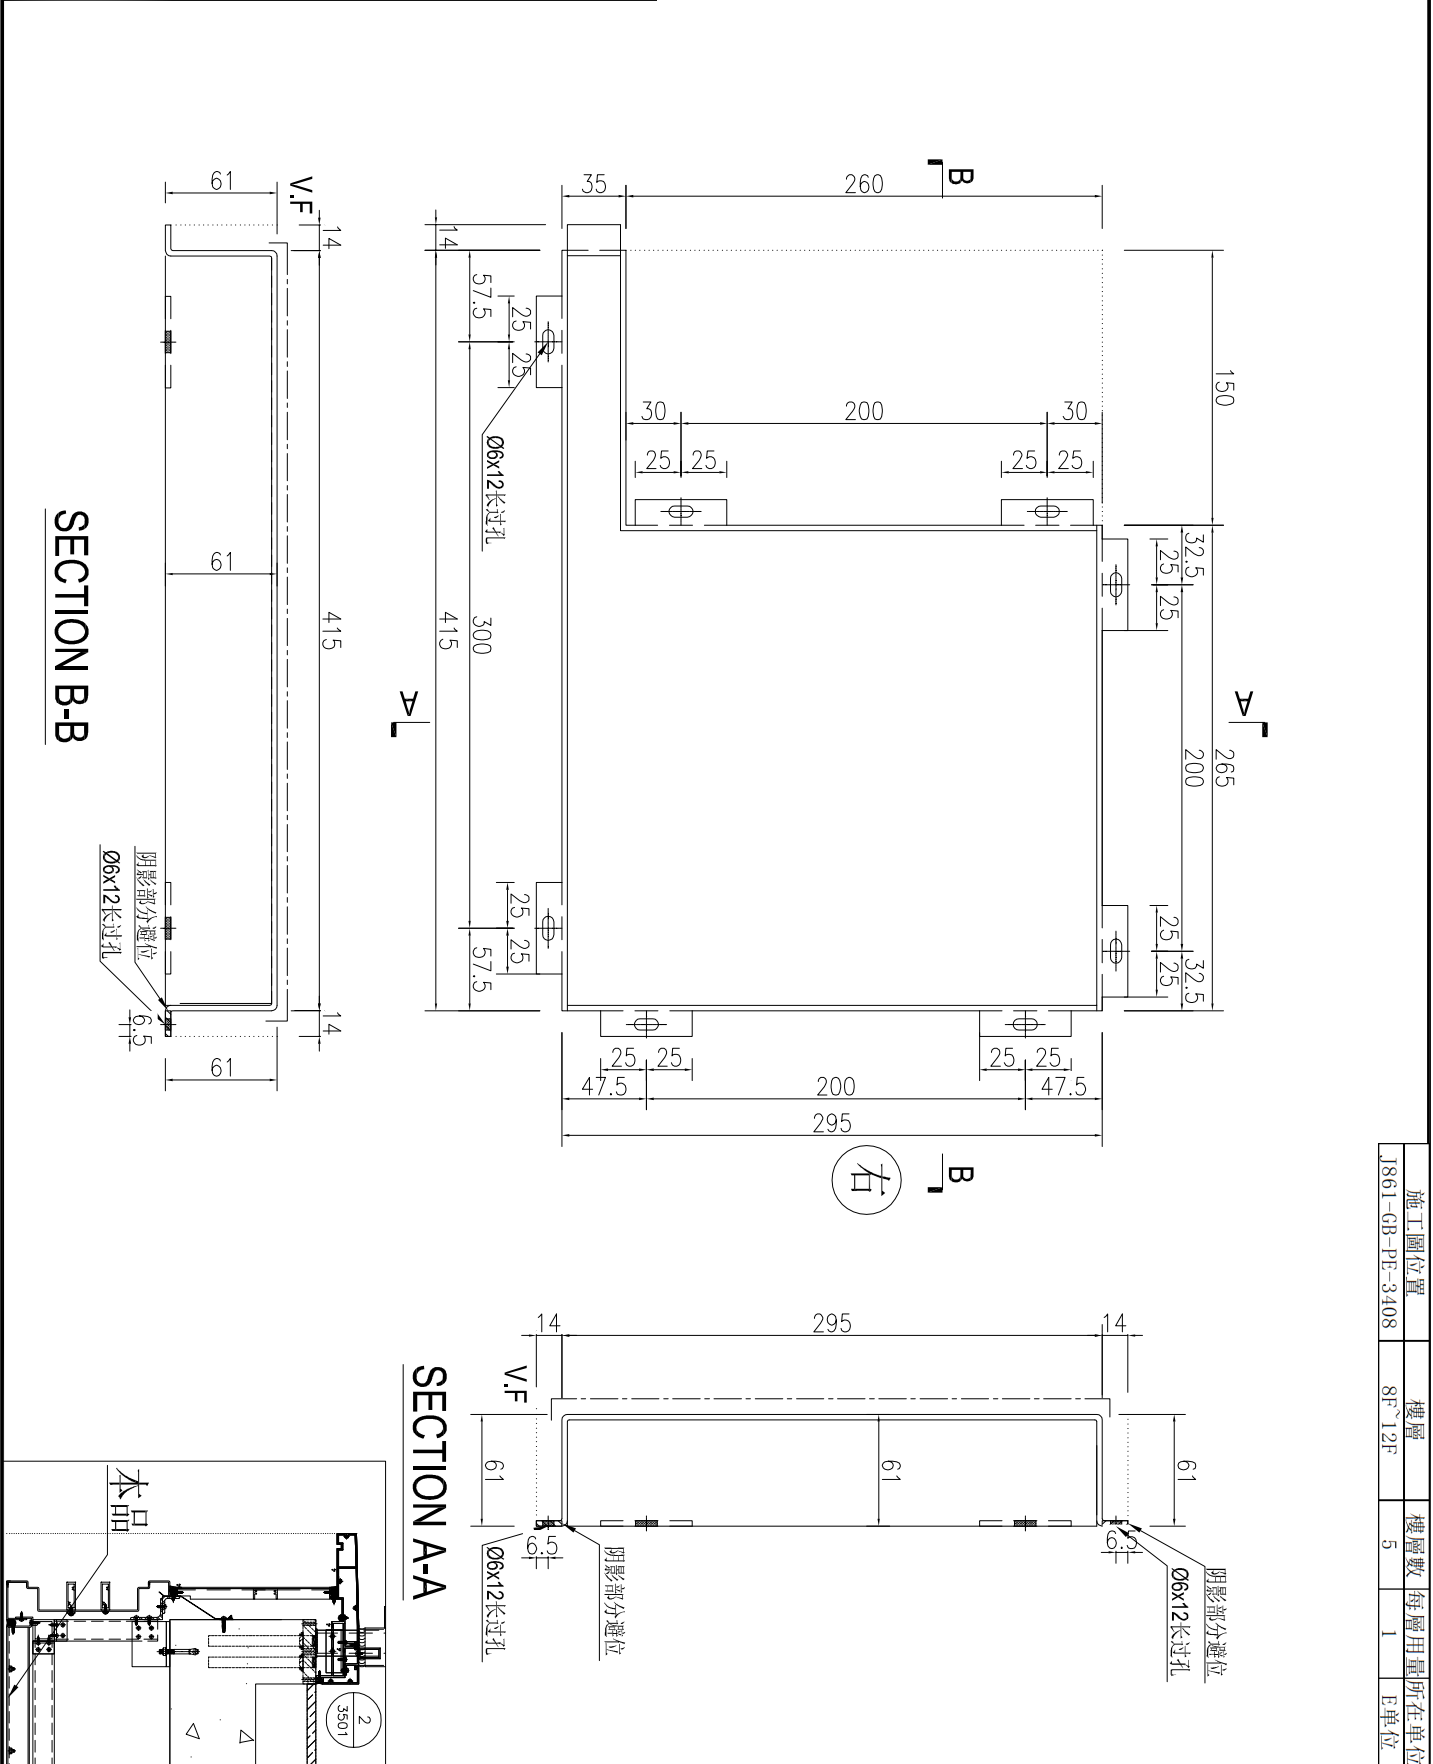

| | | | | |
|-----------------|--------|-----|------|------|
| 施工圖位置 | 樓層 | 樓層數 | 每層用量 | 所在單位 |
| J861-GB-PE-3408 | 8F 12F | 5 | 1 | E單位 |


| | | | | | | | | |
|----|----------------|----|----|------------|----|---------------|--|--|
| 名稱 | 鋁板加工圖 | 制圖 | AN | 2025-07-26 | 修改 | | | |
| 材料 | 3mm厚鋁板 | 復核 | | | 日期 | | | |
| 顏色 | UCT550041XLB-3 | 批准 | | | 圖號 | J861-TH-LB32R | | |



美特鋁質有限公司
MIDI Aluminium Fabricator Ltd.

| | | | |
|-----|------|----|------|
| 工程號 | J861 | 地盤 | 已連拿利 |
|-----|------|----|------|

| 产品编号 | L(MM) | 数量 | A | N | M | B | N1 | M1 | 备注 |
|------|-------|----|---|---|---|---|----|----|----|
| | | 1 | | | | | | | |

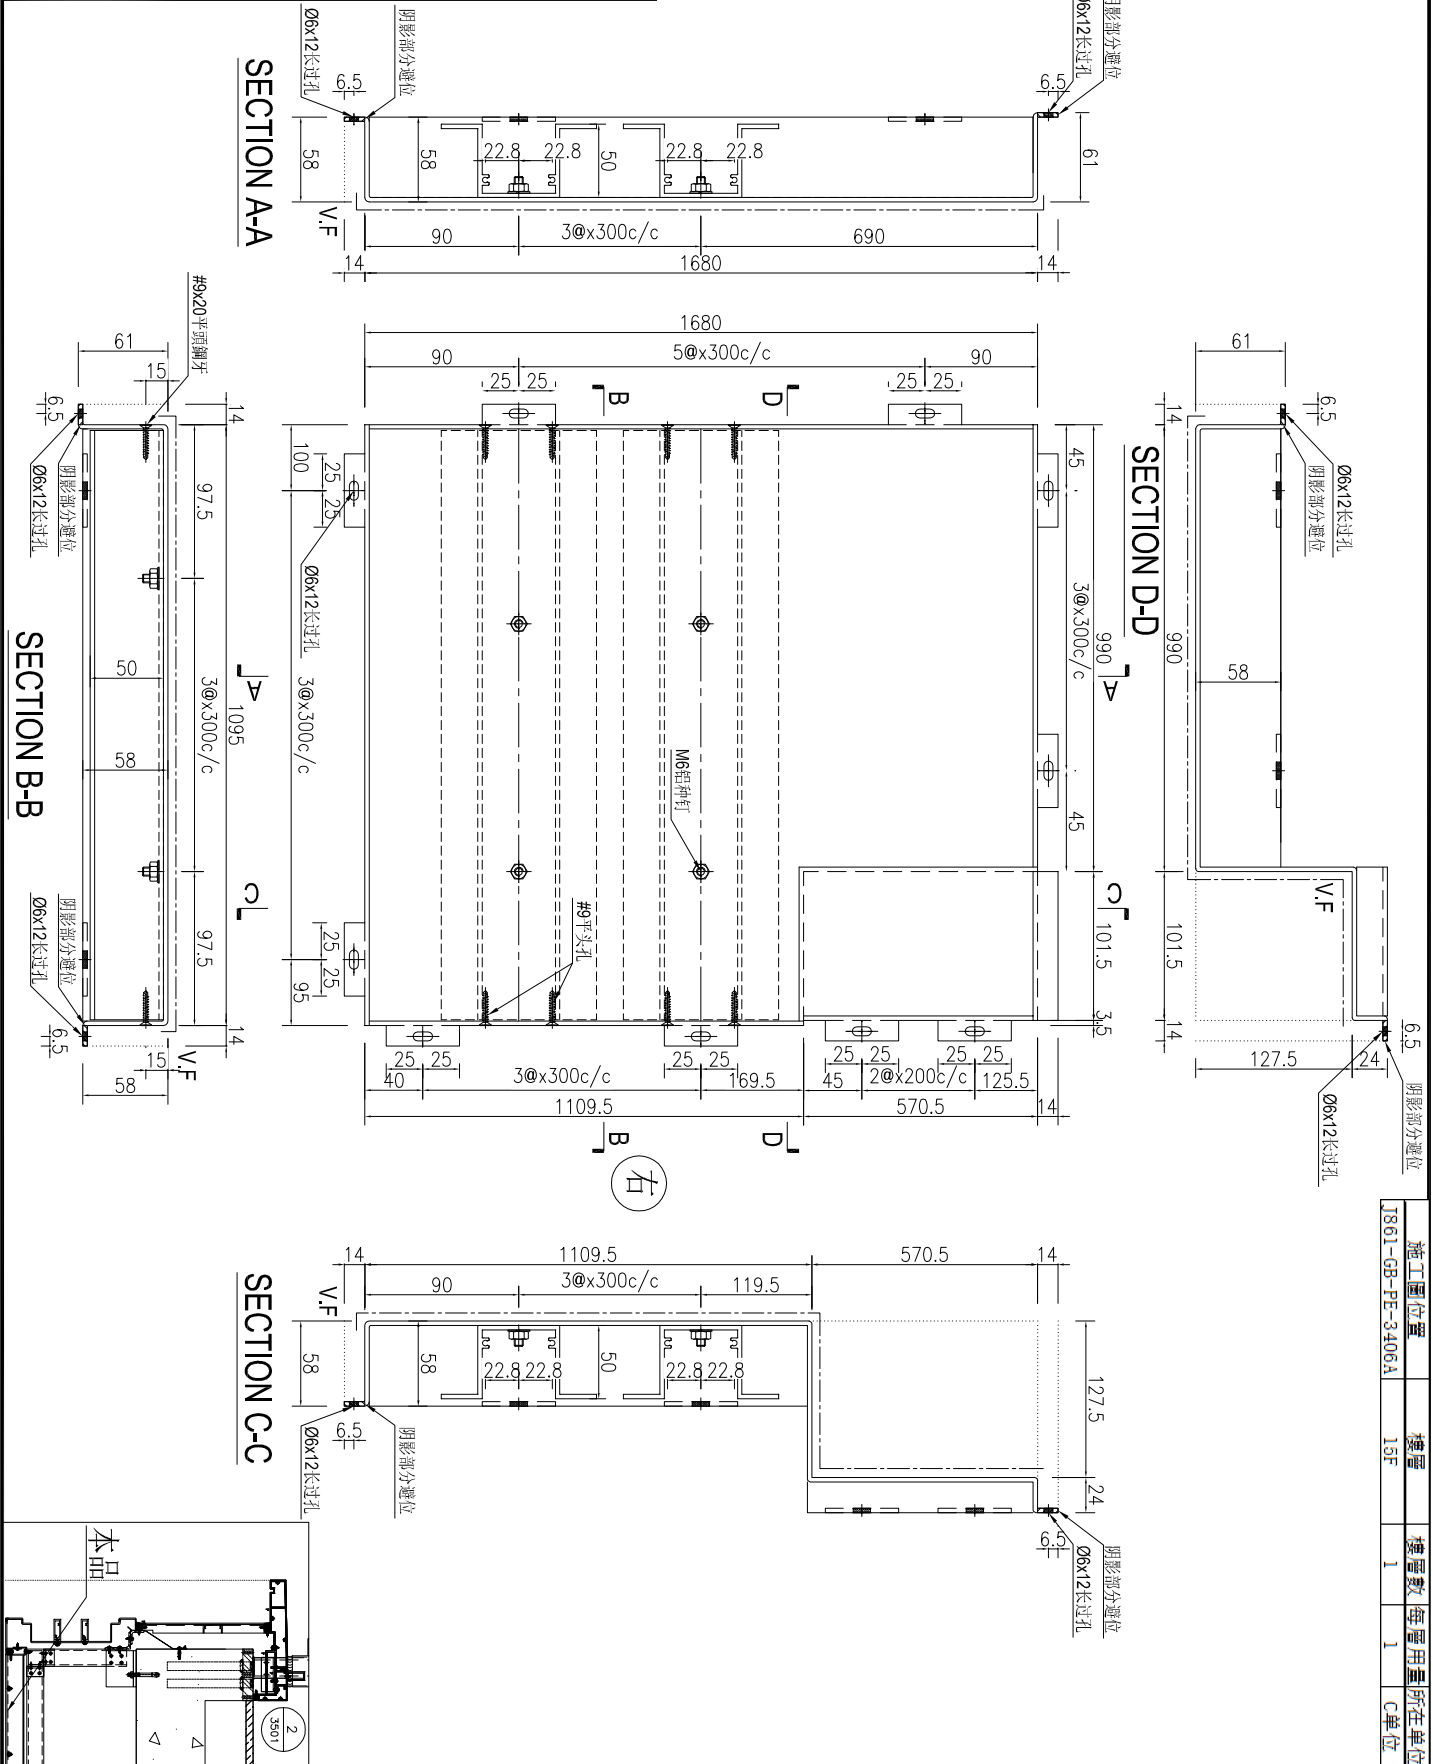

| | | | | |
|------------------|-----|-----|------|------|
| 施工圖位置 | 樓層 | 樓層數 | 每層用圖 | 所在單位 |
| J861-GB-PE-3406A | 15F | 1 | 1 | C單位 |


| | | | | | | | | |
|----|----------------|----|----|------------|----|--------------|--|--|
| 名稱 | 鋁板加工圖 | 制圖 | AN | 2025-07-26 | 修改 | | | |
| 材料 | 3mm厚鋁板 | 復核 | | | 日期 | | | |
| 顏色 | UCT550041XLB-3 | 批准 | | | 圖號 | J861-TH-LB36 | | |



美特鋁質有限公司
MIDI Aluminium Fabricator Ltd.

| | | | |
|-----|------|----|------|
| 工程號 | J861 | 地盤 | 已連拿利 |
|-----|------|----|------|

| 产品编号 | L(MM) | 数量 | A | N | M | B | N1 | M1 | 备注 |
|------|-------|----|---|---|---|---|----|----|----|
| | | 1 | | | | | | | |

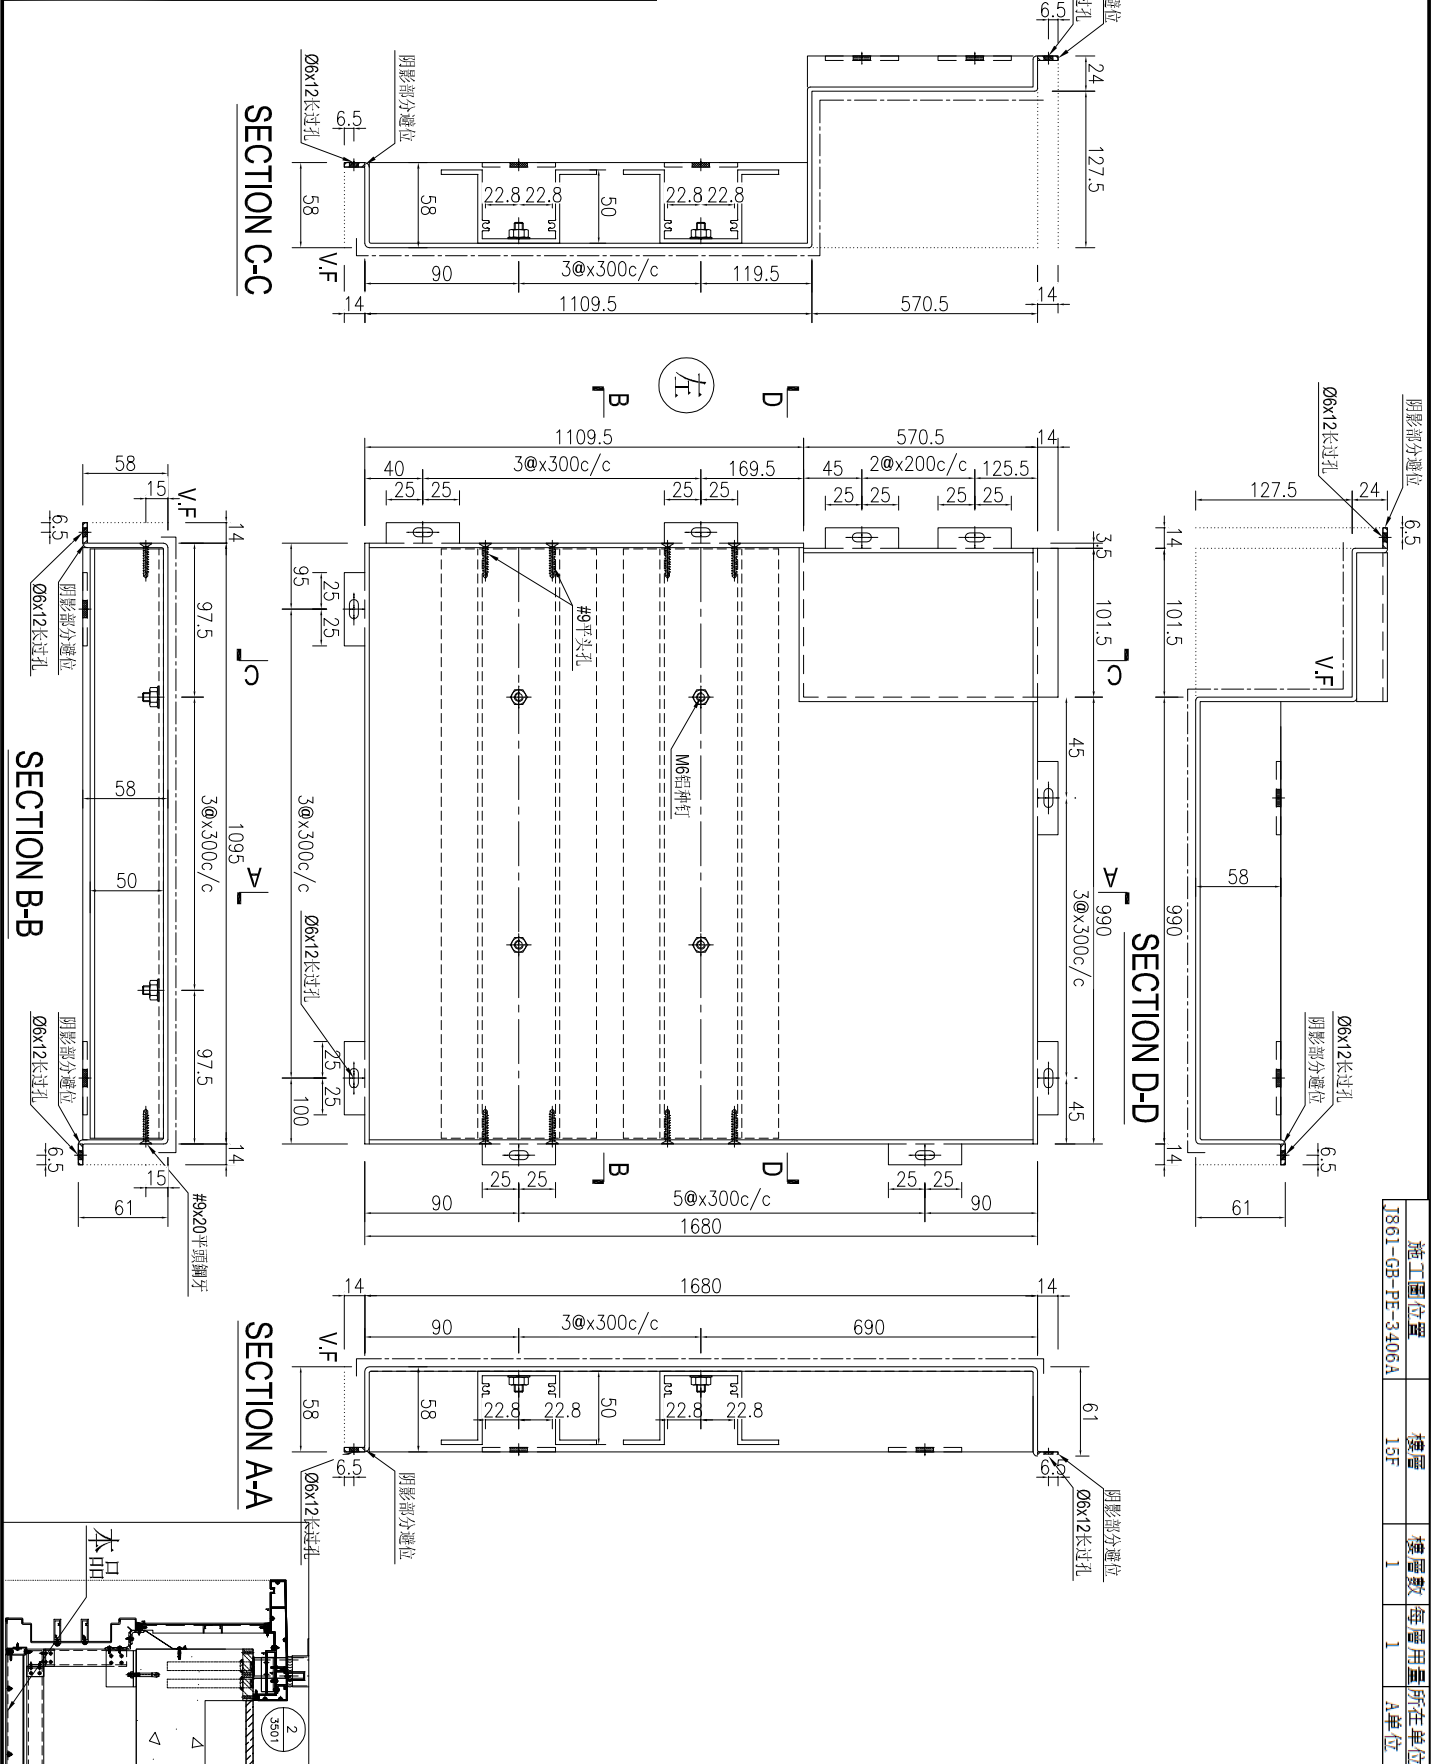


| | | | | |
|------------------|-----|-----|------|------|
| 施工圖位置 | 樓層 | 樓層數 | 每層用量 | 所在單位 |
| J861-GB-FE-3406A | 15F | 1 | 1 | A單位 |

| | | | | | | | | |
|----|----------------|----|----|------------|----|---------------|--|--|
| 名稱 | 鋁板加工圖 | 制圖 | AN | 2025-07-26 | 修改 | | | |
| 材料 | 3mm厚鋁板 | 復核 | | | 日期 | | | |
| 顏色 | UCT550041XLB-3 | 批准 | | | 圖號 | J861-TH-LB36R | | |

美特鋁質有限公司
MIDI Aluminium Fabricator Ltd.

工程號: J861 地盤: 已連拿利

| 产品编号 | L(MM) | 数量 | A | N | M | B | N1 | M1 | 备注 |
|------|-------|----|---|---|---|---|----|----|----|
| | | 14 | | | | | | | |
| | | 1 | | | | | | | |

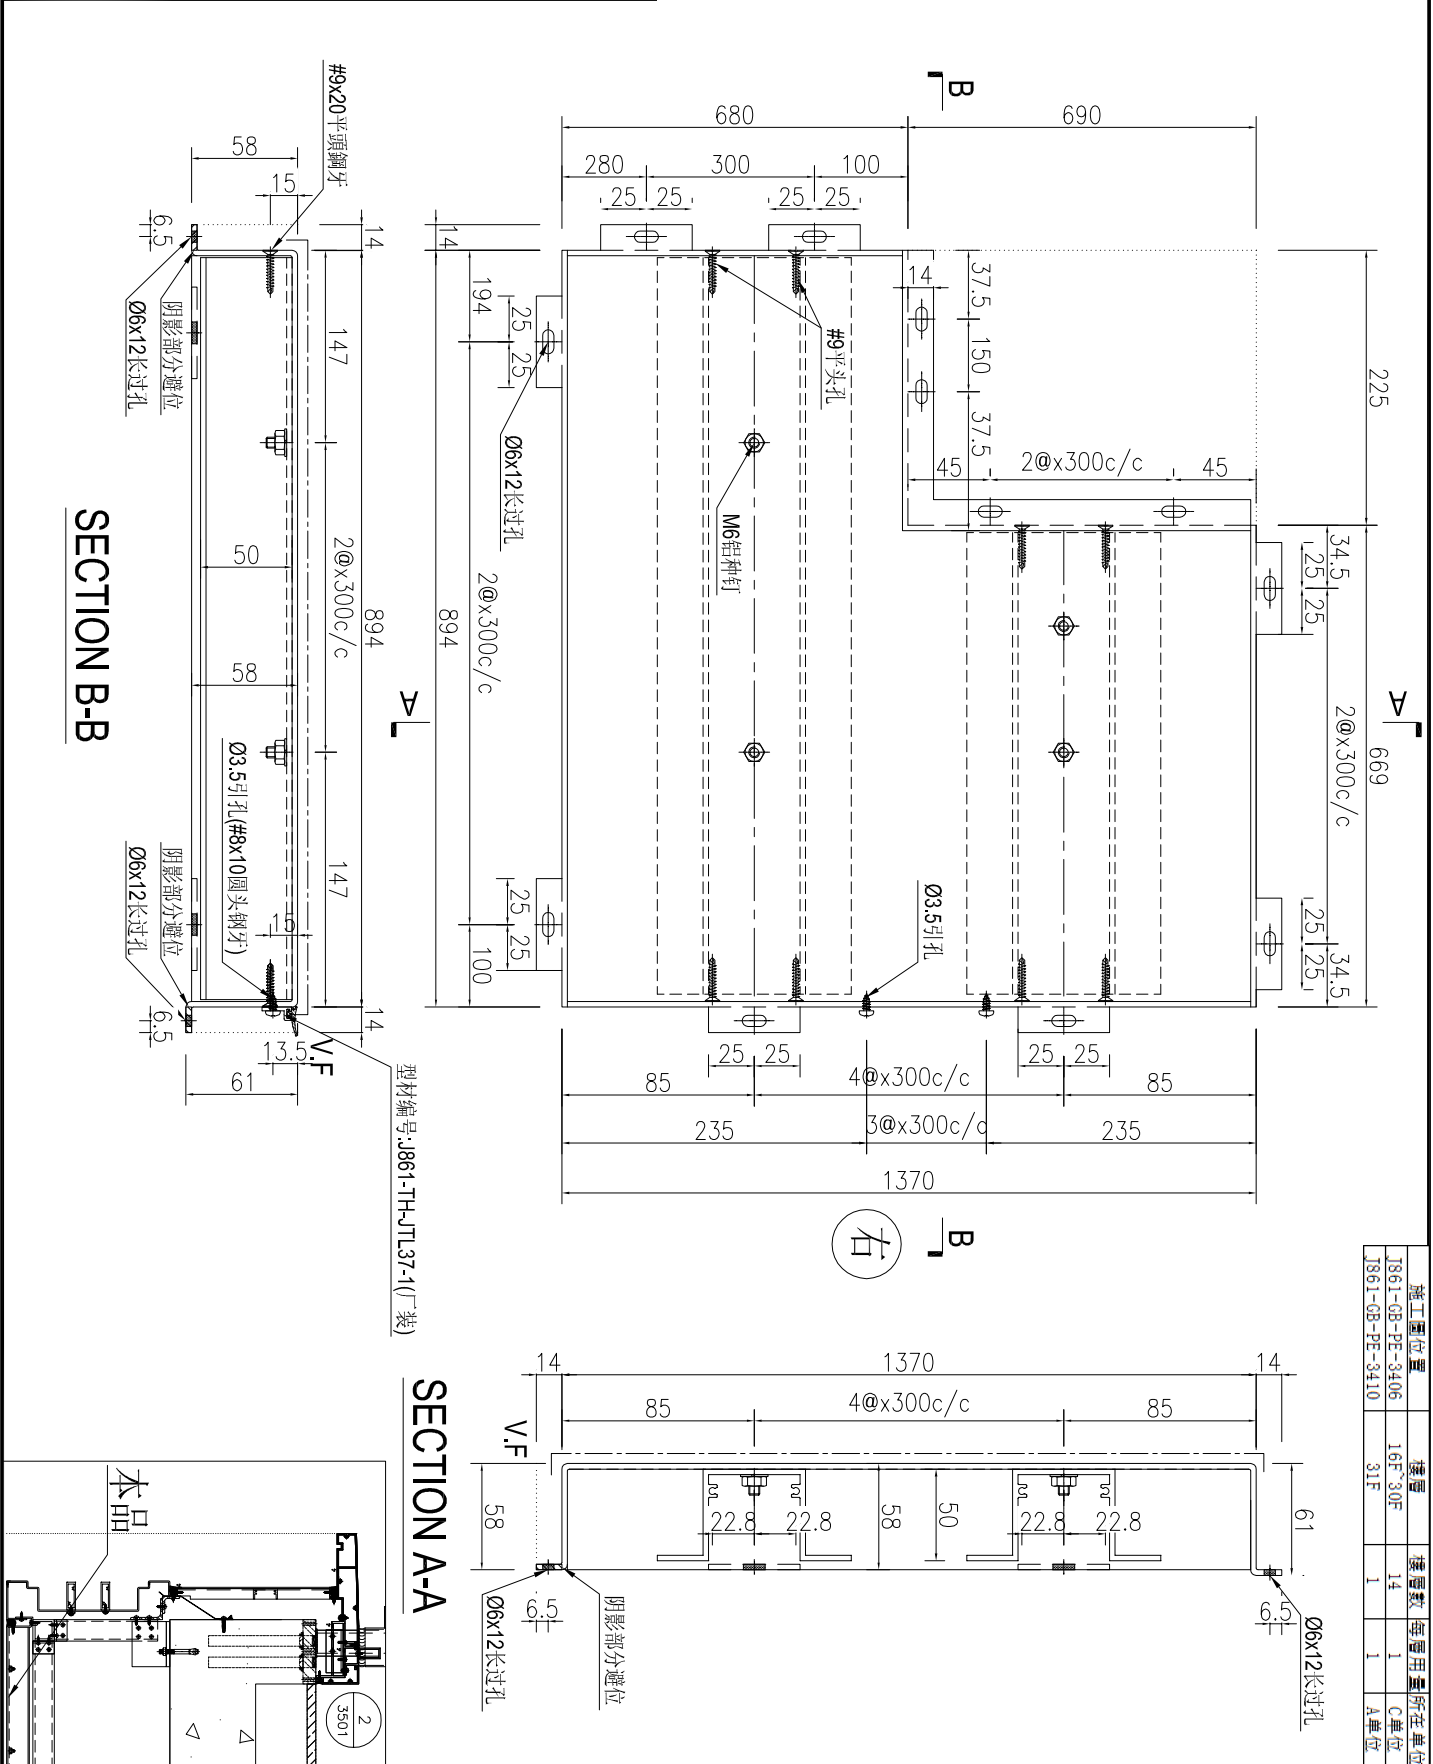

| | | | | | | | | | |
|----|----------------|----|----|------------|----|--------------|--|--|--|
| 名稱 | 鋁板加工圖 | 制圖 | AN | 2025-07-26 | 修改 | | | | |
| 材料 | 3mm厚鋁板 | 復核 | | | 日期 | | | | |
| 顏色 | UCT550041XLB-3 | 批准 | | | 圖號 | J861-TH-LB37 | | | |

| 施工圖位置 | 樓層 | 樓層數 | 所在單位 |
|-----------------|---------|-----|------|
| J861-G8-PE-3406 | 16F-30F | 14 | C單位 |
| J861-G8-PE-3410 | 31F | 1 | A單位 |





美特鋁質 有限公司
MIDI Aluminium Fabricator Ltd.

| 产品编号 | L(MM) | 数量 | A | N | M | B | N1 | M1 | 备注 |
|------|-------|----|---|---|---|---|----|----|----|
| | | 7 | | | | | | | |
| | | 1 | | | | | | | |
| | | 1 | | | | | | | |

| | | | |
|-----|------|----|------|
| 工程號 | J861 | 地盤 | 己連拿利 |
|-----|------|----|------|

| 施工圖位置 | 樓層 | 樓層數 | 每層用量 | 所在單位 |
|------------------|-------------|-----|------|------|
| J861-GB-PE-3406 | 16F~21F/23F | 7 | 1 | A單位 |
| J861-GB-PE-3406B | 22F | 1 | 1 | A單位 |
| J861-GB-PE-3410 | 25F | 1 | 1 | A單位 |

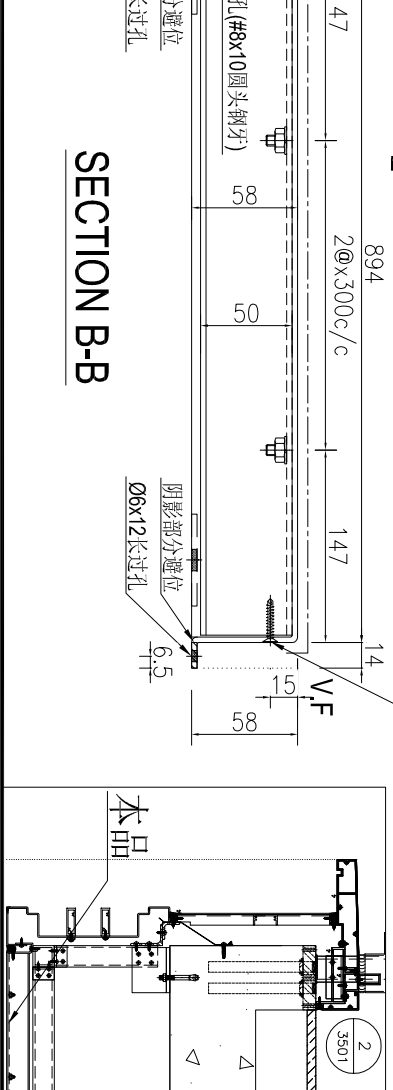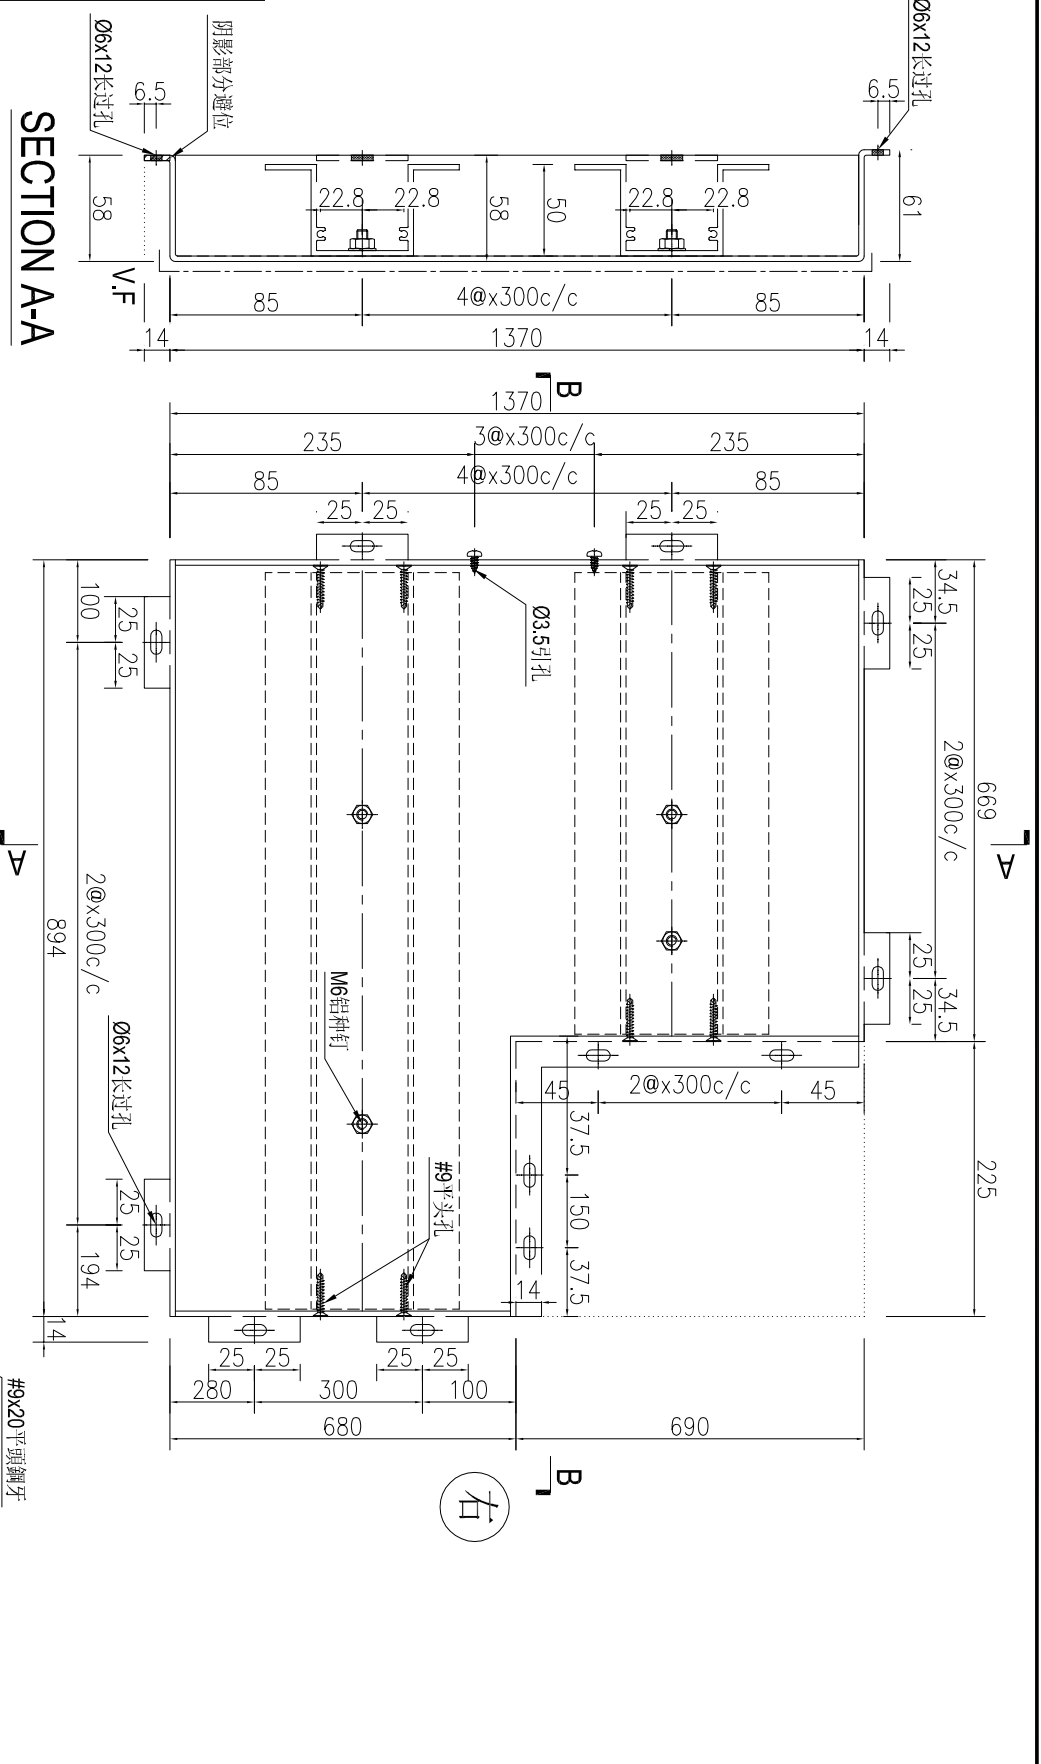



| | | | | | | | | |
|----|----------------|----|----|------------|----|---------------|--|--|
| 名稱 | 鋁板加工圖 | 制圖 | AN | 2025-07-26 | 修改 | | | |
| 材料 | 3mm厚鋁板 | 復核 | | | 日期 | | | |
| 顏色 | UCT550041XLB-3 | 批准 | | | 圖號 | J861-TH-LB37R | | |



美特鋁質 有限公司
MIDI Aluminium Fabricator Ltd.

| | | | |
|-----|------|----|------|
| 工程號 | J861 | 地盤 | 已連拿利 |
|-----|------|----|------|

| 产品编号 | L(MM) | 数量 | A | N | M | B | N1 | M1 | 备注 |
|------|-------|----|---|---|---|---|----|----|----|
| | | 2 | | | | | | | |
| | | 1 | | | | | | | |

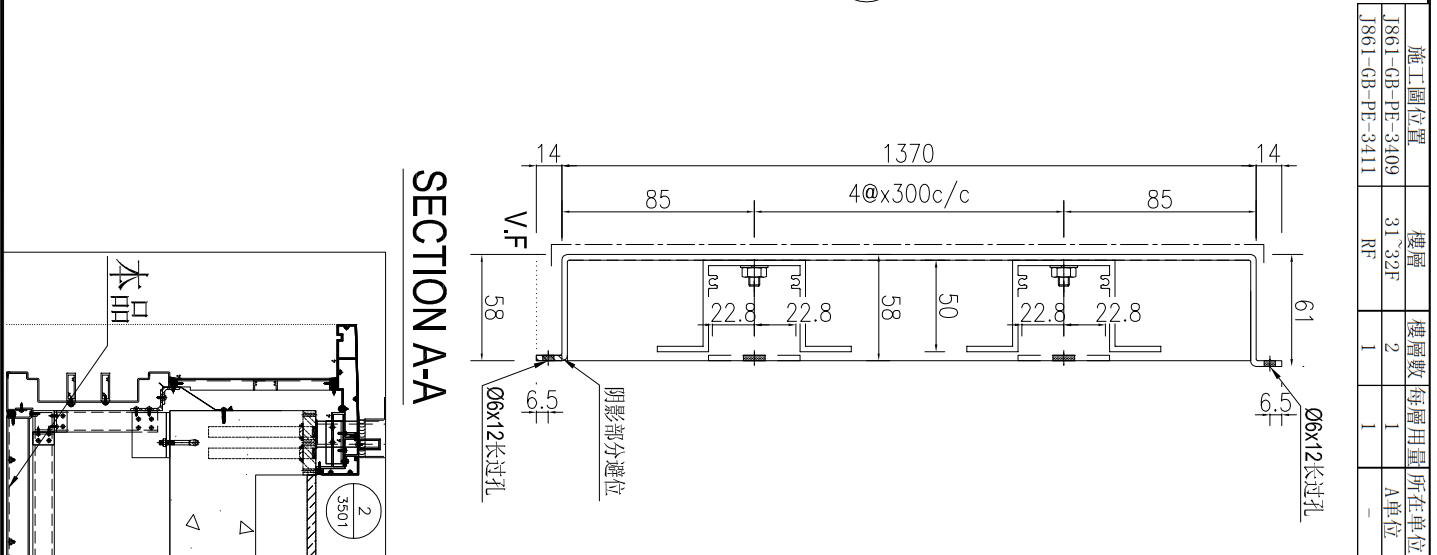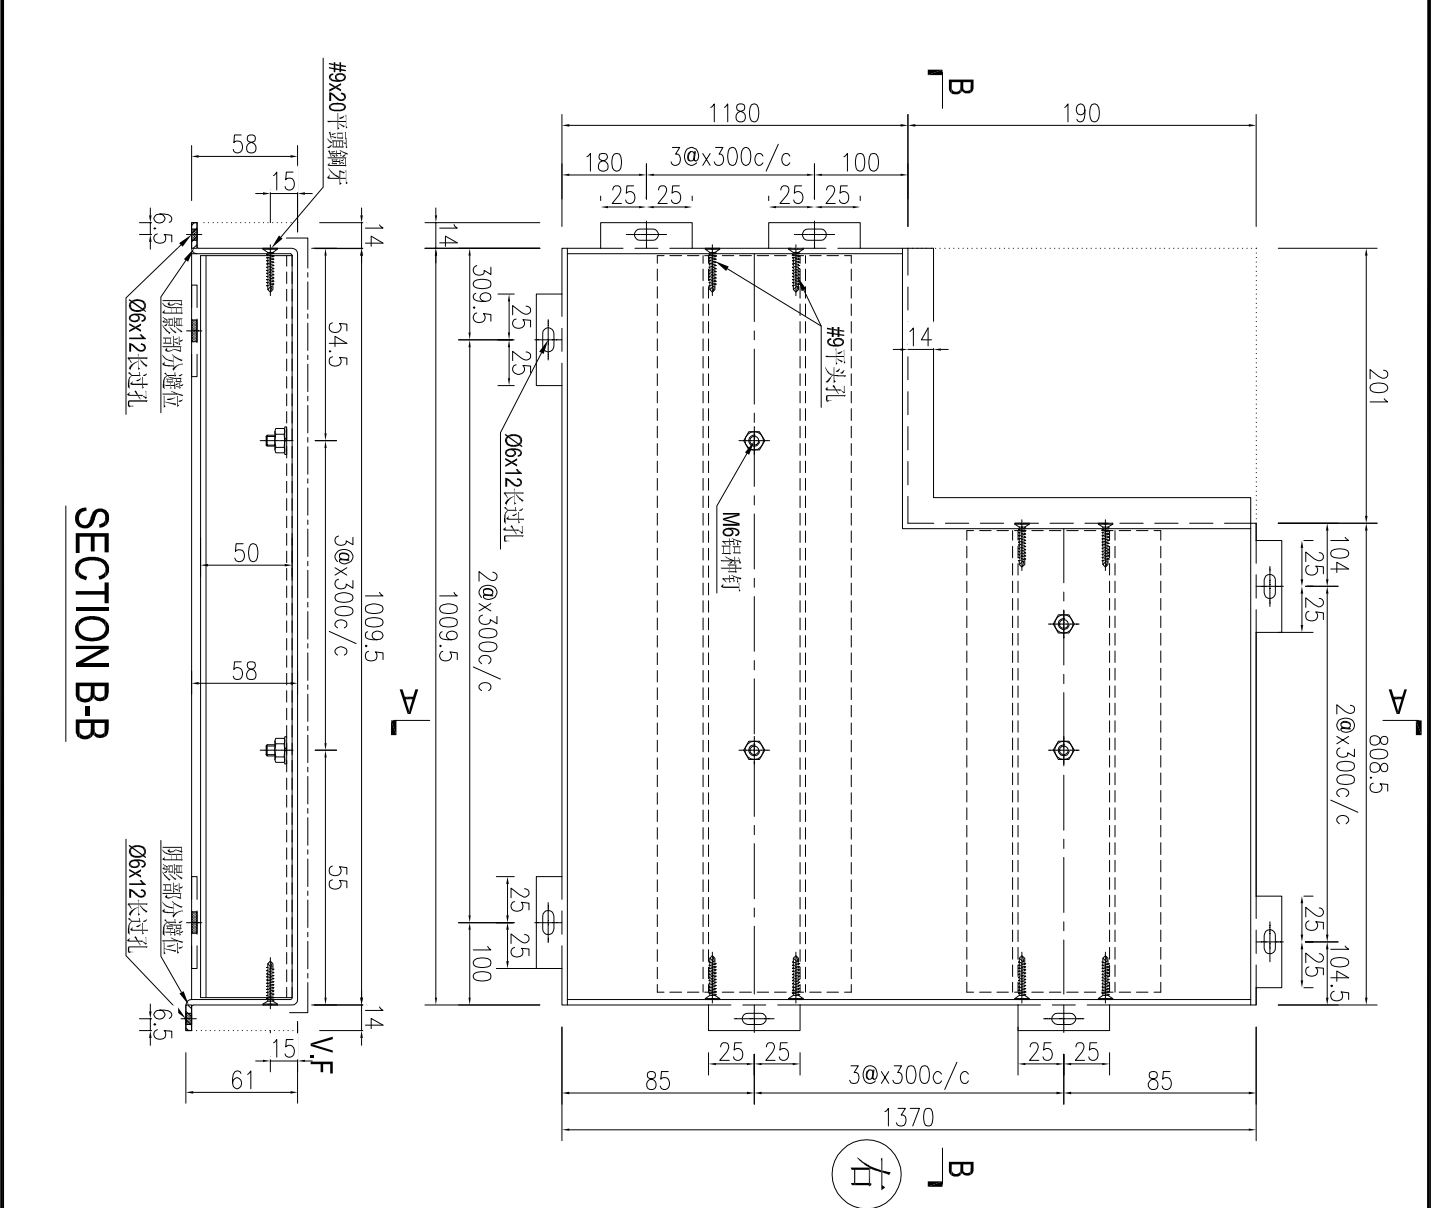

| | | | | | | | | | |
|----|----------------|----|----|------------|----|--------------|--|--|--|
| 名稱 | 鋁板加工圖 | 制圖 | AN | 2025-07-26 | 修改 | | | | |
| 材料 | 3mm厚鋁板 | 復核 | | | 日期 | | | | |
| 顏色 | UCT550041XLB-3 | 批准 | | | 圖號 | J861-TH-LB39 | | | |

| 施工圖位置 | 樓層 | 樓層數 | 每層用量 | 所在單位 |
|-----------------|--------|-----|------|------|
| J861-GB-PE-3409 | 31~32F | 2 | 1 | A單位 |
| J861-GB-PE-3411 | RF | 1 | 1 | - |






美特鋁質 有限公司
MIDI Aluminium Fabricator Ltd.

| | | | |
|-----|------|----|------|
| 工程號 | J861 | 地盤 | 已連拿利 |
|-----|------|----|------|

| 产品编号 | L(MM) | 数量 | A | N | M | B | N1 | M1 | 备注 |
|------|-------|----|---|---|---|---|----|----|----|
| | | 2 | | | | | | | |
| | | 1 | | | | | | | |

| | | | | |
|-----------------|--------|-----|------|------|
| 施工圖位置 | 樓層 | 樓層數 | 每層用量 | 所在單位 |
| J861-GB-PE-3409 | 31 32F | 2 | 1 | A單位 |
| J861-GB-PE-3411 | RF | 1 | 1 | - |

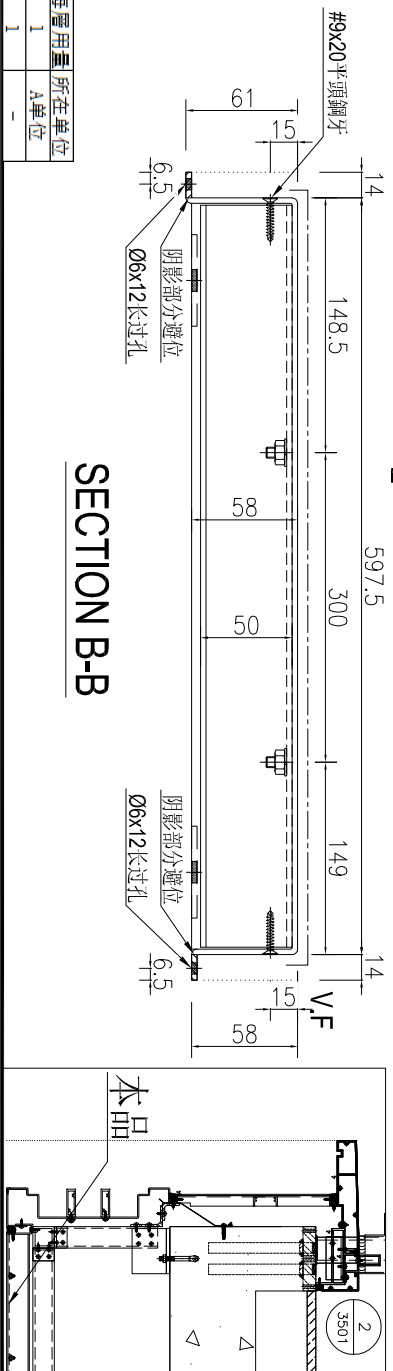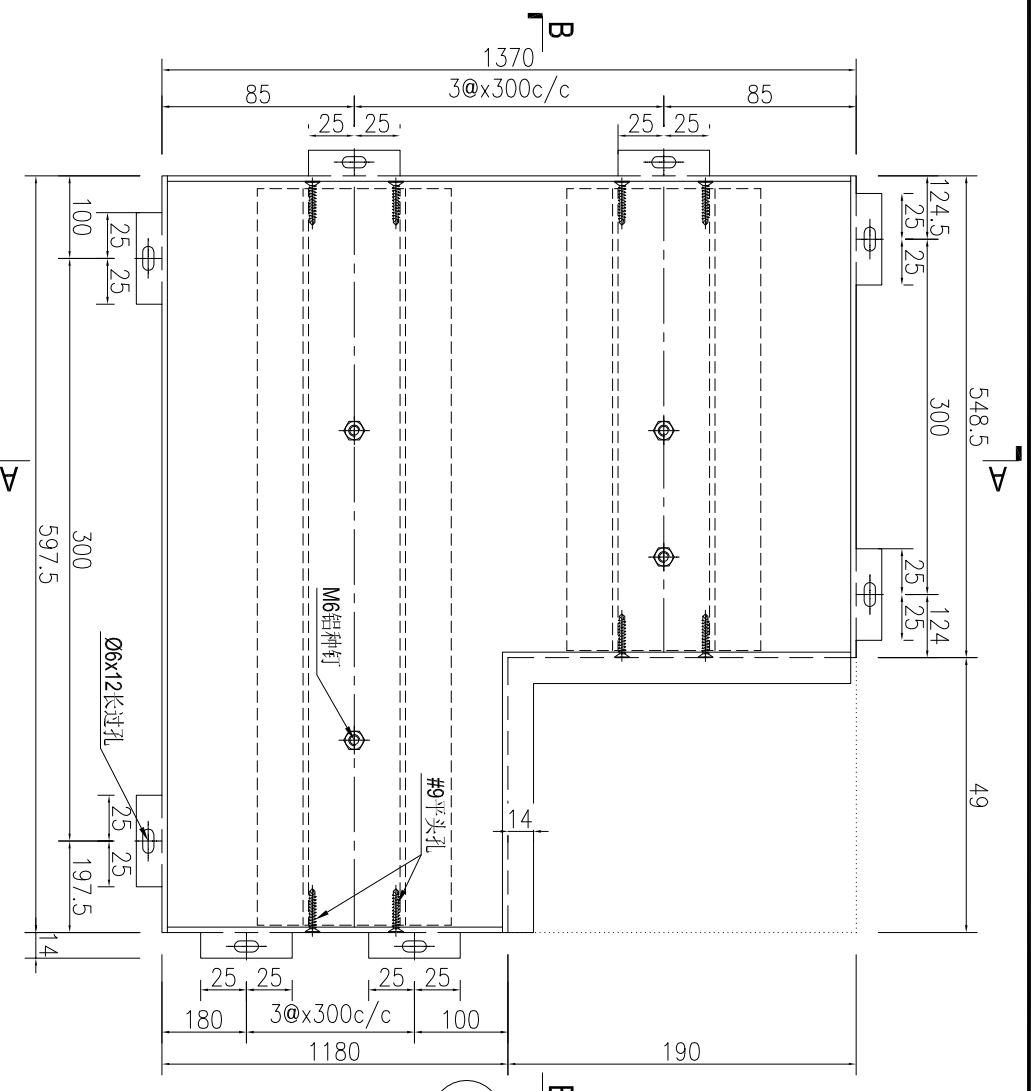
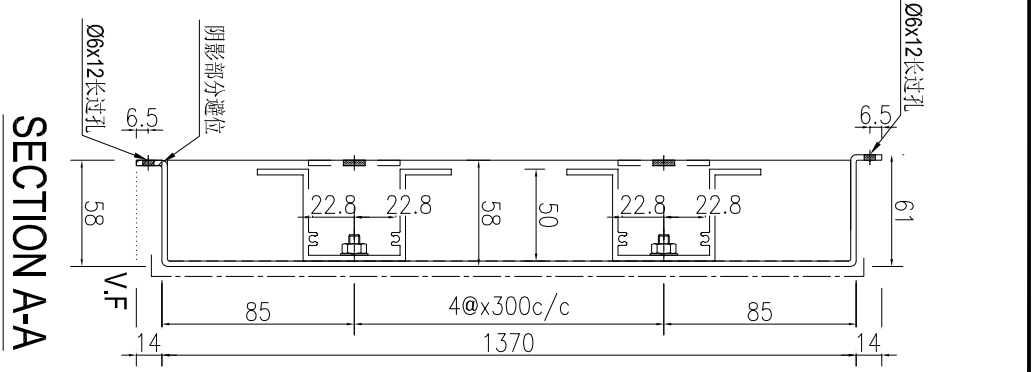


| | | | | | | | | | |
|----|----------------|----|----|------------|----|---------------|--|--|--|
| 名稱 | 鋁板加工圖 | 制圖 | AN | 2025-07-26 | 修改 | | | | |
| 材料 | 3mm厚鋁板 | 復核 | | | 日期 | | | | |
| 顏色 | UCT550041XLB-3 | 批准 | | | 圖號 | J861-TH-LB39R | | | |


美特鋁質 有限公司
 MIDI Aluminium Fabricator Ltd.

| 产品编号 | L(MM) | 数量 | A | N | M | B | N1 | M1 | 备注 |
|------|-------|----|---|---|---|---|----|----|----|
| | | 1 | | | | | | | |

| | | | |
|-----|------|----|------|
| 工程號 | J861 | 地盤 | 已連拿利 |
|-----|------|----|------|

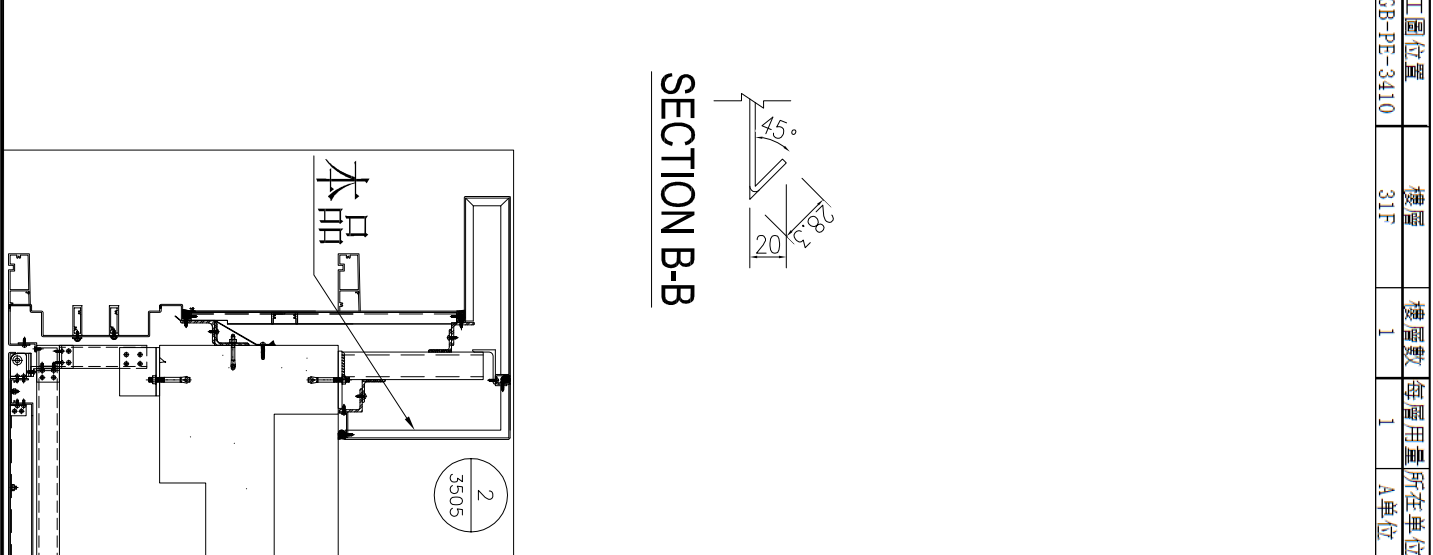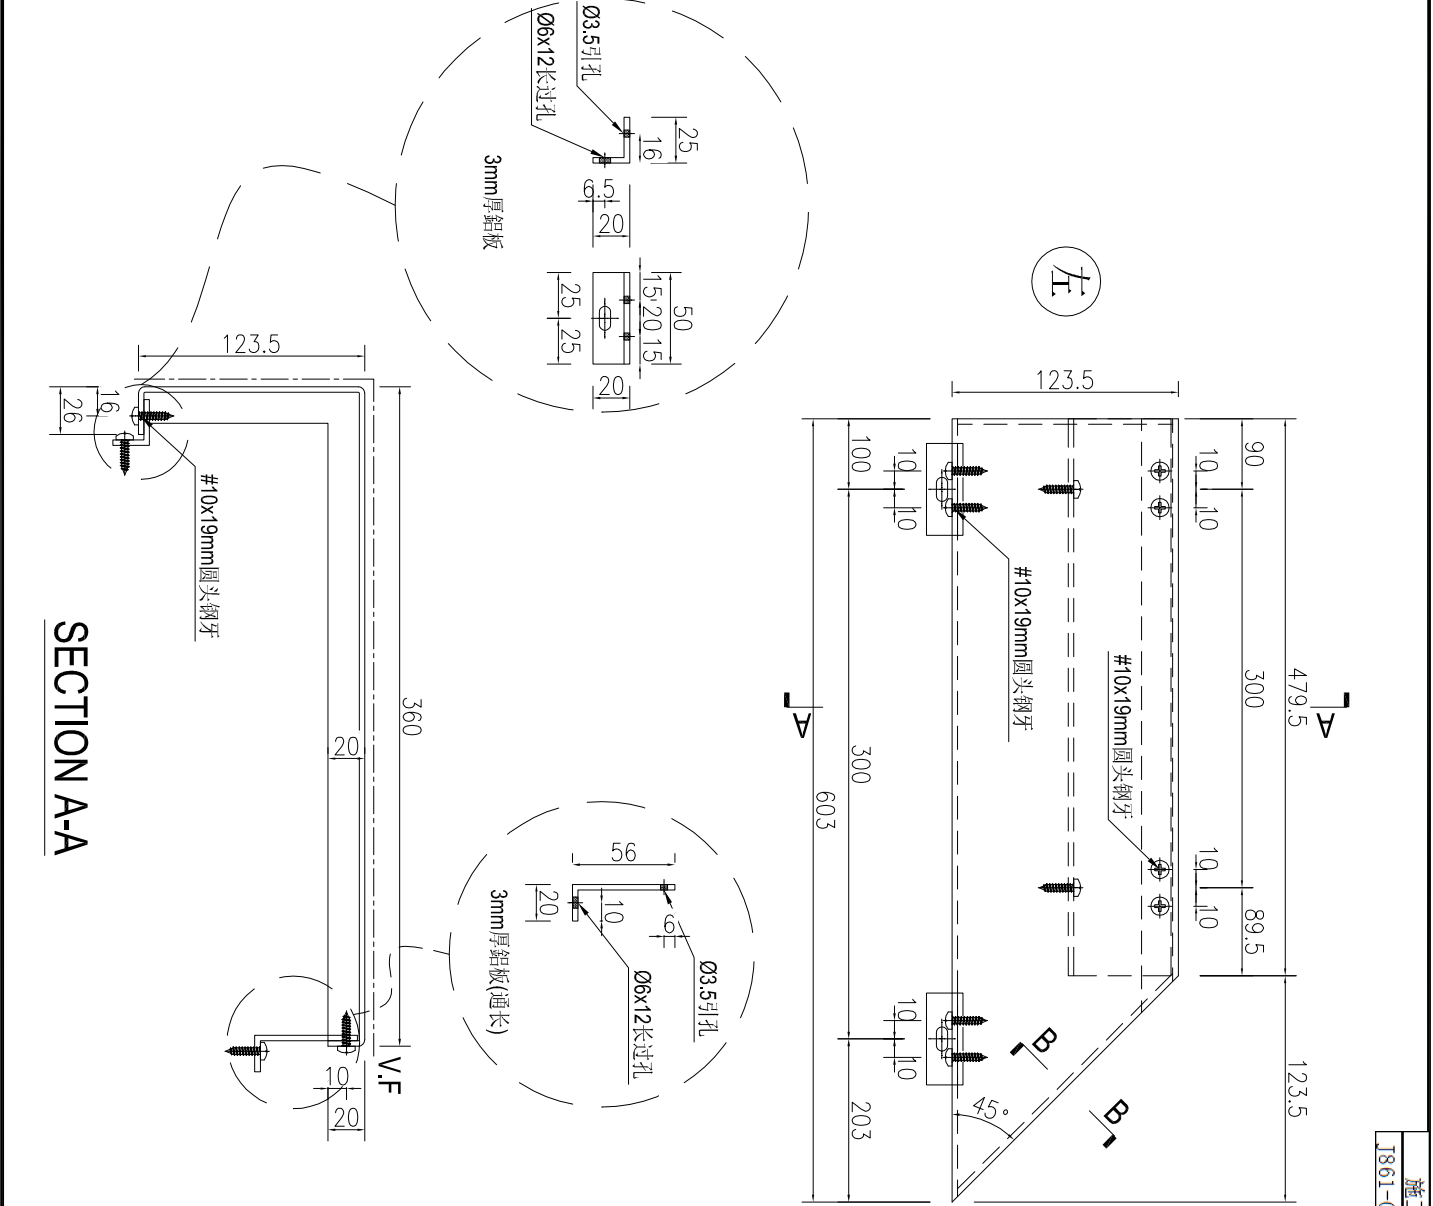

| | | | | |
|-----------------|-----|-----|------|------|
| 施工圖位置 | 樓層 | 樓層數 | 每層用量 | 所在單位 |
| J861-GB-PE-3410 | 31F | 1 | 1 | A單位 |


| | | | | | | | | |
|----|----------------|----|----|------------|----|--------------|--|--|
| 名稱 | 鋁板加工圖 | 制圖 | AN | 2025-07-26 | 修改 | | | |
| 材料 | 3mm厚鋁板 | 復核 | | | 日期 | | | |
| 顏色 | UCT550041XLB-3 | 批准 | | | 圖號 | J861-TH-LB40 | | |



美特鋁質有限公司
MIDI Aluminium Fabricator Ltd.

| | | | |
|-----|------|----|------|
| 工程號 | J861 | 地盤 | 已連拿利 |
|-----|------|----|------|

| 产品编号 | L(MM) | 数量 | A | N | M | B | N1 | M1 | 备注 |
|------|-------|----|---|---|---|---|----|----|----|
| | | 1 | | | | | | | |

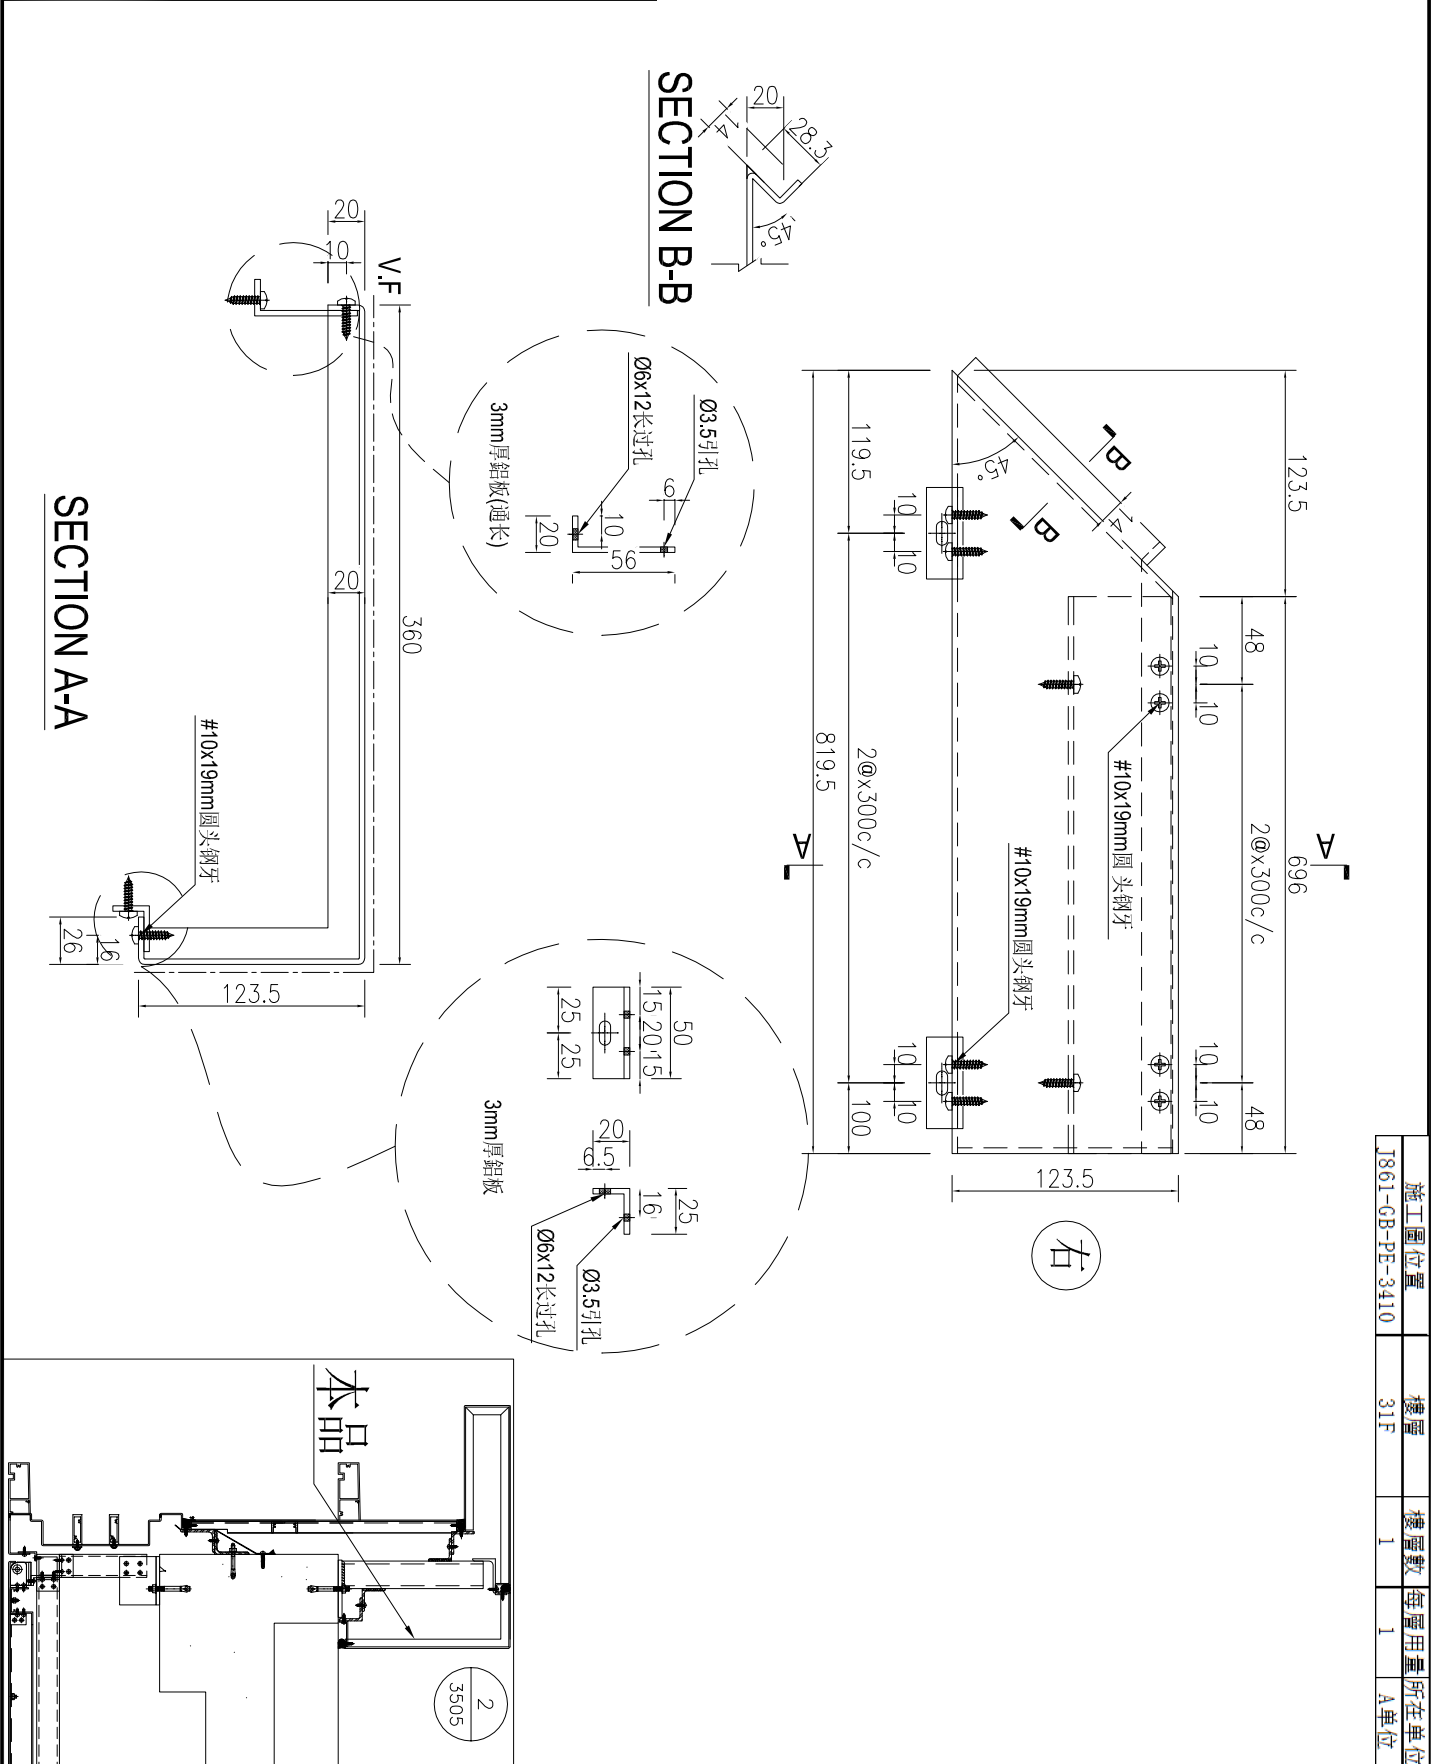

| | | | | |
|-----------------|-----|-----|------|------|
| 施工圖位置 | 樓層 | 樓層數 | 每層用量 | 所在單位 |
| J861-GB-PE-3410 | 31F | 1 | 1 | A單位 |


| | | | | | | | | | |
|----|----------------|----|----|------------|----|--------------|--|--|--|
| 名稱 | 鋁板加工圖 | 制圖 | AN | 2025-07-26 | 修改 | | | | |
| 材料 | 3mm厚鋁板 | 復核 | | | 日期 | | | | |
| 顏色 | UCT550041XLB-3 | 批准 | | | 圖號 | J861-TH-LB41 | | | |



美特鋁質 有限公司
MIDI Aluminium Fabricator Ltd.

| 产品编号 | L(MM) | 数量 | A | N | M | B | N1 | M1 | 备注 |
|------|-------|----|---|---|---|---|----|----|----|
| | | 1 | | | | | | | |

| | | | |
|-----|------|----|------|
| 工程號 | J861 | 地盤 | 己連拿利 |
|-----|------|----|------|

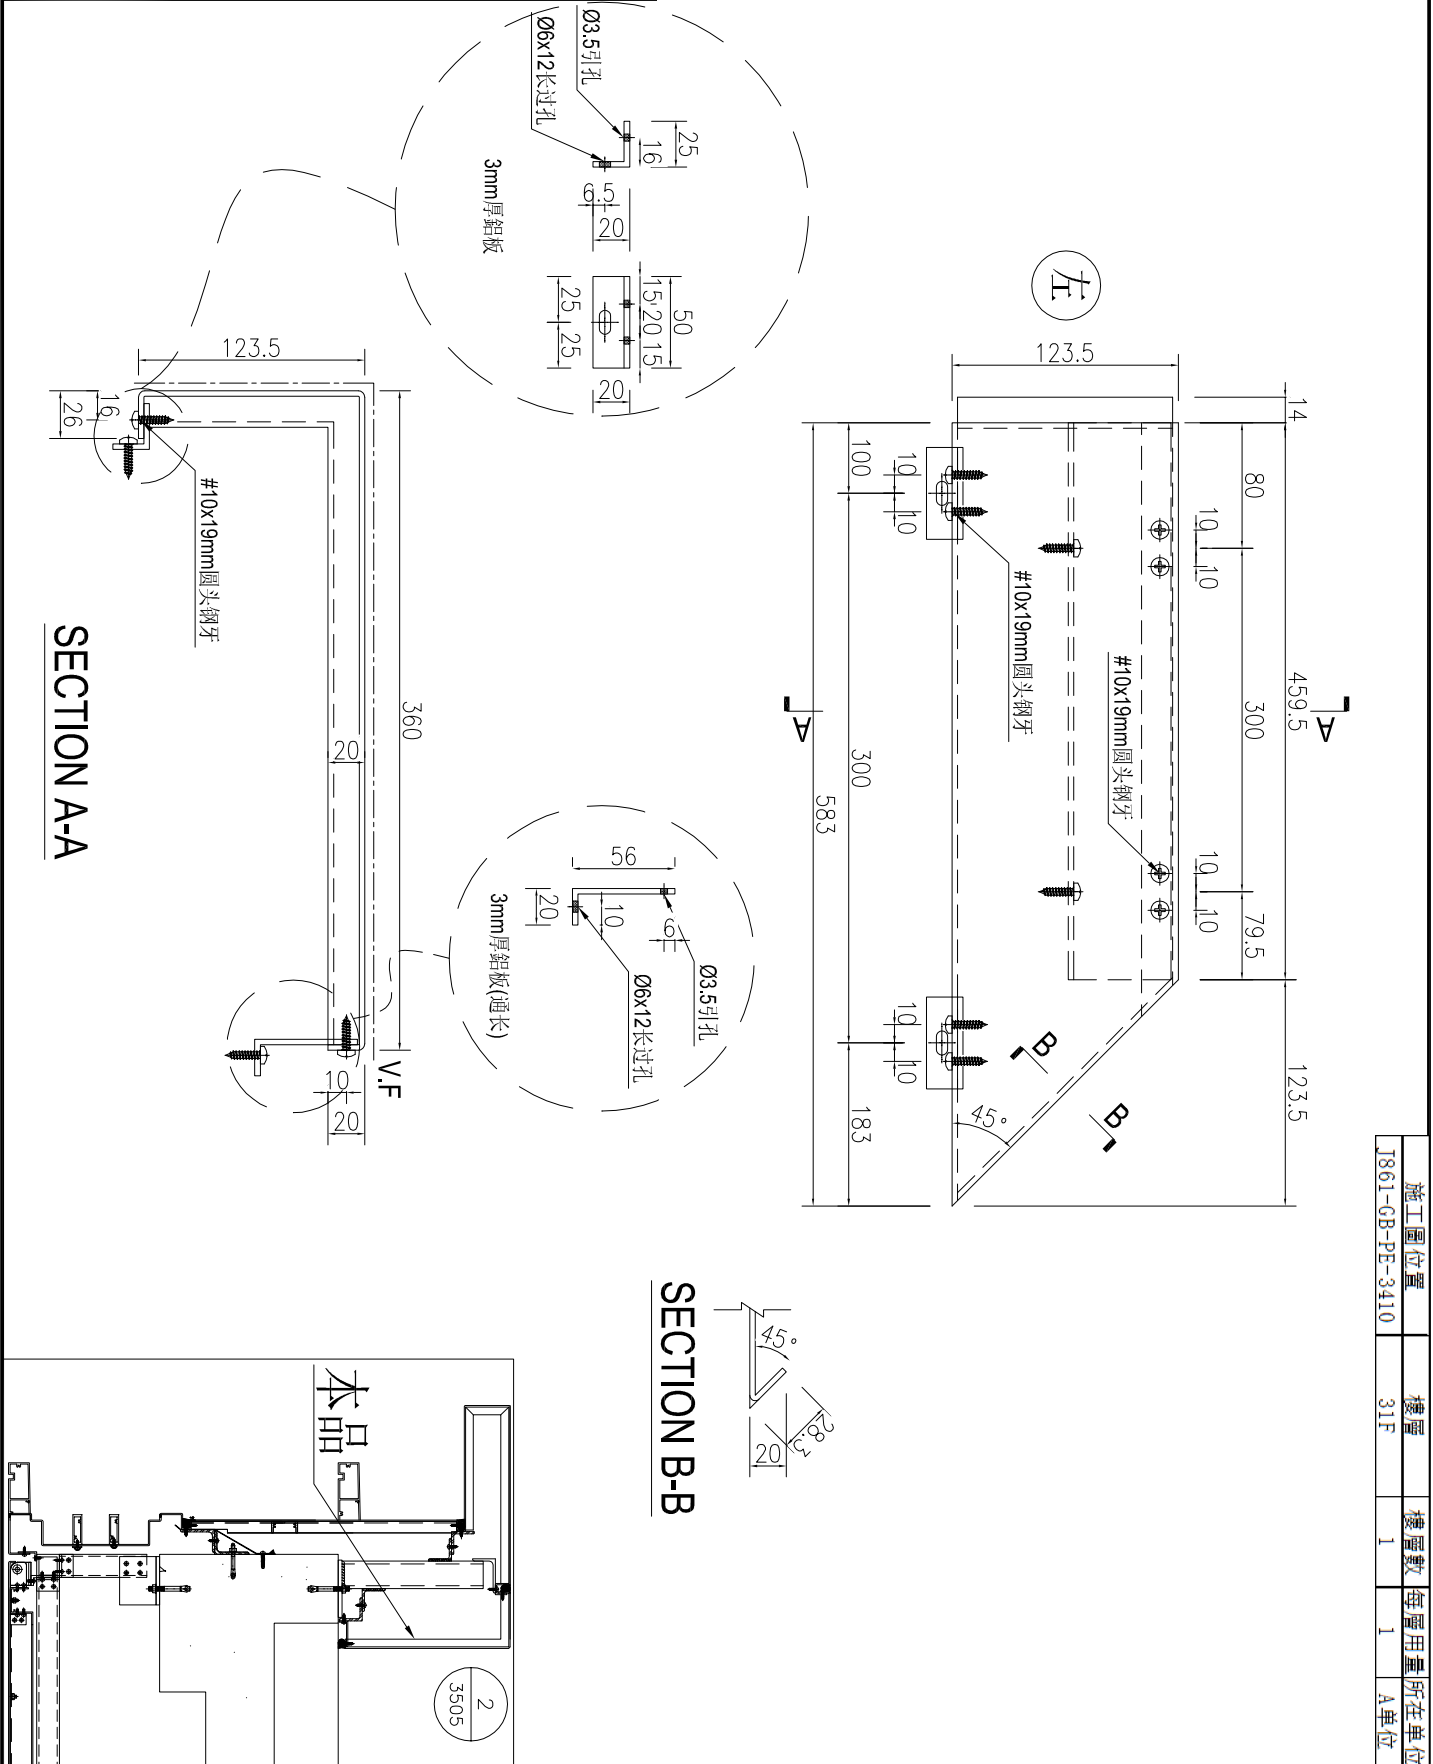


| | | | | |
|-----------------|-----|-----|------|------|
| 施工圖位置 | 樓層 | 樓層數 | 每層用量 | 所在單位 |
| J861-GB-PE-3410 | 31F | 1 | 1 | A單位 |

| | | | | | | | | |
|----|----------------|----|----|------------|----|--------------|--|--|
| 名稱 | 鋁板加工圖 | 制圖 | AN | 2025-07-26 | 修改 | | | |
| 材料 | 3mm厚鋁板 | 復核 | | | 日期 | | | |
| 顏色 | UCT550041XLB-3 | 批准 | | | 圖號 | J861-TH-LB43 | | |

| | | | |
|---|------|----|------|
|  美特鋁質有限公司 MIDI Aluminium Fabricator Ltd. | | | |
| 工程號 | J861 | 地盤 | 已連拿利 |

| 产品编号 | L(MM) | 数量 | A | N | M | B | N1 | M1 | 备注 |
|------|-------|----|---|---|---|---|----|----|----|
| | | 1 | | | | | | | |

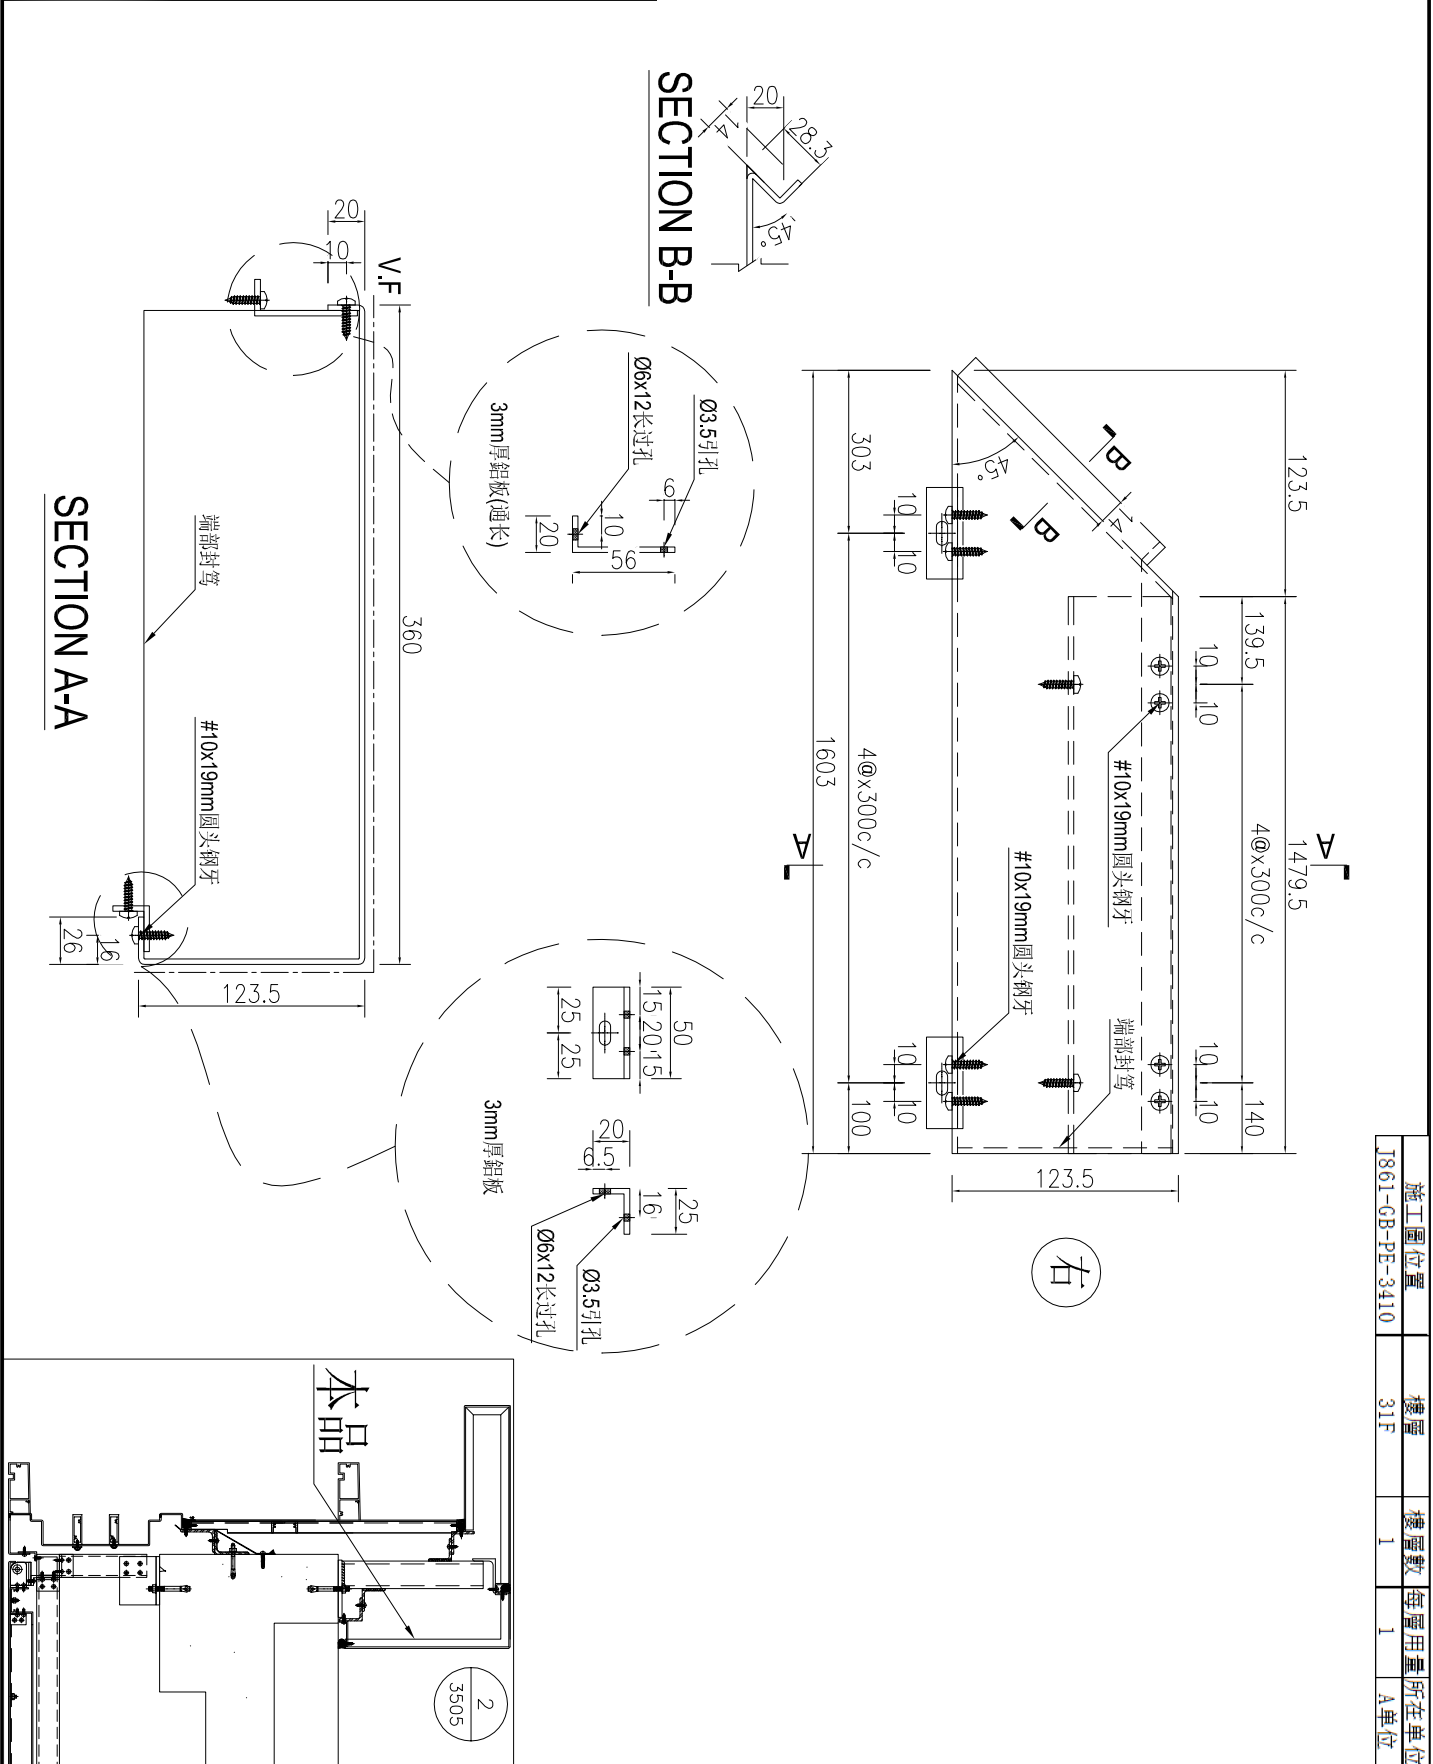


| | | | | |
|-----------------|-----|-----|------|------|
| 施工圖位置 | 樓層 | 樓層數 | 每層用量 | 所在單位 |
| J861-GB-PE-3410 | 31F | 1 | 1 | A單位 |

| | | | | | | | | |
|----|----------------|----|----|------------|----|--------------|--|--|
| 名稱 | 鋁板加工圖 | 制圖 | AN | 2025-07-26 | 修改 | | | |
| 材料 | 3mm厚鋁板 | 復核 | | | 日期 | | | |
| 顏色 | UCT550041XLB-3 | 批准 | | | 圖號 | J861-TH-LB44 | | |

| | | | |
|---|------|----|------|
|  美特鋁質有限公司 MIDI Aluminium Fabricator Ltd. | | | |
| 工程號 | J861 | 地盤 | 已連拿利 |

| 产品编号 | L(MM) | 数量 | A | N | M | B | N1 | M1 | 备注 |
|------|-------|----|---|---|---|---|----|----|----|
| | | 1 | | | | | | | |

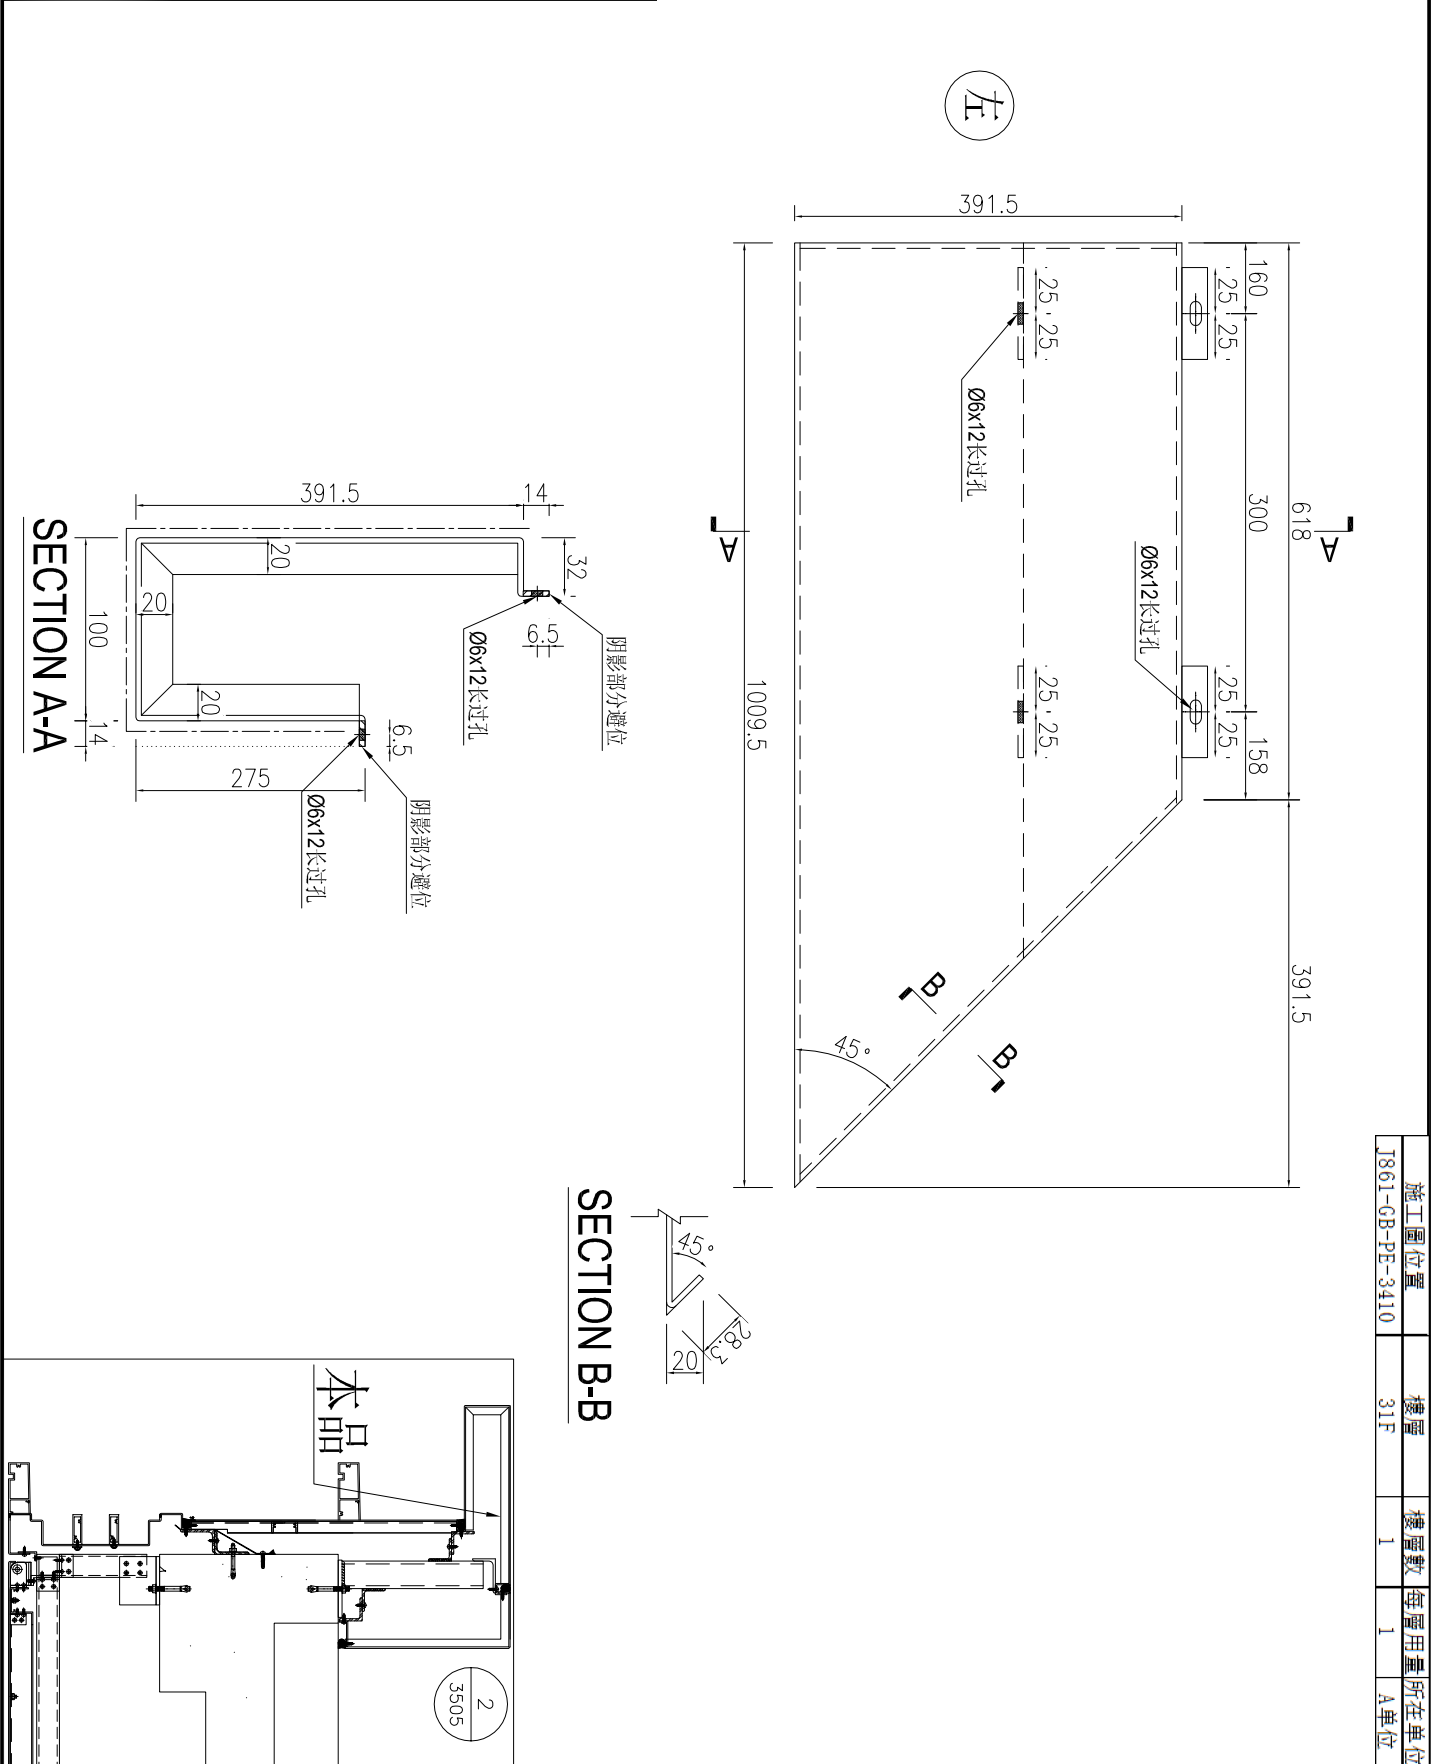


| | | | | |
|-----------------|-----|-----|------|------|
| 施工圖位置 | 樓層 | 樓層數 | 每層用量 | 所在單位 |
| J861-GB-PE-3410 | 31F | 1 | 1 | A單位 |

| | | | | | | | | |
|----|----------------|----|----|------------|----|--------------|--|--|
| 名稱 | 鋁板加工圖 | 制圖 | AN | 2025-07-26 | 修改 | | | |
| 材料 | 3mm厚鋁板 | 復核 | | | 日期 | | | |
| 顏色 | UCT550041XLB-3 | 批准 | | | 圖號 | J861-TH-LB45 | | |

美特鋁質 有限公司
MIDI Aluminium Fabricator Ltd.

工程號 J861 地盤 已連拿利

| 产品编号 | L(MM) | 数量 | A | N | M | B | N1 | M1 | 备注 |
|------|-------|----|---|---|---|---|----|----|----|
| | | 1 | | | | | | | |

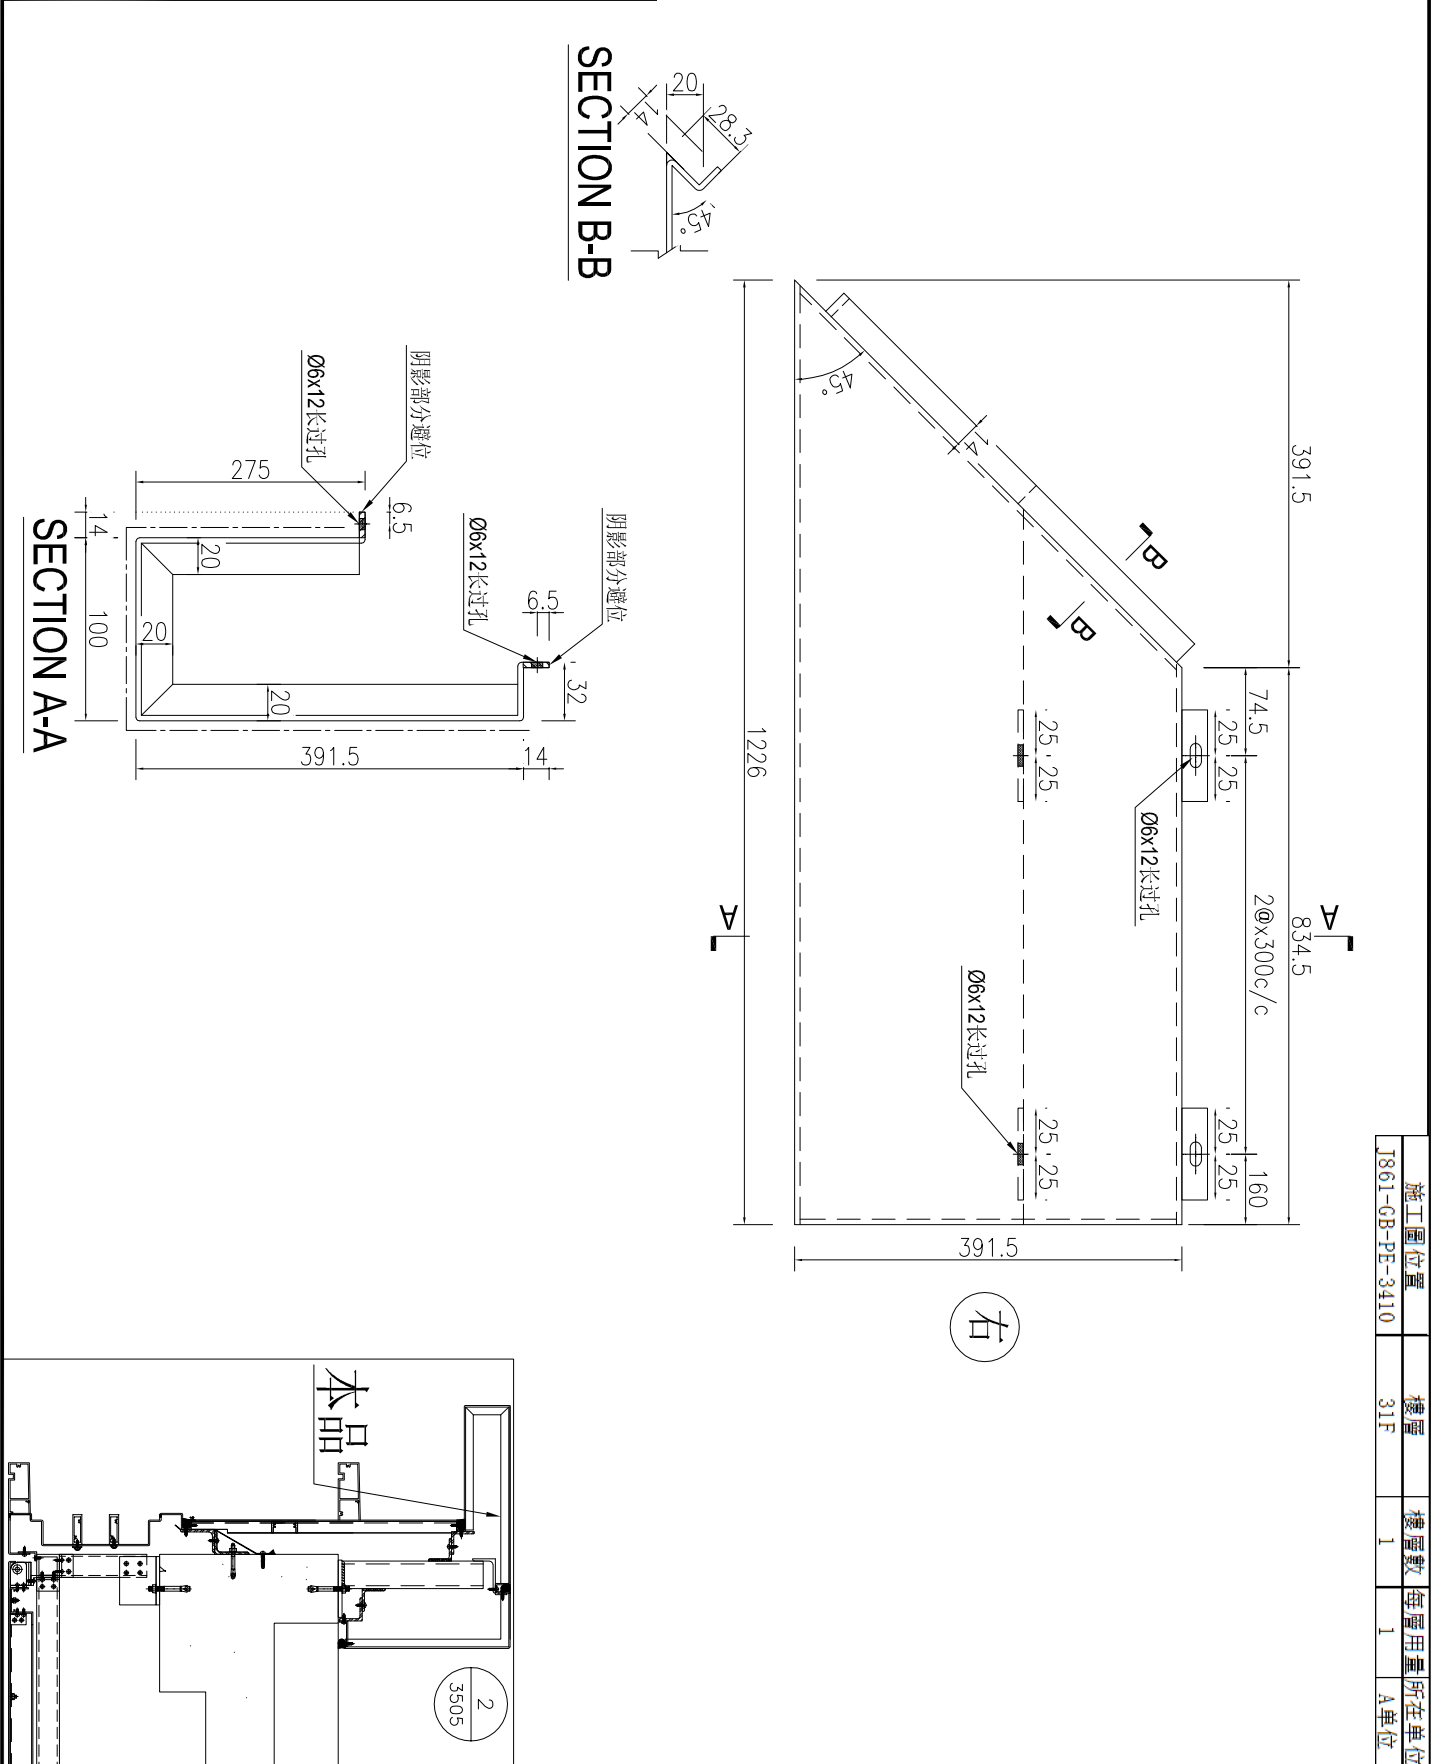

| 施工圖位置 | 樓層 | 樓層數 | 每層用量 | 所在單位 |
|-----------------|-----|-----|------|------|
| J861-GB-PE-3410 | 31F | 1 | 1 | A單位 |


| | | | | | | | | |
|----|----------------|----|----|------------|----|--------------|--|--|
| 名稱 | 鋁板加工圖 | 制圖 | AN | 2025-07-26 | 修改 | | | |
| 材料 | 3mm厚鋁板 | 復核 | | | 日期 | | | |
| 顏色 | UCT550041XLB-3 | 批准 | | | 圖號 | J861-TH-LB46 | | |





美特鋁質有限公司
MIDI Aluminium Fabricator Ltd.

工程號 J861 地盤 已連拿利

| 序號 | 物料編號 | 長度L | 數量 | A | N | B | 施工圖位置 | 樓層 | 樓層數 | 每層用量 | 所在單位 |
|----|---------------|-------|----|-----|---|-------|-----------------|-----|-----|------|------|
| 1 | J861-TH-LB47 | 881.5 | 2 | 160 | x | 121.5 | J861-GB-PE-3410 | 31F | 1 | 2 | A單位 |
| 2 | J861-TH-LB47A | 818.5 | 1 | 160 | x | 58.5 | J861-GB-PE-3410 | 31F | 1 | 1 | A單位 |

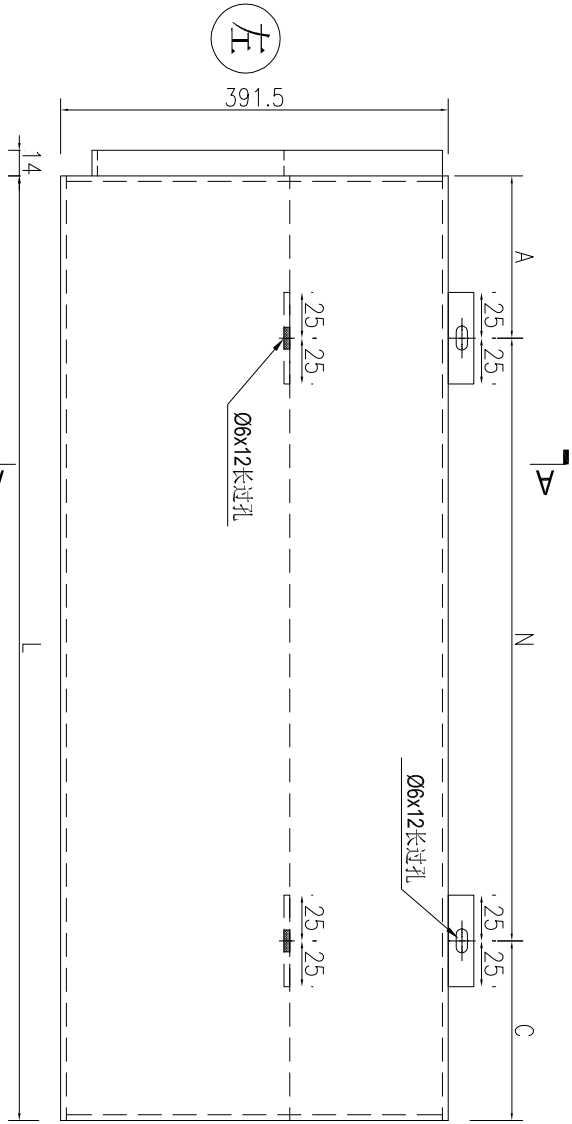


左

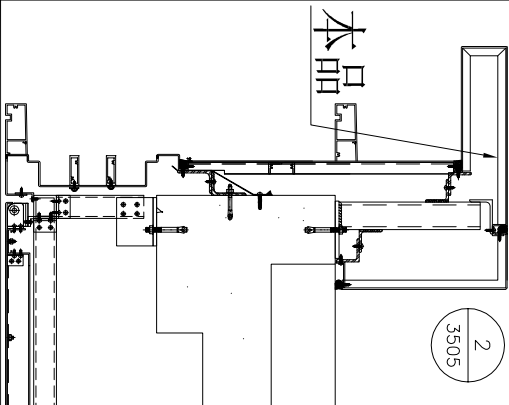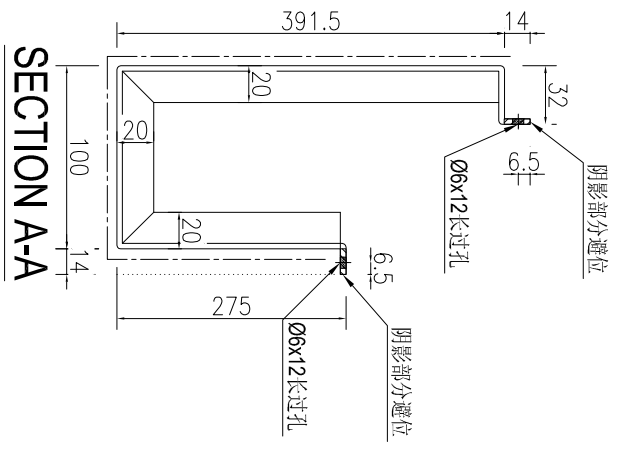

| | | | | | | |
|----|----------------|----|----|------------|----|--------------|
| 名稱 | 鋁板加工圖 | 制圖 | AN | 2025-07-26 | 修改 | |
| 材料 | 3mm厚鋁板 | 復核 | | | 日期 | |
| 顏色 | UCT550041XLB-3 | 批准 | | | 圖號 | J861-TH-LB47 |

| | | | |
|--|------|----|------|
|  美特鋁質 有限公司 MIDI Aluminium Fabricator Ltd. | | | |
| 工程號 | J861 | 地盤 | 已連拿利 |

| 产品编号 | L(MM) | 数量 | A | N | M | B | N1 | M1 | 备注 |
|------|-------|----|---|---|---|---|----|----|----|
| | | 1 | | | | | | | |

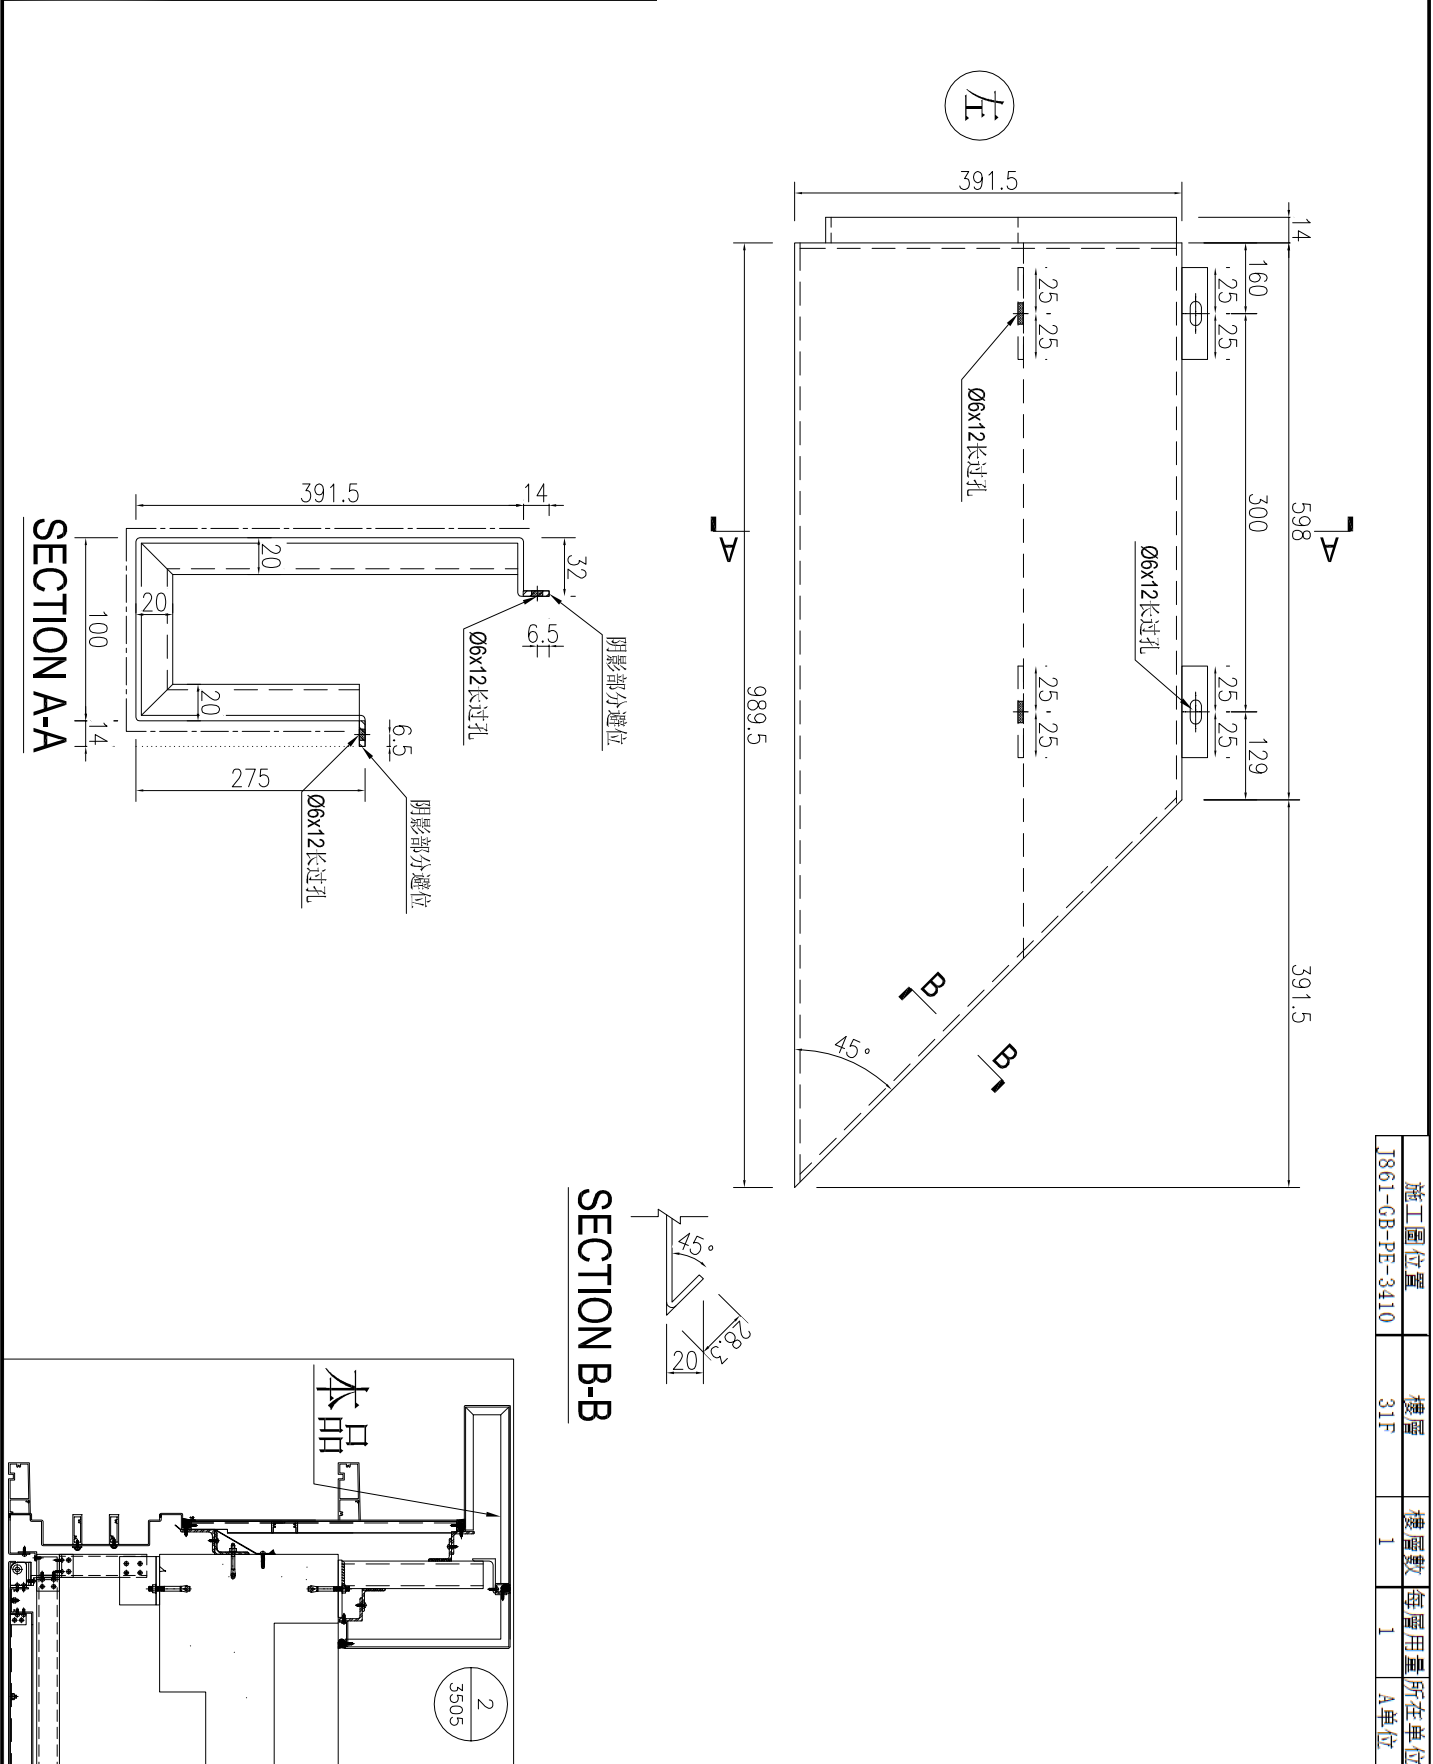


| | | | | |
|-----------------|-----|-----|------|------|
| 施工圖位置 | 樓層 | 樓層數 | 每層用量 | 所在單位 |
| J861-GB-PE-3410 | 31F | 1 | 1 | A單位 |

| | | | | | | | | |
|----|----------------|----|----|------------|----|--------------|--|--|
| 名稱 | 鋁板加工圖 | 制圖 | AN | 2025-07-26 | 修改 | | | |
| 材料 | 3mm厚鋁板 | 復核 | | | 日期 | | | |
| 顏色 | UCT550041XLB-3 | 批准 | | | 圖號 | J861-TH-LB48 | | |



| 产品编号 | L(MM) | 数量 | A | N | M | B | N1 | M1 | 备注 |
|------|-------|----|---|---|---|---|----|----|----|
| | | 1 | | | | | | | |

| | | | |
|-----|------|----|------|
| 工程號 | J861 | 地盤 | 已連拿利 |
|-----|------|----|------|

SECTION B-B

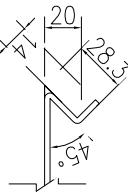


SECTION A-A

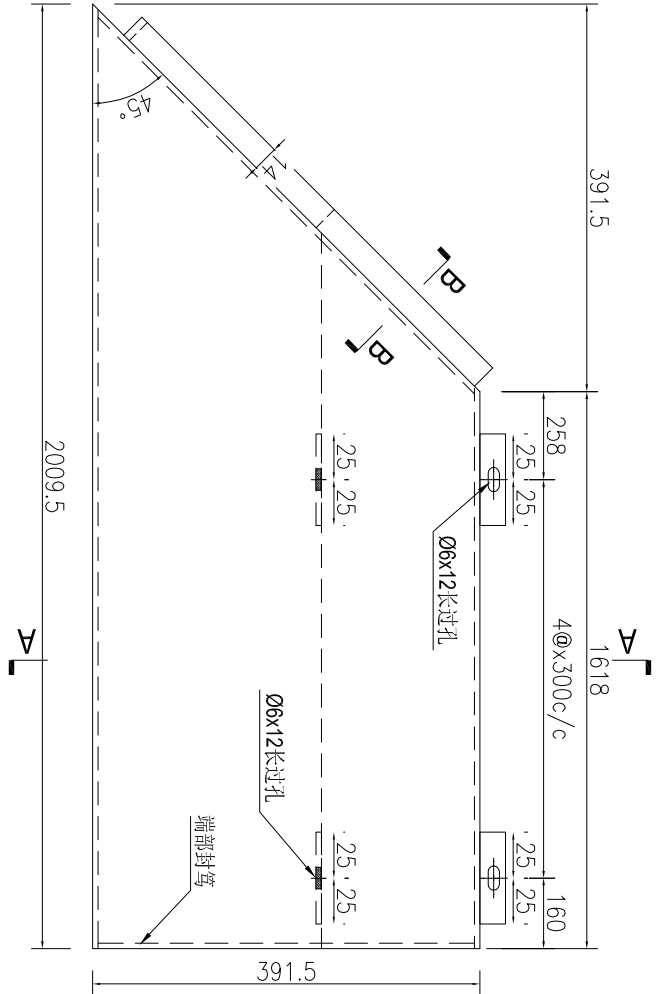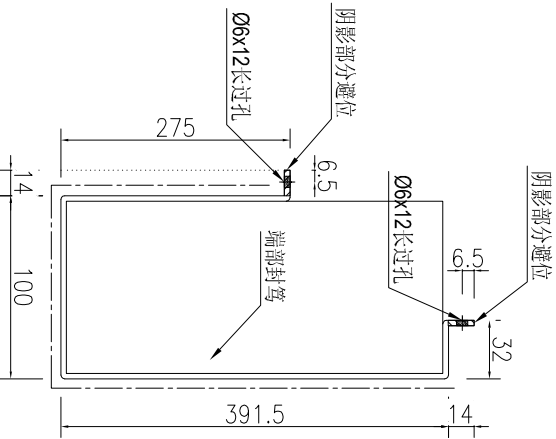

右

| | | | | |
|-----------------|-----|-----|------|------|
| 施工圖位置 | 樓層 | 樓層數 | 每層用量 | 所在單位 |
| J861-GB-PE-3410 | 31F | 1 | 1 | A單位 |

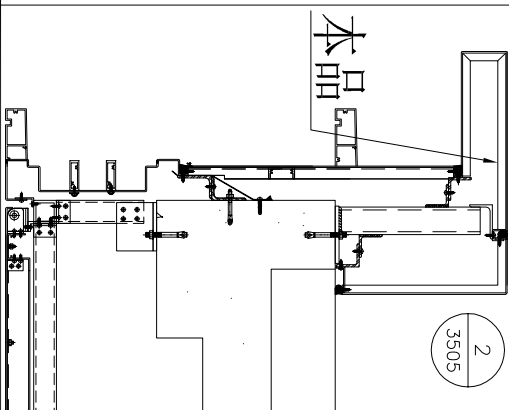


| | | | | | | | | |
|----|----------------|----|----|------------|----|--------------|--|--|
| 名稱 | 鋁板加工圖 | 制圖 | AN | 2025-07-26 | 修改 | | | |
| 材料 | 3mm厚鋁板 | 復核 | | | 日期 | | | |
| 顏色 | UCT550041XLB-3 | 批准 | | | 圖號 | J861-TH-LB49 | | |


美特鋁質 有限公司
 MIDI Aluminium Fabricator Ltd.

工程號: J861 | 地盤: 已連拿利

| 产品编号 | L(MM) | 数量 | A | N | M | B | N1 | M1 | 备注 |
|------|-------|----|---|---|---|---|----|----|----|
| | | 1 | | | | | | | |


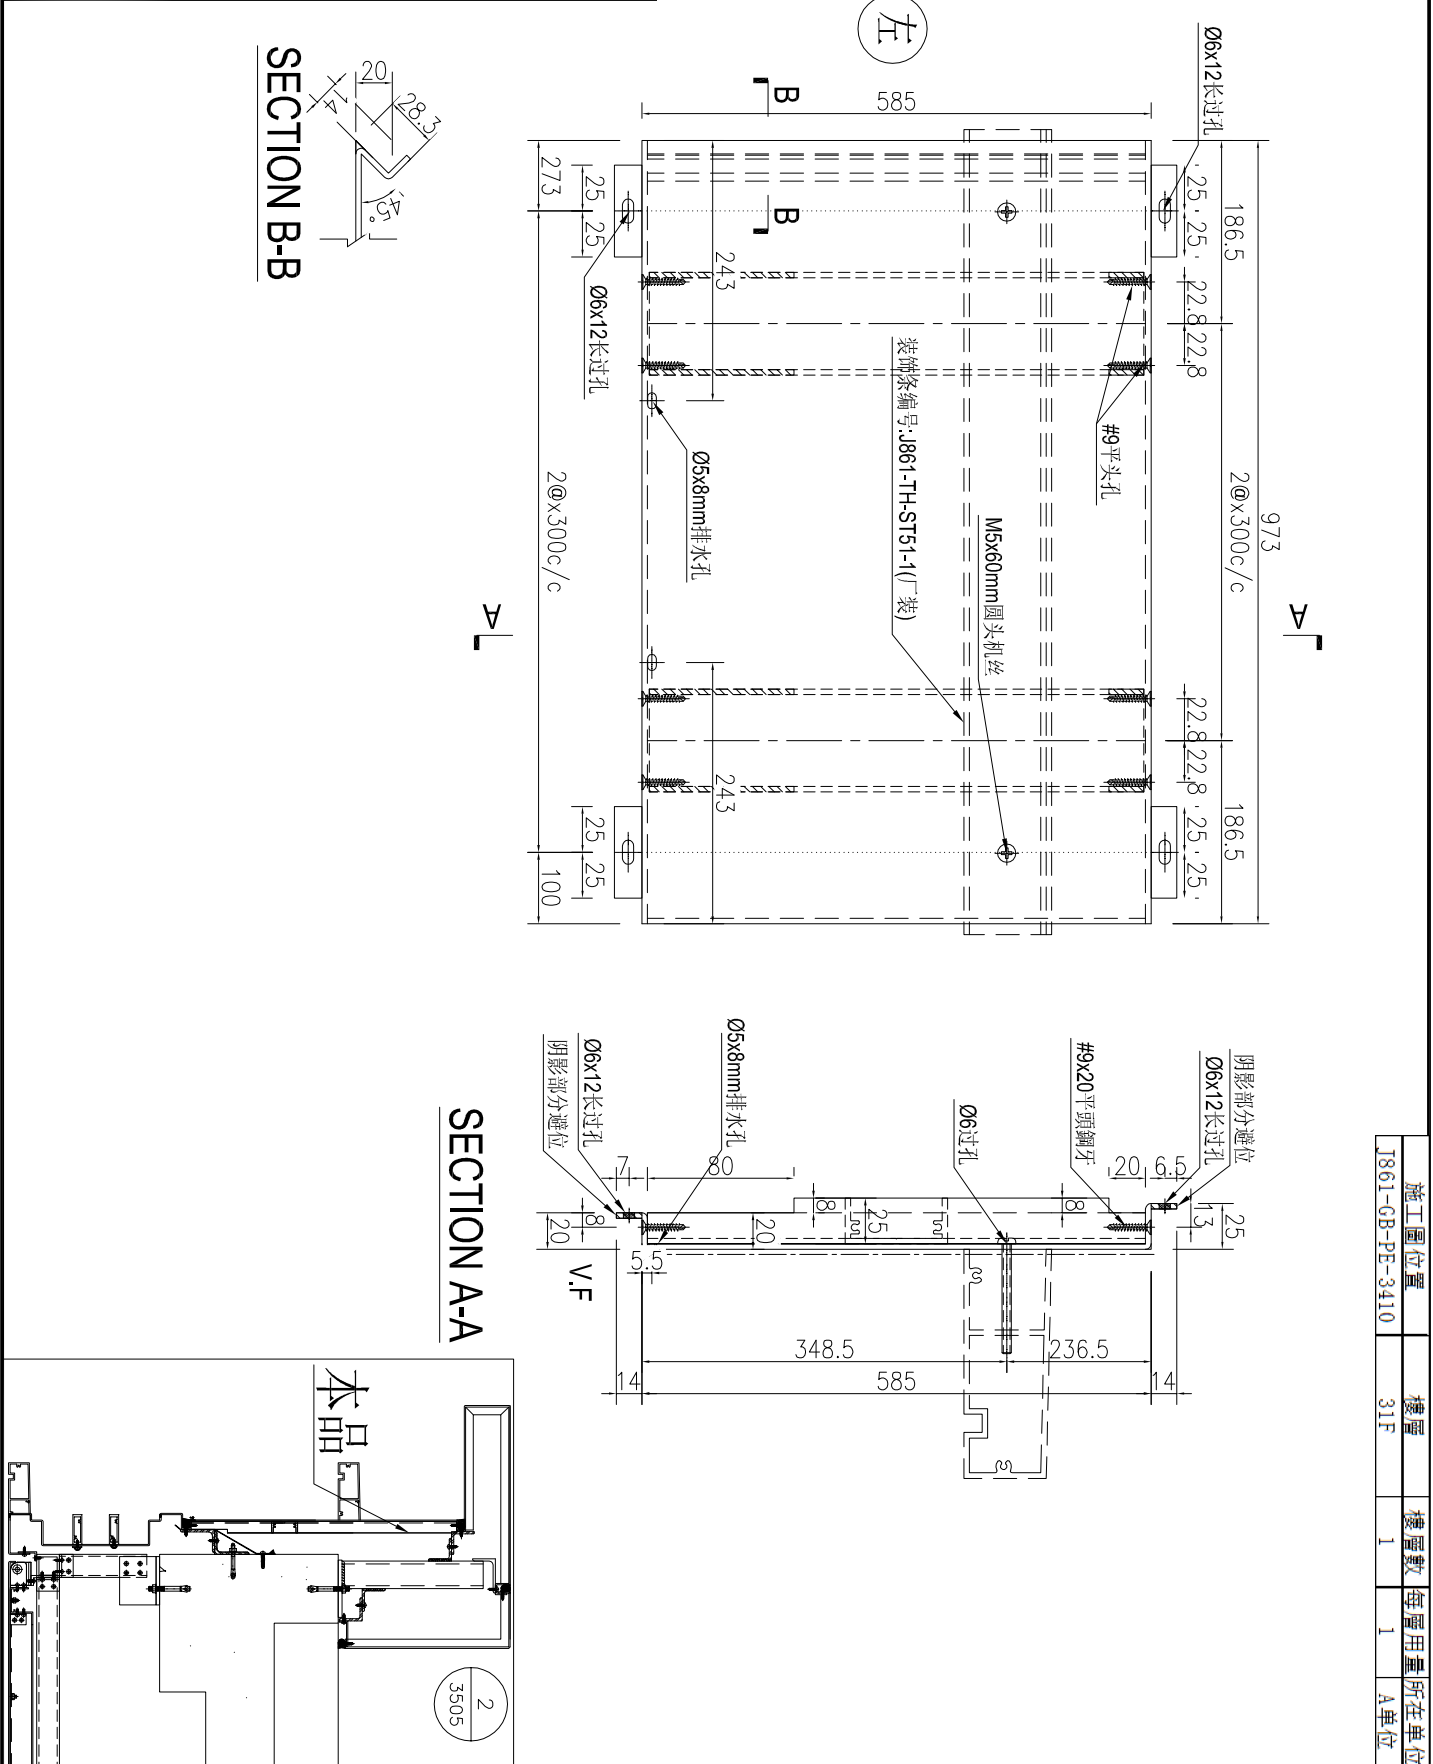


| | | | | | | | | | |
|----|----------------|----|----|------------|----|--------------|--|--|--|
| 名稱 | 鋁板加工圖 | 制圖 | AN | 2025-07-26 | 修改 | | | | |
| 材料 | 3mm厚鋁板 | 復核 | | | 日期 | | | | |
| 顏色 | UCT550041XLB-3 | 批准 | | | 圖號 | J861-TH-LB51 | | | |


美特鋁質 有限公司
 MIDI Aluminium Fabricator Ltd.

| | | | |
|-----|------|----|------|
| 工程號 | J861 | 地盤 | 已連拿利 |
|-----|------|----|------|

| 产品编号 | L(MM) | 数量 | A | N | M | B | N1 | M1 | 备注 |
|----------------|-------|----|---|---|---|---|----|----|----|
| J861-TH-LB52-1 | | 2 | | | | | | | |

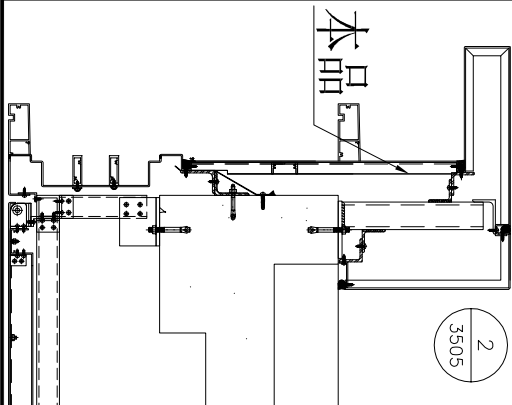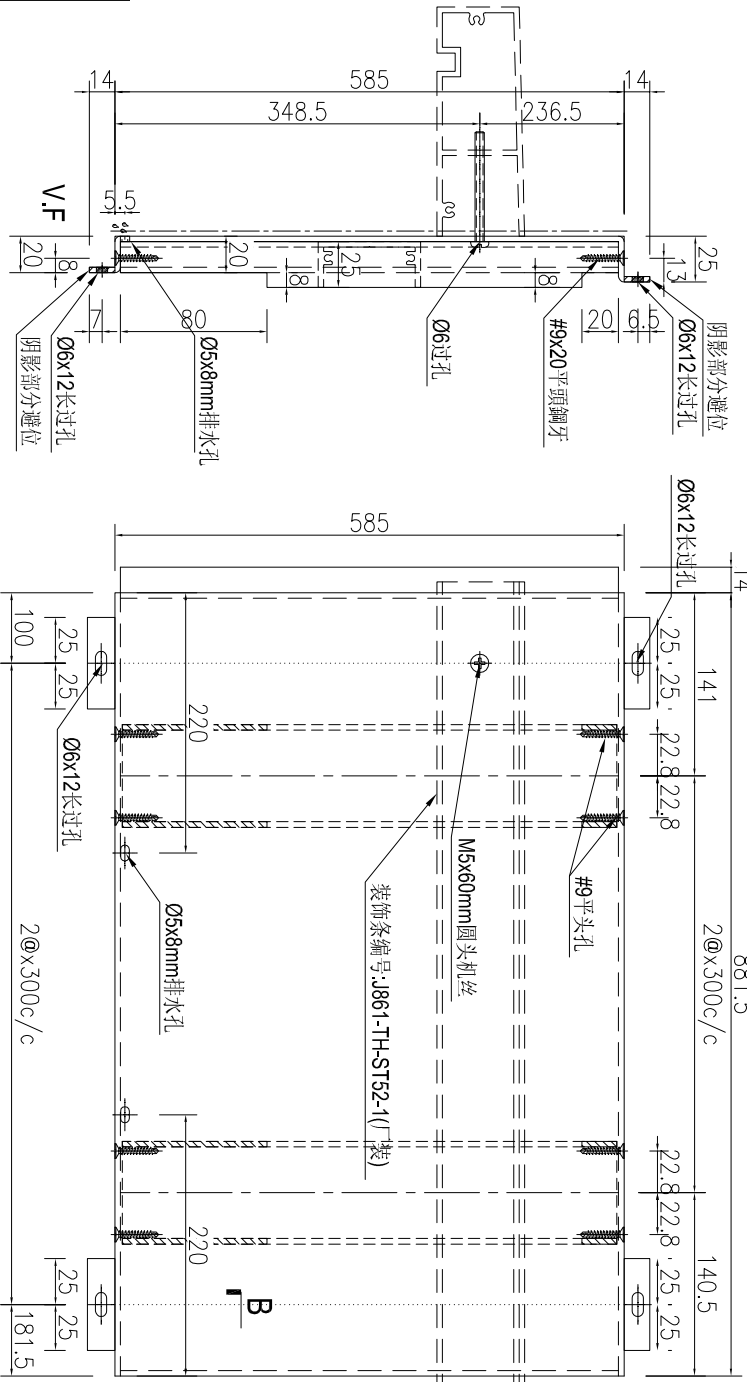

| | | | | |
|-----------------|-----|-----|------|------|
| 施工圖位置 | 樓層 | 樓層數 | 每層用量 | 所在單位 |
| J861-GB-PE-3410 | 31F | 1 | 2 | A單位 |


| | | | | | | | | | |
|----|----------------|----|----|------------|----|--------------|--|--|--|
| 名稱 | 鋁板加工圖 | 制圖 | AN | 2025-07-26 | 修改 | | | | |
| 材料 | 3mm厚鋁板 | 復核 | | | 日期 | | | | |
| 顏色 | UCT550041XLB-3 | 批准 | | | 圖號 | J861-TH-LB52 | | | |


美特鋁質 有限公司
 MIDI Aluminium Fabricator Ltd.



| | | | |
|-----|------|----|------|
| 工程號 | J861 | 地盤 | 已連拿利 |
|-----|------|----|------|

| 产品编号 | L(MM) | 数量 | A | N | M | B | N1 | M1 | 备注 |
|----------------|-------|----|---|---|---|---|----|----|----|
| J861-TH-LB52-2 | | 1 | | | | | | | |

SECTION A-A

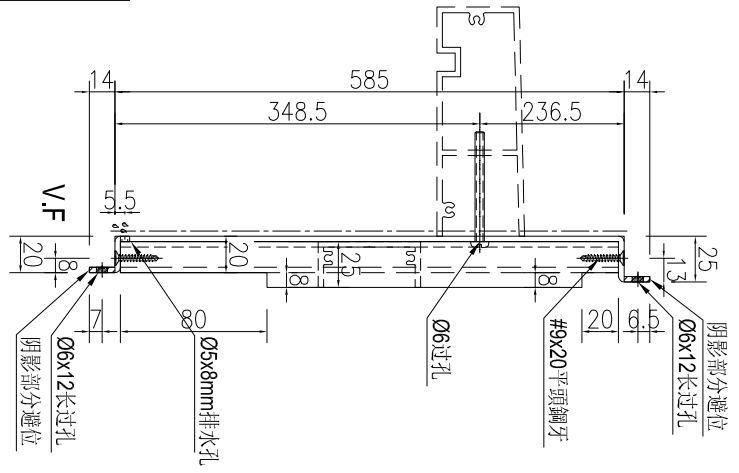

SECTION B-B

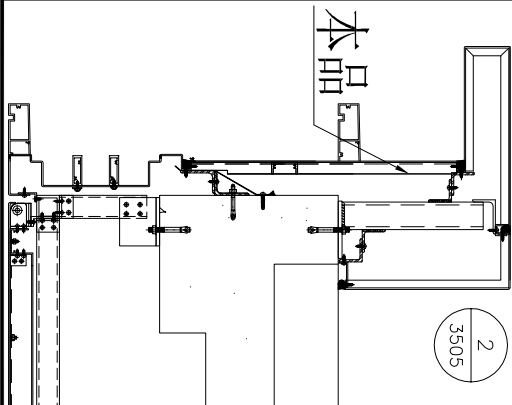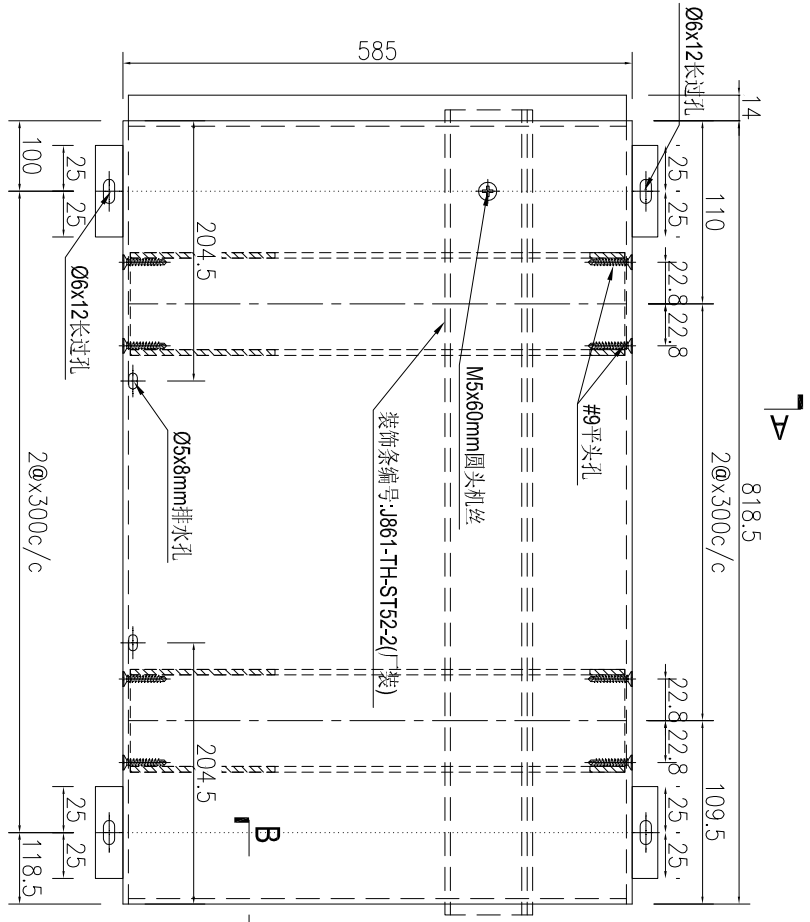


| 施工圖位置 | 樓層 | 樓層數 | 每層用量 | 所在單位 |
|-----------------|-----|-----|------|------|
| J861-GB-PE-3410 | 31F | 1 | 1 | A單位 |

| | | | | | | | | |
|----|----------------|----|----|------------|----|---------------|--|--|
| 名稱 | 鋁板加工圖 | 制圖 | AN | 2025-07-26 | 修改 | | | |
| 材料 | 3mm厚鋁板 | 復核 | | | 日期 | | | |
| 顏色 | UCT550041XLB-3 | 批准 | | | 圖號 | J861-TH-LB52A | | |

美特鋁質 有限公司
MIDI Aluminium Fabricator Ltd.

工程號 J861 地盤 已連拿利

| 产品编号 | L(MM) | 数量 | A | N | M | B | N1 | M1 | 备注 |
|------|-------|----|---|---|---|---|----|----|----|
| | | 1 | | | | | | | |

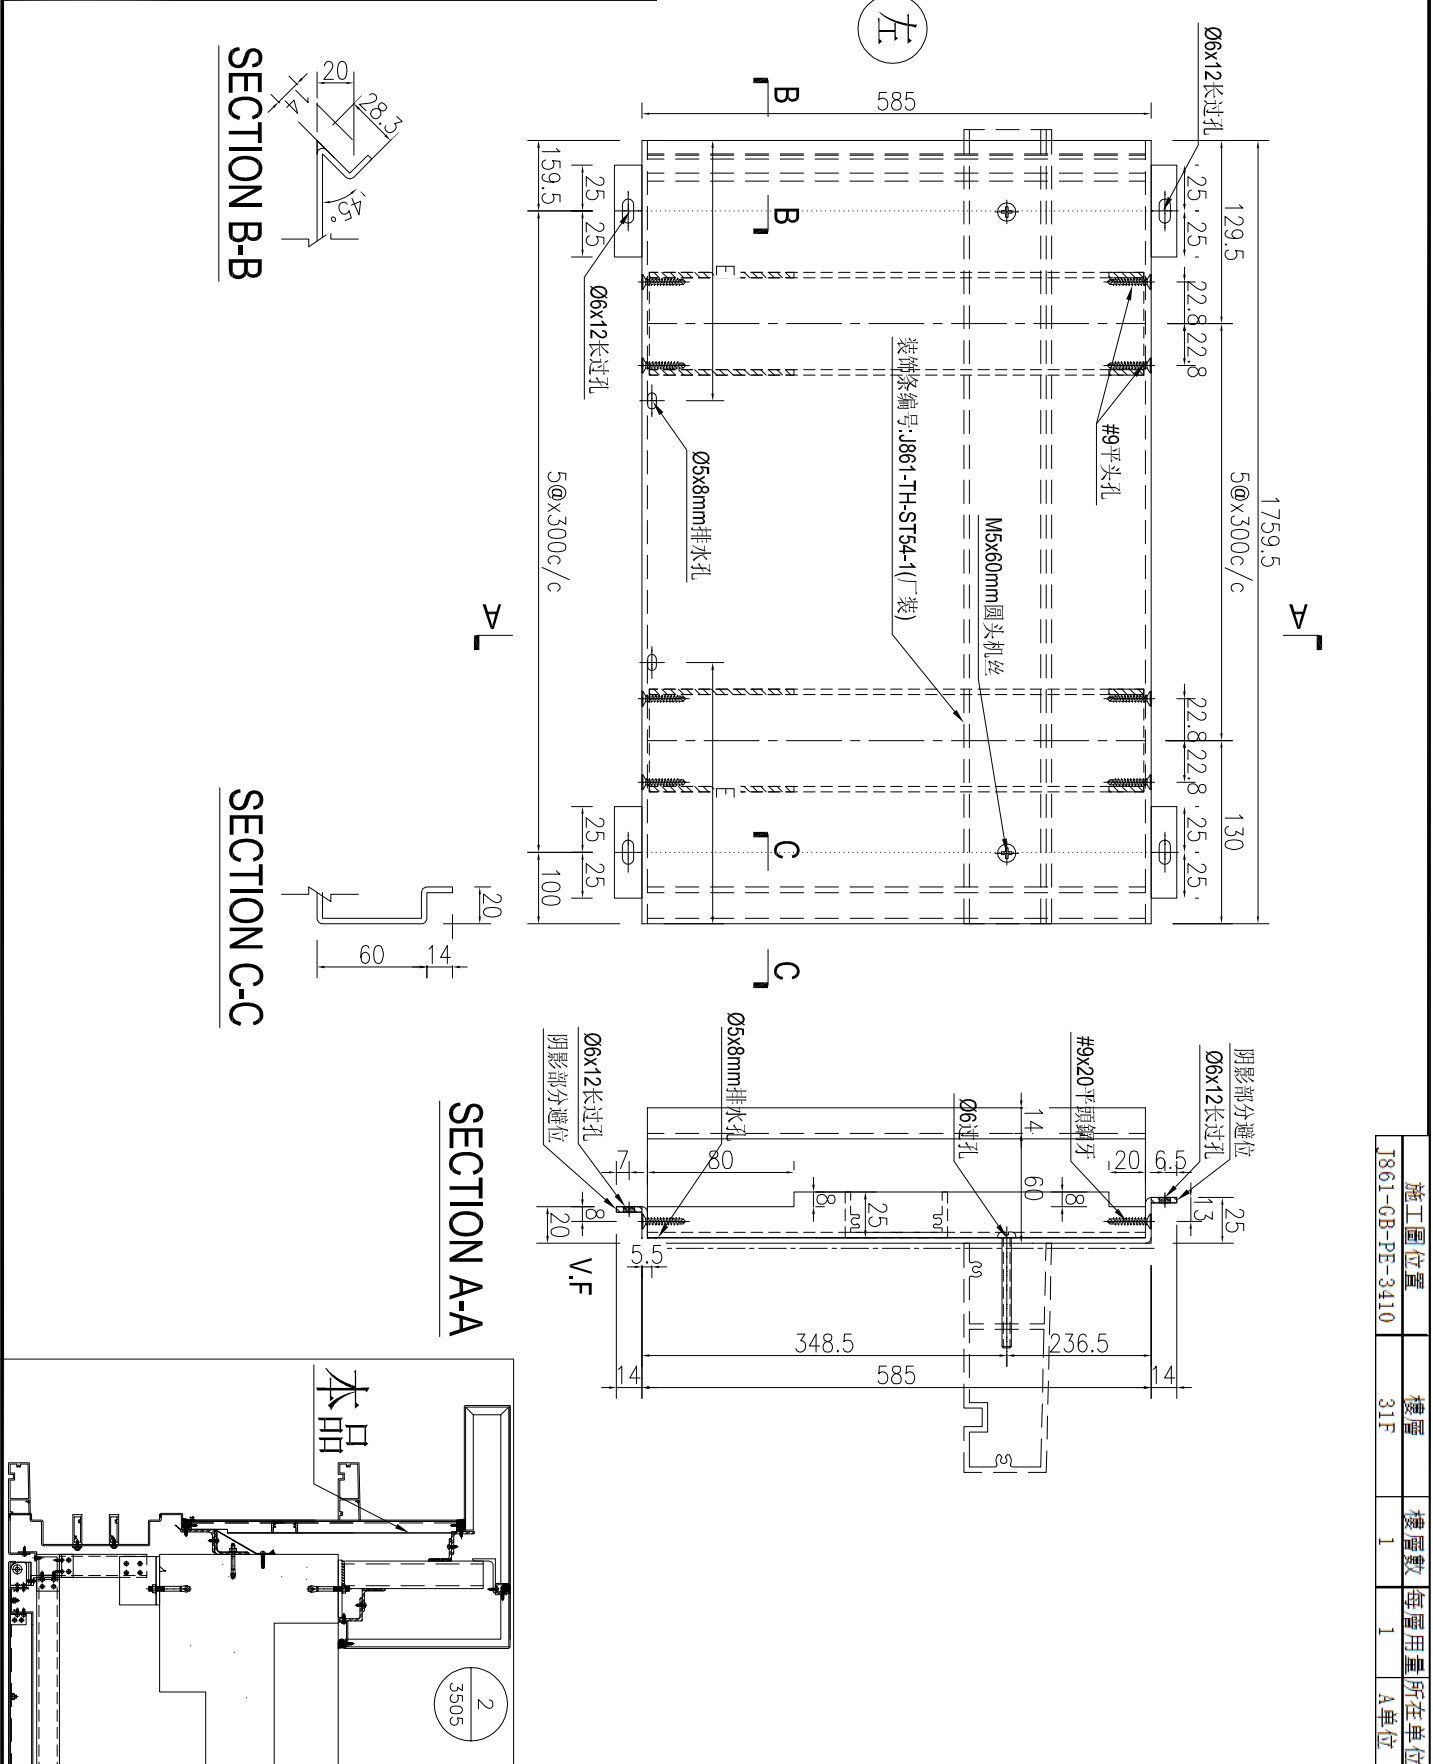


| 施工圖位置 | 樓層 | 樓層數 | 每層用量 | 所在單位 |
|-----------------|-----|-----|------|------|
| J861-GB-PE-3410 | 31F | 1 | 1 | A單位 |

| | | | | | | | | |
|----|----------------|----|----|------------|----|--------------|--|--|
| 名稱 | 鋁板加工圖 | 制圖 | AN | 2025-07-26 | 修改 | | | |
| 材料 | 3mm厚鋁板 | 復核 | | | 日期 | | | |
| 顏色 | UCT550041XLB-3 | 批准 | | | 圖號 | J861-TH-LB54 | | |

| | | | |
|---|------|----|------|
|  美特鋁質有限公司 MIDI Aluminium Fabricator Ltd. | | | |
| 工程號 | J861 | 地盤 | 已連拿利 |

| 产品编号 | L(MM) | 数量 | A | N | M | B | N1 | M1 | 备注 |
|------|-------|----|---|---|---|---|----|----|----|
| | | 1 | | | | | | | |

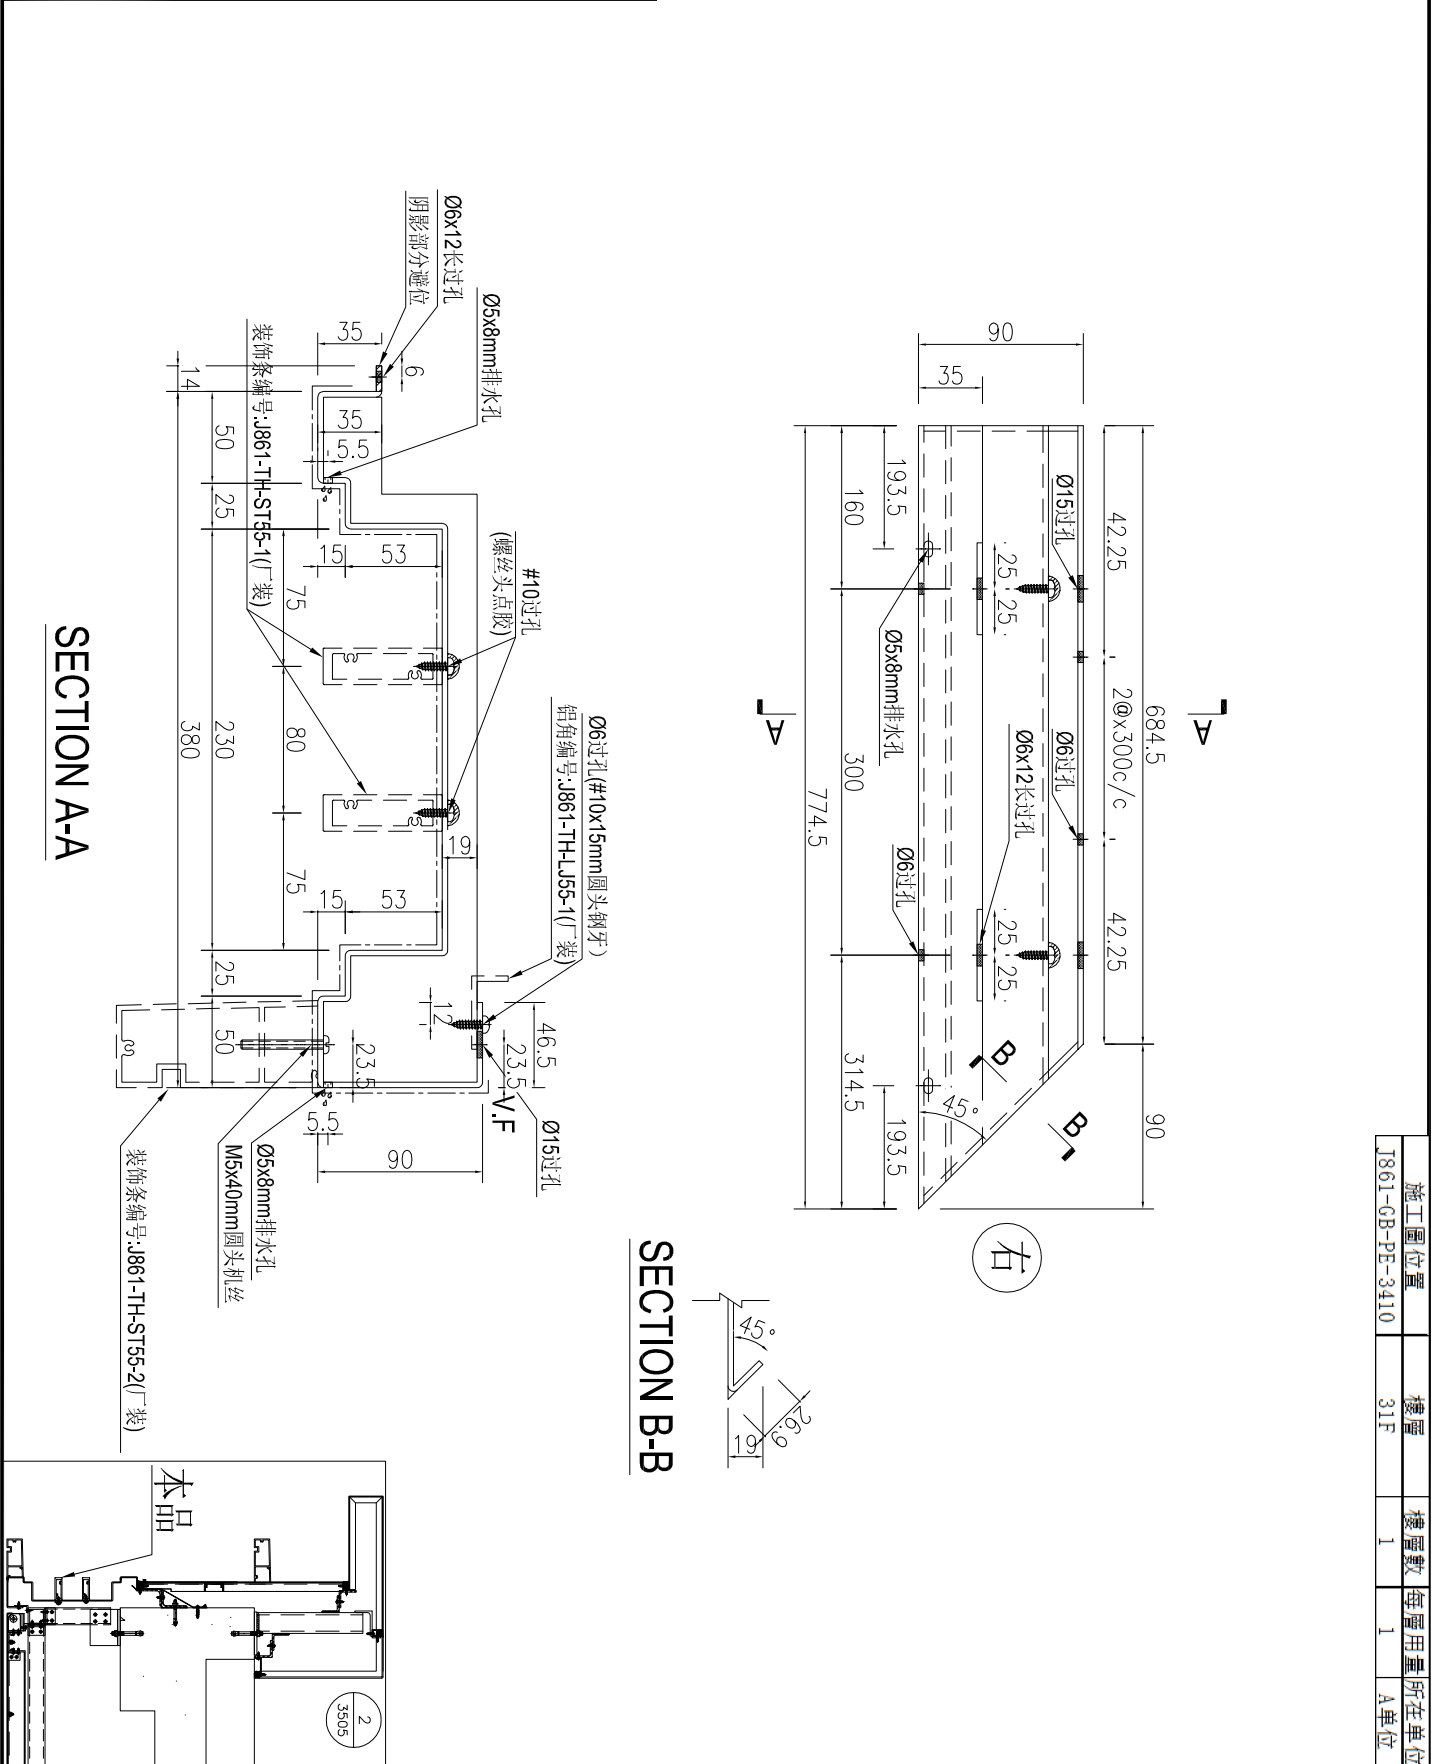




| 施工圖位置 | 樓層 | 樓層數 | 每層用量 | 所在單位 |
|-----------------|-----|-----|------|------|
| J861-GB-PE-3410 | 31F | 1 | 1 | A單位 |

| | | | | | | | | |
|----|----------------|----|----|------------|----|--------------|--|--|
| 名稱 | 鋁板加工圖 | 制圖 | AN | 2025-07-26 | 修改 | | | |
| 材料 | 3mm厚鋁板 | 復核 | | | 日期 | | | |
| 顏色 | UCT550041XLB-3 | 批准 | | | 圖號 | J861-TH-LB55 | | |


美特鋁質 有限公司
 MIDI Aluminium Fabricator Ltd.

工程號: J861 | 地盤: 已連拿利

| 产品编号 | L(MM) | 数量 | A | N | M | B | N1 | M1 | 备注 |
|------|-------|----|---|---|---|---|----|----|----|
| | | 1 | | | | | | | |

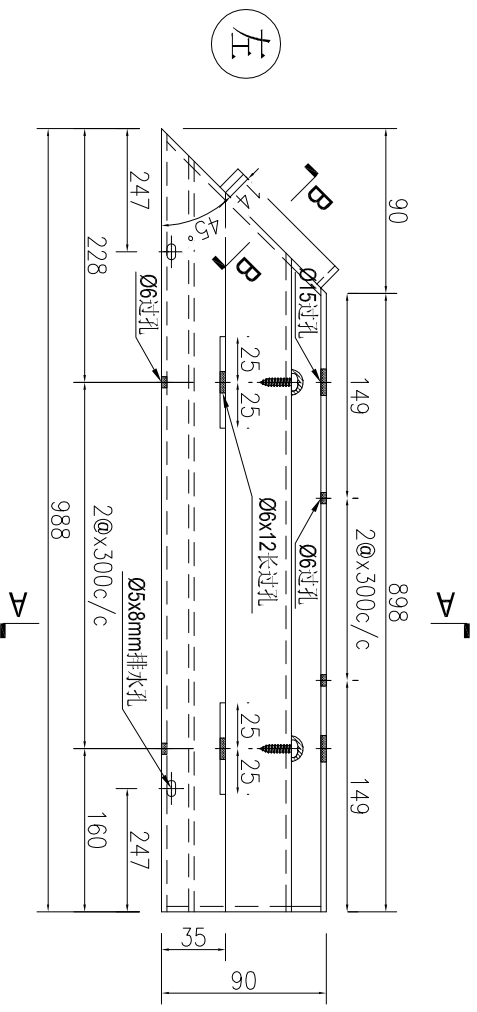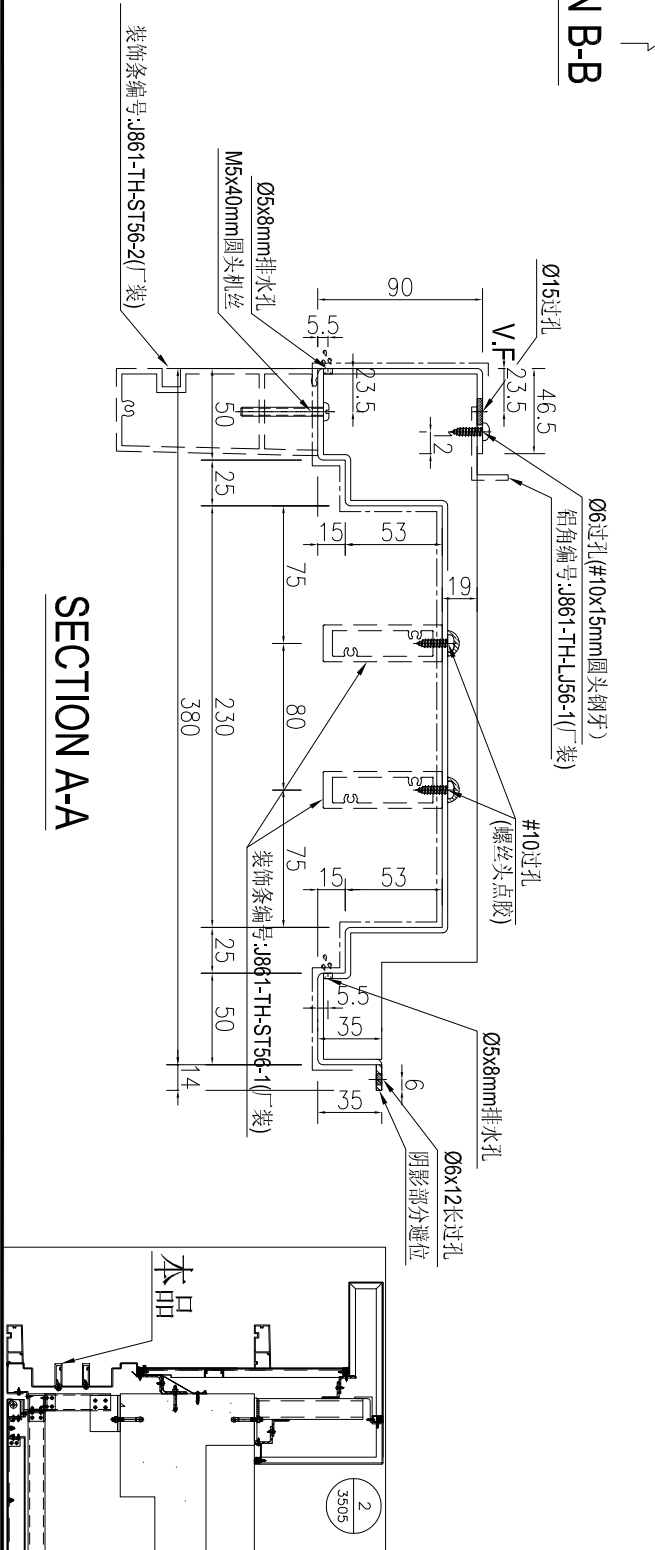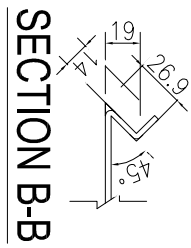


| 施工圖位置 | 樓層 | 樓層數 | 每層用量 | 所在單位 |
|-----------------|-----|-----|------|------|
| J861-GB-PE-3410 | 31F | 1 | 1 | A單位 |

| | | | | | | | | |
|----|----------------|----|----|------------|----|--------------|--|--|
| 名稱 | 鋁板加工圖 | 制圖 | AN | 2025-07-26 | 修改 | | | |
| 材料 | 3mm厚鋁板 | 復核 | | | 日期 | | | |
| 顏色 | UCT550041XLB-3 | 批准 | | | 圖號 | J861-TH-LB56 | | |

| | | | |
|---|------|----|------|
|  美特鋁質有限公司 MIDI Aluminium Fabricator Ltd. | | | |
| 工程號 | J861 | 地盤 | 己連拿利 |

| 产品编号 | L(MM) | 数量 | A | N | M | B | N1 | M1 | 备注 |
|------|-------|----|---|---|---|---|----|----|----|
| | | 1 | | | | | | | |

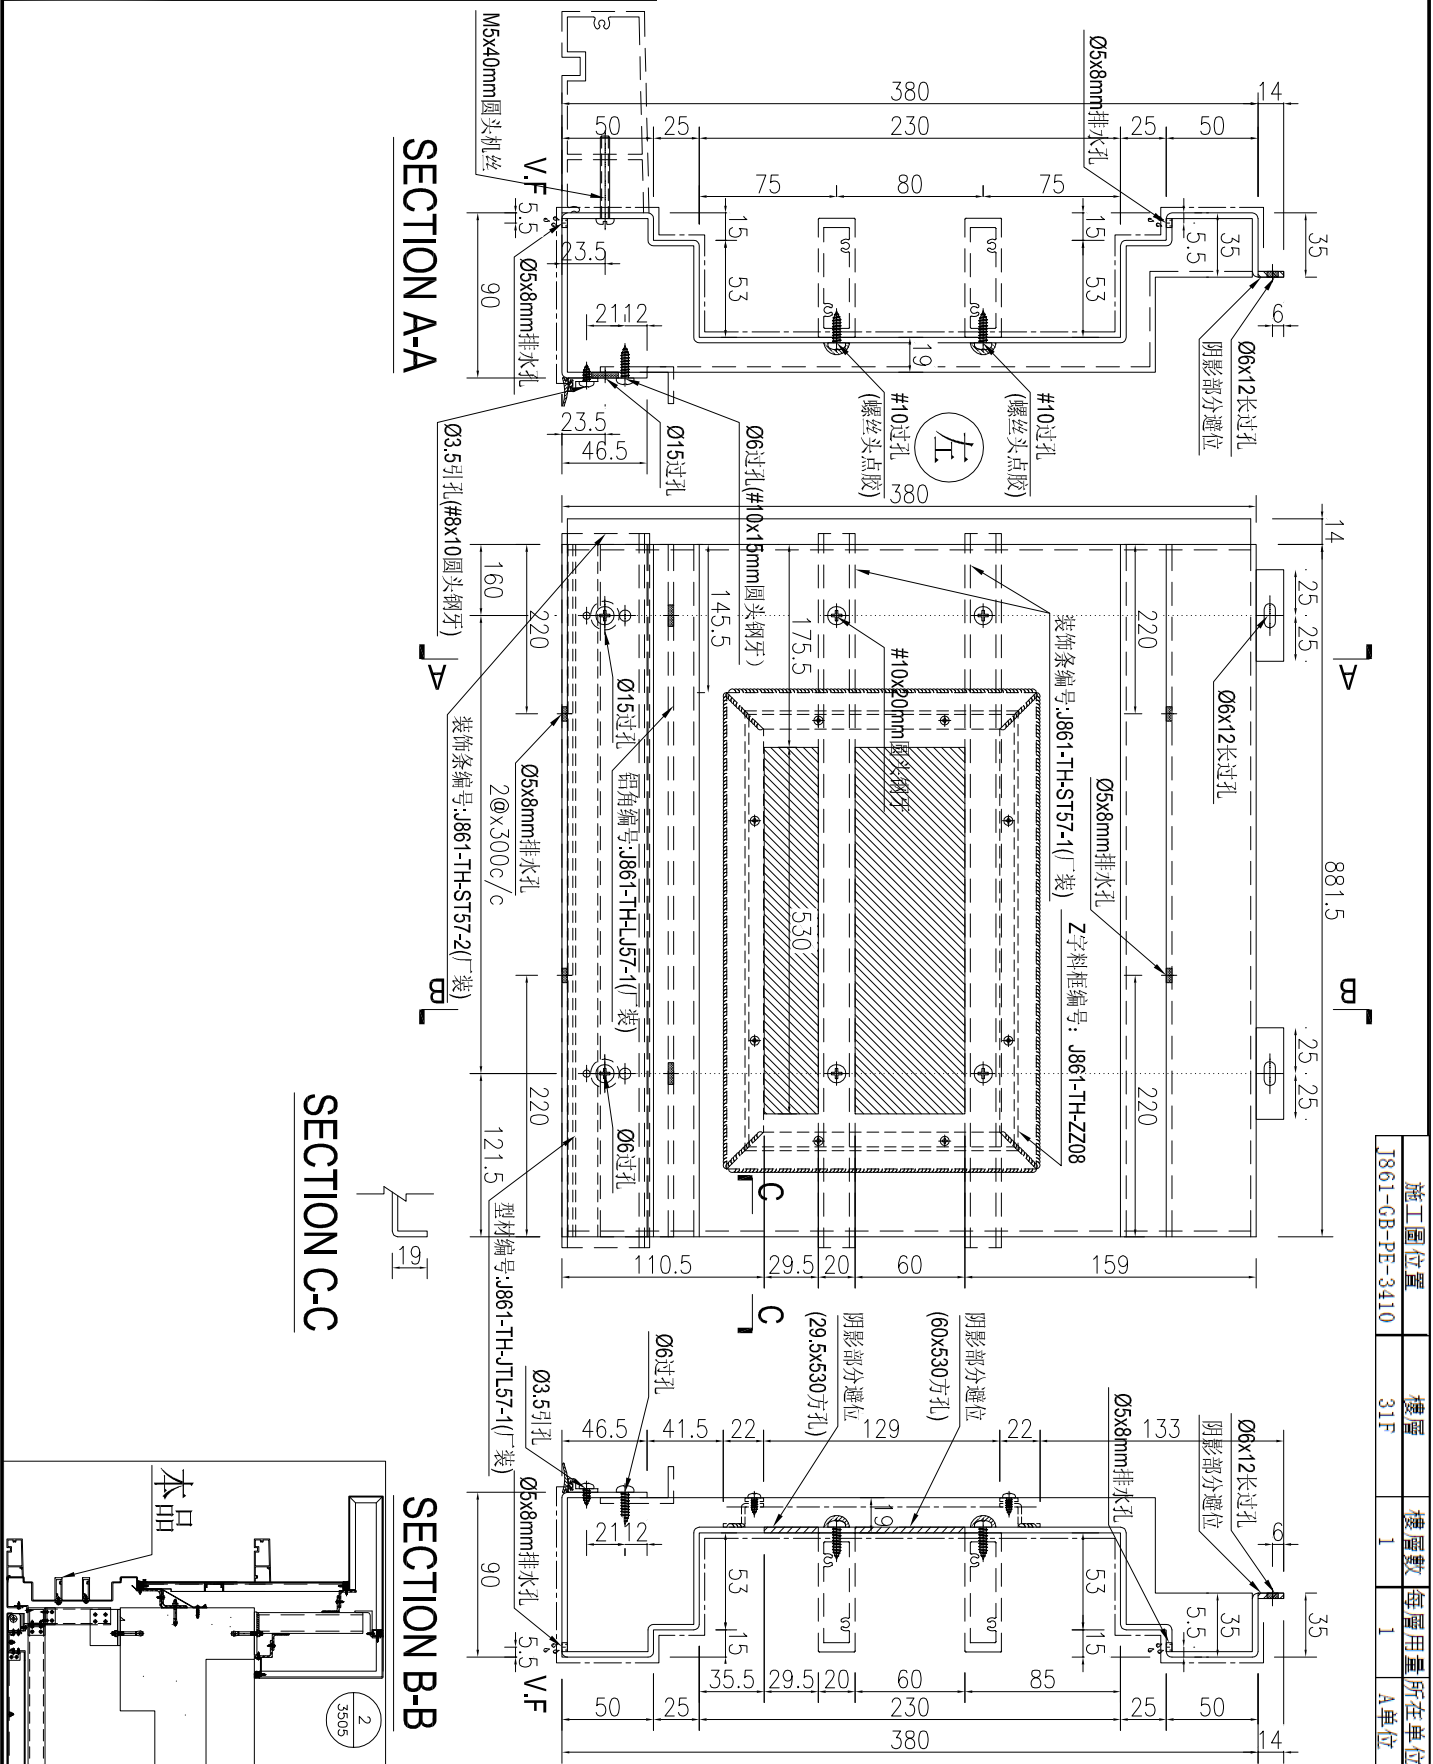



| 施工圖位置 | 樓層 | 樓層數 | 每層用量 | 所在單位 |
|-----------------|-----|-----|------|------|
| J861-GB-PE-3410 | 31F | 1 | 1 | A單位 |

| | | | | | | |
|----|----------------|----|----|------------|----|--------------|
| 名稱 | 鋁板加工圖 | 制圖 | AN | 2025-07-26 | 修改 | |
| 材料 | 3mm厚鋁板 | 復核 | | | 日期 | |
| 顏色 | UCT550041XLB-3 | 批准 | | | 圖號 | J861-TH-LB57 |

美特鋁質 有限公司
MIDI Aluminium Fabricator Ltd.

工程號: J861 | 地盤: 已連拿利

| 产品编号 | L(MM) | 数量 | A | N | M | B | N1 | M1 | 备注 |
|------|-------|----|---|---|---|---|----|----|----|
| | | 1 | | | | | | | |

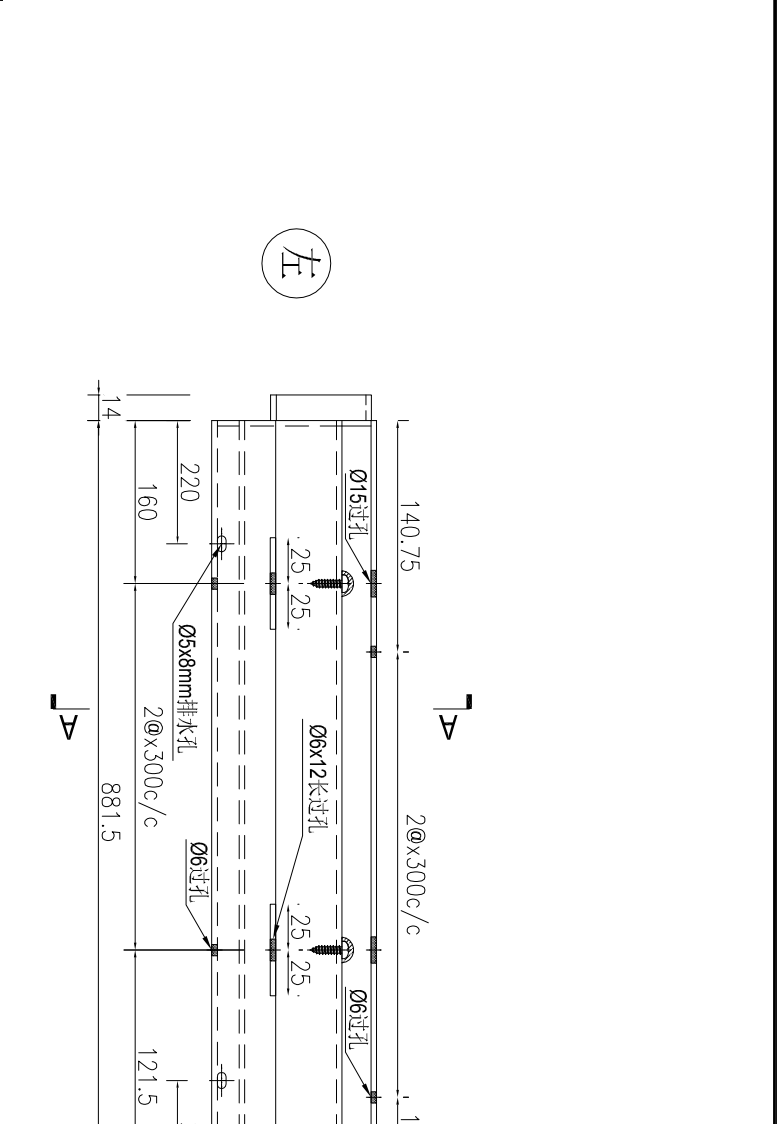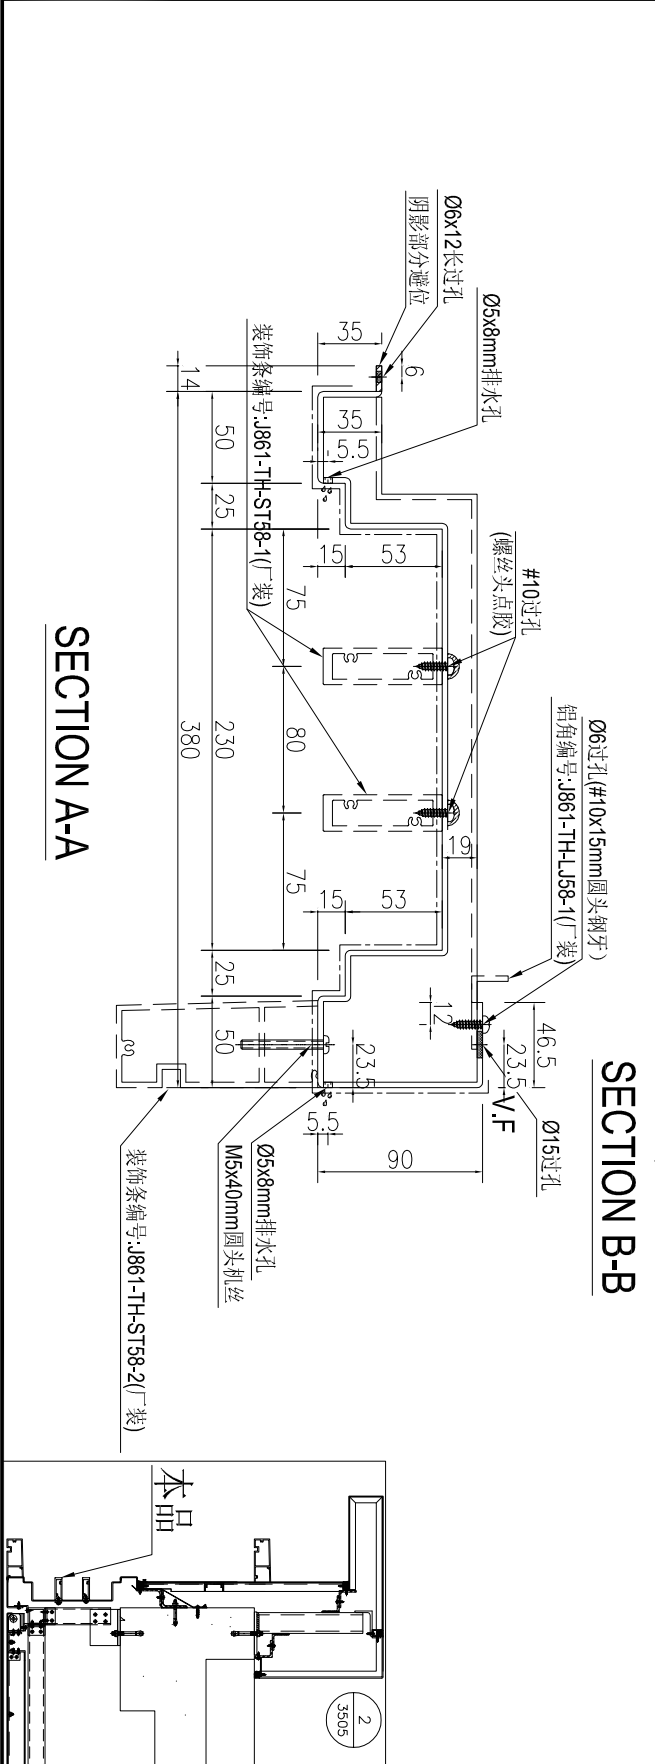

| 施工圖位置 | 樓層 | 樓層數 | 每層用量 | 所在單位 |
|-----------------|-----|-----|------|------|
| J861-GB-PE-3410 | 31F | 1 | 1 | A單位 |

| | | | | | | | | |
|----|----------------|----|----|------------|----|--------------|--|--|
| 名稱 | 鋁板加工圖 | 制圖 | AN | 2025-07-26 | 修改 | | | |
| 材料 | 3mm厚鋁板 | 復核 | | | 日期 | | | |
| 顏色 | UCT550041XLB-3 | 批准 | | | 圖號 | J861-TH-LB58 | | |




美特鋁質 有限公司
MIDI Aluminium Fabricator Ltd.



| 产品编号 | L(MM) | 数量 | A | N | M | B | N1 | M1 | 备注 |
|------|-------|----|---|---|---|---|----|----|----|
| | | 1 | | | | | | | |

| | | | |
|-----|------|----|------|
| 工程號 | J861 | 地盤 | 己連拿利 |
|-----|------|----|------|

SECTION A-A

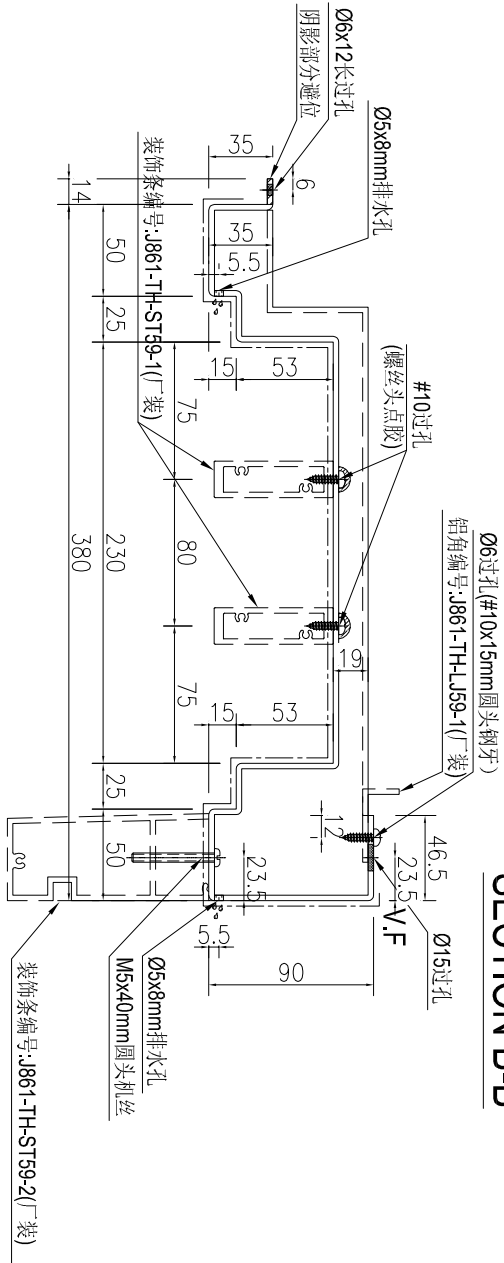

SECTION B-B

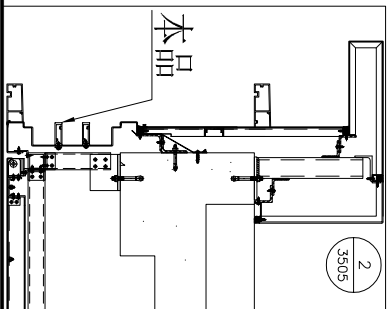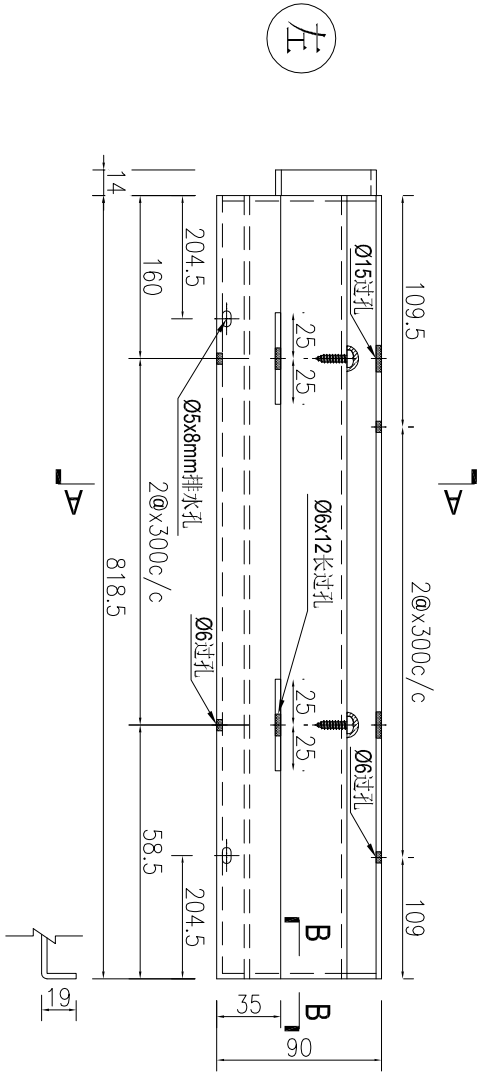


| | | | | |
|-----------------|-----|-----|------|------|
| 施工圖位置 | 樓層 | 樓層數 | 每層用量 | 所在單位 |
| J861-GB-PE-3410 | 31F | 1 | 1 | A單位 |

| | | | | | | | | |
|----|----------------|----|----|------------|----|--------------|--|--|
| 名稱 | 鋁板加工圖 | 制圖 | AN | 2025-07-26 | 修改 | | | |
| 材料 | 3mm厚鋁板 | 復核 | | | 日期 | | | |
| 顏色 | UCT550041XLB-3 | 批准 | | | 圖號 | J861-TH-LB59 | | |

| | | | |
|---|------|----|------|
|  美特鋁質有限公司 MIDI Aluminium Fabricator Ltd. | | | |
| 工程號 | J861 | 地盤 | 已連拿利 |

| 产品编号 | L(MM) | 数量 | A | N | M | B | N1 | M1 | 备注 |
|------|-------|----|---|---|---|---|----|----|----|
| | | 1 | | | | | | | |

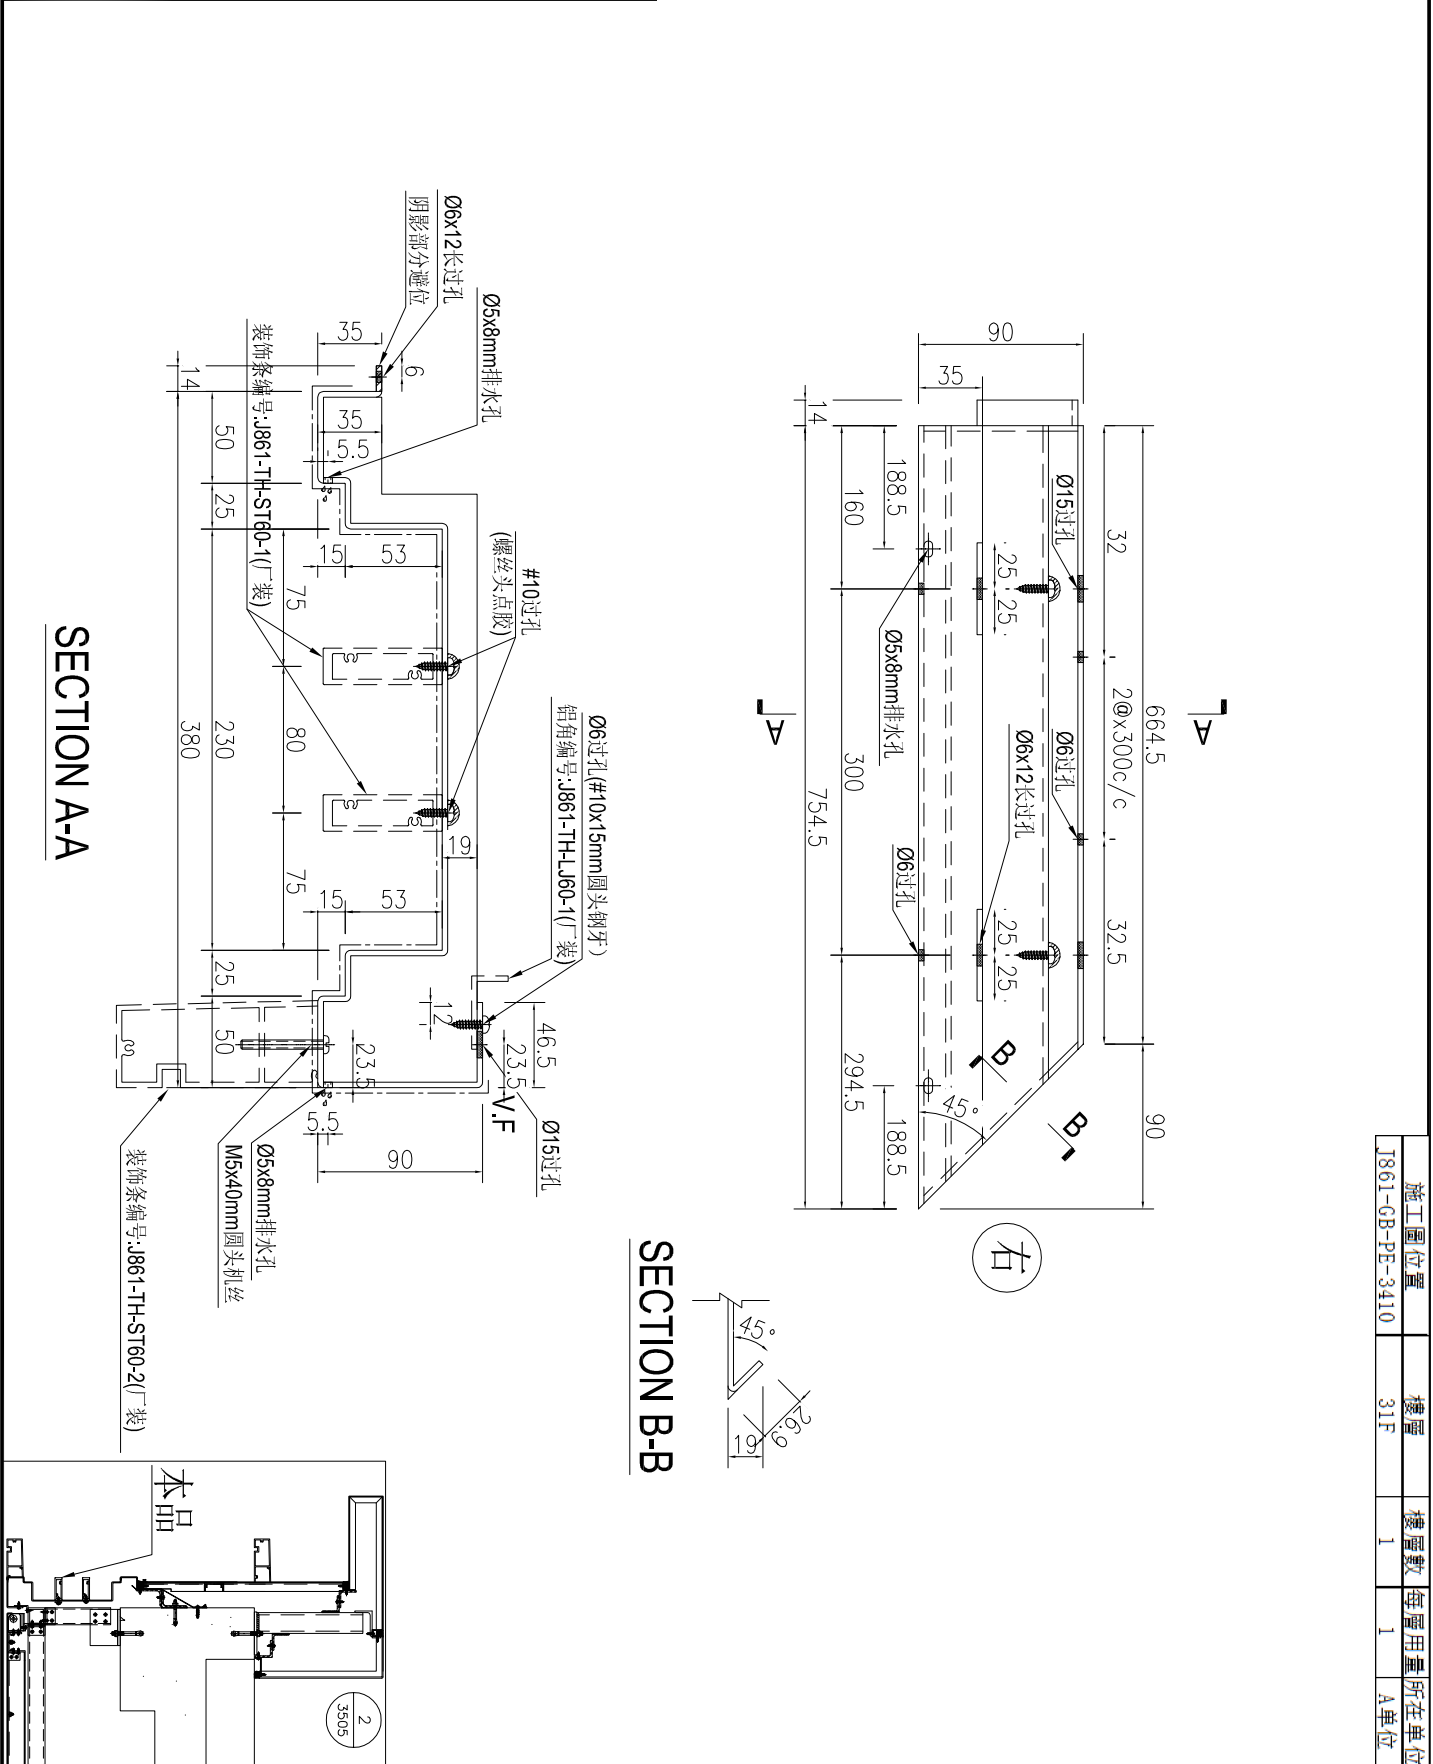





| 施工圖位置 | 樓層 | 樓層數 | 每層用量 | 所在單位 |
|-----------------|-----|-----|------|------|
| J861-GB-PE-3410 | 31F | 1 | 1 | A單位 |

| | | | | | | | | | |
|----|----------------|----|----|------------|----|--------------|--|--|--|
| 名稱 | 鋁板加工圖 | 制圖 | AN | 2025-07-26 | 修改 | | | | |
| 材料 | 3mm厚鋁板 | 復核 | | | 日期 | | | | |
| 顏色 | UCT550041XLB-3 | 批准 | | | 圖號 | J861-TH-LB60 | | | |


美特鋁質 有限公司
 MIDI Aluminium Fabricator Ltd.

| | | | |
|-----|------|----|------|
| 工程號 | J861 | 地盤 | 已連拿利 |
|-----|------|----|------|

| 产品编号 | L(MM) | 数量 | A | N | M | B | N1 | M1 | 备注 |
|------|-------|----|---|---|---|---|----|----|----|
| | | 1 | | | | | | | |

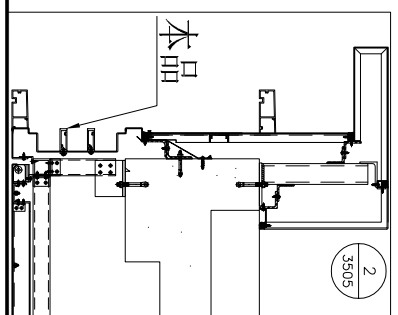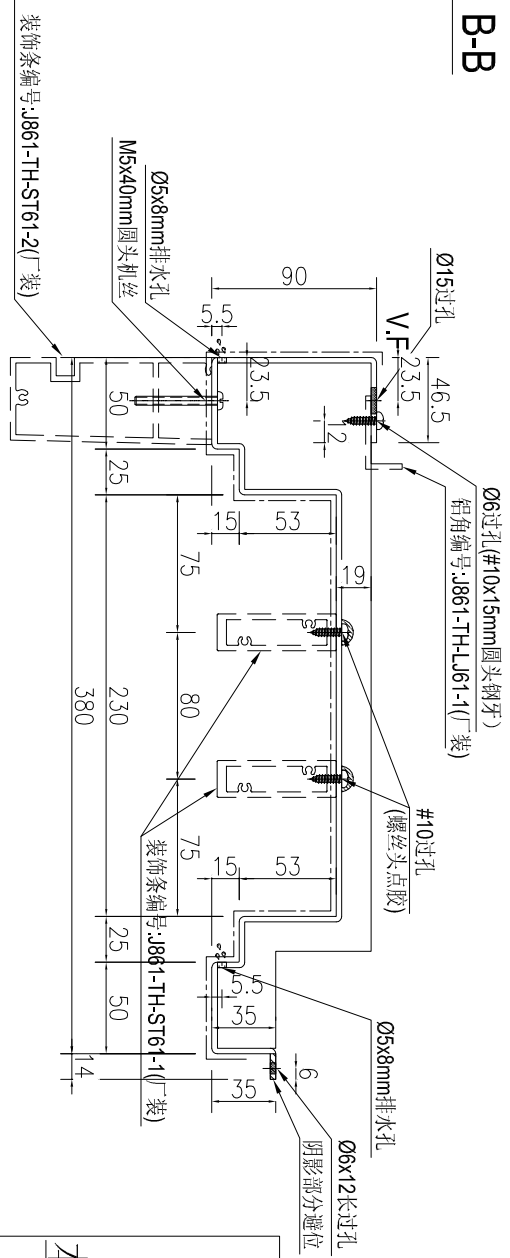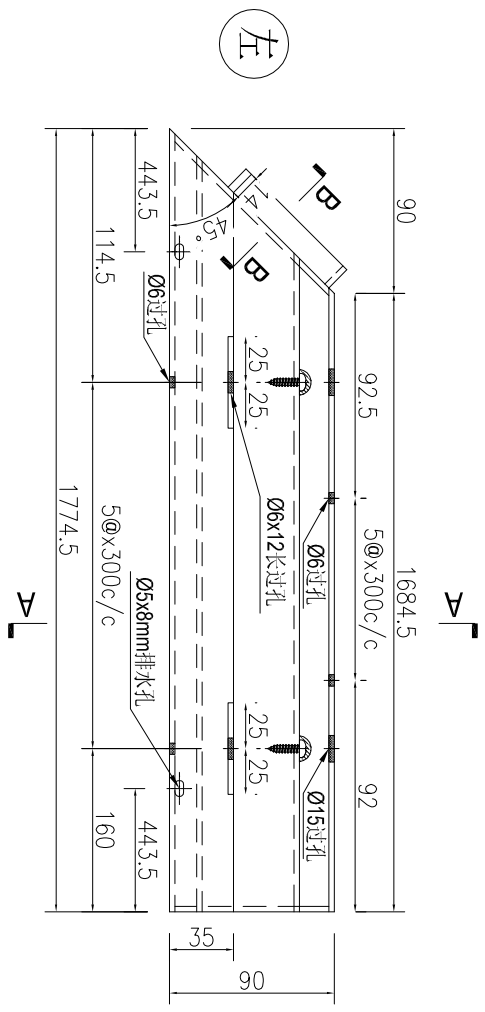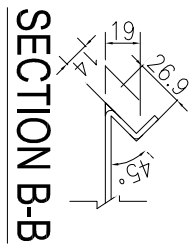


| | | | | |
|-----------------|-----|-----|------|------|
| 施工圖位置 | 樓層 | 樓層數 | 每層用量 | 所在單位 |
| J861-GB-PE-3410 | 31F | 1 | 1 | A單位 |

| | | | | | | | | |
|----|----------------|----|----|------------|----|--------------|--|--|
| 名稱 | 鋁板加工圖 | 制圖 | AN | 2025-07-26 | 修改 | | | |
| 材料 | 3mm厚鋁板 | 復核 | | | 日期 | | | |
| 顏色 | UCT550041XLB-3 | 批准 | | | 圖號 | J861-TH-LB61 | | |


| | | | | | | | | | | |
|---|------|-------|----|---|---|---|---|----|----|----|
|  美特鋁質有限公司 MIDI Aluminium Fabricator Ltd. | 产品编号 | L(MM) | 数量 | A | N | M | B | N1 | M1 | 备注 |
| | | | 1 | | | | | | | |

| | | | |
|-----|------|----|------|
| 工程號 | J861 | 地盤 | 已連拿利 |
|-----|------|----|------|

| | | | | |
|-----------------|-----|-----|------|------|
| 施工圖位置 | 樓層 | 樓層數 | 每層用量 | 所在單位 |
| J861-GB-PE-3412 | 15F | 1 | 1 | A單位 |

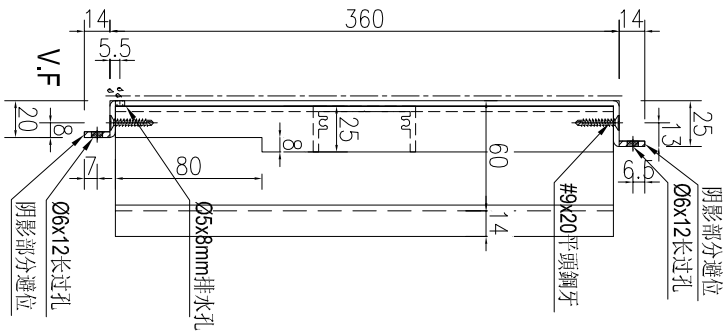


SECTION A-A

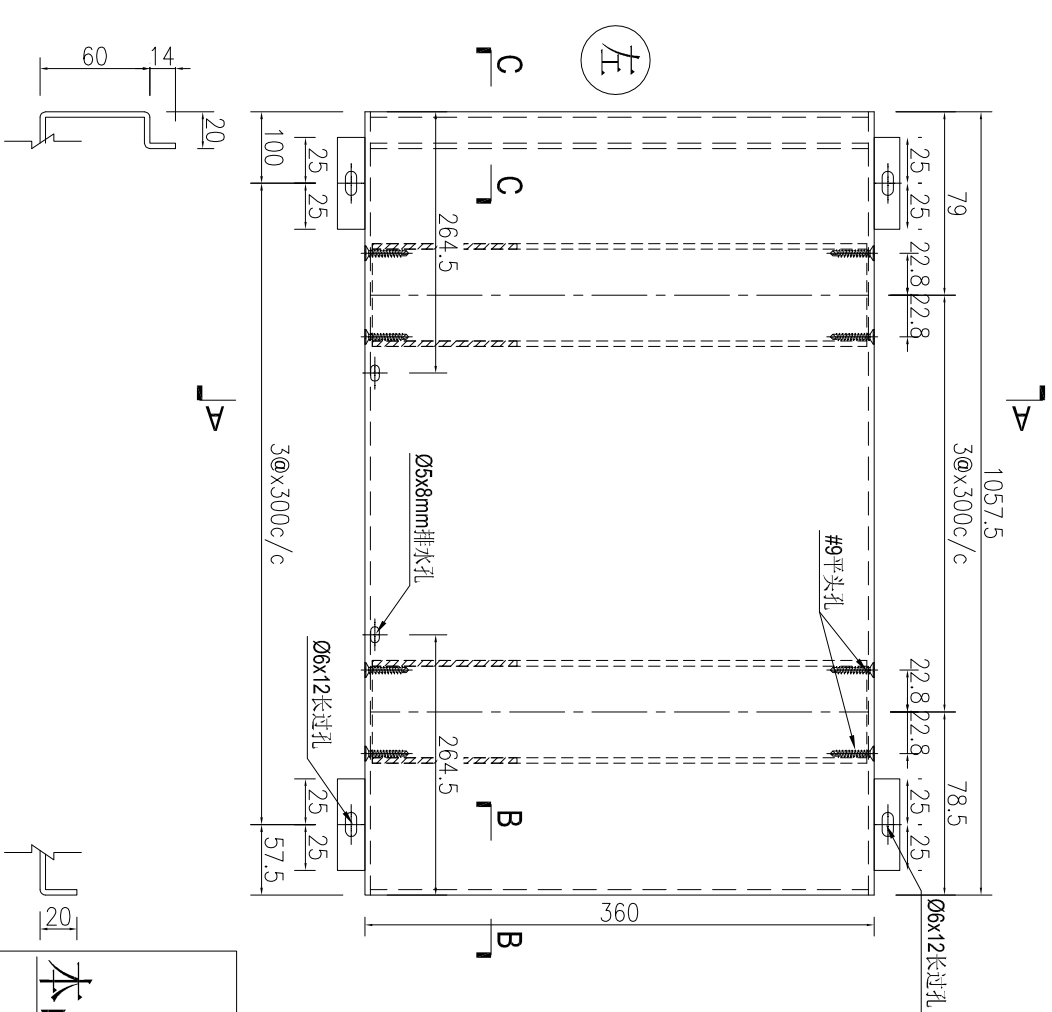

SECTION C-C

SECTION B-B

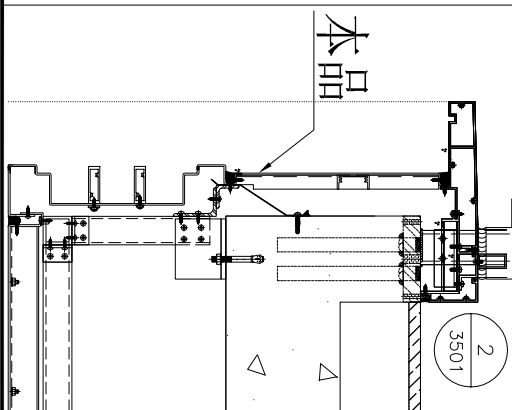

| | | | | | | | | |
|----|----------------|----|----|------------|----|--------------|--|--|
| 名稱 | 鋁板加工圖 | 制圖 | AN | 2025-07-26 | 修改 | | | |
| 材料 | 3mm厚鋁板 | 復核 | | | 日期 | | | |
| 顏色 | UCT550041XLB-3 | 批准 | | | 圖號 | J861-TH-LB62 | | |







美特鋁質 有限公司
MIDI Aluminium Fabricator Ltd.

| 产品编号 | L(MM) | 数量 | A | N | M | B | N1 | M1 | 备注 |
|------|-------|----|---|---|---|---|----|----|----|
| | | 1 | | | | | | | |

| | | | |
|-----|------|----|------|
| 工程號 | J861 | 地盤 | 已連拿利 |
|-----|------|----|------|

| | | | | |
|-----------------|-----|-----|------|------|
| 施工圖位置 | 樓層 | 樓層數 | 每層用量 | 所在單位 |
| J861-GB-PE-3412 | 15F | 1 | 1 | A單位 |

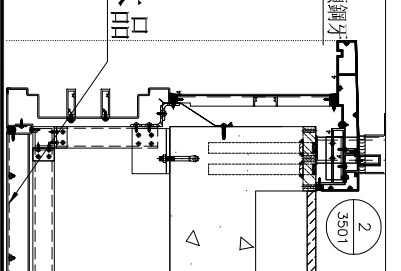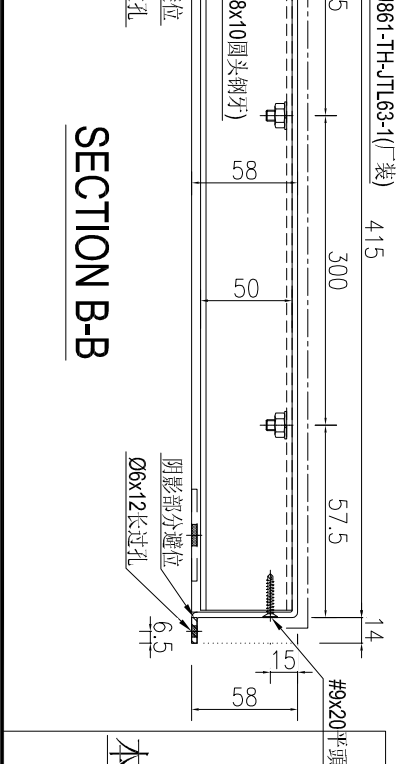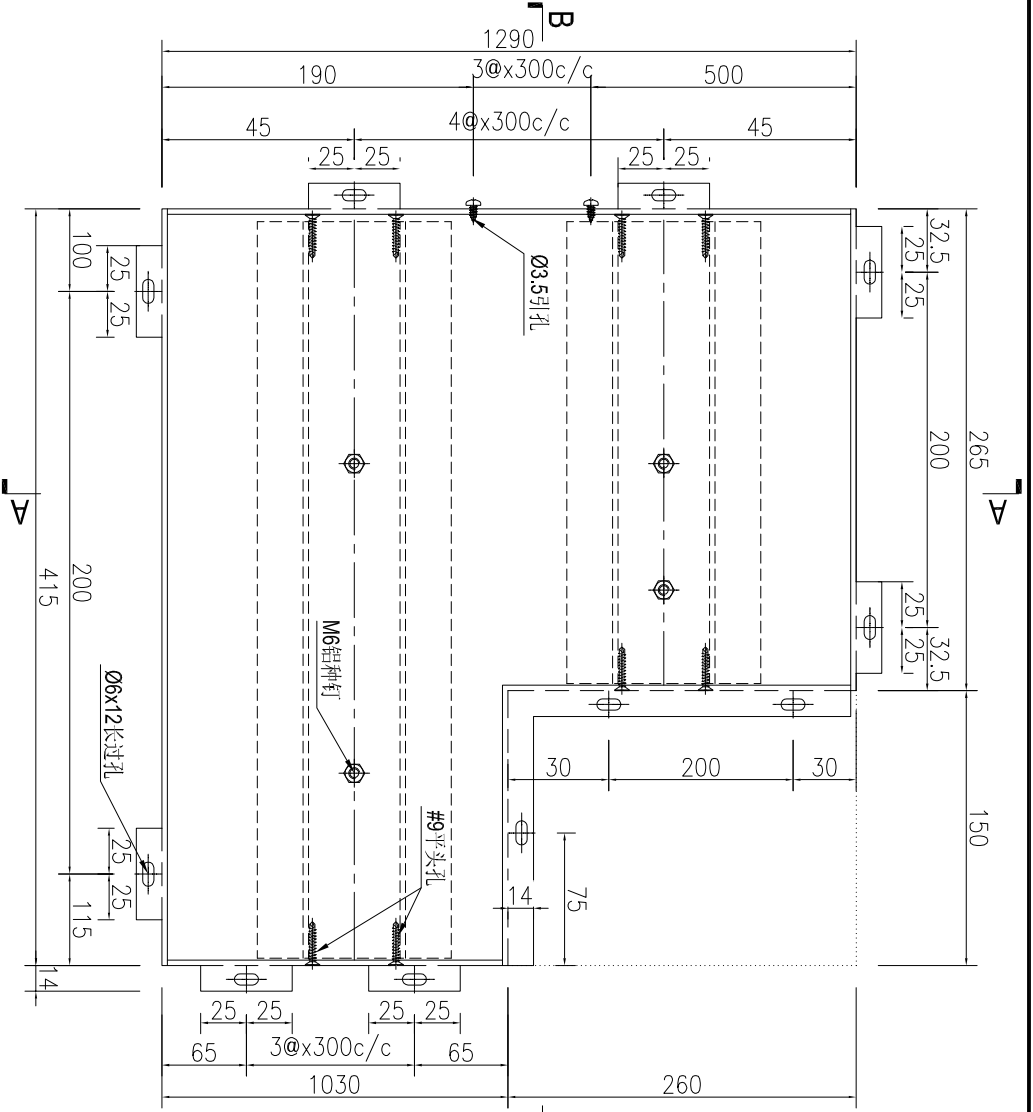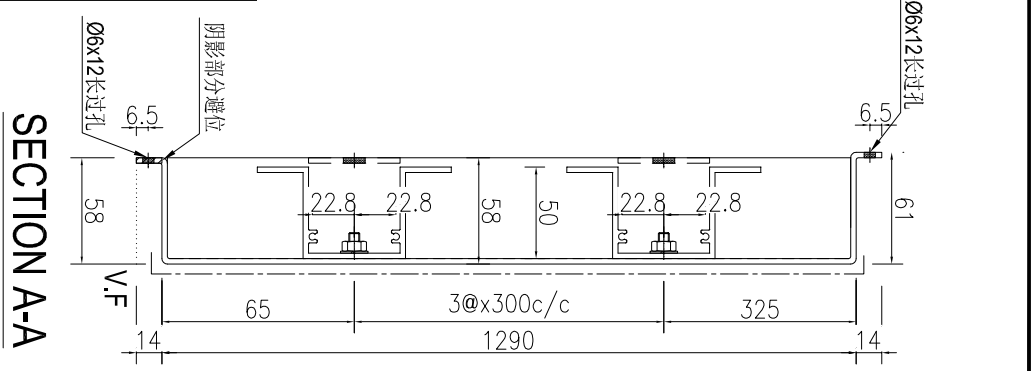


| | | | | | | | | | |
|----|----------------|----|----|------------|----|--------------|--|--|--|
| 名稱 | 鋁板加工圖 | 制圖 | AN | 2025-07-26 | 修改 | | | | |
| 材料 | 3mm厚鋁板 | 復核 | | | 日期 | | | | |
| 顏色 | UCT550041XLB-3 | 批准 | | | 圖號 | J861-TH-LB63 | | | |

美特鋁質 有限公司
MIDI Aluminium Fabricator Ltd.

| | | | |
|-----|------|----|------|
| 工程號 | J861 | 地盤 | 已連拿利 |
|-----|------|----|------|

| 产品编号 | L(MM) | 数量 | A | N | M | B | N1 | M1 | 备注 |
|------|-------|----|---|---|---|---|----|----|----|
| | | 1 | | | | | | | |

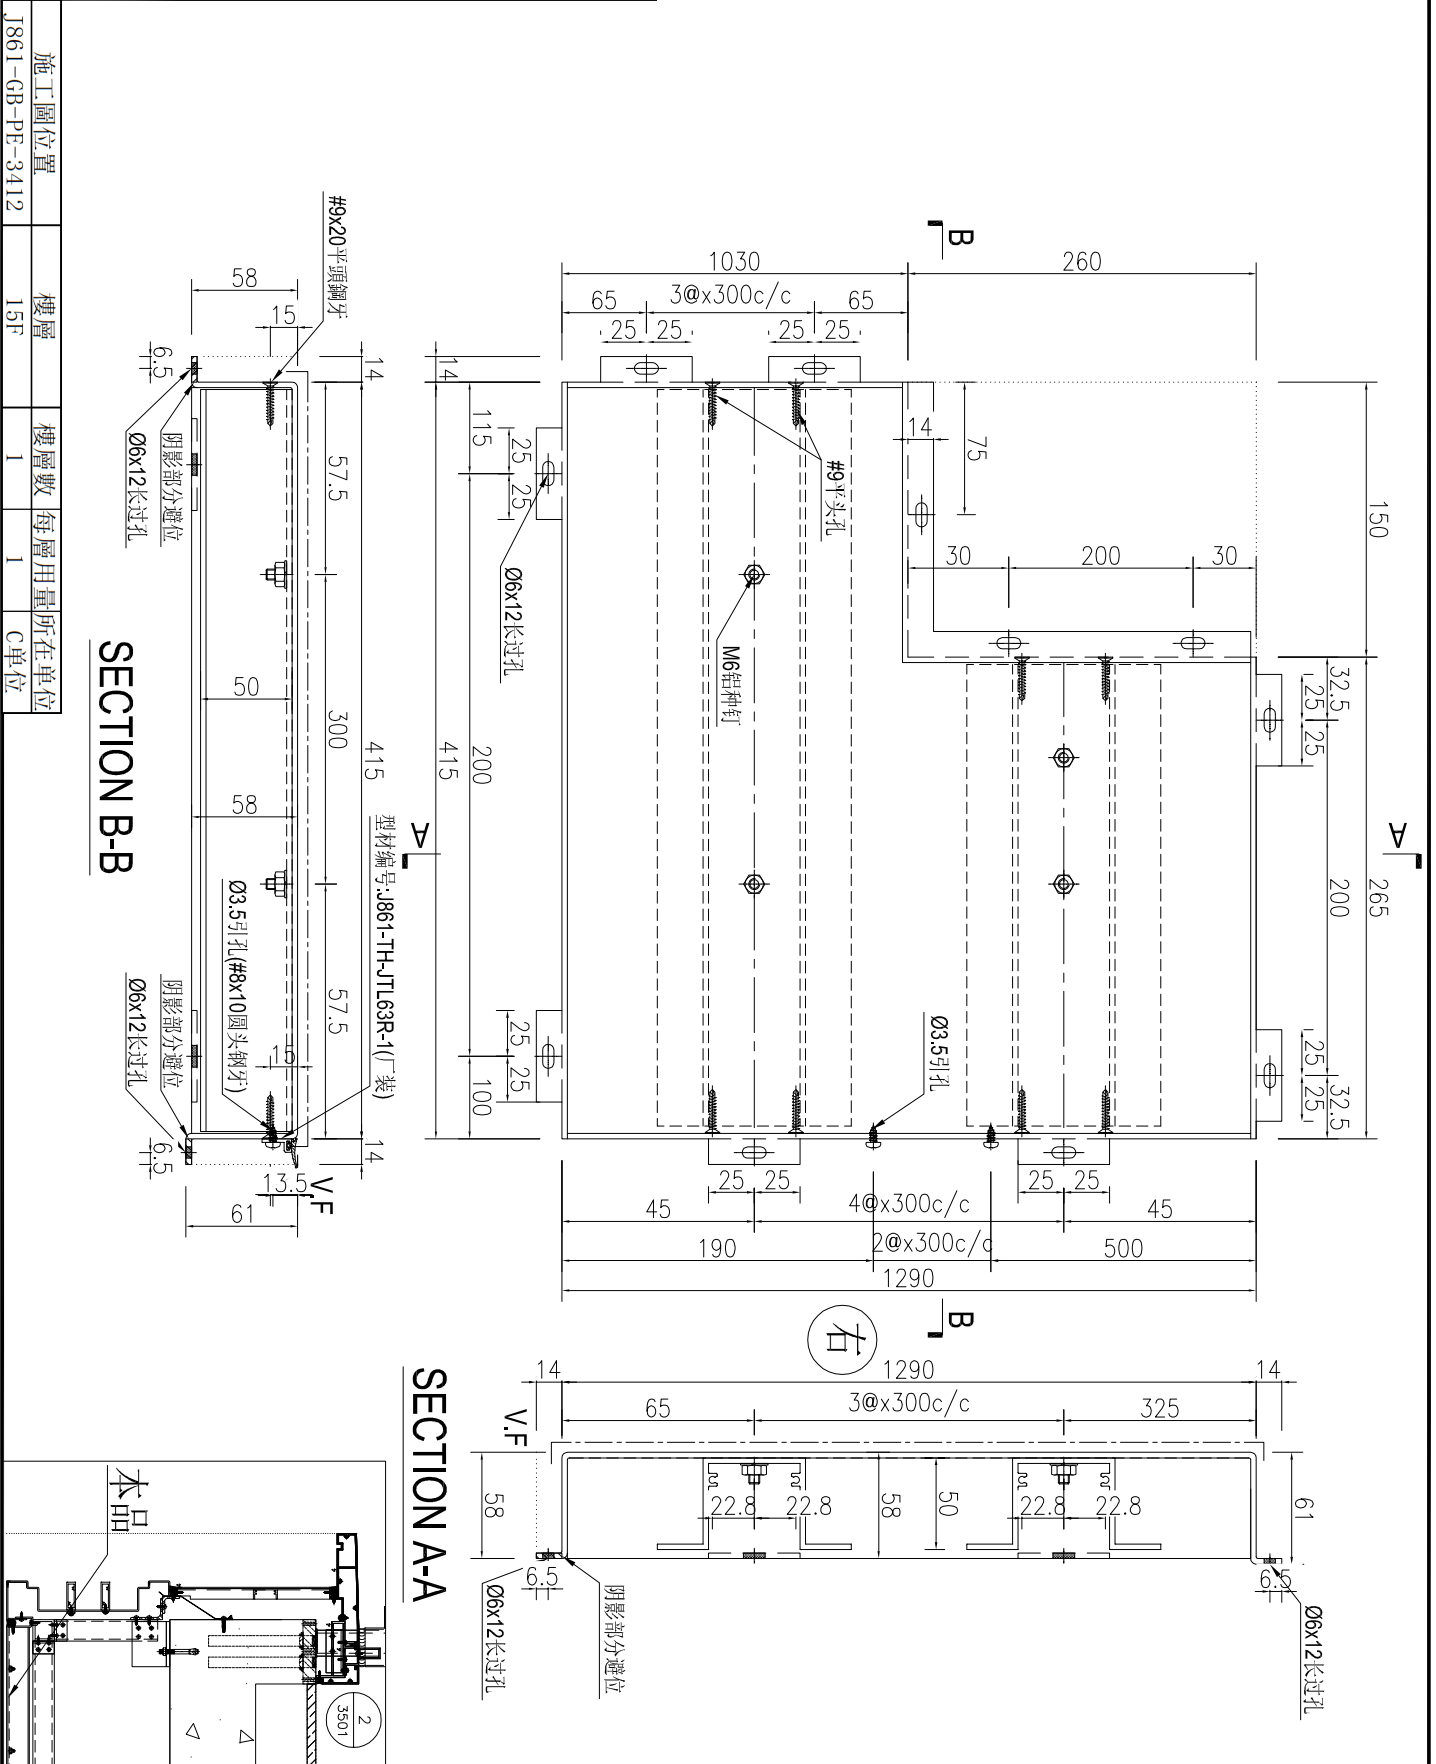

| | | | | | | | | | |
|----|----------------|----|----|------------|----|---------------|--|--|--|
| 名稱 | 鋁板加工圖 | 制圖 | AN | 2025-07-26 | 修改 | | | | |
| 材料 | 3mm厚鋁板 | 復核 | | | 日期 | | | | |
| 顏色 | UCT550041XLB-3 | 批准 | | | 圖號 | J861-TH-LB63R | | | |




| | | | |
|-----|------|----|------|
| 工程號 | J861 | 地盤 | 己連拿利 |
|-----|------|----|------|



| 序號 | 模號 | 名稱 | 字號 | 長度 | 數量 | 物料編號 |
|----|-------|--------|-----|-------|----|--------------|
| 1 | 2mm鋁板 | Z字料加工圖 | 45° | 173.0 | 1 | J861-TH-Z01 |
| 2 | 2mm鋁板 | Z字料加工圖 | 45° | 173.0 | 1 | J861-TH-Z02 |
| 3 | 2mm鋁板 | Z字料加工圖 | 45° | 594.0 | 1 | J861-TH-Z03 |
| 4 | 2mm鋁板 | Z字料加工圖 | 45° | 594.0 | 1 | J861-TH-Z04 |
| 5 | 2mm鋁板 | 壓巴加工圖 | 直切 | 149.0 | 1 | J861-TH-YM01 |
| 6 | 2mm鋁板 | 壓巴加工圖 | 直切 | 149.0 | 1 | J861-TH-YM02 |
| 7 | 2mm鋁板 | 壓巴加工圖 | 直切 | 548.0 | 1 | J861-TH-YM03 |
| 8 | 2mm鋁板 | 壓巴加工圖 | 直切 | 548.0 | 1 | J861-TH-YM04 |

| Z字料框編號 | 雀仔網 | 寬度 (W) | 高度 (H) | 單幅 | 總數量 |
|--------------|-------------------|--------|--------|----|-----|
| J861-TH-ZZ08 | 173mm(高)*594mm(寬) | 594.0 | 173.0 | 1 | 152 |


SECTION B-B

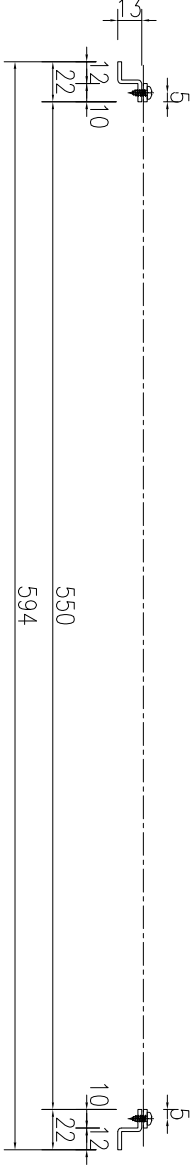

SECTION A-A

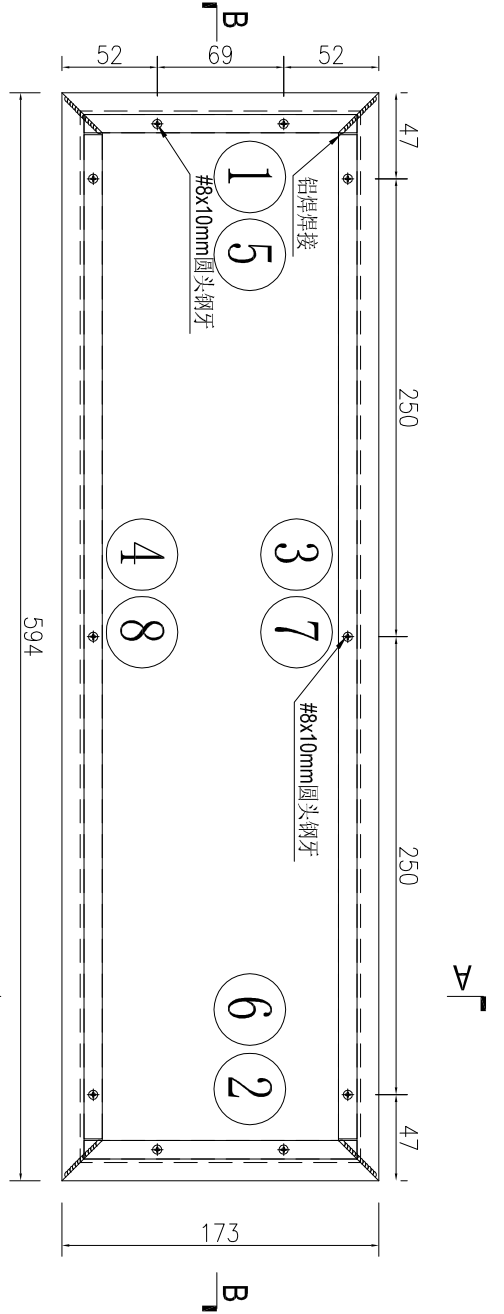
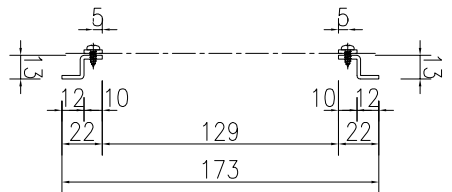


| | | | | | | | |
|----|---------|----|----|------------|----|--------------|--|
| 名稱 | Z字料框組裝圖 | 制圖 | AN | 2025-07-26 | 修改 | | |
| 材料 | - | 復核 | | | 日期 | | |
| 顏色 | MILL | 批准 | | | 圖號 | J861-TH-ZZ08 | |

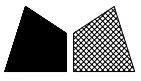

工程號 J861 地盤 已連拿利

| 序號 | 物料編號 | 長度L | 長度L1 | 數量 | A | N | B |
|----|-------------|-----|------|-----|----|---|----|
| 1 | J861-TH-Z01 | 173 | 129 | 152 | 52 | 1 | 52 |
| 2 | J861-TH-Z02 | 173 | 129 | 152 | 52 | 1 | 52 |
| 3 | J861-TH-Z03 | 594 | 550 | 152 | 47 | 2 | 47 |
| 4 | J861-TH-Z04 | 594 | 550 | 152 | 47 | 2 | 47 |

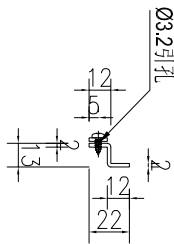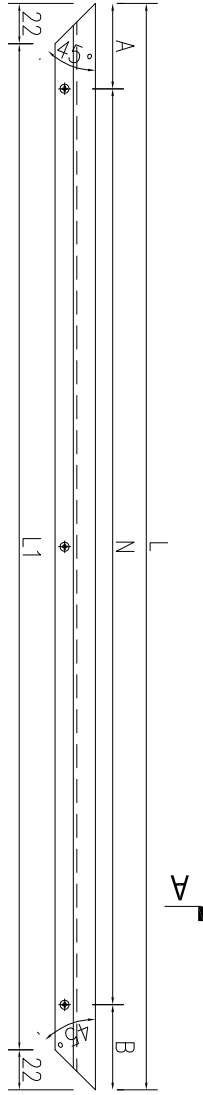

SECTION A-A


| | | | | | | | |
|----|--------|----|----|------------|----|-------------|--|
| 名稱 | Z字料加工圖 | 制圖 | AN | 2025-07-26 | 修改 | | |
| 材料 | 2mm鋁板 | 復核 | | | 日期 | | |
| 顏色 | MILL | 批准 | | | 圖號 | J861-TH-Z01 | |




美特鋁質 有限公司
MIDI Aluminium Fabricator Ltd.

| | | | |
|-----|------|----|------|
| 工程號 | J861 | 地盤 | 已連拿利 |
|-----|------|----|------|

| | | | | | | | | | |
|--------------|-------|-----|---|---|---|---|----|----|----|
| 产品编号 | L(MM) | 数量 | A | N | M | B | N1 | M1 | 备注 |
| J861-TH-FK01 | | 510 | | | | | | | |

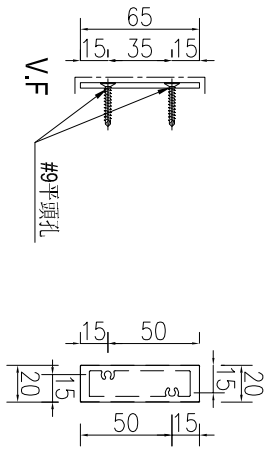



| | | | | | | | | | |
|---------------|-------|-----|---|---|---|---|----|----|----|
| 产品编号 | L(MM) | 数量 | A | N | M | B | N1 | M1 | 备注 |
| J861-TH-FK01R | | 640 | | | | | | | |

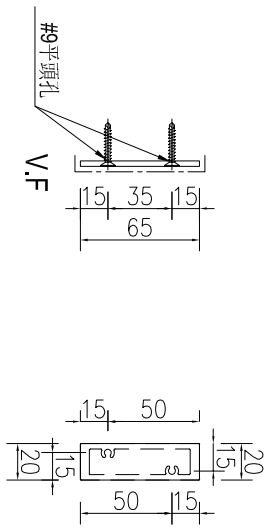



| | | | | | | | | |
|----|----------------|----|----|------------|----|--------------|--|--|
| 名稱 | 封口片 | 制圖 | AN | 2025-07-26 | 修改 | | | |
| 材料 | 3mm厚鋁板 | 復核 | | | 日期 | | | |
| 顏色 | UCT206165XLA-3 | 批准 | | | 圖號 | J861-TH-FK01 | | |

| | | | |
|--|------|----|------|
|  美特鋁質 有限公司 MIDI Aluminium Fabricator Ltd. | | | |
| 工程號 | J861 | 地盤 | 已連拿利 |

| | | | | | | | | | |
|--------------|-------|-----|---|---|---|---|----|----|----|
| 产品编号 | L(MM) | 数量 | A | N | M | B | N1 | M1 | 备注 |
| J861-TH-FK02 | | 414 | | | | | | | |

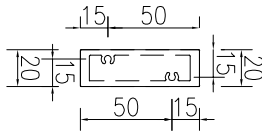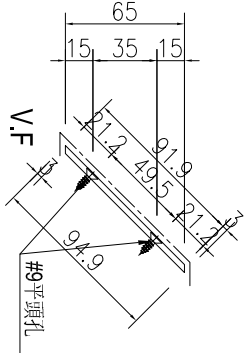

| | | | | | | | | | |
|---------------|-------|-----|---|---|---|---|----|----|----|
| 产品编号 | L(MM) | 数量 | A | N | M | B | N1 | M1 | 备注 |
| J861-TH-FK02R | | 284 | | | | | | | |

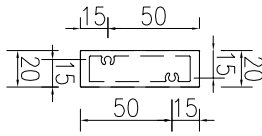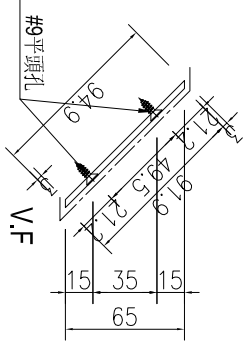


| | | | | | | | | |
|----|----------------|----|----|------------|----|--------------|--|--|
| 名稱 | 封口片 | 制圖 | AN | 2025-07-26 | 修改 | | | |
| 材料 | 3mm厚鋁板 | 復核 | | | 日期 | | | |
| 顏色 | UCT206165XLA-3 | 批准 | | | 圖號 | J861-TH-FK02 | | |




美特鋁質 有限公司
MIDI Aluminium Fabricator Ltd.

| | | | |
|-----|------|----|------|
| 工程號 | J861 | 地盤 | 已連拿利 |
|-----|------|----|------|

| | | | | | | | | | |
|--------------|-------|----|---|---|---|---|----|----|----|
| 产品编号 | L(MM) | 数量 | A | N | M | B | N1 | M1 | 备注 |
| J861-TH-FK03 | | 24 | | | | | | | |

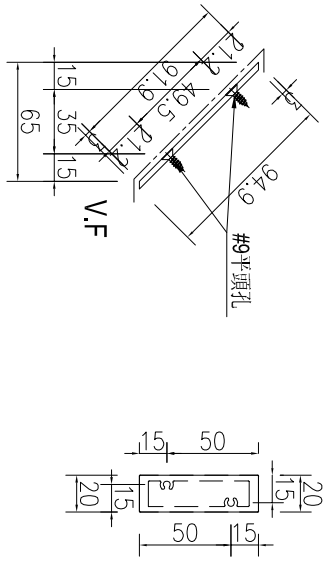


| | | | | | | | | | |
|---------------|-------|----|---|---|---|---|----|----|----|
| 产品编号 | L(MM) | 数量 | A | N | M | B | N1 | M1 | 备注 |
| J861-TH-FK03R | | 24 | | | | | | | |

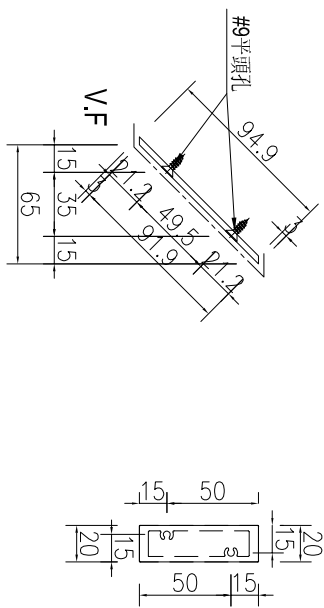


| | | | | | | | | |
|----|----------------|----|----|------------|----|--------------|--|--|
| 名稱 | 封口片 | 制圖 | AN | 2025-07-26 | 修改 | | | |
| 材料 | 3mm厚鋁板 | 復核 | | | 日期 | | | |
| 顏色 | UCT206165XLA-3 | 批准 | | | 圖號 | J861-TH-FK03 | | |

| | | | | | | | | | |
|--------------|-------|-----|---|---|---|---|----|----|----|
| 产品编号 | L(MM) | 数量 | A | N | M | B | N1 | M1 | 备注 |
| J861-TH-FK04 | | 103 | | | | | | | |

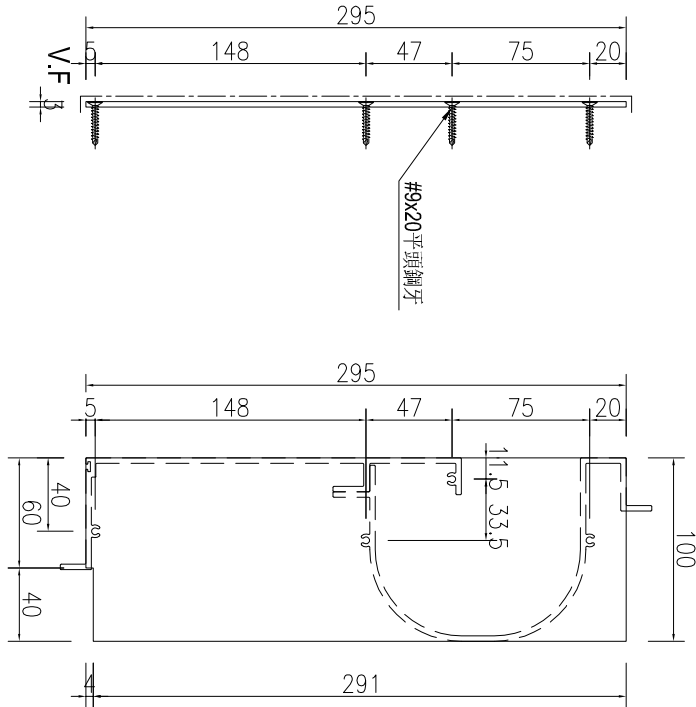

| | | | | | | | | | |
|---------------|-------|-----|---|---|---|---|----|----|----|
| 产品编号 | L(MM) | 数量 | A | N | M | B | N1 | M1 | 备注 |
| J861-TH-FK04R | | 103 | | | | | | | |

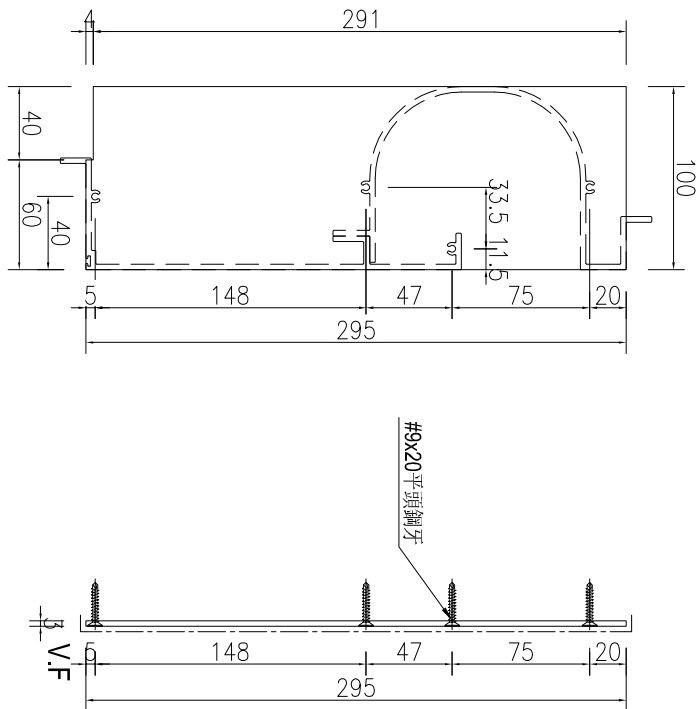


| | | | | | | | | |
|----|----------------|----|----|------------|----|--------------|--|--|
| 名稱 | 封口片 | 制圖 | AN | 2025-07-26 | 修改 | | | |
| 材料 | 3mm厚鋁板 | 復核 | | | 日期 | | | |
| 顏色 | UCT550041XLB-3 | 批准 | | | 圖號 | J861-TH-FK04 | | |





美特鋁質有限公司
MIDI Aluminium Fabricator Ltd.

工程號 J861 地盤 已連拿利

| 产品编号 | L(MM) | 数量 | A | N | M | B | N1 | M1 | 备注 |
|--------------|-------|-----|---|---|---|---|----|----|----|
| J861-TH-TX01 | | 218 | | | | | | | |

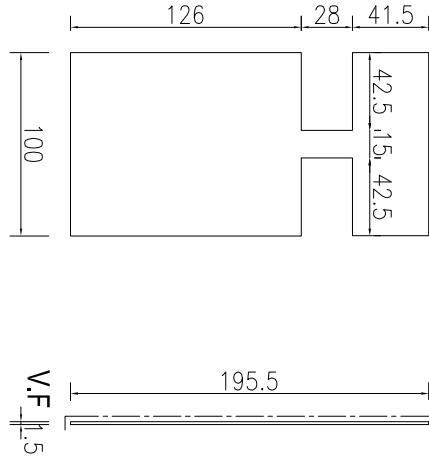

| 产品编号 | L(MM) | 数量 | A | N | M | B | N1 | M1 | 备注 |
|--------------|-------|-----|---|---|---|---|----|----|----|
| J861-TH-TX03 | | 218 | | | | | | | |

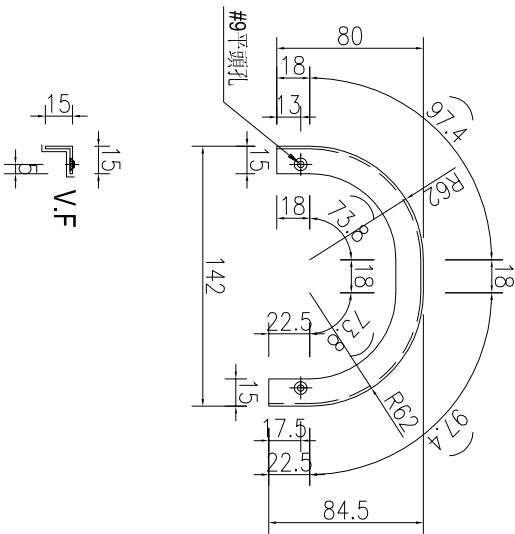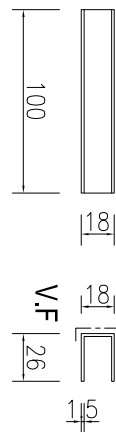

| 产品编号 | L(MM) | 数量 | A | N | M | B | N1 | M1 | 备注 |
|--------------|-------|-----|---|---|---|---|----|----|----|
| J861-TH-TX02 | | 218 | | | | | | | |


| | | | | | | | | | |
|----|----------------|----|----|------------|----|--------------|--|--|--|
| 名稱 | 套芯加工圖 | 制圖 | AN | 2025-07-26 | 修改 | | | | |
| 材料 | 1.5mm厚鋁板 | 復核 | | | 日期 | | | | |
| 顏色 | UCT550041XLB-3 | 批准 | | | 圖號 | J861-TH-TX01 | | | |




美特鋁質 有限公司
MIDI Aluminium Fabricator Ltd.

| | | | |
|-----|------|----|------|
| 工程號 | J861 | 地盤 | 已連拿利 |
|-----|------|----|------|

| 产品编号 | L(MM) | 数量 | A | N | M | B | N1 | M1 | 备注 |
|------|-------|-----|---|---|---|---|----|----|----|
| | | 294 | | | | | | | |

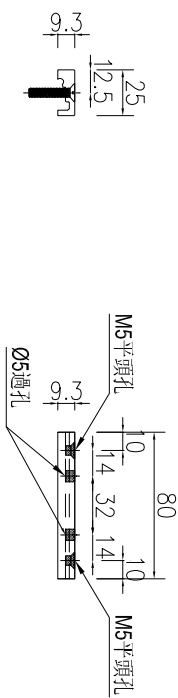

註：可用3mm厚鋁板進行加工。
最好是用50x25通開料多出的餘料進行加工。


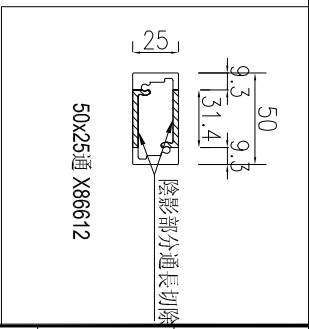


| | | | | | | | | | |
|----|--------|----|----|------------|----|--------------|--|--|--|
| 名稱 | 鋁槽加工圖 | 制圖 | AN | 2025-07-26 | 修改 | | | | |
| 材料 | 3mm厚鋁板 | 復核 | | | 日期 | | | | |
| 顏色 | MILL | 批准 | | | 圖號 | J861-TH-LC01 | | | |



| | | | |
|-----|------|----|------|
| 工程號 | J861 | 地盤 | 已連拿利 |
|-----|------|----|------|

| 序號 | 物料編號 | 長度L | 數量 | A | N | B |
|----|--------------|-----|-----|----|---|----|
| 1 | J861-TH-YM01 | 149 | 152 | 40 | 1 | 40 |
| 2 | J861-TH-YM02 | 149 | 152 | 40 | 1 | 40 |
| 3 | J861-TH-YM03 | 548 | 152 | 24 | 2 | 24 |
| 4 | J861-TH-YM04 | 548 | 152 | 24 | 2 | 24 |

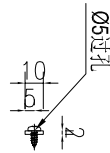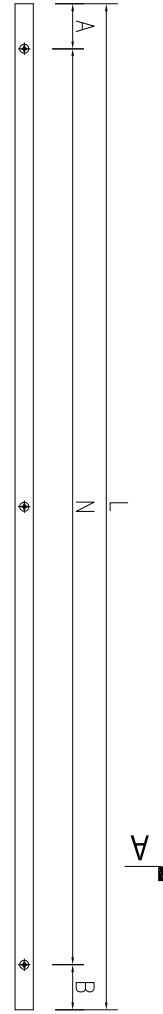


SECTION A-A

| | | | | | | | |
|----|-------|----|----|------------|----|--------------|--|
| 名稱 | 壓巴加工圖 | 制圖 | AN | 2025-07-26 | 修改 | | |
| 材料 | 2mm鋁板 | 復核 | | | 日期 | | |
| 顏色 | MILL | 批准 | | | 圖號 | J861-TH-YM01 | |


| | | | |
|-----|------|----|------|
| 工程號 | J861 | 地盤 | 己連拿利 |
|-----|------|----|------|

3 RAILING (TOP) PLAN(FOR ALUM GRILLE AND GLASS BALUSTRADE)
BALCONY TYPE 1

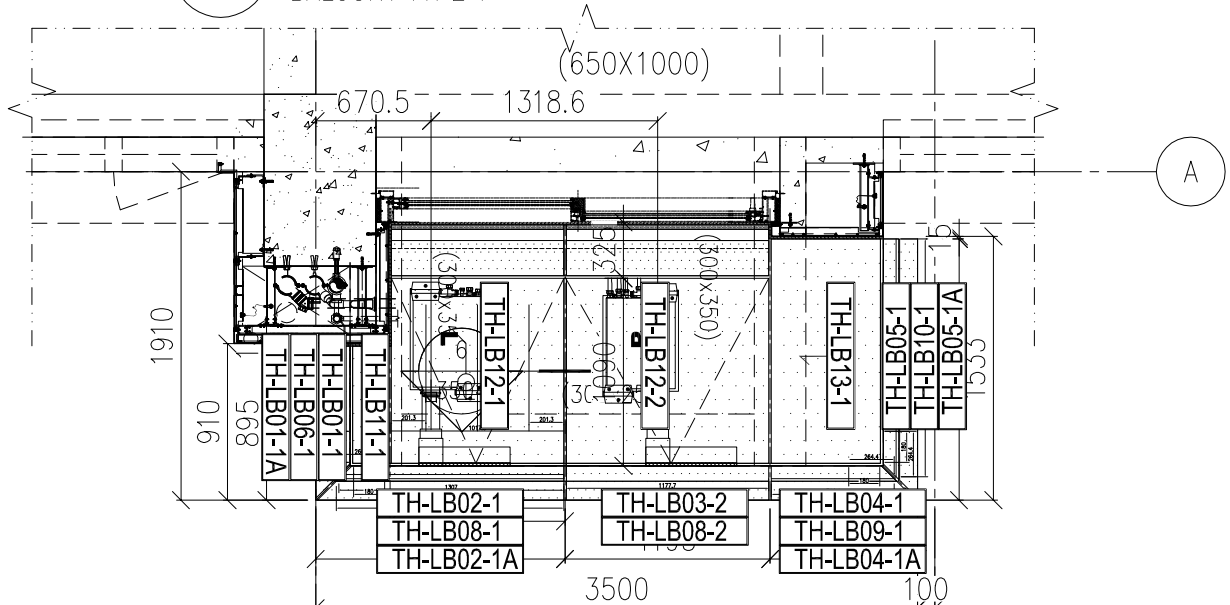


4 REFLECTED CEILING PLAN
BALCONY TYPE 1

RESETRAI NT SOCKET
FOR: 10F

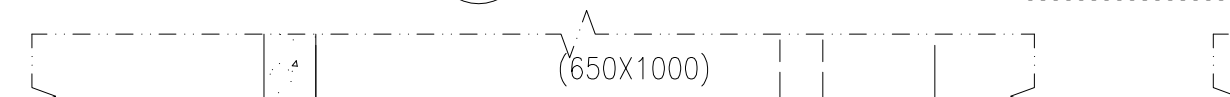

4 REFLECTED CEILING PLAN
BALCONY TYPE 1R


RESETRAI NT SOCKET
FOR: 10F

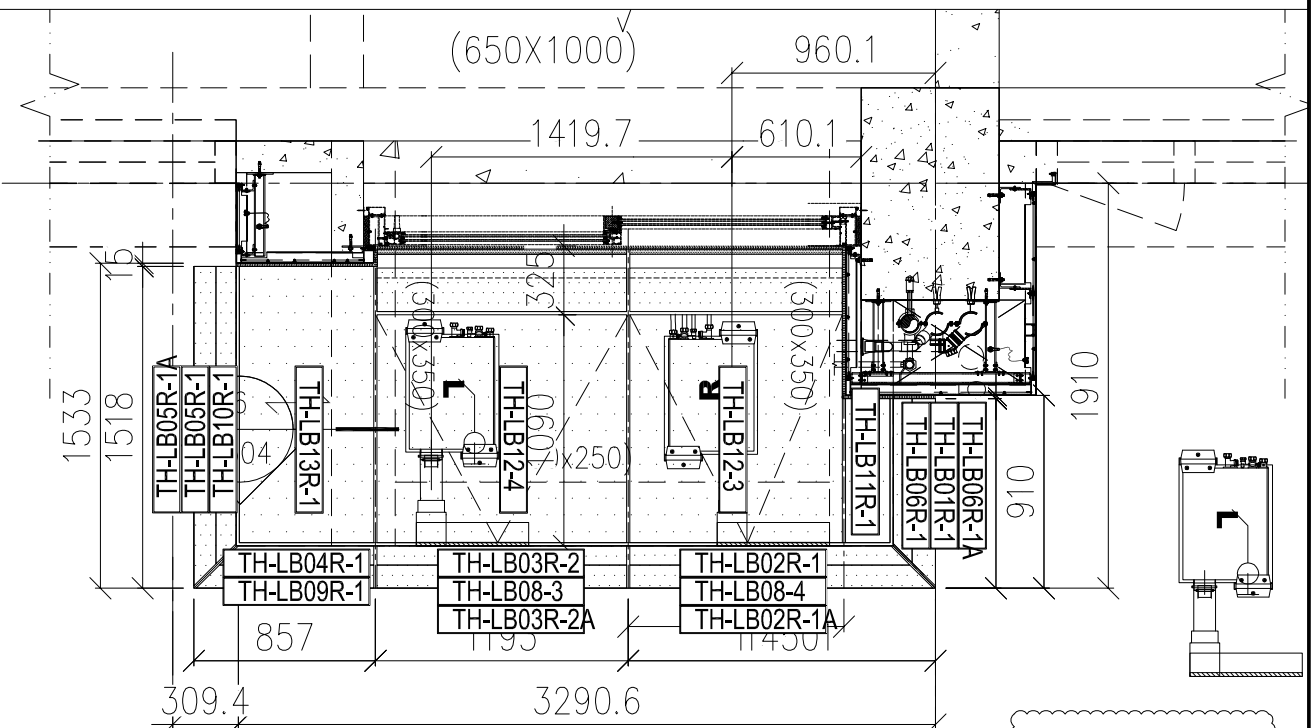

| | | | | | | | |
|----|-------------|----|----|------------|----|--------------|--|
| 名稱 | 陽台天花鋁板安裝位置圖 | 制圖 | AN | 2025.07.26 | 修改 | | |
| 材料 | ---- | 復核 | | | 日期 | | |
| 顏色 | -- | 批准 | | | 圖號 | J861-TH-3401 | |

| | | |
|--|---|-----------------|
|  | 美特鋁質 有限公司 MIDI Aluminium Fabricator Ltd. | 所有編號省略“J861-”字樣 |
|--|---|-----------------|



| | | | |
|-----|------|----|------|
| 工程號 | J861 | 地盤 | 已連拿利 |
|-----|------|----|------|

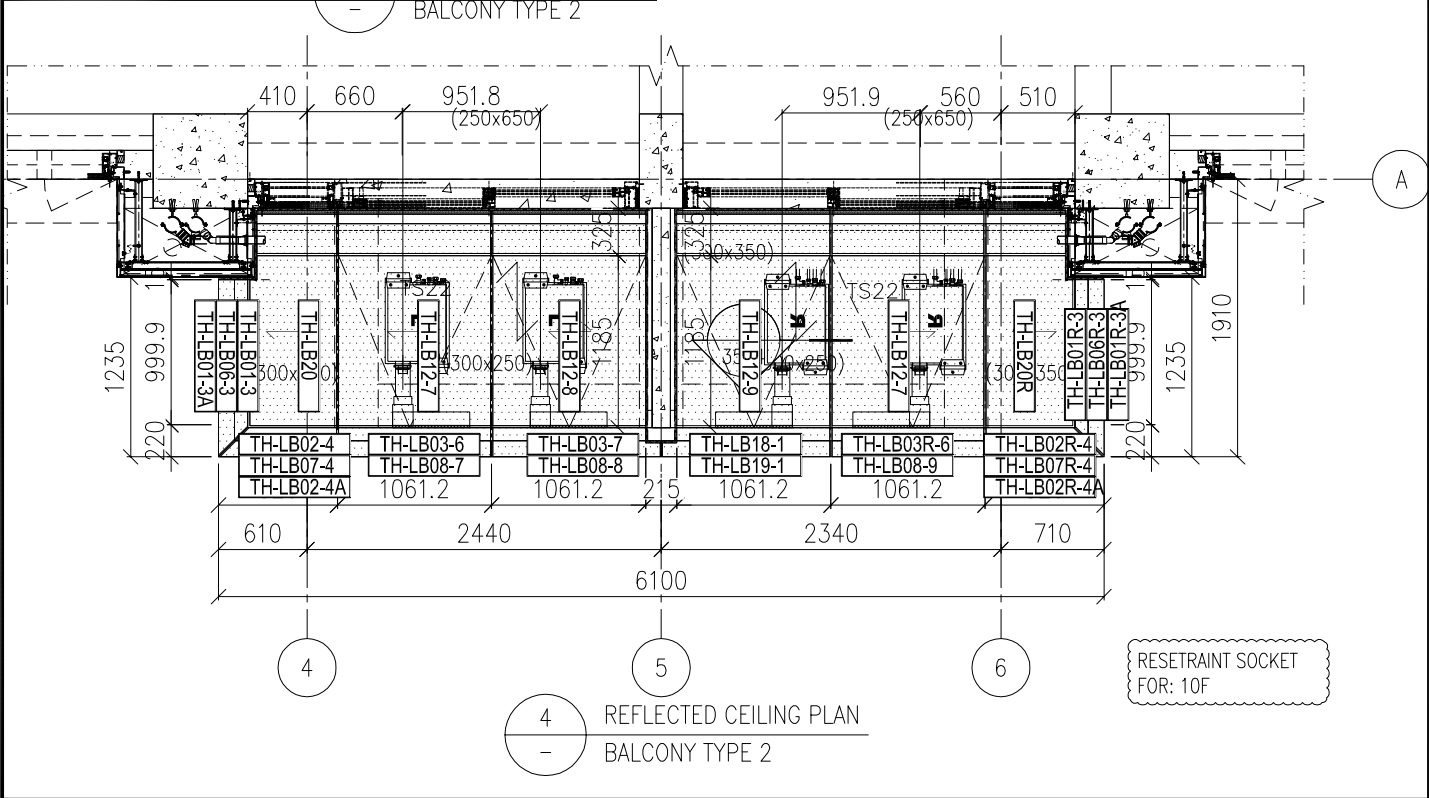

| | | | | | | | |
|----|-------------|----|----|------------|----|--------------|--|
| 名稱 | 陽台天花鋁板安裝位置圖 | 制圖 | AN | 2025.07.26 | 修改 | | |
| 材料 | ----- | 復核 | | | 日期 | | |
| 顏色 | -- | 批准 | | | 圖號 | J861-TH-3403 | |

| | | |
|--|---|-----------------|
|  | 美特鋁質 有限公司 MIDI Aluminium Fabricator Ltd. | 所有編號省略“J861-”字樣 |
|--|---|-----------------|



| | | | |
|-----|------|----|------|
| 工程號 | J861 | 地盤 | 已連拿利 |
|-----|------|----|------|

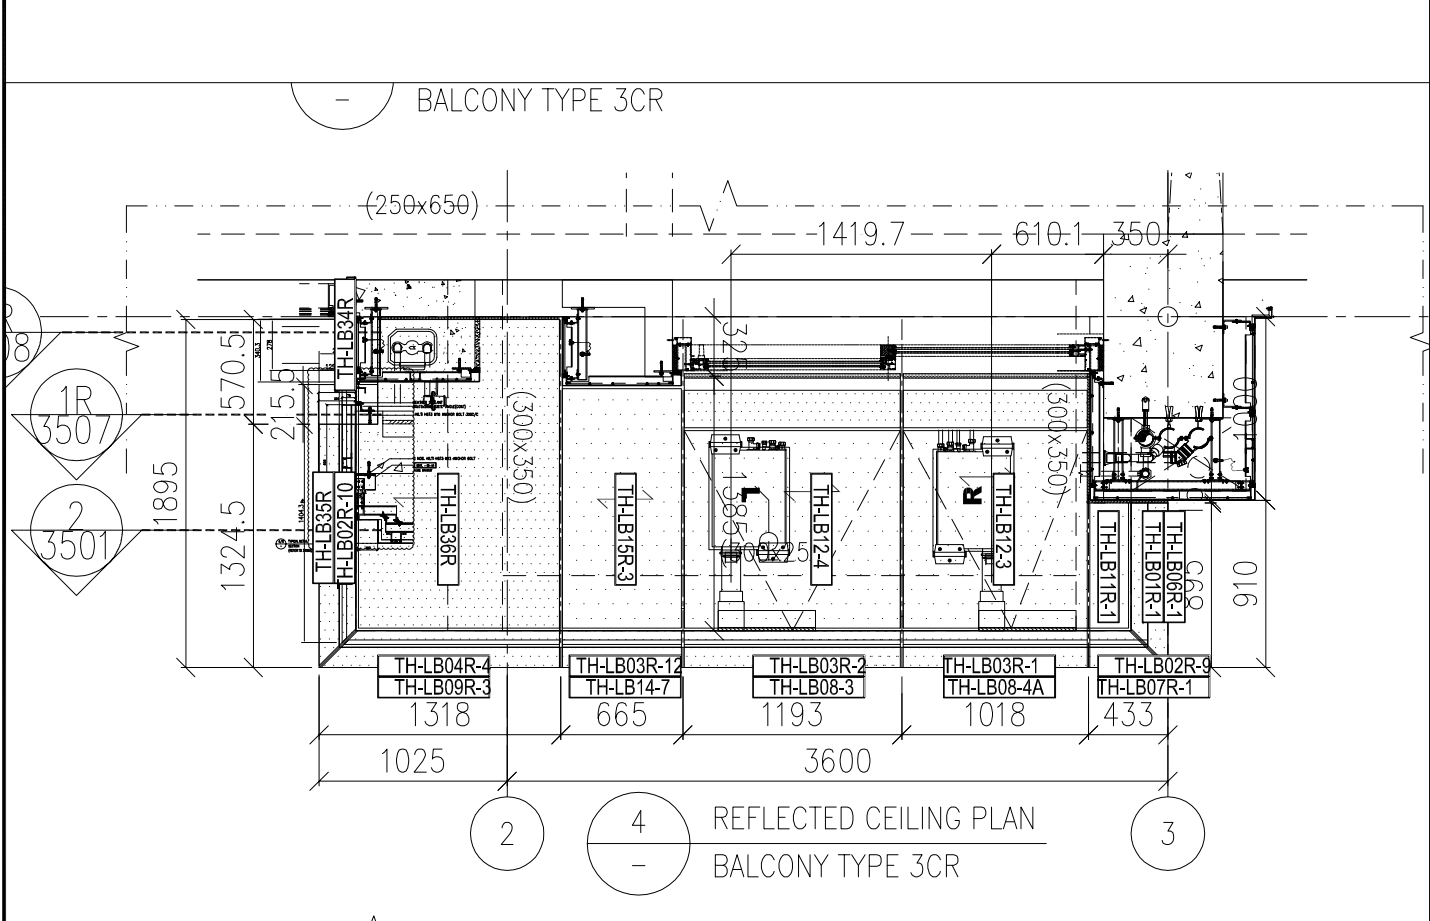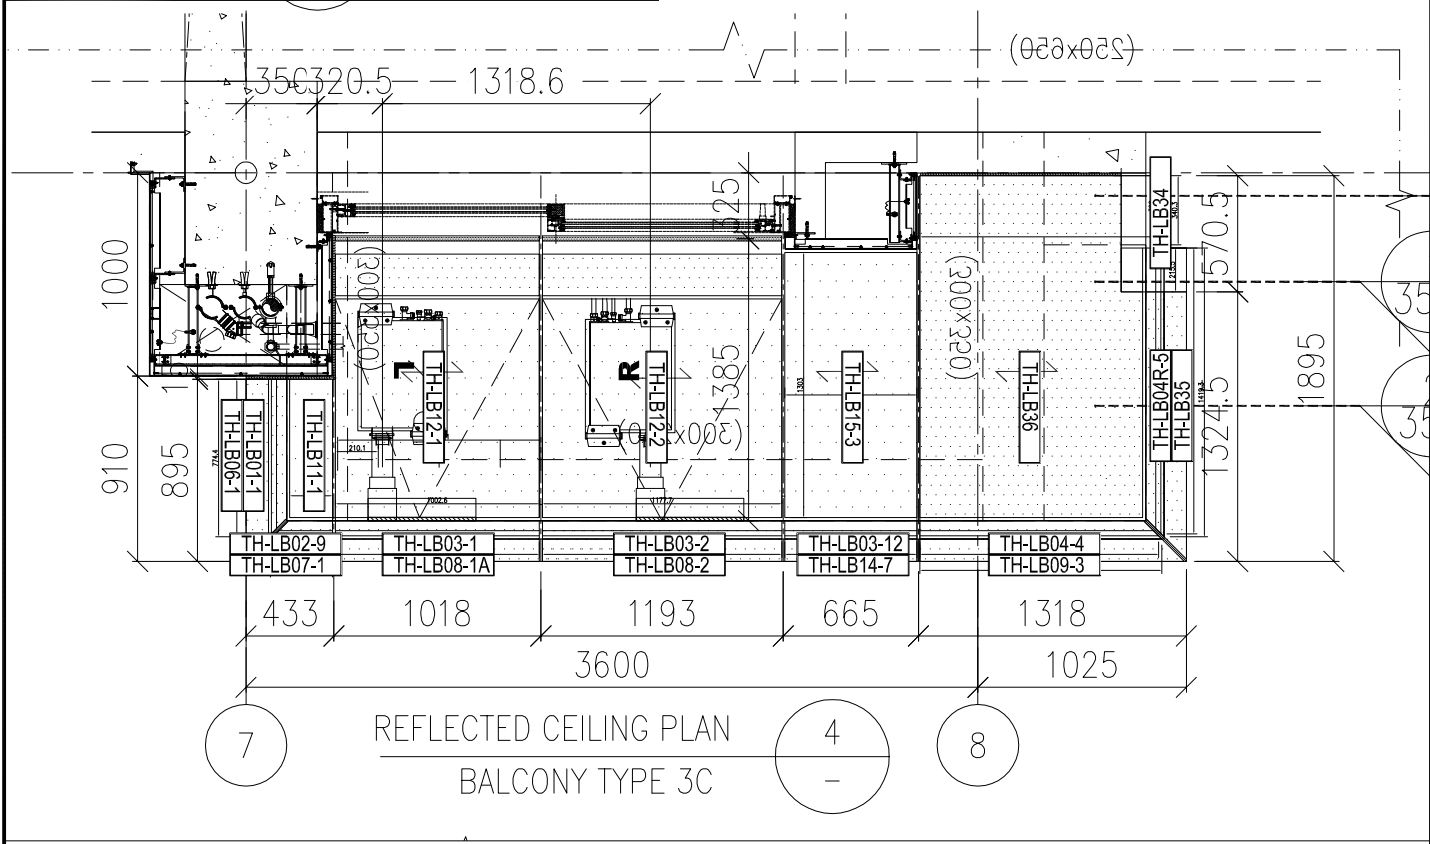

| | | | | | | | |
|----|-------------|----|----|------------|----|---------------|--|
| 名稱 | 陽台天花鋁板安裝位置圖 | 制圖 | AN | 2025.07.26 | 修改 | | |
| 材料 | ---- | 復核 | | | 日期 | | |
| 顏色 | -- | 批准 | | | 圖號 | J861-TH-3406A | |

| | | |
|--|---|-----------------|
|  | 美特鋁質 有限公司 MIDI Aluminium Fabricator Ltd. | 所有編號省略“J861-”字樣 |
|--|---|-----------------|


| | | | |
|-----|------|----|------|
| 工程號 | J861 | 地盤 | 已連拿利 |
|-----|------|----|------|

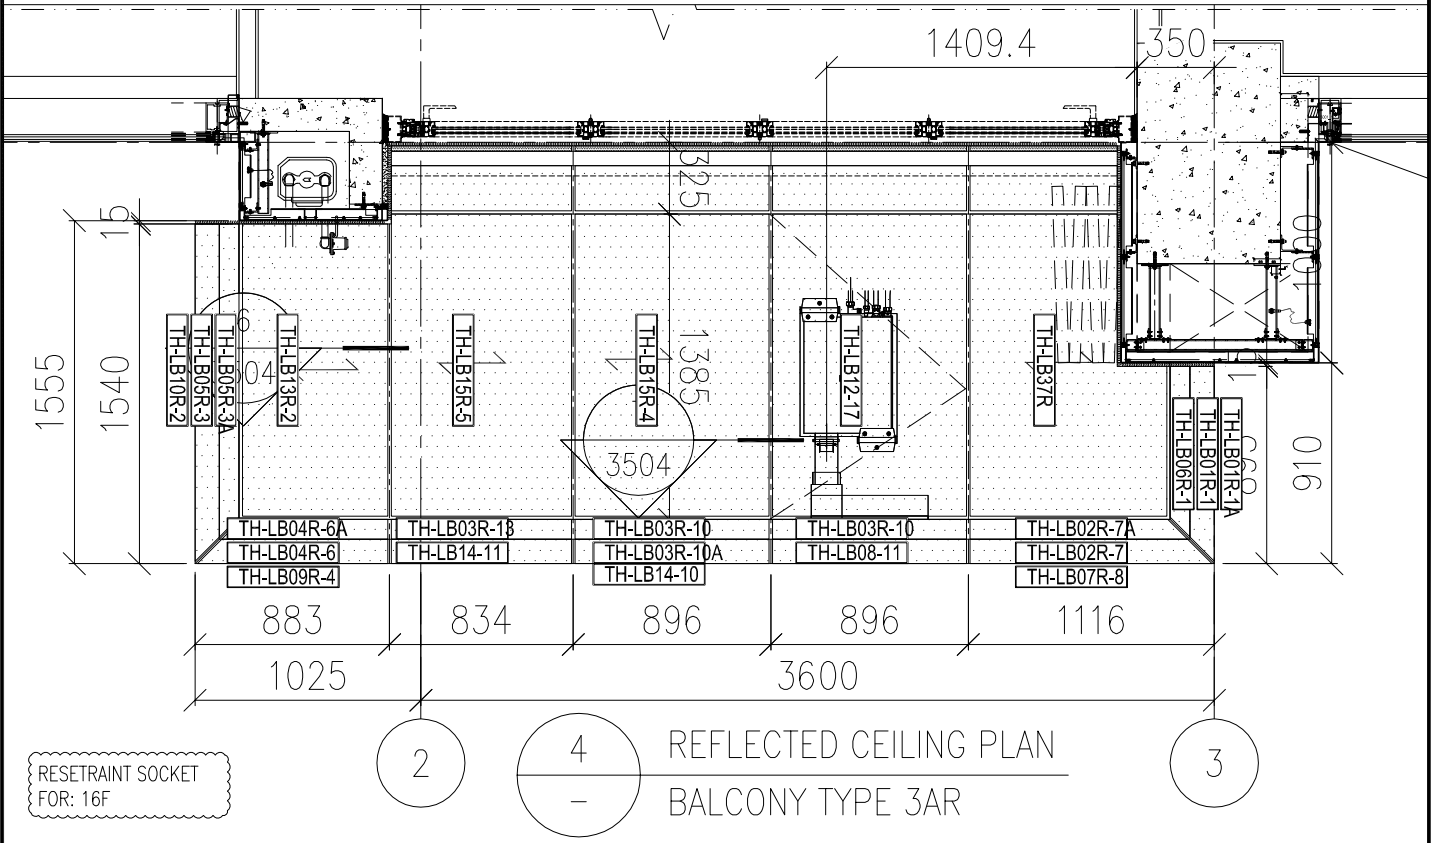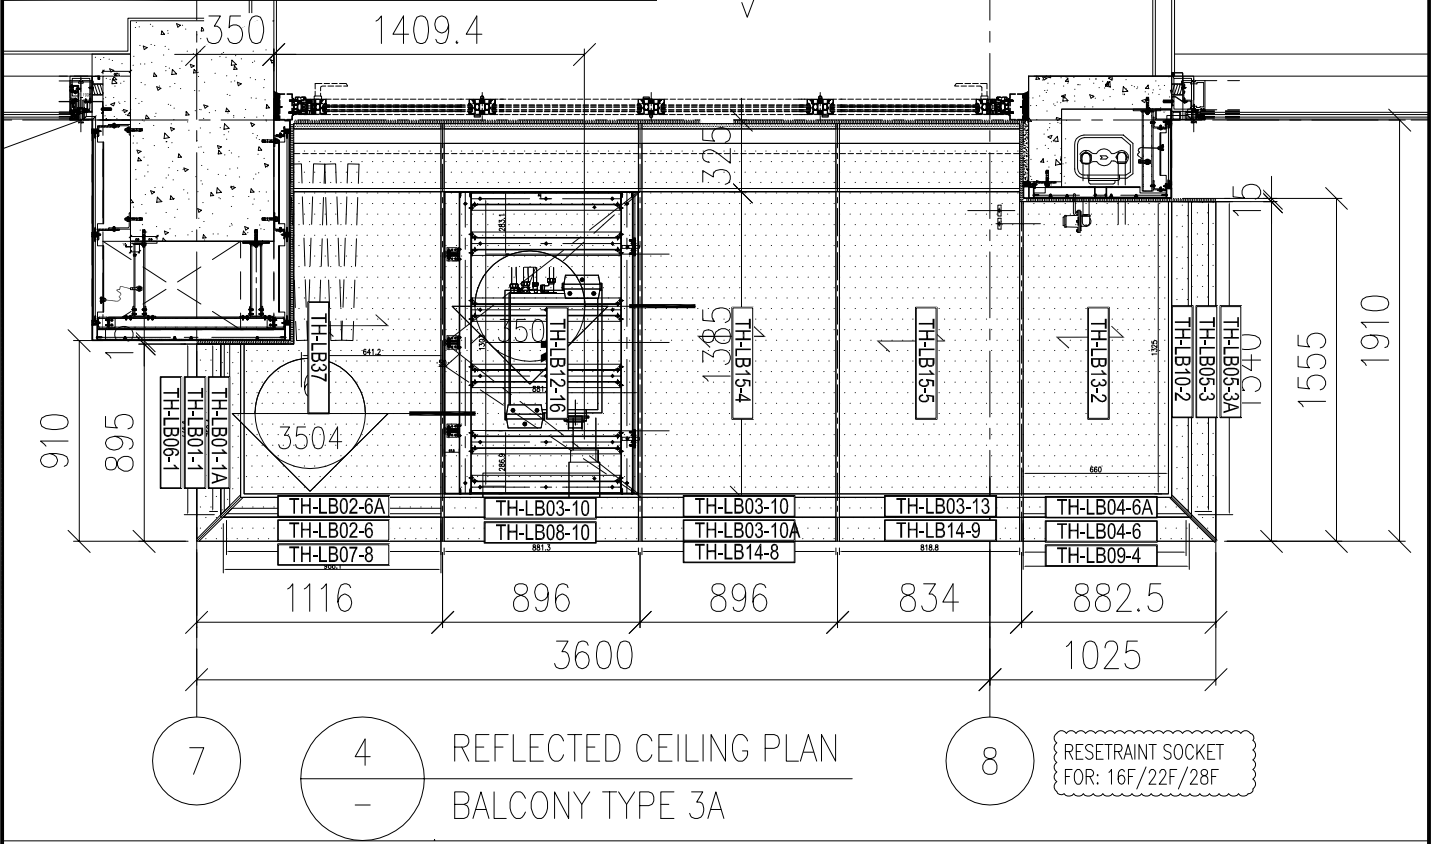

| | | | | | | | |
|----|-------------|----|----|------------|----|--------------|--|
| 名稱 | 陽台天花鋁板安裝位置圖 | 制圖 | AN | 2025.07.26 | 修改 | | |
| 材料 | --- | 復核 | | | 日期 | | |
| 顏色 | -- | 批准 | | | 圖號 | J861-TH-3406 | |

| | |
|--|-----------------|
| 美特鋁質 有限公司 MIDI Aluminium Fabricator Ltd. | 所有編號省略“J861-”字樣 |
|--|-----------------|

| | | | |
|-----|------|----|------|
| 工程號 | J861 | 地盤 | 已連拿利 |
|-----|------|----|------|

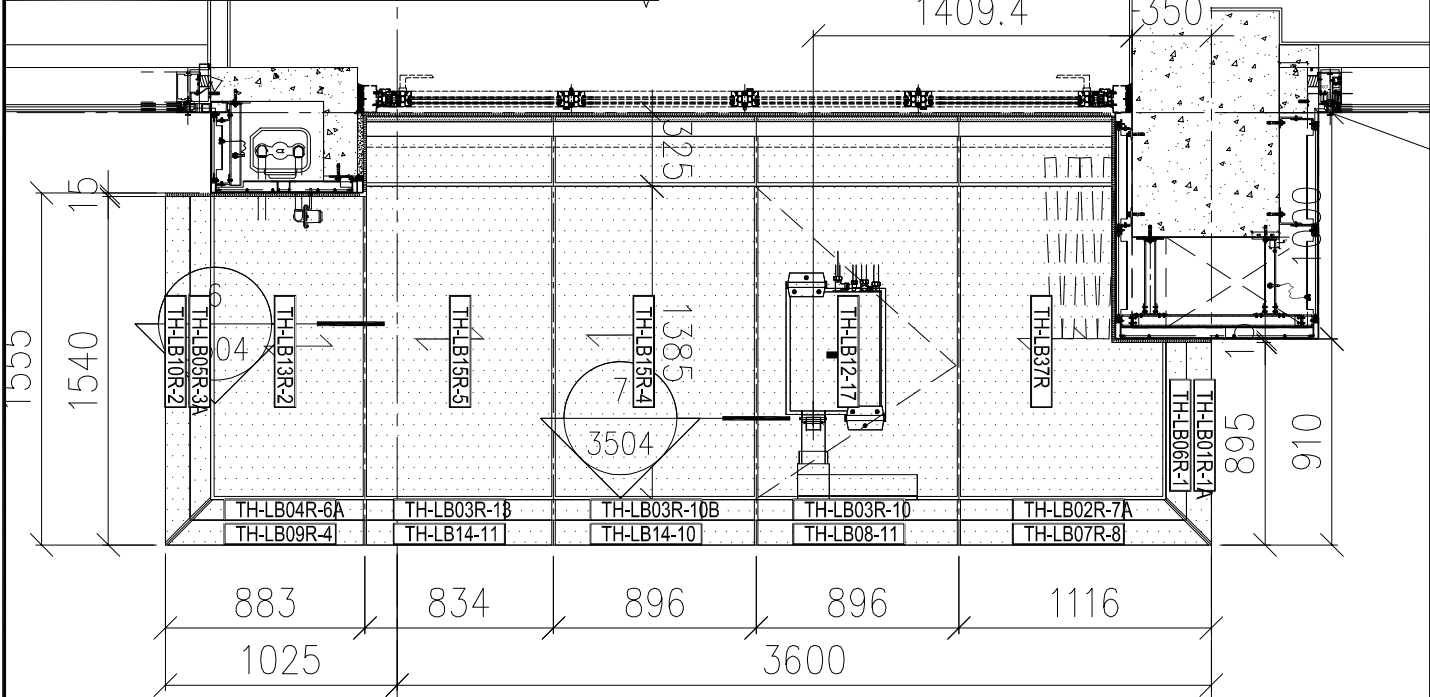

RESETRAIINT SOCKET
FOR: 22F

2
4
-
3


REFLECTED CEILING PLAN
BALCONY TYPE 3AR

| | | | | | | | | |
|----|-------------|----|----|------------|----|---------------|--|--|
| 名稱 | 陽台天花鋁板安裝位置圖 | 制圖 | AN | 2025.07.26 | 修改 | | | |
| 材料 | ----- | 復核 | | | 日期 | | | |
| 顏色 | -- | 批准 | | | 圖號 | J861-TH-3406B | | |


美特鋁質 有限公司
 MIDI Aluminium Fabricator Ltd.

所有編號省略“J861-”字樣

| | | | |
|-----|------|----|------|
| 工程號 | J861 | 地盤 | 已連拿利 |
|-----|------|----|------|

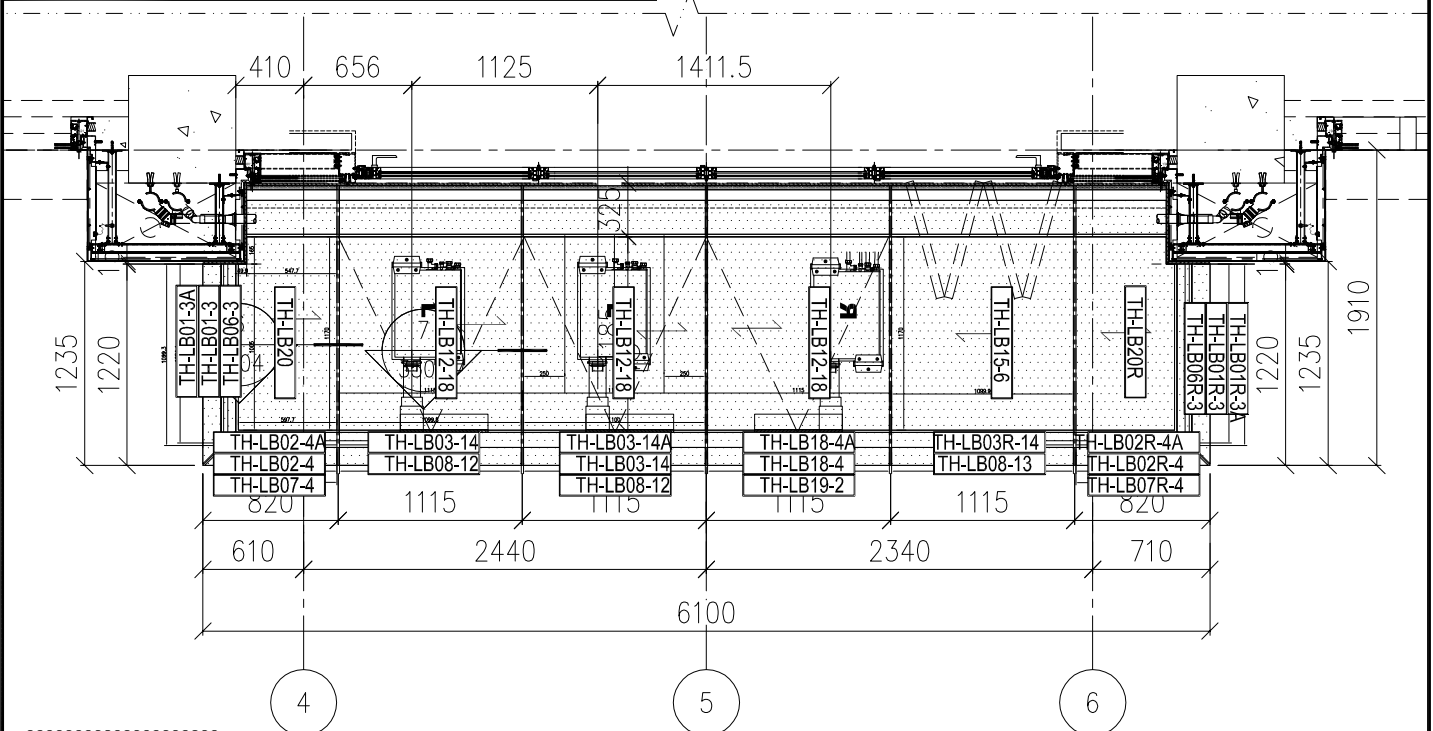



RESTRRAINT SOCKET
FOR: 16F/22F/28F

4 REFLECTED CEILING PLAN
- BALCONY TYPE 4

| | | | | | | | |
|----|-------------|----|----|------------|----|--------------|--|
| 名稱 | 陽台天花鋁板安裝位置圖 | 制圖 | AN | 2025.07.26 | 修改 | | |
| 材料 | ----- | 復核 | | | 日期 | | |
| 顏色 | -- | 批准 | | | 圖號 | J861-TH-3407 | |



| | | | |
|-----|------|----|------|
| 工程號 | J861 | 地盤 | 己連拿利 |
|-----|------|----|------|

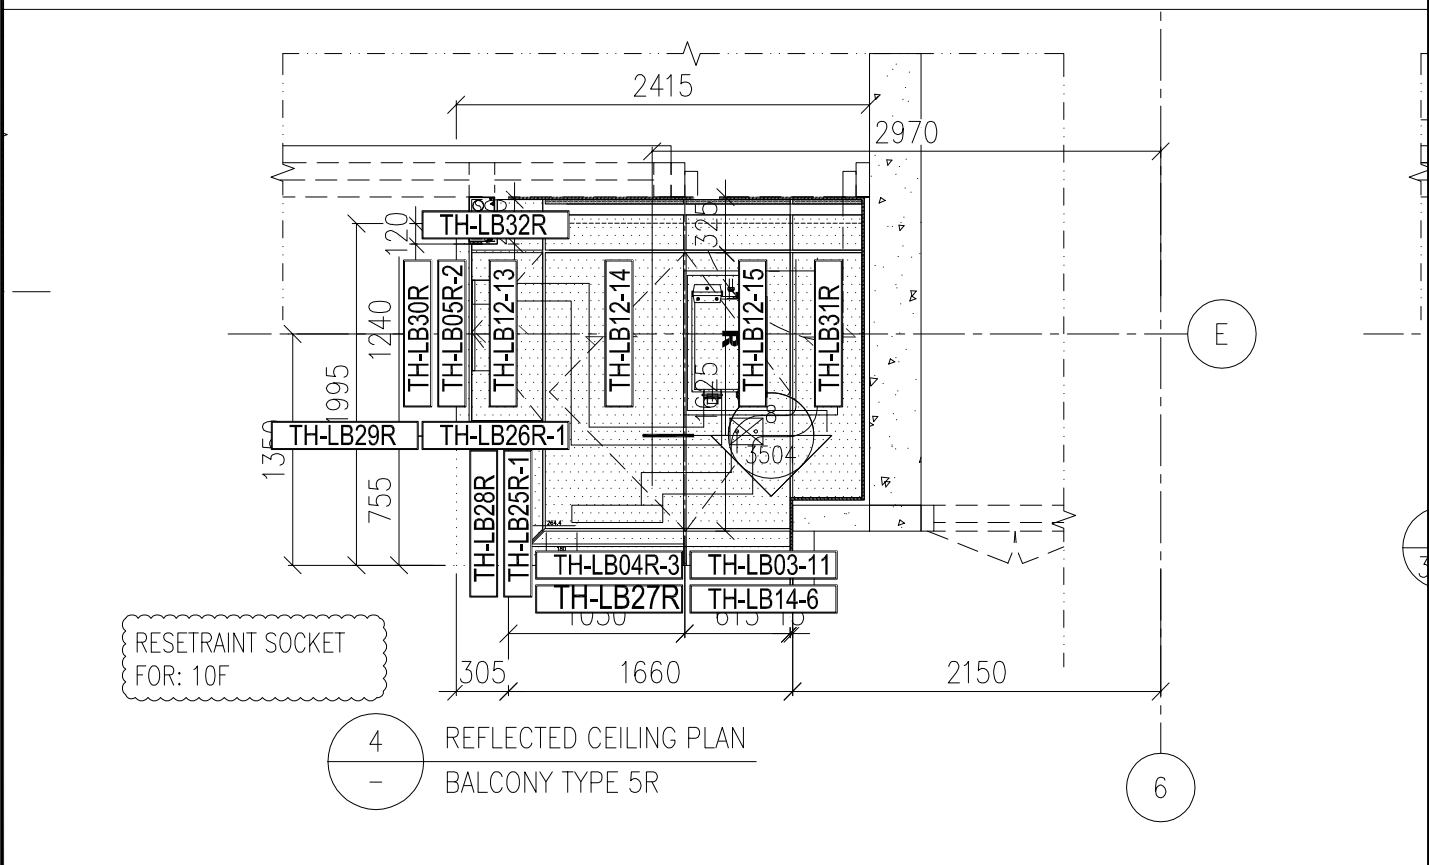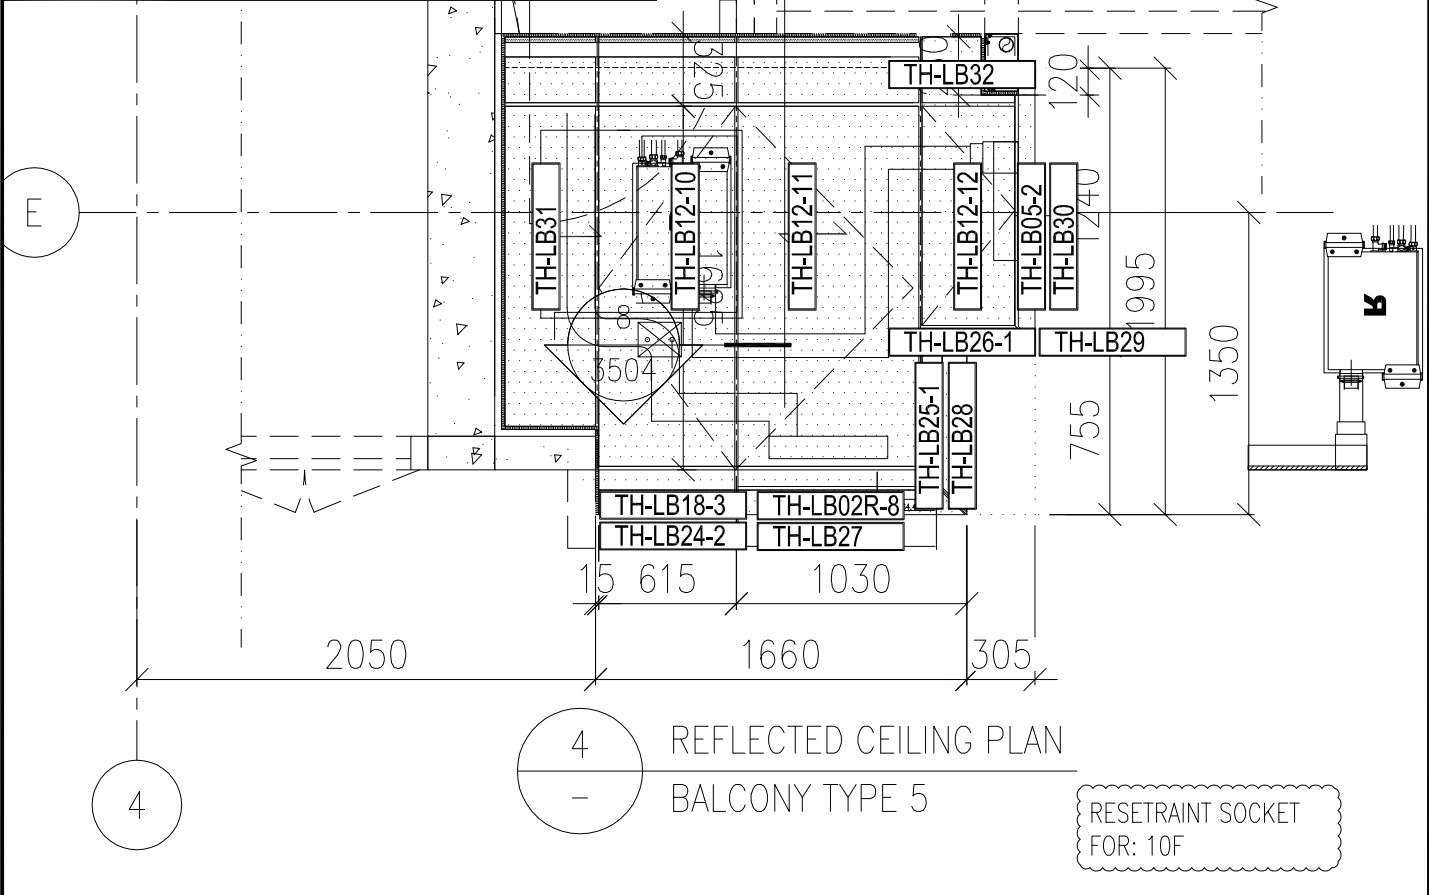


| | | | | | | | |
|----|-------------|----|----|------------|----|--------------|--|
| 名稱 | 陽台天花鋁板安裝位置圖 | 制圖 | AN | 2025.07.26 | 修改 | | |
| 材料 | ----- | 復核 | | | 日期 | | |
| 顏色 | -- | 批准 | | | 圖號 | J861-TH-3408 | |


美特鋁質 有限公司
 MIDI Aluminium Fabricator Ltd.

所有編號省略“J861-”字樣

| | | | |
|-----|------|----|------|
| 工程號 | J861 | 地盤 | 已連拿利 |
|-----|------|----|------|

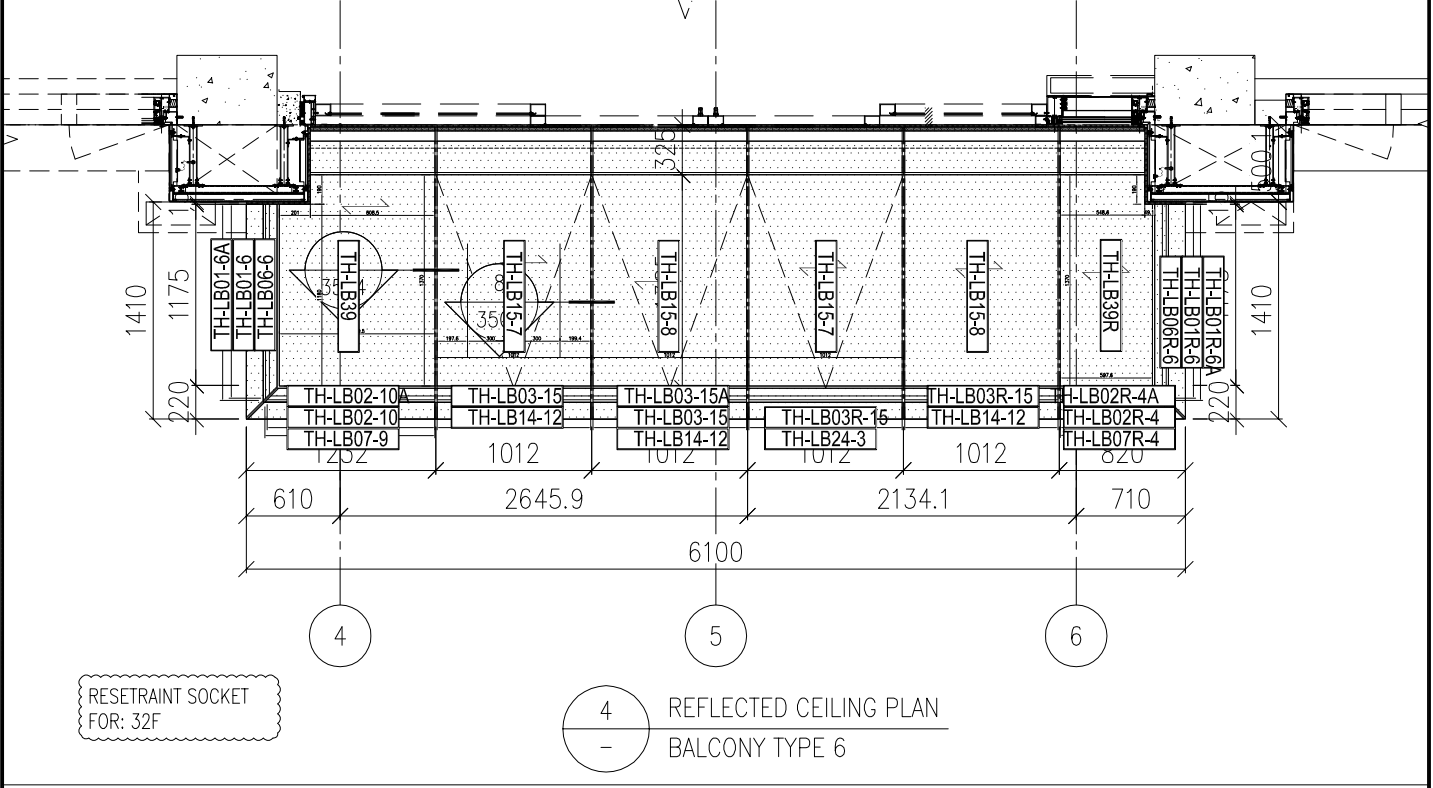



| | | | | | | | |
|----|-------------|----|----|------------|----|--------------|--|
| 名稱 | 陽台天花鋁板安裝位置圖 | 制圖 | AN | 2025.07.26 | 修改 | | |
| 材料 | ----- | 復核 | | | 日期 | | |
| 顏色 | -- | 批准 | | | 圖號 | J861-TH-3409 | |



美特鋁質 有限公司
MIDI Aluminium Fabricator Ltd.


所有編號省略“J861-”字樣

| | | | |
|-----|------|----|------|
| 工程號 | J861 | 地盤 | 己連拿利 |
|-----|------|----|------|

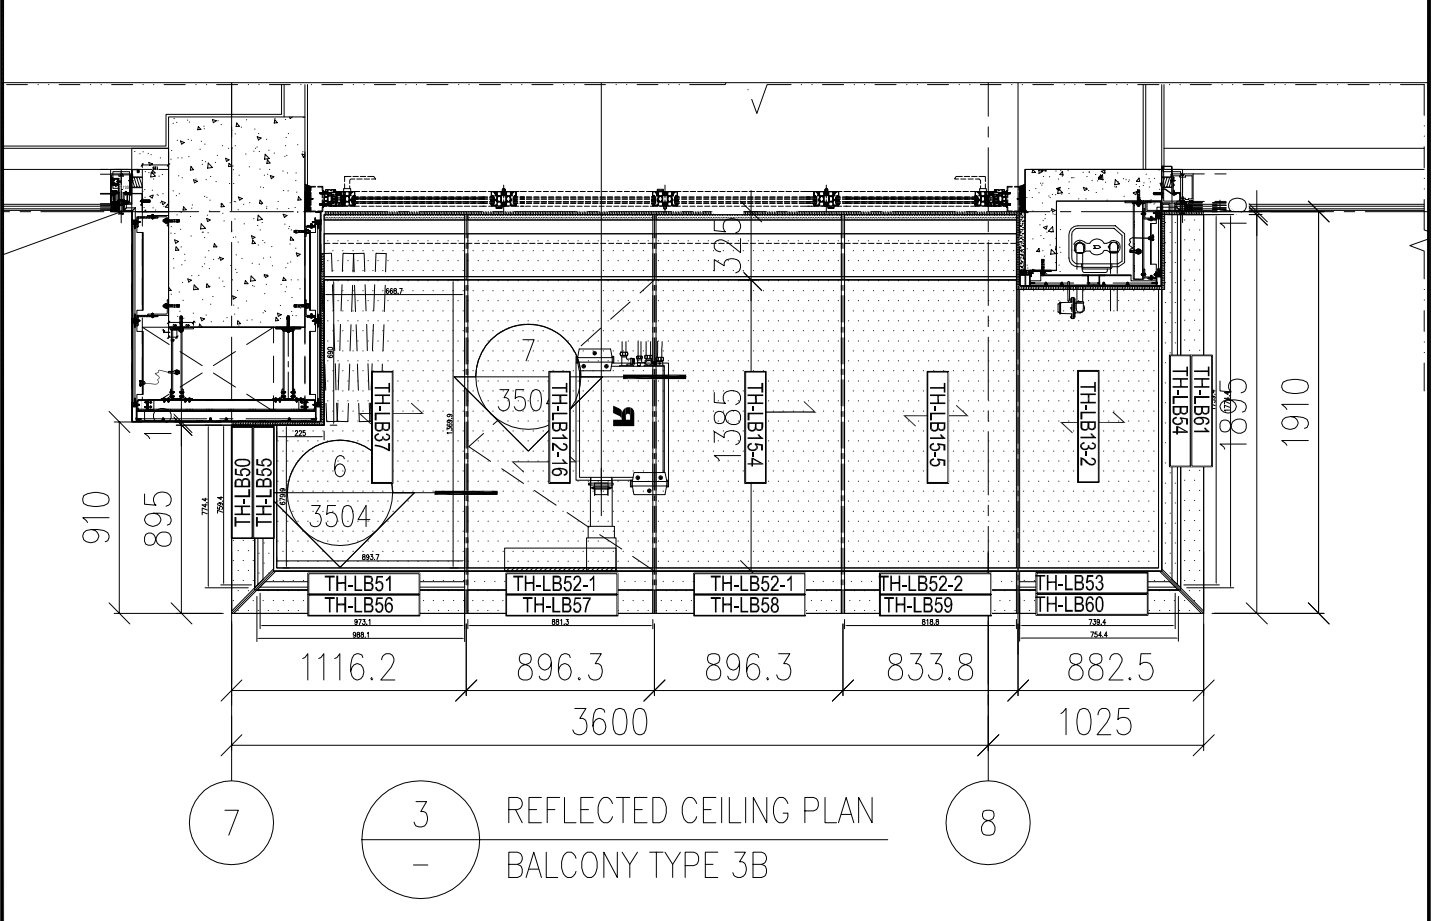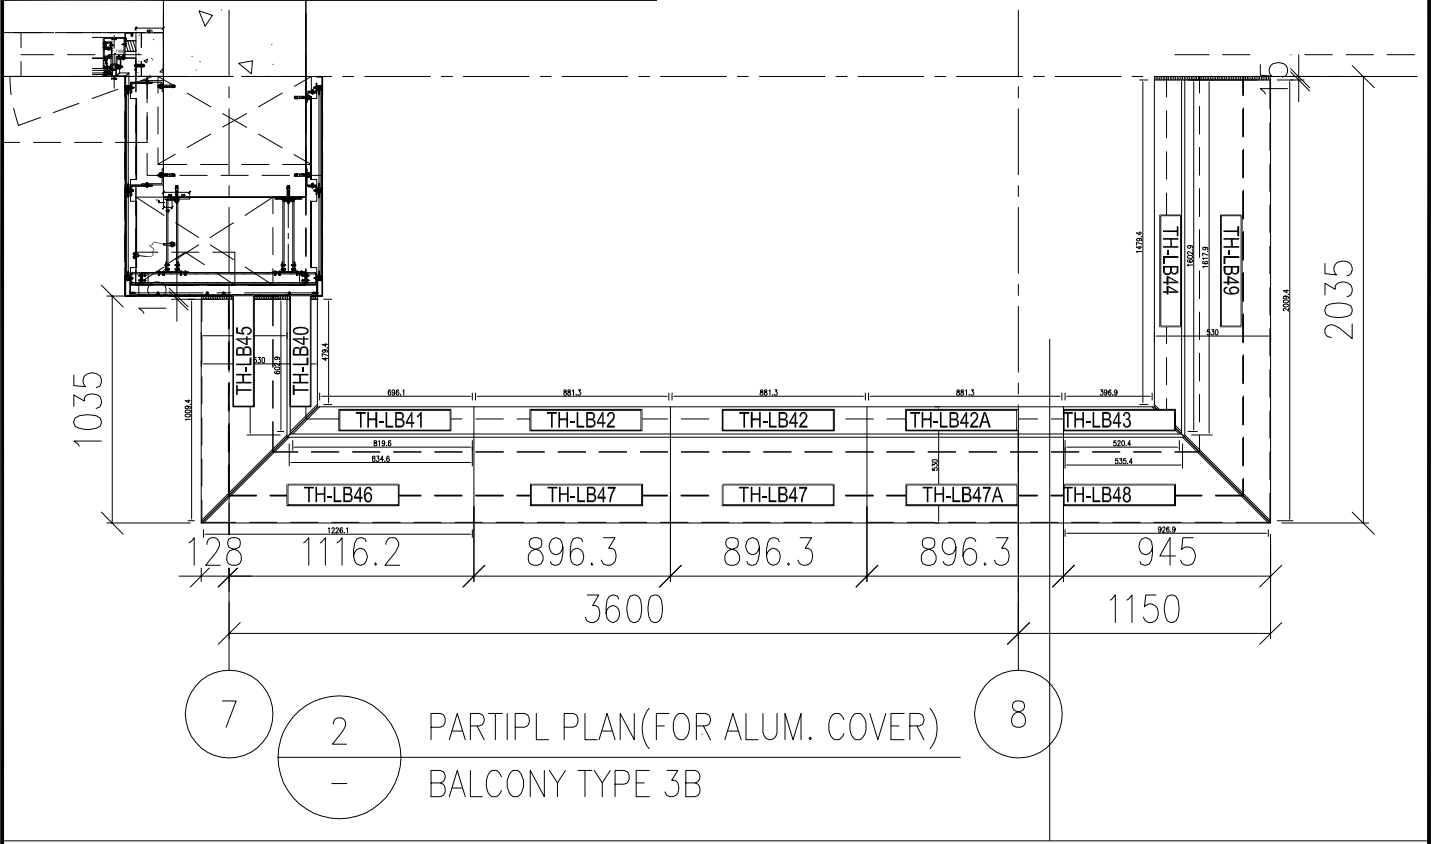

| | | | | | | | |
|----|-------------|----|----|------------|----|--------------|--|
| 名稱 | 陽台天花鋁板安裝位置圖 | 制圖 | AN | 2025.07.26 | 修改 | | |
| 材料 | ---- | 復核 | | | 日期 | | |
| 顏色 | -- | 批准 | | | 圖號 | J861-TH-3410 | |


工程號 J861 地盤 已連拿利

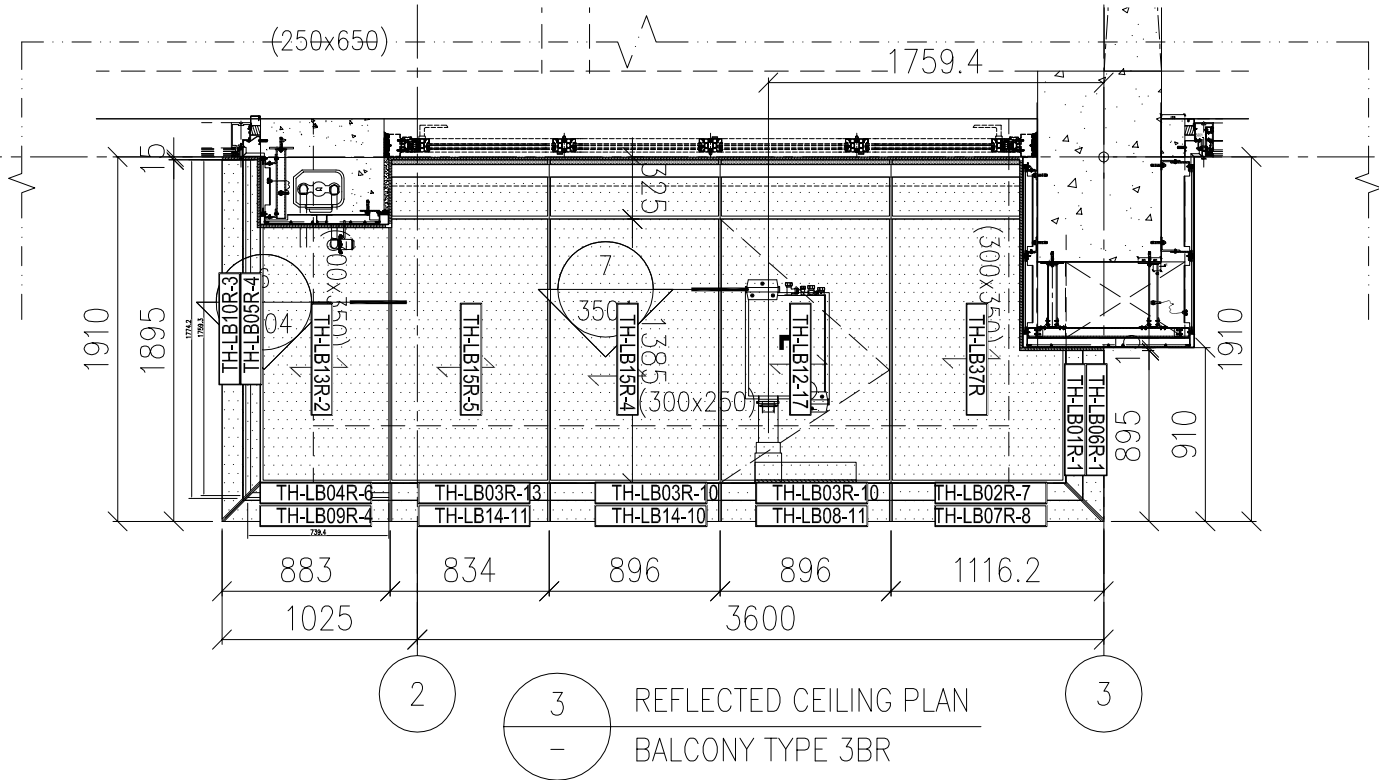

| | | | | | | | | |
|----|-------------|----|----|------------|----|---------------|--|--|
| 名稱 | 陽台天花鋁板安裝位置圖 | 制圖 | AN | 2025.07.26 | 修改 | | | |
| 材料 | ----- | 復核 | | | 日期 | | | |
| 顏色 | -- | 批准 | | | 圖號 | J861-TH-3410A | | |



工程號 J861 地盤 已連拿利


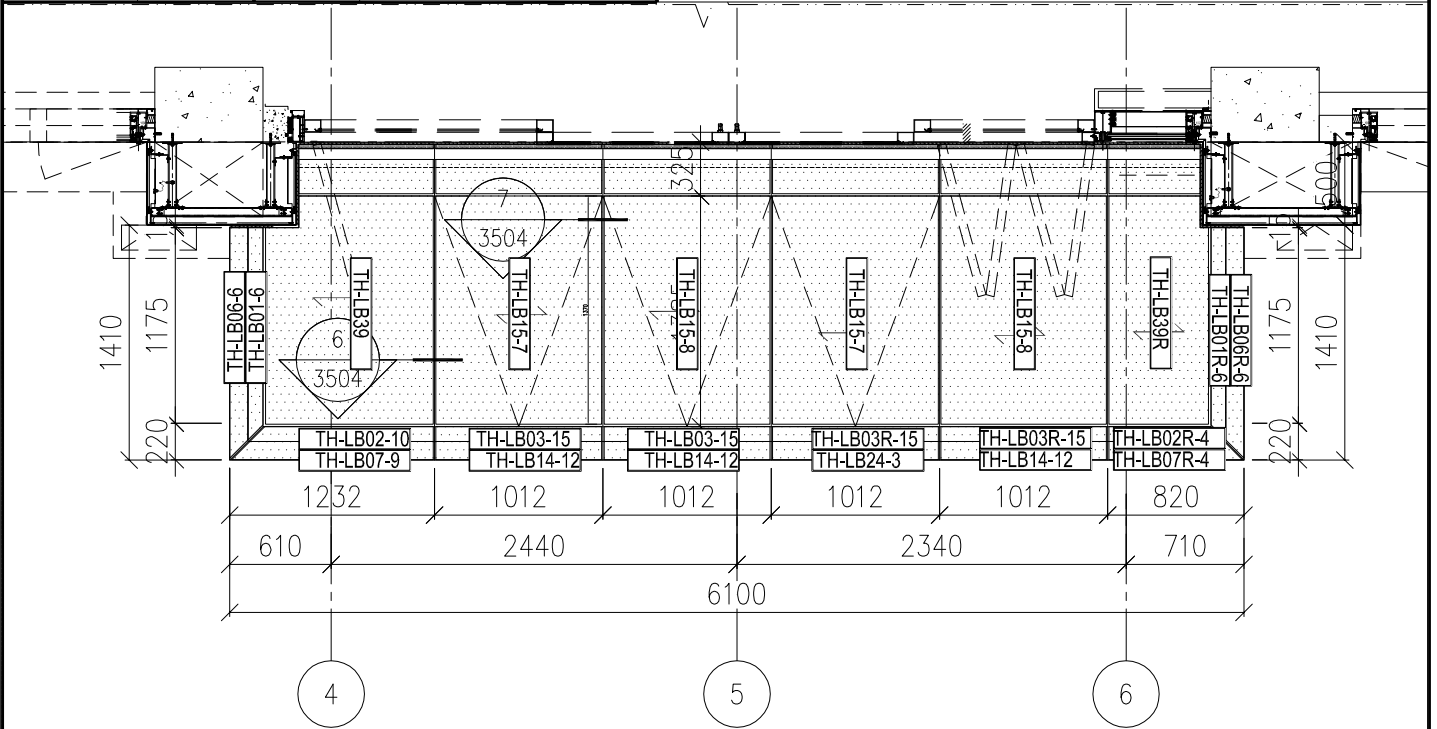


3 REFLECTED CEILING PLAN
- BALCONY TYPE 6A

| | | | | | | | | |
|----|-------------|----|----|------------|----|--------------|--|--|
| 名稱 | 陽台天花鋁板安裝位置圖 | 制圖 | AN | 2025.07.26 | 修改 | | | |
| 材料 | ----- | 復核 | | | 日期 | | | |
| 顏色 | -- | 批准 | | | 圖號 | J861-TH-3411 | | |



| | | | |
|-----|------|----|------|
| 工程號 | J861 | 地盤 | 己連拿利 |
|-----|------|----|------|

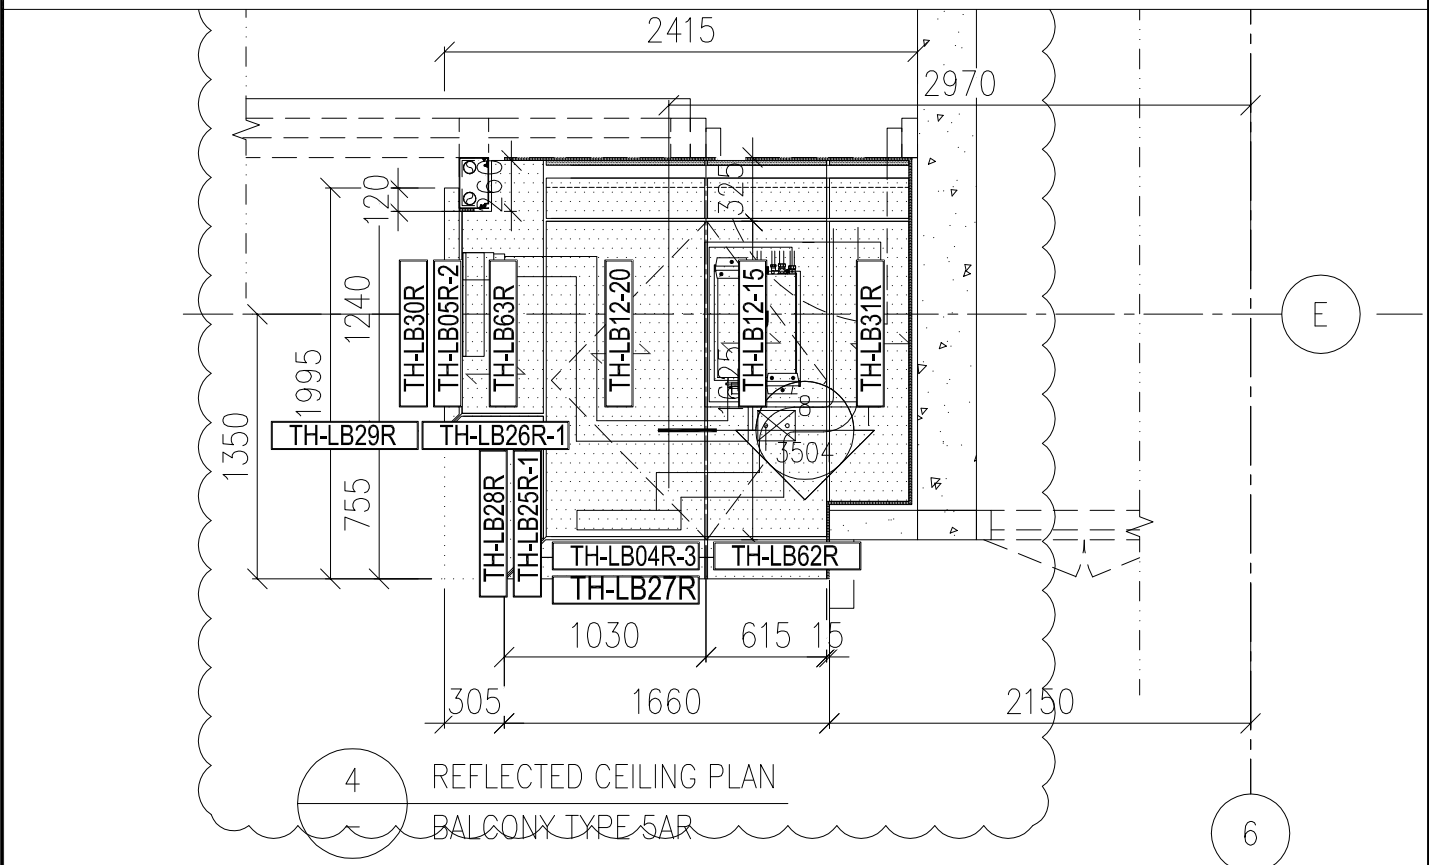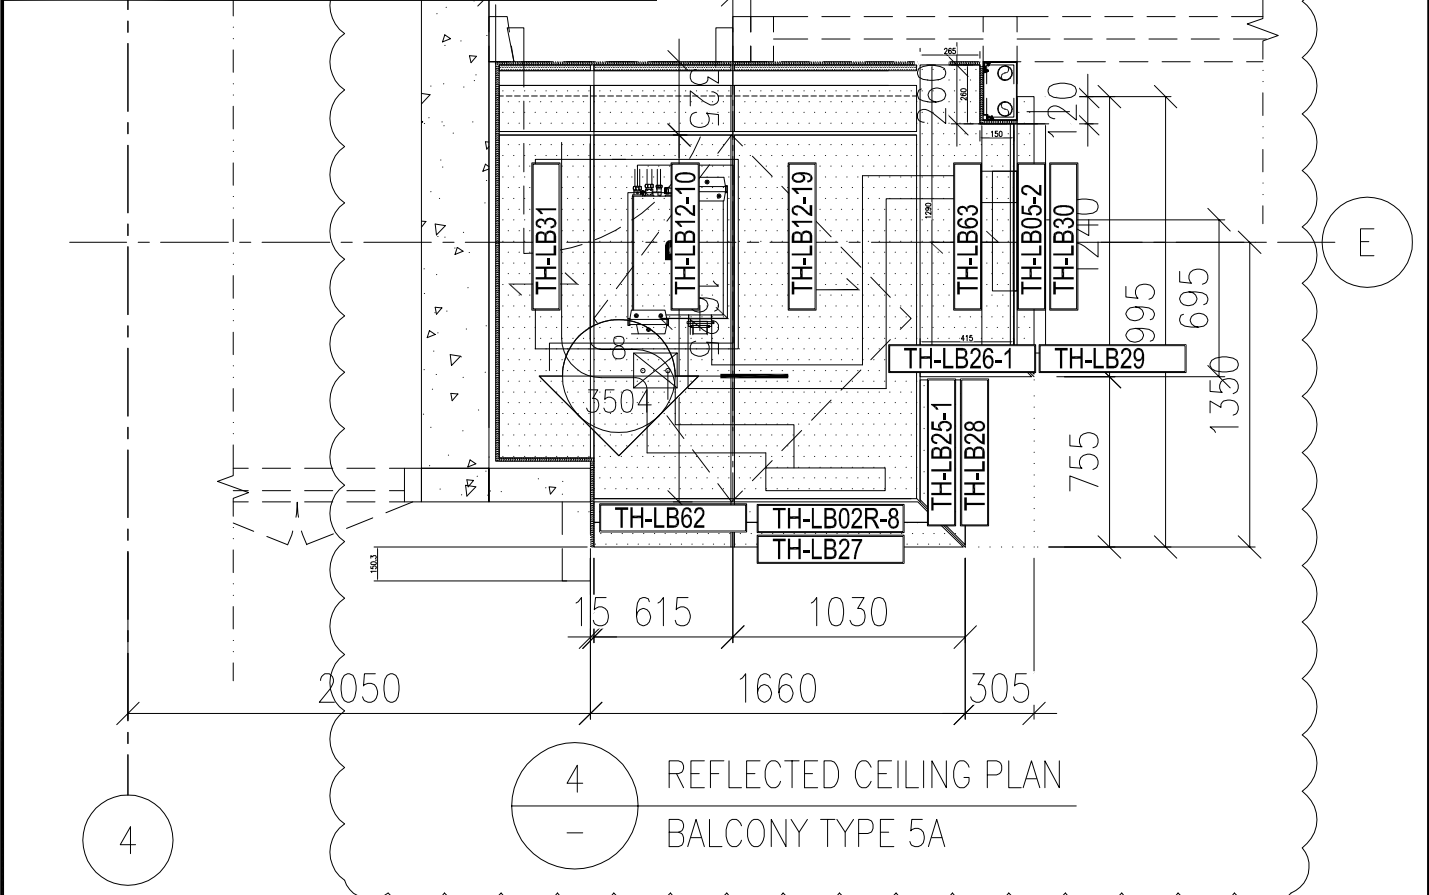

| | | | | | | | |
|----|-------------|----|----|------------|----|--------------|--|
| 名稱 | 陽台天花鋁板安裝位置圖 | 制圖 | AN | 2025.07.26 | 修改 | | |
| 材料 | --- | 復核 | | | 日期 | | |
| 顏色 | -- | 批准 | | | 圖號 | J861-TH-3412 | |