



工程指示 / 要求簡箋 ENGINEER INSTRUCTIONS(E.I.)

工程指示編號:	EI- 9063	修改版本:	B
	HK- 0845		
工程編號:	J 861	工程名稱:	己連拿利
收件人:	生統	發件人:	細佬
工程項目:	阳台项目-铝板配套型材加工圖	日期:	27/10/2025

<input type="checkbox"/> 原合約工程包	<input type="checkbox"/> 原合約工程加 / 減賬 QT-	<input type="checkbox"/> 新工程報價 QT-
---------------------------------	------------------------------------------	------------------------------------

信件批核號碼/圖紙參考編號:	批核模具圖紙編號:
客戶指示附件:	管理內部批簽署:

<input type="checkbox"/> 初步鋁料 B.M.	<input type="checkbox"/> 加工拆圖, 然後生產	<input type="checkbox"/> 尺寸表
<input type="checkbox"/> 正式鋁料 B.M.	<input type="checkbox"/> 技術上資料/指示	<input type="checkbox"/> 報價
<input type="checkbox"/> 配件 B.M.	<input type="checkbox"/> 樣辦或貨品說明書	<input type="checkbox"/> 分判合約
<input type="checkbox"/> 其他:		

內容: 修改加工圖
備注: 林仁安10月27日通知(J861 阳台项目 地盤用铝板配套型材加工圖 (EI9063最新完整版图紙) .rar)
完成上列要求日期: 04/11/2025

國內

<input type="checkbox"/> 生產技術總監	<input type="checkbox"/> 連附件	<input type="checkbox"/> 技術部	<input type="checkbox"/> 連附件	<input type="checkbox"/> 生產部	<input type="checkbox"/> 連附件
<input type="checkbox"/> 採購部	<input type="checkbox"/> 連附件	<input checked="" type="checkbox"/> 生產統籌部	<input checked="" type="checkbox"/> 連附件	<input type="checkbox"/> 報關組	<input type="checkbox"/> 連附件
<input type="checkbox"/> 質檢部	<input type="checkbox"/> 連附件	<input type="checkbox"/> 會計部	<input type="checkbox"/> 連附件	<input type="checkbox"/> 機械設計部	<input type="checkbox"/> 連附件
<input type="checkbox"/> 香港辦	<input type="checkbox"/> 連附件	<input type="checkbox"/> 其他:			

香港

<input type="checkbox"/> 行政部	<input type="checkbox"/> 連附件	<input type="checkbox"/> 會計部	<input type="checkbox"/> 連附件	<input type="checkbox"/> 統籌部	<input type="checkbox"/> 連附件	<input type="checkbox"/> 工程部	<input type="checkbox"/> 連附件
<input type="checkbox"/> 採購部	<input type="checkbox"/> 連附件	<input type="checkbox"/> QS部	<input type="checkbox"/> 連附件	<input type="checkbox"/> 地盤管理	<input type="checkbox"/> 連附件	<input type="checkbox"/> 維修部	<input type="checkbox"/> 連附件

*發件人簽署:	*組別成員批核簽署:
傳遞編號:	項目經理簽署: 

加工明细表

工程名称		J-861(己連拿利)陽台				施工分區(批次) :8~RF			第二批
采购原因		正常采购	工序号	XXXX		材料发送地:		工厂	2025/7/26
序号	型材模号	物料描述	图号	部件编号	长度 (mm)	数量	单位	颜色	备注
1	X86680	65x20铝通	J861-TH-ST06	J861-TH-ST06-1	772.8	40	支	UCT2017124XL-3	
2	X86680	65x20铝通		J861-TH-ST06-3	1097.8	40	支	UCT2017124XL-3	
3	X86680	65x20铝通		J861-TH-ST06-6	1272.8	6	支	UCT2017124XL-3	
4	X86680	65x20铝通		J861-TH-ST09-1	733.3	10	支	UCT2017124XL-3	
5	X86680	65x20铝通		J861-TH-ST09-3	1193.8	2	支	UCT2017124XL-3	
6	X86680	65x20铝通		J861-TH-ST09-4	758.8	28	支	UCT2017124XL-3	
7	X86680	65x20铝通		J861-TH-ST07R-1	308.8	2	支	UCT2017124XL-3	
8	X86680	65x20铝通		J861-TH-ST07R-4	696.3	46	支	UCT2017124XL-3	
9	X86680	65x20铝通		J861-TH-ST07R-8	992.3	18	支	UCT2017124XL-3	
10	X86680	65x20铝通		J861-TH-ST10R-1	1395.8	10	支	UCT2017124XL-3	
11	X86680	65x20铝通		J861-TH-ST10R-2	1417.8	16	支	UCT2017124XL-3	
12	X86680	65x20铝通		J861-TH-ST10R-3	1772.3	2	支	UCT2017124XL-3	
13	X86680	65x20铝通		J861-TH-ST27-1	906.3	12	支	UCT2017124XL-3	删除
14	X86680	65x20铝通		J861-TH-ST30R-1	1128.8	12	支	UCT2017124XL-3	删除
15	X86680	65x20铝通		J861-TH-ST35R-1	1417.8	2	支	UCT2017124XL-3	
16	X86680	65x20铝通		J861-TH-ST55-1	772.8	2	支	UCT2017124XL-3	
17	X86680	65x20铝通		J861-TH-ST60-1	752.8	2	支	UCT2017124XL-3	
18	X86680	65x20铝通		J861-TH-ST08-1	1008.5	2	支	UCT2017124XL-3	删除
19	X86680	65x20铝通		J861-TH-ST08-2	1183.5	12	支	UCT2017124XL-3	删除
20	X86680	65x20铝通		J861-TH-ST08-3	1183.5	12	支	UCT2017124XL-3	删除
21	X86680	65x20铝通		J861-TH-ST08-4	1008.5	2	支	UCT2017124XL-3	删除
22	X86680	65x20铝通		J861-TH-ST08-7	1052.5	10	支	UCT2017124XL-3	删除
23	X86680	65x20铝通		J861-TH-ST08-8	1059.5	10	支	UCT2017124XL-3	删除
24	X86680	65x20铝通		J861-TH-ST08-9	1052.5	10	支	UCT2017124XL-3	删除
25	X86680	65x20铝通		J861-TH-ST08-10	887.5	28	支	UCT2017124XL-3	删除
26	X86680	65x20铝通		J861-TH-ST08-11	887.5	18	支	UCT2017124XL-3	删除
27	X86680	65x20铝通		J861-TH-ST08-12	1106	60	支	UCT2017124XL-3	删除
28	X86680	65x20铝通		J861-TH-ST08-13	1106	30	支	UCT2017124XL-3	删除
29	X86680	65x20铝通	J861-TH-ST08	J861-TH-ST14-6	613.5	10	支	UCT2017124XL-3	
30	X86680	65x20铝通		J861-TH-ST14-7	655.5	4	支	UCT2017124XL-3	
31	X86680	65x20铝通		J861-TH-ST14-8	887.5	28	支	UCT2017124XL-3	
32	X86680	65x20铝通		J861-TH-ST14-9	824.5	28	支	UCT2017124XL-3	
33	X86680	65x20铝通		J861-TH-ST14-10	887.5	18	支	UCT2017124XL-3	
34	X86680	65x20铝通		J861-TH-ST14-11	824.5	18	支	UCT2017124XL-3	
35	X86680	65x20铝通		J861-TH-ST14-12	1003	18	支	UCT2017124XL-3	
36	X86680	65x20铝通		J861-TH-ST19-1	1053.5	10	支	UCT2017124XL-3	删除
37	X86680	65x20铝通		J861-TH-ST19-2	1100	30	支	UCT2017124XL-3	删除
38	X86680	65x20铝通		J861-TH-ST24-2	613.5	10	支	UCT2017124XL-3	
39	X86680	65x20铝通		J861-TH-ST24-3	1003	6	支	UCT2017124XL-3	
40	X86680	65x20铝通		J861-TH-ST57-1	887.5	2	支	UCT2017124XL-3	删除
41	X86680	65x20铝通		J861-TH-ST58-1	887.5	2	支	UCT2017124XL-3	
42	X86680	65x20铝通		J861-TH-ST59-1	824.5	2	支	UCT2017124XL-3	
43	X86680	65x20铝通	J861-TH-ST07	J861-TH-ST07-1	308.8	2	支	UCT2017124XL-3	
44	X86680	65x20铝通		J861-TH-ST07-4	696.3	40	支	UCT2017124XL-3	
45	X86680	65x20铝通		J861-TH-ST07-8	992.3	28	支	UCT2017124XL-3	
46	X86680	65x20铝通		J861-TH-ST07-9	1108.3	6	支	UCT2017124XL-3	
47	X86680	65x20铝通		J861-TH-ST10-1	1401.8	10	支	UCT2017124XL-3	
48	X86680	65x20铝通		J861-TH-ST10-2	1423.8	28	支	UCT2017124XL-3	
49	X86680	65x20铝通		J861-TH-ST06R-1	772.8	30	支	UCT2017124XL-3	
50	X86680	65x20铝通		J861-TH-ST06R-3	1097.8	40	支	UCT2017124XL-3	
51	X86680	65x20铝通		J861-TH-ST06R-6	1272.8	6	支	UCT2017124XL-3	
52	X86680	65x20铝通		J861-TH-ST09R-1	733.3	10	支	UCT2017124XL-3	
53	X86680	65x20铝通		J861-TH-ST09R-3	1193.8	2	支	UCT2017124XL-3	
54	X86680	65x20铝通		J861-TH-ST09R-4	758.8	18	支	UCT2017124XL-3	
55	X86680	65x20铝通		J861-TH-ST30-1	1128.8	12	支	UCT2017124XL-3	删除
56	X86680	65x20铝通		J861-TH-ST27R-1	906.3	12	支	UCT2017124XL-3	删除

57	X86680	65x20铝通	J861-TH-ST07	J861-TH-ST35-1	1417.8	2	支	UCT2017124XL-3	
58	X86680	65x20铝通		J861-TH-ST56-1	992.3	2	支	UCT2017124XL-3	
59	X86680	65x20铝通		J861-TH-ST61-1	1772.8	2	支	UCT2017124XL-3	
60	X86680	65x20铝通	J861-TH-ST28-1		682	12	支	UCT2017124XL-3	
61	X86680	65x20铝通	J861-TH-ST29-1		482.4	12	支	UCT2017124XL-3	
62	X86680	65x20铝通	J861-TH-ST28R-1		682	12	支	UCT2017124XL-3	
63	X86680	65x20铝通	J861-TH-ST29R-1		482.4	12	支	UCT2017124XL-3	
64	X86680	65x20铝通	J861-TH-ST08A	J861-TH-ST08-4	1326.3	10	支	UCT2017124XL-3	
64A	X86680	65x20铝通		J861-TH-ST27-1	906.3	12	支	UCT2017124XL-3	新增
64B	X86680	65x20铝通		J861-TH-ST30R-1	1122.8	12	支	UCT2017124XL-3	新增
65	X86680	65x20铝通	J861-TH-ST08B	J861-TH-ST08-1	1326.3	10	支	UCT2017124XL-3	
65A	X86680	65x20铝通		J861-TH-ST30-1	1122.8	12	支	UCT2017124XL-3	新增
65B	X86680	65x20铝通		J861-TH-ST27R-1	906.3	12	支	UCT2017124XL-3	新增
66	N00923	53X28.5X3铝角	J861-TH-LJ06	J861-TH-LJ06-1	664.5	20	支	MILL	改长度
67	N00923	53X28.5X3铝角		J861-TH-LJ06-3	989.5	20	支	MILL	改长度
68	N00923	53X28.5X3铝角		J861-TH-LJ06-6	1164.5	3	支	MILL	改长度
69	N00923	53X28.5X3铝角		J861-TH-LJ07-1	194.5	1	支	MILL	改长度
70	N00923	53X28.5X3铝角		J861-TH-LJ07-4	582	20	支	MILL	改长度
71	N00923	53X28.5X3铝角		J861-TH-LJ07-8	878	14	支	MILL	改长度
72	N00923	53X28.5X3铝角		J861-TH-LJ07-9	994	3	支	MILL	改长度
73	N00923	53X28.5X3铝角		J861-TH-LJ09-1	619	5	支	MILL	改长度
74	N00923	53X28.5X3铝角		J861-TH-LJ09-3	1079.5	1	支	MILL	改长度
75	N00923	53X28.5X3铝角		J861-TH-LJ09-4	644.5	14	支	MILL	改长度
76	N00923	53X28.5X3铝角		J861-TH-LJ10-1	1287.5	5	支	MILL	改长度
77	N00923	53X28.5X3铝角		J861-TH-LJ10-2	1309.5	14	支	MILL	改长度
78	N00923	53X28.5X3铝角		J861-TH-LJ06R-1	664.5	15	支	MILL	改长度
79	N00923	53X28.5X3铝角		J861-TH-LJ06R-3	989.5	20	支	MILL	改长度
80	N00923	53X28.5X3铝角		J861-TH-LJ06R-6	1164.5	3	支	MILL	改长度
81	N00923	53X28.5X3铝角		J861-TH-LJ07R-1	194.5	1	支	MILL	改长度
82	N00923	53X28.5X3铝角		J861-TH-LJ07R-4	582	23	支	MILL	改长度
83	N00923	53X28.5X3铝角		J861-TH-LJ07R-8	878	9	支	MILL	改长度
84	N00923	53X28.5X3铝角		J861-TH-LJ09R-1	619	5	支	MILL	改长度
85	N00923	53X28.5X3铝角		J861-TH-LJ09R-3	1079.5	1	支	MILL	改长度
86	N00923	53X28.5X3铝角		J861-TH-LJ09R-4	644.5	9	支	MILL	改长度
87	N00923	53X28.5X3铝角		J861-TH-LJ10R-1	1287.5	5	支	MILL	改长度
88	N00923	53X28.5X3铝角		J861-TH-LJ10R-2	1309.5	8	支	MILL	改长度
89	N00923	53X28.5X3铝角		J861-TH-LJ10R-3	1664	1	支	MILL	改长度
90	N00923	53X28.5X3铝角		J861-TH-LJ14-6	587.5	5	支	MILL	改长度
91	N00923	53X28.5X3铝角		J861-TH-LJ14-7	629.5	2	支	MILL	改长度
92	N00923	53X28.5X3铝角		J861-TH-LJ14-8	861.5	14	支	MILL	改长度
93	N00923	53X28.5X3铝角		J861-TH-LJ14-9	798.5	14	支	MILL	改长度
94	N00923	53X28.5X3铝角		J861-TH-LJ14-10	861.5	9	支	MILL	改长度
95	N00923	53X28.5X3铝角		J861-TH-LJ14-11	798.5	9	支	MILL	改长度
96	N00923	53X28.5X3铝角		J861-TH-LJ14-12	977	9	支	MILL	改长度
97	N00923	53X28.5X3铝角		J861-TH-LJ08-1	982.5	1	支	MILL	改长度
98	N00923	53X28.5X3铝角		J861-TH-LJ08-2	1157.5	6	支	MILL	改长度
99	N00923	53X28.5X3铝角		J861-TH-LJ08-3	1157.5	6	支	MILL	改长度
100	N00923	53X28.5X3铝角		J861-TH-LJ08-4	982.5	1	支	MILL	改长度
101	N00923	53X28.5X3铝角		J861-TH-LJ08-7	1026.5	5	支	MILL	改长度
102	N00923	53X28.5X3铝角		J861-TH-LJ08-8	1033.5	5	支	MILL	改长度
103	N00923	53X28.5X3铝角		J861-TH-LJ08-9	1026.5	5	支	MILL	改长度
104	N00923	53X28.5X3铝角		J861-TH-LJ08-10	861.5	14	支	MILL	改长度
105	N00923	53X28.5X3铝角		J861-TH-LJ08-11	861.5	9	支	MILL	改长度
106	N00923	53X28.5X3铝角		J861-TH-LJ08-12	1080	30	支	MILL	改长度
107	N00923	53X28.5X3铝角		J861-TH-LJ08-13	1080	15	支	MILL	改长度
108	N00923	53X28.5X3铝角		J861-TH-LJ19-1	1033.5	5	支	MILL	改长度
109	N00923	53X28.5X3铝角		J861-TH-LJ19-2	1080	15	支	MILL	改长度
110	N00923	53X28.5X3铝角		J861-TH-LB24-2	587.5	5	支	MILL	改长度
111	N00923	53X28.5X3铝角		J861-TH-LB24-3	977	3	支	MILL	改长度
112	N00923	53X28.5X3铝角		J861-TH-LJ27-1	792	6	支	MILL	改长度
113	N00923	53X28.5X3铝角		J861-TH-LJ28-1	588.5	6	支	MILL	改长度
114	N00923	53X28.5X3铝角		J861-TH-LJ29-1	389	6	支	MILL	改长度

115	N00923	53X28.5X3鋁角	J861-TH-LJ06	J861-TH-LJ30-1	1014.5	6	支	MILL	改長度
116	N00923	53X28.5X3鋁角		J861-TH-LJ27R-1	792	6	支	MILL	改長度
117	N00923	53X28.5X3鋁角		J861-TH-LJ28R-1	588.5	6	支	MILL	改長度
118	N00923	53X28.5X3鋁角		J861-TH-LJ29R-1	389	6	支	MILL	改長度
119	N00923	53X28.5X3鋁角		J861-TH-LJ30R-1	1014.5	6	支	MILL	改長度
120	N00923	53X28.5X3鋁角		J861-TH-LJ35-1	1094	1	支	MILL	改長度
121	N00923	53X28.5X3鋁角		J861-TH-LJ35R-1	1094	1	支	MILL	改長度
122	N00923	53X28.5X3鋁角		J861-TH-LJ55-1	664.5	1	支	MILL	改長度
123	N00923	53X28.5X3鋁角		J861-TH-LJ56-1	878	1	支	MILL	改長度
124	N00923	53X28.5X3鋁角		J861-TH-LJ57-1	861.5	1	支	MILL	改長度
125	N00923	53X28.5X3鋁角		J861-TH-LJ58-1	861.5	1	支	MILL	改長度
126	N00923	53X28.5X3鋁角		J861-TH-LJ59-1	798.5	1	支	MILL	改長度
127	N00923	53X28.5X3鋁角		J861-TH-LJ60-1	644.5	1	支	MILL	改長度
128	N00923	53X28.5X3鋁角		J861-TH-LJ61-1	1664.5	1	支	MILL	改長度
129	N00923	53X28.5X3鋁角	J861-TH-LJ08	J861-TH-LJ08-1	1212	5	支	MILL	改長度
130	N00923	53X28.5X3鋁角		J861-TH-LJ08-4	1212	5	支	MILL	改長度
131	X86607	露台底	J861-TH-LT01	J861-TH-LT01	999.5	6	支	UCT554575XL-3	
132	X86607	露台底		J861-TH-LT02	1174.5	6	支	UCT554575XL-3	
133	X86607	露台底		J861-TH-LT07	1050.5	5	支	UCT554575XL-3	
134	X86607	露台底		J861-TH-LT10	804.5	6	支	UCT554575XL-3	
135	X86607	露台底	J861-TH-LT01R	J861-TH-LT01R	1174.5	6	支	UCT554575XL-3	
136	X86607	露台底		J861-TH-LT02R	999.5	6	支	UCT554575XL-3	
137	X86607	露台底		J861-TH-LT07R	1050.5	5	支	UCT554575XL-3	
138	X86607	露台底		J861-TH-LT10R	804.5	6	支	UCT554575XL-3	
139	X86607	露台底	J861-TH-LT04	J861-TH-LT05	544.5	20	支	UCT554575XL-3	
140	X86607	露台底		J861-TH-LT08	402	6	支	UCT554575XL-3	
141	X86607	露台底		J861-TH-LT15	666	15	支	UCT554575XL-3	
142	X86607	露台底		J861-TH-LT18R	815.5	9	支	UCT554575XL-3	
143	X86607	露台底		J861-TH-LT21	805.5	3	支	UCT554575XL-3	
144	X86607	露台底	J861-TH-LT04R	J861-TH-LT05R	544.5	20	支	UCT554575XL-3	
145	X86607	露台底		J861-TH-LT08R	402	6	支	UCT554575XL-3	
146	X86607	露台底		J861-TH-LT15R	666	9	支	UCT554575XL-3	
147	X86607	露台底		J861-TH-LT18	815.5	15	支	UCT554575XL-3	
148	X86607	露台底		J861-TH-LT23	545.5	3	支	UCT554575XL-3	
149	X86607	露台底	J861-TH-LT06	J861-TH-LT06	1046	10	支	UCT554575XL-3	
150	X86607	露台底		J861-TH-LT09	607.5	12	支	UCT554575XL-3	
151	X86607	露台底		J861-TH-LT16	881.5	15	支	UCT554575XL-3	
152	X86607	露台底		J861-TH-LT16R	881.5	9	支	UCT554575XL-3	
153	X86607	露台底		J861-TH-LT19	1100	45	支	UCT554575XL-3	
154	X86607	露台底	J861-TH-LT11	J861-TH-LT17	881.5	15	支	UCT554575XL-3	
155	X86607	露台底		J861-TH-LT17R	881.5	9	支	UCT554575XL-3	
156	X86607	露台底		J861-TH-LT20	1100	15	支	UCT554575XL-3	
157	X86607	露台底		J861-TH-LT22	997	12	支	UCT554575XL-3	
158	X86679	燈槽	J861-TH-DC01	J861-TH-DC01	999.5	6	支	UCT554575XL-3	
159	X86679	燈槽		J861-TH-DC02	1174.5	6	支	UCT554575XL-3	
160	X86679	燈槽		J861-TH-DC07	1050.5	5	支	UCT554575XL-3	
161	X86679	燈槽		J861-TH-DC10	804.5	6	支	UCT554575XL-3	
162	X86679	燈槽		J861-TH-DC05	544.5	20	支	UCT554575XL-3	
163	X86679	燈槽		J861-TH-DC08	402	6	支	UCT554575XL-3	
164	X86679	燈槽		J861-TH-DC15	666	15	支	UCT554575XL-3	
165	X86679	燈槽		J861-TH-DC18	815.5	9	支	UCT554575XL-3	
166	X86679	燈槽		J861-TH-DC21	805.5	3	支	UCT554575XL-3	
167	X86679	燈槽	J861-TH-DC01R	J861-TH-DC01R	999.5	6	支	UCT554575XL-3	
168	X86679	燈槽		J861-TH-DC02R	1174.5	6	支	UCT554575XL-3	
169	X86679	燈槽		J861-TH-DC07R	1050.5	5	支	UCT554575XL-3	
170	X86679	燈槽		J861-TH-DC10R	804.5	6	支	UCT554575XL-3	
171	X86679	燈槽		J861-TH-LT05R	544.5	20	支	UCT554575XL-3	
172	X86679	燈槽		J861-TH-LT08R	402	6	支	UCT554575XL-3	
173	X86679	燈槽		J861-TH-LT15R	666	15	支	UCT554575XL-3	
174	X86679	燈槽		J861-TH-LT18	815.5	9	支	UCT554575XL-3	
175	X86679	燈槽		J861-TH-LT23	545.5	3	支	UCT554575XL-3	

176	X86679	燈槽	J861-TH-DC06	J861-TH-DC06	1046	10	支	UCT554575XL-3	
177	X86679	燈槽		J861-TH-DC09	607.5	12	支	UCT554575XL-3	
178	X86679	燈槽		J861-TH-DC16	881.5	15	支	UCT554575XL-3	
179	X86679	燈槽		J861-TH-DC16R	881.5	9	支	UCT554575XL-3	
180	X86679	燈槽		J861-TH-DC19	1100	45	支	UCT554575XL-3	
181	X86679	燈槽		J861-TH-DC17	881.5	15	支	UCT554575XL-3	
182	X86679	燈槽		J861-TH-DC17R	881.5	9	支	UCT554575XL-3	
183	X86679	燈槽		J861-TH-DC20	1100	15	支	UCT554575XL-3	
184	X86679	燈槽		J861-TH-DC22	997	12	支	UCT554575XL-3	
185	X86688	膠條收邊	J861-TH-JTL01	J861-TH-JTL08-1	1002.5	1	支	UCT554575XL-3	
186	X86688	膠條收邊		J861-TH-JTL08-2	1177.5	6	支	UCT554575XL-3	
187	X86688	膠條收邊		J861-TH-JTL08-3	1177.5	6	支	UCT554575XL-3	
188	X86688	膠條收邊		J861-TH-JTL08-4	1002.5	1	支	UCT554575XL-3	
189	X86688	膠條收邊		J861-TH-JTL08-7	1046.5	5	支	UCT554575XL-3	
190	X86688	膠條收邊		J861-TH-JTL08-8	1053.5	5	支	UCT554575XL-3	
191	X86688	膠條收邊		J861-TH-JTL08-9	1046.5	5	支	UCT554575XL-3	
192	X86688	膠條收邊		J861-TH-JTL08-10	881.5	14	支	UCT554575XL-3	
193	X86688	膠條收邊		J861-TH-JTL08-11	881.5	9	支	UCT554575XL-3	
194	X86688	膠條收邊		J861-TH-JTL08-12	1100	30	支	UCT554575XL-3	
195	X86688	膠條收邊		J861-TH-JTL08-13	1100	15	支	UCT554575XL-3	
196	X86688	膠條收邊		J861-TH-JTL19-1	1053.5	5	支	UCT554575XL-3	
197	X86688	膠條收邊		J861-TH-JTL19-2	1100	15	支	UCT554575XL-3	
198	X86688	膠條收邊		J861-TH-JTL30-1	1034.5	6	支	UCT554575XL-3	
199	X86688	膠條收邊		J861-TH-JTL30R-1	1034.5	6	支	UCT554575XL-3	
200	X86688	膠條收邊		J861-TH-LJ57-1	881.5	1	支	UCT554575XL-3	
201	X86688	膠條收邊		J861-TH-JTL31-1	1430	6	支	UCT554575XL-3	
202	X86688	膠條收邊		J861-TH-JTL15R-4	1370	9	支	UCT554575XL-3	
203	X86688	膠條收邊		J861-TH-JTL31R-1	1430	6	支	UCT554575XL-3	
204	X86688	膠條收邊		J861-TH-JTL15-4	1370	15	支	UCT554575XL-3	
205	X86688	膠條收邊		J861-TH-JTL37-1	1370	15	支	UCT554575XL-3	
206	X86688	膠條收邊		J861-TH-JTL37R-1	1370	9	支	UCT554575XL-3	
207	X86688	膠條收邊		J861-TH-JTL63-1	980	1	支	UCT554575XL-3	
208	X86688	膠條收邊		J861-TH-JTL63R-1	980	1	支	UCT554575XL-3	
209	X86688	膠條收邊		J861-TH-JTL01	999.5	6	支	UCT554575XL-3	
210	X86688	膠條收邊		J861-TH-JTL02	1174.5	6	支	UCT554575XL-3	
211	X86688	膠條收邊		J861-TH-JTL07	1050.5	5	支	UCT554575XL-3	
212	X86688	膠條收邊		J861-TH-JTL10	804.5	6	支	UCT554575XL-3	
213	X86688	膠條收邊		J861-TH-JTL01R	1174.5	6	支	UCT554575XL-3	
214	X86688	膠條收邊		J861-TH-JTL02R	999.5	6	支	UCT554575XL-3	
215	X86688	膠條收邊		J861-TH-JTL07R	1050.5	5	支	UCT554575XL-3	
216	X86688	膠條收邊		J861-TH-JTL10R	804.5	6	支	UCT554575XL-3	
217	X86688	膠條收邊		J861-TH-JTL06	1046	10	支	UCT554575XL-3	
218	X86688	膠條收邊		J861-TH-JTL09	607.5	12	支	UCT554575XL-3	
219	X86688	膠條收邊		J861-TH-JTL16	881.5	15	支	UCT554575XL-3	
220	X86688	膠條收邊		J861-TH-JTL16R	881.5	9	支	UCT554575XL-3	
221	X86688	膠條收邊		J861-TH-JTL19	1100	45	支	UCT554575XL-3	
222	X86688	膠條收邊	J861-TH-JTL08	J861-TH-JTL08-1	1232	5	支	UCT554575XL-3	
223	X86688	膠條收邊		J861-TH-JTL08-4	1232	5	支	UCT554575XL-3	
224	X86551	框料	J861-TH-K01	J861-TH-K12-1	992.5	6	支	UCT554575XL-3	改長度
225	X86551	框料		J861-TH-K12-2	1167.5	6	支	UCT554575XL-3	改長度
226	X86551	框料		J861-TH-K12-3	992.5	6	支	UCT554575XL-3	改長度
227	X86551	框料		J861-TH-K12-4	1167.5	6	支	UCT554575XL-3	改長度
228	X86551	框料		J861-TH-K12-7	1036.5	10	支	UCT554575XL-3	改長度
229	X86551	框料		J861-TH-K12-8	1043.5	5	支	UCT554575XL-3	改長度
230	X86551	框料		J861-TH-K12-9	1043.5	5	支	UCT554575XL-3	改長度
231	X86551	框料		J861-TH-K12-10	1599.5	6	支	UCT554575XL-3	改長度
232	X86551	框料		J861-TH-K12-11	1599.5	6	支	UCT554575XL-3	改長度
233	X86551	框料		J861-TH-K12-12	970	5	支	UCT554575XL-3	改長度
234	X86551	框料		J861-TH-K12-13	970	5	支	UCT554575XL-3	改長度
235	X86551	框料		J861-TH-K12-14	1599.5	6	支	UCT554575XL-3	改長度

236	X86551	框料	J861-TH-K01	J861-TH-K12-15	1599.5	6	支	UCT554575XL-3	改长度
237	X86551	框料		J861-TH-K12-16	1360	24	支	UCT554575XL-3	改长度
238	X86551	框料		J861-TH-K12-17	1090	45	支	UCT554575XL-3	改长度
239	X86590	底横室外装饰	J861-TH-ST50	J861-TH-ST50-1	885.8	1	支	LX01963MH	
240	X86590	底横室外装饰		J861-TH-ST53-1	871.8	1	支	LX01963MH	
241	X86590	底横室外装饰	J861-TH-ST51	J861-TH-ST51-1	1105.3	1	支	LX01963MH	
242	X86590	底横室外装饰		J861-TH-ST54-1	1885.8	1	支	LX01963MH	
243	X86590	底横室外装饰	J861-TH-ST52	J861-TH-ST52-1	887.5	2	支	LX01963MH	
244	X86590	底横室外装饰		J861-TH-ST52-2	824.5	1	支	LX01963MH	
245	X86590	底横室外装饰	J861-TH-ST55	J861-TH-ST55-2	885.8	1	支	LX01963MH	
246	X86590	底横室外装饰		J861-TH-ST60-2	871.8	1	支	LX01963MH	
247	X86590	底横室外装饰	J861-TH-ST56	J861-TH-ST56-2	1105.3	1	支	LX01963MH	
248	X86590	底横室外装饰		J861-TH-ST61-2	1885.8	1	支	LX01963MH	
249	X86590	底横室外装饰	J861-TH-ST57	J861-TH-ST57-2	887.5	1	支	LX01963MH	
250	X86590	底横室外装饰		J861-TH-ST58-2	887.5	1	支	LX01963MH	
251	X86590	底横室外装饰		J861-TH-ST59-2	824.5	1	支	LX01963MH	
252	X86680	65x20铝通	J861-TH-ST08C	J861-TH-ST08-1	1008.5	2	支	UCT2017124XL-3	新增
253	X86680	65x20铝通		J861-TH-ST08-2	1183.5	12	支	UCT2017124XL-3	新增
254	X86680	65x20铝通		J861-TH-ST08-3	1183.5	12	支	UCT2017124XL-3	新增
255	X86680	65x20铝通		J861-TH-ST08-4	1008.5	2	支	UCT2017124XL-3	新增
256	X86680	65x20铝通		J861-TH-ST08-7	1052.5	10	支	UCT2017124XL-3	新增
257	X86680	65x20铝通		J861-TH-ST08-8	1059.5	10	支	UCT2017124XL-3	新增
258	X86680	65x20铝通		J861-TH-ST08-9	1052.5	10	支	UCT2017124XL-3	新增
259	X86680	65x20铝通		J861-TH-ST08-10	887.5	28	支	UCT2017124XL-3	新增
260	X86680	65x20铝通		J861-TH-ST08-11	887.5	18	支	UCT2017124XL-3	新增
261	X86680	65x20铝通		J861-TH-ST08-12	1106	60	支	UCT2017124XL-3	新增
262	X86680	65x20铝通		J861-TH-ST08-13	1106	30	支	UCT2017124XL-3	新增
263	X86680	65x20铝通		J861-TH-ST19-1	1053.5	10	支	UCT2017124XL-3	新增
264	X86680	65x20铝通		J861-TH-ST19-2	1100	30	支	UCT2017124XL-3	新增
265	X86680	65x20铝通		J861-TH-ST57-1	887.5	2	支	UCT2017124XL-3	新增
266									
以下空白									
说明: 1:注意保护成品, 严禁刻痕、划伤;									
设计: 校对: 审核:									

工序明细表

工程名称		J-861(已連拿利)陽台					施工分区(批次):		大货
采购原因		正常采购	工序号	XXXXX		材料发送地:		地盘	2025/7/26
序号	名称	组零件编号	图纸编号	长度L (mm)	宽度W (mm)	厚度T (mm)	数量	单位	备注
1	露台底加工圖	J861-TH-LT01	J861-TH-LT01	1002.5			5	支	8F`12F
2	露台底加工圖						1	支	15F
3	露台底加工圖		J861-TH-LT02	1177.5			5	支	8F`12F
4	露台底加工圖						1	支	15F
5	露台底加工圖		J861-TH-LT07	1053.5			5	支	8F`12F
6	露台底加工圖						5	支	8F`12F
7	露台底加工圖						1	支	15F
8	露台底加工圖	J861-TH-LT01R	J861-TH-LT01R	1177.5			5	支	8F`12F
9	露台底加工圖						1	支	15F
10	露台底加工圖		J861-TH-LT02R	1002.5			5	支	8F`12F
11	露台底加工圖						1	支	15F
12	露台底加工圖		J861-TH-LT07R	1053.5			5	支	8F`12F
13	露台底加工圖						5	支	8F`12F
14	露台底加工圖						1	支	15F
15	露台底加工圖	J861-TH-LT04	J861-TH-LT05	547.5			5	支	8F`12F
16	露台底加工圖						15	支	15F`30F
17	露台底加工圖		J861-TH-LT08	405			5	支	8F`12F
18	露台底加工圖						1	支	15F
19	露台底加工圖		J861-TH-LT15	669			14	支	16F`30F
20	露台底加工圖						1	支	31F
21	露台底加工圖						7	支	16F`21F/23F
22	露台底加工圖		J861-TH-LT18R	818.5			1	支	22F
23	露台底加工圖						1	支	25F
24	露台底加工圖	J861-TH-LT21	808.5			2	支	31F`32F	
25	露台底加工圖					1	支	RF	
26	露台底加工圖	J861-TH-LT04R	J861-TH-LT05R	547.5			5	支	8F`12F
27	露台底加工圖						15	支	15F`30F
28	露台底加工圖		J861-TH-LT08R	405			5	支	8F`12F
29	露台底加工圖						1	支	15F
30	露台底加工圖		J861-TH-LT15R	669			7	支	16F`21F/23F
31	露台底加工圖						1	支	22F
32	露台底加工圖						1	支	25F
33	露台底加工圖		J861-TH-LT18	818.5			14	支	16F`30F
34	露台底加工圖						1	支	31F
35	露台底加工圖		J861-TH-LT23	548.5			2	支	31F`32F
36	露台底加工圖						1	支	RF
37	露台底加工圖	J861-TH-LT06	J861-TH-LT06	1046			5	支	8F`12F
38	露台底加工圖						5	支	8F`12F
39	露台底加工圖		J861-TH-LT09	607.5			5	支	8F`12F
40	露台底加工圖						5	支	8F`12F
41	露台底加工圖						1	支	15F
42	露台底加工圖		J861-TH-LT16	881.5			1	支	15F
43	露台底加工圖						14	支	16F`30F
44	露台底加工圖				1	支	31F		
45	露台底加工圖		J861-TH-LT16R	881.5			7	支	16F`21F/23F
46	露台底加工圖						1	支	22F
47	露台底加工圖				1	支	25F		
48	露台底加工圖	J861-TH-LT19	1100			30	支	15F`30F	
49	露台底加工圖					15	支	15F`30F	
50	露台底加工圖					14	支	16F`30F	
51	露台底加工圖	J861-TH-LT11	J861-TH-LT17	881.5			1	支	31F
52	露台底加工圖	J861-TH-LT11	J861-TH-LT17R	881.5			7	支	16F`21F/23F
53	露台底加工圖						1	支	22F
54	露台底加工圖				1	支	25F		
55	露台底加工圖		J861-TH-LT20	1100			15	支	15F`30F
56	露台底加工圖						8	支	31F`32F
57	露台底加工圖		J861-TH-LT22	997			4	支	RF

58	燈槽加工圖	J861-TH-DC01	J861-TH-DC01	999.5			5	支	8F`12F		
59	燈槽加工圖								1	支	15F
60	燈槽加工圖				J861-TH-DC02	1174.5			5	支	8F`12F
61	燈槽加工圖								1	支	15F
62	燈槽加工圖		J861-TH-DC07	1050.5			5	支	8F`12F		
63	燈槽加工圖		J861-TH-DC10	804.5			5	支	8F`12F		
64	燈槽加工圖								1	支	15F
65	燈槽加工圖		J861-TH-DC05	544.5			5	支	8F`12F		
66	燈槽加工圖								15	支	15F`30F
67	燈槽加工圖								5	支	8F`12F
68	燈槽加工圖		J861-TH-DC08	402			1	支	15F		
69	燈槽加工圖		J861-TH-DC15	666			14	支	16F`30F		
70	燈槽加工圖								1	支	31F
71	燈槽加工圖								7	支	16F`21F/23F
72	燈槽加工圖		J861-TH-DC18	815.5			1	支	22F		
73	燈槽加工圖							1	支	25F	
74	燈槽加工圖	J861-TH-DC21	805.5			2	支	31F`32F			
75	燈槽加工圖							1	支	RF	
76	燈槽加工圖	J861-TH-DC01R	J861-TH-DC01R	999.5			5	支	8F`12F		
77	燈槽加工圖								1	支	15F
78	燈槽加工圖		J861-TH-DC02R	1174.5			5	支	8F`12F		
79	燈槽加工圖								1	支	15F
80	燈槽加工圖		J861-TH-DC07R	1050.5			5	支	8F`12F		
81	燈槽加工圖		J861-TH-DC10R	804.5			5	支	8F`12F		
82	燈槽加工圖								1	支	15F
83	燈槽加工圖		J861-TH-LT05R	544.5			5	支	8F`12F		
84	燈槽加工圖								15	支	15F`30F
85	燈槽加工圖								5	支	8F`12F
86	燈槽加工圖		J861-TH-LT08R	402			1	支	15F		
87	燈槽加工圖		J861-TH-LT15R	666			14	支	16F`30F		
88	燈槽加工圖								1	支	31F
89	燈槽加工圖								7	支	16F`21F/23F
90	燈槽加工圖		J861-TH-LT18	815.5			1	支	22F		
91	燈槽加工圖							1	支	25F	
92	燈槽加工圖	J861-TH-LT23	545.5			2	支	31F`32F			
93	燈槽加工圖							1	支	RF	
94	燈槽加工圖	J861-TH-DC06	J861-TH-DC06	1046			5	支	8F`12F		
95	燈槽加工圖								5	支	8F`12F
96	燈槽加工圖		J861-TH-DC09	607.5			5	支	8F`12F		
97	燈槽加工圖								1	支	15F
98	燈槽加工圖								1	支	15F
99	燈槽加工圖		J861-TH-DC16	881.5			14	支	16F`30F		
100	燈槽加工圖								1	支	31F
101	燈槽加工圖								7	支	16F`21F/23F
102	燈槽加工圖		J861-TH-DC16R	881.5			1	支	22F		
103	燈槽加工圖								1	支	25F
104	燈槽加工圖		J861-TH-DC19	1100			30	支	15F`30F		
105	燈槽加工圖								15	支	15F`30F
106	燈槽加工圖								14	支	16F`30F
107	燈槽加工圖		J861-TH-DC17	881.5			1	支	31F		
108	燈槽加工圖		J861-TH-DC17R	881.5			7	支	16F`21F/23F		
109	燈槽加工圖							1	支	22F	
110	燈槽加工圖							1	支	25F	
111	燈槽加工圖	J861-TH-DC20	1100			15	支	15F`30F			
112	燈槽加工圖							8	支	31F`32F	
113	燈槽加工圖	J861-TH-DC22	997			4	支	RF			
114	燈槽加工圖							4	支	RF	
115	框料加工圖	J861-TH-K01	J861-TH-K12-1	992.5			5	支	8F`12F		
116	框料加工圖							1	支	15F	
117	框料加工圖		J861-TH-K12-2	1167.5			5	支	8F`12F		
118	框料加工圖								1	支	15F
119	框料加工圖		J861-TH-K12-3	992.5			5	支	8F`12F		
120	框料加工圖								1	支	15F



121	框料加工圖	J861-TH-K01	J861-TH-K12-4	1167.5			5	支	8F~12F		
122	框料加工圖						1	支	15F		
123	框料加工圖			J861-TH-K12-7	1036.5			5	支	8F~12F	
124	框料加工圖						5	支	8F~12F		
125	框料加工圖			J861-TH-K12-8	1043.5			5	支	8F~12F	
126	框料加工圖			J861-TH-K12-9	1043.5			5	支	8F~12F	
127	框料加工圖			J861-TH-K12-10	1599.5			5	支	8F~12F	
128	框料加工圖							1	支	15F	
129	框料加工圖			J861-TH-K12-11	1599.5			5	支	8F~12F	
130	框料加工圖							1	支	15F	
131	框料加工圖			J861-TH-K12-12	970			5	支	8F~12F	
132	框料加工圖			J861-TH-K12-13	970			5	支	8F~12F	
133	框料加工圖			J861-TH-K12-14	1599.5			5	支	8F~12F	
134	框料加工圖							1	支	15F	
135	框料加工圖			J861-TH-K12-15	1599.5			5	支	8F~12F	
136	框料加工圖							1	支	15F	
137	框料加工圖			J861-TH-K12-16	1360			14	支	16F~30F	
138	框料加工圖								7	支	16F~21F/23F
139	框料加工圖								1	支	22F
140	框料加工圖								1	支	31F
141	框料加工圖						1	支	25F		
142	框料加工圖		J861-TH-K12-17	1090			30	支	15F~30F		
143	框料加工圖							15	支	15F~30F	
以下空白											
说明：1:注意保护成品，严禁刻痕、划伤；											
设计：			校对：			审核：					



美特鋁質有限公司
MIDI Aluminium Fabricator Ltd.

工程號 J861 地盤 己連拿利

序號	物料編號	長度L	長度L1	長度L2	數量	A	N	B	施工圖位置	樓層	樓層數	每層用量	所在單位
													A單位
1	J861-TH-ST06-1	780	772.8	707.8	10	157	1	300	J861-GB-PE-3401	8F~12F	5	2	D單位
2	J861-TH-ST06-1	780	772.8	707.8	2	157	x	300	J861-GB-PE-3406A	15F	1	2	C單位
3	J861-TH-ST06-3	1105	1097.8	1032.8	28	157	1	300	J861-GB-PE-3406	16F~30F	14	2	C單位
4	J861-TH-ST06-3	1105	1097.8	1032.8	10	157	x	300	J861-GB-PE-3403	8F~12F	5	2	B單位
5	J861-TH-ST06-3	1105	1097.8	1032.8	30	157	3	300	J861-GB-PE-3407	15F~30F	15	2	B單位
6	J861-TH-ST06-6	1280	1272.8	1207.8	4	157	x	300	J861-GB-PE-3409	31~32F	2	2	A單位
7	J861-TH-ST06-6	1280	1272.8	1207.8	2	157	3	300	J861-GB-PE-3411	RF	1	2	-
8	J861-TH-ST09-1	740.5	733.3	668.3	10	163	1	300	J861-GB-PE-3401	8F~12F	5	2	D單位
9	J861-TH-ST09-3	1201	1193.8	1128.8	2	163	x	300	J861-GB-PE-3406A	15F	1	2	C單位
10	J861-TH-ST09-4	766	758.8	693.8	28	163	1	300	J861-GB-PE-3406	16F~30F	14	2	C單位
11	J861-TH-ST07R-1	316	308.8	243.8	2	163	0	100	J861-GB-PE-3406A	15F	1	2	A單位
12	J861-TH-ST07R-4	703.5	696.3	631.3	10	163	x	300	J861-GB-PE-3403	8F~12F	5	2	C單位
13	J861-TH-ST07R-4	703.5	696.3	631.3	30	163	1	300	J861-GB-PE-3407	15F~30F	15	2	C單位
14	J861-TH-ST07R-4	703.5	696.3	631.3	4	163	x	300	J861-GB-PE-3409	31~32F	2	2	A單位
15	J861-TH-ST10R-1	1403	1395.8	1330.8	2	157	x	300	J861-GB-PE-3411	RF	1	2	-
16	J861-TH-ST07R-8	999.5	992.3	927.3	14	163	2	300	J861-GB-PE-3406	16F~21F/23F	7	2	A單位
17	J861-TH-ST07R-8	999.5	992.3	927.3	2	163	x	300	J861-GB-PE-3406B	22F	1	2	A單位
18	J861-TH-ST10R-1	1403	1395.8	1330.8	2	157	x	300	J861-GB-PE-3410	25F	1	2	A單位
19	J861-TH-ST10R-1	1403	1395.8	1330.8	10	157	3	300	J861-GB-PE-3401	8F~12F	5	2	A單位
20	J861-TH-ST10R-2	1425	1417.8	1352.8	14	157	x	300	J861-GB-PE-3406	16F~21F/23F	7	2	A單位
21	J861-TH-ST10R-3	1779.5	1772.3	1707.3	2	157	x	300	J861-GB-PE-3406B	22F	1	2	A單位
22	J861-TH-ST10R-3	1779.5	1772.3	1707.3	2	157	3	300	J861-GB-PE-3410	25F	1	2	A單位
23	J861-TH-ST27-1	913.5	906.3	841.3	10	163	x	300	J861-GB-PE-3408	8F~12F	5	2	B單位
24	J861-TH-ST27-1	913.5	906.3	841.3	2	163	x	300	J861-GB-PE-3412	15F	1	2	A單位
25	J861-TH-ST30R-1	1130	1122.8	1057.8	10	157	x	300	J861-GB-PE-3408	8F~12F	5	2	B單位
26	J861-TH-ST30R-1	1130	1122.8	1057.8	2	157	x	300	J861-GB-PE-3412	15F	1	2	C單位
27	J861-TH-ST35R-1	1425	1417.8	1352.8	2	157	3	300	J861-GB-PE-3406A	15F	1	2	A單位
28	J861-TH-ST55-1	780	772.8	707.8	2	157	x	300	J861-GB-PE-3410	31F	1	2	A單位
29	J861-TH-ST60-1	760	752.8	687.8	2	157	x	300	J861-GB-PE-3410	31F	1	2	A單位

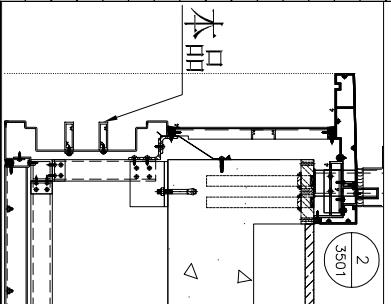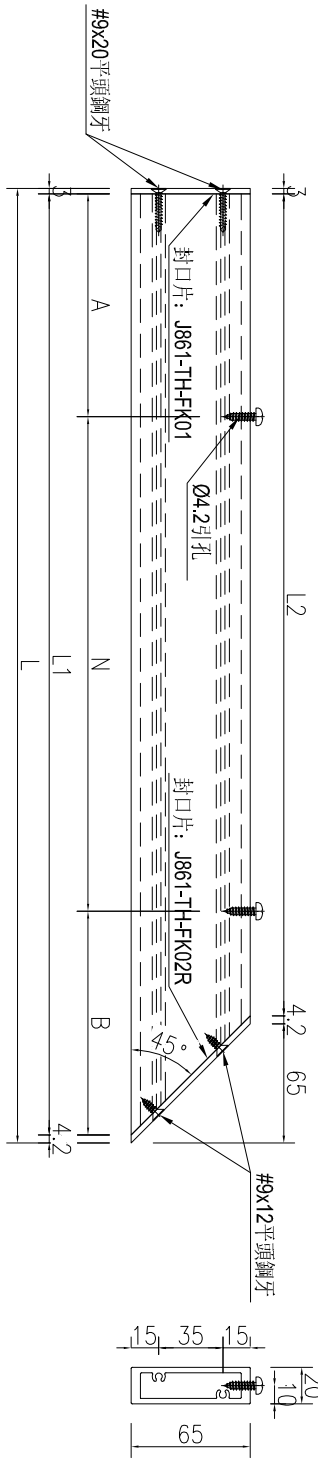


名稱	裝飾條加工圖	制圖	AN	2025-07-26	修改	A
材料	65x20通(X86680)	復核			日期	2025.09.27
顏色	UCT2017124XL-3	批准			圖號	J861-TH-ST06




美特鋁質 有限公司
MIDI Aluminium Fabricator Ltd.

工程號	J861	地盤	己連拿利
-----	------	----	------

序號	物料編號	長度L	長度L1	數量	A	N	B	施工圖位置	樓層	樓層數	每層用量	所在單位
1	J861-TH-ST08-1	1014.5	1008.5	2	163	2	300	J861-GB-PE-3406A	15F	1	2	C單位
2	J861-TH-ST08-2	1189.5	1183.5	10	163	3	300	J861-GB-PE-3406A	8F~12F	5	2	D單位
3	J861-TH-ST08-3	1189.5	1183.5	2	163	3	300	J861-GB-PE-3406A	15F	1	2	C單位
4	J861-TH-ST08-4	1014.5	1008.5	2	163	2	300	J861-GB-PE-3406A	15F	1	2	A單位
6	J861-TH-ST08-4	1014.5	1008.5	2	163	2	300	J861-GB-PE-3406A	15F	1	2	A單位
7	J861-TH-ST08-7	1058.5	1052.5	10	163	2	300	J861-GB-PE-3406A	8F~12F	5	2	B單位
8	J861-TH-ST08-8	1058.5	1052.5	10	163	2	300	J861-GB-PE-3406A	8F~12F	5	2	B單位
9	J861-TH-ST08-9	1058.5	1052.5	10	289.5	2	300	J861-GB-PE-3406A	8F~12F	5	2	C單位
10	J861-TH-ST08-10	893.5	887.5	28	163	2	300	J861-GB-PE-3406A	16F~30F	14	2	C單位
11	J861-TH-ST08-11	893.5	887.5	14	163	2	300	J861-GB-PE-3406A	16F~21F/23F	7	2	A單位
12	J861-TH-ST08-11	893.5	887.5	2	163	2	300	J861-GB-PE-3406B	22F	1	2	A單位
13	J861-TH-ST08-12	1112	1106	2	163	3	300	J861-GB-PE-3407	25F	1	2	A單位
14	J861-TH-ST08-12	1112	1106	60	163	3	300	J861-GB-PE-3407	15F~30F	15	4	B單位
15	J861-TH-ST08-13	1112	1106	30	163	3	300	J861-GB-PE-3407	15F~30F	15	2	C單位
16	J861-TH-ST14-6	619.5	613.5	10	163	1	300	J861-GB-PE-3408	8F~12F	5	2	E單位
17	J861-TH-ST14-7	661.5	655.5	4	163	1	300	J861-GB-PE-3406A	15F	1	4	C單位
18	J861-TH-ST14-8	893.5	887.5	28	163	2	300	J861-GB-PE-3406A	16F~30F	14	2	C單位
19	J861-TH-ST14-9	830.5	824.5	28	163	2	300	J861-GB-PE-3406A	16F~30F	14	2	C單位
20	J861-TH-ST14-10	893.5	887.5	14	163	2	300	J861-GB-PE-3406A	16F~21F/23F	7	2	A單位
21	J861-TH-ST14-10	893.5	887.5	2	163	2	300	J861-GB-PE-3406B	22F	1	2	A單位
22	J861-TH-ST14-11	830.5	824.5	2	163	2	300	J861-GB-PE-3406B	22F	1	2	A單位
23	J861-TH-ST14-11	830.5	824.5	14	163	2	300	J861-GB-PE-3406B	16F~21F/23F	7	2	A單位
24	J861-TH-ST14-11	830.5	824.5	2	163	2	300	J861-GB-PE-3406B	22F	1	2	A單位
25	J861-TH-ST14-12	1009	1003	2	163	2	300	J861-GB-PE-3410	25F	1	2	A單位
26	J861-TH-ST14-12	1009	1003	12	163	2	300	J861-GB-PE-3410	31~32F	2	6	A單位
27	J861-TH-ST19-1	1039.5	1033.5	6	163	2	300	J861-GB-PE-3411	RF	1	6	A單位
28	J861-TH-ST19-1	1039.5	1033.5	10	157	2	300	J861-GB-PE-3403	8F~12F	5	2	C單位
29	J861-TH-ST19-2	1106	1100	30	157	2	300	J861-GB-PE-3407	15F~30F	15	2	C單位
30	J861-TH-ST24-2	619.5	613.5	10	163	1	300	J861-GB-PE-3408	8F~12F	5	2	F單位
31	J861-TH-ST24-3	1009	1003	4	163	2	300	J861-GB-PE-3409	31~32F	2	2	A單位
32	J861-TH-ST24-3	1009	1003	2	163	2	300	J861-GB-PE-3411	RF	1	2	A單位
33	J861-TH-ST57-1	893.5	887.5	2	163	2	300	J861-GB-PE-3410	31F	1	2	A單位
34	J861-TH-ST58-1	893.5	887.5	2	163	2	300	J861-GB-PE-3410	31F	1	2	A單位
35	J861-TH-ST59-1	830.5	824.5	2	163	2	300	J861-GB-PE-3410	31F	1	2	A單位

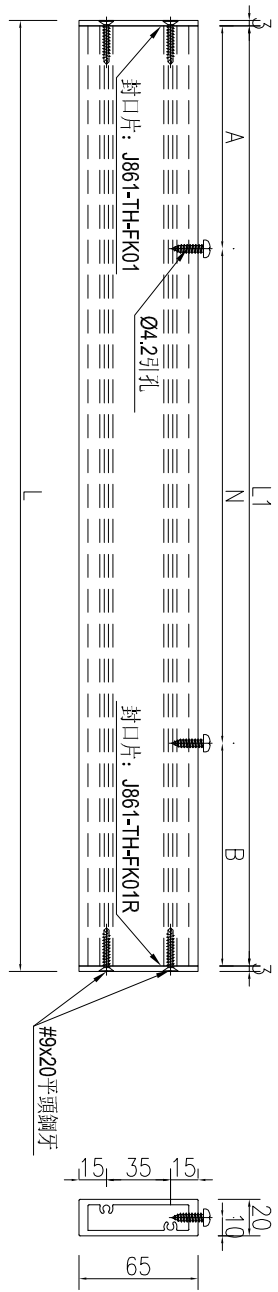

名稱	裝飾條加工圖	制圖	AN	2025-07-26	修改	A
材料	65x20通(X86680)	復核			日期	2025.09.27
顏色	UCT2017124XL-3	批准			圖號	J861-TH-ST08



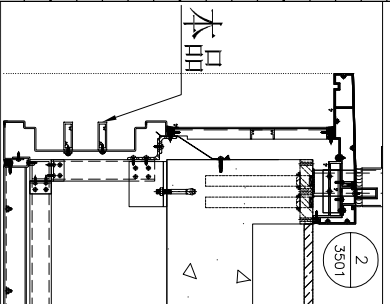




美特鋁質 有限公司
MIDI Aluminium Fabricator Ltd.

工程號	J861	地盤	已連拿利
-----	------	----	------

产品编号	L(MM)	数量	A	N	M	B	N1	M1	备注
		10							
		2							

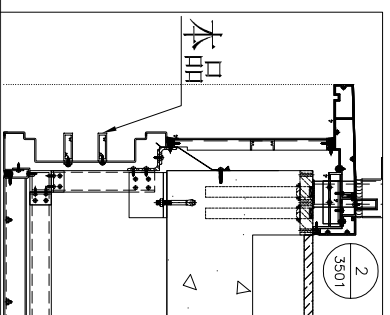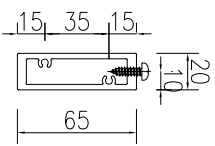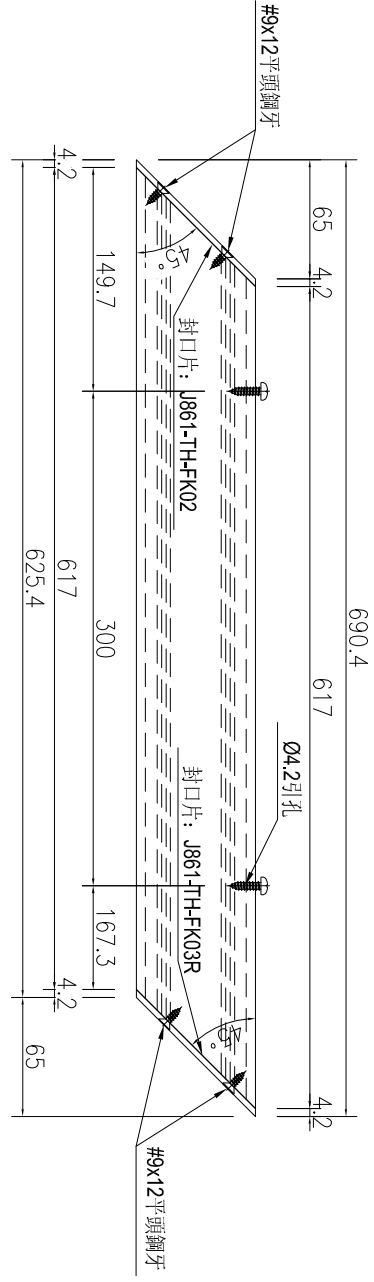

施工圖位置	樓層	樓層數	每層用量	所在單位
J861-GB-PE-3408	8F~12F	5	2	F單位
J861-GB-PE-3412	15F	1	2	A單位




名稱	裝飾條加工圖	制圖	AN	2025-07-26	修改			
材料	65x20通(X86680)	復核			日期			
顏色	UCT2017124XL-3	批准			圖號	J861-TH-ST28-1		



美特鋁質 有限公司
MIDI Aluminium Fabricator Ltd.

产品编号	L(MM)	数量	A	N	M	B	N1	M1	备注
		10							
		2							

工程號	J861	地盤	已連拿利
-----	------	----	------

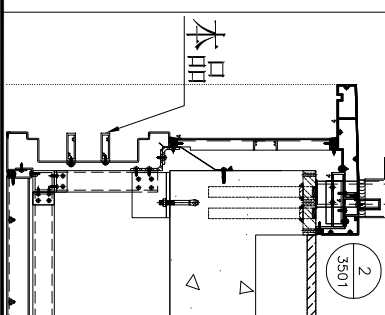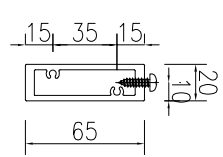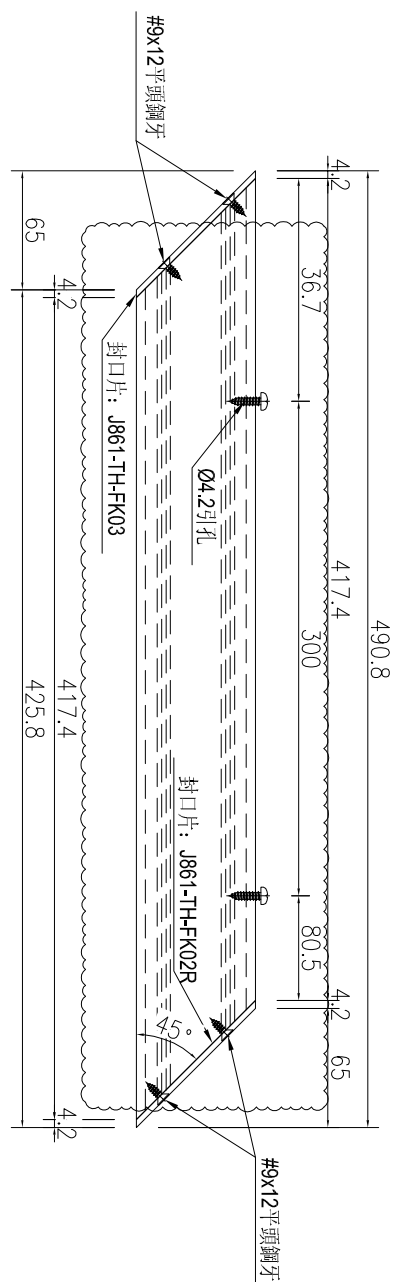

施工圖位置	樓層	樓層數	每層用量	所在單位
J861-GB-PE-3408	8F~12F	5	2	F單位
J861-GB-PE-3412	15F	1	2	A單位




名稱	裝飾條加工圖	制圖	AN	2025-07-26	修改	A		
材料	65x20通(X86680)	復核			日期	2025.8.25		
顏色	UCT2017124XL-3	批准			圖號	J861-TH-ST29-1		



美特鋁質 有限公司
MIDI Aluminium Fabricator Ltd.

产品编号	L(MM)	数量	A	N	M	B	N1	M1	备注
		10							
		2							

工程號	J861	地盤	已連拿利
-----	------	----	------

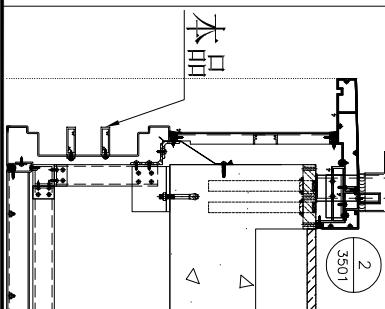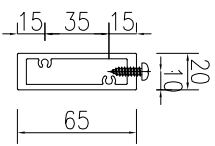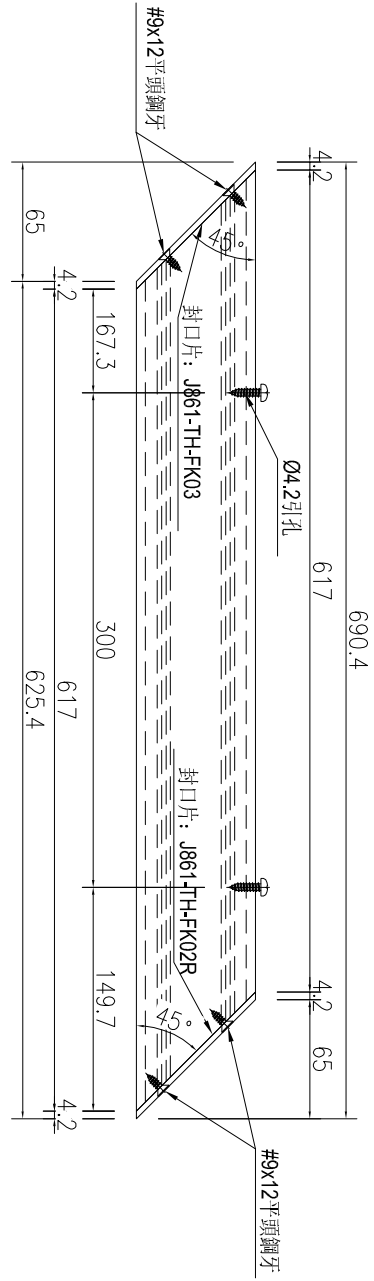

施工圖位置	樓層	樓層數	每層用量	所在單位
J861-GB-PE-3408	8F~12F	5	2	E單位
J861-GB-PE-3412	15F	1	2	C單位




名稱	裝飾條加工圖	制圖	AN	2025-07-26	修改			
材料	65x20通(X86680)	復核			日期			
顏色	UCT2017124XL-3	批准			圖號	J861-TH-ST28R-1		



美特鋁質 有限公司
MIDI Aluminium Fabricator Ltd.

工程號	J861	地盤	己連拿利
-----	------	----	------

产品编号	L(MM)	数量	A	N	M	B	N1	M1	备注
		10							
		2							

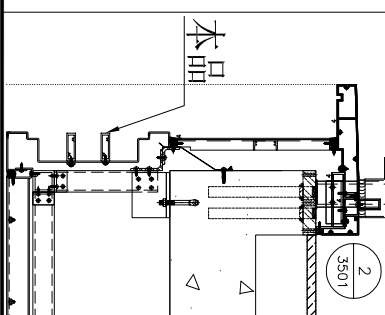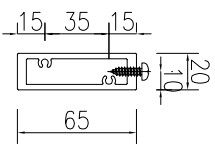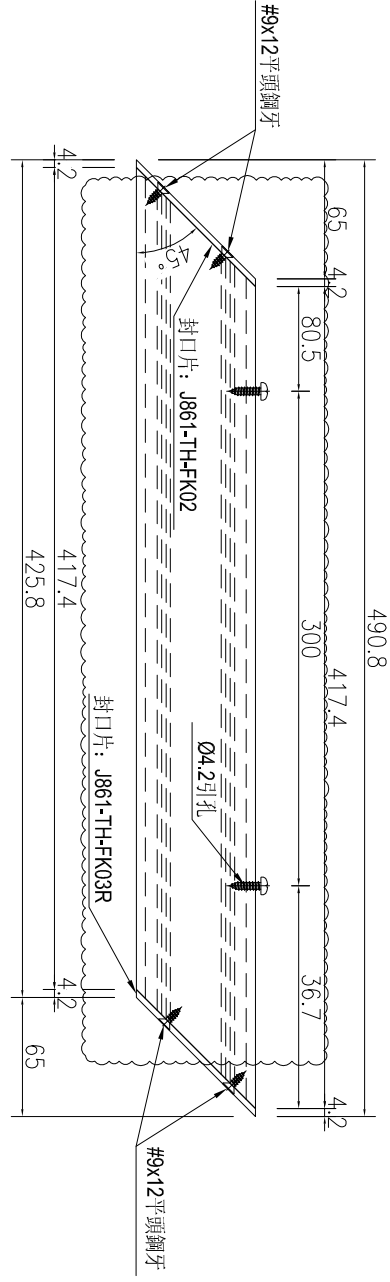



施工圖位置	樓層	樓層數	每層用量	所在單位
J861-GB-PE-3408	8F~12F	5	2	E單位
J861-GB-PE-3412	15F	1	2	C單位

名稱	裝飾條加工圖	制圖	AN	2025-07-26	修改	A		
材料	65x20通(X86680)	復核			日期	2025.8.25		
顏色	UCT2017124XL-3	批准			圖號	J861-TH-ST29R-1		




工程號	J861	地盤	已連拿利
-----	------	----	------

序號	物料編號	長度1	長度1	長度2	數量	A	N	B	C	D	E	施工圖位置	樓層	樓層數	每層用量所在單位	
1	J861-TH-ST08-4	1333.5	1326.3	1261.3	10	245.5	x	300	335	145.8	53	J01.3	J861-GB-PE-3401	5F	12F	A單位
2	J861-TH-ST308-1	1130	1122.8	1057.8	2	157	x	300	300	65.8	47	101.3	J861-GB-PE-3412	15F	12F	B單位
3	J861-TH-ST27-1	913.5	906.3	841.3	2	163	x	300	300	143.3	53	101.3	J861-GB-PE-3412	15F	12F	C單位
4	J861-TH-ST27-1	913.5	906.3	841.3	2	163	x	300	300	143.3	53	101.3	J861-GB-PE-3412	15F	12F	F單位
5	J861-TH-ST27-1	913.5	906.3	841.3	2	163	x	300	300	143.3	53	101.3	J861-GB-PE-3412	15F	12F	A單位


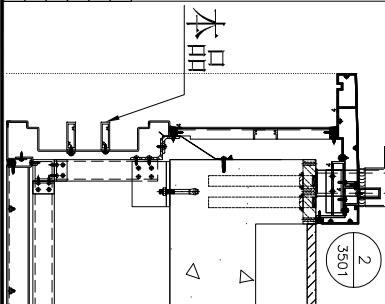
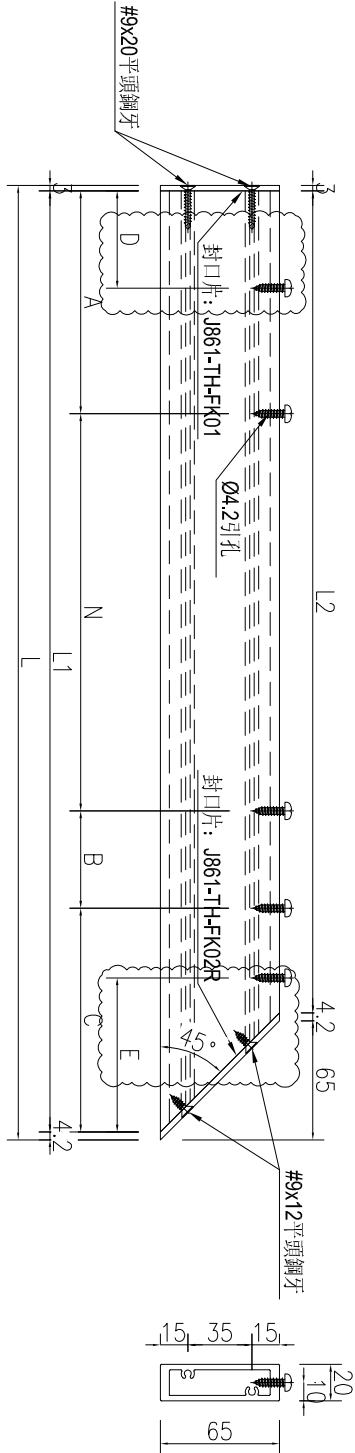


名稱	裝飾條加工圖	制圖	AN	2025-07-26	修改	A	
材料	65x20通(X86680)	復核			日期	2025.9.27	
顏色	UCT2017124XL-3	批准			圖號	J861-TH-ST08A	

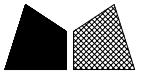

工程號	J861	地盤	已連拿利
-----	------	----	------

序號	物料編號	長度L	長度L1	長度L2	數量	A	N	B	C	D	E	施工圖位置	樓層	樓層數	每層用量所在單位
1	J861-TH-ST08-1	1333.5	1326.3	1261.3	10	245.5	x	300	335	145.8	53	J861-GB-PE-3401	8F~12F	5	D單位
2	J861-TH-ST27R-1	913.5	906.3	841.3	2	163	x	300	143.3	53	101.3	J861-GB-PE-3412	15F	2	C單位
3	J861-TH-ST30-1	1130	1122.8	1057.8	2	157	x	300	65.8	47	101.3	J861-GB-PE-3412	15F	2	F單位
4															A單位

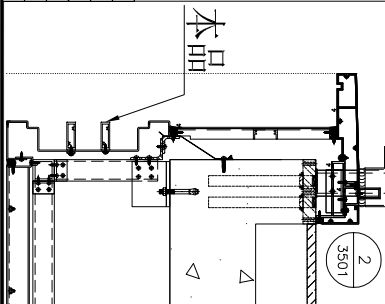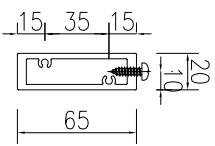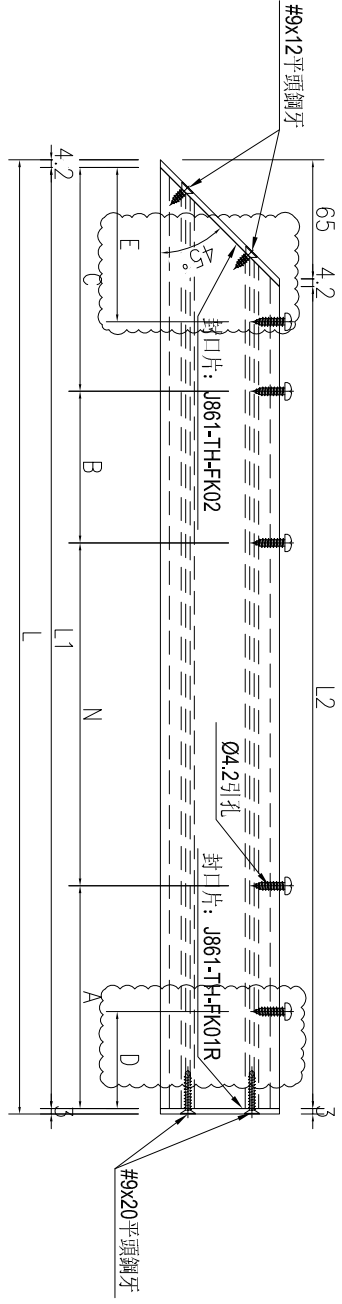




名稱	裝飾條加工圖	制圖	AN	2025-07-26	修改	A	B
材料	65x20通(X86680)	復核			日期	2025.8.25	2025.9.27
顏色	UCT2017124XL-3	批准			圖號	J861-TH-ST08B	



美特鋁質 有限公司
MIDI Aluminium Fabricator Ltd.

工程號	J861	地盤	已連拿利
-----	------	----	------


序號	物料編號	長度L	數量	A	B	C	D	E	施工圖位置	樓層	樓層數	每層用量	所在單位
1	J861-TH-LJ08-1	1212	5	47.25	100	232.25	300	300	J861-GB-PE-3401	8F~12F	5	1	D單位
2	J861-TH-LJ08-4	1212	5	232.5	300	300	232.25	100	J861-GB-PE-3401	8F~12F	5	1	A單位

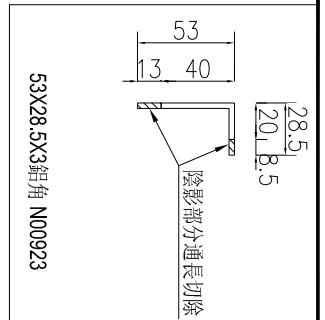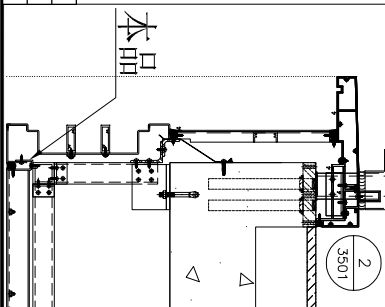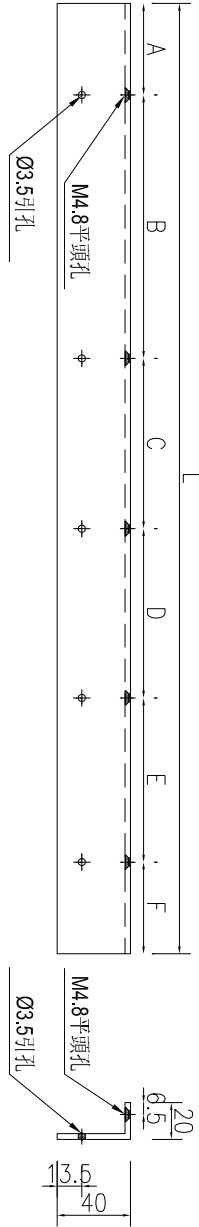

名稱	鋁角加工圖	制圖	AN	2025-07-26	修改	A
材料	53X28.5X3鋁角(N00923)	復核			日期	2025.09.27
顏色	MILL	批准			圖號	J861-TH-LJ08


工程號	J861	地盤	己連拿利
-----	------	----	------

序號	物料編號	長度L	長度L1	數量	A	N	B	D	E	施工圖位置	樓層	樓層數	每層用量所在單位	
1	J861-TH-ST08-1	1014.5	1008.5	2	163	2	245.5	53	53	J861-GB-PE-3406A	15F	1	2	C單位
2	J861-TH-ST08-2	1189.5	1183.5	10	163	3	120.5	53	53	J861-GB-PE-3401	8F~12F	5	2	D單位
3	J861-TH-ST08-3	1189.5	1183.5	2	163	3	120.5	53	53	J861-GB-PE-3406A	15F	1	2	C單位
4	J861-TH-ST08-4	1189.5	1183.5	10	120.5	3	163	53	53	J861-GB-PE-3401	8F~12F	5	2	A單位
5	J861-TH-ST08-5	1014.5	1008.5	2	163	2	245.5	53	53	J861-GB-PE-3406A	15F	1	2	A單位
6	J861-TH-ST08-6	1058.5	1052.5	10	163	2	289.5	53	53	J861-GB-PE-3406A	15F	2	2	A單位
7	J861-TH-ST08-7	1058.5	1052.5	10	163	2	289.5	53	53	J861-GB-PE-3403	8F~12F	5	2	B單位
8	J861-TH-ST08-8	1065.5	1059.5	10	163	2	296.5	53	53	J861-GB-PE-3403	8F~12F	5	2	B單位
9	J861-TH-ST08-9	1058.5	1052.5	10	289.5	2	163	53	53	J861-GB-PE-3403	8F~12F	5	2	C單位
10	J861-TH-ST08-10	893.5	887.5	28	163	2	124.5	53	53	J861-GB-PE-3406	16F~30F	14	2	C單位
11	J861-TH-ST08-11	893.5	887.5	14	163	2	124.5	53	53	J861-GB-PE-3406	F~21F/2	7	2	A單位
12	J861-TH-ST08-12	1112	1106	2	163	2	124.5	53	53	J861-GB-PE-3406B	22F	1	2	A單位
13	J861-TH-ST08-13	1112	1106	2	163	2	124.5	53	53	J861-GB-PE-3410	25F	1	2	A單位
14	J861-TH-ST08-14	1112	1106	60	163	3	43	53	53	J861-GB-PE-3407	15F~30F	15	4	B單位
15	J861-TH-ST08-15	1112	1106	30	163	3	43	53	53	J861-GB-PE-3407	15F~30F	15	2	C單位
16	J861-TH-ST19-1	1059.5	1053.5	10	157	2	296.5	47	53	J861-GB-PE-3403	8F~12F	5	2	C單位
17	J861-TH-ST19-2	1106	1100	30	157	2	343	47	53	J861-GB-PE-3407	15F~30F	15	2	C單位
18	J861-TH-ST19-1	893.5	887.5	2	163	2	124.5	53	53	J861-GB-PE-3410	31F	1	2	A單位

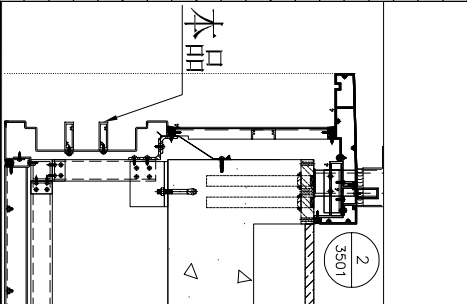

名稱	裝飾條加工圖
材料	65x20通(X86680)
顏色	UCT2017124XL-3

制圖	AN	2025-09-27	修改	
復核			日期	
批准			圖號	J861-TH-ST08C

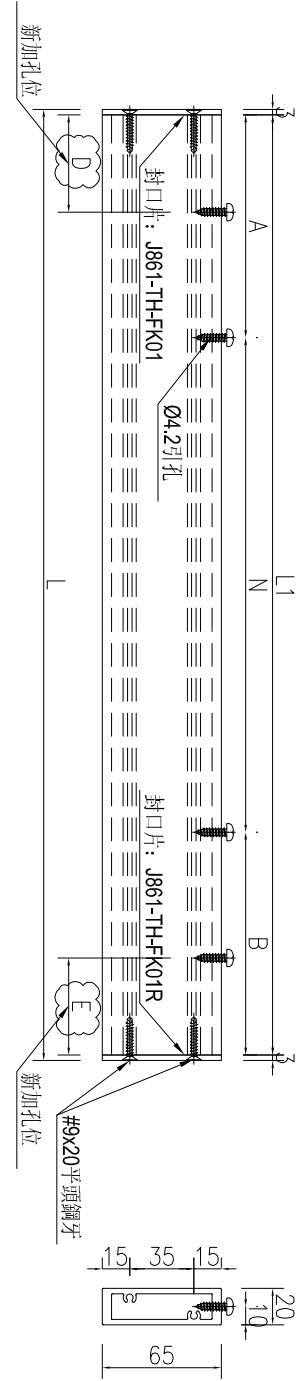





工程號	J861	地盤	已連拿利
-----	------	----	------

序號	物料編號	長度L	長度L1	數量	A	N	B	型材編號	燈槽編號	施工圖位置	樓層	樓層數	每層用量	所在單位
1	J861-TH-LT01	1002.5	999.5	5	49.75	x	300	J861-TH-JTL01	J861-TH-DC01	J861-GB-PE-3401	8F~12F	5	1	D單位
2	J861-TH-LT02	1177.5	1174.5	5	137.25	x	300	J861-TH-JTL02	J861-TH-DC02	J861-GB-PE-3401	8F~12F	5	1	A單位
3	J861-TH-LT07	1053.5	1050.5	5	75.25	x	300	J861-TH-JTL07	J861-TH-DC07	J861-GB-PE-3403	8F~12F	5	1	C單位
4	J861-TH-LT10	807.5	804.5	5	102.25	x	300	J861-TH-JTL10	J861-TH-DC10	J861-GB-PE-3412	15F	1	1	E單位



SECTION A-A

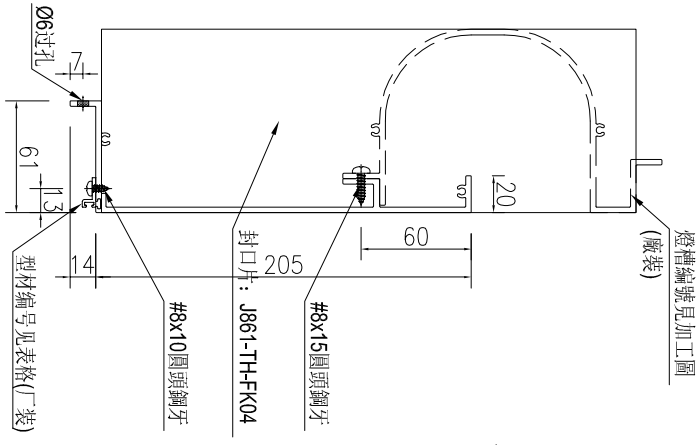

J-A

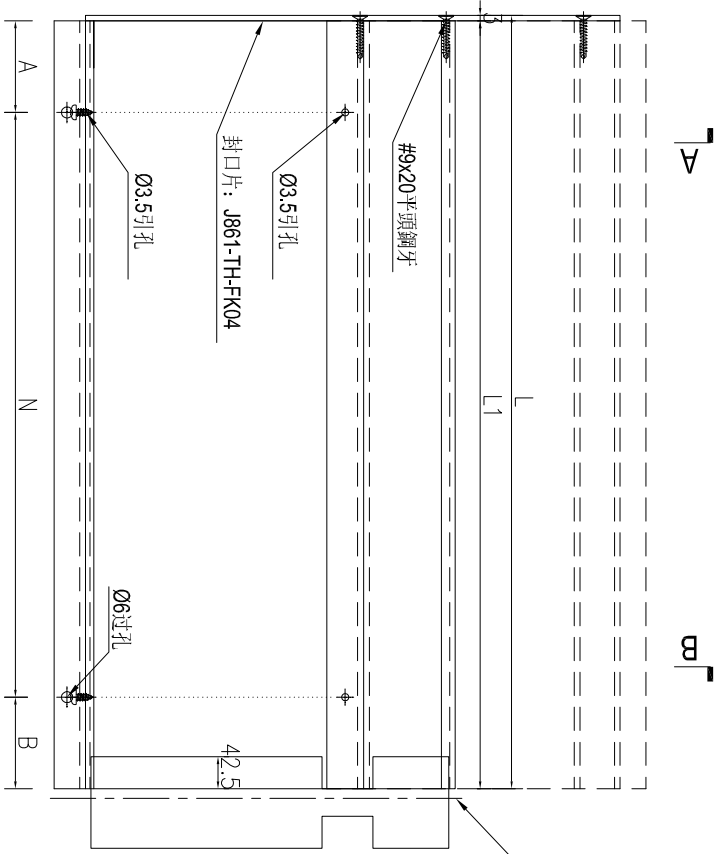

SECTION B-B

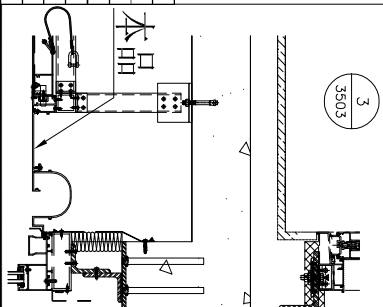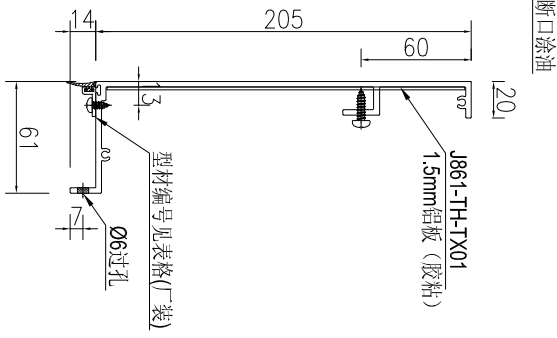


名稱	露台底加工圖	制圖	AN	2025-07-26	修改		
材料	露台底(X86607)	復核			日期		
顏色	UCT554575XL-3	批准			圖號	J861-TH-LT01	




工程號 J861 地盤 己連拿利

序號	物料編號	長度L1	長度L2	數量	A	N	B	型材編號	燈槽編號	施工圖位置	燈槽	燈槽數	每槽用量	所在單位
1	J861-TH-LT01R	1177.5	1174.5	5	137.25	x	300	J861-TH-JTL01R	J861-TH-DC01R	J861-GB-PE-3401	8F~12F	5	1	D單位
2	J861-TH-LT01R	1177.5	1174.5	1	137.25	x	300	J861-TH-JTL01R	J861-TH-DC01R	J861-GB-PE-3406A	15F	1	1	C單位
3	J861-TH-LT02R	1002.5	999.5	5	49.75	x	300	J861-TH-JTL02R	J861-TH-DC02R	J861-GB-PE-3401	8F~12F	5	1	A單位
4	J861-TH-LT02R	1002.5	999.5	1	49.75	x	300	J861-TH-JTL02R	J861-TH-DC02R	J861-GB-PE-3406A	15F	1	1	A單位
5	J861-TH-LT07R	1053.5	1050.5	5	75.25	x	300	J861-TH-JTL07R	J861-TH-DC07R	J861-GB-PE-3403	8F~12F	5	1	B單位
6	J861-TH-LT10R	807.5	804.5	5	102.25	x	300	J861-TH-JTL10R	J861-TH-DC10R	J861-GB-PE-3408	8F~12F	5	1	F單位
7	J861-TH-LT10R	807.5	804.5	1	102.25	x	300	J861-TH-JTL10R	J861-TH-DC10R	J861-GB-PE-3412	15F	1	1	A單位



SECTION A-A

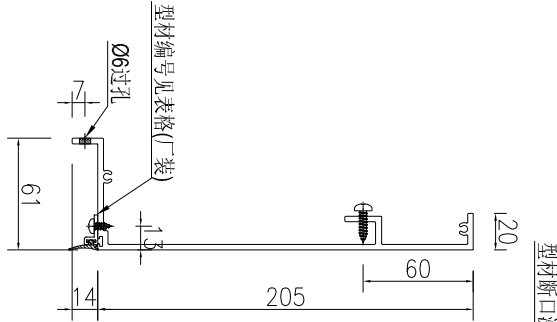

JBB

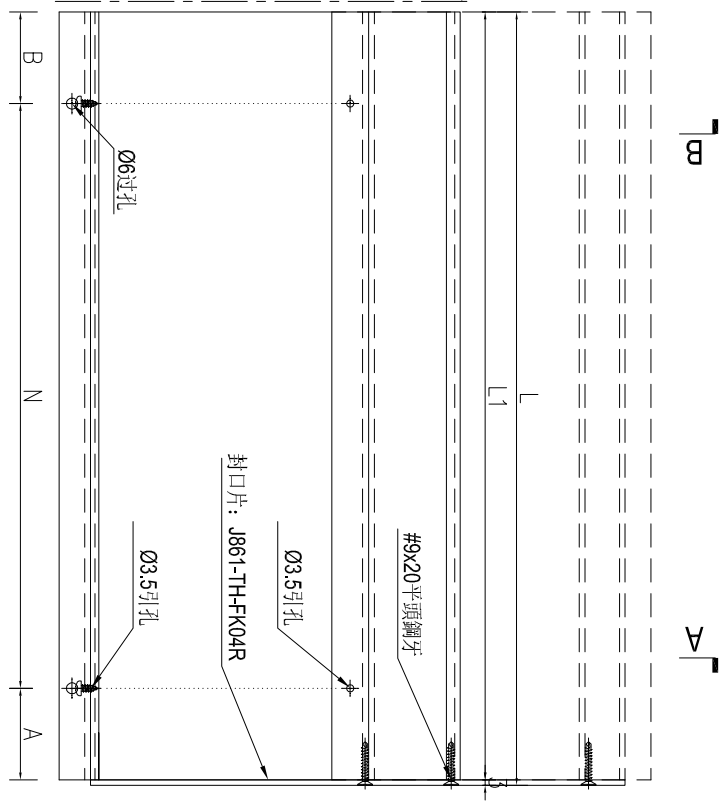

SECTION B-B

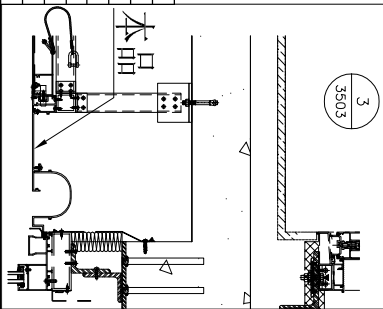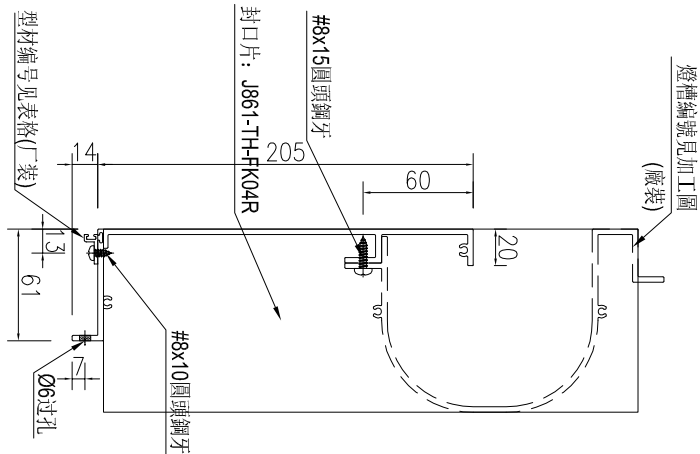


名稱	露台底加工圖	制圖	AN	2025-07-26	修改		
材料	露台底(X86607)	復核			日期		
顏色	UCT554575XL-3	批准			圖號	J861-TH-LT01R	






工程號	J861	地盤	己連拿利
-----	------	----	------

序號	物料編號	長度L	長度L1	數量	A	N	B	燈槽編號	施工圖位置	樓層	樓層數	每層用量	所在單位
1	J861-TH-LT05	547.5	544.5	5	60	x	300	J861-TH-DC05	J861-GB-PE-3403	8F~12F	5	1	B單位
2	J861-TH-LT08	405	402	5	126	x	150	J861-TH-DC08	J861-GB-PE-3407	15F~30F	15	1	B單位
3	J861-TH-LT15	669	666	14	183	x	300	J861-TH-DC15	J861-GB-PE-3408	8F~12F	5	1	F單位
4	J861-TH-LT18R	818.5	815.5	1	160	x	300	J861-TH-DC18	J861-GB-PE-3412	15F	1	1	A單位
5	J861-TH-LT21	808.5	805.5	1	40	x	300	J861-TH-DC21	J861-GB-PE-3406	16F~30F	14	1	C單位
6	J861-TH-LT15	669	666	7	183	x	300	J861-TH-DC15	J861-GB-PE-3410	31F	7	1	A單位
7	J861-TH-LT18R	818.5	815.5	1	160	x	300	J861-TH-DC18	J861-GB-PE-3406	16F~21F/23F	7	1	A單位
8	J861-TH-LT18R	818.5	815.5	1	160	x	300	J861-TH-DC18	J861-GB-PE-3406B	22F	1	1	A單位
9	J861-TH-LT18R	818.5	815.5	1	160	x	300	J861-TH-DC18	J861-GB-PE-3410	25F	1	1	A單位
10	J861-TH-LT21	808.5	805.5	2	40	x	300	J861-TH-DC21	J861-GB-PE-3409	31F~32F	2	1	A單位
11	J861-TH-LT21	808.5	805.5	1	40	x	300	J861-TH-DC21	J861-GB-PE-3411	RF	1	1	A單位

SECTION A-A

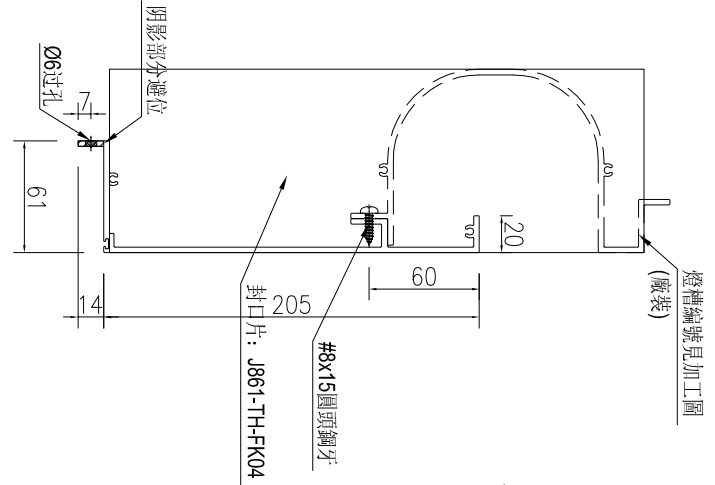

SECTION B-B

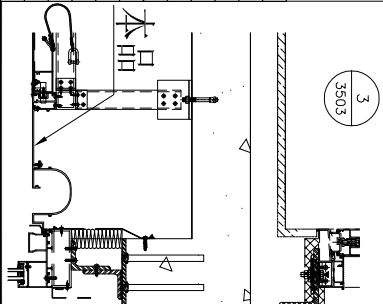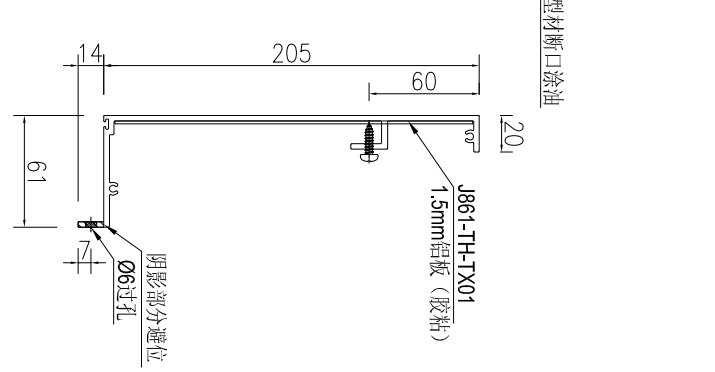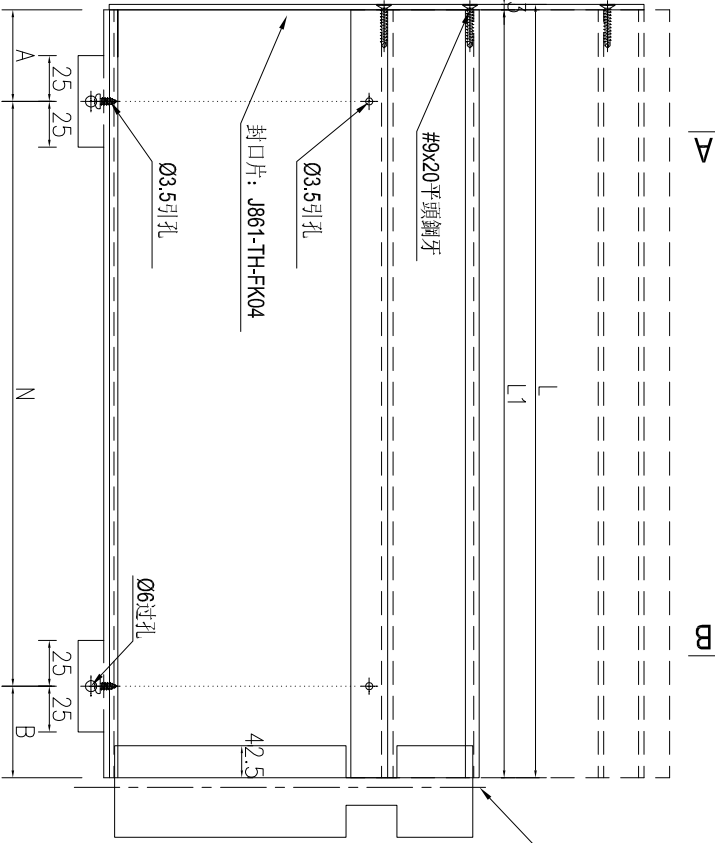


名稱	露台底加工圖	制圖	AN	2025-07-26	修改	
材料	露台底(X86607)	復核			日期	
顏色	UCT554575XL-3	批准			圖號	J861-TH-LT04




工程號	J861	地盤	己連拿利
-----	------	----	------

序號	物料編號	長度L	數量	A	N	B	型材編號	燈槽編號	施工圖位置	標體	標體數	每體用量	所在單位
1	J861-TH-L106	1046	5	73	3	300	J861-TH-JTL06	J861-TH-DC06	J861-GB-PE-3403	8F 12F	5	1	B單位
2			5						J861-GB-PE-3403	8F 12F	5	1	C單位
3			5						J861-GB-PE-3408	8F 12F	5	1	F單位
4	J861-TH-L109	607.5	5	153.75	1	300	J861-TH-JTL09	J861-TH-DC09	J861-GB-PE-3408	8F 12F	5	1	E單位
5			1						J861-GB-PE-3412	15F	1	1	A單位
6			1						J861-GB-PE-3412	15F	1	1	C單位
7	J861-TH-L116	881.5	14	140.75	2	300	J861-TH-JTL16	J861-TH-DC16	J861-GB-PE-3406	16F 30F	14	1	C單位
8			1						J861-GB-PE-3410	31F	1	1	A單位
9	J861-TH-L116R	881.5	7	140.75	2	300	J861-TH-JTL16R	J861-TH-DC16R	J861-GB-PE-3406	16F 21F/23F	7	1	A單位
10			1						J861-GB-PE-3406B	22F	1	1	A單位
11			1						J861-GB-PE-3410	28F	1	1	A單位
12	J861-TH-L119	1100	30	100	3	300	J861-TH-JTL19	J861-TH-DC19	J861-GB-PE-3407	15F 30F	15	2	B單位
13			15						J861-GB-PE-3407	15F 30F	15	1	C單位



SECTION A-A

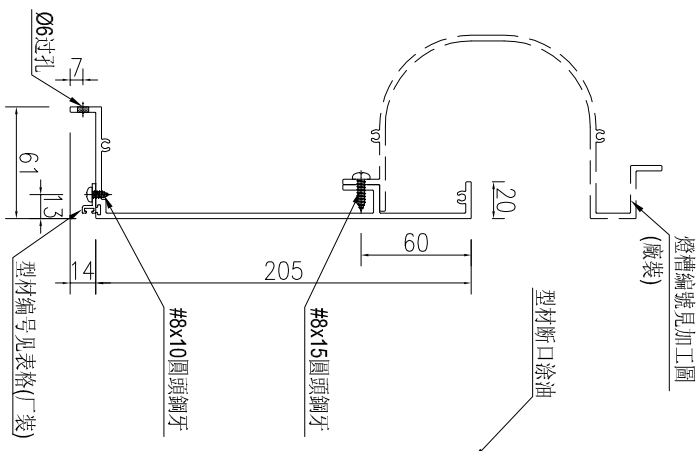

SECTION B-B

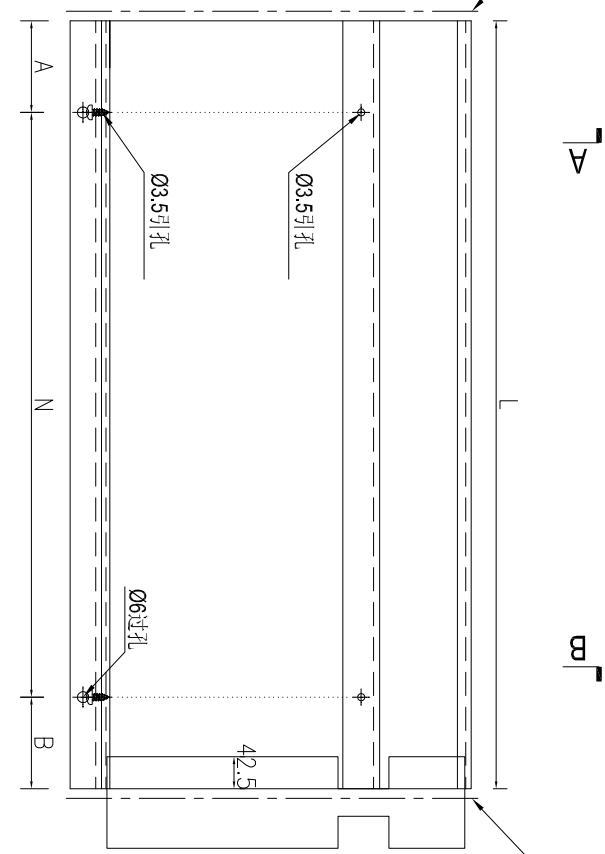

SECTION B-B

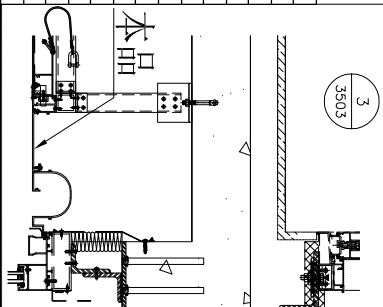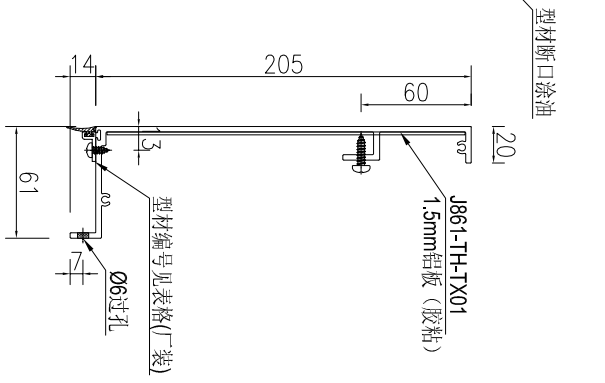


名稱	露台底加工圖	制圖	AN	2025-07-26	修改		
材料	露台底(X86607)	復核			日期		
顏色	UCT554575XL-3	批准			圖號	J861-TH-LT06	




工程號	J861	地盤	已連拿利
-----	------	----	------

序號	物料編號	長度L	數量	A	N	B	燈槽編號	施工圖位置	樓層	樓層數	每層用量	所在單位
1	J861-TH-LT17	881.5	14	160	x	300	J861-TH-DC17	J861-GB-PE-3406	16F~30F	14	1	C單位
2	J861-TH-LT17	881.5	1	160	x	300	J861-TH-DC17	J861-GB-PE-3410	31F	1	1	A單位
3	J861-TH-LT17R	881.5	7	121.5	x	300	J861-TH-DC17R	J861-GB-PE-3406	16F~21F/23F	7	1	A單位
4	J861-TH-LT17R	881.5	1	121.5	x	300	J861-TH-DC17R	J861-GB-PE-3406B	22F	1	1	A單位
5	J861-TH-LT20	1100	1	60	x	300	J861-TH-DC20	J861-GB-PE-3410	25F	1	1	A單位
6	J861-TH-LT20	1100	15	60	x	300	J861-TH-DC20	J861-GB-PE-3407	15F~30F	15	1	C單位
7	J861-TH-LT22	997	8	160	x	300	J861-TH-DC22	J861-GB-PE-3409	31F~32F	2	4	C單位
8	J861-TH-LT22	997	4	160	x	300	J861-TH-DC22	J861-GB-PE-3411	RF	1	4	A單位



SECTION A-A

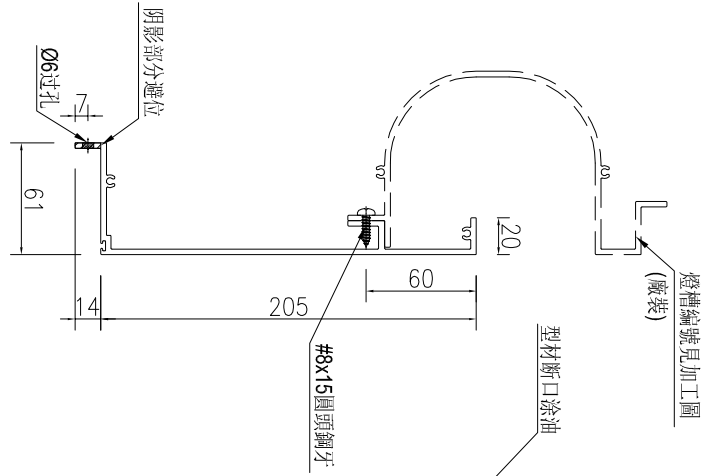

J-A

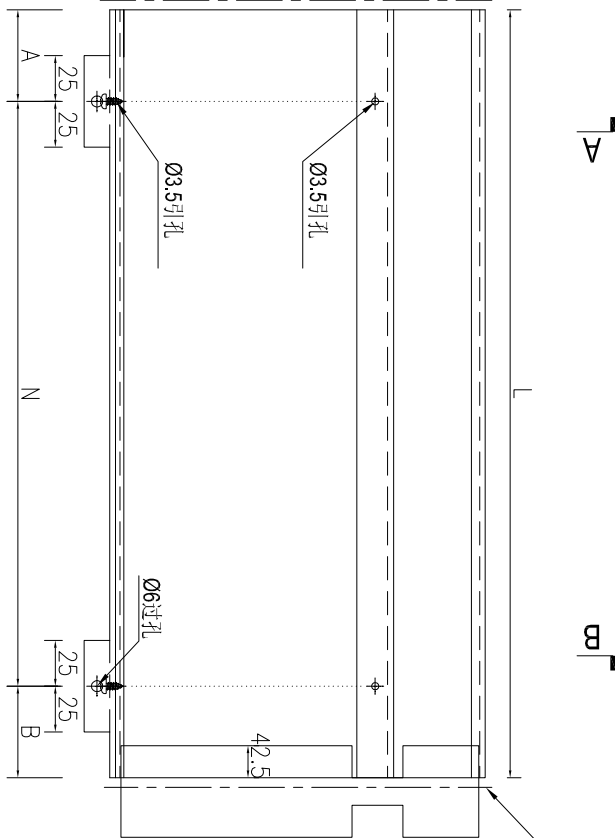

SECTION B-B

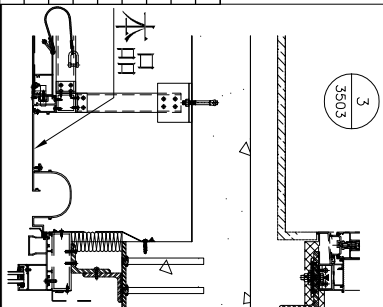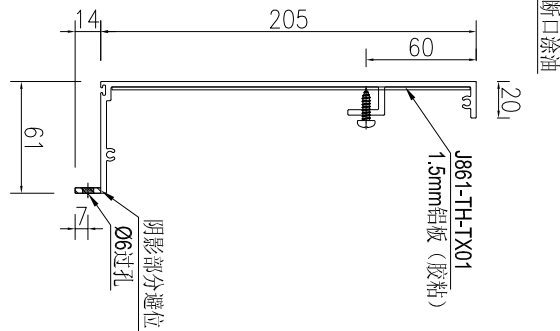


名稱	露台底加工圖	制圖	AN	2025-07-26	修改		
材料	露台底(X86607)	復核			日期		
顏色	UCT554575XL-3	批准			圖號	J861-TH-LT11	




工程號	J861	地盤	己連拿利
-----	------	----	------


序號	物料編號	長度L1	數量	A	N	B	施工圖位置	樓層	樓層數	每層用量	所在單位
1	J861-TH-DC01	999.5	5	49.75	3	49.75	J861-GB-PE-3401	8F~12F	5	1	D單位
2			1		x		J861-GB-PE-3406A	15F	1	1	C單位
3	J861-TH-DC02	1174.5	5	137.25	3	137.25	J861-GB-PE-3401	8F~12F	5	1	A單位
4			1		x		J861-GB-PE-3406A	15F	1	1	A單位
5	J861-TH-DC07	1050.5	5	75.25	3	75.25	J861-GB-PE-3403	8F~12F	5	1	C單位
6	J861-TH-DC10	804.5	5	102.25	2	102.25	J861-GB-PE-3408	8F~12F	5	1	E單位
7			1		x		J861-GB-PE-3412	15F	1	1	C單位
8	J861-TH-DC05	544.5	5	60	1	184.5	J861-GB-PE-3403	8F~12F	5	1	B單位
9			15		x		J861-GB-PE-3407	15F~30F	15	1	B單位
10	J861-TH-DC08	402	5	126	1	126	J861-GB-PE-3408	8F~12F	5	1	F單位
11			1		x		J861-GB-PE-3412	15F	1	1	A單位
12	J861-TH-DC15	666	14	183	1	183	J861-GB-PE-3406	16F~30F	14	1	C單位
13			1		x		J861-GB-PE-3410	31F	1	1	A單位
14			7		x		J861-GB-PE-3406	16F~30F	7	1	A單位
15	J861-TH-DC18	815.5	1	160	2	55.5	J861-GB-PE-3406B	22F	1	1	A單位
16			1		x		J861-GB-PE-3410	25F	1	1	A單位
17	J861-TH-DC21	805.5	2	40	x	165.5	J861-GB-PE-3409	31F~32F	2	1	A單位
18			1		x		J861-GB-PE-3411	RF	1	1	-

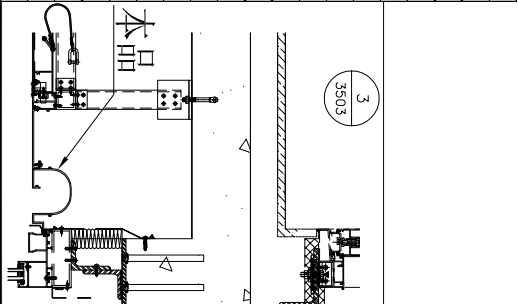


SECTION A-A

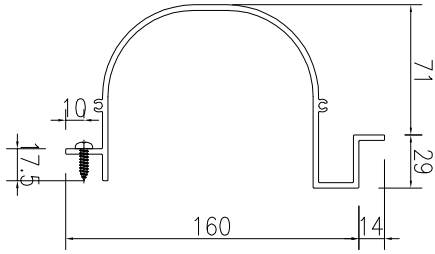

J-A

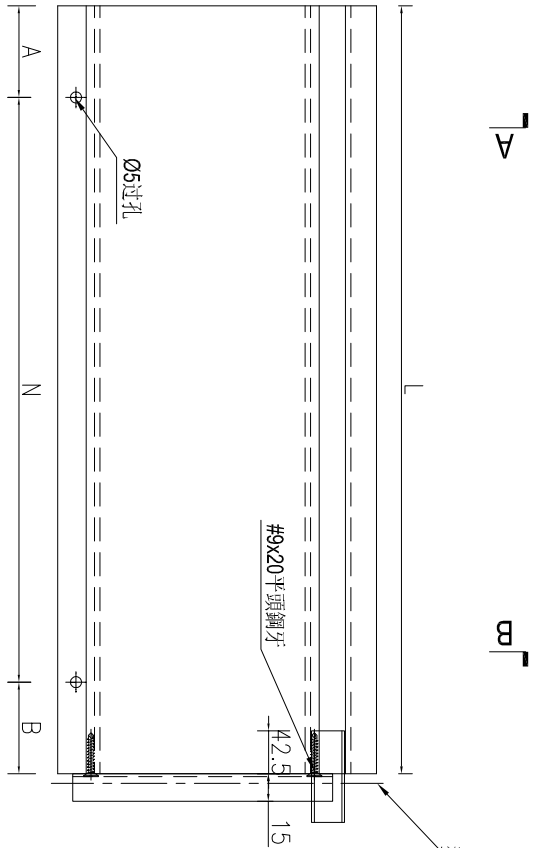

SECTION B-B

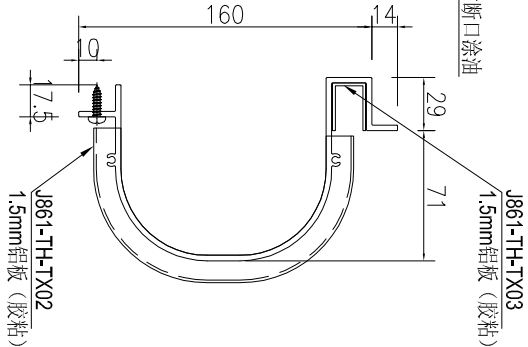




名稱	燈槽加工圖	制圖	AN	2025-07-26	修改	
材料	燈槽(X86679)	復核			日期	
顏色	UCT554575XL-3	批准			圖號	J861-TH-DC01



工程號	J861	地盤	己連拿利
-----	------	----	------

序號	物料編號	長度L1	數量	A	N	B	施工圖位置	樓層	樓層數	每層用量	所在單位
1	J861-TH-DC01R	999.5	5	49.75	3	49.75	J861-GB-PE-3401	8F~12F	5	1	D單位
2	J861-TH-DC01R	999.5	1		x		J861-GB-PE-3406A	15F	1	1	C單位
3	J861-TH-DC02R	1174.5	5	137.25	3	137.25	J861-GB-PE-3401	8F~12F	5	1	A單位
4	J861-TH-DC02R	1174.5	1		x		J861-GB-PE-3406A	15F	1	1	A單位
5	J861-TH-DC07R	1050.5	5	75.25	3	75.25	J861-GB-PE-3403	8F~12F	5	1	C單位
6	J861-TH-DC10R	804.5	5	102.25	2	102.25	J861-GB-PE-3408	8F~12F	5	1	E單位
7	J861-TH-DC10R	804.5	1		x		J861-GB-PE-3412	15F	1	1	C單位
8	J861-TH-L1005R	544.5	5	60	1	184.5	J861-GB-PE-3403	8F~12F	5	1	B單位
9	J861-TH-L1005R	544.5	15		x		J861-GB-PE-3407	15F~30F	15	1	B單位
10	J861-TH-L1008R	402	5	126	1	126	J861-GB-PE-3408	8F~12F	5	1	F單位
11	J861-TH-L1008R	402	1		x		J861-GB-PE-3412	15F	1	1	A單位
12	J861-TH-L115R	666	14	183	1	183	J861-GB-PE-3406	16F~30F	14	1	C單位
13	J861-TH-L115R	666	1		x		J861-GB-PE-3410	31F	1	1	A單位
14	J861-TH-L118	815.5	7	160	1	160	J861-GB-PE-3406	16F~21F/23F	7	1	A單位
15	J861-TH-L118	815.5	1		x		J861-GB-PE-3406B	22F	1	1	A單位
16	J861-TH-L123	545.5	1	160	2	55.5	J861-GB-PE-3410	25F	1	1	A單位
17	J861-TH-L123	545.5	2	60	1	185.5	J861-GB-PE-3409	31F~32F	2	1	A單位
18	J861-TH-L123	545.5	1	60	x		J861-GB-PE-3411	RF	1	1	-

SECTION A-A

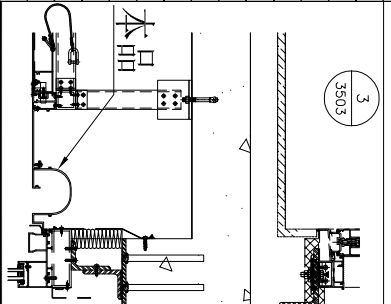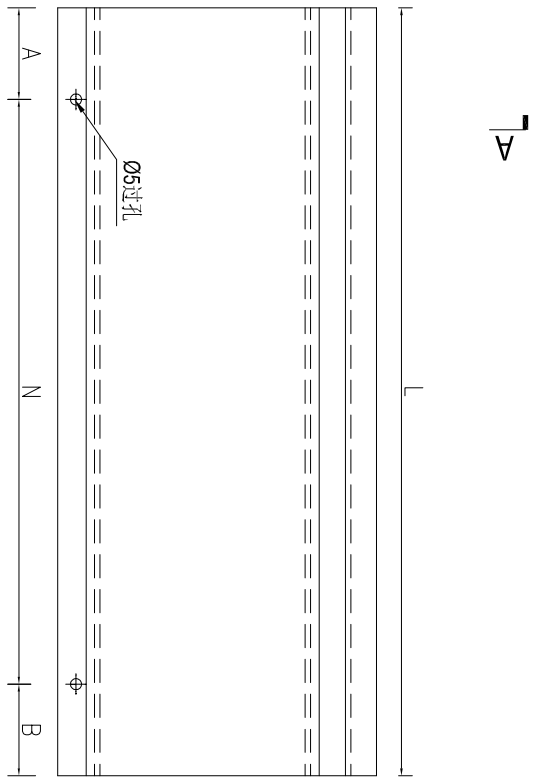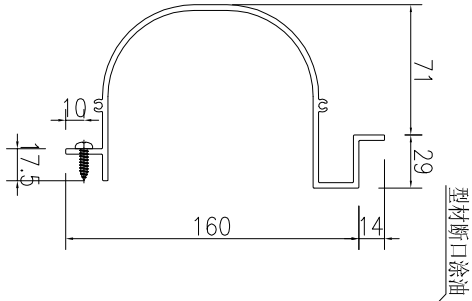

名稱	燈槽加工圖	制圖	AN	2025-07-26	修改		
材料	燈槽(X86679)	復核			日期		
顏色	UCT554575XL-3	批准			圖號	J861-TH-DC01R	



美特鋁質有限公司
MIDI Aluminium Fabricator Ltd.

工程號	J861	地盤	己連拿利
-----	------	----	------



序號	物料編號	長度L1	數量	A	N	B	施工圖位置	樓層	樓層數	每層用量	所在單位
1	J861-TH-DC06	1046	5	73	3	73	J861-GB-PE-3403	8F~12F	5	1	B單位
2	J861-TH-DC06	1046	5	73	3	73	J861-GB-PE-3403	8F~12F	5	1	C單位
3	J861-TH-DC09	607.5	5	153.75	1	153.75	J861-GB-PE-3408	8F~12F	5	1	F單位
4	J861-TH-DC09	607.5	5	153.75	1	153.75	J861-GB-PE-3408	8F~12F	5	1	E單位
5	J861-TH-DC16	881.5	1	140.75	2	140.75	J861-GB-PE-3412	15F	1	1	A單位
6	J861-TH-DC16	881.5	1	140.75	2	140.75	J861-GB-PE-3412	15F	1	1	C單位
7	J861-TH-DC16	881.5	14	140.75	2	140.75	J861-GB-PE-3406	16F~30F	14	1	C單位
8	J861-TH-DC16	881.5	1	140.75	2	140.75	J861-GB-PE-3410	31F	1	1	A單位
9	J861-TH-DC16R	881.5	7	140.75	2	140.75	J861-GB-PE-3406	16F~21F/23F	7	1	A單位
10	J861-TH-DC16R	881.5	1	140.75	2	140.75	J861-GB-PE-3406B	22F	1	1	A單位
11	J861-TH-DC19	1100	1	100	3	100	J861-GB-PE-3410	25F	1	1	A單位
12	J861-TH-DC19	1100	30	100	3	100	J861-GB-PE-3407	15F~30F	15	2	B單位
13	J861-TH-DC19	1100	15	160	2	121.5	J861-GB-PE-3407	15F~30F	15	1	C單位
14	J861-TH-DC17	881.5	14	160	2	121.5	J861-GB-PE-3406	16F~30F	14	1	C單位
15	J861-TH-DC17R	881.5	1	160	2	160	J861-GB-PE-3410	31F	1	1	A單位
16	J861-TH-DC17R	881.5	7	121.5	2	160	J861-GB-PE-3406B	16F~21F/23F	7	1	A單位
17	J861-TH-DC20	1100	1	60	3	140	J861-GB-PE-3410	25F	1	1	A單位
18	J861-TH-DC20	1100	15	60	3	140	J861-GB-PE-3407	15F~30F	15	1	C單位
19	J861-TH-DC22	997	8	160	2	237	J861-GB-PE-3409	31F~32F	2	4	C單位
20	J861-TH-DC22	997	4	160	2	237	J861-GB-PE-3411	RF	1	4	A單位
21	J861-TH-DC22	997	4	160	2	237	J861-GB-PE-3411	RF	1	4	A單位

SECTION A-A

J-A

B


SECTION B-B

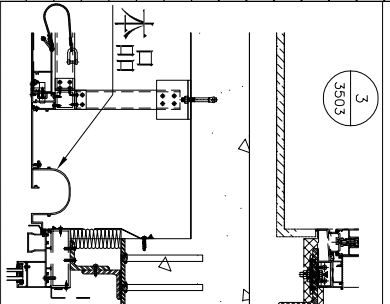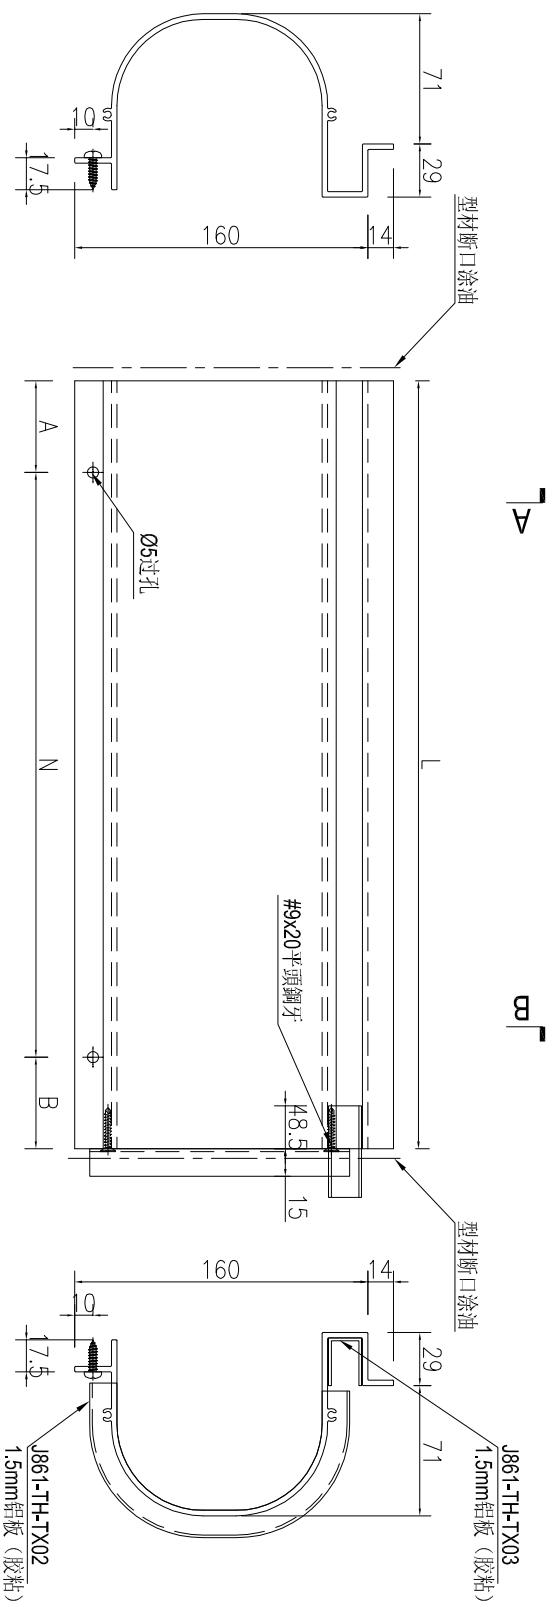


名稱	燈槽加工圖	制圖	AN	2025-07-26	修改	
材料	燈槽(X86679)	復核			日期	
顏色	UCT554575XL-3	批准			圖號	J861-TH-DC06



工程號	J861	地盤	己連拿利	序號	物料編號	長度L1	數量	A	N	B	施工位置	樓層	樓層數	每層用量	所在單位
65	J861-TH-JTL19			1	J861-TH-JTL08-1	1002.5	1	160	2	300	J861-GB-PE-3406A	15F	1	1	C單位
64	J861-TH-JTL19			2	J861-TH-JTL08-2	1177.5	1	160	3	300	J861-GB-PE-3406A	8F~12F	5	1	D單位
63	J861-TH-JTL19			3	J861-TH-JTL08-3	1177.5	5	117.5	3	300	J861-GB-PE-3406A	15F	1	1	C單位
62	J861-TH-JTL19			4	J861-TH-JTL08-4	1002.5	1	242.5	2	300	J861-GB-PE-3406A	15F	1	1	A單位
61	J861-TH-JTL19			5	J861-TH-JTL08-7	1046.5	5	160	2	300	J861-GB-PE-3403	8F~12F	5	1	B單位
60	J861-TH-JTL16			6	J861-TH-JTL08-9	1046.5	5	286.5	2	300	J861-GB-PE-3403	8F~12F	5	1	B單位
59	J861-TH-JTL16			7	J861-TH-JTL08-10	881.5	14	160	2	300	J861-GB-PE-3406	16F~30F	14	1	C單位
58	J861-TH-JTL09			8	J861-TH-JTL08-11	881.5	7	121.5	2	300	J861-GB-PE-3406	16F~21F/23F	7	1	A單位
57	J861-TH-JTL09			9	J861-TH-JTL08-12	1100	30	160	3	300	J861-GB-PE-3407	22F	1	1	A單位
56	J861-TH-JTL09			10	J861-TH-JTL08-13	1100	15	40	3	300	J861-GB-PE-3407	15F~30F	15	2	B單位
55	J861-TH-JTL09			11	J861-TH-JTL19-1	1053.5	5	160	2	300	J861-GB-PE-3403	15F~30F	13	1	C單位
54	J861-TH-JTL06			12	J861-TH-JTL19-2	1100	15	160	3	300	J861-GB-PE-3407	8F~12F	5	1	C單位
53	J861-TH-JTL06			13	J861-TH-JTL30-1	1034.5	5	67.25	3	300	J861-GB-PE-3408	8F~12F	5	1	F單位
52	J861-TH-JTL06			14	J861-TH-JTL30R-1	1034.5	5	67.25	3	300	J861-GB-PE-3408	15F	1	1	A單位
51	J861-TH-JTL06			15	J861-TH-L157-1	881.5	5	160	2	300	J861-GB-PE-3410	8F~12F	5	1	F單位
50	J861-TH-JTL06			16	J861-TH-JTL31-1	1430	1	265	3	300	J861-GB-PE-3412	15F	1	1	A單位
49	J861-TH-JTL06			17	J861-TH-JTL15R-4	1370	7	85	4	300	J861-GB-PE-3410	22F	1	1	A單位
48	J861-TH-JTL06			18	J861-TH-JTL31R-1	1430	3	265	3	300	J861-GB-PE-3408	8F~12F	5	1	F單位
47	J861-TH-JTL06			19	J861-TH-JTL15-4	1370	14	85	4	300	J861-GB-PE-3412	15F	1	1	A單位
46	J861-TH-JTL06			20	J861-TH-JTL63-1	980	1	190	2	300	J861-GB-PE-3406	16F~21F/23F	7	1	A單位
45	J861-TH-JTL06			21	J861-TH-JTL63R-1	980	1	190	2	300	J861-GB-PE-3412	15F	1	1	A單位
44	J861-TH-JTL06			22	J861-TH-JTL01	999.5	5	49.75	3	300	J861-GB-PE-3401	8F~12F	5	1	D單位
43	J861-TH-JTL06			23	J861-TH-JTL02	1174.5	5	137.25	3	300	J861-GB-PE-3401	15F	1	1	A單位
42	J861-TH-JTL06			24	J861-TH-JTL07	1050.5	5	75.25	3	300	J861-GB-PE-3403	8F~12F	5	1	A單位
41	J861-TH-JTL06			25	J861-TH-JTL10	804.5	5	102.25	2	300	J861-GB-PE-3408	8F~12F	5	1	C單位
40	J861-TH-JTL06			26	J861-TH-JTL10R	1174.5	5	137.25	3	300	J861-GB-PE-3412	15F	1	1	C單位
39	J861-TH-JTL06			27	J861-TH-JTL01R	999.5	5	49.75	3	300	J861-GB-PE-3406A	15F	1	1	C單位
38	J861-TH-JTL06			28	J861-TH-JTL02R	999.5	5	49.75	3	300	J861-GB-PE-3406	22F	1	1	A單位
37	J861-TH-JTL06			29	J861-TH-JTL07R	1050.5	5	75.25	3	300	J861-GB-PE-3410	22F	1	1	A單位
36	J861-TH-JTL06			30	J861-TH-JTL08R-1	980	1	190	2	300	J861-GB-PE-3412	15F	1	1	A單位
35	J861-TH-JTL06			31	J861-TH-JTL37-1	1370	14	85	4	300	J861-GB-PE-3412	15F	1	1	A單位
34	J861-TH-JTL06			32	J861-TH-JTL37-1	1370	14	85	4	300	J861-GB-PE-3412	15F	1	1	E單位
33	J861-TH-JTL06			33	J861-TH-JTL37R-1	1370	7	235	3	300	J861-GB-PE-3406	16F~30F	14	1	C單位
32	J861-TH-JTL06			34	J861-TH-JTL37R-1	1370	7	235	3	300	J861-GB-PE-3410	31F	1	1	A單位
31	J861-TH-JTL06			35	J861-TH-JTL37R-1	1370	1	235	3	300	J861-GB-PE-3406B	22F	1	1	A單位
30	J861-TH-JTL06			36	J861-TH-JTL63R-1	980	1	190	2	300	J861-GB-PE-3410	22F	1	1	A單位
29	J861-TH-JTL06			37	J861-TH-JTL63R-1	980	1	190	2	300	J861-GB-PE-3412	15F	1	1	A單位
28	J861-TH-JTL06			38	J861-TH-JTL63R-1	980	1	190	2	300	J861-GB-PE-3412	15F	1	1	A單位
27	J861-TH-JTL06			39	J861-TH-JTL63R-1	980	1	190	2	300	J861-GB-PE-3412	15F	1	1	A單位
26	J861-TH-JTL06			40	J861-TH-JTL63R-1	980	1	190	2	300	J861-GB-PE-3412	15F	1	1	A單位
25	J861-TH-JTL06			41	J861-TH-JTL63R-1	980	1	190	2	300	J861-GB-PE-3412	15F	1	1	A單位
24	J861-TH-JTL06			42	J861-TH-JTL63R-1	980	1	190	2	300	J861-GB-PE-3412	15F	1	1	A單位
23	J861-TH-JTL06			43	J861-TH-JTL63R-1	980	1	190	2	300	J861-GB-PE-3412	15F	1	1	A單位
22	J861-TH-JTL06			44	J861-TH-JTL63R-1	980	1	190	2	300	J861-GB-PE-3412	15F	1	1	A單位
21	J861-TH-JTL06			45	J861-TH-JTL63R-1	980	1	190	2	300	J861-GB-PE-3412	15F	1	1	A單位
20	J861-TH-JTL06			46	J861-TH-JTL63R-1	980	1	190	2	300	J861-GB-PE-3412	15F	1	1	A單位
19	J861-TH-JTL06			47	J861-TH-JTL63R-1	980	1	190	2	300	J861-GB-PE-3412	15F	1	1	A單位
18	J861-TH-JTL06			48	J861-TH-JTL63R-1	980	1	190	2	300	J861-GB-PE-3412	15F	1	1	A單位
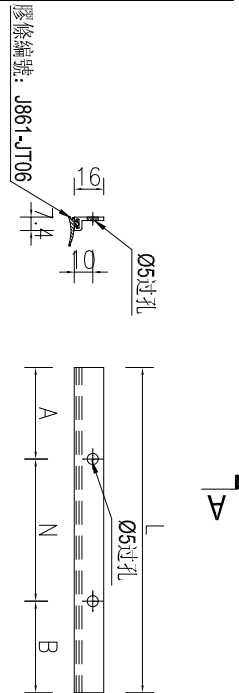

SECTION A-A

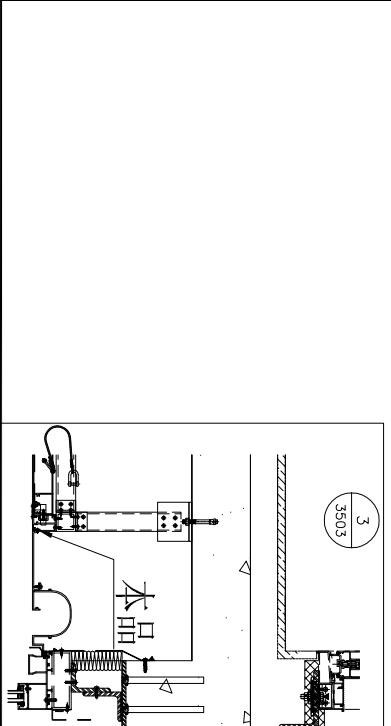


名稱	膠條料加工圖	制圖	AN	日期	2025-07-26	修改	
材料	膠條收邊 (X86688)	復核		圖號	J861-TH-JTL01		
顏色	UCT554575XL-3	批准					





工程號	J861	地盤	已連拿利
-----	------	----	------

序號	物料編號	長度L1	數量	A	B	C	D	E	F	施工圖位置	樓層	樓層數	每層用量	所在單位
1	J861-TH-JTL08-1	1232	5	57.25	100	232.25	300	300	242.5	J861-GB-PE-3401	8F~12F	5	1	D單位
2	J861-TH-JTL08-4	1232	5	242.5	300	300	232.25	100	57.25	J861-GB-PE-3401	8F~12F	5	1	A單位

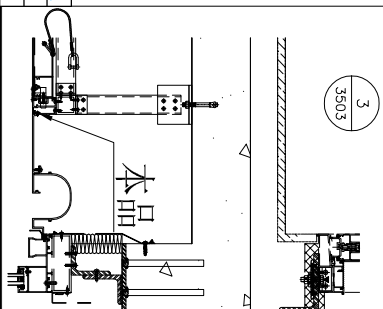

SECTION A-A

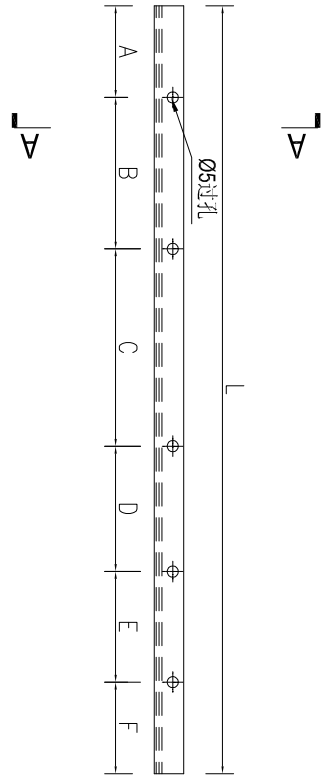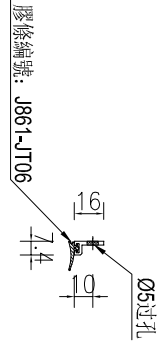



名稱	膠條料加工圖	制圖	AN	2025-07-26	修改		
材料	膠條收邊 (X86688)	復核			日期		
顏色	UCT554575XL-3	批准			圖號	J861-TH-JTL08	



工程號 J861 地盤 己連拿利

序號	物料編號	長度L	數量	A	N	B	施工圖位置	樓層	樓層數	每層用量	所在單位
1	J861-TH-K12-1	992.5	5	46.25	3	46.25	J861-GB-PE-3401	8F~12F	5	1	D單位
2	J861-TH-K12-1	992.5	1		x		J861-GB-PE-3406A	15F	1	1	C單位
3	J861-TH-K12-2	1167.5	5	133.75	3	133.75	J861-GB-PE-3401	8F~12F	5	1	D單位
4	J861-TH-K12-2	1167.5	3		x		J861-GB-PE-3406A	15F	1	1	C單位
5	J861-TH-K12-3	992.5	5	46.25	3	46.25	J861-GB-PE-3401	8F~12F	5	1	A單位
6	J861-TH-K12-3	992.5	1		x		J861-GB-PE-3406A	15F	1	1	A單位
7	J861-TH-K12-4	1167.5	5	133.75	3	133.75	J861-GB-PE-3401	8F~12F	5	1	A單位
8	J861-TH-K12-4	1167.5	1		x		J861-GB-PE-3406A	15F	1	1	A單位
9	J861-TH-K12-7	1036.5	5	68.25	3	68.25	J861-GB-PE-3403	8F~12F	5	1	B單位
10	J861-TH-K12-7	1036.5	3		x		J861-GB-PE-3403	8F~12F	5	1	C單位
11	J861-TH-K12-8	1043.5	5	71.75	3	71.75	J861-GB-PE-3403	8F~12F	5	1	B單位
12	J861-TH-K12-9	1043.5	5	71.75	3	71.75	J861-GB-PE-3403	8F~12F	5	1	C單位
13	J861-TH-K12-10	1599.5	5	49.75	5	49.75	J861-GB-PE-3408	8F~12F	5	1	F單位
14	J861-TH-K12-10	1599.5	1		x		J861-GB-PE-3412	15F	1	1	A單位
15	J861-TH-K12-11	1599.5	5	49.75	5	49.75	J861-GB-PE-3408	8F~12F	5	1	F單位
16	J861-TH-K12-11	1599.5	1		x		J861-GB-PE-3412	15F	1	1	A單位
17	J861-TH-K12-12	970	5	35	3	35	J861-GB-PE-3408	8F~12F	5	1	F單位
18	J861-TH-K12-13	970	5	35	3	35	J861-GB-PE-3408	8F~12F	5	1	E單位
19	J861-TH-K12-14	1599.5	5	49.75	5	49.75	J861-GB-PE-3408	8F~12F	5	1	E單位
20	J861-TH-K12-14	1599.5	1		x		J861-GB-PE-3412	15F	1	1	C單位
21	J861-TH-K12-15	1599.5	5	49.75	5	49.75	J861-GB-PE-3408	8F~12F	5	1	E單位
22	J861-TH-K12-15	1599.5	1		x		J861-GB-PE-3412	15F	1	1	C單位
23	J861-TH-K12-16	1360	7	80	4	80	J861-GB-PE-3406	16F~21F/23F	7	1	A單位
24	J861-TH-K12-16	1360	1		x		J861-GB-PE-3406B	22F	1	1	A單位
25	J861-TH-K12-16	1360	1		x		J861-GB-PE-3410	31F	1	1	A單位
26	J861-TH-K12-16	1360	1		x		J861-GB-PE-3410	25F	1	1	A單位
27	J861-TH-K12-17	1090	30	95	3	95	J861-GB-PE-3407	15F~30F	15	2	B單位
28	J861-TH-K12-17	1090	15		x		J861-GB-PE-3407	15F~30F	15	1	C單位

SECTION B-B SECTION A-A

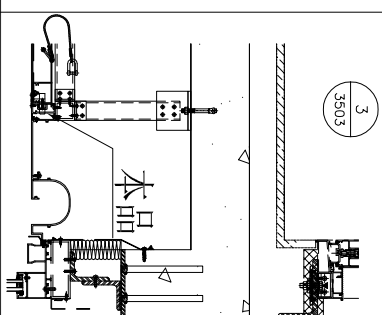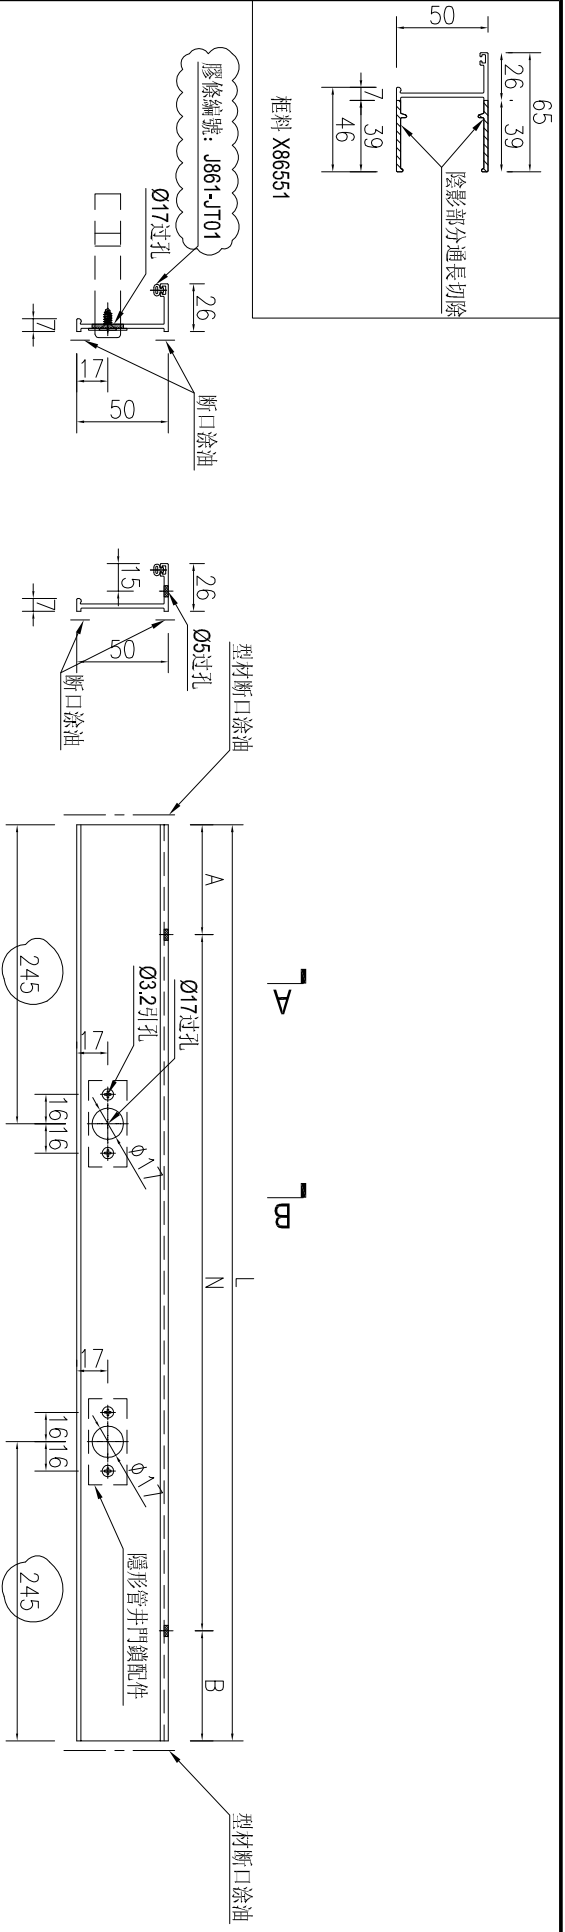





名稱	櫃料加工圖	制圖	AN	2025-07-26	修改	A
材料	X86551	復核			日期	2025.10.22
顏色	UCT554575XL-3	批准			圖號	J861-TH-K01



美特鋁質 有限公司
MIDI Aluminium Fabricator Ltd.

工程號 J861 地盤 已連拿利




序號	物料編號	長度L	長度L1	長度L2	數量	A	N	B	施工圖位置	樓層	樓層數	每層用量	所在單位
1	J861-TH-ST51-1	1112.5	1105.3	980.3	1	103	2	x	J861-GB-PE-3410	31F	1	1	A單位
2	J861-TH-ST54-1	1893	1885.8	1760.8	1	97	5	x	J861-GB-PE-3410	31F	1	1	A單位

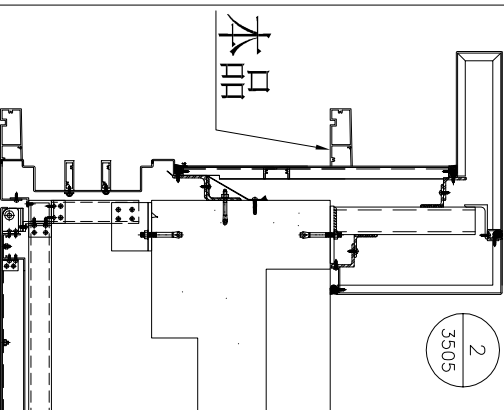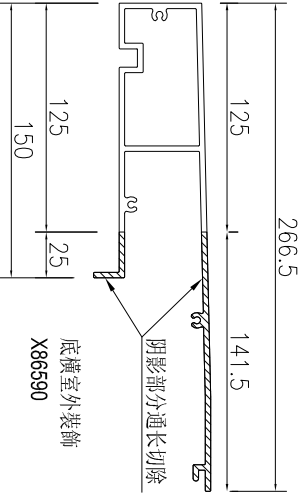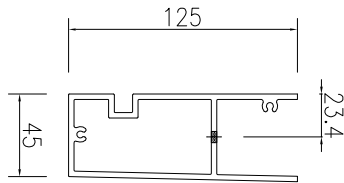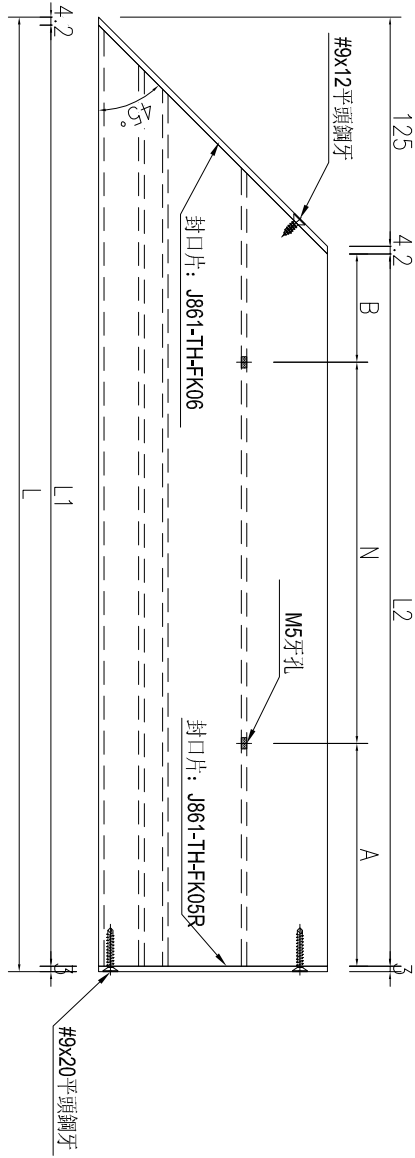

名稱	底橫室外裝飾加工圖	制圖	AN	2025-07-26	修改	
材料	X86590	復核			日期	
顏色	LX01963MH	批准			圖號	J861-TH-ST51



工程號 J861 地盤 己連拿利

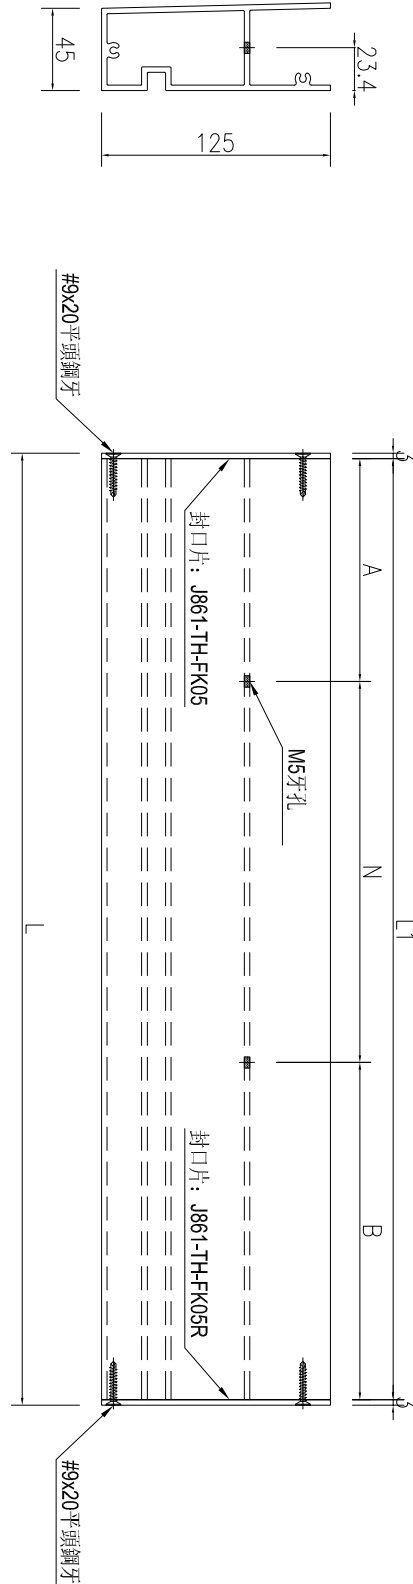
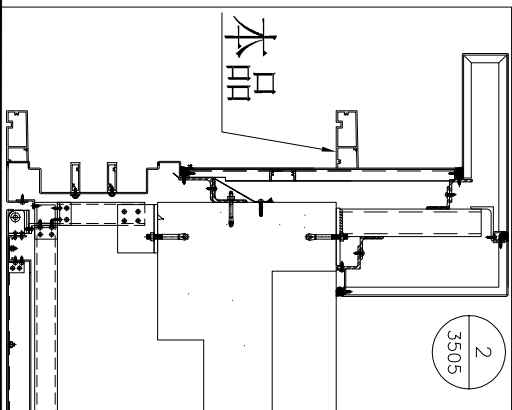
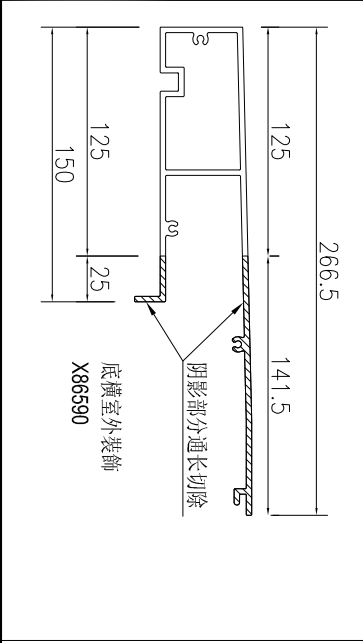


序號	物料編號	長度L	長度L1	數量	A	N	B	施工圖位置	樓層	樓層數	每層用量	所在單位
1	J861-TH-ST52-1	893.5	887.5	2	103	2	300	J861-GB-PF-3410	31F	1	2	A單位
2	J861-TH-ST52-2	830.5	824.5	1	103	2	300	J861-GB-PF-3410	31F	1	1	A單位

名稱	底橫室外裝飾加工圖	制圖	AN	2025-07-26	修改							
材料	X86590	復核			日期							
顏色	LX01963MH	批准			圖號	J861-TH-ST52						

工程號 J861 地盤 已連拿利

序號	物料編號	長度L	長度L1	長度L2	數量	A	N	B	施工圖位置	樓層	樓層數	每層用量所在單位
1	J861-TH-ST55-2	893	885.8	775.8	1	157	1	300	J861-GB-PF-3410	31F	1	A單位
2	J861-TH-ST60-2	879	871.8	761.8	1	163	1	300	J861-GB-PF-3410	31F	1	A單位


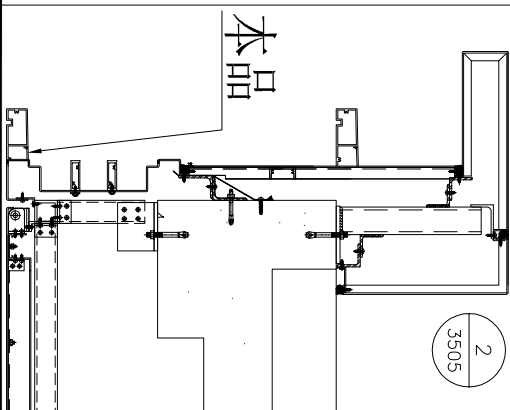
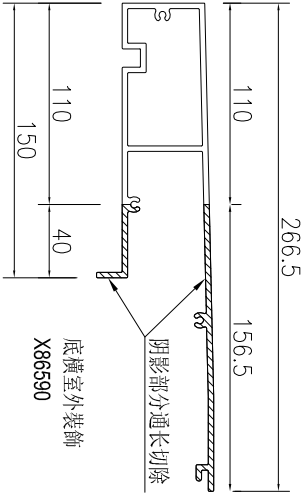
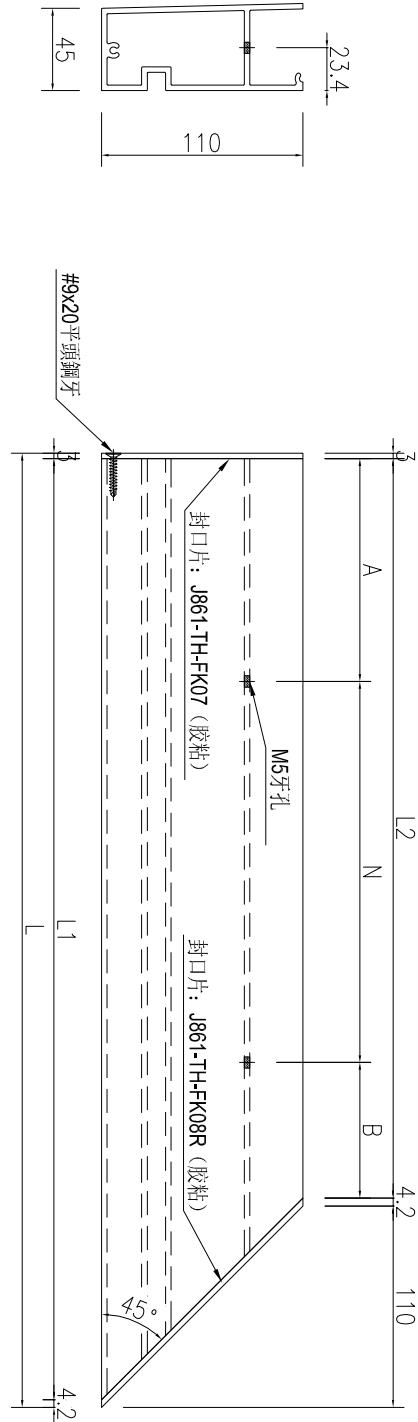


名稱	底橫室外裝飾加工圖	制圖	AN	2025-07-26	修改							
材料	X86590	復核			日期							
顏色	LX01963MH	批准			圖號	J861-TH-ST55						



工程號 J861 地盤 己連拿利

序號	物料編號	長度L	長度L1	長度L2	數量	A	N	B	施工圖位置	樓層	樓層數	每層用量所在單位
1	J861-TH-ST56-2	1112.5	1105.3	995.3	1	163	2	232.3	J861-GB-PF-3410	31F	1	1 A單位
2	J861-TH-ST61-2	1893	1885.8	1775.8	1	157	5	118.8	J861-GB-PF-3410	31F	1	1 A單位

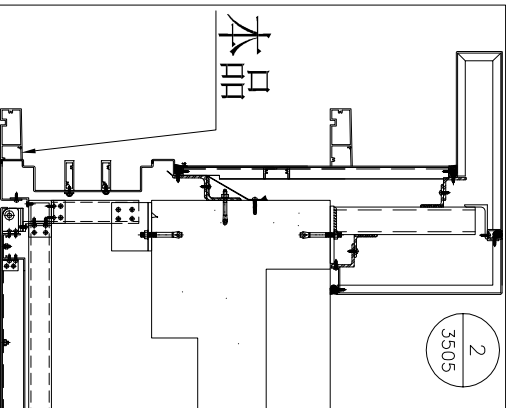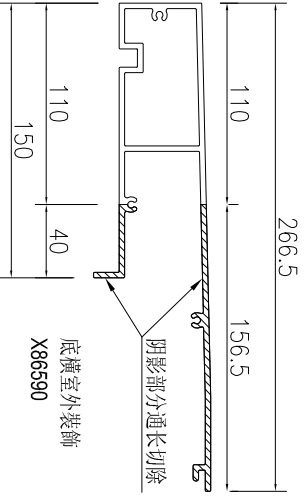
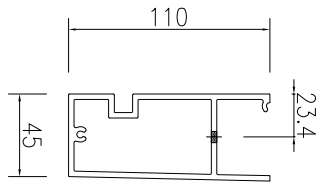
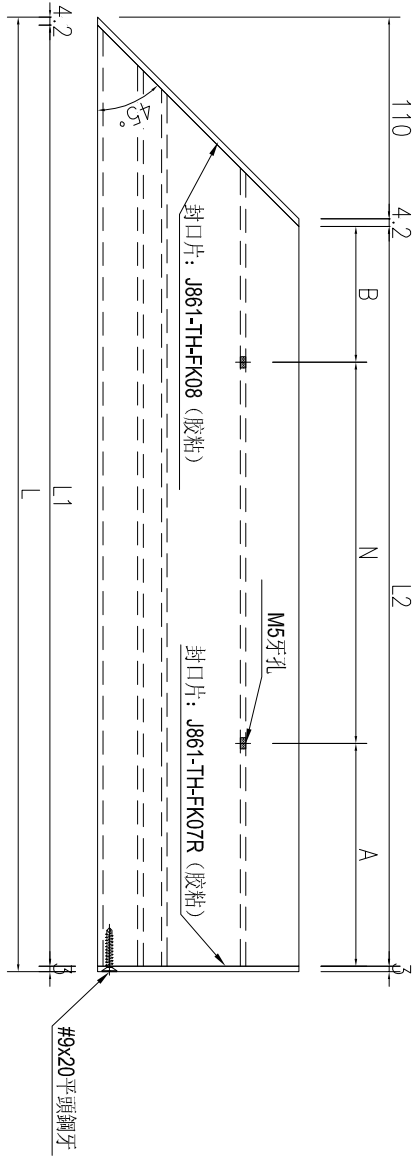


名稱	底橫室外裝飾加工圖	制圖	AN	2025-07-26	修改							
材料	X86590	復核			日期							
顏色	LX01963MH	批准			圖號	J861-TH-ST56						



美特鋁質 有限公司
MIDI Aluminium Fabricator Ltd.

工程號 J861 地盤 已連拿利

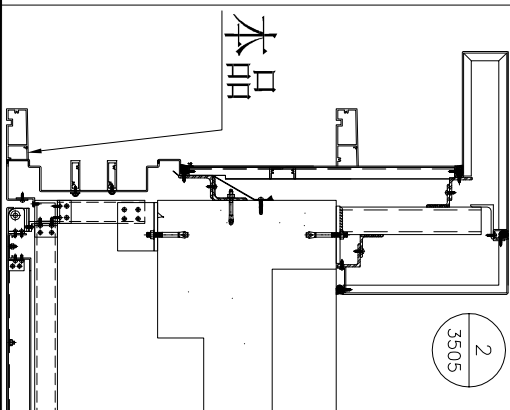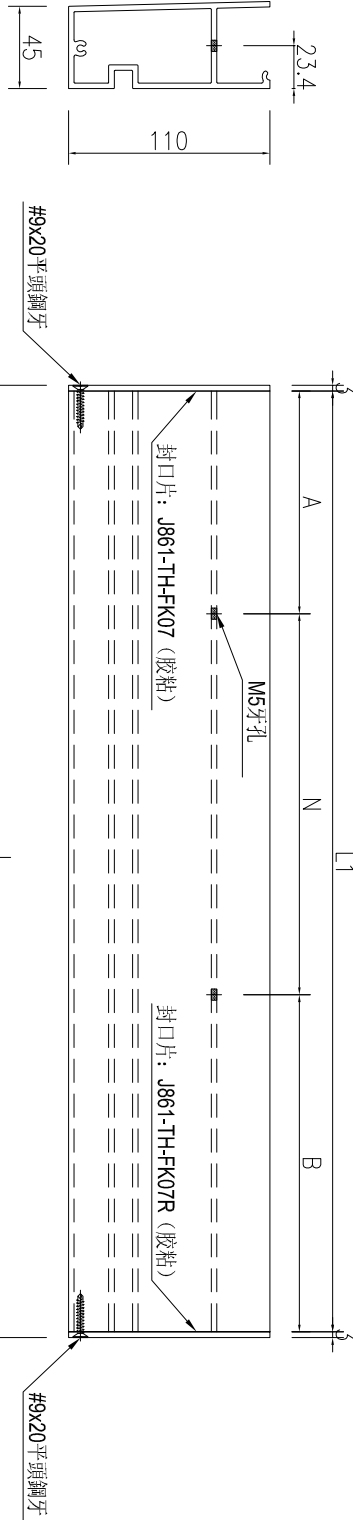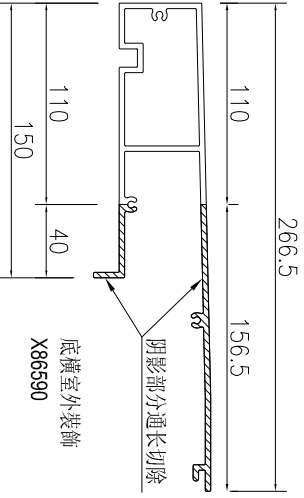


序號	物料編號	長度L	長度L1	數量	A	N	B	施工圖位置	樓層	樓層數	每層用量	所在單位
1	J861-TH-ST57-2	893.5	887.5	1	163	2	124.5	J861-GB-PF-3410	31F	1	1	A單位
2	J861-TH-ST58-2	893.5	887.5	1	163	2	124.5	J861-GB-PF-3410	31F	1	1	A單位
3	J861-TH-ST59-2	830.5	824.5	1	163	2	61.5	J861-GB-PF-3410	31F	1	1	A單位



名稱	底橫室外裝飾加工圖	制圖	AN	2025-07-26	修改							
材料	X86590	復核			日期							
顏色	LX01963MH	批准			圖號	J861-TH-ST57						

工程號	J861	地盤	己連拿利
-----	------	----	------

3 RAILING (TOP) PLAN(FOR ALUM GRILLE AND GLASS BALUSTRADE)
 - BALCONY TYPE 1

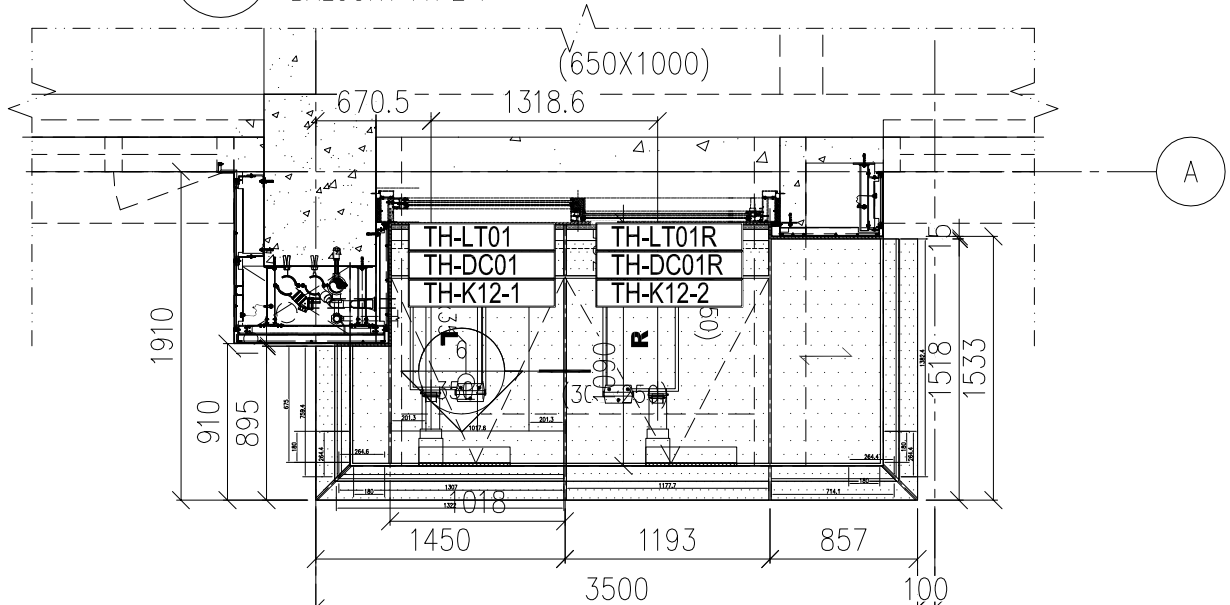

4 REFLECTED CEILING PLAN
 - BALCONY TYPE 1

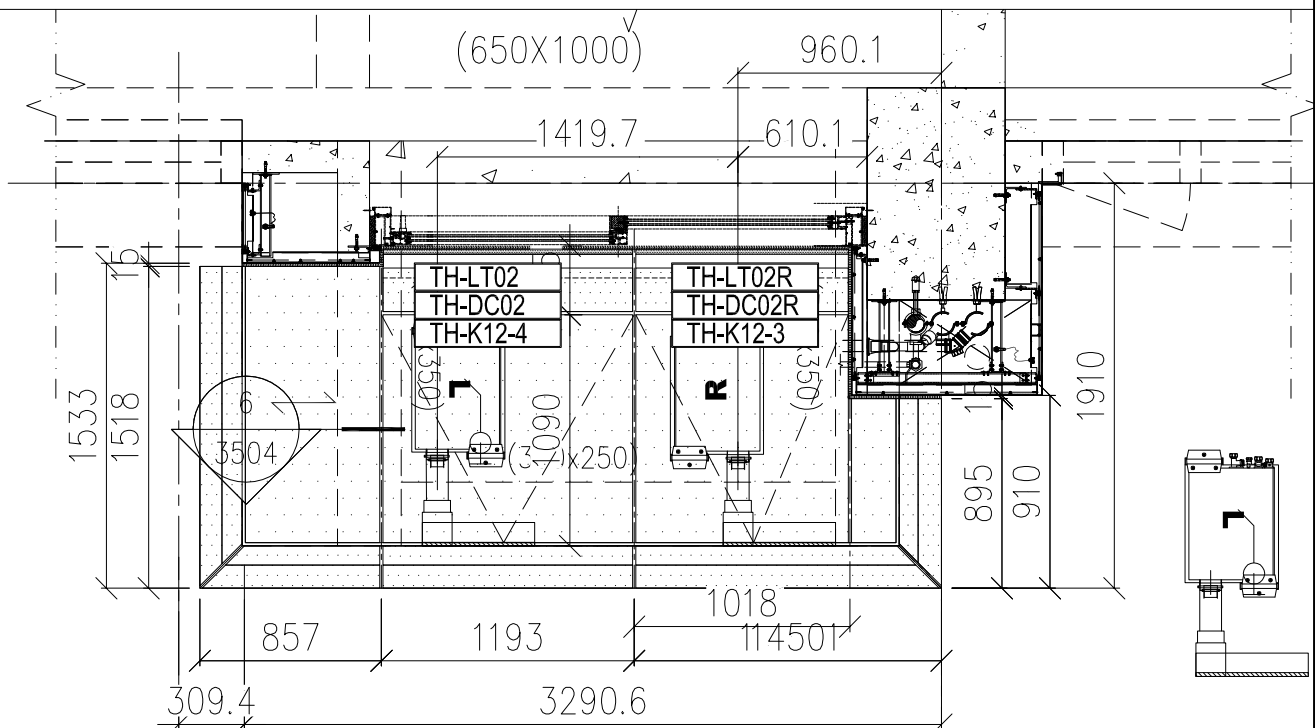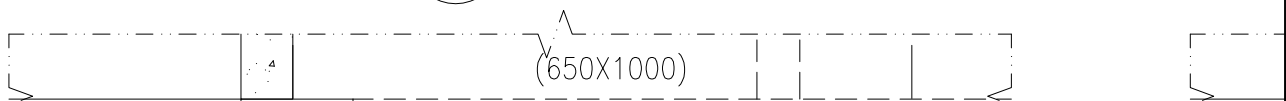


4 REFLECTED CEILING PLAN
 - BALCONY TYPE 1R

名稱	陽台燈槽安裝位置圖	制圖	AN	2025.07.26	修改		
材料	----	復核			日期		
顏色	--	批准			圖號	J861-THD-3401	



	美特鋁質 有限公司 MIDI Aluminium Fabricator Ltd.	所有編號省略“J861-”字樣
----------------------------------------------------------------------------------	---------------------------------------------	-----------------

工程號	J861	地盤	已連拿利
-----	------	----	------

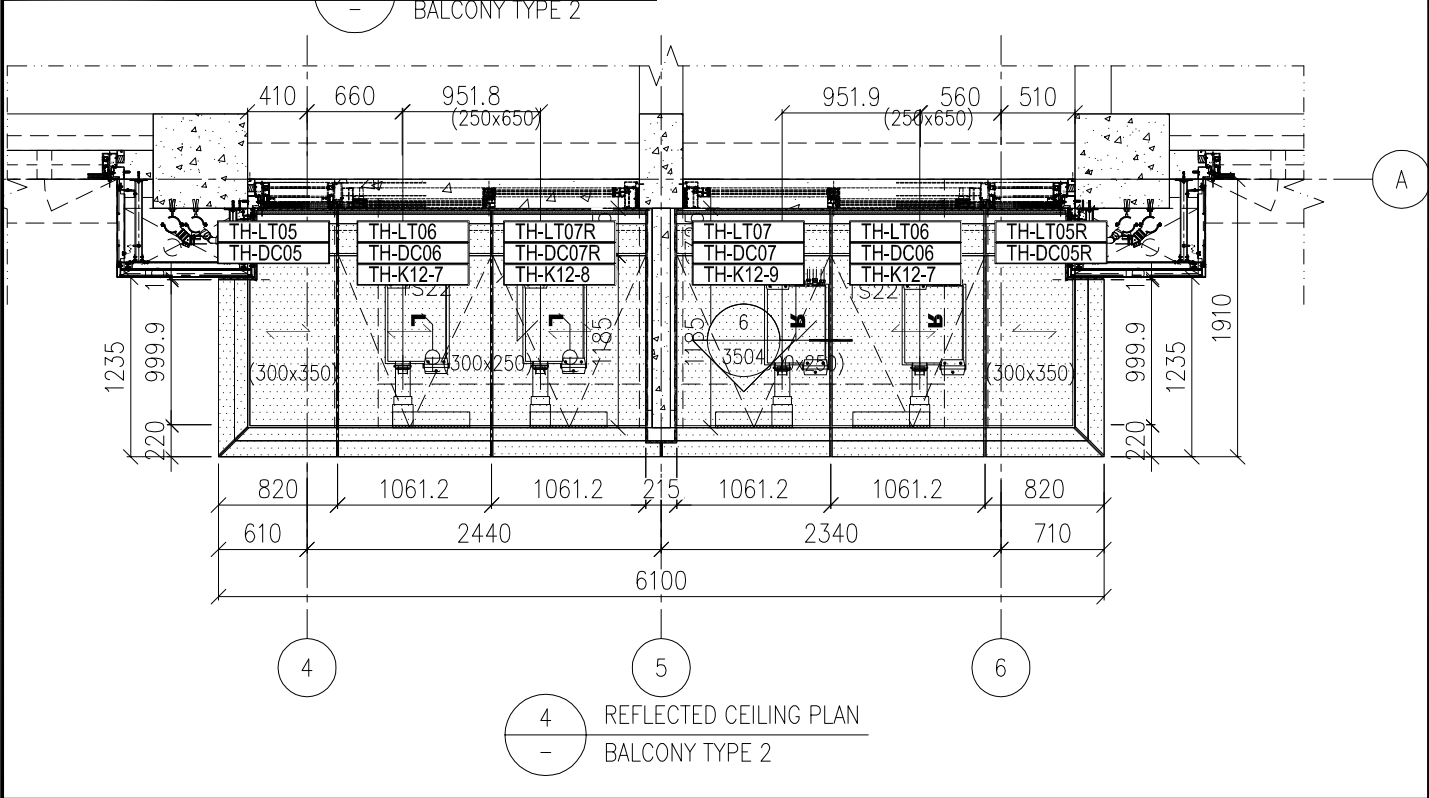

名稱	陽台燈槽安裝位置圖	制圖	AN	2025.07.26	修改			
材料	-----	復核			日期			
顏色	--	批准			圖號	J861-THD-3403		


工程號	J861	地盤	己連拿利
-----	------	----	------

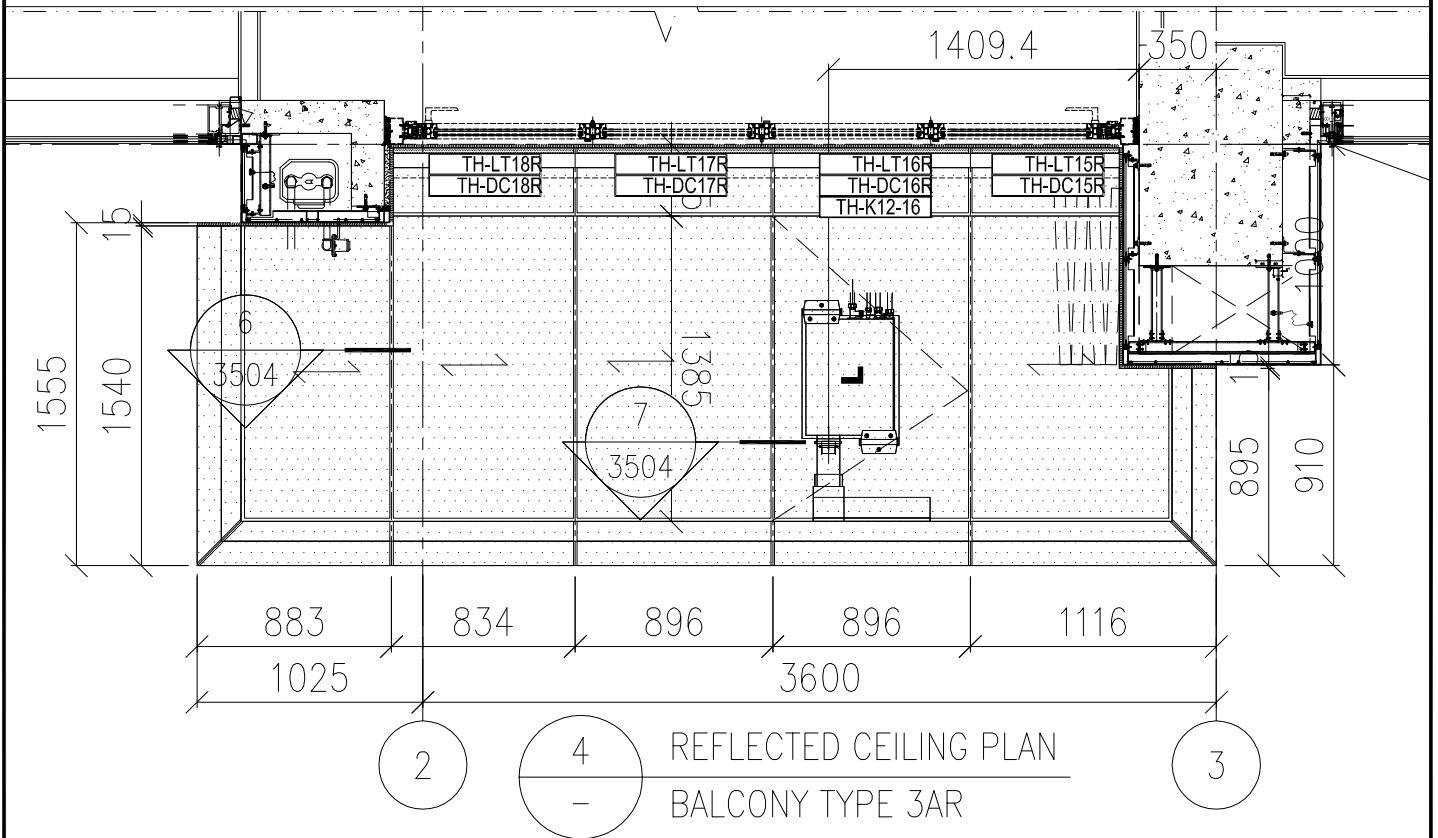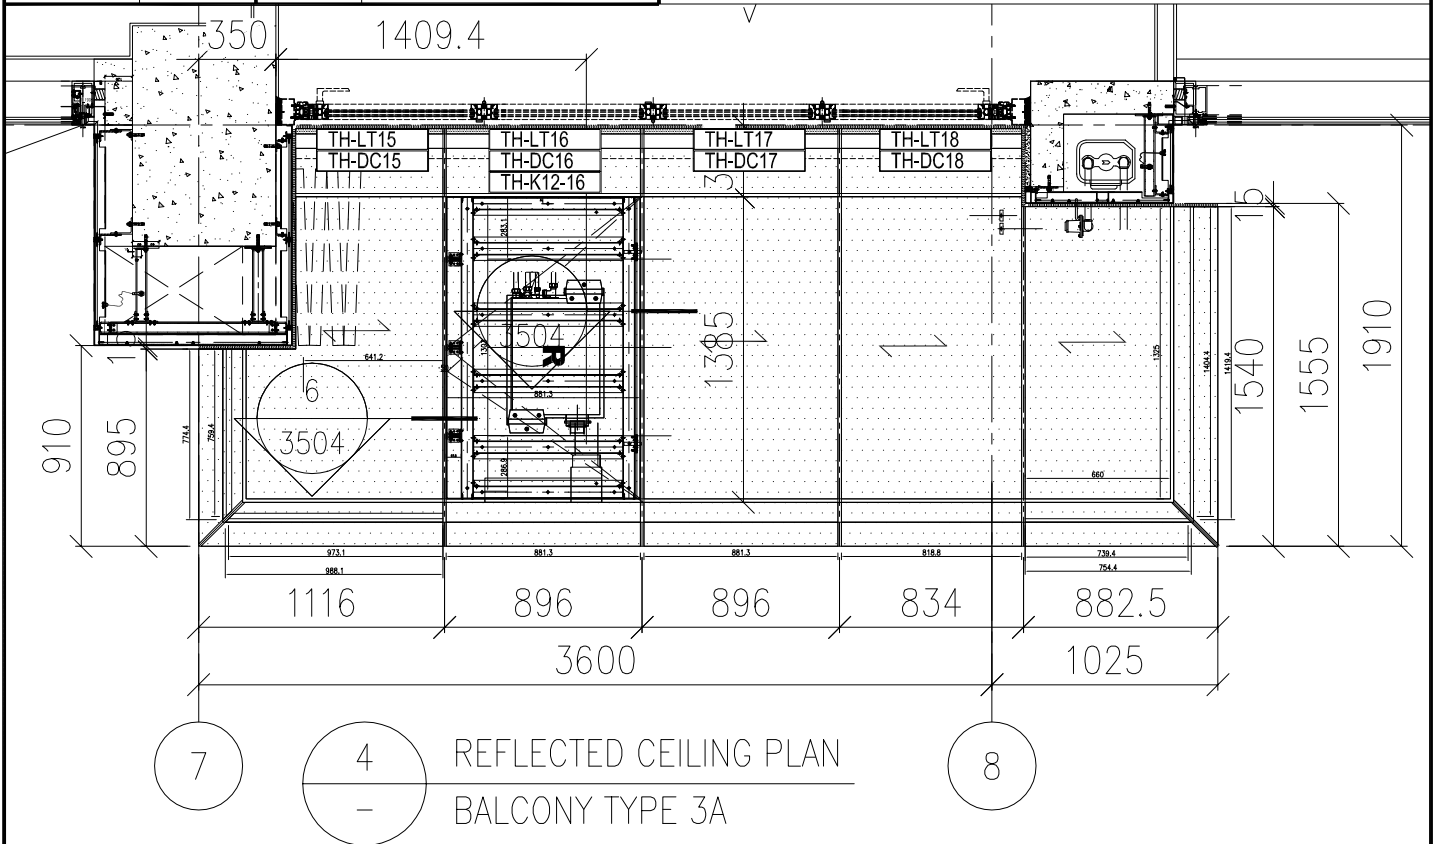

名稱	陽台燈槽安裝位置圖	制圖	AN	2025.07.26	修改		
材料	-----	復核			日期		
顏色	--	批准			圖號	J861-THD-3406	

	美特鋁質 有限公司 MIDI Aluminium Fabricator Ltd.	所有編號省略“J861-”字樣
----------------------------------------------------------------------------------	---------------------------------------------	-----------------

工程號	J861	地盤	已連拿利
-----	------	----	------

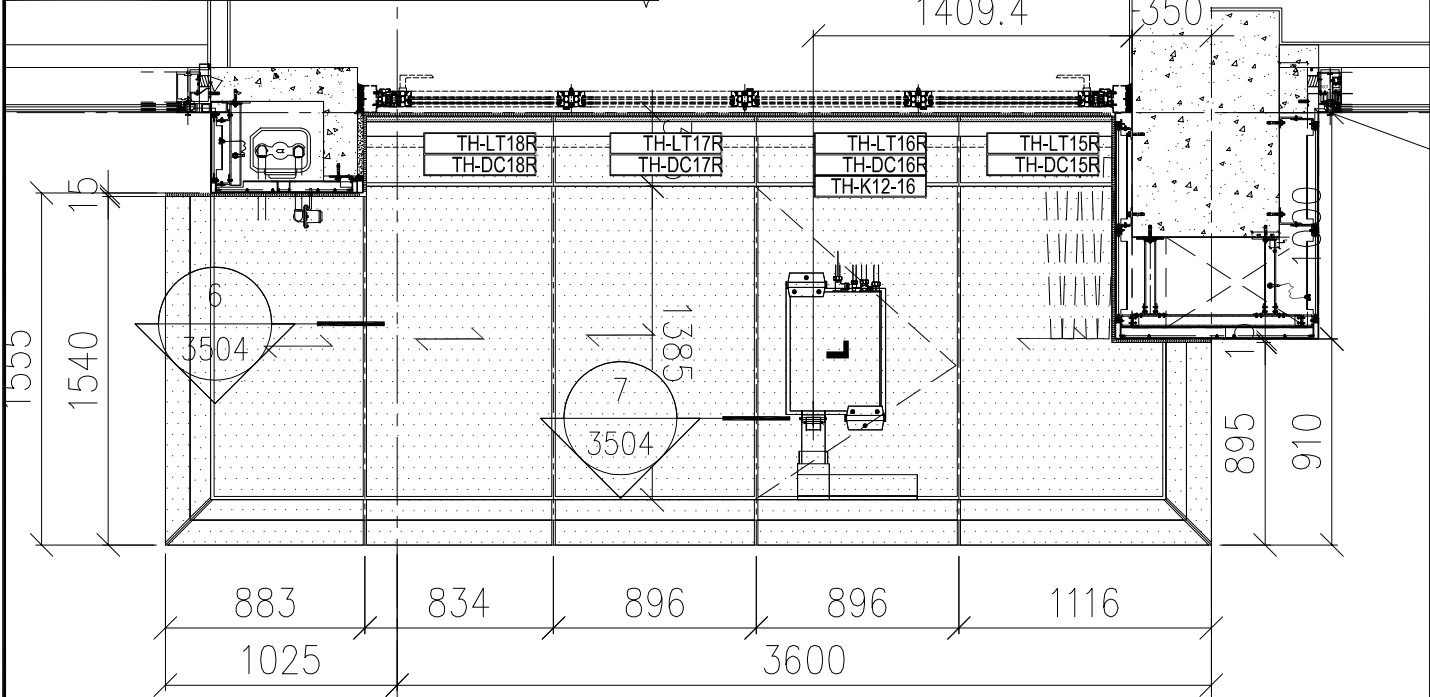


2
4
-
3

REFLECTED CEILING PLAN
BALCONY TYPE 3AR

名稱	陽台燈槽安裝位置圖	制圖	AN	2025.07.26	修改			
材料	-----	復核			日期			
顏色	--	批准			圖號	J861-THD-3406B		





工程號 J861 地盤 已連拿利

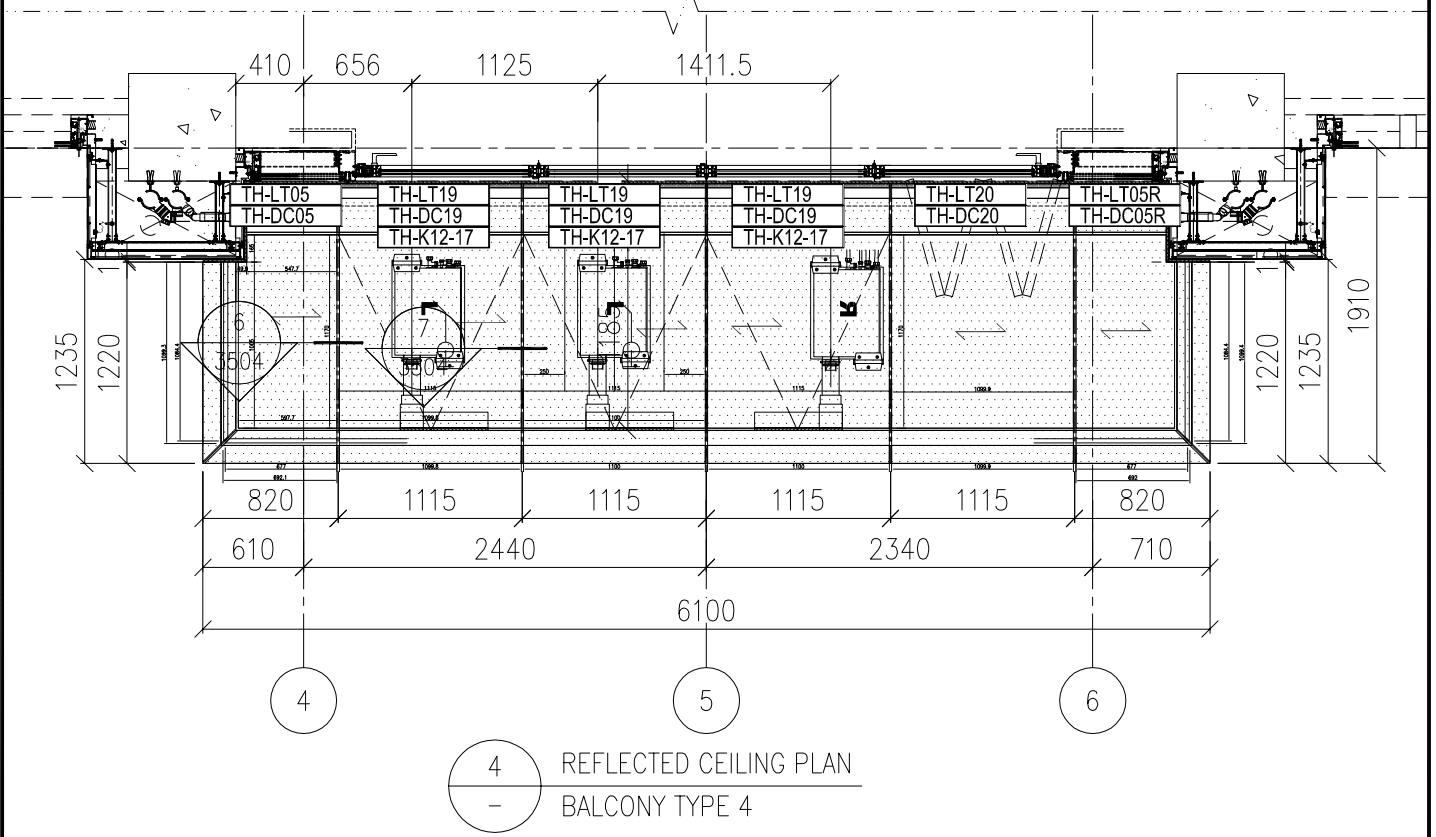


名稱	陽台燈槽安裝位置圖	制圖	AN	2025.07.26	修改			
材料	-----	復核			日期			
顏色	--	批准			圖號	J861-THD-3407		

工程號	J861	地盤	己連拿利
-----	------	----	------

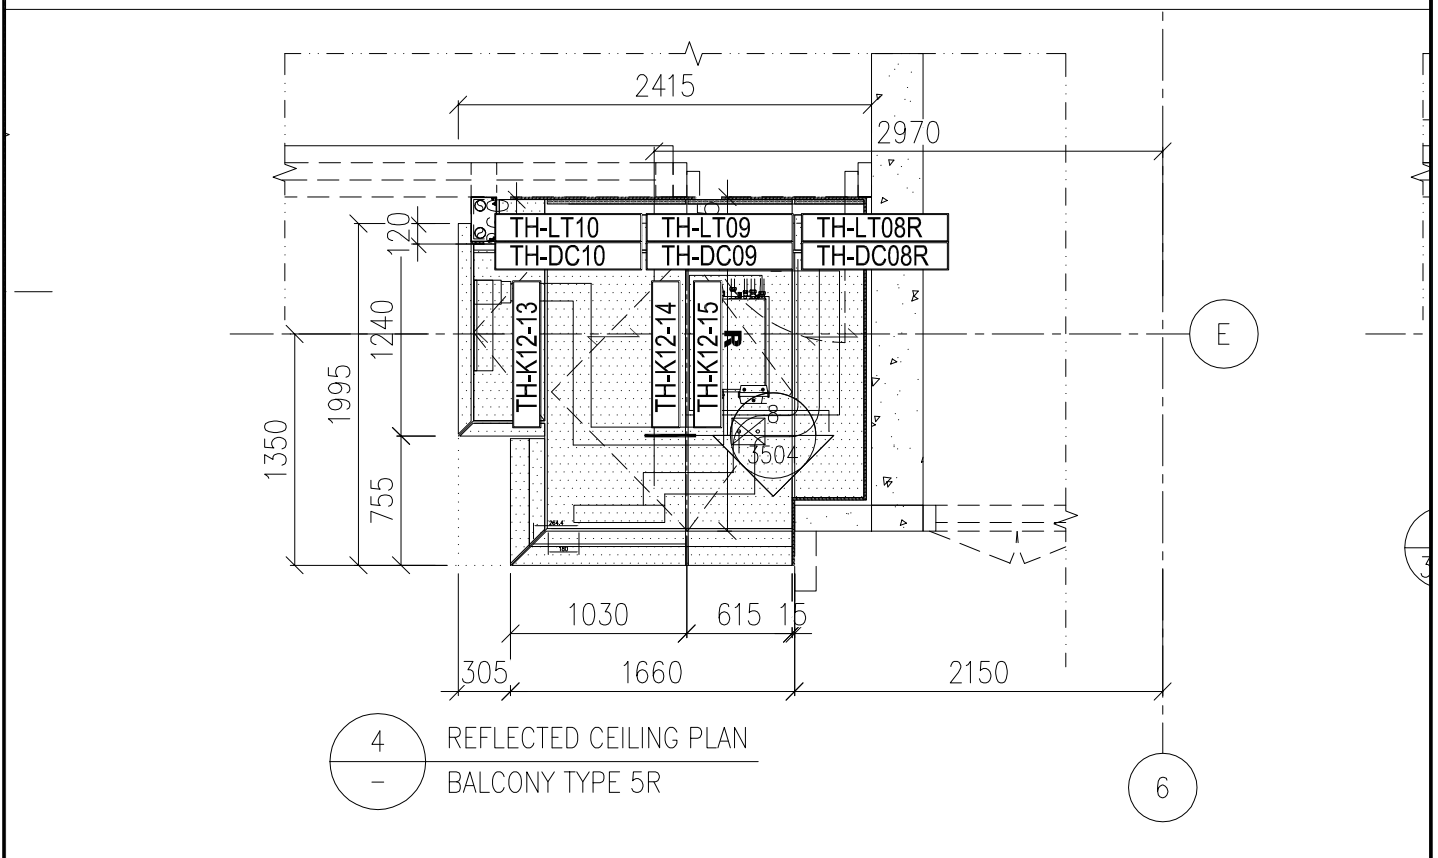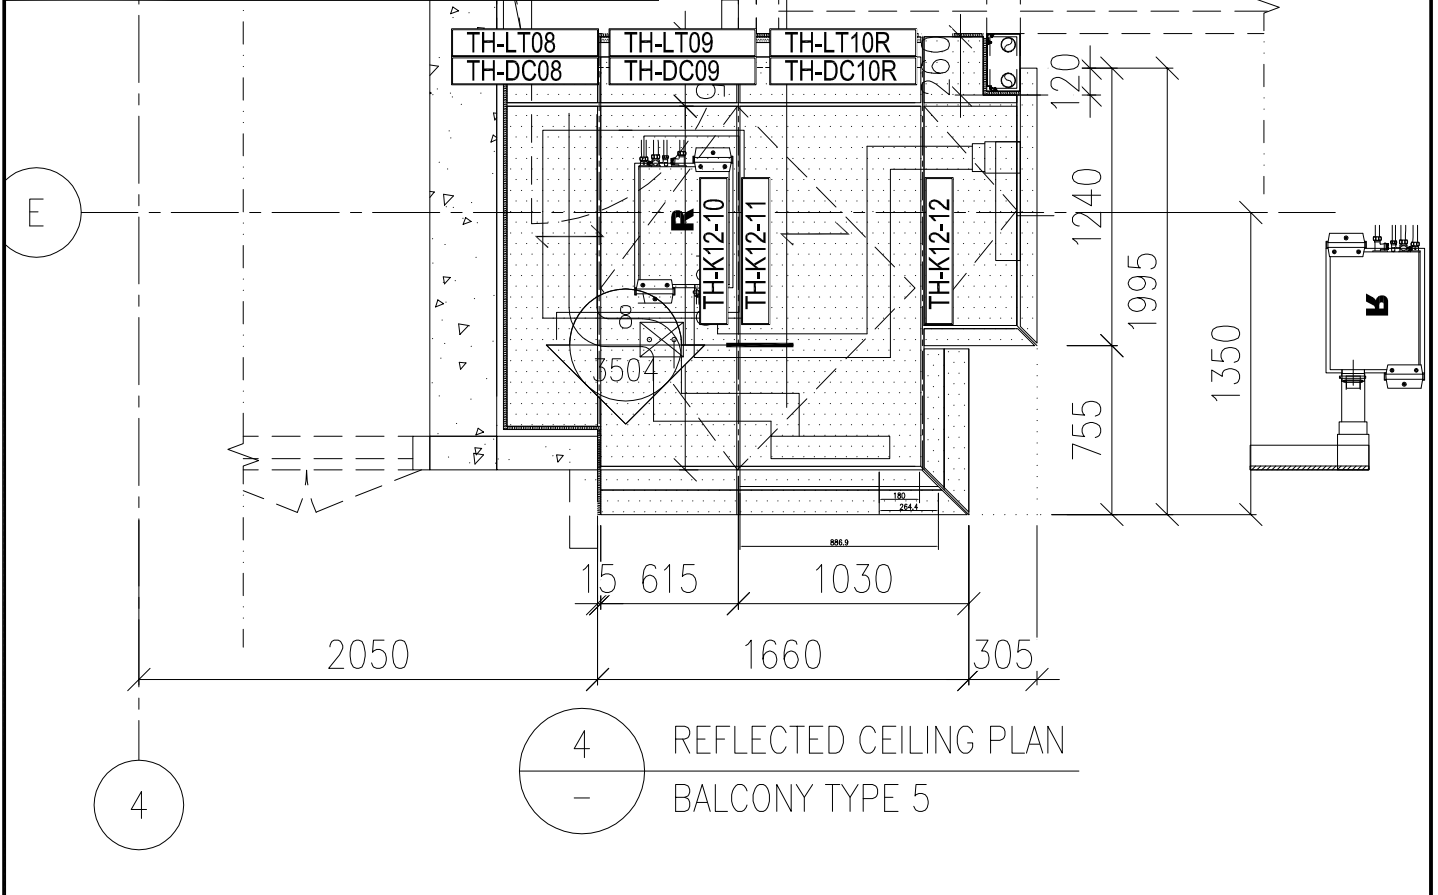

名稱	陽台燈槽安裝位置圖	制圖	AN	2025.07.26	修改		
材料	----	復核			日期		
顏色	--	批准			圖號	J861-THD-3408	



工程號 J861 地盤 已連拿利

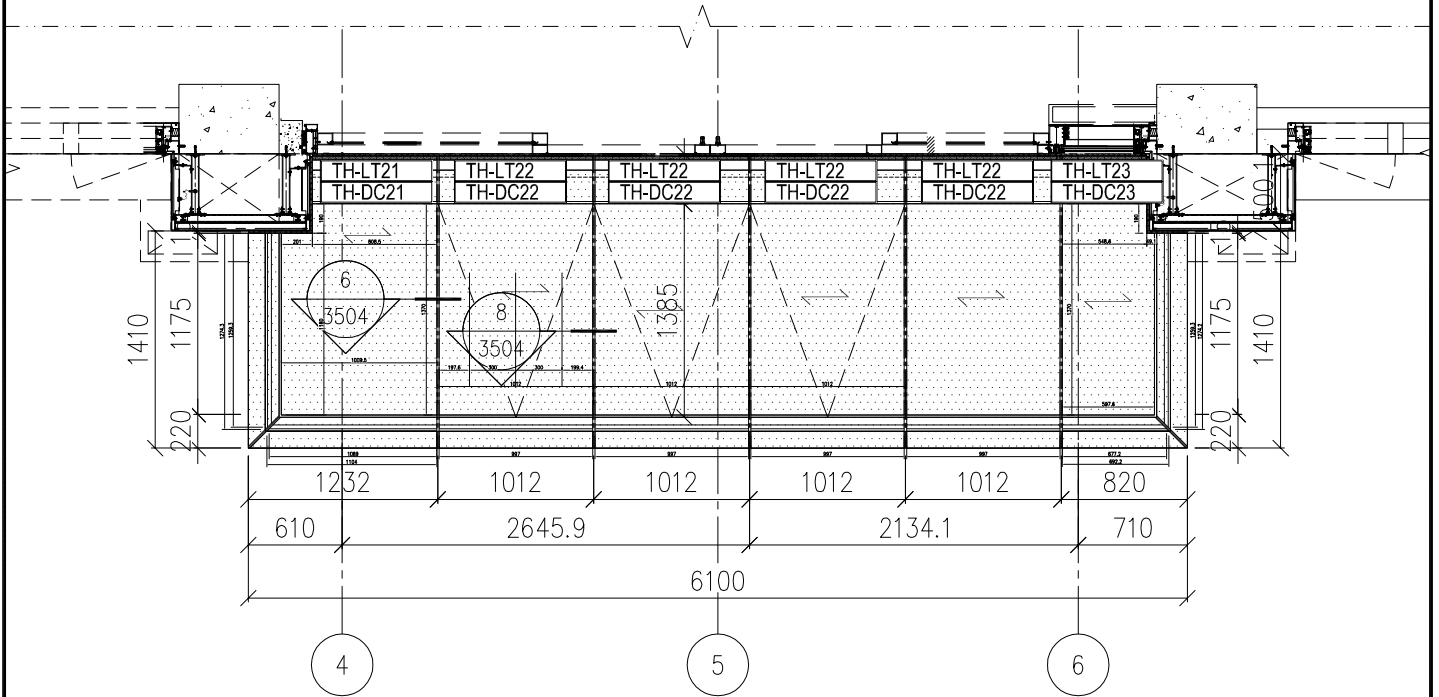

4 REFLECTED CEILING PLAN
 - BALCONY TYPE 6

名稱	陽台燈槽安裝位置圖	制圖	AN	2025.07.26	修改			
材料	-----	復核			日期			
顏色	--	批准			圖號	J861-THD-3409		

工程號 J861 地盤 己連拿利

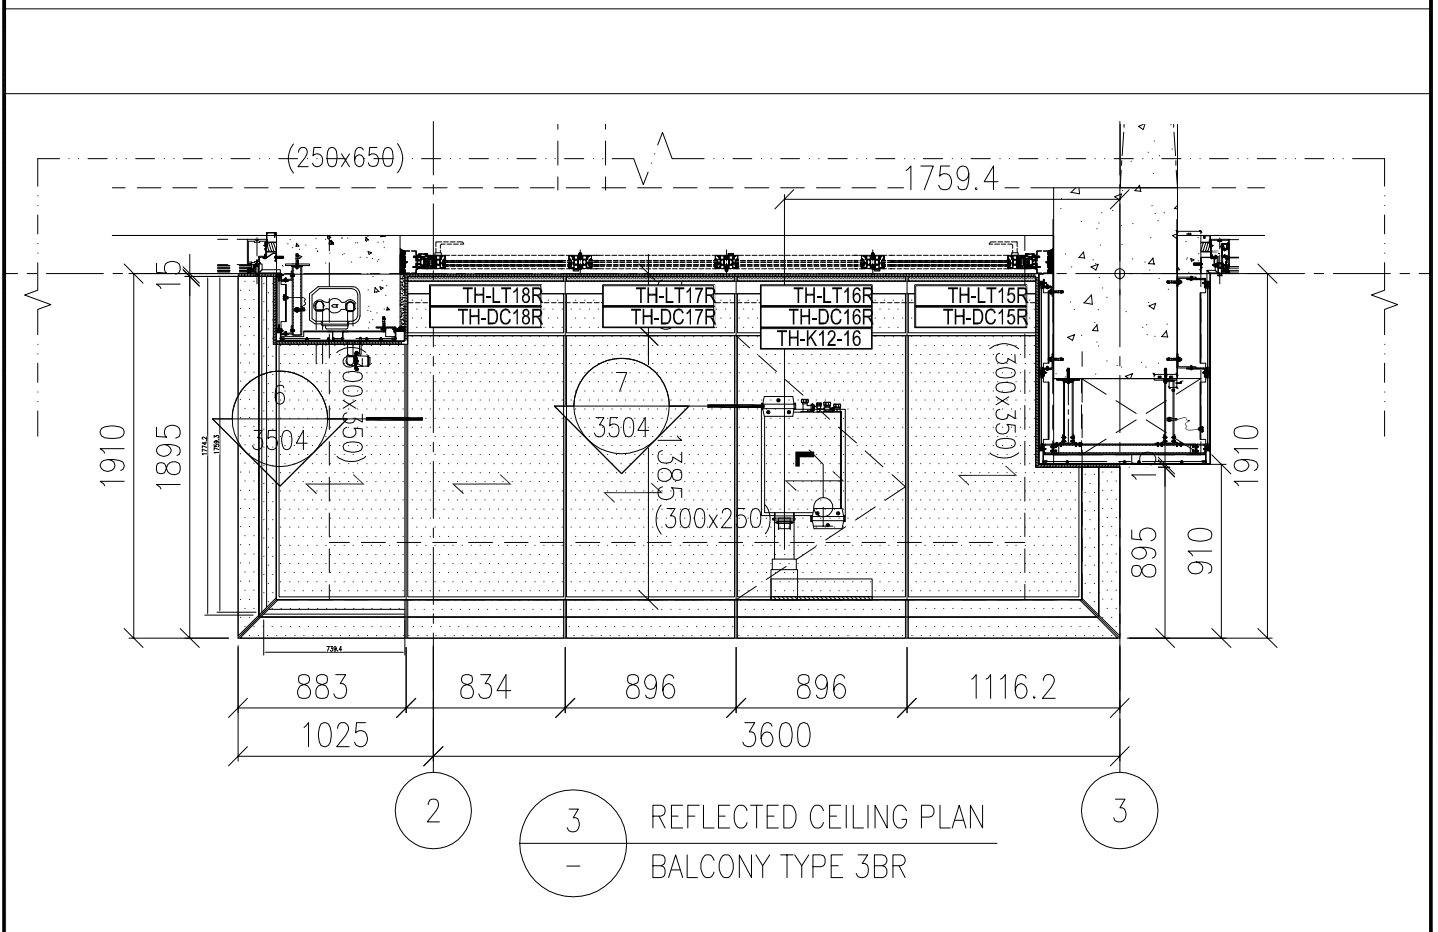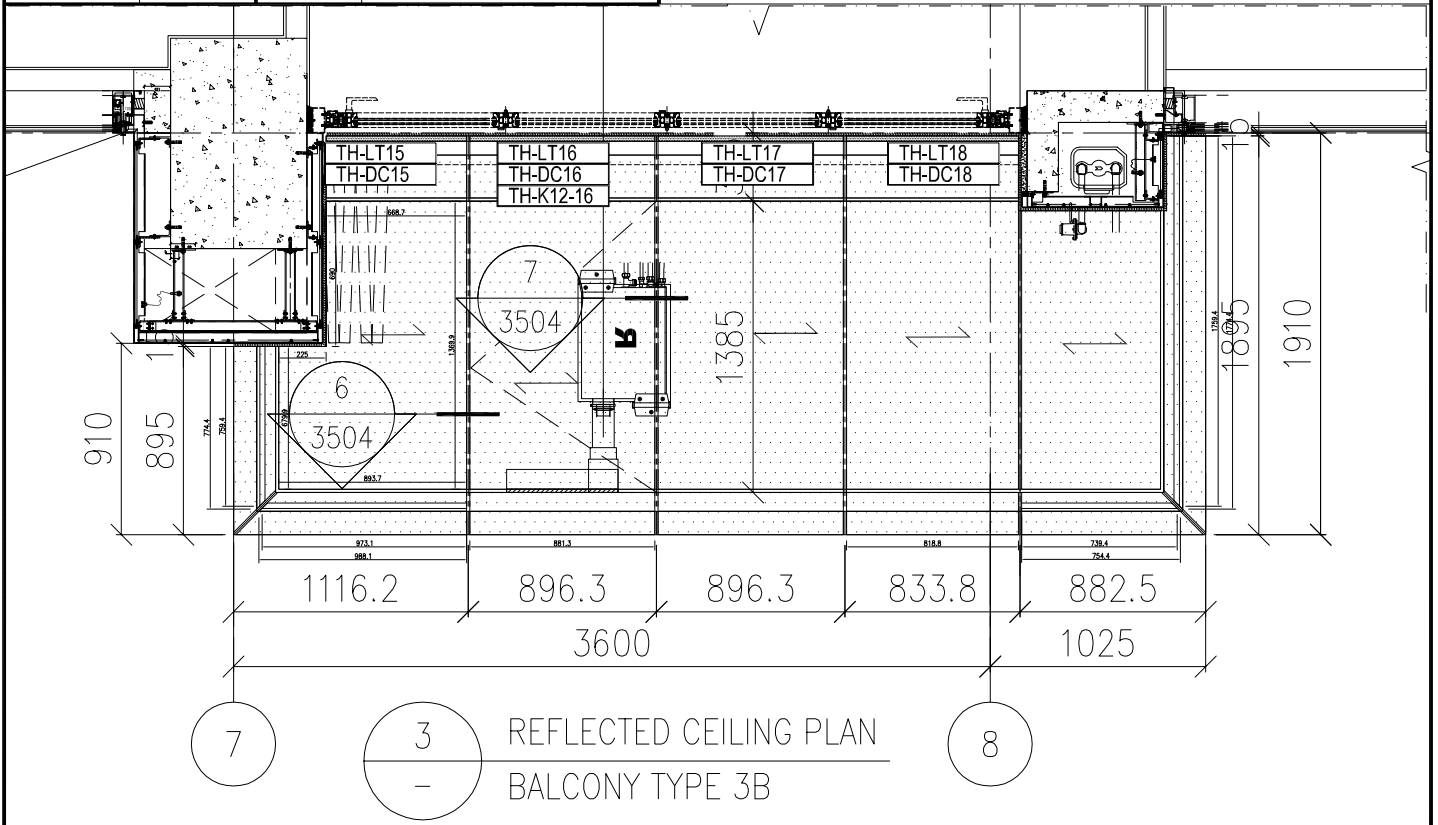


名稱	陽台燈槽安裝位置圖	制圖	AN	2025.07.26	修改		
材料	----	復核			日期		
顏色	--	批准			圖號	J861-THD-3410	


美特鋁質 有限公司
 MIDI Aluminium Fabricator Ltd.

所有編號省略“J861-”字樣

工程號	J861	地盤	已連拿利
-----	------	----	------


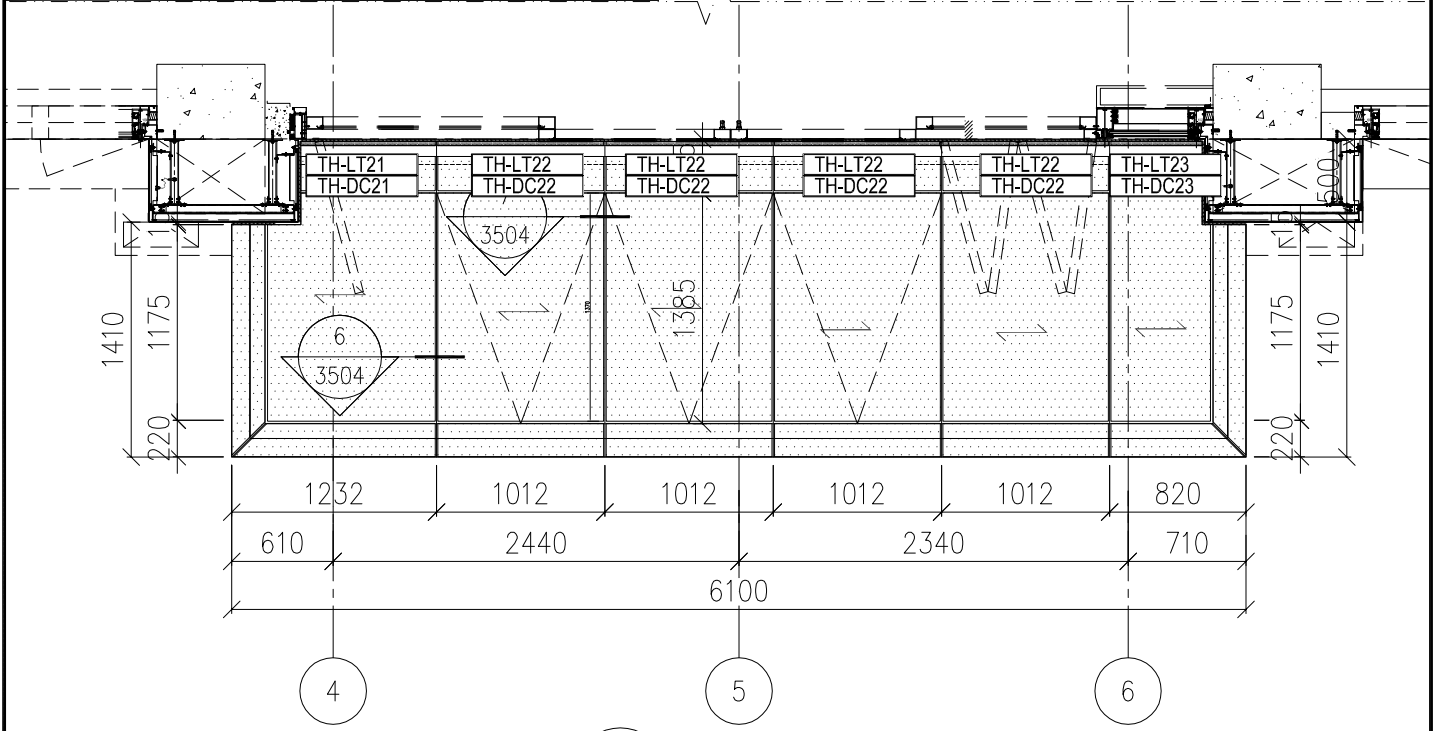


3 REFLECTED CEILING PLAN
 - BALCONY TYPE 6A

名稱	陽台燈槽安裝位置圖	制圖	AN	2025.07.26	修改			
材料	-----	復核			日期			
顏色	--	批准			圖號	J861-THD-3411		



工程號	J861	地盤	已連拿利
-----	------	----	------

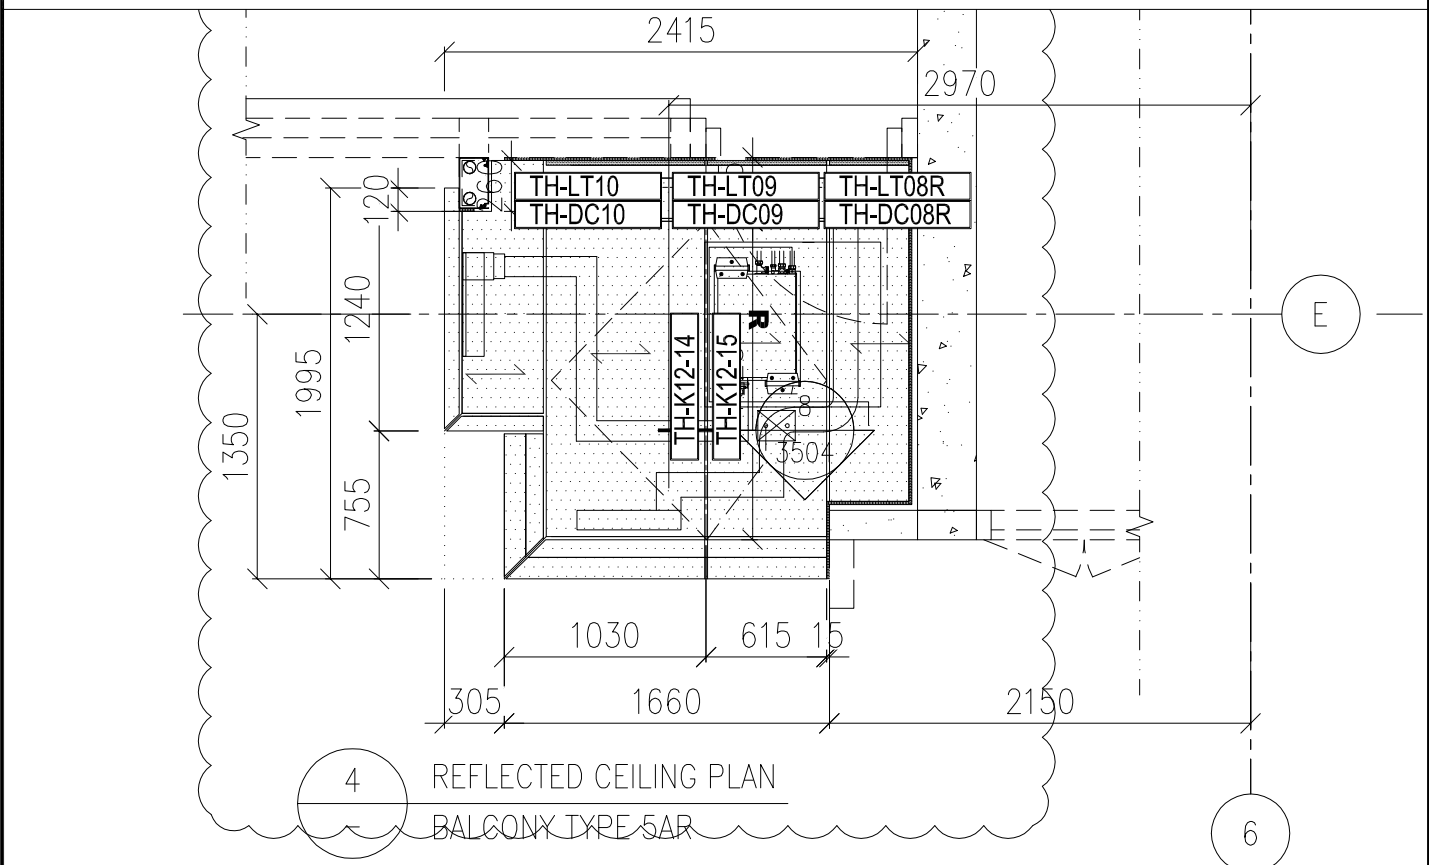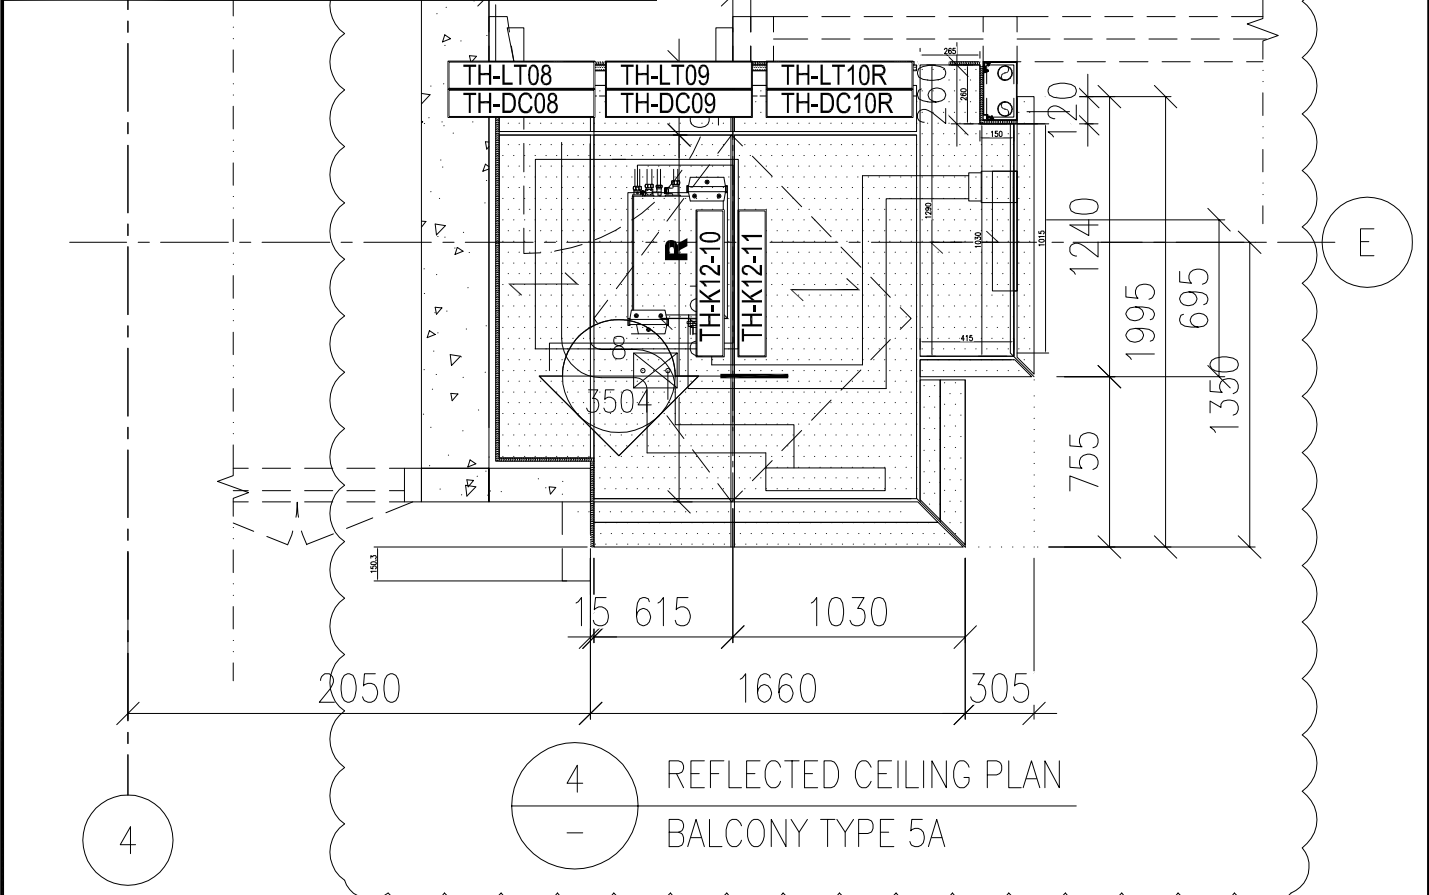

名稱	陽台燈槽安裝位置圖	制圖	AN	2025.07.26	修改		
材料	----	復核			日期		
顏色	--	批准			圖號	J861-THD-3412	