
EG-DWG1

美特鋁質 有限公司 MIDI Aluminium Fabricator Ltd.		工程號	J858	拆圖	J.L	30/06/23
		地　盤	將軍澳　康城11期	復核		
名稱	趟門拆圖	顏　色		批准		

A-SD-01SU

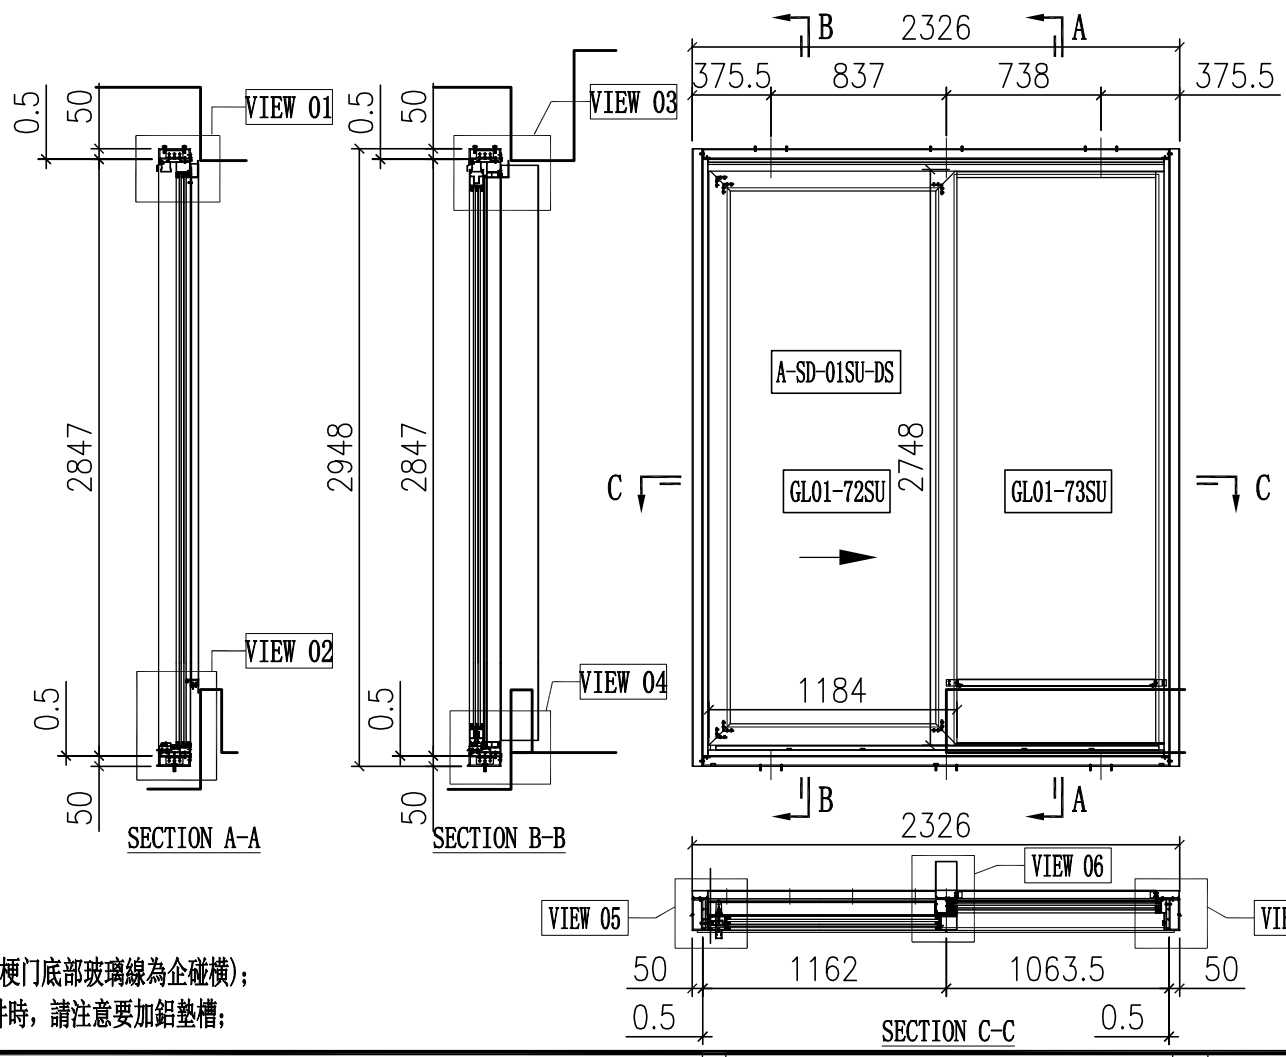

說明:

1、玻璃線為橫碰企(梗门底部玻璃線為企碰橫);

2、安装絲吉利亞配件時，請注意要加鋁墊槽;

序号	玻璃编号	玻璃尺寸
1	GL01-72SU	1010x2574
2	GL01-73SU	978x2725

门内框用料表

序号	料号	名称	出荷	长度(mm)	支	加工说明	注明
21	X86334	趟门边框料	–	2846	1	X86334-SD03R-S	地盘安装
22	X86322	趟门边框料	–	2846	1	X86322-SD03L	地盘安装
23	X86332	趟门顶框料	–	2176	1	X86332-SD01LC-S	地盘安装
24	X86330	趟门底框料	–	2176	1	X86330-SD01LC-S	地盘安装
25	X86345	趟门企中梃	–	2756.5	1	X86345-SD03L-S	地盘安装
26	X86336	趟门生位扣盖	–	1085.5	2	X86336-SD01C	地盘安装
27	X86337	趟门边企锁扣料	–	2758	1	X86337-SD01C	地盘安装
28	X86326	SD平台横料	–	946.5	1	X86326-SD01C	地盘安装
29	X86335	SD平台横扣盖	–	947.5	1	X86335-SD01C	地盘安装
30	X86340	压板加工图	–	2730	1	X86340-SD03R	地盘安装
31	X86320	室内盖加工图	–	2744	1	X86320-SD03R-S	地盘安装
32	X86341	梗企扣	–	2458	1	X86341-SD01RC	地盘安装
33	X86321	室内企盖加工图	–	2493	1	X86321-SD01RB	地盘安装
34	X86339	压板加工图	–	2745	1	X86339-SD01B	地盘安装
35	X86342	室内盖加工图	–	2745	1	X86342-SD01B	地盘安装
36	L061	铝角25x25x3	–	30	2	L061-01	工厂组装
37	–	3mm厚铝板	–	947	1	J858-SD-AP01C	地盘安装
38	X86464	趟门阵底收口	–	947	1	X86464-SD01C	地盘安装
39	X86464	趟门阵底收口	–	1086	1	X86464-SD01N	地盘安装
40	X86317	室内收口之字扣码	–	50	12	X86317-SD02	工厂组装
41	X86325	趟门道轨	–	2113	1	X86325-SD01C	工厂组装
42	X86331	底框料加工图	–	2113	1	X86331-SD01C	工厂组装
43	H42208	趟门角码35x50x4	–	30	2	H42208-01	工厂组装
44	–	加力铁(企向)	–	–	1	J858-SD-GS06	工厂组装
45	X86346	趟门梗横玻线	–	990.5	1	X86346-SD06LC	工厂组装
46	X86346	趟门梗横玻线	–	947	1	X86346-SD07LC	工厂组装
47	X86346	趟门梗企玻线	–	2715	1	X86346-SD03E	工厂组装
48	X86346	趟门梗企玻线	–	2715	1	X86346-SD05C	工厂组装
67	X86329	趟门顶外盖料	–	2224	1	X86329-SD01C	地盘安装

门玉用料表

序号	料号	名称	出荷	长度(mm)	支	加工说明	注明
68	–	趟门玉	–	–	1	A-SD-01SU-DS	地盘安装

加工细则

顶留		mm
底留		mm
企料底部开避位		mm
底横料防水巴锯去		mm
安装扣码		
安装扣码		
多点锁芯型号:		
手柄型号:		
限位撐型号:		
T窗最大的开度:		
窗玉搭位数:		

内门框配件	颜色	数量	备注
#8x1/2"圆头钢牙	A4-70	10	滴水线
#8x1/2"圆头钢牙	A4-70	5	铝背板
M5x10圆头机丝	A4-70	4	基仔位横料
M5x15圆头机丝	A4-70	40	企料压板
M5x25圆头机丝	A4-70	40	组趟门框
M5x10平头机丝	A4-70	10	门企锁扣料
#9x1-1/4"圆头钢牙	A4-70	24	组内框

门玉款	宽度(mm)	高度(mm)	只/幅	撐长
A-SD-01SU-DS	1184	2748	1	
大图版次		本图版	A	
		日期	15/09/23	
窗号	宽度(W)	高度(H)	数量	楼层
T1A-SD-B1-SU	2326	2948	1	61F
T2A-SD-B1-SU	2326	2948	1	66F
T3A-SD-B1-SU	2326	2948	1	66F
合计:			3	
图号	-			

门外框用料表

序号	料号	名称	出荷	长度(mm)	支	加工说明	注明
1	I711	150x50x5铝通	–	2948	1	I711-SD12R-S	地盘安装
2	I711	150x50x5铝通	–	2948	1	I711-SD11L-S	地盘安装
3	I711	150x50x5铝通	–	2326	1	I711-SD04LC-S	地盘安装
4	I711	150x50x5铝通	–	2326	1	I711-SD03LC-S	地盘安装
5	X86317	室内收口之字扣码	–	2326	2	X86317-SD01C	工厂组装
6	L107	趟门角码35x35x4	–	80	4	L107-01	工厂组装
7	L00155	墙边企身修口铝角	–	2948	2	L00155-01B	工厂组装
8	–	顶横通铁码	–	–	3	J858-SD-GS01	工厂组装

外框配件	颜色	数量	备注
M5x12平头机丝	A4-70	12	组外框


收口用料表

序号	料号	名称	出荷	长度(mm)	支	加工说明	注明
–	X86461	趟门边收口槽	–	2948	1	X86461-SD01C	地盘安装

EG-DWG1

美特鋁質 有限公司 MIDI Aluminium Fabricator Ltd.		工程號	J858	拆圖	J.L	30/06/23
		地　盤	將軍澳　康城11期	復核		
名稱	趟門拆圖	顏　色		批准		

A-SD-02SU

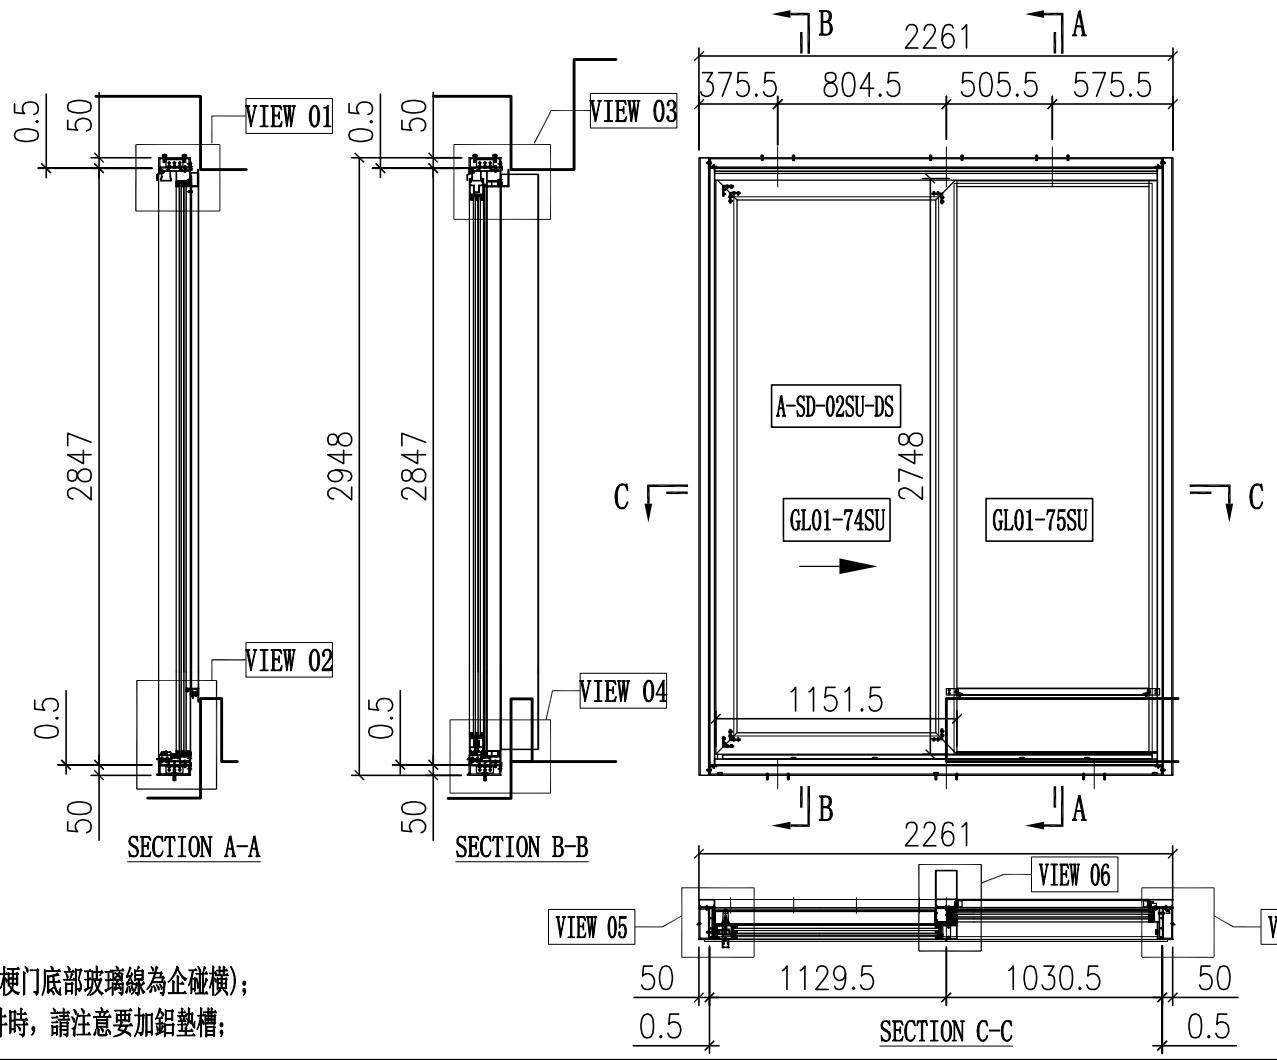

說明:

1、玻璃線為橫碰企(梗门底部玻璃線為企碰橫);

2、安装絲吉利亞配件時，請注意要加鋁墊槽;

序号	玻璃编号	玻璃尺寸
1	GL01-74SU	977.5x2574
2	GL01-75SU	945.5x2725

门内框用料表

序号	料号	名称	出荷	长度(mm)	支	加工说明	注明
21	X86334	趟门边框料	–	2846	1	X86334-SD03R-S	地盘安装
22	X86322	趟门边框料	–	2846	1	X86322-SD03L	地盘安装
23	X86332	趟门顶框料	–	2111	1	X86332-SD01LA-S	地盘安装
24	X86330	趟门底框料	–	2111	1	X86330-SD01LA-S	地盘安装
25	X86345	趟门企中梃	–	2756.5	1	X86345-SD03L-S	地盘安装
26	X86336	趟门生位扣盖	–	1053	2	X86336-SD01A	地盘安装
27	X86337	趟门边企锁扣料	–	2758	1	X86337-SD01C	地盘安装
28	X86326	SD平台横料	–	914	1	X86326-SD01A	地盘安装
29	X86335	SD平台横扣盖	–	915	1	X86335-SD01A	地盘安装
30	X86340	压板加工图	–	2730	1	X86340-SD03R	地盘安装
31	X86320	室内盖加工图	–	2744	1	X86320-SD03R-S	地盘安装
32	X86341	梗企扣	–	2458	1	X86341-SD01RC	地盘安装
33	X86321	室内企盖加工图	–	2493	1	X86321-SD01RB	地盘安装
34	X86339	压板加工图	–	2745	1	X86339-SD01B	地盘安装
35	X86342	室内盖加工图	–	2745	1	X86342-SD01B	地盘安装
36	L061	铝角25x25x3	–	30	2	L061-01	工厂组装
37	–	3mm厚铝板	–	914.5	1	J858-SD-AP01A	地盘安装
38	X86464	趟门阵底收口	–	914.5	1	X86464-SD01A	地盘安装
39	X86464	趟门阵底收口	–	1053.5	1	X86464-SD01L	地盘安装
40	X86317	室内收口之字扣码	–	50	12	X86317-SD02	工厂组装
41	X86325	趟门道轨	–	2048	1	X86325-SD01A	工厂组装
42	X86331	底框料加工图	–	2048	1	X86331-SD01A	工厂组装
43	H42208	趟门角码35x50x4	–	30	2	H42208-01	工厂组装
44	–	加力铁(企向)	–	–	1	J858-SD-GS06	工厂组装
45	X86346	趟门梗横玻线	–	958	1	X86346-SD06LA	工厂组装
46	X86346	趟门梗横玻线	–	914.5	1	X86346-SD07LA	工厂组装
47	X86346	趟门梗企玻线	–	2715	1	X86346-SD03E	工厂组装
48	X86346	趟门梗企玻线	–	2715	1	X86346-SD05C	工厂组装
67	X86329	趟门顶外盖料	–	2159	1	X86329-SD01A	地盘安装

门玉用料表

序号	料号	名称	出荷	长度(mm)	支	加工说明	注明
68	–	趟门玉	–	–	1	A-SD-02SU-DS	地盘安装

加工细则

顶留		mm
底留		mm
企料底部开避位		mm
底横料防水巴锯去		mm
安装扣码		
安装扣码		
多点锁芯型号:		
手柄型号:		
限位撐型号:		
T窗最大的开度:		
窗玉搭位数:		

内门框配件	颜色	数量	备注
#8x1/2"圆头钢牙	A4-70	10	滴水线
#8x1/2"圆头钢牙	A4-70	5	铝背板
M5x10圆头机丝	A4-70	4	基仔位横料
M5x15圆头机丝	A4-70	40	企料压板
M5x25圆头机丝	A4-70	40	组趟门框
M5x10平头机丝	A4-70	10	门企锁扣料
#9x1-1/4"圆头钢牙	A4-70	24	组内框

门玉款	宽度(mm)	高度(mm)	只/幅	撐长
A-SD-02SU-DS	1151.5	2748	1	
大图版次		本图版	A	
		日期	15/09/23	
窗号	宽度(W)	高度(H)	数量	楼层
T1A-SD-C1-SU	2261	2948	2	61F-62F
T1B-SD-B1-SU	2261	2948	1	61F
T2A-SD-C1-SU	2261	2948	2	66F-67F
T2B-SD-B1-SU	2261	2948	1	66F
T3A-SD-C1-SU	2261	2948	2	66F-67F
T3B-SD-B1-SU	2261	2948	1	66F
合计:			9	
图号	-			

门外框用料表

序号	料号	名称	出荷	长度(mm)	支	加工说明	注明
1	I711	150x50x5铝通	–	2948	1	I711-SD12R-S	地盘安装
2	I711	150x50x5铝通	–	2948	1	I711-SD11L-S	地盘安装
3	I711	150x50x5铝通	–	2261	1	I711-SD04LA-S	地盘安装
4	I711	150x50x5铝通	–	2261	1	I711-SD03LA-S	地盘安装
5	X86317	室内收口之字扣码	–	2261	2	X86317-SD01A	工厂组装
6	L107	趟门角码35x35x4	–	80	4	L107-01	工厂组装
7	L00155	墙边企身修口铝角	–	2948	2	L00155-01B	工厂组装
8	–	顶横通铁码	–	–	3	J858-SD-GS01	工厂组装

外框配件	颜色	数量	备注
M5x12平头机丝	A4-70	12	组外框


收口用料表

序号	料号	名称	出荷	长度(mm)	支	加工说明	注明
–	X86461	趟门边收口槽	–	2948	1	X86461-SD01C	地盘安装

EG-DWG1

美特鋁質 有限公司 MIDI Aluminium Fabricator Ltd.		工程號	J858	拆圖	J.L	30/06/23
		地　盤	將軍澳　康城11期	復核		
名稱	趟門拆圖	顏　色		批准		

A-SD-03SU

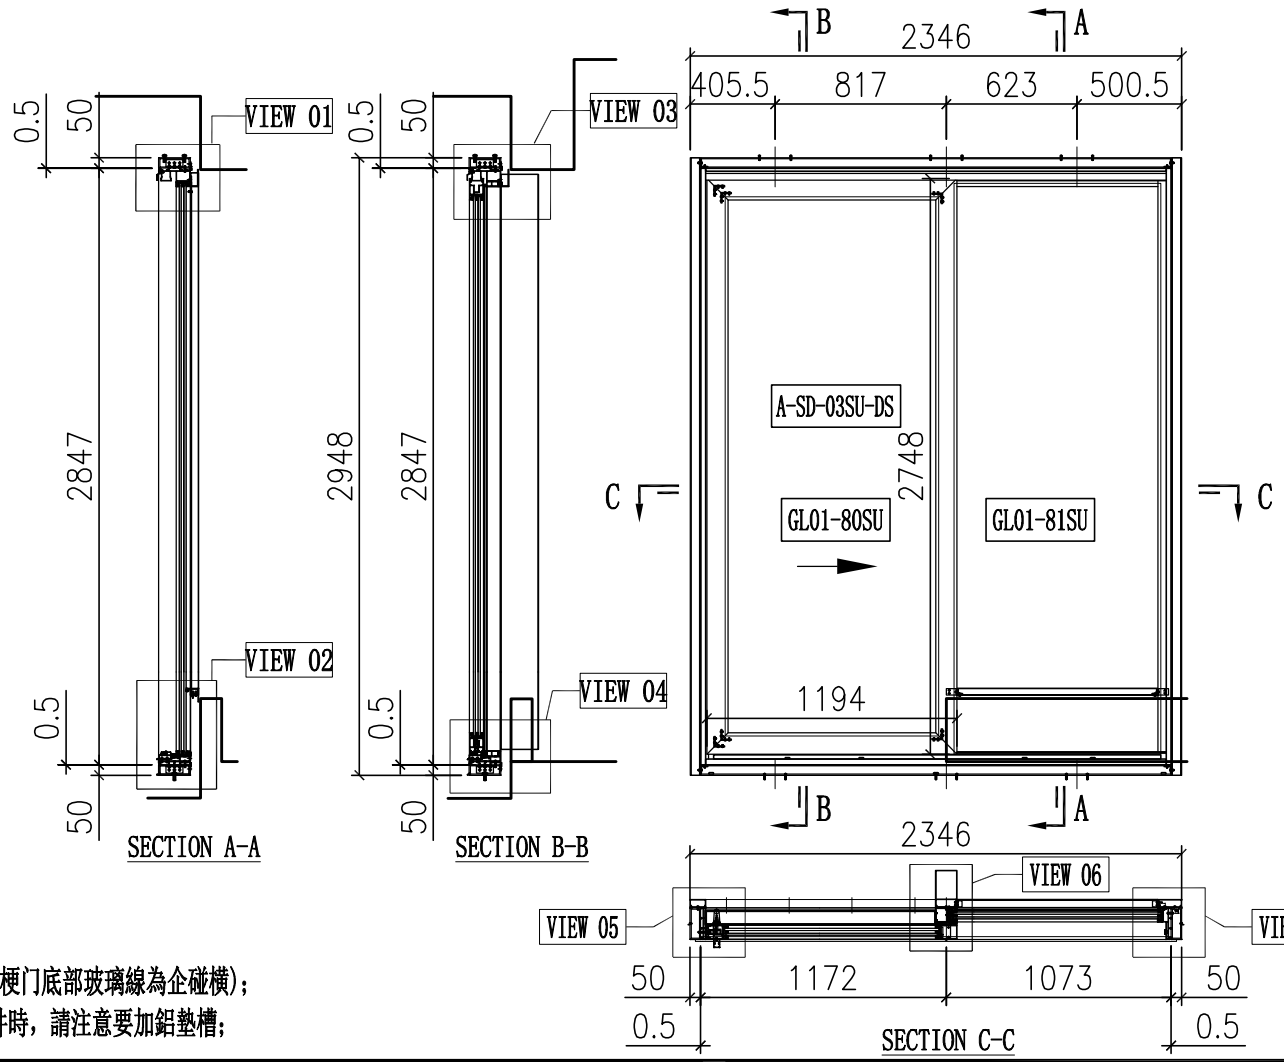

說明:
1、玻璃線為橫碰企(梗门底部玻璃線為企碰橫);
2、安装絲吉利亞配件時，請注意要加鋁墊槽;

序号	玻璃编号	玻璃尺寸
1	GL01-80SU	1020x2574
2	GL01-81SU	988x2725

门内框用料表

序号	料号	名称	出荷	长度(mm)	支	加工说明	注明
21	X86334	趟门边框料	–	2846	1	X86334-SD03R-S	地盘安装
22	X86322	趟门边框料	–	2846	1	X86322-SD03L	地盘安装
23	X86332	趟门顶框料	–	2196	1	X86332-SD01LE-S	地盘安装
24	X86330	趟门底框料	–	2196	1	X86330-SD01LE-S	地盘安装
25	X86345	趟门企中梃	–	2756.5	1	X86345-SD03L-S	地盘安装
26	X86336	趟门生位扣盖	–	1095.5	2	X86336-SD01E	地盘安装
27	X86337	趟门边企锁扣料	–	2758	1	X86337-SD01C	地盘安装
28	X86326	SD平台横料	–	956.5	1	X86326-SD01E	地盘安装
29	X86335	SD平台横扣盖	–	957.5	1	X86335-SD01E	地盘安装
30	X86340	压板加工图	–	2730	1	X86340-SD03R	地盘安装
31	X86320	室内盖加工图	–	2744	1	X86320-SD03R-S	地盘安装
32	X86341	梗企扣	–	2458	1	X86341-SD01RC	地盘安装
33	X86321	室内企盖加工图	–	2493	1	X86321-SD01RB	地盘安装
34	X86339	压板加工图	–	2745	1	X86339-SD01B	地盘安装
35	X86342	室内盖加工图	–	2745	1	X86342-SD01B	地盘安装
36	L061	铝角25x25x3	–	30	2	L061-01	工厂组装
37	–	3mm厚铝板	–	957	1	J858-SD-AP01E	地盘安装
38	X86464	趟门阵底收口	–	957	1	X86464-SD01E	地盘安装
39	X86464	趟门阵底收口	–	1096	1	X86464-SD01Q	地盘安装
40	X86317	室内收口之字扣码	–	50	12	X86317-SD02	工厂组装
41	X86325	趟门道轨	–	2133	1	X86325-SD01E	工厂组装
42	X86331	底框料加工图	–	2133	1	X86331-SD01E	工厂组装
43	H42208	趟门角码35x50x4	–	30	2	H42208-01	工厂组装
44	–	加力铁(企向)	–	–	1	J858-SD-GS06	工厂组装
45	X86346	趟门梗横玻线	–	1000.5	1	X86346-SD06LE	工厂组装
46	X86346	趟门梗横玻线	–	957	1	X86346-SD07LE	工厂组装
47	X86346	趟门梗企玻线	–	2715	1	X86346-SD03E	工厂组装
48	X86346	趟门梗企玻线	–	2715	1	X86346-SD05C	工厂组装
67	X86329	趟门顶外盖料	–	2244	1	X86329-SD01E	地盘安装

门玉用料表

序号	料号	名称	出荷	长度(mm)	支	加工说明	注明
68	–	趟门玉	–	–	1	A-SD-03SU-DS	地盘安装

加工细则

顶留		mm
底留		mm
企料底部开避位		mm
底横料防水巴锯去		mm
安装扣码		
安装扣码		
多点锁芯型号:		
手柄型号:		
限位撐型号:		
T窗最大的开度:		
窗玉搭位数:		

内门框配件	颜色	数量	备注
#8x1/2"圆头钢牙	A4-70	10	滴水线
#8x1/2"圆头钢牙	A4-70	5	铝背板
M5x10圆头机丝	A4-70	4	基仔位横料
M5x15圆头机丝	A4-70	40	企料压板
M5x25圆头机丝	A4-70	40	组趟门框
M5x10平头机丝	A4-70	10	门企锁扣料
#9x1-1/4"圆头钢牙	A4-70	24	组内框

门玉款	宽度(mm)	高度(mm)	只/幅	撐长
A-SD-03SU-DS	1194	2748	1	
大图版次		本图版	A	
		日期	15/09/23	
窗号	宽度(W)	高度(H)	数量	楼层
T1B-SD-D1-SU	2346	2948	1	61F
T2B-SD-D1-SU	2346	2948	1	66F
T3B-SD-D1-SU	2346	2948	1	66F
合计:			3	
图号	-			

门外框用料表

序号	料号	名称	出荷	长度(mm)	支	加工说明	注明
1	I711	150x50x5铝通	–	2948	1	I711-SD12R-S	地盘安装
2	I711	150x50x5铝通	–	2948	1	I711-SD11L-S	地盘安装
3	I711	150x50x5铝通	–	2346	1	I711-SD04LE-S	地盘安装
4	I711	150x50x5铝通	–	2346	1	I711-SD03LE-S	地盘安装
5	X86317	室内收口之字扣码	–	2346	2	X86317-SD01E	工厂组装
6	L107	趟门角码35x35x4	–	80	4	L107-01	工厂组装
7	L00155	墙边企身修口铝角	–	2948	2	L00155-01B	工厂组装
8	–	顶横通铁码	–	–	3	J858-SD-GS01	工厂组装

外框配件	颜色	数量	备注
M5x12平头机丝	A4-70	12	组外框


收口用料表

序号	料号	名称	出荷	长度(mm)	支	加工说明	注明
–	X86461	趟门边收口槽	–	2948	1	X86461-SD01C	地盘安装

EG-DWG1

美特鋁質 有限公司 MIDI Aluminium Fabricator Ltd.		工程號	J858	拆圖	J.L	30/06/23
		地　盤	將軍澳　康城11期	復核		
名稱	趟門拆圖	顏　色		批准		

A-SD-04SU

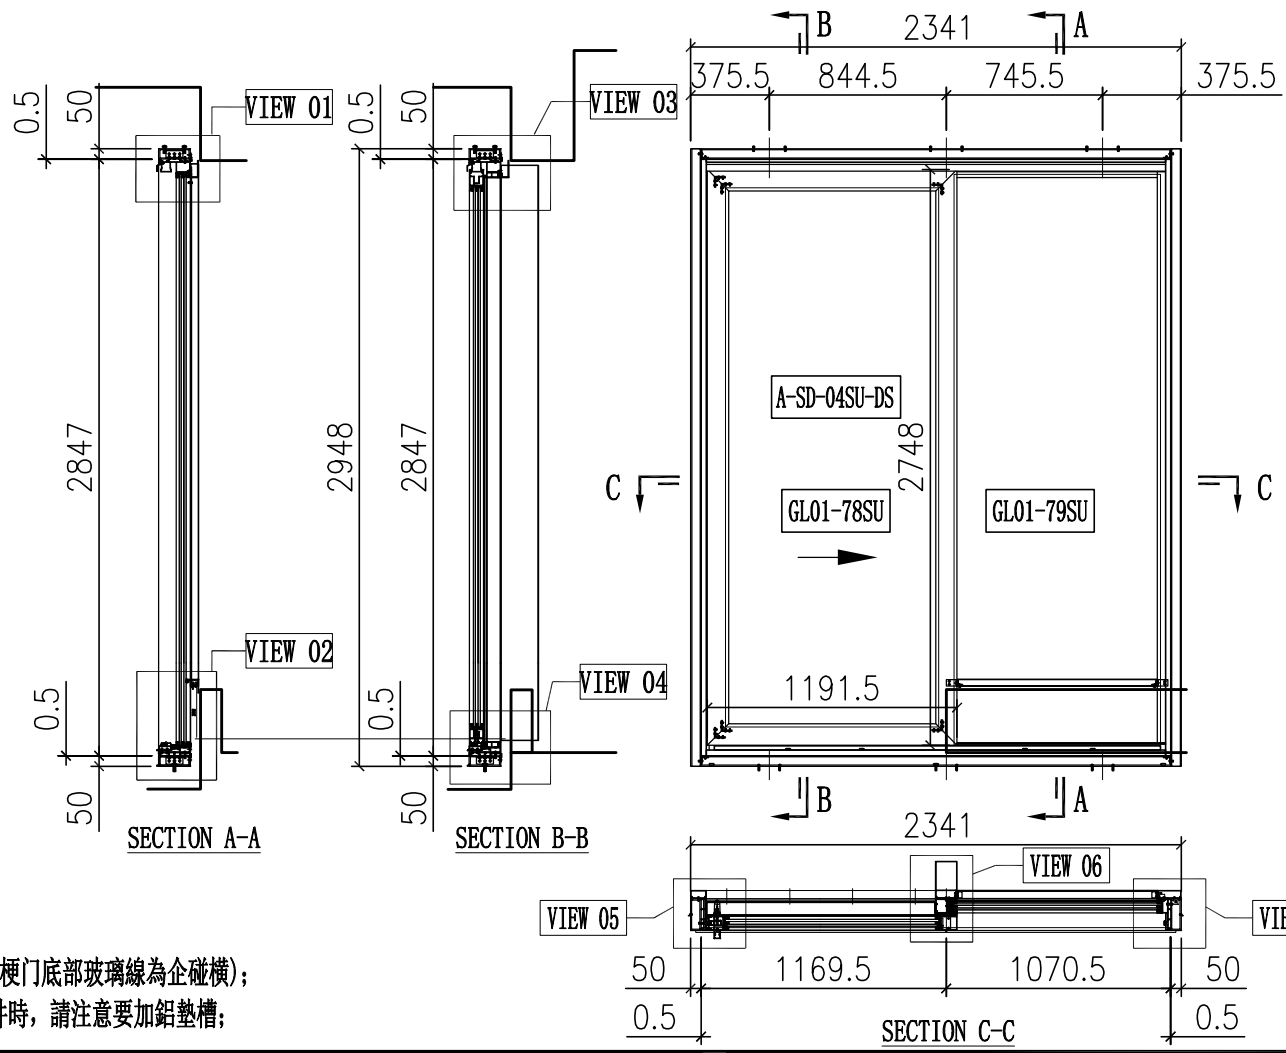

序号	玻璃编号	玻璃尺寸
1	GL01-78SU	1017.5x2574
2	GL01-79SU	985.5x2725

說明:
1、玻璃線為橫碰企(梗门底部玻璃線為企碰橫);
2、安装絲吉利亞配件時，請注意要加鋁墊槽;

门内框用料表

序号	料号	名称	出荷	长度(mm)	支	加工说明	注明
21	X86334	趟门边框料	–	2846	1	X86334-SD03R-S	地盘安装
22	X86322	趟门边框料	–	2846	1	X86322-SD03L	地盘安装
23	X86332	趟门顶框料	–	2191	1	X86332-SD01LD-S	地盘安装
24	X86330	趟门底框料	–	2191	1	X86330-SD01LD-S	地盘安装
25	X86345	趟门企中梃	–	2756.5	1	X86345-SD03L-S	地盘安装
26	X86336	趟门生位扣盖	–	1093	2	X86336-SD01D	地盘安装
27	X86337	趟门边企锁扣料	–	2758	1	X86337-SD01C	地盘安装
28	X86326	SD平台横料	–	954	1	X86326-SD01D	地盘安装
29	X86335	SD平台横扣盖	–	955	1	X86335-SD01D	地盘安装
30	X86340	压板加工图	–	2730	1	X86340-SD03R	地盘安装
31	X86320	室内盖加工图	–	2744	1	X86320-SD03R-S	地盘安装
32	X86341	梗企扣	–	2458	1	X86341-SD01RC	地盘安装
33	X86321	室内企盖加工图	–	2493	1	X86321-SD01RB	地盘安装
34	X86339	压板加工图	–	2745	1	X86339-SD01B	地盘安装
35	X86342	室内盖加工图	–	2745	1	X86342-SD01B	地盘安装
36	L061	铝角25x25x3	–	30	2	L061-01	工厂组装
37	–	3mm厚铝板	–	954.5	1	J858-SD-AP01D	地盘安装
38	X86464	趟门阵底收口	–	954.5	1	X86464-SD01D	地盘安装
39	X86464	趟门阵底收口	–	1093.5	1	X86464-SD01P	地盘安装
40	X86317	室内收口之字扣码	–	50	12	X86317-SD02	工厂组装
41	X86325	趟门道轨	–	2128	1	X86325-SD01D	工厂组装
42	X86331	底框料加工图	–	2128	1	X86331-SD01H	工厂组装
43	H42208	趟门角码35x50x4	–	30	2	H42208-01	工厂组装
44	–	加力铁(企向)	–	–	1	J858-SD-GS06	工厂组装
45	X86346	趟门梗横玻线	–	998	1	X86346-SD06LD	工厂组装
46	X86346	趟门梗横玻线	–	954.5	1	X86346-SD07LD	工厂组装
47	X86346	趟门梗企玻线	–	2715	1	X86346-SD03E	工厂组装
48	X86346	趟门梗企玻线	–	2715	1	X86346-SD05C	工厂组装
67	X86329	趟门顶外盖料	–	2239	1	X86329-SD01D	地盘安装

门玉用料表

序号	料号	名称	出荷	长度(mm)	支	加工说明	注明
68	–	趟门玉	–	–	1	A-SD-04SU-DS	地盘安装

加工细则

顶留		mm
底留		mm
企料底部开避位		mm
底横料防水巴锯去		mm
安装扣码		
安装扣码		
多点锁芯型号:		
手柄型号:		
限位撑型号:		
T窗最大的开度:		
窗玉搭位数:		

内门框配件	颜色	数量	备注
#8x1/2"圆头钢牙	A4-70	10	滴水线
#8x1/2"圆头钢牙	A4-70	5	铝背板
M5x10圆头机丝	A4-70	4	基仔位横料
M5x15圆头机丝	A4-70	40	企料压板
M5x25圆头机丝	A4-70	40	组趟门框
M5x10平头机丝	A4-70	10	门企锁扣料
#9x1-1/4"圆头钢牙	A4-70	24	组内框

门玉款	宽度(mm)	高度(mm)	只/幅	撑长
A-SD-04SU-DS	1191.5	2748	1	
大图版次		本图版	A	
		日期	15/09/23	
窗号	宽度(W)	高度(H)	数量	楼层
T1A-SD-G1-SU	2341	2948	1	61F
T1B-SD-E1-SU	2341	2948	1	61F
T2A-SD-E1-SU	2341	2948	2	66F-67F
T2A-SD-G1-SU	2341	2948	1	66F
T2B-SD-E1-SU	2341	2948	1	66F
T3A-SD-E1-SU	2341	2948	2	66F-67F
T3A-SD-G1-SU	2341	2948	1	66F
T3B-SD-E1-SU	2341	2748	1	66F
合计:			10	
图号	-			

门外框用料表

序号	料号	名称	出荷	长度(mm)	支	加工说明	注明
1	I711	150x50x5铝通	–	2948	1	I711-SD12R-S	地盘安装
2	I711	150x50x5铝通	–	2948	1	I711-SD11L-S	地盘安装
3	I711	150x50x5铝通	–	2341	1	I711-SD04LD-S	地盘安装
4	I711	150x50x5铝通	–	2341	1	I711-SD03LD-S	地盘安装
5	X86317	室内收口之字扣码	–	2341	2	X86317-SD01D	工厂组装
6	L107	趟门角码35x35x4	–	80	4	L107-01	工厂组装
7	L00155	墙边企身修口铝角	–	2948	2	L00155-01B	工厂组装
8	–	顶横通铁码	–	–	3	J858-SD-GS01	工厂组装

外框配件	颜色	数量	备注
M5x12平头机丝	A4-70	12	组外框


收口用料表

序号	料号	名称	出荷	长度(mm)	支	加工说明	注明
–	X86461	趟门边收口槽	–	2948	1	X86461-SD01C	地盘安装

EG-DWG1

美特鋁質 有限公司 MIDI Aluminium Fabricator Ltd.		工程號	J858	拆圖	J.L	30/06/23
		地　盤	將軍澳　康城11期	復核		
名稱	趟門拆圖	顏　色		批准		

A-SD-05SU

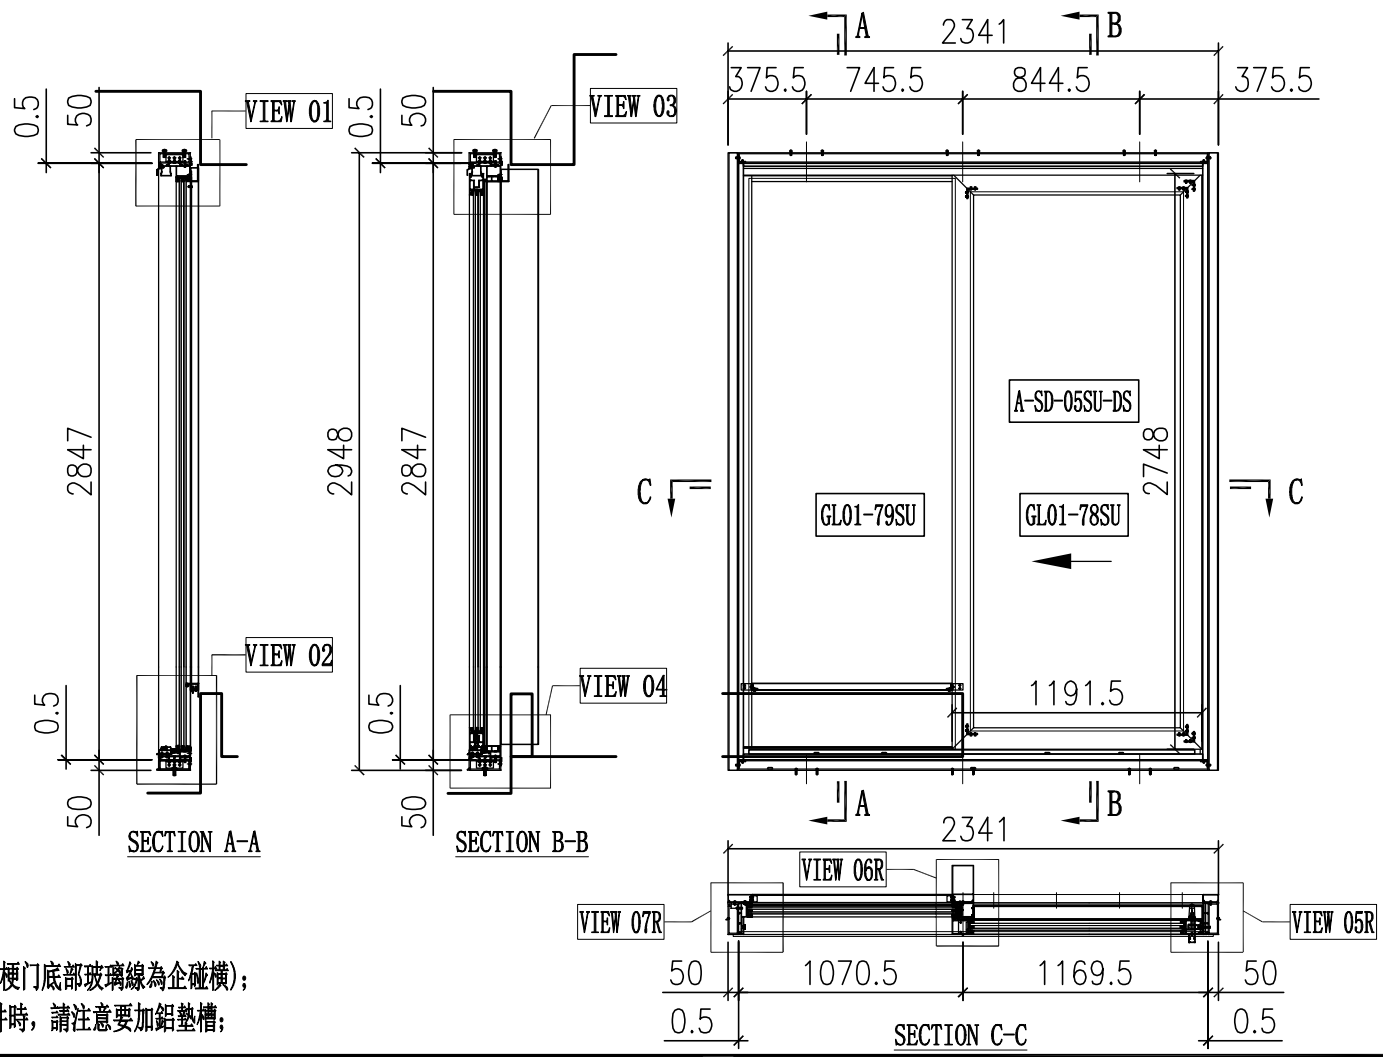

說明:

1、玻璃線為橫碰企(梗门底部玻璃線為企碰橫);

2、安装絲吉利亞配件時，請注意要加鋁墊槽;

序号	玻璃编号	玻璃尺寸
1	GL01-78SU	1017.5x2574
2	GL01-79SU	985.5x2725

门内框用料表

序号	料号	名称	出荀	长度(mm)	支	加工说明	注明
21	X86334	趟门边框料	–	2846	1	X86334-SD03L-S	地盘安装
22	X86322	趟门边框料	–	2846	1	X86322-SD03R	地盘安装
23	X86332	趟门顶框料	–	2191	1	X86332-SD01RD-S	地盘安装
24	X86330	趟门底框料	–	2191	1	X86330-SD01RD-S	地盘安装
25	X86345	趟门企中梃	–	2756.5	1	X86345-SD03R-S	地盘安装
26	X86336	趟门生位扣盖	–	1093	2	X86336-SD01D	地盘安装
27	X86337	趟门边企锁扣料	–	2758	1	X86337-SD01C	地盘安装
28	X86326	SD平台横料	–	954	1	X86326-SD01D	地盘安装
29	X86335	SD平台横扣盖	–	955	1	X86335-SD01D	地盘安装
30	X86340	压板加工图	–	2730	1	X86340-SD03L	地盘安装
31	X86320	室内盖加工图	–	2744	1	X86320-SD03L-S	地盘安装
32	X86341	梗企扣	–	2458	1	X86341-SD01LC	地盘安装
33	X86321	室内企盖加工图	–	2493	1	X86321-SD01LB	地盘安装
34	X86339	压板加工图	–	2745	1	X86339-SD01B	地盘安装
35	X86342	室内盖加工图	–	2745	1	X86342-SD01B	地盘安装
36	L061	铝角25x25x3	–	30	2	L061-01	工厂组装
37	–	3mm厚铝板	–	954.5	1	J858-SD-AP01D	地盘安装
38	X86464	趟门阵底收口	–	954.5	1	X86464-SD01D	地盘安装
39	X86464	趟门阵底收口	–	1093.5	1	X86464-SD01P	地盘安装
40	X86317	室内收口之字扣码	–	50	12	X86317-SD02	工厂组装
41	X86325	趟门道轨	–	2128	1	X86325-SD01D	工厂组装
42	X86331	底框料加工图	–	2128	1	X86331-SD01D	工厂组装
43	H42208	趟门角码35x50x4	–	30	2	H42208-01	工厂组装
44	–	加力铁(企向)	–	–	1	J858-SD-GS06	工厂组装
45	X86346	趟门梗横玻线	–	998	1	X86346-SD06RD	工厂组装
46	X86346	趟门梗横玻线	–	954.5	1	X86346-SD07RD	工厂组装
47	X86346	趟门梗企玻线	–	2715	1	X86346-SD03E	工厂组装
48	X86346	趟门梗企玻线	–	2715	1	X86346-SD05C	工厂组装
67	X86329	趟门顶外盖料	–	2239	1	X86329-SD01D	地盘安装

门玉用料表

序号	料号	名称	出荀	长度(mm)	支	加工说明	注明
68	–	趟门玉框	–	–	1	A-SD-05SU-DS	地盘安装

加工细则

顶留		mm
底留		mm
企料底部开避位		mm
底横料防水巴锯去		mm
安装扣码		
安装扣码		
多点锁芯型号:		
手柄型号:		
限位撐型号:		
T窗最大的开度:		
窗玉搭位数:		

内门框配件	颜色	数量	备注
#8x1/2"圆头钢牙	A4-70	10	滴水线
#8x1/2"圆头钢牙	A4-70	5	铝背板
M5x10圆头机丝	A4-70	4	基仔位横料
M5x15圆头机丝	A4-70	40	企料压板
M5x25圆头机丝	A4-70	40	组趟门框
M5x10平头机丝	A4-70	10	门企锁扣料
#9x1-1/4"圆头钢牙	A4-70	24	组内框

门玉款	宽度（mm）	高度（mm）	只/幅	撐长
A-SD-05SU-DS	1191.5	2748	1	
大图版次		本图版	A	
		日期	15/09/23	
窗号	宽度（W）	高度（H）	数量	楼层
T1A-SD-F1-SU	2341	2948	1	61F
T1B-SD-F1-SU	2341	2948	1	61F
T2A-SD-D1-SU	2341	2948	2	66F-67F
T2A-SD-F1-SU	2341	2948	1	66F
T2B-SD-F1-SU	2341	2948	1	66F
T3A-SD-D1-SU	2341	2948	2	66F-67F
T3A-SD-F1-SU	2341	2948	1	66F
T3B-SD-F1-SU	2341	2748	1	66F
合计:			10	
图号	-			

门外框用料表

序号	料号	名称	出荀	长度(mm)	支	加工说明	注明
1	I711	150x50x5铝通	–	2948	1	I711-SD12L-S	地盘安装
2	I711	150x50x5铝通	–	2948	1	I711-SD11R-S	地盘安装
3	I711	150x50x5铝通	–	2341	1	I711-SD04RD-S	地盘安装
4	I711	150x50x5铝通	–	2341	1	I711-SD03RD-S	地盘安装
5	X86317	室内收口之字扣码	–	2341	2	X86317-SD01D	工厂组装
6	L107	趟门角码35x35x4	–	80	4	L107-01	工厂组装
7	L00155	墙边企身修口铝角	–	2948	2	L00155-01B	工厂组装
8	–	顶横通铁码	–	–	3	J858-SD-GS01	工厂组装

外框配件	颜色	数量	备注
M5x12平头机丝	A4-70	12	组外框


收口用料表

序号	料号	名称	出荀	长度(mm)	支	加工说明	注明
–	X86461	趟门边收口槽	–	2948	1	X86461-SD01C	地盘安装

EG-DWG1

美特鋁質 有限公司 MIDI Aluminium Fabricator Ltd.		工程號	J858	拆圖	J.L	30/06/23
		地　盤	將軍澳　康城11期	復核		
名稱	趟門拆圖	顏　色		批准		

A-SD-06SU

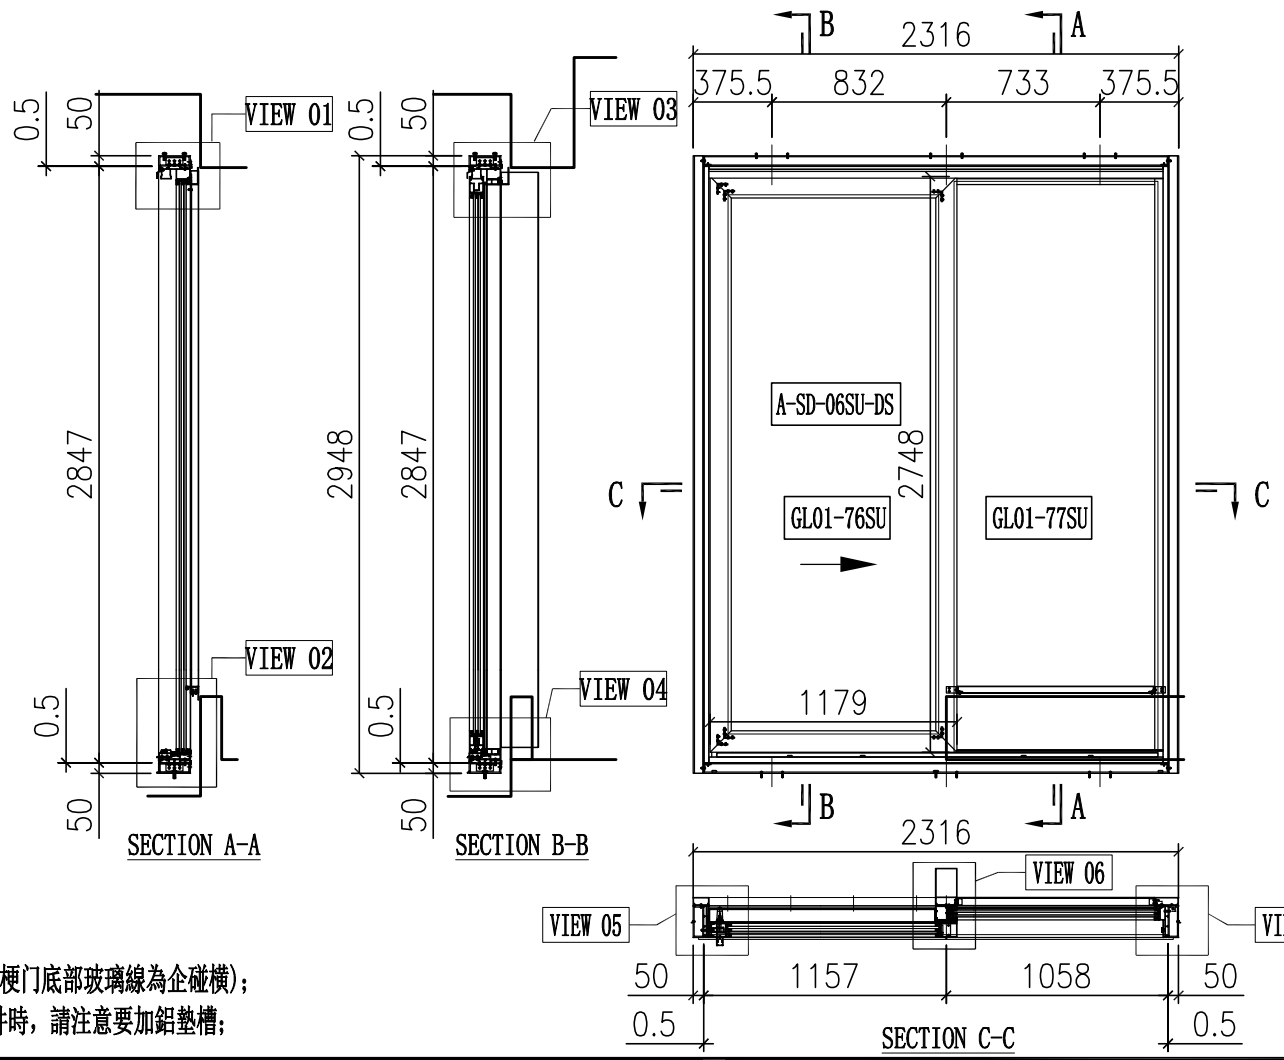

序号	玻璃编号	玻璃尺寸
1	GL01-76SU	1005x2574
2	GL01-77SU	973x2725

說明:
1、玻璃線為橫碰企(梗门底部玻璃線為企碰橫);
2、安装絲吉利亞配件時，請注意要加鋁墊槽;

门内框用料表

序号	料号	名称	出荷	长度(mm)	支	加工说明	注明
21	X86334	趟门边框料	–	2846	1	X86334-SD03R-S	地盘安装
22	X86322	趟门边框料	–	2846	1	X86322-SD03L	地盘安装
23	X86332	趟门顶框料	–	2166	1	X86332-SD01LB-S	地盘安装
24	X86330	趟门底框料	–	2166	1	X86330-SD01LB-S	地盘安装
25	X86345	趟门企中梃	–	2756.5	1	X86345-SD03L-S	地盘安装
26	X86336	趟门生位扣盖	–	1080.5	2	X86336-SD01B	地盘安装
27	X86337	趟门边企锁扣料	–	2758	1	X86337-SD01C	地盘安装
28	X86326	SD平台横料	–	941.5	1	X86326-SD01B	地盘安装
29	X86335	SD平台横扣盖	–	942.5	1	X86335-SD01B	地盘安装
30	X86340	压板加工图	–	2730	1	X86340-SD03R	地盘安装
31	X86320	室内盖加工图	–	2744	1	X86320-SD03R-S	地盘安装
32	X86341	梗企扣	–	2458	1	X86341-SD01RC	地盘安装
33	X86321	室内企盖加工图	–	2493	1	X86321-SD01RB	地盘安装
34	X86339	压板加工图	–	2745	1	X86339-SD01B	地盘安装
35	X86342	室内盖加工图	–	2745	1	X86342-SD01B	地盘安装
36	L061	铝角25x25x3	–	30	2	L061-01	工厂组装
37	–	3mm厚铝板	–	942	1	J858-SD-AP01B	地盘安装
38	X86464	趟门阵底收口	–	942	1	X86464-SD01B	地盘安装
39	X86464	趟门阵底收口	–	1081	1	X86464-SD01M	地盘安装
40	X86317	室内收口之字扣码	–	50	12	X86317-SD02	工厂组装
41	X86325	趟门道轨	–	2103	1	X86325-SD01B	工厂组装
42	X86331	底框料加工图	–	2103	1	X86331-SD01B	工厂组装
43	H42208	趟门角码35x50x4	–	30	2	H42208-01	工厂组装
44	–	加力铁(企向)	–	–	1	J858-SD-GS06	工厂组装
45	X86346	趟门梗横玻线	–	985.5	1	X86346-SD06LB	工厂组装
46	X86346	趟门梗横玻线	–	942	1	X86346-SD07LB	工厂组装
47	X86346	趟门梗企玻线	–	2715	1	X86346-SD03E	工厂组装
48	X86346	趟门梗企玻线	–	2715	1	X86346-SD05C	工厂组装
67	X86329	趟门顶外盖料	–	2214	1	X86329-SD01B	地盘安装

门玉用料表

序号	料号	名称	出荷	长度(mm)	支	加工说明	注明
68	–	趟门玉	–	–	1	A-SD-06SU-DS	地盘安装

加工细则

顶留		mm
底留		mm
企料底部开避位		mm
底横料防水巴锯去		mm
安装扣码		
安装扣码		
多点锁芯型号:		
手柄型号:		
限位撐型号:		
T窗最大的开度:		
窗玉搭位数:		

内门框配件	颜色	数量	备注
#8x1/2"圆头钢牙	A4-70	10	滴水线
#8x1/2"圆头钢牙	A4-70	5	铝背板
M5x10圆头机丝	A4-70	4	基仔位横料
M5x15圆头机丝	A4-70	40	企料压板
M5x25圆头机丝	A4-70	40	组趟门框
M5x10平头机丝	A4-70	10	门企锁扣料
#9x1-1/4"圆头钢牙	A4-70	24	组内框

门玉款	宽度(mm)	高度(mm)	只/幅	撐长
A-SD-06SU-DS	1179	2748	1	
大图版次		本图版	A	
		日期	15/09/23	
窗号	宽度(W)	高度(H)	数量	楼层
T1A-SD-E1-SU	2316	2948	2	61F-62F
合计:			2	
图号	-			

门外框用料表

序号	料号	名称	出荷	长度(mm)	支	加工说明	注明
1	I711	150x50x5铝通	–	2948	1	I711-SD12R-S	地盘安装
2	I711	150x50x5铝通	–	2948	1	I711-SD11L-S	地盘安装
3	I711	150x50x5铝通	–	2316	1	I711-SD04LB-S	地盘安装
4	I711	150x50x5铝通	–	2316	1	I711-SD03LB-S	地盘安装
5	X86317	室内收口之字扣码	–	2316	2	X86317-SD01B	工厂组装
6	L107	趟门角码35x35x4	–	80	4	L107-01	工厂组装
7	L00155	墙边企身修口铝角	–	2948	2	L00155-01B	工厂组装
8	–	顶横通铁码	–	–	3	J858-SD-GS01	工厂组装

外框配件	颜色	数量	备注
M5x12平头机丝	A4-70	12	组外框


收口用料表

序号	料号	名称	出荷	长度(mm)	支	加工说明	注明
–	X86461	趟门边收口槽	–	2948	1	X86461-SD01C	地盘安装

EG-DWG1

美特鋁質 有限公司 MIDI Aluminium Fabricator Ltd.		工程號	J858	拆圖	J.L	30/06/23
		地　盤	將軍澳　康城11期	復核		
名稱	趟門拆圖	顏　色		批准		

A-SD-07SU

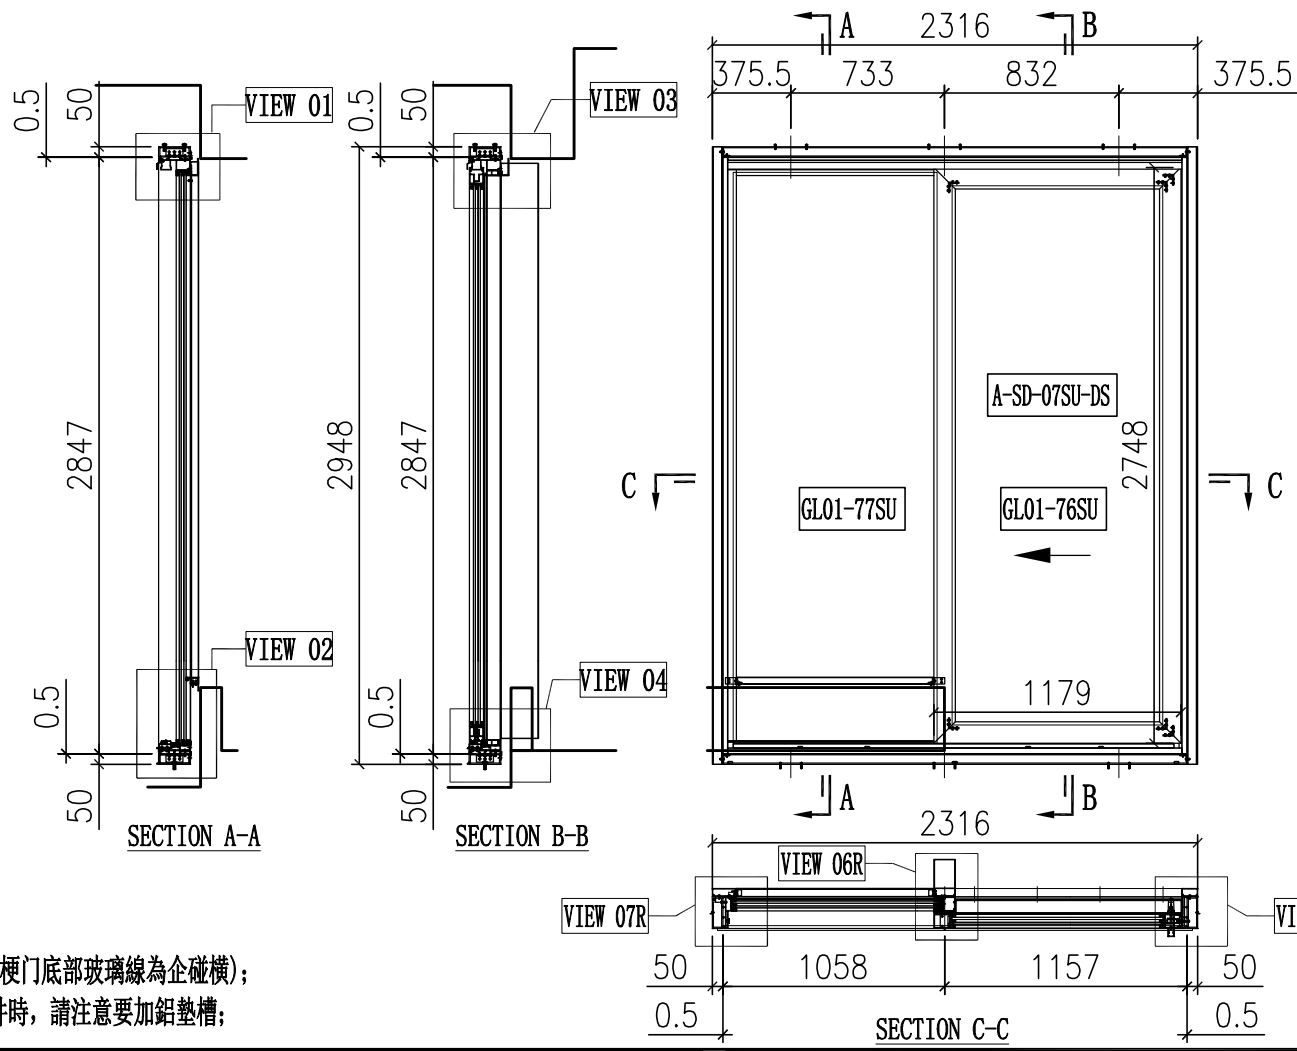

說明:

1、玻璃線為橫碰企(梗门底部玻璃線為企碰橫);

2、安装絲吉利亞配件時，請注意要加鋁墊槽;

序号	玻璃编号	玻璃尺寸
1	GL01-76SU	1005x2574
2	GL01-77SU	973x2725

门内框用料表

序号	料号	名称	出荷	长度(mm)	支	加工说明	注明
21	X86334	趟门边框料	–	2846	1	X86334-SD03L-S	地盘安装
22	X86322	趟门边框料	–	2846	1	X86322-SD03R	地盘安装
23	X86332	趟门顶框料	–	2166	1	X86332-SD01RB-S	地盘安装
24	X86330	趟门底框料	–	2166	1	X86330-SD01RB-S	地盘安装
25	X86345	趟门企中梃	–	2756.5	1	X86345-SD03R-S	地盘安装
26	X86336	趟门生位扣盖	–	1080.5	2	X86336-SD01B	地盘安装
27	X86337	趟门边企锁扣料	–	2758	1	X86337-SD01C	地盘安装
28	X86326	SD平台横料	–	941.5	1	X86326-SD01B	地盘安装
29	X86335	SD平台横扣盖	–	942.5	1	X86335-SD01B	地盘安装
30	X86340	压板加工图	–	2730	1	X86340-SD03L	地盘安装
31	X86320	室内盖加工图	–	2744	1	X86320-SD03L-S	地盘安装
32	X86341	梗企扣	–	2458	1	X86341-SD01LC	地盘安装
33	X86321	室内企盖加工图	–	2493	1	X86321-SD01LB	地盘安装
34	X86339	压板加工图	–	2745	1	X86339-SD01B	地盘安装
35	X86342	室内盖加工图	–	2745	1	X86342-SD01B	地盘安装
36	L061	铝角25x25x3	–	30	2	L061-01	工厂组装
37	–	3mm厚铝板	–	942	1	J858-SD-AP01B	地盘安装
38	X86464	趟门阵底收口	–	942	1	X86464-SD01B	地盘安装
39	X86464	趟门阵底收口	–	1081	1	X86464-SD01M	地盘安装
40	X86317	室内收口之字扣码	–	50	12	X86317-SD02	工厂组装
41	X86325	趟门道轨	–	2103	1	X86325-SD01B	工厂组装
42	X86331	底框料加工图	–	2103	1	X86331-SD01J	工厂组装
43	H42208	趟门角码35x50x4	–	30	2	H42208-01	工厂组装
44	–	加力铁(企向)	–	–	1	J858-SD-GS06	工厂组装
45	X86346	趟门梗横玻线	–	985.5	1	X86346-SD06RB	工厂组装
46	X86346	趟门梗横玻线	–	942	1	X86346-SD07RB	工厂组装
47	X86346	趟门梗企玻线	–	2715	1	X86346-SD03E	工厂组装
48	X86346	趟门梗企玻线	–	2715	1	X86346-SD05C	工厂组装
67	X86329	趟门顶外盖料	–	2214	1	X86329-SD01B	地盘安装

门玉用料表

序号	料号	名称	出荷	长度(mm)	支	加工说明	注明
68	–	趟门玉	–	–	1	A-SD-07SU-DS	地盘安装

加工细则

顶留		mm
底留		mm
企料底部开避位		mm
底横料防水巴锯去		mm
安装扣码		
安装扣码		
多点锁芯型号:		
手柄型号:		
限位撑型号:		
T窗最大的开度:		
窗玉搭位数:		

内门框配件	颜色	数量	备注
#8x1/2"圆头钢牙	A4-70	10	滴水线
#8x1/2"圆头钢牙	A4-70	5	铝背板
M5x10圆头机丝	A4-70	4	基仔位横料
M5x15圆头机丝	A4-70	40	企料压板
M5x25圆头机丝	A4-70	40	组趟门框
M5x10平头机丝	A4-70	10	门企锁扣料
#9x1-1/4"圆头钢牙	A4-70	24	组内框

门玉款	宽度(mm)	高度(mm)	只/幅	撑长
A-SD-07SU-DS	1179	2748	1	
大图版次		本图版	A	
		日期	15/09/23	
窗号	宽度(W)	高度(H)	数量	楼层
T1A-SD-D1-SU	2316	2948	2	61F-62F
合计:			2	
图号	-			

门外框用料表

序号	料号	名称	出荷	长度(mm)	支	加工说明	注明
1	I711	150x50x5铝通	–	2948	1	I711-SD12L-S	地盘安装
2	I711	150x50x5铝通	–	2948	1	I711-SD11R-S	地盘安装
3	I711	150x50x5铝通	–	2316	1	I711-SD04RB-S	地盘安装
4	I711	150x50x5铝通	–	2316	1	I711-SD03RB-S	地盘安装
5	X86317	室内收口之字扣码	–	2316	2	X86317-SD01B	工厂组装
6	L107	趟门角码35x35x4	–	80	4	L107-01	工厂组装
7	L00155	墙边企身修口铝角	–	2948	2	L00155-01B	工厂组装
8	–	顶横通铁码	–	–	3	J858-SD-GS01	工厂组装


收口用料表

序号	料号	名称	出荷	长度(mm)	支	加工说明	注明
–	X86461	趟门边收口槽	–	2948	1	X86461-SD01C	地盘安装

EG-DWG1

美特鋁質 有限公司 MIDI Aluminium Fabricator Ltd.		工程號	J858	拆圖	J.L	30/06/23
		地　盤	將軍澳　康城11期	復核		
名稱	趟門拆圖	顏　色		批准		

A-SD-08SU

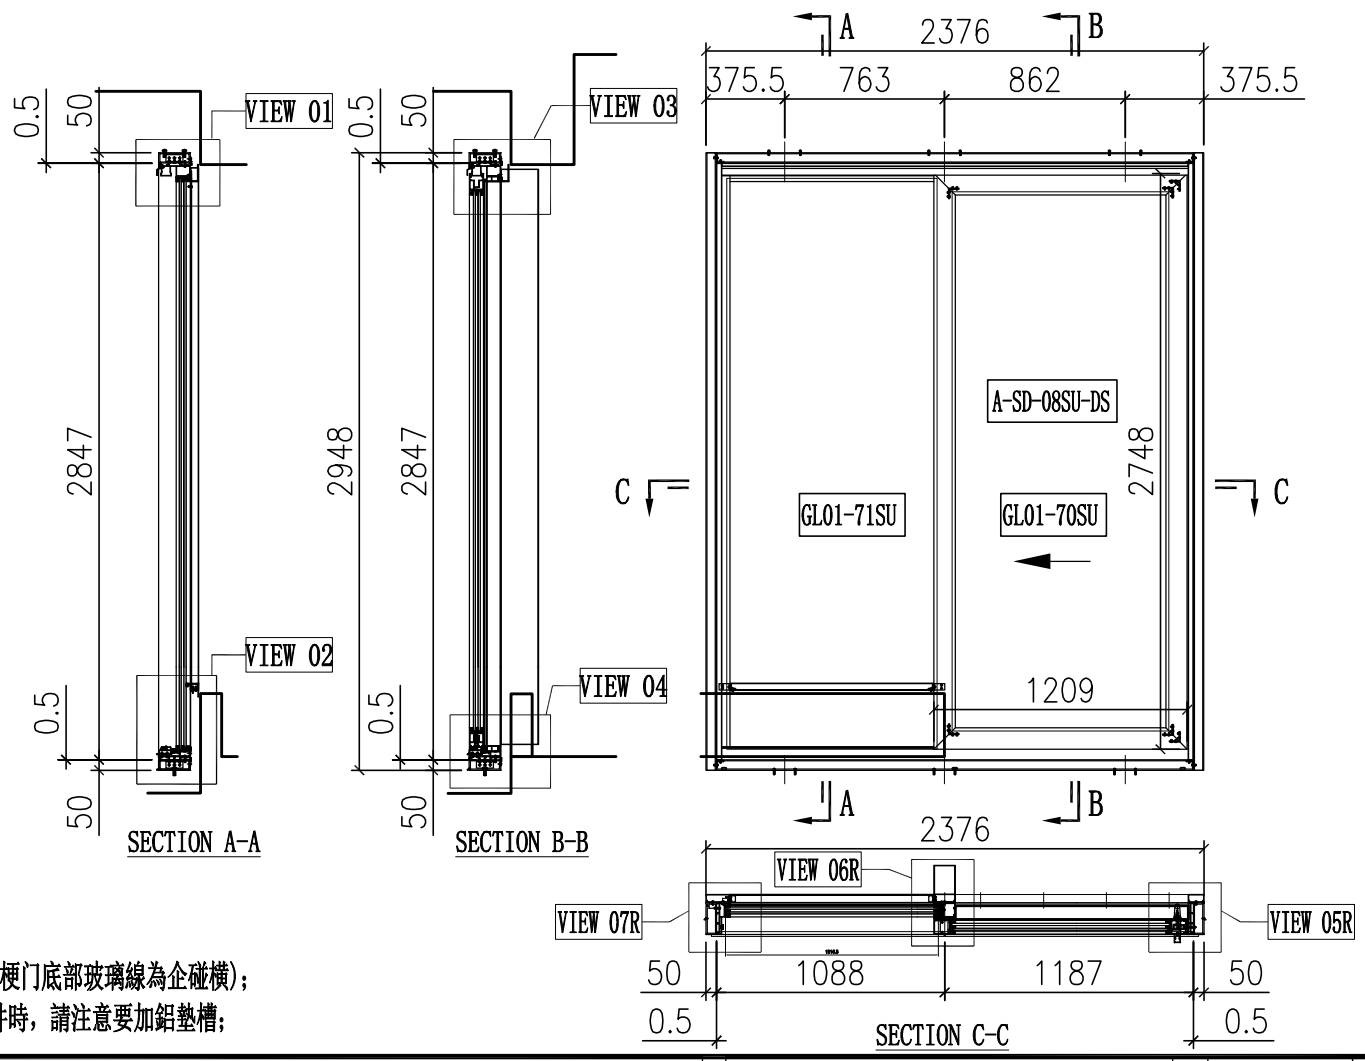

說明:
1、玻璃線為橫碰企(梗门底部玻璃線為企碰橫);
2、安装絲吉利亞配件時，請注意要加鋁墊槽;

序号	玻璃编号	玻璃尺寸
1	GL01-70SU	1035x2574
2	GL01-71SU	1003x2725

门内框用料表

序号	料号	名称	出荷	长度(mm)	支	加工说明	注明
21	X86334	趟门边框料	–	2846	1	X86334-SD03L-S	地盘安装
22	X86322	趟门边框料	–	2846	1	X86322-SD03R	地盘安装
23	X86332	趟门顶框料	–	2226	1	X86332-SD01RF-S	地盘安装
24	X86330	趟门底框料	–	2226	1	X86330-SD01RF-S	地盘安装
25	X86345	趟门企中梃	–	2756.5	1	X86345-SD03R-S	地盘安装
26	X86336	趟门生位扣盖	–	1110.5	2	X86336-SD01F	地盘安装
27	X86337	趟门边企锁扣料	–	2758	1	X86337-SD01C	地盘安装
28	X86326	SD平台横料	–	971.5	1	X86326-SD01F	地盘安装
29	X86335	SD平台横扣盖	–	972.5	1	X86335-SD01F	地盘安装
30	X86340	压板加工图	–	2730	1	X86340-SD03L	地盘安装
31	X86320	室内盖加工图	–	2744	1	X86320-SD03L-S	地盘安装
32	X86341	梗企扣	–	2458	1	X86341-SD01LC	地盘安装
33	X86321	室内企盖加工图	–	2493	1	X86321-SD01LB	地盘安装
34	X86339	压板加工图	–	2745	1	X86339-SD01B	地盘安装
35	X86342	室内盖加工图	–	2745	1	X86342-SD01B	地盘安装
36	L061	铝角25x25x3	–	30	2	L061-01	工厂组装
37	–	3mm厚铝板	–	972	1	J858-SD-AP01F	地盘安装
38	X86464	趟门阵底收口	–	972	1	X86464-SD01F	地盘安装
39	X86464	趟门阵底收口	–	1111	1	X86464-SD01R	地盘安装
40	X86317	室内收口之字扣码	–	50	12	X86317-SD02	工厂组装
41	X86325	趟门道轨	–	2163	1	X86325-SD01F	工厂组装
42	X86331	底框料加工图	–	2163	1	X86331-SD01F	工厂组装
43	H42208	趟门角码35x50x4	–	30	2	H42208-01	工厂组装
44	–	加力铁(企向)	–	–	1	J858-SD-GS06	工厂组装
45	X86346	趟门梗横玻线	–	1015.5	1	X86346-SD06RF	工厂组装
46	X86346	趟门梗横玻线	–	972	1	X86346-SD07RF	工厂组装
47	X86346	趟门梗企玻线	–	2715	1	X86346-SD03E	工厂组装
48	X86346	趟门梗企玻线	–	2715	1	X86346-SD05C	工厂组装
67	X86329	趟门顶外盖料	–	2274	1	X86329-SD01F	地盘安装

门玉用料表

序号	料号	名称	出荷	长度(mm)	支	加工说明	注明
68	–	趟门玉	–	–	1	A-SD-08SU-DS	地盘安装

加工细则

顶留		mm
底留		mm
企料底部开避位		mm
底横料防水巴锯去		mm
安装扣码		
安装扣码		
多点锁芯型号:		
手柄型号:		
限位撑型号:		
T窗最大的开度:		
窗玉搭位数:		

内门框配件	颜色	数量	备注
#8x1/2"圆头钢牙	A4-70	10	滴水线
#8x1/2"圆头钢牙	A4-70	5	铝背板
M5x10圆头机丝	A4-70	4	基仔位横料
M5x15圆头机丝	A4-70	40	企料压板
M5x25圆头机丝	A4-70	40	组趟门框
M5x10平头机丝	A4-70	10	门企锁扣料
#9x1-1/4"圆头钢牙	A4-70	24	组内框

门玉款	宽度(mm)	高度(mm)	只/幅	撑长
A-SD-08SU-DS	1209	2748	1	
大图版次		本图版	A	
		日期	15/09/23	
窗号	宽度(W)	高度(H)	数量	楼层
T1A-SD-A1-SU	2376	2948	1	61F
T2A-SD-A1-SU	2376	2948	1	66F
合计:			2	
图号	-			

门外框用料表

序号	料号	名称	出荷	长度(mm)	支	加工说明	注明
1	I711	150x50x5铝通	–	2948	1	I711-SD12L-S	地盘安装
2	I711	150x50x5铝通	–	2948	1	I711-SD11R-S	地盘安装
3	I711	150x50x5铝通	–	2376	1	I711-SD04RF-S	地盘安装
4	I711	150x50x5铝通	–	2376	1	I711-SD03RF-S	地盘安装
5	X86317	室内收口之字扣码	–	2376	2	X86317-SD01F	工厂组装
6	L107	趟门角码35x35x4	–	80	4	L107-01	工厂组装
7	L00155	墙边企身修口铝角	–	2948	2	L00155-01B	工厂组装
8	–	顶横通铁码	–	–	3	J858-SD-GS01	工厂组装

外框配件	颜色	数量	备注
M5x12平头机丝	A4-70	12	组外框


收口用料表

序号	料号	名称	出荷	长度(mm)	支	加工说明	注明
–	X86461	趟门边收口槽	–	2948	1	X86461-SD01C	地盘安装

EG-DWG1

美特鋁質 有限公司 MIDI Aluminium Fabricator Ltd.		工程號	J858	拆圖	J.L	30/06/23
		地　盤	將軍澳　康城11期	復核		
名稱	趟門拆圖	顏　色		批准		

A-SD-03aSU

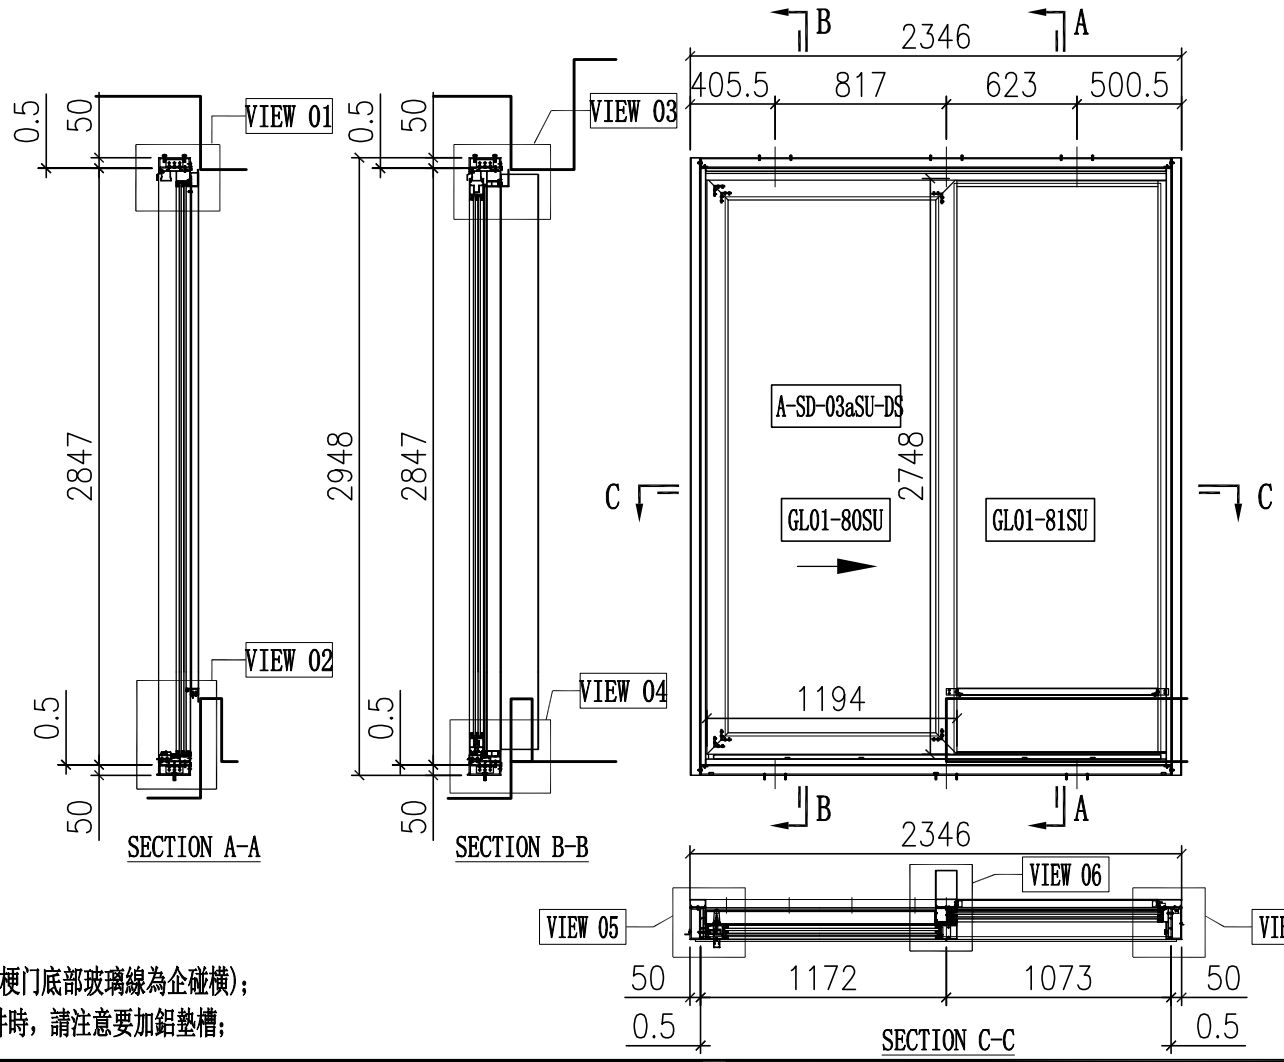

序号	玻璃编号	玻璃尺寸
1	GL01-80SU	1020x2574
2	GL01-81SU	988x2725

說明:
1、玻璃線為橫碰企(梗门底部玻璃線為企碰橫);
2、安装絲吉利亞配件時，請注意要加鋁墊槽;

门内框用料表

序号	料号	名称	出荷	长度(mm)	支	加工说明	注明
21	X86334	趟门边框料	–	2846	1	X86334-SD03R-S	地盘安装
22	X86322	趟门边框料	–	2846	1	X86322-SD03L	地盘安装
23	X86332	趟门顶框料	–	2196	1	X86332-SD01LE-S	地盘安装
24	X86330	趟门底框料	–	2196	1	X86330-SD01LE-S	地盘安装
25	X86345	趟门企中梃	–	2756.5	1	X86345-SD03L-S	地盘安装
26	X86336	趟门生位扣盖	–	1095.5	2	X86336-SD01E	地盘安装
27	X86337	趟门边企锁扣料	–	2758	1	X86337-SD01C	地盘安装
28	X86326	SD平台横料	–	956.5	1	X86326-SD01E	地盘安装
29	X86335	SD平台横扣盖	–	957.5	1	X86335-SD01E	地盘安装
30	X86340	压板加工图	–	2730	1	X86340-SD03R	地盘安装
31	X86320	室内盖加工图	–	2744	1	X86320-SD03R-S	地盘安装
32	X86341	梗企扣	–	2458	1	X86341-SD01RC	地盘安装
33	X86321	室内企盖加工图	–	2493	1	X86321-SD01RB	地盘安装
34	X86339	压板加工图	–	2745	1	X86339-SD01B	地盘安装
35	X86342	室内盖加工图	–	2745	1	X86342-SD01B	地盘安装
36	L061	铝角25x25x3	–	30	2	L061-01	工厂组装
37	–	3mm厚铝板	–	957	1	J858-SD-AP01E	地盘安装
38	X86464	趟门阵底收口	–	957	1	X86464-SD01E	地盘安装
39	X86464	趟门阵底收口	–	1096	1	X86464-SD01Q	地盘安装
40	X86317	室内收口之字扣码	–	50	12	X86317-SD02	工厂组装
41	X86325	趟门道轨	–	2133	1	X86325-SD01E	工厂组装
42	X86331	底框料加工图	–	2133	1	X86331-SD01E	工厂组装
43	H42208	趟门角码35x50x4	–	30	2	H42208-01	工厂组装
44	–	加力铁(企向)	–	–	1	J858-SD-GS06	工厂组装
45	X86346	趟门梗横玻线	–	1000.5	1	X86346-SD06LE	工厂组装
46	X86346	趟门梗横玻线	–	957	1	X86346-SD07LE	工厂组装
47	X86346	趟门梗企玻线	–	2715	1	X86346-SD03E	工厂组装
48	X86346	趟门梗企玻线	–	2715	1	X86346-SD05C	工厂组装
67	X86329	趟门顶外盖料	–	2244	1	X86329-SD01E	地盘安装

门玉用料表

序号	料号	名称	出荷	长度(mm)	支	加工说明	注明
68	–	趟门玉	–	–	1	A-SD-03aSU-DS	地盘安装

加工细则

顶留		mm
底留		mm
企料底部开避位		mm
底横料防水巴锯去		mm
安装扣码		
安装扣码		
多点锁芯型号:		
手柄型号:		
限位撐型号:		
T窗最大的开度:		
窗玉搭位数:		

内门框配件	颜色	数量	备注
#8x1/2"圆头钢牙	A4-70	10	滴水线
#8x1/2"圆头钢牙	A4-70	5	铝背板
M5x10圆头机丝	A4-70	4	基仔位横料
M5x15圆头机丝	A4-70	40	企料压板
M5x25圆头机丝	A4-70	40	组趟门框
M5x10平头机丝	A4-70	10	门企锁扣料
#9x1-1/4"圆头钢牙	A4-70	24	组内框

门玉款	宽度(mm)	高度(mm)	只/幅	撐长
A-SD-03aSU-DS	1194	2748	1	
大图版次		本图版	A	
		日期	15/09/23	
窗号	宽度(W)	高度(H)	数量	楼层
T1B-SD-H1-SU	2346	2948	1	62F
T2B-SD-H1-SU	2346	2948	1	67F
T3B-SD-H1-SU	2346	2948	1	67F
合计:			3	
图号	-			

门外框用料表

序号	料号	名称	出荷	长度(mm)	支	加工说明	注明
1	I711	150x50x5铝通	–	2948	1	I711-SD12R-S	地盘安装
2	I711	150x50x5铝通	–	2948	1	I711-SD13L-S	地盘安装
3	I711	150x50x5铝通	–	2346	1	I711-SD04LE-S	地盘安装
4	I711	150x50x5铝通	–	2346	1	I711-SD03LE-S	地盘安装
5	X86317	室内收口之字扣码	–	2346	2	X86317-SD01E	工厂组装
6	L107	趟门角码35x35x4	–	80	4	L107-01	工厂组装
7	L00155	墙边企身修口铝角	–	2948	1	L00155-01B	工厂组装
8	–	顶横通铁码	–	–	3	J858-SD-GS01	工厂组装
9	L061	墙边企身修口铝角	–	2948	1	L061-03A	工厂组装

外框配件	颜色	数量	备注
M5x12平头机丝	A4-70	12	组外框


收口用料表

序号	料号	名称	出荷	长度(mm)	支	加工说明	注明
–	X86461	趟门边收口槽	–	2948	1	X86461-SD01C	地盘安装

EG-DWG1

美特鋁質 有限公司 MIDI Aluminium Fabricator Ltd.		工程號	J858	拆圖	J.L	30/06/23
		地　盤	將軍澳　康城11期	復核		
名稱	趟門拆圖	顏　色		批准		

A-SD-04aSU

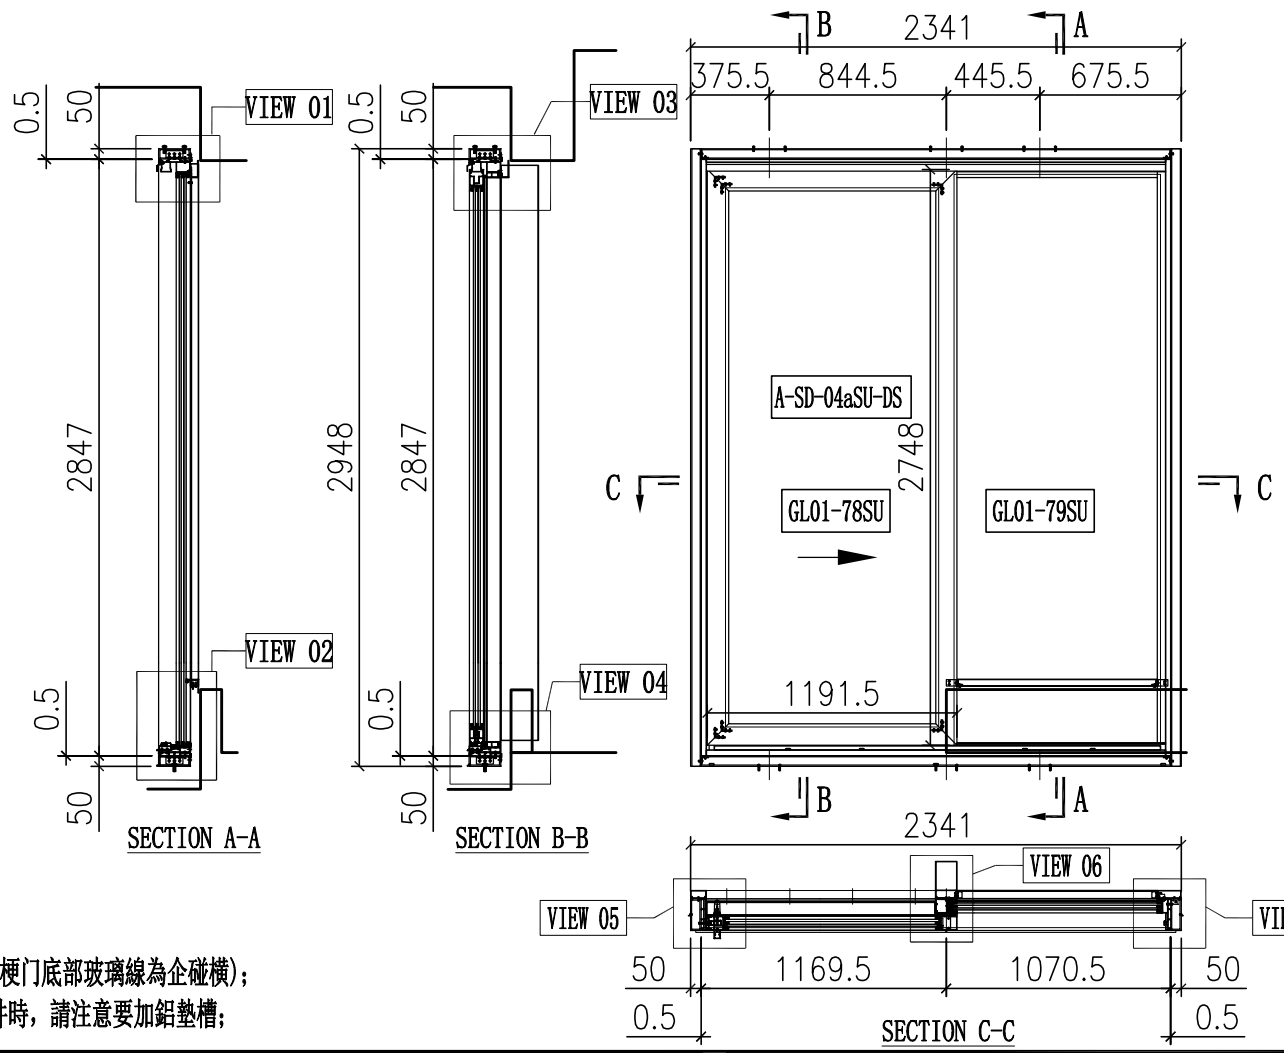

序号	玻璃编号	玻璃尺寸
1	GL01-78SU	1017.5x2574
2	GL01-79SU	985.5x2725

說明:
1、玻璃線為橫碰企(梗门底部玻璃線為企碰橫);
2、安装絲吉利亞配件時，請注意要加鋁墊槽;

门内框用料表

序号	料号	名称	出荷	长度(mm)	支	加工说明	注明
21	X86334	趟门边框料	–	2846	1	X86334-SD03R-S	地盘安装
22	X86322	趟门边框料	–	2846	1	X86322-SD03L	地盘安装
23	X86332	趟门顶框料	–	2191	1	X86332-SD01LD-S	地盘安装
24	X86330	趟门底框料	–	2191	1	X86330-SD01LD-S	地盘安装
25	X86345	趟门企中梃	–	2756.5	1	X86345-SD03L-S	地盘安装
26	X86336	趟门生位扣盖	–	1093	2	X86336-SD01D	地盘安装
27	X86337	趟门边企锁扣料	–	2758	1	X86337-SD01C	地盘安装
28	X86326	SD平台横料	–	954	1	X86326-SD01D	地盘安装
29	X86335	SD平台横扣盖	–	955	1	X86335-SD01D	地盘安装
30	X86340	压板加工图	–	2730	1	X86340-SD03R	地盘安装
31	X86320	室内盖加工图	–	2744	1	X86320-SD03R-S	地盘安装
32	X86341	梗企扣	–	2458	1	X86341-SD01RC	地盘安装
33	X86321	室内企盖加工图	–	2493	1	X86321-SD01RB	地盘安装
34	X86339	压板加工图	–	2745	1	X86339-SD01B	地盘安装
35	X86342	室内盖加工图	–	2745	1	X86342-SD01B	地盘安装
36	L061	铝角25x25x3	–	30	2	L061-01	工厂组装
37	–	3mm厚铝板	–	954.5	1	J858-SD-AP01D	地盘安装
38	X86464	趟门阵底收口	–	954.5	1	X86464-SD01D	地盘安装
39	X86464	趟门阵底收口	–	1093.5	1	X86464-SD01P	地盘安装
40	X86317	室内收口之字扣码	–	50	12	X86317-SD02	工厂组装
41	X86325	趟门道轨	–	2128	1	X86325-SD01D	工厂组装
42	X86331	底框料加工图	–	2128	1	X86331-SD01H	工厂组装
43	H42208	趟门角码35x50x4	–	30	2	H42208-01	工厂组装
44	–	加力铁(企向)	–	–	1	J858-SD-GS06	工厂组装
45	X86346	趟门梗横玻线	–	998	1	X86346-SD06LD	工厂组装
46	X86346	趟门梗横玻线	–	954.5	1	X86346-SD07LD	工厂组装
47	X86346	趟门梗企玻线	–	2715	1	X86346-SD03E	工厂组装
48	X86346	趟门梗企玻线	–	2715	1	X86346-SD05C	工厂组装
67	X86329	趟门顶外盖料	–	2239	1	X86329-SD01D	地盘安装

门玉用料表

序号	料号	名称	出荷	长度(mm)	支	加工说明	注明
68	–	趟门玉	–	–	1	A-SD-04aSU-DS	地盘安装

加工细则

顶留		mm
底留		mm
企料底部开避位		mm
底横料防水巴锯去		mm
安装扣码		
安装扣码		
多点锁芯型号:		
手柄型号:		
限位撑型号:		
T窗最大的开度:		
窗玉搭位数:		

内门框配件	颜色	数量	备注
#8x1/2"圆头钢牙	A4-70	10	滴水线
#8x1/2"圆头钢牙	A4-70	5	铝背板
M5x10圆头机丝	A4-70	4	基仔位横料
M5x15圆头机丝	A4-70	40	企料压板
M5x25圆头机丝	A4-70	40	组趟门框
M5x10平头机丝	A4-70	10	门企锁扣料
#9x1-1/4"圆头钢牙	A4-70	24	组内框

门玉款	宽度(mm)	高度(mm)	只/幅	撑长
A-SD-04aSU-DS	1191.5	2748	1	
大图版次		本图版	A	
		日期	15/09/23	
窗号	宽度(W)	高度(H)	数量	楼层
T1B-SD-A1-SU	2341	2948	1	61F
T2B-SD-A1-SU	2341	2948	1	66F
T3B-SD-A1-SU	2341	2948	1	66F
合计:			3	
图号	-			

门外框用料表

序号	料号	名称	出荷	长度(mm)	支	加工说明	注明
1	I711	150x50x5铝通	–	2948	1	I711-SD12R-S	地盘安装
2	I711	150x50x5铝通	–	2948	1	I711-SD11L-S	地盘安装
3	I711	150x50x5铝通	–	2341	1	I711-SD04LH-S	地盘安装
4	I711	150x50x5铝通	–	2341	1	I711-SD03LH-S	地盘安装
5	X86317	室内收口之字扣码	–	2341	2	X86317-SD01D	工厂组装
6	L107	趟门角码35x35x4	–	80	4	L107-01	工厂组装
7	L00155	墙边企身修口铝角	–	2948	2	L00155-01B	工厂组装
8	–	顶横通铁码	–	–	3	J858-SD-GS01	工厂组装

外框配件	颜色	数量	备注
M5x12平头机丝	A4-70	12	组外框


收口用料表

序号	料号	名称	出荷	长度(mm)	支	加工说明	注明
–	X86461	趟门边收口槽	–	2948	1	X86461-SD01C	地盘安装

EG-DWG1

美特鋁質 有限公司 MIDI Aluminium Fabricator Ltd.		工程號	J858	拆圖	J.L	30/06/23
		地　盤	將軍澳　康城11期	復核		
名稱	趟門拆圖	顏　色		批准		

A-SD-05aSU

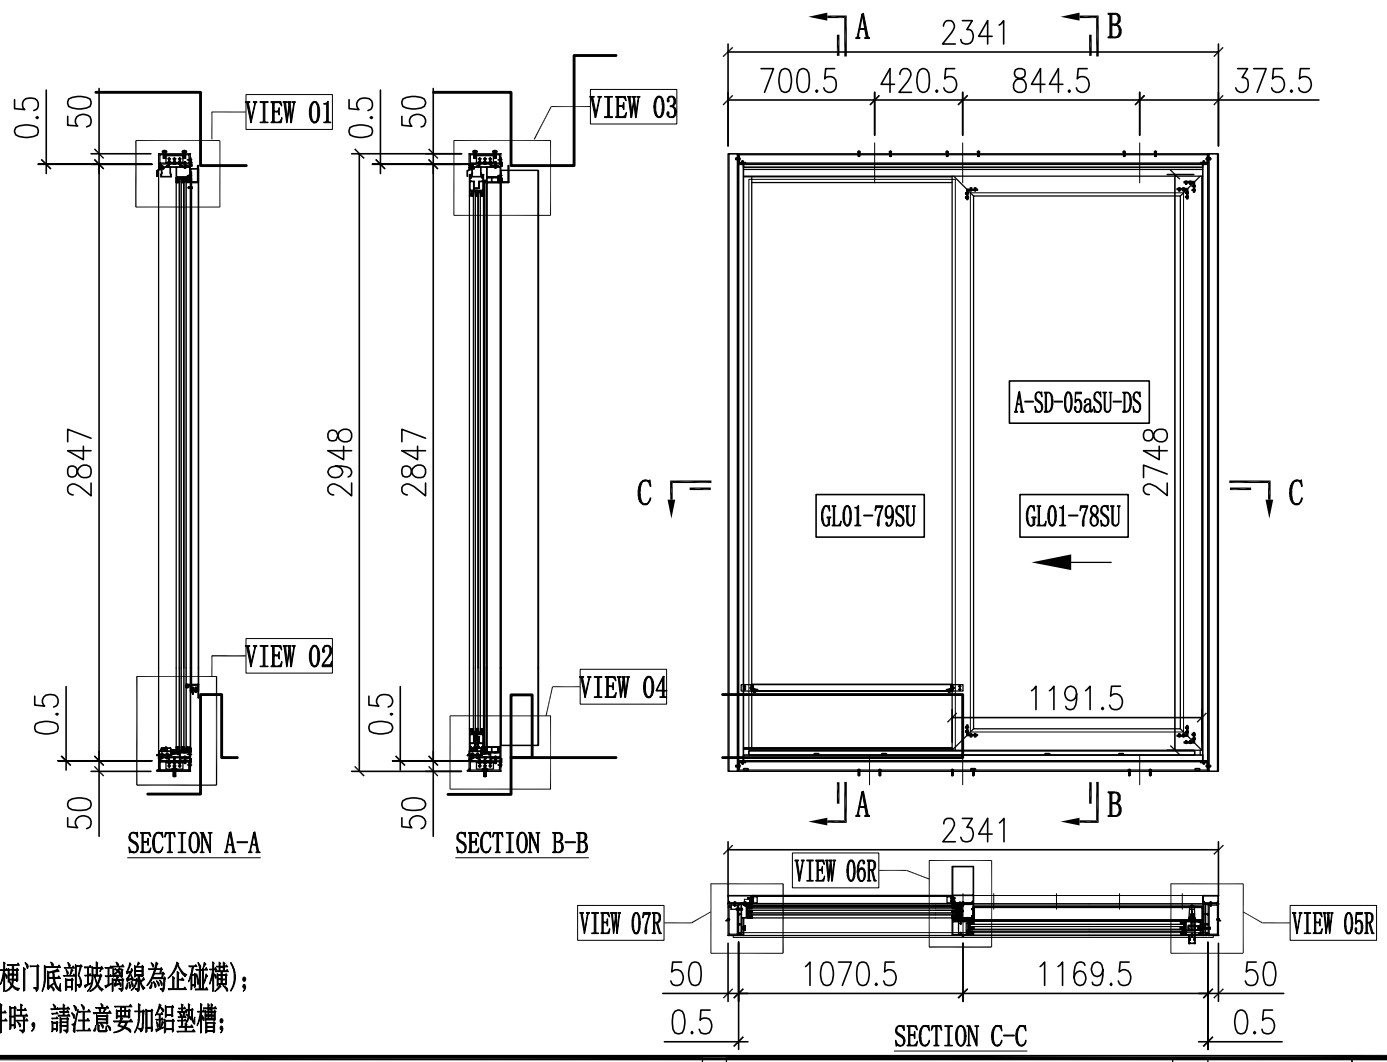

說明:

1、玻璃線為橫碰企(梗门底部玻璃線為企碰橫);

2、安装絲吉利亞配件時，請注意要加鋁墊槽;

序号	玻璃编号	玻璃尺寸
1	GL01-78SU	1017.5x2574
2	GL01-79SU	985.5x2725

门内框用料表

序号	料号	名称	出荀	长度(mm)	支	加工说明	注明
21	X86334	趟门边框料	–	2846	1	X86334-SD03L-S	地盘安装
22	X86322	趟门边框料	–	2846	1	X86322-SD03R	地盘安装
23	X86332	趟门顶框料	–	2191	1	X86332-SD01RD-S	地盘安装
24	X86330	趟门底框料	–	2191	1	X86330-SD01RD-S	地盘安装
25	X86345	趟门企中梃	–	2756.5	1	X86345-SD03R-S	地盘安装
26	X86336	趟门生位扣盖	–	1093	2	X86336-SD01D	地盘安装
27	X86337	趟门边企锁扣料	–	2758	1	X86337-SD01C	地盘安装
28	X86326	SD平台横料	–	954	1	X86326-SD01D	地盘安装
29	X86335	SD平台横扣盖	–	955	1	X86335-SD01D	地盘安装
30	X86340	压板加工图	–	2730	1	X86340-SD03L	地盘安装
31	X86320	室内盖加工图	–	2744	1	X86320-SD03L-S	地盘安装
32	X86341	梗企扣	–	2458	1	X86341-SD01LC	地盘安装
33	X86321	室内企盖加工图	–	2493	1	X86321-SD01LB	地盘安装
34	X86339	压板加工图	–	2745	1	X86339-SD01B	地盘安装
35	X86342	室内盖加工图	–	2745	1	X86342-SD01B	地盘安装
36	L061	铝角25x25x3	–	30	2	L061-01	工厂组装
37	–	3mm厚铝板	–	954.5	1	J858-SD-AP01D	地盘安装
38	X86464	趟门阵底收口	–	954.5	1	X86464-SD01D	地盘安装
39	X86464	趟门阵底收口	–	1093.5	1	X86464-SD01P	地盘安装
40	X86317	室内收口之字扣码	–	50	12	X86317-SD02	工厂组装
41	X86325	趟门道轨	–	2128	1	X86325-SD01D	工厂组装
42	X86331	底框料加工图	–	2128	1	X86331-SD01D	工厂组装
43	H42208	趟门角码35x50x4	–	30	2	H42208-01	工厂组装
44	–	加力铁(企向)	–	–	1	J858-SD-GS06	工厂组装
45	X86346	趟门梗横玻线	–	998	1	X86346-SD06RD	工厂组装
46	X86346	趟门梗横玻线	–	954.5	1	X86346-SD07RD	工厂组装
47	X86346	趟门梗企玻线	–	2715	1	X86346-SD03E	工厂组装
48	X86346	趟门梗企玻线	–	2715	1	X86346-SD05C	工厂组装
67	X86329	趟门顶外盖料	–	2239	1	X86329-SD01D	地盘安装

门玉用料表

序号	料号	名称	出荀	长度(mm)	支	加工说明	注明
68	–	趟门玉	–	–	1	A-SD-05aSU-DS	地盘安装

加工细则

顶留		mm
底留		mm
企料底部开避位		mm
底横料防水巴锯去		mm
安装扣码		
安装扣码		
多点锁芯型号:		
手柄型号:		
限位撐型号:		
T窗最大的开度:		
窗玉搭位数:		

内门框配件	颜色	数量	备注
#8x1/2"圆头钢牙	A4-70	10	滴水线
#8x1/2"圆头钢牙	A4-70	5	铝背板
M5x10圆头机丝	A4-70	4	基仔位横料
M5x15圆头机丝	A4-70	40	企料压板
M5x25圆头机丝	A4-70	40	组趟门框
M5x10平头机丝	A4-70	10	门企锁扣料
#9x1-1/4"圆头钢牙	A4-70	24	组内框

门玉款	宽度（mm）	高度（mm）	只/幅	撐长
A-SD-05aSU-DS	1191.5	2748	1	
大图版次		本图版	A	
		日期	15/09/23	
窗号	宽度（W）	高度（H）	数量	楼层
T1B-SD-C1-SU	2341	2948	1	61F
T2B-SD-C1-SU	2341	2948	1	66F
T3B-SD-C1-SU	2341	2948	1	66F
合计:			3	
图号	-			

门外框用料表

序号	料号	名称	出荀	长度(mm)	支	加工说明	注明
1	I711	150x50x5铝通	–	2948	1	I711-SD12L-S	地盘安装
2	I711	150x50x5铝通	–	2948	1	I711-SD11R-S	地盘安装
3	I711	150x50x5铝通	–	2341	1	I711-SD04RH-S	地盘安装
4	I711	150x50x5铝通	–	2341	1	I711-SD03RH-S	地盘安装
5	X86317	室内收口之字扣码	–	2341	2	X86317-SD01D	工厂组装
6	L107	趟门角码35x35x4	–	80	4	L107-01	工厂组装
7	L00155	墙边企身修口铝角	–	2948	2	L00155-01B	工厂组装
8	–	顶横通铁码	–	–	3	J858-SD-GS01	工厂组装

外框配件	颜色	数量	备注
M5x12平头机丝	A4-70	12	组外框


收口用料表

序号	料号	名称	出荀	长度(mm)	支	加工说明	注明
–	X86461	趟门边收口槽	–	2948	1	X86461-SD01C	地盘安装

EG-DWG1

美特鋁質 有限公司 MIDI Aluminium Fabricator Ltd.		工程號	J858	拆圖	J.L	30/06/23
		地　盤	將軍澳　康城11期	復核		
名稱	趟門拆圖	顏　色		批准		

A-SD-08aSU

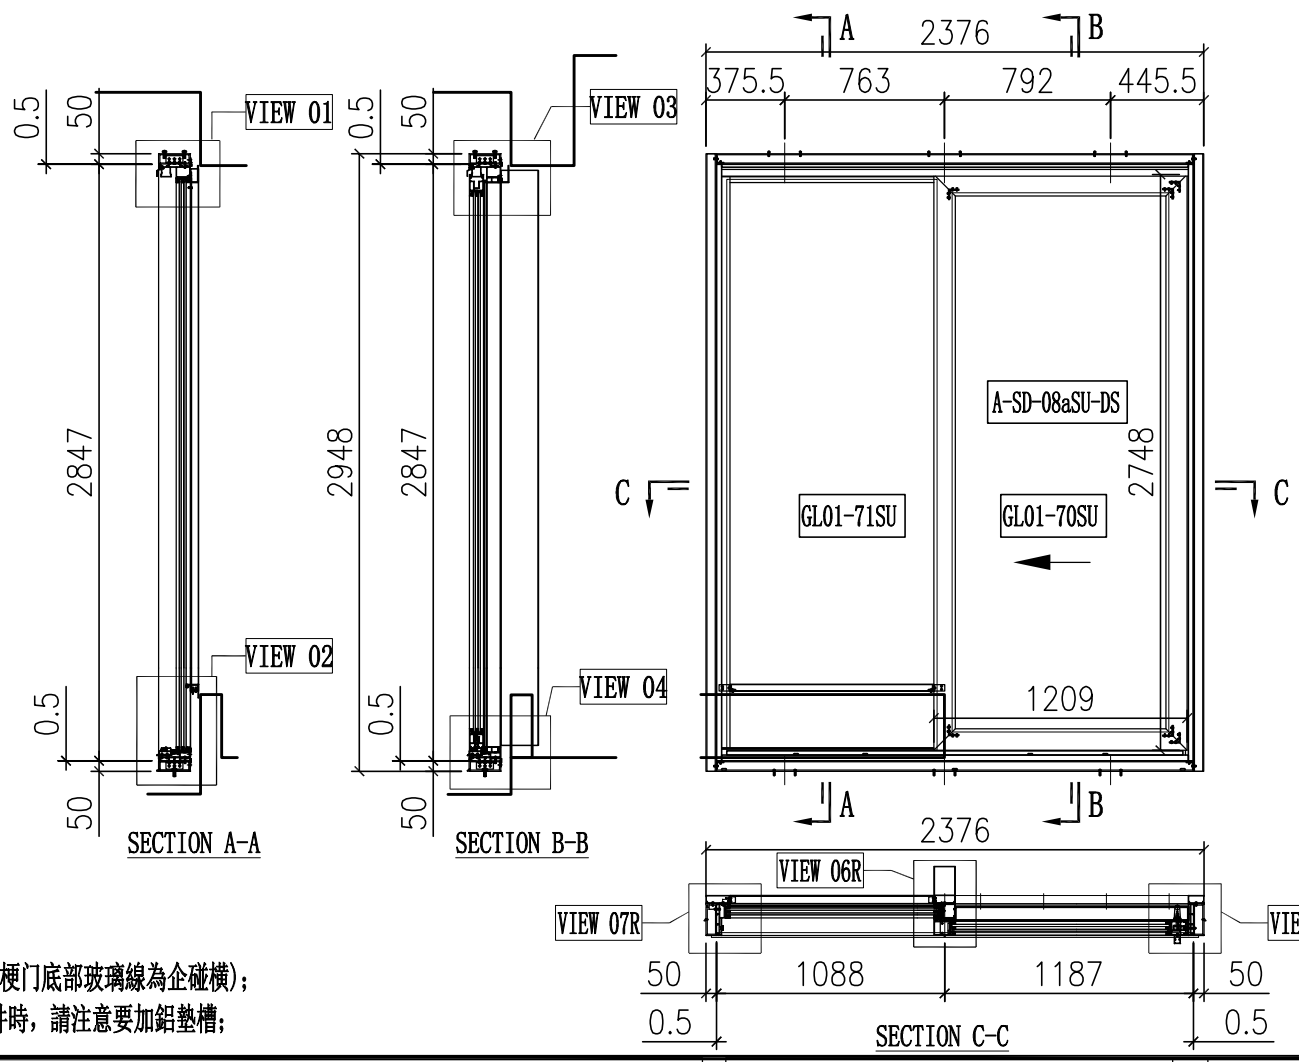

說明:

1、玻璃線為橫碰企(梗门底部玻璃線為企碰橫);

2、安装絲吉利亞配件時，請注意要加鋁墊槽;

序号	玻璃编号	玻璃尺寸
1	GL01-70SU	1035x2574
2	GL01-71SU	1003x2725

门内框用料表

序号	料号	名称	出荀	长度(mm)	支	加工说明	注明
21	X86334	趟门边框料	–	2846	1	X86334-SD03L-S	地盘安装
22	X86322	趟门边框料	–	2846	1	X86322-SD03R	地盘安装
23	X86332	趟门顶框料	–	2226	1	X86332-SD01RF-S	地盘安装
24	X86330	趟门底框料	–	2226	1	X86330-SD01RF-S	地盘安装
25	X86345	趟门企中梃	–	2756.5	1	X86345-SD03R-S	地盘安装
26	X86336	趟门生位扣盖	–	1110.5	2	X86336-SD01F	地盘安装
27	X86337	趟门边企锁扣料	–	2758	1	X86337-SD01C	地盘安装
28	X86326	SD平台横料	–	971.5	1	X86326-SD01F	地盘安装
29	X86335	SD平台横扣盖	–	972.5	1	X86335-SD01F	地盘安装
30	X86340	压板加工图	–	2730	1	X86340-SD03L	地盘安装
31	X86320	室内盖加工图	–	2744	1	X86320-SD03L-S	地盘安装
32	X86341	梗企扣	–	2458	1	X86341-SD01LC	地盘安装
33	X86321	室内企盖加工图	–	2493	1	X86321-SD01LB	地盘安装
34	X86339	压板加工图	–	2745	1	X86339-SD01B	地盘安装
35	X86342	室内盖加工图	–	2745	1	X86342-SD01B	地盘安装
36	L061	铝角25x25x3	–	30	2	L061-01	工厂组装
37	–	3mm厚铝板	–	972	1	J858-SD-AP01F	地盘安装
38	X86464	趟门阵底收口	–	972	1	X86464-SD01F	地盘安装
39	X86464	趟门阵底收口	–	1111	1	X86464-SD01R	地盘安装
40	X86317	室内收口之字扣码	–	50	12	X86317-SD02	工厂组装
41	X86325	趟门道轨	–	2163	1	X86325-SD01F	工厂组装
42	X86331	底框料加工图	–	2163	1	X86331-SD01F	工厂组装
43	H42208	趟门角码35x50x4	–	30	2	H42208-01	工厂组装
44	–	加力铁(企向)	–	–	1	J858-SD-GS06	工厂组装
45	X86346	趟门梗横玻线	–	1015.5	1	X86346-SD06RF	工厂组装
46	X86346	趟门梗横玻线	–	972	1	X86346-SD07RF	工厂组装
47	X86346	趟门梗企玻线	–	2715	1	X86346-SD03E	工厂组装
48	X86346	趟门梗企玻线	–	2715	1	X86346-SD05C	工厂组装
67	X86329	趟门顶外盖料	–	2274	1	X86329-SD01F	地盘安装

门玉用料表

序号	料号	名称	出荀	长度(mm)	支	加工说明	注明
68	–	趟门玉	–	–	1	A-SD-08aSU-DS	地盘安装

加工细则

顶留		mm
底留		mm
企料底部开避位		mm
底横料防水巴锯去		mm
安装扣码		
安装扣码		
多点锁芯型号:		
手柄型号:		
限位撐型号:		
T窗最大的开度:		
窗玉搭位数:		

内门框配件	颜色	数量	备注
#8x1/2"圆头钢牙	A4-70	10	滴水线
#8x1/2"圆头钢牙	A4-70	5	铝背板
M5x10圆头机丝	A4-70	4	基仔位横料
M5x15圆头机丝	A4-70	40	企料压板
M5x25圆头机丝	A4-70	40	组趟门框
M5x10平头机丝	A4-70	10	门企锁扣料
#9x1-1/4"圆头钢牙	A4-70	24	组内框

门玉款	宽度（mm）	高度（mm）	只/幅	撐长
A-SD-08aSU-DS	1209	2748	1	
大图版次		本图版	A	
		日期	15/09/23	
窗号	宽度（W）	高度（H）	数量	楼层
T3A-SD-A1-SU	2376	2948	1	66F
合计：			1	
图号	-			

门外框用料表

序号	料号	名称	出荀	长度(mm)	支	加工说明	注明
1	I711	150x50x5铝通	–	2948	1	I711-SD12L-S	地盘安装
2	I711	150x50x5铝通	–	2948	1	I711-SD11R-S	地盘安装
3	I711	150x50x5铝通	–	2376	1	I711-SD04RJ-S	地盘安装
4	I711	150x50x5铝通	–	2376	1	I711-SD03RJ-S	地盘安装
5	X86317	室内收口之字扣码	–	2376	2	X86317-SD01F	工厂组装
6	L107	趟门角码35x35x4	–	80	4	L107-01	工厂组装
7	L00155	墙边企身修口铝角	–	2948	2	L00155-01B	工厂组装
8	–	顶横通铁码	–	–	3	J858-SD-GS01	工厂组装

外框配件	颜色	数量	备注
M5x12平头机丝	A4-70	12	组外框


收口用料表


序号	料号	名称	出荀	长度(mm)	支	加工说明	注明
–	X86461	趟门边收口槽	–	2948	1	X86461-SD01C	地盘安装

EG-DWG1

美特鋁質 有限公司 MIDI Aluminium Fabricator Ltd.		工程號	J858	拆圖	J.L	30/06/23
		地　盤	將軍澳　康城11期	復核		
名稱	趟門拆圖	顏　色		批准		

A-SD-18SU

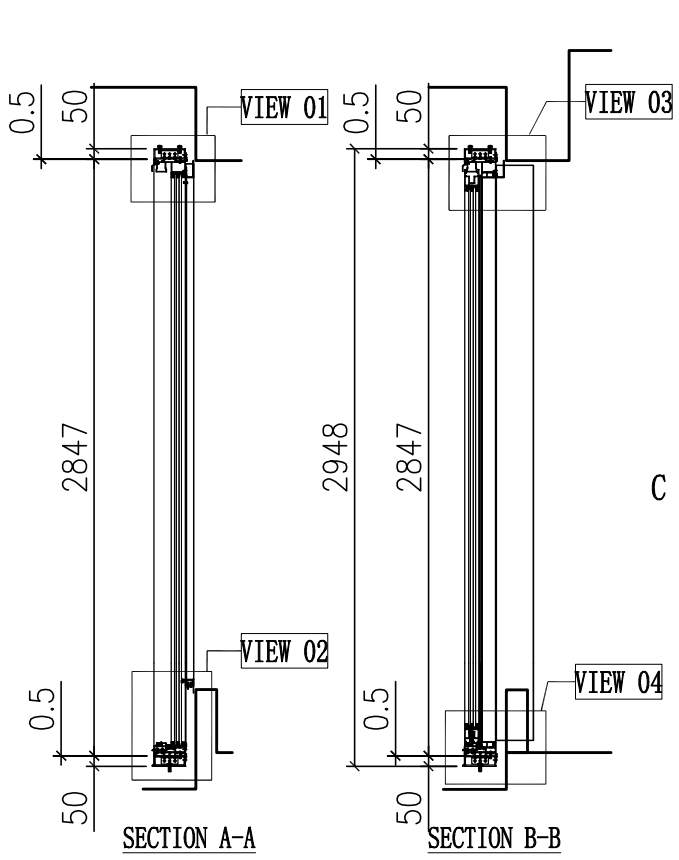

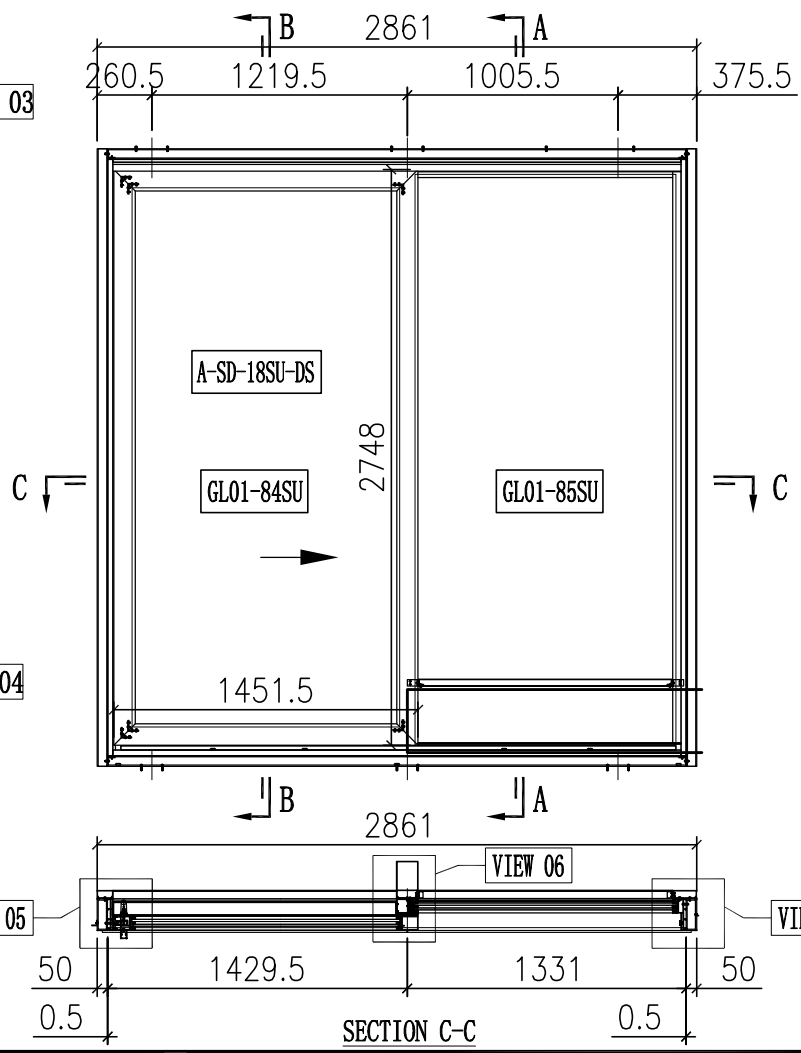

說明:
1、玻璃線為橫碰企(梗门底部玻璃線為企碰橫);
2、安装絲吉利亞配件時，請注意要加鋁墊槽;

序号	玻璃编号	玻璃尺寸
1	GL01-84SU	1277x2574
2	GL01-85SU	1145x2725

门内框用料表

序号	料号	名称	出荷	长度(mm)	支	加工说明	注明
21	X86334	趟门边框料	–	2846	1	X86334-SD03R-S	地盘安装
22	X86322	趟门边框料	–	2846	1	X86322-SD03L	地盘安装
23	X86332	趟门顶框料	–	2711	1	X86332-SD03LC-S	地盘安装
24	X86330	趟门底框料	–	2711	1	X86330-SD02LC-S	地盘安装
25	X86345	趟门企中梃	–	2756.5	1	X86345-SD03L-S	地盘安装
26	X86336	趟门生位扣盖	–	1353	2	X86336-SD02C	地盘安装
27	X86337	趟门边企锁扣料	–	2758	1	X86337-SD01C	地盘安装
28	X86326	SD平台横料	–	1214	1	X86326-SD02C	地盘安装
29	X86335	SD平台横扣盖	–	1215	1	X86335-SD02C	地盘安装
30	X86340	压板加工图	–	2730	1	X86340-SD03R	地盘安装
31	X86320	室内盖加工图	–	2744	1	X86320-SD03R-S	地盘安装
32	X86341	梗企扣	–	2458	1	X86341-SD01RC	地盘安装
33	X86321	室内企盖加工图	–	2493	1	X86321-SD01RB	地盘安装
34	X86339	压板加工图	–	2745	1	X86339-SD01B	地盘安装
35	X86342	室内盖加工图	–	2745	1	X86342-SD01B	地盘安装
36	L061	铝角25x25x3	–	30	2	L061-01	工厂组装
37	–	3mm厚铝板	–	1214.5	1	J858-SD-AP15C	地盘安装
38	X86464	趟门阵底收口	–	1214.5	1	X86464-SD02C	地盘安装
39	X86464	趟门阵底收口	–	1353.5	1	X86464-SD02N	地盘安装
40	X86317	室内收口之字扣码	–	50	15	X86317-SD02	工厂组装
41	X86325	趟门道轨	–	2648	1	X86325-SD02C	工厂组装
42	X86331	底框料加工图	–	2648	1	X86331-SD02C	工厂组装
43	H42208	趟门角码35x50x4	–	30	2	H42208-01	工厂组装
44	–	加力铁(企向)	–	–	1	J858-SD-GS06	工厂组装
45	X86346	趟门梗横玻线	–	1258	1	X86346-SD09LC	工厂组装
46	X86346	趟门梗横玻线	–	1214.5	1	X86346-SD08LC	工厂组装
47	X86346	趟门梗企玻线	–	2715	1	X86346-SD03E	工厂组装
48	X86346	趟门梗企玻线	–	2715	1	X86346-SD05C	工厂组装
67	X86329	趟门顶外盖料	–	2759	1	X86329-SD02C	地盘安装

门玉用料表

序号	料号	名称	出荷	长度(mm)	支	加工说明	注明
68	–	趟门玉	–	–	1	A-SD-18SU-DS	地盘安装

加工细则

顶留		mm
底留		mm
企料底部开避位		mm
底横料防水巴锯去		mm
安装扣码		
安装扣码		
多点锁芯型号:		
手柄型号:		
限位撐型号:		
T窗最大的开度:		
窗玉搭位数:		

内门框配件	颜色	数量	备注
#8x1/2"圆头钢牙	A4-70	10	滴水线
#8x1/2"圆头钢牙	A4-70	5	铝背板
M5x10圆头机丝	A4-70	4	基仔位横料
M5x15圆头机丝	A4-70	40	企料压板
M5x25圆头机丝	A4-70	40	组趟门框
M5x10平头机丝	A4-70	10	门企锁扣料
#9x1-1/4"圆头钢牙	A4-70	24	组内框

门玉款	宽度(mm)	高度(mm)	只/幅	撐长
A-SD-18SU-DS	1451.5	2748	1	
大图版次		本图版	A	
		日期	15/09/23	
窗号	宽度(W)	高度(H)	数量	楼层
T1A-SD-H1-SU	2861	2948	1	62F
T2A-SD-H1-SU	2861	2948	1	67F
T3A-SD-H1-SU	2861	2948	1	67F
合计:			3	
图号	-			

门外框用料表

序号	料号	名称	出荷	长度(mm)	支	加工说明	注明
1	I711	150x50x5铝通	–	2948	1	I711-SD12R-S	地盘安装
2	I711	150x50x5铝通	–	2948	1	I711-SD13L-S	地盘安装
3	I711	150x50x5铝通	–	2861	1	I711-SD15LC-S	地盘安装
4	I711	150x50x5铝通	–	2861	1	I711-SD14LC-S	地盘安装
5	X86317	室内收口之字扣码	–	2861	2	X86317-SD03C	工厂组装
6	L107	趟门角码35x35x4	–	80	4	L107-01	工厂组装
7	L00155	墙边企身修口铝角	–	2948	1	L00155-01B	工厂组装
8	–	顶横通铁码	–	–	3	J858-SD-GS01	工厂组装
9	L061	墙边企身修口铝角	–	2948	1	L061-03A	工厂组装

外框配件	颜色	数量	备注
M5x12平头机丝	A4-70	12	组外框


收口用料表


序号	料号	名称	出荷	长度(mm)	支	加工说明	注明
–	X86461	趟门边收口槽	–	2948	1	X86461-SD01C	地盘安装


EG-DWG1

美特鋁質 有限公司 MIDI Aluminium Fabricator Ltd.	工程號	J858	拆圖	J.L	30/06/23
	地　盤	將軍澳　康城11期	復核		
名稱 趟門拆圖	顏　色		批准		

A-SD-19SU

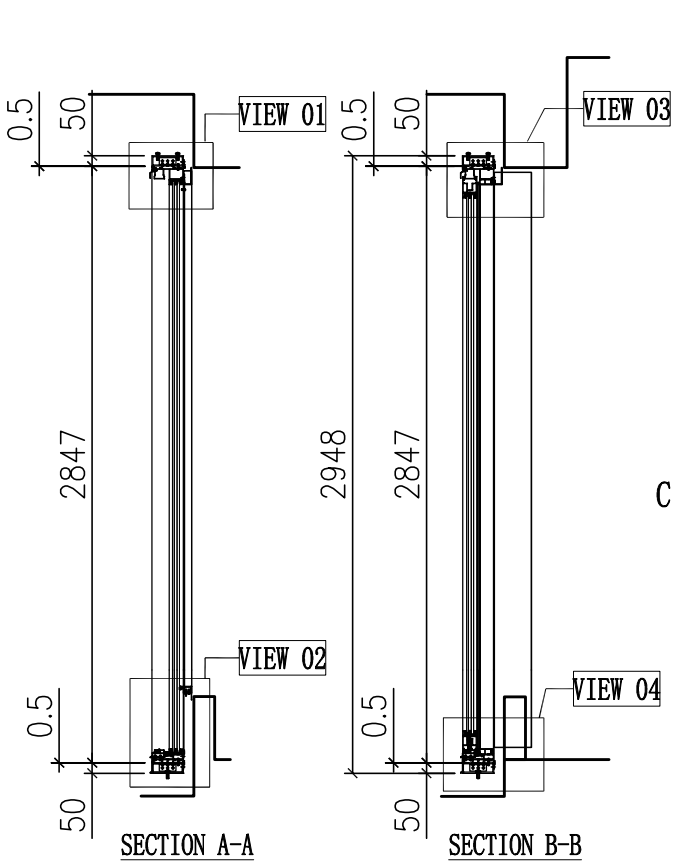

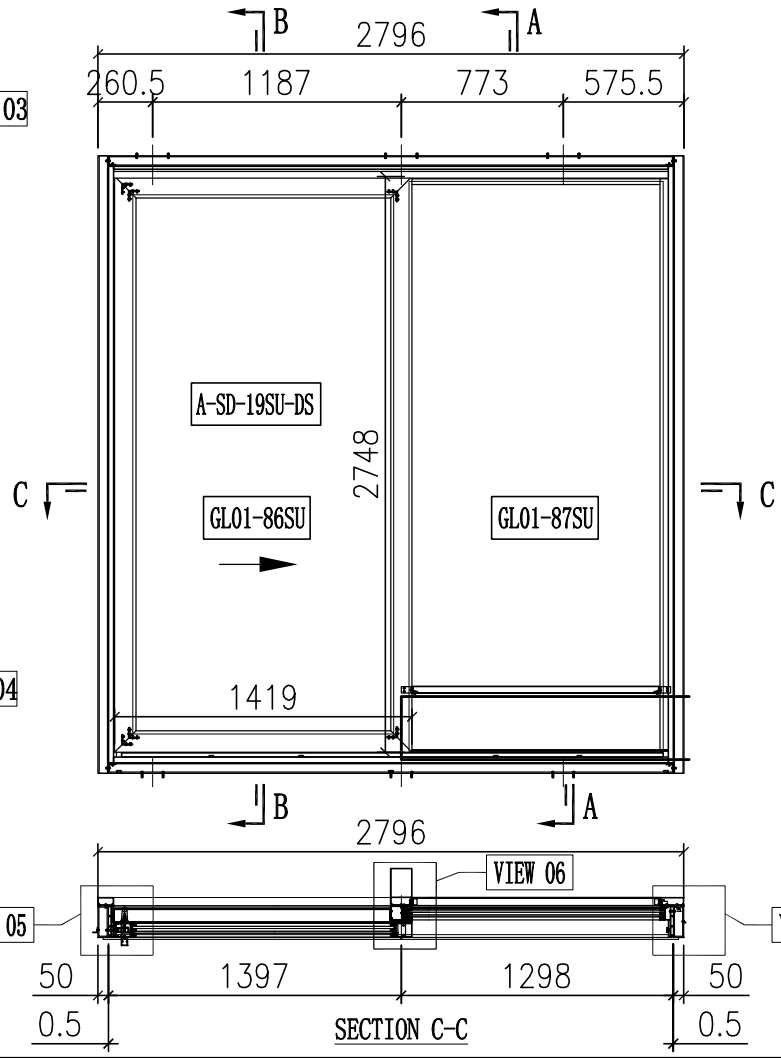

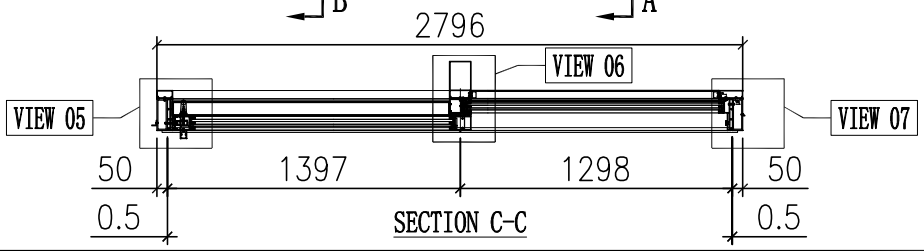

說明:
1、玻璃線為橫碰企(梗门底部玻璃線為企碰橫);
2、安装絲吉利亞配件時，請注意要加鋁墊槽;

序号	玻璃编号	玻璃尺寸
1	GL01-86SU	1245x2574
2	GL01-87SU	1213x2725

门内框用料表

序号	料号	名称	出荷	长度(mm)	支	加工说明	注明
21	X86334	趟门边框料	–	2846	1	X86334-SD03R-S	地盘安装
22	X86322	趟门边框料	–	2846	1	X86322-SD03L	地盘安装
23	X86332	趟门顶框料	–	2646	1	X86332-SD03LA-S	地盘安装
24	X86330	趟门底框料	–	2646	1	X86330-SD02LA-S	地盘安装
25	X86345	趟门企中梃	–	2756.5	1	X86345-SD03L-S	地盘安装
26	X86336	趟门生位扣盖	–	1320.5	2	X86336-SD02A	地盘安装
27	X86337	趟门边企锁扣料	–	2758	1	X86337-SD01C	地盘安装
28	X86326	SD平台横料	–	1181.5	1	X86326-SD02A	地盘安装
29	X86335	SD平台横扣盖	–	1182.5	1	X86335-SD02A	地盘安装
30	X86340	压板加工图	–	2730	1	X86340-SD03R	地盘安装
31	X86320	室内盖加工图	–	2744	1	X86320-SD03R-S	地盘安装
32	X86341	梗企扣	–	2458	1	X86341-SD01RC	地盘安装
33	X86321	室内企盖加工图	–	2493	1	X86321-SD01RB	地盘安装
34	X86339	压板加工图	–	2745	1	X86339-SD01B	地盘安装
35	X86342	室内盖加工图	–	2745	1	X86342-SD01B	地盘安装
36	L061	铝角25x25x3	–	30	2	L061-01	工厂组装
37	–	3mm厚铝板	–	1182	1	J858-SD-AP15A	地盘安装
38	X86464	趟门阵底收口	–	1182	1	X86464-SD02A	地盘安装
39	X86464	趟门阵底收口	–	1321	1	X86464-SD02L	地盘安装
40	X86317	室内收口之字扣码	–	50	15	X86317-SD02	工厂组装
41	X86325	趟门道轨	–	2583	1	X86325-SD02A	工厂组装
42	X86331	底框料加工图	–	2583	1	X86331-SD02A	工厂组装
43	H42208	趟门角码35x50x4	–	30	2	H42208-01	工厂组装
44	–	加力铁(企向)	–	–	1	J858-SD-GS06	工厂组装
45	X86346	趟门梗横玻线	–	1225.5	1	X86346-SD09LA	工厂组装
46	X86346	趟门梗横玻线	–	1182	1	X86346-SD08LA	工厂组装
47	X86346	趟门梗企玻线	–	2715	1	X86346-SD03E	工厂组装
48	X86346	趟门梗企玻线	–	2715	1	X86346-SD05C	工厂组装
67	X86329	趟门顶外盖料	–	2694	1	X86329-SD02A	地盘安装

门玉用料表

序号	料号	名称	出荷	长度(mm)	支	加工说明	注明
68	–	趟门玉	–	–	1	A-SD-19SU-DS	地盘安装

加工细则

顶留		mm
底留		mm
企料底部开避位		mm
底横料防水巴锯去		mm
安装扣码		
安装扣码		
多点锁芯型号:		
手柄型号:		
限位撐型号:		
T窗最大的开度:		
窗玉搭位数:		

内门框配件	颜色	数量	备注
#8x1/2"圆头钢牙	A4-70	10	滴水线
#8x1/2"圆头钢牙	A4-70	5	铝背板
M5x10圆头机丝	A4-70	4	基仔位横料
M5x15圆头机丝	A4-70	40	企料压板
M5x25圆头机丝	A4-70	40	组趟门框
M5x10平头机丝	A4-70	10	门企锁扣料
#9x1-1/4"圆头钢牙	A4-70	24	组内框

门玉款	宽度(mm)	高度(mm)	只/幅	撐长
A-SD-19SU-DS	1419	2748	1	
大图版次		本图版	A	
		日期	15/09/23	
窗号	宽度(W)	高度(H)	数量	楼层
T1B-SD-J1-SU	2796	2948	1	62F
T2B-SD-J1-SU	2796	2948	1	67F
合计:			2	
图号	-			

门外框用料表

序号	料号	名称	出荷	长度(mm)	支	加工说明	注明
1	I711	150x50x5铝通	–	2948	1	I711-SD12R-S	地盘安装
2	I711	150x50x5铝通	–	2948	1	I711-SD13L-S	地盘安装
3	I711	150x50x5铝通	–	2796	1	I711-SD15LA-S	地盘安装
4	I711	150x50x5铝通	–	2796	1	I711-SD14LA-S	地盘安装
5	X86317	室内收口之字扣码	–	2796	2	X86317-SD03A	工厂组装
6	L107	趟门角码35x35x4	–	80	4	L107-01	工厂组装
7	L00155	墙边企身修口铝角	–	2948	1	L00155-01B	工厂组装
8	–	顶横通铁码	–	–	3	J858-SD-GS01	工厂组装
9	L061	墙边企身修口铝角	–	2948	1	L061-03A	工厂组装

外框配件	颜色	数量	备注
M5x12平头机丝	A4-70	12	组外框


收口用料表

序号	料号	名称	出荷	长度(mm)	支	加工说明	注明
–	X86461	趟门边收口槽	–	2948	1	X86461-SD01C	地盘安装

EG-DWG1

美特鋁質 有限公司 MIDI Aluminium Fabricator Ltd.		工程號	J858	拆圖	J.L	30/06/23
		地　盤	將軍澳　康城11期	復核		
名稱	趟門拆圖	顏　色		批准		

A-SD-20SU

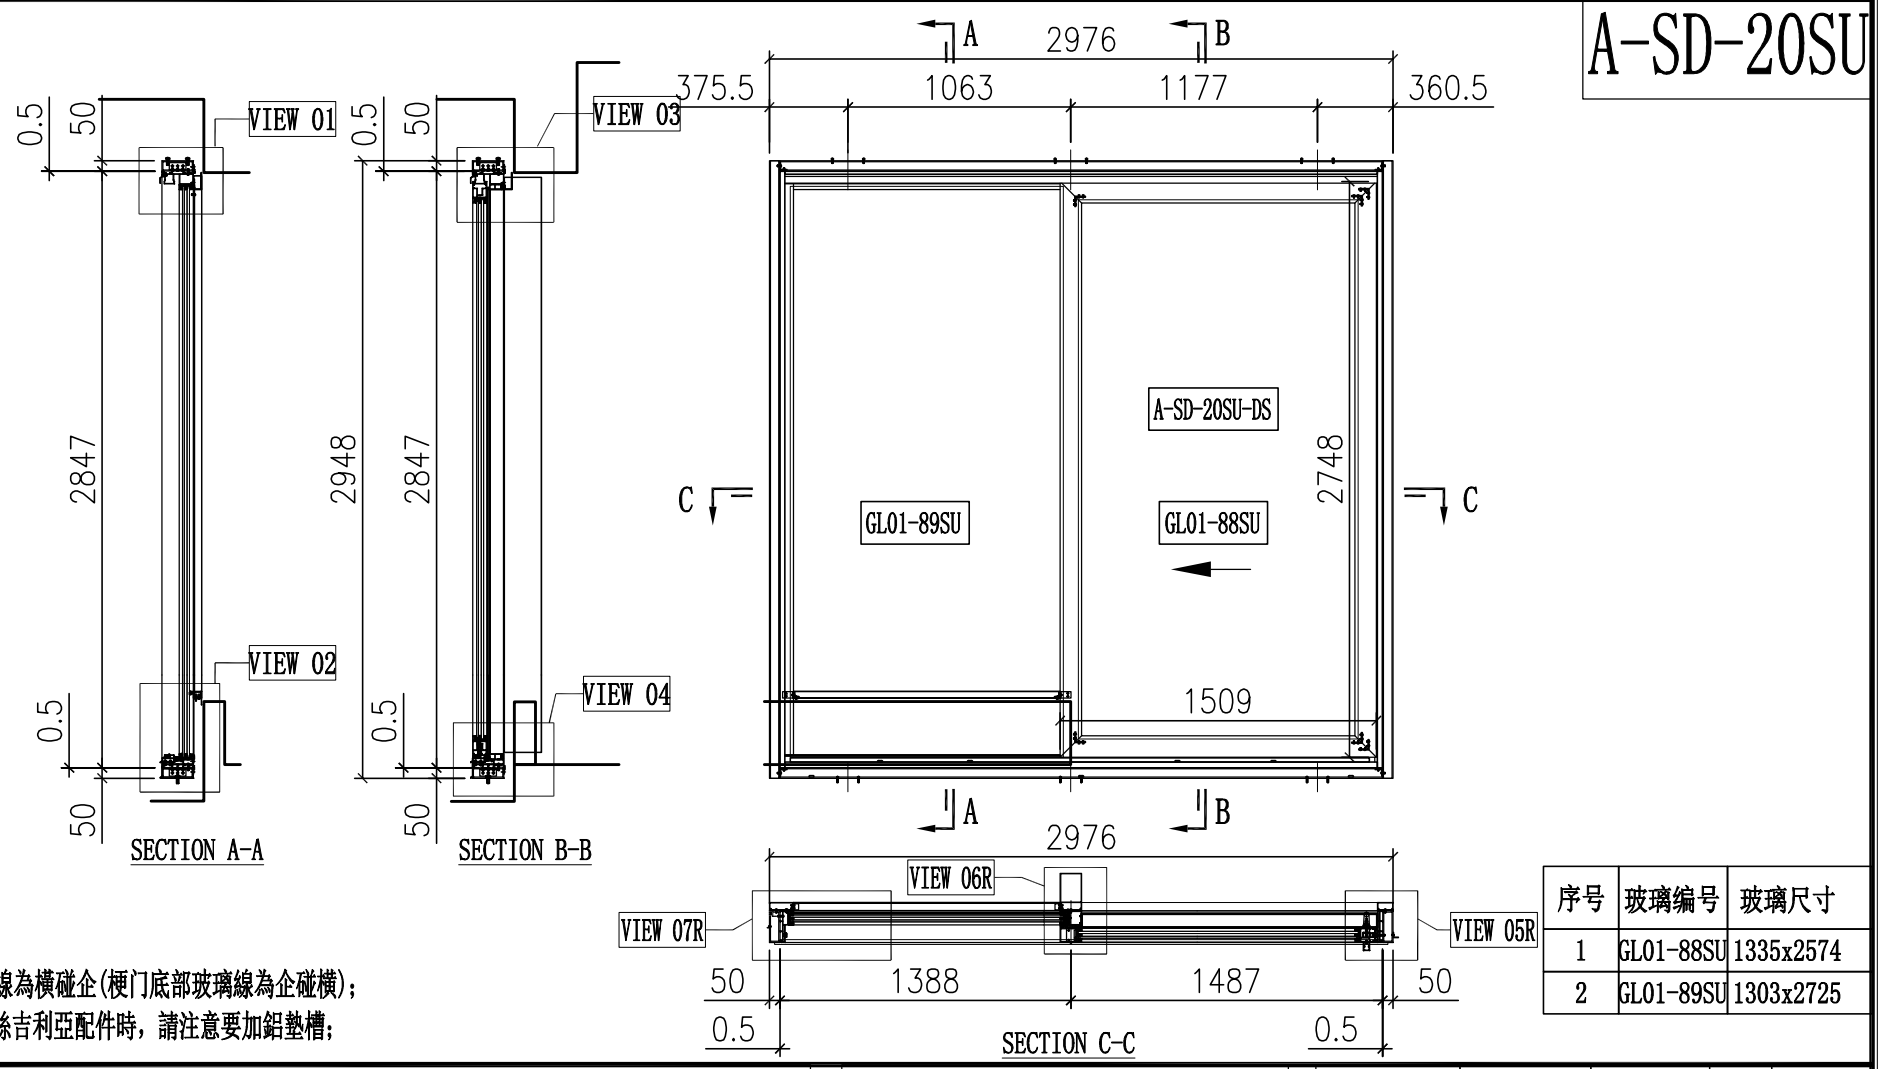

序号	玻璃编号	玻璃尺寸
1	GL01-88SU	1335x2574
2	GL01-89SU	1303x2725

說明:

1、玻璃線為橫碰企(梗门底部玻璃線為企碰橫);

2、安装絲吉利亞配件時，請注意要加鋁墊槽;

门内框用料表

序号	料号	名称	出荷	长度(mm)	支	加工说明	注明
21	X86334	趟门边框料	–	2846	1	X86334-SD03L-S	地盘安装
22	X86322	趟门边框料	–	2846	1	X86322-SD03R	地盘安装
23	X86332	趟门顶框料	–	2826	1	X86332-SD03RD-S	地盘安装
24	X86330	趟门底框料	–	2826	1	X86330-SD02RD-S	地盘安装
25	X86345	趟门企中梃	–	2756.5	1	X86345-SD03R-S	地盘安装
26	X86336	趟门生位扣盖	–	1410.5	2	X86336-SD02D	地盘安装
27	X86337	趟门边企锁扣料	–	2758	1	X86337-SD01C	地盘安装
28	X86326	SD平台横料	–	1271.5	1	X86326-SD02D	地盘安装
29	X86335	SD平台横扣盖	–	1272.5	1	X86335-SD02D	地盘安装
30	X86340	压板加工图	–	2730	1	X86340-SD03L	地盘安装
31	X86320	室内盖加工图	–	2744	1	X86320-SD03L-S	地盘安装
32	X86341	梗企扣	–	2458	1	X86341-SD01LC	地盘安装
33	X86321	室内企盖加工图	–	2493	1	X86321-SD01LB	地盘安装
34	X86339	压板加工图	–	2745	1	X86339-SD01B	地盘安装
35	X86342	室内盖加工图	–	2745	1	X86342-SD01B	地盘安装
36	L061	铝角25x25x3	–	30	2	L061-01	工厂组装
37	–	3mm厚铝板	–	1272	1	J858-SD-AP15D	地盘安装
38	X86464	趟门阵底收口	–	1272	1	X86464-SD02D	地盘安装
39	X86464	趟门阵底收口	–	1411	1	X86464-SD02P	地盘安装
40	X86317	室内收口之字扣码	–	50	15	X86317-SD02	工厂组装
41	X86325	趟门道轨	–	2763	1	X86325-SD02D	工厂组装
42	X86331	底框料加工图	–	2763	1	X86331-SD02D	工厂组装
43	H42208	趟门角码35x50x4	–	30	2	H42208-01	工厂组装
44	–	加力铁(企向)	–	–	1	J858-SD-GS06	工厂组装
45	X86346	趟门梗横玻线	–	1315.5	1	X86346-SD09RD	工厂组装
46	X86346	趟门梗横玻线	–	1272	1	X86346-SD08RD	工厂组装
47	X86346	趟门梗企玻线	–	2715	1	X86346-SD03E	工厂组装
48	X86346	趟门梗企玻线	–	2715	1	X86346-SD05C	工厂组装
67	X86329	趟门顶外盖料	–	2874	1	X86329-SD02D	地盘安装

门玉用料表

序号	料号	名称	出荷	长度(mm)	支	加工说明	注明
68	–	趟门玉框	–	–	1	A-SD-20SU-DS	地盘安装

加工细则

顶留		mm
底留		mm
企料底部开避位		mm
底横料防水巴锯去		mm
安装扣码		
安装扣码		
多点锁芯型号:		
手柄型号:		
限位撐型号:		
T窗最大的开度:		
窗玉搭位数:		

内门框配件	颜色	数量	备注
#8x1/2"圆头钢牙	A4-70	10	滴水线
#8x1/2"圆头钢牙	A4-70	5	铝背板
M5x10圆头机丝	A4-70	4	基仔位横料
M5x15圆头机丝	A4-70	40	企料压板
M5x25圆头机丝	A4-70	40	组趟门框
M5x10平头机丝	A4-70	10	门企锁扣料
#9x1-1/4"圆头钢牙	A4-70	24	组内框

门玉款	宽度（mm）	高度（mm）	只/幅	撐长
A-SD-20SU-DS	1509	2748	1	
大图版次		本图版	A	
		日期	15/09/23	
窗号	宽度（W）	高度（H）	数量	楼层
T1A-SD-J1-SU	2976	2948	1	62F
合计：			1	
图号	-			

门外框用料表

序号	料号	名称	出荷	长度(mm)	支	加工说明	注明
1	I711	150x50x5铝通	–	2948	1	I711-SD12L-S	地盘安装
2	I711	150x50x5铝通	–	2948	1	I711-SD13R-S	地盘安装
3	I711	150x50x5铝通	–	2976	1	I711-SD15RD-S	地盘安装
4	I711	150x50x5铝通	–	2976	1	I711-SD14RD-S	地盘安装
5	X86317	室内收口之字扣码	–	2976	2	X86317-SD03D	工厂组装
6	L107	趟门角码35x35x4	–	80	4	L107-01	工厂组装
7	L00155	墙边企身修口铝角	–	2948	1	L00155-01B	工厂组装
8	–	顶横通铁码	–	–	3	J858-SD-GS01	工厂组装
9	L061	墙边企身修口铝角	–	2948	1	L061-03A	工厂组装

外框配件	颜色	数量	备注
M5x12平头机丝	A4-70	12	组外框

收口用料表


序号	料号	名称	出荷	长度(mm)	支	加工说明	注明
–	X86461	趟门边收口槽	–	2948	1	X86461-SD01C	地盘安装


EG-DWG3


美特鋁質 有限公司
MIDI Aluminium Fabricator Ltd.

工程號	J858	地盤	將軍澳 康城11期

节点图看	A-SD-01SU-DS(1)
数据图看	A-SD-01SU-DS(2)

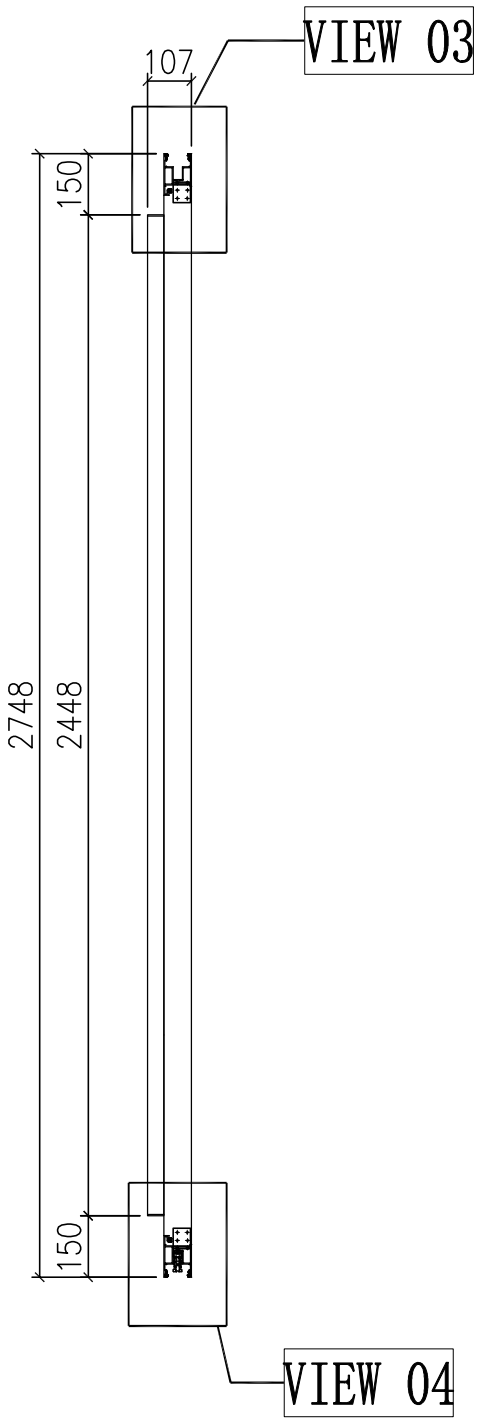

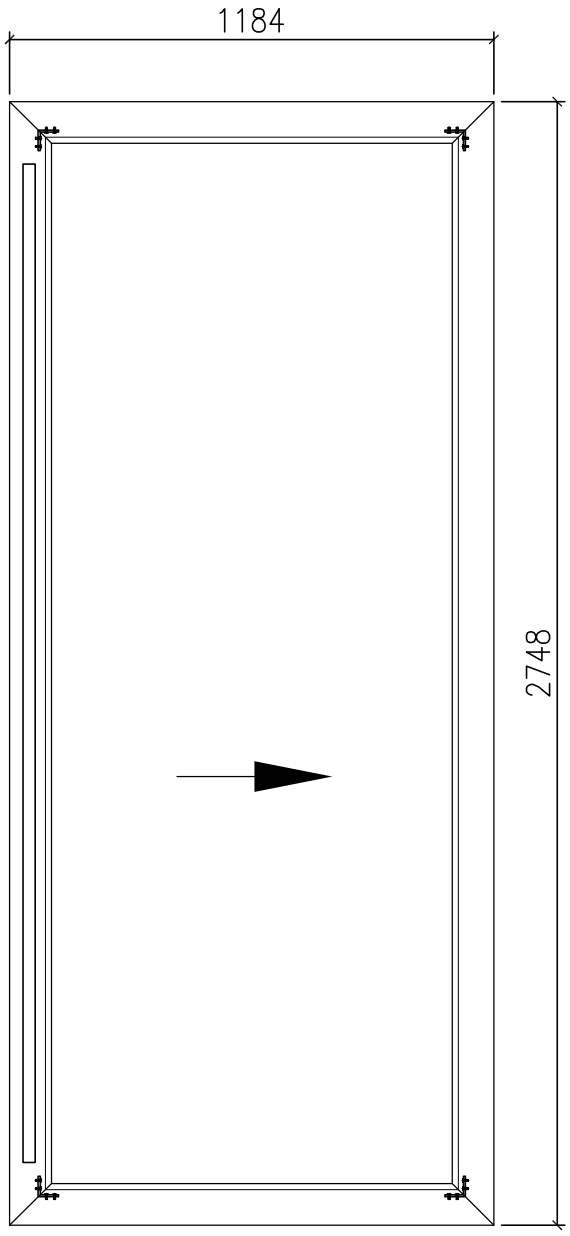

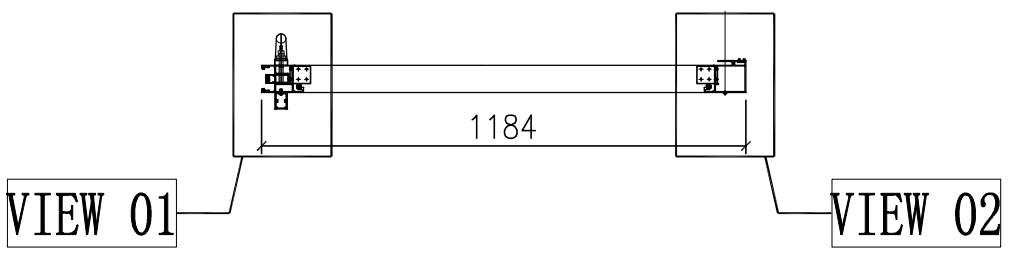

门玉款	宽度（mm）	高度（mm）	只/幅	撑长
A-SD-01SU-DS	1184	2748	1	
大图版次		本图版	-	
		日期	30/06/23	

窗号	宽度（W）	高度（H）	数量	楼层
T1A-SD-B1-SU	2326	2948	1	61F
T2A-SD-B1-SU	2326	2948	1	66F
T3A-SD-B1-SU	2326	2948	1	66F
合计：			3	
图号	-			


名稱	趟門拆圖	制圖	J.L.	2023-06-30	修改			
材料	-	復核			日期			
顏色	-	批准			圖號	A-SD-01SU-DS		

EG—DWG3

美特鋁質 有限公司
MIDI Aluminium Fabricator Ltd.

工程號	J858	地盤	將軍澳 康城11期

组装图看	A-SD-01SU-DS

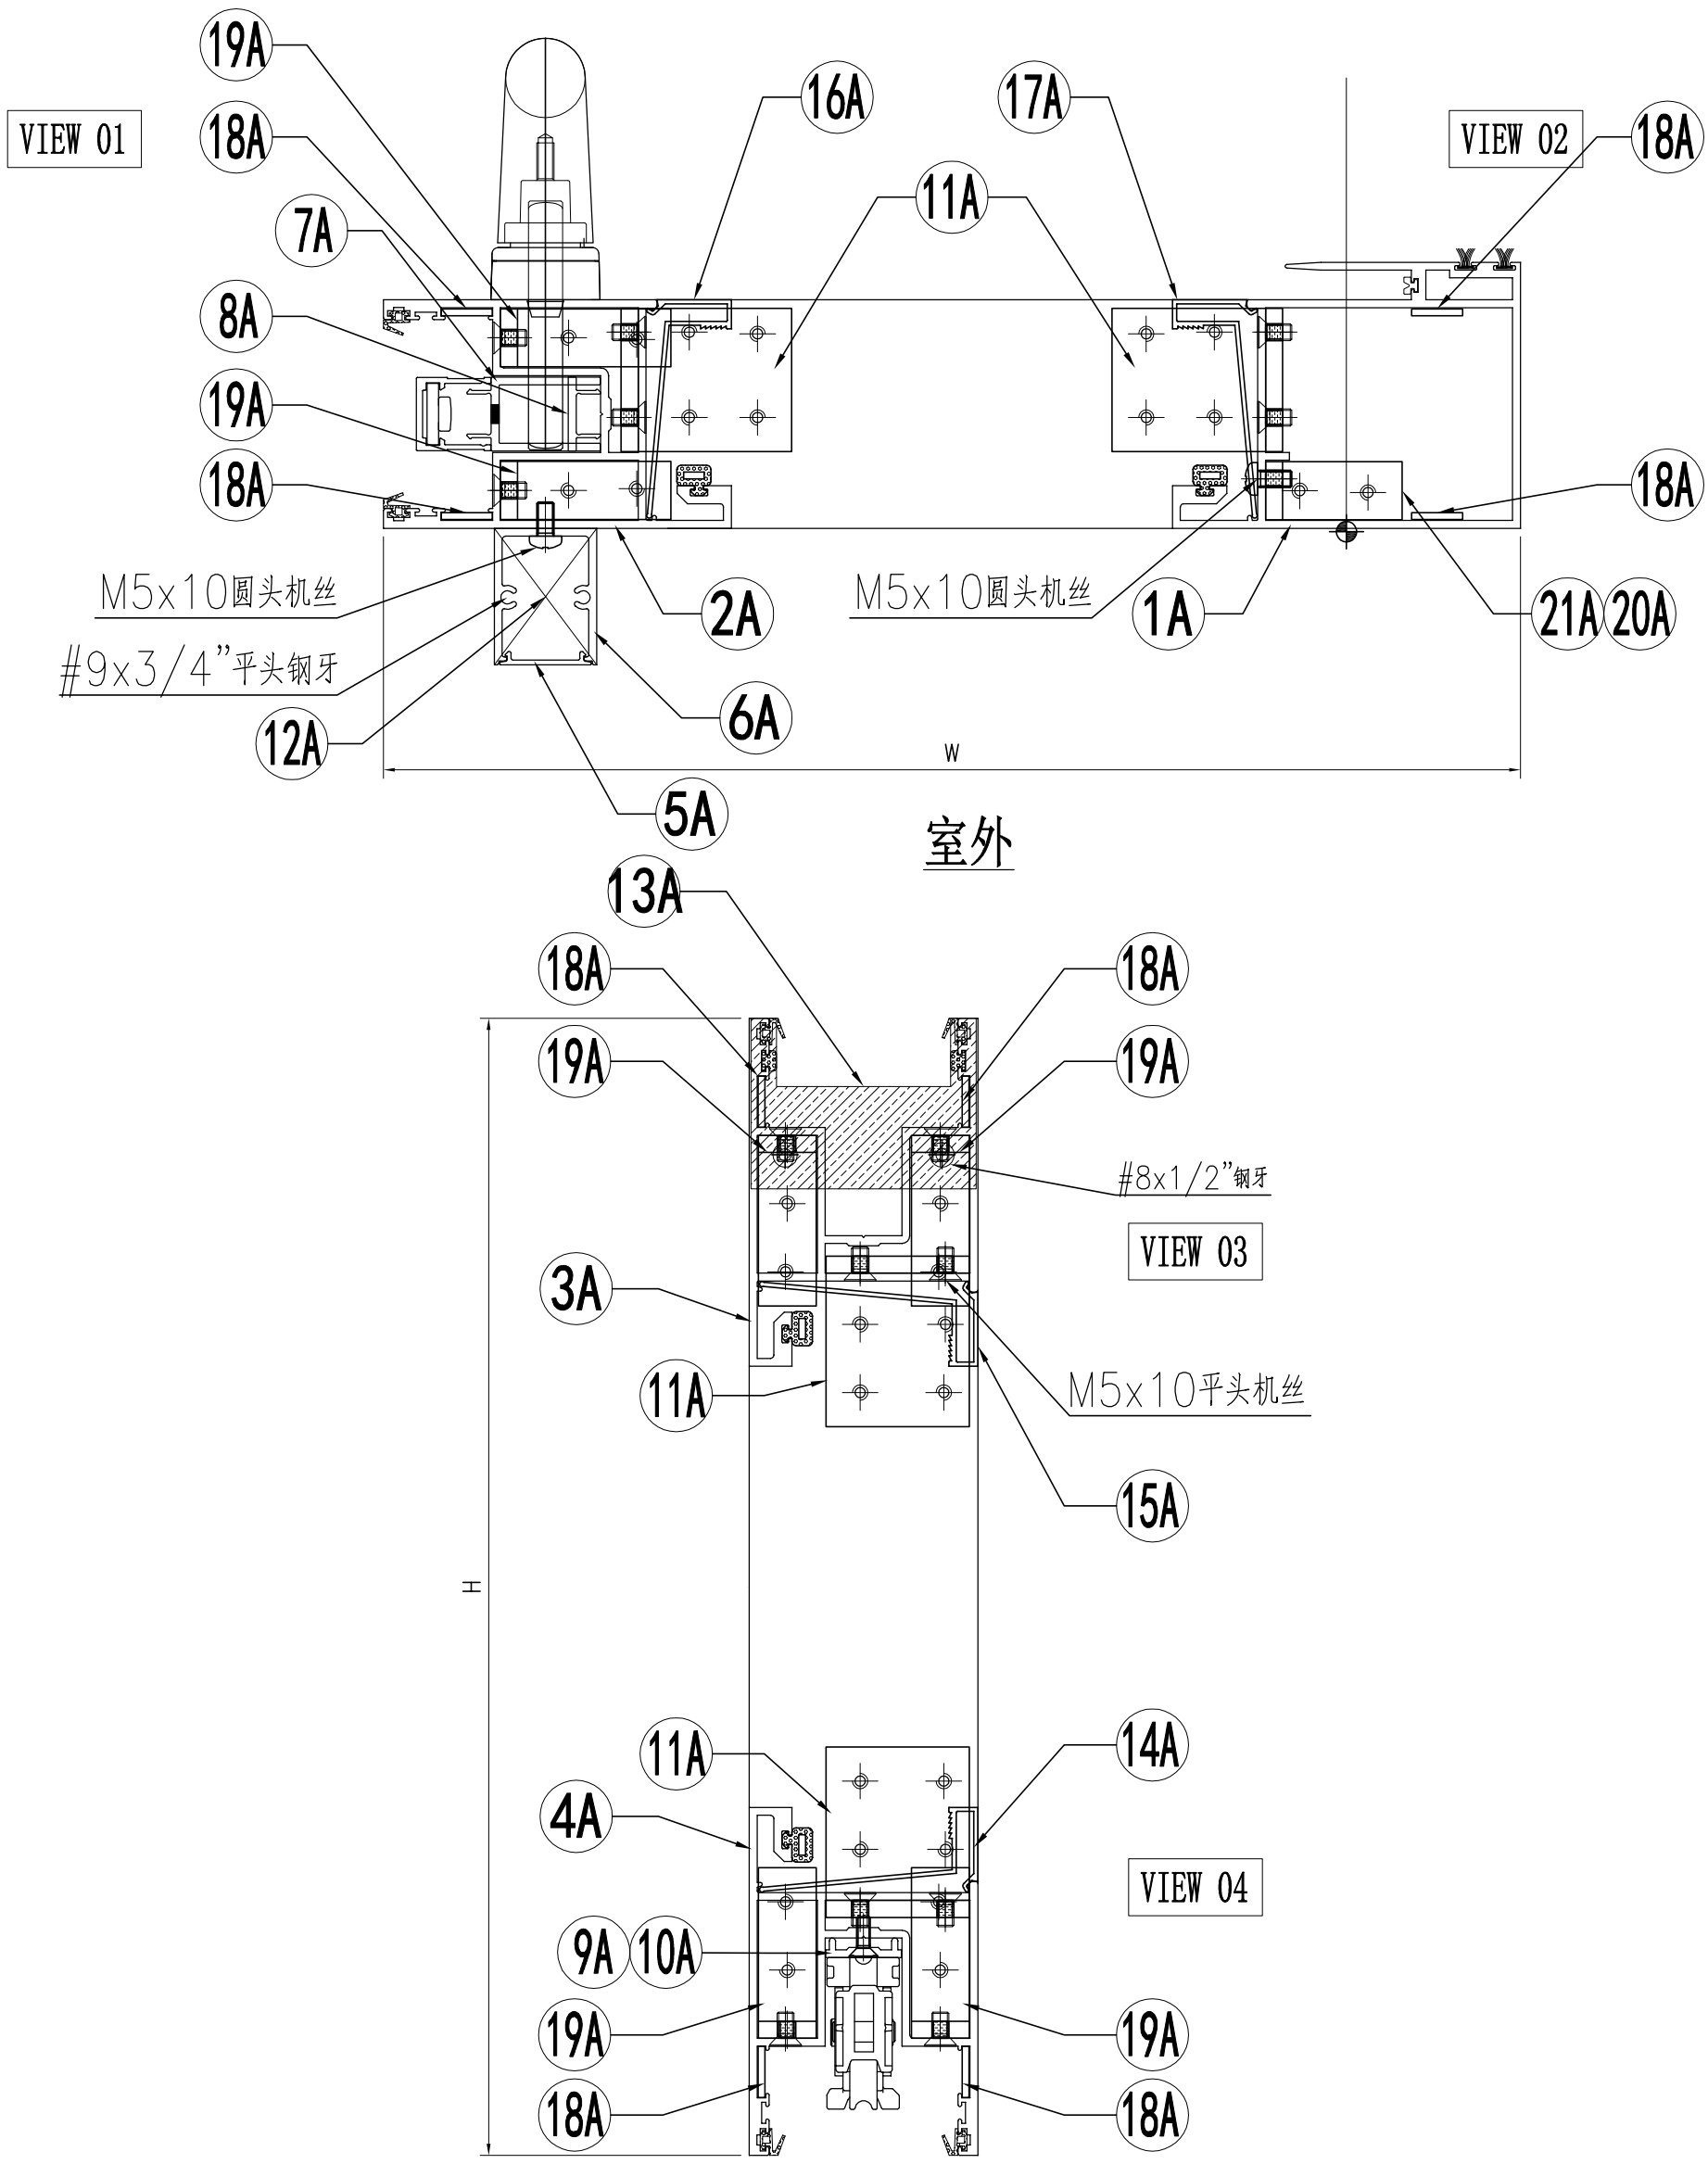

名稱	趟門拆圖	制圖	J.L.	2023-06-30	修改			
材料	–	復核			日期			
顏色	–	批准			圖號	A-SD-01SU-DS(1)		

EG-DWG3

美特鋁質 有限公司
MIDI Aluminium Fabricator Ltd.

组装图看	A-SD-01SU-DS

工程號	J858	地盤	將軍澳 康城11期

序号	模号	名称	加工方式	长度	数量	加工图号	备注
1A	X86343	趟门玉企料	–	2748	1	X86343-SD01LC	–
2A	X86344	趟门玉企料	–	2748	1	X86344-SD01LC	–
3A	X86344	趟门玉顶横	–	1184	1	X86344-SD02LC	–
4A	X86344	趟门玉底横	–	1184	1	X86344-SD03LC	–
5A	X86324	趟门门扇拉手盖	–	2442	1	X86324-SD01C	–
6A	X86333	趟门门扇拉手	–	2442	1	X86333-SD03	–
7A	X86327	丝吉利亚锁垫槽(企)	–	150	4	X86327-SD01	–
8A	X86327	丝吉利亚锁垫槽(企)	–	110	1	X86327-SD02	–
9A	X86323	丝吉利亚锁垫槽(横)	–	235	1	X86323-SD01	–
10A	X86323	丝吉利亚锁垫槽(横)	–	150	1	X86323-SD02	–
11A	L00127	趟门玉角码	–	42	4	L00127-02	–
12A	–	拉手封口盖	–	30	2	J858-SD-AP03	–
13A	–	防盗限位盖	–	66	1	J858-SD-AP04	–
14A	X86346	趟门玉横玻璃扣线	–	979.5	1	X86346-SD01N	–
15A	X86346	趟门玉横玻璃扣线	–	979.5	1	X86346-SD02N	–
16A	X86346	趟门玉企玻璃扣线	–	2587	1	X86346-SD03F	–
17A	X86346	趟门玉企玻璃扣线	–	2587	1	X86346-SD04F	–
18A	2.5mm铝板	限位片	–	30	8	J858-SD-AP10	–
19A	L00127	趟门玉角码	–	17	4	L00127-01	–
20A	I711	趟门玉角码	–	17	1	I711-SD09	–
21A	I711	趟门玉角码	–	17	1	I711-SD10	–

名称	颜色	数量	备注
M5x10平头机丝	A4-70	52	门玉组框
M5x10圆头机丝	A4-70	12	拉手料
#8x1/2"平头钢牙	A4-70	2	防盗限位片
#9x3/4"平头钢牙	A4-70	4	拉手料封口片
胶条J852-SD-G01	–	2.6	–
胶条J852-SD-G02	–	10	–
毛条J852-SD-G07	–	5.2	–
胶条J858-SD-G01	–	7.3	–
胶粒J858-SD-GU-01	–	4	顶部


名稱	趟門拆圖	制圖	J.L.	2023-06-30	修改			
材料	–	復核			日期			
顏色	–	批准			圖號	A-SD-01SU-DS(2)		


EG－DWG3


美特鋁質 有限公司
MIDI Aluminium Fabricator Ltd.

工程號	J858	地盤	將軍澳 康城11期

节点图看	A-SD-02SU-DS(1)
数据图看	A-SD-02SU-DS(2)

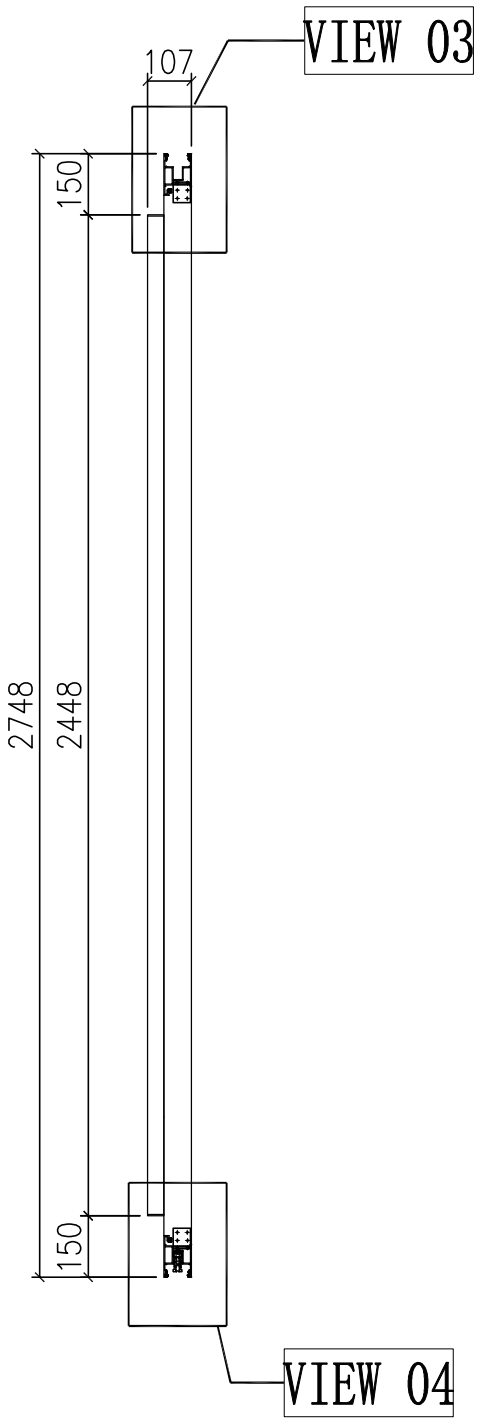

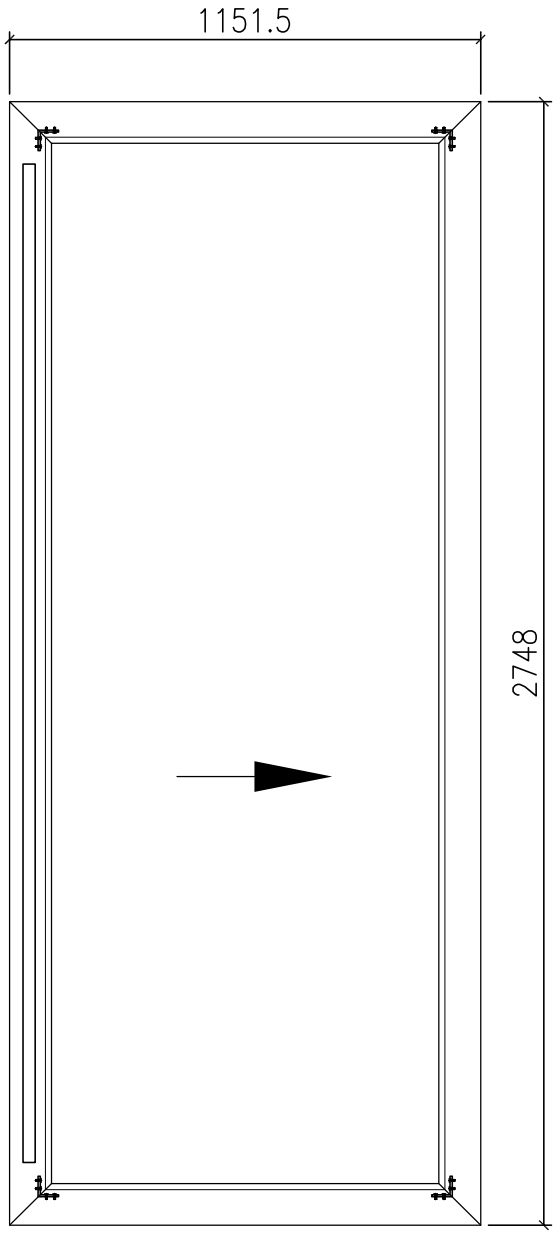

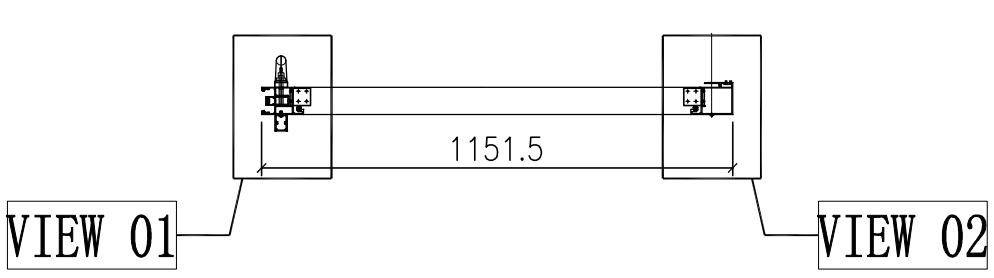

窗号	宽度（W）	高度（H）	数量	楼层
T1A-SD-C1-SU	2261	2948	2	61F-62F
T1B-SD-B1-SU	2261	2948	1	61F
T2A-SD-C1-SU	2261	2948	2	66F-67F
T2B-SD-B1-SU	2261	2948	1	66F
T3A-SD-C1-SU	2261	2948	2	66F-67F
T3B-SD-B1-SU	2261	2948	1	66F
合计：			9	
图号	-			

门玉款	宽度（mm）	高度（mm）	只/幅	撐长
A-SD-02SU-DS	1151.5	2748	1	
大图版次		本图版	-	
		日期	30/06/23	


名稱	趟門拆圖	制圖	J.L.	2023-06-30	修改			
材料	-	復核			日期			
顏色	-	批准			圖號	A-SD-02SU-DS		

EG—DWG3

美特鋁質 有限公司
MIDI Aluminium Fabricator Ltd.

工程號	J858	地盤	將軍澳 康城11期

组装图看	A-SD-02SU-DS

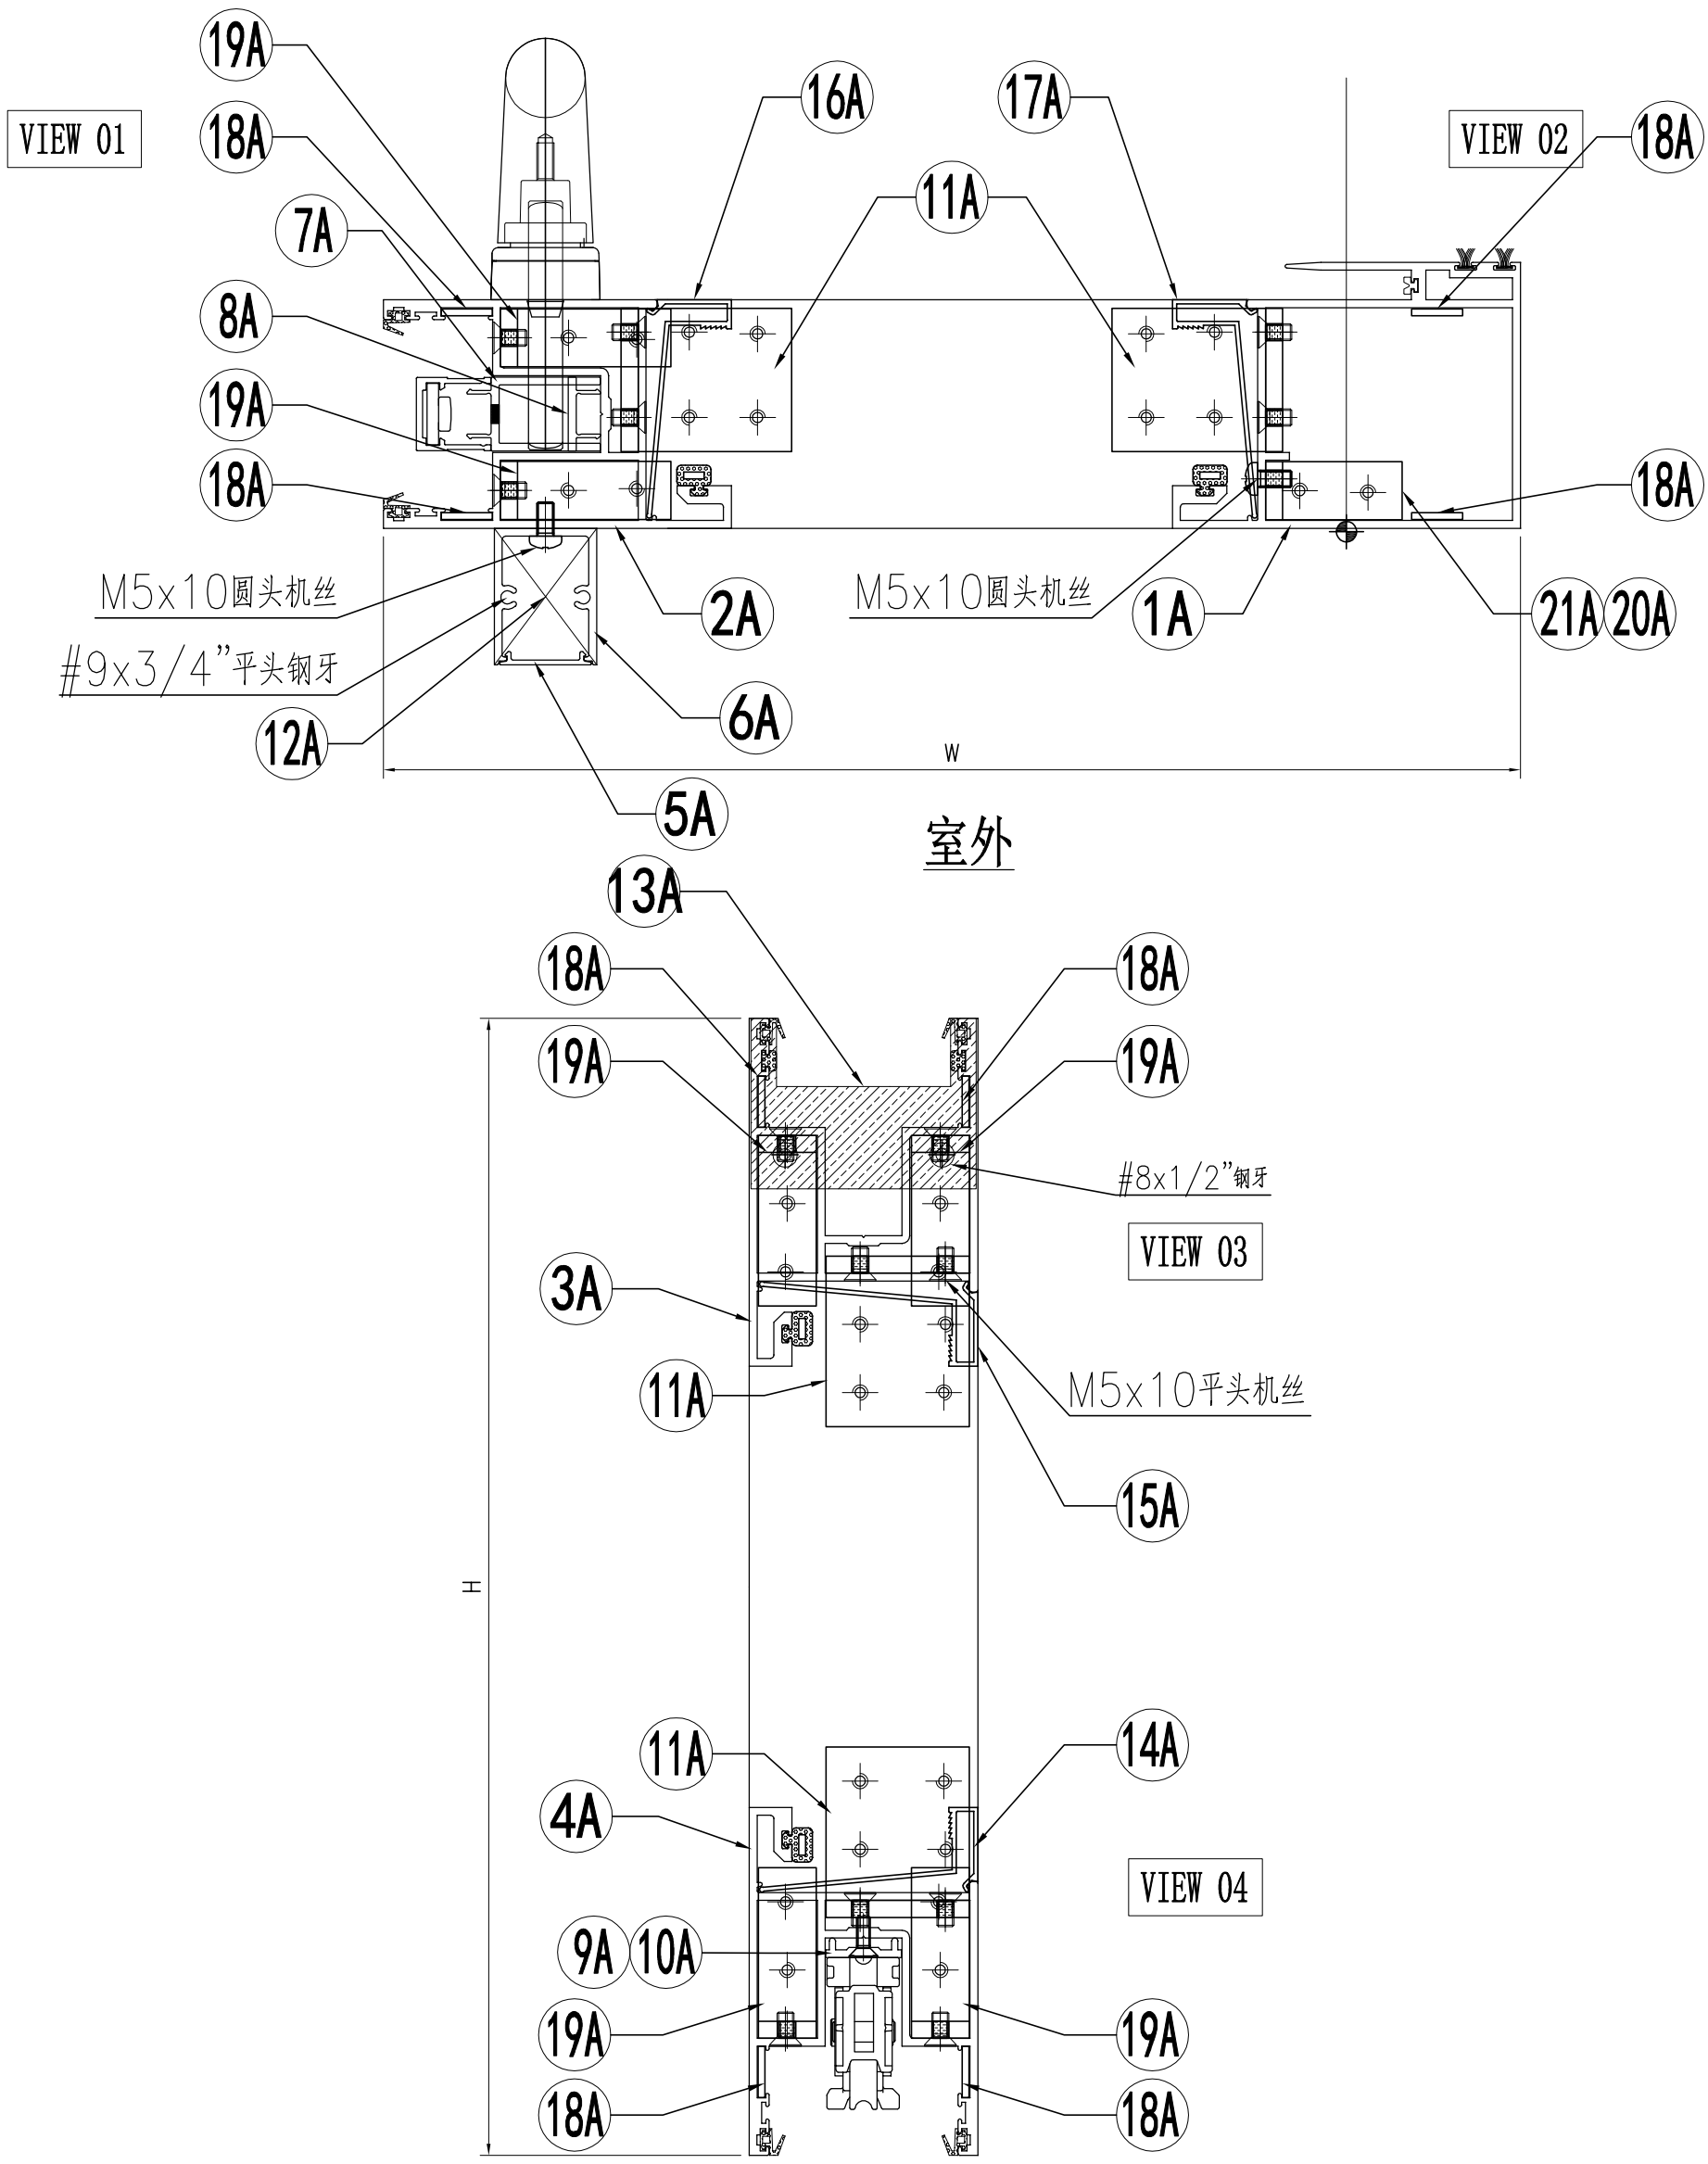

名稱	趟門拆圖	制圖	J.L.	2023-06-30	修改			
材料	–	復核			日期			
顏色	–	批准			圖號	A-SD-02SU-DS(1)		

EG-DWG3

美特鋁質 有限公司
MIDI Aluminium Fabricator Ltd.

组装图看	A-SD-02SU-DS

工程號	J858	地盤	將軍澳 康城11期

序号	模号	名称	加工方式	长度	数量	加工图号	备注
1A	X86343	趟门玉企料	–	2748	1	X86343-SD01LC	–
2A	X86344	趟门玉企料	–	2748	1	X86344-SD01LC	–
3A	X86344	趟门玉顶横	–	1151.5	1	X86344-SD02LA	–
4A	X86344	趟门玉底横	–	1151.5	1	X86344-SD03LA	–
5A	X86324	趟门门扇拉手盖	–	2442	1	X86324-SD01C	–
6A	X86333	趟门门扇拉手	–	2442	1	X86333-SD03	–
7A	X86327	丝吉利亚锁垫槽(企)	–	150	4	X86327-SD01	–
8A	X86327	丝吉利亚锁垫槽(企)	–	110	1	X86327-SD02	–
9A	X86323	丝吉利亚锁垫槽(横)	–	235	1	X86323-SD01	–
10A	X86323	丝吉利亚锁垫槽(横)	–	150	1	X86323-SD02	–
11A	L00127	趟门玉角码	–	42	4	L00127-02	–
12A	–	拉手封口盖	–	30	2	J858-SD-AP03	–
13A	–	防盗限位盖	–	66	1	J858-SD-AP04	–
14A	X86346	趟门玉横玻璃扣线	–	947	1	X86346-SD01L	–
15A	X86346	趟门玉横玻璃扣线	–	947	1	X86346-SD02L	–
16A	X86346	趟门玉企玻璃扣线	–	2587	1	X86346-SD03F	–
17A	X86346	趟门玉企玻璃扣线	–	2587	1	X86346-SD04F	–
18A	2.5mm铝板	限位片	–	30	8	J858-SD-AP10	–
19A	L00127	趟门玉角码	–	17	4	L00127-01	–
20A	I711	趟门玉角码	–	17	1	I711-SD09	–
21A	I711	趟门玉角码	–	17	1	I711-SD10	–

名称	颜色	数量	备注
M5x10平头机丝	A4-70	52	门玉组框
M5x10圆头机丝	A4-70	12	拉手料
#8x1/2"平头钢牙	A4-70	2	防盗限位片
#9x3/4"平头钢牙	A4-70	4	拉手料封口片
胶条J852-SD-G01	–	2.6	–
胶条J852-SD-G02	–	10	–
毛条J852-SD-G07	–	5.2	–
胶条J858-SD-G01	–	7.3	–
胶粒J858-SD-GU-01	–	4	顶部


名稱	趟門拆圖	制圖	J.L.	2023-06-30	修改			
材料	–	復核			日期			
顏色	–	批准			圖號	A-SD-02SU-DS(2)		


EG-DWG3


美特鋁質 有限公司
MIDI Aluminium Fabricator Ltd.

工程號	J858	地盤	將軍澳 康城11期

节点图看	A-SD-03SU-DS(1)
数据图看	A-SD-03SU-DS(2)

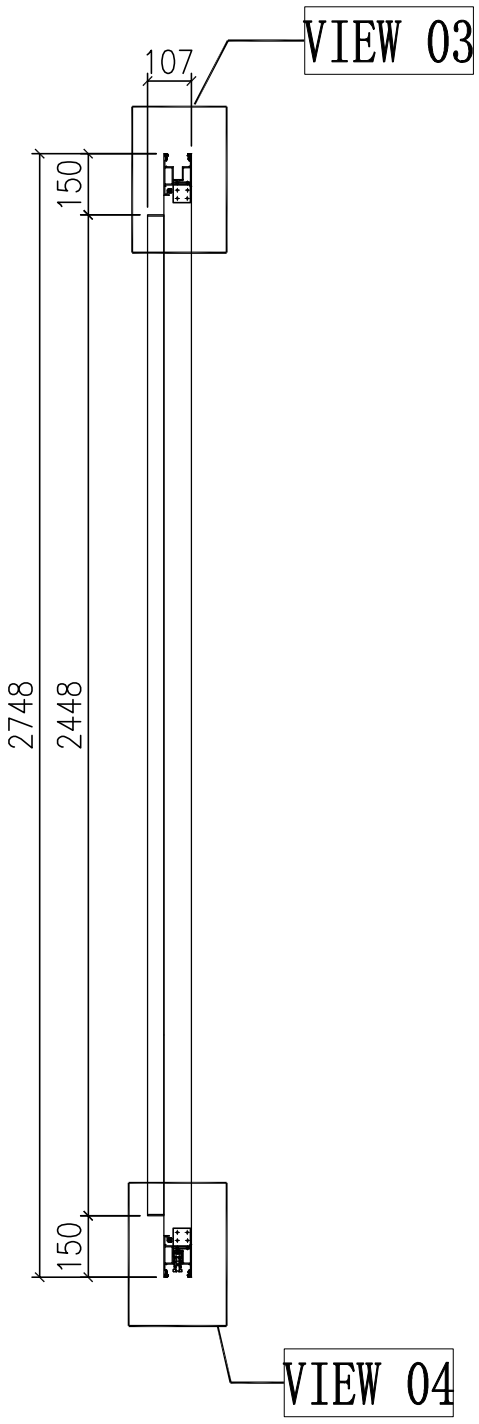

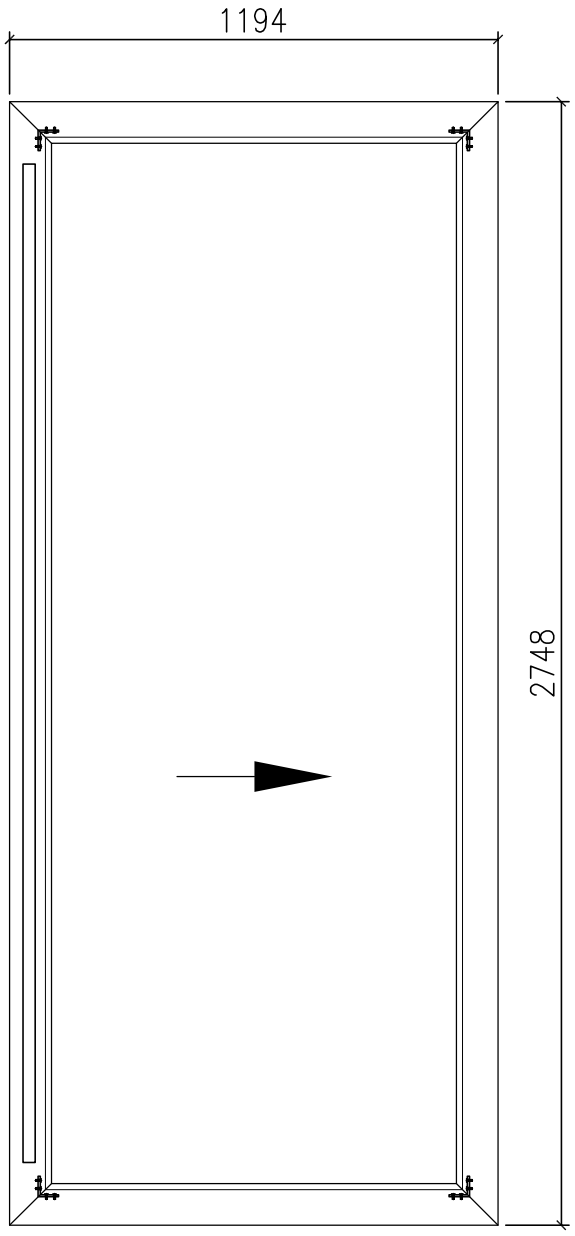

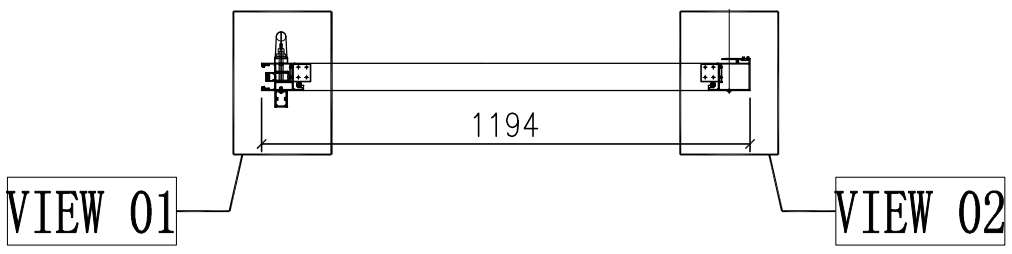

门玉款	宽度（mm）	高度（mm）	只/幅	撑长
A-SD-03SU-DS	1194	2748	1	
大图版次		本图版	-	
		日期	30/06/23	

窗号	宽度（W）	高度（H）	数量	楼层
T1B-SD-D1-SU	2346	2948	1	61F
T2B-SD-D1-SU	2346	2948	1	66F
T3B-SD-D1-SU	2346	2948	1	66F
合计：			3	
图号	-			


名稱	趟門拆圖	制圖	J.L.	2023-06-30	修改			
材料	-	復核			日期			
顏色	-	批准			圖號	A-SD-03SU-DS		

EG—DWG3

美特鋁質 有限公司
MIDI Aluminium Fabricator Ltd.

工程號	J858	地盤	將軍澳 康城11期

组装图看	A-SD-03SU-DS

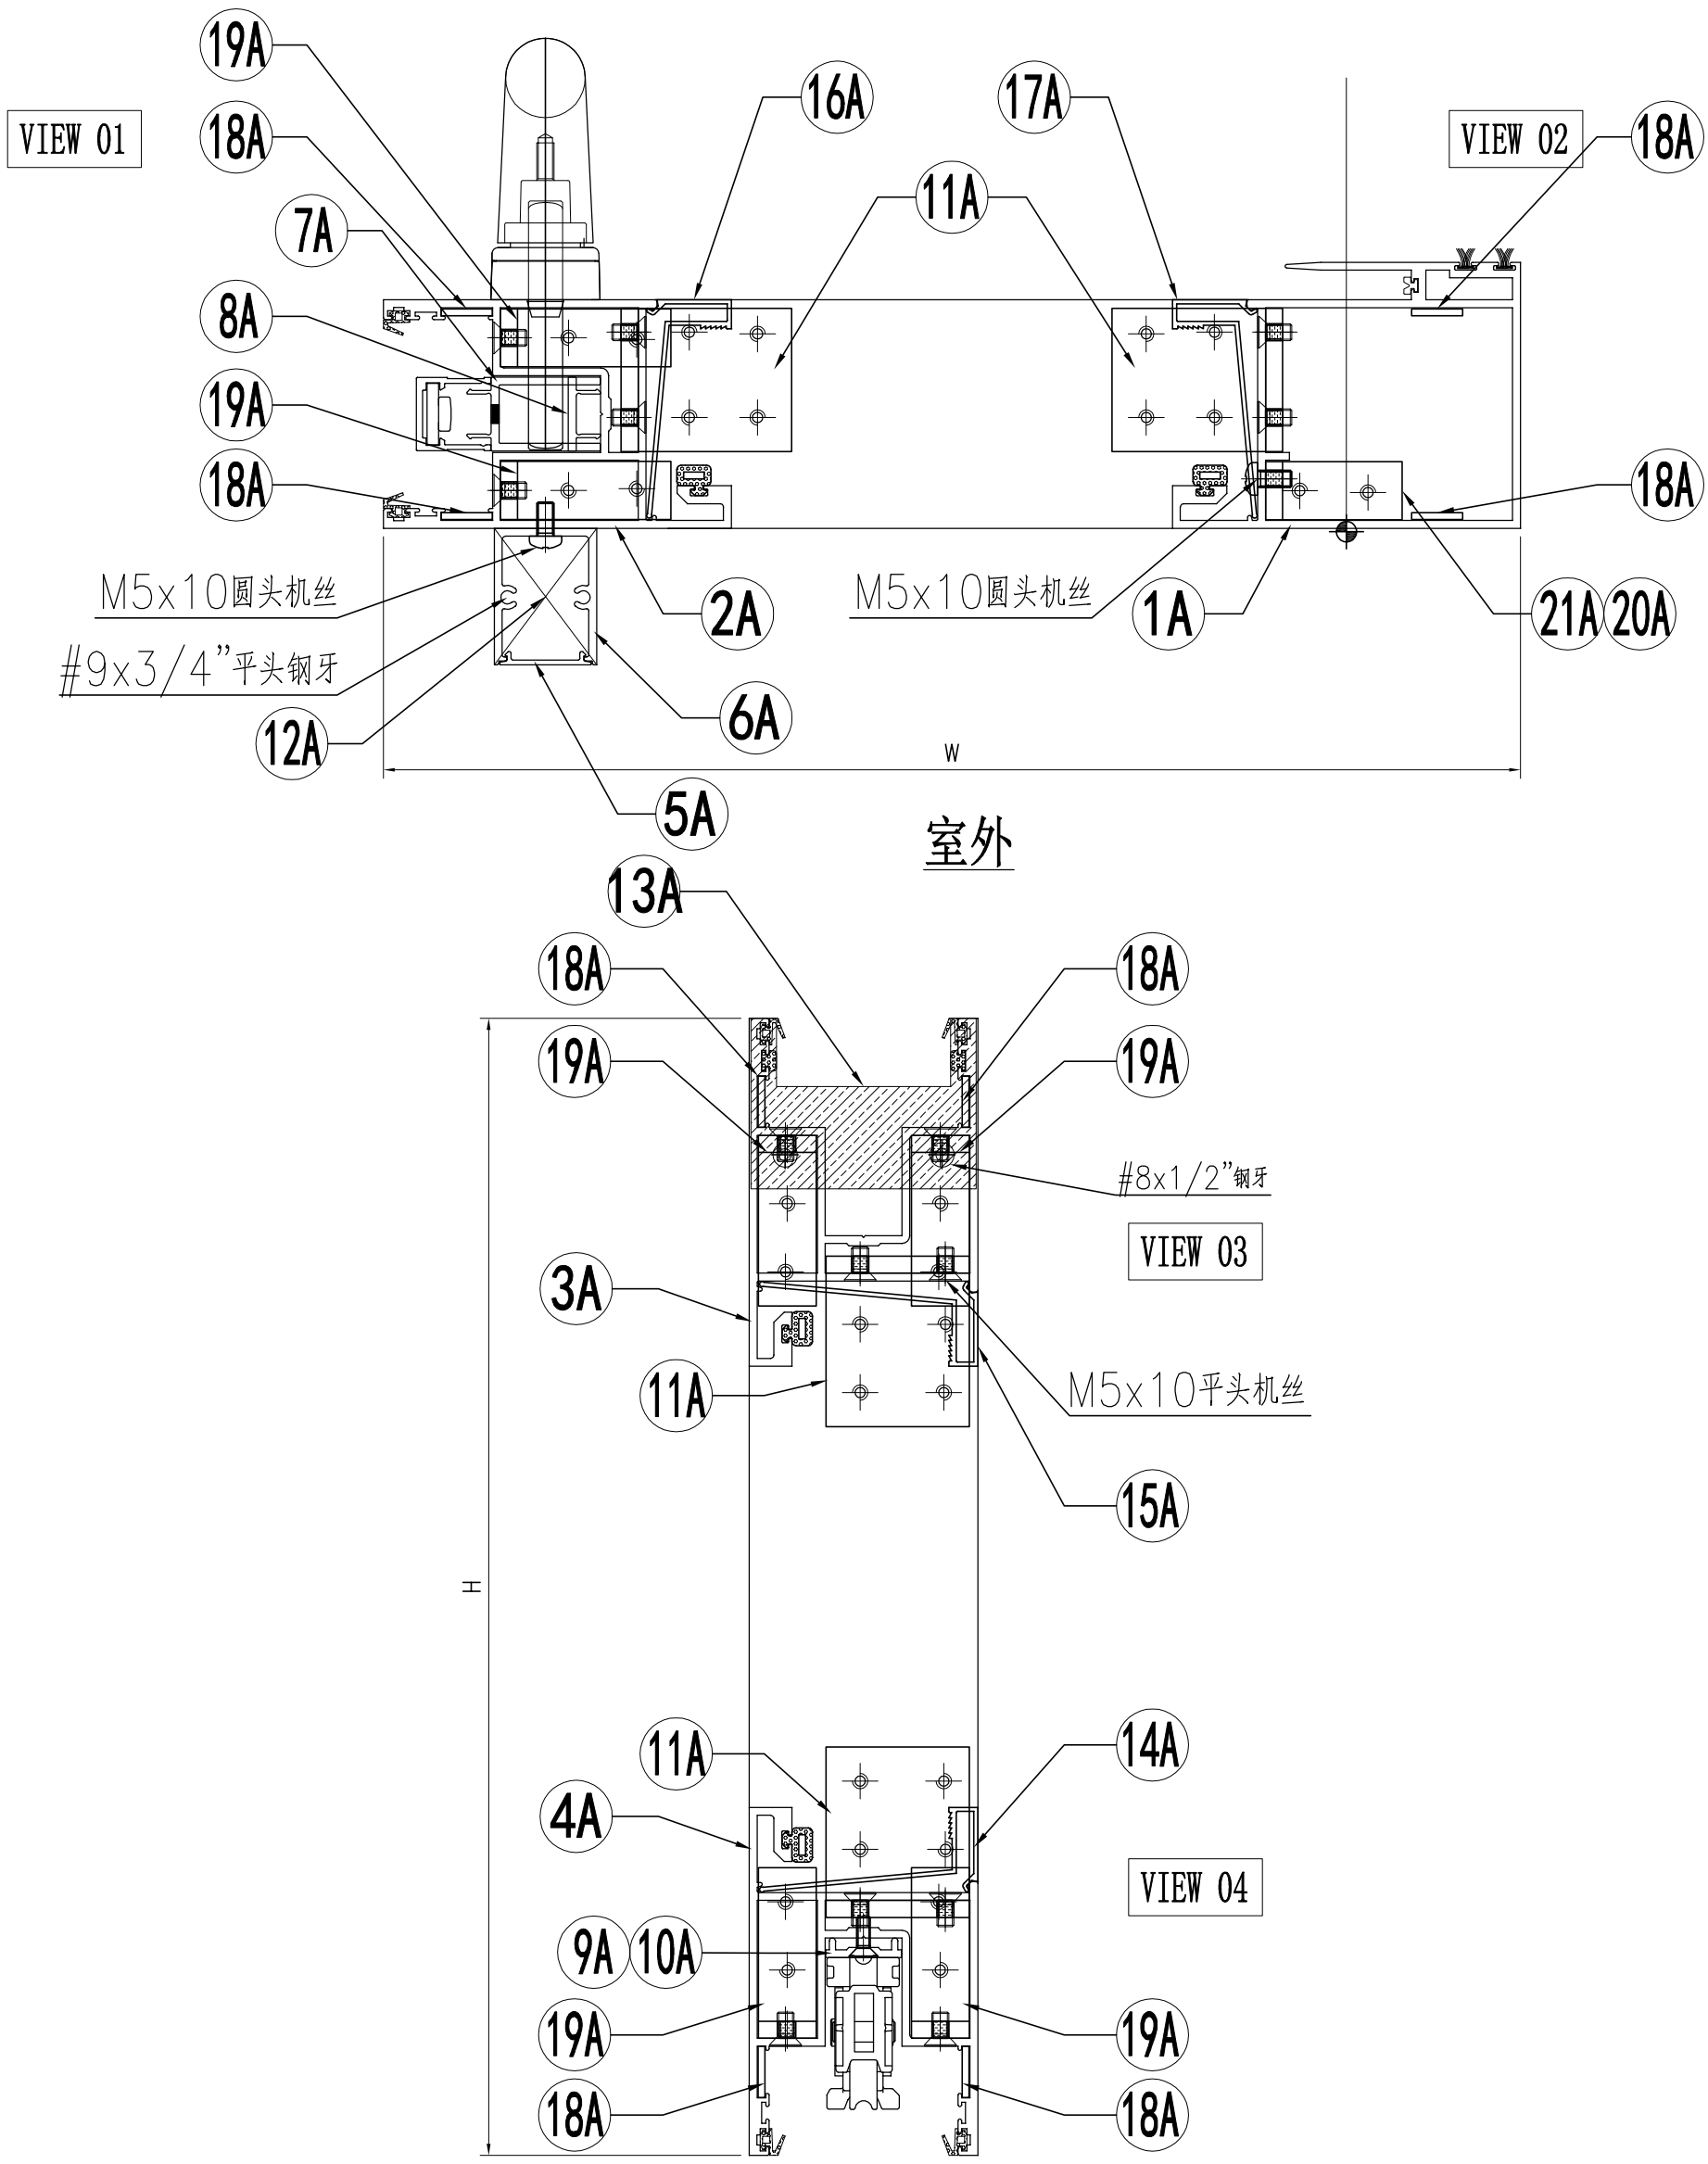

名稱	趟門拆圖	制圖	J.L.	2023-06-30	修改			
材料	–	復核			日期			
顏色	–	批准			圖號	A-SD-03SU-DS(1)		

EG-DWG3

美特鋁質 有限公司
MIDI Aluminium Fabricator Ltd.

组装图看	A-SD-03SU-DS

工程號	J858	地盤	將軍澳 康城11期

序号	模号	名称	加工方式	长度	数量	加工图号	备注
1A	X86343	趟门玉企料	–	2748	1	X86343-SD01LC	–
2A	X86344	趟门玉企料	–	2748	1	X86344-SD01LC	–
3A	X86344	趟门玉顶横	–	1194	1	X86344-SD02LE	–
4A	X86344	趟门玉底横	–	1194	1	X86344-SD03LE	–
5A	X86324	趟门门扇拉手盖	–	2442	1	X86324-SD01C	–
6A	X86333	趟门门扇拉手	–	2442	1	X86333-SD03	–
7A	X86327	丝吉利亚锁垫槽(企)	–	150	4	X86327-SD01	–
8A	X86327	丝吉利亚锁垫槽(企)	–	110	1	X86327-SD02	–
9A	X86323	丝吉利亚锁垫槽(横)	–	235	1	X86323-SD01	–
10A	X86323	丝吉利亚锁垫槽(横)	–	150	1	X86323-SD02	–
11A	L00127	趟门玉角码	–	42	4	L00127-02	–
12A	–	拉手封口盖	–	30	2	J858-SD-AP03	–
13A	–	防盗限位盖	–	66	1	J858-SD-AP04	–
14A	X86346	趟门玉横玻璃扣线	–	989.5	1	X86346-SD01Q	–
15A	X86346	趟门玉横玻璃扣线	–	989.5	1	X86346-SD02Q	–
16A	X86346	趟门玉企玻璃扣线	–	2587	1	X86346-SD03F	–
17A	X86346	趟门玉企玻璃扣线	–	2587	1	X86346-SD04F	–
18A	2.5mm铝板	限位片	–	30	8	J858-SD-AP10	–
19A	L00127	趟门玉角码	–	17	4	L00127-01	–
20A	I711	趟门玉角码	–	17	1	I711-SD09	–
21A	I711	趟门玉角码	–	17	1	I711-SD10	–

名称	颜色	数量	备注
M5x10平头机丝	A4-70	52	门玉组框
M5x10圆头机丝	A4-70	12	拉手料
#8x1/2"平头钢牙	A4-70	2	防盗限位片
#9x3/4"平头钢牙	A4-70	4	拉手料封口片
胶条J852-SD-G01	–	2.6	–
胶条J852-SD-G02	–	10	–
毛条J852-SD-G07	–	5.2	–
胶条J858-SD-G01	–	7.3	–
胶粒J858-SD-GU-01	–	4	顶部


名稱	趟門拆圖	制圖	J.L.	2023-06-30	修改			
材料	–	復核			日期			
顏色	–	批准			圖號	A-SD-03SU-DS(2)		


EG－DWG3


美特鋁質 有限公司
MIDI Aluminium Fabricator Ltd.

工程號	J858	地盤	將軍澳 康城11期

节点图看	A-SD-04SU-DS(1)
数据图看	A-SD-04SU-DS(2)

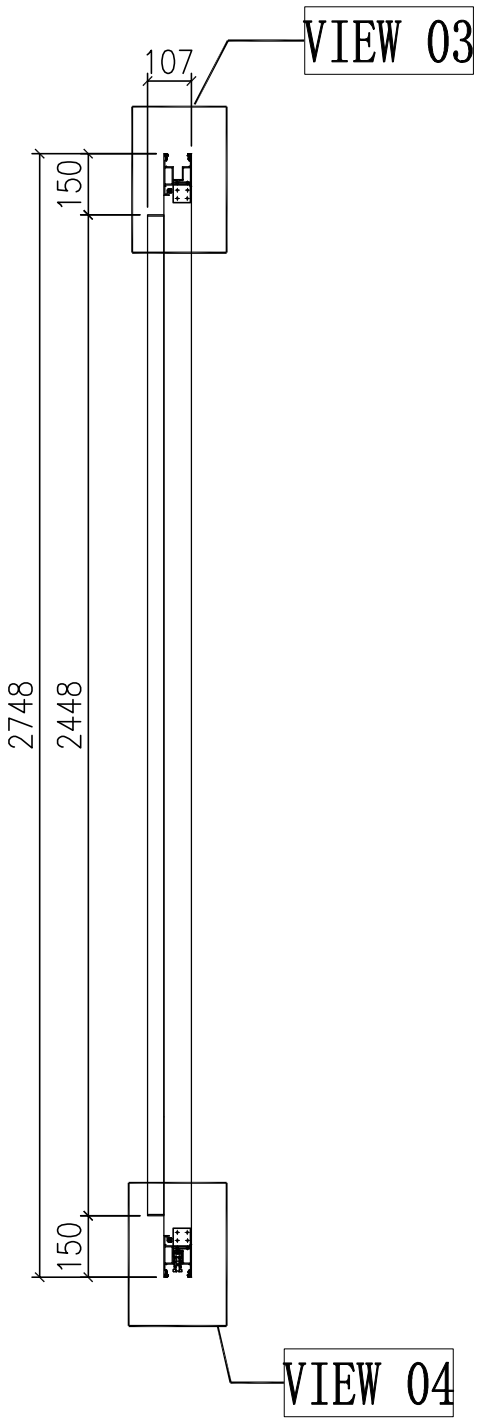

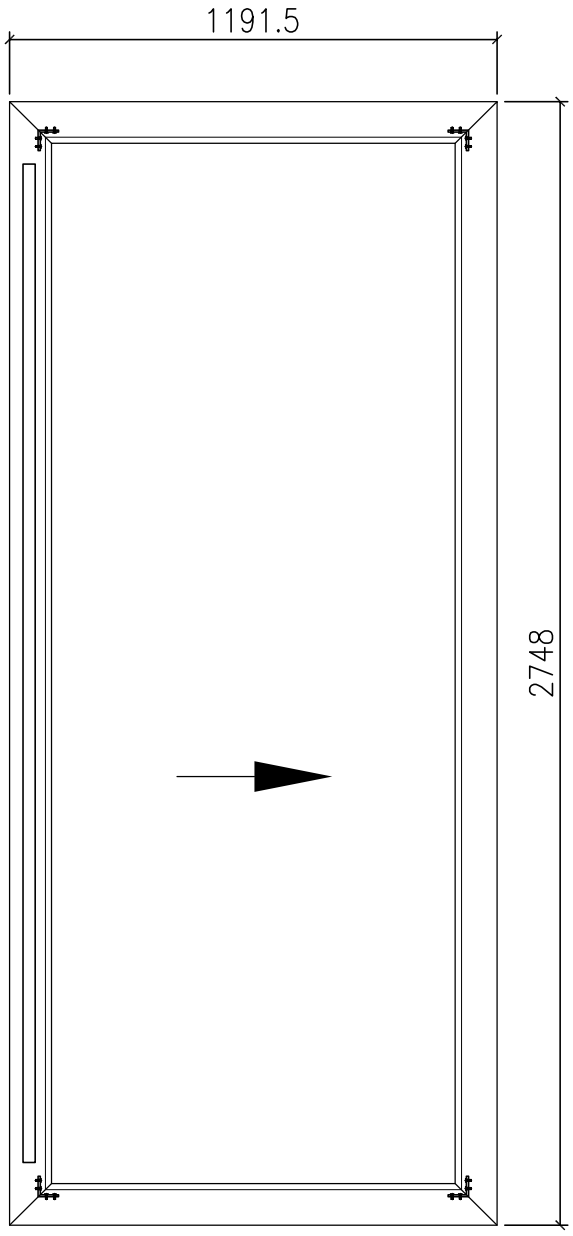

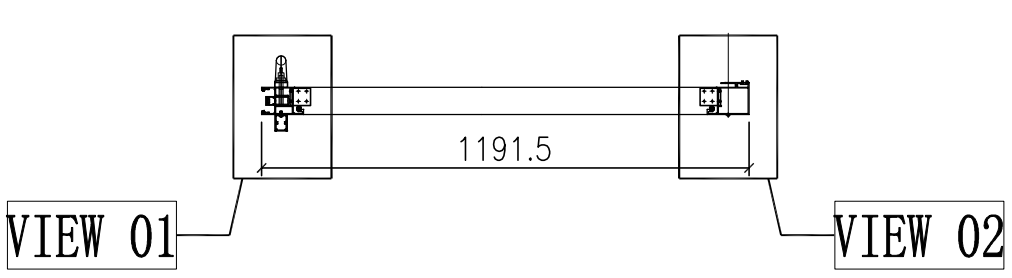

窗号	宽度（W）	高度（H）	数量	楼层
T1A-SD-G1-SU	2341	2948	1	61F
T1B-SD-E1-SU	2341	2948	1	61F
T2A-SD-E1-SU	2341	2948	2	66F-67F
T2A-SD-G1-SU	2341	2948	1	66F
T2B-SD-E1-SU	2341	2948	1	66F
T3A-SD-E1-SU	2341	2948	2	66F-67F
T3A-SD-G1-SU	2341	2948	1	66F
T3B-SD-E1-SU	2341	2748	1	66F
合计：			10	
图号	-			

门玉款	宽度（mm）	高度（mm）	只/幅	撐长
A-SD-04SU-DS	1191.5	2748	1	
大图版次		本图版	-	
		日期	30/06/23	


名稱	趟門拆圖	制圖	J.L.	2023-06-30	修改			
材料	-	復核			日期			
顏色	-	批准			圖號	A-SD-04SU-DS		

EG—DWG3

美特鋁質 有限公司
MIDI Aluminium Fabricator Ltd.

工程號	J858	地盤	將軍澳 康城11期

组装图看	A-SD-04SU-DS

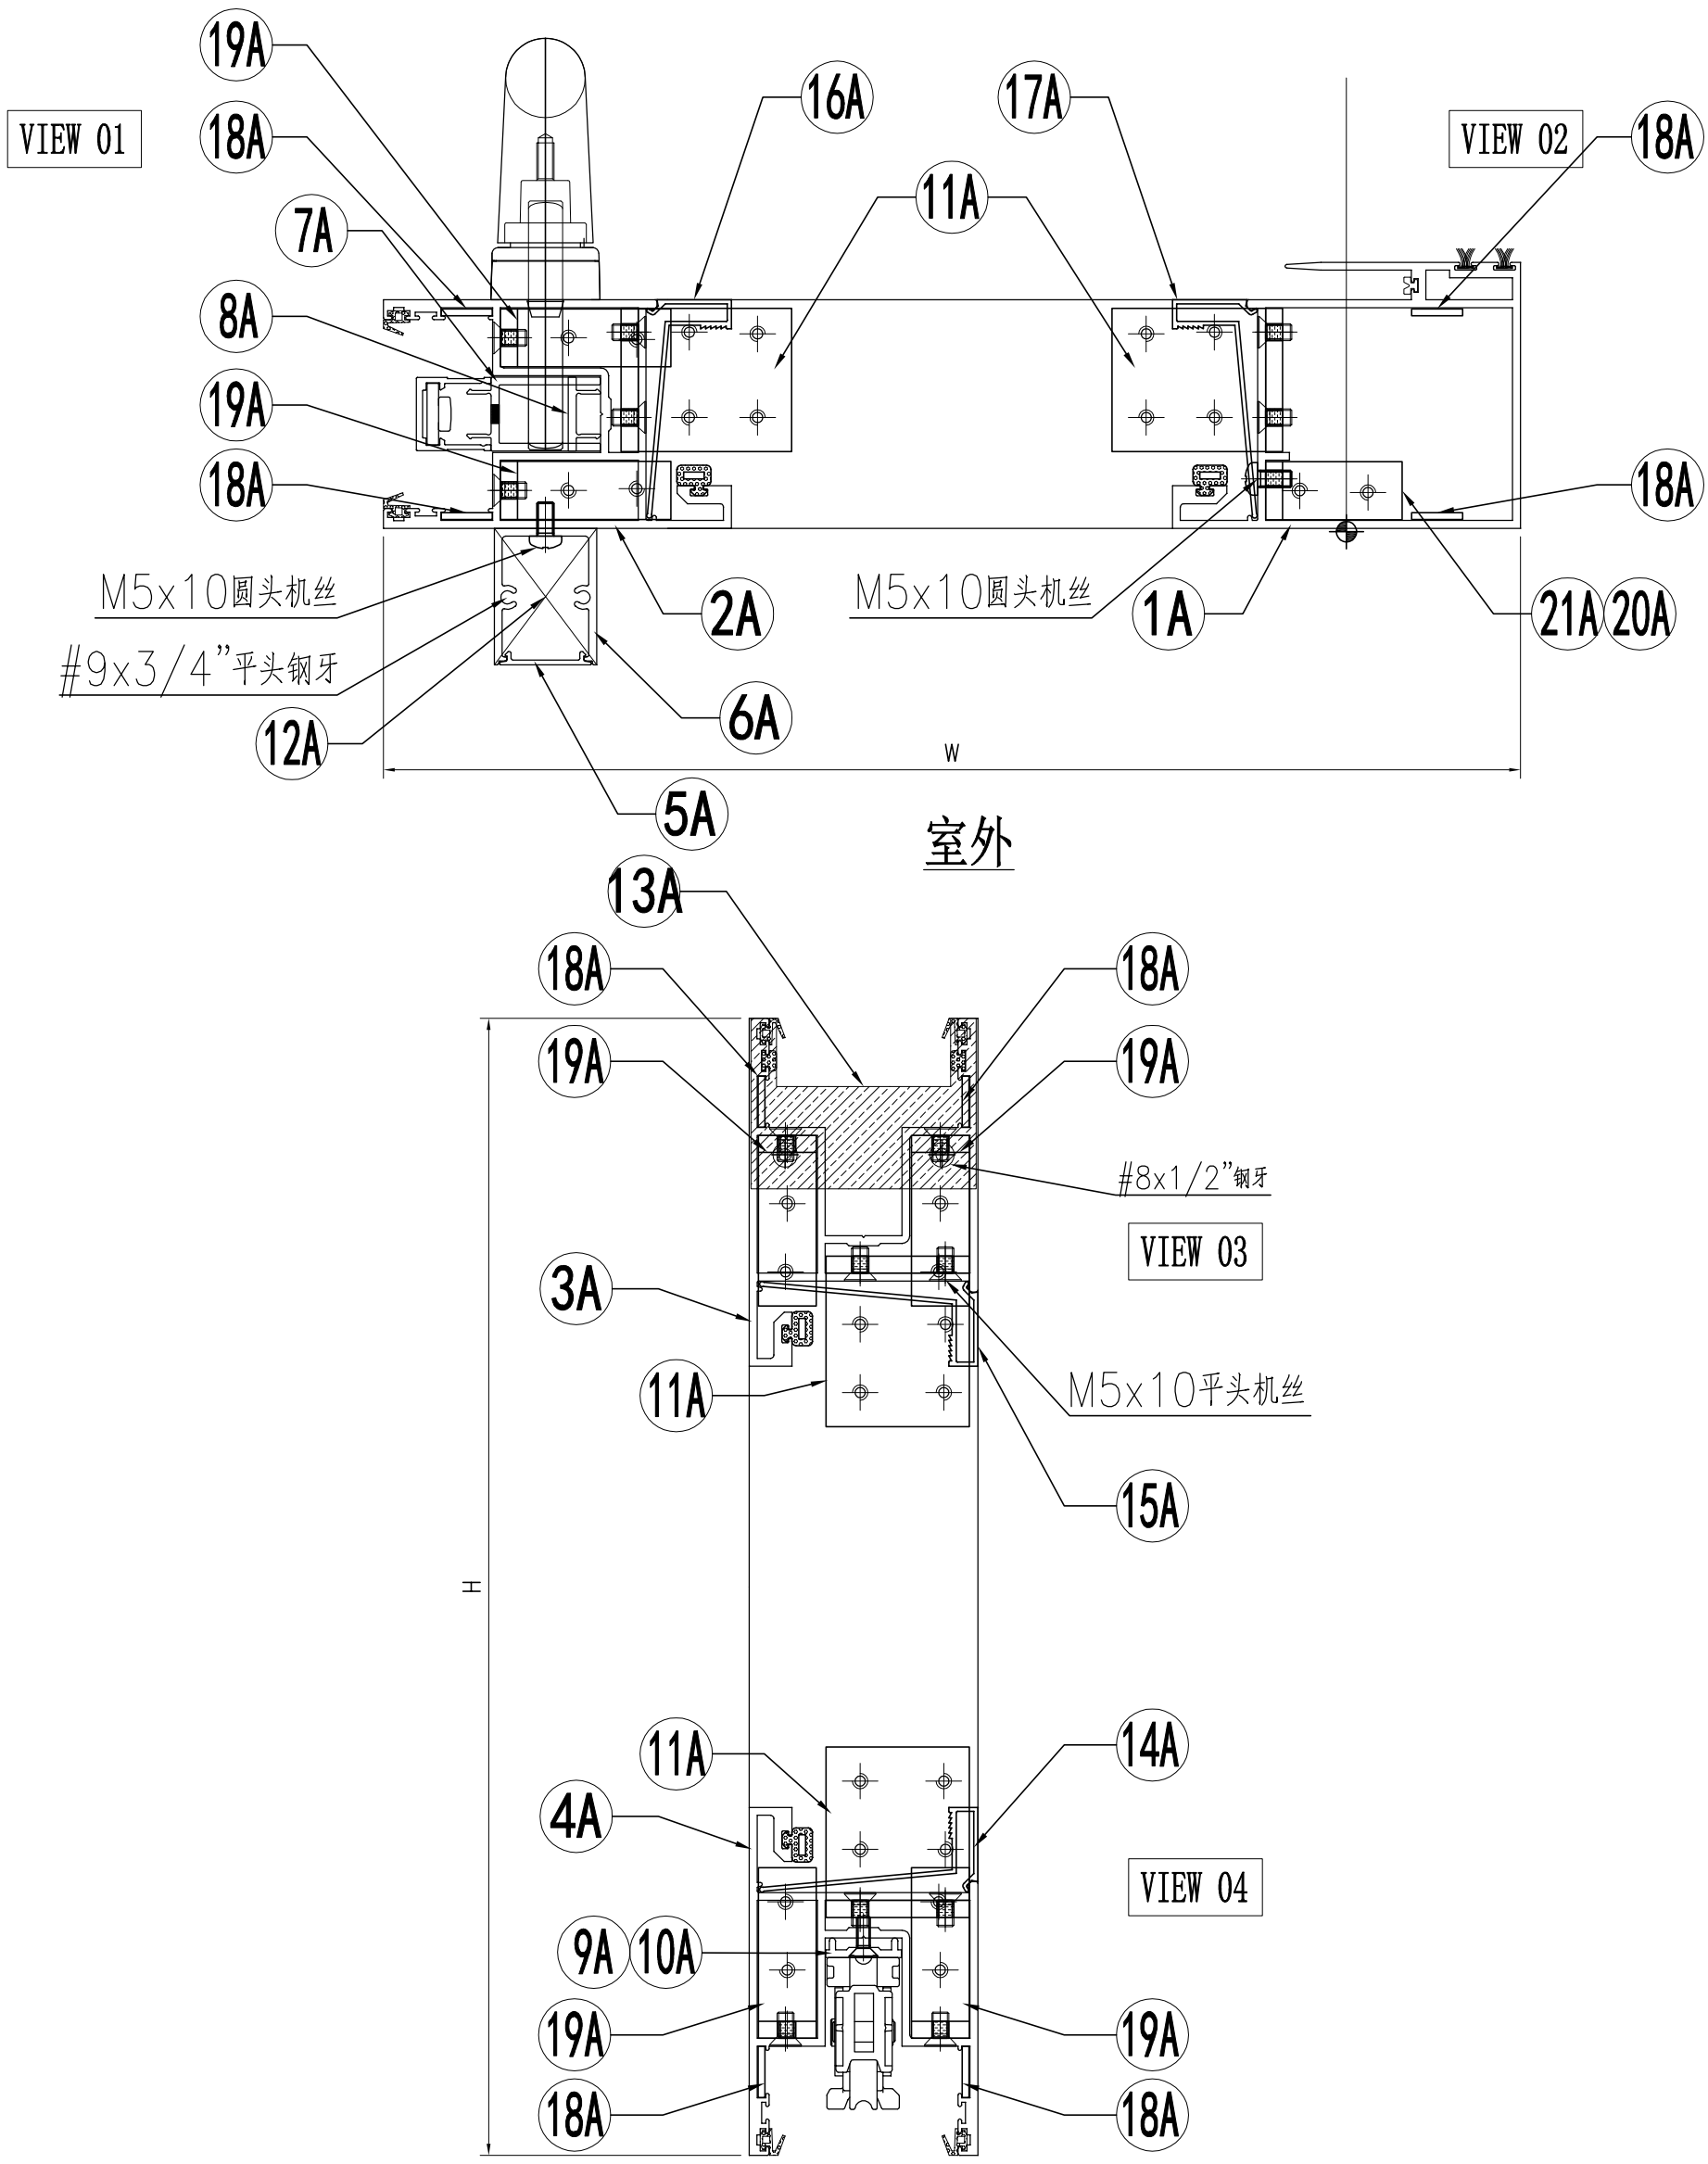

名稱	趟門拆圖	制圖	J.L.	2023-06-30	修改			
材料	–	復核			日期			
顏色	–	批准			圖號	A-SD-04SU-DS(1)		

EG-DWG3

美特鋁質 有限公司
MIDI Aluminium Fabricator Ltd.

组装图看	A-SD-04SU-DS

工程號	J858	地盤	將軍澳 康城11期

序号	模号	名称	加工方式	长度	数量	加工图号	备注
1A	X86343	趟门玉企料	–	2748	1	X86343-SD01LC	–
2A	X86344	趟门玉企料	–	2748	1	X86344-SD01LC	–
3A	X86344	趟门玉顶横	–	1191.5	1	X86344-SD02LD	–
4A	X86344	趟门玉底横	–	1191.5	1	X86344-SD03LD	–
5A	X86324	趟门门扇拉手盖	–	2442	1	X86324-SD01C	–
6A	X86333	趟门门扇拉手	–	2442	1	X86333-SD03	–
7A	X86327	丝吉利亚锁垫槽(企)	–	150	4	X86327-SD01	–
8A	X86327	丝吉利亚锁垫槽(企)	–	110	1	X86327-SD02	–
9A	X86323	丝吉利亚锁垫槽(横)	–	235	1	X86323-SD01	–
10A	X86323	丝吉利亚锁垫槽(横)	–	150	1	X86323-SD02	–
11A	L00127	趟门玉角码	–	42	4	L00127-02	–
12A	–	拉手封口盖	–	30	2	J858-SD-AP03	–
13A	–	防盗限位盖	–	66	1	J858-SD-AP04	–
14A	X86346	趟门玉横玻璃扣线	–	987	1	X86346-SD01P	–
15A	X86346	趟门玉横玻璃扣线	–	987	1	X86346-SD02P	–
16A	X86346	趟门玉企玻璃扣线	–	2587	1	X86346-SD03F	–
17A	X86346	趟门玉企玻璃扣线	–	2587	1	X86346-SD04F	–
18A	2.5mm铝板	限位片	–	30	8	J858-SD-AP10	–
19A	L00127	趟门玉角码	–	17	4	L00127-01	–
20A	I711	趟门玉角码	–	17	1	I711-SD09	–
21A	I711	趟门玉角码	–	17	1	I711-SD10	–

名称	颜色	数量	备注
M5x10平头机丝	A4-70	52	门玉组框
M5x10圆头机丝	A4-70	12	拉手料
#8x1/2"平头钢牙	A4-70	2	防盗限位片
#9x3/4"平头钢牙	A4-70	4	拉手料封口片
胶条J852-SD-G01	–	2.6	–
胶条J852-SD-G02	–	10	–
毛条J852-SD-G07	–	5.2	–
胶条J858-SD-G01	–	7.3	–
胶粒J858-SD-GU-01	–	4	顶部


名稱	趟門拆圖	制圖	J.L.	2023-06-30	修改			
材料	–	復核			日期			
顏色	–	批准			圖號	A-SD-04SU-DS(2)		


EG－DWG3


美特鋁質 有限公司
MIDI Aluminium Fabricator Ltd.

工程號	J858	地盤	將軍澳 康城11期

节点图看	A-SD-05SU-DS(1)
数据图看	A-SD-05SU-DS(2)

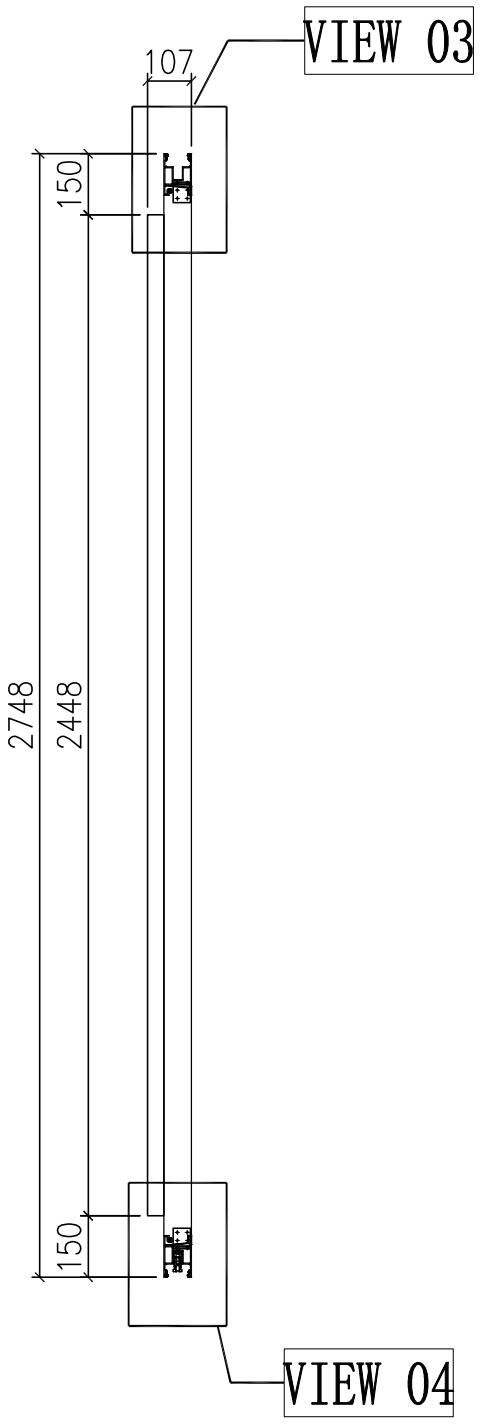

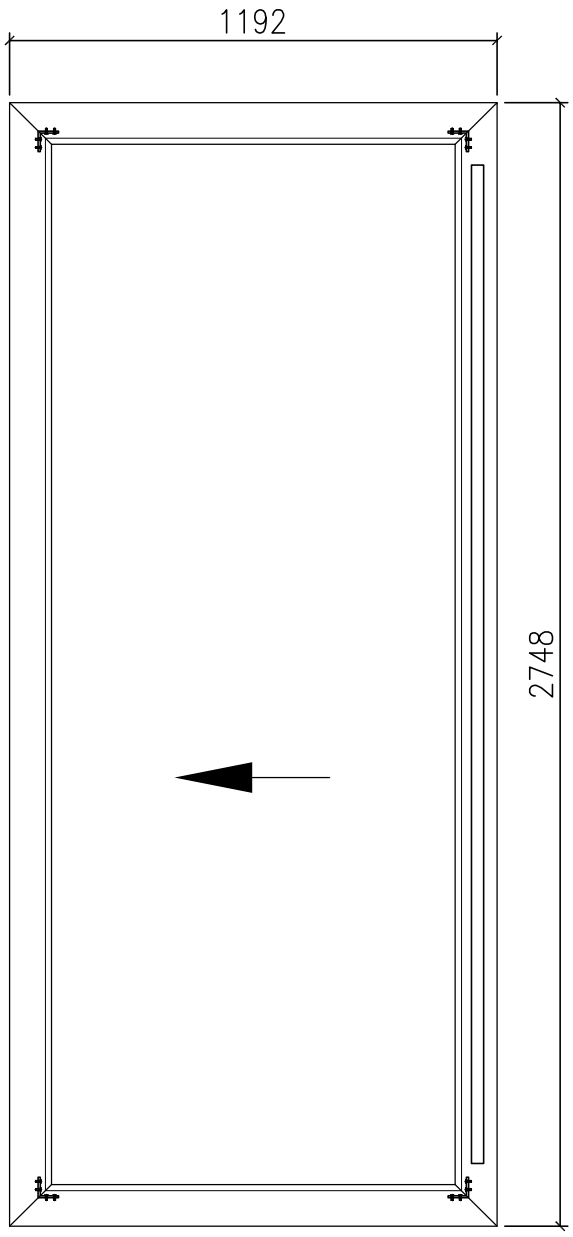

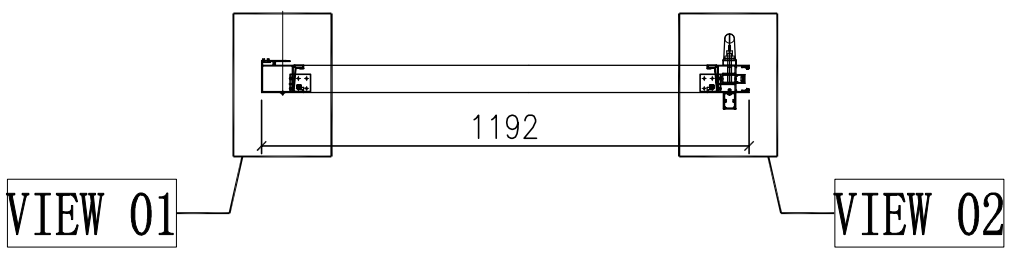

窗号	宽度（W）	高度（H）	数量	楼层
T1A-SD-F1-SU	2341	2948	1	61F
T1B-SD-F1-SU	2341	2948	1	61F
T2A-SD-D1-SU	2341	2948	2	66F-67F
T2A-SD-F1-SU	2341	2948	1	66F
T2B-SD-F1-SU	2341	2948	1	66F
T3A-SD-D1-SU	2341	2948	2	66F-67F
T3A-SD-F1-SU	2341	2948	1	66F
T3B-SD-F1-SU	2341	2748	1	66F
合计：			10	
图号	-			

门玉款	宽度（mm）	高度（mm）	只/幅	撐长
A-SD-05SU-DS	1191.5	2748	1	
大图版次		本图版	-	
		日期	30/06/23	


名稱	趟門拆圖	制圖	J.L.	2023-06-30	修改			
材料	-	復核			日期			
顏色	-	批准			圖號	A-SD-05SU-DS		

EG-DWG3

美特鋁質 有限公司
MIDI Aluminium Fabricator Ltd.

工程號	J858	地盤	將軍澳 康城11期

组装图看	A-SD-05SU-DS

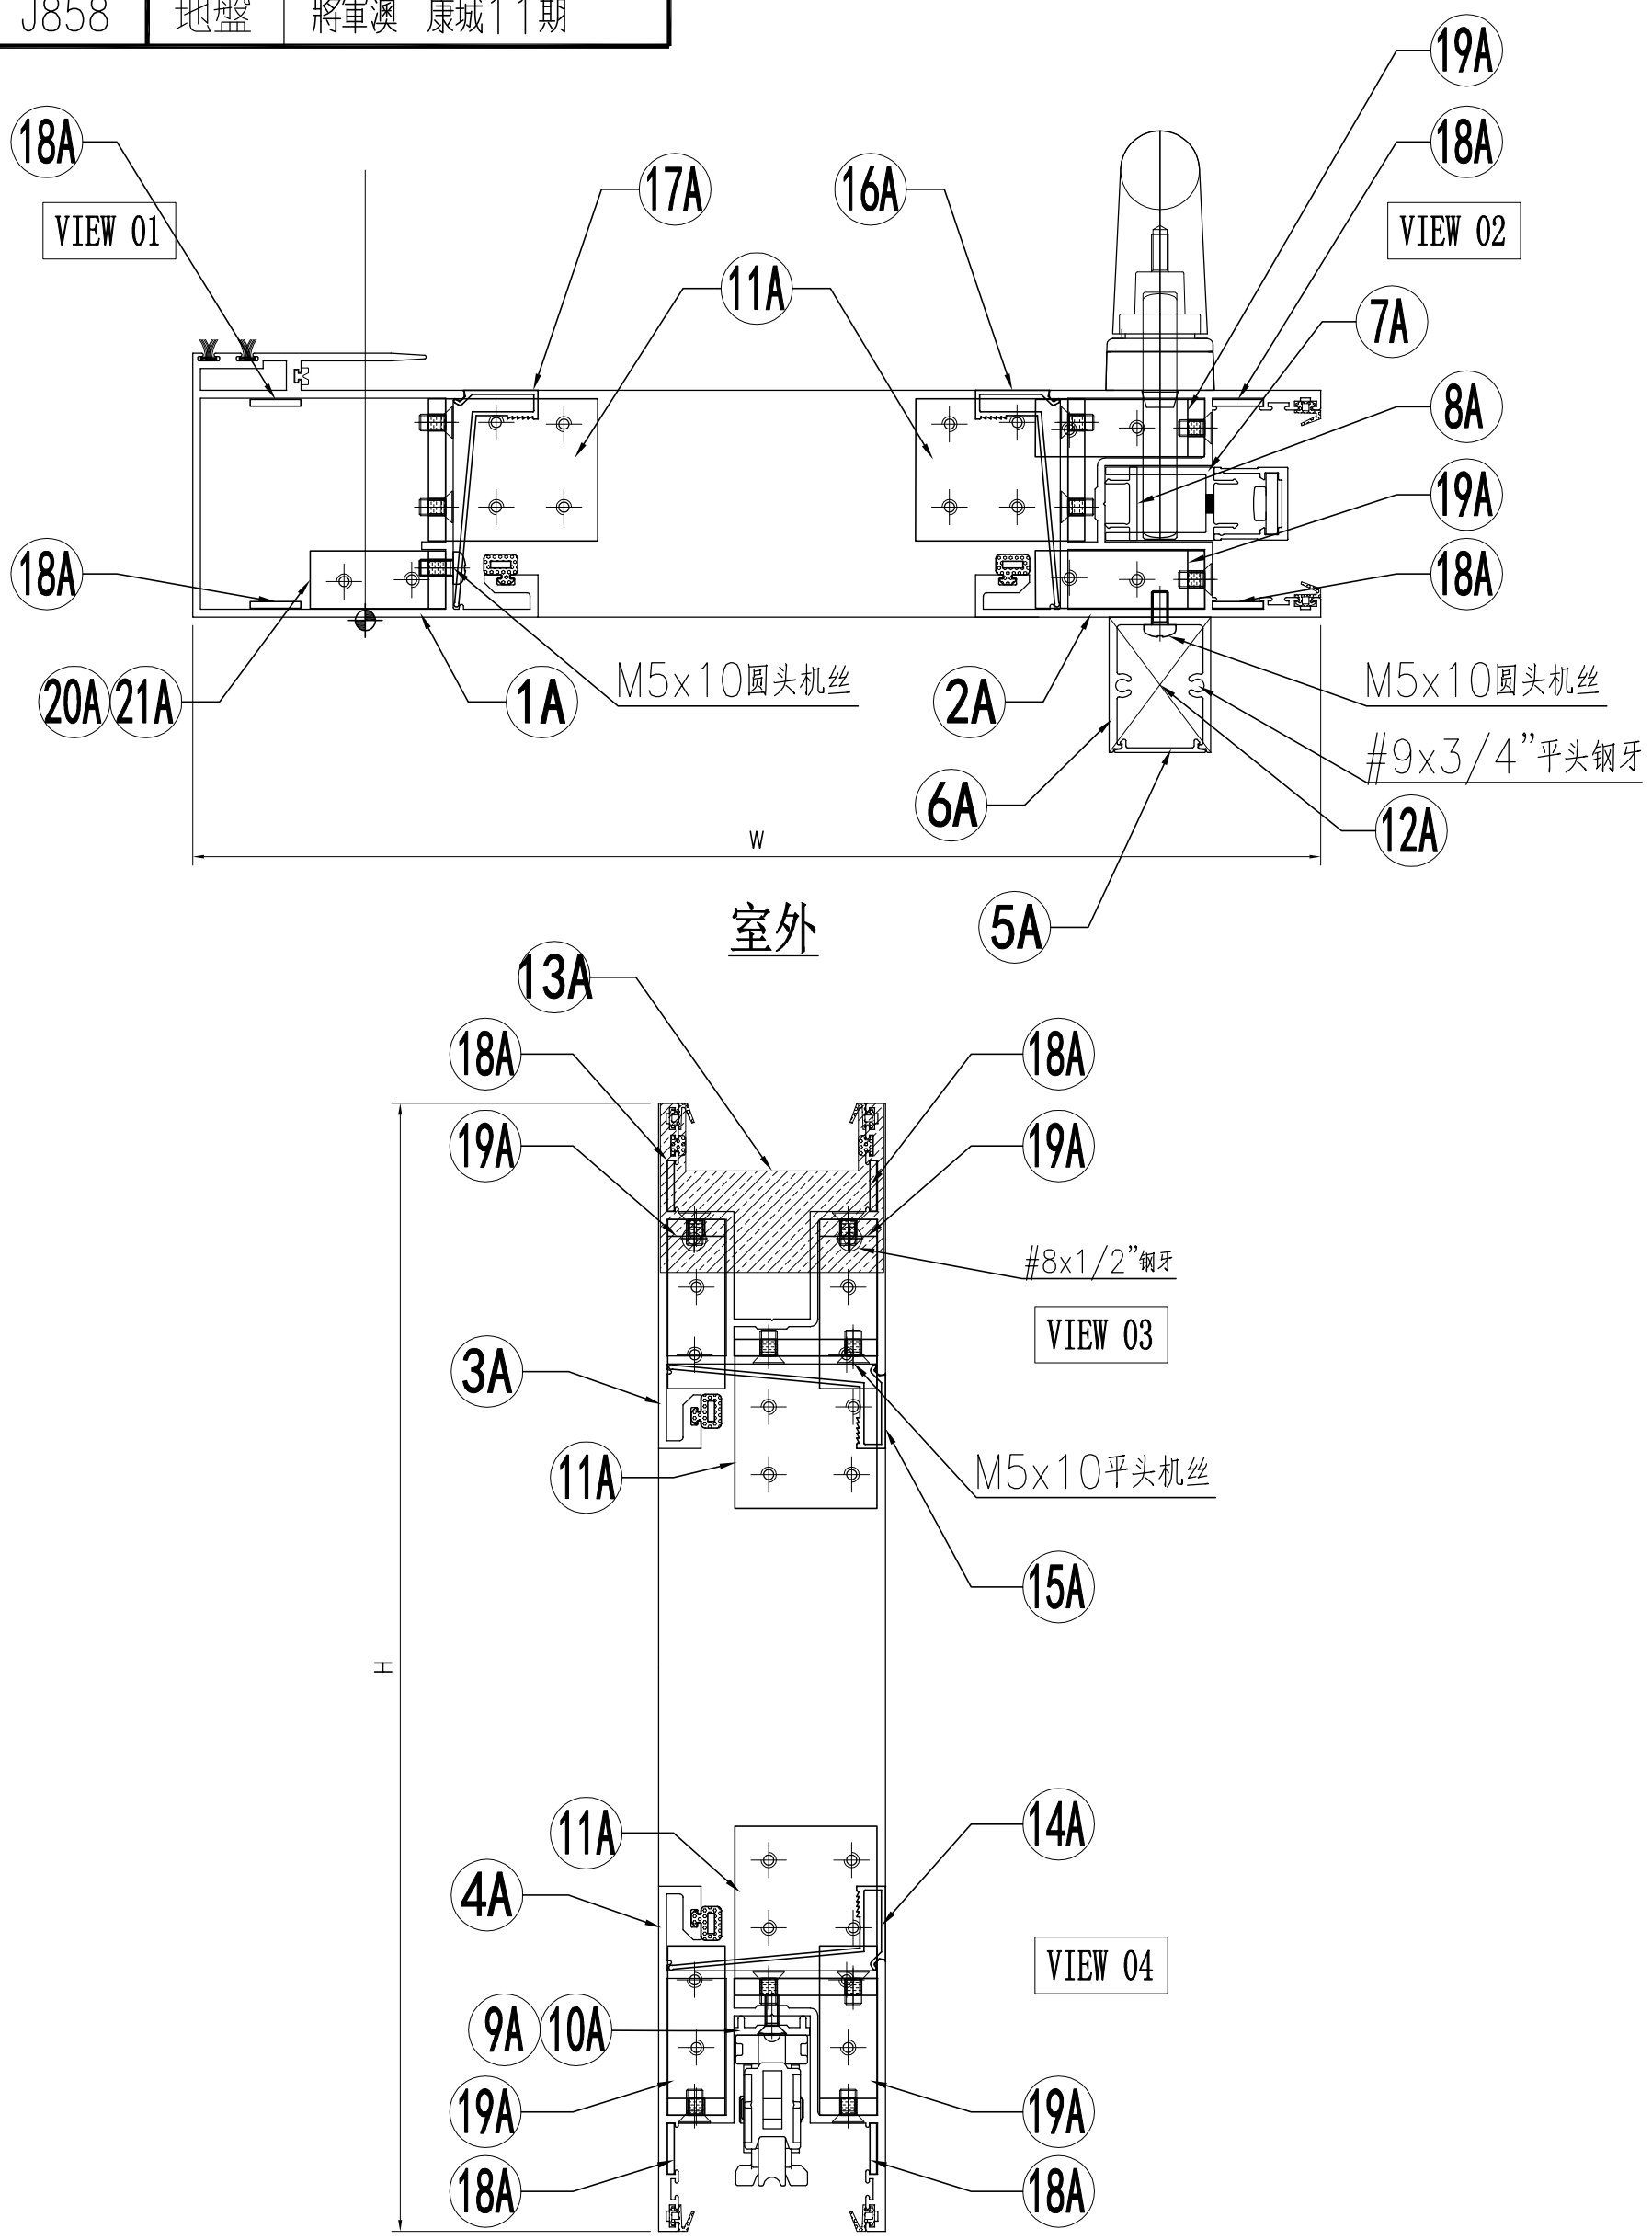

名稱	趟門拆圖	制圖	J.L.	2023-06-30	修改			
材料	–	復核			日期			
顏色	–	批准			圖號	A-SD-05SU-DS(1)		

EG-DWG3

美特鋁質 有限公司
MIDI Aluminium Fabricator Ltd.

组装图看	A-SD-05SU-DS

工程號	J858	地盤	將軍澳 康城11期

序号	模号	名称	加工方式	长度	数量	加工图号	备注
1A	X86343	趟门玉企料	–	2748	1	X86343-SD01RC	–
2A	X86344	趟门玉企料	–	2748	1	X86344-SD01RC	–
3A	X86344	趟门玉顶横	–	1191.5	1	X86344-SD02RD	–
4A	X86344	趟门玉底横	–	1191.5	1	X86344-SD03RD	–
5A	X86324	趟门门扇拉手盖	–	2442	1	X86324-SD01C	–
6A	X86333	趟门门扇拉手	–	2442	1	X86333-SD03	–
7A	X86327	丝吉利亚锁垫槽(企)	–	150	4	X86327-SD01	–
8A	X86327	丝吉利亚锁垫槽(企)	–	110	1	X86327-SD02	–
9A	X86323	丝吉利亚锁垫槽(横)	–	235	1	X86323-SD01	–
10A	X86323	丝吉利亚锁垫槽(横)	–	150	1	X86323-SD02	–
11A	L00127	趟门玉角码	–	42	4	L00127-02	–
12A	–	拉手封口盖	–	30	2	J858-SD-AP03	–
13A	–	防盗限位盖	–	66	1	J858-SD-AP04	–
14A	X86346	趟门玉横玻璃扣线	–	987	1	X86346-SD01P	–
15A	X86346	趟门玉横玻璃扣线	–	987	1	X86346-SD02P	–
16A	X86346	趟门玉企玻璃扣线	–	2587	1	X86346-SD03F	–
17A	X86346	趟门玉企玻璃扣线	–	2587	1	X86346-SD04F	–
18A	2.5mm铝板	限位片	–	30	8	J858-SD-AP10	–
19A	L00127	趟门玉角码	–	17	4	L00127-01	–
20A	I711	趟门玉角码	–	17	1	I711-SD09	–
21A	I711	趟门玉角码	–	17	1	I711-SD10	–

名称	颜色	数量	备注
M5x10平头机丝	A4-70	52	门玉组框
M5x10圆头机丝	A4-70	12	拉手料
#8x1/2"平头钢牙	A4-70	2	防盗限位片
#9x3/4"平头钢牙	A4-70	4	拉手料封口片
胶条J852-SD-G01	–	2.6	–
胶条J852-SD-G02	–	10	–
毛条J852-SD-G07	–	5.2	–
胶条J858-SD-G01	–	7.3	–
胶粒J858-SD-GU-01	–	4	顶部


名稱	趟門拆圖	制圖	J.L.	2023-06-30	修改			
材料	–	復核			日期			
顏色	–	批准			圖號	A-SD-05SU-DS(2)		


EG－DWG3


美特鋁質 有限公司
MIDI Aluminium Fabricator Ltd.

工程號	J858	地盤	將軍澳 康城11期

节点图看	A-SD-06SU-DS(1)
数据图看	A-SD-06SU-DS(2)

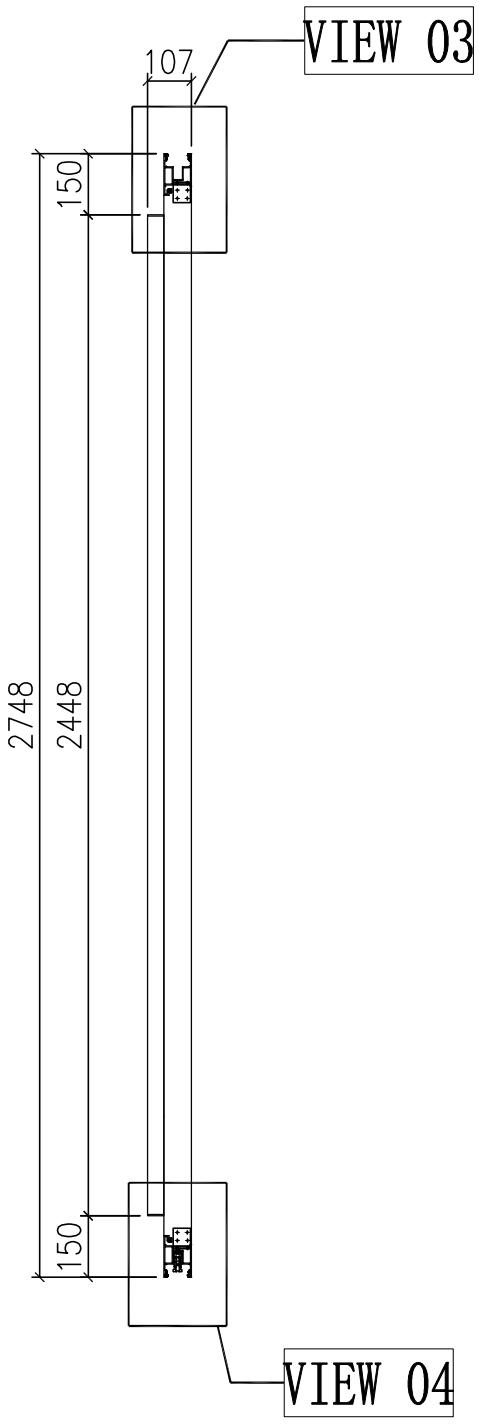

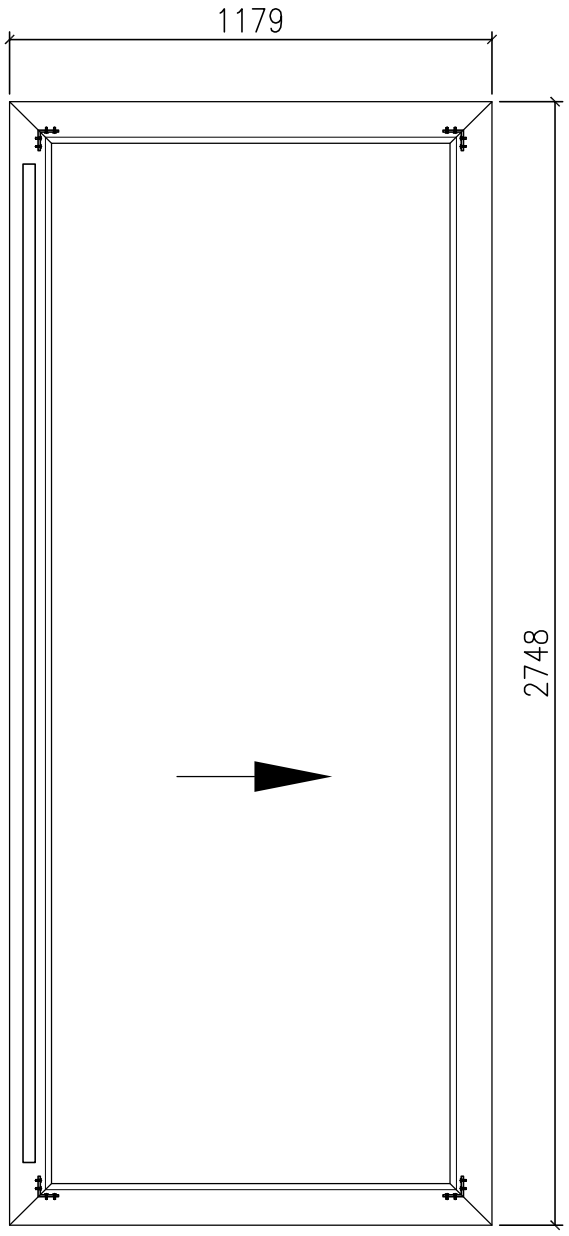

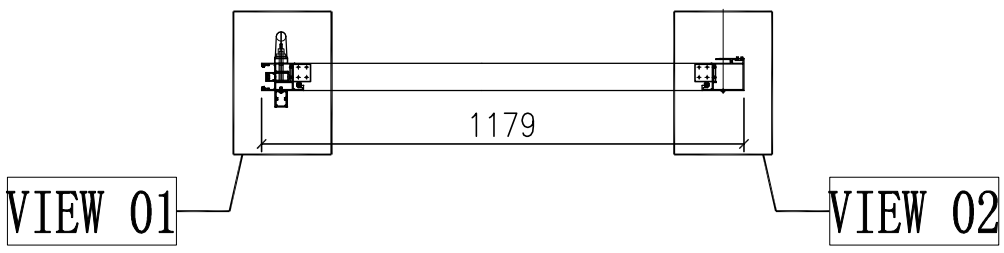

门玉款	宽度（mm）	高度（mm）	只/幅	撑长
A-SD-06SU-DS	1179	2748	1	
大图版次		本图版	-	
		日期	30/06/23	

窗号	宽度（W）	高度（H）	数量	楼层
T1A-SD-E1-SU	2316	2948	2	61F-62F
合计：			2	
图号	-			


名稱	趟門拆圖	制圖	J.L.	2023-06-30	修改			
材料	–	復核			日期			
顏色	–	批准			圖號	A－SD－06SU－DS		

EG—DWG3

美特鋁質 有限公司
MIDI Aluminium Fabricator Ltd.

工程號	J858	地盤	將軍澳 康城11期

组装图看	A-SD-06SU-DS

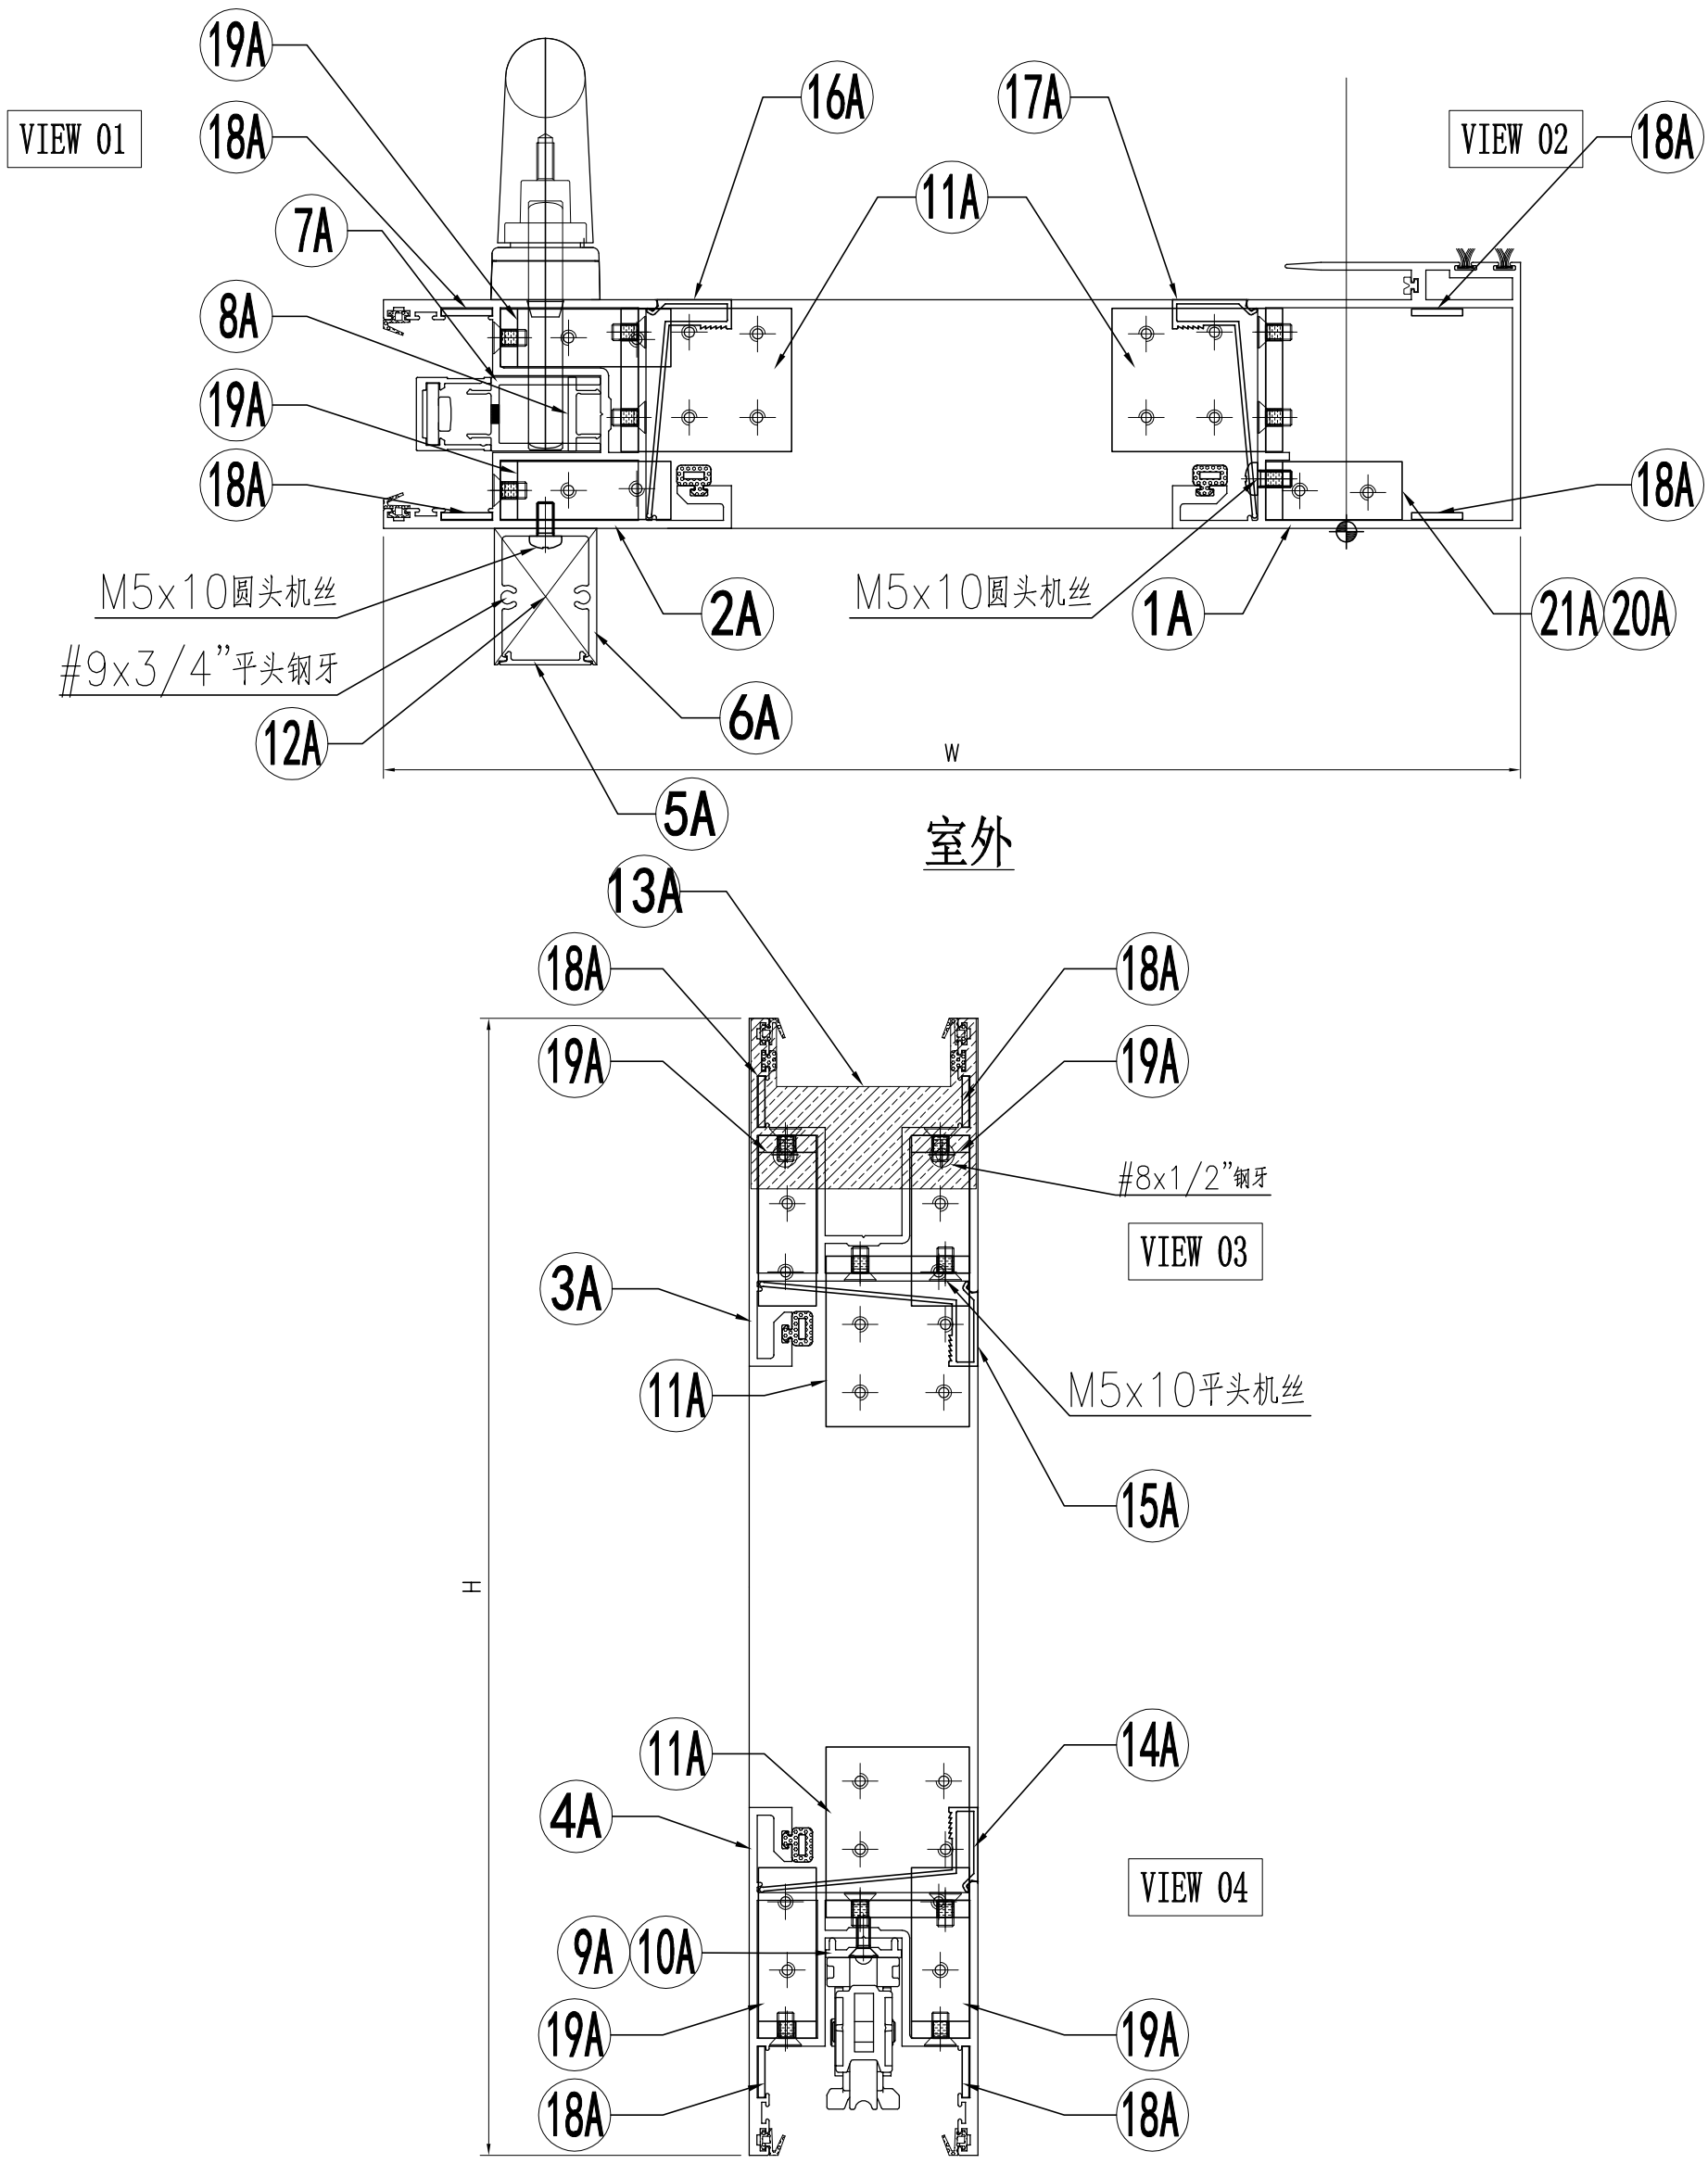

名稱	趟門拆圖	制圖	J.L.	2023-06-30	修改			
材料	–	復核			日期			
顏色	–	批准			圖號	A-SD-06SU-DS(1)		

EG-DWG3

美特鋁質 有限公司
MIDI Aluminium Fabricator Ltd.

组装图看	A-SD-06SU-DS

工程號	J858	地盤	將軍澳 康城11期

序号	模号	名称	加工方式	长度	数量	加工图号	备注
1A	X86343	趟门玉企料	–	2748	1	X86343-SD01LC	–
2A	X86344	趟门玉企料	–	2748	1	X86344-SD01LC	–
3A	X86344	趟门玉顶横	–	1179	1	X86344-SD02LB	–
4A	X86344	趟门玉底横	–	1179	1	X86344-SD03LB	–
5A	X86324	趟门门扇拉手盖	–	2442	1	X86324-SD01C	–
6A	X86333	趟门门扇拉手	–	2442	1	X86333-SD03	–
7A	X86327	丝吉利亚锁垫槽(企)	–	150	4	X86327-SD01	–
8A	X86327	丝吉利亚锁垫槽(企)	–	110	1	X86327-SD02	–
9A	X86323	丝吉利亚锁垫槽(横)	–	235	1	X86323-SD01	–
10A	X86323	丝吉利亚锁垫槽(横)	–	150	1	X86323-SD02	–
11A	L00127	趟门玉角码	–	42	4	L00127-02	–
12A	–	拉手封口盖	–	30	2	J858-SD-AP03	–
13A	–	防盗限位盖	–	66	1	J858-SD-AP04	–
14A	X86346	趟门玉横玻璃扣线	–	974.5	1	X86346-SD01M	–
15A	X86346	趟门玉横玻璃扣线	–	974.5	1	X86346-SD02M	–
16A	X86346	趟门玉企玻璃扣线	–	2587	1	X86346-SD03F	–
17A	X86346	趟门玉企玻璃扣线	–	2587	1	X86346-SD04F	–
18A	2.5mm铝板	限位片	–	30	8	J858-SD-AP10	–
19A	L00127	趟门玉角码	–	17	4	L00127-01	–
20A	I711	趟门玉角码	–	17	1	I711-SD09	–
21A	I711	趟门玉角码	–	17	1	I711-SD10	–

名称	颜色	数量	备注
M5x10平头机丝	A4-70	52	门玉组框
M5x10圆头机丝	A4-70	12	拉手料
#8x1/2"平头钢牙	A4-70	2	防盗限位片
#9x3/4"平头钢牙	A4-70	4	拉手料封口片
胶条J852-SD-G01	–	2.6	–
胶条J852-SD-G02	–	10	–
毛条J852-SD-G07	–	5.2	–
胶条J858-SD-G01	–	7.3	–
胶粒J858-SD-GU-01	–	4	顶部


名稱	趟門拆圖	制圖	J.L.	2023-06-30	修改			
材料	–	復核			日期			
顏色	–	批准			圖號	A-SD-06SU-DS(2)		


EG－DWG3


美特鋁質 有限公司
MIDI Aluminium Fabricator Ltd.

工程號	J858	地盤	將軍澳 康城11期

节点图看	A-SD-07SU-DS(1)
数据图看	A-SD-07SU-DS(2)

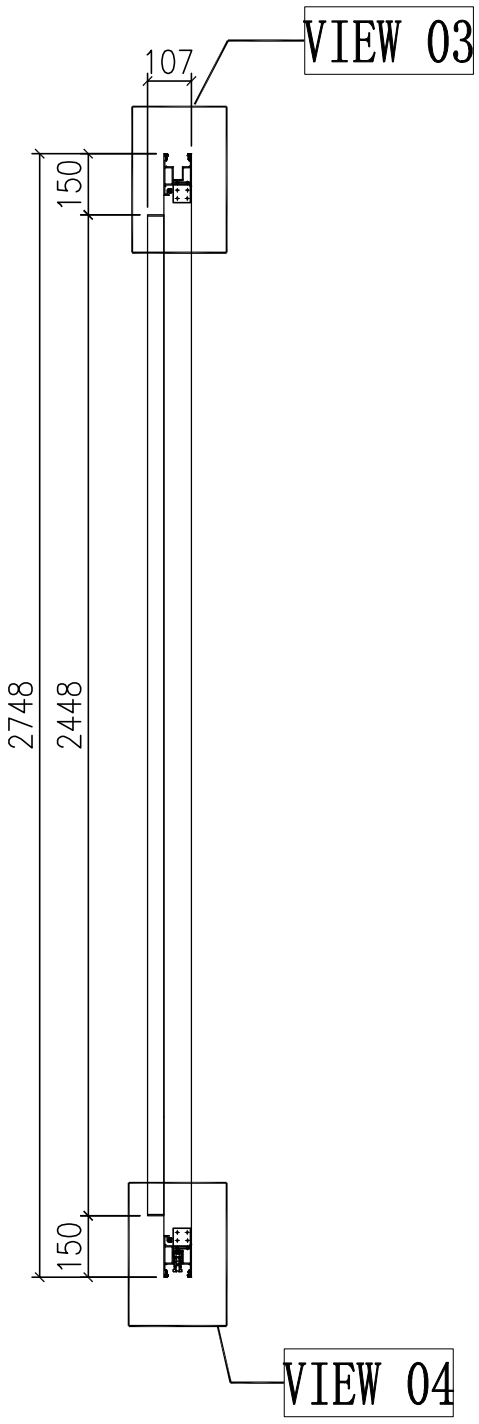

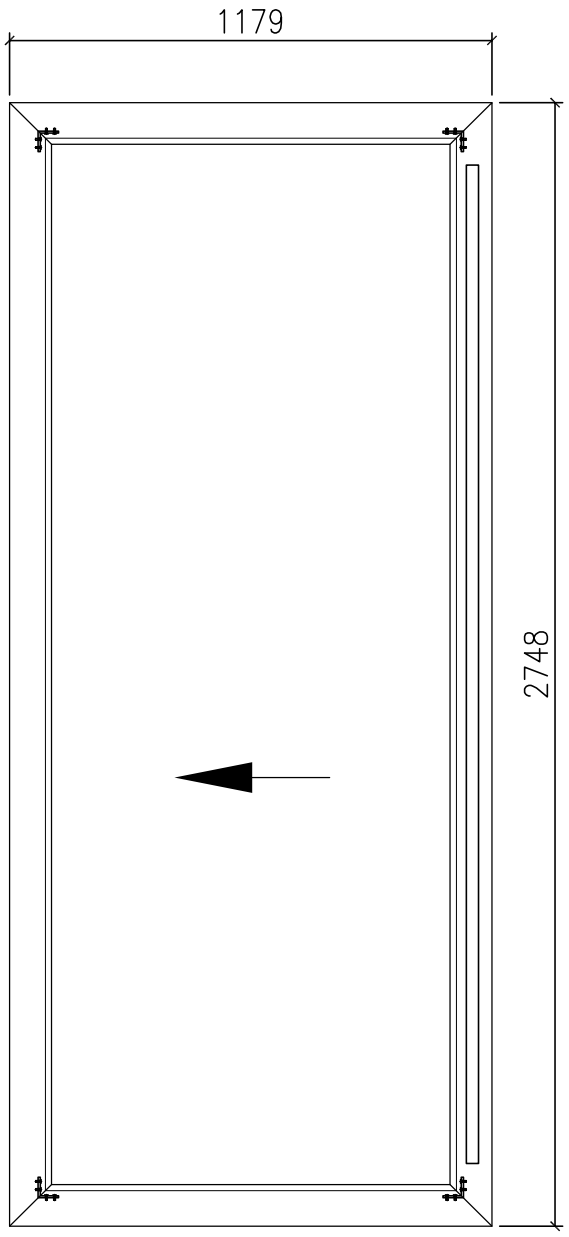

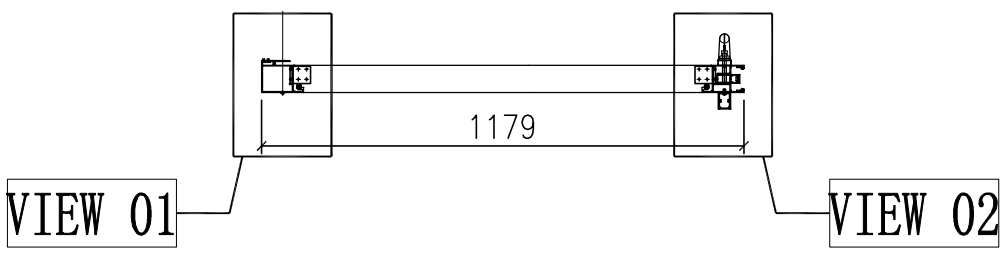

门玉款	宽度（mm）	高度（mm）	只/幅	撑长
A-SD-07SU-DS	1179	2748	1	
大图版次		本图版	-	
		日期	30/06/23	

窗号	宽度（W）	高度（H）	数量	楼层
T1A-SD-D1-SU	2316	2948	2	61F-62F
合计：			2	
图号	-			


名稱	趟門拆圖	制圖	J.L.	2023-06-30	修改			
材料	-	復核			日期			
顏色	-	批准			圖號	A-SD-07SU-DS		

EG—DWG3


美特鋁質 有限公司
MIDI Aluminium Fabricator Ltd.

工程號	J858	地盤	將軍澳 康城11期

组装图看 | A-SD-07SU-DS

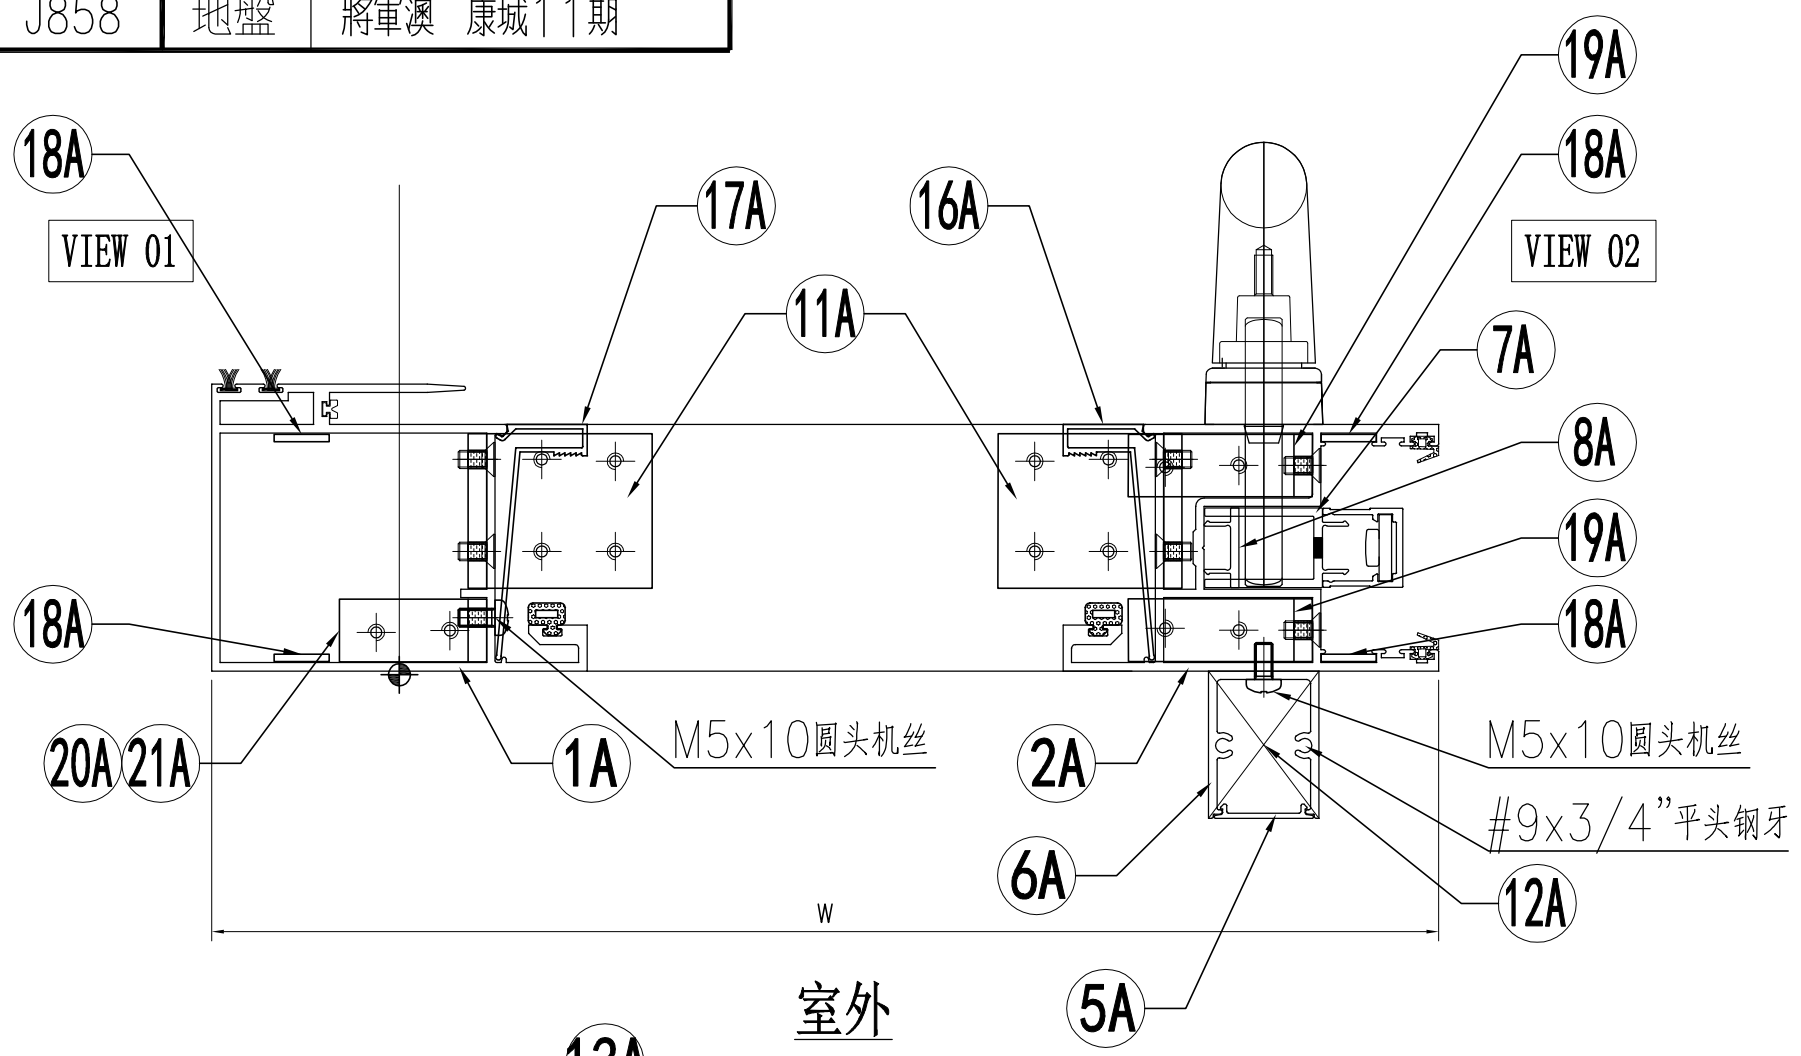

室外

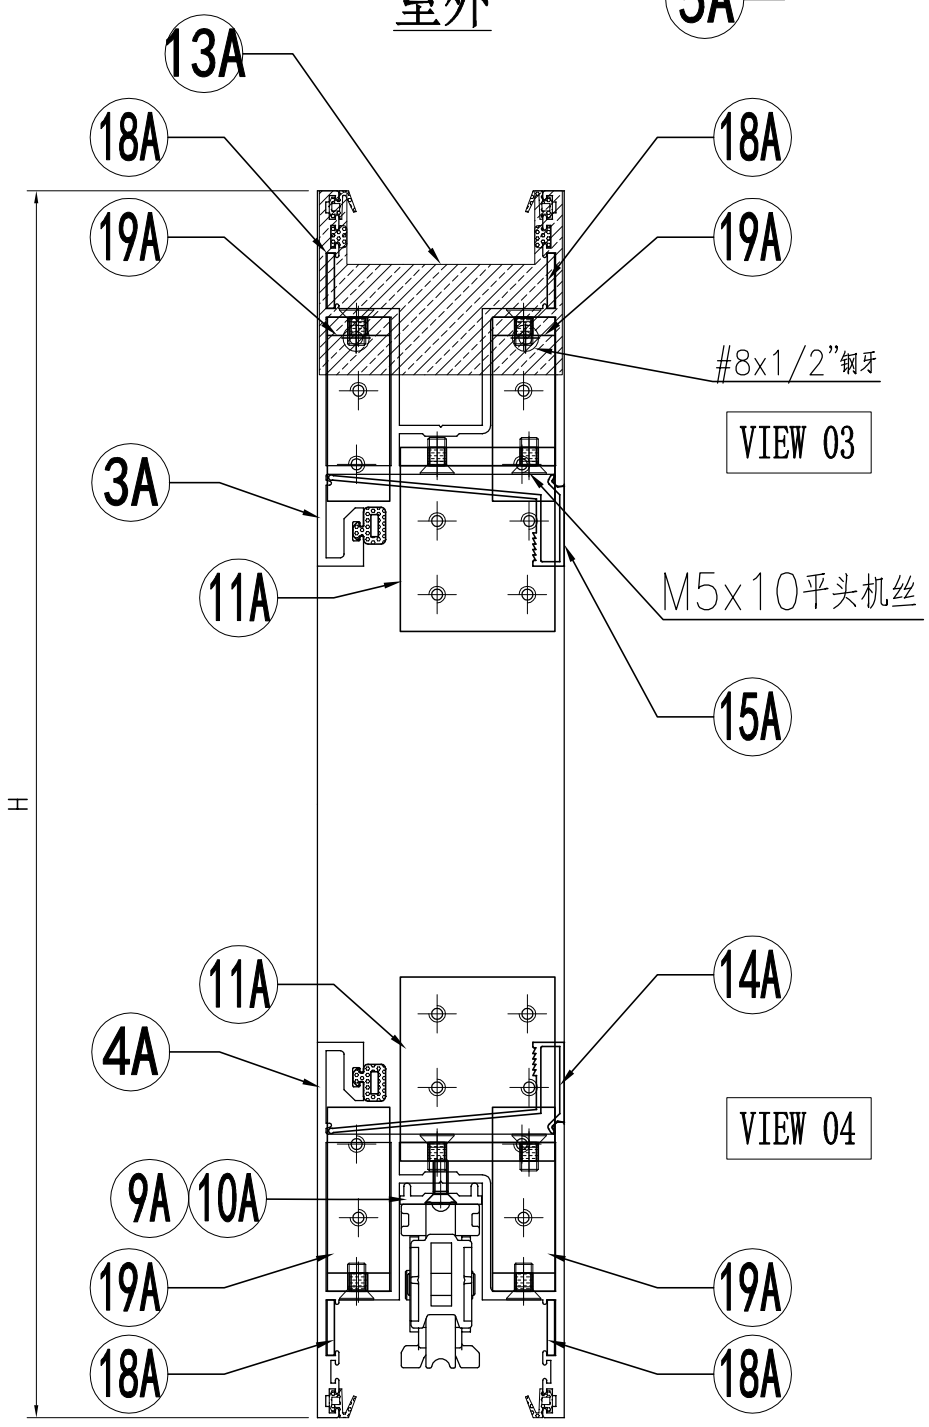

名稱	趟門拆圖	制圖	J.L.	2023-06-30	修改			
材料	–	復核			日期			
顏色	–	批准			圖號	A-SD-07SU-DS(1)		

EG-DWG3

美特鋁質 有限公司
MIDI Aluminium Fabricator Ltd.

组装图看	A-SD-07SU-DS

工程號	J858	地盤	將軍澳 康城11期

序号	模号	名称	加工方式	长度	数量	加工图号	备注
1A	X86343	趟门玉企料	–	2748	1	X86343-SD01RC	–
2A	X86344	趟门玉企料	–	2748	1	X86344-SD01RC	–
3A	X86344	趟门玉顶横	–	1179	1	X86344-SD02RB	–
4A	X86344	趟门玉底横	–	1179	1	X86344-SD03RB	–
5A	X86324	趟门门扇拉手盖	–	2442	1	X86324-SD01C	–
6A	X86333	趟门门扇拉手	–	2442	1	X86333-SD03	–
7A	X86327	丝吉利亚锁垫槽(企)	–	150	4	X86327-SD01	–
8A	X86327	丝吉利亚锁垫槽(企)	–	110	1	X86327-SD02	–
9A	X86323	丝吉利亚锁垫槽(横)	–	235	1	X86323-SD01	–
10A	X86323	丝吉利亚锁垫槽(横)	–	150	1	X86323-SD02	–
11A	L00127	趟门玉角码	–	42	4	L00127-02	–
12A	–	拉手封口盖	–	30	2	J858-SD-AP03	–
13A	–	防盗限位盖	–	66	1	J858-SD-AP04	–
14A	X86346	趟门玉横玻璃扣线	–	974.5	1	X86346-SD01M	–
15A	X86346	趟门玉横玻璃扣线	–	974.5	1	X86346-SD02M	–
16A	X86346	趟门玉企玻璃扣线	–	2587	1	X86346-SD03F	–
17A	X86346	趟门玉企玻璃扣线	–	2587	1	X86346-SD04F	–
18A	2.5mm铝板	限位片	–	30	8	J858-SD-AP10	–
19A	L00127	趟门玉角码	–	17	4	L00127-01	–
20A	I711	趟门玉角码	–	17	1	I711-SD09	–
21A	I711	趟门玉角码	–	17	1	I711-SD10	–

名称	颜色	数量	备注
M5x10平头机丝	A4-70	52	门玉组框
M5x10圆头机丝	A4-70	12	拉手料
#8x1/2"平头钢牙	A4-70	2	防盗限位片
#9x3/4"平头钢牙	A4-70	4	拉手料封口片
胶条J852-SD-G01	–	2.6	–
胶条J852-SD-G02	–	10	–
毛条J852-SD-G07	–	5.2	–
胶条J858-SD-G01	–	7.3	–
胶粒J858-SD-GU-01	–	4	顶部


名稱	趟門拆圖	制圖	J.L.	2023-06-30	修改			
材料	–	復核			日期			
顏色	–	批准			圖號	A-SD-07SU-DS(2)		


EG－DWG3


美特鋁質 有限公司
MIDI Aluminium Fabricator Ltd.

工程號	J858	地盤	將軍澳 康城11期

节点图看	A-SD-08SU-DS(1)
数据图看	A-SD-08SU-DS(2)

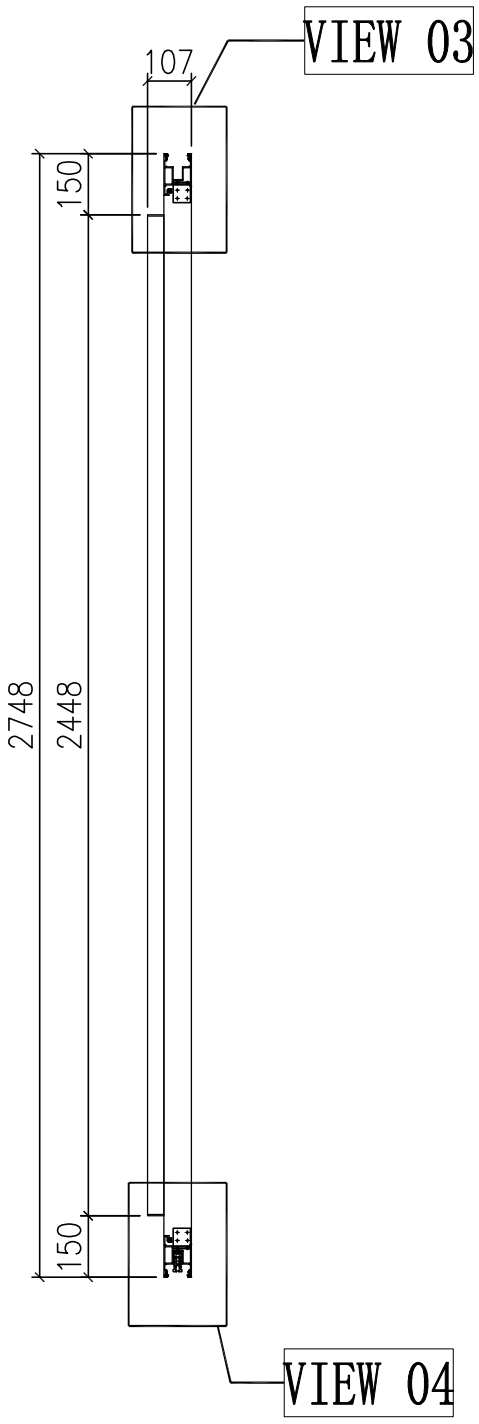

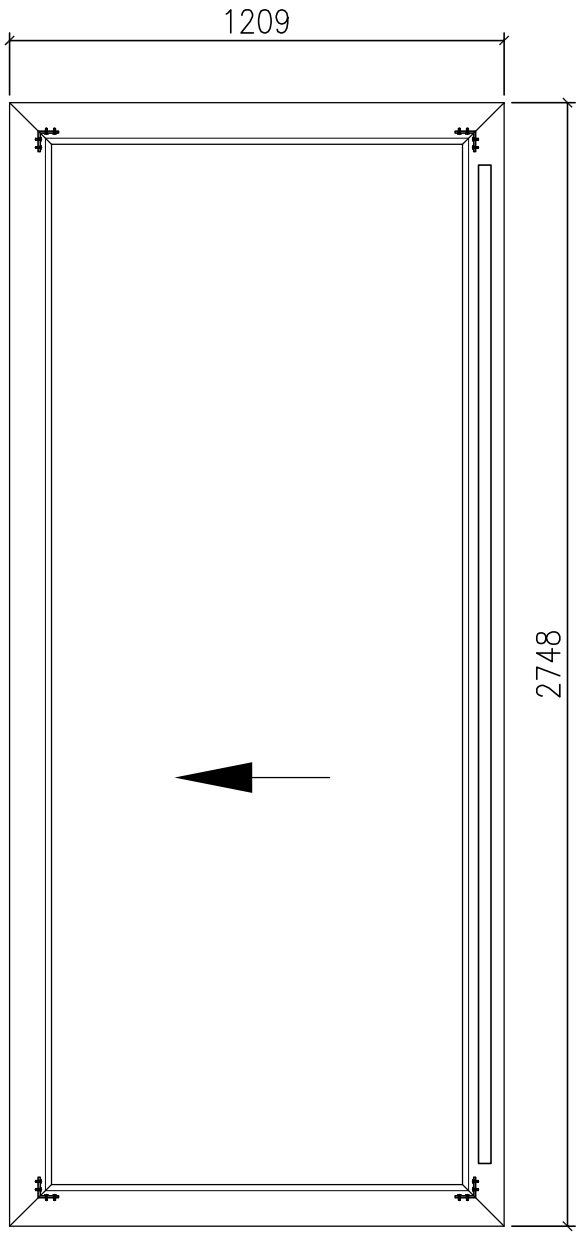

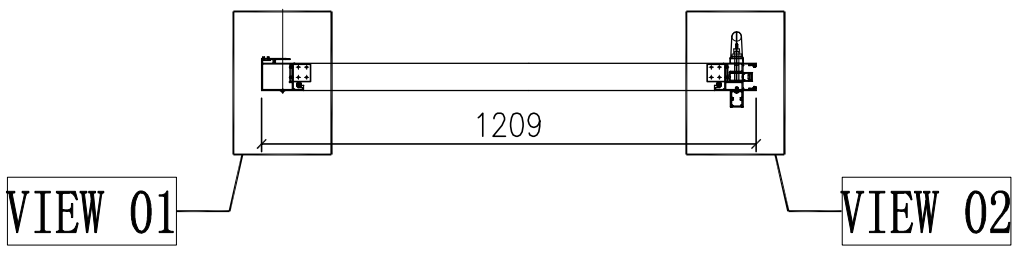

门玉款	宽度（mm）	高度（mm）	只/幅	撑长
A-SD-08SU-DS	1209	2748	1	
大图版次		本图版	-	
		日期	30/06/23	

窗号	宽度（W）	高度（H）	数量	楼层
T1A-SD-A1-SU	2376	2948	1	61F
T2A-SD-A1-SU	2376	2948	1	66F
合计：			2	
图号	-			


名稱	趟門拆圖	制圖	J.L.	2023-06-30	修改			
材料	-	復核			日期			
顏色	-	批准			圖號	A-SD-08SU-DS		

EG—DWG3


美特鋁質 有限公司
MIDI Aluminium Fabricator Ltd.

工程號	J858	地盤	將軍澳 康城11期

组装图看	A-SD-08SU-DS

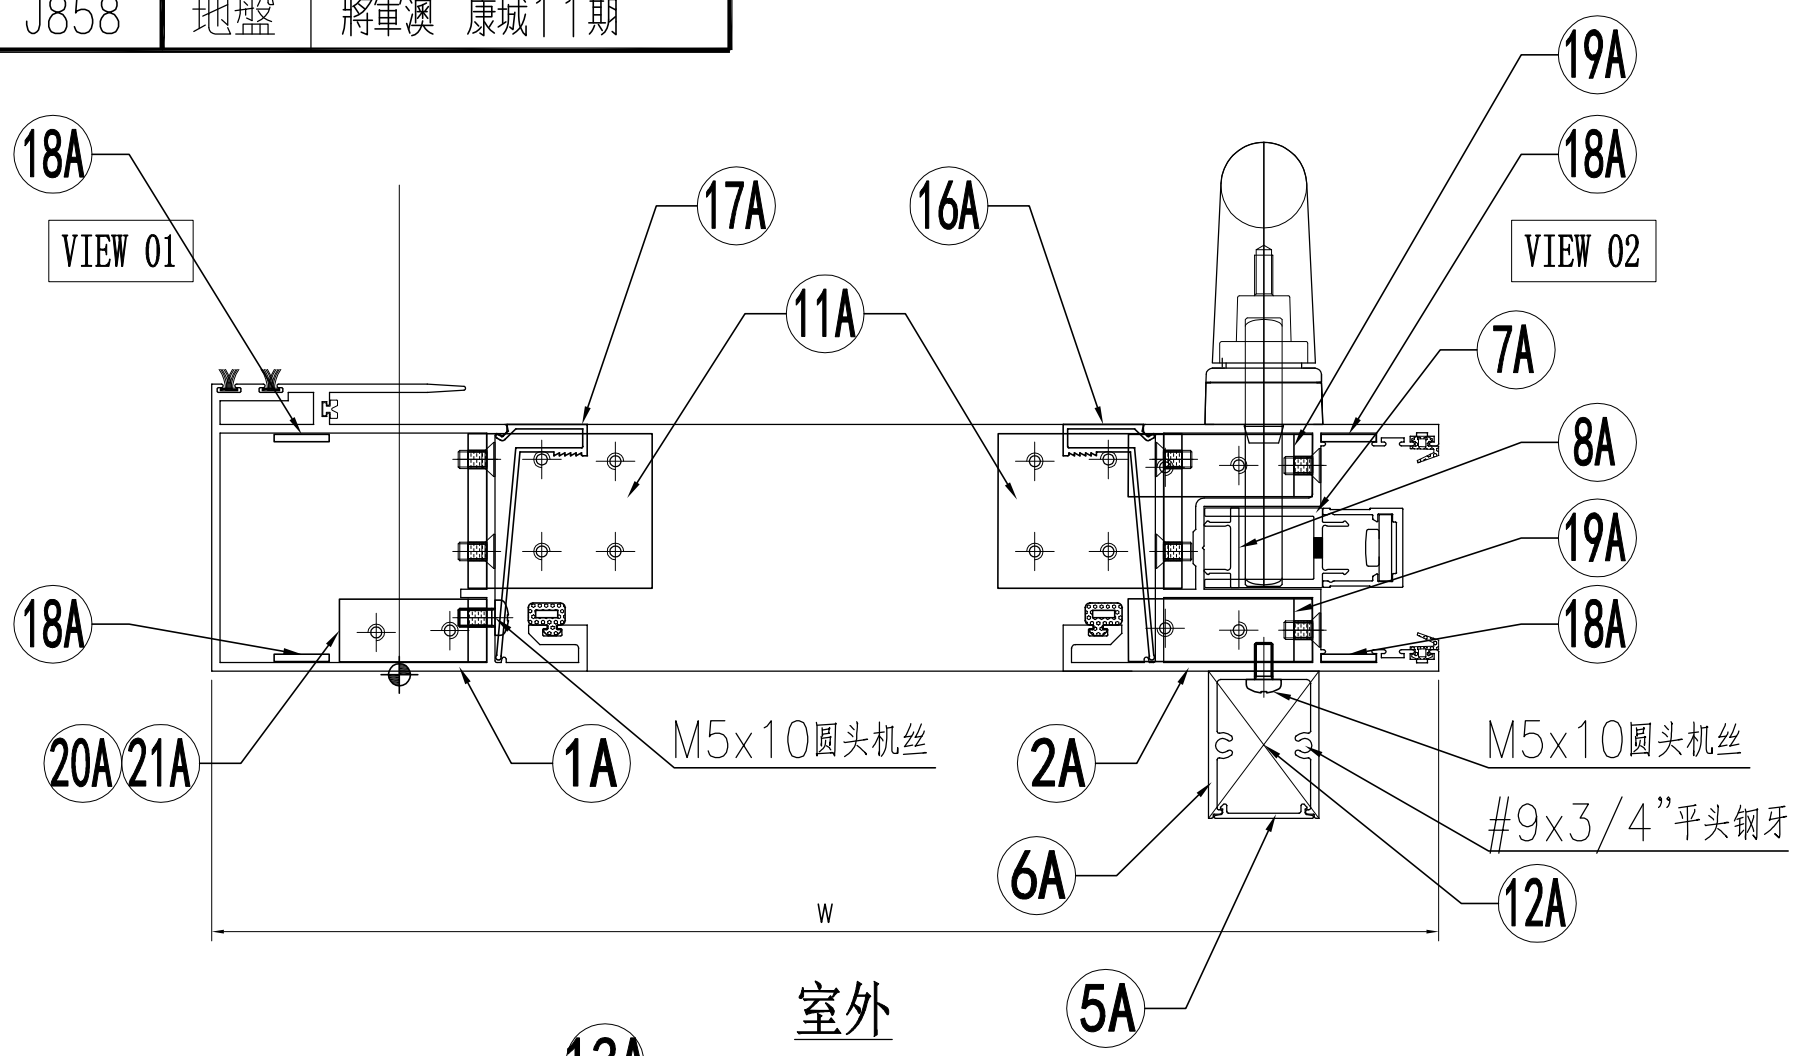

室外

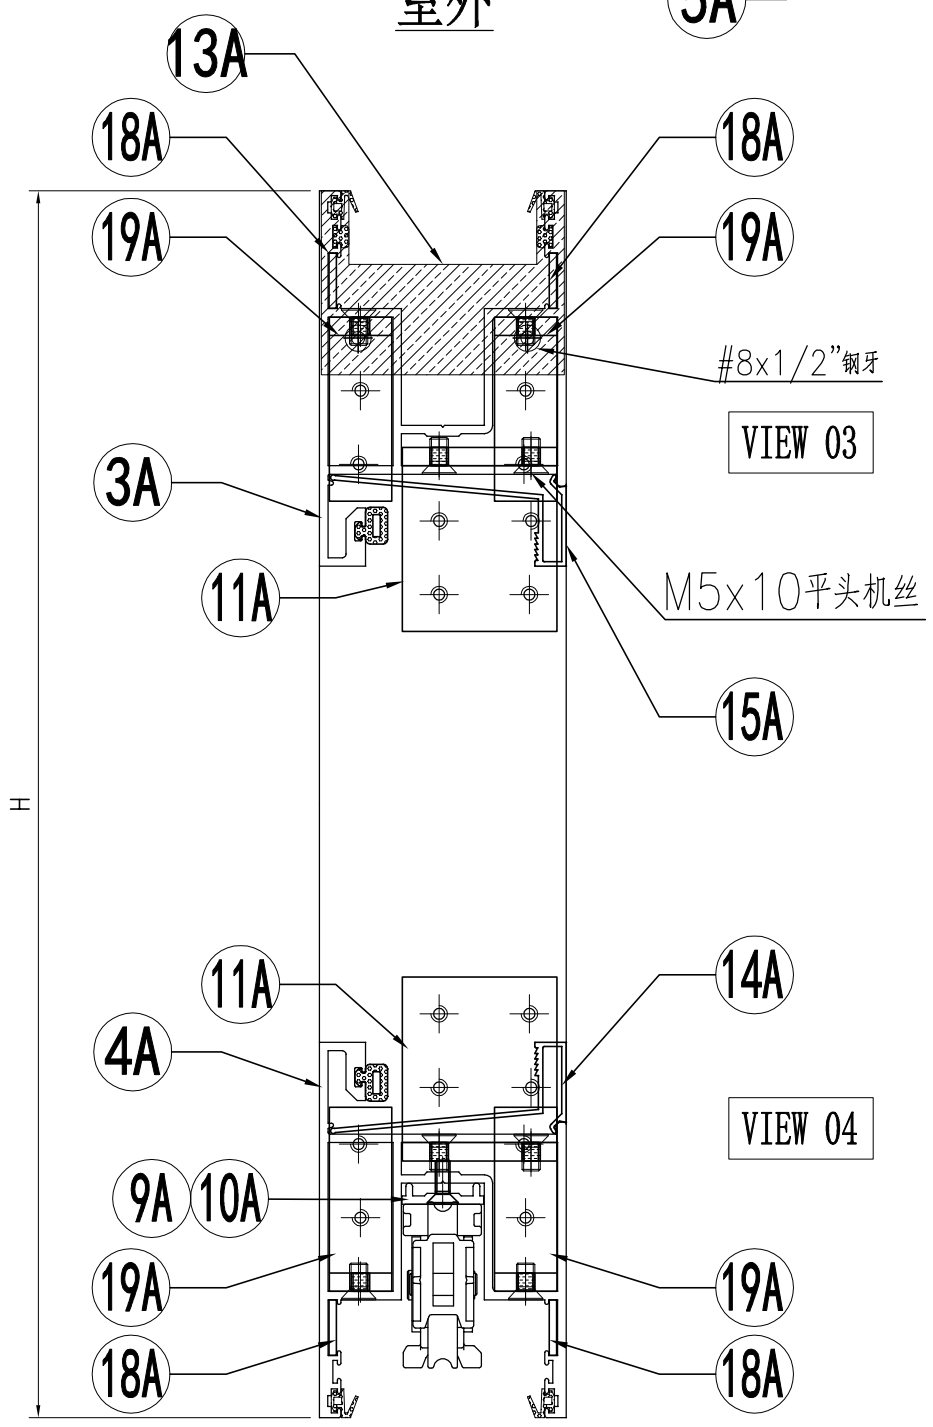

名稱	趟門拆圖	制圖	J.L.	2023-06-30	修改			
材料	–	復核			日期			
顏色	–	批准			圖號	A-SD-08SU-DS(1)		

EG-DWG3

美特鋁質 有限公司
MIDI Aluminium Fabricator Ltd.

组装图看	A-SD-08SU-DS

工程號	J858	地盤	將軍澳 康城11期

序号	模号	名称	加工方式	长度	数量	加工图号	备注
1A	X86343	趟门玉企料	–	2748	1	X86343-SD01RC	–
2A	X86344	趟门玉企料	–	2748	1	X86344-SD01RC	–
3A	X86344	趟门玉顶横	–	1209	1	X86344-SD02RF	–
4A	X86344	趟门玉底横	–	1209	1	X86344-SD03RF	–
5A	X86324	趟门门扇拉手盖	–	2442	1	X86324-SD01C	–
6A	X86333	趟门门扇拉手	–	2442	1	X86333-SD03	–
7A	X86327	丝吉利亚锁垫槽(企)	–	150	4	X86327-SD01	–
8A	X86327	丝吉利亚锁垫槽(企)	–	110	1	X86327-SD02	–
9A	X86323	丝吉利亚锁垫槽(横)	–	235	1	X86323-SD01	–
10A	X86323	丝吉利亚锁垫槽(横)	–	150	1	X86323-SD02	–
11A	L00127	趟门玉角码	–	42	4	L00127-02	–
12A	–	拉手封口盖	–	30	2	J858-SD-AP03	–
13A	–	防盗限位盖	–	66	1	J858-SD-AP04	–
14A	X86346	趟门玉横玻璃扣线	–	1004.5	1	X86346-SD01R	–
15A	X86346	趟门玉横玻璃扣线	–	1004.5	1	X86346-SD02R	–
16A	X86346	趟门玉企玻璃扣线	–	2587	1	X86346-SD03F	–
17A	X86346	趟门玉企玻璃扣线	–	2587	1	X86346-SD04F	–
18A	2.5mm铝板	限位片	–	30	8	J858-SD-AP10	–
19A	L00127	趟门玉角码	–	17	4	L00127-01	–
20A	I711	趟门玉角码	–	17	1	I711-SD09	–
21A	I711	趟门玉角码	–	17	1	I711-SD10	–

名称	颜色	数量	备注
M5x10平头机丝	A4-70	52	门玉组框
M5x10圆头机丝	A4-70	12	拉手料
#8x1/2"平头钢牙	A4-70	2	防盗限位片
#9x3/4"平头钢牙	A4-70	4	拉手料封口片
胶条J852-SD-G01	–	2.6	–
胶条J852-SD-G02	–	10	–
毛条J852-SD-G07	–	5.2	–
胶条J858-SD-G01	–	7.3	–
胶粒J858-SD-GU-01	–	4	顶部


名稱	趟門拆圖	制圖	J.L.	2023-06-30	修改			
材料	–	復核			日期			
顏色	–	批准			圖號	A-SD-08SU-DS(2)		


EG－DWG3


美特鋁質 有限公司
MIDI Aluminium Fabricator Ltd.

工程號	J858	地盤	將軍澳 康城11期

节点图看	A-SD-03aSU-DS(1)
数据图看	A-SD-03aSU-DS(2)

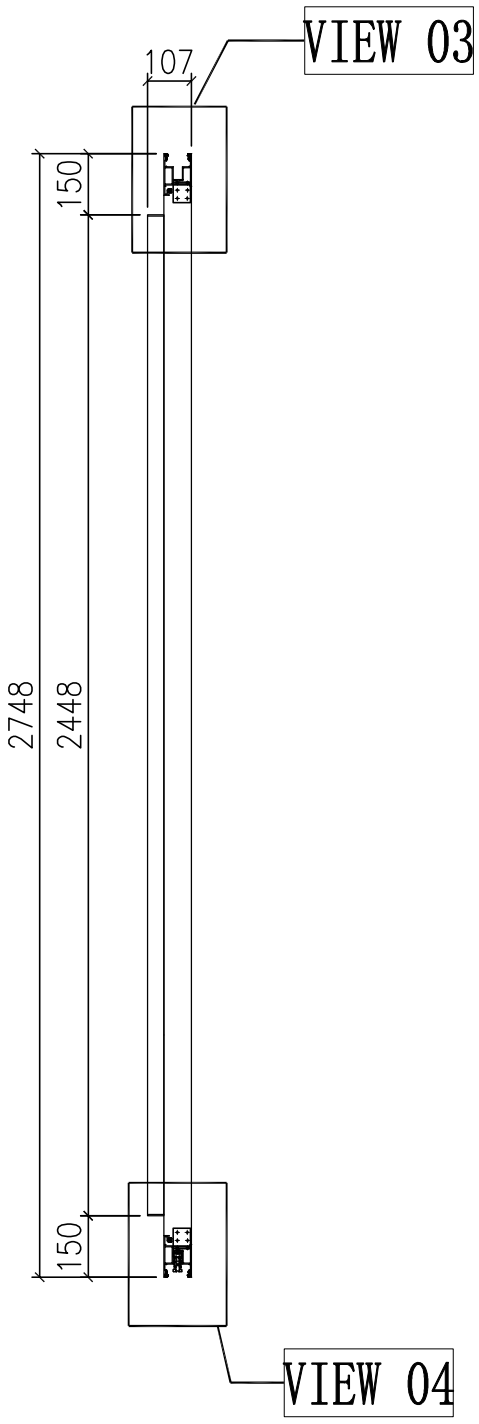

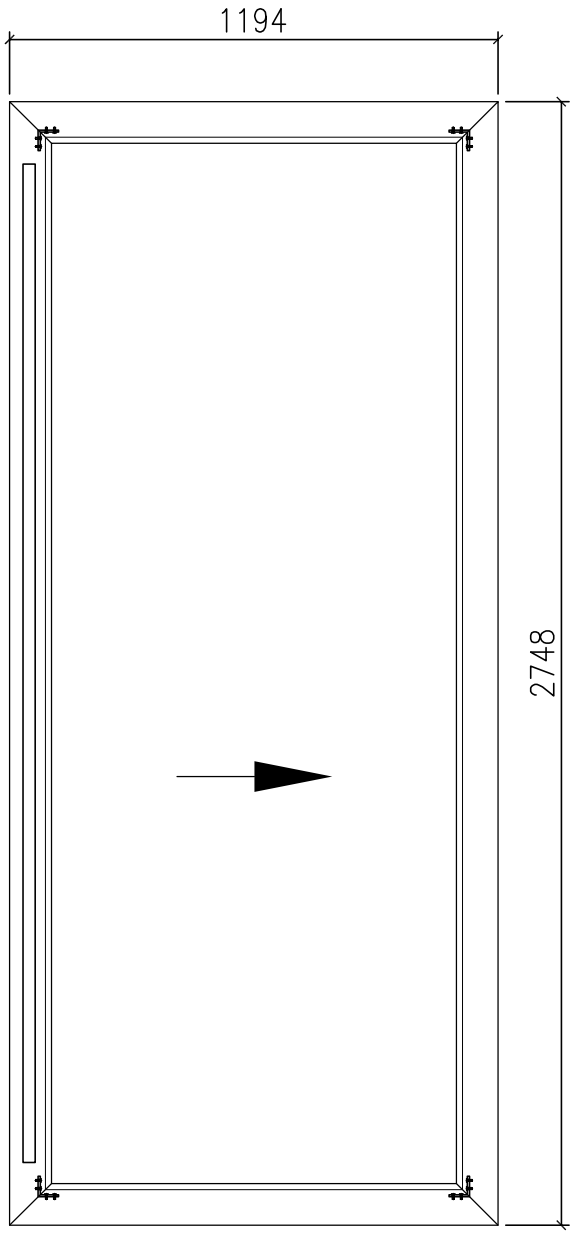

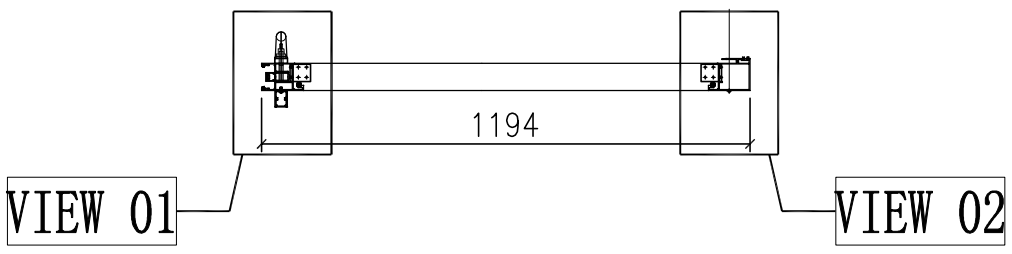

门玉款	宽度（mm）	高度（mm）	只/幅	撑长
A-SD-03aSU-DS	1194	2748	1	
大图版次		本图版	-	
		日期	30/06/23	

窗号	宽度（W）	高度（H）	数量	楼层
T1B-SD-H1-SU	2346	2948	1	62F
T2B-SD-H1-SU	2346	2948	1	67F
T3B-SD-H1-SU	2346	2948	1	67F
合计：			3	
图号	-			


名稱	趟門拆圖	制圖	J.L.	2023-06-30	修改			
材料	-	復核			日期			
顏色	-	批准			圖號	A-SD-03aSU-DS		

EG—DWG3

美特鋁質 有限公司
MIDI Aluminium Fabricator Ltd.

工程號	J858	地盤	將軍澳 康城11期

组装图看	A-SD-03aSU-DS

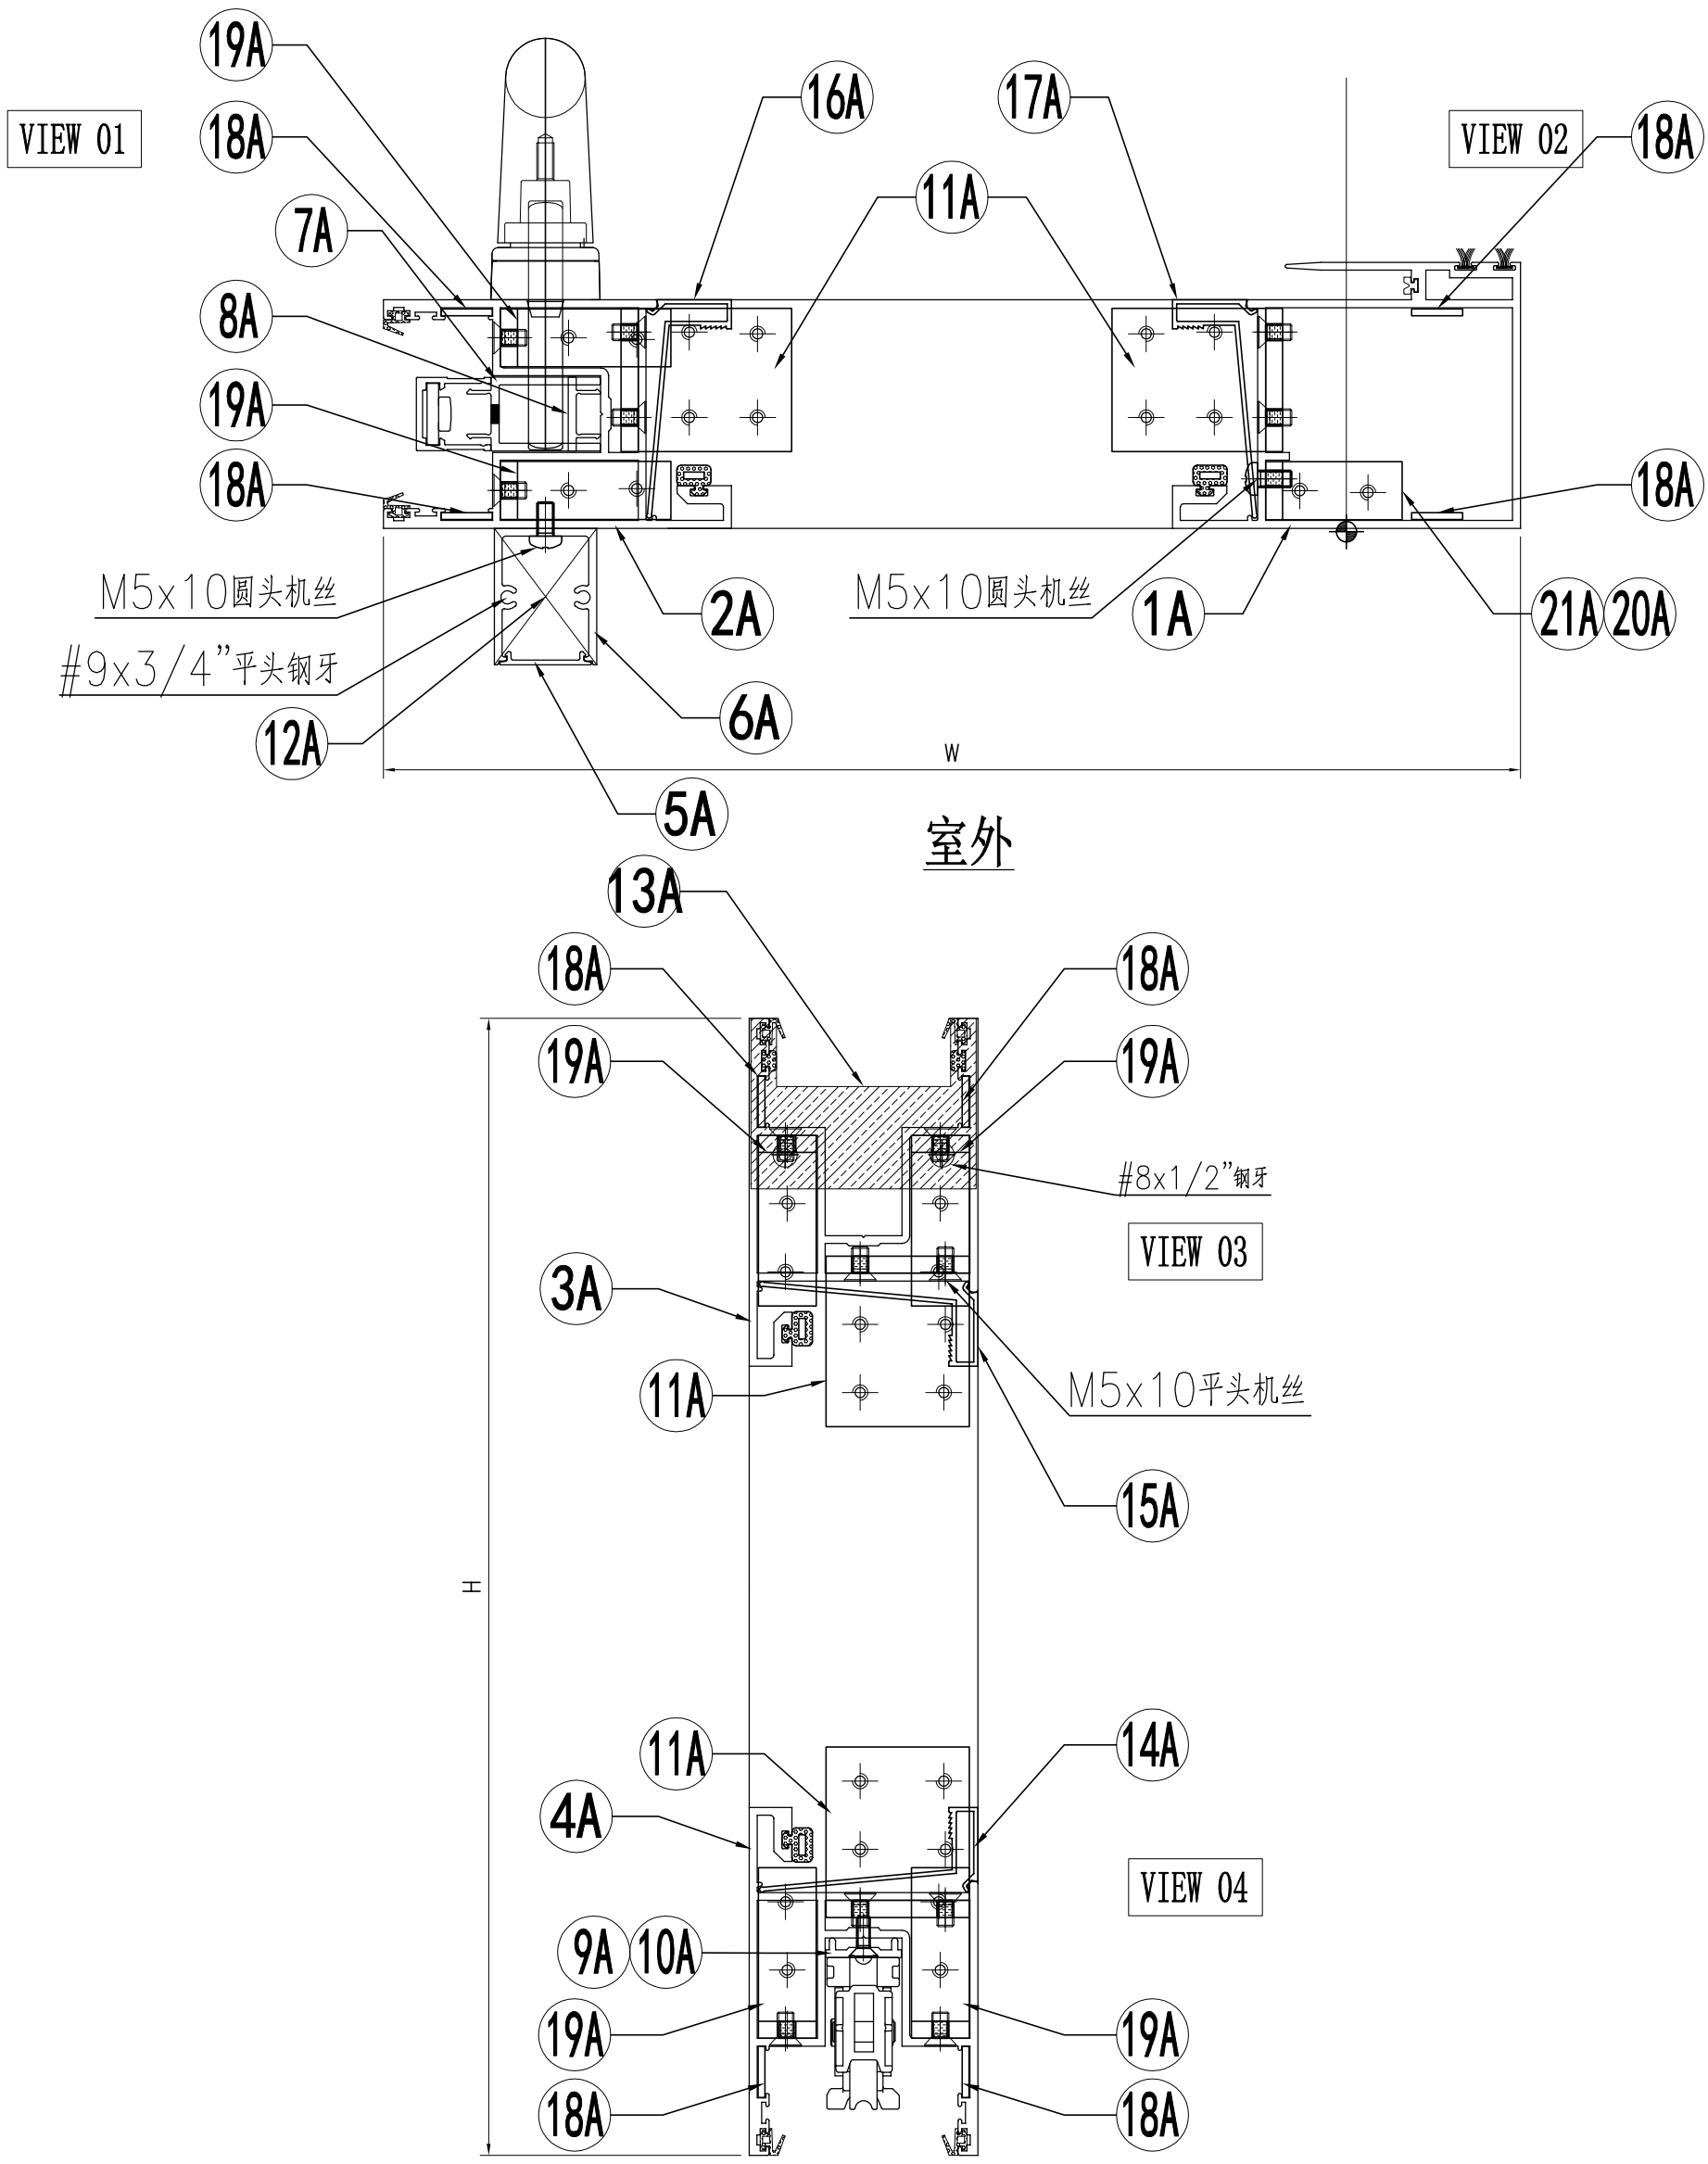

名稱	趟門拆圖	制圖	J.L.	2023-06-30	修改			
材料	–	復核			日期			
顏色	–	批准			圖號	A-SD-03aSU-DS(1)		

EG-DWG3

美特鋁質 有限公司
MIDI Aluminium Fabricator Ltd.

组装图看	A-SD-03aSU-DS

工程號	J858	地盤	將軍澳 康城11期

序号	模号	名称	加工方式	长度	数量	加工图号	备注
1A	X86343	趟门玉企料	–	2748	1	X86343-SD01LC	–
2A	X86344	趟门玉企料	–	2748	1	X86344-SD01LC	–
3A	X86344	趟门玉顶横	–	1194	1	X86344-SD02LE	–
4A	X86344	趟门玉底横	–	1194	1	X86344-SD03LE	–
5A	X86324	趟门门扇拉手盖	–	2442	1	X86324-SD01C	–
6A	X86333	趟门门扇拉手	–	2442	1	X86333-SD03	–
7A	X86327	丝吉利亚锁垫槽(企)	–	150	4	X86327-SD01	–
8A	X86327	丝吉利亚锁垫槽(企)	–	110	1	X86327-SD02	–
9A	X86323	丝吉利亚锁垫槽(横)	–	235	1	X86323-SD01	–
10A	X86323	丝吉利亚锁垫槽(横)	–	150	1	X86323-SD02	–
11A	L00127	趟门玉角码	–	42	4	L00127-02	–
12A	–	拉手封口盖	–	30	2	J858-SD-AP03	–
13A	–	防盗限位盖	–	66	1	J858-SD-AP04	–
14A	X86346	趟门玉横玻璃扣线	–	989.5	1	X86346-SD01Q	–
15A	X86346	趟门玉横玻璃扣线	–	989.5	1	X86346-SD02Q	–
16A	X86346	趟门玉企玻璃扣线	–	2587	1	X86346-SD03F	–
17A	X86346	趟门玉企玻璃扣线	–	2587	1	X86346-SD04F	–
18A	2.5mm铝板	限位片	–	30	8	J858-SD-AP10	–
19A	L00127	趟门玉角码	–	17	4	L00127-01	–
20A	I711	趟门玉角码	–	17	1	I711-SD09	–
21A	I711	趟门玉角码	–	17	1	I711-SD10	–

名称	颜色	数量	备注
M5x10平头机丝	A4-70	52	门玉组框
M5x10圆头机丝	A4-70	12	拉手料
#8x1/2"平头钢牙	A4-70	2	防盗限位片
#9x3/4"平头钢牙	A4-70	4	拉手料封口片
胶条J852-SD-G01	–	2.6	–
胶条J852-SD-G02	–	10	–
毛条J852-SD-G07	–	5.2	–
胶条J858-SD-G01	–	7.3	–
胶粒J858-SD-GU-01	–	4	顶部


名稱	趟門拆圖	制圖	J.L.	2023-06-30	修改			
材料	–	復核			日期			
顏色	–	批准			圖號	A-SD-03aSU-DS(2)		


EG－DWG3


美特鋁質 有限公司
MIDI Aluminium Fabricator Ltd.

工程號	J858	地盤	將軍澳 康城11期

节点图看	A-SD-04aSU-DS(1)
数据图看	A-SD-04aSU-DS(2)

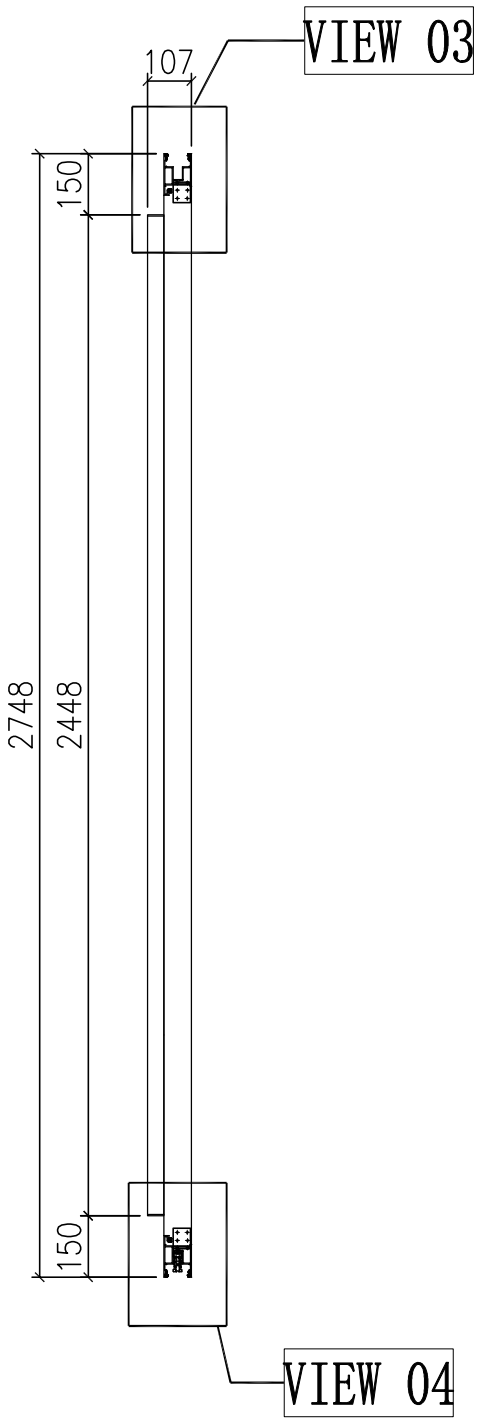

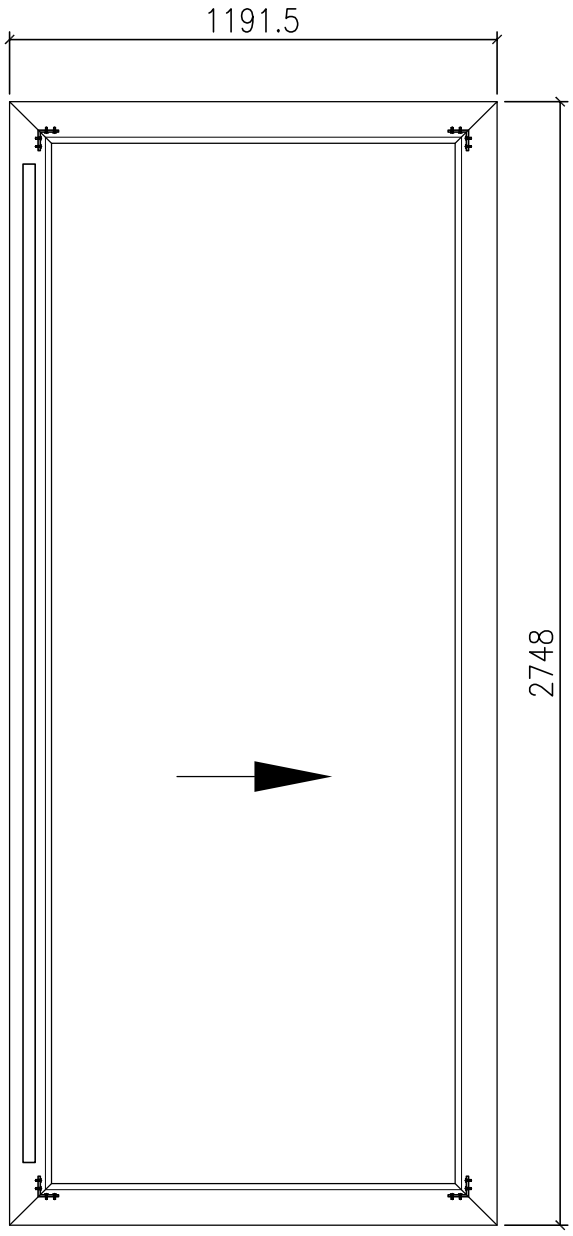

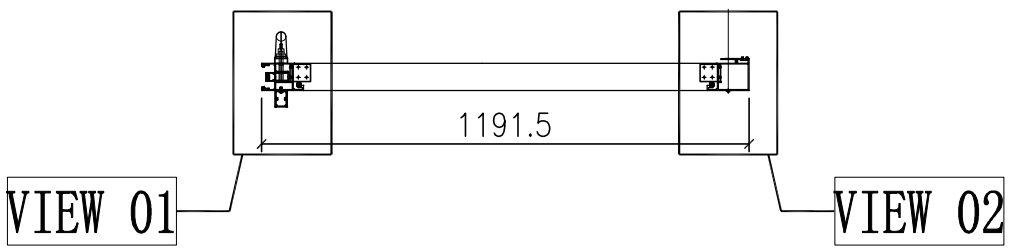

门玉款	宽度（mm）	高度（mm）	只/幅	撑长
A-SD-04aSU-DS	1191.5	2748	1	
大图版次		本图版	-	
		日期	30/06/23	

窗号	宽度（W）	高度（H）	数量	楼层
T1B-SD-A1-SU	2341	2948	1	61F
T2B-SD-A1-SU	2341	2948	1	66F
T3B-SD-A1-SU	2341	2948	1	66F
合计：			3	
图号	-			


名稱	趟門拆圖	制圖	J.L.	2023-06-30	修改			
材料	-	復核			日期			
顏色	-	批准			圖號	A-SD-04aSU-DS		

EG—DWG3

美特鋁質 有限公司
MIDI Aluminium Fabricator Ltd.

工程號	J858	地盤	將軍澳 康城11期

组装图看	A-SD-04aSU-DS

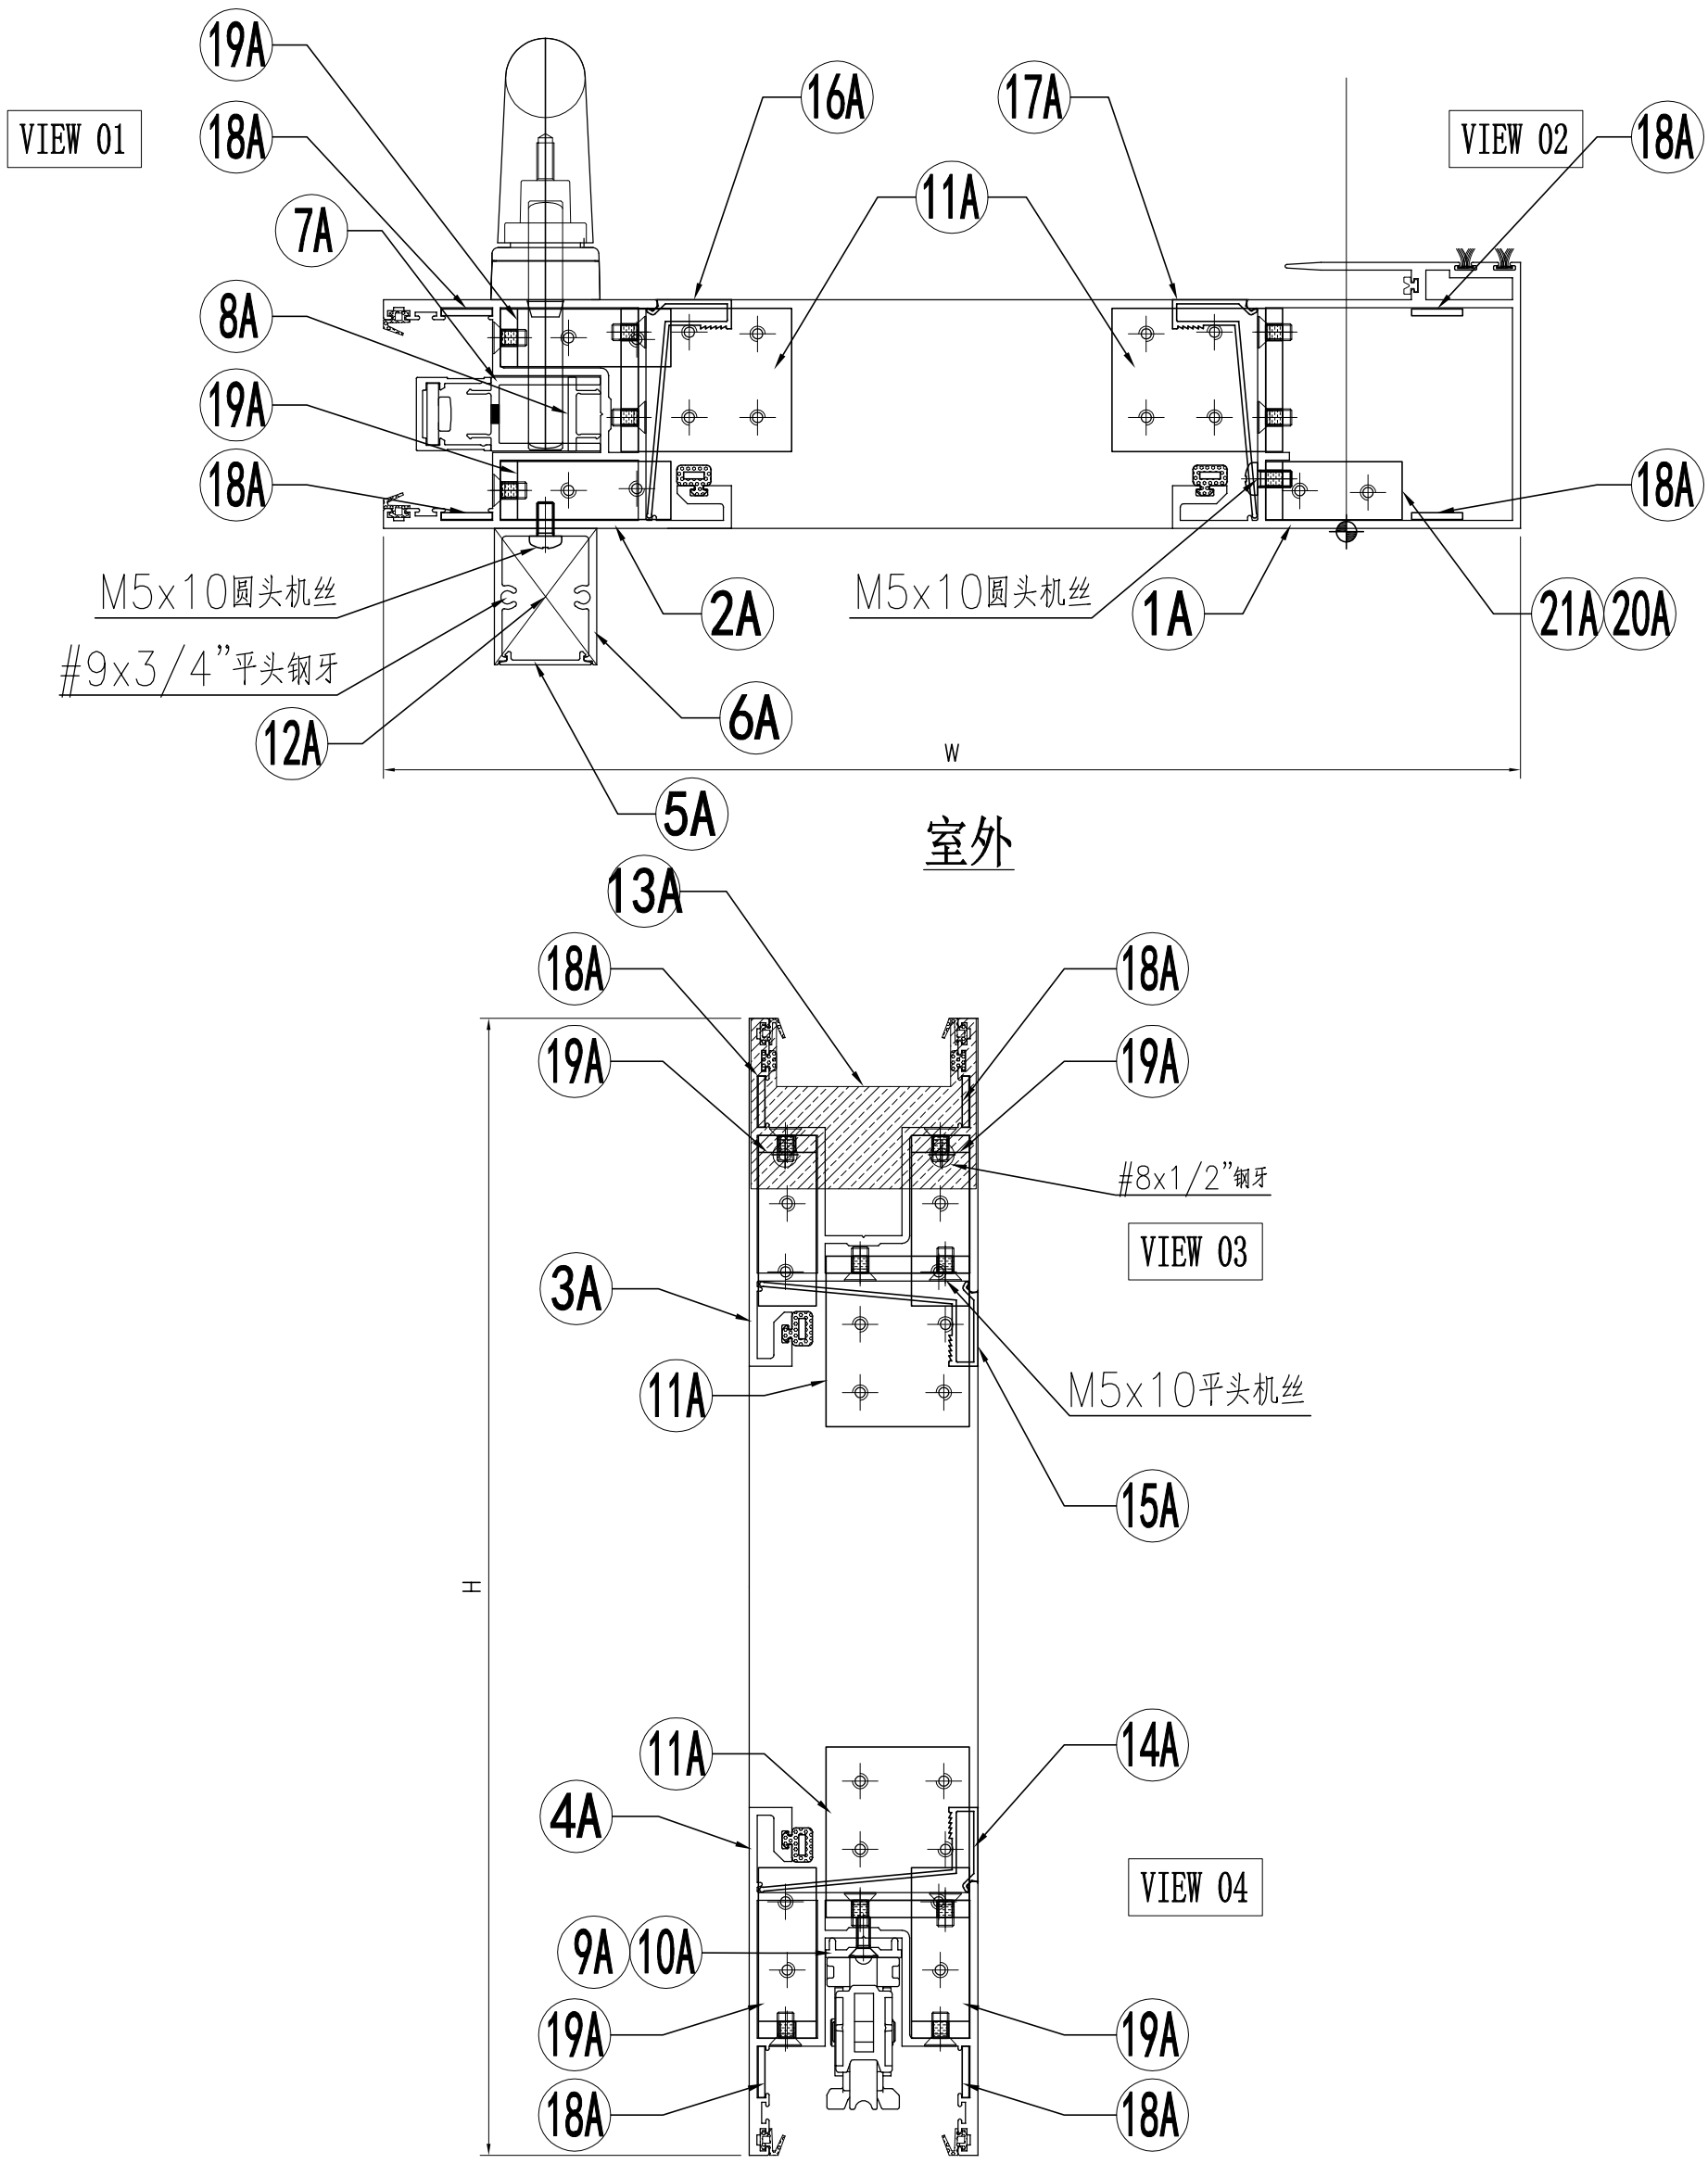

名稱	趟門拆圖	制圖	J.L.	2023-06-30	修改			
材料	–	復核			日期			
顏色	–	批准			圖號	A-SD-04aSU-DS(1)		

EG-DWG3

美特鋁質 有限公司
MIDI Aluminium Fabricator Ltd.

工程號	J858	地盤	將軍澳 康城11期

组装图看	A-SD-04aSU-DS

序号	模号	名称	加工方式	长度	数量	加工图号	备注
1A	X86343	趟门玉企料	–	2748	1	X86343-SD01LC	–
2A	X86344	趟门玉企料	–	2748	1	X86344-SD01LC	–
3A	X86344	趟门玉顶横	–	1191.5	1	X86344-SD02LD	–
4A	X86344	趟门玉底横	–	1191.5	1	X86344-SD03LD	–
5A	X86324	趟门门扇拉手盖	–	2442	1	X86324-SD01C	–
6A	X86333	趟门门扇拉手	–	2442	1	X86333-SD03	–
7A	X86327	丝吉利亚锁垫槽(企)	–	150	4	X86327-SD01	–
8A	X86327	丝吉利亚锁垫槽(企)	–	110	1	X86327-SD02	–
9A	X86323	丝吉利亚锁垫槽(横)	–	235	1	X86323-SD01	–
10A	X86323	丝吉利亚锁垫槽(横)	–	150	1	X86323-SD02	–
11A	L00127	趟门玉角码	–	42	4	L00127-02	–
12A	–	拉手封口盖	–	30	2	J858-SD-AP03	–
13A	–	防盗限位盖	–	66	1	J858-SD-AP04	–
14A	X86346	趟门玉横玻璃扣线	–	987	1	X86346-SD01P	–
15A	X86346	趟门玉横玻璃扣线	–	987	1	X86346-SD02P	–
16A	X86346	趟门玉企玻璃扣线	–	2587	1	X86346-SD03F	–
17A	X86346	趟门玉企玻璃扣线	–	2587	1	X86346-SD04F	–
18A	2.5mm铝板	限位片	–	30	8	J858-SD-AP10	–
19A	L00127	趟门玉角码	–	17	4	L00127-01	–
20A	I711	趟门玉角码	–	17	1	I711-SD09	–
21A	I711	趟门玉角码	–	17	1	I711-SD10	–

名称	颜色	数量	备注
M5x10平头机丝	A4-70	52	门玉组框
M5x10圆头机丝	A4-70	12	拉手料
#8x1/2"平头钢牙	A4-70	2	防盗限位片
#9x3/4"平头钢牙	A4-70	4	拉手料封口片
胶条J852-SD-G01	–	2.6	–
胶条J852-SD-G02	–	10	–
毛条J852-SD-G07	–	5.2	–
胶条J858-SD-G01	–	7.3	–
胶粒J858-SD-GU-01	–	4	顶部


名稱	趟門拆圖	制圖	J.L.	2023-06-30	修改			
材料	–	復核			日期			
顏色	–	批准			圖號	A-SD-04aSU-DS(2)		


EG－DWG3


美特鋁質 有限公司
MIDI Aluminium Fabricator Ltd.

工程號	J858	地盤	將軍澳 康城11期

节点图看	A-SD-05aSU-DS(1)
数据图看	A-SD-05aSU-DS(2)

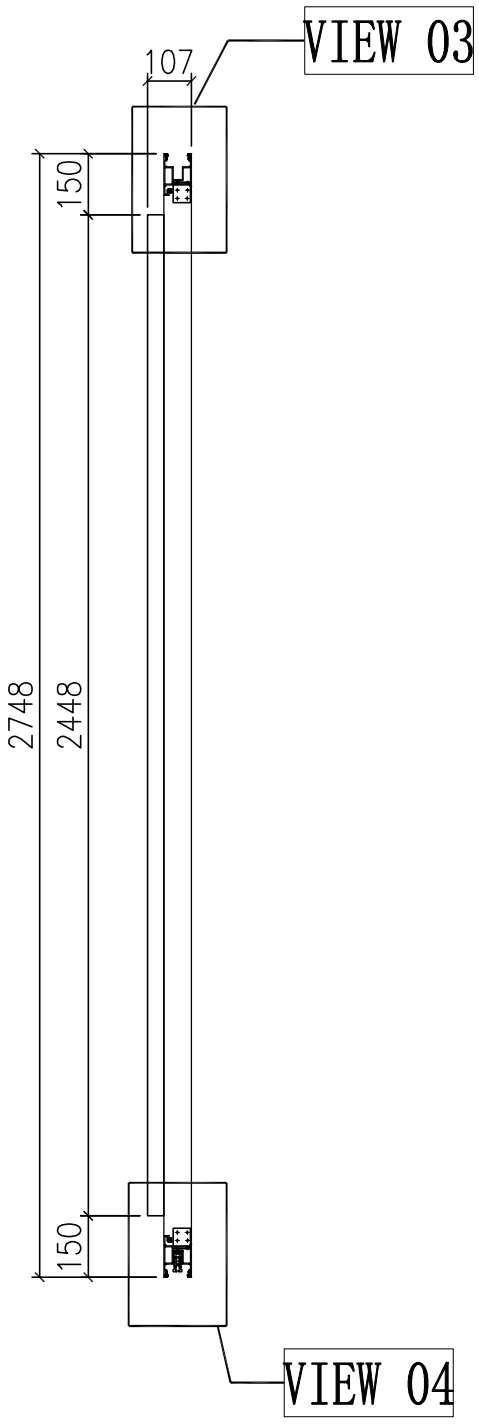

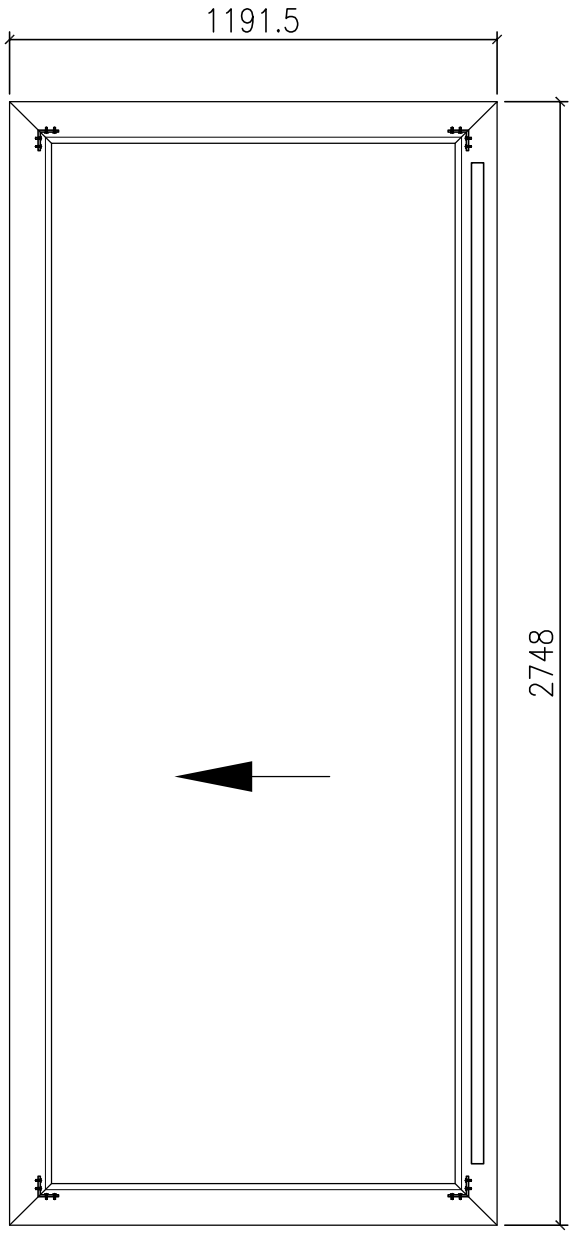

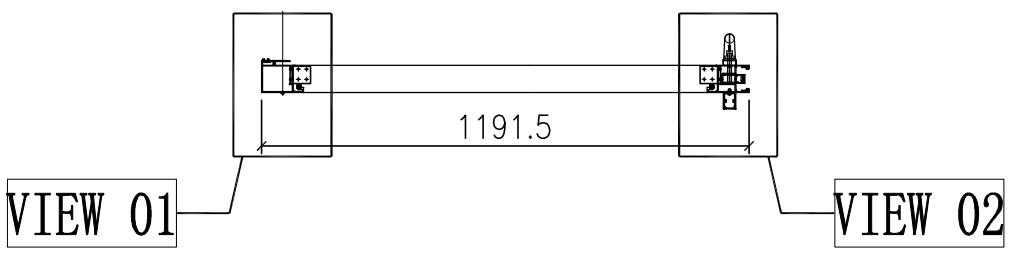

门玉款	宽度（mm）	高度（mm）	只/幅	撑长
A-SD-05aSU-DS	1191.5	2748	1	
大图版次		本图版	-	
		日期	30/06/23	

窗号	宽度（W）	高度（H）	数量	楼层
T1B-SD-C1-SU	2341	2948	1	61F
T2B-SD-C1-SU	2341	2948	1	66F
T3B-SD-C1-SU	2341	2948	1	66F
合计：			3	
图号	-			


名稱	趟門拆圖	制圖	J.L.	2023-06-30	修改			
材料	-	復核			日期			
顏色	-	批准			圖號	A-SD-05aSU-DS		

EG—DWG3


美特鋁質 有限公司
MIDI Aluminium Fabricator Ltd.

工程號	J858	地盤	將軍澳 康城11期

组装图看	A-SD-05aSU-DS

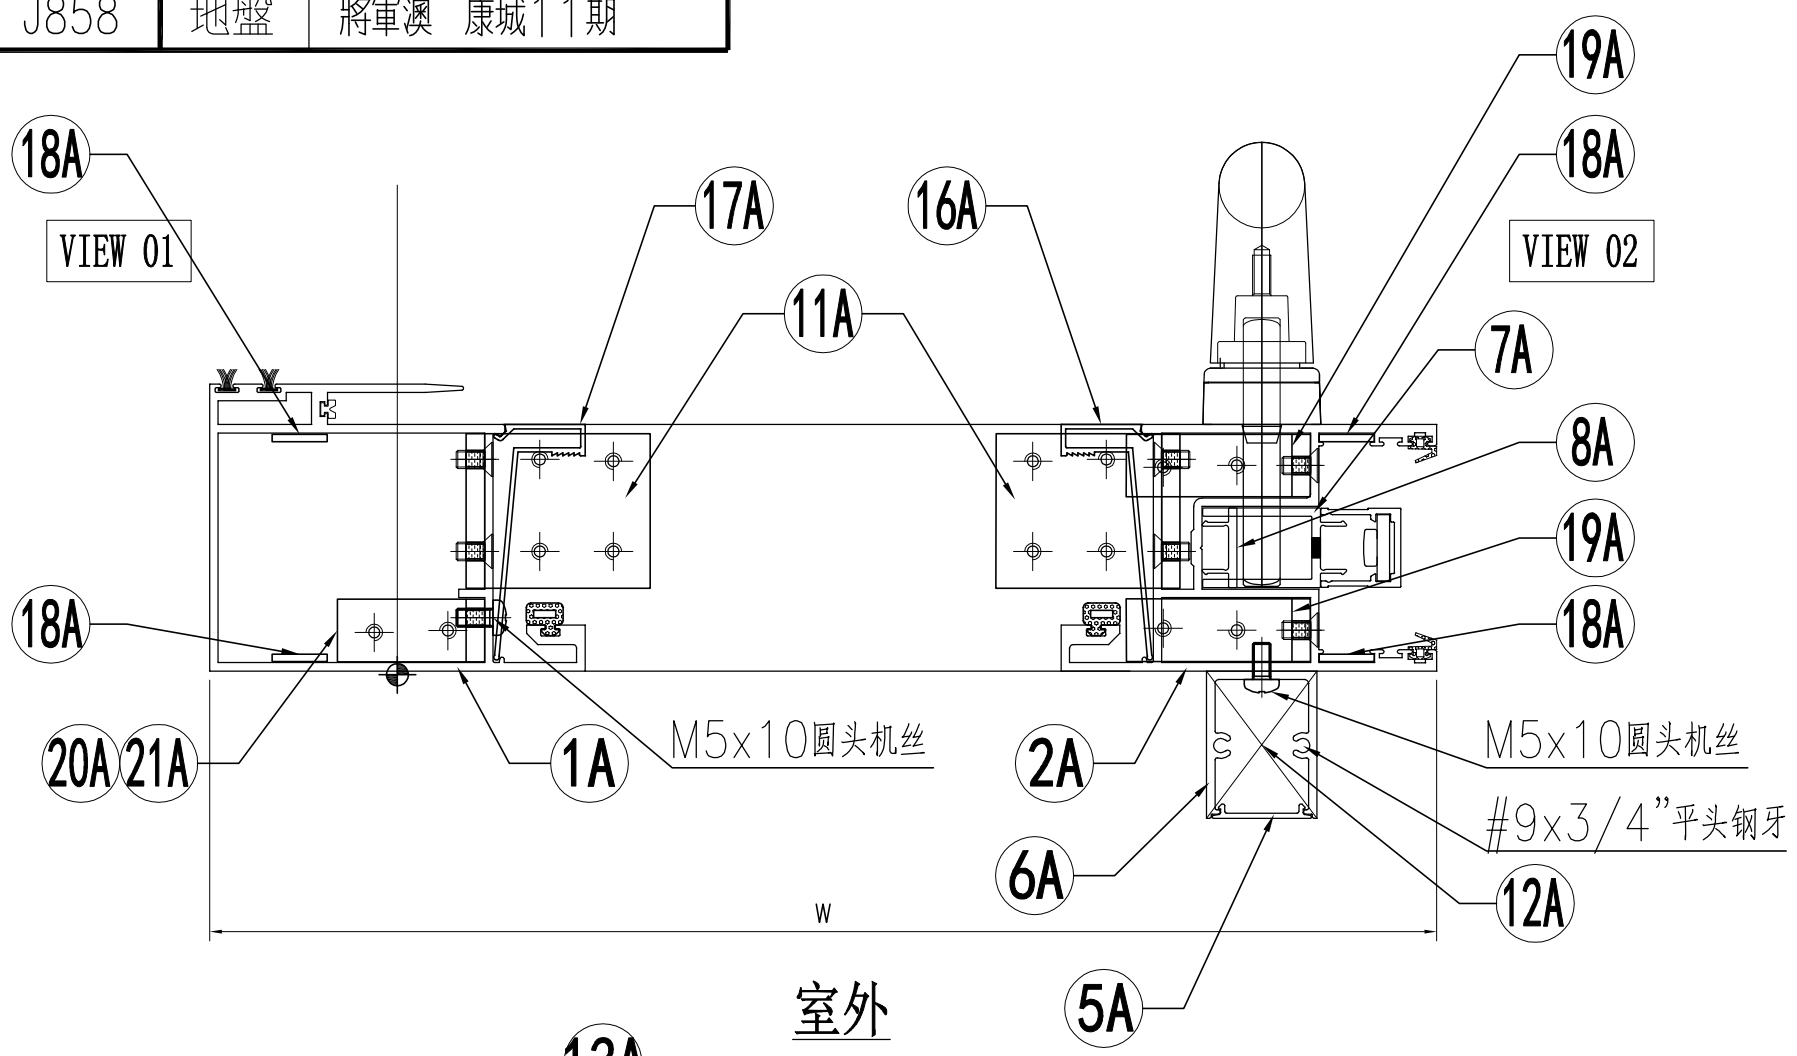

室外

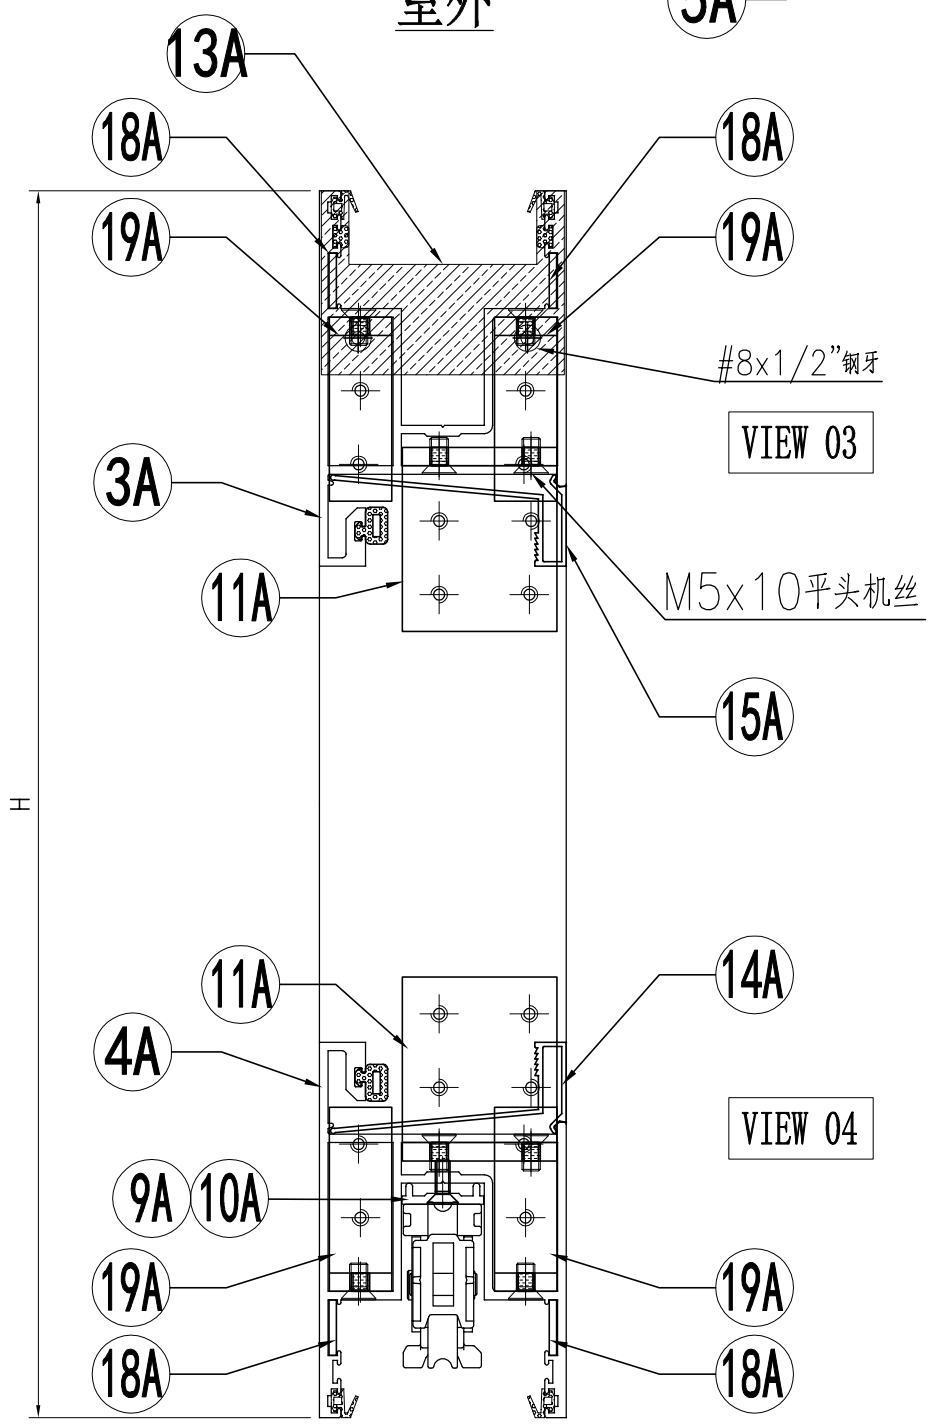

名稱	趟門拆圖	制圖	J.L.	2023-06-30	修改			
材料	–	復核			日期			
顏色	–	批准			圖號	A-SD-05aSU-DS(1)		

EG-DWG3

美特鋁質 有限公司
MIDI Aluminium Fabricator Ltd.

组装图看	A-SD-05aSU-DS

工程號	J858	地盤	將軍澳 康城11期

序号	模号	名称	加工方式	长度	数量	加工图号	备注
1A	X86343	趟门玉企料	–	2748	1	X86343-SD01RC	–
2A	X86344	趟门玉企料	–	2748	1	X86344-SD01RC	–
3A	X86344	趟门玉顶横	–	1191.5	1	X86344-SD02RD	–
4A	X86344	趟门玉底横	–	1191.5	1	X86344-SD03RD	–
5A	X86324	趟门门扇拉手盖	–	2442	1	X86324-SD01C	–
6A	X86333	趟门门扇拉手	–	2442	1	X86333-SD03	–
7A	X86327	丝吉利亚锁垫槽(企)	–	150	4	X86327-SD01	–
8A	X86327	丝吉利亚锁垫槽(企)	–	110	1	X86327-SD02	–
9A	X86323	丝吉利亚锁垫槽(横)	–	235	1	X86323-SD01	–
10A	X86323	丝吉利亚锁垫槽(横)	–	150	1	X86323-SD02	–
11A	L00127	趟门玉角码	–	42	4	L00127-02	–
12A	–	拉手封口盖	–	30	2	J858-SD-AP03	–
13A	–	防盗限位盖	–	66	1	J858-SD-AP04	–
14A	X86346	趟门玉横玻璃扣线	–	987	1	X86346-SD01P	–
15A	X86346	趟门玉横玻璃扣线	–	987	1	X86346-SD02P	–
16A	X86346	趟门玉企玻璃扣线	–	2587	1	X86346-SD03F	–
17A	X86346	趟门玉企玻璃扣线	–	2587	1	X86346-SD04F	–
18A	2.5mm铝板	限位片	–	30	8	J858-SD-AP10	–
19A	L00127	趟门玉角码	–	17	4	L00127-01	–
20A	I711	趟门玉角码	–	17	1	I711-SD09	–
21A	I711	趟门玉角码	–	17	1	I711-SD10	–

名称	颜色	数量	备注
M5x10平头机丝	A4-70	52	门玉组框
M5x10圆头机丝	A4-70	12	拉手料
#8x1/2"平头钢牙	A4-70	2	防盗限位片
#9x3/4"平头钢牙	A4-70	4	拉手料封口片
胶条J852-SD-G01	–	2.6	–
胶条J852-SD-G02	–	10	–
毛条J852-SD-G07	–	5.2	–
胶条J858-SD-G01	–	7.3	–
胶粒J858-SD-GU-01	–	4	顶部


名稱	趟門拆圖	制圖	J.L.	2023-06-30	修改			
材料	–	復核			日期			
顏色	–	批准			圖號	A-SD-05aSU-DS(2)		


EG－DWG3


美特鋁質 有限公司
MIDI Aluminium Fabricator Ltd.

工程號	J858	地盤	將軍澳 康城11期

节点图看	A-SD-08aSU-DS(1)
数据图看	A-SD-08aSU-DS(2)

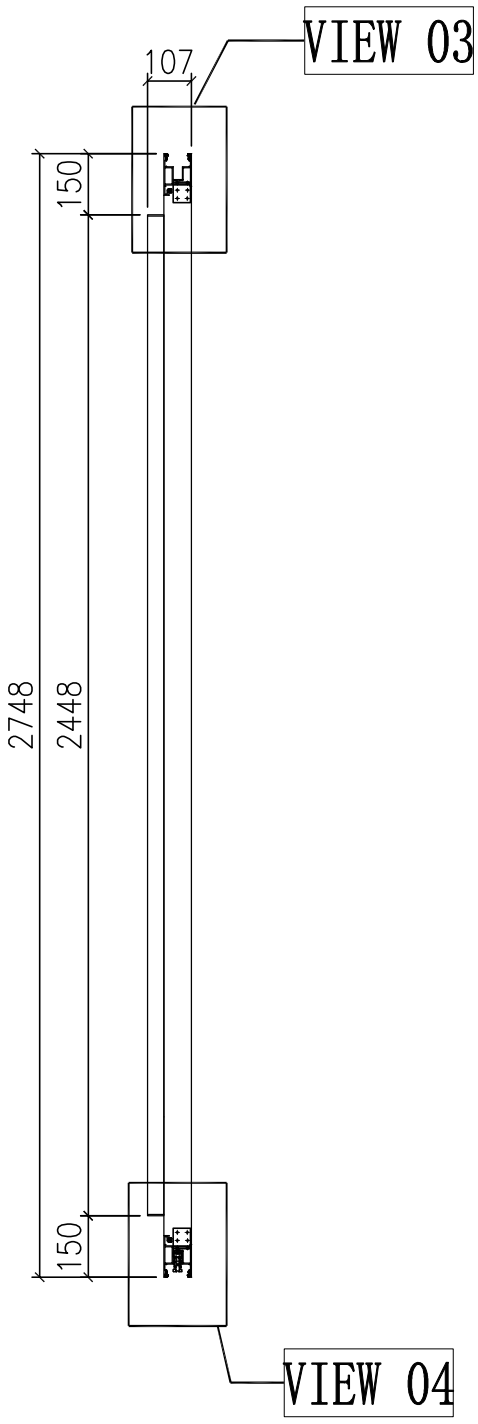

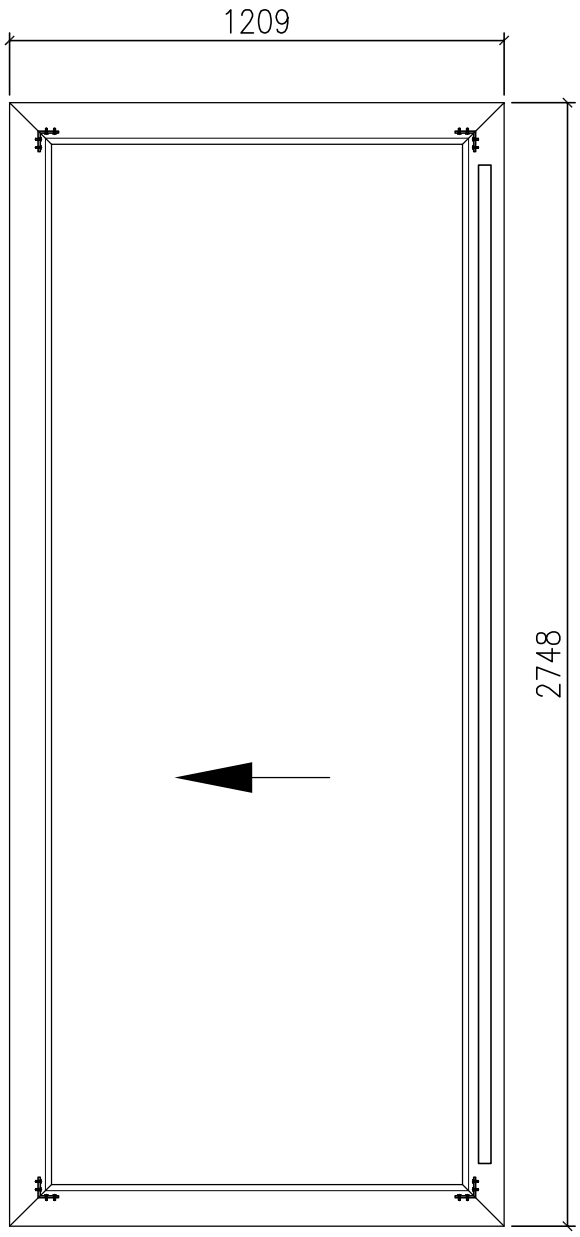

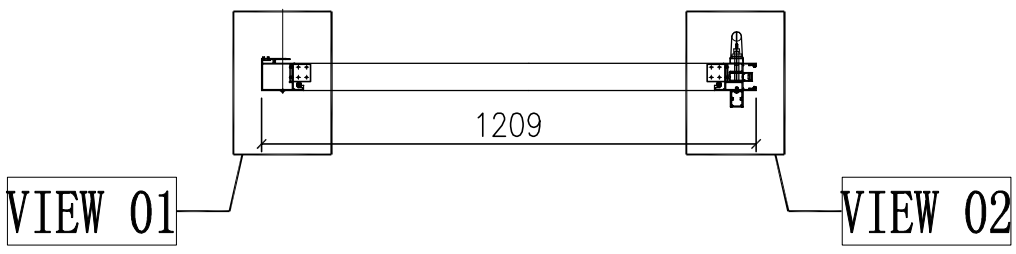

门玉款	宽度（mm）	高度（mm）	只/幅	撑长
A-SD-08aSU-DS	1209	2748	1	
大图版次		本图版	-	
		日期	30/06/23	

窗号	宽度（W）	高度（H）	数量	楼层
T3A-SD-A1-SU	2376	2948	1	66F
合计：			1	
图号	-			


名稱	趟門拆圖	制圖	J.L.	2023-06-30	修改			
材料	–	復核			日期			
顏色	–	批准			圖號	A－SD－08aSU－DS		

EG—DWG3


美特鋁質 有限公司
MIDI Aluminium Fabricator Ltd.

工程號	J858	地盤	將軍澳 康城11期

组装图看	A-SD-08aSU-DS

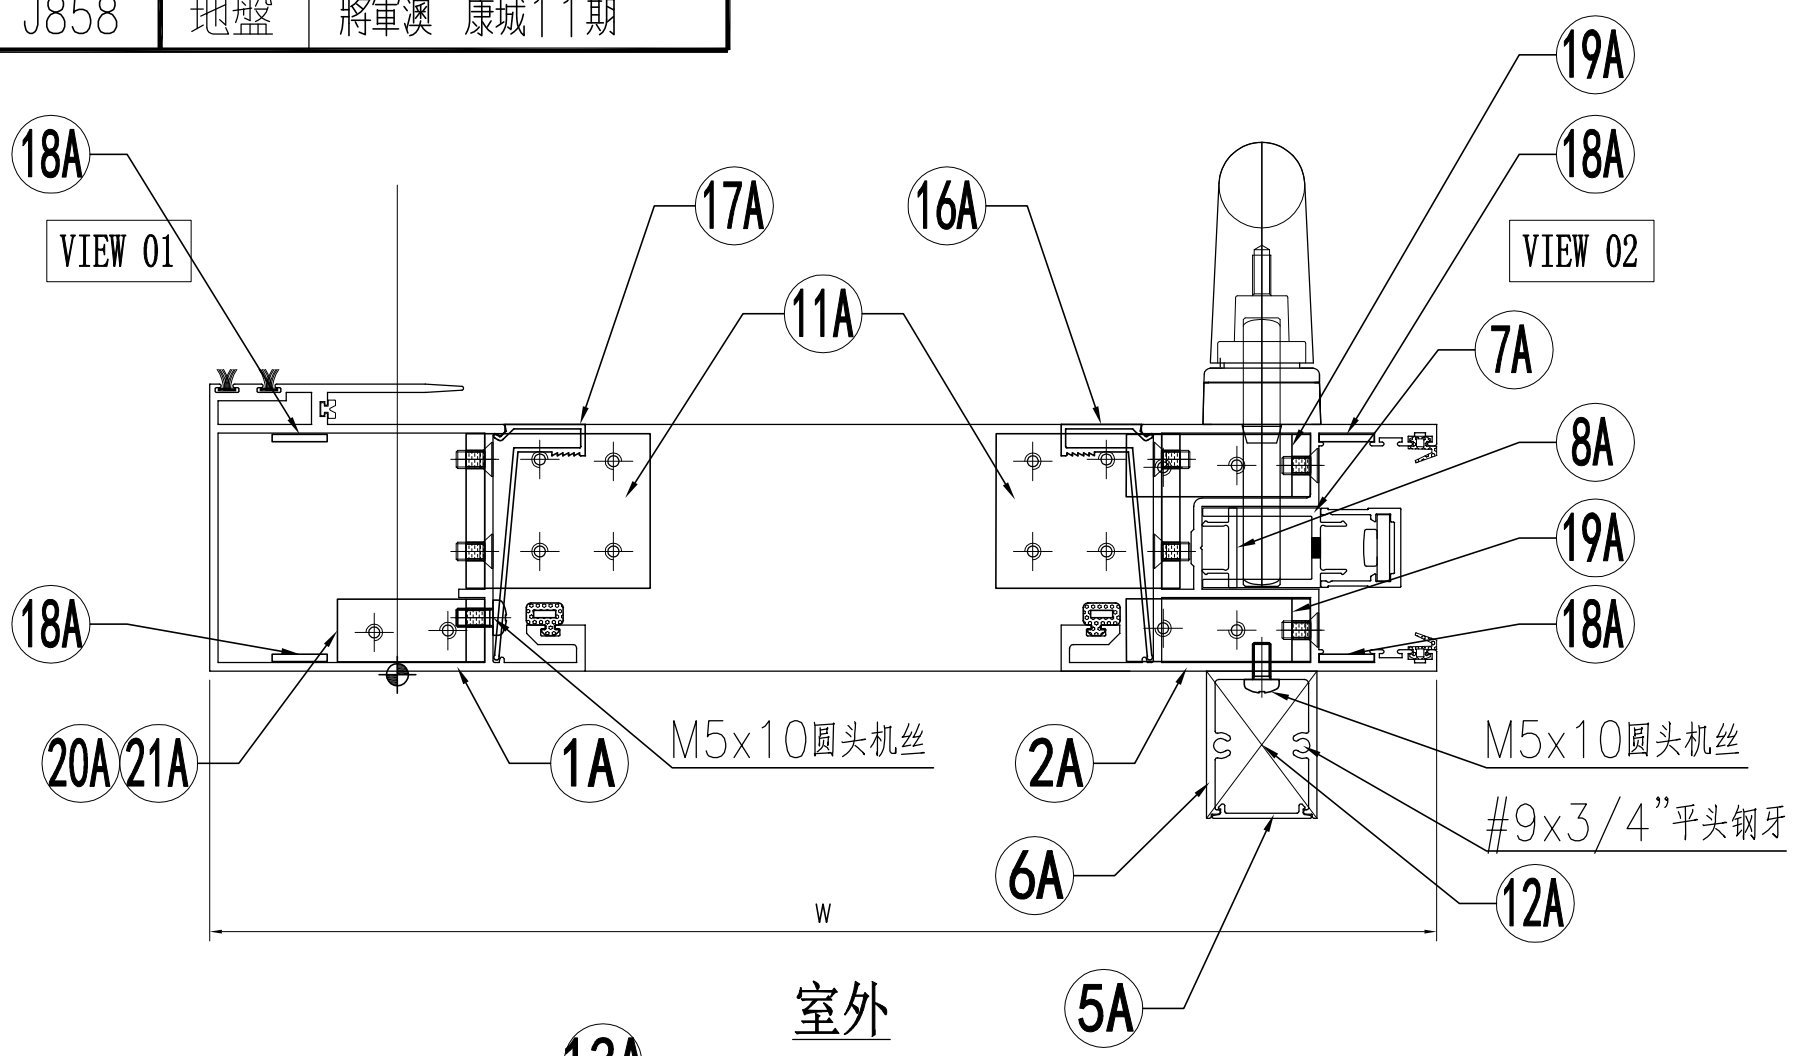

室外

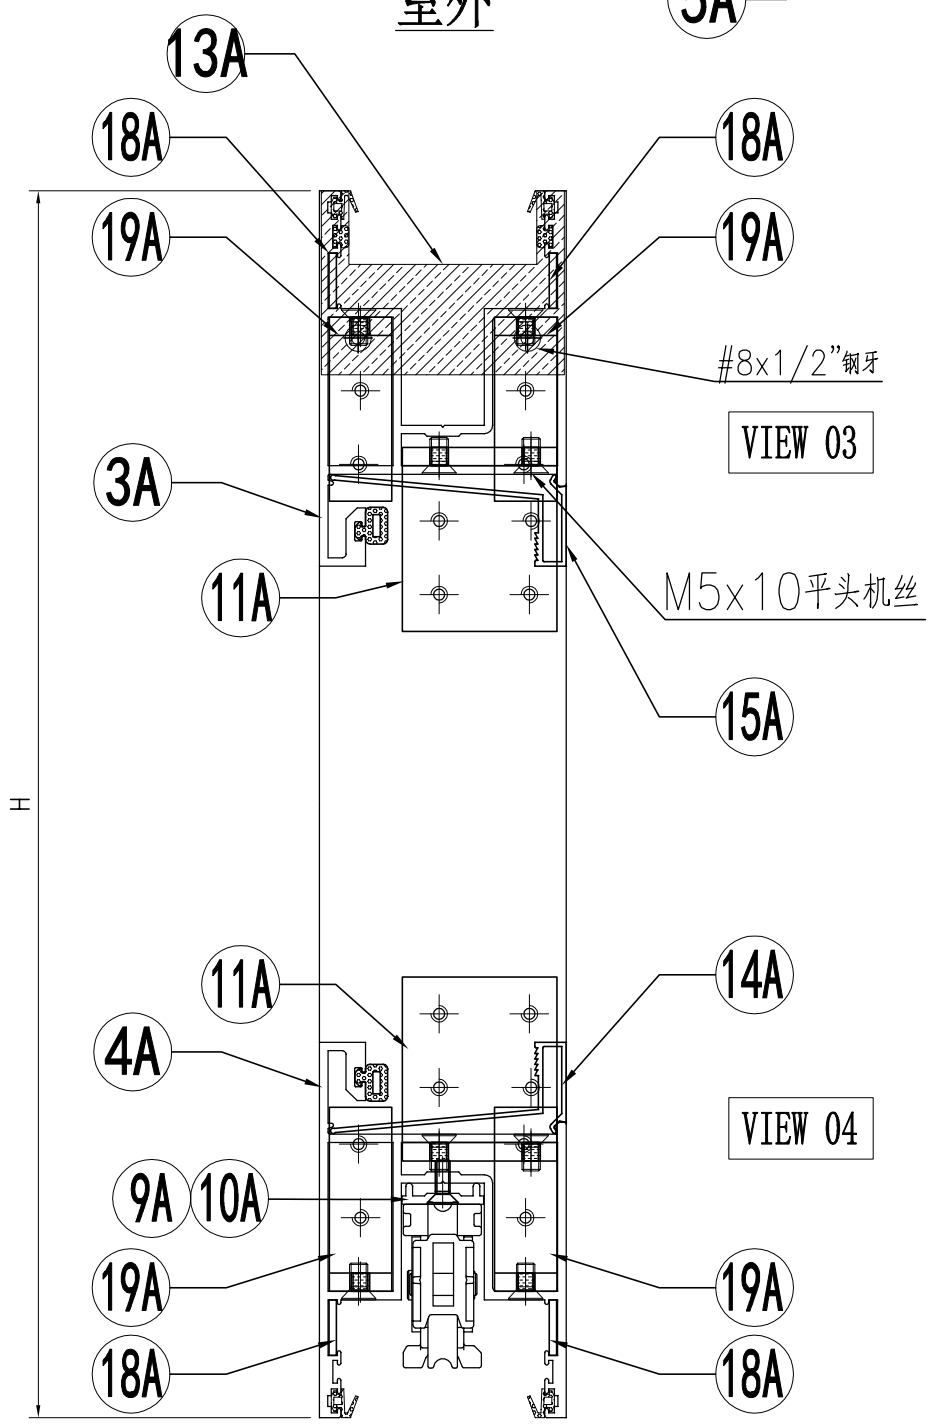

名稱	趟門拆圖	制圖	J.L.	2023-06-30	修改			
材料	–	復核			日期			
顏色	–	批准			圖號	A-SD-08aSU-DS(1)		

EG-DWG3

美特鋁質 有限公司
MIDI Aluminium Fabricator Ltd.

工程號	J858	地盤	將軍澳 康城11期

组装图看	A-SD-08aSU-DS

序号	模号	名称	加工方式	长度	数量	加工图号	备注
1A	X86343	趟门玉企料	–	2748	1	X86343-SD01RC	–
2A	X86344	趟门玉企料	–	2748	1	X86344-SD01RC	–
3A	X86344	趟门玉顶横	–	1209	1	X86344-SD02RF	–
4A	X86344	趟门玉底横	–	1209	1	X86344-SD03RF	–
5A	X86324	趟门门扇拉手盖	–	2442	1	X86324-SD01C	–
6A	X86333	趟门门扇拉手	–	2442	1	X86333-SD03	–
7A	X86327	丝吉利亚锁垫槽(企)	–	150	4	X86327-SD01	–
8A	X86327	丝吉利亚锁垫槽(企)	–	110	1	X86327-SD02	–
9A	X86323	丝吉利亚锁垫槽(横)	–	235	1	X86323-SD01	–
10A	X86323	丝吉利亚锁垫槽(横)	–	150	1	X86323-SD02	–
11A	L00127	趟门玉角码	–	42	4	L00127-02	–
12A	–	拉手封口盖	–	30	2	J858-SD-AP03	–
13A	–	防盗限位盖	–	66	1	J858-SD-AP04	–
14A	X86346	趟门玉横玻璃扣线	–	1004.5	1	X86346-SD01R	–
15A	X86346	趟门玉横玻璃扣线	–	1004.5	1	X86346-SD02R	–
16A	X86346	趟门玉企玻璃扣线	–	2587	1	X86346-SD03F	–
17A	X86346	趟门玉企玻璃扣线	–	2587	1	X86346-SD04F	–
18A	2.5mm铝板	限位片	–	30	8	J858-SD-AP10	–
19A	L00127	趟门玉角码	–	17	4	L00127-01	–
20A	I711	趟门玉角码	–	17	1	I711-SD09	–
21A	I711	趟门玉角码	–	17	1	I711-SD10	–

名称	颜色	数量	备注
M5x10平头机丝	A4-70	52	门玉组框
M5x10圆头机丝	A4-70	12	拉手料
#8x1/2"平头钢牙	A4-70	2	防盗限位片
#9x3/4"平头钢牙	A4-70	4	拉手料封口片
胶条J852-SD-G01	–	2.6	–
胶条J852-SD-G02	–	10	–
毛条J852-SD-G07	–	5.2	–
胶条J858-SD-G01	–	7.3	–
胶粒J858-SD-GU-01	–	4	顶部


名稱	趟門拆圖	制圖	J.L.	2023-06-30	修改			
材料	–	復核			日期			
顏色	–	批准			圖號	A-SD-08aSU-DS(2)		


EG－DWG3


美特鋁質 有限公司
MIDI Aluminium Fabricator Ltd.

工程號	J858	地盤	將軍澳 康城11期

节点图看	A-SD-18SU-DS(1)
数据图看	A-SD-18SU-DS(2)

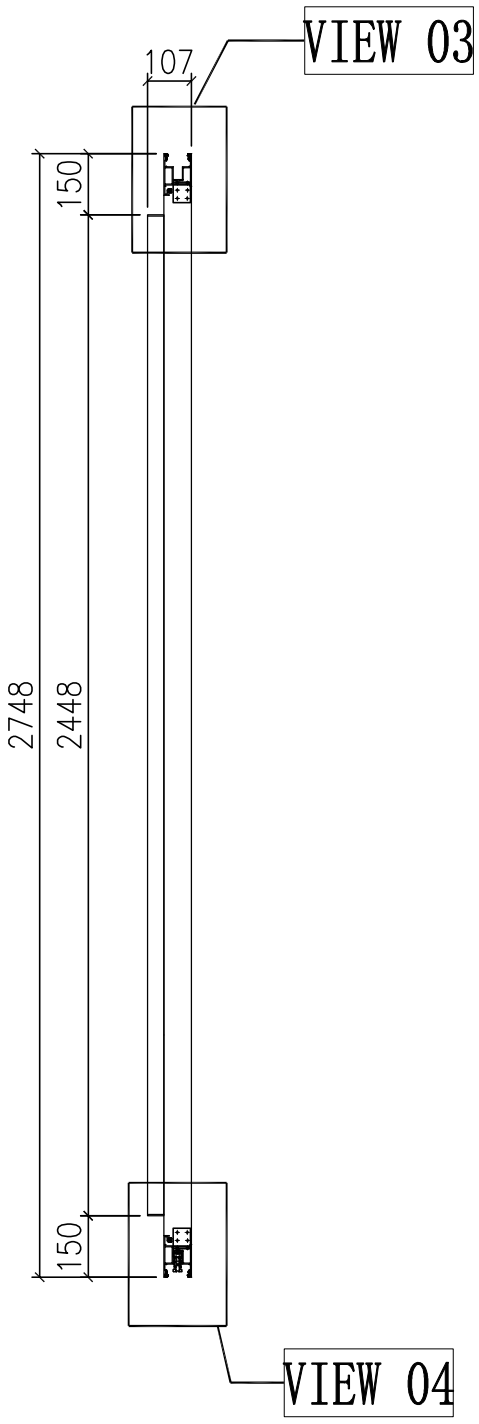

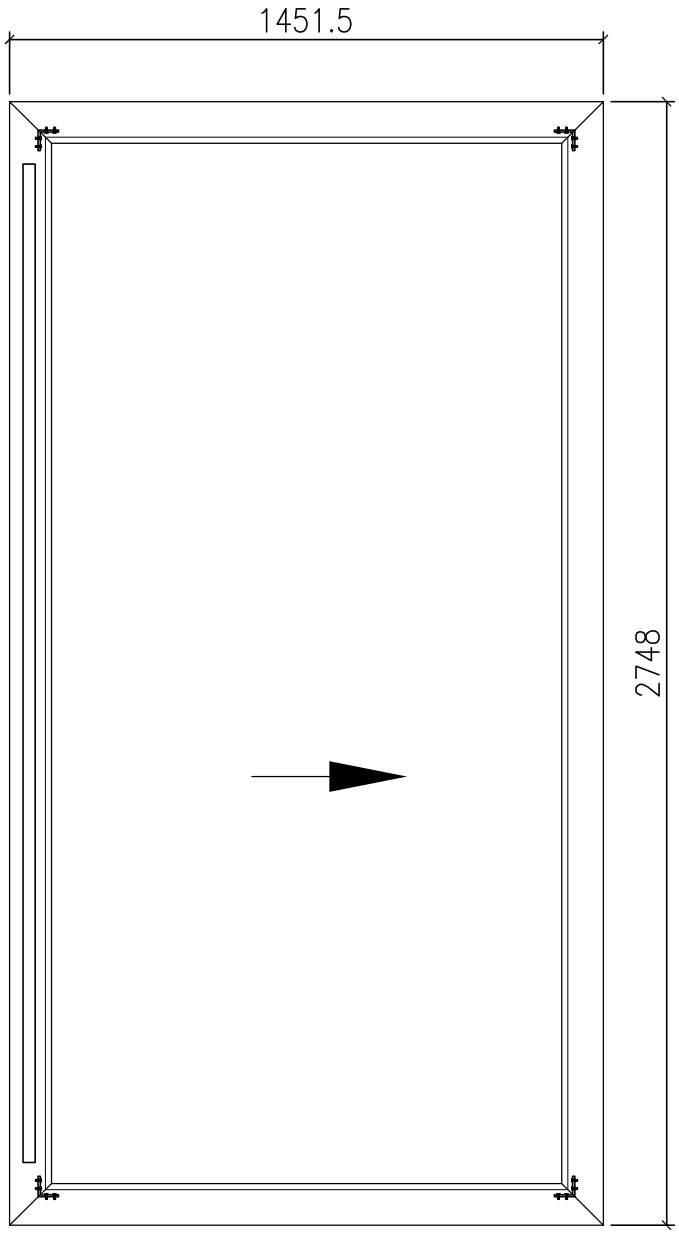

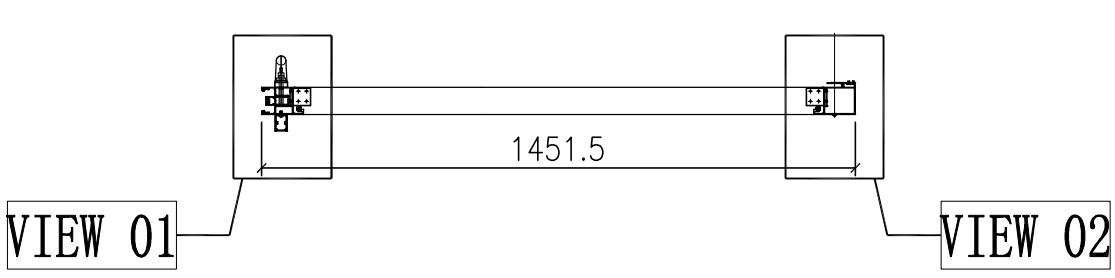

门玉款	宽度（mm）	高度（mm）	只/幅	撑长
A-SD-18SU-DS	1451.5	2748	1	
大图版次		本图版	-	
		日期	30/06/23	

窗号	宽度（W）	高度（H）	数量	楼层
T1A-SD-H1-SU	2861	2948	1	62F
T2A-SD-H1-SU	2861	2948	1	67F
T3A-SD-H1-SU	2861	2948	1	67F
合计：			3	
图号	-			


名稱	趟門拆圖	制圖	J.L.	2023-06-30	修改			
材料	-	復核			日期			
顏色	-	批准			圖號	A-SD-18SU-DS		

EG—DWG3

美特鋁質 有限公司
MIDI Aluminium Fabricator Ltd.

工程號	J858	地盤	將軍澳 康城11期

组装图看	A-SD-18SU-DS

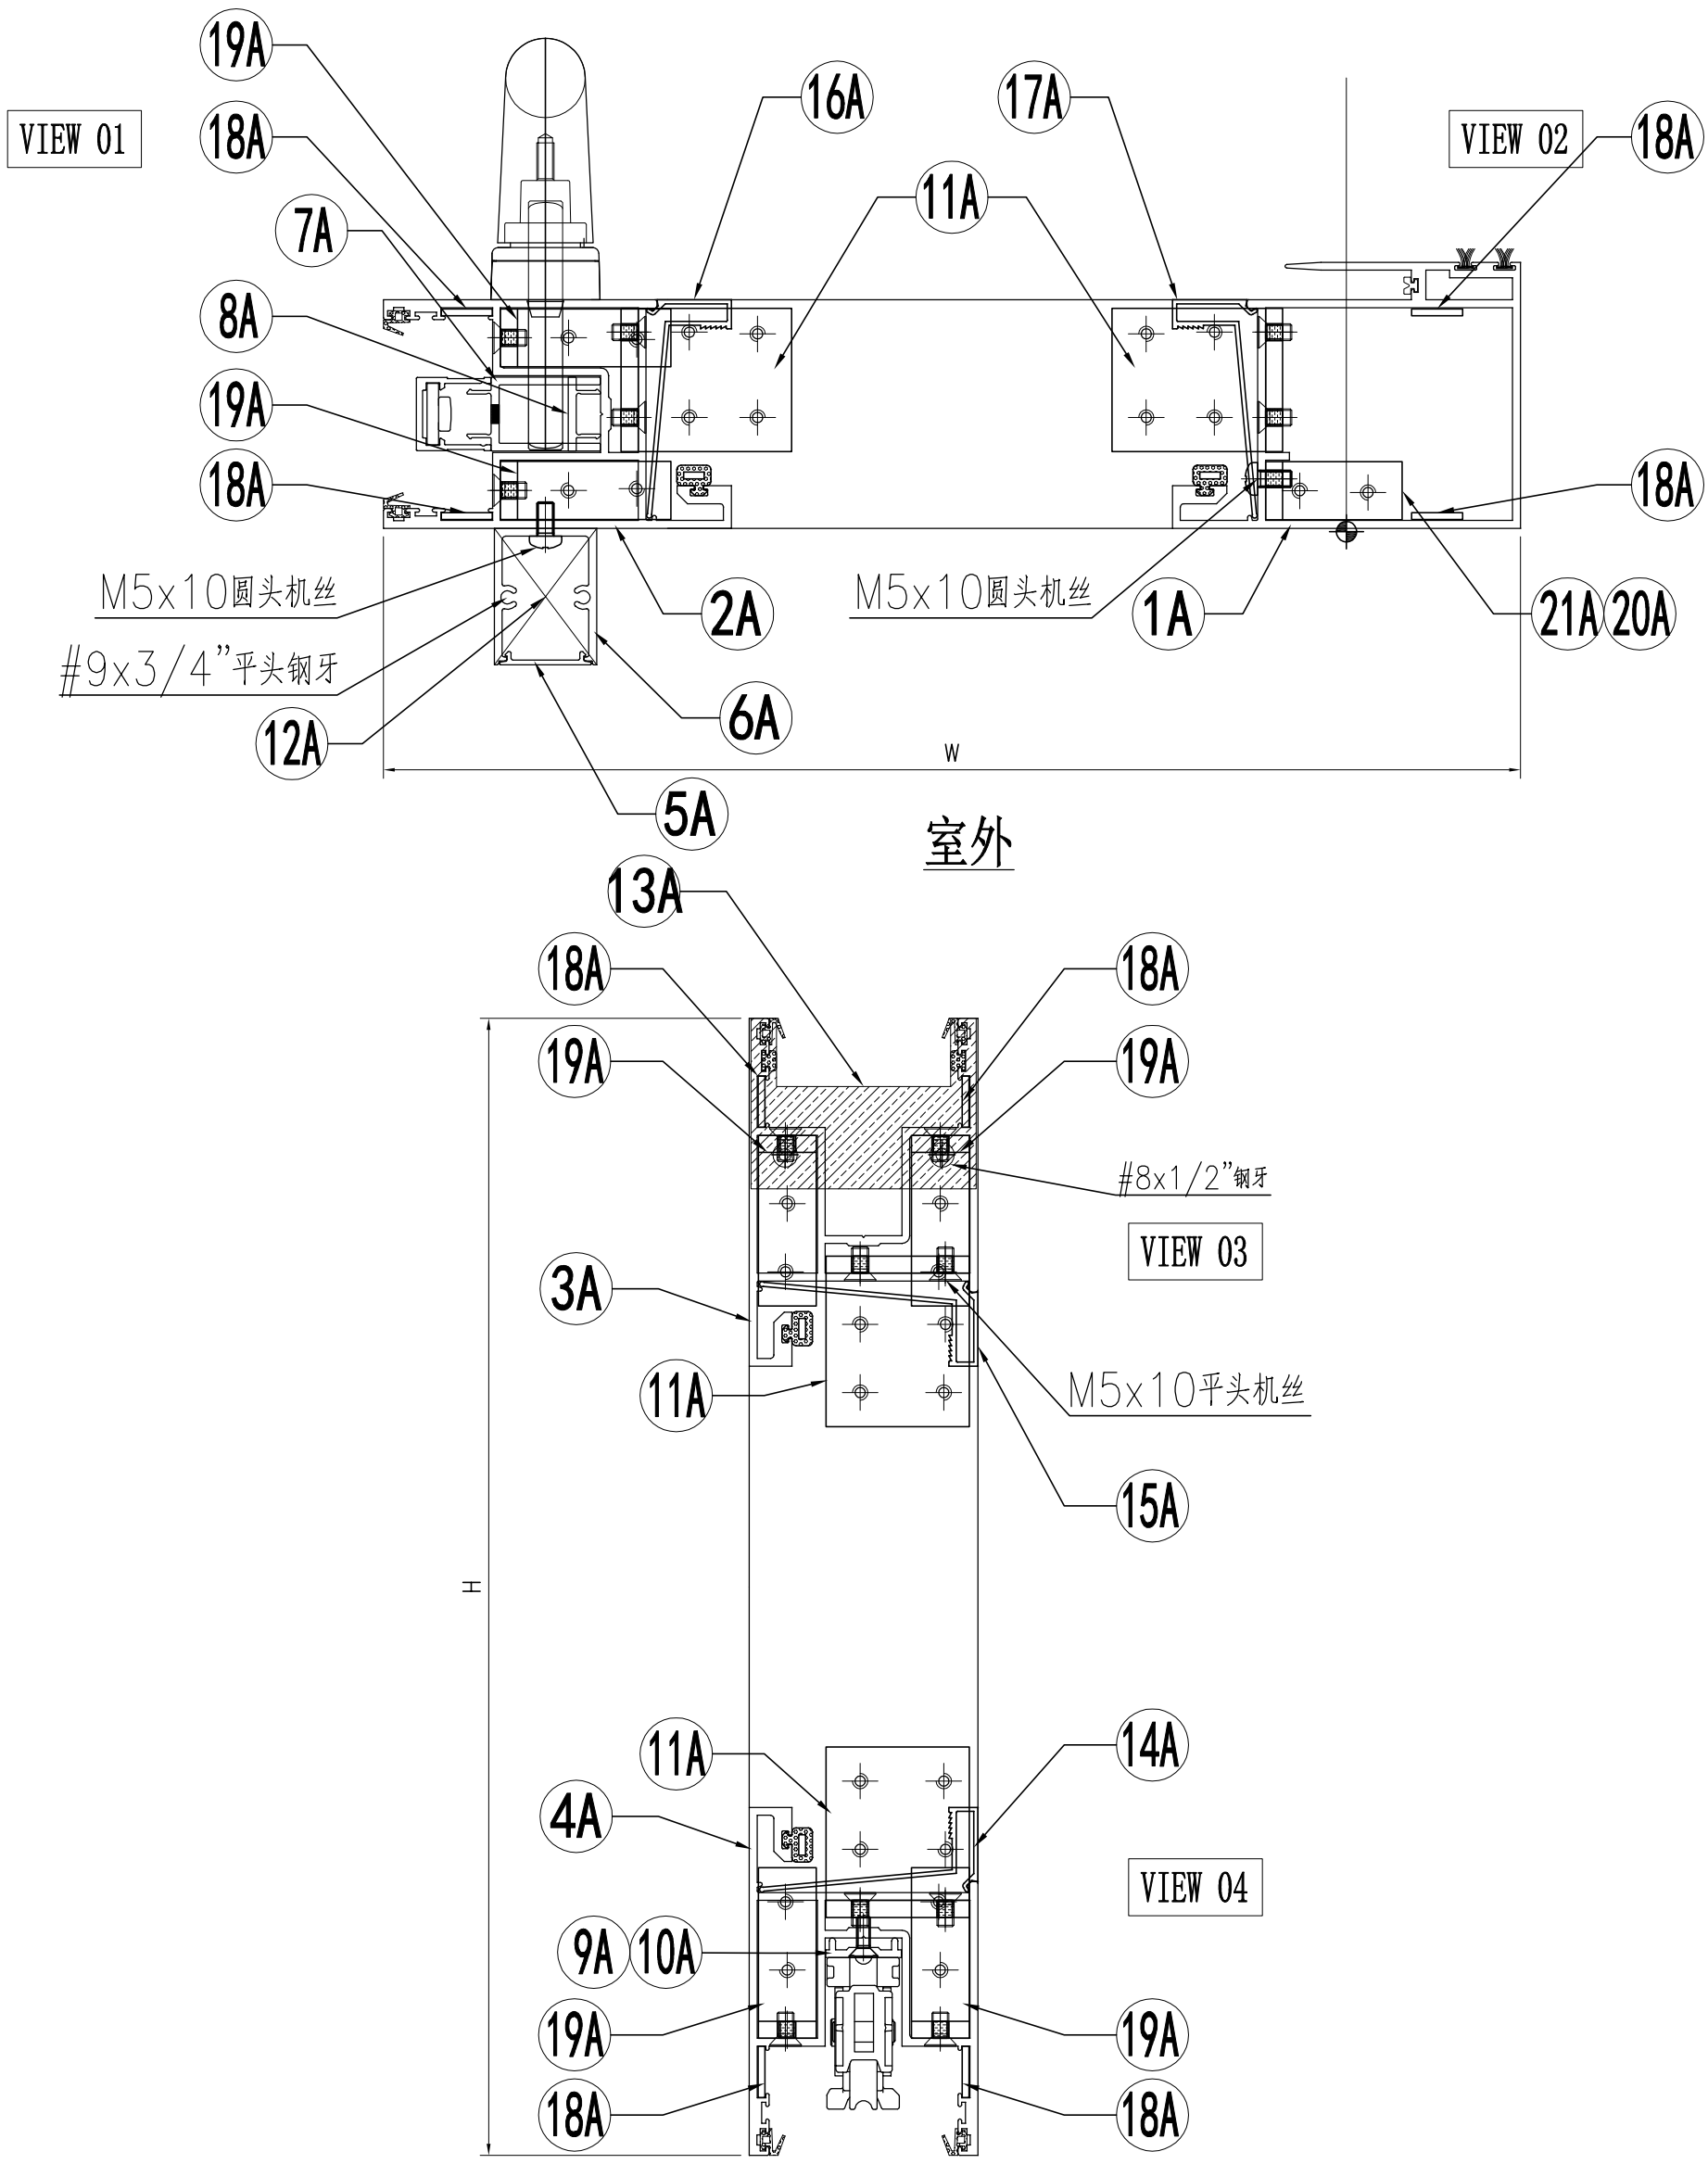

名稱	趟門拆圖	制圖	J.L.	2023-06-30	修改			
材料	–	復核			日期			
顏色	–	批准			圖號	A-SD-18SU-DS(1)		

EG-DWG3

美特鋁質 有限公司
MIDI Aluminium Fabricator Ltd.

组装图看	A-SD-18SU-DS

工程號	J858	地盤	將軍澳 康城11期

序号	模号	名称	加工方式	长度	数量	加工图号	备注
1A	X86343	趟门玉企料	–	2748	1	X86343-SD01LC	–
2A	X86344	趟门玉企料	–	2748	1	X86344-SD01LC	–
3A	X86344	趟门玉顶横	–	1451.5	1	X86344-SD04LC	–
4A	X86344	趟门玉底横	–	1451.5	1	X86344-SD05LC	–
5A	X86324	趟门门扇拉手盖	–	2442	1	X86324-SD01C	–
6A	X86333	趟门门扇拉手	–	2442	1	X86333-SD03	–
7A	X86327	丝吉利亚锁垫槽(企)	–	150	4	X86327-SD01	–
8A	X86327	丝吉利亚锁垫槽(企)	–	110	1	X86327-SD02	–
9A	X86323	丝吉利亚锁垫槽(横)	–	235	1	X86323-SD01	–
10A	X86323	丝吉利亚锁垫槽(横)	–	150	1	X86323-SD02	–
11A	L00127	趟门玉角码	–	42	4	L00127-02	–
12A	–	拉手封口盖	–	30	2	J858-SD-AP03	–
13A	–	防盗限位盖	–	66	1	J858-SD-AP04	–
14A	X86346	趟门玉横玻璃扣线	–	1247	1	X86346-SD10N	–
15A	X86346	趟门玉横玻璃扣线	–	1247	1	X86346-SD11N	–
16A	X86346	趟门玉企玻璃扣线	–	2587	1	X86346-SD03F	–
17A	X86346	趟门玉企玻璃扣线	–	2587	1	X86346-SD04F	–
18A	2.5mm铝板	限位片	–	30	8	J858-SD-AP10	–
19A	L00127	趟门玉角码	–	17	4	L00127-01	–
20A	I711	趟门玉角码	–	17	1	I711-SD09	–
21A	I711	趟门玉角码	–	17	1	I711-SD10	–

名称	颜色	数量	备注
M5x10平头机丝	A4-70	52	门玉组框
M5x10圆头机丝	A4-70	12	拉手料
#8x1/2"平头钢牙	A4-70	2	防盗限位片
#9x3/4"平头钢牙	A4-70	4	拉手料封口片
胶条J852-SD-G01	–	2.6	–
胶条J852-SD-G02	–	10	–
毛条J852-SD-G07	–	5.2	–
胶条J858-SD-G01	–	7.3	–
胶粒J858-SD-GU-01	–	4	顶部


名稱	趟門拆圖	制圖	J.L.	2023-06-30	修改			
材料	–	復核			日期			
顏色	–	批准			圖號	A-SD-18SU-DS(2)		


EG－DWG3


美特鋁質 有限公司
MIDI Aluminium Fabricator Ltd.

工程號	J858	地盤	將軍澳 康城11期

节点图看	A-SD-19SU-DS(1)
数据图看	A-SD-19SU-DS(2)

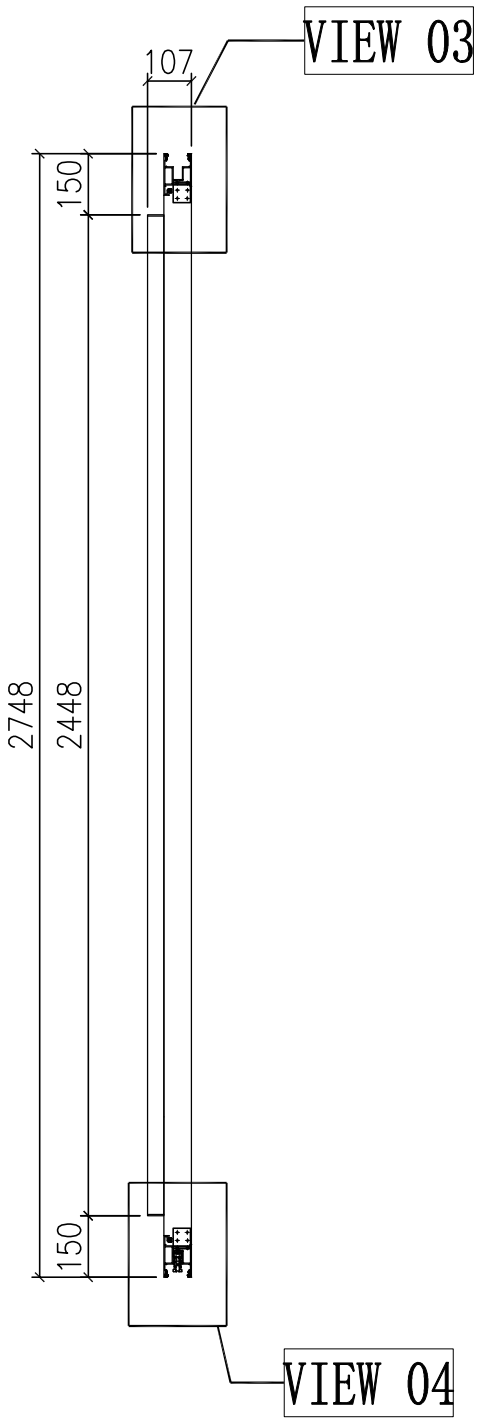

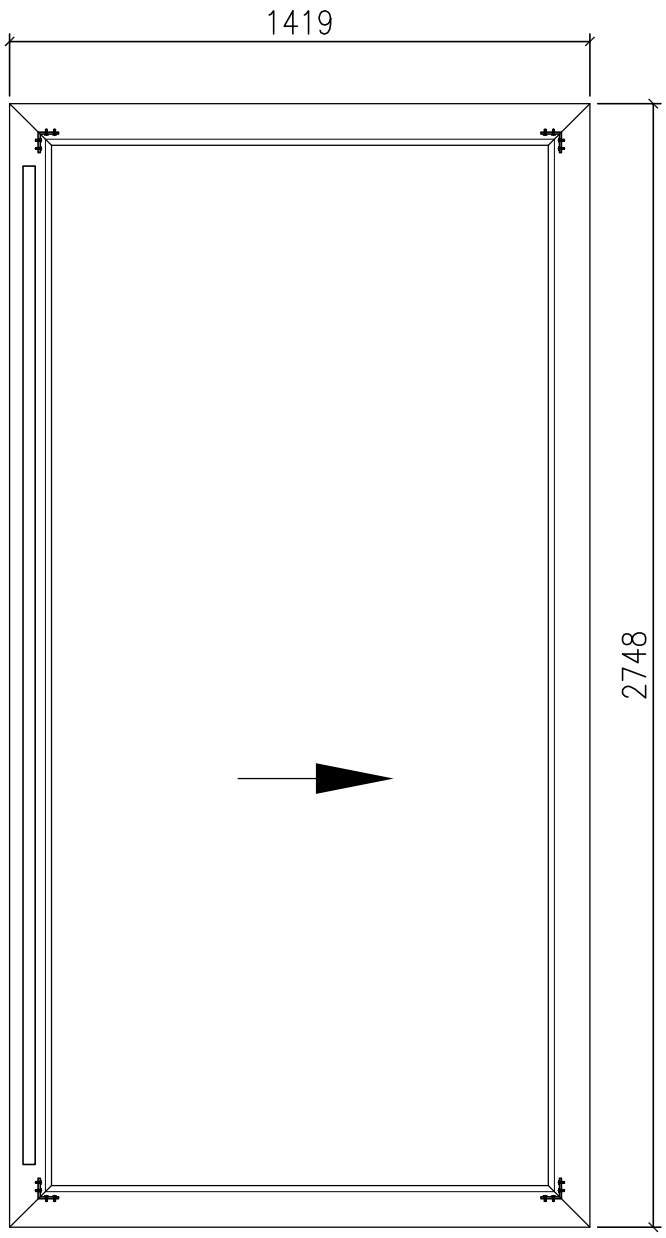

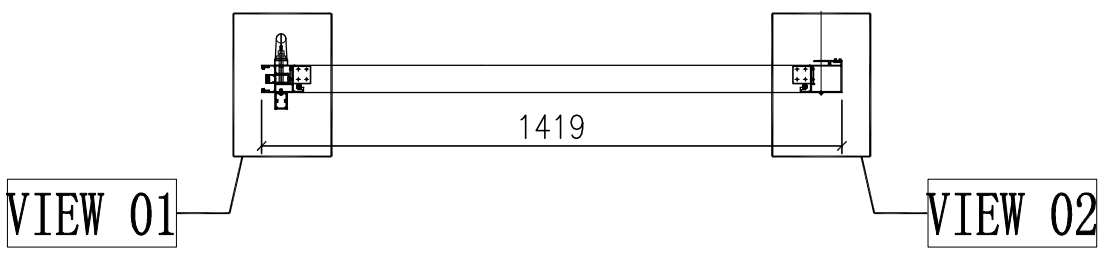

门玉款	宽度（mm）	高度（mm）	只/幅	撑长
A-SD-19SU-DS	1419	2748	1	
大图版次		本图版	-	
		日期	30/06/23	

窗号	宽度（W）	高度（H）	数量	楼层
T1B-SD-J1-SU	2796	2948	1	62F
T2B-SD-J1-SU	2796	2948	1	67F
合计：			2	
图号	-			


名稱	趟門拆圖	制圖	J.L.	2023-06-30	修改			
材料	-	復核			日期			
顏色	-	批准			圖號	A-SD-19SU-DS		

EG—DWG3

美特鋁質 有限公司
MIDI Aluminium Fabricator Ltd.

工程號	J858	地盤	將軍澳 康城11期

组装图看	A-SD-19SU-DS

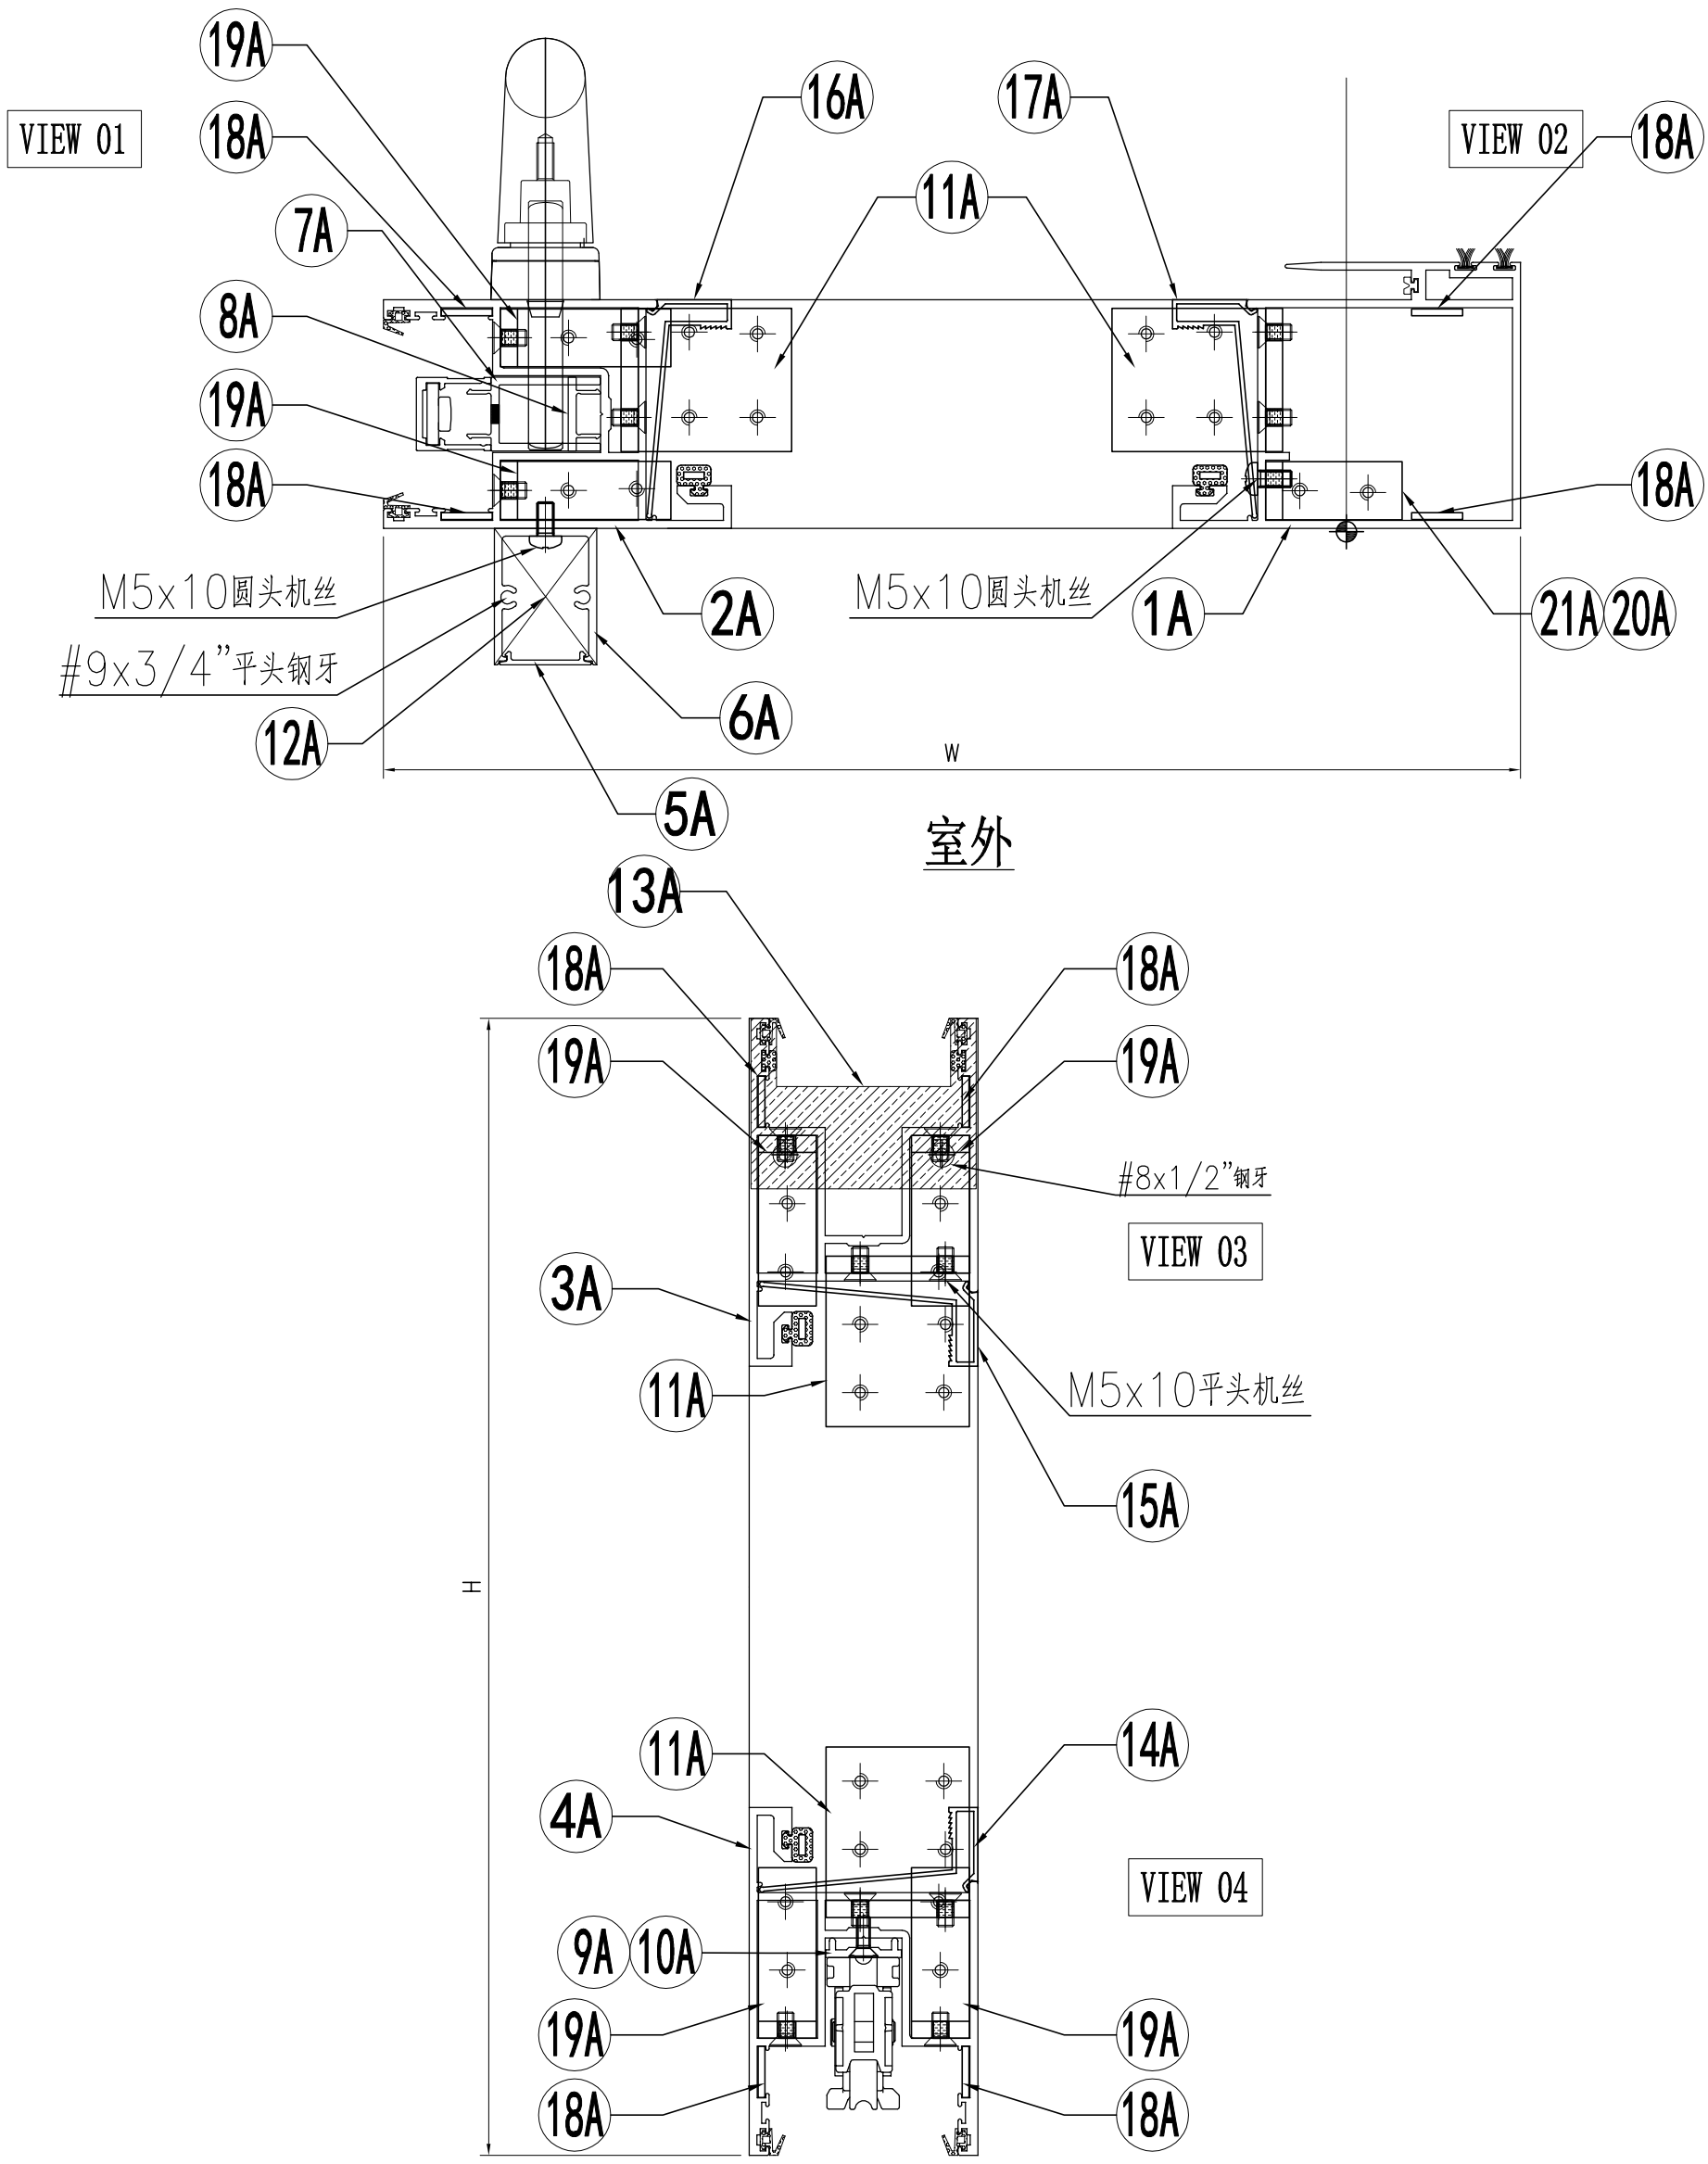

名稱	趟門拆圖	制圖	J.L.	2023-06-30	修改			
材料	–	復核			日期			
顏色	–	批准			圖號	A-SD-19SU-DS(1)		

EG-DWG3

美特鋁質 有限公司
MIDI Aluminium Fabricator Ltd.

组装图看	A-SD-19SU-DS

工程號	J858	地盤	將軍澳 康城11期

序号	模号	名称	加工方式	长度	数量	加工图号	备注
1A	X86343	趟门玉企料	–	2748	1	X86343-SD01LC	–
2A	X86344	趟门玉企料	–	2748	1	X86344-SD01LC	–
3A	X86344	趟门玉顶横	–	1419	1	X86344-SD04LA	–
4A	X86344	趟门玉底横	–	1419	1	X86344-SD05LA	–
5A	X86324	趟门门扇拉手盖	–	2442	1	X86324-SD01C	–
6A	X86333	趟门门扇拉手	–	2442	1	X86333-SD03	–
7A	X86327	丝吉利亚锁垫槽(企)	–	150	4	X86327-SD01	–
8A	X86327	丝吉利亚锁垫槽(企)	–	110	1	X86327-SD02	–
9A	X86323	丝吉利亚锁垫槽(横)	–	235	1	X86323-SD01	–
10A	X86323	丝吉利亚锁垫槽(横)	–	150	1	X86323-SD02	–
11A	L00127	趟门玉角码	–	42	4	L00127-02	–
12A	–	拉手封口盖	–	30	2	J858-SD-AP03	–
13A	–	防盗限位盖	–	66	1	J858-SD-AP04	–
14A	X86346	趟门玉横玻璃扣线	–	1214.5	1	X86346-SD10L	–
15A	X86346	趟门玉横玻璃扣线	–	1214.5	1	X86346-SD11L	–
16A	X86346	趟门玉企玻璃扣线	–	2587	1	X86346-SD03F	–
17A	X86346	趟门玉企玻璃扣线	–	2587	1	X86346-SD04F	–
18A	2.5mm铝板	限位片	–	30	8	J858-SD-AP10	–
19A	L00127	趟门玉角码	–	17	4	L00127-01	–
20A	I711	趟门玉角码	–	17	1	I711-SD09	–
21A	I711	趟门玉角码	–	17	1	I711-SD10	–

名称	颜色	数量	备注
M5x10平头机丝	A4-70	52	门玉组框
M5x10圆头机丝	A4-70	12	拉手料
#8x1/2"平头钢牙	A4-70	2	防盗限位片
#9x3/4"平头钢牙	A4-70	4	拉手料封口片
胶条J852-SD-G01	–	2.6	–
胶条J852-SD-G02	–	10	–
毛条J852-SD-G07	–	5.2	–
胶条J858-SD-G01	–	7.3	–
胶粒J858-SD-GU-01	–	4	顶部


名稱	趟門拆圖	制圖	J.L.	2023-06-30	修改			
材料	–	復核			日期			
顏色	–	批准			圖號	A-SD-19SU-DS(2)		


EG－DWG3


美特鋁質 有限公司
MIDI Aluminium Fabricator Ltd.

工程號	J858	地盤	將軍澳 康城11期

节点图看	A-SD-20SU-DS(1)
数据图看	A-SD-20SU-DS(2)

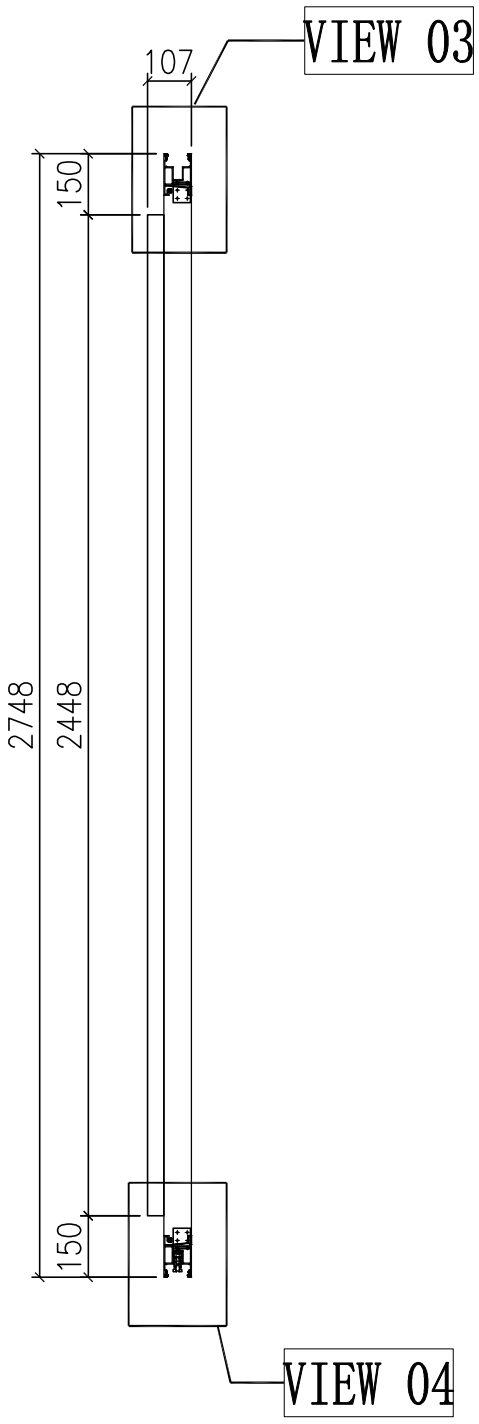

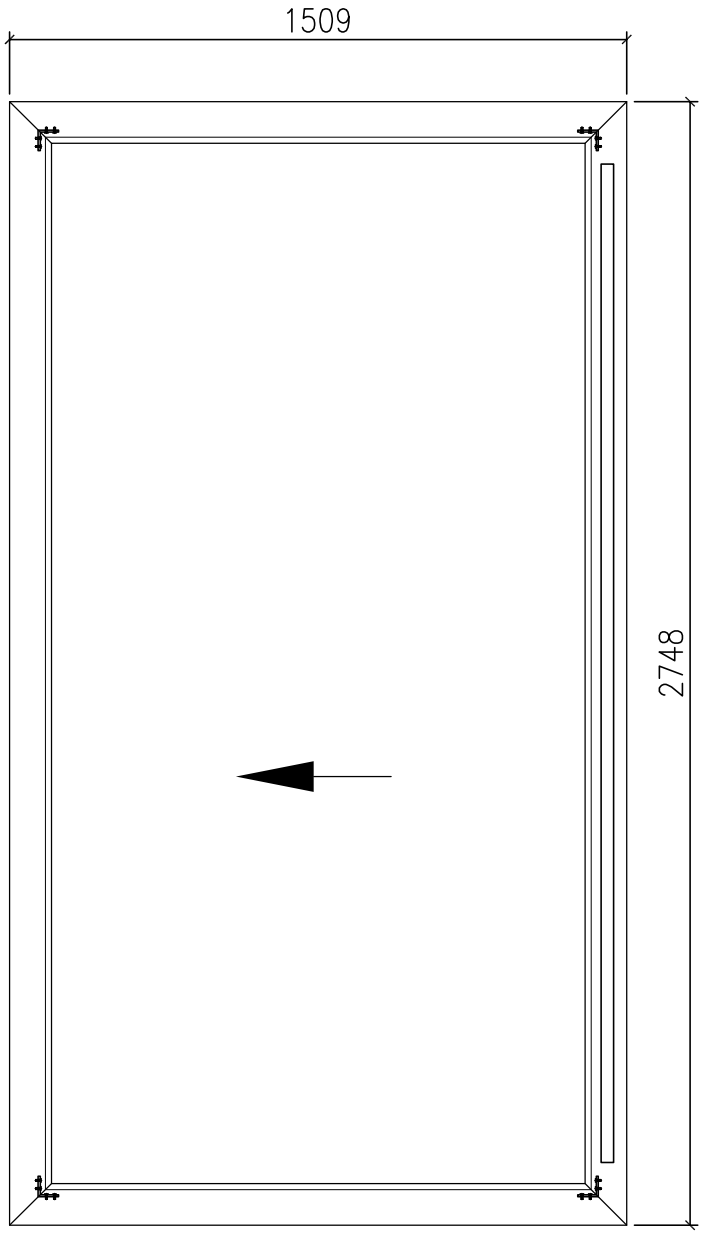

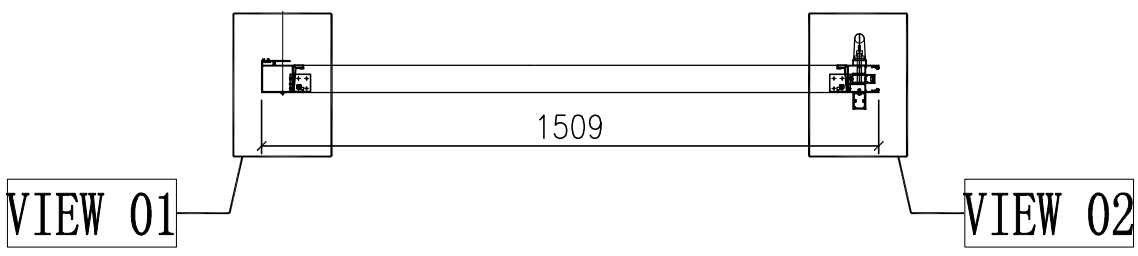

门玉款	宽度（mm）	高度（mm）	只/幅	撑长
A-SD-20SU-DS	1509	2748	1	
大图版次		本图版	-	
		日期	30/06/23	

窗号	宽度（W）	高度（H）	数量	楼层
T1A-SD-J1-SU	2976	2948	1	62F
合计：			1	
图号	-			


名稱	趟門拆圖	制圖	J.L.	2023-06-30	修改			
材料	-	復核			日期			
顏色	-	批准			圖號	A-SD-20SU-DS		

EG—DWG3

美特鋁質 有限公司
MIDI Aluminium Fabricator Ltd.

工程號	J858	地盤	將軍澳 康城11期

组装图看	A-SD-20SU-DS

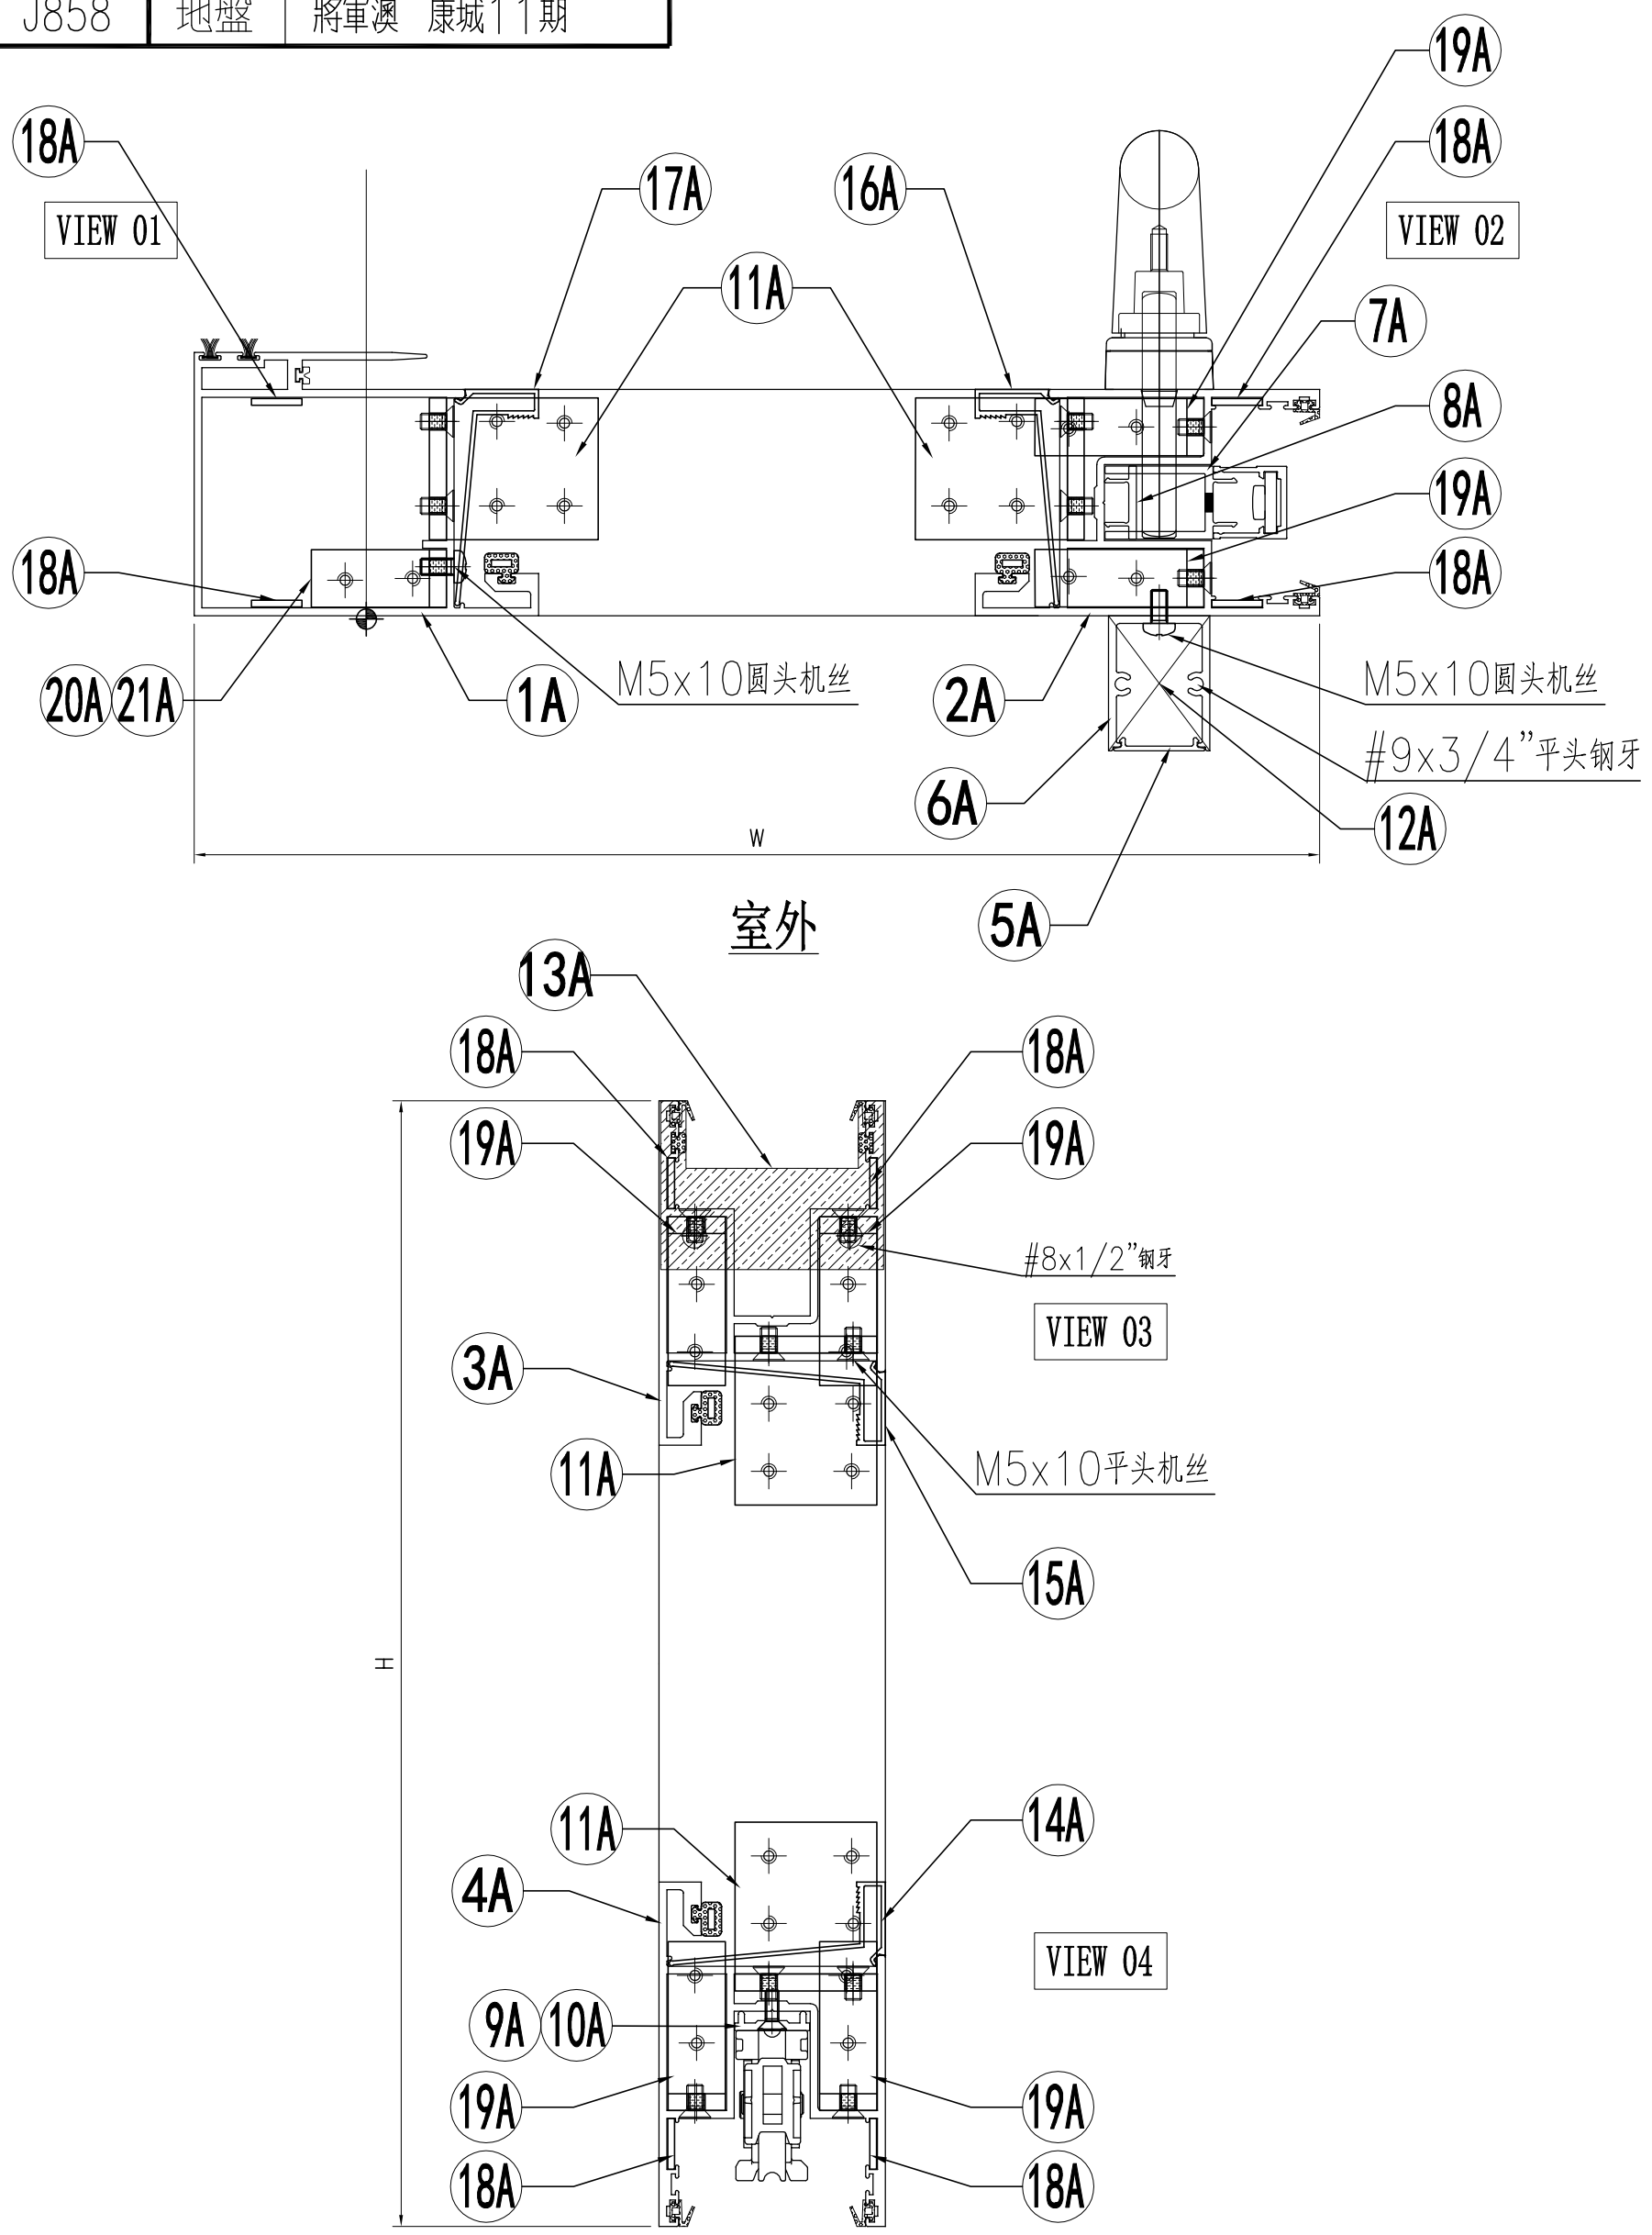

名稱	趟門拆圖	制圖	J.L.	2023-06-30	修改			
材料	–	復核			日期			
顏色	–	批准			圖號	A-SD-20SU-DS(1)		

EG-DWG3

美特鋁質 有限公司
MIDI Aluminium Fabricator Ltd.

组装图看	A-SD-20SU-DS

工程號	J858	地盤	將軍澳 康城11期

序号	模号	名称	加工方式	长度	数量	加工图号	备注
1A	X86343	趟门玉企料	–	2748	1	X86343-SD01RC	–
2A	X86344	趟门玉企料	–	2748	1	X86344-SD01RC	–
3A	X86344	趟门玉顶横	–	1509	1	X86344-SD04RD	–
4A	X86344	趟门玉底横	–	1509	1	X86344-SD05RD	–
5A	X86324	趟门门扇拉手盖	–	2442	1	X86324-SD01C	–
6A	X86333	趟门门扇拉手	–	2442	1	X86333-SD03	–
7A	X86327	丝吉利亚锁垫槽(企)	–	150	4	X86327-SD01	–
8A	X86327	丝吉利亚锁垫槽(企)	–	110	1	X86327-SD02	–
9A	X86323	丝吉利亚锁垫槽(横)	–	235	1	X86323-SD01	–
10A	X86323	丝吉利亚锁垫槽(横)	–	150	1	X86323-SD02	–
11A	L00127	趟门玉角码	–	42	4	L00127-02	–
12A	–	拉手封口盖	–	30	2	J858-SD-AP03	–
13A	–	防盗限位盖	–	66	1	J858-SD-AP04	–
14A	X86346	趟门玉横玻璃扣线	–	1304.5	1	X86346-SD10P	–
15A	X86346	趟门玉横玻璃扣线	–	1304.5	1	X86346-SD11P	–
16A	X86346	趟门玉企玻璃扣线	–	2587	1	X86346-SD03F	–
17A	X86346	趟门玉企玻璃扣线	–	2587	1	X86346-SD04F	–
18A	2.5mm铝板	限位片	–	30	8	J858-SD-AP10	–
19A	L00127	趟门玉角码	–	17	4	L00127-01	–
20A	I711	趟门玉角码	–	17	1	I711-SD09	–
21A	I711	趟门玉角码	–	17	1	I711-SD10	–

名称	颜色	数量	备注
M5x10平头机丝	A4-70	52	门玉组框
M5x10圆头机丝	A4-70	12	拉手料
#8x1/2"平头钢牙	A4-70	2	防盗限位片
#9x3/4"平头钢牙	A4-70	4	拉手料封口片
胶条J852-SD-G01	–	2.6	–
胶条J852-SD-G02	–	10	–
毛条J852-SD-G07	–	5.2	–
胶条J858-SD-G01	–	7.3	–
胶粒J858-SD-GU-01	–	4	顶部


名稱	趟門拆圖	制圖	J.L.	2023-06-30	修改			
材料	–	復核			日期			
顏色	–	批准			圖號	A-SD-20SU-DS(2)		

EG－DWG3

美特鋁質 有限公司
MIDI Aluminium Fabricator Ltd.

工程號	J858	地盤	將軍澳 康城11期

节点图看	A-SD-21SU-DS(1)
数据图看	A-SD-21SU-DS(2)

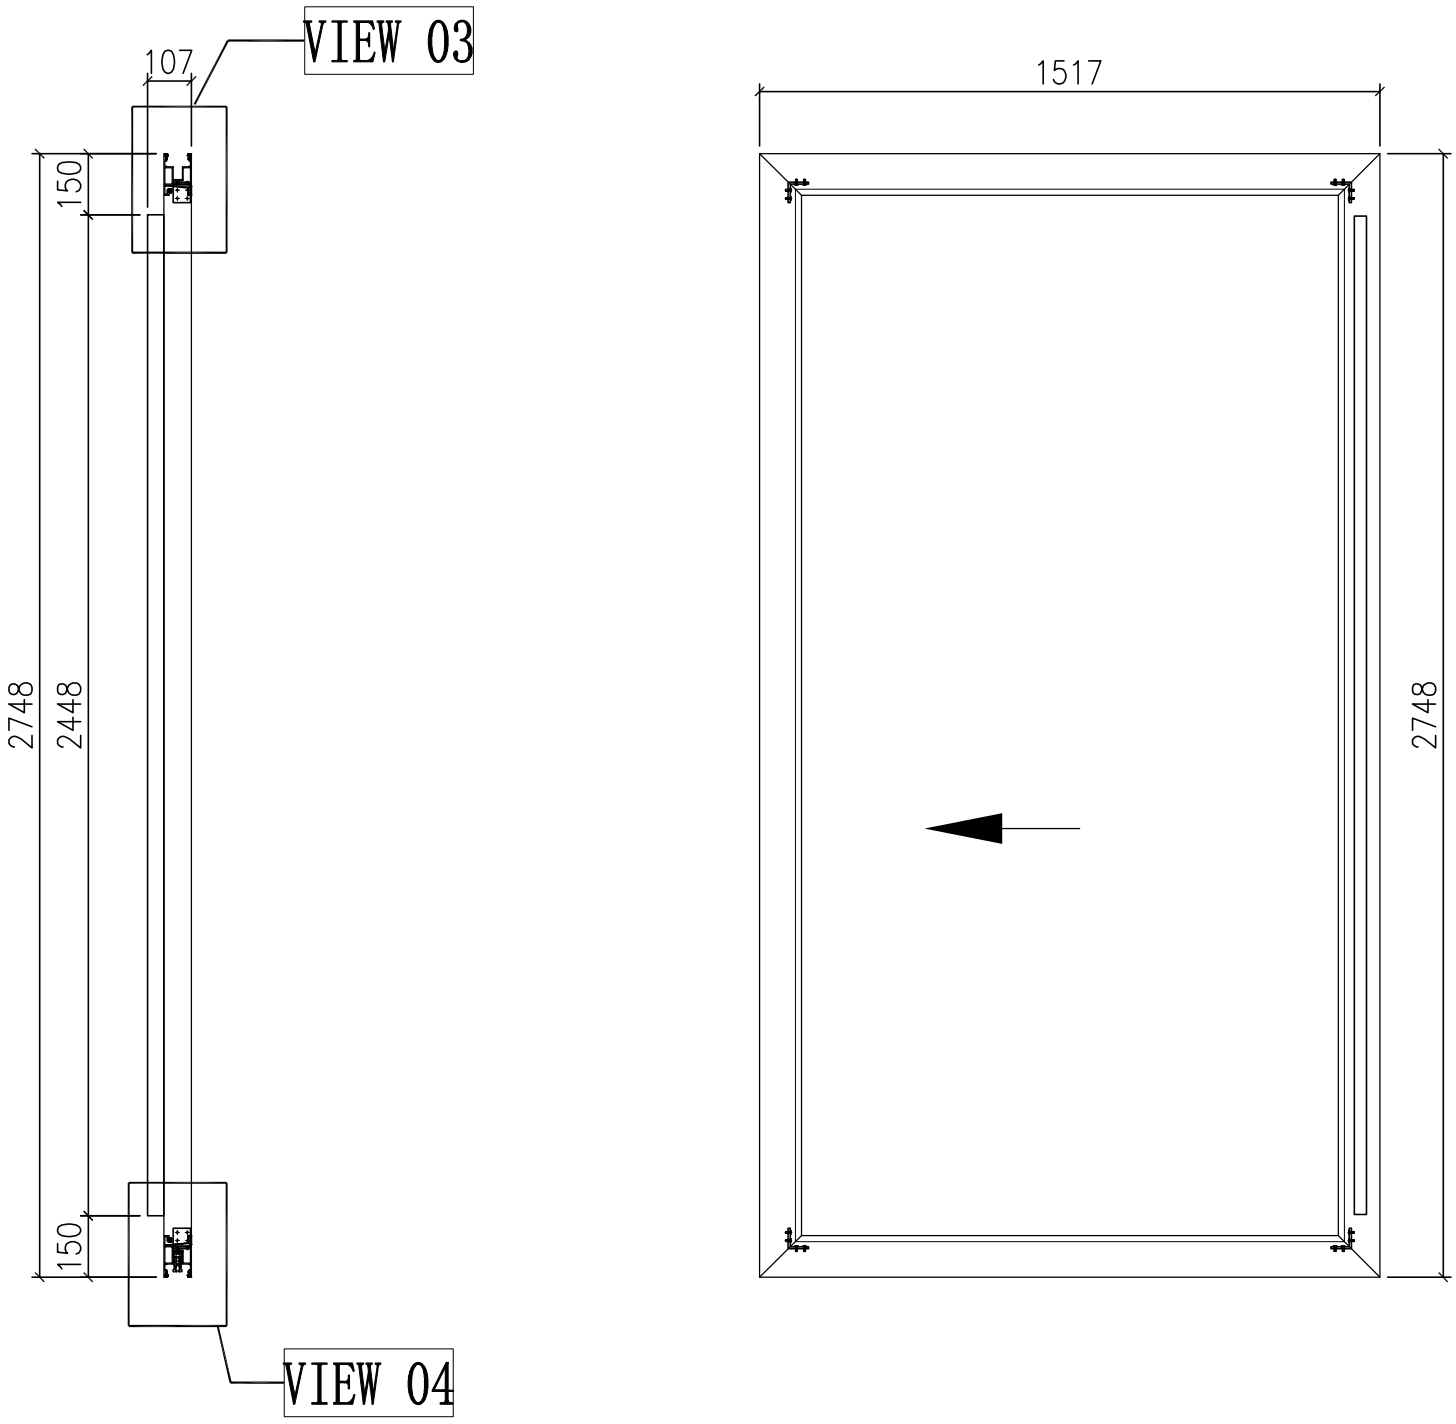

门玉款	宽度（mm）	高度（mm）	只/幅	撐长
A-SD-21SU-DS	1516.5	2748	1	
大图版次		本图版	-	
		日期	30/06/23	

窗号	宽度（W）	高度（H）	数量	楼层
T2A-SD-J1-SU	2991	2948	1	67F
T3A-SD-J1-SU	2991	2948	1	67F
合计：			2	
图号	-			


名稱	趟門拆圖	制圖	J.L.	2023-06-30	修改			
材料	-	復核			日期			
顏色	-	批准			圖號	A-SD-21SU-DS		

EG—DWG3

美特鋁質 有限公司
MIDI Aluminium Fabricator Ltd.

工程號	J858	地盤	將軍澳 康城11期

组装图看 | A-SD-21SU-DS

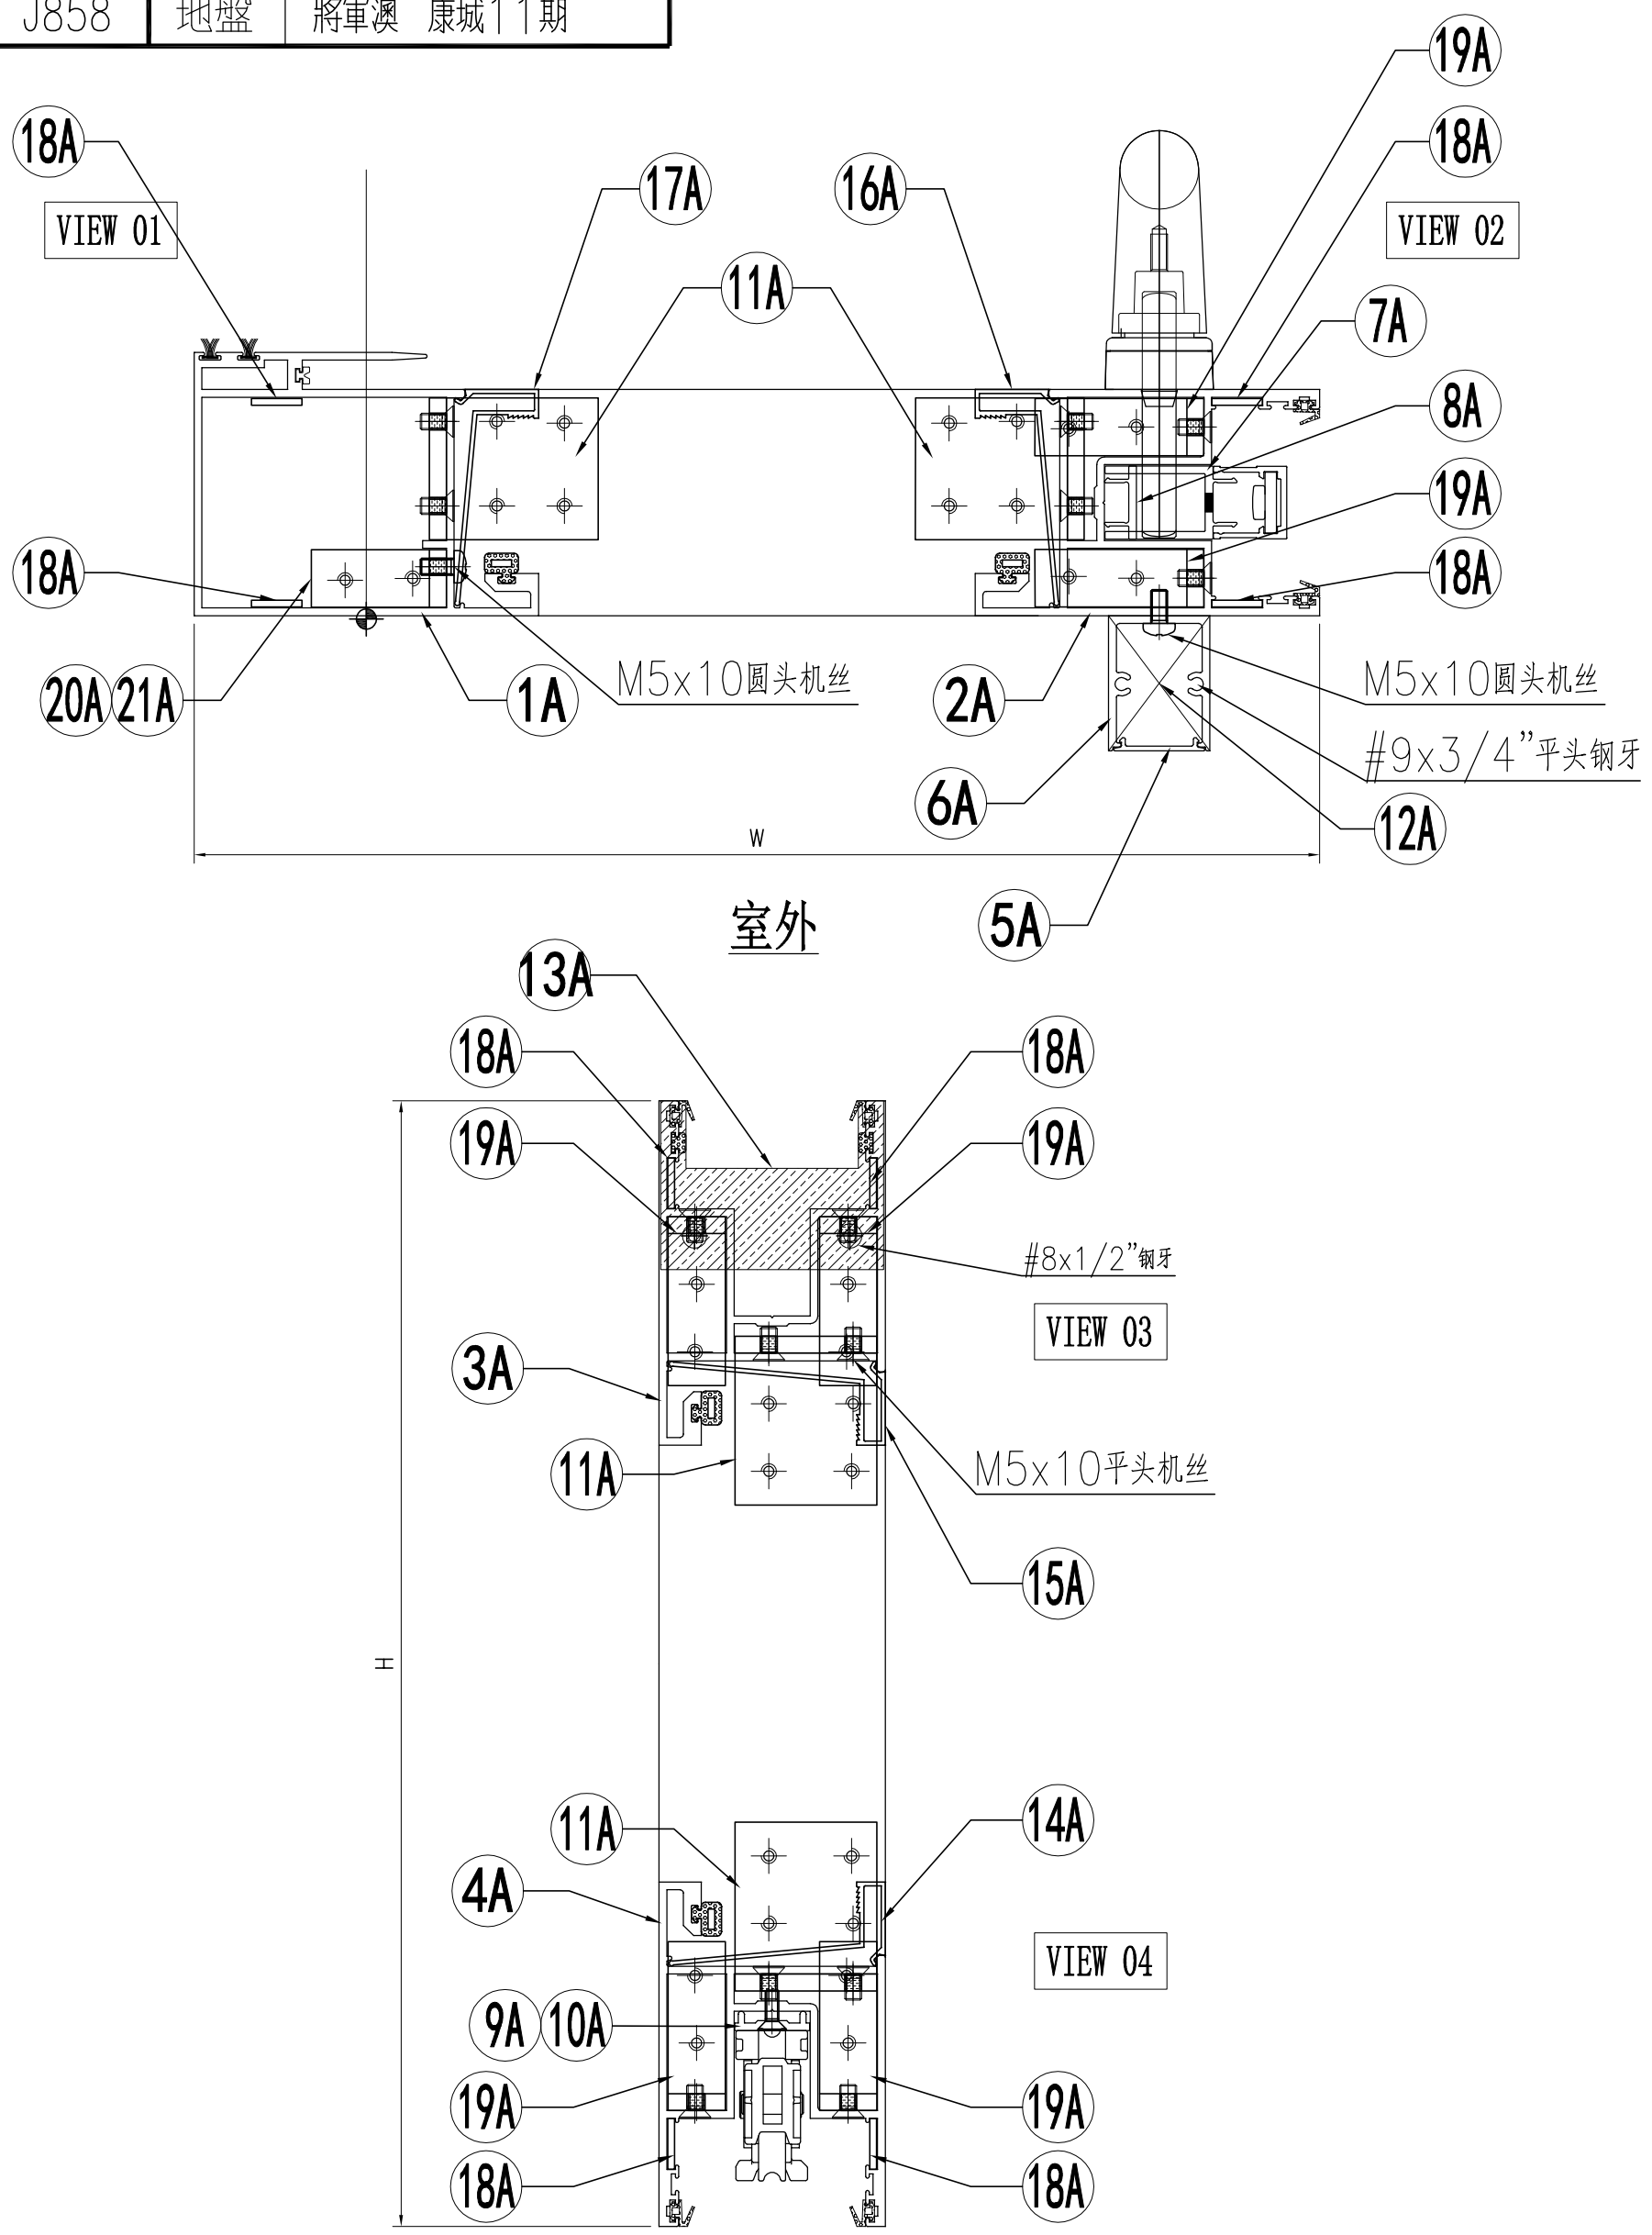

名稱	趟門拆圖	制圖	J.L.	2023-06-30	修改			
材料	–	復核			日期			
顏色	–	批准			圖號	A-SD-21SU-DS(1)		

EG-DWG3

美特鋁質 有限公司
MIDI Aluminium Fabricator Ltd.

组装图看	A-SD-21SU-DS

工程號	J858	地盤	將軍澳 康城11期

序号	模号	名称	加工方式	长度	数量	加工图号	备注
1A	X86343	趟门玉企料	–	2748	1	X86343-SD01RC	–
2A	X86344	趟门玉企料	–	2748	1	X86344-SD01RC	–
3A	X86344	趟门玉顶横	–	1516.5	1	X86344-SD04RK	–
4A	X86344	趟门玉底横	–	1516.5	1	X86344-SD05RK	–
5A	X86324	趟门门扇拉手盖	–	2442	1	X86324-SD01C	–
6A	X86333	趟门门扇拉手	–	2442	1	X86333-SD03	–
7A	X86327	丝吉利亚锁垫槽(企)	–	150	4	X86327-SD01	–
8A	X86327	丝吉利亚锁垫槽(企)	–	110	1	X86327-SD02	–
9A	X86323	丝吉利亚锁垫槽(横)	–	235	1	X86323-SD01	–
10A	X86323	丝吉利亚锁垫槽(横)	–	150	1	X86323-SD02	–
11A	L00127	趟门玉角码	–	42	4	L00127-02	–
12A	–	拉手封口盖	–	30	2	J858-SD-AP03	–
13A	–	防盗限位盖	–	66	1	J858-SD-AP04	–
14A	X86346	趟门玉横玻璃扣线	–	1312	1	X86346-SD10T	–
15A	X86346	趟门玉横玻璃扣线	–	1312	1	X86346-SD11T	–
16A	X86346	趟门玉企玻璃扣线	–	2587	1	X86346-SD03F	–
17A	X86346	趟门玉企玻璃扣线	–	2587	1	X86346-SD04F	–
18A	2.5mm铝板	限位片	–	30	8	J858-SD-AP10	–
19A	L00127	趟门玉角码	–	17	4	L00127-01	–
20A	I711	趟门玉角码	–	17	1	I711-SD09	–
21A	I711	趟门玉角码	–	17	1	I711-SD10	–

名称	颜色	数量	备注
M5x10平头机丝	A4-70	52	门玉组框
M5x10圆头机丝	A4-70	12	拉手料
#8x1/2"平头钢牙	A4-70	2	防盗限位片
#9x3/4"平头钢牙	A4-70	4	拉手料封口片
胶条J852-SD-G01	–	2.6	–
胶条J852-SD-G02	–	10	–
毛条J852-SD-G07	–	5.2	–
胶条J858-SD-G01	–	7.3	–
胶粒J858-SD-GU-01	–	4	顶部


名稱	趟門拆圖	制圖	J.L.	2023-06-30	修改			
材料	–	復核			日期			
顏色	–	批准			圖號	A-SD-21SU-DS(2)		


EG－DWG3


美特鋁質 有限公司
MIDI Aluminium Fabricator Ltd.

工程號	J858	地盤	將軍澳 康城11期

节点图看	A-SD-19aSU-DS(1)
数据图看	A-SD-19aSU-DS(2)

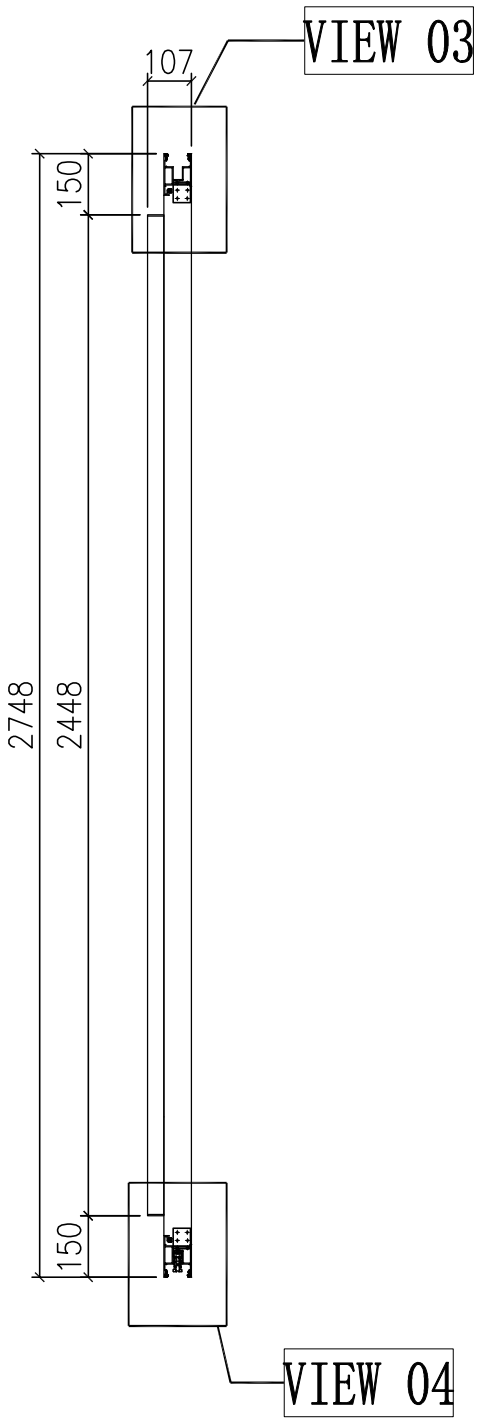

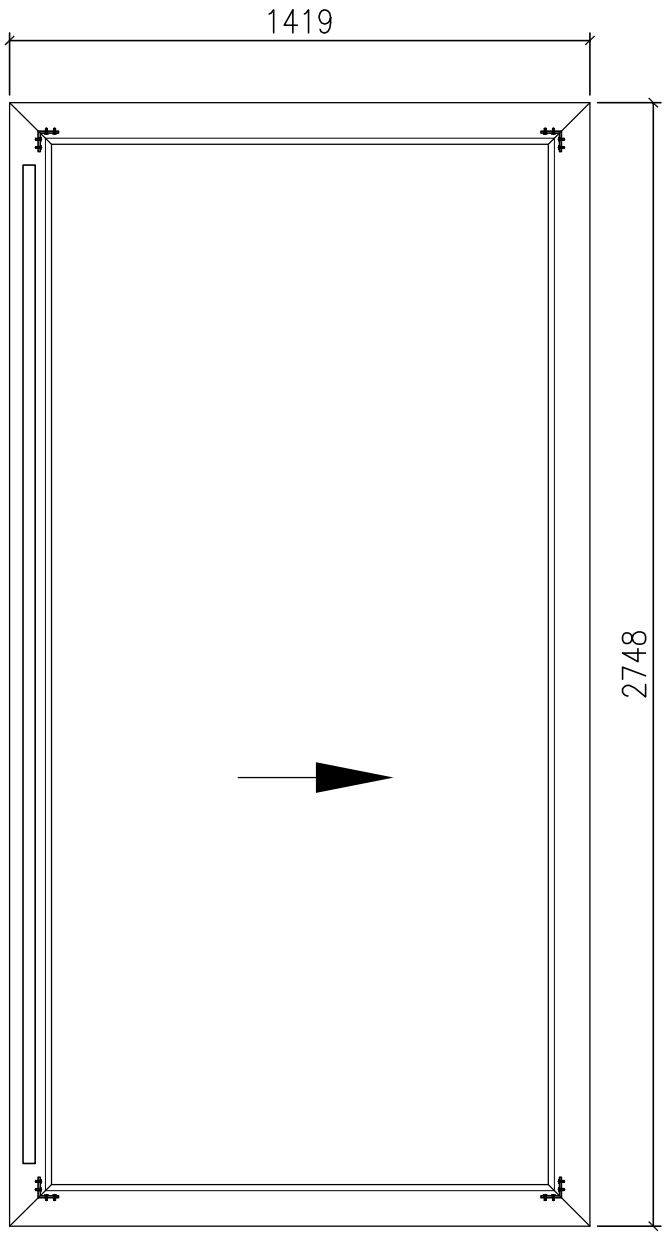

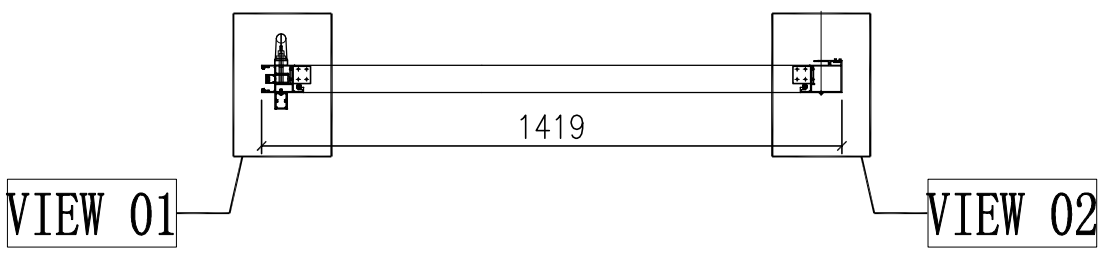

门玉款	宽度（mm）	高度（mm）	只/幅	撑长
A-SD-19aSU-DS	1419	2748	1	
大图版次		本图版	-	
		日期	30/06/23	

窗号	宽度（W）	高度（H）	数量	楼层
T3B-SD-J1-SU	2796	2948	1	67F
合计：			1	
图号	-			


名稱	趟門拆圖	制圖	J.L.	2023-06-30	修改			
材料	–	復核			日期			
顏色	–	批准			圖號	A－SD－19aSU－DS		

EG—DWG3

美特鋁質 有限公司
MIDI Aluminium Fabricator Ltd.

工程號	J858	地盤	將軍澳 康城11期

组装图看	A-SD-19aSU-DS

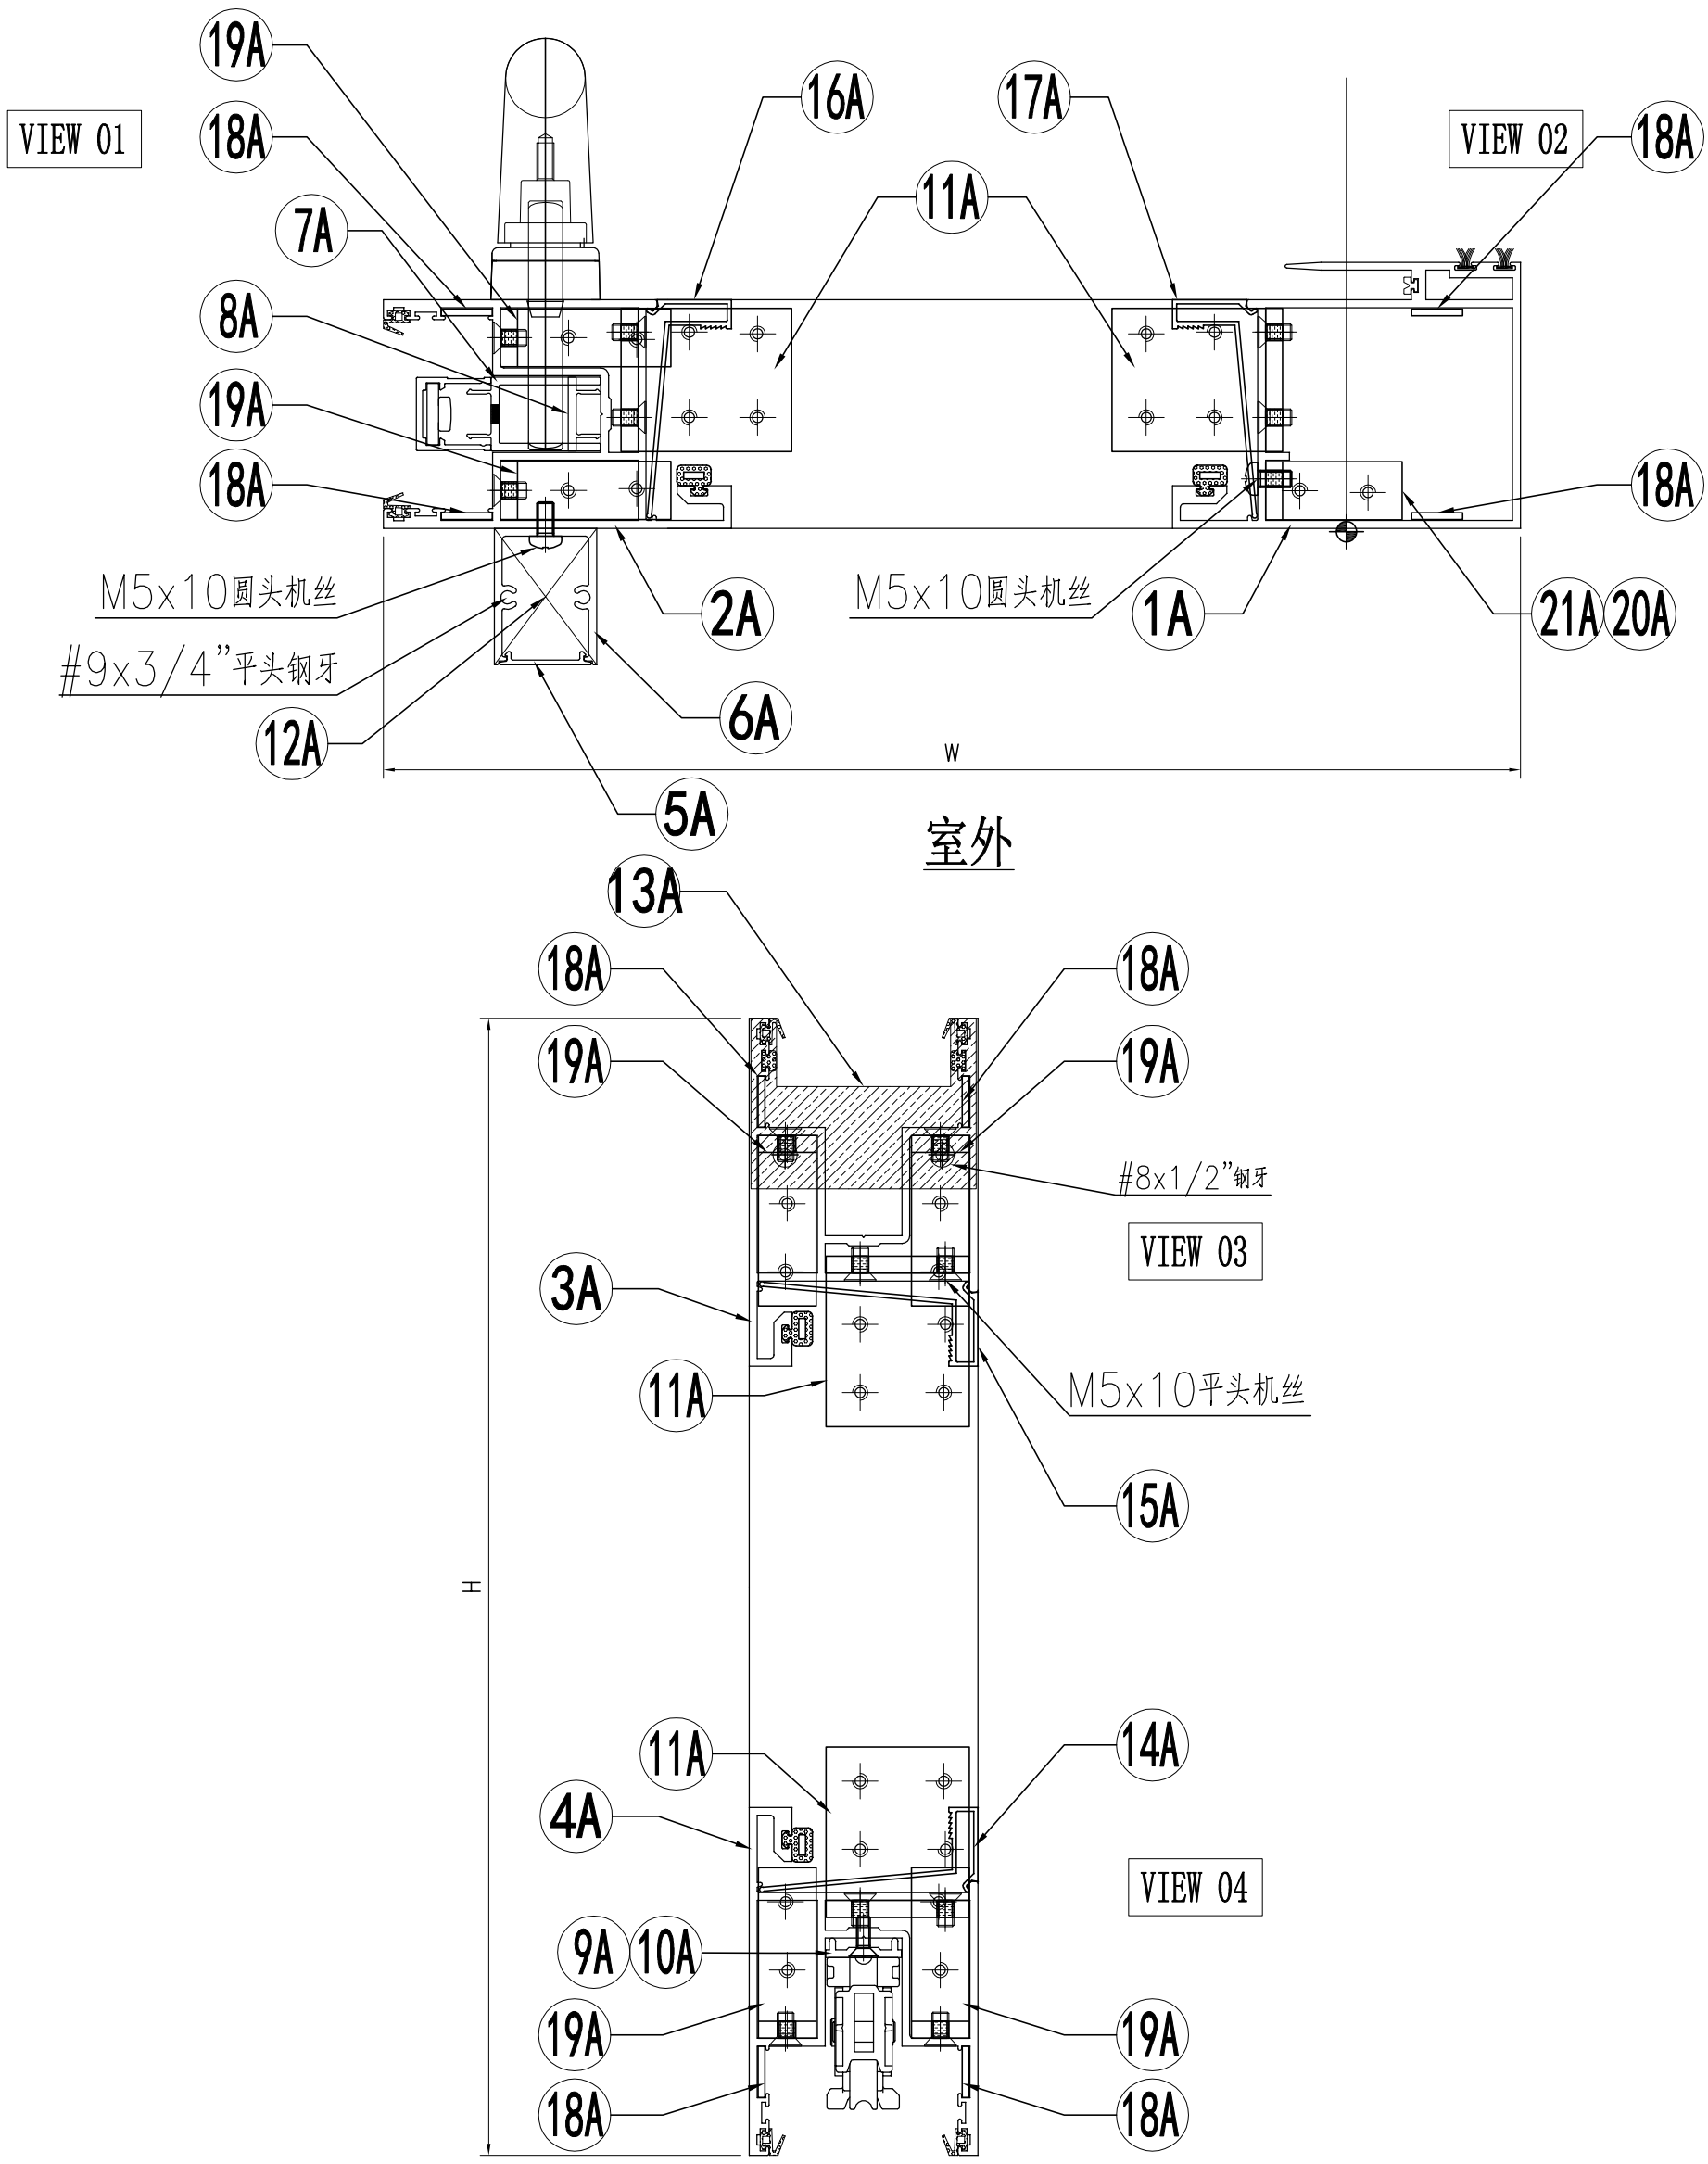

名稱	趟門拆圖	制圖	J.L.	2023-06-30	修改			
材料	–	復核			日期			
顏色	–	批准			圖號	A-SD-19aSU-DS(1)		

EG-DWG3

美特鋁質 有限公司
MIDI Aluminium Fabricator Ltd.

工程號	J858	地盤	將軍澳 康城11期

组装图看	A-SD-19aSU-DS

序号	模号	名称	加工方式	长度	数量	加工图号	备注
1A	X86343	趟门玉企料	–	2748	1	X86343-SD01LC	–
2A	X86344	趟门玉企料	–	2748	1	X86344-SD01LC	–
3A	X86344	趟门玉顶横	–	1419	1	X86344-SD04LA	–
4A	X86344	趟门玉底横	–	1419	1	X86344-SD05LA	–
5A	X86324	趟门门扇拉手盖	–	2442	1	X86324-SD01C	–
6A	X86333	趟门门扇拉手	–	2442	1	X86333-SD03	–
7A	X86327	丝吉利亚锁垫槽(企)	–	150	4	X86327-SD01	–
8A	X86327	丝吉利亚锁垫槽(企)	–	110	1	X86327-SD02	–
9A	X86323	丝吉利亚锁垫槽(横)	–	235	1	X86323-SD01	–
10A	X86323	丝吉利亚锁垫槽(横)	–	150	1	X86323-SD02	–
11A	L00127	趟门玉角码	–	42	4	L00127-02	–
12A	–	拉手封口盖	–	30	2	J858-SD-AP03	–
13A	–	防盗限位盖	–	66	1	J858-SD-AP04	–
14A	X86346	趟门玉横玻璃扣线	–	1214.5	1	X86346-SD10L	–
15A	X86346	趟门玉横玻璃扣线	–	1214.5	1	X86346-SD11L	–
16A	X86346	趟门玉企玻璃扣线	–	2587	1	X86346-SD03F	–
17A	X86346	趟门玉企玻璃扣线	–	2587	1	X86346-SD04F	–
18A	2.5mm铝板	限位片	–	30	8	J858-SD-AP10	–
19A	L00127	趟门玉角码	–	17	4	L00127-01	–
20A	I711	趟门玉角码	–	17	1	I711-SD09	–
21A	I711	趟门玉角码	–	17	1	I711-SD10	–


名称	颜色	数量	备注
M5x10平头机丝	A4-70	52	门玉组框
M5x10圆头机丝	A4-70	12	拉手料
#8x1/2"平头钢牙	A4-70	2	防盗限位片
#9x3/4"平头钢牙	A4-70	4	拉手料封口片
胶条J852-SD-G01	–	2.6	–
胶条J852-SD-G02	–	10	–
毛条J852-SD-G07	–	5.2	–
胶条J858-SD-G01	–	7.3	–
胶粒J858-SD-GU-01	–	4	顶部


名稱	趟門拆圖	制圖	J.L.	2023-06-30	修改			
材料	–	復核			日期			
顏色	–	批准			圖號	A-SD-19aSU-DS(2)		

EG－DWG3

美特鋁質 有限公司
MIDI Aluminium Fabricator Ltd.

工程號	J858	地盤	將軍澳 康城11期

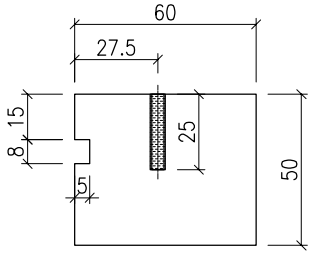

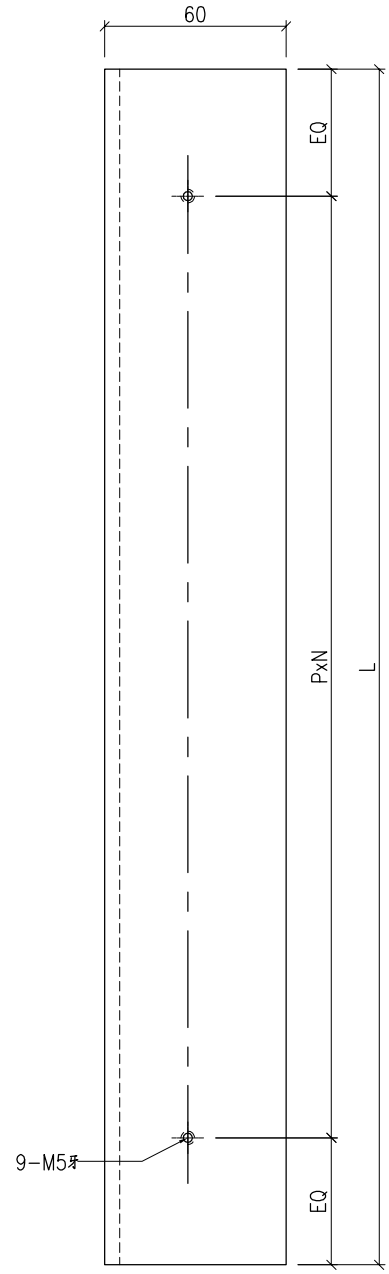

备注	产品编号	L	PXN=
H=2948	J858-SD-GS06	2684	300x8

每幅門1只


工厂安装

名稱	加力鐵加工圖	制圖	J.L.	2023-09-15	修改			
材料	60x50mm厚铁巴	復核			日期			
顏色	热浸锌	批准			圖號	J858－SD－GS06		


EG－DWG3

美特鋁質 有限公司
MIDI Aluminium Fabricator Ltd.

工程號	J858	地盤	將軍澳 康城11期

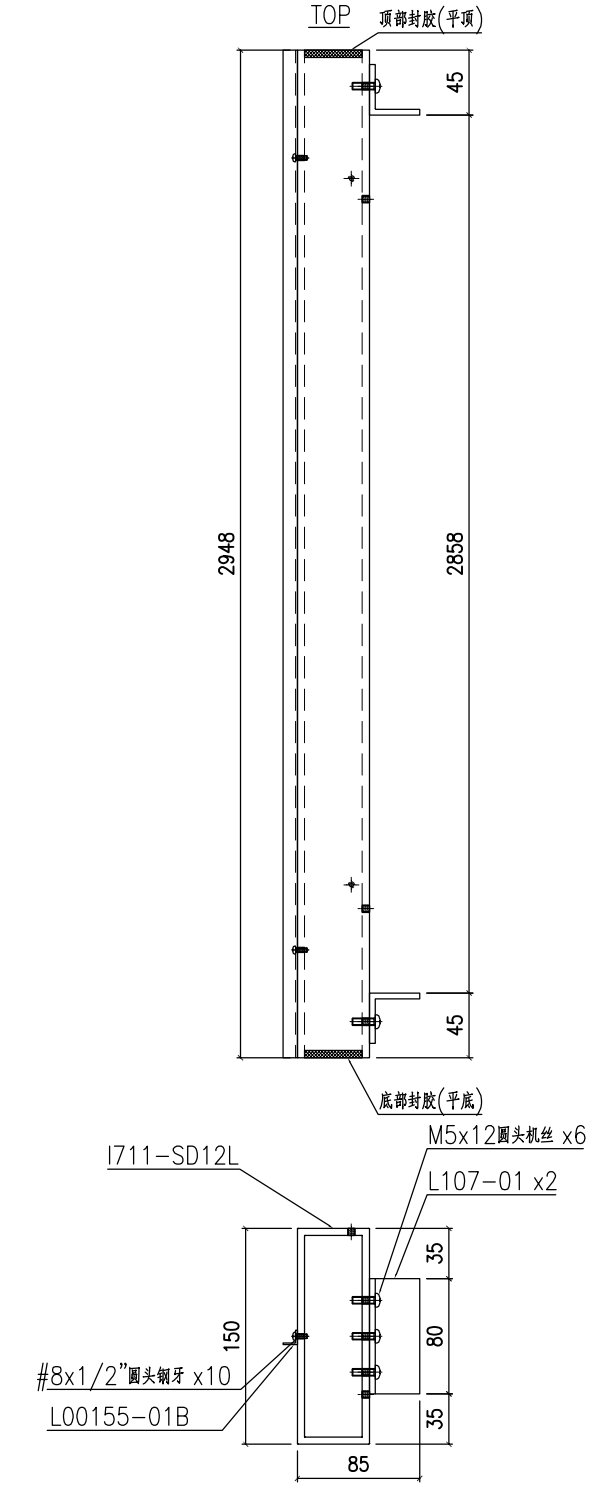

产品编号 I711-SD12L-S

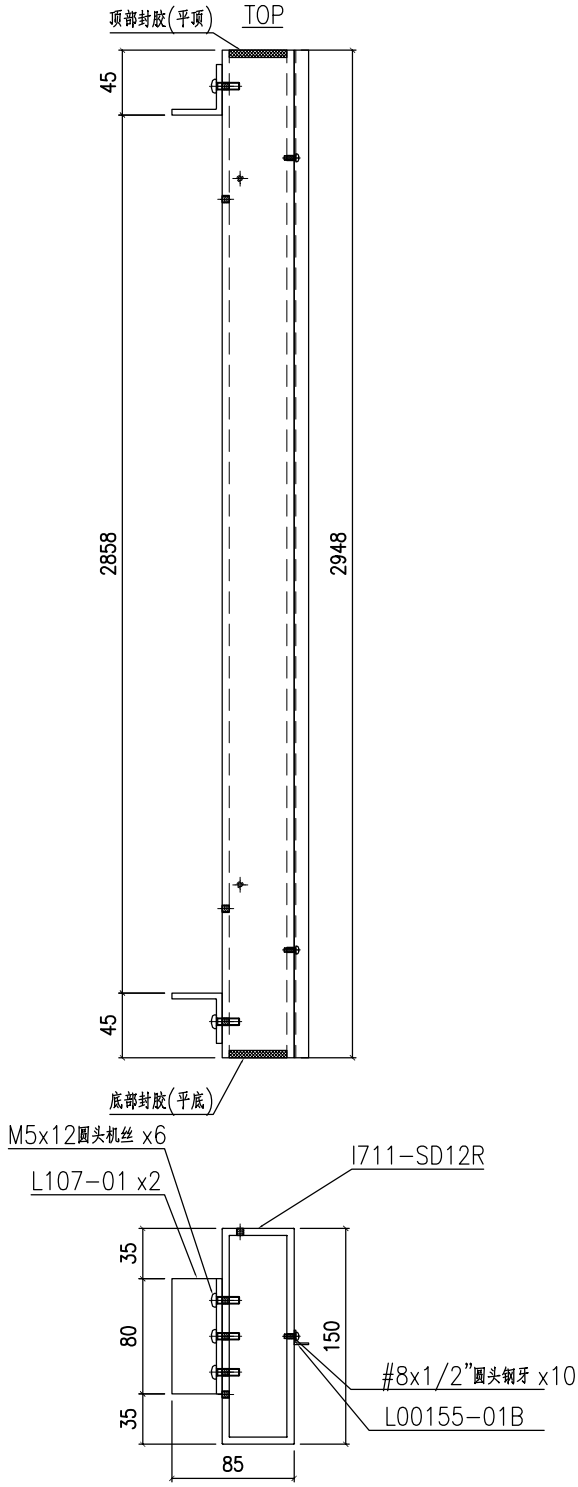


产品编号 I711-SD12R-S

名稱	鋁通加工圖	制圖	J.L.	2023-07-01	修改			
材料	150x50x5mm厚鋁通	復核			日期			
顏色	ECD3X1009 9S－XF1	批准			圖號	I711－SD12－S		


EG－DWG3

美特鋁質 有限公司
MIDI Aluminium Fabricator Ltd.

工程號	J858	地盤	將軍澳 康城11期

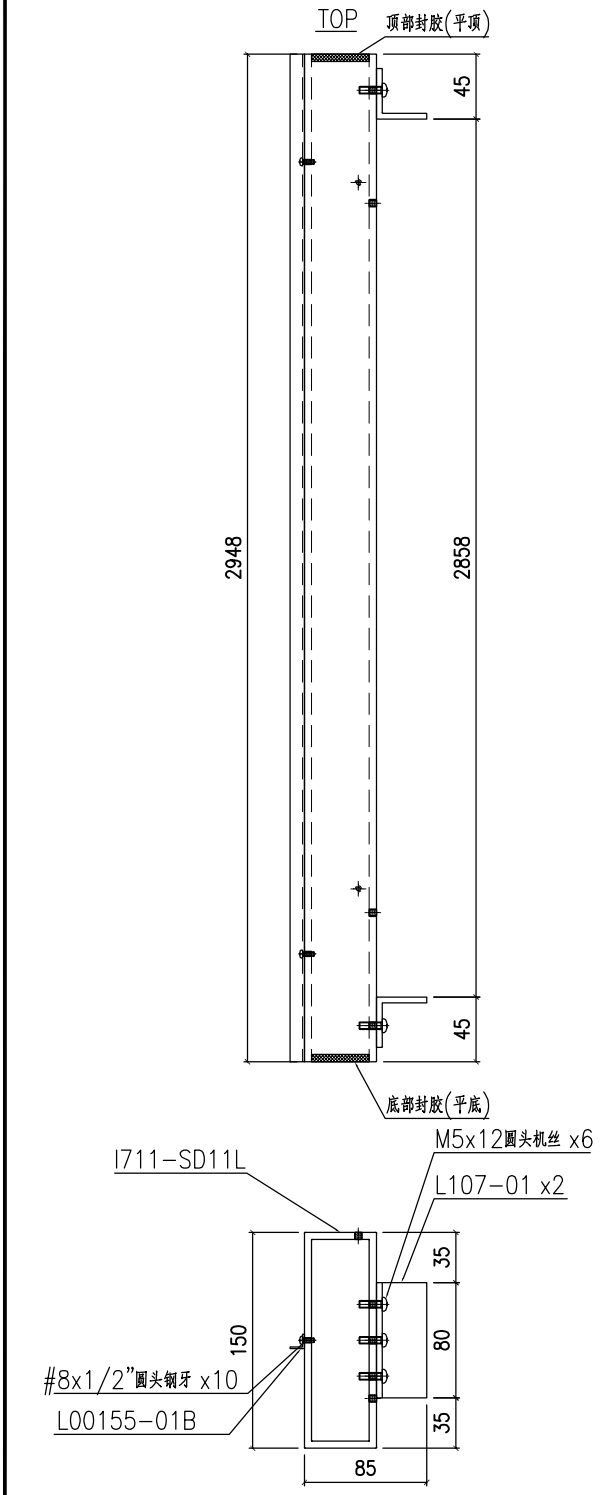

产品编号 I711-SD11L-S

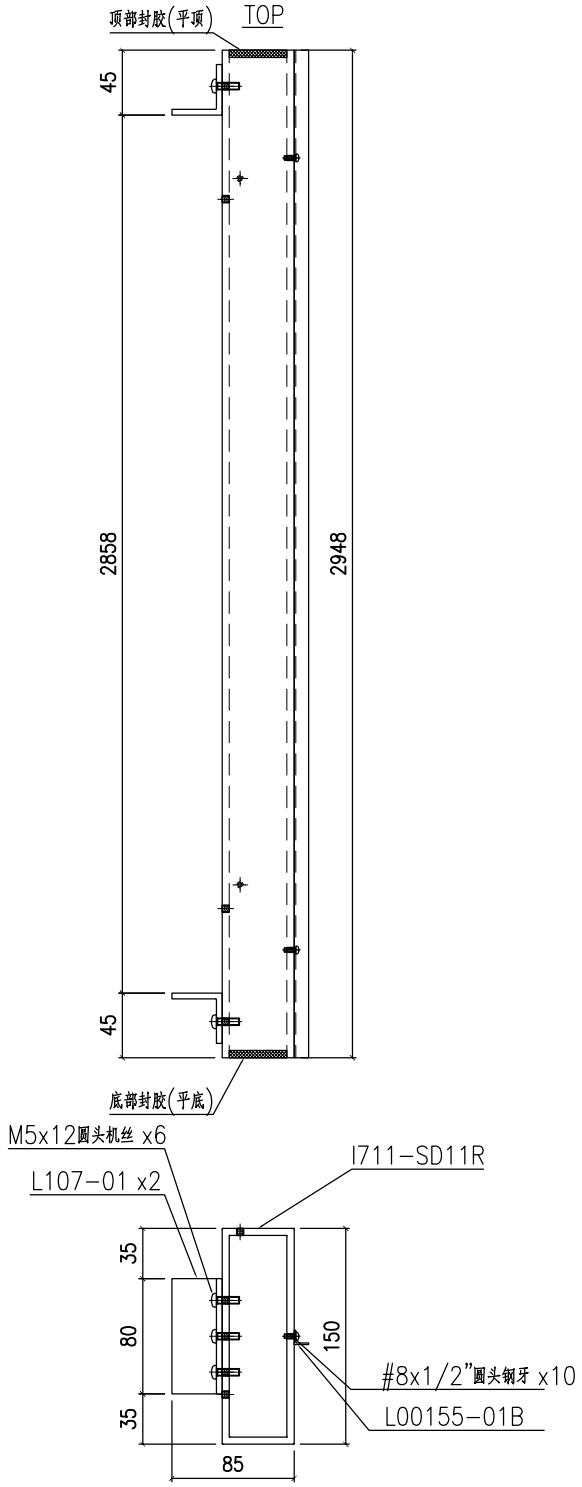


产品编号 I711-SD11R-S


名稱	鋁通加工圖	制圖	J.L.	2023-07-01	修改			
材料	150x50x5mm厚鋁通	復核			日期			
顏色	ECD3X1009 9S－XF1	批准			圖號	I711－SD11－S		

EG－DWG3


美特鋁質 有限公司
MIDI Aluminium Fabricator Ltd.


工程號	J858	地盤	將軍澳 康城11期

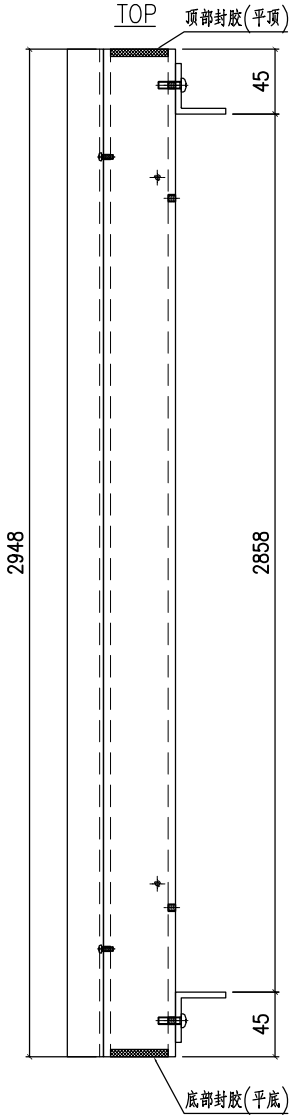

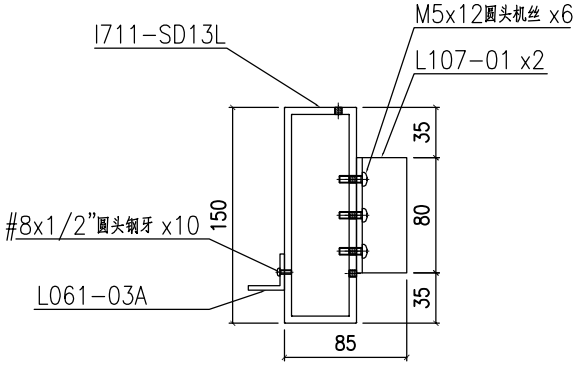

产品编号 I711-SD13L-S

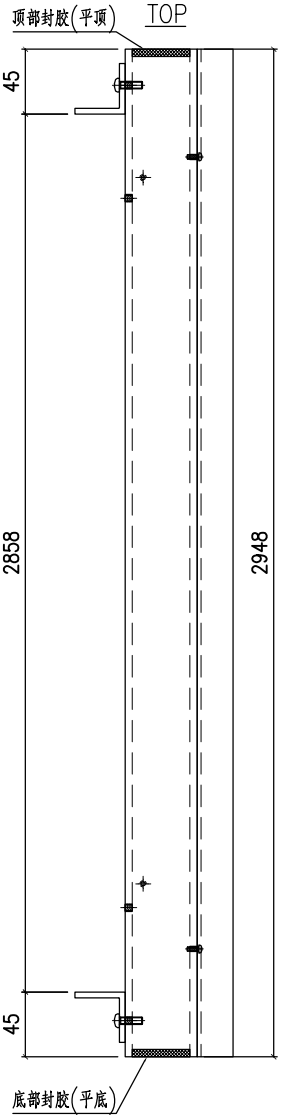

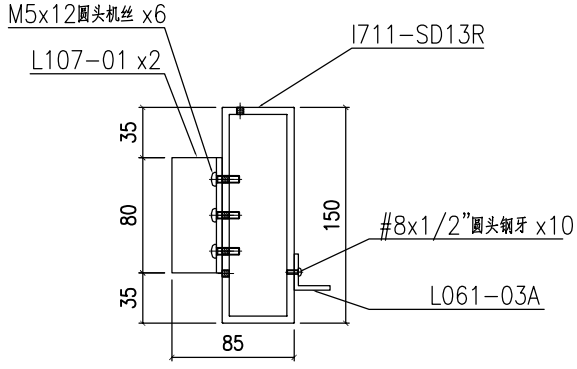


产品编号 I711-SD13R-S

名稱	鋁通加工圖	制圖	J.L.	2023-07-01	修改			
材料	150x50x5mm厚鋁通	復核			日期			
顏色	ECD3X1009 9S-XF1	批准			圖號	I711－SD13－S		

EG－DWG3


美特鋁質 有限公司
MIDI Aluminium Fabricator Ltd.

工程號	J858	地盤	將軍澳 康城11期

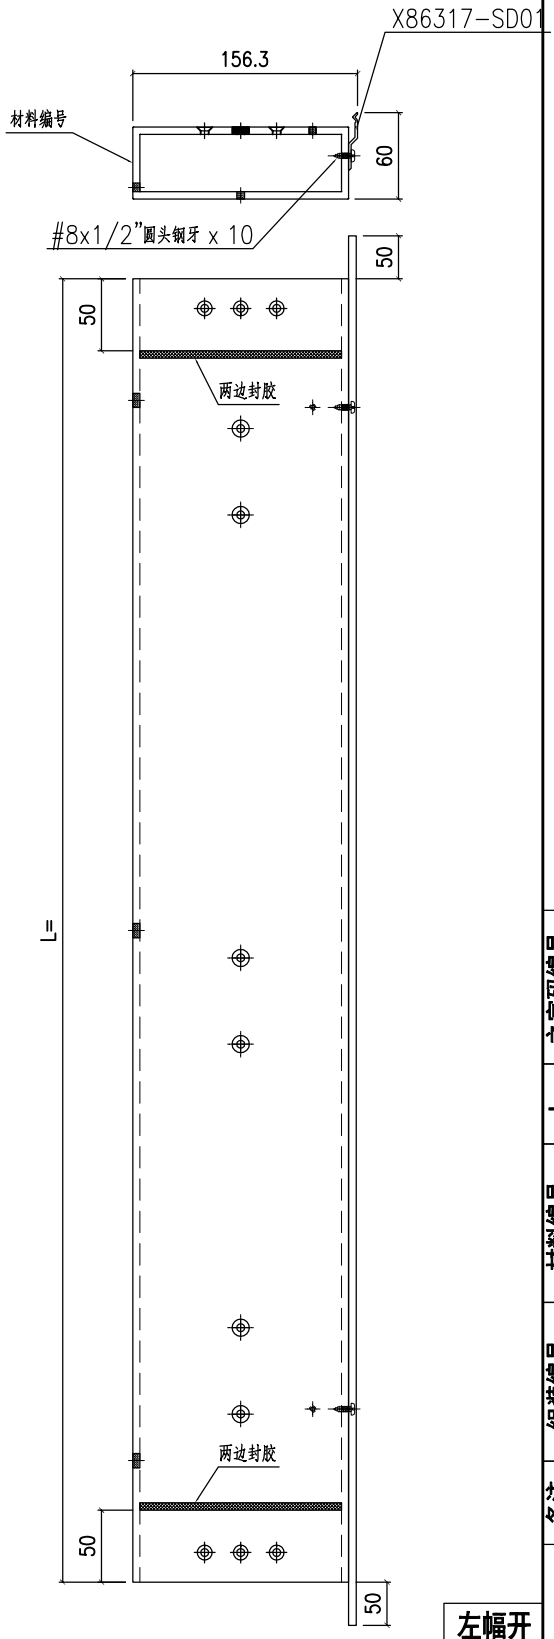

备注	组装编号	材料编号	L	之字码编号
W=2795	I711-SD14LA-S	I711-SD14LA	2696	X86317-SD03A
W=2860	I711-SD14LC-S	I711-SD14LC	2761	X86317-SD03C

产品编号 I711-SD14L-S

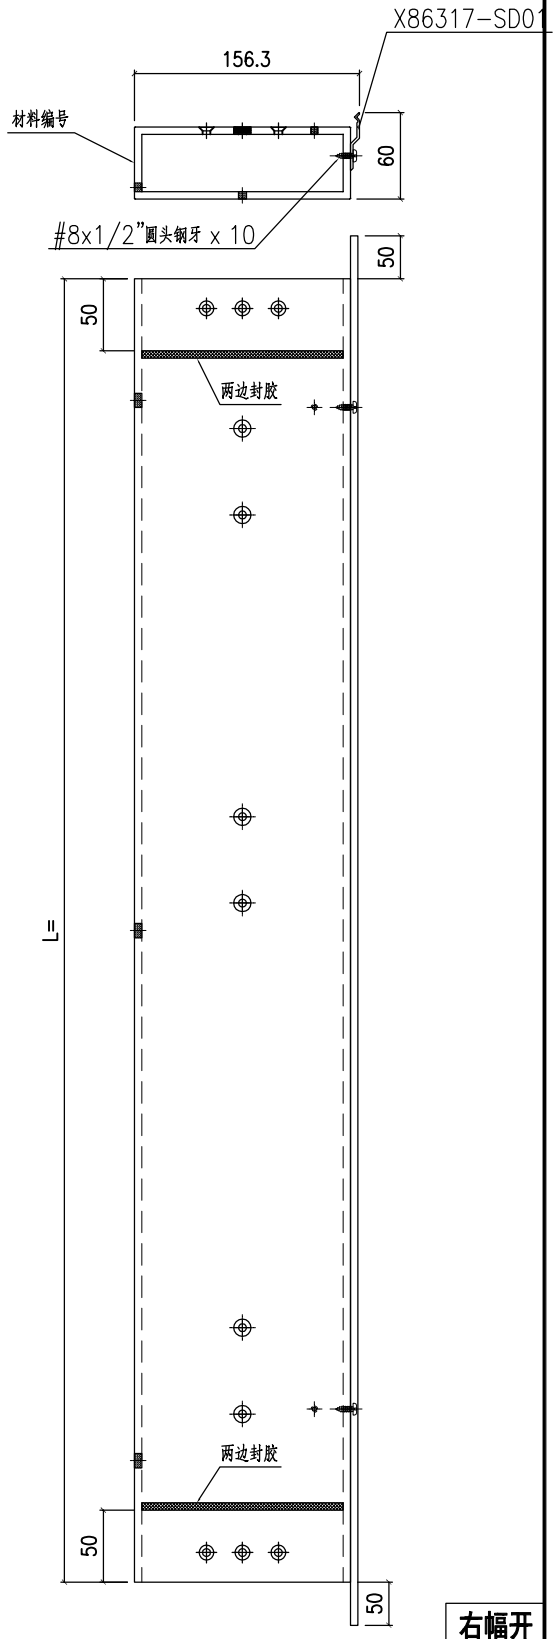

备注	组装编号	材料编号	L	之字码编号
W=2975	I711-SD14RD-S	I711-SD14RD	2876	X86317-SD03D
W=2990	I711-SD14RK-S	I711-SD14RK	2891	X86317-SD03K


产品编号 I711-SD14R-S


名稱	鋁通加工圖	制圖	J.L.	2023-07-01	修改			
材料	150x50x5mm厚鋁通	復核			日期			
顏色	ECD3X1009 9S-XF1	批准			圖號	I711-SD14-S		

EG-DWG3

美特鋁質 有限公司
MIDI Aluminium Fabricator Ltd.

工程號	J858	地盤	將軍澳 康城11期

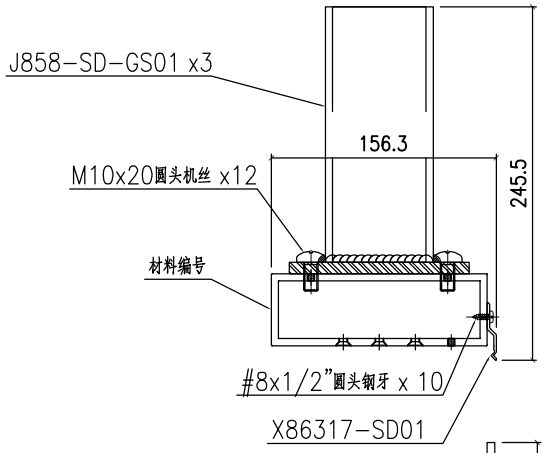


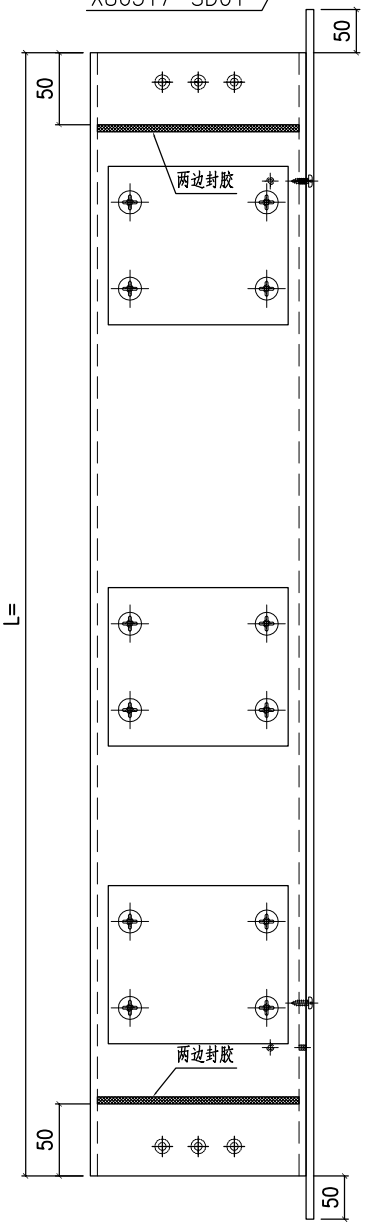


备注	组装编号	材料编号	L	之字码编号
W=2795	I711-SD15LA-S	I711-SD15LA	2696	X86317-SD03A
W=2860	I711-SD15LC-S	I711-SD15LC	2761	X86317-SD03C
W=2795	I711-SD15LAa-S	I711-SD15LAa	2696	X86317-SD03A

左幅开

产品编号 I711-SD15L-S

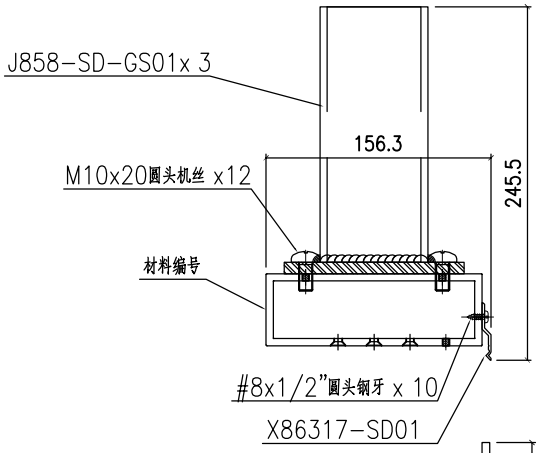

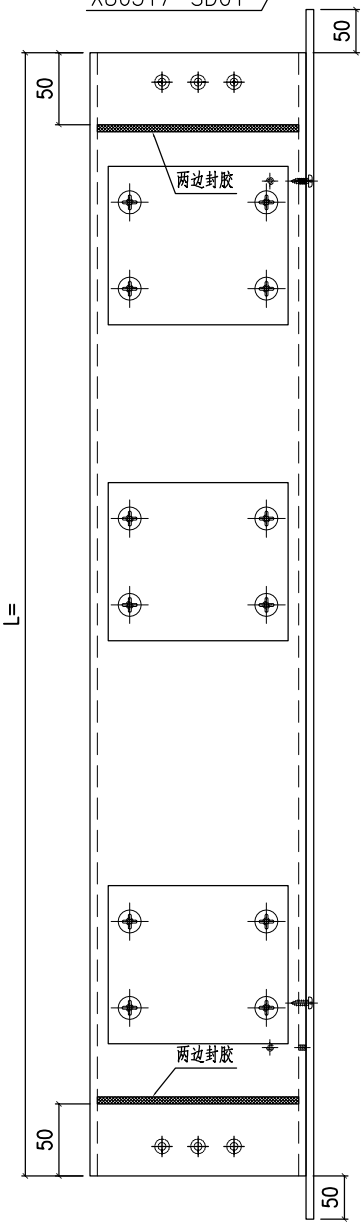

备注	组装编号	材料编号	L	之字码编号
W=2975	I711-SD15RD-S	I711-SD15RD	2876	X86317-SD03D
W=2990	I711-SD15RK-S	I711-SD15RK	2891	X86317-SD03K

右幅开


产品编号 I711-SD15R-S

名稱	鋁通加工圖	制圖	J.L.	2023-07-01	修改			
材料	150x50x5mm厚鋁通	復核			日期			
顏色	ECD3X1009 9S-XF1	批准			圖號	I711-SD15-S		

EG-DWG3

美特鋁質 有限公司
MIDI Aluminium Fabricator Ltd.

工程號	J858	地盤	將軍澳 康城11期

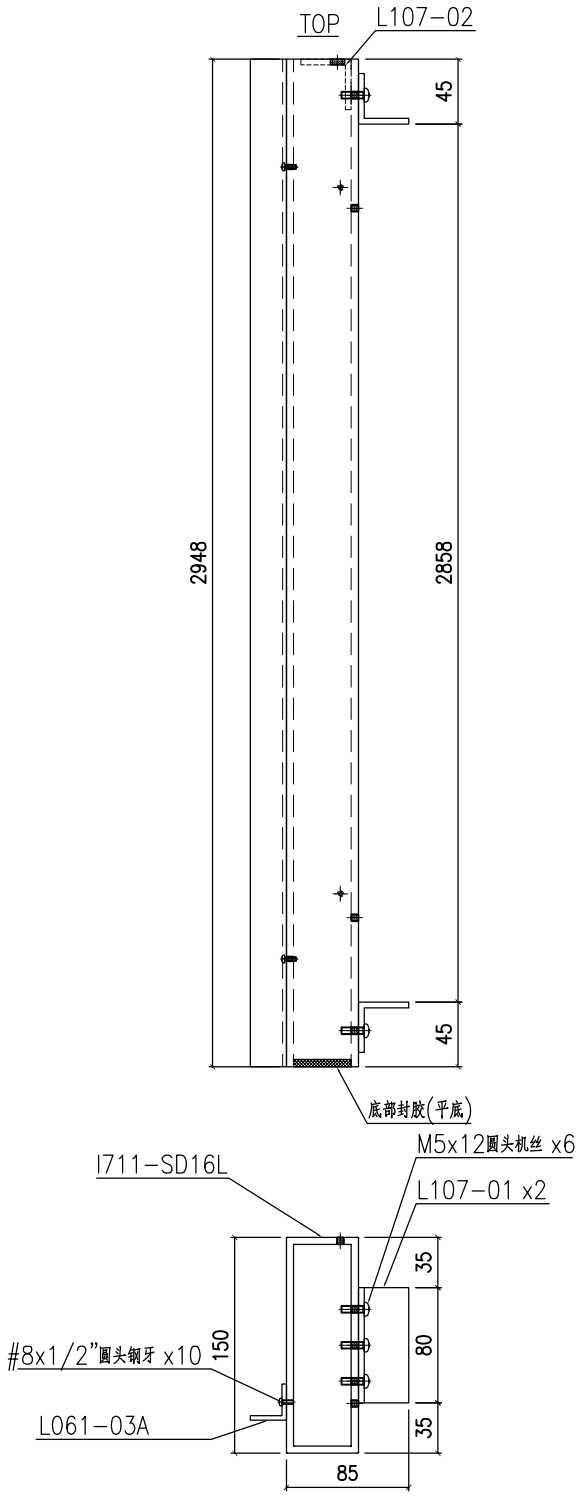


产品编号	I711-SD16L-S


名稱	鋁通加工圖	制圖	J.L.	2023-07-01	修改			
材料	150x50x5mm厚鋁通	復核			日期			
顏色	ECD3X1009 9S-XF1	批准			圖號	I711-SD16-S		

EG－DWG3


美特鋁質 有限公司
MIDI Aluminium Fabricator Ltd.

工程號	J858	地盤	將軍澳 康城11期

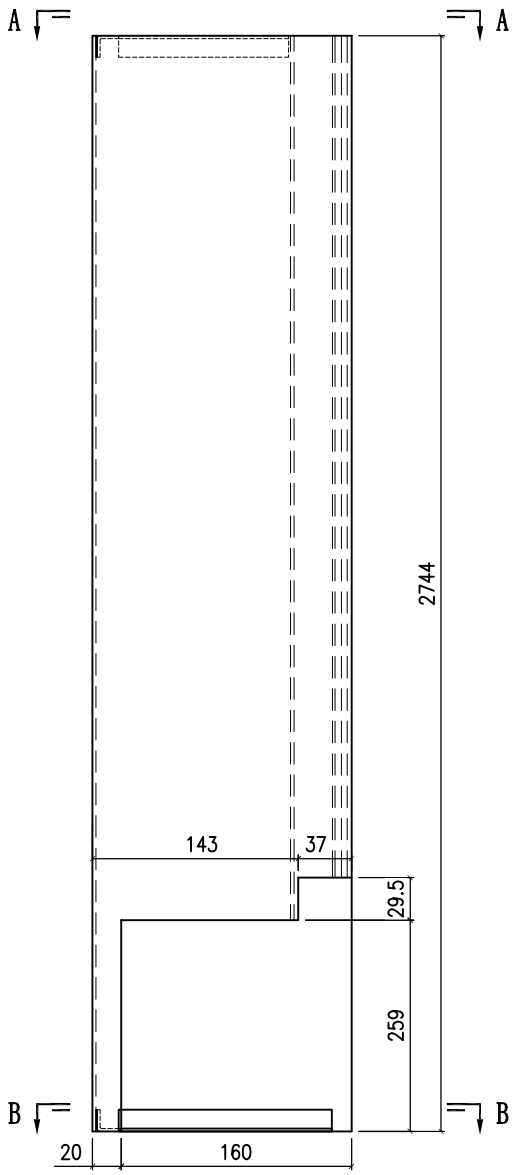

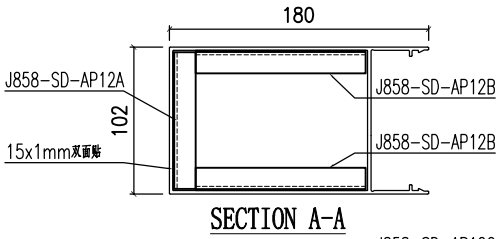



SECTION A-A

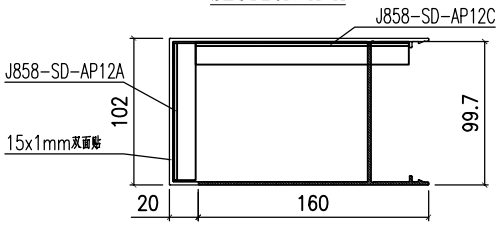


SECTION B-B

产品编号 X86320-SD03L-S

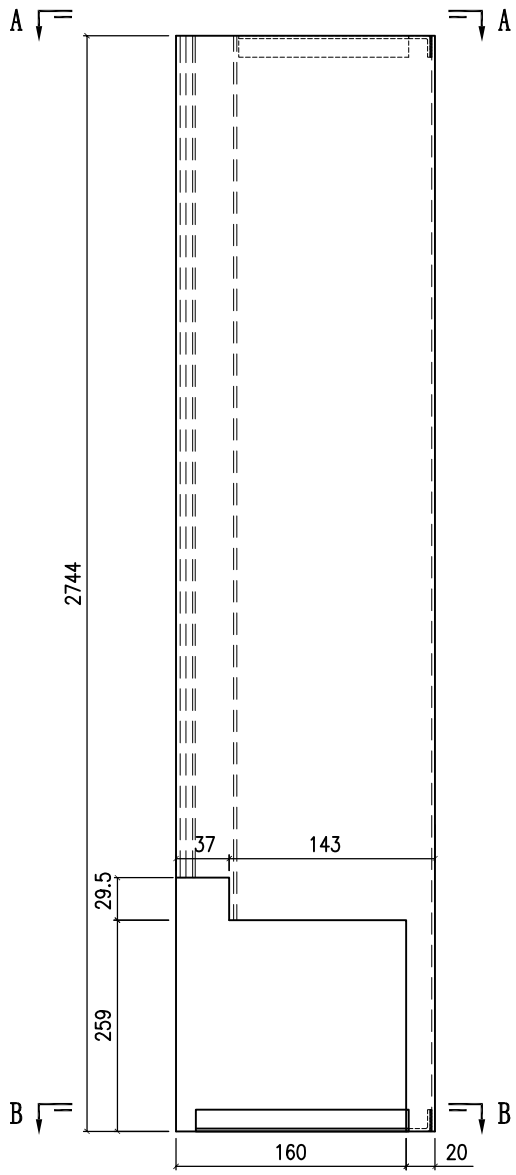

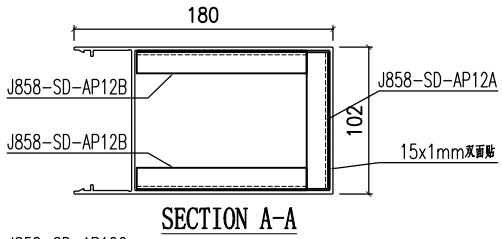

SECTION A-A

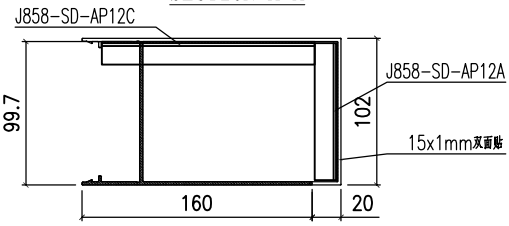

SECTION B-B


产品编号 X86320-SD03R-S


名稱	室內蓋加工圖	制圖	J.L.	2023-07-01	修改			
材料	X86320	復核			日期			
顏色	ECD3X1009 9S-XF1	批准			圖號	X86320-SD03-S		

EG－DWG3


美特鋁質 有限公司
MIDI Aluminium Fabricator Ltd.


工程號	J858	地盤	將軍澳 康城11期

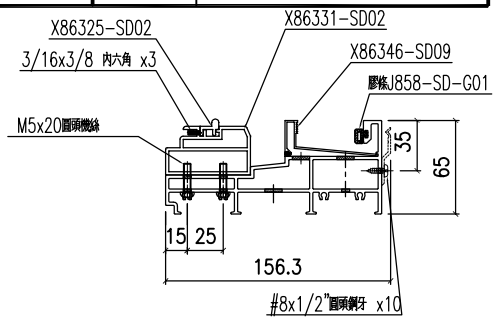

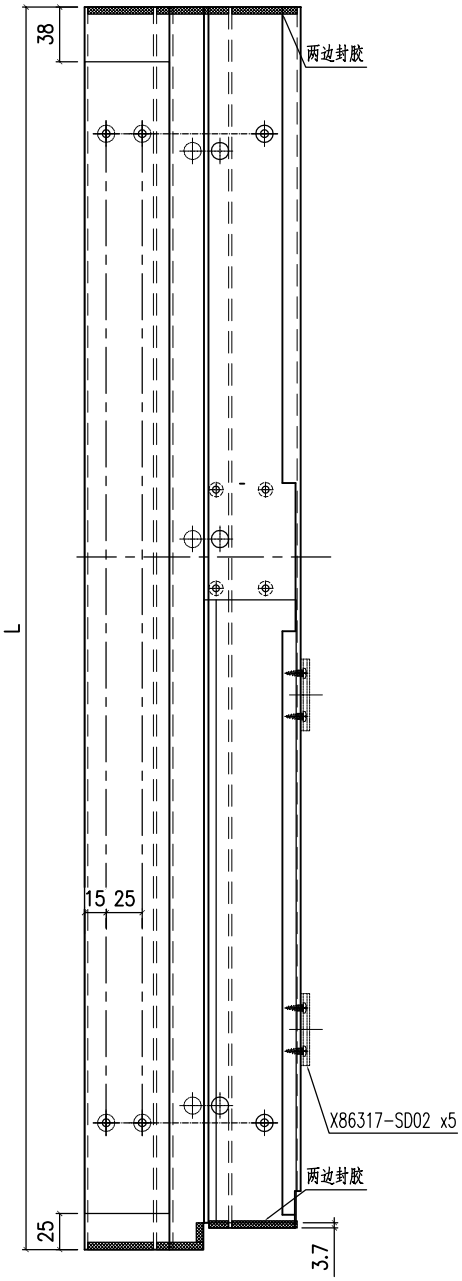

备注	组装编号	材料编号	L	趟門道軌编号	底框料编号	玻璃线编号
W=2795	X86330-SD02LA-S	X86330-SD02LA	2646	X86325-SD02A	X86331-SD02A	X86346-SD09LA
W=2860	X86330-SD02LC-S	X86330-SD02LC	2711	X86325-SD02C	X86331-SD02C	X86346-SD09LC

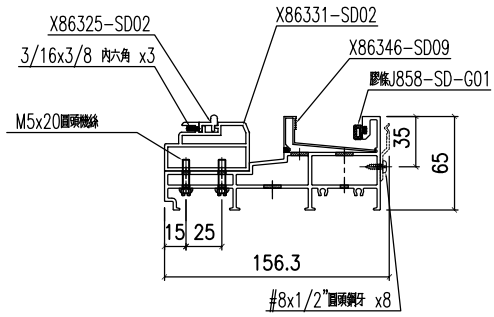

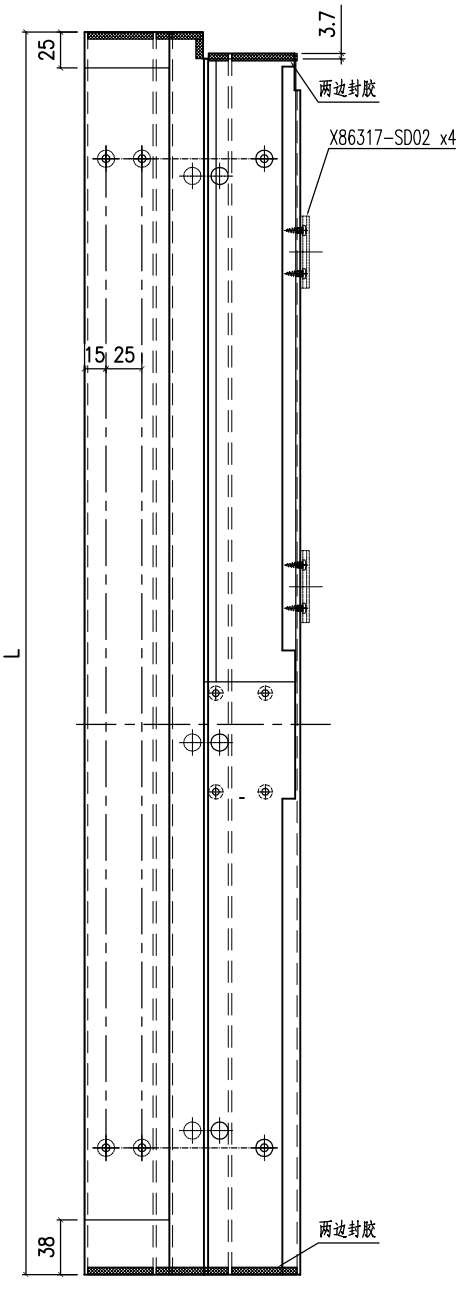


备注	组装编号	材料编号	L	趟門道軌编号	底框料编号	玻璃线编号
W=2975	X86330-SD02RD-S	X86330-SD02RD	2826	X86325-SD02D	X86331-SD02D	X86346-SD09RD
W=2990	X86330-SD02RK-S	X86330-SD02RK	2841	X86325-SD02K	X86331-SD02K	X86346-SD09RK


名稱	提升推拉門底邊框	制圖	Jack	2023-01-12	修改			
材料	X86330	復核			日期			
顏色	ECD3X1009 9S-XF1	批准			圖號	X86330-SD02-S		

EG－DWG3


美特鋁質 有限公司
MIDI Aluminium Fabricator Ltd.


工程號	J858	地盤	將軍澳 康城11期

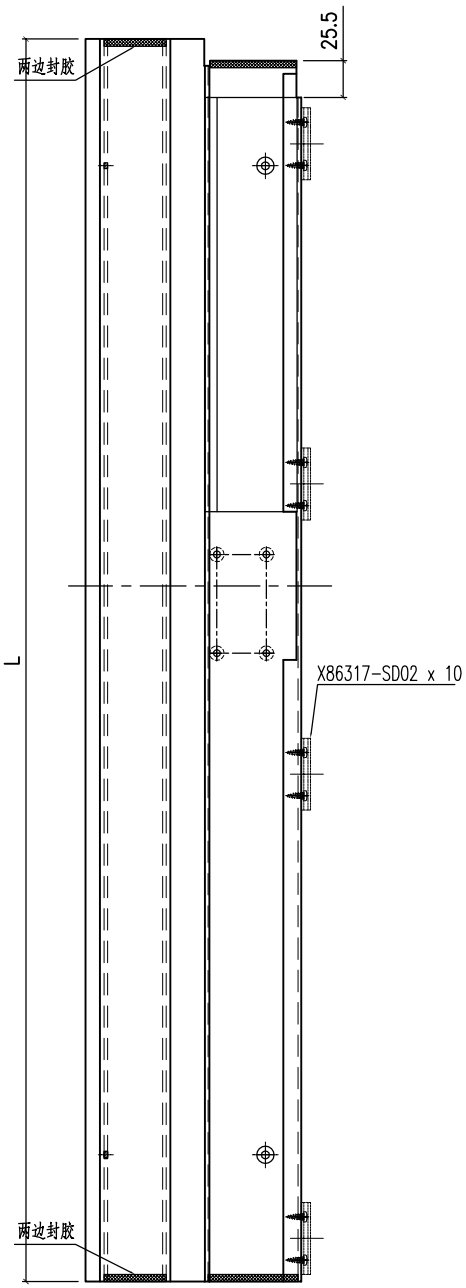

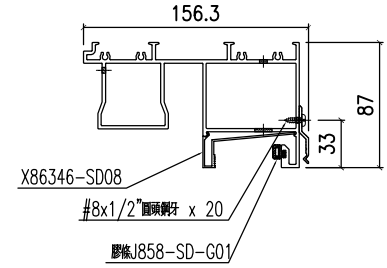

备注	组装编号	材料编号	L	之字码编号	玻璃线编号
W=2795	X86332-SD03LA-S	X86332-SD03LA	2646	X86317-SD02	X86346-SD08LA
W=2860	X86332-SD03LC-S	X86332-SD03LC	2711	X86317-SD02	X86346-SD08LC

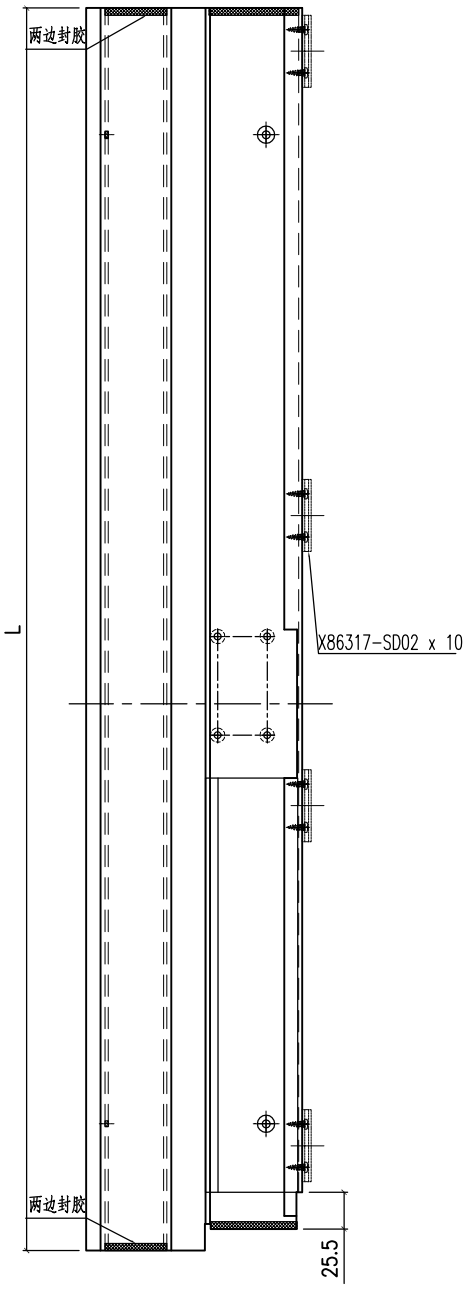

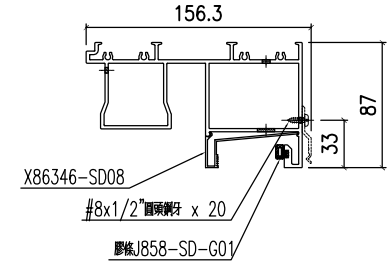


备注	组装编号	材料编号	L	之字码编号	玻璃线编号
W=2975	X86332-SD03RD-S	X86332-SD03RD	2826	X86317-SD02	X86346-SD08RD
W=2990	X86332-SD03RK-S	X86332-SD03RK	2841	X86317-SD02	X86346-SD08RK

名稱	提升推拉門頂框料	制圖	J.L.	2023-07-01	修改			
材料	X86332	復核			日期			
顏色	ECD3X1009 9S-XF1	批准			圖號	X86332-SD03-S		


EG－DWG3

美特鋁質 有限公司
MIDI Aluminium Fabricator Ltd.


工程號	J858	地盤	將軍澳 康城11期

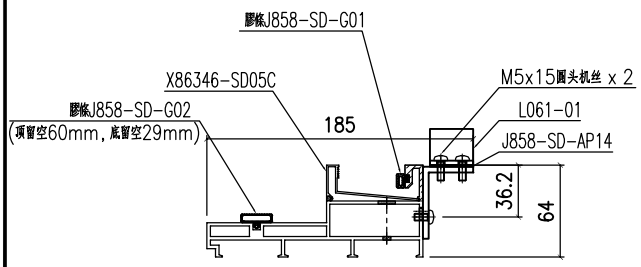


頂

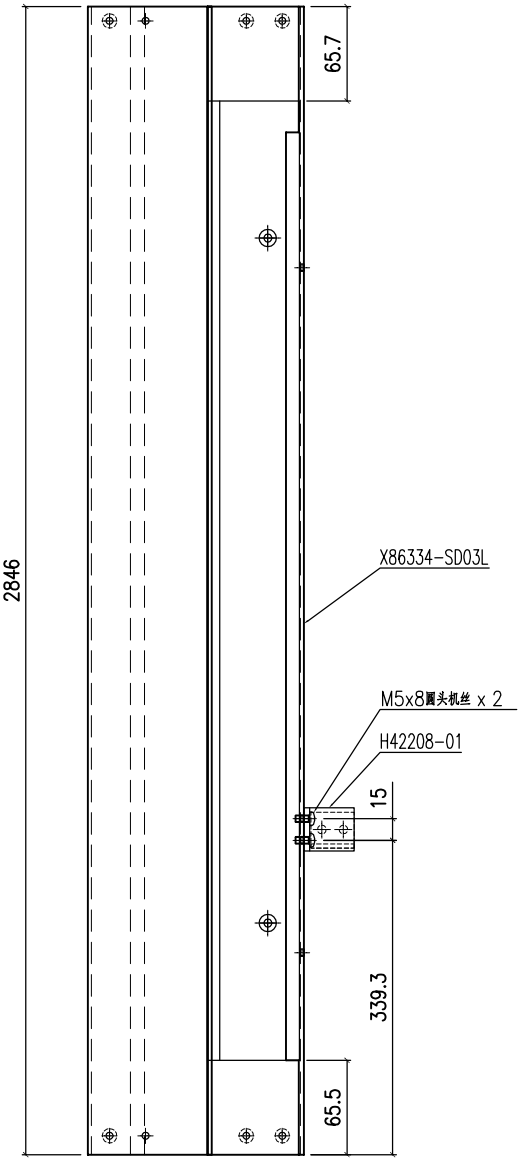

产品编号	X86334-SD03L-S

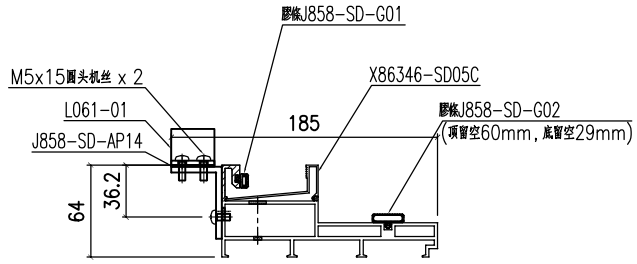

頂

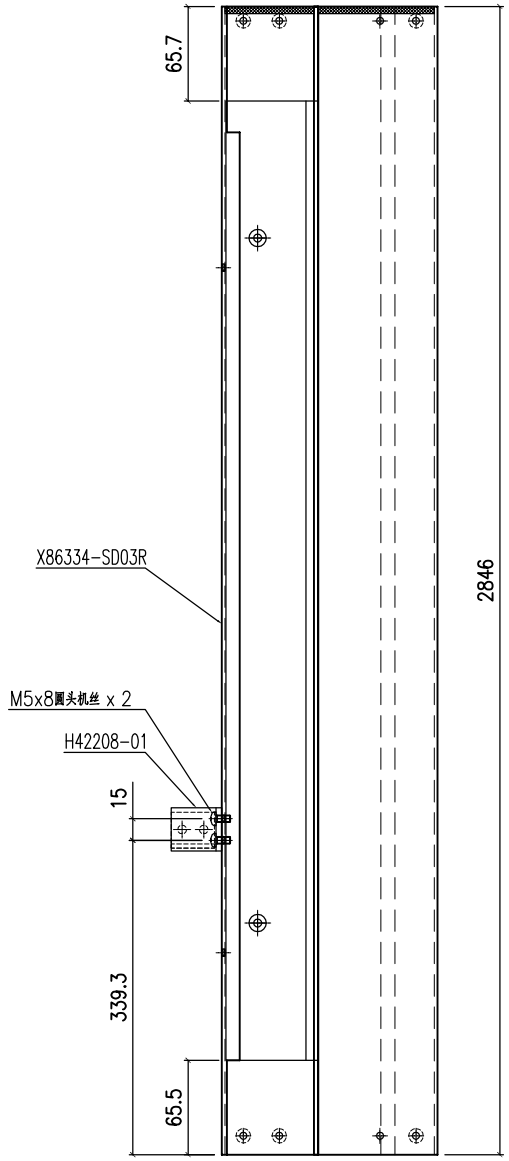


产品编号	X86334-SD03R-S

名稱	提升推拉門邊框	制圖	J.L.	2023-07-01	修改			
材料	X86334	復核			日期			
顏色	ECD3X1009 9S-XF1	批准			圖號	X86334-SD03-S		


EG－DWG3

美特鋁質 有限公司
MIDI Aluminium Fabricator Ltd.

工程號	J858	地盤	將軍澳 康城11期

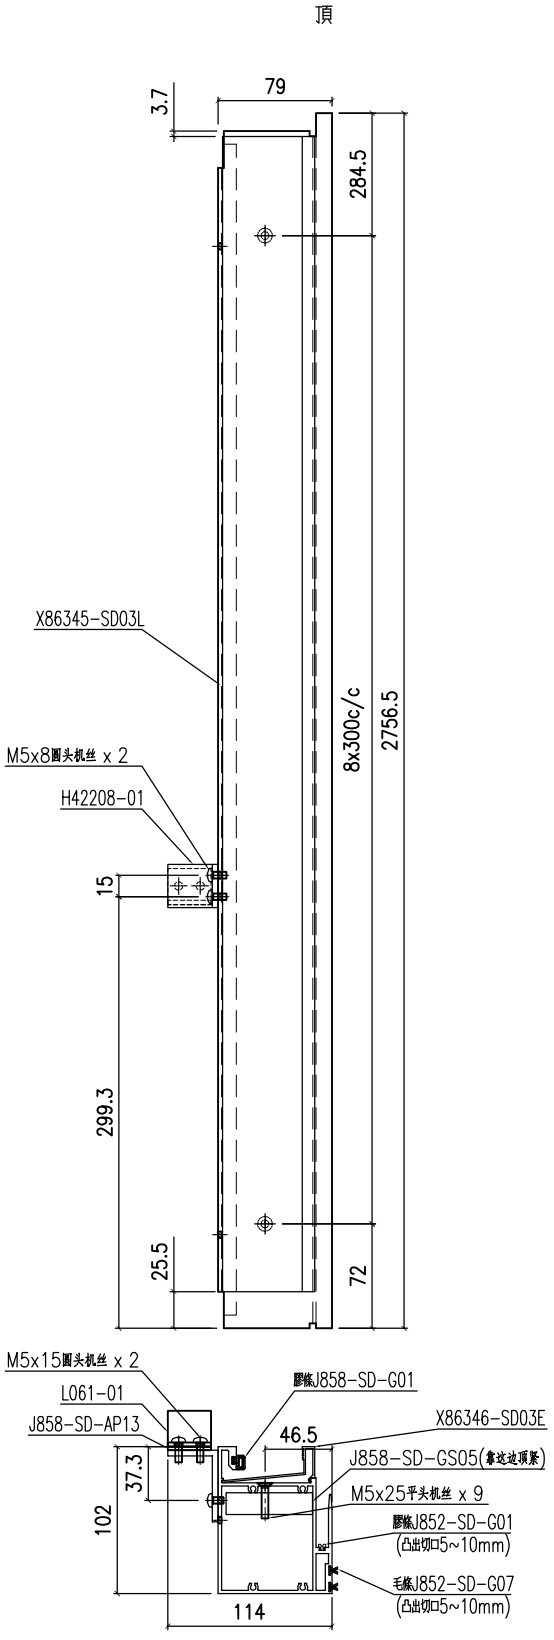

产品编号 X86345-SD03L-S

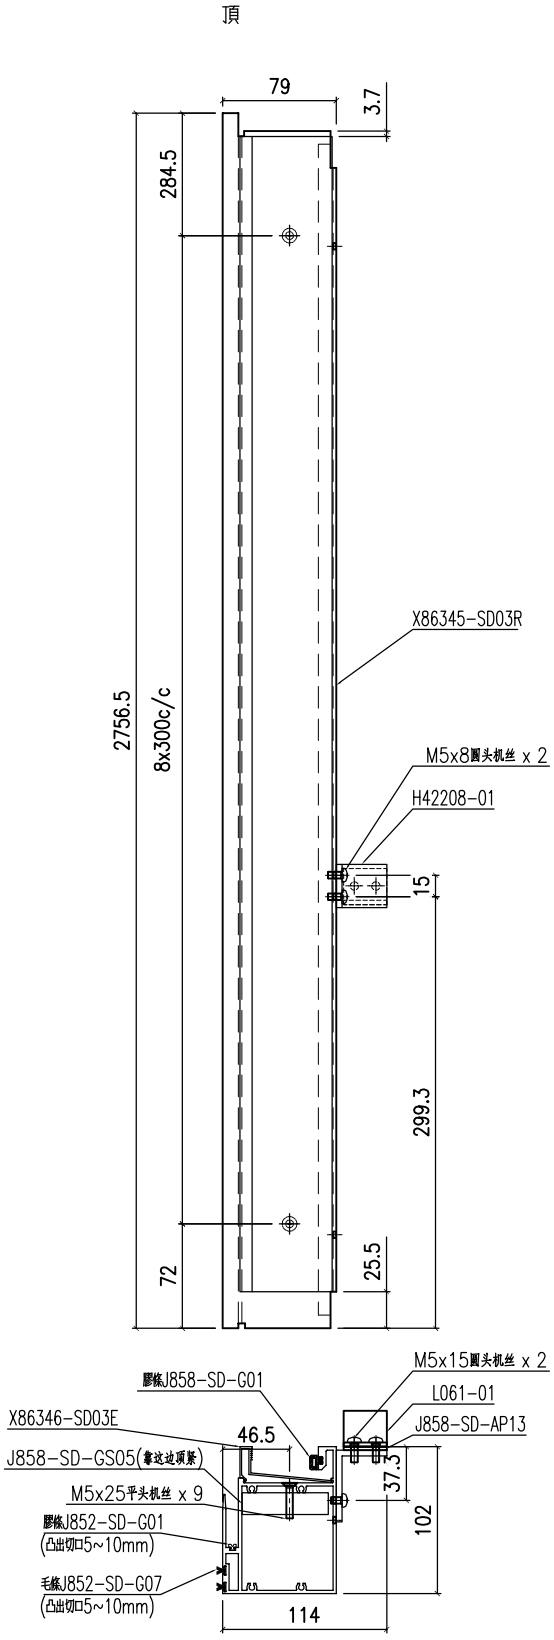

产品编号 X86345-SD03R-S


名稱	提升推拉門豎中梃	制圖	J.L.	2023-07-01	修改			
材料	X86345	復核			日期			
顏色	ECD3X1009 9S-XF1	批准			圖號	X86345-SD03-S		


EG-DWG3

美特鋁質 有限公司
MIDI Aluminium Fabricator Ltd.

工程號	J858	地盤	將軍澳 康城11期


TOP

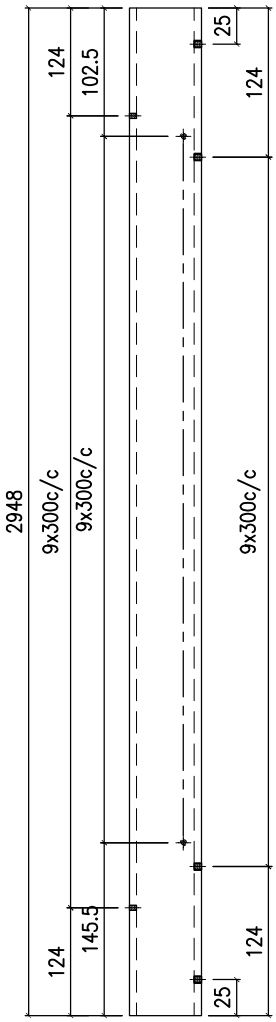


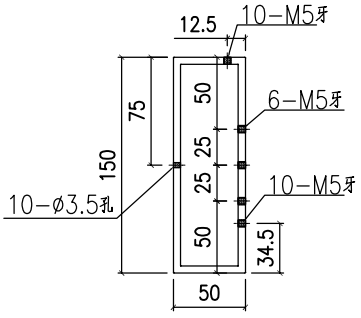

产品编号 I711-SD11L

TOP

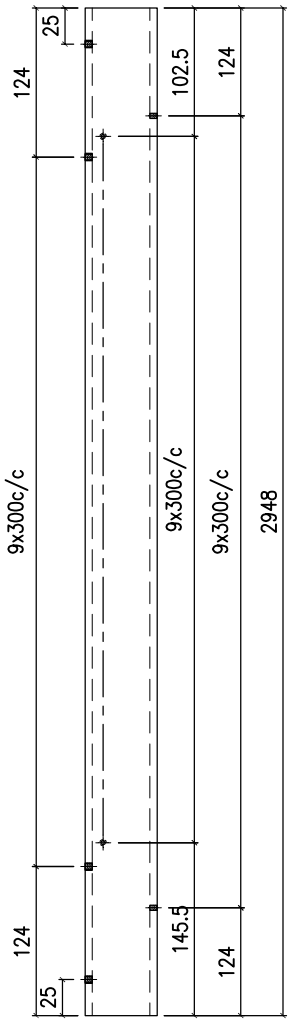

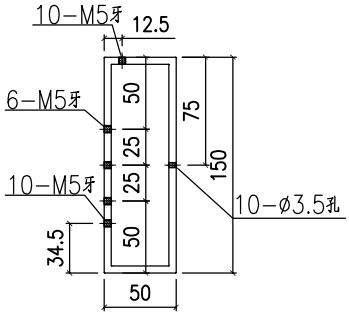

产品编号 I711-SD11R


名稱	鋁通加工圖	制圖	J.L.	2023-07-01	修改			
材料	150x50x5mm厚鋁通	復核			日期			
顏色	ECD3X1009 9S-XF1	批准			圖號	I711-SD11		


EG-DWG3

美特鋁質 有限公司
MIDI Aluminium Fabricator Ltd.

工程號	J858	地盤	將軍澳 康城11期


TOP

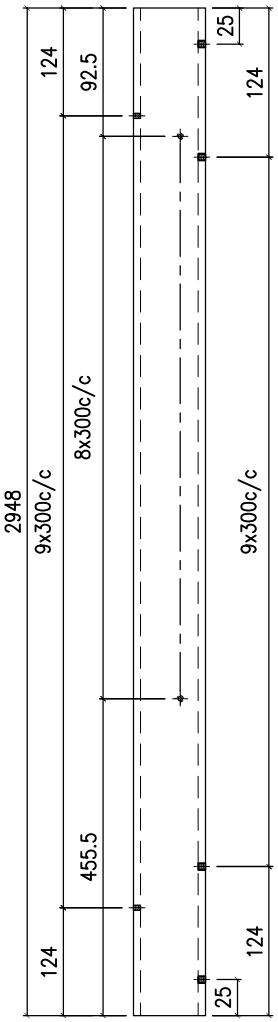


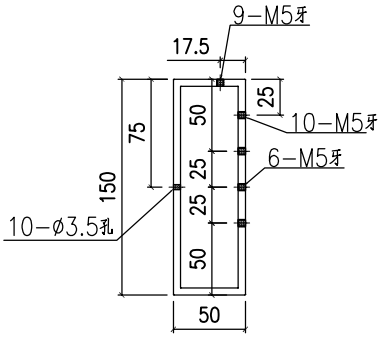

产品编号 I711-SD12L

TOP

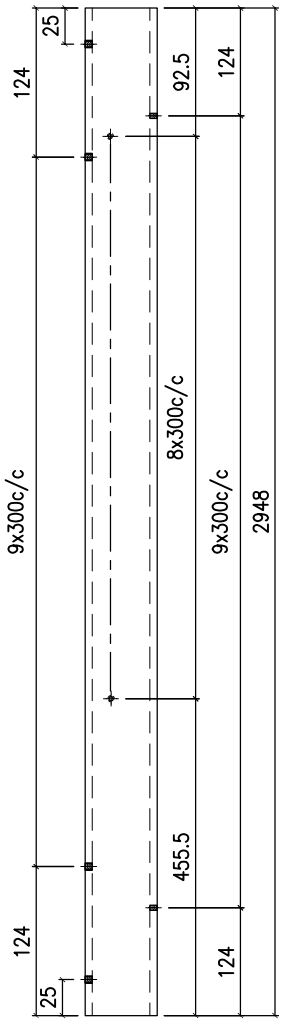

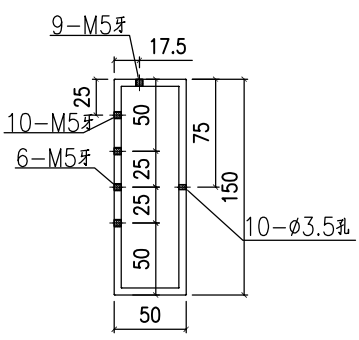

产品编号 I711-SD12R


名稱	鋁通加工圖	制圖	J.L.	2023-07-01	修改			
材料	150x50x5mm厚鋁通	復核			日期			
顏色	ECD3X1009 9S-XF1	批准			圖號	I711-SD12		


EG-DWG3

美特鋁質 有限公司
MIDI Aluminium Fabricator Ltd.

工程號	J858	地盤	將軍澳 康城11期


TOP

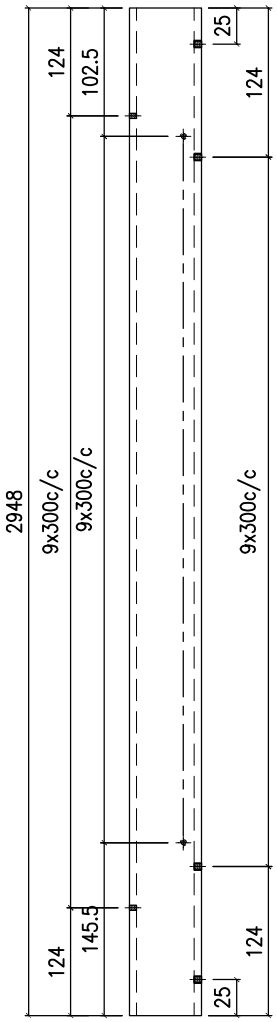


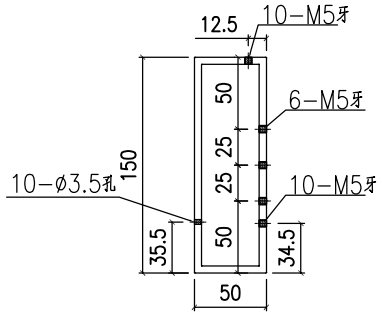

产品编号 I711-SD113L

TOP

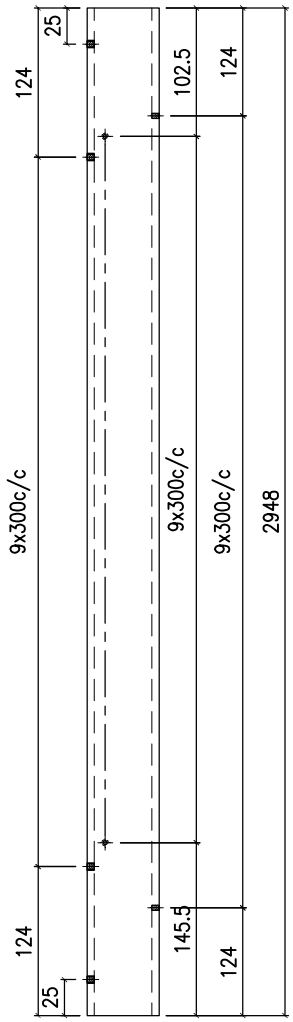

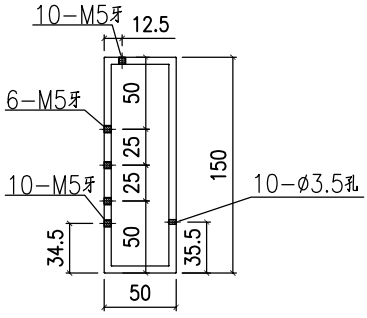


产品编号 I711-SD13R

名稱	鋁通加工圖	制圖	J.L.	2023-07-01	修改			
材料	150x50x5mm厚鋁通	復核			日期			
顏色	ECD3X1009 9S-XF1	批准			圖號	I711-SD13		

EG－DWG3

美特鋁質 有限公司
MIDI Aluminium Fabricator Ltd.


工程號	J858	地盤	將軍澳 康城11期

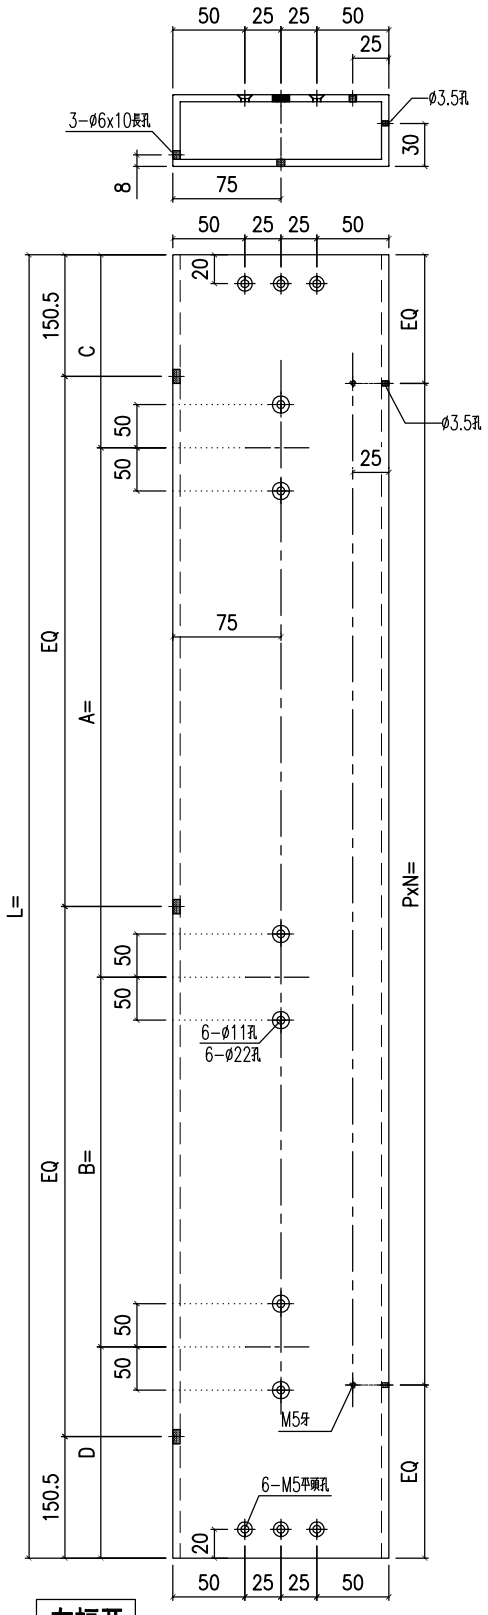

备注	产品编号	L	PXN=	A=	B=	C=	D=
W=2795	I711-SD14LA	2696	285x9	1187	773	210.5	525.5
W=2860	I711-SD14LC	2761	295x9	1219.5	1005.5	210.5	325.5

左幅开

产品编号 I711-SD14L

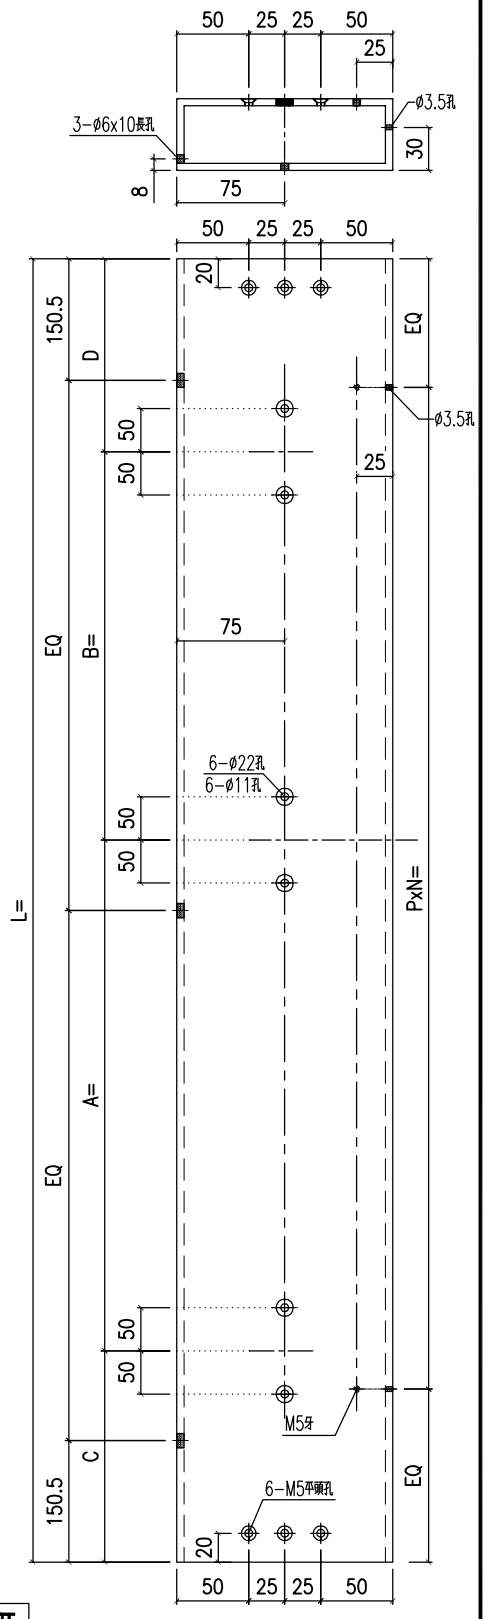

备注	产品编号	L	PXN=	A=	B=	C=	D=
W=2975	I711-SD14RD	2876	295x9	1177	1063	310.5	325.5
W=2990	I711-SD14RK	2891	295x9	1319.5	1070.5	175.5	325.5

右幅开


产品编号 I711-SD14R

名稱	鋁通加工圖	制圖	J.L.	2023-07-01	修改			
材料	150x50x5mm厚鋁通	復核			日期			
顏色	ECD3X1009 9S-XF1	批准			圖號	I711-SD14		

EG－DWG3

美特鋁質 有限公司
MIDI Aluminium Fabricator Ltd.


工程號	J858	地盤	將軍澳 康城11期

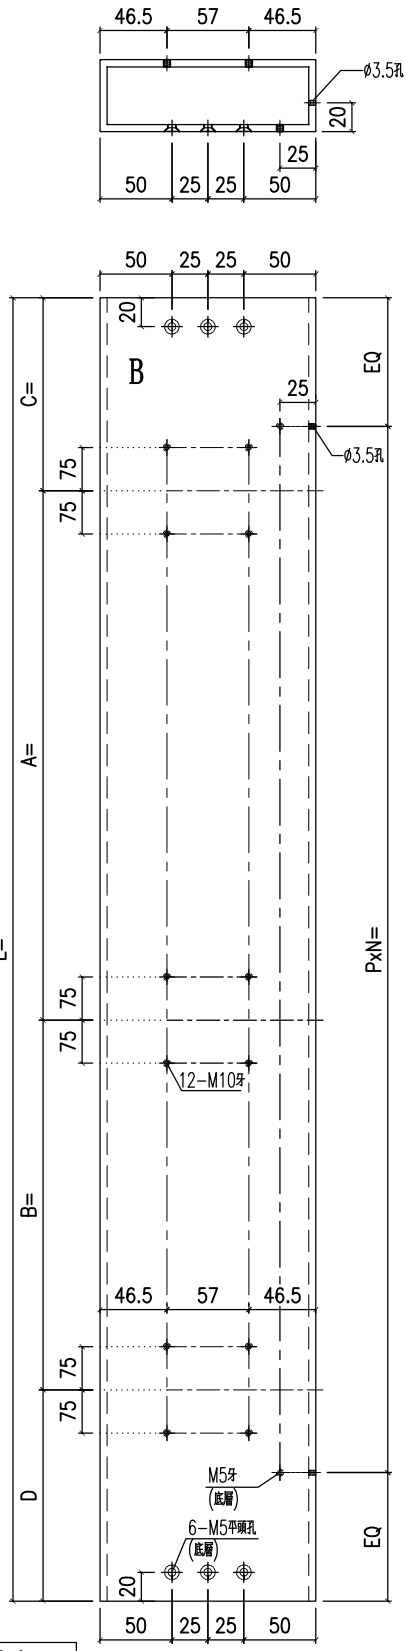

备注	产品编号	L	PXN=	A=	B=	C=	D=
W=2795	I711-SD15LA	2696	285x9	1187	773	210.5	525.5
W=2860	I711-SD15LC	2761	295x9	1219.5	1005.5	210.5	325.5
W=2795	I711-SD15LAa	2696	285x9	1337	773	60.5	525.5

左幅开

产品编号 I711-SD15L

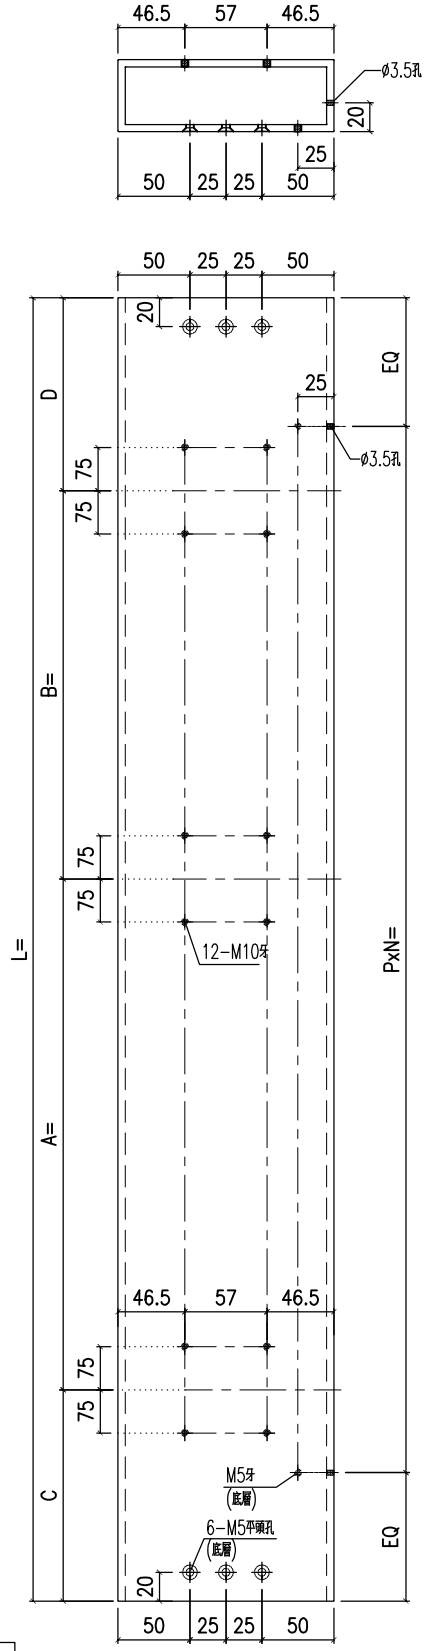

备注	产品编号	L	PXN=	A=	B=	C=	D=
W=2975	I711-SD15RD	2876	295x9	1177	1063	310.5	325.5
W=2990	I711-SD15RK	2891	295x9	1319.5	1070.5	175.5	325.5

右幅开


产品编号 I711-SD15R


名稱	鋁通加工圖	制圖	J.L.	2023-07-01	修改			
材料	150x50x5mm厚鋁通	復核			日期			
顏色	ECD3X1009 9S-XF1	批准			圖號	I711-SD15		

EG－DWG3

美特鋁質 有限公司
MIDI Aluminium Fabricator Ltd.

工程號	J858	地盤	將軍澳 康城11期

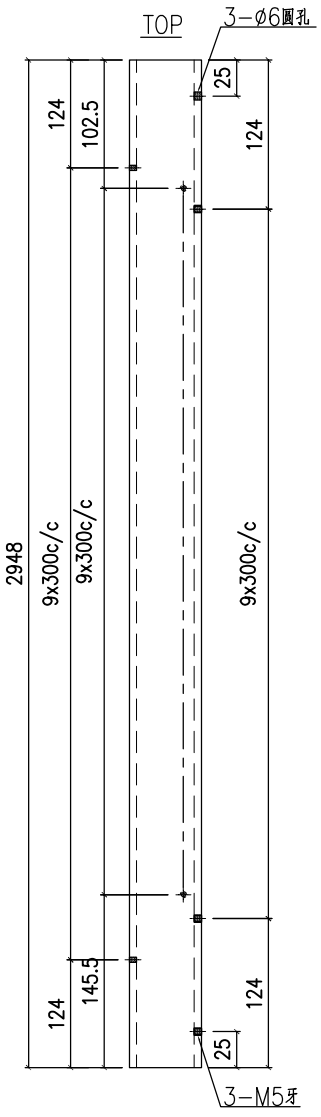

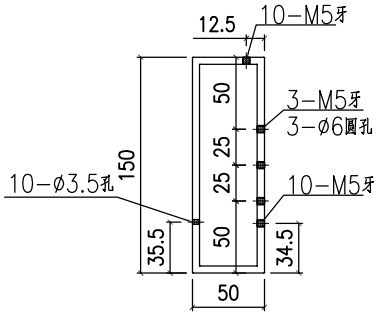


产品编号	I711-SD116L

名稱	鋁通加工圖	制圖	J.L.	2023-07-01	修改			
材料	150x50x5mm厚鋁通	復核			日期			
顏色	ECD3X1009 9S－XF1	批准			圖號	I711－SD16		


EG－DWG3

美特鋁質 有限公司
MIDI Aluminium Fabricator Ltd.

工程號	J858	地盤	將軍澳 康城11期

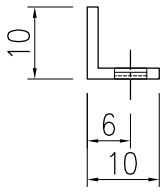

产品编号	L	PXN=
L00155-01A	2748	295x9
L00155-01B	2948	300x9

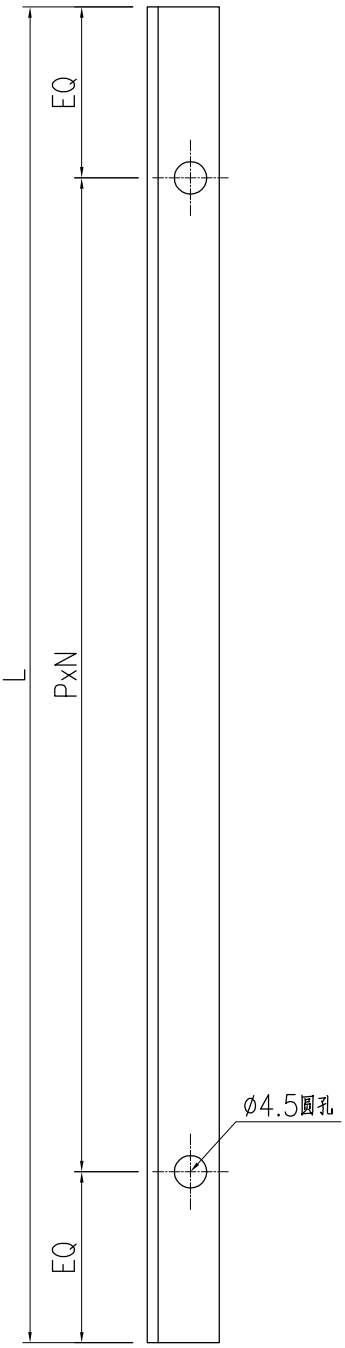



名稱	牆邊企身修口鋁角	制圖	Jack	2023-01-12	修改	A		
材料	10x10x1.5mm厚鋁角(L00155)	復核			日期	20230701		
顏色	銘化	批准			圖號	L00155-01		

EG－DWG3

美特鋁質 有限公司
MIDI Aluminium Fabricator Ltd.

工程號	J858	地盤	將軍澳 康城11期

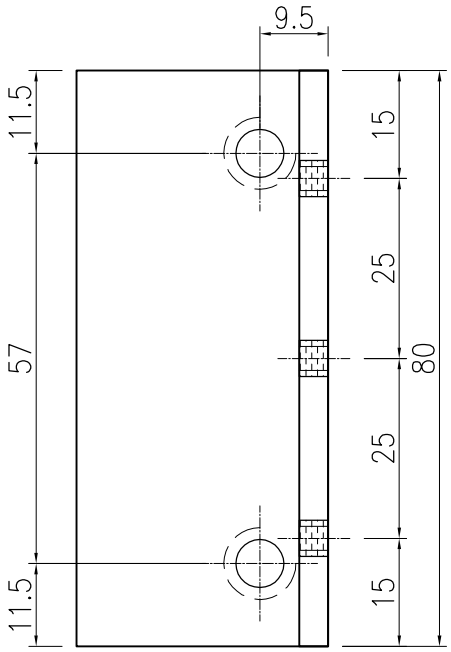

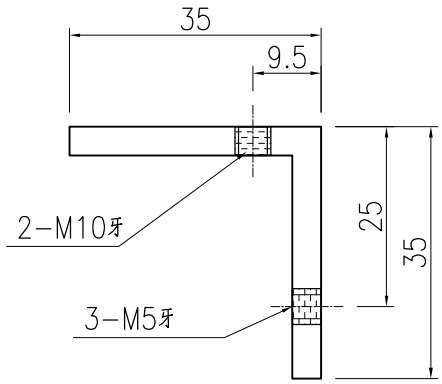


名稱	橫料連接碼	制圖	J.L.	2023-07-01	修改			
材料	35x35x4mm厚鋁角(L107)	復核			日期			
顏色	銘化	批准			圖號	L107－02		

EG－DWG3

美特鋁質 有限公司
MIDI Aluminium Fabricator Ltd.

工程號	J858	地盤	將軍澳 康城11期

产品编号	L	PXN=
L061-03A	2948	300x9

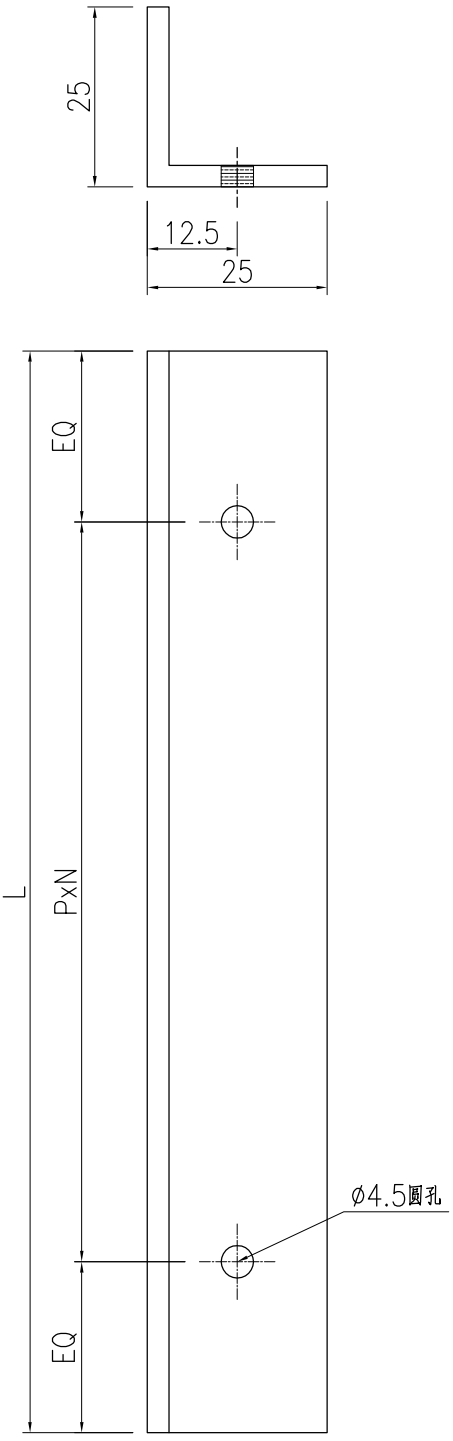


名稱	牆邊企身修口鋁角	制圖	J.L.	2023-07-01	修改			
材料	25x25x3mm厚鋁角(L061)	復核			日期			
顏色	銘化	批准			圖號	L061-03		


EG－DWG3

美特鋁質 有限公司
MIDI Aluminium Fabricator Ltd.

工程號	J858	地盤	將軍澳 康城11期

备注	产品编号	L	PXN=
W=2795	X86317-SD03A	2796	285x9
W=2860	X86317-SD03C	2861	295x9
W=2975	X86317-SD03D	2976	295x9
W=2990	X86317-SD03K	2991	295x9

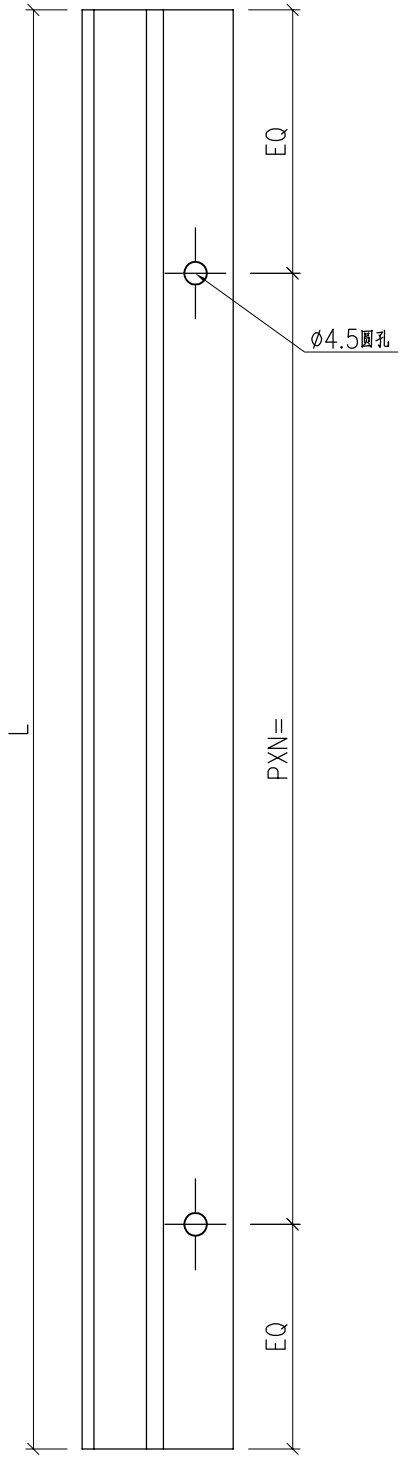

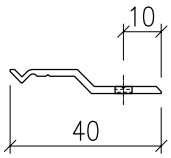



名稱	Z字料加工圖	制圖	J.L.	2023-07-01	修改			
材料	X86317	復核			日期			
顏色	銘化	批准			圖號	X86317-SD03		

EG－DWG3


美特鋁質 有限公司
MIDI Aluminium Fabricator Ltd.


工程號	J858	地盤	將軍澳 康城11期

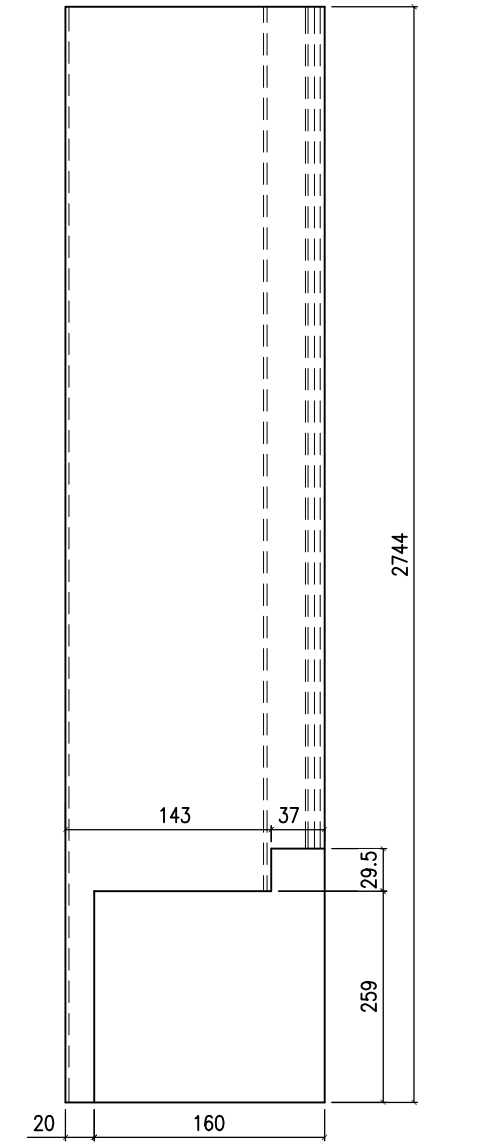

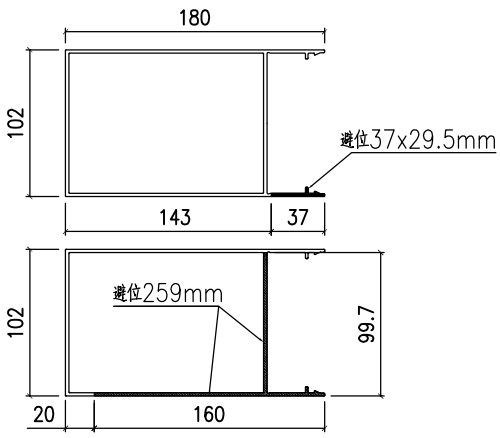

产品编号 X86320-SD03L

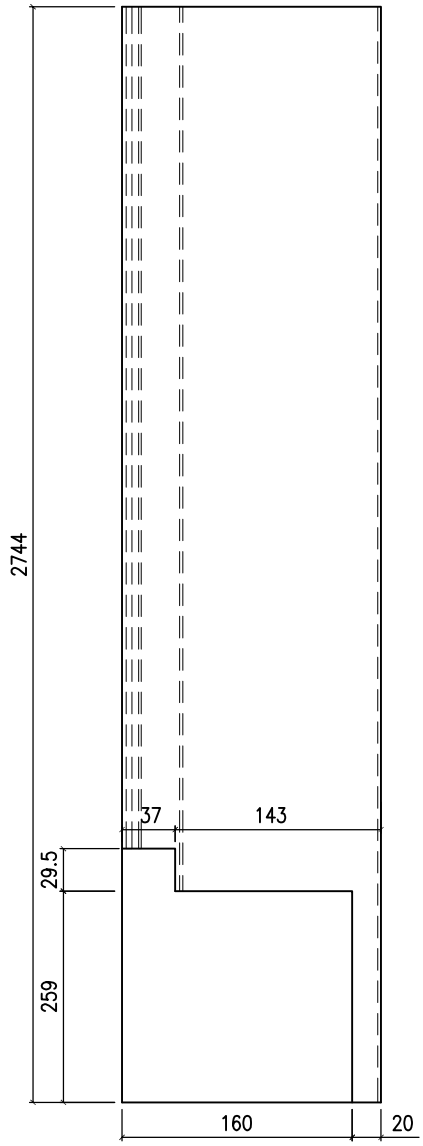

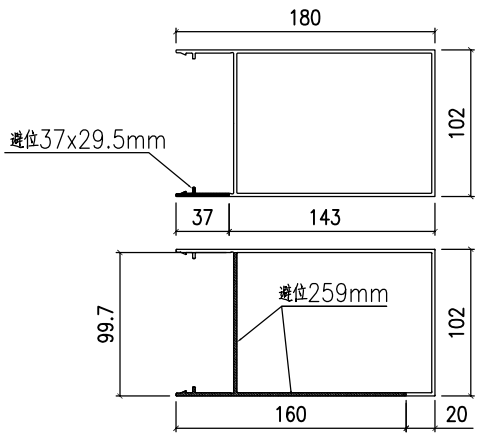


产品编号 X86320-SD03R

名稱	室內蓋加工圖	制圖	J.L.	2023-07-01	修改			
材料	X86320	復核			日期			
顏色	ECD3X1009 9S-XF1	批准			圖號	X86320-SD03		


EG－DWG3

美特鋁質 有限公司
MIDI Aluminium Fabricator Ltd.

工程號	J858	地盤	將軍澳 康城11期

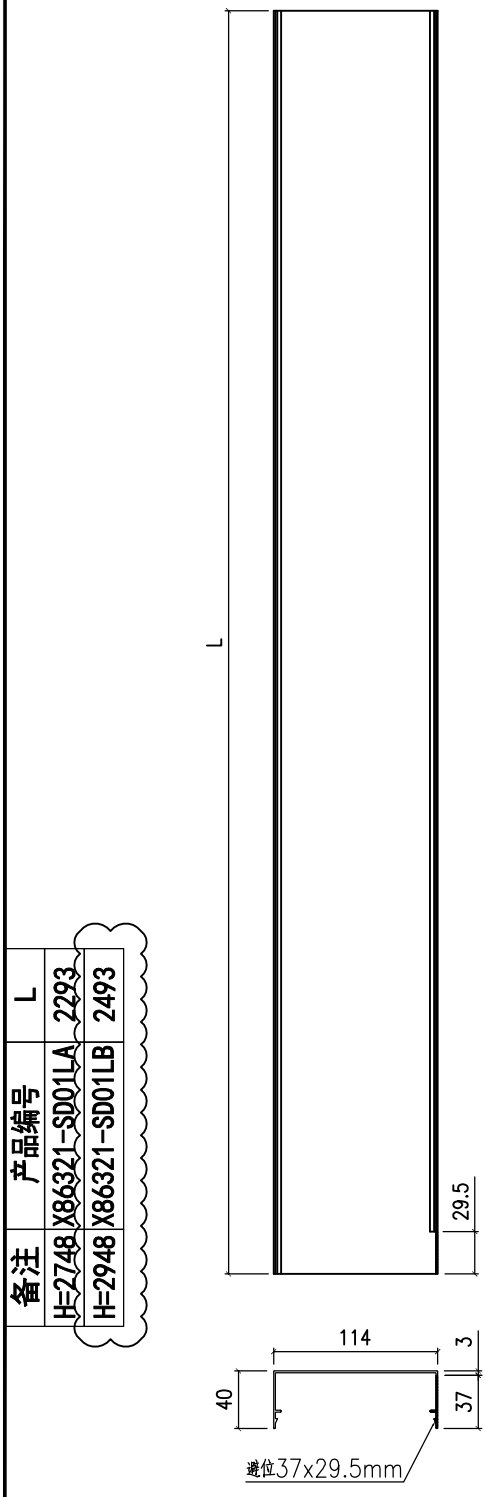

备注	产品编号	L
H=2748	X86321-SD01LA	2293
H=2948	X86321-SD01LB	2493

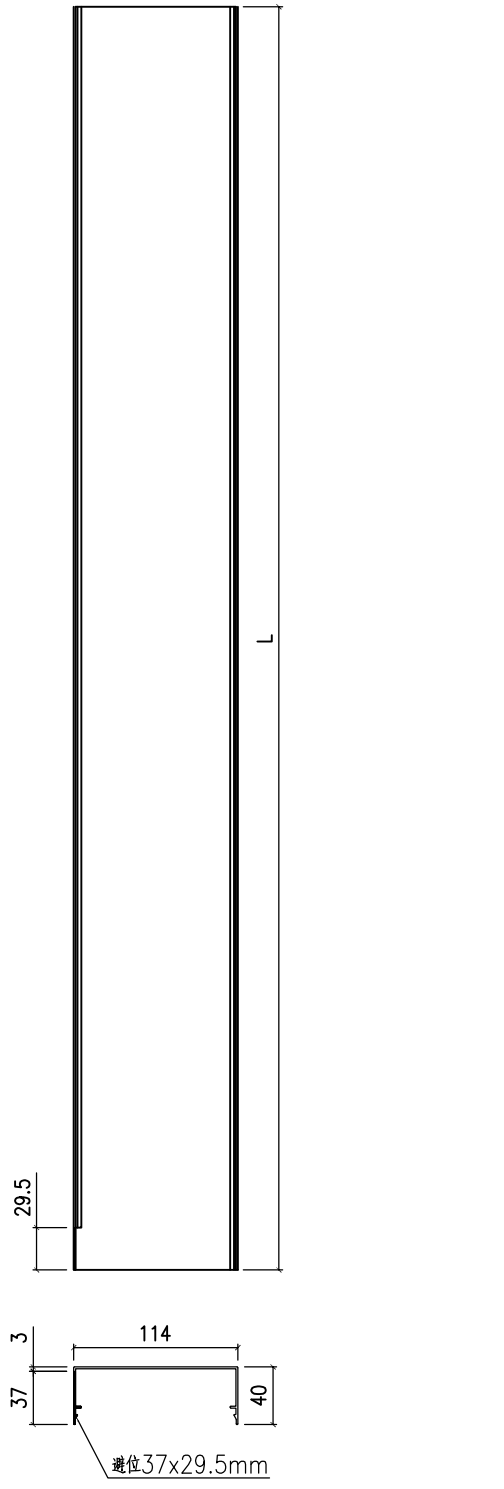


备注	产品编号	L
H=2748	X86321-SD01RA	2293
H=2948	X86321-SD01RB	2493

名稱	室內蓋加工圖	制圖	Jack	2023-01-12	修改	B	C	D
材料	X86321	復核			日期	20230106	20230427	20230701
顏色	ECD3X1009 9S-XF1	批准			圖號	X86321-SD01		


EG－DWG3

美特鋁質 有限公司
MIDI Aluminium Fabricator Ltd.

工程號	J858	地盤	將軍澳 康城11期

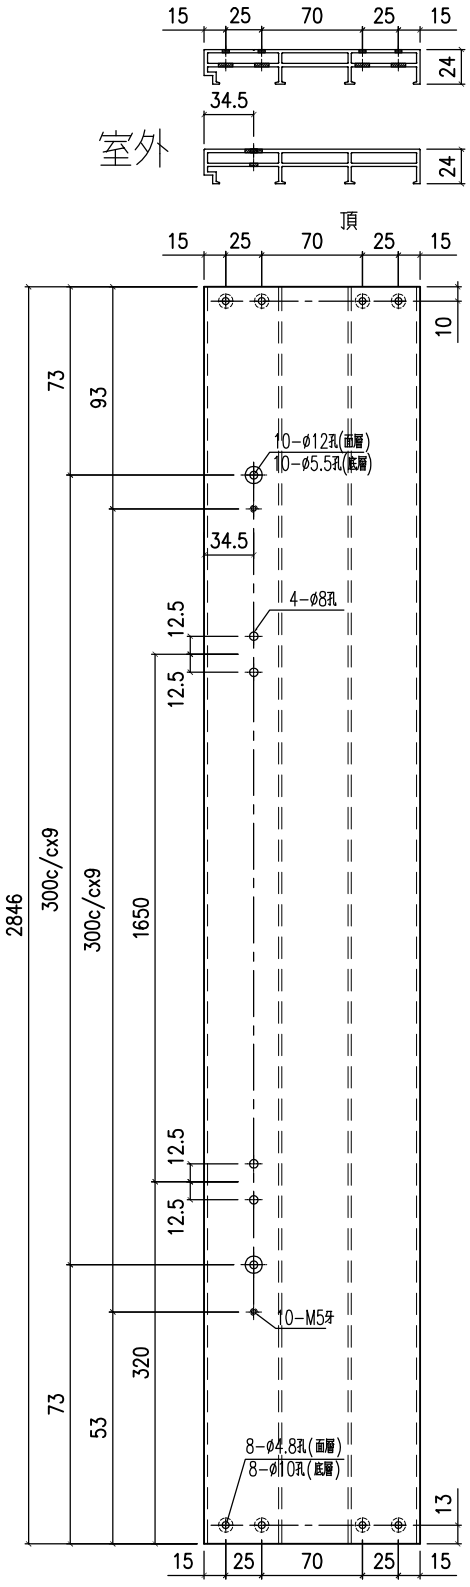

产品编号 X86322-SD03L

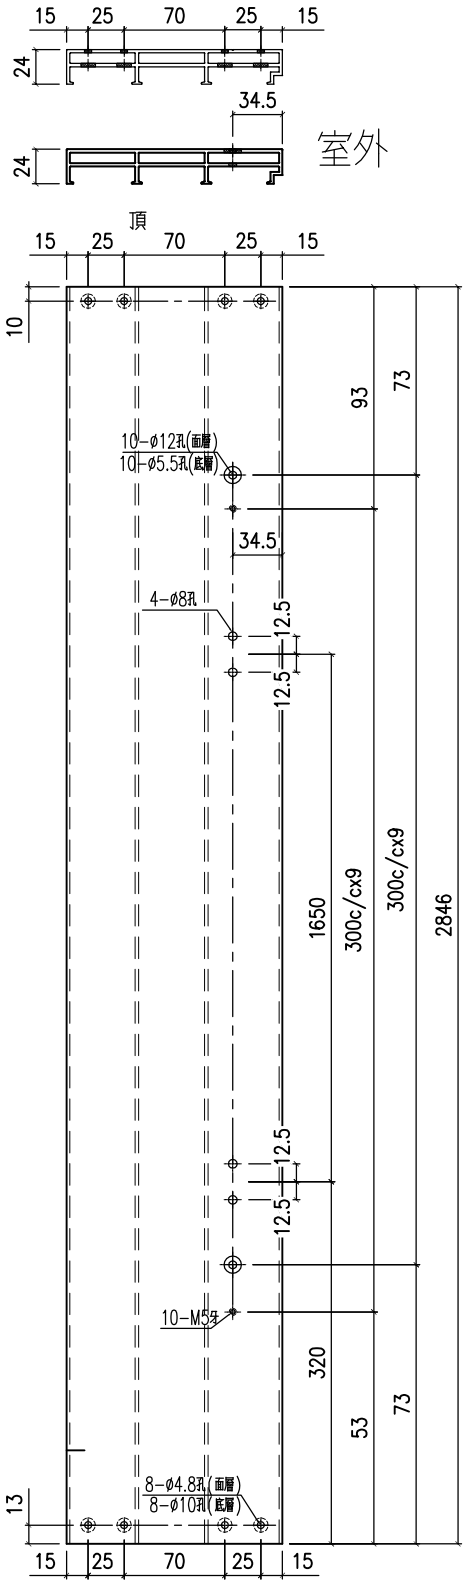


产品编号 X86322-SD03R

名稱	提升推拉門右邊框	制圖	J.L.	2023-07-01	修改			
材料	X86322	復核			日期			
顏色	ECD3X1009 9S-XF1	批准			圖號	X86322-SD03		

EG－DWG3

美特鋁質 有限公司
MIDI Aluminium Fabricator Ltd.

工程號	J858	地盤	將軍澳 康城11期

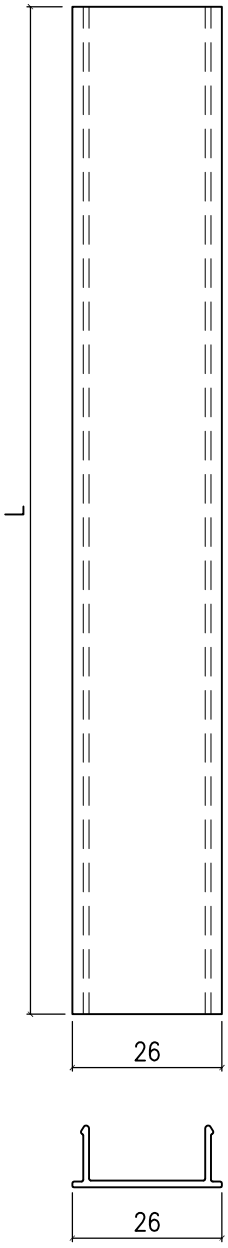

备注	产品编号	L
H=2748	X86324-SD01A	2242
H=2691	X86324-SD01B	2185
H=2948	X86324-SD01C	2442


名稱	趟門門扇拉手蓋	制圖	Jack	2023-01-12	修改	A	B	
材料	X86324	復核			日期	20230106	20230701	
顏色	ECD3X1009 9S-XF1	批准			圖號	X86324-SD01		


EG－DWG3

美特鋁質 有限公司
MIDI Aluminium Fabricator Ltd.

工程號	J858	地盤	將軍澳 康城11期

备注	产品编号	L
W=2795	X86325-SD02A	2583
W=2860	X86325-SD02C	2648
W=2975	X86325-SD02D	2763
W=2990	X86325-SD02K	2778

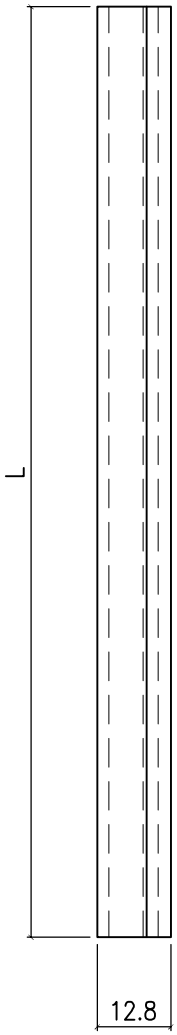

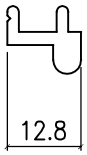


名稱	趟門道軌	制圖	Jack	2023-01-12	修改			
材料	X86325	復核			日期			
顏色	ECD3X1009 9S-XF1	批准			圖號	X86325-SD02		

EG－DWG3

美特鋁質 有限公司
MIDI Aluminium Fabricator Ltd.

工程號	J858	地盤	將軍澳 康城11期

备注	产品编号	L	PXN=
W=2795	X86326-SD02A	1181.5	285x4
W=2860	X86326-SD02C	1214	285x4
W=2975	X86326-SD02D	1271.5	285x4
W=2990	X86326-SD02K	1279	285x4

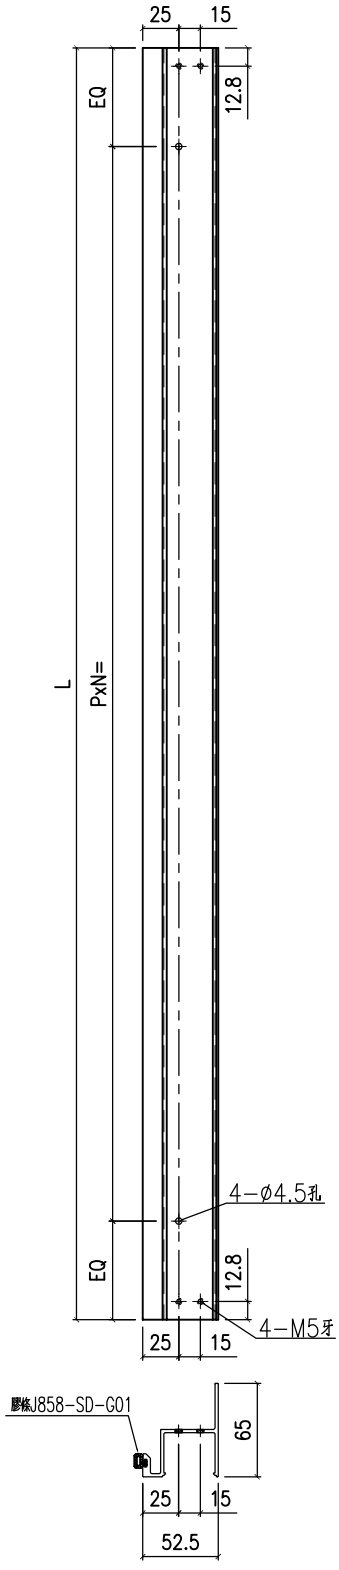



名稱	型材加工圖	制圖	J.L.	2023-07-01	修改			
材料	X86326	復核			日期			
顏色	PDF2	批准			圖號	X86326-SD02		

EG－DWG3

美特鋁質 有限公司
MIDI Aluminium Fabricator Ltd.

工程號	J858	地盤	將軍澳 康城11期

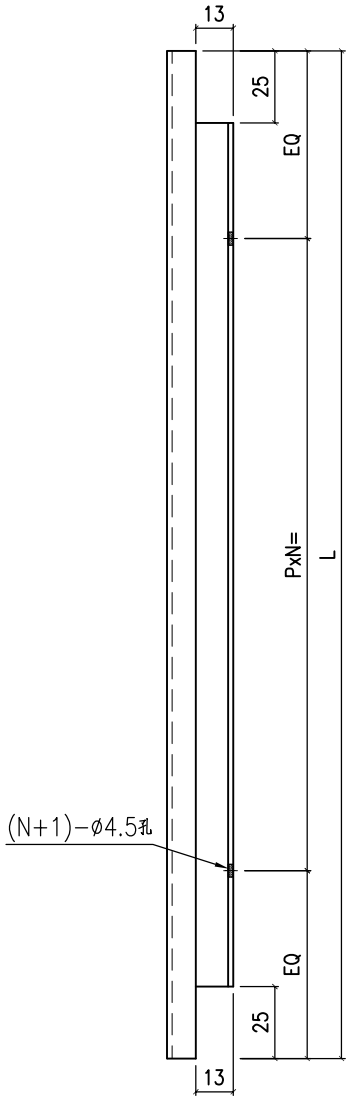

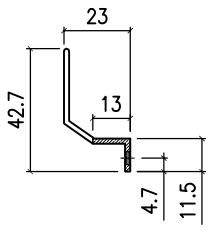

A

备注	产品编号	L	PXN=
W=2795	X86329-SD02A	2694	285x9
W=2860	X86329-SD02C	2759	295x9
W=2975	X86329-SD02D	2874	295x9
W=2990	X86329-SD02K	2889	295x9


名稱	趟門頂外蓋料	制圖	J.L.	2023-07-01	修改			
材料	X86329	復核			日期			
顏色	ECD3X1009 9S-XF1	批准			圖號	X86329-SD02		

EG－DWG3

美特鋁質 有限公司
MIDI Aluminium Fabricator Ltd.

工程號	J858	地盤	將軍澳 康城11期

备注	产品编号	L	PXN=	A	B	C
W=2795	X86331-SD02A	2583	300x8	428	399	85
W=2860	X86331-SD02C	2648	300x8	439	410	117.5
W=2975	X86331-SD02D	2763	300x9	429	458	38.5
W=2990	X86331-SD02K	2778	300x9	432	460.5	46

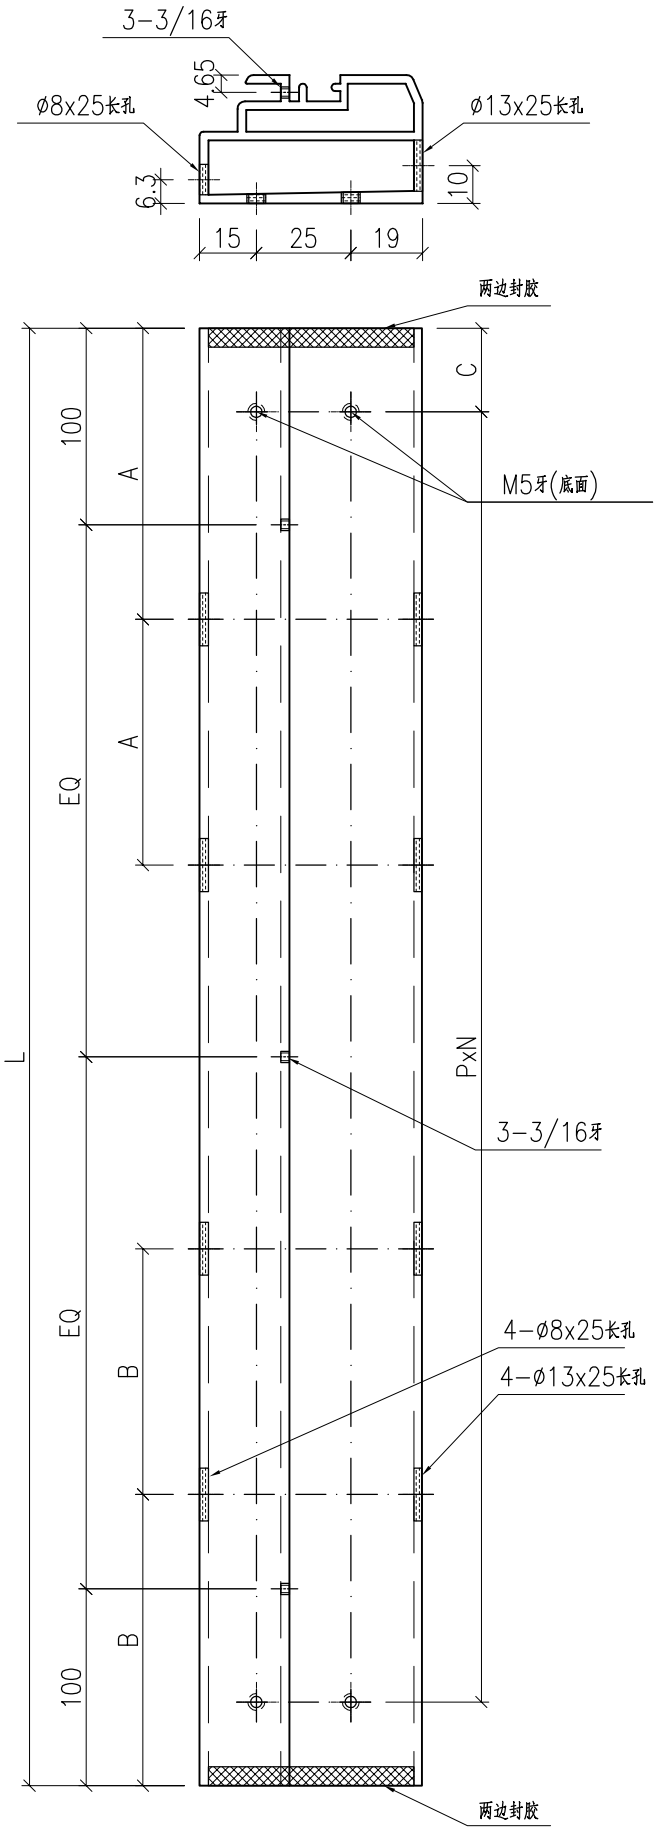



名稱	底框料加工圖	制圖	J.L.	2023-07-01	修改			
材料	X86331	復核			日期			
顏色	ECD3X1009 9S-XF1	批准			圖號	X86331-SD02		

EG-DWG3


美特鋁質 有限公司
MIDI Aluminium Fabricator Ltd.


工程號	J858	地盤	將軍澳 康城11期

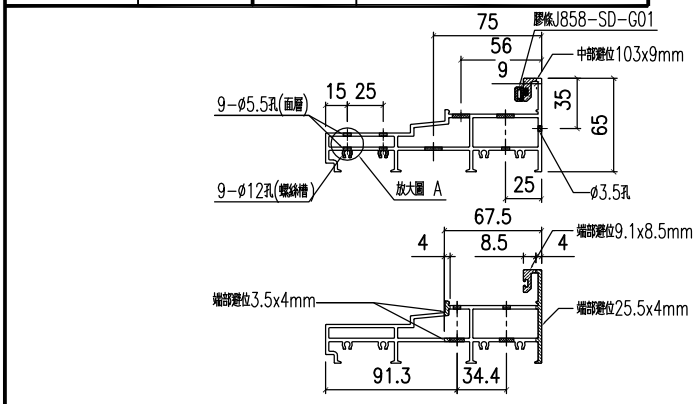

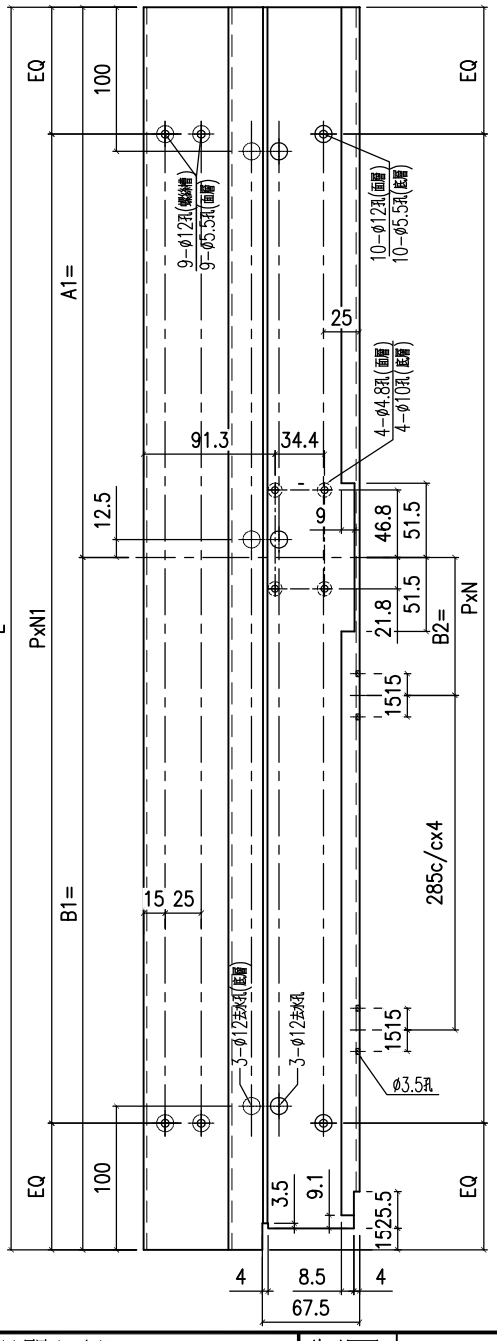

备注	产品编号	L	A1=	B1=	B2=	PXN	PXN1
W=2795	X86330-SD02LA	2646	1372.5	1273.5	80	285x9	300x8
W=2860	X86330-SD02LC	2711	1405	1306	83	295x9	300x8

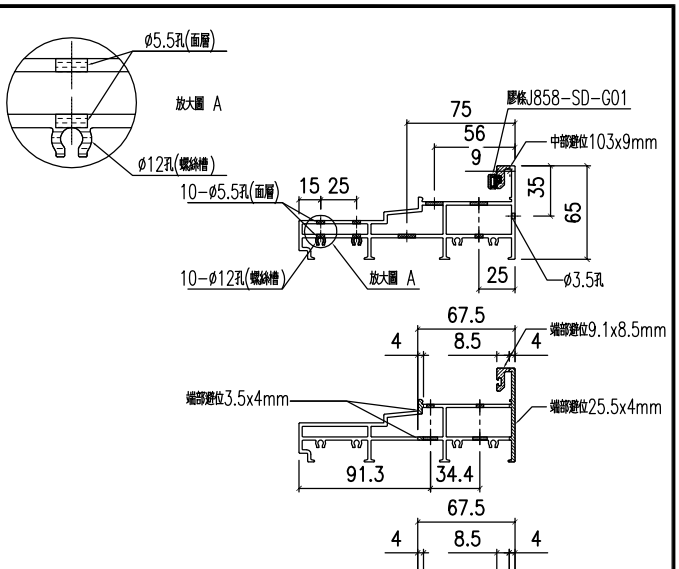

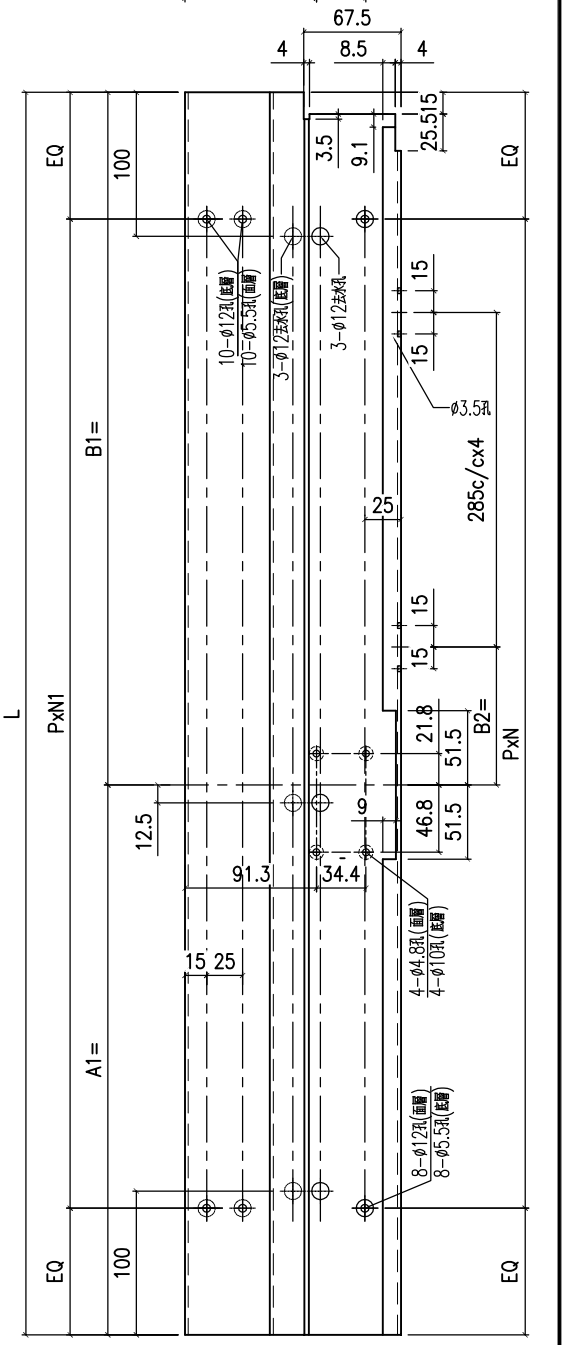


备注	产品编号	L	A1=	B1=	B2=	PXN	PXN1
W=2975	X86330-SD02RD	2826	1462.5	1363.5	111.5	295x9	300x9
W=2990	X86330-SD02RK	2841	1470	1371	115.5	295x9	300x9

名稱	提升推拉門底邊框	制圖	J.L.	2023-07-01	修改			
材料	X86330	復核			日期			
顏色	ECD3X1009 9S-XF1	批准			圖號	X86330-SD02		

EG－DWG3

美特鋁質 有限公司
MIDI Aluminium Fabricator Ltd.

工程號	J858	地盤	將軍澳 康城11期

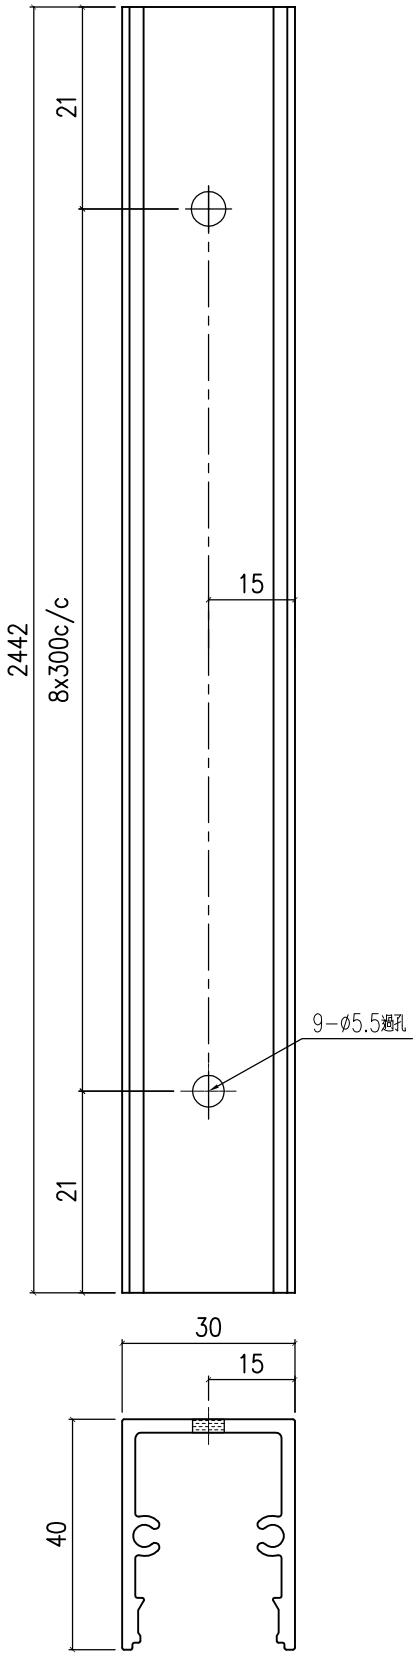


名稱	趟門門扇拉手	制圖	J.L.	2023-07-01	修改			
材料	X86333	復核			日期			
顏色	ECD3X1009 9S－XF1	批准			圖號	X86333－SD03		


EG－DWG3

美特鋁質 有限公司
MIDI Aluminium Fabricator Ltd.

工程號	J858	地盤	將軍澳 康城11期

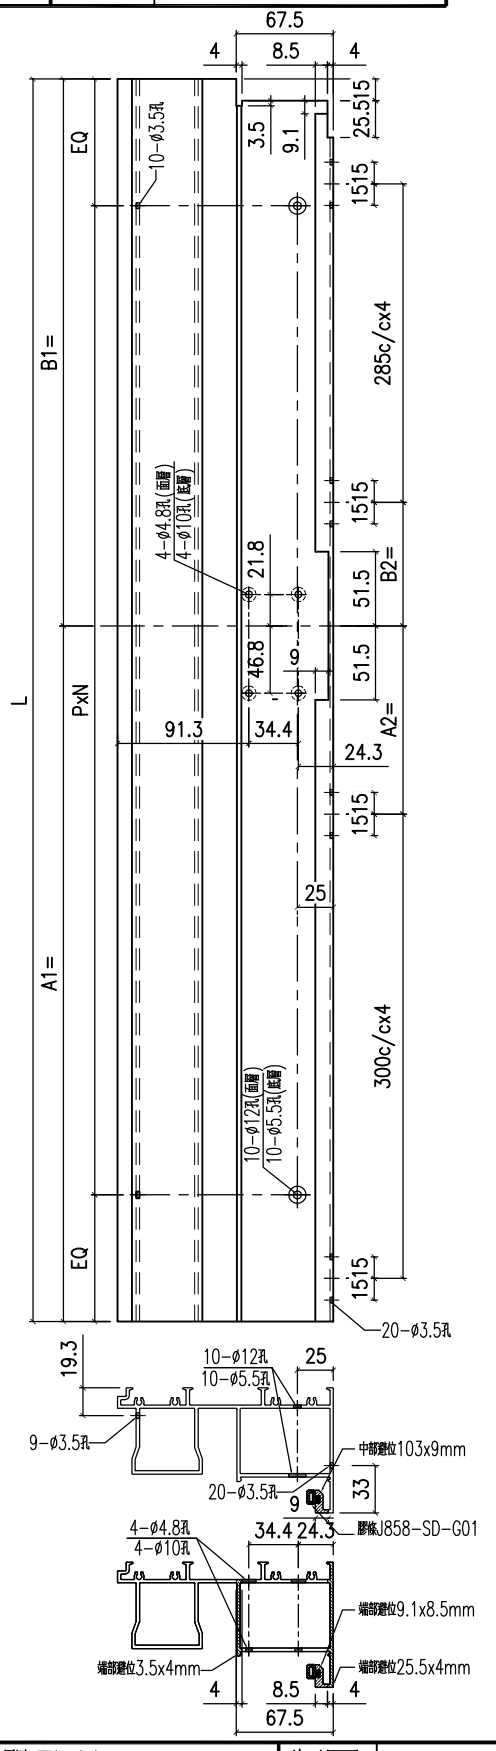

备注	产品编号	L	A1=	B1=	A2=	B2=	PXN
W=2795	X86332-SD03LA	2646	1372.5	1273.5	86	80	285x9
W=2860	X86332-SD03LC	2711	1405	1306	102.5	83	295x9

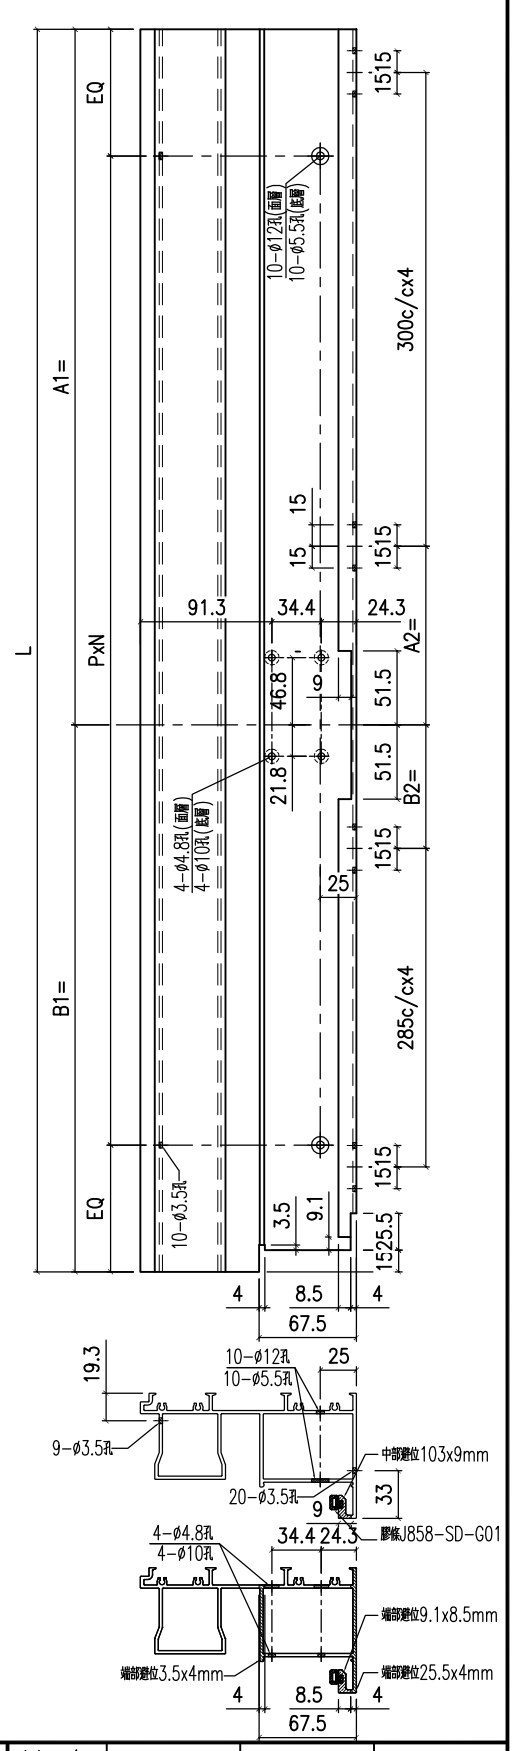

备注	产品编号	L	A1=	B1=	A2=	B2=	PXN
W=2975	X86332-SD03RD	2826	1462.5	1363.5	131	111.5	295x9
W=2990	X86332-SD03RK	2841	1470	1371	135	115.5	295x9


名稱	提升推拉門頂框料	制圖	J.L.	2023-07-01	修改			
材料	X86332	復核			日期			
顏色	ECD3X1009 9S－XF1	批准			圖號	X86332－SD03		


EG－DWG3

美特鋁質 有限公司
MIDI Aluminium Fabricator Ltd.

工程號	J858	地盤	將軍澳 康城11期

备注	产品编号	L
W=2795	X86335-SD02A	1182.5
W=2860	X86335-SD02C	1215
W=2975	X86335-SD02D	1272.5
W=2990	X86335-SD02K	1280

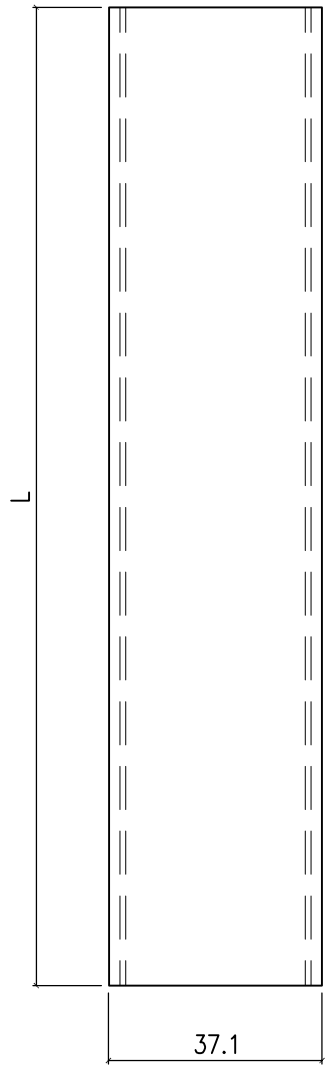

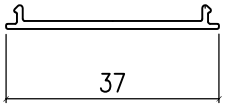


名稱	SD平台扣蓋	制圖	J.L.	2023-07-01	修改			
材料	X86335	復核			日期			
顏色	ECD3X1009 9S-XF1	批准			圖號	X86335-SD02		


EG－DWG3

美特鋁質 有限公司
MIDI Aluminium Fabricator Ltd.

工程號	J858	地盤	將軍澳 康城11期

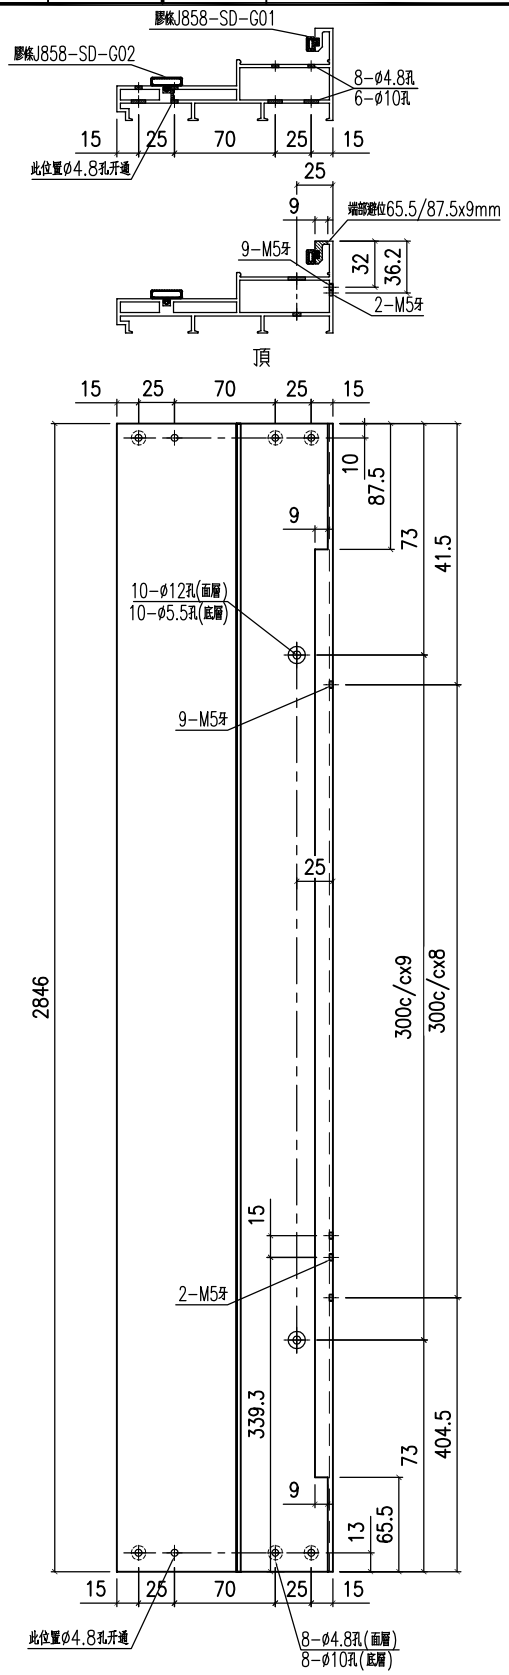

产品编号 X86334-SD03L

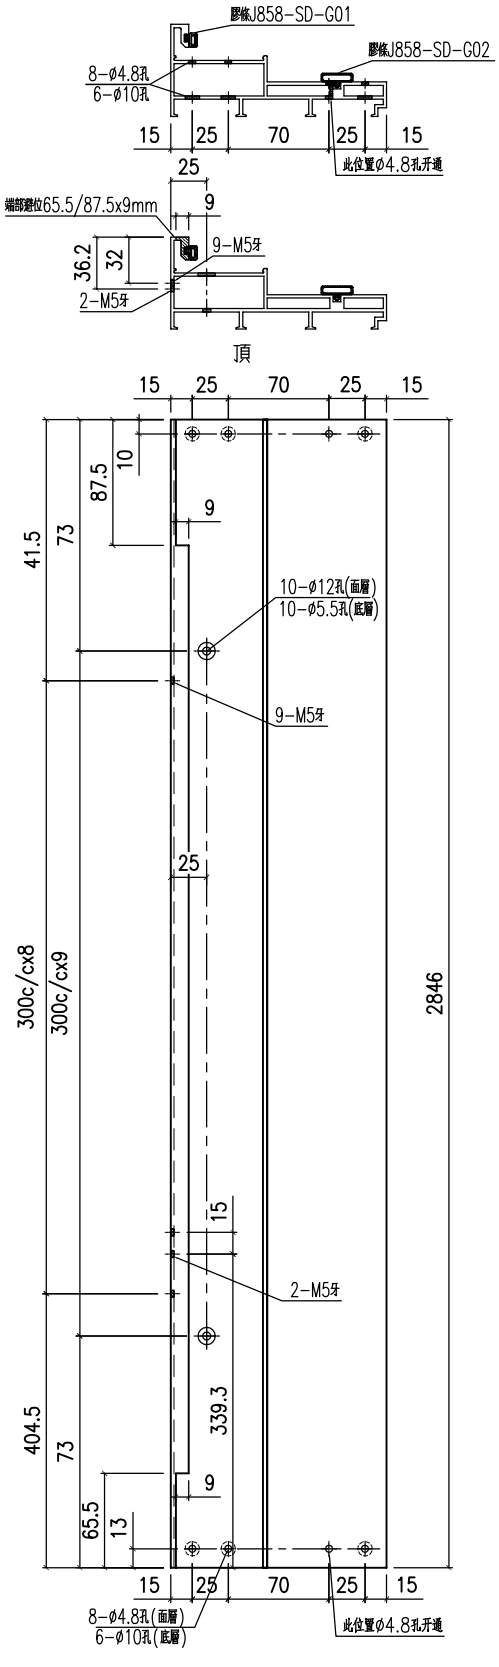

产品编号 X86334-SD03R


名稱	提升推拉門邊框	制圖	J.L.	2023-07-01	修改			
材料	X86334	復核			日期			
顏色	ECD3X1009 9S-XF1	批准			圖號	X86334-SD03		


EG－DWG3

美特鋁質 有限公司
MIDI Aluminium Fabricator Ltd.

工程號	J858	地盤	將軍澳 康城11期

备注	产品编号	L
W=2795	X86336-SD02A	1320.5
W=2860	X86336-SD02C	1353
W=2975	X86336-SD02D	1410.5
W=2990	X86336-SD02K	1418

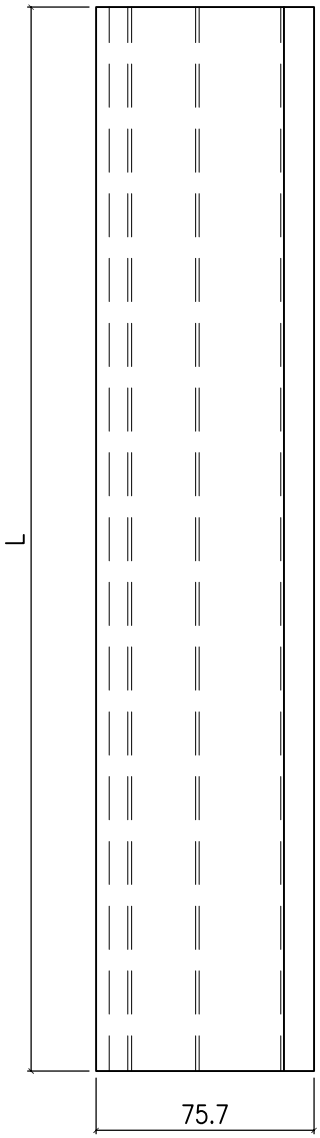

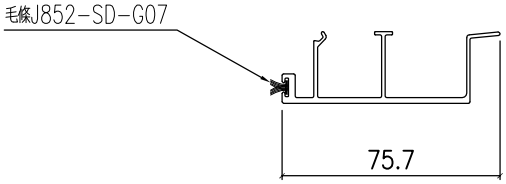


名稱	趟門生位扣蓋	制圖	J.L.	2023-07-01	修改			
材料	X86336	復核			日期			
顏色	ECD3X1009 9S-XF1	批准			圖號	X86336-SD02		


EG－DWG3

美特鋁質 有限公司
MIDI Aluminium Fabricator Ltd.

工程號	J858	地盤	將軍澳 康城11期

頂

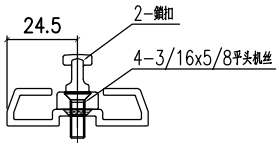

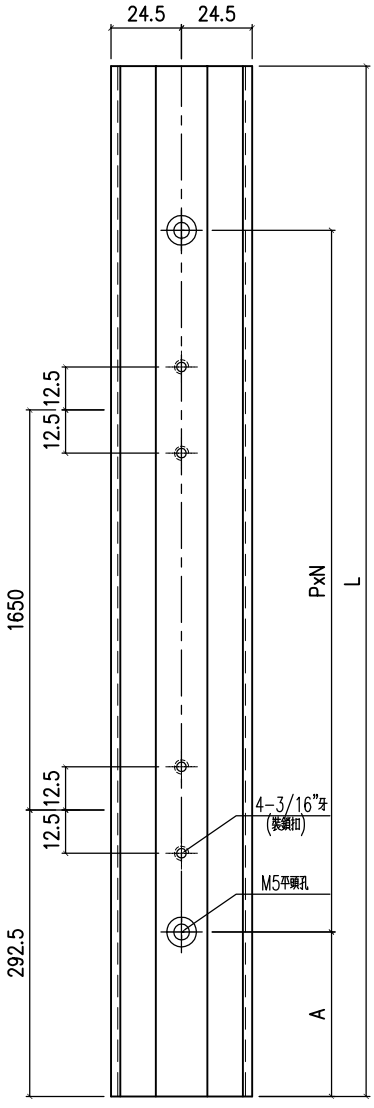

備注	产品编号	L	PXN=	A
H=2748	X86337-SD01A	2558	300x8	96.5
H=2691	X86337-SD01B	2501	300x8	68
H=2948	X86337-SD01C	2758	300x9	25.5


开料注意：请确保X86337-SD01A(L=2559mm)
用原材料L=5150mm可以1开2

名稱	提升推拉門企鎖扣料	制圖	Jack	2023-01-12	修改	B	C	D
材料	X86337	復核			日期	20230311	20230328	20230701
顏色	ECD3X1009 9S-XF1	批准			圖號	X86337-SD01		

EG－DWG3

美特鋁質 有限公司
MIDI Aluminium Fabricator Ltd.

工程號	J858	地盤	將軍澳 康城11期

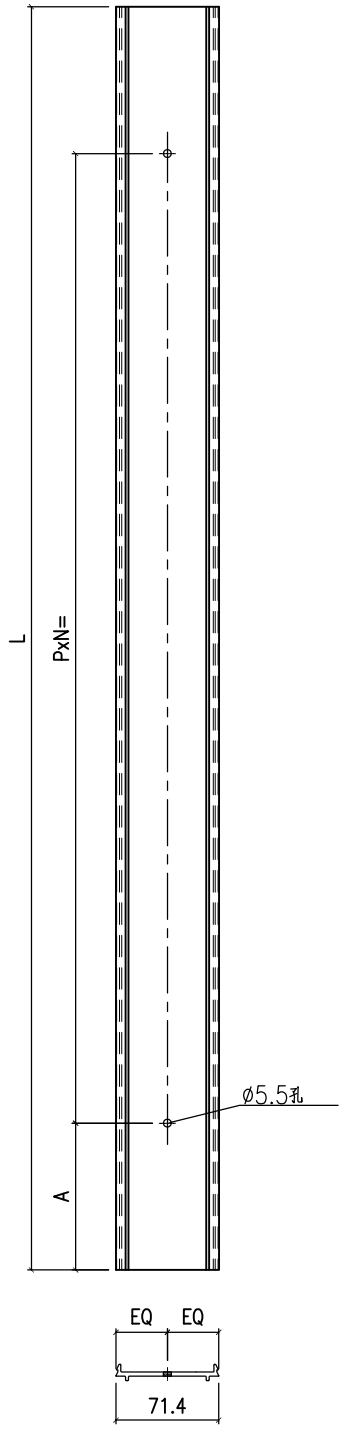


備注	产品编号	L	PXN	A
H=2748	X86339-SD01A	2545	300x8	65
H=2948	X86339-SD01B	2745	300x9	15


名稱	壓板加工圖	制圖	Jack	2023-01-12	修改	A	B	
材料	X86339	復核			日期	20230106	2023701	
顏色	銘化	批准			圖號	X86339-SD01		

EG-DWG3

美特鋁質 有限公司
MIDI Aluminium Fabricator Ltd.

工程號	J858	地盤	將軍澳 康城11期

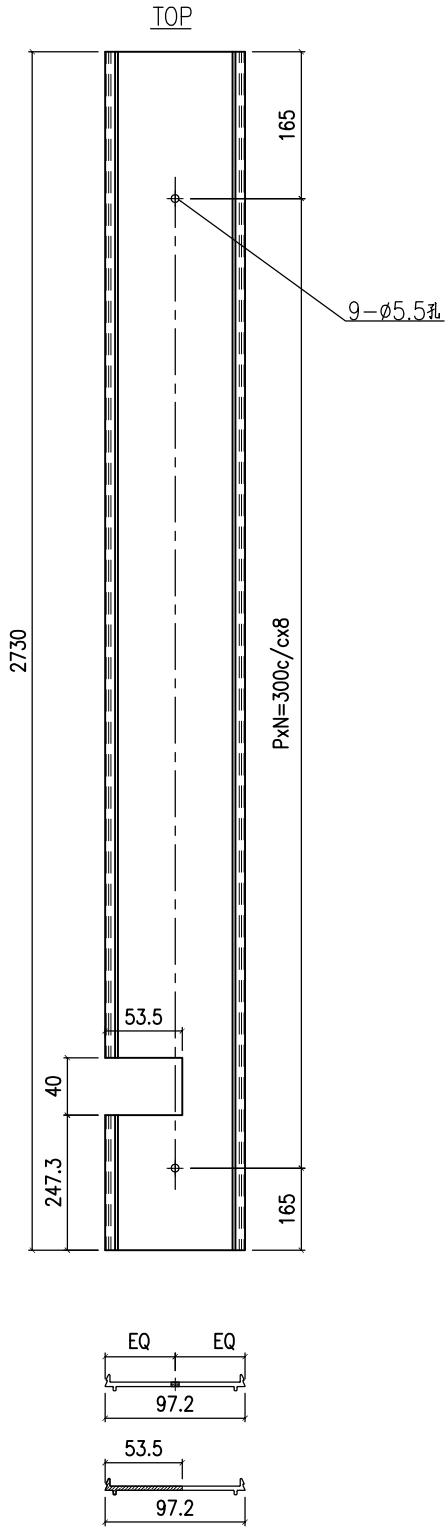

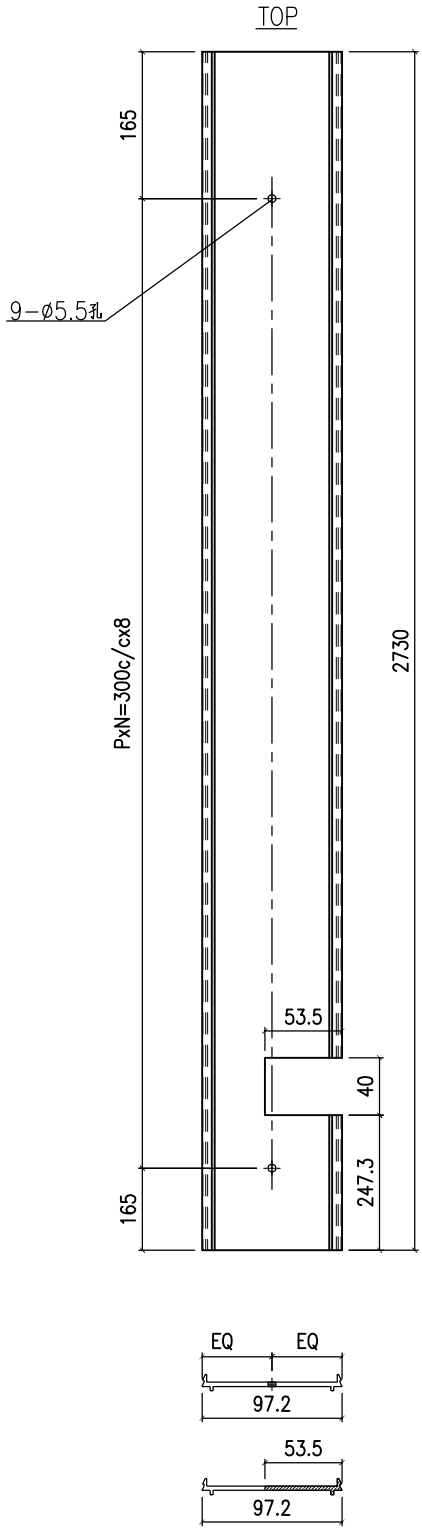

产品编号	X86340-SD01L


产品编号	X86340-SD01R

名稱	室內蓋加工	制圖	J.L.	2023-07-01	修改			
材料	X86340	復核			日期			
顏色	銘化	批准			圖號	X86340-SD03		


EG－DWG3

美特鋁質 有限公司
MIDI Aluminium Fabricator Ltd.

工程號	J858	地盤	將軍澳 康城11期

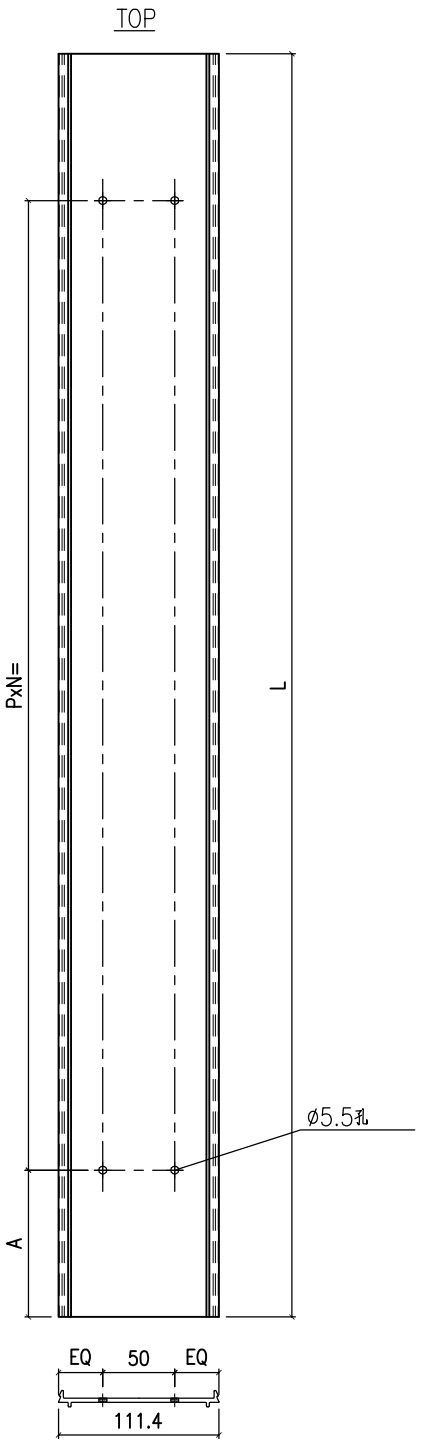

备注	产品编号	L	PXN	A
H=2748	X86341-SD01LA	2258	300x7	38
－	－	－	－	－
H=2948	X86341-SD01LC	2458	300x8	38

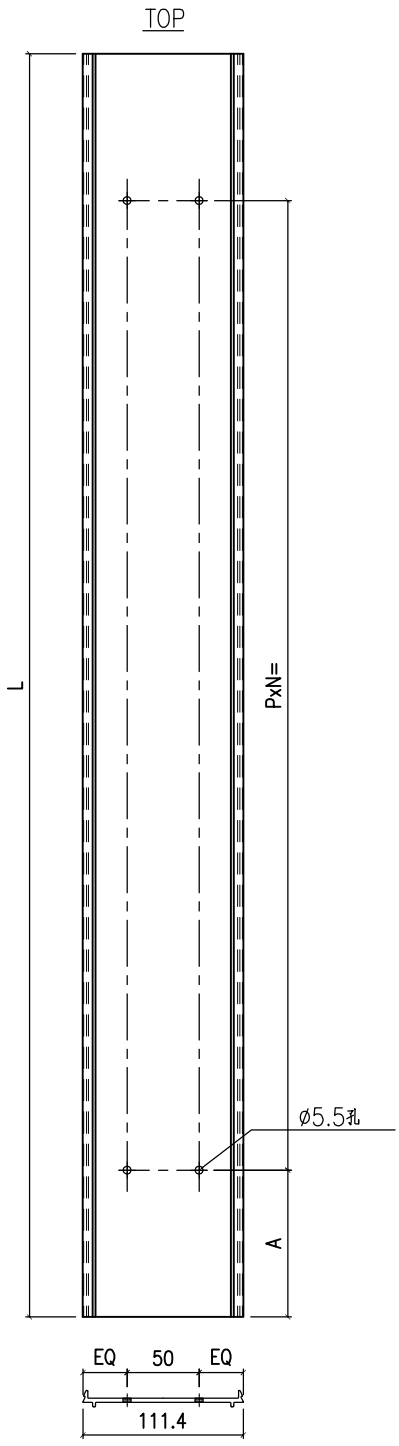


备注	产品编号	L	PXN	A
H=2748	X86341-SD01RA	2258	300x7	38
H=2691	X86341-SD01RB	2258	300x7	68
H=2948	X86341-SD01RC	2458	300x8	38

名稱	壓板加工圖	制圖	Jack	2023-01-12	修改	A	B	
材料	X86341	復核			日期	20230106	20230701	
顏色	鋁化	批准			圖號	X86341-SD01		

EG－DWG3

美特鋁質 有限公司
MIDI Aluminium Fabricator Ltd.

工程號	J858	地盤	將軍澳 康城11期

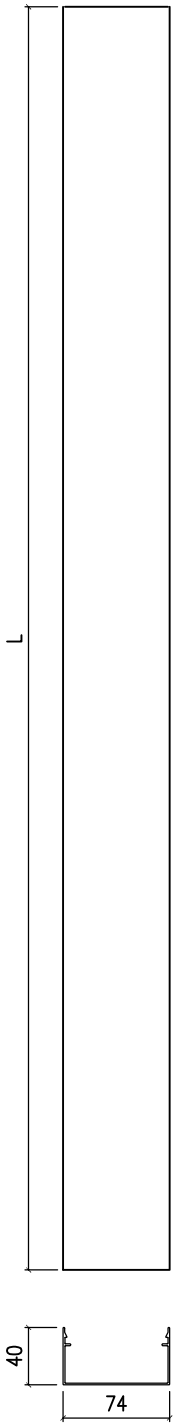

备注	产品编号	L
H=2748	X86342-SD01A	2545
H=2948	X86342-SD01B	2745


名稱	室內蓋加工圖	制圖	Jack	2023-01-12	修改	A	B	C
材料	X86342	復核			日期	20221021	20230106	20230701
顏色	ECD3X1009 9S-XF1	批准			圖號	X86342-SD01		

EG－DWG3

美特鋁質 有限公司
MIDI Aluminium Fabricator Ltd.

工程號	J858	地盤	將軍澳 康城11期

备注	产品编号	L
H=2748	X86343-SD01LA	2548
H=2691	X86343-SD01LB	2491
H=2948	X86343-SD01LC	2748

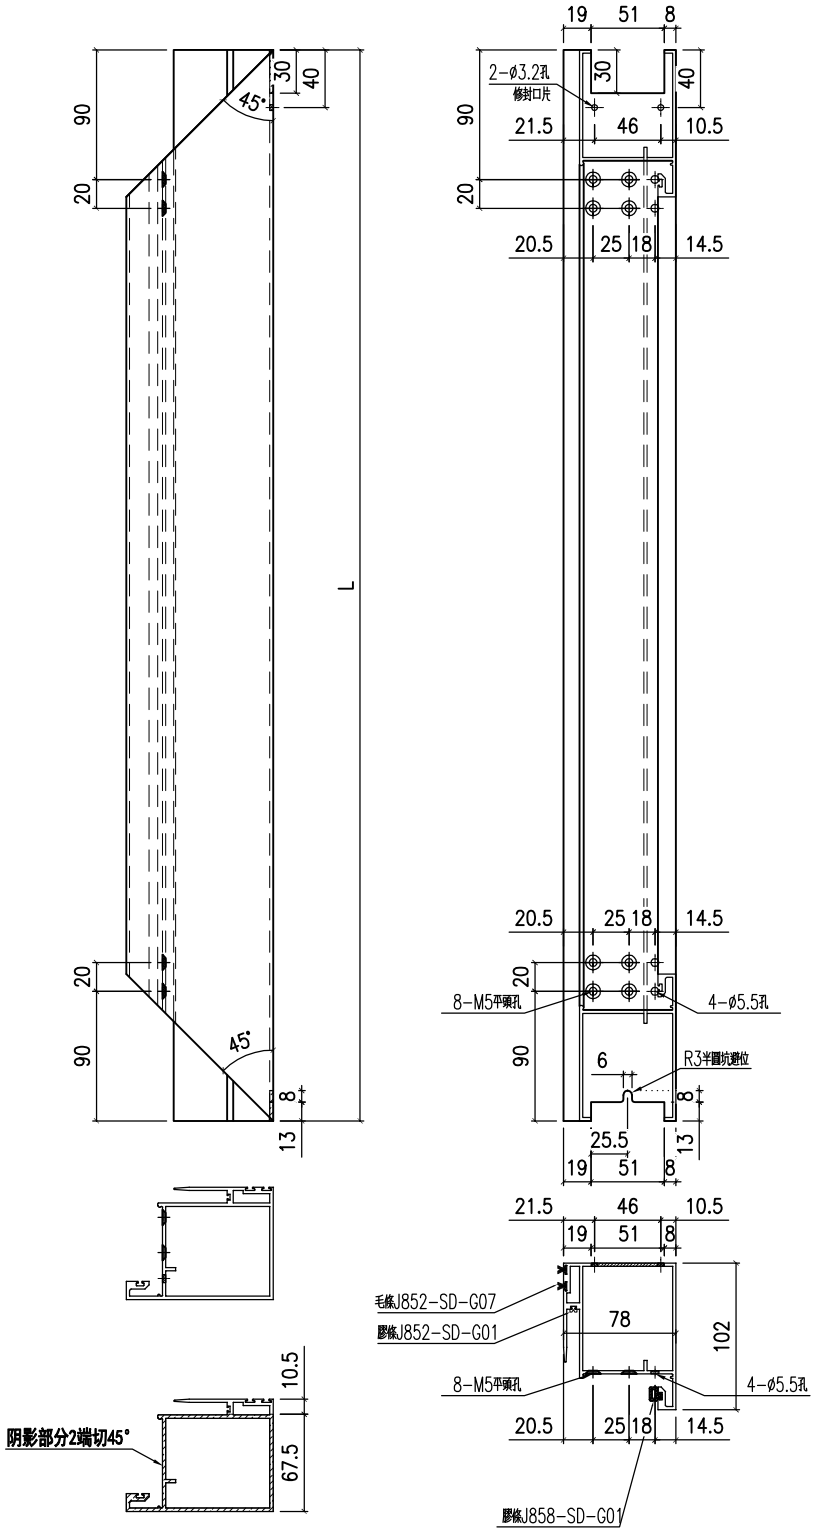

名稱	趟門玉企料	制圖	Jack	2023-01-12	修改	A	B	C
材料	X86343	復核			日期	20230106	20230302	2023701
顏色	ECD3X1009 9S-XF1	批准			圖號	X86343-SD01L		


EG－DWG3

美特鋁質 有限公司
MIDI Aluminium Fabricator Ltd.

工程號	J858	地盤	將軍澳 康城11期

备注	产品编号	L
H=2748	X86343-SD01RA	2548
–	–	–
H=2948	X86343-SD01RC	2748

頂

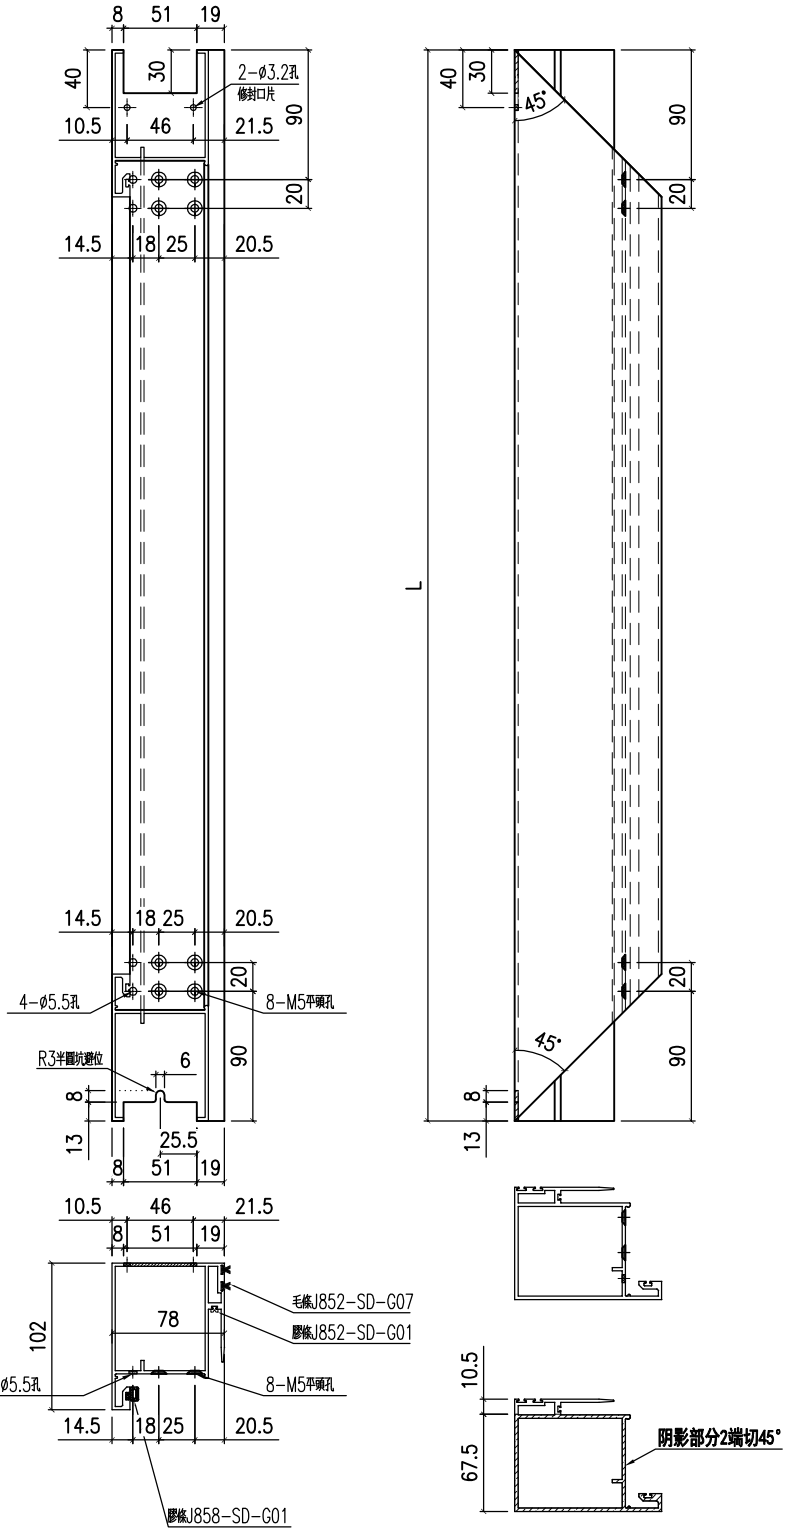


名稱	趟門玉企料	制圖	Jack	2023-01-12	修改	A	B	C
材料	X86343	復核			日期	20230106	20230302	2023701
顏色	ECD3X1009 9S-XF1	批准			圖號	X86343-SD01R		

EG－DWG3

美特鋁質 有限公司
MIDI Aluminium Fabricator Ltd.

工程號	J858	地盤	將軍澳 康城11期

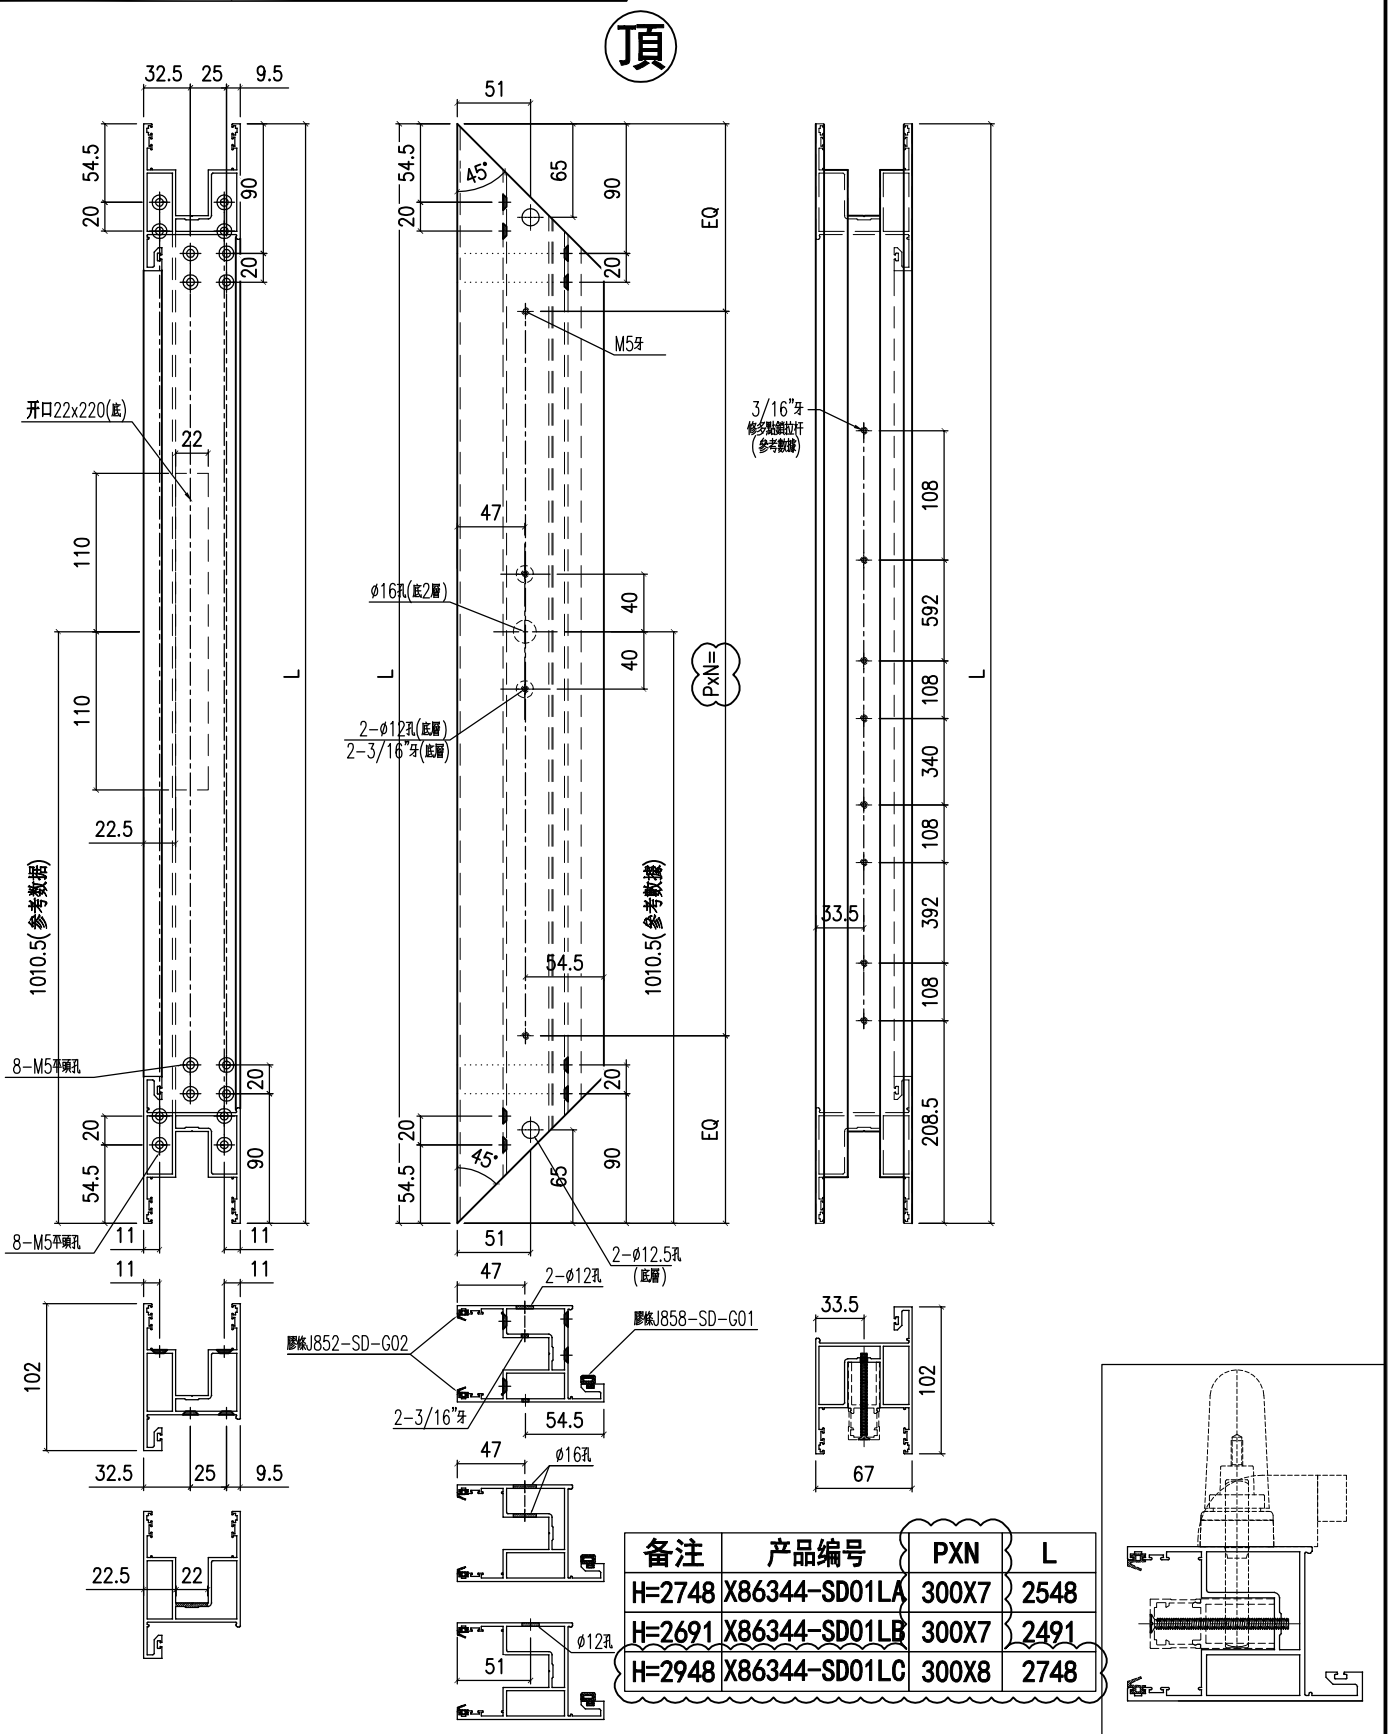


備注	产品编号	PXN	L
H=2748	X86344-SD01LA	300X7	2548
H=2691	X86344-SD01LB	300X7	2491
H=2948	X86344-SD01LC	300X8	2748

名稱	趟門玉企料	制圖	Jack	2023-01-12	修改	A	B	C
材料	X86344	復核			日期	20230106	20230302	20230701
顏色	ECD3X1009 9S-XF1	批准			圖號	X86344-SD01L		

EG－DWG3

美特鋁質 有限公司
MIDI Aluminium Fabricator Ltd.

工程號	J858	地盤	將軍澳 康城11期

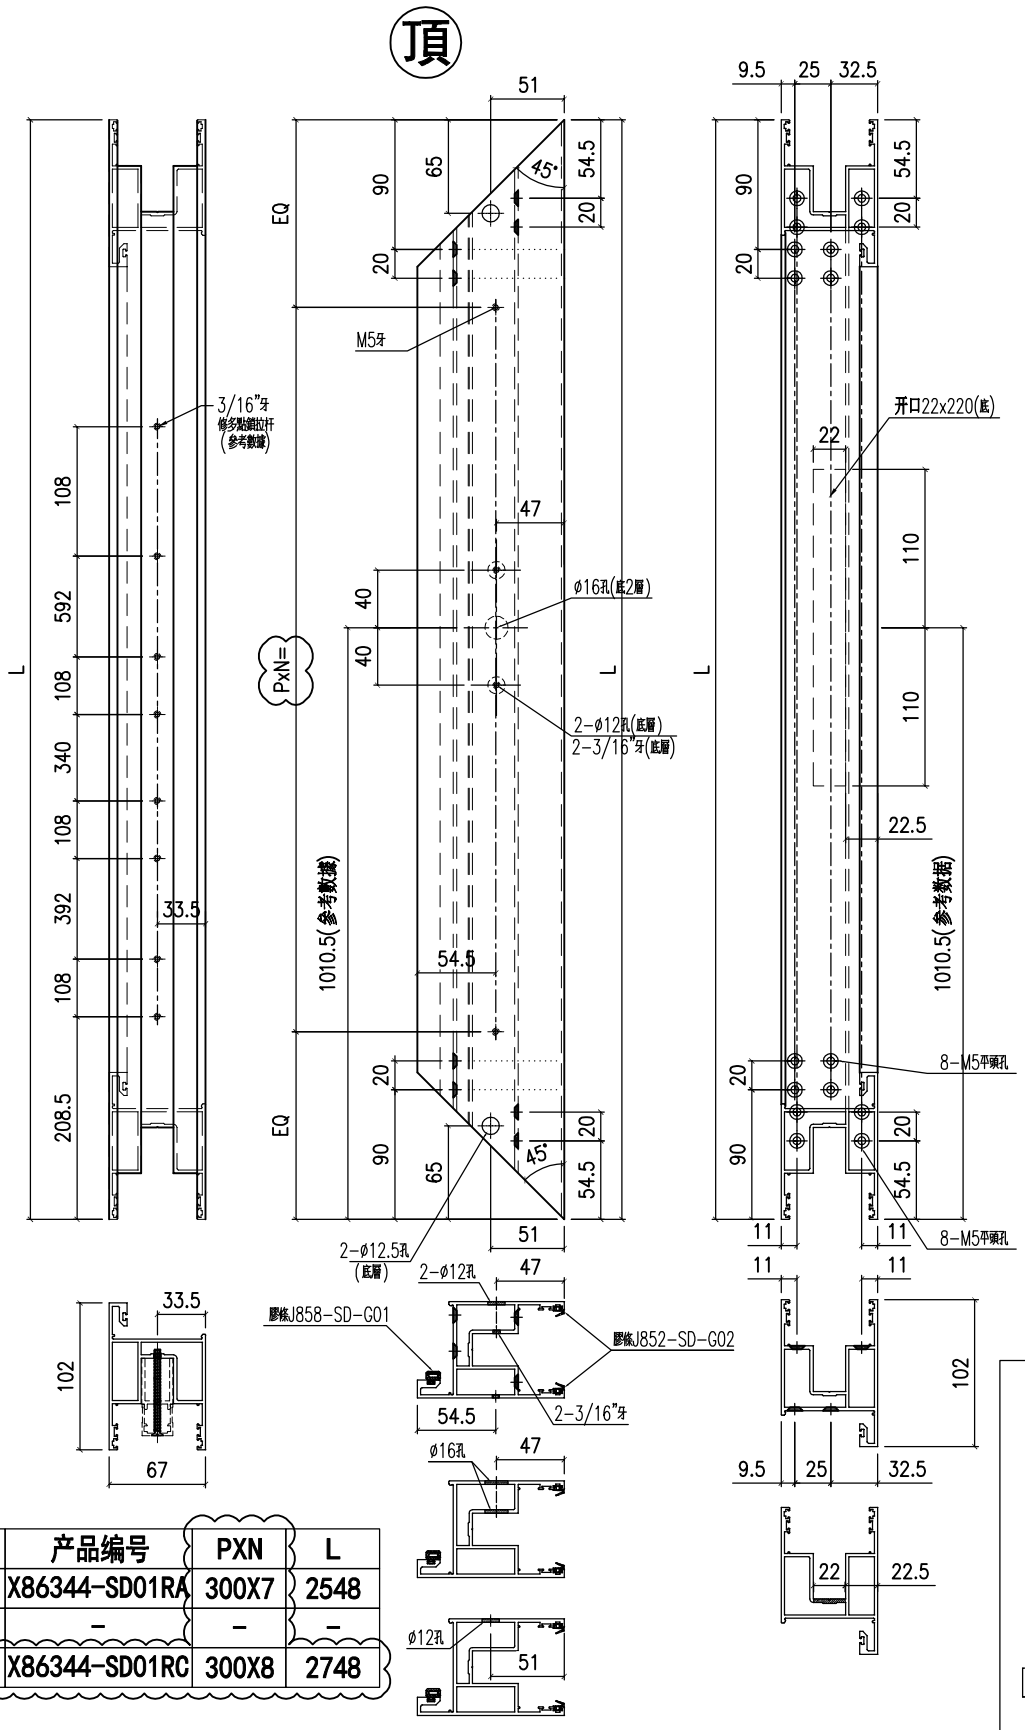

備注	产品编号	PXN	L
H=2748	X86344-SD01RA	300X7	2548
–	–	–	–
H=2948	X86344-SD01RC	300X8	2748

名稱	趟門玉企料	制圖	Jack	2023-01-12	修改	A	B	C
材料	X86344	復核			日期	20230106	20230302	20230701
顏色	ECD3X1009 9S-XF1	批准			圖號	X86344-SD01R		


EG－DWG3

美特鋁質 有限公司
MIDI Aluminium Fabricator Ltd.

工程號	J858	地盤	將軍澳 康城11期

备注	产品编号	L
W=2795	X86344-SD04LA	1419
W=2860	X86344-SD04LC	1451.5

左

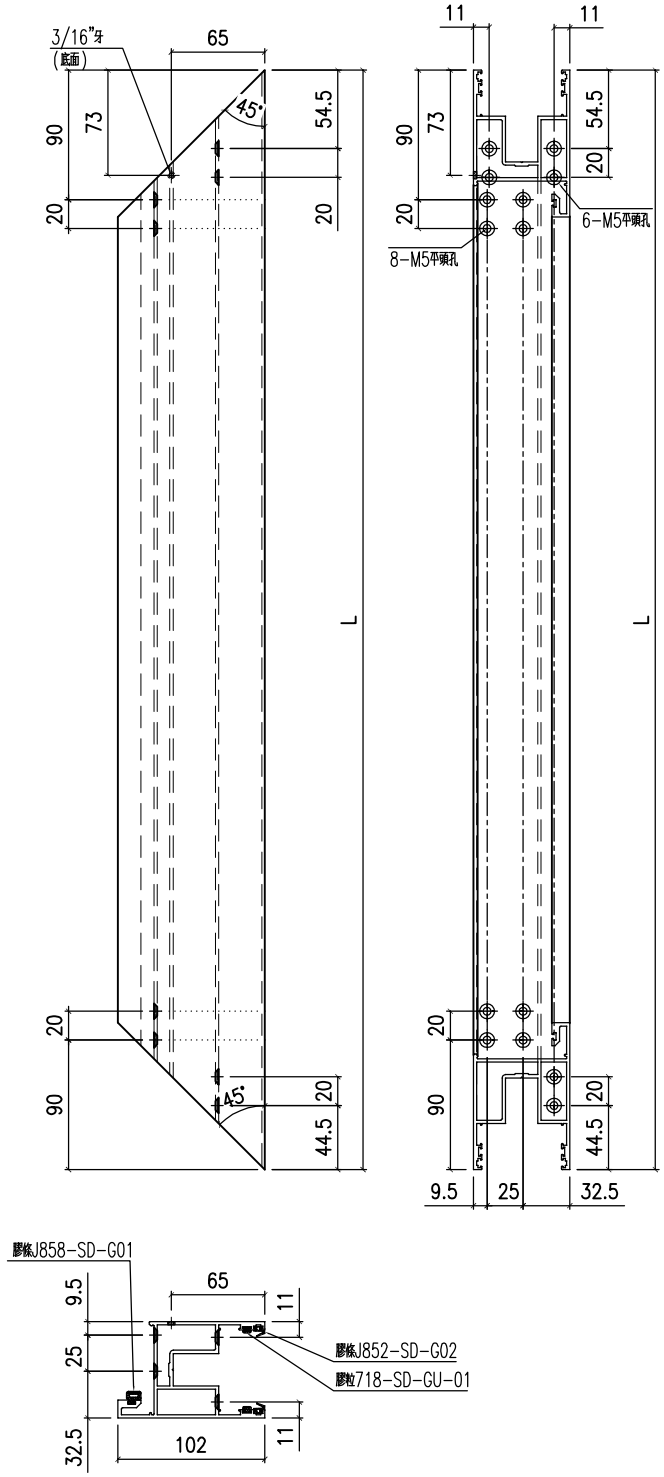

名稱	趟門玉頂橫	制圖	J.L.	2023-07-01	修改			
材料	X86344	復核			日期			
顏色	ECD3X1009 9S-XF1	批准			圖號	X86344-SD04L		


EG－DWG3

美特鋁質 有限公司
MIDI Aluminium Fabricator Ltd.

工程號	J858	地盤	將軍澳 康城11期

左

备注	产品编号	L
W=2975	X86344-SD04RD	1509
W=2990	X86344-SD04RK	1516.5

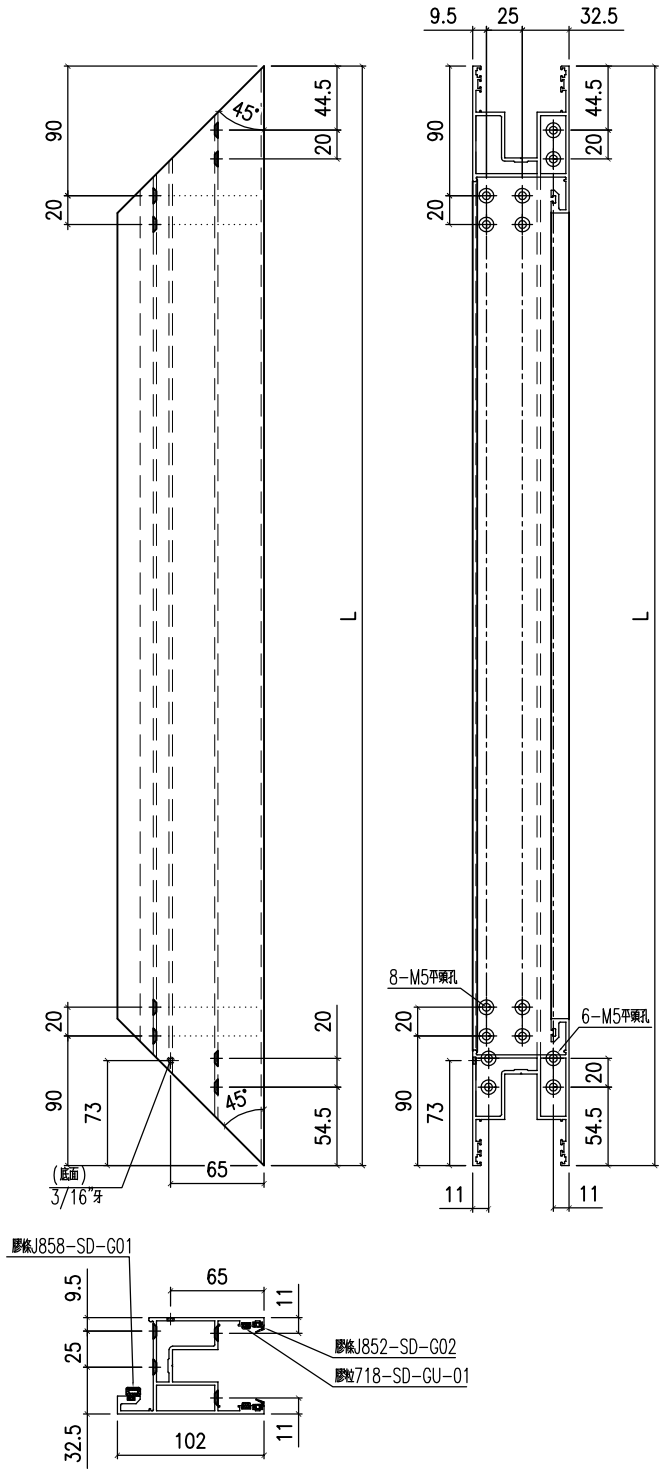

名稱	趟門玉頂橫	制圖	J.L.	2023-07-01	修改			
材料	X86344	復核			日期			
顏色	ECD3X1009 9S-XF1	批准			圖號	X86344-SD04R		


EG－DWG3


美特鋁質 有限公司
MIDI Aluminium Fabricator Ltd.

工程號	J858	地盤	將軍澳 康城11期

右

备注	产品编号	L
W=2795	X86344-SD05LA	1419
W=2860	X86344-SD05LC	1451.5

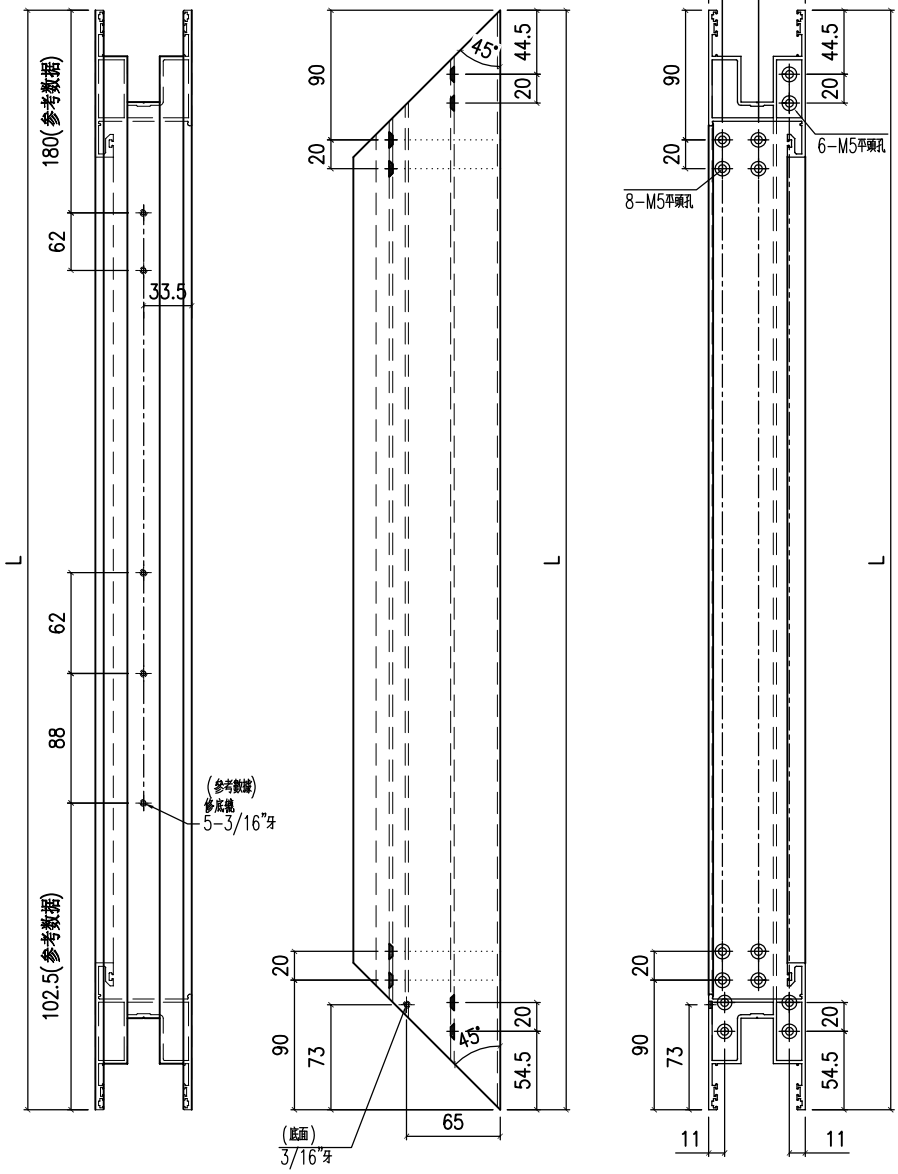

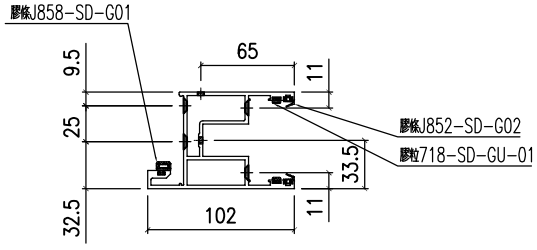

名稱	趟門玉頂橫	制圖	J.L.	2023-07-01	修改			
材料	X86344	復核			日期			
顏色	ECD3X1009 9S-XF1	批准			圖號	X86344-SD05L		


EG－DWG3


美特鋁質 有限公司
MIDI Aluminium Fabricator Ltd.

工程號	J858	地盤	將軍澳 康城11期

右

备注	产品编号	L
W=2975	X86344-SD05RD	1509
W=2990	X86344-SD05RK	1516.5

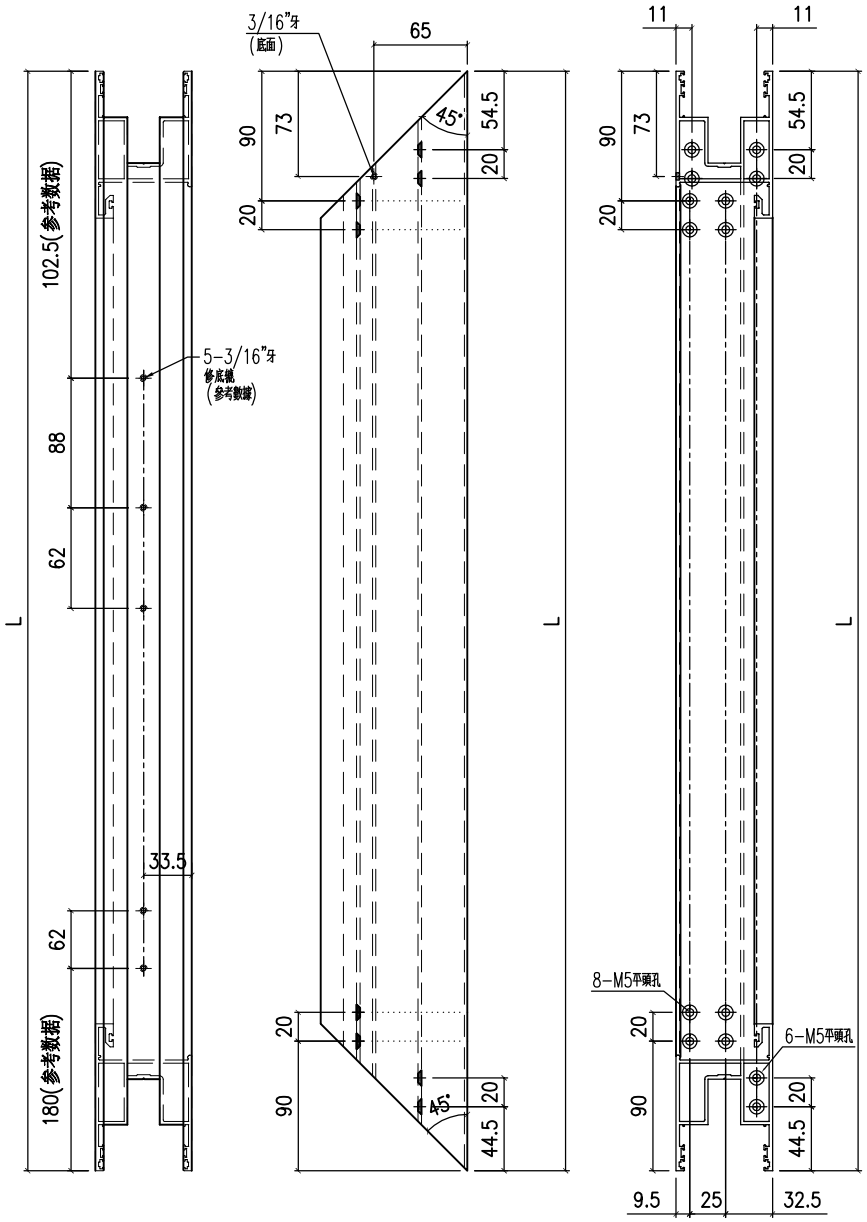

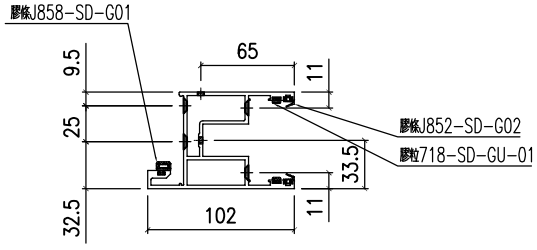



名稱	趟門玉頂橫	制圖	J.L.	2023-07-01	修改			
材料	X86344	復核			日期			
顏色	ECD3X1009 9S-XF1	批准			圖號	X86344-SD05R		

EG－DWG3


美特鋁質 有限公司
MIDI Aluminium Fabricator Ltd.


工程號	J858	地盤	將軍澳 康城11期

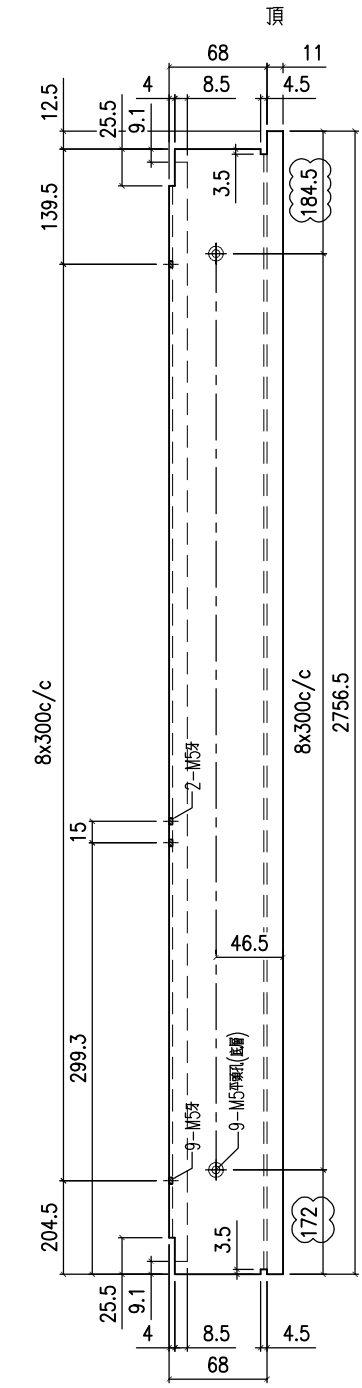

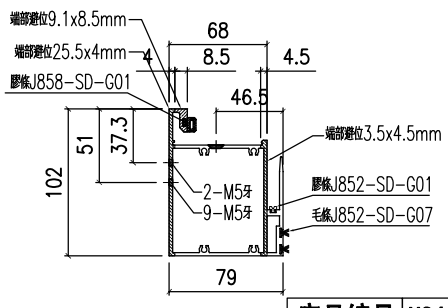

产品编号	X86345-SD03L

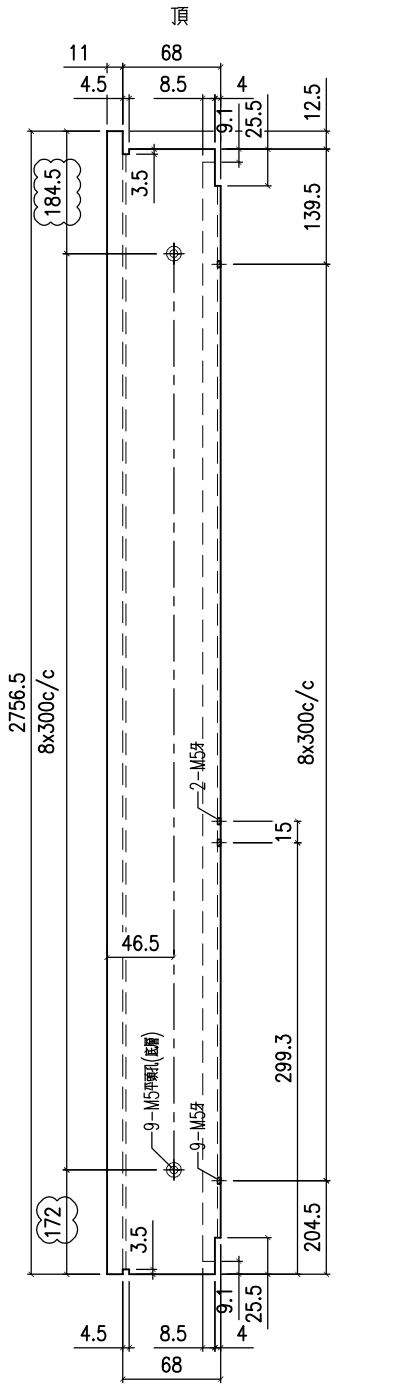

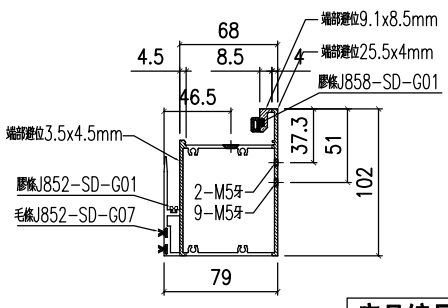

产品编号	X86345-SD03R


名稱	提升推拉門豎中梃	制圖	J.L.	2023-07-01	修改	A		
材料	X86345	復核			日期	20230915		
顏色	ECD3X1009 9S-XF1	批准			圖號	X86345-SD03		

EG－DWG3

美特鋁質 有限公司
MIDI Aluminium Fabricator Ltd.


工程號	J858	地盤	將軍澳 康城11期

頂

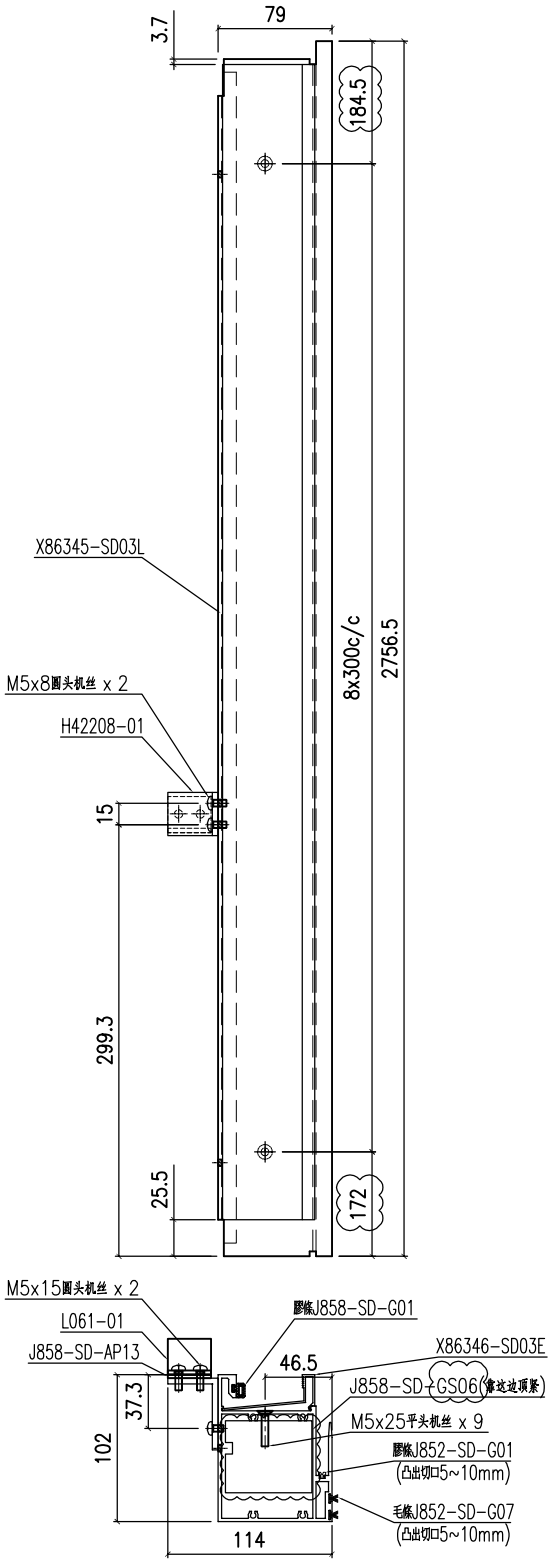

产品编号 X86345-SD03L-S

頂

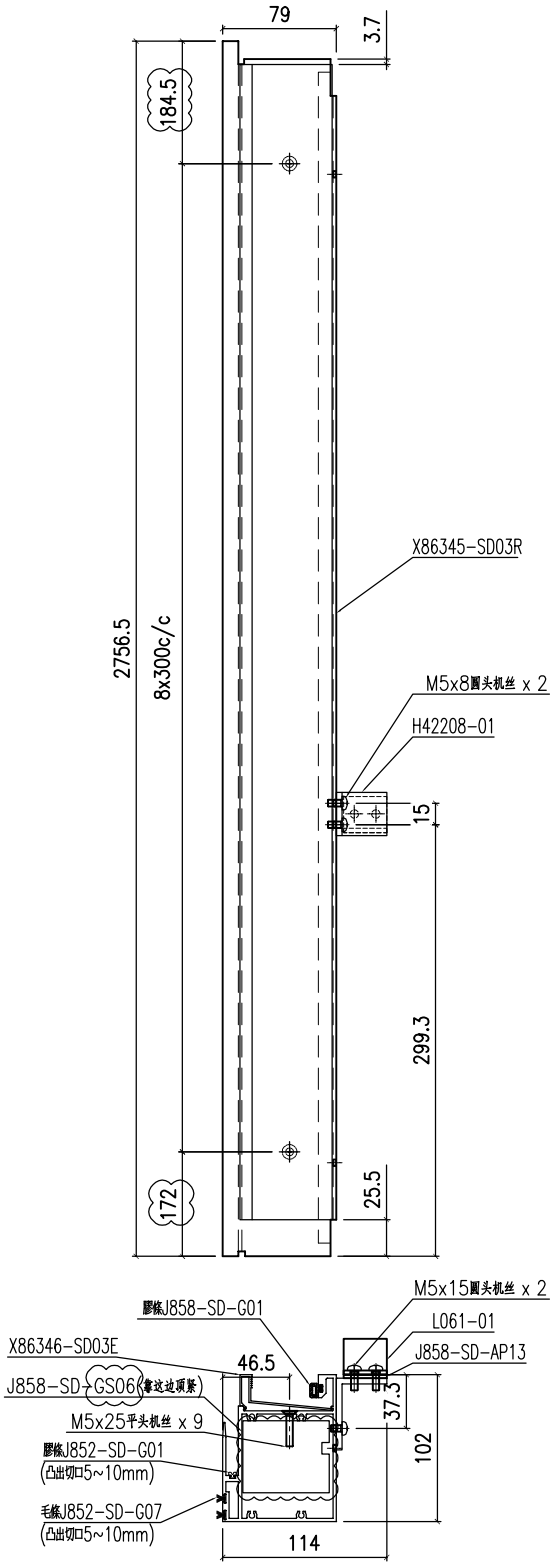


产品编号 X86345-SD03R-S


名稱	提升推拉門豎中梃	制圖	J.L.	2023-07-01	修改	A		
材料	X86345	復核			日期	20230915		
顏色	ECD3X1009 9S-XF1	批准			圖號	X86345-SD03-S		

EG－DWG3

美特鋁質 有限公司
MIDI Aluminium Fabricator Ltd.

工程號	J858	地盤	將軍澳 康城11期

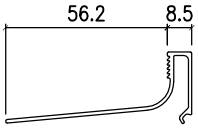

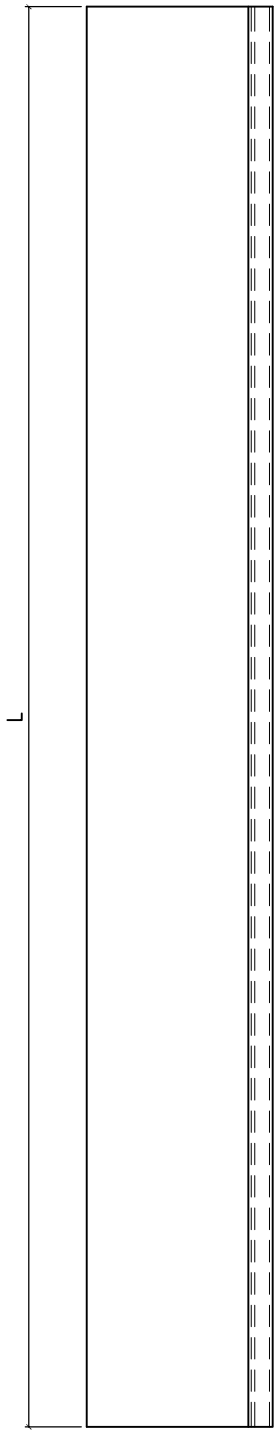


备注	产品编号	L
H=2748	X86346-SD03A	2515
H=2691	X86346-SD03B	2458
H=2748	X86346-SD03C	2387
H=2691	X86346-SD03D	2330
H=2948	X86346-SD03E	2715
H=2948	X86346-SD03F	2587


名稱	型材加工圖	制圖	Jack	2023-01-12	修改	A	B	
材料	X86346	復核			日期	20230311	20230701	
顏色	ECD3X1009 9S-XF1	批准			圖號	X86346-SD03		

EG－DWG3

美特鋁質 有限公司
MIDI Aluminium Fabricator Ltd.

工程號	J858	地盤	將軍澳 康城11期

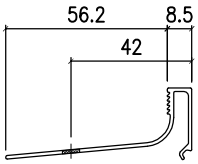

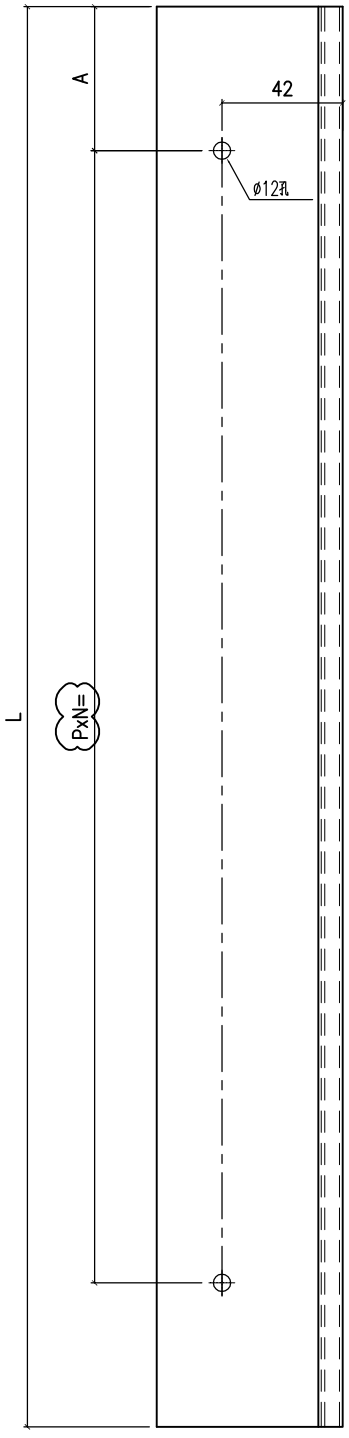


备注	产品编号	L	PXN	A
H=2748	X86346-SD05A	2515	300X8	57.5
H=2691	X86346-SD05B	2458	300X8	29
H=2948	X86346-SD05C	2715	300X9	7.5

名稱	型材加工圖	制圖	Jack	2023-02-22	修改	A	B	C
材料	X86346	復核			日期	20230311	20230322	20230701
顏色	ECD3X1009 9S-XF1	批准			圖號	X86346-SD05		

EG-DWG3

美特鋁質 有限公司
MIDI Aluminium Fabricator Ltd.

工程號	J858	地盤	將軍澳 康城11期

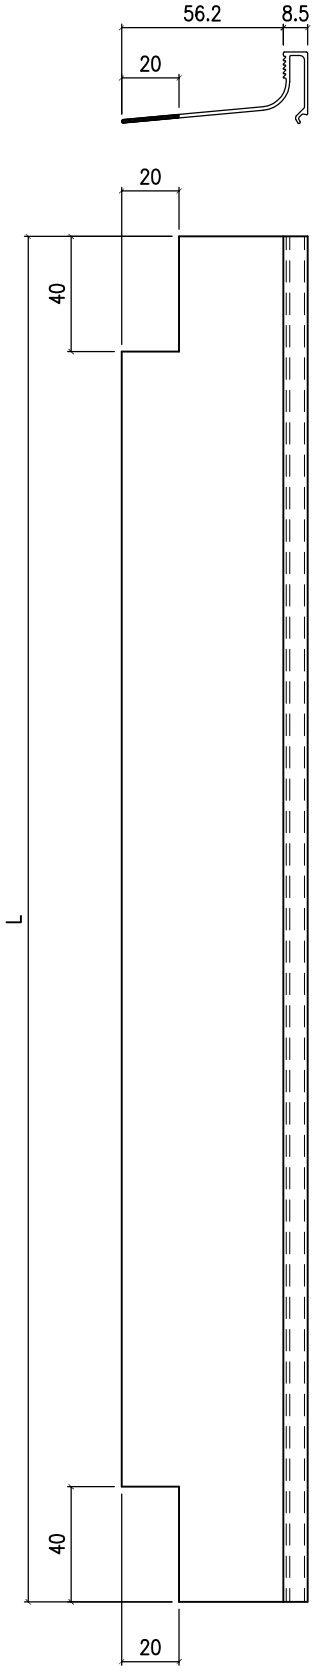

备注	产品编号	L
H=2748	X86346-SD04C	2387
H=2691	X86346-SD04D	2330
H=2948	X86346-SD04F	2587


名稱	型材加工圖	制圖	Jack	2023-02-22	修改	A		
材料	X86346	復核			日期	20230701		
顏色	ECD3X1009 9S-XF1	批准			圖號	X86346-SD04		


EG-DWG3

美特鋁質 有限公司
MIDI Aluminium Fabricator Ltd.


工程號	J858	地盤	將軍澳 康城11期


备注	产品编号	L	PXN	A
W=2795	X86346-SD08LA	1182	285x4	0
W=2860	X86346-SD08LC	1214.5	295x3	282.5

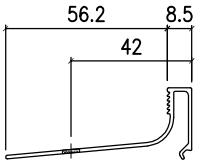

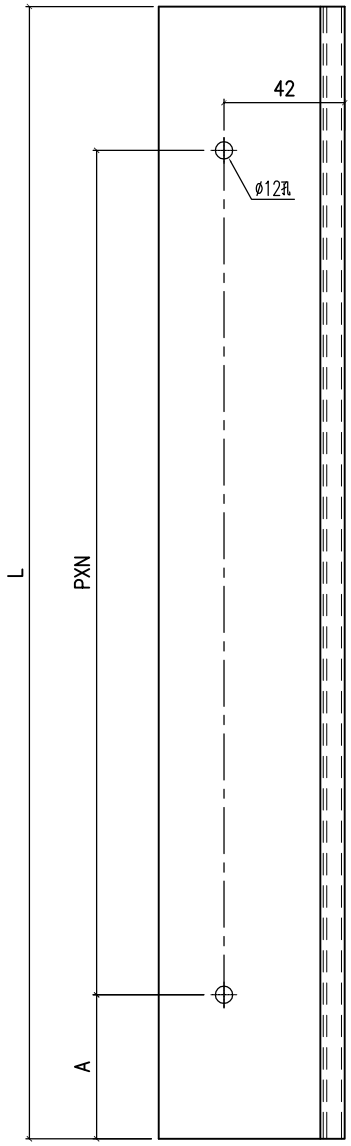

备注	产品编号	L	PXN	A
W=2975	X86346-SD08RD	1272	295x4	45
W=2990	X86346-SD08RK	1279.5	295x4	52.5

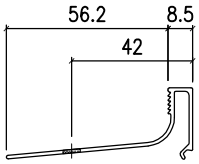

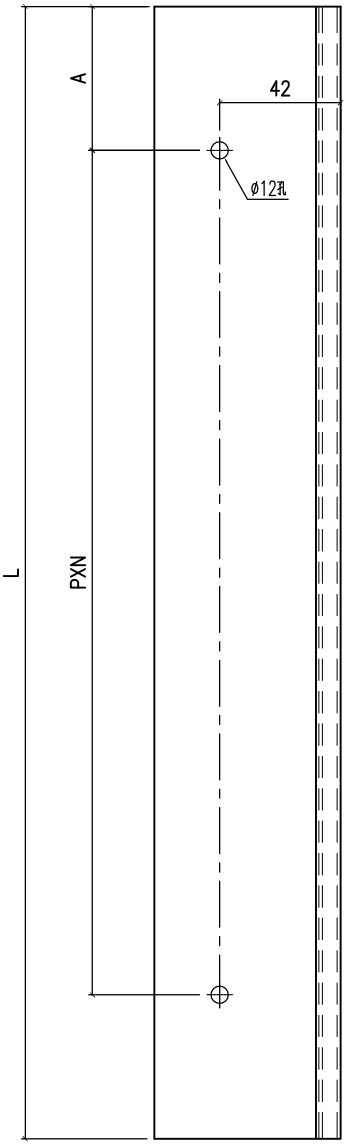

名稱	型材加工圖	制圖	Jack	2023-02-22	修改			
材料	X86346	復核			日期			
顏色	ECD3X1009 9S-XF1	批准			圖號	X86346-SD08		


EG－DWG3


美特鋁質 有限公司
MIDI Aluminium Fabricator Ltd.

工程號	J858	地盤	將軍澳 康城11期

备注	产品编号	L	PXN	A
W=2795	X86346-SD09LA	1225.5	285x4	22
W=2860	X86346-SD09LC	1258	295x4	10

备注	产品编号	L	PXN	A
W=2975	X86346-SD09RD	1315.5	295x4	67
W=2990	X86346-SD09RK	1323	295x4	74.5

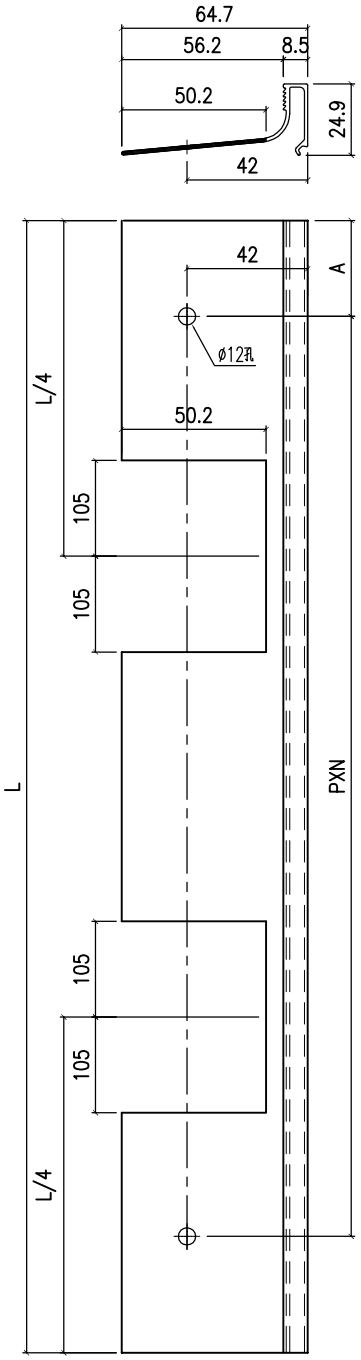

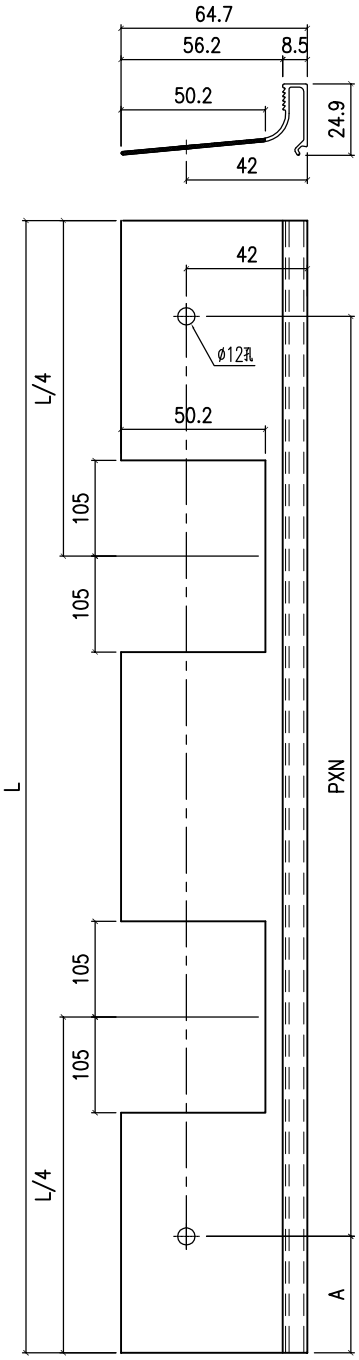


名稱	型材加工圖	制圖	Jack	2023-02-22	修改			
材料	X86346	復核			日期			
顏色	ECD3X1009 9S-XF1	批准			圖號	X86346-SD09		


EG－DWG3

美特鋁質 有限公司
MIDI Aluminium Fabricator Ltd.

工程號	J858	地盤	將軍澳 康城11期

备注	产品编号	L
W=2795	X86346-SD10L	1214.5
W=2860	X86346-SD10N	1247
W=2975	X86346-SD10P	1304.5
W=2990	X86346-SD10T	1312

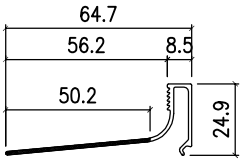

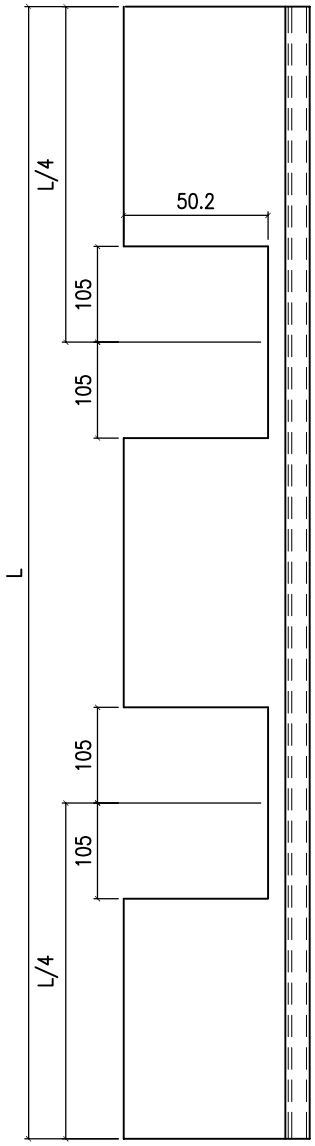



名稱	型材加工圖	制圖	J.L.	2023-07-01	修改			
材料	X86346	復核			日期			
顏色	ECD3X1009 9S-XF1	批准			圖號	X86346-SD10		

EG－DWG3

美特鋁質 有限公司
MIDI Aluminium Fabricator Ltd.

工程號	J858	地盤	將軍澳 康城11期

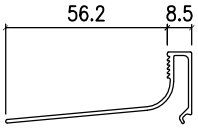

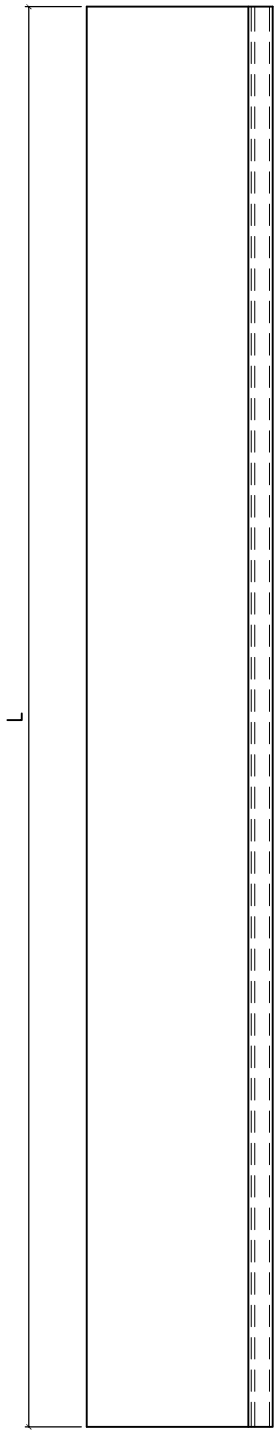

备注	产品编号	L
W=2795	X86346-SD11L	1214.5
W=2860	X86346-SD11N	1247
W=2975	X86346-SD11P	1304.5
W=2990	X86346-SD11T	1312

名稱	型材加工圖	制圖	J.L.	2023-07-01	修改			
材料	X86346	復核			日期			
顏色	ECD3X1009 9S-XF1	批准			圖號	X86346-SD11		


EG－DWG3


美特鋁質 有限公司
MIDI Aluminium Fabricator Ltd.

地盘安装

工程號	J858	地盤	將軍澳 康城11期

备注	产品编号	L	数量
H=2748	X86461-SD01A	2748	1820
H=2691	X86461-SD01B	2380	2
H=2948	X86461-SD01C	2948	60

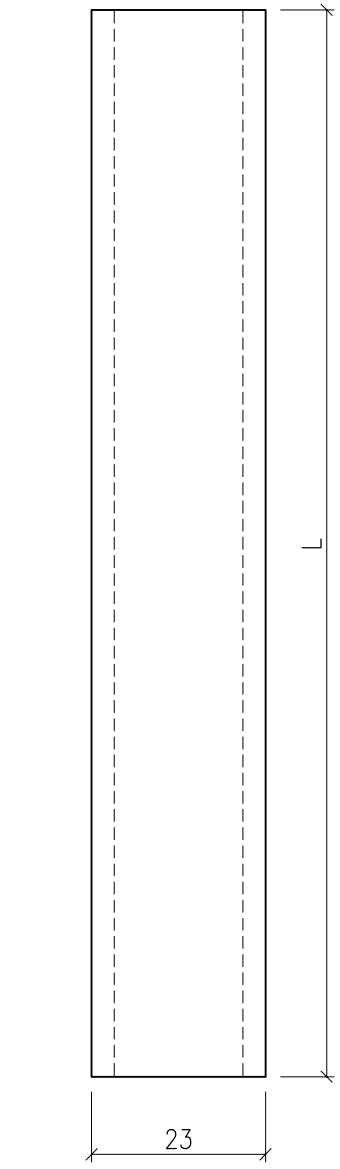

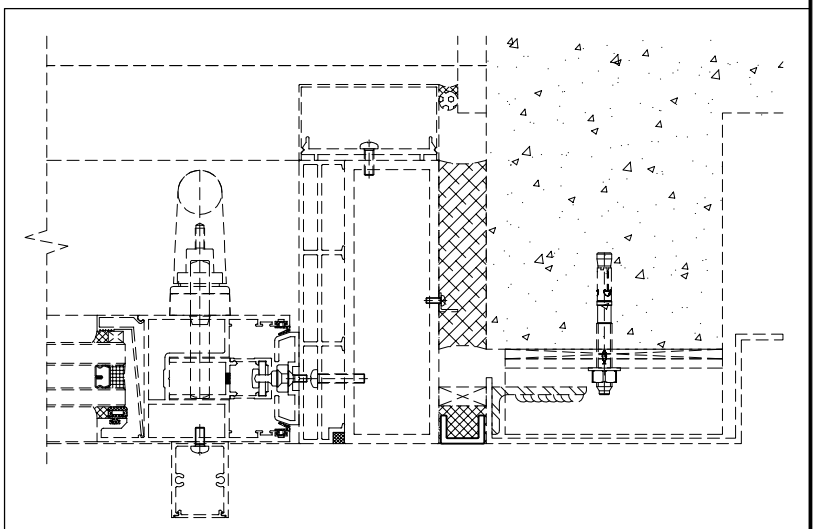

名稱	趟门边收口槽	制圖	J.L	2023-06-17	修改	A		
材料	X86461	復核			日期	20230701		
顏色	ECD3X1009 9S-XF1	批准			圖號	X86461-SD01		

美特鋁質有限公司
MIDI ALUMINIUM FABRICATOR LTD

鋁材開料總表

工程號碼:J858　工程名稱:康城11期(趟门外框-T1-61F~62F_特色层)

序號	鋁料編號	名稱	表面處理		開料長度	實用長料總數量		浪費率(%)
			顏色	層厚		支數	長度	
1	I711C	150x50x5铝通	ECD3X1009 9S-		6000	23	138000	1.44
2	I711B	150x50x5铝通	ECD3X1009 9S-		4600	17	78200	2.01
3	L00155	10x10x1.5铝角	鉻化		6000	18	108000	0.70
4	L107	35x35x4铝角	鉻化		6000	2	12000	41.83
5	X86317	之字料	鉻化		4800	23	110400	11.57
6	L061	25x25x3铝角	鉻化		6000	2	12000	0.70
7	X86461	趟门边收口槽	ECD3X1009 9S-		5600	20	112000	46.36

送至：_____
由：_____
日期：_____
簡短說明：_____

打印日期：2023/7/31　打印時間：14:31

美特鋁質有限公司
MIDI ALUMINIUM FABRICATOR LTD

工程號碼:J858, 工程名稱:康城11期(趟门外框-T1-61F~62F_特色层)

鋁材開料清單 X86461

開料長度:5600, 總長料支數:20, 總開料支數:20

窗號	編號(用料狀況)	實用長度(長料開數)	需要支數	開料支數	長料支數	餘料支數	編號(剩餘長度)
X86461-SD01C	1-20	2948.0	20	20	20	0	1-20@(2596)x20

制表者：_____

打印日期：2023/7/31 打印時間：14:31

美特鋁質有限公司
MIDI ALUMINIUM FABRICATOR LTD

工程號碼:J858, 工程名稱:康城11期(趟门外框-T1-61F~62F_特色层)

鋁材開料清單 L061

開料長度:6000, 總長料支數:2, 總開料支數:4

窗號	編號(用料狀況)	實用長度(長料開數)	需要支數	開料支數	長料支數	餘料支數	編號(剩餘長度)
L061-03A	1-2	2948.0	4	4	2	0	1-2@(42)x2

制表者：_____

打印日期：2023/7/31 打印時間：14:31

美特鋁質有限公司
MIDI ALUMINIUM FABRICATOR LTD

工程號碼:J858, 工程名稱:康城11期(趟门外框-T1-61F~62F_特色层)

鋁材開料清單 X86317

開料長度:4800, 總長料支數:23, 總開料支數:40

窗號	編號(用料狀況)	實用長度(長料開數)	需要支數	開料支數	長料支數	餘料支數	編號(剩餘長度)
X86317-SD03D	1-2	2976.0	2	2	2	0	1-2@(1768)x2
X86317-SD03C	3-4	2861.0	2	2	2	0	3-4@(1883)x2
X86317-SD03A	5-6	2796.0	2	2	2	0	5-6@(1948)x2
X86317-SD01F	7-8	2376.0	2	2	2	0	7-8@(2368)x2
X86317-SD01E	(餘料)7-8	2346.0	4	2	0	2	7-8@(16)x2
X86317-SD01E	9	2346.0		2	1	0	9@(46)x1
X86317-SD01D	10-15	2341.0	12	12	6	0	10-15@(56)x6
X86317-SD01C	16	2326.0	2	2	1	0	16@(86)x1
X86317-SD01B	17-20	2316.0	8	8	4	0	17-20@(106)x4
X86317-SD01A	21-23	2261.0	6	6	3	0	21-23@(216)x3

制表者：_____

打印日期：2023/7/31 打印時間：14:31

美特鋁質有限公司
MIDI ALUMINIUM FABRICATOR LTD

工程號碼:J858, 工程名稱:康城11期(趟门外框-T1-61F~62F_特色层)

鋁材開料清單 L107

開料長度:6000, 總長料支數:2, 總開料支數:80

窗號	編號(用料狀況)	實用長度(長料開數)	需要支數	開料支數	長料支數	餘料支數	編號(剩餘長度)
L107-01	1-2	80.0	80	80	2	0	1@(16)x1 2@(5004)x1

制表者：_____

打印日期：2023/7/31 打印時間：14:31

美特鋁質有限公司
MIDI ALUMINIUM FABRICATOR LTD

工程號碼:J858, 工程名稱:康城11期(趟门外框-T1-61F~62F_特色层)

鋁材開料清單 L00155

開料長度:6000, 總長料支數:18, 總開料支數:36

窗號	編號(用料狀況)	實用長度(長料開數)	需要支數	開料支數	長料支數	餘料支數	編號(剩餘長度)
L00155-01B	1-18	2948.0	36	36	18	0	1-18@(42)x18

制表者：_____

打印日期：2023/7/31 打印時間：14:31

美特鋁質有限公司
MIDI ALUMINIUM FABRICATOR LTD

工程號碼:J858, 工程名稱:康城11期(趟门外框-T1-61F~62F_特色层)

鋁材開料清單 I711B

開料長度:4600, 總長料支數:17, 總開料支數:34

窗號	編號(用料狀況)	實用長度(長料開數)	需要支數	開料支數	長料支數	餘料支數	編號(剩餘長度)
I711-SD03RF, I711-SD04RF	1-2	2276.0	2	2	2	0	1-2@(2268)x2
I711-SD03LE	(餘料)1-2	2246.0	4	2	0	2	1-2@(16)x2
I711-SD04LE	3	2246.0		2	1	0	3@(46)x1
I711-SD03RD, I711-SD03RH, I711-SD04RD, I711-SD04RH	(餘料)5-6, 8-9	2241.0	12	4	0	4	5-6@(56)x2 8-9@(56)x2
I711-SD03LD, I711-SD03LH, I711-SD03RD,	4-9	2241.0		8	6	0	4@(56)x1 5-6@(2303)x2
I711-SD04LC	(餘料)10	2226.0	2	1	0	1	10@(86)x1
I711-SD03LC	10	2226.0		1	1	0	10@(2318)x1
I711-SD03LB, I711-SD03RB, I711-SD04LB, I711-SD04RB	11-14	2216.0	8	8	4	0	11-14@(106)x4
I711-SD04LA	(餘料)16	2161.0	6	1	0	1	16@(216)x1
I711-SD03LA, I711-SD04LA	15-17	2161.0		5	3	0	15@(216)x1 16@(2383)x1 17@(216)x1

制表者：_____

打印日期：2023/7/31 打印時間：14:31

美特鋁質有限公司
MIDI ALUMINIUM FABRICATOR LTD

工程號碼:J858, 工程名稱:康城11期(趟门外框-T1-61F~62F_特色层)

鋁材開料清單 I711C

開料長度:6000, 總長料支數:23, 總開料支數:46

窗號	編號(用料狀況)	實用長度(長料開數)	需要支數	開料支數	長料支數	餘料支數	編號(剩餘長度)
I711-SD12R, I711-SD13R	(餘料)12, 20	2948.0	40	2	0	2	12@(42)x1 20@(42)x1
I711-SD11L, I711-SD11R,	1-20	2948.0		38	20	0	1-11@(42)x11
I711-SD15RD	(餘料)21	2876.0	2	1	0	1	21@(186)x1
I711-SD14RD	21	2876.0		1	1	0	21@(3068)x1
I711-SD15LC	(餘料)22	2761.0	2	1	0	1	22@(416)x1
I711-SD14LC	22	2761.0		1	1	0	22@(3183)x1
I711-SD15LA	(餘料)23	2696.0	2	1	0	1	23@(546)x1
I711-SD14LA	23	2696.0		1	1	0	23@(3248)x1

制表者：_____

打印日期：2023/7/31 打印時間：14:31

美特鋁質有限公司
MIDI ALUMINIUM FABRICATOR LTD

鋁材開料總表

工程號碼:J858　工程名稱:康城11期(趟门内框-T1-61F~62F_特色层)

序號	鋁料編號	名稱	表面處理		開料長度	實用長料總數量		浪費率(%)
			顏色	層厚		支數	長度	
1	H42208	50x35x4铝角	鉻化		6000	1	6000	75.17
2	L061	25x25x3铝角	鉻化		6000	1	6000	75.17
3	X86317	之字料	鉻化		4800	3	14400	2.13
4	X86320	中企室内盖	ECD3X1009 9S-		5350	20	107000	47.66
5	X86321	边企室内盖（大）	ECD3X1009 9S-		5350	10	53500	5.64
6	X86322	趟门生企框	ECD3X1009 9S-		5400	20	108000	46.26
7	X86325	趟门路轨	ECD3X1009 9S-		4400	12	52800	15.57
8	X86326	基仔位横料	ECD3X1009 9S-		5850	4	23400	14.32
9	X86329	横料滴水线	ECD3X1009 9S-		4600	12	55200	15.22
10	X86330	趟门底横	ECD3X1009 9S-		4500	12	54000	15.11
11	X86331	趟门底副框	ECD3X1009 9S-		4440	12	53280	16.33
12	X86332	趟门顶横	ECD3X1009 9S-		4500	12	54000	15.11
13	X86334	趟门梗企框	ECD3X1009 9S-		5400	20	108000	46.26
14	X86335	基仔位横料盖	ECD3X1009 9S-		5850	4	23400	14.23
15	X86336	趟门底生位扣盖	ECD3X1009 9S-		5600	9	50400	9.31
16	X86337	门框企锁扣	ECD3X1009 9S-		5150	20	103000	46.16
17	X86339	边企压板	鉻化		5600	10	56000	0.86
18	X86340	中企压板	鉻化		5600	10	56000	1.39
19	X86341	边企压板	鉻化		5350	10	53500	6.95
20	X86342	边企室内盖（小）	ECD3X1009 9S-		5350	20	107000	47.64
21	X86345	梗门玉料	ECD3X1009 9S-		5250	20	105000	46.43
22	X86346	玻璃线	ECD3X1009 9S-		6150	27	166050	9.20

送至：_____
由：_____
日期：_____
簡短說明：_____

打印日期：2023/7/31　打印時間：14:59

美特鋁質有限公司
MIDI ALUMINIUM FABRICATOR LTD

鋁材開料總表

工程號碼:J858　工程名稱:康城11期(趟门内框-T1-61F~62F_特色层)

序號	鋁料編號	名稱	表面處理		開料長度	實用長料總數量		浪費率(%)
			顏色	層厚		支數	長度	
23	X86464	趟门阵底收口	ECD3X1009 9S-		4500	11	49500	13.03

送至：_____
由：_____
日期：_____
簡短說明：_____

打印日期：2023/7/31　打印時間：14:59

美特鋁質有限公司
MIDI ALUMINIUM FABRICATOR LTD

工程號碼:J858, 工程名稱:康城11期(趟门内框-T1-61F~62F_特色层)

鋁材開料清單 X86464

開料長度:4500, 總長料支數:11, 總開料支數:40

窗號	編號(用料狀況)	實用長度(長料開數)	需要支數	開料支數	長料支數	餘料支數	編號(剩餘長度)
X86464-SD02P	1	1411.0	1	1	1	0	1@(3033)x1
X86464-SD02N	(餘料)1	1353.5	1	1	0	1	1@(1673.5)x1
X86464-SD02L	(餘料)1	1321.0	1	1	0	1	1@(346.5)x1
X86464-SD02D	2	1272.0	1	1	1	0	2@(3172)x1
X86464-SD02C	(餘料)2	1214.5	1	1	0	1	2@(1951.5)x1
X86464-SD02A	(餘料)2	1182.0	1	1	0	1	2@(763.5)x1
X86464-SD01R	3	1111.0	1	1	1	0	3@(3333)x1
X86464-SD01Q	(餘料)3	1096.0	2	2	0	1	3@(1129)x1
X86464-SD01P	(餘料)3	1093.5	6	1	0	1	3@(29.5)x1
X86464-SD01P	4-5	1093.5		5	2	0	4@(52)x1
X86464-SD01N	(餘料)5	1086.0	1	1	0	1	5@(2258.5)x1
X86464-SD01M	(餘料)5	1081.0	4	2	0	1	5@(84.5)x1
X86464-SD01M	6	1081.0		2	1	0	6@(2276)x1
X86464-SD01L	(餘料)6	1053.5		2	0	1	6@(157)x1
X86464-SD01L	7	1053.5		1	1	0	7@(3390.5)x1
X86464-SD01F	(餘料)7	972.0		1	0	1	7@(2412.5)x1
X86464-SD01E	(餘料)7	957.0		2	0	1	7@(486.5)x1
X86464-SD01D	8-9	954.5		6	2	0	8@(608)x1 9@(2529)x1
X86464-SD01C	(餘料)9	947.0		1	0	1	9@(1576)x1
X86464-SD01B	(餘料)9	942.0		1	0	1	9@(628)x1
X86464-SD01B	10	942.0		3	1	0	10@(1606)x1
X86464-SD01A	(餘料)10	914.5		1	0	1	10@(685.5)x1
X86464-SD01A	11	914.5		2	1	0	11@(2609)x1

制表者：_____

打印日期：2023/7/31 打印時間：14:59

美特鋁質有限公司
MIDI ALUMINIUM FABRICATOR LTD

工程號碼:J858, 工程名稱:康城11期(趟门内框-T1-61F~62F_特色层)

鋁材開料清單 X86346

開料長度:6150, 總長料支數:27, 總開料支數:80

窗號	編號(用料狀況)	實用長度(長料開數)	需要支數	開料支數	長料支數	餘料支數	編號(剩餘長度)
X86346-SD03E, X86346-SD05C	1-20	2715.0	40	40	20	0	1-20@(658)x20
X86346-SD09RD	21	1315.5	1	1	1	0	21@(4778.5)x1
X86346-SD08RD	(餘料)21	1272.0	1	1	0	1	21@(3500.5)x1
X86346-SD09LC	(餘料)21	1258.0	1	1	0	1	21@(2236.5)x1
X86346-SD09LA	(餘料)21	1225.5	1	1	0	1	21@(1005)x1
X86346-SD08LC	22	1214.5	1	1	1	0	22@(4879.5)x1
X86346-SD08LA	(餘料)22	1182.0	1	1	0	1	22@(3691.5)x1
X86346-SD06RF	(餘料)22	1015.5	1	1	0	1	22@(2670)x1
X86346-SD06LE	(餘料)22	1000.5	2	2	0	1	22@(657)x1
X86346-SD06LD, X86346-SD06RD	(餘料)21, 23	998.0	6	4	0	2	21@(1)x1 23@(1080)x1
X86346-SD06LD	23	998.0		2	1	0	23@(4092)x1
X86346-SD06LC	(餘料)23	990.5	1	1	0	1	23@(83.5)x1
X86346-SD06RB	(餘料)24	985.5	4	2	0	1	24@(2134)x1
X86346-SD06LB	24	985.5		2	1	0	24@(4117)x1
X86346-SD07RF	(餘料)24	972.0	1	1	0	1	24@(1156)x1
X86346-SD06LA	(餘料)24	958.0	3	1	0	1	24@(192)x1
X86346-SD06LA	25	958.0		2	1	0	25@(4172)x1
X86346-SD07LE	(餘料)25	957.0	2	2	0	1	25@(2246)x1
X86346-SD07LD, X86346-SD07RD	(餘料)25-26	954.5	6	5	0	2	25@(325)x1 26@(2258)x1
X86346-SD07LD	26	954.5		1	1	0	26@(5139.5)x1
X86346-SD07LC	(餘料)26	947.0	1	1	0	1	26@(1305)x1
X86346-SD07LB, X86346-SD07RB	(餘料)26-27	942.0	4	3	0	2	26@(357)x1 27@(3256)x1
X86346-SD07LB	27	942.0		1	1	0	27@(5152)x1
X86346-SD07LA	(餘料)27	914.5	3	3	0	1	27@(494.5)x1

制表者：_____

打印日期：2023/7/31 打印時間：14:59

美特鋁質有限公司
MIDI ALUMINIUM FABRICATOR LTD

工程號碼:J858, 工程名稱:康城11期(趟门内框-T1-61F~62F_特色层)

鋁材開料清單 X86345

開料長度:5250, 總長料支數:20, 總開料支數:20

窗號	編號(用料狀況)	實用長度(長料開數)	需要支數	開料支數	長料支數	餘料支數	編號(剩餘長度)
X86345-SD03L, X86345-SD03R	1-20	2756.5	20	20	20	0	1-20@(2437.5)x20

制表者：_____

打印日期：2023/7/31 打印時間：14:59

美特鋁質有限公司
MIDI ALUMINIUM FABRICATOR LTD

工程號碼:J858, 工程名稱:康城11期(趟门内框-T1-61F~62F_特色层)

鋁材開料清單 X86342

開料長度:5350, 總長料支數:20, 總開料支數:20

窗號	編號(用料狀況)	實用長度(長料開數)	需要支數	開料支數	長料支數	餘料支數	編號(剩餘長度)
X86342-SD01B	1-20	2745.0	20	20	20	0	1-20@(2549)x20

制表者：_____

打印日期：2023/7/31 打印時間：14:59

美特鋁質有限公司
MIDI ALUMINIUM FABRICATOR LTD

工程號碼:J858, 工程名稱:康城11期(趟门内框-T1-61F~62F_特色层)

鋁材開料清單 X86341

開料長度:5350, 總長料支數:10, 總開料支數:20

窗號	編號(用料狀況)	實用長度(長料開數)	需要支數	開料支數	長料支數	餘料支數	編號(剩餘長度)
X86341-SD01RC, X86341-SD01LC, X86341-SD01RC	(餘料)4, 1-10	2458.0	20	20	10	1	4@(372)x1 1-3@(372)x3 4@(2836)x1 5-10@(372)x6

制表者：_____

打印日期：2023/7/31 打印時間：14:59

美特鋁質有限公司
MIDI ALUMINIUM FABRICATOR LTD

工程號碼:J858, 工程名稱:康城11期(趟门内框-T1-61F~62F_特色层)

鋁材開料清單 X86340

開料長度:5600, 總長料支數:10, 總開料支數:20

窗號	編號(用料狀況)	實用長度(長料開數)	需要支數	開料支數	長料支數	餘料支數	編號(剩餘長度)
X86340-SD03R, X86340-SD03L, X86340-SD03R	(餘料)4, 1-10	2730.0	20	20	10	1	4@(78)x1 1-3@(78)x3 4@(2814)x1 5-10@(78)x6

制表者：_____

打印日期：2023/7/31 打印時間：14:59

美特鋁質有限公司
MIDI ALUMINIUM FABRICATOR LTD

工程號碼:J858, 工程名稱:康城11期(趟门内框-T1-61F~62F_特色层)

鋁材開料清單 X86339

開料長度:5600, 總長料支數:10, 總開料支數:20

窗號	編號(用料狀況)	實用長度(長料開數)	需要支數	開料支數	長料支數	餘料支數	編號(剩餘長度)
X86339-SD01B	1-10	2745.0	20	20	10	0	1-10@(48)x10

制表者：_____

打印日期：2023/7/31 打印時間：14:59

美特鋁質有限公司
MIDI ALUMINIUM FABRICATOR LTD

工程號碼:J858, 工程名稱:康城11期(趟门内框-T1-61F~62F_特色层)

鋁材開料清單 X86337

開料長度:5150, 總長料支數:20, 總開料支數:20

窗號	編號(用料狀況)	實用長度(長料開數)	需要支數	開料支數	長料支數	餘料支數	編號(剩餘長度)
X86337-SD01C	1-20	2758.0	20	20	20	0	1-20@(2377)x20

制表者：_____

打印日期：2023/7/31 打印時間：14:59

美特鋁質有限公司
MIDI ALUMINIUM FABRICATOR LTD

工程號碼:J858, 工程名稱:康城11期(趟门内框-T1-61F~62F_特色层)

鋁材開料清單 X86336

開料長度:5600, 總長料支數:9, 總開料支數:40

窗號	編號(用料狀況)	實用長度(長料開數)	需要支數	開料支數	長料支數	餘料支數	編號(剩餘長度)
X86336-SD02D	1	1410.5	2	2	1	0	1@(2717)x1
X86336-SD02C	(餘料)1	1353.0	2	1	0	1	1@(1358)x1
X86336-SD02C	2	1353.0		1	1	0	2@(4191)x1
X86336-SD02A	(餘料)1-2	1320.5	2	2	0	2	1@(31.5)x1 2@(2864.5)x1
X86336-SD01F	(餘料)2	1110.5	2	2	0	1	2@(631.5)x1
X86336-SD01E	3	1095.5	4	4	1	0	3@(1144)x1
X86336-SD01D	(餘料)3	1093.0	12	1	0	1	3@(45)x1
X86336-SD01D	4-6	1093.0		11	3	0	4-5@(55)x2
X86336-SD01C	(餘料)6	1085.5	2	2	0	1	6@(2268)x1
X86336-SD01B	(餘料)6	1080.5	8	2	0	1	6@(95)x1
X86336-SD01B	7-8	1080.5		6	2	0	7@(117.5)x1 8@(4463.5)x1
X86336-SD01A	(餘料)8	1053.0	6	4	0	1	8@(227.5)x1
X86336-SD01A	9	1053.0		2	1	0	9@(3432)x1

制表者：_____

打印日期：2023/7/31 打印時間：14:59

美特鋁質有限公司
MIDI ALUMINIUM FABRICATOR LTD

工程號碼:J858, 工程名稱:康城11期(趟门内框-T1-61F~62F_特色层)

鋁材開料清單 X86335

開料長度:5850, 總長料支數:4, 總開料支數:20

窗號	編號(用料狀況)	實用長度(長料開數)	需要支數	開料支數	長料支數	餘料支數	編號(剩餘長度)
X86335-SD02D	1	1272.5	1	1	1	0	1@(4521.5)x1
X86335-SD02C	(餘料)1	1215.0	1	1	0	1	1@(3300.5)x1
X86335-SD02A	(餘料)1	1182.5	1	1	0	1	1@(2112)x1
X86335-SD01F	(餘料)1	972.5	1	1	0	1	1@(1133.5)x1
X86335-SD01E	(餘料)1	957.5	2	1	0	1	1@(170)x1
X86335-SD01E	2	957.5		1	1	0	2@(4836.5)x1
X86335-SD01D	(餘料)2	955.0	6	5	0	1	2@(31.5)x1
X86335-SD01D	3	955.0		1	1	0	3@(4839)x1
X86335-SD01C	(餘料)3	947.5	1	1	0	1	3@(3885.5)x1
X86335-SD01B	(餘料)3	942.5	4	4	0	1	3@(91.5)x1
X86335-SD01A	4	915.0	3	3	1	0	4@(3037)x1

制表者：_____

打印日期：2023/7/31 打印時間：14:59

美特鋁質有限公司
MIDI ALUMINIUM FABRICATOR LTD

工程號碼:J858, 工程名稱:康城11期(趟门内框-T1-61F~62F_特色层)

鋁材開料清單 X86334

開料長度:5400, 總長料支數:20, 總開料支數:20

窗號	編號(用料狀況)	實用長度(長料開數)	需要支數	開料支數	長料支數	餘料支數	編號(剩餘長度)
X86334-SD03L, X86334-SD03R	1-20	2846.0	20	20	20	0	1-20@(2498)x20

制表者：_____

打印日期：2023/7/31 打印時間：14:59

美特鋁質有限公司
MIDI ALUMINIUM FABRICATOR LTD

工程號碼:J858, 工程名稱:康城11期(趟门内框-T1-61F~62F_特色层)

鋁材開料清單 X86332

開料長度:4500, 總長料支數:12, 總開料支數:20

窗號	編號(用料狀況)	實用長度(長料開數)	需要支數	開料支數	長料支數	餘料支數	編號(剩餘長度)
X86332-SD03RD	1	2826.0	1	1	1	0	1@(1618)x1
X86332-SD03LC	2	2711.0	1	1	1	0	2@(1733)x1
X86332-SD03LA	3	2646.0	1	1	1	0	3@(1798)x1
X86332-SD01RF	4	2226.0	1	1	1	0	4@(2218)x1
X86332-SD01LE	(餘料)4	2196.0	2	1	0	1	4@(16)x1
X86332-SD01LE	5	2196.0		1	1	0	5@(2248)x1
X86332-SD01LD	(餘料)5	2191.0	6	1	0	1	5@(51)x1
X86332-SD01LD, X86332-	6-8	2191.0		5	3	0	6-7@(56)x2
X86332-SD01LC	(餘料)8	2176.0	1	1	0	1	8@(71)x1
X86332-SD01LB, X86332-SD01RB	9-10	2166.0	4	4	2	0	9-10@(106)x2
X86332-SD01LA	11-12	2111.0	3	3	2	0	11@(216)x1 12@(2333)x1

制表者：_____

打印日期：2023/7/31 打印時間：14:59

美特鋁質有限公司
MIDI ALUMINIUM FABRICATOR LTD

工程號碼:J858, 工程名稱:康城11期(趟门内框-T1-61F~62F_特色层)

鋁材開料清單 X86331

開料長度:4440, 總長料支數:12, 總開料支數:20

窗號	編號(用料狀況)	實用長度(長料開數)	需要支數	開料支數	長料支數	餘料支數	編號(剩餘長度)
X86331-SD02D	1	2763.0	1	1	1	0	1@(1621)x1
X86331-SD02C	2	2648.0	1	1	1	0	2@(1736)x1
X86331-SD02A	3	2583.0	1	1	1	0	3@(1801)x1
X86331-SD01F	4	2163.0	1	1	1	0	4@(2221)x1
X86331-SD01E	(餘料)4	2133.0	2	1	0	1	4@(82)x1
X86331-SD01E	5	2133.0		1	1	0	5@(2251)x1
X86331-SD01D	(餘料)5	2128.0	6	1	0	1	5@(117)x1
X86331-SD01D, X86331-	6-8	2128.0		5	3	0	6-7@(122)x2
X86331-SD01C	(餘料)8	2113.0	1	1	0	1	8@(137)x1
X86331-SD01B, X86331-SD01J	9-10	2103.0	4	4	2	0	9-10@(172)x2
X86331-SD01A	11-12	2048.0	3	3	2	0	11@(282)x1 12@(2336)x1

制表者：_____

打印日期：2023/7/31 打印時間：14:59

美特鋁質有限公司
MIDI ALUMINIUM FABRICATOR LTD

工程號碼:J858, 工程名稱:康城11期(趟门内框-T1-61F~62F_特色层)

鋁材開料清單 X86330

開料長度:4500, 總長料支數:12, 總開料支數:20

窗號	編號(用料狀況)	實用長度(長料開數)	需要支數	開料支數	長料支數	餘料支數	編號(剩餘長度)
X86330-SD02RD	1	2826.0	1	1	1	0	1@(1618)x1
X86330-SD02LC	2	2711.0	1	1	1	0	2@(1733)x1
X86330-SD02LA	3	2646.0	1	1	1	0	3@(1798)x1
X86330-SD01RF	4	2226.0	1	1	1	0	4@(2218)x1
X86330-SD01LE	(餘料)4	2196.0	2	1	0	1	4@(16)x1
X86330-SD01LE	5	2196.0		1	1	0	5@(2248)x1
X86330-SD01LD	(餘料)5	2191.0	6	1	0	1	5@(51)x1
X86330-SD01LD, X86330-	6-8	2191.0		5	3	0	6-7@(56)x2
X86330-SD01LC	(餘料)8	2176.0	1	1	0	1	8@(71)x1
X86330-SD01LB, X86330-SD01RB	9-10	2166.0	4	4	2	0	9-10@(106)x2
X86330-SD01LA	11-12	2111.0	3	3	2	0	11@(216)x1 12@(2333)x1

制表者：_____

打印日期：2023/7/31 打印時間：14:59

美特鋁質有限公司
MIDI ALUMINIUM FABRICATOR LTD

工程號碼:J858, 工程名稱:康城11期(趟门内框-T1-61F~62F_特色层)

鋁材開料清單 X86329

開料長度:4600, 總長料支數:12, 總開料支數:20

窗號	編號(用料狀況)	實用長度(長料開數)	需要支數	開料支數	長料支數	餘料支數	編號(剩餘長度)
X86329-SD02D	1	2874.0	1	1	1	0	1@(1670)x1
X86329-SD02C	2	2759.0	1	1	1	0	2@(1785)x1
X86329-SD02A	3	2694.0	1	1	1	0	3@(1850)x1
X86329-SD01F	4	2274.0	1	1	1	0	4@(2270)x1
X86329-SD01E	(餘料)4	2244.0	2	1	0	1	4@(20)x1
X86329-SD01E	5	2244.0		1	1	0	5@(2300)x1
X86329-SD01D	(餘料)5	2239.0	6	1	0	1	5@(55)x1
X86329-SD01D	6-8	2239.0		5	3	0	6-7@(60)x2
X86329-SD01C	(餘料)8	2224.0	1	1	0	1	8@(75)x1
X86329-SD01B	9-10	2214.0	4	4	2	0	9-10@(110)x2
X86329-SD01A	11-12	2159.0	3	3	2	0	11@(220)x1 12@(2385)x1

制表者：_____

打印日期：2023/7/31 打印時間：14:59

美特鋁質有限公司
MIDI ALUMINIUM FABRICATOR LTD

工程號碼:J858, 工程名稱:康城11期(趟门内框-T1-61F~62F_特色层)

鋁材開料清單 X86326

開料長度:5850, 總長料支數:4, 總開料支數:20

窗號	編號(用料狀況)	實用長度(長料開數)	需要支數	開料支數	長料支數	餘料支數	編號(剩餘長度)
X86326-SD02D	1	1271.5	1	1	1	0	1@(4522.5)x1
X86326-SD02C	(餘料)1	1214.0	1	1	0	1	1@(3302.5)x1
X86326-SD02A	(餘料)1	1181.5	1	1	0	1	1@(2115)x1
X86326-SD01F	(餘料)1	971.5	1	1	0	1	1@(1137.5)x1
X86326-SD01E	(餘料)1	956.5	2	1	0	1	1@(175)x1
X86326-SD01E	2	956.5		1	1	0	2@(4837.5)x1
X86326-SD01D	(餘料)2	954.0	6	5	0	1	2@(37.5)x1
X86326-SD01D	3	954.0		1	1	0	3@(4840)x1
X86326-SD01C	(餘料)3	946.5	1	1	0	1	3@(3887.5)x1
X86326-SD01B	(餘料)3	941.5	4	4	0	1	3@(97.5)x1
X86326-SD01A	4	914.0	3	3	1	0	4@(3040)x1

制表者：_____

打印日期：2023/7/31 打印時間：14:59

美特鋁質有限公司
MIDI ALUMINIUM FABRICATOR LTD

工程號碼:J858, 工程名稱:康城11期(趟门内框-T1-61F~62F_特色层)

鋁材開料清單 X86325

開料長度:4400, 總長料支數:12, 總開料支數:20

窗號	編號(用料狀況)	實用長度(長料開數)	需要支數	開料支數	長料支數	餘料支數	編號(剩餘長度)
X86325-SD02D	1	2763.0	1	1	1	0	1@(1581)x1
X86325-SD02C	2	2648.0	1	1	1	0	2@(1696)x1
X86325-SD02A	3	2583.0	1	1	1	0	3@(1761)x1
X86325-SD01F	4	2163.0	1	1	1	0	4@(2181)x1
X86325-SD01E	(餘料)4	2133.0	2	1	0	1	4@(42)x1
X86325-SD01E	5	2133.0		1	1	0	5@(2211)x1
X86325-SD01D	(餘料)5	2128.0	6	1	0	1	5@(77)x1
X86325-SD01D	6-8	2128.0		5	3	0	6-7@(82)x2
X86325-SD01C	(餘料)8	2113.0	1	1	0	1	8@(97)x1
X86325-SD01B	9-10	2103.0	4	4	2	0	9-10@(132)x2
X86325-SD01A	11-12	2048.0	3	3	2	0	11@(242)x1 12@(2296)x1

制表者：_____

打印日期：2023/7/31 打印時間：14:59

美特鋁質有限公司
MIDI ALUMINIUM FABRICATOR LTD

工程號碼:J858, 工程名稱:康城11期(趟门内框-T1-61F~62F_特色层)

鋁材開料清單 X86322

開料長度:5400, 總長料支數:20, 總開料支數:20

窗號	編號(用料狀況)	實用長度(長料開數)	需要支數	開料支數	長料支數	餘料支數	編號(剩餘長度)
X86322-SD03L, X86322-SD03R	1-20	2846.0	20	20	20	0	1-20@(2498)x20

制表者：_____

打印日期：2023/7/31 打印時間：14:59

美特鋁質有限公司
MIDI ALUMINIUM FABRICATOR LTD

工程號碼:J858, 工程名稱:康城11期(趟门内框-T1-61F~62F_特色层)

鋁材開料清單 X86321

開料長度:5350, 總長料支數:10, 總開料支數:20

窗號	編號(用料狀況)	實用長度(長料開數)	需要支數	開料支數	長料支數	餘料支數	編號(剩餘長度)
X86321-SD01RB, X86321-SD01LB, X86321-SD01RB	(餘料)4, 1-10	2493.0	20	20	10	1	4@(302)x1 1-3@(302)x3 4@(2801)x1 5-10@(302)x6

制表者：_____

打印日期：2023/7/31 打印時間：14:59

美特鋁質有限公司
MIDI ALUMINIUM FABRICATOR LTD

工程號碼:J858, 工程名稱:康城11期(趟门内框-T1-61F~62F_特色层)

鋁材開料清單 X86320

開料長度:5350, 總長料支數:20, 總開料支數:20

窗號	編號(用料狀況)	實用長度(長料開數)	需要支數	開料支數	長料支數	餘料支數	編號(剩餘長度)
X86320-SD03L, X86320-SD03R	1-20	2744.0	20	20	20	0	1-20@(2550)x20

制表者：_____

打印日期：2023/7/31 打印時間：14:59

美特鋁質有限公司
MIDI ALUMINIUM FABRICATOR LTD

工程號碼:J858, 工程名稱:康城11期(趟门内框-T1-61F~62F_特色层)

鋁材開料清單 X86317

開料長度:4800, 總長料支數:3, 總開料支數:249

窗號	編號(用料狀況)	實用長度(長料開數)	需要支數	開料支數	長料支數	餘料支數	編號(剩餘長度)
X86317-SD02	1-3	50.0	249	249	3	0	1-2@(46)x2 3@(214)x1

制表者：_____

打印日期：2023/7/31 打印時間：14:59

美特鋁質有限公司
MIDI ALUMINIUM FABRICATOR LTD

工程號碼:J858, 工程名稱:康城11期(趟门内框-T1-61F~62F_特色层)

鋁材開料清單 L061

開料長度:6000, 總長料支數:1, 總開料支數:40

窗號	編號(用料狀況)	實用長度(長料開數)	需要支數	開料支數	長料支數	餘料支數	編號(剩餘長度)
L061-01	1	30.0	40	40	1	0	1@(4510)x1

制表者：_____

打印日期：2023/7/31 打印時間：14:59

美特鋁質有限公司
MIDI ALUMINIUM FABRICATOR LTD

工程號碼:J858, 工程名稱:康城11期(趟门内框-T1-61F~62F_特色层)

鋁材開料清單 H42208

開料長度:6000, 總長料支數:1, 總開料支數:40

窗號	編號(用料狀況)	實用長度(長料開數)	需要支數	開料支數	長料支數	餘料支數	編號(剩餘長度)
H42208-01	1	30.0	40	40	1	0	1@(4510)x1

制表者：_____

打印日期：2023/7/31 打印時間：14:59

美特鋁質有限公司
MIDI ALUMINIUM FABRICATOR LTD

鋁材開料總表

工程號碼:J858　工程名稱:康城11期(趟门门玉-T1-61F~62F_特色层)

序號	鋁料編號	名稱	表面處理		開料長度	實用長料總數量		浪費率(%)
			顏色	層厚		支數	長度	
1	I711A	150x50x5铝通	ECD3X1009 9S-		5600	1	5600	82.68
2	L00127	50x50x5铝角	鉻化		6000	1	6000	4.50
3	X86323	辘底垫巴	鉻化		6000	2	12000	33.00
4	X86324	门拉手盖	ECD3X1009 9S-		4600	20	92000	45.70
5	X86327	门玉企锁扣	鉻化		6000	3	18000	16.94
7	X86333	门拉手	ECD3X1009 9S-		4600	20	92000	45.70
8	X86343	生门玉企料	ECD3X1009 9S-		5200	20	104000	46.08
9	X86344A	生门玉企及顶底料	ECD3X1009 9S-		5200	20	104000	46.08
10	X86344B	生门玉企及顶底料	ECD3X1009 9S-		6100	9	54900	9.56
11	X86346	玻璃线	ECD3X1009 9S-		6150	27	166050	12.02

送至：_____
由：_____
日期：_____
簡短說明：_____

打印日期：2023/7/31　打印時間：15:31

美特鋁質有限公司
MIDI ALUMINIUM FABRICATOR LTD

工程號碼:J858, 工程名稱:康城11期(趟门门玉-T1-61F~62F_特色层)

鋁材開料清單 X86346

開料長度:6150, 總長料支數:27, 總開料支數:80

窗號	編號(用料狀況)	實用長度(長料開數)	需要支數	開料支數	長料支數	餘料支數	編號(剩餘長度)
X86346-SD03F, X86346-SD04F	1-20	2587.0	40	40	20	0	1-20@(914)x20
X86346-SD11P	(餘料)21	1304.5	2	1	0	1	21@(3479)x1
X86346-SD10P	21	1304.5		1	1	0	21@(4789.5)x1
X86346-SD10N, X86346-SD11N	(餘料)21, 21	1247.0	2	2	0	2	21@(2226)x1 21@(973)x1
X86346-SD11L	(餘料)22	1214.5	2	1	0	1	22@(3659)x1
X86346-SD10L	22	1214.5		1	1	0	22@(4879.5)x1
X86346-SD01R, X86346-SD02R	(餘料)22, 22	1004.5	2	2	0	2	22@(2648.5)x1 22@(1638)x1
X86346-SD01Q, X86346-SD02Q	(餘料)22-23	989.5	4	3	0	2	22@(642.5)x1 23@(3113.5)x1
X86346-SD01Q	23	989.5		1	1	0	23@(5104.5)x1
X86346-SD01P, X86346-SD02P	(餘料)23-24	987.0	12	6	0	2	23@(134.5)x1 24@(142)x1
X86346-SD01P, X86346-	24-25	987.0		6	2	0	24-25@(3121)x2
X86346-SD01N, X86346-SD02N	(餘料)25, 25	979.5	2	2	0	2	25@(2135.5)x1 25@(1150)x1
X86346-SD01M, X86346-SD02M	(餘料)25-26	974.5	8	4	0	2	25@(169.5)x1 26@(217)x1
X86346-SD01M, X86346-SD02M	26-27	974.5		4	2	0	26@(3158.5)x1 27@(5119.5)x1
X86346-SD01L, X86346-SD02L	(餘料)21, 27, 27	947.0	6	6	0	3	21@(20)x1 27@(3213.5)x1 27@(354.5)x1

制表者：_____

打印日期：2023/7/31 打印時間：15:31

美特鋁質有限公司
MIDI ALUMINIUM FABRICATOR LTD

工程號碼:J858, 工程名稱:康城11期(趟门门玉-T1-61F~62F_特色层)

鋁材開料清單 X86344B

開料長度:6100, 總長料支數:9, 總開料支數:40

窗號	編號(用料狀況)	實用長度(長料開數)	需要支數	開料支數	長料支數	餘料支數	編號(剩餘長度)
X86344-SD05RD	(餘料)1	1509.0	2	1	0	1	1@(3020)x1
X86344-SD04RD	1	1509.0		1	1	0	1@(4535)x1
X86344-SD04LC, X86344-SD05LC	(餘料)1, 1	1451.5	2	2	0	2	1@(1562.5)x1 1@(105)x1
X86344-SD05LA	(餘料)2	1419.0	2	1	0	1	2@(3200)x1
X86344-SD04LA	2	1419.0		1	1	0	2@(4625)x1
X86344-SD02RF, X86344-SD03RF	(餘料)2, 2	1209.0	2	2	0	2	2@(1985)x1 2@(770)x1
X86344-SD03LE	(餘料)3	1194.0	4	2	0	1	3@(1250)x1
X86344-SD02LE	3	1194.0		2	1	0	3@(3650)x1
X86344-SD02LD, X86344-SD02RD, X86344-SD03RD	(餘料)3-5	1191.5	12	6	0	3	3@(52.5)x1 4-5@(62.5)x2
X86344-SD02LD, X86344-	4-6	1191.5		6	3	0	4@(3655)x1
X86344-SD02LC, X86344-SD03LC	(餘料)6, 6	1184.0	2	2	0	2	6@(3662.5)x1 6@(2472.5)x1
X86344-SD02LB, X86344-SD03LB, X86344-SD03RB	(餘料)6-7, 7	1179.0	8	5	0	3	6@(102.5)x1 7@(1310)x1 7@(125)x1
X86344-SD02RB, X86344-SD03RB	7-8	1179.0		3	2	0	7@(3680)x1 8@(4865)x1
X86344-SD02LA, X86344-SD03LA	(餘料)8, 8	1151.5	6	4	0	2	8@(1392.5)x1 8@(235)x1
X86344-SD03LA	9	1151.5		2	1	0	9@(3735)x1

制表者：_____

打印日期：2023/7/31 打印時間：15:31

美特鋁質有限公司
MIDI ALUMINIUM FABRICATOR LTD

工程號碼:J858, 工程名稱:康城11期(趟门门玉-T1-61F~62F_特色层)

鋁材開料清單 X86344A

開料長度:5200, 總長料支數:20, 總開料支數:20

窗號	編號(用料狀況)	實用長度(長料開數)	需要支數	開料支數	長料支數	餘料支數	編號(剩餘長度)
X86344-SD01LC, X86344-SD01RC	1-20	2748.0	20	20	20	0	1-20@(2396)x20

制表者：_____

打印日期：2023/7/31 打印時間：15:31

美特鋁質有限公司
MIDI ALUMINIUM FABRICATOR LTD

工程號碼:J858, 工程名稱:康城11期(趟门门玉-T1-61F~62F_特色层)

鋁材開料清單 X86343

開料長度:5200, 總長料支數:20, 總開料支數:20

窗號	編號(用料狀況)	實用長度(長料開數)	需要支數	開料支數	長料支數	餘料支數	編號(剩餘長度)
X86343-SD01LC, X86343-SD01RC	1-20	2748.0	20	20	20	0	1-20@(2396)x20

制表者：_____

打印日期：2023/7/31 打印時間：15:31

美特鋁質有限公司
MIDI ALUMINIUM FABRICATOR LTD

工程號碼:J858, 工程名稱:康城11期(趟门门玉-T1-61F~62F_特色层)

鋁材開料清單 X86333

開料長度:4600, 總長料支數:20, 總開料支數:20

窗號	編號(用料狀況)	實用長度(長料開數)	需要支數	開料支數	長料支數	餘料支數	編號(剩餘長度)
X86333-SD03	1-20	2442.0	20	20	20	0	1-20@(2102)x20

制表者：_____

打印日期：2023/7/31 打印時間：15:31

美特鋁質有限公司
MIDI ALUMINIUM FABRICATOR LTD

工程號碼:J858, 工程名稱:康城11期(趟门门玉-T1-61F~62F_特色层)

鋁材開料清單 X86327

開料長度:6000, 總長料支數:3, 總開料支數:100

窗號	編號(用料狀況)	實用長度(長料開數)	需要支數	開料支數	長料支數	餘料支數	編號(剩餘長度)
X86327-SD01	1-3	150.0	80	80	3	0	1-2@(22)x2 3@(5326)x1
X86327-SD02	(餘料)3	110.0	20	20	0	1	3@(3006)x1

制表者：_____

打印日期：2023/7/31 打印時間：15:31

美特鋁質有限公司
MIDI ALUMINIUM FABRICATOR LTD

工程號碼:J858, 工程名稱:康城11期(趟门门玉-T1-61F~62F_特色层)

鋁材開料清單 X86324

開料長度:4600, 總長料支數:20, 總開料支數:20

窗號	編號(用料狀況)	實用長度(長料開數)	需要支數	開料支數	長料支數	餘料支數	編號(剩餘長度)
X86324-SD01C	1-20	2442.0	20	20	20	0	1-20@(2102)x20

制表者：_____

打印日期：2023/7/31 打印時間：15:31

美特鋁質有限公司
MIDI ALUMINIUM FABRICATOR LTD

工程號碼:J858, 工程名稱:康城11期(趟门门玉-T1-61F~62F_特色层)

鋁材開料清單 X86323

開料長度:6000, 總長料支數:2, 總開料支數:40

窗號	編號(用料狀況)	實用長度(長料開數)	需要支數	開料支數	長料支數	餘料支數	編號(剩餘長度)
X86323-SD01	1	235.0	20	20	1	0	1@(1130)x1
X86323-SD02	(餘料)1	150.0	20	7	0	1	1@(38)x1
X86323-SD02	2	150.0		13	1	0	2@(3922)x1

制表者：_____

打印日期：2023/7/31 打印時間：15:31

美特鋁質有限公司
MIDI ALUMINIUM FABRICATOR LTD

工程號碼:J858, 工程名稱:康城11期(趟门门玉-T1-61F~62F_特色层)

鋁材開料清單 L00127

開料長度:6000, 總長料支數:1, 總開料支數:160

窗號	編號(用料狀況)	實用長度(長料開數)	需要支數	開料支數	長料支數	餘料支數	編號(剩餘長度)
L00127-02	1	42.0	80	80	1	0	1@(2110)x1
L00127-01	(餘料)1	17.0	80	80	0	1	1@(270)x1

制表者：_____

打印日期：2023/7/31 打印時間：15:31

美特鋁質有限公司
MIDI ALUMINIUM FABRICATOR LTD

工程號碼:J858, 工程名稱:康城11期(趟门门玉-T1-61F~62F_特色层)

鋁材開料清單 I711A

開料長度:5600, 總長料支數:1, 總開料支數:40

窗號	編號(用料狀況)	實用長度(長料開數)	需要支數	開料支數	長料支數	餘料支數	編號(剩餘長度)
I711-SD10, I711-SD09	(餘料)1, 1	17.0	40	40	1	1	1@(4630)x1 1@(5090)x1

制表者：_____

打印日期：2023/7/31 打印時間：15:31

美特鋁質有限公司
MIDI ALUMINIUM FABRICATOR LTD

鋁材開料總表

工程號碼:J858　工程名稱:康城11期(趟门外框-T2-66F~67F_特色层)

序號	鋁料編號	名稱	表面處理		開料長度	實用長料總數量		浪費率(%)
			顏色	層厚		支數	長度	
1	I711C	150x50x5铝通	ECD3X1009 9S-		6000	23	138000	1.42
2	I711B	150x50x5铝通	ECD3X1009 9S-		4600	17	78200	1.75
3	L00155	10x10x1.5铝角	鉻化		6000	18	108000	0.70
4	L107	35x35x4铝角	鉻化		6000	2	12000	41.83
5	X86317	之字料	鉻化		4800	23	110400	11.36
6	L061	25x25x3铝角	鉻化		6000	2	12000	0.70
7	X86461	趟门边收口槽	ECD3X1009 9S-		5600	20	112000	46.36

送至：_____
由：_____
日期：_____
簡短說明：_____

打印日期：2023/7/31　打印時間：14:41

美特鋁質有限公司
MIDI ALUMINIUM FABRICATOR LTD

工程號碼:J858, 工程名稱:康城11期(趟门外框-T2-66F~67F_特色层)

鋁材開料清單 X86461

開料長度:5600, 總長料支數:20, 總開料支數:20

窗號	編號(用料狀況)	實用長度(長料開數)	需要支數	開料支數	長料支數	餘料支數	編號(剩餘長度)
X86461-SD01C	1-20	2948.0	20	20	20	0	1-20@(2596)x20

制表者：_____

打印日期：2023/7/31 打印時間：14:41

美特鋁質有限公司
MIDI ALUMINIUM FABRICATOR LTD

工程號碼:J858, 工程名稱:康城11期(趟门外框-T2-66F~67F_特色层)

鋁材開料清單 L061

開料長度:6000, 總長料支數:2, 總開料支數:4

窗號	編號(用料狀況)	實用長度(長料開數)	需要支數	開料支數	長料支數	餘料支數	編號(剩餘長度)
L061-03A	1-2	2948.0	4	4	2	0	1-2@(42)x2

制表者：_____

打印日期：2023/7/31 打印時間：14:41

美特鋁質有限公司
MIDI ALUMINIUM FABRICATOR LTD

工程號碼:J858, 工程名稱:康城11期(趟门外框-T2-66F~67F_特色层)

鋁材開料清單 X86317

開料長度:4800, 總長料支數:23, 總開料支數:40

窗號	編號(用料狀況)	實用長度(長料開數)	需要支數	開料支數	長料支數	餘料支數	編號(剩餘長度)
X86317-SD03K	1-2	2991.0	2	2	2	0	1-2@(1753)x2
X86317-SD03C	3-4	2861.0	2	2	2	0	3-4@(1883)x2
X86317-SD03A	5-6	2796.0	2	2	2	0	5-6@(1948)x2
X86317-SD01F	7-8	2376.0	2	2	2	0	7-8@(2368)x2
X86317-SD01E	(餘料)7-8	2346.0	4	2	0	2	7-8@(16)x2
X86317-SD01E	9	2346.0		2	1	0	9@(46)x1
X86317-SD01D	10-19	2341.0	20	20	10	0	10-19@(56)x10
X86317-SD01C	20	2326.0	2	2	1	0	20@(86)x1
X86317-SD01A	21-23	2261.0	6	6	3	0	21-23@(216)x3

制表者：_____

打印日期：2023/7/31 打印時間：14:41

美特鋁質有限公司
MIDI ALUMINIUM FABRICATOR LTD

工程號碼:J858, 工程名稱:康城11期(趟门外框-T2-66F~67F_特色层)

鋁材開料清單 L107

開料長度:6000, 總長料支數:2, 總開料支數:80

窗號	編號(用料狀況)	實用長度(長料開數)	需要支數	開料支數	長料支數	餘料支數	編號(剩餘長度)
L107-01	1-2	80.0	80	80	2	0	1@(16)x1 2@(5004)x1

制表者：_____

打印日期：2023/7/31 打印時間：14:41

美特鋁質有限公司
MIDI ALUMINIUM FABRICATOR LTD

工程號碼:J858, 工程名稱:康城11期(趟门外框-T2-66F~67F_特色层)

鋁材開料清單 L00155

開料長度:6000, 總長料支數:18, 總開料支數:36

窗號	編號(用料狀況)	實用長度(長料開數)	需要支數	開料支數	長料支數	餘料支數	編號(剩餘長度)
L00155-01B	1-18	2948.0	36	36	18	0	1-18@(42)x18

制表者：_____

打印日期：2023/7/31 打印時間：14:41

美特鋁質有限公司
MIDI ALUMINIUM FABRICATOR LTD

工程號碼:J858, 工程名稱:康城11期(趟门外框-T2-66F~67F_特色层)

鋁材開料清單 I711B

開料長度:4600, 總長料支數:17, 總開料支數:34

窗號	編號(用料狀況)	實用長度(長料開數)	需要支數	開料支數	長料支數	餘料支數	編號(剩餘長度)
I711-SD03RF, I711-SD04RF	1-2	2276.0	2	2	2	0	1-2@(2268)x2
I711-SD03LE	(餘料)1-2	2246.0	4	2	0	2	1-2@(16)x2
I711-SD04LE	3	2246.0		2	1	0	3@(46)x1
I711-SD03RD, I711-SD03RH, I711-SD04RD, I711-SD04RH	(餘料)6, 8, 11, 13	2241.0	20	4	0	4	6@(56)x1 8@(56)x1 11@(56)x1 13@(56)x1
I711-SD03LD, I711-SD03LH, I711-SD03RD,	4-13	2241.0		16	10	0	4-5@(56)x2 6@(2303)x1
I711-SD04LC	(餘料)14	2226.0	2	1	0	1	14@(86)x1
I711-SD03LC	14	2226.0		1	1	0	14@(2318)x1
I711-SD04LA	(餘料)16	2161.0	6	1	0	1	16@(216)x1
I711-SD03LA, I711-SD04LA	15-17	2161.0		5	3	0	15@(216)x1 16@(2383)x1 17@(216)x1

制表者：_____

打印日期：2023/7/31 打印時間：14:41

美特鋁質有限公司
MIDI ALUMINIUM FABRICATOR LTD

工程號碼:J858, 工程名稱:康城11期(趟门外框-T2-66F~67F_特色层)

鋁材開料清單 I711C

開料長度:6000, 總長料支數:23, 總開料支數:46

窗號	編號(用料狀況)	實用長度(長料開數)	需要支數	開料支數	長料支數	餘料支數	編號(剩餘長度)
I711-SD12R, I711-SD13R	(餘料)12, 20	2948.0	40	2	0	2	12@(42)x1 20@(42)x1
I711-SD11L, I711-SD11R,	1-20	2948.0		38	20	0	1-11@(42)x11
I711-SD15RK	(餘料)21	2891.0	2	1	0	1	21@(156)x1
I711-SD14RK	21	2891.0		1	1	0	21@(3053)x1
I711-SD15LC	(餘料)22	2761.0	2	1	0	1	22@(416)x1
I711-SD14LC	22	2761.0		1	1	0	22@(3183)x1
I711-SD15LA	(餘料)23	2696.0	2	1	0	1	23@(546)x1
I711-SD14LA	23	2696.0		1	1	0	23@(3248)x1

制表者：_____

打印日期：2023/7/31 打印時間：14:41

美特鋁質有限公司
MIDI ALUMINIUM FABRICATOR LTD

鋁材開料總表

工程號碼:J858　工程名稱:康城11期(趟门内框-T2-66F~67F_特色层)

序號	鋁料編號	名稱	表面處理		開料長度	實用長料總數量		浪費率(%)
			顏色	層厚		支數	長度	
1	H42208	50x35x4铝角	鉻化		6000	1	6000	75.17
2	L061	25x25x3铝角	鉻化		6000	1	6000	75.17
3	X86317	之字料	鉻化		4800	3	14400	2.13
4	X86320	中企室内盖	ECD3X1009 9S-		5350	20	107000	47.66
5	X86321	边企室内盖（大）	ECD3X1009 9S-		5350	10	53500	5.64
6	X86322	趟门生企框	ECD3X1009 9S-		5400	20	108000	46.26
7	X86325	趟门路轨	ECD3X1009 9S-		4400	12	52800	15.35
8	X86326	基仔位横料	ECD3X1009 9S-		5850	4	23400	14.07
9	X86329	横料滴水线	ECD3X1009 9S-		4600	12	55200	15.01
10	X86330	趟门底横	ECD3X1009 9S-		4500	12	54000	14.90
11	X86331	趟门底副框	ECD3X1009 9S-		4440	12	53280	16.11
12	X86332	趟门顶横	ECD3X1009 9S-		4500	12	54000	14.90
13	X86334	趟门梗企框	ECD3X1009 9S-		5400	20	108000	46.26
14	X86335	基仔位横料盖	ECD3X1009 9S-		5850	4	23400	13.99
15	X86336	趟门底生位扣盖	ECD3X1009 9S-		5600	9	50400	9.08
16	X86337	门框企锁扣	ECD3X1009 9S-		5150	20	103000	46.16
17	X86339	边企压板	鉻化		5600	10	56000	0.86
18	X86340	中企压板	鉻化		5600	10	56000	1.39
19	X86341	边企压板	鉻化		5350	10	53500	6.95
20	X86342	边企室内盖（小）	ECD3X1009 9S-		5350	20	107000	47.64
21	X86345	梗门玉料	ECD3X1009 9S-		5250	20	105000	46.43
22	X86346	玻璃线	ECD3X1009 9S-		6150	27	166050	9.13

送至：_____
由：_____
日期：_____
簡短說明：_____

打印日期：2023/7/31　打印時間：15:10

美特鋁質有限公司
MIDI ALUMINIUM FABRICATOR LTD

鋁材開料總表

工程號碼:J858　工程名稱:康城11期(趟门内框-T2-66F~67F_特色层)

序號	鋁料編號	名稱	表面處理		開料長度	實用長料總數量		浪費率(%)
			顏色	層厚		支數	長度	
23	X86464	趟门阵底收口	ECD3X1009 9S-		4500	11	49500	12.80

送至：_____
由：_____
日期：_____
簡短說明：_____

打印日期：2023/7/31　打印時間：15:10

美特鋁質有限公司
MIDI ALUMINIUM FABRICATOR LTD

工程號碼:J858, 工程名稱:康城11期(趟门内框-T2-66F~67F_特色层)

鋁材開料清單 X86464

開料長度:4500, 總長料支數:11, 總開料支數:40

窗號	編號(用料狀況)	實用長度(長料開數)	需要支數	開料支數	長料支數	餘料支數	編號(剩餘長度)
X86464-SD02T	1	1418.5	1	1	1	0	1@(3025.5)x1
X86464-SD02N	(餘料)1	1353.5	1	1	0	1	1@(1666)x1
X86464-SD02L	(餘料)1	1321.0	1	1	0	1	1@(339)x1
X86464-SD02K	2	1279.5	1	1	1	0	2@(3164.5)x1
X86464-SD02C	(餘料)2	1214.5	1	1	0	1	2@(1944)x1
X86464-SD02A	(餘料)2	1182.0	1	1	0	1	2@(756)x1
X86464-SD01R	3	1111.0	1	1	1	0	3@(3333)x1
X86464-SD01Q	(餘料)3	1096.0	2	2	0	1	3@(1129)x1
X86464-SD01P	(餘料)3	1093.5	10	1	0	1	3@(29.5)x1
X86464-SD01P	4-6	1093.5		9	3	0	4-5@(52)x2
X86464-SD01N	(餘料)6	1086.0	1	1	0	1	6@(2258.5)x1
X86464-SD01L	(餘料)6	1053.5	3	2	0	1	6@(139.5)x1
X86464-SD01L	7	1053.5		1	1	0	7@(3390.5)x1
X86464-SD01F	(餘料)7	972.0	1	1	0	1	7@(2412.5)x1
X86464-SD01E	(餘料)7	957.0	2	2	0	1	7@(486.5)x1
X86464-SD01D	8-10	954.5	10	10	3	0	8-9@(608)x2 10@(2529)x1
X86464-SD01C	(餘料)10	947.0	1	1	0	1	10@(1576)x1
X86464-SD01A	(餘料)10	914.5	3	1	0	1	10@(655.5)x1
X86464-SD01A	11	914.5		2	1	0	11@(2609)x1

制表者：_____

打印日期：2023/7/31 打印時間：15:10

美特鋁質有限公司
MIDI ALUMINIUM FABRICATOR LTD

工程號碼:J858, 工程名稱:康城11期(趟门内框-T2-66F~67F_特色层)

鋁材開料清單 X86346

開料長度:6150, 總長料支數:27, 總開料支數:80

窗號	編號(用料狀況)	實用長度(長料開數)	需要支數	開料支數	長料支數	餘料支數	編號(剩餘長度)
X86346-SD03E, X86346-SD05C	1-20	2715.0	40	40	20	0	1-20@(658)x20
X86346-SD09RK	21	1323.0	1	1	1	0	21@(4771)x1
X86346-SD08RK	(餘料)21	1279.5	1	1	0	1	21@(3485.5)x1
X86346-SD09LC	(餘料)21	1258.0	1	1	0	1	21@(2221.5)x1
X86346-SD09LA	(餘料)21	1225.5	1	1	0	1	21@(990)x1
X86346-SD08LC	22	1214.5	1	1	1	0	22@(4879.5)x1
X86346-SD08LA	(餘料)22	1182.0	1	1	0	1	22@(3691.5)x1
X86346-SD06RF	(餘料)22	1015.5	1	1	0	1	22@(2670)x1
X86346-SD06LE	(餘料)22	1000.5	2	2	0	1	22@(657)x1
X86346-SD06RD	(餘料)23	998.0	10	1	0	1	23@(76)x1
X86346-SD06LD, X86346-	23-24	998.0		9	2	0	23@(1080)x1
X86346-SD06LC	(餘料)24	990.5	1	1	0	1	24@(1087.5)x1
X86346-SD07RF	(餘料)21	972.0	1	1	0	1	21@(12)x1
X86346-SD06LA	(餘料)24	958.0	3	1	0	1	24@(123.5)x1
X86346-SD06LA	25	958.0		2	1	0	25@(4172)x1
X86346-SD07LE	(餘料)25	957.0	2	2	0	1	25@(2246)x1
X86346-SD07LD, X86346-SD07RD	(餘料)25-26	954.5	10	5	0	2	25@(325)x1 26@(337)x1
X86346-SD07LD, X86346-SD07RD	26-27	954.5		5	2	0	26@(3218.5)x1 27@(4179)x1
X86346-SD07LC	(餘料)27	947.0	1	1	0	1	27@(3226)x1
X86346-SD07LA	(餘料)27	914.5	3	3	0	1	27@(464.5)x1

制表者：_____

打印日期：2023/7/31 打印時間：15:10

美特鋁質有限公司
MIDI ALUMINIUM FABRICATOR LTD

工程號碼:J858, 工程名稱:康城11期(趟门内框-T2-66F~67F_特色层)

鋁材開料清單 X86345

開料長度:5250, 總長料支數:20, 總開料支數:20

窗號	編號(用料狀況)	實用長度(長料開數)	需要支數	開料支數	長料支數	餘料支數	編號(剩餘長度)
X86345-SD03L, X86345-SD03R	1-20	2756.5	20	20	20	0	1-20@(2437.5)x20

制表者：_____

打印日期：2023/7/31 打印時間：15:10

美特鋁質有限公司
MIDI ALUMINIUM FABRICATOR LTD

工程號碼:J858, 工程名稱:康城11期(趟门内框-T2-66F~67F_特色层)

鋁材開料清單 X86342

開料長度:5350, 總長料支數:20, 總開料支數:20

窗號	編號(用料狀況)	實用長度(長料開數)	需要支數	開料支數	長料支數	餘料支數	編號(剩餘長度)
X86342-SD01B	1-20	2745.0	20	20	20	0	1-20@(2549)x20

制表者：_____

打印日期：2023/7/31 打印時間：15:10

美特鋁質有限公司
MIDI ALUMINIUM FABRICATOR LTD

工程號碼:J858, 工程名稱:康城11期(趟门内框-T2-66F~67F_特色层)

鋁材開料清單 X86341

開料長度:5350, 總長料支數:10, 總開料支數:20

窗號	編號(用料狀況)	實用長度(長料開數)	需要支數	開料支數	長料支數	餘料支數	編號(剩餘長度)
X86341-SD01RC, X86341-SD01LC, X86341-SD01RC	(餘料)4, 1-10	2458.0	20	20	10	1	4@(372)x1 1-3@(372)x3 4@(2836)x1 5-10@(372)x6

制表者：_____

打印日期：2023/7/31 打印時間：15:10

美特鋁質有限公司
MIDI ALUMINIUM FABRICATOR LTD

工程號碼:J858, 工程名稱:康城11期(趟门内框-T2-66F~67F_特色层)

鋁材開料清單 X86340

開料長度:5600, 總長料支數:10, 總開料支數:20

窗號	編號(用料狀況)	實用長度(長料開數)	需要支數	開料支數	長料支數	餘料支數	編號(剩餘長度)
X86340-SD03R, X86340-SD03L, X86340-SD03R	(餘料)4, 1-10	2730.0	20	20	10	1	4@(78)x1 1-3@(78)x3 4@(2814)x1 5-10@(78)x6

制表者：_____

打印日期：2023/7/31 打印時間：15:10

美特鋁質有限公司
MIDI ALUMINIUM FABRICATOR LTD

工程號碼:J858, 工程名稱:康城11期(趟门内框-T2-66F~67F_特色层)

鋁材開料清單 X86339

開料長度:5600, 總長料支數:10, 總開料支數:20

窗號	編號(用料狀況)	實用長度(長料開數)	需要支數	開料支數	長料支數	餘料支數	編號(剩餘長度)
X86339-SD01B	1-10	2745.0	20	20	10	0	1-10@(48)x10

制表者：_____

打印日期：2023/7/31 打印時間：15:10

美特鋁質有限公司
MIDI ALUMINIUM FABRICATOR LTD

工程號碼:J858, 工程名稱:康城11期(趟门内框-T2-66F~67F_特色层)

鋁材開料清單 X86337

開料長度:5150, 總長料支數:20, 總開料支數:20

窗號	編號(用料狀況)	實用長度(長料開數)	需要支數	開料支數	長料支數	餘料支數	編號(剩餘長度)
X86337-SD01C	1-20	2758.0	20	20	20	0	1-20@(2377)x20

制表者：_____

打印日期：2023/7/31 打印時間：15:10

美特鋁質有限公司
MIDI ALUMINIUM FABRICATOR LTD

工程號碼:J858, 工程名稱:康城11期(趟门内框-T2-66F~67F_特色层)

鋁材開料清單 X86336

開料長度:5600, 總長料支數:9, 總開料支數:40

窗號	編號(用料狀況)	實用長度(長料開數)	需要支數	開料支數	長料支數	餘料支數	編號(剩餘長度)
X86336-SD02K	1	1418.0	2	2	1	0	1@(2702)x1
X86336-SD02C	(餘料)1	1353.0	2	1	0	1	1@(1343)x1
X86336-SD02C	2	1353.0		1	1	0	2@(4191)x1
X86336-SD02A	(餘料)1-2	1320.5	2	2	0	2	1@(16.5)x1 2@(2864.5)x1
X86336-SD01F	(餘料)2	1110.5	2	2	0	1	2@(631.5)x1
X86336-SD01E	3	1095.5	4	4	1	0	3@(1144)x1
X86336-SD01D	(餘料)3	1093.0	20	1	0	1	3@(45)x1
X86336-SD01D	4-7	1093.0		19	4	0	4-6@(55)x3
X86336-SD01C	(餘料)7	1085.5	2	1	0	1	7@(62.5)x1
X86336-SD01C	8	1085.5		1	1	0	8@(4458.5)x1
X86336-SD01A	(餘料)8	1053.0	6	4	0	1	8@(222.5)x1
X86336-SD01A	9	1053.0		2	1	0	9@(3432)x1

制表者：_____

打印日期：2023/7/31 打印時間：15:10

美特鋁質有限公司
MIDI ALUMINIUM FABRICATOR LTD

工程號碼:J858, 工程名稱:康城11期(趟门内框-T2-66F~67F_特色层)

鋁材開料清單 X86335

開料長度:5850, 總長料支數:4, 總開料支數:20

窗號	編號(用料狀況)	實用長度(長料開數)	需要支數	開料支數	長料支數	餘料支數	編號(剩餘長度)
X86335-SD02K	1	1280.0	1	1	1	0	1@(4514)x1
X86335-SD02C	(餘料)1	1215.0	1	1	0	1	1@(3293)x1
X86335-SD02A	(餘料)1	1182.5	1	1	0	1	1@(2104.5)x1
X86335-SD01F	(餘料)1	972.5	1	1	0	1	1@(1126)x1
X86335-SD01E	(餘料)1	957.5	2	1	0	1	1@(162.5)x1
X86335-SD01E	2	957.5		1	1	0	2@(4836.5)x1
X86335-SD01D	(餘料)2	955.0	10	5	0	1	2@(31.5)x1
X86335-SD01D	3	955.0		5	1	0	3@(995)x1
X86335-SD01C	(餘料)3	947.5	1	1	0	1	3@(41.5)x1
X86335-SD01A	4	915.0	3	3	1	0	4@(3037)x1

制表者：_____

打印日期：2023/7/31 打印時間：15:10

美特鋁質有限公司
MIDI ALUMINIUM FABRICATOR LTD

工程號碼:J858, 工程名稱:康城11期(趟门内框-T2-66F~67F_特色层)

鋁材開料清單 X86334

開料長度:5400, 總長料支數:20, 總開料支數:20

窗號	編號(用料狀況)	實用長度(長料開數)	需要支數	開料支數	長料支數	餘料支數	編號(剩餘長度)
X86334-SD03L, X86334-SD03R	1-20	2846.0	20	20	20	0	1-20@(2498)x20

制表者：_____

打印日期：2023/7/31 打印時間：15:10

美特鋁質有限公司
MIDI ALUMINIUM FABRICATOR LTD

工程號碼:J858, 工程名稱:康城11期(趟门内框-T2-66F~67F_特色层)

鋁材開料清單 X86332

開料長度:4500, 總長料支數:12, 總開料支數:20

窗號	編號(用料狀況)	實用長度(長料開數)	需要支數	開料支數	長料支數	餘料支數	編號(剩餘長度)
X86332-SD03RK	1	2841.0	1	1	1	0	1@(1603)x1
X86332-SD03LC	2	2711.0	1	1	1	0	2@(1733)x1
X86332-SD03LA	3	2646.0	1	1	1	0	3@(1798)x1
X86332-SD01RF	4	2226.0	1	1	1	0	4@(2218)x1
X86332-SD01LE	(餘料)4	2196.0	2	1	0	1	4@(16)x1
X86332-SD01LE	5	2196.0		1	1	0	5@(2248)x1
X86332-SD01LD	(餘料)5	2191.0	10	1	0	1	5@(51)x1
X86332-SD01LD, X86332-	6-10	2191.0		9	5	0	6-9@(56)x4
X86332-SD01LC	(餘料)10	2176.0	1	1	0	1	10@(71)x1
X86332-SD01LA	11-12	2111.0	3	3	2	0	11@(216)x1 12@(2333)x1

制表者：_____

打印日期：2023/7/31 打印時間：15:10

美特鋁質有限公司
MIDI ALUMINIUM FABRICATOR LTD

工程號碼:J858, 工程名稱:康城11期(趟门内框-T2-66F~67F_特色层)

鋁材開料清單 X86331

開料長度:4440, 總長料支數:12, 總開料支數:20

窗號	編號(用料狀況)	實用長度(長料開數)	需要支數	開料支數	長料支數	餘料支數	編號(剩餘長度)
X86331-SD02K	1	2778.0	1	1	1	0	1@(1606)x1
X86331-SD02C	2	2648.0	1	1	1	0	2@(1736)x1
X86331-SD02A	3	2583.0	1	1	1	0	3@(1801)x1
X86331-SD01F	4	2163.0	1	1	1	0	4@(2221)x1
X86331-SD01E	(餘料)4	2133.0	2	1	0	1	4@(82)x1
X86331-SD01E	5	2133.0		1	1	0	5@(2251)x1
X86331-SD01D	(餘料)5	2128.0	10	1	0	1	5@(117)x1
X86331-SD01D, X86331-	6-10	2128.0		9	5	0	6-9@(122)x4
X86331-SD01C	(餘料)10	2113.0	1	1	0	1	10@(137)x1
X86331-SD01A	11-12	2048.0	3	3	2	0	11@(282)x1 12@(2336)x1

制表者：_____

打印日期：2023/7/31 打印時間：15:10

美特鋁質有限公司
MIDI ALUMINIUM FABRICATOR LTD

工程號碼:J858, 工程名稱:康城11期(趟门内框-T2-66F~67F_特色层)

鋁材開料清單 X86330

開料長度:4500, 總長料支數:12, 總開料支數:20

窗號	編號(用料狀況)	實用長度(長料開數)	需要支數	開料支數	長料支數	餘料支數	編號(剩餘長度)
X86330-SD02RK	1	2841.0	1	1	1	0	1@(1603)x1
X86330-SD02LC	2	2711.0	1	1	1	0	2@(1733)x1
X86330-SD02LA	3	2646.0	1	1	1	0	3@(1798)x1
X86330-SD01RF	4	2226.0	1	1	1	0	4@(2218)x1
X86330-SD01LE	(餘料)4	2196.0	2	1	0	1	4@(16)x1
X86330-SD01LE	5	2196.0		1	1	0	5@(2248)x1
X86330-SD01LD	(餘料)5	2191.0	10	1	0	1	5@(51)x1
X86330-SD01LD, X86330-	6-10	2191.0		9	5	0	6-9@(56)x4
X86330-SD01LC	(餘料)10	2176.0	1	1	0	1	10@(71)x1
X86330-SD01LA	11-12	2111.0	3	3	2	0	11@(216)x1 12@(2333)x1

制表者：_____

打印日期：2023/7/31 打印時間：15:10

美特鋁質有限公司
MIDI ALUMINIUM FABRICATOR LTD

工程號碼:J858, 工程名稱:康城11期(趟门内框-T2-66F~67F_特色层)

鋁材開料清單 X86329

開料長度:4600, 總長料支數:12, 總開料支數:20

窗號	編號(用料狀況)	實用長度(長料開數)	需要支數	開料支數	長料支數	餘料支數	編號(剩餘長度)
X86329-SD02K	1	2889.0	1	1	1	0	1@(1655)x1
X86329-SD02C	2	2759.0	1	1	1	0	2@(1785)x1
X86329-SD02A	3	2694.0	1	1	1	0	3@(1850)x1
X86329-SD01F	4	2274.0	1	1	1	0	4@(2270)x1
X86329-SD01E	(餘料)4	2244.0	2	1	0	1	4@(20)x1
X86329-SD01E	5	2244.0		1	1	0	5@(2300)x1
X86329-SD01D	(餘料)5	2239.0	10	1	0	1	5@(55)x1
X86329-SD01D	6-10	2239.0		9	5	0	6-9@(60)x4
X86329-SD01C	(餘料)10	2224.0	1	1	0	1	10@(75)x1
X86329-SD01A	11-12	2159.0	3	3	2	0	11@(220)x1 12@(2385)x1

制表者：_____

打印日期：2023/7/31 打印時間：15:10

美特鋁質有限公司
MIDI ALUMINIUM FABRICATOR LTD

工程號碼:J858, 工程名稱:康城11期(趟门内框-T2-66F~67F_特色层)

鋁材開料清單 X86326

開料長度:5850, 總長料支數:4, 總開料支數:20

窗號	編號(用料狀況)	實用長度(長料開數)	需要支數	開料支數	長料支數	餘料支數	編號(剩餘長度)
X86326-SD02K	1	1279.0	1	1	1	0	1@(4515)x1
X86326-SD02C	(餘料)1	1214.0	1	1	0	1	1@(3295)x1
X86326-SD02A	(餘料)1	1181.5	1	1	0	1	1@(2107.5)x1
X86326-SD01F	(餘料)1	971.5	1	1	0	1	1@(1130)x1
X86326-SD01E	(餘料)1	956.5	2	1	0	1	1@(167.5)x1
X86326-SD01E	2	956.5		1	1	0	2@(4837.5)x1
X86326-SD01D	(餘料)2	954.0	10	5	0	1	2@(37.5)x1
X86326-SD01D	3	954.0		5	1	0	3@(1000)x1
X86326-SD01C	(餘料)3	946.5	1	1	0	1	3@(47.5)x1
X86326-SD01A	4	914.0	3	3	1	0	4@(3040)x1

制表者：_____

打印日期：2023/7/31 打印時間：15:10

美特鋁質有限公司
MIDI ALUMINIUM FABRICATOR LTD

工程號碼:J858, 工程名稱:康城11期(趟门内框-T2-66F~67F_特色层)

鋁材開料清單 X86325

開料長度:4400, 總長料支數:12, 總開料支數:20

窗號	編號(用料狀況)	實用長度(長料開數)	需要支數	開料支數	長料支數	餘料支數	編號(剩餘長度)
X86325-SD02K	1	2778.0	1	1	1	0	1@(1566)x1
X86325-SD02C	2	2648.0	1	1	1	0	2@(1696)x1
X86325-SD02A	3	2583.0	1	1	1	0	3@(1761)x1
X86325-SD01F	4	2163.0	1	1	1	0	4@(2181)x1
X86325-SD01E	(餘料)4	2133.0	2	1	0	1	4@(42)x1
X86325-SD01E	5	2133.0		1	1	0	5@(2211)x1
X86325-SD01D	(餘料)5	2128.0	10	1	0	1	5@(77)x1
X86325-SD01D	6-10	2128.0		9	5	0	6-9@(82)x4
X86325-SD01C	(餘料)10	2113.0	1	1	0	1	10@(97)x1
X86325-SD01A	11-12	2048.0	3	3	2	0	11@(242)x1 12@(2296)x1

制表者：_____

打印日期：2023/7/31 打印時間：15:10

美特鋁質有限公司
MIDI ALUMINIUM FABRICATOR LTD

工程號碼:J858, 工程名稱:康城11期(趟门内框-T2-66F~67F_特色层)

鋁材開料清單 X86322

開料長度:5400, 總長料支數:20, 總開料支數:20

窗號	編號(用料狀況)	實用長度(長料開數)	需要支數	開料支數	長料支數	餘料支數	編號(剩餘長度)
X86322-SD03L, X86322-SD03R	1-20	2846.0	20	20	20	0	1-20@(2498)x20

制表者：_____

打印日期：2023/7/31 打印時間：15:10

美特鋁質有限公司
MIDI ALUMINIUM FABRICATOR LTD

工程號碼:J858, 工程名稱:康城11期(趟门内框-T2-66F~67F_特色层)

鋁材開料清單 X86321

開料長度:5350, 總長料支數:10, 總開料支數:20

窗號	編號(用料狀況)	實用長度(長料開數)	需要支數	開料支數	長料支數	餘料支數	編號(剩餘長度)
X86321-SD01RB, X86321-SD01LB, X86321-SD01RB	(餘料)4, 1-10	2493.0	20	20	10	1	4@(302)x1 1-3@(302)x3 4@(2801)x1 5-10@(302)x6

制表者：_____

打印日期：2023/7/31 打印時間：15:10

美特鋁質有限公司
MIDI ALUMINIUM FABRICATOR LTD

工程號碼:J858, 工程名稱:康城11期(趟门内框-T2-66F~67F_特色层)

鋁材開料清單 X86320

開料長度:5350, 總長料支數:20, 總開料支數:20

窗號	編號(用料狀況)	實用長度(長料開數)	需要支數	開料支數	長料支數	餘料支數	編號(剩餘長度)
X86320-SD03L, X86320-SD03R	1-20	2744.0	20	20	20	0	1-20@(2550)x20

制表者：_____

打印日期：2023/7/31 打印時間：15:10

美特鋁質有限公司
MIDI ALUMINIUM FABRICATOR LTD

工程號碼:J858, 工程名稱:康城11期(趟门内框-T2-66F~67F_特色层)

鋁材開料清單 X86317

開料長度:4800, 總長料支數:3, 總開料支數:249

窗號	編號(用料狀況)	實用長度(長料開數)	需要支數	開料支數	長料支數	餘料支數	編號(剩餘長度)
X86317-SD02	1-3	50.0	249	249	3	0	1-2@(46)x2 3@(214)x1

制表者：_____

打印日期：2023/7/31 打印時間：15:10

美特鋁質有限公司
MIDI ALUMINIUM FABRICATOR LTD

工程號碼:J858, 工程名稱:康城11期(趟门内框-T2-66F~67F_特色层)

鋁材開料清單 L061

開料長度:6000, 總長料支數:1, 總開料支數:40

窗號	編號(用料狀況)	實用長度(長料開數)	需要支數	開料支數	長料支數	餘料支數	編號(剩餘長度)
L061-01	1	30.0	40	40	1	0	1@(4510)x1

制表者：_____

打印日期：2023/7/31 打印時間：15:10

美特鋁質有限公司
MIDI ALUMINIUM FABRICATOR LTD

工程號碼:J858, 工程名稱:康城11期(趟门内框-T2-66F~67F_特色层)

鋁材開料清單 H42208

開料長度:6000, 總長料支數:1, 總開料支數:40

窗號	編號(用料狀況)	實用長度(長料開數)	需要支數	開料支數	長料支數	餘料支數	編號(剩餘長度)
H42208-01	1	30.0	40	40	1	0	1@(4510)x1

制表者：_____

打印日期：2023/7/31 打印時間：15:10

美特鋁質有限公司
MIDI ALUMINIUM FABRICATOR LTD

鋁材開料總表

工程號碼:J858　工程名稱:康城11期(趟门门玉-T2-66F~67F_特色层)

序號	鋁料編號	名稱	表面處理		開料長度	實用長料總數量		浪費率(%)
			顏色	層厚		支數	長度	
1	I711A	150x50x5铝通	ECD3X1009 9S-		5600	1	5600	82.68
2	L00127	50x50x5铝角	鉻化		6000	1	6000	4.50
3	X86323	辘底垫巴	鉻化		6000	2	12000	33.00
4	X86324	门拉手盖	ECD3X1009 9S-		4600	20	92000	45.70
5	X86327	门玉企锁扣	鉻化		6000	3	18000	16.94
7	X86333	门拉手	ECD3X1009 9S-		4600	20	92000	45.70
8	X86343	生门玉企料	ECD3X1009 9S-		5200	20	104000	46.08
9	X86344A	生门玉企及顶底料	ECD3X1009 9S-		5200	20	104000	46.08
10	X86344B	生门玉企及顶底料	ECD3X1009 9S-		6100	9	54900	9.35
11	X86346	玻璃线	ECD3X1009 9S-		6150	27	166050	11.95

送至：_____
由：_____
日期：_____
簡短說明：_____

打印日期：2023/7/31　打印時間：15:37

美特鋁質有限公司
MIDI ALUMINIUM FABRICATOR LTD

工程號碼:J858, 工程名稱:康城11期(趟门门玉-T2-66F~67F_特色层)

鋁材開料清單 X86346

開料長度:6150, 總長料支數:27, 總開料支數:80

窗號	編號(用料狀況)	實用長度(長料開數)	需要支數	開料支數	長料支數	餘料支數	編號(剩餘長度)
X86346-SD03F, X86346-SD04F	1-20	2587.0	40	40	20	0	1-20@(914)x20
X86346-SD11T	(餘料)21	1312.0	2	1	0	1	21@(3464)x1
X86346-SD10T	21	1312.0		1	1	0	21@(4782)x1
X86346-SD10N, X86346-SD11N	(餘料)21, 21	1247.0	2	2	0	2	21@(2211)x1 21@(958)x1
X86346-SD11L	(餘料)22	1214.5	2	1	0	1	22@(3659)x1
X86346-SD10L	22	1214.5		1	1	0	22@(4879.5)x1
X86346-SD01R, X86346-SD02R	(餘料)22, 22	1004.5	2	2	0	2	22@(2648.5)x1 22@(1638)x1
X86346-SD01Q, X86346-SD02Q	(餘料)22-23	989.5	4	3	0	2	22@(642.5)x1 23@(3113.5)x1
X86346-SD01Q	23	989.5		1	1	0	23@(5104.5)x1
X86346-SD01P, X86346-SD02P	(餘料)23, 25	987.0	20	8	0	2	23@(134.5)x1 25@(142)x1
X86346-SD01P, X86346-	24-26	987.0		12	3	0	24@(142)x1
X86346-SD01N	(餘料)26	979.5	2	1	0	1	26@(149.5)x1
X86346-SD02N	27	979.5		1	1	0	27@(5114.5)x1
X86346-SD01L, X86346-SD02L	(餘料)21, 27, 27	947.0	6	6	0	3	21@(5)x1 27@(3208.5)x1 27@(349.5)x1

制表者：_____

打印日期：2023/7/31 打印時間：15:37

美特鋁質有限公司
MIDI ALUMINIUM FABRICATOR LTD

工程號碼:J858, 工程名稱:康城11期(趟门门玉-T2-66F~67F_特色层)

鋁材開料清單 X86344B

開料長度:6100, 總長料支數:9, 總開料支數:40

窗號	編號(用料狀況)	實用長度(長料開數)	需要支數	開料支數	長料支數	餘料支數	編號(剩餘長度)
X86344-SD05RK	(餘料)1	1516.5	2	1	0	1	1@(3005)x1
X86344-SD04RK	1	1516.5		1	1	0	1@(4527.5)x1
X86344-SD04LC, X86344-SD05LC	(餘料)1, 1	1451.5	2	2	0	2	1@(1547.5)x1 1@(90)x1
X86344-SD05LA	(餘料)2	1419.0	2	1	0	1	2@(3200)x1
X86344-SD04LA	2	1419.0		1	1	0	2@(4625)x1
X86344-SD02RF, X86344-SD03RF	(餘料)2, 2	1209.0	2	2	0	2	2@(1985)x1 2@(770)x1
X86344-SD03LE	(餘料)3	1194.0	4	2	0	1	3@(1250)x1
X86344-SD02LE	3	1194.0		2	1	0	3@(3650)x1
X86344-SD02LD, X86344-SD02RD, X86344-SD03LD, X86344-SD03RD	(餘料)3-6	1191.5	20	4	0	4	3@(52.5)x1 4-6@(62.5)x3
X86344-SD02LD, X86344-	4-7	1191.5		16	4	0	4-7@(1260)x4
X86344-SD02LC	(餘料)7	1184.0	2	1	0	1	7@(70)x1
X86344-SD03LC	8	1184.0		1	1	0	8@(4860)x1
X86344-SD02LA, X86344-SD03LA	(餘料)8, 8	1151.5	6	4	0	2	8@(1387.5)x1 8@(230)x1
X86344-SD03LA	9	1151.5		2	1	0	9@(3735)x1

制表者：_____

打印日期：2023/7/31 打印時間：15:37

美特鋁質有限公司
MIDI ALUMINIUM FABRICATOR LTD

工程號碼:J858, 工程名稱:康城11期(趟门门玉-T2-66F~67F_特色层)

鋁材開料清單 X86344A

開料長度:5200, 總長料支數:20, 總開料支數:20

窗號	編號(用料狀況)	實用長度(長料開數)	需要支數	開料支數	長料支數	餘料支數	編號(剩餘長度)
X86344-SD01LC, X86344-SD01RC	1-20	2748.0	20	20	20	0	1-20@(2396)x20

制表者：_____

打印日期：2023/7/31 打印時間：15:37

美特鋁質有限公司
MIDI ALUMINIUM FABRICATOR LTD

工程號碼:J858, 工程名稱:康城11期(趟门门玉-T2-66F~67F_特色层)

鋁材開料清單 X86343

開料長度:5200, 總長料支數:20, 總開料支數:20

窗號	編號(用料狀況)	實用長度(長料開數)	需要支數	開料支數	長料支數	餘料支數	編號(剩餘長度)
X86343-SD01LC, X86343-SD01RC	1-20	2748.0	20	20	20	0	1-20@(2396)x20

制表者：_____

打印日期：2023/7/31 打印時間：15:37

美特鋁質有限公司
MIDI ALUMINIUM FABRICATOR LTD

工程號碼:J858, 工程名稱:康城11期(趟门门玉-T2-66F~67F_特色层)

鋁材開料清單 X86333

開料長度:4600, 總長料支數:20, 總開料支數:20

窗號	編號(用料狀況)	實用長度(長料開數)	需要支數	開料支數	長料支數	餘料支數	編號(剩餘長度)
X86333-SD03	1-20	2442.0	20	20	20	0	1-20@(2102)x20

制表者：_____

打印日期：2023/7/31 打印時間：15:37

美特鋁質有限公司
MIDI ALUMINIUM FABRICATOR LTD

工程號碼:J858, 工程名稱:康城11期(趟门门玉-T2-66F~67F_特色层)

鋁材開料清單 X86327

開料長度:6000, 總長料支數:3, 總開料支數:100

窗號	編號(用料狀況)	實用長度(長料開數)	需要支數	開料支數	長料支數	餘料支數	編號(剩餘長度)
X86327-SD01	1-3	150.0	80	80	3	0	1-2@(22)x2 3@(5326)x1
X86327-SD02	(餘料)3	110.0	20	20	0	1	3@(3006)x1

制表者：_____

打印日期：2023/7/31 打印時間：15:37

美特鋁質有限公司
MIDI ALUMINIUM FABRICATOR LTD

工程號碼:J858, 工程名稱:康城11期(趟门门玉-T2-66F~67F_特色层)

鋁材開料清單 X86324

開料長度:4600, 總長料支數:20, 總開料支數:20

窗號	編號(用料狀況)	實用長度(長料開數)	需要支數	開料支數	長料支數	餘料支數	編號(剩餘長度)
X86324-SD01C	1-20	2442.0	20	20	20	0	1-20@(2102)x20

制表者：_____

打印日期：2023/7/31 打印時間：15:37

美特鋁質有限公司
MIDI ALUMINIUM FABRICATOR LTD

工程號碼:J858, 工程名稱:康城11期(趟门门玉-T2-66F~67F_特色层)

鋁材開料清單 X86323

開料長度:6000, 總長料支數:2, 總開料支數:40

窗號	編號(用料狀況)	實用長度(長料開數)	需要支數	開料支數	長料支數	餘料支數	編號(剩餘長度)
X86323-SD01	1	235.0	20	20	1	0	1@(1130)x1
X86323-SD02	(餘料)1	150.0	20	7	0	1	1@(38)x1
X86323-SD02	2	150.0		13	1	0	2@(3922)x1

制表者：_____

打印日期：2023/7/31 打印時間：15:37

美特鋁質有限公司
MIDI ALUMINIUM FABRICATOR LTD

工程號碼:J858, 工程名稱:康城11期(趟门门玉-T2-66F~67F_特色层)

鋁材開料清單 L00127

開料長度:6000, 總長料支數:1, 總開料支數:160

窗號	編號(用料狀況)	實用長度(長料開數)	需要支數	開料支數	長料支數	餘料支數	編號(剩餘長度)
L00127-02	1	42.0	80	80	1	0	1@(2110)x1
L00127-01	(餘料)1	17.0	80	80	0	1	1@(270)x1

制表者：_____

打印日期：2023/7/31 打印時間：15:37

美特鋁質有限公司
MIDI ALUMINIUM FABRICATOR LTD

工程號碼:J858, 工程名稱:康城11期(趟门门玉-T2-66F~67F_特色层)

鋁材開料清單 I711A

開料長度:5600, 總長料支數:1, 總開料支數:40

窗號	編號(用料狀況)	實用長度(長料開數)	需要支數	開料支數	長料支數	餘料支數	編號(剩餘長度)
I711-SD10, I711-SD09	(餘料)1, 1	17.0	40	40	1	1	1@(4630)x1 1@(5090)x1

制表者：_____

打印日期：2023/7/31 打印時間：15:37

美特鋁質有限公司
MIDI ALUMINIUM FABRICATOR LTD

鋁材開料總表

工程號碼:J858　工程名稱:康城11期(趟门外框-T3-66F~67F_特色层)

序號	鋁料編號	名稱	表面處理		開料長度	實用長料總數量		浪費率(%)
			顏色	層厚		支數	長度	
1	I711C	150x50x5铝通	ECD3X1009 9S-		6000	23	138000	1.42
2	I711B	150x50x5铝通	ECD3X1009 9S-		4600	17	78200	1.75
3	L00155	10x10x1.5铝角	鉻化		6000	18	108000	0.70
4	L107	35x35x4铝角	鉻化		6000	2	12000	41.12
5	X86317	之字料	鉻化		4800	23	110400	11.36
6	L061	25x25x3铝角	鉻化		6000	2	12000	0.70
7	X86461	趟门边收口槽	ECD3X1009 9S-		5600	20	112000	46.36

送至：_____
由：_____
日期：_____
簡短說明：_____

打印日期：2023/7/31　打印時間：14:44

美特鋁質有限公司
MIDI ALUMINIUM FABRICATOR LTD

工程號碼:J858, 工程名稱:康城11期(趟门外框-T3-66F~67F_特色层)

鋁材開料清單 X86461

開料長度:5600, 總長料支數:20, 總開料支數:20

窗號	編號(用料狀況)	實用長度(長料開數)	需要支數	開料支數	長料支數	餘料支數	編號(剩餘長度)
X86461-SD01C	1-20	2948.0	20	20	20	0	1-20@(2596)x20

制表者：_____

打印日期：2023/7/31 打印時間：14:44

美特鋁質有限公司
MIDI ALUMINIUM FABRICATOR LTD

工程號碼:J858, 工程名稱:康城11期(趟门外框-T3-66F~67F_特色层)

鋁材開料清單 L061

開料長度:6000, 總長料支數:2, 總開料支數:4

窗號	編號(用料狀況)	實用長度(長料開數)	需要支數	開料支數	長料支數	餘料支數	編號(剩餘長度)
L061-03A	1-2	2948.0	4	4	2	0	1-2@(42)x2

制表者：_____

打印日期：2023/7/31 打印時間：14:44

美特鋁質有限公司
MIDI ALUMINIUM FABRICATOR LTD

工程號碼:J858, 工程名稱:康城11期(趟门外框-T3-66F~67F_特色层)

鋁材開料清單 X86317

開料長度:4800, 總長料支數:23, 總開料支數:40

窗號	編號(用料狀況)	實用長度(長料開數)	需要支數	開料支數	長料支數	餘料支數	編號(剩餘長度)
X86317-SD03K	1-2	2991.0	2	2	2	0	1-2@(1753)x2
X86317-SD03C	3-4	2861.0	2	2	2	0	3-4@(1883)x2
X86317-SD03A	5-6	2796.0	2	2	2	0	5-6@(1948)x2
X86317-SD01F	7-8	2376.0	2	2	2	0	7-8@(2368)x2
X86317-SD01E	(餘料)7-8	2346.0	4	2	0	2	7-8@(16)x2
X86317-SD01E	9	2346.0		2	1	0	9@(46)x1
X86317-SD01D	10-19	2341.0	20	20	10	0	10-19@(56)x10
X86317-SD01C	20	2326.0	2	2	1	0	20@(86)x1
X86317-SD01A	21-23	2261.0	6	6	3	0	21-23@(216)x3

制表者：_____

打印日期：2023/7/31 打印時間：14:44

美特鋁質有限公司
MIDI ALUMINIUM FABRICATOR LTD

工程號碼:J858, 工程名稱:康城11期(趟门外框-T3-66F~67F_特色层)

鋁材開料清單 L107

開料長度:6000, 總長料支數:2, 總開料支數:81

窗號	編號(用料狀況)	實用長度(長料開數)	需要支數	開料支數	長料支數	餘料支數	編號(剩餘長度)
L107-02, L107-01	(餘料)2, 1-2	80.0	81	81	2	1	2@(4918)x1 1@(16)x1 2@(5004)x1

制表者：_____

打印日期：2023/7/31 打印時間：14:44

美特鋁質有限公司
MIDI ALUMINIUM FABRICATOR LTD

工程號碼:J858, 工程名稱:康城11期(趟门外框-T3-66F~67F_特色层)

鋁材開料清單 L00155

開料長度:6000, 總長料支數:18, 總開料支數:36

窗號	編號(用料狀況)	實用長度(長料開數)	需要支數	開料支數	長料支數	餘料支數	編號(剩餘長度)
L00155-01B	1-18	2948.0	36	36	18	0	1-18@(42)x18

制表者：_____

打印日期：2023/7/31 打印時間：14:44

美特鋁質有限公司
MIDI ALUMINIUM FABRICATOR LTD

工程號碼:J858, 工程名稱:康城11期(趟门外框-T3-66F~67F_特色层)

鋁材開料清單 I711B

開料長度:4600, 總長料支數:17, 總開料支數:34

窗號	編號(用料狀況)	實用長度(長料開數)	需要支數	開料支數	長料支數	餘料支數	編號(剩餘長度)
I711-SD03RJ, I711-SD04RJ	1-2	2276.0	2	2	2	0	1-2@(2268)x2
I711-SD03LE	(餘料)1-2	2246.0	4	2	0	2	1-2@(16)x2
I711-SD04LE	3	2246.0		2	1	0	3@(46)x1
I711-SD03RD, I711-SD03RH, I711-SD04RD, I711-SD04RH	(餘料)6, 8, 11, 13	2241.0	20	4	0	4	6@(56)x1 8@(56)x1 11@(56)x1 13@(56)x1
I711-SD03LD, I711-SD03LH, I711-SD03RD,	4-13	2241.0		16	10	0	4-5@(56)x2 6@(2303)x1
I711-SD04LC	(餘料)14	2226.0	2	1	0	1	14@(86)x1
I711-SD03LC	14	2226.0		1	1	0	14@(2318)x1
I711-SD04LA	(餘料)16	2161.0	6	1	0	1	16@(216)x1
I711-SD03LA, I711-SD04LA	15-17	2161.0		5	3	0	15@(216)x1 16@(2383)x1 17@(216)x1

制表者：_____

打印日期：2023/7/31 打印時間：14:44

美特鋁質有限公司
MIDI ALUMINIUM FABRICATOR LTD

工程號碼:J858, 工程名稱:康城11期(趟门外框-T3-66F~67F_特色层)

鋁材開料清單 I711C

開料長度:6000, 總長料支數:23, 總開料支數:46

窗號	編號(用料狀況)	實用長度(長料開數)	需要支數	開料支數	長料支數	餘料支數	編號(剩餘長度)
I711-SD12R, I711-SD16L	(餘料)12, 20	2948.0	40	2	0	2	12@(42)x1 20@(42)x1
I711-SD11L, I711-SD11R,	1-20	2948.0		38	20	0	1-11@(42)x11
I711-SD15RK	(餘料)21	2891.0	2	1	0	1	21@(156)x1
I711-SD14RK	21	2891.0		1	1	0	21@(3053)x1
I711-SD15LC	(餘料)22	2761.0	2	1	0	1	22@(416)x1
I711-SD14LC	22	2761.0		1	1	0	22@(3183)x1
I711-SD15LAa	(餘料)23	2696.0	2	1	0	1	23@(546)x1
I711-SD14LA	23	2696.0		1	1	0	23@(3248)x1

制表者：_____

打印日期：2023/7/31 打印時間：14:44

美特鋁質有限公司
MIDI ALUMINIUM FABRICATOR LTD

鋁材開料總表

工程號碼:J858　工程名稱:康城11期(趟门内框-T3-66F~67F_特色层)

序號	鋁料編號	名稱	表面處理		開料長度	實用長料總數量		浪費率(%)
			顏色	層厚		支數	長度	
1	H42208	50x35x4铝角	鉻化		6000	1	6000	75.17
2	L061	25x25x3铝角	鉻化		6000	1	6000	75.17
3	X86317	之字料	鉻化		4800	3	14400	2.13
4	X86320	中企室内盖	ECD3X1009 9S-		5350	20	107000	47.66
5	X86321	边企室内盖（大）	ECD3X1009 9S-		5350	10	53500	5.64
6	X86322	趟门生企框	ECD3X1009 9S-		5400	20	108000	46.26
7	X86325	趟门路轨	ECD3X1009 9S-		4400	12	52800	15.35
8	X86326	基仔位横料	ECD3X1009 9S-		5850	4	23400	14.07
9	X86329	横料滴水线	ECD3X1009 9S-		4600	12	55200	15.01
10	X86330	趟门底横	ECD3X1009 9S-		4500	12	54000	14.90
11	X86331	趟门底副框	ECD3X1009 9S-		4440	12	53280	16.11
12	X86332	趟门顶横	ECD3X1009 9S-		4500	12	54000	14.90
13	X86334	趟门梗企框	ECD3X1009 9S-		5400	20	108000	46.26
14	X86335	基仔位横料盖	ECD3X1009 9S-		5850	4	23400	13.99
15	X86336	趟门底生位扣盖	ECD3X1009 9S-		5600	9	50400	9.08
16	X86337	门框企锁扣	ECD3X1009 9S-		5150	20	103000	46.16
17	X86339	边企压板	鉻化		5600	10	56000	0.86
18	X86340	中企压板	鉻化		5600	10	56000	1.39
19	X86341	边企压板	鉻化		5350	10	53500	6.95
20	X86342	边企室内盖（小）	ECD3X1009 9S-		5350	20	107000	47.64
21	X86345	梗门玉料	ECD3X1009 9S-		5250	20	105000	46.43
22	X86346	玻璃线	ECD3X1009 9S-		6150	27	166050	9.13

送至：_____
由：_____
日期：_____
簡短說明：_____

打印日期：2023/7/31　打印時間：15:20

美特鋁質有限公司
MIDI ALUMINIUM FABRICATOR LTD

鋁材開料總表

工程號碼:J858　工程名稱:康城11期(趟门内框-T3-66F~67F_特色层)

序號	鋁料編號	名稱	表面處理		開料長度	實用長料總數量		浪費率(%)
			顏色	層厚		支數	長度	
23	X86464	趟门阵底收口	ECD3X1009 9S-		4500	11	49500	12.80

送至：_____
由：_____
日期：_____
簡短說明：_____

打印日期：2023/7/31　打印時間：15:20

美特鋁質有限公司
MIDI ALUMINIUM FABRICATOR LTD

工程號碼:J858, 工程名稱:康城11期(趟门内框-T3-66F~67F_特色层)

鋁材開料清單 X86464

開料長度:4500, 總長料支數:11, 總開料支數:40

窗號	編號(用料狀況)	實用長度(長料開數)	需要支數	開料支數	長料支數	餘料支數	編號(剩餘長度)
X86464-SD02T	1	1418.5	1	1	1	0	1@(3025.5)x1
X86464-SD02N	(餘料)1	1353.5	1	1	0	1	1@(1666)x1
X86464-SD02L	(餘料)1	1321.0	1	1	0	1	1@(339)x1
X86464-SD02K	2	1279.5	1	1	1	0	2@(3164.5)x1
X86464-SD02C	(餘料)2	1214.5	1	1	0	1	2@(1944)x1
X86464-SD02A	(餘料)2	1182.0	1	1	0	1	2@(756)x1
X86464-SD01R	3	1111.0	1	1	1	0	3@(3333)x1
X86464-SD01Q	(餘料)3	1096.0	2	2	0	1	3@(1129)x1
X86464-SD01P	(餘料)3	1093.5	10	1	0	1	3@(29.5)x1
X86464-SD01P	4-6	1093.5		9	3	0	4-5@(52)x2
X86464-SD01N	(餘料)6	1086.0	1	1	0	1	6@(2258.5)x1
X86464-SD01L	(餘料)6	1053.5	3	2	0	1	6@(139.5)x1
X86464-SD01L	7	1053.5		1	1	0	7@(3390.5)x1
X86464-SD01F	(餘料)7	972.0	1	1	0	1	7@(2412.5)x1
X86464-SD01E	(餘料)7	957.0	2	2	0	1	7@(486.5)x1
X86464-SD01D	8-10	954.5	10	10	3	0	8-9@(608)x2 10@(2529)x1
X86464-SD01C	(餘料)10	947.0	1	1	0	1	10@(1576)x1
X86464-SD01A	(餘料)10	914.5	3	1	0	1	10@(655.5)x1
X86464-SD01A	11	914.5		2	1	0	11@(2609)x1

制表者：_____

打印日期：2023/7/31 打印時間：15:20

美特鋁質有限公司
MIDI ALUMINIUM FABRICATOR LTD

工程號碼:J858, 工程名稱:康城11期(趟门内框-T3-66F~67F_特色层)

鋁材開料清單 X86346

開料長度:6150, 總長料支數:27, 總開料支數:80

窗號	編號(用料狀況)	實用長度(長料開數)	需要支數	開料支數	長料支數	餘料支數	編號(剩餘長度)
X86346-SD03E, X86346-SD05C	1-20	2715.0	40	40	20	0	1-20@(658)x20
X86346-SD09RK	21	1323.0	1	1	1	0	21@(4771)x1
X86346-SD08RK	(餘料)21	1279.5	1	1	0	1	21@(3485.5)x1
X86346-SD09LC	(餘料)21	1258.0	1	1	0	1	21@(2221.5)x1
X86346-SD09LA	(餘料)21	1225.5	1	1	0	1	21@(990)x1
X86346-SD08LC	22	1214.5	1	1	1	0	22@(4879.5)x1
X86346-SD08LA	(餘料)22	1182.0	1	1	0	1	22@(3691.5)x1
X86346-SD06RF	(餘料)22	1015.5	1	1	0	1	22@(2670)x1
X86346-SD06LE	(餘料)22	1000.5	2	2	0	1	22@(657)x1
X86346-SD06RD	(餘料)23	998.0	10	1	0	1	23@(76)x1
X86346-SD06LD, X86346-	23-24	998.0		9	2	0	23@(1080)x1
X86346-SD06LC	(餘料)24	990.5	1	1	0	1	24@(1087.5)x1
X86346-SD07RF	(餘料)21	972.0	1	1	0	1	21@(12)x1
X86346-SD06LA	(餘料)24	958.0	3	1	0	1	24@(123.5)x1
X86346-SD06LA	25	958.0		2	1	0	25@(4172)x1
X86346-SD07LE	(餘料)25	957.0	2	2	0	1	25@(2246)x1
X86346-SD07LD, X86346-SD07RD	(餘料)25-26	954.5	10	5	0	2	25@(325)x1 26@(337)x1
X86346-SD07LD, X86346-SD07RD	26-27	954.5		5	2	0	26@(3218.5)x1 27@(4179)x1
X86346-SD07LC	(餘料)27	947.0	1	1	0	1	27@(3226)x1
X86346-SD07LA	(餘料)27	914.5	3	3	0	1	27@(464.5)x1

制表者：_____

打印日期：2023/7/31 打印時間：15:20

美特鋁質有限公司
MIDI ALUMINIUM FABRICATOR LTD

工程號碼:J858, 工程名稱:康城11期(趟门内框-T3-66F~67F_特色层)

鋁材開料清單 X86345

開料長度:5250, 總長料支數:20, 總開料支數:20

窗號	編號(用料狀況)	實用長度(長料開數)	需要支數	開料支數	長料支數	餘料支數	編號(剩餘長度)
X86345-SD03L, X86345-SD03R	1-20	2756.5	20	20	20	0	1-20@(2437.5)x20

制表者：_____

打印日期：2023/7/31 打印時間：15:20

美特鋁質有限公司
MIDI ALUMINIUM FABRICATOR LTD

工程號碼:J858, 工程名稱:康城11期(趟门内框-T3-66F~67F_特色层)

鋁材開料清單 X86342

開料長度:5350, 總長料支數:20, 總開料支數:20

窗號	編號(用料狀況)	實用長度(長料開數)	需要支數	開料支數	長料支數	餘料支數	編號(剩餘長度)
X86342-SD01B	1-20	2745.0	20	20	20	0	1-20@(2549)x20

制表者：_____

打印日期：2023/7/31 打印時間：15:20

美特鋁質有限公司
MIDI ALUMINIUM FABRICATOR LTD

工程號碼:J858, 工程名稱:康城11期(趟门内框-T3-66F~67F_特色层)

鋁材開料清單 X86341

開料長度:5350, 總長料支數:10, 總開料支數:20

窗號	編號(用料狀況)	實用長度(長料開數)	需要支數	開料支數	長料支數	餘料支數	編號(剩餘長度)
X86341-SD01RC, X86341-SD01LC, X86341-SD01RC	(餘料)4, 1-10	2458.0	20	20	10	1	4@(372)x1 1-3@(372)x3 4@(2836)x1 5-10@(372)x6

制表者：_____

打印日期：2023/7/31 打印時間：15:20

美特鋁質有限公司
MIDI ALUMINIUM FABRICATOR LTD

工程號碼:J858, 工程名稱:康城11期(趟门内框-T3-66F~67F_特色层)

鋁材開料清單 X86340

開料長度:5600, 總長料支數:10, 總開料支數:20

窗號	編號(用料狀況)	實用長度(長料開數)	需要支數	開料支數	長料支數	餘料支數	編號(剩餘長度)
X86340-SD03R, X86340-SD03L, X86340-SD03R	(餘料)4, 1-10	2730.0	20	20	10	1	4@(78)x1 1-3@(78)x3 4@(2814)x1 5-10@(78)x6

制表者：_____

打印日期：2023/7/31 打印時間：15:20

美特鋁質有限公司
MIDI ALUMINIUM FABRICATOR LTD

工程號碼:J858, 工程名稱:康城11期(趟门内框-T3-66F~67F_特色层)

鋁材開料清單 X86339

開料長度:5600, 總長料支數:10, 總開料支數:20

窗號	編號(用料狀況)	實用長度(長料開數)	需要支數	開料支數	長料支數	餘料支數	編號(剩餘長度)
X86339-SD01B	1-10	2745.0	20	20	10	0	1-10@(48)x10

制表者：_____

打印日期：2023/7/31 打印時間：15:20

美特鋁質有限公司
MIDI ALUMINIUM FABRICATOR LTD

工程號碼:J858, 工程名稱:康城11期(趟门内框-T3-66F~67F_特色层)

鋁材開料清單 X86337

開料長度:5150, 總長料支數:20, 總開料支數:20

窗號	編號(用料狀況)	實用長度(長料開數)	需要支數	開料支數	長料支數	餘料支數	編號(剩餘長度)
X86337-SD01C	1-20	2758.0	20	20	20	0	1-20@(2377)x20

制表者：_____

打印日期：2023/7/31 打印時間：15:20

美特鋁質有限公司
MIDI ALUMINIUM FABRICATOR LTD

工程號碼:J858, 工程名稱:康城11期(趟门内框-T3-66F~67F_特色层)

鋁材開料清單 X86336

開料長度:5600, 總長料支數:9, 總開料支數:40

窗號	編號(用料狀況)	實用長度(長料開數)	需要支數	開料支數	長料支數	餘料支數	編號(剩餘長度)
X86336-SD02K	1	1418.0	2	2	1	0	1@(2702)x1
X86336-SD02C	(餘料)1	1353.0	2	1	0	1	1@(1343)x1
X86336-SD02C	2	1353.0		1	1	0	2@(4191)x1
X86336-SD02A	(餘料)1-2	1320.5	2	2	0	2	1@(16.5)x1 2@(2864.5)x1
X86336-SD01F	(餘料)2	1110.5	2	2	0	1	2@(631.5)x1
X86336-SD01E	3	1095.5	4	4	1	0	3@(1144)x1
X86336-SD01D	(餘料)3	1093.0	20	1	0	1	3@(45)x1
X86336-SD01D	4-7	1093.0		19	4	0	4-6@(55)x3
X86336-SD01C	(餘料)7	1085.5	2	1	0	1	7@(62.5)x1
X86336-SD01C	8	1085.5		1	1	0	8@(4458.5)x1
X86336-SD01A	(餘料)8	1053.0	6	4	0	1	8@(222.5)x1
X86336-SD01A	9	1053.0		2	1	0	9@(3432)x1

制表者：_____

打印日期：2023/7/31 打印時間：15:20

美特鋁質有限公司
MIDI ALUMINIUM FABRICATOR LTD

工程號碼:J858, 工程名稱:康城11期(趟门内框-T3-66F~67F_特色层)

鋁材開料清單 X86335

開料長度:5850, 總長料支數:4, 總開料支數:20

窗號	編號(用料狀況)	實用長度(長料開數)	需要支數	開料支數	長料支數	餘料支數	編號(剩餘長度)
X86335-SD02K	1	1280.0	1	1	1	0	1@(4514)x1
X86335-SD02C	(餘料)1	1215.0	1	1	0	1	1@(3293)x1
X86335-SD02A	(餘料)1	1182.5	1	1	0	1	1@(2104.5)x1
X86335-SD01F	(餘料)1	972.5	1	1	0	1	1@(1126)x1
X86335-SD01E	(餘料)1	957.5	2	1	0	1	1@(162.5)x1
X86335-SD01E	2	957.5		1	1	0	2@(4836.5)x1
X86335-SD01D	(餘料)2	955.0	10	5	0	1	2@(31.5)x1
X86335-SD01D	3	955.0		5	1	0	3@(995)x1
X86335-SD01C	(餘料)3	947.5	1	1	0	1	3@(41.5)x1
X86335-SD01A	4	915.0	3	3	1	0	4@(3037)x1

制表者：_____

打印日期：2023/7/31 打印時間：15:20

美特鋁質有限公司
MIDI ALUMINIUM FABRICATOR LTD

工程號碼:J858, 工程名稱:康城11期(趟门内框-T3-66F~67F_特色层)

鋁材開料清單 X86334

開料長度:5400, 總長料支數:20, 總開料支數:20

窗號	編號(用料狀況)	實用長度(長料開數)	需要支數	開料支數	長料支數	餘料支數	編號(剩餘長度)
X86334-SD03L, X86334-SD03R	1-20	2846.0	20	20	20	0	1-20@(2498)x20

制表者：_____

打印日期：2023/7/31 打印時間：15:20

美特鋁質有限公司
MIDI ALUMINIUM FABRICATOR LTD

工程號碼:J858, 工程名稱:康城11期(趟门内框-T3-66F~67F_特色层)

鋁材開料清單 X86332

開料長度:4500, 總長料支數:12, 總開料支數:20

窗號	編號(用料狀況)	實用長度(長料開數)	需要支數	開料支數	長料支數	餘料支數	編號(剩餘長度)
X86332-SD03RK	1	2841.0	1	1	1	0	1@(1603)x1
X86332-SD03LC	2	2711.0	1	1	1	0	2@(1733)x1
X86332-SD03LA	3	2646.0	1	1	1	0	3@(1798)x1
X86332-SD01RF	4	2226.0	1	1	1	0	4@(2218)x1
X86332-SD01LE	(餘料)4	2196.0	2	1	0	1	4@(16)x1
X86332-SD01LE	5	2196.0		1	1	0	5@(2248)x1
X86332-SD01LD	(餘料)5	2191.0	10	1	0	1	5@(51)x1
X86332-SD01LD, X86332-	6-10	2191.0		9	5	0	6-9@(56)x4
X86332-SD01LC	(餘料)10	2176.0	1	1	0	1	10@(71)x1
X86332-SD01LA	11-12	2111.0	3	3	2	0	11@(216)x1 12@(2333)x1

制表者：_____

打印日期：2023/7/31 打印時間：15:20

美特鋁質有限公司
MIDI ALUMINIUM FABRICATOR LTD

工程號碼:J858, 工程名稱:康城11期(趟门内框-T3-66F~67F_特色层)

鋁材開料清單 X86331

開料長度:4440, 總長料支數:12, 總開料支數:20

窗號	編號(用料狀況)	實用長度(長料開數)	需要支數	開料支數	長料支數	餘料支數	編號(剩餘長度)
X86331-SD02K	1	2778.0	1	1	1	0	1@(1606)x1
X86331-SD02C	2	2648.0	1	1	1	0	2@(1736)x1
X86331-SD02A	3	2583.0	1	1	1	0	3@(1801)x1
X86331-SD01F	4	2163.0	1	1	1	0	4@(2221)x1
X86331-SD01E	(餘料)4	2133.0	2	1	0	1	4@(82)x1
X86331-SD01E	5	2133.0		1	1	0	5@(2251)x1
X86331-SD01D	(餘料)5	2128.0	10	1	0	1	5@(117)x1
X86331-SD01D, X86331-	6-10	2128.0		9	5	0	6-9@(122)x4
X86331-SD01C	(餘料)10	2113.0	1	1	0	1	10@(137)x1
X86331-SD01A	11-12	2048.0	3	3	2	0	11@(282)x1 12@(2336)x1

制表者：_____

打印日期：2023/7/31 打印時間：15:20

美特鋁質有限公司
MIDI ALUMINIUM FABRICATOR LTD

工程號碼:J858, 工程名稱:康城11期(趟门内框-T3-66F~67F_特色层)

鋁材開料清單 X86330

開料長度:4500, 總長料支數:12, 總開料支數:20

窗號	編號(用料狀況)	實用長度(長料開數)	需要支數	開料支數	長料支數	餘料支數	編號(剩餘長度)
X86330-SD02RK	1	2841.0	1	1	1	0	1@(1603)x1
X86330-SD02LC	2	2711.0	1	1	1	0	2@(1733)x1
X86330-SD02LA	3	2646.0	1	1	1	0	3@(1798)x1
X86330-SD01RF	4	2226.0	1	1	1	0	4@(2218)x1
X86330-SD01LE	(餘料)4	2196.0	2	1	0	1	4@(16)x1
X86330-SD01LE	5	2196.0		1	1	0	5@(2248)x1
X86330-SD01LD	(餘料)5	2191.0	10	1	0	1	5@(51)x1
X86330-SD01LD, X86330-	6-10	2191.0		9	5	0	6-9@(56)x4
X86330-SD01LC	(餘料)10	2176.0	1	1	0	1	10@(71)x1
X86330-SD01LA	11-12	2111.0	3	3	2	0	11@(216)x1 12@(2333)x1

制表者：_____

打印日期：2023/7/31 打印時間：15:20

美特鋁質有限公司
MIDI ALUMINIUM FABRICATOR LTD

工程號碼:J858, 工程名稱:康城11期(趟门内框-T3-66F~67F_特色层)

鋁材開料清單 X86329

開料長度:4600, 總長料支數:12, 總開料支數:20

窗號	編號(用料狀況)	實用長度(長料開數)	需要支數	開料支數	長料支數	餘料支數	編號(剩餘長度)
X86329-SD02K	1	2889.0	1	1	1	0	1@(1655)x1
X86329-SD02C	2	2759.0	1	1	1	0	2@(1785)x1
X86329-SD02A	3	2694.0	1	1	1	0	3@(1850)x1
X86329-SD01F	4	2274.0	1	1	1	0	4@(2270)x1
X86329-SD01E	(餘料)4	2244.0	2	1	0	1	4@(20)x1
X86329-SD01E	5	2244.0		1	1	0	5@(2300)x1
X86329-SD01D	(餘料)5	2239.0	10	1	0	1	5@(55)x1
X86329-SD01D	6-10	2239.0		9	5	0	6-9@(60)x4
X86329-SD01C	(餘料)10	2224.0	1	1	0	1	10@(75)x1
X86329-SD01A	11-12	2159.0	3	3	2	0	11@(220)x1 12@(2385)x1

制表者：_____

打印日期：2023/7/31 打印時間：15:20

美特鋁質有限公司
MIDI ALUMINIUM FABRICATOR LTD

工程號碼:J858, 工程名稱:康城11期(趟门内框-T3-66F~67F_特色层)

鋁材開料清單 X86326

開料長度:5850, 總長料支數:4, 總開料支數:20

窗號	編號(用料狀況)	實用長度(長料開數)	需要支數	開料支數	長料支數	餘料支數	編號(剩餘長度)
X86326-SD02K	1	1279.0	1	1	1	0	1@(4515)x1
X86326-SD02C	(餘料)1	1214.0	1	1	0	1	1@(3295)x1
X86326-SD02A	(餘料)1	1181.5	1	1	0	1	1@(2107.5)x1
X86326-SD01F	(餘料)1	971.5	1	1	0	1	1@(1130)x1
X86326-SD01E	(餘料)1	956.5	2	1	0	1	1@(167.5)x1
X86326-SD01E	2	956.5		1	1	0	2@(4837.5)x1
X86326-SD01D	(餘料)2	954.0	10	5	0	1	2@(37.5)x1
X86326-SD01D	3	954.0		5	1	0	3@(1000)x1
X86326-SD01C	(餘料)3	946.5	1	1	0	1	3@(47.5)x1
X86326-SD01A	4	914.0	3	3	1	0	4@(3040)x1

制表者：_____

打印日期：2023/7/31 打印時間：15:20

美特鋁質有限公司
MIDI ALUMINIUM FABRICATOR LTD

工程號碼:J858, 工程名稱:康城11期(趟门内框-T3-66F~67F_特色层)

鋁材開料清單 X86325

開料長度:4400, 總長料支數:12, 總開料支數:20

窗號	編號(用料狀況)	實用長度(長料開數)	需要支數	開料支數	長料支數	餘料支數	編號(剩餘長度)
X86325-SD02K	1	2778.0	1	1	1	0	1@(1566)x1
X86325-SD02C	2	2648.0	1	1	1	0	2@(1696)x1
X86325-SD02A	3	2583.0	1	1	1	0	3@(1761)x1
X86325-SD01F	4	2163.0	1	1	1	0	4@(2181)x1
X86325-SD01E	(餘料)4	2133.0	2	1	0	1	4@(42)x1
X86325-SD01E	5	2133.0		1	1	0	5@(2211)x1
X86325-SD01D	(餘料)5	2128.0	10	1	0	1	5@(77)x1
X86325-SD01D	6-10	2128.0		9	5	0	6-9@(82)x4
X86325-SD01C	(餘料)10	2113.0	1	1	0	1	10@(97)x1
X86325-SD01A	11-12	2048.0	3	3	2	0	11@(242)x1 12@(2296)x1

制表者：_____

打印日期：2023/7/31 打印時間：15:20

美特鋁質有限公司
MIDI ALUMINIUM FABRICATOR LTD

工程號碼:J858, 工程名稱:康城11期(趟门内框-T3-66F~67F_特色层)

鋁材開料清單 X86322

開料長度:5400, 總長料支數:20, 總開料支數:20

窗號	編號(用料狀況)	實用長度(長料開數)	需要支數	開料支數	長料支數	餘料支數	編號(剩餘長度)
X86322-SD03L, X86322-SD03R	1-20	2846.0	20	20	20	0	1-20@(2498)x20

制表者：_____

打印日期：2023/7/31 打印時間：15:20

美特鋁質有限公司
MIDI ALUMINIUM FABRICATOR LTD

工程號碼:J858, 工程名稱:康城11期(趟门内框-T3-66F~67F_特色层)

鋁材開料清單 X86321

開料長度:5350, 總長料支數:10, 總開料支數:20

窗號	編號(用料狀況)	實用長度(長料開數)	需要支數	開料支數	長料支數	餘料支數	編號(剩餘長度)
X86321-SD01RB, X86321-SD01LB, X86321-SD01RB	(餘料)4, 1-10	2493.0	20	20	10	1	4@(302)x1 1-3@(302)x3 4@(2801)x1 5-10@(302)x6

制表者：_____

打印日期：2023/7/31 打印時間：15:20

美特鋁質有限公司
MIDI ALUMINIUM FABRICATOR LTD

工程號碼:J858, 工程名稱:康城11期(趟门内框-T3-66F~67F_特色层)

鋁材開料清單 X86320

開料長度:5350, 總長料支數:20, 總開料支數:20

窗號	編號(用料狀況)	實用長度(長料開數)	需要支數	開料支數	長料支數	餘料支數	編號(剩餘長度)
X86320-SD03L, X86320-SD03R	1-20	2744.0	20	20	20	0	1-20@(2550)x20

制表者：_____

打印日期：2023/7/31 打印時間：15:20

美特鋁質有限公司
MIDI ALUMINIUM FABRICATOR LTD

工程號碼:J858, 工程名稱:康城11期(趟门内框-T3-66F~67F_特色层)

鋁材開料清單 X86317

開料長度:4800, 總長料支數:3, 總開料支數:249

窗號	編號(用料狀況)	實用長度(長料開數)	需要支數	開料支數	長料支數	餘料支數	編號(剩餘長度)
X86317-SD02	1-3	50.0	249	249	3	0	1-2@(46)x2 3@(214)x1

制表者：_____

打印日期：2023/7/31 打印時間：15:20

美特鋁質有限公司
MIDI ALUMINIUM FABRICATOR LTD

工程號碼:J858, 工程名稱:康城11期(趟门内框-T3-66F~67F_特色层)

鋁材開料清單 L061

開料長度:6000, 總長料支數:1, 總開料支數:40

窗號	編號(用料狀況)	實用長度(長料開數)	需要支數	開料支數	長料支數	餘料支數	編號(剩餘長度)
L061-01	1	30.0	40	40	1	0	1@(4510)x1

制表者：_____

打印日期：2023/7/31 打印時間：15:20

美特鋁質有限公司
MIDI ALUMINIUM FABRICATOR LTD

工程號碼:J858, 工程名稱:康城11期(趟门内框-T3-66F~67F_特色层)

鋁材開料清單 H42208

開料長度:6000, 總長料支數:1, 總開料支數:40

窗號	編號(用料狀況)	實用長度(長料開數)	需要支數	開料支數	長料支數	餘料支數	編號(剩餘長度)
H42208-01	1	30.0	40	40	1	0	1@(4510)x1

制表者：_____

打印日期：2023/7/31 打印時間：15:20

美特鋁質有限公司
MIDI ALUMINIUM FABRICATOR LTD

鋁材開料總表

工程號碼:J858　工程名稱:康城11期(趟门门玉-T3-66F~67F_特色层)

序號	鋁料編號	名稱	表面處理		開料長度	實用長料總數量		浪費率(%)
			顏色	層厚		支數	長度	
1	I711A	150x50x5铝通	ECD3X1009 9S-		5600	1	5600	82.68
2	L00127	50x50x5铝角	鉻化		6000	1	6000	4.50
3	X86323	辘底垫巴	鉻化		6000	2	12000	33.00
4	X86324	门拉手盖	ECD3X1009 9S-		4600	20	92000	45.70
5	X86327	门玉企锁扣	鉻化		6000	3	18000	16.94
7	X86333	门拉手	ECD3X1009 9S-		4600	20	92000	45.70
8	X86343	生门玉企料	ECD3X1009 9S-		5200	20	104000	46.08
9	X86344A	生门玉企及顶底料	ECD3X1009 9S-		5200	20	104000	46.08
10	X86344B	生门玉企及顶底料	ECD3X1009 9S-		6100	9	54900	9.35
11	X86346	玻璃线	ECD3X1009 9S-		6150	27	166050	11.95

送至：_____
由：_____
日期：_____
簡短說明：_____

打印日期：2023/7/31　打印時間：15:43

美特鋁質有限公司
MIDI ALUMINIUM FABRICATOR LTD

工程號碼:J858, 工程名稱:康城11期(趟门门玉-T3-66F~67F_特色层)

鋁材開料清單 X86346

開料長度:6150, 總長料支數:27, 總開料支數:80

窗號	編號(用料狀況)	實用長度(長料開數)	需要支數	開料支數	長料支數	餘料支數	編號(剩餘長度)
X86346-SD03F, X86346-SD04F	1-20	2587.0	40	40	20	0	1-20@(914)x20
X86346-SD11T	(餘料)21	1312.0	2	1	0	1	21@(3464)x1
X86346-SD10T	21	1312.0		1	1	0	21@(4782)x1
X86346-SD10N, X86346-SD11N	(餘料)21, 21	1247.0	2	2	0	2	21@(2211)x1 21@(958)x1
X86346-SD11L	(餘料)22	1214.5	2	1	0	1	22@(3659)x1
X86346-SD10L	22	1214.5		1	1	0	22@(4879.5)x1
X86346-SD01R, X86346-SD02R	(餘料)22, 22	1004.5	2	2	0	2	22@(2648.5)x1 22@(1638)x1
X86346-SD01Q, X86346-SD02Q	(餘料)22-23	989.5	4	3	0	2	22@(642.5)x1 23@(3113.5)x1
X86346-SD01Q	23	989.5		1	1	0	23@(5104.5)x1
X86346-SD01P, X86346-SD02P	(餘料)23, 25	987.0	20	8	0	2	23@(134.5)x1 25@(142)x1
X86346-SD01P, X86346-	24-26	987.0		12	3	0	24@(142)x1
X86346-SD01N	(餘料)26	979.5	2	1	0	1	26@(149.5)x1
X86346-SD02N	27	979.5		1	1	0	27@(5114.5)x1
X86346-SD01L, X86346-SD02L	(餘料)21, 27, 27	947.0	6	6	0	3	21@(5)x1 27@(3208.5)x1 27@(349.5)x1

制表者：_____

打印日期：2023/7/31 打印時間：15:43

美特鋁質有限公司
MIDI ALUMINUM FABRICATOR LTD

工程號碼:J858, 工程名稱:康城11期(趟门门玉-T3-66F~67F_特色层)

鋁材開料清單 X86344B

開料長度:6100, 總長料支數:9, 總開料支數:40

窗號	編號(用料狀況)	實用長度(長料開數)	需要支數	開料支數	長料支數	餘料支數	編號(剩餘長度)
X86344-SD05RK	(餘料)1	1516.5	2	1	0	1	1@(3005)x1
X86344-SD04RK	1	1516.5		1	1	0	1@(4527.5)x1
X86344-SD04LC, X86344-SD05LC	(餘料)1, 1	1451.5	2	2	0	2	1@(1547.5)x1 1@(90)x1
X86344-SD05LA	(餘料)2	1419.0	2	1	0	1	2@(3200)x1
X86344-SD04LA	2	1419.0		1	1	0	2@(4625)x1
X86344-SD02RF, X86344-SD03RF	(餘料)2, 2	1209.0	2	2	0	2	2@(1985)x1 2@(770)x1
X86344-SD03LE	(餘料)3	1194.0	4	2	0	1	3@(1250)x1
X86344-SD02LE	3	1194.0		2	1	0	3@(3650)x1
X86344-SD02LD, X86344-SD02RD, X86344-SD03LD, X86344-SD03RD	(餘料)3-6	1191.5	20	4	0	4	3@(52.5)x1 4-6@(62.5)x3
X86344-SD02LD, X86344-	4-7	1191.5		16	4	0	4-7@(1260)x4
X86344-SD02LC	(餘料)7	1184.0	2	1	0	1	7@(70)x1
X86344-SD03LC	8	1184.0		1	1	0	8@(4860)x1
X86344-SD02LA, X86344-SD03LA	(餘料)8, 8	1151.5	6	4	0	2	8@(1387.5)x1 8@(230)x1
X86344-SD03LA	9	1151.5		2	1	0	9@(3735)x1

制表者：_____

打印日期：2023/7/31 打印時間：15:43

美特鋁質有限公司
MIDI ALUMINIUM FABRICATOR LTD

工程號碼:J858, 工程名稱:康城11期(趟门门玉-T3-66F~67F_特色层)

鋁材開料清單 X86344A

開料長度:5200, 總長料支數:20, 總開料支數:20

窗號	編號(用料狀況)	實用長度(長料開數)	需要支數	開料支數	長料支數	餘料支數	編號(剩餘長度)
X86344-SD01LC, X86344-SD01RC	1-20	2748.0	20	20	20	0	1-20@(2396)x20

制表者：_____

打印日期：2023/7/31 打印時間：15:43

美特鋁質有限公司
MIDI ALUMINIUM FABRICATOR LTD

工程號碼:J858, 工程名稱:康城11期(趟门门玉-T3-66F~67F_特色层)

鋁材開料清單 X86343

開料長度:5200, 總長料支數:20, 總開料支數:20

窗號	編號(用料狀況)	實用長度(長料開數)	需要支數	開料支數	長料支數	餘料支數	編號(剩餘長度)
X86343-SD01LC, X86343-SD01RC	1-20	2748.0	20	20	20	0	1-20@(2396)x20

制表者：_____

打印日期：2023/7/31 打印時間：15:43

美特鋁質有限公司
MIDI ALUMINIUM FABRICATOR LTD

工程號碼:J858, 工程名稱:康城11期(趟门门玉-T3-66F~67F_特色层)

鋁材開料清單 X86333

開料長度:4600, 總長料支數:20, 總開料支數:20

窗號	編號(用料狀況)	實用長度(長料開數)	需要支數	開料支數	長料支數	餘料支數	編號(剩餘長度)
X86333-SD03	1-20	2442.0	20	20	20	0	1-20@(2102)x20

制表者：_____

打印日期：2023/7/31 打印時間：15:43

美特鋁質有限公司
MIDI ALUMINIUM FABRICATOR LTD

工程號碼:J858, 工程名稱:康城11期(趟门门玉-T3-66F~67F_特色层)

鋁材開料清單 X86327

開料長度:6000, 總長料支數:3, 總開料支數:100

窗號	編號(用料狀況)	實用長度(長料開數)	需要支數	開料支數	長料支數	餘料支數	編號(剩餘長度)
X86327-SD01	1-3	150.0	80	80	3	0	1-2@(22)x2 3@(5326)x1
X86327-SD02	(餘料)3	110.0	20	20	0	1	3@(3006)x1

制表者：_____

打印日期：2023/7/31 打印時間：15:43

美特鋁質有限公司
MIDI ALUMINIUM FABRICATOR LTD

工程號碼:J858, 工程名稱:康城11期(趟门门玉-T3-66F~67F_特色层)

鋁材開料清單 X86324

開料長度:4600, 總長料支數:20, 總開料支數:20

窗號	編號(用料狀況)	實用長度(長料開數)	需要支數	開料支數	長料支數	餘料支數	編號(剩餘長度)
X86324-SD01C	1-20	2442.0	20	20	20	0	1-20@(2102)x20

制表者：_____

打印日期：2023/7/31 打印時間：15:43

美特鋁質有限公司
MIDI ALUMINIUM FABRICATOR LTD

工程號碼:J858, 工程名稱:康城11期(趟门门玉-T3-66F~67F_特色层)

鋁材開料清單 X86323

開料長度:6000, 總長料支數:2, 總開料支數:40

窗號	編號(用料狀況)	實用長度(長料開數)	需要支數	開料支數	長料支數	餘料支數	編號(剩餘長度)
X86323-SD01	1	235.0	20	20	1	0	1@(1130)x1
X86323-SD02	(餘料)1	150.0	20	7	0	1	1@(38)x1
X86323-SD02	2	150.0		13	1	0	2@(3922)x1

制表者：_____

打印日期：2023/7/31 打印時間：15:43

美特鋁質有限公司
MIDI ALUMINIUM FABRICATOR LTD

工程號碼:J858, 工程名稱:康城11期(趟门门玉-T3-66F~67F_特色层)

鋁材開料清單 L00127

開料長度:6000, 總長料支數:1, 總開料支數:160

窗號	編號(用料狀況)	實用長度(長料開數)	需要支數	開料支數	長料支數	餘料支數	編號(剩餘長度)
L00127-02	1	42.0	80	80	1	0	1@(2110)x1
L00127-01	(餘料)1	17.0	80	80	0	1	1@(270)x1

制表者：_____

打印日期：2023/7/31 打印時間：15:43

美特鋁質有限公司
MIDI ALUMINIUM FABRICATOR LTD

工程號碼:J858, 工程名稱:康城11期(趟门门玉-T3-66F~67F_特色层)


鋁材開料清單 I711A

開料長度:5600, 總長料支數:1, 總開料支數:40

窗號	編號(用料狀況)	實用長度(長料開數)	需要支數	開料支數	長料支數	餘料支數	編號(剩餘長度)
I711-SD10, I711-SD09	(餘料)1, 1	17.0	40	40	1	1	1@(4630)x1 1@(5090)x1

制表者：_____

打印日期：2023/7/31 打印時間：15:43

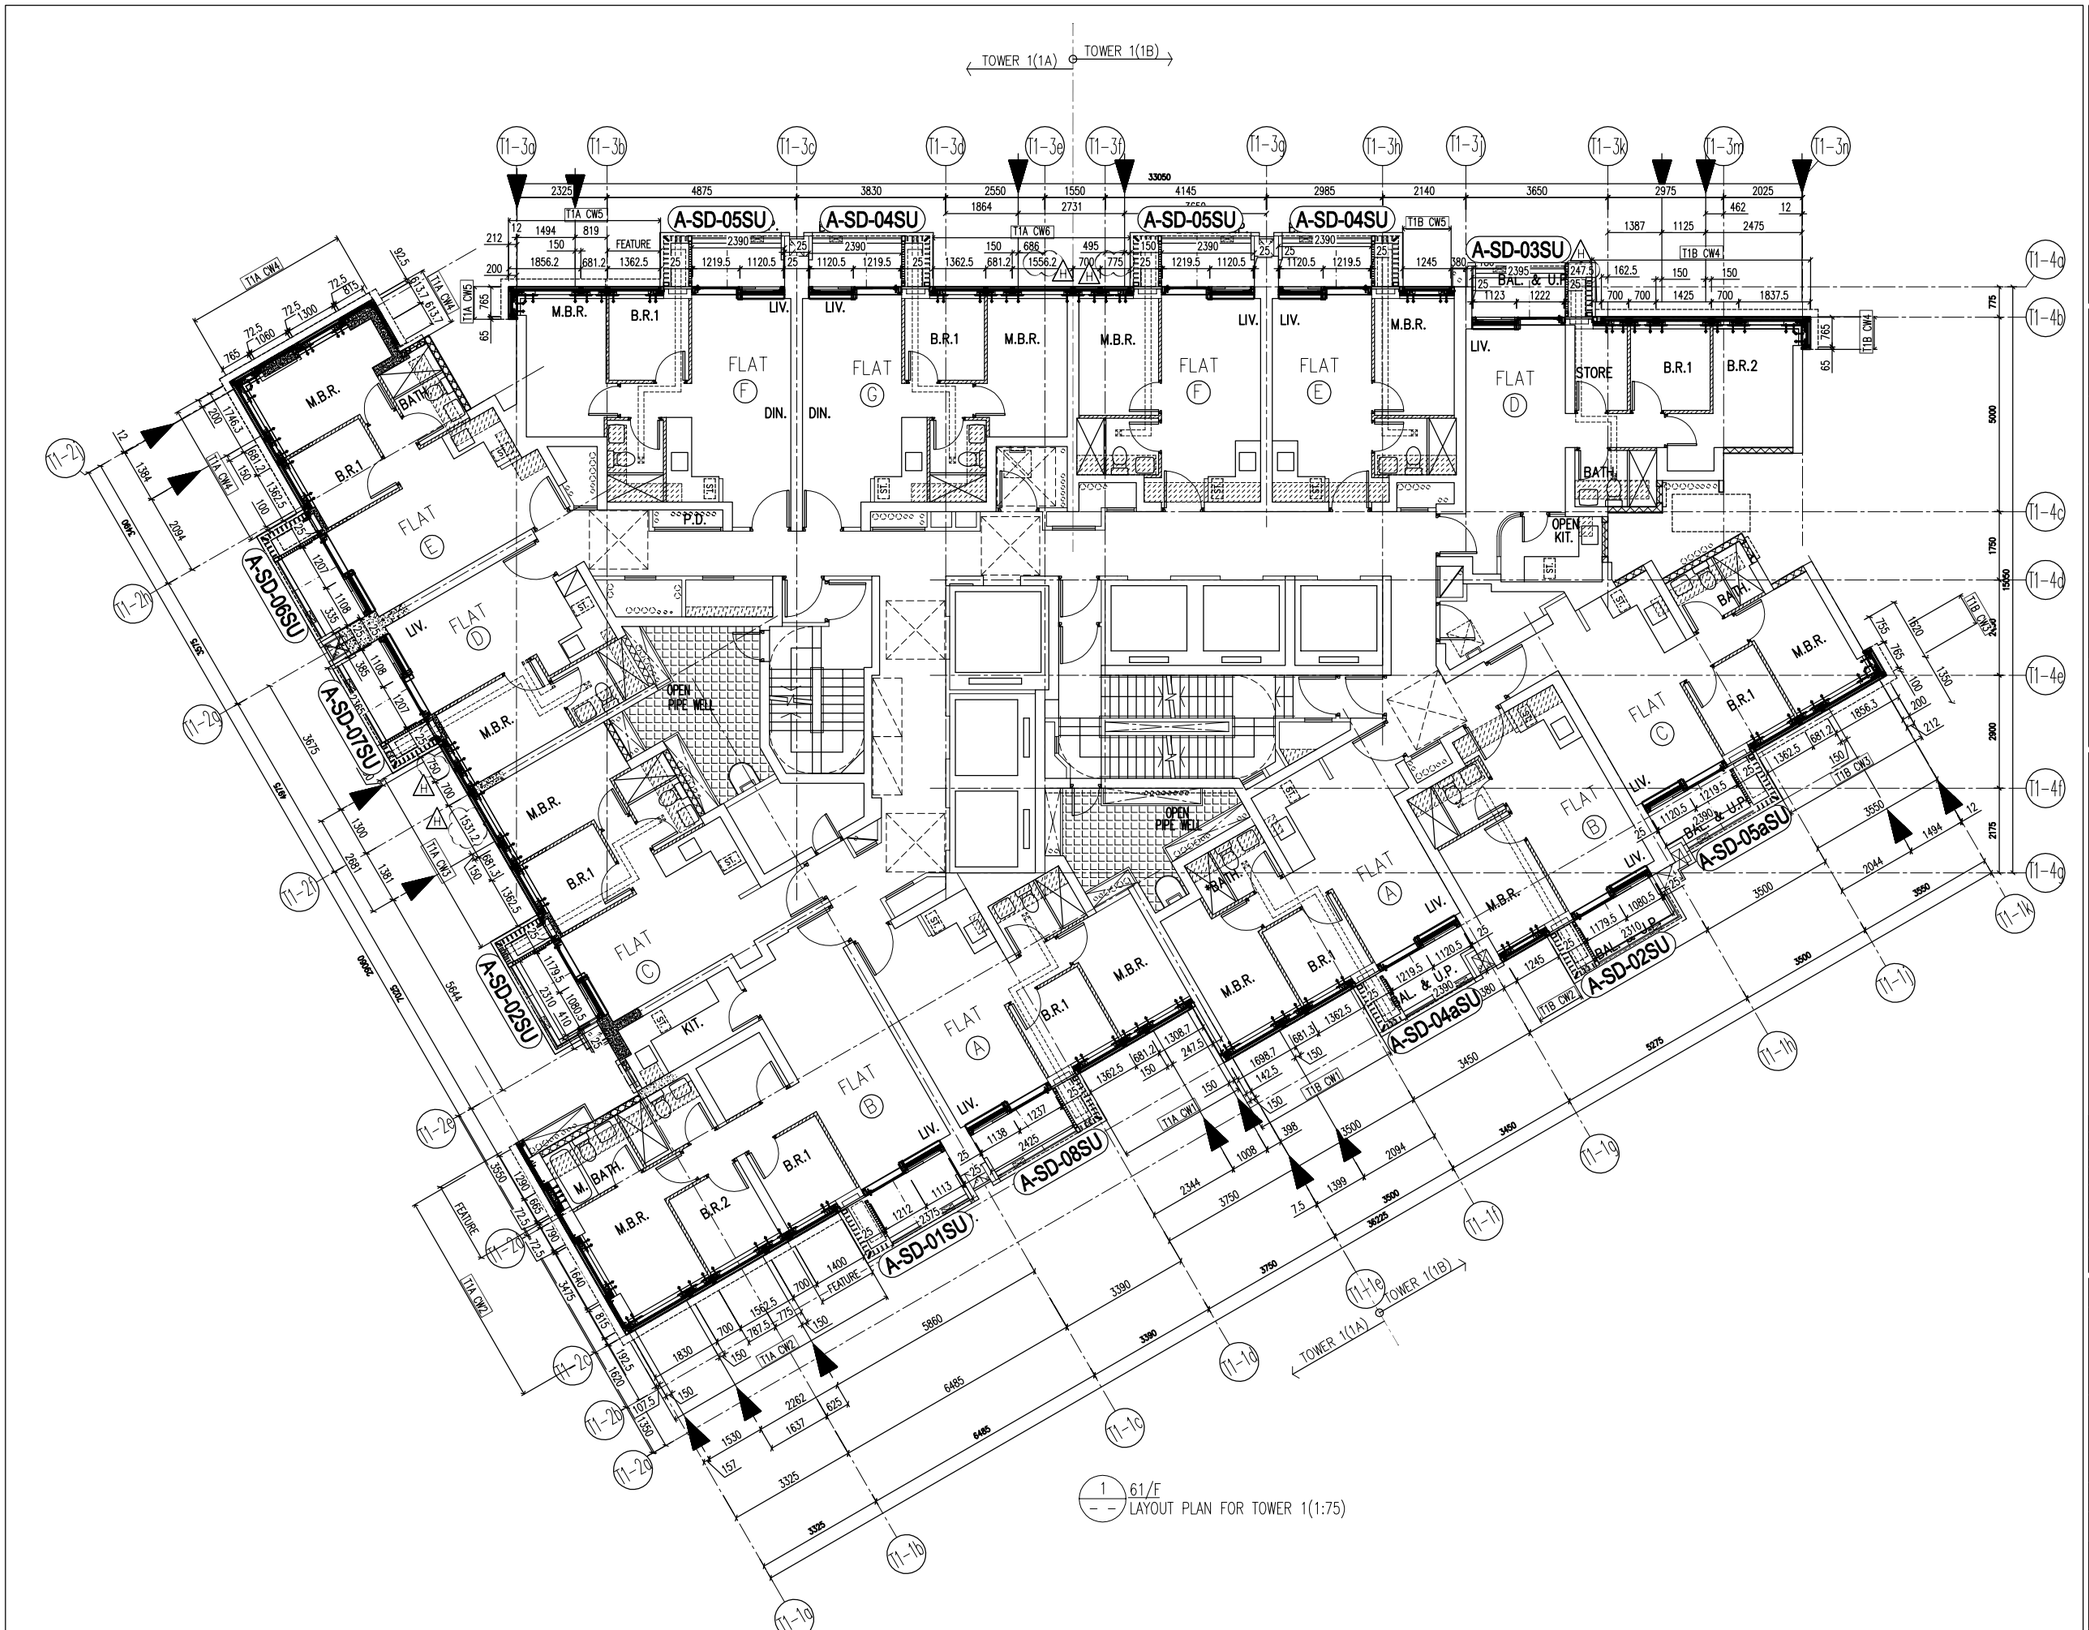

1 61/F
LAYOUT PLAN FOR TOWER 1(1:75)

B.D. REF :

CLIENT :
信和置業有限公司
Sino Land Company Limited

ARCHITECT :
ronald lu & partners
Architects . Planners . Interior Designers
Ronald Lu & Partners (HK) Ltd.
呂元祥建築師事務所(香港)有限公司

MAIN CONTRACTOR :
Gammon

STRUCTURAL ENGINEER :
AECOM

FACADE CONSULTANT:
AECOM

NOTE :
1. ALL DIMENSIONS ARE IN mm.
2. ALL ELEVATIONS ARE VIEWED FROM OUTSIDE.
3. ALL DIMENSIONS TO BE VERIFIED ON SITE BEFORE FABRICATION.

LEGEND :
X1 — DETAIL MARK NO.
X001 — REFER SHEET NO.

1. F.F.L. --FINISHED FLOOR LEVEL
2. S.F.L. --STRUCTURAL FLOOR LEVEL
3. (/R) --REVERSED DETAIL

NO.	DATE	REVISED	BY
H	25/12/22	REVISED AS PER COMMENTS	LS
G	28/09/22	REVISED AS PER COMMENTS	LS
F	27/07/22	REVISED AS PER COMMENTS	LS
E	30/05/22	REVISED AS PER COMMENTS	LS
D	06/04/22	REVISED AS PER COMMENTS	LS
C	23/02/22	REVISED AS PER COMMENTS	LS
B	20/12/21	REVISED AS PER COMMENTS	LS
A	03/12/21	REVISED AS PER COMMENTS	LS

JOB NO. : J-858

PROJECT :
PROPOSED RESIDENTIAL DEVELOPMENT
AT TKOTL 70RP, PHASE 11, LOHAS PARK
TSEUNG KWAN O, N.T.


TITLE :
TYPICAL FLOOR PLAN
AT TOWER 1

DATE : 22-OCT-21 | SCALE : 1:75(A1)

DRAWN BY : KY | CHECKED BY : YB

美特鋁質有限公司
MIDI ALUMINIUM FABRICATOR LTD.
Units 6-8, Sunray Industrial Centre, 1/F
610 Cha Kwo Ling Road, Kowloon
Tel:23489211-4 Fax:(852)27727666

DWG NO. : J858-CW-LP101 | REV. : H

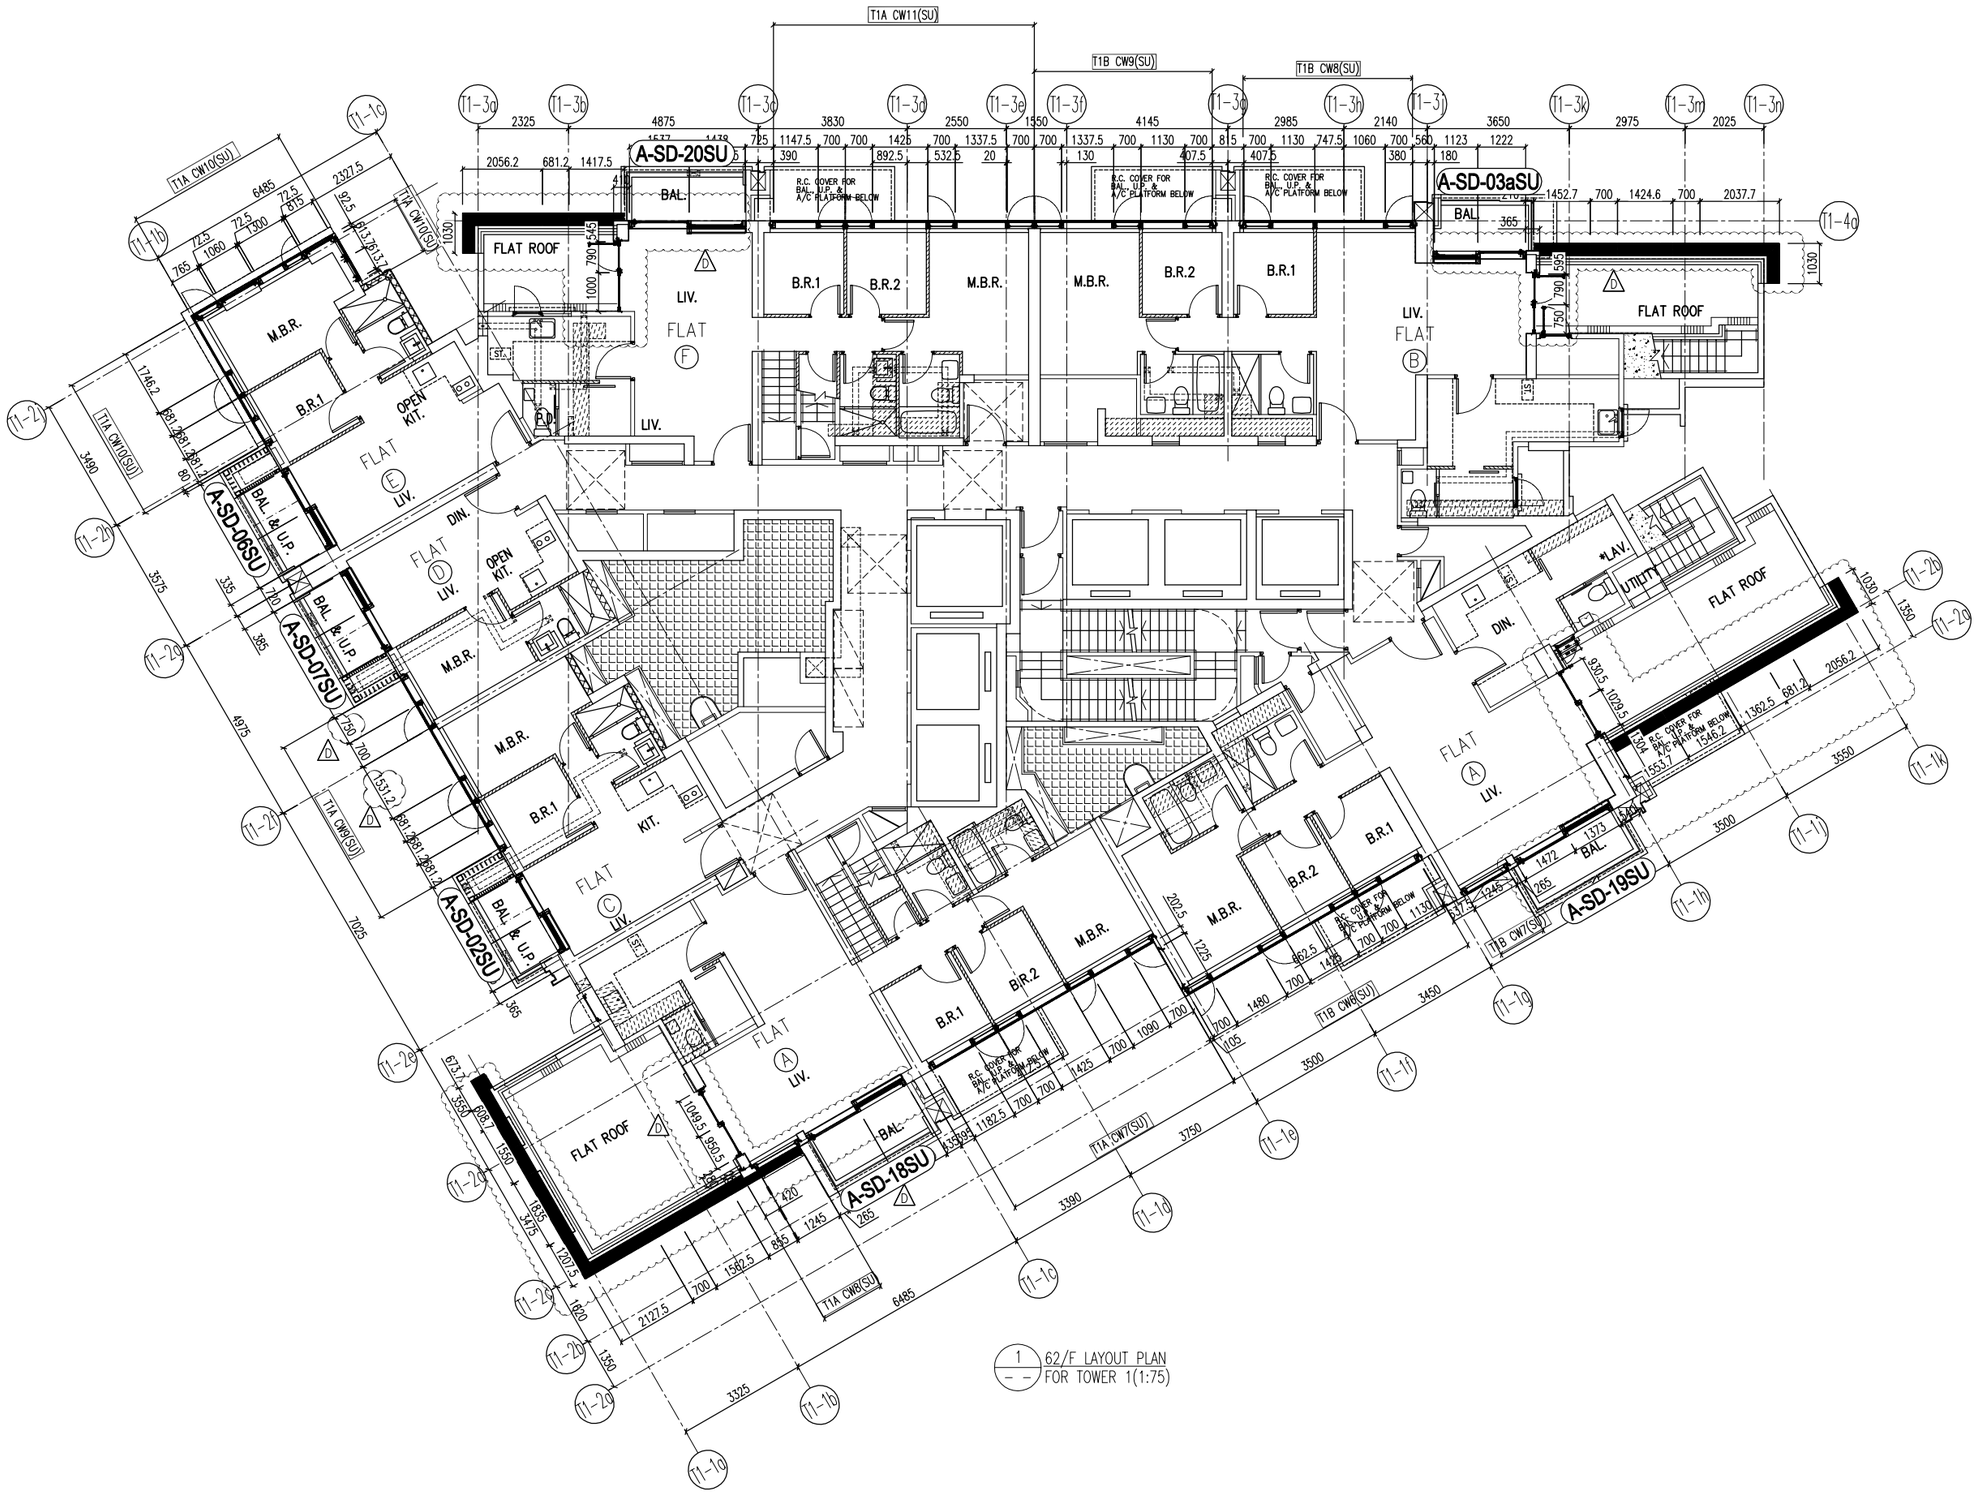

1 62/F LAYOUT PLAN FOR TOWER 1(1:75)

B.D. REF :

CLIENT :
信和置業有限公司
Sino Land Company Limited

ARCHITECT :
ronald lu & partners
Architects . Planners . Interior Designers
Ronald Lu & Partners (HK) Ltd.
呂元祥建築師事務所(香港)有限公司

MAIN CONTRACTOR :
Gammon

STRUCTURAL ENGINEER :
AECOM

FACADE CONSULTANT:
AECOM

NOTE :
1. ALL DIMENSIONS ARE IN mm.
2. ALL ELEVATIONS ARE VIEWED FROM OUTSIDE.
3. ALL DIMENSIONS TO BE VERIFIED ON SITE BEFORE FABRICATION.

LEGEND :
X1 — DETAIL MARK NO.
X001 — REFER SHEET NO.
1. F.F.L. --FINISHED FLOOR LEVEL
2. S.F.L. --STRUCTURAL FLOOR LEVEL
3. (R) --REVERSED DETAIL

NO.	DATE	REVISED	BY
D	05/05/23	REVISED AS PER COMMENTS	LS
C	28/07/22	REVISED AS PER COMMENTS	LS
B	26/05/22	REVISED AS PER COMMENTS	LS
A	06/04/22	REVISED AS PER COMMENTS	LS

JOB NO. : J-858

PROJECT :
PROPOSED RESIDENTIAL DEVELOPMENT
AT TKOTL 70RP, PHASE 11, LOHAS PARK
TSEUNG KWAN O, N.T.


TITLE :
PENTHOUSE LAYOUT PLAN
AT TOWER 1

DATE : 22-OCT-21 | SCALE : 1:75(A1)

DRAWN BY : KY | CHECKED BY : YB

美特鋁質有限公司
MIDI ALUMINIUM FABRICATOR LTD.
Units 6-8, Sunray Industrial Centre, 1/F
610 Cha Kwo Ling Road, Kowloon
Tel:23489211-4 Fax:(852)27727666

DWG NO. : J858-CW-LP103 | REV. : D

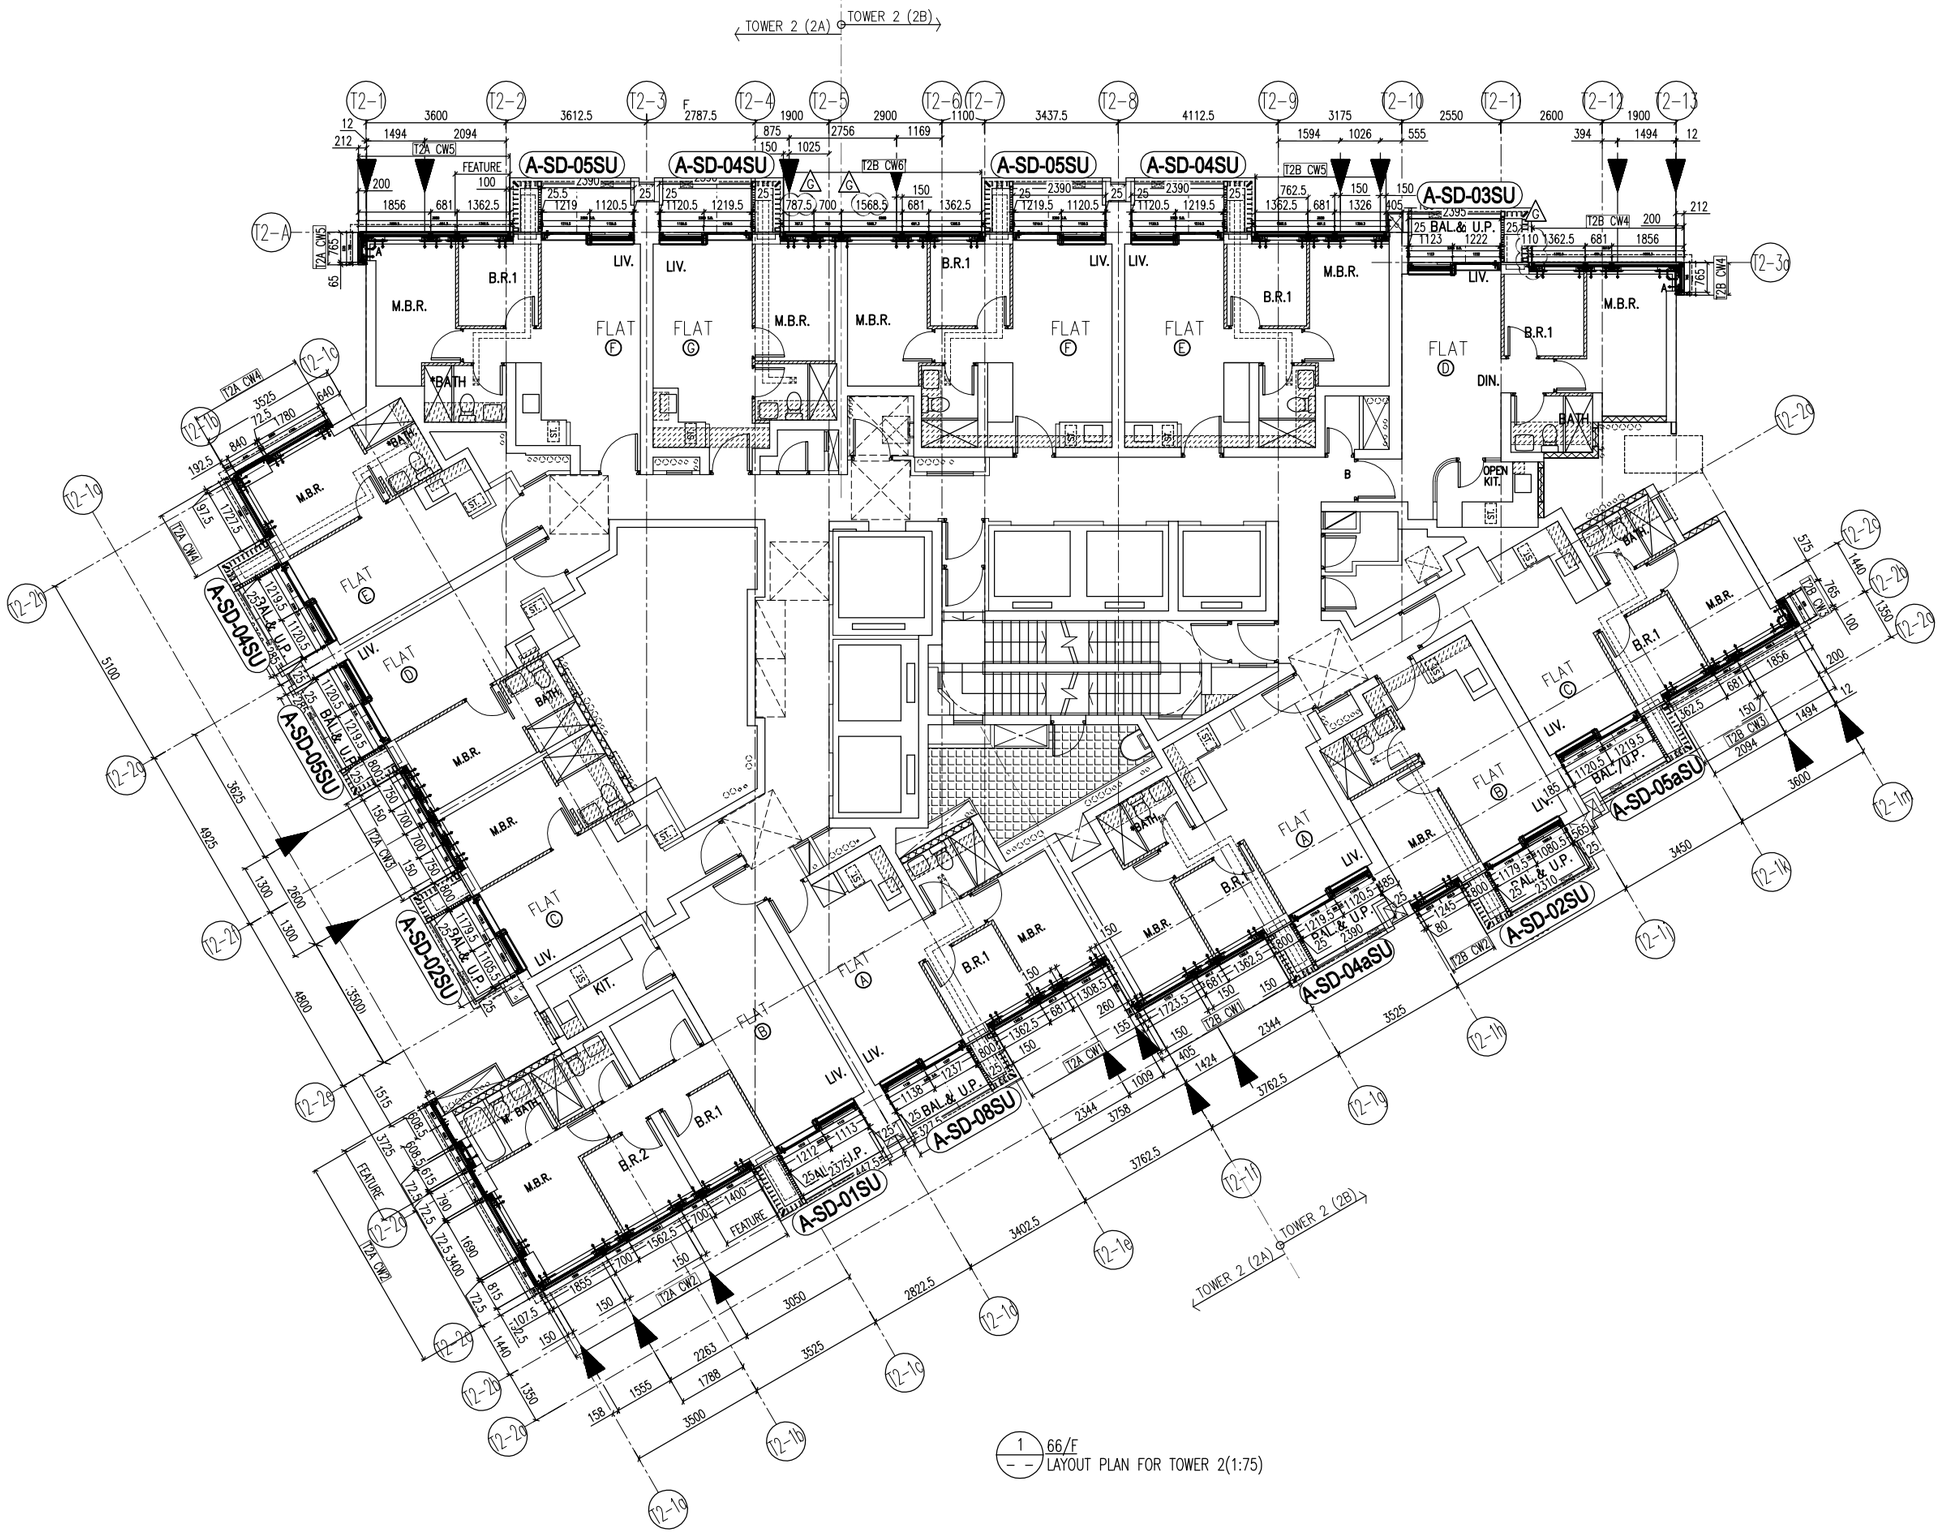

1 66/F
LAYOUT PLAN FOR TOWER 2(1:75)

B.D. REF :

CLIENT :
信和置業有限公司
Sino Land Company Limited

ARCHITECT :
ronald lu & partners
Architects · Planners · Interior Designers
Ronald Lu & Partners (HK) Ltd.
呂元祥建築師事務所(香港)有限公司

MAIN CONTRACTOR :
Gammon

STRUCTURAL ENGINEER :
AECOM

FACADE CONSULTANT:
AECOM

NOTE :
1. ALL DIMENSIONS ARE IN mm.
2. ALL ELEVATIONS ARE VIEWED FROM OUTSIDE.
3. ALL DIMENSIONS TO BE VERIFIED ON SITE BEFORE FABRICATION.

LEGEND :
X1 — DETAIL MARK NO.
X001 — REFER SHEET NO.

1. F.F.L. --FINISHED FLOOR LEVEL
2. S.F.L. --STRUCTURAL FLOOR LEVEL
3. (R) --REVERSED DETAIL

NO.	DATE	REVISED	BY
G	25/12/22	REVISED AS PER COMMENTS	LS
F	28/09/22	REVISED AS PER COMMENTS	LS
E	27/07/22	REVISED AS PER COMMENTS	LS
D	12/04/22	REVISED AS PER COMMENTS	LS
C	23/02/22	REVISED AS PER COMMENTS	LS
B	20/12/21	REVISED AS PER COMMENTS	LS
A	03/12/21	REVISED AS PER COMMENTS	LS

JOB NO. : J-858

PROJECT :
PROPOSED RESIDENTIAL DEVELOPMENT
AT TKOTL 70RP, PHASE 11, LOHAS PARK
TSEUNG KWAN O, N.T.


TITLE :
TYPICAL FLOOR PLAN
AT TOWER 2

DATE : 22-OCT-21 | SCALE : 1:75(A1)

DRAWN BY : KY | CHECKED BY : YB

美特鋁質有限公司
MIDI ALUMINIUM FABRICATOR LTD.
Units 6-8, Sunray Industrial Centre, 1/F
610 Cha Kwo Ling Road, Kowloon
Tel:23489211-4 Fax:(852)27727666

DWG NO. : J858-CW-LP201 | REV. : G

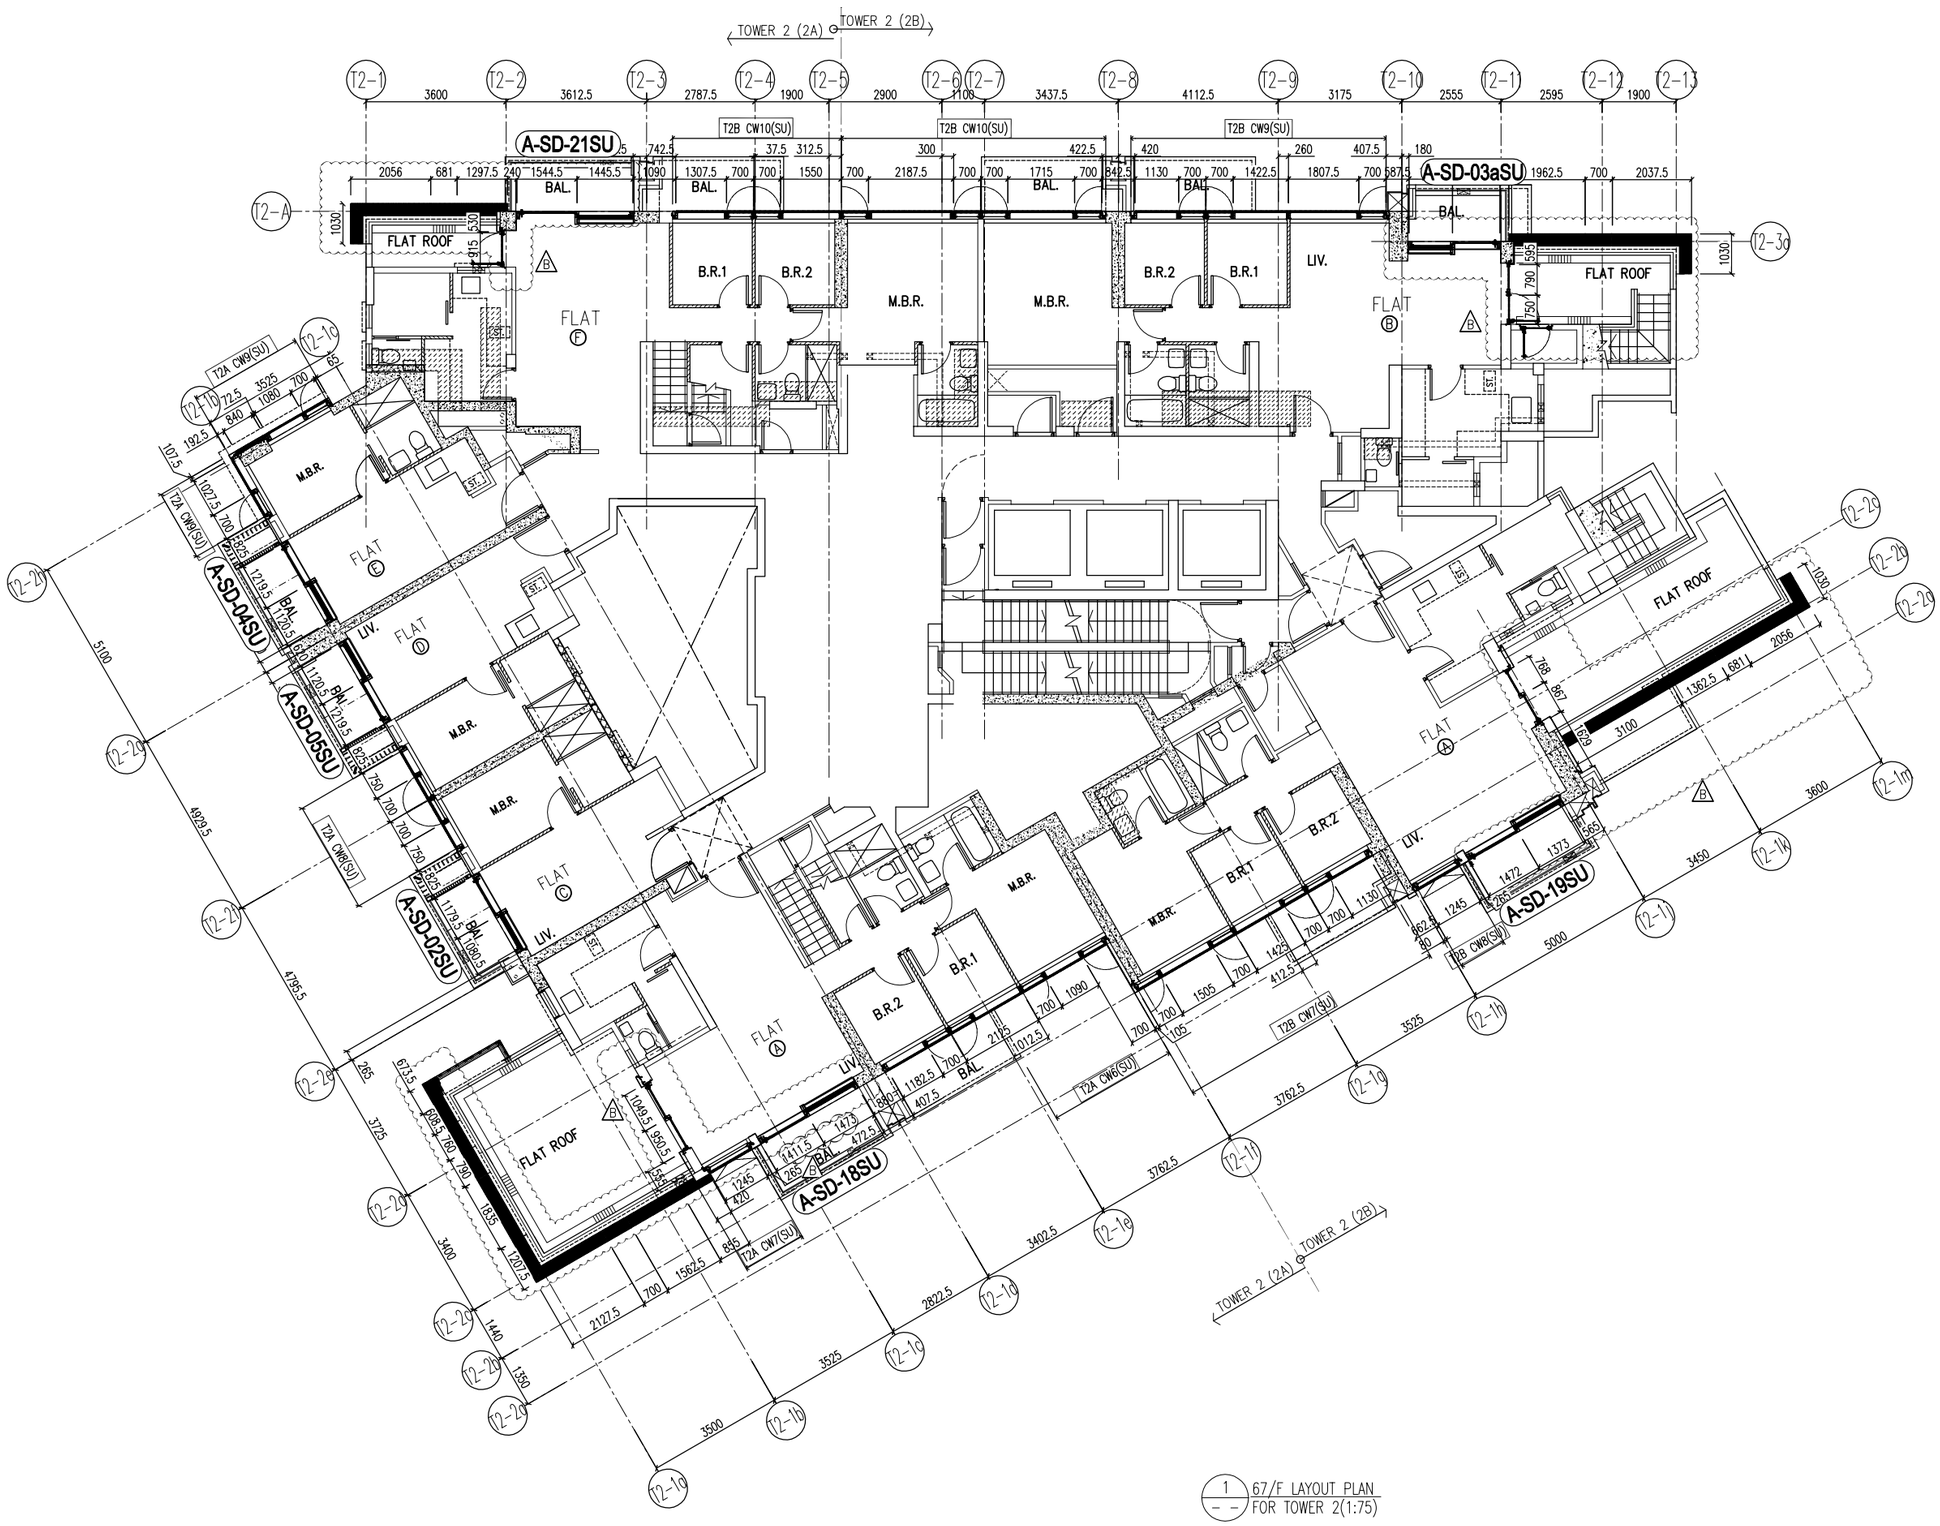

1 / – – 67/F LAYOUT PLAN FOR TOWER 2(1:75)

B.D. REF :

CLIENT :
信和置業有限公司
Sino Land Company Limited

ARCHITECT :
ronald lu & partners
Architects . Planners . Interior Designers
Ronald Lu & Partners (HK) Ltd.
呂元祥建築師事務所(香港)有限公司

MAIN CONTRACTOR :
Gammon

STRUCTURAL ENGINEER :
AECOM

FACADE CONSULTANT:
AECOM

NOTE :
1. ALL DIMENSIONS ARE IN mm.
2. ALL ELEVATIONS ARE VIEWED FROM OUTSIDE.
3. ALL DIMENSIONS TO BE VERIFIED ON SITE BEFORE FABRICATION.

LEGEND :
X1 — DETAIL MARK NO.
X001 — REFER SHEET NO.

1. F.F.L. --FINISHED FLOOR LEVEL
2. S.F.L. --STRUCTURAL FLOOR LEVEL
3. (R) --REVERSED DETAIL

NO.	DATE	REVISED	BY
B	05/05/23	REVISED AS PER COMMENTS	LS
A	06/04/22	REVISED AS PER COMMENTS	LS

JOB NO. : J-858

PROJECT :
PROPOSED RESIDENTIAL DEVELOPMENT
AT TKOTL 70RP, PHASE 11, LOHAS PARK
TSEUNG KWAN O, N.T.


TITLE :
PENTHOUSE LAYOUT PLAN
AT TOWER 2

DATE : 22-OCT-21 | SCALE : 1:75(A1)

DRAWN BY : KY | CHECKED BY : YB

美特鋁質有限公司
MIDI ALUMINIUM FABRICATOR LTD.
Units 6-8, Sunray Industrial Centre, 1/F
610 Cha Kwo Ling Road, Kowloon
Tel:23489211-4 Fax:(852)27727666

DWG NO. : J858-CW-LP203 | REV. : B

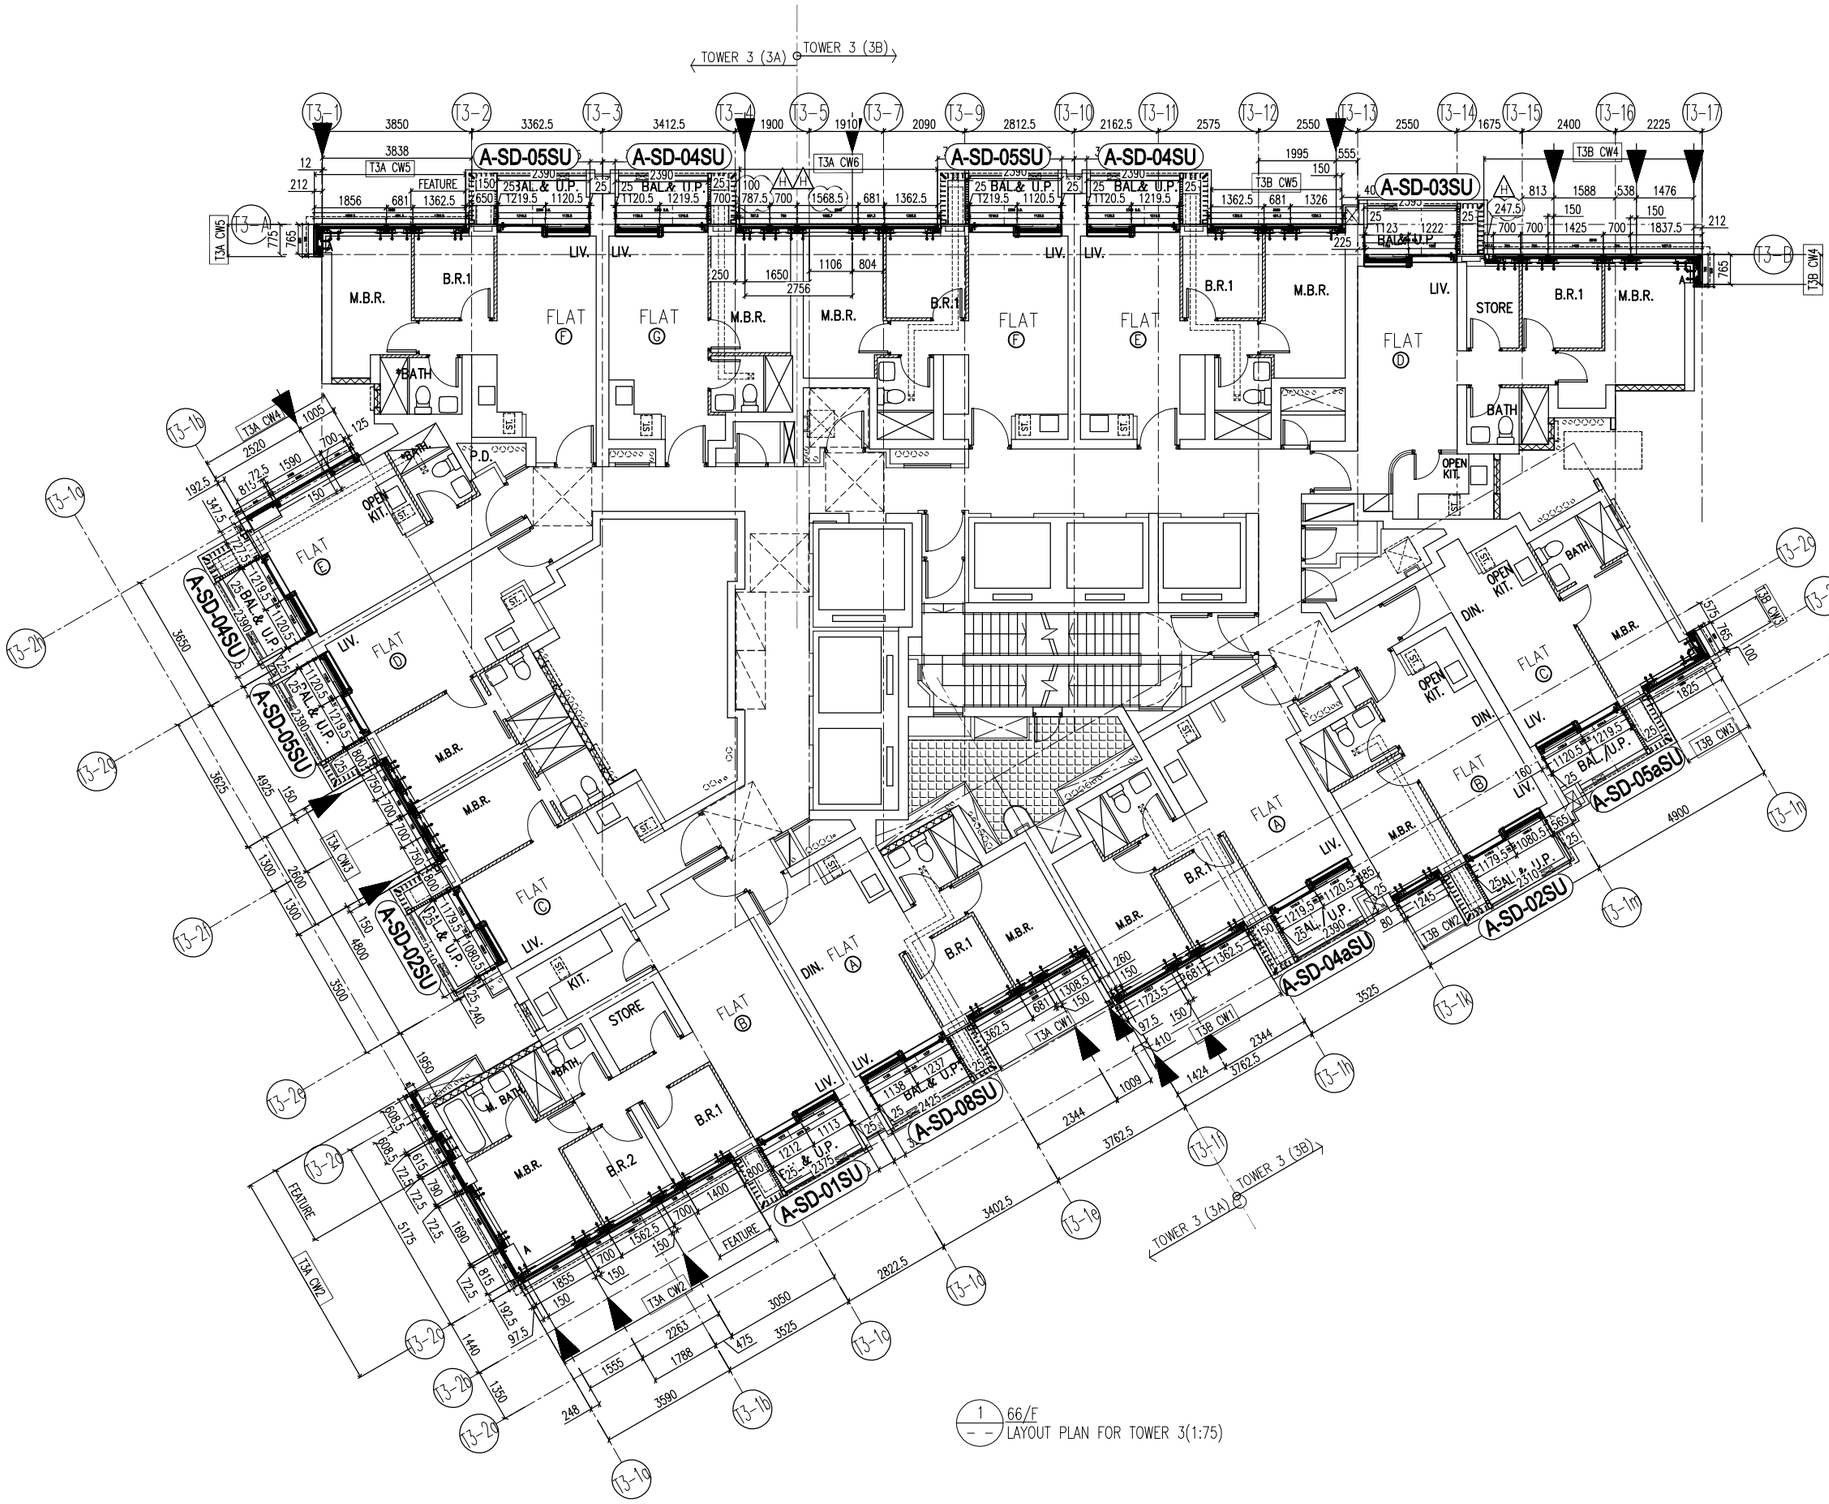

1 66/F
LAYOUT PLAN FOR TOWER 3(1:75)

B.D. REF :

CLIENT :
信和置業有限公司
Sino Land Company Limited

ARCHITECT :
ronald lu & partners
Architects . Planners . Interior Designers
Ronald Lu & Partners (HK) Ltd.
呂元祥建築師事務所(香港)有限公司

MAIN CONTRACTOR :
Gammon

STRUCTURAL ENGINEER :
AECOM

FACADE CONSULTANT:
AECOM

NOTE :
1. ALL DIMENSIONS ARE IN mm.
2. ALL ELEVATIONS ARE VIEWED FROM OUTSIDE.
3. ALL DIMENSIONS TO BE VERIFIED ON SITE BEFORE FABRICATION.

LEGEND :
X1 — DETAIL MARK NO.
X001 — REFER SHEET NO.

1. F.F.L. --FINISHED FLOOR LEVEL
2. S.F.L. --STRUCTURAL FLOOR LEVEL
3. (/R) --REVERSED DETAIL

NO.	DATE	REVISED	BY
H	25/12/22	REVISED AS PER COMMENTS	LS
G	18/08/22	REVISED AS PER COMMENTS	LS
F	28/07/22	REVISED AS PER COMMENTS	LS
E	30/05/22	REVISED AS PER COMMENTS	LS
D	06/04/22	REVISED AS PER COMMENTS	LS
C	23/02/22	REVISED AS PER COMMENTS	LS
B	20/12/21	REVISED AS PER COMMENTS	LS
A	03/12/21	REVISED AS PER COMMENTS	LS

JOB NO. : J-858

PROJECT :
PROPOSED RESIDENTIAL DEVELOPMENT
AT TKOTL 70RP, PHASE 11, LOHAS PARK
TSEUNG KWAN O, N.T.


TITLE :
TYPICAL FLOOR PLAN
AT TOWER 3

DATE : 22-OCT-21 | SCALE : 1:75(A1)

DRAWN BY : KY | CHECKED BY : YB

美特鋁質有限公司
MIDI ALUMINIUM FABRICATOR LTD.
Units 6-8, Sunray Industrial Centre, 1/F
610 Cha Kwo Ling Road, Kowloon
Tel:23489211-4 Fax:(852)27727666

DWG NO. : J858-CW-LP301 | REV. : H

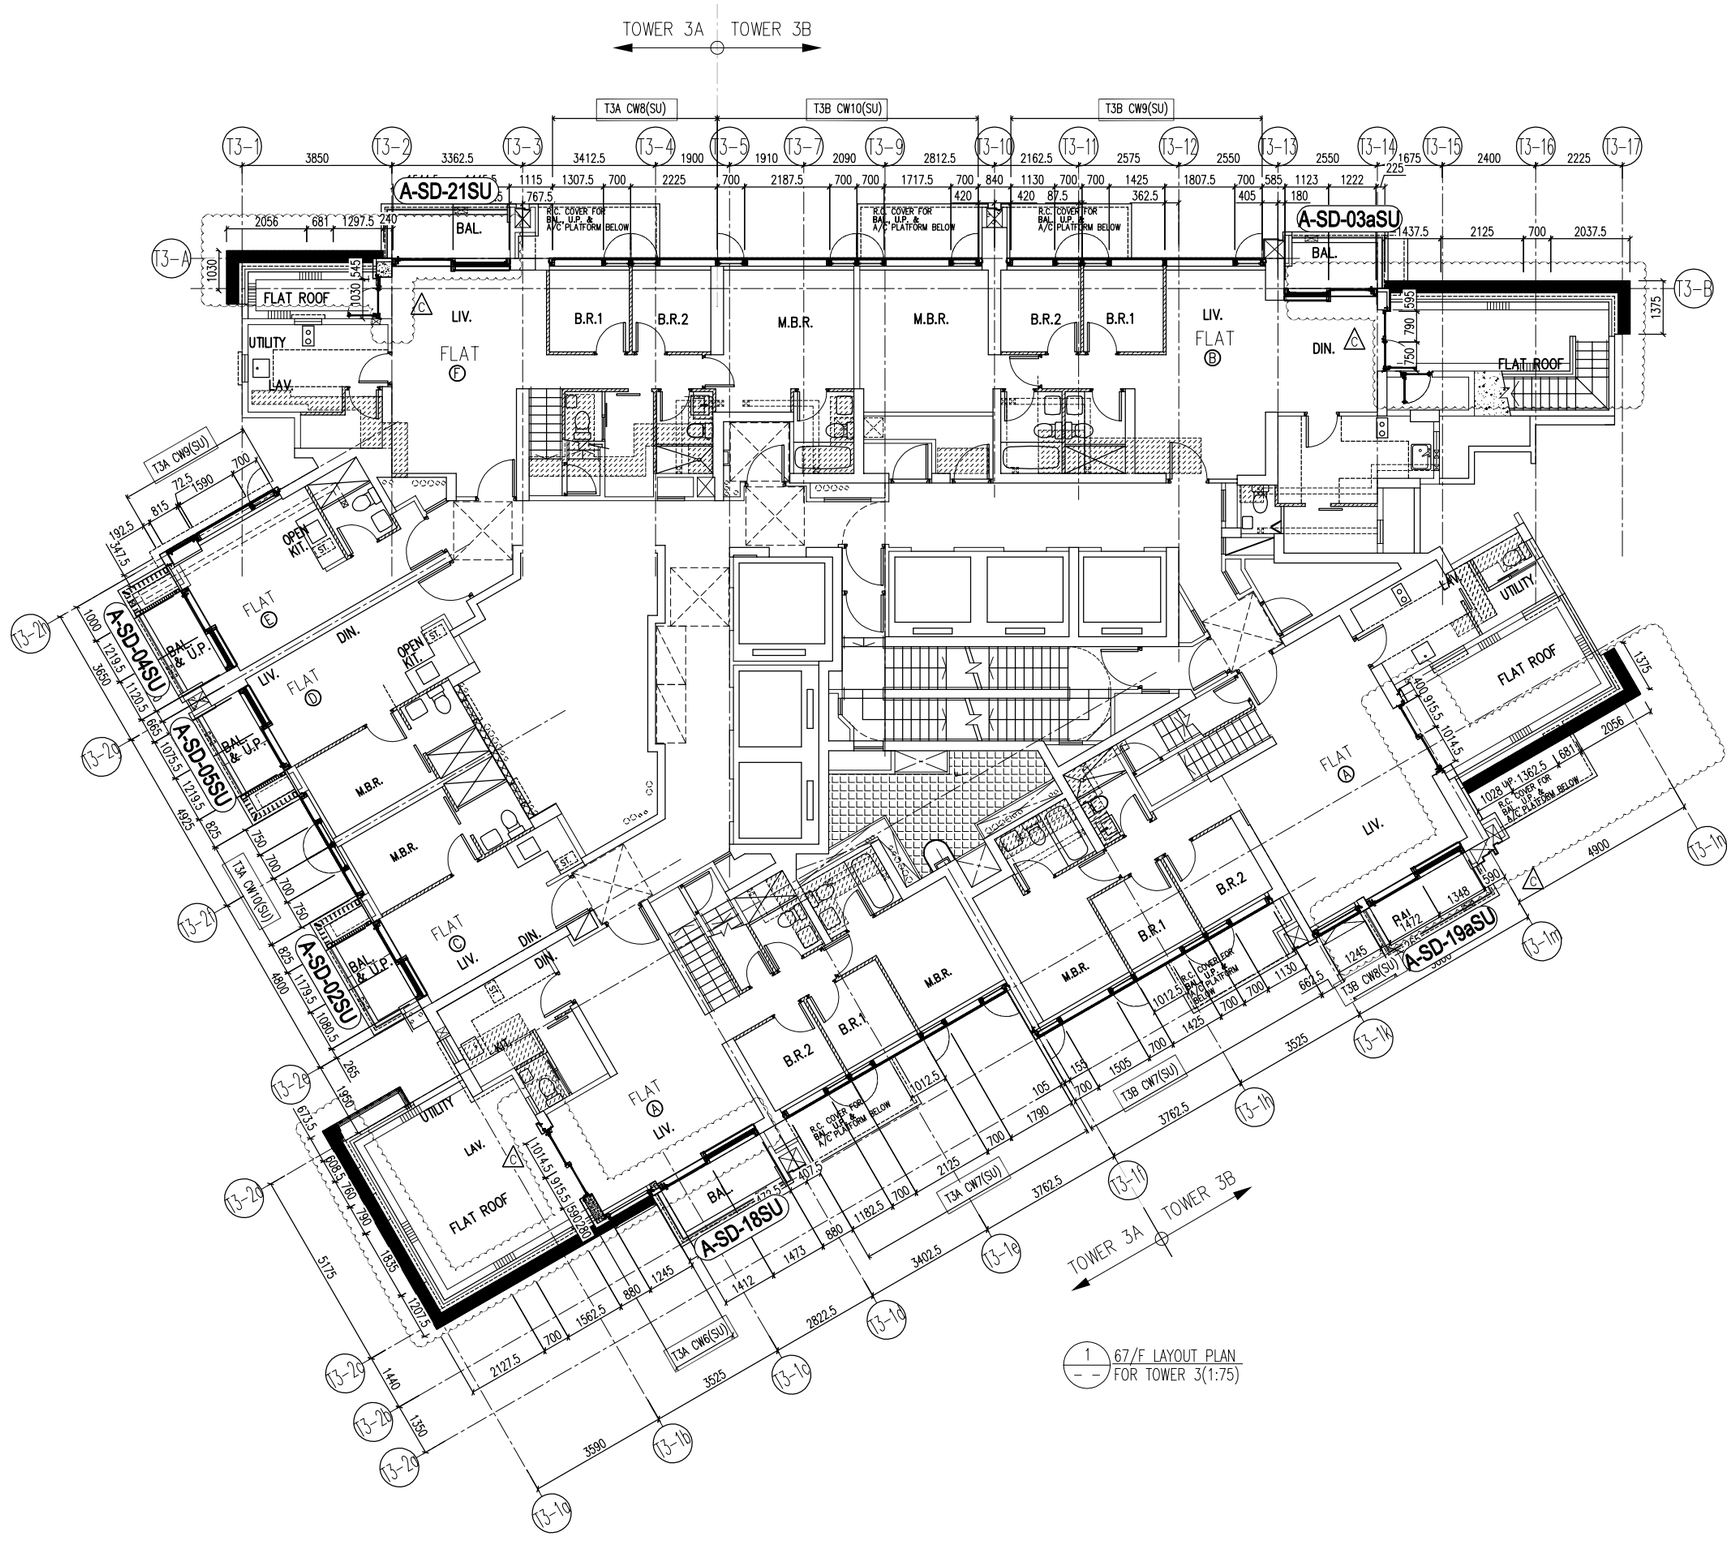

1 67/F LAYOUT PLAN FOR TOWER 3(1:75)

B.D. REF :

CLIENT :
信和置業有限公司
Sino Land Company Limited

ARCHITECT :
ronald lu & partners
Architects . Planners . Interior Designers
Ronald Lu & Partners (HK) Ltd.
呂元祥建築師事務所(香港)有限公司

MAIN CONTRACTOR :
Gammon

STRUCTURAL ENGINEER :
AECOM

FACADE CONSULTANT:
AECOM

NOTE :
1. ALL DIMENSIONS ARE IN mm.
2. ALL ELEVATIONS ARE VIEWED FROM OUTSIDE.
3. ALL DIMENSIONS TO BE VERIFIED ON SITE BEFORE FABRICATION.

LEGEND :
X1 / X001 — DETAIL MARK NO. / REFER SHEET NO.
1. F.F.L. --FINISHED FLOOR LEVEL
2. S.F.L. --STRUCTURAL FLOOR LEVEL
3. (/R) --REVERSED DETAIL

NO.	DATE	REVISED	BY
C	05/05/23	REVISED AS PER COMMENTS	LS
B	30/05/22	REVISED AS PER COMMENTS	LS
A	06/04/22	REVISED AS PER COMMENTS	LS

JOB NO. : J-858

PROJECT :
PROPOSED RESIDENTIAL DEVELOPMENT
AT TKOTL 70RP, PHASE 11, LOHAS PARK
TSEUNG KWAN O, N.T.

TITLE :
PENTHOUSE LAYOUT PLAN
AT TOWER 3

DATE : 22-OCT-21 | SCALE : 1:75(A1)

DRAWN BY : KY | CHECKED BY : YB

美特鋁質有限公司
MIDI ALUMINIUM FABRICATOR LTD.
Units 6-8, Sunray Industrial Centre, 1/F
610 Cha Kwo Ling Road, Kowloon
Tel:23489211-4 Fax:(852)27727666

DWG NO. : J858-CW-LP303 | REV. : C