美 特 鋁 質 有 限 公 司
MIDI ALUMINIUM FABRICATOR LTD.

工程指示 / 要求簡箋(E.I.)

工程指示編號：**EI / 4385 / 22** 修改版次：**A**

工程編號 : **J857** 工程名稱 : **啟德 6552**

工程項目 : **單元件幕牆 - 地盤用鋁料加工圖(第一批)**

收件人 : 生統 發件人 : **Nero HO** 日 期 : **17.02.2022**

☐要求提供 / ☐確認 事項 :

( ) 初步鋁料 B.M. ( ) 加工拆圖，然後生產 ( ) 尺寸表

( ) 正式鋁料 B.M. ( ) 技術上資料 / 指示 ( ) 報價

( ) 配件 B.M. ( ) 樣辦或貨品說明書 ( ) 分判合約

( ) 其他 : _____

內容 :

新增圖則登記表、套材表及明細表。

按附頁加工，**按地盤要求出貨次序**。

請在 **4月初** 前完成上列要求。

附：

1 + 440 頁

以上項目為:

☐ 原合約工程包 ☐ 原合約工程加 / 減賬 ☐ 新工程報價

原因 :-

分發東莞各部門 :

( )生產技術總監☐連附件 ( )技術部 ☐連附件 ( )生產部 ☐連附件 ( )機械設計部☐連附件

( )採購部 ☐連附件 (✓)生產統籌部☑連附件

( )質檢部 ☐連附件 ( )會計部 ☐連附件 ( )報關組 ☐連附件 ( )其他 _____☐連附件

分發香港各部門 :

( )行政部☐連附件 ( )會計部☐連附件 ( )統籌部☐連附件 (✓)工程部地盤科文 ☑連附件

( )採購部☐連附件 ( )QS 部 ☐連附件 ( )維修部☐連附件 ( )其他 _____☐連附件

傳遞編號：

Hk0259/22

發件人簽署：

項目經理簽署：

美特鋁質有限公司
MIDI Aluminium Fabricator Ltd. **QF005/8**

圖則登記表
DRAWING REGISTER

工程名稱 Project Title:	香港啟德6552（第一批）
工程編號 Project No: J-857	

接收日期 Receiving Date (適用於客戶圖則)

月										
日										

分發予 Distributed To

	年	22									
	月	2									
	日	15									

發出日期 Issued Date

圖則編號 Drg. No.	圖則名稱 Drawing Title	修訂編號 Revision No.									
CW-005	单元组装图	-									
CW-006	单元组装图	-									
CW-007	单元组装图	-									
CW-008	单元组装图	-									
CW-009	单元组装图	-									
CW-010	单元组装图	-									
CW-011	单元组装图	-									
CW-012	单元组装图	-									
CW-013	单元组装图	-									
CW-014	单元组装图	-									
CW-015	单元组装图	-									
CW-016	单元组装图	-									
CW-017	单元组装图	-									
CW-018	单元组装图	-									
CW-019	单元组装图	-									
CW-020	单元组装图	-									
CW-021	单元组装图	-									
CW-022	单元组装图	-									
CW-023	单元组装图	-									
CW-024	单元组装图	-									
CW-025	单元组装图	-									
CW-026	单元组装图	-									
CW-027	单元组装图	-									
CW-028	单元组装图	-									
CW-029	单元组装图	-									
CW-030	单元组装图	-									
CW-031	单元组装图	-									
CW-032	单元组装图	-									
CW-033	单元组装图	-									

美特鋁質有限公司
MIDI Aluminium Fabricator Ltd. **QF005/8**

圖則登記表
DRAWING REGISTER

工程名稱 Project Title:	香港啟德6552（第一批）
工程編號 Project No: J-857	

接收日期 Receiving Date (適用於客戶圖則)

月										
日										

分發予 Distributed To

	年	22									
	月	2									
	日	15									

發出日期 Issued Date

圖則編號 Drg. No.	圖則名稱 Drawing Title	修訂編號 Revision No.									
CW-034	单元组装图	-									
CW-035	单元组装图	-									
CW-036	单元组装图	-									
CW-037	单元组装图	-									
CW-038	单元组装图	-									
CW-039	单元组装图	-									
CW-040	单元组装图	-									
CW-041	单元组装图	-									
CW-042	单元组装图	-									
CW-043	单元组装图	-									
CW-044	单元组装图	-									
CW-045	单元组装图	-									
CW-046	单元组装图	-									
CW-047	单元组装图	-									
CW-048	单元组装图	-									
CW-049	单元组装图	-									
CW-050	单元组装图	-									
CW-051	单元组装图	-									
CW-052	单元组装图	-									
CW-053	单元组装图	-									
CW-054	单元组装图	-									
CW-055	单元组装图	-									
CW-056	单元组装图	-									
CW-057	单元组装图	-									
CW-058	单元组装图	-									
CW-061	单元组装图	-									
CW-064	单元组装图	-									
CW-087	单元组装图	-									

美特鋁質有限公司
MIDI Aluminium Fabricator Ltd. **QF005/8**

圖則登記表
DRAWING REGISTER

工程名稱 Project Title:	香港啟德6552（第一批）
工程編號 Project No: J-857	

接收日期 Receiving Date (適用於客戶圖則)

月										
日										

分發予 Distributed To

發出日期 Issued Date

	年	22									
	月	2									
	日	15									

圖則編號 Drg. No.	圖則名稱 Drawing Title	修訂編號 Revision No.									
CW-091	单元组装图	-									
CW-092	单元组装图	-									
CW-093	单元组装图	-									
CW-094	单元组装图	-									
CW-095	单元组装图	-									
CW-096	单元组装图	-									
CW-097	单元组装图	-									
CW-098	单元组装图	-									
CW-111	单元组装图	-									
CW-112	单元组装图	-									
CW-113	单元组装图	-									
CW-114	单元组装图	-									
CW-115	单元组装图	-									
CW-116	单元组装图	-									
CW-117	单元组装图	-									
CW-118	单元组装图	-									
CW-119	单元组装图	-									
CW-120	单元组装图	-									
CW-121	单元组装图	-									
CW-122	单元组装图	-									
CW-123	单元组装图	-									
CW-124	单元组装图	-									
CW-125	单元组装图	-									
CW-126	单元组装图	-									
CW-127	单元组装图	-									
CW-128	单元组装图	-									

美特鋁質有限公司
MIDI Aluminium Fabricator Ltd. **QF005/8**

圖則登記表
DRAWING REGISTER

工程名稱 Project Title:	香港啟德6552（第一批）
工程編號 Project No: J-857	

接收日期 Receiving Date (適用於客戶圖則)

月										
日										

分發予 Distributed To

發出日期 Issued Date

	年	22									
	月	2									
	日	15									

圖則編號 Drg. No.	圖則名稱 Drawing Title	修訂編號 Revision No.									
CW-201	单元组装图	-									
CW-202	单元组装图	-									
CW-202D	单元组装图	-									
CW-203	单元组装图	-									
CW-204	单元组装图	-									
CW-204D	单元组装图	-									
CW-205	单元组装图	-									
CW-206	单元组装图	-									
CW-206D	单元组装图	-									
CW-207	单元组装图	-									
CW-208	单元组装图	-									
CW-208D	单元组装图	-									
CW-209	单元组装图	-									
CW-210	单元组装图	-									
CW-211	单元组装图	-									
CW-211D	单元组装图	-									
CW-212	单元组装图	-									
CW-212D	单元组装图	-									
CW-213	单元组装图	-									
CW-213D	单元组装图	-									
CW-214	单元组装图	-									
CW-214D	单元组装图	-									
CW-215	单元组装图	-									
CW-215D	单元组装图	-									
CW-216	单元组装图	-									
CW-217	单元组装图	-									

美特鋁質有限公司
MIDI Aluminium Fabricator Ltd. **QF005/8**

圖則登記表
DRAWING REGISTER

工程名稱 Project Title:	香港啟德6552（第一批）
工程編號 Project No: J-857	

接收日期 Receiving Date (適用於客戶圖則)

月										
日										

分發予 Distributed To

	年	22									
	月	2									
	日	15									

發出日期 Issued Date

圖則編號 Drg. No.	圖則名稱 Drawing Title	修訂編號 Revision No.									
CW-218	单元组装图	-									
CW-218D	单元组装图	-									
CW-219	单元组装图	-									
CW-219D	单元组装图	-									
CW-220	单元组装图	-									
CW-221	单元组装图	-									
CW-222	单元组装图	-									
CW-222D	单元组装图	-									
CW-223	单元组装图	-									
CW-223D	单元组装图	-									
CW-224	单元组装图	-									
CW-225	单元组装图	-									
CW-226	单元组装图	-									
CW-226D	单元组装图	-									
CW-227	单元组装图	-									
CW-227D	单元组装图	-									
CW-228	单元组装图	-									
CW-229	单元组装图	-									
CW-230	单元组装图	-									
CW-230D	单元组装图	-									
CW-231	单元组装图	-									
CW-231D	单元组装图	-									
CW-232	单元组装图	-									
CW-232D	单元组装图	-									
CW-233	单元组装图	-									
CW-233D	单元组装图	-									
CW-234	单元组装图	-									
CW-234D	单元组装图	-									

美特鋁質有限公司
MIDI Aluminium Fabricator Ltd. **QF005/8**

圖則登記表
DRAWING REGISTER

工程名稱 Project Title:	香港啟德6552（第一批）
工程編號 Project No: J-857	

接收日期 Receiving Date (適用於客戶圖則)

月										
日										

分發予 Distributed To

	年	22
	月	2
	日	15

發出日期 Issued Date

圖則編號 Drg. No.	圖則名稱 Drawing Title	修訂編號 Revision No.
CW-235	单元组装图	-
CW-235D	单元组装图	-
CW-236	单元组装图	-
CW-236D	单元组装图	-
CW-237	单元组装图	-
CW-237D	单元组装图	-
CW-238	单元组装图	-
CW-238D	单元组装图	-
CW-239	单元组装图	-
CW-240	单元组装图	-
CW-241	单元组装图	-
CW-241D	单元组装图	-
CW-242	单元组装图	-
CW-242D	单元组装图	-
CW-243	单元组装图	-
CW-244	单元组装图	-
CW-245	单元组装图	-
CW-245D	单元组装图	-
CW-246	单元组装图	-
CW-247	单元组装图	-
CW-247D	单元组装图	-
CW-248	单元组装图	-
CW-248D	单元组装图	-
CW-249	单元组装图	-
CW-250	单元组装图	-
CW-261	单元组装图	-
CW-262	单元组装图	-
CW-262D	单元组装图	-
CW-263	单元组装图	-

美特鋁質有限公司
MIDI Aluminium Fabricator Ltd. **QF005/8**

圖則登記表
DRAWING REGISTER

工程名稱 Project Title:	香港啟德6552（第一批）
工程編號 Project No: J-857	

接收日期 Receiving Date (適用於客戶圖則)

月										
日										

分發予 Distributed To

發出日期 Issued Date

	年	22									
	月	2									
	日	15									

圖則編號 Drg. No.	圖則名稱 Drawing Title	修訂編號 Revision No.									
CW-263D	单元组装图	-									
CW-264	单元组装图	-									
CW-265	单元组装图	-									
CW-266	单元组装图	-									
CW-266D	单元组装图	-									
CW-267	单元组装图	-									
CW-267D	单元组装图	-									
CW-268	单元组装图	-									
CW-269	单元组装图	-									
CW-269D	单元组装图	-									
CW-270	单元组装图	-									
CW-271	单元组装图	-									
CW-271D	单元组装图	-									
CW-272	单元组装图	-									
CW-273	单元组装图	-									
CW-274	单元组装图	-									
CW-274D	单元组装图	-									
CW-275	单元组装图	-									
CW-275D	单元组装图	-									
CW-276	单元组装图	-									
CW-277	单元组装图	-									
CW-278	单元组装图	-									
CW-278D	单元组装图	-									
CW-279	单元组装图	-									
CW-280	单元组装图	-									
CW-280D	单元组装图	-									

美特鋁質有限公司
MIDI Aluminium Fabricator Ltd. **QF005/8**

圖則登記表
DRAWING REGISTER

工程名稱 Project Title:	香港啟德6552（第一批）
工程編號 Project No: J-857	

接收日期 Receiving Date (適用於客戶圖則)

月										
日										

分發予 Distributed To

發出日期 Issued Date

	年	22									
	月	2									
	日	15									

圖則編號 Drg. No.	圖則名稱 Drawing Title	修訂編號 Revision No.									
CW-281	单元组装图	-									
CW-282	单元组装图	-									
CW-282D	单元组装图	-									
CW-283	单元组装图	-									
CW-283D	单元组装图	-									
CW-284	单元组装图	-									
CW-285	单元组装图	-									
CW-285D	单元组装图	-									
CW-286	单元组装图	-									
CW-286D	单元组装图	-									
CW-287	单元组装图	-									
CW-288	单元组装图	-									
CW-289	单元组装图	-									
CW-289D	单元组装图	-									
CW-290	单元组装图	-									
CW-291	单元组装图	-									
CW-291D	单元组装图	-									
CW-292	单元组装图	-									
CW-292D	单元组装图	-									
CW-293	单元组装图	-									
CW-294	单元组装图	-									
CW-294D	单元组装图	-									
CW-295	单元组装图	-									
CW-295D	单元组装图	-									
CW-296	单元组装图	-									
CW-296D	单元组装图	-									

美特鋁質有限公司
MIDI Aluminium Fabricator Ltd. **QF005/8**

圖則登記表
DRAWING REGISTER

工程名稱 Project Title:	香港啟德6552（第一批）
工程編號 Project No: J-857	

接收日期 Receiving Date (適用於客戶圖則)

月										
日										

分發予 Distributed To

發出日期 Issued Date

	年	22									
	月	2									
	日	15									

圖則編號 Drg. No.	圖則名稱 Drawing Title	修訂編號 Revision No.									
CW-297	单元组装图	-									
CW-298	单元组装图	-									
CW-298D	单元组装图	-									
CW-299	单元组装图	-									
CW-299D	单元组装图	-									
CW-300	单元组装图	-									
CW-300D	单元组装图	-									
CW-301	单元组装图	-									
CW-302	单元组装图	-									
CW-302D	单元组装图	-									
CW-303	单元组装图	-									
CW-304	单元组装图	-									
CW-311	单元组装图	-									
CW-312	单元组装图	-									
CW-313	单元组装图	-									
CW-314	单元组装图	-									
CW-315	单元组装图	-									
CW-316	单元组装图	-									
CW-317	单元组装图	-									
CW-318	单元组装图	-									
CW-319	单元组装图	-									
CW-320	单元组装图	-									
CW-321	单元组装图	-									
CW-322	单元组装图	-									
CW-323	单元组装图	-									
CW-324	单元组装图	-									

美特鋁質有限公司
MIDI Aluminium Fabricator Ltd. **QF005/8**

圖則登記表
DRAWING REGISTER

工程名稱 Project Title:	香港啟德6552（第一批）
工程編號 Project No: J-857	

接收日期 Receiving Date (適用於客戶圖則)

月										
日										

分發予 Distributed To

	年	22									
	月	2									
	日	15									

發出日期 Issued Date

圖則編號 Drg. No.	圖則名稱 Drawing Title	修訂編號 Revision No.									
CW-325	单元组装图	-									
CW-326	单元组装图	-									
CW-327	单元组装图	-									
CW-328	单元组装图	-									
CW-331	单元组装图	-									
CW-332	单元组装图	-									
CW-333	单元组装图	-									
CW-334	单元组装图	-									
CW-335	单元组装图	-									
CW-336	单元组装图	-									
CW-337	单元组装图	-									
CW-341	单元组装图	-									
CW-342	单元组装图	-									
CW-343	单元组装图	-									
CW-344	单元组装图	-									
CW-345	单元组装图	-									
CW-346	单元组装图	-									
CW-347	单元组装图	-									
CW-348	单元组装图	-									
CW-349	单元组装图	-									
CW-350	单元组装图	-									
CW-351	单元组装图	-									
CW-352	单元组装图	-									
CW-353	单元组装图	-									
CW-354	单元组装图	-									
CW-355	单元组装图	-									
CW-356	单元组装图	-									
CW-357	单元组装图	-									
CW-358	单元组装图	-									

美特鋁質有限公司
MIDI Aluminium Fabricator Ltd. **QF005/8**

圖則登記表
DRAWING REGISTER

工程名稱 Project Title:	香港啟德6552（第一批）
工程編號 Project No: J-857	

接收日期 Receiving Date (適用於客戶圖則)

月										
日										

分發予 Distributed To

發出日期 Issued Date

	年	22									
	月	2									
	日	15									

圖則編號 Drg. No.	圖則名稱 Drawing Title	修訂編號 Revision No.									
CW-359	单元组装图	-									
CW-360	单元组装图	-									
CW-401	单元组装图	-									
CW-402	单元组装图	-									
CW-403	单元组装图	-									
CW-404	单元组装图	-									
CW-405	单元组装图	-									
CW-406	单元组装图	-									
CW-407	单元组装图	-									
CW-408	单元组装图	-									
CW-409	单元组装图	-									
CW-410	单元组装图	-									
CW-411	单元组装图	-									
CW-412	单元组装图	-									
CW-413	单元组装图	-									
CW-414	单元组装图	-									
CW-415	单元组装图	-									
CW-416	单元组装图	-									
CW-417	单元组装图	-									
CW-418	单元组装图	-									
CW-419	单元组装图	-									
CW-420	单元组装图	-									
CW-421	单元组装图	-									
CW-422	单元组装图	-									
CW-423	单元组装图	-									
CW-424	单元组装图	-									
CW-425	单元组装图	-									
CW-426	单元组装图	-									

美特鋁質有限公司
MIDI Aluminium Fabricator Ltd. **QF005/8**

圖則登記表
DRAWING REGISTER

工程名稱 Project Title:	香港啟德6552（第一批）
工程編號 Project No: J-857	

接收日期 Receiving Date (適用於客戶圖則)

月										
日										

分發予 Distributed To

發出日期 Issued Date

	年	22									
	月	2									
	日	15									

圖則編號 Drg. No.	圖則名稱 Drawing Title	修訂編號 Revision No.									
CW-427	单元组装图	-									
CW-428	单元组装图	-									
CW-429	单元组装图	-									
CW-430	单元组装图	-									
CW-431	单元组装图	-									
CW-432	单元组装图	-									
CW-433	单元组装图	-									
CW-434	单元组装图	-									
CW-435	单元组装图	-									
CW-436	单元组装图	-									
CW-437	单元组装图	-									
CW-438	单元组装图	-									
CW-439	单元组装图	-									
CW-440	单元组装图	-									
CW-441	单元组装图	-									
CW-442	单元组装图	-									
CW-443	单元组装图	-									
CW-444	单元组装图	-									
CW-445	单元组装图	-									
CW-446	单元组装图	-									
CW-447	单元组装图	-									
CW-448	单元组装图	-									
CW-449	单元组装图	-									
CW-450	单元组装图	-									
CW-501	单元组装图	-									
CW-502	单元组装图	-									

美特鋁質有限公司
MIDI Aluminium Fabricator Ltd. **QF005/8**

圖則登記表
DRAWING REGISTER

工程名稱 Project Title:	香港啟德6552（第一批）
工程編號 Project No: J-857	

接收日期 Receiving Date (適用於客戶圖則)

月										
日										

分發予 Distributed To

發出日期 Issued Date

	年	22									
	月	2									
	日	15									

圖則編號 Drg. No.	圖則名稱 Drawing Title	修訂編號 Revision No.									
CW-503	单元组装图	-									
CW-504	单元组装图	-									
CW-505	单元组装图	-									
CW-506	单元组装图	-									
CW-507	单元组装图	-									
CW-508	单元组装图	-									
CW-509	单元组装图	-									
CW-510	单元组装图	-									
CW-511	单元组装图	-									
CW-512	单元组装图	-									
CW-513	单元组装图	-									
CW-514	单元组装图	-									
CW-515	单元组装图	-									
CW-516	单元组装图	-									
CW-517	单元组装图	-									
CW-518	单元组装图	-									
CW-519	单元组装图	-									
CW-520	单元组装图	-									
CW-521	单元组装图	-									
CW-522	单元组装图	-									
CW-523	单元组装图	-									
CW-524	单元组装图	-									
CW-525	单元组装图	-									
CW-526	单元组装图	-									
CW-527	单元组装图	-									
CW-528	单元组装图	-									

美特鋁質有限公司
MIDI Aluminium Fabricator Ltd. **QF005/8**

圖則登記表
DRAWING REGISTER

工程名稱 Project Title:	香港啟德6552（第一批）
工程編號 Project No: J-857	

接收日期 Receiving Date (適用於客戶圖則)

月										
日										

分發予 Distributed To

發出日期 Issued Date

	年	22									
	月	2									
	日	15									

圖則編號 Drg. No.	圖則名稱 Drawing Title	修訂編號 Revision No.									
CW-529	单元组装图	-									
CW-530	单元组装图	-									
CW-531	单元组装图	-									
CW-532	单元组装图	-									
CW-533	单元组装图	-									
CW-534	单元组装图	-									
CW-535	单元组装图	-									
CW-536	单元组装图	-									
AW-A01	生窗组装图	-									
AW-A02	生窗组装图	-									
AW-A03	生窗组装图	-									
AW-A04	生窗组装图	-									
AW-A05	生窗组装图	-									
AW-B01	生窗组装图	-									
AW-B02	生窗组装图	-									
AW-B03	生窗组装图	-									
AW-B04	生窗组装图	-									
AW-C01	生窗组装图	-									
AW-C02	生窗组装图	-									
AW-C03	生窗组装图	-									
AW-C04	生窗组装图	-									
AW-C05	生窗组装图	-									
AW-D01	生窗组装图	-									
AW-D01R	生窗组装图	-									
AW-D02	生窗组装图	-									
AW-D02R	生窗组装图	-									
AW-D03	生窗组装图	-									
AW-D03R	生窗组装图	-									

美特鋁質有限公司
MIDI Aluminium Fabricator Ltd. **QF005/8**

圖則登記表
DRAWING REGISTER

工程名稱 Project Title:	香港啟德6552（第一批）
工程編號 Project No: J-857	

接收日期 Receiving Date (適用於客戶圖則)

月										
日										

分發予 Distributed To

發出日期 Issued Date

	年	22									
	月	2									
	日	15									

圖則編號 Drg. No.	圖則名稱 Drawing Title	修訂編號 Revision No.									
AW-D04	生窗组装图	-									
AW-D05	生窗组装图	-									
AW-E01	生窗组装图	-									
AW-E02	生窗组装图	-									
AW-F01	生窗组装图	-									
AW-F02	生窗组装图	-									
AW-L01	生窗组装图	-									
AW-L02	生窗组装图	-									
AW-L03	生窗组装图	-									
AW-L04	生窗组装图	-									
AW-L05	生窗组装图	-									
AW-L11	生窗组装图	-									
AW-L12	生窗组装图	-									
AW-L13	生窗组装图	-									
AW-L14	生窗组装图	-									
AW-L15	生窗组装图	-									
AW-L21	生窗组装图	-									
AW-L22	生窗组装图	-									
AW-L23	生窗组装图	-									
AF-X86082-P01-01	铝料加工图	-									
AF-X86082-P01-02	铝料加工图	-									
AF-X86082-P01-04	铝料加工图	-									
AF-X86143-P01-01	铝料加工图	-									
AF-X86143-P01-02	铝料加工图	-									
AF-X86143-P01-04	铝料加工图	-									
AF-X86170-P01-02	铝料加工图	-									
AF-X86170-P01-04	铝料加工图	-									
B2968-001	铝料加工图	-									
B2968-011	铝料加工图	-									

美特鋁質有限公司
MIDI Aluminium Fabricator Ltd. **QF005/8**

圖則登記表
DRAWING REGISTER

工程名稱 Project Title:	香港啟德6552（第一批）
工程編號 Project No: J-857	

接收日期 Receiving Date (適用於客戶圖則)

月										
日										

分發予 Distributed To

發出日期 Issued Date

	年	22									
	月	2									
	日	15									

圖則編號 Drg. No.	圖則名稱 Drawing Title	修訂編號 Revision No.									
B2968-031	铝料加工图	-									
B2968-032	铝料加工图	-									
C747-001	铝料加工图	-									
D19450-001-001	铝料加工图	-									
D19450-001-041	铝料加工图	-									
D19450-001-051	铝料加工图	-									
D19450-001-A01	铝料加工图	-									
D19450-001-A61	铝料加工图	-									
D19450-001-A71	铝料加工图	-									
L044-P01L	铝料加工图	-									
L044-P01R	铝料加工图	-									
L044-P02	铝料加工图	-									
L044-P03	铝料加工图	-									
L061-001	铝料加工图	-									
L061-002	铝料加工图	-									
N525-P01	铝料加工图	-									
N525-P02	铝料加工图	-									
N525-P03	铝料加工图	-									
N536-P01	铝料加工图	-									
N536-P02	铝料加工图	-									
N536-P03	铝料加工图	-									
N544-P01	铝料加工图	-									
N544-P02	铝料加工图	-									
N544-P03	铝料加工图	-									
N544-P04	铝料加工图	-									
N544-P05	铝料加工图	-									
N544-P06	铝料加工图	-									
N544-P07	铝料加工图	-									
N544-P08	铝料加工图	-									

美特鋁質有限公司
MIDI Aluminium Fabricator Ltd. **QF005/8**

圖則登記表
DRAWING REGISTER

工程名稱 Project Title:	香港啟德6552（第一批）
工程編號 Project No: J-857	

接收日期 Receiving Date (適用於客戶圖則)

月										
日										

分發予 Distributed To

	年	22									
	月	2									
	日	15									

發出日期 Issued Date

圖則編號 Drg. No.	圖則名稱 Drawing Title	修訂編號 Revision No.									
N614-P01	铝料加工图	-									
N614-P02	铝料加工图	-									
N614-P03	铝料加工图	-									
N660-P01	铝料加工图	-									
N660-P02	铝料加工图	-									
X86047-P01	铝料加工图	-									
X86047-P02	铝料加工图	-									
X86047-P03	铝料加工图	-									
X86047-P04	铝料加工图	-									
X86047-P05	铝料加工图	-									
X86047-P06	铝料加工图	-									
X86047-P07	铝料加工图	-									
X86047-P08	铝料加工图	-									
X86047-P09	铝料加工图	-									
X86047-P10	铝料加工图	-									
X86047-P11	铝料加工图	-									
X86047-P12	铝料加工图	-									
X86047-P13	铝料加工图	-									
X86047-P14	铝料加工图	-									
X86047-P15	铝料加工图	-									
X86048-P01	铝料加工图	-									
X86048-P02	铝料加工图	-									
X86048-P03	铝料加工图	-									
X86048-P04	铝料加工图	-									
X86048-P05	铝料加工图	-									
X86048-P06	铝料加工图	-									
X86048-P07	铝料加工图	-									

美特鋁質有限公司
MIDI Aluminium Fabricator Ltd. **QF005/8**

圖則登記表
DRAWING REGISTER

工程名稱 Project Title:	香港啟德6552（第一批）
工程編號 Project No: J-857	

接收日期 Receiving Date (適用於客戶圖則)

月										
日										

分發予 Distributed To

發出日期 Issued Date

	年	22									
	月	2									
	日	15									

圖則編號 Drg. No.	圖則名稱 Drawing Title	修訂編號 Revision No.									
X86048-P08	铝料加工图	-									
X86048-P09	铝料加工图	-									
X86048-P10	铝料加工图	-									
X86049-P01	铝料加工图	-									
X86049-P02	铝料加工图	-									
X86049-P03	铝料加工图	-									
X86049-P04	铝料加工图	-									
X86049-P05	铝料加工图	-									
X86049-P06	铝料加工图	-									
X86049-P07	铝料加工图	-									
X86049-P08	铝料加工图	-									
X86049-P09	铝料加工图	-									
X86049-P10	铝料加工图	-									
X86049-P11	铝料加工图	-									
X86049-P12	铝料加工图	-									
X86049-P13	铝料加工图	-									
X86049-P14	铝料加工图	-									
X86049-P15	铝料加工图	-									
X86050-P01	铝料加工图	-									
X86050-P02	铝料加工图	-									
X86050-P03	铝料加工图	-									
X86050-P04	铝料加工图	-									
X86050-P05	铝料加工图	-									
X86050-P06	铝料加工图	-									
X86050-P07	铝料加工图	-									
X86050-P08	铝料加工图	-									

美特鋁質有限公司
MIDI Aluminium Fabricator Ltd. **QF005/8**

圖則登記表
DRAWING REGISTER

工程名稱 Project Title:	香港啟德6552（第一批）
工程編號 Project No: J-857	

接收日期 Receiving Date (適用於客戶圖則)

月										
日										

分發予 Distributed To

發出日期 Issued Date

	年	22									
	月	2									
	日	15									

圖則編號 Drg. No.	圖則名稱 Drawing Title	修訂編號 Revision No.									
X86050-P09	铝料加工图	-									
X86051-P01	铝料加工图	-									
X86051-P02	铝料加工图	-									
X86051-P03	铝料加工图	-									
X86051-P04	铝料加工图	-									
X86051-P05	铝料加工图	-									
X86051-P06	铝料加工图	-									
X86051-P07	铝料加工图	-									
X86051-P08	铝料加工图	-									
X86051-P09	铝料加工图	-									
X86051-P10	铝料加工图	-									
X86051-P11	铝料加工图	-									
X86051-P12	铝料加工图	-									
X86052-P01	铝料加工图	-									
X86052-P02	铝料加工图	-									
X86052-P03	铝料加工图	-									
X86052-P04	铝料加工图	-									
X86052-P05	铝料加工图	-									
X86052-P06	铝料加工图	-									
X86052-P07	铝料加工图	-									
X86052-P08	铝料加工图	-									
X86052-P09	铝料加工图	-									
X86053-P01	铝料加工图	-									
X86053-P02	铝料加工图	-									
X86054-P01	铝料加工图	-									
X86054-P02	铝料加工图	-									

美特鋁質有限公司
MIDI Aluminium Fabricator Ltd. **QF005/8**

圖則登記表
DRAWING REGISTER

工程名稱 Project Title:	香港啟德6552（第一批）
工程編號 Project No: J-857	

接收日期 Receiving Date (適用於客戶圖則)

月										
日										

分發予 Distributed To

	年	22									
	月	2									
	日	15									

發出日期 Issued Date

圖則編號 Drg. No.	圖則名稱 Drawing Title	修訂編號 Revision No.									
X86055-P01	鋁料加工图	-									
X86055-P02	鋁料加工图	-									
X86055-P03	鋁料加工图	-									
X86055-P04	鋁料加工图	-									
X86055-P05	鋁料加工图	-									
X86055-P06	鋁料加工图	-									
X86055-P07	鋁料加工图	-									
X86055-P08	鋁料加工图	-									
X86055-P09	鋁料加工图	-									
X86055-P10	鋁料加工图	-									
X86055-P11	鋁料加工图	-									
X86055-P12	鋁料加工图	-									
X86055-P13	鋁料加工图	-									
X86055-P14	鋁料加工图	-									
X86055-P15	鋁料加工图	-									
X86055-P16	鋁料加工图	-									
X86055-P18	鋁料加工图	-									
X86055-P19	鋁料加工图	-									
X86055-P20	鋁料加工图	-									
X86055-P21	鋁料加工图	-									
X86055-P22	鋁料加工图	-									
X86055-P23	鋁料加工图	-									
X86055-P24	鋁料加工图	-									
X86055-P25	鋁料加工图	-									
X86055-P26	鋁料加工图	-									
X86055-P27	鋁料加工图	-									
X86055-P28	鋁料加工图	-									
X86055-P29	鋁料加工图	-									
X86055-P30	鋁料加工图	-									

美特鋁質有限公司
MIDI Aluminium Fabricator Ltd. **QF005/8**

圖則登記表
DRAWING REGISTER

工程名稱 Project Title:	香港啟德6552（第一批）
工程編號 Project No: J-857	

接收日期 Receiving Date (適用於客戶圖則)

月										
日										

分發予 Distributed To

發出日期 Issued Date

	年	22									
	月	2									
	日	15									

圖則編號 Drg. No.	圖則名稱 Drawing Title	修訂編號 Revision No.									
X86055-P31	铝料加工图	-									
X86055-P32	铝料加工图	-									
X86055-P33	铝料加工图	-									
X86055-P34	铝料加工图	-									
X86055-P35	铝料加工图	-									
X86055-P36	铝料加工图	-									
X86055-P37	铝料加工图	-									
X86055-P38	铝料加工图	-									
X86055-P39	铝料加工图	-									
X86055-P40	铝料加工图	-									
X86055-P41	铝料加工图	-									
X86055-P42	铝料加工图	-									
X86055-P43	铝料加工图	-									
X86055-P44	铝料加工图	-									
X86055-P45	铝料加工图	-									
X86055-P46	铝料加工图	-									
X86056-P01	铝料加工图	-									
X86056-P02	铝料加工图	-									
X86056-P03	铝料加工图	-									
X86056-P04	铝料加工图	-									
X86056-P05	铝料加工图	-									
X86056-P06	铝料加工图	-									
X86056-P07	铝料加工图	-									
X86056-P08	铝料加工图	-									
X86056-P10	铝料加工图	-									
X86056-P11	铝料加工图	-									
X86056-P12	铝料加工图	-									
X86056-P13	铝料加工图	-									

美特鋁質有限公司
MIDI Aluminium Fabricator Ltd. **QF005/8**

圖則登記表
DRAWING REGISTER

工程名稱 Project Title:	香港啟德6552（第一批）
工程編號 Project No: J-857	

接收日期 Receiving Date (適用於客戶圖則)

月										
日										

分發予 Distributed To

發出日期 Issued Date

	年	22									
	月	2									
	日	15									

圖則編號 Drg. No.	圖則名稱 Drawing Title	修訂編號 Revision No.									
X86056-P14	铝料加工图	-									
X86056-P15	铝料加工图	-									
X86056-P16	铝料加工图	-									
X86056-P19	铝料加工图	-									
X86056-P20	铝料加工图	-									
X86056-P23	铝料加工图	-									
X86056-P24	铝料加工图	-									
X86056-P25	铝料加工图	-									
X86056-P26	铝料加工图	-									
X86056-P27	铝料加工图	-									
X86056-P28	铝料加工图	-									
X86056-P29	铝料加工图	-									
X86056-P30	铝料加工图	-									
X86056-P31	铝料加工图	-									
X86056-P32	铝料加工图	-									
X86056-P33	铝料加工图	-									
X86056-P34	铝料加工图	-									
X86056-P35	铝料加工图	-									
X86056-P36	铝料加工图	-									
X86056-P37	铝料加工图	-									
X86056-P38	铝料加工图	-									
X86056-P39	铝料加工图	-									
X86056-P40	铝料加工图	-									
X86057-P01	铝料加工图	-									
X86057-P02	铝料加工图	-									
X86057-P03	铝料加工图	-									

美特鋁質有限公司
MIDI Aluminium Fabricator Ltd. **QF005/8**

圖則登記表
DRAWING REGISTER

工程名稱 Project Title:	香港啟德6552（第一批）
工程編號 Project No: J-857	

接收日期 Receiving Date (適用於客戶圖則)

月										
日										

分發予 Distributed To

發出日期 Issued Date

	年	22									
	月	2									
	日	15									

圖則編號 Drg. No.	圖則名稱 Drawing Title	修訂編號 Revision No.									
X86057-P04	铝料加工图	-									
X86057-P05	铝料加工图	-									
X86057-P06	铝料加工图	-									
X86057-P07	铝料加工图	-									
X86057-P08	铝料加工图	-									
X86058-P01	铝料加工图	-									
X86058-P02	铝料加工图	-									
X86058-P03	铝料加工图	-									
X86058-P04	铝料加工图	-									
X86058-P05	铝料加工图	-									
X86059-001-001	铝料加工图	-									
X86059-001-060	铝料加工图	-									
X86059-001-060a	铝料加工图	-									
X86059-001-065	铝料加工图	-									
X86059-001-071	铝料加工图	-									
X86059-001-090	铝料加工图	-									
X86059-001-095	铝料加工图	-									
X86059-001-096	铝料加工图	-									
X86059-001-101	铝料加工图	-									
X86059-001-160	铝料加工图	-									
X86059-001-A01	铝料加工图	-									
X86059-001-A11	铝料加工图	-									
X86059-001-A22	铝料加工图	-									
X86059-001-B01	铝料加工图	-									
X86059-001-B11	铝料加工图	-									
X86059-001-B21	铝料加工图	-									

美特鋁質有限公司
MIDI Aluminium Fabricator Ltd. **QF005/8**

圖則登記表
DRAWING REGISTER

工程名稱 Project Title:	香港啟德6552（第一批）
工程編號 Project No: J-857	

接收日期 Receiving Date (適用於客戶圖則)

月										
日										

分發予 Distributed To

發出日期 Issued Date

	年	22									
	月	2									
	日	15									

圖則編號 Drg. No.	圖則名稱 Drawing Title	修訂編號 Revision No.									
X86059-001-B31	铝料加工图	-									
X86059-001-Z01	铝料加工图	-									
X86059-001-Z10	铝料加工图	-									
X86059-001-Z21	铝料加工图	-									
X86059-001-Z21a	铝料加工图	-									
X86059-001-Z25	铝料加工图	-									
X86059-001-Z30	铝料加工图	-									
X86060-001-001	铝料加工图	-									
X86060-001-031	铝料加工图	-									
X86060-001-061	铝料加工图	-									
X86060-001-080	铝料加工图	-									
X86060-001-090	铝料加工图	-									
X86060-001-101	铝料加工图	-									
X86060-001-110	铝料加工图	-									
X86060-001-131	铝料加工图	-									
X86060-001-141	铝料加工图	-									
X86060-001-145	铝料加工图	-									
X86060-001-146	铝料加工图	-									
X86060-001-148	铝料加工图	-									
X86060-001-149	铝料加工图	-									
X86060-001-151	铝料加工图	-									
X86060-001-157	铝料加工图	-									
X86060-001-161	铝料加工图	-									
X86060-001-165	铝料加工图	-									
X86060-001-171	铝料加工图	-									
X86060-001-A01	铝料加工图	-									
X86060-001-A10	铝料加工图	-									

美特鋁質有限公司
MIDI Aluminium Fabricator Ltd. **QF005/8**

圖則登記表
DRAWING REGISTER

工程名稱 Project Title:	香港啟德6552（第一批）
工程編號 Project No: J-857	

接收日期 Receiving Date (適用於客戶圖則)

月										
日										

分發予 Distributed To

發出日期 Issued Date

	年	22									
	月	2									
	日	15									

圖則編號 Drg. No.	圖則名稱 Drawing Title	修訂編號 Revision No.									
X86060-001-A11	铝料加工图	-									
X86060-001-A51	铝料加工图	-									
X86060-001-A52	铝料加工图	-									
X86060-001-B01	铝料加工图	-									
X86060-001-B11	铝料加工图	-									
X86060-001-B51	铝料加工图	-									
X86061-001-001	铝料加工图	-									
X86061-001-040	铝料加工图	-									
X86061-001-041	铝料加工图	-									
X86061-001-051	铝料加工图	-									
X86061-001-061	铝料加工图	-									
X86061-001-065	铝料加工图	-									
X86061-001-101	铝料加工图	-									
X86061-001-131	铝料加工图	-									
X86061-001-151	铝料加工图	-									
X86061-001-155	铝料加工图	-									
X86061-001-161	铝料加工图	-									
X86061-001-171	铝料加工图	-									
X86061-001-175	铝料加工图	-									
X86061-001-176	铝料加工图	-									
X86062-001-001	铝料加工图	-									
X86062-001-011	铝料加工图	-									
X86062-001-021	铝料加工图	-									
X86062-001-025	铝料加工图	-									
X86062-001-051	铝料加工图	-									
X86062-001-057	铝料加工图	-									
X86062-001-061	铝料加工图	-									
X86063-001-001	铝料加工图	-									
X86063-001-011	铝料加工图	-									

美特鋁質有限公司
MIDI Aluminium Fabricator Ltd. **QF005/8**

圖則登記表
DRAWING REGISTER

工程名稱 Project Title:	香港啟德6552（第一批）
工程編號 Project No: J-857	

接收日期 Receiving Date (適用於客戶圖則)

月										
日										

分發予 Distributed To

發出日期 Issued Date

	年	22									
	月	2									
	日	15									

圖則編號 Drg. No.	圖則名稱 Drawing Title	修訂編號 Revision No.									
X86063-001-021	铝料加工图	-									
X86063-001-025	铝料加工图	-									
X86063-001-051	铝料加工图	-									
X86063-001-057	铝料加工图	-									
X86063-001-061	铝料加工图	-									
X86064-001-001	铝料加工图	-									
X86064-001-011	铝料加工图	-									
X86064-001-021	铝料加工图	-									
X86064-001-025	铝料加工图	-									
X86065-001-001	铝料加工图	-									
X86065-001-021	铝料加工图	-									
X86065-001-025	铝料加工图	-									
X86065-001-031	铝料加工图	-									
X86065-001-035	铝料加工图	-									
X86066-001-001	铝料加工图	-									
X86066-001-011	铝料加工图	-									
X86066-001-021	铝料加工图	-									
X86066-001-025	铝料加工图	-									
X86067-001-001	铝料加工图	-									
X86067-001-016	铝料加工图	-									
X86067-001-018	铝料加工图	-									
X86067-001-025	铝料加工图	-									
X86069-001	铝料加工图	-									
X86070-001-001	铝料加工图	-									
X86070-001-011	铝料加工图	-									
X86070-001-021	铝料加工图	-									
X86070-001-025	铝料加工图	-									

美特鋁質有限公司
MIDI Aluminium Fabricator Ltd. **QF005/8**

圖則登記表
DRAWING REGISTER

工程名稱 Project Title:	香港啟德6552（第一批）
工程編號 Project No: J-857	

接收日期 Receiving Date (適用於客戶圖則)

月										
日										

分發予 Distributed To

發出日期 Issued Date

	年	22									
	月	2									
	日	15									

圖則編號 Drg. No.	圖則名稱 Drawing Title	修訂編號 Revision No.									
X86070-001-051	铝料加工图	-									
X86070-001-061	铝料加工图	-									
X86070-001-071	铝料加工图	-									
X86070-001-074	铝料加工图	-									
X86070-001-075	铝料加工图	-									
X86070-001-078	铝料加工图	-									
X86070-001-081	铝料加工图	-									
X86070-001-085	铝料加工图	-									
X86070-001-091	铝料加工图	-									
X86070-001-093	铝料加工图	-									
X86070-001-095	铝料加工图	-									
X86070-001-098	铝料加工图	-									
X86070-001-101	铝料加工图	-									
X86070-001-110	铝料加工图	-									
X86070-001-120	铝料加工图	-									
X86070-001-130	铝料加工图	-									
X86070-001-135	铝料加工图	-									
X86070-001-138	铝料加工图	-									
X86070-001-A01	铝料加工图	-									
X86070-001-A11	铝料加工图	-									
X86071-101	铝料加工图	-									
X86071-102	铝料加工图	-									
X86071-P01	铝料加工图	-									
X86071-P02	铝料加工图	-									
X86071-P02R	铝料加工图	-									
X86071-P03	铝料加工图	-									

美特鋁質有限公司
MIDI Aluminium Fabricator Ltd. **QF005/8**

圖則登記表
DRAWING REGISTER

工程名稱 Project Title:	香港啟德6552（第一批）
工程編號 Project No: J-857	

接收日期 Receiving Date (適用於客戶圖則)

月										
日										

分發予 Distributed To

	年	22									
	月	2									
	日	15									

發出日期 Issued Date

圖則編號 Drg. No.	圖則名稱 Drawing Title	修訂編號 Revision No.									
X86071-P03R	铝料加工图	-									
X86071-P04	铝料加工图	-									
X86071-P05	铝料加工图	-									
X86071-P05R	铝料加工图	-									
X86072-001	铝料加工图	-									
X86072-002	铝料加工图	-									
X86072-003	铝料加工图	-									
X86072-004	铝料加工图	-									
X86072-005	铝料加工图	-									
X86072-006	铝料加工图	-									
X86072-011	铝料加工图	-									
X86072-012	铝料加工图	-									
X86072-013	铝料加工图	-									
X86072-014	铝料加工图	-									
X86072-021	铝料加工图	-									
X86072-022	铝料加工图	-									
X86072-023	铝料加工图	-									
X86072-024	铝料加工图	-									
X86072-032	铝料加工图	-									
X86072-033	铝料加工图	-									
X86072-034	铝料加工图	-									
X86072-035	铝料加工图	-									
X86072-036	铝料加工图	-									
X86072-037	铝料加工图	-									
X86072-038	铝料加工图	-									
X86073-001	铝料加工图	-									

美特鋁質有限公司
MIDI Aluminium Fabricator Ltd. **QF005/8**

圖則登記表
DRAWING REGISTER

工程名稱 Project Title:	香港啟德6552（第一批）
工程編號 Project No: J-857	

接收日期 Receiving Date (適用於客戶圖則)

月										
日										

分發予 Distributed To

發出日期 Issued Date

	年	22									
	月	2									
	日	15									

圖則編號 Drg. No.	圖則名稱 Drawing Title	修訂編號 Revision No.									
X86074-P01	铝料加工图	-									
X86074-P01R	铝料加工图	-									
X86075-P01	铝料加工图	-									
X86075-P02	铝料加工图	-									
X86075-P03	铝料加工图	-									
X86075-P04	铝料加工图	-									
X86075-P05	铝料加工图	-									
X86075-P06	铝料加工图	-									
X86075-P07	铝料加工图	-									
X86075-P08	铝料加工图	-									
X86075-P09	铝料加工图	-									
X86075-P10	铝料加工图	-									
X86075-P11	铝料加工图	-									
X86075-P12	铝料加工图	-									
X86075-P13	铝料加工图	-									
X86075-P14	铝料加工图	-									
X86075-P15	铝料加工图	-									
X86075-P16	铝料加工图	-									
X86075-P17	铝料加工图	-									
X86075-P18	铝料加工图	-									
X86075-P19	铝料加工图	-									
X86075-P20	铝料加工图	-									
X86075-P22	铝料加工图	-									
X86076-P01	铝料加工图	-									
X86076-P02	铝料加工图	-									
X86076-P03	铝料加工图	-									
X86076-P04	铝料加工图	-									
X86078-P01	铝料加工图	-									

美特鋁質有限公司
MIDI Aluminium Fabricator Ltd. **QF005/8**

圖則登記表
DRAWING REGISTER

工程名稱 Project Title:	香港啟德6552（第一批）
工程編號 Project No: J-857	

接收日期 Receiving Date (適用於客戶圖則)

月										
日										

分發予 Distributed To

	年	22									
	月	2									
	日	15									

發出日期 Issued Date

圖則編號 Drg. No.	圖則名稱 Drawing Title	修訂編號 Revision No.									
X86079-001	铝料加工图	-									
X86079-002	铝料加工图	-									
X86079-003	铝料加工图	-									
X86079-004	铝料加工图	-									
X86079-005	铝料加工图	-									
X86079-006	铝料加工图	-									
X86079-007	铝料加工图	-									
X86079-008	铝料加工图	-									
X86080-001-001	铝料加工图	-									
X86080-001-031	铝料加工图	-									
X86080-001-041	铝料加工图	-									
X86080-001-051	铝料加工图	-									
X86081-001-001	铝料加工图	-									
X86081-001-021	铝料加工图	-									
X86081-001-041	铝料加工图	-									
X86081-001-051	铝料加工图	-									
X86081-001-055	铝料加工图	-									
X86081-001-061	铝料加工图	-									
X86081-001-063	铝料加工图	-									
X86081-001-071	铝料加工图	-									
X86083-001	铝料加工图	-									
X86083-002	铝料加工图	-									
X86084-P01	铝料加工图	-									
X86084-P02	铝料加工图	-									
X86085-001	铝料加工图	-									
X86086-P01	铝料加工图	-									
X86086-P02	铝料加工图	-									
X86086-P03	铝料加工图	-									

美特鋁質有限公司
MIDI Aluminium Fabricator Ltd. **QF005/8**

圖則登記表
DRAWING REGISTER

工程名稱 Project Title:	香港啟德6552（第一批）
工程編號 Project No: J-857	

接收日期 Receiving Date (適用於客戶圖則)

月										
日										

分發予 Distributed To

	年	22									
	月	2									
	日	15									

發出日期 Issued Date

圖則編號 Drg. No.	圖則名稱 Drawing Title	修訂編號 Revision No.									
X86086-P04	铝料加工图	-									
X86086-P05	铝料加工图	-									
X86086-P06	铝料加工图	-									
X86086-P07	铝料加工图	-									
X86086-P08	铝料加工图	-									
X86086-P09	铝料加工图	-									
X86086-P10	铝料加工图	-									
X86086-P11	铝料加工图	-									
X86086-P12	铝料加工图	-									
X86086-P13	铝料加工图	-									
X86086-P15	铝料加工图	-									
X86086-P16	铝料加工图	-									
X86086-P17	铝料加工图	-									
X86086-P18	铝料加工图	-									
X86086-P19	铝料加工图	-									
X86086-P20	铝料加工图	-									
X86086-P21	铝料加工图	-									
X86088-P01	铝料加工图	-									
X86088-P02	铝料加工图	-									
X86088-P03	铝料加工图	-									
X86088-P04	铝料加工图	-									
X86088-P05	铝料加工图	-									
X86089-P01	铝料加工图	-									
X86090-P01	铝料加工图	-									
X86091-001	铝料加工图	-									
X86091-002	铝料加工图	-									

美特鋁質有限公司
MIDI Aluminium Fabricator Ltd. **QF005/8**

圖則登記表
DRAWING REGISTER

工程名稱 Project Title:	香港啟德6552（第一批）
工程編號 Project No: J-857	

接收日期 Receiving Date (適用於客戶圖則)

月										
日										

分發予 Distributed To

發出日期 Issued Date

	年	22									
	月	2									
	日	15									

圖則編號 Drg. No.	圖則名稱 Drawing Title	修訂編號 Revision No.									
X86092-001	铝料加工图	-									
X86093-001	铝料加工图	-									
X86094-P01-01	铝料加工图	-									
X86094-P01-02	铝料加工图	-									
X86094-P01-04	铝料加工图	-									
X86095-001	铝料加工图	-									
X86095-002	铝料加工图	-									
X86097-001	铝料加工图	-									
X86097-002	铝料加工图	-									
X86097-003	铝料加工图	-									
X86097-004	铝料加工图	-									
X86100-001	铝料加工图	-									
X86101-001-001	铝料加工图	-									
X86101-001-055	铝料加工图	-									
X86101-001-071	铝料加工图	-									
X86101-P01	铝料加工图	-									
X86101-P02	铝料加工图	-									
X86101-P04	铝料加工图	-									
X86101-P05	铝料加工图	-									
X86104-001	铝料加工图	-									
X86104-002	铝料加工图	-									
X86105-001-001	铝料加工图	-									
X86105-001-031	铝料加工图	-									
X86105-001-041	铝料加工图	-									
X86105-001-051	铝料加工图	-									
X86142-P01	铝料加工图	-									

美特鋁質有限公司
MIDI Aluminium Fabricator Ltd. **QF005/8**

圖則登記表
DRAWING REGISTER

工程名稱 Project Title:	香港啟德6552（第一批）
工程編號 Project No: J-857	

接收日期 Receiving Date (適用於客戶圖則)

月										
日										

分發予 Distributed To

發出日期 Issued Date

	年	22									
	月	2									
	日	15									

圖則編號 Drg. No.	圖則名稱 Drawing Title	修訂編號 Revision No.									
X86144-001-001	铝料加工图	-									
X86144-001-021	铝料加工图	-									
X86144-001-041	铝料加工图	-									
X86144-001-051	铝料加工图	-									
X86144-001-055	铝料加工图	-									
X86144-001-061	铝料加工图	-									
X86144-001-063	铝料加工图	-									
X86144-001-071	铝料加工图	-									
X86145-P01	铝料加工图	-									
X86145-P02	铝料加工图	-									
X86145-P03	铝料加工图	-									
X86150-001	铝料加工图	-									
X86150-002	铝料加工图	-									
X86150-003	铝料加工图	-									
X86150-004	铝料加工图	-									
X86150-005	铝料加工图	-									
X86150-006	铝料加工图	-									
X86150-011	铝料加工图	-									
X86150-012	铝料加工图	-									
X86150-033	铝料加工图	-									
X86150-034	铝料加工图	-									
X86150-036	铝料加工图	-									
X86150-037	铝料加工图	-									
X86151-P01	铝料加工图	-									
X86151-P10L	铝料加工图	-									
X86151-P10R	铝料加工图	-									

美特鋁質有限公司
MIDI Aluminium Fabricator Ltd. **QF005/8**

圖則登記表
DRAWING REGISTER

工程名稱 Project Title:	香港啟德6552（第一批）
工程編號 Project No: J-857	

接收日期 Receiving Date (適用於客戶圖則)

月										
日										

分發予 Distributed To


發出日期 Issued Date


	年	22									
	月	2									
	日	15									

圖則編號 Drg. No.	圖則名稱 Drawing Title	修訂編號 Revision No.									
X86152-P01	铝料加工图	-									
X86166-P01	铝料加工图	-									
X86172-001	铝料加工图	-									
X86172-002	铝料加工图	-									
X86172-003	铝料加工图	-									
X86173-001	铝料加工图	-									

美特鋁質有限公司 MIDI Aluminium Fabricator Ltd.											
				工程號	J857	類別		物料號	-		
				地盘	啟德6552	制圖	李傳鵬	20220211	圖號	-	
修改				採用	工廠		地盤 ✓	图纸名称	单元体派位图	復核	練松文	20220213	數量	-	
日期				材料颜色	MILL			材料	-	批准	林仁安	20220215	單件重量	-	(KG)

第一批单元体派位图

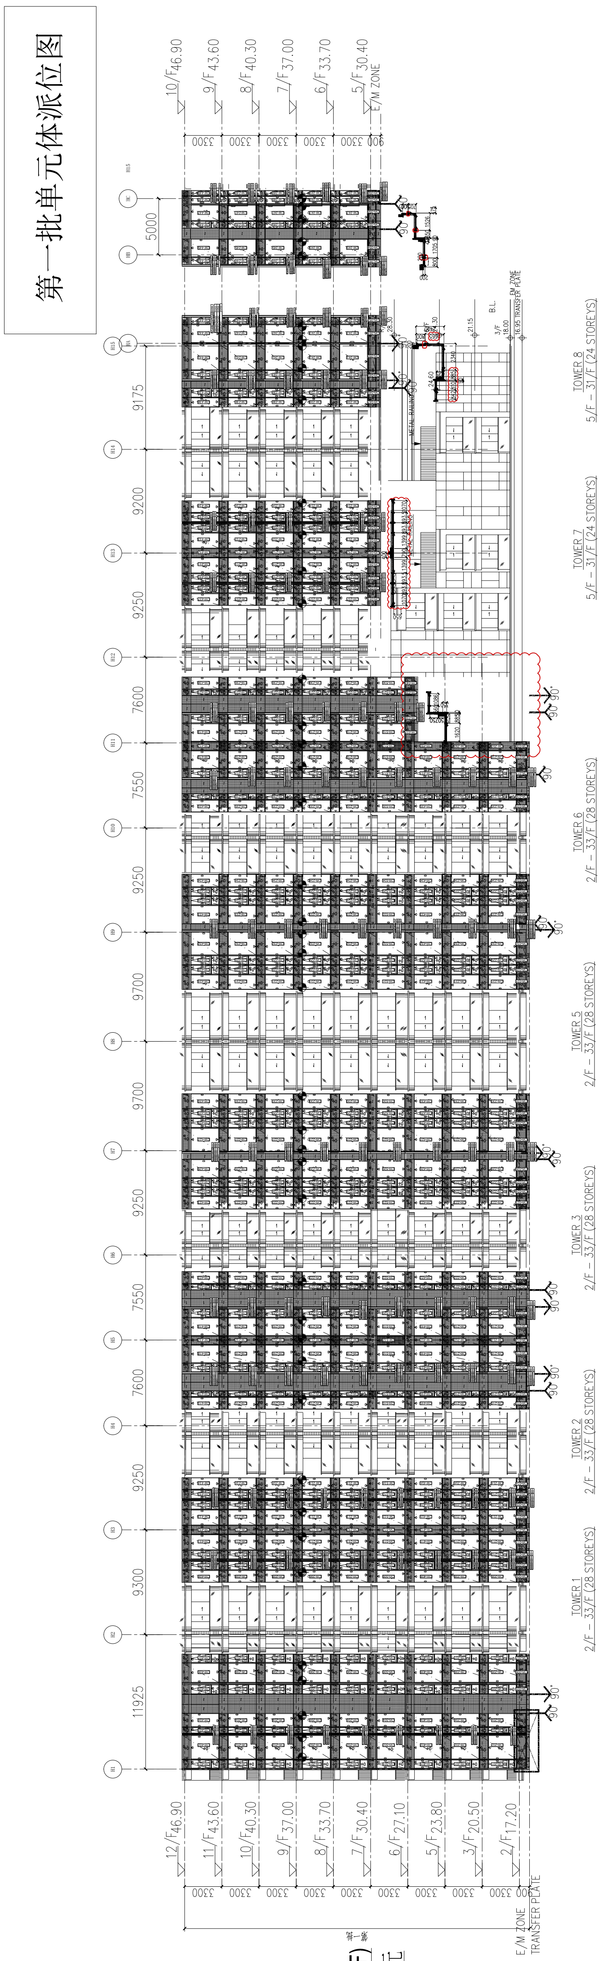


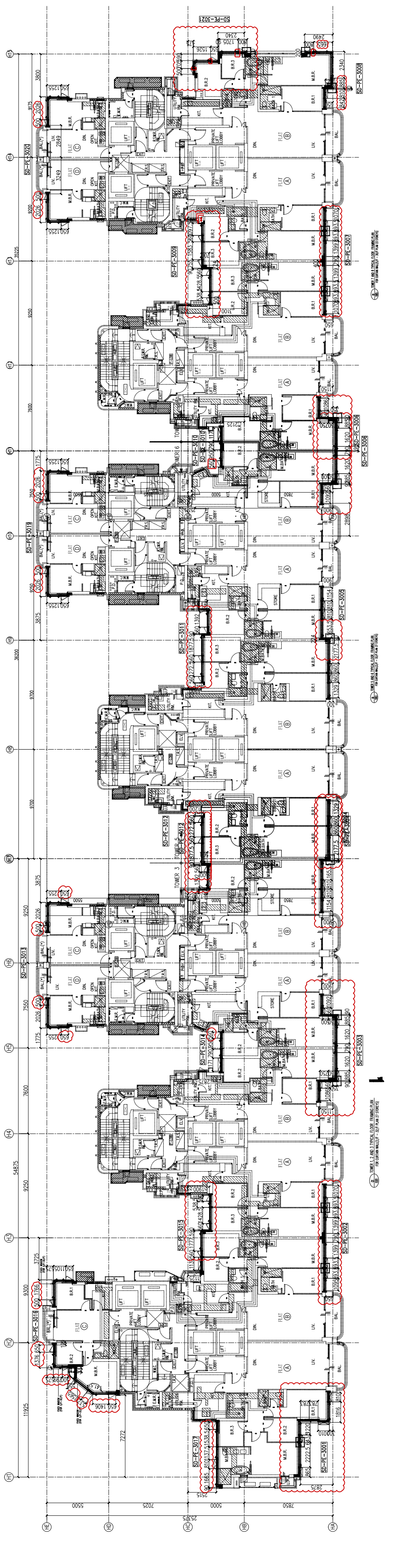


第一批(2~11F)
10个楼层单元

美特鋁質有限公司 MIDI Aluminium Fabricator Ltd.												
修改				採用	工廠		地盤	✓	图纸名称	单元体派位图	復核	練松文
日期				材料颜色	MILL				材料	-	批准	林仁安


工程號	J857	類別		物料號	-		
地盘	啟德6552	制圖	李傳鵬	20220211	圖號	-	
图纸名称	单元体派位图	復核	練松文	20220213	數量	-	
材料	-	批准	林仁安	20220215	單件重量	-	(KG)

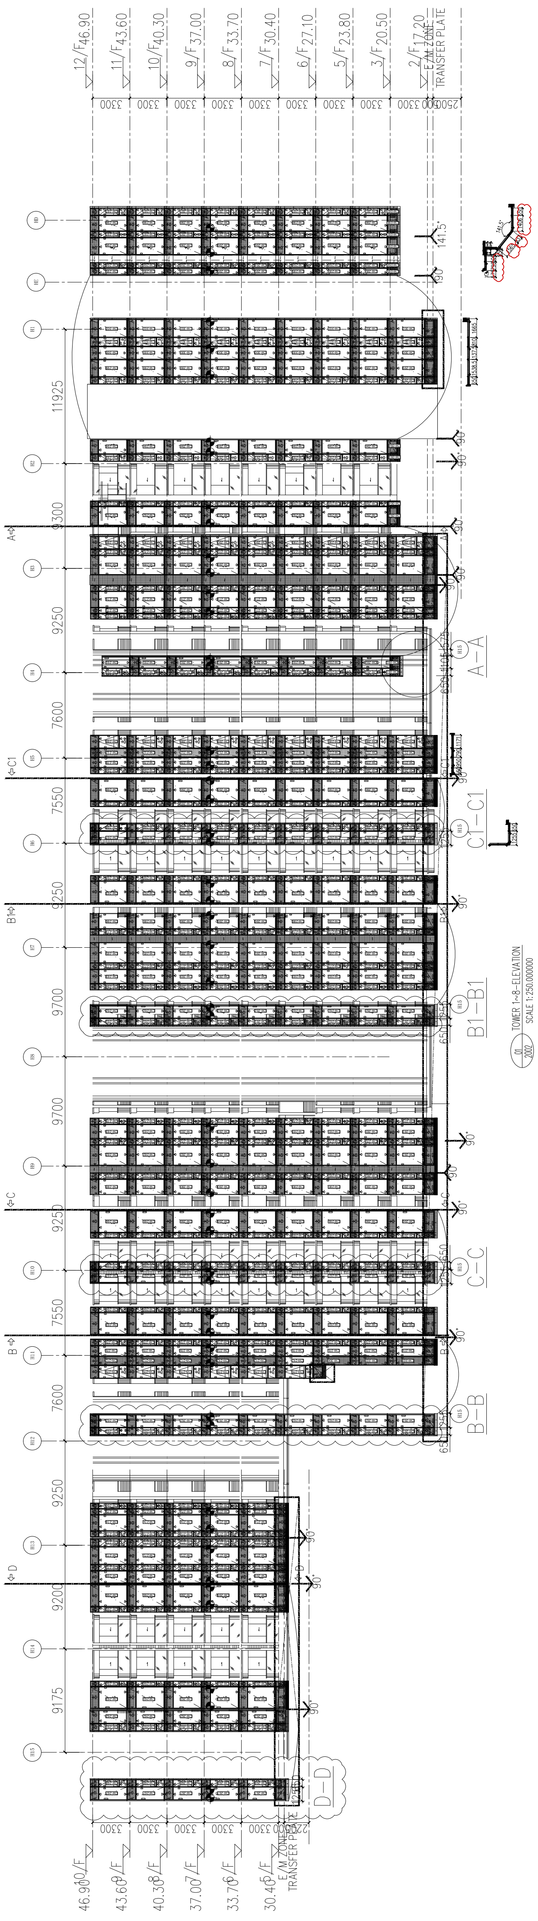

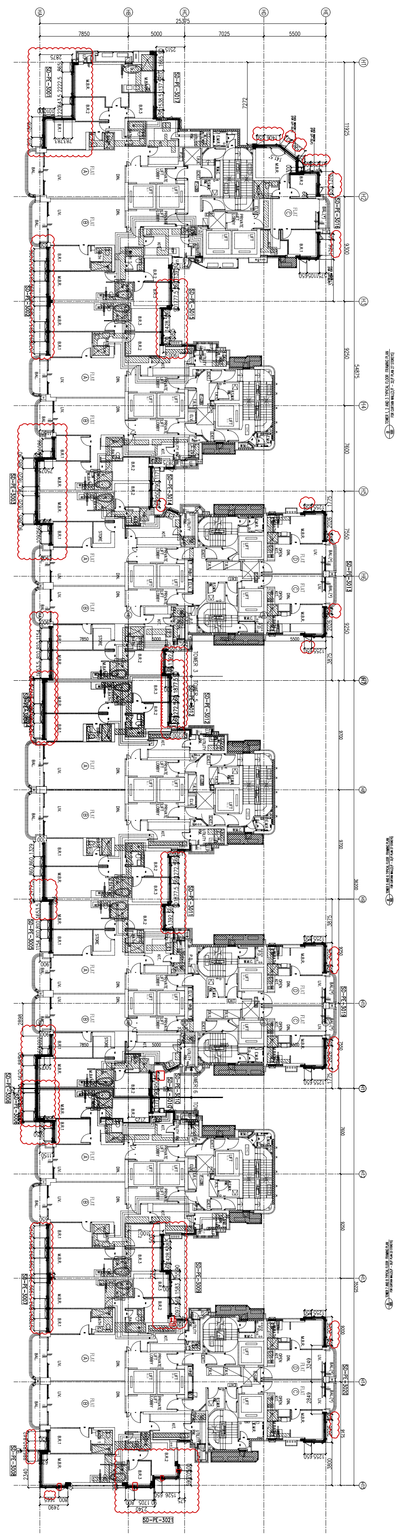


美特鋁質有限公司
MIDI Aluminium Fabricator Ltd.

修改				採用	工廠		地盤	✓	工程號	J857	類別		物料號	-		
日期				材料颜色	MILL				地盘	啟德6552	制圖	李傳鵬	20220211	圖號	-	
									图纸名称	单元体派位图	復核	練松文	20220213	數量	-	
									材料	-	批准	林仁安	20220215	單件重量	-	(KG)

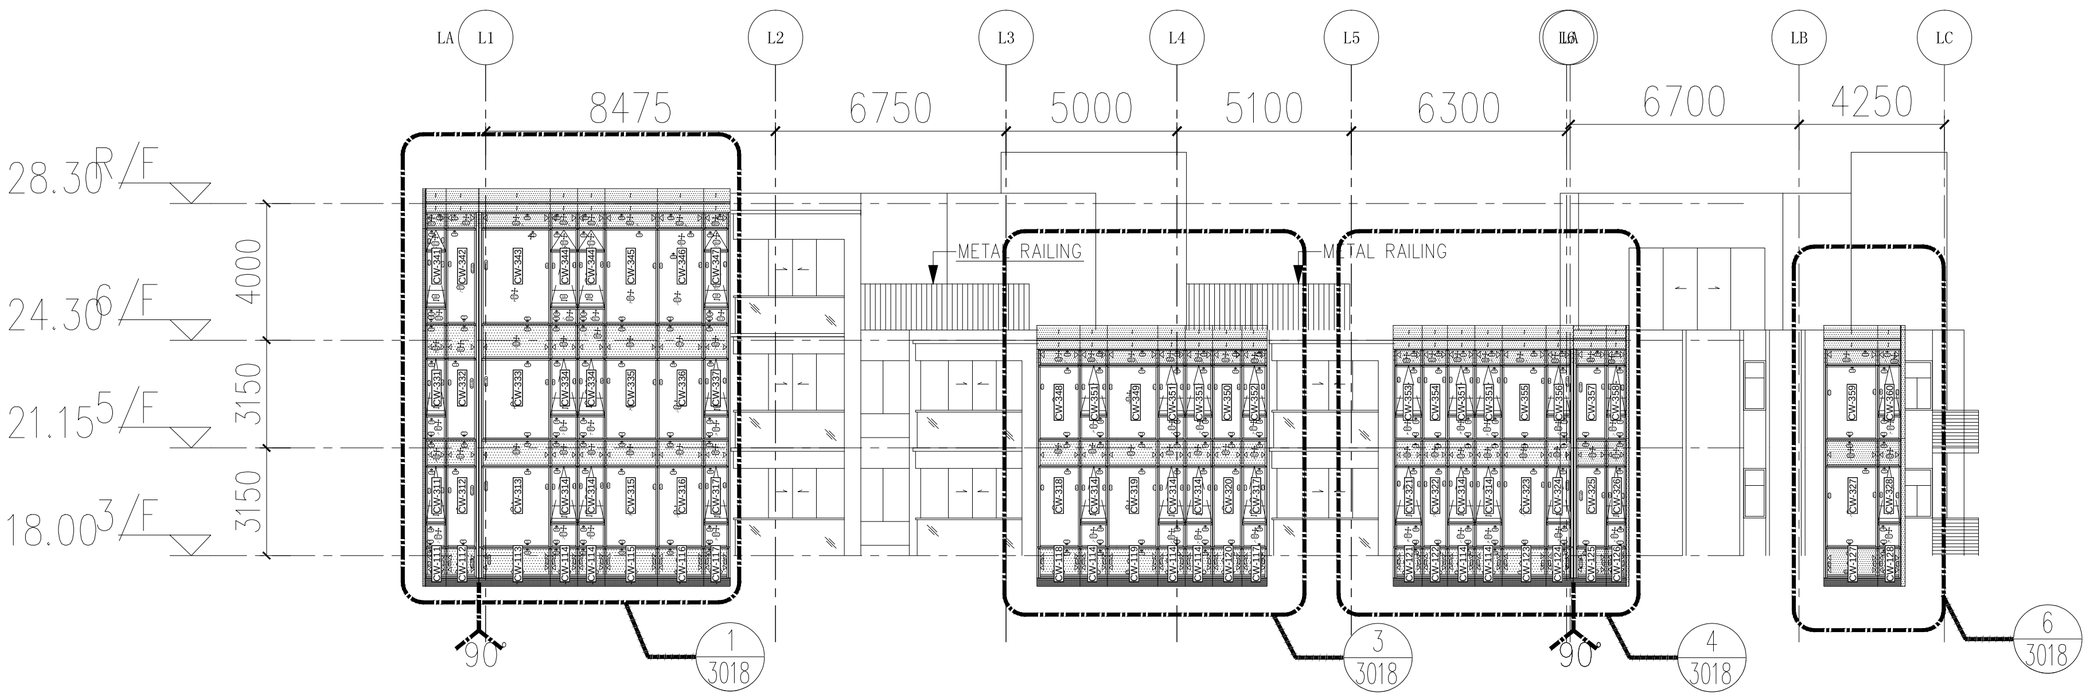


05 2007 TOWER L-ELEVATION
SCALE 1:250.000000

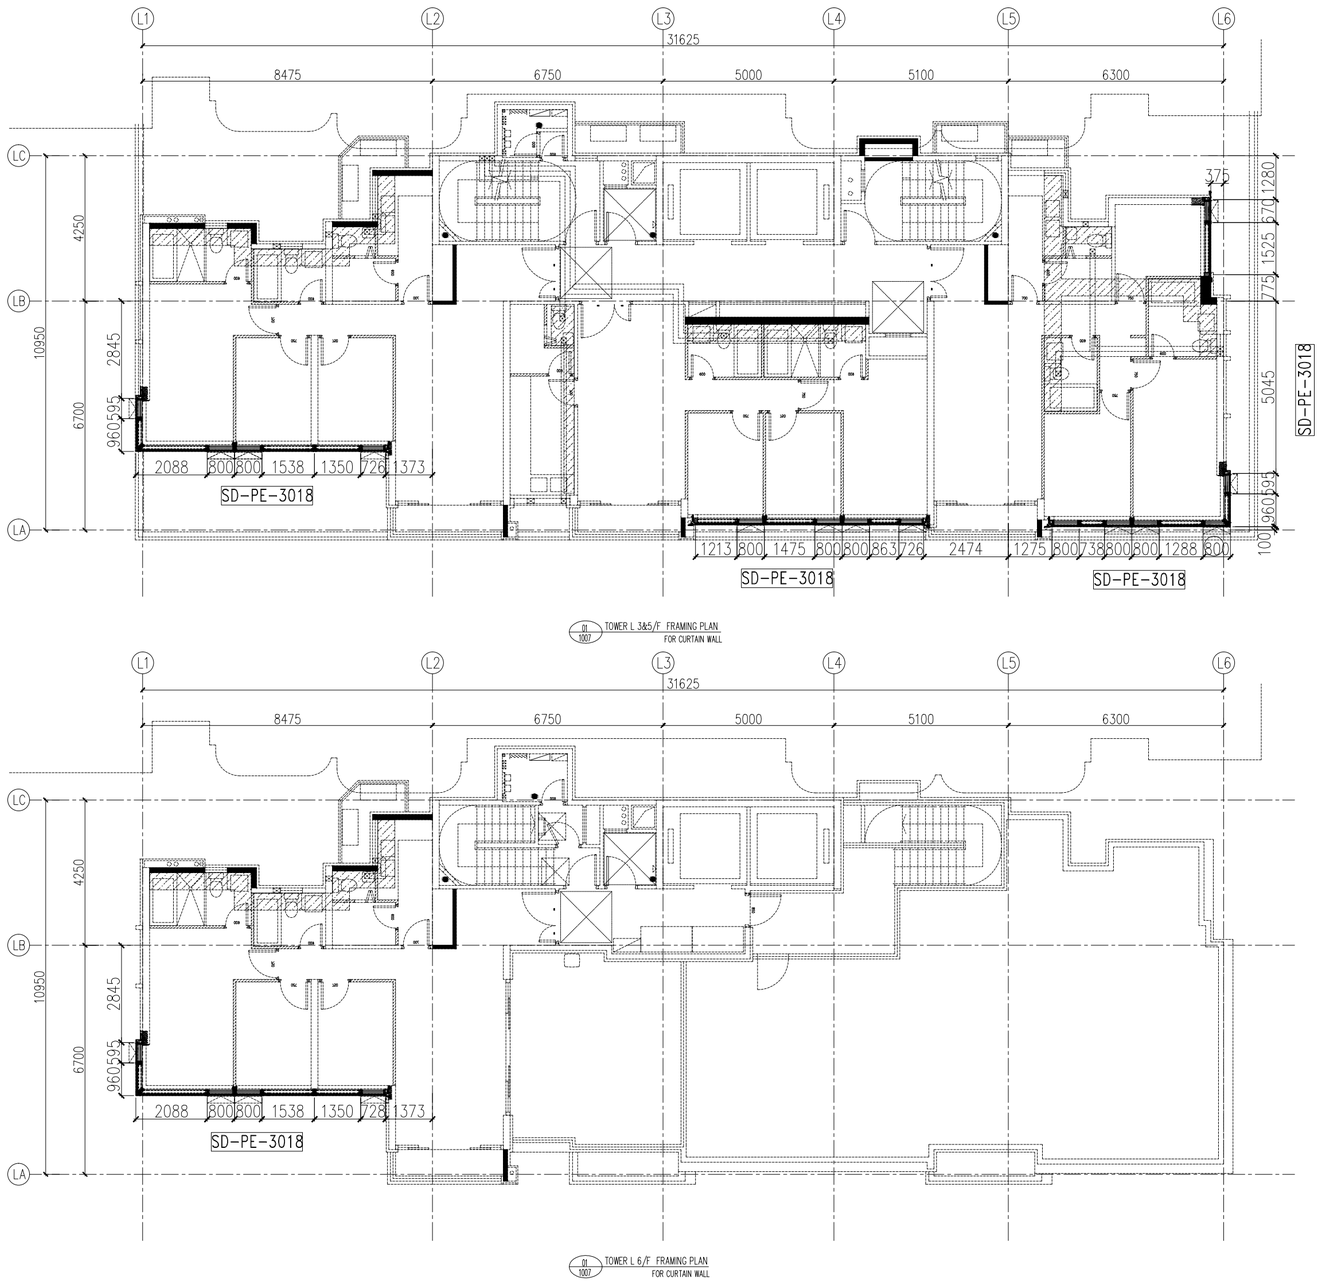


01 1007 TOWER L 3&5/F FRAMING PLAN FOR CURTAIN WALL

01 1007 TOWER L 6/F FRAMING PLAN FOR CURTAIN WALL


美特鋁質有限公司 MIDI Aluminium Fabricator Ltd.														
修改	-	-	-	採用	工廠		地盤	✓	工程號	J857	類別		物料號	M1
日期	-	-	-	材料颜色	AL3:UCT307536XL-3(銀色)				地盘	啟德6552	制圖	李传鹏	2022-02-11	圖號 AF-X86082-P01
									图纸名称	铝料加工图	復核	練松文	2022-02-13	數量 -
									材料	X86082	批准	林仁安	2022-02-15	單件重量 - (KG)

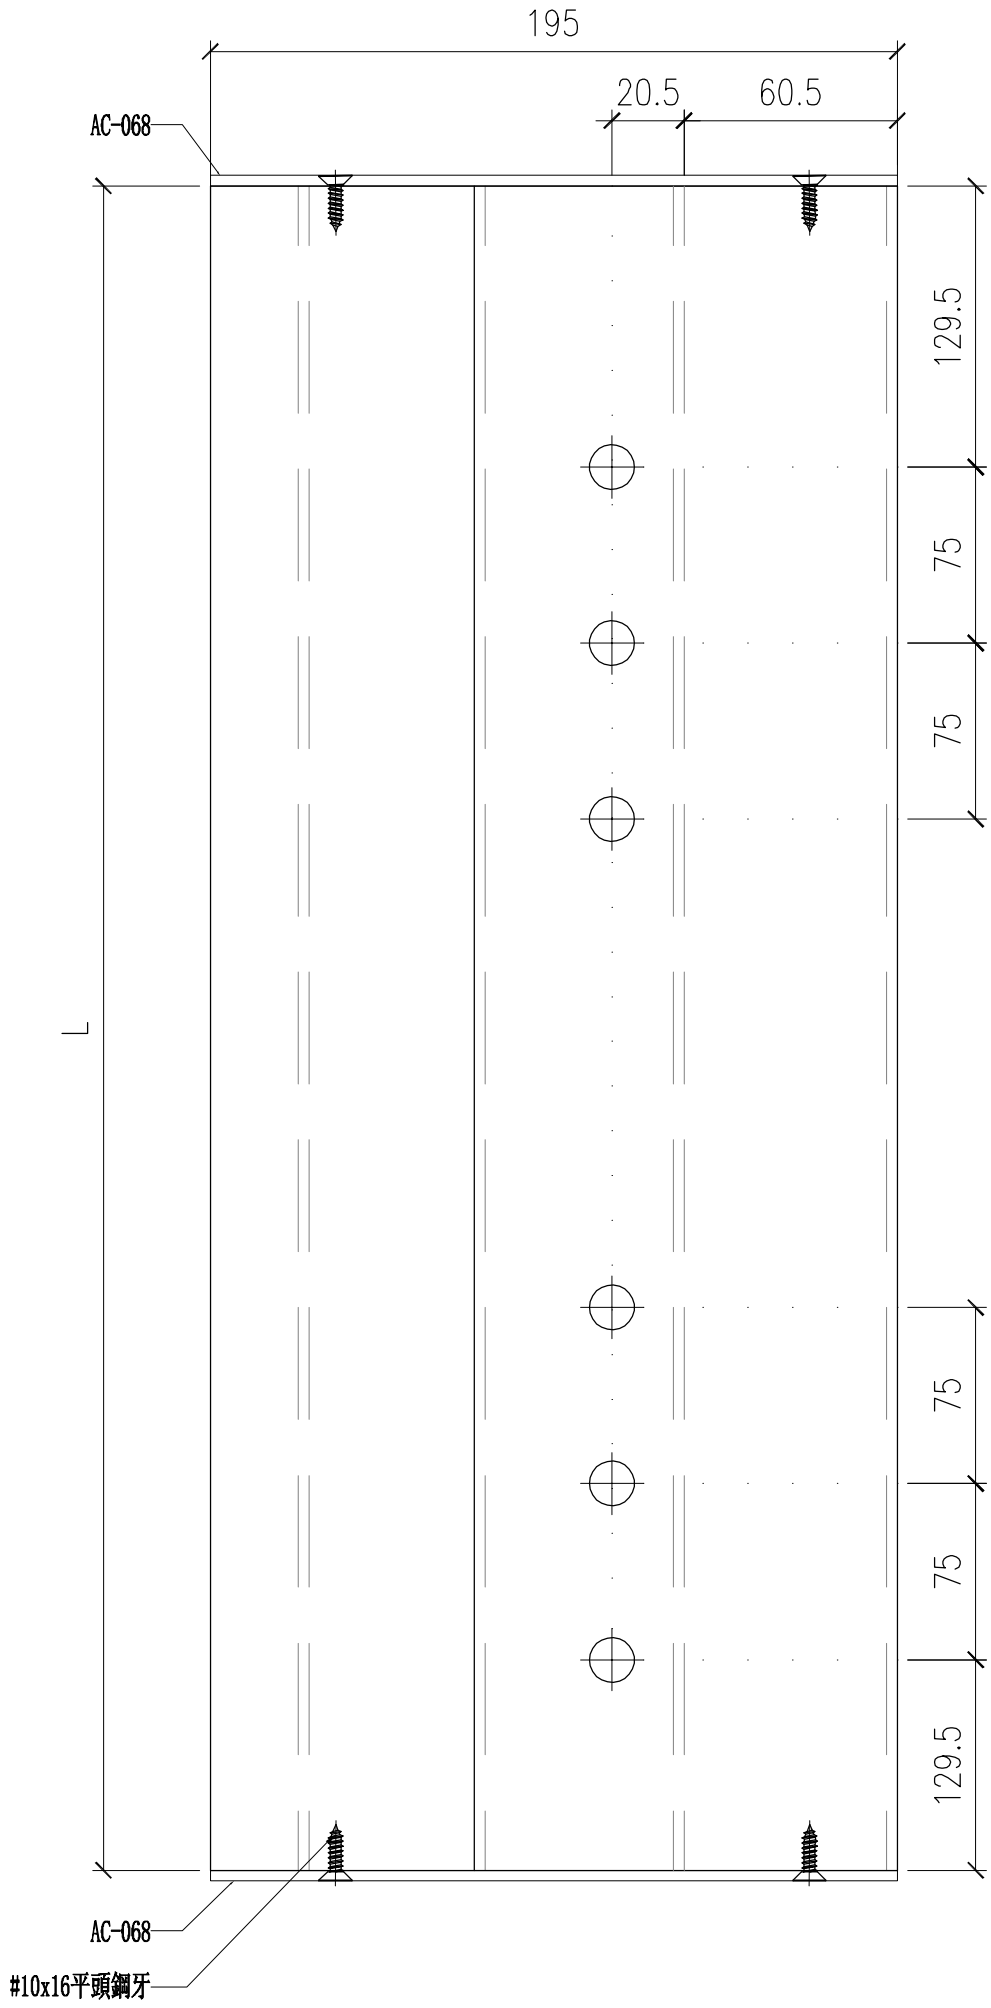

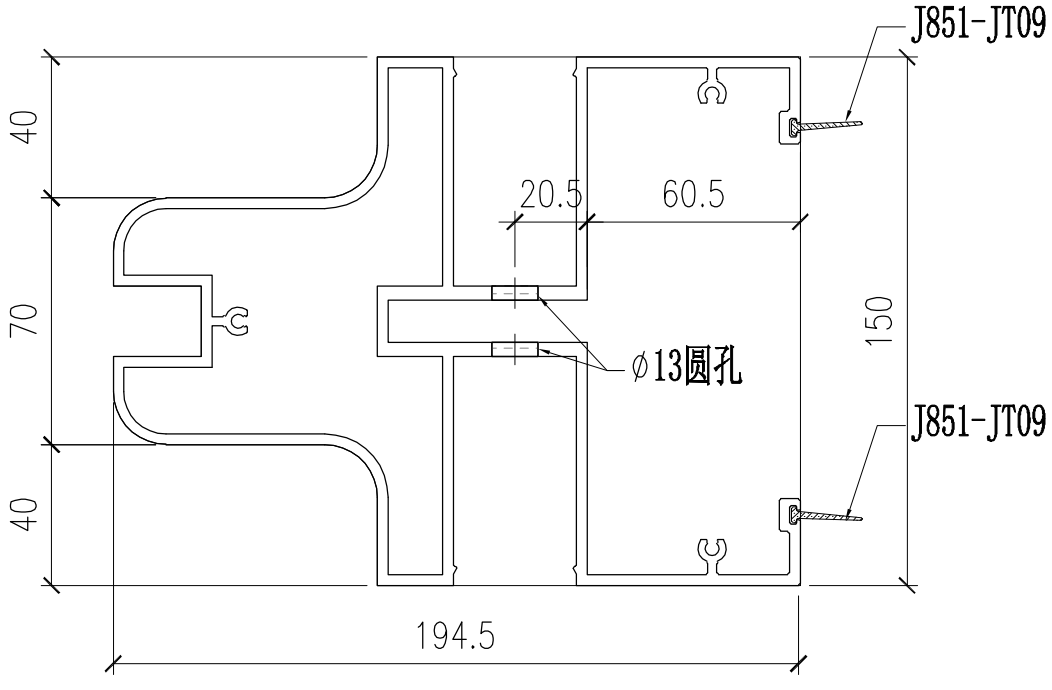


部件编号	L
AF-X86082-P01-01	814
AF-X86082-P01-02	3269
AF-X86082-P01-03	3469
AF-X86082-P01-04	750.5

美特鋁質有限公司 MIDI Aluminium Fabricator Ltd.														
修改	-	-	-	採用	工廠		地盤	✓	工程號	J857	類別		物料號	M1
日期	-	-	-	材料颜色	AL3:UCT307536XL-3(銀色)				地盘	啟德6552	制圖	李传鹏	2022-02-11	圖號 AF-X86094-P01
									图纸名称	铝料加工图	復核	練松文	2022-02-13	數量 -
									材料	X86094	批准	林仁安	2022-02-15	單件重量 - (KG)

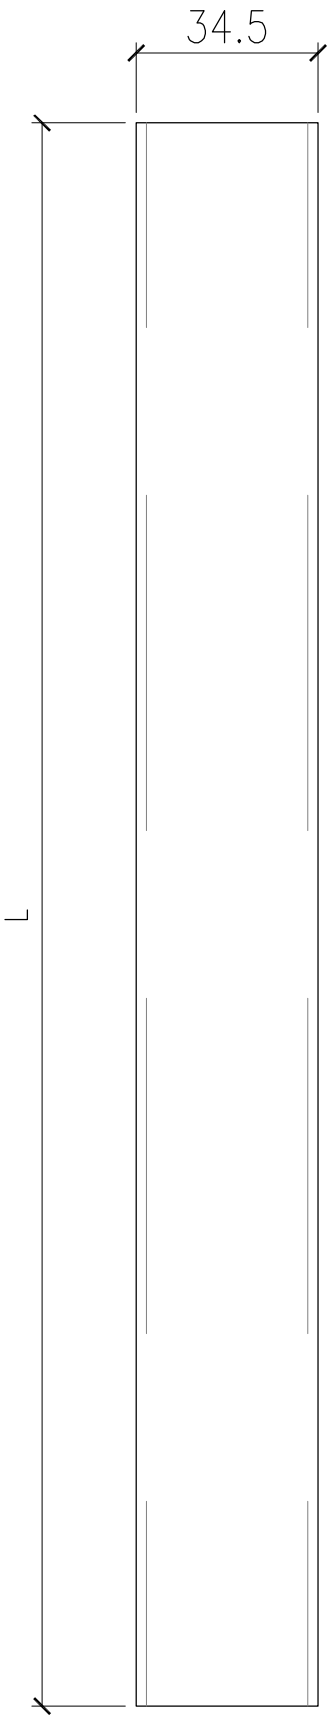


部件编号	L
X86094-P01-01	814
X86094-P01-02	3269
X86094-P01-03	3469
X86094-P01-04	750.5


美特鋁質有限公司 MIDI Aluminium Fabricator Ltd.								工程號	J857	類別		物料號	M1		
								地盘	啟德6552	制圖	李传鹏	2022-02-11	圖號	AF-X86143-P01	
修改	-	-	-	採用	工廠		地盤	图纸名称	铝料加工图	復核	練松文	2022-02-13	數量	-	
日期	-	-	-	材料颜色	AL3:UCT307536XL-3(銀色)			材料	X86143	批准	林仁安	2022-02-15	單件重量	-	(KG)

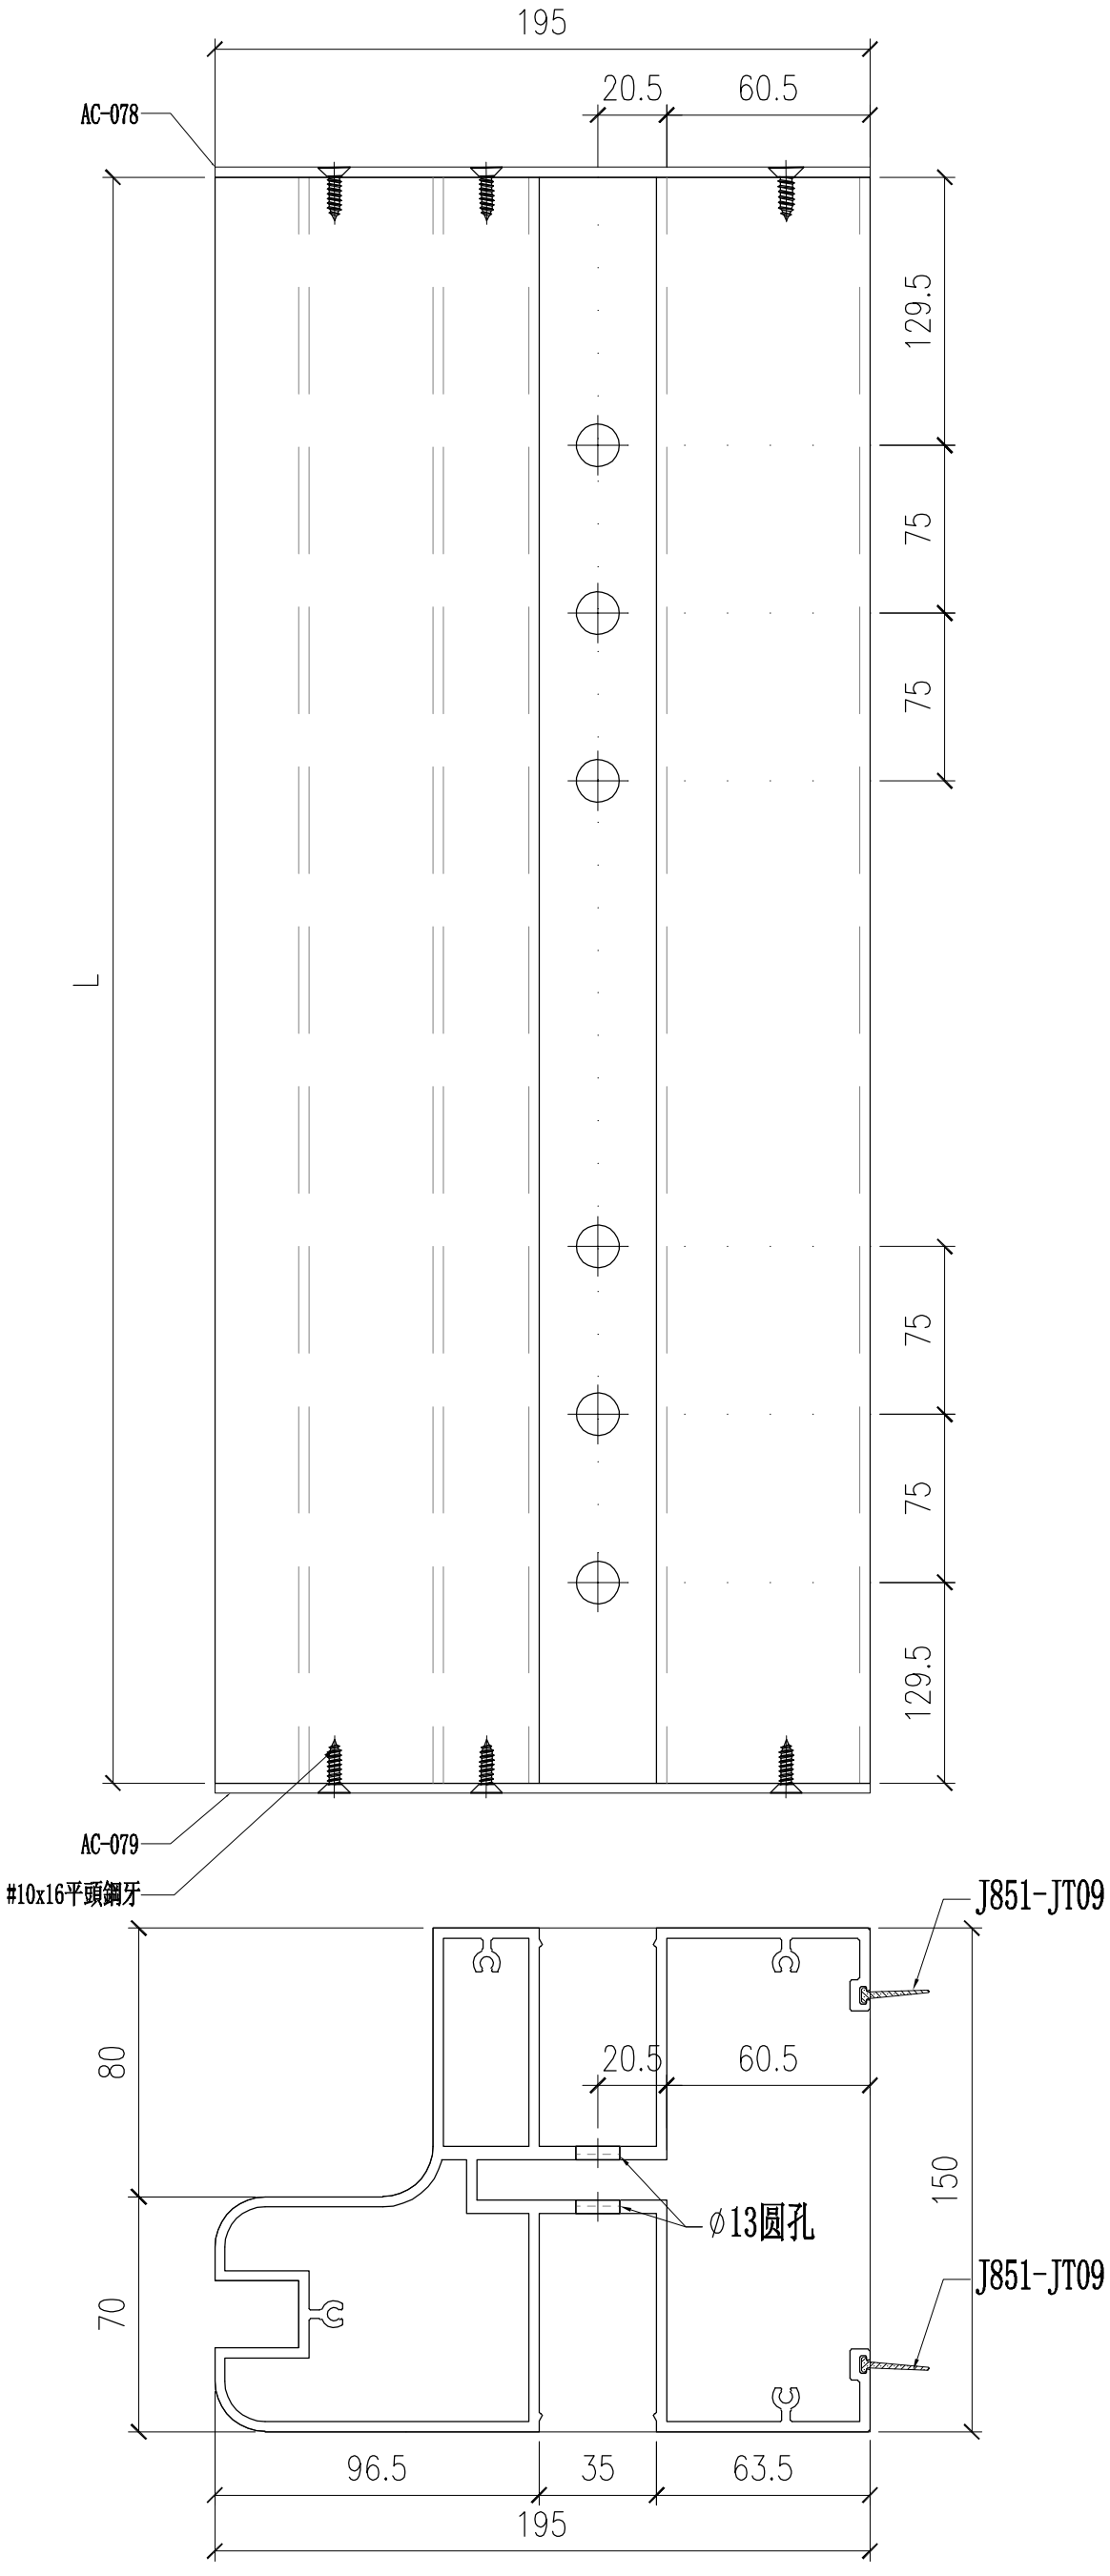

部件编号	L
AF-X86143-P01-01	814
AF-X86143-P01-02	3269
AF-X86143-P01-03	3469
AF-X86143-P01-04	750.5


美特鋁質有限公司 MIDI Aluminium Fabricator Ltd.														
								工程號	J857	類別		物料號	M1	
								地盘	啟德6552	制圖	李传鹏	2022-02-11	圖號	AF-X86170-P01
修改	-	-	-	採用	工廠		地盤	图纸名称	铝料加工图	復核	練松文	2022-02-13	數量	-
日期	-	-	-	材料颜色	AL3:UCT307536XL-3(銀色)			材料	X86170	批准	林仁安	2022-02-15	單件重量	- (KG)

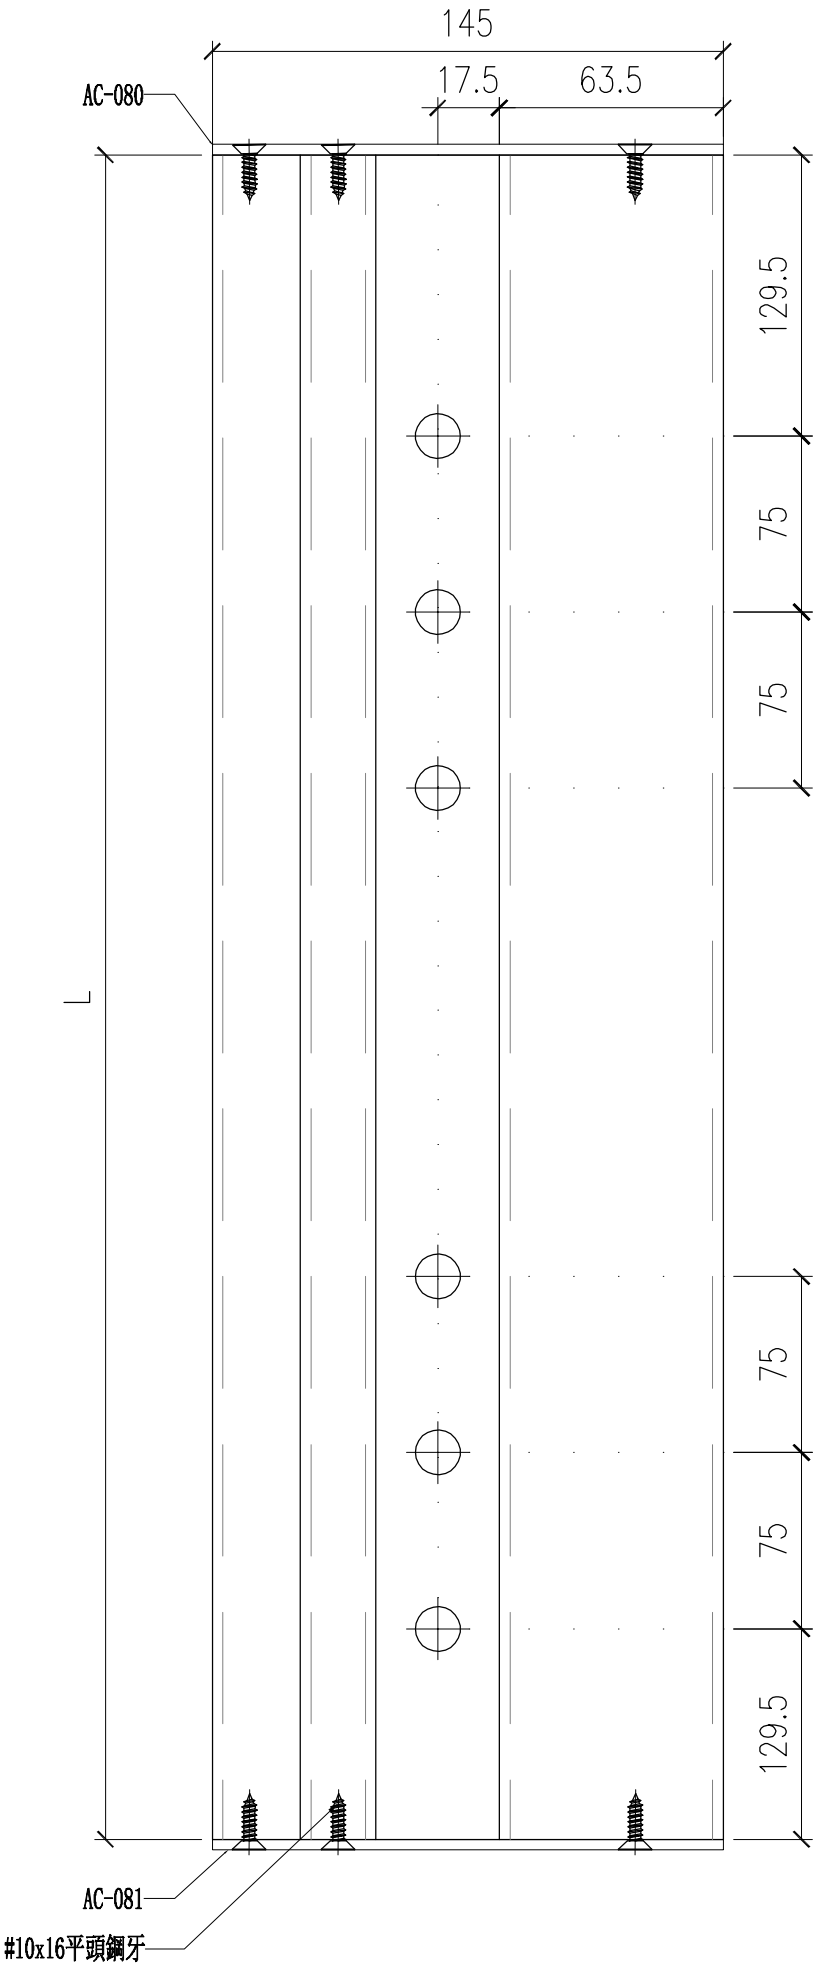

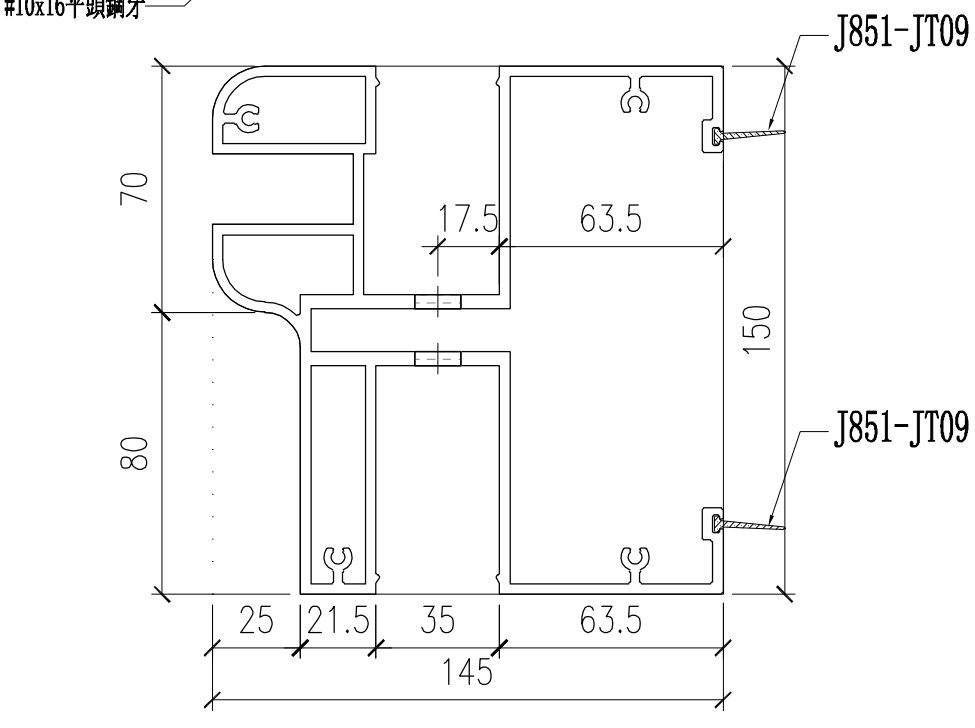



部件编号	L
AF-X86170-P01-01	814
AF-X86170-P01-02	3269
AF-X86170-P01-03	3469
AF-X86170-P01-04	750.5

美特鋁質有限公司 MIDI Aluminium Fabricator Ltd.															
修改	-	-	-	採用	工廠	✓	地盤	-	工程號	J857	類別		物料號	-	
日期	-	-	-	材料顏色	MILL				地盘	啟德6552	制圖	陈梓豪	20220211	圖號	N536-P01
									图纸名称	收边铝角	復核	練松文	20220213	數量	-
									材料	N536	批准	林仁安	20220215	單件重量	- (KG)

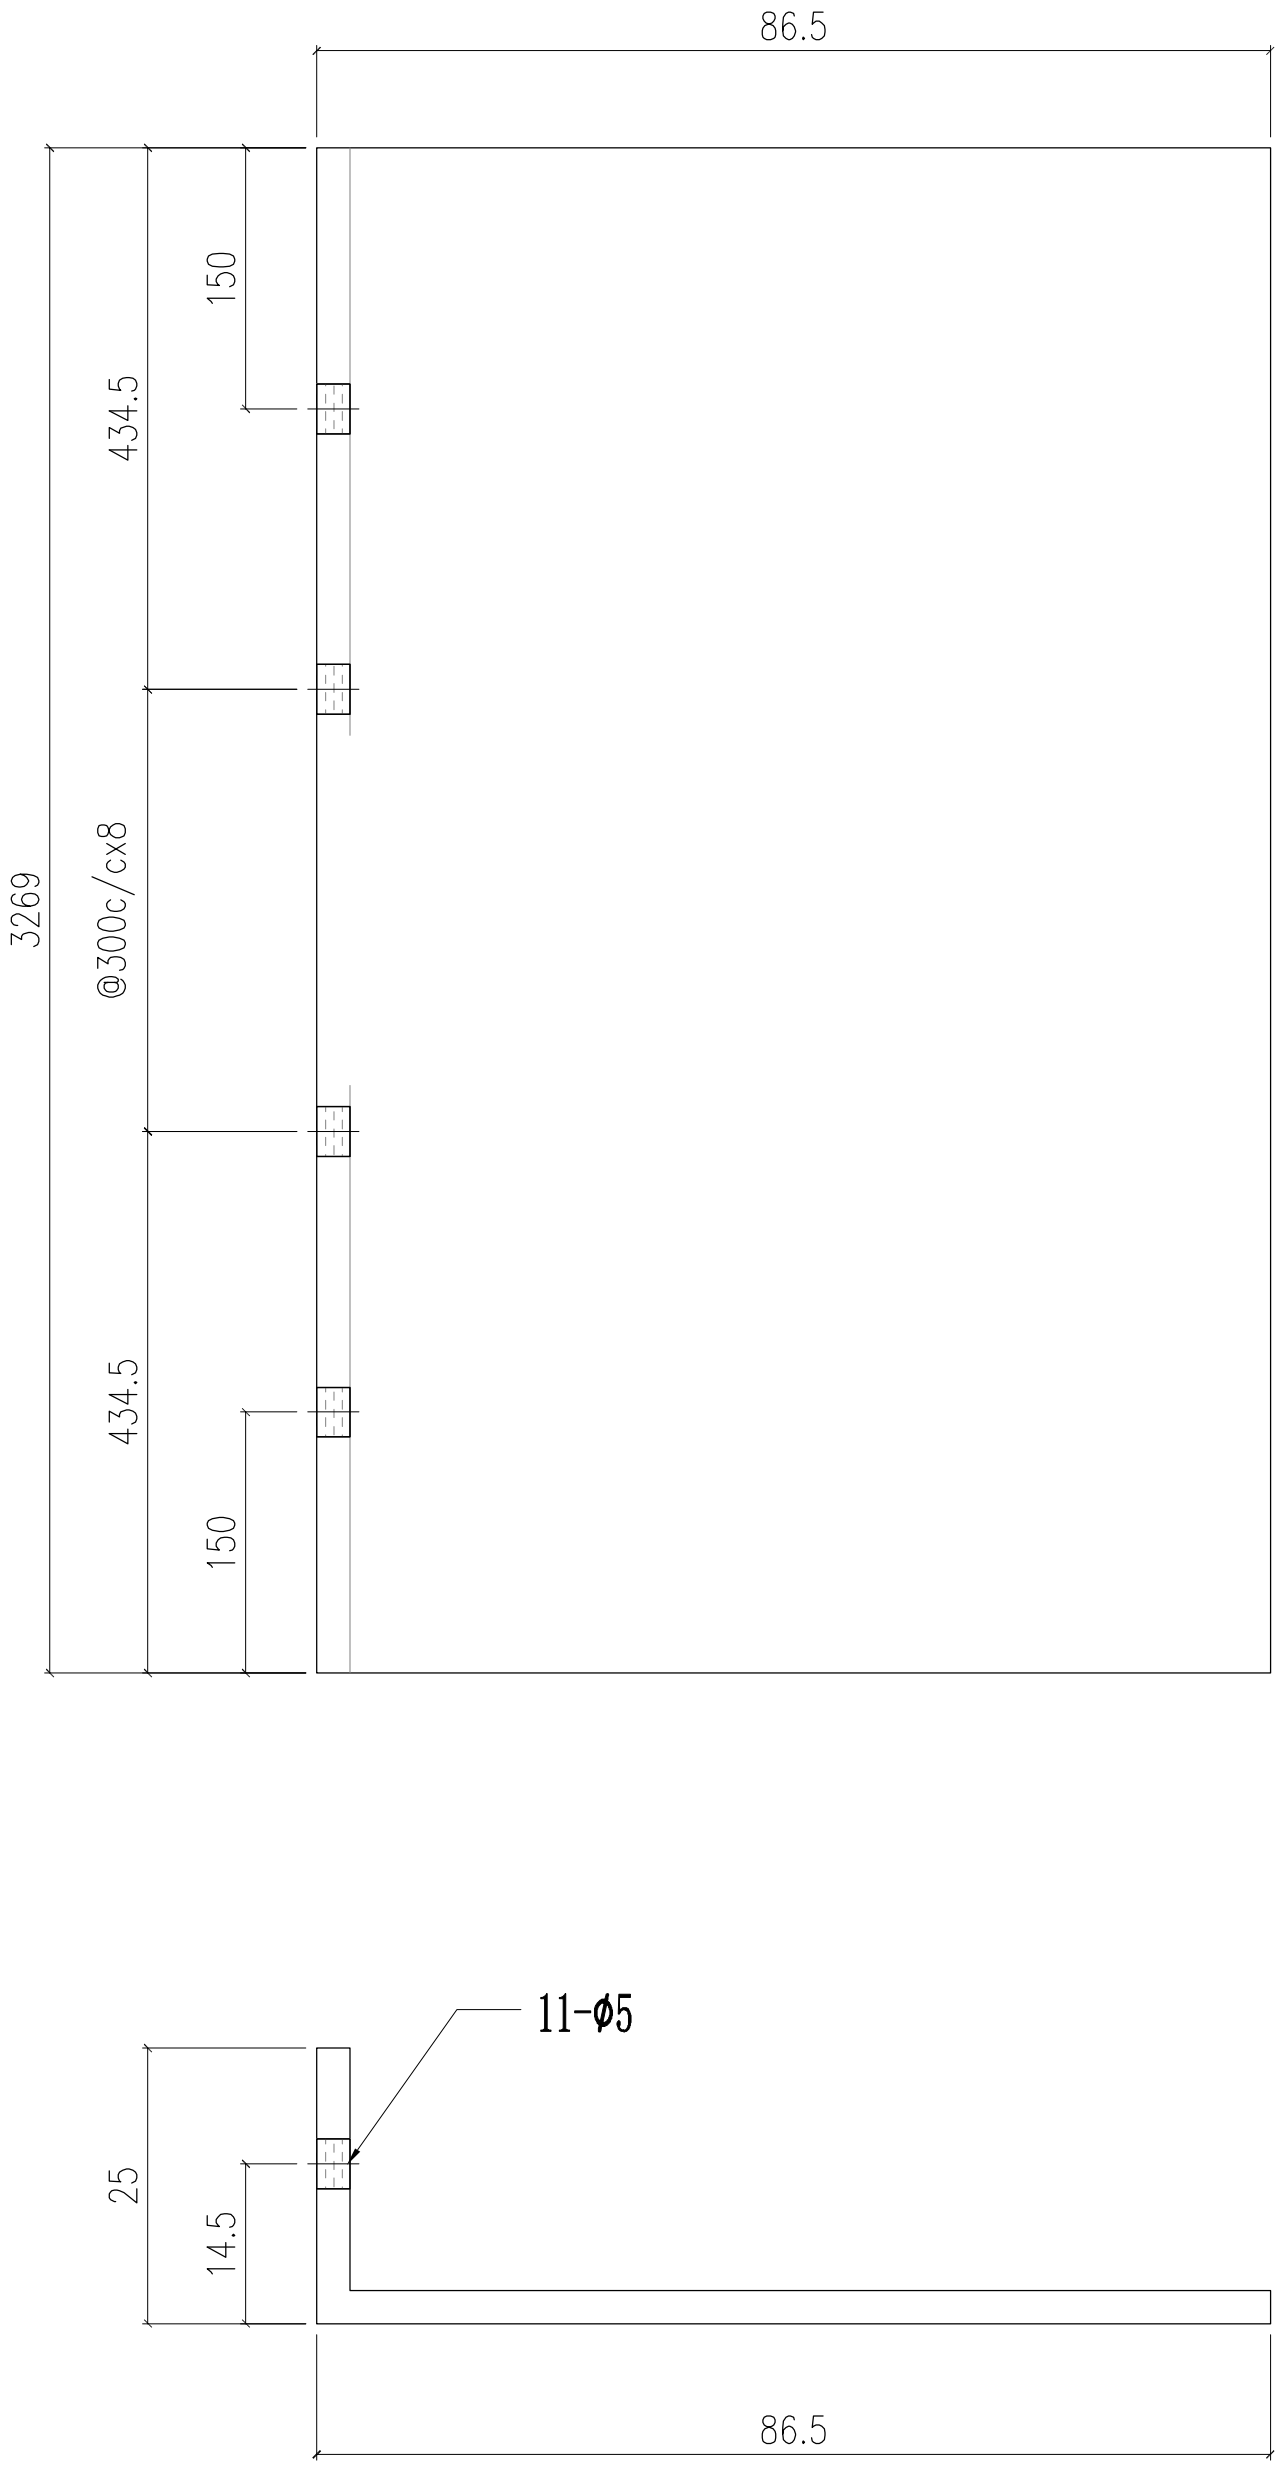



美特鋁質有限公司 MIDI Aluminium Fabricator Ltd.															
修改	-	-	-	採用	工廠	✓	地盤	-	工程號	J857	類別		物料號	-	
日期	-	-	-	材料顏色	MILL				地盘	啟德6552	制圖	陈梓豪	20220211	圖號	N536-P02
									图纸名称	收边铝角	復核	練松文	20220213	數量	-
									材料	N536	批准	林仁安	20220215	單件重量	- (KG)

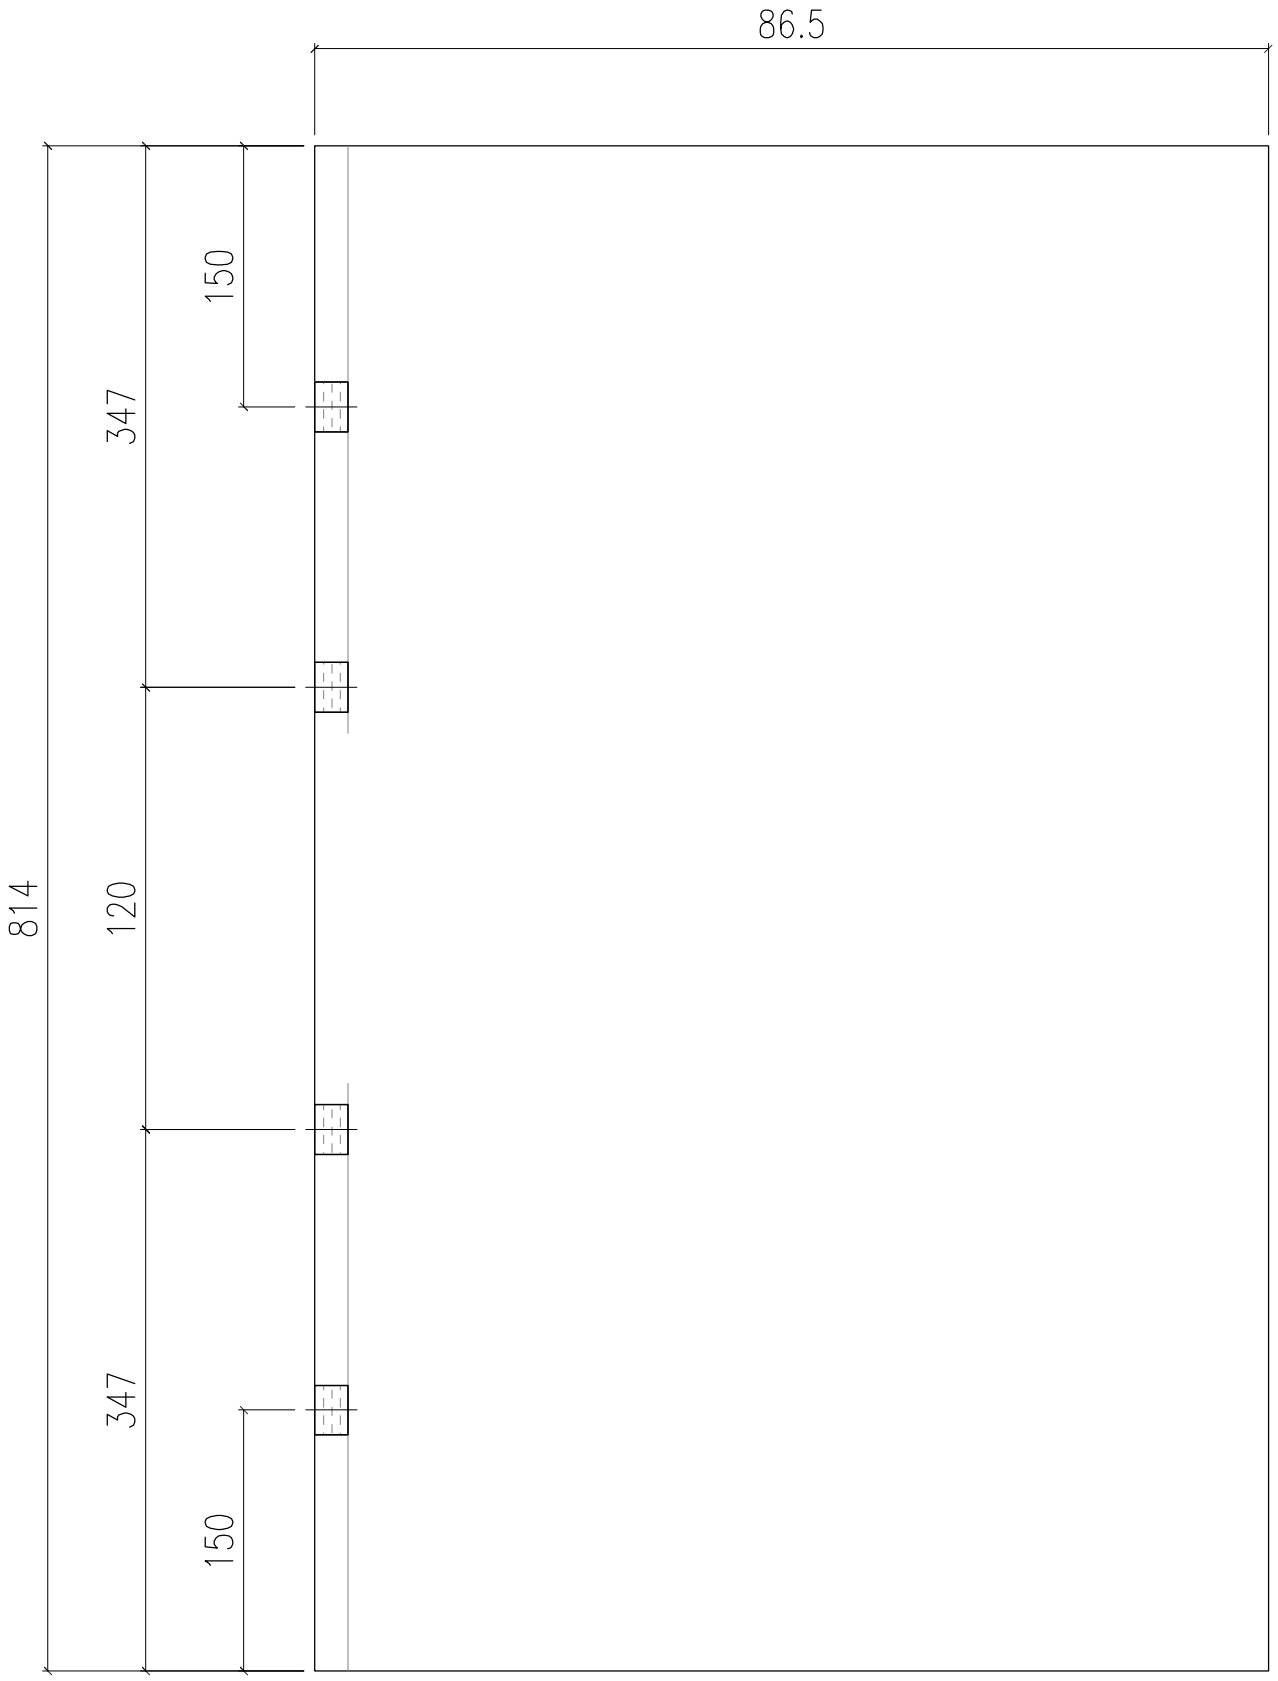

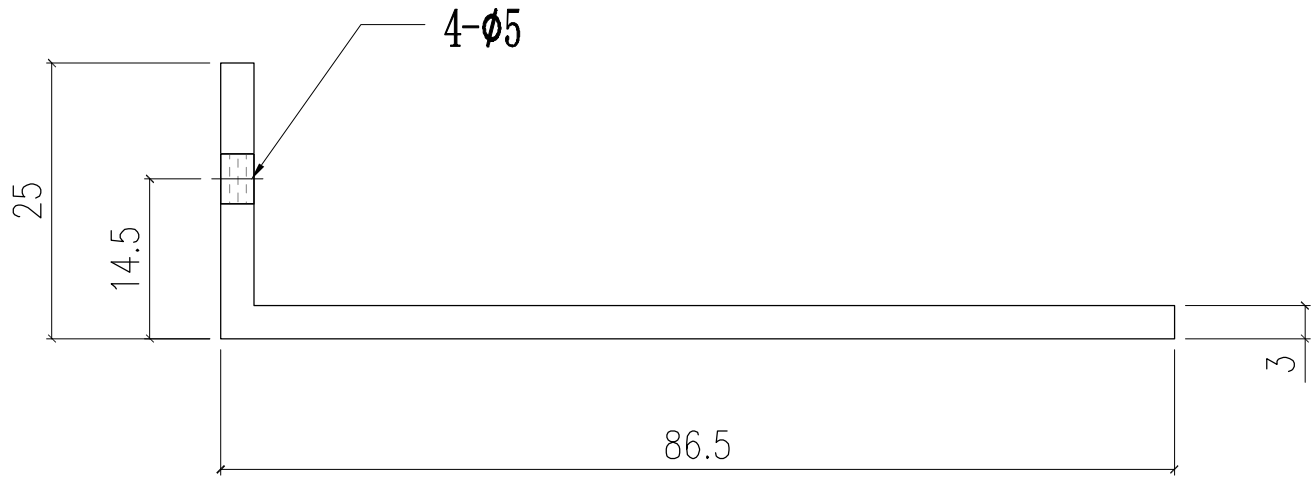

美特鋁質有限公司 MIDI Aluminium Fabricator Ltd.															
修改	-	-	-	採用	工廠	✓	地盤	-	工程號	J857	類別		物料號	-	
日期	-	-	-	材料顏色	MILL				地盘	啟德6552	制圖	陈梓豪	20220211	圖號	N536-P03
									图纸名称	收边铝角	復核	練松文	20220213	數量	-
									材料	N536	批准	林仁安	20220215	單件重量	- (KG)

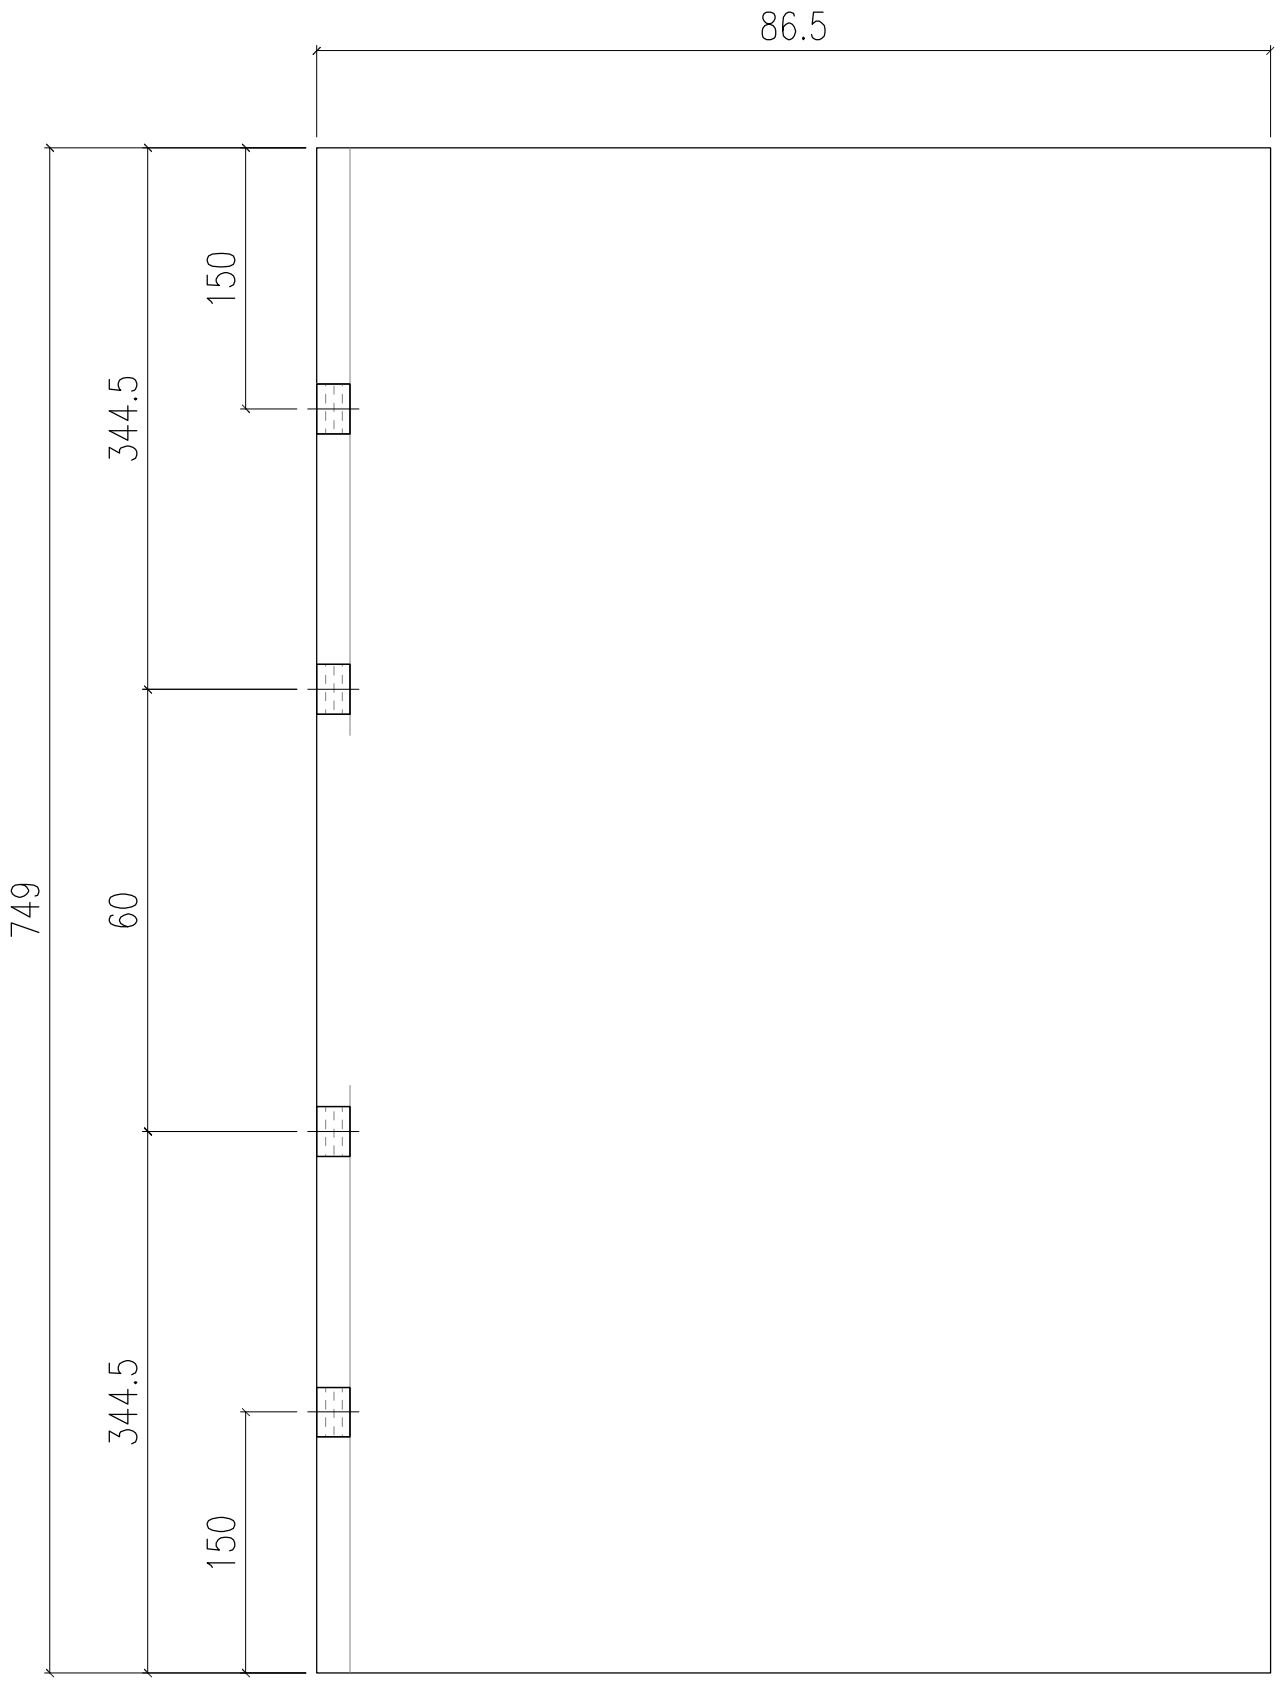

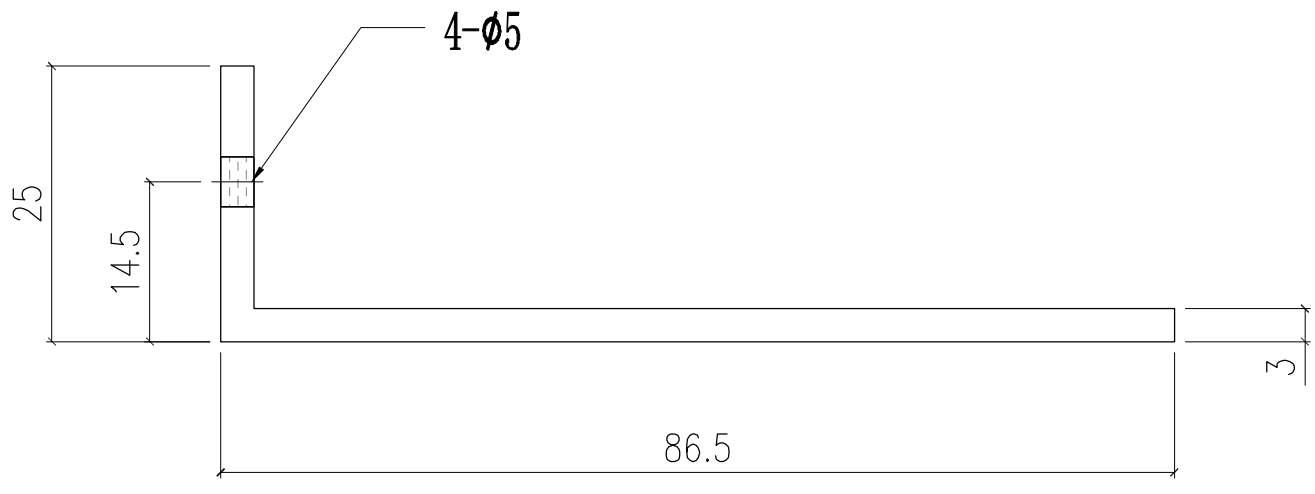

美特鋁質有限公司
MIDI ALUMINIUM FABRICATOR LTD

鋁材開料總表

#REF!

序號	鋁料編號	名稱	表面處理		開料長度	實用長料總數量		浪費率(%)
			顏色	層厚		支數	長度	
1	N525				6000	5	30000	4.25
2	B2968				5800	56	324800	2.39
3	C747				6000	14	84000	6.35
4	D19450				6000	68	408000	2.44
5	L044				6000	4	24000	12.35
7	N536				3400	69	234600	4.31
8	N544				3400	349	1186600	29.97
9	N614				6000	33	198000	9.90
10	N660				6000	14	84000	9.49
11	X86047				3400	439	1492600	3.36
12	X86048				3400	346	1176400	3.37
14	X86050				3400	367	1247800	3.54
15	X86051				3400	88	299200	3.50
16	X86052				3400	88	299200	3.50
17	X86053				3400	9	30600	10.96
18	X86054				3400	9	30600	10.96
19	X86055				3400	389	1322600	3.19
21	X86057				3400	38	129200	2.93
22	X86058				3400	38	129200	2.93
25	X86061				6200	114	706800	2.22
28	X86064				6500	7	45500	7.11
29	X86065				6200	14	86800	7.06
30	X86066				6500	3	19500	8.06
31	X86067				6500	6	39000	9.36
32	X86069				5200	1	5200	45.37
33	X86070				6000	37	222000	3.08
34	X86071				6000	1964	11784000	1.71
36	X86074				6000	269	1614000	1.98
37	X86075				3400	170	578000	3.50
38	X86076				5600	4	22400	15.65
39	X86078				6050	80	484000	2.96
40	X86079				6200	74	458800	2.25
41	X86080				6000	13	78000	3.32
42	X86081				6000	21	126000	1.22
43	X86083				6000	6	36000	7.87
44	X86084				6000	14	84000	7.59
45	X86085				6250	3	18750	10.46
46	X86086				5400	317	1711800	2.51
47	X86088				6200	8	49600	20.00

送至：_____

由：_____

日期：_____

簡短說明：_____

打印日期：2022/2/17　打印時間：10:48 AM

美特鋁質有限公司
MIDI ALUMINIUM FABRICATOR LTD

鋁材開料總表

#REF!

序號	鋁料編號	名稱	表面處理		開料長度	實用長料總數量		浪費率(%)
			顏色	層厚		支數	長度	
48	X86089				5600	4	22400	32.95
49	X86091				4800	88	422400	3.69
50	X86092				4800	48	230400	6.53
51	X86093				4800	41	196800	2.70
52	X86095				5000	107	535000	1.24
53	X86097				5500	10	55000	11.68
54	X86100				6250	5	31250	1.76
55	X86101				6000	295	1770000	2.20
56	X86104				4500	2	9000	30.76
57	X86105				6000	13	78000	3.32
59	X86144				6000	21	126000	1.22
60	X86145				6000	60	360000	5.08
62	X86151				5700	94	535800	5.28
63	X86152				3400	12	40800	13.40
64	X86166				6000	1	6000	29.27
66	X86173				6000	1	6000	34.43
67	X86082				3400	38	129200	3.25
68	X86143				3400	63	214200	3.24
69	X86170				3400	11	37400	7.86
70	X86094				3400	223	758200	3.27
71	X86090				6000	1	6000	47.13
72	X86049				3400	417	1417800	3.16
73	X86056				3400	241	819400	3.40
74	X86059				6200	214	1326800	1.70
75	X86060				6000	204	1224000	3.15
76	X86062				6200	66	409200	3.04
77	X86063				6200	56	347200	2.86
78	X86172				6000	4	24000	11.70
79	X86072				6000	523	3138000	5.13
80	X86073				5600	3	16800	2.54
81	X86150				6000	286	1716000	0.57
82	L061				6000	4	24000	16.73
83	X86142				5200	50	260000	3.62
84	X86142(3400)				3400	399	1356600	3.21

送至：_____

由：_____

日期：_____

簡短說明：_____

打印日期：2022/2/17　打印時間：10:48 AM

美特鋁質有限公司
MIDI ALUMINIUM FABRICATOR LTD

工程號碼:J857，工程名稱:啟德6552
開料長度:3400，總長料支數:399，總開料支數:1099
鋸片厚度(mm):4，料頭尾總切除(mm):20，浪費率(%):3.21

鋁材開料清單 X86142(3400)

窗號	編號(用料狀況)	實用長度(長料開數)	需要支數	開料支數	長料支數	餘料支數	編號(剩餘長度)
X86142-P01-01	1	813.5		1			66.5
X86142-P01-01	2	813.5		1			66.5
X86142-P01-01	3	813.5		1			66.5
X86142-P01-01	4	813.5		1			66.5
X86142-P01-01	5	813.5		1			66.5
X86142-P01-01	6	813.5		1			66.5
X86142-P01-01	7	813.5		1			66.5
X86142-P01-01	8	813.5		1			66.5
X86142-P01-01	9	813.5		1			66.5
X86142-P01-01	10	813.5		1			66.5
X86142-P01-01	11	813.5		1			66.5
X86142-P01-01	12	813.5		1			66.5
X86142-P01-01	13	813.5		1			66.5
X86142-P01-01	14	813.5		1			66.5
X86142-P01-01	15	813.5		1			66.5
X86142-P01-01	16	813.5		1			66.5
X86142-P01-01	17	813.5		1			66.5
X86142-P01-01	18	813.5		1			66.5
X86142-P01-01	19	813.5		1			66.5
X86142-P01-01	20	813.5	2	1			66.5
X86142-P01-01	21	813.5		1			66.5
X86142-P01-01	22	813.5		1			66.5
X86142-P01-01	23	813.5		1			66.5
X86142-P01-01	24	813.5		1			66.5
X86142-P01-01	25	813.5		1			66.5
X86142-P01-01	26	813.5		1			66.5
X86142-P01-01	27	813.5		1			66.5
X86142-P01-01	28	813.5		1			66.5
X86142-P01-01	29	813.5		1			66.5
X86142-P01-01	30	813.5		1			66.5
X86142-P01-01	31	813.5		1			66.5
X86142-P01-01	32	813.5		1			66.5
X86142-P01-01	33	813.5		1			66.5
X86142-P01-01	34	813.5		1			66.5
X86142-P01-01	35	813.5		1			66.5
X86142-P01-01	36	813.5		1			66.5
X86142-P01-01	37	813.5		1			66.5
X86142-P01-01	38	813.5		1			66.5
X86142-P01-01	39	813.5		1			66.5
X86142-P01-01	40	813.5		1			66.5
X86142-P01-01	41	813.5		1			66.5
X86142-P01-01	42	813.5		1			66.5
X86142-P01-04	43	750.0		1			130
X86142-P01-04	44	750.0		1			130
X86142-P01-04	45	750.0		1			130
X86142-P01-04	46	750.0		1			130
X86142-P01-04	47	750.0		1			130
X86142-P01-04	48	750.0		1			130
X86142-P01-04	49	750.0		1			130
X86142-P01-04	50	750.0		1			130

制表者：_____

打印日期：2022/2/17 打印時間：11:01 AM

美特鋁質有限公司
MIDI ALUMINIUM FABRICATOR LTD

工程號碼:J857，工程名稱:啟德6552
開料長度:3400，總長料支數:399，總開料支數:1099
鋸片厚度(mm):4，料頭尾總切除(mm):20，浪費率(%):3.21

鋁材開料清單 X86142(3400)

窗號	編號(用料狀況)	實用長度(長料開數)	需要支數	開料支數	長料支數	餘料支數	編號(剩餘長度)
X86142-P01-04	51	750.0		1			130
X86142-P01-04	52	750.0		1			130
X86142-P01-04	53	750.0		1			130
X86142-P01-04	54	750.0		1			130
X86142-P01-04	55	750.0		1			130
X86142-P01-04	56	750.0		1			130
X86142-P01-04	57	750.0		1			130
X86142-P01-04	58	750.0		1			130
X86142-P01-04	59	750.0		1			130
X86142-P01-04	60	750.0		1			130
X86142-P01-04	61	750.0		1			130
X86142-P01-04	62	750.0		1			130
X86142-P01-04	63	750.0		1			130
X86142-P01-04	64	750.0		1			130
X86142-P01-04	65	750.0		1			130
X86142-P01-04	66	750.0		1			130
X86142-P01-04	67	750.0		1			130
X86142-P01-04	68	750.0		1			130
X86142-P01-04	69	750.0		1			130
X86142-P01-04	70	750.0		1			130
X86142-P01-04	71	750.0		1			130
X86142-P01-04	72	750.0		1			130
X86142-P01-04	73	750.0		1			130
X86142-P01-04	74	750.0		1			130
X86142-P01-04	75	750.0		1			130
X86142-P01-04	76	750.0		1			130
X86142-P01-04	77	750.0		1			130
X86142-P01-04	78	750.0		1			130
X86142-P01-04	79	750.0		1			130
X86142-P01-04	80	750.0		1			130
X86142-P01-04	81	750.0		1			130
X86142-P01-04	82	750.0		1			130
X86142-P01-04	83	750.0		1			130
X86142-P01-04	84	750.0		1			130
X86142-P01-04	85	750.0		1			130
X86142-P01-04	86	750.0		1			130
X86142-P01-04	87	750.0		1			130
X86142-P01-04	88	750.0		1			130
X86142-P01-04	89	750.0		1			130
X86142-P01-04	90	750.0		1			130
X86142-P01-04	91	750.0		1			130
X86142-P01-04	92	750.0		1			130
X86142-P01-04	93	750.0		1			130
X86142-P01-04	94	750.0		1			130
X86142-P01-04	95	750.0		1			130
X86142-P01-04	96	750.0		1			130
X86142-P01-04	97	750.0		1			130
X86142-P01-04	98	750.0		1			130
X86142-P01-04	99	750.0		1			130
X86142-P01-04	100	750.0		1			130

制表者：_____

打印日期：2022/2/17 打印時間：11:01 AM

美特鋁質有限公司
MIDI ALUMINIUM FABRICATOR LTD

工程號碼:J857，工程名稱:啟德6552
開料長度:3400，總長料支數:399，總開料支數:1099
鋸片厚度(mm):4，料頭尾總切除(mm):20，浪費率(%):3.21

鋁材開料清單 X86142(3400)

窗號	編號(用料狀況)	實用長度(長料開數)	需要支數	開料支數	長料支數	餘料支數	編號(剩餘長度)
X86142-P01-04	101	750.0		1			130
X86142-P01-04	102	750.0		1			130
X86142-P01-04	103	750.0		1			130
X86142-P01-04	104	750.0		1			130
X86142-P01-04	105	750.0		1			130
X86142-P01-04	106	750.0		1			130
X86142-P01-04	107	750.0		1			130
X86142-P01-04	108	750.0		1			130
X86142-P01-04	109	750.0		1			130
X86142-P01-04	110	750.0		1			130
X86142-P01-04	111	750.0		1			130
X86142-P01-04	112	750.0		1			130
X86142-P01-04	113	750.0		1			130
X86142-P01-04	114	750.0		1			130
X86142-P01-04	115	750.0		1			130
X86142-P01-04	116	750.0		1			130
X86142-P01-04	117	750.0		1			130
X86142-P01-04	118	750.0		1			130
X86142-P01-04	119	750.0		1			130
X86142-P01-04	120	750.0		1			130
X86142-P01-04	121	750.0		1			130
X86142-P01-04	122	750.0		1			130
X86142-P01-04	123	750.0		1			130
X86142-P01-04	124	750.0		1			130
X86142-P01-04	125	750.0		1			130
X86142-P01-04	126	750.0		1			130
X86142-P01-04	127	750.0		1			130
X86142-P01-04	128	750.0		1			130
X86142-P01-04	129	750.0		1			130
X86142-P01-04	130	750.0		1			130
X86142-P01-04	131	750.0		1			130
X86142-P01-04	132	750.0		1			130
X86142-P01-04	133	750.0		1			130
X86142-P01-04	134	750.0		1			130
X86142-P01-04	135	750.0		1			130
X86142-P01-04	136	750.0		1			130
X86142-P01-04	137	750.0		1			130
X86142-P01-04	138	750.0		1			130
X86142-P01-04	139	750.0		2			68.5
X86142-P01-04	140	750.0		2			68.5
X86142-P01-04	141	750.0		2			68.5
X86142-P01-04	142	750.0		2			68.5
X86142-P01-04	143	750.0		2			68.5
X86142-P01-04	144	750.0		2			68.5
X86142-P01-04	145	750.0		2			68.5
X86142-P01-04	146	750.0		2			68.5
X86142-P01-04	147	750.0		2			68.5
X86142-P01-04	148	750.0		2			68.5
X86142-P01-04	149	750.0		2			68.5
X86142-P01-04	150	750.0		2			68.5

制表者：_____

打印日期：2022/2/17 打印時間：11:01 AM

美特鋁質有限公司
MIDI ALUMINIUM FABRICATOR LTD

工程號碼:J857，工程名稱:啟德6552
開料長度:3400，總長料支數:399，總開料支數:1099
鋸片厚度(mm):4，料頭尾總切除(mm):20，浪費率(%):3.21

鋁材開料清單 X86142(3400)

窗號	編號(用料狀況)	實用長度(長料開數)	需要支數	開料支數	長料支數	餘料支數	編號(剩餘長度)
X86142-P01-04	151	750.0		2			68.5
X86142-P01-04	152	750.0		2			68.5
X86142-P01-04	153	750.0		2			68.5
X86142-P01-04	154	750.0		2			68.5
X86142-P01-04	155	750.0		2			68.5
X86142-P01-04	156	750.0		2			68.5
X86142-P01-04	157	750.0		2			68.5
X86142-P01-04	158	750.0		2			68.5
X86142-P01-04	159	750.0		2			68.5
X86142-P01-04	160	750.0		2			68.5
X86142-P01-04	161	750.0		2			68.5
X86142-P01-04	162	750.0		2			68.5
X86142-P01-04	163	750.0		2			68.5
X86142-P01-04	164	750.0		2			68.5
X86142-P01-04	165	750.0		2			68.5
X86142-P01-04	166	750.0		2			68.5
X86142-P01-04	167	750.0		2			68.5
X86142-P01-04	168	750.0		2			68.5
X86142-P01-04	169	750.0		2			68.5
X86142-P01-04	170	750.0		2			68.5
X86142-P01-04	171	750.0		2			68.5
X86142-P01-04	172	750.0		2			68.5
X86142-P01-04	173	750.0		2			68.5
X86142-P01-04	174	750.0		2			68.5
X86142-P01-04	175	750.0		2			68.5
X86142-P01-04	176	750.0		2			68.5
X86142-P01-04	177	750.0		2			68.5
X86142-P01-04	178	750.0		2			68.5
X86142-P01-04	179	750.0		2			68.5
X86142-P01-04	180	750.0		2			68.5
X86142-P01-04	181	750.0		2			68.5
X86142-P01-04	182	750.0		2			68.5
X86142-P01-04	183	750.0		2			68.5
X86142-P01-04	184	750.0		2			68.5
X86142-P01-04	185	750.0		2			68.5
X86142-P01-04	186	750.0		2			68.5
X86142-P01-04	187	750.0		2			68.5
X86142-P01-04	188	750.0		2			68.5
X86142-P01-04	189	750.0		2			68.5
X86142-P01-04	190	750.0		2			68.5
X86142-P01-04	191	750.0		2			68.5
X86142-P01-04	192	750.0		2			68.5
X86142-P01-04	193	750.0		2			68.5
X86142-P01-04	194	750.0		2			68.5
X86142-P01-04	195	750.0		2			68.5
X86142-P01-04	196	750.0		2			68.5
X86142-P01-04	197	750.0		2			68.5
X86142-P01-04	198	750.0		2			68.5
X86142-P01-04	199	750.0		2			68.5
X86142-P01-04	200	750.0		2			68.5

制表者：_____

打印日期：2022/2/17 打印時間：11:01 AM

美特鋁質有限公司
MIDI ALUMINIUM FABRICATOR LTD

工程號碼:J857，工程名稱:啟德6552
開料長度:3400，總長料支數:399，總開料支數:1099
鋸片厚度(mm):4，料頭尾總切除(mm):20，浪費率(%):3.21

鋁材開料清單 X86142(3400)

窗號	編號(用料狀況)	實用長度(長料開數)	需要支數	開料支數	長料支數	餘料支數	編號(剩餘長度)
X86142-P01-04	201	750.0		2			68.5
X86142-P01-04	202	750.0		2			68.5
X86142-P01-04	203	750.0		2			68.5
X86142-P01-04	204	750.0		2			68.5
X86142-P01-04	205	750.0		2			68.5
X86142-P01-04	206	750.0		2			68.5
X86142-P01-04	207	750.0		2			68.5
X86142-P01-04	208	750.0		2			68.5
X86142-P01-04	209	750.0		2			68.5
X86142-P01-04	210	750.0		2			68.5
X86142-P01-04	211	750.0		2			68.5
X86142-P01-04	212	750.0		2			68.5
X86142-P01-04	213	750.0		2			68.5
X86142-P01-04	214	750.0		2			68.5
X86142-P01-04	215	750.0		2			68.5
X86142-P01-04	216	750.0		2			68.5
X86142-P01-04	217	750.0		2			68.5
X86142-P01-04	218	750.0		2			68.5
X86142-P01-04	219	750.0		2			68.5
X86142-P01-04	220	750.0		2			68.5
X86142-P01-04	221	750.0		2			68.5
X86142-P01-04	222	750.0		2			68.5
X86142-P01-04	223	750.0		2			68.5
X86142-P01-04	224	750.0		2			68.5
X86142-P01-04	225	750.0		2			68.5
X86142-P01-04	226	750.0		2			68.5
X86142-P01-04	227	750.0		2			68.5
X86142-P01-04	228	750.0		2			68.5
X86142-P01-04	229	750.0		2			68.5
X86142-P01-04	230	750.0		2			68.5
X86142-P01-04	231	750.0		2			68.5
X86142-P01-04	232	750.0		2			68.5
X86142-P01-04	233	750.0		2			68.5
X86142-P01-04	234	750.0		2			68.5
X86142-P01-04	235	750.0		2			68.5
X86142-P01-04	236	750.0		2			68.5
X86142-P01-04	237	750.0		2			68.5
X86142-P01-04	238	750.0		2			68.5
X86142-P01-04	239	750.0		2			68.5
X86142-P01-04	240	750.0		2			68.5
X86142-P01-04	241	750.0		2			68.5
X86142-P01-04	242	750.0		2			68.5
X86142-P01-04	243	750.0		2			68.5
X86142-P01-04	244	750.0		2			68.5
X86142-P01-04	245	750.0		2			68.5
X86142-P01-04	246	750.0		2			68.5
X86142-P01-04	247	750.0		2			68.5
X86142-P01-04	248	750.0		2			68.5
X86142-P01-04	249	750.0		2			68.5
X86142-P01-04	250	750.0		2			68.5

制表者：_____

打印日期：2022/2/17 打印時間：11:01 AM

美特鋁質有限公司
MIDI ALUMINIUM FABRICATOR LTD

工程號碼:J857，工程名稱:啟德6552
開料長度:3400，總長料支數:399，總開料支數:1099
鋸片厚度(mm):4，料頭尾總切除(mm):20，浪費率(%):3.21

鋁材開料清單 X86142(3400)

窗號	編號(用料狀況)	實用長度(長料開數)	需要支數	開料支數	長料支數	餘料支數	編號(剩餘長度)
X86142-P01-04	251	750.0		2			68.5
X86142-P01-04	252	750.0		2			68.5
X86142-P01-04	253	750.0		2			68.5
X86142-P01-04	254	750.0		2			68.5
X86142-P01-04	255	750.0		2			68.5
X86142-P01-04	256	750.0		2			68.5
X86142-P01-04	257	750.0		2			68.5
X86142-P01-04	258	750.0		2			68.5
X86142-P01-04	259	750.0		2			68.5
X86142-P01-04	260	750.0		2			68.5
X86142-P01-04	261	750.0		2			68.5
X86142-P01-04	262	750.0		2			68.5
X86142-P01-04	263	750.0		2			68.5
X86142-P01-04	264	750.0		2			68.5
X86142-P01-04	265	750.0		2			68.5
X86142-P01-04	266	750.0		2			68.5
X86142-P01-04	267	750.0		2			68.5
X86142-P01-04	268	750.0		2			68.5
X86142-P01-04	269	750.0		2			68.5
X86142-P01-04	270	750.0		2			68.5
X86142-P01-04	271	750.0		2			68.5
X86142-P01-04	272	750.0		2			68.5
X86142-P01-04	273	750.0		2			68.5
X86142-P01-04	274	750.0		2			68.5
X86142-P01-04	275	750.0		2			68.5
X86142-P01-04	276	750.0		2			68.5
X86142-P01-04	277	750.0		2			68.5
X86142-P01-04	278	750.0		2			68.5
X86142-P01-04	279	750.0		2			68.5
X86142-P01-04	280	750.0		2			68.5
X86142-P01-04	281	750.0		2			68.5
X86142-P01-04	282	750.0		2			68.5
X86142-P01-04	283	750.0		2			68.5
X86142-P01-04	284	750.0		2			68.5
X86142-P01-04	285	750.0		2			68.5
X86142-P01-04	286	750.0		2			68.5
X86142-P01-04	287	750.0		2			68.5
X86142-P01-04	288	750.0		2			68.5
X86142-P01-04	289	750.0		2			68.5
X86142-P01-04	290	750.0		2			68.5
X86142-P01-04	291	750.0		2			68.5
X86142-P01-04	292	750.0		2			68.5
X86142-P01-04	293	750.0		2			68.5
X86142-P01-04	294	750.0		2			68.5
X86142-P01-04	295	750.0		2			68.5
X86142-P01-04	296	750.0		2			68.5
X86142-P01-04	297	750.0		2			68.5
X86142-P01-04	298	750.0		2			68.5
X86142-P01-04	299	750.0		2			68.5
X86142-P01-04	300	750.0		2			68.5

制表者：_____

打印日期：2022/2/17 打印時間：11:01 AM

美特鋁質有限公司
MIDI ALUMINIUM FABRICATOR LTD

工程號碼:J857，工程名稱:啟德6552
開料長度:3400，總長料支數:399，總開料支數:1099
鋸片厚度(mm):4，料頭尾總切除(mm):20，浪費率(%):3.21

鋁材開料清單 X86142(3400)

窗號	編號(用料狀況)	實用長度(長料開數)	需要支數	開料支數	長料支數	餘料支數	編號(剩餘長度)
X86142-P01-04	301	750.0		2			68.5
X86142-P01-04	302	750.0		2			68.5
X86142-P01-04	303	750.0		2			68.5
X86142-P01-04	304	750.0		2			68.5
X86142-P01-04	305	750.0		2			68.5
X86142-P01-04	306	750.0		2			68.5
X86142-P01-04	307	750.0		2			68.5
X86142-P01-04	308	750.0		2			68.5
X86142-P01-04	309	750.0		1			822.5
X86142-P01-02	309	669.0		1			149.5
X86142-P01-02	310	669.0		2			230.5
X86142-P01-02	311	669.0		2			230.5
X86142-P01-02	312	669.0		2			230.5
X86142-P01-02	313	669.0		2			230.5
X86142-P01-02	314	669.0		2			230.5
X86142-P01-02	315	669.0		2			230.5
X86142-P01-02	316	669.0		2			230.5
X86142-P01-02	317	669.0		2			230.5
X86142-P01-02	318	669.0		2			230.5
X86142-P01-02	319	669.0		2			230.5
X86142-P01-02	320	669.0		2			230.5
X86142-P01-02	321	669.0		2			230.5
X86142-P01-02	322	669.0		2			230.5
X86142-P01-02	323	669.0		2			230.5
X86142-P01-02	324	669.0		2			230.5
X86142-P01-02	325	669.0		2			230.5
X86142-P01-02	326	669.0		2			230.5
X86142-P01-02	327	669.0		2			230.5
X86142-P01-02	328	669.0		2			230.5
X86142-P01-02	329	669.0		2			230.5
X86142-P01-02	330	669.0		2			230.5
X86142-P01-02	331	669.0		2			230.5
X86142-P01-02	332	669.0		2			230.5
X86142-P01-02	333	669.0		2			230.5
X86142-P01-02	334	669.0		2			230.5
X86142-P01-02	335	669.0		2			230.5
X86142-P01-02	336	669.0		2			230.5
X86142-P01-02	337	669.0		2			230.5
X86142-P01-02	338	669.0		2			230.5
X86142-P01-02	339	669.0		2			230.5
X86142-P01-02	340	669.0		2			230.5
X86142-P01-02	341	669.0		2			230.5
X86142-P01-02	342	669.0		2			230.5
X86142-P01-02	343	669.0		2			230.5
X86142-P01-02	344	669.0		2			230.5
X86142-P01-02	345	669.0		2			230.5
X86142-P01-02	346	669.0		2			230.5
X86142-P01-02	347	669.0		2			230.5
X86142-P01-02	348	669.0		2			230.5
X86142-P01-02	349	669.0		2			230.5

制表者：_____

打印日期：2022/2/17 打印時間：11:01 AM

美特鋁質有限公司
MIDI ALUMINIUM FABRICATOR LTD

工程號碼:J857，工程名稱:啟德6552
開料長度:3400，總長料支數:399，總開料支數:1099
鋸片厚度(mm):4，料頭尾總切除(mm):20，浪費率(%):3.21

鋁材開料清單 X86142(3400)

窗號	編號(用料狀況)	實用長度(長料開數)	需要支數	開料支數	長料支數	餘料支數	編號(剩餘長度)
X86142-P01-02	350	669.0		2			230.5
X86142-P01-02	351	669.0		2			230.5
X86142-P01-02	352	669.0		2			230.5
X86142-P01-02	353	669.0		2			230.5
X86142-P01-02	354	669.0		2			230.5
X86142-P01-02	355	669.0		2			230.5
X86142-P01-02	356	669.0		2			230.5
X86142-P01-02	357	669.0		2			230.5
X86142-P01-02	358	669.0		2			230.5
X86142-P01-02	359	669.0		2			230.5
X86142-P01-02	360	669.0		2			230.5
X86142-P01-02	361	669.0		2			230.5
X86142-P01-02	362	669.0		2			230.5
X86142-P01-02	363	669.0		2			230.5
X86142-P01-02	364	669.0		2			230.5
X86142-P01-02	365	669.0		2			230.5
X86142-P01-02	366	669.0		2			230.5
X86142-P01-02	367	669.0		2			230.5
X86142-P01-02	368	669.0		2			230.5
X86142-P01-02	369	669.0		2			230.5
X86142-P01-02	370	669.0		2			230.5
X86142-P01-02	371	669.0		2			230.5
X86142-P01-02	372	669.0		2			230.5
X86142-P01-02	373	669.0		2			230.5
X86142-P01-02	374	669.0		2			230.5
X86142-P01-02	375	669.0		2			230.5
X86142-P01-02	376	669.0		2			230.5
X86142-P01-02	377	669.0		2			230.5
X86142-P01-02	378	669.0		2			230.5
X86142-P01-02	379	669.0		2			230.5
X86142-P01-06	1	2492.0		1			884
X86142-P01-06	2	2492.0		1			884
X86142-P01-06	3	2492.0		1			884
X86142-P01-06	4	2492.0		1			884
X86142-P01-06	5	2492.0		1			884
X86142-P01-06	6	2492.0		1			884
X86142-P01-06	7	2492.0		1			884
X86142-P01-06	8	2492.0		1			884
X86142-P01-06	9	2492.0		1			884
X86142-P01-06	10	2492.0		1			884
X86142-P01-06	11	2492.0		1			884
X86142-P01-06	12	2492.0		1			884
X86142-P01-06	13	2492.0		1			884
X86142-P01-06	14	2492.0		1			884
X86142-P01-06	15	2492.0		1			884
X86142-P01-06	16	2492.0		1			884
X86142-P01-06	17	2492.0		1			884
X86142-P01-06	18	2492.0		1			884
X86142-P01-06	19	2492.0		1			884
X86142-P01-06	20	2492.0	4	1			884

制表者：_____

打印日期：2022/2/17 打印時間：11:01 AM

美特鋁質有限公司
MIDI ALUMINIUM FABRICATOR LTD

工程號碼:J857，工程名稱:啟德6552
開料長度:3400，總長料支數:399，總開料支數:1099
鋸片厚度(mm):4，料頭尾總切除(mm):20，浪費率(%):3.21

鋁材開料清單 X86142(3400)

窗號	編號(用料狀況)	實用長度(長料開數)	需要支數	開料支數	長料支數	餘料支數	編號(剩餘長度)
X86142-P01-06	21	2492.0	16	1			884
X86142-P01-06	22	2492.0	4	1			884
X86142-P01-06	23	2492.0	2	1			884
X86142-P01-06	24	2492.0	6	1			884
X86142-P01-06	25	2492.0	2	1			884
X86142-P01-06	26	2492.0	6	1			884
X86142-P01-06	27	2492.0	8	1			884
X86142-P01-06	28	2492.0		1			884
X86142-P01-06	29	2492.0		1			884
X86142-P01-06	30	2492.0		1			884
X86142-P01-06	31	2492.0		1			884
X86142-P01-06	32	2492.0		1			884
X86142-P01-06	33	2492.0		1			884
X86142-P01-06	34	2492.0		1			884
X86142-P01-06	35	2492.0		1			884
X86142-P01-06	36	2492.0		1			884
X86142-P01-06	37	2492.0		1			884
X86142-P01-06	38	2492.0		1			884
X86142-P01-06	39	2492.0		1			884
X86142-P01-06	40	2492.0		1			884
X86142-P01-06	41	2492.0		1			884
X86142-P01-06	42	2492.0		1			884
X86142-P01-06	43	2492.0		1			884
X86142-P01-06	44	2492.0		1			884
X86142-P01-06	45	2492.0		1			884
X86142-P01-06	46	2492.0		1			884
X86142-P01-06	47	2492.0		1			884
X86142-P01-06	48	2492.0		1			884
X86142-P01-06	49	2492.0		1			884
X86142-P01-06	50	2492.0		1			884
X86142-P01-06	51	2492.0		1			884
X86142-P01-06	52	2492.0		1			884
X86142-P01-06	53	2492.0		1			884
X86142-P01-06	54	2492.0		1			884
X86142-P01-06	55	2492.0		1			884
X86142-P01-06	56	2492.0		1			884
X86142-P01-06	57	2492.0		1			884
X86142-P01-06	58	2492.0		1			884
X86142-P01-06	59	2492.0		1			884
X86142-P01-06	60	2492.0		1			884
X86142-P01-06	61	2492.0		1			884
X86142-P01-06	62	2492.0		1			884
X86142-P01-06	63	2492.0		1			884
X86142-P01-06	64	2492.0		1			884
X86142-P01-06	65	2492.0		1			884
X86142-P01-06	66	2492.0		1			884
X86142-P01-06	67	2492.0		1			884
X86142-P01-06	68	2492.0		1			884
X86142-P01-06	69	2492.0		1			884
X86142-P01-06	70	2492.0		1			884

制表者：_____

打印日期：2022/2/17 打印時間：11:01 AM

美特鋁質有限公司
MIDI ALUMINIUM FABRICATOR LTD

工程號碼:J857，工程名稱:啟德6552
開料長度:3400，總長料支數:399，總開料支數:1099
鋸片厚度(mm):4，料頭尾總切除(mm):20，浪費率(%):3.21

鋁材開料清單 X86142(3400)

窗號	編號(用料狀況)	實用長度(長料開數)	需要支數	開料支數	長料支數	餘料支數	編號(剩餘長度)
X86142-P01-06	71	2492.0		1			884
X86142-P01-06	72	2492.0		1			884
X86142-P01-06	73	2492.0		1			884
X86142-P01-06	74	2492.0		1			884
X86142-P01-06	75	2492.0		1			884
X86142-P01-06	76	2492.0		1			884
X86142-P01-06	77	2492.0		1			884
X86142-P01-06	78	2492.0		1			884
X86142-P01-06	79	2492.0		1			884
X86142-P01-06	80	2492.0		1			884
X86142-P01-06	81	2492.0		1			884
X86142-P01-06	82	2492.0		1			884
X86142-P01-06	83	2492.0		1			884
X86142-P01-06	84	2492.0		1			884
X86142-P01-06	85	2492.0		1			884
X86142-P01-06	86	2492.0		1			884
X86142-P01-06	87	2492.0		1			884
X86142-P01-06	88	2492.0		1			884
X86142-P01-06	89	2492.0		1			884
X86142-P01-06	90	2492.0		1			884
X86142-P01-06	91	2492.0		1			884
X86142-P01-06	92	2492.0		1			884
X86142-P01-06	93	2492.0		1			884
X86142-P01-06	94	2492.0		1			884
X86142-P01-06	95	2492.0		1			884
X86142-P01-06	96	2492.0		1			884
X86142-P01-06	97	2492.0		1			884
X86142-P01-06	98	2492.0		1			884
X86142-P01-06	99	2492.0		1			884
X86142-P01-06	100	2492.0		1			884
X86142-P01-06	101	2492.0		1			884
X86142-P01-06	102	2492.0		1			884
X86142-P01-06	103	2492.0		1			884
X86142-P01-06	104	2492.0		1			884
X86142-P01-06	105	2492.0		1			884
X86142-P01-06	106	2492.0		1			884
X86142-P01-06	107	2492.0		1			884
X86142-P01-06	108	2492.0		1			884
X86142-P01-06	109	2492.0		1			884
X86142-P01-06	110	2492.0		1			884
X86142-P01-06	111	2492.0		1			884
X86142-P01-06	112	2492.0		1			884
X86142-P01-06	113	2492.0		1			884
X86142-P01-06	114	2492.0		1			884
X86142-P01-06	115	2492.0		1			884
X86142-P01-06	116	2492.0		1			884
X86142-P01-06	117	2492.0		1			884
X86142-P01-06	118	2492.0		1			884
X86142-P01-06	119	2492.0		1			884
X86142-P01-06	120	2492.0		1			884

制表者：_____

打印日期：2022/2/17 打印時間：11:01 AM

美特鋁質有限公司
MIDI ALUMINIUM FABRICATOR LTD

工程號碼:J857，工程名稱:啟德6552
開料長度:3400，總長料支數:399，總開料支數:1099
鋸片厚度(mm):4，料頭尾總切除(mm):20，浪費率(%):3.21

鋁材開料清單 X86142(3400)

窗號	編號(用料狀況)	實用長度(長料開數)	需要支數	開料支數	長料支數	餘料支數	編號(剩餘長度)
X86142-P01-06	121	2492.0	1				884
X86142-P01-06	122	2492.0	1				884
X86142-P01-06	123	2492.0	1				884
X86142-P01-06	124	2492.0	1				884
X86142-P01-06	125	2492.0	1				884
X86142-P01-06	126	2492.0	1				884
X86142-P01-06	127	2492.0	1				884
X86142-P01-06	128	2492.0	1				884
X86142-P01-06	129	2492.0	1				884
X86142-P01-06	130	2492.0	1				884
X86142-P01-06	131	2492.0	1				884
X86142-P01-06	132	2492.0	1				884
X86142-P01-06	133	2492.0	1				884
X86142-P01-06	134	2492.0	1				884
X86142-P01-06	135	2492.0	1				884
X86142-P01-06	136	2492.0	1				884
X86142-P01-06	137	2492.0	1				884
X86142-P01-06	138	2492.0	1				884
X86142-P01-03	139	1799.5	1				1576.5
X86142-P01-03	140	1799.5	1				1576.5
X86142-P01-03	141	1799.5	1				1576.5
X86142-P01-03	142	1799.5	1				1576.5
X86142-P01-03	143	1799.5	1				1576.5
X86142-P01-03	144	1799.5	1				1576.5
X86142-P01-03	145	1799.5	1				1576.5
X86142-P01-03	146	1799.5	1				1576.5
X86142-P01-03	147	1799.5	1				1576.5
X86142-P01-03	148	1799.5	1				1576.5
X86142-P01-03	149	1799.5	1				1576.5
X86142-P01-03	150	1799.5	1				1576.5
X86142-P01-03	151	1799.5	1				1576.5
X86142-P01-03	152	1799.5	1				1576.5
X86142-P01-03	153	1799.5	1				1576.5
X86142-P01-03	154	1799.5	1				1576.5
X86142-P01-03	155	1799.5	1				1576.5
X86142-P01-03	156	1799.5	1				1576.5
X86142-P01-03	157	1799.5	1				1576.5
X86142-P01-03	158	1799.5	1				1576.5
X86142-P01-03	159	1799.5	1				1576.5
X86142-P01-03	160	1799.5	1				1576.5
X86142-P01-03	161	1799.5	1				1576.5
X86142-P01-03	162	1799.5	1				1576.5
X86142-P01-03	163	1799.5	1				1576.5
X86142-P01-03	164	1799.5	1				1576.5
X86142-P01-03	165	1799.5	1				1576.5
X86142-P01-03	166	1799.5	1				1576.5
X86142-P01-03	167	1799.5	1				1576.5
X86142-P01-03	168	1799.5	1				1576.5
X86142-P01-03	169	1799.5	1				1576.5
X86142-P01-03	170	1799.5	1				1576.5

制表者：_____

打印日期：2022/2/17 打印時間：11:01 AM

美特鋁質有限公司
MIDI ALUMINIUM FABRICATOR LTD

工程號碼:J857，工程名稱:啟德6552
開料長度:3400，總長料支數:399，總開料支數:1099
鋸片厚度(mm):4，料頭尾總切除(mm):20，浪費率(%):3.21

鋁材開料清單 X86142(3400)

窗號	編號(用料狀況)	實用長度(長料開數)	需要支數	開料支數	長料支數	餘料支數	編號(剩餘長度)
X86142-P01-03	171	1799.5		1			1576.5
X86142-P01-03	172	1799.5		1			1576.5
X86142-P01-03	173	1799.5		1			1576.5
X86142-P01-03	174	1799.5		1			1576.5
X86142-P01-03	175	1799.5		1			1576.5
X86142-P01-03	176	1799.5		1			1576.5
X86142-P01-03	177	1799.5		1			1576.5
X86142-P01-03	178	1799.5		1			1576.5
X86142-P01-03	179	1799.5		1			1576.5
X86142-P01-03	180	1799.5		1			1576.5
X86142-P01-03	181	1799.5		1			1576.5
X86142-P01-03	182	1799.5		1			1576.5
X86142-P01-03	183	1799.5		1			1576.5
X86142-P01-03	184	1799.5		1			1576.5
X86142-P01-03	185	1799.5		1			1576.5
X86142-P01-03	186	1799.5		1			1576.5
X86142-P01-03	187	1799.5		1			1576.5
X86142-P01-03	188	1799.5		1			1576.5
X86142-P01-03	189	1799.5		1			1576.5
X86142-P01-03	190	1799.5		1			1576.5
X86142-P01-03	191	1799.5		1			1576.5
X86142-P01-03	192	1799.5		1			1576.5
X86142-P01-03	193	1799.5		1			1576.5
X86142-P01-03	194	1799.5		1			1576.5
X86142-P01-03	195	1799.5		1			1576.5
X86142-P01-03	196	1799.5		1			1576.5
X86142-P01-03	197	1799.5		1			1576.5
X86142-P01-03	198	1799.5		1			1576.5
X86142-P01-03	199	1799.5		1			1576.5
X86142-P01-03	200	1799.5		1			1576.5
X86142-P01-03	201	1799.5		1			1576.5
X86142-P01-03	202	1799.5		1			1576.5
X86142-P01-03	203	1799.5		1			1576.5
X86142-P01-03	204	1799.5		1			1576.5
X86142-P01-03	205	1799.5		1			1576.5
X86142-P01-03	206	1799.5		1			1576.5
X86142-P01-03	207	1799.5		1			1576.5
X86142-P01-03	208	1799.5		1			1576.5
X86142-P01-03	209	1799.5		1			1576.5
X86142-P01-03	210	1799.5		1			1576.5
X86142-P01-03	211	1799.5		1			1576.5
X86142-P01-03	212	1799.5		1			1576.5
X86142-P01-03	213	1799.5		1			1576.5
X86142-P01-03	214	1799.5		1			1576.5
X86142-P01-03	215	1799.5		1			1576.5
X86142-P01-03	216	1799.5		1			1576.5
X86142-P01-03	217	1799.5		1			1576.5
X86142-P01-03	218	1799.5		1			1576.5
X86142-P01-03	219	1799.5		1			1576.5
X86142-P01-03	220	1799.5		1			1576.5

制表者：_____

打印日期：2022/2/17 打印時間：11:01 AM

美特鋁質有限公司
MIDI ALUMINIUM FABRICATOR LTD

工程號碼:J857，工程名稱:啟德6552
開料長度:3400，總長料支數:399，總開料支數:1099
鋸片厚度(mm):4，料頭尾總切除(mm):20，浪費率(%):3.21

鋁材開料清單 X86142(3400)

窗號	編號(用料狀況)	實用長度(長料開數)	需要支數	開料支數	長料支數	餘料支數	編號(剩餘長度)
X86142-P01-03	221	1799.5		1			1576.5
X86142-P01-03	222	1799.5		1			1576.5
X86142-P01-03	223	1799.5		1			1576.5
X86142-P01-03	224	1799.5		1			1576.5
X86142-P01-03	225	1799.5		1			1576.5
X86142-P01-03	226	1799.5		1			1576.5
X86142-P01-03	227	1799.5		1			1576.5
X86142-P01-03	228	1799.5		1			1576.5
X86142-P01-03	229	1799.5		1			1576.5
X86142-P01-03	230	1799.5		1			1576.5
X86142-P01-03	231	1799.5		1			1576.5
X86142-P01-03	232	1799.5		1			1576.5
X86142-P01-03	233	1799.5		1			1576.5
X86142-P01-03	234	1799.5		1			1576.5
X86142-P01-03	235	1799.5		1			1576.5
X86142-P01-03	236	1799.5		1			1576.5
X86142-P01-03	237	1799.5		1			1576.5
X86142-P01-03	238	1799.5		1			1576.5
X86142-P01-03	239	1799.5		1			1576.5
X86142-P01-03	240	1799.5		1			1576.5
X86142-P01-03	241	1799.5		1			1576.5
X86142-P01-03	242	1799.5		1			1576.5
X86142-P01-03	243	1799.5		1			1576.5
X86142-P01-03	244	1799.5		1			1576.5
X86142-P01-03	245	1799.5		1			1576.5
X86142-P01-03	246	1799.5		1			1576.5
X86142-P01-03	247	1799.5		1			1576.5
X86142-P01-03	248	1799.5		1			1576.5
X86142-P01-03	249	1799.5		1			1576.5
X86142-P01-03	250	1799.5		1			1576.5
X86142-P01-03	251	1799.5		1			1576.5
X86142-P01-03	252	1799.5		1			1576.5
X86142-P01-03	253	1799.5		1			1576.5
X86142-P01-03	254	1799.5		1			1576.5
X86142-P01-03	255	1799.5		1			1576.5
X86142-P01-03	256	1799.5		1			1576.5
X86142-P01-03	257	1799.5		1			1576.5
X86142-P01-03	258	1799.5		1			1576.5
X86142-P01-03	259	1799.5		1			1576.5
X86142-P01-03	260	1799.5		1			1576.5
X86142-P01-03	261	1799.5		1			1576.5
X86142-P01-03	262	1799.5		1			1576.5
X86142-P01-03	263	1799.5		1			1576.5
X86142-P01-03	264	1799.5		1			1576.5
X86142-P01-03	265	1799.5		1			1576.5
X86142-P01-03	266	1799.5		1			1576.5
X86142-P01-03	267	1799.5		1			1576.5
X86142-P01-03	268	1799.5		1			1576.5
X86142-P01-03	269	1799.5		1			1576.5
X86142-P01-03	270	1799.5		1			1576.5

制表者：_____

打印日期：2022/2/17 打印時間：11:01 AM

美特鋁質有限公司
MIDI ALUMINIUM FABRICATOR LTD

工程號碼:J857，工程名稱:啟德6552
開料長度:3400，總長料支數:399，總開料支數:1099
鋸片厚度(mm):4，料頭尾總切除(mm):20，浪費率(%):3.21

鋁材開料清單 X86142(3400)

窗號	編號(用料狀況)	實用長度(長料開數)	需要支數	開料支數	長料支數	餘料支數	編號(剩餘長度)
X86142-P01-03	271	1799.5		1			1576.5
X86142-P01-03	272	1799.5		1			1576.5
X86142-P01-03	273	1799.5		1			1576.5
X86142-P01-03	274	1799.5		1			1576.5
X86142-P01-03	275	1799.5		1			1576.5
X86142-P01-03	276	1799.5		1			1576.5
X86142-P01-03	277	1799.5		1			1576.5
X86142-P01-03	278	1799.5		1			1576.5
X86142-P01-03	279	1799.5		1			1576.5
X86142-P01-03	280	1799.5		1			1576.5
X86142-P01-03	281	1799.5		1			1576.5
X86142-P01-03	282	1799.5		1			1576.5
X86142-P01-03	283	1799.5		1			1576.5
X86142-P01-03	284	1799.5		1			1576.5
X86142-P01-03	285	1799.5		1			1576.5
X86142-P01-03	286	1799.5		1			1576.5
X86142-P01-03	287	1799.5		1			1576.5
X86142-P01-03	288	1799.5		1			1576.5
X86142-P01-03	289	1799.5		1			1576.5
X86142-P01-03	290	1799.5		1			1576.5
X86142-P01-03	291	1799.5		1			1576.5
X86142-P01-03	292	1799.5		1			1576.5
X86142-P01-03	293	1799.5		1			1576.5
X86142-P01-03	294	1799.5		1			1576.5
X86142-P01-03	295	1799.5		1			1576.5
X86142-P01-03	296	1799.5		1			1576.5
X86142-P01-03	297	1799.5		1			1576.5
X86142-P01-03	298	1799.5		1			1576.5
X86142-P01-03	299	1799.5		1			1576.5
X86142-P01-03	300	1799.5		1			1576.5
X86142-P01-03	301	1799.5		1			1576.5
X86142-P01-03	302	1799.5		1			1576.5
X86142-P01-03	303	1799.5		1			1576.5
X86142-P01-03	304	1799.5		1			1576.5
X86142-P01-03	305	1799.5		1			1576.5
X86142-P01-03	306	1799.5		1			1576.5
X86142-P01-03	307	1799.5		1			1576.5
X86142-P01-03	308	1799.5		1			1576.5
X86142-P01-03	309	1799.5		1			1576.5
X86142-P01-03	310	1799.5		1			1576.5
X86142-P01-03	311	1799.5		1			1576.5
X86142-P01-03	312	1799.5		1			1576.5
X86142-P01-03	313	1799.5		1			1576.5
X86142-P01-03	314	1799.5		1			1576.5
X86142-P01-03	315	1799.5		1			1576.5
X86142-P01-03	316	1799.5		1			1576.5
X86142-P01-03	317	1799.5		1			1576.5
X86142-P01-03	318	1799.5		1			1576.5
X86142-P01-03	319	1799.5		1			1576.5
X86142-P01-03	320	1799.5		1			1576.5

制表者：_____

打印日期：2022/2/17 打印時間：11:01 AM

美特鋁質有限公司
MIDI ALUMINIUM FABRICATOR LTD

工程號碼:J857，工程名稱:啟德6552
開料長度:3400，總長料支數:399，總開料支數:1099
鋸片厚度(mm):4，料頭尾總切除(mm):20，浪費率(%):3.21

鋁材開料清單 X86142(3400)

窗號	編號(用料狀況)	實用長度(長料開數)	需要支數	開料支數	長料支數	餘料支數	編號(剩餘長度)
X86142-P01-03	321	1799.5		1			1576.5
X86142-P01-03	322	1799.5		1			1576.5
X86142-P01-03	323	1799.5		1			1576.5
X86142-P01-03	324	1799.5		1			1576.5
X86142-P01-03	325	1799.5		1			1576.5
X86142-P01-03	326	1799.5		1			1576.5
X86142-P01-03	327	1799.5		1			1576.5
X86142-P01-03	328	1799.5		1			1576.5
X86142-P01-03	329	1799.5		1			1576.5
X86142-P01-03	330	1799.5		1			1576.5
X86142-P01-03	331	1799.5		1			1576.5
X86142-P01-03	332	1799.5		1			1576.5
X86142-P01-03	333	1799.5		1			1576.5
X86142-P01-03	334	1799.5		1			1576.5
X86142-P01-03	335	1799.5		1			1576.5
X86142-P01-03	336	1799.5		1			1576.5
X86142-P01-03	337	1799.5		1			1576.5
X86142-P01-03	338	1799.5		1			1576.5
X86142-P01-03	339	1799.5		1			1576.5
X86142-P01-03	340	1799.5		1			1576.5
X86142-P01-03	341	1799.5		1			1576.5
X86142-P01-03	342	1799.5		1			1576.5
X86142-P01-03	343	1799.5		1			1576.5
X86142-P01-03	344	1799.5		1			1576.5
X86142-P01-03	345	1799.5		1			1576.5
X86142-P01-03	346	1799.5		1			1576.5
X86142-P01-03	347	1799.5		1			1576.5
X86142-P01-03	348	1799.5		1			1576.5
X86142-P01-03	349	1799.5		1			1576.5
X86142-P01-03	350	1799.5		1			1576.5
X86142-P01-03	351	1799.5		1			1576.5
X86142-P01-03	352	1799.5		1			1576.5
X86142-P01-03	353	1799.5		1			1576.5
X86142-P01-03	354	1799.5		1			1576.5
X86142-P01-03	355	1799.5		1			1576.5
X86142-P01-03	356	1799.5		1			1576.5
X86142-P01-03	357	1799.5		1			1576.5
X86142-P01-03	358	1799.5		1			1576.5
X86142-P01-03	359	1799.5		1			1576.5
X86142-P01-03	360	1799.5		1			1576.5
X86142-P01-03	361	1799.5		1			1576.5
X86142-P01-03	362	1799.5		1			1576.5
X86142-P01-03	363	1799.5		1			1576.5
X86142-P01-03	364	1799.5		1			1576.5
X86142-P01-03	365	1799.5		1			1576.5
X86142-P01-03	366	1799.5		1			1576.5
X86142-P01-03	367	1799.5		1			1576.5
X86142-P01-03	368	1799.5		1			1576.5
X86142-P01-03	369	1799.5		1			1576.5
X86142-P01-03	370	1799.5		1			1576.5

制表者：_____

打印日期：2022/2/17 打印時間：11:01 AM

美特鋁質有限公司
MIDI ALUMINIUM FABRICATOR LTD

工程號碼:J857，工程名稱:啟德6552
開料長度:3400，總長料支數:399，總開料支數:1099
鋸片厚度(mm):4，料頭尾總切除(mm):20，浪費率(%):3.21

鋁材開料清單 X86142(3400)

窗號	編號(用料狀況)	實用長度(長料開數)	需要支數	開料支數	長料支數	餘料支數	編號(剩餘長度)
X86142-P01-03	371	1799.5		1			1576.5
X86142-P01-03	372	1799.5		1			1576.5
X86142-P01-03	373	1799.5		1			1576.5
X86142-P01-03	374	1799.5		1			1576.5
X86142-P01-03	375	1799.5		1			1576.5
X86142-P01-03	376	1799.5		1			1576.5
X86142-P01-03	377	1799.5		1			1576.5
X86142-P01-03	378	1799.5		1			1576.5
X86142-P01-03	379	1799.5		1			1576.5
X86142-P01-02	380	669.0		5			15
X86142-P01-02	381	669.0		5			15
X86142-P01-02	382	669.0		5			15
X86142-P01-02	383	669.0		5			15
X86142-P01-02	384	669.0		5			15
X86142-P01-02	385	669.0		5			15
X86142-P01-02	386	669.0		5			15
X86142-P01-02	387	669.0		5			15
X86142-P01-02	388	669.0		5			15
X86142-P01-02	389	669.0		5			15
X86142-P01-02	390	669.0		5			15
X86142-P01-02	391	669.0		5			15
X86142-P01-02	392	669.0		5			15
X86142-P01-02	393	669.0		5			15
X86142-P01-02	394	669.0		5			15
X86142-P01-02	395	669.0		5			15
X86142-P01-02	396	669.0		5			15
X86142-P01-02	397	669.0		5			15
X86142-P01-02	398	669.0		5			15
X86142-P01-02	399	669.0		5			15

制表者：_____

打印日期：2022/2/17 打印時間：11:01 AM

美特鋁質有限公司
MIDI ALUMINIUM FABRICATOR LTD

工程號碼:J857，工程名稱:啟德6552
開料長度:5200，總長料支數:50，總開料支數:100
鋸片厚度(mm):4，料頭尾總切除(mm):20，浪費率(%):3.62

鋁材開料清單 X86142

窗號	編號(用料狀況)	實用長度(長料開數)	需要支數	開料支數	長料支數	餘料支數	編號(剩餘長度)
X86142-P01-06	1	2492.0		2			188
X86142-P01-06	2	2492.0		2			188
X86142-P01-06	3	2492.0		2			188
X86142-P01-06	4	2492.0		2			188
X86142-P01-06	5	2492.0		2			188
X86142-P01-06	6	2492.0		2			188
X86142-P01-06	7	2492.0		2			188
X86142-P01-06	8	2492.0		2			188
X86142-P01-06	9	2492.0		2			188
X86142-P01-06	10	2492.0		2			188
X86142-P01-06	11	2492.0		2			188
X86142-P01-06	12	2492.0		2			188
X86142-P01-06	13	2492.0		2			188
X86142-P01-06	14	2492.0		2			188
X86142-P01-06	15	2492.0		2			188
X86142-P01-06	16	2492.0		2			188
X86142-P01-06	17	2492.0		2			188
X86142-P01-06	18	2492.0		2			188
X86142-P01-06	19	2492.0		2			188
X86142-P01-06	20	2492.0		2			188
X86142-P01-06	21	2492.0		2			188
X86142-P01-06	22	2492.0		2			188
X86142-P01-06	23	2492.0		2			188
X86142-P01-06	24	2492.0		2			188
X86142-P01-06	25	2492.0		2			188
X86142-P01-06	26	2492.0		2			188
X86142-P01-06	27	2492.0		2			188
X86142-P01-06	28	2492.0		2			188
X86142-P01-06	29	2492.0		2			188
X86142-P01-06	30	2492.0		2			188
X86142-P01-06	31	2492.0		2			188
X86142-P01-06	32	2492.0		2			188
X86142-P01-06	33	2492.0		2			188
X86142-P01-06	34	2492.0		2			188
X86142-P01-06	35	2492.0		2			188
X86142-P01-06	36	2492.0		2			188
X86142-P01-06	37	2492.0		2			188
X86142-P01-06	38	2492.0		2			188
X86142-P01-06	39	2492.0	4	2			188
X86142-P01-06	40	2492.0	2	2			188
X86142-P01-06	41	2492.0	16	2			188
X86142-P01-06	42	2492.0		2			188
X86142-P01-06	43	2492.0	4	2			188
X86142-P01-06	44	2492.0		2			188
X86142-P01-06	45	2492.0	2	2			188
X86142-P01-06	46	2492.0		2			188
X86142-P01-06	47	2492.0	6	2			188
X86142-P01-06	48	2492.0		2			188
X86142-P01-06	49	2492.0	2	2			188
X86142-P01-06	50	2492.0		2			188

制表者：_____

打印日期：2022/2/17 打印時間：11:01 AM

美特鋁質有限公司
MIDI ALUMINIUM FABRICATOR LTD

工程號碼:J857，工程名稱:啟德6552
開料長度:6000，總長料支數:286，總開料支數:4213
鋸片厚度(mm):4，料頭尾總切除(mm):20，浪費率(%):0.57

鋁材開料清單 X86150

窗號	編號(用料狀況)	實用長度(長料開數)	需要支數	開料支數	長料支數	餘料支數	編號(剩餘長度)
X86150-012	(餘料)45	1663.5	294	2	0	1	45@(977.5)x1
X86150-011，X86150-012	1-98	1663.5		292	98	0	1-44@(977.5)x44 45@(4312.5)x1 46-98@(977.5)x53
X86150-005-04	99-101	1001.5	15	15	3	0	99-101@(952.5)x3
X86150-005-05	(餘料)1-9	969.5	9	9	0	9	1-9@(4)x9
X86150-003，X86150-004	(餘料)10-101，135	948.5	590	93	0	93	10-98@(25)x89 99-101@(0)x3 135@(265)x1
X86150-003，X86150-004	102-184	948.5		497	83	0	102-134@(265)x33 135@(1217.5)x1 136-184@(265)x49
X86150-034	(餘料)186	832.5	20	4	0	1	186@(124.5)x1
X86150-033，X86150-034	185-187	832.5		16	3	0	185@(124.5)x1 186@(3470.5)x1 187@(961)x1
X86150-005-08	(餘料)187	690.5	36	1	0	1	187@(266.5)x1
X86150-005-08	188-192	690.5		35	5	0	188-191@(424)x4 192@(3896.5)x1
X86150-005-01	(餘料)192	673.0	9	5	0	1	192@(511.5)x1
X86150-005-01	193	673.0		4	1	0	193@(3272)x1
X86150-005-03	(餘料)193	646.5	38	5	0	1	193@(19.5)x1
X86150-005-03	194-197	646.5		33	4	0	194-196@(125.5)x3 197@(2077)x1
X86150-005-02	(餘料)197	640.5	14	3	0	1	197@(143.5)x1
X86150-005-02	198-199	640.5		11	2	0	198@(179.5)x1 199@(4691)x1
X86150-005-06	(餘料)199	640.0	110	7	0	1	199@(183)x1
X86150-005-06	200-211	640.0		103	12	0	200-210@(184)x11 211@(3404)x1
X86150-005-10	(餘料)211	630.5	18	5	0	1	211@(231.5)x1
X86150-005-10	212-213	630.5		13	2	0	212@(269.5)x1 213@(3442)x1
X86150-005-11	(餘料)213	556.5	5	5	0	1	213@(639.5)x1
X86150-005-14	(餘料)213	550.5	2	1	0	1	213@(85)x1
X86150-005-14	214	550.5		1	1	0	214@(5425.5)x1
X86150-005-13	(餘料)192，214	500.5	2	2	0	2	192@(7)x1 214@(4921)x1
X86150-035-01	(餘料)214	490.0	2	2	0	1	214@(3933)x1
X86150-005-12	(餘料)214	425.5	5	5	0	1	214@(1785.5)x1
X86150-035-02	(餘料)188	416.0	1	1	0	1	188@(4)x1
X86150-005-07	(餘料)189-191，214	390.5	33	7	0	4	189-191@(29.5)x3 214@(207.5)x1
X86150-005-07	215-216	390.5		26	2	0	215@(62.5)x1 216@(1640.5)x1
X86150-005-09	(餘料)216	390.0	9	4	0	1	216@(64.5)x1
X86150-005-09	217	390.0		5	1	0	217@(4010)x1
X86150-006	(餘料)217	341.0	546	11	0	1	217@(215)x1
X86150-006	218-249	341.0		535	32	0	218-248@(115)x31 249@(3220)x1
X86150-035-03	(餘料)249	285.0	1	1	0	1	249@(2931)x1
X86150-036	(餘料)102-145	245.0	44	44	0	44	102-145@(16)x44

制表者：_____

美特鋁質有限公司
MIDI ALUMINIUM FABRICATOR LTD

工程號碼:J857，工程名稱:啟德6552
開料長度:6000，總長料支數:286，總開料支數:4213
鋸片厚度(mm):4，料頭尾總切除(mm):20，浪費率(%):0.57

鋁材開料清單 X86150

窗號	編號(用料狀況)	實用長度(長料開數)	需要支數	開料支數	長料支數	餘料支數	編號(剩餘長度)
X86150-012	(餘料)146-184，187，211-212，249	223.5	588	54	0	43	146-184@(37.5)x39 187@(39)x1 211@(4)x1 212@(42)x1 249@(201)x1
X86150-012	250-270	223.5		534	21	0	250-269@(65)x20 270@(2795)x1
X86150-037	(餘料)199-210，214，217，249，270	177.5	28	28	0	16	199@(1.5)x1 200-210@(2.5)x11 214@(26)x1 217@(33.5)x1 249@(19.5)x1 270@(435.5)x1
X86150-001	(餘料)185-186，194-198，213，215-216，218-248，250-270	55.0	1500	76	0	62	185-186@(6.5)x2 194-196@(7.5)x3 197@(25.5)x1 198@(2.5)x1 213@(26)x1 215@(3.5)x1 216@(5.5)x1 218-248@(56)x31 250-269@(6)x20 270@(22.5)x1
X86150-001	271-285	55.0		1424	15	0	271-284@(21)x14 285@(5390)x1
X86150-002	(餘料)146-184，187，189-191，212，217-248，285	25.0	294	261	0	77	146-184@(8.5)x39 187@(10)x1 189-191@(.5)x3 212@(13)x1 217@(4.5)x1 218-248@(27)x31 285@(25)x1
X86150-002	286	25.0		33	1	0	286@(5023)x1

美特鋁質有限公司
MIDI ALUMINIUM FABRICATOR LTD

工程號碼:J857，工程名稱:啟德6552
開料長度:5600，總長料支數:3，總開料支數:9
鋸片厚度(mm):4，料頭尾總切除(mm):20，浪費率(%):2.54

鋁材開料清單 X86073

窗號	編號(用料狀況)	實用長度(長料開數)	需要支數	開料支數	長料支數	餘料支數	編號(剩餘長度)
X86073-001	1-3	1808.5	9	9	3	0	1-3@(142.5)x3

制表者：_____

美特鋁質有限公司
MIDI ALUMINIUM FABRICATOR LTD

工程號碼:J857，工程名稱:啟德6552
開料長度:6000，總長料支數:523，總開料支數:2403
鋸片厚度(mm):4，料頭尾總切除(mm):20，浪費率(%):5.13

鋁材開料清單 X86072

窗號	編號(用料狀況)	實用長度(長料開數)	需要支數	開料支數	長料支數	餘料支數	編號(剩餘長度)
X86072-014，X86072-023，X86072-024	(餘料)224，268，322	1808.5	1125	5	0	3	224@(542.5)x1 268@(542.5)x1 322@(542.5)x1
X86072-003，X86072-004，X86072-013，X86072-014，X86072-023，X86072-024	1-375	1808.5		1120	375	0	1-223@(542.5)x223 224@(4167.5)x1 225-267@(542.5)x43 268@(2355)x1 269-321@(542.5)x53 322@(4167.5)x1 323-375@(542.5)x53
X86072-034	(餘料)383	1658.5	44	2	0	1	383@(992.5)x1
X86072-033，X86072-034	376-390	1658.5		42	15	0	376-382@(992.5)x7 383@(4317.5)x1 384-389@(992.5)x6 390@(2655)x1
X86072-035，X86072-036	(餘料)390，393	1458.5	20	4	0	2	390@(1192.5)x1 393@(130)x1
X86072-035，X86072-036	391-395	1458.5		16	5	0	391-392@(130)x2 393@(4517.5)x1 394@(130)x1 395@(1592.5)x1
X86072-001-04，X86072-002-04	(餘料)390，395，398	1156.0	30	4	0	3	390@(32.5)x1 395@(432.5)x1 398@(180)x1
X86072-001-04，X86072-002-04	396-401	1156.0		26	6	0	396-397@(180)x2 398@(2500)x1 399-400@(180)x2 401@(2500)x1
X86072-001-05，X86072-002-05	(餘料)401，403	1124.0	18	5	0	2	401@(244)x1 403@(340)x1
X86072-001-05，X86072-002-05	402-405	1124.0		13	4	0	402@(340)x1 403@(3724)x1 404@(340)x1 405@(4852)x1
X86072-001-08，X86072-002-08	(餘料)376-389，405，408	845.0	72	23	0	16	376-389@(143.5)x14 405@(607)x1 408@(37)x1
X86072-001-08，X86072-002-08	406-413	845.0		49	8	0	406-407@(37)x2 408@(3433)x1 409-412@(37)x4 413@(2584)x1
X86072-005，X86072-006	(餘料)413-414	844.5	18	4	0	2	413@(38.5)x1 414@(40.5)x1
X86072-005，X86072-006	414-416	844.5		14	3	0	414@(889)x1 415@(40.5)x1 416@(5131.5)x1
X86072-001-03，X86072-002-03	(餘料)416，421	801.0	76	9	0	2	416@(301.5)x1 421@(345)x1
X86072-001-03，X86072-002-03	417-426	801.0		67	10	0	417-420@(345)x4 421@(2760)x1 422-426@(345)x5
X86072-001-02，X86072-002-02	427-430	795.0	28	28	4	0	427-430@(387)x4
X86072-002-06	(餘料)446	794.5	220	2	0	1	446@(390.5)x1
X86072-001-06，X86072-002-06	431-462	794.5		218	32	0	431-445@(390.5)x15 446@(1987.5)x1 447-461@(390.5)x15 462@(3584.5)x1

制表者：_____

打印日期：2022/2/16 打印時間：6:40 PM

美特鋁質有限公司
MIDI ALUMINIUM FABRICATOR LTD

工程號碼:J857，工程名稱:啟德6552
開料長度:6000，總長料支數:523，總開料支數:2403
鋸片厚度(mm):4，料頭尾總切除(mm):20，浪費率(%):5.13

鋁材開料清單 X86072

窗號	編號(用料狀況)	實用長度(長料開數)	需要支數	開料支數	長料支數	餘料支數	編號(剩餘長度)
X86072-001-10, X86072-002-10, X86072-032-01	(餘料)462, 465, 467	785.0	40	10	0	3	462@(428.5)x1 465@(457)x1 467@(457)x1
X86072-001-10, X86072-002-10, X86072-032-01	463-468	785.0		30	6	0	463-464@(457)x2 465@(4402)x1 466@(457)x1 467@(1246)x1 468@(5191)x1
X86072-001-11, X86072-002-11, X86072-032-02	(餘料)468, 468-469	711.0	12	8	0	3	468@(901)x1 468@(186)x1 469@(2405)x1
X86072-002-11	469	711.0		4	1	0	469@(3120)x1
X86072-001-14, X86072-002-14	(餘料)469, 469	705.0	4	3	0	2	469@(987)x1 469@(278)x1
X86072-002-14	470	705.0		1	1	0	470@(5271)x1
X86072-021-04, X86072-022-04	(餘料)470, 470	685.0	10	7	0	2	470@(1826)x1 470@(448)x1
X86072-022-04	471	685.0		3	1	0	471@(3913)x1
X86072-001-13, X86072-002-13	(餘料)471, 471	655.0	4	4	0	2	471@(2595)x1 471@(1277)x1
X86072-011-01, X86072-021-01, X86072-022-01, X86072-037, X86072-038	(餘料)471, 484, 487, 491, 491	635.0	182	19	0	5	471@(638)x1 484@(229)x1 487@(229)x1 491@(2146)x1 491@(229)x1
X86072-011-01, X86072-012-01, X86072-021-01, X86072-022-01, X86072-038	472-492	635.0		163	21	0	472-483@(229)x12 484@(5341)x1 485-486@(229)x2 487@(2146)x1 488-490@(229)x3 491@(4702)x1 492@(5341)x1
X86072-011-04, X86072-012-04, X86072-021-06, X86072-022-06	(餘料)471, 492, 492-493, 493	626.0	20	17	0	5	471@(8)x1 492@(2821)x1 492@(301)x1 493@(2200)x1 493@(310)x1
X86072-012-04, X86072-022-06	493-494	626.0		3	2	0	493@(5350)x1 494@(4720)x1
X86072-001-12, X86072-002-12, X86072-032-03	(餘料)405, 494, 494-495	580.0	12	10	0	4	405@(23)x1 494@(1800)x1 494@(48)x1 495@(4228)x1
X86072-002-12	495	580.0		2	1	0	495@(4812)x1
X86072-001-07, X86072-002-07, X86072-011-03, X86072-021-03	(餘料)495, 498, 501, 510	545.0	266	21	0	4	495@(385)x1 498@(490)x1 501@(490)x1 510@(490)x1
X86072-001-07, X86072-002-07, X86072-011-03, X86072-012-03, X86072-021-03, X86072-022-03	496-521	545.0		245	26	0	496-497@(490)x2 498@(2686)x1 499-500@(490)x2 501@(1039)x1 502-509@(490)x8 510@(5431)x1 511-520@(490)x10 521@(1039)x1
X86072-001-09, X86072-002-09	(餘料)521-522	544.5	18	3	0	2	521@(490.5)x1 522@(495)x1

制表者：_____

打印日期：2022/2/16 打印時間：6:40 PM

美特鋁質有限公司
MIDI ALUMINIUM FABRICATOR LTD

工程號碼:J857，工程名稱:啟德6552
開料長度:6000，總長料支數:523，總開料支數:2403
鋸片厚度(mm):4，料頭尾總切除(mm):20，浪費率(%):5.13

鋁材開料清單 X86072

窗號	編號(用料狀況)	實用長度(長料開數)	需要支數	開料支數	長料支數	餘料支數	編號(剩餘長度)
X86072-001-09, X86072-002-09	522-523	544.5		15	2	0	522@(1592)x1 523@(2140.5)x1
X86072-021-05, X86072-022-05	(餘料)1-18	487.0	18	18	0	18	1-18@(51.5)x18
X86072-011-02, X86072-012-02, X86072-021-02, X86072-022-02	(餘料)19-184	485.0	166	166	0	166	19-184@(53.5)x166

制表者：_____

打印日期：2022/2/16 打印時間：6:40 PM

美特鋁質有限公司
MIDI ALUMINIUM FABRICATOR LTD

工程號碼:J857，工程名稱:啟德6552
開料長度:6200，總長料支數:56，總開料支數:513
鋸片厚度(mm):4，料頭尾總切除(mm):20，浪費率(%):2.86

鋁材開料清單 X86063

窗號	編號(用料狀況)	實用長度(長料開數)	需要支數	開料支數	長料支數	餘料支數	編號(剩餘長度)
X86063-001-005	1-3	1142.0	15	15	3	0	1-3@(450)x3
X86063-001-006	4-5	1110.0	9	9	2	0	4@(610)x1 5@(1724)x1
X86063-001-025	(餘料)5	837.5	6	2	0	1	5@(41)x1
X86063-001-025	6	837.5		4	1	0	6@(2814)x1
X86063-001-004	(餘料)6	831.0	24	3	0	1	6@(309)x1
X86063-001-004	7-9	831.0		21	3	0	7-9@(335)x3
X86063-001-003	10-13	787.0	26	26	4	0	10-12@(643)x3 13@(2225)x1
X86063-001-001	(餘料)13	781.0	49	2	0	1	13@(655)x1
X86063-001-001	14-20	781.0		47	7	0	14-19@(685)x6 20@(2255)x1
X86063-001-012, X86063-001-022	(餘料)20, 23	780.5	40	5	0	2	20@(686)x1 23@(688.5)x1
X86063-001-012, X86063-001-022	21-26	780.5		35	6	0	21-22@(688.5)x2 23@(3042)x1 24-25@(688.5)x2 26@(3826.5)x1
X86063-001-008	(餘料)26	771.0	19	4	0	1	26@(726.5)x1
X86063-001-008	27-29	771.0		15	3	0	27-28@(755)x2 29@(5405)x1
X86063-001-009	(餘料)26-29	697.0	4	4	0	4	26@(25.5)x1 27-28@(54)x2 29@(4704)x1
X86063-001-026	(餘料)21-22	682.5	2	2	0	2	21-22@(2)x2
X86063-001-055	(餘料)14-18	671.0	5	5	0	5	14-18@(10)x5
X86063-001-010	(餘料)13, 19	641.0	2	2	0	2	13@(10)x1 19@(40)x1
X86063-001-053, X86063-001-062	(餘料)10-12, 20, 23-25, 29, 31	621.0	83	15	0	9	10-12@(18)x3 20@(61)x1 23-25@(63.5)x3 29@(329)x1 31@(555)x1
X86063-001-053, X86063-001-062	30-37	621.0		68	8	0	30@(555)x1 31@(1180)x1 32-36@(555)x5 37@(2430)x1
X86063-001-051, X86063-001-061	(餘料)37-38	612.0	8	7	0	2	37@(582)x1 38@(3100)x1
X86063-001-051	38	612.0		1	1	0	38@(5564)x1
X86063-001-007	(餘料)4, 37-38	566.0	5	5	0	3	4@(40)x1 37@(12)x1 38@(1390)x1
X86063-001-002, X86063-001-054, X86063-001-064	(餘料)30-36, 38, 40, 45	531.0	122	23	0	10	30-36@(20)x7 38@(320)x1 40@(295)x1 45@(295)x1
X86063-001-002, X86063-001-054, X86063-001-064	39-49	531.0		99	11	0	39@(295)x1 40@(5110)x1 41-44@(295)x4 45@(2970)x1 46-48@(295)x3 49@(4575)x1
X86063-001-021	(餘料)49	530.5	6	6	0	1	49@(1368)x1
X86063-001-052, X86063-001-063	(餘料)49, 53	471.0	80	8	0	2	49@(418)x1 53@(5)x1

制表者：_____

美特鋁質有限公司
MIDI ALUMINIUM FABRICATOR LTD

工程號碼:J857，工程名稱:啟德6552
開料長度:6200，總長料支數:56，總開料支數:513
鋸片厚度(mm):4，料頭尾總切除(mm):20，浪費率(%):2.86

鋁材開料清單 X86063

窗號	編號(用料狀況)	實用長度(長料開數)	需要支數	開料支數	長料支數	餘料支數	編號(剩餘長度)
X86063-001-052，X86063-001-063	50-55	471.0		72	6	0	50-52@(5)x3 53@(2855)x1 54-55@(5)x2
X86063-001-057	56	465.0	8	8	1	0	56@(2428)x1

制表者：_____

美特鋁質有限公司
MIDI ALUMINIUM FABRICATOR LTD

工程號碼:J857，工程名稱:啟德6552
開料長度:6200，總長料支數:66，總開料支數:593
鋸片厚度(mm):4，料頭尾總切除(mm):20，浪費率(%):3.04

鋁材開料清單 X86062

窗號	編號(用料狀況)	實用長度(長料開數)	需要支數	開料支數	長料支數	餘料支數	編號(剩餘長度)
X86062-001-005	1-3	1142.0	15	15	3	0	1-3@(450)x3
X86062-001-006	4-5	1110.0	9	9	2	0	4@(610)x1 5@(1724)x1
X86062-001-025	(餘料)5	837.5	9	2	0	1	5@(41)x1
X86062-001-025	6	837.5		7	1	0	6@(289.5)x1
X86062-001-004	7-12	831.0	36	36	6	0	7-11@(335)x5 12@(5345)x1
X86062-001-003	(餘料)12	787.0	38	6	0	1	12@(599)x1
X86062-001-003	13-17	787.0		32	5	0	13-16@(643)x4 17@(3016)x1
X86062-001-001	(餘料)17	781.0	68	3	0	1	17@(661)x1
X86062-001-001	18-27	781.0		65	10	0	18-26@(685)x9 27@(4610)x1
X86062-001-012, X86062-001-022	(餘料)27, 31	780.0	56	10	0	2	27@(690)x1 31@(692)x1
X86062-001-012, X86062-001-022	28-35	780.0		46	8	0	28-30@(692)x3 31@(4612)x1 32-34@(692)x3 35@(4612)x1
X86062-001-008	(餘料)35	771.0	19	5	0	1	35@(737)x1
X86062-001-008	36-37	771.0		14	2	0	36-37@(755)x2
X86062-001-009	(餘料)35-37	697.0	4	3	0	3	35@(36)x1 36-37@(54)x2
X86062-001-009	38	697.0		1	1	0	38@(5479)x1
X86062-001-026	(餘料)27-28	682.5	2	2	0	2	27@(3.5)x1 28@(5.5)x1
X86062-001-055	(餘料)18-22	671.0	5	5	0	5	18-22@(10)x5
X86062-001-010	(餘料)17, 23	641.0	2	2	0	2	17@(16)x1 23@(40)x1
X86062-001-053, X86062-001-062	(餘料)13-16, 24-26, 29-34, 38, 40	621.0	84	29	0	15	13-16@(18)x4 24-26@(60)x3 29-34@(67)x6 38@(479)x1 40@(555)x1
X86062-001-053, X86062-001-062	39-45	621.0		55	7	0	39@(555)x1 40@(5555)x1 41-45@(555)x5
X86062-001-061	(餘料)46	612.0	10	5	0	1	46@(20)x1
X86062-001-051	46	612.0		5	1	0	46@(3100)x1
X86062-001-007	(餘料)4, 12	566.0	5	2	0	2	4@(40)x1 12@(29)x1
X86062-001-007	47	566.0		3	1	0	47@(4470)x1
X86062-001-002, X86062-001-054	(餘料)39-45, 47, 49	531.0	133	19	0	9	39-45@(20)x7 47@(190)x1 49@(295)x1
X86062-001-002, X86062-001-054, X86062-001-064	48-58	531.0		114	11	0	48@(295)x1 49@(2435)x1 50-57@(295)x8 58@(1900)x1
X86062-001-021	(餘料)58	530.0	9	3	0	1	58@(298)x1
X86062-001-021	59	530.0		6	1	0	59@(2976)x1
X86062-001-052, X86062-001-063	(餘料)38, 59, 63	471.0	81	17	0	3	38@(4)x1 59@(126)x1 63@(5)x1

制表者：_____

美特鋁質有限公司
MIDI ALUMINIUM FABRICATOR LTD

工程號碼:J857，工程名稱:啟德6552
開料長度:6200，總長料支數:66，總開料支數:593
鋸片厚度(mm):4，料頭尾總切除(mm):20，浪費率(%):3.04

鋁材開料清單 X86062

窗號	編號(用料狀況)	實用長度(長料開數)	需要支數	開料支數	長料支數	餘料支數	編號(剩餘長度)
X86062-001-052，X86062-001-063	60-65	471.0		64	6	0	60-62@(5)x3 63@(4755)x1 64@(5)x1 65@(1905)x1
X86062-001-057	(餘料)65	465.0	8	4	0	1	65@(29)x1
X86062-001-057	66	465.0		4	1	0	66@(4304)x1

制表者：_____

美特鋁質有限公司
MIDI ALUMINIUM FABRICATOR LTD

工程號碼:J857，工程名稱:啟德6552
開料長度:6000，總長料支數:204，總開料支數:1116
鋸片厚度(mm):4，料頭尾總切除(mm):20，浪費率(%):3.15

鋁材開料清單 X86060

窗號	編號(用料狀況)	實用長度(長料開數)	需要支數	開料支數	長料支數	餘料支數	編號(剩餘長度)
X86060-001-A02	1-2	2316.5	4	4	2	0	1-2@(1339)x2
X86060-001-080	3-5	2210.0	6	6	3	0	3-5@(1552)x3
X86060-001-038	(餘料)9	2157.0	14	1	0	1	9@(1658)x1
X86060-001-007, X86060-001-038	6-12	2157.0		13	7	0	6-8@(1658)x3 9@(3819)x1 10-12@(1658)x3
X86060-001-B51	(餘料)14	2064.5	4	1	0	1	14@(1843)x1
X86060-001-B08	13-14	2064.5		3	2	0	13@(1843)x1 14@(3911.5)x1
X86060-001-B04	(餘料)26	2002.5	46	1	0	1	26@(1967)x1
X86060-001-A05, X86060-001-B04	15-37	2002.5		45	23	0	15-25@(1967)x11 26@(3973.5)x1 27-37@(1967)x11
X86060-001-018, X86060-001-048	(餘料)15-32	1871.0	18	18	0	18	15-32@(92)x18
X86060-001-B01	(餘料)13-14, 33-37	1792.5	7	7	0	7	13-14@(46.5)x2 33-37@(170.5)x5
X86060-001-019	38-40	1771.0	9	9	3	0	38-40@(655)x3
X86060-001-B06	41-43	1742.5	9	9	3	0	41-43@(740.5)x3
X86060-001-036	(餘料)46	1703.0	14	2	0	1	46@(859)x1
X86060-001-009, X86060-001-036	44-48	1703.0		12	5	0	44-45@(859)x2 46@(4273)x1 47@(859)x1 48@(2566)x1
X86060-001-044	(餘料)48	1699.0	4	1	0	1	48@(863)x1
X86060-001-044	49	1699.0		3	1	0	49@(871)x1
X86060-001-052	50-52	1659.0	9	9	3	0	50-52@(991)x3
X86060-001-B02	(餘料)6-9	1641.5	4	4	0	4	6-9@(12.5)x4
X86060-001-020	(餘料)10-12	1614.0	9	3	0	3	10-12@(40)x3
X86060-001-020	53-54	1614.0		6	2	0	53-54@(1126)x2
X86060-001-063	55-63	1608.0	25	25	9	0	55-62@(1144)x8 63@(4368)x1
X86060-001-024	(餘料)63	1574.0	3	2	0	1	63@(1212)x1
X86060-001-158	64	1574.0		1	1	0	64@(4402)x1
X86060-001-067	(餘料)64	1571.0	5	2	0	1	64@(1252)x1
X86060-001-067	65	1571.0		3	1	0	65@(1255)x1
X86060-001-072	(餘料)3-5	1526.0	13	3	0	3	3-5@(22)x3
X86060-001-072, X86060-001-151	66-69	1526.0		10	4	0	66-68@(1390)x3 69@(4450)x1
X86060-001-A03	(餘料)69	1502.5	4	2	0	1	69@(1437)x1
X86060-001-A03	70	1502.5		2	1	0	70@(2967)x1
X86060-001-076	(餘料)70	1463.0	3	2	0	1	70@(33)x1
X86060-001-153	71	1463.0		1	1	0	71@(4513)x1
X86060-001-025, X86060-001-049	(餘料)71, 73	1441.0	18	5	0	2	71@(178)x1 73@(200)x1
X86060-001-025, X86060-001-049	72-75	1441.0		13	4	0	72@(200)x1 73@(3090)x1 74@(200)x1 75@(1645)x1
X86060-001-068	(餘料)69, 75	1416.0	14	2	0	2	69@(17)x1 75@(225)x1
X86060-001-068	76-78	1416.0		12	3	0	76-78@(300)x3
X86060-001-B11	79-81	1390.5	9	9	3	0	79-80@(402)x2 81@(4585.5)x1
X86060-001-061	(餘料)81	1387.0	22	3	0	1	81@(412.5)x1

制表者：_____

打印日期：2022/2/16 打印時間：6:40 PM

美特鋁質有限公司
MIDI ALUMINIUM FABRICATOR LTD

工程號碼:J857，工程名稱:啟德6552
開料長度:6000，總長料支數:204，總開料支數:1116
鋸片厚度(mm):4，料頭尾總切除(mm):20，浪費率(%):3.15

鋁材開料清單 X86060

窗號	編號(用料狀況)	實用長度(長料開數)	需要支數	開料支數	長料支數	餘料支數	編號(剩餘長度)
X86060-001-061	82-86	1387.0		19	5	0	82-85@(416)x4 86@(1807)x1
X86060-001-008, X86060-001-037	(餘料)66-68, 86-87	1378.0	14	5	0	5	66-68@(8)x3 86@(425)x1 87@(452)x1
X86060-001-008, X86060-001-037	87-89	1378.0		9	3	0	87@(1834)x1 88@(452)x1 89@(3216)x1
X86060-001-A07	(餘料)89	1352.5	9	2	0	1	89@(503)x1
X86060-001-A07	90-91	1352.5		7	2	0	90@(554)x1 91@(1910.5)x1
X86060-001-075, X86060-001-152	(餘料)91-92	1338.0	4	2	0	2	91@(568.5)x1 92@(1954)x1
X86060-001-075	92	1338.0		2	1	0	92@(3296)x1
X86060-001-079, X86060-001-156	(餘料)1-2	1276.0	2	2	0	2	1-2@(59)x2
X86060-001-031	(餘料)92	1269.0	6	1	0	1	92@(681)x1
X86060-001-031	93-94	1269.0		5	2	0	93@(888)x1 94@(4707)x1
X86060-001-022, X86060-001-157	(餘料)94, 94	1262.0	3	3	0	2	94@(2175)x1 94@(909)x1
X86060-001-071	95-99	1260.0	18	18	5	0	95-98@(924)x4 99@(3452)x1
X86060-001-A04, X86060-001-B05	(餘料)64-65, 99, 104	1231.5	46	5	0	4	64@(16.5)x1 65@(19.5)x1 99@(981)x1 104@(1038)x1
X86060-001-A04, X86060-001-B05	100-110	1231.5		41	11	0	100-103@(1038)x4 104@(2273.5)x1 105-109@(1038)x5 110@(3509)x1
X86060-001-107	(餘料)110	1220.0	15	2	0	1	110@(1061)x1
X86060-001-107, X86060-001-117	111-114	1220.0		13	4	0	111-113@(1084)x3 114@(4756)x1
X86060-001-006, X86060-001-039	(餘料)63, 114-115	1203.0	14	5	0	3	63@(5)x1 114@(1135)x1 115@(1152)x1
X86060-001-006, X86060-001-039	115-117	1203.0		9	3	0	115@(2359)x1 116@(1152)x1 117@(3566)x1
X86060-001-118	(餘料)117	1188.0	9	2	0	1	117@(1182)x1
X86060-001-118	118-119	1188.0		7	2	0	118@(20)x1 119@(3596)x1
X86060-001-016	(餘料)115-117, 119	1146.0	5	5	0	4	115-116@(2)x2 117@(32)x1 119@(1296)x1
X86060-001-002	(餘料)119	1144.0	7	1	0	1	119@(148)x1
X86060-001-002	120-121	1144.0		6	2	0	120@(240)x1 121@(4832)x1
X86060-001-010, X86060-001-035	(餘料)121-122	1141.0	14	6	0	2	121@(252)x1 122@(255)x1
X86060-001-010, X86060-001-035	122-123	1141.0		8	2	0	122@(2545)x1 123@(255)x1
X86060-001-003, X86060-001-042	(餘料)55-62	1135.0	11	8	0	8	55-62@(5)x8
X86060-001-042	124	1135.0		3	1	0	124@(2563)x1
X86060-001-073	(餘料)114, 124	1125.0	9	3	0	2	114@(6)x1 124@(305)x1

制表者：_____

打印日期：2022/2/16 打印時間：6:40 PM

美特鋁質有限公司
MIDI ALUMINIUM FABRICATOR LTD

工程號碼:J857，工程名稱:啟德6552
開料長度:6000，總長料支數:204，總開料支數:1116
鋸片厚度(mm):4，料頭尾總切除(mm):20，浪費率(%):3.15

鋁材開料清單 X86060

窗號	編號(用料狀況)	實用長度(長料開數)	需要支數	開料支數	長料支數	餘料支數	編號(剩餘長度)
X86060-001-073	125-126	1125.0		6	2	0	125@(335)x1 126@(4851)x1
X86060-001-011，X86060-001-033	(餘料)53-54，126，126	1119.0	15	6	0	4	53-54@(3)x2 126@(2605)x1 126@(359)x1
X86060-001-033	127-128	1119.0		9	2	0	127@(365)x1 128@(1488)x1
X86060-001-A06	(餘料)128	1081.5	9	1	0	1	128@(402.5)x1
X86060-001-A06	129-130	1081.5		8	2	0	129@(552.5)x1 130@(2723.5)x1
X86060-001-149，X86060-001-A10	(餘料)100-106	992.5	7	7	0	7	100-106@(41.5)x7
X86060-001-070	(餘料)50-52，99，107-113，130	938.0	18	13	0	12	50-52@(49)x3 99@(39)x1 107-109@(96)x3 110@(119)x1 111-113@(142)x3 130@(839.5)x1
X86060-001-070	131	938.0		5	1	0	131@(1270)x1
X86060-001-A08，X86060-001-A51，X86060-001-B09，X86060-001-B52	(餘料)131-132，132，132	936.5	7	5	0	4	131@(329.5)x1 132@(3158.5)x1 132@(1277.5)x1 132@(337)x1
X86060-001-A08	132	936.5		2	1	0	132@(4099)x1
X86060-001-012	(餘料)94-97	891.0	4	4	0	4	94@(14)x1 95-97@(29)x3
X86060-001-081，X86060-001-142，X86060-001-145	(餘料)93，98，133，136	881.0	44	8	0	4	93@(3)x1 98@(39)x1 133@(670)x1 136@(670)x1
X86060-001-091，X86060-001-142，X86060-001-145	133-139	881.0		36	7	0	133@(4210)x1 134-135@(670)x2 136@(2440)x1 137-139@(670)x3
X86060-001-004，X86060-001-034，X86060-001-102	(餘料)49，140，140	865.0	29	6	0	3	49@(2)x1 140@(4242)x1 140@(766)x1
X86060-001-004，X86060-001-102，X86060-001-112	140-144	865.0		23	5	0	140@(5111)x1 141-143@(766)x3 144@(2504)x1
X86060-001-032，X86060-001-101，X86060-001-110	(餘料)48，144-145	859.0	17	5	0	3	48@(0)x1 144@(778)x1 145@(802)x1
X86060-001-101，X86060-001-110	145-147	859.0		12	3	0	145@(2528)x1 146@(802)x1 147@(4254)x1
X86060-001-077，X86060-001-154	(餘料)44-46	851.0	3	3	0	3	44-46@(4)x3
X86060-001-023，X86060-001-109，X86060-001-162	(餘料)47，147，147	849.0	3	3	0	3	47@(6)x1 147@(3401)x1 147@(2548)x1
X86060-001-064，X86060-001-132	(餘料)147-148	848.0	28	7	0	2	147@(844)x1 148@(16)x1
X86060-001-064，X86060-001-132	148-151	848.0		21	4	0	148@(4276)x1 149-150@(16)x2 151@(1720)x1

制表者：_____

美特鋁質有限公司
MIDI ALUMINIUM FABRICATOR LTD

工程號碼:J857，工程名稱:啟德6552
開料長度:6000，總長料支數:204，總開料支數:1116
鋸片厚度(mm):4，料頭尾總切除(mm):20，浪費率(%):3.15

鋁材開料清單 X86060

窗號	編號(用料狀況)	實用長度(長料開數)	需要支數	開料支數	長料支數	餘料支數	編號(剩餘長度)
X86060-001-026，X86060-001-056	(餘料)147，151，151	839.0	5	3	0	3	147@(1)x1 151@(877)x1 151@(34)x1
X86060-001-056	152	839.0		2	1	0	152@(4294)x1
X86060-001-065，X86060-001-131	(餘料)130，145-146，152，152	798.0	37	8	0	5	130@(37.5)x1 145-146@(0)x2 152@(3492)x1 152@(284)x1
X86060-001-131	153-157	798.0		29	5	0	153-156@(366)x4 157@(5178)x1
X86060-001-074，X86060-001-134，X86060-001-165	(餘料)157-159，159	788.0	23	16	0	4	157@(426)x1 158@(436)x1 159@(2020)x1 159@(436)x1
X86060-001-074，X86060-001-134，X86060-001-165	158-160	788.0		7	3	0	158@(5188)x1 159-160@(3604)x2
X86060-001-062	(餘料)160	778.0	39	4	0	1	160@(476)x1
X86060-001-062	161-165	778.0		35	5	0	161-165@(506)x5
X86060-001-A52	(餘料)166	776.5	2	1	0	1	166@(4419)x1
X86060-001-147	166	776.5		1	1	0	166@(5199.5)x1
X86060-001-B07	(餘料)166	775.5	9	5	0	1	166@(521.5)x1
X86060-001-B07	167	775.5		4	1	0	167@(2862)x1
X86060-001-053，X86060-001-119，X86060-001-171	(餘料)167，167-168	775.0	7	5	0	3	167@(1304)x1 167@(525)x1 168@(2864)x1
X86060-001-119	168	775.0		2	1	0	168@(4422)x1
X86060-001-116	(餘料)140-144	749.0	5	5	0	5	140-143@(13)x4 144@(25)x1
X86060-001-078，X86060-001-155	(餘料)41-43	726.0	3	3	0	3	41-43@(10.5)x3
X86060-001-055，X86060-001-121，X86060-001-173	(餘料)168，168，168	719.0	3	3	0	3	168@(2141)x1 168@(1418)x1 168@(695)x1
X86060-001-105，X86060-001-115	(餘料)169，175	699.0	85	8	0	2	169@(356)x1 175@(356)x1
X86060-001-014，X86060-001-105，X86060-001-115	169-179	699.0		77	11	0	169@(4574)x1 170-174@(356)x5 175@(1762)x1 176-178@(356)x3 179@(2465)x1
X86060-001-104	(餘料)168，179	690.0	8	4	0	2	168@(1)x1 179@(383)x1
X86060-001-113	180	690.0		4	1	0	180@(3204)x1
X86060-001-B03	(餘料)180	681.5	4	4	0	1	180@(462)x1
X86060-001-021，X86060-001-054，X86060-001-108，X86060-001-120，X86060-001-161，X86060-001-172	(餘料)38-40，92，133-135	644.0	7	7	0	7	38-40@(7)x3 92@(33)x1 133-135@(22)x3
X86060-001-141	(餘料)136-139	631.0	6	4	0	4	136-139@(35)x4
X86060-001-141	181	631.0		2	1	0	181@(4710)x1
X86060-001-005，X86060-001-040，X86060-001-103，X86060-001-111	(餘料)181，181，181，186	609.0	93	14	0	4	181@(4097)x1 181@(2871)x1 181@(419)x1 186@(463)x1

制表者：_____

打印日期：2022/2/16 打印時間：6:40 PM

美特鋁質有限公司
MIDI ALUMINIUM FABRICATOR LTD

工程號碼:J857，工程名稱:啟德6552
開料長度:6000，總長料支數:204，總開料支數:1116
鋸片厚度(mm):4，料頭尾總切除(mm):20，浪費率(%):3.15

鋁材開料清單 X86060

窗號	編號(用料狀況)	實用長度(長料開數)	需要支數	開料支數	長料支數	餘料支數	編號(剩餘長度)
X86060-001-103，X86060-001-111	182-191	609.0		79	10	0	182-185@(463)x4 186@(4754)x1 187-190@(463)x4 191@(2915)x1
X86060-001-045，X86060-001-106，X86060-001-114	(餘料)90-91，191，194	549.0	82	10	0	4	90@(1)x1 91@(15.5)x1 191@(150)x1 194@(450)x1
X86060-001-106，X86060-001-114	192-199	549.0		72	8	0	192-193@(450)x2 194@(2109)x1 195-198@(450)x4 199@(3215)x1
X86060-001-133	(餘料)129，199	548.0	32	6	0	2	129@(.5)x1 199@(455)x1
X86060-001-133	200-202	548.0		26	3	0	200-201@(460)x2 202@(2668)x1
X86060-001-069	(餘料)202	526.0	14	5	0	1	202@(18)x1
X86060-001-069	203	526.0		9	1	0	203@(1210)x1
X86060-001-148，X86060-001-A11	(餘料)203-204	521.5	9	3	0	2	203@(159)x1 204@(2301.5)x1
X86060-001-148	204	521.5		6	1	0	204@(2827)x1

制表者：_____

美特鋁質有限公司
MIDI ALUMINIUM FABRICATOR LTD

工程號碼:J857，工程名稱:啟德6552
開料長度:6200，總長料支數:214，總開料支數:1310
鋸片厚度(mm):4，料頭尾總切除(mm):20，浪費率(%):1.7

鋁材開料清單 X86059

窗號	編號(用料狀況)	實用長度(長料開數)	需要支數	開料支數	長料支數	餘料支數	編號(剩餘長度)
X86059-001-A22	1-3	2214.0	5	5	3	0	1-2@(1744)x2 3@(3962)x1
X86059-001-Z25	(餘料)3	2167.5	1	1	0	1	3@(1790.5)x1
X86059-001-160	4-8	2101.0	9	9	5	0	4-7@(1970)x4 8@(4075)x1
X86059-001-016, X86059-001-110	(餘料)8-9	2062.0	20	2	0	2	8@(2009)x1 9@(2048)x1
X86059-001-016, X86059-001-110	9-18	2062.0		18	10	0	9@(4114)x1 10-17@(2048)x8 18@(4114)x1
X86059-001-B08, X86059-001-B28	(餘料)4-7	1962.0	4	4	0	4	4-7@(4)x4
X86059-001-A25, X86059-001-B24	(餘料)8-18, 22	1900.0	46	13	0	12	8@(105)x1 9-17@(144)x9 18@(306)x1 22@(468)x1
X86059-001-A25, X86059-001-B24	19-30	1900.0		33	12	0	19-21@(468)x3 22@(2372)x1 23-29@(468)x7 30@(4276)x1
X86059-001-119	(餘料)3, 30	1776.0	18	3	0	2	3@(10.5)x1 30@(716)x1
X86059-001-119	31-35	1776.0		15	5	0	31-35@(840)x5
X86059-001-B01, X86059-001-B21	(餘料)1-2	1690.0	10	2	0	2	1-2@(50)x2
X86059-001-B21	36-38	1690.0		8	3	0	36-37@(1098)x2 38@(2792)x1
X86059-001-122	(餘料)38	1676.0	9	1	0	1	38@(1112)x1
X86059-001-122	39-41	1676.0		8	3	0	39-40@(1140)x2 41@(2820)x1
X86059-001-B06	(餘料)41	1640.0	9	1	0	1	41@(1176)x1
X86059-001-B26	42-44	1640.0		8	3	0	42-43@(1248)x2 44@(2892)x1
X86059-001-012, X86059-001-109	(餘料)44-45	1608.0	20	3	0	2	44@(1280)x1 45@(1344)x1
X86059-001-012, X86059-001-109	45-51	1608.0		17	7	0	45@(4568)x1 46-50@(1344)x5 51@(4568)x1
X86059-001-021	(餘料)51	1604.0	5	2	0	1	51@(1352)x1
X86059-001-021	52	1604.0		3	1	0	52@(1356)x1
X86059-001-009, X86059-001-106	53-64	1574.0	36	36	12	0	53-64@(1446)x12
X86059-001-126	65-67	1564.0	9	9	3	0	65-67@(1476)x3
X86059-001-Z17	68	1540.0	1	1	1	0	68@(4636)x1
X86059-001-B22	(餘料)68	1539.0	5	3	0	1	68@(7)x1
X86059-001-B22	69	1539.0		2	1	0	69@(3094)x1
X86059-001-114	(餘料)69	1537.0	5	2	0	1	69@(12)x1
X86059-001-114	70	1537.0		3	1	0	70@(1557)x1
X86059-001-037	(餘料)70	1519.0	9	1	0	1	70@(34)x1
X86059-001-123	71-72	1519.0		8	2	0	71-72@(88)x2
X86059-001-Z01	73	1510.0	1	1	1	0	73@(4666)x1
X86059-001-Z30	(餘料)73	1492.5	1	1	0	1	73@(3169.5)x1
X86059-001-038, X86059-001-124	(餘料)73, 73	1492.0	13	2	0	2	73@(1673.5)x1 73@(177.5)x1
X86059-001-124	74-76	1492.0		11	3	0	74-75@(196)x2 76@(1692)x1

制表者：_____

打印日期：2022/2/16 打印時間：6:40 PM

美特鋁質有限公司
MIDI ALUMINIUM FABRICATOR LTD

工程號碼:J857，工程名稱:啟德6552
開料長度:6200，總長料支數:214，總開料支數:1310
鋸片厚度(mm):4，料頭尾總切除(mm):20，浪費率(%):1.7

鋁材開料清單 X86059

窗號	編號(用料狀況)	實用長度(長料開數)	需要支數	開料支數	長料支數	餘料支數	編號(剩餘長度)
X86059-001-050	(餘料)76	1479.0	3	1	0	1	76@(209)x1
X86059-001-133	77	1479.0		2	1	0	77@(3214)x1
X86059-001-046, X86059-001-129	(餘料)53-55	1429.0	3	3	0	3	53-55@(13)x3
X86059-001-A23	(餘料)56-60	1400.0	5	5	0	5	56-60@(42)x5
X86059-001-115	(餘料)61-67, 77	1382.0	14	9	0	8	61-64@(60)x4 65-67@(90)x3 77@(442)x1
X86059-001-115	78-79	1382.0		5	2	0	78@(636)x1 79@(4794)x1
X86059-001-Z26	(餘料)79	1353.5	1	1	0	1	79@(3436.5)x1
X86059-001-004	(餘料)79	1353.0	30	2	0	1	79@(722.5)x1
X86059-001-103	80-86	1353.0		28	7	0	80-86@(752)x7
X86059-001-121	(餘料)51-52	1346.0	18	2	0	2	51@(2)x1 52@(6)x1
X86059-001-121	87-90	1346.0		16	4	0	87-90@(780)x4
X86059-001-B11, X86059-001-B31	(餘料)45-50	1325.5	9	6	0	6	45-50@(14.5)x6
X86059-001-B31	91	1325.5		3	1	0	91@(2191.5)x1
X86059-001-043	(餘料)91	1304.0	4	1	0	1	91@(883.5)x1
X86059-001-127	92	1304.0		3	1	0	92@(2256)x1
X86059-001-Z11	(餘料)92	1289.0	2	1	0	1	92@(963)x1
X86059-001-Z11	93	1289.0		1	1	0	93@(4887)x1
X86059-001-014, X86059-001-111	(餘料)93, 93	1283.0	20	3	0	2	93@(2313)x1 93@(1026)x1
X86059-001-111	94-98	1283.0		17	5	0	94-97@(1032)x4 98@(4893)x1
X86059-001-A07, X86059-001-A27	(餘料)44, 98	1250.0	9	4	0	2	44@(26)x1 98@(1131)x1
X86059-001-A27	99-100	1250.0		5	2	0	99@(1164)x1 100@(4926)x1
X86059-001-049, X86059-001-132	(餘料)42-43, 100	1242.0	3	3	0	3	42-43@(2)x2 100@(3680)x1
X86059-001-120	(餘料)100	1226.0	18	2	0	1	100@(1220)x1
X86059-001-120	101-104	1226.0		16	4	0	101-103@(30)x3 104@(4950)x1
X86059-001-101	(餘料)100, 104	1174.0	9	5	0	2	100@(42)x1 104@(238)x1
X86059-001-101	105	1174.0		4	1	0	105@(1468)x1
X86059-001-045, X86059-001-128	(餘料)41, 105	1167.0	3	2	0	2	41@(5)x1 105@(297)x1
X86059-001-128	106	1167.0		1	1	0	106@(5009)x1
X86059-001-080	(餘料)99, 106	1142.0	15	5	0	2	99@(18)x1 106@(425)x1
X86059-001-080	107-108	1142.0		10	2	0	107-108@(450)x2
X86059-001-A24, X86059-001-B25	(餘料)39-40, 113	1129.0	46	6	0	3	39-40@(7)x2 113@(515)x1
X86059-001-A24, X86059-001-B25	109-117	1129.0		40	9	0	109-112@(515)x4 113@(5047)x1 114-116@(515)x3 117@(1648)x1
X86059-001-081	(餘料)98, 117	1110.0	9	2	0	2	98@(17)x1 117@(534)x1
X86059-001-081	118-119	1110.0		7	2	0	118@(610)x1 119@(3952)x1

制表者：_____

打印日期：2022/2/16 打印時間：6:40 PM

美特鋁質有限公司
MIDI ALUMINIUM FABRICATOR LTD

工程號碼:J857，工程名稱:啟德6552
開料長度:6200，總長料支數:214，總開料支數:1310
鋸片厚度(mm):4，料頭尾總切除(mm):20，浪費率(%):1.7

鋁材開料清單 X86059

窗號	編號(用料狀況)	實用長度(長料開數)	需要支數	開料支數	長料支數	餘料支數	編號(剩餘長度)
X86059-001-108	(餘料)38，119	1108.0	18	4	0	2	38@(0)x1 119@(616)x1
X86059-001-108	120-122	1108.0		14	3	0	120-121@(620)x2 122@(1732)x1
X86059-001-011	(餘料)122	1107.0	2	1	0	1	122@(621)x1
X86059-001-011	123	1107.0		1	1	0	123@(5069)x1
X86059-001-125	(餘料)36-37，123	1091.0	9	6	0	3	36-37@(3)x2 123@(689)x1
X86059-001-125	124	1091.0		3	1	0	124@(2895)x1
X86059-001-113	(餘料)124	1051.0	5	2	0	1	124@(785)x1
X86059-001-113	125	1051.0		3	1	0	125@(3015)x1
X86059-001-003，X86059-001-102	(餘料)125，125	1049.0	10	2	0	2	125@(1962)x1 125@(909)x1
X86059-001-102	126-127	1049.0		8	2	0	126@(915)x1 127@(3021)x1
X86059-001-010	(餘料)127	1046.0	20	2	0	1	127@(921)x1
X86059-001-107	128-131	1046.0		18	4	0	128-130@(930)x3 131@(3030)x1
X86059-001-007，X86059-001-105	(餘料)131，131	1040.0	16	2	0	2	131@(1986)x1 131@(942)x1
X86059-001-105	132-134	1040.0		14	3	0	132-133@(960)x2 134@(2004)x1
X86059-001-006，X86059-001-104	(餘料)94-97，134	1024.0	20	5	0	5	94-97@(4)x4 134@(976)x1
X86059-001-104	135-137	1024.0		15	3	0	135-136@(12)x2 137@(3096)x1
X86059-001-A06，X86059-001-A26	(餘料)93，137	979.0	9	4	0	2	93@(43)x1 137@(147)x1
X86059-001-A26	138	979.0		5	1	0	138@(1265)x1
X86059-001-Z04	(餘料)138	976.0	1	1	0	1	138@(285)x1
X86059-001-Z10	(餘料)134	960.0	2	1	0	1	134@(12)x1
X86059-001-Z10	139	960.0		1	1	0	139@(5216)x1
X86059-001-118	(餘料)92，125-133，139	904.0	18	15	0	11	92@(55)x1 125@(1)x1 126@(7)x1 127@(13)x1 128-130@(22)x3 131@(34)x1 132-133@(52)x2 139@(676)x1
X86059-001-118	140	904.0		3	1	0	140@(3456)x1
X86059-001-096	(餘料)91，140	837.5	9	5	0	2	91@(42)x1 140@(90)x1
X86059-001-096	141	837.5		4	1	0	141@(2814)x1
X86059-001-A08，X86059-001-A28，X86059-001-B09，X86059-001-B29	(餘料)31-35，141	834.0	7	7	0	6	31-35@(2)x5 141@(1138)x1
X86059-001-074	(餘料)141	831.0	36	1	0	1	141@(303)x1
X86059-001-074	142-146	831.0		35	5	0	142-146@(335)x5
X86059-001-A01	147	829.0	1	1	1	0	147@(5347)x1
X86059-001-047，X86059-001-130	(餘料)147，147	817.0	3	3	0	2	147@(4526)x1 147@(2884)x1
X86059-001-013	(餘料)147	814.0	4	3	0	1	147@(430)x1
X86059-001-013	148	814.0		1	1	0	148@(5362)x1
X86059-001-112	(餘料)148	796.0	5	5	0	1	148@(1362)x1

制表者：_____

打印日期：2022/2/16 打印時間：6:40 PM

美特鋁質有限公司
MIDI ALUMINIUM FABRICATOR LTD

工程號碼:J857，工程名稱:啟德6552
開料長度:6200，總長料支數:214，總開料支數:1310
鋸片厚度(mm):4，料頭尾總切除(mm):20，浪費率(%):1.7

鋁材開料清單 X86059

窗號	編號(用料狀況)	實用長度(長料開數)	需要支數	開料支數	長料支數	餘料支數	編號(剩餘長度)
X86059-001-073	(餘料)148	787.0	38	1	0	1	148@(571)x1
X86059-001-073	149-154	787.0		37	6	0	149-153@(643)x5 154@(4598)x1
X86059-001-071	(餘料)124，154	781.0	68	6	0	2	124@(0)x1 154@(673)x1
X86059-001-071	155-163	781.0		62	9	0	155-162@(685)x8 163@(1470)x1
X86059-001-091	(餘料)163	780.0	56	1	0	1	163@(686)x1
X86059-001-091	164-171	780.0		55	8	0	164-170@(692)x7 171@(1476)x1
X86059-001-062，X86059-001-062a	(餘料)87-90	772.0	4	4	0	4	87-90@(4)x4
X86059-001-083	(餘料)171	771.0	19	1	0	1	171@(701)x1
X86059-001-083	172-174	771.0		18	3	0	172-173@(755)x2 174@(3080)x1
X86059-001-015	(餘料)174	770.0	3	3	0	1	174@(758)x1
X86059-001-001	175	764.0	5	5	1	0	175@(2340)x1
X86059-001-042	(餘料)174-175	754.0	8	4	0	2	174@(0)x1 175@(66)x1
X86059-001-042	176	754.0		4	1	0	176@(3148)x1
X86059-001-005，X86059-001-030，X86059-001-065	(餘料)80-86，172-173，176	744.0	54	13	0	10	80-86@(4)x7 172-173@(7)x2 176@(156)x1
X86059-001-065	177-182	744.0		41	6	0	177-181@(196)x5 182@(5432)x1
X86059-001-Z21，X86059-001-Z21a	(餘料)182，182	740.0	4	4	0	2	182@(3944)x1 182@(2456)x1
X86059-001-Z13	(餘料)182	732.0	1	1	0	1	182@(1720)x1
X86059-001-Z02，X86059-001-Z15	(餘料)30，79	706.0	2	2	0	2	30@(6)x1 79@(12.5)x1
X86059-001-Z14	(餘料)182	700.0	1	1	0	1	182@(1016)x1
X86059-001-084	(餘料)171，182	697.0	4	2	0	2	171@(0)x1 182@(315)x1
X86059-001-084	183	697.0		2	1	0	183@(4778)x1
X86059-001-048，X86059-001-131	(餘料)183，183	692.0	3	3	0	2	183@(4082)x1 183@(2690)x1
X86059-001-097	(餘料)123，164	682.5	2	2	0	2	123@(2.5)x1 164@(5.5)x1
X86059-001-044，X86059-001-Z12	(餘料)155-157	680.0	3	3	0	3	155-157@(1)x3
X86059-001-A09	(餘料)158	674.0	1	1	0	1	158@(7)x1
X86059-001-B07，X86059-001-B27	(餘料)159-163，165-168	673.0	9	9	0	9	159-162@(8)x4 163@(9)x1 165-168@(15)x4
X86059-001-079	(餘料)139，169-170，183	671.0	5	5	0	4	139@(1)x1 169-170@(17)x2 183@(1340)x1
X86059-001-085	(餘料)154，183	641.0	2	2	0	2	154@(28)x1 183@(695)x1
X86059-001-051	(餘料)78	624.0	1	1	0	1	78@(8)x1
X86059-001-077	(餘料)149-153，183	621.0	84	6	0	6	149-153@(18)x5 183@(70)x1
X86059-001-077	184-192	621.0		78	9	0	184-191@(555)x8 192@(2430)x1

制表者：_____

美特鋁質有限公司
MIDI ALUMINIUM FABRICATOR LTD

工程號碼:J857，工程名稱:啟德6552
開料長度:6200，總長料支數:214，總開料支數:1310
鋸片厚度(mm):4，料頭尾總切除(mm):20，浪費率(%):1.7

鋁材開料清單 X86059

窗號	編號(用料狀況)	實用長度(長料開數)	需要支數	開料支數	長料支數	餘料支數	編號(剩餘長度)
X86059-001-075	(餘料)119-122，192	612.0	10	7	0	5	119@(0)x1 120-121@(4)x2 122@(5)x1 192@(582)x1
X86059-001-075	193	612.0		3	1	0	193@(4332)x1
X86059-001-022	(餘料)118，193	604.0	2	2	0	2	118@(2)x1 193@(3724)x1
X86059-001-B23	(餘料)193	579.0	5	5	0	1	193@(809)x1
X86059-001-082	(餘料)148，192-193	566.0	5	3	0	3	148@(1)x1 192@(12)x1 193@(239)x1
X86059-001-082	194	566.0		2	1	0	194@(5040)x1
X86059-001-041	(餘料)184-185	549.0	2	2	0	2	184-185@(2)x2
X86059-001-Z18	(餘料)186	540.0	1	1	0	1	186@(11)x1
X86059-001-Z31	(餘料)187	532.5	1	1	0	1	187@(18.5)x1
X86059-001-072，X86059-001-Z16	(餘料)188-191，194，205	531.0	135	14	0	6	188-191@(20)x4 194@(225)x1 205@(295)x1
X86059-001-072，X86059-001-Z16	195-206	531.0		121	12	0	195-204@(295)x10 205@(830)x1 206@(5645)x1
X86059-001-090	(餘料)117，206	530.0	9	9	0	2	117@(0)x1 206@(1373)x1
X86059-001-008	(餘料)206	514.0	3	2	0	1	206@(337)x1
X86059-001-008	207	514.0		1	1	0	207@(5662)x1
X86059-001-116	(餘料)109-116，207	492.0	14	14	0	9	109-116@(19)x8 207@(2686)x1
X86059-001-078	(餘料)207	471.0	81	5	0	1	207@(311)x1
X86059-001-078	208-213	471.0		76	6	0	208-212@(5)x5 213@(955)x1
X86059-001-095	(餘料)213	465.0	8	2	0	1	213@(17)x1
X86059-001-095	214	465.0		6	1	0	214@(3366)x1
X86059-001-A11	(餘料)19	456.5	1	1	0	1	19@(7.5)x1
X86059-001-023	(餘料)20-21	454.0	2	2	0	2	20-21@(10)x2
X86059-001-Z03	(餘料)22	450.0	1	1	0	1	22@(14)x1
X86059-001-Z19	(餘料)23	390.0	1	1	0	1	23@(74)x1

制表者：_____

打印日期：2022/2/16 打印時間：6:40 PM

美特鋁質有限公司
MIDI ALUMINIUM FABRICATOR LTD

工程號碼:J857，工程名稱:啟德6552
開料長度:3400，總長料支數:241，總開料支數:277
鋸片厚度(mm):4，料頭尾總切除(mm):20，浪費率(%):3.4

鋁材開料清單 X86056

窗號	編號(用料狀況)	實用長度(長料開數)	需要支數	開料支數	長料支數	餘料支數	編號(剩餘長度)
X86056-P01，X86056-P02，X86056-P03，X86056-P04，X86056-P05，X86056-P06，X86056-P07，X86056-P20，X86056-P23，X86056-P24，X86056-P25，X86056-P26，X86056-P27，X86056-P28，X86056-P29，X86056-P30，X86056-P39，X86056-P40	1-224	3276.0	224	224	224	0	1-224@(100)x224
X86056-P08	225-226	3126.0	2	2	2	0	225-226@(250)x2
X86056-P19	227-228	2633.5	2	2	2	0	227-228@(742.5)x2
X86056-P11，X86056-P12，X86056-P13，X86056-P15，X86056-P16，X86056-P32，X86056-P33，X86056-P34，X86056-P35，X86056-P37，X86056-P38	(餘料)232-233，236-237，237-238，238，238-240，240	821.0	49	16	0	11	232-233@(80)x2 236@(80)x1 237@(905)x1 237@(80)x1 238@(1730)x1 238@(905)x1 238-239@(80)x2 240@(905)x1 240@(80)x1
X86056-P10，X86056-P11，X86056-P12，X86056-P14，X86056-P31，X86056-P34，X86056-P36，X86056-P38	229-241	821.0		33	13	0	229-231@(80)x3 232-233@(1730)x2 234-235@(80)x2 236@(2555)x1 237@(1730)x1 238@(2555)x1 239-240@(1730)x2 241@(2555)x1

制表者：_____

美特鋁質有限公司
MIDI ALUMINIUM FABRICATOR LTD

工程號碼:J857，工程名稱:啟德6552
開料長度:3400，總長料支數:417，總開料支數:468
鋸片厚度(mm):4，料頭尾總切除(mm):20，浪費率(%):3.16

鋁材開料清單 X86049

窗號	編號(用料狀況)	實用長度(長料開數)	需要支數	開料支數	長料支數	餘料支數	編號(剩餘長度)
X86049-P05	1-3	3356.0	3	3	3	0	1-3@(20)x3
X86049-P01，X86049-P02，X86049-P07，X86049-P09，X86049-P10，X86049-P11，X86049-P14	4-386	3276.0	383	383	383	0	4-386@(100)x383
X86049-P08	387-389	3253.5	3	3	3	0	387-389@(122.5)x3
X86049-P03	390-396	3126.0	7	7	7	0	390-396@(250)x7
X86049-P06	397-400	2633.5	4	4	4	0	397-400@(742.5)x4
X86049-P12	(餘料)414	821.0	68	3	0	1	414@(80)x1
X86049-P04，X86049-P13	401-417	821.0		65	17	0	401-413@(80)x13 414@(2555)x1 415-417@(80)x3

制表者：_____

打印日期：2022/2/16 打印時間：6:40 PM

美特鋁質有限公司
MIDI ALUMINIUM FABRICATOR LTD

工程號碼:J857，工程名稱:啟德6552
開料長度:6000，總長料支數:1，總開料支數:8
鋸片厚度(mm):4，料頭尾總切除(mm):20，浪費率(%):47.13

鋁材開料清單 X86090

窗號	編號(用料狀況)	實用長度(長料開數)	需要支數	開料支數	長料支數	餘料支數	編號(剩餘長度)
X86090-P01	1	390.0	8	8	1	0	1@(2828)x1

制表者：_____

打印日期：2022/2/16 打印時間：6:40 PM

美特鋁質有限公司
MIDI ALUMINIUM FABRICATOR LTD

工程號碼:J857，工程名稱:啟德6552
開料長度:3400，總長料支數:223，總開料支數:244
鋸片厚度(mm):4，料頭尾總切除(mm):20，浪費率(%):3.27

鋁材開料清單 X86094

窗號	編號(用料狀況)	實用長度(長料開數)	需要支數	開料支數	長料支數	餘料支數	編號(剩餘長度)
X86094-P01	1-216	3269.0	216	216	216	0	1-216@(107)x216
X86094-P01	217-220	814.0	14	14	4	0	217-219@(108)x3 220@(1744)x1
X86094-P01	(餘料)220	750.5	14	2	0	1	220@(235)x1
X86094-P01	221-223	750.5		12	3	0	221-223@(362)x3

制表者：_____

美特鋁質有限公司
MIDI ALUMINIUM FABRICATOR LTD

工程號碼:J857，工程名稱:啟德6552
開料長度:3400，總長料支數:11，總開料支數:12
鋸片厚度(mm):4，料頭尾總切除(mm):20，浪費率(%):7.86

鋁材開料清單 X86170

窗號	編號(用料狀況)	實用長度(長料開數)	需要支數	開料支數	長料支數	餘料支數	編號(剩餘長度)
AF-X86170-P01	1-10	3269.0	10	10	10	0	1-10@(107)x10
AF-X86170-P01	11	750.5	2	2	1	0	11@(1871)x1

制表者：_____

美特鋁質有限公司
MIDI ALUMINIUM FABRICATOR LTD

工程號碼:J857，工程名稱:啟德6552
開料長度:3400，總長料支數:63，總開料支數:69
鋸片厚度(mm):4，料頭尾總切除(mm):20，浪費率(%):3.24

鋁材開料清單 X86143

窗號	編號(用料狀況)	實用長度(長料開數)	需要支數	開料支數	長料支數	餘料支數	編號(剩餘長度)
AF-X86143-P01	1-61	3269.0	61	61	61	0	1-61@(107)x61
AF-X86143-P01	62-63	814.0	5	5	2	0	62@(108)x1 63@(2562)x1
AF-X86143-P01	(餘料)63	750.5	3	3	0	1	63@(298.5)x1

制表者：_____

美特鋁質有限公司
MIDI ALUMINIUM FABRICATOR LTD

工程號碼:J857，工程名稱:啟德6552
開料長度:3400，總長料支數:38，總開料支數:41
鋸片厚度(mm):4，料頭尾總切除(mm):20，浪費率(%):3.25

鋁材開料清單 X86082

窗號	編號(用料狀況)	實用長度(長料開數)	需要支數	開料支數	長料支數	餘料支數	編號(剩餘長度)
AF-X86082-P01	1-37	3269.0	37	37	37	0	1-37@(107)x37
AF-X86082-P01	38	814.0	2	2	1	0	38@(1744)x1
AF-X86082-P01	(餘料)38	750.5		2	0	1	38@(235)x1

制表者：_____

美特鋁質有限公司
MIDI ALUMINIUM FABRICATOR LTD

工程號碼:J857，工程名稱:啟德6552
開料長度:6000，總長料支數:1，總開料支數:4
鋸片厚度(mm):4，料頭尾總切除(mm):20，浪費率(%):34.43

鋁材開料清單 X86173

窗號	編號(用料狀況)	實用長度(長料開數)	需要支數	開料支數	長料支數	餘料支數	編號(剩餘長度)
X86173-001-01	1	1574.0	1	1	1	0	1@(4402)x1
X86173-001-04	(餘料)1	1040.0	1	1	0	1	1@(3358)x1
X86173-001-02	(餘料)1	770.0	1	1	0	1	1@(2584)x1
X86173-001-03	(餘料)1	514.0	1	1	0	1	1@(2066)x1

制表者：_____

打印日期：2022/2/16 打印時間：6:40 PM

美特鋁質有限公司
MIDI ALUMINIUM FABRICATOR LTD

工程號碼:J857，工程名稱:啟德6552
開料長度:6000，總長料支數:1，總開料支數:11
鋸片厚度(mm):4，料頭尾總切除(mm):20，浪費率(%):29.27

鋁材開料清單 X86166

窗號	編號(用料狀況)	實用長度(長料開數)	需要支數	開料支數	長料支數	餘料支數	編號(剩餘長度)
X86166-P01	1	380.0	11	11	1	0	1@(1756)x1

制表者：_____

打印日期：2022/2/16 打印時間：6:40 PM

美特鋁質有限公司
MIDI ALUMINIUM FABRICATOR LTD

工程號碼:J857，工程名稱:啟德6552
開料長度:3400，總長料支數:12，總開料支數:34
鋸片厚度(mm):4，料頭尾總切除(mm):20，浪費率(%):13.4

鋁材開料清單 X86152

窗號	編號(用料狀況)	實用長度(長料開數)	需要支數	開料支數	長料支數	餘料支數	編號(剩餘長度)
X86152-P03	1-8	2359.5	8	8	8	0	1-8@(1016.5)x8
X86152-P01	(餘料)1-2	657.0	2	2	0	2	1-2@(355.5)x2
X86152-P02	(餘料)3-8	650.0	16	6	0	6	3-8@(362.5)x6
X86152-P02	9-10	650.0		10	2	0	9-10@(110)x2
X86152-P04	11-12	546.0	8	8	2	0	11@(80)x1 12@(2280)x1

制表者：_____

美特鋁質有限公司
MIDI ALUMINIUM FABRICATOR LTD

工程號碼:J857，工程名稱:啟德6552
開料長度:5700，總長料支數:94，總開料支數:358
鋸片厚度(mm):4，料頭尾總切除(mm):20，浪費率(%):5.28

鋁材開料清單 X86151

窗號	編號(用料狀況)	實用長度(長料開數)	需要支數	開料支數	長料支數	餘料支數	編號(剩餘長度)
X86151-P09	1	2629.5	2	2	1	0	1@(413)x1
X86151-P03	2-78	2359.5	153	153	77	0	2-77@(953)x76 78@(3316.5)x1
X86151-P05	(餘料)78	2209.5	5	1	0	1	78@(1103)x1
X86151-P05	79-80	2209.5		4	2	0	79-80@(1253)x2
X86151-P08	81	2009.5	1	1	1	0	81@(3666.5)x1
X86151-P06	(餘料)2-3	880.0	2	2	0	2	2-3@(69)x2
X86151-P01	(餘料)4-13	657.0	10	10	0	10	4-13@(292)x10
X86151-P02	(餘料)14-81	650.0	156	72	0	68	14-77@(299)x64 78@(449)x1 79-80@(599)x2 81@(396.5)x1
X86151-P02	82-92	650.0		84	11	0	82-91@(448)x10 92@(3064)x1
X86151-P10L, X86151-P10R	(餘料)79-80, 92	563.0	4	4	0	3	79-80@(32)x2 92@(1930)x1
X86151-P12	(餘料)92	556.0	2	2	0	1	92@(810)x1
X86151-P04	(餘料)92	546.0	11	1	0	1	92@(260)x1
X86151-P04	93	546.0		10	1	0	93@(180)x1
X86151-P11	94	541.0	8	8	1	0	94@(1320)x1
X86151-P07	(餘料)1, 78, 81-82	357.5	4	4	0	4	1@(51.5)x1 78@(87.5)x1 81@(35)x1 82@(86.5)x1

制表者：_____

打印日期：2022/2/16 打印時間：6:40 PM

美特鋁質有限公司
MIDI ALUMINIUM FABRICATOR LTD

工程號碼:J857，工程名稱:啟德6552
開料長度:6000，總長料支數:60，總開料支數:508
鋸片厚度(mm):4，料頭尾總切除(mm):20，浪費率(%):5.08

鋁材開料清單 X86145

窗號	編號(用料狀況)	實用長度(長料開數)	需要支數	開料支數	長料支數	餘料支數	編號(剩餘長度)
X86145-P01-08	1-3	1153.0	15	15	3	0	1-3@(195)x3
X86145-P01-10	4-5	1121.0	9	9	2	0	4@(355)x1 5@(1480)x1
X86145-P01-01	(餘料)5	857.0	6	1	0	1	5@(619)x1
X86145-P01-01	6	857.0		5	1	0	6@(1675)x1
X86145-P02-03, X86145-P03-04	(餘料)6, 8	842.0	24	4	0	2	6@(829)x1 8@(58)x1
X86145-P02-03, X86145-P03-04	7-10	842.0		20	4	0	7@(58)x1 8@(2596)x1 9@(58)x1 10@(4288)x1
X86145-P01-02, X86145-P02-06, X86145-P03-03	(餘料)6, 10, 10, 12	798.0	26	10	0	4	6@(27)x1 10@(1882)x1 10@(278)x1 12@(366)x1
X86145-P02-06, X86145-P03-03	11-13	798.0		16	3	0	11@(366)x1 12@(3574)x1 13@(1168)x1
X86145-P01-03	(餘料)13	792.0	13	1	0	1	13@(372)x1
X86145-P01-03	14-15	792.0		12	2	0	14@(408)x1 15@(2000)x1
X86145-P02-01, X86145-P03-01	(餘料)15, 21	791.5	76	8	0	2	15@(409)x1 21@(411.5)x1
X86145-P02-01, X86145-P03-01	16-26	791.5		68	11	0	16-20@(411.5)x5 21@(5184.5)x1 22-25@(411.5)x4 26@(2798)x1
X86145-P01-15	(餘料)26	791.0	1	1	0	1	26@(2003)x1
X86145-P01-13	(餘料)26	782.0	17	2	0	1	26@(431)x1
X86145-P01-13	27-29	782.0		15	3	0	27-28@(478)x2 29@(5194)x1
X86145-P01-09	(餘料)29	772.0	9	6	0	1	29@(538)x1
X86145-P01-09	30	772.0		3	1	0	30@(3652)x1
X86145-P01-14	(餘料)30	708.0	5	5	0	1	30@(92)x1
X86145-P01-16	31	702.0	2	2	1	0	31@(4568)x1
X86145-P01-17	(餘料)31	652.0	2	2	0	1	31@(3256)x1
X86145-P01-04, X86145-P02-05	(餘料)31, 40	632.0	83	9	0	2	31@(76)x1 40@(2164)x1
X86145-P01-04	32-40	632.0		74	9	0	32-39@(256)x8 40@(4708)x1
X86145-P02-04, X86145-P03-05	(餘料)40-41	623.0	8	7	0	2	40@(283)x1 41@(2845)x1
X86145-P02-04	41	623.0		1	1	0	41@(5353)x1
X86145-P01-12	(餘料)5, 41	577.0	5	5	0	2	5@(38)x1 41@(521)x1
X86145-P03-02	(餘料)51	542.0	103	9	0	1	51@(520)x1
X86145-P01-06, X86145-P03-02	42-52	542.0		94	11	0	42-50@(520)x9 51@(5434)x1 52@(4342)x1
X86145-P02-02	(餘料)52	541.5	16	7	0	1	52@(523.5)x1
X86145-P02-02	53	541.5		9	1	0	53@(1070.5)x1
X86145-P01-11	(餘料)29, 41-47	484.5	8	8	0	8	29@(49.5)x1 41@(32.5)x1 42-47@(31.5)x6

制表者：_____

美特鋁質有限公司
MIDI ALUMINIUM FABRICATOR LTD

工程號碼:J857，工程名稱:啟德6552
開料長度:6000，總長料支數:60，總開料支數:508
鋸片厚度(mm):4，料頭尾總切除(mm):20，浪費率(%):5.08

鋁材開料清單 X86145

窗號	編號(用料狀況)	實用長度(長料開數)	需要支數	開料支數	長料支數	餘料支數	編號(剩餘長度)
X86145-P01-05	(餘料)48-53	482.0	80	7	0	6	48-51@(34)x4 52@(37.5)x1 53@(98.5)x1
X86145-P01-05	54-60	482.0		73	7	0	54-59@(148)x6 60@(5494)x1

制表者：_____

美特鋁質有限公司
MIDI ALUMINIUM FABRICATOR LTD

工程號碼:J857，工程名稱:啟德6552
開料長度:6000，總長料支數:21，總開料支數:121
鋸片厚度(mm):4，料頭尾總切除(mm):20，浪費率(%):1.22

鋁材開料清單 X86144

窗號	編號(用料狀況)	實用長度(長料開數)	需要支數	開料支數	長料支數	餘料支數	編號(剩餘長度)
X86144-001-062	1	2388.0	1	1	1	0	1@(3588)x1
X86144-001-051	(餘料)1	2071.5	2	1	0	1	1@(1512.5)x1
X86144-001-051	2	2071.5		1	1	0	2@(3904.5)x1
X86144-001-009, X86144-001-032	(餘料)2-3	2041.0	4	2	0	2	2@(1859.5)x1 3@(1890)x1
X86144-001-009, X86144-001-032	3-4	2041.0		2	2	0	3-4@(3935)x2
X86144-001-071	(餘料)2-3	1821.0	2	2	0	2	2@(34.5)x1 3@(65)x1
X86144-001-072	(餘料)4	1670.0	1	1	0	1	4@(2261)x1
X86144-001-012, X86144-001-029	(餘料)4-5	1586.5	4	3	0	2	4@(670.5)x1 5@(1208.5)x1
X86144-001-012	5	1586.5		1	1	0	5@(4389.5)x1
X86144-001-037	6	1583.0	1	1	1	0	6@(4393)x1
X86144-001-006, X86144-001-026	(餘料)6-7	1553.0	8	3	0	2	6@(1279)x1 7@(1309)x1
X86144-001-006, X86144-001-026	7-8	1553.0		5	2	0	7@(2866)x1 8@(1309)x1
X86144-001-063	9	1531.0	1	1	1	0	9@(4445)x1
X86144-001-003, X86144-001-023	(餘料)1, 9, 9	1332.0	6	4	0	3	1@(176.5)x1 9@(1773)x1 9@(437)x1
X86144-001-023	10	1332.0		2	1	0	10@(3308)x1
X86144-001-011, X86144-001-031	(餘料)6-8, 10	1262.0	4	4	0	4	6@(13)x1 7-8@(43)x2 10@(2042)x1
X86144-001-021	(餘料)5, 10	1153.0	2	2	0	2	5@(51.5)x1 10@(885)x1
X86144-001-033	(餘料)11	1086.5	4	2	0	1	11@(1618)x1
X86144-001-008	11	1086.5		2	1	0	11@(3799)x1
X86144-001-002	(餘料)11	1028.0	2	1	0	1	11@(586)x1
X86144-001-002	12	1028.0		1	1	0	12@(4948)x1
X86144-001-013, X86144-001-028	(餘料)12, 12	1025.0	4	4	0	2	12@(2890)x1 12@(832)x1
X86144-001-035	(餘料)13	1019.0	4	2	0	1	13@(1888)x1
X86144-001-004	13	1019.0		2	1	0	13@(3934)x1
X86144-001-014, X86144-001-061	(餘料)13-14	1003.0	6	3	0	2	13@(881)x1 14@(945)x1
X86144-001-024	14	1003.0		3	1	0	14@(2959)x1
X86144-001-042	(餘料)10	818.0	1	1	0	1	10@(63)x1
X86144-001-010, X86144-001-030	(餘料)12-15	793.0	8	7	0	4	12@(35)x1 13@(84)x1 14@(148)x1 15@(1995)x1
X86144-001-010	15	793.0		1	1	0	15@(5183)x1
X86144-001-044	(餘料)15	792.0	1	1	0	1	15@(1199)x1
X86144-001-043	(餘料)15	786.0	1	1	0	1	15@(409)x1
X86144-001-041	16	766.0	7	7	1	0	16@(590)x1
X86144-001-027	(餘料)17	749.0	8	3	0	1	17@(709)x1
X86144-001-005, X86144-001-027	17-18	749.0		5	2	0	17@(2968)x1 18@(5227)x1
X86144-001-001	(餘料)18	743.0	12	6	0	1	18@(745)x1
X86144-001-022	19	743.0		6	1	0	19@(1498)x1
X86144-001-052, X86144-001-056	(餘料)19-20	742.5	12	6	0	2	19@(5)x1 20@(8)x1

制表者：_____

打印日期：2022/2/16 打印時間：6:40 PM

美特鋁質有限公司
MIDI ALUMINIUM FABRICATOR LTD

工程號碼:J857，工程名稱:啟德6552
開料長度:6000，總長料支數:21，總開料支數:121
鋸片厚度(mm):4，料頭尾總切除(mm):20，浪費率(%):1.22

鋁材開料清單 X86144

窗號	編號(用料狀況)	實用長度(長料開數)	需要支數	開料支數	長料支數	餘料支數	編號(剩餘長度)
X86144-001-052，X86144-001-056	20-21	742.5		6	2	0	20@(2994)x1 21@(4487)x1
X86144-001-073	(餘料)18	710.0	1	1	0	1	18@(31)x1
X86144-001-016	(餘料)4	583.0	1	1	0	1	4@(83.5)x1
X86144-001-015，X86144-001-036	(餘料)11，16	574.0	2	2	0	2	11@(8)x1 16@(12)x1
X86144-001-007，X86144-001-025	(餘料)17，21，21	493.0	8	8	0	3	17@(212)x1 21@(2996)x1 21@(1008)x1
X86144-001-055	(餘料)21	492.5	2	2	0	1	21@(15)x1
X86144-001-038	(餘料)9	433.0	1	1	0	1	9@(0)x1

制表者：_____

打印日期：2022/2/16 打印時間：6:40 PM

美特鋁質有限公司
MIDI ALUMINIUM FABRICATOR LTD

工程號碼:J857，工程名稱:啟德6552
開料長度:6000，總長料支數:13，總開料支數:71
鋸片厚度(mm):4，料頭尾總切除(mm):20，浪費率(%):3.32

鋁材開料清單 X86105

窗號	編號(用料狀況)	實用長度(長料開數)	需要支數	開料支數	長料支數	餘料支數	編號(剩餘長度)
X86105-001-042	1	2388.0	1	1	1	0	1@(3588)x1
X86105-001-031	(餘料)1	2114.5		1	0	1	1@(1469.5)x1
X86105-001-016	2	2084.0		2	1	0	2@(1804)x1
X86105-001-051	3	1864.0		1	1	0	3@(4112)x1
X86105-001-052	(餘料)2	1713.0		1	0	1	2@(87)x1
X86105-001-012	(餘料)3	1629.5		2	0	1	3@(845)x1
X86105-001-021	4	1626.0		1	1	0	4@(4350)x1
X86105-001-009	(餘料)4	1596.0		2	0	1	4@(1150)x1
X86105-001-009	5	1596.0		2	1	0	5@(2780)x1
X86105-001-043	(餘料)5	1574.0		1	0	1	5@(1202)x1
X86105-001-004	(餘料)1	1375.0		1	0	1	1@(90.5)x1
X86105-001-004	6	1375.0		3	1	0	6@(1843)x1
X86105-001-014	(餘料)6	1305.0		1	0	1	6@(534)x1
X86105-001-014	7	1305.0		1	1	0	7@(4671)x1
X86105-001-002	(餘料)5	1196.0		1	0	1	5@(2)x1
X86105-001-011	(餘料)4, 7	1129.5		2	0	2	4@(16.5)x1 7@(3537.5)x1
X86105-001-003	(餘料)7	1071.0		1	0	1	7@(2462.5)x1
X86105-001-010	(餘料)7	1068.0		2	0	1	7@(318.5)x1
X86105-001-007	8	1062.0		2	1	0	8@(3848)x1
X86105-001-006	(餘料)8	1046.0		3	0	1	8@(698)x1
X86105-001-041	9	1003.0		1	1	0	9@(4973)x1
X86105-001-013	(餘料)3, 9	836.0		4	0	2	3@(5)x1 9@(2453)x1
X86105-001-019	(餘料)9	818.0		1	0	1	9@(1631)x1
X86105-001-015	(餘料)9	792.0		2	0	1	9@(39)x1
X86105-001-015	10	792.0		3	1	0	10@(3592)x1
X86105-001-001	(餘料)10	786.0		4	0	1	10@(432)x1
X86105-001-001	11	786.0		3	1	0	11@(3610)x1
X86105-001-033	(餘料)11	785.5		4	0	1	11@(452)x1
X86105-001-033	12	785.5		4	1	0	12@(2822)x1
X86105-001-005	(餘料)12	766.0		3	0	1	12@(512)x1
X86105-001-005	13	766.0		1	1	0	13@(5210)x1
X86105-001-053	(餘料)13	753.0		1	0	1	13@(4453)x1
X86105-001-022	(餘料)8	626.0		1	0	1	8@(68)x1
X86105-001-020	(餘料)13	617.0		2	0	1	13@(3211)x1
X86105-001-008	(餘料)13	536.0		4	0	1	13@(1051)x1
X86105-001-032	(餘料)13	535.5		1	0	1	13@(511.5)x1
X86105-001-023	(餘料)6	476.0		1	0	1	6@(54)x1

制表者：_____

美特鋁質有限公司
MIDI ALUMINIUM FABRICATOR LTD

工程號碼:J857，工程名稱:啟德6552
開料長度:4500，總長料支數:2，總開料支數:18
鋸片厚度(mm):4，料頭尾總切除(mm):20，浪費率(%):30.76

鋁材開料清單 X86104

窗號	編號(用料狀況)	實用長度(長料開數)	需要支數	開料支數	長料支數	餘料支數	編號(剩餘長度)
X86104-002，X86104-001，X86104-002	(餘料)1，1-2	340.0	18	18	2	1	1@(8)x1 1@(1384)x1 2@(2760)x1

制表者：_____

打印日期：2022/2/16 打印時間：6:40 PM

美特鋁質有限公司
MIDI ALUMINIUM FABRICATOR LTD

工程號碼:J857，工程名稱:啟德6552
開料長度:6000，總長料支數:295，總開料支數:1419
鋸片厚度(mm):4，料頭尾總切除(mm):20，浪費率(%):2.2

鋁材開料清單 X86101

窗號	編號(用料狀況)	實用長度(長料開數)	需要支數	開料支數	長料支數	餘料支數	編號(剩餘長度)
X86101-P04	1	2620.0	2	2	1	0	1@(732)x1
X86101-P01	2-129	2540.0	256	256	128	0	2-129@(892)x128
X86101-P02	130-131	2390.0	3	3	2	0	130@(1192)x1 131@(3586)x1
X86101-P05	(餘料)131	2200.0	2	1	0	1	131@(1382)x1
X86101-P05	132	2200.0		1	1	0	132@(3776)x1
X86101-001-072	(餘料)132	2032.0	5	1	0	1	132@(1740)x1
X86101-001-072	133-134	2032.0		4	2	0	133-134@(1908)x2
X86101-001-052	135-139	2028.0	9	9	5	0	135-138@(1916)x4 139@(3948)x1
X86101-001-016	(餘料)139	1998.0	18	1	0	1	139@(1946)x1
X86101-001-016	140-148	1998.0		17	9	0	140-147@(1976)x8 148@(3978)x1
X86101-001-064	(餘料)133-135	1780.0	3	3	0	3	133-134@(124)x2 135@(132)x1
X86101-001-058, X86101-001-075	(餘料)132, 136-148, 151	1718.0	46	16	0	15	132@(18)x1 136-138@(194)x3 139@(224)x1 140-147@(254)x8 148@(534)x1 151@(814)x1
X86101-001-058, X86101-001-075	149-159	1718.0		30	11	0	149-150@(814)x2 151@(2536)x1 152-158@(814)x7 159@(4258)x1
X86101-001-032	(餘料)159	1712.0	18	2	0	1	159@(826)x1
X86101-001-032	160-165	1712.0		16	6	0	160-164@(832)x5 165@(4264)x1
X86101-001-035	(餘料)165	1612.0	9	2	0	1	165@(1032)x1
X86101-001-035	166-168	1612.0		7	3	0	166-167@(1132)x2 168@(4364)x1
X86101-001-012	(餘料)168	1544.0	18	2	0	1	168@(1268)x1
X86101-001-012	169-174	1544.0		16	6	0	169-173@(1336)x5 174@(4432)x1
X86101-001-021	(餘料)174	1540.0	5	2	0	1	174@(1344)x1
X86101-001-021	175	1540.0		3	1	0	175@(1348)x1
X86101-001-009	176-186	1510.0	33	33	11	0	176-186@(1438)x11
X86101-001-055	187-189	1508.0	9	9	3	0	187-189@(1444)x3
X86101-001-040	190-192	1500.0	9	9	3	0	190-192@(1468)x3
X86101-001-025	193-194	1473.0	5	5	2	0	193@(72)x1 194@(4503)x1
X86101-001-060	(餘料)190-192, 194	1458.0	8	6	0	4	190-192@(6)x3 194@(117)x1
X86101-001-060	195	1458.0		2	1	0	195@(3056)x1
X86101-001-037	(餘料)195	1455.0	8	2	0	1	195@(138)x1
X86101-001-037	196-197	1455.0		6	2	0	196@(144)x1 197@(3062)x1
X86101-001-038	(餘料)176-187	1428.0	12	12	0	12	176-186@(6)x11 187@(12)x1
X86101-001-050	(餘料)188-189	1415.0	2	2	0	2	188-189@(25)x2
X86101-001-046	(餘料)131, 197	1365.0	2	2	0	2	131@(13)x1 197@(1693)x1
X86101-001-056	(餘料)197	1358.0	5	1	0	1	197@(331)x1
X86101-001-056	198	1358.0		4	1	0	198@(532)x1

制表者：_____

美特鋁質有限公司
MIDI ALUMINIUM FABRICATOR LTD

工程號碼:J857，工程名稱:啟德6552
開料長度:6000，總長料支數:295，總開料支數:1419
鋸片厚度(mm):4，料頭尾總切除(mm):20，浪費率(%):2.2

鋁材開料清單 X86101

窗號	編號(用料狀況)	實用長度(長料開數)	需要支數	開料支數	長料支數	餘料支數	編號(剩餘長度)
X86101-001-027	(餘料)169-175	1318.0	14	7	0	7	169-173@(14)x5 174@(22)x1 175@(26)x1
X86101-001-027	199-200	1318.0		7	2	0	199@(692)x1 200@(2014)x1
X86101-001-004	(餘料)200	1289.0	28	1	0	1	200@(721)x1
X86101-001-004	201-207	1289.0		27	7	0	201-206@(808)x6 207@(2101)x1
X86101-001-034	(餘料)207	1282.0	18	1	0	1	207@(815)x1
X86101-001-034	208-212	1282.0		17	5	0	208-211@(836)x4 212@(4694)x1
X86101-001-043	(餘料)168，212	1240.0	3	3	0	2	168@(24)x1 212@(2206)x1
X86101-001-063	(餘料)212	1230.0	8	1	0	1	212@(972)x1
X86101-001-063	213-214	1230.0		7	2	0	213@(1044)x1 214@(2278)x1
X86101-001-014	(餘料)214	1219.0	18	1	0	1	214@(1055)x1
X86101-001-014	215-219	1219.0		17	5	0	215-218@(1088)x4 219@(4757)x1
X86101-001-073	(餘料)219	1218.0	5	3	0	1	219@(1091)x1
X86101-001-073	220	1218.0		2	1	0	220@(3536)x1
X86101-001-049	(餘料)130，220	1178.0	2	2	0	2	130@(10)x1 220@(2354)x1
X86101-001-033	(餘料)220	1162.0	18	2	0	1	220@(22)x1
X86101-001-033	221-224	1162.0		16	4	0	221-223@(150)x3 224@(4814)x1
X86101-001-002	(餘料)166-167，224	1110.0	9	6	0	3	166-167@(18)x2 224@(358)x1
X86101-001-002	225	1110.0		3	1	0	225@(2638)x1
X86101-001-045	(餘料)225	1103.0	2	2	0	1	225@(424)x1
X86101-001-077	(餘料)215-219	1068.0	8	5	0	5	215-218@(16)x4 219@(19)x1
X86101-001-077	226	1068.0		3	1	0	226@(2764)x1
X86101-001-029	(餘料)226	1061.0	15	2	0	1	226@(634)x1
X86101-001-029	227-229	1061.0		13	3	0	227-228@(655)x2 229@(2785)x1
X86101-001-011	(餘料)214，229	1043.0	18	3	0	2	214@(8)x1 229@(691)x1
X86101-001-011	230-232	1043.0		15	3	0	230-232@(745)x3
X86101-001-036	(餘料)213	1029.0	9	1	0	1	213@(11)x1
X86101-001-036	233-234	1029.0		8	2	0	233@(815)x1 234@(2881)x1
X86101-001-039	(餘料)165，234	1027.0	9	3	0	2	165@(1)x1 234@(819)x1
X86101-001-039	235-236	1027.0		6	2	0	235@(825)x1 236@(4949)x1
X86101-001-024	(餘料)236	987.0	5	4	0	1	236@(985)x1
X86101-001-024	237	987.0		1	1	0	237@(4989)x1
X86101-001-003	(餘料)237	985.0	9	5	0	1	237@(44)x1
X86101-001-003	238	985.0		4	1	0	238@(2024)x1
X86101-001-010	(餘料)238	982.0	18	2	0	1	238@(52)x1
X86101-001-010	239-241	982.0		16	3	0	239-240@(64)x2 241@(2036)x1
X86101-001-007	(餘料)236，241	976.0	15	3	0	2	236@(5)x1 241@(76)x1
X86101-001-007	242-243	976.0		12	2	0	242-243@(100)x2

制表者：_____

打印日期：2022/2/16 打印時間：6:40 PM

美特鋁質有限公司
MIDI ALUMINIUM FABRICATOR LTD

工程號碼:J857，工程名稱:啟德6552
開料長度:6000，總長料支數:295，總開料支數:1419
鋸片厚度(mm):4，料頭尾總切除(mm):20，浪費率(%):2.2

鋁材開料清單 X86101

窗號	編號(用料狀況)	實用長度(長料開數)	需要支數	開料支數	長料支數	餘料支數	編號(剩餘長度)
X86101-001-006	(餘料)212	960.0	19	1	0	1	212@(8)x1
X86101-001-006	244-246	960.0		18	3	0	244-246@(196)x3
X86101-001-074	(餘料)250	947.0	46	1	0	1	250@(274)x1
X86101-001-059, X86101-001-074	247-254	947.0		45	8	0	247-249@(274)x3 250@(1225)x1 251-253@(274)x3 254@(2176)x1
X86101-001-031	(餘料)2-19	840.0	18	18	0	18	2-19@(48)x18
X86101-001-076	(餘料)20-27	797.0	8	8	0	8	20-27@(91)x8
X86101-001-047	(餘料)28-29	753.0	2	2	0	2	28-29@(135)x2
X86101-001-013	(餘料)30-65	750.0	36	36	0	36	30-65@(138)x36
X86101-001-019	(餘料)66-70	732.0	5	5	0	5	66-70@(156)x5
X86101-001-015	(餘料)1, 71-107	706.0	38	38	0	38	1@(22)x1 71-107@(182)x37
X86101-001-001, X86101-001-054	(餘料)108-129, 149-164, 200-211, 230-235, 254, 256	700.0	124	66	0	58	108-129@(188)x22 149-158@(110)x10 159@(122)x1 160-164@(128)x5 200@(17)x1 201-206@(104)x6 207@(111)x1 208-211@(132)x4 230-232@(41)x3 233@(111)x1 234@(115)x1 235@(121)x1 254@(64)x1 256@(348)x1
X86101-001-001, X86101-001-054	255-263	700.0		58	9	0	255@(348)x1 256@(5276)x1 257-262@(348)x6 263@(5276)x1
X86101-001-042	(餘料)263	690.0	18	7	0	1	263@(418)x1
X86101-001-042	264-265	690.0		11	2	0	264@(428)x1 265@(3898)x1
X86101-001-065, X86101-001-079	(餘料)199, 229, 265	652.0	5	5	0	3	199@(36)x1 229@(35)x1 265@(1930)x1
X86101-001-071	(餘料)227-228, 265	647.0	9	4	0	3	227-228@(4)x2 265@(628)x1
X86101-001-071	266	647.0		5	1	0	266@(2725)x1
X86101-001-048	(餘料)226, 266	628.0	2	2	0	2	226@(2)x1 266@(2093)x1
X86101-001-044	(餘料)265-266	616.0	5	4	0	2	265@(8)x1 266@(233)x1
X86101-001-044	267	616.0		1	1	0	267@(5360)x1
X86101-001-026	(餘料)267	590.0	5	5	0	1	267@(2390)x1
X86101-001-051	(餘料)267	560.0	2	2	0	1	267@(1262)x1
X86101-001-022	(餘料)267	540.0	84	2	0	1	267@(174)x1
X86101-001-022	268-276	540.0		82	9	0	268-275@(540)x8 276@(4892)x1
X86101-001-020	(餘料)268-276	531.0	10	10	0	9	268-275@(5)x8 276@(3822)x1
X86101-001-080	(餘料)148, 198	492.0	2	2	0	2	148@(38)x1 198@(36)x1
X86101-001-061	(餘料)276	491.0	8	7	0	1	276@(357)x1

制表者：_____

美特鋁質有限公司
MIDI ALUMINIUM FABRICATOR LTD

工程號碼:J857，工程名稱:啟德6552
開料長度:6000，總長料支數:295，總開料支數:1419
鋸片厚度(mm):4，料頭尾總切除(mm):20，浪費率(%):2.2

鋁材開料清單 X86101

窗號	編號(用料狀況)	實用長度(長料開數)	需要支數	開料支數	長料支數	餘料支數	編號(剩餘長度)
X86101-001-061	277	491.0		1	1	0	277@(5485)x1
X86101-001-041	(餘料)277	485.0	5	5	0	1	277@(3040)x1
X86101-001-008，X86101-001-053	(餘料)277，287	450.0	142	9	0	2	277@(316)x1 287@(78)x1
X86101-001-008，X86101-001-053	278-288	450.0		133	11	0	278-286@(78)x9 287@(1440)x1 288@(3256)x1
X86101-001-028	(餘料)288	428.0	14	7	0	1	288@(232)x1
X86101-001-028	289	428.0		7	1	0	289@(2956)x1
X86101-001-057	(餘料)225，263-264，289	397.0	5	5	0	4	225@(23)x1 263@(17)x1 264@(27)x1 289@(2154)x1
X86101-001-023	(餘料)289	390.0	81	5	0	1	289@(184)x1
X86101-001-023	290-295	390.0		76	6	0	290-294@(70)x5 295@(5586)x1
X86101-001-078	(餘料)295	362.0	8	8	0	1	295@(2658)x1

制表者：_____

美特鋁質有限公司
MIDI ALUMINIUM FABRICATOR LTD

工程號碼:J857，工程名稱:啟德6552
開料長度:6250，總長料支數:5，總開料支數:150
鋸片厚度(mm):4，料頭尾總切除(mm):20，浪費率(%):1.76

鋁材開料清單 X86100

窗號	編號(用料狀況)	實用長度(長料開數)	需要支數	開料支數	長料支數	餘料支數	編號(剩餘長度)
X86100-001	1-5	200.0	150	150	5	0	1-5@(110)x5

制表者：_____

打印日期：2022/2/16 打印時間：6:40 PM

美特鋁質有限公司
MIDI ALUMINIUM FABRICATOR LTD

工程號碼:J857，工程名稱:啟德6552
開料長度:5500，總長料支數:10，總開料支數:141
鋸片厚度(mm):4，料頭尾總切除(mm):20，浪費率(%):11.68

鋁材開料清單 X86097

窗號	編號(用料狀況)	實用長度(長料開數)	需要支數	開料支數	長料支數	餘料支數	編號(剩餘長度)
X86097-002，X86097-003，X86097-004	(餘料)5，10，10	340.0	140	9	0	3	5@(320)x1 10@(4448)x1 10@(3760)x1
X86097-001，X86097-002	1-10	340.0		131	10	0	1-4@(320)x4 5@(2384)x1 6-9@(320)x4 10@(4792)x1
X86097-003	(餘料)1	210.0	1	1	0	1	1@(106)x1

制表者：_____

打印日期：2022/2/16 打印時間：6:40 PM

美特鋁質有限公司
MIDI ALUMINIUM FABRICATOR LTD

工程號碼:J857，工程名稱:啟德6552
開料長度:5000，總長料支數:107，總開料支數:2459
鋸片厚度(mm):4，料頭尾總切除(mm):20，浪費率(%):1.24

鋁材開料清單 X86095

窗號	編號(用料狀況)	實用長度(長料開數)	需要支數	開料支數	長料支數	餘料支數	編號(剩餘長度)
X86095-002，X86095-001，X86095-002	(餘料)54，1-107	210.0	2459	2459	107	1	54@(58)x1 1-53@(58)x53 54@(2626)x1 55-106@(58)x52 107@(486)x1

制表者：_____

打印日期：2022/2/16 打印時間：6:40 PM

美特鋁質有限公司
MIDI ALUMINIUM FABRICATOR LTD

工程號碼:J857，工程名稱:啟德6552
開料長度:4800，總長料支數:41，總開料支數:81
鋸片厚度(mm):4，料頭尾總切除(mm):20，浪費率(%):2.7

鋁材開料清單 X86093

窗號	編號(用料狀況)	實用長度(長料開數)	需要支數	開料支數	長料支數	餘料支數	編號(剩餘長度)
X86093-001-01	1-41	2350.0	81	81	41	0	1-40@(72)x40 41@(2426)x1

制表者：_____

美特鋁質有限公司
MIDI ALUMINIUM FABRICATOR LTD

工程號碼:J857，工程名稱:啟德6552
開料長度:4800，總長料支數:48，總開料支數:91
鋸片厚度(mm):4，料頭尾總切除(mm):20，浪費率(%):6.53

鋁材開料清單 X86092

窗號	編號(用料狀況)	實用長度(長料開數)	需要支數	開料支數	長料支數	餘料支數	編號(剩餘長度)
X86092-001-03	1-4	2620.0	4	4	4	0	1-4@(2156)x4
X86092-001-01	5-45	2350.0		81	41	0	5-44@(72)x40 45@(2426)x1
X86092-001-02	(餘料)45	2200.0		1	0	1	45@(222)x1
X86092-001-02	46-48	2200.0		5	3	0	46-47@(372)x2 48@(2576)x1

制表者：_____

美特鋁質有限公司
MIDI ALUMINIUM FABRICATOR LTD

工程號碼:J857，工程名稱:啟德6552
開料長度:4800，總長料支數:88，總開料支數:172
鋸片厚度(mm):4，料頭尾總切除(mm):20，浪費率(%):3.69

鋁材開料清單 X86091

窗號	編號(用料狀況)	實用長度(長料開數)	需要支數	開料支數	長料支數	餘料支數	編號(剩餘長度)
X86091-001-03，X86091-002-03	1-4	2620.0	4	4	4	0	1-4@(2156)x4
X86091-002-01	(餘料)45	2350.0	162	1	0	1	45@(72)x1
X86091-001-01，X86091-002-01	5-85	2350.0		161	81	0	5-44@(72)x40 45@(2426)x1 46-85@(72)x40
X86091-002-02	(餘料)87	2200.0	6	1	0	1	87@(372)x1
X86091-001-02，X86091-002-02	86-88	2200.0		5	3	0	86@(372)x1 87@(2576)x1 88@(372)x1

制表者：_____

美特鋁質有限公司
MIDI ALUMINIUM FABRICATOR LTD

工程號碼:J857，工程名稱:啟德6552
開料長度:5600，總長料支數:4，總開料支數:8
鋸片厚度(mm):4，料頭尾總切除(mm):20，浪費率(%):32.95

鋁材開料清單 X86089

窗號	編號(用料狀況)	實用長度(長料開數)	需要支數	開料支數	長料支數	餘料支數	編號(剩餘長度)
X86089-P01	1-4	1863.5	8	8	4	0	1-4@(1845)x4

制表者：_____

打印日期：2022/2/16 打印時間：6:40 PM

美特鋁質有限公司
MIDI ALUMINIUM FABRICATOR LTD

工程號碼:J857，工程名稱:啟德6552
開料長度:6200，總長料支數:8，總開料支數:26
鋸片厚度(mm):4，料頭尾總切除(mm):20，浪費率(%):20

鋁材開料清單 X86088

窗號	編號(用料狀況)	實用長度(長料開數)	需要支數	開料支數	長料支數	餘料支數	編號(剩餘長度)
X86088-P03	1-8	3276.0	8	8	8	0	1-8@(2900)x8
X86088-P04，X86088-P05	(餘料)1，1	821.0	2	2	0	2	1@(2075)x1 1@(1250)x1
X86088-P01	(餘料)1-4	745.0	8	8	0	4	1@(501)x1 2-3@(653)x2 4@(2151)x1
X86088-P02	(餘料)4-6	701.0	8	8	0	3	4@(36)x1 5@(80)x1 6@(2195)x1

制表者：_____

打印日期：2022/2/16 打印時間：6:40 PM

美特鋁質有限公司
MIDI ALUMINIUM FABRICATOR LTD

工程號碼:J857，工程名稱:啟德6552
開料長度:5400，總長料支數:317，總開料支數:2360
鋸片厚度(mm):4，料頭尾總切除(mm):20，浪費率(%):2.51

鋁材開料清單 X86086

窗號	編號(用料狀況)	實用長度(長料開數)	需要支數	開料支數	長料支數	餘料支數	編號(剩餘長度)
X86086-P05	1-5	2478.5	9	9	5	0	1-4@(415)x4 5@(2897.5)x1
X86086-P08，X86086-P09	(餘料)5-6	975.0	8	5	0	2	5@(939.5)x1 6@(485)x1
X86086-P08，X86086-P09	6-7	975.0		3	2	0	6@(3422)x1 7@(4401)x1
X86086-P06，X86086-P07	(餘料)5，7，7	808.5	4	4	0	3	5@(127)x1 7@(3588.5)x1 7@(1963.5)x1
X86086-P12，X86086-P13	(餘料)7，15	760.0	110	4	0	2	7@(435.5)x1 15@(32)x1
X86086-P12，X86086-P13	8-23	760.0		106	16	0	8-14@(32)x7 15@(1560)x1 16-22@(32)x7 23@(3088)x1
X86086-P15	(餘料)23	758.0	2	2	0	1	23@(1564)x1
X86086-P01，X86086-P03	(餘料)23，94	745.0	981	6	0	2	23@(66)x1 94@(137)x1
X86086-P01，X86086-P03	24-163	745.0		975	140	0	24-93@(137)x70 94@(3133)x1 95-162@(137)x68 163@(886)x1
X86086-P02，X86086-P04	(餘料)163，237	655.0	1159	5	0	2	163@(227)x1 237@(108)x1
X86086-P02，X86086-P04	164-308	655.0		1154	145	0	164-236@(108)x73 237@(2744)x1 238-307@(108)x70 308@(1426)x1
X86086-P20	(餘料)308	563.0	4	2	0	1	308@(292)x1
X86086-P21	309	563.0		2	1	0	309@(4246)x1
X86086-P18，X86086-P19	(餘料)309，311	555.5	48	8	0	2	309@(329.5)x1 311@(344.5)x1
X86086-P18，X86086-P19	310-314	555.5		40	5	0	310@(344.5)x1 311@(904)x1 312-313@(344.5)x2 314@(2582.5)x1
X86086-P10，X86086-P11	(餘料)6，314-315	452.5	27	9	0	3	6@(28.5)x1 314@(300)x1 315@(358.5)x1
X86086-P10，X86086-P11	315-316	452.5		18	2	0	315@(1728)x1 316@(815)x1
X86086-P16，X86086-P17	(餘料)7，316-317	425.0	8	6	0	3	7@(6.5)x1 316@(386)x1 317@(2806)x1
X86086-P16	317	425.0		2	1	0	317@(4522)x1

制表者：_____

美特鋁質有限公司
MIDI ALUMINIUM FABRICATOR LTD

工程號碼:J857，工程名稱:啟德6552
開料長度:6250，總長料支數:3，總開料支數:82
鋸片厚度(mm):4，料頭尾總切除(mm):20，浪費率(%):10.46

鋁材開料清單 X86085

窗號	編號(用料狀況)	實用長度(長料開數)	需要支數	開料支數	長料支數	餘料支數	編號(剩餘長度)
X86085-001	1-3	200.0	82	82	3	0	1-2@(110)x2 3@(1742)x1

制表者：_____

美特鋁質有限公司
MIDI ALUMINIUM FABRICATOR LTD

工程號碼:J857，工程名稱:啟德6552
開料長度:6000，總長料支數:14，總開料支數:79
鋸片厚度(mm):4，料頭尾總切除(mm):20，浪費率(%):7.59

鋁材開料清單 X86084

窗號	編號(用料狀況)	實用長度(長料開數)	需要支數	開料支數	長料支數	餘料支數	編號(剩餘長度)
X86084-P01-17	1	2061.5	2	2	1	0	1@(1849)x1
X86084-P01-55a	2	1961.0	1	1	1	0	2@(4015)x1
X86084-P01-51	(餘料)1	1689.0	1	1	0	1	1@(156)x1
X86084-P01-54	(餘料)2	1639.0	1	1	0	1	2@(2372)x1
X86084-P01-16	(餘料)2	1606.5	2	1	0	1	2@(761.5)x1
X86084-P01-16	3	1606.5		1	1	0	3@(4369.5)x1
X86084-P01-12	(餘料)3	1573.0	3	2	0	1	3@(1215.5)x1
X86084-P01-12	4	1573.0		1	1	0	4@(4403)x1
X86084-P01-34	(餘料)4	1518.0	1	1	0	1	4@(2881)x1
X86084-P01-37	(餘料)4	1491.5	1	1	0	1	4@(1385.5)x1
X86084-P01-49	5	1478.0	1	1	1	0	5@(4498)x1
X86084-P01-45	(餘料)5	1428.0	1	1	0	1	5@(3066)x1
X86084-P01-07	(餘料)4-5	1352.0	2	2	0	2	4@(29.5)x1 5@(1710)x1
X86084-P01-36	(餘料)5	1324.5	1	1	0	1	5@(381.5)x1
X86084-P01-42	6	1303.0	1	1	1	0	6@(4673)x1
X86084-P01-19	(餘料)6	1282.0	2	2	0	1	6@(2101)x1
X86084-P02-61	(餘料)6	1249.0	1	1	0	1	6@(848)x1
X86084-P01-48	7	1241.0	1	1	1	0	7@(4735)x1
X86084-P01-44	(餘料)3	1166.0	1	1	0	1	3@(45.5)x1
X86084-P01-15	(餘料)7	1107.0	2	2	0	1	7@(2513)x1
X86084-P01-05	(餘料)7	1048.0	1	1	0	1	7@(1461)x1
X86084-P01-14	(餘料)7	1045.0	2	1	0	1	7@(412)x1
X86084-P01-14	8	1045.0		1	1	0	8@(4931)x1
X86084-P01-10	(餘料)8	1039.0	1	1	0	1	8@(3888)x1
X86084-P01-09	(餘料)8	1023.0	1	1	0	1	8@(2861)x1
X86084-P02-60	(餘料)8	978.0	1	1	0	1	8@(1879)x1
X86084-P01-55b, X86084-P02-62	(餘料)6, 8	833.0	2	2	0	2	6@(11)x1 8@(1042)x1
X86084-P02-56	(餘料)8	828.0	1	1	0	1	8@(210)x1
X86084-P01-46	9	816.0	1	1	1	0	9@(5160)x1
X86084-P01-18	(餘料)9	813.0	4	4	0	1	9@(1892)x1
X86084-P01-13	(餘料)9	769.0	3	2	0	1	9@(346)x1
X86084-P01-13	10	769.0		1	1	0	10@(5207)x1
X86084-P01-01	(餘料)10	763.0	10	6	0	1	10@(605)x1
X86084-P01-01	11	763.0		4	1	0	11@(2912)x1
X86084-P01-41	(餘料)2, 11	753.0	7	4	0	2	2@(4.5)x1 11@(641)x1
X86084-P01-41	12	753.0		3	1	0	12@(3709)x1
X86084-P01-08	(餘料)12	743.0	3	3	0	1	12@(1468)x1
X86084-P01-47	(餘料)12	691.0	1	1	0	1	12@(773)x1
X86084-P01-43	(餘料)12	679.0	2	1	0	1	12@(90)x1
X86084-P01-43	13	679.0		1	1	0	13@(5297)x1
X86084-P02-63	(餘料)13	673.0	1	1	0	1	13@(4620)x1
X86084-P01-55	(餘料)13	672.0	1	1	0	1	13@(3944)x1
X86084-P01-06	(餘料)11	623.0	1	1	0	1	11@(14)x1
X86084-P01-31	(餘料)13	603.0	3	3	0	1	13@(2123)x1
X86084-P01-40	(餘料)10, 13	548.0	2	2	0	2	10@(53)x1 13@(1571)x1
X86084-P01-11	(餘料)13	513.0	3	3	0	1	13@(20)x1
X86084-P02-64	14	455.5	1	1	1	0	14@(5520.5)x1
X86084-P01-20	(餘料)14	453.0	2	2	0	1	14@(4606.5)x1

制表者：_____

打印日期：2022/2/16 打印時間：6:40 PM

美特鋁質有限公司
MIDI ALUMINIUM FABRICATOR LTD

工程號碼:J857，工程名稱:啟德6552
開料長度:6000，總長料支數:6，總開料支數:612
鋸片厚度(mm):4，料頭尾總切除(mm):20，浪費率(%):7.87

鋁材開料清單 X86083

窗號	編號(用料狀況)	實用長度(長料開數)	需要支數	開料支數	長料支數	餘料支數	編號(剩餘長度)
X86083-002，X86083-001，X86083-002	(餘料)3，1-6	50.0	612	612	6	1	3@(40)x1 1-2@(40)x2 3@(1174)x1 4-5@(40)x2 6@(2632)x1

制表者：_____

打印日期：2022/2/16 打印時間：6:40 PM

美特鋁質有限公司
MIDI ALUMINIUM FABRICATOR LTD

工程號碼:J857，工程名稱:啟德6552
開料長度:6000，總長料支數:21，總開料支數:121
鋸片厚度(mm):4，料頭尾總切除(mm):20，浪費率(%):1.22

鋁材開料清單 X86081

窗號	編號(用料狀況)	實用長度(長料開數)	需要支數	開料支數	長料支數	餘料支數	編號(剩餘長度)
X86081-001-062	1	2388.0	1	1	1	0	1@(3588)x1
X86081-001-051	(餘料)1	2071.5	2	1	0	1	1@(1512.5)x1
X86081-001-051	2	2071.5		1	1	0	2@(3904.5)x1
X86081-001-009, X86081-001-032	(餘料)2-3	2041.0	4	2	0	2	2@(1859.5)x1 3@(1890)x1
X86081-001-009, X86081-001-032	3-4	2041.0		2	2	0	3-4@(3935)x2
X86081-001-071	(餘料)2-3	1821.0	2	2	0	2	2@(34.5)x1 3@(65)x1
X86081-001-072	(餘料)4	1670.0	1	1	0	1	4@(2261)x1
X86081-001-012, X86081-001-029	(餘料)4-5	1586.5	4	3	0	2	4@(670.5)x1 5@(1208.5)x1
X86081-001-012	5	1586.5		1	1	0	5@(4389.5)x1
X86081-001-037	6	1583.0	1	1	1	0	6@(4393)x1
X86081-001-006, X86081-001-026	(餘料)6-7	1553.0	8	3	0	2	6@(1279)x1 7@(1309)x1
X86081-001-006, X86081-001-026	7-8	1553.0		5	2	0	7@(2866)x1 8@(1309)x1
X86081-001-063	9	1531.0	1	1	1	0	9@(4445)x1
X86081-001-003, X86081-001-023	(餘料)1, 9, 9	1332.0	6	4	0	3	1@(176.5)x1 9@(1773)x1 9@(437)x1
X86081-001-023	10	1332.0		2	1	0	10@(3308)x1
X86081-001-011, X86081-001-031	(餘料)6-8, 10	1262.0	4	4	0	4	6@(13)x1 7-8@(43)x2 10@(2042)x1
X86081-001-021	(餘料)5, 10	1153.0	2	2	0	2	5@(51.5)x1 10@(885)x1
X86081-001-033	(餘料)11	1086.5	4	2	0	1	11@(1618)x1
X86081-001-008	11	1086.5		2	1	0	11@(3799)x1
X86081-001-002	(餘料)11	1028.0	2	1	0	1	11@(586)x1
X86081-001-002	12	1028.0		1	1	0	12@(4948)x1
X86081-001-013, X86081-001-028	(餘料)12, 12	1025.0	4	4	0	2	12@(2890)x1 12@(832)x1
X86081-001-035	(餘料)13	1019.0	4	2	0	1	13@(1888)x1
X86081-001-004	13	1019.0		2	1	0	13@(3934)x1
X86081-001-014, X86081-001-061	(餘料)13-14	1003.0	6	3	0	2	13@(881)x1 14@(945)x1
X86081-001-024	14	1003.0		3	1	0	14@(2959)x1
X86081-001-042	(餘料)10	818.0	1	1	0	1	10@(63)x1
X86081-001-010, X86081-001-030	(餘料)12-15	793.0	8	7	0	4	12@(35)x1 13@(84)x1 14@(148)x1 15@(1995)x1
X86081-001-010	15	793.0		1	1	0	15@(5183)x1
X86081-001-044	(餘料)15	792.0	1	1	0	1	15@(1199)x1
X86081-001-043	(餘料)15	786.0	1	1	0	1	15@(409)x1
X86081-001-041	16	766.0	7	7	1	0	16@(590)x1
X86081-001-027	(餘料)17	749.0	8	3	0	1	17@(709)x1
X86081-001-005, X86081-001-027	17-18	749.0		5	2	0	17@(2968)x1 18@(5227)x1
X86081-001-001	(餘料)18	743.0	12	6	0	1	18@(745)x1
X86081-001-022	19	743.0		6	1	0	19@(1498)x1
X86081-001-052, X86081-001-056	(餘料)19-20	742.5	12	6	0	2	19@(5)x1 20@(8)x1

制表者：_____

打印日期：2022/2/16 打印時間：6:40 PM

美特鋁質有限公司
MIDI ALUMINIUM FABRICATOR LTD

工程號碼:J857，工程名稱:啟德6552
開料長度:6000，總長料支數:21，總開料支數:121
鋸片厚度(mm):4，料頭尾總切除(mm):20，浪費率(%):1.22

鋁材開料清單 X86081

窗號	編號(用料狀況)	實用長度(長料開數)	需要支數	開料支數	長料支數	餘料支數	編號(剩餘長度)
X86081-001-052，X86081-001-056	20-21	742.5		6	2	0	20@(2994)x1 21@(4487)x1
X86081-001-073	(餘料)18	710.0	1	1	0	1	18@(31)x1
X86081-001-016	(餘料)4	583.0	1	1	0	1	4@(83.5)x1
X86081-001-015，X86081-001-036	(餘料)11，16	574.0	2	2	0	2	11@(8)x1 16@(12)x1
X86081-001-007，X86081-001-025	(餘料)17，21，21	493.0	8	8	0	3	17@(212)x1 21@(2996)x1 21@(1008)x1
X86081-001-055	(餘料)21	492.5	2	2	0	1	21@(15)x1
X86081-001-038	(餘料)9	433.0	1	1	0	1	9@(0)x1

制表者：_____

美特鋁質有限公司
MIDI ALUMINIUM FABRICATOR LTD

工程號碼:J857，工程名稱:啟德6552
開料長度:6000，總長料支數:13，總開料支數:71
鋸片厚度(mm):4，料頭尾總切除(mm):20，浪費率(%):3.32

鋁材開料清單 X86080

窗號	編號(用料狀況)	實用長度(長料開數)	需要支數	開料支數	長料支數	餘料支數	編號(剩餘長度)
X86080-001-042	1	2388.0	1	1	1	0	1@(3588)x1
X86080-001-031	(餘料)1	2114.5		1	0	1	1@(1469.5)x1
X86080-001-016	2	2084.0		2	1	0	2@(1804)x1
X86080-001-051	3	1864.0		1	1	0	3@(4112)x1
X86080-001-052	(餘料)2	1713.0		1	0	1	2@(87)x1
X86080-001-012	(餘料)3	1629.5		2	0	1	3@(845)x1
X86080-001-021	4	1626.0		1	1	0	4@(4350)x1
X86080-001-009	(餘料)4	1596.0		2	0	1	4@(1150)x1
X86080-001-009	5	1596.0		2	1	0	5@(2780)x1
X86080-001-043	(餘料)5	1574.0		1	0	1	5@(1202)x1
X86080-001-004	(餘料)1	1375.0		1	0	1	1@(90.5)x1
X86080-001-004	6	1375.0		3	1	0	6@(1843)x1
X86080-001-014	(餘料)6	1305.0		1	0	1	6@(534)x1
X86080-001-014	7	1305.0		1	1	0	7@(4671)x1
X86080-001-002	(餘料)5	1196.0		1	0	1	5@(2)x1
X86080-001-011	(餘料)4，7	1129.5		2	0	2	4@(16.5)x1 7@(3537.5)x1
X86080-001-003	(餘料)7	1071.0		1	0	1	7@(2462.5)x1
X86080-001-010	(餘料)7	1068.0		2	0	1	7@(318.5)x1
X86080-001-007	8	1062.0		2	1	0	8@(3848)x1
X86080-001-006	(餘料)8	1046.0		3	0	1	8@(698)x1
X86080-001-041	9	1003.0		1	1	0	9@(4973)x1
X86080-001-013	(餘料)3，9	836.0		4	0	2	3@(5)x1 9@(2453)x1
X86080-001-019	(餘料)9	818.0		1	0	1	9@(1631)x1
X86080-001-015	(餘料)9	792.0		2	0	1	9@(39)x1
X86080-001-015	10	792.0		3	1	0	10@(3592)x1
X86080-001-001	(餘料)10	786.0		4	0	1	10@(432)x1
X86080-001-001	11	786.0		3	1	0	11@(3610)x1
X86080-001-033	(餘料)11	785.5		4	0	1	11@(452)x1
X86080-001-033	12	785.5		4	1	0	12@(2822)x1
X86080-001-005	(餘料)12	766.0		3	0	1	12@(512)x1
X86080-001-005	13	766.0		1	1	0	13@(5210)x1
X86080-001-053	(餘料)13	753.0		1	0	1	13@(4453)x1
X86080-001-022	(餘料)8	626.0		1	0	1	8@(68)x1
X86080-001-020	(餘料)13	617.0		2	0	1	13@(3211)x1
X86080-001-008	(餘料)13	536.0		4	0	1	13@(1051)x1
X86080-001-032	(餘料)13	535.5		1	0	1	13@(511.5)x1
X86080-001-023	(餘料)6	476.0		1	0	1	6@(54)x1

制表者：_____

美特鋁質有限公司
MIDI ALUMINIUM FABRICATOR LTD

工程號碼:J857，工程名稱:啟德6552
開料長度:6200，總長料支數:74，總開料支數:1725
鋸片厚度(mm):4，料頭尾總切除(mm):20，浪費率(%):2.25

鋁材開料清單 X86079

窗號	編號(用料狀況)	實用長度(長料開數)	需要支數	開料支數	長料支數	餘料支數	編號(剩餘長度)
X86079-006	1-3	400.0	41	41	3	0	1-2@(120)x2 3@(1736)x1
X86079-001	(餘料)3	300.0	802	5	0	1	3@(216)x1
X86079-001	4-43	300.0		797	40	0	4-42@(100)x39 43@(1012)x1
X86079-003，X86079-004	(餘料)43，47	250.0	183	12	0	2	43@(250)x1 47@(84)x1
X86079-003，X86079-004	44-51	250.0		171	8	0	44-46@(84)x3 47@(2370)x1 48-50@(84)x3 51@(3132)x1
X86079-002，X86079-005	(餘料)3，43，51，62	200.0	650	46	0	4	3@(12)x1 43@(46)x1 51@(72)x1 62@(60)x1
X86079-002，X86079-005	52-73	200.0		604	22	0	52-61@(60)x10 62@(5976)x1 63-72@(60)x10 73@(5568)x1
X86079-007，X86079-008	(餘料)73-74	150.0	49	37	0	2	73@(24)x1 74@(4178)x1
X86079-007	74	150.0		12	1	0	74@(4332)x1

制表者：_____

打印日期：2022/2/16 打印時間：6:40 PM

美特鋁質有限公司
MIDI ALUMINIUM FABRICATOR LTD

工程號碼:J857，工程名稱:啟德6552
開料長度:6050，總長料支數:80，總開料支數:1188
鋸片厚度(mm):4，料頭尾總切除(mm):20，浪費率(%):2.96

鋁材開料清單 X86078

窗號	編號(用料狀況)	實用長度(長料開數)	需要支數	開料支數	長料支數	餘料支數	編號(剩餘長度)
X86078-P01	1-80	390.0	1188	1188	80	0	1-79@(120)x79 80@(4848)x1

制表者：_____

美特鋁質有限公司
MIDI ALUMINIUM FABRICATOR LTD

工程號碼:J857，工程名稱:啟德6552
開料長度:5600，總長料支數:4，總開料支數:11
鋸片厚度(mm):4，料頭尾總切除(mm):20，浪費率(%):15.65

鋁材開料清單 X86076

窗號	編號(用料狀況)	實用長度(長料開數)	需要支數	開料支數	長料支數	餘料支數	編號(剩餘長度)
X86076-P01	1-3	1863.5	6	6	3	0	1-3@(1845)x3
X86076-P04	4	1853.5	2	2	1	0	4@(1865)x1
X86076-P02	(餘料)1	1713.5	1	1	0	1	1@(127.5)x1
X86076-P03	(餘料)2	1513.5	1	1	0	1	2@(327.5)x1
X86076-P04	(餘料)3	655.0	1	1	0	1	3@(1186)x1

制表者：_____

美特鋁質有限公司
MIDI ALUMINIUM FABRICATOR LTD

工程號碼:J857，工程名稱:啟德6552
開料長度:3400，總長料支數:170，總開料支數:197
鋸片厚度(mm):4，料頭尾總切除(mm):20，浪費率(%):3.5

鋁材開料清單 X86075

窗號	編號(用料狀況)	實用長度(長料開數)	需要支數	開料支數	長料支數	餘料支數	編號(剩餘長度)
X86075-P09，X86075-P10	1-2	3356.0	2	2	2	0	1-2@(20)x2
X86075-P01，X86075-P02，X86075-P18，X86075-P19，X86075-P22	3-155	3276.0	153	153	153	0	3-155@(100)x153
X86075-P13，X86075-P14	156-157	3253.5	2	2	2	0	156-157@(122.5)x2
X86075-P05，X86075-P06	158-160	3126.0	3	3	3	0	158-160@(250)x3
X86075-P12	161	2633.5	1	1	1	0	161@(742.5)x1
X86075-P08，X86075-P15	(餘料)163-164	821.0	14	5	0	2	163-164@(80)x2
X86075-P07，X86075-P08，X86075-P16	162-165	821.0		9	4	0	162@(80)x1 163@(2555)x1 164-165@(1730)x2
X86075-P17	(餘料)165	755.0	3	2	0	1	165@(212)x1
X86075-P20	166	755.0		1	1	0	166@(2621)x1
X86075-P03	(餘料)166	745.0	7	3	0	1	166@(374)x1
X86075-P03	167	745.0		4	1	0	167@(384)x1
X86075-P04	(餘料)161	701.0	11	1	0	1	161@(37.5)x1
X86075-P04	168-170	701.0		10	3	0	168-169@(560)x2 170@(1970)x1
X86075-P11	(餘料)168	452.5	1	1	0	1	168@(103.5)x1

制表者：_____

美特鋁質有限公司
MIDI ALUMINIUM FABRICATOR LTD

工程號碼:J857，工程名稱:啟德6552
開料長度:6000，總長料支數:269，總開料支數:2468
鋸片厚度(mm):4，料頭尾總切除(mm):20，浪費率(%):1.98

鋁材開料清單 X86074

窗號	編號(用料狀況)	實用長度(長料開數)	需要支數	開料支數	長料支數	餘料支數	編號(剩餘長度)
X86074-P01R-03	(餘料)2	879.5	16	4	0	1	2@(679)x1
X86074-P01-03，X86074-P01R-03	1-3	879.5		12	3	0	1@(679)x1 2@(4213)x1 3@(2446)x1
X86074-P01-01，X86074-P01R-01	(餘料)1-3，12	656.5	158	12	0	4	1-2@(18.5)x2 3@(464.5)x1 12@(35.5)x1
X86074-P01-01，X86074-P01R-01	4-20	656.5		146	17	0	4-11@(35.5)x8 12@(4659)x1 13-20@(35.5)x8
X86074-P01R-02	(餘料)132	649.5	2002	7	0	1	132@(98.5)x1
X86074-P01-02，X86074-P01R-02	21-243	649.5		1995	223	0	21-131@(98.5)x111 132@(4673)x1 133-242@(98.5)x110 243@(3366)x1
X86074-P01-05，X86074-P01R-05	(餘料)243，255	540.5	242	11	0	2	243@(99)x1 255@(535)x1
X86074-P01-05，X86074-P01R-05	244-267	540.5		231	24	0	244-254@(535)x11 255@(3257.5)x1 256-266@(535)x11 267@(2713)x1
X86074-P01-04，X86074-P01R-04	(餘料)3，244-267，267	357.0	50	31	0	26	3@(103.5)x1 244-266@(174)x23 267@(2352)x1 267@(186)x1
X86074-P01R-04	268-269	357.0		19	2	0	268@(204)x1 269@(4897)x1

制表者：_____

美特鋁質有限公司
MIDI ALUMINIUM FABRICATOR LTD

工程號碼:J857，工程名稱:啟德6552
開料長度:6000，總長料支數:1964，總開料支數:10337
鋸片厚度(mm):4，料頭尾總切除(mm):20，浪費率(%):1.71

鋁材開料清單 X86071

窗號	編號(用料狀況)	實用長度(長料開數)	需要支數	開料支數	長料支數	餘料支數	編號(剩餘長度)
X86071-P03R-01	511	2120.5		1			1731
X86071-P01-09	551	1928.0		1			60
X86071-P01-09	552	1928.0		1			60
X86071-P01-09	553	1928.0		1			60
X86071-P01-09	554	1928.0		1			60
X86071-P01-09	555	1928.0		1			60
X86071-P01-09	556	1928.0		1			60
X86071-P01-09	557	1928.0		1			60
X86071-P02-02	504	1718.0		1			9
X86071-P02-02	505	1718.0		1			9
X86071-P02-02	506	1718.0		1			9
X86071-P02-02	507	1718.0		1			9
X86071-P02-02	508	1718.0		1			9
X86071-P02-02	509	1718.0		1			9
X86071-P02-02	510	1718.0		1			9
X86071-P02-02	511	1718.0		1			9
X86071-P02-02	512	1718.0		1			9
X86071-P02-02	513	1718.0		1			9
X86071-P02-02	514	1718.0		1			9
X86071-P02-02	515	1718.0		1			9
X86071-P02-02	516	1718.0		1			9
X86071-P02-02	517	1718.0		1			9
X86071-P02-02	518	1718.0		1			9
X86071-P02-02	519	1718.0		1			69
X86071-P02R-02	520	1718.0		1			69
X86071-P02R-02	521	1718.0		1			69
X86071-P02R-02	522	1718.0		1			69
X86071-P02R-02	523	1718.0		1			69
X86071-P02R-02	524	1718.0		1			69
X86071-P02R-02	525	1718.0		1			69
X86071-P02R-02	526	1718.0		1			69
X86071-P02R-02	527	1718.0		1			69
X86071-P02R-02	528	1718.0		1			69
X86071-P02R-02	529	1718.0		1			69
X86071-P02R-02	530	1718.0		1			69
X86071-P02R-02	531	1718.0		1			69
X86071-P02R-02	532	1718.0		1			69
X86071-P02R-02	533	1718.0		1			69
X86071-P02R-02	534	1718.0		1			69
X86071-P02R-02	535	1718.0		1			69
X86071-P01-23	536	1704.5		1			82.5
X86071-P01-23	537	1704.5		1			82.5
X86071-P01-23	538	1704.5		1			82.5
X86071-P01-23	539	1704.5		1			82.5
X86071-P01-23	540	1704.5		1			82.5
X86071-P01-23	541	1704.5		1			82.5
X86071-P01-23	542	1704.5		1			82.5
X86071-P01-23	543	1704.5		1			82.5
X86071-P01-23	544	1704.5		1			82.5
X86071-P01-23	545	1704.5		1			82.5

制表者：_____

打印日期：2022/2/16 打印時間：6:40 PM

美特鋁質有限公司
MIDI ALUMINIUM FABRICATOR LTD

工程號碼:J857，工程名稱:啟德6552
開料長度:6000，總長料支數:1964，總開料支數:10337
鋸片厚度(mm):4，料頭尾總切除(mm):20，浪費率(%):1.71

鋁材開料清單 X86071

窗號	編號(用料狀況)	實用長度(長料開數)	需要支數	開料支數	長料支數	餘料支數	編號(剩餘長度)
X86071-P01-23	546	1704.5		1			82.5
X86071-P01-23	547	1704.5		1			82.5
X86071-P01-23	548	1704.5		1			82.5
X86071-P01-23	549	1704.5		1			82.5
X86071-P01-23	550	1704.5		1			82.5
X86071-P01-23	938	1704.5		1			666.5
X86071-P01-26	497	1668.0		1			17
X86071-P01-26	498	1668.0		1			17
X86071-P01-26	499	1668.0		1			17
X86071-P01-26	500	1668.0		1			17
X86071-P01-26	501	1668.0		1			17
X86071-P01-26	502	1668.0		1			17
X86071-P01-26	503	1668.0		1			17
X86071-P01-26	945	1668.0		1			891
X86071-P04-12	954	1648.5		1			983.5
X86071-P02-13	969	1635.5		2			1048.5
X86071-P02R-13	974	1635.5		1			1061.5
X86071-P03R-10	985	1635.5		2			1061.5
X86071-P03-17	990	1632.0		1			1065
X86071-P03R-17	993	1632.0		1			1072
X86071-P02-08	996	1602.0		1			1102
X86071-P02R-08	1005	1602.0		2			1162
X86071-P03R-07	1024	1602.0		1			1162
X86071-P01-35	1035	1592.0		2			1182
X86071-P02-15	1047	1567.0		2			1242
X86071-P02R-15	1050	1567.0		2			1267
X86071-P01-13	1053	1565.0		2			1271
X86071-P01-40	1071	1520.0		2			1381
X86071-P01-44	488	1457.0		1			27
X86071-P01-44	489	1457.0		1			27
X86071-P01-44	490	1457.0		1			27
X86071-P01-44	491	1457.0		1			27
X86071-P01-44	492	1457.0		1			27
X86071-P01-44	493	1457.0		1			27
X86071-P01-44	494	1457.0		1			27
X86071-P01-44	495	1457.0		1			27
X86071-P01-44	496	1457.0		1			27
X86071-P01-44	1091	1457.0		1			3008
X86071-P04-13	1091	1448.5		2			103
X86071-P03-18	1088	1428.0		1			15
X86071-P03-18	1089	1428.0		1			15
X86071-P03-18	1090	1428.0		1			15
X86071-P03-18	1096	1428.0		2			211
X86071-P01-15	1100	1410.5		3			304.5
X86071-P02-05	1072	1381.0		1			23
X86071-P02-05	1073	1381.0		1			23
X86071-P02-05	1074	1381.0		1			23
X86071-P02-05	1075	1381.0		1			23
X86071-P02-05	1076	1381.0		1			23
X86071-P02-05	1077	1381.0		1			23

制表者：_____

打印日期：2022/2/16 打印時間：6:40 PM

美特鋁質有限公司
MIDI ALUMINIUM FABRICATOR LTD

工程號碼:J857，工程名稱:啟德6552
開料長度:6000，總長料支數:1964，總開料支數:10337
鋸片厚度(mm):4，料頭尾總切除(mm):20，浪費率(%):1.71

鋁材開料清單 X86071

窗號	編號(用料狀況)	實用長度(長料開數)	需要支數	開料支數	長料支數	餘料支數	編號(剩餘長度)
X86071-P02-05	1078	1381.0		1			23
X86071-P02-05	1079	1381.0		1			23
X86071-P02-05	1080	1381.0		1			23
X86071-P02-05	1081	1381.0		1			23
X86071-P02-05	1082	1381.0		1			23
X86071-P02-05	1083	1381.0		1			23
X86071-P02-05	1084	1381.0		1			23
X86071-P02-05	1085	1381.0		1			23
X86071-P02-05	1086	1381.0		1			23
X86071-P02-05	1087	1381.0		1			23
X86071-P02-05	1114	1381.0		3			410.5
X86071-P02R-05	1116	1381.0		2			440
X86071-P03-04	1122	1381.0		1			440
X86071-P01-20	1071	1374.0		1			3
X86071-P01-20	1135	1374.0		3			461
X86071-P01-41	1161	1332.0		2			593
X86071-P02-12	1060	1311.0		1			12
X86071-P02-12	1061	1311.0		1			12
X86071-P02-12	1062	1311.0		1			12
X86071-P02-12	1063	1311.0		1			12
X86071-P02-12	1064	1311.0		1			12
X86071-P02-12	1065	1311.0		1			12
X86071-P02-12	1066	1311.0		1			12
X86071-P02-12	1067	1311.0		1			12
X86071-P02-12	1068	1311.0		1			12
X86071-P02-12	1069	1311.0		1			12
X86071-P02-12	1070	1311.0		1			12
X86071-P02R-12	1166	1311.0		3			720
X86071-P03-12	1170	1311.0		3			720
X86071-P03R-12	1174	1311.0		3			720
X86071-P01-16	473	1278.0		1			7
X86071-P01-16	474	1278.0		1			7
X86071-P01-16	475	1278.0		1			7
X86071-P01-16	476	1278.0		1			7
X86071-P01-16	477	1278.0		1			7
X86071-P01-16	478	1278.0		1			7
X86071-P01-16	479	1278.0		1			7
X86071-P01-16	480	1278.0		1			7
X86071-P01-16	481	1278.0		1			7
X86071-P01-16	482	1278.0		1			7
X86071-P01-16	483	1278.0		1			7
X86071-P01-16	484	1278.0		1			7
X86071-P01-16	485	1278.0		1			7
X86071-P01-16	486	1278.0		1			7
X86071-P01-16	487	1278.0		1			7
X86071-P01-16	1178	1278.0		3			819
X86071-P01-22	1048	1254.5		1			8.5
X86071-P01-22	1049	1254.5		1			8.5
X86071-P01-22	1050	1254.5		1			8.5
X86071-P01-22	1051	1254.5		1			8.5

制表者：_____

打印日期：2022/2/16 打印時間：6:40 PM

美特鋁質有限公司
MIDI ALUMINIUM FABRICATOR LTD

工程號碼:J857，工程名稱:啟德6552
開料長度:6000，總長料支數:1964，總開料支數:10337
鋸片厚度(mm):4，料頭尾總切除(mm):20，浪費率(%):1.71

鋁材開料清單 X86071

窗號	編號(用料狀況)	實用長度(長料開數)	需要支數	開料支數	長料支數	餘料支數	編號(剩餘長度)
X86071-P01-22	1052	1254.5		1			8.5
X86071-P01-22	1053	1254.5		1			12.5
X86071-P01-22	1054	1254.5		1			14.5
X86071-P01-22	1055	1254.5		1			14.5
X86071-P01-22	1056	1254.5		1			14.5
X86071-P01-22	1057	1254.5		1			14.5
X86071-P01-22	1058	1254.5		1			14.5
X86071-P01-22	1059	1254.5		1			14.5
X86071-P01-22	1185	1254.5		2			915
X86071-P03-02	1047	1202.0		1			36
X86071-P03-02	1200	1202.0		2			1051
X86071-P01-43	1207	1195.0		1			1163
X86071-P01-08	997	1157.0		1			1
X86071-P01-08	998	1157.0		1			1
X86071-P01-08	999	1157.0		1			1
X86071-P01-08	1000	1157.0		1			1
X86071-P01-08	1001	1157.0		1			1
X86071-P01-08	1002	1157.0		1			1
X86071-P01-08	1003	1157.0		1			1
X86071-P01-08	1004	1157.0		1			1
X86071-P01-08	1005	1157.0		1			1
X86071-P01-08	1006	1157.0		1			1
X86071-P01-08	1007	1157.0		1			1
X86071-P01-08	1008	1157.0		1			1
X86071-P01-08	1009	1157.0		1			1
X86071-P01-08	1010	1157.0		1			1
X86071-P01-08	1011	1157.0		1			1
X86071-P01-08	1012	1157.0		1			1
X86071-P01-08	1013	1157.0		1			1
X86071-P01-08	1014	1157.0		1			1
X86071-P01-08	1015	1157.0		1			1
X86071-P01-08	1016	1157.0		1			1
X86071-P01-08	1017	1157.0		1			1
X86071-P01-08	1018	1157.0		1			1
X86071-P01-08	1019	1157.0		1			1
X86071-P01-08	1020	1157.0		1			1
X86071-P01-08	1021	1157.0		1			1
X86071-P01-08	1022	1157.0		1			1
X86071-P01-08	1023	1157.0		1			1
X86071-P01-08	1024	1157.0		1			1
X86071-P01-08	1025	1157.0		1			1
X86071-P01-08	1026	1157.0		1			1
X86071-P01-08	1027	1157.0		1			1
X86071-P01-08	1028	1157.0		1			1
X86071-P01-08	1029	1157.0		1			1
X86071-P01-08	1030	1157.0		1			1
X86071-P01-08	1031	1157.0		1			1
X86071-P01-08	1032	1157.0		1			1
X86071-P01-08	1033	1157.0		1			1
X86071-P01-08	1034	1157.0		1			1

制表者：_____

打印日期：2022/2/16 打印時間：6:40 PM

美特鋁質有限公司
MIDI ALUMINIUM FABRICATOR LTD

工程號碼:J857，工程名稱:啟德6552
開料長度:6000，總長料支數:1964，總開料支數:10337
鋸片厚度(mm):4，料頭尾總切除(mm):20，浪費率(%):1.71

鋁材開料清單 X86071

窗號	編號(用料狀況)	實用長度(長料開數)	需要支數	開料支數	長料支數	餘料支數	編號(剩餘長度)
X86071-P01-08	1035	1157.0		1			21
X86071-P01-08	1036	1157.0		1			31
X86071-P01-08	1037	1157.0		1			31
X86071-P01-08	1038	1157.0		1			31
X86071-P01-08	1039	1157.0		1			31
X86071-P01-08	1040	1157.0		1			31
X86071-P01-08	1041	1157.0		1			31
X86071-P01-08	1042	1157.0		1			31
X86071-P01-08	1043	1157.0		1			31
X86071-P01-08	1044	1157.0		1			31
X86071-P01-08	1045	1157.0		1			31
X86071-P01-08	1046	1157.0		1			31
X86071-P01-08	1207	1157.0		1			2
X86071-P01-08	1208	1157.0		1			23
X86071-P01-08	1209	1157.0		1			23
X86071-P01-08	1210	1157.0		4			137
X86071-P01-18	1236	1153.0		3			187
X86071-P02-09	1201	1136.0		1			16
X86071-P02-09	1202	1136.0		1			16
X86071-P02-09	1203	1136.0		1			16
X86071-P02-09	1204	1136.0		1			16
X86071-P02-09	1205	1136.0		1			16
X86071-P02-09	1206	1136.0		1			16
X86071-P02-09	1251	1136.0		3			246
X86071-P02R-09	1253	1136.0		3			280
X86071-P03-14	1256	1136.0		2			280
X86071-P03R-14	1259	1136.0		1			280
X86071-P01-11	996	1079.5		1			18.5
X86071-P01-11	1279	1079.5		4			522.5
X86071-P02R-03	1286	1077.0		4			575
X86071-P02-14	1289	1074.0		3			584
X86071-P02R-14	1292	1074.0		2			590
X86071-P03-09	1295	1074.0		1			590
X86071-P02-06	991	1068.0		1			0
X86071-P02-06	992	1068.0		1			0
X86071-P02-06	993	1068.0		1			0
X86071-P02-06	994	1068.0		1			0
X86071-P02-06	995	1068.0		1			0
X86071-P02-06	1302	1068.0		4			614
X86071-P02R-06	1304	1068.0		3			620
X86071-P03-15	1307	1068.0		2			620
X86071-P03R-15	1309	1068.0		1			620
X86071-P02-19	970	1052.0		1			5.5
X86071-P02-19	971	1052.0		1			5.5
X86071-P02-19	972	1052.0		1			5.5
X86071-P02-19	973	1052.0		1			5.5
X86071-P02-19	974	1052.0		1			5.5
X86071-P02-19	975	1052.0		1			5.5
X86071-P02-19	976	1052.0		1			5.5
X86071-P02-19	977	1052.0		1			5.5

制表者：_____

打印日期：2022/2/16 打印時間：6:40 PM

美特鋁質有限公司
MIDI ALUMINIUM FABRICATOR LTD

工程號碼:J857，工程名稱:啟德6552
開料長度:6000，總長料支數:1964，總開料支數:10337
鋸片厚度(mm):4，料頭尾總切除(mm):20，浪費率(%):1.71

鋁材開料清單 X86071

窗號	編號(用料狀況)	實用長度(長料開數)	需要支數	開料支數	長料支數	餘料支數	編號(剩餘長度)
X86071-P02-19	978	1052.0		1			5.5
X86071-P02R-19	979	1052.0		1			5.5
X86071-P02R-19	980	1052.0		1			5.5
X86071-P02R-19	981	1052.0		1			5.5
X86071-P02R-19	982	1052.0		1			5.5
X86071-P02R-19	983	1052.0		1			5.5
X86071-P02R-19	984	1052.0		1			5.5
X86071-P02R-19	985	1052.0		1			5.5
X86071-P02R-19	986	1052.0		1			5.5
X86071-P02R-19	987	1052.0		1			5.5
X86071-P03-05	988	1052.0		1			5.5
X86071-P03-05	989	1052.0		1			5.5
X86071-P03-05	990	1052.0		1			9
X86071-P03R-05	1316	1052.0		3			700
X86071-P01-25	955	1007.0		1			11.5
X86071-P01-25	956	1007.0		1			11.5
X86071-P01-25	957	1007.0		1			11.5
X86071-P01-25	958	1007.0		1			11.5
X86071-P01-25	959	1007.0		1			11.5
X86071-P01-25	960	1007.0		1			11.5
X86071-P01-25	961	1007.0		1			11.5
X86071-P01-25	962	1007.0		1			11.5
X86071-P01-25	963	1007.0		1			11.5
X86071-P01-25	964	1007.0		1			11.5
X86071-P01-25	965	1007.0		1			11.5
X86071-P01-25	966	1007.0		1			11.5
X86071-P01-25	967	1007.0		1			11.5
X86071-P01-25	968	1007.0		1			11.5
X86071-P01-25	969	1007.0		1			37.5
X86071-P01-25	1200	1007.0		1			40
X86071-P01-25	1321	1007.0		3			835
X86071-P04-05	5	979.5		1			5.5
X86071-P04-05	6	979.5		1			5.5
X86071-P04-05	7	979.5		1			5.5
X86071-P04-05	8	979.5		1			5.5
X86071-P04-05	9	979.5		1			5.5
X86071-P04-05	10	979.5		1			5.5
X86071-P04-05	11	979.5		1			5.5
X86071-P04-05	12	979.5		1			5.5
X86071-P04-05	13	979.5		1			5.5
X86071-P04-05	14	979.5		1			5.5
X86071-P04-05	15	979.5		1			5.5
X86071-P04-05	16	979.5		1			5.5
X86071-P04-05	17	979.5		1			5.5
X86071-P04-05	18	979.5		1			5.5
X86071-P04-05	19	979.5		1			5.5
X86071-P04-05	20	979.5	2	1			5.5
X86071-P01-19	21	932.0		1			53
X86071-P01-19	22	932.0		1			53
X86071-P01-19	23	932.0		1			53

制表者：_____

打印日期：2022/2/16 打印時間：6:40 PM

美特鋁質有限公司
MIDI ALUMINIUM FABRICATOR LTD

工程號碼:J857，工程名稱:啟德6552
開料長度:6000，總長料支數:1964，總開料支數:10337
鋸片厚度(mm):4，料頭尾總切除(mm):20，浪費率(%):1.71

鋁材開料清單 X86071

窗號	編號(用料狀況)	實用長度(長料開數)	需要支數	開料支數	長料支數	餘料支數	編號(剩餘長度)
X86071-P01-19	24	932.0		1			53
X86071-P01-19	25	932.0		1			53
X86071-P01-19	26	932.0		1			53
X86071-P01-19	27	932.0		1			53
X86071-P01-19	28	932.0		1			53
X86071-P01-19	29	932.0		1			53
X86071-P01-19	30	932.0		1			53
X86071-P01-19	31	932.0		1			53
X86071-P01-19	32	932.0		1			53
X86071-P01-19	33	932.0		1			53
X86071-P01-19	34	932.0		1			53
X86071-P01-19	35	932.0		1			53
X86071-P01-19	36	932.0		1			53
X86071-P01-19	37	932.0		1			53
X86071-P01-19	38	932.0		1			53
X86071-P01-19	39	932.0		1			53
X86071-P01-19	40	932.0		1			53
X86071-P01-19	41	932.0		1			53
X86071-P01-19	42	932.0		1			53
X86071-P01-19	43	932.0		1			53
X86071-P01-19	44	932.0		1			53
X86071-P01-19	45	932.0		1			53
X86071-P01-19	46	932.0		1			53
X86071-P01-19	47	932.0		1			53
X86071-P01-19	48	932.0		1			53
X86071-P01-19	49	932.0		1			53
X86071-P01-19	50	932.0		1			53
X86071-P01-19	51	932.0		1			53
X86071-P01-19	52	932.0		1			53
X86071-P01-19	53	932.0		1			53
X86071-P01-19	54	932.0		1			53
X86071-P01-19	55	932.0		1			53
X86071-P01-19	56	932.0		1			53
X86071-P01-19	57	932.0		1			53
X86071-P01-19	58	932.0		1			53
X86071-P01-19	59	932.0		1			53
X86071-P01-19	60	932.0		1			53
X86071-P01-19	61	932.0		1			53
X86071-P01-19	62	932.0		1			53
X86071-P01-19	63	932.0		1			53
X86071-P01-19	64	932.0		1			53
X86071-P01-19	65	932.0		1			53
X86071-P01-19	66	932.0		1			53
X86071-P01-19	67	932.0		1			53
X86071-P01-19	68	932.0		1			53
X86071-P01-19	69	932.0		1			53
X86071-P01-19	70	932.0		1			53
X86071-P01-19	71	932.0		1			53
X86071-P01-19	72	932.0		1			53
X86071-P01-19	73	932.0		1			53

制表者：_____

打印日期：2022/2/16 打印時間：6:40 PM

美特鋁質有限公司
MIDI ALUMINIUM FABRICATOR LTD

工程號碼:J857，工程名稱:啟德6552
開料長度:6000，總長料支數:1964，總開料支數:10337
鋸片厚度(mm):4，料頭尾總切除(mm):20，浪費率(%):1.71

鋁材開料清單 X86071

窗號	編號(用料狀況)	實用長度(長料開數)	需要支數	開料支數	長料支數	餘料支數	編號(剩餘長度)
X86071-P01-19	74	932.0		1			53
X86071-P01-19	75	932.0		1			53
X86071-P01-19	76	932.0		1			53
X86071-P01-19	77	932.0		1			53
X86071-P01-19	78	932.0		1			53
X86071-P01-19	79	932.0		1			53
X86071-P01-19	80	932.0		1			53
X86071-P01-19	81	932.0		1			53
X86071-P01-19	82	932.0		1			53
X86071-P01-19	83	932.0		1			53
X86071-P01-19	84	932.0		1			53
X86071-P01-19	85	932.0		1			53
X86071-P01-19	86	932.0		1			53
X86071-P01-19	87	932.0		1			53
X86071-P01-19	88	932.0		1			53
X86071-P01-19	89	932.0		1			53
X86071-P01-19	90	932.0		1			53
X86071-P01-19	91	932.0		1			53
X86071-P01-19	92	932.0		1			53
X86071-P01-37	93	862.0		1			123
X86071-P01-37	94	862.0		1			123
X86071-P01-37	95	862.0		1			123
X86071-P01-37	96	862.0		1			123
X86071-P01-37	97	862.0		1			123
X86071-P01-37	98	862.0		1			123
X86071-P01-37	99	862.0		1			123
X86071-P01-37	100	862.0		1			123
X86071-P01-37	101	862.0		1			123
X86071-P01-37	102	862.0		1			123
X86071-P01-37	103	862.0		1			123
X86071-P01-37	104	862.0		1			123
X86071-P01-37	105	862.0		1			123
X86071-P01-37	106	862.0		1			123
X86071-P01-37	107	862.0		1			123
X86071-P01-37	108	862.0		1			123
X86071-P01-37	109	862.0		1			123
X86071-P01-37	110	862.0		1			123
X86071-P01-37	111	862.0		1			123
X86071-P01-37	112	862.0		1			123
X86071-P01-37	113	862.0		1			123
X86071-P01-37	114	862.0		1			123
X86071-P01-37	115	862.0		1			123
X86071-P01-37	116	862.0		1			123
X86071-P01-01	117	857.0		1			128
X86071-P01-01	118	857.0		1			128
X86071-P01-01	119	857.0		1			128
X86071-P01-01	120	857.0		1			128
X86071-P01-01	121	857.0		1			128
X86071-P01-01	122	857.0		1			128
X86071-P01-01	123	857.0		1			128

制表者：_____

打印日期：2022/2/16 打印時間：6:40 PM

美特鋁質有限公司
MIDI ALUMINIUM FABRICATOR LTD

工程號碼:J857，工程名稱:啟德6552
開料長度:6000，總長料支數:1964，總開料支數:10337
鋸片厚度(mm):4，料頭尾總切除(mm):20，浪費率(%):1.71

鋁材開料清單 X86071

窗號	編號(用料狀況)	實用長度(長料開數)	需要支數	開料支數	長料支數	餘料支數	編號(剩餘長度)
X86071-P01-01	124	857.0		1			128
X86071-P01-01	125	857.0		1			128
X86071-P01-01	126	857.0		1			128
X86071-P01-01	127	857.0		1			128
X86071-P01-01	128	857.0		1			128
X86071-P01-01	129	857.0		1			128
X86071-P01-01	130	857.0		1			128
X86071-P01-01	131	857.0		1			128
X86071-P01-01	132	857.0		1			128
X86071-P01-01	133	857.0		1			128
X86071-P01-01	134	857.0		1			128
X86071-P01-01	135	857.0		1			128
X86071-P01-01	136	857.0		1			128
X86071-P01-01	137	857.0		1			128
X86071-P01-01	138	857.0		1			128
X86071-P01-01	139	857.0		1			128
X86071-P01-01	140	857.0		1			128
X86071-P01-01	141	857.0		1			128
X86071-P01-01	142	857.0		1			128
X86071-P01-01	143	857.0		1			128
X86071-P01-01	144	857.0		1			128
X86071-P01-01	145	857.0		1			128
X86071-P01-01	146	857.0		1			128
X86071-P01-01	147	857.0		1			128
X86071-P01-01	148	857.0		1			128
X86071-P01-01	149	857.0		1			128
X86071-P01-01	150	857.0		1			128
X86071-P01-01	151	857.0		1			128
X86071-P01-01	152	857.0		1			128
X86071-P01-01	153	857.0		1			128
X86071-P01-01	154	857.0		1			128
X86071-P01-01	155	857.0		1			128
X86071-P01-01	156	857.0		1			128
X86071-P01-01	157	857.0		1			128
X86071-P01-01	158	857.0		1			128
X86071-P01-01	159	857.0		1			128
X86071-P01-01	160	857.0		1			128
X86071-P01-45	161	845.0		1			140
X86071-P01-45	162	845.0		1			140
X86071-P01-45	163	845.0		1			140
X86071-P01-45	164	845.0		1			140
X86071-P01-45	165	845.0		1			140
X86071-P01-45	166	845.0		1			140
X86071-P01-45	167	845.0		1			140
X86071-P01-45	168	845.0		1			140
X86071-P01-45	169	845.0		1			140
X86071-P01-45	170	845.0		1			140
X86071-P02-11	171	842.0		1			143
X86071-P02-11	172	842.0		1			143
X86071-P02-11	173	842.0		1			143

制表者：_____

打印日期：2022/2/16 打印時間：6:40 PM

美特鋁質有限公司
MIDI ALUMINIUM FABRICATOR LTD

工程號碼:J857，工程名稱:啟德6552
開料長度:6000，總長料支數:1964，總開料支數:10337
鋸片厚度(mm):4，料頭尾總切除(mm):20，浪費率(%):1.71

鋁材開料清單 X86071

窗號	編號(用料狀況)	實用長度(長料開數)	需要支數	開料支數	長料支數	餘料支數	編號(剩餘長度)
X86071-P02-11	174	842.0		1			143
X86071-P02-11	175	842.0		1			143
X86071-P02-11	176	842.0		1			143
X86071-P02-11	177	842.0		1			143
X86071-P02-11	178	842.0		1			143
X86071-P02-11	179	842.0		1			143
X86071-P02-11	180	842.0		1			143
X86071-P02-11	181	842.0		1			143
X86071-P02-11	182	842.0		1			143
X86071-P02-11	183	842.0		1			143
X86071-P02-11	184	842.0		1			143
X86071-P02-11	185	842.0		1			143
X86071-P02-11	186	842.0		1			143
X86071-P02-11	187	842.0		1			143
X86071-P02-11	188	842.0		1			143
X86071-P02-11	189	842.0		1			143
X86071-P02-11	190	842.0		1			143
X86071-P02-11	191	842.0		1			143
X86071-P02-11	192	842.0		1			143
X86071-P02-11	193	842.0		1			143
X86071-P02-11	194	842.0		1			143
X86071-P02-11	195	842.0		1			143
X86071-P02-11	196	842.0		1			143
X86071-P02-11	197	842.0		1			143
X86071-P02-11	198	842.0		1			143
X86071-P02-11	199	842.0		1			143
X86071-P02-11	200	842.0		1			143
X86071-P02-11	201	842.0		1			143
X86071-P02-11	202	842.0		1			143
X86071-P02-11	203	842.0		1			143
X86071-P02-11	204	842.0		1			143
X86071-P02-11	205	842.0		1			143
X86071-P02-11	206	842.0		1			143
X86071-P02-11	207	842.0		1			143
X86071-P02-11	208	842.0		1			143
X86071-P02-11	209	842.0		1			143
X86071-P02-11	210	842.0		1			143
X86071-P02-11	211	842.0		1			143
X86071-P02-11	212	842.0		1			143
X86071-P02-11	213	842.0		1			143
X86071-P02-11	214	842.0		1			143
X86071-P02-11	215	842.0		1			143
X86071-P02-11	216	842.0		1			143
X86071-P02-11	217	842.0		1			143
X86071-P02-11	218	842.0		1			143
X86071-P02-11	219	842.0		1			143
X86071-P02-11	220	842.0		1			143
X86071-P02R-11	221	842.0		1			143
X86071-P02R-11	222	842.0		1			143
X86071-P02R-11	223	842.0		1			143

制表者：_____

打印日期：2022/2/16 打印時間：6:40 PM

美特鋁質有限公司
MIDI ALUMINIUM FABRICATOR LTD

工程號碼:J857，工程名稱:啟德6552
開料長度:6000，總長料支數:1964，總開料支數:10337
鋸片厚度(mm):4，料頭尾總切除(mm):20，浪費率(%):1.71

鋁材開料清單 X86071

窗號	編號(用料狀況)	實用長度(長料開數)	需要支數	開料支數	長料支數	餘料支數	編號(剩餘長度)
X86071-P02R-11	224	842.0		1			143
X86071-P02R-11	225	842.0		1			143
X86071-P02R-11	226	842.0		1			143
X86071-P02R-11	227	842.0		1			143
X86071-P02R-11	228	842.0		1			143
X86071-P02R-11	229	842.0		1			143
X86071-P02R-11	230	842.0		1			143
X86071-P02R-11	231	842.0		1			143
X86071-P02R-11	232	842.0		1			143
X86071-P02R-11	233	842.0		1			143
X86071-P02R-11	234	842.0		1			143
X86071-P02R-11	235	842.0		1			143
X86071-P02R-11	236	842.0		1			143
X86071-P02R-11	237	842.0		1			143
X86071-P02R-11	238	842.0		1			143
X86071-P02R-11	239	842.0		1			143
X86071-P02R-11	240	842.0		1			143
X86071-P02R-11	241	842.0		1			143
X86071-P02R-11	242	842.0		1			143
X86071-P02R-11	243	842.0		1			143
X86071-P02R-11	244	842.0		1			143
X86071-P02R-11	245	842.0		1			143
X86071-P02R-11	246	842.0		1			143
X86071-P02R-11	247	842.0		1			143
X86071-P02R-11	248	842.0		1			143
X86071-P02R-11	249	842.0		1			143
X86071-P02R-11	250	842.0		1			143
X86071-P02R-11	251	842.0		1			143
X86071-P02R-11	252	842.0		1			143
X86071-P02R-11	253	842.0		1			143
X86071-P02R-11	254	842.0		1			143
X86071-P02R-11	255	842.0		1			143
X86071-P02R-11	256	842.0		1			143
X86071-P02R-11	257	842.0		1			143
X86071-P02R-11	258	842.0		1			143
X86071-P03-11	259	842.0		1			143
X86071-P03-11	260	842.0		1			143
X86071-P03-11	261	842.0		1			143
X86071-P03-11	262	842.0		1			143
X86071-P03-11	263	842.0		1			143
X86071-P03-11	264	842.0		1			143
X86071-P03-11	265	842.0		1			143
X86071-P03-11	266	842.0		1			143
X86071-P03-11	267	842.0		1			143
X86071-P03-11	268	842.0		1			143
X86071-P03-11	269	842.0		1			143
X86071-P03-11	270	842.0		1			143
X86071-P03-11	271	842.0		1			143
X86071-P03-11	272	842.0		1			143
X86071-P03-11	273	842.0		1			143

制表者：_____

打印日期：2022/2/16 打印時間：6:40 PM

美特鋁質有限公司
MIDI ALUMINIUM FABRICATOR LTD

工程號碼:J857，工程名稱:啟德6552
開料長度:6000，總長料支數:1964，總開料支數:10337
鋸片厚度(mm):4，料頭尾總切除(mm):20，浪費率(%):1.71

鋁材開料清單 X86071

窗號	編號(用料狀況)	實用長度(長料開數)	需要支數	開料支數	長料支數	餘料支數	編號(剩餘長度)
X86071-P03-11	274	842.0		1			143
X86071-P03-11	275	842.0		1			143
X86071-P03-11	276	842.0		1			143
X86071-P03-11	277	842.0		1			143
X86071-P03-11	278	842.0		1			143
X86071-P03-11	279	842.0		1			143
X86071-P03-11	280	842.0		1			143
X86071-P03-11	281	842.0		1			143
X86071-P03-11	282	842.0		1			143
X86071-P03-11	283	842.0		1			143
X86071-P03-11	284	842.0		1			143
X86071-P03-11	285	842.0		1			143
X86071-P03-11	286	842.0		1			143
X86071-P03-11	287	842.0		1			143
X86071-P03-11	288	842.0		1			143
X86071-P03-11	289	842.0		1			143
X86071-P03-11	290	842.0		1			143
X86071-P03-11	291	842.0		1			143
X86071-P03-11	292	842.0		1			143
X86071-P03-11	293	842.0		1			143
X86071-P03-11	294	842.0		1			143
X86071-P03-11	295	842.0		1			143
X86071-P03-11	296	842.0		1			143
X86071-P03-11	297	842.0		1			143
X86071-P03-11	298	842.0		1			143
X86071-P03-11	299	842.0		1			143
X86071-P03-11	300	842.0		1			143
X86071-P03-11	301	842.0		1			143
X86071-P03-11	302	842.0		1			143
X86071-P03-11	303	842.0		1			143
X86071-P03-11	304	842.0		1			143
X86071-P03-11	305	842.0		1			143
X86071-P03-11	306	842.0		1			143
X86071-P03-11	307	842.0		1			143
X86071-P03-11	308	842.0		1			143
X86071-P03R-11	309	842.0		1			143
X86071-P03R-11	310	842.0		1			143
X86071-P03R-11	311	842.0		1			143
X86071-P03R-11	312	842.0		1			143
X86071-P03R-11	313	842.0		1			143
X86071-P03R-11	314	842.0		1			143
X86071-P03R-11	315	842.0		1			143
X86071-P03R-11	316	842.0		1			143
X86071-P03R-11	317	842.0		1			143
X86071-P03R-11	318	842.0		1			143
X86071-P03R-11	319	842.0		1			143
X86071-P03R-11	320	842.0		1			143
X86071-P03R-11	321	842.0		1			143
X86071-P03R-11	322	842.0		1			143
X86071-P03R-11	323	842.0		1			143

制表者：_____

打印日期：2022/2/16 打印時間：6:40 PM

美特鋁質有限公司
MIDI ALUMINIUM FABRICATOR LTD

工程號碼:J857，工程名稱:啟德6552
開料長度:6000，總長料支數:1964，總開料支數:10337
鋸片厚度(mm):4，料頭尾總切除(mm):20，浪費率(%):1.71

鋁材開料清單 X86071

窗號	編號(用料狀況)	實用長度(長料開數)	需要支數	開料支數	長料支數	餘料支數	編號(剩餘長度)
X86071-P03R-11	324	842.0		1			143
X86071-P03R-11	325	842.0		1			143
X86071-P03R-11	326	842.0		1			143
X86071-P03R-11	327	842.0		1			143
X86071-P03R-11	328	842.0		1			143
X86071-P03R-11	329	842.0		1			143
X86071-P03R-11	330	842.0		1			143
X86071-P03R-11	331	842.0		1			143
X86071-P03R-11	332	842.0		1			143
X86071-P03R-11	333	842.0		1			143
X86071-P03R-11	334	842.0		1			143
X86071-P03R-11	335	842.0		1			143
X86071-P03R-11	336	842.0		1			143
X86071-P03R-11	337	842.0		1			143
X86071-P03R-11	338	842.0		1			143
X86071-P03R-11	339	842.0		1			143
X86071-P03R-11	340	842.0		1			143
X86071-P03R-11	341	842.0		1			143
X86071-P03R-11	342	842.0		1			143
X86071-P03R-11	343	842.0		1			143
X86071-P03R-11	344	842.0		1			143
X86071-P03R-11	345	842.0		1			143
X86071-P03R-11	346	842.0		1			143
X86071-P01-03	347	824.0		1			161
X86071-P01-03	348	824.0		1			161
X86071-P01-03	349	824.0		1			161
X86071-P01-03	350	824.0		1			161
X86071-P01-03	351	824.0		1			161
X86071-P01-03	352	824.0		1			161
X86071-P01-03	353	824.0		1			161
X86071-P01-03	354	824.0		1			161
X86071-P01-03	355	824.0		1			161
X86071-P01-03	356	824.0		1			161
X86071-P01-03	357	824.0		1			161
X86071-P01-03	358	824.0		1			161
X86071-P01-03	359	824.0		1			161
X86071-P01-03	360	824.0		1			161
X86071-P01-03	361	824.0		1			161
X86071-P01-03	362	824.0		1			161
X86071-P01-03	363	824.0		1			161
X86071-P01-03	364	824.0		1			161
X86071-P04-01	365	813.0		1			172
X86071-P04-01	366	813.0		1			172
X86071-P04-01	367	813.0		1			172
X86071-P04-01	368	813.0		1			172
X86071-P04-01	369	813.0		1			172
X86071-P04-01	370	813.0		1			172
X86071-P04-01	371	813.0		1			172
X86071-P04-01	372	813.0		1			172
X86071-P04-01	373	813.0		1			172

制表者：_____

打印日期：2022/2/16 打印時間：6:40 PM

美特鋁質有限公司
MIDI ALUMINIUM FABRICATOR LTD

工程號碼:J857，工程名稱:啟德6552
開料長度:6000，總長料支數:1964，總開料支數:10337
鋸片厚度(mm):4，料頭尾總切除(mm):20，浪費率(%):1.71

鋁材開料清單 X86071

窗號	編號(用料狀況)	實用長度(長料開數)	需要支數	開料支數	長料支數	餘料支數	編號(剩餘長度)
X86071-P04-01	374	813.0		1			172
X86071-P04-01	375	813.0		1			172
X86071-P04-01	376	813.0		1			172
X86071-P04-01	377	813.0		1			172
X86071-P04-01	378	813.0		1			172
X86071-P04-01	379	813.0		1			172
X86071-P04-01	380	813.0		1			172
X86071-P04-01	381	813.0		1			172
X86071-P04-01	382	813.0		1			172
X86071-P04-01	383	813.0		1			172
X86071-P04-01	384	813.0		1			172
X86071-P04-01	385	813.0		1			172
X86071-P04-01	386	813.0		1			172
X86071-P04-01	387	813.0		1			172
X86071-P04-01	388	813.0		1			172
X86071-P04-01	389	813.0		1			172
X86071-P04-01	390	813.0		1			172
X86071-P04-01	391	813.0		1			172
X86071-P04-01	392	813.0		1			172
X86071-P04-01	393	813.0		1			172
X86071-P04-01	394	813.0		1			172
X86071-P04-01	395	813.0		1			172
X86071-P04-01	396	813.0		1			172
X86071-P04-01	397	813.0		1			172
X86071-P04-01	398	813.0		1			172
X86071-P04-01	399	813.0		1			172
X86071-P04-01	400	813.0		1			172
X86071-P04-01	401	813.0		1			172
X86071-P04-01	402	813.0		1			172
X86071-P04-01	403	813.0		1			172
X86071-P04-01	404	813.0		1			172
X86071-P04-01	405	813.0		1			172
X86071-P04-01	406	813.0		1			172
X86071-P04-01	407	813.0		1			172
X86071-P04-01	408	813.0		1			172
X86071-P04-01	409	813.0		1			172
X86071-P04-01	410	813.0		1			172
X86071-P04-01	411	813.0		1			172
X86071-P04-01	412	813.0		1			172
X86071-P04-01	413	813.0		1			172
X86071-P04-01	414	813.0		1			172
X86071-P04-01	415	813.0		1			172
X86071-P04-01	416	813.0		1			172
X86071-P04-01	417	813.0		1			172
X86071-P04-01	418	813.0		1			172
X86071-P04-01	419	813.0		1			172
X86071-P04-01	420	813.0		1			172
X86071-P04-01	421	813.0		1			172
X86071-P04-01	422	813.0		1			172
X86071-P04-01	423	813.0		1			172

制表者：_____

打印日期：2022/2/16 打印時間：6:40 PM

美特鋁質有限公司
MIDI ALUMINIUM FABRICATOR LTD

工程號碼:J857，工程名稱:啟德6552
開料長度:6000，總長料支數:1964，總開料支數:10337
鋸片厚度(mm):4，料頭尾總切除(mm):20，浪費率(%):1.71

鋁材開料清單 X86071

窗號	編號(用料狀況)	實用長度(長料開數)	需要支數	開料支數	長料支數	餘料支數	編號(剩餘長度)
X86071-P04-01	424	813.0		1			172
X86071-P04-01	425	813.0		1			172
X86071-P04-01	426	813.0		1			172
X86071-P04-01	427	813.0		1			172
X86071-P04-01	428	813.0		1			172
X86071-P04-01	429	813.0		1			172
X86071-P04-01	430	813.0		1			172
X86071-P04-01	431	813.0		1			172
X86071-P04-01	432	813.0		1			172
X86071-P04-01	433	813.0		1			172
X86071-P04-01	434	813.0		1			172
X86071-P04-01	435	813.0		1			172
X86071-P04-01	436	813.0		1			172
X86071-P04-01	437	813.0		1			172
X86071-P04-01	438	813.0		1			172
X86071-P04-01	439	813.0		1			172
X86071-P04-01	440	813.0		1			172
X86071-P04-01	441	813.0		1			172
X86071-P04-01	442	813.0		1			172
X86071-P04-01	443	813.0		1			172
X86071-P04-01	444	813.0		1			172
X86071-P04-01	445	813.0		1			172
X86071-P04-01	446	813.0		1			172
X86071-P04-01	447	813.0		1			172
X86071-P04-01	448	813.0		1			172
X86071-P04-01	449	813.0		1			172
X86071-P04-01	450	813.0		1			172
X86071-P04-01	451	813.0		1			172
X86071-P04-01	452	813.0		1			172
X86071-P04-01	453	813.0		1			172
X86071-P04-01	454	813.0		1			172
X86071-P04-01	455	813.0		1			172
X86071-P04-01	456	813.0		1			172
X86071-P04-01	457	813.0		1			172
X86071-P04-01	458	813.0		1			172
X86071-P04-01	459	813.0		1			172
X86071-P04-01	460	813.0		1			172
X86071-P04-01	461	813.0		1			172
X86071-P04-01	462	813.0		1			172
X86071-P04-01	463	813.0		1			172
X86071-P04-01	464	813.0		1			172
X86071-P04-01	465	813.0		1			172
X86071-P04-01	466	813.0		1			172
X86071-P04-01	467	813.0		1			172
X86071-P04-01	468	813.0		1			172
X86071-P04-01	469	813.0		1			172
X86071-P04-01	470	813.0		1			172
X86071-P04-01	471	813.0		1			172
X86071-P04-01	472	813.0		1			172
X86071-P04-01	939	813.0		1			37.5

制表者：_____

打印日期：2022/2/16 打印時間：6:40 PM

美特鋁質有限公司
MIDI ALUMINIUM FABRICATOR LTD

工程號碼:J857，工程名稱:啟德6552
開料長度:6000，總長料支數:1964，總開料支數:10337
鋸片厚度(mm):4，料頭尾總切除(mm):20，浪費率(%):1.71

鋁材開料清單 X86071

窗號	編號(用料狀況)	實用長度(長料開數)	需要支數	開料支數	長料支數	餘料支數	編號(剩餘長度)
X86071-P04-01	940	813.0		1			37.5
X86071-P04-01	941	813.0		1			37.5
X86071-P04-01	942	813.0		1			37.5
X86071-P04-01	943	813.0		1			37.5
X86071-P04-01	944	813.0		1			37.5
X86071-P04-01	945	813.0		1			74
X86071-P04-01	946	813.0		1			147
X86071-P04-01	947	813.0		1			147
X86071-P04-01	948	813.0		1			147
X86071-P04-01	949	813.0		1			147
X86071-P04-01	950	813.0		1			147
X86071-P01-05	951	798.0		1			162
X86071-P01-05	952	798.0		1			162
X86071-P01-05	953	798.0		1			162
X86071-P01-05	954	798.0		1			181.5
X86071-P01-05	1178	798.0		1			17
X86071-P01-05	1179	798.0		1			50
X86071-P01-05	1180	798.0		1			50
X86071-P01-05	1181	798.0		1			50
X86071-P01-05	1182	798.0		1			50
X86071-P01-05	1183	798.0		1			82
X86071-P01-05	1184	798.0		1			82
X86071-P01-05	1185	798.0		1			113
X86071-P01-05	1186	798.0		1			144
X86071-P01-05	1187	798.0		1			144
X86071-P01-05	1188	798.0		1			144
X86071-P01-05	1189	798.0		1			144
X86071-P01-05	1190	798.0		1			144
X86071-P01-05	1191	798.0		1			144
X86071-P01-05	1192	798.0		1			144
X86071-P01-05	1193	798.0		1			144
X86071-P01-05	1194	798.0		1			144
X86071-P01-05	1195	798.0		1			144
X86071-P01-05	1196	798.0		1			144
X86071-P01-05	1197	798.0		1			144
X86071-P02-07	1198	798.0		1			144
X86071-P02-07	1199	798.0		1			144
X86071-P02-07	1321	798.0		1			33
X86071-P02-07	1322	798.0		1			123
X86071-P02-07	1323	798.0		1			123
X86071-P02-07	1324	798.0		1			123
X86071-P02R-07	1331	798.0		5			366
X86071-P03-08	1336	798.0		2			366
X86071-P03R-08	1342	798.0		3			366
X86071-P02-04	1356	791.5		1			408.5
X86071-P02R-04	1378	791.5		3			411.5
X86071-P03-03	1394	791.5		1			411.5
X86071-P03R-03	1416	791.5		2			411.5
X86071-P01-31	1433	791.0		5			1209.5
X86071-P01-39	1433	782.0		1			423.5

制表者：_____

打印日期：2022/2/16 打印時間：6:40 PM

美特鋁質有限公司
MIDI ALUMINIUM FABRICATOR LTD

工程號碼:J857，工程名稱:啟德6552
開料長度:6000，總長料支數:1964，總開料支數:10337
鋸片厚度(mm):4，料頭尾總切除(mm):20，浪費率(%):1.71

鋁材開料清單 X86071

窗號	編號(用料狀況)	實用長度(長料開數)	需要支數	開料支數	長料支數	餘料支數	編號(剩餘長度)
X86071-P01-02	1448	772.0		1			488
X86071-P05	1479	756.5		5			625.5
X86071-P05R	1489	756.5		5			656.5
X86071-P04-02	1498	749.5		1			663.5
X86071-P01-33	1739	720.0		7			158.5
X86071-P01-42	1165	708.0		1			8
X86071-P01-42	1166	708.0		1			8
X86071-P01-42	1167	708.0		1			8
X86071-P01-42	1168	708.0		1			8
X86071-P01-42	1169	708.0		1			8
X86071-P01-42	1170	708.0		1			8
X86071-P01-42	1171	708.0		1			8
X86071-P01-42	1172	708.0		1			8
X86071-P01-42	1173	708.0		1			8
X86071-P01-42	1174	708.0		1			8
X86071-P01-42	1175	708.0		1			8
X86071-P01-42	1176	708.0		1			8
X86071-P01-42	1177	708.0		1			8
X86071-P01-42	1740	708.0		5			248
X86071-P01-32	1742	702.0		3			302
X86071-P01-27	1499	701.0		1			0.5
X86071-P01-27	1500	701.0		1			0.5
X86071-P01-27	1501	701.0		1			0.5
X86071-P01-27	1502	701.0		1			0.5
X86071-P01-27	1503	701.0		1			0.5
X86071-P01-27	1504	701.0		1			0.5
X86071-P01-27	1505	701.0		1			0.5
X86071-P01-27	1506	701.0		1			0.5
X86071-P01-27	1507	701.0		1			0.5
X86071-P01-27	1508	701.0		1			0.5
X86071-P01-27	1509	701.0		1			0.5
X86071-P01-27	1510	701.0		1			0.5
X86071-P01-27	1511	701.0		1			0.5
X86071-P01-27	1512	701.0		1			0.5
X86071-P01-27	1513	701.0		1			0.5
X86071-P01-27	1514	701.0		1			0.5
X86071-P01-27	1515	701.0		1			0.5
X86071-P01-27	1516	701.0		1			0.5
X86071-P01-27	1517	701.0		1			0.5
X86071-P01-27	1518	701.0		1			0.5
X86071-P01-27	1519	701.0		1			0.5
X86071-P01-27	1520	701.0		1			0.5
X86071-P01-27	1521	701.0		1			0.5
X86071-P01-27	1522	701.0		1			0.5
X86071-P01-27	1523	701.0		1			0.5
X86071-P01-27	1524	701.0		1			0.5
X86071-P01-27	1525	701.0		1			0.5
X86071-P01-27	1526	701.0		1			0.5
X86071-P01-27	1527	701.0		1			0.5
X86071-P01-27	1528	701.0		1			0.5

制表者：_____

打印日期：2022/2/16 打印時間：6:40 PM

美特鋁質有限公司
MIDI ALUMINIUM FABRICATOR LTD

工程號碼:J857，工程名稱:啟德6552
開料長度:6000，總長料支數:1964，總開料支數:10337
鋸片厚度(mm):4，料頭尾總切除(mm):20，浪費率(%):1.71

鋁材開料清單 X86071

窗號	編號(用料狀況)	實用長度(長料開數)	需要支數	開料支數	長料支數	餘料支數	編號(剩餘長度)
X86071-P01-27	1529	701.0		1			0.5
X86071-P01-27	1530	701.0		1			0.5
X86071-P01-27	1531	701.0		1			0.5
X86071-P01-27	1532	701.0		1			0.5
X86071-P01-14	1312	682.0		1			14
X86071-P01-14	1313	682.0		1			14
X86071-P01-14	1314	682.0		1			14
X86071-P01-14	1315	682.0		1			14
X86071-P01-14	1316	682.0		1			14
X86071-P01-14	1317	682.0		1			14
X86071-P01-14	1318	682.0		1			14
X86071-P01-14	1319	682.0		1			14
X86071-P01-14	1320	682.0		1			14
X86071-P01-14	1533	682.0		1			19.5
X86071-P04-03	1534	668.0		1			33.5
X86071-P04-03	1535	668.0		1			33.5
X86071-P04-03	1536	668.0		1			33.5
X86071-P04-03	1537	668.0		1			33.5
X86071-P04-03	1538	668.0		1			33.5
X86071-P04-03	1539	668.0		1			33.5
X86071-P04-03	1540	668.0		1			33.5
X86071-P04-03	1541	668.0		1			33.5
X86071-P04-03	1542	668.0		1			33.5
X86071-P04-03	1543	668.0		1			33.5
X86071-P04-03	1544	668.0		1			33.5
X86071-P04-03	1545	668.0		1			33.5
X86071-P04-03	1546	668.0		1			33.5
X86071-P04-03	1547	668.0		1			33.5
X86071-P04-03	1548	668.0		1			33.5
X86071-P04-03	1549	668.0		1			33.5
X86071-P04-03	1550	668.0		1			33.5
X86071-P04-03	1551	668.0		1			33.5
X86071-P04-03	1552	668.0		1			33.5
X86071-P04-03	1553	668.0		1			33.5
X86071-P04-03	1554	668.0		1			33.5
X86071-P04-03	1555	668.0		1			33.5
X86071-P04-03	1556	668.0		1			33.5
X86071-P04-03	1557	668.0		1			33.5
X86071-P04-03	1558	668.0		1			33.5
X86071-P04-03	1559	668.0		1			33.5
X86071-P04-03	1560	668.0		1			33.5
X86071-P04-03	1561	668.0		1			33.5
X86071-P04-03	1562	668.0		1			33.5
X86071-P04-03	1563	668.0		1			33.5
X86071-P04-03	1564	668.0		1			33.5
X86071-P04-03	1565	668.0		1			33.5
X86071-P04-03	1566	668.0		1			33.5
X86071-P04-03	1567	668.0		1			33.5
X86071-P04-03	1568	668.0		1			33.5
X86071-P04-03	1569	668.0		1			33.5

制表者：_____

打印日期：2022/2/16 打印時間：6:40 PM

美特鋁質有限公司
MIDI ALUMINIUM FABRICATOR LTD

工程號碼:J857，工程名稱:啟德6552
開料長度:6000，總長料支數:1964，總開料支數:10337
鋸片厚度(mm):4，料頭尾總切除(mm):20，浪費率(%):1.71

鋁材開料清單 X86071

窗號	編號(用料狀況)	實用長度(長料開數)	需要支數	開料支數	長料支數	餘料支數	編號(剩餘長度)
X86071-P04-03	1570	668.0		1			33.5
X86071-P04-03	1571	668.0		1			33.5
X86071-P04-03	1572	668.0		1			33.5
X86071-P04-03	1573	668.0		1			33.5
X86071-P04-03	1574	668.0		1			33.5
X86071-P04-03	1575	668.0		1			33.5
X86071-P04-03	1576	668.0		1			33.5
X86071-P04-03	1577	668.0		1			33.5
X86071-P04-03	1578	668.0		1			33.5
X86071-P04-03	1579	668.0		1			33.5
X86071-P04-03	1580	668.0		1			33.5
X86071-P04-03	1581	668.0		1			33.5
X86071-P04-03	1582	668.0		1			33.5
X86071-P04-03	1583	668.0		1			33.5
X86071-P04-03	1584	668.0		1			33.5
X86071-P04-03	1585	668.0		1			33.5
X86071-P04-03	1586	668.0		1			33.5
X86071-P04-03	1587	668.0		1			33.5
X86071-P04-03	1588	668.0		1			33.5
X86071-P04-03	1589	668.0		1			33.5
X86071-P04-03	1590	668.0		1			33.5
X86071-P04-03	1591	668.0		1			33.5
X86071-P04-03	1592	668.0		1			33.5
X86071-P04-03	1593	668.0		1			33.5
X86071-P04-03	1594	668.0		1			33.5
X86071-P04-03	1595	668.0		1			33.5
X86071-P04-03	1596	668.0		1			33.5
X86071-P04-03	1597	668.0		1			33.5
X86071-P04-03	1598	668.0		1			33.5
X86071-P04-03	1599	668.0		1			33.5
X86071-P04-03	1600	668.0		1			33.5
X86071-P04-03	1601	668.0		1			33.5
X86071-P04-03	1602	668.0		1			33.5
X86071-P04-03	1603	668.0		1			33.5
X86071-P04-03	1604	668.0		1			33.5
X86071-P04-03	1605	668.0		1			33.5
X86071-P04-03	1606	668.0		1			33.5
X86071-P04-03	1607	668.0		1			33.5
X86071-P04-03	1608	668.0		1			33.5
X86071-P04-03	1609	668.0		1			33.5
X86071-P04-03	1610	668.0		1			33.5
X86071-P04-03	1611	668.0		1			33.5
X86071-P04-03	1612	668.0		1			33.5
X86071-P04-03	1613	668.0		1			33.5
X86071-P04-03	1614	668.0		1			33.5
X86071-P04-03	1615	668.0		1			33.5
X86071-P04-03	1616	668.0		1			33.5
X86071-P04-03	1617	668.0		1			33.5
X86071-P04-03	1618	668.0		1			33.5
X86071-P04-03	1619	668.0		1			33.5

制表者：_____

打印日期：2022/2/16 打印時間：6:40 PM

美特鋁質有限公司
MIDI ALUMINIUM FABRICATOR LTD

工程號碼:J857，工程名稱:啟德6552
開料長度:6000，總長料支數:1964，總開料支數:10337
鋸片厚度(mm):4，料頭尾總切除(mm):20，浪費率(%):1.71

鋁材開料清單 X86071

窗號	編號(用料狀況)	實用長度(長料開數)	需要支數	開料支數	長料支數	餘料支數	編號(剩餘長度)
X86071-P04-03	1620	668.0		1			33.5
X86071-P04-03	1621	668.0		1			33.5
X86071-P04-03	1622	668.0		1			33.5
X86071-P04-03	1623	668.0		1			33.5
X86071-P04-03	1624	668.0		1			33.5
X86071-P04-03	1625	668.0		1			33.5
X86071-P04-03	1626	668.0		1			33.5
X86071-P04-03	1627	668.0		1			33.5
X86071-P04-03	1628	668.0		1			33.5
X86071-P04-03	1629	668.0		1			33.5
X86071-P04-03	1630	668.0		1			33.5
X86071-P04-03	1631	668.0		1			33.5
X86071-P04-03	1632	668.0		1			33.5
X86071-P04-03	1633	668.0		1			33.5
X86071-P04-03	1634	668.0		1			33.5
X86071-P04-03	1635	668.0		1			33.5
X86071-P04-03	1636	668.0		1			33.5
X86071-P04-03	1637	668.0		1			33.5
X86071-P04-03	1638	668.0		1			33.5
X86071-P04-03	1639	668.0		1			33.5
X86071-P04-03	1640	668.0		1			33.5
X86071-P04-03	1641	668.0		1			33.5
X86071-P04-03	1642	668.0		1			33.5
X86071-P04-03	1643	668.0		1			33.5
X86071-P04-03	1644	668.0		1			33.5
X86071-P04-03	1645	668.0		1			33.5
X86071-P04-03	1646	668.0		1			33.5
X86071-P04-03	1647	668.0		1			33.5
X86071-P04-03	1648	668.0		1			33.5
X86071-P04-03	1649	668.0		1			33.5
X86071-P04-03	1650	668.0		1			33.5
X86071-P04-03	1651	668.0		1			33.5
X86071-P04-03	1652	668.0		1			33.5
X86071-P04-03	1653	668.0		1			33.5
X86071-P04-03	1654	668.0		1			33.5
X86071-P04-03	1655	668.0		1			33.5
X86071-P04-03	1656	668.0		1			33.5
X86071-P04-03	1657	668.0		1			33.5
X86071-P04-03	1658	668.0		1			33.5
X86071-P04-03	1659	668.0		1			33.5
X86071-P04-03	1660	668.0		1			33.5
X86071-P04-03	1661	668.0		1			33.5
X86071-P04-03	1662	668.0		1			33.5
X86071-P04-03	1663	668.0		1			33.5
X86071-P04-03	1664	668.0		1			33.5
X86071-P04-03	1665	668.0		1			33.5
X86071-P04-03	1666	668.0		1			33.5
X86071-P04-03	1667	668.0		1			33.5
X86071-P04-03	1668	668.0		1			33.5
X86071-P04-03	1669	668.0		1			33.5

制表者：_____

打印日期：2022/2/16 打印時間：6:40 PM

美特鋁質有限公司
MIDI ALUMINIUM FABRICATOR LTD

工程號碼:J857，工程名稱:啟德6552
開料長度:6000，總長料支數:1964，總開料支數:10337
鋸片厚度(mm):4，料頭尾總切除(mm):20，浪費率(%):1.71

鋁材開料清單 X86071

窗號	編號(用料狀況)	實用長度(長料開數)	需要支數	開料支數	長料支數	餘料支數	編號(剩餘長度)
X86071-P04-03	1670	668.0		1			33.5
X86071-P04-03	1671	668.0		1			33.5
X86071-P04-03	1672	668.0		1			33.5
X86071-P04-03	1673	668.0		1			33.5
X86071-P04-03	1674	668.0		1			33.5
X86071-P04-03	1675	668.0		1			33.5
X86071-P04-03	1676	668.0		1			33.5
X86071-P04-03	1677	668.0		1			33.5
X86071-P04-03	1678	668.0		1			33.5
X86071-P04-03	1679	668.0		1			33.5
X86071-P04-03	1680	668.0		1			33.5
X86071-P04-03	1681	668.0		1			33.5
X86071-P04-03	1682	668.0		1			33.5
X86071-P04-03	1683	668.0		1			33.5
X86071-P04-03	1684	668.0		1			33.5
X86071-P04-03	1685	668.0		1			33.5
X86071-P04-03	1686	668.0		1			33.5
X86071-P04-03	1687	668.0		1			33.5
X86071-P04-03	1688	668.0		1			33.5
X86071-P04-03	1689	668.0		1			33.5
X86071-P04-03	1690	668.0		1			33.5
X86071-P04-03	1691	668.0		1			33.5
X86071-P04-03	1692	668.0		1			33.5
X86071-P04-03	1693	668.0		1			33.5
X86071-P04-03	1694	668.0		1			33.5
X86071-P04-03	1695	668.0		1			33.5
X86071-P04-03	1696	668.0		1			33.5
X86071-P04-03	1697	668.0		1			33.5
X86071-P04-03	1698	668.0		1			33.5
X86071-P04-03	1699	668.0		1			33.5
X86071-P04-03	1700	668.0		1			33.5
X86071-P04-03	1701	668.0		1			33.5
X86071-P04-03	1702	668.0		1			33.5
X86071-P04-03	1703	668.0		1			33.5
X86071-P04-03	1704	668.0		1			33.5
X86071-P04-03	1705	668.0		1			33.5
X86071-P04-03	1706	668.0		1			33.5
X86071-P04-03	1707	668.0		1			33.5
X86071-P04-03	1708	668.0		1			33.5
X86071-P04-03	1709	668.0		1			33.5
X86071-P04-03	1710	668.0		1			33.5
X86071-P04-03	1711	668.0		1			33.5
X86071-P04-03	1712	668.0		1			33.5
X86071-P04-03	1713	668.0		1			33.5
X86071-P04-03	1714	668.0		1			33.5
X86071-P04-03	1715	668.0		1			33.5
X86071-P04-03	1716	668.0		1			33.5
X86071-P04-03	1717	668.0		1			33.5
X86071-P04-03	1718	668.0		1			33.5
X86071-P04-03	1719	668.0		1			33.5

制表者：_____

打印日期：2022/2/16 打印時間：6:40 PM

美特鋁質有限公司
MIDI ALUMINIUM FABRICATOR LTD

工程號碼:J857，工程名稱:啟德6552
開料長度:6000，總長料支數:1964，總開料支數:10337
鋸片厚度(mm):4，料頭尾總切除(mm):20，浪費率(%):1.71

鋁材開料清單 X86071

窗號	編號(用料狀況)	實用長度(長料開數)	需要支數	開料支數	長料支數	餘料支數	編號(剩餘長度)
X86071-P04-03	1720	668.0		1			33.5
X86071-P04-03	1721	668.0		1			33.5
X86071-P04-03	1722	668.0		1			33.5
X86071-P04-03	1723	668.0		1			33.5
X86071-P04-03	1724	668.0		1			33.5
X86071-P04-03	1725	668.0		1			33.5
X86071-P04-03	1726	668.0		1			33.5
X86071-P04-03	1727	668.0		1			33.5
X86071-P04-03	1728	668.0		1			33.5
X86071-P04-03	1729	668.0		1			33.5
X86071-P04-03	1730	668.0		1			33.5
X86071-P04-03	1731	668.0		1			33.5
X86071-P04-03	1732	668.0		1			33.5
X86071-P04-03	1733	668.0		1			33.5
X86071-P04-03	1734	668.0		1			33.5
X86071-P04-03	1735	668.0		1			33.5
X86071-P04-03	1736	668.0		1			33.5
X86071-P04-03	1737	668.0		1			33.5
X86071-P04-03	1738	668.0		1			33.5
X86071-P04-03	1744	668.0		7			570
X86071-P01-48	938	652.0		1			10.5
X86071-P01-48	1480	652.0		1			0.5
X86071-P01-48	1481	652.0		1			0.5
X86071-P01-48	1482	652.0		1			0.5
X86071-P01-48	1483	652.0		1			0.5
X86071-P01-48	1484	652.0		1			0.5
X86071-P01-48	1485	652.0		1			0.5
X86071-P01-48	1486	652.0		1			0.5
X86071-P01-48	1487	652.0		1			0.5
X86071-P01-48	1488	652.0		1			0.5
X86071-P01-48	1489	652.0		1			0.5
X86071-P01-48	1490	652.0		1			0.5
X86071-P01-07	1162	632.0		1			0
X86071-P01-07	1163	632.0		1			0
X86071-P01-07	1164	632.0		1			0
X86071-P01-07	1491	632.0		1			20.5
X86071-P01-07	1492	632.0		1			20.5
X86071-P01-07	1493	632.0		1			20.5
X86071-P01-07	1494	632.0		1			20.5
X86071-P01-07	1495	632.0		1			20.5
X86071-P01-07	1496	632.0		1			20.5
X86071-P01-07	1497	632.0		1			20.5
X86071-P01-07	1498	632.0		1			27.5
X86071-P01-07	1833	632.0		6			148
X86071-P02-17	1877	632.0		6			256
X86071-P02R-17	1878	632.0		1			256
X86071-P02-16	1880	623.0		1			321
X86071-P02R-16	1882	623.0		5			337
X86071-P03-16	1883	623.0		4			337
X86071-P03R-16	1885	623.0		8			337

制表者：_____

打印日期：2022/2/16 打印時間：6:40 PM

美特鋁質有限公司
MIDI ALUMINIUM FABRICATOR LTD

工程號碼:J857，工程名稱:啟德6552
開料長度:6000，總長料支數:1964，總開料支數:10337
鋸片厚度(mm):4，料頭尾總切除(mm):20，浪費率(%):1.71

鋁材開料清單 X86071

窗號	編號(用料狀況)	實用長度(長料開數)	需要支數	開料支數	長料支數	餘料支數	編號(剩餘長度)
X86071-P02-18	1302	607.0		1			3
X86071-P02-18	1303	607.0		1			9
X86071-P02-18	1304	607.0		1			9
X86071-P02-18	1305	607.0		1			9
X86071-P02-18	1306	607.0		1			9
X86071-P02-18	1307	607.0		1			9
X86071-P02-18	1308	607.0		1			9
X86071-P02-18	1309	607.0		1			9
X86071-P02-18	1310	607.0		1			9
X86071-P02R-18	1311	607.0		1			9
X86071-P02R-18	1479	607.0		1			14.5
X86071-P02R-18	1886	607.0		7			449
X86071-101	1745	593.0		1			7
X86071-101	1746	593.0		1			7
X86071-101	1747	593.0		1			7
X86071-101	1748	593.0		1			7
X86071-101	1749	593.0		1			7
X86071-101	1750	593.0		1			7
X86071-101	1751	593.0		1			7
X86071-101	1752	593.0		1			7
X86071-101	1753	593.0		1			7
X86071-101	1754	593.0		1			7
X86071-101	1755	593.0		1			7
X86071-101	1756	593.0		1			7
X86071-101	1757	593.0		1			7
X86071-101	1758	593.0		1			7
X86071-101	1759	593.0		1			7
X86071-101	1760	593.0		1			7
X86071-101	1761	593.0		1			7
X86071-101	1762	593.0		1			7
X86071-101	1763	593.0		1			7
X86071-101	1764	593.0		1			7
X86071-101	1765	593.0		1			7
X86071-101	1766	593.0		1			7
X86071-101	1767	593.0		1			7
X86071-101	1768	593.0		1			7
X86071-101	1769	593.0		1			7
X86071-101	1770	593.0		1			7
X86071-101	1771	593.0		1			7
X86071-101	1772	593.0		1			7
X86071-101	1773	593.0		1			7
X86071-101	1774	593.0		1			7
X86071-101	1775	593.0		1			7
X86071-101	1776	593.0		1			7
X86071-101	1777	593.0		1			7
X86071-101	1778	593.0		1			7
X86071-101	1779	593.0		1			7
X86071-101	1780	593.0		1			7
X86071-101	1781	593.0		1			7
X86071-101	1782	593.0		1			7

制表者：_____

打印日期：2022/2/16 打印時間：6:40 PM

美特鋁質有限公司
MIDI ALUMINIUM FABRICATOR LTD

工程號碼:J857，工程名稱:啟德6552
開料長度:6000，總長料支數:1964，總開料支數:10337
鋸片厚度(mm):4，料頭尾總切除(mm):20，浪費率(%):1.71

鋁材開料清單 X86071

窗號	編號(用料狀況)	實用長度(長料開數)	需要支數	開料支數	長料支數	餘料支數	編號(剩餘長度)
X86071-101	1783	593.0		1			7
X86071-101	1784	593.0		1			7
X86071-101	1785	593.0		1			7
X86071-101	1786	593.0		1			7
X86071-101	1787	593.0		1			7
X86071-101	1788	593.0		1			7
X86071-101	1789	593.0		1			7
X86071-101	1790	593.0		1			7
X86071-101	1791	593.0		1			7
X86071-101	1792	593.0		1			7
X86071-101	1793	593.0		1			7
X86071-101	1794	593.0		1			7
X86071-102	1795	593.0		1			7
X86071-102	1796	593.0		1			7
X86071-102	1797	593.0		1			7
X86071-102	1798	593.0		1			7
X86071-102	1799	593.0		1			7
X86071-102	1800	593.0		1			7
X86071-102	1801	593.0		1			7
X86071-102	1802	593.0		1			7
X86071-102	1803	593.0		1			7
X86071-102	1804	593.0		1			7
X86071-102	1805	593.0		1			7
X86071-102	1806	593.0		1			7
X86071-102	1807	593.0		1			7
X86071-102	1808	593.0		1			7
X86071-102	1809	593.0		1			7
X86071-102	1810	593.0		1			7
X86071-102	1811	593.0		1			7
X86071-102	1812	593.0		1			7
X86071-102	1813	593.0		1			7
X86071-102	1814	593.0		1			7
X86071-102	1815	593.0		1			7
X86071-102	1816	593.0		1			7
X86071-102	1817	593.0		1			7
X86071-102	1818	593.0		1			7
X86071-102	1819	593.0		1			7
X86071-102	1820	593.0		1			7
X86071-102	1821	593.0		1			7
X86071-102	1822	593.0		1			7
X86071-102	1823	593.0		1			7
X86071-102	1824	593.0		1			7
X86071-102	1825	593.0		1			7
X86071-102	1826	593.0		1			7
X86071-102	1827	593.0		1			7
X86071-102	1828	593.0		1			7
X86071-102	1829	593.0		1			7
X86071-102	1830	593.0		1			7
X86071-102	1831	593.0		1			7
X86071-102	1832	593.0		1			7

制表者：_____

打印日期：2022/2/16 打印時間：6:40 PM

美特鋁質有限公司
MIDI ALUMINIUM FABRICATOR LTD

工程號碼:J857，工程名稱:啟德6552
開料長度:6000，總長料支數:1964，總開料支數:10337
鋸片厚度(mm):4，料頭尾總切除(mm):20，浪費率(%):1.71

鋁材開料清單 X86071

窗號	編號(用料狀況)	實用長度(長料開數)	需要支數	開料支數	長料支數	餘料支數	編號(剩餘長度)
X86071-P01-36	1161	577.0		1			12
X86071-P01-36	1289	577.0		1			3
X86071-P01-36	1290	577.0		1			9
X86071-P01-36	1291	577.0		1			9
X86071-P01-36	1292	577.0		1			9
X86071-P01-36	1293	577.0		1			9
X86071-P01-36	1294	577.0		1			9
X86071-P01-36	1295	577.0		1			9
X86071-P01-36	1296	577.0		1			9
X86071-P01-36	1297	577.0		1			9
X86071-P01-36	1298	577.0		1			9
X86071-P01-36	1299	577.0		1			9
X86071-P01-36	1300	577.0		1			9
X86071-P01-36	1301	577.0		1			9
X86071-P01-36	1888	577.0		8			138
X86071-P01-12	617	542.0		1			8.5
X86071-P01-12	618	542.0		1			8.5
X86071-P01-12	619	542.0		1			8.5
X86071-P01-12	620	542.0		1			8.5
X86071-P01-12	621	542.0		1			8.5
X86071-P01-12	622	542.0		1			8.5
X86071-P01-12	623	542.0		1			8.5
X86071-P01-12	624	542.0		1			8.5
X86071-P01-12	625	542.0		1			8.5
X86071-P01-12	626	542.0		1			8.5
X86071-P01-12	627	542.0		1			8.5
X86071-P01-12	628	542.0		1			8.5
X86071-P01-12	629	542.0		1			8.5
X86071-P01-12	630	542.0		1			8.5
X86071-P01-12	631	542.0		1			8.5
X86071-P01-12	632	542.0		1			8.5
X86071-P01-12	633	542.0		1			8.5
X86071-P01-12	634	542.0		1			8.5
X86071-P01-12	635	542.0		1			8.5
X86071-P01-12	636	542.0		1			8.5
X86071-P01-12	637	542.0		1			8.5
X86071-P01-12	638	542.0		1			8.5
X86071-P01-12	639	542.0		1			8.5
X86071-P01-12	640	542.0		1			8.5
X86071-P01-12	641	542.0		1			26.5
X86071-P01-12	642	542.0		1			26.5
X86071-P01-12	643	542.0		1			26.5
X86071-P01-12	644	542.0		1			26.5
X86071-P01-12	645	542.0		1			26.5
X86071-P01-12	646	542.0		1			26.5
X86071-P01-12	647	542.0		1			26.5
X86071-P01-12	648	542.0		1			26.5
X86071-P01-12	649	542.0		1			26.5
X86071-P01-12	650	542.0		1			26.5
X86071-P01-12	651	542.0		1			26.5

制表者：_____

打印日期：2022/2/16 打印時間：6:40 PM

美特鋁質有限公司
MIDI ALUMINIUM FABRICATOR LTD

工程號碼:J857，工程名稱:啟德6552
開料長度:6000，總長料支數:1964，總開料支數:10337
鋸片厚度(mm):4，料頭尾總切除(mm):20，浪費率(%):1.71

鋁材開料清單 X86071

窗號	編號(用料狀況)	實用長度(長料開數)	需要支數	開料支數	長料支數	餘料支數	編號(剩餘長度)
X86071-P01-12	652	542.0		1			26.5
X86071-P01-12	653	542.0		1			26.5
X86071-P01-12	654	542.0		1			26.5
X86071-P01-12	655	542.0		1			26.5
X86071-P01-12	656	542.0		1			26.5
X86071-P01-12	657	542.0		1			26.5
X86071-P01-12	658	542.0		1			26.5
X86071-P01-12	659	542.0		1			26.5
X86071-P01-12	660	542.0		1			26.5
X86071-P01-12	661	542.0		1			26.5
X86071-P01-12	662	542.0		1			26.5
X86071-P01-12	663	542.0		1			26.5
X86071-P01-12	664	542.0		1			26.5
X86071-P01-12	665	542.0		1			26.5
X86071-P01-12	666	542.0		1			26.5
X86071-P01-12	667	542.0		1			26.5
X86071-P01-12	668	542.0		1			26.5
X86071-P01-12	669	542.0		1			26.5
X86071-P01-12	670	542.0		1			26.5
X86071-P01-12	671	542.0		1			26.5
X86071-P01-12	672	542.0		1			26.5
X86071-P01-12	673	542.0		1			26.5
X86071-P01-12	674	542.0		1			26.5
X86071-P01-12	675	542.0		1			26.5
X86071-P01-12	676	542.0		1			26.5
X86071-P01-12	677	542.0		1			26.5
X86071-P01-12	678	542.0		1			26.5
X86071-P01-12	679	542.0		1			26.5
X86071-P01-12	680	542.0		1			26.5
X86071-P01-12	681	542.0		1			26.5
X86071-P01-12	682	542.0		1			26.5
X86071-P01-12	683	542.0		1			26.5
X86071-P01-12	684	542.0		1			26.5
X86071-P01-12	685	542.0		1			26.5
X86071-P01-12	686	542.0		1			26.5
X86071-P01-12	687	542.0		1			26.5
X86071-P01-12	688	542.0		1			26.5
X86071-P01-12	689	542.0		1			26.5
X86071-P01-12	690	542.0		1			26.5
X86071-P01-12	691	542.0		1			26.5
X86071-P01-12	692	542.0		1			26.5
X86071-P01-12	693	542.0		1			26.5
X86071-P01-12	694	542.0		1			26.5
X86071-P01-12	695	542.0		1			26.5
X86071-P01-12	696	542.0		1			26.5
X86071-P01-12	697	542.0		1			26.5
X86071-P01-12	698	542.0		1			26.5
X86071-P01-12	699	542.0		1			26.5
X86071-P01-12	700	542.0		1			26.5
X86071-P01-12	701	542.0		1			26.5

制表者：_____

打印日期：2022/2/16 打印時間：6:40 PM

美特鋁質有限公司
MIDI ALUMINIUM FABRICATOR LTD

工程號碼:J857，工程名稱:啟德6552
開料長度:6000，總長料支數:1964，總開料支數:10337
鋸片厚度(mm):4，料頭尾總切除(mm):20，浪費率(%):1.71

鋁材開料清單 X86071

窗號	編號(用料狀況)	實用長度(長料開數)	需要支數	開料支數	長料支數	餘料支數	編號(剩餘長度)
X86071-P01-12	702	542.0		1			26.5
X86071-P01-12	703	542.0		1			26.5
X86071-P01-12	704	542.0		1			26.5
X86071-P01-12	705	542.0		1			26.5
X86071-P01-12	706	542.0		1			26.5
X86071-P01-12	707	542.0		1			26.5
X86071-P01-12	708	542.0		1			26.5
X86071-P01-12	709	542.0		1			26.5
X86071-P01-12	710	542.0		1			26.5
X86071-P01-12	711	542.0		1			26.5
X86071-P01-12	712	542.0		1			26.5
X86071-P01-12	713	542.0		1			26.5
X86071-P01-12	714	542.0		1			26.5
X86071-P01-12	715	542.0		1			26.5
X86071-P01-12	716	542.0		1			26.5
X86071-P01-12	717	542.0		1			26.5
X86071-P01-12	718	542.0		1			26.5
X86071-P01-12	719	542.0		1			26.5
X86071-P01-12	720	542.0		1			26.5
X86071-P01-12	721	542.0		1			26.5
X86071-P01-12	722	542.0		1			26.5
X86071-P01-12	723	542.0		1			26.5
X86071-P01-12	724	542.0		1			26.5
X86071-P01-12	725	542.0		1			26.5
X86071-P01-12	726	542.0		1			26.5
X86071-P01-12	727	542.0		1			26.5
X86071-P01-12	728	542.0		1			26.5
X86071-P01-12	729	542.0		1			26.5
X86071-P01-12	730	542.0		1			26.5
X86071-P01-12	731	542.0		1			26.5
X86071-P01-12	732	542.0		1			26.5
X86071-P01-12	733	542.0		1			26.5
X86071-P01-12	734	542.0		1			26.5
X86071-P01-12	735	542.0		1			26.5
X86071-P01-12	736	542.0		1			26.5
X86071-P01-12	737	542.0		1			26.5
X86071-P01-12	738	542.0		1			26.5
X86071-P01-12	739	542.0		1			26.5
X86071-P01-12	740	542.0		1			26.5
X86071-P01-12	741	542.0		1			26.5
X86071-P01-12	742	542.0		1			26.5
X86071-P01-12	743	542.0		1			26.5
X86071-P01-12	744	542.0		1			26.5
X86071-P01-12	745	542.0		1			26.5
X86071-P01-12	746	542.0		1			26.5
X86071-P01-12	747	542.0		1			26.5
X86071-P01-12	748	542.0		1			26.5
X86071-P01-12	749	542.0		1			26.5
X86071-P01-12	750	542.0		1			26.5
X86071-P01-12	751	542.0		1			26.5

制表者：_____

打印日期：2022/2/16 打印時間：6:40 PM

美特鋁質有限公司
MIDI ALUMINIUM FABRICATOR LTD

工程號碼:J857，工程名稱:啟德6552
開料長度:6000，總長料支數:1964，總開料支數:10337
鋸片厚度(mm):4，料頭尾總切除(mm):20，浪費率(%):1.71

鋁材開料清單 X86071

窗號	編號(用料狀況)	實用長度(長料開數)	需要支數	開料支數	長料支數	餘料支數	編號(剩餘長度)
X86071-P01-12	752	542.0		1			26.5
X86071-P01-12	753	542.0		1			26.5
X86071-P01-12	754	542.0		1			26.5
X86071-P01-12	755	542.0		1			26.5
X86071-P01-12	756	542.0		1			26.5
X86071-P01-12	757	542.0		1			26.5
X86071-P01-12	758	542.0		1			26.5
X86071-P01-12	759	542.0		1			26.5
X86071-P01-12	760	542.0		1			26.5
X86071-P01-12	761	542.0		1			26.5
X86071-P01-12	762	542.0		1			26.5
X86071-P01-12	763	542.0		1			26.5
X86071-P01-12	764	542.0		1			26.5
X86071-P01-12	765	542.0		1			26.5
X86071-P01-12	766	542.0		1			26.5
X86071-P01-12	767	542.0		1			26.5
X86071-P01-12	768	542.0		1			26.5
X86071-P01-12	769	542.0		1			26.5
X86071-P01-12	770	542.0		1			26.5
X86071-P01-12	771	542.0		1			26.5
X86071-P01-12	772	542.0		1			26.5
X86071-P01-12	773	542.0		1			26.5
X86071-P01-12	774	542.0		1			26.5
X86071-P01-12	775	542.0		1			26.5
X86071-P01-12	776	542.0		1			26.5
X86071-P01-12	777	542.0		1			26.5
X86071-P01-12	778	542.0		1			26.5
X86071-P01-12	779	542.0		1			26.5
X86071-P01-12	780	542.0		1			26.5
X86071-P01-12	781	542.0		1			26.5
X86071-P01-12	782	542.0		1			26.5
X86071-P01-12	783	542.0		1			26.5
X86071-P01-12	784	542.0		1			26.5
X86071-P01-12	785	542.0		1			26.5
X86071-P01-12	786	542.0		1			26.5
X86071-P01-12	787	542.0		1			26.5
X86071-P01-12	788	542.0		1			26.5
X86071-P01-12	789	542.0		1			26.5
X86071-P01-12	790	542.0		1			26.5
X86071-P01-12	791	542.0		1			26.5
X86071-P01-12	792	542.0		1			26.5
X86071-P01-12	793	542.0		1			26.5
X86071-P01-12	794	542.0		1			26.5
X86071-P01-12	795	542.0		1			26.5
X86071-P01-12	796	542.0		1			26.5
X86071-P01-12	797	542.0		1			26.5
X86071-P01-12	798	542.0		1			26.5
X86071-P01-12	799	542.0		1			26.5
X86071-P01-12	800	542.0		1			26.5
X86071-P01-12	801	542.0		1			26.5

制表者：_____

打印日期：2022/2/16 打印時間：6:40 PM

美特鋁質有限公司
MIDI ALUMINIUM FABRICATOR LTD

工程號碼:J857，工程名稱:啟德6552
開料長度:6000，總長料支數:1964，總開料支數:10337
鋸片厚度(mm):4，料頭尾總切除(mm):20，浪費率(%):1.71

鋁材開料清單 X86071

窗號	編號(用料狀況)	實用長度(長料開數)	需要支數	開料支數	長料支數	餘料支數	編號(剩餘長度)
X86071-P01-12	802	542.0		1			26.5
X86071-P01-12	803	542.0		1			26.5
X86071-P01-12	804	542.0		1			26.5
X86071-P01-12	805	542.0		1			26.5
X86071-P01-12	806	542.0		1			26.5
X86071-P01-12	807	542.0		1			26.5
X86071-P01-12	808	542.0		1			26.5
X86071-P01-12	809	542.0		1			26.5
X86071-P01-12	810	542.0		1			26.5
X86071-P01-12	811	542.0		1			26.5
X86071-P01-12	812	542.0		1			26.5
X86071-P01-12	813	542.0		1			26.5
X86071-P01-12	814	542.0		1			26.5
X86071-P01-12	815	542.0		1			26.5
X86071-P01-12	816	542.0		1			26.5
X86071-P01-12	817	542.0		1			26.5
X86071-P01-12	818	542.0		1			26.5
X86071-P01-12	819	542.0		1			26.5
X86071-P01-12	820	542.0		1			26.5
X86071-P01-12	821	542.0		1			26.5
X86071-P01-12	822	542.0		1			26.5
X86071-P01-12	823	542.0		1			26.5
X86071-P01-12	824	542.0		1			26.5
X86071-P01-12	825	542.0		1			26.5
X86071-P01-12	826	542.0		1			26.5
X86071-P01-12	827	542.0		1			26.5
X86071-P01-12	828	542.0		1			26.5
X86071-P01-12	829	542.0		1			26.5
X86071-P01-12	830	542.0		1			26.5
X86071-P01-12	831	542.0		1			26.5
X86071-P01-12	832	542.0		1			26.5
X86071-P01-12	833	542.0		1			26.5
X86071-P01-12	834	542.0		1			26.5
X86071-P01-12	835	542.0		1			26.5
X86071-P01-12	836	542.0		1			26.5
X86071-P01-12	837	542.0		1			26.5
X86071-P01-12	838	542.0		1			26.5
X86071-P01-12	839	542.0		1			26.5
X86071-P01-12	840	542.0		1			26.5
X86071-P01-12	841	542.0		1			26.5
X86071-P01-12	842	542.0		1			26.5
X86071-P01-12	843	542.0		1			26.5
X86071-P01-12	844	542.0		1			26.5
X86071-P01-12	845	542.0		1			26.5
X86071-P01-12	846	542.0		1			26.5
X86071-P01-12	847	542.0		1			26.5
X86071-P01-12	848	542.0		1			26.5
X86071-P01-12	849	542.0		1			26.5
X86071-P01-12	850	542.0		1			26.5
X86071-P01-12	851	542.0		1			26.5

制表者：_____

打印日期：2022/2/16 打印時間：6:40 PM

美特鋁質有限公司
MIDI ALUMINIUM FABRICATOR LTD

工程號碼:J857，工程名稱:啟德6552
開料長度:6000，總長料支數:1964，總開料支數:10337
鋸片厚度(mm):4，料頭尾總切除(mm):20，浪費率(%):1.71

鋁材開料清單 X86071

窗號	編號(用料狀況)	實用長度(長料開數)	需要支數	開料支數	長料支數	餘料支數	編號(剩餘長度)
X86071-P01-12	852	542.0		1			26.5
X86071-P01-12	853	542.0		1			26.5
X86071-P01-12	854	542.0		1			26.5
X86071-P01-12	855	542.0		1			26.5
X86071-P01-12	856	542.0		1			26.5
X86071-P01-12	857	542.0		1			26.5
X86071-P01-12	858	542.0		1			26.5
X86071-P01-12	859	542.0		1			26.5
X86071-P01-12	860	542.0		1			26.5
X86071-P01-12	861	542.0		1			26.5
X86071-P01-12	862	542.0		1			26.5
X86071-P01-12	863	542.0		1			26.5
X86071-P01-12	864	542.0		1			26.5
X86071-P01-12	865	542.0		1			26.5
X86071-P01-12	866	542.0		1			26.5
X86071-P01-12	867	542.0		1			26.5
X86071-P01-12	868	542.0		1			26.5
X86071-P01-12	869	542.0		1			26.5
X86071-P01-12	870	542.0		1			26.5
X86071-P01-12	871	542.0		1			26.5
X86071-P01-12	872	542.0		1			26.5
X86071-P01-12	873	542.0		1			26.5
X86071-P01-12	874	542.0		1			26.5
X86071-P01-12	875	542.0		1			26.5
X86071-P01-12	876	542.0		1			26.5
X86071-P01-12	877	542.0		1			26.5
X86071-P01-12	878	542.0		1			26.5
X86071-P01-12	879	542.0		1			26.5
X86071-P01-12	880	542.0		1			26.5
X86071-P01-12	881	542.0		1			26.5
X86071-P01-12	882	542.0		1			26.5
X86071-P01-12	883	542.0		1			26.5
X86071-P01-12	884	542.0		1			26.5
X86071-P01-12	885	542.0		1			26.5
X86071-P01-12	886	542.0		1			26.5
X86071-P01-12	887	542.0		1			26.5
X86071-P01-12	888	542.0		1			26.5
X86071-P01-12	889	542.0		1			26.5
X86071-P01-12	890	542.0		1			26.5
X86071-P01-12	891	542.0		1			26.5
X86071-P01-12	892	542.0		1			26.5
X86071-P01-12	893	542.0		1			26.5
X86071-P01-12	894	542.0		1			26.5
X86071-P01-12	895	542.0		1			26.5
X86071-P01-12	896	542.0		1			26.5
X86071-P01-12	897	542.0		1			26.5
X86071-P01-12	898	542.0		1			26.5
X86071-P01-12	899	542.0		1			26.5
X86071-P01-12	900	542.0		1			26.5
X86071-P01-12	901	542.0		1			26.5

制表者：_____

打印日期：2022/2/16 打印時間：6:40 PM

美特鋁質有限公司
MIDI ALUMINIUM FABRICATOR LTD

工程號碼:J857，工程名稱:啟德6552
開料長度:6000，總長料支數:1964，總開料支數:10337
鋸片厚度(mm):4，料頭尾總切除(mm):20，浪費率(%):1.71

鋁材開料清單 X86071

窗號	編號(用料狀況)	實用長度(長料開數)	需要支數	開料支數	長料支數	餘料支數	編號(剩餘長度)
X86071-P01-12	902	542.0		1			26.5
X86071-P01-12	903	542.0		1			26.5
X86071-P01-12	904	542.0		1			26.5
X86071-P01-12	905	542.0		1			26.5
X86071-P01-12	906	542.0		1			26.5
X86071-P01-12	907	542.0		1			26.5
X86071-P01-12	908	542.0		1			26.5
X86071-P01-12	909	542.0		1			26.5
X86071-P01-12	910	542.0		1			26.5
X86071-P01-12	911	542.0		1			26.5
X86071-P01-12	912	542.0		1			26.5
X86071-P01-12	913	542.0		1			26.5
X86071-P01-12	914	542.0		1			26.5
X86071-P01-12	915	542.0		1			26.5
X86071-P01-12	916	542.0		1			26.5
X86071-P01-12	917	542.0		1			26.5
X86071-P01-12	918	542.0		1			26.5
X86071-P01-12	919	542.0		1			26.5
X86071-P01-12	920	542.0		1			26.5
X86071-P01-12	921	542.0		1			26.5
X86071-P01-12	922	542.0		1			26.5
X86071-P01-12	923	542.0		1			26.5
X86071-P01-12	924	542.0		1			26.5
X86071-P01-12	925	542.0		1			26.5
X86071-P01-12	926	542.0		1			26.5
X86071-P01-12	927	542.0		1			26.5
X86071-P01-12	928	542.0		1			26.5
X86071-P01-12	929	542.0		1			26.5
X86071-P01-12	930	542.0		1			26.5
X86071-P01-12	931	542.0		1			26.5
X86071-P01-12	932	542.0		1			26.5
X86071-P01-12	933	542.0		1			26.5
X86071-P01-12	934	542.0		1			26.5
X86071-P01-12	935	542.0		1			26.5
X86071-P01-12	936	542.0		1			26.5
X86071-P01-12	937	542.0		1			26.5
X86071-P01-12	1153	542.0		1			4
X86071-P01-12	1154	542.0		1			4
X86071-P01-12	1155	542.0		1			4
X86071-P01-12	1156	542.0		1			4
X86071-P01-12	1157	542.0		1			4
X86071-P01-12	1158	542.0		1			4
X86071-P01-12	1159	542.0		1			4
X86071-P01-12	1160	542.0		1			4
X86071-P01-12	1280	542.0		1			16.5
X86071-P01-12	1281	542.0		1			16.5
X86071-P01-12	1282	542.0		1			16.5
X86071-P01-12	1283	542.0		1			29
X86071-P01-12	1284	542.0		1			29
X86071-P01-12	1285	542.0		1			29

制表者：_____

打印日期：2022/2/16 打印時間：6:40 PM

美特鋁質有限公司
MIDI ALUMINIUM FABRICATOR LTD

工程號碼:J857，工程名稱:啟德6552
開料長度:6000，總長料支數:1964，總開料支數:10337
鋸片厚度(mm):4，料頭尾總切除(mm):20，浪費率(%):1.71

鋁材開料清單 X86071

窗號	編號(用料狀況)	實用長度(長料開數)	需要支數	開料支數	長料支數	餘料支數	編號(剩餘長度)
X86071-P01-12	1286	542.0		1			29
X86071-P01-12	1287	542.0		1			29
X86071-P01-12	1288	542.0		1			29
X86071-P01-12	1449	542.0		1			2
X86071-P01-12	1450	542.0		1			2
X86071-P01-12	1451	542.0		1			2
X86071-P01-12	1452	542.0		1			2
X86071-P01-12	1453	542.0		1			2
X86071-P01-12	1454	542.0		1			2
X86071-P01-12	1455	542.0		1			2
X86071-P01-12	1456	542.0		1			2
X86071-P01-12	1457	542.0		1			2
X86071-P01-12	1458	542.0		1			2
X86071-P01-12	1459	542.0		1			2
X86071-P01-12	1460	542.0		1			2
X86071-P01-12	1461	542.0		1			2
X86071-P01-12	1462	542.0		1			2
X86071-P01-12	1463	542.0		1			2
X86071-P01-12	1464	542.0		1			2
X86071-P01-12	1465	542.0		1			2
X86071-P01-12	1466	542.0		1			2
X86071-P01-12	1467	542.0		1			2
X86071-P01-12	1468	542.0		1			2
X86071-P01-12	1469	542.0		1			2
X86071-P01-12	1470	542.0		1			2
X86071-P01-12	1471	542.0		1			2
X86071-P01-12	1472	542.0		1			2
X86071-P01-12	1473	542.0		1			2
X86071-P01-12	1474	542.0		1			2
X86071-P01-12	1475	542.0		1			2
X86071-P01-12	1476	542.0		1			2
X86071-P01-12	1477	542.0		1			2
X86071-P01-12	1478	542.0		1			2
X86071-P01-12	1744	542.0		1			24
X86071-P01-12	1889	542.0		1			205
X86071-P03-06	1900	542.0		7			520
X86071-P03R-06	1905	542.0		7			520
X86071-P02-01	1909	541.5		9			524.5
X86071-P02R-01	1915	541.5		4			525
X86071-P01-17	1909	520.5		1			0
X86071-P01-17	1910	520.5		1			0.5
X86071-P01-17	1911	520.5		1			0.5
X86071-P01-17	1912	520.5		1			0.5
X86071-P01-17	1913	520.5		1			0.5
X86071-P01-17	1914	520.5		1			0.5
X86071-P01-17	1915	520.5		1			0.5
X86071-P01-17	1916	520.5		1			0.5
X86071-P01-17	1917	520.5		1			0.5
X86071-P01-17	1918	520.5		1			0.5
X86071-P01-17	1919	520.5		1			0.5

制表者：_____

打印日期：2022/2/16 打印時間：6:40 PM

美特鋁質有限公司
MIDI ALUMINIUM FABRICATOR LTD

工程號碼:J857，工程名稱:啟德6552
開料長度:6000，總長料支數:1964，總開料支數:10337
鋸片厚度(mm):4，料頭尾總切除(mm):20，浪費率(%):1.71

鋁材開料清單 X86071

窗號	編號(用料狀況)	實用長度(長料開數)	需要支數	開料支數	長料支數	餘料支數	編號(剩餘長度)
X86071-P01-17	1920	520.5		6			105.5
X86071-P01-29	1279	484.5		1			34
X86071-P01-29	1890	484.5		1			31.5
X86071-P01-29	1891	484.5		1			31.5
X86071-P01-29	1892	484.5		1			31.5
X86071-P01-29	1893	484.5		1			31.5
X86071-P01-29	1894	484.5		1			31.5
X86071-P01-29	1895	484.5		1			31.5
X86071-P01-29	1896	484.5		1			31.5
X86071-P01-29	1897	484.5		1			31.5
X86071-P01-29	1898	484.5		1			31.5
X86071-P01-29	1899	484.5		1			31.5
X86071-P01-29	1900	484.5		1			31.5
X86071-P01-29	1901	484.5		1			31.5
X86071-P01-29	1902	484.5		1			31.5
X86071-P01-29	1903	484.5		1			31.5
X86071-P01-29	1904	484.5		1			31.5
X86071-P01-29	1905	484.5		1			31.5
X86071-P01-29	1906	484.5		1			31.5
X86071-P01-29	1907	484.5		1			31.5
X86071-P01-29	1908	484.5		1			31.5
X86071-P01-29	1924	484.5		5			390.5
X86071-P01-10	1448	482.0		1			2
X86071-P01-10	1926	482.0		5			130.5
X86071-P03-19	1958	482.0		2			148
X86071-P04-06	1135	457.0		1			0
X86071-P04-06	1136	457.0		1			7
X86071-P04-06	1137	457.0		1			7
X86071-P04-06	1138	457.0		1			7
X86071-P04-06	1139	457.0		1			7
X86071-P04-06	1140	457.0		1			7
X86071-P04-06	1141	457.0		1			7
X86071-P04-06	1142	457.0		1			7
X86071-P04-06	1143	457.0		1			7
X86071-P04-06	1144	457.0		1			7
X86071-P04-06	1145	457.0		1			7
X86071-P04-06	1146	457.0		1			7
X86071-P04-06	1147	457.0		1			7
X86071-P04-06	1148	457.0		1			7
X86071-P04-06	1149	457.0		1			7
X86071-P04-06	1150	457.0		1			7
X86071-P04-06	1151	457.0		1			7
X86071-P04-06	1152	457.0		1			7
X86071-P04-06	1434	457.0		1			17
X86071-P04-06	1435	457.0		1			17
X86071-P04-06	1436	457.0		1			17
X86071-P04-06	1437	457.0		1			17
X86071-P04-06	1438	457.0		1			17
X86071-P04-06	1439	457.0		1			17
X86071-P04-06	1440	457.0		1			17

制表者：_____

打印日期：2022/2/16 打印時間：6:40 PM

美特鋁質有限公司
MIDI ALUMINIUM FABRICATOR LTD

工程號碼:J857，工程名稱:啟德6552
開料長度:6000，總長料支數:1964，總開料支數:10337
鋸片厚度(mm):4，料頭尾總切除(mm):20，浪費率(%):1.71

鋁材開料清單 X86071

窗號	編號(用料狀況)	實用長度(長料開數)	需要支數	開料支數	長料支數	餘料支數	編號(剩餘長度)
X86071-P04-06	1441	457.0		1			17
X86071-P04-06	1442	457.0		1			17
X86071-P04-06	1443	457.0		1			17
X86071-P04-06	1444	457.0		1			17
X86071-P04-06	1445	457.0		1			17
X86071-P04-06	1446	457.0		1			17
X86071-P04-06	1447	457.0		1			17
X86071-P04-06	1961	457.0		10			398
X86071-P04-07	1	438.0		1			7
X86071-P04-07	2	438.0		1			7
X86071-P04-07	3	438.0		1			7
X86071-P04-07	4	438.0		1			7
X86071-P04-07	1886	438.0		1			7
X86071-P04-07	1962	438.0		5			82
X86071-P04-08	1	2761.5		2			449
X86071-P04-08	2	2761.5		2			449
X86071-P04-08	3	2761.5		2			449
X86071-P04-08	4	2761.5		2			449
X86071-P04-04	5	2491.5		2			989
X86071-P04-04	6	2491.5		2			989
X86071-P04-04	7	2491.5		2			989
X86071-P04-04	8	2491.5		2			989
X86071-P04-04	9	2491.5		2			989
X86071-P04-04	10	2491.5		2			989
X86071-P04-04	11	2491.5		2			989
X86071-P04-04	12	2491.5		2			989
X86071-P04-04	13	2491.5		2			989
X86071-P04-04	14	2491.5		2			989
X86071-P04-04	15	2491.5		2			989
X86071-P04-04	16	2491.5		2			989
X86071-P04-04	17	2491.5		2			989
X86071-P04-04	18	2491.5		2			989
X86071-P04-04	19	2491.5		2			989
X86071-P04-04	20	2491.5	4	2			989
X86071-P04-04	21	2491.5	16	2			989
X86071-P04-04	22	2491.5	4	2			989
X86071-P04-04	23	2491.5	2	2			989
X86071-P04-04	24	2491.5	6	2			989
X86071-P04-04	25	2491.5	2	2			989
X86071-P04-04	26	2491.5	6	2			989
X86071-P04-04	27	2491.5	8	2			989
X86071-P04-04	28	2491.5		2			989
X86071-P04-04	29	2491.5		2			989
X86071-P04-04	30	2491.5		2			989
X86071-P04-04	31	2491.5		2			989
X86071-P04-04	32	2491.5		2			989
X86071-P04-04	33	2491.5		2			989
X86071-P04-04	34	2491.5		2			989
X86071-P04-04	35	2491.5		2			989
X86071-P04-04	36	2491.5		2			989

制表者：_____

打印日期：2022/2/16 打印時間：6:40 PM

美特鋁質有限公司
MIDI ALUMINIUM FABRICATOR LTD

工程號碼:J857，工程名稱:啟德6552
開料長度:6000，總長料支數:1964，總開料支數:10337
鋸片厚度(mm):4，料頭尾總切除(mm):20，浪費率(%):1.71

鋁材開料清單 X86071

窗號	編號(用料狀況)	實用長度(長料開數)	需要支數	開料支數	長料支數	餘料支數	編號(剩餘長度)
X86071-P04-04	37	2491.5		2			989
X86071-P04-04	38	2491.5		2			989
X86071-P04-04	39	2491.5		2			989
X86071-P04-04	40	2491.5		2			989
X86071-P04-04	41	2491.5		2			989
X86071-P04-04	42	2491.5		2			989
X86071-P04-04	43	2491.5		2			989
X86071-P04-04	44	2491.5		2			989
X86071-P04-04	45	2491.5		2			989
X86071-P04-04	46	2491.5		2			989
X86071-P04-04	47	2491.5		2			989
X86071-P04-04	48	2491.5		2			989
X86071-P04-04	49	2491.5		2			989
X86071-P04-04	50	2491.5		2			989
X86071-P04-04	51	2491.5		2			989
X86071-P04-04	52	2491.5		2			989
X86071-P04-04	53	2491.5		2			989
X86071-P04-04	54	2491.5		2			989
X86071-P04-04	55	2491.5		2			989
X86071-P04-04	56	2491.5		2			989
X86071-P04-04	57	2491.5		2			989
X86071-P04-04	58	2491.5		2			989
X86071-P04-04	59	2491.5		2			989
X86071-P04-04	60	2491.5		2			989
X86071-P04-04	61	2491.5		2			989
X86071-P04-04	62	2491.5		2			989
X86071-P04-04	63	2491.5		2			989
X86071-P04-04	64	2491.5		2			989
X86071-P04-04	65	2491.5		2			989
X86071-P04-04	66	2491.5		2			989
X86071-P04-04	67	2491.5		2			989
X86071-P04-04	68	2491.5		2			989
X86071-P04-04	69	2491.5		2			989
X86071-P04-04	70	2491.5		2			989
X86071-P04-04	71	2491.5		2			989
X86071-P04-04	72	2491.5		2			989
X86071-P04-04	73	2491.5		2			989
X86071-P04-04	74	2491.5		2			989
X86071-P04-04	75	2491.5		2			989
X86071-P04-04	76	2491.5		2			989
X86071-P04-04	77	2491.5		2			989
X86071-P04-04	78	2491.5		2			989
X86071-P04-04	79	2491.5		2			989
X86071-P04-04	80	2491.5		2			989
X86071-P04-04	81	2491.5		2			989
X86071-P04-04	82	2491.5		2			989
X86071-P04-04	83	2491.5		2			989
X86071-P04-04	84	2491.5		2			989
X86071-P04-04	85	2491.5		2			989
X86071-P04-04	86	2491.5		2			989

制表者：_____

打印日期：2022/2/16 打印時間：6:40 PM

美特鋁質有限公司
MIDI ALUMINIUM FABRICATOR LTD

工程號碼:J857，工程名稱:啟德6552
開料長度:6000，總長料支數:1964，總開料支數:10337
鋸片厚度(mm):4，料頭尾總切除(mm):20，浪費率(%):1.71

鋁材開料清單 X86071

窗號	編號(用料狀況)	實用長度(長料開數)	需要支數	開料支數	長料支數	餘料支數	編號(剩餘長度)
X86071-P04-04	87	2491.5		2			989
X86071-P04-04	88	2491.5		2			989
X86071-P04-04	89	2491.5		2			989
X86071-P04-04	90	2491.5		2			989
X86071-P04-04	91	2491.5		2			989
X86071-P04-04	92	2491.5		2			989
X86071-P04-04	93	2491.5		2			989
X86071-P04-04	94	2491.5		2			989
X86071-P04-04	95	2491.5		2			989
X86071-P04-04	96	2491.5		2			989
X86071-P04-04	97	2491.5		2			989
X86071-P04-04	98	2491.5		2			989
X86071-P04-04	99	2491.5		2			989
X86071-P04-04	100	2491.5		2			989
X86071-P04-04	101	2491.5		2			989
X86071-P04-04	102	2491.5		2			989
X86071-P04-04	103	2491.5		2			989
X86071-P04-04	104	2491.5		2			989
X86071-P04-04	105	2491.5		2			989
X86071-P04-04	106	2491.5		2			989
X86071-P04-04	107	2491.5		2			989
X86071-P04-04	108	2491.5		2			989
X86071-P04-04	109	2491.5		2			989
X86071-P04-04	110	2491.5		2			989
X86071-P04-04	111	2491.5		2			989
X86071-P04-04	112	2491.5		2			989
X86071-P04-04	113	2491.5		2			989
X86071-P04-04	114	2491.5		2			989
X86071-P04-04	115	2491.5		2			989
X86071-P04-04	116	2491.5		2			989
X86071-P04-04	117	2491.5		2			989
X86071-P04-04	118	2491.5		2			989
X86071-P04-04	119	2491.5		2			989
X86071-P04-04	120	2491.5		2			989
X86071-P04-04	121	2491.5		2			989
X86071-P04-04	122	2491.5		2			989
X86071-P04-04	123	2491.5		2			989
X86071-P04-04	124	2491.5		2			989
X86071-P04-04	125	2491.5		2			989
X86071-P04-04	126	2491.5		2			989
X86071-P04-04	127	2491.5		2			989
X86071-P04-04	128	2491.5		2			989
X86071-P04-04	129	2491.5		2			989
X86071-P04-04	130	2491.5		2			989
X86071-P04-04	131	2491.5		2			989
X86071-P04-04	132	2491.5		2			989
X86071-P04-04	133	2491.5		2			989
X86071-P04-04	134	2491.5		2			989
X86071-P04-04	135	2491.5		2			989
X86071-P04-04	136	2491.5		2			989

制表者：_____

打印日期：2022/2/16 打印時間：6:40 PM

美特鋁質有限公司
MIDI ALUMINIUM FABRICATOR LTD

工程號碼:J857，工程名稱:啟德6552
開料長度:6000，總長料支數:1964，總開料支數:10337
鋸片厚度(mm):4，料頭尾總切除(mm):20，浪費率(%):1.71

鋁材開料清單 X86071

窗號	編號(用料狀況)	實用長度(長料開數)	需要支數	開料支數	長料支數	餘料支數	編號(剩餘長度)
X86071-P04-04	137	2491.5		2			989
X86071-P04-04	138	2491.5		2			989
X86071-P04-04	139	2491.5		2			989
X86071-P04-04	140	2491.5		2			989
X86071-P04-04	141	2491.5		2			989
X86071-P04-04	142	2491.5		2			989
X86071-P04-04	143	2491.5		2			989
X86071-P04-04	144	2491.5		2			989
X86071-P04-04	145	2491.5		2			989
X86071-P04-04	146	2491.5		2			989
X86071-P04-04	147	2491.5		2			989
X86071-P04-04	148	2491.5		2			989
X86071-P04-04	149	2491.5		2			989
X86071-P04-04	150	2491.5		2			989
X86071-P04-04	151	2491.5		2			989
X86071-P04-04	152	2491.5		2			989
X86071-P04-04	153	2491.5		2			989
X86071-P04-04	154	2491.5		2			989
X86071-P04-04	155	2491.5		2			989
X86071-P04-04	156	2491.5		2			989
X86071-P04-04	157	2491.5		2			989
X86071-P04-04	158	2491.5		2			989
X86071-P04-04	159	2491.5		2			989
X86071-P04-04	160	2491.5		2			989
X86071-P04-04	161	2491.5		2			989
X86071-P04-04	162	2491.5		2			989
X86071-P04-04	163	2491.5		2			989
X86071-P04-04	164	2491.5		2			989
X86071-P04-04	165	2491.5		2			989
X86071-P04-04	166	2491.5		2			989
X86071-P04-04	167	2491.5		2			989
X86071-P04-04	168	2491.5		2			989
X86071-P04-04	169	2491.5		2			989
X86071-P04-04	170	2491.5		2			989
X86071-P04-04	171	2491.5		2			989
X86071-P04-04	172	2491.5		2			989
X86071-P04-04	173	2491.5		2			989
X86071-P04-04	174	2491.5		2			989
X86071-P04-04	175	2491.5		2			989
X86071-P04-04	176	2491.5		2			989
X86071-P04-04	177	2491.5		2			989
X86071-P04-04	178	2491.5		2			989
X86071-P04-04	179	2491.5		2			989
X86071-P04-04	180	2491.5		2			989
X86071-P04-04	181	2491.5		2			989
X86071-P04-04	182	2491.5		2			989
X86071-P04-04	183	2491.5		2			989
X86071-P04-04	184	2491.5		2			989
X86071-P04-04	185	2491.5		2			989
X86071-P04-04	186	2491.5		2			989

制表者：_____

美特鋁質有限公司
MIDI ALUMINIUM FABRICATOR LTD

工程號碼:J857，工程名稱:啟德6552
開料長度:6000，總長料支數:1964，總開料支數:10337
鋸片厚度(mm):4，料頭尾總切除(mm):20，浪費率(%):1.71

鋁材開料清單 X86071

窗號	編號(用料狀況)	實用長度(長料開數)	需要支數	開料支數	長料支數	餘料支數	編號(剩餘長度)
X86071-P04-04	187	2491.5		2			989
X86071-P04-04	188	2491.5		2			989
X86071-P04-04	189	2491.5		2			989
X86071-P04-04	190	2491.5		2			989
X86071-P04-04	191	2491.5		2			989
X86071-P04-04	192	2491.5		2			989
X86071-P04-04	193	2491.5		2			989
X86071-P04-04	194	2491.5		2			989
X86071-P04-04	195	2491.5		2			989
X86071-P04-04	196	2491.5		2			989
X86071-P04-04	197	2491.5		2			989
X86071-P04-04	198	2491.5		2			989
X86071-P04-04	199	2491.5		2			989
X86071-P04-04	200	2491.5		2			989
X86071-P04-04	201	2491.5		2			989
X86071-P04-04	202	2491.5		2			989
X86071-P04-04	203	2491.5		2			989
X86071-P04-04	204	2491.5		2			989
X86071-P04-04	205	2491.5		2			989
X86071-P04-04	206	2491.5		2			989
X86071-P04-04	207	2491.5		2			989
X86071-P04-04	208	2491.5		2			989
X86071-P04-04	209	2491.5		2			989
X86071-P04-04	210	2491.5		2			989
X86071-P04-04	211	2491.5		2			989
X86071-P04-04	212	2491.5		2			989
X86071-P04-04	213	2491.5		2			989
X86071-P04-04	214	2491.5		2			989
X86071-P04-04	215	2491.5		2			989
X86071-P04-04	216	2491.5		2			989
X86071-P04-04	217	2491.5		2			989
X86071-P04-04	218	2491.5		2			989
X86071-P04-04	219	2491.5		2			989
X86071-P04-04	220	2491.5		2			989
X86071-P04-04	221	2491.5		2			989
X86071-P04-04	222	2491.5		2			989
X86071-P04-04	223	2491.5		2			989
X86071-P04-04	224	2491.5		2			989
X86071-P04-04	225	2491.5		2			989
X86071-P04-04	226	2491.5		2			989
X86071-P04-04	227	2491.5		2			989
X86071-P04-04	228	2491.5		2			989
X86071-P04-04	229	2491.5		2			989
X86071-P04-04	230	2491.5		2			989
X86071-P04-04	231	2491.5		2			989
X86071-P04-04	232	2491.5		2			989
X86071-P04-04	233	2491.5		2			989
X86071-P04-04	234	2491.5		2			989
X86071-P04-04	235	2491.5		2			989
X86071-P04-04	236	2491.5		2			989

制表者：_____

打印日期：2022/2/16 打印時間：6:40 PM

美特鋁質有限公司
MIDI ALUMINIUM FABRICATOR LTD

工程號碼:J857，工程名稱:啟德6552
開料長度:6000，總長料支數:1964，總開料支數:10337
鋸片厚度(mm):4，料頭尾總切除(mm):20，浪費率(%):1.71

鋁材開料清單 X86071

窗號	編號(用料狀況)	實用長度(長料開數)	需要支數	開料支數	長料支數	餘料支數	編號(剩餘長度)
X86071-P04-04	237	2491.5		2			989
X86071-P04-04	238	2491.5		2			989
X86071-P04-04	239	2491.5		2			989
X86071-P04-04	240	2491.5		2			989
X86071-P04-04	241	2491.5		2			989
X86071-P04-04	242	2491.5		2			989
X86071-P04-04	243	2491.5		2			989
X86071-P04-04	244	2491.5		2			989
X86071-P04-04	245	2491.5		2			989
X86071-P04-04	246	2491.5		2			989
X86071-P04-04	247	2491.5		2			989
X86071-P04-04	248	2491.5		2			989
X86071-P04-04	249	2491.5		2			989
X86071-P04-04	250	2491.5		2			989
X86071-P04-04	251	2491.5		2			989
X86071-P04-04	252	2491.5		2			989
X86071-P04-04	253	2491.5		2			989
X86071-P04-04	254	2491.5		2			989
X86071-P04-04	255	2491.5		2			989
X86071-P04-04	256	2491.5		2			989
X86071-P04-04	257	2491.5		2			989
X86071-P04-04	258	2491.5		2			989
X86071-P04-04	259	2491.5		2			989
X86071-P04-04	260	2491.5		2			989
X86071-P04-04	261	2491.5		2			989
X86071-P04-04	262	2491.5		2			989
X86071-P04-04	263	2491.5		2			989
X86071-P04-04	264	2491.5		2			989
X86071-P04-04	265	2491.5		2			989
X86071-P04-04	266	2491.5		2			989
X86071-P04-04	267	2491.5		2			989
X86071-P04-04	268	2491.5		2			989
X86071-P04-04	269	2491.5		2			989
X86071-P04-04	270	2491.5		2			989
X86071-P04-04	271	2491.5		2			989
X86071-P04-04	272	2491.5		2			989
X86071-P04-04	273	2491.5		2			989
X86071-P04-04	274	2491.5		2			989
X86071-P04-04	275	2491.5		2			989
X86071-P04-04	276	2491.5		2			989
X86071-P04-04	277	2491.5		2			989
X86071-P04-04	278	2491.5		2			989
X86071-P04-04	279	2491.5		2			989
X86071-P04-04	280	2491.5		2			989
X86071-P04-04	281	2491.5		2			989
X86071-P04-04	282	2491.5		2			989
X86071-P04-04	283	2491.5		2			989
X86071-P04-04	284	2491.5		2			989
X86071-P04-04	285	2491.5		2			989
X86071-P04-04	286	2491.5		2			989

制表者：_____

打印日期：2022/2/16 打印時間：6:40 PM

美特鋁質有限公司
MIDI ALUMINIUM FABRICATOR LTD

工程號碼:J857，工程名稱:啟德6552
開料長度:6000，總長料支數:1964，總開料支數:10337
鋸片厚度(mm):4，料頭尾總切除(mm):20，浪費率(%):1.71

鋁材開料清單 X86071

窗號	編號(用料狀況)	實用長度(長料開數)	需要支數	開料支數	長料支數	餘料支數	編號(剩餘長度)
X86071-P04-04	287	2491.5		2			989
X86071-P04-04	288	2491.5		2			989
X86071-P04-04	289	2491.5		2			989
X86071-P04-04	290	2491.5		2			989
X86071-P04-04	291	2491.5		2			989
X86071-P04-04	292	2491.5		2			989
X86071-P04-04	293	2491.5		2			989
X86071-P04-04	294	2491.5		2			989
X86071-P04-04	295	2491.5		2			989
X86071-P04-04	296	2491.5		2			989
X86071-P04-04	297	2491.5		2			989
X86071-P04-04	298	2491.5		2			989
X86071-P04-04	299	2491.5		2			989
X86071-P04-04	300	2491.5		2			989
X86071-P04-04	301	2491.5		2			989
X86071-P04-04	302	2491.5		2			989
X86071-P04-04	303	2491.5		2			989
X86071-P04-04	304	2491.5		2			989
X86071-P04-04	305	2491.5		2			989
X86071-P04-04	306	2491.5		2			989
X86071-P04-04	307	2491.5		2			989
X86071-P04-04	308	2491.5		2			989
X86071-P04-04	309	2491.5		2			989
X86071-P04-04	310	2491.5		2			989
X86071-P04-04	311	2491.5		2			989
X86071-P04-04	312	2491.5		2			989
X86071-P04-04	313	2491.5		2			989
X86071-P04-04	314	2491.5		2			989
X86071-P04-04	315	2491.5		2			989
X86071-P04-04	316	2491.5		2			989
X86071-P04-04	317	2491.5		2			989
X86071-P04-04	318	2491.5		2			989
X86071-P04-04	319	2491.5		2			989
X86071-P04-04	320	2491.5		2			989
X86071-P04-04	321	2491.5		2			989
X86071-P04-04	322	2491.5		2			989
X86071-P04-04	323	2491.5		2			989
X86071-P04-04	324	2491.5		2			989
X86071-P04-04	325	2491.5		2			989
X86071-P04-04	326	2491.5		2			989
X86071-P04-04	327	2491.5		2			989
X86071-P04-04	328	2491.5		2			989
X86071-P04-04	329	2491.5		2			989
X86071-P04-04	330	2491.5		2			989
X86071-P04-04	331	2491.5		2			989
X86071-P04-04	332	2491.5		2			989
X86071-P04-04	333	2491.5		2			989
X86071-P04-04	334	2491.5		2			989
X86071-P04-04	335	2491.5		2			989
X86071-P04-04	336	2491.5		2			989

制表者：_____

打印日期：2022/2/16 打印時間：6:40 PM

美特鋁質有限公司
MIDI ALUMINIUM FABRICATOR LTD

工程號碼:J857，工程名稱:啟德6552
開料長度:6000，總長料支數:1964，總開料支數:10337
鋸片厚度(mm):4，料頭尾總切除(mm):20，浪費率(%):1.71

鋁材開料清單 X86071

窗號	編號(用料狀況)	實用長度(長料開數)	需要支數	開料支數	長料支數	餘料支數	編號(剩餘長度)
X86071-P04-04	337	2491.5		2			989
X86071-P04-04	338	2491.5		2			989
X86071-P04-04	339	2491.5		2			989
X86071-P04-04	340	2491.5		2			989
X86071-P04-04	341	2491.5		2			989
X86071-P04-04	342	2491.5		2			989
X86071-P04-04	343	2491.5		2			989
X86071-P04-04	344	2491.5		2			989
X86071-P04-04	345	2491.5		2			989
X86071-P04-04	346	2491.5		2			989
X86071-P04-04	347	2491.5		2			989
X86071-P04-04	348	2491.5		2			989
X86071-P04-04	349	2491.5		2			989
X86071-P04-04	350	2491.5		2			989
X86071-P04-04	351	2491.5		2			989
X86071-P04-04	352	2491.5		2			989
X86071-P04-04	353	2491.5		2			989
X86071-P04-04	354	2491.5		2			989
X86071-P04-04	355	2491.5		2			989
X86071-P04-04	356	2491.5		2			989
X86071-P04-04	357	2491.5		2			989
X86071-P04-04	358	2491.5		2			989
X86071-P04-04	359	2491.5		2			989
X86071-P04-04	360	2491.5		2			989
X86071-P04-04	361	2491.5		2			989
X86071-P04-04	362	2491.5		2			989
X86071-P04-04	363	2491.5		2			989
X86071-P04-04	364	2491.5		2			989
X86071-P04-04	365	2491.5		2			989
X86071-P04-04	366	2491.5		2			989
X86071-P04-04	367	2491.5		2			989
X86071-P04-04	368	2491.5		2			989
X86071-P04-04	369	2491.5		2			989
X86071-P04-04	370	2491.5		2			989
X86071-P04-04	371	2491.5		2			989
X86071-P04-04	372	2491.5		2			989
X86071-P04-04	373	2491.5		2			989
X86071-P04-04	374	2491.5		2			989
X86071-P04-04	375	2491.5		2			989
X86071-P04-04	376	2491.5		2			989
X86071-P04-04	377	2491.5		2			989
X86071-P04-04	378	2491.5		2			989
X86071-P04-04	379	2491.5		2			989
X86071-P04-04	380	2491.5		2			989
X86071-P04-04	381	2491.5		2			989
X86071-P04-04	382	2491.5		2			989
X86071-P04-04	383	2491.5		2			989
X86071-P04-04	384	2491.5		2			989
X86071-P04-04	385	2491.5		2			989
X86071-P04-04	386	2491.5		2			989

制表者：_____

打印日期：2022/2/16 打印時間：6:40 PM

美特鋁質有限公司
MIDI ALUMINIUM FABRICATOR LTD

工程號碼:J857，工程名稱:啟德6552
開料長度:6000，總長料支數:1964，總開料支數:10337
鋸片厚度(mm):4，料頭尾總切除(mm):20，浪費率(%):1.71

鋁材開料清單 X86071

窗號	編號(用料狀況)	實用長度(長料開數)	需要支數	開料支數	長料支數	餘料支數	編號(剩餘長度)
X86071-P04-04	387	2491.5		2			989
X86071-P04-04	388	2491.5		2			989
X86071-P04-04	389	2491.5		2			989
X86071-P04-04	390	2491.5		2			989
X86071-P04-04	391	2491.5		2			989
X86071-P04-04	392	2491.5		2			989
X86071-P04-04	393	2491.5		2			989
X86071-P04-04	394	2491.5		2			989
X86071-P04-04	395	2491.5		2			989
X86071-P04-04	396	2491.5		2			989
X86071-P04-04	397	2491.5		2			989
X86071-P04-04	398	2491.5		2			989
X86071-P04-04	399	2491.5		2			989
X86071-P04-04	400	2491.5		2			989
X86071-P04-04	401	2491.5		2			989
X86071-P04-04	402	2491.5		2			989
X86071-P04-04	403	2491.5		2			989
X86071-P04-04	404	2491.5		2			989
X86071-P04-04	405	2491.5		2			989
X86071-P04-04	406	2491.5		2			989
X86071-P04-04	407	2491.5		2			989
X86071-P04-04	408	2491.5		2			989
X86071-P04-04	409	2491.5		2			989
X86071-P04-04	410	2491.5		2			989
X86071-P04-04	411	2491.5		2			989
X86071-P04-04	412	2491.5		2			989
X86071-P04-04	413	2491.5		2			989
X86071-P04-04	414	2491.5		2			989
X86071-P04-04	415	2491.5		2			989
X86071-P04-04	416	2491.5		2			989
X86071-P04-04	417	2491.5		2			989
X86071-P04-04	418	2491.5		2			989
X86071-P04-04	419	2491.5		2			989
X86071-P04-04	420	2491.5		2			989
X86071-P04-04	421	2491.5		2			989
X86071-P04-04	422	2491.5		2			989
X86071-P04-04	423	2491.5		2			989
X86071-P04-04	424	2491.5		2			989
X86071-P04-04	425	2491.5		2			989
X86071-P04-04	426	2491.5		2			989
X86071-P04-04	427	2491.5		2			989
X86071-P04-04	428	2491.5		2			989
X86071-P04-04	429	2491.5		2			989
X86071-P04-04	430	2491.5		2			989
X86071-P04-04	431	2491.5		2			989
X86071-P04-04	432	2491.5		2			989
X86071-P04-04	433	2491.5		2			989
X86071-P04-04	434	2491.5		2			989
X86071-P04-04	435	2491.5		2			989
X86071-P04-04	436	2491.5		2			989

制表者：_____

打印日期：2022/2/16 打印時間：6:40 PM

美特鋁質有限公司
MIDI ALUMINIUM FABRICATOR LTD

工程號碼:J857，工程名稱:啟德6552
開料長度:6000，總長料支數:1964，總開料支數:10337
鋸片厚度(mm):4，料頭尾總切除(mm):20，浪費率(%):1.71

鋁材開料清單 X86071

窗號	編號(用料狀況)	實用長度(長料開數)	需要支數	開料支數	長料支數	餘料支數	編號(剩餘長度)
X86071-P04-04	437	2491.5		2			989
X86071-P04-04	438	2491.5		2			989
X86071-P04-04	439	2491.5		2			989
X86071-P04-04	440	2491.5		2			989
X86071-P04-04	441	2491.5		2			989
X86071-P04-04	442	2491.5		2			989
X86071-P04-04	443	2491.5		2			989
X86071-P04-04	444	2491.5		2			989
X86071-P04-04	445	2491.5		2			989
X86071-P04-04	446	2491.5		2			989
X86071-P04-04	447	2491.5		2			989
X86071-P04-04	448	2491.5		2			989
X86071-P04-04	449	2491.5		2			989
X86071-P04-04	450	2491.5		2			989
X86071-P04-04	451	2491.5		2			989
X86071-P04-04	452	2491.5		2			989
X86071-P04-04	453	2491.5		2			989
X86071-P04-04	454	2491.5		2			989
X86071-P04-04	455	2491.5		2			989
X86071-P04-04	456	2491.5		2			989
X86071-P04-04	457	2491.5		2			989
X86071-P04-04	458	2491.5		2			989
X86071-P04-04	459	2491.5		2			989
X86071-P04-04	460	2491.5		2			989
X86071-P04-04	461	2491.5		2			989
X86071-P04-04	462	2491.5		2			989
X86071-P04-04	463	2491.5		2			989
X86071-P04-04	464	2491.5		2			989
X86071-P04-04	465	2491.5		2			989
X86071-P04-04	466	2491.5		2			989
X86071-P04-04	467	2491.5		2			989
X86071-P04-04	468	2491.5		2			989
X86071-P04-04	469	2491.5		2			989
X86071-P04-04	470	2491.5		2			989
X86071-P04-04	471	2491.5		2			989
X86071-P04-04	472	2491.5		2			989
X86071-P04-09	473	2341.5		2			1289
X86071-P04-09	474	2341.5		2			1289
X86071-P04-09	475	2341.5		2			1289
X86071-P04-09	476	2341.5		2			1289
X86071-P04-09	477	2341.5		2			1289
X86071-P04-09	478	2341.5		2			1289
X86071-P04-09	479	2341.5		2			1289
X86071-P04-09	480	2341.5		2			1289
X86071-P04-09	481	2341.5		2			1289
X86071-P04-09	482	2341.5		2			1289
X86071-P04-09	483	2341.5		2			1289
X86071-P04-09	484	2341.5		2			1289
X86071-P04-09	485	2341.5		2			1289
X86071-P04-09	486	2341.5		2			1289

制表者：_____

打印日期：2022/2/16 打印時間：6:40 PM

美特鋁質有限公司
MIDI ALUMINIUM FABRICATOR LTD

工程號碼:J857，工程名稱:啟德6552
開料長度:6000，總長料支數:1964，總開料支數:10337
鋸片厚度(mm):4，料頭尾總切除(mm):20，浪費率(%):1.71

鋁材開料清單 X86071

窗號	編號(用料狀況)	實用長度(長料開數)	需要支數	開料支數	長料支數	餘料支數	編號(剩餘長度)
X86071-P04-09	487	2341.5		2			1289
X86071-P01-06	488	2242.0		2			1488
X86071-P01-06	489	2242.0		2			1488
X86071-P01-06	490	2242.0		2			1488
X86071-P01-06	491	2242.0		2			1488
X86071-P01-06	492	2242.0		2			1488
X86071-P01-06	493	2242.0		2			1488
X86071-P01-06	494	2242.0		2			1488
X86071-P01-06	495	2242.0		2			1488
X86071-P01-06	496	2242.0		2			1488
X86071-P04-10	497	2141.5		2			1689
X86071-P04-10	498	2141.5		2			1689
X86071-P04-10	499	2141.5		2			1689
X86071-P04-10	500	2141.5		2			1689
X86071-P04-10	501	2141.5		2			1689
X86071-P04-10	502	2141.5		2			1689
X86071-P04-10	503	2141.5		2			1689
X86071-P03-01	504	2120.5		2			1731
X86071-P03-01	505	2120.5		2			1731
X86071-P03-01	506	2120.5		2			1731
X86071-P03-01	507	2120.5		2			1731
X86071-P03-01	508	2120.5		2			1731
X86071-P03-01	509	2120.5		2			1731
X86071-P03-01	510	2120.5		2			1731
X86071-P03-01	511	2120.5		1			3855.5
X86071-P03R-01	512	2120.5		2			1731
X86071-P03R-01	513	2120.5		2			1731
X86071-P03R-01	514	2120.5		2			1731
X86071-P03R-01	515	2120.5		2			1731
X86071-P03R-01	516	2120.5		2			1731
X86071-P03R-01	517	2120.5		2			1731
X86071-P03R-01	518	2120.5		2			1731
X86071-P02-10	519	2090.5		2			1791
X86071-P02-10	520	2090.5		2			1791
X86071-P02-10	521	2090.5		2			1791
X86071-P02-10	522	2090.5		2			1791
X86071-P02-10	523	2090.5		2			1791
X86071-P02-10	524	2090.5		2			1791
X86071-P02-10	525	2090.5		2			1791
X86071-P02-10	526	2090.5		2			1791
X86071-P02R-10	527	2090.5		2			1791
X86071-P02R-10	528	2090.5		2			1791
X86071-P02R-10	529	2090.5		2			1791
X86071-P02R-10	530	2090.5		2			1791
X86071-P02R-10	531	2090.5		2			1791
X86071-P02R-10	532	2090.5		2			1791
X86071-P02R-10	533	2090.5		2			1791
X86071-P02R-10	534	2090.5		2			1791
X86071-P03-13	535	2090.5		2			1791
X86071-P03-13	536	2090.5		2			1791

制表者：_____

打印日期：2022/2/16 打印時間：6:40 PM

美特鋁質有限公司
MIDI ALUMINIUM FABRICATOR LTD

工程號碼:J857，工程名稱:啟德6552
開料長度:6000，總長料支數:1964，總開料支數:10337
鋸片厚度(mm):4，料頭尾總切除(mm):20，浪費率(%):1.71

鋁材開料清單 X86071

窗號	編號(用料狀況)	實用長度(長料開數)	需要支數	開料支數	長料支數	餘料支數	編號(剩餘長度)
X86071-P03-13	537	2090.5		2			1791
X86071-P03-13	538	2090.5		2			1791
X86071-P03-13	539	2090.5		2			1791
X86071-P03-13	540	2090.5		2			1791
X86071-P03-13	541	2090.5		2			1791
X86071-P03-13	542	2090.5		2			1791
X86071-P03R-13	543	2090.5		2			1791
X86071-P03R-13	544	2090.5		2			1791
X86071-P03R-13	545	2090.5		2			1791
X86071-P03R-13	546	2090.5		2			1791
X86071-P03R-13	547	2090.5		2			1791
X86071-P03R-13	548	2090.5		2			1791
X86071-P03R-13	549	2090.5		2			1791
X86071-P03R-13	550	2090.5		2			1791
X86071-P01-38	551	1990.0		2			1992
X86071-P01-38	552	1990.0		2			1992
X86071-P01-38	553	1990.0		2			1992
X86071-P01-38	554	1990.0		2			1992
X86071-P01-38	555	1990.0		2			1992
X86071-P01-38	556	1990.0		2			1992
X86071-P01-38	557	1990.0		2			1992
X86071-P01-09	558	1928.0		3			184
X86071-P01-09	559	1928.0		3			184
X86071-P01-09	560	1928.0		3			184
X86071-P01-09	561	1928.0		3			184
X86071-P01-09	562	1928.0		3			184
X86071-P01-09	563	1928.0		3			184
X86071-P01-09	564	1928.0		3			184
X86071-P01-09	565	1928.0		3			184
X86071-P01-09	566	1928.0		3			184
X86071-P01-09	567	1928.0		3			184
X86071-P01-09	568	1928.0		3			184
X86071-P01-09	569	1928.0		3			184
X86071-P01-09	570	1928.0		3			184
X86071-P01-09	571	1928.0		3			184
X86071-P01-09	572	1928.0		3			184
X86071-P01-09	573	1928.0		3			184
X86071-P01-09	574	1928.0		3			184
X86071-P01-09	575	1928.0		3			184
X86071-P01-09	576	1928.0		3			184
X86071-P01-09	577	1928.0		3			184
X86071-P01-09	578	1928.0		3			184
X86071-P01-09	579	1928.0		3			184
X86071-P01-09	580	1928.0		3			184
X86071-P01-09	581	1928.0		3			184
X86071-P01-09	582	1928.0		3			184
X86071-P01-09	583	1928.0		3			184
X86071-P01-09	584	1928.0		3			184
X86071-P01-09	585	1928.0		3			184
X86071-P01-09	586	1928.0		3			184

制表者：_____

打印日期：2022/2/16 打印時間：6:40 PM

美特鋁質有限公司
MIDI ALUMINIUM FABRICATOR LTD

工程號碼:J857，工程名稱:啟德6552
開料長度:6000，總長料支數:1964，總開料支數:10337
鋸片厚度(mm):4，料頭尾總切除(mm):20，浪費率(%):1.71

鋁材開料清單 X86071

窗號	編號(用料狀況)	實用長度(長料開數)	需要支數	開料支數	長料支數	餘料支數	編號(剩餘長度)
X86071-P01-09	587	1928.0	3				184
X86071-P01-09	588	1928.0	3				184
X86071-P01-09	589	1928.0	3				184
X86071-P01-09	590	1928.0	3				184
X86071-P01-09	591	1928.0	3				184
X86071-P01-09	592	1928.0	3				184
X86071-P01-09	593	1928.0	3				184
X86071-P01-09	594	1928.0	3				184
X86071-P01-09	595	1928.0	3				184
X86071-P01-09	596	1928.0	3				184
X86071-P01-09	597	1928.0	3				184
X86071-P01-09	598	1928.0	3				184
X86071-P01-09	599	1928.0	3				184
X86071-P01-09	600	1928.0	3				184
X86071-P01-09	601	1928.0	3				184
X86071-P01-09	602	1928.0	3				184
X86071-P01-09	603	1928.0	3				184
X86071-P01-09	604	1928.0	3				184
X86071-P01-09	605	1928.0	3				184
X86071-P01-09	606	1928.0	3				184
X86071-P01-09	607	1928.0	3				184
X86071-P01-09	608	1928.0	3				184
X86071-P01-09	609	1928.0	3				184
X86071-P01-09	610	1928.0	3				184
X86071-P01-09	611	1928.0	3				184
X86071-P01-09	612	1928.0	3				184
X86071-P01-09	613	1928.0	3				184
X86071-P01-09	614	1928.0	3				184
X86071-P01-09	615	1928.0	3				184
X86071-P01-09	616	1928.0	3				184
X86071-P01-21	617	1804.5	3				554.5
X86071-P01-21	618	1804.5	3				554.5
X86071-P01-21	619	1804.5	3				554.5
X86071-P01-21	620	1804.5	3				554.5
X86071-P01-21	621	1804.5	3				554.5
X86071-P01-21	622	1804.5	3				554.5
X86071-P01-21	623	1804.5	3				554.5
X86071-P01-21	624	1804.5	3				554.5
X86071-P01-21	625	1804.5	3				554.5
X86071-P01-21	626	1804.5	3				554.5
X86071-P01-21	627	1804.5	3				554.5
X86071-P01-21	628	1804.5	3				554.5
X86071-P01-21	629	1804.5	3				554.5
X86071-P01-21	630	1804.5	3				554.5
X86071-P01-21	631	1804.5	3				554.5
X86071-P01-21	632	1804.5	3				554.5
X86071-P01-21	633	1804.5	3				554.5
X86071-P01-21	634	1804.5	3				554.5
X86071-P01-21	635	1804.5	3				554.5
X86071-P01-21	636	1804.5	3				554.5

制表者：_____

打印日期：2022/2/16 打印時間：6:40 PM

美特鋁質有限公司
MIDI ALUMINIUM FABRICATOR LTD

工程號碼:J857，工程名稱:啟德6552
開料長度:6000，總長料支數:1964，總開料支數:10337
鋸片厚度(mm):4，料頭尾總切除(mm):20，浪費率(%):1.71

鋁材開料清單 X86071

窗號	編號(用料狀況)	實用長度(長料開數)	需要支數	開料支數	長料支數	餘料支數	編號(剩餘長度)
X86071-P01-21	637	1804.5		3			554.5
X86071-P01-21	638	1804.5		3			554.5
X86071-P01-21	639	1804.5		3			554.5
X86071-P01-21	640	1804.5		3			554.5
X86071-P04-11	641	1798.5		3			572.5
X86071-P04-11	642	1798.5		3			572.5
X86071-P04-11	643	1798.5		3			572.5
X86071-P04-11	644	1798.5		3			572.5
X86071-P04-11	645	1798.5		3			572.5
X86071-P04-11	646	1798.5		3			572.5
X86071-P04-11	647	1798.5		3			572.5
X86071-P04-11	648	1798.5		3			572.5
X86071-P04-11	649	1798.5		3			572.5
X86071-P04-11	650	1798.5		3			572.5
X86071-P04-11	651	1798.5		3			572.5
X86071-P04-11	652	1798.5		3			572.5
X86071-P04-11	653	1798.5		3			572.5
X86071-P04-11	654	1798.5		3			572.5
X86071-P04-11	655	1798.5		3			572.5
X86071-P04-11	656	1798.5		3			572.5
X86071-P04-11	657	1798.5		3			572.5
X86071-P04-11	658	1798.5		3			572.5
X86071-P04-11	659	1798.5		3			572.5
X86071-P04-11	660	1798.5		3			572.5
X86071-P04-11	661	1798.5		3			572.5
X86071-P04-11	662	1798.5		3			572.5
X86071-P04-11	663	1798.5		3			572.5
X86071-P04-11	664	1798.5		3			572.5
X86071-P04-11	665	1798.5		3			572.5
X86071-P04-11	666	1798.5		3			572.5
X86071-P04-11	667	1798.5		3			572.5
X86071-P04-11	668	1798.5		3			572.5
X86071-P04-11	669	1798.5		3			572.5
X86071-P04-11	670	1798.5		3			572.5
X86071-P04-11	671	1798.5		3			572.5
X86071-P04-11	672	1798.5		3			572.5
X86071-P04-11	673	1798.5		3			572.5
X86071-P04-11	674	1798.5		3			572.5
X86071-P04-11	675	1798.5		3			572.5
X86071-P04-11	676	1798.5		3			572.5
X86071-P04-11	677	1798.5		3			572.5
X86071-P04-11	678	1798.5		3			572.5
X86071-P04-11	679	1798.5		3			572.5
X86071-P04-11	680	1798.5		3			572.5
X86071-P04-11	681	1798.5		3			572.5
X86071-P04-11	682	1798.5		3			572.5
X86071-P04-11	683	1798.5		3			572.5
X86071-P04-11	684	1798.5		3			572.5
X86071-P04-11	685	1798.5		3			572.5
X86071-P04-11	686	1798.5		3			572.5

制表者：_____

打印日期：2022/2/16 打印時間：6:40 PM

美特鋁質有限公司
MIDI ALUMINIUM FABRICATOR LTD

工程號碼:J857，工程名稱:啟德6552
開料長度:6000，總長料支數:1964，總開料支數:10337
鋸片厚度(mm):4，料頭尾總切除(mm):20，浪費率(%):1.71

鋁材開料清單 X86071

窗號	編號(用料狀況)	實用長度(長料開數)	需要支數	開料支數	長料支數	餘料支數	編號(剩餘長度)
X86071-P04-11	687	1798.5		3			572.5
X86071-P04-11	688	1798.5		3			572.5
X86071-P04-11	689	1798.5		3			572.5
X86071-P04-11	690	1798.5		3			572.5
X86071-P04-11	691	1798.5		3			572.5
X86071-P04-11	692	1798.5		3			572.5
X86071-P04-11	693	1798.5		3			572.5
X86071-P04-11	694	1798.5		3			572.5
X86071-P04-11	695	1798.5		3			572.5
X86071-P04-11	696	1798.5		3			572.5
X86071-P04-11	697	1798.5		3			572.5
X86071-P04-11	698	1798.5		3			572.5
X86071-P04-11	699	1798.5		3			572.5
X86071-P04-11	700	1798.5		3			572.5
X86071-P04-11	701	1798.5		3			572.5
X86071-P04-11	702	1798.5		3			572.5
X86071-P04-11	703	1798.5		3			572.5
X86071-P04-11	704	1798.5		3			572.5
X86071-P04-11	705	1798.5		3			572.5
X86071-P04-11	706	1798.5		3			572.5
X86071-P04-11	707	1798.5		3			572.5
X86071-P04-11	708	1798.5		3			572.5
X86071-P04-11	709	1798.5		3			572.5
X86071-P04-11	710	1798.5		3			572.5
X86071-P04-11	711	1798.5		3			572.5
X86071-P04-11	712	1798.5		3			572.5
X86071-P04-11	713	1798.5		3			572.5
X86071-P04-11	714	1798.5		3			572.5
X86071-P04-11	715	1798.5		3			572.5
X86071-P04-11	716	1798.5		3			572.5
X86071-P04-11	717	1798.5		3			572.5
X86071-P04-11	718	1798.5		3			572.5
X86071-P04-11	719	1798.5		3			572.5
X86071-P04-11	720	1798.5		3			572.5
X86071-P04-11	721	1798.5		3			572.5
X86071-P04-11	722	1798.5		3			572.5
X86071-P04-11	723	1798.5		3			572.5
X86071-P04-11	724	1798.5		3			572.5
X86071-P04-11	725	1798.5		3			572.5
X86071-P04-11	726	1798.5		3			572.5
X86071-P04-11	727	1798.5		3			572.5
X86071-P04-11	728	1798.5		3			572.5
X86071-P04-11	729	1798.5		3			572.5
X86071-P04-11	730	1798.5		3			572.5
X86071-P04-11	731	1798.5		3			572.5
X86071-P04-11	732	1798.5		3			572.5
X86071-P04-11	733	1798.5		3			572.5
X86071-P04-11	734	1798.5		3			572.5
X86071-P04-11	735	1798.5		3			572.5
X86071-P04-11	736	1798.5		3			572.5

制表者：_____

打印日期：2022/2/16 打印時間：6:40 PM

美特鋁質有限公司
MIDI ALUMINIUM FABRICATOR LTD

工程號碼:J857，工程名稱:啟德6552
開料長度:6000，總長料支數:1964，總開料支數:10337
鋸片厚度(mm):4，料頭尾總切除(mm):20，浪費率(%):1.71

鋁材開料清單 X86071

窗號	編號(用料狀況)	實用長度(長料開數)	需要支數	開料支數	長料支數	餘料支數	編號(剩餘長度)
X86071-P04-11	737	1798.5		3			572.5
X86071-P04-11	738	1798.5		3			572.5
X86071-P04-11	739	1798.5		3			572.5
X86071-P04-11	740	1798.5		3			572.5
X86071-P04-11	741	1798.5		3			572.5
X86071-P04-11	742	1798.5		3			572.5
X86071-P04-11	743	1798.5		3			572.5
X86071-P04-11	744	1798.5		3			572.5
X86071-P04-11	745	1798.5		3			572.5
X86071-P04-11	746	1798.5		3			572.5
X86071-P04-11	747	1798.5		3			572.5
X86071-P04-11	748	1798.5		3			572.5
X86071-P04-11	749	1798.5		3			572.5
X86071-P04-11	750	1798.5		3			572.5
X86071-P04-11	751	1798.5		3			572.5
X86071-P04-11	752	1798.5		3			572.5
X86071-P04-11	753	1798.5		3			572.5
X86071-P04-11	754	1798.5		3			572.5
X86071-P04-11	755	1798.5		3			572.5
X86071-P04-11	756	1798.5		3			572.5
X86071-P04-11	757	1798.5		3			572.5
X86071-P04-11	758	1798.5		3			572.5
X86071-P04-11	759	1798.5		3			572.5
X86071-P04-11	760	1798.5		3			572.5
X86071-P04-11	761	1798.5		3			572.5
X86071-P04-11	762	1798.5		3			572.5
X86071-P04-11	763	1798.5		3			572.5
X86071-P04-11	764	1798.5		3			572.5
X86071-P04-11	765	1798.5		3			572.5
X86071-P04-11	766	1798.5		3			572.5
X86071-P04-11	767	1798.5		3			572.5
X86071-P04-11	768	1798.5		3			572.5
X86071-P04-11	769	1798.5		3			572.5
X86071-P04-11	770	1798.5		3			572.5
X86071-P04-11	771	1798.5		3			572.5
X86071-P04-11	772	1798.5		3			572.5
X86071-P04-11	773	1798.5		3			572.5
X86071-P04-11	774	1798.5		3			572.5
X86071-P04-11	775	1798.5		3			572.5
X86071-P04-11	776	1798.5		3			572.5
X86071-P04-11	777	1798.5		3			572.5
X86071-P04-11	778	1798.5		3			572.5
X86071-P04-11	779	1798.5		3			572.5
X86071-P04-11	780	1798.5		3			572.5
X86071-P04-11	781	1798.5		3			572.5
X86071-P04-11	782	1798.5		3			572.5
X86071-P04-11	783	1798.5		3			572.5
X86071-P04-11	784	1798.5		3			572.5
X86071-P04-11	785	1798.5		3			572.5
X86071-P04-11	786	1798.5		3			572.5

制表者：_____

打印日期：2022/2/16 打印時間：6:40 PM

美特鋁質有限公司
MIDI ALUMINIUM FABRICATOR LTD

工程號碼:J857，工程名稱:啟德6552
開料長度:6000，總長料支數:1964，總開料支數:10337
鋸片厚度(mm):4，料頭尾總切除(mm):20，浪費率(%):1.71

鋁材開料清單 X86071

窗號	編號(用料狀況)	實用長度(長料開數)	需要支數	開料支數	長料支數	餘料支數	編號(剩餘長度)
X86071-P04-11	787	1798.5		3			572.5
X86071-P04-11	788	1798.5		3			572.5
X86071-P04-11	789	1798.5		3			572.5
X86071-P04-11	790	1798.5		3			572.5
X86071-P04-11	791	1798.5		3			572.5
X86071-P04-11	792	1798.5		3			572.5
X86071-P04-11	793	1798.5		3			572.5
X86071-P04-11	794	1798.5		3			572.5
X86071-P04-11	795	1798.5		3			572.5
X86071-P04-11	796	1798.5		3			572.5
X86071-P04-11	797	1798.5		3			572.5
X86071-P04-11	798	1798.5		3			572.5
X86071-P04-11	799	1798.5		3			572.5
X86071-P04-11	800	1798.5		3			572.5
X86071-P04-11	801	1798.5		3			572.5
X86071-P04-11	802	1798.5		3			572.5
X86071-P04-11	803	1798.5		3			572.5
X86071-P04-11	804	1798.5		3			572.5
X86071-P04-11	805	1798.5		3			572.5
X86071-P04-11	806	1798.5		3			572.5
X86071-P04-11	807	1798.5		3			572.5
X86071-P04-11	808	1798.5		3			572.5
X86071-P04-11	809	1798.5		3			572.5
X86071-P04-11	810	1798.5		3			572.5
X86071-P04-11	811	1798.5		3			572.5
X86071-P04-11	812	1798.5		3			572.5
X86071-P04-11	813	1798.5		3			572.5
X86071-P04-11	814	1798.5		3			572.5
X86071-P04-11	815	1798.5		3			572.5
X86071-P04-11	816	1798.5		3			572.5
X86071-P04-11	817	1798.5		3			572.5
X86071-P04-11	818	1798.5		3			572.5
X86071-P04-11	819	1798.5		3			572.5
X86071-P04-11	820	1798.5		3			572.5
X86071-P04-11	821	1798.5		3			572.5
X86071-P04-11	822	1798.5		3			572.5
X86071-P04-11	823	1798.5		3			572.5
X86071-P04-11	824	1798.5		3			572.5
X86071-P04-11	825	1798.5		3			572.5
X86071-P04-11	826	1798.5		3			572.5
X86071-P04-11	827	1798.5		3			572.5
X86071-P04-11	828	1798.5		3			572.5
X86071-P04-11	829	1798.5		3			572.5
X86071-P04-11	830	1798.5		3			572.5
X86071-P04-11	831	1798.5		3			572.5
X86071-P04-11	832	1798.5		3			572.5
X86071-P04-11	833	1798.5		3			572.5
X86071-P04-11	834	1798.5		3			572.5
X86071-P04-11	835	1798.5		3			572.5
X86071-P04-11	836	1798.5		3			572.5

制表者：_____

打印日期：2022/2/16 打印時間：6:40 PM

美特鋁質有限公司
MIDI ALUMINIUM FABRICATOR LTD

工程號碼:J857，工程名稱:啟德6552
開料長度:6000，總長料支數:1964，總開料支數:10337
鋸片厚度(mm):4，料頭尾總切除(mm):20，浪費率(%):1.71

鋁材開料清單 X86071

窗號	編號(用料狀況)	實用長度(長料開數)	需要支數	開料支數	長料支數	餘料支數	編號(剩餘長度)
X86071-P04-11	837	1798.5		3			572.5
X86071-P04-11	838	1798.5		3			572.5
X86071-P04-11	839	1798.5		3			572.5
X86071-P04-11	840	1798.5		3			572.5
X86071-P04-11	841	1798.5		3			572.5
X86071-P04-11	842	1798.5		3			572.5
X86071-P04-11	843	1798.5		3			572.5
X86071-P04-11	844	1798.5		3			572.5
X86071-P04-11	845	1798.5		3			572.5
X86071-P04-11	846	1798.5		3			572.5
X86071-P04-11	847	1798.5		3			572.5
X86071-P04-11	848	1798.5		3			572.5
X86071-P04-11	849	1798.5		3			572.5
X86071-P04-11	850	1798.5		3			572.5
X86071-P04-11	851	1798.5		3			572.5
X86071-P04-11	852	1798.5		3			572.5
X86071-P04-11	853	1798.5		3			572.5
X86071-P04-11	854	1798.5		3			572.5
X86071-P04-11	855	1798.5		3			572.5
X86071-P04-11	856	1798.5		3			572.5
X86071-P04-11	857	1798.5		3			572.5
X86071-P04-11	858	1798.5		3			572.5
X86071-P04-11	859	1798.5		3			572.5
X86071-P04-11	860	1798.5		3			572.5
X86071-P04-11	861	1798.5		3			572.5
X86071-P04-11	862	1798.5		3			572.5
X86071-P04-11	863	1798.5		3			572.5
X86071-P04-11	864	1798.5		3			572.5
X86071-P04-11	865	1798.5		3			572.5
X86071-P04-11	866	1798.5		3			572.5
X86071-P04-11	867	1798.5		3			572.5
X86071-P04-11	868	1798.5		3			572.5
X86071-P04-11	869	1798.5		3			572.5
X86071-P04-11	870	1798.5		3			572.5
X86071-P04-11	871	1798.5		3			572.5
X86071-P04-11	872	1798.5		3			572.5
X86071-P04-11	873	1798.5		3			572.5
X86071-P04-11	874	1798.5		3			572.5
X86071-P04-11	875	1798.5		3			572.5
X86071-P04-11	876	1798.5		3			572.5
X86071-P04-11	877	1798.5		3			572.5
X86071-P04-11	878	1798.5		3			572.5
X86071-P04-11	879	1798.5		3			572.5
X86071-P04-11	880	1798.5		3			572.5
X86071-P04-11	881	1798.5		3			572.5
X86071-P04-11	882	1798.5		3			572.5
X86071-P04-11	883	1798.5		3			572.5
X86071-P04-11	884	1798.5		3			572.5
X86071-P04-11	885	1798.5		3			572.5
X86071-P04-11	886	1798.5		3			572.5

制表者：_____

打印日期：2022/2/16 打印時間：6:40 PM

美特鋁質有限公司
MIDI ALUMINIUM FABRICATOR LTD

工程號碼:J857，工程名稱:啟德6552
開料長度:6000，總長料支數:1964，總開料支數:10337
鋸片厚度(mm):4，料頭尾總切除(mm):20，浪費率(%):1.71

鋁材開料清單 X86071

窗號	編號(用料狀況)	實用長度(長料開數)	需要支數	開料支數	長料支數	餘料支數	編號(剩餘長度)
X86071-P04-11	887	1798.5		3			572.5
X86071-P04-11	888	1798.5		3			572.5
X86071-P04-11	889	1798.5		3			572.5
X86071-P04-11	890	1798.5		3			572.5
X86071-P04-11	891	1798.5		3			572.5
X86071-P04-11	892	1798.5		3			572.5
X86071-P04-11	893	1798.5		3			572.5
X86071-P04-11	894	1798.5		3			572.5
X86071-P04-11	895	1798.5		3			572.5
X86071-P04-11	896	1798.5		3			572.5
X86071-P04-11	897	1798.5		3			572.5
X86071-P04-11	898	1798.5		3			572.5
X86071-P04-11	899	1798.5		3			572.5
X86071-P04-11	900	1798.5		3			572.5
X86071-P04-11	901	1798.5		3			572.5
X86071-P04-11	902	1798.5		3			572.5
X86071-P04-11	903	1798.5		3			572.5
X86071-P04-11	904	1798.5		3			572.5
X86071-P04-11	905	1798.5		3			572.5
X86071-P04-11	906	1798.5		3			572.5
X86071-P04-11	907	1798.5		3			572.5
X86071-P04-11	908	1798.5		3			572.5
X86071-P04-11	909	1798.5		3			572.5
X86071-P04-11	910	1798.5		3			572.5
X86071-P04-11	911	1798.5		3			572.5
X86071-P04-11	912	1798.5		3			572.5
X86071-P04-11	913	1798.5		3			572.5
X86071-P04-11	914	1798.5		3			572.5
X86071-P04-11	915	1798.5		3			572.5
X86071-P04-11	916	1798.5		3			572.5
X86071-P04-11	917	1798.5		3			572.5
X86071-P04-11	918	1798.5		3			572.5
X86071-P04-11	919	1798.5		3			572.5
X86071-P04-11	920	1798.5		3			572.5
X86071-P04-11	921	1798.5		3			572.5
X86071-P04-11	922	1798.5		3			572.5
X86071-P04-11	923	1798.5		3			572.5
X86071-P04-11	924	1798.5		3			572.5
X86071-P04-11	925	1798.5		3			572.5
X86071-P04-11	926	1798.5		3			572.5
X86071-P04-11	927	1798.5		3			572.5
X86071-P04-11	928	1798.5		3			572.5
X86071-P04-11	929	1798.5		3			572.5
X86071-P04-11	930	1798.5		3			572.5
X86071-P04-11	931	1798.5		3			572.5
X86071-P04-11	932	1798.5		3			572.5
X86071-P04-11	933	1798.5		3			572.5
X86071-P04-11	934	1798.5		3			572.5
X86071-P04-11	935	1798.5		3			572.5
X86071-P04-11	936	1798.5		3			572.5

制表者：_____

打印日期：2022/2/16 打印時間：6:40 PM

美特鋁質有限公司
MIDI ALUMINIUM FABRICATOR LTD

工程號碼:J857，工程名稱:啟德6552
開料長度:6000，總長料支數:1964，總開料支數:10337
鋸片厚度(mm):4，料頭尾總切除(mm):20，浪費率(%):1.71

鋁材開料清單 X86071

窗號	編號(用料狀況)	實用長度(長料開數)	需要支數	開料支數	長料支數	餘料支數	編號(剩餘長度)
X86071-P04-11	937	1798.5		3			572.5
X86071-P04-11	938	1798.5		2			2375
X86071-P01-23	939	1704.5		3			854.5
X86071-P01-23	940	1704.5		3			854.5
X86071-P01-23	941	1704.5		3			854.5
X86071-P01-23	942	1704.5		3			854.5
X86071-P01-23	943	1704.5		3			854.5
X86071-P01-23	944	1704.5		3			854.5
X86071-P01-23	945	1704.5		2			2563
X86071-P01-26	946	1668.0		3			964
X86071-P01-26	947	1668.0		3			964
X86071-P01-26	948	1668.0		3			964
X86071-P01-26	949	1668.0		3			964
X86071-P01-26	950	1668.0		3			964
X86071-P01-26	951	1668.0		3			964
X86071-P01-26	952	1668.0		3			964
X86071-P01-26	953	1668.0		3			964
X86071-P01-26	954	1668.0		2			2636
X86071-P04-12	955	1648.5		3			1022.5
X86071-P04-12	956	1648.5		3			1022.5
X86071-P04-12	957	1648.5		3			1022.5
X86071-P04-12	958	1648.5		3			1022.5
X86071-P04-12	959	1648.5		3			1022.5
X86071-P04-12	960	1648.5		3			1022.5
X86071-P04-12	961	1648.5		3			1022.5
X86071-P04-12	962	1648.5		3			1022.5
X86071-P04-12	963	1648.5		3			1022.5
X86071-P04-12	964	1648.5		3			1022.5
X86071-P04-12	965	1648.5		3			1022.5
X86071-P04-12	966	1648.5		3			1022.5
X86071-P04-12	967	1648.5		3			1022.5
X86071-P04-12	968	1648.5		3			1022.5
X86071-P04-12	969	1648.5		1			4327.5
X86071-P02-13	970	1635.5		3			1061.5
X86071-P02-13	971	1635.5		3			1061.5
X86071-P02-13	972	1635.5		3			1061.5
X86071-P02-13	973	1635.5		3			1061.5
X86071-P02-13	974	1635.5		2			2701
X86071-P02R-13	975	1635.5		3			1061.5
X86071-P02R-13	976	1635.5		3			1061.5
X86071-P02R-13	977	1635.5		3			1061.5
X86071-P02R-13	978	1635.5		3			1061.5
X86071-P02R-13	979	1635.5		3			1061.5
X86071-P03-10	980	1635.5		3			1061.5
X86071-P03-10	981	1635.5		3			1061.5
X86071-P03-10	982	1635.5		3			1061.5
X86071-P03-10	983	1635.5		3			1061.5
X86071-P03-10	984	1635.5		3			1061.5
X86071-P03-10	985	1635.5		1			4340.5
X86071-P03R-10	986	1635.5		3			1061.5

制表者：_____

打印日期：2022/2/16 打印時間：6:40 PM

美特鋁質有限公司
MIDI ALUMINIUM FABRICATOR LTD

工程號碼:J857，工程名稱:啟德6552
開料長度:6000，總長料支數:1964，總開料支數:10337
鋸片厚度(mm):4，料頭尾總切除(mm):20，浪費率(%):1.71

鋁材開料清單 X86071

窗號	編號(用料狀況)	實用長度(長料開數)	需要支數	開料支數	長料支數	餘料支數	編號(剩餘長度)
X86071-P03R-10	987	1635.5		3			1061.5
X86071-P03R-10	988	1635.5		3			1061.5
X86071-P03R-10	989	1635.5		3			1061.5
X86071-P03R-10	990	1635.5		2			2701
X86071-P03-17	991	1632.0		3			1072
X86071-P03-17	992	1632.0		3			1072
X86071-P03-17	993	1632.0		2			2708
X86071-P03R-17	994	1632.0		3			1072
X86071-P03R-17	995	1632.0		3			1072
X86071-P03R-17	996	1632.0		2			2708
X86071-P02-08	997	1602.0		3			1162
X86071-P02-08	998	1602.0		3			1162
X86071-P02-08	999	1602.0		3			1162
X86071-P02-08	1000	1602.0		3			1162
X86071-P02-08	1001	1602.0		3			1162
X86071-P02-08	1002	1602.0		3			1162
X86071-P02-08	1003	1602.0		3			1162
X86071-P02-08	1004	1602.0		3			1162
X86071-P02-08	1005	1602.0		1			4374
X86071-P02R-08	1006	1602.0		3			1162
X86071-P02R-08	1007	1602.0		3			1162
X86071-P02R-08	1008	1602.0		3			1162
X86071-P02R-08	1009	1602.0		3			1162
X86071-P02R-08	1010	1602.0		3			1162
X86071-P02R-08	1011	1602.0		3			1162
X86071-P02R-08	1012	1602.0		3			1162
X86071-P02R-08	1013	1602.0		3			1162
X86071-P03-07	1014	1602.0		3			1162
X86071-P03-07	1015	1602.0		3			1162
X86071-P03-07	1016	1602.0		3			1162
X86071-P03-07	1017	1602.0		3			1162
X86071-P03-07	1018	1602.0		3			1162
X86071-P03-07	1019	1602.0		3			1162
X86071-P03-07	1020	1602.0		3			1162
X86071-P03-07	1021	1602.0		3			1162
X86071-P03-07	1022	1602.0		3			1162
X86071-P03-07	1023	1602.0		3			1162
X86071-P03-07	1024	1602.0		2			2768
X86071-P03R-07	1025	1602.0		3			1162
X86071-P03R-07	1026	1602.0		3			1162
X86071-P03R-07	1027	1602.0		3			1162
X86071-P03R-07	1028	1602.0		3			1162
X86071-P03R-07	1029	1602.0		3			1162
X86071-P03R-07	1030	1602.0		3			1162
X86071-P03R-07	1031	1602.0		3			1162
X86071-P03R-07	1032	1602.0		3			1162
X86071-P03R-07	1033	1602.0		3			1162
X86071-P03R-07	1034	1602.0		3			1162
X86071-P03R-07	1035	1602.0		1			4374
X86071-P01-35	1036	1592.0		3			1192

制表者：_____

打印日期：2022/2/16 打印時間：6:40 PM

美特鋁質有限公司
MIDI ALUMINIUM FABRICATOR LTD

工程號碼:J857，工程名稱:啟德6552
開料長度:6000，總長料支數:1964，總開料支數:10337
鋸片厚度(mm):4，料頭尾總切除(mm):20，浪費率(%):1.71

鋁材開料清單 X86071

窗號	編號(用料狀況)	實用長度(長料開數)	需要支數	開料支數	長料支數	餘料支數	編號(剩餘長度)
X86071-P01-35	1037	1592.0		3			1192
X86071-P01-35	1038	1592.0		3			1192
X86071-P01-35	1039	1592.0		3			1192
X86071-P01-35	1040	1592.0		3			1192
X86071-P01-35	1041	1592.0		3			1192
X86071-P01-35	1042	1592.0		3			1192
X86071-P01-35	1043	1592.0		3			1192
X86071-P01-35	1044	1592.0		3			1192
X86071-P01-35	1045	1592.0		3			1192
X86071-P01-35	1046	1592.0		3			1192
X86071-P01-35	1047	1592.0		1			4384
X86071-P02-15	1048	1567.0		3			1267
X86071-P02-15	1049	1567.0		3			1267
X86071-P02-15	1050	1567.0		1			4409
X86071-P02R-15	1051	1567.0		3			1267
X86071-P02R-15	1052	1567.0		3			1267
X86071-P02R-15	1053	1567.0		1			4409
X86071-P01-13	1054	1565.0		3			1273
X86071-P01-13	1055	1565.0		3			1273
X86071-P01-13	1056	1565.0		3			1273
X86071-P01-13	1057	1565.0		3			1273
X86071-P01-13	1058	1565.0		3			1273
X86071-P01-13	1059	1565.0		3			1273
X86071-P01-28	1060	1547.0		3			1327
X86071-P01-28	1061	1547.0		3			1327
X86071-P01-28	1062	1547.0		3			1327
X86071-P01-28	1063	1547.0		3			1327
X86071-P01-28	1064	1547.0		3			1327
X86071-P01-28	1065	1547.0		3			1327
X86071-P01-28	1066	1547.0		3			1327
X86071-P01-28	1067	1547.0		3			1327
X86071-P01-28	1068	1547.0		3			1327
X86071-P01-28	1069	1547.0		3			1327
X86071-P01-28	1070	1547.0		3			1327
X86071-P01-28	1071	1547.0		1			4429
X86071-P01-40	1072	1520.0		3			1408
X86071-P01-40	1073	1520.0		3			1408
X86071-P01-40	1074	1520.0		3			1408
X86071-P01-40	1075	1520.0		3			1408
X86071-P01-40	1076	1520.0		3			1408
X86071-P01-40	1077	1520.0		3			1408
X86071-P01-40	1078	1520.0		3			1408
X86071-P01-40	1079	1520.0		3			1408
X86071-P01-40	1080	1520.0		3			1408
X86071-P01-40	1081	1520.0		3			1408
X86071-P01-40	1082	1520.0		3			1408
X86071-P01-40	1083	1520.0		3			1408
X86071-P01-40	1084	1520.0		3			1408
X86071-P01-40	1085	1520.0		3			1408
X86071-P01-40	1086	1520.0		3			1408

制表者：_____

打印日期：2022/2/16 打印時間：6:40 PM

美特鋁質有限公司
MIDI ALUMINIUM FABRICATOR LTD

工程號碼:J857，工程名稱:啟德6552
開料長度:6000，總長料支數:1964，總開料支數:10337
鋸片厚度(mm):4，料頭尾總切除(mm):20，浪費率(%):1.71

鋁材開料清單 X86071

窗號	編號(用料狀況)	實用長度(長料開數)	需要支數	開料支數	長料支數	餘料支數	編號(剩餘長度)
X86071-P01-40	1087	1520.0		3			1408
X86071-P01-47	1088	1507.0		3			1447
X86071-P01-47	1089	1507.0		3			1447
X86071-P01-47	1090	1507.0		3			1447
X86071-P01-47	1091	1507.0		1			4469
X86071-P04-13	1092	1448.5		4			170
X86071-P04-13	1093	1448.5		4			170
X86071-P04-13	1094	1448.5		4			170
X86071-P04-13	1095	1448.5		4			170
X86071-P04-13	1096	1448.5		2			3075
X86071-P03-18	1097	1428.0		4			252
X86071-P03R-18	1098	1428.0		4			252
X86071-P03R-18	1099	1428.0		4			252
X86071-P03R-18	1100	1428.0		1			4548
X86071-P01-15	1101	1410.5		4			322
X86071-P01-15	1102	1410.5		4			322
X86071-P01-15	1103	1410.5		4			322
X86071-P01-15	1104	1410.5		4			322
X86071-P01-15	1105	1410.5		4			322
X86071-P01-15	1106	1410.5		4			322
X86071-P01-15	1107	1410.5		4			322
X86071-P01-15	1108	1410.5		4			322
X86071-P01-15	1109	1410.5		4			322
X86071-P01-15	1110	1410.5		4			322
X86071-P01-15	1111	1410.5		4			322
X86071-P01-15	1112	1410.5		4			322
X86071-P01-15	1113	1410.5		4			322
X86071-P01-15	1114	1410.5		1			4565.5
X86071-P02-05	1115	1381.0		4			440
X86071-P02-05	1116	1381.0		2			3210
X86071-P02R-05	1117	1381.0		4			440
X86071-P02R-05	1118	1381.0		4			440
X86071-P02R-05	1119	1381.0		4			440
X86071-P02R-05	1120	1381.0		4			440
X86071-P02R-05	1121	1381.0		4			440
X86071-P02R-05	1122	1381.0		3			1825
X86071-P03-04	1123	1381.0		4			440
X86071-P03-04	1124	1381.0		4			440
X86071-P03-04	1125	1381.0		4			440
X86071-P03-04	1126	1381.0		4			440
X86071-P03-04	1127	1381.0		4			440
X86071-P03-04	1128	1381.0		4			440
X86071-P03R-04	1129	1381.0		4			440
X86071-P03R-04	1130	1381.0		4			440
X86071-P03R-04	1131	1381.0		4			440
X86071-P03R-04	1132	1381.0		4			440
X86071-P03R-04	1133	1381.0		4			440
X86071-P03R-04	1134	1381.0		4			440
X86071-P03R-04	1135	1381.0		1			4595
X86071-P01-20	1136	1374.0		4			468

制表者：_____

打印日期：2022/2/16 打印時間：6:40 PM

美特鋁質有限公司
MIDI ALUMINIUM FABRICATOR LTD

工程號碼:J857，工程名稱:啟德6552
開料長度:6000，總長料支數:1964，總開料支數:10337
鋸片厚度(mm):4，料頭尾總切除(mm):20，浪費率(%):1.71

鋁材開料清單 X86071

窗號	編號(用料狀況)	實用長度(長料開數)	需要支數	開料支數	長料支數	餘料支數	編號(剩餘長度)
X86071-P01-20	1137	1374.0		4			468
X86071-P01-20	1138	1374.0		4			468
X86071-P01-20	1139	1374.0		4			468
X86071-P01-20	1140	1374.0		4			468
X86071-P01-20	1141	1374.0		4			468
X86071-P01-20	1142	1374.0		4			468
X86071-P01-20	1143	1374.0		4			468
X86071-P01-20	1144	1374.0		4			468
X86071-P01-20	1145	1374.0		4			468
X86071-P01-20	1146	1374.0		4			468
X86071-P01-20	1147	1374.0		4			468
X86071-P01-20	1148	1374.0		4			468
X86071-P01-20	1149	1374.0		4			468
X86071-P01-20	1150	1374.0		4			468
X86071-P01-20	1151	1374.0		4			468
X86071-P01-20	1152	1374.0		4			468
X86071-P01-30	1153	1353.5		4			550
X86071-P01-30	1154	1353.5		4			550
X86071-P01-30	1155	1353.5		4			550
X86071-P01-30	1156	1353.5		4			550
X86071-P01-30	1157	1353.5		4			550
X86071-P01-30	1158	1353.5		4			550
X86071-P01-30	1159	1353.5		4			550
X86071-P01-30	1160	1353.5		4			550
X86071-P01-30	1161	1353.5		2			3265
X86071-P01-41	1162	1332.0		4			636
X86071-P01-41	1163	1332.0		4			636
X86071-P01-41	1164	1332.0		4			636
X86071-P02-12	1165	1311.0		4			720
X86071-P02-12	1166	1311.0		1			4665
X86071-P02R-12	1167	1311.0		4			720
X86071-P02R-12	1168	1311.0		4			720
X86071-P02R-12	1169	1311.0		4			720
X86071-P02R-12	1170	1311.0		1			4665
X86071-P03-12	1171	1311.0		4			720
X86071-P03-12	1172	1311.0		4			720
X86071-P03-12	1173	1311.0		4			720
X86071-P03-12	1174	1311.0		1			4665
X86071-P03R-12	1175	1311.0		4			720
X86071-P03R-12	1176	1311.0		4			720
X86071-P03R-12	1177	1311.0		4			720
X86071-P03R-12	1178	1311.0		1			4665
X86071-P01-16	1179	1278.0		4			852
X86071-P01-16	1180	1278.0		4			852
X86071-P01-16	1181	1278.0		4			852
X86071-P01-16	1182	1278.0		4			852
X86071-P01-46	1183	1270.0		4			884
X86071-P01-46	1184	1270.0		4			884
X86071-P01-46	1185	1270.0		2			3432
X86071-P01-22	1186	1254.5		4			946

制表者：_____

打印日期：2022/2/16 打印時間：6:40 PM

美特鋁質有限公司
MIDI ALUMINIUM FABRICATOR LTD

工程號碼:J857，工程名稱:啟德6552
開料長度:6000，總長料支數:1964，總開料支數:10337
鋸片厚度(mm):4，料頭尾總切除(mm):20，浪費率(%):1.71

鋁材開料清單 X86071

窗號	編號(用料狀況)	實用長度(長料開數)	需要支數	開料支數	長料支數	餘料支數	編號(剩餘長度)
X86071-P01-22	1187	1254.5		4			946
X86071-P01-22	1188	1254.5		4			946
X86071-P01-22	1189	1254.5		4			946
X86071-P01-22	1190	1254.5		4			946
X86071-P01-22	1191	1254.5		4			946
X86071-P01-22	1192	1254.5		4			946
X86071-P01-22	1193	1254.5		4			946
X86071-P01-22	1194	1254.5		4			946
X86071-P01-22	1195	1254.5		4			946
X86071-P01-22	1196	1254.5		4			946
X86071-P01-22	1197	1254.5		4			946
X86071-P01-22	1198	1254.5		4			946
X86071-P01-22	1199	1254.5		4			946
X86071-P01-22	1200	1254.5		2			3463
X86071-P03-02	1201	1202.0		4			1156
X86071-P03-02	1202	1202.0		4			1156
X86071-P03-02	1203	1202.0		4			1156
X86071-P03R-02	1204	1202.0		4			1156
X86071-P03R-02	1205	1202.0		4			1156
X86071-P03R-02	1206	1202.0		4			1156
X86071-P03R-02	1207	1202.0		3			2362
X86071-P01-43	1208	1195.0		4			1184
X86071-P01-43	1209	1195.0		4			1184
X86071-P01-43	1210	1195.0		1			4781
X86071-P01-08	1211	1157.0		5			175
X86071-P01-08	1212	1157.0		5			175
X86071-P01-08	1213	1157.0		5			175
X86071-P01-08	1214	1157.0		5			175
X86071-P01-08	1215	1157.0		5			175
X86071-P01-08	1216	1157.0		5			175
X86071-P01-08	1217	1157.0		5			175
X86071-P01-08	1218	1157.0		5			175
X86071-P01-08	1219	1157.0		5			175
X86071-P01-08	1220	1157.0		5			175
X86071-P01-08	1221	1157.0		5			175
X86071-P01-08	1222	1157.0		5			175
X86071-P01-08	1223	1157.0		5			175
X86071-P01-08	1224	1157.0		5			175
X86071-P01-08	1225	1157.0		5			175
X86071-P01-08	1226	1157.0		5			175
X86071-P01-08	1227	1157.0		5			175
X86071-P01-08	1228	1157.0		5			175
X86071-P01-08	1229	1157.0		5			175
X86071-P01-08	1230	1157.0		5			175
X86071-P01-08	1231	1157.0		5			175
X86071-P01-08	1232	1157.0		5			175
X86071-P01-08	1233	1157.0		5			175
X86071-P01-08	1234	1157.0		5			175
X86071-P01-08	1235	1157.0		5			175
X86071-P01-08	1236	1157.0		2			3658

制表者：_____

打印日期：2022/2/16 打印時間：6:40 PM

美特鋁質有限公司
MIDI ALUMINIUM FABRICATOR LTD

工程號碼:J857，工程名稱:啟德6552
開料長度:6000，總長料支數:1964，總開料支數:10337
鋸片厚度(mm):4，料頭尾總切除(mm):20，浪費率(%):1.71

鋁材開料清單 X86071

窗號	編號(用料狀況)	實用長度(長料開數)	需要支數	開料支數	長料支數	餘料支數	編號(剩餘長度)
X86071-P01-18	1237	1153.0		5			195
X86071-P01-18	1238	1153.0		5			195
X86071-P01-18	1239	1153.0		5			195
X86071-P01-18	1240	1153.0		5			195
X86071-P01-18	1241	1153.0		5			195
X86071-P01-18	1242	1153.0		5			195
X86071-P01-18	1243	1153.0		5			195
X86071-P01-18	1244	1153.0		5			195
X86071-P01-18	1245	1153.0		5			195
X86071-P01-18	1246	1153.0		5			195
X86071-P01-18	1247	1153.0		5			195
X86071-P01-18	1248	1153.0		5			195
X86071-P01-18	1249	1153.0		5			195
X86071-P01-18	1250	1153.0		5			195
X86071-P01-18	1251	1153.0		2			3666
X86071-P02-09	1252	1136.0		5			280
X86071-P02-09	1253	1136.0		2			3700
X86071-P02R-09	1254	1136.0		5			280
X86071-P02R-09	1255	1136.0		5			280
X86071-P02R-09	1256	1136.0		3			2560
X86071-P03-14	1257	1136.0		5			280
X86071-P03-14	1258	1136.0		5			280
X86071-P03-14	1259	1136.0		4			1420
X86071-P03R-14	1260	1136.0		5			280
X86071-P03R-14	1261	1136.0		5			280
X86071-P03R-14	1262	1136.0		5			280
X86071-P01-24	1263	1121.0		5			355
X86071-P01-24	1264	1121.0		5			355
X86071-P01-24	1265	1121.0		5			355
X86071-P01-24	1266	1121.0		5			355
X86071-P01-24	1267	1121.0		5			355
X86071-P01-24	1268	1121.0		5			355
X86071-P01-24	1269	1121.0		5			355
X86071-P01-24	1270	1121.0		5			355
X86071-P01-24	1271	1121.0		5			355
X86071-P01-34	1272	1119.5		5			362.5
X86071-P01-34	1273	1119.5		5			362.5
X86071-P01-34	1274	1119.5		5			362.5
X86071-P01-34	1275	1119.5		5			362.5
X86071-P01-34	1276	1119.5		5			362.5
X86071-P01-34	1277	1119.5		5			362.5
X86071-P01-34	1278	1119.5		5			362.5
X86071-P01-34	1279	1119.5		1			4856.5
X86071-P01-11	1280	1079.5		5			562.5
X86071-P01-11	1281	1079.5		5			562.5
X86071-P01-11	1282	1079.5		5			562.5
X86071-P02-03	1283	1077.0		5			575
X86071-P02-03	1284	1077.0		5			575
X86071-P02-03	1285	1077.0		5			575
X86071-P02-03	1286	1077.0		1			4899

制表者：_____

打印日期：2022/2/16 打印時間：6:40 PM

美特鋁質有限公司
MIDI ALUMINIUM FABRICATOR LTD

工程號碼:J857，工程名稱:啟德6552
開料長度:6000，總長料支數:1964，總開料支數:10337
鋸片厚度(mm):4，料頭尾總切除(mm):20，浪費率(%):1.71

鋁材開料清單 X86071

窗號	編號(用料狀況)	實用長度(長料開數)	需要支數	開料支數	長料支數	餘料支數	編號(剩餘長度)
X86071-P02R-03	1287	1077.0		5			575
X86071-P02R-03	1288	1077.0		5			575
X86071-P02R-03	1289	1077.0		2			3818
X86071-P02-14	1290	1074.0		5			590
X86071-P02-14	1291	1074.0		5			590
X86071-P02-14	1292	1074.0		3			2746
X86071-P02R-14	1293	1074.0		5			590
X86071-P02R-14	1294	1074.0		5			590
X86071-P02R-14	1295	1074.0		4			1668
X86071-P03-09	1296	1074.0		5			590
X86071-P03-09	1297	1074.0		5			590
X86071-P03-09	1298	1074.0		5			590
X86071-P03R-09	1299	1074.0		5			590
X86071-P03R-09	1300	1074.0		5			590
X86071-P03R-09	1301	1074.0		5			590
X86071-P03R-09	1302	1074.0		1			4902
X86071-P02-06	1303	1068.0		5			620
X86071-P02-06	1304	1068.0		2			3836
X86071-P02R-06	1305	1068.0		5			620
X86071-P02R-06	1306	1068.0		5			620
X86071-P02R-06	1307	1068.0		3			2764
X86071-P03-15	1308	1068.0		5			620
X86071-P03-15	1309	1068.0		4			1692
X86071-P03R-15	1310	1068.0		5			620
X86071-P03R-15	1311	1068.0		5			620
X86071-P03-05	1312	1052.0		5			700
X86071-P03-05	1313	1052.0		5			700
X86071-P03-05	1314	1052.0		5			700
X86071-P03-05	1315	1052.0		5			700
X86071-P03-05	1316	1052.0		2			3868
X86071-P03R-05	1317	1052.0		5			700
X86071-P03R-05	1318	1052.0		5			700
X86071-P03R-05	1319	1052.0		5			700
X86071-P03R-05	1320	1052.0		5			700
X86071-P03R-05	1321	1052.0		2			3868
X86071-P01-25	1322	1007.0		5			925
X86071-P01-25	1323	1007.0		5			925
X86071-P01-25	1324	1007.0		5			925
X86071-P02-07	1325	798.0		7			366
X86071-P02-07	1326	798.0		7			366
X86071-P02-07	1327	798.0		7			366
X86071-P02-07	1328	798.0		7			366
X86071-P02-07	1329	798.0		7			366
X86071-P02-07	1330	798.0		7			366
X86071-P02-07	1331	798.0		2			4376
X86071-P02R-07	1332	798.0		7			366
X86071-P02R-07	1333	798.0		7			366
X86071-P02R-07	1334	798.0		7			366
X86071-P02R-07	1335	798.0		7			366
X86071-P02R-07	1336	798.0		5			1970

制表者：_____

打印日期：2022/2/16 打印時間：6:40 PM

美特鋁質有限公司
MIDI ALUMINIUM FABRICATOR LTD

工程號碼:J857，工程名稱:啟德6552
開料長度:6000，總長料支數:1964，總開料支數:10337
鋸片厚度(mm):4，料頭尾總切除(mm):20，浪費率(%):1.71

鋁材開料清單 X86071

窗號	編號(用料狀況)	實用長度(長料開數)	需要支數	開料支數	長料支數	餘料支數	編號(剩餘長度)
X86071-P03-08	1337	798.0		7			366
X86071-P03-08	1338	798.0		7			366
X86071-P03-08	1339	798.0		7			366
X86071-P03-08	1340	798.0		7			366
X86071-P03-08	1341	798.0		7			366
X86071-P03-08	1342	798.0		4			2772
X86071-P03R-08	1343	798.0		7			366
X86071-P03R-08	1344	798.0		7			366
X86071-P03R-08	1345	798.0		7			366
X86071-P03R-08	1346	798.0		7			366
X86071-P01-04	1347	792.0		7			408
X86071-P01-04	1348	792.0		7			408
X86071-P01-04	1349	792.0		7			408
X86071-P01-04	1350	792.0		7			408
X86071-P01-04	1351	792.0		7			408
X86071-P01-04	1352	792.0		7			408
X86071-P01-04	1353	792.0		7			408
X86071-P01-04	1354	792.0		7			408
X86071-P01-04	1355	792.0		7			408
X86071-P01-04	1356	792.0		6			1204
X86071-P02-04	1357	791.5		7			411.5
X86071-P02-04	1358	791.5		7			411.5
X86071-P02-04	1359	791.5		7			411.5
X86071-P02-04	1360	791.5		7			411.5
X86071-P02-04	1361	791.5		7			411.5
X86071-P02-04	1362	791.5		7			411.5
X86071-P02-04	1363	791.5		7			411.5
X86071-P02-04	1364	791.5		7			411.5
X86071-P02-04	1365	791.5		7			411.5
X86071-P02-04	1366	791.5		7			411.5
X86071-P02-04	1367	791.5		7			411.5
X86071-P02-04	1368	791.5		7			411.5
X86071-P02-04	1369	791.5		7			411.5
X86071-P02-04	1370	791.5		7			411.5
X86071-P02-04	1371	791.5		7			411.5
X86071-P02-04	1372	791.5		7			411.5
X86071-P02-04	1373	791.5		7			411.5
X86071-P02-04	1374	791.5		7			411.5
X86071-P02-04	1375	791.5		7			411.5
X86071-P02-04	1376	791.5		7			411.5
X86071-P02-04	1377	791.5		7			411.5
X86071-P02-04	1378	791.5		4			2798
X86071-P02R-04	1379	791.5		7			411.5
X86071-P02R-04	1380	791.5		7			411.5
X86071-P02R-04	1381	791.5		7			411.5
X86071-P02R-04	1382	791.5		7			411.5
X86071-P02R-04	1383	791.5		7			411.5
X86071-P02R-04	1384	791.5		7			411.5
X86071-P02R-04	1385	791.5		7			411.5
X86071-P02R-04	1386	791.5		7			411.5

制表者：_____

打印日期：2022/2/16 打印時間：6:40 PM

美特鋁質有限公司
MIDI ALUMINIUM FABRICATOR LTD

工程號碼:J857，工程名稱:啟德6552
開料長度:6000，總長料支數:1964，總開料支數:10337
鋸片厚度(mm):4，料頭尾總切除(mm):20，浪費率(%):1.71

鋁材開料清單 X86071

窗號	編號(用料狀況)	實用長度(長料開數)	需要支數	開料支數	長料支數	餘料支數	編號(剩餘長度)
X86071-P02R-04	1387	791.5		7			411.5
X86071-P02R-04	1388	791.5		7			411.5
X86071-P02R-04	1389	791.5		7			411.5
X86071-P02R-04	1390	791.5		7			411.5
X86071-P02R-04	1391	791.5		7			411.5
X86071-P02R-04	1392	791.5		7			411.5
X86071-P02R-04	1393	791.5		7			411.5
X86071-P02R-04	1394	791.5		6			1207
X86071-P03-03	1395	791.5		7			411.5
X86071-P03-03	1396	791.5		7			411.5
X86071-P03-03	1397	791.5		7			411.5
X86071-P03-03	1398	791.5		7			411.5
X86071-P03-03	1399	791.5		7			411.5
X86071-P03-03	1400	791.5		7			411.5
X86071-P03-03	1401	791.5		7			411.5
X86071-P03-03	1402	791.5		7			411.5
X86071-P03-03	1403	791.5		7			411.5
X86071-P03-03	1404	791.5		7			411.5
X86071-P03-03	1405	791.5		7			411.5
X86071-P03-03	1406	791.5		7			411.5
X86071-P03-03	1407	791.5		7			411.5
X86071-P03-03	1408	791.5		7			411.5
X86071-P03-03	1409	791.5		7			411.5
X86071-P03-03	1410	791.5		7			411.5
X86071-P03-03	1411	791.5		7			411.5
X86071-P03-03	1412	791.5		7			411.5
X86071-P03-03	1413	791.5		7			411.5
X86071-P03-03	1414	791.5		7			411.5
X86071-P03-03	1415	791.5		7			411.5
X86071-P03-03	1416	791.5		5			2002.5
X86071-P03R-03	1417	791.5		7			411.5
X86071-P03R-03	1418	791.5		7			411.5
X86071-P03R-03	1419	791.5		7			411.5
X86071-P03R-03	1420	791.5		7			411.5
X86071-P03R-03	1421	791.5		7			411.5
X86071-P03R-03	1422	791.5		7			411.5
X86071-P03R-03	1423	791.5		7			411.5
X86071-P03R-03	1424	791.5		7			411.5
X86071-P03R-03	1425	791.5		7			411.5
X86071-P03R-03	1426	791.5		7			411.5
X86071-P03R-03	1427	791.5		7			411.5
X86071-P03R-03	1428	791.5		7			411.5
X86071-P03R-03	1429	791.5		7			411.5
X86071-P03R-03	1430	791.5		7			411.5
X86071-P03R-03	1431	791.5		7			411.5
X86071-P03R-03	1432	791.5		7			411.5
X86071-P03R-03	1433	791.5		1			5184.5
X86071-P01-39	1434	782.0		7			478
X86071-P01-39	1435	782.0		7			478
X86071-P01-39	1436	782.0		7			478

制表者：_____

打印日期：2022/2/16 打印時間：6:40 PM

美特鋁質有限公司
MIDI ALUMINIUM FABRICATOR LTD

工程號碼:J857，工程名稱:啟德6552
開料長度:6000，總長料支數:1964，總開料支數:10337
鋸片厚度(mm):4，料頭尾總切除(mm):20，浪費率(%):1.71

鋁材開料清單 X86071

窗號	編號(用料狀況)	實用長度(長料開數)	需要支數	開料支數	長料支數	餘料支數	編號(剩餘長度)
X86071-P01-39	1437	782.0		7			478
X86071-P01-39	1438	782.0		7			478
X86071-P01-39	1439	782.0		7			478
X86071-P01-39	1440	782.0		7			478
X86071-P01-39	1441	782.0		7			478
X86071-P01-39	1442	782.0		7			478
X86071-P01-39	1443	782.0		7			478
X86071-P01-39	1444	782.0		7			478
X86071-P01-39	1445	782.0		7			478
X86071-P01-39	1446	782.0		7			478
X86071-P01-39	1447	782.0		7			478
X86071-P01-39	1448	782.0		6			1264
X86071-P01-02	1449	772.0		7			548
X86071-P01-02	1450	772.0		7			548
X86071-P01-02	1451	772.0		7			548
X86071-P01-02	1452	772.0		7			548
X86071-P01-02	1453	772.0		7			548
X86071-P01-02	1454	772.0		7			548
X86071-P01-02	1455	772.0		7			548
X86071-P01-02	1456	772.0		7			548
X86071-P01-02	1457	772.0		7			548
X86071-P01-02	1458	772.0		7			548
X86071-P01-02	1459	772.0		7			548
X86071-P01-02	1460	772.0		7			548
X86071-P01-02	1461	772.0		7			548
X86071-P01-02	1462	772.0		7			548
X86071-P01-02	1463	772.0		7			548
X86071-P01-02	1464	772.0		7			548
X86071-P01-02	1465	772.0		7			548
X86071-P01-02	1466	772.0		7			548
X86071-P01-02	1467	772.0		7			548
X86071-P01-02	1468	772.0		7			548
X86071-P01-02	1469	772.0		7			548
X86071-P01-02	1470	772.0		7			548
X86071-P01-02	1471	772.0		7			548
X86071-P01-02	1472	772.0		7			548
X86071-P01-02	1473	772.0		7			548
X86071-P01-02	1474	772.0		7			548
X86071-P01-02	1475	772.0		7			548
X86071-P01-02	1476	772.0		7			548
X86071-P01-02	1477	772.0		7			548
X86071-P01-02	1478	772.0		7			548
X86071-P01-02	1479	772.0		2			4428
X86071-P05	1480	756.5		7			656.5
X86071-P05	1481	756.5		7			656.5
X86071-P05	1482	756.5		7			656.5
X86071-P05	1483	756.5		7			656.5
X86071-P05	1484	756.5		7			656.5
X86071-P05	1485	756.5		7			656.5
X86071-P05	1486	756.5		7			656.5

制表者：_____

打印日期：2022/2/16 打印時間：6:40 PM

美特鋁質有限公司
MIDI ALUMINIUM FABRICATOR LTD

工程號碼:J857，工程名稱:啟德6552
開料長度:6000，總長料支數:1964，總開料支數:10337
鋸片厚度(mm):4，料頭尾總切除(mm):20，浪費率(%):1.71

鋁材開料清單 X86071

窗號	編號(用料狀況)	實用長度(長料開數)	需要支數	開料支數	長料支數	餘料支數	編號(剩餘長度)
X86071-P05	1487	756.5		7			656.5
X86071-P05	1488	756.5		7			656.5
X86071-P05	1489	756.5		2			4459
X86071-P05R	1490	756.5		7			656.5
X86071-P05R	1491	756.5		7			656.5
X86071-P05R	1492	756.5		7			656.5
X86071-P05R	1493	756.5		7			656.5
X86071-P05R	1494	756.5		7			656.5
X86071-P05R	1495	756.5		7			656.5
X86071-P05R	1496	756.5		7			656.5
X86071-P05R	1497	756.5		7			656.5
X86071-P05R	1498	756.5		6			1417
X86071-P04-02	1499	749.5		7			705.5
X86071-P04-02	1500	749.5		7			705.5
X86071-P04-02	1501	749.5		7			705.5
X86071-P04-02	1502	749.5		7			705.5
X86071-P04-02	1503	749.5		7			705.5
X86071-P04-02	1504	749.5		7			705.5
X86071-P04-02	1505	749.5		7			705.5
X86071-P04-02	1506	749.5		7			705.5
X86071-P04-02	1507	749.5		7			705.5
X86071-P04-02	1508	749.5		7			705.5
X86071-P04-02	1509	749.5		7			705.5
X86071-P04-02	1510	749.5		7			705.5
X86071-P04-02	1511	749.5		7			705.5
X86071-P04-02	1512	749.5		7			705.5
X86071-P04-02	1513	749.5		7			705.5
X86071-P04-02	1514	749.5		7			705.5
X86071-P04-02	1515	749.5		7			705.5
X86071-P04-02	1516	749.5		7			705.5
X86071-P04-02	1517	749.5		7			705.5
X86071-P04-02	1518	749.5		7			705.5
X86071-P04-02	1519	749.5		7			705.5
X86071-P04-02	1520	749.5		7			705.5
X86071-P04-02	1521	749.5		7			705.5
X86071-P04-02	1522	749.5		7			705.5
X86071-P04-02	1523	749.5		7			705.5
X86071-P04-02	1524	749.5		7			705.5
X86071-P04-02	1525	749.5		7			705.5
X86071-P04-02	1526	749.5		7			705.5
X86071-P04-02	1527	749.5		7			705.5
X86071-P04-02	1528	749.5		7			705.5
X86071-P04-02	1529	749.5		7			705.5
X86071-P04-02	1530	749.5		7			705.5
X86071-P04-02	1531	749.5		7			705.5
X86071-P04-02	1532	749.5		7			705.5
X86071-P04-02	1533	749.5		7			705.5
X86071-P04-02	1534	749.5		7			705.5
X86071-P04-02	1535	749.5		7			705.5
X86071-P04-02	1536	749.5		7			705.5

制表者：_____

打印日期：2022/2/16 打印時間：6:40 PM

美特鋁質有限公司
MIDI ALUMINIUM FABRICATOR LTD

工程號碼:J857，工程名稱:啟德6552
開料長度:6000，總長料支數:1964，總開料支數:10337
鋸片厚度(mm):4，料頭尾總切除(mm):20，浪費率(%):1.71

鋁材開料清單 X86071

窗號	編號(用料狀況)	實用長度(長料開數)	需要支數	開料支數	長料支數	餘料支數	編號(剩餘長度)
X86071-P04-02	1537	749.5		7			705.5
X86071-P04-02	1538	749.5		7			705.5
X86071-P04-02	1539	749.5		7			705.5
X86071-P04-02	1540	749.5		7			705.5
X86071-P04-02	1541	749.5		7			705.5
X86071-P04-02	1542	749.5		7			705.5
X86071-P04-02	1543	749.5		7			705.5
X86071-P04-02	1544	749.5		7			705.5
X86071-P04-02	1545	749.5		7			705.5
X86071-P04-02	1546	749.5		7			705.5
X86071-P04-02	1547	749.5		7			705.5
X86071-P04-02	1548	749.5		7			705.5
X86071-P04-02	1549	749.5		7			705.5
X86071-P04-02	1550	749.5		7			705.5
X86071-P04-02	1551	749.5		7			705.5
X86071-P04-02	1552	749.5		7			705.5
X86071-P04-02	1553	749.5		7			705.5
X86071-P04-02	1554	749.5		7			705.5
X86071-P04-02	1555	749.5		7			705.5
X86071-P04-02	1556	749.5		7			705.5
X86071-P04-02	1557	749.5		7			705.5
X86071-P04-02	1558	749.5		7			705.5
X86071-P04-02	1559	749.5		7			705.5
X86071-P04-02	1560	749.5		7			705.5
X86071-P04-02	1561	749.5		7			705.5
X86071-P04-02	1562	749.5		7			705.5
X86071-P04-02	1563	749.5		7			705.5
X86071-P04-02	1564	749.5		7			705.5
X86071-P04-02	1565	749.5		7			705.5
X86071-P04-02	1566	749.5		7			705.5
X86071-P04-02	1567	749.5		7			705.5
X86071-P04-02	1568	749.5		7			705.5
X86071-P04-02	1569	749.5		7			705.5
X86071-P04-02	1570	749.5		7			705.5
X86071-P04-02	1571	749.5		7			705.5
X86071-P04-02	1572	749.5		7			705.5
X86071-P04-02	1573	749.5		7			705.5
X86071-P04-02	1574	749.5		7			705.5
X86071-P04-02	1575	749.5		7			705.5
X86071-P04-02	1576	749.5		7			705.5
X86071-P04-02	1577	749.5		7			705.5
X86071-P04-02	1578	749.5		7			705.5
X86071-P04-02	1579	749.5		7			705.5
X86071-P04-02	1580	749.5		7			705.5
X86071-P04-02	1581	749.5		7			705.5
X86071-P04-02	1582	749.5		7			705.5
X86071-P04-02	1583	749.5		7			705.5
X86071-P04-02	1584	749.5		7			705.5
X86071-P04-02	1585	749.5		7			705.5
X86071-P04-02	1586	749.5		7			705.5

制表者：_____

打印日期：2022/2/16 打印時間：6:40 PM

美特鋁質有限公司
MIDI ALUMINIUM FABRICATOR LTD

工程號碼:J857，工程名稱:啟德6552
開料長度:6000，總長料支數:1964，總開料支數:10337
鋸片厚度(mm):4，料頭尾總切除(mm):20，浪費率(%):1.71

鋁材開料清單 X86071

窗號	編號(用料狀況)	實用長度(長料開數)	需要支數	開料支數	長料支數	餘料支數	編號(剩餘長度)
X86071-P04-02	1587	749.5		7			705.5
X86071-P04-02	1588	749.5		7			705.5
X86071-P04-02	1589	749.5		7			705.5
X86071-P04-02	1590	749.5		7			705.5
X86071-P04-02	1591	749.5		7			705.5
X86071-P04-02	1592	749.5		7			705.5
X86071-P04-02	1593	749.5		7			705.5
X86071-P04-02	1594	749.5		7			705.5
X86071-P04-02	1595	749.5		7			705.5
X86071-P04-02	1596	749.5		7			705.5
X86071-P04-02	1597	749.5		7			705.5
X86071-P04-02	1598	749.5		7			705.5
X86071-P04-02	1599	749.5		7			705.5
X86071-P04-02	1600	749.5		7			705.5
X86071-P04-02	1601	749.5		7			705.5
X86071-P04-02	1602	749.5		7			705.5
X86071-P04-02	1603	749.5		7			705.5
X86071-P04-02	1604	749.5		7			705.5
X86071-P04-02	1605	749.5		7			705.5
X86071-P04-02	1606	749.5		7			705.5
X86071-P04-02	1607	749.5		7			705.5
X86071-P04-02	1608	749.5		7			705.5
X86071-P04-02	1609	749.5		7			705.5
X86071-P04-02	1610	749.5		7			705.5
X86071-P04-02	1611	749.5		7			705.5
X86071-P04-02	1612	749.5		7			705.5
X86071-P04-02	1613	749.5		7			705.5
X86071-P04-02	1614	749.5		7			705.5
X86071-P04-02	1615	749.5		7			705.5
X86071-P04-02	1616	749.5		7			705.5
X86071-P04-02	1617	749.5		7			705.5
X86071-P04-02	1618	749.5		7			705.5
X86071-P04-02	1619	749.5		7			705.5
X86071-P04-02	1620	749.5		7			705.5
X86071-P04-02	1621	749.5		7			705.5
X86071-P04-02	1622	749.5		7			705.5
X86071-P04-02	1623	749.5		7			705.5
X86071-P04-02	1624	749.5		7			705.5
X86071-P04-02	1625	749.5		7			705.5
X86071-P04-02	1626	749.5		7			705.5
X86071-P04-02	1627	749.5		7			705.5
X86071-P04-02	1628	749.5		7			705.5
X86071-P04-02	1629	749.5		7			705.5
X86071-P04-02	1630	749.5		7			705.5
X86071-P04-02	1631	749.5		7			705.5
X86071-P04-02	1632	749.5		7			705.5
X86071-P04-02	1633	749.5		7			705.5
X86071-P04-02	1634	749.5		7			705.5
X86071-P04-02	1635	749.5		7			705.5
X86071-P04-02	1636	749.5		7			705.5

制表者：_____

打印日期：2022/2/16 打印時間：6:40 PM

美特鋁質有限公司
MIDI ALUMINIUM FABRICATOR LTD

工程號碼:J857，工程名稱:啟德6552
開料長度:6000，總長料支數:1964，總開料支數:10337
鋸片厚度(mm):4，料頭尾總切除(mm):20，浪費率(%):1.71

鋁材開料清單 X86071

窗號	編號(用料狀況)	實用長度(長料開數)	需要支數	開料支數	長料支數	餘料支數	編號(剩餘長度)
X86071-P04-02	1637	749.5		7			705.5
X86071-P04-02	1638	749.5		7			705.5
X86071-P04-02	1639	749.5		7			705.5
X86071-P04-02	1640	749.5		7			705.5
X86071-P04-02	1641	749.5		7			705.5
X86071-P04-02	1642	749.5		7			705.5
X86071-P04-02	1643	749.5		7			705.5
X86071-P04-02	1644	749.5		7			705.5
X86071-P04-02	1645	749.5		7			705.5
X86071-P04-02	1646	749.5		7			705.5
X86071-P04-02	1647	749.5		7			705.5
X86071-P04-02	1648	749.5		7			705.5
X86071-P04-02	1649	749.5		7			705.5
X86071-P04-02	1650	749.5		7			705.5
X86071-P04-02	1651	749.5		7			705.5
X86071-P04-02	1652	749.5		7			705.5
X86071-P04-02	1653	749.5		7			705.5
X86071-P04-02	1654	749.5		7			705.5
X86071-P04-02	1655	749.5		7			705.5
X86071-P04-02	1656	749.5		7			705.5
X86071-P04-02	1657	749.5		7			705.5
X86071-P04-02	1658	749.5		7			705.5
X86071-P04-02	1659	749.5		7			705.5
X86071-P04-02	1660	749.5		7			705.5
X86071-P04-02	1661	749.5		7			705.5
X86071-P04-02	1662	749.5		7			705.5
X86071-P04-02	1663	749.5		7			705.5
X86071-P04-02	1664	749.5		7			705.5
X86071-P04-02	1665	749.5		7			705.5
X86071-P04-02	1666	749.5		7			705.5
X86071-P04-02	1667	749.5		7			705.5
X86071-P04-02	1668	749.5		7			705.5
X86071-P04-02	1669	749.5		7			705.5
X86071-P04-02	1670	749.5		7			705.5
X86071-P04-02	1671	749.5		7			705.5
X86071-P04-02	1672	749.5		7			705.5
X86071-P04-02	1673	749.5		7			705.5
X86071-P04-02	1674	749.5		7			705.5
X86071-P04-02	1675	749.5		7			705.5
X86071-P04-02	1676	749.5		7			705.5
X86071-P04-02	1677	749.5		7			705.5
X86071-P04-02	1678	749.5		7			705.5
X86071-P04-02	1679	749.5		7			705.5
X86071-P04-02	1680	749.5		7			705.5
X86071-P04-02	1681	749.5		7			705.5
X86071-P04-02	1682	749.5		7			705.5
X86071-P04-02	1683	749.5		7			705.5
X86071-P04-02	1684	749.5		7			705.5
X86071-P04-02	1685	749.5		7			705.5
X86071-P04-02	1686	749.5		7			705.5

制表者：_____

打印日期：2022/2/16 打印時間：6:40 PM

美特鋁質有限公司
MIDI ALUMINIUM FABRICATOR LTD

工程號碼:J857，工程名稱:啟德6552
開料長度:6000，總長料支數:1964，總開料支數:10337
鋸片厚度(mm):4，料頭尾總切除(mm):20，浪費率(%):1.71

鋁材開料清單 X86071

窗號	編號(用料狀況)	實用長度(長料開數)	需要支數	開料支數	長料支數	餘料支數	編號(剩餘長度)
X86071-P04-02	1687	749.5		7			705.5
X86071-P04-02	1688	749.5		7			705.5
X86071-P04-02	1689	749.5		7			705.5
X86071-P04-02	1690	749.5		7			705.5
X86071-P04-02	1691	749.5		7			705.5
X86071-P04-02	1692	749.5		7			705.5
X86071-P04-02	1693	749.5		7			705.5
X86071-P04-02	1694	749.5		7			705.5
X86071-P04-02	1695	749.5		7			705.5
X86071-P04-02	1696	749.5		7			705.5
X86071-P04-02	1697	749.5		7			705.5
X86071-P04-02	1698	749.5		7			705.5
X86071-P04-02	1699	749.5		7			705.5
X86071-P04-02	1700	749.5		7			705.5
X86071-P04-02	1701	749.5		7			705.5
X86071-P04-02	1702	749.5		7			705.5
X86071-P04-02	1703	749.5		7			705.5
X86071-P04-02	1704	749.5		7			705.5
X86071-P04-02	1705	749.5		7			705.5
X86071-P04-02	1706	749.5		7			705.5
X86071-P04-02	1707	749.5		7			705.5
X86071-P04-02	1708	749.5		7			705.5
X86071-P04-02	1709	749.5		7			705.5
X86071-P04-02	1710	749.5		7			705.5
X86071-P04-02	1711	749.5		7			705.5
X86071-P04-02	1712	749.5		7			705.5
X86071-P04-02	1713	749.5		7			705.5
X86071-P04-02	1714	749.5		7			705.5
X86071-P04-02	1715	749.5		7			705.5
X86071-P04-02	1716	749.5		7			705.5
X86071-P04-02	1717	749.5		7			705.5
X86071-P04-02	1718	749.5		7			705.5
X86071-P04-02	1719	749.5		7			705.5
X86071-P04-02	1720	749.5		7			705.5
X86071-P04-02	1721	749.5		7			705.5
X86071-P04-02	1722	749.5		7			705.5
X86071-P04-02	1723	749.5		7			705.5
X86071-P04-02	1724	749.5		7			705.5
X86071-P04-02	1725	749.5		7			705.5
X86071-P04-02	1726	749.5		7			705.5
X86071-P04-02	1727	749.5		7			705.5
X86071-P04-02	1728	749.5		7			705.5
X86071-P04-02	1729	749.5		7			705.5
X86071-P04-02	1730	749.5		7			705.5
X86071-P04-02	1731	749.5		7			705.5
X86071-P04-02	1732	749.5		7			705.5
X86071-P04-02	1733	749.5		7			705.5
X86071-P04-02	1734	749.5		7			705.5
X86071-P04-02	1735	749.5		7			705.5
X86071-P04-02	1736	749.5		7			705.5

制表者：_____

打印日期：2022/2/16 打印時間：6:40 PM

美特鋁質有限公司
MIDI ALUMINIUM FABRICATOR LTD

工程號碼:J857，工程名稱:啟德6552
開料長度:6000，總長料支數:1964，總開料支數:10337
鋸片厚度(mm):4，料頭尾總切除(mm):20，浪費率(%):1.71

鋁材開料清單 X86071

窗號	編號(用料狀況)	實用長度(長料開數)	需要支數	開料支數	長料支數	餘料支數	編號(剩餘長度)
X86071-P04-02	1737	749.5		7			705.5
X86071-P04-02	1738	749.5		7			705.5
X86071-P04-02	1739	749.5		1			5226.5
X86071-P01-33	1740	720.0		3			3808
X86071-P01-42	1741	708.0		8			284
X86071-P01-42	1742	708.0		5			2420
X86071-P01-32	1743	702.0		8			332
X86071-P01-32	1744	702.0		1			5274
X86071-P04-03	1745	668.0		8			604
X86071-P04-03	1746	668.0		8			604
X86071-P04-03	1747	668.0		8			604
X86071-P04-03	1748	668.0		8			604
X86071-P04-03	1749	668.0		8			604
X86071-P04-03	1750	668.0		8			604
X86071-P04-03	1751	668.0		8			604
X86071-P04-03	1752	668.0		8			604
X86071-P04-03	1753	668.0		8			604
X86071-P04-03	1754	668.0		8			604
X86071-P04-03	1755	668.0		8			604
X86071-P04-03	1756	668.0		8			604
X86071-P04-03	1757	668.0		8			604
X86071-P04-03	1758	668.0		8			604
X86071-P04-03	1759	668.0		8			604
X86071-P04-03	1760	668.0		8			604
X86071-P04-03	1761	668.0		8			604
X86071-P04-03	1762	668.0		8			604
X86071-P04-03	1763	668.0		8			604
X86071-P04-03	1764	668.0		8			604
X86071-P04-03	1765	668.0		8			604
X86071-P04-03	1766	668.0		8			604
X86071-P04-03	1767	668.0		8			604
X86071-P04-03	1768	668.0		8			604
X86071-P04-03	1769	668.0		8			604
X86071-P04-03	1770	668.0		8			604
X86071-P04-03	1771	668.0		8			604
X86071-P04-03	1772	668.0		8			604
X86071-P04-03	1773	668.0		8			604
X86071-P04-03	1774	668.0		8			604
X86071-P04-03	1775	668.0		8			604
X86071-P04-03	1776	668.0		8			604
X86071-P04-03	1777	668.0		8			604
X86071-P04-03	1778	668.0		8			604
X86071-P04-03	1779	668.0		8			604
X86071-P04-03	1780	668.0		8			604
X86071-P04-03	1781	668.0		8			604
X86071-P04-03	1782	668.0		8			604
X86071-P04-03	1783	668.0		8			604
X86071-P04-03	1784	668.0		8			604
X86071-P04-03	1785	668.0		8			604
X86071-P04-03	1786	668.0		8			604

制表者：_____

打印日期：2022/2/16 打印時間：6:40 PM

美特鋁質有限公司
MIDI ALUMINIUM FABRICATOR LTD

工程號碼:J857，工程名稱:啟德6552
開料長度:6000，總長料支數:1964，總開料支數:10337
鋸片厚度(mm):4，料頭尾總切除(mm):20，浪費率(%):1.71

鋁材開料清單 X86071

窗號	編號(用料狀況)	實用長度(長料開數)	需要支數	開料支數	長料支數	餘料支數	編號(剩餘長度)
X86071-P04-03	1787	668.0		8			604
X86071-P04-03	1788	668.0		8			604
X86071-P04-03	1789	668.0		8			604
X86071-P04-03	1790	668.0		8			604
X86071-P04-03	1791	668.0		8			604
X86071-P04-03	1792	668.0		8			604
X86071-P04-03	1793	668.0		8			604
X86071-P04-03	1794	668.0		8			604
X86071-P04-03	1795	668.0		8			604
X86071-P04-03	1796	668.0		8			604
X86071-P04-03	1797	668.0		8			604
X86071-P04-03	1798	668.0		8			604
X86071-P04-03	1799	668.0		8			604
X86071-P04-03	1800	668.0		8			604
X86071-P04-03	1801	668.0		8			604
X86071-P04-03	1802	668.0		8			604
X86071-P04-03	1803	668.0		8			604
X86071-P04-03	1804	668.0		8			604
X86071-P04-03	1805	668.0		8			604
X86071-P04-03	1806	668.0		8			604
X86071-P04-03	1807	668.0		8			604
X86071-P04-03	1808	668.0		8			604
X86071-P04-03	1809	668.0		8			604
X86071-P04-03	1810	668.0		8			604
X86071-P04-03	1811	668.0		8			604
X86071-P04-03	1812	668.0		8			604
X86071-P04-03	1813	668.0		8			604
X86071-P04-03	1814	668.0		8			604
X86071-P04-03	1815	668.0		8			604
X86071-P04-03	1816	668.0		8			604
X86071-P04-03	1817	668.0		8			604
X86071-P04-03	1818	668.0		8			604
X86071-P04-03	1819	668.0		8			604
X86071-P04-03	1820	668.0		8			604
X86071-P04-03	1821	668.0		8			604
X86071-P04-03	1822	668.0		8			604
X86071-P04-03	1823	668.0		8			604
X86071-P04-03	1824	668.0		8			604
X86071-P04-03	1825	668.0		8			604
X86071-P04-03	1826	668.0		8			604
X86071-P04-03	1827	668.0		8			604
X86071-P04-03	1828	668.0		8			604
X86071-P04-03	1829	668.0		8			604
X86071-P04-03	1830	668.0		8			604
X86071-P04-03	1831	668.0		8			604
X86071-P04-03	1832	668.0		8			604
X86071-P04-03	1833	668.0		3			3964
X86071-P01-07	1834	632.0		9			256
X86071-P01-07	1835	632.0		9			256
X86071-P01-07	1836	632.0		9			256

制表者：_____

打印日期：2022/2/16 打印時間：6:40 PM

美特鋁質有限公司
MIDI ALUMINIUM FABRICATOR LTD

工程號碼:J857，工程名稱:啟德6552
開料長度:6000，總長料支數:1964，總開料支數:10337
鋸片厚度(mm):4，料頭尾總切除(mm):20，浪費率(%):1.71

鋁材開料清單 X86071

窗號	編號(用料狀況)	實用長度(長料開數)	需要支數	開料支數	長料支數	餘料支數	編號(剩餘長度)
X86071-P01-07	1837	632.0		9			256
X86071-P01-07	1838	632.0		9			256
X86071-P01-07	1839	632.0		9			256
X86071-P01-07	1840	632.0		9			256
X86071-P01-07	1841	632.0		9			256
X86071-P01-07	1842	632.0		9			256
X86071-P01-07	1843	632.0		9			256
X86071-P01-07	1844	632.0		9			256
X86071-P01-07	1845	632.0		9			256
X86071-P01-07	1846	632.0		9			256
X86071-P01-07	1847	632.0		9			256
X86071-P01-07	1848	632.0		9			256
X86071-P01-07	1849	632.0		9			256
X86071-P01-07	1850	632.0		9			256
X86071-P01-07	1851	632.0		9			256
X86071-P01-07	1852	632.0		9			256
X86071-P01-07	1853	632.0		9			256
X86071-P01-07	1854	632.0		9			256
X86071-P01-07	1855	632.0		9			256
X86071-P01-07	1856	632.0		9			256
X86071-P01-07	1857	632.0		9			256
X86071-P01-07	1858	632.0		9			256
X86071-P01-07	1859	632.0		9			256
X86071-P01-07	1860	632.0		9			256
X86071-P01-07	1861	632.0		9			256
X86071-P01-07	1862	632.0		9			256
X86071-P01-07	1863	632.0		9			256
X86071-P01-07	1864	632.0		9			256
X86071-P01-07	1865	632.0		9			256
X86071-P01-07	1866	632.0		9			256
X86071-P01-07	1867	632.0		9			256
X86071-P01-07	1868	632.0		9			256
X86071-P01-07	1869	632.0		9			256
X86071-P01-07	1870	632.0		9			256
X86071-P01-07	1871	632.0		9			256
X86071-P01-07	1872	632.0		9			256
X86071-P01-07	1873	632.0		9			256
X86071-P01-07	1874	632.0		9			256
X86071-P01-07	1875	632.0		9			256
X86071-P01-07	1876	632.0		9			256
X86071-P01-07	1877	632.0		3			4072
X86071-P02-17	1878	632.0		8			892
X86071-P02R-17	1879	632.0		9			256
X86071-P04-14	1880	625.0		8			948
X86071-P02-16	1881	623.0		9			337
X86071-P02-16	1882	623.0		4			3472
X86071-P02R-16	1883	623.0		5			2845
X86071-P03-16	1884	623.0		9			337
X86071-P03-16	1885	623.0		1			5353
X86071-P03R-16	1886	623.0		2			4726

制表者：_____

打印日期：2022/2/16 打印時間：6:40 PM

美特鋁質有限公司
MIDI ALUMINIUM FABRICATOR LTD

工程號碼:J857，工程名稱:啟德6552
開料長度:6000，總長料支數:1964，總開料支數:10337
鋸片厚度(mm):4，料頭尾總切除(mm):20，浪費率(%):1.71

鋁材開料清單 X86071

窗號	編號(用料狀況)	實用長度(長料開數)	需要支數	開料支數	長料支數	餘料支數	編號(剩餘長度)
X86071-102	1887	593.0		10			10
X86071-102	1888	593.0		2			4786
X86071-P01-36	1889	577.0		9			751
X86071-P01-12	1890	542.0		10			520
X86071-P01-12	1891	542.0		10			520
X86071-P01-12	1892	542.0		10			520
X86071-P01-12	1893	542.0		10			520
X86071-P01-12	1894	542.0		10			520
X86071-P01-12	1895	542.0		10			520
X86071-P01-12	1896	542.0		10			520
X86071-P01-12	1897	542.0		10			520
X86071-P01-12	1898	542.0		10			520
X86071-P01-12	1899	542.0		10			520
X86071-P01-12	1900	542.0		3			4342
X86071-P03-06	1901	542.0		10			520
X86071-P03-06	1902	542.0		10			520
X86071-P03-06	1903	542.0		10			520
X86071-P03-06	1904	542.0		10			520
X86071-P03-06	1905	542.0		3			4342
X86071-P03R-06	1906	542.0		10			520
X86071-P03R-06	1907	542.0		10			520
X86071-P03R-06	1908	542.0		10			520
X86071-P03R-06	1909	542.0		1			5434
X86071-P02-01	1910	541.5		10			525
X86071-P02-01	1911	541.5		10			525
X86071-P02-01	1912	541.5		10			525
X86071-P02-01	1913	541.5		10			525
X86071-P02-01	1914	541.5		10			525
X86071-P02-01	1915	541.5		6			2707
X86071-P02R-01	1916	541.5		10			525
X86071-P02R-01	1917	541.5		10			525
X86071-P02R-01	1918	541.5		10			525
X86071-P02R-01	1919	541.5		10			525
X86071-P02R-01	1920	541.5		5			3252.5
X86071-P01-17	1921	520.5		11			210.5
X86071-P01-17	1922	520.5		11			210.5
X86071-P01-17	1923	520.5		11			210.5
X86071-P01-17	1924	520.5		6			2833
X86071-P01-29	1925	484.5		12			118
X86071-P01-29	1926	484.5		7			2560.5
X86071-P01-10	1927	482.0		12			148
X86071-P01-10	1928	482.0		12			148
X86071-P01-10	1929	482.0		12			148
X86071-P01-10	1930	482.0		12			148
X86071-P01-10	1931	482.0		12			148
X86071-P01-10	1932	482.0		12			148
X86071-P01-10	1933	482.0		12			148
X86071-P01-10	1934	482.0		12			148
X86071-P01-10	1935	482.0		12			148
X86071-P01-10	1936	482.0		12			148

制表者：_____

打印日期：2022/2/16 打印時間：6:40 PM

美特鋁質有限公司
MIDI ALUMINIUM FABRICATOR LTD

工程號碼:J857，工程名稱:啟德6552
開料長度:6000，總長料支數:1964，總開料支數:10337
鋸片厚度(mm):4，料頭尾總切除(mm):20，浪費率(%):1.71

鋁材開料清單 X86071

窗號	編號(用料狀況)	實用長度(長料開數)	需要支數	開料支數	長料支數	餘料支數	編號(剩餘長度)
X86071-P01-10	1937	482.0		12			148
X86071-P01-10	1938	482.0		12			148
X86071-P01-10	1939	482.0		12			148
X86071-P01-10	1940	482.0		12			148
X86071-P01-10	1941	482.0		12			148
X86071-P01-10	1942	482.0		12			148
X86071-P01-10	1943	482.0		12			148
X86071-P01-10	1944	482.0		12			148
X86071-P01-10	1945	482.0		12			148
X86071-P01-10	1946	482.0		12			148
X86071-P01-10	1947	482.0		12			148
X86071-P01-10	1948	482.0		12			148
X86071-P01-10	1949	482.0		12			148
X86071-P01-10	1950	482.0		12			148
X86071-P01-10	1951	482.0		12			148
X86071-P01-10	1952	482.0		12			148
X86071-P01-10	1953	482.0		12			148
X86071-P01-10	1954	482.0		12			148
X86071-P01-10	1955	482.0		12			148
X86071-P01-10	1956	482.0		12			148
X86071-P01-10	1957	482.0		12			148
X86071-P01-10	1958	482.0		10			1120
X86071-P03-19	1959	482.0		12			148
X86071-P03R-19	1960	482.0		12			148
X86071-P03R-19	1961	482.0		2			5008
X86071-P04-06	1962	457.0		8			2292
X86071-P04-07	1963	438.0		13			234
X86071-P04-07	1964	438.0		5			3770

美特鋁質有限公司
MIDI ALUMINIUM FABRICATOR LTD

工程號碼:J857，工程名稱:啟德6552
開料長度:6000，總長料支數:37，總開料支數:192
鋸片厚度(mm):4，料頭尾總切除(mm):20，浪費率(%):3.08

鋁材開料清單 X86070

窗號	編號(用料狀況)	實用長度(長料開數)	需要支數	開料支數	長料支數	餘料支數	編號(剩餘長度)
X86070-001-A01	1	2340.5		1			1291
X86070-001-004	3	2157.0		1			1604.5
X86070-001-016	4	2157.0		1			1658
X86070-001-054	5	2157.0		1			1658
X86070-001-077	6	1816.5		1			1998.5
X86070-001-A11	6	1816.5		1			178
X86070-001-014	7	1703.0		2			745.5
X86070-001-006	8	1702.0		2			861
X86070-001-019	9	1699.0		1			2571
X86070-001-069	9	1699.0		1			868
X86070-001-A12	10	1665.5		2			971.5
X86070-001-023	4	1608.0		1			46
X86070-001-023	5	1608.0		1			46
X86070-001-076	2	1526.5		1			20.5
X86070-001-A02	3	1526.5		1			74
X86070-001-021	14	1387.0		3			195
X86070-001-071	15	1387.0	2	1			416
X86070-001-005	16	1378.0		1			425
X86070-001-015	17	1378.0		2			1834
X86070-001-055	17	1378.0	2	1			452
X86070-001-011	1	1269.0		1			18
X86070-001-011	18	1269.0	6	1			3325
X86070-001-061	18	1269.0		1			2052
X86070-001-003	18	1202.0	2	1			846
X86070-001-017	19	1202.0		2			2362
X86070-001-053	19	1202.0	8	1			1156
X86070-001-001	19	1144.0		1			8
X86070-001-001	20	1144.0		1			3626
X86070-001-051	20	1144.0		1			2478
X86070-001-007	20	1141.0		2			188
X86070-001-057	21	1141.0		1			2545
X86070-001-063	21	1141.0		1			1400
X86070-001-002	11	1135.0		1			5
X86070-001-002	12	1135.0		1			5
X86070-001-018	13	1135.0		1			5
X86070-001-018	21	1135.0		1			261
X86070-001-068	22	1135.0		1			3702
X86070-001-008	22	1119.0		1			2579
X86070-001-012	22	1119.0		2			333
X86070-001-058	23	1119.0		1			3734
X86070-001-062	23	1119.0		2			1488
X86070-001-098	23	1016.5		1			467.5
X86070-001-009	10	891.0		1			76.5
X86070-001-059	24	891.0		1			3044
X86070-001-093	24	881.5		3			387.5
X86070-001-096	25	881.5		4			1552.5
X86070-001-130	25	881.0		1			667.5
X86070-001-136	26	881.0		1			670
X86070-001-082	27	865.0		1			686
X86070-001-087	28	865.0		2			2504

制表者：_____

美特鋁質有限公司
MIDI ALUMINIUM FABRICATOR LTD

工程號碼:J857，工程名稱:啟德6552
開料長度:6000，總長料支數:37，總開料支數:192
鋸片厚度(mm):4，料頭尾總切除(mm):20，浪費率(%):3.08

鋁材開料清單 X86070

窗號	編號(用料狀況)	實用長度(長料開數)	需要支數	開料支數	長料支數	餘料支數	編號(剩餘長度)
X86070-001-102	28	865.0		2			766
X86070-001-112	29	865.0		3			766
X86070-001-081	9	859.0		1			5
X86070-001-090	30	859.0		2			3385
X86070-001-101	30	859.0		2			1659
X86070-001-110	30	859.0		1			796
X86070-001-092	8	848.0		1			9
X86070-001-092	31	848.0		3			1698
X86070-001-121	31	848.0		1			846
X86070-001-091	18	798.0		1			44
X86070-001-091	31	798.0		1			44
X86070-001-120	33	798.0		5			366
X86070-001-022	30	778.0		1			14
X86070-001-022	34	778.0		4			446
X86070-001-072	35	778.0		4			1288
X86070-001-079	7	705.5		1			36
X86070-001-085	28	699.0		1			63
X86070-001-105	29	699.0		1			63
X86070-001-084	35	690.0		1			594
X86070-001-104	36	690.0		1			4592
X86070-001-113	36	690.0		1			3898
X86070-001-095	25	631.5		1			32
X86070-001-135	26	631.0		1			35
X86070-001-135	27	631.0		1			51
X86070-001-083	36	609.0		2			2672
X86070-001-086	36	609.0		2			1446
X86070-001-103	36	609.0		2			220
X86070-001-111	37	609.0		4			2302
X86070-001-089	35	549.0		1			41
X86070-001-114	37	549.0		1			1749
X86070-001-075	1	2340.5		1			3635.5
X86070-001-025	2	2210.5		2			1551
X86070-001-074	3	2210.5		1			3765.5
X86070-001-004	4	2157.0		1			3819
X86070-001-016	5	2157.0		1			3819
X86070-001-066	6	2157.0		1			3819
X86070-001-A11	7	1816.5		1			4159.5
X86070-001-064	8	1703.0		1			4273
X86070-001-056	9	1702.0		1			4274
X86070-001-078	10	1665.5		1			4310.5
X86070-001-023	11	1608.0		3			1144
X86070-001-023	12	1608.0		3			1144
X86070-001-073	13	1608.0		3			1144
X86070-001-073	14	1608.0		1			4368
X86070-001-021	15	1387.0	4	3			1807
X86070-001-071	16	1387.0	16	3			1807
X86070-001-005	17	1378.0	4	1			4598
X86070-001-065	18	1378.0		1			4598
X86070-001-003	19	1202.0	6	1			4774
X86070-001-067	20	1202.0		1			4774

制表者：_____

打印日期：2022/2/16 打印時間：6:40 PM

美特鋁質有限公司
MIDI ALUMINIUM FABRICATOR LTD

工程號碼:J857，工程名稱:啟德6552
開料長度:6000，總長料支數:37，總開料支數:192
鋸片厚度(mm):4，料頭尾總切除(mm):20，浪費率(%):3.08

鋁材開料清單 X86070

窗號	編號(用料狀況)	實用長度(長料開數)	需要支數	開料支數	長料支數	餘料支數	編號(剩餘長度)
X86070-001-013	21	1141.0		2			3690
X86070-001-052	22	1135.0		1			4841
X86070-001-012	23	1119.0		1			4857
X86070-001-138	24	1016.5		2			3939
X86070-001-093	25	881.5		1			5094.5
X86070-001-130	26	881.0		5			1555
X86070-001-136	27	881.0		5			1555
X86070-001-082	28	865.0		2			4242
X86070-001-102	29	865.0		3			3373
X86070-001-112	30	865.0		1			5111
X86070-001-110	31	859.0		2			4254
X86070-001-121	32	848.0		7			16
X86070-001-091	33	798.0		2			4376
X86070-001-120	34	798.0		3			3574
X86070-001-022	35	778.0		2			4416
X86070-001-088	36	690.0		1			5286
X86070-001-103	37	609.0		2			4754

制表者：_____

打印日期：2022/2/16 打印時間：6:40 PM

美特鋁質有限公司
MIDI ALUMINIUM FABRICATOR LTD

工程號碼:J857，工程名稱:啟德6552
開料長度:5200，總長料支數:1，總開料支數:4
鋸片厚度(mm):4，料頭尾總切除(mm):20，浪費率(%):45.37

鋁材開料清單 X86069

窗號	編號(用料狀況)	實用長度(長料開數)	需要支數	開料支數	長料支數	餘料支數	編號(剩餘長度)
X86069-001-02	1	771.0	2	2	1	0	1@(3630)x1
X86069-001-03	(餘料)1	697.0	1	1	0	1	1@(2929)x1
X86069-001-01	(餘料)1	566.0	1	1	0	1	1@(2359)x1

制表者：_____

打印日期：2022/2/16 打印時間：6:40 PM

美特鋁質有限公司
MIDI ALUMINIUM FABRICATOR LTD

工程號碼:J857，工程名稱:啟德6552
開料長度:6500，總長料支數:6，總開料支數:26
鋸片厚度(mm):4，料頭尾總切除(mm):20，浪費率(%):9.36

鋁材開料清單 X86067

窗號	編號(用料狀況)	實用長度(長料開數)	需要支數	開料支數	長料支數	餘料支數	編號(剩餘長度)
X86067-001-018	1	2112.0	1	1	1	0	1@(4364)x1
X86067-001-011	(餘料)1	2084.0	2	2	0	1	1@(188)x1
X86067-001-025	2	1712.0	1	1	1	0	2@(4764)x1
X86067-001-010	(餘料)2	1629.5	2	2	0	1	2@(1497)x1
X86067-001-007	3	1596.0	4	4	1	0	3@(80)x1
X86067-001-003	(餘料)2	1375.0	2	1	0	1	2@(118)x1
X86067-001-003	4	1375.0		1	1	0	4@(5101)x1
X86067-001-012	(餘料)4	1305.0	2	2	0	1	4@(2483)x1
X86067-001-001	(餘料)4	1196.0	1	1	0	1	4@(1283)x1
X86067-001-009	(餘料)4	1129.5	2	1	0	1	4@(149.5)x1
X86067-001-009	5	1129.5		1	1	0	5@(5346.5)x1
X86067-001-002	(餘料)5	1071.0	1	1	0	1	5@(4271.5)x1
X86067-001-008	(餘料)5	1068.0	2	2	0	1	5@(2127.5)x1
X86067-001-006	(餘料)5	1062.0	2	1	0	1	5@(1061.5)x1
X86067-001-006	6	1062.0		1	1	0	6@(5414)x1
X86067-001-005	(餘料)5	1046.0	1	1	0	1	5@(11.5)x1
X86067-001-016	(餘料)6	766.0	3	3	0	1	6@(3104)x1

制表者：_____

打印日期：2022/2/16 打印時間：6:40 PM

美特鋁質有限公司
MIDI ALUMINIUM FABRICATOR LTD

工程號碼:J857，工程名稱:啟德6552
開料長度:6500，總長料支數:3，總開料支數:24
鋸片厚度(mm):4，料頭尾總切除(mm):20，浪費率(%):8.06

鋁材開料清單 X86066

窗號	編號(用料狀況)	實用長度(長料開數)	需要支數	開料支數	長料支數	餘料支數	編號(剩餘長度)
X86066-001-025	1	837.5	1	1	1	0	1@(5638.5)x1
X86066-001-004	(餘料)1	831.0	4	4	0	1	1@(2298.5)x1
X86066-001-003	(餘料)1	787.0	4	2	0	1	1@(716.5)x1
X86066-001-003	2	787.0		2	1	0	2@(4898)x1
X86066-001-001	(餘料)2	781.0	6	6	0	1	2@(188)x1
X86066-001-021	(餘料)3	780.5	4	2	0	1	3@(3342)x1
X86066-001-011	3	780.5		2	1	0	3@(4911)x1
X86066-001-002	(餘料)1，3	531.0	4	4	0	2	1@(181.5)x1 3@(1737)x1
X86066-001-022	(餘料)3	530.5	1	1	0	1	3@(1202.5)x1

制表者：_____

打印日期：2022/2/16 打印時間：6:40 PM

美特鋁質有限公司
MIDI ALUMINIUM FABRICATOR LTD

工程號碼:J857，工程名稱:啟德6552
開料長度:6200，總長料支數:14，總開料支數:61
鋸片厚度(mm):4，料頭尾總切除(mm):20，浪費率(%):7.06

鋁材開料清單 X86065

窗號	編號(用料狀況)	實用長度(長料開數)	需要支數	開料支數	長料支數	餘料支數	編號(剩餘長度)
X86065-001-025	1	2214.0	1	1	1	0	1@(3962)x1
X86065-001-021	(餘料)1	2101.0		1	0	1	1@(1857)x1
X86065-001-021	2	2101.0		1	1	0	2@(4075)x1
X86065-001-011	(餘料)2	2062.0		1	0	1	2@(2009)x1
X86065-001-011	3-4	2062.0		3	2	0	3@(2048)x1 4@(4114)x1
X86065-001-031	(餘料)1-2	1690.0		2	0	2	1@(163)x1 2@(315)x1
X86065-001-010	(餘料)3-4	1608.0		3	0	2	3@(436)x1 4@(890)x1
X86065-001-010	5	1608.0		1	1	0	5@(4568)x1
X86065-001-014	(餘料)5	1604.0		1	0	1	5@(2960)x1
X86065-001-007	(餘料)5	1574.0		1	0	1	5@(1382)x1
X86065-001-007	6-7	1574.0		6	2	0	6-7@(1446)x2
X86065-001-032	8	1539.0		1	1	0	8@(4637)x1
X86065-001-026	(餘料)6	1400.0		1	0	1	6@(42)x1
X86065-001-003	(餘料)5，7-8	1353.0		5	0	3	5@(25)x1 7@(89)x1 8@(566)x1
X86065-001-003	9	1353.0		1	1	0	9@(4823)x1
X86065-001-012	(餘料)9	1283.0		3	0	1	9@(962)x1
X86065-001-012	10	1283.0		1	1	0	10@(4893)x1
X86065-001-001	(餘料)10	1174.0		2	0	1	10@(2537)x1
X86065-001-009	(餘料)10	1107.0		2	0	1	10@(315)x1
X86065-001-009	11	1107.0		2	1	0	11@(3958)x1
X86065-001-002	(餘料)11	1049.0		2	0	1	11@(1852)x1
X86065-001-008	(餘料)11	1046.0		1	0	1	11@(802)x1
X86065-001-008	12	1046.0		3	1	0	12@(3030)x1
X86065-001-006	(餘料)12	1040.0		2	0	1	12@(942)x1
X86065-001-006	13	1040.0		1	1	0	13@(5136)x1
X86065-001-005	(餘料)13	1024.0		4	0	1	13@(1024)x1
X86065-001-013	(餘料)4	796.0		1	0	1	4@(90)x1
X86065-001-035	(餘料)9，11-13	744.0		4	0	4	9@(214)x1 11@(54)x1 12@(194)x1 13@(276)x1
X86065-001-035	14	744.0		3	1	0	14@(3936)x1
X86065-001-033	(餘料)14	579.0		1	0	1	14@(3353)x1

制表者：_____

美特鋁質有限公司
MIDI ALUMINIUM FABRICATOR LTD

工程號碼:J857，工程名稱:啟德6552
開料長度:6500，總長料支數:7，總開料支數:56
鋸片厚度(mm):4，料頭尾總切除(mm):20，浪費率(%):7.11

鋁材開料清單 X86064

窗號	編號(用料狀況)	實用長度(長料開數)	需要支數	開料支數	長料支數	餘料支數	編號(剩餘長度)
X86064-001-021	1	864.5	6	6	1	0	1@(1269)x1
X86064-001-025	(餘料)1	837.5	2	1	0	1	1@(427.5)x1
X86064-001-025	2	837.5		1	1	0	2@(5638.5)x1
X86064-001-004	(餘料)2	831.0	8	6	0	1	2@(628.5)x1
X86064-001-004	3	831.0		2	1	0	3@(4810)x1
X86064-001-003	(餘料)3	787.0	8	6	0	1	3@(64)x1
X86064-001-003	4	787.0		2	1	0	4@(4898)x1
X86064-001-001	(餘料)4	781.0	13	6	0	1	4@(188)x1
X86064-001-001	5	781.0		7	1	0	5@(985)x1
X86064-001-011	(餘料)5	780.0	6	1	0	1	5@(201)x1
X86064-001-011	6	780.0		5	1	0	6@(2560)x1
X86064-001-006	(餘料)2	621.0	1	1	0	1	2@(3.5)x1
X86064-001-022	(餘料)6	614.5	2	2	0	1	6@(1323)x1
X86064-001-005	(餘料)6	612.0	2	2	0	1	6@(91)x1
X86064-001-002	7	531.0	7	7	1	0	7@(2735)x1
X86064-001-007	(餘料)7	471.0	1	1	0	1	7@(2260)x1

制表者：_____

打印日期：2022/2/16 打印時間：6:40 PM

美特鋁質有限公司
MIDI ALUMINIUM FABRICATOR LTD

工程號碼:J857，工程名稱:啟德6552
開料長度:6200，總長料支數:114，總開料支數:526
鋸片厚度(mm):4，料頭尾總切除(mm):20，浪費率(%):2.22

鋁材開料清單 X86061

窗號	編號(用料狀況)	實用長度(長料開數)	需要支數	開料支數	長料支數	餘料支數	編號(剩餘長度)
X86061-001-155	(餘料)2	2214.0	4	1	0	1	2@(1744)x1
X86061-001-041	1-2	2214.0		3	2	0	1@(1744)x1 2@(3962)x1
X86061-001-176	(餘料)5	2101.0	6	1	0	1	5@(1970)x1
X86061-001-040	3-5	2101.0		5	3	0	3-4@(1970)x2 5@(4075)x1
X86061-001-011, X86061-001-151	6-11	2062.0	12	12	6	0	6-11@(2048)x6
X86061-001-057	(餘料)3-5	1962.0	3	3	0	3	3-5@(4)x3
X86061-001-044, X86061-001-053, X86061-001-158, X86061-001-163	(餘料)6-11, 16, 23-24	1900.0	46	11	0	9	6-11@(144)x6 16@(468)x1 23-24@(468)x2
X86061-001-044, X86061-001-053, X86061-001-158, X86061-001-163	12-25	1900.0		35	14	0	12-15@(468)x4 16@(2372)x1 17-22@(468)x6 23-25@(4276)x3
X86061-001-021, X86061-001-117	(餘料)25, 30	1776.0	18	3	0	2	25@(716)x1 30@(840)x1
X86061-001-021, X86061-001-141	26-31	1776.0		15	6	0	26-29@(840)x4 30@(2620)x1 31@(4400)x1
X86061-001-051, X86061-001-161	(餘料)1-2, 31-32	1690.0	6	5	0	4	1-2@(50)x2 31@(1012)x1 32@(2792)x1
X86061-001-051	32	1690.0		1	1	0	32@(4486)x1
X86061-001-023, X86061-001-153	(餘料)32, 35	1676.0	9	2	0	2	32@(1112)x1 35@(2820)x1
X86061-001-023	33-35	1676.0		7	3	0	33-34@(1140)x2 35@(4500)x1
X86061-001-055	(餘料)35	1640.0	8	1	0	1	35@(1176)x1
X86061-001-055, X86061-001-165	36-38	1640.0		7	3	0	36-37@(1248)x2 38@(4536)x1
X86061-001-010, X86061-001-108	(餘料)38, 41	1608.0	12	3	0	2	38@(1312)x1 41@(1344)x1
X86061-001-010, X86061-001-134	39-42	1608.0		9	4	0	39-40@(1344)x2 41@(2956)x1 42@(4568)x1
X86061-001-014, X86061-001-152	(餘料)42-43	1604.0	4	3	0	2	42@(1352)x1 43@(2964)x1
X86061-001-014	43	1604.0		1	1	0	43@(4572)x1
X86061-001-007, X86061-001-111, X86061-001-131	(餘料)43, 49-50	1574.0	22	4	0	3	43@(1386)x1 49-50@(1446)x2
X86061-001-007, X86061-001-111	44-50	1574.0		18	7	0	44-48@(1446)x5 49@(3024)x1 50@(4602)x1
X86061-001-121	(餘料)53	1564.0	9	1	0	1	53@(1476)x1
X86061-001-027	51-53	1564.0		8	3	0	51-52@(1476)x2 53@(3044)x1
X86061-001-162	(餘料)54	1539.0	4	1	0	1	54@(8)x1
X86061-001-052	54	1539.0		3	1	0	54@(1551)x1
X86061-001-016, X86061-001-113	55-56	1537.0	5	5	2	0	55@(16)x1 56@(4639)x1
X86061-001-024	(餘料)56	1519.0	8	3	0	1	56@(70)x1
X86061-001-024, X86061-001-145	57-58	1519.0		5	2	0	57@(88)x1 58@(4657)x1

制表者：_____

打印日期：2022/2/16 打印時間：6:40 PM

美特鋁質有限公司
MIDI ALUMINIUM FABRICATOR LTD

工程號碼:J857，工程名稱:啟德6552
開料長度:6200，總長料支數:114，總開料支數:526
鋸片厚度(mm):4，料頭尾總切除(mm):20，浪費率(%):2.22

鋁材開料清單 X86061

窗號	編號(用料狀況)	實用長度(長料開數)	需要支數	開料支數	長料支數	餘料支數	編號(剩餘長度)
X86061-001-025	(餘料)58	1492.0	12	3	0	1	58@(169)x1
X86061-001-025, X86061-001-147	59-61	1492.0		9	3	0	59-60@(196)x2 61@(4684)x1
X86061-001-034	(餘料)61	1479.0	2	2	0	1	61@(1718)x1
X86061-001-030	(餘料)44-45	1429.0	2	2	0	2	44-45@(13)x2
X86061-001-042, X86061-001-156	(餘料)46-49	1400.0	4	4	0	4	46-49@(42)x4
X86061-001-017, X86061-001-139	(餘料)43, 50-53, 61, 63	1382.0	14	8	0	7	43@(0)x1 50@(60)x1 51-53@(90)x3 61@(332)x1 63@(636)x1
X86061-001-017	62-63	1382.0		6	2	0	62@(636)x1 63@(3408)x1
X86061-001-003, X86061-001-103	64-68	1353.0	20	20	5	0	64-68@(752)x5
X86061-001-020, X86061-001-118	(餘料)42, 72	1346.0	18	2	0	2	42@(2)x1 72@(780)x1
X86061-001-020, X86061-001-142	69-73	1346.0		16	5	0	69-71@(780)x3 72@(2130)x1 73@(4830)x1
X86061-001-065, X86061-001-175	(餘料)39-41, 73-74	1325.5	8	7	0	5	39-41@(14.5)x3 73@(841.5)x1 74@(3521)x1
X86061-001-065	74	1325.5		1	1	0	74@(4850.5)x1
X86061-001-028	(餘料)38, 74	1304.0	3	3	0	2	38@(4)x1 74@(905)x1
X86061-001-109, X86061-001-133	(餘料)77, 77	1283.0	12	2	0	2	77@(2319)x1 77@(1032)x1
X86061-001-012	75-77	1283.0		10	3	0	75-76@(1032)x2 77@(3606)x1
X86061-001-160	(餘料)79	1250.0	8	1	0	1	79@(1164)x1
X86061-001-046	78-79	1250.0		7	2	0	78@(1164)x1 79@(2418)x1
X86061-001-033	(餘料)36-37	1242.0	2	2	0	2	36-37@(2)x2
X86061-001-116	(餘料)83	1226.0	18	2	0	1	83@(2490)x1
X86061-001-022	80-83	1226.0		16	4	0	80-82@(30)x3 83@(4950)x1
X86061-001-001, X86061-001-101	(餘料)83-84	1174.0	6	3	0	2	83@(134)x1 84@(1468)x1
X86061-001-001	84	1174.0		3	1	0	84@(2646)x1
X86061-001-029	(餘料)35, 84	1167.0	2	2	0	2	35@(5)x1 84@(297)x1
X86061-001-043, X86061-001-054, X86061-001-157, X86061-001-164	(餘料)33-34, 78-79, 88, 92, 92	1129.0	46	10	0	7	33-34@(7)x2 78-79@(31)x2 88@(515)x1 92@(1648)x1 92@(515)x1
X86061-001-043, X86061-001-054, X86061-001-164	85-93	1129.0		36	9	0	85-87@(515)x3 88@(3914)x1 89-91@(515)x3 92-93@(3914)x2
X86061-001-009, X86061-001-107, X86061-001-135	(餘料)32, 93, 95, 95	1107.0	12	6	0	4	32@(1)x1 93@(581)x1 95@(3958)x1 95@(2847)x1

制表者：_____

打印日期：2022/2/16 打印時間：6:40 PM

美特鋁質有限公司
MIDI ALUMINIUM FABRICATOR LTD

工程號碼:J857，工程名稱:啟德6552
開料長度:6200，總長料支數:114，總開料支數:526
鋸片厚度(mm):4，料頭尾總切除(mm):20，浪費率(%):2.22

鋁材開料清單 X86061

窗號	編號(用料狀況)	實用長度(長料開數)	需要支數	開料支數	長料支數	餘料支數	編號(剩餘長度)
X86061-001-009	94-95	1107.0		6	2	0	94@(625)x1 95@(5069)x1
X86061-001-026，X86061-001-120	(餘料)95，97	1091.0	9	3	0	2	95@(657)x1 97@(3990)x1
X86061-001-026	96-97	1091.0		6	2	0	96@(705)x1 97@(5085)x1
X86061-001-015，X86061-001-138	(餘料)97-98	1051.0	5	4	0	2	97@(825)x1 98@(4070)x1
X86061-001-015	98	1051.0		1	1	0	98@(5125)x1
X86061-001-002，X86061-001-102	(餘料)98-99	1049.0	6	4	0	2	98@(911)x1 99@(3021)x1
X86061-001-002	99	1049.0		2	1	0	99@(4074)x1
X86061-001-008，X86061-001-110，X86061-001-132	(餘料)99，101，101	1046.0	12	4	0	3	99@(921)x1 101@(1980)x1 101@(930)x1
X86061-001-008	100-101	1046.0		8	2	0	100@(930)x1 101@(3030)x1
X86061-001-105	(餘料)103	1040.0	10	2	0	1	103@(960)x1
X86061-001-006	102-103	1040.0		8	2	0	102@(960)x1 103@(3048)x1
X86061-001-005，X86061-001-104，X86061-001-136	(餘料)75-77，105，105	1024.0	14	6	0	5	75-77@(4)x3 105@(2068)x1 105@(1040)x1
X86061-001-005	104-105	1024.0		8	2	0	104@(12)x1 105@(4124)x1
X86061-001-045，X86061-001-159	(餘料)31，105-106	979.0	8	3	0	3	31@(29)x1 105@(57)x1 106@(282)x1
X86061-001-045	106	979.0		5	1	0	106@(1265)x1
X86061-001-019，X86061-001-115	(餘料)98-103，108	904.0	18	8	0	7	98@(3)x1 99@(13)x1 100-101@(22)x2 102-103@(52)x2 108@(732)x1
X86061-001-019	107-108	904.0		10	2	0	107@(732)x1 108@(2548)x1
X86061-001-047，X86061-001-058	(餘料)26-30	834.0	5	5	0	5	26-30@(2)x5
X86061-001-031	(餘料)73-74	817.0	2	2	0	2	73@(20.5)x1 74@(84)x1
X86061-001-013，X86061-001-112	(餘料)97，109	796.0	4	2	0	2	97@(25)x1 109@(3780)x1
X86061-001-013	109	796.0		2	1	0	109@(4580)x1
X86061-001-061，X86061-001-106	(餘料)64-72，109，112	744.0	40	16	0	11	64-68@(4)x5 69-72@(32)x4 109@(40)x1 112@(196)x1
X86061-001-061，X86061-001-106	110-113	744.0		24	4	0	110-111@(196)x2 112@(1692)x1 113@(4684)x1
X86061-001-032	(餘料)25，96	692.0	2	2	0	2	25@(20)x1 96@(9)x1
X86061-001-056，X86061-001-172	(餘料)107-108，113，113	673.0	8	8	0	4	107-108@(55)x2 113@(1299)x1 113@(622)x1
X86061-001-059，X86061-001-171	(餘料)62-63，94-95	579.0	4	4	0	4	62-63@(53)x2 94@(42)x1 95@(74)x1

制表者：_____

打印日期：2022/2/16 打印時間：6:40 PM

美特鋁質有限公司
MIDI ALUMINIUM FABRICATOR LTD

工程號碼:J857，工程名稱:啟德6552
開料長度:6200，總長料支數:114，總開料支數:526
鋸片厚度(mm):4，料頭尾總切除(mm):20，浪費率(%):2.22

鋁材開料清單 X86061

窗號	編號(用料狀況)	實用長度(長料開數)	需要支數	開料支數	長料支數	餘料支數	編號(剩餘長度)
X86061-001-018，X86061-001-114	(餘料)85-93，113-114	492.0	14	12	0	11	85-92@(19)x8 93@(85)x1 113@(126)x1 114@(4196)x1
X86061-001-018	114	492.0		2	1	0	114@(5188)x1

制表者：_____

打印日期：2022/2/16 打印時間：6:40 PM

美特鋁質有限公司
MIDI ALUMINIUM FABRICATOR LTD

工程號碼:J857，工程名稱:啟德6552
開料長度:3400，總長料支數:38，總開料支數:41
鋸片厚度(mm):4，料頭尾總切除(mm):20，浪費率(%):2.93

鋁材開料清單 X86058

窗號	編號(用料狀況)	實用長度(長料開數)	需要支數	開料支數	長料支數	餘料支數	編號(剩餘長度)
X86058-P01，X86058-P03，X86058-P04	1-37	3276.0	37	37	37	0	1-37@(100)x37
X86058-P05	(餘料)38	821.0		2	0	1	38@(80)x1
X86058-P02	38	821.0	2	2	1	0	38@(1730)x1

制表者：_____

打印日期：2022/2/16 打印時間：6:40 PM

美特鋁質有限公司
MIDI ALUMINIUM FABRICATOR LTD

工程號碼:J857，工程名稱:啟德6552
開料長度:3400，總長料支數:38，總開料支數:41
鋸片厚度(mm):4，料頭尾總切除(mm):20，浪費率(%):2.93

鋁材開料清單 X86057

窗號	編號(用料狀況)	實用長度(長料開數)	需要支數	開料支數	長料支數	餘料支數	編號(剩餘長度)
X86057-P01，X86057-P02，X86057-P04，X86057-P05，X86057-P06，X86057-P07	1-37	3276.0	37	37	37	0	1-37@(100)x37
X86057-P08	(餘料)38	821.0		2	0	1	38@(80)x1
X86057-P03	38	821.0	2	2	1	0	38@(1730)x1

制表者：_____

打印日期：2022/2/16 打印時間：6:40 PM

美特鋁質有限公司
MIDI ALUMINIUM FABRICATOR LTD

工程號碼:J857，工程名稱:啟德6552
開料長度:3400，總長料支數:389，總開料支數:389
鋸片厚度(mm):4，料頭尾總切除(mm):20，浪費率(%):3.19

鋁材開料清單 X86055

窗號	編號(用料狀況)	實用長度(長料開數)	需要支數	開料支數	長料支數	餘料支數	編號(剩餘長度)
X86055-P22, X86055-P23	1-2	3356.0	2	2	2	0	1-2@(20)x2
X86055-P01, X86055-P02, X86055-P03, X86055-P04, X86055-P05, X86055-P06, X86055-P07, X86055-P08, X86055-P09, X86055-P10, X86055-P11, X86055-P12, X86055-P13, X86055-P14, X86055-P15, X86055-P16, X86055-P31, X86055-P32, X86055-P33, X86055-P34, X86055-P35, X86055-P36, X86055-P37, X86055-P38, X86055-P39, X86055-P40, X86055-P41, X86055-P42, X86055-P43, X86055-P44, X86055-P45, X86055-P46	3-377	3276.0	375	375	375	0	3-377@(100)x375
X86055-P29, X86055-P30	378-379	3253.5	2	2	2	0	378-379@(122.5)x2
X86055-P18, X86055-P19, X86055-P20, X86055-P21, X86055-P28	380-385	3126.0	6	6	6	0	380-385@(250)x6
X86055-P24, X86055-P25, X86055-P26, X86055-P27	386-389	2633.5	4	4	4	0	386-389@(742.5)x4

制表者：_____

打印日期：2022/2/16 打印時間：6:40 PM

美特鋁質有限公司
MIDI ALUMINIUM FABRICATOR LTD

工程號碼:J857，工程名稱:啟德6552
開料長度:3400，總長料支數:9，總開料支數:9
鋸片厚度(mm):4，料頭尾總切除(mm):20，浪費率(%):10.96

鋁材開料清單 X86054

窗號	編號(用料狀況)	實用長度(長料開數)	需要支數	開料支數	長料支數	餘料支數	編號(剩餘長度)
X86054-P01	1-8	3276.0	8	8	8	0	1-8@(100)x8
X86054-P02	9	821.0	1	1	1	0	9@(2555)x1

美特鋁質有限公司
MIDI ALUMINIUM FABRICATOR LTD

工程號碼:J857，工程名稱:啟德6552
開料長度:3400，總長料支數:9，總開料支數:9
鋸片厚度(mm):4，料頭尾總切除(mm):20，浪費率(%):10.96

鋁材開料清單 X86053

窗號	編號(用料狀況)	實用長度(長料開數)	需要支數	開料支數	長料支數	餘料支數	編號(剩餘長度)
X86053-P01	1-8	3276.0	8	8	8	0	1-8@(100)x8
X86053-P02	9	821.0	1	1	1	0	9@(2555)x1

制表者：_____

打印日期：2022/2/16 打印時間：6:40 PM

美特鋁質有限公司
MIDI ALUMINIUM FABRICATOR LTD

工程號碼:J857，工程名稱:啟德6552
開料長度:3400，總長料支數:88，總開料支數:93
鋸片厚度(mm):4，料頭尾總切除(mm):20，浪費率(%):3.5

鋁材開料清單 X86052

窗號	編號(用料狀況)	實用長度(長料開數)	需要支數	開料支數	長料支數	餘料支數	編號(剩餘長度)
X86052-P04	1	3356.0	1	1	1	0	1@(20)x1
X86052-P01，X86052-P06，X86052-P08	2-82	3276.0	81	81	81	0	2-82@(100)x81
X86052-P07	83	3253.5	1	1	1	0	83@(122.5)x1
X86052-P02	84-85	3126.0	2	2	2	0	84-85@(250)x2
X86052-P05	86	2633.5	1	1	1	0	86@(742.5)x1
X86052-P09	(餘料)88	821.0	7	2	0	1	88@(905)x1
X86052-P03	87-88	821.0		5	2	0	87@(80)x1 88@(2555)x1

制表者：_____

美特鋁質有限公司
MIDI ALUMINIUM FABRICATOR LTD

工程號碼:J857，工程名稱:啟德6552
開料長度:3400，總長料支數:88，總開料支數:93
鋸片厚度(mm):4，料頭尾總切除(mm):20，浪費率(%):3.5

鋁材開料清單 X86051

窗號	編號(用料狀況)	實用長度(長料開數)	需要支數	開料支數	長料支數	餘料支數	編號(剩餘長度)
X86051-P06	1	3356.0	1	1	1	0	1@(20)x1
X86051-P01，X86051-P02，X86051-P08，X86051-P10，X86051-P11	2-82	3276.0	81	81	81	0	2-82@(100)x81
X86051-P09	83	3253.5	1	1	1	0	83@(122.5)x1
X86051-P03，X86051-P04	84-85	3126.0	2	2	2	0	84-85@(250)x2
X86051-P07	86	2633.5	1	1	1	0	86@(742.5)x1
X86051-P12	(餘料)88	821.0	7	2	0	1	88@(905)x1
X86051-P05	87-88	821.0		5	2	0	87@(80)x1 88@(2555)x1

制表者：_____

打印日期：2022/2/16 打印時間：6:40 PM

美特鋁質有限公司
MIDI ALUMINIUM FABRICATOR LTD

工程號碼:J857，工程名稱:啟德6552
開料長度:3400，總長料支數:367，總開料支數:367
鋸片厚度(mm):4，料頭尾總切除(mm):20，浪費率(%):3.54

鋁材開料清單 X86050

窗號	編號(用料狀況)	實用長度(長料開數)	需要支數	開料支數	長料支數	餘料支數	編號(剩餘長度)
X86050-P04	1-3	3356.0	3	3	3	0	1-3@(20)x3
X86050-P01，X86050-P02，X86050-P07，X86050-P08，X86050-P09	4-343	3276.0	340	340	340	0	4-343@(100)x340
X86050-P06	344-346	3253.5	3	3	3	0	344-346@(122.5)x3
X86050-P03	347-358	3126.0	12	12	12	0	347-358@(250)x12
X86050-P05	359-367	2633.5	9	9	9	0	359-367@(742.5)x9

制表者：_____

打印日期：2022/2/16 打印時間：6:40 PM

美特鋁質有限公司
MIDI ALUMINIUM FABRICATOR LTD

工程號碼:J857，工程名稱:啟德6552
開料長度:3400，總長料支數:346，總開料支數:346
鋸片厚度(mm):4，料頭尾總切除(mm):20，浪費率(%):3.37

鋁材開料清單 X86048

窗號	編號(用料狀況)	實用長度(長料開數)	需要支數	開料支數	長料支數	餘料支數	編號(剩餘長度)
X86048-P05	1-3	3356.0	3	3	3	0	1-3@(20)x3
X86048-P01，X86048-P02，X86048-P03，X86048-P07，X86048-P09，X86048-P10	4-328	3276.0	325	325	325	0	4-328@(100)x325
X86048-P08	329-331	3253.5	3	3	3	0	329-331@(122.5)x3
X86048-P04	332-340	3126.0	9	9	9	0	332-340@(250)x9
X86048-P06	341-346	2633.5	6	6	6	0	341-346@(742.5)x6

制表者：_____

打印日期：2022/2/16 打印時間：6:40 PM

美特鋁質有限公司
MIDI ALUMINIUM FABRICATOR LTD

工程號碼:J857，工程名稱:啟德6552
開料長度:3400，總長料支數:439，總開料支數:489
鋸片厚度(mm):4，料頭尾總切除(mm):20，浪費率(%):3.36

鋁材開料清單 X86047

窗號	編號(用料狀況)	實用長度(長料開數)	需要支數	開料支數	長料支數	餘料支數	編號(剩餘長度)
X86047-P05	1-3	3356.0	3	3	3	0	1-3@(20)x3
X86047-P01，X86047-P02，X86047-P08，X86047-P09，X86047-P10，X86047-P11，X86047-P14，X86047-P15	4-402	3276.0	399	399	399	0	4-402@(100)x399
X86047-P07	403-405	3253.5	3	3	3	0	403-405@(122.5)x3
X86047-P03	406-415	3126.0	10	10	10	0	406-415@(250)x10
X86047-P06	416-422	2633.5	7	7	7	0	416-422@(742.5)x7
X86047-P12，X86047-P13	(餘料)436，436	821.0	67	3	0	2	436@(905)x1 436@(80)x1
X86047-P04，X86047-P13	423-439	821.0		64	17	0	423-435@(80)x13 436@(2555)x1 437-438@(80)x2 439@(905)x1

制表者：_____

美特鋁質有限公司
MIDI ALUMINIUM FABRICATOR LTD

工程號碼:J857，工程名稱:啟德6552
開料長度:6000，總長料支數:14，總開料支數:136
鋸片厚度(mm):4，料頭尾總切除(mm):20，浪費率(%):9.49

鋁材開料清單 N660

窗號	編號(用料狀況)	實用長度(長料開數)	需要支數	開料支數	長料支數	餘料支數	編號(剩餘長度)
N660-P02，N660-P01，N660-P02	(餘料)7，1-14	553.0	136	136	14	1	7@(410)x1 1-6@(410)x6 7@(1524)x1 8-13@(410)x6 14@(2638)x1

制表者：_____
打印日期：2022/2/16 打印時間：6:40 PM

美特鋁質有限公司
MIDI ALUMINIUM FABRICATOR LTD

工程號碼:J857，工程名稱:啟德6552
開料長度:6000，總長料支數:33，總開料支數:75
鋸片厚度(mm):4，料頭尾總切除(mm):20，浪費率(%):9.9

鋁材開料清單 N614

窗號	編號(用料狀況)	實用長度(長料開數)	需要支數	開料支數	長料支數	餘料支數	編號(剩餘長度)
N614-P01	1-33	2658.0	66	66	33	0	1-33@(656)x33
N614-P02，N614-P03	(餘料)1-3，3-5	224.0		9	0	6	1-2@(200)x2 3@(428)x1 3-4@(200)x2 5@(428)x1

制表者：_____

美特鋁質有限公司
MIDI ALUMINIUM FABRICATOR LTD

工程號碼:J857，工程名稱:啟德6552
開料長度:3400，總長料支數:349，總開料支數:349
鋸片厚度(mm):4，料頭尾總切除(mm):20，浪費率(%):29.97

鋁材開料清單 N544

窗號	編號(用料狀況)	實用長度(長料開數)	需要支數	開料支數	長料支數	餘料支數	編號(剩餘長度)
N544-P08	1	2630.0	1	1	1	0	1@(746)x1
N544-P05	2	2440.0	1	1	1	0	2@(936)x1
N544-P01，N544-P02	3-340	2360.0	338	338	338	0	3-340@(1016)x338
N544-P03，N544-P04	341-345	2210.0	5	5	5	0	341-345@(1166)x5
N544-P06，N544-P07	346-349	2202.0	4	4	4	0	346-349@(1174)x4

制表者：_____

美特鋁質有限公司
MIDI ALUMINIUM FABRICATOR LTD

工程號碼:J857，工程名稱:啟德6552
開料長度:3400，總長料支數:69，總開料支數:75
鋸片厚度(mm):4，料頭尾總切除(mm):20，浪費率(%):4.31

鋁材開料清單 N536

窗號	編號(用料狀況)	實用長度(長料開數)	需要支數	開料支數	長料支數	餘料支數	編號(剩餘長度)
N536-P01	1-66	3269.0	66	66	66	0	1-66@(107)x66
N536-P02	67-68	814.0	5	5	2	0	67@(108)x1 68@(2562)x1
N536-P03	(餘料)68	749.0	4	3	0	1	68@(303)x1
N536-P03	69	749.0		1	1	0	69@(2627)x1

制表者：_____

美特鋁質有限公司
MIDI ALUMINIUM FABRICATOR LTD

工程號碼:J857，工程名稱:啟德6552
開料長度:6000，總長料支數:4，總開料支數:25
鋸片厚度(mm):4，料頭尾總切除(mm):20，浪費率(%):16.73

鋁材開料清單 L061

窗號	編號(用料狀況)	實用長度(長料開數)	需要支數	開料支數	長料支數	餘料支數	編號(剩餘長度)
L061-001-03	1	1804.0	1	1	1	0	1@(4172)x1
L061-001-05	(餘料)1	1368.0	1	1	0	1	1@(2800)x1
L061-001-15	(餘料)1	1355.0	1	1	0	1	1@(1441)x1
L061-001-09	(餘料)1	1305.0	1	1	0	1	1@(132)x1
L061-001-06	2	1180.0	1	1	1	0	2@(4796)x1
L061-001-12	(餘料)2	1118.0	1	1	0	1	2@(3674)x1
L061-001-08	(餘料)2	1043.0	1	1	0	1	2@(2627)x1
L061-001-10	(餘料)2	693.0	1	1	0	1	2@(1930)x1
L061-001-14, L061-002-02	(餘料)2, 2	676.0	2	2	0	2	2@(1250)x1 2@(570)x1
L061-001-04	3	630.0	8	8	1	0	3@(908)x1
L061-001-11	(餘料)3	568.0	1	1	0	1	3@(336)x1
L061-001-07	(餘料)2	556.0	2	1	0	1	2@(10)x1
L061-001-07	4	556.0		1	1	0	4@(5420)x1
L061-002-13	(餘料)4	516.0	1	1	0	1	4@(4900)x1
L061-001-16	(餘料)4	500.0	1	1	0	1	4@(4396)x1
L061-001-01	(餘料)4	425.0	2	2	0	1	4@(3538)x1

制表者：_____

美特鋁質有限公司
MIDI ALUMINIUM FABRICATOR LTD

工程號碼:J857，工程名稱:啟德6552
開料長度:6000，總長料支數:4，總開料支數:370
鋸片厚度(mm):4，料頭尾總切除(mm):20，浪費率(%):12.35

鋁材開料清單 L044

窗號	編號(用料狀況)	實用長度(長料開數)	需要支數	開料支數	長料支數	餘料支數	編號(剩餘長度)
L044-P02	1	2411.0	1	1	1	0	1@(3565)x1
L044-P03	(餘料)1	2346.0	1	1	0	1	1@(1215)x1
L044-P01L, L044-P01R	(餘料)1, 3	40.0	368	140	0	2	1@(27)x1 3@(40)x1
L044-P01L, L044-P01R	2-4	40.0		228	3	0	2@(40)x1 3@(5012)x1 4@(2856)x1

制表者：_____

打印日期：2022/2/16 打印時間：6:40 PM

美特鋁質有限公司
MIDI ALUMINIUM FABRICATOR LTD

工程號碼:J857，工程名稱:啟德6552
開料長度:6000，總長料支數:68，總開料支數:384
鋸片厚度(mm):4，料頭尾總切除(mm):20，浪費率(%):2.44

鋁材開料清單 D19450

窗號	編號(用料狀況)	實用長度(長料開數)	需要支數	開料支數	長料支數	餘料支數	編號(剩餘長度)
D19450-001-042, D19450-001-A62	1-2	2328.0	4	4	2	0	1-2@(1316)x2
D19450-001-031	3	2114.5	2	2	1	0	3@(1743)x1
D19450-001-016	4-5	2084.0	4	4	2	0	4-5@(1804)x2
D19450-001-A51	6-7	2071.5	4	4	2	0	6-7@(1829)x2
D19450-001-A09, D19450-001-A32	8-11	2041.0	8	8	4	0	8-11@(1890)x4
D19450-001-051	(餘料)6-7	1804.0	2	2	0	2	6-7@(21)x2
D19450-001-A71	(餘料)4-5, 8-9	1761.0	4	4	0	4	4-5@(39)x2 8-9@(125)x2
D19450-001-052	(餘料)3, 10	1653.0	2	2	0	2	3@(86)x1 10@(233)x1
D19450-001-012	(餘料)11	1629.5	4	1	0	1	11@(256.5)x1
D19450-001-012	12	1629.5		3	1	0	12@(1079.5)x1
D19450-001-021	13	1626.0	2	2	1	0	13@(2720)x1
D19450-001-A72	(餘料)13	1610.0	2	1	0	1	13@(1106)x1
D19450-001-A72	14	1610.0		1	1	0	14@(4366)x1
D19450-001-009	(餘料)14	1596.0	8	2	0	1	14@(1166)x1
D19450-001-009	15-16	1596.0		6	2	0	15-16@(1180)x2
D19450-001-A29	(餘料)18	1586.5	8	2	0	1	18@(1208.5)x1
D19450-001-A12, D19450-001-A29	17-19	1586.5		6	3	0	17@(1208.5)x1 18@(4389.5)x1 19@(2799)x1
D19450-001-A37	(餘料)19	1583.0	2	1	0	1	19@(1212)x1
D19450-001-A37	20	1583.0		1	1	0	20@(4393)x1
D19450-001-A06	(餘料)20	1553.0	16	2	0	1	20@(1279)x1
D19450-001-A06, D19450-001-A26	21-25	1553.0		14	5	0	21-24@(1309)x4 25@(2866)x1
D19450-001-043	(餘料)25	1514.0	2	1	0	1	25@(1348)x1
D19450-001-043	26	1514.0		1	1	0	26@(4462)x1
D19450-001-A63	(餘料)26	1471.0	2	2	0	1	26@(1512)x1
D19450-001-004	(餘料)26	1375.0	8	1	0	1	26@(133)x1
D19450-001-004	27-28	1375.0		7	2	0	27@(464)x1 28@(1843)x1
D19450-001-A03	(餘料)25, 28	1332.0	12	2	0	2	25@(12)x1 28@(507)x1
D19450-001-A03, D19450-001-A23	29-31	1332.0		10	3	0	29-30@(636)x2 31@(3308)x1
D19450-001-014	(餘料)1-2, 21-22	1305.0	4	4	0	4	1-2@(7)x2 21-22@(0)x2
D19450-001-A11, D19450-001-A31	(餘料)20, 23-24, 31, 31	1262.0	8	5	0	5	20@(13)x1 23-24@(43)x2 31@(2042)x1 31@(776)x1
D19450-001-A31	32	1262.0		3	1	0	32@(2182)x1
D19450-001-002	(餘料)17-18	1196.0	2	2	0	2	17-18@(8.5)x2
D19450-001-A21	(餘料)14-16, 19	1153.0	4	4	0	4	14@(9)x1 15-16@(23)x2 19@(55)x1
D19450-001-011	(餘料)32	1129.5	4	1	0	1	32@(1048.5)x1
D19450-001-011	33	1129.5		3	1	0	33@(2579.5)x1
D19450-001-A08, D19450-001-A33	(餘料)13, 33-34	1086.5	8	7	0	3	13@(15.5)x1 33@(398.5)x1 34@(527.5)x1
D19450-001-A08	34	1086.5		1	1	0	34@(4889.5)x1

制表者：_____

打印日期：2022/2/16 打印時間：6:40 PM

美特鋁質有限公司
MIDI ALUMINIUM FABRICATOR LTD

工程號碼:J857，工程名稱:啟德6552
開料長度:6000，總長料支數:68，總開料支數:384
鋸片厚度(mm):4，料頭尾總切除(mm):20，浪費率(%):2.44

鋁材開料清單 D19450

窗號	編號(用料狀況)	實用長度(長料開數)	需要支數	開料支數	長料支數	餘料支數	編號(剩餘長度)
D19450-001-003	(餘料)12	1071.0	2	1	0	1	12@(4.5)x1
D19450-001-003	35	1071.0		1	1	0	35@(4905)x1
D19450-001-010	(餘料)35	1068.0	4	4	0	1	35@(617)x1
D19450-001-007	36	1062.0	4	4	1	0	36@(1716)x1
D19450-001-006	(餘料)36	1046.0	6	1	0	1	36@(666)x1
D19450-001-006	37	1046.0		5	1	0	37@(730)x1
D19450-001-A02	(餘料)32	1028.0	4	1	0	1	32@(16.5)x1
D19450-001-A02	38	1028.0		3	1	0	38@(2884)x1
D19450-001-A13, D19450-001-A28	(餘料)38-39	1025.0	8	5	0	2	38@(826)x1 39@(835)x1
D19450-001-A13, D19450-001-A28	39-40	1025.0		3	2	0	39@(3922)x1 40@(4951)x1
D19450-001-A04	(餘料)40	1019.0	8	4	0	1	40@(859)x1
D19450-001-A35	41	1019.0		4	1	0	41@(1888)x1
D19450-001-A14, D19450-001-A24	(餘料)41-42	1003.0	8	5	0	2	41@(881)x1 42@(945)x1
D19450-001-A14, D19450-001-A24	42-43	1003.0		3	2	0	42@(4973)x1 43@(3966)x1
D19450-001-041, D19450-001-A61	(餘料)43, 43	943.0	6	4	0	2	43@(2072)x1 43@(178)x1
D19450-001-A61	44	943.0		2	1	0	44@(4086)x1
D19450-001-013	(餘料)40-42, 44	836.0	8	7	0	4	40@(19)x1 41@(41)x1 42@(105)x1 44@(726)x1
D19450-001-013	45	836.0		1	1	0	45@(5140)x1
D19450-001-019, D19450-001-A42	(餘料)38-39, 45	818.0	4	4	0	3	38@(4)x1 39@(13)x1 45@(3496)x1
D19450-001-A10, D19450-001-A30	(餘料)45-46	793.0	16	7	0	2	45@(308)x1 46@(401)x1
D19450-001-A10, D19450-001-A30	46-47	793.0		9	2	0	46@(2792)x1 47@(1995)x1
D19450-001-015, D19450-001-A44	(餘料)47, 49	792.0	12	4	0	2	47@(403)x1 49@(3592)x1
D19450-001-015	48-49	792.0		8	2	0	48@(408)x1 49@(5184)x1
D19450-001-001, D19450-001-A43	(餘料)49, 51	786.0	16	6	0	2	49@(432)x1 51@(2030)x1
D19450-001-001	50-51	786.0		10	2	0	50@(450)x1 51@(3610)x1
D19450-001-033	(餘料)51	785.5	16	2	0	1	51@(451)x1
D19450-001-033	52-53	785.5		14	2	0	52-53@(453.5)x2
D19450-001-005	(餘料)31	766.0	22	1	0	1	31@(6)x1
D19450-001-005, D19450-001-A41	54-56	766.0		21	3	0	54-56@(590)x3
D19450-001-A27	(餘料)58	749.0	16	6	0	1	58@(709)x1
D19450-001-A05, D19450-001-A27	57-59	749.0		10	3	0	57@(709)x1 58@(5227)x1 59@(4474)x1
D19450-001-A01, D19450-001-A22	(餘料)59-60	743.0	24	6	0	2	59@(739)x1 60@(4)x1
D19450-001-A01, D19450-001-A22	60-62	743.0		18	3	0	60@(751)x1 61@(4)x1 62@(3739)x1

制表者：_____

打印日期：2022/2/16 打印時間：6:40 PM

美特鋁質有限公司
MIDI ALUMINIUM FABRICATOR LTD

工程號碼:J857，工程名稱:啟德6552
開料長度:6000，總長料支數:68，總開料支數:384
鋸片厚度(mm):4，料頭尾總切除(mm):20，浪費率(%):2.44

鋁材開料清單 D19450

窗號	編號(用料狀況)	實用長度(長料開數)	需要支數	開料支數	長料支數	餘料支數	編號(剩餘長度)
D19450-001-A52, D19450-001-A56	(餘料)62-63	742.5	24	6	0	2	62@(6.5)x1 63@(8)x1
D19450-001-A52, D19450-001-A56	63-65	742.5		18	3	0	63@(754.5)x1 64@(8)x1 65@(3740.5)x1
D19450-001-053	(餘料)37, 44	693.0	2	2	0	2	37@(33)x1 44@(29)x1
D19450-001-A73	(餘料)36, 57	650.0	2	2	0	2	36@(12)x1 57@(55)x1
D19450-001-022	(餘料)29-30	626.0	2	2	0	2	29-30@(6)x2
D19450-001-020	(餘料)58-59, 65	617.0	4	4	0	3	58@(88)x1 59@(118)x1 65@(2498.5)x1
D19450-001-A16	(餘料)35, 54	583.0	2	2	0	2	35@(30)x1 54@(3)x1
D19450-001-A15, D19450-001-A36	(餘料)55-56, 65	574.0	4	4	0	3	55-56@(12)x2 65@(1342.5)x1
D19450-001-008	(餘料)65	536.0	8	2	0	1	65@(262.5)x1
D19450-001-008	66	536.0		6	1	0	66@(2740)x1
D19450-001-032	(餘料)66	535.5	2	2	0	1	66@(1661)x1
D19450-001-A07, D19450-001-A25	(餘料)28, 34, 66-67	493.0	16	13	0	4	28@(10)x1 34@(30.5)x1 66@(170)x1 67@(513)x1
D19450-001-A07	67	493.0		3	1	0	67@(4489)x1
D19450-001-A55	(餘料)67	492.5	4	1	0	1	67@(16.5)x1
D19450-001-A55	68	492.5		3	1	0	68@(4490.5)x1
D19450-001-023	(餘料)68	476.0	2	2	0	1	68@(3530.5)x1
D19450-001-A38	(餘料)27, 50	433.0	2	2	0	2	27@(27)x1 50@(13)x1

制表者：_____

打印日期：2022/2/16 打印時間：6:40 PM

美特鋁質有限公司
MIDI ALUMINIUM FABRICATOR LTD

工程號碼:J857，工程名稱:啟德6552
開料長度:6000，總長料支數:14，總開料支數:2412
鋸片厚度(mm):4，料頭尾總切除(mm):20，浪費率(%):6.35

鋁材開料清單 C747

窗號	編號(用料狀況)	實用長度(長料開數)	需要支數	開料支數	長料支數	餘料支數	編號(剩餘長度)
C747-001	1-14	28.5	2412	2412	14	0	1-13@(0)x13 14@(5330)x1

制表者：_____

美特鋁質有限公司
MIDI ALUMINIUM FABRICATOR LTD

工程號碼:J857，工程名稱:啟德6552
開料長度:5800，總長料支數:56，總開料支數:1206
鋸片厚度(mm):4，料頭尾總切除(mm):20，浪費率(%):2.39

鋁材開料清單 B2968

窗號	編號(用料狀況)	實用長度(長料開數)	需要支數	開料支數	長料支數	餘料支數	編號(剩餘長度)
B2968-001	1-31	305.0	546	546	31	0	1-30@(218)x30 31@(3926)x1
B2968-011	(餘料)31	223.5	588	17	0	1	31@(58.5)x1
B2968-011	32-54	223.5		571	23	0	32-53@(92.5)x22 54@(1002.5)x1
B2968-031	(餘料)1-30，54	209.0	44	34	0	31	1-30@(5)x30 54@(150.5)x1
B2968-031	55	209.0		10	1	0	55@(3650)x1
B2968-032	(餘料)54-55	141.5	28	26	0	2	54@(5)x1 55@(12.5)x1
B2968-032	56	141.5		2	1	0	56@(5489)x1

制表者：_____

打印日期：2022/2/16 打印時間：6:40 PM

美特鋁質有限公司
MIDI ALUMINIUM FABRICATOR LTD

工程號碼:J857，工程名稱:啟德6552
開料長度:6000，總長料支數:5，總開料支數:116
鋸片厚度(mm):4，料頭尾總切除(mm):20，浪費率(%):4.25

鋁材開料清單 N525

窗號	編號(用料狀況)	實用長度(長料開數)	需要支數	開料支數	長料支數	餘料支數	編號(剩餘長度)
N525-P01	1-5	1188.0	23	23	5	0	1-4@(20)x4 5@(2404)x1
N525-P02, N525-P03	(餘料)1-5, 5	9.0	93	93	0	6	1-4@(7)x4 5@(1695.5)x1 5@(1247)x1

制表者：_____

打印日期：2022/2/16 打印時間：6:40 PM

美特鋁質有限公司
MIDI ALUMINIUM FABRICATOR LTD

鋁材開料總表

#REF!

序號	鋁料編號	名稱	表面處理		開料長度	實用長料總數量		浪費率(%)
			顏色	層厚		支數	長度	
1	N525				6000	5	30000	4.25
2	B2968				5800	56	324800	2.39
3	C747				6000	14	84000	6.35
4	D19450				6000	68	408000	2.44
5	L044				6000	4	24000	12.35
7	N536				3400	69	234600	4.31
8	N544				3400	349	1186600	29.97
9	N614				6000	33	198000	9.90
10	N660				6000	14	84000	9.49
11	X86047				3400	439	1492600	3.36
12	X86048				3400	346	1176400	3.37
14	X86050				3400	367	1247800	3.54
15	X86051				3400	88	299200	3.50
16	X86052				3400	88	299200	3.50
17	X86053				3400	9	30600	10.96
18	X86054				3400	9	30600	10.96
19	X86055				3400	389	1322600	3.19
21	X86057				3400	38	129200	2.93
22	X86058				3400	38	129200	2.93
25	X86061				6200	114	706800	2.22
28	X86064				6500	7	45500	7.11
29	X86065				6200	14	86800	7.06
30	X86066				6500	3	19500	8.06
31	X86067				6500	6	39000	9.36
32	X86069				5200	1	5200	45.37
33	X86070				6000	37	222000	3.08
34	X86071				6000	1964	11784000	1.71
36	X86074				6000	269	1614000	1.98
37	X86075				3400	170	578000	3.50
38	X86076				5600	4	22400	15.65
39	X86078				6050	80	484000	2.96
40	X86079				6200	74	458800	2.25
41	X86080				6000	13	78000	3.32
42	X86081				6000	21	126000	1.22
43	X86083				6000	6	36000	7.87
44	X86084				6000	14	84000	7.59
45	X86085				6250	3	18750	10.46
46	X86086				5400	317	1711800	2.51
47	X86088				6200	8	49600	20.00

送至：_____

由：_____

日期：_____

簡短說明：_____

打印日期：2022/2/17　打印時間：10:48 AM

美特鋁質有限公司
MIDI ALUMINIUM FABRICATOR LTD

鋁材開料總表

#REF!

序號	鋁料編號	名稱	表面處理		開料長度	實用長料總數量		浪費率(%)
			顏色	層厚		支數	長度	
48	X86089				5600	4	22400	32.95
49	X86091				4800	88	422400	3.69
50	X86092				4800	48	230400	6.53
51	X86093				4800	41	196800	2.70
52	X86095				5000	107	535000	1.24
53	X86097				5500	10	55000	11.68
54	X86100				6250	5	31250	1.76
55	X86101				6000	295	1770000	2.20
56	X86104				4500	2	9000	30.76
57	X86105				6000	13	78000	3.32
59	X86144				6000	21	126000	1.22
60	X86145				6000	60	360000	5.08
62	X86151				5700	94	535800	5.28
63	X86152				3400	12	40800	13.40
64	X86166				6000	1	6000	29.27
66	X86173				6000	1	6000	34.43
67	X86082				3400	38	129200	3.25
68	X86143				3400	63	214200	3.24
69	X86170				3400	11	37400	7.86
70	X86094				3400	223	758200	3.27
71	X86090				6000	1	6000	47.13
72	X86049				3400	417	1417800	3.16
73	X86056				3400	241	819400	3.40
74	X86059				6200	214	1326800	1.70
75	X86060				6000	204	1224000	3.15
76	X86062				6200	66	409200	3.04
77	X86063				6200	56	347200	2.86
78	X86172				6000	4	24000	11.70
79	X86072				6000	523	3138000	5.13
80	X86073				5600	3	16800	2.54
81	X86150				6000	286	1716000	0.57
82	L061				6000	4	24000	16.73
83	X86142				5200	50	260000	3.62
84	X86142(3400)				3400	399	1356600	3.21

送至：_____

由：_____

日期：_____

簡短說明：_____

打印日期：2022/2/17　打印時間：10:48 AM

美特鋁質有限公司
MIDI ALUMINIUM FABRICATOR LTD

工程號碼:J857，工程名稱:啟德6552
開料長度:3400，總長料支數:399，總開料支數:1099
鋸片厚度(mm):4，料頭尾總切除(mm):20，浪費率(%):3.21

鋁材開料清單 X86142(3400)

窗號	編號(用料狀況)	實用長度(長料開數)	需要支數	開料支數	長料支數	餘料支數	編號(剩餘長度)
X86142-P01-01	1	813.5		1			66.5
X86142-P01-01	2	813.5		1			66.5
X86142-P01-01	3	813.5		1			66.5
X86142-P01-01	4	813.5		1			66.5
X86142-P01-01	5	813.5		1			66.5
X86142-P01-01	6	813.5		1			66.5
X86142-P01-01	7	813.5		1			66.5
X86142-P01-01	8	813.5		1			66.5
X86142-P01-01	9	813.5		1			66.5
X86142-P01-01	10	813.5		1			66.5
X86142-P01-01	11	813.5		1			66.5
X86142-P01-01	12	813.5		1			66.5
X86142-P01-01	13	813.5		1			66.5
X86142-P01-01	14	813.5		1			66.5
X86142-P01-01	15	813.5		1			66.5
X86142-P01-01	16	813.5		1			66.5
X86142-P01-01	17	813.5		1			66.5
X86142-P01-01	18	813.5		1			66.5
X86142-P01-01	19	813.5		1			66.5
X86142-P01-01	20	813.5	2	1			66.5
X86142-P01-01	21	813.5		1			66.5
X86142-P01-01	22	813.5		1			66.5
X86142-P01-01	23	813.5		1			66.5
X86142-P01-01	24	813.5		1			66.5
X86142-P01-01	25	813.5		1			66.5
X86142-P01-01	26	813.5		1			66.5
X86142-P01-01	27	813.5		1			66.5
X86142-P01-01	28	813.5		1			66.5
X86142-P01-01	29	813.5		1			66.5
X86142-P01-01	30	813.5		1			66.5
X86142-P01-01	31	813.5		1			66.5
X86142-P01-01	32	813.5		1			66.5
X86142-P01-01	33	813.5		1			66.5
X86142-P01-01	34	813.5		1			66.5
X86142-P01-01	35	813.5		1			66.5
X86142-P01-01	36	813.5		1			66.5
X86142-P01-01	37	813.5		1			66.5
X86142-P01-01	38	813.5		1			66.5
X86142-P01-01	39	813.5		1			66.5
X86142-P01-01	40	813.5		1			66.5
X86142-P01-01	41	813.5		1			66.5
X86142-P01-01	42	813.5		1			66.5
X86142-P01-04	43	750.0		1			130
X86142-P01-04	44	750.0		1			130
X86142-P01-04	45	750.0		1			130
X86142-P01-04	46	750.0		1			130
X86142-P01-04	47	750.0		1			130
X86142-P01-04	48	750.0		1			130
X86142-P01-04	49	750.0		1			130
X86142-P01-04	50	750.0		1			130

制表者：_____

打印日期：2022/2/17 打印時間：11:01 AM

美特鋁質有限公司
MIDI ALUMINIUM FABRICATOR LTD

工程號碼:J857，工程名稱:啟德6552
開料長度:3400，總長料支數:399，總開料支數:1099
鋸片厚度(mm):4，料頭尾總切除(mm):20，浪費率(%):3.21

鋁材開料清單 X86142(3400)

窗號	編號(用料狀況)	實用長度(長料開數)	需要支數	開料支數	長料支數	餘料支數	編號(剩餘長度)
X86142-P01-04	51	750.0		1			130
X86142-P01-04	52	750.0		1			130
X86142-P01-04	53	750.0		1			130
X86142-P01-04	54	750.0		1			130
X86142-P01-04	55	750.0		1			130
X86142-P01-04	56	750.0		1			130
X86142-P01-04	57	750.0		1			130
X86142-P01-04	58	750.0		1			130
X86142-P01-04	59	750.0		1			130
X86142-P01-04	60	750.0		1			130
X86142-P01-04	61	750.0		1			130
X86142-P01-04	62	750.0		1			130
X86142-P01-04	63	750.0		1			130
X86142-P01-04	64	750.0		1			130
X86142-P01-04	65	750.0		1			130
X86142-P01-04	66	750.0		1			130
X86142-P01-04	67	750.0		1			130
X86142-P01-04	68	750.0		1			130
X86142-P01-04	69	750.0		1			130
X86142-P01-04	70	750.0		1			130
X86142-P01-04	71	750.0		1			130
X86142-P01-04	72	750.0		1			130
X86142-P01-04	73	750.0		1			130
X86142-P01-04	74	750.0		1			130
X86142-P01-04	75	750.0		1			130
X86142-P01-04	76	750.0		1			130
X86142-P01-04	77	750.0		1			130
X86142-P01-04	78	750.0		1			130
X86142-P01-04	79	750.0		1			130
X86142-P01-04	80	750.0		1			130
X86142-P01-04	81	750.0		1			130
X86142-P01-04	82	750.0		1			130
X86142-P01-04	83	750.0		1			130
X86142-P01-04	84	750.0		1			130
X86142-P01-04	85	750.0		1			130
X86142-P01-04	86	750.0		1			130
X86142-P01-04	87	750.0		1			130
X86142-P01-04	88	750.0		1			130
X86142-P01-04	89	750.0		1			130
X86142-P01-04	90	750.0		1			130
X86142-P01-04	91	750.0		1			130
X86142-P01-04	92	750.0		1			130
X86142-P01-04	93	750.0		1			130
X86142-P01-04	94	750.0		1			130
X86142-P01-04	95	750.0		1			130
X86142-P01-04	96	750.0		1			130
X86142-P01-04	97	750.0		1			130
X86142-P01-04	98	750.0		1			130
X86142-P01-04	99	750.0		1			130
X86142-P01-04	100	750.0		1			130

制表者：_____

打印日期：2022/2/17 打印時間：11:01 AM

美特鋁質有限公司
MIDI ALUMINIUM FABRICATOR LTD

工程號碼:J857，工程名稱:啟德6552
開料長度:3400，總長料支數:399，總開料支數:1099
鋸片厚度(mm):4，料頭尾總切除(mm):20，浪費率(%):3.21

鋁材開料清單 X86142(3400)

窗號	編號(用料狀況)	實用長度(長料開數)	需要支數	開料支數	長料支數	餘料支數	編號(剩餘長度)
X86142-P01-04	101	750.0		1			130
X86142-P01-04	102	750.0		1			130
X86142-P01-04	103	750.0		1			130
X86142-P01-04	104	750.0		1			130
X86142-P01-04	105	750.0		1			130
X86142-P01-04	106	750.0		1			130
X86142-P01-04	107	750.0		1			130
X86142-P01-04	108	750.0		1			130
X86142-P01-04	109	750.0		1			130
X86142-P01-04	110	750.0		1			130
X86142-P01-04	111	750.0		1			130
X86142-P01-04	112	750.0		1			130
X86142-P01-04	113	750.0		1			130
X86142-P01-04	114	750.0		1			130
X86142-P01-04	115	750.0		1			130
X86142-P01-04	116	750.0		1			130
X86142-P01-04	117	750.0		1			130
X86142-P01-04	118	750.0		1			130
X86142-P01-04	119	750.0		1			130
X86142-P01-04	120	750.0		1			130
X86142-P01-04	121	750.0		1			130
X86142-P01-04	122	750.0		1			130
X86142-P01-04	123	750.0		1			130
X86142-P01-04	124	750.0		1			130
X86142-P01-04	125	750.0		1			130
X86142-P01-04	126	750.0		1			130
X86142-P01-04	127	750.0		1			130
X86142-P01-04	128	750.0		1			130
X86142-P01-04	129	750.0		1			130
X86142-P01-04	130	750.0		1			130
X86142-P01-04	131	750.0		1			130
X86142-P01-04	132	750.0		1			130
X86142-P01-04	133	750.0		1			130
X86142-P01-04	134	750.0		1			130
X86142-P01-04	135	750.0		1			130
X86142-P01-04	136	750.0		1			130
X86142-P01-04	137	750.0		1			130
X86142-P01-04	138	750.0		1			130
X86142-P01-04	139	750.0		2			68.5
X86142-P01-04	140	750.0		2			68.5
X86142-P01-04	141	750.0		2			68.5
X86142-P01-04	142	750.0		2			68.5
X86142-P01-04	143	750.0		2			68.5
X86142-P01-04	144	750.0		2			68.5
X86142-P01-04	145	750.0		2			68.5
X86142-P01-04	146	750.0		2			68.5
X86142-P01-04	147	750.0		2			68.5
X86142-P01-04	148	750.0		2			68.5
X86142-P01-04	149	750.0		2			68.5
X86142-P01-04	150	750.0		2			68.5

制表者：_____

打印日期：2022/2/17 打印時間：11:01 AM

美特鋁質有限公司
MIDI ALUMINIUM FABRICATOR LTD

工程號碼:J857，工程名稱:啟德6552
開料長度:3400，總長料支數:399，總開料支數:1099
鋸片厚度(mm):4，料頭尾總切除(mm):20，浪費率(%):3.21

鋁材開料清單 X86142(3400)

窗號	編號(用料狀況)	實用長度(長料開數)	需要支數	開料支數	長料支數	餘料支數	編號(剩餘長度)
X86142-P01-04	151	750.0		2			68.5
X86142-P01-04	152	750.0		2			68.5
X86142-P01-04	153	750.0		2			68.5
X86142-P01-04	154	750.0		2			68.5
X86142-P01-04	155	750.0		2			68.5
X86142-P01-04	156	750.0		2			68.5
X86142-P01-04	157	750.0		2			68.5
X86142-P01-04	158	750.0		2			68.5
X86142-P01-04	159	750.0		2			68.5
X86142-P01-04	160	750.0		2			68.5
X86142-P01-04	161	750.0		2			68.5
X86142-P01-04	162	750.0		2			68.5
X86142-P01-04	163	750.0		2			68.5
X86142-P01-04	164	750.0		2			68.5
X86142-P01-04	165	750.0		2			68.5
X86142-P01-04	166	750.0		2			68.5
X86142-P01-04	167	750.0		2			68.5
X86142-P01-04	168	750.0		2			68.5
X86142-P01-04	169	750.0		2			68.5
X86142-P01-04	170	750.0		2			68.5
X86142-P01-04	171	750.0		2			68.5
X86142-P01-04	172	750.0		2			68.5
X86142-P01-04	173	750.0		2			68.5
X86142-P01-04	174	750.0		2			68.5
X86142-P01-04	175	750.0		2			68.5
X86142-P01-04	176	750.0		2			68.5
X86142-P01-04	177	750.0		2			68.5
X86142-P01-04	178	750.0		2			68.5
X86142-P01-04	179	750.0		2			68.5
X86142-P01-04	180	750.0		2			68.5
X86142-P01-04	181	750.0		2			68.5
X86142-P01-04	182	750.0		2			68.5
X86142-P01-04	183	750.0		2			68.5
X86142-P01-04	184	750.0		2			68.5
X86142-P01-04	185	750.0		2			68.5
X86142-P01-04	186	750.0		2			68.5
X86142-P01-04	187	750.0		2			68.5
X86142-P01-04	188	750.0		2			68.5
X86142-P01-04	189	750.0		2			68.5
X86142-P01-04	190	750.0		2			68.5
X86142-P01-04	191	750.0		2			68.5
X86142-P01-04	192	750.0		2			68.5
X86142-P01-04	193	750.0		2			68.5
X86142-P01-04	194	750.0		2			68.5
X86142-P01-04	195	750.0		2			68.5
X86142-P01-04	196	750.0		2			68.5
X86142-P01-04	197	750.0		2			68.5
X86142-P01-04	198	750.0		2			68.5
X86142-P01-04	199	750.0		2			68.5
X86142-P01-04	200	750.0		2			68.5

制表者：_____

打印日期：2022/2/17 打印時間：11:01 AM

美特鋁質有限公司
MIDI ALUMINIUM FABRICATOR LTD

工程號碼:J857，工程名稱:啟德6552
開料長度:3400，總長料支數:399，總開料支數:1099
鋸片厚度(mm):4，料頭尾總切除(mm):20，浪費率(%):3.21

鋁材開料清單 X86142(3400)

窗號	編號(用料狀況)	實用長度(長料開數)	需要支數	開料支數	長料支數	餘料支數	編號(剩餘長度)
X86142-P01-04	201	750.0		2			68.5
X86142-P01-04	202	750.0		2			68.5
X86142-P01-04	203	750.0		2			68.5
X86142-P01-04	204	750.0		2			68.5
X86142-P01-04	205	750.0		2			68.5
X86142-P01-04	206	750.0		2			68.5
X86142-P01-04	207	750.0		2			68.5
X86142-P01-04	208	750.0		2			68.5
X86142-P01-04	209	750.0		2			68.5
X86142-P01-04	210	750.0		2			68.5
X86142-P01-04	211	750.0		2			68.5
X86142-P01-04	212	750.0		2			68.5
X86142-P01-04	213	750.0		2			68.5
X86142-P01-04	214	750.0		2			68.5
X86142-P01-04	215	750.0		2			68.5
X86142-P01-04	216	750.0		2			68.5
X86142-P01-04	217	750.0		2			68.5
X86142-P01-04	218	750.0		2			68.5
X86142-P01-04	219	750.0		2			68.5
X86142-P01-04	220	750.0		2			68.5
X86142-P01-04	221	750.0		2			68.5
X86142-P01-04	222	750.0		2			68.5
X86142-P01-04	223	750.0		2			68.5
X86142-P01-04	224	750.0		2			68.5
X86142-P01-04	225	750.0		2			68.5
X86142-P01-04	226	750.0		2			68.5
X86142-P01-04	227	750.0		2			68.5
X86142-P01-04	228	750.0		2			68.5
X86142-P01-04	229	750.0		2			68.5
X86142-P01-04	230	750.0		2			68.5
X86142-P01-04	231	750.0		2			68.5
X86142-P01-04	232	750.0		2			68.5
X86142-P01-04	233	750.0		2			68.5
X86142-P01-04	234	750.0		2			68.5
X86142-P01-04	235	750.0		2			68.5
X86142-P01-04	236	750.0		2			68.5
X86142-P01-04	237	750.0		2			68.5
X86142-P01-04	238	750.0		2			68.5
X86142-P01-04	239	750.0		2			68.5
X86142-P01-04	240	750.0		2			68.5
X86142-P01-04	241	750.0		2			68.5
X86142-P01-04	242	750.0		2			68.5
X86142-P01-04	243	750.0		2			68.5
X86142-P01-04	244	750.0		2			68.5
X86142-P01-04	245	750.0		2			68.5
X86142-P01-04	246	750.0		2			68.5
X86142-P01-04	247	750.0		2			68.5
X86142-P01-04	248	750.0		2			68.5
X86142-P01-04	249	750.0		2			68.5
X86142-P01-04	250	750.0		2			68.5

制表者：_____

打印日期：2022/2/17 打印時間：11:01 AM

美特鋁質有限公司
MIDI ALUMINIUM FABRICATOR LTD

工程號碼:J857，工程名稱:啟德6552
開料長度:3400，總長料支數:399，總開料支數:1099
鋸片厚度(mm):4，料頭尾總切除(mm):20，浪費率(%):3.21

鋁材開料清單 X86142(3400)

窗號	編號(用料狀況)	實用長度(長料開數)	需要支數	開料支數	長料支數	餘料支數	編號(剩餘長度)
X86142-P01-04	251	750.0		2			68.5
X86142-P01-04	252	750.0		2			68.5
X86142-P01-04	253	750.0		2			68.5
X86142-P01-04	254	750.0		2			68.5
X86142-P01-04	255	750.0		2			68.5
X86142-P01-04	256	750.0		2			68.5
X86142-P01-04	257	750.0		2			68.5
X86142-P01-04	258	750.0		2			68.5
X86142-P01-04	259	750.0		2			68.5
X86142-P01-04	260	750.0		2			68.5
X86142-P01-04	261	750.0		2			68.5
X86142-P01-04	262	750.0		2			68.5
X86142-P01-04	263	750.0		2			68.5
X86142-P01-04	264	750.0		2			68.5
X86142-P01-04	265	750.0		2			68.5
X86142-P01-04	266	750.0		2			68.5
X86142-P01-04	267	750.0		2			68.5
X86142-P01-04	268	750.0		2			68.5
X86142-P01-04	269	750.0		2			68.5
X86142-P01-04	270	750.0		2			68.5
X86142-P01-04	271	750.0		2			68.5
X86142-P01-04	272	750.0		2			68.5
X86142-P01-04	273	750.0		2			68.5
X86142-P01-04	274	750.0		2			68.5
X86142-P01-04	275	750.0		2			68.5
X86142-P01-04	276	750.0		2			68.5
X86142-P01-04	277	750.0		2			68.5
X86142-P01-04	278	750.0		2			68.5
X86142-P01-04	279	750.0		2			68.5
X86142-P01-04	280	750.0		2			68.5
X86142-P01-04	281	750.0		2			68.5
X86142-P01-04	282	750.0		2			68.5
X86142-P01-04	283	750.0		2			68.5
X86142-P01-04	284	750.0		2			68.5
X86142-P01-04	285	750.0		2			68.5
X86142-P01-04	286	750.0		2			68.5
X86142-P01-04	287	750.0		2			68.5
X86142-P01-04	288	750.0		2			68.5
X86142-P01-04	289	750.0		2			68.5
X86142-P01-04	290	750.0		2			68.5
X86142-P01-04	291	750.0		2			68.5
X86142-P01-04	292	750.0		2			68.5
X86142-P01-04	293	750.0		2			68.5
X86142-P01-04	294	750.0		2			68.5
X86142-P01-04	295	750.0		2			68.5
X86142-P01-04	296	750.0		2			68.5
X86142-P01-04	297	750.0		2			68.5
X86142-P01-04	298	750.0		2			68.5
X86142-P01-04	299	750.0		2			68.5
X86142-P01-04	300	750.0		2			68.5

制表者：_____

打印日期：2022/2/17 打印時間：11:01 AM

美特鋁質有限公司
MIDI ALUMINIUM FABRICATOR LTD

工程號碼:J857，工程名稱:啟德6552
開料長度:3400，總長料支數:399，總開料支數:1099
鋸片厚度(mm):4，料頭尾總切除(mm):20，浪費率(%):3.21

鋁材開料清單 X86142(3400)

窗號	編號(用料狀況)	實用長度(長料開數)	需要支數	開料支數	長料支數	餘料支數	編號(剩餘長度)
X86142-P01-04	301	750.0		2			68.5
X86142-P01-04	302	750.0		2			68.5
X86142-P01-04	303	750.0		2			68.5
X86142-P01-04	304	750.0		2			68.5
X86142-P01-04	305	750.0		2			68.5
X86142-P01-04	306	750.0		2			68.5
X86142-P01-04	307	750.0		2			68.5
X86142-P01-04	308	750.0		2			68.5
X86142-P01-04	309	750.0		1			822.5
X86142-P01-02	309	669.0		1			149.5
X86142-P01-02	310	669.0		2			230.5
X86142-P01-02	311	669.0		2			230.5
X86142-P01-02	312	669.0		2			230.5
X86142-P01-02	313	669.0		2			230.5
X86142-P01-02	314	669.0		2			230.5
X86142-P01-02	315	669.0		2			230.5
X86142-P01-02	316	669.0		2			230.5
X86142-P01-02	317	669.0		2			230.5
X86142-P01-02	318	669.0		2			230.5
X86142-P01-02	319	669.0		2			230.5
X86142-P01-02	320	669.0		2			230.5
X86142-P01-02	321	669.0		2			230.5
X86142-P01-02	322	669.0		2			230.5
X86142-P01-02	323	669.0		2			230.5
X86142-P01-02	324	669.0		2			230.5
X86142-P01-02	325	669.0		2			230.5
X86142-P01-02	326	669.0		2			230.5
X86142-P01-02	327	669.0		2			230.5
X86142-P01-02	328	669.0		2			230.5
X86142-P01-02	329	669.0		2			230.5
X86142-P01-02	330	669.0		2			230.5
X86142-P01-02	331	669.0		2			230.5
X86142-P01-02	332	669.0		2			230.5
X86142-P01-02	333	669.0		2			230.5
X86142-P01-02	334	669.0		2			230.5
X86142-P01-02	335	669.0		2			230.5
X86142-P01-02	336	669.0		2			230.5
X86142-P01-02	337	669.0		2			230.5
X86142-P01-02	338	669.0		2			230.5
X86142-P01-02	339	669.0		2			230.5
X86142-P01-02	340	669.0		2			230.5
X86142-P01-02	341	669.0		2			230.5
X86142-P01-02	342	669.0		2			230.5
X86142-P01-02	343	669.0		2			230.5
X86142-P01-02	344	669.0		2			230.5
X86142-P01-02	345	669.0		2			230.5
X86142-P01-02	346	669.0		2			230.5
X86142-P01-02	347	669.0		2			230.5
X86142-P01-02	348	669.0		2			230.5
X86142-P01-02	349	669.0		2			230.5

制表者：_____

打印日期：2022/2/17 打印時間：11:01 AM

美特鋁質有限公司
MIDI ALUMINIUM FABRICATOR LTD

工程號碼:J857，工程名稱:啟德6552
開料長度:3400，總長料支數:399，總開料支數:1099
鋸片厚度(mm):4，料頭尾總切除(mm):20，浪費率(%):3.21

鋁材開料清單 X86142(3400)

窗號	編號(用料狀況)	實用長度(長料開數)	需要支數	開料支數	長料支數	餘料支數	編號(剩餘長度)
X86142-P01-02	350	669.0		2			230.5
X86142-P01-02	351	669.0		2			230.5
X86142-P01-02	352	669.0		2			230.5
X86142-P01-02	353	669.0		2			230.5
X86142-P01-02	354	669.0		2			230.5
X86142-P01-02	355	669.0		2			230.5
X86142-P01-02	356	669.0		2			230.5
X86142-P01-02	357	669.0		2			230.5
X86142-P01-02	358	669.0		2			230.5
X86142-P01-02	359	669.0		2			230.5
X86142-P01-02	360	669.0		2			230.5
X86142-P01-02	361	669.0		2			230.5
X86142-P01-02	362	669.0		2			230.5
X86142-P01-02	363	669.0		2			230.5
X86142-P01-02	364	669.0		2			230.5
X86142-P01-02	365	669.0		2			230.5
X86142-P01-02	366	669.0		2			230.5
X86142-P01-02	367	669.0		2			230.5
X86142-P01-02	368	669.0		2			230.5
X86142-P01-02	369	669.0		2			230.5
X86142-P01-02	370	669.0		2			230.5
X86142-P01-02	371	669.0		2			230.5
X86142-P01-02	372	669.0		2			230.5
X86142-P01-02	373	669.0		2			230.5
X86142-P01-02	374	669.0		2			230.5
X86142-P01-02	375	669.0		2			230.5
X86142-P01-02	376	669.0		2			230.5
X86142-P01-02	377	669.0		2			230.5
X86142-P01-02	378	669.0		2			230.5
X86142-P01-02	379	669.0		2			230.5
X86142-P01-06	1	2492.0		1			884
X86142-P01-06	2	2492.0		1			884
X86142-P01-06	3	2492.0		1			884
X86142-P01-06	4	2492.0		1			884
X86142-P01-06	5	2492.0		1			884
X86142-P01-06	6	2492.0		1			884
X86142-P01-06	7	2492.0		1			884
X86142-P01-06	8	2492.0		1			884
X86142-P01-06	9	2492.0		1			884
X86142-P01-06	10	2492.0		1			884
X86142-P01-06	11	2492.0		1			884
X86142-P01-06	12	2492.0		1			884
X86142-P01-06	13	2492.0		1			884
X86142-P01-06	14	2492.0		1			884
X86142-P01-06	15	2492.0		1			884
X86142-P01-06	16	2492.0		1			884
X86142-P01-06	17	2492.0		1			884
X86142-P01-06	18	2492.0		1			884
X86142-P01-06	19	2492.0		1			884
X86142-P01-06	20	2492.0	4	1			884

制表者：_____

打印日期：2022/2/17 打印時間：11:01 AM

美特鋁質有限公司
MIDI ALUMINIUM FABRICATOR LTD

工程號碼:J857，工程名稱:啟德6552
開料長度:3400，總長料支數:399，總開料支數:1099
鋸片厚度(mm):4，料頭尾總切除(mm):20，浪費率(%):3.21

鋁材開料清單 X86142(3400)

窗號	編號(用料狀況)	實用長度(長料開數)	需要支數	開料支數	長料支數	餘料支數	編號(剩餘長度)
X86142-P01-06	21	2492.0	16	1			884
X86142-P01-06	22	2492.0	4	1			884
X86142-P01-06	23	2492.0	2	1			884
X86142-P01-06	24	2492.0	6	1			884
X86142-P01-06	25	2492.0	2	1			884
X86142-P01-06	26	2492.0	6	1			884
X86142-P01-06	27	2492.0	8	1			884
X86142-P01-06	28	2492.0		1			884
X86142-P01-06	29	2492.0		1			884
X86142-P01-06	30	2492.0		1			884
X86142-P01-06	31	2492.0		1			884
X86142-P01-06	32	2492.0		1			884
X86142-P01-06	33	2492.0		1			884
X86142-P01-06	34	2492.0		1			884
X86142-P01-06	35	2492.0		1			884
X86142-P01-06	36	2492.0		1			884
X86142-P01-06	37	2492.0		1			884
X86142-P01-06	38	2492.0		1			884
X86142-P01-06	39	2492.0		1			884
X86142-P01-06	40	2492.0		1			884
X86142-P01-06	41	2492.0		1			884
X86142-P01-06	42	2492.0		1			884
X86142-P01-06	43	2492.0		1			884
X86142-P01-06	44	2492.0		1			884
X86142-P01-06	45	2492.0		1			884
X86142-P01-06	46	2492.0		1			884
X86142-P01-06	47	2492.0		1			884
X86142-P01-06	48	2492.0		1			884
X86142-P01-06	49	2492.0		1			884
X86142-P01-06	50	2492.0		1			884
X86142-P01-06	51	2492.0		1			884
X86142-P01-06	52	2492.0		1			884
X86142-P01-06	53	2492.0		1			884
X86142-P01-06	54	2492.0		1			884
X86142-P01-06	55	2492.0		1			884
X86142-P01-06	56	2492.0		1			884
X86142-P01-06	57	2492.0		1			884
X86142-P01-06	58	2492.0		1			884
X86142-P01-06	59	2492.0		1			884
X86142-P01-06	60	2492.0		1			884
X86142-P01-06	61	2492.0		1			884
X86142-P01-06	62	2492.0		1			884
X86142-P01-06	63	2492.0		1			884
X86142-P01-06	64	2492.0		1			884
X86142-P01-06	65	2492.0		1			884
X86142-P01-06	66	2492.0		1			884
X86142-P01-06	67	2492.0		1			884
X86142-P01-06	68	2492.0		1			884
X86142-P01-06	69	2492.0		1			884
X86142-P01-06	70	2492.0		1			884

制表者：_____

打印日期：2022/2/17 打印時間：11:01 AM

美特鋁質有限公司
MIDI ALUMINIUM FABRICATOR LTD

工程號碼:J857，工程名稱:啟德6552
開料長度:3400，總長料支數:399，總開料支數:1099
鋸片厚度(mm):4，料頭尾總切除(mm):20，浪費率(%):3.21

鋁材開料清單 X86142(3400)

窗號	編號(用料狀況)	實用長度(長料開數)	需要支數	開料支數	長料支數	餘料支數	編號(剩餘長度)
X86142-P01-06	71	2492.0		1			884
X86142-P01-06	72	2492.0		1			884
X86142-P01-06	73	2492.0		1			884
X86142-P01-06	74	2492.0		1			884
X86142-P01-06	75	2492.0		1			884
X86142-P01-06	76	2492.0		1			884
X86142-P01-06	77	2492.0		1			884
X86142-P01-06	78	2492.0		1			884
X86142-P01-06	79	2492.0		1			884
X86142-P01-06	80	2492.0		1			884
X86142-P01-06	81	2492.0		1			884
X86142-P01-06	82	2492.0		1			884
X86142-P01-06	83	2492.0		1			884
X86142-P01-06	84	2492.0		1			884
X86142-P01-06	85	2492.0		1			884
X86142-P01-06	86	2492.0		1			884
X86142-P01-06	87	2492.0		1			884
X86142-P01-06	88	2492.0		1			884
X86142-P01-06	89	2492.0		1			884
X86142-P01-06	90	2492.0		1			884
X86142-P01-06	91	2492.0		1			884
X86142-P01-06	92	2492.0		1			884
X86142-P01-06	93	2492.0		1			884
X86142-P01-06	94	2492.0		1			884
X86142-P01-06	95	2492.0		1			884
X86142-P01-06	96	2492.0		1			884
X86142-P01-06	97	2492.0		1			884
X86142-P01-06	98	2492.0		1			884
X86142-P01-06	99	2492.0		1			884
X86142-P01-06	100	2492.0		1			884
X86142-P01-06	101	2492.0		1			884
X86142-P01-06	102	2492.0		1			884
X86142-P01-06	103	2492.0		1			884
X86142-P01-06	104	2492.0		1			884
X86142-P01-06	105	2492.0		1			884
X86142-P01-06	106	2492.0		1			884
X86142-P01-06	107	2492.0		1			884
X86142-P01-06	108	2492.0		1			884
X86142-P01-06	109	2492.0		1			884
X86142-P01-06	110	2492.0		1			884
X86142-P01-06	111	2492.0		1			884
X86142-P01-06	112	2492.0		1			884
X86142-P01-06	113	2492.0		1			884
X86142-P01-06	114	2492.0		1			884
X86142-P01-06	115	2492.0		1			884
X86142-P01-06	116	2492.0		1			884
X86142-P01-06	117	2492.0		1			884
X86142-P01-06	118	2492.0		1			884
X86142-P01-06	119	2492.0		1			884
X86142-P01-06	120	2492.0		1			884

制表者：_____

打印日期：2022/2/17 打印時間：11:01 AM

美特鋁質有限公司
MIDI ALUMINIUM FABRICATOR LTD

工程號碼:J857，工程名稱:啟德6552
開料長度:3400，總長料支數:399，總開料支數:1099
鋸片厚度(mm):4，料頭尾總切除(mm):20，浪費率(%):3.21

鋁材開料清單 X86142(3400)

窗號	編號(用料狀況)	實用長度(長料開數)	需要支數	開料支數	長料支數	餘料支數	編號(剩餘長度)
X86142-P01-06	121	2492.0	1				884
X86142-P01-06	122	2492.0	1				884
X86142-P01-06	123	2492.0	1				884
X86142-P01-06	124	2492.0	1				884
X86142-P01-06	125	2492.0	1				884
X86142-P01-06	126	2492.0	1				884
X86142-P01-06	127	2492.0	1				884
X86142-P01-06	128	2492.0	1				884
X86142-P01-06	129	2492.0	1				884
X86142-P01-06	130	2492.0	1				884
X86142-P01-06	131	2492.0	1				884
X86142-P01-06	132	2492.0	1				884
X86142-P01-06	133	2492.0	1				884
X86142-P01-06	134	2492.0	1				884
X86142-P01-06	135	2492.0	1				884
X86142-P01-06	136	2492.0	1				884
X86142-P01-06	137	2492.0	1				884
X86142-P01-06	138	2492.0	1				884
X86142-P01-03	139	1799.5	1				1576.5
X86142-P01-03	140	1799.5	1				1576.5
X86142-P01-03	141	1799.5	1				1576.5
X86142-P01-03	142	1799.5	1				1576.5
X86142-P01-03	143	1799.5	1				1576.5
X86142-P01-03	144	1799.5	1				1576.5
X86142-P01-03	145	1799.5	1				1576.5
X86142-P01-03	146	1799.5	1				1576.5
X86142-P01-03	147	1799.5	1				1576.5
X86142-P01-03	148	1799.5	1				1576.5
X86142-P01-03	149	1799.5	1				1576.5
X86142-P01-03	150	1799.5	1				1576.5
X86142-P01-03	151	1799.5	1				1576.5
X86142-P01-03	152	1799.5	1				1576.5
X86142-P01-03	153	1799.5	1				1576.5
X86142-P01-03	154	1799.5	1				1576.5
X86142-P01-03	155	1799.5	1				1576.5
X86142-P01-03	156	1799.5	1				1576.5
X86142-P01-03	157	1799.5	1				1576.5
X86142-P01-03	158	1799.5	1				1576.5
X86142-P01-03	159	1799.5	1				1576.5
X86142-P01-03	160	1799.5	1				1576.5
X86142-P01-03	161	1799.5	1				1576.5
X86142-P01-03	162	1799.5	1				1576.5
X86142-P01-03	163	1799.5	1				1576.5
X86142-P01-03	164	1799.5	1				1576.5
X86142-P01-03	165	1799.5	1				1576.5
X86142-P01-03	166	1799.5	1				1576.5
X86142-P01-03	167	1799.5	1				1576.5
X86142-P01-03	168	1799.5	1				1576.5
X86142-P01-03	169	1799.5	1				1576.5
X86142-P01-03	170	1799.5	1				1576.5

制表者：_____

打印日期：2022/2/17 打印時間：11:01 AM

美特鋁質有限公司
MIDI ALUMINIUM FABRICATOR LTD

工程號碼:J857，工程名稱:啟德6552
開料長度:3400，總長料支數:399，總開料支數:1099
鋸片厚度(mm):4，料頭尾總切除(mm):20，浪費率(%):3.21

鋁材開料清單 X86142(3400)

窗號	編號(用料狀況)	實用長度(長料開數)	需要支數	開料支數	長料支數	餘料支數	編號(剩餘長度)
X86142-P01-03	171	1799.5		1			1576.5
X86142-P01-03	172	1799.5		1			1576.5
X86142-P01-03	173	1799.5		1			1576.5
X86142-P01-03	174	1799.5		1			1576.5
X86142-P01-03	175	1799.5		1			1576.5
X86142-P01-03	176	1799.5		1			1576.5
X86142-P01-03	177	1799.5		1			1576.5
X86142-P01-03	178	1799.5		1			1576.5
X86142-P01-03	179	1799.5		1			1576.5
X86142-P01-03	180	1799.5		1			1576.5
X86142-P01-03	181	1799.5		1			1576.5
X86142-P01-03	182	1799.5		1			1576.5
X86142-P01-03	183	1799.5		1			1576.5
X86142-P01-03	184	1799.5		1			1576.5
X86142-P01-03	185	1799.5		1			1576.5
X86142-P01-03	186	1799.5		1			1576.5
X86142-P01-03	187	1799.5		1			1576.5
X86142-P01-03	188	1799.5		1			1576.5
X86142-P01-03	189	1799.5		1			1576.5
X86142-P01-03	190	1799.5		1			1576.5
X86142-P01-03	191	1799.5		1			1576.5
X86142-P01-03	192	1799.5		1			1576.5
X86142-P01-03	193	1799.5		1			1576.5
X86142-P01-03	194	1799.5		1			1576.5
X86142-P01-03	195	1799.5		1			1576.5
X86142-P01-03	196	1799.5		1			1576.5
X86142-P01-03	197	1799.5		1			1576.5
X86142-P01-03	198	1799.5		1			1576.5
X86142-P01-03	199	1799.5		1			1576.5
X86142-P01-03	200	1799.5		1			1576.5
X86142-P01-03	201	1799.5		1			1576.5
X86142-P01-03	202	1799.5		1			1576.5
X86142-P01-03	203	1799.5		1			1576.5
X86142-P01-03	204	1799.5		1			1576.5
X86142-P01-03	205	1799.5		1			1576.5
X86142-P01-03	206	1799.5		1			1576.5
X86142-P01-03	207	1799.5		1			1576.5
X86142-P01-03	208	1799.5		1			1576.5
X86142-P01-03	209	1799.5		1			1576.5
X86142-P01-03	210	1799.5		1			1576.5
X86142-P01-03	211	1799.5		1			1576.5
X86142-P01-03	212	1799.5		1			1576.5
X86142-P01-03	213	1799.5		1			1576.5
X86142-P01-03	214	1799.5		1			1576.5
X86142-P01-03	215	1799.5		1			1576.5
X86142-P01-03	216	1799.5		1			1576.5
X86142-P01-03	217	1799.5		1			1576.5
X86142-P01-03	218	1799.5		1			1576.5
X86142-P01-03	219	1799.5		1			1576.5
X86142-P01-03	220	1799.5		1			1576.5

制表者：_____

打印日期：2022/2/17 打印時間：11:01 AM

美特鋁質有限公司
MIDI ALUMINIUM FABRICATOR LTD

工程號碼:J857，工程名稱:啟德6552
開料長度:3400，總長料支數:399，總開料支數:1099
鋸片厚度(mm):4，料頭尾總切除(mm):20，浪費率(%):3.21

鋁材開料清單 X86142(3400)

窗號	編號(用料狀況)	實用長度(長料開數)	需要支數	開料支數	長料支數	餘料支數	編號(剩餘長度)
X86142-P01-03	221	1799.5		1			1576.5
X86142-P01-03	222	1799.5		1			1576.5
X86142-P01-03	223	1799.5		1			1576.5
X86142-P01-03	224	1799.5		1			1576.5
X86142-P01-03	225	1799.5		1			1576.5
X86142-P01-03	226	1799.5		1			1576.5
X86142-P01-03	227	1799.5		1			1576.5
X86142-P01-03	228	1799.5		1			1576.5
X86142-P01-03	229	1799.5		1			1576.5
X86142-P01-03	230	1799.5		1			1576.5
X86142-P01-03	231	1799.5		1			1576.5
X86142-P01-03	232	1799.5		1			1576.5
X86142-P01-03	233	1799.5		1			1576.5
X86142-P01-03	234	1799.5		1			1576.5
X86142-P01-03	235	1799.5		1			1576.5
X86142-P01-03	236	1799.5		1			1576.5
X86142-P01-03	237	1799.5		1			1576.5
X86142-P01-03	238	1799.5		1			1576.5
X86142-P01-03	239	1799.5		1			1576.5
X86142-P01-03	240	1799.5		1			1576.5
X86142-P01-03	241	1799.5		1			1576.5
X86142-P01-03	242	1799.5		1			1576.5
X86142-P01-03	243	1799.5		1			1576.5
X86142-P01-03	244	1799.5		1			1576.5
X86142-P01-03	245	1799.5		1			1576.5
X86142-P01-03	246	1799.5		1			1576.5
X86142-P01-03	247	1799.5		1			1576.5
X86142-P01-03	248	1799.5		1			1576.5
X86142-P01-03	249	1799.5		1			1576.5
X86142-P01-03	250	1799.5		1			1576.5
X86142-P01-03	251	1799.5		1			1576.5
X86142-P01-03	252	1799.5		1			1576.5
X86142-P01-03	253	1799.5		1			1576.5
X86142-P01-03	254	1799.5		1			1576.5
X86142-P01-03	255	1799.5		1			1576.5
X86142-P01-03	256	1799.5		1			1576.5
X86142-P01-03	257	1799.5		1			1576.5
X86142-P01-03	258	1799.5		1			1576.5
X86142-P01-03	259	1799.5		1			1576.5
X86142-P01-03	260	1799.5		1			1576.5
X86142-P01-03	261	1799.5		1			1576.5
X86142-P01-03	262	1799.5		1			1576.5
X86142-P01-03	263	1799.5		1			1576.5
X86142-P01-03	264	1799.5		1			1576.5
X86142-P01-03	265	1799.5		1			1576.5
X86142-P01-03	266	1799.5		1			1576.5
X86142-P01-03	267	1799.5		1			1576.5
X86142-P01-03	268	1799.5		1			1576.5
X86142-P01-03	269	1799.5		1			1576.5
X86142-P01-03	270	1799.5		1			1576.5

制表者：_____

打印日期：2022/2/17 打印時間：11:01 AM

美特鋁質有限公司
MIDI ALUMINIUM FABRICATOR LTD

工程號碼:J857，工程名稱:啟德6552
開料長度:3400，總長料支數:399，總開料支數:1099
鋸片厚度(mm):4，料頭尾總切除(mm):20，浪費率(%):3.21

鋁材開料清單 X86142(3400)

窗號	編號(用料狀況)	實用長度(長料開數)	需要支數	開料支數	長料支數	餘料支數	編號(剩餘長度)
X86142-P01-03	271	1799.5		1			1576.5
X86142-P01-03	272	1799.5		1			1576.5
X86142-P01-03	273	1799.5		1			1576.5
X86142-P01-03	274	1799.5		1			1576.5
X86142-P01-03	275	1799.5		1			1576.5
X86142-P01-03	276	1799.5		1			1576.5
X86142-P01-03	277	1799.5		1			1576.5
X86142-P01-03	278	1799.5		1			1576.5
X86142-P01-03	279	1799.5		1			1576.5
X86142-P01-03	280	1799.5		1			1576.5
X86142-P01-03	281	1799.5		1			1576.5
X86142-P01-03	282	1799.5		1			1576.5
X86142-P01-03	283	1799.5		1			1576.5
X86142-P01-03	284	1799.5		1			1576.5
X86142-P01-03	285	1799.5		1			1576.5
X86142-P01-03	286	1799.5		1			1576.5
X86142-P01-03	287	1799.5		1			1576.5
X86142-P01-03	288	1799.5		1			1576.5
X86142-P01-03	289	1799.5		1			1576.5
X86142-P01-03	290	1799.5		1			1576.5
X86142-P01-03	291	1799.5		1			1576.5
X86142-P01-03	292	1799.5		1			1576.5
X86142-P01-03	293	1799.5		1			1576.5
X86142-P01-03	294	1799.5		1			1576.5
X86142-P01-03	295	1799.5		1			1576.5
X86142-P01-03	296	1799.5		1			1576.5
X86142-P01-03	297	1799.5		1			1576.5
X86142-P01-03	298	1799.5		1			1576.5
X86142-P01-03	299	1799.5		1			1576.5
X86142-P01-03	300	1799.5		1			1576.5
X86142-P01-03	301	1799.5		1			1576.5
X86142-P01-03	302	1799.5		1			1576.5
X86142-P01-03	303	1799.5		1			1576.5
X86142-P01-03	304	1799.5		1			1576.5
X86142-P01-03	305	1799.5		1			1576.5
X86142-P01-03	306	1799.5		1			1576.5
X86142-P01-03	307	1799.5		1			1576.5
X86142-P01-03	308	1799.5		1			1576.5
X86142-P01-03	309	1799.5		1			1576.5
X86142-P01-03	310	1799.5		1			1576.5
X86142-P01-03	311	1799.5		1			1576.5
X86142-P01-03	312	1799.5		1			1576.5
X86142-P01-03	313	1799.5		1			1576.5
X86142-P01-03	314	1799.5		1			1576.5
X86142-P01-03	315	1799.5		1			1576.5
X86142-P01-03	316	1799.5		1			1576.5
X86142-P01-03	317	1799.5		1			1576.5
X86142-P01-03	318	1799.5		1			1576.5
X86142-P01-03	319	1799.5		1			1576.5
X86142-P01-03	320	1799.5		1			1576.5

制表者：_____

打印日期：2022/2/17 打印時間：11:01 AM

美特鋁質有限公司
MIDI ALUMINIUM FABRICATOR LTD

工程號碼:J857，工程名稱:啟德6552
開料長度:3400，總長料支數:399，總開料支數:1099
鋸片厚度(mm):4，料頭尾總切除(mm):20，浪費率(%):3.21

鋁材開料清單 X86142(3400)

窗號	編號(用料狀況)	實用長度(長料開數)	需要支數	開料支數	長料支數	餘料支數	編號(剩餘長度)
X86142-P01-03	321	1799.5		1			1576.5
X86142-P01-03	322	1799.5		1			1576.5
X86142-P01-03	323	1799.5		1			1576.5
X86142-P01-03	324	1799.5		1			1576.5
X86142-P01-03	325	1799.5		1			1576.5
X86142-P01-03	326	1799.5		1			1576.5
X86142-P01-03	327	1799.5		1			1576.5
X86142-P01-03	328	1799.5		1			1576.5
X86142-P01-03	329	1799.5		1			1576.5
X86142-P01-03	330	1799.5		1			1576.5
X86142-P01-03	331	1799.5		1			1576.5
X86142-P01-03	332	1799.5		1			1576.5
X86142-P01-03	333	1799.5		1			1576.5
X86142-P01-03	334	1799.5		1			1576.5
X86142-P01-03	335	1799.5		1			1576.5
X86142-P01-03	336	1799.5		1			1576.5
X86142-P01-03	337	1799.5		1			1576.5
X86142-P01-03	338	1799.5		1			1576.5
X86142-P01-03	339	1799.5		1			1576.5
X86142-P01-03	340	1799.5		1			1576.5
X86142-P01-03	341	1799.5		1			1576.5
X86142-P01-03	342	1799.5		1			1576.5
X86142-P01-03	343	1799.5		1			1576.5
X86142-P01-03	344	1799.5		1			1576.5
X86142-P01-03	345	1799.5		1			1576.5
X86142-P01-03	346	1799.5		1			1576.5
X86142-P01-03	347	1799.5		1			1576.5
X86142-P01-03	348	1799.5		1			1576.5
X86142-P01-03	349	1799.5		1			1576.5
X86142-P01-03	350	1799.5		1			1576.5
X86142-P01-03	351	1799.5		1			1576.5
X86142-P01-03	352	1799.5		1			1576.5
X86142-P01-03	353	1799.5		1			1576.5
X86142-P01-03	354	1799.5		1			1576.5
X86142-P01-03	355	1799.5		1			1576.5
X86142-P01-03	356	1799.5		1			1576.5
X86142-P01-03	357	1799.5		1			1576.5
X86142-P01-03	358	1799.5		1			1576.5
X86142-P01-03	359	1799.5		1			1576.5
X86142-P01-03	360	1799.5		1			1576.5
X86142-P01-03	361	1799.5		1			1576.5
X86142-P01-03	362	1799.5		1			1576.5
X86142-P01-03	363	1799.5		1			1576.5
X86142-P01-03	364	1799.5		1			1576.5
X86142-P01-03	365	1799.5		1			1576.5
X86142-P01-03	366	1799.5		1			1576.5
X86142-P01-03	367	1799.5		1			1576.5
X86142-P01-03	368	1799.5		1			1576.5
X86142-P01-03	369	1799.5		1			1576.5
X86142-P01-03	370	1799.5		1			1576.5

制表者：_____

打印日期：2022/2/17 打印時間：11:01 AM

美特鋁質有限公司
MIDI ALUMINIUM FABRICATOR LTD

工程號碼:J857，工程名稱:啟德6552
開料長度:3400，總長料支數:399，總開料支數:1099
鋸片厚度(mm):4，料頭尾總切除(mm):20，浪費率(%):3.21

鋁材開料清單 X86142(3400)

窗號	編號(用料狀況)	實用長度(長料開數)	需要支數	開料支數	長料支數	餘料支數	編號(剩餘長度)
X86142-P01-03	371	1799.5		1			1576.5
X86142-P01-03	372	1799.5		1			1576.5
X86142-P01-03	373	1799.5		1			1576.5
X86142-P01-03	374	1799.5		1			1576.5
X86142-P01-03	375	1799.5		1			1576.5
X86142-P01-03	376	1799.5		1			1576.5
X86142-P01-03	377	1799.5		1			1576.5
X86142-P01-03	378	1799.5		1			1576.5
X86142-P01-03	379	1799.5		1			1576.5
X86142-P01-02	380	669.0		5			15
X86142-P01-02	381	669.0		5			15
X86142-P01-02	382	669.0		5			15
X86142-P01-02	383	669.0		5			15
X86142-P01-02	384	669.0		5			15
X86142-P01-02	385	669.0		5			15
X86142-P01-02	386	669.0		5			15
X86142-P01-02	387	669.0		5			15
X86142-P01-02	388	669.0		5			15
X86142-P01-02	389	669.0		5			15
X86142-P01-02	390	669.0		5			15
X86142-P01-02	391	669.0		5			15
X86142-P01-02	392	669.0		5			15
X86142-P01-02	393	669.0		5			15
X86142-P01-02	394	669.0		5			15
X86142-P01-02	395	669.0		5			15
X86142-P01-02	396	669.0		5			15
X86142-P01-02	397	669.0		5			15
X86142-P01-02	398	669.0		5			15
X86142-P01-02	399	669.0		5			15

制表者：_____

打印日期：2022/2/17 打印時間：11:01 AM

美特鋁質有限公司
MIDI ALUMINIUM FABRICATOR LTD

工程號碼:J857，工程名稱:啟德6552
開料長度:5200，總長料支數:50，總開料支數:100
鋸片厚度(mm):4，料頭尾總切除(mm):20，浪費率(%):3.62

鋁材開料清單 X86142

窗號	編號(用料狀況)	實用長度(長料開數)	需要支數	開料支數	長料支數	餘料支數	編號(剩餘長度)
X86142-P01-06	1	2492.0		2			188
X86142-P01-06	2	2492.0		2			188
X86142-P01-06	3	2492.0		2			188
X86142-P01-06	4	2492.0		2			188
X86142-P01-06	5	2492.0		2			188
X86142-P01-06	6	2492.0		2			188
X86142-P01-06	7	2492.0		2			188
X86142-P01-06	8	2492.0		2			188
X86142-P01-06	9	2492.0		2			188
X86142-P01-06	10	2492.0		2			188
X86142-P01-06	11	2492.0		2			188
X86142-P01-06	12	2492.0		2			188
X86142-P01-06	13	2492.0		2			188
X86142-P01-06	14	2492.0		2			188
X86142-P01-06	15	2492.0		2			188
X86142-P01-06	16	2492.0		2			188
X86142-P01-06	17	2492.0		2			188
X86142-P01-06	18	2492.0		2			188
X86142-P01-06	19	2492.0		2			188
X86142-P01-06	20	2492.0		2			188
X86142-P01-06	21	2492.0		2			188
X86142-P01-06	22	2492.0		2			188
X86142-P01-06	23	2492.0		2			188
X86142-P01-06	24	2492.0		2			188
X86142-P01-06	25	2492.0		2			188
X86142-P01-06	26	2492.0		2			188
X86142-P01-06	27	2492.0		2			188
X86142-P01-06	28	2492.0		2			188
X86142-P01-06	29	2492.0		2			188
X86142-P01-06	30	2492.0		2			188
X86142-P01-06	31	2492.0		2			188
X86142-P01-06	32	2492.0		2			188
X86142-P01-06	33	2492.0		2			188
X86142-P01-06	34	2492.0		2			188
X86142-P01-06	35	2492.0		2			188
X86142-P01-06	36	2492.0		2			188
X86142-P01-06	37	2492.0		2			188
X86142-P01-06	38	2492.0		2			188
X86142-P01-06	39	2492.0	4	2			188
X86142-P01-06	40	2492.0	2	2			188
X86142-P01-06	41	2492.0	16	2			188
X86142-P01-06	42	2492.0		2			188
X86142-P01-06	43	2492.0	4	2			188
X86142-P01-06	44	2492.0		2			188
X86142-P01-06	45	2492.0	2	2			188
X86142-P01-06	46	2492.0		2			188
X86142-P01-06	47	2492.0	6	2			188
X86142-P01-06	48	2492.0		2			188
X86142-P01-06	49	2492.0	2	2			188
X86142-P01-06	50	2492.0		2			188

制表者：_____

打印日期：2022/2/17 打印時間：11:01 AM

美特鋁質有限公司
MIDI ALUMINIUM FABRICATOR LTD

工程號碼:J857，工程名稱:啟德6552
開料長度:6000，總長料支數:286，總開料支數:4213
鋸片厚度(mm):4，料頭尾總切除(mm):20，浪費率(%):0.57

鋁材開料清單 X86150

窗號	編號(用料狀況)	實用長度(長料開數)	需要支數	開料支數	長料支數	餘料支數	編號(剩餘長度)
X86150-012	(餘料)45	1663.5	294	2	0	1	45@(977.5)x1
X86150-011，X86150-012	1-98	1663.5		292	98	0	1-44@(977.5)x44 45@(4312.5)x1 46-98@(977.5)x53
X86150-005-04	99-101	1001.5	15	15	3	0	99-101@(952.5)x3
X86150-005-05	(餘料)1-9	969.5	9	9	0	9	1-9@(4)x9
X86150-003，X86150-004	(餘料)10-101，135	948.5	590	93	0	93	10-98@(25)x89 99-101@(0)x3 135@(265)x1
X86150-003，X86150-004	102-184	948.5		497	83	0	102-134@(265)x33 135@(1217.5)x1 136-184@(265)x49
X86150-034	(餘料)186	832.5	20	4	0	1	186@(124.5)x1
X86150-033，X86150-034	185-187	832.5		16	3	0	185@(124.5)x1 186@(3470.5)x1 187@(961)x1
X86150-005-08	(餘料)187	690.5	36	1	0	1	187@(266.5)x1
X86150-005-08	188-192	690.5		35	5	0	188-191@(424)x4 192@(3896.5)x1
X86150-005-01	(餘料)192	673.0	9	5	0	1	192@(511.5)x1
X86150-005-01	193	673.0		4	1	0	193@(3272)x1
X86150-005-03	(餘料)193	646.5	38	5	0	1	193@(19.5)x1
X86150-005-03	194-197	646.5		33	4	0	194-196@(125.5)x3 197@(2077)x1
X86150-005-02	(餘料)197	640.5	14	3	0	1	197@(143.5)x1
X86150-005-02	198-199	640.5		11	2	0	198@(179.5)x1 199@(4691)x1
X86150-005-06	(餘料)199	640.0	110	7	0	1	199@(183)x1
X86150-005-06	200-211	640.0		103	12	0	200-210@(184)x11 211@(3404)x1
X86150-005-10	(餘料)211	630.5	18	5	0	1	211@(231.5)x1
X86150-005-10	212-213	630.5		13	2	0	212@(269.5)x1 213@(3442)x1
X86150-005-11	(餘料)213	556.5	5	5	0	1	213@(639.5)x1
X86150-005-14	(餘料)213	550.5	2	1	0	1	213@(85)x1
X86150-005-14	214	550.5		1	1	0	214@(5425.5)x1
X86150-005-13	(餘料)192，214	500.5	2	2	0	2	192@(7)x1 214@(4921)x1
X86150-035-01	(餘料)214	490.0	2	2	0	1	214@(3933)x1
X86150-005-12	(餘料)214	425.5	5	5	0	1	214@(1785.5)x1
X86150-035-02	(餘料)188	416.0	1	1	0	1	188@(4)x1
X86150-005-07	(餘料)189-191，214	390.5	33	7	0	4	189-191@(29.5)x3 214@(207.5)x1
X86150-005-07	215-216	390.5		26	2	0	215@(62.5)x1 216@(1640.5)x1
X86150-005-09	(餘料)216	390.0	9	4	0	1	216@(64.5)x1
X86150-005-09	217	390.0		5	1	0	217@(4010)x1
X86150-006	(餘料)217	341.0	546	11	0	1	217@(215)x1
X86150-006	218-249	341.0		535	32	0	218-248@(115)x31 249@(3220)x1
X86150-035-03	(餘料)249	285.0	1	1	0	1	249@(2931)x1
X86150-036	(餘料)102-145	245.0	44	44	0	44	102-145@(16)x44

制表者：_____

美特鋁質有限公司
MIDI ALUMINIUM FABRICATOR LTD

工程號碼:J857，工程名稱:啟德6552
開料長度:6000，總長料支數:286，總開料支數:4213
鋸片厚度(mm):4，料頭尾總切除(mm):20，浪費率(%):0.57

鋁材開料清單 X86150

窗號	編號(用料狀況)	實用長度(長料開數)	需要支數	開料支數	長料支數	餘料支數	編號(剩餘長度)
X86150-012	(餘料)146-184，187，211-212，249	223.5	588	54	0	43	146-184@(37.5)x39 187@(39)x1 211@(4)x1 212@(42)x1 249@(201)x1
X86150-012	250-270	223.5		534	21	0	250-269@(65)x20 270@(2795)x1
X86150-037	(餘料)199-210，214，217，249，270	177.5	28	28	0	16	199@(1.5)x1 200-210@(2.5)x11 214@(26)x1 217@(33.5)x1 249@(19.5)x1 270@(435.5)x1
X86150-001	(餘料)185-186，194-198，213，215-216，218-248，250-270	55.0	1500	76	0	62	185-186@(6.5)x2 194-196@(7.5)x3 197@(25.5)x1 198@(2.5)x1 213@(26)x1 215@(3.5)x1 216@(5.5)x1 218-248@(56)x31 250-269@(6)x20 270@(22.5)x1
X86150-001	271-285	55.0		1424	15	0	271-284@(21)x14 285@(5390)x1
X86150-002	(餘料)146-184，187，189-191，212，217-248，285	25.0	294	261	0	77	146-184@(8.5)x39 187@(10)x1 189-191@(.5)x3 212@(13)x1 217@(4.5)x1 218-248@(27)x31 285@(25)x1
X86150-002	286	25.0		33	1	0	286@(5023)x1

美特鋁質有限公司
MIDI ALUMINIUM FABRICATOR LTD

工程號碼:J857，工程名稱:啟德6552
開料長度:5600，總長料支數:3，總開料支數:9
鋸片厚度(mm):4，料頭尾總切除(mm):20，浪費率(%):2.54

鋁材開料清單 X86073

窗號	編號(用料狀況)	實用長度(長料開數)	需要支數	開料支數	長料支數	餘料支數	編號(剩餘長度)
X86073-001	1-3	1808.5	9	9	3	0	1-3@(142.5)x3

制表者：_____

美特鋁質有限公司
MIDI ALUMINIUM FABRICATOR LTD

工程號碼:J857，工程名稱:啟德6552
開料長度:6000，總長料支數:523，總開料支數:2403
鋸片厚度(mm):4，料頭尾總切除(mm):20，浪費率(%):5.13

鋁材開料清單 X86072

窗號	編號(用料狀況)	實用長度(長料開數)	需要支數	開料支數	長料支數	餘料支數	編號(剩餘長度)
X86072-014，X86072-023，X86072-024	(餘料)224，268，322	1808.5	1125	5	0	3	224@(542.5)x1 268@(542.5)x1 322@(542.5)x1
X86072-003，X86072-004，X86072-013，X86072-014，X86072-023，X86072-024	1-375	1808.5		1120	375	0	1-223@(542.5)x223 224@(4167.5)x1 225-267@(542.5)x43 268@(2355)x1 269-321@(542.5)x53 322@(4167.5)x1 323-375@(542.5)x53
X86072-034	(餘料)383	1658.5	44	2	0	1	383@(992.5)x1
X86072-033，X86072-034	376-390	1658.5		42	15	0	376-382@(992.5)x7 383@(4317.5)x1 384-389@(992.5)x6 390@(2655)x1
X86072-035，X86072-036	(餘料)390，393	1458.5	20	4	0	2	390@(1192.5)x1 393@(130)x1
X86072-035，X86072-036	391-395	1458.5		16	5	0	391-392@(130)x2 393@(4517.5)x1 394@(130)x1 395@(1592.5)x1
X86072-001-04，X86072-002-04	(餘料)390，395，398	1156.0	30	4	0	3	390@(32.5)x1 395@(432.5)x1 398@(180)x1
X86072-001-04，X86072-002-04	396-401	1156.0		26	6	0	396-397@(180)x2 398@(2500)x1 399-400@(180)x2 401@(2500)x1
X86072-001-05，X86072-002-05	(餘料)401，403	1124.0	18	5	0	2	401@(244)x1 403@(340)x1
X86072-001-05，X86072-002-05	402-405	1124.0		13	4	0	402@(340)x1 403@(3724)x1 404@(340)x1 405@(4852)x1
X86072-001-08，X86072-002-08	(餘料)376-389，405，408	845.0	72	23	0	16	376-389@(143.5)x14 405@(607)x1 408@(37)x1
X86072-001-08，X86072-002-08	406-413	845.0		49	8	0	406-407@(37)x2 408@(3433)x1 409-412@(37)x4 413@(2584)x1
X86072-005，X86072-006	(餘料)413-414	844.5	18	4	0	2	413@(38.5)x1 414@(40.5)x1
X86072-005，X86072-006	414-416	844.5		14	3	0	414@(889)x1 415@(40.5)x1 416@(5131.5)x1
X86072-001-03，X86072-002-03	(餘料)416，421	801.0	76	9	0	2	416@(301.5)x1 421@(345)x1
X86072-001-03，X86072-002-03	417-426	801.0		67	10	0	417-420@(345)x4 421@(2760)x1 422-426@(345)x5
X86072-001-02，X86072-002-02	427-430	795.0	28	28	4	0	427-430@(387)x4
X86072-002-06	(餘料)446	794.5	220	2	0	1	446@(390.5)x1
X86072-001-06，X86072-002-06	431-462	794.5		218	32	0	431-445@(390.5)x15 446@(1987.5)x1 447-461@(390.5)x15 462@(3584.5)x1

制表者：_____

打印日期：2022/2/16 打印時間：6:40 PM

美特鋁質有限公司
MIDI ALUMINIUM FABRICATOR LTD

工程號碼:J857，工程名稱:啟德6552
開料長度:6000，總長料支數:523，總開料支數:2403
鋸片厚度(mm):4，料頭尾總切除(mm):20，浪費率(%):5.13

鋁材開料清單 X86072

窗號	編號(用料狀況)	實用長度(長料開數)	需要支數	開料支數	長料支數	餘料支數	編號(剩餘長度)
X86072-001-10, X86072-002-10, X86072-032-01	(餘料)462, 465, 467	785.0	40	10	0	3	462@(428.5)x1 465@(457)x1 467@(457)x1
X86072-001-10, X86072-002-10, X86072-032-01	463-468	785.0		30	6	0	463-464@(457)x2 465@(4402)x1 466@(457)x1 467@(1246)x1 468@(5191)x1
X86072-001-11, X86072-002-11, X86072-032-02	(餘料)468, 468-469	711.0	12	8	0	3	468@(901)x1 468@(186)x1 469@(2405)x1
X86072-002-11	469	711.0		4	1	0	469@(3120)x1
X86072-001-14, X86072-002-14	(餘料)469, 469	705.0	4	3	0	2	469@(987)x1 469@(278)x1
X86072-002-14	470	705.0		1	1	0	470@(5271)x1
X86072-021-04, X86072-022-04	(餘料)470, 470	685.0	10	7	0	2	470@(1826)x1 470@(448)x1
X86072-022-04	471	685.0		3	1	0	471@(3913)x1
X86072-001-13, X86072-002-13	(餘料)471, 471	655.0	4	4	0	2	471@(2595)x1 471@(1277)x1
X86072-011-01, X86072-021-01, X86072-022-01, X86072-037, X86072-038	(餘料)471, 484, 487, 491, 491	635.0	182	19	0	5	471@(638)x1 484@(229)x1 487@(229)x1 491@(2146)x1 491@(229)x1
X86072-011-01, X86072-012-01, X86072-021-01, X86072-022-01, X86072-038	472-492	635.0		163	21	0	472-483@(229)x12 484@(5341)x1 485-486@(229)x2 487@(2146)x1 488-490@(229)x3 491@(4702)x1 492@(5341)x1
X86072-011-04, X86072-012-04, X86072-021-06, X86072-022-06	(餘料)471, 492, 492-493, 493	626.0	20	17	0	5	471@(8)x1 492@(2821)x1 492@(301)x1 493@(2200)x1 493@(310)x1
X86072-012-04, X86072-022-06	493-494	626.0		3	2	0	493@(5350)x1 494@(4720)x1
X86072-001-12, X86072-002-12, X86072-032-03	(餘料)405, 494, 494-495	580.0	12	10	0	4	405@(23)x1 494@(1800)x1 494@(48)x1 495@(4228)x1
X86072-002-12	495	580.0		2	1	0	495@(4812)x1
X86072-001-07, X86072-002-07, X86072-011-03, X86072-021-03	(餘料)495, 498, 501, 510	545.0	266	21	0	4	495@(385)x1 498@(490)x1 501@(490)x1 510@(490)x1
X86072-001-07, X86072-002-07, X86072-011-03, X86072-012-03, X86072-021-03, X86072-022-03	496-521	545.0		245	26	0	496-497@(490)x2 498@(2686)x1 499-500@(490)x2 501@(1039)x1 502-509@(490)x8 510@(5431)x1 511-520@(490)x10 521@(1039)x1
X86072-001-09, X86072-002-09	(餘料)521-522	544.5	18	3	0	2	521@(490.5)x1 522@(495)x1

制表者：_____

打印日期：2022/2/16 打印時間：6:40 PM

美特鋁質有限公司
MIDI ALUMINIUM FABRICATOR LTD

工程號碼:J857，工程名稱:啟德6552
開料長度:6000，總長料支數:523，總開料支數:2403
鋸片厚度(mm):4，料頭尾總切除(mm):20，浪費率(%):5.13

鋁材開料清單 X86072

窗號	編號(用料狀況)	實用長度(長料開數)	需要支數	開料支數	長料支數	餘料支數	編號(剩餘長度)
X86072-001-09, X86072-002-09	522-523	544.5		15	2	0	522@(1592)x1 523@(2140.5)x1
X86072-021-05, X86072-022-05	(餘料)1-18	487.0	18	18	0	18	1-18@(51.5)x18
X86072-011-02, X86072-012-02, X86072-021-02, X86072-022-02	(餘料)19-184	485.0	166	166	0	166	19-184@(53.5)x166

制表者：_____

打印日期：2022/2/16 打印時間：6:40 PM

美特鋁質有限公司
MIDI ALUMINIUM FABRICATOR LTD

工程號碼:J857，工程名稱:啟德6552
開料長度:6200，總長料支數:56，總開料支數:513
鋸片厚度(mm):4，料頭尾總切除(mm):20，浪費率(%):2.86

鋁材開料清單 X86063

窗號	編號(用料狀況)	實用長度(長料開數)	需要支數	開料支數	長料支數	餘料支數	編號(剩餘長度)
X86063-001-005	1-3	1142.0	15	15	3	0	1-3@(450)x3
X86063-001-006	4-5	1110.0	9	9	2	0	4@(610)x1 5@(1724)x1
X86063-001-025	(餘料)5	837.5	6	2	0	1	5@(41)x1
X86063-001-025	6	837.5		4	1	0	6@(2814)x1
X86063-001-004	(餘料)6	831.0	24	3	0	1	6@(309)x1
X86063-001-004	7-9	831.0		21	3	0	7-9@(335)x3
X86063-001-003	10-13	787.0	26	26	4	0	10-12@(643)x3 13@(2225)x1
X86063-001-001	(餘料)13	781.0	49	2	0	1	13@(655)x1
X86063-001-001	14-20	781.0		47	7	0	14-19@(685)x6 20@(2255)x1
X86063-001-012, X86063-001-022	(餘料)20, 23	780.5	40	5	0	2	20@(686)x1 23@(688.5)x1
X86063-001-012, X86063-001-022	21-26	780.5		35	6	0	21-22@(688.5)x2 23@(3042)x1 24-25@(688.5)x2 26@(3826.5)x1
X86063-001-008	(餘料)26	771.0	19	4	0	1	26@(726.5)x1
X86063-001-008	27-29	771.0		15	3	0	27-28@(755)x2 29@(5405)x1
X86063-001-009	(餘料)26-29	697.0	4	4	0	4	26@(25.5)x1 27-28@(54)x2 29@(4704)x1
X86063-001-026	(餘料)21-22	682.5	2	2	0	2	21-22@(2)x2
X86063-001-055	(餘料)14-18	671.0	5	5	0	5	14-18@(10)x5
X86063-001-010	(餘料)13, 19	641.0	2	2	0	2	13@(10)x1 19@(40)x1
X86063-001-053, X86063-001-062	(餘料)10-12, 20, 23-25, 29, 31	621.0	83	15	0	9	10-12@(18)x3 20@(61)x1 23-25@(63.5)x3 29@(329)x1 31@(555)x1
X86063-001-053, X86063-001-062	30-37	621.0		68	8	0	30@(555)x1 31@(1180)x1 32-36@(555)x5 37@(2430)x1
X86063-001-051, X86063-001-061	(餘料)37-38	612.0	8	7	0	2	37@(582)x1 38@(3100)x1
X86063-001-051	38	612.0		1	1	0	38@(5564)x1
X86063-001-007	(餘料)4, 37-38	566.0	5	5	0	3	4@(40)x1 37@(12)x1 38@(1390)x1
X86063-001-002, X86063-001-054, X86063-001-064	(餘料)30-36, 38, 40, 45	531.0	122	23	0	10	30-36@(20)x7 38@(320)x1 40@(295)x1 45@(295)x1
X86063-001-002, X86063-001-054, X86063-001-064	39-49	531.0		99	11	0	39@(295)x1 40@(5110)x1 41-44@(295)x4 45@(2970)x1 46-48@(295)x3 49@(4575)x1
X86063-001-021	(餘料)49	530.5	6	6	0	1	49@(1368)x1
X86063-001-052, X86063-001-063	(餘料)49, 53	471.0	80	8	0	2	49@(418)x1 53@(5)x1

制表者：_____

美特鋁質有限公司
MIDI ALUMINIUM FABRICATOR LTD

工程號碼:J857，工程名稱:啟德6552
開料長度:6200，總長料支數:56，總開料支數:513
鋸片厚度(mm):4，料頭尾總切除(mm):20，浪費率(%):2.86

鋁材開料清單 X86063

窗號	編號(用料狀況)	實用長度(長料開數)	需要支數	開料支數	長料支數	餘料支數	編號(剩餘長度)
X86063-001-052，X86063-001-063	50-55	471.0		72	6	0	50-52@(5)x3 53@(2855)x1 54-55@(5)x2
X86063-001-057	56	465.0	8	8	1	0	56@(2428)x1

制表者：_____

美特鋁質有限公司
MIDI ALUMINIUM FABRICATOR LTD

工程號碼:J857，工程名稱:啟德6552
開料長度:6200，總長料支數:66，總開料支數:593
鋸片厚度(mm):4，料頭尾總切除(mm):20，浪費率(%):3.04

鋁材開料清單 X86062

窗號	編號(用料狀況)	實用長度(長料開數)	需要支數	開料支數	長料支數	餘料支數	編號(剩餘長度)
X86062-001-005	1-3	1142.0	15	15	3	0	1-3@(450)x3
X86062-001-006	4-5	1110.0	9	9	2	0	4@(610)x1 5@(1724)x1
X86062-001-025	(餘料)5	837.5	9	2	0	1	5@(41)x1
X86062-001-025	6	837.5		7	1	0	6@(289.5)x1
X86062-001-004	7-12	831.0	36	36	6	0	7-11@(335)x5 12@(5345)x1
X86062-001-003	(餘料)12	787.0	38	6	0	1	12@(599)x1
X86062-001-003	13-17	787.0		32	5	0	13-16@(643)x4 17@(3016)x1
X86062-001-001	(餘料)17	781.0	68	3	0	1	17@(661)x1
X86062-001-001	18-27	781.0		65	10	0	18-26@(685)x9 27@(4610)x1
X86062-001-012, X86062-001-022	(餘料)27, 31	780.0	56	10	0	2	27@(690)x1 31@(692)x1
X86062-001-012, X86062-001-022	28-35	780.0		46	8	0	28-30@(692)x3 31@(4612)x1 32-34@(692)x3 35@(4612)x1
X86062-001-008	(餘料)35	771.0	19	5	0	1	35@(737)x1
X86062-001-008	36-37	771.0		14	2	0	36-37@(755)x2
X86062-001-009	(餘料)35-37	697.0	4	3	0	3	35@(36)x1 36-37@(54)x2
X86062-001-009	38	697.0		1	1	0	38@(5479)x1
X86062-001-026	(餘料)27-28	682.5	2	2	0	2	27@(3.5)x1 28@(5.5)x1
X86062-001-055	(餘料)18-22	671.0	5	5	0	5	18-22@(10)x5
X86062-001-010	(餘料)17, 23	641.0	2	2	0	2	17@(16)x1 23@(40)x1
X86062-001-053, X86062-001-062	(餘料)13-16, 24-26, 29-34, 38, 40	621.0	84	29	0	15	13-16@(18)x4 24-26@(60)x3 29-34@(67)x6 38@(479)x1 40@(555)x1
X86062-001-053, X86062-001-062	39-45	621.0		55	7	0	39@(555)x1 40@(5555)x1 41-45@(555)x5
X86062-001-061	(餘料)46	612.0	10	5	0	1	46@(20)x1
X86062-001-051	46	612.0		5	1	0	46@(3100)x1
X86062-001-007	(餘料)4, 12	566.0	5	2	0	2	4@(40)x1 12@(29)x1
X86062-001-007	47	566.0		3	1	0	47@(4470)x1
X86062-001-002, X86062-001-054	(餘料)39-45, 47, 49	531.0	133	19	0	9	39-45@(20)x7 47@(190)x1 49@(295)x1
X86062-001-002, X86062-001-054, X86062-001-064	48-58	531.0		114	11	0	48@(295)x1 49@(2435)x1 50-57@(295)x8 58@(1900)x1
X86062-001-021	(餘料)58	530.0	9	3	0	1	58@(298)x1
X86062-001-021	59	530.0		6	1	0	59@(2976)x1
X86062-001-052, X86062-001-063	(餘料)38, 59, 63	471.0	81	17	0	3	38@(4)x1 59@(126)x1 63@(5)x1

制表者：_____

美特鋁質有限公司
MIDI ALUMINIUM FABRICATOR LTD

工程號碼:J857，工程名稱:啟德6552
開料長度:6200，總長料支數:66，總開料支數:593
鋸片厚度(mm):4，料頭尾總切除(mm):20，浪費率(%):3.04

鋁材開料清單 X86062

窗號	編號(用料狀況)	實用長度(長料開數)	需要支數	開料支數	長料支數	餘料支數	編號(剩餘長度)
X86062-001-052，X86062-001-063	60-65	471.0		64	6	0	60-62@(5)x3 63@(4755)x1 64@(5)x1 65@(1905)x1
X86062-001-057	(餘料)65	465.0	8	4	0	1	65@(29)x1
X86062-001-057	66	465.0		4	1	0	66@(4304)x1

制表者：_____

美特鋁質有限公司
MIDI ALUMINIUM FABRICATOR LTD

工程號碼:J857，工程名稱:啟德6552
開料長度:6000，總長料支數:204，總開料支數:1116
鋸片厚度(mm):4，料頭尾總切除(mm):20，浪費率(%):3.15

鋁材開料清單 X86060

窗號	編號(用料狀況)	實用長度(長料開數)	需要支數	開料支數	長料支數	餘料支數	編號(剩餘長度)
X86060-001-A02	1-2	2316.5	4	4	2	0	1-2@(1339)x2
X86060-001-080	3-5	2210.0	6	6	3	0	3-5@(1552)x3
X86060-001-038	(餘料)9	2157.0	14	1	0	1	9@(1658)x1
X86060-001-007, X86060-001-038	6-12	2157.0		13	7	0	6-8@(1658)x3 9@(3819)x1 10-12@(1658)x3
X86060-001-B51	(餘料)14	2064.5	4	1	0	1	14@(1843)x1
X86060-001-B08	13-14	2064.5		3	2	0	13@(1843)x1 14@(3911.5)x1
X86060-001-B04	(餘料)26	2002.5	46	1	0	1	26@(1967)x1
X86060-001-A05, X86060-001-B04	15-37	2002.5		45	23	0	15-25@(1967)x11 26@(3973.5)x1 27-37@(1967)x11
X86060-001-018, X86060-001-048	(餘料)15-32	1871.0	18	18	0	18	15-32@(92)x18
X86060-001-B01	(餘料)13-14, 33-37	1792.5	7	7	0	7	13-14@(46.5)x2 33-37@(170.5)x5
X86060-001-019	38-40	1771.0	9	9	3	0	38-40@(655)x3
X86060-001-B06	41-43	1742.5	9	9	3	0	41-43@(740.5)x3
X86060-001-036	(餘料)46	1703.0	14	2	0	1	46@(859)x1
X86060-001-009, X86060-001-036	44-48	1703.0		12	5	0	44-45@(859)x2 46@(4273)x1 47@(859)x1 48@(2566)x1
X86060-001-044	(餘料)48	1699.0	4	1	0	1	48@(863)x1
X86060-001-044	49	1699.0		3	1	0	49@(871)x1
X86060-001-052	50-52	1659.0	9	9	3	0	50-52@(991)x3
X86060-001-B02	(餘料)6-9	1641.5	4	4	0	4	6-9@(12.5)x4
X86060-001-020	(餘料)10-12	1614.0	9	3	0	3	10-12@(40)x3
X86060-001-020	53-54	1614.0		6	2	0	53-54@(1126)x2
X86060-001-063	55-63	1608.0	25	25	9	0	55-62@(1144)x8 63@(4368)x1
X86060-001-024	(餘料)63	1574.0	3	2	0	1	63@(1212)x1
X86060-001-158	64	1574.0		1	1	0	64@(4402)x1
X86060-001-067	(餘料)64	1571.0	5	2	0	1	64@(1252)x1
X86060-001-067	65	1571.0		3	1	0	65@(1255)x1
X86060-001-072	(餘料)3-5	1526.0	13	3	0	3	3-5@(22)x3
X86060-001-072, X86060-001-151	66-69	1526.0		10	4	0	66-68@(1390)x3 69@(4450)x1
X86060-001-A03	(餘料)69	1502.5	4	2	0	1	69@(1437)x1
X86060-001-A03	70	1502.5		2	1	0	70@(2967)x1
X86060-001-076	(餘料)70	1463.0	3	2	0	1	70@(33)x1
X86060-001-153	71	1463.0		1	1	0	71@(4513)x1
X86060-001-025, X86060-001-049	(餘料)71, 73	1441.0	18	5	0	2	71@(178)x1 73@(200)x1
X86060-001-025, X86060-001-049	72-75	1441.0		13	4	0	72@(200)x1 73@(3090)x1 74@(200)x1 75@(1645)x1
X86060-001-068	(餘料)69, 75	1416.0	14	2	0	2	69@(17)x1 75@(225)x1
X86060-001-068	76-78	1416.0		12	3	0	76-78@(300)x3
X86060-001-B11	79-81	1390.5	9	9	3	0	79-80@(402)x2 81@(4585.5)x1
X86060-001-061	(餘料)81	1387.0	22	3	0	1	81@(412.5)x1

制表者：_____

打印日期：2022/2/16 打印時間：6:40 PM

美特鋁質有限公司
MIDI ALUMINIUM FABRICATOR LTD

工程號碼:J857，工程名稱:啟德6552
開料長度:6000，總長料支數:204，總開料支數:1116
鋸片厚度(mm):4，料頭尾總切除(mm):20，浪費率(%):3.15

鋁材開料清單 X86060

窗號	編號(用料狀況)	實用長度(長料開數)	需要支數	開料支數	長料支數	餘料支數	編號(剩餘長度)
X86060-001-061	82-86	1387.0		19	5	0	82-85@(416)x4 86@(1807)x1
X86060-001-008, X86060-001-037	(餘料)66-68, 86-87	1378.0	14	5	0	5	66-68@(8)x3 86@(425)x1 87@(452)x1
X86060-001-008, X86060-001-037	87-89	1378.0		9	3	0	87@(1834)x1 88@(452)x1 89@(3216)x1
X86060-001-A07	(餘料)89	1352.5	9	2	0	1	89@(503)x1
X86060-001-A07	90-91	1352.5		7	2	0	90@(554)x1 91@(1910.5)x1
X86060-001-075, X86060-001-152	(餘料)91-92	1338.0	4	2	0	2	91@(568.5)x1 92@(1954)x1
X86060-001-075	92	1338.0		2	1	0	92@(3296)x1
X86060-001-079, X86060-001-156	(餘料)1-2	1276.0	2	2	0	2	1-2@(59)x2
X86060-001-031	(餘料)92	1269.0	6	1	0	1	92@(681)x1
X86060-001-031	93-94	1269.0		5	2	0	93@(888)x1 94@(4707)x1
X86060-001-022, X86060-001-157	(餘料)94, 94	1262.0	3	3	0	2	94@(2175)x1 94@(909)x1
X86060-001-071	95-99	1260.0	18	18	5	0	95-98@(924)x4 99@(3452)x1
X86060-001-A04, X86060-001-B05	(餘料)64-65, 99, 104	1231.5	46	5	0	4	64@(16.5)x1 65@(19.5)x1 99@(981)x1 104@(1038)x1
X86060-001-A04, X86060-001-B05	100-110	1231.5		41	11	0	100-103@(1038)x4 104@(2273.5)x1 105-109@(1038)x5 110@(3509)x1
X86060-001-107	(餘料)110	1220.0	15	2	0	1	110@(1061)x1
X86060-001-107, X86060-001-117	111-114	1220.0		13	4	0	111-113@(1084)x3 114@(4756)x1
X86060-001-006, X86060-001-039	(餘料)63, 114-115	1203.0	14	5	0	3	63@(5)x1 114@(1135)x1 115@(1152)x1
X86060-001-006, X86060-001-039	115-117	1203.0		9	3	0	115@(2359)x1 116@(1152)x1 117@(3566)x1
X86060-001-118	(餘料)117	1188.0	9	2	0	1	117@(1182)x1
X86060-001-118	118-119	1188.0		7	2	0	118@(20)x1 119@(3596)x1
X86060-001-016	(餘料)115-117, 119	1146.0	5	5	0	4	115-116@(2)x2 117@(32)x1 119@(1296)x1
X86060-001-002	(餘料)119	1144.0	7	1	0	1	119@(148)x1
X86060-001-002	120-121	1144.0		6	2	0	120@(240)x1 121@(4832)x1
X86060-001-010, X86060-001-035	(餘料)121-122	1141.0	14	6	0	2	121@(252)x1 122@(255)x1
X86060-001-010, X86060-001-035	122-123	1141.0		8	2	0	122@(2545)x1 123@(255)x1
X86060-001-003, X86060-001-042	(餘料)55-62	1135.0	11	8	0	8	55-62@(5)x8
X86060-001-042	124	1135.0		3	1	0	124@(2563)x1
X86060-001-073	(餘料)114, 124	1125.0	9	3	0	2	114@(6)x1 124@(305)x1

制表者：_____

打印日期：2022/2/16 打印時間：6:40 PM

美特鋁質有限公司
MIDI ALUMINIUM FABRICATOR LTD

工程號碼:J857，工程名稱:啟德6552
開料長度:6000，總長料支數:204，總開料支數:1116
鋸片厚度(mm):4，料頭尾總切除(mm):20，浪費率(%):3.15

鋁材開料清單 X86060

窗號	編號(用料狀況)	實用長度(長料開數)	需要支數	開料支數	長料支數	餘料支數	編號(剩餘長度)
X86060-001-073	125-126	1125.0		6	2	0	125@(335)x1 126@(4851)x1
X86060-001-011，X86060-001-033	(餘料)53-54，126，126	1119.0	15	6	0	4	53-54@(3)x2 126@(2605)x1 126@(359)x1
X86060-001-033	127-128	1119.0		9	2	0	127@(365)x1 128@(1488)x1
X86060-001-A06	(餘料)128	1081.5	9	1	0	1	128@(402.5)x1
X86060-001-A06	129-130	1081.5		8	2	0	129@(552.5)x1 130@(2723.5)x1
X86060-001-149，X86060-001-A10	(餘料)100-106	992.5	7	7	0	7	100-106@(41.5)x7
X86060-001-070	(餘料)50-52，99，107-113，130	938.0	18	13	0	12	50-52@(49)x3 99@(39)x1 107-109@(96)x3 110@(119)x1 111-113@(142)x3 130@(839.5)x1
X86060-001-070	131	938.0		5	1	0	131@(1270)x1
X86060-001-A08，X86060-001-A51，X86060-001-B09，X86060-001-B52	(餘料)131-132，132，132	936.5	7	5	0	4	131@(329.5)x1 132@(3158.5)x1 132@(1277.5)x1 132@(337)x1
X86060-001-A08	132	936.5		2	1	0	132@(4099)x1
X86060-001-012	(餘料)94-97	891.0	4	4	0	4	94@(14)x1 95-97@(29)x3
X86060-001-081，X86060-001-142，X86060-001-145	(餘料)93，98，133，136	881.0	44	8	0	4	93@(3)x1 98@(39)x1 133@(670)x1 136@(670)x1
X86060-001-091，X86060-001-142，X86060-001-145	133-139	881.0		36	7	0	133@(4210)x1 134-135@(670)x2 136@(2440)x1 137-139@(670)x3
X86060-001-004，X86060-001-034，X86060-001-102	(餘料)49，140，140	865.0	29	6	0	3	49@(2)x1 140@(4242)x1 140@(766)x1
X86060-001-004，X86060-001-102，X86060-001-112	140-144	865.0		23	5	0	140@(5111)x1 141-143@(766)x3 144@(2504)x1
X86060-001-032，X86060-001-101，X86060-001-110	(餘料)48，144-145	859.0	17	5	0	3	48@(0)x1 144@(778)x1 145@(802)x1
X86060-001-101，X86060-001-110	145-147	859.0		12	3	0	145@(2528)x1 146@(802)x1 147@(4254)x1
X86060-001-077，X86060-001-154	(餘料)44-46	851.0	3	3	0	3	44-46@(4)x3
X86060-001-023，X86060-001-109，X86060-001-162	(餘料)47，147，147	849.0	3	3	0	3	47@(6)x1 147@(3401)x1 147@(2548)x1
X86060-001-064，X86060-001-132	(餘料)147-148	848.0	28	7	0	2	147@(844)x1 148@(16)x1
X86060-001-064，X86060-001-132	148-151	848.0		21	4	0	148@(4276)x1 149-150@(16)x2 151@(1720)x1

制表者：_____

美特鋁質有限公司
MIDI ALUMINIUM FABRICATOR LTD

工程號碼:J857，工程名稱:啟德6552
開料長度:6000，總長料支數:204，總開料支數:1116
鋸片厚度(mm):4，料頭尾總切除(mm):20，浪費率(%):3.15

鋁材開料清單 X86060

窗號	編號(用料狀況)	實用長度(長料開數)	需要支數	開料支數	長料支數	餘料支數	編號(剩餘長度)
X86060-001-026，X86060-001-056	(餘料)147，151，151	839.0	5	3	0	3	147@(1)x1 151@(877)x1 151@(34)x1
X86060-001-056	152	839.0		2	1	0	152@(4294)x1
X86060-001-065，X86060-001-131	(餘料)130，145-146，152，152	798.0	37	8	0	5	130@(37.5)x1 145-146@(0)x2 152@(3492)x1 152@(284)x1
X86060-001-131	153-157	798.0		29	5	0	153-156@(366)x4 157@(5178)x1
X86060-001-074，X86060-001-134，X86060-001-165	(餘料)157-159，159	788.0	23	16	0	4	157@(426)x1 158@(436)x1 159@(2020)x1 159@(436)x1
X86060-001-074，X86060-001-134，X86060-001-165	158-160	788.0		7	3	0	158@(5188)x1 159-160@(3604)x2
X86060-001-062	(餘料)160	778.0	39	4	0	1	160@(476)x1
X86060-001-062	161-165	778.0		35	5	0	161-165@(506)x5
X86060-001-A52	(餘料)166	776.5	2	1	0	1	166@(4419)x1
X86060-001-147	166	776.5		1	1	0	166@(5199.5)x1
X86060-001-B07	(餘料)166	775.5	9	5	0	1	166@(521.5)x1
X86060-001-B07	167	775.5		4	1	0	167@(2862)x1
X86060-001-053，X86060-001-119，X86060-001-171	(餘料)167，167-168	775.0	7	5	0	3	167@(1304)x1 167@(525)x1 168@(2864)x1
X86060-001-119	168	775.0		2	1	0	168@(4422)x1
X86060-001-116	(餘料)140-144	749.0	5	5	0	5	140-143@(13)x4 144@(25)x1
X86060-001-078，X86060-001-155	(餘料)41-43	726.0	3	3	0	3	41-43@(10.5)x3
X86060-001-055，X86060-001-121，X86060-001-173	(餘料)168，168，168	719.0	3	3	0	3	168@(2141)x1 168@(1418)x1 168@(695)x1
X86060-001-105，X86060-001-115	(餘料)169，175	699.0	85	8	0	2	169@(356)x1 175@(356)x1
X86060-001-014，X86060-001-105，X86060-001-115	169-179	699.0		77	11	0	169@(4574)x1 170-174@(356)x5 175@(1762)x1 176-178@(356)x3 179@(2465)x1
X86060-001-104	(餘料)168，179	690.0	8	4	0	2	168@(1)x1 179@(383)x1
X86060-001-113	180	690.0		4	1	0	180@(3204)x1
X86060-001-B03	(餘料)180	681.5	4	4	0	1	180@(462)x1
X86060-001-021，X86060-001-054，X86060-001-108，X86060-001-120，X86060-001-161，X86060-001-172	(餘料)38-40，92，133-135	644.0	7	7	0	7	38-40@(7)x3 92@(33)x1 133-135@(22)x3
X86060-001-141	(餘料)136-139	631.0	6	4	0	4	136-139@(35)x4
X86060-001-141	181	631.0		2	1	0	181@(4710)x1
X86060-001-005，X86060-001-040，X86060-001-103，X86060-001-111	(餘料)181，181，181，186	609.0	93	14	0	4	181@(4097)x1 181@(2871)x1 181@(419)x1 186@(463)x1

制表者：_____

打印日期：2022/2/16 打印時間：6:40 PM

美特鋁質有限公司
MIDI ALUMINIUM FABRICATOR LTD

工程號碼:J857，工程名稱:啟德6552
開料長度:6000，總長料支數:204，總開料支數:1116
鋸片厚度(mm):4，料頭尾總切除(mm):20，浪費率(%):3.15

鋁材開料清單 X86060

窗號	編號(用料狀況)	實用長度(長料開數)	需要支數	開料支數	長料支數	餘料支數	編號(剩餘長度)
X86060-001-103，X86060-001-111	182-191	609.0		79	10	0	182-185@(463)x4 186@(4754)x1 187-190@(463)x4 191@(2915)x1
X86060-001-045，X86060-001-106，X86060-001-114	(餘料)90-91，191，194	549.0	82	10	0	4	90@(1)x1 91@(15.5)x1 191@(150)x1 194@(450)x1
X86060-001-106，X86060-001-114	192-199	549.0		72	8	0	192-193@(450)x2 194@(2109)x1 195-198@(450)x4 199@(3215)x1
X86060-001-133	(餘料)129，199	548.0	32	6	0	2	129@(.5)x1 199@(455)x1
X86060-001-133	200-202	548.0		26	3	0	200-201@(460)x2 202@(2668)x1
X86060-001-069	(餘料)202	526.0	14	5	0	1	202@(18)x1
X86060-001-069	203	526.0		9	1	0	203@(1210)x1
X86060-001-148，X86060-001-A11	(餘料)203-204	521.5	9	3	0	2	203@(159)x1 204@(2301.5)x1
X86060-001-148	204	521.5		6	1	0	204@(2827)x1

制表者：_____

美特鋁質有限公司
MIDI ALUMINIUM FABRICATOR LTD

工程號碼:J857，工程名稱:啟德6552
開料長度:6200，總長料支數:214，總開料支數:1310
鋸片厚度(mm):4，料頭尾總切除(mm):20，浪費率(%):1.7

鋁材開料清單 X86059

窗號	編號(用料狀況)	實用長度(長料開數)	需要支數	開料支數	長料支數	餘料支數	編號(剩餘長度)
X86059-001-A22	1-3	2214.0	5	5	3	0	1-2@(1744)x2 3@(3962)x1
X86059-001-Z25	(餘料)3	2167.5	1	1	0	1	3@(1790.5)x1
X86059-001-160	4-8	2101.0	9	9	5	0	4-7@(1970)x4 8@(4075)x1
X86059-001-016, X86059-001-110	(餘料)8-9	2062.0	20	2	0	2	8@(2009)x1 9@(2048)x1
X86059-001-016, X86059-001-110	9-18	2062.0		18	10	0	9@(4114)x1 10-17@(2048)x8 18@(4114)x1
X86059-001-B08, X86059-001-B28	(餘料)4-7	1962.0	4	4	0	4	4-7@(4)x4
X86059-001-A25, X86059-001-B24	(餘料)8-18, 22	1900.0	46	13	0	12	8@(105)x1 9-17@(144)x9 18@(306)x1 22@(468)x1
X86059-001-A25, X86059-001-B24	19-30	1900.0		33	12	0	19-21@(468)x3 22@(2372)x1 23-29@(468)x7 30@(4276)x1
X86059-001-119	(餘料)3, 30	1776.0	18	3	0	2	3@(10.5)x1 30@(716)x1
X86059-001-119	31-35	1776.0		15	5	0	31-35@(840)x5
X86059-001-B01, X86059-001-B21	(餘料)1-2	1690.0	10	2	0	2	1-2@(50)x2
X86059-001-B21	36-38	1690.0		8	3	0	36-37@(1098)x2 38@(2792)x1
X86059-001-122	(餘料)38	1676.0	9	1	0	1	38@(1112)x1
X86059-001-122	39-41	1676.0		8	3	0	39-40@(1140)x2 41@(2820)x1
X86059-001-B06	(餘料)41	1640.0	9	1	0	1	41@(1176)x1
X86059-001-B26	42-44	1640.0		8	3	0	42-43@(1248)x2 44@(2892)x1
X86059-001-012, X86059-001-109	(餘料)44-45	1608.0	20	3	0	2	44@(1280)x1 45@(1344)x1
X86059-001-012, X86059-001-109	45-51	1608.0		17	7	0	45@(4568)x1 46-50@(1344)x5 51@(4568)x1
X86059-001-021	(餘料)51	1604.0	5	2	0	1	51@(1352)x1
X86059-001-021	52	1604.0		3	1	0	52@(1356)x1
X86059-001-009, X86059-001-106	53-64	1574.0	36	36	12	0	53-64@(1446)x12
X86059-001-126	65-67	1564.0	9	9	3	0	65-67@(1476)x3
X86059-001-Z17	68	1540.0	1	1	1	0	68@(4636)x1
X86059-001-B22	(餘料)68	1539.0	5	3	0	1	68@(7)x1
X86059-001-B22	69	1539.0		2	1	0	69@(3094)x1
X86059-001-114	(餘料)69	1537.0	5	2	0	1	69@(12)x1
X86059-001-114	70	1537.0		3	1	0	70@(1557)x1
X86059-001-037	(餘料)70	1519.0	9	1	0	1	70@(34)x1
X86059-001-123	71-72	1519.0		8	2	0	71-72@(88)x2
X86059-001-Z01	73	1510.0	1	1	1	0	73@(4666)x1
X86059-001-Z30	(餘料)73	1492.5	1	1	0	1	73@(3169.5)x1
X86059-001-038, X86059-001-124	(餘料)73, 73	1492.0	13	2	0	2	73@(1673.5)x1 73@(177.5)x1
X86059-001-124	74-76	1492.0		11	3	0	74-75@(196)x2 76@(1692)x1

制表者：_____

打印日期：2022/2/16 打印時間：6:40 PM

美特鋁質有限公司
MIDI ALUMINIUM FABRICATOR LTD

工程號碼:J857，工程名稱:啟德6552
開料長度:6200，總長料支數:214，總開料支數:1310
鋸片厚度(mm):4，料頭尾總切除(mm):20，浪費率(%):1.7

鋁材開料清單 X86059

窗號	編號(用料狀況)	實用長度(長料開數)	需要支數	開料支數	長料支數	餘料支數	編號(剩餘長度)
X86059-001-050	(餘料)76	1479.0	3	1	0	1	76@(209)x1
X86059-001-133	77	1479.0		2	1	0	77@(3214)x1
X86059-001-046, X86059-001-129	(餘料)53-55	1429.0	3	3	0	3	53-55@(13)x3
X86059-001-A23	(餘料)56-60	1400.0	5	5	0	5	56-60@(42)x5
X86059-001-115	(餘料)61-67, 77	1382.0	14	9	0	8	61-64@(60)x4 65-67@(90)x3 77@(442)x1
X86059-001-115	78-79	1382.0		5	2	0	78@(636)x1 79@(4794)x1
X86059-001-Z26	(餘料)79	1353.5	1	1	0	1	79@(3436.5)x1
X86059-001-004	(餘料)79	1353.0	30	2	0	1	79@(722.5)x1
X86059-001-103	80-86	1353.0		28	7	0	80-86@(752)x7
X86059-001-121	(餘料)51-52	1346.0	18	2	0	2	51@(2)x1 52@(6)x1
X86059-001-121	87-90	1346.0		16	4	0	87-90@(780)x4
X86059-001-B11, X86059-001-B31	(餘料)45-50	1325.5	9	6	0	6	45-50@(14.5)x6
X86059-001-B31	91	1325.5		3	1	0	91@(2191.5)x1
X86059-001-043	(餘料)91	1304.0	4	1	0	1	91@(883.5)x1
X86059-001-127	92	1304.0		3	1	0	92@(2256)x1
X86059-001-Z11	(餘料)92	1289.0	2	1	0	1	92@(963)x1
X86059-001-Z11	93	1289.0		1	1	0	93@(4887)x1
X86059-001-014, X86059-001-111	(餘料)93, 93	1283.0	20	3	0	2	93@(2313)x1 93@(1026)x1
X86059-001-111	94-98	1283.0		17	5	0	94-97@(1032)x4 98@(4893)x1
X86059-001-A07, X86059-001-A27	(餘料)44, 98	1250.0	9	4	0	2	44@(26)x1 98@(1131)x1
X86059-001-A27	99-100	1250.0		5	2	0	99@(1164)x1 100@(4926)x1
X86059-001-049, X86059-001-132	(餘料)42-43, 100	1242.0	3	3	0	3	42-43@(2)x2 100@(3680)x1
X86059-001-120	(餘料)100	1226.0	18	2	0	1	100@(1220)x1
X86059-001-120	101-104	1226.0		16	4	0	101-103@(30)x3 104@(4950)x1
X86059-001-101	(餘料)100, 104	1174.0	9	5	0	2	100@(42)x1 104@(238)x1
X86059-001-101	105	1174.0		4	1	0	105@(1468)x1
X86059-001-045, X86059-001-128	(餘料)41, 105	1167.0	3	2	0	2	41@(5)x1 105@(297)x1
X86059-001-128	106	1167.0		1	1	0	106@(5009)x1
X86059-001-080	(餘料)99, 106	1142.0	15	5	0	2	99@(18)x1 106@(425)x1
X86059-001-080	107-108	1142.0		10	2	0	107-108@(450)x2
X86059-001-A24, X86059-001-B25	(餘料)39-40, 113	1129.0	46	6	0	3	39-40@(7)x2 113@(515)x1
X86059-001-A24, X86059-001-B25	109-117	1129.0		40	9	0	109-112@(515)x4 113@(5047)x1 114-116@(515)x3 117@(1648)x1
X86059-001-081	(餘料)98, 117	1110.0	9	2	0	2	98@(17)x1 117@(534)x1
X86059-001-081	118-119	1110.0		7	2	0	118@(610)x1 119@(3952)x1

制表者：_____

打印日期：2022/2/16 打印時間：6:40 PM

美特鋁質有限公司
MIDI ALUMINIUM FABRICATOR LTD

工程號碼:J857，工程名稱:啟德6552
開料長度:6200，總長料支數:214，總開料支數:1310
鋸片厚度(mm):4，料頭尾總切除(mm):20，浪費率(%):1.7

鋁材開料清單 X86059

窗號	編號(用料狀況)	實用長度(長料開數)	需要支數	開料支數	長料支數	餘料支數	編號(剩餘長度)
X86059-001-108	(餘料)38，119	1108.0	18	4	0	2	38@(0)x1 119@(616)x1
X86059-001-108	120-122	1108.0		14	3	0	120-121@(620)x2 122@(1732)x1
X86059-001-011	(餘料)122	1107.0	2	1	0	1	122@(621)x1
X86059-001-011	123	1107.0		1	1	0	123@(5069)x1
X86059-001-125	(餘料)36-37，123	1091.0	9	6	0	3	36-37@(3)x2 123@(689)x1
X86059-001-125	124	1091.0		3	1	0	124@(2895)x1
X86059-001-113	(餘料)124	1051.0	5	2	0	1	124@(785)x1
X86059-001-113	125	1051.0		3	1	0	125@(3015)x1
X86059-001-003，X86059-001-102	(餘料)125，125	1049.0	10	2	0	2	125@(1962)x1 125@(909)x1
X86059-001-102	126-127	1049.0		8	2	0	126@(915)x1 127@(3021)x1
X86059-001-010	(餘料)127	1046.0	20	2	0	1	127@(921)x1
X86059-001-107	128-131	1046.0		18	4	0	128-130@(930)x3 131@(3030)x1
X86059-001-007，X86059-001-105	(餘料)131，131	1040.0	16	2	0	2	131@(1986)x1 131@(942)x1
X86059-001-105	132-134	1040.0		14	3	0	132-133@(960)x2 134@(2004)x1
X86059-001-006，X86059-001-104	(餘料)94-97，134	1024.0	20	5	0	5	94-97@(4)x4 134@(976)x1
X86059-001-104	135-137	1024.0		15	3	0	135-136@(12)x2 137@(3096)x1
X86059-001-A06，X86059-001-A26	(餘料)93，137	979.0	9	4	0	2	93@(43)x1 137@(147)x1
X86059-001-A26	138	979.0		5	1	0	138@(1265)x1
X86059-001-Z04	(餘料)138	976.0	1	1	0	1	138@(285)x1
X86059-001-Z10	(餘料)134	960.0	2	1	0	1	134@(12)x1
X86059-001-Z10	139	960.0		1	1	0	139@(5216)x1
X86059-001-118	(餘料)92，125-133，139	904.0	18	15	0	11	92@(55)x1 125@(1)x1 126@(7)x1 127@(13)x1 128-130@(22)x3 131@(34)x1 132-133@(52)x2 139@(676)x1
X86059-001-118	140	904.0		3	1	0	140@(3456)x1
X86059-001-096	(餘料)91，140	837.5	9	5	0	2	91@(42)x1 140@(90)x1
X86059-001-096	141	837.5		4	1	0	141@(2814)x1
X86059-001-A08，X86059-001-A28，X86059-001-B09，X86059-001-B29	(餘料)31-35，141	834.0	7	7	0	6	31-35@(2)x5 141@(1138)x1
X86059-001-074	(餘料)141	831.0	36	1	0	1	141@(303)x1
X86059-001-074	142-146	831.0		35	5	0	142-146@(335)x5
X86059-001-A01	147	829.0	1	1	1	0	147@(5347)x1
X86059-001-047，X86059-001-130	(餘料)147，147	817.0	3	3	0	2	147@(4526)x1 147@(2884)x1
X86059-001-013	(餘料)147	814.0	4	3	0	1	147@(430)x1
X86059-001-013	148	814.0		1	1	0	148@(5362)x1
X86059-001-112	(餘料)148	796.0	5	5	0	1	148@(1362)x1

制表者：_____

打印日期：2022/2/16 打印時間：6:40 PM

美特鋁質有限公司
MIDI ALUMINIUM FABRICATOR LTD

工程號碼:J857，工程名稱:啟德6552
開料長度:6200，總長料支數:214，總開料支數:1310
鋸片厚度(mm):4，料頭尾總切除(mm):20，浪費率(%):1.7

鋁材開料清單 X86059

窗號	編號(用料狀況)	實用長度(長料開數)	需要支數	開料支數	長料支數	餘料支數	編號(剩餘長度)
X86059-001-073	(餘料)148	787.0	38	1	0	1	148@(571)x1
X86059-001-073	149-154	787.0		37	6	0	149-153@(643)x5 154@(4598)x1
X86059-001-071	(餘料)124，154	781.0	68	6	0	2	124@(0)x1 154@(673)x1
X86059-001-071	155-163	781.0		62	9	0	155-162@(685)x8 163@(1470)x1
X86059-001-091	(餘料)163	780.0	56	1	0	1	163@(686)x1
X86059-001-091	164-171	780.0		55	8	0	164-170@(692)x7 171@(1476)x1
X86059-001-062，X86059-001-062a	(餘料)87-90	772.0	4	4	0	4	87-90@(4)x4
X86059-001-083	(餘料)171	771.0	19	1	0	1	171@(701)x1
X86059-001-083	172-174	771.0		18	3	0	172-173@(755)x2 174@(3080)x1
X86059-001-015	(餘料)174	770.0	3	3	0	1	174@(758)x1
X86059-001-001	175	764.0	5	5	1	0	175@(2340)x1
X86059-001-042	(餘料)174-175	754.0	8	4	0	2	174@(0)x1 175@(66)x1
X86059-001-042	176	754.0		4	1	0	176@(3148)x1
X86059-001-005，X86059-001-030，X86059-001-065	(餘料)80-86，172-173，176	744.0	54	13	0	10	80-86@(4)x7 172-173@(7)x2 176@(156)x1
X86059-001-065	177-182	744.0		41	6	0	177-181@(196)x5 182@(5432)x1
X86059-001-Z21，X86059-001-Z21a	(餘料)182，182	740.0	4	4	0	2	182@(3944)x1 182@(2456)x1
X86059-001-Z13	(餘料)182	732.0	1	1	0	1	182@(1720)x1
X86059-001-Z02，X86059-001-Z15	(餘料)30，79	706.0	2	2	0	2	30@(6)x1 79@(12.5)x1
X86059-001-Z14	(餘料)182	700.0	1	1	0	1	182@(1016)x1
X86059-001-084	(餘料)171，182	697.0	4	2	0	2	171@(0)x1 182@(315)x1
X86059-001-084	183	697.0		2	1	0	183@(4778)x1
X86059-001-048，X86059-001-131	(餘料)183，183	692.0	3	3	0	2	183@(4082)x1 183@(2690)x1
X86059-001-097	(餘料)123，164	682.5	2	2	0	2	123@(2.5)x1 164@(5.5)x1
X86059-001-044，X86059-001-Z12	(餘料)155-157	680.0	3	3	0	3	155-157@(1)x3
X86059-001-A09	(餘料)158	674.0	1	1	0	1	158@(7)x1
X86059-001-B07，X86059-001-B27	(餘料)159-163，165-168	673.0	9	9	0	9	159-162@(8)x4 163@(9)x1 165-168@(15)x4
X86059-001-079	(餘料)139，169-170，183	671.0	5	5	0	4	139@(1)x1 169-170@(17)x2 183@(1340)x1
X86059-001-085	(餘料)154，183	641.0	2	2	0	2	154@(28)x1 183@(695)x1
X86059-001-051	(餘料)78	624.0	1	1	0	1	78@(8)x1
X86059-001-077	(餘料)149-153，183	621.0	84	6	0	6	149-153@(18)x5 183@(70)x1
X86059-001-077	184-192	621.0		78	9	0	184-191@(555)x8 192@(2430)x1

制表者：_____

美特鋁質有限公司
MIDI ALUMINIUM FABRICATOR LTD

工程號碼:J857，工程名稱:啟德6552
開料長度:6200，總長料支數:214，總開料支數:1310
鋸片厚度(mm):4，料頭尾總切除(mm):20，浪費率(%):1.7

鋁材開料清單 X86059

窗號	編號(用料狀況)	實用長度(長料開數)	需要支數	開料支數	長料支數	餘料支數	編號(剩餘長度)
X86059-001-075	(餘料)119-122，192	612.0	10	7	0	5	119@(0)x1 120-121@(4)x2 122@(5)x1 192@(582)x1
X86059-001-075	193	612.0		3	1	0	193@(4332)x1
X86059-001-022	(餘料)118，193	604.0	2	2	0	2	118@(2)x1 193@(3724)x1
X86059-001-B23	(餘料)193	579.0	5	5	0	1	193@(809)x1
X86059-001-082	(餘料)148，192-193	566.0	5	3	0	3	148@(1)x1 192@(12)x1 193@(239)x1
X86059-001-082	194	566.0		2	1	0	194@(5040)x1
X86059-001-041	(餘料)184-185	549.0	2	2	0	2	184-185@(2)x2
X86059-001-Z18	(餘料)186	540.0	1	1	0	1	186@(11)x1
X86059-001-Z31	(餘料)187	532.5	1	1	0	1	187@(18.5)x1
X86059-001-072，X86059-001-Z16	(餘料)188-191，194，205	531.0	135	14	0	6	188-191@(20)x4 194@(225)x1 205@(295)x1
X86059-001-072，X86059-001-Z16	195-206	531.0		121	12	0	195-204@(295)x10 205@(830)x1 206@(5645)x1
X86059-001-090	(餘料)117，206	530.0	9	9	0	2	117@(0)x1 206@(1373)x1
X86059-001-008	(餘料)206	514.0	3	2	0	1	206@(337)x1
X86059-001-008	207	514.0		1	1	0	207@(5662)x1
X86059-001-116	(餘料)109-116，207	492.0	14	14	0	9	109-116@(19)x8 207@(2686)x1
X86059-001-078	(餘料)207	471.0	81	5	0	1	207@(311)x1
X86059-001-078	208-213	471.0		76	6	0	208-212@(5)x5 213@(955)x1
X86059-001-095	(餘料)213	465.0	8	2	0	1	213@(17)x1
X86059-001-095	214	465.0		6	1	0	214@(3366)x1
X86059-001-A11	(餘料)19	456.5	1	1	0	1	19@(7.5)x1
X86059-001-023	(餘料)20-21	454.0	2	2	0	2	20-21@(10)x2
X86059-001-Z03	(餘料)22	450.0	1	1	0	1	22@(14)x1
X86059-001-Z19	(餘料)23	390.0	1	1	0	1	23@(74)x1

制表者：_____

打印日期：2022/2/16 打印時間：6:40 PM

美特鋁質有限公司
MIDI ALUMINIUM FABRICATOR LTD

工程號碼:J857，工程名稱:啟德6552
開料長度:3400，總長料支數:241，總開料支數:277
鋸片厚度(mm):4，料頭尾總切除(mm):20，浪費率(%):3.4

鋁材開料清單 X86056

窗號	編號(用料狀況)	實用長度(長料開數)	需要支數	開料支數	長料支數	餘料支數	編號(剩餘長度)
X86056-P01，X86056-P02，X86056-P03，X86056-P04，X86056-P05，X86056-P06，X86056-P07，X86056-P20，X86056-P23，X86056-P24，X86056-P25，X86056-P26，X86056-P27，X86056-P28，X86056-P29，X86056-P30，X86056-P39，X86056-P40	1-224	3276.0	224	224	224	0	1-224@(100)x224
X86056-P08	225-226	3126.0	2	2	2	0	225-226@(250)x2
X86056-P19	227-228	2633.5	2	2	2	0	227-228@(742.5)x2
X86056-P11，X86056-P12，X86056-P13，X86056-P15，X86056-P16，X86056-P32，X86056-P33，X86056-P34，X86056-P35，X86056-P37，X86056-P38	(餘料)232-233，236-237，237-238，238，238-240，240	821.0	49	16	0	11	232-233@(80)x2 236@(80)x1 237@(905)x1 237@(80)x1 238@(1730)x1 238@(905)x1 238-239@(80)x2 240@(905)x1 240@(80)x1
X86056-P10，X86056-P11，X86056-P12，X86056-P14，X86056-P31，X86056-P34，X86056-P36，X86056-P38	229-241	821.0		33	13	0	229-231@(80)x3 232-233@(1730)x2 234-235@(80)x2 236@(2555)x1 237@(1730)x1 238@(2555)x1 239-240@(1730)x2 241@(2555)x1

制表者：_____

美特鋁質有限公司
MIDI ALUMINIUM FABRICATOR LTD

工程號碼:J857，工程名稱:啟德6552
開料長度:3400，總長料支數:417，總開料支數:468
鋸片厚度(mm):4，料頭尾總切除(mm):20，浪費率(%):3.16

鋁材開料清單 X86049

窗號	編號(用料狀況)	實用長度(長料開數)	需要支數	開料支數	長料支數	餘料支數	編號(剩餘長度)
X86049-P05	1-3	3356.0	3	3	3	0	1-3@(20)x3
X86049-P01，X86049-P02，X86049-P07，X86049-P09，X86049-P10，X86049-P11，X86049-P14	4-386	3276.0	383	383	383	0	4-386@(100)x383
X86049-P08	387-389	3253.5	3	3	3	0	387-389@(122.5)x3
X86049-P03	390-396	3126.0	7	7	7	0	390-396@(250)x7
X86049-P06	397-400	2633.5	4	4	4	0	397-400@(742.5)x4
X86049-P12	(餘料)414	821.0	68	3	0	1	414@(80)x1
X86049-P04，X86049-P13	401-417	821.0		65	17	0	401-413@(80)x13 414@(2555)x1 415-417@(80)x3

制表者：_____

打印日期：2022/2/16 打印時間：6:40 PM

美特鋁質有限公司
MIDI ALUMINIUM FABRICATOR LTD

工程號碼:J857，工程名稱:啟德6552
開料長度:6000，總長料支數:1，總開料支數:8
鋸片厚度(mm):4，料頭尾總切除(mm):20，浪費率(%):47.13

鋁材開料清單 X86090

窗號	編號(用料狀況)	實用長度(長料開數)	需要支數	開料支數	長料支數	餘料支數	編號(剩餘長度)
X86090-P01	1	390.0	8	8	1	0	1@(2828)x1

制表者：_____

打印日期：2022/2/16 打印時間：6:40 PM

美特鋁質有限公司
MIDI ALUMINIUM FABRICATOR LTD

工程號碼:J857，工程名稱:啟德6552
開料長度:3400，總長料支數:223，總開料支數:244
鋸片厚度(mm):4，料頭尾總切除(mm):20，浪費率(%):3.27

鋁材開料清單 X86094

窗號	編號(用料狀況)	實用長度(長料開數)	需要支數	開料支數	長料支數	餘料支數	編號(剩餘長度)
X86094-P01	1-216	3269.0	216	216	216	0	1-216@(107)x216
X86094-P01	217-220	814.0	14	14	4	0	217-219@(108)x3 220@(1744)x1
X86094-P01	(餘料)220	750.5	14	2	0	1	220@(235)x1
X86094-P01	221-223	750.5		12	3	0	221-223@(362)x3

制表者：_____

美特鋁質有限公司
MIDI ALUMINIUM FABRICATOR LTD

工程號碼:J857，工程名稱:啟德6552
開料長度:3400，總長料支數:11，總開料支數:12
鋸片厚度(mm):4，料頭尾總切除(mm):20，浪費率(%):7.86

鋁材開料清單 X86170

窗號	編號(用料狀況)	實用長度(長料開數)	需要支數	開料支數	長料支數	餘料支數	編號(剩餘長度)
AF-X86170-P01	1-10	3269.0	10	10	10	0	1-10@(107)x10
AF-X86170-P01	11	750.5	2	2	1	0	11@(1871)x1

制表者：_____

美特鋁質有限公司
MIDI ALUMINIUM FABRICATOR LTD

工程號碼:J857，工程名稱:啟德6552
開料長度:3400，總長料支數:63，總開料支數:69
鋸片厚度(mm):4，料頭尾總切除(mm):20，浪費率(%):3.24

鋁材開料清單 X86143

窗號	編號(用料狀況)	實用長度(長料開數)	需要支數	開料支數	長料支數	餘料支數	編號(剩餘長度)
AF-X86143-P01	1-61	3269.0	61	61	61	0	1-61@(107)x61
AF-X86143-P01	62-63	814.0	5	5	2	0	62@(108)x1 63@(2562)x1
AF-X86143-P01	(餘料)63	750.5	3	3	0	1	63@(298.5)x1

制表者：_____

美特鋁質有限公司
MIDI ALUMINIUM FABRICATOR LTD

工程號碼:J857，工程名稱:啟德6552
開料長度:3400，總長料支數:38，總開料支數:41
鋸片厚度(mm):4，料頭尾總切除(mm):20，浪費率(%):3.25

鋁材開料清單 X86082

窗號	編號(用料狀況)	實用長度(長料開數)	需要支數	開料支數	長料支數	餘料支數	編號(剩餘長度)
AF-X86082-P01	1-37	3269.0	37	37	37	0	1-37@(107)x37
AF-X86082-P01	38	814.0	2	2	1	0	38@(1744)x1
AF-X86082-P01	(餘料)38	750.5		2	0	1	38@(235)x1

制表者：_____

美特鋁質有限公司
MIDI ALUMINIUM FABRICATOR LTD

工程號碼:J857，工程名稱:啟德6552
開料長度:6000，總長料支數:1，總開料支數:4
鋸片厚度(mm):4，料頭尾總切除(mm):20，浪費率(%):34.43

鋁材開料清單 X86173

窗號	編號(用料狀況)	實用長度(長料開數)	需要支數	開料支數	長料支數	餘料支數	編號(剩餘長度)
X86173-001-01	1	1574.0	1	1	1	0	1@(4402)x1
X86173-001-04	(餘料)1	1040.0	1	1	0	1	1@(3358)x1
X86173-001-02	(餘料)1	770.0	1	1	0	1	1@(2584)x1
X86173-001-03	(餘料)1	514.0	1	1	0	1	1@(2066)x1

制表者：_____

打印日期：2022/2/16 打印時間：6:40 PM

美特鋁質有限公司
MIDI ALUMINIUM FABRICATOR LTD

工程號碼:J857，工程名稱:啟德6552
開料長度:6000，總長料支數:1，總開料支數:11
鋸片厚度(mm):4，料頭尾總切除(mm):20，浪費率(%):29.27

鋁材開料清單 X86166

窗號	編號(用料狀況)	實用長度(長料開數)	需要支數	開料支數	長料支數	餘料支數	編號(剩餘長度)
X86166-P01	1	380.0	11	11	1	0	1@(1756)x1

制表者：_____

打印日期：2022/2/16 打印時間：6:40 PM

美特鋁質有限公司
MIDI ALUMINIUM FABRICATOR LTD

工程號碼:J857，工程名稱:啟德6552
開料長度:3400，總長料支數:12，總開料支數:34
鋸片厚度(mm):4，料頭尾總切除(mm):20，浪費率(%):13.4

鋁材開料清單 X86152

窗號	編號(用料狀況)	實用長度(長料開數)	需要支數	開料支數	長料支數	餘料支數	編號(剩餘長度)
X86152-P03	1-8	2359.5	8	8	8	0	1-8@(1016.5)x8
X86152-P01	(餘料)1-2	657.0	2	2	0	2	1-2@(355.5)x2
X86152-P02	(餘料)3-8	650.0	16	6	0	6	3-8@(362.5)x6
X86152-P02	9-10	650.0		10	2	0	9-10@(110)x2
X86152-P04	11-12	546.0	8	8	2	0	11@(80)x1 12@(2280)x1

制表者：_____

美特鋁質有限公司
MIDI ALUMINIUM FABRICATOR LTD

工程號碼:J857，工程名稱:啟德6552
開料長度:5700，總長料支數:94，總開料支數:358
鋸片厚度(mm):4，料頭尾總切除(mm):20，浪費率(%):5.28

鋁材開料清單 X86151

窗號	編號(用料狀況)	實用長度(長料開數)	需要支數	開料支數	長料支數	餘料支數	編號(剩餘長度)
X86151-P09	1	2629.5	2	2	1	0	1@(413)x1
X86151-P03	2-78	2359.5	153	153	77	0	2-77@(953)x76 78@(3316.5)x1
X86151-P05	(餘料)78	2209.5	5	1	0	1	78@(1103)x1
X86151-P05	79-80	2209.5		4	2	0	79-80@(1253)x2
X86151-P08	81	2009.5	1	1	1	0	81@(3666.5)x1
X86151-P06	(餘料)2-3	880.0	2	2	0	2	2-3@(69)x2
X86151-P01	(餘料)4-13	657.0	10	10	0	10	4-13@(292)x10
X86151-P02	(餘料)14-81	650.0	156	72	0	68	14-77@(299)x64 78@(449)x1 79-80@(599)x2 81@(396.5)x1
X86151-P02	82-92	650.0		84	11	0	82-91@(448)x10 92@(3064)x1
X86151-P10L, X86151-P10R	(餘料)79-80, 92	563.0	4	4	0	3	79-80@(32)x2 92@(1930)x1
X86151-P12	(餘料)92	556.0	2	2	0	1	92@(810)x1
X86151-P04	(餘料)92	546.0	11	1	0	1	92@(260)x1
X86151-P04	93	546.0		10	1	0	93@(180)x1
X86151-P11	94	541.0	8	8	1	0	94@(1320)x1
X86151-P07	(餘料)1, 78, 81-82	357.5	4	4	0	4	1@(51.5)x1 78@(87.5)x1 81@(35)x1 82@(86.5)x1

制表者：_____

打印日期：2022/2/16 打印時間：6:40 PM

美特鋁質有限公司
MIDI ALUMINIUM FABRICATOR LTD

工程號碼:J857，工程名稱:啟德6552
開料長度:6000，總長料支數:60，總開料支數:508
鋸片厚度(mm):4，料頭尾總切除(mm):20，浪費率(%):5.08

鋁材開料清單 X86145

窗號	編號(用料狀況)	實用長度(長料開數)	需要支數	開料支數	長料支數	餘料支數	編號(剩餘長度)
X86145-P01-08	1-3	1153.0	15	15	3	0	1-3@(195)x3
X86145-P01-10	4-5	1121.0	9	9	2	0	4@(355)x1 5@(1480)x1
X86145-P01-01	(餘料)5	857.0	6	1	0	1	5@(619)x1
X86145-P01-01	6	857.0		5	1	0	6@(1675)x1
X86145-P02-03, X86145-P03-04	(餘料)6, 8	842.0	24	4	0	2	6@(829)x1 8@(58)x1
X86145-P02-03, X86145-P03-04	7-10	842.0		20	4	0	7@(58)x1 8@(2596)x1 9@(58)x1 10@(4288)x1
X86145-P01-02, X86145-P02-06, X86145-P03-03	(餘料)6, 10, 10, 12	798.0	26	10	0	4	6@(27)x1 10@(1882)x1 10@(278)x1 12@(366)x1
X86145-P02-06, X86145-P03-03	11-13	798.0		16	3	0	11@(366)x1 12@(3574)x1 13@(1168)x1
X86145-P01-03	(餘料)13	792.0	13	1	0	1	13@(372)x1
X86145-P01-03	14-15	792.0		12	2	0	14@(408)x1 15@(2000)x1
X86145-P02-01, X86145-P03-01	(餘料)15, 21	791.5	76	8	0	2	15@(409)x1 21@(411.5)x1
X86145-P02-01, X86145-P03-01	16-26	791.5		68	11	0	16-20@(411.5)x5 21@(5184.5)x1 22-25@(411.5)x4 26@(2798)x1
X86145-P01-15	(餘料)26	791.0	1	1	0	1	26@(2003)x1
X86145-P01-13	(餘料)26	782.0	17	2	0	1	26@(431)x1
X86145-P01-13	27-29	782.0		15	3	0	27-28@(478)x2 29@(5194)x1
X86145-P01-09	(餘料)29	772.0	9	6	0	1	29@(538)x1
X86145-P01-09	30	772.0		3	1	0	30@(3652)x1
X86145-P01-14	(餘料)30	708.0	5	5	0	1	30@(92)x1
X86145-P01-16	31	702.0	2	2	1	0	31@(4568)x1
X86145-P01-17	(餘料)31	652.0	2	2	0	1	31@(3256)x1
X86145-P01-04, X86145-P02-05	(餘料)31, 40	632.0	83	9	0	2	31@(76)x1 40@(2164)x1
X86145-P01-04	32-40	632.0		74	9	0	32-39@(256)x8 40@(4708)x1
X86145-P02-04, X86145-P03-05	(餘料)40-41	623.0	8	7	0	2	40@(283)x1 41@(2845)x1
X86145-P02-04	41	623.0		1	1	0	41@(5353)x1
X86145-P01-12	(餘料)5, 41	577.0	5	5	0	2	5@(38)x1 41@(521)x1
X86145-P03-02	(餘料)51	542.0	103	9	0	1	51@(520)x1
X86145-P01-06, X86145-P03-02	42-52	542.0		94	11	0	42-50@(520)x9 51@(5434)x1 52@(4342)x1
X86145-P02-02	(餘料)52	541.5	16	7	0	1	52@(523.5)x1
X86145-P02-02	53	541.5		9	1	0	53@(1070.5)x1
X86145-P01-11	(餘料)29, 41-47	484.5	8	8	0	8	29@(49.5)x1 41@(32.5)x1 42-47@(31.5)x6

制表者：_____

美特鋁質有限公司
MIDI ALUMINIUM FABRICATOR LTD

工程號碼:J857，工程名稱:啟德6552
開料長度:6000，總長料支數:60，總開料支數:508
鋸片厚度(mm):4，料頭尾總切除(mm):20，浪費率(%):5.08

鋁材開料清單 X86145

窗號	編號(用料狀況)	實用長度(長料開數)	需要支數	開料支數	長料支數	餘料支數	編號(剩餘長度)
X86145-P01-05	(餘料)48-53	482.0	80	7	0	6	48-51@(34)x4 52@(37.5)x1 53@(98.5)x1
X86145-P01-05	54-60	482.0		73	7	0	54-59@(148)x6 60@(5494)x1

制表者：_____

美特鋁質有限公司
MIDI ALUMINIUM FABRICATOR LTD

工程號碼:J857，工程名稱:啟德6552
開料長度:6000，總長料支數:21，總開料支數:121
鋸片厚度(mm):4，料頭尾總切除(mm):20，浪費率(%):1.22

鋁材開料清單 X86144

窗號	編號(用料狀況)	實用長度(長料開數)	需要支數	開料支數	長料支數	餘料支數	編號(剩餘長度)
X86144-001-062	1	2388.0	1	1	1	0	1@(3588)x1
X86144-001-051	(餘料)1	2071.5	2	1	0	1	1@(1512.5)x1
X86144-001-051	2	2071.5		1	1	0	2@(3904.5)x1
X86144-001-009, X86144-001-032	(餘料)2-3	2041.0	4	2	0	2	2@(1859.5)x1 3@(1890)x1
X86144-001-009, X86144-001-032	3-4	2041.0		2	2	0	3-4@(3935)x2
X86144-001-071	(餘料)2-3	1821.0	2	2	0	2	2@(34.5)x1 3@(65)x1
X86144-001-072	(餘料)4	1670.0	1	1	0	1	4@(2261)x1
X86144-001-012, X86144-001-029	(餘料)4-5	1586.5	4	3	0	2	4@(670.5)x1 5@(1208.5)x1
X86144-001-012	5	1586.5		1	1	0	5@(4389.5)x1
X86144-001-037	6	1583.0	1	1	1	0	6@(4393)x1
X86144-001-006, X86144-001-026	(餘料)6-7	1553.0	8	3	0	2	6@(1279)x1 7@(1309)x1
X86144-001-006, X86144-001-026	7-8	1553.0		5	2	0	7@(2866)x1 8@(1309)x1
X86144-001-063	9	1531.0	1	1	1	0	9@(4445)x1
X86144-001-003, X86144-001-023	(餘料)1, 9, 9	1332.0	6	4	0	3	1@(176.5)x1 9@(1773)x1 9@(437)x1
X86144-001-023	10	1332.0		2	1	0	10@(3308)x1
X86144-001-011, X86144-001-031	(餘料)6-8, 10	1262.0	4	4	0	4	6@(13)x1 7-8@(43)x2 10@(2042)x1
X86144-001-021	(餘料)5, 10	1153.0	2	2	0	2	5@(51.5)x1 10@(885)x1
X86144-001-033	(餘料)11	1086.5	4	2	0	1	11@(1618)x1
X86144-001-008	11	1086.5		2	1	0	11@(3799)x1
X86144-001-002	(餘料)11	1028.0	2	1	0	1	11@(586)x1
X86144-001-002	12	1028.0		1	1	0	12@(4948)x1
X86144-001-013, X86144-001-028	(餘料)12, 12	1025.0	4	4	0	2	12@(2890)x1 12@(832)x1
X86144-001-035	(餘料)13	1019.0	4	2	0	1	13@(1888)x1
X86144-001-004	13	1019.0		2	1	0	13@(3934)x1
X86144-001-014, X86144-001-061	(餘料)13-14	1003.0	6	3	0	2	13@(881)x1 14@(945)x1
X86144-001-024	14	1003.0		3	1	0	14@(2959)x1
X86144-001-042	(餘料)10	818.0	1	1	0	1	10@(63)x1
X86144-001-010, X86144-001-030	(餘料)12-15	793.0	8	7	0	4	12@(35)x1 13@(84)x1 14@(148)x1 15@(1995)x1
X86144-001-010	15	793.0		1	1	0	15@(5183)x1
X86144-001-044	(餘料)15	792.0	1	1	0	1	15@(1199)x1
X86144-001-043	(餘料)15	786.0	1	1	0	1	15@(409)x1
X86144-001-041	16	766.0	7	7	1	0	16@(590)x1
X86144-001-027	(餘料)17	749.0	8	3	0	1	17@(709)x1
X86144-001-005, X86144-001-027	17-18	749.0		5	2	0	17@(2968)x1 18@(5227)x1
X86144-001-001	(餘料)18	743.0	12	6	0	1	18@(745)x1
X86144-001-022	19	743.0		6	1	0	19@(1498)x1
X86144-001-052, X86144-001-056	(餘料)19-20	742.5	12	6	0	2	19@(5)x1 20@(8)x1

制表者：_____

打印日期：2022/2/16 打印時間：6:40 PM

美特鋁質有限公司
MIDI ALUMINIUM FABRICATOR LTD

工程號碼:J857，工程名稱:啟德6552
開料長度:6000，總長料支數:21，總開料支數:121
鋸片厚度(mm):4，料頭尾總切除(mm):20，浪費率(%):1.22

鋁材開料清單 X86144

窗號	編號(用料狀況)	實用長度(長料開數)	需要支數	開料支數	長料支數	餘料支數	編號(剩餘長度)
X86144-001-052，X86144-001-056	20-21	742.5		6	2	0	20@(2994)x1 21@(4487)x1
X86144-001-073	(餘料)18	710.0	1	1	0	1	18@(31)x1
X86144-001-016	(餘料)4	583.0	1	1	0	1	4@(83.5)x1
X86144-001-015，X86144-001-036	(餘料)11，16	574.0	2	2	0	2	11@(8)x1 16@(12)x1
X86144-001-007，X86144-001-025	(餘料)17，21，21	493.0	8	8	0	3	17@(212)x1 21@(2996)x1 21@(1008)x1
X86144-001-055	(餘料)21	492.5	2	2	0	1	21@(15)x1
X86144-001-038	(餘料)9	433.0	1	1	0	1	9@(0)x1

制表者：_____

打印日期：2022/2/16 打印時間：6:40 PM

美特鋁質有限公司
MIDI ALUMINIUM FABRICATOR LTD

工程號碼:J857，工程名稱:啟德6552
開料長度:6000，總長料支數:13，總開料支數:71
鋸片厚度(mm):4，料頭尾總切除(mm):20，浪費率(%):3.32

鋁材開料清單 X86105

窗號	編號(用料狀況)	實用長度(長料開數)	需要支數	開料支數	長料支數	餘料支數	編號(剩餘長度)
X86105-001-042	1	2388.0	1	1	1	0	1@(3588)x1
X86105-001-031	(餘料)1	2114.5		1	0	1	1@(1469.5)x1
X86105-001-016	2	2084.0		2	1	0	2@(1804)x1
X86105-001-051	3	1864.0		1	1	0	3@(4112)x1
X86105-001-052	(餘料)2	1713.0		1	0	1	2@(87)x1
X86105-001-012	(餘料)3	1629.5		2	0	1	3@(845)x1
X86105-001-021	4	1626.0		1	1	0	4@(4350)x1
X86105-001-009	(餘料)4	1596.0		2	0	1	4@(1150)x1
X86105-001-009	5	1596.0		2	1	0	5@(2780)x1
X86105-001-043	(餘料)5	1574.0		1	0	1	5@(1202)x1
X86105-001-004	(餘料)1	1375.0		1	0	1	1@(90.5)x1
X86105-001-004	6	1375.0		3	1	0	6@(1843)x1
X86105-001-014	(餘料)6	1305.0		1	0	1	6@(534)x1
X86105-001-014	7	1305.0		1	1	0	7@(4671)x1
X86105-001-002	(餘料)5	1196.0		1	0	1	5@(2)x1
X86105-001-011	(餘料)4, 7	1129.5		2	0	2	4@(16.5)x1 7@(3537.5)x1
X86105-001-003	(餘料)7	1071.0		1	0	1	7@(2462.5)x1
X86105-001-010	(餘料)7	1068.0		2	0	1	7@(318.5)x1
X86105-001-007	8	1062.0		2	1	0	8@(3848)x1
X86105-001-006	(餘料)8	1046.0		3	0	1	8@(698)x1
X86105-001-041	9	1003.0		1	1	0	9@(4973)x1
X86105-001-013	(餘料)3, 9	836.0		4	0	2	3@(5)x1 9@(2453)x1
X86105-001-019	(餘料)9	818.0		1	0	1	9@(1631)x1
X86105-001-015	(餘料)9	792.0		2	0	1	9@(39)x1
X86105-001-015	10	792.0		3	1	0	10@(3592)x1
X86105-001-001	(餘料)10	786.0		4	0	1	10@(432)x1
X86105-001-001	11	786.0		3	1	0	11@(3610)x1
X86105-001-033	(餘料)11	785.5		4	0	1	11@(452)x1
X86105-001-033	12	785.5		4	1	0	12@(2822)x1
X86105-001-005	(餘料)12	766.0		3	0	1	12@(512)x1
X86105-001-005	13	766.0		1	1	0	13@(5210)x1
X86105-001-053	(餘料)13	753.0		1	0	1	13@(4453)x1
X86105-001-022	(餘料)8	626.0		1	0	1	8@(68)x1
X86105-001-020	(餘料)13	617.0		2	0	1	13@(3211)x1
X86105-001-008	(餘料)13	536.0		4	0	1	13@(1051)x1
X86105-001-032	(餘料)13	535.5		1	0	1	13@(511.5)x1
X86105-001-023	(餘料)6	476.0		1	0	1	6@(54)x1

制表者：_____

美特鋁質有限公司
MIDI ALUMINIUM FABRICATOR LTD

工程號碼:J857，工程名稱:啟德6552
開料長度:4500，總長料支數:2，總開料支數:18
鋸片厚度(mm):4，料頭尾總切除(mm):20，浪費率(%):30.76

鋁材開料清單 X86104

窗號	編號(用料狀況)	實用長度(長料開數)	需要支數	開料支數	長料支數	餘料支數	編號(剩餘長度)
X86104-002，X86104-001，X86104-002	(餘料)1，1-2	340.0	18	18	2	1	1@(8)x1 1@(1384)x1 2@(2760)x1

制表者：_____

打印日期：2022/2/16 打印時間：6:40 PM

美特鋁質有限公司
MIDI ALUMINIUM FABRICATOR LTD

工程號碼:J857，工程名稱:啟德6552
開料長度:6000，總長料支數:295，總開料支數:1419
鋸片厚度(mm):4，料頭尾總切除(mm):20，浪費率(%):2.2

鋁材開料清單 X86101

窗號	編號(用料狀況)	實用長度(長料開數)	需要支數	開料支數	長料支數	餘料支數	編號(剩餘長度)
X86101-P04	1	2620.0	2	2	1	0	1@(732)x1
X86101-P01	2-129	2540.0	256	256	128	0	2-129@(892)x128
X86101-P02	130-131	2390.0	3	3	2	0	130@(1192)x1 131@(3586)x1
X86101-P05	(餘料)131	2200.0	2	1	0	1	131@(1382)x1
X86101-P05	132	2200.0		1	1	0	132@(3776)x1
X86101-001-072	(餘料)132	2032.0	5	1	0	1	132@(1740)x1
X86101-001-072	133-134	2032.0		4	2	0	133-134@(1908)x2
X86101-001-052	135-139	2028.0	9	9	5	0	135-138@(1916)x4 139@(3948)x1
X86101-001-016	(餘料)139	1998.0	18	1	0	1	139@(1946)x1
X86101-001-016	140-148	1998.0		17	9	0	140-147@(1976)x8 148@(3978)x1
X86101-001-064	(餘料)133-135	1780.0	3	3	0	3	133-134@(124)x2 135@(132)x1
X86101-001-058, X86101-001-075	(餘料)132, 136-148, 151	1718.0	46	16	0	15	132@(18)x1 136-138@(194)x3 139@(224)x1 140-147@(254)x8 148@(534)x1 151@(814)x1
X86101-001-058, X86101-001-075	149-159	1718.0		30	11	0	149-150@(814)x2 151@(2536)x1 152-158@(814)x7 159@(4258)x1
X86101-001-032	(餘料)159	1712.0	18	2	0	1	159@(826)x1
X86101-001-032	160-165	1712.0		16	6	0	160-164@(832)x5 165@(4264)x1
X86101-001-035	(餘料)165	1612.0	9	2	0	1	165@(1032)x1
X86101-001-035	166-168	1612.0		7	3	0	166-167@(1132)x2 168@(4364)x1
X86101-001-012	(餘料)168	1544.0	18	2	0	1	168@(1268)x1
X86101-001-012	169-174	1544.0		16	6	0	169-173@(1336)x5 174@(4432)x1
X86101-001-021	(餘料)174	1540.0	5	2	0	1	174@(1344)x1
X86101-001-021	175	1540.0		3	1	0	175@(1348)x1
X86101-001-009	176-186	1510.0	33	33	11	0	176-186@(1438)x11
X86101-001-055	187-189	1508.0	9	9	3	0	187-189@(1444)x3
X86101-001-040	190-192	1500.0	9	9	3	0	190-192@(1468)x3
X86101-001-025	193-194	1473.0	5	5	2	0	193@(72)x1 194@(4503)x1
X86101-001-060	(餘料)190-192, 194	1458.0	8	6	0	4	190-192@(6)x3 194@(117)x1
X86101-001-060	195	1458.0		2	1	0	195@(3056)x1
X86101-001-037	(餘料)195	1455.0	8	2	0	1	195@(138)x1
X86101-001-037	196-197	1455.0		6	2	0	196@(144)x1 197@(3062)x1
X86101-001-038	(餘料)176-187	1428.0	12	12	0	12	176-186@(6)x11 187@(12)x1
X86101-001-050	(餘料)188-189	1415.0	2	2	0	2	188-189@(25)x2
X86101-001-046	(餘料)131, 197	1365.0	2	2	0	2	131@(13)x1 197@(1693)x1
X86101-001-056	(餘料)197	1358.0	5	1	0	1	197@(331)x1
X86101-001-056	198	1358.0		4	1	0	198@(532)x1

制表者：_____

美特鋁質有限公司
MIDI ALUMINIUM FABRICATOR LTD

工程號碼:J857，工程名稱:啟德6552
開料長度:6000，總長料支數:295，總開料支數:1419
鋸片厚度(mm):4，料頭尾總切除(mm):20，浪費率(%):2.2

鋁材開料清單 X86101

窗號	編號(用料狀況)	實用長度(長料開數)	需要支數	開料支數	長料支數	餘料支數	編號(剩餘長度)
X86101-001-027	(餘料)169-175	1318.0	14	7	0	7	169-173@(14)x5 174@(22)x1 175@(26)x1
X86101-001-027	199-200	1318.0		7	2	0	199@(692)x1 200@(2014)x1
X86101-001-004	(餘料)200	1289.0	28	1	0	1	200@(721)x1
X86101-001-004	201-207	1289.0		27	7	0	201-206@(808)x6 207@(2101)x1
X86101-001-034	(餘料)207	1282.0	18	1	0	1	207@(815)x1
X86101-001-034	208-212	1282.0		17	5	0	208-211@(836)x4 212@(4694)x1
X86101-001-043	(餘料)168，212	1240.0	3	3	0	2	168@(24)x1 212@(2206)x1
X86101-001-063	(餘料)212	1230.0	8	1	0	1	212@(972)x1
X86101-001-063	213-214	1230.0		7	2	0	213@(1044)x1 214@(2278)x1
X86101-001-014	(餘料)214	1219.0	18	1	0	1	214@(1055)x1
X86101-001-014	215-219	1219.0		17	5	0	215-218@(1088)x4 219@(4757)x1
X86101-001-073	(餘料)219	1218.0	5	3	0	1	219@(1091)x1
X86101-001-073	220	1218.0		2	1	0	220@(3536)x1
X86101-001-049	(餘料)130，220	1178.0	2	2	0	2	130@(10)x1 220@(2354)x1
X86101-001-033	(餘料)220	1162.0	18	2	0	1	220@(22)x1
X86101-001-033	221-224	1162.0		16	4	0	221-223@(150)x3 224@(4814)x1
X86101-001-002	(餘料)166-167，224	1110.0	9	6	0	3	166-167@(18)x2 224@(358)x1
X86101-001-002	225	1110.0		3	1	0	225@(2638)x1
X86101-001-045	(餘料)225	1103.0	2	2	0	1	225@(424)x1
X86101-001-077	(餘料)215-219	1068.0	8	5	0	5	215-218@(16)x4 219@(19)x1
X86101-001-077	226	1068.0		3	1	0	226@(2764)x1
X86101-001-029	(餘料)226	1061.0	15	2	0	1	226@(634)x1
X86101-001-029	227-229	1061.0		13	3	0	227-228@(655)x2 229@(2785)x1
X86101-001-011	(餘料)214，229	1043.0	18	3	0	2	214@(8)x1 229@(691)x1
X86101-001-011	230-232	1043.0		15	3	0	230-232@(745)x3
X86101-001-036	(餘料)213	1029.0	9	1	0	1	213@(11)x1
X86101-001-036	233-234	1029.0		8	2	0	233@(815)x1 234@(2881)x1
X86101-001-039	(餘料)165，234	1027.0	9	3	0	2	165@(1)x1 234@(819)x1
X86101-001-039	235-236	1027.0		6	2	0	235@(825)x1 236@(4949)x1
X86101-001-024	(餘料)236	987.0	5	4	0	1	236@(985)x1
X86101-001-024	237	987.0		1	1	0	237@(4989)x1
X86101-001-003	(餘料)237	985.0	9	5	0	1	237@(44)x1
X86101-001-003	238	985.0		4	1	0	238@(2024)x1
X86101-001-010	(餘料)238	982.0	18	2	0	1	238@(52)x1
X86101-001-010	239-241	982.0		16	3	0	239-240@(64)x2 241@(2036)x1
X86101-001-007	(餘料)236，241	976.0	15	3	0	2	236@(5)x1 241@(76)x1
X86101-001-007	242-243	976.0		12	2	0	242-243@(100)x2

制表者：_____

打印日期：2022/2/16 打印時間：6:40 PM

美特鋁質有限公司
MIDI ALUMINIUM FABRICATOR LTD

工程號碼:J857，工程名稱:啟德6552
開料長度:6000，總長料支數:295，總開料支數:1419
鋸片厚度(mm):4，料頭尾總切除(mm):20，浪費率(%):2.2

鋁材開料清單 X86101

窗號	編號(用料狀況)	實用長度(長料開數)	需要支數	開料支數	長料支數	餘料支數	編號(剩餘長度)
X86101-001-006	(餘料)212	960.0	19	1	0	1	212@(8)x1
X86101-001-006	244-246	960.0		18	3	0	244-246@(196)x3
X86101-001-074	(餘料)250	947.0	46	1	0	1	250@(274)x1
X86101-001-059, X86101-001-074	247-254	947.0		45	8	0	247-249@(274)x3 250@(1225)x1 251-253@(274)x3 254@(2176)x1
X86101-001-031	(餘料)2-19	840.0	18	18	0	18	2-19@(48)x18
X86101-001-076	(餘料)20-27	797.0	8	8	0	8	20-27@(91)x8
X86101-001-047	(餘料)28-29	753.0	2	2	0	2	28-29@(135)x2
X86101-001-013	(餘料)30-65	750.0	36	36	0	36	30-65@(138)x36
X86101-001-019	(餘料)66-70	732.0	5	5	0	5	66-70@(156)x5
X86101-001-015	(餘料)1, 71-107	706.0	38	38	0	38	1@(22)x1 71-107@(182)x37
X86101-001-001, X86101-001-054	(餘料)108-129, 149-164, 200-211, 230-235, 254, 256	700.0	124	66	0	58	108-129@(188)x22 149-158@(110)x10 159@(122)x1 160-164@(128)x5 200@(17)x1 201-206@(104)x6 207@(111)x1 208-211@(132)x4 230-232@(41)x3 233@(111)x1 234@(115)x1 235@(121)x1 254@(64)x1 256@(348)x1
X86101-001-001, X86101-001-054	255-263	700.0		58	9	0	255@(348)x1 256@(5276)x1 257-262@(348)x6 263@(5276)x1
X86101-001-042	(餘料)263	690.0	18	7	0	1	263@(418)x1
X86101-001-042	264-265	690.0		11	2	0	264@(428)x1 265@(3898)x1
X86101-001-065, X86101-001-079	(餘料)199, 229, 265	652.0	5	5	0	3	199@(36)x1 229@(35)x1 265@(1930)x1
X86101-001-071	(餘料)227-228, 265	647.0	9	4	0	3	227-228@(4)x2 265@(628)x1
X86101-001-071	266	647.0		5	1	0	266@(2725)x1
X86101-001-048	(餘料)226, 266	628.0	2	2	0	2	226@(2)x1 266@(2093)x1
X86101-001-044	(餘料)265-266	616.0	5	4	0	2	265@(8)x1 266@(233)x1
X86101-001-044	267	616.0		1	1	0	267@(5360)x1
X86101-001-026	(餘料)267	590.0	5	5	0	1	267@(2390)x1
X86101-001-051	(餘料)267	560.0	2	2	0	1	267@(1262)x1
X86101-001-022	(餘料)267	540.0	84	2	0	1	267@(174)x1
X86101-001-022	268-276	540.0		82	9	0	268-275@(540)x8 276@(4892)x1
X86101-001-020	(餘料)268-276	531.0	10	10	0	9	268-275@(5)x8 276@(3822)x1
X86101-001-080	(餘料)148, 198	492.0	2	2	0	2	148@(38)x1 198@(36)x1
X86101-001-061	(餘料)276	491.0	8	7	0	1	276@(357)x1

制表者：_____

美特鋁質有限公司
MIDI ALUMINIUM FABRICATOR LTD

工程號碼:J857，工程名稱:啟德6552
開料長度:6000，總長料支數:295，總開料支數:1419
鋸片厚度(mm):4，料頭尾總切除(mm):20，浪費率(%):2.2

鋁材開料清單 X86101

窗號	編號(用料狀況)	實用長度(長料開數)	需要支數	開料支數	長料支數	餘料支數	編號(剩餘長度)
X86101-001-061	277	491.0		1	1	0	277@(5485)x1
X86101-001-041	(餘料)277	485.0	5	5	0	1	277@(3040)x1
X86101-001-008，X86101-001-053	(餘料)277，287	450.0	142	9	0	2	277@(316)x1 287@(78)x1
X86101-001-008，X86101-001-053	278-288	450.0		133	11	0	278-286@(78)x9 287@(1440)x1 288@(3256)x1
X86101-001-028	(餘料)288	428.0	14	7	0	1	288@(232)x1
X86101-001-028	289	428.0		7	1	0	289@(2956)x1
X86101-001-057	(餘料)225，263-264，289	397.0	5	5	0	4	225@(23)x1 263@(17)x1 264@(27)x1 289@(2154)x1
X86101-001-023	(餘料)289	390.0	81	5	0	1	289@(184)x1
X86101-001-023	290-295	390.0		76	6	0	290-294@(70)x5 295@(5586)x1
X86101-001-078	(餘料)295	362.0	8	8	0	1	295@(2658)x1

制表者：_____

美特鋁質有限公司
MIDI ALUMINIUM FABRICATOR LTD

工程號碼:J857，工程名稱:啟德6552
開料長度:6250，總長料支數:5，總開料支數:150
鋸片厚度(mm):4，料頭尾總切除(mm):20，浪費率(%):1.76

鋁材開料清單 X86100

窗號	編號(用料狀況)	實用長度(長料開數)	需要支數	開料支數	長料支數	餘料支數	編號(剩餘長度)
X86100-001	1-5	200.0	150	150	5	0	1-5@(110)x5

制表者：_____

打印日期：2022/2/16 打印時間：6:40 PM

美特鋁質有限公司
MIDI ALUMINIUM FABRICATOR LTD

工程號碼:J857，工程名稱:啟德6552
開料長度:5500，總長料支數:10，總開料支數:141
鋸片厚度(mm):4，料頭尾總切除(mm):20，浪費率(%):11.68

鋁材開料清單 X86097

窗號	編號(用料狀況)	實用長度(長料開數)	需要支數	開料支數	長料支數	餘料支數	編號(剩餘長度)
X86097-002，X86097-003，X86097-004	(餘料)5，10，10	340.0	140	9	0	3	5@(320)x1 10@(4448)x1 10@(3760)x1
X86097-001，X86097-002	1-10	340.0		131	10	0	1-4@(320)x4 5@(2384)x1 6-9@(320)x4 10@(4792)x1
X86097-003	(餘料)1	210.0	1	1	0	1	1@(106)x1

制表者：_____

打印日期：2022/2/16 打印時間：6:40 PM

美特鋁質有限公司
MIDI ALUMINIUM FABRICATOR LTD

工程號碼:J857，工程名稱:啟德6552
開料長度:5000，總長料支數:107，總開料支數:2459
鋸片厚度(mm):4，料頭尾總切除(mm):20，浪費率(%):1.24

鋁材開料清單 X86095

窗號	編號(用料狀況)	實用長度(長料開數)	需要支數	開料支數	長料支數	餘料支數	編號(剩餘長度)
X86095-002，X86095-001，X86095-002	(餘料)54，1-107	210.0	2459	2459	107	1	54@(58)x1 1-53@(58)x53 54@(2626)x1 55-106@(58)x52 107@(486)x1

制表者：_____

打印日期：2022/2/16 打印時間：6:40 PM

美特鋁質有限公司
MIDI ALUMINIUM FABRICATOR LTD

工程號碼:J857，工程名稱:啟德6552
開料長度:4800，總長料支數:41，總開料支數:81
鋸片厚度(mm):4，料頭尾總切除(mm):20，浪費率(%):2.7

鋁材開料清單 X86093

窗號	編號(用料狀況)	實用長度(長料開數)	需要支數	開料支數	長料支數	餘料支數	編號(剩餘長度)
X86093-001-01	1-41	2350.0	81	81	41	0	1-40@(72)x40 41@(2426)x1

制表者：_____

美特鋁質有限公司
MIDI ALUMINIUM FABRICATOR LTD

工程號碼:J857，工程名稱:啟德6552
開料長度:4800，總長料支數:48，總開料支數:91
鋸片厚度(mm):4，料頭尾總切除(mm):20，浪費率(%):6.53

鋁材開料清單 X86092

窗號	編號(用料狀況)	實用長度(長料開數)	需要支數	開料支數	長料支數	餘料支數	編號(剩餘長度)
X86092-001-03	1-4	2620.0	4	4	4	0	1-4@(2156)x4
X86092-001-01	5-45	2350.0		81	41	0	5-44@(72)x40 45@(2426)x1
X86092-001-02	(餘料)45	2200.0		1	0	1	45@(222)x1
X86092-001-02	46-48	2200.0		5	3	0	46-47@(372)x2 48@(2576)x1

制表者：_____

美特鋁質有限公司
MIDI ALUMINIUM FABRICATOR LTD

工程號碼:J857，工程名稱:啟德6552
開料長度:4800，總長料支數:88，總開料支數:172
鋸片厚度(mm):4，料頭尾總切除(mm):20，浪費率(%):3.69

鋁材開料清單 X86091

窗號	編號(用料狀況)	實用長度(長料開數)	需要支數	開料支數	長料支數	餘料支數	編號(剩餘長度)
X86091-001-03，X86091-002-03	1-4	2620.0	4	4	4	0	1-4@(2156)x4
X86091-002-01	(餘料)45	2350.0	162	1	0	1	45@(72)x1
X86091-001-01，X86091-002-01	5-85	2350.0		161	81	0	5-44@(72)x40 45@(2426)x1 46-85@(72)x40
X86091-002-02	(餘料)87	2200.0	6	1	0	1	87@(372)x1
X86091-001-02，X86091-002-02	86-88	2200.0		5	3	0	86@(372)x1 87@(2576)x1 88@(372)x1

制表者：_____

美特鋁質有限公司
MIDI ALUMINIUM FABRICATOR LTD

工程號碼:J857，工程名稱:啟德6552
開料長度:5600，總長料支數:4，總開料支數:8
鋸片厚度(mm):4，料頭尾總切除(mm):20，浪費率(%):32.95

鋁材開料清單 X86089

窗號	編號(用料狀況)	實用長度(長料開數)	需要支數	開料支數	長料支數	餘料支數	編號(剩餘長度)
X86089-P01	1-4	1863.5	8	8	4	0	1-4@(1845)x4

制表者：_____

打印日期：2022/2/16 打印時間：6:40 PM

美特鋁質有限公司
MIDI ALUMINIUM FABRICATOR LTD

工程號碼:J857，工程名稱:啟德6552
開料長度:6200，總長料支數:8，總開料支數:26
鋸片厚度(mm):4，料頭尾總切除(mm):20，浪費率(%):20

鋁材開料清單 X86088

窗號	編號(用料狀況)	實用長度(長料開數)	需要支數	開料支數	長料支數	餘料支數	編號(剩餘長度)
X86088-P03	1-8	3276.0	8	8	8	0	1-8@(2900)x8
X86088-P04，X86088-P05	(餘料)1，1	821.0	2	2	0	2	1@(2075)x1 1@(1250)x1
X86088-P01	(餘料)1-4	745.0	8	8	0	4	1@(501)x1 2-3@(653)x2 4@(2151)x1
X86088-P02	(餘料)4-6	701.0	8	8	0	3	4@(36)x1 5@(80)x1 6@(2195)x1

制表者：_____

打印日期：2022/2/16 打印時間：6:40 PM

美特鋁質有限公司
MIDI ALUMINIUM FABRICATOR LTD

工程號碼:J857，工程名稱:啟德6552
開料長度:5400，總長料支數:317，總開料支數:2360
鋸片厚度(mm):4，料頭尾總切除(mm):20，浪費率(%):2.51

鋁材開料清單 X86086

窗號	編號(用料狀況)	實用長度(長料開數)	需要支數	開料支數	長料支數	餘料支數	編號(剩餘長度)
X86086-P05	1-5	2478.5	9	9	5	0	1-4@(415)x4 5@(2897.5)x1
X86086-P08，X86086-P09	(餘料)5-6	975.0	8	5	0	2	5@(939.5)x1 6@(485)x1
X86086-P08，X86086-P09	6-7	975.0		3	2	0	6@(3422)x1 7@(4401)x1
X86086-P06，X86086-P07	(餘料)5，7，7	808.5	4	4	0	3	5@(127)x1 7@(3588.5)x1 7@(1963.5)x1
X86086-P12，X86086-P13	(餘料)7，15	760.0	110	4	0	2	7@(435.5)x1 15@(32)x1
X86086-P12，X86086-P13	8-23	760.0		106	16	0	8-14@(32)x7 15@(1560)x1 16-22@(32)x7 23@(3088)x1
X86086-P15	(餘料)23	758.0	2	2	0	1	23@(1564)x1
X86086-P01，X86086-P03	(餘料)23，94	745.0	981	6	0	2	23@(66)x1 94@(137)x1
X86086-P01，X86086-P03	24-163	745.0		975	140	0	24-93@(137)x70 94@(3133)x1 95-162@(137)x68 163@(886)x1
X86086-P02，X86086-P04	(餘料)163，237	655.0	1159	5	0	2	163@(227)x1 237@(108)x1
X86086-P02，X86086-P04	164-308	655.0		1154	145	0	164-236@(108)x73 237@(2744)x1 238-307@(108)x70 308@(1426)x1
X86086-P20	(餘料)308	563.0	4	2	0	1	308@(292)x1
X86086-P21	309	563.0		2	1	0	309@(4246)x1
X86086-P18，X86086-P19	(餘料)309，311	555.5	48	8	0	2	309@(329.5)x1 311@(344.5)x1
X86086-P18，X86086-P19	310-314	555.5		40	5	0	310@(344.5)x1 311@(904)x1 312-313@(344.5)x2 314@(2582.5)x1
X86086-P10，X86086-P11	(餘料)6，314-315	452.5	27	9	0	3	6@(28.5)x1 314@(300)x1 315@(358.5)x1
X86086-P10，X86086-P11	315-316	452.5		18	2	0	315@(1728)x1 316@(815)x1
X86086-P16，X86086-P17	(餘料)7，316-317	425.0	8	6	0	3	7@(6.5)x1 316@(386)x1 317@(2806)x1
X86086-P16	317	425.0		2	1	0	317@(4522)x1

制表者：_____

美特鋁質有限公司
MIDI ALUMINIUM FABRICATOR LTD

工程號碼:J857，工程名稱:啟德6552
開料長度:6250，總長料支數:3，總開料支數:82
鋸片厚度(mm):4，料頭尾總切除(mm):20，浪費率(%):10.46

鋁材開料清單 X86085

窗號	編號(用料狀況)	實用長度(長料開數)	需要支數	開料支數	長料支數	餘料支數	編號(剩餘長度)
X86085-001	1-3	200.0	82	82	3	0	1-2@(110)x2 3@(1742)x1

制表者：_____

美特鋁質有限公司
MIDI ALUMINIUM FABRICATOR LTD

工程號碼:J857，工程名稱:啟德6552
開料長度:6000，總長料支數:14，總開料支數:79
鋸片厚度(mm):4，料頭尾總切除(mm):20，浪費率(%):7.59

鋁材開料清單 X86084

窗號	編號(用料狀況)	實用長度(長料開數)	需要支數	開料支數	長料支數	餘料支數	編號(剩餘長度)
X86084-P01-17	1	2061.5	2	2	1	0	1@(1849)x1
X86084-P01-55a	2	1961.0	1	1	1	0	2@(4015)x1
X86084-P01-51	(餘料)1	1689.0	1	1	0	1	1@(156)x1
X86084-P01-54	(餘料)2	1639.0	1	1	0	1	2@(2372)x1
X86084-P01-16	(餘料)2	1606.5	2	1	0	1	2@(761.5)x1
X86084-P01-16	3	1606.5		1	1	0	3@(4369.5)x1
X86084-P01-12	(餘料)3	1573.0	3	2	0	1	3@(1215.5)x1
X86084-P01-12	4	1573.0		1	1	0	4@(4403)x1
X86084-P01-34	(餘料)4	1518.0	1	1	0	1	4@(2881)x1
X86084-P01-37	(餘料)4	1491.5	1	1	0	1	4@(1385.5)x1
X86084-P01-49	5	1478.0	1	1	1	0	5@(4498)x1
X86084-P01-45	(餘料)5	1428.0	1	1	0	1	5@(3066)x1
X86084-P01-07	(餘料)4-5	1352.0	2	2	0	2	4@(29.5)x1 5@(1710)x1
X86084-P01-36	(餘料)5	1324.5	1	1	0	1	5@(381.5)x1
X86084-P01-42	6	1303.0	1	1	1	0	6@(4673)x1
X86084-P01-19	(餘料)6	1282.0	2	2	0	1	6@(2101)x1
X86084-P02-61	(餘料)6	1249.0	1	1	0	1	6@(848)x1
X86084-P01-48	7	1241.0	1	1	1	0	7@(4735)x1
X86084-P01-44	(餘料)3	1166.0	1	1	0	1	3@(45.5)x1
X86084-P01-15	(餘料)7	1107.0	2	2	0	1	7@(2513)x1
X86084-P01-05	(餘料)7	1048.0	1	1	0	1	7@(1461)x1
X86084-P01-14	(餘料)7	1045.0	2	1	0	1	7@(412)x1
X86084-P01-14	8	1045.0		1	1	0	8@(4931)x1
X86084-P01-10	(餘料)8	1039.0	1	1	0	1	8@(3888)x1
X86084-P01-09	(餘料)8	1023.0	1	1	0	1	8@(2861)x1
X86084-P02-60	(餘料)8	978.0	1	1	0	1	8@(1879)x1
X86084-P01-55b, X86084-P02-62	(餘料)6, 8	833.0	2	2	0	2	6@(11)x1 8@(1042)x1
X86084-P02-56	(餘料)8	828.0	1	1	0	1	8@(210)x1
X86084-P01-46	9	816.0	1	1	1	0	9@(5160)x1
X86084-P01-18	(餘料)9	813.0	4	4	0	1	9@(1892)x1
X86084-P01-13	(餘料)9	769.0	3	2	0	1	9@(346)x1
X86084-P01-13	10	769.0		1	1	0	10@(5207)x1
X86084-P01-01	(餘料)10	763.0	10	6	0	1	10@(605)x1
X86084-P01-01	11	763.0		4	1	0	11@(2912)x1
X86084-P01-41	(餘料)2, 11	753.0	7	4	0	2	2@(4.5)x1 11@(641)x1
X86084-P01-41	12	753.0		3	1	0	12@(3709)x1
X86084-P01-08	(餘料)12	743.0	3	3	0	1	12@(1468)x1
X86084-P01-47	(餘料)12	691.0	1	1	0	1	12@(773)x1
X86084-P01-43	(餘料)12	679.0	2	1	0	1	12@(90)x1
X86084-P01-43	13	679.0		1	1	0	13@(5297)x1
X86084-P02-63	(餘料)13	673.0	1	1	0	1	13@(4620)x1
X86084-P01-55	(餘料)13	672.0	1	1	0	1	13@(3944)x1
X86084-P01-06	(餘料)11	623.0	1	1	0	1	11@(14)x1
X86084-P01-31	(餘料)13	603.0	3	3	0	1	13@(2123)x1
X86084-P01-40	(餘料)10, 13	548.0	2	2	0	2	10@(53)x1 13@(1571)x1
X86084-P01-11	(餘料)13	513.0	3	3	0	1	13@(20)x1
X86084-P02-64	14	455.5	1	1	1	0	14@(5520.5)x1
X86084-P01-20	(餘料)14	453.0	2	2	0	1	14@(4606.5)x1

制表者：_____

打印日期：2022/2/16 打印時間：6:40 PM

美特鋁質有限公司
MIDI ALUMINIUM FABRICATOR LTD

工程號碼:J857，工程名稱:啟德6552
開料長度:6000，總長料支數:6，總開料支數:612
鋸片厚度(mm):4，料頭尾總切除(mm):20，浪費率(%):7.87

鋁材開料清單 X86083

窗號	編號(用料狀況)	實用長度(長料開數)	需要支數	開料支數	長料支數	餘料支數	編號(剩餘長度)
X86083-002，X86083-001，X86083-002	(餘料)3，1-6	50.0	612	612	6	1	3@(40)x1 1-2@(40)x2 3@(1174)x1 4-5@(40)x2 6@(2632)x1

制表者：_____

打印日期：2022/2/16 打印時間：6:40 PM

美特鋁質有限公司
MIDI ALUMINIUM FABRICATOR LTD

工程號碼:J857，工程名稱:啟德6552
開料長度:6000，總長料支數:21，總開料支數:121
鋸片厚度(mm):4，料頭尾總切除(mm):20，浪費率(%):1.22

鋁材開料清單 X86081

窗號	編號(用料狀況)	實用長度(長料開數)	需要支數	開料支數	長料支數	餘料支數	編號(剩餘長度)
X86081-001-062	1	2388.0	1	1	1	0	1@(3588)x1
X86081-001-051	(餘料)1	2071.5	2	1	0	1	1@(1512.5)x1
X86081-001-051	2	2071.5		1	1	0	2@(3904.5)x1
X86081-001-009, X86081-001-032	(餘料)2-3	2041.0	4	2	0	2	2@(1859.5)x1 3@(1890)x1
X86081-001-009, X86081-001-032	3-4	2041.0		2	2	0	3-4@(3935)x2
X86081-001-071	(餘料)2-3	1821.0	2	2	0	2	2@(34.5)x1 3@(65)x1
X86081-001-072	(餘料)4	1670.0	1	1	0	1	4@(2261)x1
X86081-001-012, X86081-001-029	(餘料)4-5	1586.5	4	3	0	2	4@(670.5)x1 5@(1208.5)x1
X86081-001-012	5	1586.5		1	1	0	5@(4389.5)x1
X86081-001-037	6	1583.0	1	1	1	0	6@(4393)x1
X86081-001-006, X86081-001-026	(餘料)6-7	1553.0	8	3	0	2	6@(1279)x1 7@(1309)x1
X86081-001-006, X86081-001-026	7-8	1553.0		5	2	0	7@(2866)x1 8@(1309)x1
X86081-001-063	9	1531.0	1	1	1	0	9@(4445)x1
X86081-001-003, X86081-001-023	(餘料)1, 9, 9	1332.0	6	4	0	3	1@(176.5)x1 9@(1773)x1 9@(437)x1
X86081-001-023	10	1332.0		2	1	0	10@(3308)x1
X86081-001-011, X86081-001-031	(餘料)6-8, 10	1262.0	4	4	0	4	6@(13)x1 7-8@(43)x2 10@(2042)x1
X86081-001-021	(餘料)5, 10	1153.0	2	2	0	2	5@(51.5)x1 10@(885)x1
X86081-001-033	(餘料)11	1086.5	4	2	0	1	11@(1618)x1
X86081-001-008	11	1086.5		2	1	0	11@(3799)x1
X86081-001-002	(餘料)11	1028.0	2	1	0	1	11@(586)x1
X86081-001-002	12	1028.0		1	1	0	12@(4948)x1
X86081-001-013, X86081-001-028	(餘料)12, 12	1025.0	4	4	0	2	12@(2890)x1 12@(832)x1
X86081-001-035	(餘料)13	1019.0	4	2	0	1	13@(1888)x1
X86081-001-004	13	1019.0		2	1	0	13@(3934)x1
X86081-001-014, X86081-001-061	(餘料)13-14	1003.0	6	3	0	2	13@(881)x1 14@(945)x1
X86081-001-024	14	1003.0		3	1	0	14@(2959)x1
X86081-001-042	(餘料)10	818.0	1	1	0	1	10@(63)x1
X86081-001-010, X86081-001-030	(餘料)12-15	793.0	8	7	0	4	12@(35)x1 13@(84)x1 14@(148)x1 15@(1995)x1
X86081-001-010	15	793.0		1	1	0	15@(5183)x1
X86081-001-044	(餘料)15	792.0	1	1	0	1	15@(1199)x1
X86081-001-043	(餘料)15	786.0	1	1	0	1	15@(409)x1
X86081-001-041	16	766.0	7	7	1	0	16@(590)x1
X86081-001-027	(餘料)17	749.0	8	3	0	1	17@(709)x1
X86081-001-005, X86081-001-027	17-18	749.0		5	2	0	17@(2968)x1 18@(5227)x1
X86081-001-001	(餘料)18	743.0	12	6	0	1	18@(745)x1
X86081-001-022	19	743.0		6	1	0	19@(1498)x1
X86081-001-052, X86081-001-056	(餘料)19-20	742.5	12	6	0	2	19@(5)x1 20@(8)x1

制表者：_____

打印日期：2022/2/16 打印時間：6:40 PM

美特鋁質有限公司
MIDI ALUMINIUM FABRICATOR LTD

工程號碼:J857，工程名稱:啟德6552
開料長度:6000，總長料支數:21，總開料支數:121
鋸片厚度(mm):4，料頭尾總切除(mm):20，浪費率(%):1.22

鋁材開料清單 X86081

窗號	編號(用料狀況)	實用長度(長料開數)	需要支數	開料支數	長料支數	餘料支數	編號(剩餘長度)
X86081-001-052，X86081-001-056	20-21	742.5		6	2	0	20@(2994)x1 21@(4487)x1
X86081-001-073	(餘料)18	710.0	1	1	0	1	18@(31)x1
X86081-001-016	(餘料)4	583.0	1	1	0	1	4@(83.5)x1
X86081-001-015，X86081-001-036	(餘料)11，16	574.0	2	2	0	2	11@(8)x1 16@(12)x1
X86081-001-007，X86081-001-025	(餘料)17，21，21	493.0	8	8	0	3	17@(212)x1 21@(2996)x1 21@(1008)x1
X86081-001-055	(餘料)21	492.5	2	2	0	1	21@(15)x1
X86081-001-038	(餘料)9	433.0	1	1	0	1	9@(0)x1

制表者：_____

美特鋁質有限公司
MIDI ALUMINIUM FABRICATOR LTD

工程號碼:J857，工程名稱:啟德6552
開料長度:6000，總長料支數:13，總開料支數:71
鋸片厚度(mm):4，料頭尾總切除(mm):20，浪費率(%):3.32

鋁材開料清單 X86080

窗號	編號(用料狀況)	實用長度(長料開數)	需要支數	開料支數	長料支數	餘料支數	編號(剩餘長度)
X86080-001-042	1	2388.0	1	1	1	0	1@(3588)x1
X86080-001-031	(餘料)1	2114.5		1	0	1	1@(1469.5)x1
X86080-001-016	2	2084.0		2	1	0	2@(1804)x1
X86080-001-051	3	1864.0		1	1	0	3@(4112)x1
X86080-001-052	(餘料)2	1713.0		1	0	1	2@(87)x1
X86080-001-012	(餘料)3	1629.5		2	0	1	3@(845)x1
X86080-001-021	4	1626.0		1	1	0	4@(4350)x1
X86080-001-009	(餘料)4	1596.0		2	0	1	4@(1150)x1
X86080-001-009	5	1596.0		2	1	0	5@(2780)x1
X86080-001-043	(餘料)5	1574.0		1	0	1	5@(1202)x1
X86080-001-004	(餘料)1	1375.0		1	0	1	1@(90.5)x1
X86080-001-004	6	1375.0		3	1	0	6@(1843)x1
X86080-001-014	(餘料)6	1305.0		1	0	1	6@(534)x1
X86080-001-014	7	1305.0		1	1	0	7@(4671)x1
X86080-001-002	(餘料)5	1196.0		1	0	1	5@(2)x1
X86080-001-011	(餘料)4，7	1129.5		2	0	2	4@(16.5)x1 7@(3537.5)x1
X86080-001-003	(餘料)7	1071.0		1	0	1	7@(2462.5)x1
X86080-001-010	(餘料)7	1068.0		2	0	1	7@(318.5)x1
X86080-001-007	8	1062.0		2	1	0	8@(3848)x1
X86080-001-006	(餘料)8	1046.0		3	0	1	8@(698)x1
X86080-001-041	9	1003.0		1	1	0	9@(4973)x1
X86080-001-013	(餘料)3，9	836.0		4	0	2	3@(5)x1 9@(2453)x1
X86080-001-019	(餘料)9	818.0		1	0	1	9@(1631)x1
X86080-001-015	(餘料)9	792.0		2	0	1	9@(39)x1
X86080-001-015	10	792.0		3	1	0	10@(3592)x1
X86080-001-001	(餘料)10	786.0		4	0	1	10@(432)x1
X86080-001-001	11	786.0		3	1	0	11@(3610)x1
X86080-001-033	(餘料)11	785.5		4	0	1	11@(452)x1
X86080-001-033	12	785.5		4	1	0	12@(2822)x1
X86080-001-005	(餘料)12	766.0		3	0	1	12@(512)x1
X86080-001-005	13	766.0		1	1	0	13@(5210)x1
X86080-001-053	(餘料)13	753.0		1	0	1	13@(4453)x1
X86080-001-022	(餘料)8	626.0		1	0	1	8@(68)x1
X86080-001-020	(餘料)13	617.0		2	0	1	13@(3211)x1
X86080-001-008	(餘料)13	536.0		4	0	1	13@(1051)x1
X86080-001-032	(餘料)13	535.5		1	0	1	13@(511.5)x1
X86080-001-023	(餘料)6	476.0		1	0	1	6@(54)x1

制表者：_____

美特鋁質有限公司
MIDI ALUMINIUM FABRICATOR LTD

工程號碼:J857，工程名稱:啟德6552
開料長度:6200，總長料支數:74，總開料支數:1725
鋸片厚度(mm):4，料頭尾總切除(mm):20，浪費率(%):2.25

鋁材開料清單 X86079

窗號	編號(用料狀況)	實用長度(長料開數)	需要支數	開料支數	長料支數	餘料支數	編號(剩餘長度)
X86079-006	1-3	400.0	41	41	3	0	1-2@(120)x2 3@(1736)x1
X86079-001	(餘料)3	300.0	802	5	0	1	3@(216)x1
X86079-001	4-43	300.0		797	40	0	4-42@(100)x39 43@(1012)x1
X86079-003，X86079-004	(餘料)43，47	250.0	183	12	0	2	43@(250)x1 47@(84)x1
X86079-003，X86079-004	44-51	250.0		171	8	0	44-46@(84)x3 47@(2370)x1 48-50@(84)x3 51@(3132)x1
X86079-002，X86079-005	(餘料)3，43，51，62	200.0	650	46	0	4	3@(12)x1 43@(46)x1 51@(72)x1 62@(60)x1
X86079-002，X86079-005	52-73	200.0		604	22	0	52-61@(60)x10 62@(5976)x1 63-72@(60)x10 73@(5568)x1
X86079-007，X86079-008	(餘料)73-74	150.0	49	37	0	2	73@(24)x1 74@(4178)x1
X86079-007	74	150.0		12	1	0	74@(4332)x1

制表者：_____

打印日期：2022/2/16 打印時間：6:40 PM

美特鋁質有限公司
MIDI ALUMINIUM FABRICATOR LTD

工程號碼:J857，工程名稱:啟德6552
開料長度:6050，總長料支數:80，總開料支數:1188
鋸片厚度(mm):4，料頭尾總切除(mm):20，浪費率(%):2.96

鋁材開料清單 X86078

窗號	編號(用料狀況)	實用長度(長料開數)	需要支數	開料支數	長料支數	餘料支數	編號(剩餘長度)
X86078-P01	1-80	390.0	1188	1188	80	0	1-79@(120)x79 80@(4848)x1

制表者：_____

美特鋁質有限公司
MIDI ALUMINIUM FABRICATOR LTD

工程號碼:J857，工程名稱:啟德6552
開料長度:5600，總長料支數:4，總開料支數:11
鋸片厚度(mm):4，料頭尾總切除(mm):20，浪費率(%):15.65

鋁材開料清單 X86076

窗號	編號(用料狀況)	實用長度(長料開數)	需要支數	開料支數	長料支數	餘料支數	編號(剩餘長度)
X86076-P01	1-3	1863.5	6	6	3	0	1-3@(1845)x3
X86076-P04	4	1853.5	2	2	1	0	4@(1865)x1
X86076-P02	(餘料)1	1713.5	1	1	0	1	1@(127.5)x1
X86076-P03	(餘料)2	1513.5	1	1	0	1	2@(327.5)x1
X86076-P04	(餘料)3	655.0	1	1	0	1	3@(1186)x1

制表者：_____

美特鋁質有限公司
MIDI ALUMINIUM FABRICATOR LTD

工程號碼:J857，工程名稱:啟德6552
開料長度:3400，總長料支數:170，總開料支數:197
鋸片厚度(mm):4，料頭尾總切除(mm):20，浪費率(%):3.5

鋁材開料清單 X86075

窗號	編號(用料狀況)	實用長度(長料開數)	需要支數	開料支數	長料支數	餘料支數	編號(剩餘長度)
X86075-P09，X86075-P10	1-2	3356.0	2	2	2	0	1-2@(20)x2
X86075-P01，X86075-P02，X86075-P18，X86075-P19，X86075-P22	3-155	3276.0	153	153	153	0	3-155@(100)x153
X86075-P13，X86075-P14	156-157	3253.5	2	2	2	0	156-157@(122.5)x2
X86075-P05，X86075-P06	158-160	3126.0	3	3	3	0	158-160@(250)x3
X86075-P12	161	2633.5	1	1	1	0	161@(742.5)x1
X86075-P08，X86075-P15	(餘料)163-164	821.0	14	5	0	2	163-164@(80)x2
X86075-P07，X86075-P08，X86075-P16	162-165	821.0		9	4	0	162@(80)x1 163@(2555)x1 164-165@(1730)x2
X86075-P17	(餘料)165	755.0	3	2	0	1	165@(212)x1
X86075-P20	166	755.0		1	1	0	166@(2621)x1
X86075-P03	(餘料)166	745.0	7	3	0	1	166@(374)x1
X86075-P03	167	745.0		4	1	0	167@(384)x1
X86075-P04	(餘料)161	701.0	11	1	0	1	161@(37.5)x1
X86075-P04	168-170	701.0		10	3	0	168-169@(560)x2 170@(1970)x1
X86075-P11	(餘料)168	452.5	1	1	0	1	168@(103.5)x1

制表者：_____

美特鋁質有限公司
MIDI ALUMINIUM FABRICATOR LTD

工程號碼:J857，工程名稱:啟德6552
開料長度:6000，總長料支數:269，總開料支數:2468
鋸片厚度(mm):4，料頭尾總切除(mm):20，浪費率(%):1.98

鋁材開料清單 X86074

窗號	編號(用料狀況)	實用長度(長料開數)	需要支數	開料支數	長料支數	餘料支數	編號(剩餘長度)
X86074-P01R-03	(餘料)2	879.5	16	4	0	1	2@(679)x1
X86074-P01-03，X86074-P01R-03	1-3	879.5		12	3	0	1@(679)x1 2@(4213)x1 3@(2446)x1
X86074-P01-01，X86074-P01R-01	(餘料)1-3，12	656.5	158	12	0	4	1-2@(18.5)x2 3@(464.5)x1 12@(35.5)x1
X86074-P01-01，X86074-P01R-01	4-20	656.5		146	17	0	4-11@(35.5)x8 12@(4659)x1 13-20@(35.5)x8
X86074-P01R-02	(餘料)132	649.5	2002	7	0	1	132@(98.5)x1
X86074-P01-02，X86074-P01R-02	21-243	649.5		1995	223	0	21-131@(98.5)x111 132@(4673)x1 133-242@(98.5)x110 243@(3366)x1
X86074-P01-05，X86074-P01R-05	(餘料)243，255	540.5	242	11	0	2	243@(99)x1 255@(535)x1
X86074-P01-05，X86074-P01R-05	244-267	540.5		231	24	0	244-254@(535)x11 255@(3257.5)x1 256-266@(535)x11 267@(2713)x1
X86074-P01-04，X86074-P01R-04	(餘料)3，244-267，267	357.0	50	31	0	26	3@(103.5)x1 244-266@(174)x23 267@(2352)x1 267@(186)x1
X86074-P01R-04	268-269	357.0		19	2	0	268@(204)x1 269@(4897)x1

制表者：_____

美特鋁質有限公司
MIDI ALUMINIUM FABRICATOR LTD

工程號碼:J857，工程名稱:啟德6552
開料長度:6000，總長料支數:1964，總開料支數:10337
鋸片厚度(mm):4，料頭尾總切除(mm):20，浪費率(%):1.71

鋁材開料清單 X86071

窗號	編號(用料狀況)	實用長度(長料開數)	需要支數	開料支數	長料支數	餘料支數	編號(剩餘長度)
X86071-P03R-01	511	2120.5		1			1731
X86071-P01-09	551	1928.0		1			60
X86071-P01-09	552	1928.0		1			60
X86071-P01-09	553	1928.0		1			60
X86071-P01-09	554	1928.0		1			60
X86071-P01-09	555	1928.0		1			60
X86071-P01-09	556	1928.0		1			60
X86071-P01-09	557	1928.0		1			60
X86071-P02-02	504	1718.0		1			9
X86071-P02-02	505	1718.0		1			9
X86071-P02-02	506	1718.0		1			9
X86071-P02-02	507	1718.0		1			9
X86071-P02-02	508	1718.0		1			9
X86071-P02-02	509	1718.0		1			9
X86071-P02-02	510	1718.0		1			9
X86071-P02-02	511	1718.0		1			9
X86071-P02-02	512	1718.0		1			9
X86071-P02-02	513	1718.0		1			9
X86071-P02-02	514	1718.0		1			9
X86071-P02-02	515	1718.0		1			9
X86071-P02-02	516	1718.0		1			9
X86071-P02-02	517	1718.0		1			9
X86071-P02-02	518	1718.0		1			9
X86071-P02-02	519	1718.0		1			69
X86071-P02R-02	520	1718.0		1			69
X86071-P02R-02	521	1718.0		1			69
X86071-P02R-02	522	1718.0		1			69
X86071-P02R-02	523	1718.0		1			69
X86071-P02R-02	524	1718.0		1			69
X86071-P02R-02	525	1718.0		1			69
X86071-P02R-02	526	1718.0		1			69
X86071-P02R-02	527	1718.0		1			69
X86071-P02R-02	528	1718.0		1			69
X86071-P02R-02	529	1718.0		1			69
X86071-P02R-02	530	1718.0		1			69
X86071-P02R-02	531	1718.0		1			69
X86071-P02R-02	532	1718.0		1			69
X86071-P02R-02	533	1718.0		1			69
X86071-P02R-02	534	1718.0		1			69
X86071-P02R-02	535	1718.0		1			69
X86071-P01-23	536	1704.5		1			82.5
X86071-P01-23	537	1704.5		1			82.5
X86071-P01-23	538	1704.5		1			82.5
X86071-P01-23	539	1704.5		1			82.5
X86071-P01-23	540	1704.5		1			82.5
X86071-P01-23	541	1704.5		1			82.5
X86071-P01-23	542	1704.5		1			82.5
X86071-P01-23	543	1704.5		1			82.5
X86071-P01-23	544	1704.5		1			82.5
X86071-P01-23	545	1704.5		1			82.5

制表者：_____

打印日期：2022/2/16 打印時間：6:40 PM

美特鋁質有限公司
MIDI ALUMINIUM FABRICATOR LTD

工程號碼:J857，工程名稱:啟德6552
開料長度:6000，總長料支數:1964，總開料支數:10337
鋸片厚度(mm):4，料頭尾總切除(mm):20，浪費率(%):1.71

鋁材開料清單 X86071

窗號	編號(用料狀況)	實用長度(長料開數)	需要支數	開料支數	長料支數	餘料支數	編號(剩餘長度)
X86071-P01-23	546	1704.5		1			82.5
X86071-P01-23	547	1704.5		1			82.5
X86071-P01-23	548	1704.5		1			82.5
X86071-P01-23	549	1704.5		1			82.5
X86071-P01-23	550	1704.5		1			82.5
X86071-P01-23	938	1704.5		1			666.5
X86071-P01-26	497	1668.0		1			17
X86071-P01-26	498	1668.0		1			17
X86071-P01-26	499	1668.0		1			17
X86071-P01-26	500	1668.0		1			17
X86071-P01-26	501	1668.0		1			17
X86071-P01-26	502	1668.0		1			17
X86071-P01-26	503	1668.0		1			17
X86071-P01-26	945	1668.0		1			891
X86071-P04-12	954	1648.5		1			983.5
X86071-P02-13	969	1635.5		2			1048.5
X86071-P02R-13	974	1635.5		1			1061.5
X86071-P03R-10	985	1635.5		2			1061.5
X86071-P03-17	990	1632.0		1			1065
X86071-P03R-17	993	1632.0		1			1072
X86071-P02-08	996	1602.0		1			1102
X86071-P02R-08	1005	1602.0		2			1162
X86071-P03R-07	1024	1602.0		1			1162
X86071-P01-35	1035	1592.0		2			1182
X86071-P02-15	1047	1567.0		2			1242
X86071-P02R-15	1050	1567.0		2			1267
X86071-P01-13	1053	1565.0		2			1271
X86071-P01-40	1071	1520.0		2			1381
X86071-P01-44	488	1457.0		1			27
X86071-P01-44	489	1457.0		1			27
X86071-P01-44	490	1457.0		1			27
X86071-P01-44	491	1457.0		1			27
X86071-P01-44	492	1457.0		1			27
X86071-P01-44	493	1457.0		1			27
X86071-P01-44	494	1457.0		1			27
X86071-P01-44	495	1457.0		1			27
X86071-P01-44	496	1457.0		1			27
X86071-P01-44	1091	1457.0		1			3008
X86071-P04-13	1091	1448.5		2			103
X86071-P03-18	1088	1428.0		1			15
X86071-P03-18	1089	1428.0		1			15
X86071-P03-18	1090	1428.0		1			15
X86071-P03-18	1096	1428.0		2			211
X86071-P01-15	1100	1410.5		3			304.5
X86071-P02-05	1072	1381.0		1			23
X86071-P02-05	1073	1381.0		1			23
X86071-P02-05	1074	1381.0		1			23
X86071-P02-05	1075	1381.0		1			23
X86071-P02-05	1076	1381.0		1			23
X86071-P02-05	1077	1381.0		1			23

制表者：_____

打印日期：2022/2/16 打印時間：6:40 PM

美特鋁質有限公司
MIDI ALUMINIUM FABRICATOR LTD

工程號碼:J857，工程名稱:啟德6552
開料長度:6000，總長料支數:1964，總開料支數:10337
鋸片厚度(mm):4，料頭尾總切除(mm):20，浪費率(%):1.71

鋁材開料清單 X86071

窗號	編號(用料狀況)	實用長度(長料開數)	需要支數	開料支數	長料支數	餘料支數	編號(剩餘長度)
X86071-P02-05	1078	1381.0		1			23
X86071-P02-05	1079	1381.0		1			23
X86071-P02-05	1080	1381.0		1			23
X86071-P02-05	1081	1381.0		1			23
X86071-P02-05	1082	1381.0		1			23
X86071-P02-05	1083	1381.0		1			23
X86071-P02-05	1084	1381.0		1			23
X86071-P02-05	1085	1381.0		1			23
X86071-P02-05	1086	1381.0		1			23
X86071-P02-05	1087	1381.0		1			23
X86071-P02-05	1114	1381.0		3			410.5
X86071-P02R-05	1116	1381.0		2			440
X86071-P03-04	1122	1381.0		1			440
X86071-P01-20	1071	1374.0		1			3
X86071-P01-20	1135	1374.0		3			461
X86071-P01-41	1161	1332.0		2			593
X86071-P02-12	1060	1311.0		1			12
X86071-P02-12	1061	1311.0		1			12
X86071-P02-12	1062	1311.0		1			12
X86071-P02-12	1063	1311.0		1			12
X86071-P02-12	1064	1311.0		1			12
X86071-P02-12	1065	1311.0		1			12
X86071-P02-12	1066	1311.0		1			12
X86071-P02-12	1067	1311.0		1			12
X86071-P02-12	1068	1311.0		1			12
X86071-P02-12	1069	1311.0		1			12
X86071-P02-12	1070	1311.0		1			12
X86071-P02R-12	1166	1311.0		3			720
X86071-P03-12	1170	1311.0		3			720
X86071-P03R-12	1174	1311.0		3			720
X86071-P01-16	473	1278.0		1			7
X86071-P01-16	474	1278.0		1			7
X86071-P01-16	475	1278.0		1			7
X86071-P01-16	476	1278.0		1			7
X86071-P01-16	477	1278.0		1			7
X86071-P01-16	478	1278.0		1			7
X86071-P01-16	479	1278.0		1			7
X86071-P01-16	480	1278.0		1			7
X86071-P01-16	481	1278.0		1			7
X86071-P01-16	482	1278.0		1			7
X86071-P01-16	483	1278.0		1			7
X86071-P01-16	484	1278.0		1			7
X86071-P01-16	485	1278.0		1			7
X86071-P01-16	486	1278.0		1			7
X86071-P01-16	487	1278.0		1			7
X86071-P01-16	1178	1278.0		3			819
X86071-P01-22	1048	1254.5		1			8.5
X86071-P01-22	1049	1254.5		1			8.5
X86071-P01-22	1050	1254.5		1			8.5
X86071-P01-22	1051	1254.5		1			8.5

制表者：_____

打印日期：2022/2/16 打印時間：6:40 PM

美特鋁質有限公司
MIDI ALUMINIUM FABRICATOR LTD

工程號碼:J857，工程名稱:啟德6552
開料長度:6000，總長料支數:1964，總開料支數:10337
鋸片厚度(mm):4，料頭尾總切除(mm):20，浪費率(%):1.71

鋁材開料清單 X86071

窗號	編號(用料狀況)	實用長度(長料開數)	需要支數	開料支數	長料支數	餘料支數	編號(剩餘長度)
X86071-P01-22	1052	1254.5		1			8.5
X86071-P01-22	1053	1254.5		1			12.5
X86071-P01-22	1054	1254.5		1			14.5
X86071-P01-22	1055	1254.5		1			14.5
X86071-P01-22	1056	1254.5		1			14.5
X86071-P01-22	1057	1254.5		1			14.5
X86071-P01-22	1058	1254.5		1			14.5
X86071-P01-22	1059	1254.5		1			14.5
X86071-P01-22	1185	1254.5		2			915
X86071-P03-02	1047	1202.0		1			36
X86071-P03-02	1200	1202.0		2			1051
X86071-P01-43	1207	1195.0		1			1163
X86071-P01-08	997	1157.0		1			1
X86071-P01-08	998	1157.0		1			1
X86071-P01-08	999	1157.0		1			1
X86071-P01-08	1000	1157.0		1			1
X86071-P01-08	1001	1157.0		1			1
X86071-P01-08	1002	1157.0		1			1
X86071-P01-08	1003	1157.0		1			1
X86071-P01-08	1004	1157.0		1			1
X86071-P01-08	1005	1157.0		1			1
X86071-P01-08	1006	1157.0		1			1
X86071-P01-08	1007	1157.0		1			1
X86071-P01-08	1008	1157.0		1			1
X86071-P01-08	1009	1157.0		1			1
X86071-P01-08	1010	1157.0		1			1
X86071-P01-08	1011	1157.0		1			1
X86071-P01-08	1012	1157.0		1			1
X86071-P01-08	1013	1157.0		1			1
X86071-P01-08	1014	1157.0		1			1
X86071-P01-08	1015	1157.0		1			1
X86071-P01-08	1016	1157.0		1			1
X86071-P01-08	1017	1157.0		1			1
X86071-P01-08	1018	1157.0		1			1
X86071-P01-08	1019	1157.0		1			1
X86071-P01-08	1020	1157.0		1			1
X86071-P01-08	1021	1157.0		1			1
X86071-P01-08	1022	1157.0		1			1
X86071-P01-08	1023	1157.0		1			1
X86071-P01-08	1024	1157.0		1			1
X86071-P01-08	1025	1157.0		1			1
X86071-P01-08	1026	1157.0		1			1
X86071-P01-08	1027	1157.0		1			1
X86071-P01-08	1028	1157.0		1			1
X86071-P01-08	1029	1157.0		1			1
X86071-P01-08	1030	1157.0		1			1
X86071-P01-08	1031	1157.0		1			1
X86071-P01-08	1032	1157.0		1			1
X86071-P01-08	1033	1157.0		1			1
X86071-P01-08	1034	1157.0		1			1

制表者：_____

打印日期：2022/2/16 打印時間：6:40 PM

美特鋁質有限公司
MIDI ALUMINIUM FABRICATOR LTD

工程號碼:J857，工程名稱:啟德6552
開料長度:6000，總長料支數:1964，總開料支數:10337
鋸片厚度(mm):4，料頭尾總切除(mm):20，浪費率(%):1.71

鋁材開料清單 X86071

窗號	編號(用料狀況)	實用長度(長料開數)	需要支數	開料支數	長料支數	餘料支數	編號(剩餘長度)
X86071-P01-08	1035	1157.0		1			21
X86071-P01-08	1036	1157.0		1			31
X86071-P01-08	1037	1157.0		1			31
X86071-P01-08	1038	1157.0		1			31
X86071-P01-08	1039	1157.0		1			31
X86071-P01-08	1040	1157.0		1			31
X86071-P01-08	1041	1157.0		1			31
X86071-P01-08	1042	1157.0		1			31
X86071-P01-08	1043	1157.0		1			31
X86071-P01-08	1044	1157.0		1			31
X86071-P01-08	1045	1157.0		1			31
X86071-P01-08	1046	1157.0		1			31
X86071-P01-08	1207	1157.0		1			2
X86071-P01-08	1208	1157.0		1			23
X86071-P01-08	1209	1157.0		1			23
X86071-P01-08	1210	1157.0		4			137
X86071-P01-18	1236	1153.0		3			187
X86071-P02-09	1201	1136.0		1			16
X86071-P02-09	1202	1136.0		1			16
X86071-P02-09	1203	1136.0		1			16
X86071-P02-09	1204	1136.0		1			16
X86071-P02-09	1205	1136.0		1			16
X86071-P02-09	1206	1136.0		1			16
X86071-P02-09	1251	1136.0		3			246
X86071-P02R-09	1253	1136.0		3			280
X86071-P03-14	1256	1136.0		2			280
X86071-P03R-14	1259	1136.0		1			280
X86071-P01-11	996	1079.5		1			18.5
X86071-P01-11	1279	1079.5		4			522.5
X86071-P02R-03	1286	1077.0		4			575
X86071-P02-14	1289	1074.0		3			584
X86071-P02R-14	1292	1074.0		2			590
X86071-P03-09	1295	1074.0		1			590
X86071-P02-06	991	1068.0		1			0
X86071-P02-06	992	1068.0		1			0
X86071-P02-06	993	1068.0		1			0
X86071-P02-06	994	1068.0		1			0
X86071-P02-06	995	1068.0		1			0
X86071-P02-06	1302	1068.0		4			614
X86071-P02R-06	1304	1068.0		3			620
X86071-P03-15	1307	1068.0		2			620
X86071-P03R-15	1309	1068.0		1			620
X86071-P02-19	970	1052.0		1			5.5
X86071-P02-19	971	1052.0		1			5.5
X86071-P02-19	972	1052.0		1			5.5
X86071-P02-19	973	1052.0		1			5.5
X86071-P02-19	974	1052.0		1			5.5
X86071-P02-19	975	1052.0		1			5.5
X86071-P02-19	976	1052.0		1			5.5
X86071-P02-19	977	1052.0		1			5.5

制表者：_____

打印日期：2022/2/16 打印時間：6:40 PM

美特鋁質有限公司
MIDI ALUMINIUM FABRICATOR LTD

工程號碼:J857，工程名稱:啟德6552
開料長度:6000，總長料支數:1964，總開料支數:10337
鋸片厚度(mm):4，料頭尾總切除(mm):20，浪費率(%):1.71

鋁材開料清單 X86071

窗號	編號(用料狀況)	實用長度(長料開數)	需要支數	開料支數	長料支數	餘料支數	編號(剩餘長度)
X86071-P02-19	978	1052.0		1			5.5
X86071-P02R-19	979	1052.0		1			5.5
X86071-P02R-19	980	1052.0		1			5.5
X86071-P02R-19	981	1052.0		1			5.5
X86071-P02R-19	982	1052.0		1			5.5
X86071-P02R-19	983	1052.0		1			5.5
X86071-P02R-19	984	1052.0		1			5.5
X86071-P02R-19	985	1052.0		1			5.5
X86071-P02R-19	986	1052.0		1			5.5
X86071-P02R-19	987	1052.0		1			5.5
X86071-P03-05	988	1052.0		1			5.5
X86071-P03-05	989	1052.0		1			5.5
X86071-P03-05	990	1052.0		1			9
X86071-P03R-05	1316	1052.0		3			700
X86071-P01-25	955	1007.0		1			11.5
X86071-P01-25	956	1007.0		1			11.5
X86071-P01-25	957	1007.0		1			11.5
X86071-P01-25	958	1007.0		1			11.5
X86071-P01-25	959	1007.0		1			11.5
X86071-P01-25	960	1007.0		1			11.5
X86071-P01-25	961	1007.0		1			11.5
X86071-P01-25	962	1007.0		1			11.5
X86071-P01-25	963	1007.0		1			11.5
X86071-P01-25	964	1007.0		1			11.5
X86071-P01-25	965	1007.0		1			11.5
X86071-P01-25	966	1007.0		1			11.5
X86071-P01-25	967	1007.0		1			11.5
X86071-P01-25	968	1007.0		1			11.5
X86071-P01-25	969	1007.0		1			37.5
X86071-P01-25	1200	1007.0		1			40
X86071-P01-25	1321	1007.0		3			835
X86071-P04-05	5	979.5		1			5.5
X86071-P04-05	6	979.5		1			5.5
X86071-P04-05	7	979.5		1			5.5
X86071-P04-05	8	979.5		1			5.5
X86071-P04-05	9	979.5		1			5.5
X86071-P04-05	10	979.5		1			5.5
X86071-P04-05	11	979.5		1			5.5
X86071-P04-05	12	979.5		1			5.5
X86071-P04-05	13	979.5		1			5.5
X86071-P04-05	14	979.5		1			5.5
X86071-P04-05	15	979.5		1			5.5
X86071-P04-05	16	979.5		1			5.5
X86071-P04-05	17	979.5		1			5.5
X86071-P04-05	18	979.5		1			5.5
X86071-P04-05	19	979.5		1			5.5
X86071-P04-05	20	979.5	2	1			5.5
X86071-P01-19	21	932.0		1			53
X86071-P01-19	22	932.0		1			53
X86071-P01-19	23	932.0		1			53

制表者：_____

打印日期：2022/2/16 打印時間：6:40 PM

美特鋁質有限公司
MIDI ALUMINIUM FABRICATOR LTD

工程號碼:J857，工程名稱:啟德6552
開料長度:6000，總長料支數:1964，總開料支數:10337
鋸片厚度(mm):4，料頭尾總切除(mm):20，浪費率(%):1.71

鋁材開料清單 X86071

窗號	編號(用料狀況)	實用長度(長料開數)	需要支數	開料支數	長料支數	餘料支數	編號(剩餘長度)
X86071-P01-19	24	932.0		1			53
X86071-P01-19	25	932.0		1			53
X86071-P01-19	26	932.0		1			53
X86071-P01-19	27	932.0		1			53
X86071-P01-19	28	932.0		1			53
X86071-P01-19	29	932.0		1			53
X86071-P01-19	30	932.0		1			53
X86071-P01-19	31	932.0		1			53
X86071-P01-19	32	932.0		1			53
X86071-P01-19	33	932.0		1			53
X86071-P01-19	34	932.0		1			53
X86071-P01-19	35	932.0		1			53
X86071-P01-19	36	932.0		1			53
X86071-P01-19	37	932.0		1			53
X86071-P01-19	38	932.0		1			53
X86071-P01-19	39	932.0		1			53
X86071-P01-19	40	932.0		1			53
X86071-P01-19	41	932.0		1			53
X86071-P01-19	42	932.0		1			53
X86071-P01-19	43	932.0		1			53
X86071-P01-19	44	932.0		1			53
X86071-P01-19	45	932.0		1			53
X86071-P01-19	46	932.0		1			53
X86071-P01-19	47	932.0		1			53
X86071-P01-19	48	932.0		1			53
X86071-P01-19	49	932.0		1			53
X86071-P01-19	50	932.0		1			53
X86071-P01-19	51	932.0		1			53
X86071-P01-19	52	932.0		1			53
X86071-P01-19	53	932.0		1			53
X86071-P01-19	54	932.0		1			53
X86071-P01-19	55	932.0		1			53
X86071-P01-19	56	932.0		1			53
X86071-P01-19	57	932.0		1			53
X86071-P01-19	58	932.0		1			53
X86071-P01-19	59	932.0		1			53
X86071-P01-19	60	932.0		1			53
X86071-P01-19	61	932.0		1			53
X86071-P01-19	62	932.0		1			53
X86071-P01-19	63	932.0		1			53
X86071-P01-19	64	932.0		1			53
X86071-P01-19	65	932.0		1			53
X86071-P01-19	66	932.0		1			53
X86071-P01-19	67	932.0		1			53
X86071-P01-19	68	932.0		1			53
X86071-P01-19	69	932.0		1			53
X86071-P01-19	70	932.0		1			53
X86071-P01-19	71	932.0		1			53
X86071-P01-19	72	932.0		1			53
X86071-P01-19	73	932.0		1			53

制表者：_____

打印日期：2022/2/16 打印時間：6:40 PM

美特鋁質有限公司
MIDI ALUMINIUM FABRICATOR LTD

工程號碼:J857，工程名稱:啟德6552
開料長度:6000，總長料支數:1964，總開料支數:10337
鋸片厚度(mm):4，料頭尾總切除(mm):20，浪費率(%):1.71

鋁材開料清單 X86071

窗號	編號(用料狀況)	實用長度(長料開數)	需要支數	開料支數	長料支數	餘料支數	編號(剩餘長度)
X86071-P01-19	74	932.0		1			53
X86071-P01-19	75	932.0		1			53
X86071-P01-19	76	932.0		1			53
X86071-P01-19	77	932.0		1			53
X86071-P01-19	78	932.0		1			53
X86071-P01-19	79	932.0		1			53
X86071-P01-19	80	932.0		1			53
X86071-P01-19	81	932.0		1			53
X86071-P01-19	82	932.0		1			53
X86071-P01-19	83	932.0		1			53
X86071-P01-19	84	932.0		1			53
X86071-P01-19	85	932.0		1			53
X86071-P01-19	86	932.0		1			53
X86071-P01-19	87	932.0		1			53
X86071-P01-19	88	932.0		1			53
X86071-P01-19	89	932.0		1			53
X86071-P01-19	90	932.0		1			53
X86071-P01-19	91	932.0		1			53
X86071-P01-19	92	932.0		1			53
X86071-P01-37	93	862.0		1			123
X86071-P01-37	94	862.0		1			123
X86071-P01-37	95	862.0		1			123
X86071-P01-37	96	862.0		1			123
X86071-P01-37	97	862.0		1			123
X86071-P01-37	98	862.0		1			123
X86071-P01-37	99	862.0		1			123
X86071-P01-37	100	862.0		1			123
X86071-P01-37	101	862.0		1			123
X86071-P01-37	102	862.0		1			123
X86071-P01-37	103	862.0		1			123
X86071-P01-37	104	862.0		1			123
X86071-P01-37	105	862.0		1			123
X86071-P01-37	106	862.0		1			123
X86071-P01-37	107	862.0		1			123
X86071-P01-37	108	862.0		1			123
X86071-P01-37	109	862.0		1			123
X86071-P01-37	110	862.0		1			123
X86071-P01-37	111	862.0		1			123
X86071-P01-37	112	862.0		1			123
X86071-P01-37	113	862.0		1			123
X86071-P01-37	114	862.0		1			123
X86071-P01-37	115	862.0		1			123
X86071-P01-37	116	862.0		1			123
X86071-P01-01	117	857.0		1			128
X86071-P01-01	118	857.0		1			128
X86071-P01-01	119	857.0		1			128
X86071-P01-01	120	857.0		1			128
X86071-P01-01	121	857.0		1			128
X86071-P01-01	122	857.0		1			128
X86071-P01-01	123	857.0		1			128

制表者：_____

打印日期：2022/2/16 打印時間：6:40 PM

美特鋁質有限公司
MIDI ALUMINIUM FABRICATOR LTD

工程號碼:J857，工程名稱:啟德6552
開料長度:6000，總長料支數:1964，總開料支數:10337
鋸片厚度(mm):4，料頭尾總切除(mm):20，浪費率(%):1.71

鋁材開料清單 X86071

窗號	編號(用料狀況)	實用長度(長料開數)	需要支數	開料支數	長料支數	餘料支數	編號(剩餘長度)
X86071-P01-01	124	857.0		1			128
X86071-P01-01	125	857.0		1			128
X86071-P01-01	126	857.0		1			128
X86071-P01-01	127	857.0		1			128
X86071-P01-01	128	857.0		1			128
X86071-P01-01	129	857.0		1			128
X86071-P01-01	130	857.0		1			128
X86071-P01-01	131	857.0		1			128
X86071-P01-01	132	857.0		1			128
X86071-P01-01	133	857.0		1			128
X86071-P01-01	134	857.0		1			128
X86071-P01-01	135	857.0		1			128
X86071-P01-01	136	857.0		1			128
X86071-P01-01	137	857.0		1			128
X86071-P01-01	138	857.0		1			128
X86071-P01-01	139	857.0		1			128
X86071-P01-01	140	857.0		1			128
X86071-P01-01	141	857.0		1			128
X86071-P01-01	142	857.0		1			128
X86071-P01-01	143	857.0		1			128
X86071-P01-01	144	857.0		1			128
X86071-P01-01	145	857.0		1			128
X86071-P01-01	146	857.0		1			128
X86071-P01-01	147	857.0		1			128
X86071-P01-01	148	857.0		1			128
X86071-P01-01	149	857.0		1			128
X86071-P01-01	150	857.0		1			128
X86071-P01-01	151	857.0		1			128
X86071-P01-01	152	857.0		1			128
X86071-P01-01	153	857.0		1			128
X86071-P01-01	154	857.0		1			128
X86071-P01-01	155	857.0		1			128
X86071-P01-01	156	857.0		1			128
X86071-P01-01	157	857.0		1			128
X86071-P01-01	158	857.0		1			128
X86071-P01-01	159	857.0		1			128
X86071-P01-01	160	857.0		1			128
X86071-P01-45	161	845.0		1			140
X86071-P01-45	162	845.0		1			140
X86071-P01-45	163	845.0		1			140
X86071-P01-45	164	845.0		1			140
X86071-P01-45	165	845.0		1			140
X86071-P01-45	166	845.0		1			140
X86071-P01-45	167	845.0		1			140
X86071-P01-45	168	845.0		1			140
X86071-P01-45	169	845.0		1			140
X86071-P01-45	170	845.0		1			140
X86071-P02-11	171	842.0		1			143
X86071-P02-11	172	842.0		1			143
X86071-P02-11	173	842.0		1			143

制表者：_____

打印日期：2022/2/16 打印時間：6:40 PM

美特鋁質有限公司
MIDI ALUMINIUM FABRICATOR LTD

工程號碼:J857，工程名稱:啟德6552
開料長度:6000，總長料支數:1964，總開料支數:10337
鋸片厚度(mm):4，料頭尾總切除(mm):20，浪費率(%):1.71

鋁材開料清單 X86071

窗號	編號(用料狀況)	實用長度(長料開數)	需要支數	開料支數	長料支數	餘料支數	編號(剩餘長度)
X86071-P02-11	174	842.0		1			143
X86071-P02-11	175	842.0		1			143
X86071-P02-11	176	842.0		1			143
X86071-P02-11	177	842.0		1			143
X86071-P02-11	178	842.0		1			143
X86071-P02-11	179	842.0		1			143
X86071-P02-11	180	842.0		1			143
X86071-P02-11	181	842.0		1			143
X86071-P02-11	182	842.0		1			143
X86071-P02-11	183	842.0		1			143
X86071-P02-11	184	842.0		1			143
X86071-P02-11	185	842.0		1			143
X86071-P02-11	186	842.0		1			143
X86071-P02-11	187	842.0		1			143
X86071-P02-11	188	842.0		1			143
X86071-P02-11	189	842.0		1			143
X86071-P02-11	190	842.0		1			143
X86071-P02-11	191	842.0		1			143
X86071-P02-11	192	842.0		1			143
X86071-P02-11	193	842.0		1			143
X86071-P02-11	194	842.0		1			143
X86071-P02-11	195	842.0		1			143
X86071-P02-11	196	842.0		1			143
X86071-P02-11	197	842.0		1			143
X86071-P02-11	198	842.0		1			143
X86071-P02-11	199	842.0		1			143
X86071-P02-11	200	842.0		1			143
X86071-P02-11	201	842.0		1			143
X86071-P02-11	202	842.0		1			143
X86071-P02-11	203	842.0		1			143
X86071-P02-11	204	842.0		1			143
X86071-P02-11	205	842.0		1			143
X86071-P02-11	206	842.0		1			143
X86071-P02-11	207	842.0		1			143
X86071-P02-11	208	842.0		1			143
X86071-P02-11	209	842.0		1			143
X86071-P02-11	210	842.0		1			143
X86071-P02-11	211	842.0		1			143
X86071-P02-11	212	842.0		1			143
X86071-P02-11	213	842.0		1			143
X86071-P02-11	214	842.0		1			143
X86071-P02-11	215	842.0		1			143
X86071-P02-11	216	842.0		1			143
X86071-P02-11	217	842.0		1			143
X86071-P02-11	218	842.0		1			143
X86071-P02-11	219	842.0		1			143
X86071-P02-11	220	842.0		1			143
X86071-P02R-11	221	842.0		1			143
X86071-P02R-11	222	842.0		1			143
X86071-P02R-11	223	842.0		1			143

制表者：_____

打印日期：2022/2/16 打印時間：6:40 PM

美特鋁質有限公司
MIDI ALUMINIUM FABRICATOR LTD

工程號碼:J857，工程名稱:啟德6552
開料長度:6000，總長料支數:1964，總開料支數:10337
鋸片厚度(mm):4，料頭尾總切除(mm):20，浪費率(%):1.71

鋁材開料清單 X86071

窗號	編號(用料狀況)	實用長度(長料開數)	需要支數	開料支數	長料支數	餘料支數	編號(剩餘長度)
X86071-P02R-11	224	842.0		1			143
X86071-P02R-11	225	842.0		1			143
X86071-P02R-11	226	842.0		1			143
X86071-P02R-11	227	842.0		1			143
X86071-P02R-11	228	842.0		1			143
X86071-P02R-11	229	842.0		1			143
X86071-P02R-11	230	842.0		1			143
X86071-P02R-11	231	842.0		1			143
X86071-P02R-11	232	842.0		1			143
X86071-P02R-11	233	842.0		1			143
X86071-P02R-11	234	842.0		1			143
X86071-P02R-11	235	842.0		1			143
X86071-P02R-11	236	842.0		1			143
X86071-P02R-11	237	842.0		1			143
X86071-P02R-11	238	842.0		1			143
X86071-P02R-11	239	842.0		1			143
X86071-P02R-11	240	842.0		1			143
X86071-P02R-11	241	842.0		1			143
X86071-P02R-11	242	842.0		1			143
X86071-P02R-11	243	842.0		1			143
X86071-P02R-11	244	842.0		1			143
X86071-P02R-11	245	842.0		1			143
X86071-P02R-11	246	842.0		1			143
X86071-P02R-11	247	842.0		1			143
X86071-P02R-11	248	842.0		1			143
X86071-P02R-11	249	842.0		1			143
X86071-P02R-11	250	842.0		1			143
X86071-P02R-11	251	842.0		1			143
X86071-P02R-11	252	842.0		1			143
X86071-P02R-11	253	842.0		1			143
X86071-P02R-11	254	842.0		1			143
X86071-P02R-11	255	842.0		1			143
X86071-P02R-11	256	842.0		1			143
X86071-P02R-11	257	842.0		1			143
X86071-P02R-11	258	842.0		1			143
X86071-P03-11	259	842.0		1			143
X86071-P03-11	260	842.0		1			143
X86071-P03-11	261	842.0		1			143
X86071-P03-11	262	842.0		1			143
X86071-P03-11	263	842.0		1			143
X86071-P03-11	264	842.0		1			143
X86071-P03-11	265	842.0		1			143
X86071-P03-11	266	842.0		1			143
X86071-P03-11	267	842.0		1			143
X86071-P03-11	268	842.0		1			143
X86071-P03-11	269	842.0		1			143
X86071-P03-11	270	842.0		1			143
X86071-P03-11	271	842.0		1			143
X86071-P03-11	272	842.0		1			143
X86071-P03-11	273	842.0		1			143

制表者：_____

打印日期：2022/2/16 打印時間：6:40 PM

美特鋁質有限公司
MIDI ALUMINIUM FABRICATOR LTD

工程號碼:J857，工程名稱:啟德6552
開料長度:6000，總長料支數:1964，總開料支數:10337
鋸片厚度(mm):4，料頭尾總切除(mm):20，浪費率(%):1.71

鋁材開料清單 X86071

窗號	編號(用料狀況)	實用長度(長料開數)	需要支數	開料支數	長料支數	餘料支數	編號(剩餘長度)
X86071-P03-11	274	842.0		1			143
X86071-P03-11	275	842.0		1			143
X86071-P03-11	276	842.0		1			143
X86071-P03-11	277	842.0		1			143
X86071-P03-11	278	842.0		1			143
X86071-P03-11	279	842.0		1			143
X86071-P03-11	280	842.0		1			143
X86071-P03-11	281	842.0		1			143
X86071-P03-11	282	842.0		1			143
X86071-P03-11	283	842.0		1			143
X86071-P03-11	284	842.0		1			143
X86071-P03-11	285	842.0		1			143
X86071-P03-11	286	842.0		1			143
X86071-P03-11	287	842.0		1			143
X86071-P03-11	288	842.0		1			143
X86071-P03-11	289	842.0		1			143
X86071-P03-11	290	842.0		1			143
X86071-P03-11	291	842.0		1			143
X86071-P03-11	292	842.0		1			143
X86071-P03-11	293	842.0		1			143
X86071-P03-11	294	842.0		1			143
X86071-P03-11	295	842.0		1			143
X86071-P03-11	296	842.0		1			143
X86071-P03-11	297	842.0		1			143
X86071-P03-11	298	842.0		1			143
X86071-P03-11	299	842.0		1			143
X86071-P03-11	300	842.0		1			143
X86071-P03-11	301	842.0		1			143
X86071-P03-11	302	842.0		1			143
X86071-P03-11	303	842.0		1			143
X86071-P03-11	304	842.0		1			143
X86071-P03-11	305	842.0		1			143
X86071-P03-11	306	842.0		1			143
X86071-P03-11	307	842.0		1			143
X86071-P03-11	308	842.0		1			143
X86071-P03R-11	309	842.0		1			143
X86071-P03R-11	310	842.0		1			143
X86071-P03R-11	311	842.0		1			143
X86071-P03R-11	312	842.0		1			143
X86071-P03R-11	313	842.0		1			143
X86071-P03R-11	314	842.0		1			143
X86071-P03R-11	315	842.0		1			143
X86071-P03R-11	316	842.0		1			143
X86071-P03R-11	317	842.0		1			143
X86071-P03R-11	318	842.0		1			143
X86071-P03R-11	319	842.0		1			143
X86071-P03R-11	320	842.0		1			143
X86071-P03R-11	321	842.0		1			143
X86071-P03R-11	322	842.0		1			143
X86071-P03R-11	323	842.0		1			143

制表者：_____

打印日期：2022/2/16 打印時間：6:40 PM

美特鋁質有限公司
MIDI ALUMINIUM FABRICATOR LTD

工程號碼:J857，工程名稱:啟德6552
開料長度:6000，總長料支數:1964，總開料支數:10337
鋸片厚度(mm):4，料頭尾總切除(mm):20，浪費率(%):1.71

鋁材開料清單 X86071

窗號	編號(用料狀況)	實用長度(長料開數)	需要支數	開料支數	長料支數	餘料支數	編號(剩餘長度)
X86071-P03R-11	324	842.0		1			143
X86071-P03R-11	325	842.0		1			143
X86071-P03R-11	326	842.0		1			143
X86071-P03R-11	327	842.0		1			143
X86071-P03R-11	328	842.0		1			143
X86071-P03R-11	329	842.0		1			143
X86071-P03R-11	330	842.0		1			143
X86071-P03R-11	331	842.0		1			143
X86071-P03R-11	332	842.0		1			143
X86071-P03R-11	333	842.0		1			143
X86071-P03R-11	334	842.0		1			143
X86071-P03R-11	335	842.0		1			143
X86071-P03R-11	336	842.0		1			143
X86071-P03R-11	337	842.0		1			143
X86071-P03R-11	338	842.0		1			143
X86071-P03R-11	339	842.0		1			143
X86071-P03R-11	340	842.0		1			143
X86071-P03R-11	341	842.0		1			143
X86071-P03R-11	342	842.0		1			143
X86071-P03R-11	343	842.0		1			143
X86071-P03R-11	344	842.0		1			143
X86071-P03R-11	345	842.0		1			143
X86071-P03R-11	346	842.0		1			143
X86071-P01-03	347	824.0		1			161
X86071-P01-03	348	824.0		1			161
X86071-P01-03	349	824.0		1			161
X86071-P01-03	350	824.0		1			161
X86071-P01-03	351	824.0		1			161
X86071-P01-03	352	824.0		1			161
X86071-P01-03	353	824.0		1			161
X86071-P01-03	354	824.0		1			161
X86071-P01-03	355	824.0		1			161
X86071-P01-03	356	824.0		1			161
X86071-P01-03	357	824.0		1			161
X86071-P01-03	358	824.0		1			161
X86071-P01-03	359	824.0		1			161
X86071-P01-03	360	824.0		1			161
X86071-P01-03	361	824.0		1			161
X86071-P01-03	362	824.0		1			161
X86071-P01-03	363	824.0		1			161
X86071-P01-03	364	824.0		1			161
X86071-P04-01	365	813.0		1			172
X86071-P04-01	366	813.0		1			172
X86071-P04-01	367	813.0		1			172
X86071-P04-01	368	813.0		1			172
X86071-P04-01	369	813.0		1			172
X86071-P04-01	370	813.0		1			172
X86071-P04-01	371	813.0		1			172
X86071-P04-01	372	813.0		1			172
X86071-P04-01	373	813.0		1			172

制表者：_____

打印日期：2022/2/16 打印時間：6:40 PM

美特鋁質有限公司
MIDI ALUMINIUM FABRICATOR LTD

工程號碼:J857，工程名稱:啟德6552
開料長度:6000，總長料支數:1964，總開料支數:10337
鋸片厚度(mm):4，料頭尾總切除(mm):20，浪費率(%):1.71

鋁材開料清單 X86071

窗號	編號(用料狀況)	實用長度(長料開數)	需要支數	開料支數	長料支數	餘料支數	編號(剩餘長度)
X86071-P04-01	374	813.0		1			172
X86071-P04-01	375	813.0		1			172
X86071-P04-01	376	813.0		1			172
X86071-P04-01	377	813.0		1			172
X86071-P04-01	378	813.0		1			172
X86071-P04-01	379	813.0		1			172
X86071-P04-01	380	813.0		1			172
X86071-P04-01	381	813.0		1			172
X86071-P04-01	382	813.0		1			172
X86071-P04-01	383	813.0		1			172
X86071-P04-01	384	813.0		1			172
X86071-P04-01	385	813.0		1			172
X86071-P04-01	386	813.0		1			172
X86071-P04-01	387	813.0		1			172
X86071-P04-01	388	813.0		1			172
X86071-P04-01	389	813.0		1			172
X86071-P04-01	390	813.0		1			172
X86071-P04-01	391	813.0		1			172
X86071-P04-01	392	813.0		1			172
X86071-P04-01	393	813.0		1			172
X86071-P04-01	394	813.0		1			172
X86071-P04-01	395	813.0		1			172
X86071-P04-01	396	813.0		1			172
X86071-P04-01	397	813.0		1			172
X86071-P04-01	398	813.0		1			172
X86071-P04-01	399	813.0		1			172
X86071-P04-01	400	813.0		1			172
X86071-P04-01	401	813.0		1			172
X86071-P04-01	402	813.0		1			172
X86071-P04-01	403	813.0		1			172
X86071-P04-01	404	813.0		1			172
X86071-P04-01	405	813.0		1			172
X86071-P04-01	406	813.0		1			172
X86071-P04-01	407	813.0		1			172
X86071-P04-01	408	813.0		1			172
X86071-P04-01	409	813.0		1			172
X86071-P04-01	410	813.0		1			172
X86071-P04-01	411	813.0		1			172
X86071-P04-01	412	813.0		1			172
X86071-P04-01	413	813.0		1			172
X86071-P04-01	414	813.0		1			172
X86071-P04-01	415	813.0		1			172
X86071-P04-01	416	813.0		1			172
X86071-P04-01	417	813.0		1			172
X86071-P04-01	418	813.0		1			172
X86071-P04-01	419	813.0		1			172
X86071-P04-01	420	813.0		1			172
X86071-P04-01	421	813.0		1			172
X86071-P04-01	422	813.0		1			172
X86071-P04-01	423	813.0		1			172

制表者：_____

打印日期：2022/2/16 打印時間：6:40 PM

美特鋁質有限公司
MIDI ALUMINIUM FABRICATOR LTD

工程號碼:J857，工程名稱:啟德6552
開料長度:6000，總長料支數:1964，總開料支數:10337
鋸片厚度(mm):4，料頭尾總切除(mm):20，浪費率(%):1.71

鋁材開料清單 X86071

窗號	編號(用料狀況)	實用長度(長料開數)	需要支數	開料支數	長料支數	餘料支數	編號(剩餘長度)
X86071-P04-01	424	813.0		1			172
X86071-P04-01	425	813.0		1			172
X86071-P04-01	426	813.0		1			172
X86071-P04-01	427	813.0		1			172
X86071-P04-01	428	813.0		1			172
X86071-P04-01	429	813.0		1			172
X86071-P04-01	430	813.0		1			172
X86071-P04-01	431	813.0		1			172
X86071-P04-01	432	813.0		1			172
X86071-P04-01	433	813.0		1			172
X86071-P04-01	434	813.0		1			172
X86071-P04-01	435	813.0		1			172
X86071-P04-01	436	813.0		1			172
X86071-P04-01	437	813.0		1			172
X86071-P04-01	438	813.0		1			172
X86071-P04-01	439	813.0		1			172
X86071-P04-01	440	813.0		1			172
X86071-P04-01	441	813.0		1			172
X86071-P04-01	442	813.0		1			172
X86071-P04-01	443	813.0		1			172
X86071-P04-01	444	813.0		1			172
X86071-P04-01	445	813.0		1			172
X86071-P04-01	446	813.0		1			172
X86071-P04-01	447	813.0		1			172
X86071-P04-01	448	813.0		1			172
X86071-P04-01	449	813.0		1			172
X86071-P04-01	450	813.0		1			172
X86071-P04-01	451	813.0		1			172
X86071-P04-01	452	813.0		1			172
X86071-P04-01	453	813.0		1			172
X86071-P04-01	454	813.0		1			172
X86071-P04-01	455	813.0		1			172
X86071-P04-01	456	813.0		1			172
X86071-P04-01	457	813.0		1			172
X86071-P04-01	458	813.0		1			172
X86071-P04-01	459	813.0		1			172
X86071-P04-01	460	813.0		1			172
X86071-P04-01	461	813.0		1			172
X86071-P04-01	462	813.0		1			172
X86071-P04-01	463	813.0		1			172
X86071-P04-01	464	813.0		1			172
X86071-P04-01	465	813.0		1			172
X86071-P04-01	466	813.0		1			172
X86071-P04-01	467	813.0		1			172
X86071-P04-01	468	813.0		1			172
X86071-P04-01	469	813.0		1			172
X86071-P04-01	470	813.0		1			172
X86071-P04-01	471	813.0		1			172
X86071-P04-01	472	813.0		1			172
X86071-P04-01	939	813.0		1			37.5

制表者：_____

打印日期：2022/2/16 打印時間：6:40 PM

美特鋁質有限公司
MIDI ALUMINIUM FABRICATOR LTD

工程號碼:J857，工程名稱:啟德6552
開料長度:6000，總長料支數:1964，總開料支數:10337
鋸片厚度(mm):4，料頭尾總切除(mm):20，浪費率(%):1.71

鋁材開料清單 X86071

窗號	編號(用料狀況)	實用長度(長料開數)	需要支數	開料支數	長料支數	餘料支數	編號(剩餘長度)
X86071-P04-01	940	813.0		1			37.5
X86071-P04-01	941	813.0		1			37.5
X86071-P04-01	942	813.0		1			37.5
X86071-P04-01	943	813.0		1			37.5
X86071-P04-01	944	813.0		1			37.5
X86071-P04-01	945	813.0		1			74
X86071-P04-01	946	813.0		1			147
X86071-P04-01	947	813.0		1			147
X86071-P04-01	948	813.0		1			147
X86071-P04-01	949	813.0		1			147
X86071-P04-01	950	813.0		1			147
X86071-P01-05	951	798.0		1			162
X86071-P01-05	952	798.0		1			162
X86071-P01-05	953	798.0		1			162
X86071-P01-05	954	798.0		1			181.5
X86071-P01-05	1178	798.0		1			17
X86071-P01-05	1179	798.0		1			50
X86071-P01-05	1180	798.0		1			50
X86071-P01-05	1181	798.0		1			50
X86071-P01-05	1182	798.0		1			50
X86071-P01-05	1183	798.0		1			82
X86071-P01-05	1184	798.0		1			82
X86071-P01-05	1185	798.0		1			113
X86071-P01-05	1186	798.0		1			144
X86071-P01-05	1187	798.0		1			144
X86071-P01-05	1188	798.0		1			144
X86071-P01-05	1189	798.0		1			144
X86071-P01-05	1190	798.0		1			144
X86071-P01-05	1191	798.0		1			144
X86071-P01-05	1192	798.0		1			144
X86071-P01-05	1193	798.0		1			144
X86071-P01-05	1194	798.0		1			144
X86071-P01-05	1195	798.0		1			144
X86071-P01-05	1196	798.0		1			144
X86071-P01-05	1197	798.0		1			144
X86071-P02-07	1198	798.0		1			144
X86071-P02-07	1199	798.0		1			144
X86071-P02-07	1321	798.0		1			33
X86071-P02-07	1322	798.0		1			123
X86071-P02-07	1323	798.0		1			123
X86071-P02-07	1324	798.0		1			123
X86071-P02R-07	1331	798.0		5			366
X86071-P03-08	1336	798.0		2			366
X86071-P03R-08	1342	798.0		3			366
X86071-P02-04	1356	791.5		1			408.5
X86071-P02R-04	1378	791.5		3			411.5
X86071-P03-03	1394	791.5		1			411.5
X86071-P03R-03	1416	791.5		2			411.5
X86071-P01-31	1433	791.0		5			1209.5
X86071-P01-39	1433	782.0		1			423.5

制表者：_____

打印日期：2022/2/16 打印時間：6:40 PM

美特鋁質有限公司
MIDI ALUMINIUM FABRICATOR LTD

工程號碼:J857，工程名稱:啟德6552
開料長度:6000，總長料支數:1964，總開料支數:10337
鋸片厚度(mm):4，料頭尾總切除(mm):20，浪費率(%):1.71

鋁材開料清單 X86071

窗號	編號(用料狀況)	實用長度(長料開數)	需要支數	開料支數	長料支數	餘料支數	編號(剩餘長度)
X86071-P01-02	1448	772.0		1			488
X86071-P05	1479	756.5		5			625.5
X86071-P05R	1489	756.5		5			656.5
X86071-P04-02	1498	749.5		1			663.5
X86071-P01-33	1739	720.0		7			158.5
X86071-P01-42	1165	708.0		1			8
X86071-P01-42	1166	708.0		1			8
X86071-P01-42	1167	708.0		1			8
X86071-P01-42	1168	708.0		1			8
X86071-P01-42	1169	708.0		1			8
X86071-P01-42	1170	708.0		1			8
X86071-P01-42	1171	708.0		1			8
X86071-P01-42	1172	708.0		1			8
X86071-P01-42	1173	708.0		1			8
X86071-P01-42	1174	708.0		1			8
X86071-P01-42	1175	708.0		1			8
X86071-P01-42	1176	708.0		1			8
X86071-P01-42	1177	708.0		1			8
X86071-P01-42	1740	708.0		5			248
X86071-P01-32	1742	702.0		3			302
X86071-P01-27	1499	701.0		1			0.5
X86071-P01-27	1500	701.0		1			0.5
X86071-P01-27	1501	701.0		1			0.5
X86071-P01-27	1502	701.0		1			0.5
X86071-P01-27	1503	701.0		1			0.5
X86071-P01-27	1504	701.0		1			0.5
X86071-P01-27	1505	701.0		1			0.5
X86071-P01-27	1506	701.0		1			0.5
X86071-P01-27	1507	701.0		1			0.5
X86071-P01-27	1508	701.0		1			0.5
X86071-P01-27	1509	701.0		1			0.5
X86071-P01-27	1510	701.0		1			0.5
X86071-P01-27	1511	701.0		1			0.5
X86071-P01-27	1512	701.0		1			0.5
X86071-P01-27	1513	701.0		1			0.5
X86071-P01-27	1514	701.0		1			0.5
X86071-P01-27	1515	701.0		1			0.5
X86071-P01-27	1516	701.0		1			0.5
X86071-P01-27	1517	701.0		1			0.5
X86071-P01-27	1518	701.0		1			0.5
X86071-P01-27	1519	701.0		1			0.5
X86071-P01-27	1520	701.0		1			0.5
X86071-P01-27	1521	701.0		1			0.5
X86071-P01-27	1522	701.0		1			0.5
X86071-P01-27	1523	701.0		1			0.5
X86071-P01-27	1524	701.0		1			0.5
X86071-P01-27	1525	701.0		1			0.5
X86071-P01-27	1526	701.0		1			0.5
X86071-P01-27	1527	701.0		1			0.5
X86071-P01-27	1528	701.0		1			0.5

制表者：_____

打印日期：2022/2/16 打印時間：6:40 PM

美特鋁質有限公司
MIDI ALUMINIUM FABRICATOR LTD

工程號碼:J857，工程名稱:啟德6552
開料長度:6000，總長料支數:1964，總開料支數:10337
鋸片厚度(mm):4，料頭尾總切除(mm):20，浪費率(%):1.71

鋁材開料清單 X86071

窗號	編號(用料狀況)	實用長度(長料開數)	需要支數	開料支數	長料支數	餘料支數	編號(剩餘長度)
X86071-P01-27	1529	701.0		1			0.5
X86071-P01-27	1530	701.0		1			0.5
X86071-P01-27	1531	701.0		1			0.5
X86071-P01-27	1532	701.0		1			0.5
X86071-P01-14	1312	682.0		1			14
X86071-P01-14	1313	682.0		1			14
X86071-P01-14	1314	682.0		1			14
X86071-P01-14	1315	682.0		1			14
X86071-P01-14	1316	682.0		1			14
X86071-P01-14	1317	682.0		1			14
X86071-P01-14	1318	682.0		1			14
X86071-P01-14	1319	682.0		1			14
X86071-P01-14	1320	682.0		1			14
X86071-P01-14	1533	682.0		1			19.5
X86071-P04-03	1534	668.0		1			33.5
X86071-P04-03	1535	668.0		1			33.5
X86071-P04-03	1536	668.0		1			33.5
X86071-P04-03	1537	668.0		1			33.5
X86071-P04-03	1538	668.0		1			33.5
X86071-P04-03	1539	668.0		1			33.5
X86071-P04-03	1540	668.0		1			33.5
X86071-P04-03	1541	668.0		1			33.5
X86071-P04-03	1542	668.0		1			33.5
X86071-P04-03	1543	668.0		1			33.5
X86071-P04-03	1544	668.0		1			33.5
X86071-P04-03	1545	668.0		1			33.5
X86071-P04-03	1546	668.0		1			33.5
X86071-P04-03	1547	668.0		1			33.5
X86071-P04-03	1548	668.0		1			33.5
X86071-P04-03	1549	668.0		1			33.5
X86071-P04-03	1550	668.0		1			33.5
X86071-P04-03	1551	668.0		1			33.5
X86071-P04-03	1552	668.0		1			33.5
X86071-P04-03	1553	668.0		1			33.5
X86071-P04-03	1554	668.0		1			33.5
X86071-P04-03	1555	668.0		1			33.5
X86071-P04-03	1556	668.0		1			33.5
X86071-P04-03	1557	668.0		1			33.5
X86071-P04-03	1558	668.0		1			33.5
X86071-P04-03	1559	668.0		1			33.5
X86071-P04-03	1560	668.0		1			33.5
X86071-P04-03	1561	668.0		1			33.5
X86071-P04-03	1562	668.0		1			33.5
X86071-P04-03	1563	668.0		1			33.5
X86071-P04-03	1564	668.0		1			33.5
X86071-P04-03	1565	668.0		1			33.5
X86071-P04-03	1566	668.0		1			33.5
X86071-P04-03	1567	668.0		1			33.5
X86071-P04-03	1568	668.0		1			33.5
X86071-P04-03	1569	668.0		1			33.5

制表者：_____

打印日期：2022/2/16 打印時間：6:40 PM

美特鋁質有限公司
MIDI ALUMINIUM FABRICATOR LTD

工程號碼:J857，工程名稱:啟德6552
開料長度:6000，總長料支數:1964，總開料支數:10337
鋸片厚度(mm):4，料頭尾總切除(mm):20，浪費率(%):1.71

鋁材開料清單 X86071

窗號	編號(用料狀況)	實用長度(長料開數)	需要支數	開料支數	長料支數	餘料支數	編號(剩餘長度)
X86071-P04-03	1570	668.0		1			33.5
X86071-P04-03	1571	668.0		1			33.5
X86071-P04-03	1572	668.0		1			33.5
X86071-P04-03	1573	668.0		1			33.5
X86071-P04-03	1574	668.0		1			33.5
X86071-P04-03	1575	668.0		1			33.5
X86071-P04-03	1576	668.0		1			33.5
X86071-P04-03	1577	668.0		1			33.5
X86071-P04-03	1578	668.0		1			33.5
X86071-P04-03	1579	668.0		1			33.5
X86071-P04-03	1580	668.0		1			33.5
X86071-P04-03	1581	668.0		1			33.5
X86071-P04-03	1582	668.0		1			33.5
X86071-P04-03	1583	668.0		1			33.5
X86071-P04-03	1584	668.0		1			33.5
X86071-P04-03	1585	668.0		1			33.5
X86071-P04-03	1586	668.0		1			33.5
X86071-P04-03	1587	668.0		1			33.5
X86071-P04-03	1588	668.0		1			33.5
X86071-P04-03	1589	668.0		1			33.5
X86071-P04-03	1590	668.0		1			33.5
X86071-P04-03	1591	668.0		1			33.5
X86071-P04-03	1592	668.0		1			33.5
X86071-P04-03	1593	668.0		1			33.5
X86071-P04-03	1594	668.0		1			33.5
X86071-P04-03	1595	668.0		1			33.5
X86071-P04-03	1596	668.0		1			33.5
X86071-P04-03	1597	668.0		1			33.5
X86071-P04-03	1598	668.0		1			33.5
X86071-P04-03	1599	668.0		1			33.5
X86071-P04-03	1600	668.0		1			33.5
X86071-P04-03	1601	668.0		1			33.5
X86071-P04-03	1602	668.0		1			33.5
X86071-P04-03	1603	668.0		1			33.5
X86071-P04-03	1604	668.0		1			33.5
X86071-P04-03	1605	668.0		1			33.5
X86071-P04-03	1606	668.0		1			33.5
X86071-P04-03	1607	668.0		1			33.5
X86071-P04-03	1608	668.0		1			33.5
X86071-P04-03	1609	668.0		1			33.5
X86071-P04-03	1610	668.0		1			33.5
X86071-P04-03	1611	668.0		1			33.5
X86071-P04-03	1612	668.0		1			33.5
X86071-P04-03	1613	668.0		1			33.5
X86071-P04-03	1614	668.0		1			33.5
X86071-P04-03	1615	668.0		1			33.5
X86071-P04-03	1616	668.0		1			33.5
X86071-P04-03	1617	668.0		1			33.5
X86071-P04-03	1618	668.0		1			33.5
X86071-P04-03	1619	668.0		1			33.5

制表者：_____

打印日期：2022/2/16 打印時間：6:40 PM

美特鋁質有限公司
MIDI ALUMINIUM FABRICATOR LTD

工程號碼:J857，工程名稱:啟德6552
開料長度:6000，總長料支數:1964，總開料支數:10337
鋸片厚度(mm):4，料頭尾總切除(mm):20，浪費率(%):1.71

鋁材開料清單 X86071

窗號	編號(用料狀況)	實用長度(長料開數)	需要支數	開料支數	長料支數	餘料支數	編號(剩餘長度)
X86071-P04-03	1620	668.0		1			33.5
X86071-P04-03	1621	668.0		1			33.5
X86071-P04-03	1622	668.0		1			33.5
X86071-P04-03	1623	668.0		1			33.5
X86071-P04-03	1624	668.0		1			33.5
X86071-P04-03	1625	668.0		1			33.5
X86071-P04-03	1626	668.0		1			33.5
X86071-P04-03	1627	668.0		1			33.5
X86071-P04-03	1628	668.0		1			33.5
X86071-P04-03	1629	668.0		1			33.5
X86071-P04-03	1630	668.0		1			33.5
X86071-P04-03	1631	668.0		1			33.5
X86071-P04-03	1632	668.0		1			33.5
X86071-P04-03	1633	668.0		1			33.5
X86071-P04-03	1634	668.0		1			33.5
X86071-P04-03	1635	668.0		1			33.5
X86071-P04-03	1636	668.0		1			33.5
X86071-P04-03	1637	668.0		1			33.5
X86071-P04-03	1638	668.0		1			33.5
X86071-P04-03	1639	668.0		1			33.5
X86071-P04-03	1640	668.0		1			33.5
X86071-P04-03	1641	668.0		1			33.5
X86071-P04-03	1642	668.0		1			33.5
X86071-P04-03	1643	668.0		1			33.5
X86071-P04-03	1644	668.0		1			33.5
X86071-P04-03	1645	668.0		1			33.5
X86071-P04-03	1646	668.0		1			33.5
X86071-P04-03	1647	668.0		1			33.5
X86071-P04-03	1648	668.0		1			33.5
X86071-P04-03	1649	668.0		1			33.5
X86071-P04-03	1650	668.0		1			33.5
X86071-P04-03	1651	668.0		1			33.5
X86071-P04-03	1652	668.0		1			33.5
X86071-P04-03	1653	668.0		1			33.5
X86071-P04-03	1654	668.0		1			33.5
X86071-P04-03	1655	668.0		1			33.5
X86071-P04-03	1656	668.0		1			33.5
X86071-P04-03	1657	668.0		1			33.5
X86071-P04-03	1658	668.0		1			33.5
X86071-P04-03	1659	668.0		1			33.5
X86071-P04-03	1660	668.0		1			33.5
X86071-P04-03	1661	668.0		1			33.5
X86071-P04-03	1662	668.0		1			33.5
X86071-P04-03	1663	668.0		1			33.5
X86071-P04-03	1664	668.0		1			33.5
X86071-P04-03	1665	668.0		1			33.5
X86071-P04-03	1666	668.0		1			33.5
X86071-P04-03	1667	668.0		1			33.5
X86071-P04-03	1668	668.0		1			33.5
X86071-P04-03	1669	668.0		1			33.5

制表者：_____

打印日期：2022/2/16 打印時間：6:40 PM

美特鋁質有限公司
MIDI ALUMINIUM FABRICATOR LTD

工程號碼:J857，工程名稱:啟德6552
開料長度:6000，總長料支數:1964，總開料支數:10337
鋸片厚度(mm):4，料頭尾總切除(mm):20，浪費率(%):1.71

鋁材開料清單 X86071

窗號	編號(用料狀況)	實用長度(長料開數)	需要支數	開料支數	長料支數	餘料支數	編號(剩餘長度)
X86071-P04-03	1670	668.0		1			33.5
X86071-P04-03	1671	668.0		1			33.5
X86071-P04-03	1672	668.0		1			33.5
X86071-P04-03	1673	668.0		1			33.5
X86071-P04-03	1674	668.0		1			33.5
X86071-P04-03	1675	668.0		1			33.5
X86071-P04-03	1676	668.0		1			33.5
X86071-P04-03	1677	668.0		1			33.5
X86071-P04-03	1678	668.0		1			33.5
X86071-P04-03	1679	668.0		1			33.5
X86071-P04-03	1680	668.0		1			33.5
X86071-P04-03	1681	668.0		1			33.5
X86071-P04-03	1682	668.0		1			33.5
X86071-P04-03	1683	668.0		1			33.5
X86071-P04-03	1684	668.0		1			33.5
X86071-P04-03	1685	668.0		1			33.5
X86071-P04-03	1686	668.0		1			33.5
X86071-P04-03	1687	668.0		1			33.5
X86071-P04-03	1688	668.0		1			33.5
X86071-P04-03	1689	668.0		1			33.5
X86071-P04-03	1690	668.0		1			33.5
X86071-P04-03	1691	668.0		1			33.5
X86071-P04-03	1692	668.0		1			33.5
X86071-P04-03	1693	668.0		1			33.5
X86071-P04-03	1694	668.0		1			33.5
X86071-P04-03	1695	668.0		1			33.5
X86071-P04-03	1696	668.0		1			33.5
X86071-P04-03	1697	668.0		1			33.5
X86071-P04-03	1698	668.0		1			33.5
X86071-P04-03	1699	668.0		1			33.5
X86071-P04-03	1700	668.0		1			33.5
X86071-P04-03	1701	668.0		1			33.5
X86071-P04-03	1702	668.0		1			33.5
X86071-P04-03	1703	668.0		1			33.5
X86071-P04-03	1704	668.0		1			33.5
X86071-P04-03	1705	668.0		1			33.5
X86071-P04-03	1706	668.0		1			33.5
X86071-P04-03	1707	668.0		1			33.5
X86071-P04-03	1708	668.0		1			33.5
X86071-P04-03	1709	668.0		1			33.5
X86071-P04-03	1710	668.0		1			33.5
X86071-P04-03	1711	668.0		1			33.5
X86071-P04-03	1712	668.0		1			33.5
X86071-P04-03	1713	668.0		1			33.5
X86071-P04-03	1714	668.0		1			33.5
X86071-P04-03	1715	668.0		1			33.5
X86071-P04-03	1716	668.0		1			33.5
X86071-P04-03	1717	668.0		1			33.5
X86071-P04-03	1718	668.0		1			33.5
X86071-P04-03	1719	668.0		1			33.5

制表者：_____

打印日期：2022/2/16 打印時間：6:40 PM

美特鋁質有限公司
MIDI ALUMINIUM FABRICATOR LTD

工程號碼:J857，工程名稱:啟德6552
開料長度:6000，總長料支數:1964，總開料支數:10337
鋸片厚度(mm):4，料頭尾總切除(mm):20，浪費率(%):1.71

鋁材開料清單 X86071

窗號	編號(用料狀況)	實用長度(長料開數)	需要支數	開料支數	長料支數	餘料支數	編號(剩餘長度)
X86071-P04-03	1720	668.0		1			33.5
X86071-P04-03	1721	668.0		1			33.5
X86071-P04-03	1722	668.0		1			33.5
X86071-P04-03	1723	668.0		1			33.5
X86071-P04-03	1724	668.0		1			33.5
X86071-P04-03	1725	668.0		1			33.5
X86071-P04-03	1726	668.0		1			33.5
X86071-P04-03	1727	668.0		1			33.5
X86071-P04-03	1728	668.0		1			33.5
X86071-P04-03	1729	668.0		1			33.5
X86071-P04-03	1730	668.0		1			33.5
X86071-P04-03	1731	668.0		1			33.5
X86071-P04-03	1732	668.0		1			33.5
X86071-P04-03	1733	668.0		1			33.5
X86071-P04-03	1734	668.0		1			33.5
X86071-P04-03	1735	668.0		1			33.5
X86071-P04-03	1736	668.0		1			33.5
X86071-P04-03	1737	668.0		1			33.5
X86071-P04-03	1738	668.0		1			33.5
X86071-P04-03	1744	668.0		7			570
X86071-P01-48	938	652.0		1			10.5
X86071-P01-48	1480	652.0		1			0.5
X86071-P01-48	1481	652.0		1			0.5
X86071-P01-48	1482	652.0		1			0.5
X86071-P01-48	1483	652.0		1			0.5
X86071-P01-48	1484	652.0		1			0.5
X86071-P01-48	1485	652.0		1			0.5
X86071-P01-48	1486	652.0		1			0.5
X86071-P01-48	1487	652.0		1			0.5
X86071-P01-48	1488	652.0		1			0.5
X86071-P01-48	1489	652.0		1			0.5
X86071-P01-48	1490	652.0		1			0.5
X86071-P01-07	1162	632.0		1			0
X86071-P01-07	1163	632.0		1			0
X86071-P01-07	1164	632.0		1			0
X86071-P01-07	1491	632.0		1			20.5
X86071-P01-07	1492	632.0		1			20.5
X86071-P01-07	1493	632.0		1			20.5
X86071-P01-07	1494	632.0		1			20.5
X86071-P01-07	1495	632.0		1			20.5
X86071-P01-07	1496	632.0		1			20.5
X86071-P01-07	1497	632.0		1			20.5
X86071-P01-07	1498	632.0		1			27.5
X86071-P01-07	1833	632.0		6			148
X86071-P02-17	1877	632.0		6			256
X86071-P02R-17	1878	632.0		1			256
X86071-P02-16	1880	623.0		1			321
X86071-P02R-16	1882	623.0		5			337
X86071-P03-16	1883	623.0		4			337
X86071-P03R-16	1885	623.0		8			337

制表者：_____

打印日期：2022/2/16 打印時間：6:40 PM

美特鋁質有限公司
MIDI ALUMINIUM FABRICATOR LTD

工程號碼:J857，工程名稱:啟德6552
開料長度:6000，總長料支數:1964，總開料支數:10337
鋸片厚度(mm):4，料頭尾總切除(mm):20，浪費率(%):1.71

鋁材開料清單 X86071

窗號	編號(用料狀況)	實用長度(長料開數)	需要支數	開料支數	長料支數	餘料支數	編號(剩餘長度)
X86071-P02-18	1302	607.0		1			3
X86071-P02-18	1303	607.0		1			9
X86071-P02-18	1304	607.0		1			9
X86071-P02-18	1305	607.0		1			9
X86071-P02-18	1306	607.0		1			9
X86071-P02-18	1307	607.0		1			9
X86071-P02-18	1308	607.0		1			9
X86071-P02-18	1309	607.0		1			9
X86071-P02-18	1310	607.0		1			9
X86071-P02R-18	1311	607.0		1			9
X86071-P02R-18	1479	607.0		1			14.5
X86071-P02R-18	1886	607.0		7			449
X86071-101	1745	593.0		1			7
X86071-101	1746	593.0		1			7
X86071-101	1747	593.0		1			7
X86071-101	1748	593.0		1			7
X86071-101	1749	593.0		1			7
X86071-101	1750	593.0		1			7
X86071-101	1751	593.0		1			7
X86071-101	1752	593.0		1			7
X86071-101	1753	593.0		1			7
X86071-101	1754	593.0		1			7
X86071-101	1755	593.0		1			7
X86071-101	1756	593.0		1			7
X86071-101	1757	593.0		1			7
X86071-101	1758	593.0		1			7
X86071-101	1759	593.0		1			7
X86071-101	1760	593.0		1			7
X86071-101	1761	593.0		1			7
X86071-101	1762	593.0		1			7
X86071-101	1763	593.0		1			7
X86071-101	1764	593.0		1			7
X86071-101	1765	593.0		1			7
X86071-101	1766	593.0		1			7
X86071-101	1767	593.0		1			7
X86071-101	1768	593.0		1			7
X86071-101	1769	593.0		1			7
X86071-101	1770	593.0		1			7
X86071-101	1771	593.0		1			7
X86071-101	1772	593.0		1			7
X86071-101	1773	593.0		1			7
X86071-101	1774	593.0		1			7
X86071-101	1775	593.0		1			7
X86071-101	1776	593.0		1			7
X86071-101	1777	593.0		1			7
X86071-101	1778	593.0		1			7
X86071-101	1779	593.0		1			7
X86071-101	1780	593.0		1			7
X86071-101	1781	593.0		1			7
X86071-101	1782	593.0		1			7

制表者：_____

打印日期：2022/2/16 打印時間：6:40 PM

美特鋁質有限公司
MIDI ALUMINIUM FABRICATOR LTD

工程號碼:J857，工程名稱:啟德6552
開料長度:6000，總長料支數:1964，總開料支數:10337
鋸片厚度(mm):4，料頭尾總切除(mm):20，浪費率(%):1.71

鋁材開料清單 X86071

窗號	編號(用料狀況)	實用長度(長料開數)	需要支數	開料支數	長料支數	餘料支數	編號(剩餘長度)
X86071-101	1783	593.0		1			7
X86071-101	1784	593.0		1			7
X86071-101	1785	593.0		1			7
X86071-101	1786	593.0		1			7
X86071-101	1787	593.0		1			7
X86071-101	1788	593.0		1			7
X86071-101	1789	593.0		1			7
X86071-101	1790	593.0		1			7
X86071-101	1791	593.0		1			7
X86071-101	1792	593.0		1			7
X86071-101	1793	593.0		1			7
X86071-101	1794	593.0		1			7
X86071-102	1795	593.0		1			7
X86071-102	1796	593.0		1			7
X86071-102	1797	593.0		1			7
X86071-102	1798	593.0		1			7
X86071-102	1799	593.0		1			7
X86071-102	1800	593.0		1			7
X86071-102	1801	593.0		1			7
X86071-102	1802	593.0		1			7
X86071-102	1803	593.0		1			7
X86071-102	1804	593.0		1			7
X86071-102	1805	593.0		1			7
X86071-102	1806	593.0		1			7
X86071-102	1807	593.0		1			7
X86071-102	1808	593.0		1			7
X86071-102	1809	593.0		1			7
X86071-102	1810	593.0		1			7
X86071-102	1811	593.0		1			7
X86071-102	1812	593.0		1			7
X86071-102	1813	593.0		1			7
X86071-102	1814	593.0		1			7
X86071-102	1815	593.0		1			7
X86071-102	1816	593.0		1			7
X86071-102	1817	593.0		1			7
X86071-102	1818	593.0		1			7
X86071-102	1819	593.0		1			7
X86071-102	1820	593.0		1			7
X86071-102	1821	593.0		1			7
X86071-102	1822	593.0		1			7
X86071-102	1823	593.0		1			7
X86071-102	1824	593.0		1			7
X86071-102	1825	593.0		1			7
X86071-102	1826	593.0		1			7
X86071-102	1827	593.0		1			7
X86071-102	1828	593.0		1			7
X86071-102	1829	593.0		1			7
X86071-102	1830	593.0		1			7
X86071-102	1831	593.0		1			7
X86071-102	1832	593.0		1			7

制表者：_____

打印日期：2022/2/16 打印時間：6:40 PM

美特鋁質有限公司
MIDI ALUMINIUM FABRICATOR LTD

工程號碼:J857，工程名稱:啟德6552
開料長度:6000，總長料支數:1964，總開料支數:10337
鋸片厚度(mm):4，料頭尾總切除(mm):20，浪費率(%):1.71

鋁材開料清單 X86071

窗號	編號(用料狀況)	實用長度(長料開數)	需要支數	開料支數	長料支數	餘料支數	編號(剩餘長度)
X86071-P01-36	1161	577.0		1			12
X86071-P01-36	1289	577.0		1			3
X86071-P01-36	1290	577.0		1			9
X86071-P01-36	1291	577.0		1			9
X86071-P01-36	1292	577.0		1			9
X86071-P01-36	1293	577.0		1			9
X86071-P01-36	1294	577.0		1			9
X86071-P01-36	1295	577.0		1			9
X86071-P01-36	1296	577.0		1			9
X86071-P01-36	1297	577.0		1			9
X86071-P01-36	1298	577.0		1			9
X86071-P01-36	1299	577.0		1			9
X86071-P01-36	1300	577.0		1			9
X86071-P01-36	1301	577.0		1			9
X86071-P01-36	1888	577.0		8			138
X86071-P01-12	617	542.0		1			8.5
X86071-P01-12	618	542.0		1			8.5
X86071-P01-12	619	542.0		1			8.5
X86071-P01-12	620	542.0		1			8.5
X86071-P01-12	621	542.0		1			8.5
X86071-P01-12	622	542.0		1			8.5
X86071-P01-12	623	542.0		1			8.5
X86071-P01-12	624	542.0		1			8.5
X86071-P01-12	625	542.0		1			8.5
X86071-P01-12	626	542.0		1			8.5
X86071-P01-12	627	542.0		1			8.5
X86071-P01-12	628	542.0		1			8.5
X86071-P01-12	629	542.0		1			8.5
X86071-P01-12	630	542.0		1			8.5
X86071-P01-12	631	542.0		1			8.5
X86071-P01-12	632	542.0		1			8.5
X86071-P01-12	633	542.0		1			8.5
X86071-P01-12	634	542.0		1			8.5
X86071-P01-12	635	542.0		1			8.5
X86071-P01-12	636	542.0		1			8.5
X86071-P01-12	637	542.0		1			8.5
X86071-P01-12	638	542.0		1			8.5
X86071-P01-12	639	542.0		1			8.5
X86071-P01-12	640	542.0		1			8.5
X86071-P01-12	641	542.0		1			26.5
X86071-P01-12	642	542.0		1			26.5
X86071-P01-12	643	542.0		1			26.5
X86071-P01-12	644	542.0		1			26.5
X86071-P01-12	645	542.0		1			26.5
X86071-P01-12	646	542.0		1			26.5
X86071-P01-12	647	542.0		1			26.5
X86071-P01-12	648	542.0		1			26.5
X86071-P01-12	649	542.0		1			26.5
X86071-P01-12	650	542.0		1			26.5
X86071-P01-12	651	542.0		1			26.5

制表者：_____

打印日期：2022/2/16 打印時間：6:40 PM

美特鋁質有限公司
MIDI ALUMINIUM FABRICATOR LTD

工程號碼:J857，工程名稱:啟德6552
開料長度:6000，總長料支數:1964，總開料支數:10337
鋸片厚度(mm):4，料頭尾總切除(mm):20，浪費率(%):1.71

鋁材開料清單 X86071

窗號	編號(用料狀況)	實用長度(長料開數)	需要支數	開料支數	長料支數	餘料支數	編號(剩餘長度)
X86071-P01-12	652	542.0		1			26.5
X86071-P01-12	653	542.0		1			26.5
X86071-P01-12	654	542.0		1			26.5
X86071-P01-12	655	542.0		1			26.5
X86071-P01-12	656	542.0		1			26.5
X86071-P01-12	657	542.0		1			26.5
X86071-P01-12	658	542.0		1			26.5
X86071-P01-12	659	542.0		1			26.5
X86071-P01-12	660	542.0		1			26.5
X86071-P01-12	661	542.0		1			26.5
X86071-P01-12	662	542.0		1			26.5
X86071-P01-12	663	542.0		1			26.5
X86071-P01-12	664	542.0		1			26.5
X86071-P01-12	665	542.0		1			26.5
X86071-P01-12	666	542.0		1			26.5
X86071-P01-12	667	542.0		1			26.5
X86071-P01-12	668	542.0		1			26.5
X86071-P01-12	669	542.0		1			26.5
X86071-P01-12	670	542.0		1			26.5
X86071-P01-12	671	542.0		1			26.5
X86071-P01-12	672	542.0		1			26.5
X86071-P01-12	673	542.0		1			26.5
X86071-P01-12	674	542.0		1			26.5
X86071-P01-12	675	542.0		1			26.5
X86071-P01-12	676	542.0		1			26.5
X86071-P01-12	677	542.0		1			26.5
X86071-P01-12	678	542.0		1			26.5
X86071-P01-12	679	542.0		1			26.5
X86071-P01-12	680	542.0		1			26.5
X86071-P01-12	681	542.0		1			26.5
X86071-P01-12	682	542.0		1			26.5
X86071-P01-12	683	542.0		1			26.5
X86071-P01-12	684	542.0		1			26.5
X86071-P01-12	685	542.0		1			26.5
X86071-P01-12	686	542.0		1			26.5
X86071-P01-12	687	542.0		1			26.5
X86071-P01-12	688	542.0		1			26.5
X86071-P01-12	689	542.0		1			26.5
X86071-P01-12	690	542.0		1			26.5
X86071-P01-12	691	542.0		1			26.5
X86071-P01-12	692	542.0		1			26.5
X86071-P01-12	693	542.0		1			26.5
X86071-P01-12	694	542.0		1			26.5
X86071-P01-12	695	542.0		1			26.5
X86071-P01-12	696	542.0		1			26.5
X86071-P01-12	697	542.0		1			26.5
X86071-P01-12	698	542.0		1			26.5
X86071-P01-12	699	542.0		1			26.5
X86071-P01-12	700	542.0		1			26.5
X86071-P01-12	701	542.0		1			26.5

制表者：_____

打印日期：2022/2/16 打印時間：6:40 PM

美特鋁質有限公司
MIDI ALUMINIUM FABRICATOR LTD

工程號碼:J857，工程名稱:啟德6552
開料長度:6000，總長料支數:1964，總開料支數:10337
鋸片厚度(mm):4，料頭尾總切除(mm):20，浪費率(%):1.71

鋁材開料清單 X86071

窗號	編號(用料狀況)	實用長度(長料開數)	需要支數	開料支數	長料支數	餘料支數	編號(剩餘長度)
X86071-P01-12	702	542.0		1			26.5
X86071-P01-12	703	542.0		1			26.5
X86071-P01-12	704	542.0		1			26.5
X86071-P01-12	705	542.0		1			26.5
X86071-P01-12	706	542.0		1			26.5
X86071-P01-12	707	542.0		1			26.5
X86071-P01-12	708	542.0		1			26.5
X86071-P01-12	709	542.0		1			26.5
X86071-P01-12	710	542.0		1			26.5
X86071-P01-12	711	542.0		1			26.5
X86071-P01-12	712	542.0		1			26.5
X86071-P01-12	713	542.0		1			26.5
X86071-P01-12	714	542.0		1			26.5
X86071-P01-12	715	542.0		1			26.5
X86071-P01-12	716	542.0		1			26.5
X86071-P01-12	717	542.0		1			26.5
X86071-P01-12	718	542.0		1			26.5
X86071-P01-12	719	542.0		1			26.5
X86071-P01-12	720	542.0		1			26.5
X86071-P01-12	721	542.0		1			26.5
X86071-P01-12	722	542.0		1			26.5
X86071-P01-12	723	542.0		1			26.5
X86071-P01-12	724	542.0		1			26.5
X86071-P01-12	725	542.0		1			26.5
X86071-P01-12	726	542.0		1			26.5
X86071-P01-12	727	542.0		1			26.5
X86071-P01-12	728	542.0		1			26.5
X86071-P01-12	729	542.0		1			26.5
X86071-P01-12	730	542.0		1			26.5
X86071-P01-12	731	542.0		1			26.5
X86071-P01-12	732	542.0		1			26.5
X86071-P01-12	733	542.0		1			26.5
X86071-P01-12	734	542.0		1			26.5
X86071-P01-12	735	542.0		1			26.5
X86071-P01-12	736	542.0		1			26.5
X86071-P01-12	737	542.0		1			26.5
X86071-P01-12	738	542.0		1			26.5
X86071-P01-12	739	542.0		1			26.5
X86071-P01-12	740	542.0		1			26.5
X86071-P01-12	741	542.0		1			26.5
X86071-P01-12	742	542.0		1			26.5
X86071-P01-12	743	542.0		1			26.5
X86071-P01-12	744	542.0		1			26.5
X86071-P01-12	745	542.0		1			26.5
X86071-P01-12	746	542.0		1			26.5
X86071-P01-12	747	542.0		1			26.5
X86071-P01-12	748	542.0		1			26.5
X86071-P01-12	749	542.0		1			26.5
X86071-P01-12	750	542.0		1			26.5
X86071-P01-12	751	542.0		1			26.5

制表者：_____

打印日期：2022/2/16 打印時間：6:40 PM

美特鋁質有限公司
MIDI ALUMINIUM FABRICATOR LTD

工程號碼:J857，工程名稱:啟德6552
開料長度:6000，總長料支數:1964，總開料支數:10337
鋸片厚度(mm):4，料頭尾總切除(mm):20，浪費率(%):1.71

鋁材開料清單 X86071

窗號	編號(用料狀況)	實用長度(長料開數)	需要支數	開料支數	長料支數	餘料支數	編號(剩餘長度)
X86071-P01-12	752	542.0		1			26.5
X86071-P01-12	753	542.0		1			26.5
X86071-P01-12	754	542.0		1			26.5
X86071-P01-12	755	542.0		1			26.5
X86071-P01-12	756	542.0		1			26.5
X86071-P01-12	757	542.0		1			26.5
X86071-P01-12	758	542.0		1			26.5
X86071-P01-12	759	542.0		1			26.5
X86071-P01-12	760	542.0		1			26.5
X86071-P01-12	761	542.0		1			26.5
X86071-P01-12	762	542.0		1			26.5
X86071-P01-12	763	542.0		1			26.5
X86071-P01-12	764	542.0		1			26.5
X86071-P01-12	765	542.0		1			26.5
X86071-P01-12	766	542.0		1			26.5
X86071-P01-12	767	542.0		1			26.5
X86071-P01-12	768	542.0		1			26.5
X86071-P01-12	769	542.0		1			26.5
X86071-P01-12	770	542.0		1			26.5
X86071-P01-12	771	542.0		1			26.5
X86071-P01-12	772	542.0		1			26.5
X86071-P01-12	773	542.0		1			26.5
X86071-P01-12	774	542.0		1			26.5
X86071-P01-12	775	542.0		1			26.5
X86071-P01-12	776	542.0		1			26.5
X86071-P01-12	777	542.0		1			26.5
X86071-P01-12	778	542.0		1			26.5
X86071-P01-12	779	542.0		1			26.5
X86071-P01-12	780	542.0		1			26.5
X86071-P01-12	781	542.0		1			26.5
X86071-P01-12	782	542.0		1			26.5
X86071-P01-12	783	542.0		1			26.5
X86071-P01-12	784	542.0		1			26.5
X86071-P01-12	785	542.0		1			26.5
X86071-P01-12	786	542.0		1			26.5
X86071-P01-12	787	542.0		1			26.5
X86071-P01-12	788	542.0		1			26.5
X86071-P01-12	789	542.0		1			26.5
X86071-P01-12	790	542.0		1			26.5
X86071-P01-12	791	542.0		1			26.5
X86071-P01-12	792	542.0		1			26.5
X86071-P01-12	793	542.0		1			26.5
X86071-P01-12	794	542.0		1			26.5
X86071-P01-12	795	542.0		1			26.5
X86071-P01-12	796	542.0		1			26.5
X86071-P01-12	797	542.0		1			26.5
X86071-P01-12	798	542.0		1			26.5
X86071-P01-12	799	542.0		1			26.5
X86071-P01-12	800	542.0		1			26.5
X86071-P01-12	801	542.0		1			26.5

制表者：_____

打印日期：2022/2/16 打印時間：6:40 PM

美特鋁質有限公司
MIDI ALUMINIUM FABRICATOR LTD

工程號碼:J857，工程名稱:啟德6552
開料長度:6000，總長料支數:1964，總開料支數:10337
鋸片厚度(mm):4，料頭尾總切除(mm):20，浪費率(%):1.71

鋁材開料清單 X86071

窗號	編號(用料狀況)	實用長度(長料開數)	需要支數	開料支數	長料支數	餘料支數	編號(剩餘長度)
X86071-P01-12	802	542.0		1			26.5
X86071-P01-12	803	542.0		1			26.5
X86071-P01-12	804	542.0		1			26.5
X86071-P01-12	805	542.0		1			26.5
X86071-P01-12	806	542.0		1			26.5
X86071-P01-12	807	542.0		1			26.5
X86071-P01-12	808	542.0		1			26.5
X86071-P01-12	809	542.0		1			26.5
X86071-P01-12	810	542.0		1			26.5
X86071-P01-12	811	542.0		1			26.5
X86071-P01-12	812	542.0		1			26.5
X86071-P01-12	813	542.0		1			26.5
X86071-P01-12	814	542.0		1			26.5
X86071-P01-12	815	542.0		1			26.5
X86071-P01-12	816	542.0		1			26.5
X86071-P01-12	817	542.0		1			26.5
X86071-P01-12	818	542.0		1			26.5
X86071-P01-12	819	542.0		1			26.5
X86071-P01-12	820	542.0		1			26.5
X86071-P01-12	821	542.0		1			26.5
X86071-P01-12	822	542.0		1			26.5
X86071-P01-12	823	542.0		1			26.5
X86071-P01-12	824	542.0		1			26.5
X86071-P01-12	825	542.0		1			26.5
X86071-P01-12	826	542.0		1			26.5
X86071-P01-12	827	542.0		1			26.5
X86071-P01-12	828	542.0		1			26.5
X86071-P01-12	829	542.0		1			26.5
X86071-P01-12	830	542.0		1			26.5
X86071-P01-12	831	542.0		1			26.5
X86071-P01-12	832	542.0		1			26.5
X86071-P01-12	833	542.0		1			26.5
X86071-P01-12	834	542.0		1			26.5
X86071-P01-12	835	542.0		1			26.5
X86071-P01-12	836	542.0		1			26.5
X86071-P01-12	837	542.0		1			26.5
X86071-P01-12	838	542.0		1			26.5
X86071-P01-12	839	542.0		1			26.5
X86071-P01-12	840	542.0		1			26.5
X86071-P01-12	841	542.0		1			26.5
X86071-P01-12	842	542.0		1			26.5
X86071-P01-12	843	542.0		1			26.5
X86071-P01-12	844	542.0		1			26.5
X86071-P01-12	845	542.0		1			26.5
X86071-P01-12	846	542.0		1			26.5
X86071-P01-12	847	542.0		1			26.5
X86071-P01-12	848	542.0		1			26.5
X86071-P01-12	849	542.0		1			26.5
X86071-P01-12	850	542.0		1			26.5
X86071-P01-12	851	542.0		1			26.5

制表者：_____

打印日期：2022/2/16 打印時間：6:40 PM

美特鋁質有限公司
MIDI ALUMINIUM FABRICATOR LTD

工程號碼:J857，工程名稱:啟德6552
開料長度:6000，總長料支數:1964，總開料支數:10337
鋸片厚度(mm):4，料頭尾總切除(mm):20，浪費率(%):1.71

鋁材開料清單 X86071

窗號	編號(用料狀況)	實用長度(長料開數)	需要支數	開料支數	長料支數	餘料支數	編號(剩餘長度)
X86071-P01-12	852	542.0		1			26.5
X86071-P01-12	853	542.0		1			26.5
X86071-P01-12	854	542.0		1			26.5
X86071-P01-12	855	542.0		1			26.5
X86071-P01-12	856	542.0		1			26.5
X86071-P01-12	857	542.0		1			26.5
X86071-P01-12	858	542.0		1			26.5
X86071-P01-12	859	542.0		1			26.5
X86071-P01-12	860	542.0		1			26.5
X86071-P01-12	861	542.0		1			26.5
X86071-P01-12	862	542.0		1			26.5
X86071-P01-12	863	542.0		1			26.5
X86071-P01-12	864	542.0		1			26.5
X86071-P01-12	865	542.0		1			26.5
X86071-P01-12	866	542.0		1			26.5
X86071-P01-12	867	542.0		1			26.5
X86071-P01-12	868	542.0		1			26.5
X86071-P01-12	869	542.0		1			26.5
X86071-P01-12	870	542.0		1			26.5
X86071-P01-12	871	542.0		1			26.5
X86071-P01-12	872	542.0		1			26.5
X86071-P01-12	873	542.0		1			26.5
X86071-P01-12	874	542.0		1			26.5
X86071-P01-12	875	542.0		1			26.5
X86071-P01-12	876	542.0		1			26.5
X86071-P01-12	877	542.0		1			26.5
X86071-P01-12	878	542.0		1			26.5
X86071-P01-12	879	542.0		1			26.5
X86071-P01-12	880	542.0		1			26.5
X86071-P01-12	881	542.0		1			26.5
X86071-P01-12	882	542.0		1			26.5
X86071-P01-12	883	542.0		1			26.5
X86071-P01-12	884	542.0		1			26.5
X86071-P01-12	885	542.0		1			26.5
X86071-P01-12	886	542.0		1			26.5
X86071-P01-12	887	542.0		1			26.5
X86071-P01-12	888	542.0		1			26.5
X86071-P01-12	889	542.0		1			26.5
X86071-P01-12	890	542.0		1			26.5
X86071-P01-12	891	542.0		1			26.5
X86071-P01-12	892	542.0		1			26.5
X86071-P01-12	893	542.0		1			26.5
X86071-P01-12	894	542.0		1			26.5
X86071-P01-12	895	542.0		1			26.5
X86071-P01-12	896	542.0		1			26.5
X86071-P01-12	897	542.0		1			26.5
X86071-P01-12	898	542.0		1			26.5
X86071-P01-12	899	542.0		1			26.5
X86071-P01-12	900	542.0		1			26.5
X86071-P01-12	901	542.0		1			26.5

制表者：_____

打印日期：2022/2/16 打印時間：6:40 PM

美特鋁質有限公司
MIDI ALUMINIUM FABRICATOR LTD

工程號碼:J857，工程名稱:啟德6552
開料長度:6000，總長料支數:1964，總開料支數:10337
鋸片厚度(mm):4，料頭尾總切除(mm):20，浪費率(%):1.71

鋁材開料清單 X86071

窗號	編號(用料狀況)	實用長度(長料開數)	需要支數	開料支數	長料支數	餘料支數	編號(剩餘長度)
X86071-P01-12	902	542.0		1			26.5
X86071-P01-12	903	542.0		1			26.5
X86071-P01-12	904	542.0		1			26.5
X86071-P01-12	905	542.0		1			26.5
X86071-P01-12	906	542.0		1			26.5
X86071-P01-12	907	542.0		1			26.5
X86071-P01-12	908	542.0		1			26.5
X86071-P01-12	909	542.0		1			26.5
X86071-P01-12	910	542.0		1			26.5
X86071-P01-12	911	542.0		1			26.5
X86071-P01-12	912	542.0		1			26.5
X86071-P01-12	913	542.0		1			26.5
X86071-P01-12	914	542.0		1			26.5
X86071-P01-12	915	542.0		1			26.5
X86071-P01-12	916	542.0		1			26.5
X86071-P01-12	917	542.0		1			26.5
X86071-P01-12	918	542.0		1			26.5
X86071-P01-12	919	542.0		1			26.5
X86071-P01-12	920	542.0		1			26.5
X86071-P01-12	921	542.0		1			26.5
X86071-P01-12	922	542.0		1			26.5
X86071-P01-12	923	542.0		1			26.5
X86071-P01-12	924	542.0		1			26.5
X86071-P01-12	925	542.0		1			26.5
X86071-P01-12	926	542.0		1			26.5
X86071-P01-12	927	542.0		1			26.5
X86071-P01-12	928	542.0		1			26.5
X86071-P01-12	929	542.0		1			26.5
X86071-P01-12	930	542.0		1			26.5
X86071-P01-12	931	542.0		1			26.5
X86071-P01-12	932	542.0		1			26.5
X86071-P01-12	933	542.0		1			26.5
X86071-P01-12	934	542.0		1			26.5
X86071-P01-12	935	542.0		1			26.5
X86071-P01-12	936	542.0		1			26.5
X86071-P01-12	937	542.0		1			26.5
X86071-P01-12	1153	542.0		1			4
X86071-P01-12	1154	542.0		1			4
X86071-P01-12	1155	542.0		1			4
X86071-P01-12	1156	542.0		1			4
X86071-P01-12	1157	542.0		1			4
X86071-P01-12	1158	542.0		1			4
X86071-P01-12	1159	542.0		1			4
X86071-P01-12	1160	542.0		1			4
X86071-P01-12	1280	542.0		1			16.5
X86071-P01-12	1281	542.0		1			16.5
X86071-P01-12	1282	542.0		1			16.5
X86071-P01-12	1283	542.0		1			29
X86071-P01-12	1284	542.0		1			29
X86071-P01-12	1285	542.0		1			29

制表者：_____

打印日期：2022/2/16 打印時間：6:40 PM

美特鋁質有限公司
MIDI ALUMINIUM FABRICATOR LTD

工程號碼:J857，工程名稱:啟德6552
開料長度:6000，總長料支數:1964，總開料支數:10337
鋸片厚度(mm):4，料頭尾總切除(mm):20，浪費率(%):1.71

鋁材開料清單 X86071

窗號	編號(用料狀況)	實用長度(長料開數)	需要支數	開料支數	長料支數	餘料支數	編號(剩餘長度)
X86071-P01-12	1286	542.0		1			29
X86071-P01-12	1287	542.0		1			29
X86071-P01-12	1288	542.0		1			29
X86071-P01-12	1449	542.0		1			2
X86071-P01-12	1450	542.0		1			2
X86071-P01-12	1451	542.0		1			2
X86071-P01-12	1452	542.0		1			2
X86071-P01-12	1453	542.0		1			2
X86071-P01-12	1454	542.0		1			2
X86071-P01-12	1455	542.0		1			2
X86071-P01-12	1456	542.0		1			2
X86071-P01-12	1457	542.0		1			2
X86071-P01-12	1458	542.0		1			2
X86071-P01-12	1459	542.0		1			2
X86071-P01-12	1460	542.0		1			2
X86071-P01-12	1461	542.0		1			2
X86071-P01-12	1462	542.0		1			2
X86071-P01-12	1463	542.0		1			2
X86071-P01-12	1464	542.0		1			2
X86071-P01-12	1465	542.0		1			2
X86071-P01-12	1466	542.0		1			2
X86071-P01-12	1467	542.0		1			2
X86071-P01-12	1468	542.0		1			2
X86071-P01-12	1469	542.0		1			2
X86071-P01-12	1470	542.0		1			2
X86071-P01-12	1471	542.0		1			2
X86071-P01-12	1472	542.0		1			2
X86071-P01-12	1473	542.0		1			2
X86071-P01-12	1474	542.0		1			2
X86071-P01-12	1475	542.0		1			2
X86071-P01-12	1476	542.0		1			2
X86071-P01-12	1477	542.0		1			2
X86071-P01-12	1478	542.0		1			2
X86071-P01-12	1744	542.0		1			24
X86071-P01-12	1889	542.0		1			205
X86071-P03-06	1900	542.0		7			520
X86071-P03R-06	1905	542.0		7			520
X86071-P02-01	1909	541.5		9			524.5
X86071-P02R-01	1915	541.5		4			525
X86071-P01-17	1909	520.5		1			0
X86071-P01-17	1910	520.5		1			0.5
X86071-P01-17	1911	520.5		1			0.5
X86071-P01-17	1912	520.5		1			0.5
X86071-P01-17	1913	520.5		1			0.5
X86071-P01-17	1914	520.5		1			0.5
X86071-P01-17	1915	520.5		1			0.5
X86071-P01-17	1916	520.5		1			0.5
X86071-P01-17	1917	520.5		1			0.5
X86071-P01-17	1918	520.5		1			0.5
X86071-P01-17	1919	520.5		1			0.5

制表者：_____

打印日期：2022/2/16 打印時間：6:40 PM

美特鋁質有限公司
MIDI ALUMINIUM FABRICATOR LTD

工程號碼:J857，工程名稱:啟德6552
開料長度:6000，總長料支數:1964，總開料支數:10337
鋸片厚度(mm):4，料頭尾總切除(mm):20，浪費率(%):1.71

鋁材開料清單 X86071

窗號	編號(用料狀況)	實用長度(長料開數)	需要支數	開料支數	長料支數	餘料支數	編號(剩餘長度)
X86071-P01-17	1920	520.5		6			105.5
X86071-P01-29	1279	484.5		1			34
X86071-P01-29	1890	484.5		1			31.5
X86071-P01-29	1891	484.5		1			31.5
X86071-P01-29	1892	484.5		1			31.5
X86071-P01-29	1893	484.5		1			31.5
X86071-P01-29	1894	484.5		1			31.5
X86071-P01-29	1895	484.5		1			31.5
X86071-P01-29	1896	484.5		1			31.5
X86071-P01-29	1897	484.5		1			31.5
X86071-P01-29	1898	484.5		1			31.5
X86071-P01-29	1899	484.5		1			31.5
X86071-P01-29	1900	484.5		1			31.5
X86071-P01-29	1901	484.5		1			31.5
X86071-P01-29	1902	484.5		1			31.5
X86071-P01-29	1903	484.5		1			31.5
X86071-P01-29	1904	484.5		1			31.5
X86071-P01-29	1905	484.5		1			31.5
X86071-P01-29	1906	484.5		1			31.5
X86071-P01-29	1907	484.5		1			31.5
X86071-P01-29	1908	484.5		1			31.5
X86071-P01-29	1924	484.5		5			390.5
X86071-P01-10	1448	482.0		1			2
X86071-P01-10	1926	482.0		5			130.5
X86071-P03-19	1958	482.0		2			148
X86071-P04-06	1135	457.0		1			0
X86071-P04-06	1136	457.0		1			7
X86071-P04-06	1137	457.0		1			7
X86071-P04-06	1138	457.0		1			7
X86071-P04-06	1139	457.0		1			7
X86071-P04-06	1140	457.0		1			7
X86071-P04-06	1141	457.0		1			7
X86071-P04-06	1142	457.0		1			7
X86071-P04-06	1143	457.0		1			7
X86071-P04-06	1144	457.0		1			7
X86071-P04-06	1145	457.0		1			7
X86071-P04-06	1146	457.0		1			7
X86071-P04-06	1147	457.0		1			7
X86071-P04-06	1148	457.0		1			7
X86071-P04-06	1149	457.0		1			7
X86071-P04-06	1150	457.0		1			7
X86071-P04-06	1151	457.0		1			7
X86071-P04-06	1152	457.0		1			7
X86071-P04-06	1434	457.0		1			17
X86071-P04-06	1435	457.0		1			17
X86071-P04-06	1436	457.0		1			17
X86071-P04-06	1437	457.0		1			17
X86071-P04-06	1438	457.0		1			17
X86071-P04-06	1439	457.0		1			17
X86071-P04-06	1440	457.0		1			17

制表者：_____

打印日期：2022/2/16 打印時間：6:40 PM

美特鋁質有限公司
MIDI ALUMINIUM FABRICATOR LTD

工程號碼:J857，工程名稱:啟德6552
開料長度:6000，總長料支數:1964，總開料支數:10337
鋸片厚度(mm):4，料頭尾總切除(mm):20，浪費率(%):1.71

鋁材開料清單 X86071

窗號	編號(用料狀況)	實用長度(長料開數)	需要支數	開料支數	長料支數	餘料支數	編號(剩餘長度)
X86071-P04-06	1441	457.0		1			17
X86071-P04-06	1442	457.0		1			17
X86071-P04-06	1443	457.0		1			17
X86071-P04-06	1444	457.0		1			17
X86071-P04-06	1445	457.0		1			17
X86071-P04-06	1446	457.0		1			17
X86071-P04-06	1447	457.0		1			17
X86071-P04-06	1961	457.0		10			398
X86071-P04-07	1	438.0		1			7
X86071-P04-07	2	438.0		1			7
X86071-P04-07	3	438.0		1			7
X86071-P04-07	4	438.0		1			7
X86071-P04-07	1886	438.0		1			7
X86071-P04-07	1962	438.0		5			82
X86071-P04-08	1	2761.5		2			449
X86071-P04-08	2	2761.5		2			449
X86071-P04-08	3	2761.5		2			449
X86071-P04-08	4	2761.5		2			449
X86071-P04-04	5	2491.5		2			989
X86071-P04-04	6	2491.5		2			989
X86071-P04-04	7	2491.5		2			989
X86071-P04-04	8	2491.5		2			989
X86071-P04-04	9	2491.5		2			989
X86071-P04-04	10	2491.5		2			989
X86071-P04-04	11	2491.5		2			989
X86071-P04-04	12	2491.5		2			989
X86071-P04-04	13	2491.5		2			989
X86071-P04-04	14	2491.5		2			989
X86071-P04-04	15	2491.5		2			989
X86071-P04-04	16	2491.5		2			989
X86071-P04-04	17	2491.5		2			989
X86071-P04-04	18	2491.5		2			989
X86071-P04-04	19	2491.5		2			989
X86071-P04-04	20	2491.5	4	2			989
X86071-P04-04	21	2491.5	16	2			989
X86071-P04-04	22	2491.5	4	2			989
X86071-P04-04	23	2491.5	2	2			989
X86071-P04-04	24	2491.5	6	2			989
X86071-P04-04	25	2491.5	2	2			989
X86071-P04-04	26	2491.5	6	2			989
X86071-P04-04	27	2491.5	8	2			989
X86071-P04-04	28	2491.5		2			989
X86071-P04-04	29	2491.5		2			989
X86071-P04-04	30	2491.5		2			989
X86071-P04-04	31	2491.5		2			989
X86071-P04-04	32	2491.5		2			989
X86071-P04-04	33	2491.5		2			989
X86071-P04-04	34	2491.5		2			989
X86071-P04-04	35	2491.5		2			989
X86071-P04-04	36	2491.5		2			989

制表者：_____

打印日期：2022/2/16 打印時間：6:40 PM

美特鋁質有限公司
MIDI ALUMINIUM FABRICATOR LTD

工程號碼:J857，工程名稱:啟德6552
開料長度:6000，總長料支數:1964，總開料支數:10337
鋸片厚度(mm):4，料頭尾總切除(mm):20，浪費率(%):1.71

鋁材開料清單 X86071

窗號	編號(用料狀況)	實用長度(長料開數)	需要支數	開料支數	長料支數	餘料支數	編號(剩餘長度)
X86071-P04-04	37	2491.5		2			989
X86071-P04-04	38	2491.5		2			989
X86071-P04-04	39	2491.5		2			989
X86071-P04-04	40	2491.5		2			989
X86071-P04-04	41	2491.5		2			989
X86071-P04-04	42	2491.5		2			989
X86071-P04-04	43	2491.5		2			989
X86071-P04-04	44	2491.5		2			989
X86071-P04-04	45	2491.5		2			989
X86071-P04-04	46	2491.5		2			989
X86071-P04-04	47	2491.5		2			989
X86071-P04-04	48	2491.5		2			989
X86071-P04-04	49	2491.5		2			989
X86071-P04-04	50	2491.5		2			989
X86071-P04-04	51	2491.5		2			989
X86071-P04-04	52	2491.5		2			989
X86071-P04-04	53	2491.5		2			989
X86071-P04-04	54	2491.5		2			989
X86071-P04-04	55	2491.5		2			989
X86071-P04-04	56	2491.5		2			989
X86071-P04-04	57	2491.5		2			989
X86071-P04-04	58	2491.5		2			989
X86071-P04-04	59	2491.5		2			989
X86071-P04-04	60	2491.5		2			989
X86071-P04-04	61	2491.5		2			989
X86071-P04-04	62	2491.5		2			989
X86071-P04-04	63	2491.5		2			989
X86071-P04-04	64	2491.5		2			989
X86071-P04-04	65	2491.5		2			989
X86071-P04-04	66	2491.5		2			989
X86071-P04-04	67	2491.5		2			989
X86071-P04-04	68	2491.5		2			989
X86071-P04-04	69	2491.5		2			989
X86071-P04-04	70	2491.5		2			989
X86071-P04-04	71	2491.5		2			989
X86071-P04-04	72	2491.5		2			989
X86071-P04-04	73	2491.5		2			989
X86071-P04-04	74	2491.5		2			989
X86071-P04-04	75	2491.5		2			989
X86071-P04-04	76	2491.5		2			989
X86071-P04-04	77	2491.5		2			989
X86071-P04-04	78	2491.5		2			989
X86071-P04-04	79	2491.5		2			989
X86071-P04-04	80	2491.5		2			989
X86071-P04-04	81	2491.5		2			989
X86071-P04-04	82	2491.5		2			989
X86071-P04-04	83	2491.5		2			989
X86071-P04-04	84	2491.5		2			989
X86071-P04-04	85	2491.5		2			989
X86071-P04-04	86	2491.5		2			989

制表者：_____

打印日期：2022/2/16 打印時間：6:40 PM

美特鋁質有限公司
MIDI ALUMINIUM FABRICATOR LTD

工程號碼:J857，工程名稱:啟德6552
開料長度:6000，總長料支數:1964，總開料支數:10337
鋸片厚度(mm):4，料頭尾總切除(mm):20，浪費率(%):1.71

鋁材開料清單 X86071

窗號	編號(用料狀況)	實用長度(長料開數)	需要支數	開料支數	長料支數	餘料支數	編號(剩餘長度)
X86071-P04-04	87	2491.5		2			989
X86071-P04-04	88	2491.5		2			989
X86071-P04-04	89	2491.5		2			989
X86071-P04-04	90	2491.5		2			989
X86071-P04-04	91	2491.5		2			989
X86071-P04-04	92	2491.5		2			989
X86071-P04-04	93	2491.5		2			989
X86071-P04-04	94	2491.5		2			989
X86071-P04-04	95	2491.5		2			989
X86071-P04-04	96	2491.5		2			989
X86071-P04-04	97	2491.5		2			989
X86071-P04-04	98	2491.5		2			989
X86071-P04-04	99	2491.5		2			989
X86071-P04-04	100	2491.5		2			989
X86071-P04-04	101	2491.5		2			989
X86071-P04-04	102	2491.5		2			989
X86071-P04-04	103	2491.5		2			989
X86071-P04-04	104	2491.5		2			989
X86071-P04-04	105	2491.5		2			989
X86071-P04-04	106	2491.5		2			989
X86071-P04-04	107	2491.5		2			989
X86071-P04-04	108	2491.5		2			989
X86071-P04-04	109	2491.5		2			989
X86071-P04-04	110	2491.5		2			989
X86071-P04-04	111	2491.5		2			989
X86071-P04-04	112	2491.5		2			989
X86071-P04-04	113	2491.5		2			989
X86071-P04-04	114	2491.5		2			989
X86071-P04-04	115	2491.5		2			989
X86071-P04-04	116	2491.5		2			989
X86071-P04-04	117	2491.5		2			989
X86071-P04-04	118	2491.5		2			989
X86071-P04-04	119	2491.5		2			989
X86071-P04-04	120	2491.5		2			989
X86071-P04-04	121	2491.5		2			989
X86071-P04-04	122	2491.5		2			989
X86071-P04-04	123	2491.5		2			989
X86071-P04-04	124	2491.5		2			989
X86071-P04-04	125	2491.5		2			989
X86071-P04-04	126	2491.5		2			989
X86071-P04-04	127	2491.5		2			989
X86071-P04-04	128	2491.5		2			989
X86071-P04-04	129	2491.5		2			989
X86071-P04-04	130	2491.5		2			989
X86071-P04-04	131	2491.5		2			989
X86071-P04-04	132	2491.5		2			989
X86071-P04-04	133	2491.5		2			989
X86071-P04-04	134	2491.5		2			989
X86071-P04-04	135	2491.5		2			989
X86071-P04-04	136	2491.5		2			989

制表者：_____

打印日期：2022/2/16 打印時間：6:40 PM

美特鋁質有限公司
MIDI ALUMINIUM FABRICATOR LTD

工程號碼:J857，工程名稱:啟德6552
開料長度:6000，總長料支數:1964，總開料支數:10337
鋸片厚度(mm):4，料頭尾總切除(mm):20，浪費率(%):1.71

鋁材開料清單 X86071

窗號	編號(用料狀況)	實用長度(長料開數)	需要支數	開料支數	長料支數	餘料支數	編號(剩餘長度)
X86071-P04-04	137	2491.5		2			989
X86071-P04-04	138	2491.5		2			989
X86071-P04-04	139	2491.5		2			989
X86071-P04-04	140	2491.5		2			989
X86071-P04-04	141	2491.5		2			989
X86071-P04-04	142	2491.5		2			989
X86071-P04-04	143	2491.5		2			989
X86071-P04-04	144	2491.5		2			989
X86071-P04-04	145	2491.5		2			989
X86071-P04-04	146	2491.5		2			989
X86071-P04-04	147	2491.5		2			989
X86071-P04-04	148	2491.5		2			989
X86071-P04-04	149	2491.5		2			989
X86071-P04-04	150	2491.5		2			989
X86071-P04-04	151	2491.5		2			989
X86071-P04-04	152	2491.5		2			989
X86071-P04-04	153	2491.5		2			989
X86071-P04-04	154	2491.5		2			989
X86071-P04-04	155	2491.5		2			989
X86071-P04-04	156	2491.5		2			989
X86071-P04-04	157	2491.5		2			989
X86071-P04-04	158	2491.5		2			989
X86071-P04-04	159	2491.5		2			989
X86071-P04-04	160	2491.5		2			989
X86071-P04-04	161	2491.5		2			989
X86071-P04-04	162	2491.5		2			989
X86071-P04-04	163	2491.5		2			989
X86071-P04-04	164	2491.5		2			989
X86071-P04-04	165	2491.5		2			989
X86071-P04-04	166	2491.5		2			989
X86071-P04-04	167	2491.5		2			989
X86071-P04-04	168	2491.5		2			989
X86071-P04-04	169	2491.5		2			989
X86071-P04-04	170	2491.5		2			989
X86071-P04-04	171	2491.5		2			989
X86071-P04-04	172	2491.5		2			989
X86071-P04-04	173	2491.5		2			989
X86071-P04-04	174	2491.5		2			989
X86071-P04-04	175	2491.5		2			989
X86071-P04-04	176	2491.5		2			989
X86071-P04-04	177	2491.5		2			989
X86071-P04-04	178	2491.5		2			989
X86071-P04-04	179	2491.5		2			989
X86071-P04-04	180	2491.5		2			989
X86071-P04-04	181	2491.5		2			989
X86071-P04-04	182	2491.5		2			989
X86071-P04-04	183	2491.5		2			989
X86071-P04-04	184	2491.5		2			989
X86071-P04-04	185	2491.5		2			989
X86071-P04-04	186	2491.5		2			989

制表者：_____

美特鋁質有限公司
MIDI ALUMINIUM FABRICATOR LTD

工程號碼:J857，工程名稱:啟德6552
開料長度:6000，總長料支數:1964，總開料支數:10337
鋸片厚度(mm):4，料頭尾總切除(mm):20，浪費率(%):1.71

鋁材開料清單 X86071

窗號	編號(用料狀況)	實用長度(長料開數)	需要支數	開料支數	長料支數	餘料支數	編號(剩餘長度)
X86071-P04-04	187	2491.5		2			989
X86071-P04-04	188	2491.5		2			989
X86071-P04-04	189	2491.5		2			989
X86071-P04-04	190	2491.5		2			989
X86071-P04-04	191	2491.5		2			989
X86071-P04-04	192	2491.5		2			989
X86071-P04-04	193	2491.5		2			989
X86071-P04-04	194	2491.5		2			989
X86071-P04-04	195	2491.5		2			989
X86071-P04-04	196	2491.5		2			989
X86071-P04-04	197	2491.5		2			989
X86071-P04-04	198	2491.5		2			989
X86071-P04-04	199	2491.5		2			989
X86071-P04-04	200	2491.5		2			989
X86071-P04-04	201	2491.5		2			989
X86071-P04-04	202	2491.5		2			989
X86071-P04-04	203	2491.5		2			989
X86071-P04-04	204	2491.5		2			989
X86071-P04-04	205	2491.5		2			989
X86071-P04-04	206	2491.5		2			989
X86071-P04-04	207	2491.5		2			989
X86071-P04-04	208	2491.5		2			989
X86071-P04-04	209	2491.5		2			989
X86071-P04-04	210	2491.5		2			989
X86071-P04-04	211	2491.5		2			989
X86071-P04-04	212	2491.5		2			989
X86071-P04-04	213	2491.5		2			989
X86071-P04-04	214	2491.5		2			989
X86071-P04-04	215	2491.5		2			989
X86071-P04-04	216	2491.5		2			989
X86071-P04-04	217	2491.5		2			989
X86071-P04-04	218	2491.5		2			989
X86071-P04-04	219	2491.5		2			989
X86071-P04-04	220	2491.5		2			989
X86071-P04-04	221	2491.5		2			989
X86071-P04-04	222	2491.5		2			989
X86071-P04-04	223	2491.5		2			989
X86071-P04-04	224	2491.5		2			989
X86071-P04-04	225	2491.5		2			989
X86071-P04-04	226	2491.5		2			989
X86071-P04-04	227	2491.5		2			989
X86071-P04-04	228	2491.5		2			989
X86071-P04-04	229	2491.5		2			989
X86071-P04-04	230	2491.5		2			989
X86071-P04-04	231	2491.5		2			989
X86071-P04-04	232	2491.5		2			989
X86071-P04-04	233	2491.5		2			989
X86071-P04-04	234	2491.5		2			989
X86071-P04-04	235	2491.5		2			989
X86071-P04-04	236	2491.5		2			989

制表者：_____

打印日期：2022/2/16 打印時間：6:40 PM

美特鋁質有限公司
MIDI ALUMINIUM FABRICATOR LTD

工程號碼:J857，工程名稱:啟德6552
開料長度:6000，總長料支數:1964，總開料支數:10337
鋸片厚度(mm):4，料頭尾總切除(mm):20，浪費率(%):1.71

鋁材開料清單 X86071

窗號	編號(用料狀況)	實用長度(長料開數)	需要支數	開料支數	長料支數	餘料支數	編號(剩餘長度)
X86071-P04-04	237	2491.5		2			989
X86071-P04-04	238	2491.5		2			989
X86071-P04-04	239	2491.5		2			989
X86071-P04-04	240	2491.5		2			989
X86071-P04-04	241	2491.5		2			989
X86071-P04-04	242	2491.5		2			989
X86071-P04-04	243	2491.5		2			989
X86071-P04-04	244	2491.5		2			989
X86071-P04-04	245	2491.5		2			989
X86071-P04-04	246	2491.5		2			989
X86071-P04-04	247	2491.5		2			989
X86071-P04-04	248	2491.5		2			989
X86071-P04-04	249	2491.5		2			989
X86071-P04-04	250	2491.5		2			989
X86071-P04-04	251	2491.5		2			989
X86071-P04-04	252	2491.5		2			989
X86071-P04-04	253	2491.5		2			989
X86071-P04-04	254	2491.5		2			989
X86071-P04-04	255	2491.5		2			989
X86071-P04-04	256	2491.5		2			989
X86071-P04-04	257	2491.5		2			989
X86071-P04-04	258	2491.5		2			989
X86071-P04-04	259	2491.5		2			989
X86071-P04-04	260	2491.5		2			989
X86071-P04-04	261	2491.5		2			989
X86071-P04-04	262	2491.5		2			989
X86071-P04-04	263	2491.5		2			989
X86071-P04-04	264	2491.5		2			989
X86071-P04-04	265	2491.5		2			989
X86071-P04-04	266	2491.5		2			989
X86071-P04-04	267	2491.5		2			989
X86071-P04-04	268	2491.5		2			989
X86071-P04-04	269	2491.5		2			989
X86071-P04-04	270	2491.5		2			989
X86071-P04-04	271	2491.5		2			989
X86071-P04-04	272	2491.5		2			989
X86071-P04-04	273	2491.5		2			989
X86071-P04-04	274	2491.5		2			989
X86071-P04-04	275	2491.5		2			989
X86071-P04-04	276	2491.5		2			989
X86071-P04-04	277	2491.5		2			989
X86071-P04-04	278	2491.5		2			989
X86071-P04-04	279	2491.5		2			989
X86071-P04-04	280	2491.5		2			989
X86071-P04-04	281	2491.5		2			989
X86071-P04-04	282	2491.5		2			989
X86071-P04-04	283	2491.5		2			989
X86071-P04-04	284	2491.5		2			989
X86071-P04-04	285	2491.5		2			989
X86071-P04-04	286	2491.5		2			989

制表者：_____

打印日期：2022/2/16 打印時間：6:40 PM

美特鋁質有限公司
MIDI ALUMINIUM FABRICATOR LTD

工程號碼:J857，工程名稱:啟德6552
開料長度:6000，總長料支數:1964，總開料支數:10337
鋸片厚度(mm):4，料頭尾總切除(mm):20，浪費率(%):1.71

鋁材開料清單 X86071

窗號	編號(用料狀況)	實用長度(長料開數)	需要支數	開料支數	長料支數	餘料支數	編號(剩餘長度)
X86071-P04-04	287	2491.5		2			989
X86071-P04-04	288	2491.5		2			989
X86071-P04-04	289	2491.5		2			989
X86071-P04-04	290	2491.5		2			989
X86071-P04-04	291	2491.5		2			989
X86071-P04-04	292	2491.5		2			989
X86071-P04-04	293	2491.5		2			989
X86071-P04-04	294	2491.5		2			989
X86071-P04-04	295	2491.5		2			989
X86071-P04-04	296	2491.5		2			989
X86071-P04-04	297	2491.5		2			989
X86071-P04-04	298	2491.5		2			989
X86071-P04-04	299	2491.5		2			989
X86071-P04-04	300	2491.5		2			989
X86071-P04-04	301	2491.5		2			989
X86071-P04-04	302	2491.5		2			989
X86071-P04-04	303	2491.5		2			989
X86071-P04-04	304	2491.5		2			989
X86071-P04-04	305	2491.5		2			989
X86071-P04-04	306	2491.5		2			989
X86071-P04-04	307	2491.5		2			989
X86071-P04-04	308	2491.5		2			989
X86071-P04-04	309	2491.5		2			989
X86071-P04-04	310	2491.5		2			989
X86071-P04-04	311	2491.5		2			989
X86071-P04-04	312	2491.5		2			989
X86071-P04-04	313	2491.5		2			989
X86071-P04-04	314	2491.5		2			989
X86071-P04-04	315	2491.5		2			989
X86071-P04-04	316	2491.5		2			989
X86071-P04-04	317	2491.5		2			989
X86071-P04-04	318	2491.5		2			989
X86071-P04-04	319	2491.5		2			989
X86071-P04-04	320	2491.5		2			989
X86071-P04-04	321	2491.5		2			989
X86071-P04-04	322	2491.5		2			989
X86071-P04-04	323	2491.5		2			989
X86071-P04-04	324	2491.5		2			989
X86071-P04-04	325	2491.5		2			989
X86071-P04-04	326	2491.5		2			989
X86071-P04-04	327	2491.5		2			989
X86071-P04-04	328	2491.5		2			989
X86071-P04-04	329	2491.5		2			989
X86071-P04-04	330	2491.5		2			989
X86071-P04-04	331	2491.5		2			989
X86071-P04-04	332	2491.5		2			989
X86071-P04-04	333	2491.5		2			989
X86071-P04-04	334	2491.5		2			989
X86071-P04-04	335	2491.5		2			989
X86071-P04-04	336	2491.5		2			989

制表者：_____

打印日期：2022/2/16 打印時間：6:40 PM

美特鋁質有限公司
MIDI ALUMINIUM FABRICATOR LTD

工程號碼:J857，工程名稱:啟德6552
開料長度:6000，總長料支數:1964，總開料支數:10337
鋸片厚度(mm):4，料頭尾總切除(mm):20，浪費率(%):1.71

鋁材開料清單 X86071

窗號	編號(用料狀況)	實用長度(長料開數)	需要支數	開料支數	長料支數	餘料支數	編號(剩餘長度)
X86071-P04-04	337	2491.5		2			989
X86071-P04-04	338	2491.5		2			989
X86071-P04-04	339	2491.5		2			989
X86071-P04-04	340	2491.5		2			989
X86071-P04-04	341	2491.5		2			989
X86071-P04-04	342	2491.5		2			989
X86071-P04-04	343	2491.5		2			989
X86071-P04-04	344	2491.5		2			989
X86071-P04-04	345	2491.5		2			989
X86071-P04-04	346	2491.5		2			989
X86071-P04-04	347	2491.5		2			989
X86071-P04-04	348	2491.5		2			989
X86071-P04-04	349	2491.5		2			989
X86071-P04-04	350	2491.5		2			989
X86071-P04-04	351	2491.5		2			989
X86071-P04-04	352	2491.5		2			989
X86071-P04-04	353	2491.5		2			989
X86071-P04-04	354	2491.5		2			989
X86071-P04-04	355	2491.5		2			989
X86071-P04-04	356	2491.5		2			989
X86071-P04-04	357	2491.5		2			989
X86071-P04-04	358	2491.5		2			989
X86071-P04-04	359	2491.5		2			989
X86071-P04-04	360	2491.5		2			989
X86071-P04-04	361	2491.5		2			989
X86071-P04-04	362	2491.5		2			989
X86071-P04-04	363	2491.5		2			989
X86071-P04-04	364	2491.5		2			989
X86071-P04-04	365	2491.5		2			989
X86071-P04-04	366	2491.5		2			989
X86071-P04-04	367	2491.5		2			989
X86071-P04-04	368	2491.5		2			989
X86071-P04-04	369	2491.5		2			989
X86071-P04-04	370	2491.5		2			989
X86071-P04-04	371	2491.5		2			989
X86071-P04-04	372	2491.5		2			989
X86071-P04-04	373	2491.5		2			989
X86071-P04-04	374	2491.5		2			989
X86071-P04-04	375	2491.5		2			989
X86071-P04-04	376	2491.5		2			989
X86071-P04-04	377	2491.5		2			989
X86071-P04-04	378	2491.5		2			989
X86071-P04-04	379	2491.5		2			989
X86071-P04-04	380	2491.5		2			989
X86071-P04-04	381	2491.5		2			989
X86071-P04-04	382	2491.5		2			989
X86071-P04-04	383	2491.5		2			989
X86071-P04-04	384	2491.5		2			989
X86071-P04-04	385	2491.5		2			989
X86071-P04-04	386	2491.5		2			989

制表者：_____

打印日期：2022/2/16 打印時間：6:40 PM

美特鋁質有限公司
MIDI ALUMINIUM FABRICATOR LTD

工程號碼:J857，工程名稱:啟德6552
開料長度:6000，總長料支數:1964，總開料支數:10337
鋸片厚度(mm):4，料頭尾總切除(mm):20，浪費率(%):1.71

鋁材開料清單 X86071

窗號	編號(用料狀況)	實用長度(長料開數)	需要支數	開料支數	長料支數	餘料支數	編號(剩餘長度)
X86071-P04-04	387	2491.5		2			989
X86071-P04-04	388	2491.5		2			989
X86071-P04-04	389	2491.5		2			989
X86071-P04-04	390	2491.5		2			989
X86071-P04-04	391	2491.5		2			989
X86071-P04-04	392	2491.5		2			989
X86071-P04-04	393	2491.5		2			989
X86071-P04-04	394	2491.5		2			989
X86071-P04-04	395	2491.5		2			989
X86071-P04-04	396	2491.5		2			989
X86071-P04-04	397	2491.5		2			989
X86071-P04-04	398	2491.5		2			989
X86071-P04-04	399	2491.5		2			989
X86071-P04-04	400	2491.5		2			989
X86071-P04-04	401	2491.5		2			989
X86071-P04-04	402	2491.5		2			989
X86071-P04-04	403	2491.5		2			989
X86071-P04-04	404	2491.5		2			989
X86071-P04-04	405	2491.5		2			989
X86071-P04-04	406	2491.5		2			989
X86071-P04-04	407	2491.5		2			989
X86071-P04-04	408	2491.5		2			989
X86071-P04-04	409	2491.5		2			989
X86071-P04-04	410	2491.5		2			989
X86071-P04-04	411	2491.5		2			989
X86071-P04-04	412	2491.5		2			989
X86071-P04-04	413	2491.5		2			989
X86071-P04-04	414	2491.5		2			989
X86071-P04-04	415	2491.5		2			989
X86071-P04-04	416	2491.5		2			989
X86071-P04-04	417	2491.5		2			989
X86071-P04-04	418	2491.5		2			989
X86071-P04-04	419	2491.5		2			989
X86071-P04-04	420	2491.5		2			989
X86071-P04-04	421	2491.5		2			989
X86071-P04-04	422	2491.5		2			989
X86071-P04-04	423	2491.5		2			989
X86071-P04-04	424	2491.5		2			989
X86071-P04-04	425	2491.5		2			989
X86071-P04-04	426	2491.5		2			989
X86071-P04-04	427	2491.5		2			989
X86071-P04-04	428	2491.5		2			989
X86071-P04-04	429	2491.5		2			989
X86071-P04-04	430	2491.5		2			989
X86071-P04-04	431	2491.5		2			989
X86071-P04-04	432	2491.5		2			989
X86071-P04-04	433	2491.5		2			989
X86071-P04-04	434	2491.5		2			989
X86071-P04-04	435	2491.5		2			989
X86071-P04-04	436	2491.5		2			989

制表者：_____

打印日期：2022/2/16 打印時間：6:40 PM

美特鋁質有限公司
MIDI ALUMINIUM FABRICATOR LTD

工程號碼:J857，工程名稱:啟德6552
開料長度:6000，總長料支數:1964，總開料支數:10337
鋸片厚度(mm):4，料頭尾總切除(mm):20，浪費率(%):1.71

鋁材開料清單 X86071

窗號	編號(用料狀況)	實用長度(長料開數)	需要支數	開料支數	長料支數	餘料支數	編號(剩餘長度)
X86071-P04-04	437	2491.5		2			989
X86071-P04-04	438	2491.5		2			989
X86071-P04-04	439	2491.5		2			989
X86071-P04-04	440	2491.5		2			989
X86071-P04-04	441	2491.5		2			989
X86071-P04-04	442	2491.5		2			989
X86071-P04-04	443	2491.5		2			989
X86071-P04-04	444	2491.5		2			989
X86071-P04-04	445	2491.5		2			989
X86071-P04-04	446	2491.5		2			989
X86071-P04-04	447	2491.5		2			989
X86071-P04-04	448	2491.5		2			989
X86071-P04-04	449	2491.5		2			989
X86071-P04-04	450	2491.5		2			989
X86071-P04-04	451	2491.5		2			989
X86071-P04-04	452	2491.5		2			989
X86071-P04-04	453	2491.5		2			989
X86071-P04-04	454	2491.5		2			989
X86071-P04-04	455	2491.5		2			989
X86071-P04-04	456	2491.5		2			989
X86071-P04-04	457	2491.5		2			989
X86071-P04-04	458	2491.5		2			989
X86071-P04-04	459	2491.5		2			989
X86071-P04-04	460	2491.5		2			989
X86071-P04-04	461	2491.5		2			989
X86071-P04-04	462	2491.5		2			989
X86071-P04-04	463	2491.5		2			989
X86071-P04-04	464	2491.5		2			989
X86071-P04-04	465	2491.5		2			989
X86071-P04-04	466	2491.5		2			989
X86071-P04-04	467	2491.5		2			989
X86071-P04-04	468	2491.5		2			989
X86071-P04-04	469	2491.5		2			989
X86071-P04-04	470	2491.5		2			989
X86071-P04-04	471	2491.5		2			989
X86071-P04-04	472	2491.5		2			989
X86071-P04-09	473	2341.5		2			1289
X86071-P04-09	474	2341.5		2			1289
X86071-P04-09	475	2341.5		2			1289
X86071-P04-09	476	2341.5		2			1289
X86071-P04-09	477	2341.5		2			1289
X86071-P04-09	478	2341.5		2			1289
X86071-P04-09	479	2341.5		2			1289
X86071-P04-09	480	2341.5		2			1289
X86071-P04-09	481	2341.5		2			1289
X86071-P04-09	482	2341.5		2			1289
X86071-P04-09	483	2341.5		2			1289
X86071-P04-09	484	2341.5		2			1289
X86071-P04-09	485	2341.5		2			1289
X86071-P04-09	486	2341.5		2			1289

制表者：_____

打印日期：2022/2/16 打印時間：6:40 PM

美特鋁質有限公司
MIDI ALUMINIUM FABRICATOR LTD

工程號碼:J857，工程名稱:啟德6552
開料長度:6000，總長料支數:1964，總開料支數:10337
鋸片厚度(mm):4，料頭尾總切除(mm):20，浪費率(%):1.71

鋁材開料清單 X86071

窗號	編號(用料狀況)	實用長度(長料開數)	需要支數	開料支數	長料支數	餘料支數	編號(剩餘長度)
X86071-P04-09	487	2341.5		2			1289
X86071-P01-06	488	2242.0		2			1488
X86071-P01-06	489	2242.0		2			1488
X86071-P01-06	490	2242.0		2			1488
X86071-P01-06	491	2242.0		2			1488
X86071-P01-06	492	2242.0		2			1488
X86071-P01-06	493	2242.0		2			1488
X86071-P01-06	494	2242.0		2			1488
X86071-P01-06	495	2242.0		2			1488
X86071-P01-06	496	2242.0		2			1488
X86071-P04-10	497	2141.5		2			1689
X86071-P04-10	498	2141.5		2			1689
X86071-P04-10	499	2141.5		2			1689
X86071-P04-10	500	2141.5		2			1689
X86071-P04-10	501	2141.5		2			1689
X86071-P04-10	502	2141.5		2			1689
X86071-P04-10	503	2141.5		2			1689
X86071-P03-01	504	2120.5		2			1731
X86071-P03-01	505	2120.5		2			1731
X86071-P03-01	506	2120.5		2			1731
X86071-P03-01	507	2120.5		2			1731
X86071-P03-01	508	2120.5		2			1731
X86071-P03-01	509	2120.5		2			1731
X86071-P03-01	510	2120.5		2			1731
X86071-P03-01	511	2120.5		1			3855.5
X86071-P03R-01	512	2120.5		2			1731
X86071-P03R-01	513	2120.5		2			1731
X86071-P03R-01	514	2120.5		2			1731
X86071-P03R-01	515	2120.5		2			1731
X86071-P03R-01	516	2120.5		2			1731
X86071-P03R-01	517	2120.5		2			1731
X86071-P03R-01	518	2120.5		2			1731
X86071-P02-10	519	2090.5		2			1791
X86071-P02-10	520	2090.5		2			1791
X86071-P02-10	521	2090.5		2			1791
X86071-P02-10	522	2090.5		2			1791
X86071-P02-10	523	2090.5		2			1791
X86071-P02-10	524	2090.5		2			1791
X86071-P02-10	525	2090.5		2			1791
X86071-P02-10	526	2090.5		2			1791
X86071-P02R-10	527	2090.5		2			1791
X86071-P02R-10	528	2090.5		2			1791
X86071-P02R-10	529	2090.5		2			1791
X86071-P02R-10	530	2090.5		2			1791
X86071-P02R-10	531	2090.5		2			1791
X86071-P02R-10	532	2090.5		2			1791
X86071-P02R-10	533	2090.5		2			1791
X86071-P02R-10	534	2090.5		2			1791
X86071-P03-13	535	2090.5		2			1791
X86071-P03-13	536	2090.5		2			1791

制表者：_____

打印日期：2022/2/16 打印時間：6:40 PM

美特鋁質有限公司
MIDI ALUMINIUM FABRICATOR LTD

工程號碼:J857，工程名稱:啟德6552
開料長度:6000，總長料支數:1964，總開料支數:10337
鋸片厚度(mm):4，料頭尾總切除(mm):20，浪費率(%):1.71

鋁材開料清單 X86071

窗號	編號(用料狀況)	實用長度(長料開數)	需要支數	開料支數	長料支數	餘料支數	編號(剩餘長度)
X86071-P03-13	537	2090.5		2			1791
X86071-P03-13	538	2090.5		2			1791
X86071-P03-13	539	2090.5		2			1791
X86071-P03-13	540	2090.5		2			1791
X86071-P03-13	541	2090.5		2			1791
X86071-P03-13	542	2090.5		2			1791
X86071-P03R-13	543	2090.5		2			1791
X86071-P03R-13	544	2090.5		2			1791
X86071-P03R-13	545	2090.5		2			1791
X86071-P03R-13	546	2090.5		2			1791
X86071-P03R-13	547	2090.5		2			1791
X86071-P03R-13	548	2090.5		2			1791
X86071-P03R-13	549	2090.5		2			1791
X86071-P03R-13	550	2090.5		2			1791
X86071-P01-38	551	1990.0		2			1992
X86071-P01-38	552	1990.0		2			1992
X86071-P01-38	553	1990.0		2			1992
X86071-P01-38	554	1990.0		2			1992
X86071-P01-38	555	1990.0		2			1992
X86071-P01-38	556	1990.0		2			1992
X86071-P01-38	557	1990.0		2			1992
X86071-P01-09	558	1928.0		3			184
X86071-P01-09	559	1928.0		3			184
X86071-P01-09	560	1928.0		3			184
X86071-P01-09	561	1928.0		3			184
X86071-P01-09	562	1928.0		3			184
X86071-P01-09	563	1928.0		3			184
X86071-P01-09	564	1928.0		3			184
X86071-P01-09	565	1928.0		3			184
X86071-P01-09	566	1928.0		3			184
X86071-P01-09	567	1928.0		3			184
X86071-P01-09	568	1928.0		3			184
X86071-P01-09	569	1928.0		3			184
X86071-P01-09	570	1928.0		3			184
X86071-P01-09	571	1928.0		3			184
X86071-P01-09	572	1928.0		3			184
X86071-P01-09	573	1928.0		3			184
X86071-P01-09	574	1928.0		3			184
X86071-P01-09	575	1928.0		3			184
X86071-P01-09	576	1928.0		3			184
X86071-P01-09	577	1928.0		3			184
X86071-P01-09	578	1928.0		3			184
X86071-P01-09	579	1928.0		3			184
X86071-P01-09	580	1928.0		3			184
X86071-P01-09	581	1928.0		3			184
X86071-P01-09	582	1928.0		3			184
X86071-P01-09	583	1928.0		3			184
X86071-P01-09	584	1928.0		3			184
X86071-P01-09	585	1928.0		3			184
X86071-P01-09	586	1928.0		3			184

制表者：_____

打印日期：2022/2/16 打印時間：6:40 PM

美特鋁質有限公司
MIDI ALUMINIUM FABRICATOR LTD

工程號碼:J857，工程名稱:啟德6552
開料長度:6000，總長料支數:1964，總開料支數:10337
鋸片厚度(mm):4，料頭尾總切除(mm):20，浪費率(%):1.71

鋁材開料清單 X86071

窗號	編號(用料狀況)	實用長度(長料開數)	需要支數	開料支數	長料支數	餘料支數	編號(剩餘長度)
X86071-P01-09	587	1928.0	3				184
X86071-P01-09	588	1928.0	3				184
X86071-P01-09	589	1928.0	3				184
X86071-P01-09	590	1928.0	3				184
X86071-P01-09	591	1928.0	3				184
X86071-P01-09	592	1928.0	3				184
X86071-P01-09	593	1928.0	3				184
X86071-P01-09	594	1928.0	3				184
X86071-P01-09	595	1928.0	3				184
X86071-P01-09	596	1928.0	3				184
X86071-P01-09	597	1928.0	3				184
X86071-P01-09	598	1928.0	3				184
X86071-P01-09	599	1928.0	3				184
X86071-P01-09	600	1928.0	3				184
X86071-P01-09	601	1928.0	3				184
X86071-P01-09	602	1928.0	3				184
X86071-P01-09	603	1928.0	3				184
X86071-P01-09	604	1928.0	3				184
X86071-P01-09	605	1928.0	3				184
X86071-P01-09	606	1928.0	3				184
X86071-P01-09	607	1928.0	3				184
X86071-P01-09	608	1928.0	3				184
X86071-P01-09	609	1928.0	3				184
X86071-P01-09	610	1928.0	3				184
X86071-P01-09	611	1928.0	3				184
X86071-P01-09	612	1928.0	3				184
X86071-P01-09	613	1928.0	3				184
X86071-P01-09	614	1928.0	3				184
X86071-P01-09	615	1928.0	3				184
X86071-P01-09	616	1928.0	3				184
X86071-P01-21	617	1804.5	3				554.5
X86071-P01-21	618	1804.5	3				554.5
X86071-P01-21	619	1804.5	3				554.5
X86071-P01-21	620	1804.5	3				554.5
X86071-P01-21	621	1804.5	3				554.5
X86071-P01-21	622	1804.5	3				554.5
X86071-P01-21	623	1804.5	3				554.5
X86071-P01-21	624	1804.5	3				554.5
X86071-P01-21	625	1804.5	3				554.5
X86071-P01-21	626	1804.5	3				554.5
X86071-P01-21	627	1804.5	3				554.5
X86071-P01-21	628	1804.5	3				554.5
X86071-P01-21	629	1804.5	3				554.5
X86071-P01-21	630	1804.5	3				554.5
X86071-P01-21	631	1804.5	3				554.5
X86071-P01-21	632	1804.5	3				554.5
X86071-P01-21	633	1804.5	3				554.5
X86071-P01-21	634	1804.5	3				554.5
X86071-P01-21	635	1804.5	3				554.5
X86071-P01-21	636	1804.5	3				554.5

制表者：_____

打印日期：2022/2/16 打印時間：6:40 PM

美特鋁質有限公司
MIDI ALUMINIUM FABRICATOR LTD

工程號碼:J857，工程名稱:啟德6552
開料長度:6000，總長料支數:1964，總開料支數:10337
鋸片厚度(mm):4，料頭尾總切除(mm):20，浪費率(%):1.71

鋁材開料清單 X86071

窗號	編號(用料狀況)	實用長度(長料開數)	需要支數	開料支數	長料支數	餘料支數	編號(剩餘長度)
X86071-P01-21	637	1804.5		3			554.5
X86071-P01-21	638	1804.5		3			554.5
X86071-P01-21	639	1804.5		3			554.5
X86071-P01-21	640	1804.5		3			554.5
X86071-P04-11	641	1798.5		3			572.5
X86071-P04-11	642	1798.5		3			572.5
X86071-P04-11	643	1798.5		3			572.5
X86071-P04-11	644	1798.5		3			572.5
X86071-P04-11	645	1798.5		3			572.5
X86071-P04-11	646	1798.5		3			572.5
X86071-P04-11	647	1798.5		3			572.5
X86071-P04-11	648	1798.5		3			572.5
X86071-P04-11	649	1798.5		3			572.5
X86071-P04-11	650	1798.5		3			572.5
X86071-P04-11	651	1798.5		3			572.5
X86071-P04-11	652	1798.5		3			572.5
X86071-P04-11	653	1798.5		3			572.5
X86071-P04-11	654	1798.5		3			572.5
X86071-P04-11	655	1798.5		3			572.5
X86071-P04-11	656	1798.5		3			572.5
X86071-P04-11	657	1798.5		3			572.5
X86071-P04-11	658	1798.5		3			572.5
X86071-P04-11	659	1798.5		3			572.5
X86071-P04-11	660	1798.5		3			572.5
X86071-P04-11	661	1798.5		3			572.5
X86071-P04-11	662	1798.5		3			572.5
X86071-P04-11	663	1798.5		3			572.5
X86071-P04-11	664	1798.5		3			572.5
X86071-P04-11	665	1798.5		3			572.5
X86071-P04-11	666	1798.5		3			572.5
X86071-P04-11	667	1798.5		3			572.5
X86071-P04-11	668	1798.5		3			572.5
X86071-P04-11	669	1798.5		3			572.5
X86071-P04-11	670	1798.5		3			572.5
X86071-P04-11	671	1798.5		3			572.5
X86071-P04-11	672	1798.5		3			572.5
X86071-P04-11	673	1798.5		3			572.5
X86071-P04-11	674	1798.5		3			572.5
X86071-P04-11	675	1798.5		3			572.5
X86071-P04-11	676	1798.5		3			572.5
X86071-P04-11	677	1798.5		3			572.5
X86071-P04-11	678	1798.5		3			572.5
X86071-P04-11	679	1798.5		3			572.5
X86071-P04-11	680	1798.5		3			572.5
X86071-P04-11	681	1798.5		3			572.5
X86071-P04-11	682	1798.5		3			572.5
X86071-P04-11	683	1798.5		3			572.5
X86071-P04-11	684	1798.5		3			572.5
X86071-P04-11	685	1798.5		3			572.5
X86071-P04-11	686	1798.5		3			572.5

制表者：_____

打印日期：2022/2/16 打印時間：6:40 PM

美特鋁質有限公司
MIDI ALUMINIUM FABRICATOR LTD

工程號碼:J857，工程名稱:啟德6552
開料長度:6000，總長料支數:1964，總開料支數:10337
鋸片厚度(mm):4，料頭尾總切除(mm):20，浪費率(%):1.71

鋁材開料清單 X86071

窗號	編號(用料狀況)	實用長度(長料開數)	需要支數	開料支數	長料支數	餘料支數	編號(剩餘長度)
X86071-P04-11	687	1798.5		3			572.5
X86071-P04-11	688	1798.5		3			572.5
X86071-P04-11	689	1798.5		3			572.5
X86071-P04-11	690	1798.5		3			572.5
X86071-P04-11	691	1798.5		3			572.5
X86071-P04-11	692	1798.5		3			572.5
X86071-P04-11	693	1798.5		3			572.5
X86071-P04-11	694	1798.5		3			572.5
X86071-P04-11	695	1798.5		3			572.5
X86071-P04-11	696	1798.5		3			572.5
X86071-P04-11	697	1798.5		3			572.5
X86071-P04-11	698	1798.5		3			572.5
X86071-P04-11	699	1798.5		3			572.5
X86071-P04-11	700	1798.5		3			572.5
X86071-P04-11	701	1798.5		3			572.5
X86071-P04-11	702	1798.5		3			572.5
X86071-P04-11	703	1798.5		3			572.5
X86071-P04-11	704	1798.5		3			572.5
X86071-P04-11	705	1798.5		3			572.5
X86071-P04-11	706	1798.5		3			572.5
X86071-P04-11	707	1798.5		3			572.5
X86071-P04-11	708	1798.5		3			572.5
X86071-P04-11	709	1798.5		3			572.5
X86071-P04-11	710	1798.5		3			572.5
X86071-P04-11	711	1798.5		3			572.5
X86071-P04-11	712	1798.5		3			572.5
X86071-P04-11	713	1798.5		3			572.5
X86071-P04-11	714	1798.5		3			572.5
X86071-P04-11	715	1798.5		3			572.5
X86071-P04-11	716	1798.5		3			572.5
X86071-P04-11	717	1798.5		3			572.5
X86071-P04-11	718	1798.5		3			572.5
X86071-P04-11	719	1798.5		3			572.5
X86071-P04-11	720	1798.5		3			572.5
X86071-P04-11	721	1798.5		3			572.5
X86071-P04-11	722	1798.5		3			572.5
X86071-P04-11	723	1798.5		3			572.5
X86071-P04-11	724	1798.5		3			572.5
X86071-P04-11	725	1798.5		3			572.5
X86071-P04-11	726	1798.5		3			572.5
X86071-P04-11	727	1798.5		3			572.5
X86071-P04-11	728	1798.5		3			572.5
X86071-P04-11	729	1798.5		3			572.5
X86071-P04-11	730	1798.5		3			572.5
X86071-P04-11	731	1798.5		3			572.5
X86071-P04-11	732	1798.5		3			572.5
X86071-P04-11	733	1798.5		3			572.5
X86071-P04-11	734	1798.5		3			572.5
X86071-P04-11	735	1798.5		3			572.5
X86071-P04-11	736	1798.5		3			572.5

制表者：_____

打印日期：2022/2/16 打印時間：6:40 PM

美特鋁質有限公司
MIDI ALUMINIUM FABRICATOR LTD

工程號碼:J857，工程名稱:啟德6552
開料長度:6000，總長料支數:1964，總開料支數:10337
鋸片厚度(mm):4，料頭尾總切除(mm):20，浪費率(%):1.71

鋁材開料清單 X86071

窗號	編號(用料狀況)	實用長度(長料開數)	需要支數	開料支數	長料支數	餘料支數	編號(剩餘長度)
X86071-P04-11	737	1798.5		3			572.5
X86071-P04-11	738	1798.5		3			572.5
X86071-P04-11	739	1798.5		3			572.5
X86071-P04-11	740	1798.5		3			572.5
X86071-P04-11	741	1798.5		3			572.5
X86071-P04-11	742	1798.5		3			572.5
X86071-P04-11	743	1798.5		3			572.5
X86071-P04-11	744	1798.5		3			572.5
X86071-P04-11	745	1798.5		3			572.5
X86071-P04-11	746	1798.5		3			572.5
X86071-P04-11	747	1798.5		3			572.5
X86071-P04-11	748	1798.5		3			572.5
X86071-P04-11	749	1798.5		3			572.5
X86071-P04-11	750	1798.5		3			572.5
X86071-P04-11	751	1798.5		3			572.5
X86071-P04-11	752	1798.5		3			572.5
X86071-P04-11	753	1798.5		3			572.5
X86071-P04-11	754	1798.5		3			572.5
X86071-P04-11	755	1798.5		3			572.5
X86071-P04-11	756	1798.5		3			572.5
X86071-P04-11	757	1798.5		3			572.5
X86071-P04-11	758	1798.5		3			572.5
X86071-P04-11	759	1798.5		3			572.5
X86071-P04-11	760	1798.5		3			572.5
X86071-P04-11	761	1798.5		3			572.5
X86071-P04-11	762	1798.5		3			572.5
X86071-P04-11	763	1798.5		3			572.5
X86071-P04-11	764	1798.5		3			572.5
X86071-P04-11	765	1798.5		3			572.5
X86071-P04-11	766	1798.5		3			572.5
X86071-P04-11	767	1798.5		3			572.5
X86071-P04-11	768	1798.5		3			572.5
X86071-P04-11	769	1798.5		3			572.5
X86071-P04-11	770	1798.5		3			572.5
X86071-P04-11	771	1798.5		3			572.5
X86071-P04-11	772	1798.5		3			572.5
X86071-P04-11	773	1798.5		3			572.5
X86071-P04-11	774	1798.5		3			572.5
X86071-P04-11	775	1798.5		3			572.5
X86071-P04-11	776	1798.5		3			572.5
X86071-P04-11	777	1798.5		3			572.5
X86071-P04-11	778	1798.5		3			572.5
X86071-P04-11	779	1798.5		3			572.5
X86071-P04-11	780	1798.5		3			572.5
X86071-P04-11	781	1798.5		3			572.5
X86071-P04-11	782	1798.5		3			572.5
X86071-P04-11	783	1798.5		3			572.5
X86071-P04-11	784	1798.5		3			572.5
X86071-P04-11	785	1798.5		3			572.5
X86071-P04-11	786	1798.5		3			572.5

制表者：_____

打印日期：2022/2/16 打印時間：6:40 PM

美特鋁質有限公司
MIDI ALUMINIUM FABRICATOR LTD

工程號碼:J857，工程名稱:啟德6552
開料長度:6000，總長料支數:1964，總開料支數:10337
鋸片厚度(mm):4，料頭尾總切除(mm):20，浪費率(%):1.71

鋁材開料清單 X86071

窗號	編號(用料狀況)	實用長度(長料開數)	需要支數	開料支數	長料支數	餘料支數	編號(剩餘長度)
X86071-P04-11	787	1798.5		3			572.5
X86071-P04-11	788	1798.5		3			572.5
X86071-P04-11	789	1798.5		3			572.5
X86071-P04-11	790	1798.5		3			572.5
X86071-P04-11	791	1798.5		3			572.5
X86071-P04-11	792	1798.5		3			572.5
X86071-P04-11	793	1798.5		3			572.5
X86071-P04-11	794	1798.5		3			572.5
X86071-P04-11	795	1798.5		3			572.5
X86071-P04-11	796	1798.5		3			572.5
X86071-P04-11	797	1798.5		3			572.5
X86071-P04-11	798	1798.5		3			572.5
X86071-P04-11	799	1798.5		3			572.5
X86071-P04-11	800	1798.5		3			572.5
X86071-P04-11	801	1798.5		3			572.5
X86071-P04-11	802	1798.5		3			572.5
X86071-P04-11	803	1798.5		3			572.5
X86071-P04-11	804	1798.5		3			572.5
X86071-P04-11	805	1798.5		3			572.5
X86071-P04-11	806	1798.5		3			572.5
X86071-P04-11	807	1798.5		3			572.5
X86071-P04-11	808	1798.5		3			572.5
X86071-P04-11	809	1798.5		3			572.5
X86071-P04-11	810	1798.5		3			572.5
X86071-P04-11	811	1798.5		3			572.5
X86071-P04-11	812	1798.5		3			572.5
X86071-P04-11	813	1798.5		3			572.5
X86071-P04-11	814	1798.5		3			572.5
X86071-P04-11	815	1798.5		3			572.5
X86071-P04-11	816	1798.5		3			572.5
X86071-P04-11	817	1798.5		3			572.5
X86071-P04-11	818	1798.5		3			572.5
X86071-P04-11	819	1798.5		3			572.5
X86071-P04-11	820	1798.5		3			572.5
X86071-P04-11	821	1798.5		3			572.5
X86071-P04-11	822	1798.5		3			572.5
X86071-P04-11	823	1798.5		3			572.5
X86071-P04-11	824	1798.5		3			572.5
X86071-P04-11	825	1798.5		3			572.5
X86071-P04-11	826	1798.5		3			572.5
X86071-P04-11	827	1798.5		3			572.5
X86071-P04-11	828	1798.5		3			572.5
X86071-P04-11	829	1798.5		3			572.5
X86071-P04-11	830	1798.5		3			572.5
X86071-P04-11	831	1798.5		3			572.5
X86071-P04-11	832	1798.5		3			572.5
X86071-P04-11	833	1798.5		3			572.5
X86071-P04-11	834	1798.5		3			572.5
X86071-P04-11	835	1798.5		3			572.5
X86071-P04-11	836	1798.5		3			572.5

制表者：_____

打印日期：2022/2/16 打印時間：6:40 PM

美特鋁質有限公司
MIDI ALUMINIUM FABRICATOR LTD

工程號碼:J857，工程名稱:啟德6552
開料長度:6000，總長料支數:1964，總開料支數:10337
鋸片厚度(mm):4，料頭尾總切除(mm):20，浪費率(%):1.71

鋁材開料清單 X86071

窗號	編號(用料狀況)	實用長度(長料開數)	需要支數	開料支數	長料支數	餘料支數	編號(剩餘長度)
X86071-P04-11	837	1798.5		3			572.5
X86071-P04-11	838	1798.5		3			572.5
X86071-P04-11	839	1798.5		3			572.5
X86071-P04-11	840	1798.5		3			572.5
X86071-P04-11	841	1798.5		3			572.5
X86071-P04-11	842	1798.5		3			572.5
X86071-P04-11	843	1798.5		3			572.5
X86071-P04-11	844	1798.5		3			572.5
X86071-P04-11	845	1798.5		3			572.5
X86071-P04-11	846	1798.5		3			572.5
X86071-P04-11	847	1798.5		3			572.5
X86071-P04-11	848	1798.5		3			572.5
X86071-P04-11	849	1798.5		3			572.5
X86071-P04-11	850	1798.5		3			572.5
X86071-P04-11	851	1798.5		3			572.5
X86071-P04-11	852	1798.5		3			572.5
X86071-P04-11	853	1798.5		3			572.5
X86071-P04-11	854	1798.5		3			572.5
X86071-P04-11	855	1798.5		3			572.5
X86071-P04-11	856	1798.5		3			572.5
X86071-P04-11	857	1798.5		3			572.5
X86071-P04-11	858	1798.5		3			572.5
X86071-P04-11	859	1798.5		3			572.5
X86071-P04-11	860	1798.5		3			572.5
X86071-P04-11	861	1798.5		3			572.5
X86071-P04-11	862	1798.5		3			572.5
X86071-P04-11	863	1798.5		3			572.5
X86071-P04-11	864	1798.5		3			572.5
X86071-P04-11	865	1798.5		3			572.5
X86071-P04-11	866	1798.5		3			572.5
X86071-P04-11	867	1798.5		3			572.5
X86071-P04-11	868	1798.5		3			572.5
X86071-P04-11	869	1798.5		3			572.5
X86071-P04-11	870	1798.5		3			572.5
X86071-P04-11	871	1798.5		3			572.5
X86071-P04-11	872	1798.5		3			572.5
X86071-P04-11	873	1798.5		3			572.5
X86071-P04-11	874	1798.5		3			572.5
X86071-P04-11	875	1798.5		3			572.5
X86071-P04-11	876	1798.5		3			572.5
X86071-P04-11	877	1798.5		3			572.5
X86071-P04-11	878	1798.5		3			572.5
X86071-P04-11	879	1798.5		3			572.5
X86071-P04-11	880	1798.5		3			572.5
X86071-P04-11	881	1798.5		3			572.5
X86071-P04-11	882	1798.5		3			572.5
X86071-P04-11	883	1798.5		3			572.5
X86071-P04-11	884	1798.5		3			572.5
X86071-P04-11	885	1798.5		3			572.5
X86071-P04-11	886	1798.5		3			572.5

制表者：_____

打印日期：2022/2/16 打印時間：6:40 PM

美特鋁質有限公司
MIDI ALUMINIUM FABRICATOR LTD

工程號碼:J857，工程名稱:啟德6552
開料長度:6000，總長料支數:1964，總開料支數:10337
鋸片厚度(mm):4，料頭尾總切除(mm):20，浪費率(%):1.71

鋁材開料清單 X86071

窗號	編號(用料狀況)	實用長度(長料開數)	需要支數	開料支數	長料支數	餘料支數	編號(剩餘長度)
X86071-P04-11	887	1798.5		3			572.5
X86071-P04-11	888	1798.5		3			572.5
X86071-P04-11	889	1798.5		3			572.5
X86071-P04-11	890	1798.5		3			572.5
X86071-P04-11	891	1798.5		3			572.5
X86071-P04-11	892	1798.5		3			572.5
X86071-P04-11	893	1798.5		3			572.5
X86071-P04-11	894	1798.5		3			572.5
X86071-P04-11	895	1798.5		3			572.5
X86071-P04-11	896	1798.5		3			572.5
X86071-P04-11	897	1798.5		3			572.5
X86071-P04-11	898	1798.5		3			572.5
X86071-P04-11	899	1798.5		3			572.5
X86071-P04-11	900	1798.5		3			572.5
X86071-P04-11	901	1798.5		3			572.5
X86071-P04-11	902	1798.5		3			572.5
X86071-P04-11	903	1798.5		3			572.5
X86071-P04-11	904	1798.5		3			572.5
X86071-P04-11	905	1798.5		3			572.5
X86071-P04-11	906	1798.5		3			572.5
X86071-P04-11	907	1798.5		3			572.5
X86071-P04-11	908	1798.5		3			572.5
X86071-P04-11	909	1798.5		3			572.5
X86071-P04-11	910	1798.5		3			572.5
X86071-P04-11	911	1798.5		3			572.5
X86071-P04-11	912	1798.5		3			572.5
X86071-P04-11	913	1798.5		3			572.5
X86071-P04-11	914	1798.5		3			572.5
X86071-P04-11	915	1798.5		3			572.5
X86071-P04-11	916	1798.5		3			572.5
X86071-P04-11	917	1798.5		3			572.5
X86071-P04-11	918	1798.5		3			572.5
X86071-P04-11	919	1798.5		3			572.5
X86071-P04-11	920	1798.5		3			572.5
X86071-P04-11	921	1798.5		3			572.5
X86071-P04-11	922	1798.5		3			572.5
X86071-P04-11	923	1798.5		3			572.5
X86071-P04-11	924	1798.5		3			572.5
X86071-P04-11	925	1798.5		3			572.5
X86071-P04-11	926	1798.5		3			572.5
X86071-P04-11	927	1798.5		3			572.5
X86071-P04-11	928	1798.5		3			572.5
X86071-P04-11	929	1798.5		3			572.5
X86071-P04-11	930	1798.5		3			572.5
X86071-P04-11	931	1798.5		3			572.5
X86071-P04-11	932	1798.5		3			572.5
X86071-P04-11	933	1798.5		3			572.5
X86071-P04-11	934	1798.5		3			572.5
X86071-P04-11	935	1798.5		3			572.5
X86071-P04-11	936	1798.5		3			572.5

制表者：_____

打印日期：2022/2/16 打印時間：6:40 PM

美特鋁質有限公司
MIDI ALUMINIUM FABRICATOR LTD

工程號碼:J857，工程名稱:啟德6552
開料長度:6000，總長料支數:1964，總開料支數:10337
鋸片厚度(mm):4，料頭尾總切除(mm):20，浪費率(%):1.71

鋁材開料清單 X86071

窗號	編號(用料狀況)	實用長度(長料開數)	需要支數	開料支數	長料支數	餘料支數	編號(剩餘長度)
X86071-P04-11	937	1798.5		3			572.5
X86071-P04-11	938	1798.5		2			2375
X86071-P01-23	939	1704.5		3			854.5
X86071-P01-23	940	1704.5		3			854.5
X86071-P01-23	941	1704.5		3			854.5
X86071-P01-23	942	1704.5		3			854.5
X86071-P01-23	943	1704.5		3			854.5
X86071-P01-23	944	1704.5		3			854.5
X86071-P01-23	945	1704.5		2			2563
X86071-P01-26	946	1668.0		3			964
X86071-P01-26	947	1668.0		3			964
X86071-P01-26	948	1668.0		3			964
X86071-P01-26	949	1668.0		3			964
X86071-P01-26	950	1668.0		3			964
X86071-P01-26	951	1668.0		3			964
X86071-P01-26	952	1668.0		3			964
X86071-P01-26	953	1668.0		3			964
X86071-P01-26	954	1668.0		2			2636
X86071-P04-12	955	1648.5		3			1022.5
X86071-P04-12	956	1648.5		3			1022.5
X86071-P04-12	957	1648.5		3			1022.5
X86071-P04-12	958	1648.5		3			1022.5
X86071-P04-12	959	1648.5		3			1022.5
X86071-P04-12	960	1648.5		3			1022.5
X86071-P04-12	961	1648.5		3			1022.5
X86071-P04-12	962	1648.5		3			1022.5
X86071-P04-12	963	1648.5		3			1022.5
X86071-P04-12	964	1648.5		3			1022.5
X86071-P04-12	965	1648.5		3			1022.5
X86071-P04-12	966	1648.5		3			1022.5
X86071-P04-12	967	1648.5		3			1022.5
X86071-P04-12	968	1648.5		3			1022.5
X86071-P04-12	969	1648.5		1			4327.5
X86071-P02-13	970	1635.5		3			1061.5
X86071-P02-13	971	1635.5		3			1061.5
X86071-P02-13	972	1635.5		3			1061.5
X86071-P02-13	973	1635.5		3			1061.5
X86071-P02-13	974	1635.5		2			2701
X86071-P02R-13	975	1635.5		3			1061.5
X86071-P02R-13	976	1635.5		3			1061.5
X86071-P02R-13	977	1635.5		3			1061.5
X86071-P02R-13	978	1635.5		3			1061.5
X86071-P02R-13	979	1635.5		3			1061.5
X86071-P03-10	980	1635.5		3			1061.5
X86071-P03-10	981	1635.5		3			1061.5
X86071-P03-10	982	1635.5		3			1061.5
X86071-P03-10	983	1635.5		3			1061.5
X86071-P03-10	984	1635.5		3			1061.5
X86071-P03-10	985	1635.5		1			4340.5
X86071-P03R-10	986	1635.5		3			1061.5

制表者：_____

打印日期：2022/2/16 打印時間：6:40 PM

美特鋁質有限公司
MIDI ALUMINIUM FABRICATOR LTD

工程號碼:J857，工程名稱:啟德6552
開料長度:6000，總長料支數:1964，總開料支數:10337
鋸片厚度(mm):4，料頭尾總切除(mm):20，浪費率(%):1.71

鋁材開料清單 X86071

窗號	編號(用料狀況)	實用長度(長料開數)	需要支數	開料支數	長料支數	餘料支數	編號(剩餘長度)
X86071-P03R-10	987	1635.5		3			1061.5
X86071-P03R-10	988	1635.5		3			1061.5
X86071-P03R-10	989	1635.5		3			1061.5
X86071-P03R-10	990	1635.5		2			2701
X86071-P03-17	991	1632.0		3			1072
X86071-P03-17	992	1632.0		3			1072
X86071-P03-17	993	1632.0		2			2708
X86071-P03R-17	994	1632.0		3			1072
X86071-P03R-17	995	1632.0		3			1072
X86071-P03R-17	996	1632.0		2			2708
X86071-P02-08	997	1602.0		3			1162
X86071-P02-08	998	1602.0		3			1162
X86071-P02-08	999	1602.0		3			1162
X86071-P02-08	1000	1602.0		3			1162
X86071-P02-08	1001	1602.0		3			1162
X86071-P02-08	1002	1602.0		3			1162
X86071-P02-08	1003	1602.0		3			1162
X86071-P02-08	1004	1602.0		3			1162
X86071-P02-08	1005	1602.0		1			4374
X86071-P02R-08	1006	1602.0		3			1162
X86071-P02R-08	1007	1602.0		3			1162
X86071-P02R-08	1008	1602.0		3			1162
X86071-P02R-08	1009	1602.0		3			1162
X86071-P02R-08	1010	1602.0		3			1162
X86071-P02R-08	1011	1602.0		3			1162
X86071-P02R-08	1012	1602.0		3			1162
X86071-P02R-08	1013	1602.0		3			1162
X86071-P03-07	1014	1602.0		3			1162
X86071-P03-07	1015	1602.0		3			1162
X86071-P03-07	1016	1602.0		3			1162
X86071-P03-07	1017	1602.0		3			1162
X86071-P03-07	1018	1602.0		3			1162
X86071-P03-07	1019	1602.0		3			1162
X86071-P03-07	1020	1602.0		3			1162
X86071-P03-07	1021	1602.0		3			1162
X86071-P03-07	1022	1602.0		3			1162
X86071-P03-07	1023	1602.0		3			1162
X86071-P03-07	1024	1602.0		2			2768
X86071-P03R-07	1025	1602.0		3			1162
X86071-P03R-07	1026	1602.0		3			1162
X86071-P03R-07	1027	1602.0		3			1162
X86071-P03R-07	1028	1602.0		3			1162
X86071-P03R-07	1029	1602.0		3			1162
X86071-P03R-07	1030	1602.0		3			1162
X86071-P03R-07	1031	1602.0		3			1162
X86071-P03R-07	1032	1602.0		3			1162
X86071-P03R-07	1033	1602.0		3			1162
X86071-P03R-07	1034	1602.0		3			1162
X86071-P03R-07	1035	1602.0		1			4374
X86071-P01-35	1036	1592.0		3			1192

制表者：_____

打印日期：2022/2/16 打印時間：6:40 PM

美特鋁質有限公司
MIDI ALUMINIUM FABRICATOR LTD

工程號碼:J857，工程名稱:啟德6552
開料長度:6000，總長料支數:1964，總開料支數:10337
鋸片厚度(mm):4，料頭尾總切除(mm):20，浪費率(%):1.71

鋁材開料清單 X86071

窗號	編號(用料狀況)	實用長度(長料開數)	需要支數	開料支數	長料支數	餘料支數	編號(剩餘長度)
X86071-P01-35	1037	1592.0		3			1192
X86071-P01-35	1038	1592.0		3			1192
X86071-P01-35	1039	1592.0		3			1192
X86071-P01-35	1040	1592.0		3			1192
X86071-P01-35	1041	1592.0		3			1192
X86071-P01-35	1042	1592.0		3			1192
X86071-P01-35	1043	1592.0		3			1192
X86071-P01-35	1044	1592.0		3			1192
X86071-P01-35	1045	1592.0		3			1192
X86071-P01-35	1046	1592.0		3			1192
X86071-P01-35	1047	1592.0		1			4384
X86071-P02-15	1048	1567.0		3			1267
X86071-P02-15	1049	1567.0		3			1267
X86071-P02-15	1050	1567.0		1			4409
X86071-P02R-15	1051	1567.0		3			1267
X86071-P02R-15	1052	1567.0		3			1267
X86071-P02R-15	1053	1567.0		1			4409
X86071-P01-13	1054	1565.0		3			1273
X86071-P01-13	1055	1565.0		3			1273
X86071-P01-13	1056	1565.0		3			1273
X86071-P01-13	1057	1565.0		3			1273
X86071-P01-13	1058	1565.0		3			1273
X86071-P01-13	1059	1565.0		3			1273
X86071-P01-28	1060	1547.0		3			1327
X86071-P01-28	1061	1547.0		3			1327
X86071-P01-28	1062	1547.0		3			1327
X86071-P01-28	1063	1547.0		3			1327
X86071-P01-28	1064	1547.0		3			1327
X86071-P01-28	1065	1547.0		3			1327
X86071-P01-28	1066	1547.0		3			1327
X86071-P01-28	1067	1547.0		3			1327
X86071-P01-28	1068	1547.0		3			1327
X86071-P01-28	1069	1547.0		3			1327
X86071-P01-28	1070	1547.0		3			1327
X86071-P01-28	1071	1547.0		1			4429
X86071-P01-40	1072	1520.0		3			1408
X86071-P01-40	1073	1520.0		3			1408
X86071-P01-40	1074	1520.0		3			1408
X86071-P01-40	1075	1520.0		3			1408
X86071-P01-40	1076	1520.0		3			1408
X86071-P01-40	1077	1520.0		3			1408
X86071-P01-40	1078	1520.0		3			1408
X86071-P01-40	1079	1520.0		3			1408
X86071-P01-40	1080	1520.0		3			1408
X86071-P01-40	1081	1520.0		3			1408
X86071-P01-40	1082	1520.0		3			1408
X86071-P01-40	1083	1520.0		3			1408
X86071-P01-40	1084	1520.0		3			1408
X86071-P01-40	1085	1520.0		3			1408
X86071-P01-40	1086	1520.0		3			1408

制表者：_____

打印日期：2022/2/16 打印時間：6:40 PM

美特鋁質有限公司
MIDI ALUMINIUM FABRICATOR LTD

工程號碼:J857，工程名稱:啟德6552
開料長度:6000，總長料支數:1964，總開料支數:10337
鋸片厚度(mm):4，料頭尾總切除(mm):20，浪費率(%):1.71

鋁材開料清單 X86071

窗號	編號(用料狀況)	實用長度(長料開數)	需要支數	開料支數	長料支數	餘料支數	編號(剩餘長度)
X86071-P01-40	1087	1520.0		3			1408
X86071-P01-47	1088	1507.0		3			1447
X86071-P01-47	1089	1507.0		3			1447
X86071-P01-47	1090	1507.0		3			1447
X86071-P01-47	1091	1507.0		1			4469
X86071-P04-13	1092	1448.5		4			170
X86071-P04-13	1093	1448.5		4			170
X86071-P04-13	1094	1448.5		4			170
X86071-P04-13	1095	1448.5		4			170
X86071-P04-13	1096	1448.5		2			3075
X86071-P03-18	1097	1428.0		4			252
X86071-P03R-18	1098	1428.0		4			252
X86071-P03R-18	1099	1428.0		4			252
X86071-P03R-18	1100	1428.0		1			4548
X86071-P01-15	1101	1410.5		4			322
X86071-P01-15	1102	1410.5		4			322
X86071-P01-15	1103	1410.5		4			322
X86071-P01-15	1104	1410.5		4			322
X86071-P01-15	1105	1410.5		4			322
X86071-P01-15	1106	1410.5		4			322
X86071-P01-15	1107	1410.5		4			322
X86071-P01-15	1108	1410.5		4			322
X86071-P01-15	1109	1410.5		4			322
X86071-P01-15	1110	1410.5		4			322
X86071-P01-15	1111	1410.5		4			322
X86071-P01-15	1112	1410.5		4			322
X86071-P01-15	1113	1410.5		4			322
X86071-P01-15	1114	1410.5		1			4565.5
X86071-P02-05	1115	1381.0		4			440
X86071-P02-05	1116	1381.0		2			3210
X86071-P02R-05	1117	1381.0		4			440
X86071-P02R-05	1118	1381.0		4			440
X86071-P02R-05	1119	1381.0		4			440
X86071-P02R-05	1120	1381.0		4			440
X86071-P02R-05	1121	1381.0		4			440
X86071-P02R-05	1122	1381.0		3			1825
X86071-P03-04	1123	1381.0		4			440
X86071-P03-04	1124	1381.0		4			440
X86071-P03-04	1125	1381.0		4			440
X86071-P03-04	1126	1381.0		4			440
X86071-P03-04	1127	1381.0		4			440
X86071-P03-04	1128	1381.0		4			440
X86071-P03R-04	1129	1381.0		4			440
X86071-P03R-04	1130	1381.0		4			440
X86071-P03R-04	1131	1381.0		4			440
X86071-P03R-04	1132	1381.0		4			440
X86071-P03R-04	1133	1381.0		4			440
X86071-P03R-04	1134	1381.0		4			440
X86071-P03R-04	1135	1381.0		1			4595
X86071-P01-20	1136	1374.0		4			468

制表者：_____

打印日期：2022/2/16 打印時間：6:40 PM

美特鋁質有限公司
MIDI ALUMINIUM FABRICATOR LTD

工程號碼:J857，工程名稱:啟德6552
開料長度:6000，總長料支數:1964，總開料支數:10337
鋸片厚度(mm):4，料頭尾總切除(mm):20，浪費率(%):1.71

鋁材開料清單 X86071

窗號	編號(用料狀況)	實用長度(長料開數)	需要支數	開料支數	長料支數	餘料支數	編號(剩餘長度)
X86071-P01-20	1137	1374.0		4			468
X86071-P01-20	1138	1374.0		4			468
X86071-P01-20	1139	1374.0		4			468
X86071-P01-20	1140	1374.0		4			468
X86071-P01-20	1141	1374.0		4			468
X86071-P01-20	1142	1374.0		4			468
X86071-P01-20	1143	1374.0		4			468
X86071-P01-20	1144	1374.0		4			468
X86071-P01-20	1145	1374.0		4			468
X86071-P01-20	1146	1374.0		4			468
X86071-P01-20	1147	1374.0		4			468
X86071-P01-20	1148	1374.0		4			468
X86071-P01-20	1149	1374.0		4			468
X86071-P01-20	1150	1374.0		4			468
X86071-P01-20	1151	1374.0		4			468
X86071-P01-20	1152	1374.0		4			468
X86071-P01-30	1153	1353.5		4			550
X86071-P01-30	1154	1353.5		4			550
X86071-P01-30	1155	1353.5		4			550
X86071-P01-30	1156	1353.5		4			550
X86071-P01-30	1157	1353.5		4			550
X86071-P01-30	1158	1353.5		4			550
X86071-P01-30	1159	1353.5		4			550
X86071-P01-30	1160	1353.5		4			550
X86071-P01-30	1161	1353.5		2			3265
X86071-P01-41	1162	1332.0		4			636
X86071-P01-41	1163	1332.0		4			636
X86071-P01-41	1164	1332.0		4			636
X86071-P02-12	1165	1311.0		4			720
X86071-P02-12	1166	1311.0		1			4665
X86071-P02R-12	1167	1311.0		4			720
X86071-P02R-12	1168	1311.0		4			720
X86071-P02R-12	1169	1311.0		4			720
X86071-P02R-12	1170	1311.0		1			4665
X86071-P03-12	1171	1311.0		4			720
X86071-P03-12	1172	1311.0		4			720
X86071-P03-12	1173	1311.0		4			720
X86071-P03-12	1174	1311.0		1			4665
X86071-P03R-12	1175	1311.0		4			720
X86071-P03R-12	1176	1311.0		4			720
X86071-P03R-12	1177	1311.0		4			720
X86071-P03R-12	1178	1311.0		1			4665
X86071-P01-16	1179	1278.0		4			852
X86071-P01-16	1180	1278.0		4			852
X86071-P01-16	1181	1278.0		4			852
X86071-P01-16	1182	1278.0		4			852
X86071-P01-46	1183	1270.0		4			884
X86071-P01-46	1184	1270.0		4			884
X86071-P01-46	1185	1270.0		2			3432
X86071-P01-22	1186	1254.5		4			946

制表者：_____

打印日期：2022/2/16 打印時間：6:40 PM

美特鋁質有限公司
MIDI ALUMINIUM FABRICATOR LTD

工程號碼:J857，工程名稱:啟德6552
開料長度:6000，總長料支數:1964，總開料支數:10337
鋸片厚度(mm):4，料頭尾總切除(mm):20，浪費率(%):1.71

鋁材開料清單 X86071

窗號	編號(用料狀況)	實用長度(長料開數)	需要支數	開料支數	長料支數	餘料支數	編號(剩餘長度)
X86071-P01-22	1187	1254.5		4			946
X86071-P01-22	1188	1254.5		4			946
X86071-P01-22	1189	1254.5		4			946
X86071-P01-22	1190	1254.5		4			946
X86071-P01-22	1191	1254.5		4			946
X86071-P01-22	1192	1254.5		4			946
X86071-P01-22	1193	1254.5		4			946
X86071-P01-22	1194	1254.5		4			946
X86071-P01-22	1195	1254.5		4			946
X86071-P01-22	1196	1254.5		4			946
X86071-P01-22	1197	1254.5		4			946
X86071-P01-22	1198	1254.5		4			946
X86071-P01-22	1199	1254.5		4			946
X86071-P01-22	1200	1254.5		2			3463
X86071-P03-02	1201	1202.0		4			1156
X86071-P03-02	1202	1202.0		4			1156
X86071-P03-02	1203	1202.0		4			1156
X86071-P03R-02	1204	1202.0		4			1156
X86071-P03R-02	1205	1202.0		4			1156
X86071-P03R-02	1206	1202.0		4			1156
X86071-P03R-02	1207	1202.0		3			2362
X86071-P01-43	1208	1195.0		4			1184
X86071-P01-43	1209	1195.0		4			1184
X86071-P01-43	1210	1195.0		1			4781
X86071-P01-08	1211	1157.0		5			175
X86071-P01-08	1212	1157.0		5			175
X86071-P01-08	1213	1157.0		5			175
X86071-P01-08	1214	1157.0		5			175
X86071-P01-08	1215	1157.0		5			175
X86071-P01-08	1216	1157.0		5			175
X86071-P01-08	1217	1157.0		5			175
X86071-P01-08	1218	1157.0		5			175
X86071-P01-08	1219	1157.0		5			175
X86071-P01-08	1220	1157.0		5			175
X86071-P01-08	1221	1157.0		5			175
X86071-P01-08	1222	1157.0		5			175
X86071-P01-08	1223	1157.0		5			175
X86071-P01-08	1224	1157.0		5			175
X86071-P01-08	1225	1157.0		5			175
X86071-P01-08	1226	1157.0		5			175
X86071-P01-08	1227	1157.0		5			175
X86071-P01-08	1228	1157.0		5			175
X86071-P01-08	1229	1157.0		5			175
X86071-P01-08	1230	1157.0		5			175
X86071-P01-08	1231	1157.0		5			175
X86071-P01-08	1232	1157.0		5			175
X86071-P01-08	1233	1157.0		5			175
X86071-P01-08	1234	1157.0		5			175
X86071-P01-08	1235	1157.0		5			175
X86071-P01-08	1236	1157.0		2			3658

制表者：_____

打印日期：2022/2/16 打印時間：6:40 PM

美特鋁質有限公司
MIDI ALUMINIUM FABRICATOR LTD

工程號碼:J857，工程名稱:啟德6552
開料長度:6000，總長料支數:1964，總開料支數:10337
鋸片厚度(mm):4，料頭尾總切除(mm):20，浪費率(%):1.71

鋁材開料清單 X86071

窗號	編號(用料狀況)	實用長度(長料開數)	需要支數	開料支數	長料支數	餘料支數	編號(剩餘長度)
X86071-P01-18	1237	1153.0		5			195
X86071-P01-18	1238	1153.0		5			195
X86071-P01-18	1239	1153.0		5			195
X86071-P01-18	1240	1153.0		5			195
X86071-P01-18	1241	1153.0		5			195
X86071-P01-18	1242	1153.0		5			195
X86071-P01-18	1243	1153.0		5			195
X86071-P01-18	1244	1153.0		5			195
X86071-P01-18	1245	1153.0		5			195
X86071-P01-18	1246	1153.0		5			195
X86071-P01-18	1247	1153.0		5			195
X86071-P01-18	1248	1153.0		5			195
X86071-P01-18	1249	1153.0		5			195
X86071-P01-18	1250	1153.0		5			195
X86071-P01-18	1251	1153.0		2			3666
X86071-P02-09	1252	1136.0		5			280
X86071-P02-09	1253	1136.0		2			3700
X86071-P02R-09	1254	1136.0		5			280
X86071-P02R-09	1255	1136.0		5			280
X86071-P02R-09	1256	1136.0		3			2560
X86071-P03-14	1257	1136.0		5			280
X86071-P03-14	1258	1136.0		5			280
X86071-P03-14	1259	1136.0		4			1420
X86071-P03R-14	1260	1136.0		5			280
X86071-P03R-14	1261	1136.0		5			280
X86071-P03R-14	1262	1136.0		5			280
X86071-P01-24	1263	1121.0		5			355
X86071-P01-24	1264	1121.0		5			355
X86071-P01-24	1265	1121.0		5			355
X86071-P01-24	1266	1121.0		5			355
X86071-P01-24	1267	1121.0		5			355
X86071-P01-24	1268	1121.0		5			355
X86071-P01-24	1269	1121.0		5			355
X86071-P01-24	1270	1121.0		5			355
X86071-P01-24	1271	1121.0		5			355
X86071-P01-34	1272	1119.5		5			362.5
X86071-P01-34	1273	1119.5		5			362.5
X86071-P01-34	1274	1119.5		5			362.5
X86071-P01-34	1275	1119.5		5			362.5
X86071-P01-34	1276	1119.5		5			362.5
X86071-P01-34	1277	1119.5		5			362.5
X86071-P01-34	1278	1119.5		5			362.5
X86071-P01-34	1279	1119.5		1			4856.5
X86071-P01-11	1280	1079.5		5			562.5
X86071-P01-11	1281	1079.5		5			562.5
X86071-P01-11	1282	1079.5		5			562.5
X86071-P02-03	1283	1077.0		5			575
X86071-P02-03	1284	1077.0		5			575
X86071-P02-03	1285	1077.0		5			575
X86071-P02-03	1286	1077.0		1			4899

制表者：_____

打印日期：2022/2/16 打印時間：6:40 PM

美特鋁質有限公司
MIDI ALUMINIUM FABRICATOR LTD

工程號碼:J857，工程名稱:啟德6552
開料長度:6000，總長料支數:1964，總開料支數:10337
鋸片厚度(mm):4，料頭尾總切除(mm):20，浪費率(%):1.71

鋁材開料清單 X86071

窗號	編號(用料狀況)	實用長度(長料開數)	需要支數	開料支數	長料支數	餘料支數	編號(剩餘長度)
X86071-P02R-03	1287	1077.0		5			575
X86071-P02R-03	1288	1077.0		5			575
X86071-P02R-03	1289	1077.0		2			3818
X86071-P02-14	1290	1074.0		5			590
X86071-P02-14	1291	1074.0		5			590
X86071-P02-14	1292	1074.0		3			2746
X86071-P02R-14	1293	1074.0		5			590
X86071-P02R-14	1294	1074.0		5			590
X86071-P02R-14	1295	1074.0		4			1668
X86071-P03-09	1296	1074.0		5			590
X86071-P03-09	1297	1074.0		5			590
X86071-P03-09	1298	1074.0		5			590
X86071-P03R-09	1299	1074.0		5			590
X86071-P03R-09	1300	1074.0		5			590
X86071-P03R-09	1301	1074.0		5			590
X86071-P03R-09	1302	1074.0		1			4902
X86071-P02-06	1303	1068.0		5			620
X86071-P02-06	1304	1068.0		2			3836
X86071-P02R-06	1305	1068.0		5			620
X86071-P02R-06	1306	1068.0		5			620
X86071-P02R-06	1307	1068.0		3			2764
X86071-P03-15	1308	1068.0		5			620
X86071-P03-15	1309	1068.0		4			1692
X86071-P03R-15	1310	1068.0		5			620
X86071-P03R-15	1311	1068.0		5			620
X86071-P03-05	1312	1052.0		5			700
X86071-P03-05	1313	1052.0		5			700
X86071-P03-05	1314	1052.0		5			700
X86071-P03-05	1315	1052.0		5			700
X86071-P03-05	1316	1052.0		2			3868
X86071-P03R-05	1317	1052.0		5			700
X86071-P03R-05	1318	1052.0		5			700
X86071-P03R-05	1319	1052.0		5			700
X86071-P03R-05	1320	1052.0		5			700
X86071-P03R-05	1321	1052.0		2			3868
X86071-P01-25	1322	1007.0		5			925
X86071-P01-25	1323	1007.0		5			925
X86071-P01-25	1324	1007.0		5			925
X86071-P02-07	1325	798.0		7			366
X86071-P02-07	1326	798.0		7			366
X86071-P02-07	1327	798.0		7			366
X86071-P02-07	1328	798.0		7			366
X86071-P02-07	1329	798.0		7			366
X86071-P02-07	1330	798.0		7			366
X86071-P02-07	1331	798.0		2			4376
X86071-P02R-07	1332	798.0		7			366
X86071-P02R-07	1333	798.0		7			366
X86071-P02R-07	1334	798.0		7			366
X86071-P02R-07	1335	798.0		7			366
X86071-P02R-07	1336	798.0		5			1970

制表者：_____

打印日期：2022/2/16 打印時間：6:40 PM

美特鋁質有限公司
MIDI ALUMINIUM FABRICATOR LTD

工程號碼:J857，工程名稱:啟德6552
開料長度:6000，總長料支數:1964，總開料支數:10337
鋸片厚度(mm):4，料頭尾總切除(mm):20，浪費率(%):1.71

鋁材開料清單 X86071

窗號	編號(用料狀況)	實用長度(長料開數)	需要支數	開料支數	長料支數	餘料支數	編號(剩餘長度)
X86071-P03-08	1337	798.0		7			366
X86071-P03-08	1338	798.0		7			366
X86071-P03-08	1339	798.0		7			366
X86071-P03-08	1340	798.0		7			366
X86071-P03-08	1341	798.0		7			366
X86071-P03-08	1342	798.0		4			2772
X86071-P03R-08	1343	798.0		7			366
X86071-P03R-08	1344	798.0		7			366
X86071-P03R-08	1345	798.0		7			366
X86071-P03R-08	1346	798.0		7			366
X86071-P01-04	1347	792.0		7			408
X86071-P01-04	1348	792.0		7			408
X86071-P01-04	1349	792.0		7			408
X86071-P01-04	1350	792.0		7			408
X86071-P01-04	1351	792.0		7			408
X86071-P01-04	1352	792.0		7			408
X86071-P01-04	1353	792.0		7			408
X86071-P01-04	1354	792.0		7			408
X86071-P01-04	1355	792.0		7			408
X86071-P01-04	1356	792.0		6			1204
X86071-P02-04	1357	791.5		7			411.5
X86071-P02-04	1358	791.5		7			411.5
X86071-P02-04	1359	791.5		7			411.5
X86071-P02-04	1360	791.5		7			411.5
X86071-P02-04	1361	791.5		7			411.5
X86071-P02-04	1362	791.5		7			411.5
X86071-P02-04	1363	791.5		7			411.5
X86071-P02-04	1364	791.5		7			411.5
X86071-P02-04	1365	791.5		7			411.5
X86071-P02-04	1366	791.5		7			411.5
X86071-P02-04	1367	791.5		7			411.5
X86071-P02-04	1368	791.5		7			411.5
X86071-P02-04	1369	791.5		7			411.5
X86071-P02-04	1370	791.5		7			411.5
X86071-P02-04	1371	791.5		7			411.5
X86071-P02-04	1372	791.5		7			411.5
X86071-P02-04	1373	791.5		7			411.5
X86071-P02-04	1374	791.5		7			411.5
X86071-P02-04	1375	791.5		7			411.5
X86071-P02-04	1376	791.5		7			411.5
X86071-P02-04	1377	791.5		7			411.5
X86071-P02-04	1378	791.5		4			2798
X86071-P02R-04	1379	791.5		7			411.5
X86071-P02R-04	1380	791.5		7			411.5
X86071-P02R-04	1381	791.5		7			411.5
X86071-P02R-04	1382	791.5		7			411.5
X86071-P02R-04	1383	791.5		7			411.5
X86071-P02R-04	1384	791.5		7			411.5
X86071-P02R-04	1385	791.5		7			411.5
X86071-P02R-04	1386	791.5		7			411.5

制表者：_____

打印日期：2022/2/16 打印時間：6:40 PM

美特鋁質有限公司
MIDI ALUMINIUM FABRICATOR LTD

工程號碼:J857，工程名稱:啟德6552
開料長度:6000，總長料支數:1964，總開料支數:10337
鋸片厚度(mm):4，料頭尾總切除(mm):20，浪費率(%):1.71

鋁材開料清單 X86071

窗號	編號(用料狀況)	實用長度(長料開數)	需要支數	開料支數	長料支數	餘料支數	編號(剩餘長度)
X86071-P02R-04	1387	791.5		7			411.5
X86071-P02R-04	1388	791.5		7			411.5
X86071-P02R-04	1389	791.5		7			411.5
X86071-P02R-04	1390	791.5		7			411.5
X86071-P02R-04	1391	791.5		7			411.5
X86071-P02R-04	1392	791.5		7			411.5
X86071-P02R-04	1393	791.5		7			411.5
X86071-P02R-04	1394	791.5		6			1207
X86071-P03-03	1395	791.5		7			411.5
X86071-P03-03	1396	791.5		7			411.5
X86071-P03-03	1397	791.5		7			411.5
X86071-P03-03	1398	791.5		7			411.5
X86071-P03-03	1399	791.5		7			411.5
X86071-P03-03	1400	791.5		7			411.5
X86071-P03-03	1401	791.5		7			411.5
X86071-P03-03	1402	791.5		7			411.5
X86071-P03-03	1403	791.5		7			411.5
X86071-P03-03	1404	791.5		7			411.5
X86071-P03-03	1405	791.5		7			411.5
X86071-P03-03	1406	791.5		7			411.5
X86071-P03-03	1407	791.5		7			411.5
X86071-P03-03	1408	791.5		7			411.5
X86071-P03-03	1409	791.5		7			411.5
X86071-P03-03	1410	791.5		7			411.5
X86071-P03-03	1411	791.5		7			411.5
X86071-P03-03	1412	791.5		7			411.5
X86071-P03-03	1413	791.5		7			411.5
X86071-P03-03	1414	791.5		7			411.5
X86071-P03-03	1415	791.5		7			411.5
X86071-P03-03	1416	791.5		5			2002.5
X86071-P03R-03	1417	791.5		7			411.5
X86071-P03R-03	1418	791.5		7			411.5
X86071-P03R-03	1419	791.5		7			411.5
X86071-P03R-03	1420	791.5		7			411.5
X86071-P03R-03	1421	791.5		7			411.5
X86071-P03R-03	1422	791.5		7			411.5
X86071-P03R-03	1423	791.5		7			411.5
X86071-P03R-03	1424	791.5		7			411.5
X86071-P03R-03	1425	791.5		7			411.5
X86071-P03R-03	1426	791.5		7			411.5
X86071-P03R-03	1427	791.5		7			411.5
X86071-P03R-03	1428	791.5		7			411.5
X86071-P03R-03	1429	791.5		7			411.5
X86071-P03R-03	1430	791.5		7			411.5
X86071-P03R-03	1431	791.5		7			411.5
X86071-P03R-03	1432	791.5		7			411.5
X86071-P03R-03	1433	791.5		1			5184.5
X86071-P01-39	1434	782.0		7			478
X86071-P01-39	1435	782.0		7			478
X86071-P01-39	1436	782.0		7			478

制表者：_____

打印日期：2022/2/16 打印時間：6:40 PM

美特鋁質有限公司
MIDI ALUMINIUM FABRICATOR LTD

工程號碼:J857，工程名稱:啟德6552
開料長度:6000，總長料支數:1964，總開料支數:10337
鋸片厚度(mm):4，料頭尾總切除(mm):20，浪費率(%):1.71

鋁材開料清單 X86071

窗號	編號(用料狀況)	實用長度(長料開數)	需要支數	開料支數	長料支數	餘料支數	編號(剩餘長度)
X86071-P01-39	1437	782.0		7			478
X86071-P01-39	1438	782.0		7			478
X86071-P01-39	1439	782.0		7			478
X86071-P01-39	1440	782.0		7			478
X86071-P01-39	1441	782.0		7			478
X86071-P01-39	1442	782.0		7			478
X86071-P01-39	1443	782.0		7			478
X86071-P01-39	1444	782.0		7			478
X86071-P01-39	1445	782.0		7			478
X86071-P01-39	1446	782.0		7			478
X86071-P01-39	1447	782.0		7			478
X86071-P01-39	1448	782.0		6			1264
X86071-P01-02	1449	772.0		7			548
X86071-P01-02	1450	772.0		7			548
X86071-P01-02	1451	772.0		7			548
X86071-P01-02	1452	772.0		7			548
X86071-P01-02	1453	772.0		7			548
X86071-P01-02	1454	772.0		7			548
X86071-P01-02	1455	772.0		7			548
X86071-P01-02	1456	772.0		7			548
X86071-P01-02	1457	772.0		7			548
X86071-P01-02	1458	772.0		7			548
X86071-P01-02	1459	772.0		7			548
X86071-P01-02	1460	772.0		7			548
X86071-P01-02	1461	772.0		7			548
X86071-P01-02	1462	772.0		7			548
X86071-P01-02	1463	772.0		7			548
X86071-P01-02	1464	772.0		7			548
X86071-P01-02	1465	772.0		7			548
X86071-P01-02	1466	772.0		7			548
X86071-P01-02	1467	772.0		7			548
X86071-P01-02	1468	772.0		7			548
X86071-P01-02	1469	772.0		7			548
X86071-P01-02	1470	772.0		7			548
X86071-P01-02	1471	772.0		7			548
X86071-P01-02	1472	772.0		7			548
X86071-P01-02	1473	772.0		7			548
X86071-P01-02	1474	772.0		7			548
X86071-P01-02	1475	772.0		7			548
X86071-P01-02	1476	772.0		7			548
X86071-P01-02	1477	772.0		7			548
X86071-P01-02	1478	772.0		7			548
X86071-P01-02	1479	772.0		2			4428
X86071-P05	1480	756.5		7			656.5
X86071-P05	1481	756.5		7			656.5
X86071-P05	1482	756.5		7			656.5
X86071-P05	1483	756.5		7			656.5
X86071-P05	1484	756.5		7			656.5
X86071-P05	1485	756.5		7			656.5
X86071-P05	1486	756.5		7			656.5

制表者：_____

打印日期：2022/2/16 打印時間：6:40 PM

美特鋁質有限公司
MIDI ALUMINIUM FABRICATOR LTD

工程號碼:J857，工程名稱:啟德6552
開料長度:6000，總長料支數:1964，總開料支數:10337
鋸片厚度(mm):4，料頭尾總切除(mm):20，浪費率(%):1.71

鋁材開料清單 X86071

窗號	編號(用料狀況)	實用長度(長料開數)	需要支數	開料支數	長料支數	餘料支數	編號(剩餘長度)
X86071-P05	1487	756.5		7			656.5
X86071-P05	1488	756.5		7			656.5
X86071-P05	1489	756.5		2			4459
X86071-P05R	1490	756.5		7			656.5
X86071-P05R	1491	756.5		7			656.5
X86071-P05R	1492	756.5		7			656.5
X86071-P05R	1493	756.5		7			656.5
X86071-P05R	1494	756.5		7			656.5
X86071-P05R	1495	756.5		7			656.5
X86071-P05R	1496	756.5		7			656.5
X86071-P05R	1497	756.5		7			656.5
X86071-P05R	1498	756.5		6			1417
X86071-P04-02	1499	749.5		7			705.5
X86071-P04-02	1500	749.5		7			705.5
X86071-P04-02	1501	749.5		7			705.5
X86071-P04-02	1502	749.5		7			705.5
X86071-P04-02	1503	749.5		7			705.5
X86071-P04-02	1504	749.5		7			705.5
X86071-P04-02	1505	749.5		7			705.5
X86071-P04-02	1506	749.5		7			705.5
X86071-P04-02	1507	749.5		7			705.5
X86071-P04-02	1508	749.5		7			705.5
X86071-P04-02	1509	749.5		7			705.5
X86071-P04-02	1510	749.5		7			705.5
X86071-P04-02	1511	749.5		7			705.5
X86071-P04-02	1512	749.5		7			705.5
X86071-P04-02	1513	749.5		7			705.5
X86071-P04-02	1514	749.5		7			705.5
X86071-P04-02	1515	749.5		7			705.5
X86071-P04-02	1516	749.5		7			705.5
X86071-P04-02	1517	749.5		7			705.5
X86071-P04-02	1518	749.5		7			705.5
X86071-P04-02	1519	749.5		7			705.5
X86071-P04-02	1520	749.5		7			705.5
X86071-P04-02	1521	749.5		7			705.5
X86071-P04-02	1522	749.5		7			705.5
X86071-P04-02	1523	749.5		7			705.5
X86071-P04-02	1524	749.5		7			705.5
X86071-P04-02	1525	749.5		7			705.5
X86071-P04-02	1526	749.5		7			705.5
X86071-P04-02	1527	749.5		7			705.5
X86071-P04-02	1528	749.5		7			705.5
X86071-P04-02	1529	749.5		7			705.5
X86071-P04-02	1530	749.5		7			705.5
X86071-P04-02	1531	749.5		7			705.5
X86071-P04-02	1532	749.5		7			705.5
X86071-P04-02	1533	749.5		7			705.5
X86071-P04-02	1534	749.5		7			705.5
X86071-P04-02	1535	749.5		7			705.5
X86071-P04-02	1536	749.5		7			705.5

制表者：_____

打印日期：2022/2/16 打印時間：6:40 PM

美特鋁質有限公司
MIDI ALUMINIUM FABRICATOR LTD

工程號碼:J857，工程名稱:啟德6552
開料長度:6000，總長料支數:1964，總開料支數:10337
鋸片厚度(mm):4，料頭尾總切除(mm):20，浪費率(%):1.71

鋁材開料清單 X86071

窗號	編號(用料狀況)	實用長度(長料開數)	需要支數	開料支數	長料支數	餘料支數	編號(剩餘長度)
X86071-P04-02	1537	749.5		7			705.5
X86071-P04-02	1538	749.5		7			705.5
X86071-P04-02	1539	749.5		7			705.5
X86071-P04-02	1540	749.5		7			705.5
X86071-P04-02	1541	749.5		7			705.5
X86071-P04-02	1542	749.5		7			705.5
X86071-P04-02	1543	749.5		7			705.5
X86071-P04-02	1544	749.5		7			705.5
X86071-P04-02	1545	749.5		7			705.5
X86071-P04-02	1546	749.5		7			705.5
X86071-P04-02	1547	749.5		7			705.5
X86071-P04-02	1548	749.5		7			705.5
X86071-P04-02	1549	749.5		7			705.5
X86071-P04-02	1550	749.5		7			705.5
X86071-P04-02	1551	749.5		7			705.5
X86071-P04-02	1552	749.5		7			705.5
X86071-P04-02	1553	749.5		7			705.5
X86071-P04-02	1554	749.5		7			705.5
X86071-P04-02	1555	749.5		7			705.5
X86071-P04-02	1556	749.5		7			705.5
X86071-P04-02	1557	749.5		7			705.5
X86071-P04-02	1558	749.5		7			705.5
X86071-P04-02	1559	749.5		7			705.5
X86071-P04-02	1560	749.5		7			705.5
X86071-P04-02	1561	749.5		7			705.5
X86071-P04-02	1562	749.5		7			705.5
X86071-P04-02	1563	749.5		7			705.5
X86071-P04-02	1564	749.5		7			705.5
X86071-P04-02	1565	749.5		7			705.5
X86071-P04-02	1566	749.5		7			705.5
X86071-P04-02	1567	749.5		7			705.5
X86071-P04-02	1568	749.5		7			705.5
X86071-P04-02	1569	749.5		7			705.5
X86071-P04-02	1570	749.5		7			705.5
X86071-P04-02	1571	749.5		7			705.5
X86071-P04-02	1572	749.5		7			705.5
X86071-P04-02	1573	749.5		7			705.5
X86071-P04-02	1574	749.5		7			705.5
X86071-P04-02	1575	749.5		7			705.5
X86071-P04-02	1576	749.5		7			705.5
X86071-P04-02	1577	749.5		7			705.5
X86071-P04-02	1578	749.5		7			705.5
X86071-P04-02	1579	749.5		7			705.5
X86071-P04-02	1580	749.5		7			705.5
X86071-P04-02	1581	749.5		7			705.5
X86071-P04-02	1582	749.5		7			705.5
X86071-P04-02	1583	749.5		7			705.5
X86071-P04-02	1584	749.5		7			705.5
X86071-P04-02	1585	749.5		7			705.5
X86071-P04-02	1586	749.5		7			705.5

制表者：_____

打印日期：2022/2/16 打印時間：6:40 PM

美特鋁質有限公司
MIDI ALUMINIUM FABRICATOR LTD

工程號碼:J857，工程名稱:啟德6552
開料長度:6000，總長料支數:1964，總開料支數:10337
鋸片厚度(mm):4，料頭尾總切除(mm):20，浪費率(%):1.71

鋁材開料清單 X86071

窗號	編號(用料狀況)	實用長度(長料開數)	需要支數	開料支數	長料支數	餘料支數	編號(剩餘長度)
X86071-P04-02	1587	749.5		7			705.5
X86071-P04-02	1588	749.5		7			705.5
X86071-P04-02	1589	749.5		7			705.5
X86071-P04-02	1590	749.5		7			705.5
X86071-P04-02	1591	749.5		7			705.5
X86071-P04-02	1592	749.5		7			705.5
X86071-P04-02	1593	749.5		7			705.5
X86071-P04-02	1594	749.5		7			705.5
X86071-P04-02	1595	749.5		7			705.5
X86071-P04-02	1596	749.5		7			705.5
X86071-P04-02	1597	749.5		7			705.5
X86071-P04-02	1598	749.5		7			705.5
X86071-P04-02	1599	749.5		7			705.5
X86071-P04-02	1600	749.5		7			705.5
X86071-P04-02	1601	749.5		7			705.5
X86071-P04-02	1602	749.5		7			705.5
X86071-P04-02	1603	749.5		7			705.5
X86071-P04-02	1604	749.5		7			705.5
X86071-P04-02	1605	749.5		7			705.5
X86071-P04-02	1606	749.5		7			705.5
X86071-P04-02	1607	749.5		7			705.5
X86071-P04-02	1608	749.5		7			705.5
X86071-P04-02	1609	749.5		7			705.5
X86071-P04-02	1610	749.5		7			705.5
X86071-P04-02	1611	749.5		7			705.5
X86071-P04-02	1612	749.5		7			705.5
X86071-P04-02	1613	749.5		7			705.5
X86071-P04-02	1614	749.5		7			705.5
X86071-P04-02	1615	749.5		7			705.5
X86071-P04-02	1616	749.5		7			705.5
X86071-P04-02	1617	749.5		7			705.5
X86071-P04-02	1618	749.5		7			705.5
X86071-P04-02	1619	749.5		7			705.5
X86071-P04-02	1620	749.5		7			705.5
X86071-P04-02	1621	749.5		7			705.5
X86071-P04-02	1622	749.5		7			705.5
X86071-P04-02	1623	749.5		7			705.5
X86071-P04-02	1624	749.5		7			705.5
X86071-P04-02	1625	749.5		7			705.5
X86071-P04-02	1626	749.5		7			705.5
X86071-P04-02	1627	749.5		7			705.5
X86071-P04-02	1628	749.5		7			705.5
X86071-P04-02	1629	749.5		7			705.5
X86071-P04-02	1630	749.5		7			705.5
X86071-P04-02	1631	749.5		7			705.5
X86071-P04-02	1632	749.5		7			705.5
X86071-P04-02	1633	749.5		7			705.5
X86071-P04-02	1634	749.5		7			705.5
X86071-P04-02	1635	749.5		7			705.5
X86071-P04-02	1636	749.5		7			705.5

制表者：_____

打印日期：2022/2/16 打印時間：6:40 PM

美特鋁質有限公司
MIDI ALUMINIUM FABRICATOR LTD

工程號碼:J857，工程名稱:啟德6552
開料長度:6000，總長料支數:1964，總開料支數:10337
鋸片厚度(mm):4，料頭尾總切除(mm):20，浪費率(%):1.71

鋁材開料清單 X86071

窗號	編號(用料狀況)	實用長度(長料開數)	需要支數	開料支數	長料支數	餘料支數	編號(剩餘長度)
X86071-P04-02	1637	749.5		7			705.5
X86071-P04-02	1638	749.5		7			705.5
X86071-P04-02	1639	749.5		7			705.5
X86071-P04-02	1640	749.5		7			705.5
X86071-P04-02	1641	749.5		7			705.5
X86071-P04-02	1642	749.5		7			705.5
X86071-P04-02	1643	749.5		7			705.5
X86071-P04-02	1644	749.5		7			705.5
X86071-P04-02	1645	749.5		7			705.5
X86071-P04-02	1646	749.5		7			705.5
X86071-P04-02	1647	749.5		7			705.5
X86071-P04-02	1648	749.5		7			705.5
X86071-P04-02	1649	749.5		7			705.5
X86071-P04-02	1650	749.5		7			705.5
X86071-P04-02	1651	749.5		7			705.5
X86071-P04-02	1652	749.5		7			705.5
X86071-P04-02	1653	749.5		7			705.5
X86071-P04-02	1654	749.5		7			705.5
X86071-P04-02	1655	749.5		7			705.5
X86071-P04-02	1656	749.5		7			705.5
X86071-P04-02	1657	749.5		7			705.5
X86071-P04-02	1658	749.5		7			705.5
X86071-P04-02	1659	749.5		7			705.5
X86071-P04-02	1660	749.5		7			705.5
X86071-P04-02	1661	749.5		7			705.5
X86071-P04-02	1662	749.5		7			705.5
X86071-P04-02	1663	749.5		7			705.5
X86071-P04-02	1664	749.5		7			705.5
X86071-P04-02	1665	749.5		7			705.5
X86071-P04-02	1666	749.5		7			705.5
X86071-P04-02	1667	749.5		7			705.5
X86071-P04-02	1668	749.5		7			705.5
X86071-P04-02	1669	749.5		7			705.5
X86071-P04-02	1670	749.5		7			705.5
X86071-P04-02	1671	749.5		7			705.5
X86071-P04-02	1672	749.5		7			705.5
X86071-P04-02	1673	749.5		7			705.5
X86071-P04-02	1674	749.5		7			705.5
X86071-P04-02	1675	749.5		7			705.5
X86071-P04-02	1676	749.5		7			705.5
X86071-P04-02	1677	749.5		7			705.5
X86071-P04-02	1678	749.5		7			705.5
X86071-P04-02	1679	749.5		7			705.5
X86071-P04-02	1680	749.5		7			705.5
X86071-P04-02	1681	749.5		7			705.5
X86071-P04-02	1682	749.5		7			705.5
X86071-P04-02	1683	749.5		7			705.5
X86071-P04-02	1684	749.5		7			705.5
X86071-P04-02	1685	749.5		7			705.5
X86071-P04-02	1686	749.5		7			705.5

制表者：_____

打印日期：2022/2/16 打印時間：6:40 PM

美特鋁質有限公司
MIDI ALUMINIUM FABRICATOR LTD

工程號碼:J857，工程名稱:啟德6552
開料長度:6000，總長料支數:1964，總開料支數:10337
鋸片厚度(mm):4，料頭尾總切除(mm):20，浪費率(%):1.71

鋁材開料清單 X86071

窗號	編號(用料狀況)	實用長度(長料開數)	需要支數	開料支數	長料支數	餘料支數	編號(剩餘長度)
X86071-P04-02	1687	749.5		7			705.5
X86071-P04-02	1688	749.5		7			705.5
X86071-P04-02	1689	749.5		7			705.5
X86071-P04-02	1690	749.5		7			705.5
X86071-P04-02	1691	749.5		7			705.5
X86071-P04-02	1692	749.5		7			705.5
X86071-P04-02	1693	749.5		7			705.5
X86071-P04-02	1694	749.5		7			705.5
X86071-P04-02	1695	749.5		7			705.5
X86071-P04-02	1696	749.5		7			705.5
X86071-P04-02	1697	749.5		7			705.5
X86071-P04-02	1698	749.5		7			705.5
X86071-P04-02	1699	749.5		7			705.5
X86071-P04-02	1700	749.5		7			705.5
X86071-P04-02	1701	749.5		7			705.5
X86071-P04-02	1702	749.5		7			705.5
X86071-P04-02	1703	749.5		7			705.5
X86071-P04-02	1704	749.5		7			705.5
X86071-P04-02	1705	749.5		7			705.5
X86071-P04-02	1706	749.5		7			705.5
X86071-P04-02	1707	749.5		7			705.5
X86071-P04-02	1708	749.5		7			705.5
X86071-P04-02	1709	749.5		7			705.5
X86071-P04-02	1710	749.5		7			705.5
X86071-P04-02	1711	749.5		7			705.5
X86071-P04-02	1712	749.5		7			705.5
X86071-P04-02	1713	749.5		7			705.5
X86071-P04-02	1714	749.5		7			705.5
X86071-P04-02	1715	749.5		7			705.5
X86071-P04-02	1716	749.5		7			705.5
X86071-P04-02	1717	749.5		7			705.5
X86071-P04-02	1718	749.5		7			705.5
X86071-P04-02	1719	749.5		7			705.5
X86071-P04-02	1720	749.5		7			705.5
X86071-P04-02	1721	749.5		7			705.5
X86071-P04-02	1722	749.5		7			705.5
X86071-P04-02	1723	749.5		7			705.5
X86071-P04-02	1724	749.5		7			705.5
X86071-P04-02	1725	749.5		7			705.5
X86071-P04-02	1726	749.5		7			705.5
X86071-P04-02	1727	749.5		7			705.5
X86071-P04-02	1728	749.5		7			705.5
X86071-P04-02	1729	749.5		7			705.5
X86071-P04-02	1730	749.5		7			705.5
X86071-P04-02	1731	749.5		7			705.5
X86071-P04-02	1732	749.5		7			705.5
X86071-P04-02	1733	749.5		7			705.5
X86071-P04-02	1734	749.5		7			705.5
X86071-P04-02	1735	749.5		7			705.5
X86071-P04-02	1736	749.5		7			705.5

制表者：_____

打印日期：2022/2/16 打印時間：6:40 PM

美特鋁質有限公司
MIDI ALUMINIUM FABRICATOR LTD

工程號碼:J857，工程名稱:啟德6552
開料長度:6000，總長料支數:1964，總開料支數:10337
鋸片厚度(mm):4，料頭尾總切除(mm):20，浪費率(%):1.71

鋁材開料清單 X86071

窗號	編號(用料狀況)	實用長度(長料開數)	需要支數	開料支數	長料支數	餘料支數	編號(剩餘長度)
X86071-P04-02	1737	749.5		7			705.5
X86071-P04-02	1738	749.5		7			705.5
X86071-P04-02	1739	749.5		1			5226.5
X86071-P01-33	1740	720.0		3			3808
X86071-P01-42	1741	708.0		8			284
X86071-P01-42	1742	708.0		5			2420
X86071-P01-32	1743	702.0		8			332
X86071-P01-32	1744	702.0		1			5274
X86071-P04-03	1745	668.0		8			604
X86071-P04-03	1746	668.0		8			604
X86071-P04-03	1747	668.0		8			604
X86071-P04-03	1748	668.0		8			604
X86071-P04-03	1749	668.0		8			604
X86071-P04-03	1750	668.0		8			604
X86071-P04-03	1751	668.0		8			604
X86071-P04-03	1752	668.0		8			604
X86071-P04-03	1753	668.0		8			604
X86071-P04-03	1754	668.0		8			604
X86071-P04-03	1755	668.0		8			604
X86071-P04-03	1756	668.0		8			604
X86071-P04-03	1757	668.0		8			604
X86071-P04-03	1758	668.0		8			604
X86071-P04-03	1759	668.0		8			604
X86071-P04-03	1760	668.0		8			604
X86071-P04-03	1761	668.0		8			604
X86071-P04-03	1762	668.0		8			604
X86071-P04-03	1763	668.0		8			604
X86071-P04-03	1764	668.0		8			604
X86071-P04-03	1765	668.0		8			604
X86071-P04-03	1766	668.0		8			604
X86071-P04-03	1767	668.0		8			604
X86071-P04-03	1768	668.0		8			604
X86071-P04-03	1769	668.0		8			604
X86071-P04-03	1770	668.0		8			604
X86071-P04-03	1771	668.0		8			604
X86071-P04-03	1772	668.0		8			604
X86071-P04-03	1773	668.0		8			604
X86071-P04-03	1774	668.0		8			604
X86071-P04-03	1775	668.0		8			604
X86071-P04-03	1776	668.0		8			604
X86071-P04-03	1777	668.0		8			604
X86071-P04-03	1778	668.0		8			604
X86071-P04-03	1779	668.0		8			604
X86071-P04-03	1780	668.0		8			604
X86071-P04-03	1781	668.0		8			604
X86071-P04-03	1782	668.0		8			604
X86071-P04-03	1783	668.0		8			604
X86071-P04-03	1784	668.0		8			604
X86071-P04-03	1785	668.0		8			604
X86071-P04-03	1786	668.0		8			604

制表者：_____

打印日期：2022/2/16 打印時間：6:40 PM

美特鋁質有限公司
MIDI ALUMINIUM FABRICATOR LTD

工程號碼:J857，工程名稱:啟德6552
開料長度:6000，總長料支數:1964，總開料支數:10337
鋸片厚度(mm):4，料頭尾總切除(mm):20，浪費率(%):1.71

鋁材開料清單 X86071

窗號	編號(用料狀況)	實用長度(長料開數)	需要支數	開料支數	長料支數	餘料支數	編號(剩餘長度)
X86071-P04-03	1787	668.0		8			604
X86071-P04-03	1788	668.0		8			604
X86071-P04-03	1789	668.0		8			604
X86071-P04-03	1790	668.0		8			604
X86071-P04-03	1791	668.0		8			604
X86071-P04-03	1792	668.0		8			604
X86071-P04-03	1793	668.0		8			604
X86071-P04-03	1794	668.0		8			604
X86071-P04-03	1795	668.0		8			604
X86071-P04-03	1796	668.0		8			604
X86071-P04-03	1797	668.0		8			604
X86071-P04-03	1798	668.0		8			604
X86071-P04-03	1799	668.0		8			604
X86071-P04-03	1800	668.0		8			604
X86071-P04-03	1801	668.0		8			604
X86071-P04-03	1802	668.0		8			604
X86071-P04-03	1803	668.0		8			604
X86071-P04-03	1804	668.0		8			604
X86071-P04-03	1805	668.0		8			604
X86071-P04-03	1806	668.0		8			604
X86071-P04-03	1807	668.0		8			604
X86071-P04-03	1808	668.0		8			604
X86071-P04-03	1809	668.0		8			604
X86071-P04-03	1810	668.0		8			604
X86071-P04-03	1811	668.0		8			604
X86071-P04-03	1812	668.0		8			604
X86071-P04-03	1813	668.0		8			604
X86071-P04-03	1814	668.0		8			604
X86071-P04-03	1815	668.0		8			604
X86071-P04-03	1816	668.0		8			604
X86071-P04-03	1817	668.0		8			604
X86071-P04-03	1818	668.0		8			604
X86071-P04-03	1819	668.0		8			604
X86071-P04-03	1820	668.0		8			604
X86071-P04-03	1821	668.0		8			604
X86071-P04-03	1822	668.0		8			604
X86071-P04-03	1823	668.0		8			604
X86071-P04-03	1824	668.0		8			604
X86071-P04-03	1825	668.0		8			604
X86071-P04-03	1826	668.0		8			604
X86071-P04-03	1827	668.0		8			604
X86071-P04-03	1828	668.0		8			604
X86071-P04-03	1829	668.0		8			604
X86071-P04-03	1830	668.0		8			604
X86071-P04-03	1831	668.0		8			604
X86071-P04-03	1832	668.0		8			604
X86071-P04-03	1833	668.0		3			3964
X86071-P01-07	1834	632.0		9			256
X86071-P01-07	1835	632.0		9			256
X86071-P01-07	1836	632.0		9			256

制表者：_____

打印日期：2022/2/16 打印時間：6:40 PM

美特鋁質有限公司
MIDI ALUMINIUM FABRICATOR LTD

工程號碼:J857，工程名稱:啟德6552
開料長度:6000，總長料支數:1964，總開料支數:10337
鋸片厚度(mm):4，料頭尾總切除(mm):20，浪費率(%):1.71

鋁材開料清單 X86071

窗號	編號(用料狀況)	實用長度(長料開數)	需要支數	開料支數	長料支數	餘料支數	編號(剩餘長度)
X86071-P01-07	1837	632.0		9			256
X86071-P01-07	1838	632.0		9			256
X86071-P01-07	1839	632.0		9			256
X86071-P01-07	1840	632.0		9			256
X86071-P01-07	1841	632.0		9			256
X86071-P01-07	1842	632.0		9			256
X86071-P01-07	1843	632.0		9			256
X86071-P01-07	1844	632.0		9			256
X86071-P01-07	1845	632.0		9			256
X86071-P01-07	1846	632.0		9			256
X86071-P01-07	1847	632.0		9			256
X86071-P01-07	1848	632.0		9			256
X86071-P01-07	1849	632.0		9			256
X86071-P01-07	1850	632.0		9			256
X86071-P01-07	1851	632.0		9			256
X86071-P01-07	1852	632.0		9			256
X86071-P01-07	1853	632.0		9			256
X86071-P01-07	1854	632.0		9			256
X86071-P01-07	1855	632.0		9			256
X86071-P01-07	1856	632.0		9			256
X86071-P01-07	1857	632.0		9			256
X86071-P01-07	1858	632.0		9			256
X86071-P01-07	1859	632.0		9			256
X86071-P01-07	1860	632.0		9			256
X86071-P01-07	1861	632.0		9			256
X86071-P01-07	1862	632.0		9			256
X86071-P01-07	1863	632.0		9			256
X86071-P01-07	1864	632.0		9			256
X86071-P01-07	1865	632.0		9			256
X86071-P01-07	1866	632.0		9			256
X86071-P01-07	1867	632.0		9			256
X86071-P01-07	1868	632.0		9			256
X86071-P01-07	1869	632.0		9			256
X86071-P01-07	1870	632.0		9			256
X86071-P01-07	1871	632.0		9			256
X86071-P01-07	1872	632.0		9			256
X86071-P01-07	1873	632.0		9			256
X86071-P01-07	1874	632.0		9			256
X86071-P01-07	1875	632.0		9			256
X86071-P01-07	1876	632.0		9			256
X86071-P01-07	1877	632.0		3			4072
X86071-P02-17	1878	632.0		8			892
X86071-P02R-17	1879	632.0		9			256
X86071-P04-14	1880	625.0		8			948
X86071-P02-16	1881	623.0		9			337
X86071-P02-16	1882	623.0		4			3472
X86071-P02R-16	1883	623.0		5			2845
X86071-P03-16	1884	623.0		9			337
X86071-P03-16	1885	623.0		1			5353
X86071-P03R-16	1886	623.0		2			4726

制表者：_____

打印日期：2022/2/16 打印時間：6:40 PM

美特鋁質有限公司
MIDI ALUMINIUM FABRICATOR LTD

工程號碼:J857，工程名稱:啟德6552
開料長度:6000，總長料支數:1964，總開料支數:10337
鋸片厚度(mm):4，料頭尾總切除(mm):20，浪費率(%):1.71

鋁材開料清單 X86071

窗號	編號(用料狀況)	實用長度(長料開數)	需要支數	開料支數	長料支數	餘料支數	編號(剩餘長度)
X86071-102	1887	593.0		10			10
X86071-102	1888	593.0		2			4786
X86071-P01-36	1889	577.0		9			751
X86071-P01-12	1890	542.0		10			520
X86071-P01-12	1891	542.0		10			520
X86071-P01-12	1892	542.0		10			520
X86071-P01-12	1893	542.0		10			520
X86071-P01-12	1894	542.0		10			520
X86071-P01-12	1895	542.0		10			520
X86071-P01-12	1896	542.0		10			520
X86071-P01-12	1897	542.0		10			520
X86071-P01-12	1898	542.0		10			520
X86071-P01-12	1899	542.0		10			520
X86071-P01-12	1900	542.0		3			4342
X86071-P03-06	1901	542.0		10			520
X86071-P03-06	1902	542.0		10			520
X86071-P03-06	1903	542.0		10			520
X86071-P03-06	1904	542.0		10			520
X86071-P03-06	1905	542.0		3			4342
X86071-P03R-06	1906	542.0		10			520
X86071-P03R-06	1907	542.0		10			520
X86071-P03R-06	1908	542.0		10			520
X86071-P03R-06	1909	542.0		1			5434
X86071-P02-01	1910	541.5		10			525
X86071-P02-01	1911	541.5		10			525
X86071-P02-01	1912	541.5		10			525
X86071-P02-01	1913	541.5		10			525
X86071-P02-01	1914	541.5		10			525
X86071-P02-01	1915	541.5		6			2707
X86071-P02R-01	1916	541.5		10			525
X86071-P02R-01	1917	541.5		10			525
X86071-P02R-01	1918	541.5		10			525
X86071-P02R-01	1919	541.5		10			525
X86071-P02R-01	1920	541.5		5			3252.5
X86071-P01-17	1921	520.5		11			210.5
X86071-P01-17	1922	520.5		11			210.5
X86071-P01-17	1923	520.5		11			210.5
X86071-P01-17	1924	520.5		6			2833
X86071-P01-29	1925	484.5		12			118
X86071-P01-29	1926	484.5		7			2560.5
X86071-P01-10	1927	482.0		12			148
X86071-P01-10	1928	482.0		12			148
X86071-P01-10	1929	482.0		12			148
X86071-P01-10	1930	482.0		12			148
X86071-P01-10	1931	482.0		12			148
X86071-P01-10	1932	482.0		12			148
X86071-P01-10	1933	482.0		12			148
X86071-P01-10	1934	482.0		12			148
X86071-P01-10	1935	482.0		12			148
X86071-P01-10	1936	482.0		12			148

制表者：_____

打印日期：2022/2/16 打印時間：6:40 PM

美特鋁質有限公司
MIDI ALUMINIUM FABRICATOR LTD

工程號碼:J857，工程名稱:啟德6552
開料長度:6000，總長料支數:1964，總開料支數:10337
鋸片厚度(mm):4，料頭尾總切除(mm):20，浪費率(%):1.71

鋁材開料清單 X86071

窗號	編號(用料狀況)	實用長度(長料開數)	需要支數	開料支數	長料支數	餘料支數	編號(剩餘長度)
X86071-P01-10	1937	482.0		12			148
X86071-P01-10	1938	482.0		12			148
X86071-P01-10	1939	482.0		12			148
X86071-P01-10	1940	482.0		12			148
X86071-P01-10	1941	482.0		12			148
X86071-P01-10	1942	482.0		12			148
X86071-P01-10	1943	482.0		12			148
X86071-P01-10	1944	482.0		12			148
X86071-P01-10	1945	482.0		12			148
X86071-P01-10	1946	482.0		12			148
X86071-P01-10	1947	482.0		12			148
X86071-P01-10	1948	482.0		12			148
X86071-P01-10	1949	482.0		12			148
X86071-P01-10	1950	482.0		12			148
X86071-P01-10	1951	482.0		12			148
X86071-P01-10	1952	482.0		12			148
X86071-P01-10	1953	482.0		12			148
X86071-P01-10	1954	482.0		12			148
X86071-P01-10	1955	482.0		12			148
X86071-P01-10	1956	482.0		12			148
X86071-P01-10	1957	482.0		12			148
X86071-P01-10	1958	482.0		10			1120
X86071-P03-19	1959	482.0		12			148
X86071-P03R-19	1960	482.0		12			148
X86071-P03R-19	1961	482.0		2			5008
X86071-P04-06	1962	457.0		8			2292
X86071-P04-07	1963	438.0		13			234
X86071-P04-07	1964	438.0		5			3770

美特鋁質有限公司
MIDI ALUMINIUM FABRICATOR LTD

工程號碼:J857，工程名稱:啟德6552
開料長度:6000，總長料支數:37，總開料支數:192
鋸片厚度(mm):4，料頭尾總切除(mm):20，浪費率(%):3.08

鋁材開料清單 X86070

窗號	編號(用料狀況)	實用長度(長料開數)	需要支數	開料支數	長料支數	餘料支數	編號(剩餘長度)
X86070-001-A01	1	2340.5		1			1291
X86070-001-004	3	2157.0		1			1604.5
X86070-001-016	4	2157.0		1			1658
X86070-001-054	5	2157.0		1			1658
X86070-001-077	6	1816.5		1			1998.5
X86070-001-A11	6	1816.5		1			178
X86070-001-014	7	1703.0		2			745.5
X86070-001-006	8	1702.0		2			861
X86070-001-019	9	1699.0		1			2571
X86070-001-069	9	1699.0		1			868
X86070-001-A12	10	1665.5		2			971.5
X86070-001-023	4	1608.0		1			46
X86070-001-023	5	1608.0		1			46
X86070-001-076	2	1526.5		1			20.5
X86070-001-A02	3	1526.5		1			74
X86070-001-021	14	1387.0		3			195
X86070-001-071	15	1387.0	2	1			416
X86070-001-005	16	1378.0		1			425
X86070-001-015	17	1378.0		2			1834
X86070-001-055	17	1378.0	2	1			452
X86070-001-011	1	1269.0		1			18
X86070-001-011	18	1269.0	6	1			3325
X86070-001-061	18	1269.0		1			2052
X86070-001-003	18	1202.0	2	1			846
X86070-001-017	19	1202.0		2			2362
X86070-001-053	19	1202.0	8	1			1156
X86070-001-001	19	1144.0		1			8
X86070-001-001	20	1144.0		1			3626
X86070-001-051	20	1144.0		1			2478
X86070-001-007	20	1141.0		2			188
X86070-001-057	21	1141.0		1			2545
X86070-001-063	21	1141.0		1			1400
X86070-001-002	11	1135.0		1			5
X86070-001-002	12	1135.0		1			5
X86070-001-018	13	1135.0		1			5
X86070-001-018	21	1135.0		1			261
X86070-001-068	22	1135.0		1			3702
X86070-001-008	22	1119.0		1			2579
X86070-001-012	22	1119.0		2			333
X86070-001-058	23	1119.0		1			3734
X86070-001-062	23	1119.0		2			1488
X86070-001-098	23	1016.5		1			467.5
X86070-001-009	10	891.0		1			76.5
X86070-001-059	24	891.0		1			3044
X86070-001-093	24	881.5		3			387.5
X86070-001-096	25	881.5		4			1552.5
X86070-001-130	25	881.0		1			667.5
X86070-001-136	26	881.0		1			670
X86070-001-082	27	865.0		1			686
X86070-001-087	28	865.0		2			2504

制表者：_____

美特鋁質有限公司
MIDI ALUMINIUM FABRICATOR LTD

工程號碼:J857，工程名稱:啟德6552
開料長度:6000，總長料支數:37，總開料支數:192
鋸片厚度(mm):4，料頭尾總切除(mm):20，浪費率(%):3.08

鋁材開料清單 X86070

窗號	編號(用料狀況)	實用長度(長料開數)	需要支數	開料支數	長料支數	餘料支數	編號(剩餘長度)
X86070-001-102	28	865.0		2			766
X86070-001-112	29	865.0		3			766
X86070-001-081	9	859.0		1			5
X86070-001-090	30	859.0		2			3385
X86070-001-101	30	859.0		2			1659
X86070-001-110	30	859.0		1			796
X86070-001-092	8	848.0		1			9
X86070-001-092	31	848.0		3			1698
X86070-001-121	31	848.0		1			846
X86070-001-091	18	798.0		1			44
X86070-001-091	31	798.0		1			44
X86070-001-120	33	798.0		5			366
X86070-001-022	30	778.0		1			14
X86070-001-022	34	778.0		4			446
X86070-001-072	35	778.0		4			1288
X86070-001-079	7	705.5		1			36
X86070-001-085	28	699.0		1			63
X86070-001-105	29	699.0		1			63
X86070-001-084	35	690.0		1			594
X86070-001-104	36	690.0		1			4592
X86070-001-113	36	690.0		1			3898
X86070-001-095	25	631.5		1			32
X86070-001-135	26	631.0		1			35
X86070-001-135	27	631.0		1			51
X86070-001-083	36	609.0		2			2672
X86070-001-086	36	609.0		2			1446
X86070-001-103	36	609.0		2			220
X86070-001-111	37	609.0		4			2302
X86070-001-089	35	549.0		1			41
X86070-001-114	37	549.0		1			1749
X86070-001-075	1	2340.5		1			3635.5
X86070-001-025	2	2210.5		2			1551
X86070-001-074	3	2210.5		1			3765.5
X86070-001-004	4	2157.0		1			3819
X86070-001-016	5	2157.0		1			3819
X86070-001-066	6	2157.0		1			3819
X86070-001-A11	7	1816.5		1			4159.5
X86070-001-064	8	1703.0		1			4273
X86070-001-056	9	1702.0		1			4274
X86070-001-078	10	1665.5		1			4310.5
X86070-001-023	11	1608.0		3			1144
X86070-001-023	12	1608.0		3			1144
X86070-001-073	13	1608.0		3			1144
X86070-001-073	14	1608.0		1			4368
X86070-001-021	15	1387.0	4	3			1807
X86070-001-071	16	1387.0	16	3			1807
X86070-001-005	17	1378.0	4	1			4598
X86070-001-065	18	1378.0		1			4598
X86070-001-003	19	1202.0	6	1			4774
X86070-001-067	20	1202.0		1			4774

制表者：_____

打印日期：2022/2/16 打印時間：6:40 PM

美特鋁質有限公司
MIDI ALUMINIUM FABRICATOR LTD

工程號碼:J857，工程名稱:啟德6552
開料長度:6000，總長料支數:37，總開料支數:192
鋸片厚度(mm):4，料頭尾總切除(mm):20，浪費率(%):3.08

鋁材開料清單 X86070

窗號	編號(用料狀況)	實用長度(長料開數)	需要支數	開料支數	長料支數	餘料支數	編號(剩餘長度)
X86070-001-013	21	1141.0		2			3690
X86070-001-052	22	1135.0		1			4841
X86070-001-012	23	1119.0		1			4857
X86070-001-138	24	1016.5		2			3939
X86070-001-093	25	881.5		1			5094.5
X86070-001-130	26	881.0		5			1555
X86070-001-136	27	881.0		5			1555
X86070-001-082	28	865.0		2			4242
X86070-001-102	29	865.0		3			3373
X86070-001-112	30	865.0		1			5111
X86070-001-110	31	859.0		2			4254
X86070-001-121	32	848.0		7			16
X86070-001-091	33	798.0		2			4376
X86070-001-120	34	798.0		3			3574
X86070-001-022	35	778.0		2			4416
X86070-001-088	36	690.0		1			5286
X86070-001-103	37	609.0		2			4754

制表者：_____

打印日期：2022/2/16 打印時間：6:40 PM

美特鋁質有限公司
MIDI ALUMINIUM FABRICATOR LTD

工程號碼:J857，工程名稱:啟德6552
開料長度:5200，總長料支數:1，總開料支數:4
鋸片厚度(mm):4，料頭尾總切除(mm):20，浪費率(%):45.37

鋁材開料清單 X86069

窗號	編號(用料狀況)	實用長度(長料開數)	需要支數	開料支數	長料支數	餘料支數	編號(剩餘長度)
X86069-001-02	1	771.0	2	2	1	0	1@(3630)x1
X86069-001-03	(餘料)1	697.0	1	1	0	1	1@(2929)x1
X86069-001-01	(餘料)1	566.0	1	1	0	1	1@(2359)x1

制表者：_____

打印日期：2022/2/16 打印時間：6:40 PM

美特鋁質有限公司
MIDI ALUMINIUM FABRICATOR LTD

工程號碼:J857，工程名稱:啟德6552
開料長度:6500，總長料支數:6，總開料支數:26
鋸片厚度(mm):4，料頭尾總切除(mm):20，浪費率(%):9.36

鋁材開料清單 X86067

窗號	編號(用料狀況)	實用長度(長料開數)	需要支數	開料支數	長料支數	餘料支數	編號(剩餘長度)
X86067-001-018	1	2112.0	1	1	1	0	1@(4364)x1
X86067-001-011	(餘料)1	2084.0	2	2	0	1	1@(188)x1
X86067-001-025	2	1712.0	1	1	1	0	2@(4764)x1
X86067-001-010	(餘料)2	1629.5	2	2	0	1	2@(1497)x1
X86067-001-007	3	1596.0	4	4	1	0	3@(80)x1
X86067-001-003	(餘料)2	1375.0	2	1	0	1	2@(118)x1
X86067-001-003	4	1375.0		1	1	0	4@(5101)x1
X86067-001-012	(餘料)4	1305.0	2	2	0	1	4@(2483)x1
X86067-001-001	(餘料)4	1196.0	1	1	0	1	4@(1283)x1
X86067-001-009	(餘料)4	1129.5	2	1	0	1	4@(149.5)x1
X86067-001-009	5	1129.5		1	1	0	5@(5346.5)x1
X86067-001-002	(餘料)5	1071.0	1	1	0	1	5@(4271.5)x1
X86067-001-008	(餘料)5	1068.0	2	2	0	1	5@(2127.5)x1
X86067-001-006	(餘料)5	1062.0	2	1	0	1	5@(1061.5)x1
X86067-001-006	6	1062.0		1	1	0	6@(5414)x1
X86067-001-005	(餘料)5	1046.0	1	1	0	1	5@(11.5)x1
X86067-001-016	(餘料)6	766.0	3	3	0	1	6@(3104)x1

制表者：_____

打印日期：2022/2/16 打印時間：6:40 PM

美特鋁質有限公司
MIDI ALUMINIUM FABRICATOR LTD

工程號碼:J857，工程名稱:啟德6552
開料長度:6500，總長料支數:3，總開料支數:24
鋸片厚度(mm):4，料頭尾總切除(mm):20，浪費率(%):8.06

鋁材開料清單 X86066

窗號	編號(用料狀況)	實用長度(長料開數)	需要支數	開料支數	長料支數	餘料支數	編號(剩餘長度)
X86066-001-025	1	837.5	1	1	1	0	1@(5638.5)x1
X86066-001-004	(餘料)1	831.0	4	4	0	1	1@(2298.5)x1
X86066-001-003	(餘料)1	787.0	4	2	0	1	1@(716.5)x1
X86066-001-003	2	787.0		2	1	0	2@(4898)x1
X86066-001-001	(餘料)2	781.0	6	6	0	1	2@(188)x1
X86066-001-021	(餘料)3	780.5	4	2	0	1	3@(3342)x1
X86066-001-011	3	780.5		2	1	0	3@(4911)x1
X86066-001-002	(餘料)1，3	531.0	4	4	0	2	1@(181.5)x1 3@(1737)x1
X86066-001-022	(餘料)3	530.5	1	1	0	1	3@(1202.5)x1

制表者：_____

打印日期：2022/2/16 打印時間：6:40 PM

美特鋁質有限公司
MIDI ALUMINIUM FABRICATOR LTD

工程號碼:J857，工程名稱:啟德6552
開料長度:6200，總長料支數:14，總開料支數:61
鋸片厚度(mm):4，料頭尾總切除(mm):20，浪費率(%):7.06

鋁材開料清單 X86065

窗號	編號(用料狀況)	實用長度(長料開數)	需要支數	開料支數	長料支數	餘料支數	編號(剩餘長度)
X86065-001-025	1	2214.0	1	1	1	0	1@(3962)x1
X86065-001-021	(餘料)1	2101.0		1	0	1	1@(1857)x1
X86065-001-021	2	2101.0		1	1	0	2@(4075)x1
X86065-001-011	(餘料)2	2062.0		1	0	1	2@(2009)x1
X86065-001-011	3-4	2062.0		3	2	0	3@(2048)x1 4@(4114)x1
X86065-001-031	(餘料)1-2	1690.0		2	0	2	1@(163)x1 2@(315)x1
X86065-001-010	(餘料)3-4	1608.0		3	0	2	3@(436)x1 4@(890)x1
X86065-001-010	5	1608.0		1	1	0	5@(4568)x1
X86065-001-014	(餘料)5	1604.0		1	0	1	5@(2960)x1
X86065-001-007	(餘料)5	1574.0		1	0	1	5@(1382)x1
X86065-001-007	6-7	1574.0		6	2	0	6-7@(1446)x2
X86065-001-032	8	1539.0		1	1	0	8@(4637)x1
X86065-001-026	(餘料)6	1400.0		1	0	1	6@(42)x1
X86065-001-003	(餘料)5，7-8	1353.0		5	0	3	5@(25)x1 7@(89)x1 8@(566)x1
X86065-001-003	9	1353.0		1	1	0	9@(4823)x1
X86065-001-012	(餘料)9	1283.0		3	0	1	9@(962)x1
X86065-001-012	10	1283.0		1	1	0	10@(4893)x1
X86065-001-001	(餘料)10	1174.0		2	0	1	10@(2537)x1
X86065-001-009	(餘料)10	1107.0		2	0	1	10@(315)x1
X86065-001-009	11	1107.0		2	1	0	11@(3958)x1
X86065-001-002	(餘料)11	1049.0		2	0	1	11@(1852)x1
X86065-001-008	(餘料)11	1046.0		1	0	1	11@(802)x1
X86065-001-008	12	1046.0		3	1	0	12@(3030)x1
X86065-001-006	(餘料)12	1040.0		2	0	1	12@(942)x1
X86065-001-006	13	1040.0		1	1	0	13@(5136)x1
X86065-001-005	(餘料)13	1024.0		4	0	1	13@(1024)x1
X86065-001-013	(餘料)4	796.0		1	0	1	4@(90)x1
X86065-001-035	(餘料)9，11-13	744.0		4	0	4	9@(214)x1 11@(54)x1 12@(194)x1 13@(276)x1
X86065-001-035	14	744.0		3	1	0	14@(3936)x1
X86065-001-033	(餘料)14	579.0		1	0	1	14@(3353)x1

制表者：_____

美特鋁質有限公司
MIDI ALUMINIUM FABRICATOR LTD

工程號碼:J857，工程名稱:啟德6552
開料長度:6500，總長料支數:7，總開料支數:56
鋸片厚度(mm):4，料頭尾總切除(mm):20，浪費率(%):7.11

鋁材開料清單 X86064

窗號	編號(用料狀況)	實用長度(長料開數)	需要支數	開料支數	長料支數	餘料支數	編號(剩餘長度)
X86064-001-021	1	864.5	6	6	1	0	1@(1269)x1
X86064-001-025	(餘料)1	837.5	2	1	0	1	1@(427.5)x1
X86064-001-025	2	837.5		1	1	0	2@(5638.5)x1
X86064-001-004	(餘料)2	831.0	8	6	0	1	2@(628.5)x1
X86064-001-004	3	831.0		2	1	0	3@(4810)x1
X86064-001-003	(餘料)3	787.0	8	6	0	1	3@(64)x1
X86064-001-003	4	787.0		2	1	0	4@(4898)x1
X86064-001-001	(餘料)4	781.0	13	6	0	1	4@(188)x1
X86064-001-001	5	781.0		7	1	0	5@(985)x1
X86064-001-011	(餘料)5	780.0	6	1	0	1	5@(201)x1
X86064-001-011	6	780.0		5	1	0	6@(2560)x1
X86064-001-006	(餘料)2	621.0	1	1	0	1	2@(3.5)x1
X86064-001-022	(餘料)6	614.5	2	2	0	1	6@(1323)x1
X86064-001-005	(餘料)6	612.0	2	2	0	1	6@(91)x1
X86064-001-002	7	531.0	7	7	1	0	7@(2735)x1
X86064-001-007	(餘料)7	471.0	1	1	0	1	7@(2260)x1

制表者：_____

打印日期：2022/2/16 打印時間：6:40 PM

美特鋁質有限公司
MIDI ALUMINIUM FABRICATOR LTD

工程號碼:J857，工程名稱:啟德6552
開料長度:6200，總長料支數:114，總開料支數:526
鋸片厚度(mm):4，料頭尾總切除(mm):20，浪費率(%):2.22

鋁材開料清單 X86061

窗號	編號(用料狀況)	實用長度(長料開數)	需要支數	開料支數	長料支數	餘料支數	編號(剩餘長度)
X86061-001-155	(餘料)2	2214.0	4	1	0	1	2@(1744)x1
X86061-001-041	1-2	2214.0		3	2	0	1@(1744)x1 2@(3962)x1
X86061-001-176	(餘料)5	2101.0	6	1	0	1	5@(1970)x1
X86061-001-040	3-5	2101.0		5	3	0	3-4@(1970)x2 5@(4075)x1
X86061-001-011, X86061-001-151	6-11	2062.0	12	12	6	0	6-11@(2048)x6
X86061-001-057	(餘料)3-5	1962.0	3	3	0	3	3-5@(4)x3
X86061-001-044, X86061-001-053, X86061-001-158, X86061-001-163	(餘料)6-11, 16, 23-24	1900.0	46	11	0	9	6-11@(144)x6 16@(468)x1 23-24@(468)x2
X86061-001-044, X86061-001-053, X86061-001-158, X86061-001-163	12-25	1900.0		35	14	0	12-15@(468)x4 16@(2372)x1 17-22@(468)x6 23-25@(4276)x3
X86061-001-021, X86061-001-117	(餘料)25, 30	1776.0	18	3	0	2	25@(716)x1 30@(840)x1
X86061-001-021, X86061-001-141	26-31	1776.0		15	6	0	26-29@(840)x4 30@(2620)x1 31@(4400)x1
X86061-001-051, X86061-001-161	(餘料)1-2, 31-32	1690.0	6	5	0	4	1-2@(50)x2 31@(1012)x1 32@(2792)x1
X86061-001-051	32	1690.0		1	1	0	32@(4486)x1
X86061-001-023, X86061-001-153	(餘料)32, 35	1676.0	9	2	0	2	32@(1112)x1 35@(2820)x1
X86061-001-023	33-35	1676.0		7	3	0	33-34@(1140)x2 35@(4500)x1
X86061-001-055	(餘料)35	1640.0	8	1	0	1	35@(1176)x1
X86061-001-055, X86061-001-165	36-38	1640.0		7	3	0	36-37@(1248)x2 38@(4536)x1
X86061-001-010, X86061-001-108	(餘料)38, 41	1608.0	12	3	0	2	38@(1312)x1 41@(1344)x1
X86061-001-010, X86061-001-134	39-42	1608.0		9	4	0	39-40@(1344)x2 41@(2956)x1 42@(4568)x1
X86061-001-014, X86061-001-152	(餘料)42-43	1604.0	4	3	0	2	42@(1352)x1 43@(2964)x1
X86061-001-014	43	1604.0		1	1	0	43@(4572)x1
X86061-001-007, X86061-001-111, X86061-001-131	(餘料)43, 49-50	1574.0	22	4	0	3	43@(1386)x1 49-50@(1446)x2
X86061-001-007, X86061-001-111	44-50	1574.0		18	7	0	44-48@(1446)x5 49@(3024)x1 50@(4602)x1
X86061-001-121	(餘料)53	1564.0	9	1	0	1	53@(1476)x1
X86061-001-027	51-53	1564.0		8	3	0	51-52@(1476)x2 53@(3044)x1
X86061-001-162	(餘料)54	1539.0	4	1	0	1	54@(8)x1
X86061-001-052	54	1539.0		3	1	0	54@(1551)x1
X86061-001-016, X86061-001-113	55-56	1537.0	5	5	2	0	55@(16)x1 56@(4639)x1
X86061-001-024	(餘料)56	1519.0	8	3	0	1	56@(70)x1
X86061-001-024, X86061-001-145	57-58	1519.0		5	2	0	57@(88)x1 58@(4657)x1

制表者：_____

打印日期：2022/2/16 打印時間：6:40 PM

美特鋁質有限公司
MIDI ALUMINIUM FABRICATOR LTD

工程號碼:J857，工程名稱:啟德6552
開料長度:6200，總長料支數:114，總開料支數:526
鋸片厚度(mm):4，料頭尾總切除(mm):20，浪費率(%):2.22

鋁材開料清單 X86061

窗號	編號(用料狀況)	實用長度(長料開數)	需要支數	開料支數	長料支數	餘料支數	編號(剩餘長度)
X86061-001-025	(餘料)58	1492.0	12	3	0	1	58@(169)x1
X86061-001-025, X86061-001-147	59-61	1492.0		9	3	0	59-60@(196)x2 61@(4684)x1
X86061-001-034	(餘料)61	1479.0	2	2	0	1	61@(1718)x1
X86061-001-030	(餘料)44-45	1429.0	2	2	0	2	44-45@(13)x2
X86061-001-042, X86061-001-156	(餘料)46-49	1400.0	4	4	0	4	46-49@(42)x4
X86061-001-017, X86061-001-139	(餘料)43, 50-53, 61, 63	1382.0	14	8	0	7	43@(0)x1 50@(60)x1 51-53@(90)x3 61@(332)x1 63@(636)x1
X86061-001-017	62-63	1382.0		6	2	0	62@(636)x1 63@(3408)x1
X86061-001-003, X86061-001-103	64-68	1353.0	20	20	5	0	64-68@(752)x5
X86061-001-020, X86061-001-118	(餘料)42, 72	1346.0	18	2	0	2	42@(2)x1 72@(780)x1
X86061-001-020, X86061-001-142	69-73	1346.0		16	5	0	69-71@(780)x3 72@(2130)x1 73@(4830)x1
X86061-001-065, X86061-001-175	(餘料)39-41, 73-74	1325.5	8	7	0	5	39-41@(14.5)x3 73@(841.5)x1 74@(3521)x1
X86061-001-065	74	1325.5		1	1	0	74@(4850.5)x1
X86061-001-028	(餘料)38, 74	1304.0	3	3	0	2	38@(4)x1 74@(905)x1
X86061-001-109, X86061-001-133	(餘料)77, 77	1283.0	12	2	0	2	77@(2319)x1 77@(1032)x1
X86061-001-012	75-77	1283.0		10	3	0	75-76@(1032)x2 77@(3606)x1
X86061-001-160	(餘料)79	1250.0	8	1	0	1	79@(1164)x1
X86061-001-046	78-79	1250.0		7	2	0	78@(1164)x1 79@(2418)x1
X86061-001-033	(餘料)36-37	1242.0	2	2	0	2	36-37@(2)x2
X86061-001-116	(餘料)83	1226.0	18	2	0	1	83@(2490)x1
X86061-001-022	80-83	1226.0		16	4	0	80-82@(30)x3 83@(4950)x1
X86061-001-001, X86061-001-101	(餘料)83-84	1174.0	6	3	0	2	83@(134)x1 84@(1468)x1
X86061-001-001	84	1174.0		3	1	0	84@(2646)x1
X86061-001-029	(餘料)35, 84	1167.0	2	2	0	2	35@(5)x1 84@(297)x1
X86061-001-043, X86061-001-054, X86061-001-157, X86061-001-164	(餘料)33-34, 78-79, 88, 92, 92	1129.0	46	10	0	7	33-34@(7)x2 78-79@(31)x2 88@(515)x1 92@(1648)x1 92@(515)x1
X86061-001-043, X86061-001-054, X86061-001-164	85-93	1129.0		36	9	0	85-87@(515)x3 88@(3914)x1 89-91@(515)x3 92-93@(3914)x2
X86061-001-009, X86061-001-107, X86061-001-135	(餘料)32, 93, 95, 95	1107.0	12	6	0	4	32@(1)x1 93@(581)x1 95@(3958)x1 95@(2847)x1

制表者：_____

打印日期：2022/2/16 打印時間：6:40 PM

美特鋁質有限公司
MIDI ALUMINIUM FABRICATOR LTD

工程號碼:J857，工程名稱:啟德6552
開料長度:6200，總長料支數:114，總開料支數:526
鋸片厚度(mm):4，料頭尾總切除(mm):20，浪費率(%):2.22

鋁材開料清單 X86061

窗號	編號(用料狀況)	實用長度(長料開數)	需要支數	開料支數	長料支數	餘料支數	編號(剩餘長度)
X86061-001-009	94-95	1107.0		6	2	0	94@(625)x1 95@(5069)x1
X86061-001-026，X86061-001-120	(餘料)95，97	1091.0	9	3	0	2	95@(657)x1 97@(3990)x1
X86061-001-026	96-97	1091.0		6	2	0	96@(705)x1 97@(5085)x1
X86061-001-015，X86061-001-138	(餘料)97-98	1051.0	5	4	0	2	97@(825)x1 98@(4070)x1
X86061-001-015	98	1051.0		1	1	0	98@(5125)x1
X86061-001-002，X86061-001-102	(餘料)98-99	1049.0	6	4	0	2	98@(911)x1 99@(3021)x1
X86061-001-002	99	1049.0		2	1	0	99@(4074)x1
X86061-001-008，X86061-001-110，X86061-001-132	(餘料)99，101，101	1046.0	12	4	0	3	99@(921)x1 101@(1980)x1 101@(930)x1
X86061-001-008	100-101	1046.0		8	2	0	100@(930)x1 101@(3030)x1
X86061-001-105	(餘料)103	1040.0	10	2	0	1	103@(960)x1
X86061-001-006	102-103	1040.0		8	2	0	102@(960)x1 103@(3048)x1
X86061-001-005，X86061-001-104，X86061-001-136	(餘料)75-77，105，105	1024.0	14	6	0	5	75-77@(4)x3 105@(2068)x1 105@(1040)x1
X86061-001-005	104-105	1024.0		8	2	0	104@(12)x1 105@(4124)x1
X86061-001-045，X86061-001-159	(餘料)31，105-106	979.0	8	3	0	3	31@(29)x1 105@(57)x1 106@(282)x1
X86061-001-045	106	979.0		5	1	0	106@(1265)x1
X86061-001-019，X86061-001-115	(餘料)98-103，108	904.0	18	8	0	7	98@(3)x1 99@(13)x1 100-101@(22)x2 102-103@(52)x2 108@(732)x1
X86061-001-019	107-108	904.0		10	2	0	107@(732)x1 108@(2548)x1
X86061-001-047，X86061-001-058	(餘料)26-30	834.0	5	5	0	5	26-30@(2)x5
X86061-001-031	(餘料)73-74	817.0	2	2	0	2	73@(20.5)x1 74@(84)x1
X86061-001-013，X86061-001-112	(餘料)97，109	796.0	4	2	0	2	97@(25)x1 109@(3780)x1
X86061-001-013	109	796.0		2	1	0	109@(4580)x1
X86061-001-061，X86061-001-106	(餘料)64-72，109，112	744.0	40	16	0	11	64-68@(4)x5 69-72@(32)x4 109@(40)x1 112@(196)x1
X86061-001-061，X86061-001-106	110-113	744.0		24	4	0	110-111@(196)x2 112@(1692)x1 113@(4684)x1
X86061-001-032	(餘料)25，96	692.0	2	2	0	2	25@(20)x1 96@(9)x1
X86061-001-056，X86061-001-172	(餘料)107-108，113，113	673.0	8	8	0	4	107-108@(55)x2 113@(1299)x1 113@(622)x1
X86061-001-059，X86061-001-171	(餘料)62-63，94-95	579.0	4	4	0	4	62-63@(53)x2 94@(42)x1 95@(74)x1

制表者：_____

打印日期：2022/2/16 打印時間：6:40 PM

美特鋁質有限公司
MIDI ALUMINIUM FABRICATOR LTD

工程號碼:J857，工程名稱:啟德6552
開料長度:6200，總長料支數:114，總開料支數:526
鋸片厚度(mm):4，料頭尾總切除(mm):20，浪費率(%):2.22

鋁材開料清單 X86061

窗號	編號(用料狀況)	實用長度(長料開數)	需要支數	開料支數	長料支數	餘料支數	編號(剩餘長度)
X86061-001-018，X86061-001-114	(餘料)85-93，113-114	492.0	14	12	0	11	85-92@(19)x8 93@(85)x1 113@(126)x1 114@(4196)x1
X86061-001-018	114	492.0		2	1	0	114@(5188)x1

制表者：_____

打印日期：2022/2/16 打印時間：6:40 PM

美特鋁質有限公司
MIDI ALUMINIUM FABRICATOR LTD

工程號碼:J857，工程名稱:啟德6552
開料長度:3400，總長料支數:38，總開料支數:41
鋸片厚度(mm):4，料頭尾總切除(mm):20，浪費率(%):2.93

鋁材開料清單 X86058

窗號	編號(用料狀況)	實用長度(長料開數)	需要支數	開料支數	長料支數	餘料支數	編號(剩餘長度)
X86058-P01，X86058-P03，X86058-P04	1-37	3276.0	37	37	37	0	1-37@(100)x37
X86058-P05	(餘料)38	821.0		2	0	1	38@(80)x1
X86058-P02	38	821.0	2	2	1	0	38@(1730)x1

制表者：_____

打印日期：2022/2/16 打印時間：6:40 PM

美特鋁質有限公司
MIDI ALUMINIUM FABRICATOR LTD

工程號碼:J857，工程名稱:啟德6552
開料長度:3400，總長料支數:38，總開料支數:41
鋸片厚度(mm):4，料頭尾總切除(mm):20，浪費率(%):2.93

鋁材開料清單 X86057

窗號	編號(用料狀況)	實用長度(長料開數)	需要支數	開料支數	長料支數	餘料支數	編號(剩餘長度)
X86057-P01，X86057-P02，X86057-P04，X86057-P05，X86057-P06，X86057-P07	1-37	3276.0	37	37	37	0	1-37@(100)x37
X86057-P08	(餘料)38	821.0		2	0	1	38@(80)x1
X86057-P03	38	821.0	2	2	1	0	38@(1730)x1

制表者：_____

打印日期：2022/2/16 打印時間：6:40 PM

美特鋁質有限公司
MIDI ALUMINIUM FABRICATOR LTD

工程號碼:J857，工程名稱:啟德6552
開料長度:3400，總長料支數:389，總開料支數:389
鋸片厚度(mm):4，料頭尾總切除(mm):20，浪費率(%):3.19

鋁材開料清單 X86055

窗號	編號(用料狀況)	實用長度(長料開數)	需要支數	開料支數	長料支數	餘料支數	編號(剩餘長度)
X86055-P22, X86055-P23	1-2	3356.0	2	2	2	0	1-2@(20)x2
X86055-P01, X86055-P02, X86055-P03, X86055-P04, X86055-P05, X86055-P06, X86055-P07, X86055-P08, X86055-P09, X86055-P10, X86055-P11, X86055-P12, X86055-P13, X86055-P14, X86055-P15, X86055-P16, X86055-P31, X86055-P32, X86055-P33, X86055-P34, X86055-P35, X86055-P36, X86055-P37, X86055-P38, X86055-P39, X86055-P40, X86055-P41, X86055-P42, X86055-P43, X86055-P44, X86055-P45, X86055-P46	3-377	3276.0	375	375	375	0	3-377@(100)x375
X86055-P29, X86055-P30	378-379	3253.5	2	2	2	0	378-379@(122.5)x2
X86055-P18, X86055-P19, X86055-P20, X86055-P21, X86055-P28	380-385	3126.0	6	6	6	0	380-385@(250)x6
X86055-P24, X86055-P25, X86055-P26, X86055-P27	386-389	2633.5	4	4	4	0	386-389@(742.5)x4

制表者：_____

打印日期：2022/2/16 打印時間：6:40 PM

美特鋁質有限公司
MIDI ALUMINIUM FABRICATOR LTD

工程號碼:J857，工程名稱:啟德6552
開料長度:3400，總長料支數:9，總開料支數:9
鋸片厚度(mm):4，料頭尾總切除(mm):20，浪費率(%):10.96

鋁材開料清單 X86054

窗號	編號(用料狀況)	實用長度(長料開數)	需要支數	開料支數	長料支數	餘料支數	編號(剩餘長度)
X86054-P01	1-8	3276.0	8	8	8	0	1-8@(100)x8
X86054-P02	9	821.0	1	1	1	0	9@(2555)x1

美特鋁質有限公司
MIDI ALUMINIUM FABRICATOR LTD

工程號碼:J857，工程名稱:啟德6552
開料長度:3400，總長料支數:9，總開料支數:9
鋸片厚度(mm):4，料頭尾總切除(mm):20，浪費率(%):10.96

鋁材開料清單 X86053

窗號	編號(用料狀況)	實用長度(長料開數)	需要支數	開料支數	長料支數	餘料支數	編號(剩餘長度)
X86053-P01	1-8	3276.0	8	8	8	0	1-8@(100)x8
X86053-P02	9	821.0	1	1	1	0	9@(2555)x1

制表者：_____

打印日期：2022/2/16 打印時間：6:40 PM

美特鋁質有限公司
MIDI ALUMINIUM FABRICATOR LTD

工程號碼:J857，工程名稱:啟德6552
開料長度:3400，總長料支數:88，總開料支數:93
鋸片厚度(mm):4，料頭尾總切除(mm):20，浪費率(%):3.5

鋁材開料清單 X86052

窗號	編號(用料狀況)	實用長度(長料開數)	需要支數	開料支數	長料支數	餘料支數	編號(剩餘長度)
X86052-P04	1	3356.0	1	1	1	0	1@(20)x1
X86052-P01，X86052-P06，X86052-P08	2-82	3276.0	81	81	81	0	2-82@(100)x81
X86052-P07	83	3253.5	1	1	1	0	83@(122.5)x1
X86052-P02	84-85	3126.0	2	2	2	0	84-85@(250)x2
X86052-P05	86	2633.5	1	1	1	0	86@(742.5)x1
X86052-P09	(餘料)88	821.0	7	2	0	1	88@(905)x1
X86052-P03	87-88	821.0		5	2	0	87@(80)x1 88@(2555)x1

制表者：_____

美特鋁質有限公司
MIDI ALUMINIUM FABRICATOR LTD

工程號碼:J857，工程名稱:啟德6552
開料長度:3400，總長料支數:88，總開料支數:93
鋸片厚度(mm):4，料頭尾總切除(mm):20，浪費率(%):3.5

鋁材開料清單 X86051

窗號	編號(用料狀況)	實用長度(長料開數)	需要支數	開料支數	長料支數	餘料支數	編號(剩餘長度)
X86051-P06	1	3356.0	1	1	1	0	1@(20)x1
X86051-P01，X86051-P02，X86051-P08，X86051-P10，X86051-P11	2-82	3276.0	81	81	81	0	2-82@(100)x81
X86051-P09	83	3253.5	1	1	1	0	83@(122.5)x1
X86051-P03，X86051-P04	84-85	3126.0	2	2	2	0	84-85@(250)x2
X86051-P07	86	2633.5	1	1	1	0	86@(742.5)x1
X86051-P12	(餘料)88	821.0	7	2	0	1	88@(905)x1
X86051-P05	87-88	821.0		5	2	0	87@(80)x1 88@(2555)x1

制表者：_____

打印日期：2022/2/16 打印時間：6:40 PM

美特鋁質有限公司
MIDI ALUMINIUM FABRICATOR LTD

工程號碼:J857，工程名稱:啟德6552
開料長度:3400，總長料支數:367，總開料支數:367
鋸片厚度(mm):4，料頭尾總切除(mm):20，浪費率(%):3.54

鋁材開料清單 X86050

窗號	編號(用料狀況)	實用長度(長料開數)	需要支數	開料支數	長料支數	餘料支數	編號(剩餘長度)
X86050-P04	1-3	3356.0	3	3	3	0	1-3@(20)x3
X86050-P01，X86050-P02，X86050-P07，X86050-P08，X86050-P09	4-343	3276.0	340	340	340	0	4-343@(100)x340
X86050-P06	344-346	3253.5	3	3	3	0	344-346@(122.5)x3
X86050-P03	347-358	3126.0	12	12	12	0	347-358@(250)x12
X86050-P05	359-367	2633.5	9	9	9	0	359-367@(742.5)x9

制表者：_____

打印日期：2022/2/16 打印時間：6:40 PM

美特鋁質有限公司
MIDI ALUMINIUM FABRICATOR LTD

工程號碼:J857，工程名稱:啟德6552
開料長度:3400，總長料支數:346，總開料支數:346
鋸片厚度(mm):4，料頭尾總切除(mm):20，浪費率(%):3.37

鋁材開料清單 X86048

窗號	編號(用料狀況)	實用長度(長料開數)	需要支數	開料支數	長料支數	餘料支數	編號(剩餘長度)
X86048-P05	1-3	3356.0	3	3	3	0	1-3@(20)x3
X86048-P01，X86048-P02，X86048-P03，X86048-P07，X86048-P09，X86048-P10	4-328	3276.0	325	325	325	0	4-328@(100)x325
X86048-P08	329-331	3253.5	3	3	3	0	329-331@(122.5)x3
X86048-P04	332-340	3126.0	9	9	9	0	332-340@(250)x9
X86048-P06	341-346	2633.5	6	6	6	0	341-346@(742.5)x6

制表者：_____

打印日期：2022/2/16 打印時間：6:40 PM

美特鋁質有限公司
MIDI ALUMINIUM FABRICATOR LTD

工程號碼:J857，工程名稱:啟德6552
開料長度:3400，總長料支數:439，總開料支數:489
鋸片厚度(mm):4，料頭尾總切除(mm):20，浪費率(%):3.36

鋁材開料清單 X86047

窗號	編號(用料狀況)	實用長度(長料開數)	需要支數	開料支數	長料支數	餘料支數	編號(剩餘長度)
X86047-P05	1-3	3356.0	3	3	3	0	1-3@(20)x3
X86047-P01，X86047-P02，X86047-P08，X86047-P09，X86047-P10，X86047-P11，X86047-P14，X86047-P15	4-402	3276.0	399	399	399	0	4-402@(100)x399
X86047-P07	403-405	3253.5	3	3	3	0	403-405@(122.5)x3
X86047-P03	406-415	3126.0	10	10	10	0	406-415@(250)x10
X86047-P06	416-422	2633.5	7	7	7	0	416-422@(742.5)x7
X86047-P12，X86047-P13	(餘料)436，436	821.0	67	3	0	2	436@(905)x1 436@(80)x1
X86047-P04，X86047-P13	423-439	821.0		64	17	0	423-435@(80)x13 436@(2555)x1 437-438@(80)x2 439@(905)x1

制表者：_____

美特鋁質有限公司
MIDI ALUMINIUM FABRICATOR LTD

工程號碼:J857，工程名稱:啟德6552
開料長度:6000，總長料支數:14，總開料支數:136
鋸片厚度(mm):4，料頭尾總切除(mm):20，浪費率(%):9.49

鋁材開料清單 N660

窗號	編號(用料狀況)	實用長度(長料開數)	需要支數	開料支數	長料支數	餘料支數	編號(剩餘長度)
N660-P02，N660-P01，N660-P02	(餘料)7，1-14	553.0	136	136	14	1	7@(410)x1 1-6@(410)x6 7@(1524)x1 8-13@(410)x6 14@(2638)x1

制表者：_____
打印日期：2022/2/16 打印時間：6:40 PM

美特鋁質有限公司
MIDI ALUMINIUM FABRICATOR LTD

工程號碼:J857，工程名稱:啟德6552
開料長度:6000，總長料支數:33，總開料支數:75
鋸片厚度(mm):4，料頭尾總切除(mm):20，浪費率(%):9.9

鋁材開料清單 N614

窗號	編號(用料狀況)	實用長度(長料開數)	需要支數	開料支數	長料支數	餘料支數	編號(剩餘長度)
N614-P01	1-33	2658.0	66	66	33	0	1-33@(656)x33
N614-P02，N614-P03	(餘料)1-3，3-5	224.0		9	0	6	1-2@(200)x2 3@(428)x1 3-4@(200)x2 5@(428)x1

制表者：_____

美特鋁質有限公司
MIDI ALUMINIUM FABRICATOR LTD

工程號碼:J857，工程名稱:啟德6552
開料長度:3400，總長料支數:349，總開料支數:349
鋸片厚度(mm):4，料頭尾總切除(mm):20，浪費率(%):29.97

鋁材開料清單 N544

窗號	編號(用料狀況)	實用長度(長料開數)	需要支數	開料支數	長料支數	餘料支數	編號(剩餘長度)
N544-P08	1	2630.0	1	1	1	0	1@(746)x1
N544-P05	2	2440.0	1	1	1	0	2@(936)x1
N544-P01，N544-P02	3-340	2360.0	338	338	338	0	3-340@(1016)x338
N544-P03，N544-P04	341-345	2210.0	5	5	5	0	341-345@(1166)x5
N544-P06，N544-P07	346-349	2202.0	4	4	4	0	346-349@(1174)x4

制表者：_____

美特鋁質有限公司
MIDI ALUMINIUM FABRICATOR LTD

工程號碼:J857，工程名稱:啟德6552
開料長度:3400，總長料支數:69，總開料支數:75
鋸片厚度(mm):4，料頭尾總切除(mm):20，浪費率(%):4.31

鋁材開料清單 N536

窗號	編號(用料狀況)	實用長度(長料開數)	需要支數	開料支數	長料支數	餘料支數	編號(剩餘長度)
N536-P01	1-66	3269.0	66	66	66	0	1-66@(107)x66
N536-P02	67-68	814.0	5	5	2	0	67@(108)x1 68@(2562)x1
N536-P03	(餘料)68	749.0	4	3	0	1	68@(303)x1
N536-P03	69	749.0		1	1	0	69@(2627)x1

制表者：_____

美特鋁質有限公司
MIDI ALUMINIUM FABRICATOR LTD

工程號碼:J857，工程名稱:啟德6552
開料長度:6000，總長料支數:4，總開料支數:25
鋸片厚度(mm):4，料頭尾總切除(mm):20，浪費率(%):16.73

鋁材開料清單 L061

窗號	編號(用料狀況)	實用長度(長料開數)	需要支數	開料支數	長料支數	餘料支數	編號(剩餘長度)
L061-001-03	1	1804.0	1	1	1	0	1@(4172)x1
L061-001-05	(餘料)1	1368.0	1	1	0	1	1@(2800)x1
L061-001-15	(餘料)1	1355.0	1	1	0	1	1@(1441)x1
L061-001-09	(餘料)1	1305.0	1	1	0	1	1@(132)x1
L061-001-06	2	1180.0	1	1	1	0	2@(4796)x1
L061-001-12	(餘料)2	1118.0	1	1	0	1	2@(3674)x1
L061-001-08	(餘料)2	1043.0	1	1	0	1	2@(2627)x1
L061-001-10	(餘料)2	693.0	1	1	0	1	2@(1930)x1
L061-001-14, L061-002-02	(餘料)2, 2	676.0	2	2	0	2	2@(1250)x1 2@(570)x1
L061-001-04	3	630.0	8	8	1	0	3@(908)x1
L061-001-11	(餘料)3	568.0	1	1	0	1	3@(336)x1
L061-001-07	(餘料)2	556.0	2	1	0	1	2@(10)x1
L061-001-07	4	556.0		1	1	0	4@(5420)x1
L061-002-13	(餘料)4	516.0	1	1	0	1	4@(4900)x1
L061-001-16	(餘料)4	500.0	1	1	0	1	4@(4396)x1
L061-001-01	(餘料)4	425.0	2	2	0	1	4@(3538)x1

制表者：_____

美特鋁質有限公司
MIDI ALUMINIUM FABRICATOR LTD

工程號碼:J857，工程名稱:啟德6552
開料長度:6000，總長料支數:4，總開料支數:370
鋸片厚度(mm):4，料頭尾總切除(mm):20，浪費率(%):12.35

鋁材開料清單 L044

窗號	編號(用料狀況)	實用長度(長料開數)	需要支數	開料支數	長料支數	餘料支數	編號(剩餘長度)
L044-P02	1	2411.0	1	1	1	0	1@(3565)x1
L044-P03	(餘料)1	2346.0	1	1	0	1	1@(1215)x1
L044-P01L, L044-P01R	(餘料)1, 3	40.0	368	140	0	2	1@(27)x1 3@(40)x1
L044-P01L, L044-P01R	2-4	40.0		228	3	0	2@(40)x1 3@(5012)x1 4@(2856)x1

制表者：_____

打印日期：2022/2/16 打印時間：6:40 PM

美特鋁質有限公司
MIDI ALUMINIUM FABRICATOR LTD

工程號碼:J857，工程名稱:啟德6552
開料長度:6000，總長料支數:68，總開料支數:384
鋸片厚度(mm):4，料頭尾總切除(mm):20，浪費率(%):2.44

鋁材開料清單 D19450

窗號	編號(用料狀況)	實用長度(長料開數)	需要支數	開料支數	長料支數	餘料支數	編號(剩餘長度)
D19450-001-042, D19450-001-A62	1-2	2328.0	4	4	2	0	1-2@(1316)x2
D19450-001-031	3	2114.5	2	2	1	0	3@(1743)x1
D19450-001-016	4-5	2084.0	4	4	2	0	4-5@(1804)x2
D19450-001-A51	6-7	2071.5	4	4	2	0	6-7@(1829)x2
D19450-001-A09, D19450-001-A32	8-11	2041.0	8	8	4	0	8-11@(1890)x4
D19450-001-051	(餘料)6-7	1804.0	2	2	0	2	6-7@(21)x2
D19450-001-A71	(餘料)4-5, 8-9	1761.0	4	4	0	4	4-5@(39)x2 8-9@(125)x2
D19450-001-052	(餘料)3, 10	1653.0	2	2	0	2	3@(86)x1 10@(233)x1
D19450-001-012	(餘料)11	1629.5	4	1	0	1	11@(256.5)x1
D19450-001-012	12	1629.5		3	1	0	12@(1079.5)x1
D19450-001-021	13	1626.0	2	2	1	0	13@(2720)x1
D19450-001-A72	(餘料)13	1610.0	2	1	0	1	13@(1106)x1
D19450-001-A72	14	1610.0		1	1	0	14@(4366)x1
D19450-001-009	(餘料)14	1596.0	8	2	0	1	14@(1166)x1
D19450-001-009	15-16	1596.0		6	2	0	15-16@(1180)x2
D19450-001-A29	(餘料)18	1586.5	8	2	0	1	18@(1208.5)x1
D19450-001-A12, D19450-001-A29	17-19	1586.5		6	3	0	17@(1208.5)x1 18@(4389.5)x1 19@(2799)x1
D19450-001-A37	(餘料)19	1583.0	2	1	0	1	19@(1212)x1
D19450-001-A37	20	1583.0		1	1	0	20@(4393)x1
D19450-001-A06	(餘料)20	1553.0	16	2	0	1	20@(1279)x1
D19450-001-A06, D19450-001-A26	21-25	1553.0		14	5	0	21-24@(1309)x4 25@(2866)x1
D19450-001-043	(餘料)25	1514.0	2	1	0	1	25@(1348)x1
D19450-001-043	26	1514.0		1	1	0	26@(4462)x1
D19450-001-A63	(餘料)26	1471.0	2	2	0	1	26@(1512)x1
D19450-001-004	(餘料)26	1375.0	8	1	0	1	26@(133)x1
D19450-001-004	27-28	1375.0		7	2	0	27@(464)x1 28@(1843)x1
D19450-001-A03	(餘料)25, 28	1332.0	12	2	0	2	25@(12)x1 28@(507)x1
D19450-001-A03, D19450-001-A23	29-31	1332.0		10	3	0	29-30@(636)x2 31@(3308)x1
D19450-001-014	(餘料)1-2, 21-22	1305.0	4	4	0	4	1-2@(7)x2 21-22@(0)x2
D19450-001-A11, D19450-001-A31	(餘料)20, 23-24, 31, 31	1262.0	8	5	0	5	20@(13)x1 23-24@(43)x2 31@(2042)x1 31@(776)x1
D19450-001-A31	32	1262.0		3	1	0	32@(2182)x1
D19450-001-002	(餘料)17-18	1196.0	2	2	0	2	17-18@(8.5)x2
D19450-001-A21	(餘料)14-16, 19	1153.0	4	4	0	4	14@(9)x1 15-16@(23)x2 19@(55)x1
D19450-001-011	(餘料)32	1129.5	4	1	0	1	32@(1048.5)x1
D19450-001-011	33	1129.5		3	1	0	33@(2579.5)x1
D19450-001-A08, D19450-001-A33	(餘料)13, 33-34	1086.5	8	7	0	3	13@(15.5)x1 33@(398.5)x1 34@(527.5)x1
D19450-001-A08	34	1086.5		1	1	0	34@(4889.5)x1

制表者：_____

打印日期：2022/2/16 打印時間：6:40 PM

美特鋁質有限公司
MIDI ALUMINIUM FABRICATOR LTD

工程號碼:J857，工程名稱:啟德6552
開料長度:6000，總長料支數:68，總開料支數:384
鋸片厚度(mm):4，料頭尾總切除(mm):20，浪費率(%):2.44

鋁材開料清單 D19450

窗號	編號(用料狀況)	實用長度(長料開數)	需要支數	開料支數	長料支數	餘料支數	編號(剩餘長度)
D19450-001-003	(餘料)12	1071.0	2	1	0	1	12@(4.5)x1
D19450-001-003	35	1071.0		1	1	0	35@(4905)x1
D19450-001-010	(餘料)35	1068.0	4	4	0	1	35@(617)x1
D19450-001-007	36	1062.0	4	4	1	0	36@(1716)x1
D19450-001-006	(餘料)36	1046.0	6	1	0	1	36@(666)x1
D19450-001-006	37	1046.0		5	1	0	37@(730)x1
D19450-001-A02	(餘料)32	1028.0	4	1	0	1	32@(16.5)x1
D19450-001-A02	38	1028.0		3	1	0	38@(2884)x1
D19450-001-A13, D19450-001-A28	(餘料)38-39	1025.0	8	5	0	2	38@(826)x1 39@(835)x1
D19450-001-A13, D19450-001-A28	39-40	1025.0		3	2	0	39@(3922)x1 40@(4951)x1
D19450-001-A04	(餘料)40	1019.0	8	4	0	1	40@(859)x1
D19450-001-A35	41	1019.0		4	1	0	41@(1888)x1
D19450-001-A14, D19450-001-A24	(餘料)41-42	1003.0	8	5	0	2	41@(881)x1 42@(945)x1
D19450-001-A14, D19450-001-A24	42-43	1003.0		3	2	0	42@(4973)x1 43@(3966)x1
D19450-001-041, D19450-001-A61	(餘料)43, 43	943.0	6	4	0	2	43@(2072)x1 43@(178)x1
D19450-001-A61	44	943.0		2	1	0	44@(4086)x1
D19450-001-013	(餘料)40-42, 44	836.0	8	7	0	4	40@(19)x1 41@(41)x1 42@(105)x1 44@(726)x1
D19450-001-013	45	836.0		1	1	0	45@(5140)x1
D19450-001-019, D19450-001-A42	(餘料)38-39, 45	818.0	4	4	0	3	38@(4)x1 39@(13)x1 45@(3496)x1
D19450-001-A10, D19450-001-A30	(餘料)45-46	793.0	16	7	0	2	45@(308)x1 46@(401)x1
D19450-001-A10, D19450-001-A30	46-47	793.0		9	2	0	46@(2792)x1 47@(1995)x1
D19450-001-015, D19450-001-A44	(餘料)47, 49	792.0	12	4	0	2	47@(403)x1 49@(3592)x1
D19450-001-015	48-49	792.0		8	2	0	48@(408)x1 49@(5184)x1
D19450-001-001, D19450-001-A43	(餘料)49, 51	786.0	16	6	0	2	49@(432)x1 51@(2030)x1
D19450-001-001	50-51	786.0		10	2	0	50@(450)x1 51@(3610)x1
D19450-001-033	(餘料)51	785.5	16	2	0	1	51@(451)x1
D19450-001-033	52-53	785.5		14	2	0	52-53@(453.5)x2
D19450-001-005	(餘料)31	766.0	22	1	0	1	31@(6)x1
D19450-001-005, D19450-001-A41	54-56	766.0		21	3	0	54-56@(590)x3
D19450-001-A27	(餘料)58	749.0	16	6	0	1	58@(709)x1
D19450-001-A05, D19450-001-A27	57-59	749.0		10	3	0	57@(709)x1 58@(5227)x1 59@(4474)x1
D19450-001-A01, D19450-001-A22	(餘料)59-60	743.0	24	6	0	2	59@(739)x1 60@(4)x1
D19450-001-A01, D19450-001-A22	60-62	743.0		18	3	0	60@(751)x1 61@(4)x1 62@(3739)x1

制表者：_____

打印日期：2022/2/16 打印時間：6:40 PM

美特鋁質有限公司
MIDI ALUMINIUM FABRICATOR LTD

工程號碼:J857，工程名稱:啟德6552
開料長度:6000，總長料支數:68，總開料支數:384
鋸片厚度(mm):4，料頭尾總切除(mm):20，浪費率(%):2.44

鋁材開料清單 D19450

窗號	編號(用料狀況)	實用長度(長料開數)	需要支數	開料支數	長料支數	餘料支數	編號(剩餘長度)
D19450-001-A52, D19450-001-A56	(餘料)62-63	742.5	24	6	0	2	62@(6.5)x1 63@(8)x1
D19450-001-A52, D19450-001-A56	63-65	742.5		18	3	0	63@(754.5)x1 64@(8)x1 65@(3740.5)x1
D19450-001-053	(餘料)37, 44	693.0	2	2	0	2	37@(33)x1 44@(29)x1
D19450-001-A73	(餘料)36, 57	650.0	2	2	0	2	36@(12)x1 57@(55)x1
D19450-001-022	(餘料)29-30	626.0	2	2	0	2	29-30@(6)x2
D19450-001-020	(餘料)58-59, 65	617.0	4	4	0	3	58@(88)x1 59@(118)x1 65@(2498.5)x1
D19450-001-A16	(餘料)35, 54	583.0	2	2	0	2	35@(30)x1 54@(3)x1
D19450-001-A15, D19450-001-A36	(餘料)55-56, 65	574.0	4	4	0	3	55-56@(12)x2 65@(1342.5)x1
D19450-001-008	(餘料)65	536.0	8	2	0	1	65@(262.5)x1
D19450-001-008	66	536.0		6	1	0	66@(2740)x1
D19450-001-032	(餘料)66	535.5	2	2	0	1	66@(1661)x1
D19450-001-A07, D19450-001-A25	(餘料)28, 34, 66-67	493.0	16	13	0	4	28@(10)x1 34@(30.5)x1 66@(170)x1 67@(513)x1
D19450-001-A07	67	493.0		3	1	0	67@(4489)x1
D19450-001-A55	(餘料)67	492.5	4	1	0	1	67@(16.5)x1
D19450-001-A55	68	492.5		3	1	0	68@(4490.5)x1
D19450-001-023	(餘料)68	476.0	2	2	0	1	68@(3530.5)x1
D19450-001-A38	(餘料)27, 50	433.0	2	2	0	2	27@(27)x1 50@(13)x1

制表者：_____

打印日期：2022/2/16 打印時間：6:40 PM

美特鋁質有限公司
MIDI ALUMINIUM FABRICATOR LTD

工程號碼:J857，工程名稱:啟德6552
開料長度:6000，總長料支數:14，總開料支數:2412
鋸片厚度(mm):4，料頭尾總切除(mm):20，浪費率(%):6.35

鋁材開料清單 C747

窗號	編號(用料狀況)	實用長度(長料開數)	需要支數	開料支數	長料支數	餘料支數	編號(剩餘長度)
C747-001	1-14	28.5	2412	2412	14	0	1-13@(0)x13 14@(5330)x1

制表者：_____

美特鋁質有限公司
MIDI ALUMINIUM FABRICATOR LTD

工程號碼:J857，工程名稱:啟德6552
開料長度:5800，總長料支數:56，總開料支數:1206
鋸片厚度(mm):4，料頭尾總切除(mm):20，浪費率(%):2.39

鋁材開料清單 B2968

窗號	編號(用料狀況)	實用長度(長料開數)	需要支數	開料支數	長料支數	餘料支數	編號(剩餘長度)
B2968-001	1-31	305.0	546	546	31	0	1-30@(218)x30 31@(3926)x1
B2968-011	(餘料)31	223.5	588	17	0	1	31@(58.5)x1
B2968-011	32-54	223.5		571	23	0	32-53@(92.5)x22 54@(1002.5)x1
B2968-031	(餘料)1-30，54	209.0	44	34	0	31	1-30@(5)x30 54@(150.5)x1
B2968-031	55	209.0		10	1	0	55@(3650)x1
B2968-032	(餘料)54-55	141.5	28	26	0	2	54@(5)x1 55@(12.5)x1
B2968-032	56	141.5		2	1	0	56@(5489)x1

制表者：_____

打印日期：2022/2/16 打印時間：6:40 PM

美特鋁質有限公司
MIDI ALUMINIUM FABRICATOR LTD

工程號碼:J857，工程名稱:啟德6552
開料長度:6000，總長料支數:5，總開料支數:116
鋸片厚度(mm):4，料頭尾總切除(mm):20，浪費率(%):4.25

鋁材開料清單 N525

窗號	編號(用料狀況)	實用長度(長料開數)	需要支數	開料支數	長料支數	餘料支數	編號(剩餘長度)
N525-P01	1-5	1188.0	23	23	5	0	1-4@(20)x4 5@(2404)x1
N525-P02, N525-P03	(餘料)1-5, 5	9.0	93	93	0	6	1-4@(7)x4 5@(1695.5)x1 5@(1247)x1

制表者：_____

打印日期：2022/2/16 打印時間：6:40 PM

加工明细表

工程名称	J-857(啟德6552)					施工分區(批次)：	第一批
采购原因	正常采购	工序号	JGMX-001-P001		材料发送地:	工厂	2022/2/15

序列号	型材模号	物料描述	图号	部件编号	长度（mm）	数量	单位	颜色	备注
1	N525	铝料加工图	N525-P01	N525-P01	1188	23	支	MILL	
2	N525	铝料加工图	N525-P02	N525-P02	9	58.5	支	MILL	
3	N525	铝料加工图	N525-P03	N525-P03	9	34.5	支	MILL	
4	B2968	铝料加工图	B2968-001	B2968-001	305	546	支	MILL	
5	B2968	铝料加工图	B2968-011	B2968-011	223.5	588	支	MILL	
6	B2968	铝料加工图	B2968-031	B2968-031	209	44	支	MILL	
7	B2968	铝料加工图	B2968-032	B2968-032	141.5	28	支	MILL	
8	C747	铝料加工图	C747-001	C747-001	28.5	2412	支	MILL	
9	D19450	铝料加工图	D19450-001-001	D19450-001-001	786	14	支	AL3:UCT307536XL-3(銀色)	
10	D19450	铝料加工图	D19450-001-001	D19450-001-002	1196	2	支	AL3:UCT307536XL-3(銀色)	
11	D19450	铝料加工图	D19450-001-001	D19450-001-003	1071	2	支	AL3:UCT307536XL-3(銀色)	
12	D19450	铝料加工图	D19450-001-001	D19450-001-004	1375	8	支	AL3:UCT307536XL-3(銀色)	
13	D19450	铝料加工图	D19450-001-001	D19450-001-005	766	8	支	AL3:UCT307536XL-3(銀色)	
14	D19450	铝料加工图	D19450-001-001	D19450-001-006	1046	6	支	AL3:UCT307536XL-3(銀色)	
15	D19450	铝料加工图	D19450-001-001	D19450-001-007	1062	4	支	AL3:UCT307536XL-3(銀色)	
16	D19450	铝料加工图	D19450-001-001	D19450-001-008	536	8	支	AL3:UCT307536XL-3(銀色)	
17	D19450	铝料加工图	D19450-001-001	D19450-001-009	1596	8	支	AL3:UCT307536XL-3(銀色)	
18	D19450	铝料加工图	D19450-001-001	D19450-001-010	1068	4	支	AL3:UCT307536XL-3(銀色)	
19	D19450	铝料加工图	D19450-001-001	D19450-001-011	1129.5	4	支	AL3:UCT307536XL-3(銀色)	
20	D19450	铝料加工图	D19450-001-001	D19450-001-012	1629.5	4	支	AL3:UCT307536XL-3(銀色)	
21	D19450	铝料加工图	D19450-001-001	D19450-001-013	836	8	支	AL3:UCT307536XL-3(銀色)	
22	D19450	铝料加工图	D19450-001-001	D19450-001-014	1305	4	支	AL3:UCT307536XL-3(銀色)	
23	D19450	铝料加工图	D19450-001-001	D19450-001-015	792	10	支	AL3:UCT307536XL-3(銀色)	
24	D19450	铝料加工图	D19450-001-001	D19450-001-016	2084	4	支	AL3:UCT307536XL-3(銀色)	
25	D19450	铝料加工图	D19450-001-001	D19450-001-019	818	2	支	AL3:UCT307536XL-3(銀色)	
26	D19450	铝料加工图	D19450-001-001	D19450-001-020	617	4	支	AL3:UCT307536XL-3(銀色)	
27	D19450	铝料加工图	D19450-001-001	D19450-001-021	1626	2	支	AL3:UCT307536XL-3(銀色)	
28	D19450	铝料加工图	D19450-001-001	D19450-001-022	626	2	支	AL3:UCT307536XL-3(銀色)	
29	D19450	铝料加工图	D19450-001-001	D19450-001-023	476	2	支	AL3:UCT307536XL-3(銀色)	
30	D19450	铝料加工图	D19450-001-001	D19450-001-031	2114.5	2	支	AL3:UCT307536XL-3(銀色)	
31	D19450	铝料加工图	D19450-001-001	D19450-001-032	535.5	2	支	AL3:UCT307536XL-3(銀色)	
32	D19450	铝料加工图	D19450-001-001	D19450-001-033	785.5	16	支	AL3:UCT307536XL-3(銀色)	
33	D19450	铝料加工图	D19450-001-041	D19450-001-041	943	2	支	AL3:UCT307536XL-3(銀色)	
34	D19450	铝料加工图	D19450-001-041	D19450-001-042	2328	2	支	AL3:UCT307536XL-3(銀色)	
35	D19450	铝料加工图	D19450-001-041	D19450-001-043	1514	2	支	AL3:UCT307536XL-3(銀色)	
36	D19450	铝料加工图	D19450-001-051	D19450-001-051	1804	2	支	AL3:UCT307536XL-3(銀色)	
37	D19450	铝料加工图	D19450-001-051	D19450-001-052	1653	2	支	AL3:UCT307536XL-3(銀色)	
38	D19450	铝料加工图	D19450-001-051	D19450-001-053	693	2	支	AL3:UCT307536XL-3(銀色)	
39	D19450	铝料加工图	D19450-001-A01	D19450-001-A01	743	12	支	AL1:ECD3X10052S-XF1(古銅色)	
40	D19450	铝料加工图	D19450-001-A01	D19450-001-A02	1028	4	支	AL1:ECD3X10052S-XF1(古銅色)	
41	D19450	铝料加工图	D19450-001-A01	D19450-001-A03	1332	6	支	AL1:ECD3X10052S-XF1(古銅色)	
42	D19450	铝料加工图	D19450-001-A01	D19450-001-A04	1019	4	支	AL1:ECD3X10052S-XF1(古銅色)	
43	D19450	铝料加工图	D19450-001-A01	D19450-001-A05	749	8	支	AL1:ECD3X10052S-XF1(古銅色)	
44	D19450	铝料加工图	D19450-001-A01	D19450-001-A06	1553	8	支	AL1:ECD3X10052S-XF1(古銅色)	
45	D19450	铝料加工图	D19450-001-A01	D19450-001-A07	493	8	支	AL1:ECD3X10052S-XF1(古銅色)	
46	D19450	铝料加工图	D19450-001-A01	D19450-001-A08	1086.5	4	支	AL1:ECD3X10052S-XF1(古銅色)	
47	D19450	铝料加工图	D19450-001-A01	D19450-001-A09	2041	4	支	AL1:ECD3X10052S-XF1(古銅色)	
48	D19450	铝料加工图	D19450-001-A01	D19450-001-A10	793	8	支	AL1:ECD3X10052S-XF1(古銅色)	
49	D19450	铝料加工图	D19450-001-A01	D19450-001-A11	1262	4	支	AL1:ECD3X10052S-XF1(古銅色)	
50	D19450	铝料加工图	D19450-001-A01	D19450-001-A12	1586.5	4	支	AL1:ECD3X10052S-XF1(古銅色)	
51	D19450	铝料加工图	D19450-001-A01	D19450-001-A13	1025	4	支	AL1:ECD3X10052S-XF1(古銅色)	
52	D19450	铝料加工图	D19450-001-A01	D19450-001-A14	1003	2	支	AL1:ECD3X10052S-XF1(古銅色)	
53	D19450	铝料加工图	D19450-001-A01	D19450-001-A15	574	2	支	AL1:ECD3X10052S-XF1(古銅色)	
54	D19450	铝料加工图	D19450-001-A01	D19450-001-A16	583	2	支	AL1:ECD3X10052S-XF1(古銅色)	
55	D19450	铝料加工图	D19450-001-A01	D19450-001-A21	1153	4	支	AL1:ECD3X10052S-XF1(古銅色)	
56	D19450	铝料加工图	D19450-001-A01	D19450-001-A22	743	12	支	AL1:ECD3X10052S-XF1(古銅色)	
57	D19450	铝料加工图	D19450-001-A01	D19450-001-A23	1332	6	支	AL1:ECD3X10052S-XF1(古銅色)	
58	D19450	铝料加工图	D19450-001-A01	D19450-001-A24	1003	6	支	AL1:ECD3X10052S-XF1(古銅色)	
59	D19450	铝料加工图	D19450-001-A01	D19450-001-A25	493	8	支	AL1:ECD3X10052S-XF1(古銅色)	
60	D19450	铝料加工图	D19450-001-A01	D19450-001-A26	1553	8	支	AL1:ECD3X10052S-XF1(古銅色)	
61	D19450	铝料加工图	D19450-001-A01	D19450-001-A27	749	8	支	AL1:ECD3X10052S-XF1(古銅色)	
62	D19450	铝料加工图	D19450-001-A01	D19450-001-A28	1025	4	支	AL1:ECD3X10052S-XF1(古銅色)	
63	D19450	铝料加工图	D19450-001-A01	D19450-001-A29	1586.5	4	支	AL1:ECD3X10052S-XF1(古銅色)	
64	D19450	铝料加工图	D19450-001-A01	D19450-001-A30	793	8	支	AL1:ECD3X10052S-XF1(古銅色)	
65	D19450	铝料加工图	D19450-001-A01	D19450-001-A31	1262	4	支	AL1:ECD3X10052S-XF1(古銅色)	
66	D19450	铝料加工图	D19450-001-A01	D19450-001-A32	2041	4	支	AL1:ECD3X10052S-XF1(古銅色)	

序列号	型材模号	物料描述	图号	部件编号	长度（mm）	数量	单位	颜色	备注
67	D19450	铝料加工图	D19450-001-A01	D19450-001-A33	1086.5	4	支	AL1:ECD3X10052S-XF1(古銅色)	
68	D19450	铝料加工图	D19450-001-A01	D19450-001-A35	1019	4	支	AL1:ECD3X10052S-XF1(古銅色)	
69	D19450	铝料加工图	D19450-001-A01	D19450-001-A36	574	2	支	AL1:ECD3X10052S-XF1(古銅色)	
70	D19450	铝料加工图	D19450-001-A01	D19450-001-A37	1583	2	支	AL1:ECD3X10052S-XF1(古銅色)	
71	D19450	铝料加工图	D19450-001-A01	D19450-001-A38	433	2	支	AL1:ECD3X10052S-XF1(古銅色)	
72	D19450	铝料加工图	D19450-001-A01	D19450-001-A41	766	14	支	AL1:ECD3X10052S-XF1(古銅色)	
73	D19450	铝料加工图	D19450-001-A01	D19450-001-A42	818	2	支	AL1:ECD3X10052S-XF1(古銅色)	
74	D19450	铝料加工图	D19450-001-A01	D19450-001-A43	786	2	支	AL1:ECD3X10052S-XF1(古銅色)	
75	D19450	铝料加工图	D19450-001-A01	D19450-001-A44	792	2	支	AL1:ECD3X10052S-XF1(古銅色)	
76	D19450	铝料加工图	D19450-001-A01	D19450-001-A51	2071.5	4	支	AL1:ECD3X10052S-XF1(古銅色)	
77	D19450	铝料加工图	D19450-001-A01	D19450-001-A52	742.5	12	支	AL1:ECD3X10052S-XF1(古銅色)	
78	D19450	铝料加工图	D19450-001-A01	D19450-001-A55	492.5	4	支	AL1:ECD3X10052S-XF1(古銅色)	
79	D19450	铝料加工图	D19450-001-A01	D19450-001-A56	742.5	12	支	AL1:ECD3X10052S-XF1(古銅色)	
80	D19450	铝料加工图	D19450-001-A61	D19450-001-A61	943	4	支	AL1:ECD3X10052S-XF1(古銅色)	
81	D19450	铝料加工图	D19450-001-A61	D19450-001-A62	2328	2	支	AL1:ECD3X10052S-XF1(古銅色)	
82	D19450	铝料加工图	D19450-001-A61	D19450-001-A63	1471	2	支	AL1:ECD3X10052S-XF1(古銅色)	
83	D19450	铝料加工图	D19450-001-A71	D19450-001-A71	1761	4	支	AL1:ECD3X10052S-XF1(古銅色)	
84	D19450	铝料加工图	D19450-001-A71	D19450-001-A72	1610	2	支	AL1:ECD3X10052S-XF1(古銅色)	
85	D19450	铝料加工图	D19450-001-A71	D19450-001-A73	650	2	支	AL1:ECD3X10052S-XF1(古銅色)	
86	L044	铝料加工图	L044-P01L	L044-P01L	40	184	支	AL2:ECK3X10063S-XF1(深灰色)	
87	L044	铝料加工图	L044-P01R	L044-P01R	40	184	支	AL2:ECK3X10063S-XF1(深灰色)	
88	L044	铝料加工图	L044-P02	L044-P02	2411	1	支	AL2:ECK3X10063S-XF1(深灰色)	
89	L044	铝料加工图	L044-P03	L044-P03	2346	1	支	AL2:ECK3X10063S-XF1(深灰色)	
90	L061	铝料加工图	L061-001	L061-001-01	425	2	支	MILL	
91	L061	铝料加工图	L061-001	L061-001-03	1804	1	支	MILL	
92	L061	铝料加工图	L061-001	L061-001-04	630	8	支	MILL	
93	L061	铝料加工图	L061-001	L061-001-05	1368	1	支	MILL	
94	L061	铝料加工图	L061-001	L061-001-06	1180	1	支	MILL	
95	L061	铝料加工图	L061-001	L061-001-07	556	2	支	MILL	
96	L061	铝料加工图	L061-001	L061-001-08	1043	1	支	MILL	
97	L061	铝料加工图	L061-001	L061-001-09	1305	1	支	MILL	
98	L061	铝料加工图	L061-001	L061-001-10	693	1	支	MILL	
99	L061	铝料加工图	L061-001	L061-001-11	568	1	支	MILL	
100	L061	铝料加工图	L061-001	L061-001-12	1118	1	支	MILL	
101	L061	铝料加工图	L061-001	L061-001-14	676	1	支	MILL	
102	L061	铝料加工图	L061-001	L061-001-15	1355	1	支	MILL	
103	L061	铝料加工图	L061-001	L061-001-16	500	1	支	MILL	
104	L061	铝料加工图	L061-002	L061-002-02	676	1	支	MILL	
105	L061	铝料加工图	L061-002	L061-002-13	516	1	支	MILL	
106	N536	铝料加工图	N536-P01	N536-P01	3269	66	支	MILL	
107	N536	铝料加工图	N536-P02	N536-P02	814	5	支	MILL	
108	N536	铝料加工图	N536-P03	N536-P03	749	4	支	MILL	
109	N544	铝料加工图	N544-P01	N544-P01	2360	193	支	MILL	
110	N544	铝料加工图	N544-P02	N544-P02	2360	145	支	MILL	
111	N544	铝料加工图	N544-P03	N544-P03	2210	2	支	MILL	
112	N544	铝料加工图	N544-P04	N544-P04	2210	3	支	MILL	
113	N544	铝料加工图	N544-P05	N544-P05	2440	1	支	MILL	
114	N544	铝料加工图	N544-P06	N544-P06	2202	1	支	MILL	
115	N544	铝料加工图	N544-P07	N544-P07	2202	3	支	MILL	
116	N544	铝料加工图	N544-P08	N544-P08	2630	1	支	MILL	
117	N614	铝料加工图	N614-P01	N614-P01	2658	66	支	MILL	
118	N614	铝料加工图	N614-P02	N614-P02	224	5	支	MILL	
119	N614	铝料加工图	N614-P03	N614-P03	224	4	支	MILL	
120	N660	铝料加工图	N660-P01	N660-P01	553	68	支	MILL	
121	N660	铝料加工图	N660-P02	N660-P02	553	68	支	MILL	
122	X86047	铝料加工图	X86047-P01	X86047-P01	3276	303	支	AL2:ECK3X10063S-XF1(深灰色)	
123	X86047	铝料加工图	X86047-P02	X86047-P02	3276	38	支	AL2:ECK3X10063S-XF1(深灰色)	
124	X86047	铝料加工图	X86047-P03	X86047-P03	3126	10	支	AL2:ECK3X10063S-XF1(深灰色)	
125	X86047	铝料加工图	X86047-P04	X86047-P04	821	53	支	AL2:ECK3X10063S-XF1(深灰色)	
126	X86047	铝料加工图	X86047-P05	X86047-P05	3356	3	支	AL2:ECK3X10063S-XF1(深灰色)	
127	X86047	铝料加工图	X86047-P06	X86047-P06	2633.5	7	支	AL2:ECK3X10063S-XF1(深灰色)	
128	X86047	铝料加工图	X86047-P07	X86047-P07	3253.5	3	支	AL2:ECK3X10063S-XF1(深灰色)	
129	X86047	铝料加工图	X86047-P08	X86047-P08	3276	33	支	AL2:ECK3X10063S-XF1(深灰色)	
130	X86047	铝料加工图	X86047-P09	X86047-P09	3276	6	支	AL2:ECK3X10063S-XF1(深灰色)	
131	X86047	铝料加工图	X86047-P10	X86047-P10	3276	14	支	AL2:ECK3X10063S-XF1(深灰色)	
132	X86047	铝料加工图	X86047-P11	X86047-P11	3276	3	支	AL2:ECK3X10063S-XF1(深灰色)	
133	X86047	铝料加工图	X86047-P12	X86047-P12	821	2	支	AL2:ECK3X10063S-XF1(深灰色)	
134	X86047	铝料加工图	X86047-P13	X86047-P13	821	12	支	AL2:ECK3X10063S-XF1(深灰色)	
135	X86047	铝料加工图	X86047-P14	X86047-P14	3276	1	支	AL2:ECK3X10063S-XF1(深灰色)	
136	X86047	铝料加工图	X86047-P15	X86047-P15	3276	1	支	AL2:ECK3X10063S-XF1(深灰色)	

序列号	型材模号	物料描述	图号	部件编号	长度（mm）	数量	单位	颜色	备注
137	X86048	铝料加工图	X86048-P01	X86048-P01	3276	121	支	AL2:ECK3X10063S-XF1(深灰色)	
138	X86048	铝料加工图	X86048-P02	X86048-P02	3276	120	支	AL2:ECK3X10063S-XF1(深灰色)	
139	X86048	铝料加工图	X86048-P03	X86048-P03	3276	32	支	AL2:ECK3X10063S-XF1(深灰色)	
140	X86048	铝料加工图	X86048-P04	X86048-P04	3126	9	支	AL2:ECK3X10063S-XF1(深灰色)	
141	X86048	铝料加工图	X86048-P05	X86048-P05	3356	3	支	AL2:ECK3X10063S-XF1(深灰色)	
142	X86048	铝料加工图	X86048-P06	X86048-P06	2633.5	6	支	AL2:ECK3X10063S-XF1(深灰色)	
143	X86048	铝料加工图	X86048-P07	X86048-P07	3276	34	支	AL2:ECK3X10063S-XF1(深灰色)	
144	X86048	铝料加工图	X86048-P08	X86048-P08	3253.5	3	支	AL2:ECK3X10063S-XF1(深灰色)	
145	X86048	铝料加工图	X86048-P09	X86048-P09	3276	2	支	AL2:ECK3X10063S-XF1(深灰色)	
146	X86048	铝料加工图	X86048-P10	X86048-P10	3276	16	支	AL2:ECK3X10063S-XF1(深灰色)	
147	X86049	铝料加工图	X86049-P01	X86049-P01	3276	286	支	AL2:ECK3X10063S-XF1(深灰色)	
148	X86049	铝料加工图	X86049-P02	X86049-P02	3276	37	支	AL2:ECK3X10063S-XF1(深灰色)	
149	X86049	铝料加工图	X86049-P03	X86049-P03	3126	7	支	AL2:ECK3X10063S-XF1(深灰色)	
150	X86049	铝料加工图	X86049-P04	X86049-P04	821	53	支	AL2:ECK3X10063S-XF1(深灰色)	
151	X86049	铝料加工图	X86049-P05	X86049-P05	3356	3	支	AL2:ECK3X10063S-XF1(深灰色)	
152	X86049	铝料加工图	X86049-P06	X86049-P06	2633.5	4	支	AL2:ECK3X10063S-XF1(深灰色)	
153	X86049	铝料加工图	X86049-P07	X86049-P07	3276	34	支	AL2:ECK3X10063S-XF1(深灰色)	
154	X86049	铝料加工图	X86049-P08	X86049-P08	3253.5	3	支	AL2:ECK3X10063S-XF1(深灰色)	
155	X86049	铝料加工图	X86049-P09	X86049-P09	3276	7	支	AL2:ECK3X10063S-XF1(深灰色)	
156	X86049	铝料加工图	X86049-P10	X86049-P10	3276	15	支	AL2:ECK3X10063S-XF1(深灰色)	
157	X86049	铝料加工图	X86049-P11	X86049-P11	3276	3	支	AL2:ECK3X10063S-XF1(深灰色)	
158	X86049	铝料加工图	X86049-P12	X86049-P12	821	3	支	AL2:ECK3X10063S-XF1(深灰色)	
159	X86049	铝料加工图	X86049-P13	X86049-P13	821	12	支	AL2:ECK3X10063S-XF1(深灰色)	
160	X86049	铝料加工图	X86049-P14	X86049-P14	3276	1	支	AL2:ECK3X10063S-XF1(深灰色)	
161	X86050	铝料加工图	X86050-P01	X86050-P01	3276	127	支	AL2:ECK3X10063S-XF1(深灰色)	
162	X86050	铝料加工图	X86050-P02	X86050-P02	3276	164	支	AL2:ECK3X10063S-XF1(深灰色)	
163	X86050	铝料加工图	X86050-P03	X86050-P03	3126	12	支	AL2:ECK3X10063S-XF1(深灰色)	
164	X86050	铝料加工图	X86050-P04	X86050-P04	3356	3	支	AL2:ECK3X10063S-XF1(深灰色)	
165	X86050	铝料加工图	X86050-P05	X86050-P05	2633.5	9	支	AL2:ECK3X10063S-XF1(深灰色)	
166	X86050	铝料加工图	X86050-P06	X86050-P06	3253.5	3	支	AL2:ECK3X10063S-XF1(深灰色)	
167	X86050	铝料加工图	X86050-P07	X86050-P07	3276	32	支	AL2:ECK3X10063S-XF1(深灰色)	
168	X86050	铝料加工图	X86050-P08	X86050-P08	3276	2	支	AL2:ECK3X10063S-XF1(深灰色)	
169	X86050	铝料加工图	X86050-P09	X86050-P09	3276	15	支	AL2:ECK3X10063S-XF1(深灰色)	
170	X86051	铝料加工图	X86051-P01	X86051-P01	3276	6	支	AL2:ECK3X10063S-XF1(深灰色)	
171	X86051	铝料加工图	X86051-P02	X86051-P02	3276	70	支	AL2:ECK3X10063S-XF1(深灰色)	
172	X86051	铝料加工图	X86051-P03	X86051-P03	3126	1	支	AL2:ECK3X10063S-XF1(深灰色)	
173	X86051	铝料加工图	X86051-P04	X86051-P04	3126	1	支	AL2:ECK3X10063S-XF1(深灰色)	
174	X86051	铝料加工图	X86051-P05	X86051-P05	821	5	支	AL2:ECK3X10063S-XF1(深灰色)	
175	X86051	铝料加工图	X86051-P06	X86051-P06	3356	1	支	AL2:ECK3X10063S-XF1(深灰色)	
176	X86051	铝料加工图	X86051-P07	X86051-P07	2633.5	1	支	AL2:ECK3X10063S-XF1(深灰色)	
177	X86051	铝料加工图	X86051-P08	X86051-P08	3276	2	支	AL2:ECK3X10063S-XF1(深灰色)	
178	X86051	铝料加工图	X86051-P09	X86051-P09	3253.5	1	支	AL2:ECK3X10063S-XF1(深灰色)	
179	X86051	铝料加工图	X86051-P10	X86051-P10	3276	2	支	AL2:ECK3X10063S-XF1(深灰色)	
180	X86051	铝料加工图	X86051-P11	X86051-P11	3276	1	支	AL2:ECK3X10063S-XF1(深灰色)	
181	X86051	铝料加工图	X86051-P12	X86051-P12	821	2	支	AL2:ECK3X10063S-XF1(深灰色)	
182	X86052	铝料加工图	X86052-P01	X86052-P01	3276	76	支	AL2:ECK3X10063S-XF1(深灰色)	
183	X86052	铝料加工图	X86052-P02	X86052-P02	3126	2	支	AL2:ECK3X10063S-XF1(深灰色)	
184	X86052	铝料加工图	X86052-P03	X86052-P03	821	5	支	AL2:ECK3X10063S-XF1(深灰色)	
185	X86052	铝料加工图	X86052-P04	X86052-P04	3356	1	支	AL2:ECK3X10063S-XF1(深灰色)	
186	X86052	铝料加工图	X86052-P05	X86052-P05	2633.5	1	支	AL2:ECK3X10063S-XF1(深灰色)	
187	X86052	铝料加工图	X86052-P06	X86052-P06	3276	4	支	AL2:ECK3X10063S-XF1(深灰色)	
188	X86052	铝料加工图	X86052-P07	X86052-P07	3253.5	1	支	AL2:ECK3X10063S-XF1(深灰色)	
189	X86052	铝料加工图	X86052-P08	X86052-P08	3276	1	支	AL2:ECK3X10063S-XF1(深灰色)	
190	X86052	铝料加工图	X86052-P09	X86052-P09	821	2	支	AL2:ECK3X10063S-XF1(深灰色)	
191	X86053	铝料加工图	X86053-P01	X86053-P01	3276	8	支	AL2:ECK3X10063S-XF1(深灰色)	
192	X86053	铝料加工图	X86053-P02	X86053-P02	821	1	支	AL2:ECK3X10063S-XF1(深灰色)	
193	X86054	铝料加工图	X86054-P01	X86054-P01	3276	8	支	AL2:ECK3X10063S-XF1(深灰色)	
194	X86054	铝料加工图	X86054-P02	X86054-P02	821	1	支	AL2:ECK3X10063S-XF1(深灰色)	
195	X86055	铝料加工图	X86055-P01	X86055-P01	3276	6	支	AL2:ECK3X10063S-XF1(深灰色)	
196	X86055	铝料加工图	X86055-P02	X86055-P02	3276	6	支	AL2:ECK3X10063S-XF1(深灰色)	
197	X86055	铝料加工图	X86055-P03	X86055-P03	3276	40	支	AL2:ECK3X10063S-XF1(深灰色)	
198	X86055	铝料加工图	X86055-P04	X86055-P04	3276	16	支	AL2:ECK3X10063S-XF1(深灰色)	
199	X86055	铝料加工图	X86055-P05	X86055-P05	3276	10	支	AL2:ECK3X10063S-XF1(深灰色)	
200	X86055	铝料加工图	X86055-P06	X86055-P06	3276	16	支	AL2:ECK3X10063S-XF1(深灰色)	
201	X86055	铝料加工图	X86055-P07	X86055-P07	3276	4	支	AL2:ECK3X10063S-XF1(深灰色)	
202	X86055	铝料加工图	X86055-P08	X86055-P08	3276	4	支	AL2:ECK3X10063S-XF1(深灰色)	
203	X86055	铝料加工图	X86055-P09	X86055-P09	3276	4	支	AL2:ECK3X10063S-XF1(深灰色)	
204	X86055	铝料加工图	X86055-P10	X86055-P10	3276	32	支	AL2:ECK3X10063S-XF1(深灰色)	
205	X86055	铝料加工图	X86055-P11	X86055-P11	3276	31	支	AL2:ECK3X10063S-XF1(深灰色)	
206	X86055	铝料加工图	X86055-P12	X86055-P12	3276	52	支	AL2:ECK3X10063S-XF1(深灰色)	

序列号	型材模号	物料描述	图号	部件编号	长度（mm）	数量	单位	颜色	备注
207	X86055	铝料加工图	X86055-P13	X86055-P13	3276	63	支	AL2:ECK3X10063S-XF1(深灰色)	
208	X86055	铝料加工图	X86055-P14	X86055-P14	3276	18	支	AL2:ECK3X10063S-XF1(深灰色)	
209	X86055	铝料加工图	X86055-P15	X86055-P15	3276	18	支	AL2:ECK3X10063S-XF1(深灰色)	
210	X86055	铝料加工图	X86055-P16	X86055-P16	3276	18	支	AL2:ECK3X10063S-XF1(深灰色)	
211	X86055	铝料加工图	X86055-P18	X86055-P18	3126	1	支	AL2:ECK3X10063S-XF1(深灰色)	
212	X86055	铝料加工图	X86055-P19	X86055-P19	3126	2	支	AL2:ECK3X10063S-XF1(深灰色)	
213	X86055	铝料加工图	X86055-P20	X86055-P20	3126	1	支	AL2:ECK3X10063S-XF1(深灰色)	
214	X86055	铝料加工图	X86055-P21	X86055-P21	3126	1	支	AL2:ECK3X10063S-XF1(深灰色)	
215	X86055	铝料加工图	X86055-P22	X86055-P22	3356	1	支	AL2:ECK3X10063S-XF1(深灰色)	
216	X86055	铝料加工图	X86055-P23	X86055-P23	3356	1	支	AL2:ECK3X10063S-XF1(深灰色)	
217	X86055	铝料加工图	X86055-P24	X86055-P24	2633.5	1	支	AL2:ECK3X10063S-XF1(深灰色)	
218	X86055	铝料加工图	X86055-P25	X86055-P25	2633.5	1	支	AL2:ECK3X10063S-XF1(深灰色)	
219	X86055	铝料加工图	X86055-P26	X86055-P26	2633.5	1	支	AL2:ECK3X10063S-XF1(深灰色)	
220	X86055	铝料加工图	X86055-P27	X86055-P27	2633.5	1	支	AL2:ECK3X10063S-XF1(深灰色)	
221	X86055	铝料加工图	X86055-P28	X86055-P28	3126	1	支	AL2:ECK3X10063S-XF1(深灰色)	
222	X86055	铝料加工图	X86055-P29	X86055-P29	3253.5	1	支	AL2:ECK3X10063S-XF1(深灰色)	
223	X86055	铝料加工图	X86055-P30	X86055-P30	3253.5	1	支	AL2:ECK3X10063S-XF1(深灰色)	
224	X86055	铝料加工图	X86055-P31	X86055-P31	3276	2	支	AL2:ECK3X10063S-XF1(深灰色)	
225	X86055	铝料加工图	X86055-P32	X86055-P32	3276	2	支	AL2:ECK3X10063S-XF1(深灰色)	
226	X86055	铝料加工图	X86055-P33	X86055-P33	3276	7	支	AL2:ECK3X10063S-XF1(深灰色)	
227	X86055	铝料加工图	X86055-P34	X86055-P34	3276	5	支	AL2:ECK3X10063S-XF1(深灰色)	
228	X86055	铝料加工图	X86055-P35	X86055-P35	3276	3	支	AL2:ECK3X10063S-XF1(深灰色)	
229	X86055	铝料加工图	X86055-P36	X86055-P36	3276	3	支	AL2:ECK3X10063S-XF1(深灰色)	
230	X86055	铝料加工图	X86055-P37	X86055-P37	3276	1	支	AL2:ECK3X10063S-XF1(深灰色)	
231	X86055	铝料加工图	X86055-P38	X86055-P38	3276	1	支	AL2:ECK3X10063S-XF1(深灰色)	
232	X86055	铝料加工图	X86055-P39	X86055-P39	3276	1	支	AL2:ECK3X10063S-XF1(深灰色)	
233	X86055	铝料加工图	X86055-P40	X86055-P40	3276	1	支	AL2:ECK3X10063S-XF1(深灰色)	
234	X86055	铝料加工图	X86055-P41	X86055-P41	3276	1	支	AL2:ECK3X10063S-XF1(深灰色)	
235	X86055	铝料加工图	X86055-P42	X86055-P42	3276	1	支	AL2:ECK3X10063S-XF1(深灰色)	
236	X86055	铝料加工图	X86055-P43	X86055-P43	3276	3	支	AL2:ECK3X10063S-XF1(深灰色)	
237	X86055	铝料加工图	X86055-P44	X86055-P44	3276	2	支	AL2:ECK3X10063S-XF1(深灰色)	
238	X86055	铝料加工图	X86055-P45	X86055-P45	3276	2	支	AL2:ECK3X10063S-XF1(深灰色)	
239	X86055	铝料加工图	X86055-P46	X86055-P46	3276	2	支	AL2:ECK3X10063S-XF1(深灰色)	
240	X86056	铝料加工图	X86056-P01	X86056-P01	3276	53	支	AL2:ECK3X10063S-XF1(深灰色)	
241	X86056	铝料加工图	X86056-P02	X86056-P02	3276	53	支	AL2:ECK3X10063S-XF1(深灰色)	
242	X86056	铝料加工图	X86056-P03	X86056-P03	3276	6	支	AL2:ECK3X10063S-XF1(深灰色)	
243	X86056	铝料加工图	X86056-P04	X86056-P04	3276	6	支	AL2:ECK3X10063S-XF1(深灰色)	
244	X86056	铝料加工图	X86056-P05	X86056-P05	3276	22	支	AL2:ECK3X10063S-XF1(深灰色)	
245	X86056	铝料加工图	X86056-P06	X86056-P06	3276	5	支	AL2:ECK3X10063S-XF1(深灰色)	
246	X86056	铝料加工图	X86056-P07	X86056-P07	3276	26	支	AL2:ECK3X10063S-XF1(深灰色)	
247	X86056	铝料加工图	X86056-P08	X86056-P08	3126	2	支	AL2:ECK3X10063S-XF1(深灰色)	
248	X86056	铝料加工图	X86056-P10	X86056-P10	821	14	支	AL2:ECK3X10063S-XF1(深灰色)	
249	X86056	铝料加工图	X86056-P11	X86056-P11	821	4	支	AL2:ECK3X10063S-XF1(深灰色)	
250	X86056	铝料加工图	X86056-P12	X86056-P12	821	11	支	AL2:ECK3X10063S-XF1(深灰色)	
251	X86056	铝料加工图	X86056-P13	X86056-P13	821	3	支	AL2:ECK3X10063S-XF1(深灰色)	
252	X86056	铝料加工图	X86056-P14	X86056-P14	821	2	支	AL2:ECK3X10063S-XF1(深灰色)	
253	X86056	铝料加工图	X86056-P15	X86056-P15	821	1	支	AL2:ECK3X10063S-XF1(深灰色)	
254	X86056	铝料加工图	X86056-P16	X86056-P16	821	1	支	AL2:ECK3X10063S-XF1(深灰色)	
255	X86056	铝料加工图	X86056-P19	X86056-P19	2633.5	2	支	AL2:ECK3X10063S-XF1(深灰色)	
256	X86056	铝料加工图	X86056-P20	X86056-P20	3276	14	支	AL2:ECK3X10063S-XF1(深灰色)	
257	X86056	铝料加工图	X86056-P23	X86056-P23	3276	14	支	AL2:ECK3X10063S-XF1(深灰色)	
258	X86056	铝料加工图	X86056-P24	X86056-P24	3276	2	支	AL2:ECK3X10063S-XF1(深灰色)	
259	X86056	铝料加工图	X86056-P25	X86056-P25	3276	2	支	AL2:ECK3X10063S-XF1(深灰色)	
260	X86056	铝料加工图	X86056-P26	X86056-P26	3276	1	支	AL2:ECK3X10063S-XF1(深灰色)	
261	X86056	铝料加工图	X86056-P27	X86056-P27	3276	7	支	AL2:ECK3X10063S-XF1(深灰色)	
262	X86056	铝料加工图	X86056-P28	X86056-P28	3276	6	支	AL2:ECK3X10063S-XF1(深灰色)	
263	X86056	铝料加工图	X86056-P29	X86056-P29	3276	1	支	AL2:ECK3X10063S-XF1(深灰色)	
264	X86056	铝料加工图	X86056-P30	X86056-P30	3276	1	支	AL2:ECK3X10063S-XF1(深灰色)	
265	X86056	铝料加工图	X86056-P31	X86056-P31	821	1	支	AL2:ECK3X10063S-XF1(深灰色)	
266	X86056	铝料加工图	X86056-P32	X86056-P32	821	1	支	AL2:ECK3X10063S-XF1(深灰色)	
267	X86056	铝料加工图	X86056-P33	X86056-P33	821	1	支	AL2:ECK3X10063S-XF1(深灰色)	
268	X86056	铝料加工图	X86056-P34	X86056-P34	821	3	支	AL2:ECK3X10063S-XF1(深灰色)	
269	X86056	铝料加工图	X86056-P35	X86056-P35	821	2	支	AL2:ECK3X10063S-XF1(深灰色)	
270	X86056	铝料加工图	X86056-P36	X86056-P36	821	2	支	AL2:ECK3X10063S-XF1(深灰色)	
271	X86056	铝料加工图	X86056-P37	X86056-P37	821	1	支	AL2:ECK3X10063S-XF1(深灰色)	
272	X86056	铝料加工图	X86056-P38	X86056-P38	821	2	支	AL2:ECK3X10063S-XF1(深灰色)	
273	X86056	铝料加工图	X86056-P39	X86056-P39	3276	2	支	AL2:ECK3X10063S-XF1(深灰色)	
274	X86056	铝料加工图	X86056-P40	X86056-P40	3276	3	支	AL2:ECK3X10063S-XF1(深灰色)	
275	X86057	铝料加工图	X86057-P01	X86057-P01	3276	6	支	AL2:ECK3X10063S-XF1(深灰色)	
276	X86057	铝料加工图	X86057-P02	X86057-P02	3276	20	支	AL2:ECK3X10063S-XF1(深灰色)	

序列号	型材模号	物料描述	图号	部件编号	长度（mm）	数量	单位	颜色	备注
277	X86057	铝料加工图	X86057-P03	X86057-P03	821	2	支	AL2:ECK3X10063S-XF1(深灰色)	
278	X86057	铝料加工图	X86057-P04	X86057-P04	3276	2	支	AL2:ECK3X10063S-XF1(深灰色)	
279	X86057	铝料加工图	X86057-P05	X86057-P05	3276	6	支	AL2:ECK3X10063S-XF1(深灰色)	
280	X86057	铝料加工图	X86057-P06	X86057-P06	3276	1	支	AL2:ECK3X10063S-XF1(深灰色)	
281	X86057	铝料加工图	X86057-P07	X86057-P07	3276	2	支	AL2:ECK3X10063S-XF1(深灰色)	
282	X86057	铝料加工图	X86057-P08	X86057-P08	821	2	支	AL2:ECK3X10063S-XF1(深灰色)	
283	X86058	铝料加工图	X86058-P01	X86058-P01	3276	26	支	AL2:ECK3X10063S-XF1(深灰色)	
284	X86058	铝料加工图	X86058-P02	X86058-P02	821	2	支	AL2:ECK3X10063S-XF1(深灰色)	
285	X86058	铝料加工图	X86058-P03	X86058-P03	3276	8	支	AL2:ECK3X10063S-XF1(深灰色)	
286	X86058	铝料加工图	X86058-P04	X86058-P04	3276	3	支	AL2:ECK3X10063S-XF1(深灰色)	
287	X86058	铝料加工图	X86058-P05	X86058-P05	821	2	支	AL2:ECK3X10063S-XF1(深灰色)	
288	X86059	铝料加工图	X86059-001-001	X86059-001-001	764	5	支	AL2:ECK3X10063S-XF1(深灰色)	
289	X86059	铝料加工图	X86059-001-001	X86059-001-003	1049	1	支	AL2:ECK3X10063S-XF1(深灰色)	
290	X86059	铝料加工图	X86059-001-001	X86059-001-004	1353	2	支	AL2:ECK3X10063S-XF1(深灰色)	
291	X86059	铝料加工图	X86059-001-001	X86059-001-005	744	6	支	AL2:ECK3X10063S-XF1(深灰色)	
292	X86059	铝料加工图	X86059-001-001	X86059-001-006	1024	1	支	AL2:ECK3X10063S-XF1(深灰色)	
293	X86059	铝料加工图	X86059-001-001	X86059-001-007	1040	1	支	AL2:ECK3X10063S-XF1(深灰色)	
294	X86059	铝料加工图	X86059-001-001	X86059-001-008	514	3	支	AL2:ECK3X10063S-XF1(深灰色)	
295	X86059	铝料加工图	X86059-001-001	X86059-001-009	1574	3	支	AL2:ECK3X10063S-XF1(深灰色)	
296	X86059	铝料加工图	X86059-001-001	X86059-001-010	1046	2	支	AL2:ECK3X10063S-XF1(深灰色)	
297	X86059	铝料加工图	X86059-001-001	X86059-001-011	1107	2	支	AL2:ECK3X10063S-XF1(深灰色)	
298	X86059	铝料加工图	X86059-001-001	X86059-001-012	1608	2	支	AL2:ECK3X10063S-XF1(深灰色)	
299	X86059	铝料加工图	X86059-001-001	X86059-001-013	814	4	支	AL2:ECK3X10063S-XF1(深灰色)	
300	X86059	铝料加工图	X86059-001-001	X86059-001-014	1283	2	支	AL2:ECK3X10063S-XF1(深灰色)	
301	X86059	铝料加工图	X86059-001-001	X86059-001-015	770	3	支	AL2:ECK3X10063S-XF1(深灰色)	
302	X86059	铝料加工图	X86059-001-001	X86059-001-016	2062	2	支	AL2:ECK3X10063S-XF1(深灰色)	
303	X86059	铝料加工图	X86059-001-001	X86059-001-021	1604	5	支	AL2:ECK3X10063S-XF1(深灰色)	
304	X86059	铝料加工图	X86059-001-001	X86059-001-022	604	2	支	AL2:ECK3X10063S-XF1(深灰色)	
305	X86059	铝料加工图	X86059-001-001	X86059-001-023	454	2	支	AL2:ECK3X10063S-XF1(深灰色)	
306	X86059	铝料加工图	X86059-001-001	X86059-001-030	744	1	支	AL2:ECK3X10063S-XF1(深灰色)	
307	X86059	铝料加工图	X86059-001-001	X86059-001-037	1519	1	支	AL2:ECK3X10063S-XF1(深灰色)	
308	X86059	铝料加工图	X86059-001-001	X86059-001-038	1492	1	支	AL2:ECK3X10063S-XF1(深灰色)	
309	X86059	铝料加工图	X86059-001-001	X86059-001-041	549	2	支	AL2:ECK3X10063S-XF1(深灰色)	
310	X86059	铝料加工图	X86059-001-001	X86059-001-042	754	8	支	AL2:ECK3X10063S-XF1(深灰色)	
311	X86059	铝料加工图	X86059-001-001	X86059-001-043	1304	1	支	AL2:ECK3X10063S-XF1(深灰色)	
312	X86059	铝料加工图	X86059-001-001	X86059-001-044	680	2	支	AL2:ECK3X10063S-XF1(深灰色)	
313	X86059	铝料加工图	X86059-001-001	X86059-001-045	1167	1	支	AL2:ECK3X10063S-XF1(深灰色)	
314	X86059	铝料加工图	X86059-001-001	X86059-001-046	1429	1	支	AL2:ECK3X10063S-XF1(深灰色)	
315	X86059	铝料加工图	X86059-001-001	X86059-001-047	817	1	支	AL2:ECK3X10063S-XF1(深灰色)	
316	X86059	铝料加工图	X86059-001-001	X86059-001-048	692	1	支	AL2:ECK3X10063S-XF1(深灰色)	
317	X86059	铝料加工图	X86059-001-001	X86059-001-049	1242	1	支	AL2:ECK3X10063S-XF1(深灰色)	
318	X86059	铝料加工图	X86059-001-001	X86059-001-050	1479	1	支	AL2:ECK3X10063S-XF1(深灰色)	
319	X86059	铝料加工图	X86059-001-001	X86059-001-051	624	1	支	AL2:ECK3X10063S-XF1(深灰色)	
320	X86059	铝料加工图	X86059-001-060	X86059-001-062	772	2	支	AL2:ECK3X10063S-XF1(深灰色)	
321	X86059	铝料加工图	X86059-001-060a	X86059-001-062a	772	2	支	AL2:ECK3X10063S-XF1(深灰色)	
322	X86059	铝料加工图	X86059-001-065	X86059-001-065	744	47	支	AL2:ECK3X10063S-XF1(深灰色)	
323	X86059	铝料加工图	X86059-001-071	X86059-001-071	781	68	支	AL2:ECK3X10063S-XF1(深灰色)	
324	X86059	铝料加工图	X86059-001-071	X86059-001-072	531	133	支	AL2:ECK3X10063S-XF1(深灰色)	
325	X86059	铝料加工图	X86059-001-071	X86059-001-073	787	38	支	AL2:ECK3X10063S-XF1(深灰色)	
326	X86059	铝料加工图	X86059-001-071	X86059-001-074	831	36	支	AL2:ECK3X10063S-XF1(深灰色)	
327	X86059	铝料加工图	X86059-001-071	X86059-001-075	612	10	支	AL2:ECK3X10063S-XF1(深灰色)	
328	X86059	铝料加工图	X86059-001-071	X86059-001-077	621	84	支	AL2:ECK3X10063S-XF1(深灰色)	
329	X86059	铝料加工图	X86059-001-071	X86059-001-078	471	81	支	AL2:ECK3X10063S-XF1(深灰色)	
330	X86059	铝料加工图	X86059-001-071	X86059-001-079	671	5	支	AL2:ECK3X10063S-XF1(深灰色)	
331	X86059	铝料加工图	X86059-001-071	X86059-001-080	1142	15	支	AL2:ECK3X10063S-XF1(深灰色)	
332	X86059	铝料加工图	X86059-001-071	X86059-001-081	1110	9	支	AL2:ECK3X10063S-XF1(深灰色)	
333	X86059	铝料加工图	X86059-001-071	X86059-001-082	566	5	支	AL2:ECK3X10063S-XF1(深灰色)	
334	X86059	铝料加工图	X86059-001-071	X86059-001-083	771	19	支	AL2:ECK3X10063S-XF1(深灰色)	
335	X86059	铝料加工图	X86059-001-071	X86059-001-084	697	4	支	AL2:ECK3X10063S-XF1(深灰色)	
336	X86059	铝料加工图	X86059-001-071	X86059-001-085	641	2	支	AL2:ECK3X10063S-XF1(深灰色)	
337	X86059	铝料加工图	X86059-001-090	X86059-001-090	530	9	支	AL2:ECK3X10063S-XF1(深灰色)	
338	X86059	铝料加工图	X86059-001-090	X86059-001-091	780	56	支	AL2:ECK3X10063S-XF1(深灰色)	
339	X86059	铝料加工图	X86059-001-095	X86059-001-095	465	8	支	AL2:ECK3X10063S-XF1(深灰色)	
340	X86059	铝料加工图	X86059-001-096	X86059-001-096	837.5	9	支	AL2:ECK3X10063S-XF1(深灰色)	
341	X86059	铝料加工图	X86059-001-096	X86059-001-097	682.5	2	支	AL2:ECK3X10063S-XF1(深灰色)	
342	X86059	铝料加工图	X86059-001-101	X86059-001-101	1174	9	支	AL2:ECK3X10063S-XF1(深灰色)	
343	X86059	铝料加工图	X86059-001-101	X86059-001-102	1049	9	支	AL2:ECK3X10063S-XF1(深灰色)	
344	X86059	铝料加工图	X86059-001-101	X86059-001-103	1353	28	支	AL2:ECK3X10063S-XF1(深灰色)	
345	X86059	铝料加工图	X86059-001-101	X86059-001-104	1024	19	支	AL2:ECK3X10063S-XF1(深灰色)	
346	X86059	铝料加工图	X86059-001-101	X86059-001-105	1040	15	支	AL2:ECK3X10063S-XF1(深灰色)	

序列号	型材模号	物料描述	图号	部件编号	长度（mm）	数量	单位	颜色	备注
347	X86059	铝料加工图	X86059-001-101	X86059-001-106	1574	33	支	AL2:ECK3X10063S-XF1(深灰色)	
348	X86059	铝料加工图	X86059-001-101	X86059-001-107	1046	18	支	AL2:ECK3X10063S-XF1(深灰色)	
349	X86059	铝料加工图	X86059-001-101	X86059-001-108	1108	18	支	AL2:ECK3X10063S-XF1(深灰色)	
350	X86059	铝料加工图	X86059-001-101	X86059-001-109	1608	18	支	AL2:ECK3X10063S-XF1(深灰色)	
351	X86059	铝料加工图	X86059-001-101	X86059-001-110	2062	18	支	AL2:ECK3X10063S-XF1(深灰色)	
352	X86059	铝料加工图	X86059-001-101	X86059-001-111	1283	18	支	AL2:ECK3X10063S-XF1(深灰色)	
353	X86059	铝料加工图	X86059-001-101	X86059-001-112	796	5	支	AL2:ECK3X10063S-XF1(深灰色)	
354	X86059	铝料加工图	X86059-001-101	X86059-001-113	1051	5	支	AL2:ECK3X10063S-XF1(深灰色)	
355	X86059	铝料加工图	X86059-001-101	X86059-001-114	1537	5	支	AL2:ECK3X10063S-XF1(深灰色)	
356	X86059	铝料加工图	X86059-001-101	X86059-001-115	1382	14	支	AL2:ECK3X10063S-XF1(深灰色)	
357	X86059	铝料加工图	X86059-001-101	X86059-001-116	492	14	支	AL2:ECK3X10063S-XF1(深灰色)	
358	X86059	铝料加工图	X86059-001-101	X86059-001-118	904	18	支	AL2:ECK3X10063S-XF1(深灰色)	
359	X86059	铝料加工图	X86059-001-101	X86059-001-119	1776	18	支	AL2:ECK3X10063S-XF1(深灰色)	
360	X86059	铝料加工图	X86059-001-101	X86059-001-120	1226	18	支	AL2:ECK3X10063S-XF1(深灰色)	
361	X86059	铝料加工图	X86059-001-101	X86059-001-121	1346	18	支	AL2:ECK3X10063S-XF1(深灰色)	
362	X86059	铝料加工图	X86059-001-101	X86059-001-122	1676	9	支	AL2:ECK3X10063S-XF1(深灰色)	
363	X86059	铝料加工图	X86059-001-101	X86059-001-123	1519	8	支	AL2:ECK3X10063S-XF1(深灰色)	
364	X86059	铝料加工图	X86059-001-101	X86059-001-124	1492	12	支	AL2:ECK3X10063S-XF1(深灰色)	
365	X86059	铝料加工图	X86059-001-101	X86059-001-125	1091	9	支	AL2:ECK3X10063S-XF1(深灰色)	
366	X86059	铝料加工图	X86059-001-101	X86059-001-126	1564	9	支	AL2:ECK3X10063S-XF1(深灰色)	
367	X86059	铝料加工图	X86059-001-101	X86059-001-127	1304	3	支	AL2:ECK3X10063S-XF1(深灰色)	
368	X86059	铝料加工图	X86059-001-101	X86059-001-128	1167	2	支	AL2:ECK3X10063S-XF1(深灰色)	
369	X86059	铝料加工图	X86059-001-101	X86059-001-129	1429	2	支	AL2:ECK3X10063S-XF1(深灰色)	
370	X86059	铝料加工图	X86059-001-101	X86059-001-130	817	2	支	AL2:ECK3X10063S-XF1(深灰色)	
371	X86059	铝料加工图	X86059-001-101	X86059-001-131	692	2	支	AL2:ECK3X10063S-XF1(深灰色)	
372	X86059	铝料加工图	X86059-001-101	X86059-001-132	1242	2	支	AL2:ECK3X10063S-XF1(深灰色)	
373	X86059	铝料加工图	X86059-001-101	X86059-001-133	1479	2	支	AL2:ECK3X10063S-XF1(深灰色)	
374	X86059	铝料加工图	X86059-001-160	X86059-001-160	2101	9	支	AL2:ECK3X10063S-XF1(深灰色)	
375	X86059	铝料加工图	X86059-001-A01	X86059-001-A01	829	1	支	AL2:ECK3X10063S-XF1(深灰色)	
376	X86059	铝料加工图	X86059-001-A01	X86059-001-A06	979	1	支	AL2:ECK3X10063S-XF1(深灰色)	
377	X86059	铝料加工图	X86059-001-A01	X86059-001-A07	1250	1	支	AL2:ECK3X10063S-XF1(深灰色)	
378	X86059	铝料加工图	X86059-001-A01	X86059-001-A08	834	1	支	AL2:ECK3X10063S-XF1(深灰色)	
379	X86059	铝料加工图	X86059-001-A01	X86059-001-A09	674	1	支	AL2:ECK3X10063S-XF1(深灰色)	
380	X86059	铝料加工图	X86059-001-A11	X86059-001-A11	456.5	1	支	AL2:ECK3X10063S-XF1(深灰色)	
381	X86059	铝料加工图	X86059-001-A22	X86059-001-A22	2214	5	支	AL2:ECK3X10063S-XF1(深灰色)	
382	X86059	铝料加工图	X86059-001-A22	X86059-001-A23	1400	5	支	AL2:ECK3X10063S-XF1(深灰色)	
383	X86059	铝料加工图	X86059-001-A22	X86059-001-A24	1129	23	支	AL2:ECK3X10063S-XF1(深灰色)	
384	X86059	铝料加工图	X86059-001-A22	X86059-001-A25	1900	23	支	AL2:ECK3X10063S-XF1(深灰色)	
385	X86059	铝料加工图	X86059-001-A22	X86059-001-A26	979	8	支	AL2:ECK3X10063S-XF1(深灰色)	
386	X86059	铝料加工图	X86059-001-A22	X86059-001-A27	1250	8	支	AL2:ECK3X10063S-XF1(深灰色)	
387	X86059	铝料加工图	X86059-001-A22	X86059-001-A28	834	3	支	AL2:ECK3X10063S-XF1(深灰色)	
388	X86059	铝料加工图	X86059-001-B01	X86059-001-B01	1690	1	支	AL2:ECK3X10063S-XF1(深灰色)	
389	X86059	铝料加工图	X86059-001-B01	X86059-001-B06	1640	1	支	AL2:ECK3X10063S-XF1(深灰色)	
390	X86059	铝料加工图	X86059-001-B01	X86059-001-B07	673	1	支	AL2:ECK3X10063S-XF1(深灰色)	
391	X86059	铝料加工图	X86059-001-B01	X86059-001-B08	1962	1	支	AL2:ECK3X10063S-XF1(深灰色)	
392	X86059	铝料加工图	X86059-001-B01	X86059-001-B09	834	1	支	AL2:ECK3X10063S-XF1(深灰色)	
393	X86059	铝料加工图	X86059-001-B11	X86059-001-B11	1325.5	1	支	AL2:ECK3X10063S-XF1(深灰色)	
394	X86059	铝料加工图	X86059-001-B21	X86059-001-B21	1690	9	支	AL2:ECK3X10063S-XF1(深灰色)	
395	X86059	铝料加工图	X86059-001-B21	X86059-001-B22	1539	5	支	AL2:ECK3X10063S-XF1(深灰色)	
396	X86059	铝料加工图	X86059-001-B21	X86059-001-B23	579	5	支	AL2:ECK3X10063S-XF1(深灰色)	
397	X86059	铝料加工图	X86059-001-B21	X86059-001-B24	1900	23	支	AL2:ECK3X10063S-XF1(深灰色)	
398	X86059	铝料加工图	X86059-001-B21	X86059-001-B25	1129	23	支	AL2:ECK3X10063S-XF1(深灰色)	
399	X86059	铝料加工图	X86059-001-B21	X86059-001-B26	1640	8	支	AL2:ECK3X10063S-XF1(深灰色)	
400	X86059	铝料加工图	X86059-001-B21	X86059-001-B27	673	8	支	AL2:ECK3X10063S-XF1(深灰色)	
401	X86059	铝料加工图	X86059-001-B21	X86059-001-B28	1962	3	支	AL2:ECK3X10063S-XF1(深灰色)	
402	X86059	铝料加工图	X86059-001-B21	X86059-001-B29	834	2	支	AL2:ECK3X10063S-XF1(深灰色)	
403	X86059	铝料加工图	X86059-001-B31	X86059-001-B31	1325.5	8	支	AL2:ECK3X10063S-XF1(深灰色)	
404	X86059	铝料加工图	X86059-001-Z01	X86059-001-Z01	1510	1	支	AL2:ECK3X10063S-XF1(深灰色)	
405	X86059	铝料加工图	X86059-001-Z01	X86059-001-Z02	706	1	支	AL2:ECK3X10063S-XF1(深灰色)	
406	X86059	铝料加工图	X86059-001-Z01	X86059-001-Z03	450	1	支	AL2:ECK3X10063S-XF1(深灰色)	
407	X86059	铝料加工图	X86059-001-Z01	X86059-001-Z04	976	1	支	AL2:ECK3X10063S-XF1(深灰色)	
408	X86059	铝料加工图	X86059-001-Z10	X86059-001-Z10	960	2	支	AL2:ECK3X10063S-XF1(深灰色)	
409	X86059	铝料加工图	X86059-001-Z10	X86059-001-Z11	1289	2	支	AL2:ECK3X10063S-XF1(深灰色)	
410	X86059	铝料加工图	X86059-001-Z10	X86059-001-Z12	680	1	支	AL2:ECK3X10063S-XF1(深灰色)	
411	X86059	铝料加工图	X86059-001-Z10	X86059-001-Z13	732	1	支	AL2:ECK3X10063S-XF1(深灰色)	
412	X86059	铝料加工图	X86059-001-Z10	X86059-001-Z14	700	1	支	AL2:ECK3X10063S-XF1(深灰色)	
413	X86059	铝料加工图	X86059-001-Z10	X86059-001-Z15	706	1	支	AL2:ECK3X10063S-XF1(深灰色)	
414	X86059	铝料加工图	X86059-001-Z10	X86059-001-Z16	531	2	支	AL2:ECK3X10063S-XF1(深灰色)	
415	X86059	铝料加工图	X86059-001-Z10	X86059-001-Z17	1540	1	支	AL2:ECK3X10063S-XF1(深灰色)	
416	X86059	铝料加工图	X86059-001-Z10	X86059-001-Z18	540	1	支	AL2:ECK3X10063S-XF1(深灰色)	

序列号	型材模号	物料描述	图号	部件编号	长度（mm）	数量	单位	颜色	备注
417	X86059	铝料加工图	X86059-001-Z10	X86059-001-Z19	390	1	支	AL2:ECK3X10063S-XF1(深灰色)	
418	X86059	铝料加工图	X86059-001-Z21	X86059-001-Z21	740	2	支	AL2:ECK3X10063S-XF1(深灰色)	
419	X86059	铝料加工图	X86059-001-Z21a	X86059-001-Z21a	740	2	支	AL2:ECK3X10063S-XF1(深灰色)	
420	X86059	铝料加工图	X86059-001-Z25	X86059-001-Z25	2167.5	1	支	AL2:ECK3X10063S-XF1(深灰色)	
421	X86059	铝料加工图	X86059-001-Z25	X86059-001-Z26	1353.5	1	支	AL2:ECK3X10063S-XF1(深灰色)	
422	X86059	铝料加工图	X86059-001-Z30	X86059-001-Z30	1492.5	1	支	AL2:ECK3X10063S-XF1(深灰色)	
423	X86059	铝料加工图	X86059-001-Z30	X86059-001-Z31	532.5	1	支	AL2:ECK3X10063S-XF1(深灰色)	
424	X86060	铝料加工图	X86060-001-001	X86060-001-002	1144	7	支	AL2:ECK3X10063S-XF1(深灰色)	
425	X86060	铝料加工图	X86060-001-001	X86060-001-003	1135	7	支	AL2:ECK3X10063S-XF1(深灰色)	
426	X86060	铝料加工图	X86060-001-001	X86060-001-004	865	2	支	AL2:ECK3X10063S-XF1(深灰色)	
427	X86060	铝料加工图	X86060-001-001	X86060-001-005	609	1	支	AL2:ECK3X10063S-XF1(深灰色)	
428	X86060	铝料加工图	X86060-001-001	X86060-001-006	1203	7	支	AL2:ECK3X10063S-XF1(深灰色)	
429	X86060	铝料加工图	X86060-001-001	X86060-001-007	2157	7	支	AL2:ECK3X10063S-XF1(深灰色)	
430	X86060	铝料加工图	X86060-001-001	X86060-001-008	1378	7	支	AL2:ECK3X10063S-XF1(深灰色)	
431	X86060	铝料加工图	X86060-001-001	X86060-001-009	1703	7	支	AL2:ECK3X10063S-XF1(深灰色)	
432	X86060	铝料加工图	X86060-001-001	X86060-001-010	1141	7	支	AL2:ECK3X10063S-XF1(深灰色)	
433	X86060	铝料加工图	X86060-001-001	X86060-001-011	1119	4	支	AL2:ECK3X10063S-XF1(深灰色)	
434	X86060	铝料加工图	X86060-001-001	X86060-001-012	891	4	支	AL2:ECK3X10063S-XF1(深灰色)	
435	X86060	铝料加工图	X86060-001-001	X86060-001-014	699	2	支	AL2:ECK3X10063S-XF1(深灰色)	
436	X86060	铝料加工图	X86060-001-001	X86060-001-016	1146	5	支	AL2:ECK3X10063S-XF1(深灰色)	
437	X86060	铝料加工图	X86060-001-001	X86060-001-018	1871	9	支	AL2:ECK3X10063S-XF1(深灰色)	
438	X86060	铝料加工图	X86060-001-001	X86060-001-019	1771	9	支	AL2:ECK3X10063S-XF1(深灰色)	
439	X86060	铝料加工图	X86060-001-001	X86060-001-020	1614	9	支	AL2:ECK3X10063S-XF1(深灰色)	
440	X86060	铝料加工图	X86060-001-001	X86060-001-021	644	1	支	AL2:ECK3X10063S-XF1(深灰色)	
441	X86060	铝料加工图	X86060-001-001	X86060-001-022	1262	2	支	AL2:ECK3X10063S-XF1(深灰色)	
442	X86060	铝料加工图	X86060-001-001	X86060-001-023	849	1	支	AL2:ECK3X10063S-XF1(深灰色)	
443	X86060	铝料加工图	X86060-001-001	X86060-001-024	1574	2	支	AL2:ECK3X10063S-XF1(深灰色)	
444	X86060	铝料加工图	X86060-001-001	X86060-001-025	1441	9	支	AL2:ECK3X10063S-XF1(深灰色)	
445	X86060	铝料加工图	X86060-001-001	X86060-001-026	839	2	支	AL2:ECK3X10063S-XF1(深灰色)	
446	X86060	铝料加工图	X86060-001-031	X86060-001-031	1269	6	支	AL2:ECK3X10063S-XF1(深灰色)	
447	X86060	铝料加工图	X86060-001-031	X86060-001-032	859	1	支	AL2:ECK3X10063S-XF1(深灰色)	
448	X86060	铝料加工图	X86060-001-031	X86060-001-033	1119	11	支	AL2:ECK3X10063S-XF1(深灰色)	
449	X86060	铝料加工图	X86060-001-031	X86060-001-034	865	1	支	AL2:ECK3X10063S-XF1(深灰色)	
450	X86060	铝料加工图	X86060-001-031	X86060-001-035	1141	7	支	AL2:ECK3X10063S-XF1(深灰色)	
451	X86060	铝料加工图	X86060-001-031	X86060-001-036	1703	7	支	AL2:ECK3X10063S-XF1(深灰色)	
452	X86060	铝料加工图	X86060-001-031	X86060-001-037	1378	7	支	AL2:ECK3X10063S-XF1(深灰色)	
453	X86060	铝料加工图	X86060-001-031	X86060-001-038	2157	7	支	AL2:ECK3X10063S-XF1(深灰色)	
454	X86060	铝料加工图	X86060-001-031	X86060-001-039	1203	7	支	AL2:ECK3X10063S-XF1(深灰色)	
455	X86060	铝料加工图	X86060-001-031	X86060-001-040	609	2	支	AL2:ECK3X10063S-XF1(深灰色)	
456	X86060	铝料加工图	X86060-001-031	X86060-001-042	1135	4	支	AL2:ECK3X10063S-XF1(深灰色)	
457	X86060	铝料加工图	X86060-001-031	X86060-001-044	1699	4	支	AL2:ECK3X10063S-XF1(深灰色)	
458	X86060	铝料加工图	X86060-001-031	X86060-001-045	549	2	支	AL2:ECK3X10063S-XF1(深灰色)	
459	X86060	铝料加工图	X86060-001-031	X86060-001-048	1871	9	支	AL2:ECK3X10063S-XF1(深灰色)	
460	X86060	铝料加工图	X86060-001-031	X86060-001-049	1441	9	支	AL2:ECK3X10063S-XF1(深灰色)	
461	X86060	铝料加工图	X86060-001-031	X86060-001-052	1659	9	支	AL2:ECK3X10063S-XF1(深灰色)	
462	X86060	铝料加工图	X86060-001-031	X86060-001-053	775	2	支	AL2:ECK3X10063S-XF1(深灰色)	
463	X86060	铝料加工图	X86060-001-031	X86060-001-054	644	1	支	AL2:ECK3X10063S-XF1(深灰色)	
464	X86060	铝料加工图	X86060-001-031	X86060-001-055	719	1	支	AL2:ECK3X10063S-XF1(深灰色)	
465	X86060	铝料加工图	X86060-001-031	X86060-001-056	839	3	支	AL2:ECK3X10063S-XF1(深灰色)	
466	X86060	铝料加工图	X86060-001-061	X86060-001-061	1387	22	支	AL2:ECK3X10063S-XF1(深灰色)	
467	X86060	铝料加工图	X86060-001-061	X86060-001-062	778	39	支	AL2:ECK3X10063S-XF1(深灰色)	
468	X86060	铝料加工图	X86060-001-061	X86060-001-063	1608	25	支	AL2:ECK3X10063S-XF1(深灰色)	
469	X86060	铝料加工图	X86060-001-061	X86060-001-064	848	4	支	AL2:ECK3X10063S-XF1(深灰色)	
470	X86060	铝料加工图	X86060-001-061	X86060-001-065	798	4	支	AL2:ECK3X10063S-XF1(深灰色)	
471	X86060	铝料加工图	X86060-001-061	X86060-001-067	1571	5	支	AL2:ECK3X10063S-XF1(深灰色)	
472	X86060	铝料加工图	X86060-001-061	X86060-001-068	1416	14	支	AL2:ECK3X10063S-XF1(深灰色)	
473	X86060	铝料加工图	X86060-001-061	X86060-001-069	526	14	支	AL2:ECK3X10063S-XF1(深灰色)	
474	X86060	铝料加工图	X86060-001-061	X86060-001-070	938	18	支	AL2:ECK3X10063S-XF1(深灰色)	
475	X86060	铝料加工图	X86060-001-061	X86060-001-071	1260	18	支	AL2:ECK3X10063S-XF1(深灰色)	
476	X86060	铝料加工图	X86060-001-061	X86060-001-072	1526	12	支	AL2:ECK3X10063S-XF1(深灰色)	
477	X86060	铝料加工图	X86060-001-061	X86060-001-073	1125	9	支	AL2:ECK3X10063S-XF1(深灰色)	
478	X86060	铝料加工图	X86060-001-061	X86060-001-074	788	7	支	AL2:ECK3X10063S-XF1(深灰色)	
479	X86060	铝料加工图	X86060-001-061	X86060-001-075	1338	3	支	AL2:ECK3X10063S-XF1(深灰色)	
480	X86060	铝料加工图	X86060-001-061	X86060-001-076	1463	2	支	AL2:ECK3X10063S-XF1(深灰色)	
481	X86060	铝料加工图	X86060-001-061	X86060-001-077	851	2	支	AL2:ECK3X10063S-XF1(深灰色)	
482	X86060	铝料加工图	X86060-001-061	X86060-001-078	726	2	支	AL2:ECK3X10063S-XF1(深灰色)	
483	X86060	铝料加工图	X86060-001-061	X86060-001-079	1276	1	支	AL2:ECK3X10063S-XF1(深灰色)	
484	X86060	铝料加工图	X86060-001-080	X86060-001-080	2210	6	支	AL2:ECK3X10063S-XF1(深灰色)	
485	X86060	铝料加工图	X86060-001-080	X86060-001-081	881	2	支	AL2:ECK3X10063S-XF1(深灰色)	
486	X86060	铝料加工图	X86060-001-090	X86060-001-091	881	2	支	AL2:ECK3X10063S-XF1(深灰色)	

序列号	型材模号	物料描述	图号	部件编号	长度（mm）	数量	单位	颜色	备注
487	X86060	铝料加工图	X86060-001-101	X86060-001-101	859	6	支	AL2:ECK3X10063S-XF1(深灰色)	
488	X86060	铝料加工图	X86060-001-101	X86060-001-102	865	16	支	AL2:ECK3X10063S-XF1(深灰色)	
489	X86060	铝料加工图	X86060-001-101	X86060-001-103	609	42	支	AL2:ECK3X10063S-XF1(深灰色)	
490	X86060	铝料加工图	X86060-001-101	X86060-001-104	690	4	支	AL2:ECK3X10063S-XF1(深灰色)	
491	X86060	铝料加工图	X86060-001-101	X86060-001-105	699	52	支	AL2:ECK3X10063S-XF1(深灰色)	
492	X86060	铝料加工图	X86060-001-101	X86060-001-106	549	32	支	AL2:ECK3X10063S-XF1(深灰色)	
493	X86060	铝料加工图	X86060-001-101	X86060-001-107	1220	6	支	AL2:ECK3X10063S-XF1(深灰色)	
494	X86060	铝料加工图	X86060-001-101	X86060-001-108	644	2	支	AL2:ECK3X10063S-XF1(深灰色)	
495	X86060	铝料加工图	X86060-001-101	X86060-001-109	849	1	支	AL2:ECK3X10063S-XF1(深灰色)	
496	X86060	铝料加工图	X86060-001-110	X86060-001-110	859	10	支	AL2:ECK3X10063S-XF1(深灰色)	
497	X86060	铝料加工图	X86060-001-110	X86060-001-111	609	48	支	AL2:ECK3X10063S-XF1(深灰色)	
498	X86060	铝料加工图	X86060-001-110	X86060-001-112	865	10	支	AL2:ECK3X10063S-XF1(深灰色)	
499	X86060	铝料加工图	X86060-001-110	X86060-001-113	690	4	支	AL2:ECK3X10063S-XF1(深灰色)	
500	X86060	铝料加工图	X86060-001-110	X86060-001-114	549	48	支	AL2:ECK3X10063S-XF1(深灰色)	
501	X86060	铝料加工图	X86060-001-110	X86060-001-115	699	31	支	AL2:ECK3X10063S-XF1(深灰色)	
502	X86060	铝料加工图	X86060-001-110	X86060-001-116	749	5	支	AL2:ECK3X10063S-XF1(深灰色)	
503	X86060	铝料加工图	X86060-001-110	X86060-001-117	1220	9	支	AL2:ECK3X10063S-XF1(深灰色)	
504	X86060	铝料加工图	X86060-001-110	X86060-001-118	1188	9	支	AL2:ECK3X10063S-XF1(深灰色)	
505	X86060	铝料加工图	X86060-001-110	X86060-001-119	775	3	支	AL2:ECK3X10063S-XF1(深灰色)	
506	X86060	铝料加工图	X86060-001-110	X86060-001-120	644	1	支	AL2:ECK3X10063S-XF1(深灰色)	
507	X86060	铝料加工图	X86060-001-110	X86060-001-121	719	1	支	AL2:ECK3X10063S-XF1(深灰色)	
508	X86060	铝料加工图	X86060-001-131	X86060-001-131	798	33	支	AL2:ECK3X10063S-XF1(深灰色)	
509	X86060	铝料加工图	X86060-001-131	X86060-001-132	848	24	支	AL2:ECK3X10063S-XF1(深灰色)	
510	X86060	铝料加工图	X86060-001-131	X86060-001-133	548	32	支	AL2:ECK3X10063S-XF1(深灰色)	
511	X86060	铝料加工图	X86060-001-131	X86060-001-134	788	9	支	AL2:ECK3X10063S-XF1(深灰色)	
512	X86060	铝料加工图	X86060-001-141	X86060-001-141	631	6	支	AL2:ECK3X10063S-XF1(深灰色)	
513	X86060	铝料加工图	X86060-001-141	X86060-001-142	881	20	支	AL2:ECK3X10063S-XF1(深灰色)	
514	X86060	铝料加工图	X86060-001-145	X86060-001-145	881	20	支	AL2:ECK3X10063S-XF1(深灰色)	
515	X86060	铝料加工图	X86060-001-146	X86060-001-147	776.5	1	支	AL2:ECK3X10063S-XF1(深灰色)	
516	X86060	铝料加工图	X86060-001-148	X86060-001-148	521.5	8	支	AL2:ECK3X10063S-XF1(深灰色)	
517	X86060	铝料加工图	X86060-001-149	X86060-001-149	992.5	6	支	AL2:ECK3X10063S-XF1(深灰色)	
518	X86060	铝料加工图	X86060-001-151	X86060-001-151	1526	1	支	AL2:ECK3X10063S-XF1(深灰色)	
519	X86060	铝料加工图	X86060-001-151	X86060-001-152	1338	1	支	AL2:ECK3X10063S-XF1(深灰色)	
520	X86060	铝料加工图	X86060-001-151	X86060-001-153	1463	1	支	AL2:ECK3X10063S-XF1(深灰色)	
521	X86060	铝料加工图	X86060-001-151	X86060-001-154	851	1	支	AL2:ECK3X10063S-XF1(深灰色)	
522	X86060	铝料加工图	X86060-001-151	X86060-001-155	726	1	支	AL2:ECK3X10063S-XF1(深灰色)	
523	X86060	铝料加工图	X86060-001-151	X86060-001-156	1276	1	支	AL2:ECK3X10063S-XF1(深灰色)	
524	X86060	铝料加工图	X86060-001-157	X86060-001-157	1262	1	支	AL2:ECK3X10063S-XF1(深灰色)	
525	X86060	铝料加工图	X86060-001-157	X86060-001-158	1574	1	支	AL2:ECK3X10063S-XF1(深灰色)	
526	X86060	铝料加工图	X86060-001-161	X86060-001-161	644	1	支	AL2:ECK3X10063S-XF1(深灰色)	
527	X86060	铝料加工图	X86060-001-161	X86060-001-162	849	1	支	AL2:ECK3X10063S-XF1(深灰色)	
528	X86060	铝料加工图	X86060-001-165	X86060-001-165	788	2	支	AL2:ECK3X10063S-XF1(深灰色)	
529	X86060	铝料加工图	X86060-001-165	X86060-001-165	788	5	支	AL2:ECK3X10063S-XF1(深灰色)	
530	X86060	铝料加工图	X86060-001-171	X86060-001-171	775	2	支	AL2:ECK3X10063S-XF1(深灰色)	
531	X86060	铝料加工图	X86060-001-171	X86060-001-172	644	1	支	AL2:ECK3X10063S-XF1(深灰色)	
532	X86060	铝料加工图	X86060-001-171	X86060-001-173	719	1	支	AL2:ECK3X10063S-XF1(深灰色)	
533	X86060	铝料加工图	X86060-001-A01	X86060-001-A02	2316.5	4	支	AL2:ECK3X10063S-XF1(深灰色)	
534	X86060	铝料加工图	X86060-001-A01	X86060-001-A03	1502.5	4	支	AL2:ECK3X10063S-XF1(深灰色)	
535	X86060	铝料加工图	X86060-001-A01	X86060-001-A04	1231.5	23	支	AL2:ECK3X10063S-XF1(深灰色)	
536	X86060	铝料加工图	X86060-001-A01	X86060-001-A05	2002.5	23	支	AL2:ECK3X10063S-XF1(深灰色)	
537	X86060	铝料加工图	X86060-001-A01	X86060-001-A06	1081.5	9	支	AL2:ECK3X10063S-XF1(深灰色)	
538	X86060	铝料加工图	X86060-001-A01	X86060-001-A07	1352.5	9	支	AL2:ECK3X10063S-XF1(深灰色)	
539	X86060	铝料加工图	X86060-001-A01	X86060-001-A08	936.5	3	支	AL2:ECK3X10063S-XF1(深灰色)	
540	X86060	铝料加工图	X86060-001-A10	X86060-001-A10	992.5	1	支	AL2:ECK3X10063S-XF1(深灰色)	
541	X86060	铝料加工图	X86060-001-A11	X86060-001-A11	521.5	1	支	AL2:ECK3X10063S-XF1(深灰色)	
542	X86060	铝料加工图	X86060-001-A51	X86060-001-A51	936.5	1	支	AL2:ECK3X10063S-XF1(深灰色)	
543	X86060	铝料加工图	X86060-001-A52	X86060-001-A52	776.5	1	支	AL2:ECK3X10063S-XF1(深灰色)	
544	X86060	铝料加工图	X86060-001-B01	X86060-001-B01	1792.5	7	支	AL2:ECK3X10063S-XF1(深灰色)	
545	X86060	铝料加工图	X86060-001-B01	X86060-001-B02	1641.5	4	支	AL2:ECK3X10063S-XF1(深灰色)	
546	X86060	铝料加工图	X86060-001-B01	X86060-001-B03	681.5	4	支	AL2:ECK3X10063S-XF1(深灰色)	
547	X86060	铝料加工图	X86060-001-B01	X86060-001-B04	2002.5	23	支	AL2:ECK3X10063S-XF1(深灰色)	
548	X86060	铝料加工图	X86060-001-B01	X86060-001-B05	1231.5	23	支	AL2:ECK3X10063S-XF1(深灰色)	
549	X86060	铝料加工图	X86060-001-B01	X86060-001-B06	1742.5	9	支	AL2:ECK3X10063S-XF1(深灰色)	
550	X86060	铝料加工图	X86060-001-B01	X86060-001-B07	775.5	9	支	AL2:ECK3X10063S-XF1(深灰色)	
551	X86060	铝料加工图	X86060-001-B01	X86060-001-B08	2064.5	3	支	AL2:ECK3X10063S-XF1(深灰色)	
552	X86060	铝料加工图	X86060-001-B01	X86060-001-B09	936.5	2	支	AL2:ECK3X10063S-XF1(深灰色)	
553	X86060	铝料加工图	X86060-001-B11	X86060-001-B11	1390.5	9	支	AL2:ECK3X10063S-XF1(深灰色)	
554	X86060	铝料加工图	X86060-001-B51	X86060-001-B51	2064.5	1	支	AL2:ECK3X10063S-XF1(深灰色)	
555	X86060	铝料加工图	X86060-001-B51	X86060-001-B52	936.5	1	支	AL2:ECK3X10063S-XF1(深灰色)	
556	X86061	铝料加工图	X86061-001-001	X86061-001-001	1174	5	支	AL2:ECK3X10063S-XF1(深灰色)	

序列号	型材模号	物料描述	图号	部件编号	长度（mm）	数量	单位	颜色	备注
557	X86061	铝料加工图	X86061-001-001	X86061-001-002	1049	5	支	AL2:ECK3X10063S-XF1(深灰色)	
558	X86061	铝料加工图	X86061-001-001	X86061-001-003	1353	16	支	AL2:ECK3X10063S-XF1(深灰色)	
559	X86061	铝料加工图	X86061-001-001	X86061-001-005	1024	11	支	AL2:ECK3X10063S-XF1(深灰色)	
560	X86061	铝料加工图	X86061-001-001	X86061-001-006	1040	8	支	AL2:ECK3X10063S-XF1(深灰色)	
561	X86061	铝料加工图	X86061-001-001	X86061-001-007	1574	18	支	AL2:ECK3X10063S-XF1(深灰色)	
562	X86061	铝料加工图	X86061-001-001	X86061-001-008	1046	10	支	AL2:ECK3X10063S-XF1(深灰色)	
563	X86061	铝料加工图	X86061-001-001	X86061-001-009	1107	10	支	AL2:ECK3X10063S-XF1(深灰色)	
564	X86061	铝料加工图	X86061-001-001	X86061-001-010	1608	10	支	AL2:ECK3X10063S-XF1(深灰色)	
565	X86061	铝料加工图	X86061-001-001	X86061-001-011	2062	10	支	AL2:ECK3X10063S-XF1(深灰色)	
566	X86061	铝料加工图	X86061-001-001	X86061-001-012	1283	10	支	AL2:ECK3X10063S-XF1(深灰色)	
567	X86061	铝料加工图	X86061-001-001	X86061-001-013	796	3	支	AL2:ECK3X10063S-XF1(深灰色)	
568	X86061	铝料加工图	X86061-001-001	X86061-001-014	1604	3	支	AL2:ECK3X10063S-XF1(深灰色)	
569	X86061	铝料加工图	X86061-001-001	X86061-001-015	1051	4	支	AL2:ECK3X10063S-XF1(深灰色)	
570	X86061	铝料加工图	X86061-001-001	X86061-001-016	1537	4	支	AL2:ECK3X10063S-XF1(深灰色)	
571	X86061	铝料加工图	X86061-001-001	X86061-001-017	1382	12	支	AL2:ECK3X10063S-XF1(深灰色)	
572	X86061	铝料加工图	X86061-001-001	X86061-001-018	492	12	支	AL2:ECK3X10063S-XF1(深灰色)	
573	X86061	铝料加工图	X86061-001-001	X86061-001-019	904	16	支	AL2:ECK3X10063S-XF1(深灰色)	
574	X86061	铝料加工图	X86061-001-001	X86061-001-020	1346	16	支	AL2:ECK3X10063S-XF1(深灰色)	
575	X86061	铝料加工图	X86061-001-001	X86061-001-021	1776	16	支	AL2:ECK3X10063S-XF1(深灰色)	
576	X86061	铝料加工图	X86061-001-001	X86061-001-022	1226	16	支	AL2:ECK3X10063S-XF1(深灰色)	
577	X86061	铝料加工图	X86061-001-001	X86061-001-023	1676	8	支	AL2:ECK3X10063S-XF1(深灰色)	
578	X86061	铝料加工图	X86061-001-001	X86061-001-024	1519	7	支	AL2:ECK3X10063S-XF1(深灰色)	
579	X86061	铝料加工图	X86061-001-001	X86061-001-025	1492	11	支	AL2:ECK3X10063S-XF1(深灰色)	
580	X86061	铝料加工图	X86061-001-001	X86061-001-026	1091	8	支	AL2:ECK3X10063S-XF1(深灰色)	
581	X86061	铝料加工图	X86061-001-001	X86061-001-027	1564	8	支	AL2:ECK3X10063S-XF1(深灰色)	
582	X86061	铝料加工图	X86061-001-001	X86061-001-028	1304	3	支	AL2:ECK3X10063S-XF1(深灰色)	
583	X86061	铝料加工图	X86061-001-001	X86061-001-029	1167	2	支	AL2:ECK3X10063S-XF1(深灰色)	
584	X86061	铝料加工图	X86061-001-001	X86061-001-030	1429	2	支	AL2:ECK3X10063S-XF1(深灰色)	
585	X86061	铝料加工图	X86061-001-001	X86061-001-031	817	2	支	AL2:ECK3X10063S-XF1(深灰色)	
586	X86061	铝料加工图	X86061-001-001	X86061-001-032	692	2	支	AL2:ECK3X10063S-XF1(深灰色)	
587	X86061	铝料加工图	X86061-001-001	X86061-001-033	1242	2	支	AL2:ECK3X10063S-XF1(深灰色)	
588	X86061	铝料加工图	X86061-001-001	X86061-001-034	1479	2	支	AL2:ECK3X10063S-XF1(深灰色)	
589	X86061	铝料加工图	X86061-001-040	X86061-001-040	2101	5	支	AL2:ECK3X10063S-XF1(深灰色)	
590	X86061	铝料加工图	X86061-001-041	X86061-001-041	2214	3	支	AL2:ECK3X10063S-XF1(深灰色)	
591	X86061	铝料加工图	X86061-001-041	X86061-001-042	1400	3	支	AL2:ECK3X10063S-XF1(深灰色)	
592	X86061	铝料加工图	X86061-001-041	X86061-001-043	1129	21	支	AL2:ECK3X10063S-XF1(深灰色)	
593	X86061	铝料加工图	X86061-001-041	X86061-001-044	1900	20	支	AL2:ECK3X10063S-XF1(深灰色)	
594	X86061	铝料加工图	X86061-001-041	X86061-001-045	979	7	支	AL2:ECK3X10063S-XF1(深灰色)	
595	X86061	铝料加工图	X86061-001-041	X86061-001-046	1250	7	支	AL2:ECK3X10063S-XF1(深灰色)	
596	X86061	铝料加工图	X86061-001-041	X86061-001-047	834	3	支	AL2:ECK3X10063S-XF1(深灰色)	
597	X86061	铝料加工图	X86061-001-051	X86061-001-051	1690	5	支	AL2:ECK3X10063S-XF1(深灰色)	
598	X86061	铝料加工图	X86061-001-051	X86061-001-052	1539	3	支	AL2:ECK3X10063S-XF1(深灰色)	
599	X86061	铝料加工图	X86061-001-051	X86061-001-053	1900	20	支	AL2:ECK3X10063S-XF1(深灰色)	
600	X86061	铝料加工图	X86061-001-051	X86061-001-054	1129	20	支	AL2:ECK3X10063S-XF1(深灰色)	
601	X86061	铝料加工图	X86061-001-051	X86061-001-055	1640	7	支	AL2:ECK3X10063S-XF1(深灰色)	
602	X86061	铝料加工图	X86061-001-051	X86061-001-056	673	7	支	AL2:ECK3X10063S-XF1(深灰色)	
603	X86061	铝料加工图	X86061-001-051	X86061-001-057	1962	3	支	AL2:ECK3X10063S-XF1(深灰色)	
604	X86061	铝料加工图	X86061-001-051	X86061-001-058	834	2	支	AL2:ECK3X10063S-XF1(深灰色)	
605	X86061	铝料加工图	X86061-001-051	X86061-001-059	579	3	支	AL2:ECK3X10063S-XF1(深灰色)	
606	X86061	铝料加工图	X86061-001-061	X86061-001-061	744	36	支	AL2:ECK3X10063S-XF1(深灰色)	
607	X86061	铝料加工图	X86061-001-065	X86061-001-065	1325.5	7	支	AL2:ECK3X10063S-XF1(深灰色)	
608	X86061	铝料加工图	X86061-001-101	X86061-001-101	1174	1	支	AL2:ECK3X10063S-XF1(深灰色)	
609	X86061	铝料加工图	X86061-001-101	X86061-001-102	1049	1	支	AL2:ECK3X10063S-XF1(深灰色)	
610	X86061	铝料加工图	X86061-001-101	X86061-001-103	1353	4	支	AL2:ECK3X10063S-XF1(深灰色)	
611	X86061	铝料加工图	X86061-001-101	X86061-001-104	1024	2	支	AL2:ECK3X10063S-XF1(深灰色)	
612	X86061	铝料加工图	X86061-001-101	X86061-001-105	1040	2	支	AL2:ECK3X10063S-XF1(深灰色)	
613	X86061	铝料加工图	X86061-001-101	X86061-001-106	744	4	支	AL2:ECK3X10063S-XF1(深灰色)	
614	X86061	铝料加工图	X86061-001-101	X86061-001-107	1107	1	支	AL2:ECK3X10063S-XF1(深灰色)	
615	X86061	铝料加工图	X86061-001-101	X86061-001-108	1608	1	支	AL2:ECK3X10063S-XF1(深灰色)	
616	X86061	铝料加工图	X86061-001-101	X86061-001-109	1283	1	支	AL2:ECK3X10063S-XF1(深灰色)	
617	X86061	铝料加工图	X86061-001-101	X86061-001-110	1046	1	支	AL2:ECK3X10063S-XF1(深灰色)	
618	X86061	铝料加工图	X86061-001-101	X86061-001-111	1574	2	支	AL2:ECK3X10063S-XF1(深灰色)	
619	X86061	铝料加工图	X86061-001-101	X86061-001-112	796	1	支	AL2:ECK3X10063S-XF1(深灰色)	
620	X86061	铝料加工图	X86061-001-101	X86061-001-113	1537	1	支	AL2:ECK3X10063S-XF1(深灰色)	
621	X86061	铝料加工图	X86061-001-101	X86061-001-114	492	2	支	AL2:ECK3X10063S-XF1(深灰色)	
622	X86061	铝料加工图	X86061-001-101	X86061-001-115	904	2	支	AL2:ECK3X10063S-XF1(深灰色)	
623	X86061	铝料加工图	X86061-001-101	X86061-001-116	1226	2	支	AL2:ECK3X10063S-XF1(深灰色)	
624	X86061	铝料加工图	X86061-001-101	X86061-001-117	1776	1	支	AL2:ECK3X10063S-XF1(深灰色)	
625	X86061	铝料加工图	X86061-001-101	X86061-001-118	1346	1	支	AL2:ECK3X10063S-XF1(深灰色)	
626	X86061	铝料加工图	X86061-001-101	X86061-001-120	1091	1	支	AL2:ECK3X10063S-XF1(深灰色)	

序列号	型材模号	物料描述	图号	部件编号	长度（mm）	数量	单位	颜色	备注
627	X86061	铝料加工图	X86061-001-101	X86061-001-121	1564	1	支	AL2:ECK3X10063S-XF1(深灰色)	
628	X86061	铝料加工图	X86061-001-131	X86061-001-131	1574	2	支	AL2:ECK3X10063S-XF1(深灰色)	
629	X86061	铝料加工图	X86061-001-131	X86061-001-132	1046	1	支	AL2:ECK3X10063S-XF1(深灰色)	
630	X86061	铝料加工图	X86061-001-131	X86061-001-133	1283	1	支	AL2:ECK3X10063S-XF1(深灰色)	
631	X86061	铝料加工图	X86061-001-131	X86061-001-134	1608	1	支	AL2:ECK3X10063S-XF1(深灰色)	
632	X86061	铝料加工图	X86061-001-131	X86061-001-135	1107	1	支	AL2:ECK3X10063S-XF1(深灰色)	
633	X86061	铝料加工图	X86061-001-131	X86061-001-136	1024	1	支	AL2:ECK3X10063S-XF1(深灰色)	
634	X86061	铝料加工图	X86061-001-131	X86061-001-138	1051	1	支	AL2:ECK3X10063S-XF1(深灰色)	
635	X86061	铝料加工图	X86061-001-131	X86061-001-139	1382	2	支	AL2:ECK3X10063S-XF1(深灰色)	
636	X86061	铝料加工图	X86061-001-131	X86061-001-141	1776	1	支	AL2:ECK3X10063S-XF1(深灰色)	
637	X86061	铝料加工图	X86061-001-131	X86061-001-142	1346	1	支	AL2:ECK3X10063S-XF1(深灰色)	
638	X86061	铝料加工图	X86061-001-131	X86061-001-145	1519	1	支	AL2:ECK3X10063S-XF1(深灰色)	
639	X86061	铝料加工图	X86061-001-131	X86061-001-147	1492	1	支	AL2:ECK3X10063S-XF1(深灰色)	
640	X86061	铝料加工图	X86061-001-151	X86061-001-151	2062	2	支	AL2:ECK3X10063S-XF1(深灰色)	
641	X86061	铝料加工图	X86061-001-151	X86061-001-152	1604	1	支	AL2:ECK3X10063S-XF1(深灰色)	
642	X86061	铝料加工图	X86061-001-151	X86061-001-153	1676	1	支	AL2:ECK3X10063S-XF1(深灰色)	
643	X86061	铝料加工图	X86061-001-155	X86061-001-155	2214	1	支	AL2:ECK3X10063S-XF1(深灰色)	
644	X86061	铝料加工图	X86061-001-155	X86061-001-156	1400	1	支	AL2:ECK3X10063S-XF1(深灰色)	
645	X86061	铝料加工图	X86061-001-155	X86061-001-157	1129	2	支	AL2:ECK3X10063S-XF1(深灰色)	
646	X86061	铝料加工图	X86061-001-155	X86061-001-158	1900	3	支	AL2:ECK3X10063S-XF1(深灰色)	
647	X86061	铝料加工图	X86061-001-155	X86061-001-159	979	1	支	AL2:ECK3X10063S-XF1(深灰色)	
648	X86061	铝料加工图	X86061-001-155	X86061-001-160	1250	1	支	AL2:ECK3X10063S-XF1(深灰色)	
649	X86061	铝料加工图	X86061-001-161	X86061-001-161	1690	1	支	AL2:ECK3X10063S-XF1(深灰色)	
650	X86061	铝料加工图	X86061-001-161	X86061-001-162	1539	1	支	AL2:ECK3X10063S-XF1(深灰色)	
651	X86061	铝料加工图	X86061-001-161	X86061-001-163	1900	3	支	AL2:ECK3X10063S-XF1(深灰色)	
652	X86061	铝料加工图	X86061-001-161	X86061-001-164	1129	3	支	AL2:ECK3X10063S-XF1(深灰色)	
653	X86061	铝料加工图	X86061-001-161	X86061-001-165	1640	1	支	AL2:ECK3X10063S-XF1(深灰色)	
654	X86061	铝料加工图	X86061-001-171	X86061-001-171	579	1	支	AL2:ECK3X10063S-XF1(深灰色)	
655	X86061	铝料加工图	X86061-001-171	X86061-001-172	673	1	支	AL2:ECK3X10063S-XF1(深灰色)	
656	X86061	铝料加工图	X86061-001-175	X86061-001-175	1325.5	1	支	AL2:ECK3X10063S-XF1(深灰色)	
657	X86061	铝料加工图	X86061-001-176	X86061-001-176	2101	1	支	AL2:ECK3X10063S-XF1(深灰色)	
658	X86062	铝料加工图	X86062-001-001	X86062-001-001	781	68	支	AL2:ECK3X10063S-XF1(深灰色)	
659	X86062	铝料加工图	X86062-001-001	X86062-001-002	531	33	支	AL2:ECK3X10063S-XF1(深灰色)	
660	X86062	铝料加工图	X86062-001-001	X86062-001-003	787	38	支	AL2:ECK3X10063S-XF1(深灰色)	
661	X86062	铝料加工图	X86062-001-001	X86062-001-004	831	36	支	AL2:ECK3X10063S-XF1(深灰色)	
662	X86062	铝料加工图	X86062-001-001	X86062-001-005	1142	15	支	AL2:ECK3X10063S-XF1(深灰色)	
663	X86062	铝料加工图	X86062-001-001	X86062-001-006	1110	9	支	AL2:ECK3X10063S-XF1(深灰色)	
664	X86062	铝料加工图	X86062-001-001	X86062-001-007	566	5	支	AL2:ECK3X10063S-XF1(深灰色)	
665	X86062	铝料加工图	X86062-001-001	X86062-001-008	771	19	支	AL2:ECK3X10063S-XF1(深灰色)	
666	X86062	铝料加工图	X86062-001-001	X86062-001-009	697	4	支	AL2:ECK3X10063S-XF1(深灰色)	
667	X86062	铝料加工图	X86062-001-001	X86062-001-010	641	2	支	AL2:ECK3X10063S-XF1(深灰色)	
668	X86062	铝料加工图	X86062-001-011	X86062-001-012	780	28	支	AL2:ECK3X10063S-XF1(深灰色)	
669	X86062	铝料加工图	X86062-001-021	X86062-001-021	530	9	支	AL2:ECK3X10063S-XF1(深灰色)	
670	X86062	铝料加工图	X86062-001-021	X86062-001-022	780	28	支	AL2:ECK3X10063S-XF1(深灰色)	
671	X86062	铝料加工图	X86062-001-025	X86062-001-025	837.5	9	支	AL2:ECK3X10063S-XF1(深灰色)	
672	X86062	铝料加工图	X86062-001-025	X86062-001-026	682.5	2	支	AL2:ECK3X10063S-XF1(深灰色)	
673	X86062	铝料加工图	X86062-001-051	X86062-001-051	612	5	支	AL2:ECK3X10063S-XF1(深灰色)	
674	X86062	铝料加工图	X86062-001-051	X86062-001-052	471	49	支	AL2:ECK3X10063S-XF1(深灰色)	
675	X86062	铝料加工图	X86062-001-051	X86062-001-053	621	31	支	AL2:ECK3X10063S-XF1(深灰色)	
676	X86062	铝料加工图	X86062-001-051	X86062-001-054	531	59	支	AL2:ECK3X10063S-XF1(深灰色)	
677	X86062	铝料加工图	X86062-001-051	X86062-001-055	671	5	支	AL2:ECK3X10063S-XF1(深灰色)	
678	X86062	铝料加工图	X86062-001-057	X86062-001-057	465	8	支	AL2:ECK3X10063S-XF1(深灰色)	
679	X86062	铝料加工图	X86062-001-061	X86062-001-061	612	5	支	AL2:ECK3X10063S-XF1(深灰色)	
680	X86062	铝料加工图	X86062-001-061	X86062-001-062	621	53	支	AL2:ECK3X10063S-XF1(深灰色)	
681	X86062	铝料加工图	X86062-001-061	X86062-001-063	471	32	支	AL2:ECK3X10063S-XF1(深灰色)	
682	X86062	铝料加工图	X86062-001-061	X86062-001-064	531	41	支	AL2:ECK3X10063S-XF1(深灰色)	
683	X86063	铝料加工图	X86063-001-001	X86063-001-001	781	49	支	AL2:ECK3X10063S-XF1(深灰色)	
684	X86063	铝料加工图	X86063-001-001	X86063-001-002	531	22	支	AL2:ECK3X10063S-XF1(深灰色)	
685	X86063	铝料加工图	X86063-001-001	X86063-001-003	787	26	支	AL2:ECK3X10063S-XF1(深灰色)	
686	X86063	铝料加工图	X86063-001-001	X86063-001-004	831	24	支	AL2:ECK3X10063S-XF1(深灰色)	
687	X86063	铝料加工图	X86063-001-001	X86063-001-005	1142	15	支	AL2:ECK3X10063S-XF1(深灰色)	
688	X86063	铝料加工图	X86063-001-001	X86063-001-006	1110	9	支	AL2:ECK3X10063S-XF1(深灰色)	
689	X86063	铝料加工图	X86063-001-001	X86063-001-007	566	5	支	AL2:ECK3X10063S-XF1(深灰色)	
690	X86063	铝料加工图	X86063-001-001	X86063-001-008	771	19	支	AL2:ECK3X10063S-XF1(深灰色)	
691	X86063	铝料加工图	X86063-001-001	X86063-001-009	697	4	支	AL2:ECK3X10063S-XF1(深灰色)	
692	X86063	铝料加工图	X86063-001-001	X86063-001-010	641	2	支	AL2:ECK3X10063S-XF1(深灰色)	
693	X86063	铝料加工图	X86063-001-011	X86063-001-012	780.5	20	支	AL2:ECK3X10063S-XF1(深灰色)	
694	X86063	铝料加工图	X86063-001-021	X86063-001-021	530.5	6	支	AL2:ECK3X10063S-XF1(深灰色)	
695	X86063	铝料加工图	X86063-001-021	X86063-001-022	780.5	20	支	AL2:ECK3X10063S-XF1(深灰色)	
696	X86063	铝料加工图	X86063-001-025	X86063-001-025	837.5	6	支	AL2:ECK3X10063S-XF1(深灰色)	

序列号	型材模号	物料描述	图号	部件编号	长度（mm）	数量	单位	颜色	备注
697	X86063	铝料加工图	X86063-001-025	X86063-001-026	682.5	2	支	AL2:ECK3X10063S-XF1(深灰色)	
698	X86063	铝料加工图	X86063-001-051	X86063-001-051	612	4	支	AL2:ECK3X10063S-XF1(深灰色)	
699	X86063	铝料加工图	X86063-001-051	X86063-001-052	471	48	支	AL2:ECK3X10063S-XF1(深灰色)	
700	X86063	铝料加工图	X86063-001-051	X86063-001-053	621	31	支	AL2:ECK3X10063S-XF1(深灰色)	
701	X86063	铝料加工图	X86063-001-051	X86063-001-054	531	59	支	AL2:ECK3X10063S-XF1(深灰色)	
702	X86063	铝料加工图	X86063-001-051	X86063-001-055	671	5	支	AL2:ECK3X10063S-XF1(深灰色)	
703	X86063	铝料加工图	X86063-001-057	X86063-001-057	465	8	支	AL2:ECK3X10063S-XF1(深灰色)	
704	X86063	铝料加工图	X86063-001-061	X86063-001-061	612	4	支	AL2:ECK3X10063S-XF1(深灰色)	
705	X86063	铝料加工图	X86063-001-061	X86063-001-062	621	52	支	AL2:ECK3X10063S-XF1(深灰色)	
706	X86063	铝料加工图	X86063-001-061	X86063-001-063	471	32	支	AL2:ECK3X10063S-XF1(深灰色)	
707	X86063	铝料加工图	X86063-001-061	X86063-001-064	531	41	支	AL2:ECK3X10063S-XF1(深灰色)	
708	X86064	铝料加工图	X86064-001-001	X86064-001-001	781	13	支	AL2:ECK3X10063S-XF1(深灰色)	
709	X86064	铝料加工图	X86064-001-001	X86064-001-002	531	7	支	AL2:ECK3X10063S-XF1(深灰色)	
710	X86064	铝料加工图	X86064-001-001	X86064-001-003	787	8	支	AL2:ECK3X10063S-XF1(深灰色)	
711	X86064	铝料加工图	X86064-001-001	X86064-001-004	831	8	支	AL2:ECK3X10063S-XF1(深灰色)	
712	X86064	铝料加工图	X86064-001-001	X86064-001-005	612	2	支	AL2:ECK3X10063S-XF1(深灰色)	
713	X86064	铝料加工图	X86064-001-001	X86064-001-006	621	1	支	AL2:ECK3X10063S-XF1(深灰色)	
714	X86064	铝料加工图	X86064-001-001	X86064-001-007	471	1	支	AL2:ECK3X10063S-XF1(深灰色)	
715	X86064	铝料加工图	X86064-001-011	X86064-001-011	780	6	支	AL2:ECK3X10063S-XF1(深灰色)	
716	X86064	铝料加工图	X86064-001-021	X86064-001-021	864.5	6	支	AL2:ECK3X10063S-XF1(深灰色)	
717	X86064	铝料加工图	X86064-001-021	X86064-001-022	614.5	2	支	AL2:ECK3X10063S-XF1(深灰色)	
718	X86064	铝料加工图	X86064-001-025	X86064-001-025	837.5	2	支	AL2:ECK3X10063S-XF1(深灰色)	
719	X86065	铝料加工图	X86065-001-001	X86065-001-001	1174	2	支	AL2:ECK3X10063S-XF1(深灰色)	
720	X86065	铝料加工图	X86065-001-001	X86065-001-002	1049	2	支	AL2:ECK3X10063S-XF1(深灰色)	
721	X86065	铝料加工图	X86065-001-001	X86065-001-003	1353	6	支	AL2:ECK3X10063S-XF1(深灰色)	
722	X86065	铝料加工图	X86065-001-001	X86065-001-005	1024	4	支	AL2:ECK3X10063S-XF1(深灰色)	
723	X86065	铝料加工图	X86065-001-001	X86065-001-006	1040	3	支	AL2:ECK3X10063S-XF1(深灰色)	
724	X86065	铝料加工图	X86065-001-001	X86065-001-007	1574	7	支	AL2:ECK3X10063S-XF1(深灰色)	
725	X86065	铝料加工图	X86065-001-001	X86065-001-008	1046	4	支	AL2:ECK3X10063S-XF1(深灰色)	
726	X86065	铝料加工图	X86065-001-001	X86065-001-009	1107	4	支	AL2:ECK3X10063S-XF1(深灰色)	
727	X86065	铝料加工图	X86065-001-001	X86065-001-010	1608	4	支	AL2:ECK3X10063S-XF1(深灰色)	
728	X86065	铝料加工图	X86065-001-001	X86065-001-011	2062	4	支	AL2:ECK3X10063S-XF1(深灰色)	
729	X86065	铝料加工图	X86065-001-001	X86065-001-012	1283	4	支	AL2:ECK3X10063S-XF1(深灰色)	
730	X86065	铝料加工图	X86065-001-001	X86065-001-013	796	1	支	AL2:ECK3X10063S-XF1(深灰色)	
731	X86065	铝料加工图	X86065-001-001	X86065-001-014	1604	1	支	AL2:ECK3X10063S-XF1(深灰色)	
732	X86065	铝料加工图	X86065-001-021	X86065-001-021	2101	2	支	AL2:ECK3X10063S-XF1(深灰色)	
733	X86065	铝料加工图	X86065-001-025	X86065-001-025	2214	1	支	AL2:ECK3X10063S-XF1(深灰色)	
734	X86065	铝料加工图	X86065-001-025	X86065-001-026	1400	1	支	AL2:ECK3X10063S-XF1(深灰色)	
735	X86065	铝料加工图	X86065-001-031	X86065-001-031	1690	2	支	AL2:ECK3X10063S-XF1(深灰色)	
736	X86065	铝料加工图	X86065-001-031	X86065-001-032	1539	1	支	AL2:ECK3X10063S-XF1(深灰色)	
737	X86065	铝料加工图	X86065-001-031	X86065-001-033	579	1	支	AL2:ECK3X10063S-XF1(深灰色)	
738	X86065	铝料加工图	X86065-001-035	X86065-001-035	744	7	支	AL2:ECK3X10063S-XF1(深灰色)	
739	X86066	铝料加工图	X86066-001-001	X86066-001-001	781	6	支	AL2:ECK3X10063S-XF1(深灰色)	
740	X86066	铝料加工图	X86066-001-001	X86066-001-002	531	4	支	AL2:ECK3X10063S-XF1(深灰色)	
741	X86066	铝料加工图	X86066-001-001	X86066-001-003	787	4	支	AL2:ECK3X10063S-XF1(深灰色)	
742	X86066	铝料加工图	X86066-001-001	X86066-001-004	831	4	支	AL2:ECK3X10063S-XF1(深灰色)	
743	X86066	铝料加工图	X86066-001-011	X86066-001-011	780.5	2	支	AL2:ECK3X10063S-XF1(深灰色)	
744	X86066	铝料加工图	X86066-001-021	X86066-001-021	780.5	2	支	AL2:ECK3X10063S-XF1(深灰色)	
745	X86066	铝料加工图	X86066-001-021	X86066-001-022	530.5	1	支	AL2:ECK3X10063S-XF1(深灰色)	
746	X86066	铝料加工图	X86066-001-025	X86066-001-025	837.5	1	支	AL2:ECK3X10063S-XF1(深灰色)	
747	X86067	铝料加工图	X86067-001-001	X86067-001-001	1196	1	支	AL2:ECK3X10063S-XF1(深灰色)	
748	X86067	铝料加工图	X86067-001-001	X86067-001-002	1071	1	支	AL2:ECK3X10063S-XF1(深灰色)	
749	X86067	铝料加工图	X86067-001-001	X86067-001-003	1375	2	支	AL2:ECK3X10063S-XF1(深灰色)	
750	X86067	铝料加工图	X86067-001-001	X86067-001-005	1046	1	支	AL2:ECK3X10063S-XF1(深灰色)	
751	X86067	铝料加工图	X86067-001-001	X86067-001-006	1062	2	支	AL2:ECK3X10063S-XF1(深灰色)	
752	X86067	铝料加工图	X86067-001-001	X86067-001-007	1596	4	支	AL2:ECK3X10063S-XF1(深灰色)	
753	X86067	铝料加工图	X86067-001-001	X86067-001-008	1068	2	支	AL2:ECK3X10063S-XF1(深灰色)	
754	X86067	铝料加工图	X86067-001-001	X86067-001-009	1129.5	2	支	AL2:ECK3X10063S-XF1(深灰色)	
755	X86067	铝料加工图	X86067-001-001	X86067-001-010	1629.5	2	支	AL2:ECK3X10063S-XF1(深灰色)	
756	X86067	铝料加工图	X86067-001-001	X86067-001-011	2084	2	支	AL2:ECK3X10063S-XF1(深灰色)	
757	X86067	铝料加工图	X86067-001-001	X86067-001-012	1305	2	支	AL2:ECK3X10063S-XF1(深灰色)	
758	X86067	铝料加工图	X86067-001-016	X86067-001-016	766	3	支	AL2:ECK3X10063S-XF1(深灰色)	
759	X86067	铝料加工图	X86067-001-018	X86067-001-018	2112	1	支	AL2:ECK3X10063S-XF1(深灰色)	
760	X86067	铝料加工图	X86067-001-025	X86067-001-025	1712	1	支	AL2:ECK3X10063S-XF1(深灰色)	
761	X86069	铝料加工图	X86069-001	X86069-001-01	566	1	支	AL2:ECK3X10063S-XF1(深灰色)	
762	X86069	铝料加工图	X86069-001	X86069-001-02	771	2	支	AL2:ECK3X10063S-XF1(深灰色)	
763	X86069	铝料加工图	X86069-001	X86069-001-03	697	1	支	AL2:ECK3X10063S-XF1(深灰色)	
764	X86070	铝料加工图	X86070-001-001	X86070-001-001	1144	2	支	AL2:ECK3X10063S-XF1(深灰色)	
765	X86070	铝料加工图	X86070-001-001	X86070-001-002	1135	2	支	AL2:ECK3X10063S-XF1(深灰色)	
766	X86070	铝料加工图	X86070-001-001	X86070-001-003	1202	2	支	AL2:ECK3X10063S-XF1(深灰色)	

序列号	型材模号	物料描述	图号	部件编号	长度（mm）	数量	单位	颜色	备注
767	X86070	铝料加工图	X86070-001-001	X86070-001-004	2157	2	支	AL2:ECK3X10063S-XF1(深灰色)	
768	X86070	铝料加工图	X86070-001-001	X86070-001-005	1378	2	支	AL2:ECK3X10063S-XF1(深灰色)	
769	X86070	铝料加工图	X86070-001-001	X86070-001-006	1702	2	支	AL2:ECK3X10063S-XF1(深灰色)	
770	X86070	铝料加工图	X86070-001-001	X86070-001-007	1141	2	支	AL2:ECK3X10063S-XF1(深灰色)	
771	X86070	铝料加工图	X86070-001-001	X86070-001-008	1119	1	支	AL2:ECK3X10063S-XF1(深灰色)	
772	X86070	铝料加工图	X86070-001-001	X86070-001-009	891	1	支	AL2:ECK3X10063S-XF1(深灰色)	
773	X86070	铝料加工图	X86070-001-011	X86070-001-011	1269	2	支	AL2:ECK3X10063S-XF1(深灰色)	
774	X86070	铝料加工图	X86070-001-011	X86070-001-012	1119	3	支	AL2:ECK3X10063S-XF1(深灰色)	
775	X86070	铝料加工图	X86070-001-011	X86070-001-013	1141	2	支	AL2:ECK3X10063S-XF1(深灰色)	
776	X86070	铝料加工图	X86070-001-011	X86070-001-014	1703	2	支	AL2:ECK3X10063S-XF1(深灰色)	
777	X86070	铝料加工图	X86070-001-011	X86070-001-015	1378	2	支	AL2:ECK3X10063S-XF1(深灰色)	
778	X86070	铝料加工图	X86070-001-011	X86070-001-016	2157	2	支	AL2:ECK3X10063S-XF1(深灰色)	
779	X86070	铝料加工图	X86070-001-011	X86070-001-017	1202	2	支	AL2:ECK3X10063S-XF1(深灰色)	
780	X86070	铝料加工图	X86070-001-011	X86070-001-018	1135	2	支	AL2:ECK3X10063S-XF1(深灰色)	
781	X86070	铝料加工图	X86070-001-011	X86070-001-019	1699	1	支	AL2:ECK3X10063S-XF1(深灰色)	
782	X86070	铝料加工图	X86070-001-021	X86070-001-021	1387	6	支	AL2:ECK3X10063S-XF1(深灰色)	
783	X86070	铝料加工图	X86070-001-021	X86070-001-022	778	7	支	AL2:ECK3X10063S-XF1(深灰色)	
784	X86070	铝料加工图	X86070-001-021	X86070-001-023	1608	8	支	AL2:ECK3X10063S-XF1(深灰色)	
785	X86070	铝料加工图	X86070-001-025	X86070-001-025	2210.5	2	支	AL2:ECK3X10063S-XF1(深灰色)	
786	X86070	铝料加工图	X86070-001-051	X86070-001-051	1144	1	支	AL2:ECK3X10063S-XF1(深灰色)	
787	X86070	铝料加工图	X86070-001-051	X86070-001-052	1135	1	支	AL2:ECK3X10063S-XF1(深灰色)	
788	X86070	铝料加工图	X86070-001-051	X86070-001-053	1202	1	支	AL2:ECK3X10063S-XF1(深灰色)	
789	X86070	铝料加工图	X86070-001-051	X86070-001-054	2157	1	支	AL2:ECK3X10063S-XF1(深灰色)	
790	X86070	铝料加工图	X86070-001-051	X86070-001-055	1378	1	支	AL2:ECK3X10063S-XF1(深灰色)	
791	X86070	铝料加工图	X86070-001-051	X86070-001-056	1702	1	支	AL2:ECK3X10063S-XF1(深灰色)	
792	X86070	铝料加工图	X86070-001-051	X86070-001-057	1141	1	支	AL2:ECK3X10063S-XF1(深灰色)	
793	X86070	铝料加工图	X86070-001-051	X86070-001-058	1119	1	支	AL2:ECK3X10063S-XF1(深灰色)	
794	X86070	铝料加工图	X86070-001-051	X86070-001-059	891	1	支	AL2:ECK3X10063S-XF1(深灰色)	
795	X86070	铝料加工图	X86070-001-061	X86070-001-061	1269	1	支	AL2:ECK3X10063S-XF1(深灰色)	
796	X86070	铝料加工图	X86070-001-061	X86070-001-062	1119	2	支	AL2:ECK3X10063S-XF1(深灰色)	
797	X86070	铝料加工图	X86070-001-061	X86070-001-063	1141	1	支	AL2:ECK3X10063S-XF1(深灰色)	
798	X86070	铝料加工图	X86070-001-061	X86070-001-064	1703	1	支	AL2:ECK3X10063S-XF1(深灰色)	
799	X86070	铝料加工图	X86070-001-061	X86070-001-065	1378	1	支	AL2:ECK3X10063S-XF1(深灰色)	
800	X86070	铝料加工图	X86070-001-061	X86070-001-066	2157	1	支	AL2:ECK3X10063S-XF1(深灰色)	
801	X86070	铝料加工图	X86070-001-061	X86070-001-067	1202	1	支	AL2:ECK3X10063S-XF1(深灰色)	
802	X86070	铝料加工图	X86070-001-061	X86070-001-068	1135	1	支	AL2:ECK3X10063S-XF1(深灰色)	
803	X86070	铝料加工图	X86070-001-061	X86070-001-069	1699	1	支	AL2:ECK3X10063S-XF1(深灰色)	
804	X86070	铝料加工图	X86070-001-071	X86070-001-071	1387	4	支	AL2:ECK3X10063S-XF1(深灰色)	
805	X86070	铝料加工图	X86070-001-071	X86070-001-072	778	4	支	AL2:ECK3X10063S-XF1(深灰色)	
806	X86070	铝料加工图	X86070-001-071	X86070-001-073	1608	4	支	AL2:ECK3X10063S-XF1(深灰色)	
807	X86070	铝料加工图	X86070-001-074	X86070-001-074	2210.5	1	支	AL2:ECK3X10063S-XF1(深灰色)	
808	X86070	铝料加工图	X86070-001-075	X86070-001-075	2340.5	1	支	AL2:ECK3X10063S-XF1(深灰色)	
809	X86070	铝料加工图	X86070-001-075	X86070-001-076	1526.5	1	支	AL2:ECK3X10063S-XF1(深灰色)	
810	X86070	铝料加工图	X86070-001-078	X86070-001-077	1816.5	1	支	AL2:ECK3X10063S-XF1(深灰色)	
811	X86070	铝料加工图	X86070-001-078	X86070-001-078	1665.5	1	支	AL2:ECK3X10063S-XF1(深灰色)	
812	X86070	铝料加工图	X86070-001-078	X86070-001-079	705.5	1	支	AL2:ECK3X10063S-XF1(深灰色)	
813	X86070	铝料加工图	X86070-001-081	X86070-001-081	859	1	支	AL2:ECK3X10063S-XF1(深灰色)	
814	X86070	铝料加工图	X86070-001-081	X86070-001-082	865	3	支	AL2:ECK3X10063S-XF1(深灰色)	
815	X86070	铝料加工图	X86070-001-081	X86070-001-083	609	2	支	AL2:ECK3X10063S-XF1(深灰色)	
816	X86070	铝料加工图	X86070-001-081	X86070-001-084	690	1	支	AL2:ECK3X10063S-XF1(深灰色)	
817	X86070	铝料加工图	X86070-001-081	X86070-001-085	699	1	支	AL2:ECK3X10063S-XF1(深灰色)	
818	X86070	铝料加工图	X86070-001-085	X86070-001-086	609	2	支	AL2:ECK3X10063S-XF1(深灰色)	
819	X86070	铝料加工图	X86070-001-085	X86070-001-087	865	2	支	AL2:ECK3X10063S-XF1(深灰色)	
820	X86070	铝料加工图	X86070-001-085	X86070-001-088	690	1	支	AL2:ECK3X10063S-XF1(深灰色)	
821	X86070	铝料加工图	X86070-001-085	X86070-001-089	549	1	支	AL2:ECK3X10063S-XF1(深灰色)	
822	X86070	铝料加工图	X86070-001-085	X86070-001-090	859	2	支	AL2:ECK3X10063S-XF1(深灰色)	
823	X86070	铝料加工图	X86070-001-091	X86070-001-091	798	4	支	AL2:ECK3X10063S-XF1(深灰色)	
824	X86070	铝料加工图	X86070-001-091	X86070-001-092	848	4	支	AL2:ECK3X10063S-XF1(深灰色)	
825	X86070	铝料加工图	X86070-001-093	X86070-001-093	881.5	4	支	AL2:ECK3X10063S-XF1(深灰色)	
826	X86070	铝料加工图	X86070-001-095	X86070-001-095	631.5	1	支	AL2:ECK3X10063S-XF1(深灰色)	
827	X86070	铝料加工图	X86070-001-095	X86070-001-096	881.5	4	支	AL2:ECK3X10063S-XF1(深灰色)	
828	X86070	铝料加工图	X86070-001-098	X86070-001-098	1016.5	1	支	AL2:ECK3X10063S-XF1(深灰色)	
829	X86070	铝料加工图	X86070-001-101	X86070-001-101	859	2	支	AL2:ECK3X10063S-XF1(深灰色)	
830	X86070	铝料加工图	X86070-001-101	X86070-001-102	865	5	支	AL2:ECK3X10063S-XF1(深灰色)	
831	X86070	铝料加工图	X86070-001-101	X86070-001-103	609	4	支	AL2:ECK3X10063S-XF1(深灰色)	
832	X86070	铝料加工图	X86070-001-101	X86070-001-104	690	1	支	AL2:ECK3X10063S-XF1(深灰色)	
833	X86070	铝料加工图	X86070-001-101	X86070-001-105	699	1	支	AL2:ECK3X10063S-XF1(深灰色)	
834	X86070	铝料加工图	X86070-001-110	X86070-001-110	859	3	支	AL2:ECK3X10063S-XF1(深灰色)	
835	X86070	铝料加工图	X86070-001-110	X86070-001-111	609	4	支	AL2:ECK3X10063S-XF1(深灰色)	
836	X86070	铝料加工图	X86070-001-110	X86070-001-112	865	4	支	AL2:ECK3X10063S-XF1(深灰色)	

序列号	型材模号	物料描述	图号	部件编号	长度（mm）	数量	单位	颜色	备注
837	X86070	铝料加工图	X86070-001-110	X86070-001-113	690	1	支	AL2:ECK3X10063S-XF1(深灰色)	
838	X86070	铝料加工图	X86070-001-110	X86070-001-114	549	1	支	AL2:ECK3X10063S-XF1(深灰色)	
839	X86070	铝料加工图	X86070-001-120	X86070-001-120	798	8	支	AL2:ECK3X10063S-XF1(深灰色)	
840	X86070	铝料加工图	X86070-001-120	X86070-001-121	848	8	支	AL2:ECK3X10063S-XF1(深灰色)	
841	X86070	铝料加工图	X86070-001-130	X86070-001-130	881	6	支	AL2:ECK3X10063S-XF1(深灰色)	
842	X86070	铝料加工图	X86070-001-135	X86070-001-135	631	2	支	AL2:ECK3X10063S-XF1(深灰色)	
843	X86070	铝料加工图	X86070-001-135	X86070-001-136	881	6	支	AL2:ECK3X10063S-XF1(深灰色)	
844	X86070	铝料加工图	X86070-001-138	X86070-001-138	1016.5	2	支	AL2:ECK3X10063S-XF1(深灰色)	
845	X86070	铝料加工图	X86070-001-A01	X86070-001-A01	2340.5	1	支	AL2:ECK3X10063S-XF1(深灰色)	
846	X86070	铝料加工图	X86070-001-A01	X86070-001-A02	1526.5	1	支	AL2:ECK3X10063S-XF1(深灰色)	
847	X86070	铝料加工图	X86070-001-A11	X86070-001-A11	1816.5	2	支	AL2:ECK3X10063S-XF1(深灰色)	
848	X86070	铝料加工图	X86070-001-A11	X86070-001-A12	1665.5	2	支	AL2:ECK3X10063S-XF1(深灰色)	
849	X86071	铝料加工图	X86071-101	X86071-101	593	50	支	AL2:ECK3X10063S-XF1(深灰色)	
850	X86071	铝料加工图	X86071-102	X86071-102	593	50	支	AL2:ECK3X10063S-XF1(深灰色)	
851	X86071	铝料加工图	X86071-P01	X86071-P01-01	857	44	支	AL2:ECK3X10063S-XF1(深灰色)	
852	X86071	铝料加工图	X86071-P01	X86071-P01-02	772	213	支	AL2:ECK3X10063S-XF1(深灰色)	
853	X86071	铝料加工图	X86071-P01	X86071-P01-03	824	18	支	AL2:ECK3X10063S-XF1(深灰色)	
854	X86071	铝料加工图	X86071-P01	X86071-P01-04	792	69	支	AL2:ECK3X10063S-XF1(深灰色)	
855	X86071	铝料加工图	X86071-P01	X86071-P01-05	798	24	支	AL2:ECK3X10063S-XF1(深灰色)	
856	X86071	铝料加工图	X86071-P01	X86071-P01-06	2242	18	支	AL2:ECK3X10063S-XF1(深灰色)	
857	X86071	铝料加工图	X86071-P01	X86071-P01-07	632	407	支	AL2:ECK3X10063S-XF1(深灰色)	
858	X86071	铝料加工图	X86071-P01	X86071-P01-08	1157	184	支	AL2:ECK3X10063S-XF1(深灰色)	
859	X86071	铝料加工图	X86071-P01	X86071-P01-09	1928	184	支	AL2:ECK3X10063S-XF1(深灰色)	
860	X86071	铝料加工图	X86071-P01	X86071-P01-10	482	388	支	AL2:ECK3X10063S-XF1(深灰色)	
861	X86071	铝料加工图	X86071-P01	X86071-P01-11	1079.5	20	支	AL2:ECK3X10063S-XF1(深灰色)	
862	X86071	铝料加工图	X86071-P01	X86071-P01-12	542	473	支	AL2:ECK3X10063S-XF1(深灰色)	
863	X86071	铝料加工图	X86071-P01	X86071-P01-13	1565	20	支	AL2:ECK3X10063S-XF1(深灰色)	
864	X86071	铝料加工图	X86071-P01	X86071-P01-14	682	10	支	AL2:ECK3X10063S-XF1(深灰色)	
865	X86071	铝料加工图	X86071-P01	X86071-P01-15	1410.5	56	支	AL2:ECK3X10063S-XF1(深灰色)	
866	X86071	铝料加工图	X86071-P01	X86071-P01-16	1278	34	支	AL2:ECK3X10063S-XF1(深灰色)	
867	X86071	铝料加工图	X86071-P01	X86071-P01-17	520.5	56	支	AL2:ECK3X10063S-XF1(深灰色)	
868	X86071	铝料加工图	X86071-P01	X86071-P01-18	1153	75	支	AL2:ECK3X10063S-XF1(深灰色)	
869	X86071	铝料加工图	X86071-P01	X86071-P01-19	932	72	支	AL2:ECK3X10063S-XF1(深灰色)	
870	X86071	铝料加工图	X86071-P01	X86071-P01-20	1374	72	支	AL2:ECK3X10063S-XF1(深灰色)	
871	X86071	铝料加工图	X86071-P01	X86071-P01-21	1804.5	72	支	AL2:ECK3X10063S-XF1(深灰色)	
872	X86071	铝料加工图	X86071-P01	X86071-P01-22	1254.5	72	支	AL2:ECK3X10063S-XF1(深灰色)	
873	X86071	铝料加工图	X86071-P01	X86071-P01-23	1704.5	36	支	AL2:ECK3X10063S-XF1(深灰色)	
874	X86071	铝料加工图	X86071-P01	X86071-P01-24	1121	45	支	AL2:ECK3X10063S-XF1(深灰色)	
875	X86071	铝料加工图	X86071-P01	X86071-P01-25	1007	34	支	AL2:ECK3X10063S-XF1(深灰色)	
876	X86071	铝料加工图	X86071-P01	X86071-P01-26	1668	34	支	AL2:ECK3X10063S-XF1(深灰色)	
877	X86071	铝料加工图	X86071-P01	X86071-P01-27	701	34	支	AL2:ECK3X10063S-XF1(深灰色)	
878	X86071	铝料加工图	X86071-P01	X86071-P01-28	1547	34	支	AL2:ECK3X10063S-XF1(深灰色)	
879	X86071	铝料加工图	X86071-P01	X86071-P01-29	484.5	44	支	AL2:ECK3X10063S-XF1(深灰色)	
880	X86071	铝料加工图	X86071-P01	X86071-P01-30	1353.5	34	支	AL2:ECK3X10063S-XF1(深灰色)	
881	X86071	铝料加工图	X86071-P01	X86071-P01-31	791	5	支	AL2:ECK3X10063S-XF1(深灰色)	
882	X86071	铝料加工图	X86071-P01	X86071-P01-32	702	12	支	AL2:ECK3X10063S-XF1(深灰色)	
883	X86071	铝料加工图	X86071-P01	X86071-P01-33	720	10	支	AL2:ECK3X10063S-XF1(深灰色)	
884	X86071	铝料加工图	X86071-P01	X86071-P01-34	1119.5	36	支	AL2:ECK3X10063S-XF1(深灰色)	
885	X86071	铝料加工图	X86071-P01	X86071-P01-35	1592	36	支	AL2:ECK3X10063S-XF1(深灰色)	
886	X86071	铝料加工图	X86071-P01	X86071-P01-36	577	31	支	AL2:ECK3X10063S-XF1(深灰色)	
887	X86071	铝料加工图	X86071-P01	X86071-P01-37	862	24	支	AL2:ECK3X10063S-XF1(深灰色)	
888	X86071	铝料加工图	X86071-P01	X86071-P01-38	1990	14	支	AL2:ECK3X10063S-XF1(深灰色)	
889	X86071	铝料加工图	X86071-P01	X86071-P01-39	782	105	支	AL2:ECK3X10063S-XF1(深灰色)	
890	X86071	铝料加工图	X86071-P01	X86071-P01-40	1520	50	支	AL2:ECK3X10063S-XF1(深灰色)	
891	X86071	铝料加工图	X86071-P01	X86071-P01-41	1332	14	支	AL2:ECK3X10063S-XF1(深灰色)	
892	X86071	铝料加工图	X86071-P01	X86071-P01-42	708	31	支	AL2:ECK3X10063S-XF1(深灰色)	
893	X86071	铝料加工图	X86071-P01	X86071-P01-43	1195	10	支	AL2:ECK3X10063S-XF1(深灰色)	
894	X86071	铝料加工图	X86071-P01	X86071-P01-44	1457	10	支	AL2:ECK3X10063S-XF1(深灰色)	
895	X86071	铝料加工图	X86071-P01	X86071-P01-45	845	10	支	AL2:ECK3X10063S-XF1(深灰色)	
896	X86071	铝料加工图	X86071-P01	X86071-P01-46	1270	10	支	AL2:ECK3X10063S-XF1(深灰色)	
897	X86071	铝料加工图	X86071-P01	X86071-P01-47	1507	10	支	AL2:ECK3X10063S-XF1(深灰色)	
898	X86071	铝料加工图	X86071-P01	X86071-P01-48	652	12	支	AL2:ECK3X10063S-XF1(深灰色)	
899	X86071	铝料加工图	X86071-P02	X86071-P02-01	541.5	65	支	AL2:ECK3X10063S-XF1(深灰色)	
900	X86071	铝料加工图	X86071-P02	X86071-P02-02	1718	16	支	AL2:ECK3X10063S-XF1(深灰色)	
901	X86071	铝料加工图	X86071-P02	X86071-P02-03	1077	16	支	AL2:ECK3X10063S-XF1(深灰色)	
902	X86071	铝料加工图	X86071-P02	X86071-P02-04	791.5	152	支	AL2:ECK3X10063S-XF1(深灰色)	
903	X86071	铝料加工图	X86071-P02	X86071-P02-05	1381	25	支	AL2:ECK3X10063S-XF1(深灰色)	
904	X86071	铝料加工图	X86071-P02	X86071-P02-06	1068	16	支	AL2:ECK3X10063S-XF1(深灰色)	
905	X86071	铝料加工图	X86071-P02	X86071-P02-07	798	50	支	AL2:ECK3X10063S-XF1(深灰色)	
906	X86071	铝料加工图	X86071-P02	X86071-P02-08	1602	26	支	AL2:ECK3X10063S-XF1(深灰色)	

序列号	型材模号	物料描述	图号	部件编号	长度（mm）	数量	单位	颜色	备注
907	X86071	铝料加工图	X86071-P02	X86071-P02-09	1136	16	支	AL2:ECK3X10063S-XF1(深灰色)	
908	X86071	铝料加工图	X86071-P02	X86071-P02-10	2090.5	16	支	AL2:ECK3X10063S-XF1(深灰色)	
909	X86071	铝料加工图	X86071-P02	X86071-P02-11	842	50	支	AL2:ECK3X10063S-XF1(深灰色)	
910	X86071	铝料加工图	X86071-P02	X86071-P02-12	1311	16	支	AL2:ECK3X10063S-XF1(深灰色)	
911	X86071	铝料加工图	X86071-P02	X86071-P02-13	1635.5	16	支	AL2:ECK3X10063S-XF1(深灰色)	
912	X86071	铝料加工图	X86071-P02	X86071-P02-14	1074	16	支	AL2:ECK3X10063S-XF1(深灰色)	
913	X86071	铝料加工图	X86071-P02	X86071-P02-15	1567	9	支	AL2:ECK3X10063S-XF1(深灰色)	
914	X86071	铝料加工图	X86071-P02	X86071-P02-16	623	14	支	AL2:ECK3X10063S-XF1(深灰色)	
915	X86071	铝料加工图	X86071-P02	X86071-P02-17	632	14	支	AL2:ECK3X10063S-XF1(深灰色)	
916	X86071	铝料加工图	X86071-P02	X86071-P02-18	607	9	支	AL2:ECK3X10063S-XF1(深灰色)	
917	X86071	铝料加工图	X86071-P02	X86071-P02-19	1052	9	支	AL2:ECK3X10063S-XF1(深灰色)	
918	X86071	铝料加工图	X86071-P02R	X86071-P02R-01	541.5	49	支	AL2:ECK3X10063S-XF1(深灰色)	
919	X86071	铝料加工图	X86071-P02R	X86071-P02R-02	1718	16	支	AL2:ECK3X10063S-XF1(深灰色)	
920	X86071	铝料加工图	X86071-P02R	X86071-P02R-03	1077	16	支	AL2:ECK3X10063S-XF1(深灰色)	
921	X86071	铝料加工图	X86071-P02R	X86071-P02R-04	791.5	114	支	AL2:ECK3X10063S-XF1(深灰色)	
922	X86071	铝料加工图	X86071-P02R	X86071-P02R-05	1381	25	支	AL2:ECK3X10063S-XF1(深灰色)	
923	X86071	铝料加工图	X86071-P02R	X86071-P02R-06	1068	16	支	AL2:ECK3X10063S-XF1(深灰色)	
924	X86071	铝料加工图	X86071-P02R	X86071-P02R-07	798	38	支	AL2:ECK3X10063S-XF1(深灰色)	
925	X86071	铝料加工图	X86071-P02R	X86071-P02R-08	1602	26	支	AL2:ECK3X10063S-XF1(深灰色)	
926	X86071	铝料加工图	X86071-P02R	X86071-P02R-09	1136	16	支	AL2:ECK3X10063S-XF1(深灰色)	
927	X86071	铝料加工图	X86071-P02R	X86071-P02R-10	2090.5	16	支	AL2:ECK3X10063S-XF1(深灰色)	
928	X86071	铝料加工图	X86071-P02R	X86071-P02R-11	842	38	支	AL2:ECK3X10063S-XF1(深灰色)	
929	X86071	铝料加工图	X86071-P02R	X86071-P02R-12	1311	16	支	AL2:ECK3X10063S-XF1(深灰色)	
930	X86071	铝料加工图	X86071-P02R	X86071-P02R-13	1635.5	16	支	AL2:ECK3X10063S-XF1(深灰色)	
931	X86071	铝料加工图	X86071-P02R	X86071-P02R-14	1074	16	支	AL2:ECK3X10063S-XF1(深灰色)	
932	X86071	铝料加工图	X86071-P02R	X86071-P02R-15	1567	9	支	AL2:ECK3X10063S-XF1(深灰色)	
933	X86071	铝料加工图	X86071-P02R	X86071-P02R-16	623	10	支	AL2:ECK3X10063S-XF1(深灰色)	
934	X86071	铝料加工图	X86071-P02R	X86071-P02R-17	632	10	支	AL2:ECK3X10063S-XF1(深灰色)	
935	X86071	铝料加工图	X86071-P02R	X86071-P02R-18	607	9	支	AL2:ECK3X10063S-XF1(深灰色)	
936	X86071	铝料加工图	X86071-P02R	X86071-P02R-19	1052	9	支	AL2:ECK3X10063S-XF1(深灰色)	
937	X86071	铝料加工图	X86071-P03	X86071-P03-01	2120.5	15	支	AL2:ECK3X10063S-XF1(深灰色)	
938	X86071	铝料加工图	X86071-P03	X86071-P03-02	1202	15	支	AL2:ECK3X10063S-XF1(深灰色)	
939	X86071	铝料加工图	X86071-P03	X86071-P03-03	791.5	153	支	AL2:ECK3X10063S-XF1(深灰色)	
940	X86071	铝料加工图	X86071-P03	X86071-P03-04	1381	25	支	AL2:ECK3X10063S-XF1(深灰色)	
941	X86071	铝料加工图	X86071-P03	X86071-P03-05	1052	25	支	AL2:ECK3X10063S-XF1(深灰色)	
942	X86071	铝料加工图	X86071-P03	X86071-P03-06	542	50	支	AL2:ECK3X10063S-XF1(深灰色)	
943	X86071	铝料加工图	X86071-P03	X86071-P03-07	1602	32	支	AL2:ECK3X10063S-XF1(深灰色)	
944	X86071	铝料加工图	X86071-P03	X86071-P03-08	798	41	支	AL2:ECK3X10063S-XF1(深灰色)	
945	X86071	铝料加工图	X86071-P03	X86071-P03-09	1074	16	支	AL2:ECK3X10063S-XF1(深灰色)	
946	X86071	铝料加工图	X86071-P03	X86071-P03-10	1635.5	16	支	AL2:ECK3X10063S-XF1(深灰色)	
947	X86071	铝料加工图	X86071-P03	X86071-P03-11	842	50	支	AL2:ECK3X10063S-XF1(深灰色)	
948	X86071	铝料加工图	X86071-P03	X86071-P03-12	1311	16	支	AL2:ECK3X10063S-XF1(深灰色)	
949	X86071	铝料加工图	X86071-P03	X86071-P03-13	2090.5	16	支	AL2:ECK3X10063S-XF1(深灰色)	
950	X86071	铝料加工图	X86071-P03	X86071-P03-14	1136	16	支	AL2:ECK3X10063S-XF1(深灰色)	
951	X86071	铝料加工图	X86071-P03	X86071-P03-15	1068	11	支	AL2:ECK3X10063S-XF1(深灰色)	
952	X86071	铝料加工图	X86071-P03	X86071-P03-16	623	14	支	AL2:ECK3X10063S-XF1(深灰色)	
953	X86071	铝料加工图	X86071-P03	X86071-P03-17	1632	9	支	AL2:ECK3X10063S-XF1(深灰色)	
954	X86071	铝料加工图	X86071-P03	X86071-P03-18	1428	9	支	AL2:ECK3X10063S-XF1(深灰色)	
955	X86071	铝料加工图	X86071-P03	X86071-P03-19	482	14	支	AL2:ECK3X10063S-XF1(深灰色)	
956	X86071	铝料加工图	X86071-P03R	X86071-P03R-01	2120.5	15	支	AL2:ECK3X10063S-XF1(深灰色)	
957	X86071	铝料加工图	X86071-P03R	X86071-P03R-02	1202	15	支	AL2:ECK3X10063S-XF1(深灰色)	
958	X86071	铝料加工图	X86071-P03R	X86071-P03R-03	791.5	115	支	AL2:ECK3X10063S-XF1(深灰色)	
959	X86071	铝料加工图	X86071-P03R	X86071-P03R-04	1381	25	支	AL2:ECK3X10063S-XF1(深灰色)	
960	X86071	铝料加工图	X86071-P03R	X86071-P03R-05	1052	25	支	AL2:ECK3X10063S-XF1(深灰色)	
961	X86071	铝料加工图	X86071-P03R	X86071-P03R-06	542	38	支	AL2:ECK3X10063S-XF1(深灰色)	
962	X86071	铝料加工图	X86071-P03R	X86071-P03R-07	1602	32	支	AL2:ECK3X10063S-XF1(深灰色)	
963	X86071	铝料加工图	X86071-P03R	X86071-P03R-08	798	31	支	AL2:ECK3X10063S-XF1(深灰色)	
964	X86071	铝料加工图	X86071-P03R	X86071-P03R-09	1074	16	支	AL2:ECK3X10063S-XF1(深灰色)	
965	X86071	铝料加工图	X86071-P03R	X86071-P03R-10	1635.5	16	支	AL2:ECK3X10063S-XF1(深灰色)	
966	X86071	铝料加工图	X86071-P03R	X86071-P03R-11	842	38	支	AL2:ECK3X10063S-XF1(深灰色)	
967	X86071	铝料加工图	X86071-P03R	X86071-P03R-12	1311	16	支	AL2:ECK3X10063S-XF1(深灰色)	
968	X86071	铝料加工图	X86071-P03R	X86071-P03R-13	2090.5	16	支	AL2:ECK3X10063S-XF1(深灰色)	
969	X86071	铝料加工图	X86071-P03R	X86071-P03R-14	1136	16	支	AL2:ECK3X10063S-XF1(深灰色)	
970	X86071	铝料加工图	X86071-P03R	X86071-P03R-15	1068	11	支	AL2:ECK3X10063S-XF1(深灰色)	
971	X86071	铝料加工图	X86071-P03R	X86071-P03R-16	623	10	支	AL2:ECK3X10063S-XF1(深灰色)	
972	X86071	铝料加工图	X86071-P03R	X86071-P03R-17	1632	9	支	AL2:ECK3X10063S-XF1(深灰色)	
973	X86071	铝料加工图	X86071-P03R	X86071-P03R-18	1428	9	支	AL2:ECK3X10063S-XF1(深灰色)	
974	X86071	铝料加工图	X86071-P03R	X86071-P03R-19	482	14	支	AL2:ECK3X10063S-XF1(深灰色)	
975	X86071	铝料加工图	X86071-P04	X86071-P04-01	813	120	支	AL2:ECK3X10063S-XF1(深灰色)	
976	X86071	铝料加工图	X86071-P04	X86071-P04-02	749.5	1682	支	AL2:ECK3X10063S-XF1(深灰色)	

序列号	型材模号	物料描述	图号	部件编号	长度（mm）	数量	单位	颜色	备注
977	X86071	铝料加工图	X86071-P04	X86071-P04-03	668	919	支	AL2:ECK3X10063S-XF1(深灰色)	
978	X86071	铝料加工图	X86071-P04	X86071-P04-04	2491.5	936	支	AL2:ECK3X10063S-XF1(深灰色)	
979	X86071	铝料加工图	X86071-P04	X86071-P04-05	979.5	16	支	AL2:ECK3X10063S-XF1(深灰色)	
980	X86071	铝料加工图	X86071-P04	X86071-P04-06	457	50	支	AL2:ECK3X10063S-XF1(深灰色)	
981	X86071	铝料加工图	X86071-P04	X86071-P04-07	438	28	支	AL2:ECK3X10063S-XF1(深灰色)	
982	X86071	铝料加工图	X86071-P04	X86071-P04-08	2761.5	8	支	AL2:ECK3X10063S-XF1(深灰色)	
983	X86071	铝料加工图	X86071-P04	X86071-P04-09	2341.5	30	支	AL2:ECK3X10063S-XF1(深灰色)	
984	X86071	铝料加工图	X86071-P04	X86071-P04-10	2141.5	14	支	AL2:ECK3X10063S-XF1(深灰色)	
985	X86071	铝料加工图	X86071-P04	X86071-P04-11	1798.5	893	支	AL2:ECK3X10063S-XF1(深灰色)	
986	X86071	铝料加工图	X86071-P04	X86071-P04-12	1648.5	44	支	AL2:ECK3X10063S-XF1(深灰色)	
987	X86071	铝料加工图	X86071-P04	X86071-P04-13	1448.5	20	支	AL2:ECK3X10063S-XF1(深灰色)	
988	X86071	铝料加工图	X86071-P04	X86071-P04-14	625	8	支	AL2:ECK3X10063S-XF1(深灰色)	
989	X86071	铝料加工图	X86071-P05	X86071-P05	756.5	70	支	AL2:ECK3X10063S-XF1(深灰色)	
990	X86071	铝料加工图	X86071-P05R	X86071-P05R	756.5	67	支	AL2:ECK3X10063S-XF1(深灰色)	
991	X86072	铝料加工图	X86072-001	X86072-001-02	795	14	支	AL2:ECK3X10063S-XF1(深灰色)	
992	X86072	铝料加工图	X86072-001	X86072-001-03	801	38	支	AL2:ECK3X10063S-XF1(深灰色)	
993	X86072	铝料加工图	X86072-001	X86072-001-04	1156	15	支	AL2:ECK3X10063S-XF1(深灰色)	
994	X86072	铝料加工图	X86072-001	X86072-001-05	1124	9	支	AL2:ECK3X10063S-XF1(深灰色)	
995	X86072	铝料加工图	X86072-001	X86072-001-06	794.5	110	支	AL2:ECK3X10063S-XF1(深灰色)	
996	X86072	铝料加工图	X86072-001	X86072-001-07	545	33	支	AL2:ECK3X10063S-XF1(深灰色)	
997	X86072	铝料加工图	X86072-001	X86072-001-08	845	36	支	AL2:ECK3X10063S-XF1(深灰色)	
998	X86072	铝料加工图	X86072-001	X86072-001-09	544.5	9	支	AL2:ECK3X10063S-XF1(深灰色)	
999	X86072	铝料加工图	X86072-001	X86072-001-10	785	20	支	AL2:ECK3X10063S-XF1(深灰色)	
1000	X86072	铝料加工图	X86072-001	X86072-001-11	711	6	支	AL2:ECK3X10063S-XF1(深灰色)	
1001	X86072	铝料加工图	X86072-001	X86072-001-12	580	6	支	AL2:ECK3X10063S-XF1(深灰色)	
1002	X86072	铝料加工图	X86072-001	X86072-001-13	655	2	支	AL2:ECK3X10063S-XF1(深灰色)	
1003	X86072	铝料加工图	X86072-001	X86072-001-14	705	2	支	AL2:ECK3X10063S-XF1(深灰色)	
1004	X86072	铝料加工图	X86072-002	X86072-002-02	795	14	支	AL2:ECK3X10063S-XF1(深灰色)	
1005	X86072	铝料加工图	X86072-002	X86072-002-03	801	38	支	AL2:ECK3X10063S-XF1(深灰色)	
1006	X86072	铝料加工图	X86072-002	X86072-002-04	1156	15	支	AL2:ECK3X10063S-XF1(深灰色)	
1007	X86072	铝料加工图	X86072-002	X86072-002-05	1124	9	支	AL2:ECK3X10063S-XF1(深灰色)	
1008	X86072	铝料加工图	X86072-002	X86072-002-06	794.5	110	支	AL2:ECK3X10063S-XF1(深灰色)	
1009	X86072	铝料加工图	X86072-002	X86072-002-07	545	33	支	AL2:ECK3X10063S-XF1(深灰色)	
1010	X86072	铝料加工图	X86072-002	X86072-002-08	845	36	支	AL2:ECK3X10063S-XF1(深灰色)	
1011	X86072	铝料加工图	X86072-002	X86072-002-09	544.5	9	支	AL2:ECK3X10063S-XF1(深灰色)	
1012	X86072	铝料加工图	X86072-002	X86072-002-10	785	18	支	AL2:ECK3X10063S-XF1(深灰色)	
1013	X86072	铝料加工图	X86072-002	X86072-002-11	711	5	支	AL2:ECK3X10063S-XF1(深灰色)	
1014	X86072	铝料加工图	X86072-002	X86072-002-12	580	5	支	AL2:ECK3X10063S-XF1(深灰色)	
1015	X86072	铝料加工图	X86072-002	X86072-002-13	655	2	支	AL2:ECK3X10063S-XF1(深灰色)	
1016	X86072	铝料加工图	X86072-002	X86072-002-14	705	2	支	AL2:ECK3X10063S-XF1(深灰色)	
1017	X86072	铝料加工图	X86072-003	X86072-003	1808.5	273	支	AL2:ECK3X10063S-XF1(深灰色)	
1018	X86072	铝料加工图	X86072-004	X86072-004	1808.5	264	支	AL2:ECK3X10063S-XF1(深灰色)	
1019	X86072	铝料加工图	X86072-005	X86072-005	844.5	9	支	AL2:ECK3X10063S-XF1(深灰色)	
1020	X86072	铝料加工图	X86072-006	X86072-006	844.5	9	支	AL2:ECK3X10063S-XF1(深灰色)	
1021	X86072	铝料加工图	X86072-011	X86072-011-01	635	55	支	AL2:ECK3X10063S-XF1(深灰色)	
1022	X86072	铝料加工图	X86072-011	X86072-011-02	485	32	支	AL2:ECK3X10063S-XF1(深灰色)	
1023	X86072	铝料加工图	X86072-011	X86072-011-03	545	41	支	AL2:ECK3X10063S-XF1(深灰色)	
1024	X86072	铝料加工图	X86072-011	X86072-011-04	626	5	支	AL2:ECK3X10063S-XF1(深灰色)	
1025	X86072	铝料加工图	X86072-012	X86072-012-01	635	55	支	AL2:ECK3X10063S-XF1(深灰色)	
1026	X86072	铝料加工图	X86072-012	X86072-012-02	485	32	支	AL2:ECK3X10063S-XF1(深灰色)	
1027	X86072	铝料加工图	X86072-012	X86072-012-03	545	41	支	AL2:ECK3X10063S-XF1(深灰色)	
1028	X86072	铝料加工图	X86072-012	X86072-012-04	626	5	支	AL2:ECK3X10063S-XF1(深灰色)	
1029	X86072	铝料加工图	X86072-013	X86072-013	1808.5	133	支	AL2:ECK3X10063S-XF1(深灰色)	
1030	X86072	铝料加工图	X86072-014	X86072-014	1808.5	133	支	AL2:ECK3X10063S-XF1(深灰色)	
1031	X86072	铝料加工图	X86072-021	X86072-021-01	635	32	支	AL2:ECK3X10063S-XF1(深灰色)	
1032	X86072	铝料加工图	X86072-021	X86072-021-02	485	51	支	AL2:ECK3X10063S-XF1(深灰色)	
1033	X86072	铝料加工图	X86072-021	X86072-021-03	545	59	支	AL2:ECK3X10063S-XF1(深灰色)	
1034	X86072	铝料加工图	X86072-021	X86072-021-04	685	5	支	AL2:ECK3X10063S-XF1(深灰色)	
1035	X86072	铝料加工图	X86072-021	X86072-021-05	487	9	支	AL2:ECK3X10063S-XF1(深灰色)	
1036	X86072	铝料加工图	X86072-021	X86072-021-06	626	5	支	AL2:ECK3X10063S-XF1(深灰色)	
1037	X86072	铝料加工图	X86072-022	X86072-022-01	635	32	支	AL2:ECK3X10063S-XF1(深灰色)	
1038	X86072	铝料加工图	X86072-022	X86072-022-02	485	51	支	AL2:ECK3X10063S-XF1(深灰色)	
1039	X86072	铝料加工图	X86072-022	X86072-022-03	545	59	支	AL2:ECK3X10063S-XF1(深灰色)	
1040	X86072	铝料加工图	X86072-022	X86072-022-04	685	5	支	AL2:ECK3X10063S-XF1(深灰色)	
1041	X86072	铝料加工图	X86072-022	X86072-022-05	487	9	支	AL2:ECK3X10063S-XF1(深灰色)	
1042	X86072	铝料加工图	X86072-022	X86072-022-06	626	5	支	AL2:ECK3X10063S-XF1(深灰色)	
1043	X86072	铝料加工图	X86072-023	X86072-023	1808.5	161	支	AL2:ECK3X10063S-XF1(深灰色)	
1044	X86072	铝料加工图	X86072-024	X86072-024	1808.5	161	支	AL2:ECK3X10063S-XF1(深灰色)	
1045	X86072	铝料加工图	X86072-032	X86072-032-01	785	2	支	AL2:ECK3X10063S-XF1(深灰色)	
1046	X86072	铝料加工图	X86072-032	X86072-032-02	711	1	支	AL2:ECK3X10063S-XF1(深灰色)	

序列号	型材模号	物料描述	图号	部件编号	长度（mm）	数量	单位	颜色	备注
1047	X86072	铝料加工图	X86072-032	X86072-032-03	580	1	支	AL2:ECK3X10063S-XF1(深灰色)	
1048	X86072	铝料加工图	X86072-033	X86072-033	1658.5	22	支	AL2:ECK3X10063S-XF1(深灰色)	
1049	X86072	铝料加工图	X86072-034	X86072-034	1658.5	22	支	AL2:ECK3X10063S-XF1(深灰色)	
1050	X86072	铝料加工图	X86072-035	X86072-035	1458.5	10	支	AL2:ECK3X10063S-XF1(深灰色)	
1051	X86072	铝料加工图	X86072-036	X86072-036	1458.5	10	支	AL2:ECK3X10063S-XF1(深灰色)	
1052	X86072	铝料加工图	X86072-037	X86072-037	635	4	支	AL2:ECK3X10063S-XF1(深灰色)	
1053	X86072	铝料加工图	X86072-038	X86072-038	635	4	支	AL2:ECK3X10063S-XF1(深灰色)	
1054	X86073	铝料加工图	X86073-001	X86073-001	1808.5	9	支	AL2:ECK3X10063S-XF1(深灰色)	
1055	X86074	铝料加工图	X86074-P01	X86074-P01-01	656.5	79	支	AL2:ECK3X10063S-XF1(深灰色)	
1056	X86074	铝料加工图	X86074-P01	X86074-P01-02	649.5	1001	支	AL2:ECK3X10063S-XF1(深灰色)	
1057	X86074	铝料加工图	X86074-P01	X86074-P01-03	879.5	8	支	AL2:ECK3X10063S-XF1(深灰色)	
1058	X86074	铝料加工图	X86074-P01	X86074-P01-04	357	25	支	AL2:ECK3X10063S-XF1(深灰色)	
1059	X86074	铝料加工图	X86074-P01	X86074-P01-05	540.5	121	支	AL2:ECK3X10063S-XF1(深灰色)	
1060	X86074	铝料加工图	X86074-P01R	X86074-P01R-01	656.5	79	支	AL2:ECK3X10063S-XF1(深灰色)	
1061	X86074	铝料加工图	X86074-P01R	X86074-P01R-02	649.5	1001	支	AL2:ECK3X10063S-XF1(深灰色)	
1062	X86074	铝料加工图	X86074-P01R	X86074-P01R-03	879.5	8	支	AL2:ECK3X10063S-XF1(深灰色)	
1063	X86074	铝料加工图	X86074-P01R	X86074-P01R-04	357	25	支	AL2:ECK3X10063S-XF1(深灰色)	
1064	X86074	铝料加工图	X86074-P01R	X86074-P01R-05	540.5	121	支	AL2:ECK3X10063S-XF1(深灰色)	
1065	X86075	铝料加工图	X86075-P01	X86075-P01	3276	70	支	AL2:ECK3X10063S-XF1(深灰色)	
1066	X86075	铝料加工图	X86075-P02	X86075-P02	3276	76	支	AL2:ECK3X10063S-XF1(深灰色)	
1067	X86075	铝料加工图	X86075-P03	X86075-P03	745	7	支	AL2:ECK3X10063S-XF1(深灰色)	
1068	X86075	铝料加工图	X86075-P04	X86075-P04	701	11	支	AL2:ECK3X10063S-XF1(深灰色)	
1069	X86075	铝料加工图	X86075-P05	X86075-P05	3126	1	支	AL2:ECK3X10063S-XF1(深灰色)	
1070	X86075	铝料加工图	X86075-P06	X86075-P06	3126	2	支	AL2:ECK3X10063S-XF1(深灰色)	
1071	X86075	铝料加工图	X86075-P07	X86075-P07	821	5	支	AL2:ECK3X10063S-XF1(深灰色)	
1072	X86075	铝料加工图	X86075-P08	X86075-P08	821	5	支	AL2:ECK3X10063S-XF1(深灰色)	
1073	X86075	铝料加工图	X86075-P09	X86075-P09	3356	1	支	AL2:ECK3X10063S-XF1(深灰色)	
1074	X86075	铝料加工图	X86075-P10	X86075-P10	3356	1	支	AL2:ECK3X10063S-XF1(深灰色)	
1075	X86075	铝料加工图	X86075-P11	X86075-P11	452.5	1	支	AL2:ECK3X10063S-XF1(深灰色)	
1076	X86075	铝料加工图	X86075-P12	X86075-P12	2633.5	1	支	AL2:ECK3X10063S-XF1(深灰色)	
1077	X86075	铝料加工图	X86075-P13	X86075-P13	3253.5	1	支	AL2:ECK3X10063S-XF1(深灰色)	
1078	X86075	铝料加工图	X86075-P14	X86075-P14	3253.5	1	支	AL2:ECK3X10063S-XF1(深灰色)	
1079	X86075	铝料加工图	X86075-P15	X86075-P15	821	2	支	AL2:ECK3X10063S-XF1(深灰色)	
1080	X86075	铝料加工图	X86075-P16	X86075-P16	821	2	支	AL2:ECK3X10063S-XF1(深灰色)	
1081	X86075	铝料加工图	X86075-P17	X86075-P17	755	2	支	AL2:ECK3X10063S-XF1(深灰色)	
1082	X86075	铝料加工图	X86075-P18	X86075-P18	3276	4	支	AL2:ECK3X10063S-XF1(深灰色)	
1083	X86075	铝料加工图	X86075-P19	X86075-P19	3276	2	支	AL2:ECK3X10063S-XF1(深灰色)	
1084	X86075	铝料加工图	X86075-P20	X86075-P20	755	1	支	AL2:ECK3X10063S-XF1(深灰色)	
1085	X86075	铝料加工图	X86075-P22	X86075-P22	3276	1	支	AL2:ECK3X10063S-XF1(深灰色)	
1086	X86076	铝料加工图	X86076-P01	X86076-P01	1863.5	6	支	AL2:ECK3X10063S-XF1(深灰色)	
1087	X86076	铝料加工图	X86076-P02	X86076-P02	1713.5	1	支	AL2:ECK3X10063S-XF1(深灰色)	
1088	X86076	铝料加工图	X86076-P03	X86076-P03	1513.5	1	支	AL2:ECK3X10063S-XF1(深灰色)	
1089	X86076	铝料加工图	X86076-P04	X86076-P04	1853.5	2	支	AL2:ECK3X10063S-XF1(深灰色)	
1090	X86076	铝料加工图	X86076-P04	X86076-P04	655	1	支	AL2:ECK3X10063S-XF1(深灰色)	
1091	X86078	铝料加工图	X86078-P01	X86078-P01	390	1188	支	MILL	
1092	X86079	铝料加工图	X86079-001	X86079-001	300	802	支	MILL	
1093	X86079	铝料加工图	X86079-002	X86079-002	200	318	支	MILL	
1094	X86079	铝料加工图	X86079-003	X86079-003	250	90	支	MILL	
1095	X86079	铝料加工图	X86079-004	X86079-004	250	93	支	MILL	
1096	X86079	铝料加工图	X86079-005	X86079-005	200	332	支	MILL	
1097	X86079	铝料加工图	X86079-006	X86079-006	400	41	支	MILL	
1098	X86079	铝料加工图	X86079-007	X86079-007	150	48	支	MILL	
1099	X86079	铝料加工图	X86079-008	X86079-008	150	1	支	MILL	
1100	X86080	铝料加工图	X86080-001-001	X86080-001-001	786	7	支	AL3:UCT307536XL-3(銀色)	
1101	X86080	铝料加工图	X86080-001-001	X86080-001-002	1196	1	支	AL3:UCT307536XL-3(銀色)	
1102	X86080	铝料加工图	X86080-001-001	X86080-001-003	1071	1	支	AL3:UCT307536XL-3(銀色)	
1103	X86080	铝料加工图	X86080-001-001	X86080-001-004	1375	4	支	AL3:UCT307536XL-3(銀色)	
1104	X86080	铝料加工图	X86080-001-001	X86080-001-005	766	4	支	AL3:UCT307536XL-3(銀色)	
1105	X86080	铝料加工图	X86080-001-001	X86080-001-006	1046	3	支	AL3:UCT307536XL-3(銀色)	
1106	X86080	铝料加工图	X86080-001-001	X86080-001-007	1062	2	支	AL3:UCT307536XL-3(銀色)	
1107	X86080	铝料加工图	X86080-001-001	X86080-001-008	536	4	支	AL3:UCT307536XL-3(銀色)	
1108	X86080	铝料加工图	X86080-001-001	X86080-001-009	1596	4	支	AL3:UCT307536XL-3(銀色)	
1109	X86080	铝料加工图	X86080-001-001	X86080-001-010	1068	2	支	AL3:UCT307536XL-3(銀色)	
1110	X86080	铝料加工图	X86080-001-001	X86080-001-011	1129.5	2	支	AL3:UCT307536XL-3(銀色)	
1111	X86080	铝料加工图	X86080-001-001	X86080-001-012	1629.5	2	支	AL3:UCT307536XL-3(銀色)	
1112	X86080	铝料加工图	X86080-001-001	X86080-001-013	836	4	支	AL3:UCT307536XL-3(銀色)	
1113	X86080	铝料加工图	X86080-001-001	X86080-001-014	1305	2	支	AL3:UCT307536XL-3(銀色)	
1114	X86080	铝料加工图	X86080-001-001	X86080-001-015	792	5	支	AL3:UCT307536XL-3(銀色)	
1115	X86080	铝料加工图	X86080-001-001	X86080-001-016	2084	2	支	AL3:UCT307536XL-3(銀色)	
1116	X86080	铝料加工图	X86080-001-001	X86080-001-019	818	1	支	AL3:UCT307536XL-3(銀色)	

序列号	型材模号	物料描述	图号	部件编号	长度（mm）	数量	单位	颜色	备注
1117	X86080	铝料加工图	X86080-001-001	X86080-001-020	617	2	支	AL3:UCT307536XL-3(銀色)	
1118	X86080	铝料加工图	X86080-001-001	X86080-001-021	1626	1	支	AL3:UCT307536XL-3(銀色)	
1119	X86080	铝料加工图	X86080-001-001	X86080-001-022	626	1	支	AL3:UCT307536XL-3(銀色)	
1120	X86080	铝料加工图	X86080-001-001	X86080-001-023	476	1	支	AL3:UCT307536XL-3(銀色)	
1121	X86080	铝料加工图	X86080-001-031	X86080-001-031	2114.5	1	支	AL3:UCT307536XL-3(銀色)	
1122	X86080	铝料加工图	X86080-001-031	X86080-001-032	535.5	1	支	AL3:UCT307536XL-3(銀色)	
1123	X86080	铝料加工图	X86080-001-031	X86080-001-033	785.5	8	支	AL3:UCT307536XL-3(銀色)	
1124	X86080	铝料加工图	X86080-001-041	X86080-001-041	1003	1	支	AL3:UCT307536XL-3(銀色)	
1125	X86080	铝料加工图	X86080-001-041	X86080-001-042	2388	1	支	AL3:UCT307536XL-3(銀色)	
1126	X86080	铝料加工图	X86080-001-041	X86080-001-043	1574	1	支	AL3:UCT307536XL-3(銀色)	
1127	X86080	铝料加工图	X86080-001-051	X86080-001-051	1864	1	支	AL3:UCT307536XL-3(銀色)	
1128	X86080	铝料加工图	X86080-001-051	X86080-001-052	1713	1	支	AL3:UCT307536XL-3(銀色)	
1129	X86080	铝料加工图	X86080-001-051	X86080-001-053	753	1	支	AL3:UCT307536XL-3(銀色)	
1130	X86081	铝料加工图	X86081-001-001	X86081-001-001	743	6	支	AL1: ECD3X10052S-XF1(古銅色)	
1131	X86081	铝料加工图	X86081-001-001	X86081-001-002	1028	2	支	AL1: ECD3X10052S-XF1(古銅色)	
1132	X86081	铝料加工图	X86081-001-001	X86081-001-003	1332	3	支	AL1: ECD3X10052S-XF1(古銅色)	
1133	X86081	铝料加工图	X86081-001-001	X86081-001-004	1019	2	支	AL1: ECD3X10052S-XF1(古銅色)	
1134	X86081	铝料加工图	X86081-001-001	X86081-001-005	749	4	支	AL1: ECD3X10052S-XF1(古銅色)	
1135	X86081	铝料加工图	X86081-001-001	X86081-001-006	1553	4	支	AL1: ECD3X10052S-XF1(古銅色)	
1136	X86081	铝料加工图	X86081-001-001	X86081-001-007	493	4	支	AL1: ECD3X10052S-XF1(古銅色)	
1137	X86081	铝料加工图	X86081-001-001	X86081-001-008	1086.5	2	支	AL1: ECD3X10052S-XF1(古銅色)	
1138	X86081	铝料加工图	X86081-001-001	X86081-001-009	2041	2	支	AL1: ECD3X10052S-XF1(古銅色)	
1139	X86081	铝料加工图	X86081-001-001	X86081-001-010	793	4	支	AL1: ECD3X10052S-XF1(古銅色)	
1140	X86081	铝料加工图	X86081-001-001	X86081-001-011	1262	2	支	AL1: ECD3X10052S-XF1(古銅色)	
1141	X86081	铝料加工图	X86081-001-001	X86081-001-012	1586.5	2	支	AL1: ECD3X10052S-XF1(古銅色)	
1142	X86081	铝料加工图	X86081-001-001	X86081-001-013	1025	2	支	AL1: ECD3X10052S-XF1(古銅色)	
1143	X86081	铝料加工图	X86081-001-001	X86081-001-014	1003	1	支	AL1: ECD3X10052S-XF1(古銅色)	
1144	X86081	铝料加工图	X86081-001-001	X86081-001-015	574	1	支	AL1: ECD3X10052S-XF1(古銅色)	
1145	X86081	铝料加工图	X86081-001-001	X86081-001-016	583	1	支	AL1: ECD3X10052S-XF1(古銅色)	
1146	X86081	铝料加工图	X86081-001-021	X86081-001-021	1153	2	支	AL1: ECD3X10052S-XF1(古銅色)	
1147	X86081	铝料加工图	X86081-001-021	X86081-001-022	743	6	支	AL1: ECD3X10052S-XF1(古銅色)	
1148	X86081	铝料加工图	X86081-001-021	X86081-001-023	1332	3	支	AL1: ECD3X10052S-XF1(古銅色)	
1149	X86081	铝料加工图	X86081-001-021	X86081-001-024	1003	3	支	AL1: ECD3X10052S-XF1(古銅色)	
1150	X86081	铝料加工图	X86081-001-021	X86081-001-025	493	4	支	AL1: ECD3X10052S-XF1(古銅色)	
1151	X86081	铝料加工图	X86081-001-021	X86081-001-026	1553	4	支	AL1: ECD3X10052S-XF1(古銅色)	
1152	X86081	铝料加工图	X86081-001-021	X86081-001-027	749	4	支	AL1: ECD3X10052S-XF1(古銅色)	
1153	X86081	铝料加工图	X86081-001-021	X86081-001-028	1025	2	支	AL1: ECD3X10052S-XF1(古銅色)	
1154	X86081	铝料加工图	X86081-001-021	X86081-001-029	1586.5	2	支	AL1: ECD3X10052S-XF1(古銅色)	
1155	X86081	铝料加工图	X86081-001-021	X86081-001-030	793	4	支	AL1: ECD3X10052S-XF1(古銅色)	
1156	X86081	铝料加工图	X86081-001-021	X86081-001-031	1262	2	支	AL1: ECD3X10052S-XF1(古銅色)	
1157	X86081	铝料加工图	X86081-001-021	X86081-001-032	2041	2	支	AL1: ECD3X10052S-XF1(古銅色)	
1158	X86081	铝料加工图	X86081-001-021	X86081-001-033	1086.5	2	支	AL1: ECD3X10052S-XF1(古銅色)	
1159	X86081	铝料加工图	X86081-001-021	X86081-001-035	1019	2	支	AL1: ECD3X10052S-XF1(古銅色)	
1160	X86081	铝料加工图	X86081-001-021	X86081-001-036	574	1	支	AL1: ECD3X10052S-XF1(古銅色)	
1161	X86081	铝料加工图	X86081-001-021	X86081-001-037	1583	1	支	AL1: ECD3X10052S-XF1(古銅色)	
1162	X86081	铝料加工图	X86081-001-021	X86081-001-038	433	1	支	AL1: ECD3X10052S-XF1(古銅色)	
1163	X86081	铝料加工图	X86081-001-041	X86081-001-041	766	7	支	AL1: ECD3X10052S-XF1(古銅色)	
1164	X86081	铝料加工图	X86081-001-041	X86081-001-042	818	1	支	AL1: ECD3X10052S-XF1(古銅色)	
1165	X86081	铝料加工图	X86081-001-041	X86081-001-043	786	1	支	AL1: ECD3X10052S-XF1(古銅色)	
1166	X86081	铝料加工图	X86081-001-041	X86081-001-044	792	1	支	AL1: ECD3X10052S-XF1(古銅色)	
1167	X86081	铝料加工图	X86081-001-051	X86081-001-051	2071.5	2	支	AL1: ECD3X10052S-XF1(古銅色)	
1168	X86081	铝料加工图	X86081-001-051	X86081-001-052	742.5	6	支	AL1: ECD3X10052S-XF1(古銅色)	
1169	X86081	铝料加工图	X86081-001-055	X86081-001-055	492.5	2	支	AL1: ECD3X10052S-XF1(古銅色)	
1170	X86081	铝料加工图	X86081-001-055	X86081-001-056	742.5	6	支	AL1: ECD3X10052S-XF1(古銅色)	
1171	X86081	铝料加工图	X86081-001-061	X86081-001-061	1003	2	支	AL1: ECD3X10052S-XF1(古銅色)	
1172	X86081	铝料加工图	X86081-001-061	X86081-001-062	2388	1	支	AL1: ECD3X10052S-XF1(古銅色)	
1173	X86081	铝料加工图	X86081-001-063	X86081-001-063	1531	1	支	AL1: ECD3X10052S-XF1(古銅色)	
1174	X86081	铝料加工图	X86081-001-071	X86081-001-071	1821	2	支	AL1: ECD3X10052S-XF1(古銅色)	
1175	X86081	铝料加工图	X86081-001-071	X86081-001-072	1670	1	支	AL1: ECD3X10052S-XF1(古銅色)	
1176	X86081	铝料加工图	X86081-001-071	X86081-001-073	710	1	支	AL1: ECD3X10052S-XF1(古銅色)	
1177	X86083	铝料加工图	X86083-001	X86083-001	50	309	支	MILL	
1178	X86083	铝料加工图	X86083-002	X86083-002	50	303	支	MILL	
1179	X86084	铝料加工图	X86084-P01	X86084-P01-01	763	10	支	AL2:ECK3X10063S-XF1(深灰色)	
1180	X86084	铝料加工图	X86084-P01	X86084-P01-05	1048	1	支	AL2:ECK3X10063S-XF1(深灰色)	
1181	X86084	铝料加工图	X86084-P01	X86084-P01-06	623	1	支	AL2:ECK3X10063S-XF1(深灰色)	
1182	X86084	铝料加工图	X86084-P01	X86084-P01-07	1352	2	支	AL2:ECK3X10063S-XF1(深灰色)	
1183	X86084	铝料加工图	X86084-P01	X86084-P01-08	743	3	支	AL2:ECK3X10063S-XF1(深灰色)	
1184	X86084	铝料加工图	X86084-P01	X86084-P01-09	1023	1	支	AL2:ECK3X10063S-XF1(深灰色)	
1185	X86084	铝料加工图	X86084-P01	X86084-P01-10	1039	1	支	AL2:ECK3X10063S-XF1(深灰色)	
1186	X86084	铝料加工图	X86084-P01	X86084-P01-11	513	3	支	AL2:ECK3X10063S-XF1(深灰色)	

序列号	型材模号	物料描述	图号	部件编号	长度（mm）	数量	单位	颜色	备注
1187	X86084	铝料加工图	X86084-P01	X86084-P01-12	1573	3	支	AL2:ECK3X10063S-XF1(深灰色)	
1188	X86084	铝料加工图	X86084-P01	X86084-P01-13	769	3	支	AL2:ECK3X10063S-XF1(深灰色)	
1189	X86084	铝料加工图	X86084-P01	X86084-P01-14	1045	2	支	AL2:ECK3X10063S-XF1(深灰色)	
1190	X86084	铝料加工图	X86084-P01	X86084-P01-15	1107	2	支	AL2:ECK3X10063S-XF1(深灰色)	
1191	X86084	铝料加工图	X86084-P01	X86084-P01-16	1606.5	2	支	AL2:ECK3X10063S-XF1(深灰色)	
1192	X86084	铝料加工图	X86084-P01	X86084-P01-17	2061.5	2	支	AL2:ECK3X10063S-XF1(深灰色)	
1193	X86084	铝料加工图	X86084-P01	X86084-P01-18	813	4	支	AL2:ECK3X10063S-XF1(深灰色)	
1194	X86084	铝料加工图	X86084-P01	X86084-P01-19	1282	2	支	AL2:ECK3X10063S-XF1(深灰色)	
1195	X86084	铝料加工图	X86084-P01	X86084-P01-20	453	2	支	AL2:ECK3X10063S-XF1(深灰色)	
1196	X86084	铝料加工图	X86084-P01	X86084-P01-31	603	3	支	AL2:ECK3X10063S-XF1(深灰色)	
1197	X86084	铝料加工图	X86084-P01	X86084-P01-34	1518	1	支	AL2:ECK3X10063S-XF1(深灰色)	
1198	X86084	铝料加工图	X86084-P01	X86084-P01-36	1324.5	1	支	AL2:ECK3X10063S-XF1(深灰色)	
1199	X86084	铝料加工图	X86084-P01	X86084-P01-37	1491.5	1	支	AL2:ECK3X10063S-XF1(深灰色)	
1200	X86084	铝料加工图	X86084-P01	X86084-P01-40	548	2	支	AL2:ECK3X10063S-XF1(深灰色)	
1201	X86084	铝料加工图	X86084-P01	X86084-P01-41	753	7	支	AL2:ECK3X10063S-XF1(深灰色)	
1202	X86084	铝料加工图	X86084-P01	X86084-P01-42	1303	1	支	AL2:ECK3X10063S-XF1(深灰色)	
1203	X86084	铝料加工图	X86084-P01	X86084-P01-43	679	2	支	AL2:ECK3X10063S-XF1(深灰色)	
1204	X86084	铝料加工图	X86084-P01	X86084-P01-44	1166	1	支	AL2:ECK3X10063S-XF1(深灰色)	
1205	X86084	铝料加工图	X86084-P01	X86084-P01-45	1428	1	支	AL2:ECK3X10063S-XF1(深灰色)	
1206	X86084	铝料加工图	X86084-P01	X86084-P01-46	816	1	支	AL2:ECK3X10063S-XF1(深灰色)	
1207	X86084	铝料加工图	X86084-P01	X86084-P01-47	691	1	支	AL2:ECK3X10063S-XF1(深灰色)	
1208	X86084	铝料加工图	X86084-P01	X86084-P01-48	1241	1	支	AL2:ECK3X10063S-XF1(深灰色)	
1209	X86084	铝料加工图	X86084-P01	X86084-P01-49	1478	1	支	AL2:ECK3X10063S-XF1(深灰色)	
1210	X86084	铝料加工图	X86084-P01	X86084-P01-51	1689	1	支	AL2:ECK3X10063S-XF1(深灰色)	
1211	X86084	铝料加工图	X86084-P01	X86084-P01-54	1639	1	支	AL2:ECK3X10063S-XF1(深灰色)	
1212	X86084	铝料加工图	X86084-P01	X86084-P01-55	672	1	支	AL2:ECK3X10063S-XF1(深灰色)	
1213	X86084	铝料加工图	X86084-P01	X86084-P01-55a	1961	1	支	AL2:ECK3X10063S-XF1(深灰色)	
1214	X86084	铝料加工图	X86084-P01	X86084-P01-55b	833	1	支	AL2:ECK3X10063S-XF1(深灰色)	
1215	X86084	铝料加工图	X86084-P02	X86084-P02-56	828	1	支	AL2:ECK3X10063S-XF1(深灰色)	
1216	X86084	铝料加工图	X86084-P02	X86084-P02-60	978	1	支	AL2:ECK3X10063S-XF1(深灰色)	
1217	X86084	铝料加工图	X86084-P02	X86084-P02-61	1249	1	支	AL2:ECK3X10063S-XF1(深灰色)	
1218	X86084	铝料加工图	X86084-P02	X86084-P02-62	833	1	支	AL2:ECK3X10063S-XF1(深灰色)	
1219	X86084	铝料加工图	X86084-P02	X86084-P02-63	673	1	支	AL2:ECK3X10063S-XF1(深灰色)	
1220	X86084	铝料加工图	X86084-P02	X86084-P02-64	455.5	1	支	AL2:ECK3X10063S-XF1(深灰色)	
1221	X86085	铝料加工图	X86085-001	X86085-001	200	82	支	MILL	
1222	X86086	铝料加工图	X86086-P01	X86086-P01	745	495	支	AL2:ECK3X10063S-XF1(深灰色)	
1223	X86086	铝料加工图	X86086-P02	X86086-P02	655	589	支	AL2:ECK3X10063S-XF1(深灰色)	
1224	X86086	铝料加工图	X86086-P03	X86086-P03	745	486	支	AL2:ECK3X10063S-XF1(深灰色)	
1225	X86086	铝料加工图	X86086-P04	X86086-P04	655	570	支	AL2:ECK3X10063S-XF1(深灰色)	
1226	X86086	铝料加工图	X86086-P05	X86086-P05	2478.5	9	支	AL2:ECK3X10063S-XF1(深灰色)	
1227	X86086	铝料加工图	X86086-P06	X86086-P06	808.5	2	支	AL2:ECK3X10063S-XF1(深灰色)	
1228	X86086	铝料加工图	X86086-P07	X86086-P07	808.5	2	支	AL2:ECK3X10063S-XF1(深灰色)	
1229	X86086	铝料加工图	X86086-P08	X86086-P08	975	4	支	AL2:ECK3X10063S-XF1(深灰色)	
1230	X86086	铝料加工图	X86086-P09	X86086-P09	975	4	支	AL2:ECK3X10063S-XF1(深灰色)	
1231	X86086	铝料加工图	X86086-P10	X86086-P10	452.5	14	支	AL2:ECK3X10063S-XF1(深灰色)	
1232	X86086	铝料加工图	X86086-P11	X86086-P11	452.5	13	支	AL2:ECK3X10063S-XF1(深灰色)	
1233	X86086	铝料加工图	X86086-P12	X86086-P12	760	56	支	AL2:ECK3X10063S-XF1(深灰色)	
1234	X86086	铝料加工图	X86086-P13	X86086-P13	760	54	支	AL2:ECK3X10063S-XF1(深灰色)	
1235	X86086	铝料加工图	X86086-P15	X86086-P15	758	2	支	AL2:ECK3X10063S-XF1(深灰色)	
1236	X86086	铝料加工图	X86086-P16	X86086-P16	425	4	支	AL2:ECK3X10063S-XF1(深灰色)	
1237	X86086	铝料加工图	X86086-P17	X86086-P17	425	4	支	AL2:ECK3X10063S-XF1(深灰色)	
1238	X86086	铝料加工图	X86086-P18	X86086-P18	555.5	24	支	AL2:ECK3X10063S-XF1(深灰色)	
1239	X86086	铝料加工图	X86086-P19	X86086-P19	555.5	24	支	AL2:ECK3X10063S-XF1(深灰色)	
1240	X86086	铝料加工图	X86086-P20	X86086-P20	563	2	支	AL2:ECK3X10063S-XF1(深灰色)	
1241	X86086	铝料加工图	X86086-P21	X86086-P21	563	2	支	AL2:ECK3X10063S-XF1(深灰色)	
1242	X86088	铝料加工图	X86088-P01	X86088-P01	745	8	支	AL2:ECK3X10063S-XF1(深灰色)	
1243	X86088	铝料加工图	X86088-P02	X86088-P02	701	8	支	AL2:ECK3X10063S-XF1(深灰色)	
1244	X86088	铝料加工图	X86088-P03	X86088-P03	3276	8	支	AL2:ECK3X10063S-XF1(深灰色)	
1245	X86088	铝料加工图	X86088-P04	X86088-P04	821	1	支	AL2:ECK3X10063S-XF1(深灰色)	
1246	X86088	铝料加工图	X86088-P05	X86088-P05	821	1	支	AL2:ECK3X10063S-XF1(深灰色)	
1247	X86089	铝料加工图	X86089-P01	X86089-P01	1863.5	8	支	AL2:ECK3X10063S-XF1(深灰色)	
1248	X86090	铝料加工图	X86090-P01	X86090-P01	390	8	支	MILL	
1249	X86091	铝料加工图	X86091-001	X86091-001-01	2350	81	支	MILL	
1250	X86091	铝料加工图	X86091-001	X86091-001-02	2200	3	支	MILL	
1251	X86091	铝料加工图	X86091-001	X86091-001-03	2620	2	支	MILL	
1252	X86091	铝料加工图	X86091-002	X86091-002-01	2350	81	支	MILL	
1253	X86091	铝料加工图	X86091-002	X86091-002-02	2200	3	支	MILL	
1254	X86091	铝料加工图	X86091-002	X86091-002-03	2620	2	支	MILL	
1255	X86092	铝料加工图	X86092-001	X86092-001-01	2350	81	支	AL2:ECK3X10063S-XF1(深灰色)	
1256	X86092	铝料加工图	X86092-001	X86092-001-02	2200	6	支	AL2:ECK3X10063S-XF1(深灰色)	

序列号	型材模号	物料描述	图号	部件编号	长度（mm）	数量	单位	颜色	备注
1257	X86092	铝料加工图	X86092-001	X86092-001-03	2620	4	支	AL2:ECK3X10063S-XF1(深灰色)	
1258	X86093	铝料加工图	X86093-001	X86093-001-01	2350	81	支	AL2:ECK3X10063S-XF1(深灰色)	
1259	X86095	铝料加工图	X86095-001	X86095-001	210	1230	支	MILL	
1260	X86095	铝料加工图	X86095-002	X86095-002	210	1229	支	MILL	
1261	X86097	铝料加工图	X86097-001	X86097-001	340	69	支	MILL	
1262	X86097	铝料加工图	X86097-002	X86097-002	340	68	支	MILL	
1263	X86097	铝料加工图	X86097-003	X86097-003	340	1	支	MILL	
1264	X86097	铝料加工图	X86097-003	X86097-003	210	1	支	MILL	
1265	X86097	铝料加工图	X86097-004	X86097-004	340	2	支	MILL	
1266	X86100	铝料加工图	X86100-001	X86100-001	200	150	支	MILL	
1267	X86101	铝料加工图	X86101-001-001	X86101-001-001	700	68	支	MILL	
1268	X86101	铝料加工图	X86101-001-001	X86101-001-002	1110	9	支	MILL	
1269	X86101	铝料加工图	X86101-001-001	X86101-001-003	985	9	支	MILL	
1270	X86101	铝料加工图	X86101-001-001	X86101-001-004	1289	28	支	MILL	
1271	X86101	铝料加工图	X86101-001-001	X86101-001-006	960	19	支	MILL	
1272	X86101	铝料加工图	X86101-001-001	X86101-001-007	976	15	支	MILL	
1273	X86101	铝料加工图	X86101-001-001	X86101-001-008	450	133	支	MILL	
1274	X86101	铝料加工图	X86101-001-001	X86101-001-009	1510	33	支	MILL	
1275	X86101	铝料加工图	X86101-001-001	X86101-001-010	982	18	支	MILL	
1276	X86101	铝料加工图	X86101-001-001	X86101-001-011	1043	18	支	MILL	
1277	X86101	铝料加工图	X86101-001-001	X86101-001-012	1544	18	支	MILL	
1278	X86101	铝料加工图	X86101-001-001	X86101-001-013	750	36	支	MILL	
1279	X86101	铝料加工图	X86101-001-001	X86101-001-014	1219	18	支	MILL	
1280	X86101	铝料加工图	X86101-001-001	X86101-001-015	706	38	支	MILL	
1281	X86101	铝料加工图	X86101-001-001	X86101-001-016	1998	18	支	MILL	
1282	X86101	铝料加工图	X86101-001-001	X86101-001-019	732	5	支	MILL	
1283	X86101	铝料加工图	X86101-001-001	X86101-001-020	531	10	支	MILL	
1284	X86101	铝料加工图	X86101-001-001	X86101-001-021	1540	5	支	MILL	
1285	X86101	铝料加工图	X86101-001-001	X86101-001-022	540	84	支	MILL	
1286	X86101	铝料加工图	X86101-001-001	X86101-001-023	390	81	支	MILL	
1287	X86101	铝料加工图	X86101-001-001	X86101-001-024	987	5	支	MILL	
1288	X86101	铝料加工图	X86101-001-001	X86101-001-025	1473	5	支	MILL	
1289	X86101	铝料加工图	X86101-001-001	X86101-001-026	590	5	支	MILL	
1290	X86101	铝料加工图	X86101-001-001	X86101-001-027	1318	14	支	MILL	
1291	X86101	铝料加工图	X86101-001-001	X86101-001-028	428	14	支	MILL	
1292	X86101	铝料加工图	X86101-001-001	X86101-001-029	1061	15	支	MILL	
1293	X86101	铝料加工图	X86101-001-001	X86101-001-031	840	18	支	MILL	
1294	X86101	铝料加工图	X86101-001-001	X86101-001-032	1712	18	支	MILL	
1295	X86101	铝料加工图	X86101-001-001	X86101-001-033	1162	18	支	MILL	
1296	X86101	铝料加工图	X86101-001-001	X86101-001-034	1282	18	支	MILL	
1297	X86101	铝料加工图	X86101-001-001	X86101-001-035	1612	9	支	MILL	
1298	X86101	铝料加工图	X86101-001-001	X86101-001-036	1029	9	支	MILL	
1299	X86101	铝料加工图	X86101-001-001	X86101-001-037	1455	8	支	MILL	
1300	X86101	铝料加工图	X86101-001-001	X86101-001-038	1428	12	支	MILL	
1301	X86101	铝料加工图	X86101-001-001	X86101-001-039	1027	9	支	MILL	
1302	X86101	铝料加工图	X86101-001-001	X86101-001-040	1500	9	支	MILL	
1303	X86101	铝料加工图	X86101-001-001	X86101-001-041	485	5	支	MILL	
1304	X86101	铝料加工图	X86101-001-001	X86101-001-042	690	18	支	MILL	
1305	X86101	铝料加工图	X86101-001-001	X86101-001-043	1240	3	支	MILL	
1306	X86101	铝料加工图	X86101-001-001	X86101-001-044	616	5	支	MILL	
1307	X86101	铝料加工图	X86101-001-001	X86101-001-045	1103	2	支	MILL	
1308	X86101	铝料加工图	X86101-001-001	X86101-001-046	1365	2	支	MILL	
1309	X86101	铝料加工图	X86101-001-001	X86101-001-047	753	2	支	MILL	
1310	X86101	铝料加工图	X86101-001-001	X86101-001-048	628	2	支	MILL	
1311	X86101	铝料加工图	X86101-001-001	X86101-001-049	1178	2	支	MILL	
1312	X86101	铝料加工图	X86101-001-001	X86101-001-050	1415	2	支	MILL	
1313	X86101	铝料加工图	X86101-001-001	X86101-001-051	560	2	支	MILL	
1314	X86101	铝料加工图	X86101-001-001	X86101-001-052	2028	9	支	MILL	
1315	X86101	铝料加工图	X86101-001-001	X86101-001-053	450	9	支	MILL	
1316	X86101	铝料加工图	X86101-001-001	X86101-001-054	700	56	支	MILL	
1317	X86101	铝料加工图	X86101-001-055	X86101-001-055	1508	9	支	MILL	
1318	X86101	铝料加工图	X86101-001-055	X86101-001-056	1358	5	支	MILL	
1319	X86101	铝料加工图	X86101-001-055	X86101-001-057	397	5	支	MILL	
1320	X86101	铝料加工图	X86101-001-055	X86101-001-058	1718	23	支	MILL	
1321	X86101	铝料加工图	X86101-001-055	X86101-001-059	947	23	支	MILL	
1322	X86101	铝料加工图	X86101-001-055	X86101-001-060	1458	8	支	MILL	
1323	X86101	铝料加工图	X86101-001-055	X86101-001-061	491	8	支	MILL	
1324	X86101	铝料加工图	X86101-001-055	X86101-001-063	1230	8	支	MILL	
1325	X86101	铝料加工图	X86101-001-055	X86101-001-064	1780	3	支	MILL	
1326	X86101	铝料加工图	X86101-001-055	X86101-001-065	652	2	支	MILL	

序列号	型材模号	物料描述	图号	部件编号	长度（mm）	数量	单位	颜色	备注
1327	X86101	铝料加工图	X86101-001-071	X86101-001-071	647	9	支	MILL	
1328	X86101	铝料加工图	X86101-001-071	X86101-001-072	2032	5	支	MILL	
1329	X86101	铝料加工图	X86101-001-071	X86101-001-073	1218	5	支	MILL	
1330	X86101	铝料加工图	X86101-001-071	X86101-001-074	947	23	支	MILL	
1331	X86101	铝料加工图	X86101-001-071	X86101-001-075	1718	23	支	MILL	
1332	X86101	铝料加工图	X86101-001-071	X86101-001-076	797	8	支	MILL	
1333	X86101	铝料加工图	X86101-001-071	X86101-001-077	1068	8	支	MILL	
1334	X86101	铝料加工图	X86101-001-071	X86101-001-078	362	8	支	MILL	
1335	X86101	铝料加工图	X86101-001-071	X86101-001-079	652	3	支	MILL	
1336	X86101	铝料加工图	X86101-001-071	X86101-001-080	492	2	支	MILL	
1337	X86101	铝料加工图	X86101-P01	X86101-P01	2540	256	支	MILL	
1338	X86101	铝料加工图	X86101-P02	X86101-P02	2390	3	支	MILL	
1339	X86101	铝料加工图	X86101-P04	X86101-P04	2620	2	支	MILL	
1340	X86101	铝料加工图	X86101-P05	X86101-P05	2200	2	支	MILL	
1341	X86104	铝料加工图	X86104-001	X86104-001	340	9	支	MILL	
1342	X86104	铝料加工图	X86104-002	X86104-002	340	9	支	MILL	
1343	X86105	铝料加工图	X86105-001-001	X86105-001-001	786	7	支	AL3:UCT307536XL-3(銀色)	
1344	X86105	铝料加工图	X86105-001-001	X86105-001-002	1196	1	支	AL3:UCT307536XL-3(銀色)	
1345	X86105	铝料加工图	X86105-001-001	X86105-001-003	1071	1	支	AL3:UCT307536XL-3(銀色)	
1346	X86105	铝料加工图	X86105-001-001	X86105-001-004	1375	4	支	AL3:UCT307536XL-3(銀色)	
1347	X86105	铝料加工图	X86105-001-001	X86105-001-005	766	4	支	AL3:UCT307536XL-3(銀色)	
1348	X86105	铝料加工图	X86105-001-001	X86105-001-006	1046	3	支	AL3:UCT307536XL-3(銀色)	
1349	X86105	铝料加工图	X86105-001-001	X86105-001-007	1062	2	支	AL3:UCT307536XL-3(銀色)	
1350	X86105	铝料加工图	X86105-001-001	X86105-001-008	536	4	支	AL3:UCT307536XL-3(銀色)	
1351	X86105	铝料加工图	X86105-001-001	X86105-001-009	1596	4	支	AL3:UCT307536XL-3(銀色)	
1352	X86105	铝料加工图	X86105-001-001	X86105-001-010	1068	2	支	AL3:UCT307536XL-3(銀色)	
1353	X86105	铝料加工图	X86105-001-001	X86105-001-011	1129.5	2	支	AL3:UCT307536XL-3(銀色)	
1354	X86105	铝料加工图	X86105-001-001	X86105-001-012	1629.5	2	支	AL3:UCT307536XL-3(銀色)	
1355	X86105	铝料加工图	X86105-001-001	X86105-001-013	836	4	支	AL3:UCT307536XL-3(銀色)	
1356	X86105	铝料加工图	X86105-001-001	X86105-001-014	1305	2	支	AL3:UCT307536XL-3(銀色)	
1357	X86105	铝料加工图	X86105-001-001	X86105-001-015	792	5	支	AL3:UCT307536XL-3(銀色)	
1358	X86105	铝料加工图	X86105-001-001	X86105-001-016	2084	2	支	AL3:UCT307536XL-3(銀色)	
1359	X86105	铝料加工图	X86105-001-001	X86105-001-019	818	1	支	AL3:UCT307536XL-3(銀色)	
1360	X86105	铝料加工图	X86105-001-001	X86105-001-020	617	2	支	AL3:UCT307536XL-3(銀色)	
1361	X86105	铝料加工图	X86105-001-001	X86105-001-021	1626	1	支	AL3:UCT307536XL-3(銀色)	
1362	X86105	铝料加工图	X86105-001-001	X86105-001-022	626	1	支	AL3:UCT307536XL-3(銀色)	
1363	X86105	铝料加工图	X86105-001-001	X86105-001-023	476	1	支	AL3:UCT307536XL-3(銀色)	
1364	X86105	铝料加工图	X86105-001-031	X86105-001-031	2114.5	1	支	AL3:UCT307536XL-3(銀色)	
1365	X86105	铝料加工图	X86105-001-031	X86105-001-032	535.5	1	支	AL3:UCT307536XL-3(銀色)	
1366	X86105	铝料加工图	X86105-001-031	X86105-001-033	785.5	8	支	AL3:UCT307536XL-3(銀色)	
1367	X86105	铝料加工图	X86105-001-041	X86105-001-041	1003	1	支	AL3:UCT307536XL-3(銀色)	
1368	X86105	铝料加工图	X86105-001-041	X86105-001-042	2388	1	支	AL3:UCT307536XL-3(銀色)	
1369	X86105	铝料加工图	X86105-001-041	X86105-001-043	1574	1	支	AL3:UCT307536XL-3(銀色)	
1370	X86105	铝料加工图	X86105-001-051	X86105-001-051	1864	1	支	AL3:UCT307536XL-3(銀色)	
1371	X86105	铝料加工图	X86105-001-051	X86105-001-052	1713	1	支	AL3:UCT307536XL-3(銀色)	
1372	X86105	铝料加工图	X86105-001-051	X86105-001-053	753	1	支	AL3:UCT307536XL-3(銀色)	
1373	X86142	铝料加工图	X86142-P01	X86142-P01-01	813.5	42	支	AL1: ECD3X10052S-XF1(古銅色)	
1374	X86142	铝料加工图	X86142-P01	X86142-P01-02	669	241	支	AL1: ECD3X10052S-XF1(古銅色)	
1375	X86142	铝料加工图	X86142-P01	X86142-P01-03	1799.5	241	支	AL1: ECD3X10052S-XF1(古銅色)	
1376	X86142	铝料加工图	X86142-P01	X86142-P01-04	750	437	支	AL1: ECD3X10052S-XF1(古銅色)	
1377	X86142	铝料加工图	X86142-P01	X86142-P01-06	2492	238	支	AL1: ECD3X10052S-XF1(古銅色)	
1378	X86144	铝料加工图	X86144-001-001	X86144-001-001	743	6	支	AL1: ECD3X10052S-XF1(古銅色)	
1379	X86144	铝料加工图	X86144-001-001	X86144-001-002	1028	2	支	AL1: ECD3X10052S-XF1(古銅色)	
1380	X86144	铝料加工图	X86144-001-001	X86144-001-003	1332	3	支	AL1: ECD3X10052S-XF1(古銅色)	
1381	X86144	铝料加工图	X86144-001-001	X86144-001-004	1019	2	支	AL1: ECD3X10052S-XF1(古銅色)	
1382	X86144	铝料加工图	X86144-001-001	X86144-001-005	749	4	支	AL1: ECD3X10052S-XF1(古銅色)	
1383	X86144	铝料加工图	X86144-001-001	X86144-001-006	1553	4	支	AL1: ECD3X10052S-XF1(古銅色)	
1384	X86144	铝料加工图	X86144-001-001	X86144-001-007	493	4	支	AL1: ECD3X10052S-XF1(古銅色)	
1385	X86144	铝料加工图	X86144-001-001	X86144-001-008	1086.5	2	支	AL1: ECD3X10052S-XF1(古銅色)	
1386	X86144	铝料加工图	X86144-001-001	X86144-001-009	2041	2	支	AL1: ECD3X10052S-XF1(古銅色)	
1387	X86144	铝料加工图	X86144-001-001	X86144-001-010	793	4	支	AL1: ECD3X10052S-XF1(古銅色)	
1388	X86144	铝料加工图	X86144-001-001	X86144-001-011	1262	2	支	AL1: ECD3X10052S-XF1(古銅色)	
1389	X86144	铝料加工图	X86144-001-001	X86144-001-012	1586.5	2	支	AL1: ECD3X10052S-XF1(古銅色)	
1390	X86144	铝料加工图	X86144-001-001	X86144-001-013	1025	2	支	AL1: ECD3X10052S-XF1(古銅色)	
1391	X86144	铝料加工图	X86144-001-001	X86144-001-014	1003	1	支	AL1: ECD3X10052S-XF1(古銅色)	
1392	X86144	铝料加工图	X86144-001-001	X86144-001-015	574	1	支	AL1: ECD3X10052S-XF1(古銅色)	
1393	X86144	铝料加工图	X86144-001-001	X86144-001-016	583	1	支	AL1: ECD3X10052S-XF1(古銅色)	
1394	X86144	铝料加工图	X86144-001-021	X86144-001-021	1153	2	支	AL1: ECD3X10052S-XF1(古銅色)	
1395	X86144	铝料加工图	X86144-001-021	X86144-001-022	743	6	支	AL1: ECD3X10052S-XF1(古銅色)	
1396	X86144	铝料加工图	X86144-001-021	X86144-001-023	1332	3	支	AL1: ECD3X10052S-XF1(古銅色)	

序列号	型材模号	物料描述	图号	部件编号	长度（mm）	数量	单位	颜色	备注
1397	X86144	铝料加工图	X86144-001-021	X86144-001-024	1003	3	支	AL1：ECD3X10052S-XF1(古銅色)	
1398	X86144	铝料加工图	X86144-001-021	X86144-001-025	493	4	支	AL1：ECD3X10052S-XF1(古銅色)	
1399	X86144	铝料加工图	X86144-001-021	X86144-001-026	1553	4	支	AL1：ECD3X10052S-XF1(古銅色)	
1400	X86144	铝料加工图	X86144-001-021	X86144-001-027	749	4	支	AL1：ECD3X10052S-XF1(古銅色)	
1401	X86144	铝料加工图	X86144-001-021	X86144-001-028	1025	2	支	AL1：ECD3X10052S-XF1(古銅色)	
1402	X86144	铝料加工图	X86144-001-021	X86144-001-029	1586.5	2	支	AL1：ECD3X10052S-XF1(古銅色)	
1403	X86144	铝料加工图	X86144-001-021	X86144-001-030	793	4	支	AL1：ECD3X10052S-XF1(古銅色)	
1404	X86144	铝料加工图	X86144-001-021	X86144-001-031	1262	2	支	AL1：ECD3X10052S-XF1(古銅色)	
1405	X86144	铝料加工图	X86144-001-021	X86144-001-032	2041	2	支	AL1：ECD3X10052S-XF1(古銅色)	
1406	X86144	铝料加工图	X86144-001-021	X86144-001-033	1086.5	2	支	AL1：ECD3X10052S-XF1(古銅色)	
1407	X86144	铝料加工图	X86144-001-021	X86144-001-035	1019	2	支	AL1：ECD3X10052S-XF1(古銅色)	
1408	X86144	铝料加工图	X86144-001-021	X86144-001-036	574	1	支	AL1：ECD3X10052S-XF1(古銅色)	
1409	X86144	铝料加工图	X86144-001-021	X86144-001-037	1583	1	支	AL1：ECD3X10052S-XF1(古銅色)	
1410	X86144	铝料加工图	X86144-001-021	X86144-001-038	433	1	支	AL1：ECD3X10052S-XF1(古銅色)	
1411	X86144	铝料加工图	X86144-001-041	X86144-001-041	766	7	支	AL1：ECD3X10052S-XF1(古銅色)	
1412	X86144	铝料加工图	X86144-001-041	X86144-001-042	818	1	支	AL1：ECD3X10052S-XF1(古銅色)	
1413	X86144	铝料加工图	X86144-001-041	X86144-001-043	786	1	支	AL1：ECD3X10052S-XF1(古銅色)	
1414	X86144	铝料加工图	X86144-001-041	X86144-001-044	792	1	支	AL1：ECD3X10052S-XF1(古銅色)	
1415	X86144	铝料加工图	X86144-001-051	X86144-001-051	2071.5	2	支	AL1：ECD3X10052S-XF1(古銅色)	
1416	X86144	铝料加工图	X86144-001-051	X86144-001-052	742.5	6	支	AL1：ECD3X10052S-XF1(古銅色)	
1417	X86144	铝料加工图	X86144-001-055	X86144-001-055	492.5	2	支	AL1：ECD3X10052S-XF1(古銅色)	
1418	X86144	铝料加工图	X86144-001-055	X86144-001-056	742.5	6	支	AL1：ECD3X10052S-XF1(古銅色)	
1419	X86144	铝料加工图	X86144-001-061	X86144-001-061	1003	2	支	AL1：ECD3X10052S-XF1(古銅色)	
1420	X86144	铝料加工图	X86144-001-061	X86144-001-062	2388	1	支	AL1：ECD3X10052S-XF1(古銅色)	
1421	X86144	铝料加工图	X86144-001-063	X86144-001-063	1531	1	支	AL1：ECD3X10052S-XF1(古銅色)	
1422	X86144	铝料加工图	X86144-001-071	X86144-001-071	1821	2	支	AL1：ECD3X10052S-XF1(古銅色)	
1423	X86144	铝料加工图	X86144-001-071	X86144-001-072	1670	1	支	AL1：ECD3X10052S-XF1(古銅色)	
1424	X86144	铝料加工图	X86144-001-071	X86144-001-073	710	1	支	AL1：ECD3X10052S-XF1(古銅色)	
1425	X86145	铝料加工图	X86145-P01	X86145-P01-01	857	6	支	AL2:ECK3X10063S-XF1(深灰色)	
1426	X86145	铝料加工图	X86145-P01	X86145-P01-02	798	4	支	AL2:ECK3X10063S-XF1(深灰色)	
1427	X86145	铝料加工图	X86145-P01	X86145-P01-03	792	13	支	AL2:ECK3X10063S-XF1(深灰色)	
1428	X86145	铝料加工图	X86145-P01	X86145-P01-04	632	79	支	AL2:ECK3X10063S-XF1(深灰色)	
1429	X86145	铝料加工图	X86145-P01	X86145-P01-05	482	80	支	AL2:ECK3X10063S-XF1(深灰色)	
1430	X86145	铝料加工图	X86145-P01	X86145-P01-06	542	91	支	AL2:ECK3X10063S-XF1(深灰色)	
1431	X86145	铝料加工图	X86145-P01	X86145-P01-08	1153	15	支	AL2:ECK3X10063S-XF1(深灰色)	
1432	X86145	铝料加工图	X86145-P01	X86145-P01-09	772	9	支	AL2:ECK3X10063S-XF1(深灰色)	
1433	X86145	铝料加工图	X86145-P01	X86145-P01-10	1121	9	支	AL2:ECK3X10063S-XF1(深灰色)	
1434	X86145	铝料加工图	X86145-P01	X86145-P01-11	484.5	8	支	AL2:ECK3X10063S-XF1(深灰色)	
1435	X86145	铝料加工图	X86145-P01	X86145-P01-12	577	5	支	AL2:ECK3X10063S-XF1(深灰色)	
1436	X86145	铝料加工图	X86145-P01	X86145-P01-13	782	17	支	AL2:ECK3X10063S-XF1(深灰色)	
1437	X86145	铝料加工图	X86145-P01	X86145-P01-14	708	5	支	AL2:ECK3X10063S-XF1(深灰色)	
1438	X86145	铝料加工图	X86145-P01	X86145-P01-15	791	1	支	AL2:ECK3X10063S-XF1(深灰色)	
1439	X86145	铝料加工图	X86145-P01	X86145-P01-16	702	2	支	AL2:ECK3X10063S-XF1(深灰色)	
1440	X86145	铝料加工图	X86145-P01	X86145-P01-17	652	2	支	AL2:ECK3X10063S-XF1(深灰色)	
1441	X86145	铝料加工图	X86145-P02	X86145-P02-01	791.5	38	支	AL2:ECK3X10063S-XF1(深灰色)	
1442	X86145	铝料加工图	X86145-P02	X86145-P02-02	541.5	16	支	AL2:ECK3X10063S-XF1(深灰色)	
1443	X86145	铝料加工图	X86145-P02	X86145-P02-03	842	12	支	AL2:ECK3X10063S-XF1(深灰色)	
1444	X86145	铝料加工图	X86145-P02	X86145-P02-04	623	4	支	AL2:ECK3X10063S-XF1(深灰色)	
1445	X86145	铝料加工图	X86145-P02	X86145-P02-05	632	4	支	AL2:ECK3X10063S-XF1(深灰色)	
1446	X86145	铝料加工图	X86145-P02	X86145-P02-06	798	12	支	AL2:ECK3X10063S-XF1(深灰色)	
1447	X86145	铝料加工图	X86145-P03	X86145-P03-01	791.5	38	支	AL2:ECK3X10063S-XF1(深灰色)	
1448	X86145	铝料加工图	X86145-P03	X86145-P03-02	542	12	支	AL2:ECK3X10063S-XF1(深灰色)	
1449	X86145	铝料加工图	X86145-P03	X86145-P03-03	798	10	支	AL2:ECK3X10063S-XF1(深灰色)	
1450	X86145	铝料加工图	X86145-P03	X86145-P03-04	842	12	支	AL2:ECK3X10063S-XF1(深灰色)	
1451	X86145	铝料加工图	X86145-P03	X86145-P03-05	623	4	支	AL2:ECK3X10063S-XF1(深灰色)	
1452	X86150	铝料加工图	X86150-001	X86150-001	55	1500	支	AL2:ECK3X10063S-XF1(深灰色)	
1453	X86150	铝料加工图	X86150-002	X86150-002	25	294	支	AL2:ECK3X10063S-XF1(深灰色)	
1454	X86150	铝料加工图	X86150-003	X86150-003	948.5	295	支	AL2:ECK3X10063S-XF1(深灰色)	
1455	X86150	铝料加工图	X86150-004	X86150-004	948.5	295	支	AL2:ECK3X10063S-XF1(深灰色)	
1456	X86150	铝料加工图	X86150-005	X86150-005-01	673	9	支	AL2:ECK3X10063S-XF1(深灰色)	
1457	X86150	铝料加工图	X86150-005	X86150-005-02	640.5	14	支	AL2:ECK3X10063S-XF1(深灰色)	
1458	X86150	铝料加工图	X86150-005	X86150-005-03	646.5	38	支	AL2:ECK3X10063S-XF1(深灰色)	
1459	X86150	铝料加工图	X86150-005	X86150-005-04	1001.5	15	支	AL2:ECK3X10063S-XF1(深灰色)	
1460	X86150	铝料加工图	X86150-005	X86150-005-05	969.5	9	支	AL2:ECK3X10063S-XF1(深灰色)	
1461	X86150	铝料加工图	X86150-005	X86150-005-06	640	110	支	AL2:ECK3X10063S-XF1(深灰色)	
1462	X86150	铝料加工图	X86150-005	X86150-005-07	390.5	33	支	AL2:ECK3X10063S-XF1(深灰色)	
1463	X86150	铝料加工图	X86150-005	X86150-005-08	690.5	36	支	AL2:ECK3X10063S-XF1(深灰色)	
1464	X86150	铝料加工图	X86150-005	X86150-005-09	390	9	支	AL2:ECK3X10063S-XF1(深灰色)	
1465	X86150	铝料加工图	X86150-005	X86150-005-10	630.5	18	支	AL2:ECK3X10063S-XF1(深灰色)	
1466	X86150	铝料加工图	X86150-005	X86150-005-11	556.5	5	支	AL2:ECK3X10063S-XF1(深灰色)	

序列号	型材模号	物料描述	图号	部件编号	长度（mm）	数量	单位	颜色	备注
1467	X86150	铝料加工图	X86150-005	X86150-005-12	425.5	5	支	AL2:ECK3X10063S-XF1(深灰色)	
1468	X86150	铝料加工图	X86150-005	X86150-005-13	500.5	2	支	AL2:ECK3X10063S-XF1(深灰色)	
1469	X86150	铝料加工图	X86150-005	X86150-005-14	550.5	2	支	AL2:ECK3X10063S-XF1(深灰色)	
1470	X86150	铝料加工图	X86150-006	X86150-006	341	546	支	AL2:ECK3X10063S-XF1(深灰色)	
1471	X86150	铝料加工图	X86150-011	X86150-011	1663.5	133	支	AL2:ECK3X10063S-XF1(深灰色)	
1472	X86150	铝料加工图	X86150-012	X86150-012	1663.5	161	支	AL2:ECK3X10063S-XF1(深灰色)	
1473	X86150	铝料加工图	X86150-012	X86150-012	223.5	588	支	AL2:ECK3X10063S-XF1(深灰色)	
1474	X86150	铝料加工图	X86150-033	X86150-033	832.5	10	支	AL2:ECK3X10063S-XF1(深灰色)	
1475	X86150	铝料加工图	X86150-034	X86150-034	832.5	10	支	AL2:ECK3X10063S-XF1(深灰色)	
1476	X86150	铝料加工图	X86150-005	X86150-035-01	490	2	支	AL2:ECK3X10063S-XF1(深灰色)	
1477	X86150	铝料加工图	X86150-005	X86150-035-02	416	1	支	AL2:ECK3X10063S-XF1(深灰色)	
1478	X86150	铝料加工图	X86150-005	X86150-035-03	285	1	支	AL2:ECK3X10063S-XF1(深灰色)	
1479	X86150	铝料加工图	X86150-036	X86150-036	245	44	支	AL2:ECK3X10063S-XF1(深灰色)	
1480	X86150	铝料加工图	X86150-037	X86150-037	177.5	28	支	AL2:ECK3X10063S-XF1(深灰色)	
1481	X86151	铝料加工图	X86151-P01	X86151-P01	657	10	支	AL2:ECK3X10063S-XF1(深灰色)	
1482	X86151	铝料加工图	X86151-P01	X86151-P02	650	156	支	AL2:ECK3X10063S-XF1(深灰色)	
1483	X86151	铝料加工图	X86151-P01	X86151-P03	2359.5	153	支	AL2:ECK3X10063S-XF1(深灰色)	
1484	X86151	铝料加工图	X86151-P01	X86151-P04	546	11	支	AL2:ECK3X10063S-XF1(深灰色)	
1485	X86151	铝料加工图	X86151-P01	X86151-P05	2209.5	5	支	AL2:ECK3X10063S-XF1(深灰色)	
1486	X86151	铝料加工图	X86151-P01	X86151-P06	880	2	支	AL2:ECK3X10063S-XF1(深灰色)	
1487	X86151	铝料加工图	X86151-P01	X86151-P07	357.5	4	支	AL2:ECK3X10063S-XF1(深灰色)	
1488	X86151	铝料加工图	X86151-P01	X86151-P08	2009.5	1	支	AL2:ECK3X10063S-XF1(深灰色)	
1489	X86151	铝料加工图	X86151-P01	X86151-P09	2629.5	2	支	AL2:ECK3X10063S-XF1(深灰色)	
1490	X86151	铝料加工图	X86151-P10L	X86151-P10L	563	2	支	AL2:ECK3X10063S-XF1(深灰色)	
1491	X86151	铝料加工图	X86151-P10R	X86151-P10R	563	2	支	AL2:ECK3X10063S-XF1(深灰色)	
1492	X86151	铝料加工图	X86151-P01	X86151-P11	541	8	支	AL2:ECK3X10063S-XF1(深灰色)	
1493	X86151	铝料加工图	X86151-P01	X86151-P12	556	2	支	AL2:ECK3X10063S-XF1(深灰色)	
1494	X86152	铝料加工图	X86152-P01	X86152-P01	657	2	支	AL2:ECK3X10063S-XF1(深灰色)	
1495	X86152	铝料加工图	X86152-P01	X86152-P02	650	16	支	AL2:ECK3X10063S-XF1(深灰色)	
1496	X86152	铝料加工图	X86152-P01	X86152-P03	2359.5	8	支	AL2:ECK3X10063S-XF1(深灰色)	
1497	X86152	铝料加工图	X86152-P01	X86152-P04	546	8	支	AL2:ECK3X10063S-XF1(深灰色)	
1498	X86166	铝料加工图	X86166-P01	X86166-P01	380	11	支	MILL	
1499	X86172	铝料加工图	X86172-001	X86172-001-01	1146	1	支	AL2:ECK3X10063S-XF1(深灰色)	
1500	X86172	铝料加工图	X86172-001	X86172-001-02	785.5	4	支	AL2:ECK3X10063S-XF1(深灰色)	
1501	X86172	铝料加工图	X86172-001	X86172-001-03	1375	2	支	AL2:ECK3X10063S-XF1(深灰色)	
1502	X86172	铝料加工图	X86172-001	X86172-001-04	766	1	支	AL2:ECK3X10063S-XF1(深灰色)	
1503	X86172	铝料加工图	X86172-001	X86172-001-05	1046	1	支	AL2:ECK3X10063S-XF1(深灰色)	
1504	X86172	铝料加工图	X86172-001	X86172-001-06	818	1	支	AL2:ECK3X10063S-XF1(深灰色)	
1505	X86172	铝料加工图	X86172-001	X86172-001-07	786	1	支	AL2:ECK3X10063S-XF1(深灰色)	
1506	X86172	铝料加工图	X86172-001	X86172-001-08	792	1	支	AL2:ECK3X10063S-XF1(深灰色)	
1507	X86172	铝料加工图	X86172-001	X86172-001-09	617	2	支	AL2:ECK3X10063S-XF1(深灰色)	
1508	X86172	铝料加工图	X86172-001	X86172-001-10	1626	1	支	AL2:ECK3X10063S-XF1(深灰色)	
1509	X86172	铝料加工图	X86172-001	X86172-001-11	626	1	支	AL2:ECK3X10063S-XF1(深灰色)	
1510	X86172	铝料加工图	X86172-001	X86172-001-12	476	1	支	AL2:ECK3X10063S-XF1(深灰色)	
1511	X86172	铝料加工图	X86172-002	X86172-002-01	2236	1	支	AL2:ECK3X10063S-XF1(深灰色)	
1512	X86172	铝料加工图	X86172-002	X86172-002-02	1422	1	支	AL2:ECK3X10063S-XF1(深灰色)	
1513	X86172	铝料加工图	X86172-003	X86172-003-01	1561	1	支	AL2:ECK3X10063S-XF1(深灰色)	
1514	X86172	铝料加工图	X86172-003	X86172-003-02	601	1	支	AL2:ECK3X10063S-XF1(深灰色)	
1515	X86173	铝料加工图	X86173-001	X86173-001-01	1574	1	支	AL2:ECK3X10063S-XF1(深灰色)	
1516	X86173	铝料加工图	X86173-001	X86173-001-02	770	1	支	AL2:ECK3X10063S-XF1(深灰色)	
1517	X86173	铝料加工图	X86173-001	X86173-001-03	514	1	支	AL2:ECK3X10063S-XF1(深灰色)	
1518	X86173	铝料加工图	X86173-001	X86173-001-04	1040	1	支	AL2:ECK3X10063S-XF1(深灰色)	
1519	X86082	铝料加工图	AF-X86082-P01-01	AF-X86082-P01	814	2	支	AL3:UCT307536XL-3(銀色)	
1520	X86082	铝料加工图	AF-X86082-P01-02	AF-X86082-P01	3269	37	支	AL3:UCT307536XL-3(銀色)	
1521	X86082	铝料加工图	AF-X86082-P01-04	AF-X86082-P01	750.5	2	支	AL3:UCT307536XL-3(銀色)	
1522	X86143	铝料加工图	AF-X86143-P01-01	AF-X86143-P01	814	5	支	AL3:UCT307536XL-3(銀色)	
1523	X86143	铝料加工图	AF-X86143-P01-02	AF-X86143-P01	3269	61	支	AL3:UCT307536XL-3(銀色)	
1524	X86143	铝料加工图	AF-X86143-P01-04	AF-X86143-P01	750.5	3	支	AL3:UCT307536XL-3(銀色)	
1525	X86170	铝料加工图	AF-X86170-P01-02	AF-X86170-P01	3269	10	支	AL3:UCT307536XL-3(銀色)	
1526	X86170	铝料加工图	AF-X86170-P01-04	AF-X86170-P01	750.5	2	支	AL3:UCT307536XL-3(銀色)	
1527	X86094	铝料加工图	X86094-P01-01	X86094-P01	814	14	支	AL3:UCT307536XL-3(銀色)	
1528	X86094	铝料加工图	X86094-P01-02	X86094-P01	3269	216	支	AL3:UCT307536XL-3(銀色)	
1529	X86094	铝料加工图	X86094-P01-04	X86094-P01	750.5	14	支	AL3:UCT307536XL-3(銀色)	

以下空白

说明：1:注意保护成品，严禁刻痕、划伤；

设计：校对：审核：