



工程指示 / 要求簡箋(E.I.)

工程指示編號：EI / 0532-19

修改版次：A

工程編號：J835

工程名稱：TKO66D2 A&A Works

工程項目：地盤用玻璃 BM

收件人：Maggie

發件人：Timmy

日期：07/05/2019

要求提供 /  確認 事項：

- |   |                                     |                               |
|---|-------------------------------------|-------------------------------|
| <input type="checkbox"/> 初步鋁料 B.M.          | <input type="checkbox"/> 加工拆圖，然後生產  | <input type="checkbox"/> 尺寸表  |
| <input type="checkbox"/> 正式鋁料 B.M.          | <input type="checkbox"/> 技術上資料 / 指示 | <input type="checkbox"/> 報價   |
| <input checked="" type="checkbox"/> 玻璃 B.M. | <input type="checkbox"/> 樣辦或貨品說明書   | <input type="checkbox"/> 分判合約 |
| <input type="checkbox"/> 其他：_____           |                                     |                               |

內容：

按附頁玻璃 BM 訂購。

A版修改尺寸。

請在 30/05/19 前完成上列要求。

附有關圖紙 / 文件：

1+6頁

以上項目為：

原合約工程包                       原合約工程加 / 減賬                       新工程報價

原因：-

分發東莞各部門：

- ( ) 生產技術總監  連附件    ( ) 技術部     連附件    ( ) 生產部     連附件    ( ) 機械設計部  連附件  
 ( ) 採購部     連附件    ( ) 生產統籌部  連附件  
 ( ) 質檢部     連附件    ( ) 會計部     連附件    ( ) 報關組     連附件    ( ) 其他 \_\_\_\_\_  連附件

分發香港各部門：


- ( ) 行政部  連附件    ( ) 會計部  連附件    ( ) 統籌部  連附件    ( ) 工程部地盤科文  連附件  
 (X) 採購部  連附件    ( ) QS 部  連附件    ( ) 維修部  連附件    ( ) 其他 \_\_\_\_\_  連附件

傳遞編號：HK -

(FTP)

發件人簽署：

項目經理簽署：P.P.

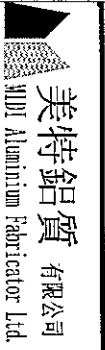

美特鋁質有限公司 MUI Aluminium Fabricator Ltd.	工程號: J-835	計算: 曾建平	日期: 02/05/2019	送呈: 施哥
地盤名稱: 將軍澳66D平台	項目類別: A & A WORKS	核對: 批准:	日期: 日期:	副本: A/C Code:

地盤用玻璃B.M.表	修改版次: A版	總計玻璃面積 (平方米): 36.271	此BM依據
------------	-------------	-------------------------	-------

序號	修改內容	玻璃編號	顏色與類型	厚度 (mm)	玻璃尺寸		數量 (塊)	總面積 (平方米)	備注
					寬度W (mm)	高度H (mm)			
1	A-修改尺寸	J835-G03	12mm THK. CLEAR TEMPERED GLASS	12	1886	430	1	0.81	梗玻 (詳見加工圖J835-GI.01)
2	A-修改尺寸	J835-G04			1202	430	2	1.03	梗玻 (詳見加工圖J835-GI.01)
3	A-修改尺寸	J835-G08			1112	3007	2	6.69	梗玻 (詳見加工圖J835-GI.01)
4		J835-G09			1105	3007	2	6.65	梗玻 (詳見加工圖J835-GI.02)
5		J835-G10			1105	534	2	1.18	梗玻 (詳見加工圖J835-GI.02)
6	A-修改尺寸	J835-G11			744	2306	1	1.72	梗玻 (詳見加工圖J835-GI.03)
7	A-修改尺寸	J835-G11R			744	2306	1	1.72	梗玻 (詳見加工圖J835-GI.04)
8	A-修改尺寸	J835-G12			982	2306	2	4.53	梗玻 (詳見加工圖J835-GI.03)
9		J835-G14			677	2306	1	1.56	梗玻 (詳見加工圖J835-GI.03)
10		J835-G14R			677	2306	1	1.56	梗玻 (詳見加工圖J835-GI.04)
11		J835-G15			609	2306	1	1.40	梗玻 (詳見加工圖J835-GI.03)
12		J835-G15R			609	2306	1	1.40	梗玻 (詳見加工圖J835-GI.04)
13	A-修改尺寸	J835-G16			595	2530	4	6.02	梗玻 (詳見加工圖J835-GI.01)
總計:							21	36.27	




- 1) 本表中所有玻璃對角線尺寸偏差要求不超過正負2mm。
- 2) 本表中所有玻璃要求粗磨邊及精磨邊處理並倒稜角。
- 3) 本表中不同種類玻璃參照玻璃加工圖加工。
- 4) 本表中所有強化玻璃均需HEAT SOAK TEST。
- 5) 本表中所有強化玻璃之入爐方向均以寬度方向進人。
- 6) 本表中所有玻璃成品均需注明窗內外及其玻璃編號，以便識別。
- 7) 本表中所有玻璃成品均需要做好保護。
- 8) 請出貨前3天，須與地盤負責人聯絡溝通，以安排入間。

### 加工注意事項:



 美特鋁質 有限公司 MIDI Aluminium Fabricator Ltd.				類別	物料號		
				制圖	曾建平	2019.05.02	圖號
				復核			J835-GL01
修改	A			批准			數量
日期	7/05/19						見下表
							位置

玻璃編號	厚度(mm)	玻璃尺寸		數量 (塊)	備註
		寬度W(mm)	高度H(mm)		
J835-G03	12mm	1886	430	1	
J835-G04		1202	430	2	
J835-G08		1112	3007	2	
J835-G16		595	2530	4	

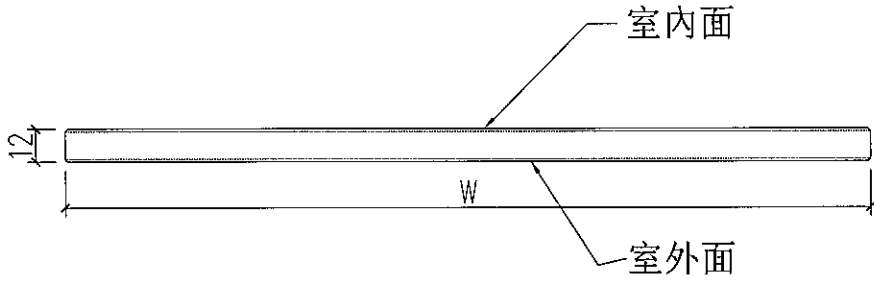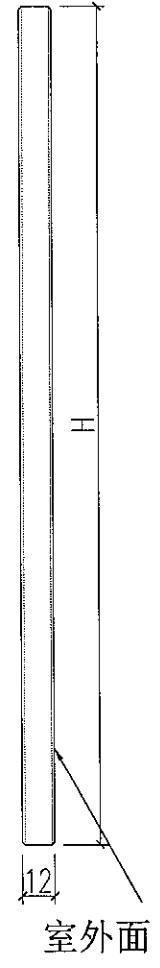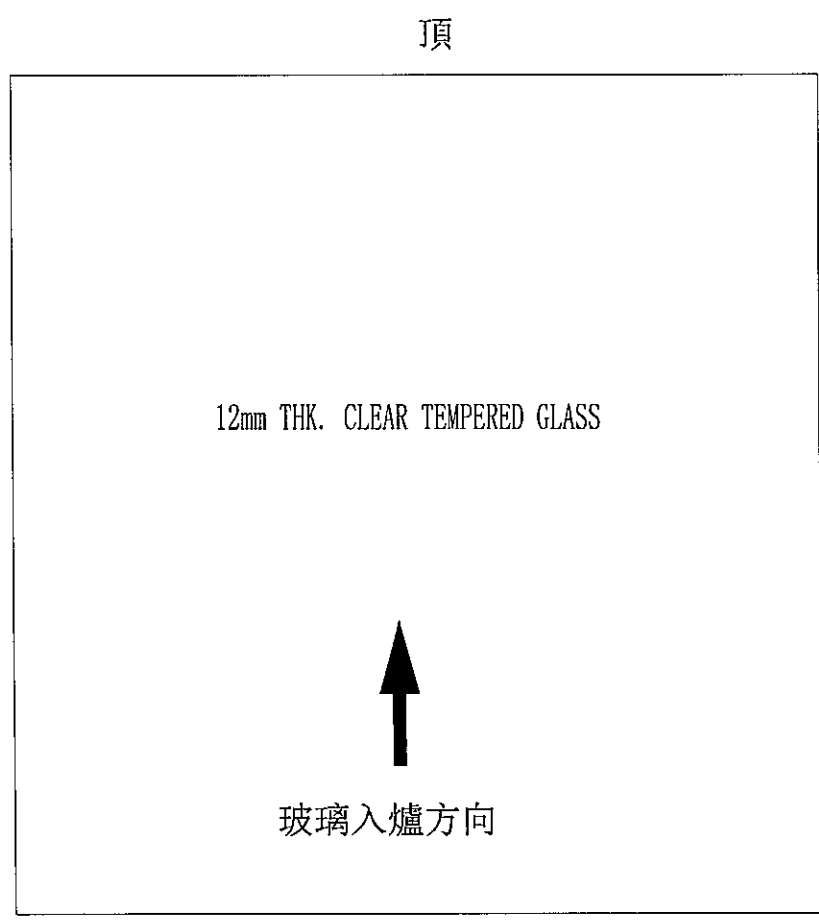


工程號	J-835	地盤	將軍澳天晉平臺	附件
名稱	玻璃加工圖	採用		
材料	12mm THK. CLEAR TEMPERED GLASS	地盤		
顏色	-	工廠		

 美特鋁質 有限公司 MIDI Aluminium Fabricator Ltd.				類別	物料號			
				制圖	曾建平	2019.05.02	圖號	J835-GL02
修改				復核			數量	見下表
日期				批准			位置	



玻璃編號	厚度(mm)	玻璃尺寸		數量 (塊)	備註
		寬度W(mm)	高度H(mm)		
J835-G09	12mm	1105	3007	2	
J835-G10		1105	534	2	

頂

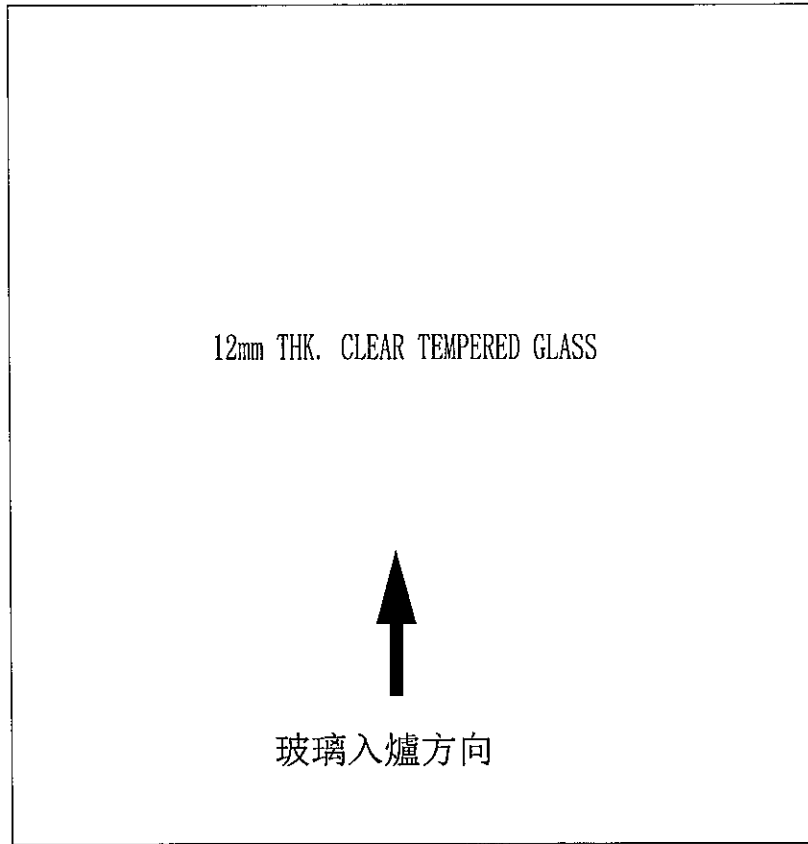

玻璃入爐方向


底

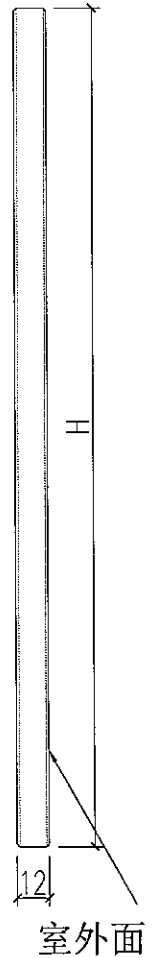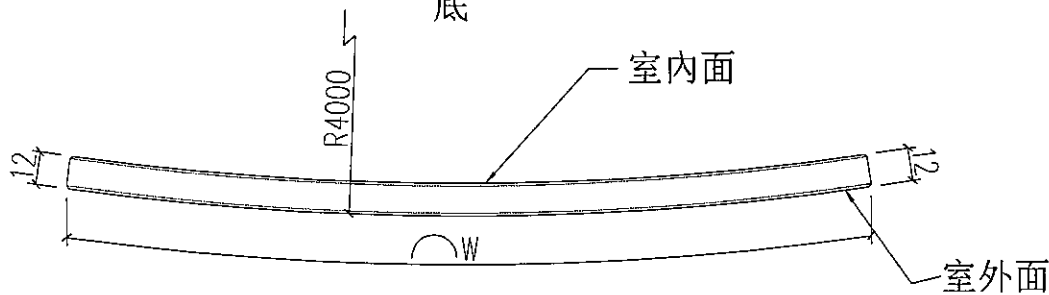

工程號	J-835	地盤	將軍澳天晉平臺	附 件
名稱	玻璃加工圖		採用	
材料	12mm THK. CLEAR TEMPERED GLASS		地盤	
顏色	-		工廠	

 美特鋁質 有限公司 MIDI Aluminium Fabricator Ltd.				類別	物料號		
				制圖	曾建平	2019.05.02	圖號 J835-GL03
修改	A			復核			數量 見下表
日期	7/05/19			批准			位置


玻璃編號	厚度(mm)	玻璃尺寸		數量 (塊)	備註
		寬度W(mm)	高度H(mm)		
J835-G11	12mm	744	2306	1	
J835-G12		982	2306	2	
J835-G14		677	2306	1	
J835-G15		609	2306	1	

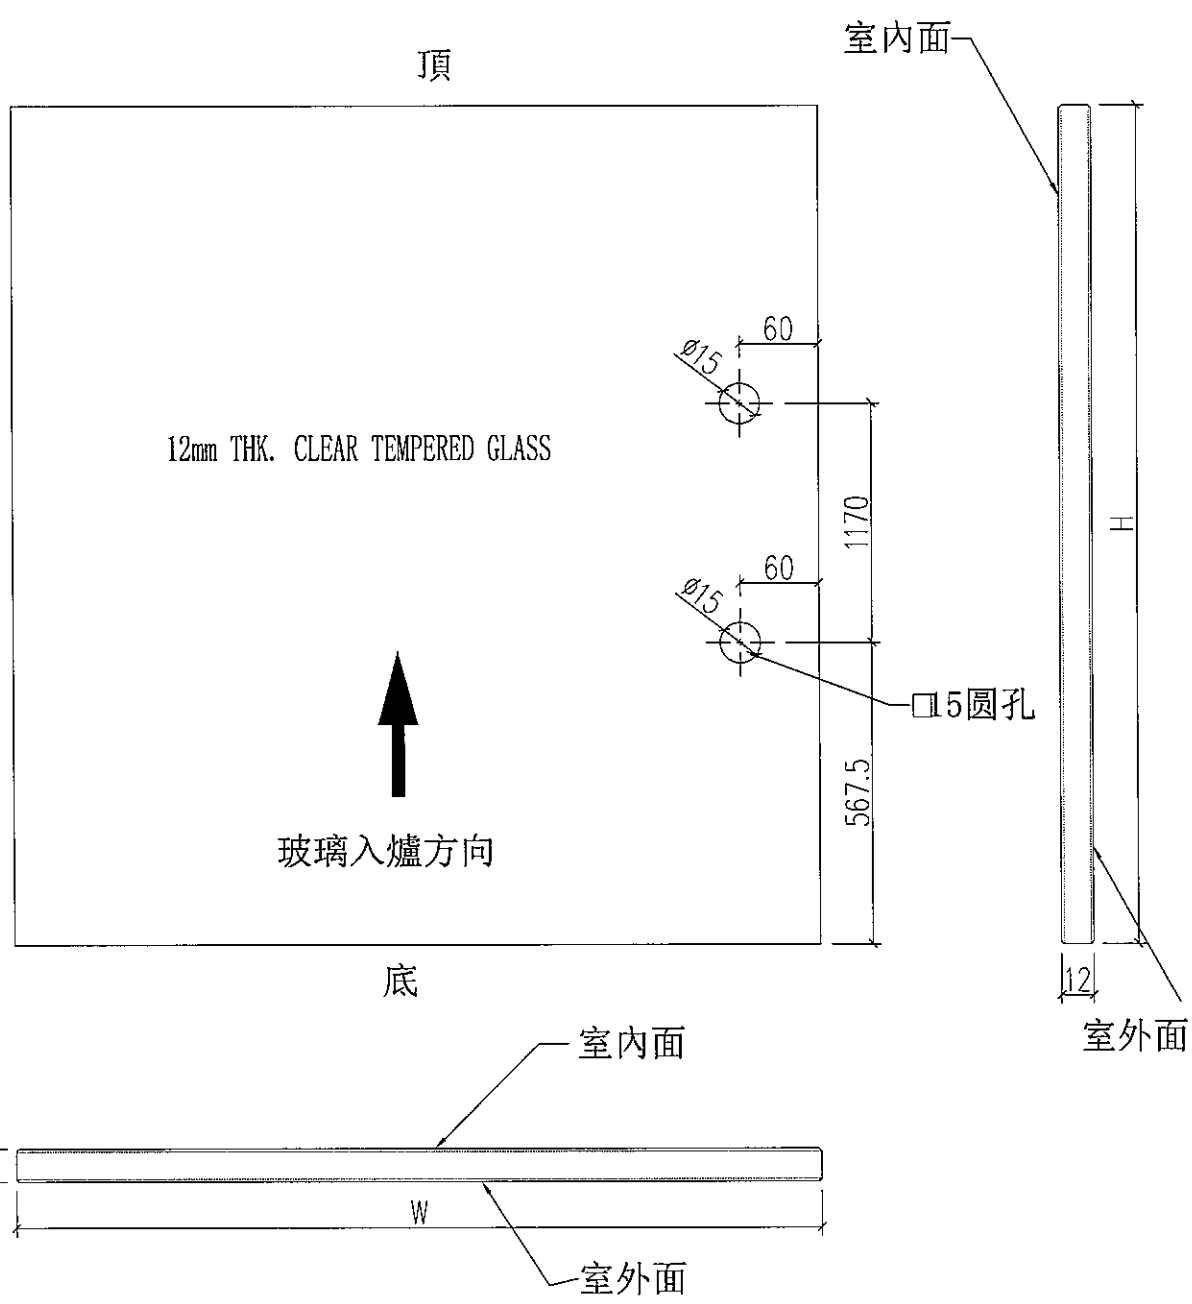

工程號	J-835	地盤	將軍澳天晉平臺	附 件
名稱	玻璃加工圖		採用	
材料	12mm THK. CLEAR TEMPERED GLASS		地盤	
顏色	-		工廠	

 美特鋁質 有限公司 MIDI Aluminium Fabricator Ltd.				類別	物料號		
				制圖	曾建平	2019.05.02	圖號
				復核			數量
				批准			位置
修改	A						見下表
日期	7/05/19						

玻璃編號	厚度(mm)	玻璃尺寸		數量 (塊)	備註
		寬度W(mm)	高度H(mm)		
J835-G11R	12mm	744	2306	1	
J835-G14R		677	2306	1	
J835-G15R		609	2306	1	

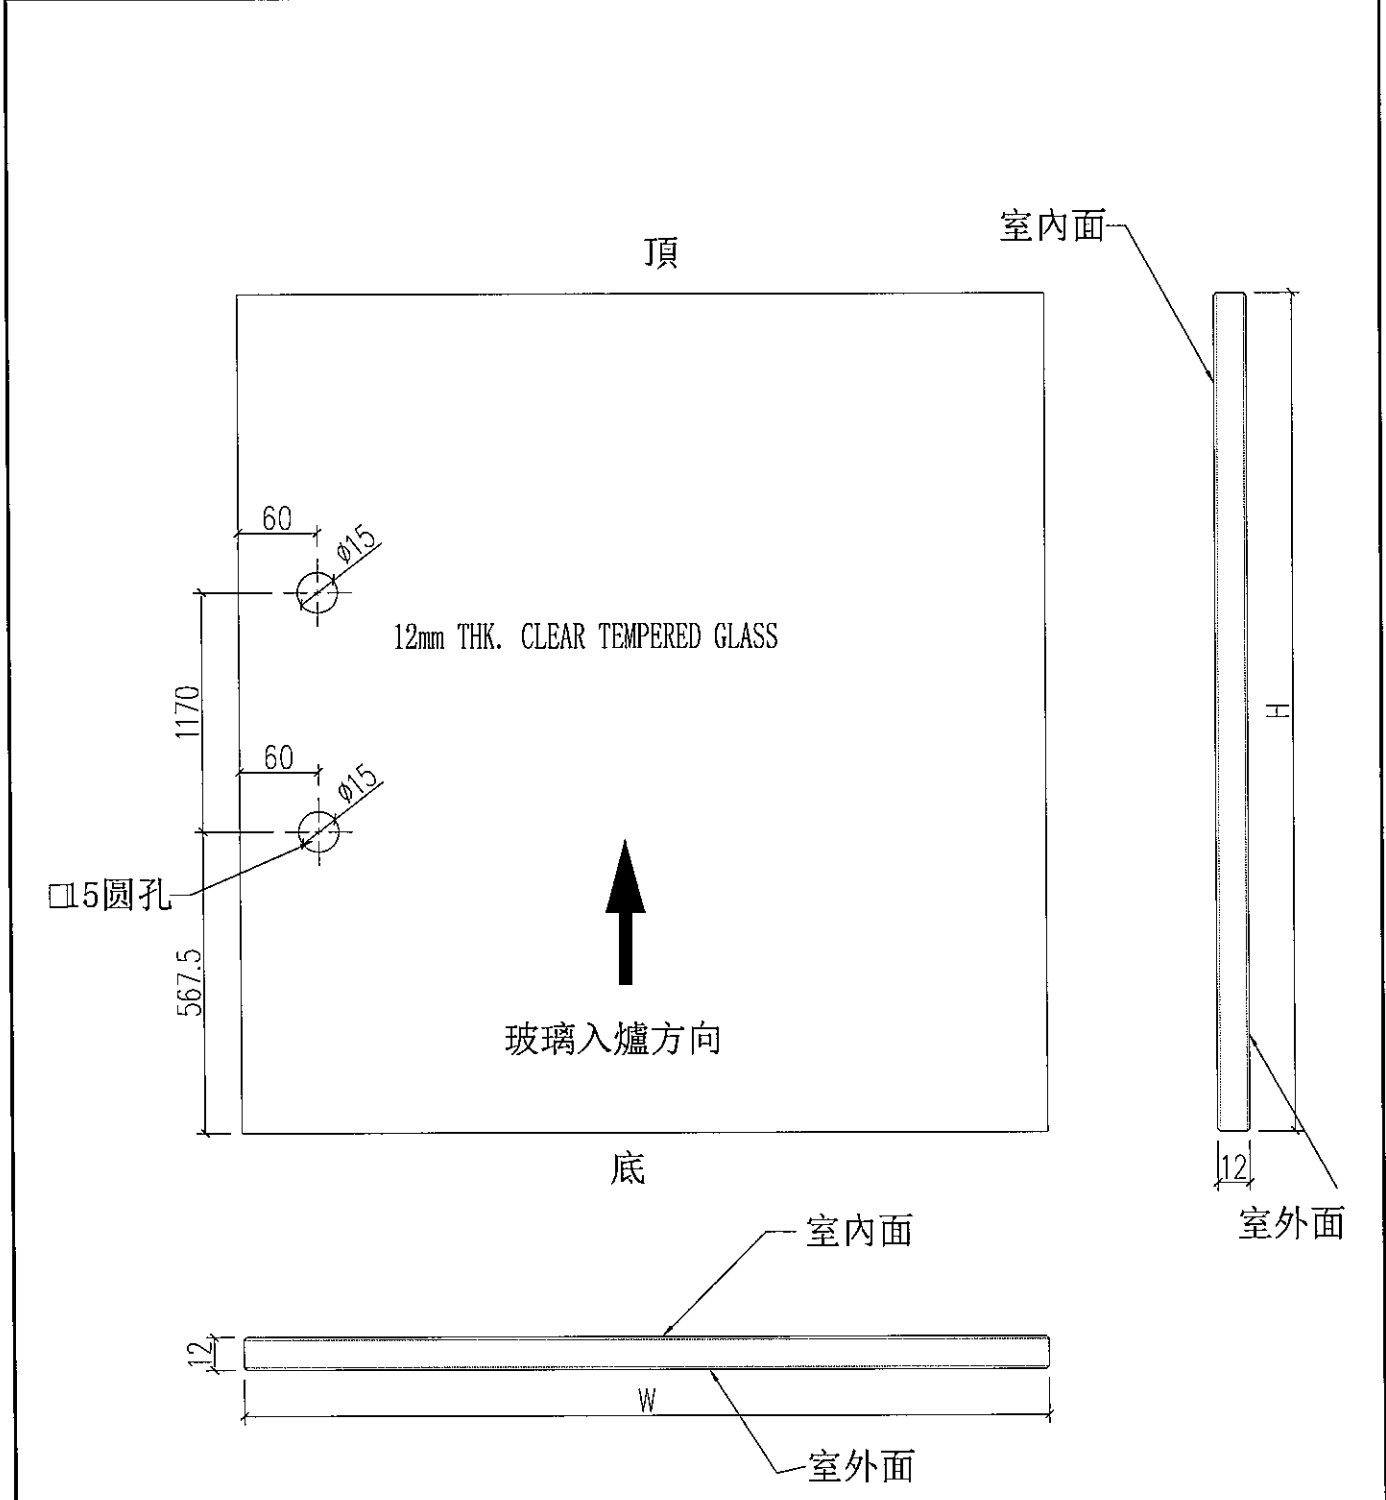

工程號	J-835	地盤	將軍澳天晉平臺	附件
名稱	玻璃加工圖		採用	
材料	12mm THK. CLEAR TEMPERED GLASS		地盤	
顏色	-		工廠	