



工程指示 / 要求簡箋(E.I.)

工程指示編號：EI / 0577/19 修改版次：
 工程編號：J835 工程名稱：TKO66D2 A&A Works
 工程項目：地盤用鐵件(三)
 收件人：Maggie 發件人：Timmy 日期：16/05/2019

要求提供 / 確認 事項：

- | | | |
|------------------------------------|-------------------------------------|-------------------------------|
| <input type="checkbox"/> 初步鋁料 B.M. | <input type="checkbox"/> 加工拆圖，然後生產 | <input type="checkbox"/> 尺寸表 |
| <input type="checkbox"/> 正式鋁料 B.M. | <input type="checkbox"/> 技術上資料 / 指示 | <input type="checkbox"/> 報價 |
| <input type="checkbox"/> 玻璃 B.M. | <input type="checkbox"/> 樣辦或貨品說明書 | <input type="checkbox"/> 分判合約 |
| <input type="checkbox"/> 其他：_____ | | |

內容：

按附頁資料加工。須驗焊 100%目測，20%磁粉

**所有鐵件數量按 BM 表內為準

請在 10/6/2019 前完成上列要求。

附有關圖紙 / 文件：

1+23

以上項目為：

原合約工程包 原合約工程加 / 減賬 新工程報價

原因：-

分發東莞各部門：

- () 生產技術總監 連附件 () 技術部 連附件 () 生產部 連附件 () 機械設計部 連附件
 () 採購部 連附件 () 生產統籌部 連附件
 () 質檢部 連附件 () 會計部 連附件 () 報關組 連附件 () 其他 _____ 連附件

分發香港各部門：

- () 行政部 連附件 () 會計部 連附件 () 統籌部 連附件 () 工程部地盤科文 連附件
 (X) 採購部 連附件 () QS 部 連附件 () 維修部 連附件 () 其他 _____ 連附件

傳遞編號：HK - (FTP)


發件人簽署：

項目經理簽署：P.P.


工程號	J835	地盤	將軍澳66D平台						
产品编号	L(MM)	数量	A	N	M	B	N1	M1	备注
J835-PE08b		6							

产品编号	L(MM)	数量	A	N	M	B	N1	M1	备注
J835-PE08a		30							

50x50x6mm厚铁通


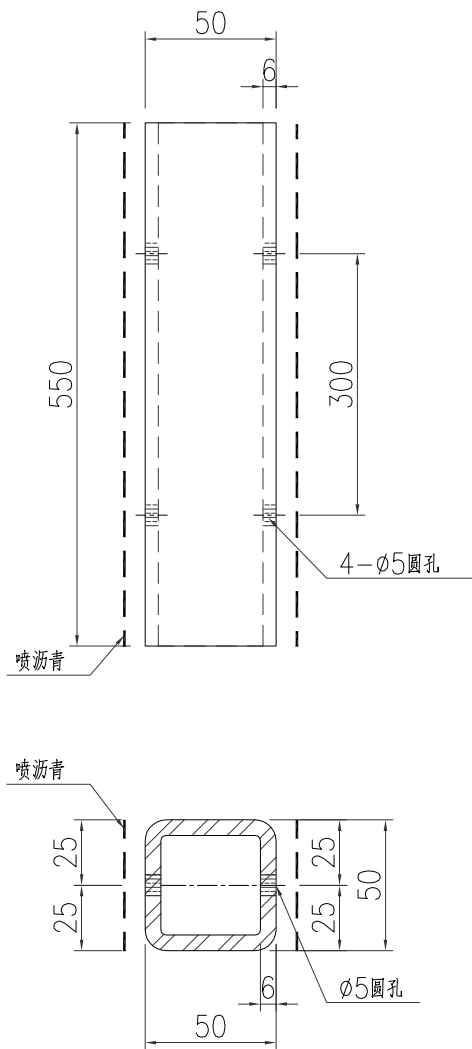


50x50x5mm厚铁角

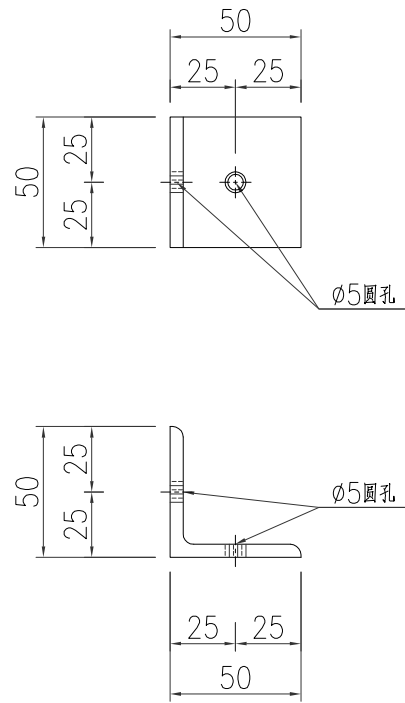


产品编号	L(MM)	数量	A	N	M	B	N1	M1	备注
J835-PE08c		4							

100x50x5mm厚铁通

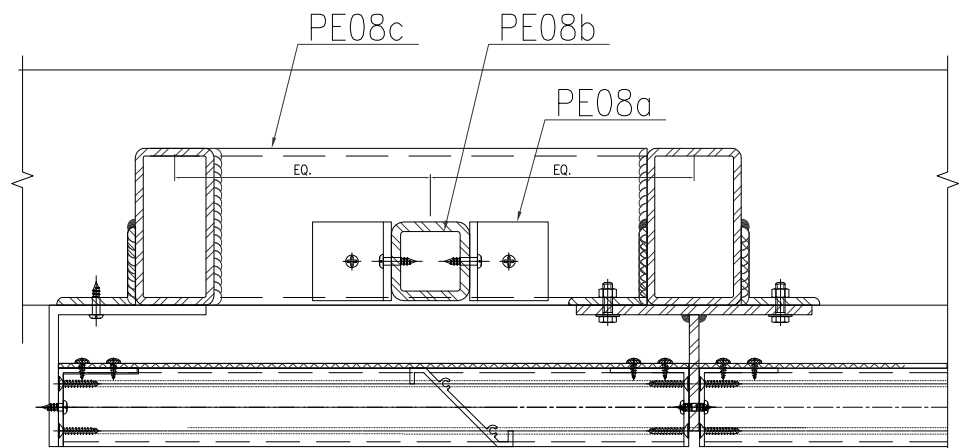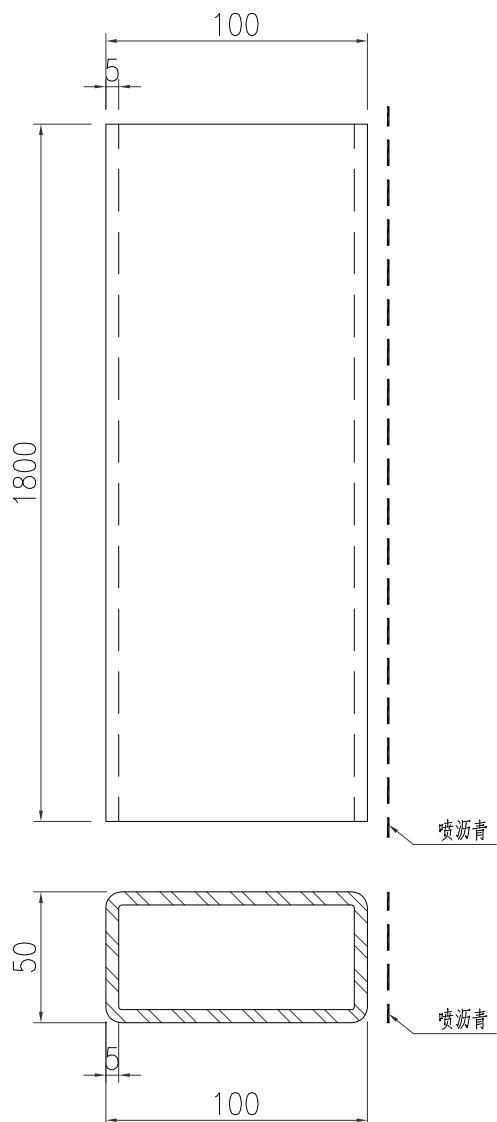

位置圖




名稱	鐵件加工圖	制圖	TIMMY	2019-05-16	修改			
材料	詳見加工圖	復核			日期			
顏色	熱浸鍍鋅+噴瀝青油	批准			圖號	J835-PE08		

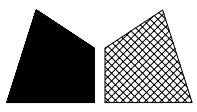


美特鋁質 有限公司
MIDI Aluminium Fabricator Ltd.

产品编号	L(MM)	数量	A	N	M	B	N1	M1	备注
		5							

工程號	J835	地盤	將軍澳66D平台
-----	------	----	----------

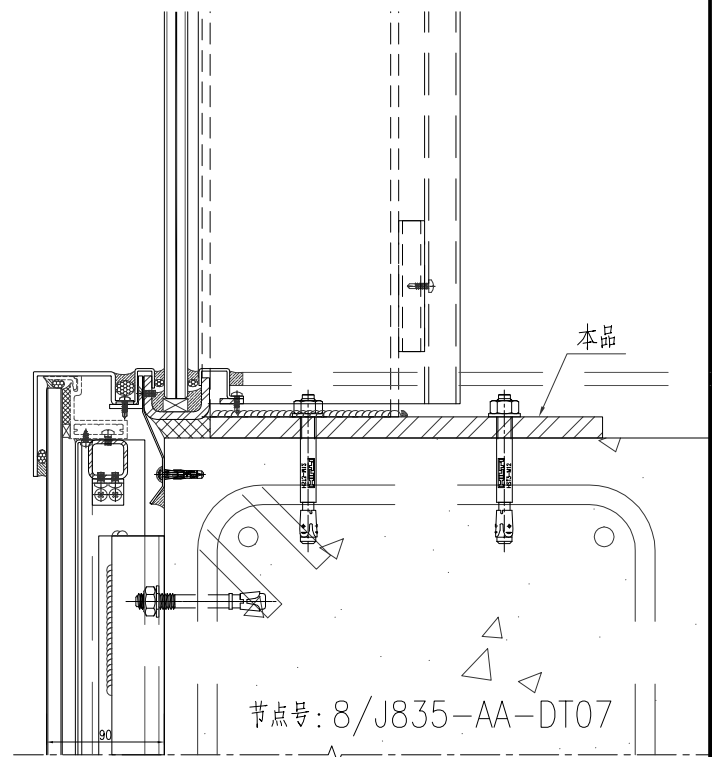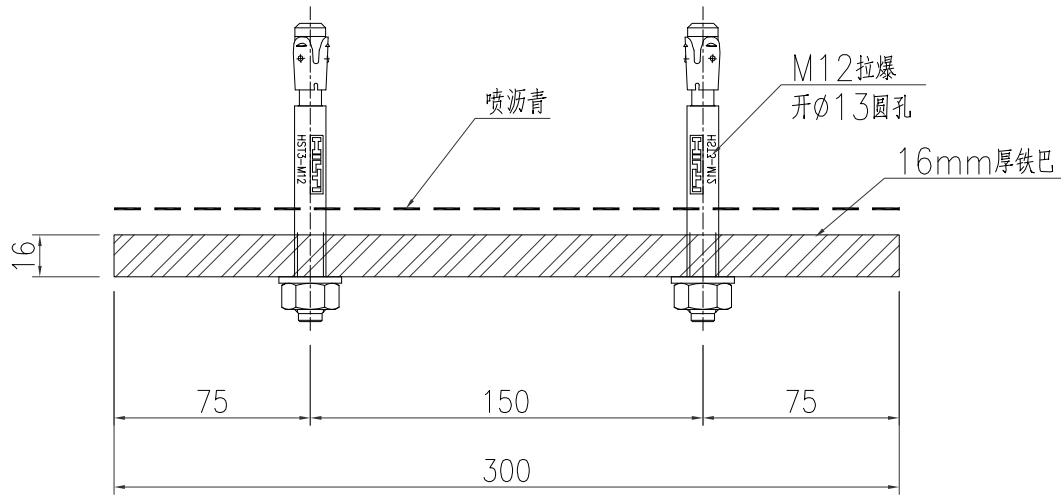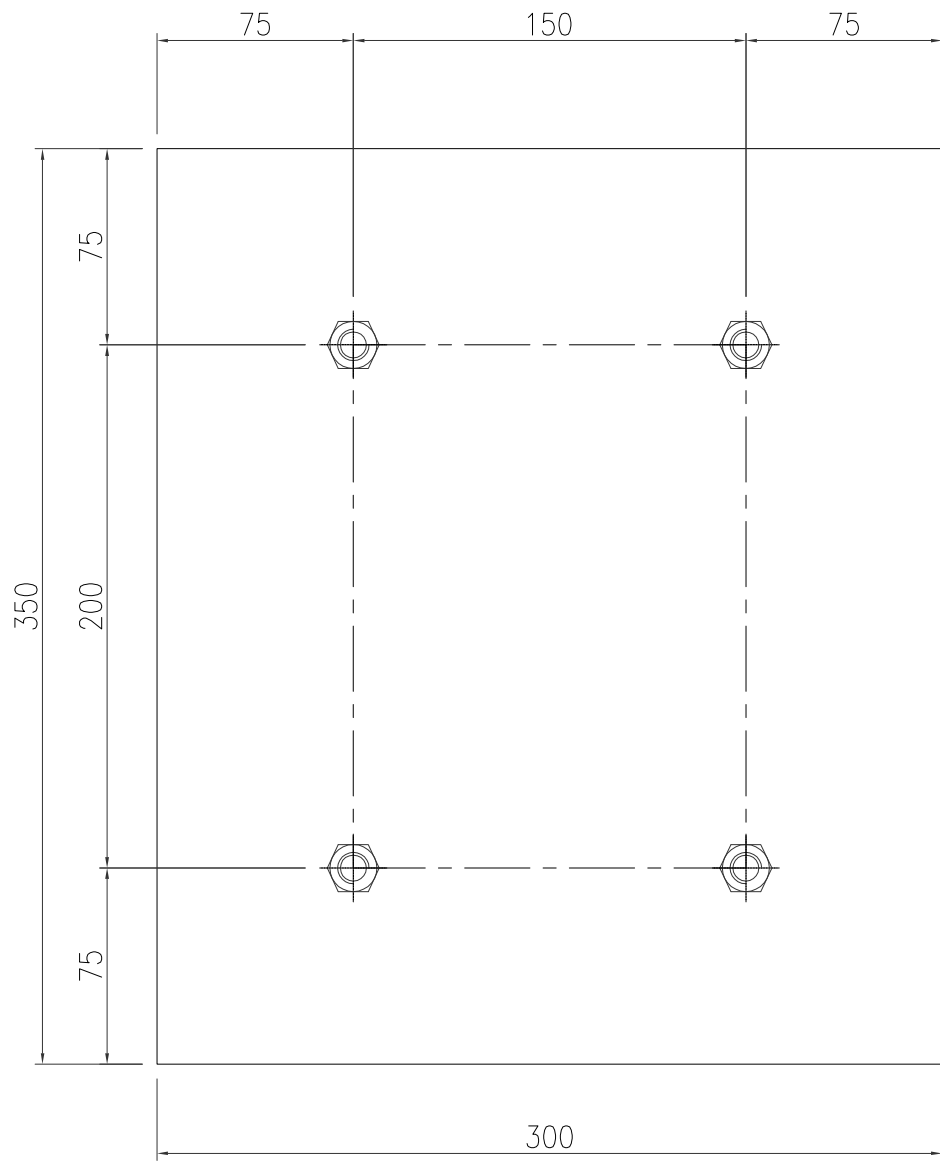




名稱	鐵件加工圖	制圖	曾建平	2019-04-02	修改			
材料	詳見加工圖	復核			日期			
顏色	熱浸鍍鋅+噴瀝青油	批准			圖號	J835-ST103		

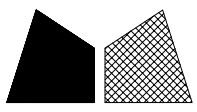


美特鋁質 有限公司
MIDI Aluminium Fabricator Ltd.

产品编号	L(MM)	数量	A	N	M	B	N1	M1	备注
		1							

工程號	J835	地盤	將軍澳66D平台
-----	------	----	----------

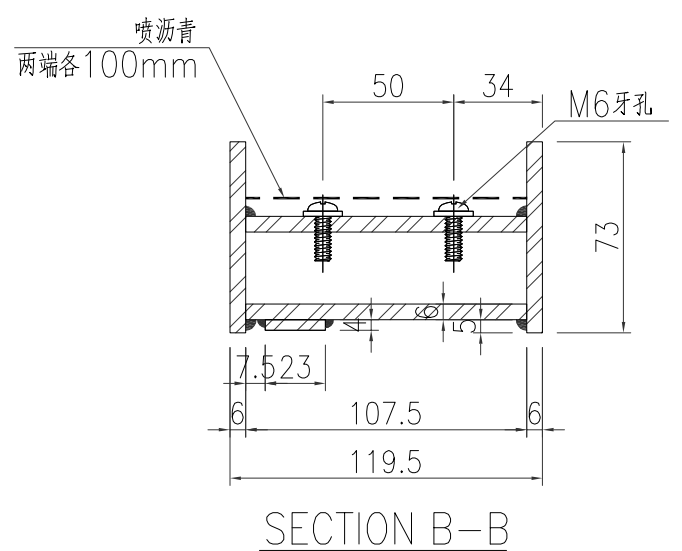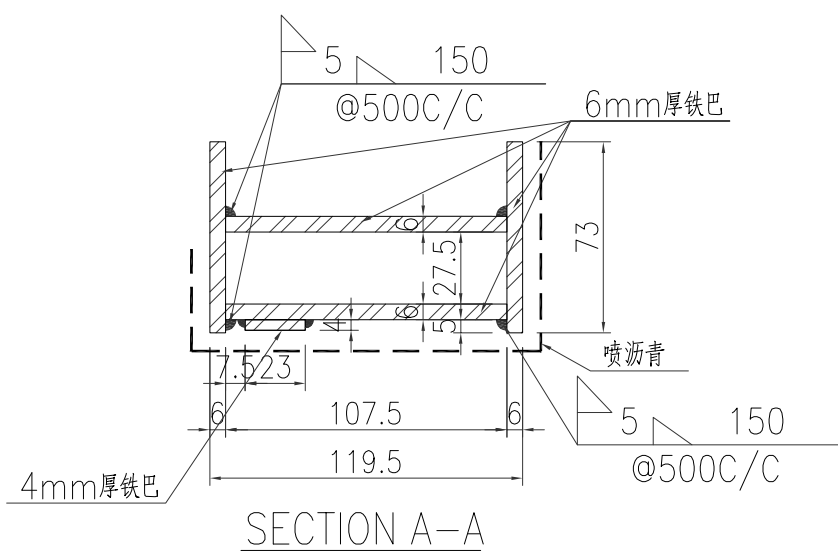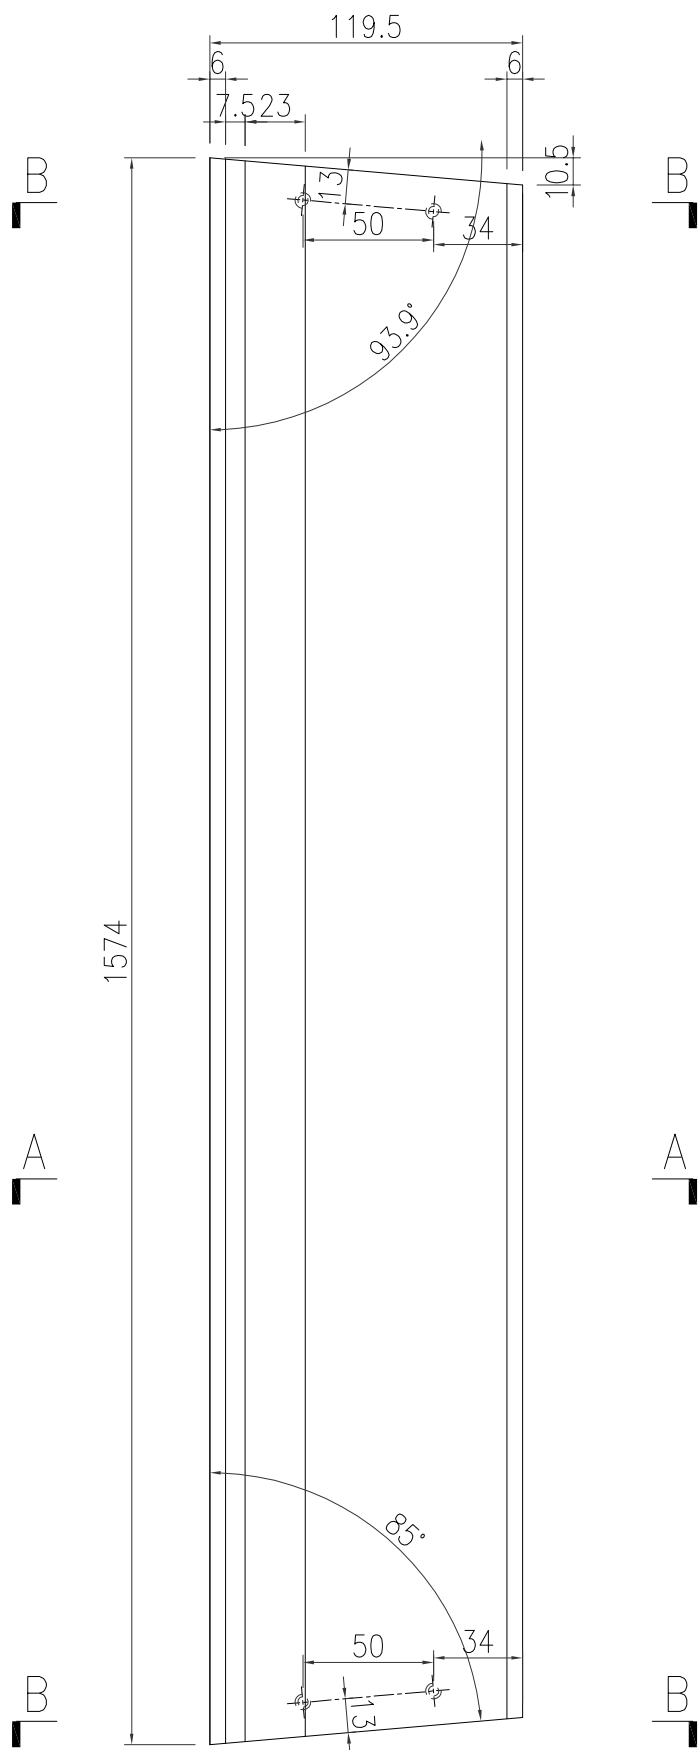




名稱	鐵件加工圖	制圖	曾建平	2019-04-26	修改			
材料	詳見加工圖	復核			日期			
顏色	熱浸鍍鋅+噴瀝青油	批准			圖號	J835-ST99a		

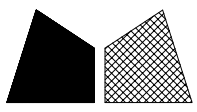


美特鋁質 有限公司
MIDI Aluminium Fabricator Ltd.

产品编号	L(MM)	数量	A	N	M	B	N1	M1	备注
		1							

工程號	J835	地盤	將軍澳66D平台
-----	------	----	----------

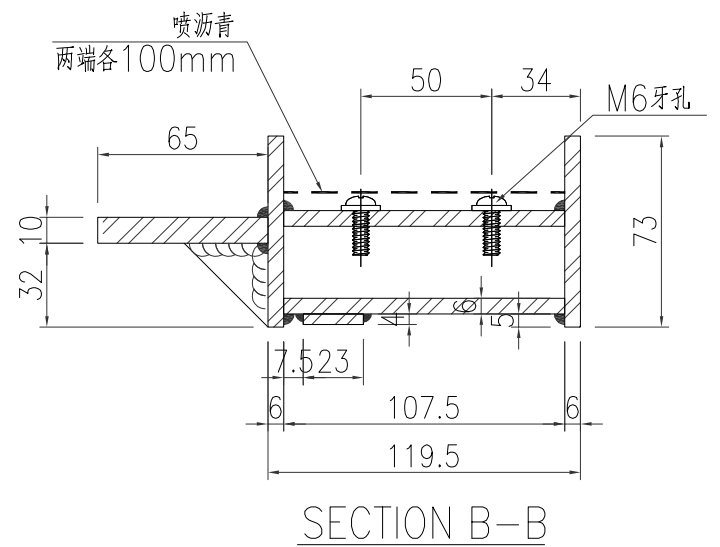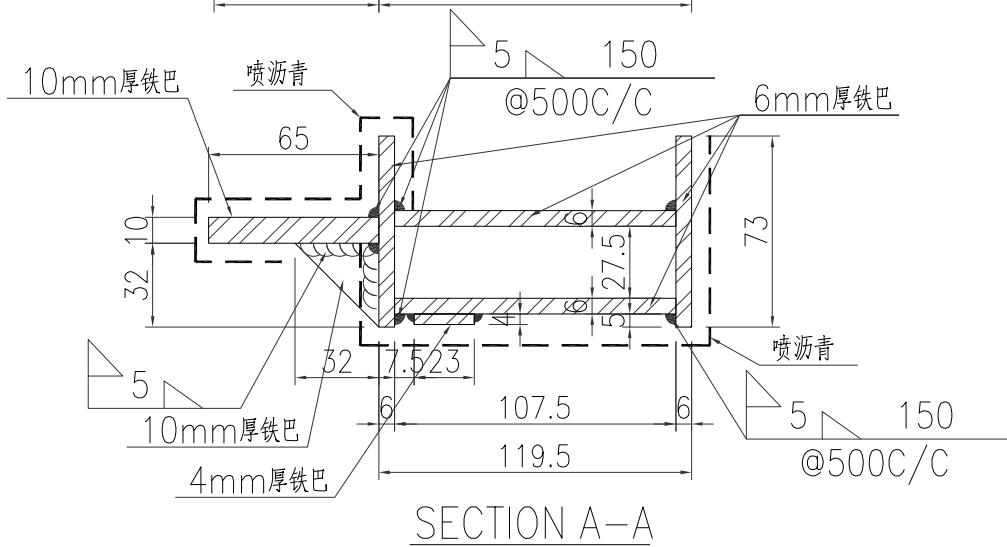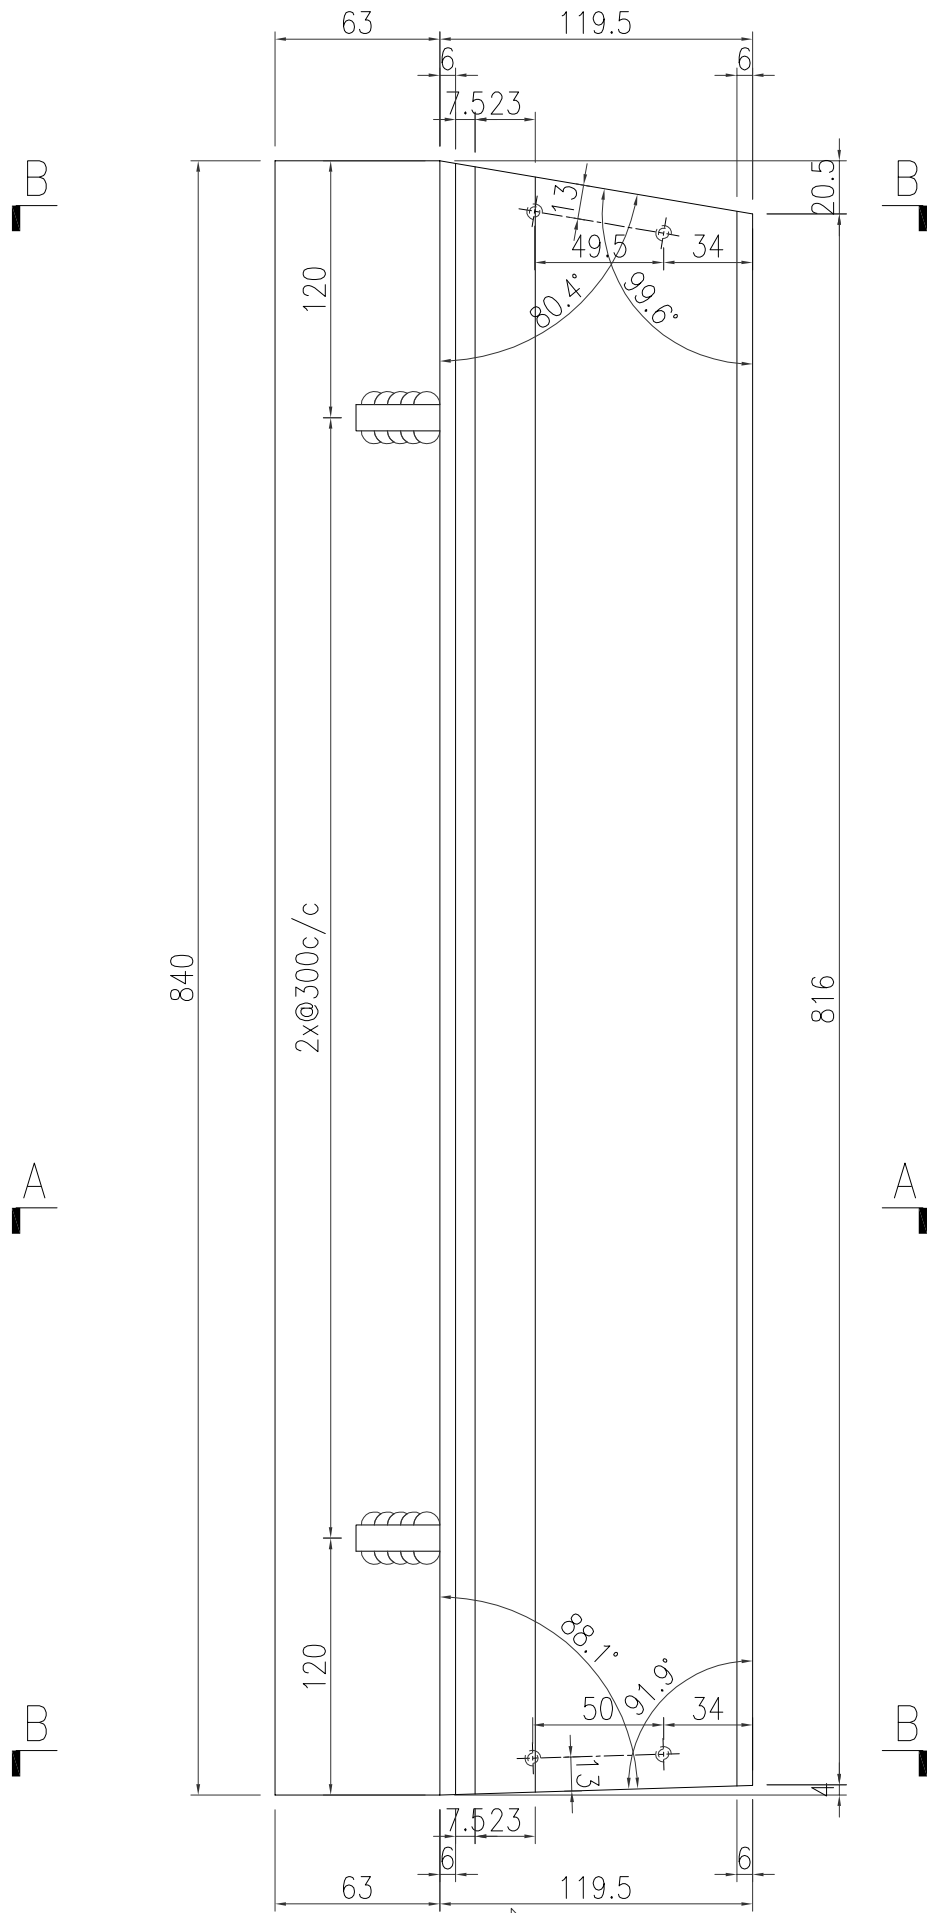




名稱	鐵件加工圖	制圖	曾建平	2019-04-26	修改			
材料	詳見加工圖	復核			日期			
顏色	熱浸鍍鋅+噴瀝青油	批准			圖號	J835-ST102		

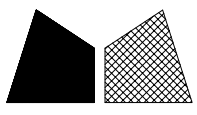


美特鋁質 有限公司
MIDI Aluminium Fabricator Ltd.

产品编号	L(MM)	数量	A	N	M	B	N1	M1	备注
		1							

工程號	J835	地盤	將軍澳66D平台
-----	------	----	----------

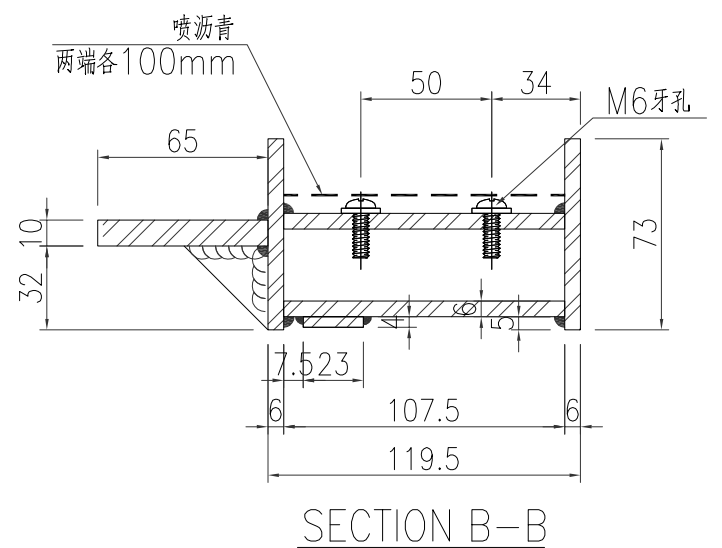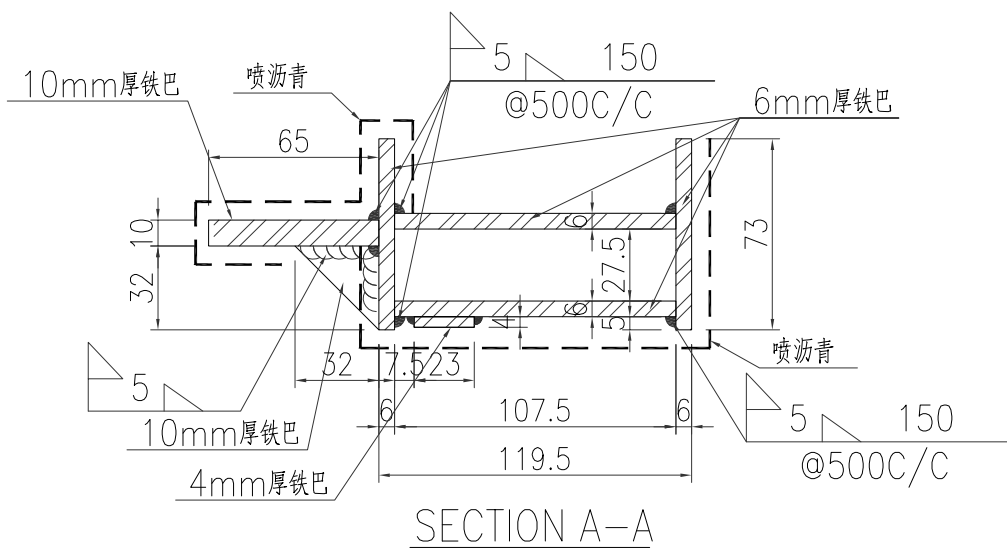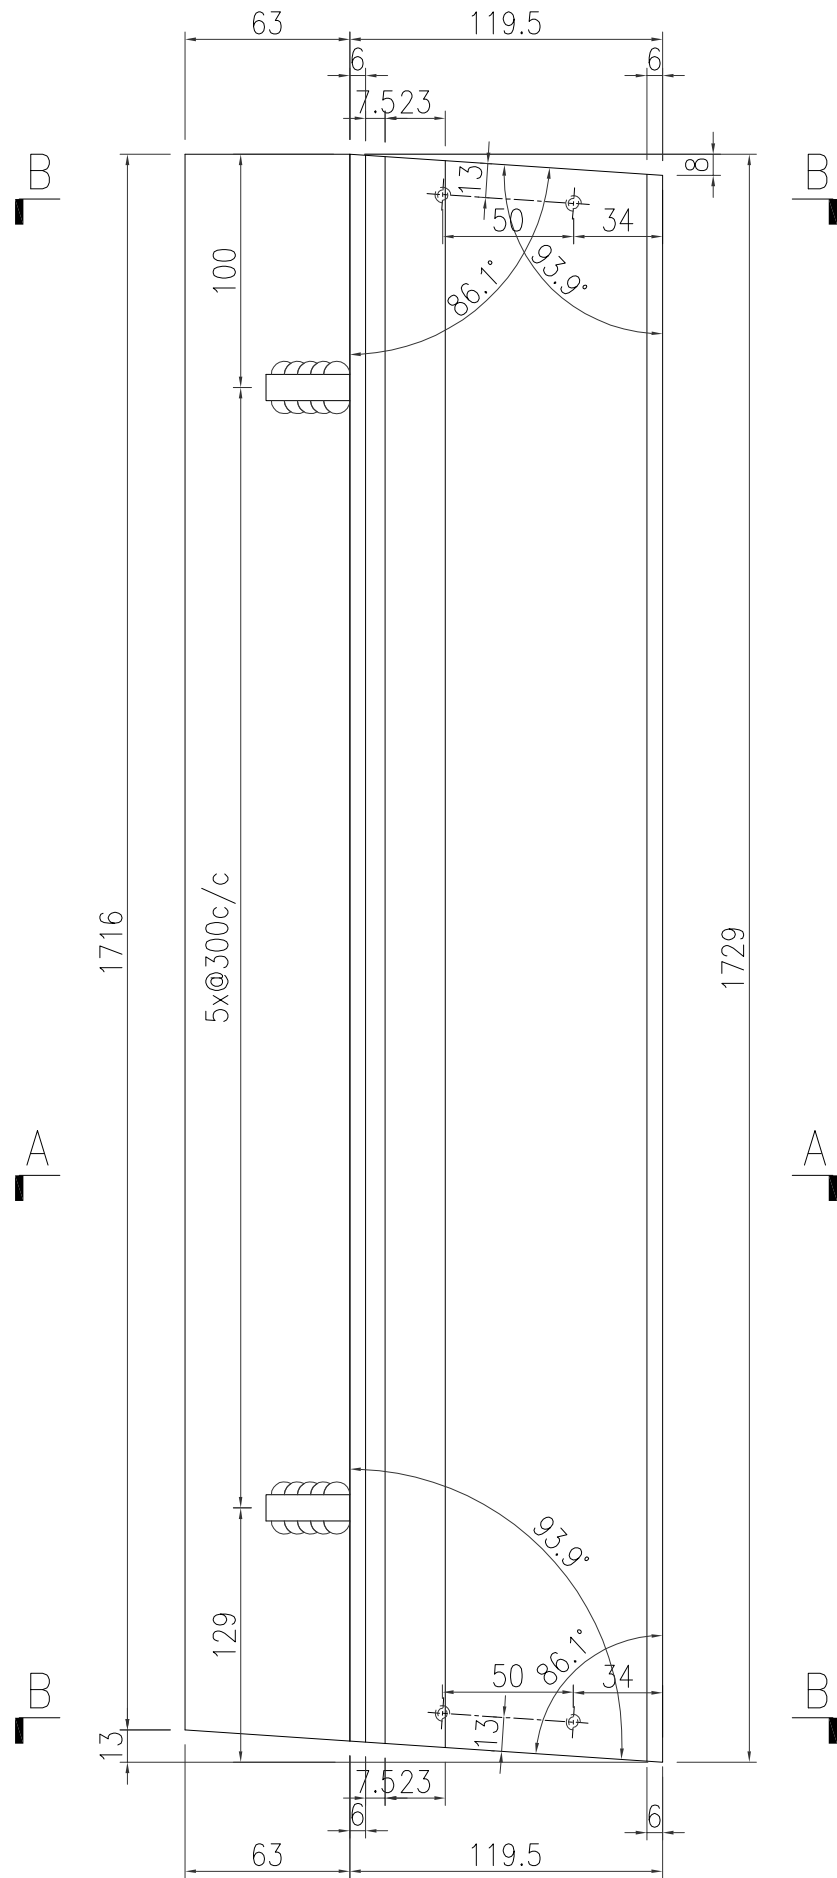




名稱	鐵件加工圖	制圖	曾建平	2019-04-26	修改			
材料	詳見加工圖	復核			日期			
顏色	熱浸鍍鋅+噴瀝青油	批准			圖號	J835-ST101		

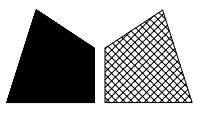


美特鋁質 有限公司
MIDI Aluminium Fabricator Ltd.

产品编号	L(MM)	数量	A	N	M	B	N1	M1	备注
		1							

工程號	J835	地盤	將軍澳66D平台
-----	------	----	----------

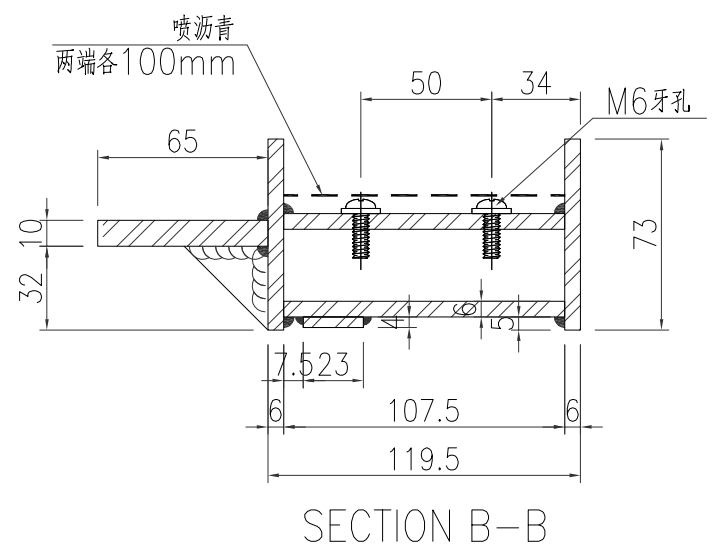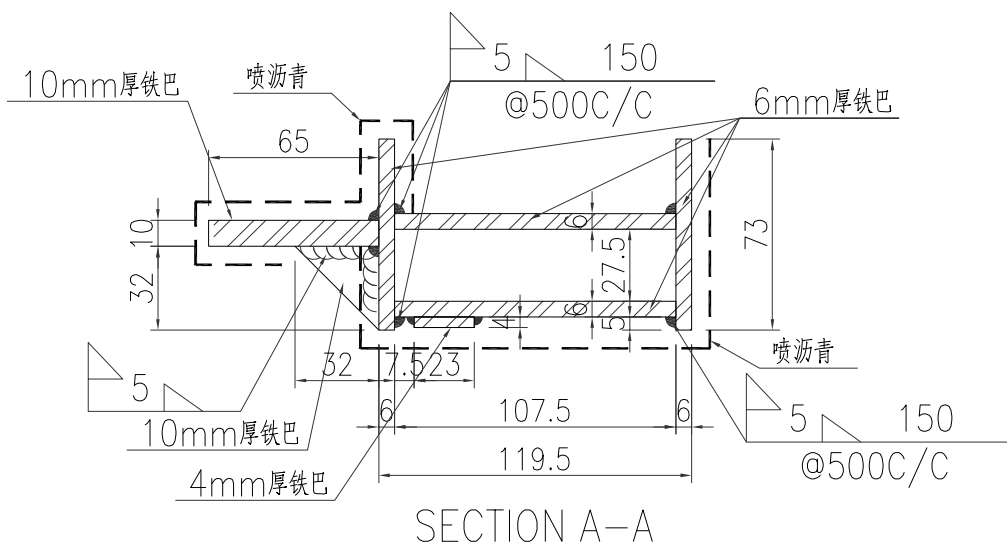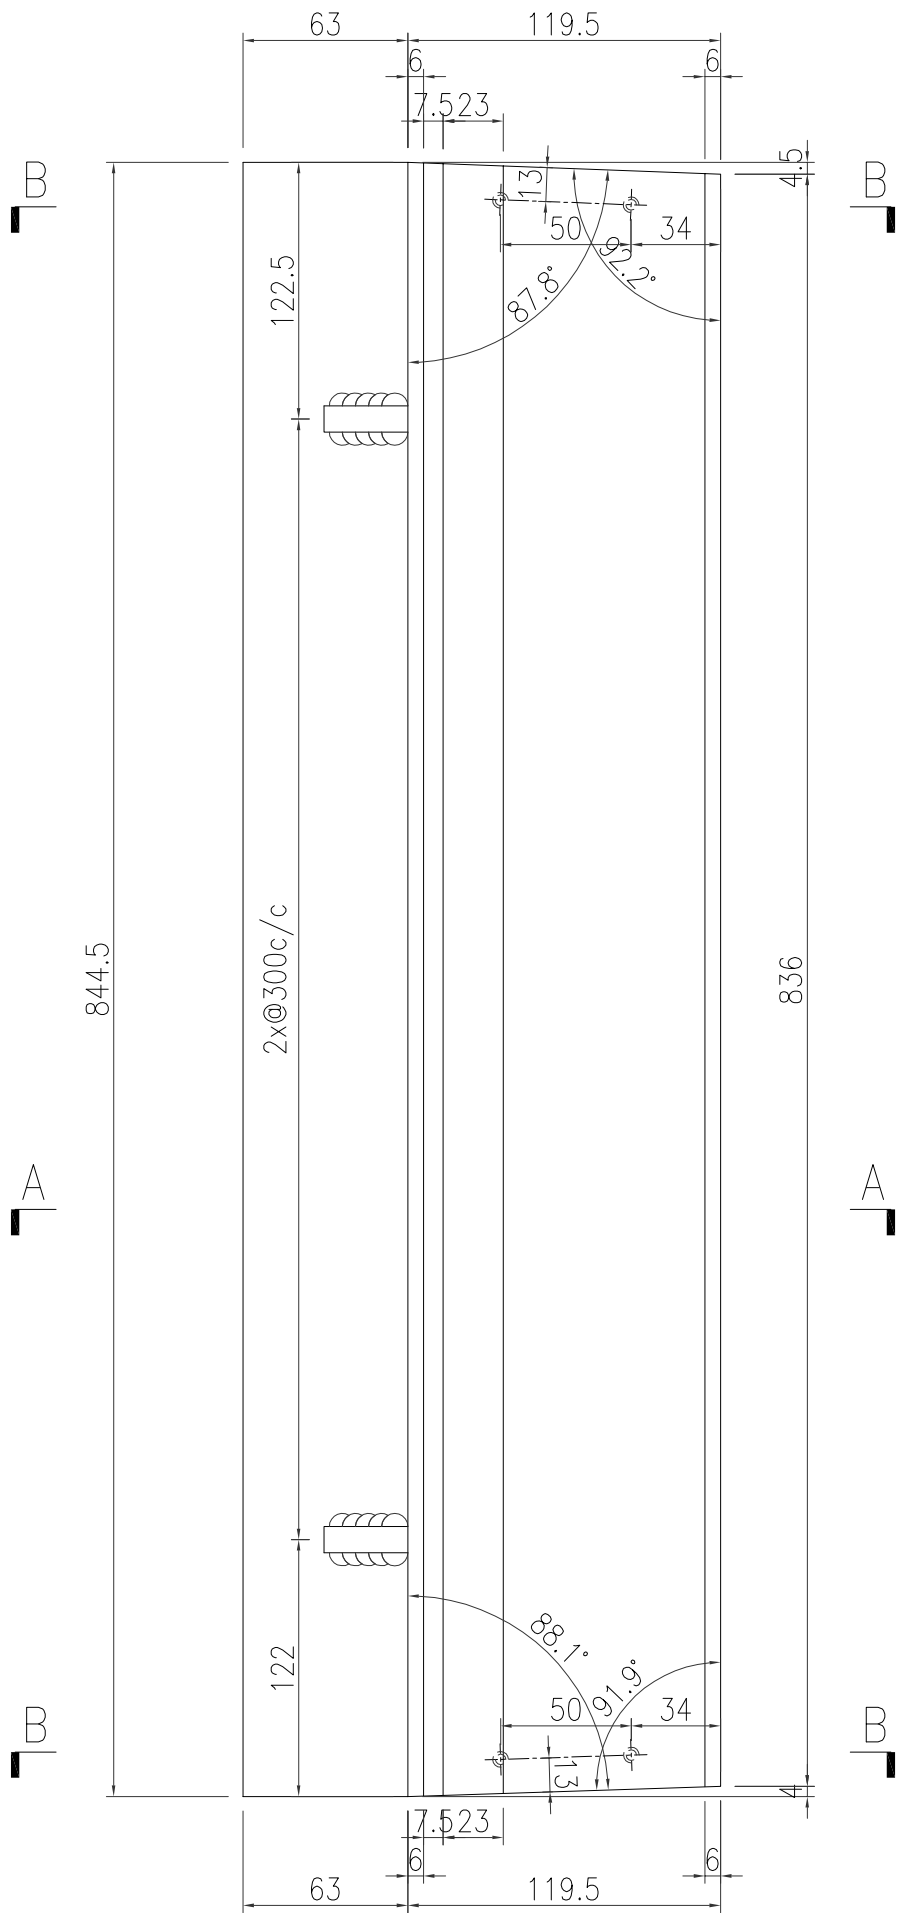


名稱	鐵件加工圖	制圖	曾建平	2019-04-26	修改			
材料	詳見加工圖	復核			日期			
顏色	熱浸鍍鋅+噴瀝青油	批准			圖號	J835-ST100		

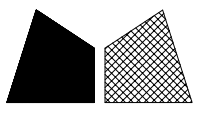


美特鋁質 有限公司
MIDI Aluminium Fabricator Ltd.

产品编号	L(MM)	数量	A	N	M	B	N1	M1	备注
		1							

工程號	J835	地盤	將軍澳66D平台
-----	------	----	----------

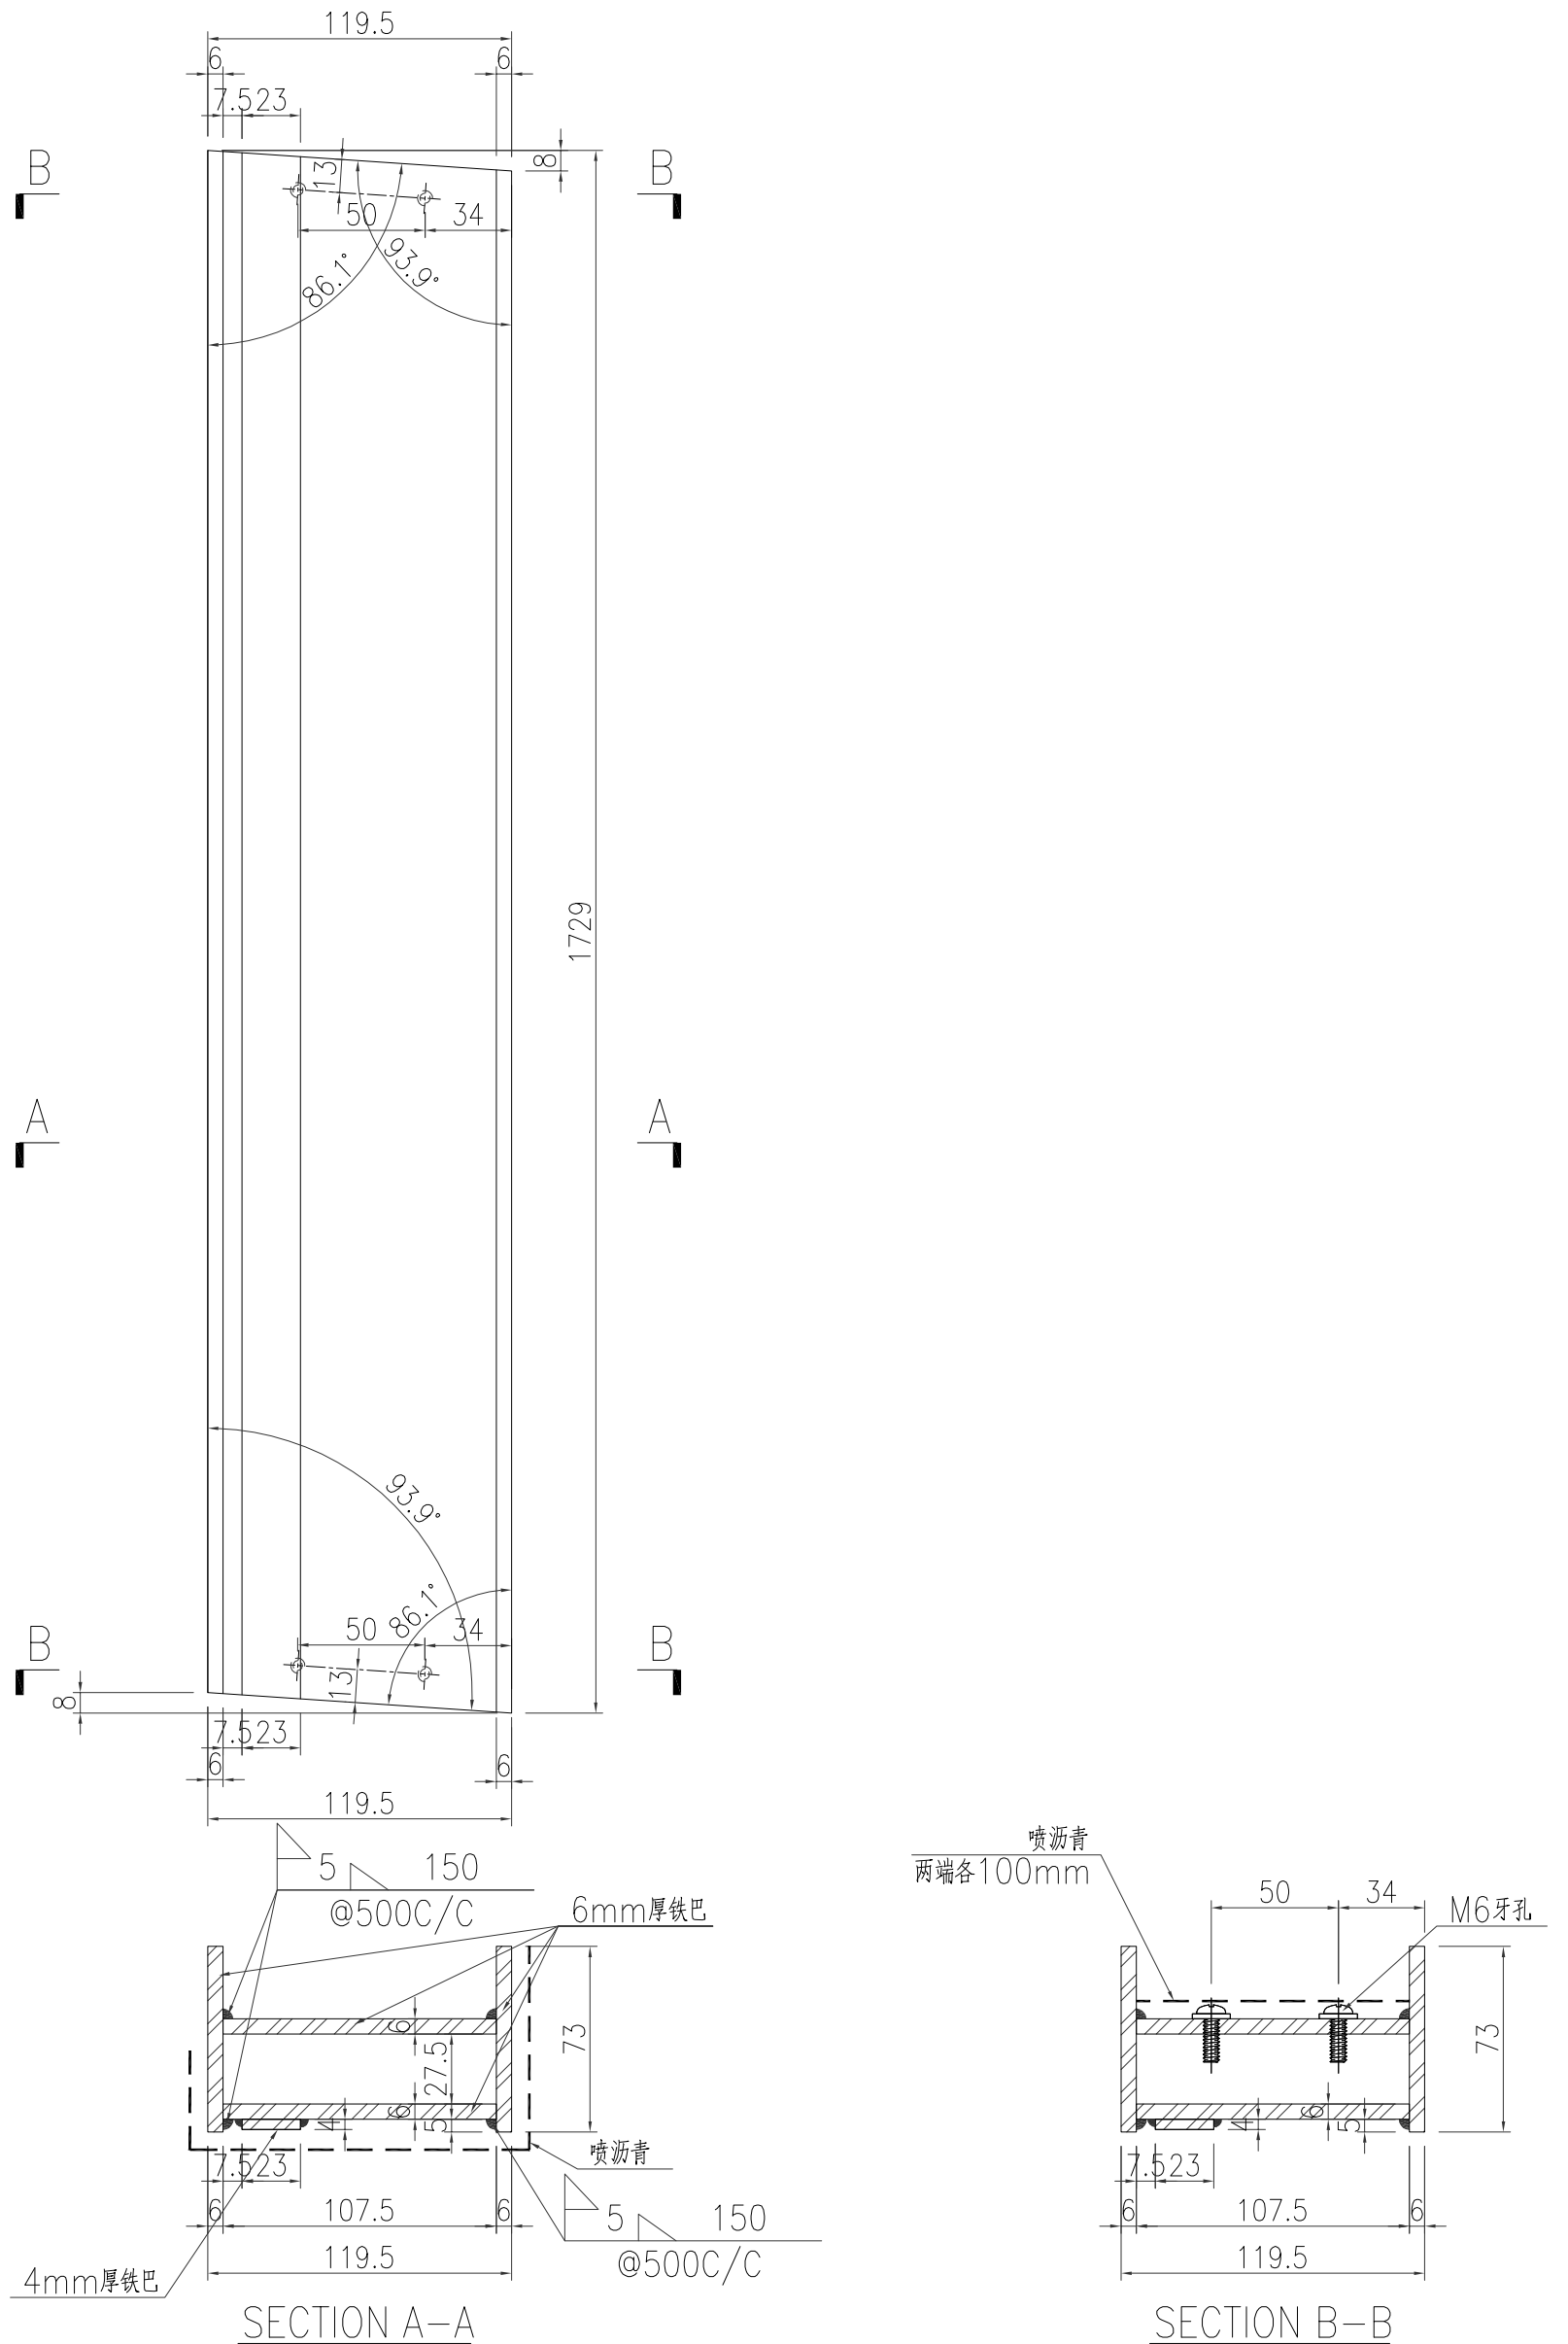




名稱	鐵件加工圖	制圖	曾建平	2019-04-26	修改			
材料	詳見加工圖	復核			日期			
顏色	熱浸鍍鋅+噴瀝青油	批准			圖號	J835-ST99		

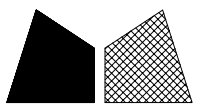


美特鋁質 有限公司
MIDI Aluminium Fabricator Ltd.

产品编号	L(MM)	数量	A	N	M	B	N1	M1	备注
		1							

工程號	J835	地盤	將軍澳66D平台
-----	------	----	----------

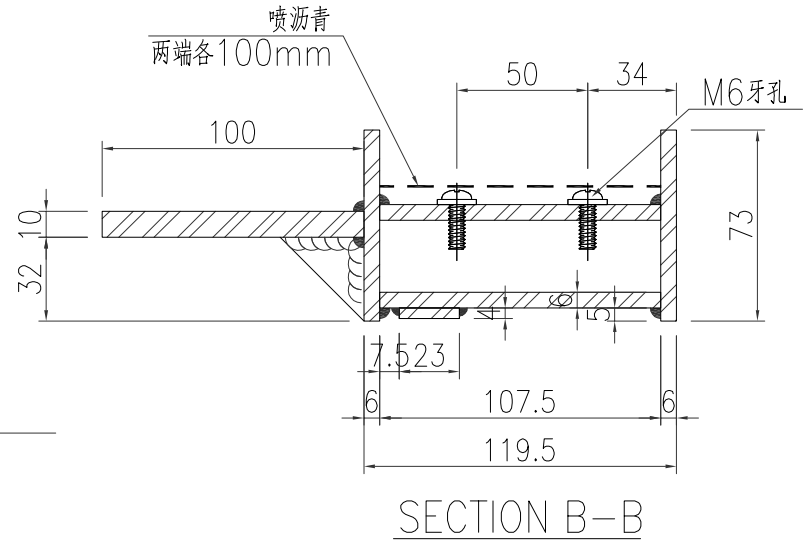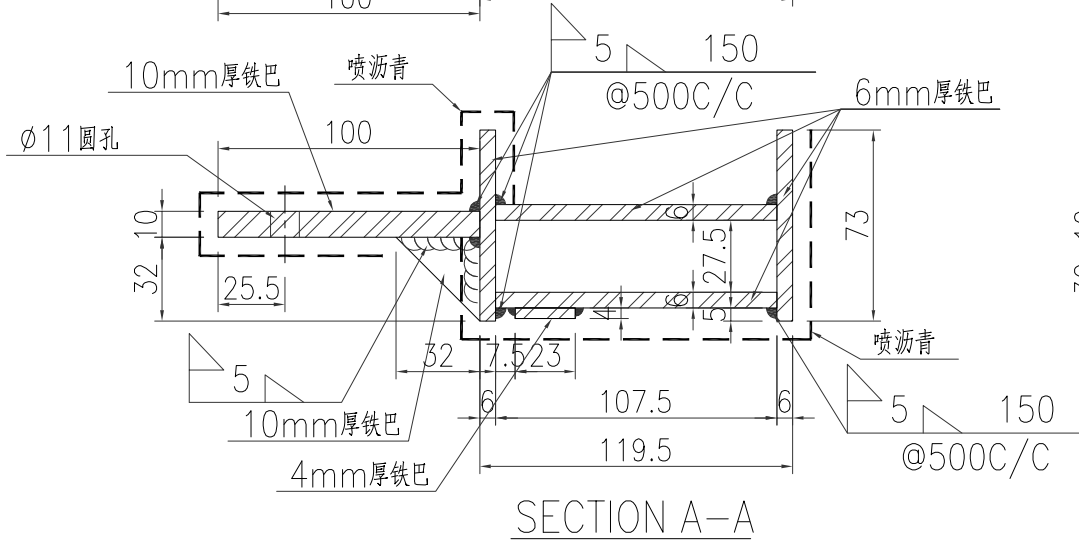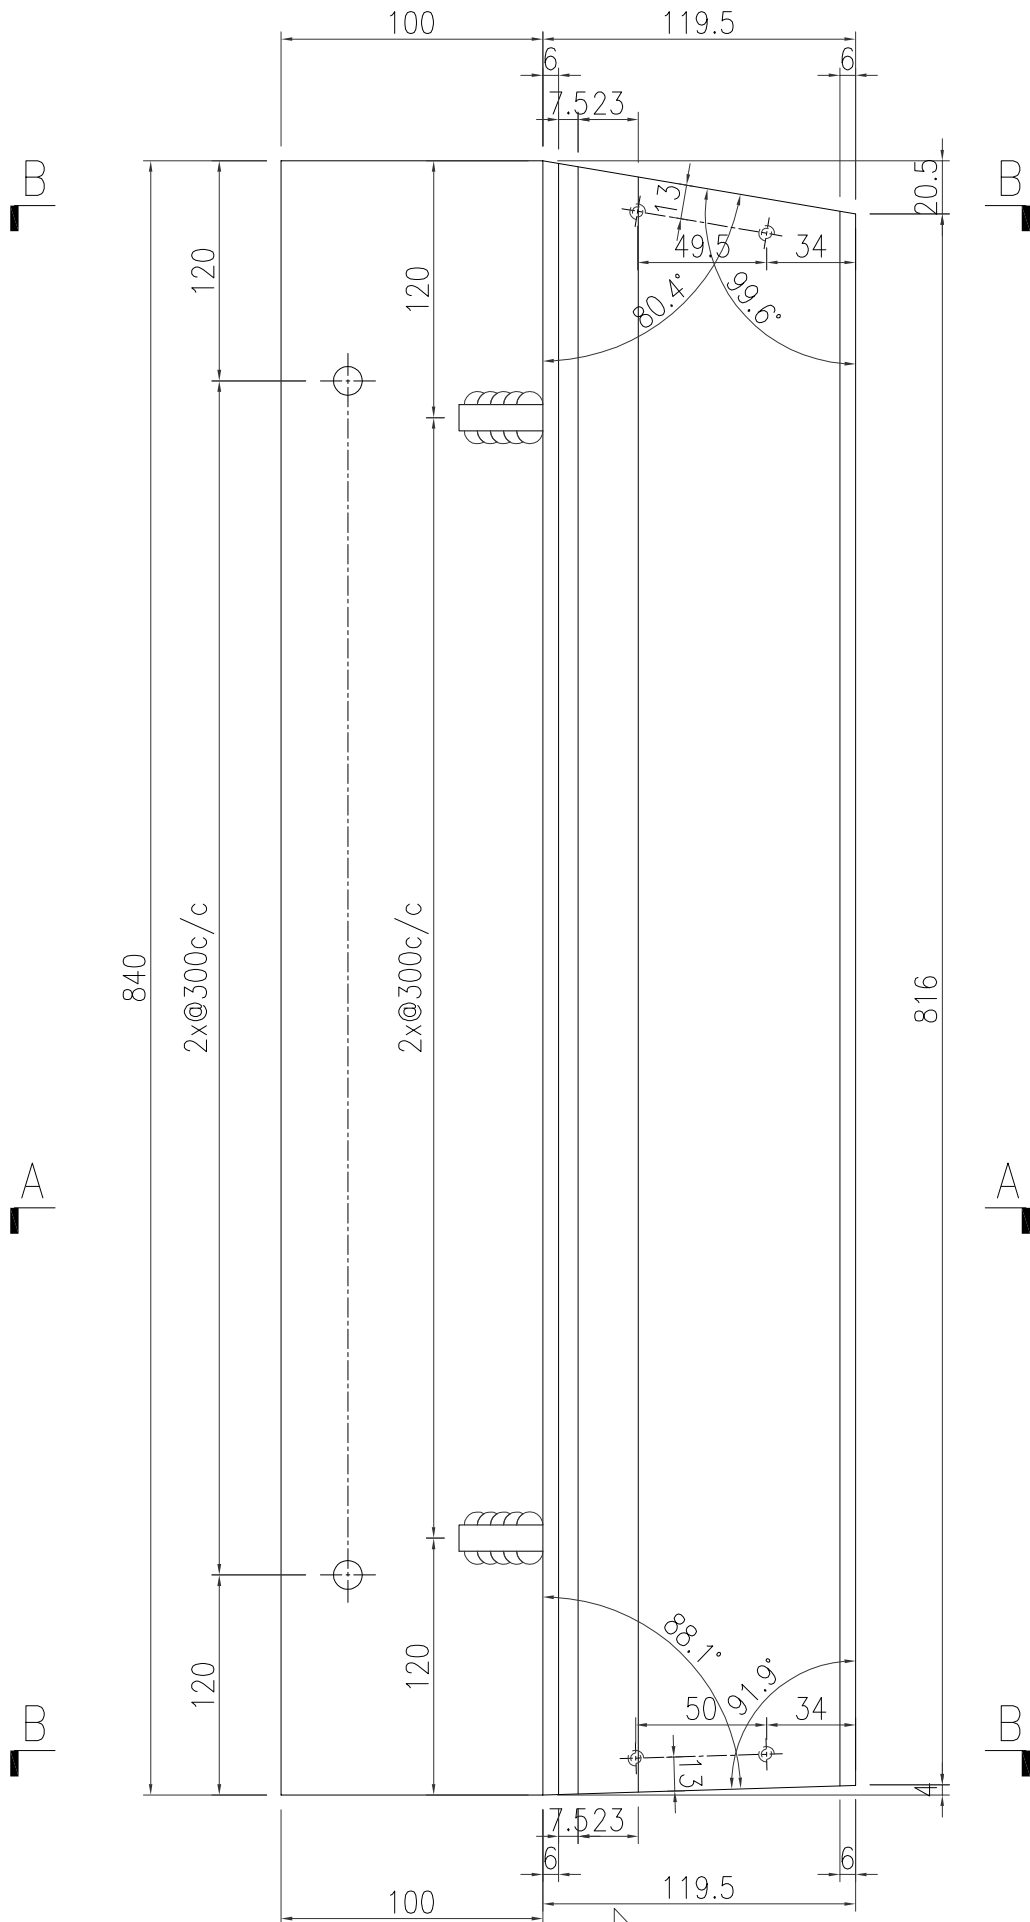




名稱	鐵件加工圖	制圖	曾建平	2019-04-26	修改			
材料	詳見加工圖	復核			日期			
顏色	熱浸鍍鋅+噴瀝青油	批准			圖號	J835-ST98		

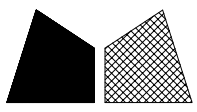


美特鋁質 有限公司
MIDI Aluminium Fabricator Ltd.

产品编号	L(MM)	数量	A	N	M	B	N1	M1	备注
		1							

工程號	J835	地盤	將軍澳66D平台
-----	------	----	----------

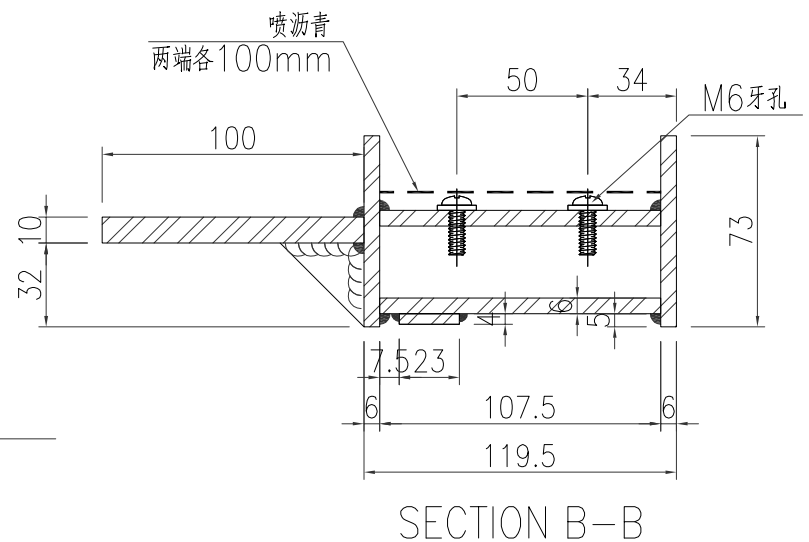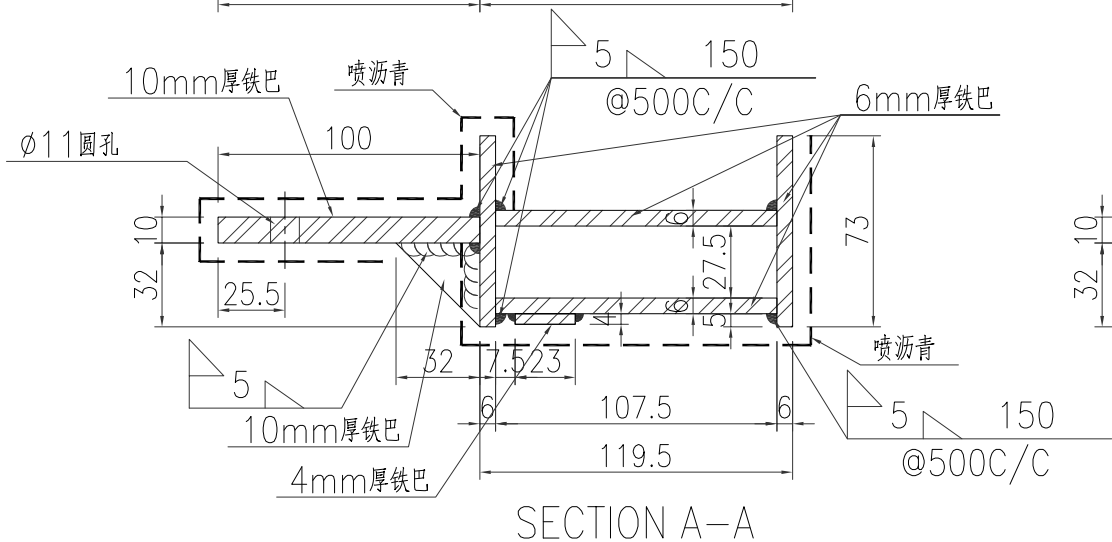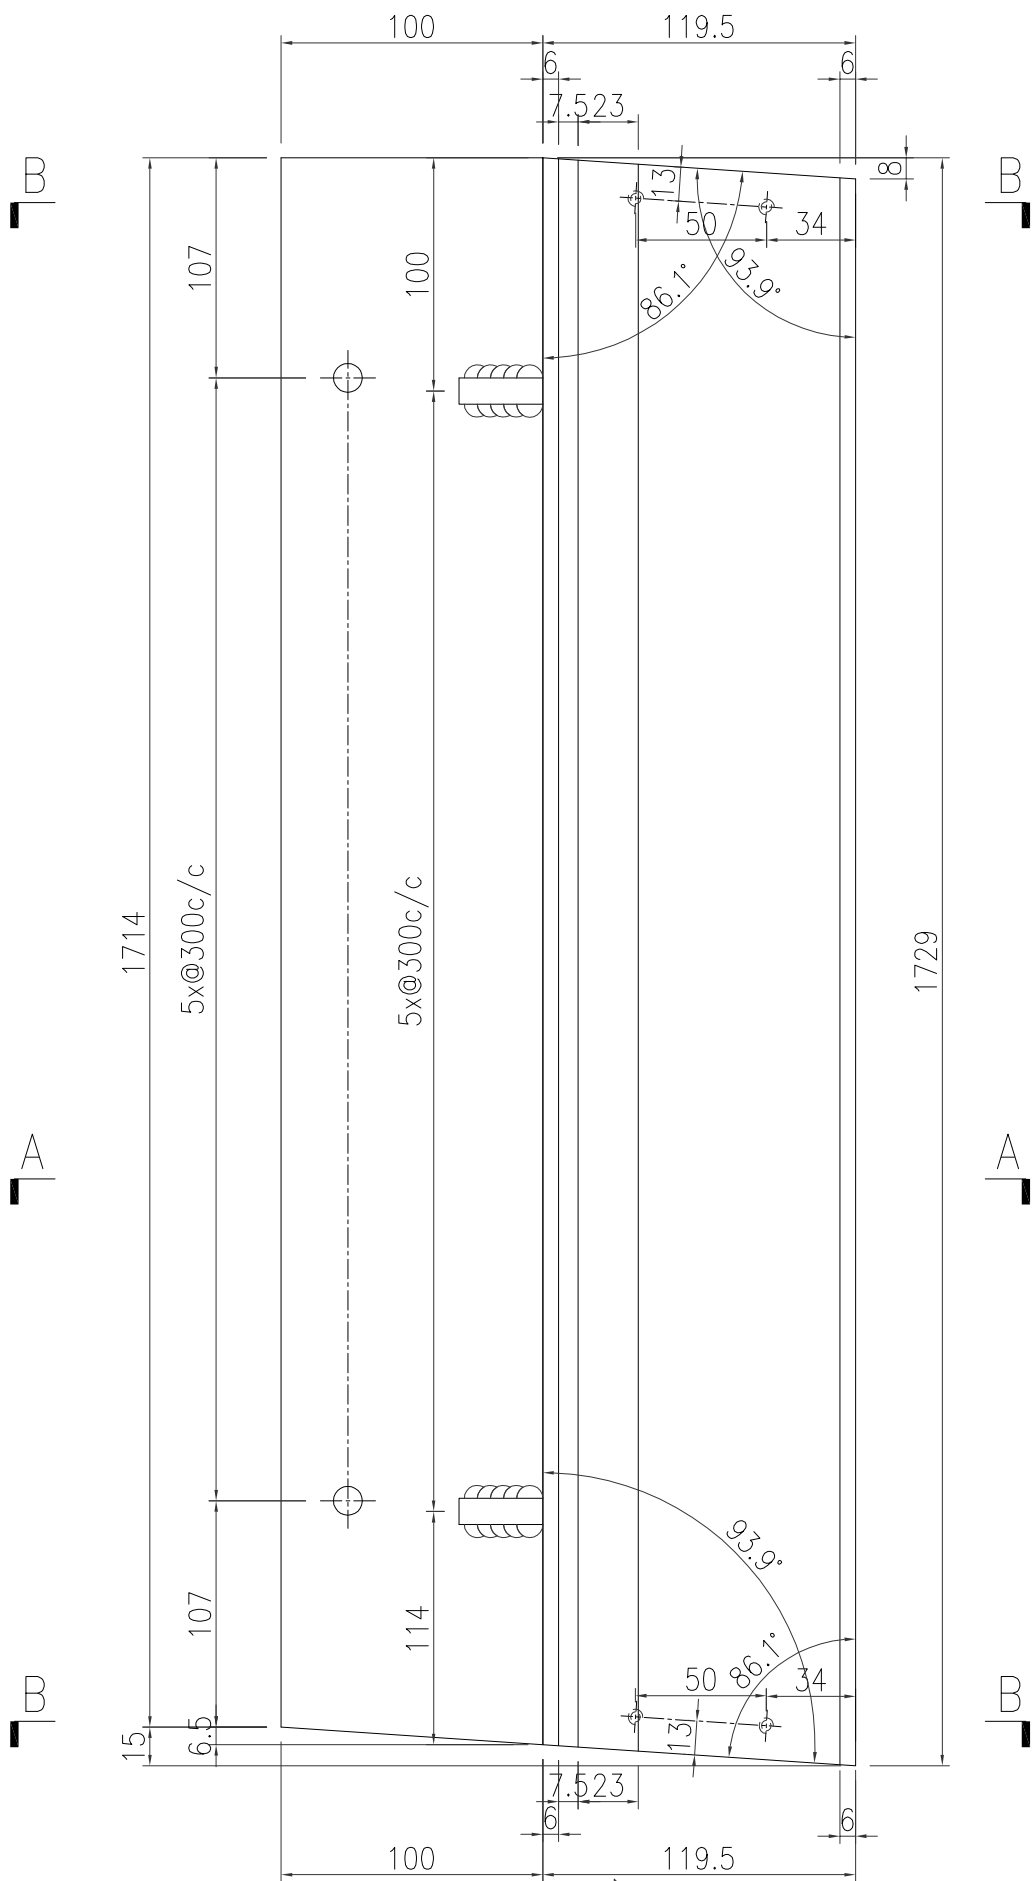




名稱	鐵件加工圖	制圖	曾建平	2019-04-26	修改			
材料	詳見加工圖	復核			日期			
顏色	熱浸鍍鋅+噴瀝青油	批准			圖號	J835-ST97		

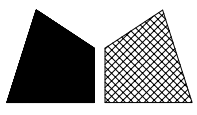


美特鋁質 有限公司
MIDI Aluminium Fabricator Ltd.

产品编号	L(MM)	数量	A	N	M	B	N1	M1	备注
		1							

工程號	J835	地盤	將軍澳66D平台
-----	------	----	----------

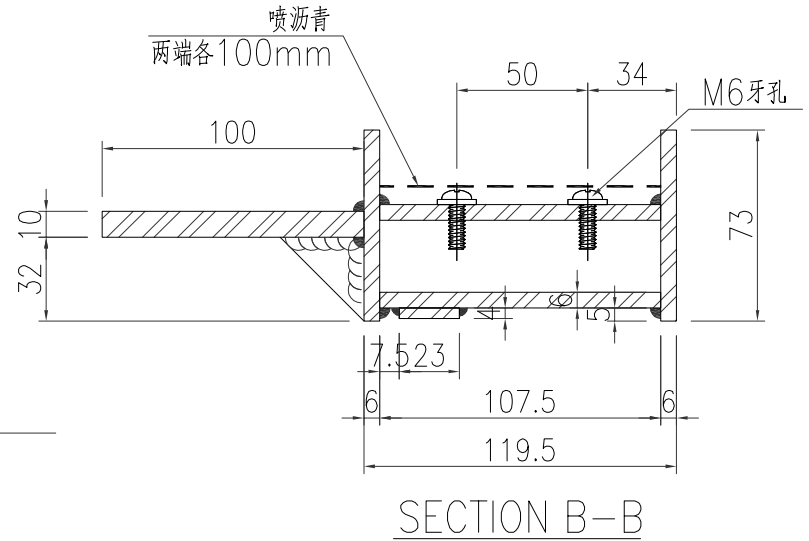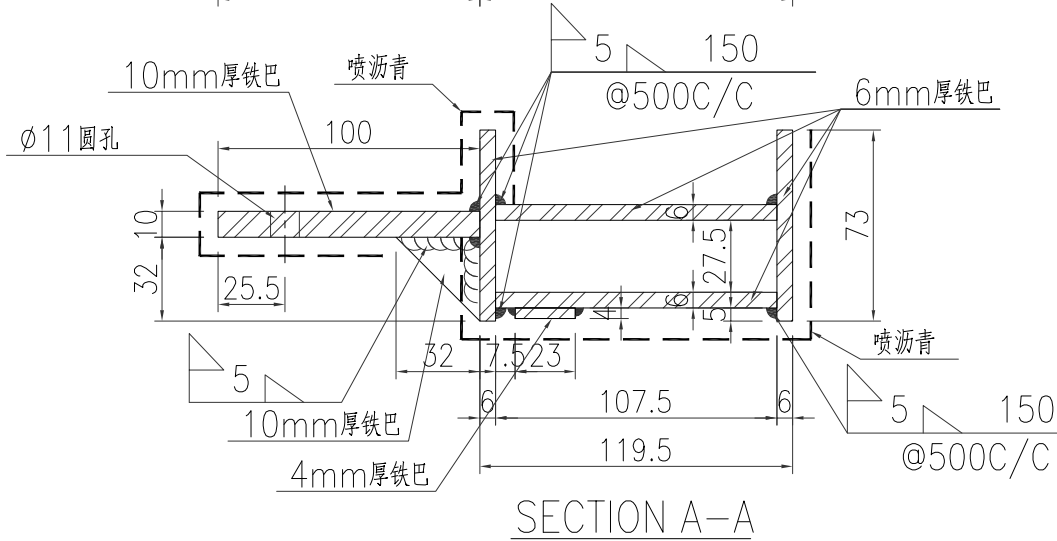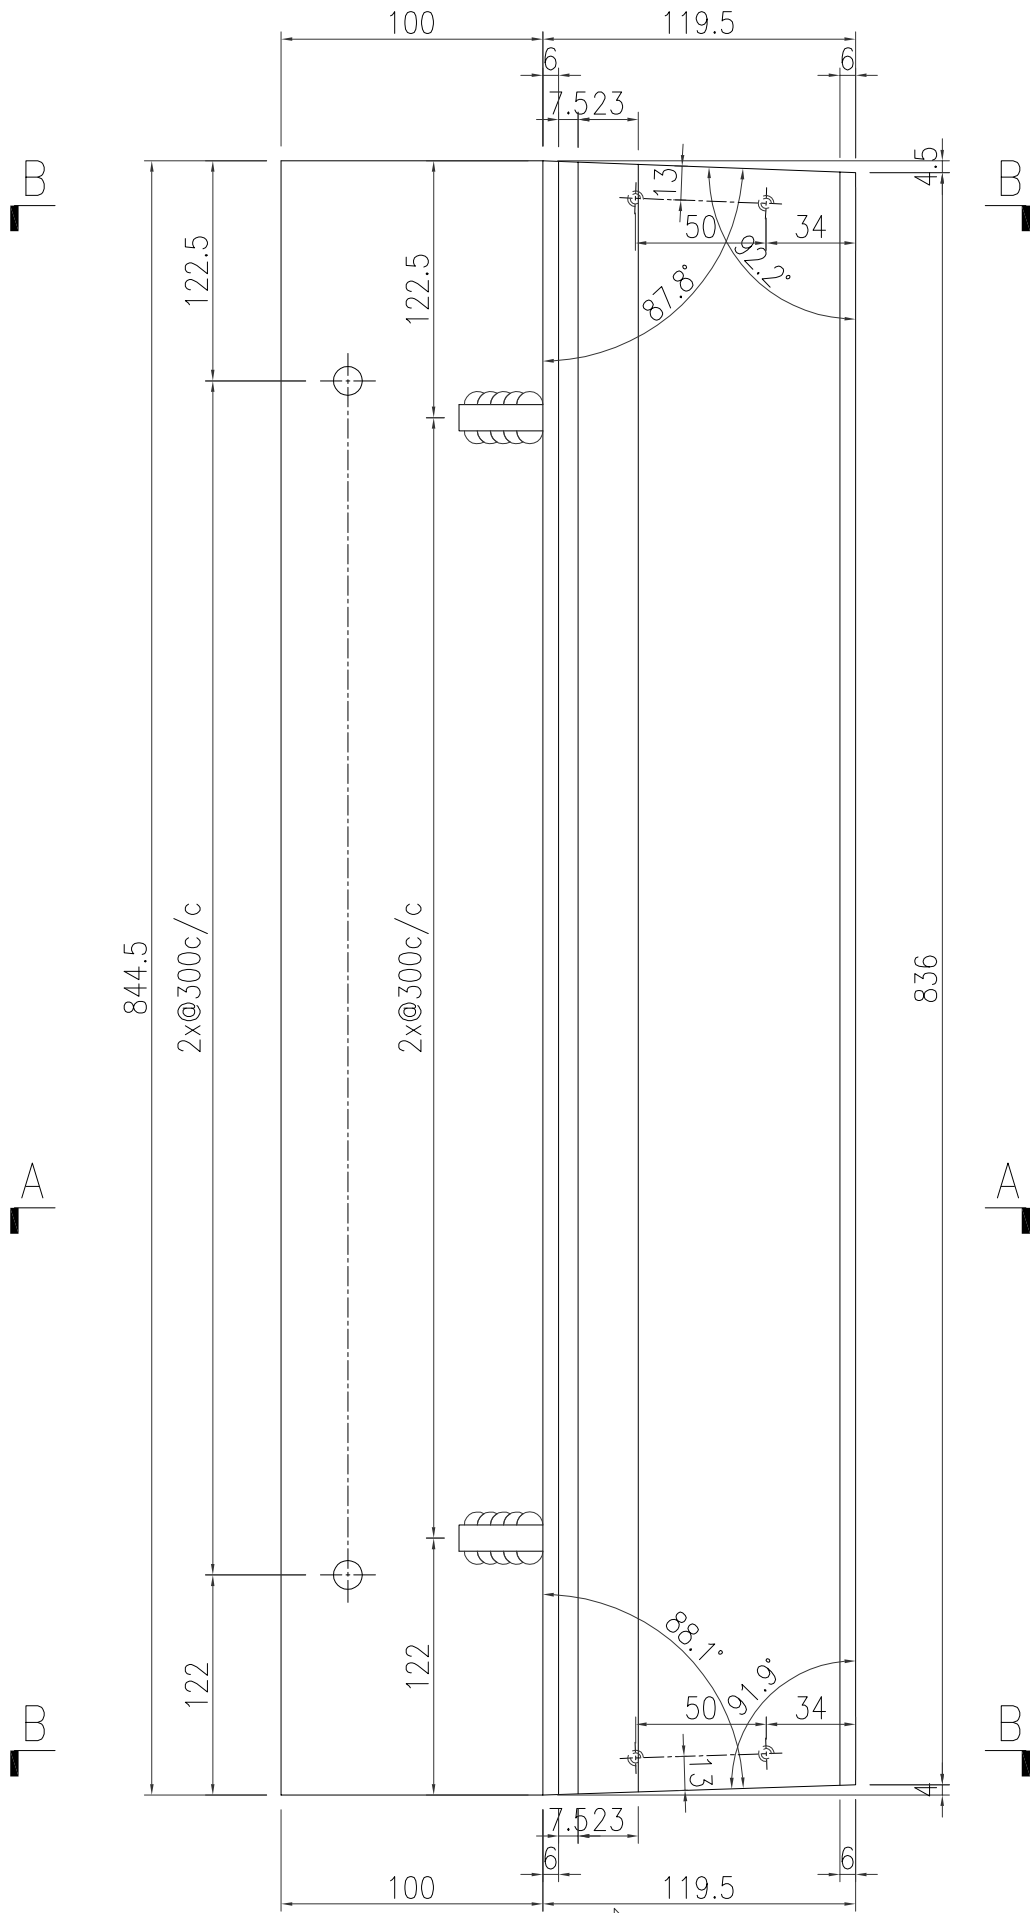




名稱	鐵件加工圖	制圖	曾建平	2019-04-26	修改			
材料	詳見加工圖	復核			日期			
顏色	熱浸鍍鋅+噴瀝青油	批准			圖號	J835-ST96		

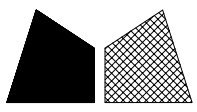


美特鋁質 有限公司
MIDI Aluminium Fabricator Ltd.

产品编号	L(MM)	数量	A	N	M	B	N1	M1	备注
		2							

工程號	J835	地盤	將軍澳66D平台
-----	------	----	----------

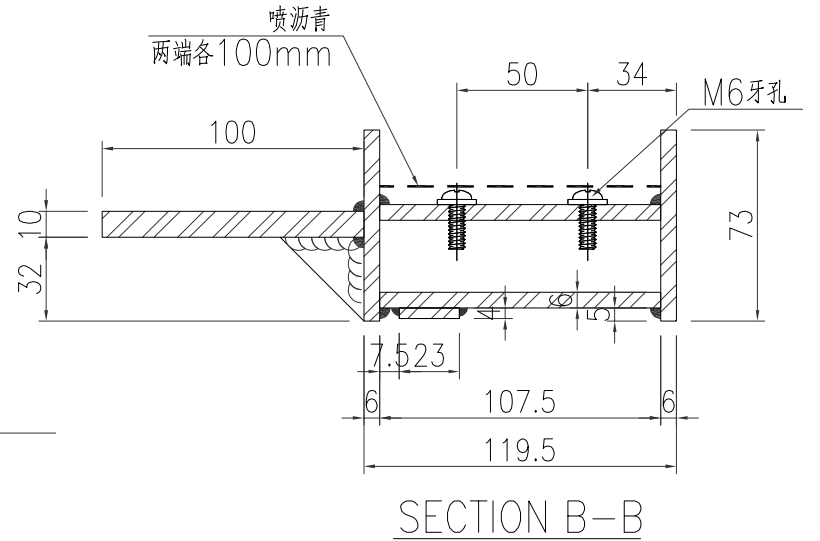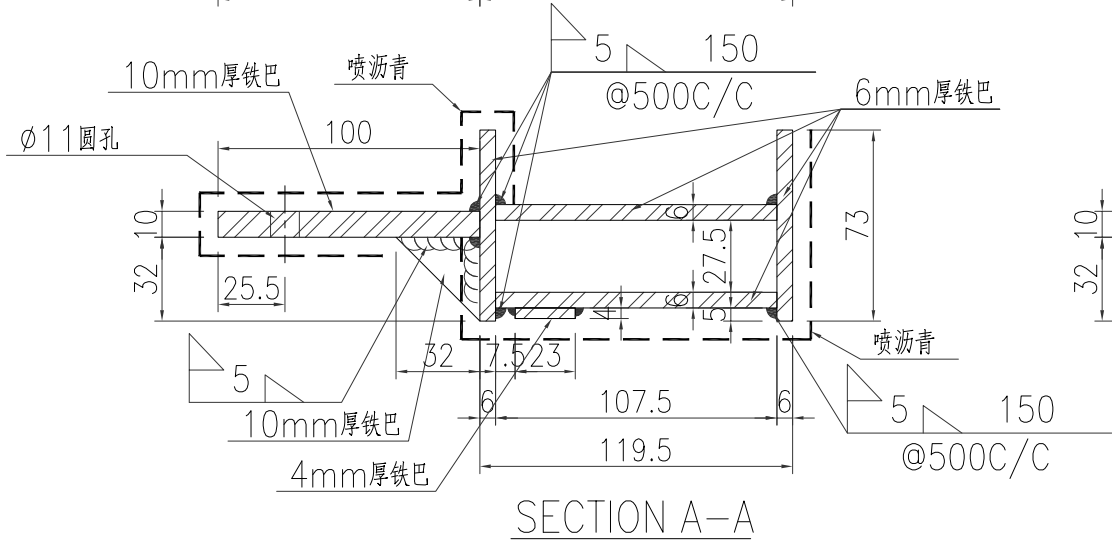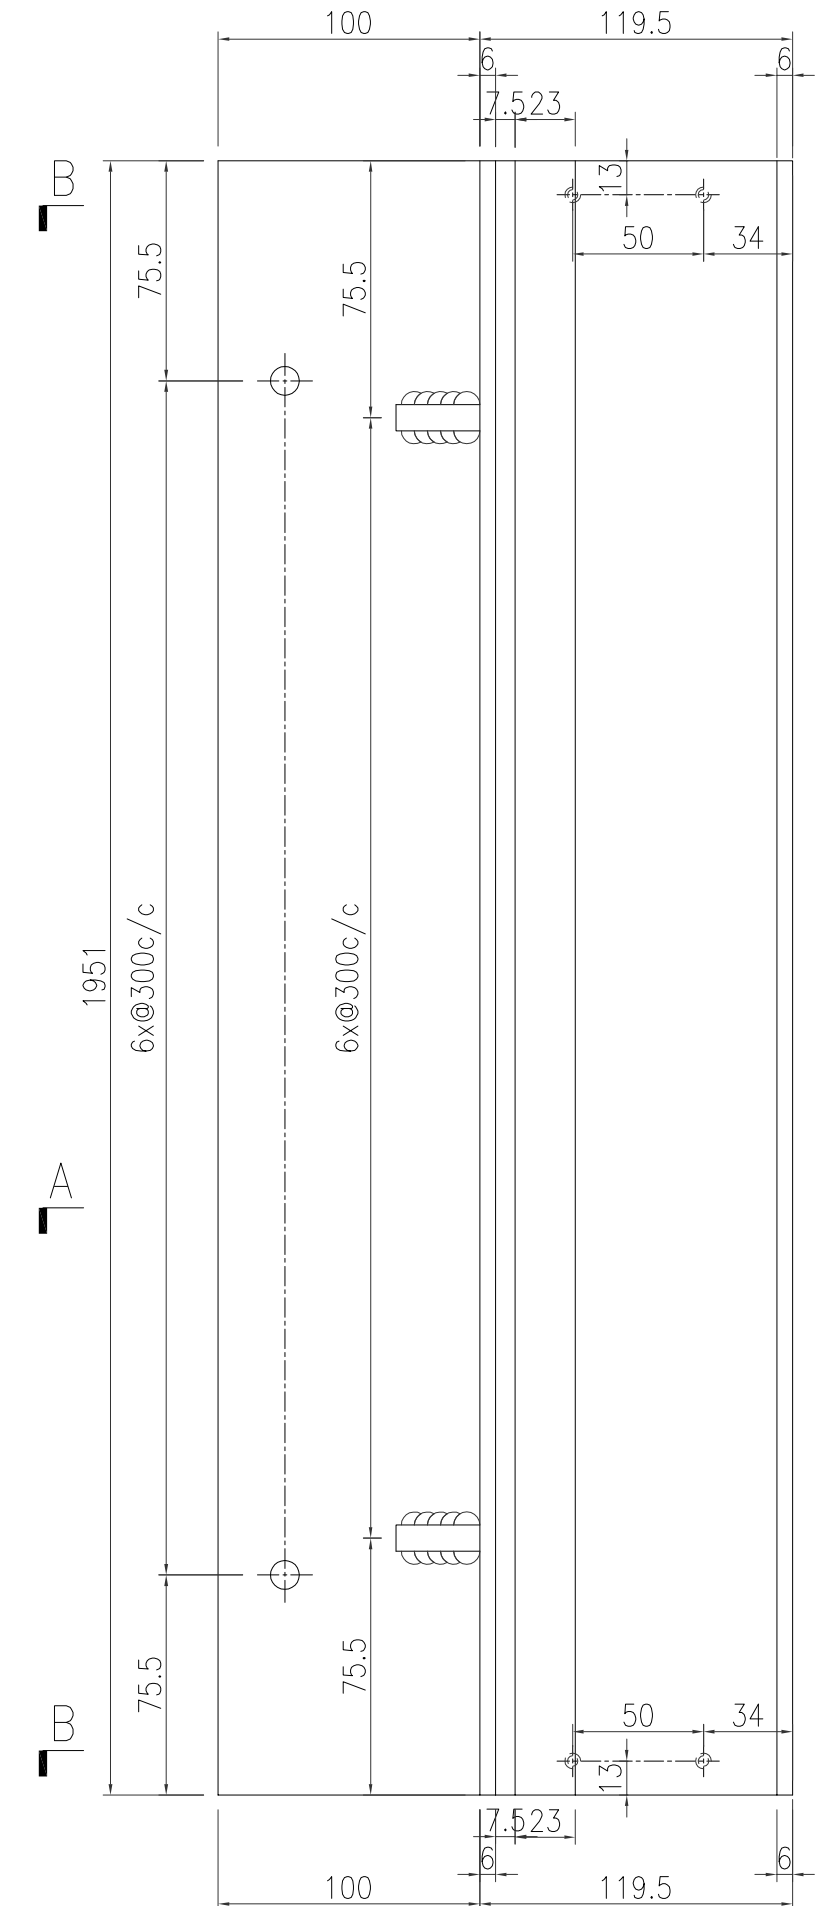


名稱	鐵件加工圖	制圖	曾建平	2019-04-26	修改			
材料	詳見加工圖	復核			日期			
顏色	熱浸鍍鋅+噴瀝青油	批准			圖號	J835-ST95		

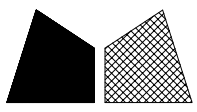


美特鋁質 有限公司
MIDI Aluminium Fabricator Ltd.

产品编号	L(MM)	数量	A	N	M	B	N1	M1	备注
		2							

工程號	J835	地盤	將軍澳66D平台
-----	------	----	----------

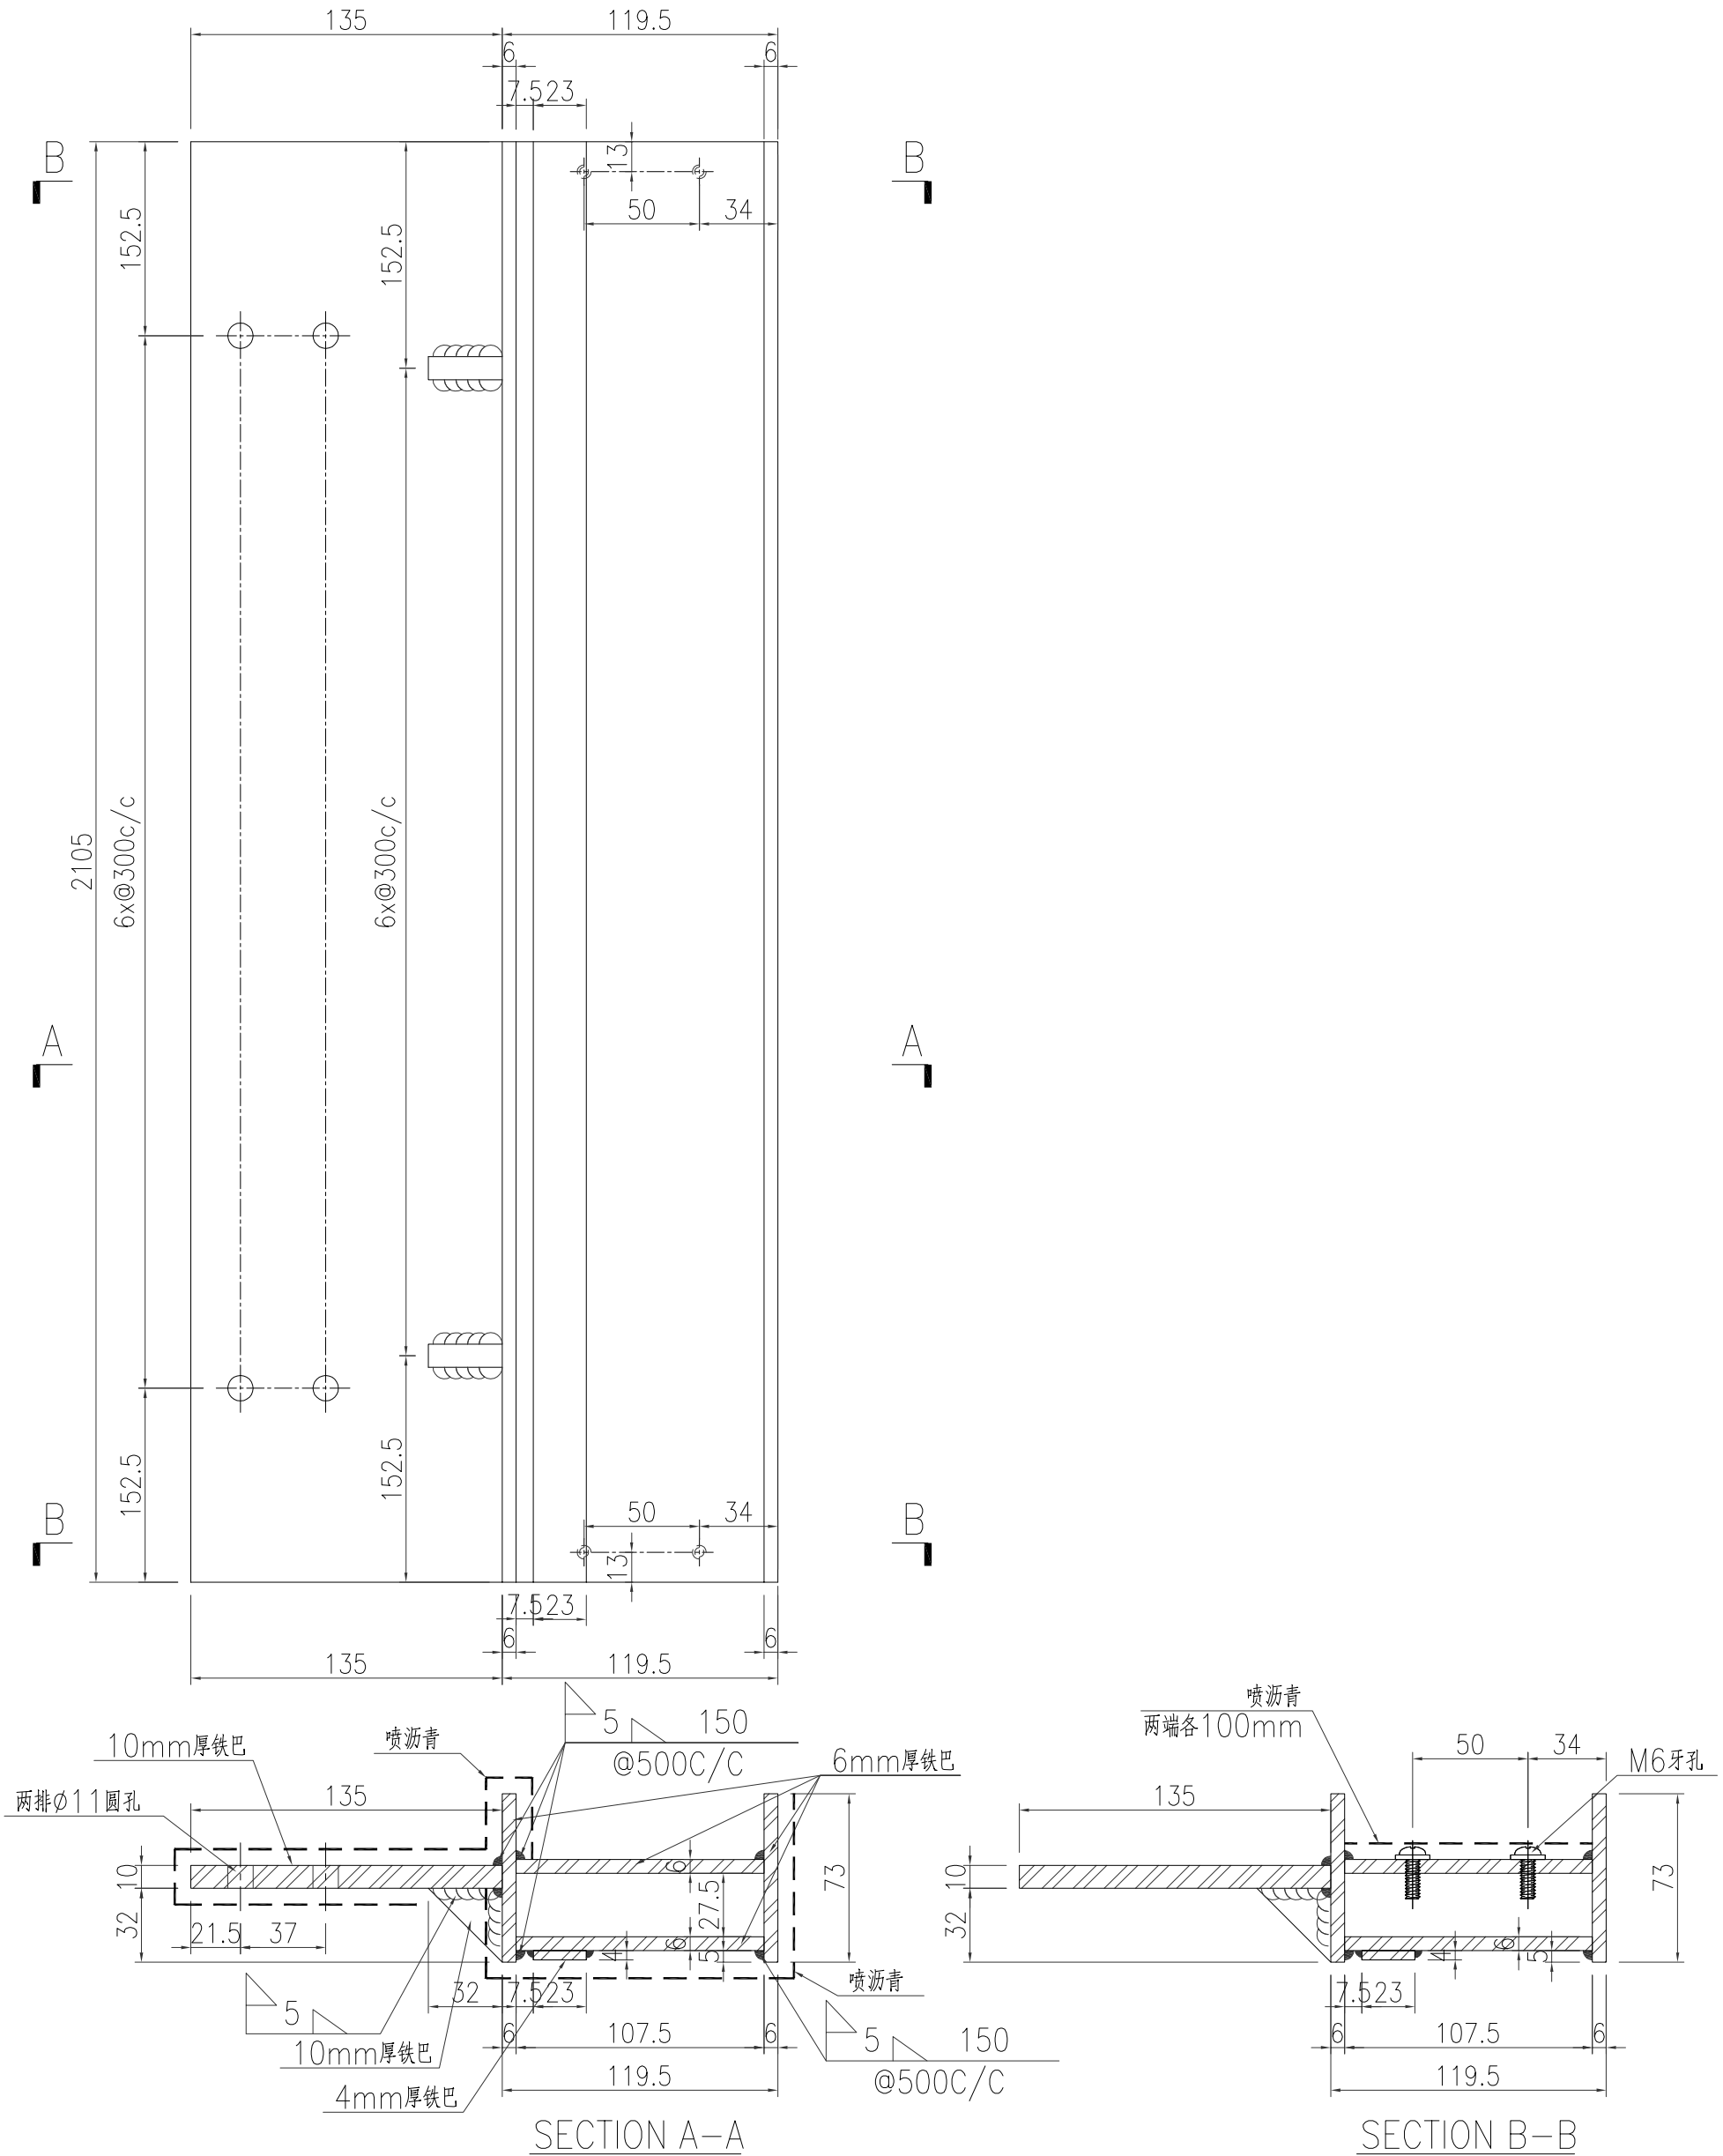




名稱	鐵件加工圖	制圖	曾建平	2019-04-26	修改			
材料	詳見加工圖	復核			日期			
顏色	熱浸鍍鋅+噴瀝青油	批准			圖號	J835-ST91		

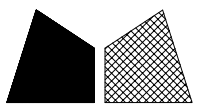





美特鋁質有限公司
MIDI Aluminium Fabricator Ltd.

产品编号	L(MM)	数量	A	N	M	B	N1	M1	备注
J835-ST104-01		10							

工程號 J835 地盤 將軍澳66D平台

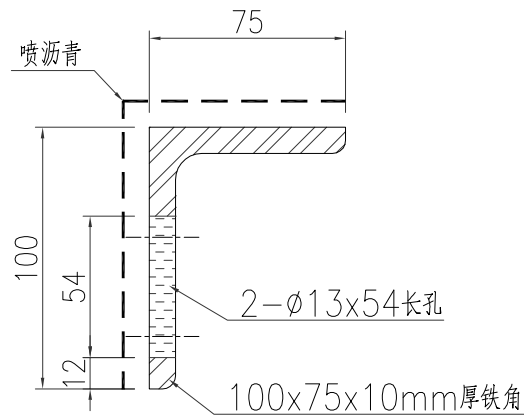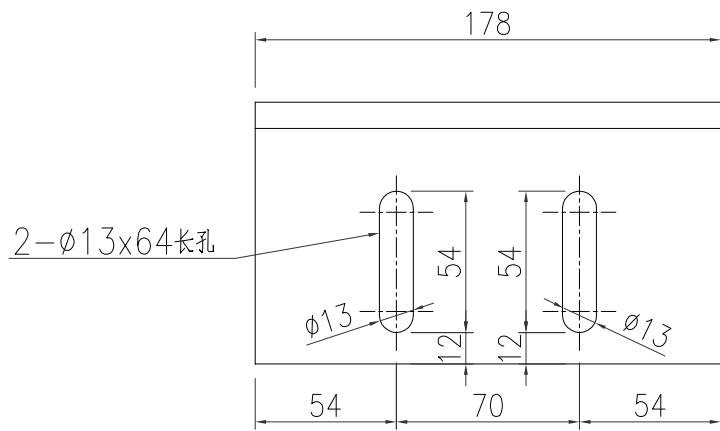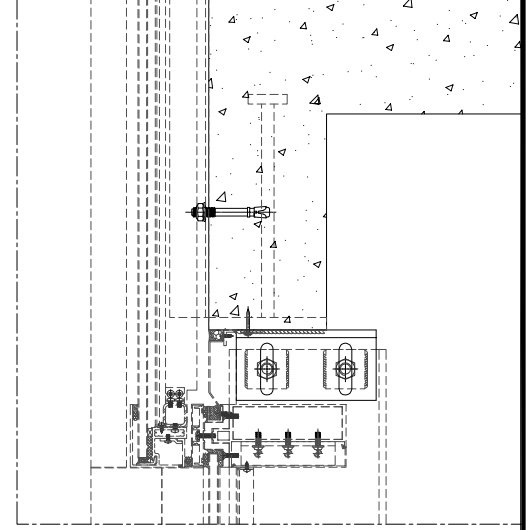


产品编号	L(MM)	数量	A	N	M	B	N1	M1	备注
J835-ST104-02		60							

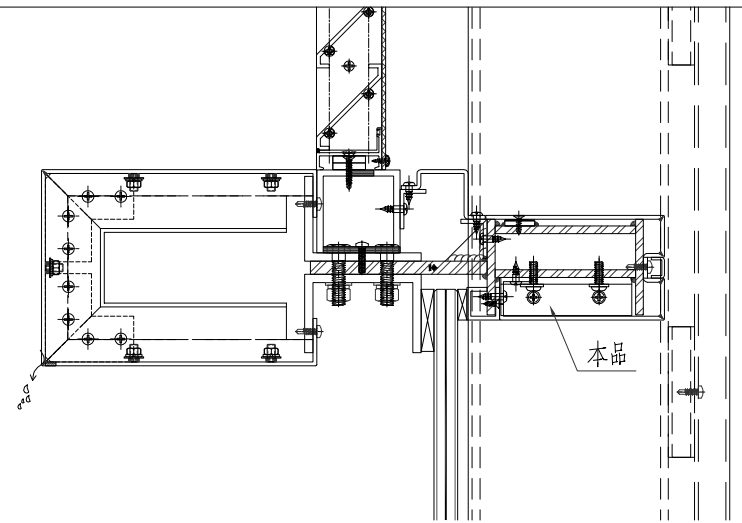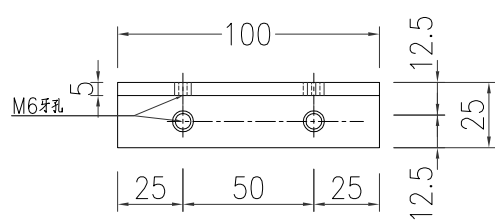
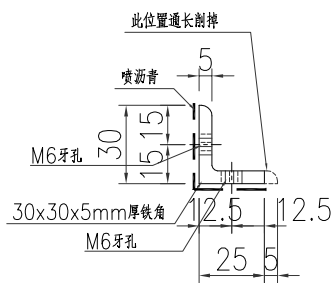
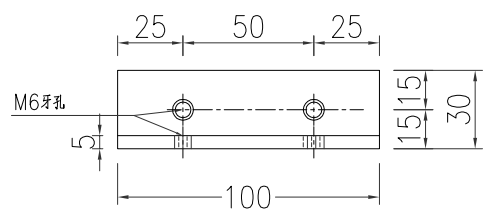


名稱	鐵件加工圖	制圖	曾建平	2019-04-26	修改			
材料	詳見加工圖	復核			日期			
顏色	熱浸鍍鋅+噴瀝青油	批准			圖號	J835-ST104		





工程號: J-1835	窗號: -	數量: -	繪圖: 曾建平	日期: 2019.05.02	批准:	日期:	名稱: 玻璃位置圖	圖号: 1835-LK21
地盤: 將軍澳60平台	顏色: -	位置: -	校核:	日期:	採用: 地盤 <input type="checkbox"/> 工廠 <input type="checkbox"/>		版次:	版次:

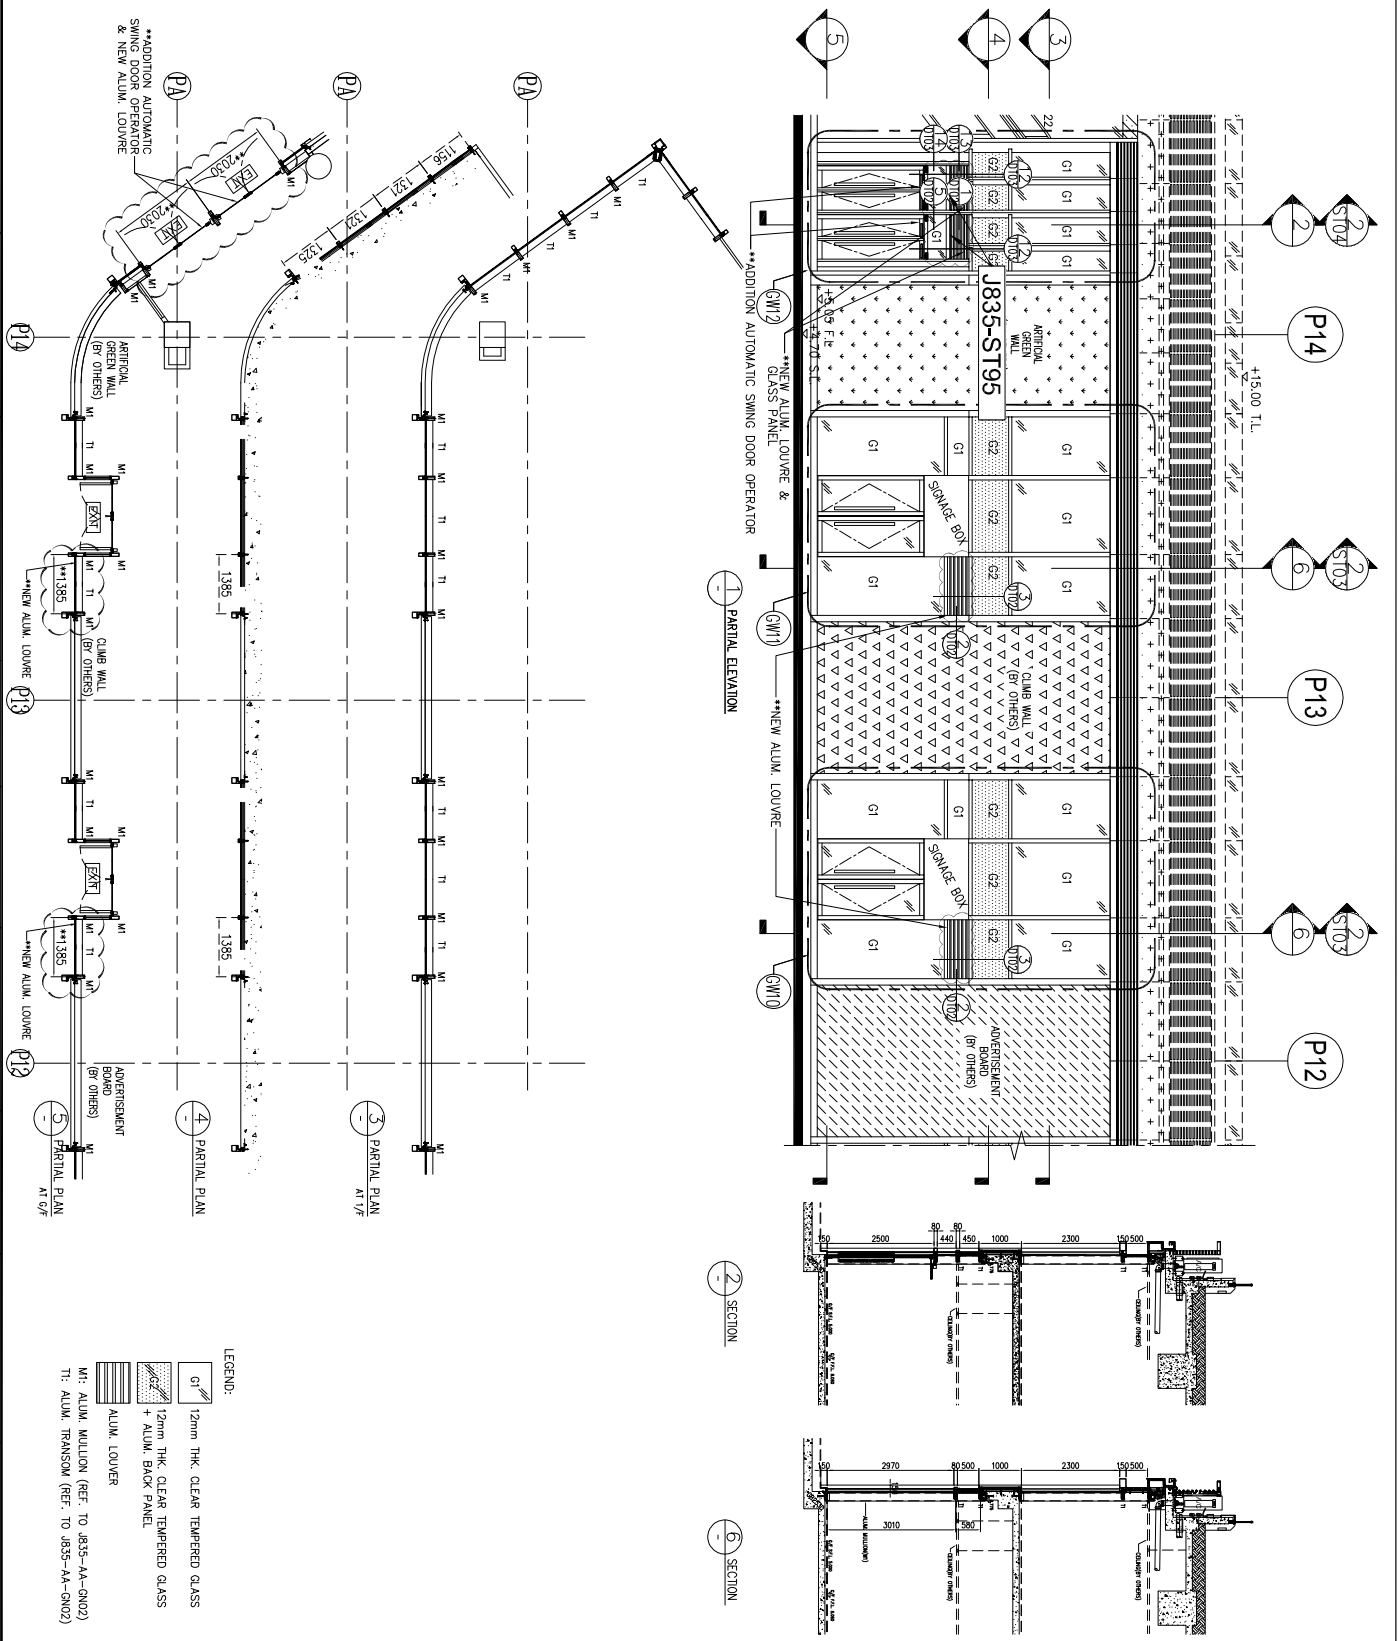

工程號: J1835	窗號: -	數量: -	繪圖: 曾建平	日期: 2019.04.26	批准:	日期:	名稱: 鐵件位置圖
地盤: 將軍澳60平台	顏色: -	位置: -	校核:	採用: 地盤 <input checked="" type="checkbox"/> 工廠 <input type="checkbox"/>	版次:	版次:	圖号: 1835-LK22

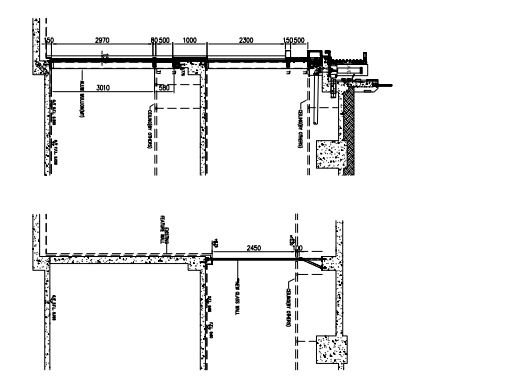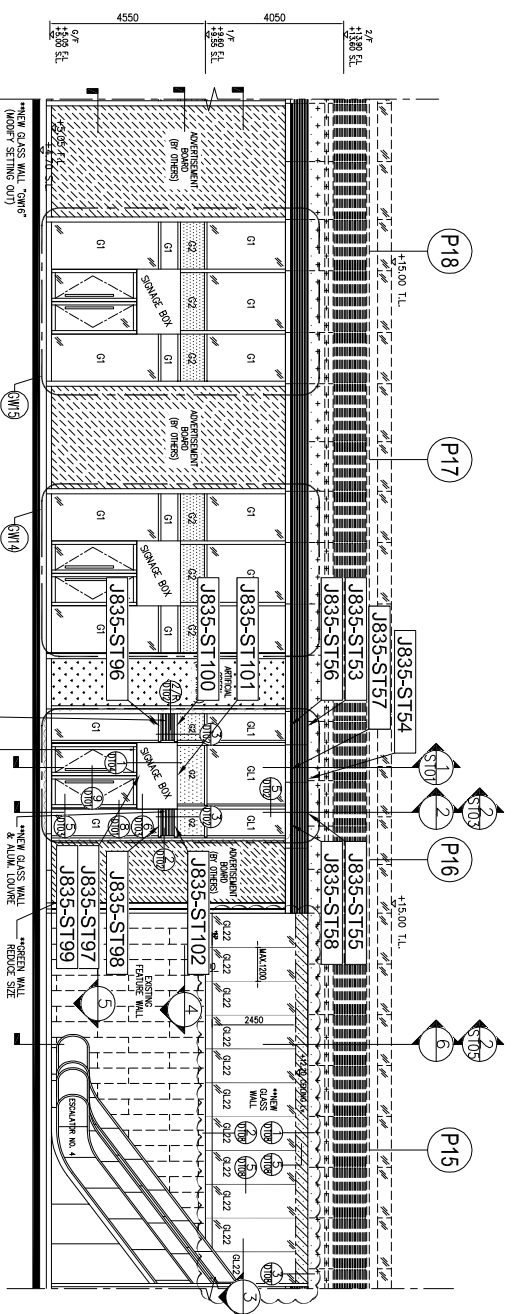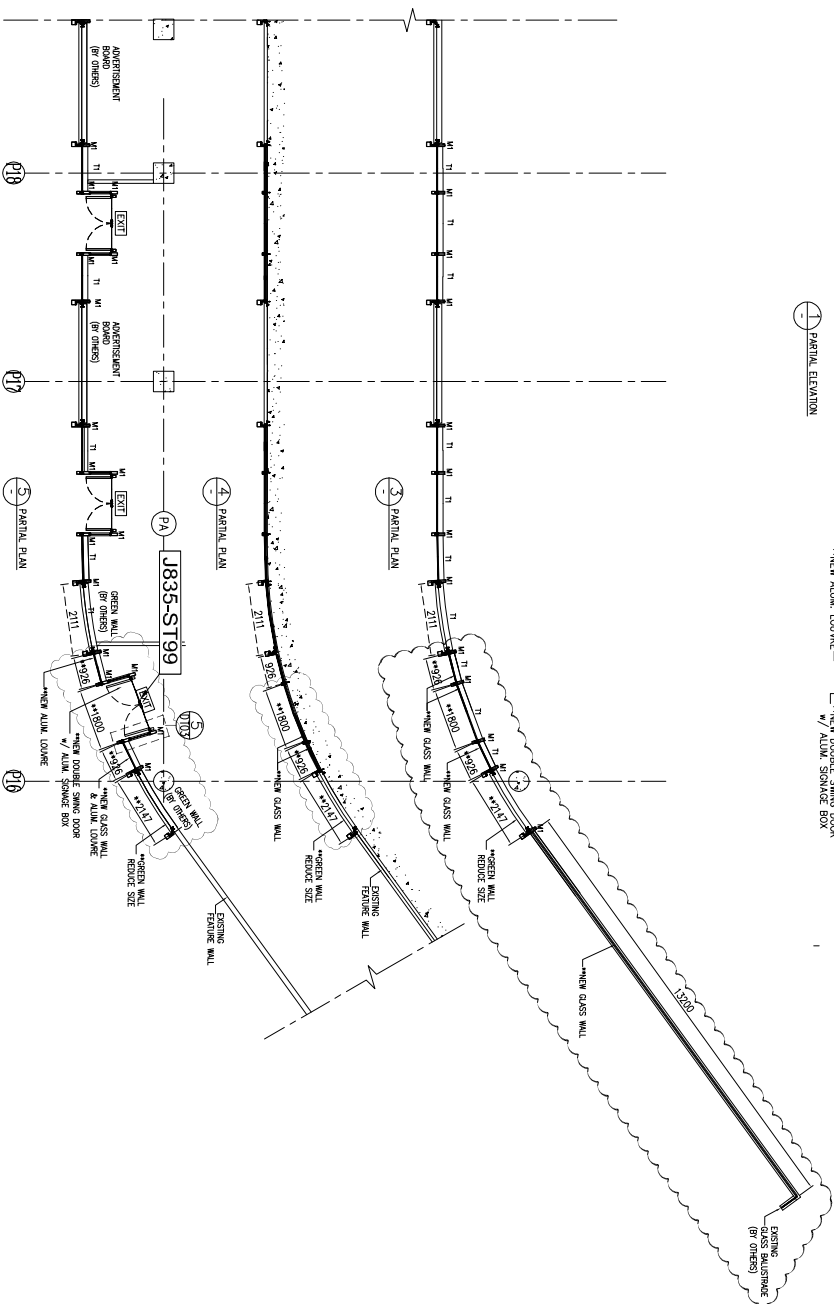

- LEGEND:
- 10mm THK CLEAR TEMPERED GLASS
 - 10mm THK CLEAR TEMPERED GLASS WITH ALUM. SHOT TANK
 - 8+1.5P/8+8mm THK UNANNEALED TEMPERED GLASS
 - 22x2.2 3P/8+22mm THK UNANNEALED TEMPERED GLASS
 - ALUM. LOUVER
 - M: ALUM. MULLION (REF. TO 835-AA-GN02)
 - T: ALUM. TRANSOM (REF. TO 835-AA-GN02)

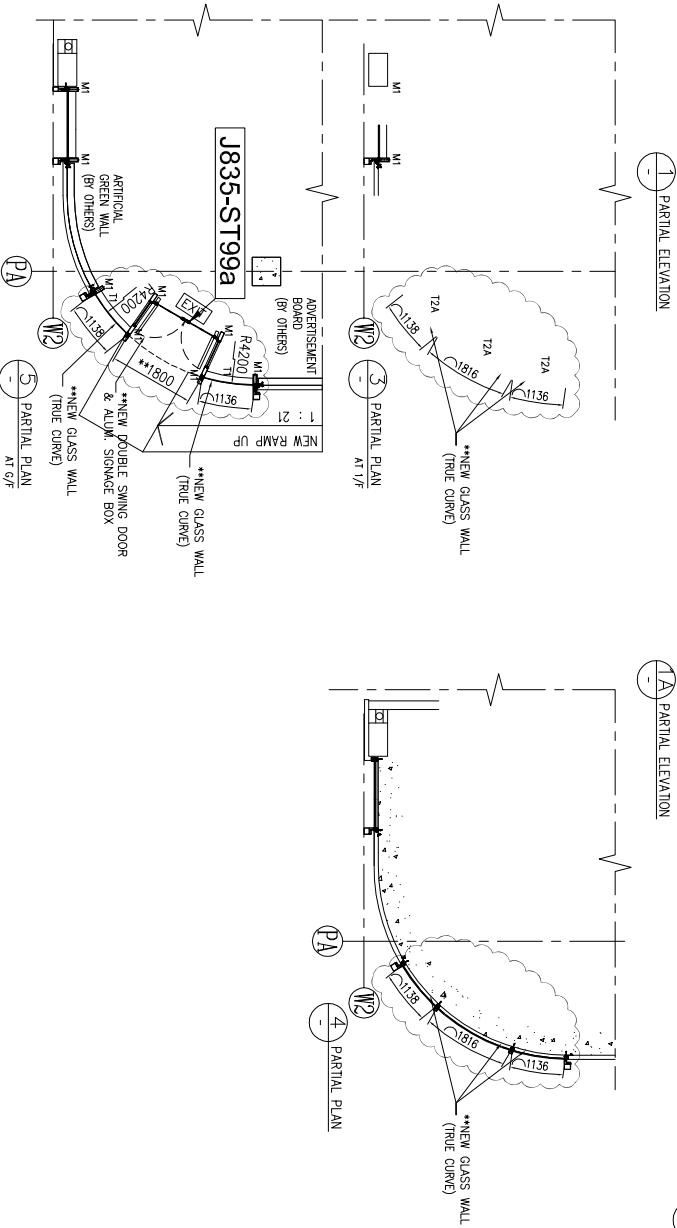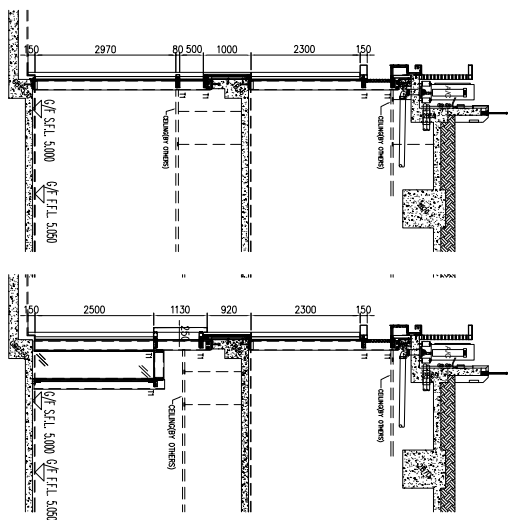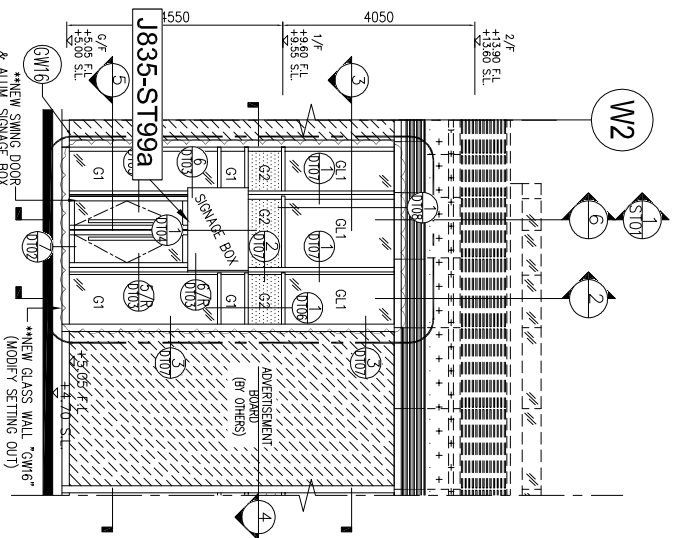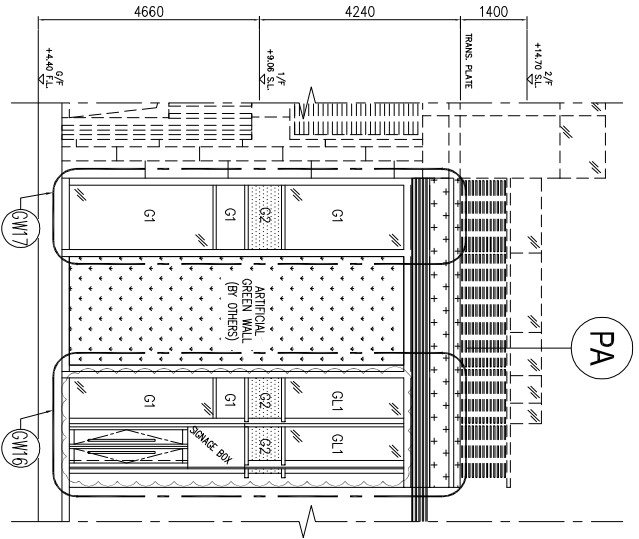

- LEGEND:
- 12mm THK. CLEAR TEMPERED GLASS
 - 12mm THK. CLEAR TEMPERED GLASS + ALUM. BACK PANEL
 - 8+1.5PVB+8mm THK. LAMINATED TEMPERED GLASS
 - ALUM. LOUVER
- M1: ALUM. MULLION (REF. TO J835-AA-GN02)
 T1: ALUM. TRANSOM (REF. TO J835-AA-GN02)
 T2A: ALUM. TRANSOM (REF. TO J835-AA-7/DT08)