



工程指示 / 要求簡箋(E.I.)

工程指示編號：EI / 0793/19

修改版次：

工程編號：J835

工程名稱：TKO66D2 A&A Works

工程項目：地盤用配件

收件人：生統

發件人：Timmy

日期：11/07/2019

要求提供 / 確認 事項：

- | | | |
|------------------------------------|-------------------------------------|-------------------------------|
| <input type="checkbox"/> 初步鋁料 B.M. | <input type="checkbox"/> 加工拆圖，然後生產 | <input type="checkbox"/> 尺寸表 |
| <input type="checkbox"/> 正式鋁料 B.M. | <input type="checkbox"/> 技術上資料 / 指示 | <input type="checkbox"/> 報價 |
| <input type="checkbox"/> 玻璃 B.M. | <input type="checkbox"/> 樣辦或貨品說明書 | <input type="checkbox"/> 分判合約 |
| <input type="checkbox"/> 其他：_____ | | |

急用

內容：

按附頁配件加工圖加工,完成後送香港 1/F 倉。

Ø8 1/4" 平頭鋁牙散出, 跟送香港

鋁包袋時需指示出是配合那一款編號用。

請在 _____ 前完成上列要求。

附有關圖紙 / 文件：

1+1 頁

以上項目為：

- 原合約工程包 原合約工程加 / 減賬 新工程報價

原因：-

分發東莞各部門：

- () 生產技術總監 連附件 () 技術部 連附件 () 生產部 連附件 () 機械設計部 連附件
 () 採購部 連附件 (X) 生產統籌部 連附件
 () 質檢部 連附件 () 會計部 連附件 () 報關組 連附件 () 其他 _____ 連附件

分發香港各部門：

- () 行政部 連附件 () 會計部 連附件 (X) 統籌部 連附件 () 工程部地盤科文 連附件
 () 採購部 連附件 () QS 部 連附件 () 維修部 連附件 () 其他 _____ 連附件

傳遞編號：HK - 1563/19 (FTP)

發件人簽署：

Timmy

項目經理簽署：P.P.

EG-DWG3




美特鋁質 有限公司
MIDI Aluminium Fabricator Ltd.

編號	數量	L	W	編號	數量	L	W
BNP01	2	2340	836	BNP07	1	498	608
BNP02	4	2222	836	BNP08	1	608	608
BNP03	7	498	1302	BNP09	1	608	608
BNP04	2	498	1051	BNP10	1	498	837
BNP05	2	448	1946	BNP11	1	498	841
BNP06	2	498	607	BNP12	1	498	839

工程號 J835 地盤 將軍澳66D平台

每組鳥網配4支25x3鋁巴

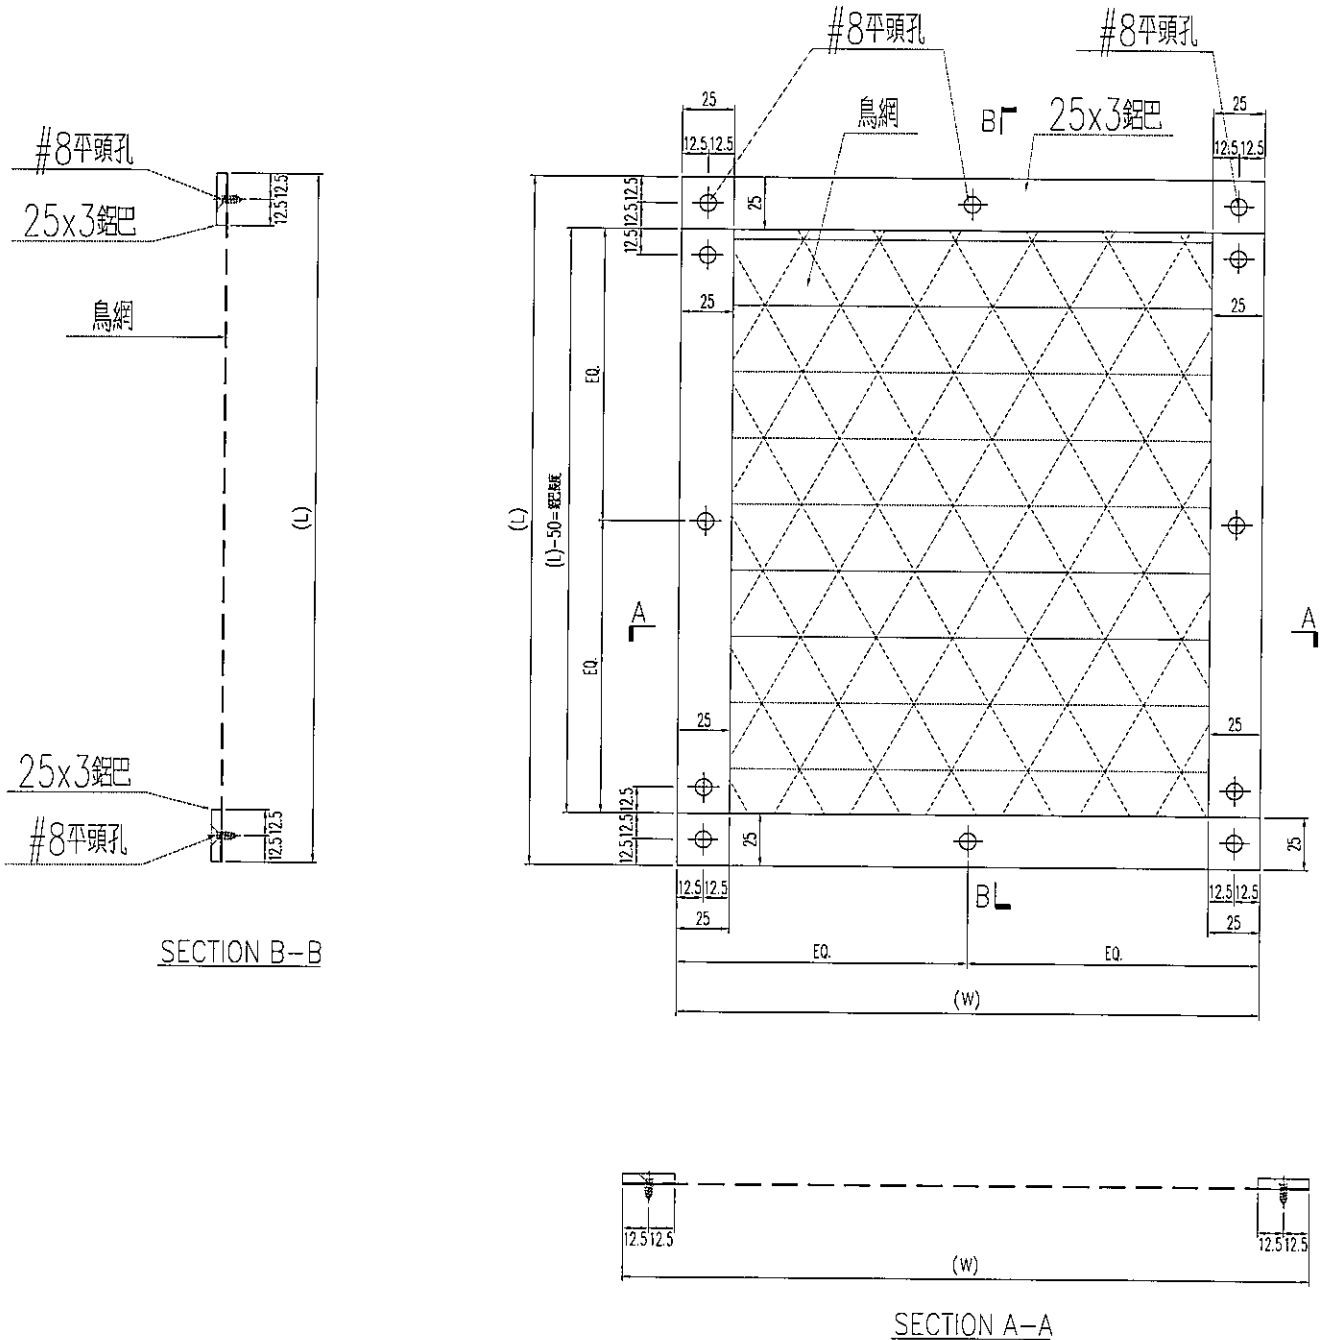

名稱	鳥網加工圖	制圖	TIMMY	2016-05-16	修改		
材料	不銹鋼316鳥網+3mm鋁鈹(MILL)	復核			日期		
顏色	不銹鋼316	批准			圖號	J835-BNP	