



工程指示 / 要求簡箋(E.I.)

工程指示編號：EI / 0852/19

修改版次：

工程編號：J835

工程名稱：TKO66D2 A&A Works

工程項目：地盤用玻璃 BM

收件人：Maggie

發件人：Timmy

日期：20/07/2019

要求提供 / 確認 事項：

- ( ) 初步鋁料 B.M.                      ( ) 加工拆圖，然後生產                      ( ) 尺寸表
- ( ) 正式鋁料 B.M.                      ( ) 技術上資料 / 指示                      ( ) 報價
- (x) 玻璃 B.M.                              ( ) 樣辦或貨品說明書                      ( ) 分判合約
- ( ) 其他：\_\_\_\_\_

內容：

按附頁玻璃 BM 訂購。

請在 12/08/19 前完成上列要求。

附有關圖紙 / 文件：

1+4 頁

以上項目為：

- 原合約工程包                       原合約工程加 / 減賬                       新工程報價

原因：-

分發東莞各部門：

- ( ) 生產技術總監  連附件    ( ) 技術部     連附件    ( ) 生產部     連附件    ( ) 機械設計部  連附件
- ( ) 採購部     連附件    ( ) 生產統籌部  連附件
- ( ) 質檢部     連附件    ( ) 會計部     連附件    ( ) 報關組     連附件    ( ) 其他 \_\_\_\_\_  連附件

分發香港各部門：


- ( ) 行政部  連附件    ( ) 會計部  連附件    ( ) 統籌部  連附件    ( ) 工程部地盤科文  連附件
- (X) 採購部  連附件    ( ) QS 部  連附件    ( ) 維修部  連附件    ( ) 其他 \_\_\_\_\_  連附件

傳遞編號：HK -

(FTP)


發件人簽署：

項目經理簽署：P.P.

 <b>美特鋁質</b> 有限公司 MIDI Aluminium Fabricator Ltd.		工程號: J-835	計算: 曾建平	日期: 09/07/2019	送呈: 施哥				
地盤名稱: 將軍澳66D平台		核對:		日期:	副本:				
項目類別: A & A WORKS		批准:		日期:	A/C Code:				
BM編號: 修改版次:		總計玻璃面積 (平方米): 36.171		此BM依據					
序號	修改內容	玻璃編號	顏色與類型	厚度 (mm)	玻璃尺寸		數量 (塊)	總面積 (平方米)	備注
					寬度W (mm)	高度H (mm)			
1	12mm THK. CLEAR TEMPERED GLASS	J835-G29	(樣板編號:D16060699)	12	741.5	2306	1	1.71	梗玻 (詳見加工圖J835-GL11)
2		J835-G29R			741.5	2306	1	1.71	梗玻 (詳見加工圖J835-GL12)
3		J835-G30			959	2306	1	2.21	梗玻 (詳見加工圖J835-GL11)
4	22+2.28PVB+22mm THK. LAMINATED TEMPERED GLASS (樣板編號:D19050219)	J835-G22		46.28	1030		10	30.54	梗玻 (詳見加工圖J835-GL15) 按BD新標準做HEAT SOAK TEST
5					總計:			13	36.17
<p>1).本表中所有玻璃對角線尺寸偏差要求不超過正負2mm。</p> <p>2).本表中所有玻璃要求粗磨邊及精磨邊處理並倒棱角。</p> <p>3).本表中不同種類玻璃參照玻璃加工圖加工。</p> <p>4).本表中所有強化玻璃均需HEAT SOAK TEST, 注意有部份是需按BD新標準做HEAT SOAK TEST。</p> <p>5).本表中所有強化玻璃之入爐方向均以寬度方向進入。</p> <p>6).本表中所有玻璃成品均需注明室內外面及其玻璃編號, 以便識別。</p>									
<b>加工注意事項:</b>									

 美特鋁質 有限公司 MIDI Aluminium Fabricator Ltd.				類別	物料編號		
修改				制圖	曾建平	2019.07.09	圖號 J835-GL15
日期				復核			數量 見下表
				批准			位置


玻璃編號	厚度(mm)	玻璃尺寸		數量 (塊)	備註
		寬度W(mm)	高度H(mm)		
J835-G22	46.28mm	1030	2965	10	

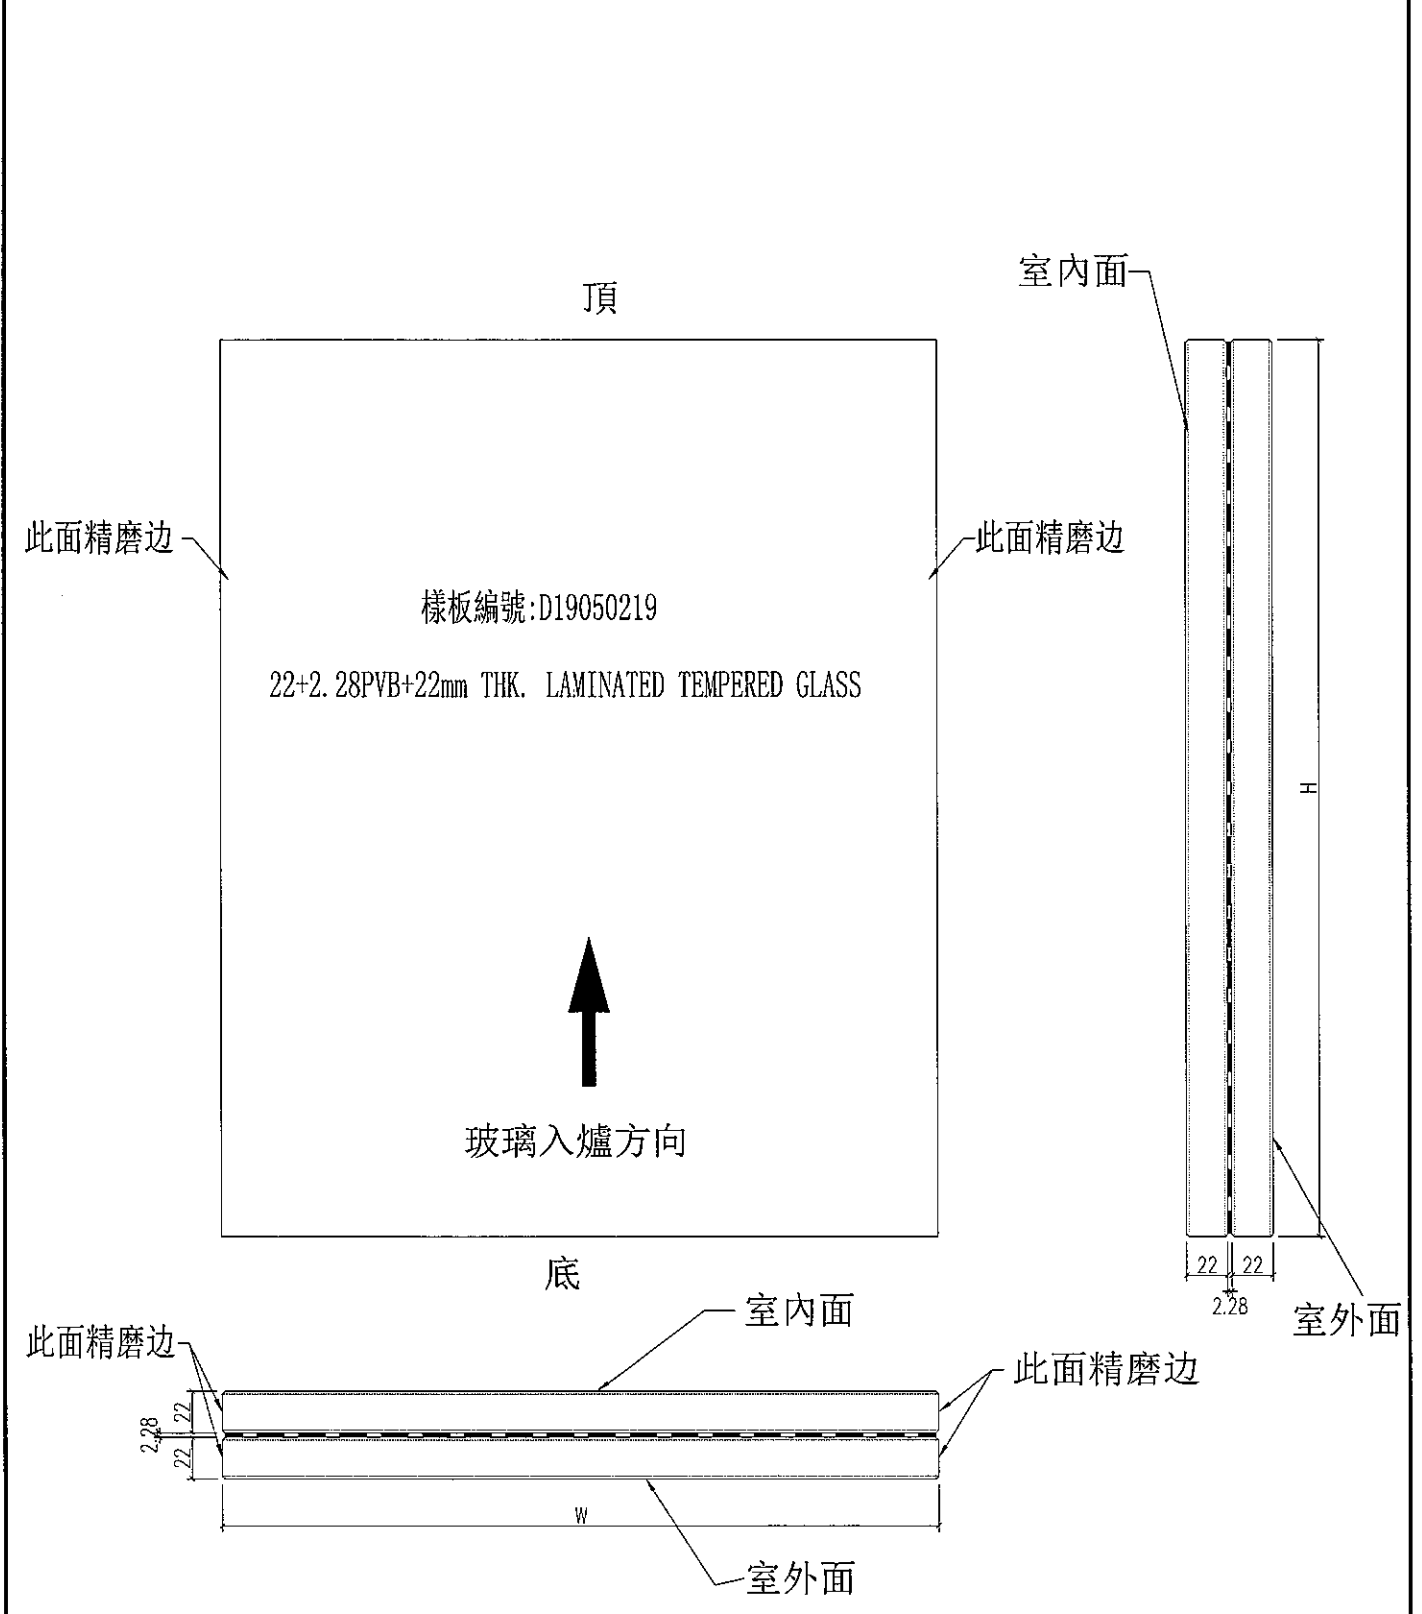


工程號	J-835	地盤	將軍澳天晉平臺	附件	需按BD新標準做HEAT SOAK TEST
名稱	玻璃加工圖		採用		
材料	22-2.28VB-22mm THK. LAMINATED TEMPERED GLASS		地盤		
顏色	--		工廠		

 美特鋁質 有限公司 MIDI Aluminium Fabricator Ltd.				類別	物料號		
				制圖	曾建平	2019.07.09	圖號 J835-GL11
修改				復核			數量 見下表
日期				批准			位置


玻璃圖號	厚度 (mm)	玻璃尺寸		數量 (塊)	备注
		寬度W (mm)	高度H (mm)		
J835-G19		736.5	2100	1	
J835-G29	12mm	741.5	2306	1	
J835-G30		959	2306	1	

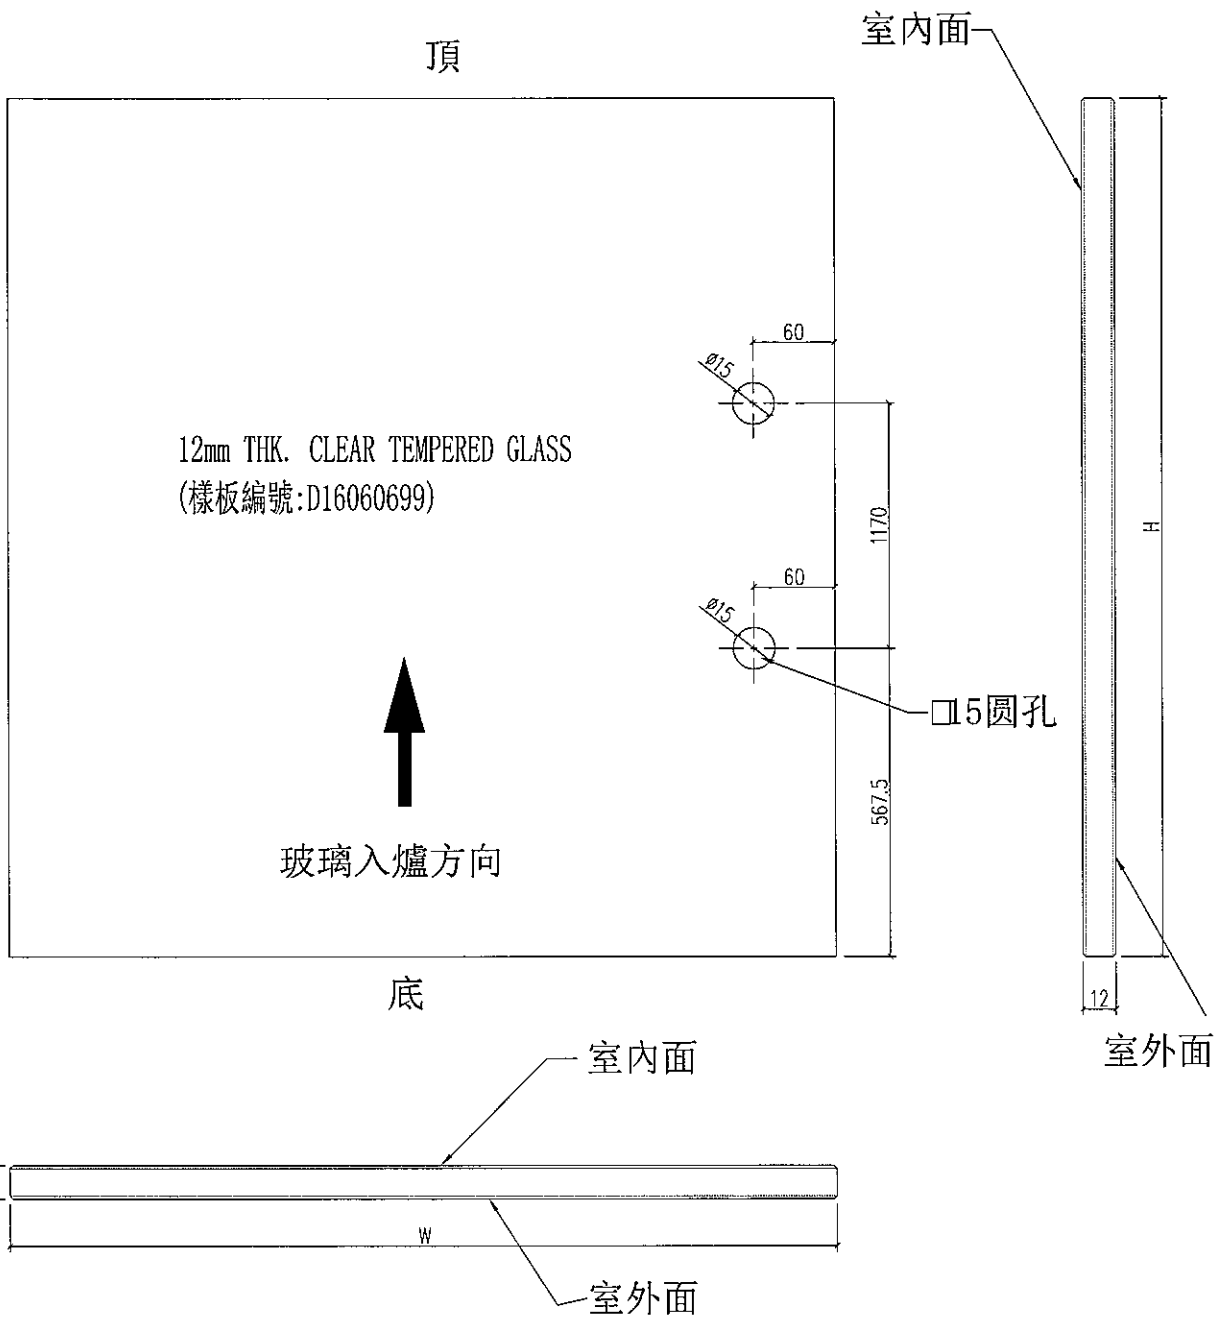

工程號	J-835	地盤	將軍澳天晉平臺	附件	舊標準做HEAT SOAK TEST
名稱	玻璃加工圖		採用		
材料	12mm THK. CLEAR TEMPERED GLASS		地盤		
顏色	--		工廠		

 美特鋁質 有限公司 MIDI Aluminium Fabricator Ltd.				類別		物料號	
				制圖	曾建平	2019.07.09	圖號 J835-GL12
修改				復核			數量 見下表
日期				批准			位置

玻璃圖號	厚度 (mm)	玻璃尺寸		數量 (塊)	备注
		寬度W (mm)	高度H (mm)		
J835-G19R	12mm	736.5	2100	1	
J835-G29R	12mm	741.5	2306	1	

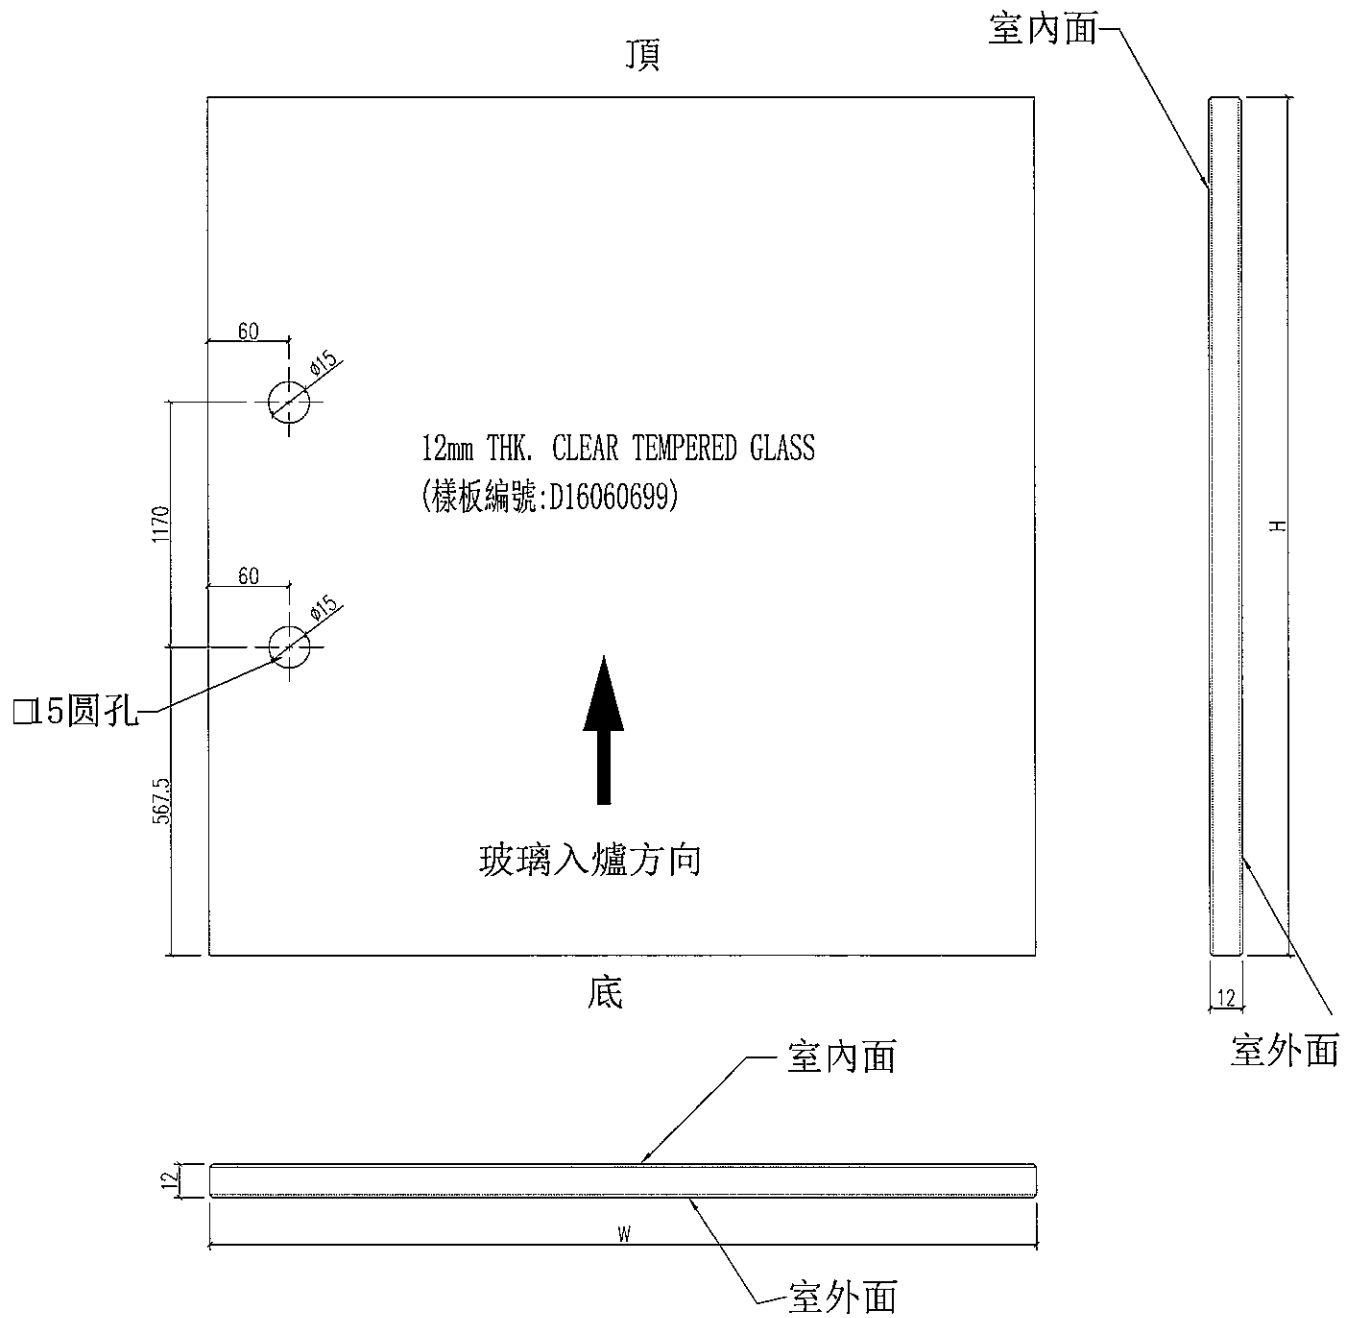

工程號	J-835	地盤	將軍澳天晉平臺	附件	舊標準做HEAT SOAK TEST
名稱	玻璃加工圖		採用		
材料	12mm THK. CLEAR TEMPERED GLASS		地盤		
顏色	--		工廠		