



工程指示 / 要求簡箋(E.I.)

工程指示編號：EI / 0853 / 19
 工程編號：J835
 工程項目：廠用鋁料加工圖
 收件人：生統

修改版次：
 工程名稱：TKO66D2 A&A Works

急用

發件人：Timmy 日期：20/07/2019

要求提供 / 確認 事項：

- | | | |
|------------------------------------|-------------------------------------|-------------------------------|
| <input type="checkbox"/> 初步鋁料 B.M. | <input type="checkbox"/> 加工拆圖，然後生產 | <input type="checkbox"/> 尺寸表 |
| <input type="checkbox"/> 正式鋁料 B.M. | <input type="checkbox"/> 技術上資料 / 指示 | <input type="checkbox"/> 報價 |
| <input type="checkbox"/> 玻璃 B.M. | <input type="checkbox"/> 樣辦或貨品說明書 | <input type="checkbox"/> 分判合約 |
| <input type="checkbox"/> 其他：_____ | | |

內容：

煩請按附頁加工圖紙加工，須按期完成。

請在 03/08/19 前完成上列要求。

附有關圖紙 / 文件：

21
1+ 頁

以上項目為：

原合約工程包 原合約工程加 / 減賬 新工程報價

原因：- _____

分發東莞各部門：

- () 生產技術總監 連附件 () 技術部 連附件 () 生產部 連附件 () 機械設計部 連附件
 () 採購部 連附件 (X) 生產統籌部 連附件
 () 質檢部 連附件 () 會計部 連附件 () 報關組 連附件 () 其他 _____ 連附件

分發香港各部門：

- () 行政部 連附件 () 會計部 連附件 () 統籌部 連附件 () 工程部地盤科文 連附件
 () 採購部 連附件 () QS 部 連附件 () 維修部 連附件 () 其他 _____ 連附件

傳遞編號：HK - 1667 / 19 (FTP)

發件人簽署：

Timmy

項目經理簽署：P.P.



P.P.



美特鋁質 有限公司
MIDI Aluminium Fabricator Ltd.

产品编号	L(MM)	数量	A	N	M	B	N1	M1	备注
J835-AL101-01	910	2	155	2	300	80	3	250	
J835-AL101-02	1784	1	142	5	300	292	4	300	



工程號	J835	地盤	將軍澳66D平台
-----	------	----	----------

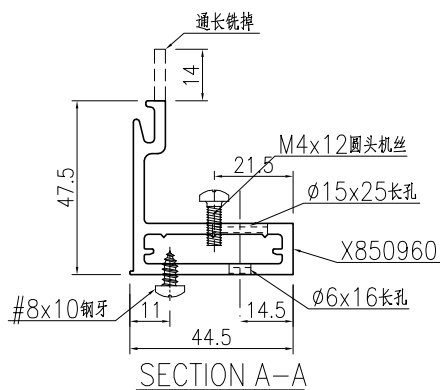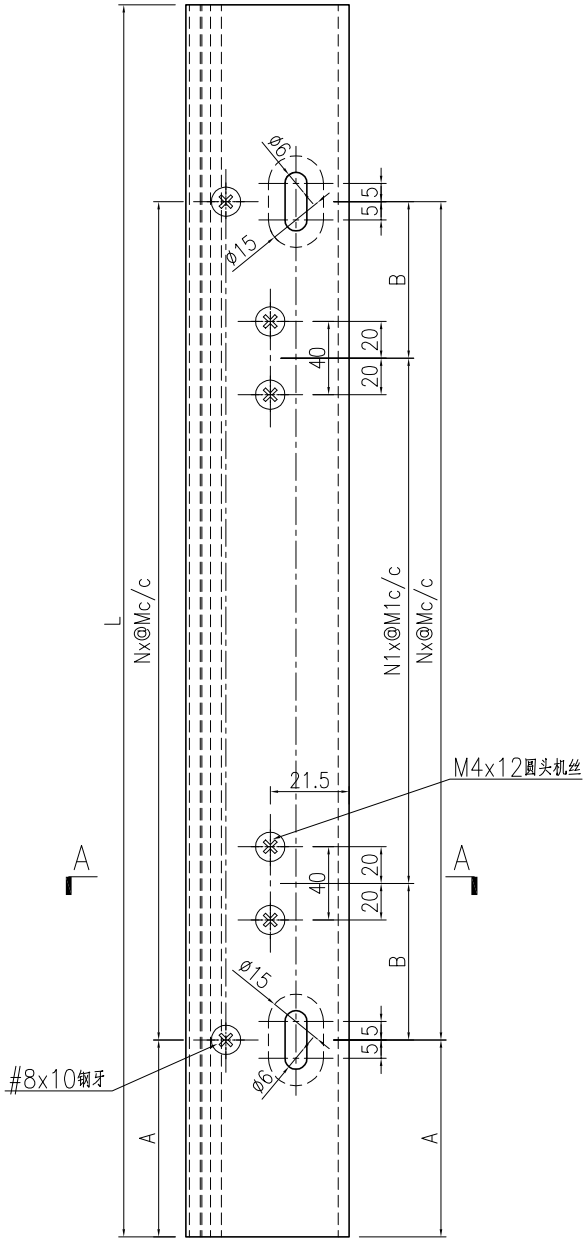

名稱	九字料加工圖	制圖	曾建平	2019-07-19	修改			
材料	X850960	復核			日期			
顏色	PPG UCT515482XL(RY)-3 3 Coats 深灰色	批准			圖號	J835-AL101		

产品编号	L(MM)	数量	A	N	M	B	N1	M1	备注
J835-AL100-01	910	2	155	2	300				
J835-AL100-02	1784	1	142	5	300				

工程號	J835	地盤	將軍澳66D平台
-----	------	----	----------

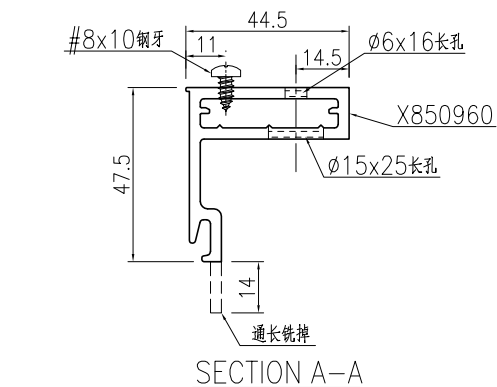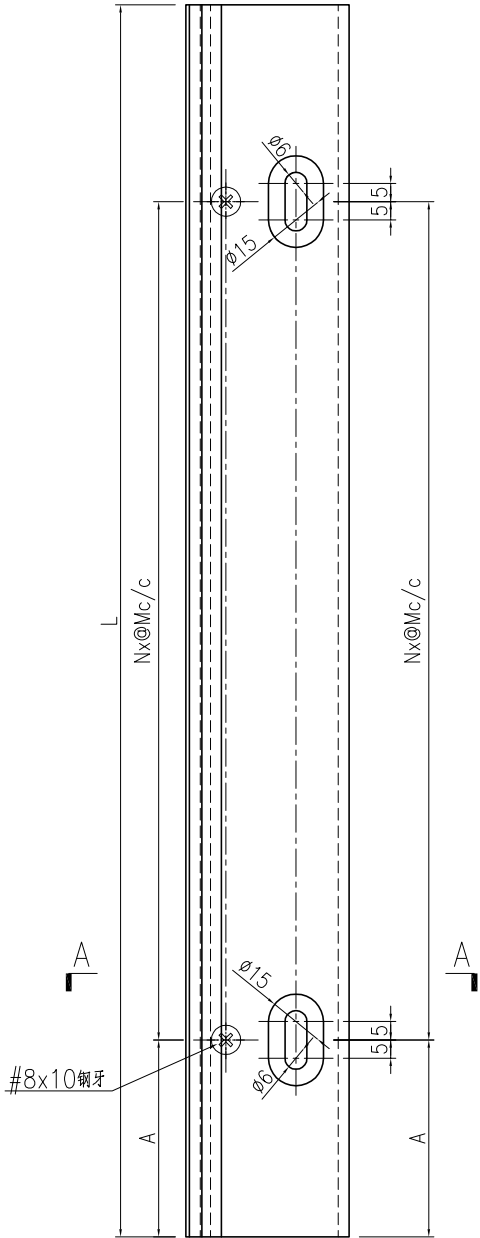

名稱	九字料加工圖	制圖	曾建平	2019-07-19	修改			
材料	X850960	復核			日期			
顏色	PPG UCT515482XL(RY)-3 3 Coats 深灰色	批准			圖號	J835-AL100		



EG-DWG3



美特鋁質 有限公司
MIDI Aluminium Fabricator Ltd.

产品编号	L(MM)	数量	A	N	M	B	N1	M1	备注
J835-AL102-01	910	2							
J835-AL102-02	1784	1							

工程號	J835	地盤	將軍澳66D平台
-----	------	----	----------

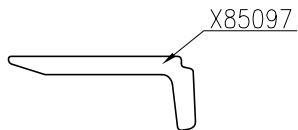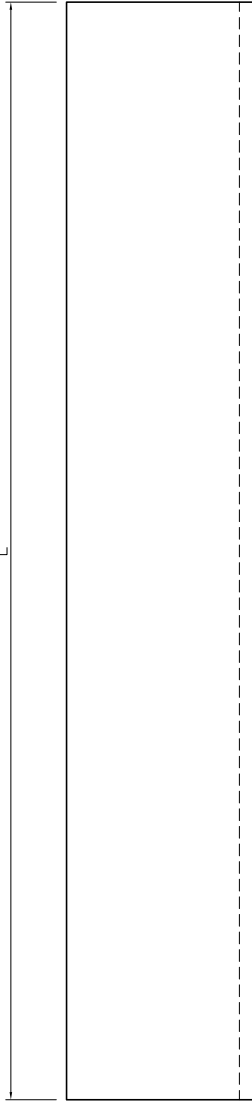

名稱	九字料玻線加工圖	制圖	曾建平	2019-07-19	修改			
材料	X85097	復核			日期			
顏色	MILL	批准			圖號	J835-AL102		



EG-DWG3



美特鋁質 有限公司
MIDI Aluminium Fabricator Ltd.

产品编号	L(MM)	数量	A	N	M	B	N1	M1	备注
J835-AL103-01	910	2							
J835-AL103-02	1784	1							




工程號	J835	地盤	將軍澳66D平台
-----	------	----	----------

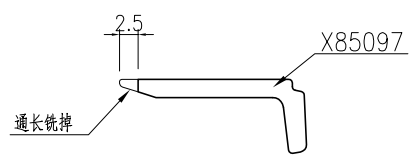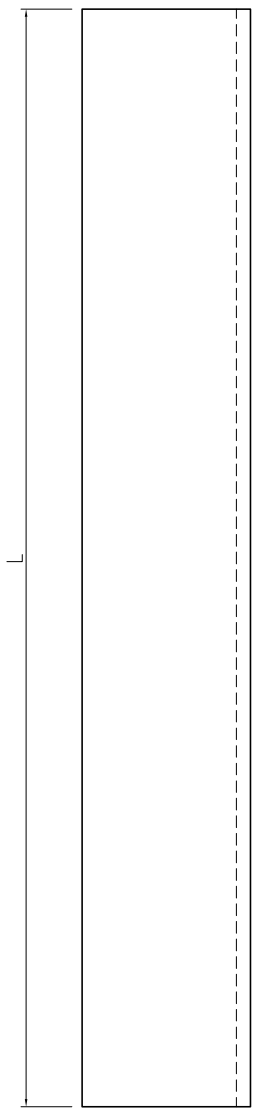

名稱	九字料玻璃線加工圖	制圖	曾建平	2019-07-19	修改			
材料	X85097	復核			日期			
顏色	MILL	批准			圖號	J835-AL103		

产品编号	L(MM)	数量	A	N	M	B	N1	M1	备注
		14							




工程號	J835	地盤	將軍澳66D平台
-----	------	----	----------

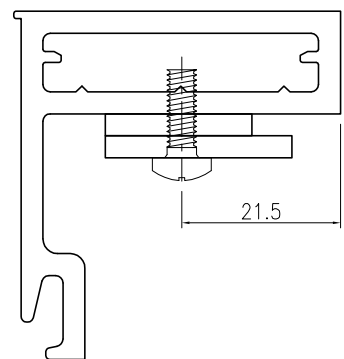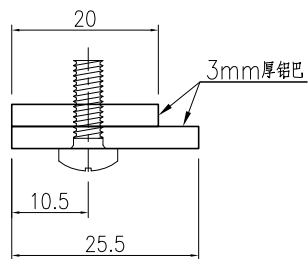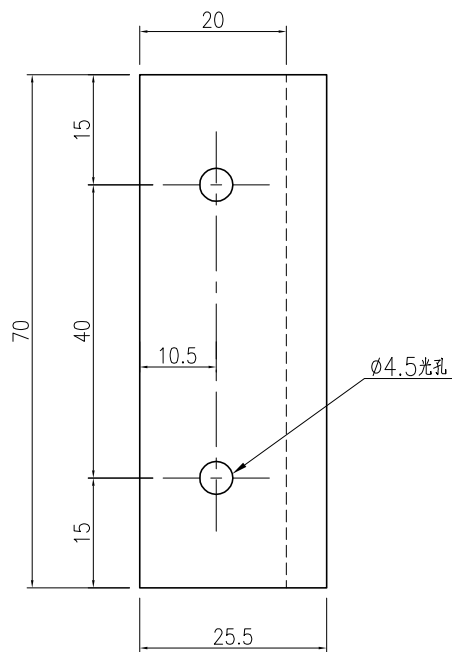

名稱	鋁巴加工圖	制圖	曾建平	2019-07-19	修改			
材料	3mm厚鋁巴	復核			日期			
顏色	MILL	批准			圖號	J835-AL104		


产品编号	L(MM)	数量	A	N	M	B	N1	M1	备注
J835-AL105-01	2972	1	136	9	300				


工程號	J835	地盤	將軍澳66D平台
-----	------	----	----------

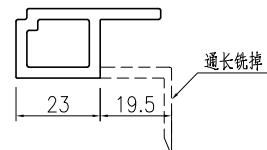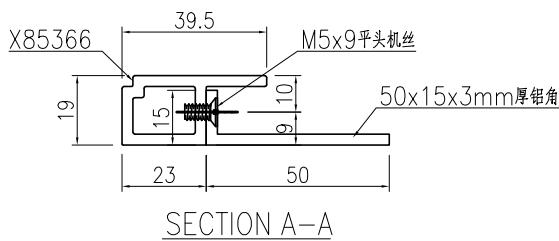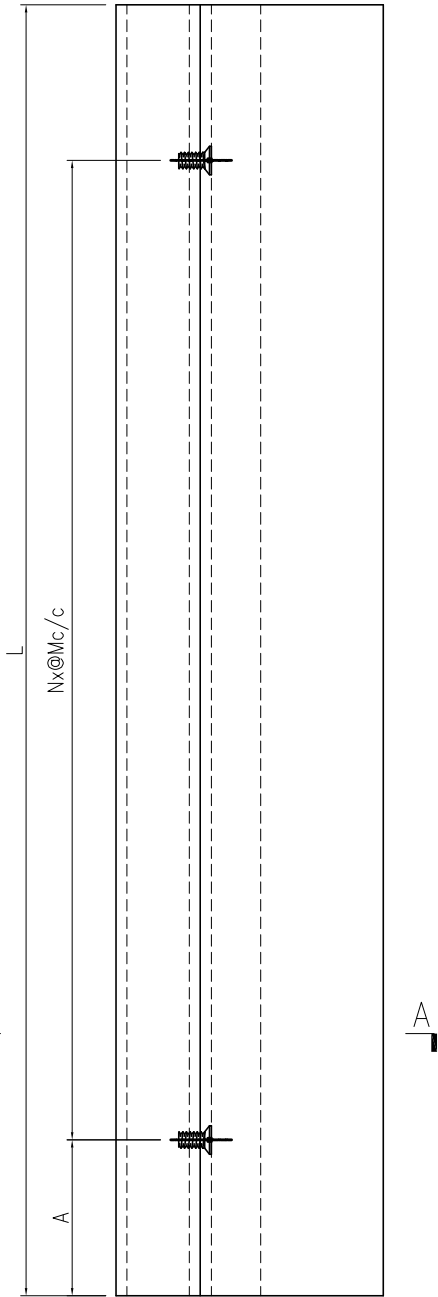

X85366 铣避位

名稱	九字料加工圖	制圖	曾建平	2019-07-19	修改			
材料	X85366+50x15x3mm厚铝角	復核			日期			
顏色	PPG UCT515482XL(RY)-3 3 Coats 深灰色	批准			圖號	J835-AL105		

 美特鋁質 有限公司 MIDI Aluminium Fabricator Ltd.	产品编号	L(MM)	数量	A	N	M	B	N1	M1	备注
			2							
工程號	J835	地盤	將軍澳66D平台							

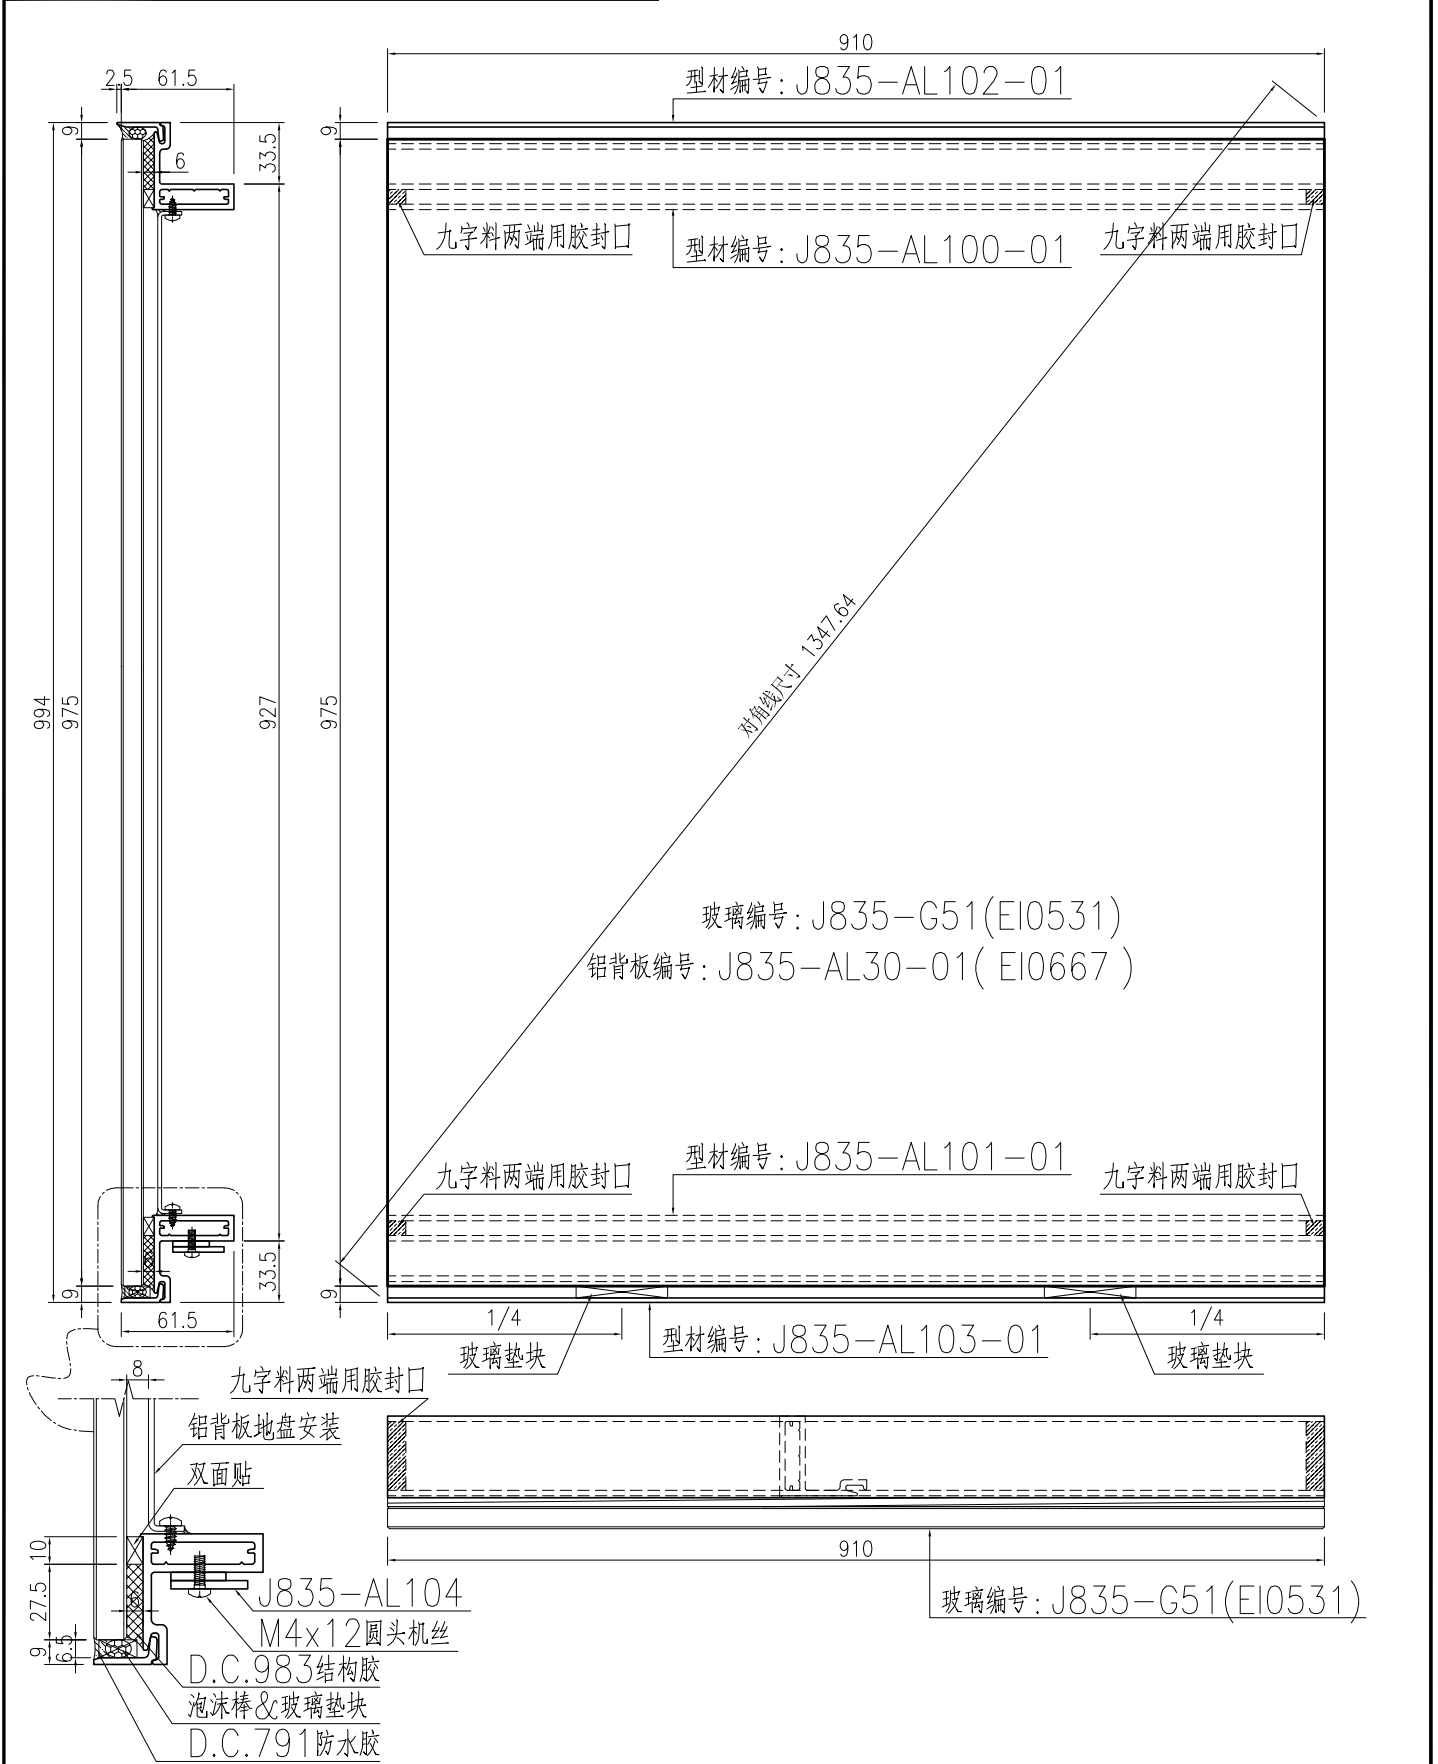


名稱	玻璃副框組框圖	制圖	曾建平	2019-07-19	修改			
材料	X850960+X85097+3mm厚鋁	復核			日期			
顏色	PPG UCT515482XL(RY)-3 3 Coats 深灰	批准			圖號	J835-ZK01		



美特鋁質 有限公司
MIDI Aluminium Fabricator Ltd.

产品编号	L(MM)	数量	A	N	M	B	N1	M1	备注
		1							

工程號	J835	地盤	將軍澳66D平台
-----	------	----	----------

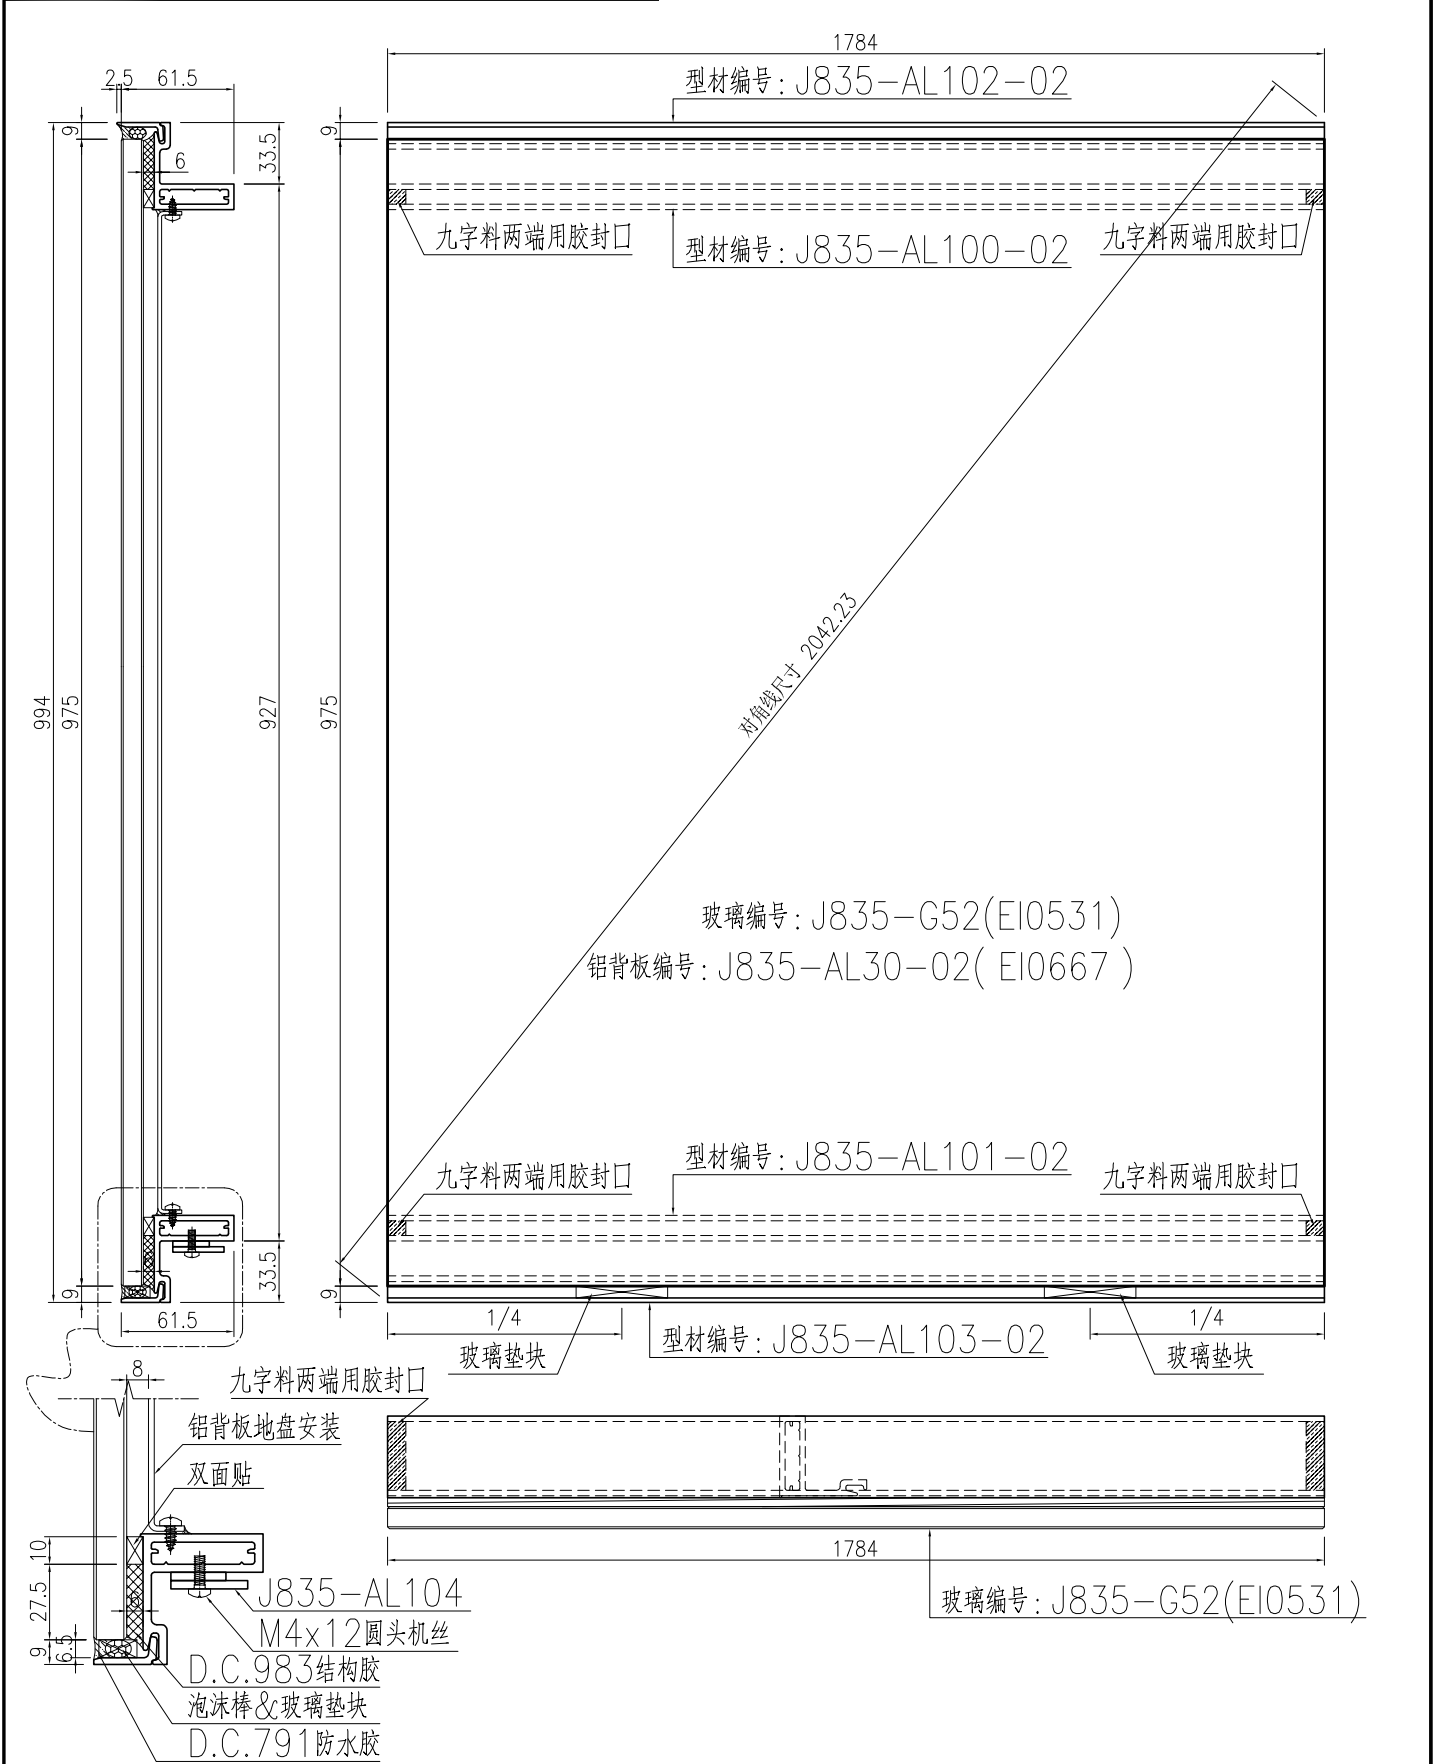


名稱	玻璃副框組框圖	制圖	曾建平	2019-07-19	修改			
材料	X850960+X85097+3mm厚鋁	復核			日期			
顏色	PPG UCT515482XL(RY)-3 3 Coats 深灰色	批准			圖號	J835-ZK02		



美特鋁質 有限公司
MIDI Aluminium Fabricator Ltd.

产品编号	L(MM)	数量	A	N	M	B	N1	M1	备注
		2							

工程號	J835	地盤	將軍澳66D平台
-----	------	----	----------

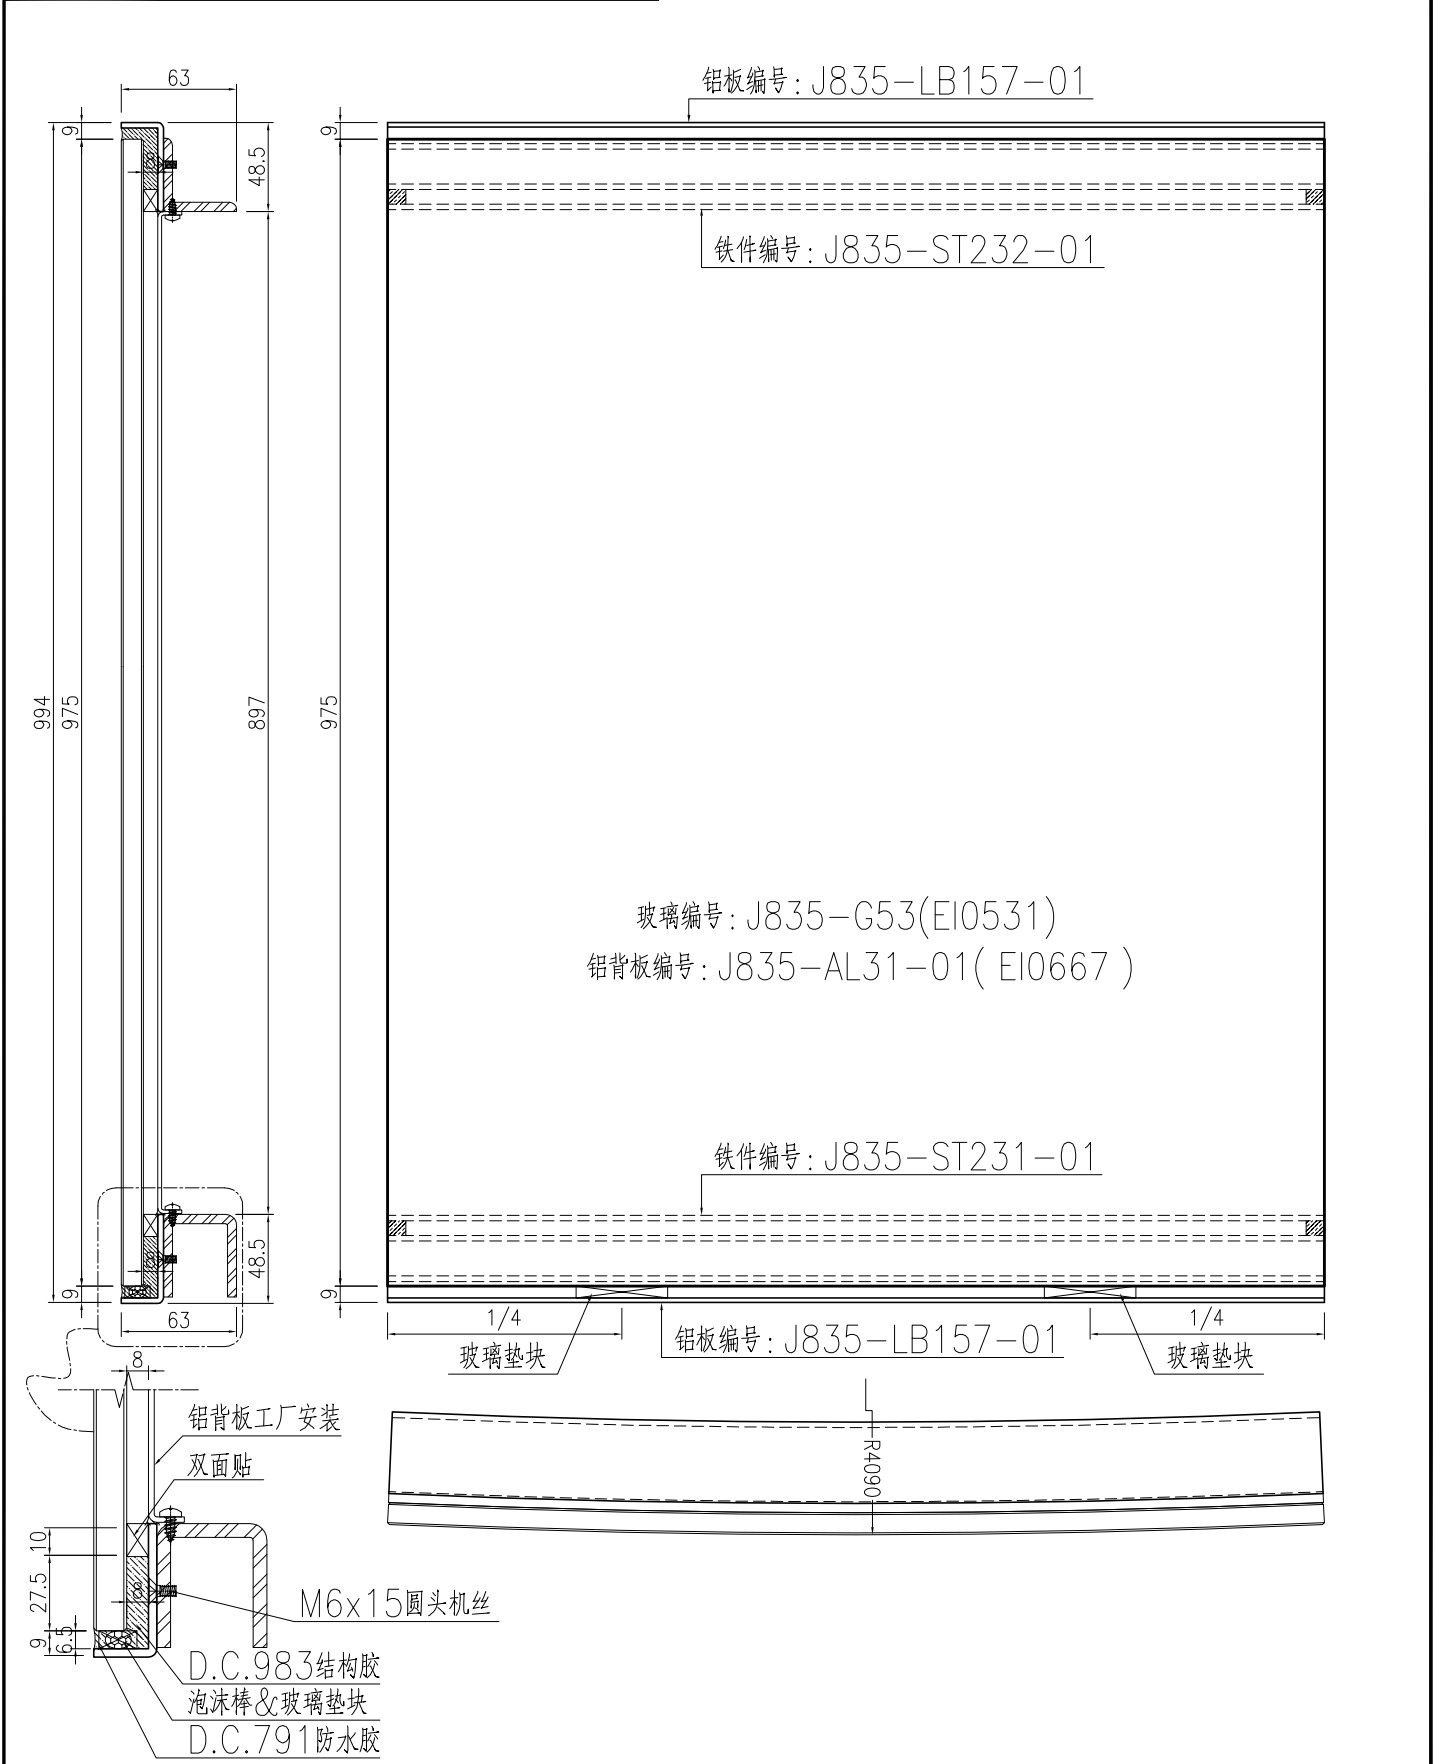


名稱	玻璃副框組框圖	制圖	曾建平	2019-07-19	修改			
材料	X850960+X85097+3mm厚鋁	復核			日期			
顏色	PPG UCT515482XL(RY)-3 3 Coats 深灰	批准			圖號	J835-ZK03		



美特鋁質 有限公司
MIDI Aluminium Fabricator Ltd.


工程號	J835	地盤	將軍澳66D平台
-----	------	----	----------



产品编号	L(MM)	数量	A	N	M	B	N1	M1	备注
		1							

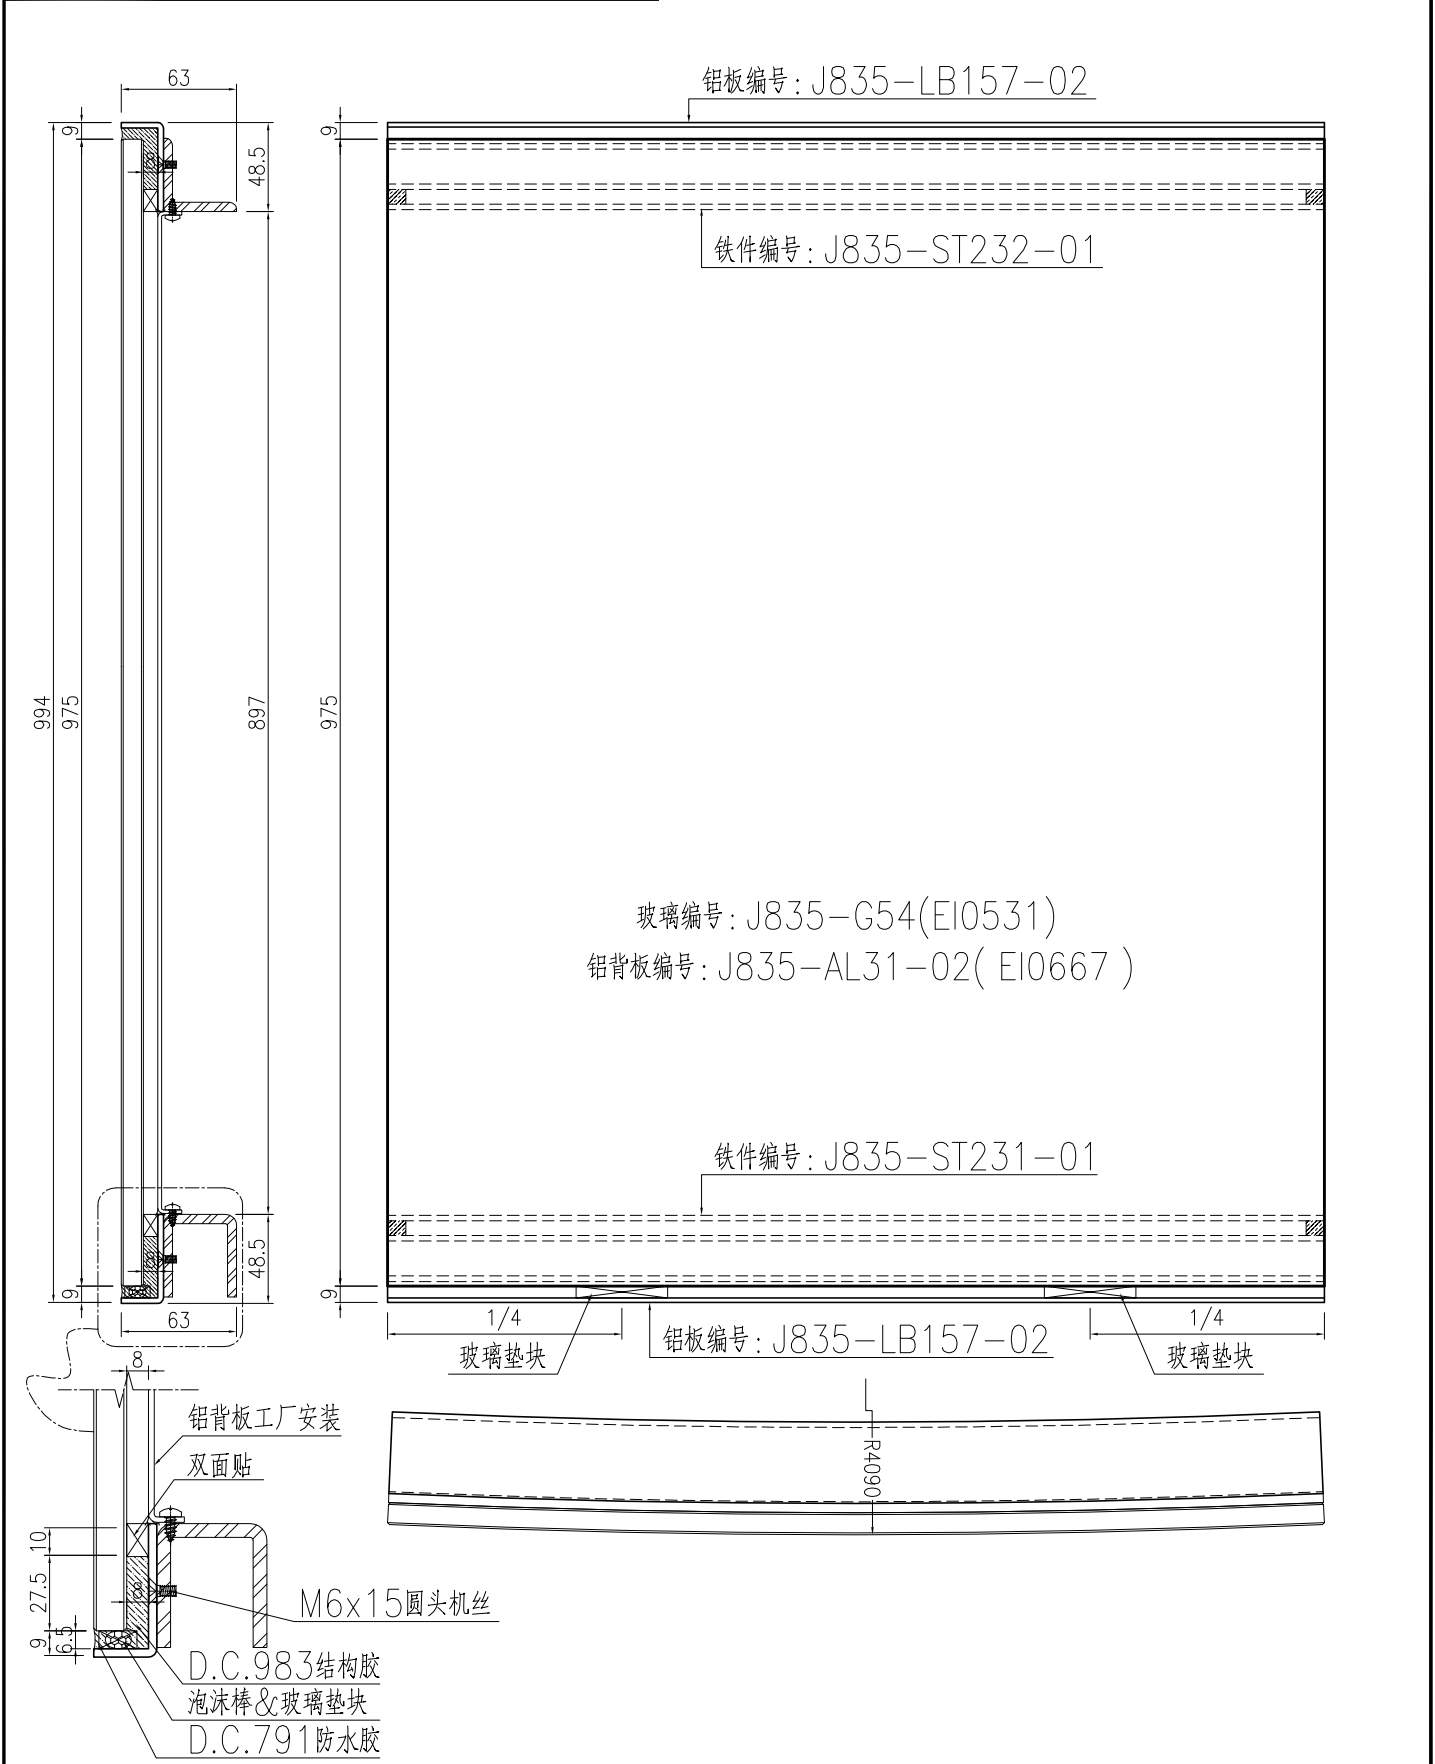




名稱	玻璃副框組框圖	制圖	曾建平	2019-07-19	修改			
材料	X850960+X85097+3mm厚鋁巴	復核			日期			
顏色	PPG UCT515482XL(RY)-3 3 Coats 深灰色	批准			圖號	J835-ZK04		

EG-DWG3

 美特鋁質 有限公司 MIDI Aluminium Fabricator Ltd.	产品编号	W(mm)	H(mm)	数量	N	M	B	N1	M1	备注
	J835-ZK94-01	1400	3010	1						
工程號	J835	地盤	將軍澳66D平台							

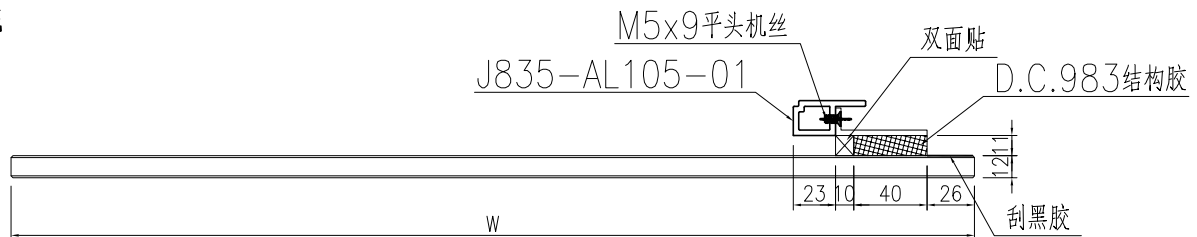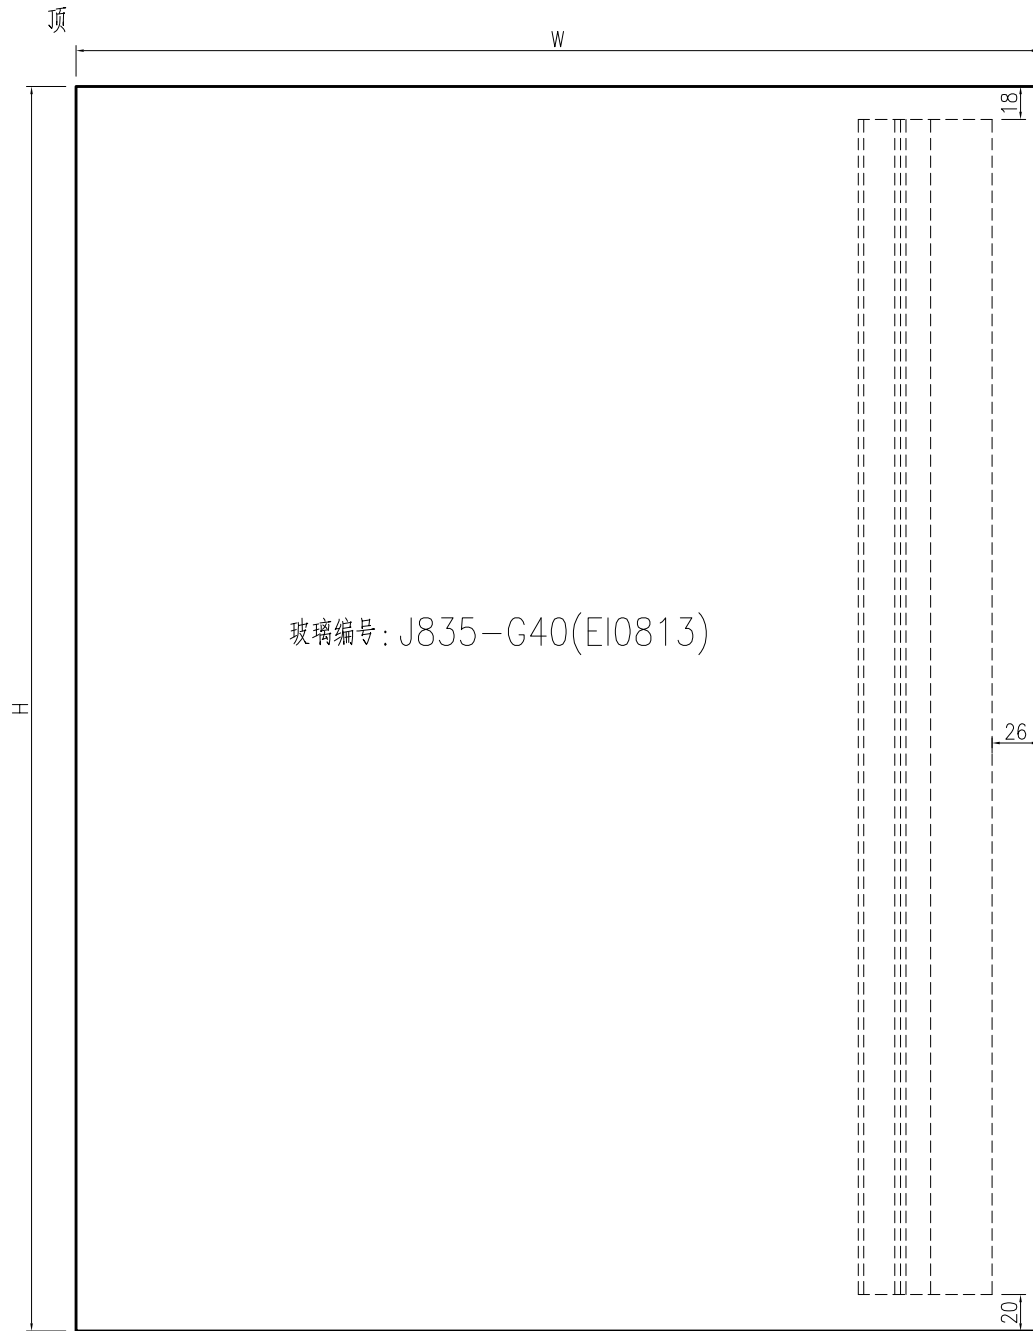

名稱	玻璃副框組框圖	制圖	曾建平	2019-07-19	修改			
材料	X85366+50x15x3mm厚鋁角	復核			日期			
顏色	PPG UCT515482XL(RY)-3 3 Coats 深灰色	批准			圖號	J835-ZK05		

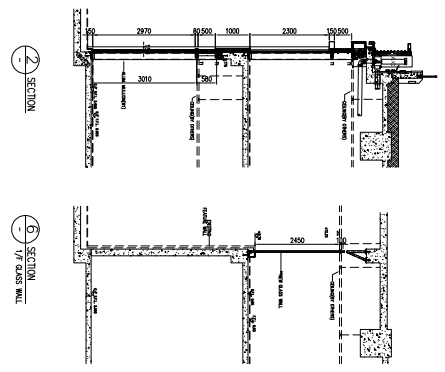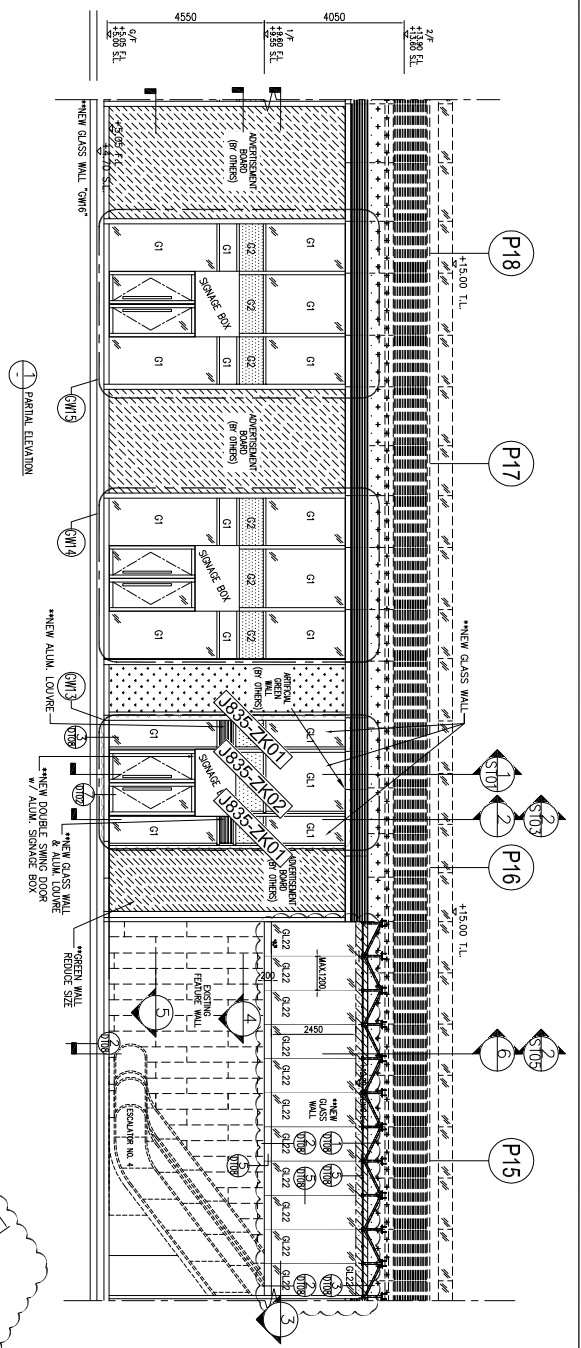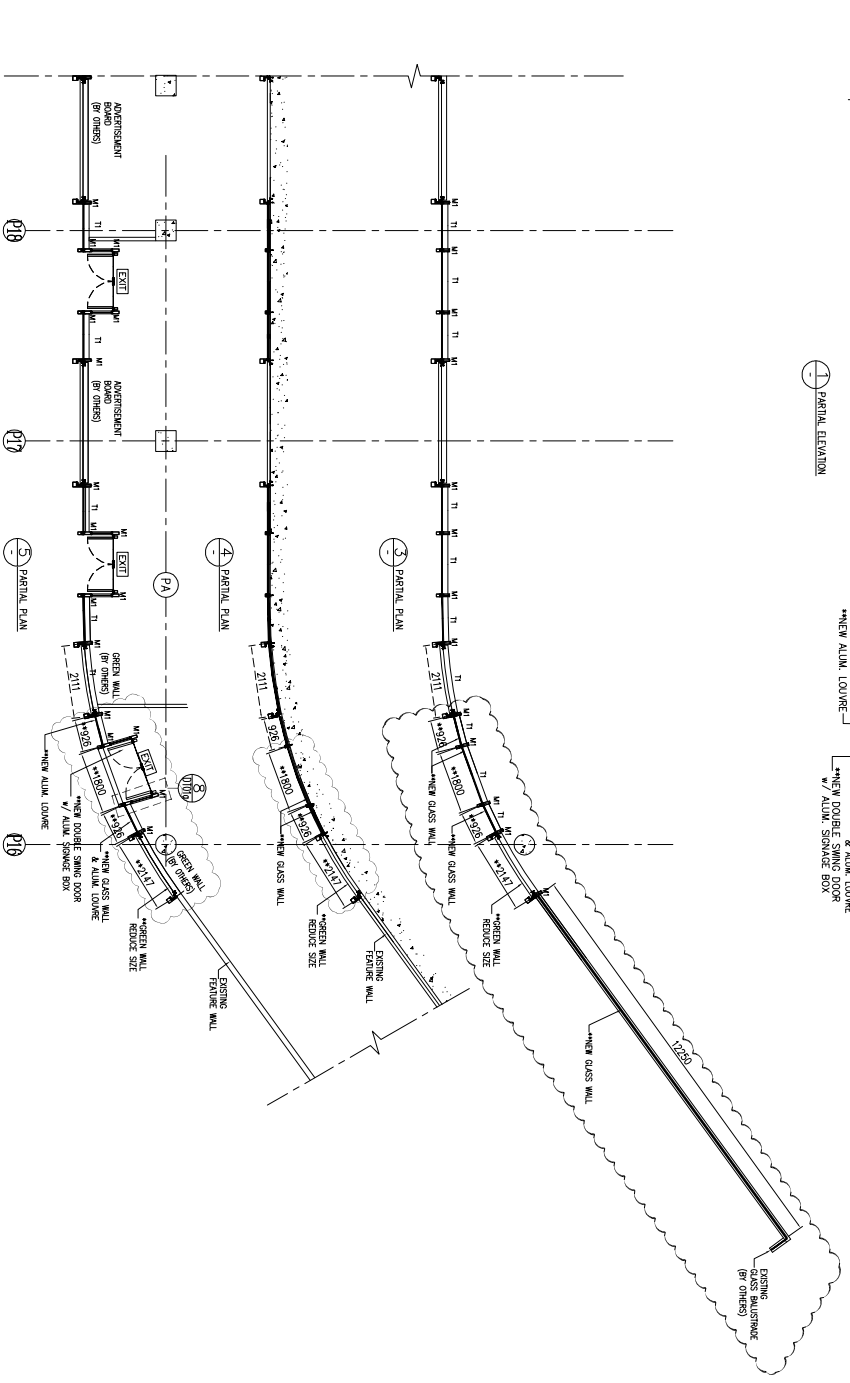

- LEGEND:
- 12mm THK. CLEAR TEMPERED GLASS
 - 19mm THK. CLEAR TEMPERED GLASS WITH TINTED BACK PANEL
 - 8+1.5P+8 CLEAR TEMPERED GLASS
 - LAMINATED TEMPERED GLASS
 - 22x2.3P+8+22mm THK. LAMINATED TEMPERED GLASS
 - ALUM. LOUVER
- M: ALUM. MULLION (REF. TO 835-A1-QN02)
T: ALUM. TRANSOM (REF. TO 835-A1-QN02)

鋁材開料總表

工程號碼: J-835 工程名稱: 將軍澳天晉平臺

序號	鋁料編號	名稱	表面處理		開料長度	實用長料總數量		浪費率(%)
			顏色	層厚		支數	長度	
22	X850960		深灰色		6000	2	12000	39.40
23	X85097		MILL		6000	2	12000	39.40
24	3mm厚鋁巴		MILL		6000	1	6000	82.40
25	X85366		深灰色		5800	1	5800	48.34
2	50x15x3mm厚鋁角		MILL		5800	1	5800	48.34

送至: _____

由: _____

日期: _____

簡短說明: _____

共6頁 第1頁

打印日期: 2019/7/19 打印時間: 22:17

工程號碼:J-835, 工程名稱:將軍澳天晉平臺

開料長度:5800, 總長料支數:1, 總開料支數:1

鋸片厚度(mm):4, 料頭尾總切除(mm):20, 浪費率(%):48.34

鋁材開料清單 50x15x3mm厚鋁角

鋁料 長度	窗號	編號(用料狀況)	實用長度(長料開數)	需要 支數	開料 支數	長料 支數	餘料 支數	編號(剩餘長度)
5800	J835-AL105-01	1	2972.0	1	1	1	0	1@(2804)x1

鋁料編號：50x15x3mm厚鋁角

(開料清單)，共6頁 第2頁

打印日期：2019/7/19 打印時間：22:17

制表者：_____

工程號碼:J-835, 工程名稱:將軍澳天晉平臺

開料長度:5800, 總長料支數:1, 總開料支數:1

鋸片厚度(mm):4, 料頭尾總切除(mm):20, 浪費率(%):48.34

鋁材開料清單 X85366

鋁料 長度	窗號	編號(用料狀況)	實用長度(長料開數)	需要 支數	開料 支數	長料 支數	餘料 支數	編號(剩餘長度)
5800	J835-AL105-01	1	2972.0	1	1	1	0	1@(2804)x1

工程號碼:J-835, 工程名稱:將軍澳天晉平臺
開料長度:6000, 總長料支數:1, 總開料支數:14
鋸片厚度(mm):4, 料頭尾總切除(mm):20, 浪費率(%):82.4

鋁材開料清單 3mm厚鋁巴

鋁料 長度	窗號	編號(用料狀況)	實用長度(長料開數)	需要 支數	開料 支數	長料 支數	餘料 支數	編號(剩餘長度)
6000	J835-AL104	1	70.0	14	14	1	0	1@(4944)x1

工程號碼:J-835, 工程名稱:將軍澳天晉平臺

開料長度:6000, 總長料支數:2, 總開料支數:6

鋸片厚度(mm):4, 料頭尾總切除(mm):20, 浪費率(%):39.4

鋁材開料清單 X85097

鋁料 長度	窗號	編號(用料狀況)	實用長度(長料開數)	需要 支數	開料 支數	長料 支數	餘料 支數	編號(剩餘長度)
6000	J835-AL103-02	(餘料)1	1784.0	2	1	0	1	1@(2404)x1
6000	J835-AL102-02	1	1784.0		1	1	0	1@(4192)x1
6000	J835-AL102-01	(餘料)1	910.0	4	2	0	1	1@(576)x1
6000	J835-AL103-01	2	910.0		2	1	0	2@(4152)x1

工程號碼:J-835, 工程名稱:將軍澳天晉平臺

開料長度:6000, 總長料支數:2, 總開料支數:6

鋸片厚度(mm):4, 料頭尾總切除(mm):20, 浪費率(%):39.4

鋁材開料清單 X850960

鋁料 長度	窗號	編號(用料狀況)	實用長度(長料開數)	需要 支數	開料 支數	長料 支數	餘料 支數	編號(剩餘長度)
6000	J835-AL101-02	(餘料)1	1784.0	2	1	0	1	1@(2404)x1
6000	J835-AL100-02	1	1784.0		1	1	0	1@(4192)x1
6000	J835-AL100-01	(餘料)1	910.0	4	2	0	1	1@(576)x1
6000	J835-AL101-01	2	910.0		2	1	0	2@(4152)x1