



工程指示 / 要求簡箋(E.I.)

工程指示編號：EI / 0972-19

修改版次：D

工程編號：J835

工程名稱：TKO66D2 A&A Works

工程項目：地盤用玻璃 BM

收件人：Maggie

發件人：Timmy

日期：12/09/2019

要求提供 / 確認 事項：

- | | | |
|---|-------------------------------------|-------------------------------|
| <input type="checkbox"/> 初步鋁料 B.M. | <input type="checkbox"/> 加工拆圖，然後生產 | <input type="checkbox"/> 尺寸表 |
| <input type="checkbox"/> 正式鋁料 B.M. | <input type="checkbox"/> 技術上資料 / 指示 | <input type="checkbox"/> 報價 |
| <input checked="" type="checkbox"/> 玻璃 B.M. | <input type="checkbox"/> 樣辦或貨品說明書 | <input type="checkbox"/> 分判合約 |
| <input type="checkbox"/> 其他：_____ | | |

內容：

按附頁玻璃 BM 訂購。

HEAT SOAK 按舊標準做

D 版-- 補回 BM 表，以此為準

請在 23/09/19 前完成上列要求。

附有關圖紙 / 文件：

1+3 頁

以上項目為：

原合約工程包 原合約工程加 / 減賬 新工程報價

原因：-_____

分發東莞各部門：

- () 生產技術總監 連附件 () 技術部 連附件 () 生產部 連附件 () 機械設計部 連附件
 () 採購部 連附件 () 生產統籌部 連附件
 () 質檢部 連附件 () 會計部 連附件 () 報關組 連附件 () 其他 _____ 連附件

分發香港各部門：

- () 行政部 連附件 () 會計部 連附件 () 統籌部 連附件 () 工程部地盤科文 連附件
 (X) 採購部 連附件 () QS 部 連附件 () 維修部 連附件 () 其他 _____ 連附件

傳遞編號：HK -

(FTP)

發件人簽署：

項目經理簽署：P.P.

工程號: J-835

計算: 曾建平

日期: 10/09/2019

送呈: 施哥

地盘名稱: 將軍澳66D平台

核對:

日期:

副本:

地盘用玻璃B.M.表

項目類別: A & A WORKS

批准:

日期:

A/C Code:

B.M.編號: 修改版次: C版


總計玻璃面積 (平方米): 8.106

此B.M.依據


序號	修改內容	玻璃編號	顏色與類型	厚度 (mm)	玻璃尺寸		數量 (塊)	總面積 (平方米)	備注
					寬度W (mm)	高度H (mm)			
1	A版--更正尺寸	J835-G01	12mm THK. CLEAR TEMPERED GLASS 三鑫玻璃編號: D16060699	12	468	2370	1	1.11	梗玻 (詳見加工圖J835-GL01)
2	A版--更正尺寸	J835-G02			468	2370	1	1.11	梗玻 (詳見加工圖J835-GL01)
3	A版--更正尺寸	J835-G30			1230	2400	1	2.95	梗玻 (詳見加工圖J835-GL01)
4	A版--更正尺寸	J835-G31			1223	2400	1	2.94	梗玻 (詳見加工圖J835-GL01)
	B版--新增	J835-G32	12mm THK. CLEAR TEMPERED GLASS 三鑫玻璃編號: D16060699	12	1982	472	2	1.87	梗玻 (詳見加工圖J835-GL01)
	B版--新增	J835-G39			1020	2370	2	4.83	梗玻 (詳見加工圖J835-GL01)
	C版--新增	J835-G15			677	2306	1	1.56	梗玻 (詳見加工圖J835-GL03)
	B版--新增	J835-G29			742	2476	1	1.84	梗玻 (詳見加工圖J835-GL03)
	B版--新增	J835-G41	15mm THK. CLEAR TEMPERED GLASS	15	960	2476	1	2.38	梗玻 (詳見加工圖J835-GL03)
	C版--新增	J835-G15R			677	2306	1	1.56	梗玻 (詳見加工圖J835-GL04)
	B版--新增	J835-G29R			742	2476	1	1.84	梗玻 (詳見加工圖J835-GL04)
		J835-G06			1170	3005	2	7.03	梗玻 (詳見加工圖J835-GL15)
		J835-G07			1055	2915	2	6.15	梗玻 (詳見加工圖J835-GL15)
總計:							17	8.11	

加工注意事項:

- 1) 本表中所有玻璃對角線尺寸偏差要求不超過正負2mm。
- 2) 本表中所有玻璃要求粗磨邊及精磨邊處理並倒棱角。
- 3) 本表中不同種類玻璃參照玻璃加工圖加工。
- 4) 本表中所有強化玻璃均需HEAT SOAK TEST。(舊標準)
- 5) 本表中所有強化玻璃之入爐方向均以寬度方向進入。
- 6) 本表中所有玻璃成品均需注明室內外面及其玻璃編號, 以便識別。
- 7) 本表中所有玻璃成品均需要做好保護。
- 8) 請出貨前3天, 須與地盘負責人聯絡溝通, 以安排入閘。

 美特鋁質有限公司 MIDI Aluminium Fabricator Ltd.				類別		物料號	
修改	A			制圖	曾建平	2019.05.02	圖號 J835-GL04
日期	11/09/19			復核			數量 見下表
				批准			位置


玻璃編號	厚度(mm)	玻璃尺寸		數量 (塊)	備註
		寬度W(mm)	高度H(mm)		
J835-G15R	12mm	677	2306	1	舊標準HST
J835-G30R		742	2476	1	舊標準HST

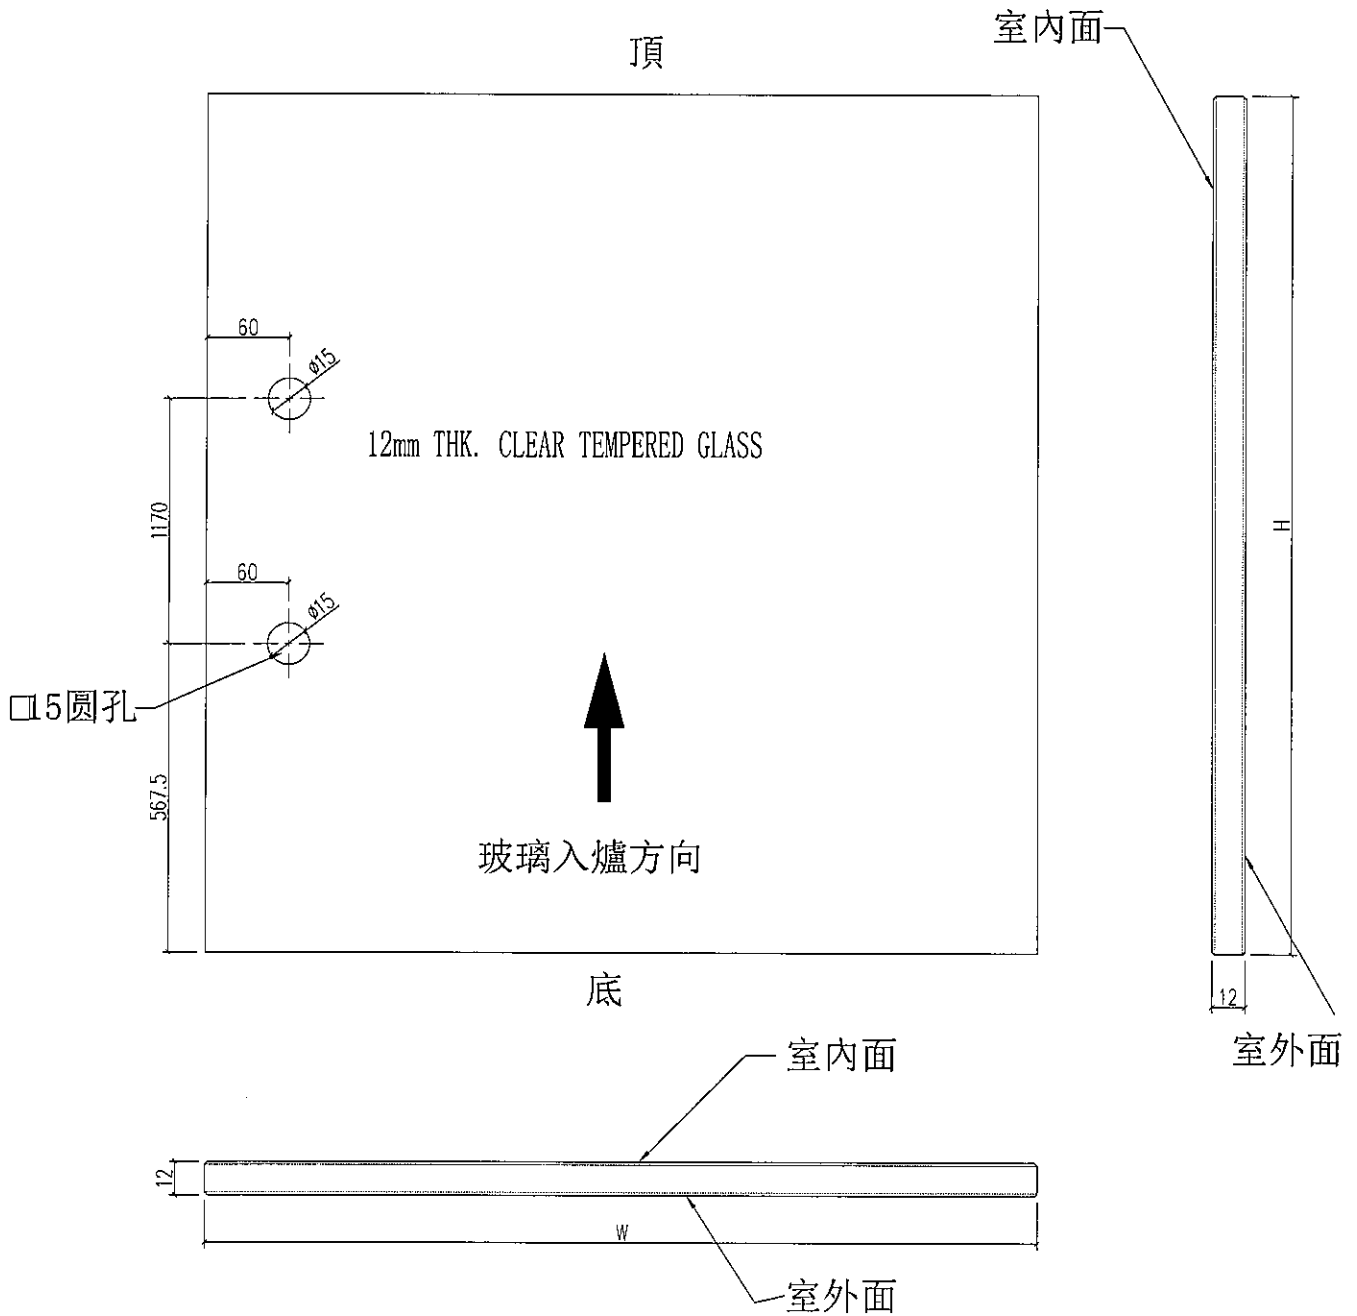

工程號	J-835	地盤	將軍澳天晉平臺		附件
名稱	玻璃加工圖		採用		
材料	12mm THK. CLEAR TEMPERED GLASS		地盤	<input checked="" type="checkbox"/>	
顏色	--		工廠		

 美特鋁質 有限公司 MIDI Aluminium Fabricator Ltd.				類別		物料號	
修改	A			制圖	曾建平	2019.05.02	圖號 J835-GL03
日期	11/09/19			復核			數量 見下表
				批准			位置

玻璃編號	厚度(mm)	玻璃尺寸		數量 (塊)	備註
		寬度W(mm)	高度H(mm)		
J835-G15	12mm	677	2306	1	舊標準HST
J835-G29		742	2476	1	舊標準HST
J835-G41		960	2476	1	舊標準HST

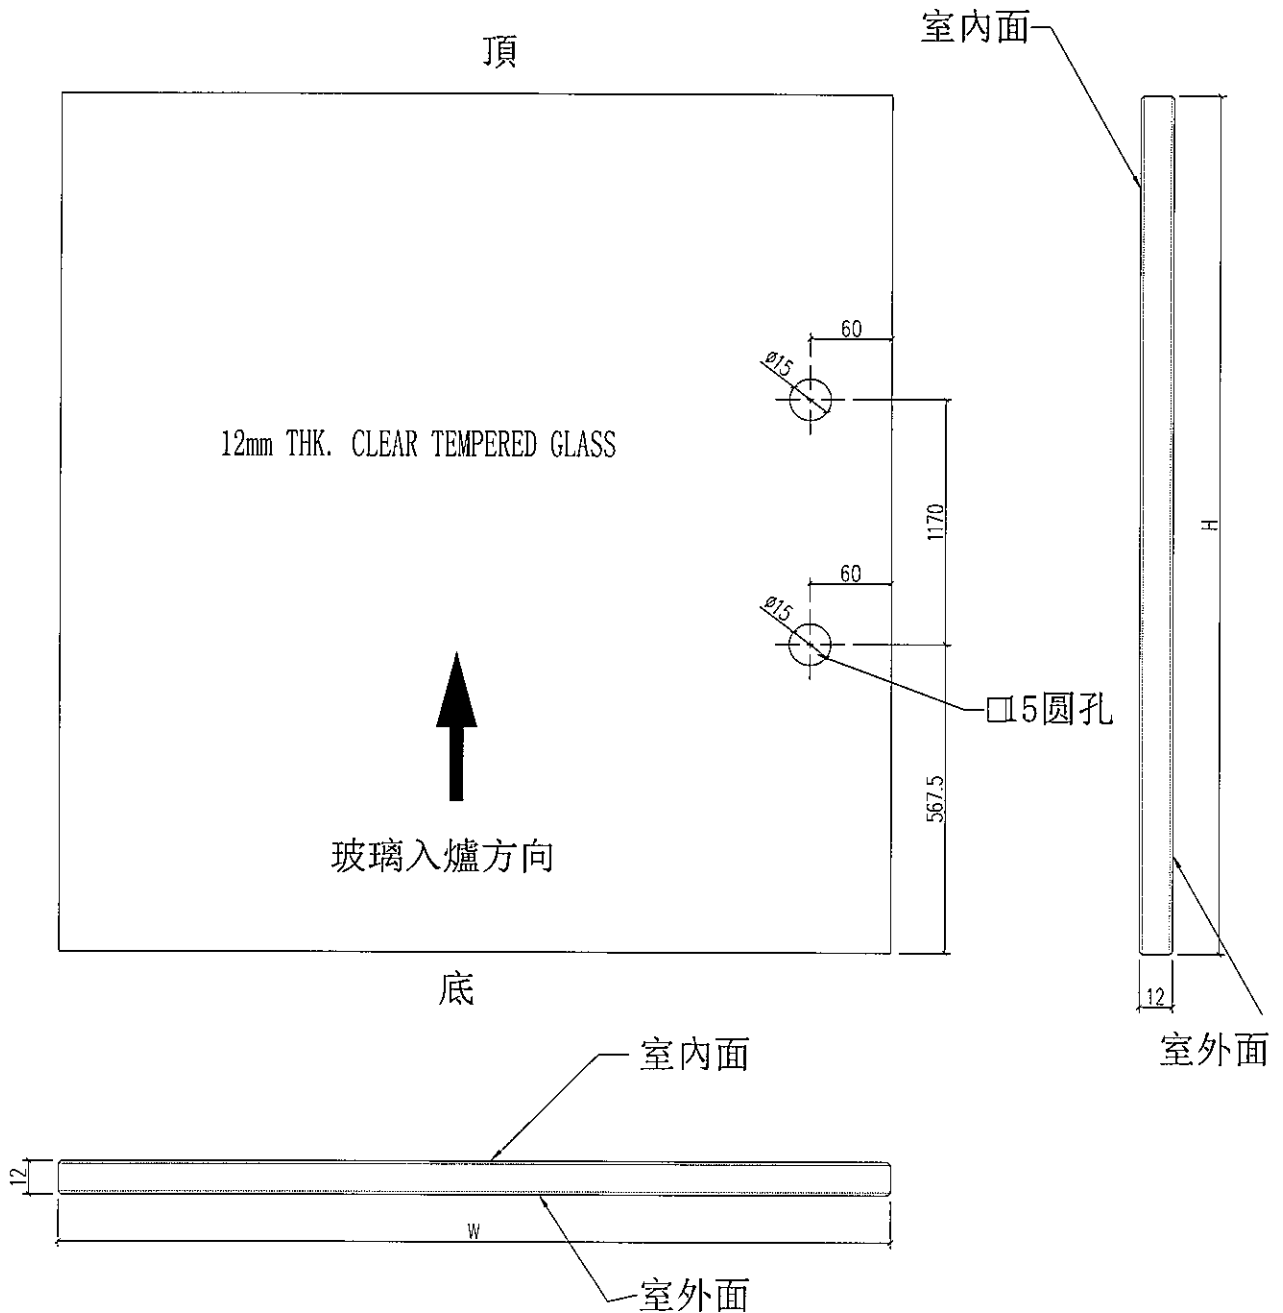

工程號	J-835	地盤	將軍澳天晉平臺	附 件
名稱	玻璃加工圖		採用	
材料	12mm THK. CLEAR TEMPERED GLASS		地盤 <input checked="" type="checkbox"/>	
顏色	--		工廠 <input type="checkbox"/>	