



工程指示 / 要求簡箋(E.I.)

工程指示編號：EI / 1003-19

修改版次：A

工程編號：J835

工程名稱：TKO66D2 A&A Works

工程項目：地盤用鋁摺件

收件人：生統

發件人：Timmy

日期：03/09/2019

要求提供 / 確認 事項：

- | | | |
|------------------------------------|-------------------------------------|-------------------------------|
| <input type="checkbox"/> 初步鋁料 B.M. | <input type="checkbox"/> 加工拆圖，然後生產 | <input type="checkbox"/> 尺寸表 |
| <input type="checkbox"/> 正式鋁料 B.M. | <input type="checkbox"/> 技術上資料 / 指示 | <input type="checkbox"/> 報價 |
| <input type="checkbox"/> 玻璃 B.M. | <input type="checkbox"/> 樣辦或貨品說明書 | <input type="checkbox"/> 分判合約 |
| <input type="checkbox"/> 其他：_____ | | |

內容：

煩請按附頁加工圖紙加工，須按期完成。

以此為準

請在 16/09/2019 前完成上列要求。

附有關圖紙 / 文件：

1+2 頁

以上項目為：

- 原合約工程包 原合約工程加 / 減賬 新工程報價

原因：-

分發東莞各部門：

- () 生產技術總監 連附件 () 技術部 連附件 () 生產部 連附件 () 機械設計部 連附件
 () 採購部 連附件 (X) 生產統籌部 連附件
 () 質檢部 連附件 () 會計部 連附件 () 報關組 連附件 () 其他 _____ 連附件

分發香港各部門：

- () 行政部 連附件 () 會計部 連附件 () 統籌部 連附件 (X) 工程部地盤科文 連附件
 () 採購部 連附件 () QS 部 連附件 () 維修部 連附件 () 其他 _____ 連附件

Joe

傳遞編號：HK - 1936 / 19 (FTP)

發件人簽署：


Timmy

項目經理簽署：P.P.



产品编号	長度(H)	A	N	M	寬度(W)	B	NI	MI	數量
BP-90A	1022	61	3	300	902	16	3	290	2
BP-91A	1022	61	3	300	1966	83	6	300	2
BP-92A	437	18.5	2	200	1950	75	6	300	2
BP-93A	387	23.5	2	170	1860	30	6	300	1
BP-94A	387	23.5	2	170	1152	126	3	300	1
BP-95A	485	43	2	200	826	113	2	300	1
BP-96A	486	43	2	200	1287	43.5	4	300	1
BP-97A	486	43	2	200	1652	76	5	300	1

工程號 | J835 | 地盤 | 將軍澳66D平台

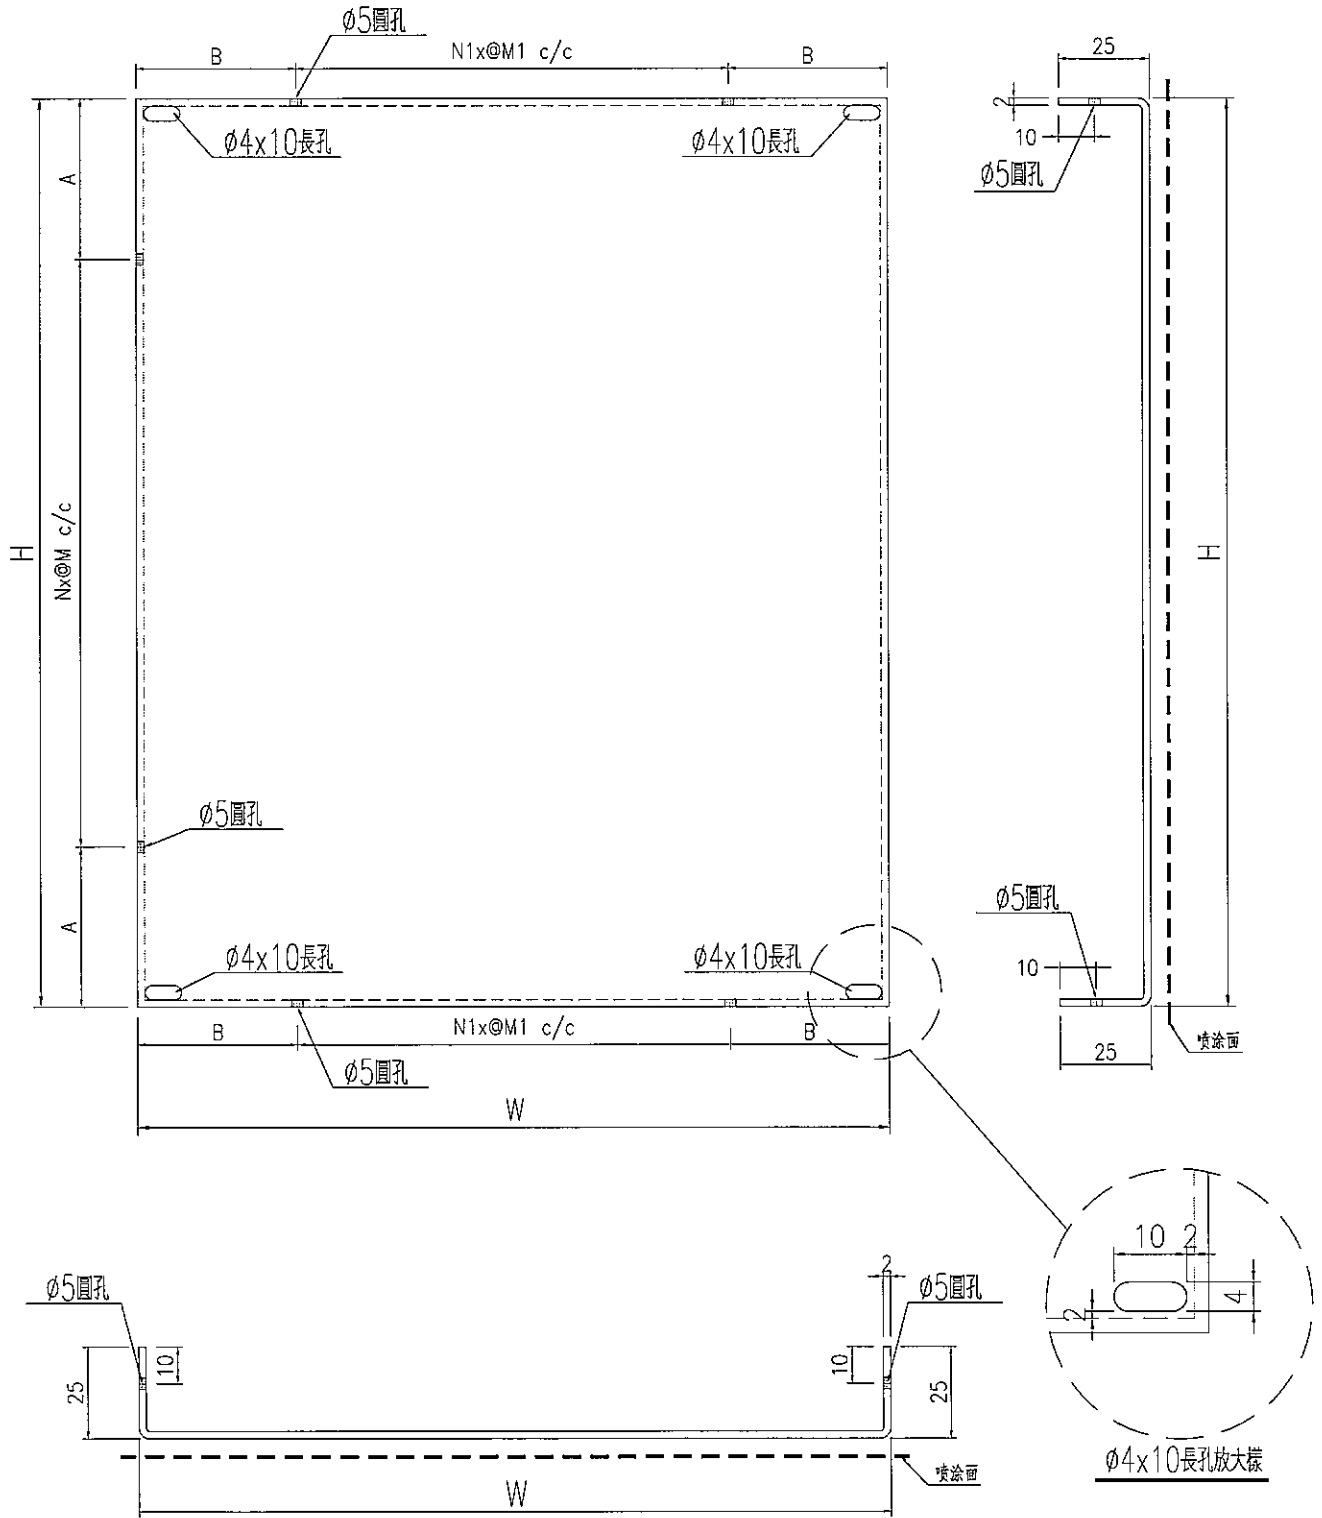

名稱	鋁板加工圖	制圖	Timmy	2019-08-19	修改			
材料	2mm厚鋁板	復核			日期			
顏色	UCT34440SC-3 3Coats 銀色	批准			圖號	J835-BP-91A~BP-94A		




EG-DWG3



美特鋁質 有限公司
MIDI Aluminium Fabricator Ltd.

产品编号	長度(H)	寬度(W)	數量
BP-90B	1022	902	2
BP-91B	1022	1966	2
BP-92B	437	1950	2
BP-93B	387	1860	1
BP-94B	387	1152	1
BP-95B	486	792	1
BP-96B	486	1287	1
BP-97B	486	1652	1

工程號	J835	地盤	將軍澳66D平台
-----	------	----	----------

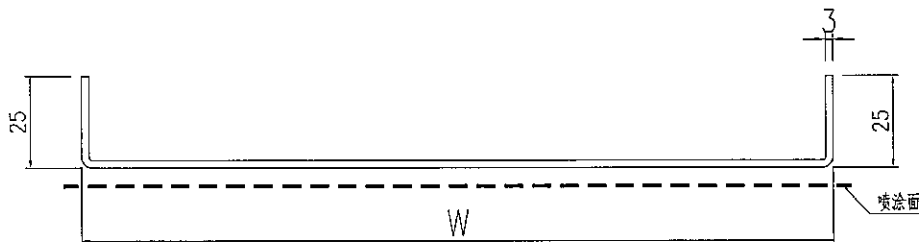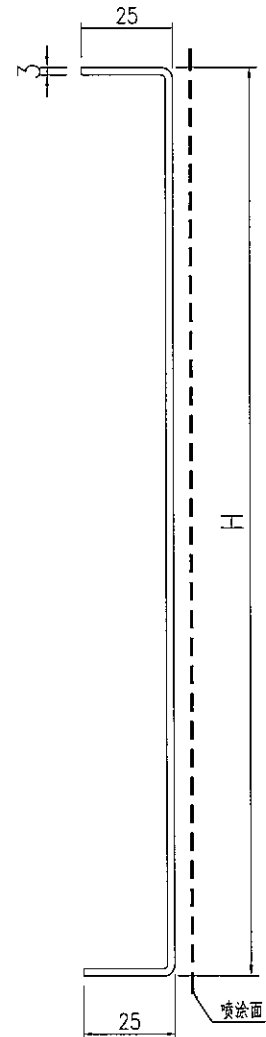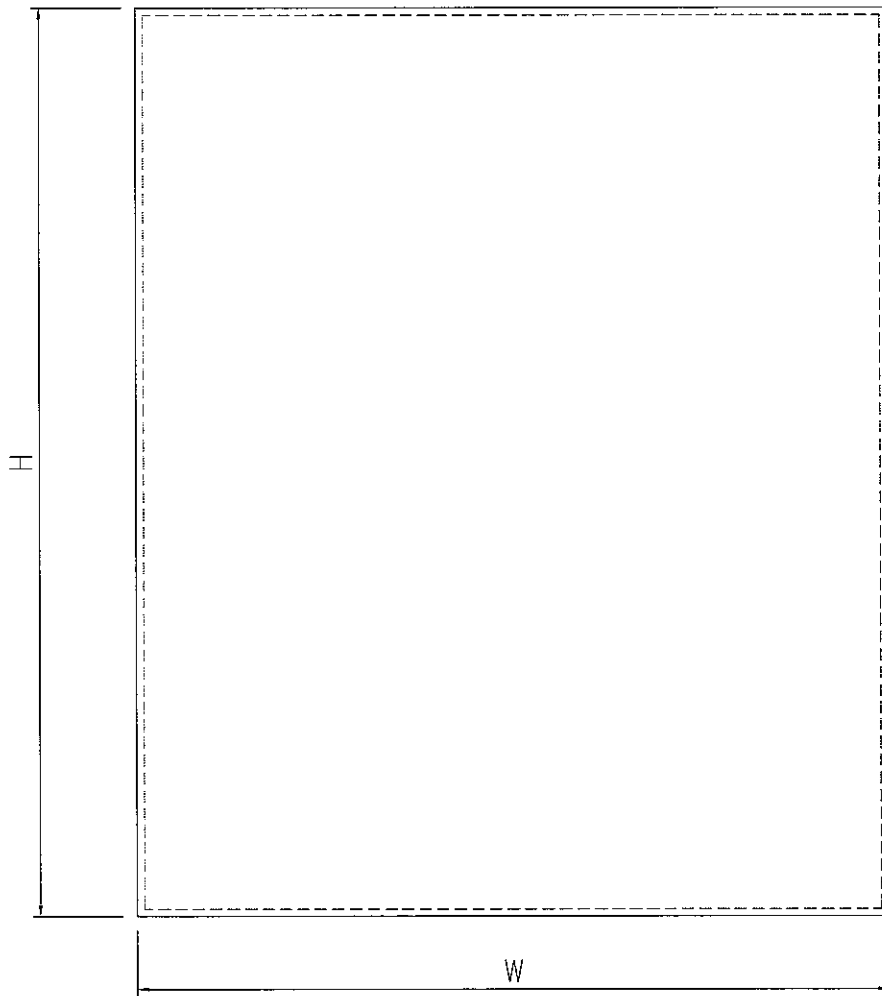

名稱	鋁板加工圖	制圖	Timmy	2019-08-19	修改		
材料	3mm厚鋁板	復核			日期		
顏色	UCT64301SC-3 3Coats 深灰色	批准			圖號	J835-BP-91B~BP-94B	