



工程指示 / 要求簡箋(E.I.)

工程指示編號：EI / 1027/19

修改版次：A

工程編號：J835

工程名稱：TKO66D2 A&A Works

工程項目：地盤用鋁摺件

收件人：生統

發件人：Timmy

日期：06/09/2019

要求提供 / 確認 事項：

- | | | |
|------------------------------------|-------------------------------------|-------------------------------|
| <input type="checkbox"/> 初步鋁料 B.M. | <input type="checkbox"/> 加工拆圖，然後生產 | <input type="checkbox"/> 尺寸表 |
| <input type="checkbox"/> 正式鋁料 B.M. | <input type="checkbox"/> 技術上資料 / 指示 | <input type="checkbox"/> 報價 |
| <input type="checkbox"/> 玻璃 B.M. | <input type="checkbox"/> 樣辦或貨品說明書 | <input type="checkbox"/> 分判合約 |
| <input type="checkbox"/> 其他：_____ | | |

內容：

煩請按附頁加工圖紙加工，須按期完成。

A版一修改圖号 GW03, LB124, LB250, LB254

請在 20/09/2019 前完成上列要求。

附有關圖紙 / 文件：

1+4 頁

以上項目為：

原合約工程包 原合約工程加 / 減賬 新工程報價

原因：-

分發東莞各部門：

- () 生產技術總監 連附件 () 技術部 連附件 () 生產部 連附件 () 機械設計部 連附件
 () 採購部 連附件 (X) 生產統籌部 連附件
 () 質檢部 連附件 () 會計部 連附件 () 報關組 連附件 () 其他 _____ 連附件

分發香港各部門：

- () 行政部 連附件 () 會計部 連附件 () 統籌部 連附件 (X) 工程部地盤科文 連附件
 () 採購部 連附件 () QS 部 連附件 () 維修部 連附件 () 其他 _____ 連附件

Joe

傳遞編號：HK - 1957/19 (FTP)

發件人簽署：


項目經理簽署：P.P.



美特鋁質有限公司
MIDI Aluminium Fabricator Ltd.

产品编号	L(MM)	数量	A	B	N	M	N1	M1	备注
J835-GW03a	3120	1	270	150	9	300			
J835-GW03b	1200	1	200	100	3	300			

工程號 J835 地盤 將軍澳66D平台

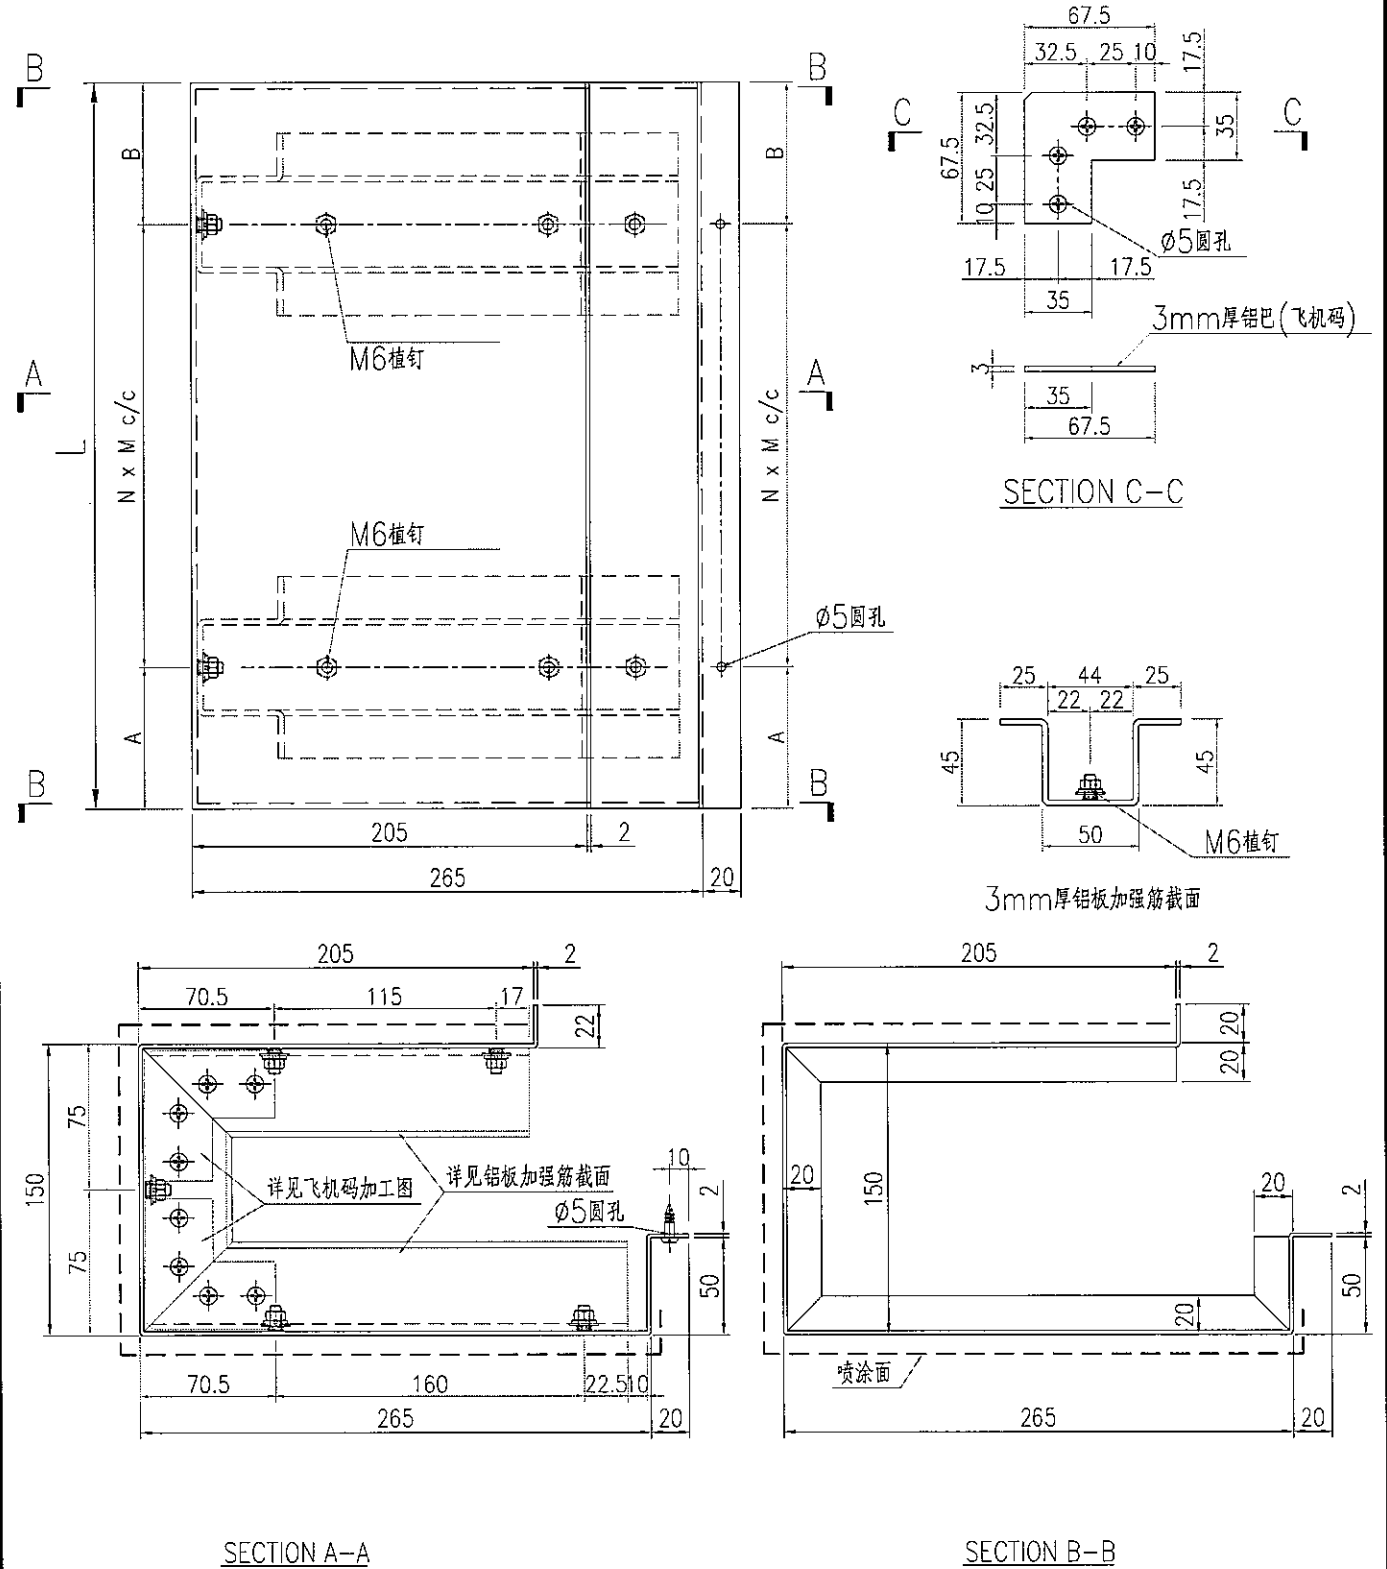

名稱	鋁板加工圖	制圖	曾建平	2019-07-17	修改	A		
材料	2mm厚鋁板	復核			日期	06/09/19		
顏色	UCT34440SC-3 3Coats 鋁	批准			圖號	J835-GW03		




美特鋁質 有限公司
MIDI Aluminium Fabricator Ltd.

产品编号	L(MM)	数量	A	N	M	B	N1	M1	备注
		1							

工程號 J835 地盤 將軍澳66D平台

G/F 門頂

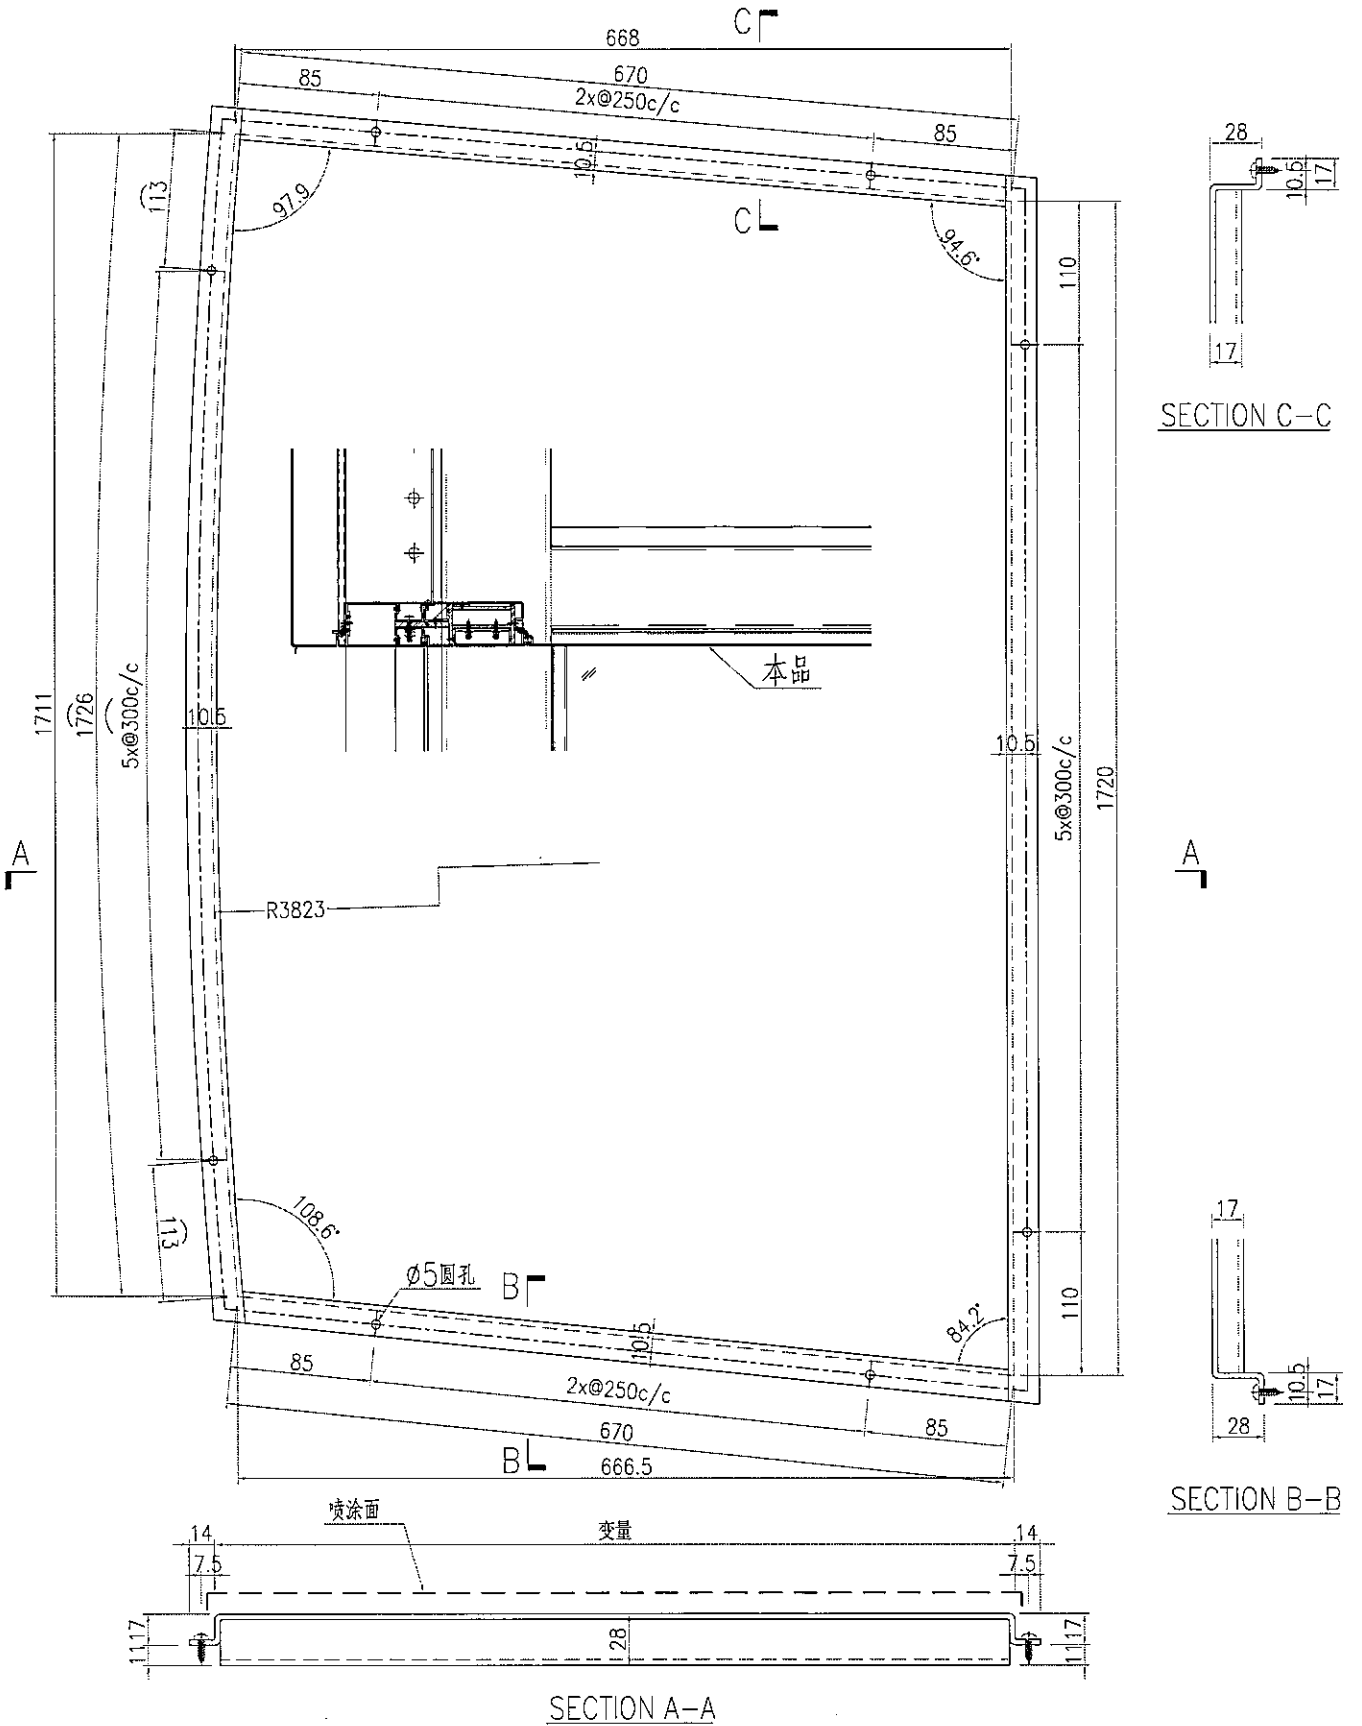






名稱	鋁板加工圖	制圖	曾建平	2017-04-17	修改	A		
材料	3mm厚鋁板	復核			日期	2019-09-05		
顏色	UCT64301SC-3 3Coats 深灰色	批准			圖號	J835-LB124		



美特鋁質有限公司
MIDI Aluminium Fabricator Ltd.

产品编号	L(MM)	数量	备注
		2	

工程號	J835	地盤	將軍澳66D平台
-----	------	----	----------

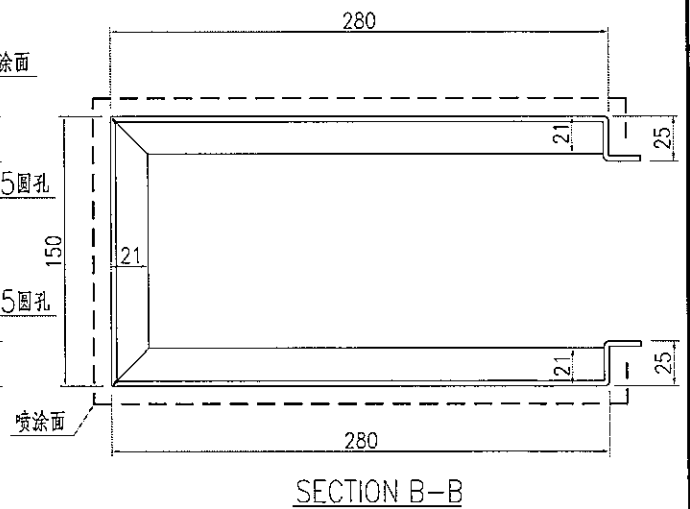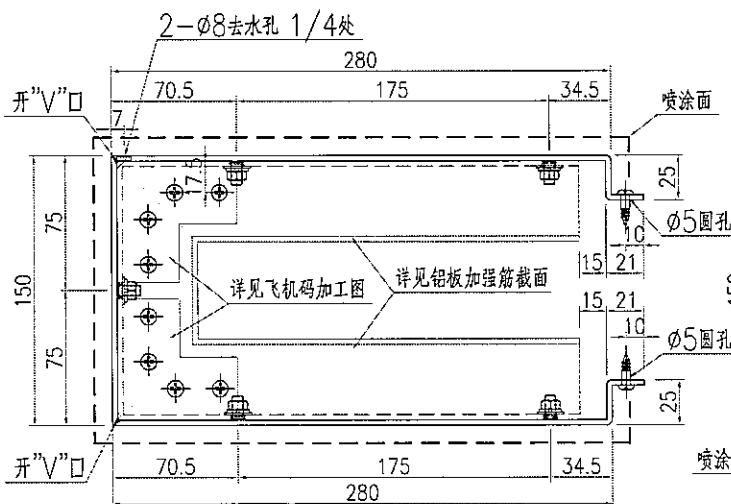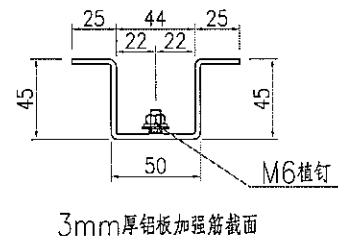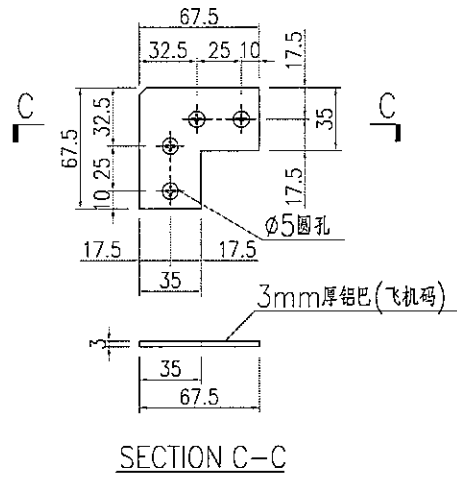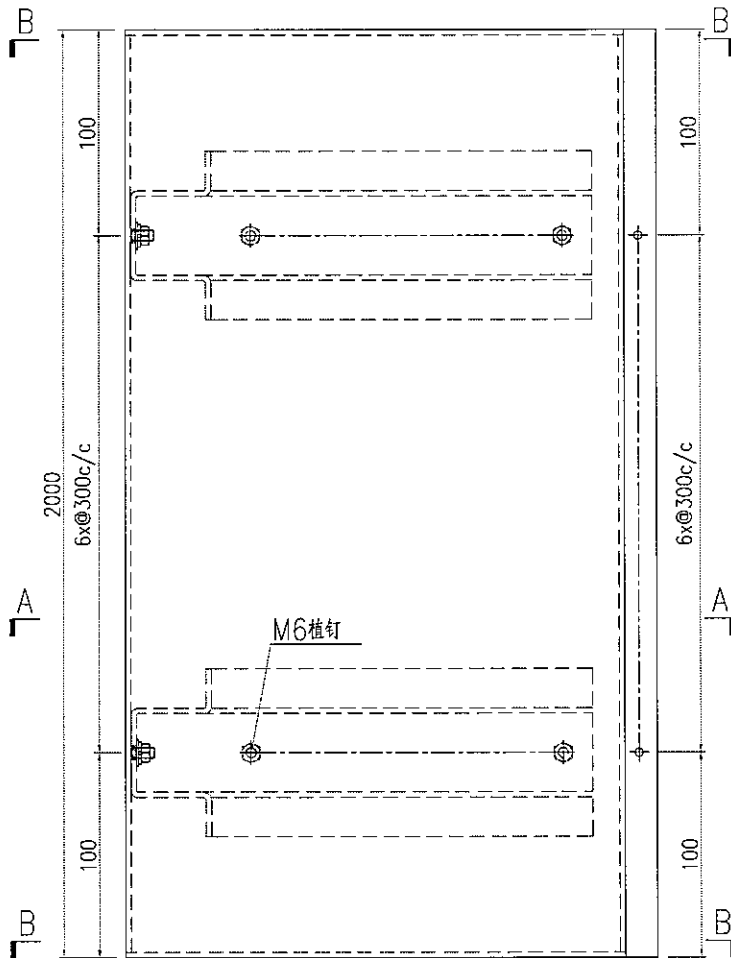

名稱	鋁板加工圖	制圖	曾建平	2019-05-30	修改	A	
材料	3mm厚鋁板	復核			日期	06/09/19	
顏色	UCT34440SC-3 3Coats 鋅	批准			圖號	J835-LB250	

