



工程指示 / 要求簡箋(E.I.)

工程指示編號：EI / 1043/19

修改版次：

工程編號：J835

工程名稱：TKO66D2 A&A Works

工程項目：廠用玻璃 BM

收件人：Maggie

發件人：Timmy

日期：07/09/2019

□要求提供 / ■確認 事項：

- () 初步鋁料 B.M. () 加工拆圖，然後生產 () 尺寸表
- () 正式鋁料 B.M. () 技術上資料 / 指示 () 報價
- (x) 玻璃 B.M. () 樣辦或貨品說明書 () 分判合約
- () 其他：_____

內容：

按附頁配件 BM 訂購。 "急用"

與 EI 1044 配合組裝

請在 17/9 前完成上列要求。

附有關圖紙 / 文件：

1+ 頁

以上項目為：

- 原合約工程包 原合約工程加 / 減賬 新工程報價

原因：-

分發東莞各部門：

- () 生產技術總監 連附件 () 技術部 連附件 () 生產部 連附件 () 機械設計部 連附件
- () 採購部 連附件 (X) 生產統籌部 連附件
- () 質檢部 連附件 () 會計部 連附件 () 報關組 連附件 () 其他 _____ 連附件

分發香港各部門：

- () 行政部 連附件 () 會計部 連附件 () 統籌部 連附件 () 工程部地盤科文 連附件
- (X) 採購部 連附件 () QS 部 連附件 () 維修部 連附件 () 其他 _____ 連附件

傳遞編號：HK - 1963/19 (FTP)

發件人簽署：


項目經理簽署：P.P.

工程號:	J-835	計算:	曾建平	日期:	09/07/2019	送呈:	施哥
地盤名稱:	將軍澳66D平台	核對:		日期:		副本:	
項目類別:	A & A WORKS	批准:		日期:		A/C Code:	
BM編號:	修改版次:		總計玻璃面積 (平方米):	4.413	此BM依據		

序號	修改內容	玻璃編號	顏色與類型	厚度 (mm)	玻璃尺寸		數量 (塊)	總面積 (平方米)	備注
					寬度W (mm)	高度H (mm)			
1		J835-G40	12mm THK. CLEAR TEMPERED GLASS	12	1400	3152	1	4.41	梗玻 (詳見加工圖J835-GI.20)
2									
3									
4									
5									
28					總計:		1	4.41	

加工注意事項:


- 1). 本表中所有玻璃對角線尺寸偏差要求不超過正負2mm。
- 2). 本表中所有玻璃要求粗磨邊及精磨邊處理並倒棱角。
- 3). 本表中不同種類玻璃參照玻璃加工圖加工。
- 4). 本表中所有強化玻璃均需HEAT SOAK TEST。
- 5). 本表中所有強化玻璃之入爐方向均以寬度方向進入。
- 6). 本表中所有玻璃成品均需注明室內外面及其玻璃編號，以便識別。 啟

 美特鋁質 有限公司 MIDI Aluminium Fabricator Ltd.				類別		物料號		
				制圖	曾建平	2019.07.09	圖號	J835-GL20
修改				復核			數量	見下表
日期				批准			位置	



玻璃編號	厚度 (mm)	玻璃尺寸		數量 (塊)	备注
		寬度W (mm)	高度H (mm)		
J835-G40	12mm	1404	3152	1	

1400 3152

頂

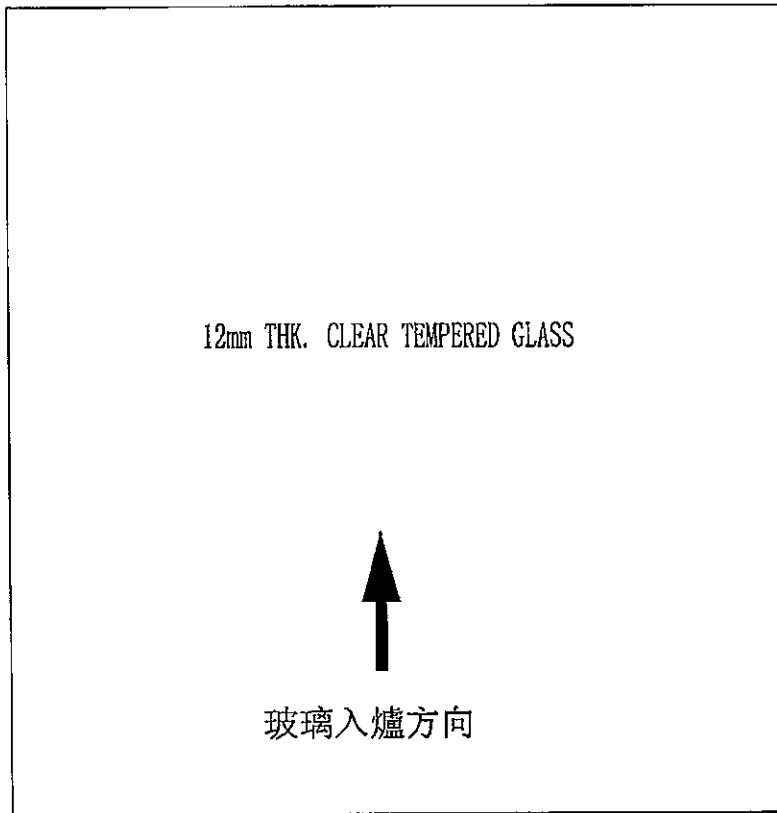

底

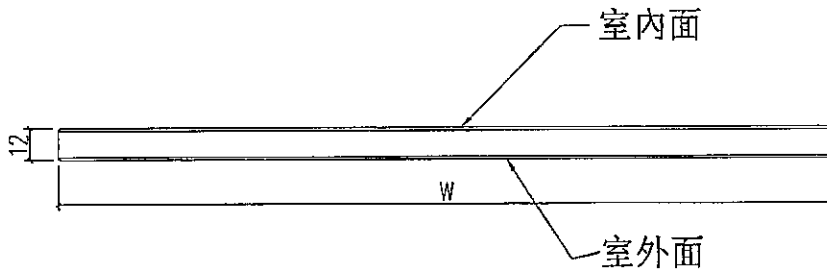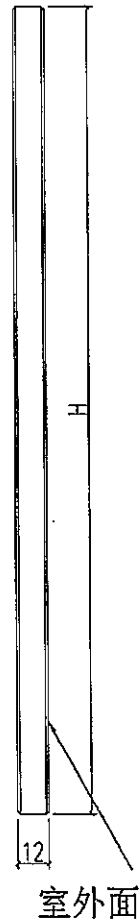

工程號	J-835	地盤	將軍澳天晉平臺	附 件
名稱	玻璃加工圖		採用	
材料	12mm THK. CLEAR TEMPERED GLASS		地盤	
顏色	-		工廠 <input checked="" type="checkbox"/>	

工程號: J835	窗號: -	數量: -	編圖: 曾建平	日期: 2019.07.09	批准: 地盤	日期: 工廠口	名稱: 玻璃位置圖	圖號: J835-LK105
地盤: 將軍澳60D平台	顏色: -	位置: -	校核: -	日期: -	採用: 地盤	工廠口	版次: -	版次: -

