



工程指示 / 要求簡箋(E.I.)

工程指示編號：EI / 1044 / 19
 工程編號：J835
 工程項目：廠用鋁料加工圖
 收件人：生統
 修改版次：
 工程名稱：TKO66D2 A&A Works
 發件人：Timmy
 日期：07/09/2019

“急用”

□要求提供 / ■確認 事項：

- | | | |
|------------------------------------|-------------------------------------|-------------------------------|
| <input type="checkbox"/> 初步鋁料 B.M. | <input type="checkbox"/> 加工拆圖，然後生產 | <input type="checkbox"/> 尺寸表 |
| <input type="checkbox"/> 正式鋁料 B.M. | <input type="checkbox"/> 技術上資料 / 指示 | <input type="checkbox"/> 報價 |
| <input type="checkbox"/> 玻璃 B.M. | <input type="checkbox"/> 樣辦或貨品說明書 | <input type="checkbox"/> 分判合約 |
| <input type="checkbox"/> 其他：_____ | | |

內容：

煩請按附頁加工圖紙加工，須按期完成。

與 EI 1043 配合組裝

請在 27/09/19 前完成上列要求。

附有關圖紙 / 文件：

1+ 頁

以上項目為：

- 原合約工程包 原合約工程加 / 減賬 新工程報價

原因：-

分發東莞各部門：

- 生產技術總監 連附件 技術部 連附件 生產部 連附件 機械設計部 連附件
 採購部 連附件 生產統籌部 連附件
 質檢部 連附件 會計部 連附件 報關組 連附件 其他 _____ 連附件

分發香港各部門：

- 行政部 連附件 會計部 連附件 統籌部 連附件 工程部地盤科文 連附件
 採購部 連附件 QS 部 連附件 維修部 連附件 其他 _____ 連附件

傳遞編號：HK - 1964 / 19 (FTP)

發件人簽署：

Timmy

項目經理簽署：P.P.




[Signature]

EG-DWG3


美特鋁質 有限公司
 MIDI Aluminium Fabricator Ltd.

产品编号	L(MM)	数量	A	N	M	B	N1	M1	备注
J835-AL105-01	3114	1	5	10	300				

工程號	J835	地盤	將軍澳66D平台
-----	------	----	----------

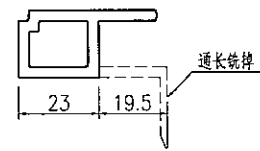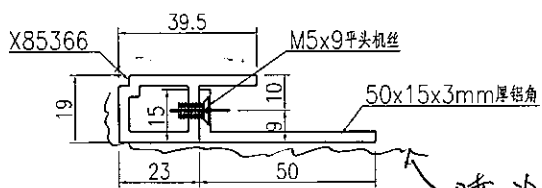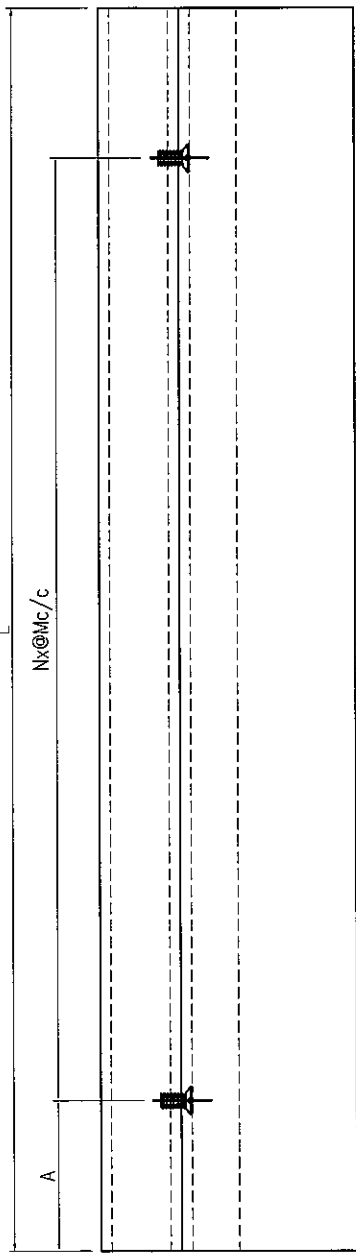

SECTION A-A

噴漆面

X85366 铣边位

名稱	九字料加工圖	制圖	曾建平	2019-07-19	修改			
材料	X85366+50x15x3mm厚鋁角	復核			日期			
顏色	PPG UCT515482XL(RY)-3 3 Coats 深灰	批准			圖號	J835-AL105		



EG-DWG3



美特鋁質 有限公司
MIDI Aluminium Fabricator Ltd.

产品编号	W(mm)	H(mm)	数量	N	M	B	N1	M1	备注
J835-ZK94-01	1400	3152	1						

工程號	J835	地盤	將軍澳66D平台
-----	------	----	----------

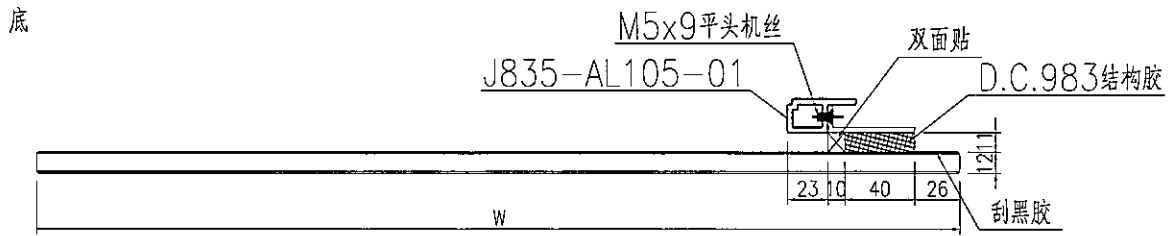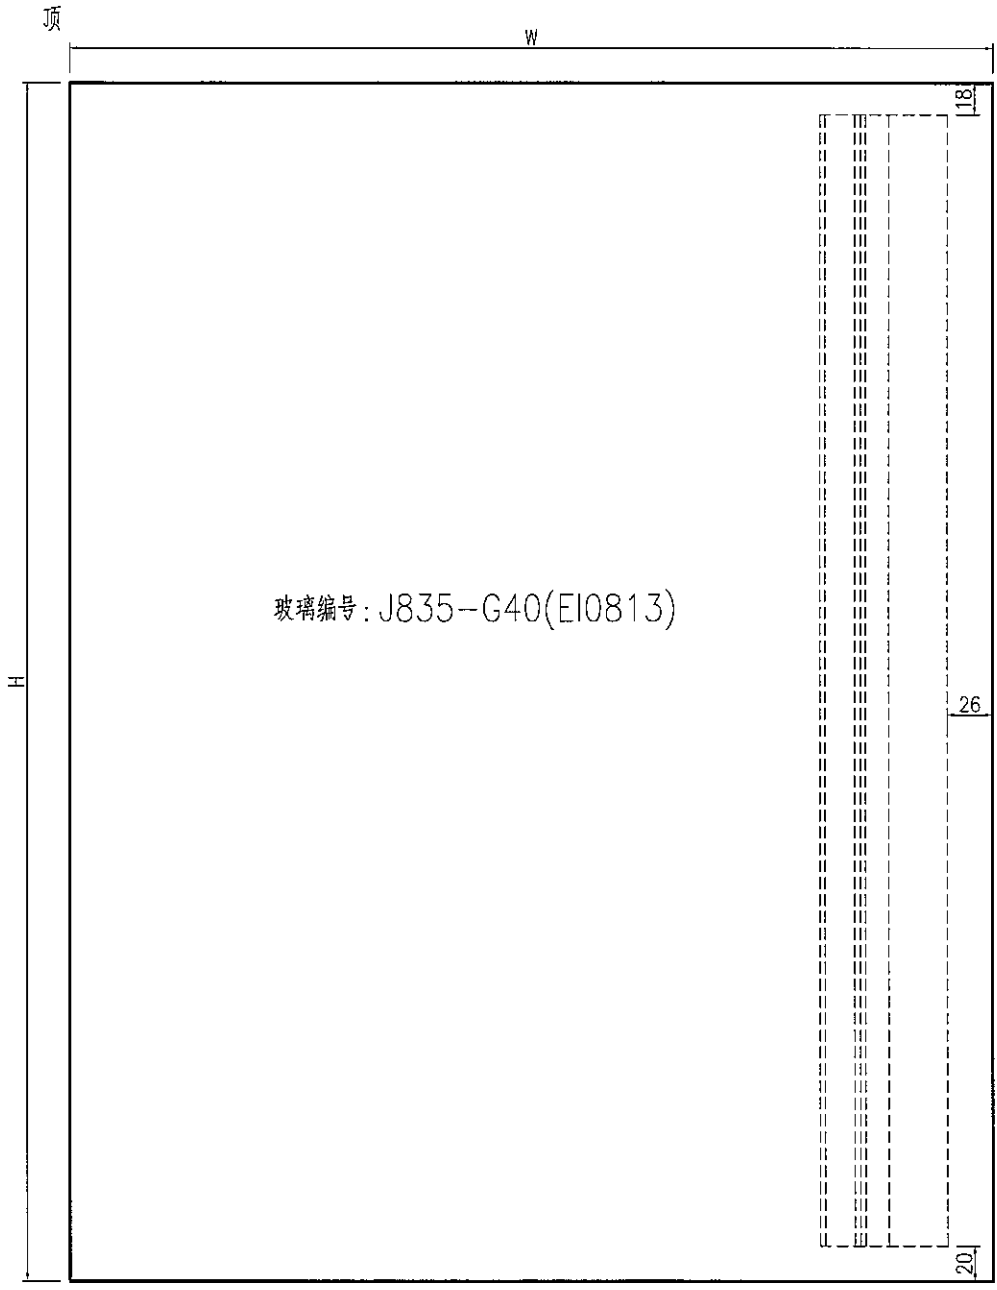

名稱	玻璃副框組框圖	制圖	曾建平	2019-07-19	修改			
材料	X85366+50x15x3mm厚鋁角	復核			日期			
顏色	PPG UCT515482XL(RY)-3 3 Coats 霧炮	批准			圖號	J835-ZK05		

