



工程指示 / 要求簡箋(E.I.)

工程指示編號：EI / 1072/19

修改版次：

工程編號：J835

工程名稱：TKO66D2 A&A Works

工程項目：地盤用鋁板加工圖(GW07 背板)

收件人：生統

發件人：Timmy

日期：20/09/2019

□要求提供 / ■確認 事項：

- ( ) 初步鋁料 B.M.                      ( ) 加工拆圖，然後生產                      ( ) 尺寸表
- ( ) 正式鋁料 B.M.                      ( ) 技術上資料 / 指示                      ( ) 報價
- ( ) 玻璃 B.M.                              ( ) 樣辦或貨品說明書                      ( ) 分判合約
- ( ) 其他：\_\_\_\_\_

內容：

煩請按附頁加工圖紙加工，須按期完成。

請在 04/10/19 前完成上列要求。

附有關圖紙 / 文件：

1+ 3 頁

以上項目為：

- 原合約工程包                       原合約工程加 / 減賬                       新工程報價

原因：-

分發東莞各部門：

- ( ) 生產技術總監  連附件    ( ) 技術部     連附件    ( ) 生產部     連附件    ( ) 機械設計部  連附件
- ( ) 採購部     連附件    (X) 生產統籌部  連附件
- ( ) 質檢部     連附件    ( ) 會計部     連附件    ( ) 報關組     連附件    ( ) 其他 \_\_\_\_\_  連附件

分發香港各部門：

- ( ) 行政部  連附件    ( ) 會計部  連附件    ( ) 統籌部  連附件    (X) 工程部地盤科文  連附件 **Joe**
- ( ) 採購部  連附件    ( ) QS 部  連附件    ( ) 維修部  連附件    ( ) 其他 \_\_\_\_\_  連附件

傳遞編號：HK - 2037 / (FTP)

19

發件人簽署：

*Timmy*

項目經理簽署：P.P.

*[Signature]*


# EG-DWG3



美特鋁質 有限公司  
MIDI Aluminium Fabricator Ltd.

产品编号	長度(H)	A	N	M	寬度(W)	B	N1	M1	數量
BP01A	497	98.5	1	300	1302	51	4	300	1
BP02A	2967	134	9	300	767	83.5	2	300	1
BP03A	1387	93.5	4	300	447	73.5	1	300	1

工程號 J835 地盤 將軍澳66D平台

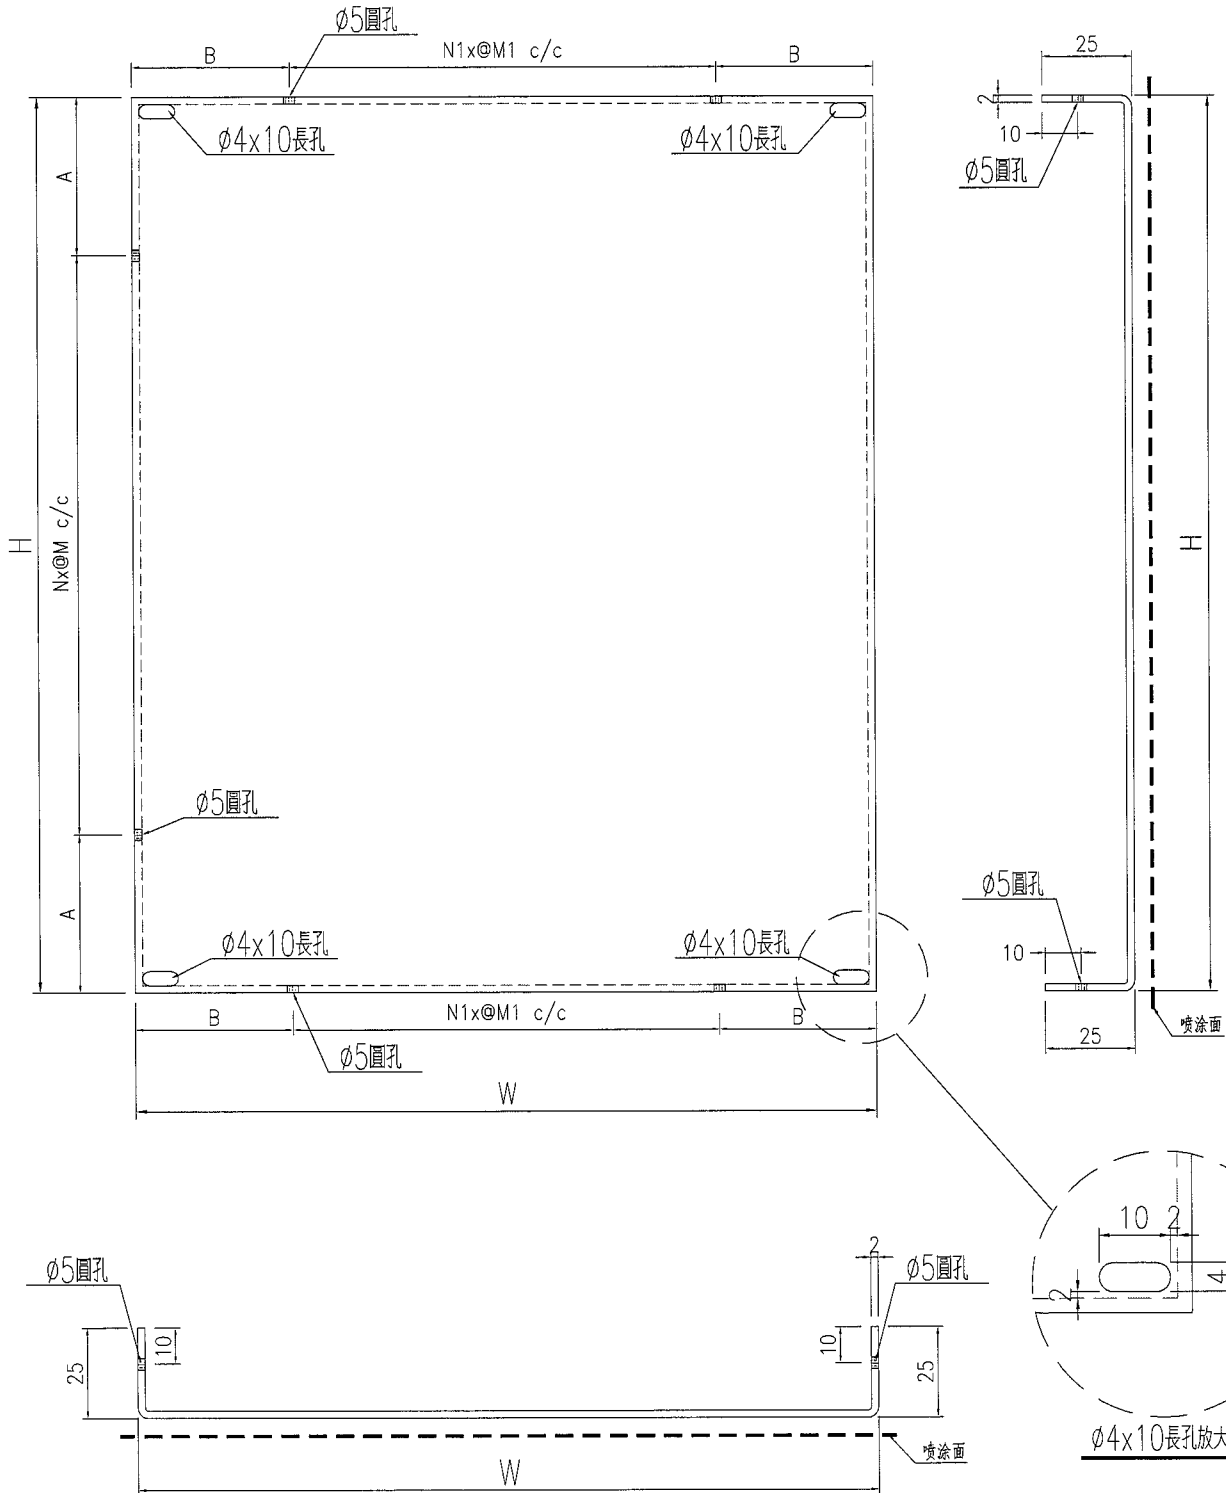



名稱	鋁板加工圖	制圖	Timmy	2019-08-19	修改		
材料	2mm厚鋁板	復核			日期		
顏色	UCT34440SC-3 3Coats 銀色	批准			圖號	J835-GW07-BP01A~03A	



美特鋁質有限公司  
MIDI Aluminium Fabricator Ltd.

产品编号	長度(H)	寬度(W)	数量
BP01B	495	1300	1
BP02B	2965	765	1
BP03B	1385	445	1


工程號 J835 地盤 將軍澳66D平台

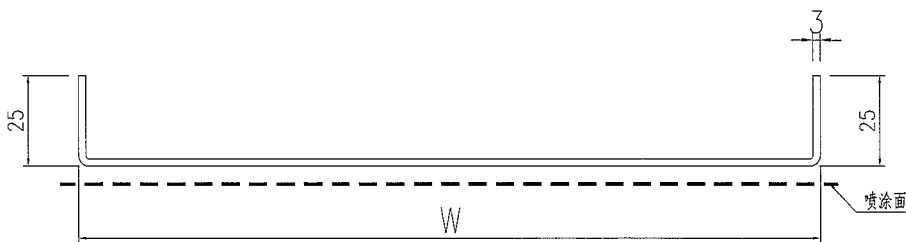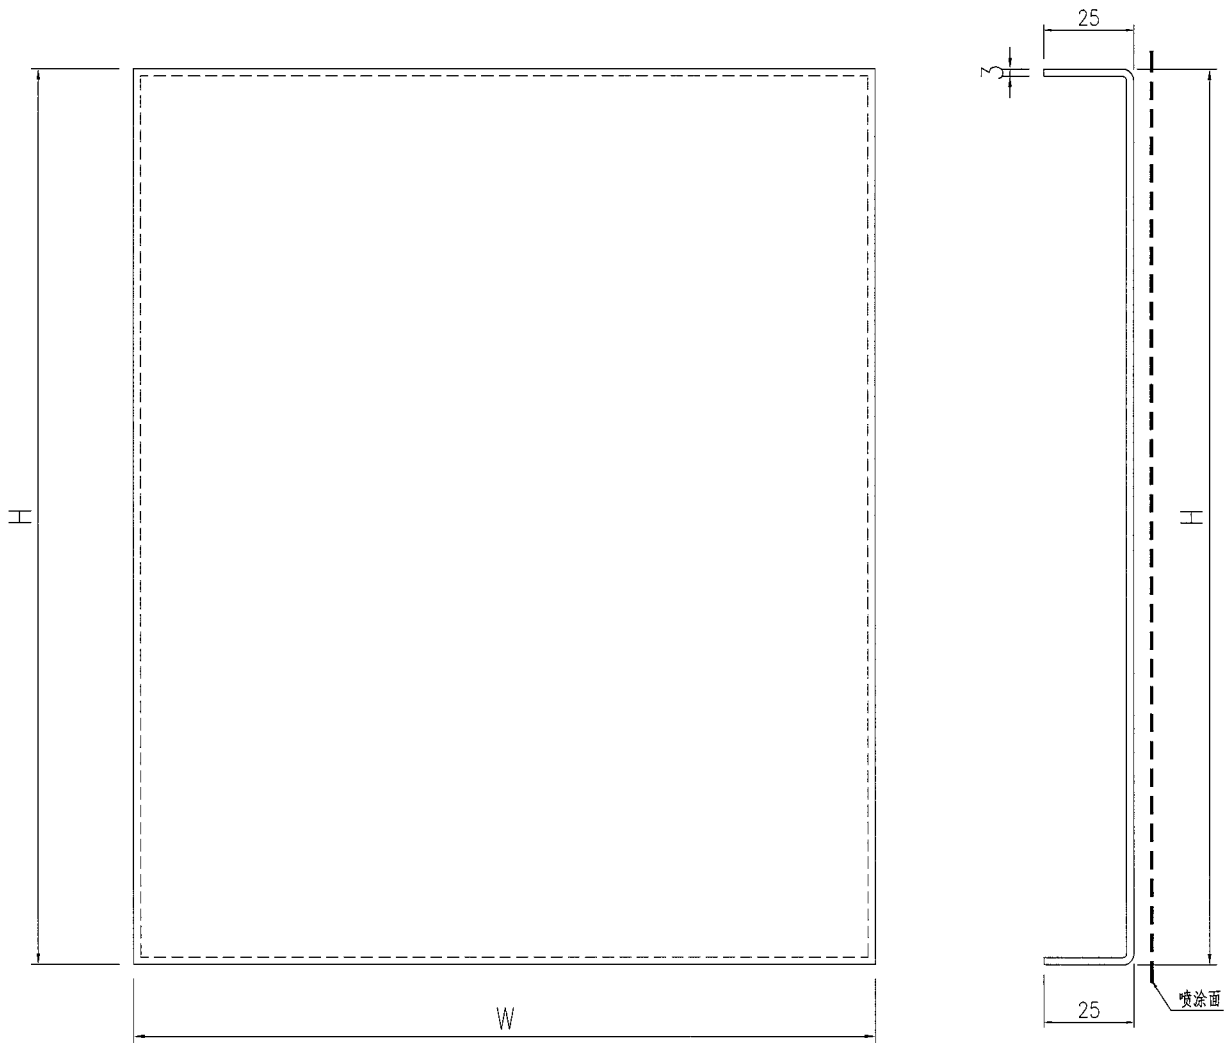






名稱	鋁板加工圖	制圖	Timmy	2019-08-19	修改			
材料	3mm厚鋁板	復核			日期			
顏色	UCT64301SC-3 3Coats 深灰色	批准			圖號	J835-GW07-BP01B~03B		

LEGEND:  
 G1 12mm THK CLEAR TEMPERED GLASS  
 G2 12mm THK CLEAR TEMPERED GLASS + ALUM. BACK PANEL  
 ALUM. LOUVER

M: ALUM. MULLION (REF. TO J835-AA-GN02)  
 T1: ALUM. TRANSOM (REF. TO J835-AA-GN02)

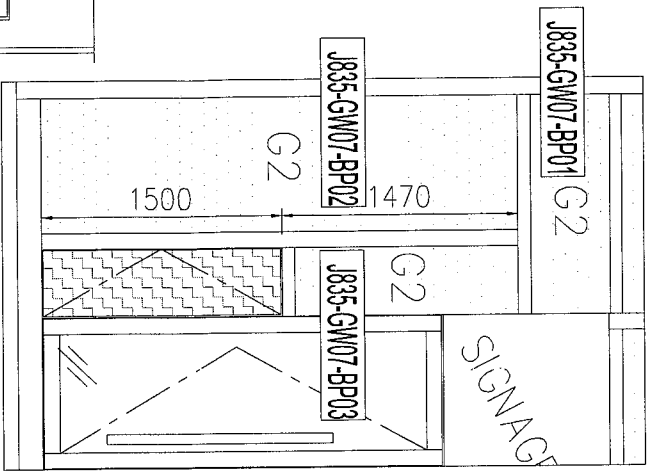

# 背板派位

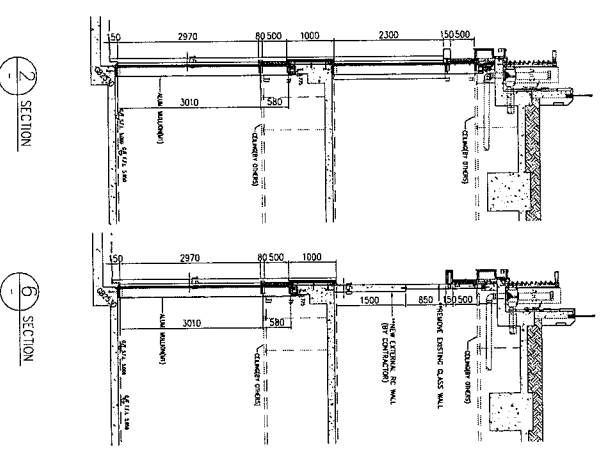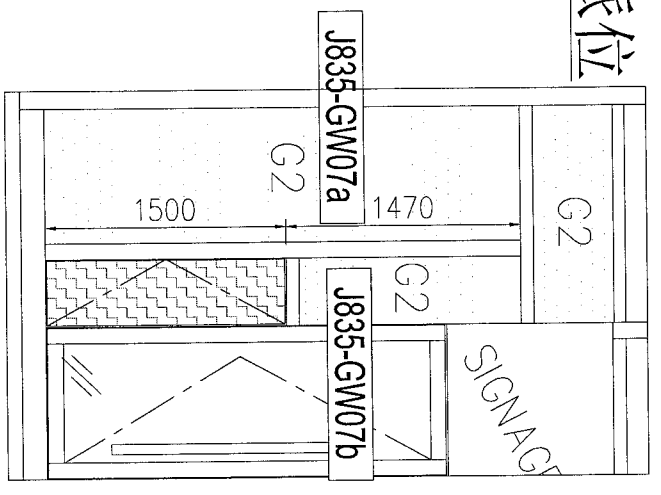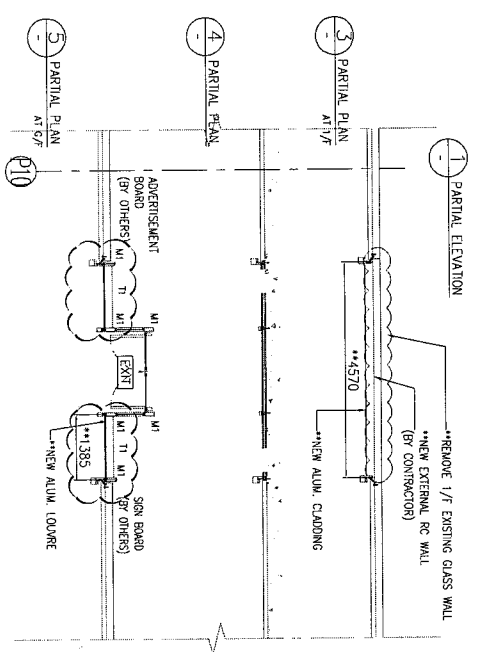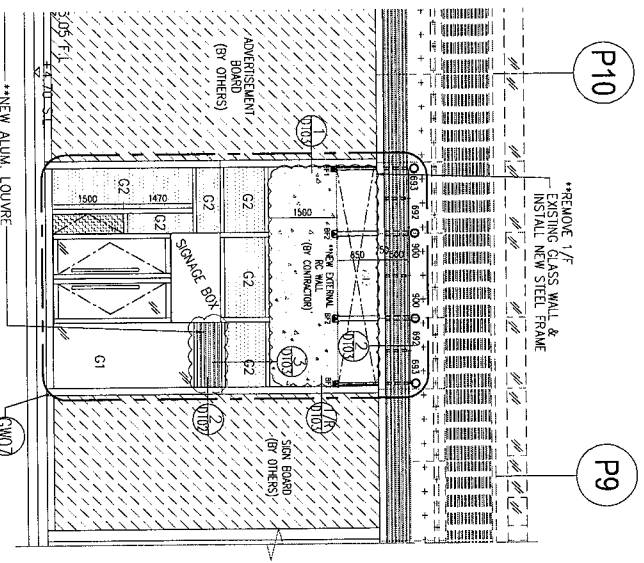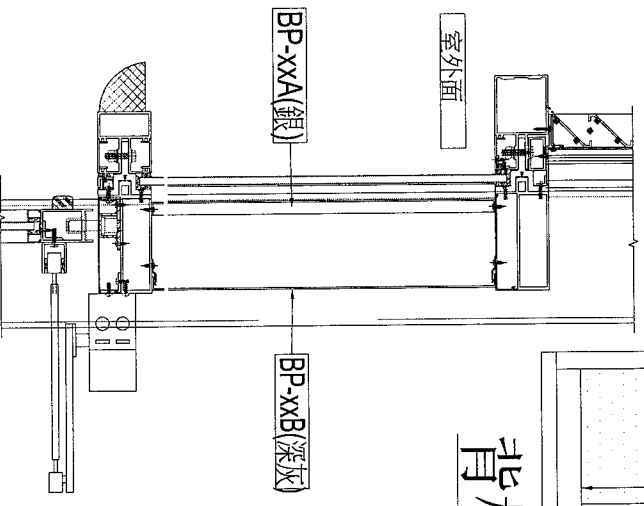

# 玻璃派位

**美特铝质有限公司**  
 MTDI Aluminium Fabricator Ltd.

工程號: J835	窗號: --	數量: --	繪圖: 曾建平	日期: 2019.05.16	批准:	名稱: 位置圖	圖号: J835-LK04
地盤: 將軍澳66D平台	顏色: --	位置: --	校核: --	日期: --	採用: 地盤 <input checked="" type="checkbox"/> 工廠 <input type="checkbox"/>	版次: --	版次: --