



工程指示 / 要求簡箋(E.I.)

工程指示編號：EI 6245/16 修改版次：
 工程編號：J835. 工程名稱：將軍澳 66D 平台
 工程項目：幕牆試水 —— 確認廠用玻璃加工圖紙。
 收件人：羅小姐 發件人：Eddie 日期：2016.11.14

要求提供 / 確認 事項：

- | | | |
|--|-------------------------------------|-------------------------------|
| <input type="checkbox"/> 初步鋁料 B.M. | <input type="checkbox"/> 加工拆圖，然後生產 | <input type="checkbox"/> 尺寸表 |
| <input type="checkbox"/> 正式鋁料 B.M. | <input type="checkbox"/> 技術上資料 / 指示 | <input type="checkbox"/> 報價 |
| <input type="checkbox"/> 配件 B.M. | <input type="checkbox"/> 樣辦或貨品說明書 | <input type="checkbox"/> 分判合約 |
| <input checked="" type="checkbox"/> 其他：_____ | | |

內容：

請按附件加工圖紙，須按期完成。

請在 2016.12.10 前完成上列要求。

附有關圖紙 / 文件：

1+ 4頁

以上項目為：

- 原合約工程包 原合約工程加 / 減賬 新工程報價

原因：-

分發東莞各部門：

- () 生產技術總監 連附件 () 技術部 連附件 () 生產部 連附件 () 機械設計部 連附件
 () 採購部 連附件 () 生產統籌部 連附件
 () 質檢部 連附件 () 會計部 連附件 () 報關組 連附件 () 其他 _____ 連附件

分發香港各部門：

- () 行政部 連附件 () 會計部 連附件 () 統籌部 連附件 () 工程部地盤科文 連附件
 () 採購部 連附件 () QS 部 連附件 () 維修部 連附件 () 其他 _____ 連附件


傳遞編號：

HK 2548/16 (FTP)

發件人簽署：

(Signature) 2016.11.14

項目經理簽署：

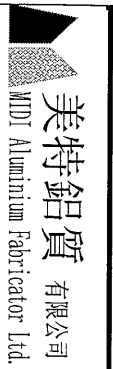

美特鋁質有限公司
MDTI Aluminium Fabricator Ltd.

工程號: J-835

計算: 劉寶平

日期: 11/11/2016

送呈:

地盤名稱: 將軍澳

核對: 王禮秋

日期:

副本:

項目類別: 單元幕牆(試水)

批准:

日期:

A/C Code:

BM編號:

修改版次:

總計玻璃面積 (平方米):

43.329

此BM依據最新施工圖資料計算

序號	修改內容	玻璃圖號	顏色與類型	厚度 (mm)	玻璃尺寸		數量 (塊)	總面積 (平方米)	備注	
					寬度W (mm)	高度H (mm)				
1		A-01	12mm THK. CLEAR TEMPERED GLASS 三鑫樣板編號: D16060699	12	1444	3015	2	8.71	梗玻	
2		A-02			1441	3015	1	4.34	梗玻	
3		A-03			1391	3015	1	4.19	梗玻	
4		A-04			1444	3075	2	8.88	梗玻	
5		A-05			1441	3075	1	4.43	梗玻	
6		A-06			1391	3075	1	4.28	梗玻	
7		A-07			1444	1485	2	4.29	梗玻	
8		A-08			1441	1485	1	2.14	梗玻	
9		A-09			1391	1485	1	2.07	梗玻	
10										
11										
				總計:			12	43.33		




加工注意事項:

- 1).本表中所有玻璃對角線尺寸偏差要求不超過正負2mm。
- 2).本表中所有玻璃要求粗磨邊處理並倒稜角。
- 3).本表中不同種類玻璃參照玻璃加工圖加工。
- 4).本表中所有強化玻璃均需HEAT SOAK TEST。
- 5).本表中所有強化玻璃之入爐方向均以寬度方向進入。
- 6).本表中所有玻璃成品均需注明室內外面及其玻璃編號，以便識別。

類別		物料號		
制圖	劉寶平	2016.11.12	圖號	835-GL01
復核	王禮秋		數量	見下表
批准			位置	

修改				
日期				

玻璃圖號	玻璃尺寸		數量 (塊)
	寬度W (mm)	高度H (mm)	
A-01	1444	3015	2
A-02	1441	3015	1
A-03	1391	3015	1
A-04	1444	3075	2
A-05	1441	3075	1
A-06	1391	3075	1
A-07	1444	1485	2
A-08	1441	1485	1
A-09	1391	1485	1

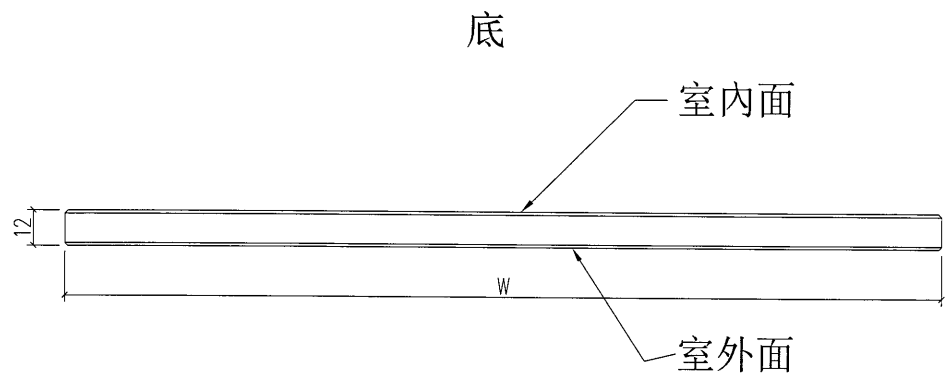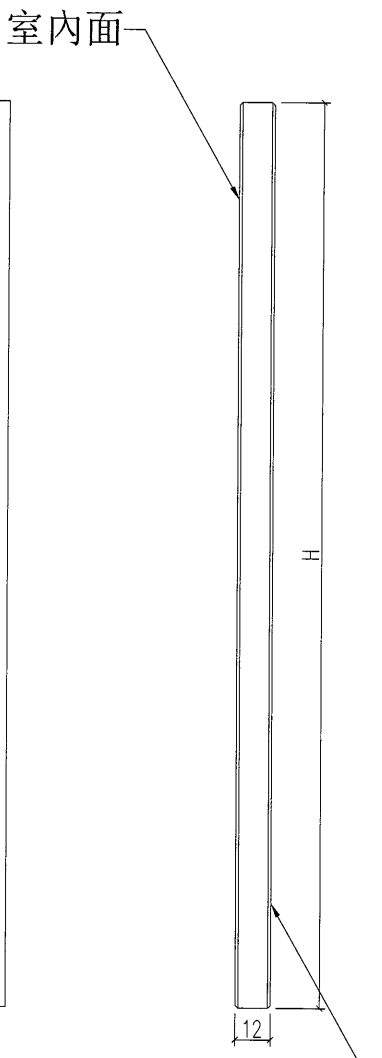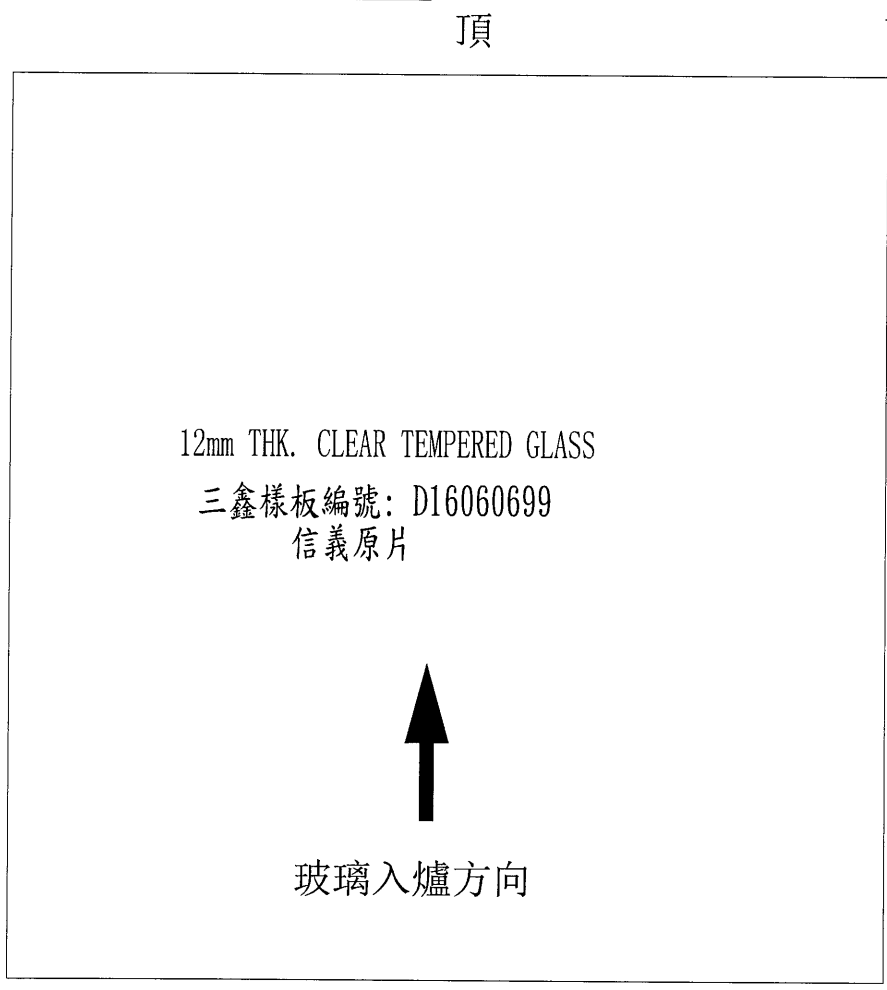

工程號	J-835	地盤	將軍澳天晉平臺	附件
名稱	玻璃加工圖		採用	
材料	12mm THK. CLEAR TEMPERED GLASS		地盤	
顏色	-		工廠	

