

工程指示 / 要求簡箋(E.I.)

工程指示編號：EI 6095/16 修改版次：  
 工程編號：J835 工程名稱：將軍澳 66D 平台  
 工程項目：幕牆試水 — 確認做兩鐵件及2週紙  
 收件人：羅小姐 發件人：Edie 日期：2016.11.19

要求提供 /  確認 事項：

- ( ) 初步鋁料 B.M. ( ) 加工拆圖，然後生產 ( ) 尺寸表
- ( ) 正式鋁料 B.M. ( ) 技術上資料 / 指示 ( ) 報價
- ( ) 配件 B.M. ( ) 樣辦或貨品說明書 ( ) 分判合約
- (x) 其他：鐵件

內容：請按附件及圖紙及2週紙提供 LAC

請在 2016.11.30 前完成上列要求。

附有關圖紙 / 文件：  
1+

- 以上項目為：  
 原合約工程包  原合約工程加 / 減賬  新工程報價

原因：-

- 分發東莞各部門：
- ( ) 生產技術總監  連附件 ( ) 技術部  連附件 ( ) 生產部  連附件 ( ) 機械設計部  連附件
  - ( ) 採購部  連附件 ( ) 生產統籌部  連附件
  - ( ) 質檢部  連附件 ( ) 會計部  連附件 ( ) 報關組  連附件 ( ) 其他 \_\_\_\_\_  連附件

- 分發香港各部門：
- ( ) 行政部  連附件 ( ) 會計部  連附件 ( ) 統籌部  連附件 ( ) 工程部地盤科文  連附件
  - ( ) 採購部  連附件 ( ) QS 部  連附件 ( ) 維修部  連附件 ( ) 其他 \_\_\_\_\_  連附件

傳遞編號：HK 2624/16 (FTP) 發件人簽署：Edie 2016.11.19  
 項目經理簽署：

工程號: J-835

計算: 劉寶平

日期: 18/11/2016

送呈: 施哥

地盤名稱: 將軍澳66D平台

核對:

日期:

副本:

廠用鐵件BM表

項目類別: 幕牆試水

批准:

日期:

修改版次:

A/C Code:

鐵件總重量KG: 29.77

此BM依據最新施工圖資料計算

序號	修改內容	鐵件圖號	圖紙名稱	顏色	實用	後備	總數	單位	單件 (kg)	總重量 (kg)	備注
1		J835-SS06	鐵件加工圖	熱浸鍍鋅	10	0	10	件	1.892	18.920	
2		J835-SS07	鐵件加工圖	熱浸鍍鋅	10	0	10	件	1.085	10.850	
					合計:		20	件	合共:	29.770	KG





美特鋁質 有限公司  
MIDI Aluminium Fabricator Ltd.

产品编号

L(MM)

数量

A

N

M

B

N1

M1

备注




10

工程號

J835

地盤

將軍澳66D平台

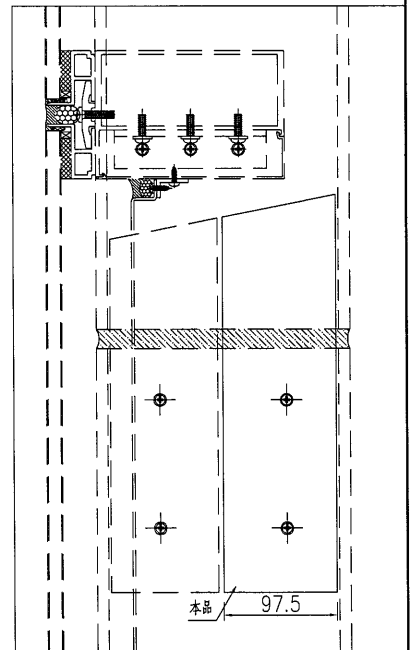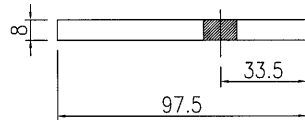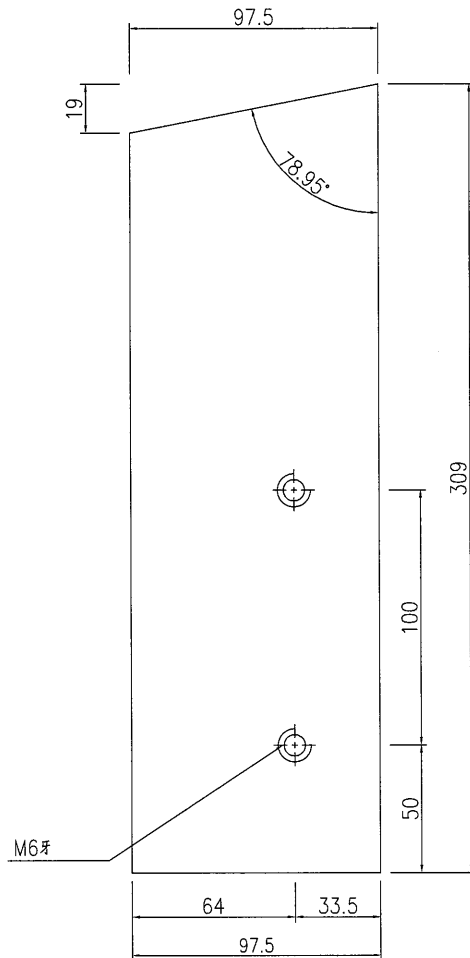

單重: 1.892

名稱	鐵件加工圖	制圖	劉寶平	2016-11-12	修改			
材料	詳見加工圖	復核			日期			
顏色	熱浸鍍鋅	批准			圖號	J835-SS06		






美特鋁質 有限公司  
MIDI Aluminium Fabricator Ltd.

产品编号	L(MM)	数量	A	N	M	B	N1	M1	备注
		10							


10

工程號	J835	地盤	將軍澳66D平台
-----	------	----	----------

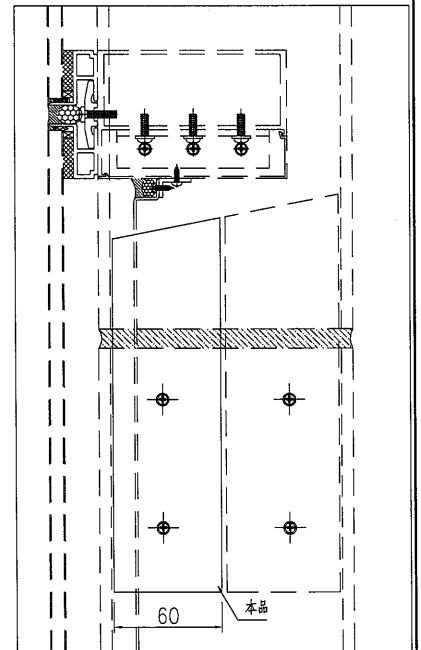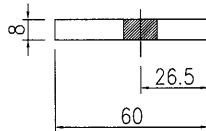
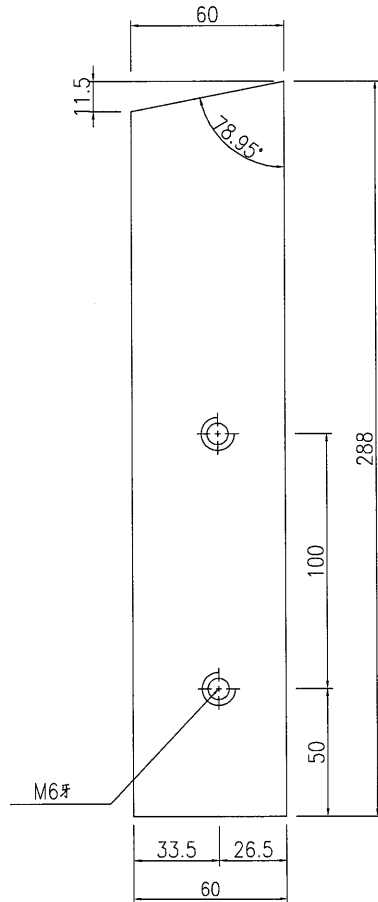


單重: 1.085

名稱	鐵件加工圖	制圖	劉寶平	2016-11-12	修改			
材料	詳見加工圖	復核			日期			
顏色	熱浸鍍鋅	批准			圖號	J835-SS07		


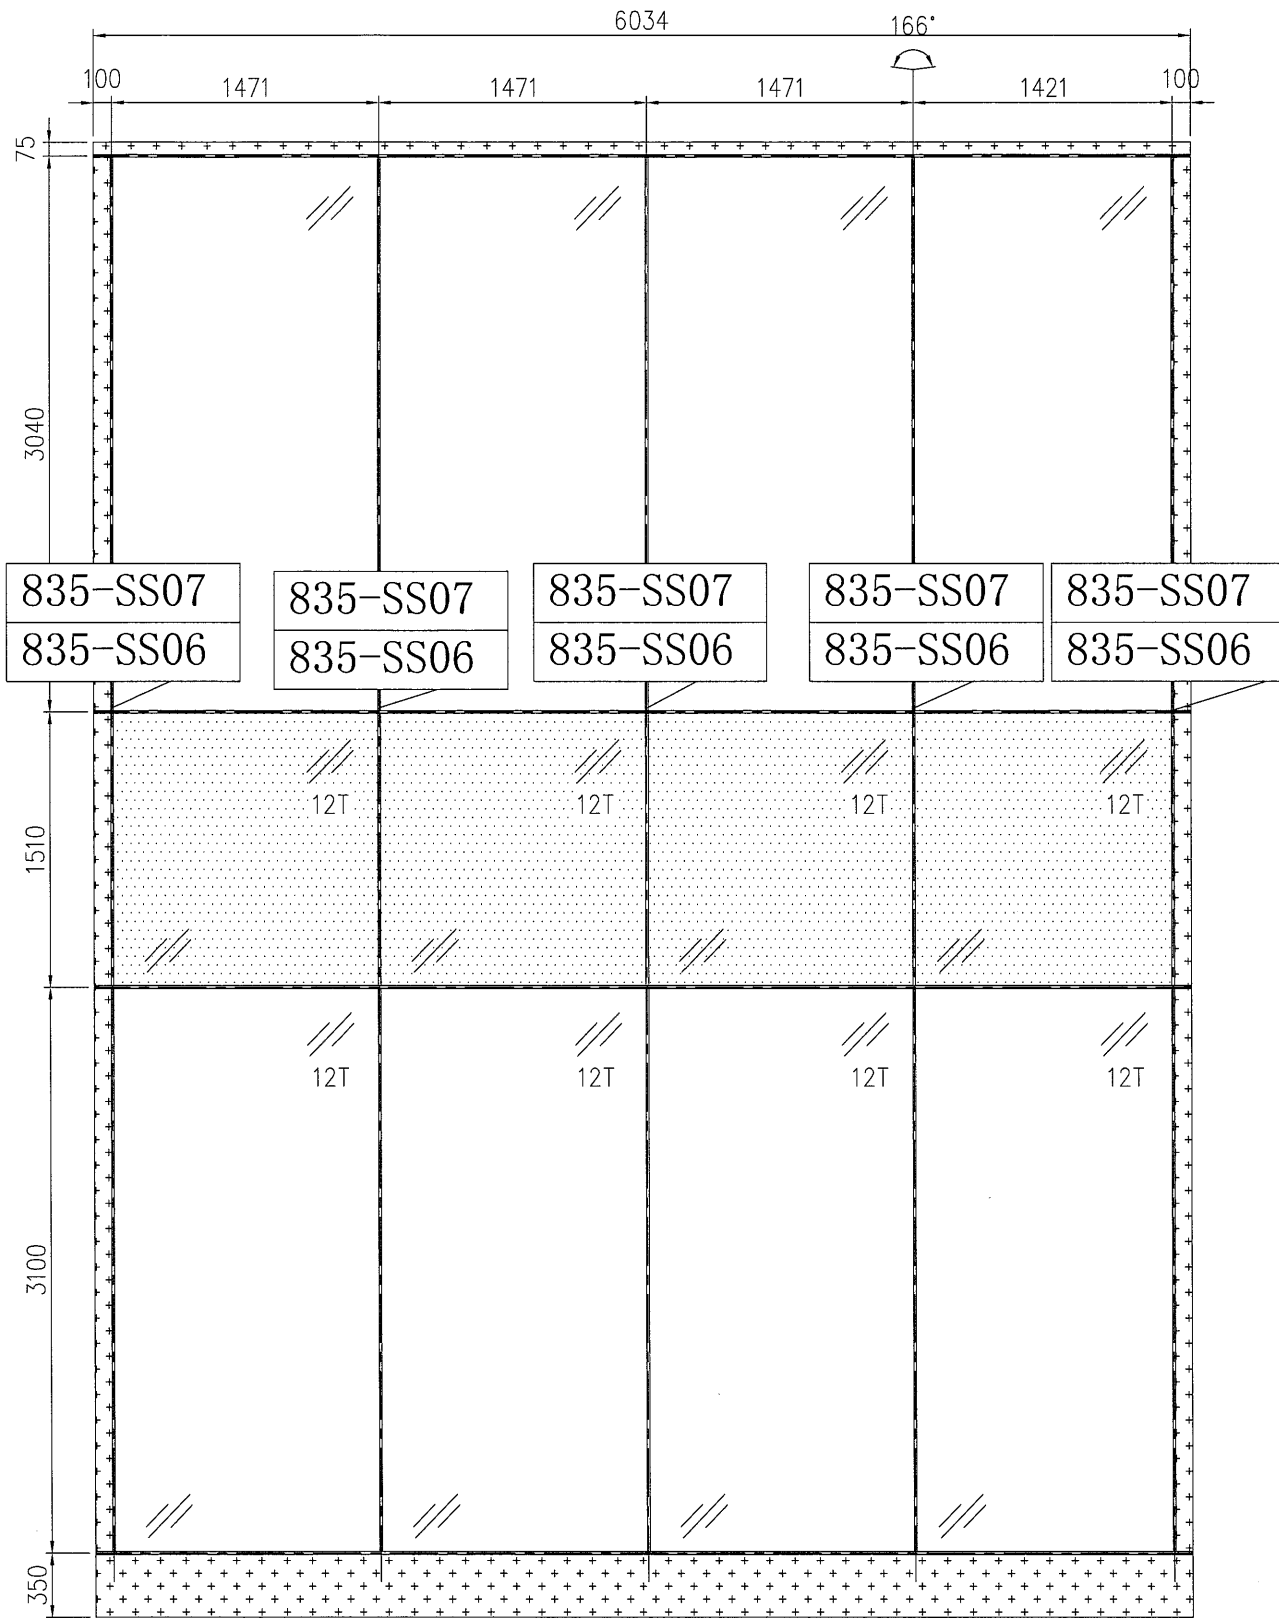


① ELEVATION

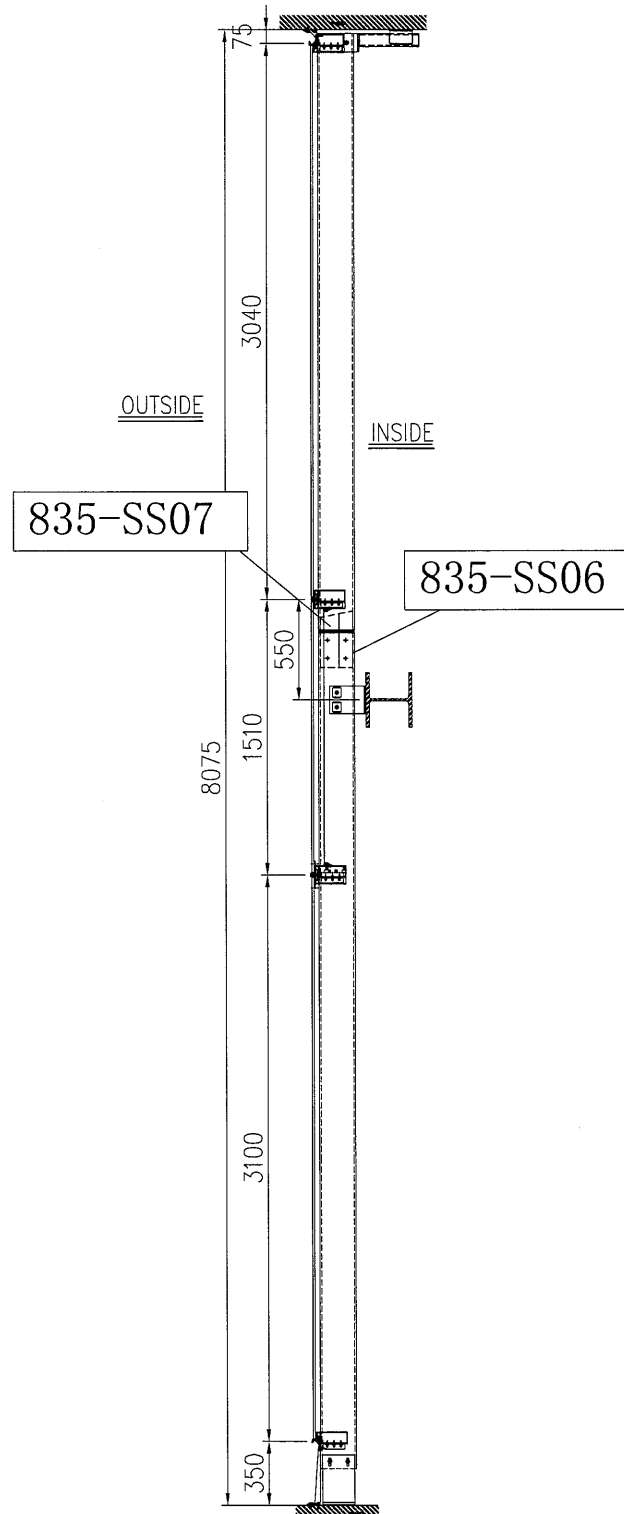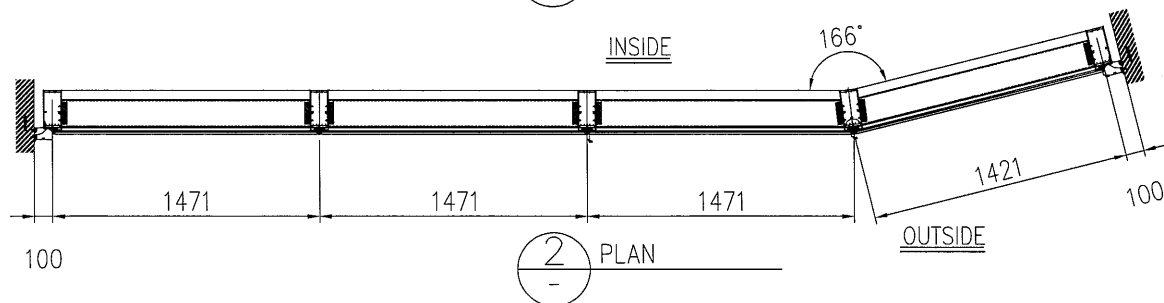

③ SECTION

LEGEND:

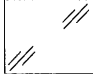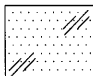-  12mm THK. CLEAR TEMPERED GLASS
-  12mm THK. CLEAR TEMPERED GLASS + ALUM. BACK PANEL

B.D. Ref. 3/9243/12

F.P.B. Ref.

DATE/REVISION/AMENDMENTS

**SUN HUNG KAI**  
ARCHITECTS AND ENGINEERS LTD.

SUN HUNG KAI CENTRE, WANCHAI, HONGKONG  
TEL: 28278111 FAX: 28272884

YEE FAI CONTRACTORS CO. LTD.  
44/F SUN HUNG KAI CENTRE, WANCHAI, HONGKONG  
TEL: 28278111 FAX: 28270717

**美特鋁質有限公司**  
MIDI ALUMINIUM FABRICATOR LTD.

Units 6-8, Sunray Industrial Centre, 1/F  
610 Cha Kwo Ling Road, Kowloon  
Tel: 23489211-4 Fax: (852)2727666

This drawing and design are copyright of the authorized person. No portion may be reproduced without his written permission. Use written dimensions. Measurements to existing works to be verified on site. This drawing shall be read in conjunction with specification and condition of contract.

PROJECT

PROPOSED RESIDENTIAL  
DEVELOPMENT AT  
TSEUNG KWAN O  
AREA 66D2, T.K.O.T.L. 118

TITLE

ELEVATION, PLAN  
AND SECTION

FILE NAME

DRAWN BY

CHECKED BY

PRINTED DATE

SCALE 1:10

JOB No.	DRAWING No.	REV.
J-835	J835-PT-301	-

R.S.E.

Lam Kwok Leung  
R.S. Eng. CE, M.S. Eng.  
MIDNITE RISE PPE

FOR B.D. APPROVAL