

工程指示 / 要求簡箋(E.I.)

工程指示編號：EI 6306 修改版次：
 工程編號：J835 工程名稱：將軍澳 660 甲
 工程項目：~~廣州~~ 處理廠用 20 噸 2 噸 現
 收件人：~~陳~~ 發件人：Blalil 日期：2016-11-16

要求提供 / 確認 事項：

- | | | |
|--|-------------------------------------|-------------------------------|
| <input type="checkbox"/> 初步鋁料 B.M. | <input type="checkbox"/> 加工拆圖，然後生產 | <input type="checkbox"/> 尺寸表 |
| <input type="checkbox"/> 正式鋁料 B.M. | <input type="checkbox"/> 技術上資料 / 指示 | <input type="checkbox"/> 報價 |
| <input type="checkbox"/> 配件 B.M. | <input type="checkbox"/> 樣辦或貨品說明書 | <input type="checkbox"/> 分判合約 |
| <input checked="" type="checkbox"/> 其他：_____ | | |

內容：

請將附件 2 份 紙 2 份，送給 陳

請在 2016.12.18 前完成上列要求。

附有關圖紙 / 文件：

1+

以上項目為：

- 原合約工程包 原合約工程加 / 減賬 新工程報價

原因：-

分發東莞各部門：

- () 生產技術總監 連附件 () 技術部 連附件 () 生產部 連附件 () 機械設計部 連附件
 () 採購部 連附件 () 生產統籌部 連附件
 () 質檢部 連附件 () 會計部 連附件 () 報關組 連附件 () 其他 _____ 連附件

分發香港各部門：

- () 行政部 連附件 () 會計部 連附件 () 統籌部 連附件 () 工程部地盤科文 連附件
 () 採購部 連附件 () QS 部 連附件 () 維修部 連附件 () 其他 _____ 連附件


傳遞編號：

HK 2707/16 (FTP)

發件人簽署：

項目經理簽署：

2

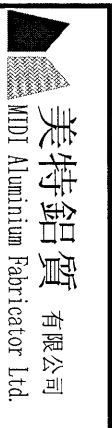


美特鋁質 有限公司
MIDI Aluminium Fabricator Ltd.

工程號:	J-835	計算:	夏之川	日期:	24/11/2016	送呈:
地盤名稱:	將軍澳	核對:		日期:		副本:
項目類別:	鋁格	批准:		日期:		

B/M編號: 修改版次: A/C Code: 總V.F.: #REF! 總重量: #REF! 此B/M依據 資料計算


序號	修改內容	鋁板圖號	鋁板名稱	顏色	實用	後備	總數	總重量	展開面積		單件V.F.	總V.F.	備註
									平方米	平方米			
1		835-AP01	3mm厚鋁板	PPG UCT395/48XL-3 3 Coats Silver	18		18	77.147	0.527	9.489	0.536	9.653	
2		835-AP02	3mm厚鋁板	PPG UCT395/48XL-3 3 Coats Silver	30		30	286.955	1.177	35.296	1.190	35.690	
						小計:	48	364.102		44.785		45.343	
						合計:	#####	#REF!		#REF!		#REF!	

 美特鋁質有限公司 MIDI Aluminium Fabricator Ltd.	類別		物料號	
	制圖	夏之川	2016. 11. 22	圖號 835-AP01
修改				數量 18
日期				位置

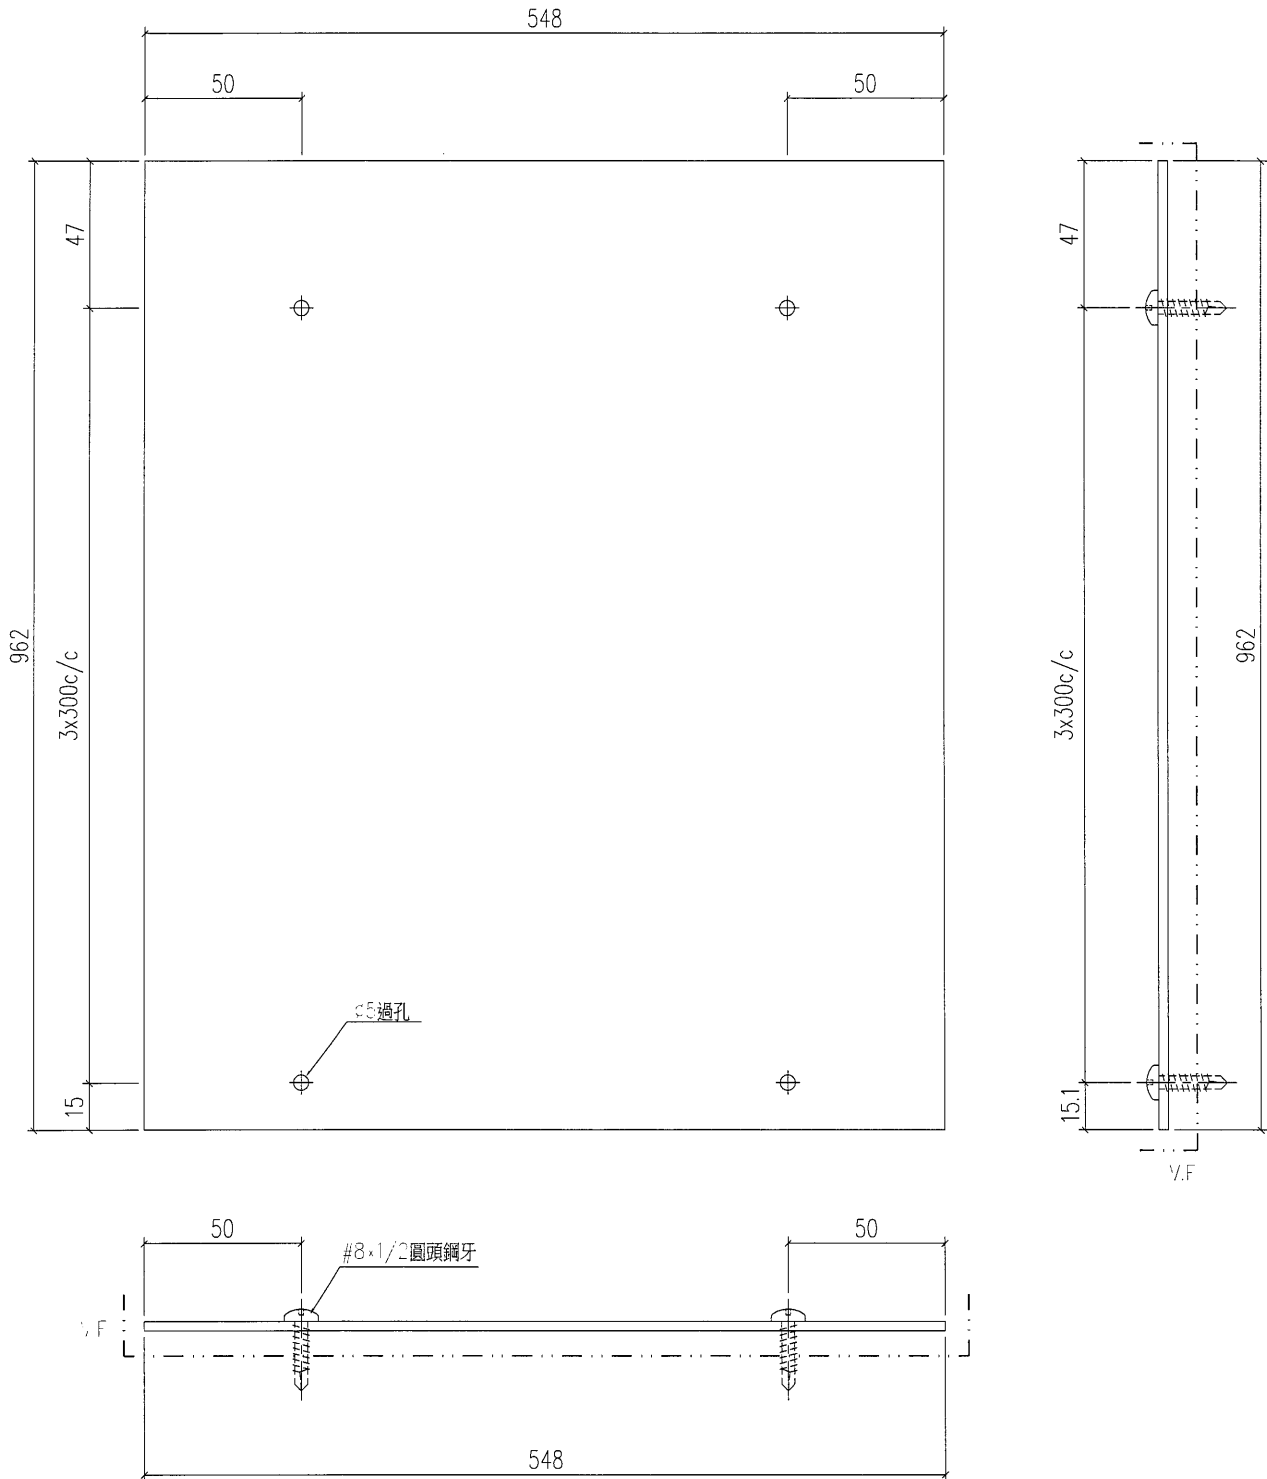

工程號	J-835	地盤	將軍澳	附件
名稱	背板加工圖		採用	
材料	3mm鋁板		地盤	
顏色	PPG UCT39548XL-3 3 Coats Silver		工廠	

美特鋁質有限公司 MIDI Aluminium Fabricator Ltd.	類別		物料編號		
	制圖	夏之川	2016.11.22	圖號	835-AP02
修改				數量	30
日期				位置	
	復核				
	批准				

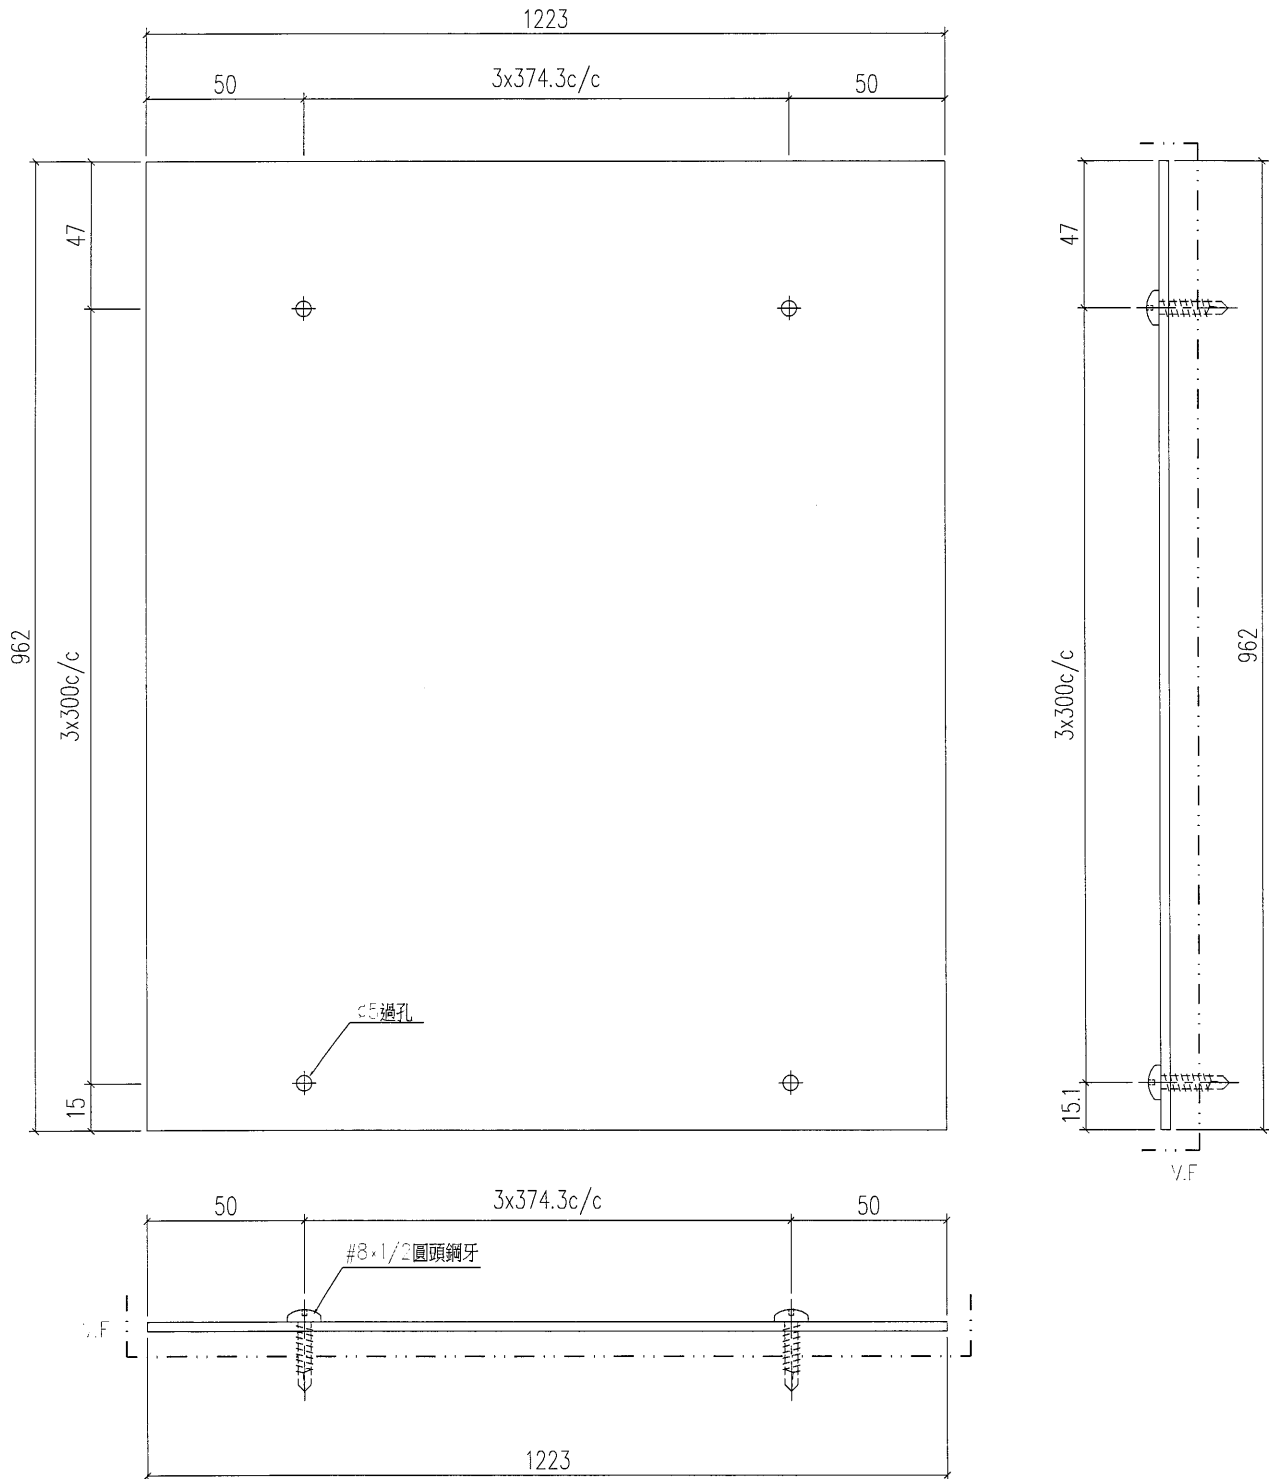

工程號	J-835	地盤	將軍澳	附件
名稱	背板加工圖		採用	
材料	3mm鋁板		地盤	
顏色	PPG UCT39548XL-3 3 Coats Silver		工廠	