

Handwritten signature/initials

工程指示 / 要求簡箋 (E.I.)

工程指示編號 : EI 6526/16 修改版次 :
 工程編號 : J835 工程名稱 : TKO 66D 2 平台
 工程項目 : 銹蝕板 — 確認地盤用銹蝕板加2周(燈槽)
 收件人 : 皮統 發件人 : Eddie 日期 : 2016-12-21

要求提供 / 確認 事項 :

- | | | |
|--|-------------------------------------|-------------------------------|
| <input type="checkbox"/> 初步鋁料 B.M. | <input type="checkbox"/> 加工拆圖, 然後生產 | <input type="checkbox"/> 尺寸表 |
| <input type="checkbox"/> 正式鋁料 B.M. | <input type="checkbox"/> 技術上資料 / 指示 | <input type="checkbox"/> 報價 |
| <input type="checkbox"/> 配件 B.M. | <input type="checkbox"/> 樣辦或貨品說明書 | <input type="checkbox"/> 分判合約 |
| <input checked="" type="checkbox"/> 其他 : _____ | | |

內容 : 請按附錄 2 圖紙 2. 銹蝕板之圖

請在 2017.1.20 前完成上列要求。

附有關圖紙 / 文件 :

1+ 37 頁

以上項目為:

- 原合約工程包 原合約工程加 / 減賬 新工程報價

原因 :- _____

分發東莞各部門 :

- () 生產技術總監 連附件 () 技術部 連附件 () 生產部 連附件 () 機械設計部 連附件
 () 採購部 連附件 () 生產統籌部 連附件
 () 質檢部 連附件 () 會計部 連附件 () 報關組 連附件 () 其他 _____ 連附件

分發香港各部門 :

- () 行政部 連附件 () 會計部 連附件 () 統籌部 連附件 () 工程地盤科文 連附件
 () 採購部 連附件 () QS 部 連附件 () 維修部 連附件 () 其他 _____ 連附件


傳遞編號 :

HK 3055 (FTP)

發件人簽署 :

Handwritten signature

項目經理簽署 :

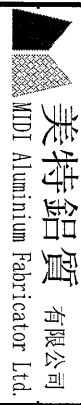


美特鋁質 有限公司
MTDI Aluminium Fabricator Ltd.

工程號: J-835 計算: 吳樟瑜 日期: 16/12/2016 送呈: 施哥
 地盤名稱: 天晉平台 核對: 王禮秋 日期: 16/12/2016 副本:
 項目類別: 批准: 日期:
 修改版次: A/C Code: 總面積: 26.780 總重量: 217.72 此BM依據大圖計算

序號	修改內容	鋁板圖號	鋁板名稱	顏色	實用	後備	總數	總重量	平方米		單件V.F.	總V.F.	備註
									單件展開面積	總展開面積			
1		J835-LZJ30	3mm厚鋁板	UCT34440SC-3 3Coats (銀色)	1	0	1	1.408	0.173	0.173	0.156	0.156	
2		J835-LZJ31	3mm厚鋁板	UCT34440SC-3 3Coats (銀色)	4	0	4	3.990	0.123	0.491	0.443	1.770	
3		J835-LZJ32	3mm厚鋁板	UCT34440SC-3 3Coats (銀色)	4	0	4	6.034	0.186	0.742	0.669	2.677	
4		J835-LZJ33	3mm厚鋁板	UCT34440SC-3 3Coats (銀色)	2	0	2	1.632	0.100	0.201	0.181	0.362	
5		J835-LZJ34	3mm厚鋁板	UCT34440SC-3 3Coats (銀色)	2	0	2	1.931	0.119	0.238	0.214	0.428	
6		J835-LZJ35	3mm厚鋁板	UCT34440SC-3 3Coats (銀色)	2	0	2	2.512	0.154	0.309	0.279	0.557	
7		J835-LZJ36	3mm厚鋁板	UCT34440SC-3 3Coats (銀色)	4	0	4	3.420	0.105	0.421	0.379	1.517	
8		J835-LZJ37	3mm厚鋁板	UCT34440SC-3 3Coats (銀色)	2	0	2	2.190	0.135	0.269	0.243	0.486	
9		J835-LZJ38	3mm厚鋁板	UCT34440SC-3 3Coats (銀色)	2	0	2	2.017	0.124	0.248	0.224	0.447	
10		J835-LZJ39	3mm厚鋁板	UCT34440SC-3 3Coats (銀色)	1	0	1	1.339	0.165	0.165	0.149	0.149	
11		J835-LZJ40	3mm厚鋁板	UCT34440SC-3 3Coats (銀色)	11	0	11	14.724	0.165	1.811	1.633	17.962	
12		J835-LZJ30R	3mm厚鋁板	UCT34440SC-3 3Coats (銀色)	1	0	1	1.408	0.173	0.173	0.156	0.156	
13		J835-LZJ31R	3mm厚鋁板	UCT34440SC-3 3Coats (銀色)	4	0	4	3.990	0.123	0.491	0.443	1.770	
14		J835-LZJ32R	3mm厚鋁板	UCT34440SC-3 3Coats (銀色)	4	0	4	6.034	0.186	0.742	0.669	2.677	
15		J835-LZJ33R	3mm厚鋁板	UCT34440SC-3 3Coats (銀色)	2	0	2	1.632	0.100	0.201	0.181	0.362	
16		J835-LZJ34R	3mm厚鋁板	UCT34440SC-3 3Coats (銀色)	2	0	2	1.931	0.119	0.238	0.214	0.428	
17		J835-LZJ35R	3mm厚鋁板	UCT34440SC-3 3Coats (銀色)	2	0	2	2.512	0.154	0.309	0.279	0.557	

N

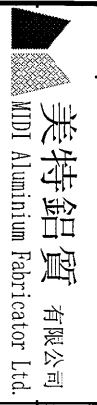


美特鋁質 有限公司
MDDI Aluminium Fabricator Ltd.

地盤用鋁折件B.M.表

工程號:	J-835	計算:	吳禕瑜	日期:	16/12/2016	送呈:	施哥
地盤名稱:	天晉平台	核對:	王禮秋	日期:	16/12/2016	副本:	
項目類別:		批准:		日期:			
修改版次:		A/C Code:		總面積:	26.780	總重量:	217.72
B/M編號:							此B/M依據大圖計算

18	J835-LZJ36R	3mm厚鋁板	UCT34440SC-3 3Coats (銀色)	4	0	4	3.420	0.105	0.421	0.379	1.517	
19	J835-LZJ37R	3mm厚鋁板	UCT34440SC-3 3Coats (銀色)	2	0	2	2.190	0.135	0.269	0.243	0.486	
20	J835-LZJ38R	3mm厚鋁板	UCT34440SC-3 3Coats (銀色)	2	0	2	2.017	0.124	0.248	0.224	0.447	
21	J835-LZJ39R	3mm厚鋁板	UCT34440SC-3 3Coats (銀色)	1	0	1	1.339	0.165	0.165	0.149	0.149	
22	J835-LZJ40R	3mm厚鋁板	UCT34440SC-3 3Coats (銀色)	11	0	11	14.724	0.165	1.811	1.633	17.962	
23	J835-LZJ41	3mm厚鋁板	UCT34440SC-3 3Coats (銀色)	12	0	12	19.750	0.202	2.429	2.429	29.151	
24	J835-LZJ42	3mm厚鋁板	UCT34440SC-3 3Coats (銀色)	1	0	1	1.617	0.199	0.199	0.199	0.199	
25	J835-LZJ43	3mm厚鋁板	UCT34440SC-3 3Coats (銀色)	4	0	4	4.513	0.139	0.555	0.555	2.221	
26	J835-LZJ44	3mm厚鋁板	UCT34440SC-3 3Coats (銀色)	4	0	4	6.929	0.213	0.852	0.852	3.409	
27	J835-LZJ45	3mm厚鋁板	UCT34440SC-3 3Coats (銀色)	2	0	2	2.288	0.141	0.281	0.281	0.563	
28	J835-LZJ46	3mm厚鋁板	UCT34440SC-3 3Coats (銀色)	2	0	2	2.218	0.136	0.273	0.273	0.546	
29	J835-LZJ47	3mm厚鋁板	UCT34440SC-3 3Coats (銀色)	2	0	2	2.708	0.167	0.333	0.333	0.666	
30	J835-LZJ48	3mm厚鋁板	UCT34440SC-3 3Coats (銀色)	4	0	4	3.929	0.121	0.483	0.483	1.933	
31	J835-LZJ49	3mm厚鋁板	UCT34440SC-3 3Coats (銀色)	2	0	2	2.427	0.149	0.298	0.298	0.597	
32	J835-LZJ50	3mm厚鋁板	UCT34440SC-3 3Coats (銀色)	3	0	3	3.476	0.143	0.428	0.428	1.283	
33	J835-LZJ51	3mm厚鋁板	UCT34440SC-3 3Coats (銀色)	4	0	4	6.151	0.189	0.757	0.757	3.026	
34	J835-LZJ52	3mm厚鋁板	UCT34440SC-3 3Coats (銀色)	4	0	4	6.149	0.189	0.756	0.756	3.025	
35	J835-LZJ53	3mm厚鋁板	UCT34440SC-3 3Coats (米黃色)	12	0	12	11.419	0.117	1.405	1.405	16.854	
36	J835-LZJ54	3mm厚鋁板	UCT34440SC-3 3Coats (米黃色)	1	0	1	0.935	0.115	0.115	0.115	0.115	
37	J835-LZJ55	3mm厚鋁板	UCT34440SC-3 3Coats (米黃色)	4	0	4	2.649	0.081	0.326	0.326	1.303	

2

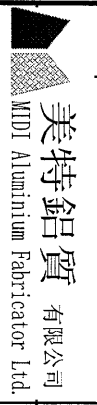

美特鋁質 有限公司
MTDI Aluminum Fabricator Ltd.

地盤用鋁折件B.M.表

工程號:	J-835	計算:	吳禕瑜	日期:	16/12/2016	送呈:	施哥
地盤名稱:	天晉平台	核對:	王禮秋	日期:	16/12/2016	副本:	
項目類別:		批准:		日期:			
修改版次:		A/C Code:		總面積:	26.780	總重量:	217.72
B.M.編號:							此B.M.依據大圖計算

38	J835-LZJ56	3mm厚鋁板	UCT800425SC-3 3Coats(米黃色)	4	0	4	4.006	0.123	0.493	0.493	1.971	
39	J835-LZJ57	3mm厚鋁板	UCT800425SC-3 3Coats(米黃色)	2	0	2	1.084	0.067	0.133	0.133	0.267	
40	J835-LZJ58	3mm厚鋁板	UCT800425SC-3 3Coats(米黃色)	2	0	2	1.282	0.079	0.158	0.158	0.315	
41	J835-LZJ59	3mm厚鋁板	UCT800425SC-3 3Coats(米黃色)	2	0	2	1.668	0.103	0.205	0.205	0.410	
42	J835-LZJ60	3mm厚鋁板	UCT800425SC-3 3Coats(米黃色)	4	0	4	2.271	0.070	0.279	0.279	1.117	
43	J835-LZJ61	3mm厚鋁板	UCT800425SC-3 3Coats(米黃色)	2	0	2	1.454	0.089	0.179	0.179	0.358	
44	J835-LZJ62	3mm厚鋁板	UCT800425SC-3 3Coats(米黃色)	2	0	2	1.339	0.082	0.165	0.165	0.330	
45	J835-LZJ63	3mm厚鋁板	UCT800425SC-3 3Coats(米黃色)	1	0	1	0.889	0.109	0.109	0.109	0.109	
46	J835-LZJ64	3mm厚鋁板	UCT800425SC-3 3Coats(米黃色)	11	0	11	9.776	0.109	1.202	1.202	13.226	
47	J835-LZJ65	3mm厚鋁板	UCT34440SC-3 3Coats(銀色)	12	0	12	17.199	0.176	2.115	1.907	22.889	
48	J835-LZJ65R	3mm厚鋁板	UCT34440SC-3 3Coats(銀色)	12	0	12	17.199	0.176	2.115	1.907	22.889	

4




圖則登記表 DRAWING REGISTER																				
工程名稱 Project Title: <u>天晉平台</u>											接收日期 Receiving Date (適用於客戶圖則)									
工程編號 Project No: J-835											年									
											月									
											日									
分發予 Distributed To						發出日期 Issued Date														
						年 16														
						月 12														
						日 16														
圖則編號 Drg. No.		圖則名稱 Drawing Title		修訂編號 Revision No.																
J835-LJ005		J835-鋁件安裝位置圖		-																
J835-LJ006		J836-鋁件安裝位置圖		-																
J835-LZJ30 /		鋁折件加工圖		-																
J835-LZJ30R /		鋁折件加工圖		-																
J835-LZJ31 /		鋁折件加工圖		-																
J835-LZJ31R /		鋁折件加工圖		-																
J835-LZJ33 /		鋁折件加工圖		-																
J835-LZJ33R /		鋁折件加工圖		-																
J835-LZJ34 /		鋁折件加工圖		-																
J835-LZJ34R /		鋁折件加工圖		-																
J835-LZJ35 /		鋁折件加工圖		-																
J835-LZJ35R /		鋁折件加工圖		-																
J835-LZJ37 /		鋁折件加工圖		-																
J835-LZJ37R /		鋁折件加工圖		-																
J835-LZJ39 /		鋁折件加工圖		-																
J835-LZJ39R /		鋁折件加工圖		-																
J835-LZJ41 /		鋁折件加工圖		-																
J835-LZJ43 /		鋁折件加工圖		-																
J835-LZJ45 /		鋁折件加工圖		-																
J835-LZJ46 /		鋁折件加工圖		-																
J835-LZJ47 /		鋁折件加工圖		-																
J835-LZJ49 /		鋁折件加工圖		-																
J835-LZJ53 /		鋁折件加工圖		-																
J835-LZJ53R /		鋁折件加工圖		-																
J835-LZJ55		鋁折件加工圖		-																
J835-LZJ55R		鋁折件加工圖		-																
J835-LZJ57		鋁折件加工圖		-																

5


圖則登記表 DRAWING REGISTER												
											接收日期 Receiving Date (適用於客戶圖則)	
工程名稱 Project Title: 天晉平台					年							
					月							
工程編號 Project No: J-835					日							
分發予 Distributed To						發出日期 Issued Date						
					年	16						
					月	12						
					日	16						
圖則編號 Drg. No.		圖則名稱 Drawing Title			修訂編號 Revision No.							
J835-LZJ57R		鋁折件加工圖			-							
J835-LZJ58		鋁折件加工圖			-							
J835-LZJ58R		鋁折件加工圖			-							
J835-LZJ59		鋁折件加工圖			-							
J835-LZJ59R		鋁折件加工圖			-							
J835-LZJ61		鋁折件加工圖			-							
J835-LZJ61R		鋁折件加工圖			-							

序号	编号	长度 (L)	A	N	B	数量
1	J835-LZJ30	1420	180	3	320	1
2	J835-LZJ32	1521	230.5	4	121	4
3	J835-LZJ65	1445	192.5	3	345	12

工程號 J-835 地盤 天晉平台

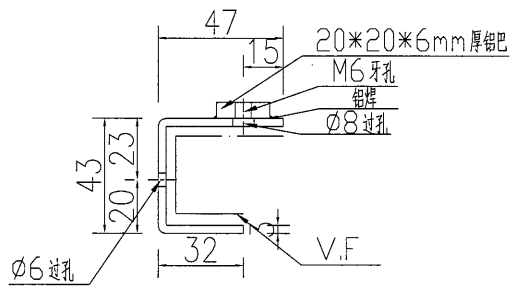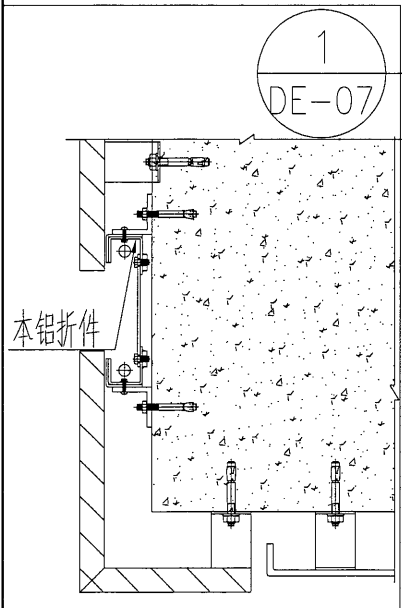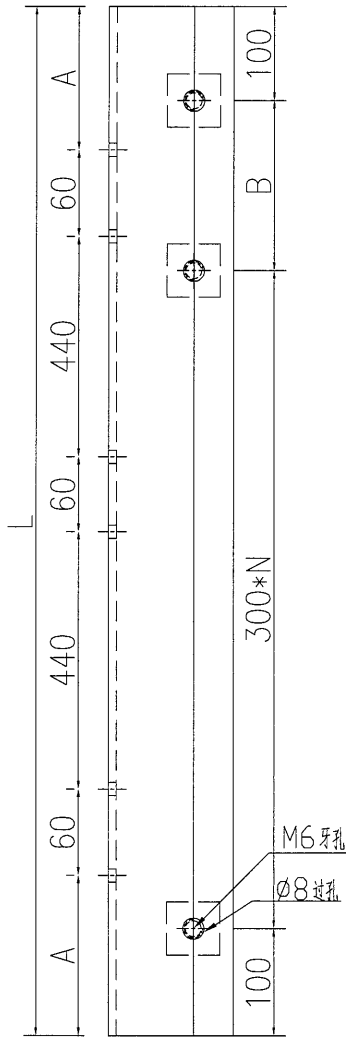




名稱	鋁折件加工圖	制圖	吳祿瑜	2016.12.15	修改		
材料	3mm厚鋁折件	復核	王礼秋	2016.12.15	日期		
顏色	UCT34440SC-3 3Coats (銀色)	批准			圖號	J835-LZJ30	

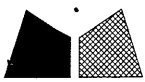

美特鋁質 有限公司
MIDI Aluminium Fabricator Ltd.

序号	编号	长度 (L)	A	N	B	数量
1	J835-LZJ30R	1420	180	3	320	1
2	J835-LZJ32R	1521	230.5	4	121	4
3	J835-LZJ65R	1445	192.5	3	345	12



工程號 J-835 地盤 天晉平台

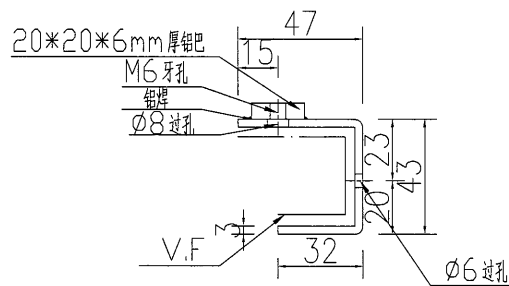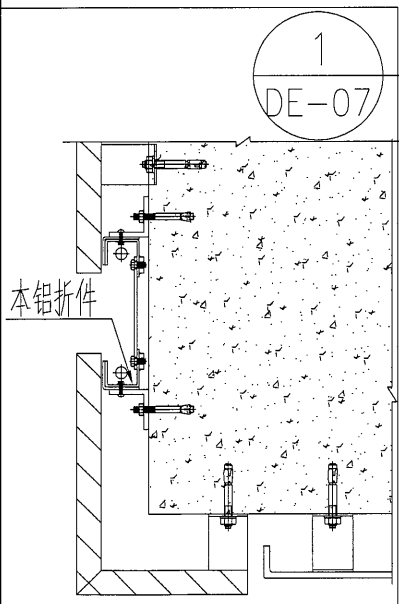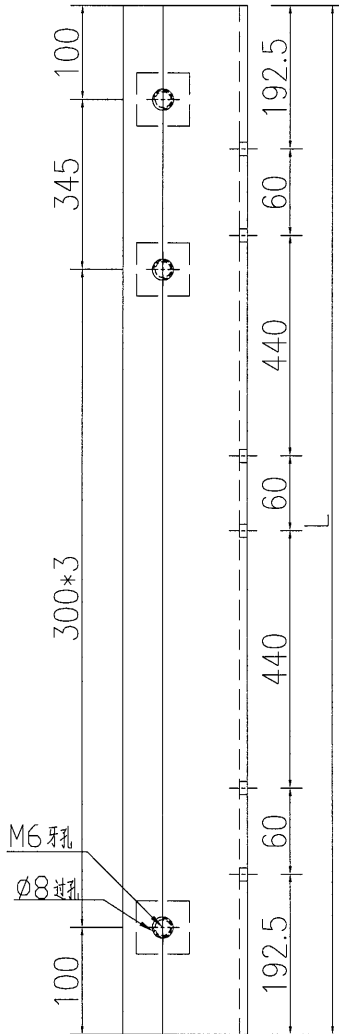

名稱	鋁折件加工圖	制圖	吳祿瑜	2016.12.15	修改		
材料	3mm厚铝折件	復核	王礼秋	2016.12.15	日期		
顏色	UCT34440SC-3 3Coats (银色)	批准			圖號	J835-LZJ30R	




工程號 J-835 地盤 天晉平台

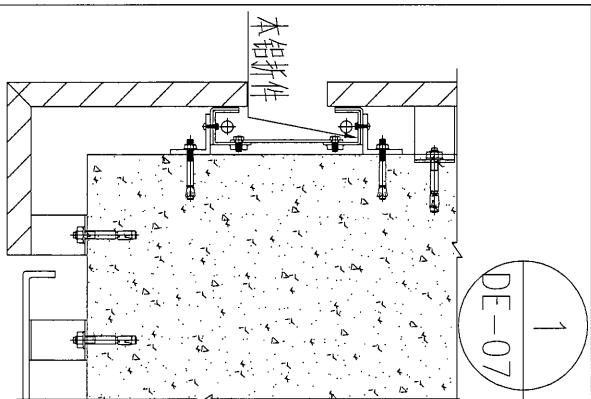
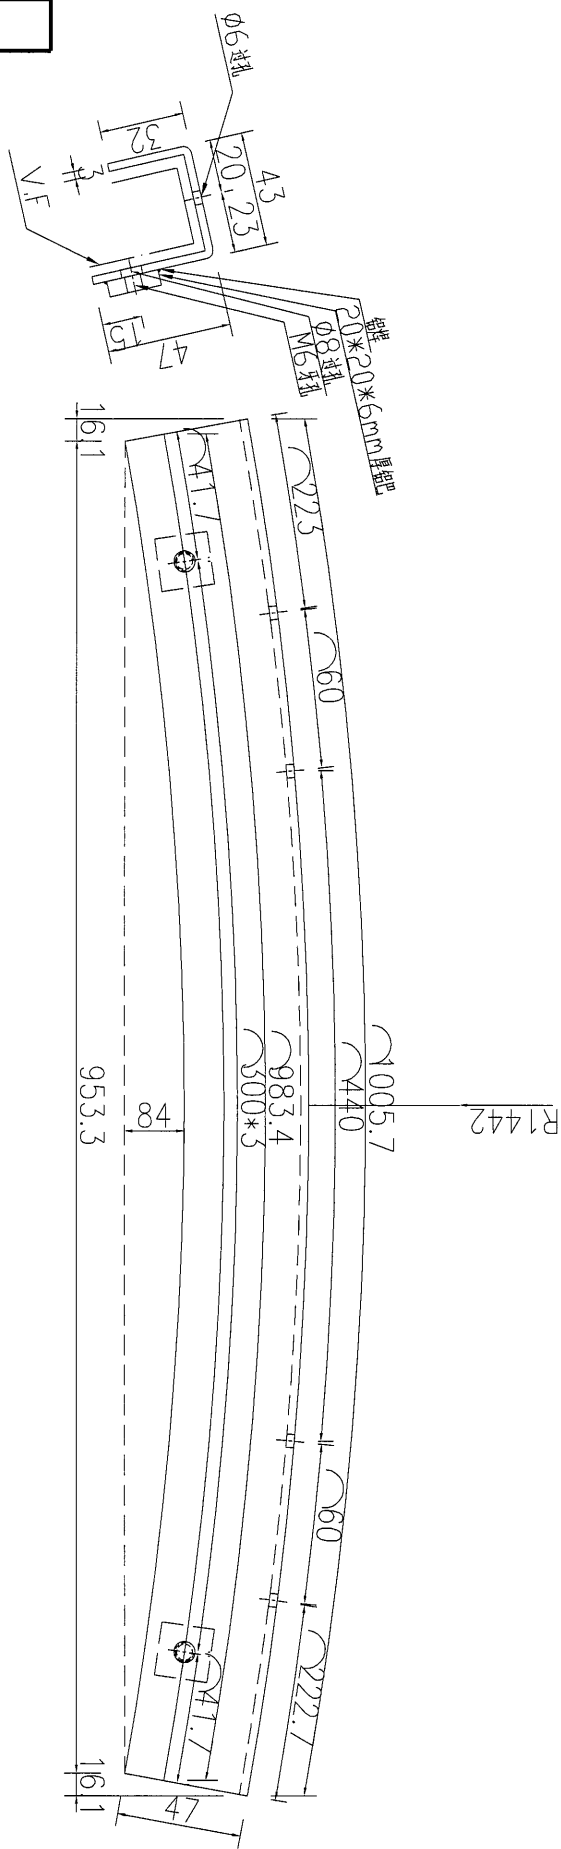


数量	4
备注	

名稱	鋁折件加工圖	制圖	吳祿瑜	2016.12.15	修改	
材料	3mm厚鋁折件	復核	王禮秋	2016.12.15	日期	
顏色	UCT34440SC-3 3Coats (銀色)	批准			圖號	J835-LZJ31

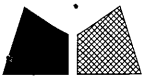


工程號 J-835 地盤 天晉平台

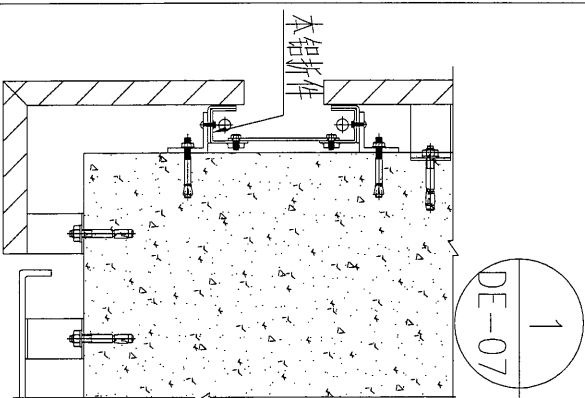
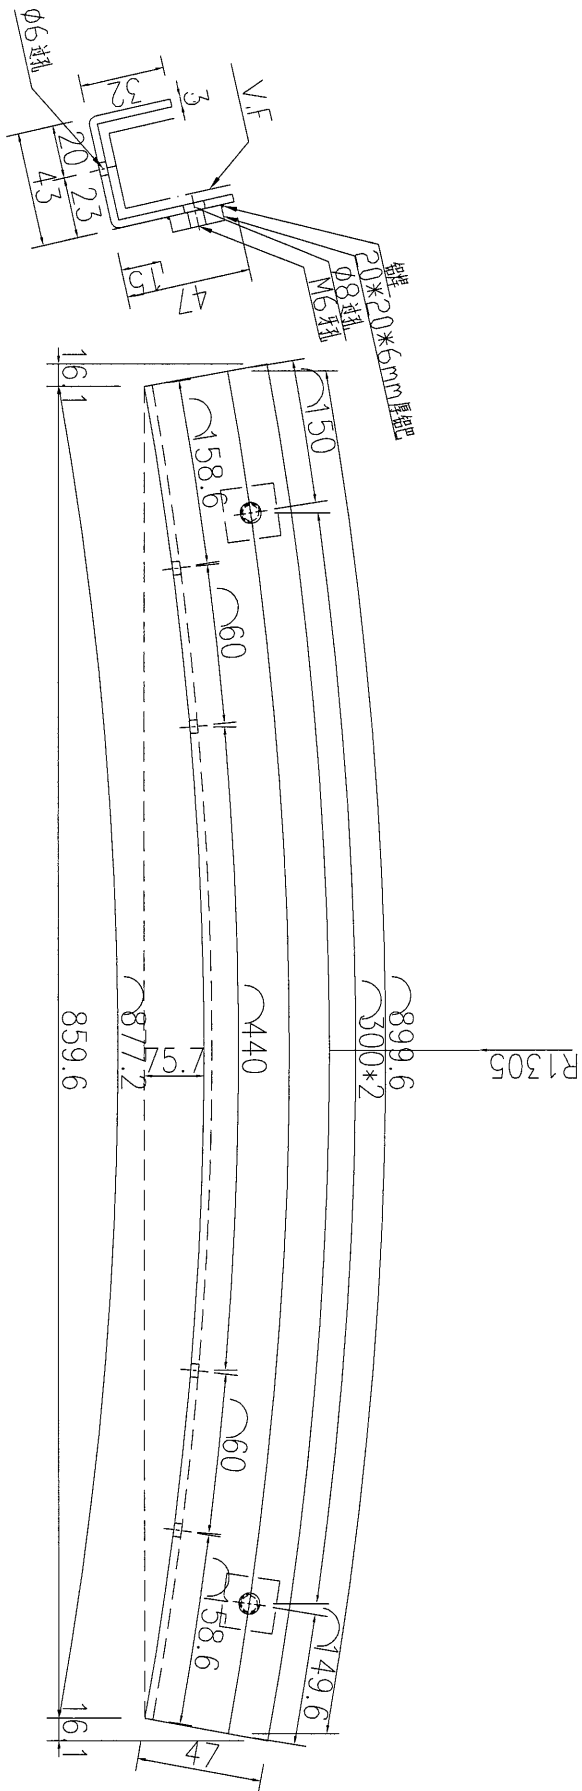


4	数量
	备注

名稱	鋁折件加工圖	制圖	吳祿瑜	2016.12.15	修改		
材料	3mm厚鋁折件	復核	王禮秋	2016.12.15	日期		
顏色	UCT34440SC-3 3Coats (銀色)	批准			圖號	J835-LZJ31R	

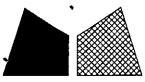

工程號 J-835 地盤 天督平台

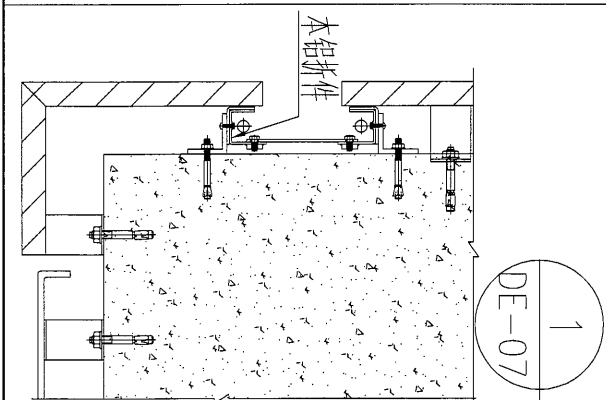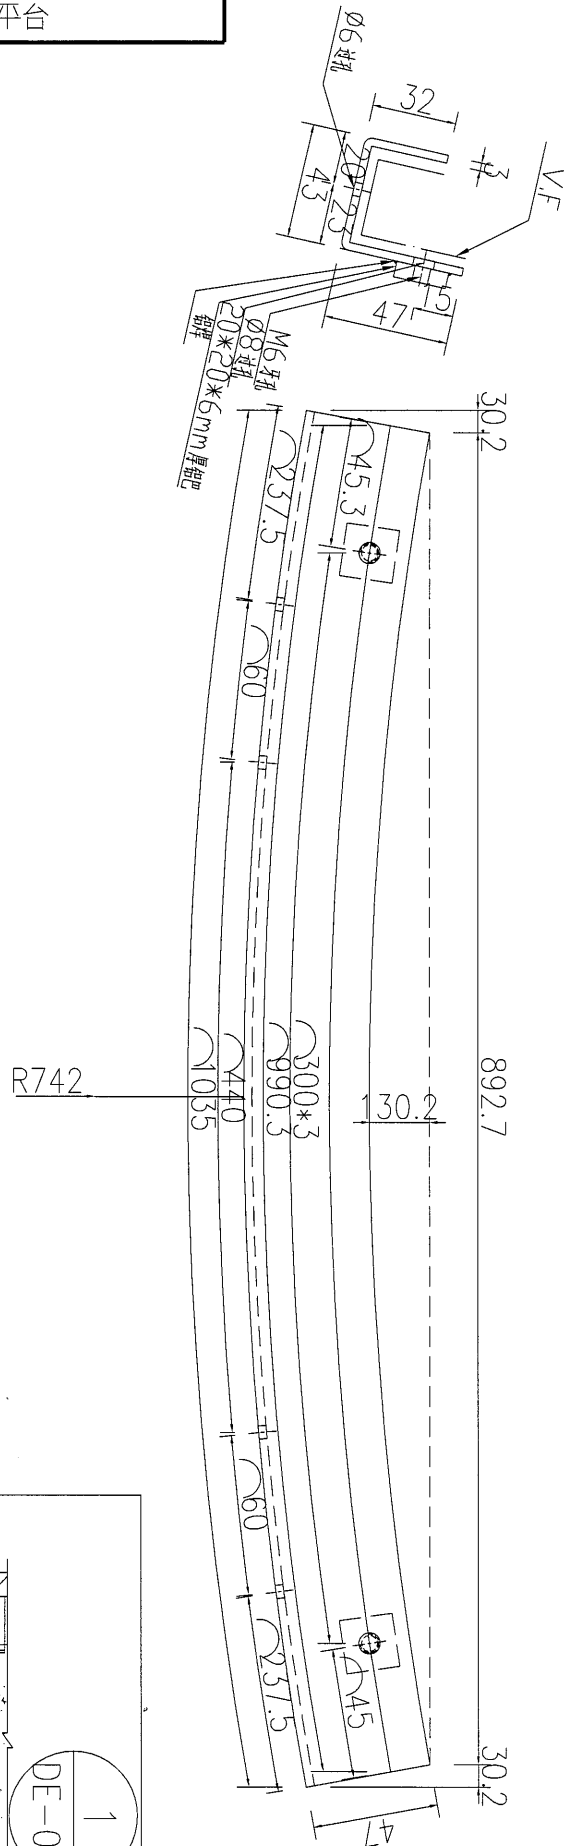

2	数量	备注
---	----	----

名稱	鋁折件加工圖	制圖	吳祿瑜	2016.12.15	修改		
材料	3mm厚鋁折件	復核	王礼秋	2016.12.15	日期		
顏色	UCT34440SC-3 3Coats (銀色)	批准			圖號	J835-LZJ33R	






美特鋁質 有限公司
MIDI Aluminium Fabricator Ltd.

序号	编号	长度 (L)	A	B	N	数量
1	J835-LZJ34	973.5	207	37	3	2
2	J835-LZJ36	862	151	131	2	4
3	J835-LZJ38	1017	228.5	58.5	3	2

12

工程號	J-835	地盤	天簷平台
-----	-------	----	------

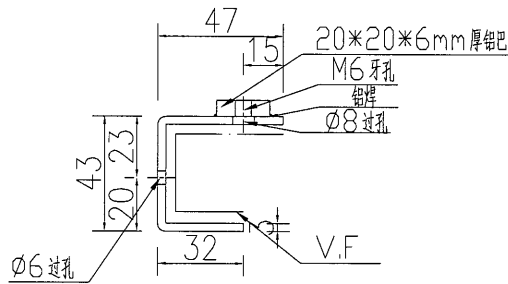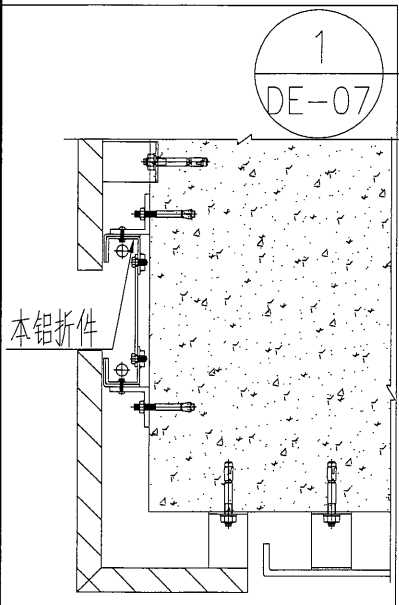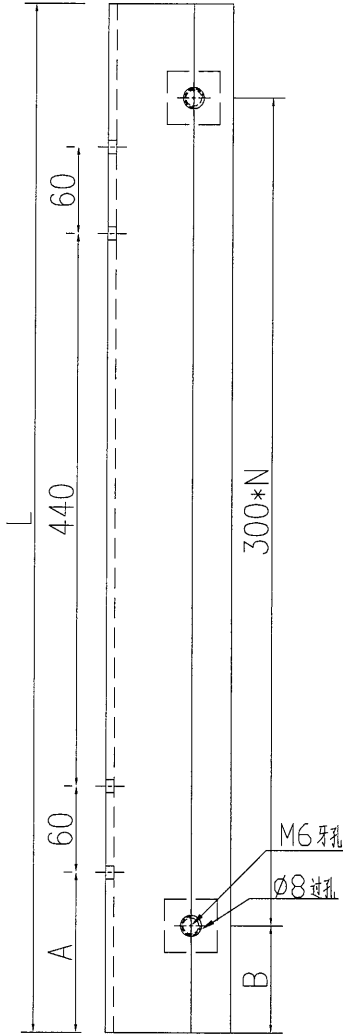




名稱	鋁折件加工圖	制圖	吳祿瑜	2016.12.15	修改		
材料	3mm厚鋁折件	復核	王禮秋	2016.12.15	日期		
顏色	UCT34440SC-3 3Coats (銀色)	批准			圖號	J835-LZJ34	




美特鋁質 有限公司
MIDI Aluminium Fabricator Ltd.

序号	编号	长度 (L)	A	B	N	数量
1	J835-LZJ34R	973.5	207	37	3	2
2	J835-LZJ36R	862	151	131	2	4
3	J835-LZJ38R	1017	228.5	58.5	3	2




工程號 J-835 地盤 天管平台

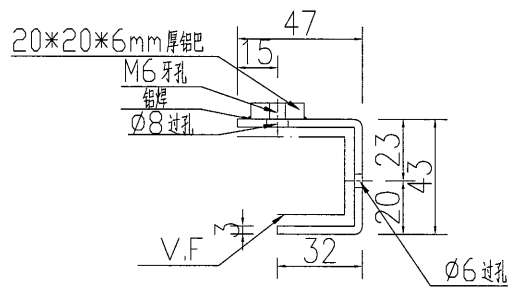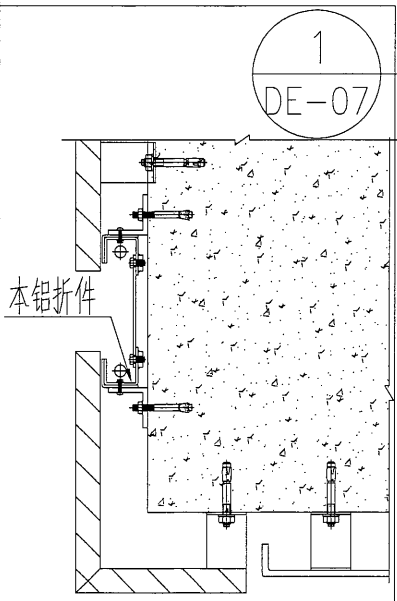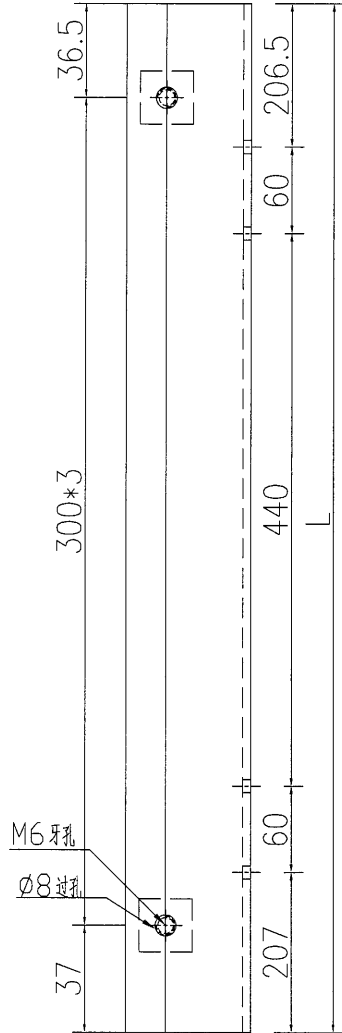

名稱	鋁折件加工圖	制圖	吳祿瑜	2016.12.15	修改		
材料	3mm厚鋁折件	復核	王禮秋	2016.12.15	日期		
顏色	UCT34440SC-3 3Coats (銀色)	批准			圖號	J835-LZJ34R	

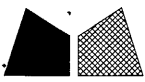




工程號 J-835 地盤 天晉平台

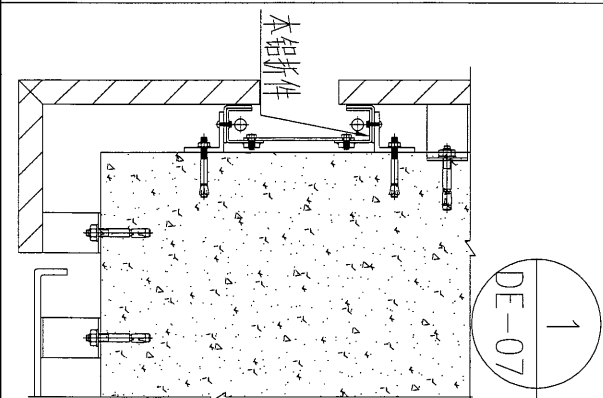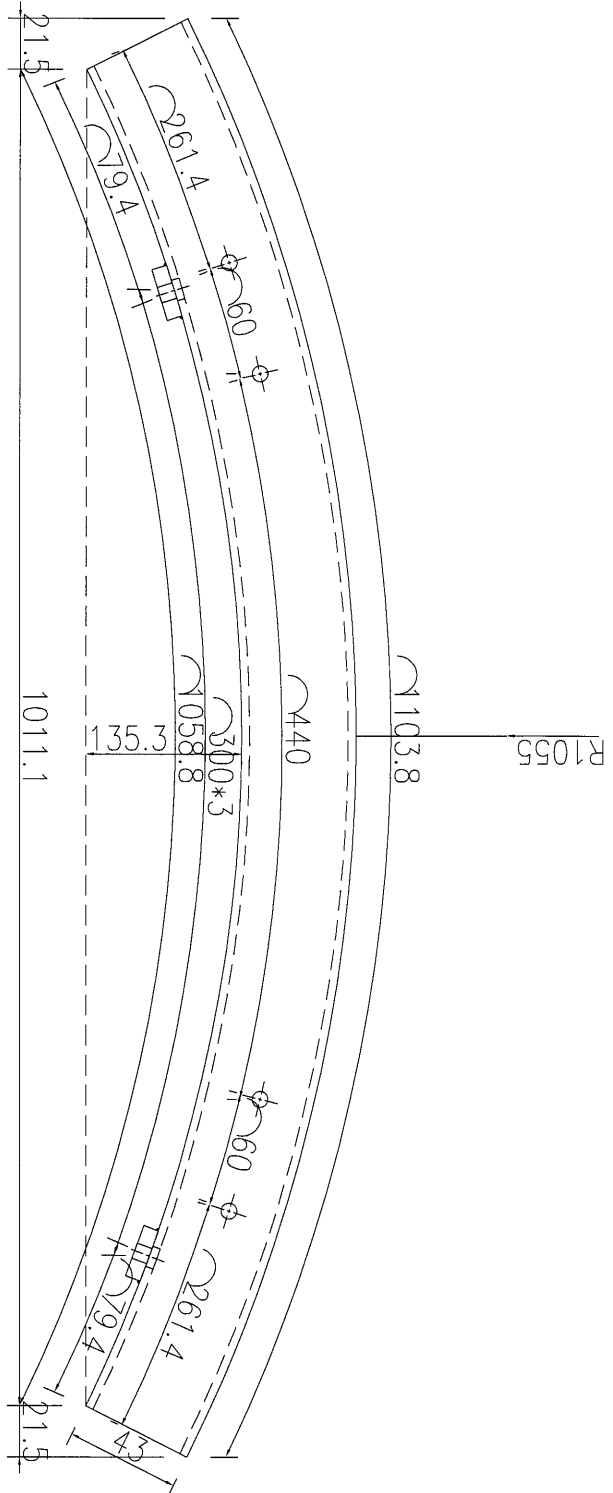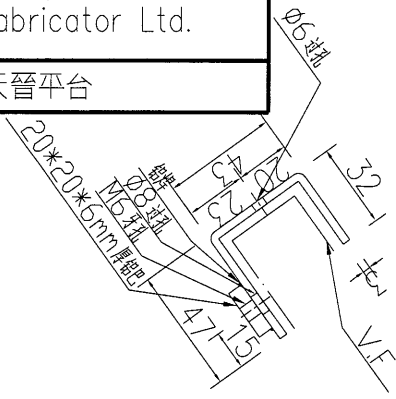

数量	2
备注	

名稱	鋁折件加工圖	制圖	吳祿瑜	2016.12.15	修改		
材料	3mm厚鋁折件	復核	王禮秋	2016.12.15	日期		
顏色	UCT34440SC-3 3Coats (銀色)	批准			圖號	J835-LZJ37	

工程號 J-835 地盤 天晉平台

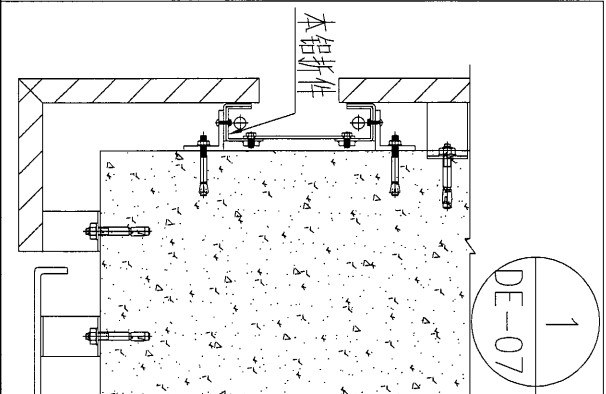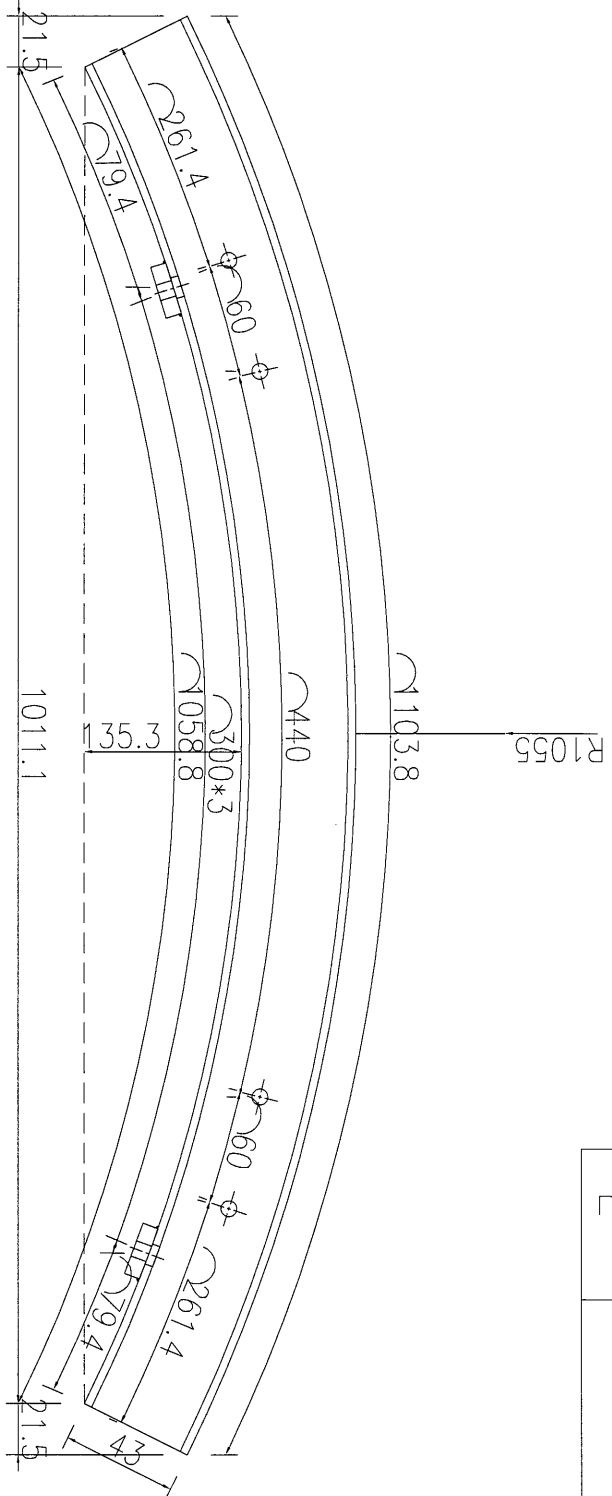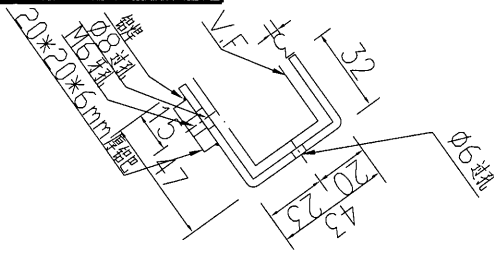

数量	2
备注	




名稱	鋁折件加工圖	制圖	吳祿瑜	2016.12.15	修改	
材料	3mm厚鋁折件	復核	王禮秋	2016.12.15	日期	
顏色	UCT34440SC-3 3Coats (銀色)	批准			圖號	J835-LZJ37R




美特鋁質 有限公司
MIDI Aluminium Fabricator Ltd.

序号	编号	长度 (L)	A	B	N	数量
1	J835-LZJ39	1350	145	75	4	1
2	J835-LZJ40	1349.5	145	75	4	11

工程號 J-835 地盤 天管平台

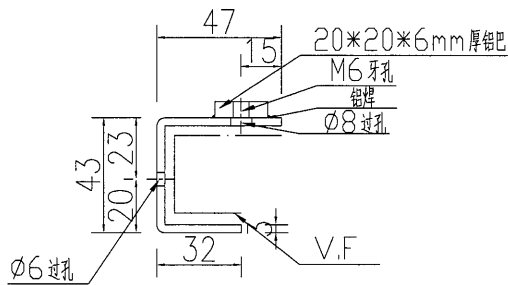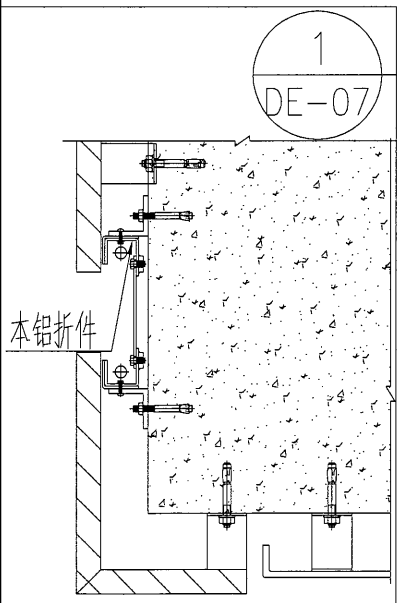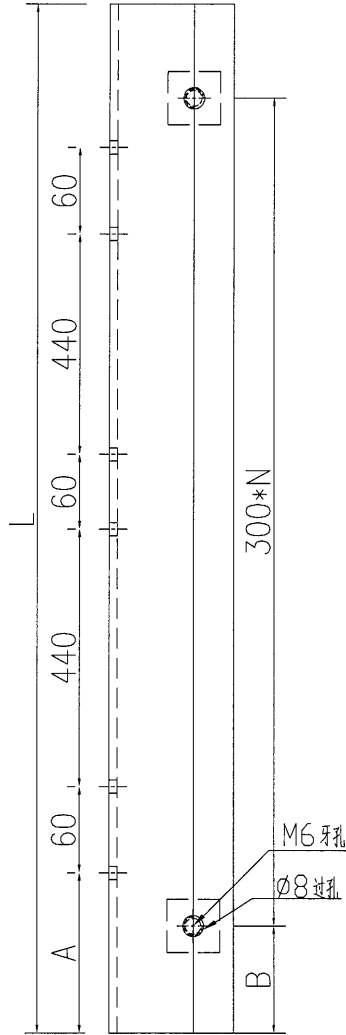


名稱	鋁折件加工圖	制圖	吳祿瑜	2016.12.15	修改		
材料	3mm厚鋁折件	復核	王礼秋	2016.12.15	日期		
顏色	UCT34440SC-3 3Coats (銀色)	批准			圖號	J835-LZJ39	

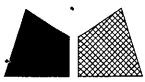



美特鋁質 有限公司
MIDI Aluminium Fabricator Ltd.

序号	编号	长度 (L)	A	B	N	数量
1	J835-LZJ39R	1350	145	75	4	1
2	J835-LZJ40R	1349.5	145	75	4	11

工程號 J-835 地盤 天簷平台

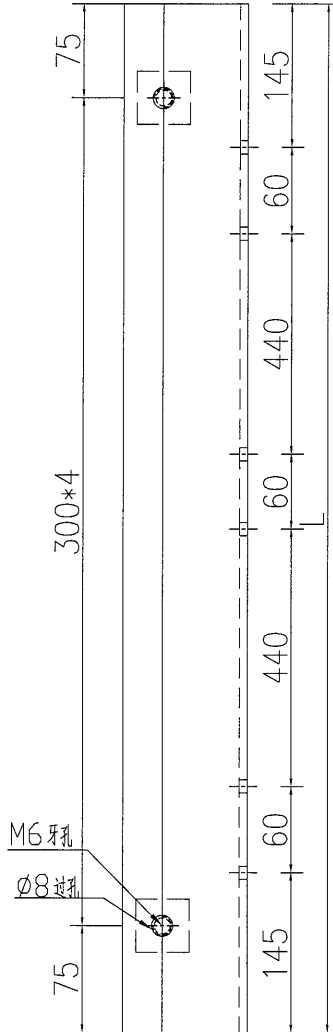






M6 牙孔
Ø8 通孔

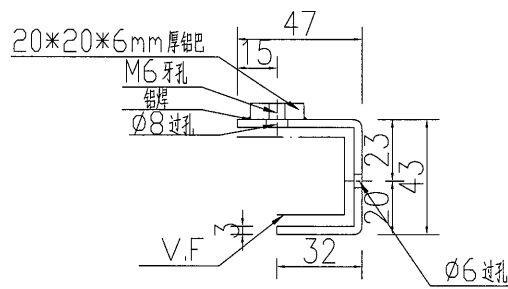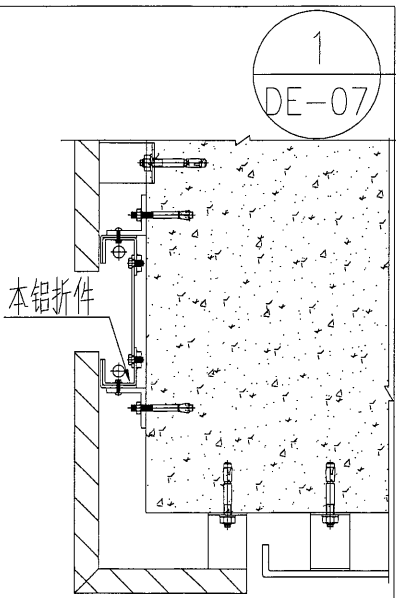


名稱	鋁折件加工圖	制圖	吳祎瑜	2016.12.15	修改		
材料	3mm厚鋁折件	復核	王禮秋	2016.12.15	日期		
顏色	UCT34440SC-3 3Coats (銀色)	批准			圖號	J835-LZJ39R	

序号	编号	长度 (L)	A	N	B	C	数量
1	J835-LZJ41	1446	100.5	3	345	100.5	12
2	J835-LZJ42	1421	100.5	3	320	100.5	1
3	J835-LZJ44	1522	100.5	4	121	100.5	4




工程號	J-835	地盤	天晉平台
-----	-------	----	------

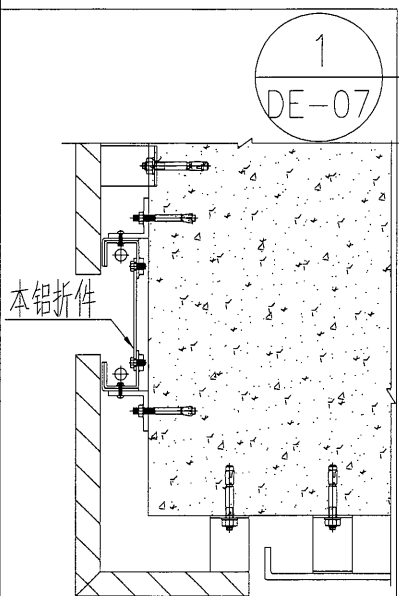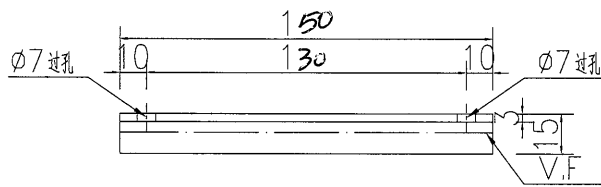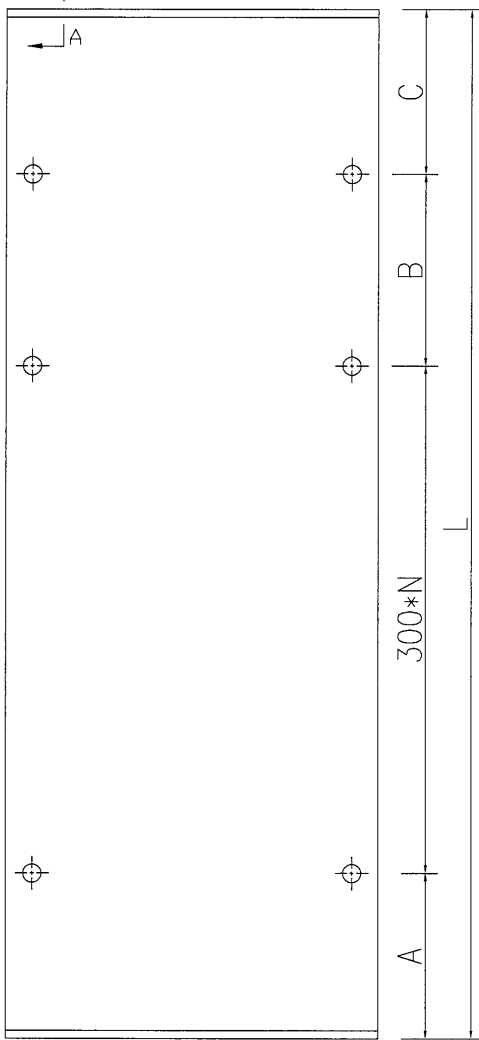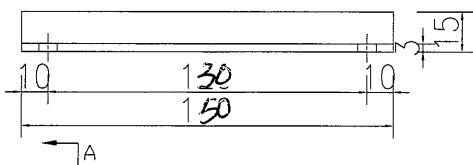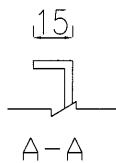

名稱	鋁折件加工圖	制圖	吳祎瑜	2016.12.15	修改		
材料	3mm厚鋁折件	復核	王礼秋	2016.12.15	日期		
顏色	UCT34440SC-3 3Coats (銀色)	批准			圖號	J835-LZJ41	

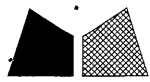


工程號 J-835 地盤 天晉平台


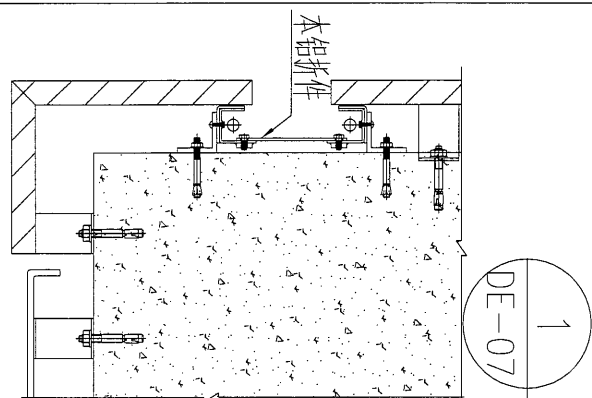
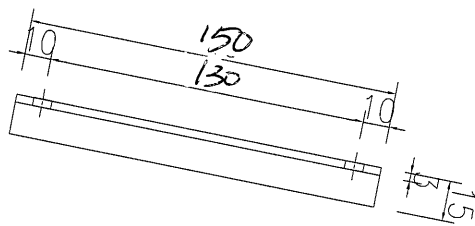
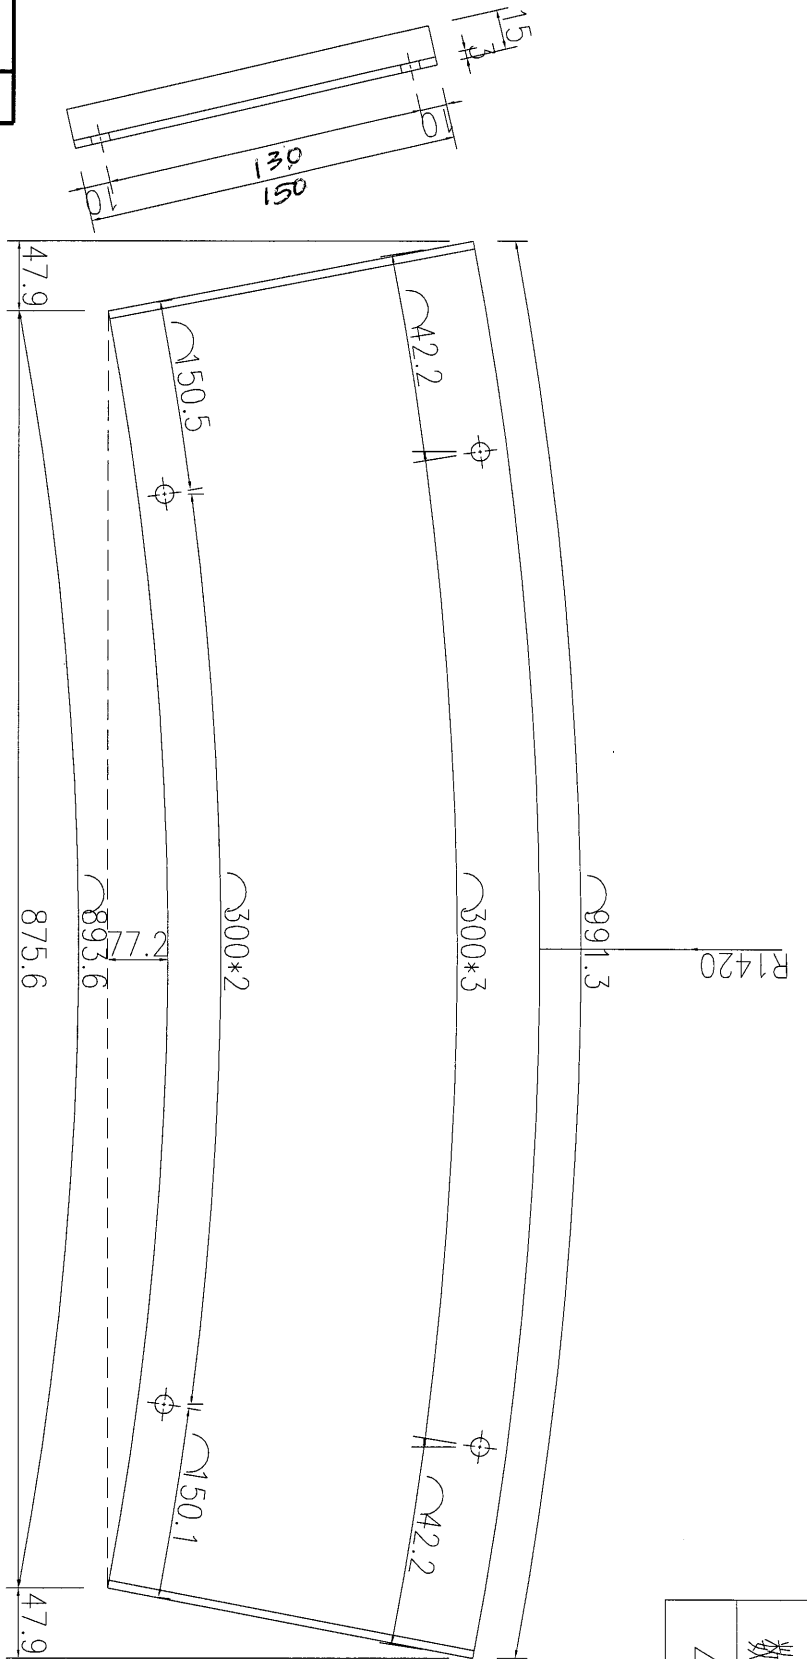


数量	4
备注	

名稱	鋁折件加工圖	制圖	吳祎瑜	2016.12.15	修改	
材料	3mm厚鋁折件	復核	王禮秋	2016.12.15	日期	
顏色	UCT34440SC-3 3Coats (銀色)	批准			圖號	J835-LZJ43

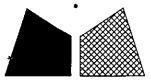


工程號	J-835	地盤	天晉平台
-----	-------	----	------

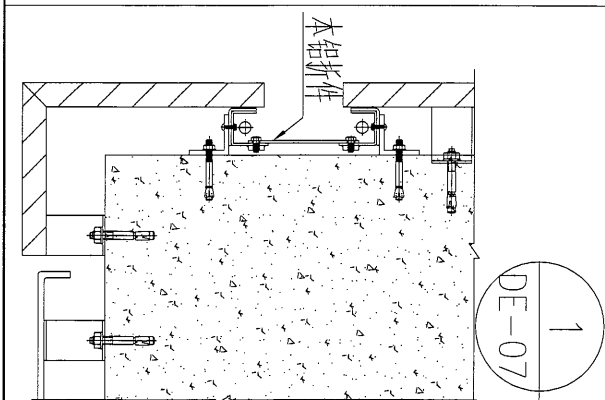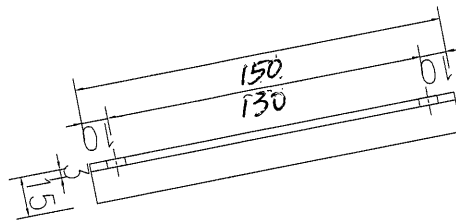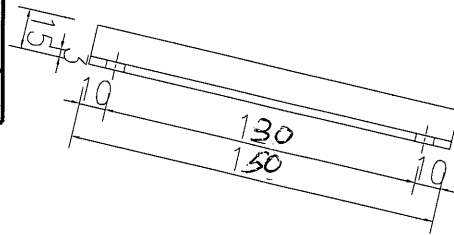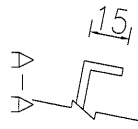

数量	2
备注	



名稱	鋁折件加工圖	制圖	吳祎瑜	2016.12.15	修改	
材料	3mm厚鋁折件	復核	王禮秋	2016.12.15	日期	
顏色	UCT34440SC-3 3Coats (銀色)	批准			圖號	J835-LZJ45

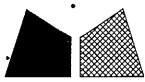


美特鋁質 有限公司
MIDI Aluminium Fabricator Ltd.

序号	编号	长度 (L)	A	N	B	数量
1	J835-LZJ46	974.5	37.5	3	37	2
2	J835-LZJ48	863	131.5	2	131.5	4
3	J835-LZJ50	1018	59	3	59	2
4	J835-LZJ51	1351	75.5	4	75.5	1
5	J835-LZJ52	1350.5	75.5	4	75	11

工程號 J-835 地盤 天管平台

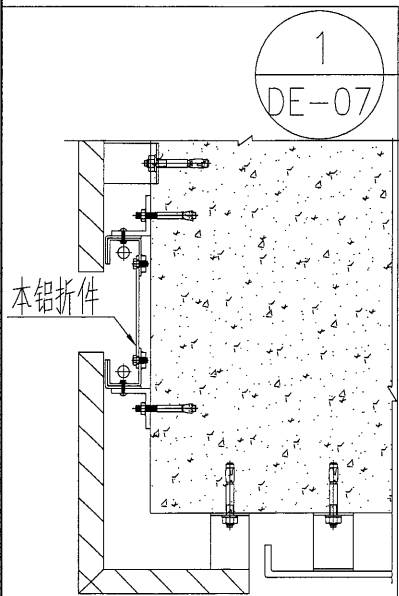
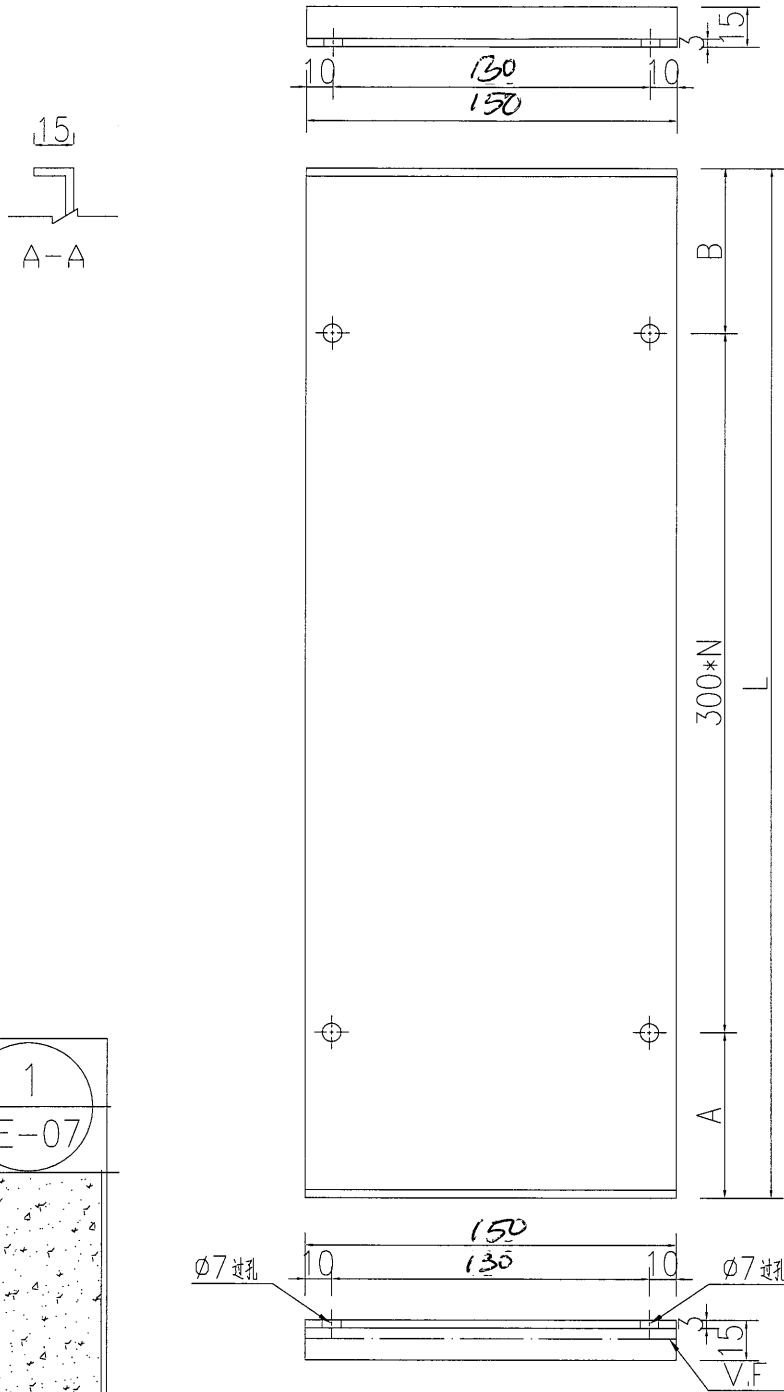


名稱	鋁折件加工圖	制圖	吳祎瑜	2016.12.15	修改		
材料	3mm厚鋁折件	復核	王禮秋	2016.12.15	日期		
顏色	UCT34440SC-3 3Coats (銀色)	批准			圖號	J835-LZJ46	

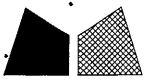

美特鋁質 有限公司
MIDI Aluminium Fabricator Ltd.


工程號 J-835 地盤 天簷平台

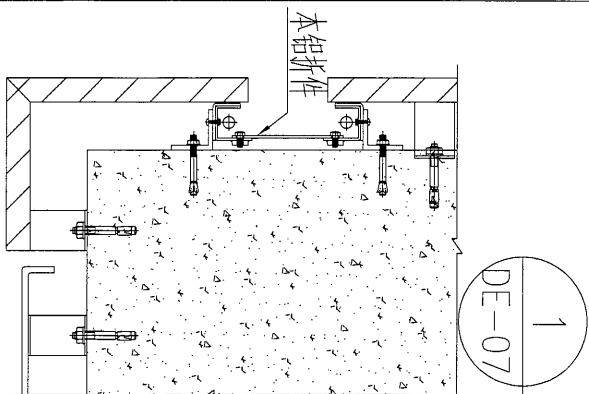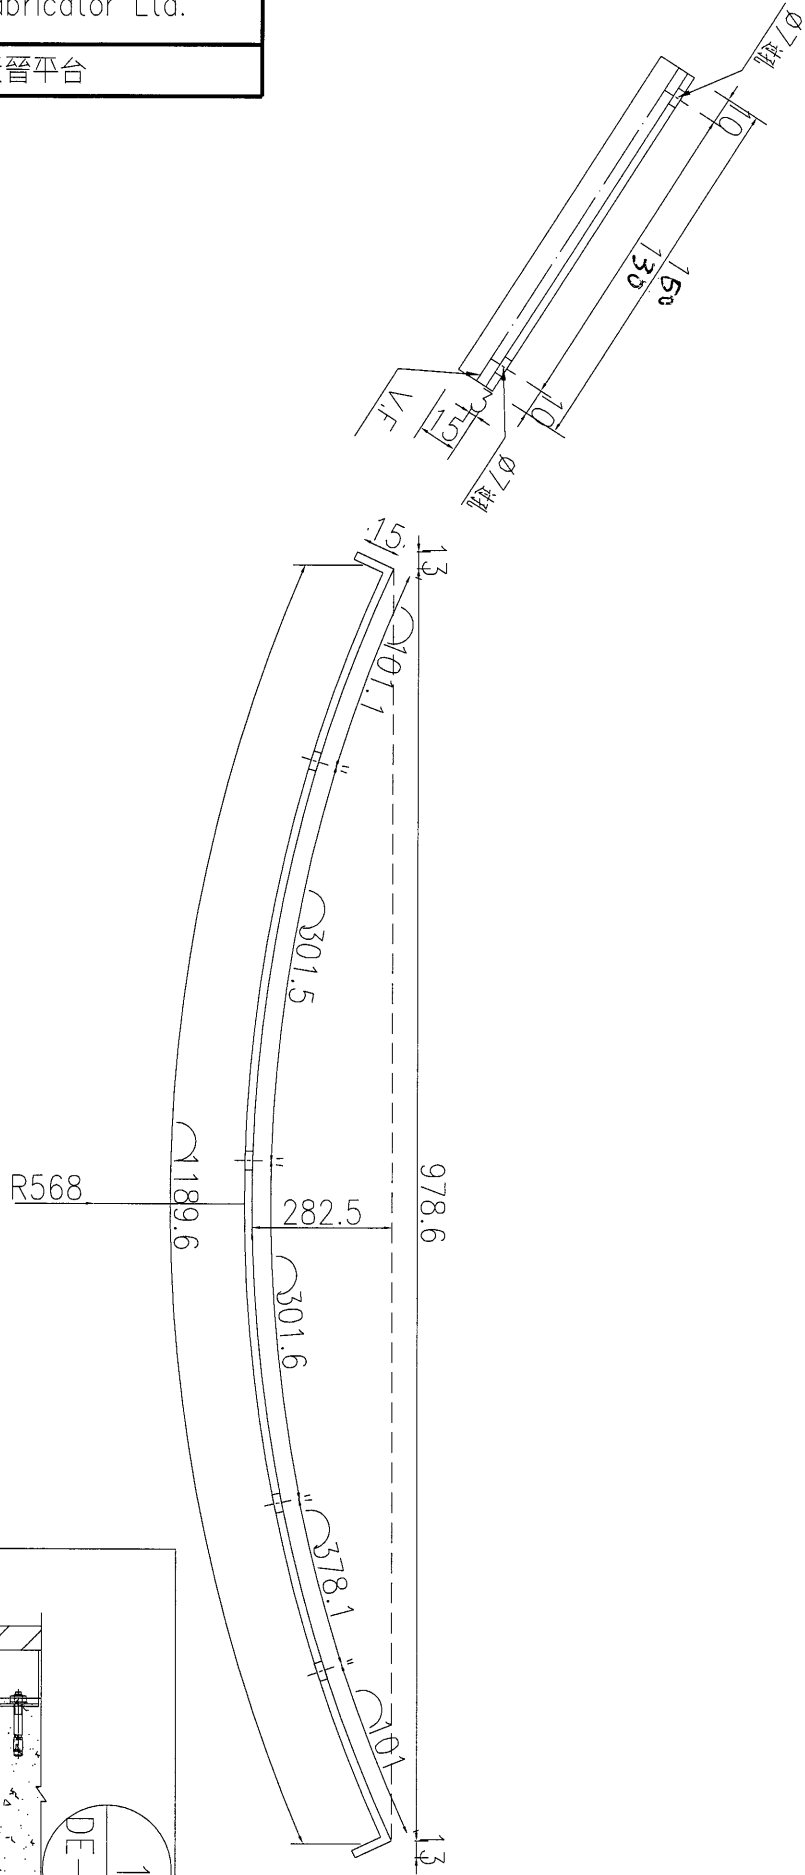



数量	2
备注	

名稱	鋁折件加工圖	制圖	吳祎瑜	2016.12.15	修改		
材料	3mm厚鋁折件	復核	王礼秋	2016.12.15	日期		
顏色	UCT34440SC-3 3Coats (銀色)	批准			圖號	J835-LZJ47	

24

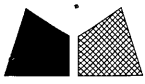


工程號 J-835 地盤 天簷平台

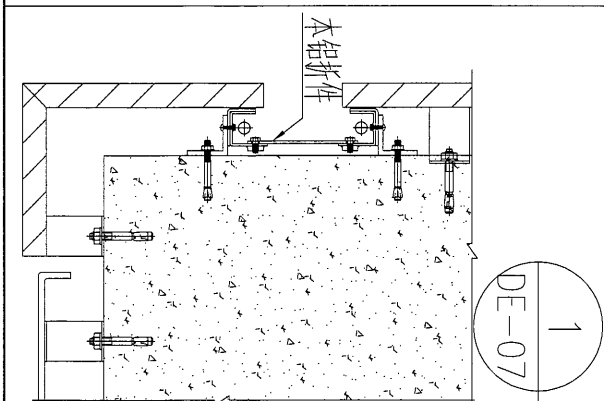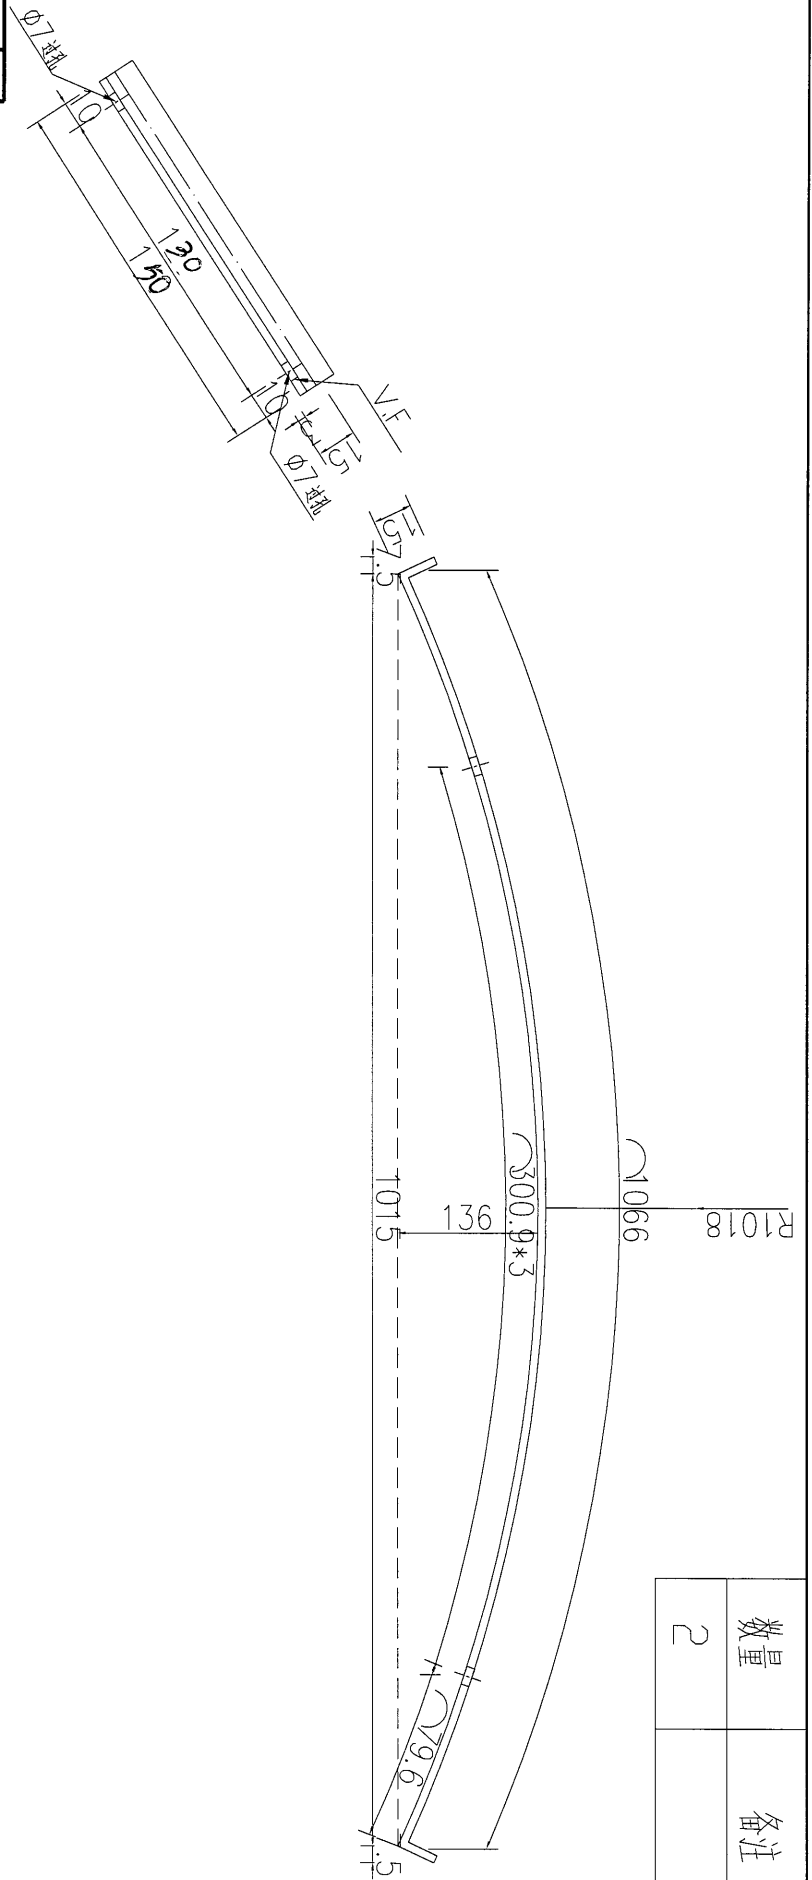




数量	备注
2	

名稱	鋁折件加工圖	制圖	吳祎瑜	2016.12.15	修改		
材料	3mm厚鋁折件	復核	王禮秋	2016.12.15	日期		
顏色	UCT34440SC-3 3Coats(銀色)	批准			圖號	J835-LZJ49	

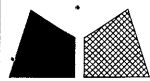

序号	编号	长度 (L)	A	数量
1	J835-LZJ53	1445	192.5	12
2	J835-LZJ54	1420	180	1
3	J835-LZJ56	1521	230.5	4
4	J835-LZJ63	1350	145	1
5	J835-LZJ64	1349.5	145	11

工程號	J-835	地盤	天管平台
-----	-------	----	------

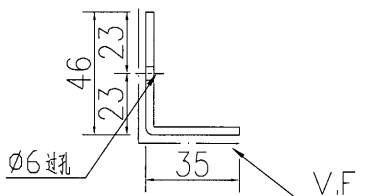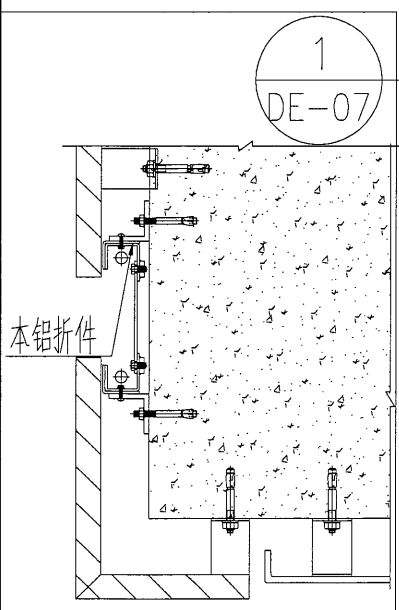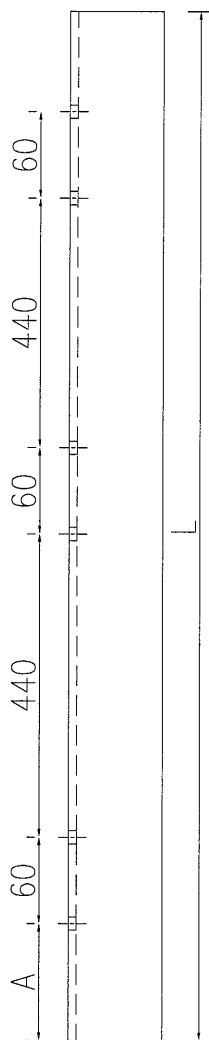




名稱	鋁折件加工圖	制圖	吳祎瑜	2016.12.15	修改		
材料	3mm厚鋁折件	復核	王礼秋	2016.12.15	日期		
顏色	UCT800425SC-3 3Coats(米黄色)	批准			圖號	J835-LZJ53	



美特鋁質 有限公司
MIDI Aluminium Fabricator Ltd.


序号	编号	长度 (L)	A	数量
1	J835-LZJ53R	1445	192.5	12
2	J835-LZJ54R	1420	180	1
3	J835-LZJ56R	1521	230.5	4
4	J835-LZJ63R	1350	145	1
5	J835-LZJ64R	1349.5	145	11

工程號	J-835	地盤	天簷平台
-----	-------	----	------

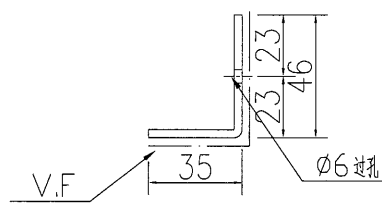
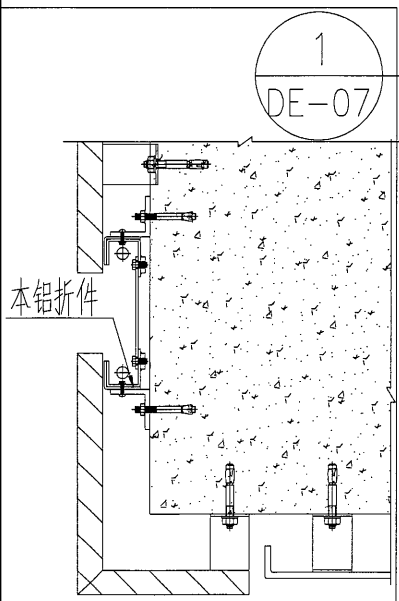
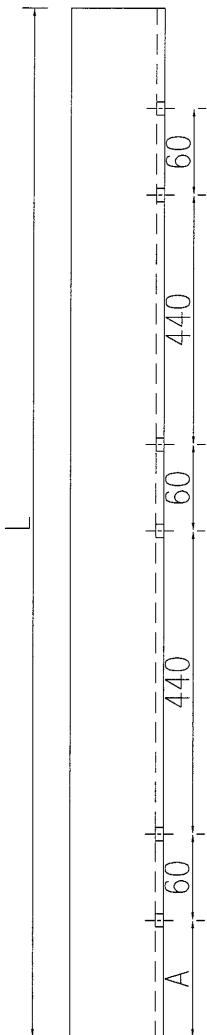


名稱	鋁折件加工圖	制圖	吳祿瑜	2016.12.15	修改		
材料	3mm厚鋁折件	復核	王禮秋	2016.12.15	日期		
顏色	UCT800425SC-3 3Coats(米黃色)	批准			圖號	J835-LZJ53R	

28

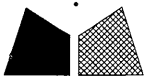

工程號 J-835 地盤 天晉平台

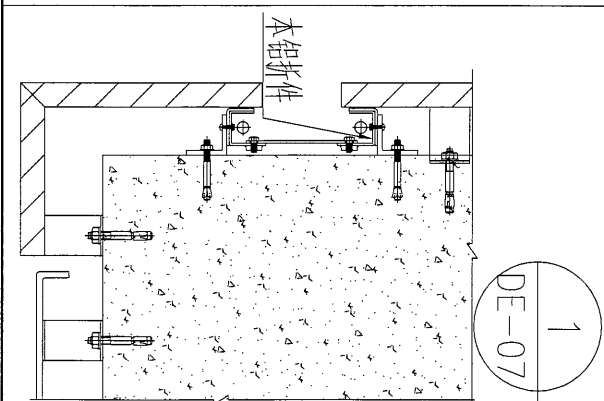
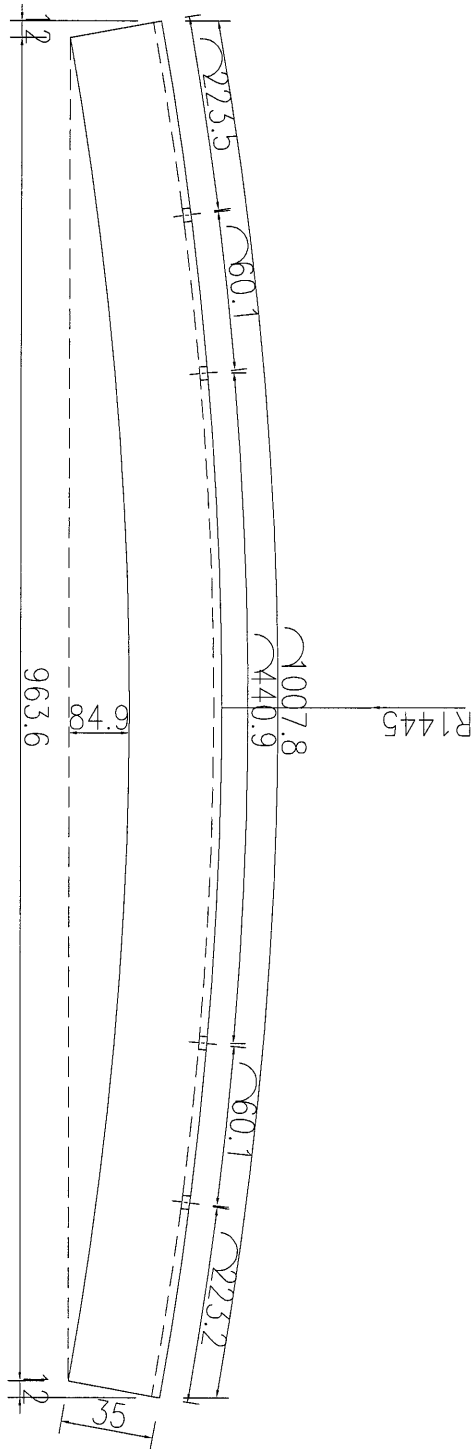
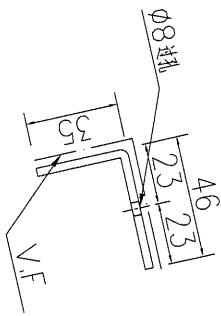


数量	4
备注	

名稱	鋁折件加工圖	制圖	吳祎瑜	2016.12.15	修改	
材料	3mm厚鋁折件	復核	王礼秋	2016.12.15	日期	
顏色	UCT800425SC-3 3Coats(米黄色)	批准			圖號	J835-LZJ55



工程號 J-835 地盤 天簷平台

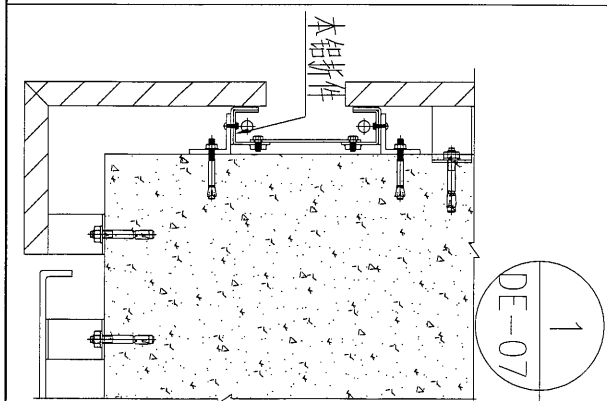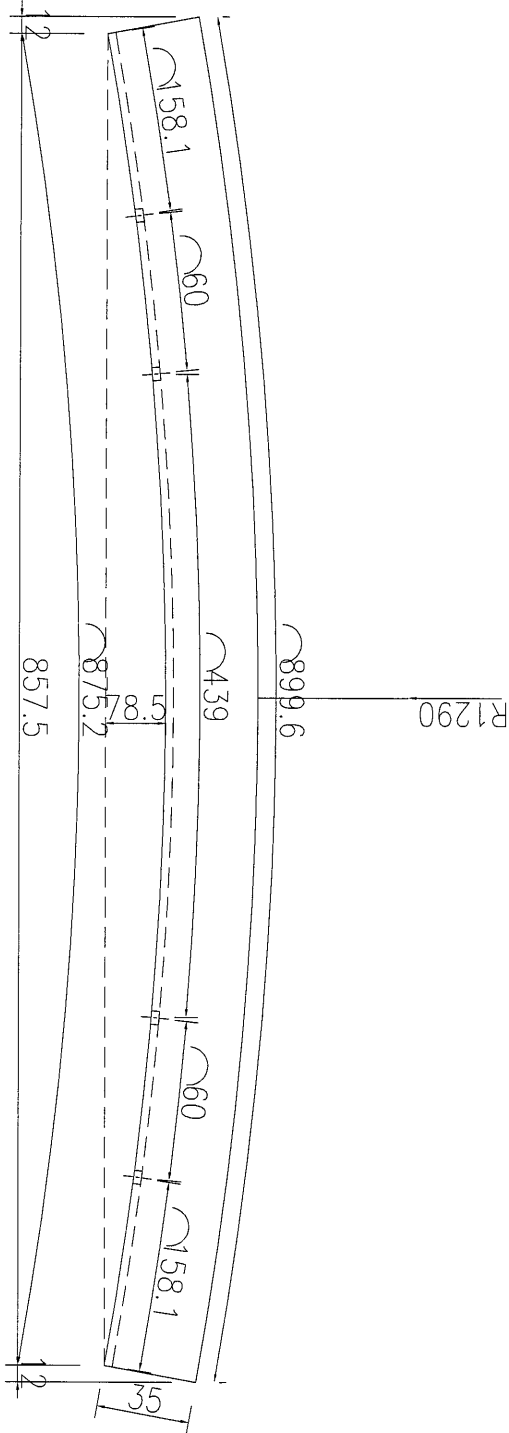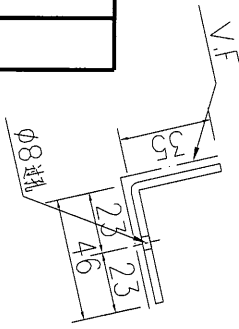




数量	4
备注	

名稱	鋁折件加工圖	制圖	吳祎瑜	2016.12.15	修改		
材料	3mm厚鋁折件	復核	王禮秋	2016.12.15	日期		
顏色	UCT800425SC-3 3Coats(米黃色)	批准			圖號	J835-LZJ55R	

24



工程號	J-835	地盤	天晉平台
-----	-------	----	------

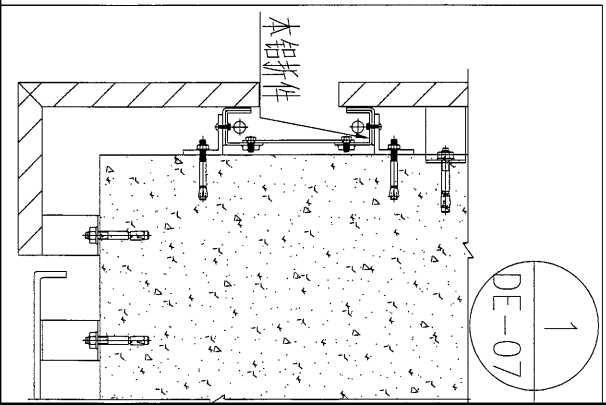
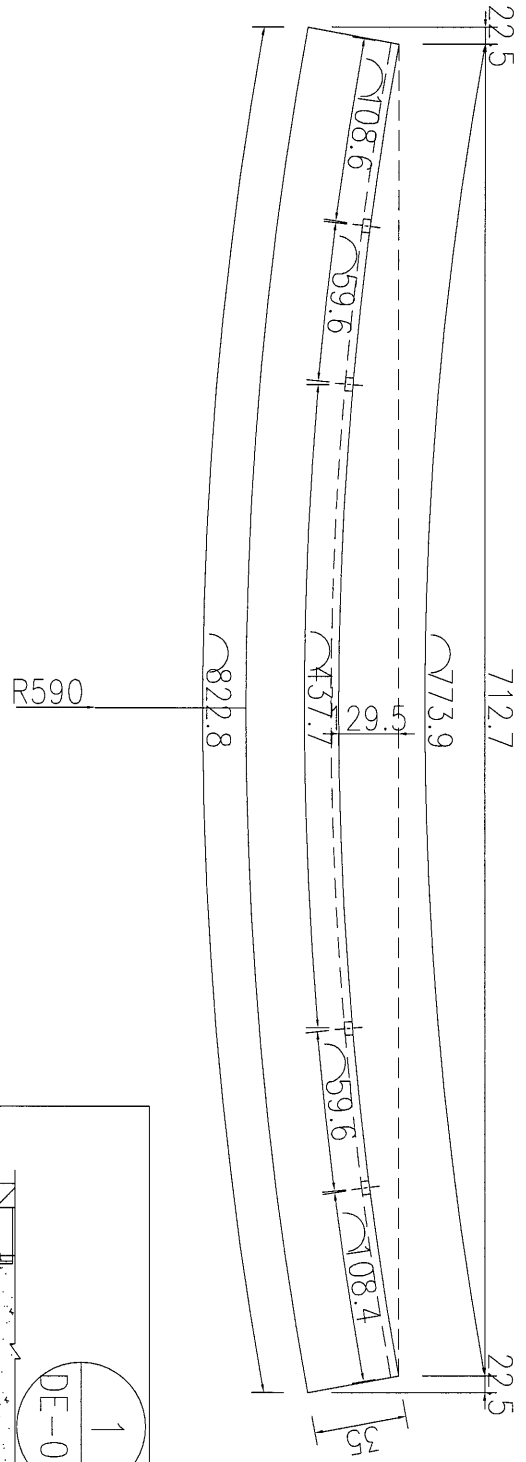
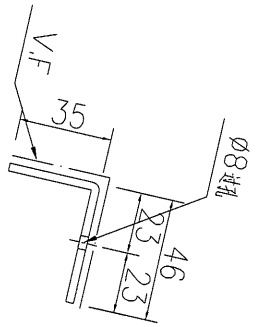


数量	4
备注	

名稱	鋁折件加工圖	制圖	吳祿瑜	2016.12.15	修改	
材料	3mm厚鋁折件	復核	王禮秋	2016.12.15	日期	
顏色	UCT800425SC-3 3Coats(米黃色)	批准			圖號	J835-LZJ57



工程號	J-835	地盤	天簷平台
-----	-------	----	------

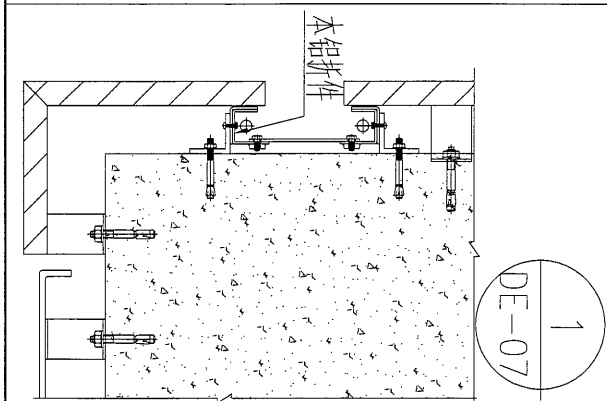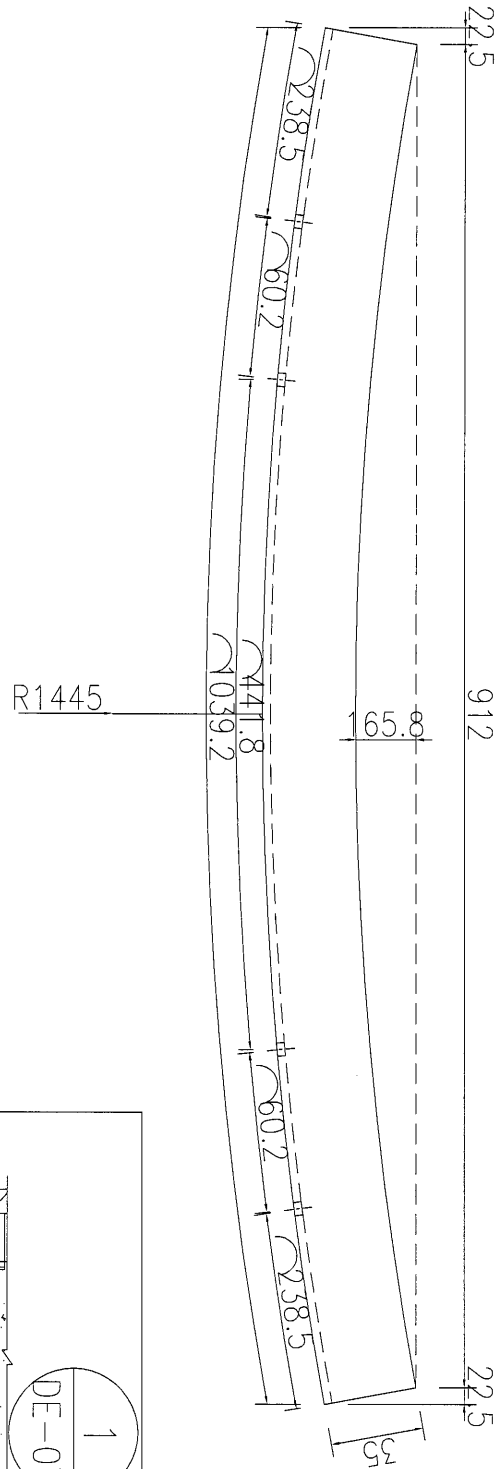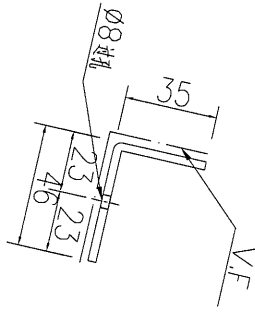

数量	4
备注	

名稱	鋁折件加工圖	制圖	吳沛瑜	2016.12.15	修改	
材料	3mm厚鋁折件	復核	王禮秋	2016.12.15	日期	
顏色	UCT800425SC-3 3Coats(米黃色)	批准			圖號	J835-LZJ57R






美特鋁質 有限公司
MIDI Aluminium Fabricator Ltd.

序号	编号	长度 (L)	A	数量
1	J835-LZJ58	973.5	207	2
2	J835-LZJ60	862	151	4
3	J835-LZJ62	1017	228.5	2

32

工程號	J-835	地盤	天晉平台
-----	-------	----	------

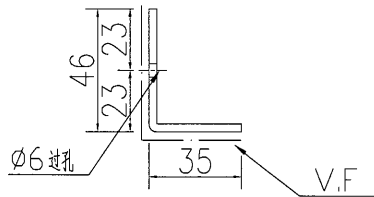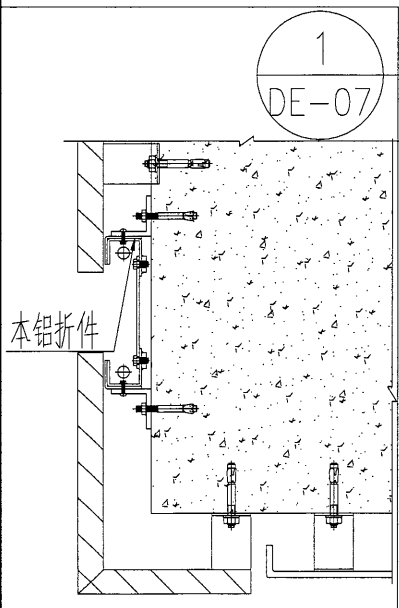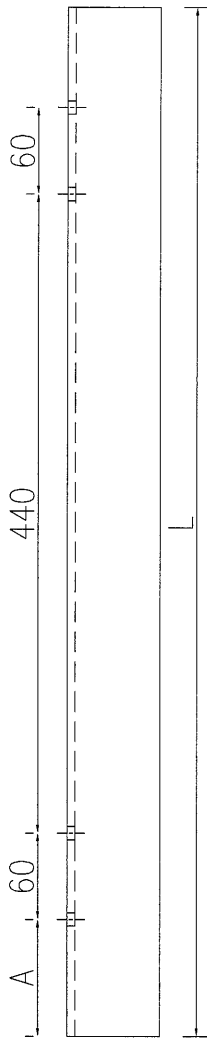




名稱	鋁折件加工圖	制圖	吳祿瑜	2016.12.15	修改		
材料	3mm厚鋁折件	復核	王禮秋	2016.12.15	日期		
顏色	UCT800425SC-3 3Coats(米黃色)	批准			圖號	J835-LZJ58	




美特鋁質有限公司
MIDI Aluminium Fabricator Ltd.

序号	编号	长度 (L)	A	数量
1	J835-LZJ58R	973.5	207	2
2	J835-LZJ60R	862	151	4
3	J835-LZJ62R	1017	228.5	2




工程號	J-835	地盤	天晉平台
-----	-------	----	------

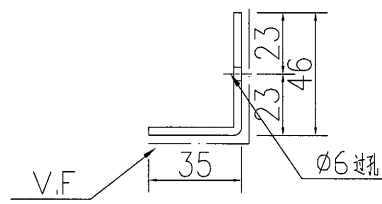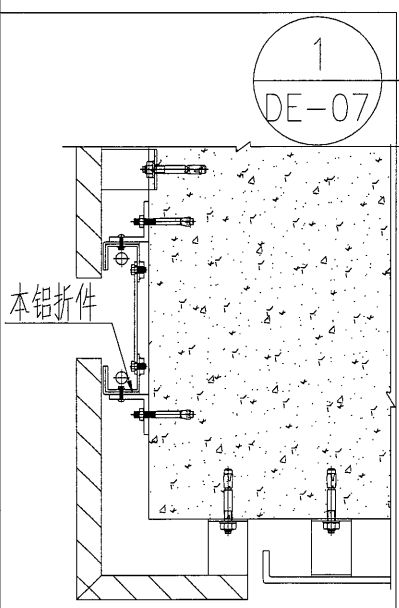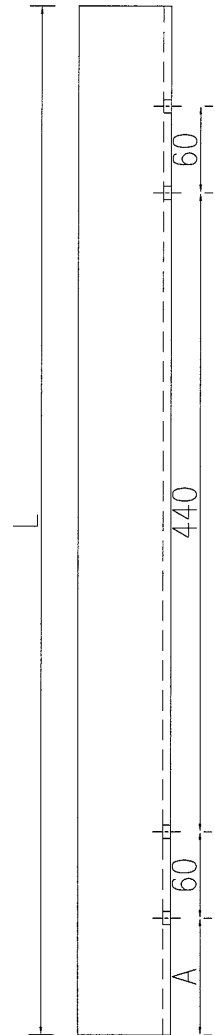

名稱	鋁折件加工圖	制圖	吳祿瑜	2016.12.15	修改		
材料	3mm厚鋁折件	復核	王禮秋	2016.12.15	日期		
顏色	UCT800425SC-3 3Coats(米黃色)	批准			圖號	J835-LZJ58R	

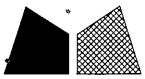


工程號 J-835 地盤 天晉平台

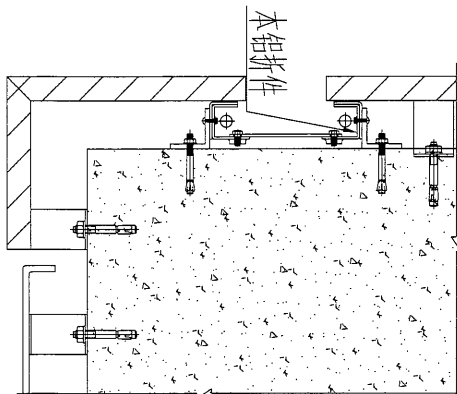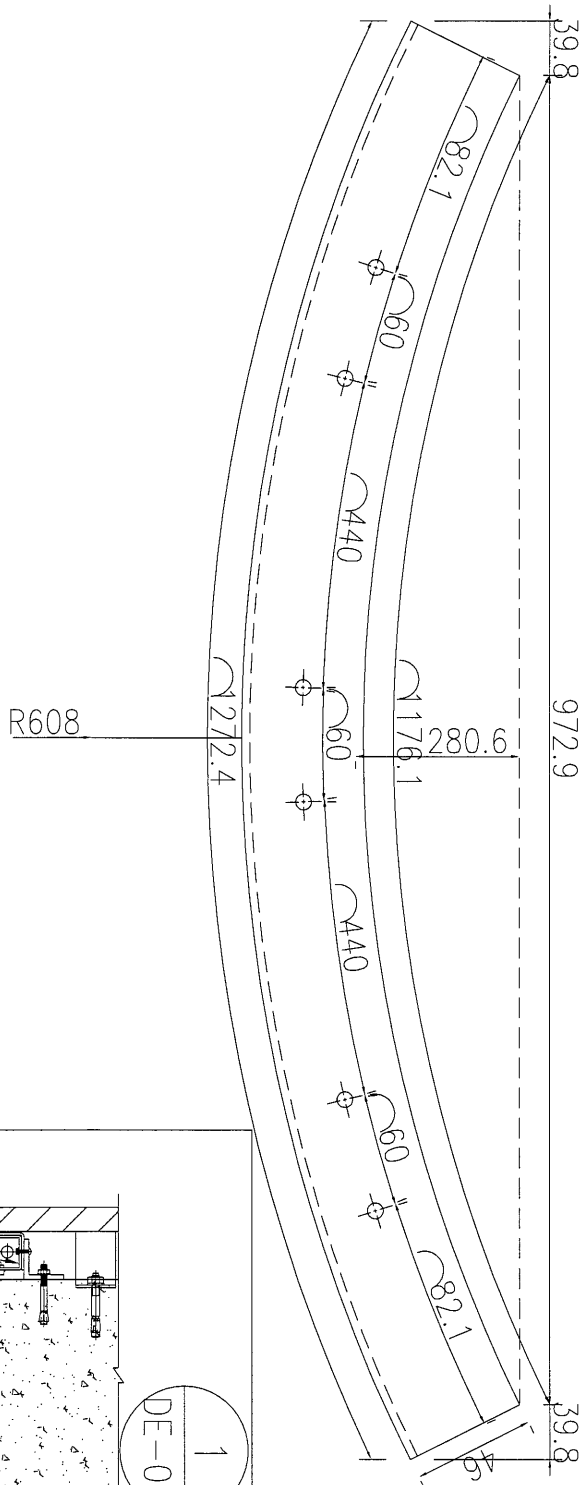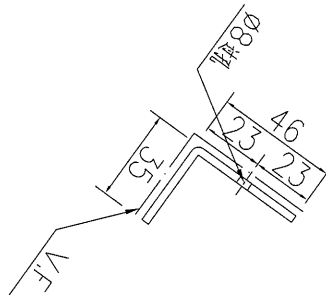




1
DE-07

数量	2
备注	

名稱	鋁折件加工圖	制圖	吳沛瑜	2016.12.15	修改	
材料	3mm厚鋁折件	復核	王禮秋	2016.12.15	日期	
顏色	UCT800425SC-3 3Coats(米黃色)	批准			圖號	J835-LZJ59

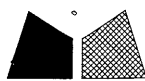


工程號	J-835	地盤	天晉平台
-----	-------	----	------

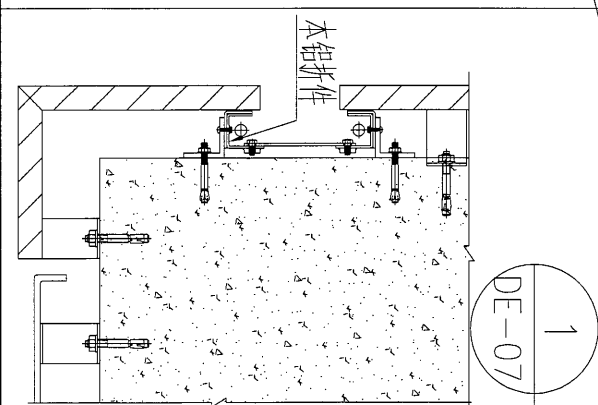
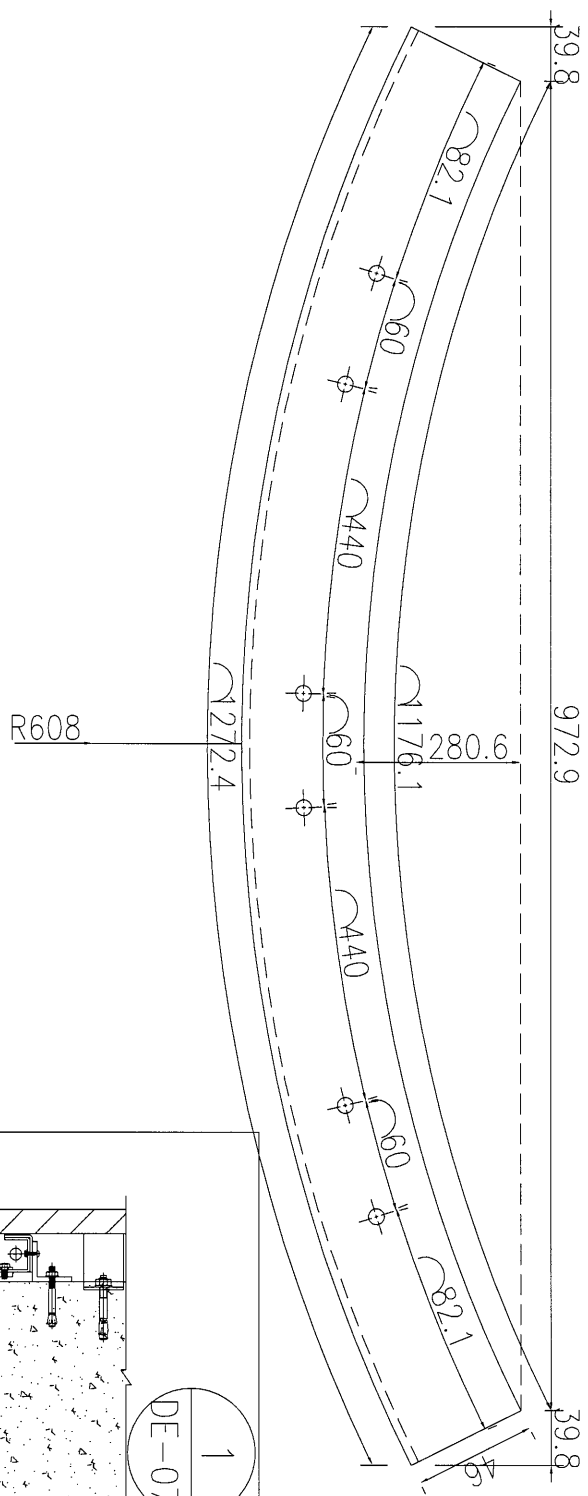
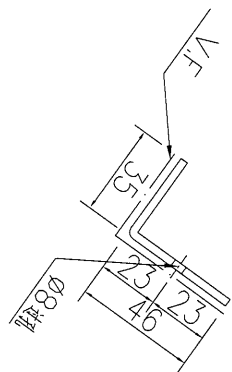


数量	2
备注	

名稱	鋁折件加工圖	制圖	吳祎瑜	2016.12.15	修改	
材料	3mm厚鋁折件	復核	王礼秋	2016.12.15	日期	
顏色	UCT800425SC-3 3Coats(米黄色)	批准			圖號	J835-LZJ59R

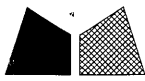


工程號 J-835 地盤 天簷平台

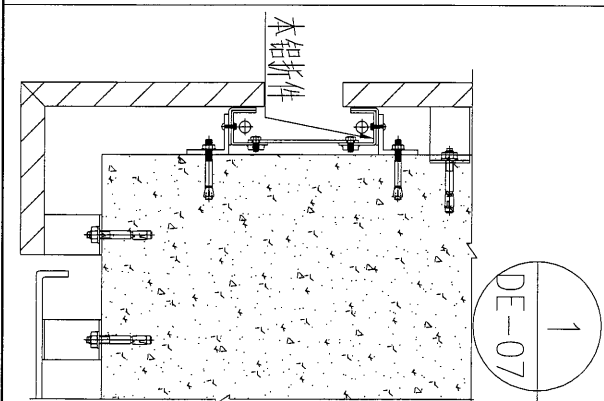
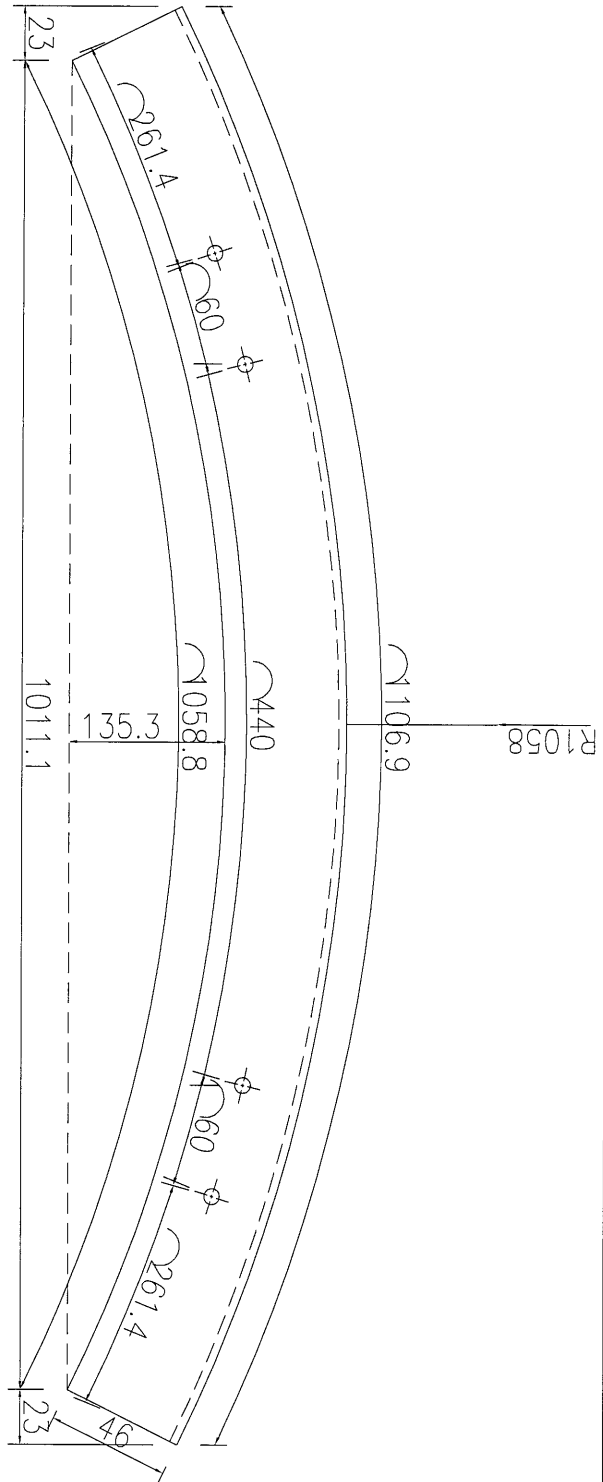
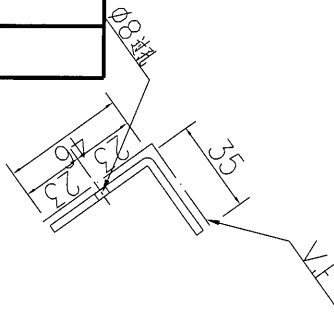


数量	备注
2	

名稱	鋁折件加工圖	制圖	吳禕瑜	2016.12.15	修改		
材料	3mm厚鋁折件	復核	王禮秋	2016.12.15	日期		
顏色	UCT800425SC-3 3Coats(米黃色)	批准			圖號	J835-LZJ61	

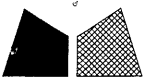


工程號 J-835 地盤 天簷平台

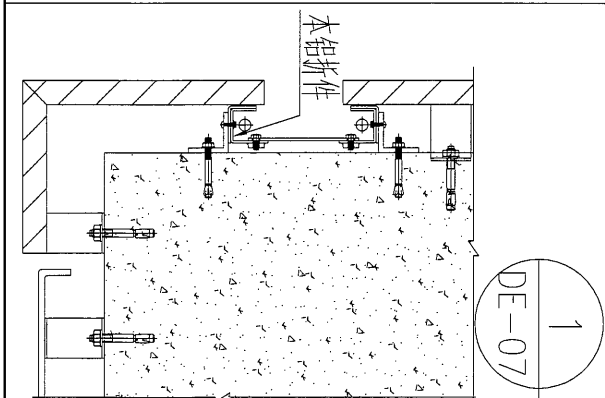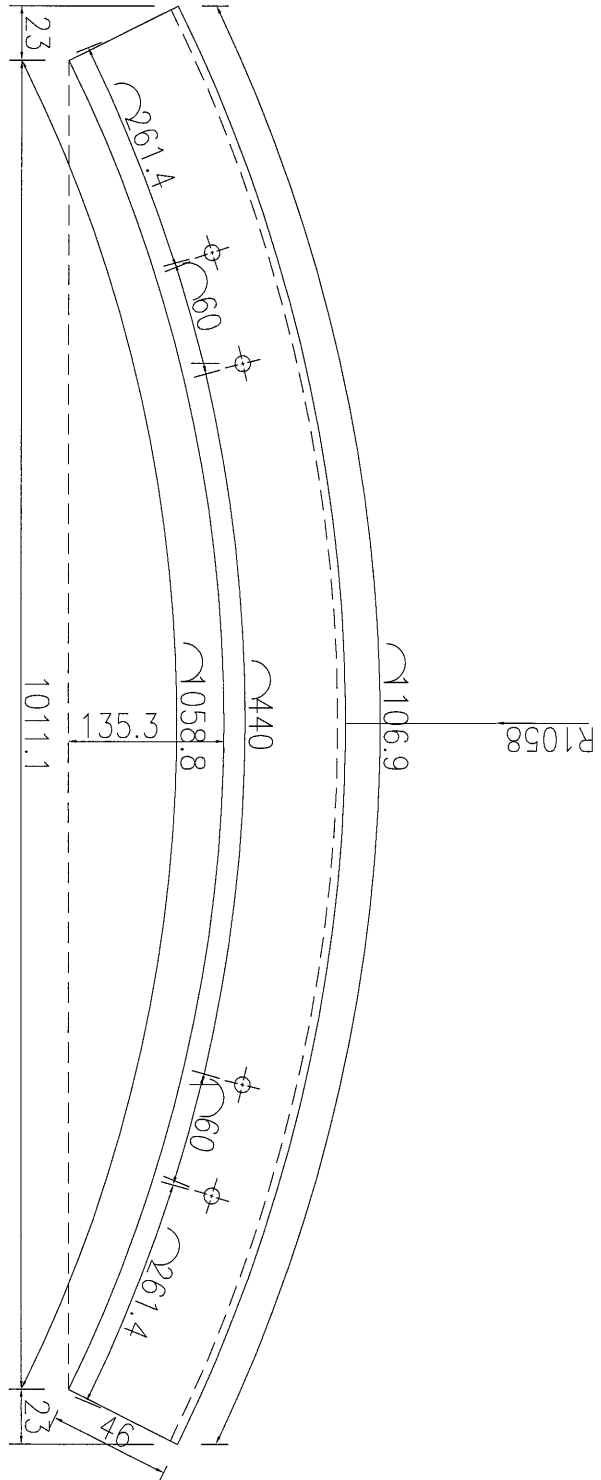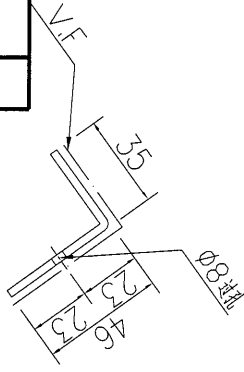

1
DE-07

数量	2
备注	


名稱	鋁折件加工圖	制圖	吳祎瑜	2016.12.15	修改		
材料	3mm厚鋁折件	復核	王禮秋	2016.12.15	日期		
顏色	UCT800425SC-3 3Coats(米黃色)	批准			圖號	J835-LZJ61R	

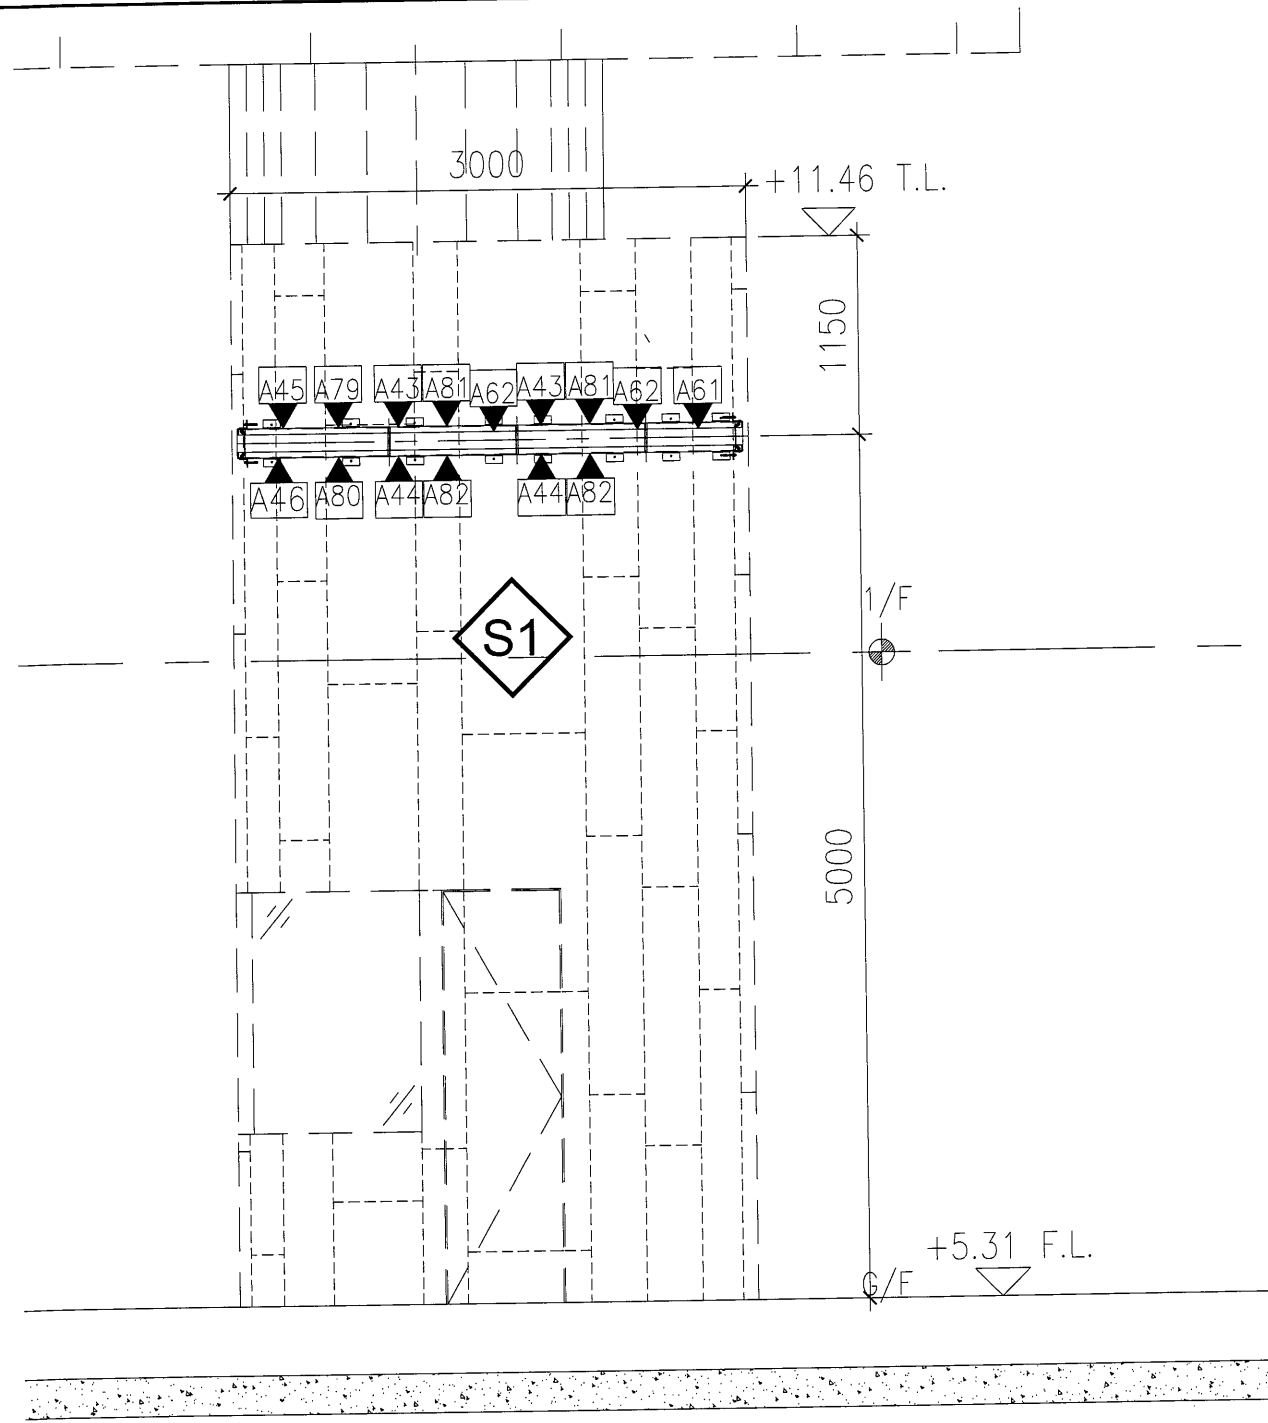

1 PARTIAL ELEVATION

LEGEND:

- ▲ A43: 圖號J835-LZJ36
- ▲ A44: 圖號J835-LZJ36R
- ▲ A45: 圖號J835-LZJ37
- ▲ A46: 圖號J835-LZJ37R
- ▲ A61: 圖號J835-LZJ47
- ▲ A62: 圖號J835-LZJ48
- ▲ A63: 圖號J835-LZJ49
- ▲ A79: 圖號J835-LZJ59
- ▲ A80: 圖號J835-LZJ59R
- ▲ A81: 圖號J835-LZJ60
- ▲ A82: 圖號J835-LZJ60R

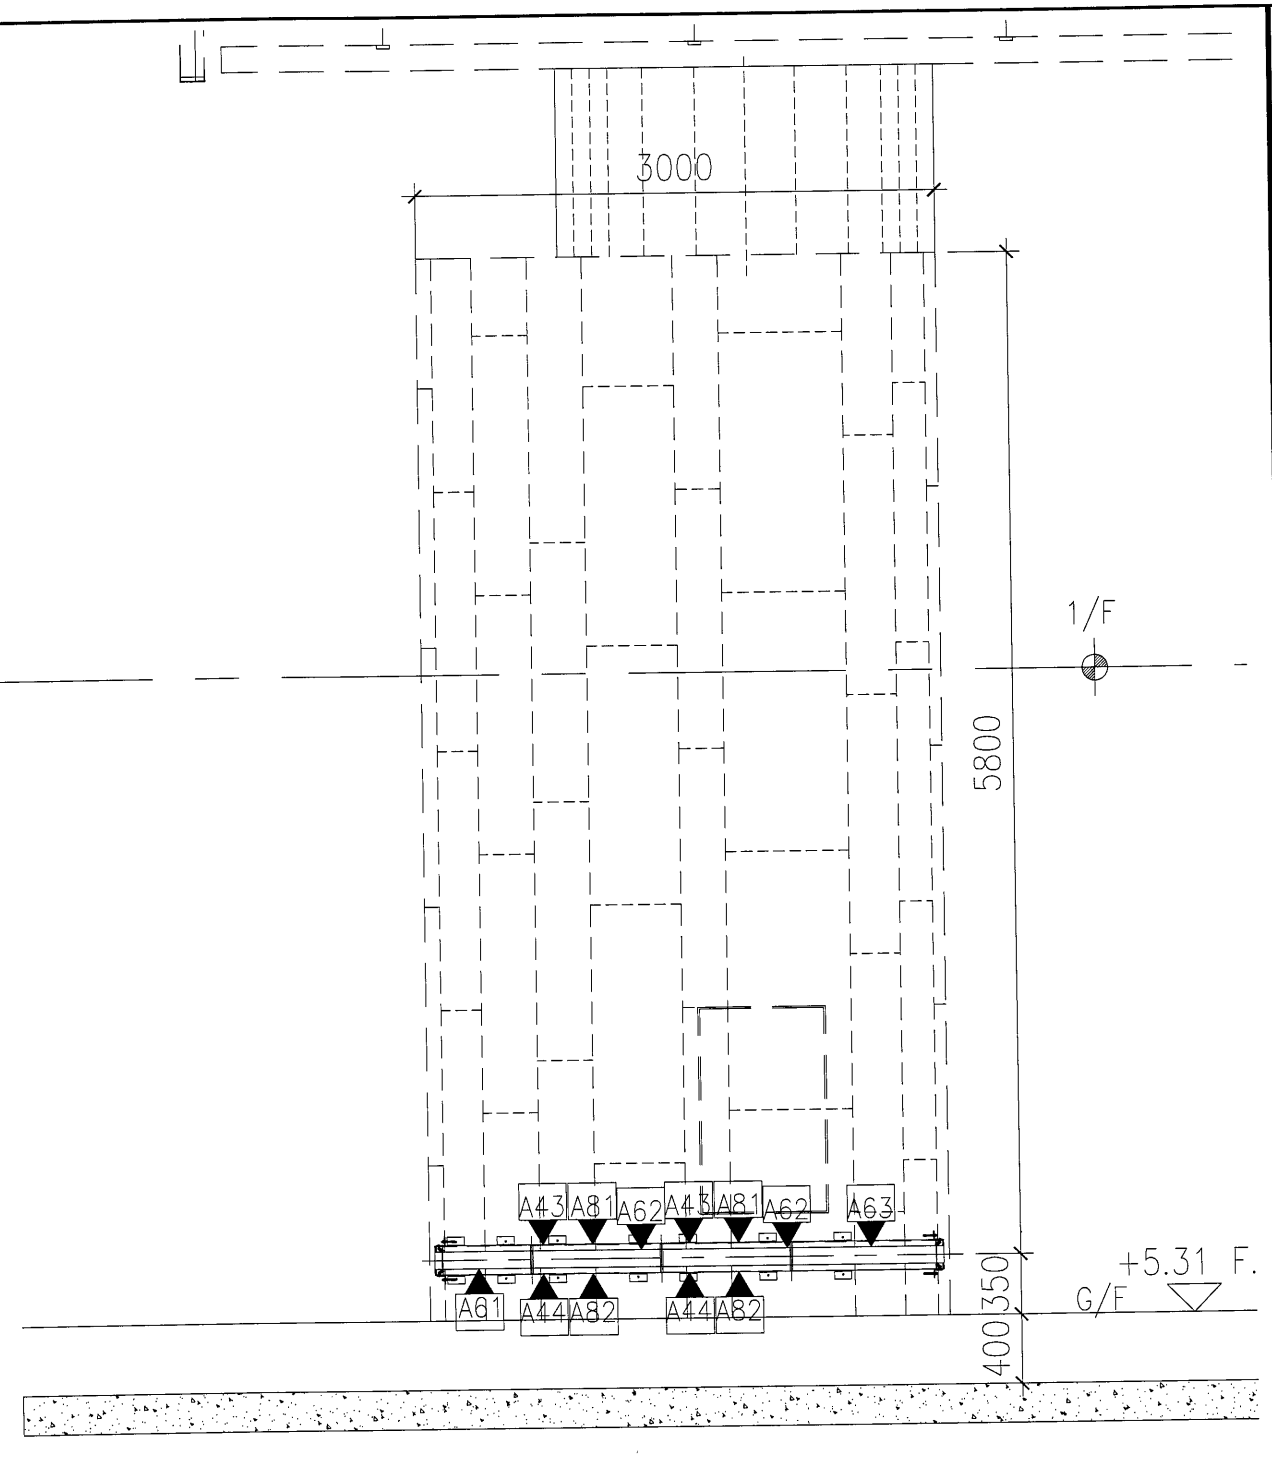

2 PARTIAL ELEVATION

名稱	J835-鋁件安裝位置圖	制圖	吳沛瑜	2016.12.13	修改
材料		復核	王礼秋	2016.12.13	日期
顏色		批准			圖號
					J835-LJ006