

工程指示 / 要求簡箋(E.I.)

工程指示編號：EI 6648/16 修改版次：
 工程編號：J835 工程名稱：將軍澳 66D 平台
 工程項目：鋁桁架 - 確認材料加工圖紙 (2 份)
 收件人：佳銘 發件人：Edelil 日期：2017-1-9

□要求提供 / □確認 事項：

- () 初步鋁料 B.M. () 加工拆圖，然後生產 () 尺寸表
- () 正式鋁料 B.M. () 技術上資料 / 指示 () 報價
- () 配件 B.M. () 樣辦或貨品說明書 () 分判合約
- (x) 其他：_____

內容：請按附頁加工圖紙加工，須按期完成。

請在 2017 2 月底 前完成上列要求。

附有關圖紙 / 文件
 1+ 68 頁

以上項目為：

- 原合約工程包 原合約工程加 / 減賬 新工程報價

原因：-

分發東莞各部門：

- () 生產技術總監 □連附件 () 技術部 □連附件 () 生產部 □連附件 () 機械設計部 □連附件
- () 採購部 □連附件 () 生產統籌部 連附件
- () 質檢部 □連附件 () 會計部 □連附件 () 報關組 □連附件 () 其他 _____ □連附件

分發香港各部門：


- () 行政部 □連附件 () 會計部 □連附件 () 統籌部 □連附件 () 工程部地盤科文 連附件 有哥
- () 採購部 □連附件 () QS 部 □連附件 () 維修部 □連附件 () 其他 _____ □連附件

傳遞編號：


HK 0102/16 (FTP)

發件人簽署：

項目經理簽署：


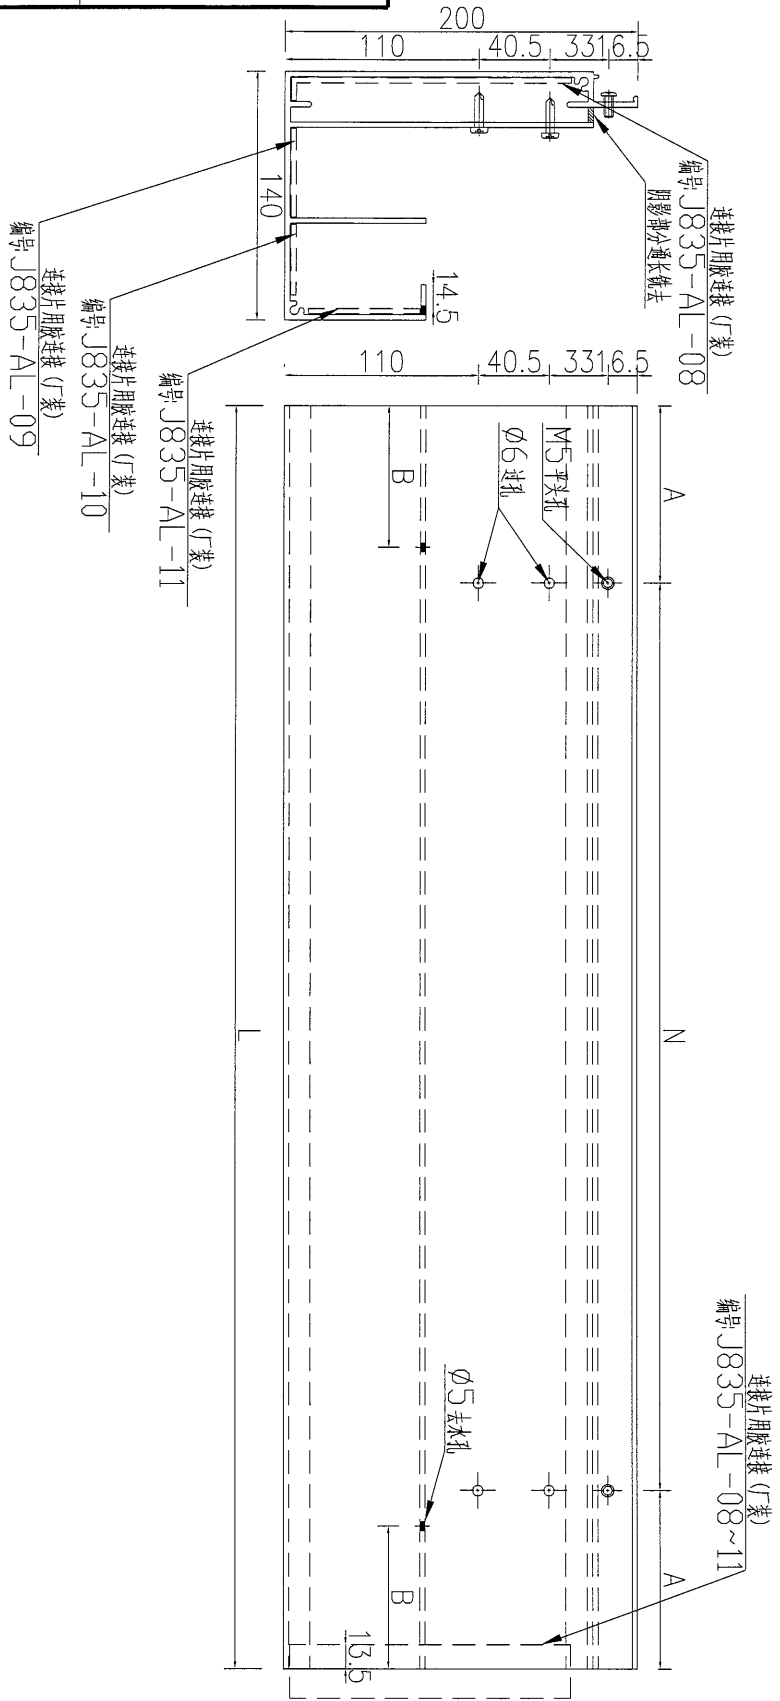


序號	物料編號	長度 (L)	A	N	B	分格	數量
1	J835-HST-01	892	146	300*2	223	895	1
2	J835-HST-02	1347	73.5	300*4	336.75	1350	63
3	J835-HST-03	672	36	300*2	168	675	90
4	J835-HST-04	1287	43.5	300*4	321.75	1290	2

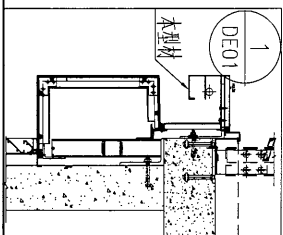

名稱	鋁飾條2	制圖	吳禕瑜	2017.01.04	修改		
材料	X85394	復核			日期		
顏色	PPG UCT39548XL-3 3Coats Silver	批准			圖號	J835-HST-01	

工程號 J-835 地盤 天簷平臺

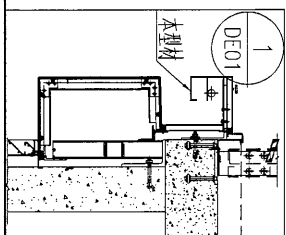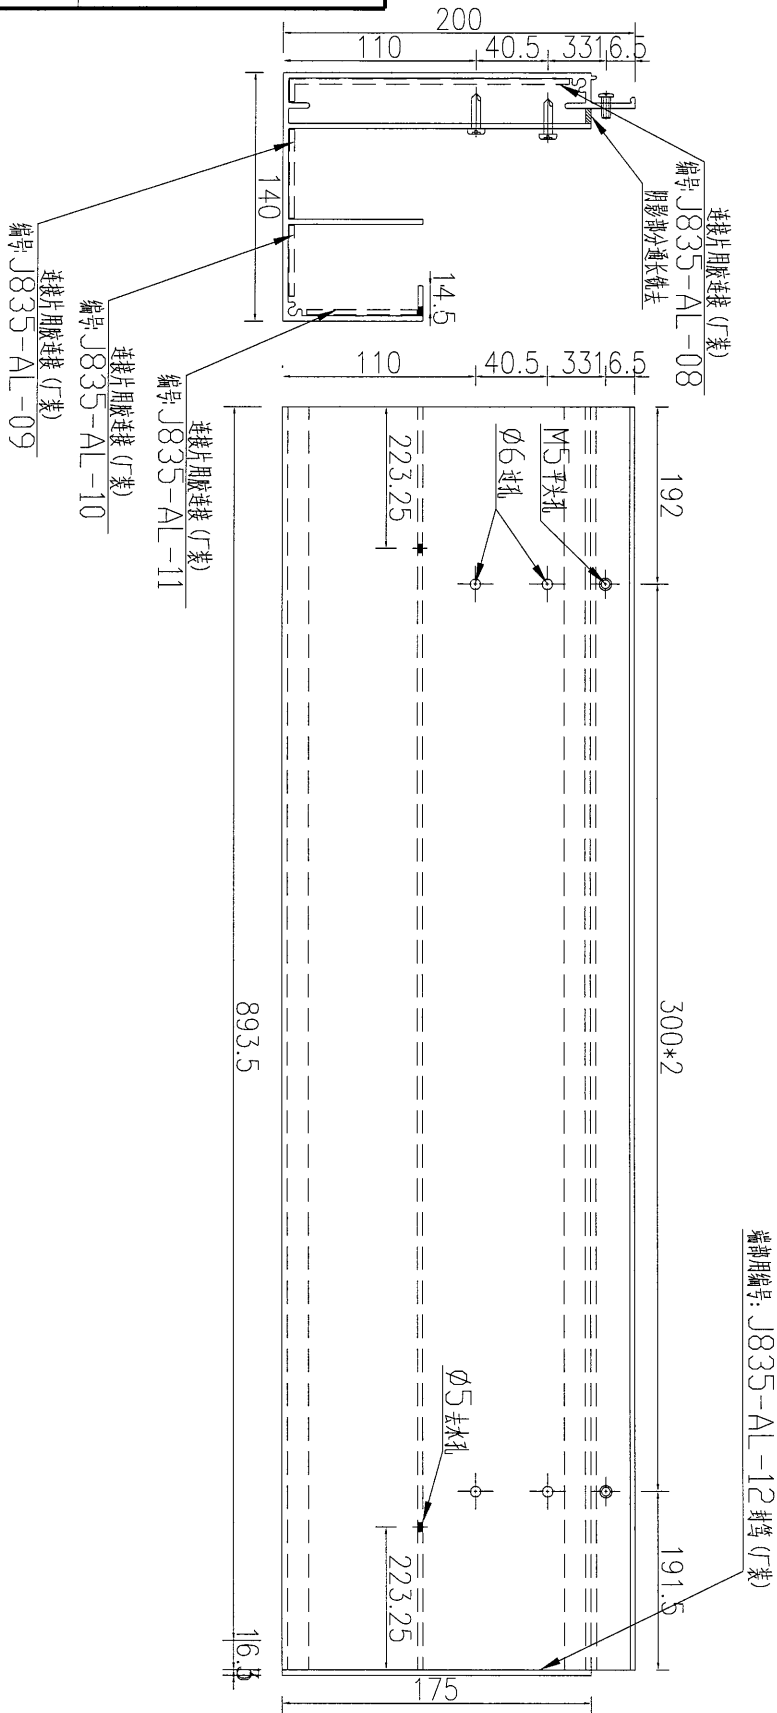

数量	备注
1	



名稱	鋁飾條2	制圖	吳沛瑜	2017.01.04	修改		
材料	X85394	復核			日期		
顏色	PPG UCT39548XL-3 3Coats Silver	批准			圖號	J835-HST-01A	




美特鋁質 有限公司
MIDI Aluminium Fabricator Ltd.

工程號 J-835 地盤 天晉平臺

序號	物料編號	長度 (L)	A	N	a	n	分格	數量
1	J835-HST-05	892	146	300*2	196	500	895	2
2	J835-HST-06	1347	73.5	300*4	173.5	500*2	1350	34
3	J835-HST-06A	1347	73.5	300*4	14	500*2	1350	29
4	J835-HST-07	672	36	300*2	86	500	675	72
5	J835-HST-07A	672	36	300*2	14	644	675	18
6	J835-HST-08	1287	43.5	300*4	14	500*2	1290	2

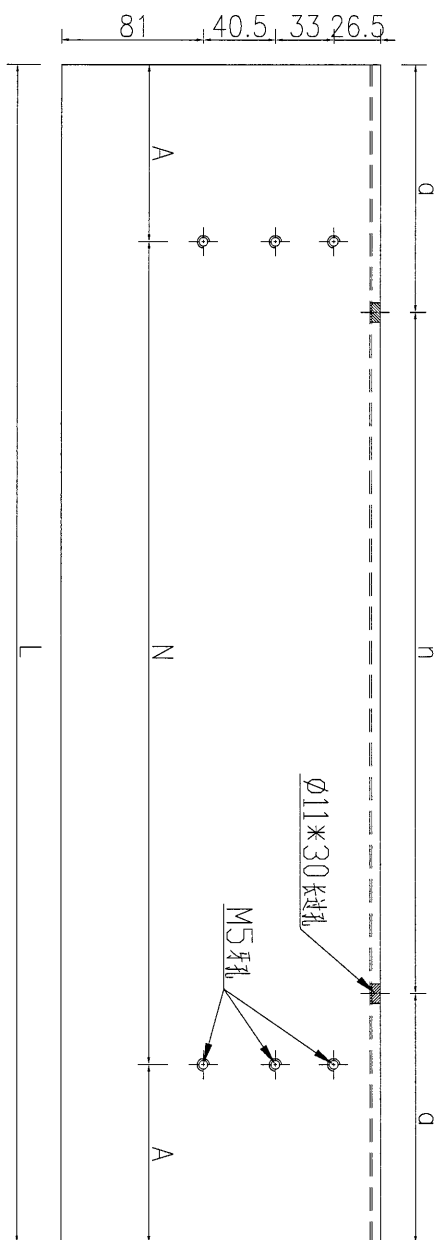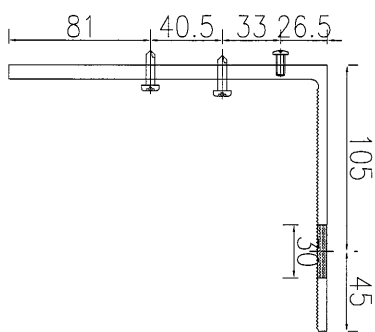

右

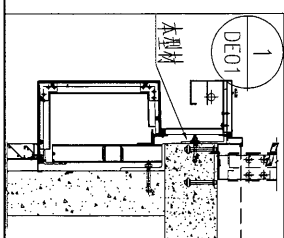



名稱	鋁碼	制圖	吳沛瑜	2017.01.04	修改	
材料	X85396	復核			日期	
顏色	MILL	批准			圖號	J835-HST-05



美特鋁質 有限公司
MIDI Aluminium Fabricator Ltd.

工程號 J-835 地盤 天晉平臺

注: 此型材料E16473图号J835-WHL2进行加工

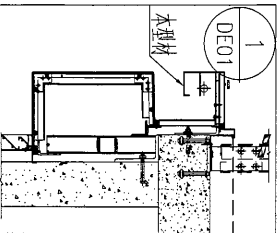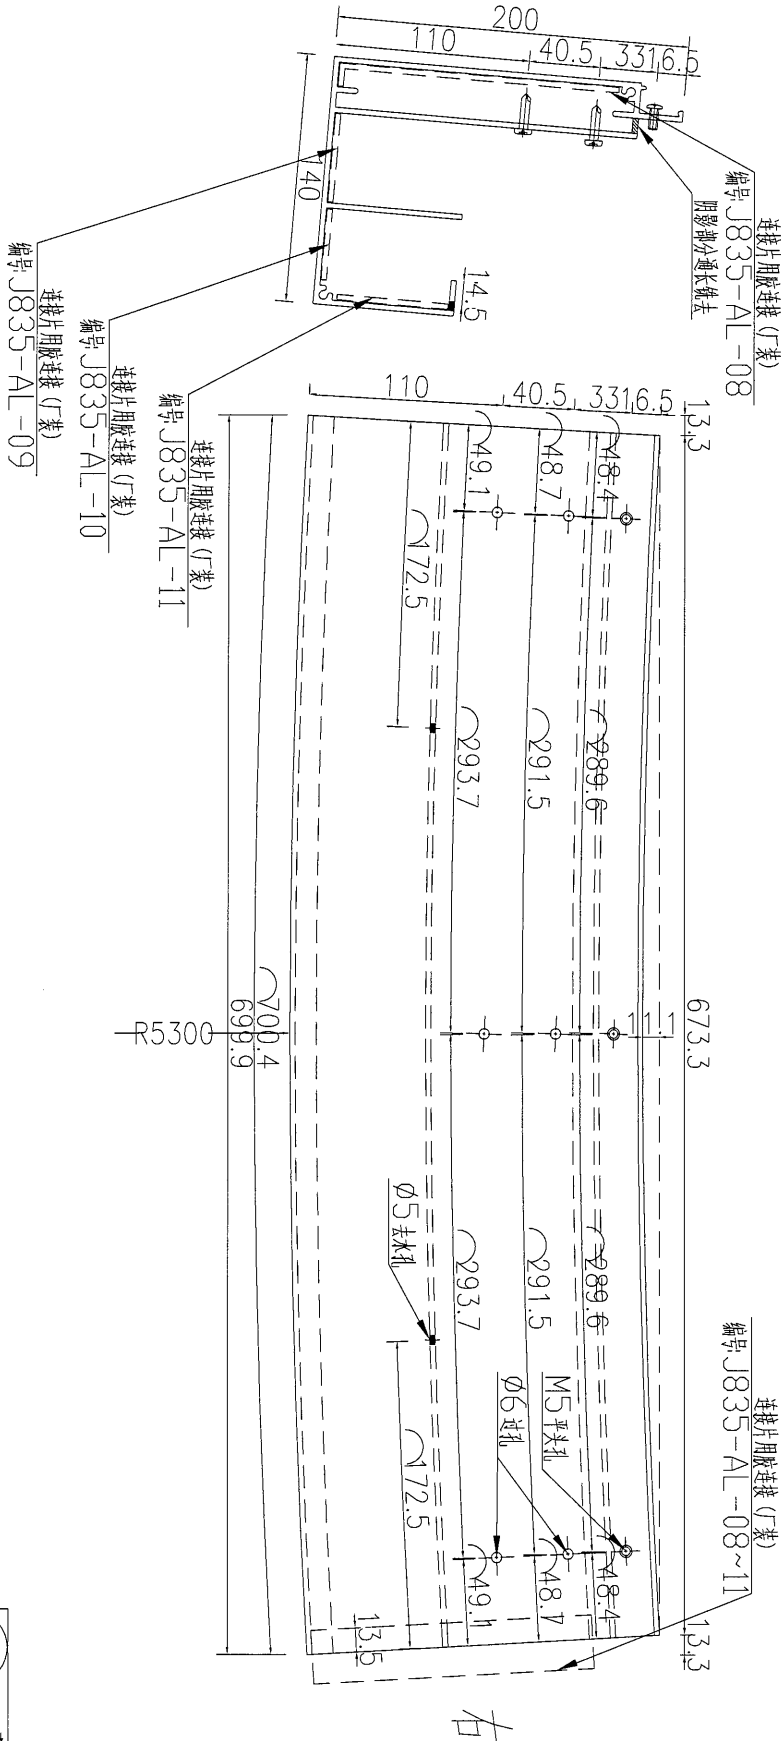

数量	备注
11	



名稱	鋁飾條2	制圖	吳禕瑜	2017.01.04	修改	
材料	X85394	復核			日期	
顏色	PPG UCT39548XL-3 3Coats Silver	批准			圖號	J835-HST-09a



美特鋁質 有限公司
MIDI Aluminium Fabricator Ltd.


工程號 J-835 地盤 天晉平臺

注: 此型材用E16473圖号J835-WHL3进行加工

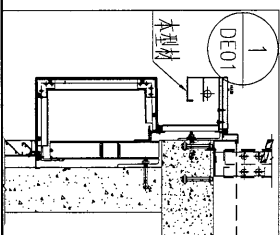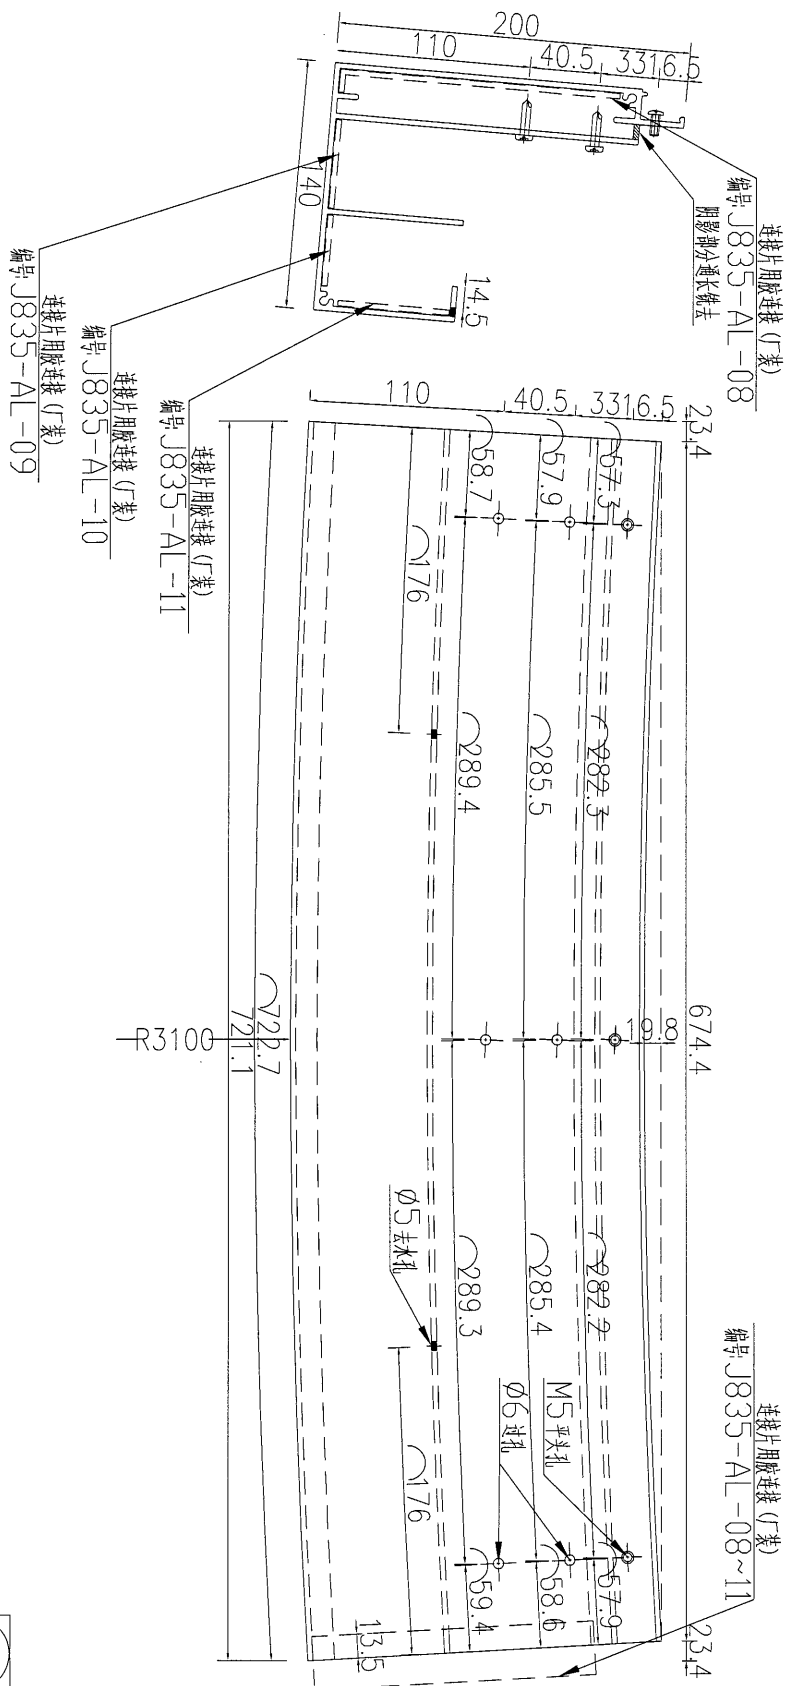

数量	备注
6	



名稱	鋁飾條2	制圖	吳禕瑜	2017.01.04	修改		
材料	X85394	復核			日期		
顏色	PPG UCT39548XL-3 3Coats Silver	批准			圖號	J835-HST-09b	

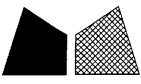

美特鋁質 有限公司
MIDI Aluminium Fabricator Ltd.

工程號 J-835 地盤 天晉平臺

注: 此型材用 E16473 圖號 J835-WHL4 进行加工

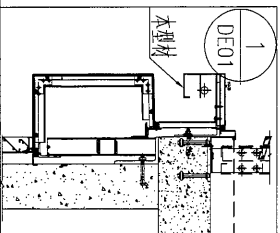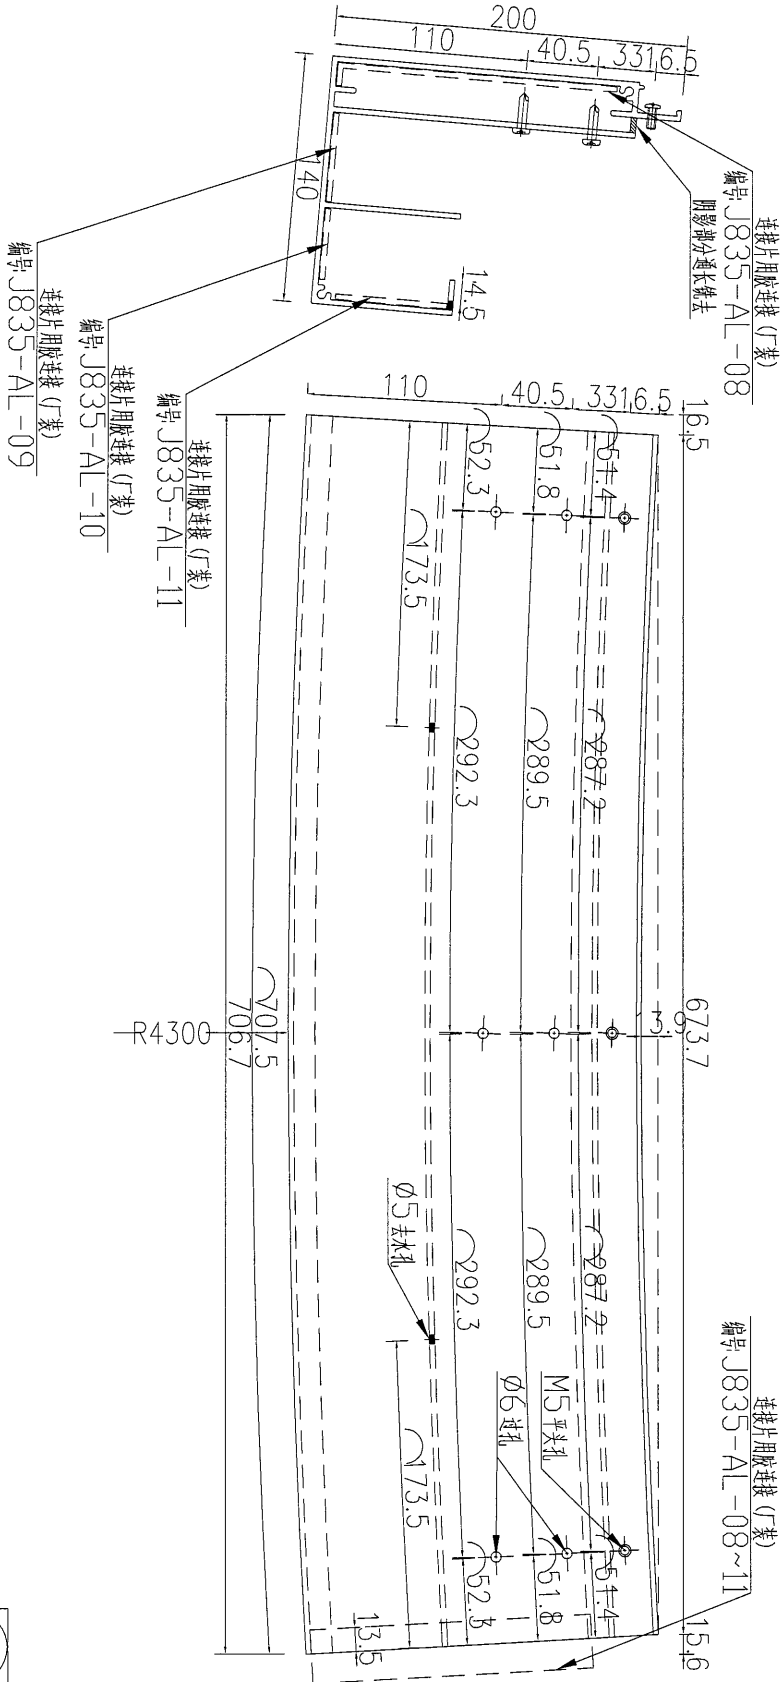

数量	备注
9	



名稱	鋁飾條2	制圖	吳禕瑜	2017.01.04	修改	
材料	X85394	復核			日期	
顏色	PPG UCT39548XL-3 3Coats Silver	批准			圖號	J835-HST-09c



美特鋁質 有限公司
MIDI Aluminium Fabricator Ltd.

工程號 J-835 地盤 天晉平臺



注: 此型材用E16473圖號J835-WHL5进行加工

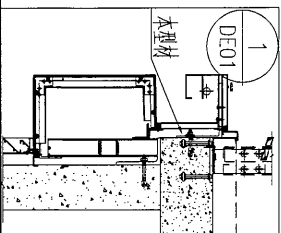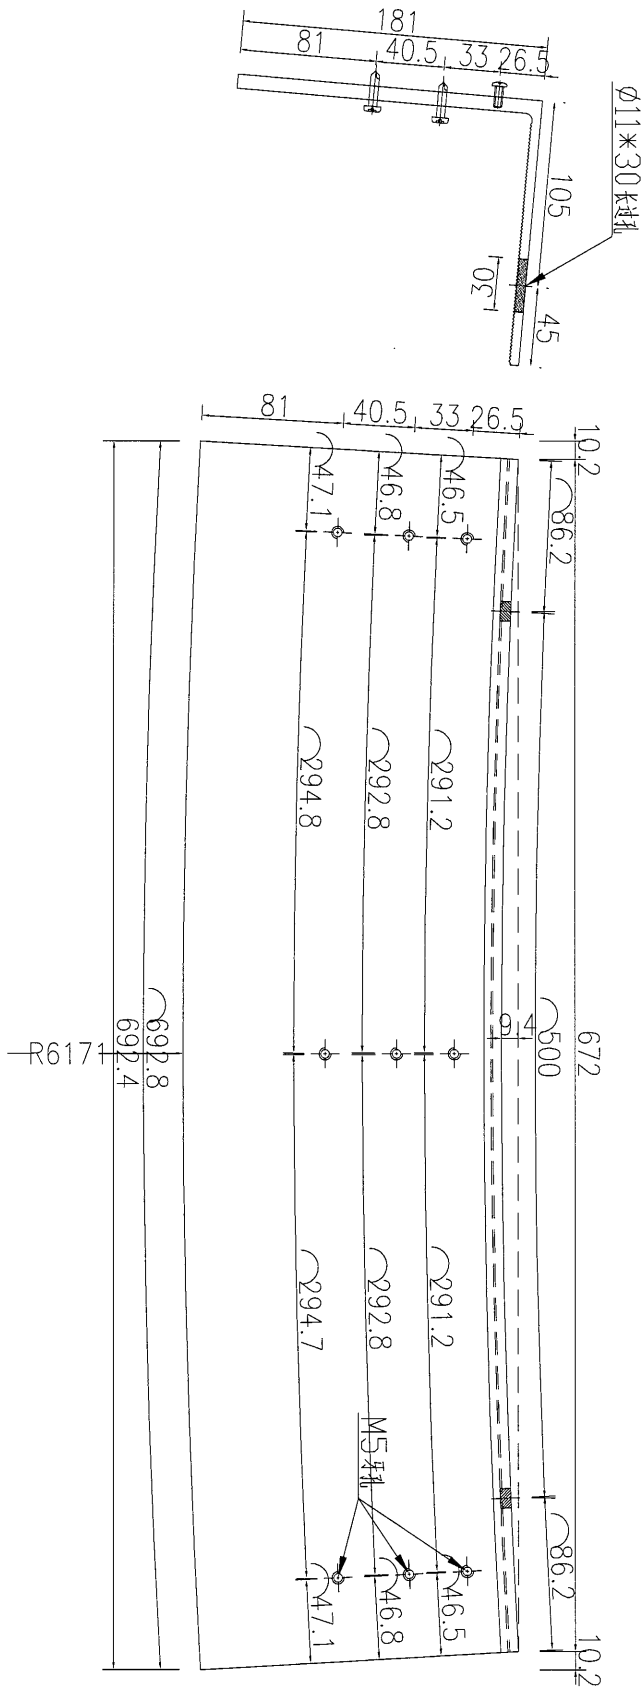

数量	备注
11	

名稱	鋁碼	制圖	吳禕瑜	2017.01.04	修改	
材料	X85396	復核			日期	
顏色	MILL	批准			圖號	J835-HST-10

注: 此型材用E16473圖號J835-WHL6进行加工

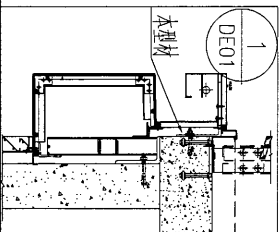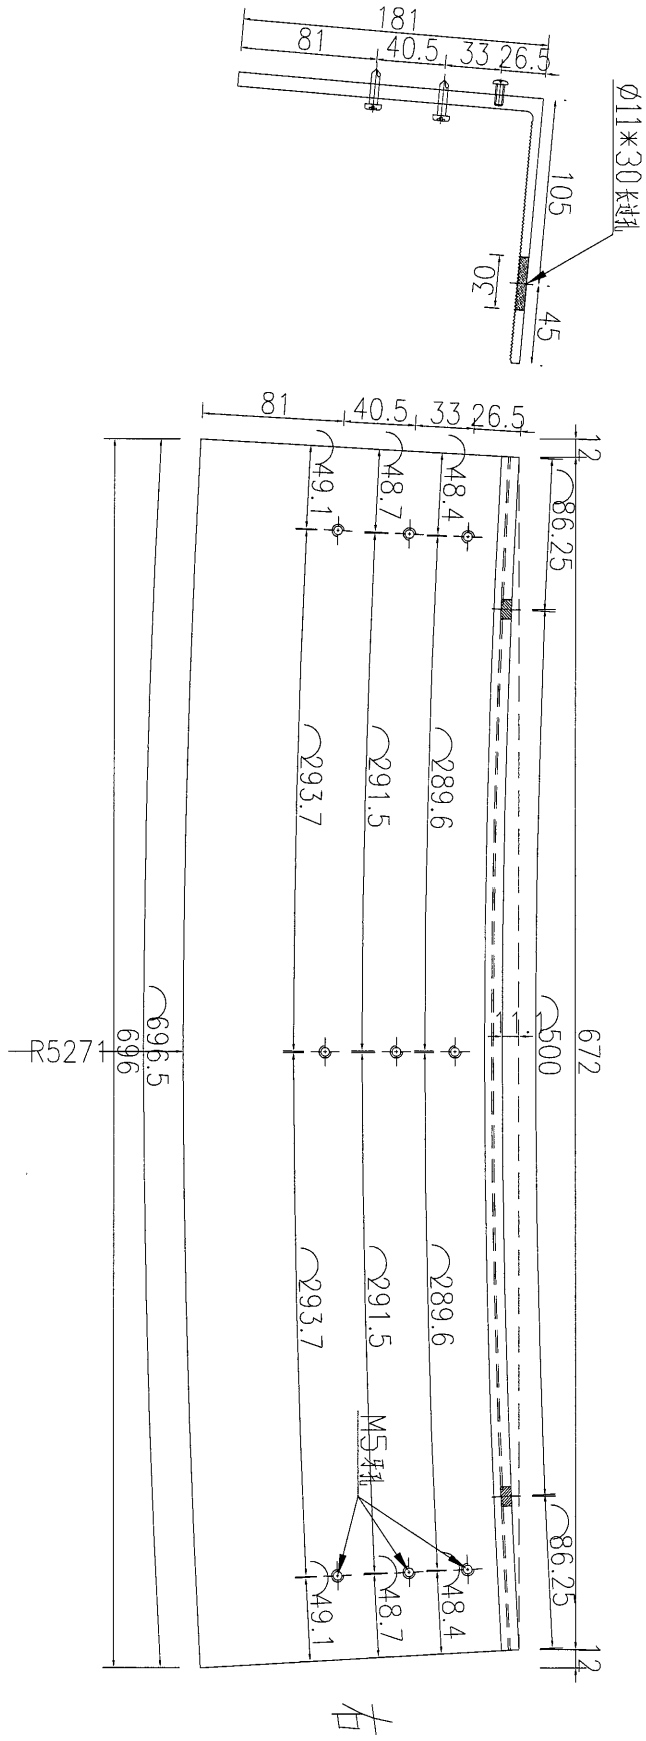

数量	备注
11	

名稱	鋁碼	制圖	吳禕瑜	2017.01.04	修改	
材料	X85396	復核			日期	
顏色	MILL	批准			圖號	J835-HST-10a



美特鋁質 有限公司
MIDI Aluminium Fabricator Ltd.

工程號



J-835

地盤

天晉平臺

注: 此型材用E16473圖號J835-WHL7 进行加工

12

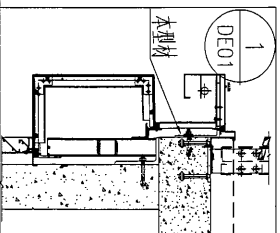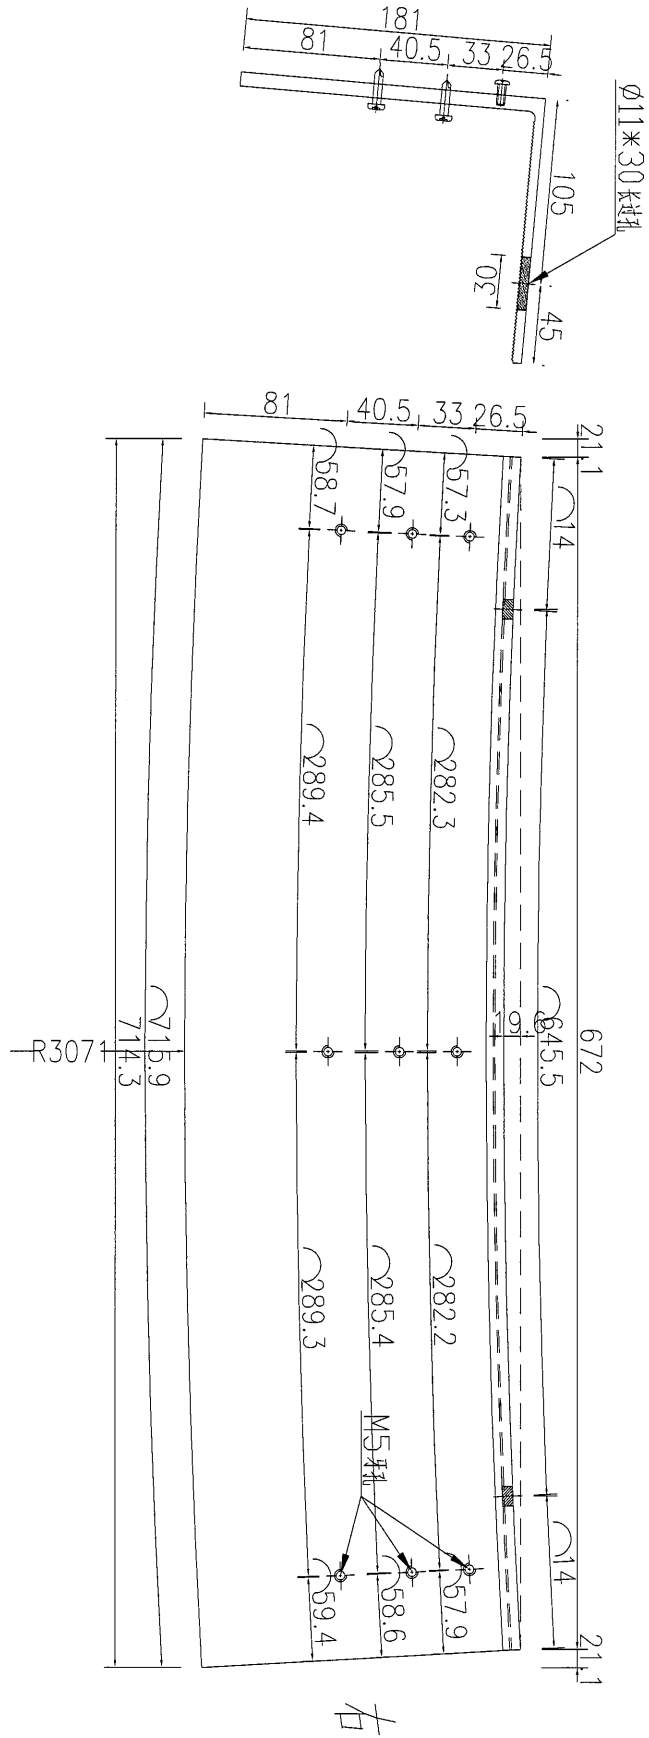

数量	备注
3	

名稱	鋁碼	制圖	吳禕瑜	2017.01.04	修改		
材料	X85396	復核			日期		
顏色	MILL	批准			圖號	J835-HST-10B	




美特鋁質 有限公司
MIDI Aluminium Fabricator Ltd.


工程號 J-835 地盤 天晉平臺

注: 此型材用 I6473 圖號 J835-WHL8 進行加工

14

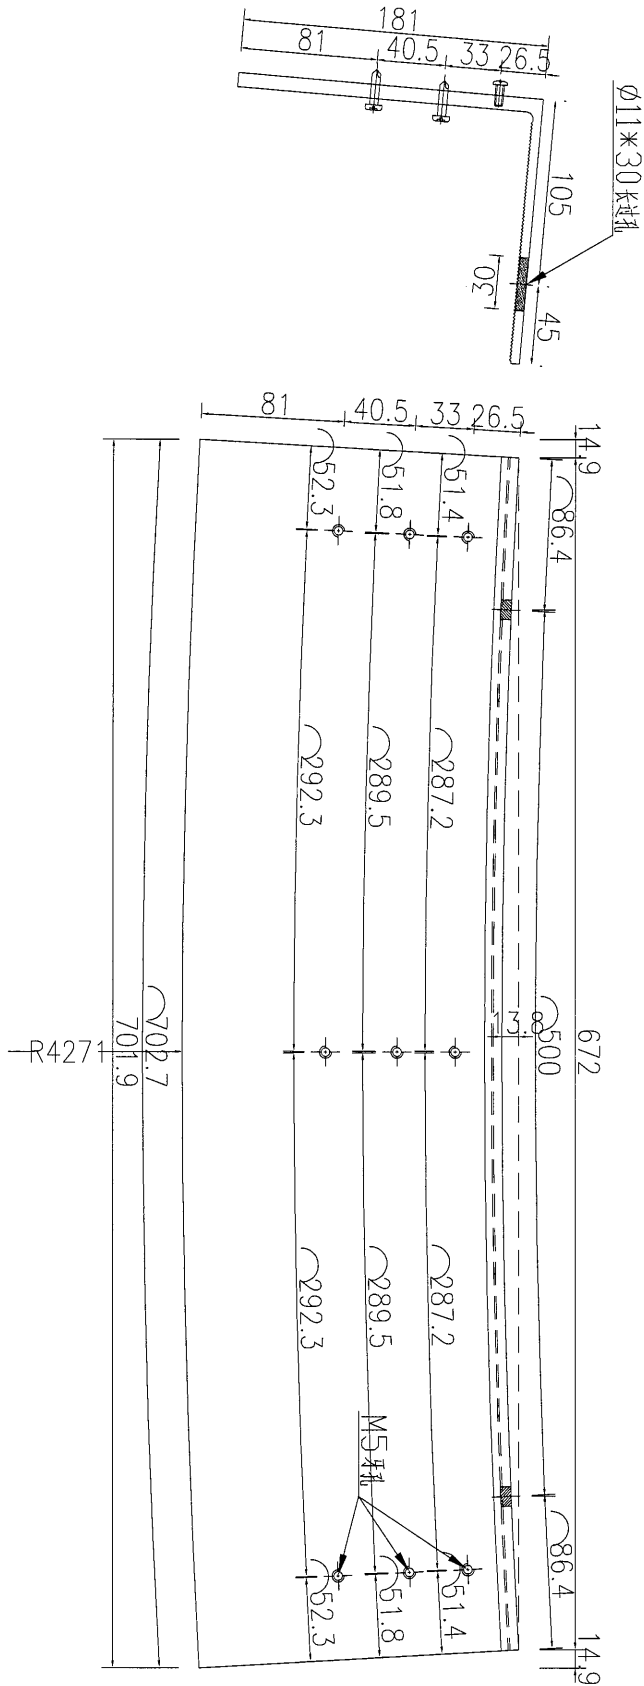

右

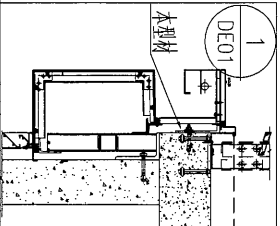

数量	备注
6	



名稱	鋁碼	制圖	吳祚瑜	2017.01.04	修改	
材料	X85396	復核			日期	
顏色	MILL	批准			圖號	J835-HST-10c



美特鋁質 有限公司
MIDI Aluminium Fabricator Ltd.


工程號 J-835 地盤 天晉平臺

注: 此型材用E16473 圖號J835-WHL8 进行加工

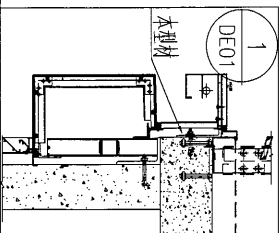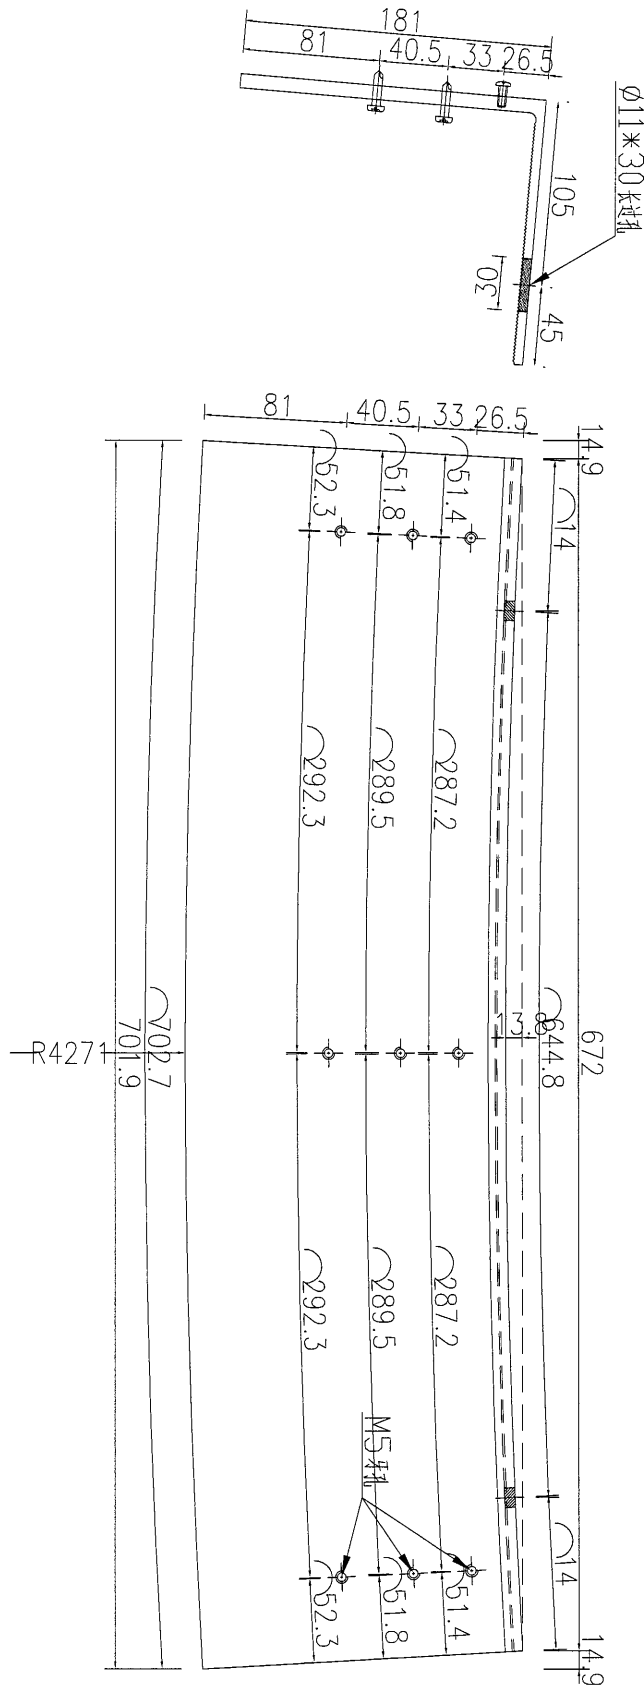

数量	备注
3	





名稱	鋁碼	制圖	吳祚瑜	2017.01.04	修改		
材料	X85396	復核			日期		
顏色	MILL	批准			圖號	J835-HST-10C	

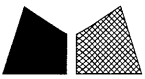

美特鋁質 有限公司
MIDI Aluminium Fabricator Ltd.


工程號 J-835 地盤 天晉平臺

注：此鋁介子用42*90*42*4厚鋁槽銑用

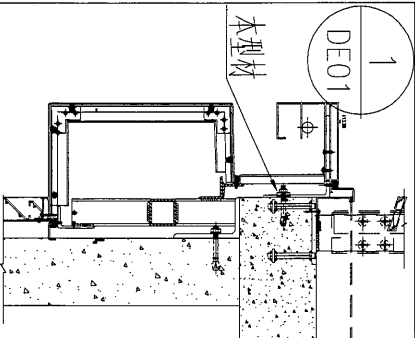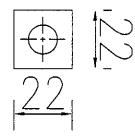
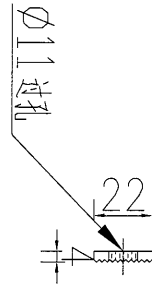
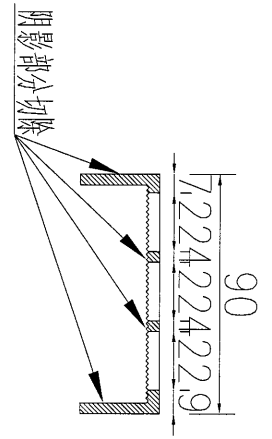


数量	备注
547	

名稱	22mm 鋁介子	制圖	吳禕瑜	2017.01.04	修改		
材料	X85035	復核			日期		
顏色	MILL	批准			圖號	J835-AL-01	

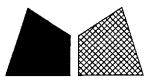

工程號	J-835	地盤	天晉平臺
-----	-------	----	------

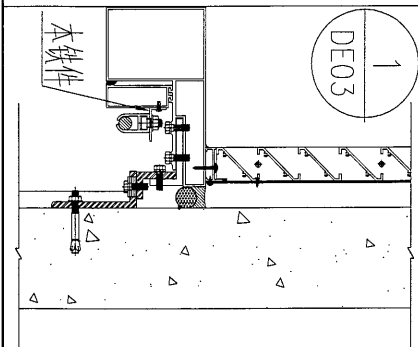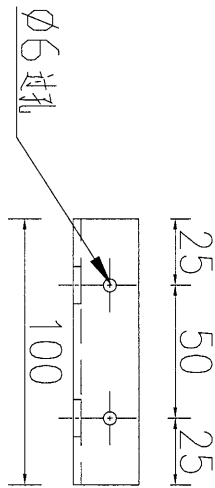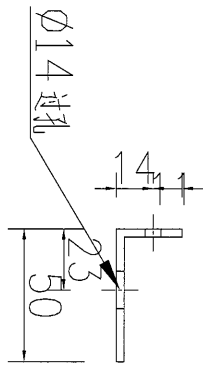




数量	221	备注	
----	-----	----	--

名稱	50*25*3mm厚鋁角	制圖	吳祿瑜	2017.01.04	修改		
材料	PE0E10027	復核			日期		
顏色	PPG UCT39548XL-3 3Coats Silver	批准			圖號	J835-AL-02	



美特鋁質 有限公司
MIDI Aluminium Fabricator Ltd.

工程號 J-835 地盤 天晉平臺

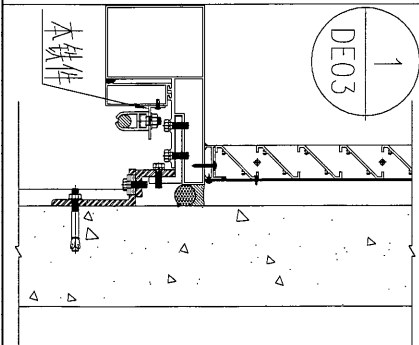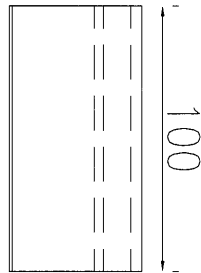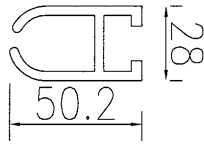


数量	221
备注	


名稱	鋁飾通	制圖	吳祚瑜	2017.01.04	修改		
材料	X85314	復核			日期		
顏色	PPG UCT39548XL-3 3Coats Silver	批准			圖號	J835-XC-01	




工程號 J-835 地盤 天晉平臺

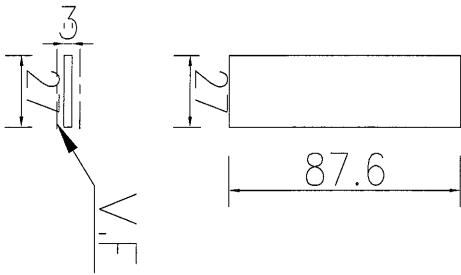


物料编号	J835-AL-05
数量	40
备注	

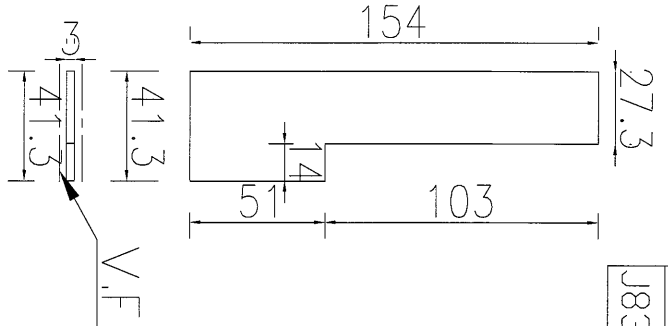

物料编号	J835-AL-03
数量	50
备注	

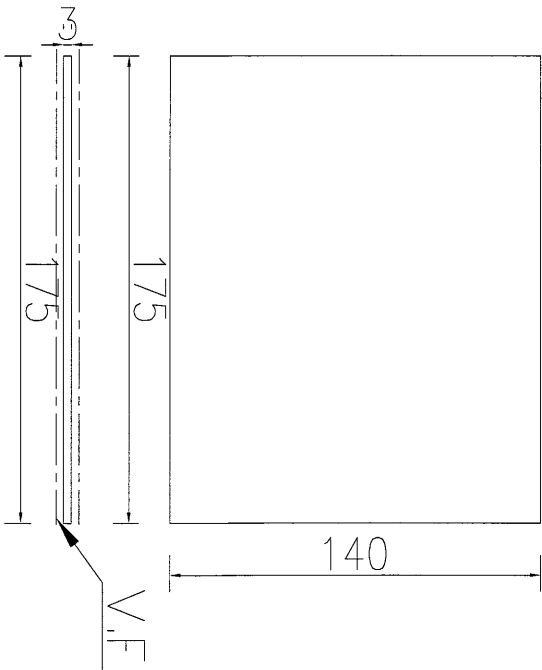

物料编号	J835-AL-12
数量	1
备注	

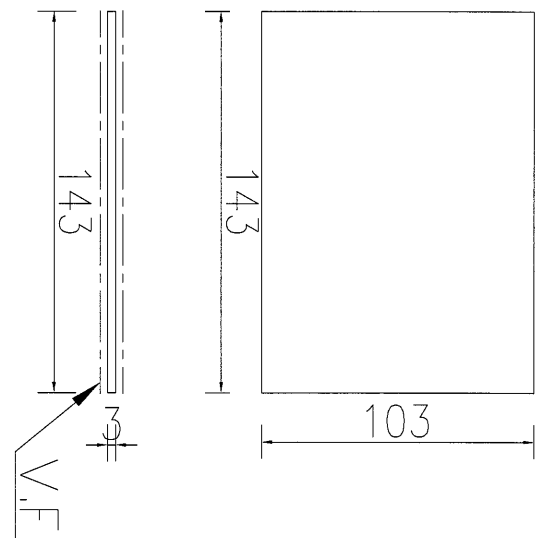

物料编号	J835-AL-04
数量	50
备注	

名稱	鋁巴	制圖	吳祥瑜	2017.01.04	修改	
材料	3mm厚鋁板	復核			日期	
顏色	PPG UCT39548XL-3 3Coats Silver	批准			圖號	J835-AL1



工程號	J-835	地盤	天晉平臺
-----	-------	----	------

物料编号	J835-AL-09	数量	250	备注
------	------------	----	-----	----

物料编号	J835-AL-06	数量	190	备注
------	------------	----	-----	----

物料编号	J835-AL-10	数量	250	备注
------	------------	----	-----	----



物料编号	J835-AL-07	数量	380	备注
------	------------	----	-----	----

物料编号	J835-AL-11	数量	250	备注
------	------------	----	-----	----

物料编号	J835-AL-08	数量	250	备注
------	------------	----	-----	----

名稱	連接片	制圖	吳祥瑜	2017.01.04	修改	
材料	3mm厚鋁板	復核			日期	
顏色	PPG UCT39548XL-3 3Coats Silver	批准			圖號	J835-AL2

工程號 J-835 地盤 天晉平臺

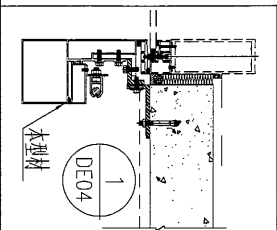
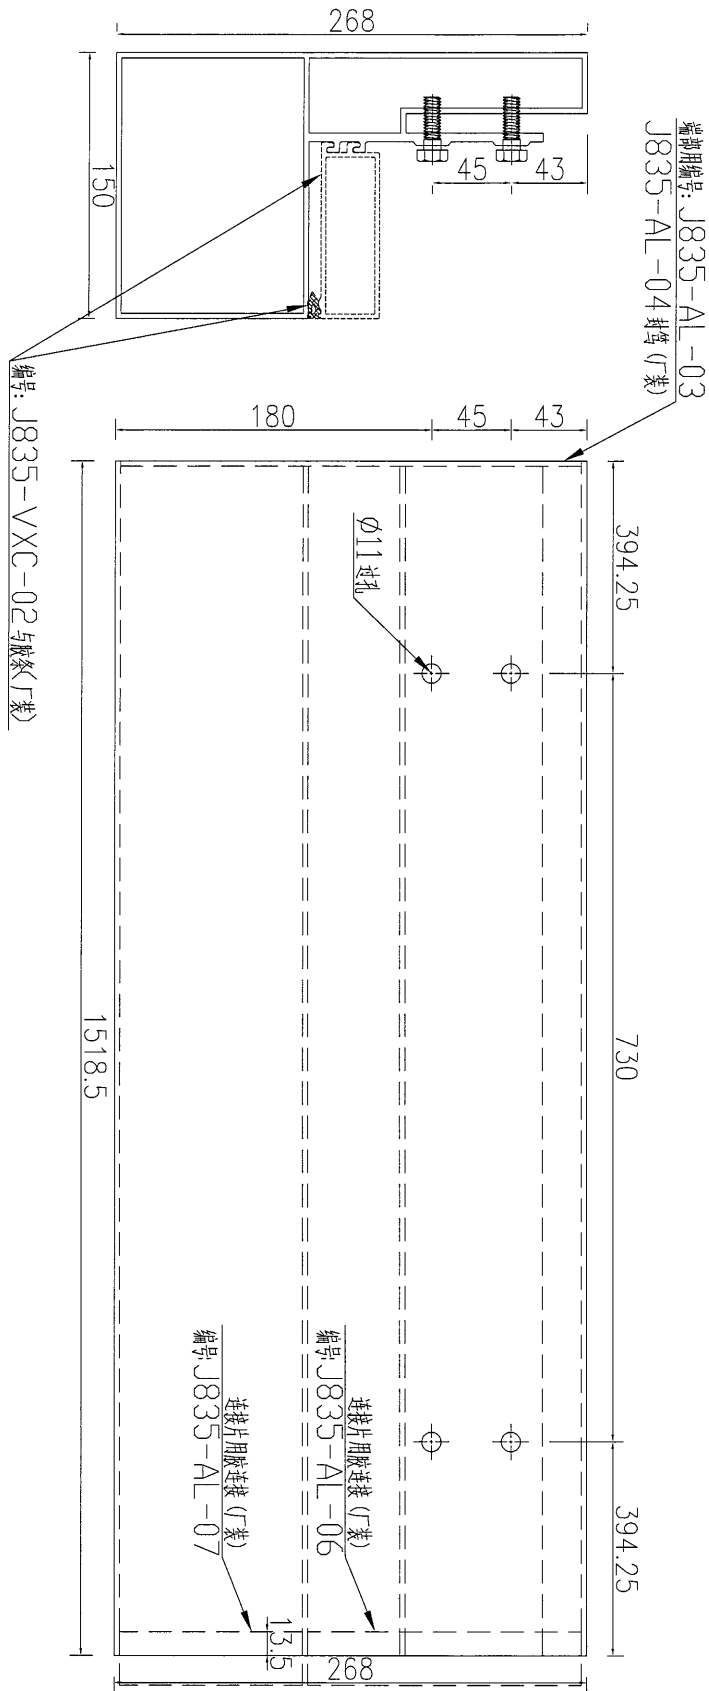


數量	15	備注
----	----	----

名稱	鋁飾條1	制圖	吳禕瑜	2017.01.04	修改	
材料	X85392	復核			日期	
顏色	PPG UCT39548XL-3 3Coats Silver	批准			圖號	J835-VXC-01

21

工程號 J-835 地盤 天晉平臺

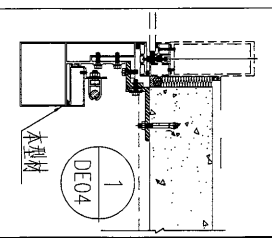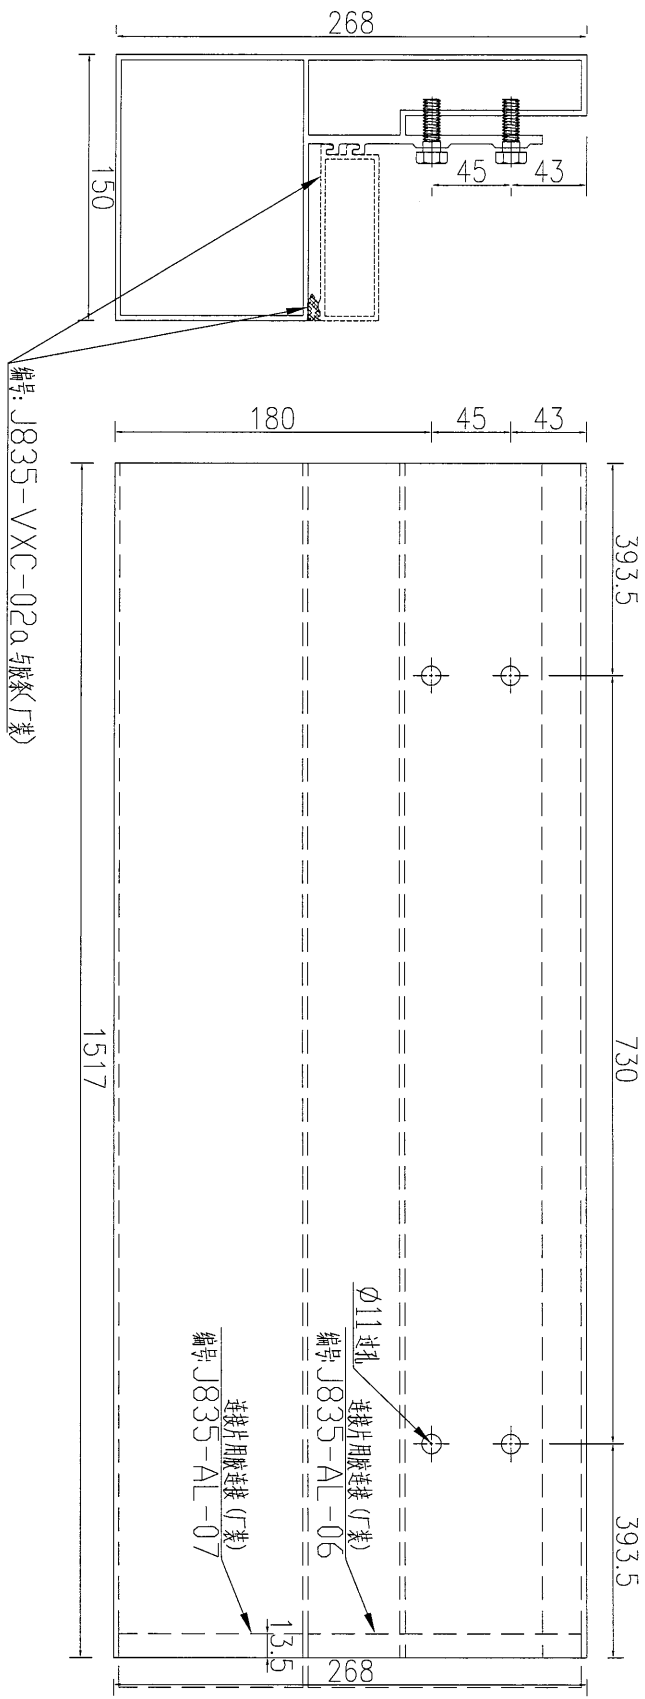

數量	45	備註
----	----	----


名稱	鋁飾條1	制圖	吳祚瑜	2017.01.04	修改	
材料	X85392	復核			日期	
顏色	PPG UCT39548XL-3 3Coats Silver	批准			圖號	J835-VXC-01a



美特鋁質 有限公司
MIDI Aluminium Fabricator Ltd.


23

工程號	J-835	地盤	天晉平臺
-----	-------	----	------

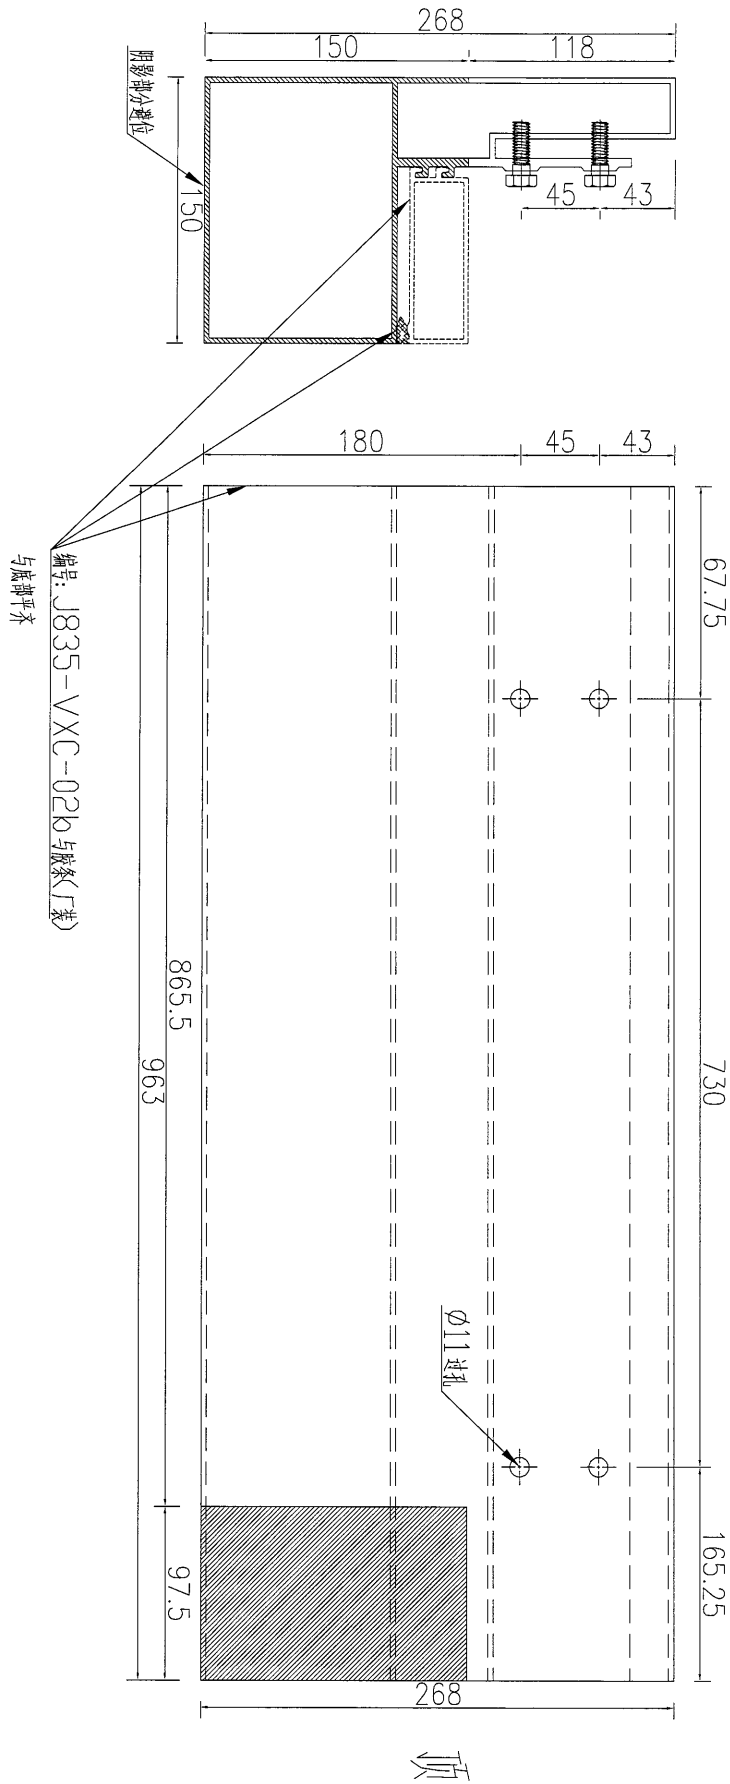

数量	15	备注	
----	----	----	--



名稱	鋁飾條	制圖	吳禕瑜	2017.01.04	修改		
材料	X85392	復核			日期		
顏色	PPG UCT39548XL-3 3Coats Silver	批准			圖號	J835-VXC-01b	

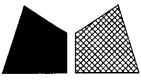

美特鋁質 有限公司
MIDI Aluminium Fabricator Ltd.

24

工程號	J-835	地盤	天晉平臺
-----	-------	----	------

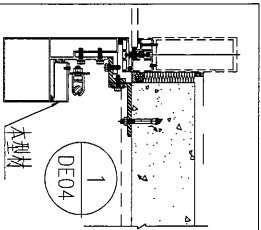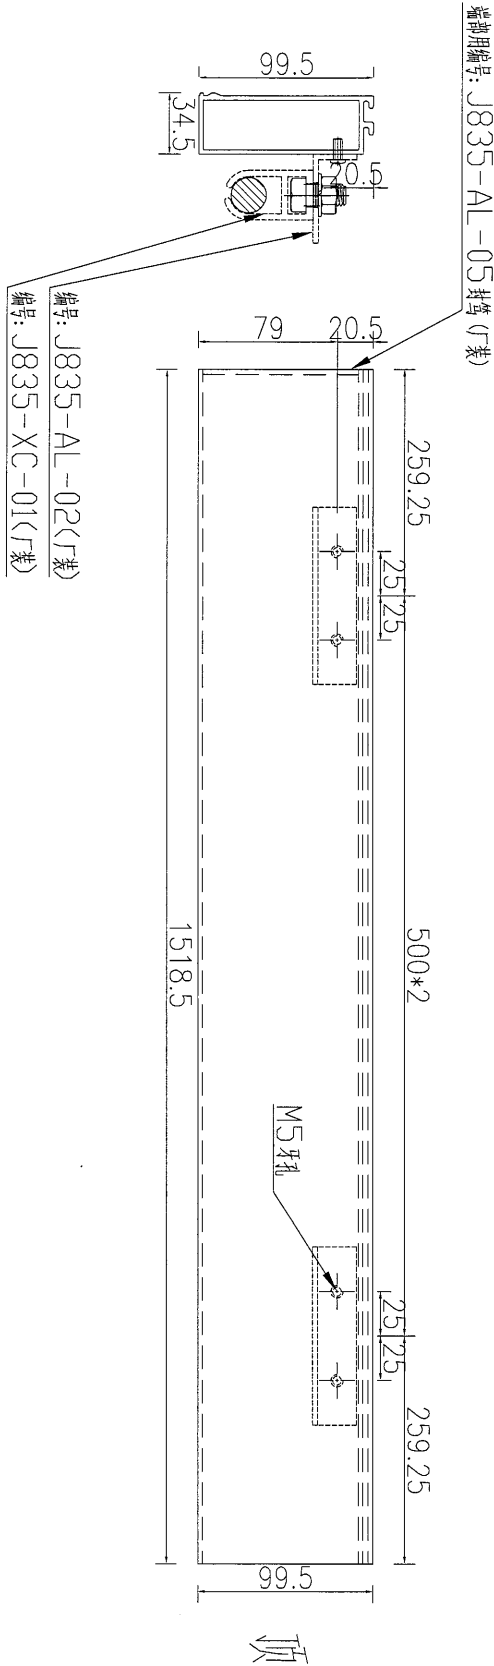

数量	16	备注	
----	----	----	--



名稱	鋁飾通	制圖	吳祚瑜	2017.01.04	修改		
材料	X85393	復核			日期		
顏色	PPG UCT39548XL-3 3Coats Silver	批准			圖號	J835-VXC-02	



美特鋁質 有限公司
MIDI Aluminium Fabricator Ltd.

28

工程號	J-835	地盤	天晉平臺
-----	-------	----	------

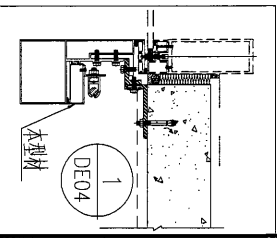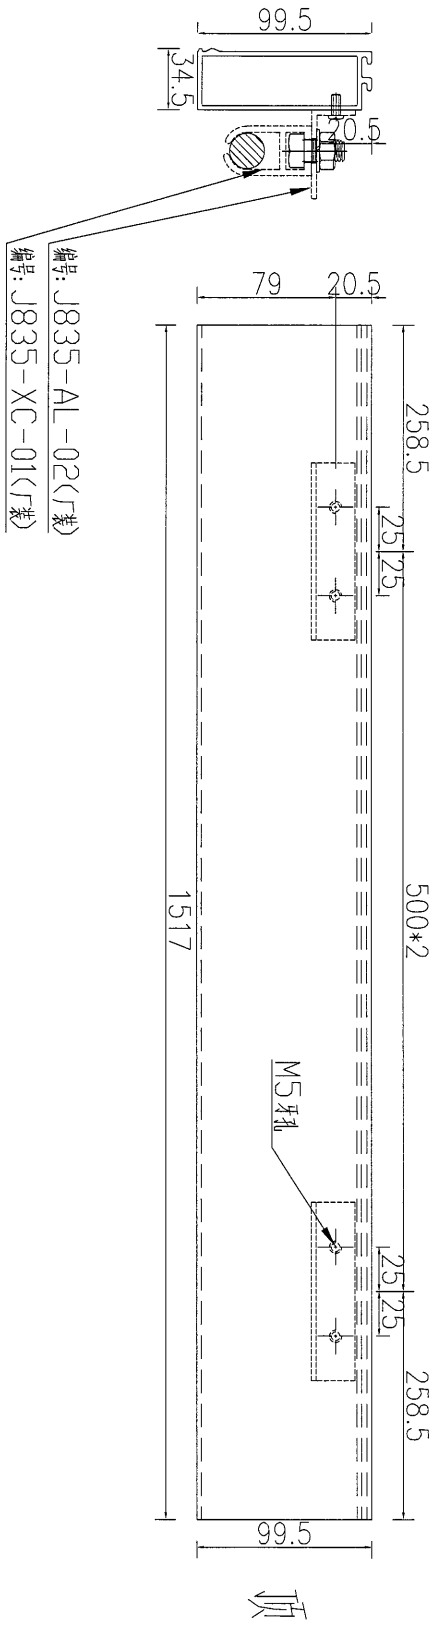


數量	48	備注	
----	----	----	--


名稱	鋁飾通	制圖	吳祿瑜	2017.01.04	修改		
材料	X85393	復核			日期		
顏色	PPG UCT39548XL-3 3Coats Silver	批准			圖號	J835-VXC-02a	



工程號	J-835	地盤	天晉平臺
-----	-------	----	------

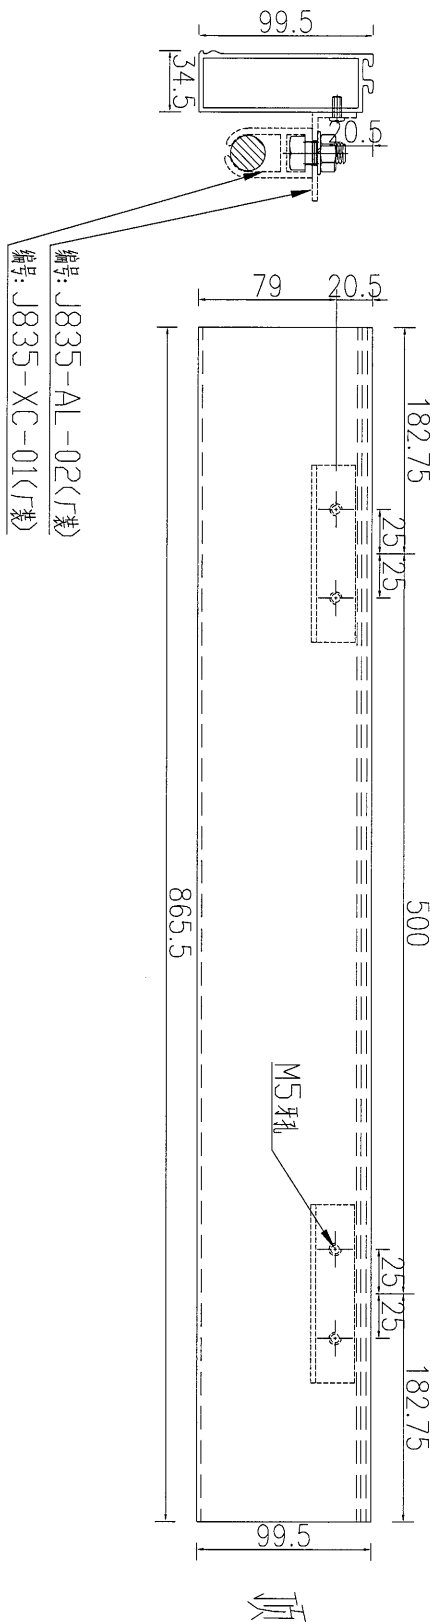




編號: J835-AL-02(工廠)
編號: J835-XC-01(工廠)

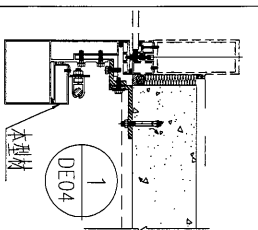


数量	16	备注	
----	----	----	--

名稱	鋁飾通	制圖	吳禕瑜	2017.01.04	修改		
材料	X85393	復核			日期		
顏色	PPG UCT39548XL-3 3Coats Silver	批准			圖號	J835-VXC-02b	

工程號 J-835 地盤 天晉平臺

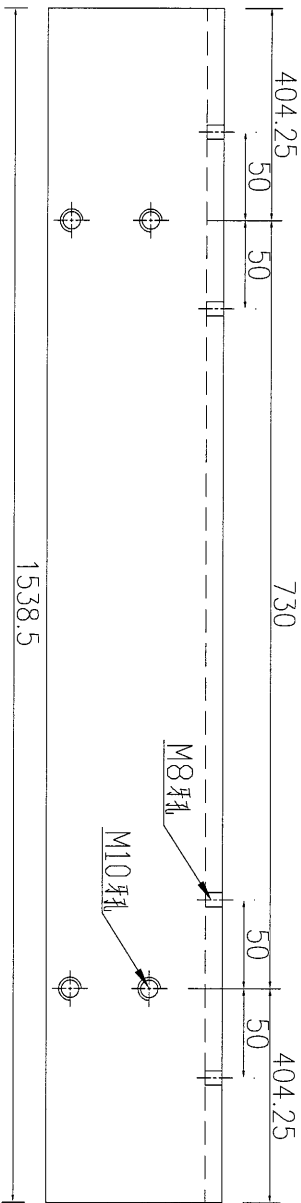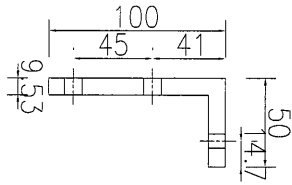
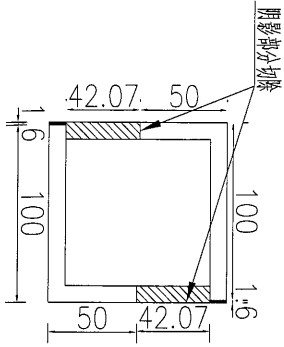


頂

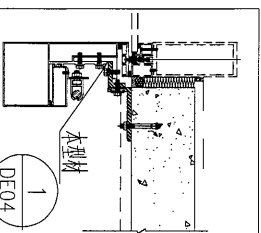

序號	物料編號	長度 (L)	A	N	B	數量
1	J835-VXC-03	1518.5	394.25	730	394.25	30
2	J835-VXC-03a	1517	393.5	730	393.5	90
3	J835-VXC-03b	963	67.75	730	165.25	30

名稱	101.6*101.6*9.53mm厚方管	制圖	吳祚瑜	2017.01.04	修改	
材料	T10000065	復核			日期	
顏色	MILL	批准			圖號	J835-VXC-03

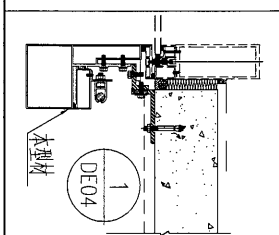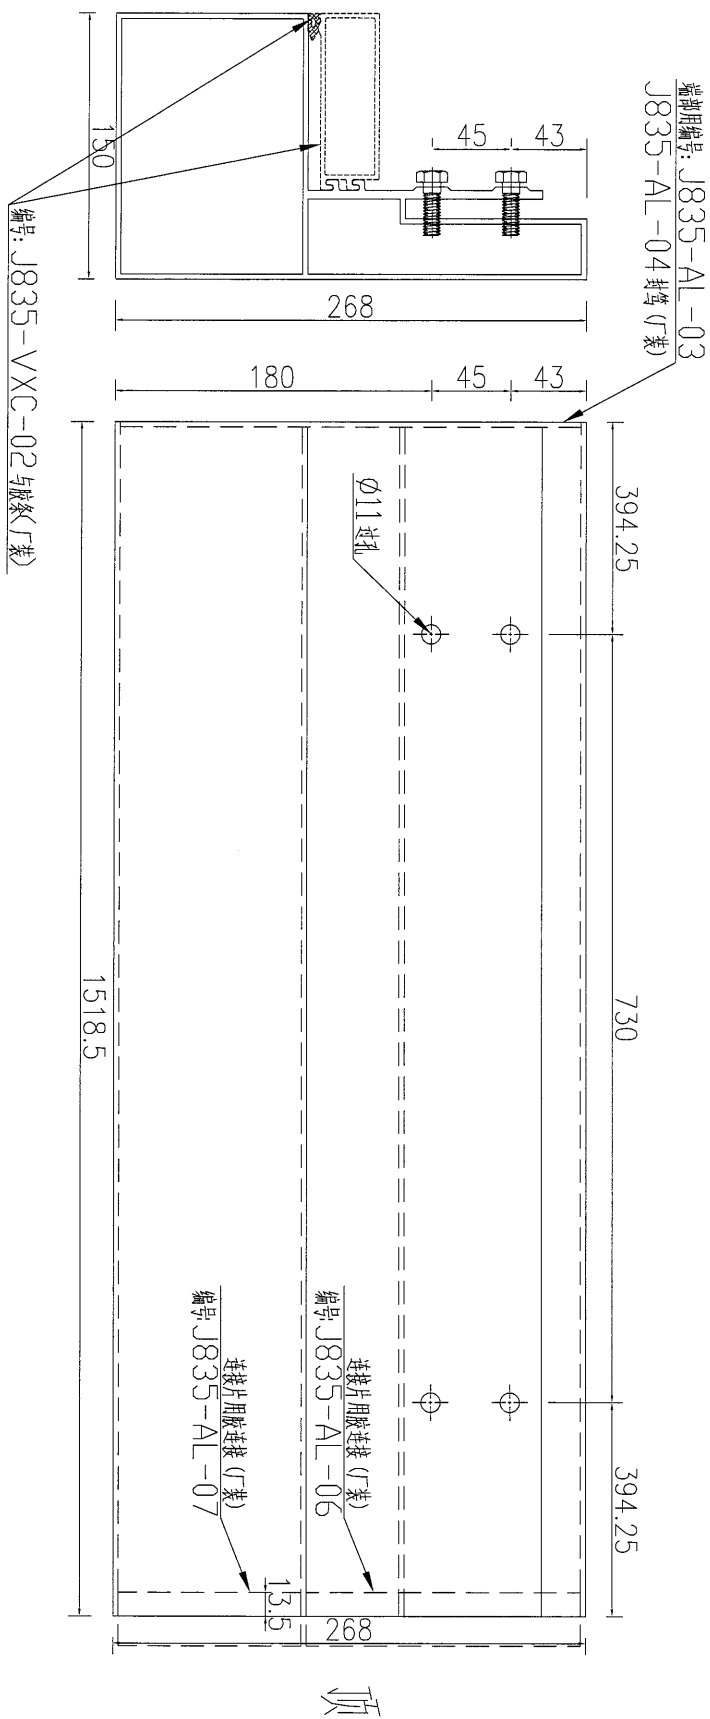



数量	备注
15	

名稱	鋁飾條	制圖	吳祚瑜	2017.01.04	修改		
材料	X85392	復核			日期		
顏色	PPG UCT39548XL-3 3Coats Silver	批准			圖號	J835-VXC-04	

28




工程號	J-835	地盤	天晉平臺
-----	-------	----	------

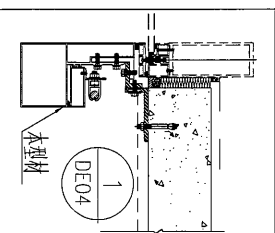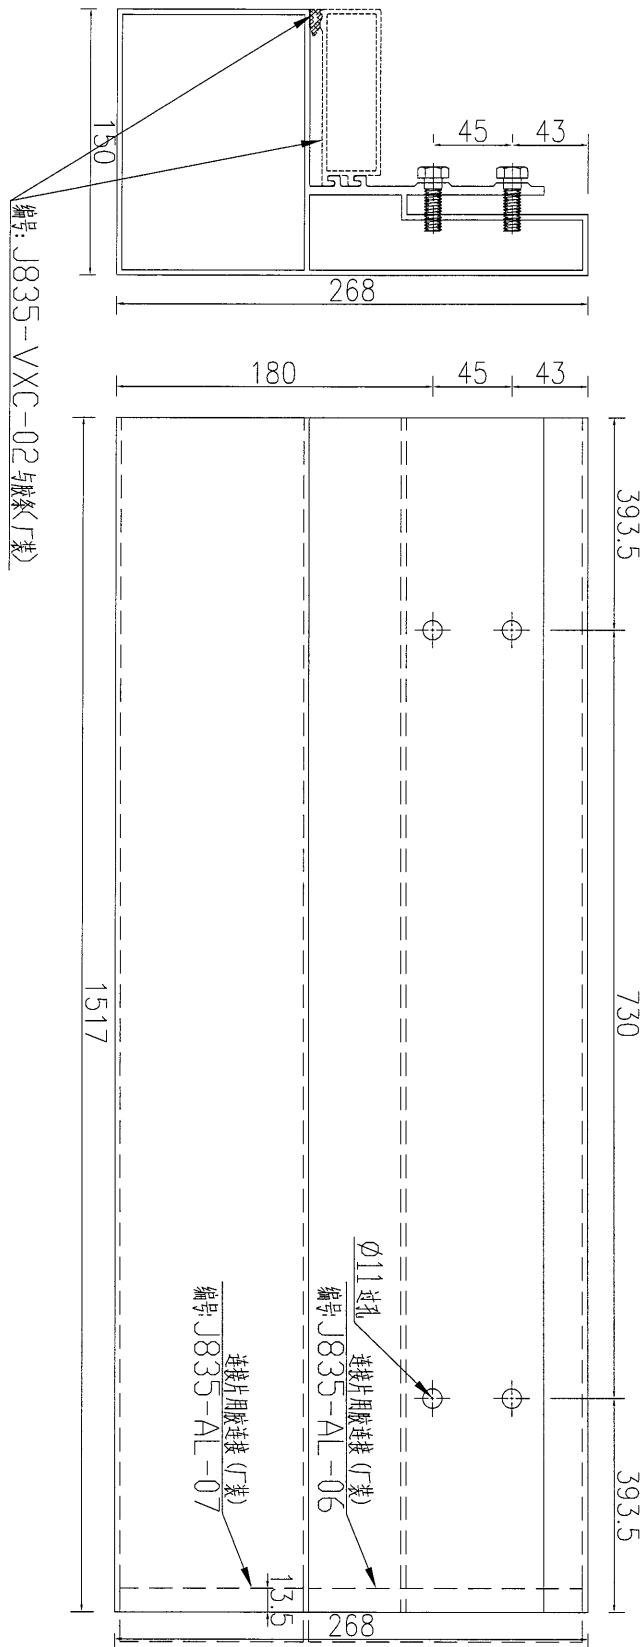


数量	45	备注
----	----	----

名稱	鋁飾條	制圖	吳祚瑜	2017.01.04	修改	
材料	X85392	復核			日期	
顏色	PPG UCT39548XL-3 3Coats Silver	批准			圖號	J835-VXC-04a

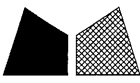

工程號	J-835	地盤	天晉平臺
-----	-------	----	------

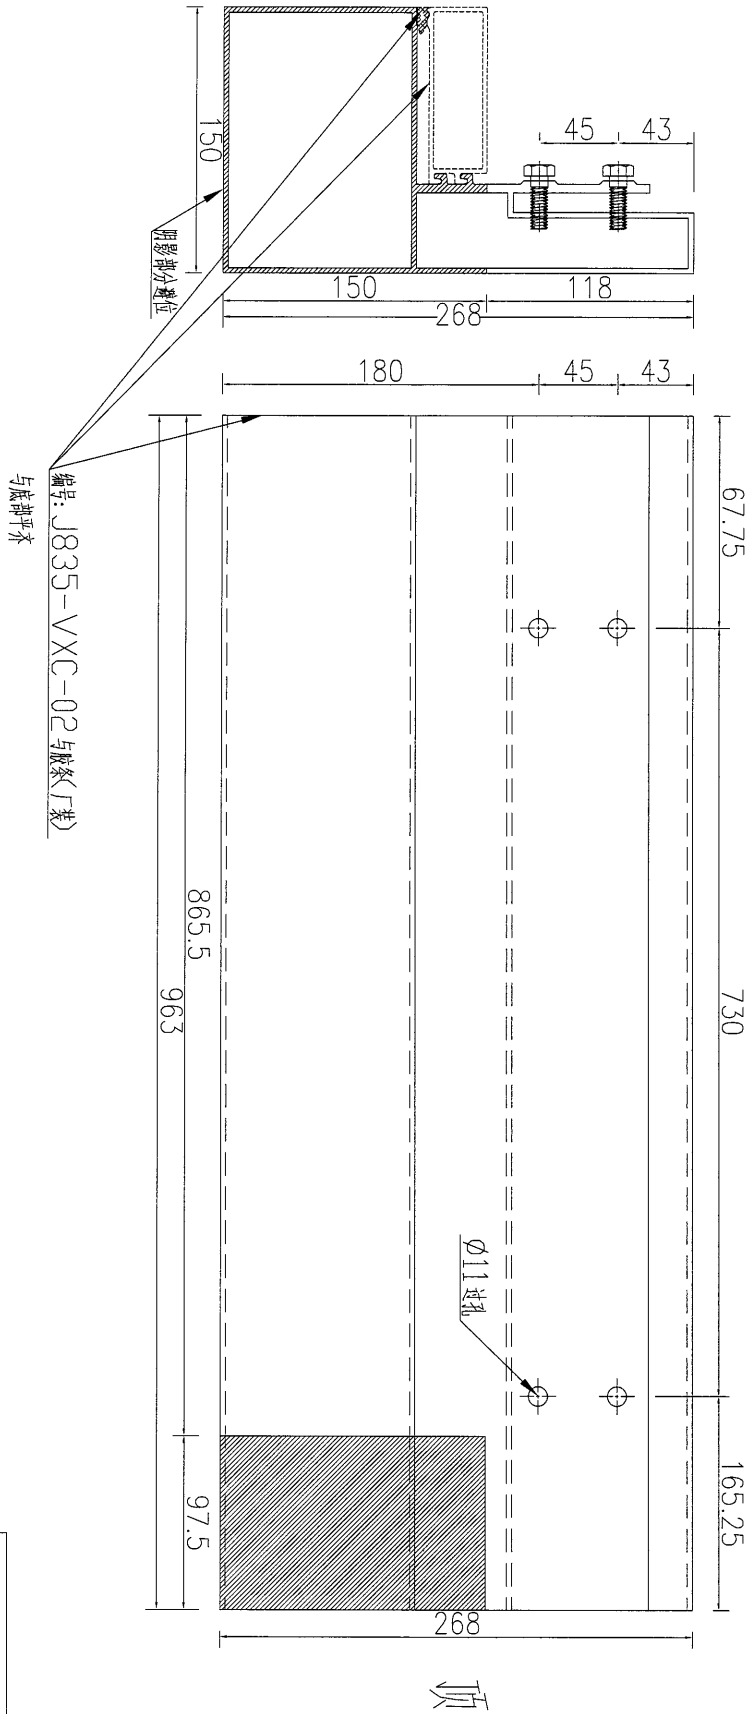


数量	15
备注	

名稱	鋁飾條	制圖	吳祚瑜	2017.01.04	修改	
材料	X85392	復核			日期	
顏色	PPG UCT39548XL-3 3Coats Silver	批准			圖號	J835-VXC-04b




工程號 J-835 地盤 天晉平臺

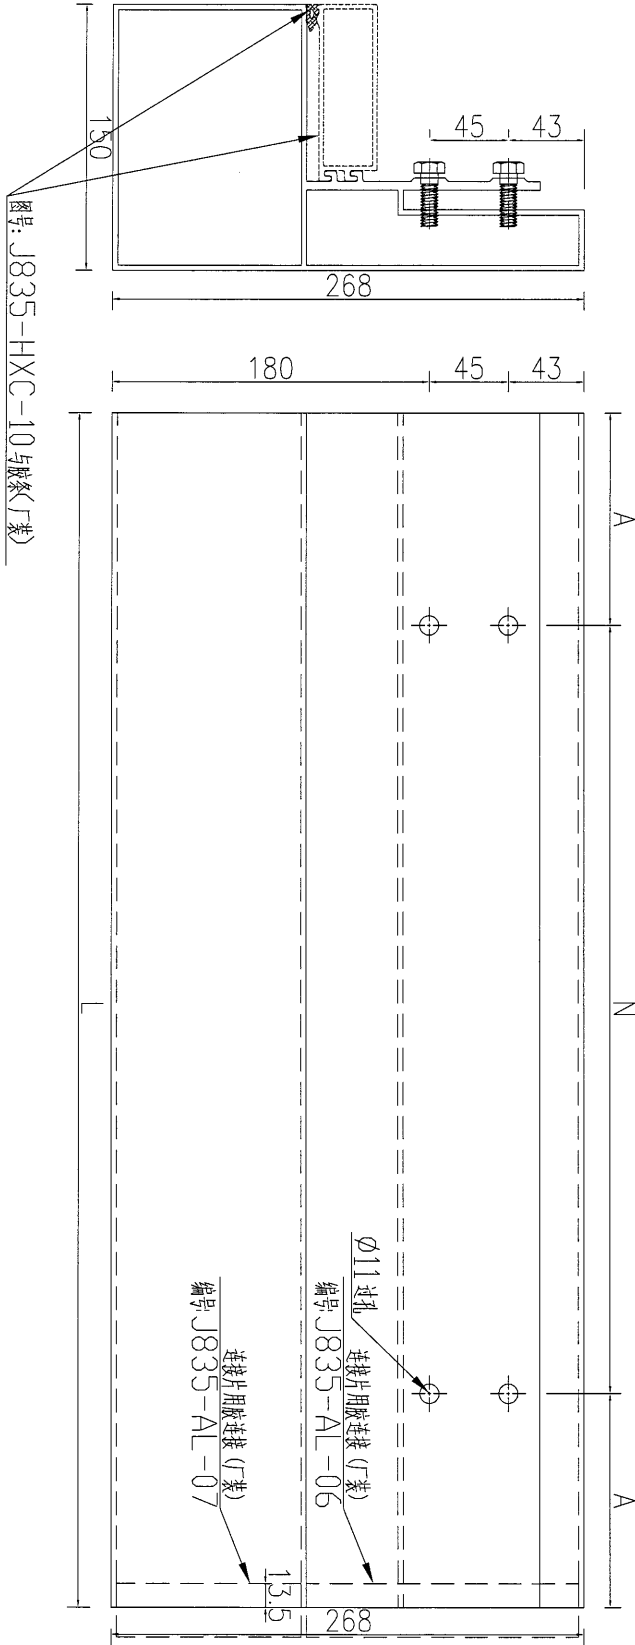

右

序號	物料編號	長度 (L)	A	N	數量
1	J835-HXC-01	1724.5	132.25	730*2	1
2	J835-HXC-02	1494.5	382.25	730	1
3	J835-HXC-03	1707.5	123.75	730*2	1
4	J835-HXC-04	1709	124.5	730*2	8
5	J835-HXC-05	1292.5	281.25	730	1
6	J835-HXC-06	1850.5	195.25	730*2	4
7	J835-HXC-07	1700.5	120.25	730*2	2

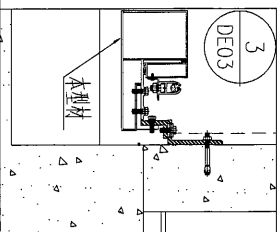


名稱	鋁飾條1	制圖	吳祿瑜	2017.01.01	修改	
材料	X85392	復核			日期	
顏色	PPG UCT39548XL-3 3Coats Silver	批准			圖號	J835-HXC-01




美特鋁質 有限公司
MIDI Aluminium Fabricator Ltd.

工程號 J-835 地盤 天晉平臺

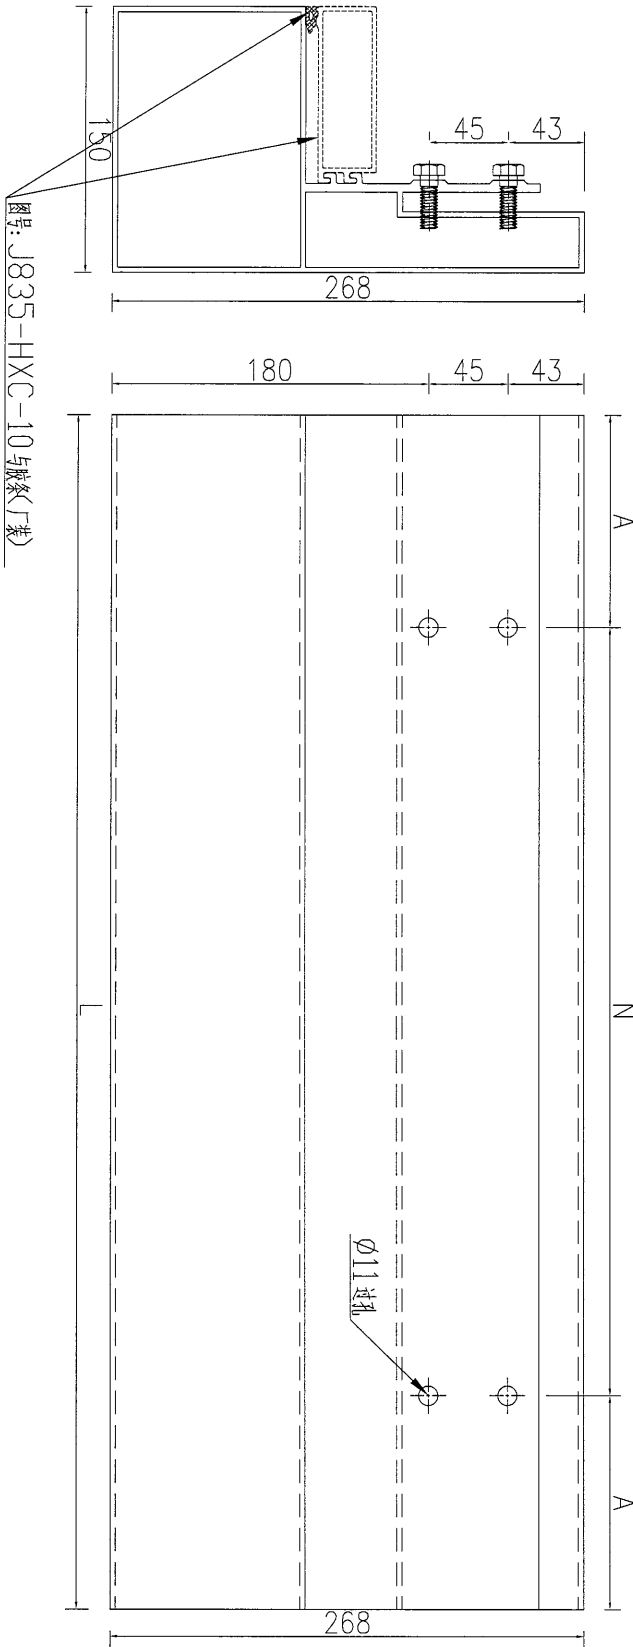

圖號: J835-HXC-10 飾條(片裝)

右

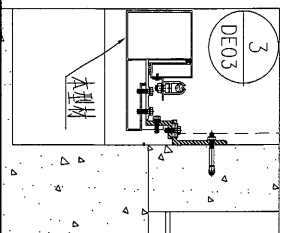



序號	物料編號	長度 (L)	A	N	數量
1	J835-HXC-02A	1494.5	382.25	730	1
2	J835-HXC-03A	1707.5	123.75	730*2	1
3	J835-HXC-06A	1850.5	195.25	730*2	4
4	J835-HXC-07A	1700.5	120.25	730*2	2

名稱	鋁飾條	制圖	吳祿瑜	2017.01.01	修改	
材料	X85392	復核			日期	
顏色	PPG UCT39548XL-3 3Coats Silver	批准			圖號	J835-HXC-01A



工程號 J-835 地盤 天晉平臺

序號	物料編號	長度 (L)	A	N	B	數量
1	J835-HXC-01a	1877.5	283.5	730*2	134	1
2	J835-HXC-02a	1647.5	533.5	730	384	1
3	J835-HXC-03a	1860.5	275.5	730*2	125	1
4	J835-HXC-05a	1445.5	432.5	730	283	1
5	J835-HXC-06a	2003.5	346.5	730*2	197	1
6	J835-HXC-07a	1853.5	271.5	730*2	122	1

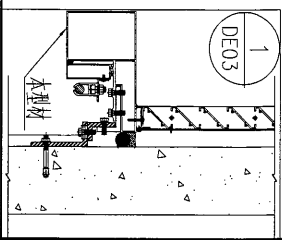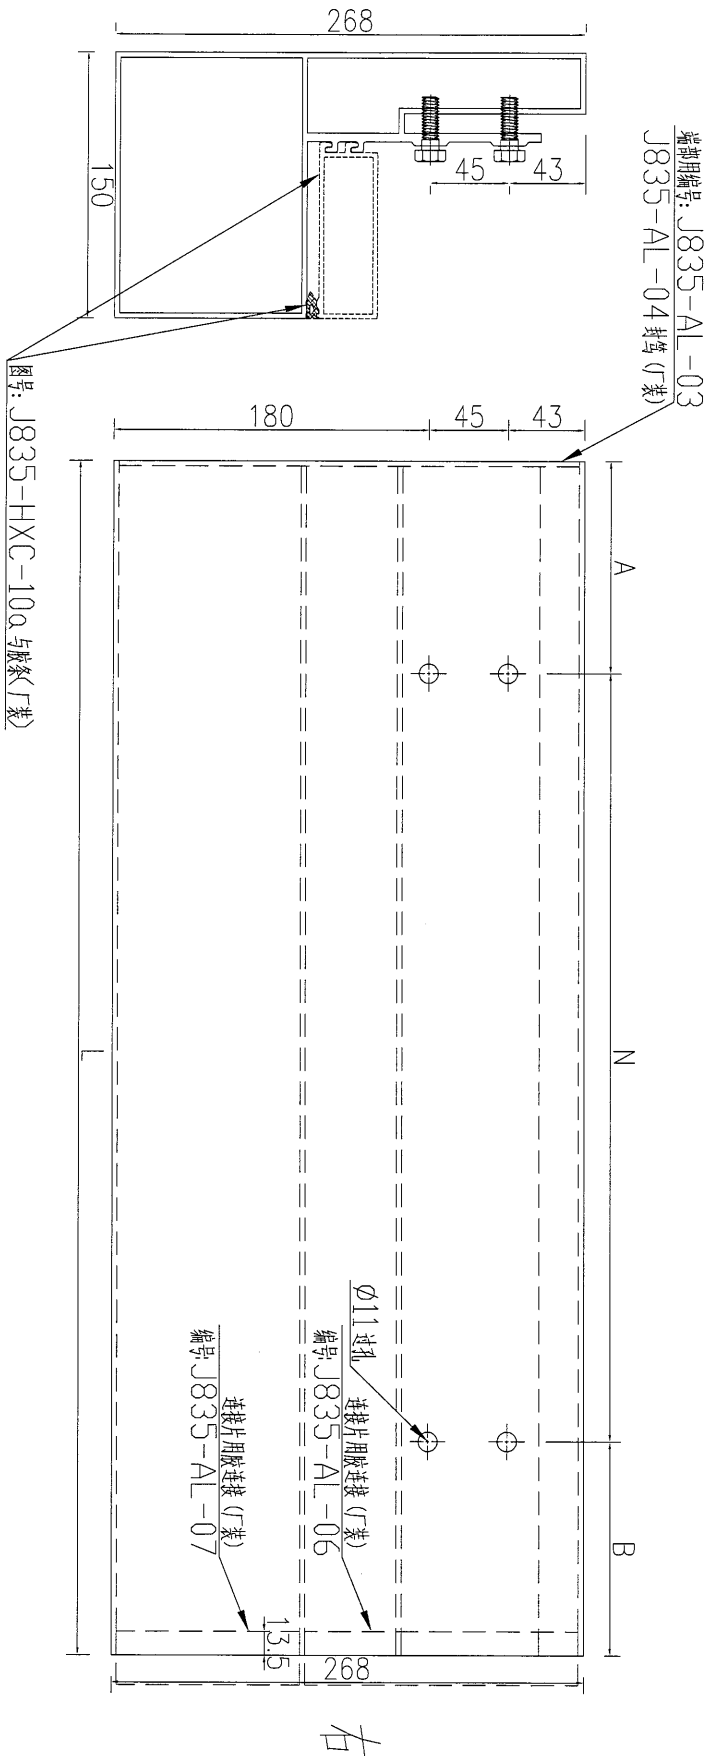


名稱	鋁飾條	制圖	吳禕瑜	2017.01.01	修改	
材料	X85392	復核			日期	
顏色	PPG UCT39548XL-3 3Coats Silver	批准			圖號	J835-HXC-01a




美特鋁質 有限公司
MIDI Aluminium Fabricator Ltd.

工程號 J-835 地盤 天晉平臺

序號	物料編號	長度 (L)	A	N	B	數量
1	J835-HXC-02b	1647.5	384	730	533.5	1
2	J835-HXC-03b	1860.5	125	730*2	275.5	1
3	J835-HXC-06b	2003.5	197	730*2	346.5	1
4	J835-HXC-07b	1853.5	122	730*2	271.5	1

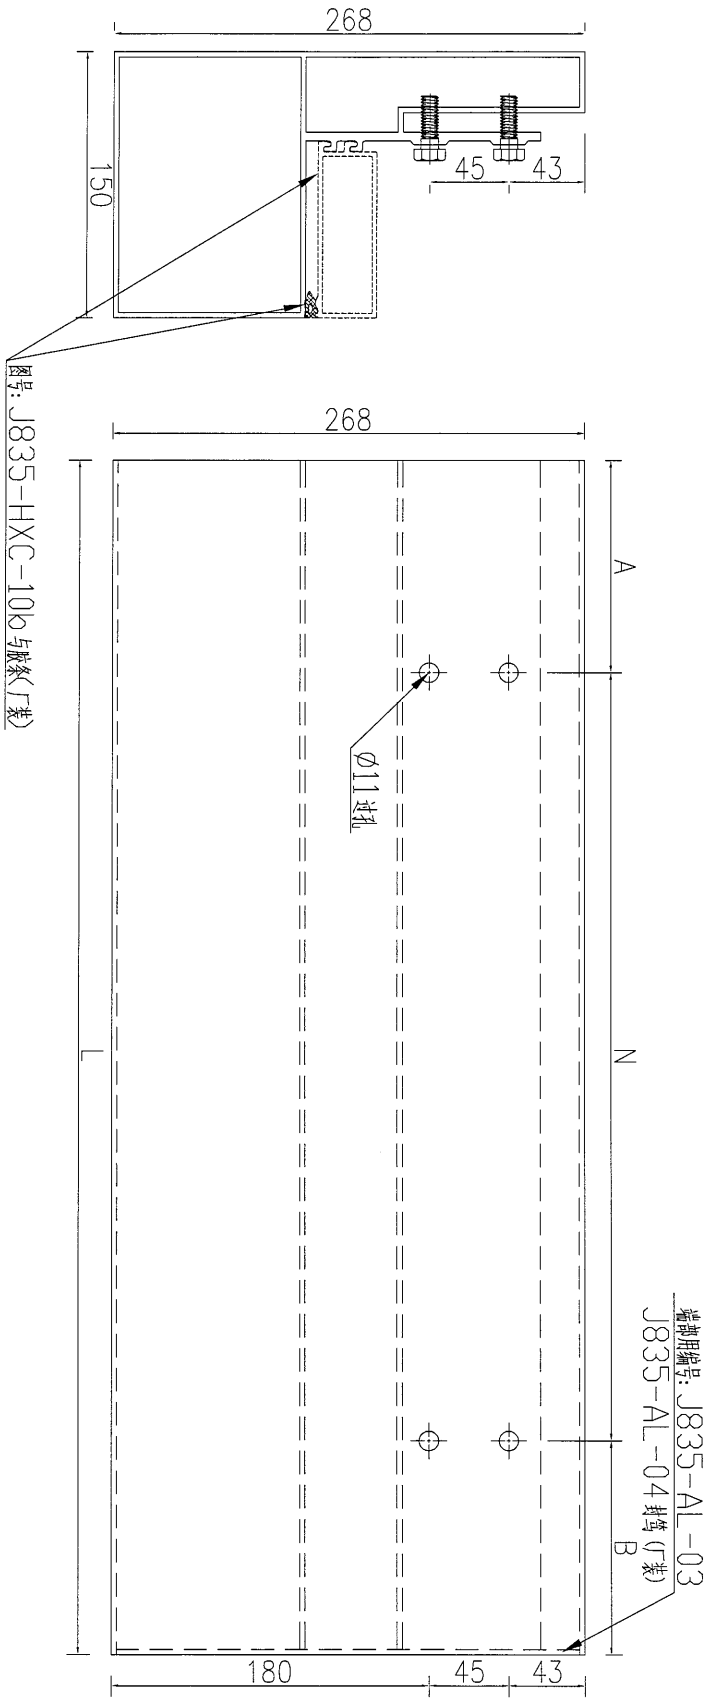


廠家編號: J835-AL-03
J835-AL-04 打粉(打)

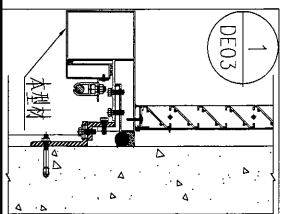


名稱	鋁飾條	制圖	吳祿瑜	2017.01.01	修改	
材料	X85392	復核			日期	
顏色	PPG UCT39548XL-3 3Coats Silver	批准			圖號	J835-HXC-02b

工程號 J-835 地盤 天晉平臺

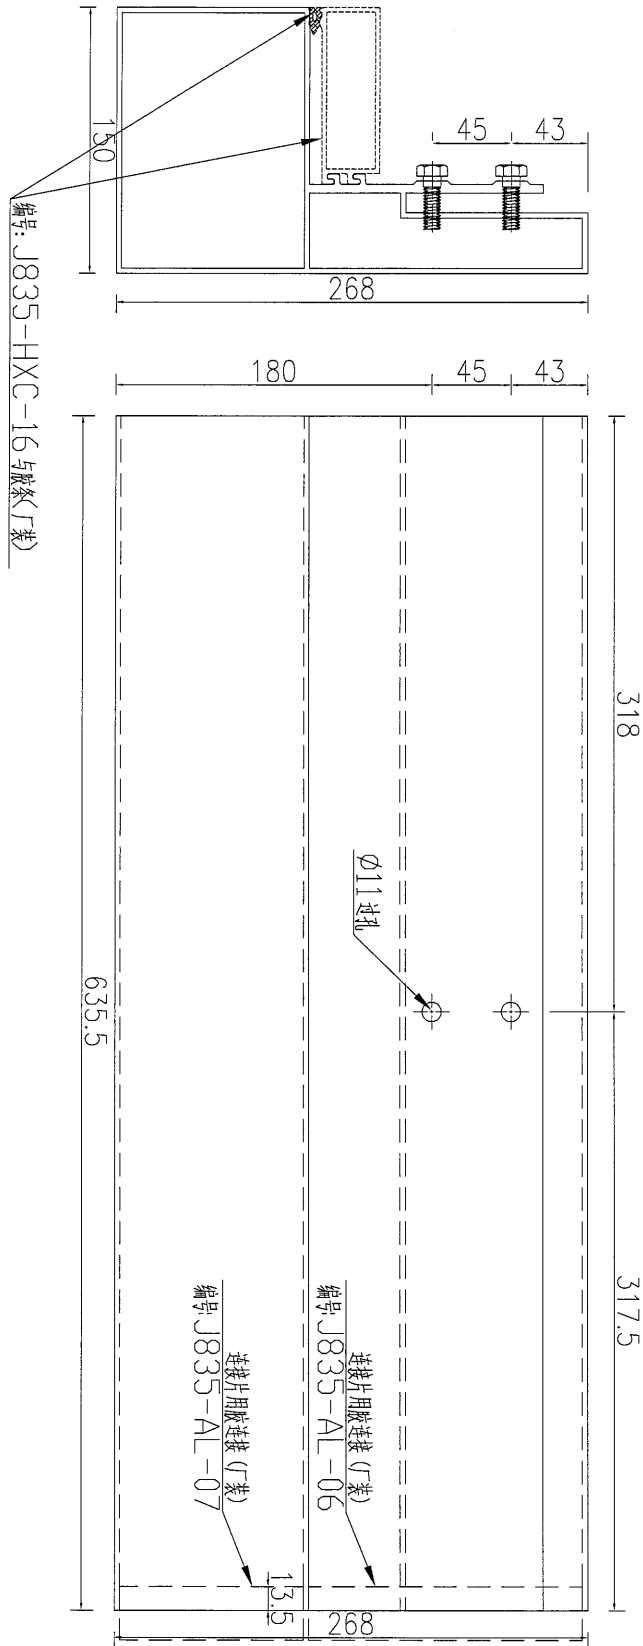

編號: J835-HXC-16 鋁條 (工廠)

右


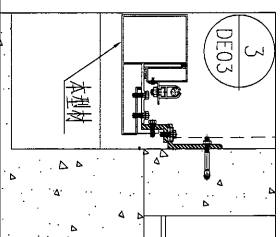


數量	备注
1	

名稱	鋁飾條	制圖	吳禕瑜	2017.01.01	修改		
材料	X85392	復核			日期		
顏色	PPG UCT39548XL-3 3Coats Silver	批准			圖號	J835-HXC-08	



工程號	J-835	地盤	天晉平臺
-----	-------	----	------

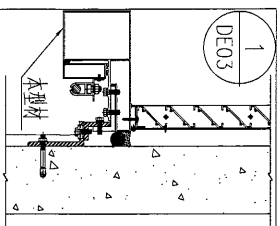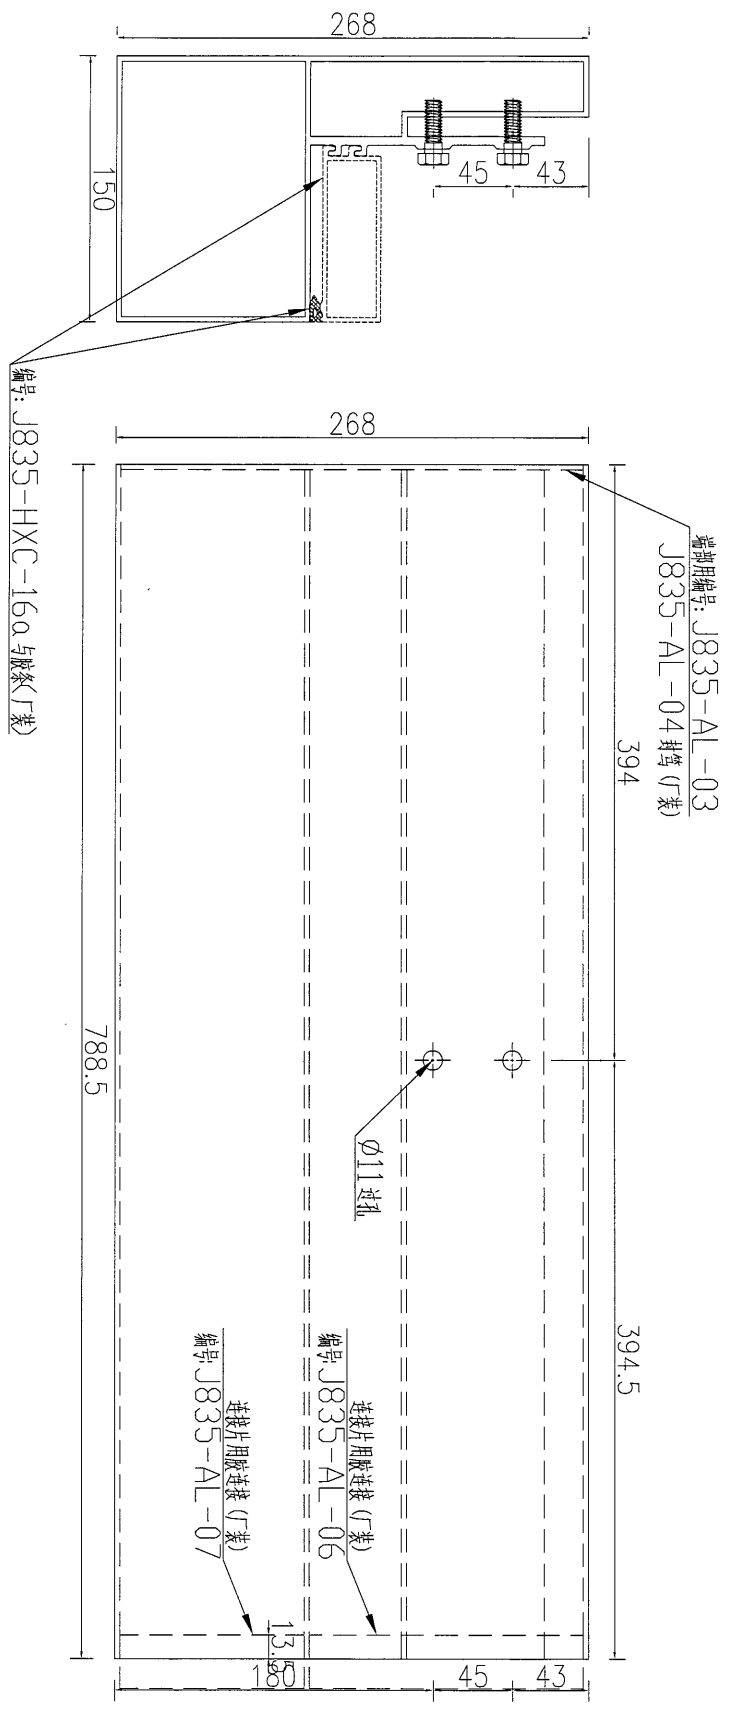

數量	1	備注
----	---	----



名稱	鋁飾條	制圖	吳禕瑜	2017.01.01	修改		
材料	X85392	復核			日期		
顏色	PPG UCT39548XL-3 3Coats Silver	批准			圖號	J835-HXC-08a	



美特鋁質 有限公司
MIDI Aluminium Fabricator Ltd.

工程號 J-835 地盤 天晉平臺

序號	物料編號	長度 (L)	A	N	數量
1	J835-HXC-10	1494.5	247.25	500*2	2
2	J835-HXC-11	1707.5	103.75	500*3	2
3	J835-HXC-12	1709	104.5	500*3	8
4	J835-HXC-13	1292.5	146.25	500*2	1
5	J835-HXC-14	1850.5	175.25	500*3	4
6	J835-HXC-15	1700.5	100.25	500*3	2
7	J835-HXC-16	635.5	67.75	500	1

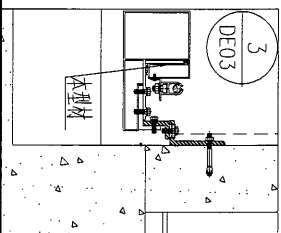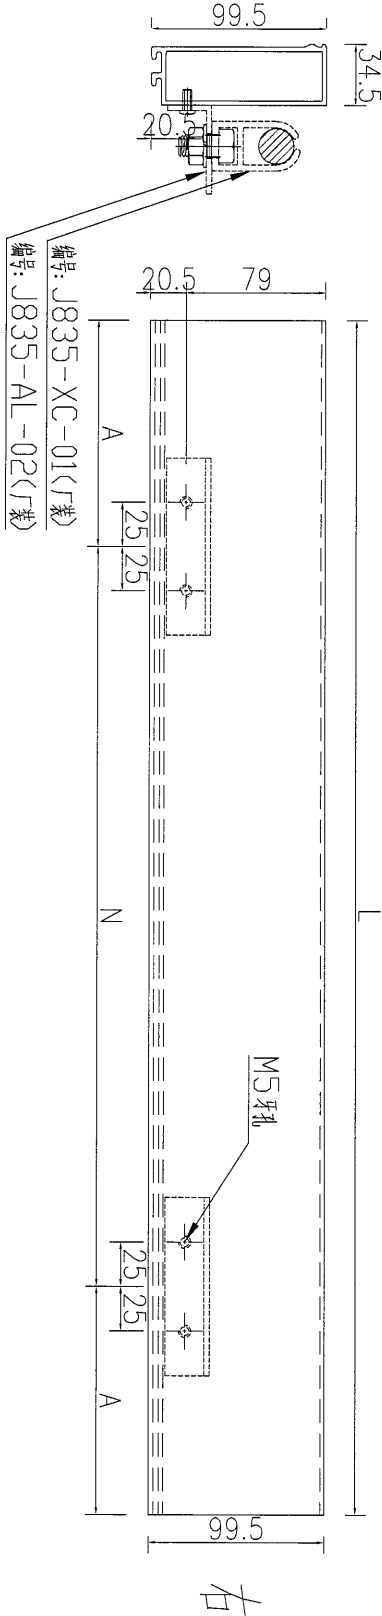


名稱	鋁飾通	制圖	吳沛瑜	2017.01.01	修改	
材料	X85393	復核			日期	
顏色	PPG UCT39548XL-3 3Coats Silver	批准			圖號	J835-HXC-10



美特鋁質 有限公司
MIDI Aluminium Fabricator Ltd.


工程號 J-835 地盤 天晉平臺

序號	物料編號	長度 (L)	A	N	B	數量
1	J835-HXC-10a	1647.5	398.5	500*2	249	1
2	J835-HXC-11a	1860.5	255.5	500*3	105	1
3	J835-HXC-13a	1445.5	297.5	500*2	148	1
4	J835-HXC-14a	2003.5	326.5	500*3	177	1
5	J835-HXC-15a	1853.5	251.5	500*3	102	1
6	J835-HXC-16a	788.5	219.5	500	69	1

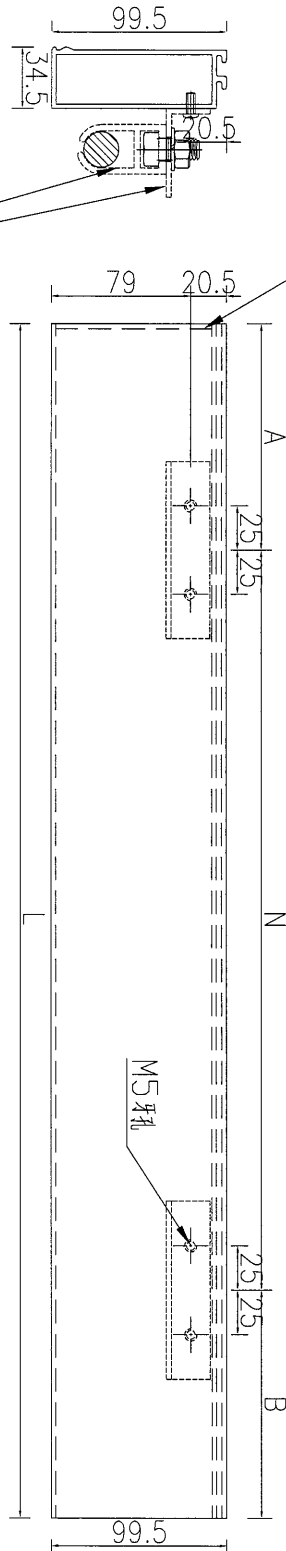


端部編號: J835-AL-05 封等 (封裝)

編號: J835-AL-02 (封裝)
編號: J835-XC-01 (封裝)

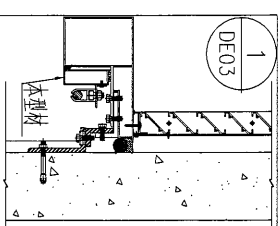


名稱	鋁飾通	制圖	吳祿瑜	2017.01.01	修改		
材料	X85393	復核			日期		
顏色	PPG UCT39548XL-3 3Coats Silver	批准			圖號	J835-HXC-10a	

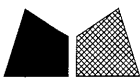

美特鋁質 有限公司
MIDI Aluminium Fabricator Ltd.

工程號 J-835 地盤 天晉平臺


序號	物料編號	長度 (L)	A	N	B	數量
1	J835-HXC-10b	1647.5	249	500*2	398.5	1
2	J835-HXC-11b	1860.5	105	500*3	255.5	1
3	J835-HXC-14b	2003.5	177	500*3	326.5	1
4	J835-HXC-15b	1853.5	102	500*3	251.5	1

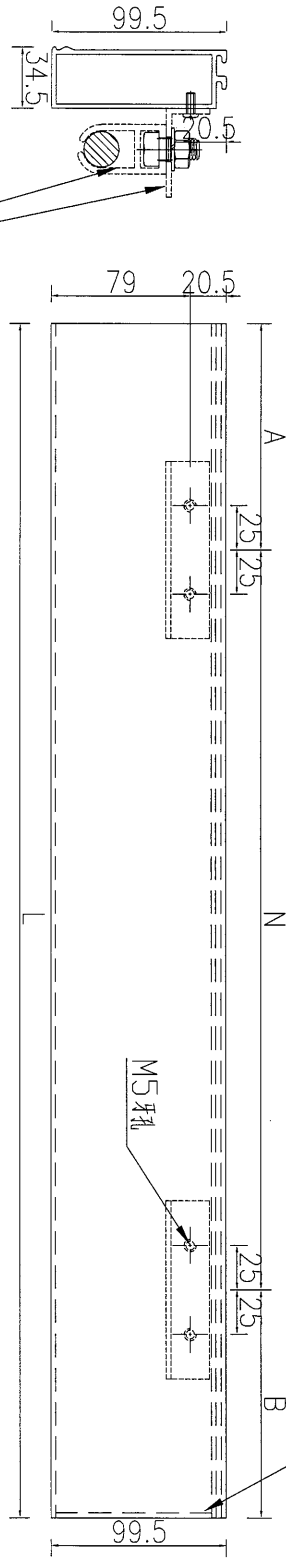

編號: J835-AL-02 (下裝)
編號: J835-XC-01 (下裝)

端部用編號: J835-AL-05 封條 (下裝)

右



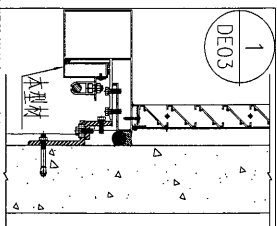


名稱	鋁飾通	制圖	吳禕瑜	2017.01.01	修改	
材料	X85393	復核			日期	
顏色	PPG-UCT39548XL-3 3Coats Silver	批准			圖號	J835-HXC-10b




美特鋁質 有限公司
MIDI Aluminium Fabricator Ltd.

工程號 J-835 地盤 天晉平臺

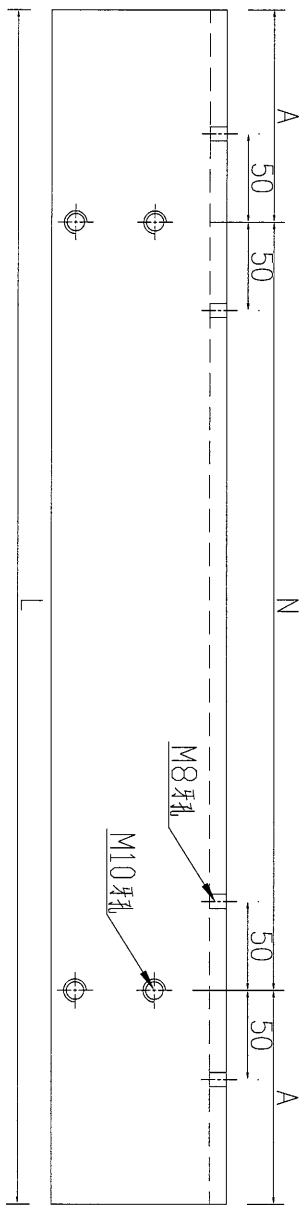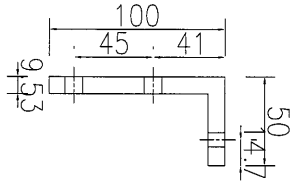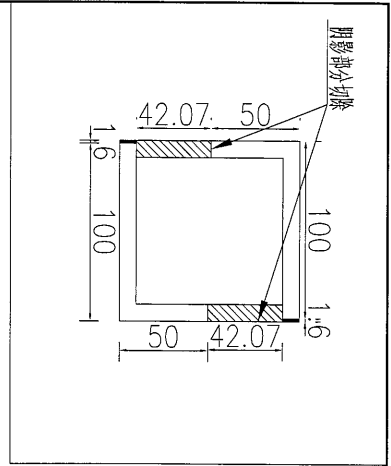

右

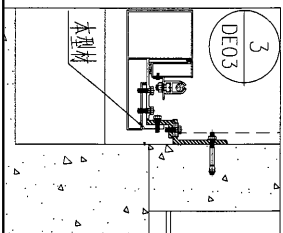

杆插桶 振 J835-HXC-17

名稱	101.6*101.6*9.53mm厚方管	制圖	吳禕瑜	2017.01.04	修改			
材料	T10000065	復核			日期			
顏色	MILL	批准			圖號	J835-HXC-17		

7A

工程號	J-835	地盤	天晉平臺
-----	-------	----	------




序號	物料編號	長度 (L)	A	N	B	數量
1	J835-HXC-17	1724.5	132.25	730*2	132.25	1
2	J835-HXC-18	1494.5	382.25	730	382.25	2
3	J835-HXC-19	1707.5	123.75	730*2	123.75	2
4	J835-HXC-20	1709	124.5	730*2	124.5	8
5	J835-HXC-21	1292.5	281.25	730	281.25	1
6	J835-HXC-22	1850.5	195.25	730*2	195.25	8
7	J835-HXC-23	1700.5	120.25	730*2	120.25	4
8						
9	J835-HXC-17a	1877.5	283.5	730*2	134	1
10	J835-HXC-18a	1647.5	533.5	730	384	1
11	J835-HXC-19a	1860.5	275.5	730*2	125	1
12	J835-HXC-21a	1445.5	432.5	730	283	1
13	J835-HXC-22a	2003.5	346.5	730*2	197	1
14	J835-HXC-23a	1853.5	271.5	730*2	122	1
15						
16	J835-HXC-18b	1647.5	384	730	533.5	1
17	J835-HXC-19b	1860.5	125	730*2	275.5	1
18	J835-HXC-22b	2003.5	197	730*2	346.5	1
19	J835-HXC-23b	1853.5	122	730*2	271.5	1

名稱	101.6*101.6*9.53mm厚方管	制圖	吳禕瑜	2017.01.04	修改	
材料		復核			日期	
顏色		批准			圖號	J835-HXC-17A




美特鋁質 有限公司
MIDI Aluminium Fabricator Ltd.

工程號 J-835 地盤 天晉平臺

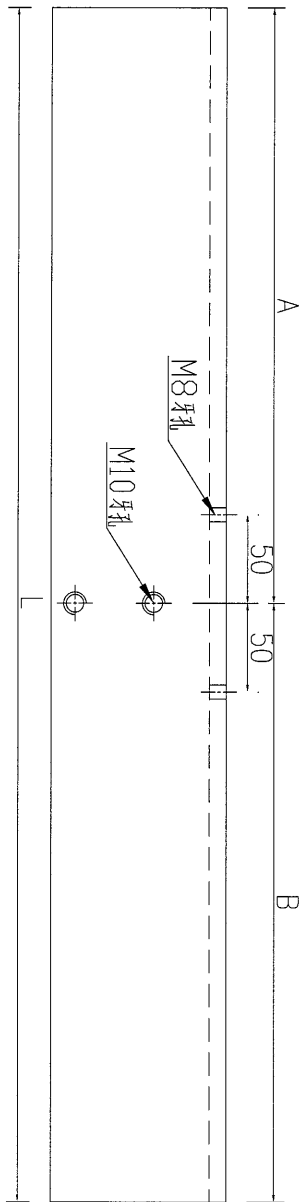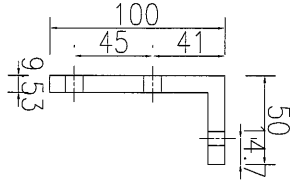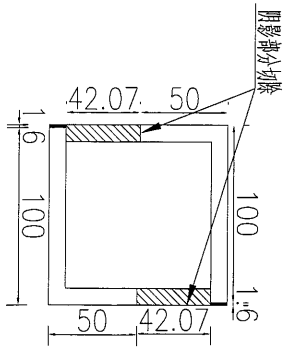

右

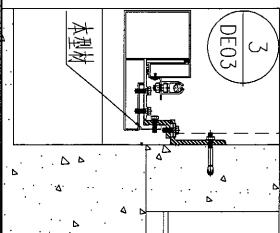


序號	物料編號	長度 (L)	A	B	數量
1	J835-HXC-24	635.5	318	317.5	1
1	J835-HXC-24a	788.5	394	394.5	1


名稱	101.6*101.6*9.53mm厚方管	制圖	吳禕瑜	2017.01.04	修改		
材料	T10000065	復核			日期		
顏色	MILL	批准			圖號	J835-HXC-24	

注: 此型材用E16473圖號J835-WHL13进行加工

83

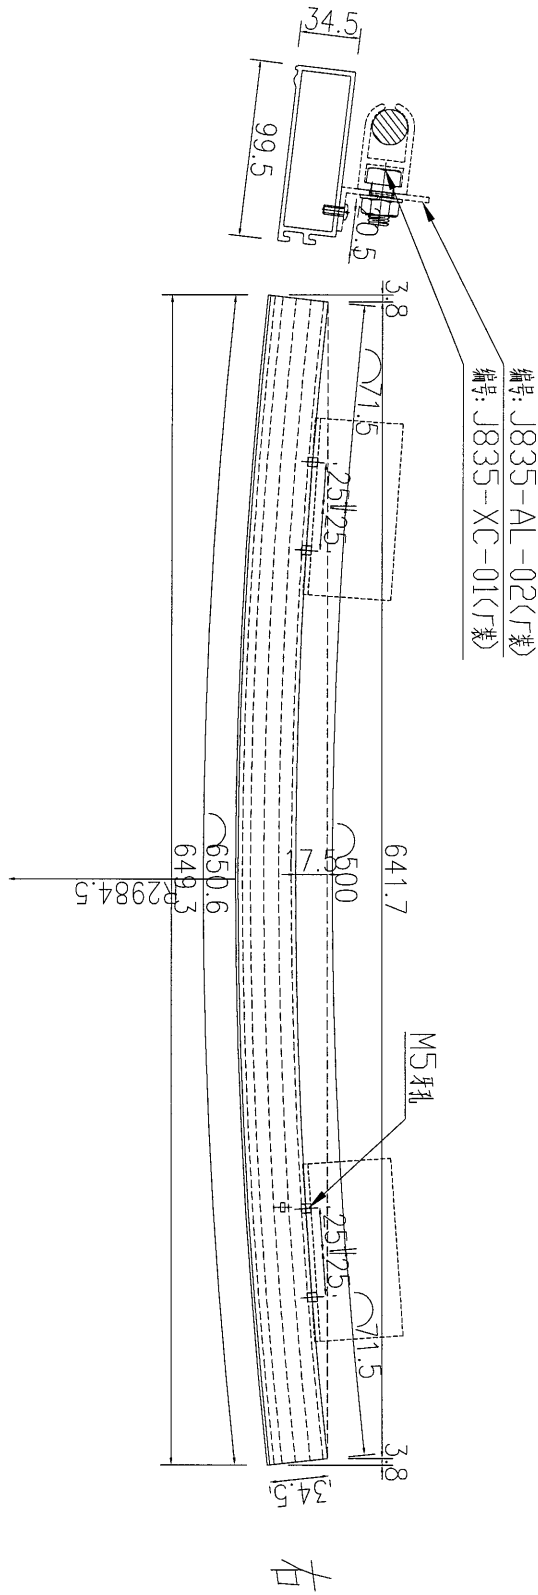

数量	备注
1	

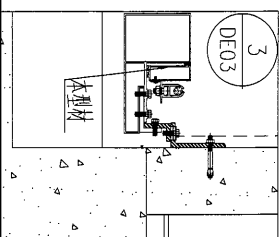


名稱	鋁飾通	制圖	吳禕瑜	2017.01.01	修改		
材料	X85393	復核			日期		
顏色	PPG UCT39548XL-3 3Coats Silver	批准			圖號	J835-HXC-26	




美特鋁質 有限公司
MIDI Aluminium Fabricator Ltd.

工程號 J-835 地盤 天晉平臺


注: 此型材料E16473圖號J835-WHL13进行加工

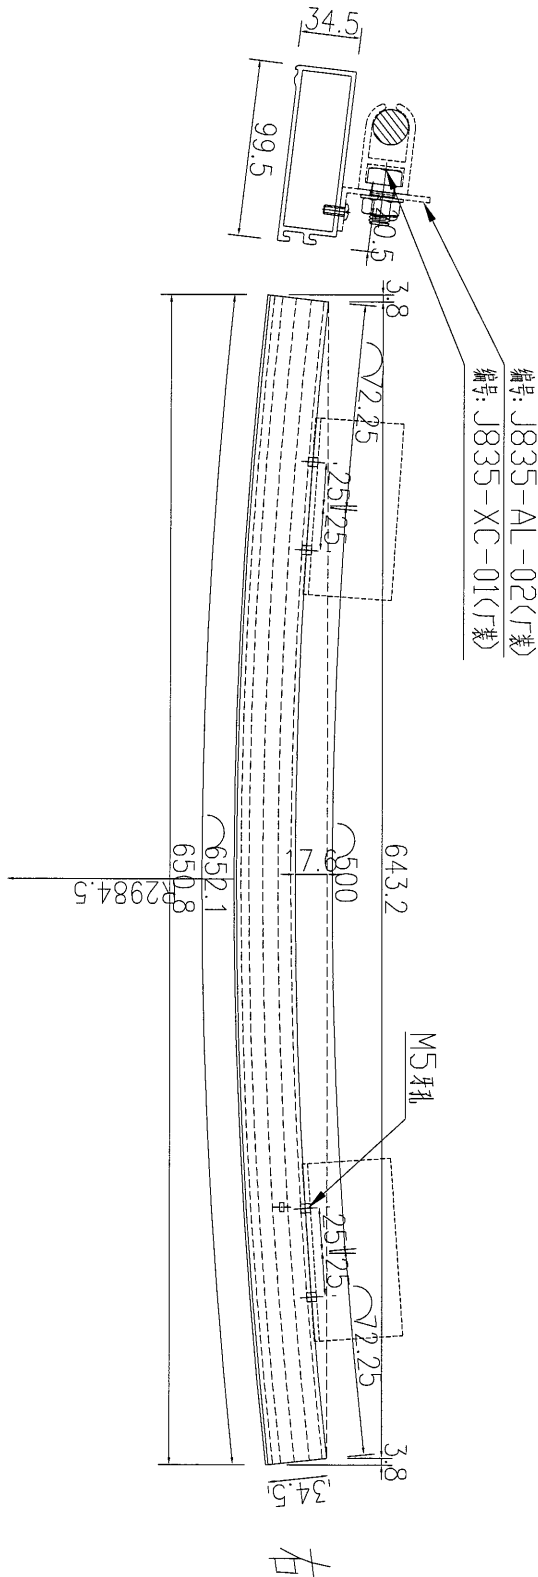

数量	备注
4	

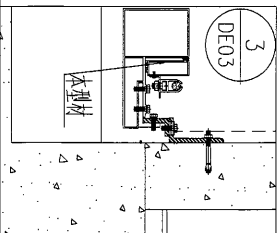



名稱	鋁飾通	制圖	吳禕瑜	2017.01.01	修改		
材料	X85393	復核			日期		
顏色	PPG UCT39548XL-3 3Coats Silver	批准			圖號	J835-HXC-26a	

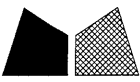

美特鋁質 有限公司
MIDI Aluminium Fabricator Ltd.

工程號 J-835 地盤 天晉平臺

注: 此型材料 E16473 圖號 J835-WHL13 進行加工

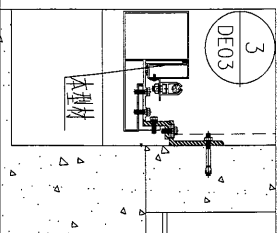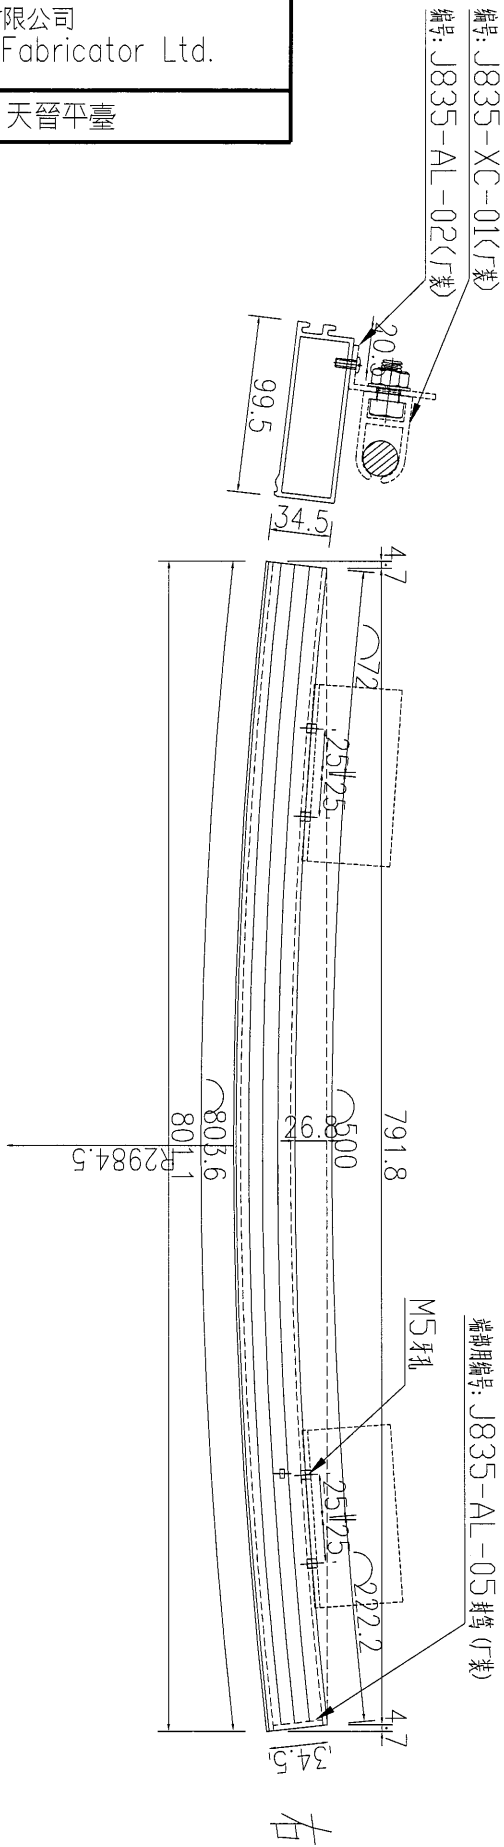

数量	备注
1	


名稱	鋁飾通	制圖	吳禕瑜	2017.01.01	修改		
材料	X85393	復核			日期		
顏色	PPG UCT39548XL-3 3Coats Silver	批准			圖號	J835-HXC-26b	



美特鋁質 有限公司
MIDI Aluminium Fabricator Ltd.

工程號 J-835 地盤 天晉平臺

注: 此型材用E16473圖號J835-WHL18进行加工

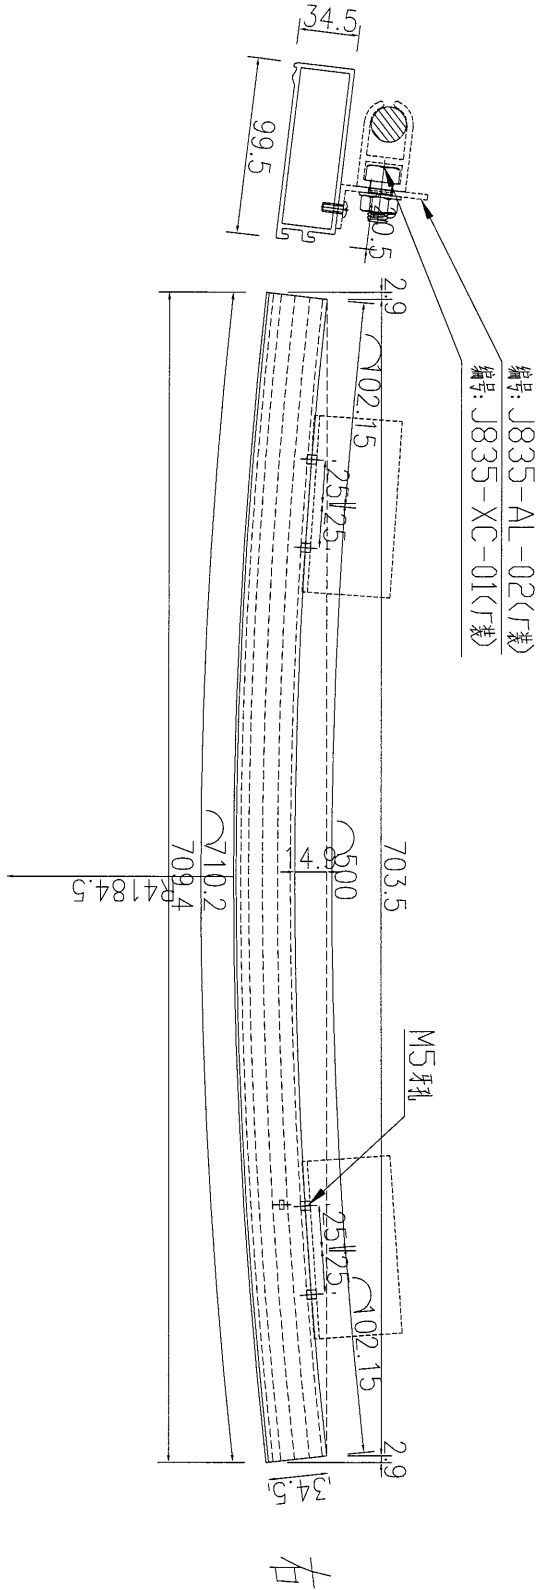


編號: J835-AL-02(下裝)
線號: J835-XC-01(下裝)

M5牙孔

右

数量	备注
1	

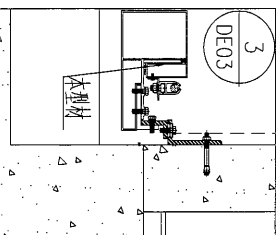

名稱	鋁飾通	制圖	吳沛瑜	2017.01.01	修改		
材料	X85393	復核			日期		
顏色	PPG UCT39548XL-3 3Coats Silver	批准			圖號	J835-HXC-27	




美特鋁質 有限公司
MIDI Aluminium Fabricator Ltd.


工程號 J-835 地盤 天晉平臺

注: 此型材用E16473圖號J835-WHL18进行加工

67

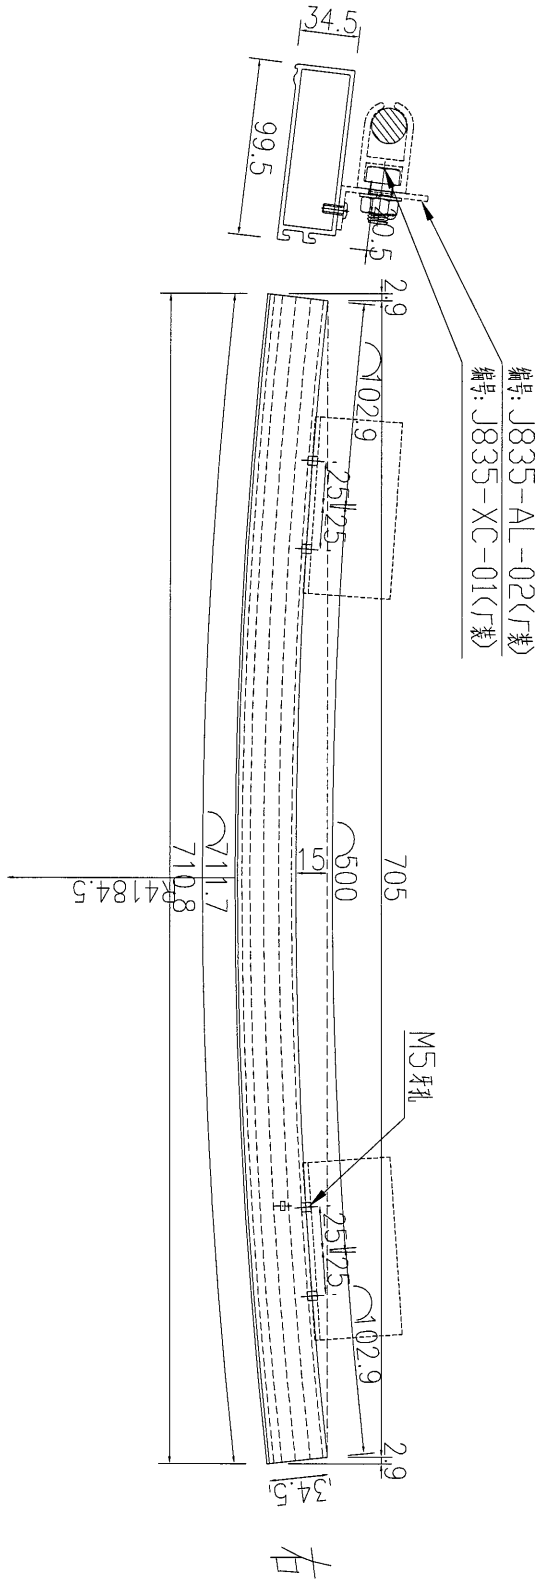

数量	备注
4	

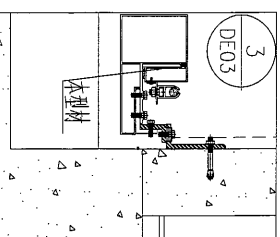

名稱	鋁飾通	制圖	吳祚瑜	2017.01.01	修改		
材料	X85393	復核			日期		
顏色	PPG UCT39548XL-3 3Coats Silver	批准			圖號	J835-HXC-27a	




美特鋁質 有限公司
MIDI Aluminium Fabricator Ltd.


工程號 J-835 地盤 天晉平臺

注: 此型材用 E16473 圖號 J835-WHL18 进行加工


編號: J835-XC-01(下裝)
編號: J835-AL-02(下裝)

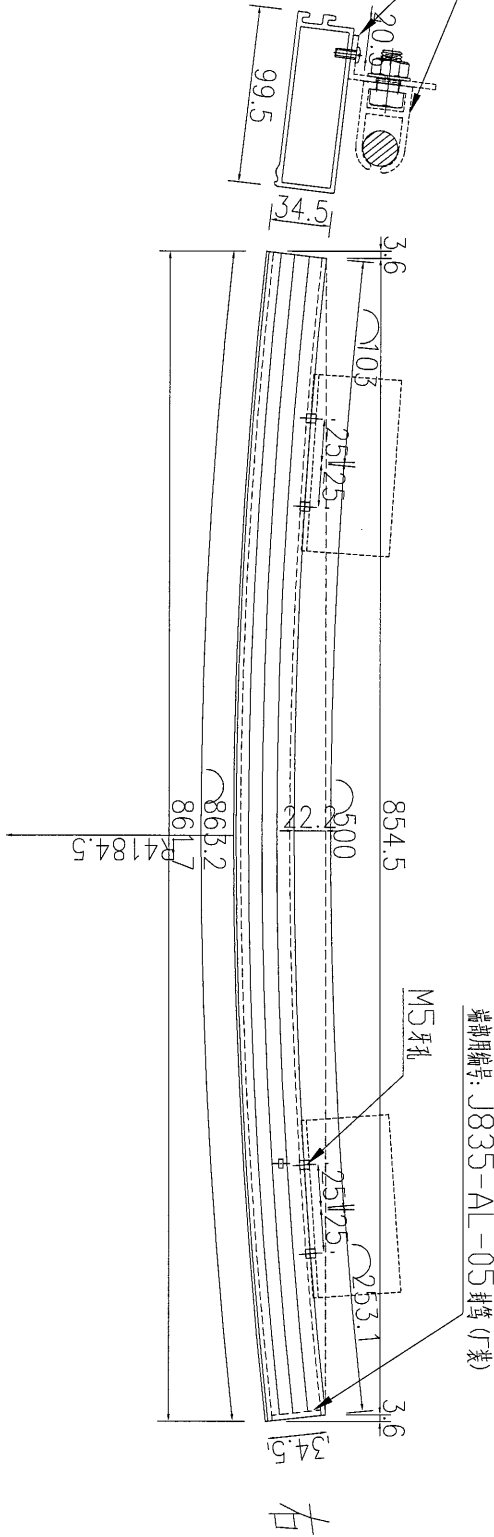


數量	备注
1	

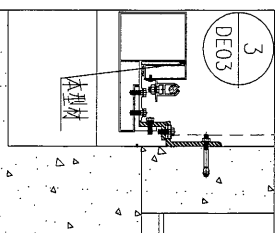


名稱	鋁飾通	制圖	吳禕瑜	2017.01.01	修改		
材料	X85393	復核			日期		
顏色	PPG UCT39548XL-3 3Coats Silver	批准			圖號	J835-HXC-27b	

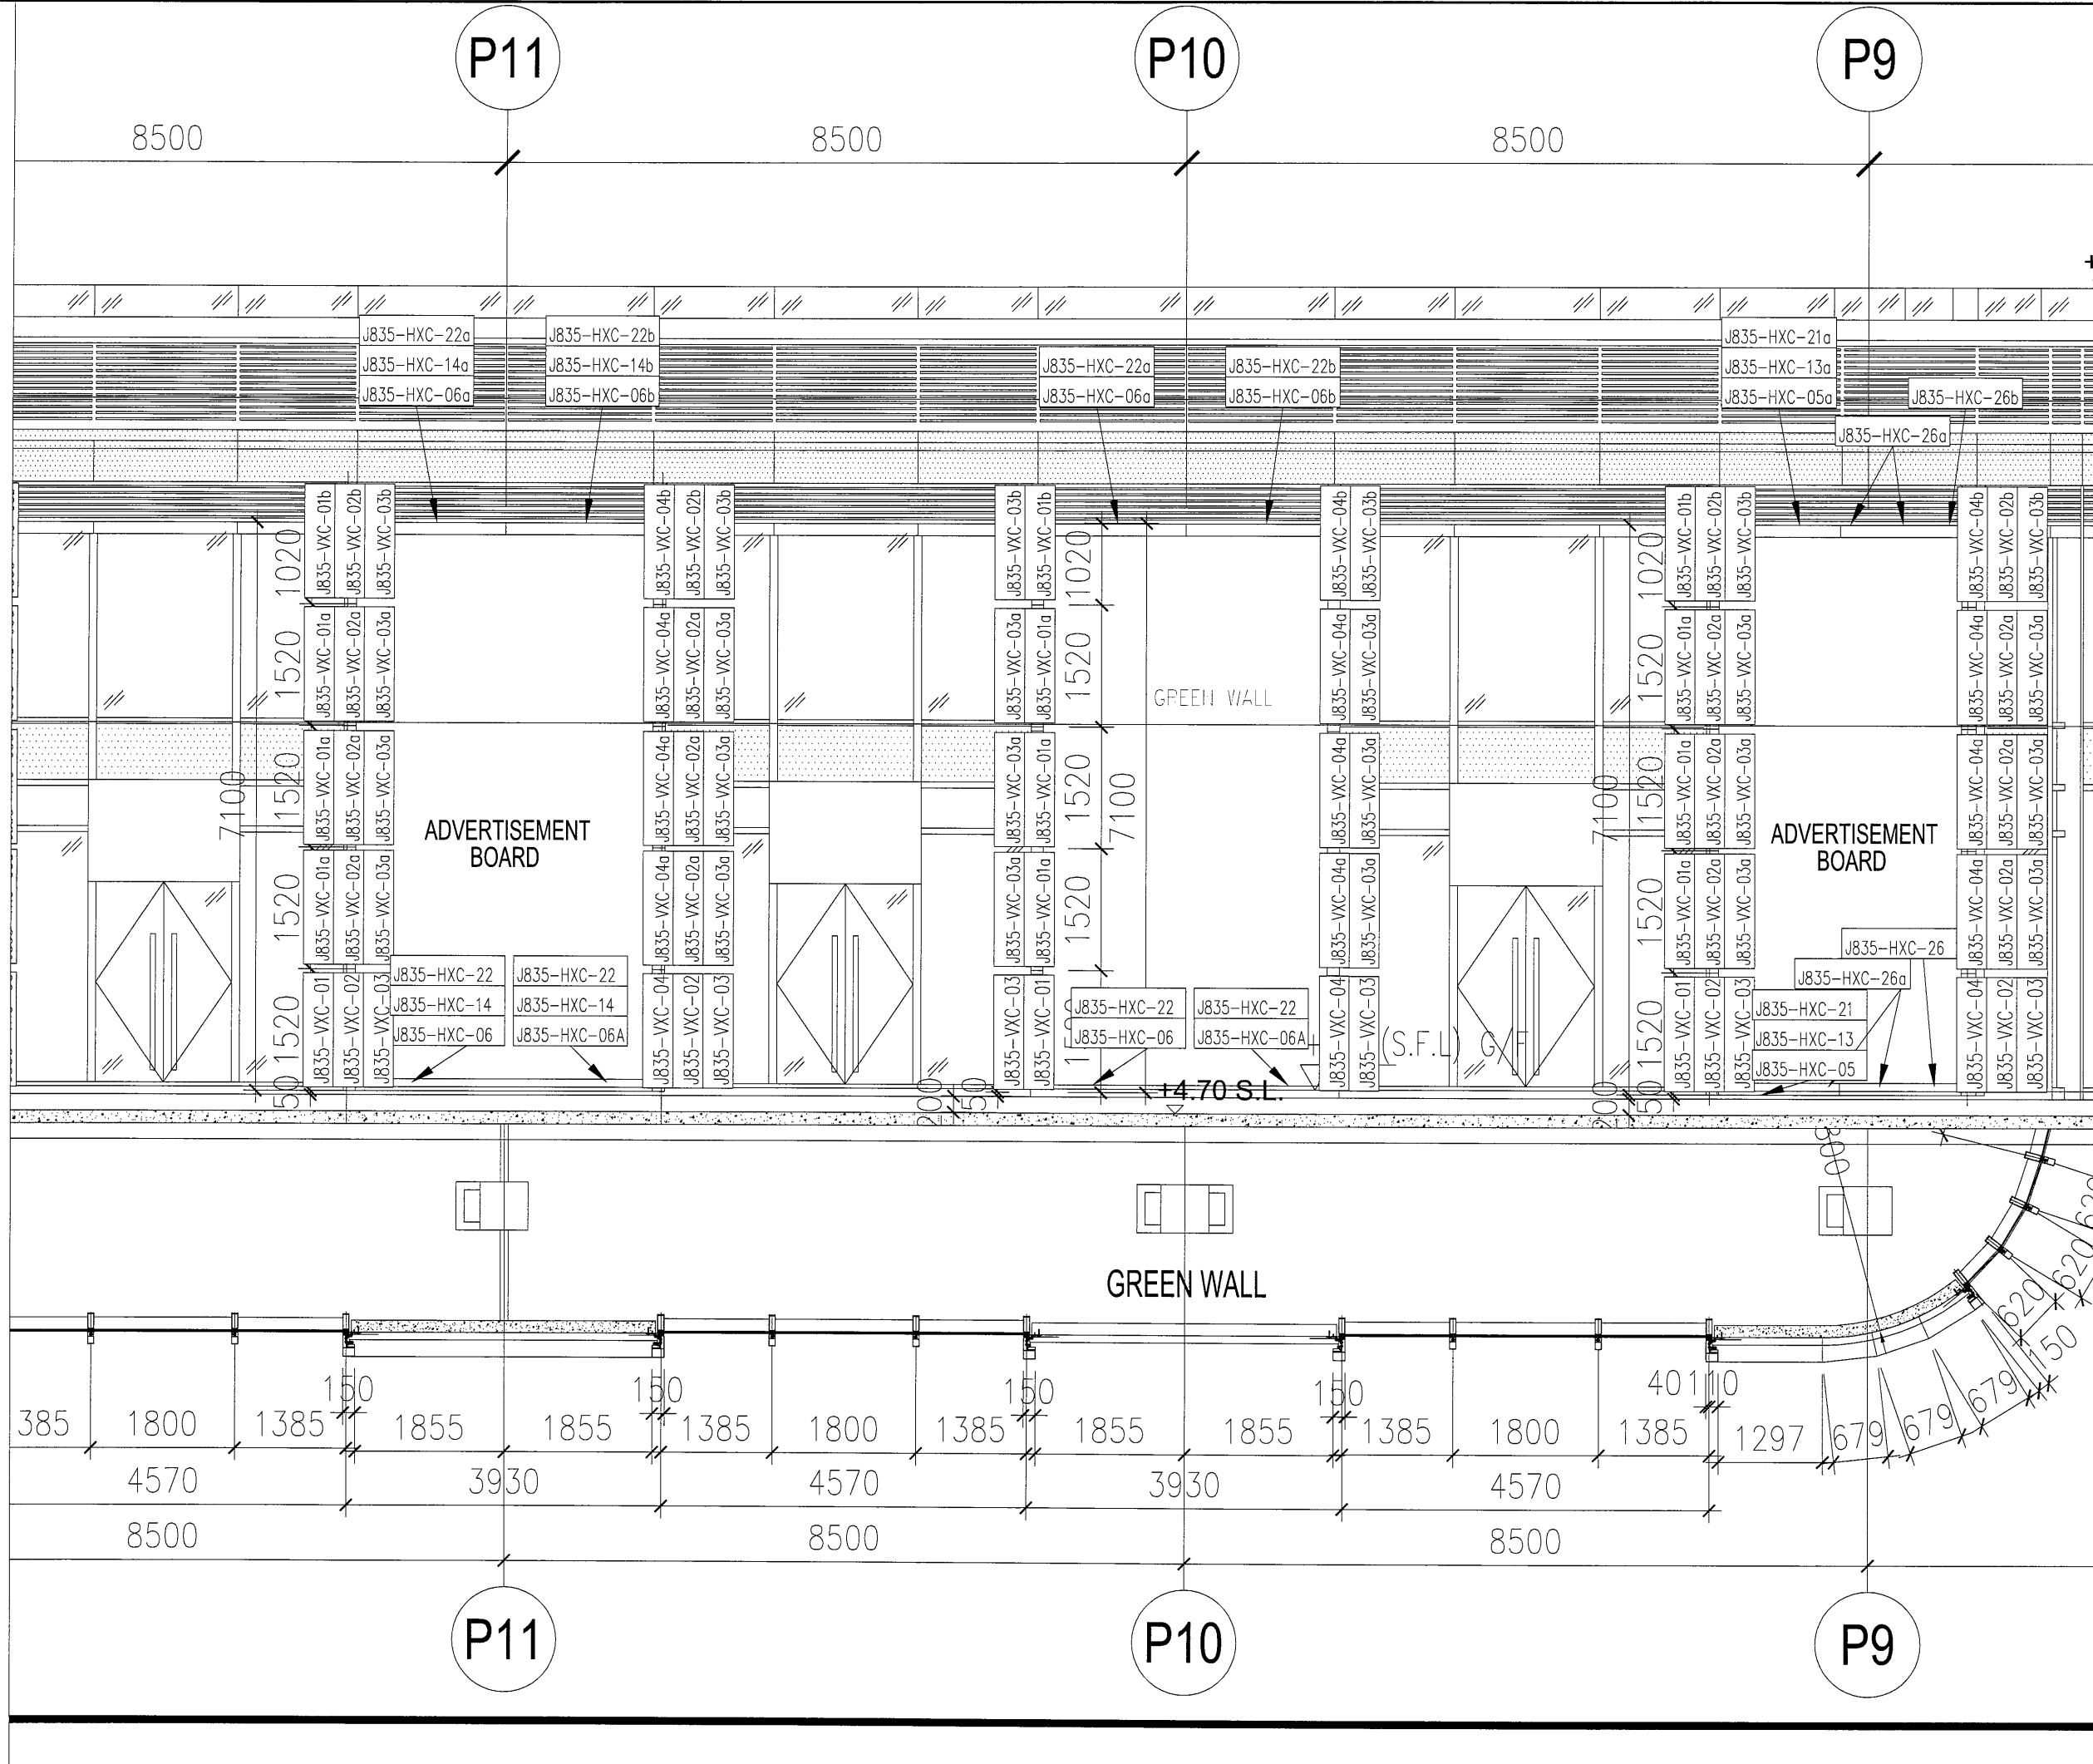

名稱	TYPE1 型材安裝位置圖	制圖	吳禕瑜	2017.01.05	修改	
材料		復核	王礼秋	2017.01.05	日期	
顏色		批准			圖號	J835-XCW4

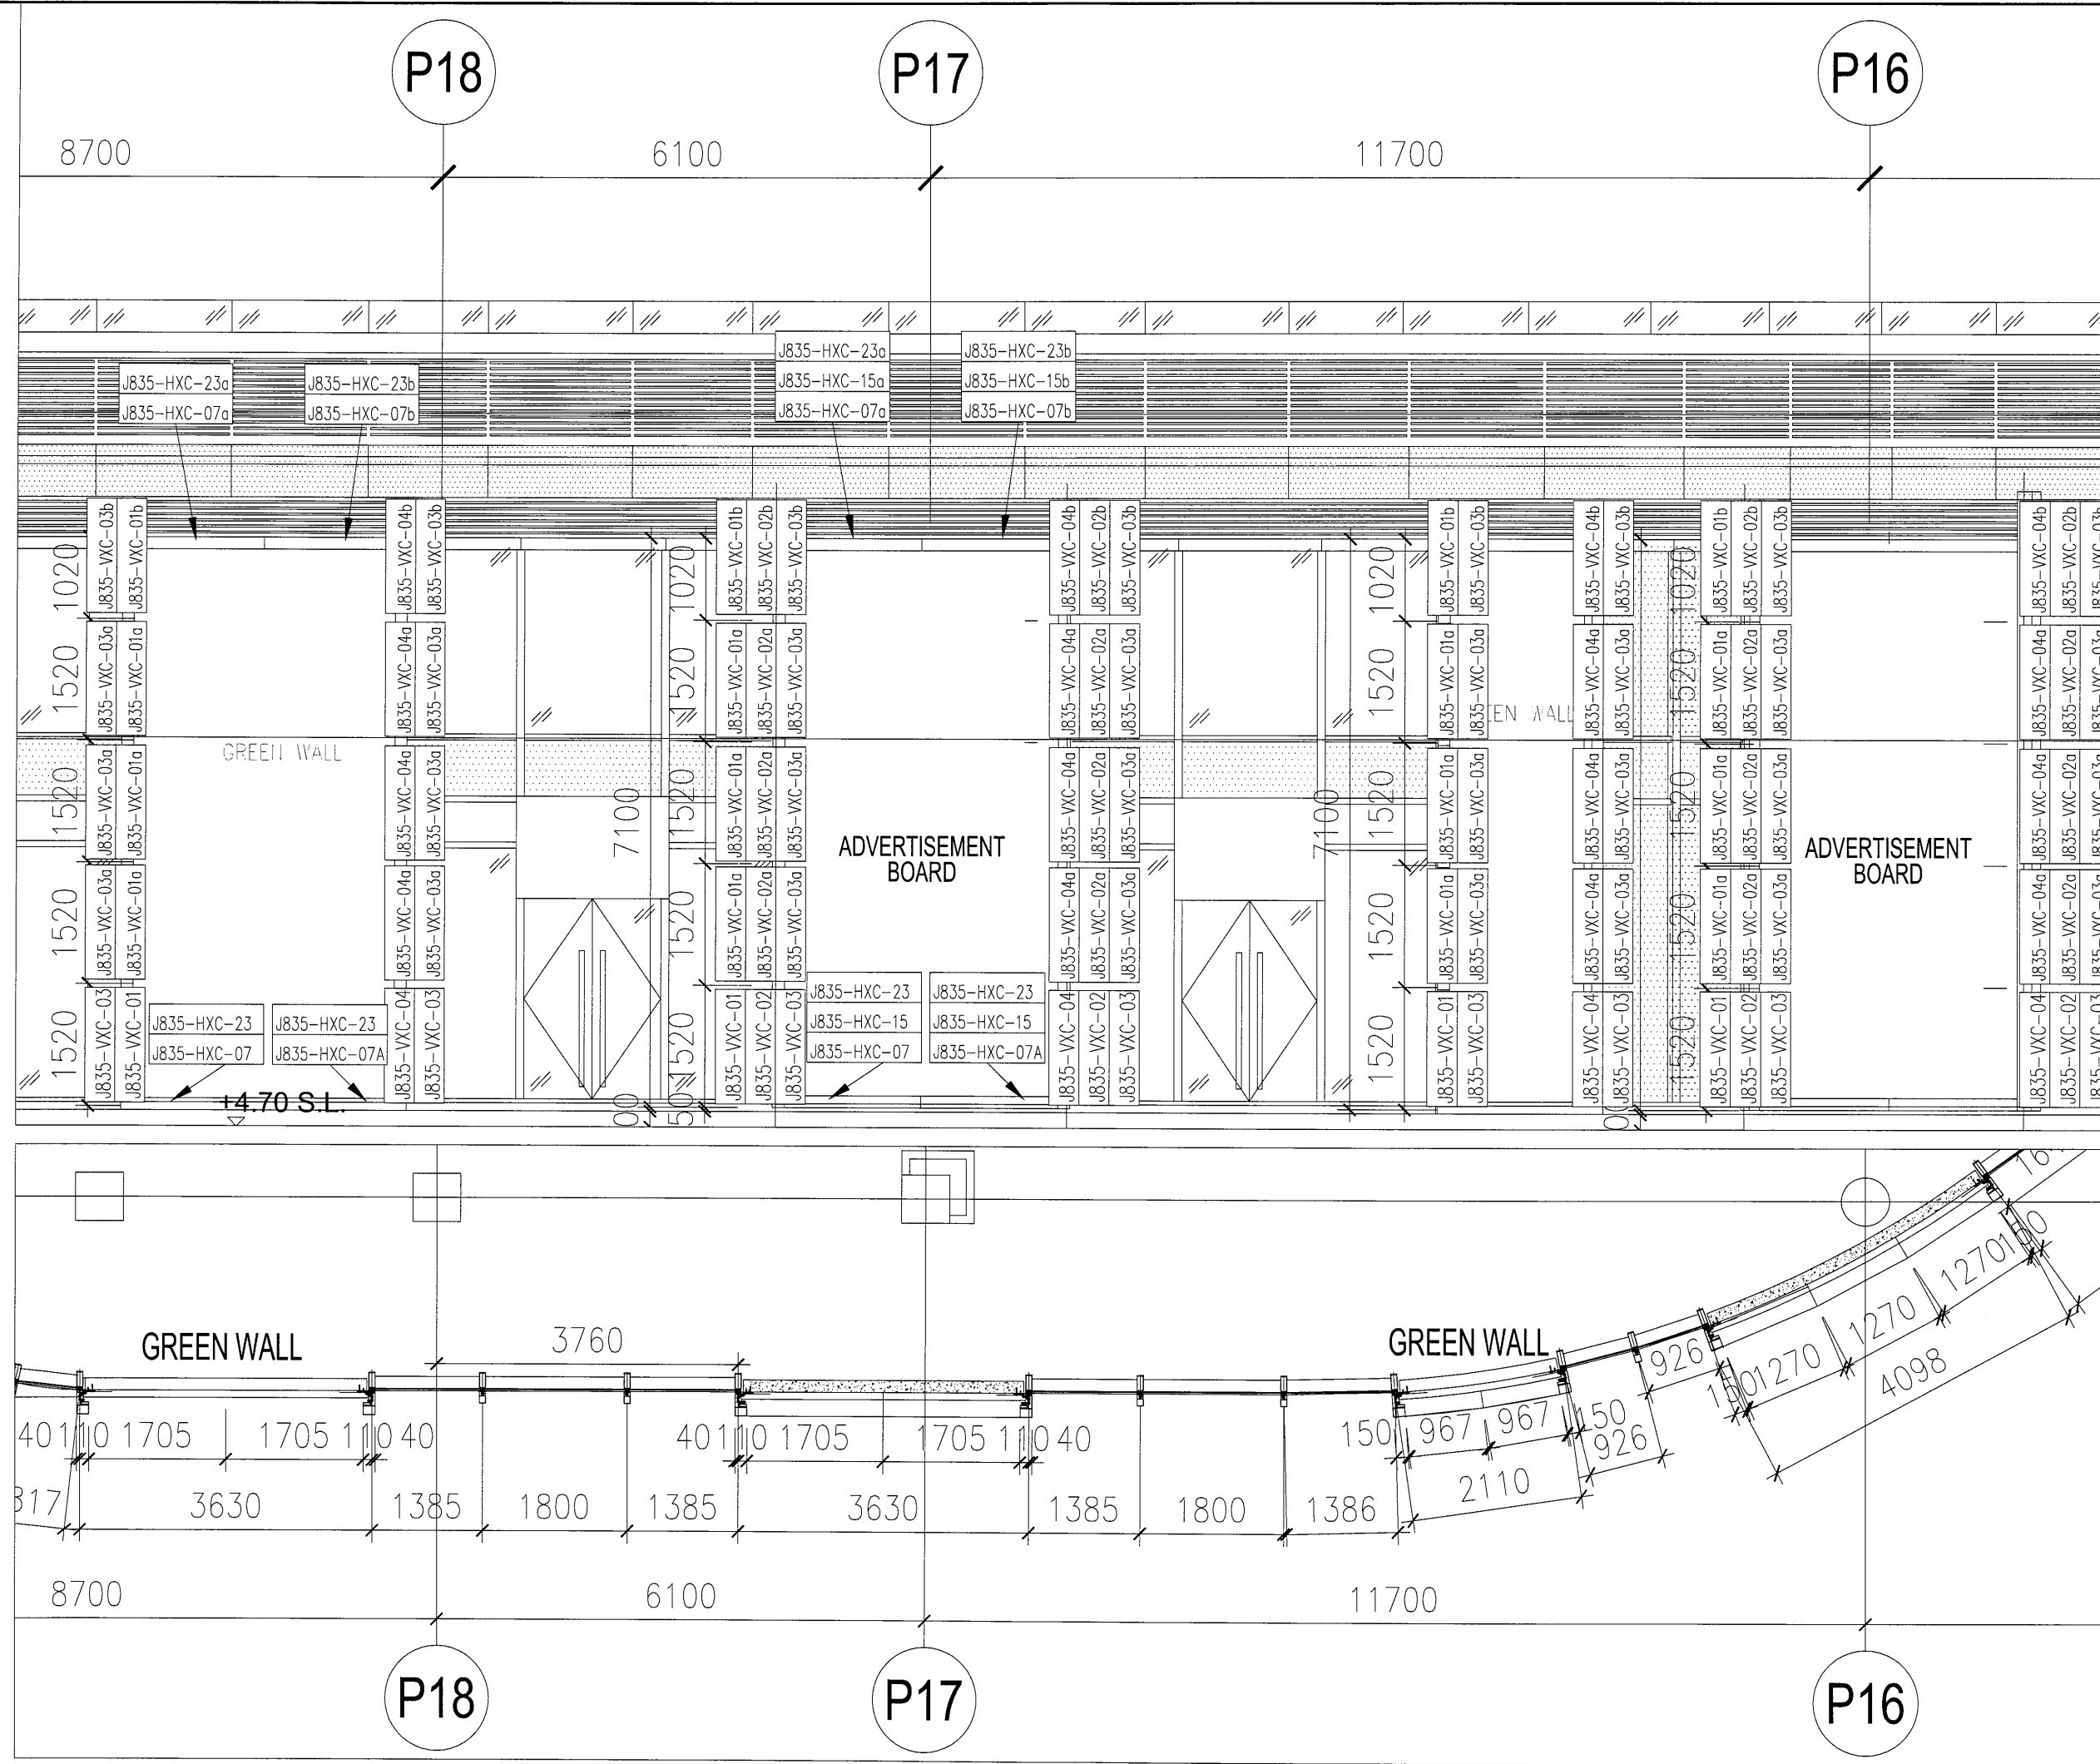

名稱	TYPE1 型材安裝位置圖	制圖	吳祥瑜	2017.01.05	修改
材料		復核	王礼秋	2017.01.05	日期
顏色		批准			圖號 J835-XCW6

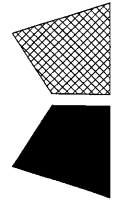



美特鋁質 有限公司
MIDI Aluminium Fabricator Ltd.

工程號

J-835

地盤

天晉平臺

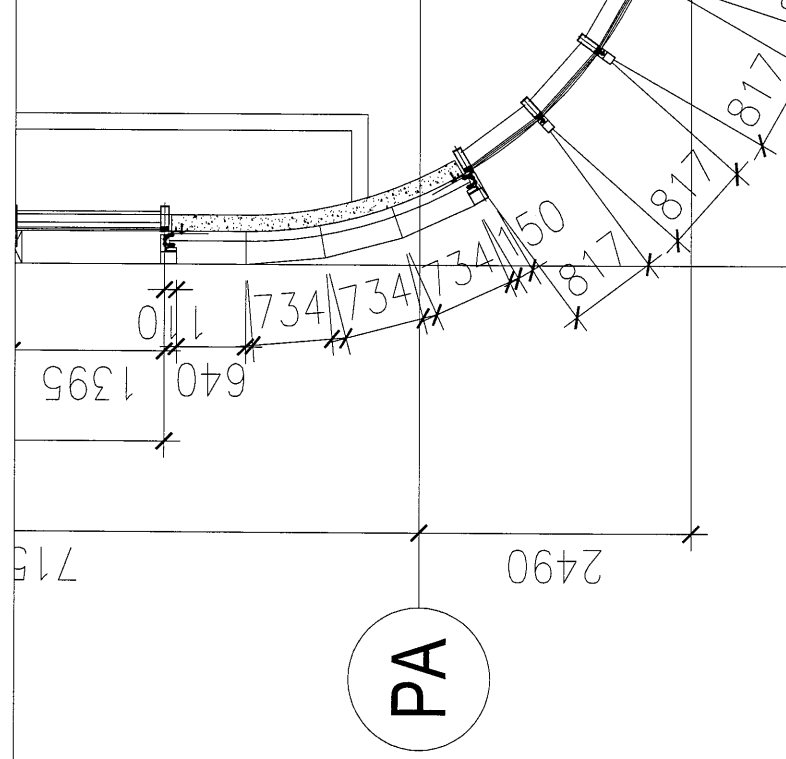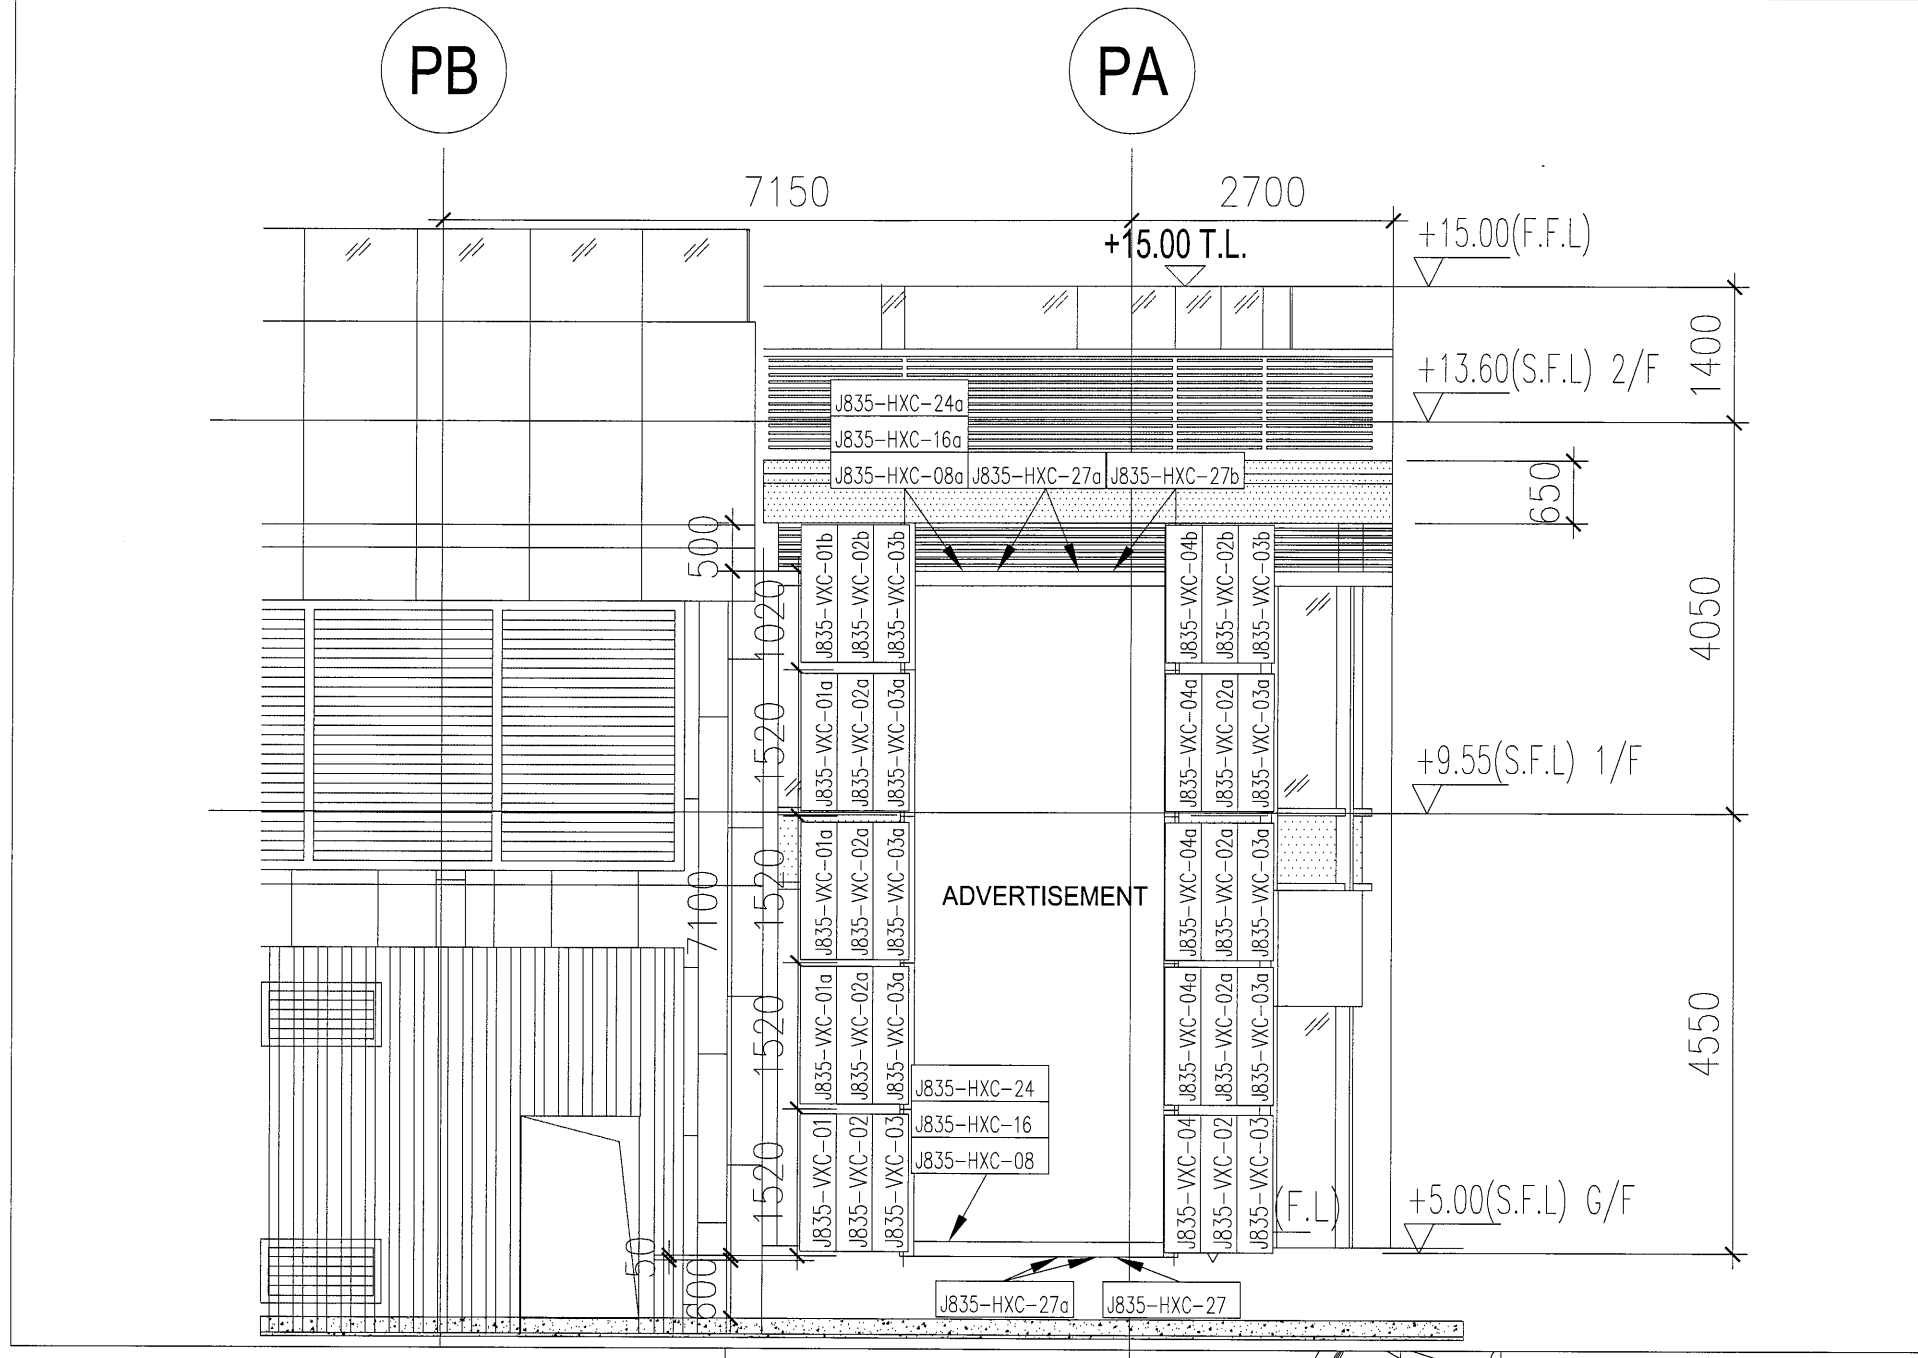

名稱
材料
顏色

TYPE1 型材安裝位置圖

制圖

吳神瑜

2017.01.05

修改

材料

復核

王礼秋

2017.01.05

日期

顏色





批准

王礼秋

圖號

J835-XCW7

CR

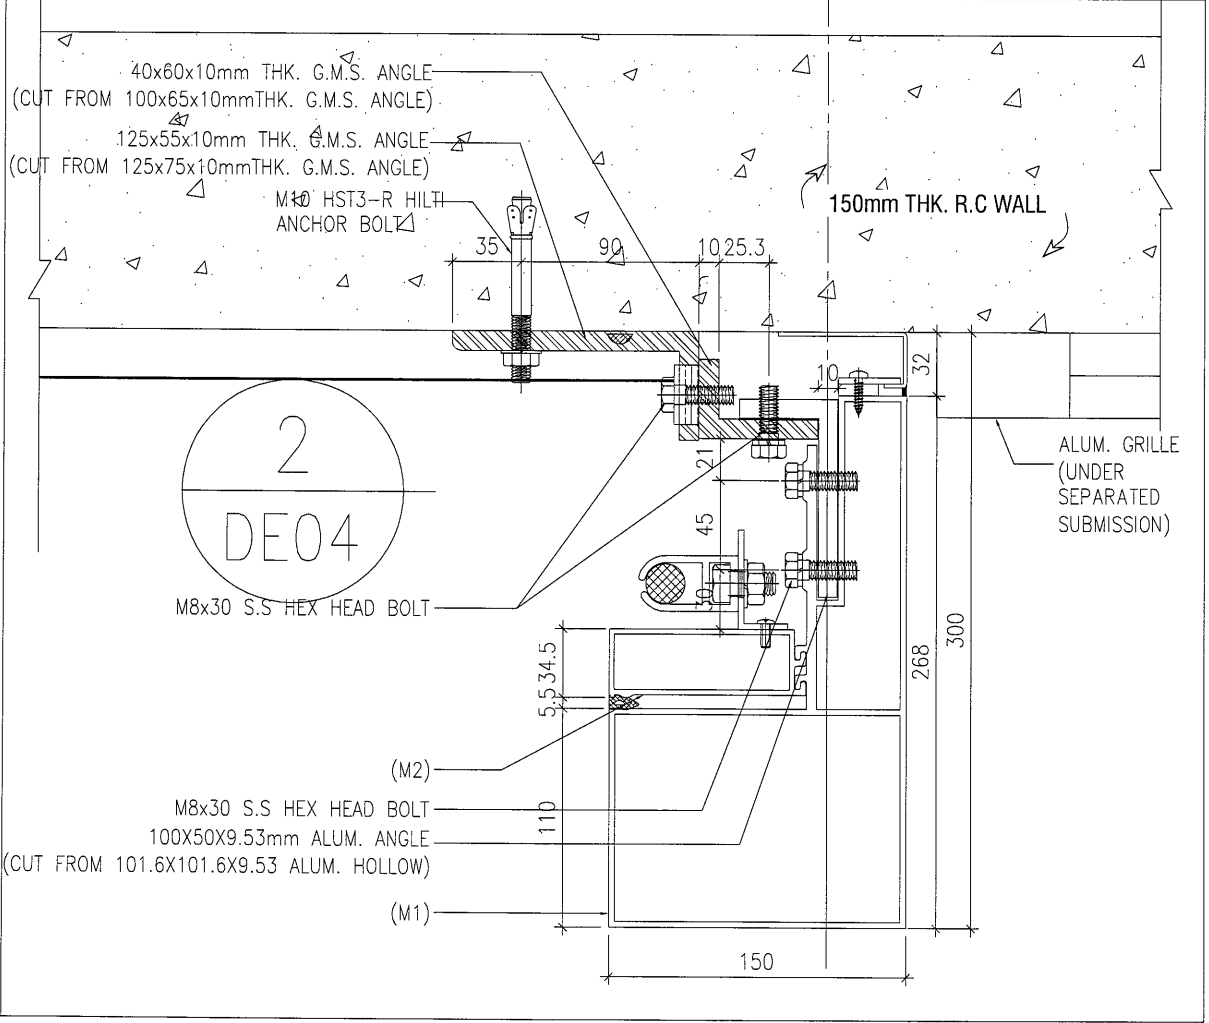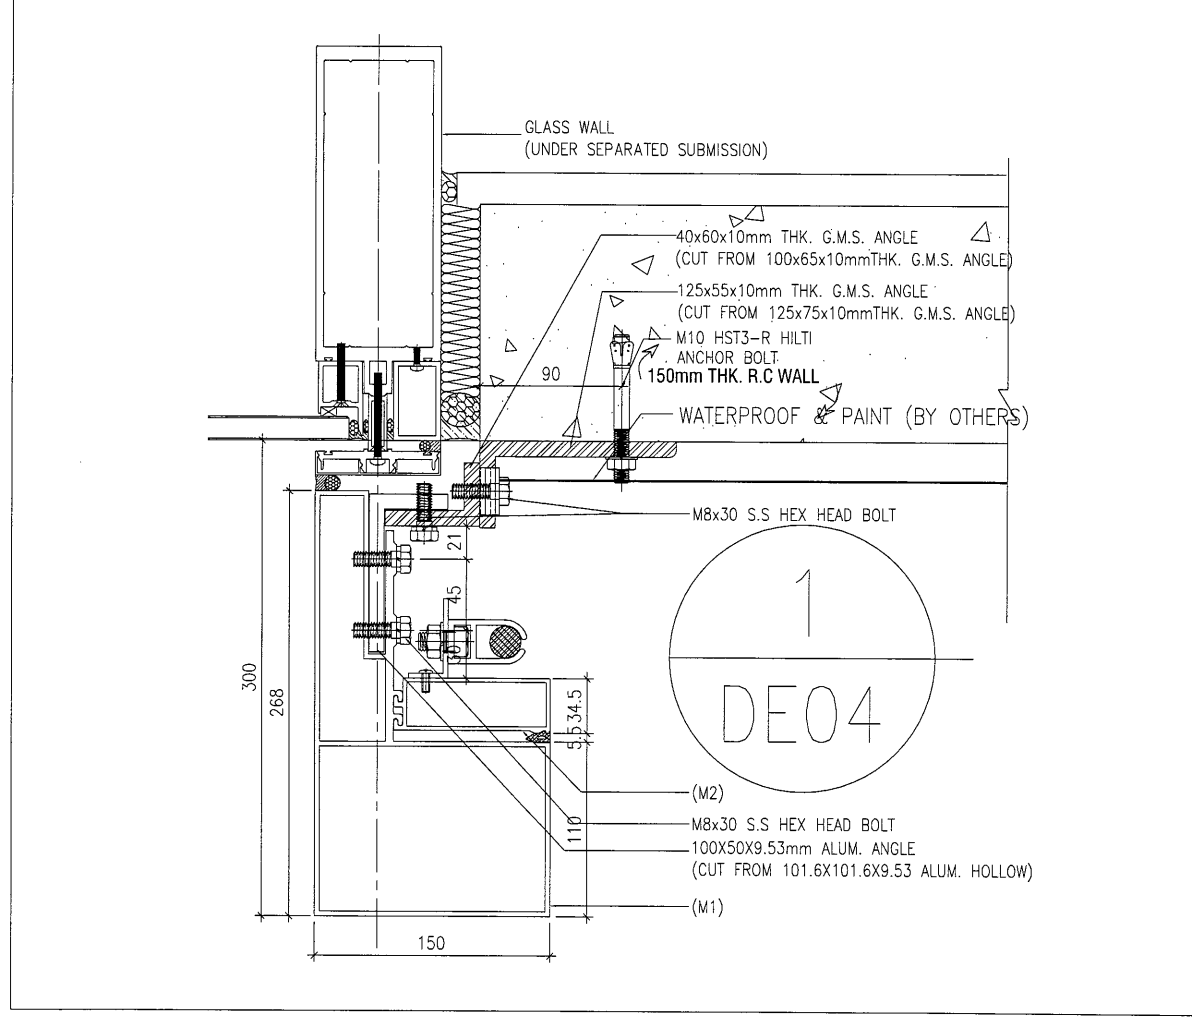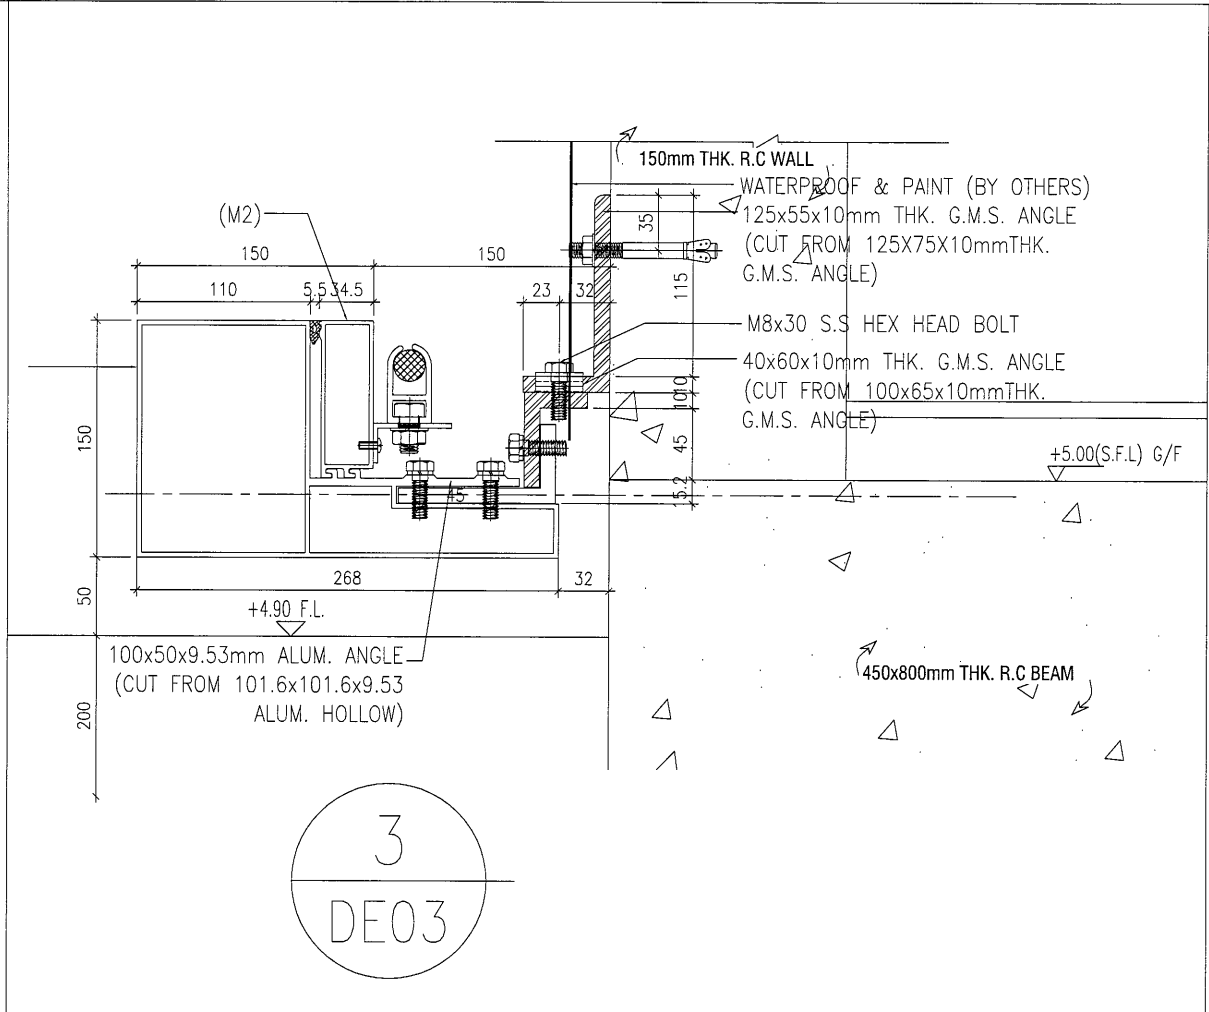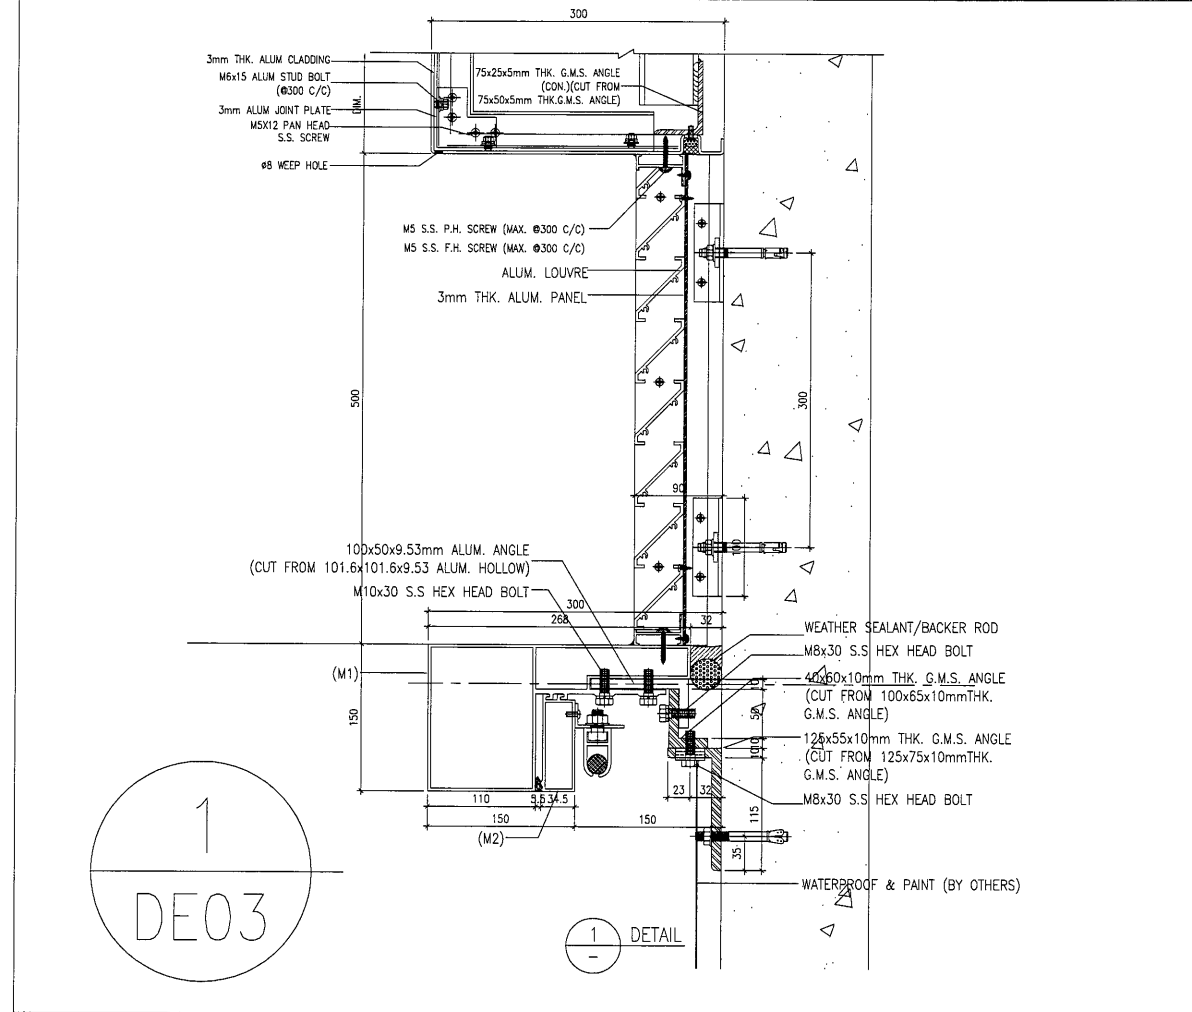

名稱	TYPE1 型材安裝位置圖	制圖	吳禕瑜	修改	2017.01.05	圖號	J835-XCW8
材料		復核	王礼秋	日期	2017.01.05		
顏色		批准					

J-835工程单元式幕墙 型材派窗表

57

序號	出貨編號	位置	鋁板厚度	顏色	長度	寬度	面積	數量	总面积	G/F	1/F	2/F
1	J835-HST-01	J835-XCW1		UCT39548XL-3 3Coats Silver	892		0.000	1	0.000			1
2	J835-HST-01A	J835-XCW1		UCT39548XL-3 3Coats Silver	893.5		0.000	1	0.000			1
3	J835-HST-02	J835-XCW1		UCT39548XL-3 3Coats Silver	1347		0.000	8	0.000			8
4	J835-HST-02	J835-XCW2		UCT39548XL-3 3Coats Silver	1347		0.000	55	0.000			55
5	J835-HST-03	J835-XCW1		UCT39548XL-3 3Coats Silver	672		0.000	86	0.000			86
6	J835-HST-03	J835-XCW2		UCT39548XL-3 3Coats Silver	672		0.000	4	0.000			4
7	J835-HST-04	J835-XCW2		UCT39548XL-3 3Coats Silver	1287		0.000	2	0.000			2
8	J835-HST-05	J835-XCW1		MILL	892		0.000	2	0.000			2
9	J835-HST-06	J835-XCW1		MILL	1347		0.000	8	0.000			8
10	J835-HST-06	J835-XCW2		MILL	1347		0.000	26	0.000			26
11	J835-HST-06A	J835-XCW2		MILL	1347		0.000	29	0.000			29
12	J835-HST-07	J835-XCW1		MILL	672		0.000	70	0.000			70
13	J835-HST-07	J835-XCW2		MILL	672		0.000	2	0.000			2
14	J835-HST-07A	J835-XCW1		MILL	672		0.000	16	0.000			16
15	J835-HST-07A	J835-XCW2		MILL	672		0.000	2	0.000			2
16	J835-HST-08	J835-XCW2		MILL	1287		0.000	2	0.000			2
17	J835-HST-09	J835-XCW1		UCT39548XL-3 3Coats Silver	695.7		0.000	11	0.000			11
18	J835-HST-09a	J835-XCW1		UCT39548XL-3 3Coats Silver	699.9		0.000	11	0.000			11
19	J835-HST-09b	J835-XCW2		UCT39548XL-3 3Coats Silver	721.1		0.000	6	0.000			6
20	J835-HST-09c	J835-XCW2		UCT39548XL-3 3Coats Silver	706.7		0.000	9	0.000			9
21	J835-HST-10	J835-XCW1		UCT39548XL-3 3Coats Silver	692.4		0.000	11	0.000			11
22	J835-HST-10a	J835-XCW1		UCT39548XL-3 3Coats Silver	696.5		0.000	11	0.000			11
23	J835-HST-10b	J835-XCW2		UCT39548XL-3 3Coats Silver	714.3		0.000	3	0.000			3
24	J835-HST-10B	J835-XCW2		UCT39548XL-3 3Coats Silver	714.3		0.000	3	0.000			3
25	J835-HST-10c	J835-XCW2		UCT39548XL-3 3Coats Silver	701.9		0.000	6	0.000			6
26	J835-HST-10C	J835-XCW2		UCT39548XL-3 3Coats Silver	701.9		0.000	3	0.000			3
27	J835-VXC-01	J835-XCW3		UCT39548XL-3 3Coats Silver	1518.5		0.000	4	0.000	4		
28	J835-VXC-01a	J835-XCW3		UCT39548XL-3 3Coats Silver	1517		0.000	12	0.000	8	4	
29	J835-VXC-01b	J835-XCW3		UCT39548XL-3 3Coats Silver	963		0.000	4	0.000		4	
30	J835-VXC-03	J835-XCW3		MILL	1518.5		0.000	8	0.000	8		
31	J835-VXC-03a	J835-XCW3		MILL	1517		0.000	24	0.000	16	8	
32	J835-VXC-03b	J835-XCW3		MILL	963		0.000	8	0.000		8	
33	J835-VXC-04	J835-XCW3		UCT39548XL-3 3Coats Silver	1518.5		0.000	4	0.000	4		
34	J835-VXC-04a	J835-XCW3		UCT39548XL-3 3Coats Silver	1517		0.000	12	0.000	8	4	
35	J835-VXC-04b	J835-XCW3		UCT39548XL-3 3Coats Silver	963		0.000	4	0.000		4	
36	J835-HXC-01	J835-XCW3		UCT39548XL-3 3Coats Silver	1724.5		0.000	1	0.000	1		
37	J835-HXC-01a	J835-XCW3		UCT39548XL-3 3Coats Silver	1877.5		0.000	1	0.000		1	
38	J835-HXC-02	J835-XCW3		UCT39548XL-3 3Coats Silver	1494.5		0.000	1	0.000	1		
39	J835-HXC-02A	J835-XCW3		UCT39548XL-3 3Coats Silver	1494.5		0.000	1	0.000	1		
40	J835-HXC-02a	J835-XCW3		UCT39548XL-3 3Coats Silver	1647.5		0.000	1	0.000		1	
41	J835-HXC-02b	J835-XCW3		UCT39548XL-3 3Coats Silver	1647.5		0.000	1	0.000		1	
42	J835-HXC-03	J835-XCW3		UCT39548XL-3 3Coats Silver	1707.5		0.000	1	0.000	1		
43	J835-HXC-03A	J835-XCW3		UCT39548XL-3 3Coats Silver	1707.5		0.000	1	0.000	1		
44	J835-HXC-03a	J835-XCW3		UCT39548XL-3 3Coats Silver	1860.5		0.000	1	0.000		1	
45	J835-HXC-03b	J835-XCW3		UCT39548XL-3 3Coats Silver	1860.5		0.000	1	0.000		1	
46	J835-HXC-04	J835-XCW3		UCT39548XL-3 3Coats Silver	1709		0.000	8	0.000	4	4	
47	J835-HXC-17	J835-XCW3		MILL	1724.5		0.000	1	0.000	1		
48	J835-HXC-17a	J835-XCW3		MILL	1877.5		0.000	1	0.000		1	

88

J-835工程单元式幕墙 型材派窗表

序號	出貨編號	位置	鋁板厚度	顏色	長度	寬度	面積	數量	总面积	G/F	1/F	2/F
49	J835-HXC-18	J835-XCW3		MILL	1494.5		0.000	2	0.000	2		
50	J835-HXC-18a	J835-XCW3		MILL	1647.5		0.000	1	0.000		1	
51	J835-HXC-18b	J835-XCW3		MILL	1647.5		0.000	1	0.000		1	
52	J835-HXC-19	J835-XCW3		MILL	1707.5		0.000	2	0.000	2		
53	J835-HXC-19a	J835-XCW3		MILL	1860.5		0.000	1	0.000		1	
54	J835-HXC-19b	J835-XCW3		MILL	1860.5		0.000	1	0.000		1	
55	J835-HXC-20	J835-XCW3		MILL	1709		0.000	8	0.000	4	4	
56	J835-VXC-01	J835-XCW4		UCT39548XL-3 3Coats Silver	1518.5		0.000	3	0.000	3		
57	J835-VXC-01a	J835-XCW4		UCT39548XL-3 3Coats Silver	1517		0.000	9	0.000	6	3	
58	J835-VXC-01b	J835-XCW4		UCT39548XL-3 3Coats Silver	963		0.000	3	0.000		3	
59	J835-VXC-03	J835-XCW4		MILL	1518.5		0.000	6	0.000	6		
60	J835-VXC-03a	J835-XCW4		MILL	1517		0.000	18	0.000	12	6	
61	J835-VXC-03b	J835-XCW4		MILL	963		0.000	6	0.000		6	
62	J835-VXC-04	J835-XCW4		UCT39548XL-3 3Coats Silver	1518.5		0.000	3	0.000	3		
63	J835-VXC-04a	J835-XCW4		UCT39548XL-3 3Coats Silver	1517		0.000	9	0.000	6	3	
64	J835-VXC-04b	J835-XCW4		UCT39548XL-3 3Coats Silver	963		0.000	3	0.000		3	
65	J835-HXC-05	J835-XCW4		UCT39548XL-3 3Coats Silver	1292.5		0.000	1	0.000	1		
66	J835-HXC-05a	J835-XCW4		UCT39548XL-3 3Coats Silver	1445.5		0.000	1	0.000		1	
67	J835-HXC-06	J835-XCW4		UCT39548XL-3 3Coats Silver	1850.5		0.000	2	0.000	2		
68	J835-HXC-06A	J835-XCW4		UCT39548XL-3 3Coats Silver	1850.5		0.000	2	0.000	2		
69	J835-HXC-06a	J835-XCW4		UCT39548XL-3 3Coats Silver	2003.5		0.000	2	0.000		2	
70	J835-HXC-06b	J835-XCW4		UCT39548XL-3 3Coats Silver	2003.5		0.000	2	0.000		2	
71	J835-HXC-21	J835-XCW4		MILL	1292.5		0.000	1	0.000	1		
72	J835-HXC-21a	J835-XCW4		MILL	1445.5		0.000	1	0.000		1	
73	J835-HXC-22	J835-XCW4		MILL	1850.5		0.000	4	0.000	4		
74	J835-HXC-22a	J835-XCW4		MILL	2003.5		0.000	2	0.000		2	
75	J835-HXC-22b	J835-XCW4		MILL	2003.5		0.000	2	0.000		2	
76	J835-HXC-26	J835-XCW4		UCT39548XL-3 3Coats Silver	649.3		0.000	1	0.000	1		
77	J835-HXC-26a	J835-XCW4		UCT39548XL-3 3Coats Silver	650.8		0.000	4	0.000	2	2	
78	J835-HXC-26b	J835-XCW4		UCT39548XL-3 3Coats Silver	801.1		0.000	1	0.000		1	
79	J835-VXC-01	J835-XCW5		UCT39548XL-3 3Coats Silver	1518.5		0.000	3	0.000	3		
80	J835-VXC-01a	J835-XCW5		UCT39548XL-3 3Coats Silver	1517		0.000	9	0.000	6	3	
81	J835-VXC-01b	J835-XCW5		UCT39548XL-3 3Coats Silver	963		0.000	3	0.000		3	
82	J835-VXC-03	J835-XCW5		MILL	1518.5		0.000	6	0.000	6		
83	J835-VXC-03a	J835-XCW5		MILL	1517		0.000	18	0.000	12	6	
84	J835-VXC-03b	J835-XCW5		MILL	963		0.000	6	0.000		6	
85	J835-VXC-04	J835-XCW5		UCT39548XL-3 3Coats Silver	1518.5		0.000	3	0.000	3		
86	J835-VXC-04a	J835-XCW5		UCT39548XL-3 3Coats Silver	1517		0.000	9	0.000	6	3	
87	J835-VXC-04b	J835-XCW5		UCT39548XL-3 3Coats Silver	963		0.000	3	0.000		3	
88	J835-HXC-06	J835-XCW5		UCT39548XL-3 3Coats Silver	1850.5		0.000	2	0.000	2		
89	J835-HXC-06A	J835-XCW5		UCT39548XL-3 3Coats Silver	1850.5		0.000	2	0.000	2		
90	J835-HXC-06a	J835-XCW5		UCT39548XL-3 3Coats Silver	2003.5		0.000	2	0.000		2	
91	J835-HXC-06b	J835-XCW5		UCT39548XL-3 3Coats Silver	2003.5		0.000	2	0.000		2	
92	J835-HXC-22	J835-XCW5		MILL	1850.5		0.000	4	0.000	4		
93	J835-HXC-22a	J835-XCW5		MILL	2003.5		0.000	2	0.000		2	
94	J835-HXC-22b	J835-XCW5		MILL	2003.5		0.000	2	0.000		2	
95	J835-VXC-01	J835-XCW6		UCT39548XL-3 3Coats Silver	1518.5		0.000		0.000	4		
96	J835-VXC-01a	J835-XCW6		UCT39548XL-3 3Coats Silver	1517		0.000	12	0.000	8	4	

J-835工程单元式幕墙 型材派窗表

54

序號	出貨編號	位置	鋁板厚度	顏色	長度	寬度	面積	數量	总面积	G/F	1/F	2/F
97	J835-VXC-01b	J835-XCW6		UCT39548XL-3 3Coats Silver	963		0.000	4	0.000		4	
98	J835-VXC-03	J835-XCW6		MILL	1518.5		0.000	8	0.000	8		
99	J835-VXC-03a	J835-XCW6		MILL	1517		0.000	24	0.000	16	8	
100	J835-VXC-03b	J835-XCW6		MILL	963		0.000	8	0.000		8	
101	J835-VXC-04	J835-XCW6		UCT39548XL-3 3Coats Silver	1518.5		0.000	4	0.000	4		
102	J835-VXC-04a	J835-XCW6		UCT39548XL-3 3Coats Silver	1517		0.000	12	0.000	8	4	
103	J835-VXC-04b	J835-XCW6		UCT39548XL-3 3Coats Silver	963		0.000	4	0.000		4	
104	J835-HXC-07	J835-XCW6		UCT39548XL-3 3Coats Silver	1700.5		0.000	2	0.000	2		
105	J835-HXC-07A	J835-XCW6		UCT39548XL-3 3Coats Silver	1700.5		0.000	2	0.000	2		
106	J835-HXC-07a	J835-XCW6		UCT39548XL-3 3Coats Silver	1853.5		0.000	2	0.000		2	
107	J835-HXC-07b	J835-XCW6		UCT39548XL-3 3Coats Silver	1853.5		0.000	2	0.000		2	
108	J835-HXC-23	J835-XCW6		MILL	1700.5		0.000	4	0.000	4		
109	J835-HXC-23a	J835-XCW6		MILL	1853.5		0.000	2	0.000		2	
110	J835-HXC-23b	J835-XCW6		MILL	1853.5		0.000	2	0.000		2	
111	J835-VXC-01	J835-XCW7		UCT39548XL-3 3Coats Silver	1518.5		0.000	1	0.000	1		
112	J835-VXC-01a	J835-XCW7		UCT39548XL-3 3Coats Silver	1517		0.000	3	0.000	2	1	
113	J835-VXC-01b	J835-XCW7		UCT39548XL-3 3Coats Silver	963		0.000	1	0.000		1	
114	J835-VXC-03	J835-XCW7		MILL	1518.5		0.000	2	0.000	2		
115	J835-VXC-03a	J835-XCW7		MILL	1517		0.000	6	0.000	4	2	
116	J835-VXC-03b	J835-XCW7		MILL	963		0.000	2	0.000		2	
117	J835-VXC-04	J835-XCW7		UCT39548XL-3 3Coats Silver	1518.5		0.000	1	0.000	1		
118	J835-VXC-04a	J835-XCW7		UCT39548XL-3 3Coats Silver	1517		0.000	3	0.000	2	1	
119	J835-VXC-04b	J835-XCW7		UCT39548XL-3 3Coats Silver	963		0.000	1	0.000		1	
120	J835-HXC-08	J835-XCW7		UCT39548XL-3	672		0.000	1	0.000	1		
121	J835-HXC-08a	J835-XCW7		UCT39548XL-3	1347		0.000	1	0.000		1	
122	J835-HXC-24	J835-XCW7		MILL	635.5		0.000	1	0.000	1		
123	J835-HXC-24a	J835-XCW7		MILL	788.5		0.000	1	0.000		1	
124	J835-HXC-27	J835-XCW7		UCT39548XL-3 3Coats Silver	709.4		0.000	1	0.000	1		
125	J835-HXC-27a	J835-XCW7		UCT39548XL-3 3Coats Silver	710.8		0.000	4	0.000	2	2	
126	J835-HXC-27b	J835-XCW7		UCT39548XL-3 3Coats Silver	861.7		0.000	1	0.000		1	



鋁材開料總表

工程號碼: J-835 工程名稱: 將軍澳天晉平臺

序號	鋁料編號	名稱	表面處理		開料長度	實用長料總數量		浪費率(%)
			顏色	層厚		支數	長度	
17	X85394	鋁飾條 2(EI6028)	銀色		5500	28	154000	2.02
18	X85396	鋁碼(EI6028)	MILL		5500	28	154000	2.02
19	X85035	42*90*42*4mm厚 鋁槽(一開三) EI6593	深灰		5510	3	16530	13.60
20	PE0E10027	50*25*3mm厚鋁 角(EI6394)	銀色		5800	5	29000	20.40
21	X85314	鋁飾通(EI6028)	銀色		6050	4	24200	4.69
22	X85392	鋁飾條 1(EI6028)	銀色		6050	52	314600	11.97
23	X85393	鋁飾通(EI6028)	銀色		6050	30	181500	10.87
24	T10000065	101.6*101.6*9. 53mm厚方管(一 開二) EI6593	MILL		5800	52	301600	8.18

送至: _____

由: _____

日期: _____

簡短說明: _____

共1頁 第1頁

打印日期: 2017/1/6 打印時間: 20:16

鋁材開料清單 X85394

鋁料 長度	窗號	編號(用料狀況)	實用長度(長料開數)	需要 支數	開料 支數	長料 支數	餘料 支數	編號(剩餘長度)
5500	J835-HST-02	1-16	1347.0	63	63	16	0	1-15@(76)x15 16@(1427)x1
5500	J835-HST-04	(餘料)16	1287.0	2	1	0	1	16@(136)x1
5500	J835-HST-04	17	1287.0		1	1	0	17@(4189)x1
5500	J835-HST-01A	(餘料)17	893.5	1	1	0	1	17@(3291.5)x1
5500	J835-HST-01	(餘料)17	892.0	1	1	0	1	17@(2395.5)x1
5500	J835-HST-03	(餘料)17	672.0	90	3	0	1	17@(367.5)x1
5500	J835-HST-03	18-28	672.0		87	11	0	18-27@(72)x10 28@(748)x1

61

62

工程號碼: J-835, 工程名稱: 將軍澳天晉平臺
開料長度: 5500, 總長料支數: 28, 總開料支數: 157
鋸片厚度(mm): 4, 料頭尾總切除(mm): 20, 浪費率(%): 2.02

鋁材開料清單 X85396

窗號	編號(用料狀況)	實用長度(長料開數)	需要支數	開料支數	長料支數	餘料支數	編號(剩餘長度)
5500	J835-HST-06A (餘料)9	1347.0	63	2	0	1	9@(76)x1
5500	J835-HST-06, J835-HST-06A 1-16	1347.0		61	16	0	1-8@(76)x8 9@(2778)x1 10-15@(76)x6 16@(1427)x1
5500	J835-HST-08 (餘料)16	1287.0	2	1	0	1	16@(136)x1
5500	J835-HST-08 17	1287.0		1	1	0	17@(4189)x1
5500	J835-HST-05 (餘料)17	892.0	2	2	0	1	17@(2397)x1
5500	J835-HST-07, J835-HST-07A (餘料)17, 26	672.0	90	6	0	2	17@(369)x1 26@(72)x1
5500	J835-HST-07, J835-HST-07A 18-28	672.0		84	11	0	18-25@(72)x8 26@(2100)x1 27@(72)x1 28@(748)x1

63



工程號碼: J-835, 工程名稱: 將軍澳天晉平臺

開料長度: 5510, 總長料支數: 3, 總開料支數: 547

鋸片厚度(mm): 4, 料頭尾總切除(mm): 20, 浪費率(%): 13.6

鋁材開料清單 X85035

鋁料 長度	窗號	編號(用料狀況)	實用長度(長料開數)	需要 支數	開料 支數	長料 支數	餘料 支數	編號(剩餘長度)
5510	J835-AL-01	1-3	22.0	547	547	3	0	1-2@(4)x2 3@(2240)x1

注：此料為一開三，實際用料為1支。

64



工程號碼: J-835, 工程名稱: 將軍澳天晉平臺
 開料長度: 5800, 總長料支數: 5, 總開料支數: 221
 鋸片厚度(mm): 4, 料頭尾總切除(mm): 20, 浪費率(%): 20.4

鋁材開料清單 PEOE10027

鋁料 長度	窗號	編號(用料狀況)	實用長度(長料開數)	需要 支數	開料 支數	長料 支數	餘料 支數	編號(剩餘長度)
5800	J835-AL-02	1-5	100.0	221	221	5	0	1-4@(60)x4 5@(5676)x1

制表者: _____

65



工程號碼: J-835, 工程名稱: 將軍澳天晉平臺
 開料長度: 6050, 總長料支數: 4, 總開料支數: 221
 鋸片厚度(mm): 4, 料頭尾總切除(mm): 20, 浪費率(%): 4.69

鋁材開料清單 X85314

鋁料 長度	窗號	編號(用料狀況)	實用長度(長料開數)	需要 支數	開料 支數	長料 支數	餘料 支數	編號(剩餘長度)
6050	J835-XC-01	1-4	100.0	221	221	4	0	1-3@(102)x3 4@(830)x1

鋁材開料清單 X85392

鋁料長度	窗號	編號(用料狀況)	實用長度(長料開數)	需要支數	開料支數	長料支數	餘料支數	編號(剩餘長度)
6050	J835-HXC-06b	(餘料)1	2003.5	2	1	0	1	1@(2015)x1
6050	J835-HXC-06a	1	2003.5		1	1	0	1@(4022.5)x1
6050	J835-HXC-01a	(餘料)1	1877.5	1	1	0	1	1@(133.5)x1
6050	J835-HXC-03b	(餘料)2	1860.5	2	1	0	1	2@(2301)x1
6050	J835-HXC-03a	2	1860.5		1	1	0	2@(4165.5)x1
6050	J835-HXC-07a	(餘料)2	1853.5	2	1	0	1	2@(443.5)x1
6050	J835-HXC-07b	3	1853.5		1	1	0	3@(4172.5)x1
6050	J835-HXC-06, J835-HXC-06A	(餘料)3-4	1850.5	8	3	0	2	3@(463.5)x1 4@(466.5)x1
6050	J835-HXC-06, J835-HXC-06A	4-5	1850.5		5	2	0	4@(2321)x1 5@(466.5)x1
6050	J835-HXC-01	6	1724.5	1	1	1	0	6@(4301.5)x1
6050	J835-HXC-04	(餘料)6	1709.0	8	2	0	1	6@(875.5)x1
6050	J835-HXC-04	7-8	1709.0		6	2	0	7-8@(891)x2
6050	J835-HXC-03A	(餘料)9	1707.5	2	1	0	1	9@(2607)x1
6050	J835-HXC-03	9	1707.5		1	1	0	9@(4318.5)x1
6050	J835-HXC-07, J835-HXC-07A	(餘料)9-10	1700.5	4	3	0	2	9@(902.5)x1 10@(916.5)x1
6050	J835-HXC-07	10	1700.5		1	1	0	10@(4325.5)x1
6050	J835-HXC-02b	(餘料)11	1647.5	2	1	0	1	11@(2727)x1
6050	J835-HXC-02a	11	1647.5		1	1	0	11@(4378.5)x1
6050	J835-VXC-01, J835-VXC-04	(餘料)11, 16	1518.5	30	2	0	2	11@(1204.5)x1 16@(1462.5)x1
6050	J835-VXC-01, J835-VXC-04	12-21	1518.5		28	10	0	12-15@(1462.5)x4 16@(2985)x1 17-20@(1462.5)x4 21@(2985)x1
6050	J835-VXC-01a, J835-VXC-04a	(餘料)21, 36	1517.0	90	2	0	2	21@(1464)x1 36@(1467)x1
6050	J835-VXC-01a, J835-VXC-04a	22-51	1517.0		88	30	0	22-35@(1467)x14 36@(2988)x1 37-50@(1467)x14 51@(2988)x1
6050	J835-HXC-02	(餘料)51	1494.5	2	1	0	1	51@(1489.5)x1
6050	J835-HXC-02A	52	1494.5		1	1	0	52@(4531.5)x1
6050	J835-HXC-05a	(餘料)12	1445.5	1	1	0	1	12@(13)x1
6050	J835-HXC-05	(餘料)13	1292.5	1	1	0	1	13@(166)x1
6050	J835-VXC-01b, J835-VXC-04b	(餘料)11, 14-42	963.0	30	30	0	30	11@(237.5)x1 14-20@(495.5)x7 21@(497)x1 22-42@(500)x21
6050	J835-HXC-08a	(餘料)6	788.5	1	1	0	1	6@(83)x1
6050	J835-HXC-08	(餘料)7	635.5	1	1	0	1	7@(251.5)x1

鋁材開料清單 X85393

鋁料長度	窗號	編號(用料狀況)	實用長度(長料開數)	需要支數	開料支數	長料支數	餘料支數	編號(剩餘長度)
6050	J835-HXC-14b	(餘料)1	2003.5	2	1	0	1	1@(2015)x1
6050	J835-HXC-14a	1	2003.5		1	1	0	1@(4022.5)x1
6050	J835-HXC-11a	(餘料)1	1860.5	2	1	0	1	1@(150.5)x1
6050	J835-HXC-11b	2	1860.5		1	1	0	2@(4165.5)x1
6050	J835-HXC-15a, J835-HXC-15b	(餘料)2, 2	1853.5	2	2	0	2	2@(2308)x1 2@(450.5)x1
6050	J835-HXC-14	3-4	1850.5	4	4	2	0	3@(466.5)x1 4@(4175.5)x1
6050	J835-HXC-12	(餘料)4	1709.0	8	2	0	1	4@(749.5)x1
6050	J835-HXC-12	5-6	1709.0		6	2	0	5-6@(891)x2
6050	J835-HXC-11	7	1707.5	2	2	1	0	7@(2607)x1
6050	J835-HXC-15	(餘料)7	1700.5	2	1	0	1	7@(902.5)x1
6050	J835-HXC-15	8	1700.5		1	1	0	8@(4325.5)x1
6050	J835-HXC-10a, J835-HXC-10b	(餘料)8, 8	1647.5	2	2	0	2	8@(2674)x1 8@(1022.5)x1
6050	J835-VXC-02	9-14	1518.5	16	16	6	0	9-13@(1462.5)x5 14@(4507.5)x1
6050	J835-VXC-02a	(餘料)14	1517.0	48	2	0	1	14@(1465.5)x1
6050	J835-VXC-02a	15-30	1517.0		46	16	0	15-29@(1467)x15 30@(4509)x1
6050	J835-HXC-10	(餘料)30	1494.5	2	2	0	1	30@(1512)x1
6050	J835-HXC-13a	(餘料)9	1445.5	1	1	0	1	9@(13)x1
6050	J835-HXC-13	(餘料)10	1292.5	1	1	0	1	10@(166)x1
6050	J835-VXC-02b	(餘料)5-8, 11-22	865.5	16	16	0	16	5-6@(21.5)x2 7@(33)x1 8@(153)x1 11-13@(593)x3 14@(596)x1 15-22@(597.5)x8
6050	J835-HXC-16a	(餘料)23	788.5	1	1	0	1	23@(674.5)x1
6050	J835-HXC-16	(餘料)4	635.5	1	1	0	1	4@(110)x1

68



工程號碼: J-835, 工程名稱: 將軍澳天晉平臺

開料長度: 5800, 總長料支數: 52, 總開料支數: 188

鋸片厚度(mm): 4, 料頭尾總切除(mm): 20, 浪費率(%): 8.18

鋁材開料清單 T10000065

鋁料長度	窗號	編號(用料狀況)	實用長度(長料開數)	需要支數	開料支數	長料支數	餘料支數	編號(剩餘長度)
5800	J835-HXC-22b	(餘料)1	2003.5		1	0	1	1@(1765)x1
5800	J835-HXC-19a, J835-HXC-19b	(餘料)2, 2	1860.5		2	0	2	2@(2034)x1 2@(169.5)x1
5800	J835-HXC-23b	(餘料)3	1853.5		1	0	1	3@(2065)x1
5800	J835-HXC-22	(餘料)3	1850.5		1	0	1	3@(210.5)x1
5800	J835-HXC-17	(餘料)1	1724.5		1	0	1	1@(36.5)x1
5800	J835-HXC-20	(餘料)6	1709.0		2	0	1	6@(499.5)x1
5800	J835-HXC-23	(餘料)9	1700.5		1	0	1	9@(652.5)x1
5800	J835-HXC-18b	(餘料)11	1647.5		1	0	1	11@(2477)x1
5800	J835-VXC-03	(餘料)11	1518.5		1	0	1	11@(954.5)x1
5800	J835-VXC-03a	(餘料)21	1517.0		1	0	1	21@(1214)x1
5800	J835-HXC-18	(餘料)51	1494.5		1	0	1	51@(1239.5)x1
5800	J835-HXC-21a	(餘料)52	1445.5		1	0	1	52@(2832)x1
5800	J835-HXC-21	(餘料)52	1292.5		1	0	1	52@(1535.5)x1
5800	J835-VXC-03b	(餘料)12-41	963.0		30	0	30	12-20@(245.5)x9 21@(247)x1 22-41@(250)x20
5800	J835-HXC-24a	(餘料)11	788.5		1	0	1	11@(162)x1
5800	J835-HXC-24	(餘料)7	635.5		1	0	1	7@(1.5)x1
5800	J835-HXC-22a	1	2003.5		1	1	0	1@(3772.5)x1
5800	J835-HXC-17a	2	1877.5		1	1	0	2@(3898.5)x1
5800	J835-HXC-23a	3	1853.5		1	1	0	3@(3922.5)x1
5800	J835-HXC-22	4-6	1850.5		7	3	0	4-5@(216.5)x2 6@(3925.5)x1
5800	J835-HXC-20	7-8	1709.0		6	2	0	7-8@(641)x2
5800	J835-HXC-19	9	1707.5		2	1	0	9@(2357)x1
5800	J835-HXC-23	10	1700.5		3	1	0	10@(666.5)x1
5800	J835-HXC-18a	11	1647.5		1	1	0	11@(4128.5)x1
5800	J835-VXC-03	12-21	1518.5		29	10	0	12-20@(1212.5)x9 21@(2735)x1
5800	J835-VXC-03a	22-51	1517.0		89	30	0	22-50@(1217)x29 51@(2738)x1
5800	J835-HXC-18	52			1	1	0	52@(4281.5)x1

注：此料為一開二，實際用料為26支。

制表者：_____

鋁料編號：T10000065(開料清單)，共1頁 第1頁

打印日期：2017/1/6 打印時間：20:15