

工程指示 / 要求簡箋 (E.I.)

工程指示編號: EI 6725/17 修改版次:
 工程編號: J835 工程名稱: TKO 66D 平台
 工程項目: Glass Wall — 確認 廠用 鋁板加2圖紙
 收件人: 生統 發件人: Eddie 日期: 2017.1.17

要求提供 / 確認 事項:

- 初步鋁料 B.M.
- 正式鋁料 B.M.
- 配件 B.M.
- 其他: 鋁板
- 加工拆圖, 然後生產
- 技術上資料 / 指示
- 樣辦或貨品說明書
- 尺寸表
- 報價
- 分判合約

內容: 請接附圖紙加2張拆圖紙

請在 2017.3.1 頭 前完成上列要求。

附有關圖紙 / 文件:
1 + 12 張


以上項目為:
 原合約工程包 原合約工程加 / 減賬 新工程報價

原因: -

分發東莞各部門:
 生產技術總監 連附件 技術部 連附件 生產部 連附件 機械設計部 連附件
 採購部 連附件 生產統籌部 連附件
 質檢部 連附件 會計部 連附件 報關組 連附件 其他 _____ 連附件

分發香港各部門:
 行政部 連附件 會計部 連附件 統籌部 連附件 工程部地盤科文 連附件
 採購部 連附件 QS 部 連附件 維修部 連附件 其他 _____ 連附件

傳遞編號: HK 0238 (FTP) 發件人簽署: [Signature] 項目經理簽署:

 美特鋁質有限公司 MIDI Aluminium Fabricator Ltd.		工程號: J835 地 盤: 數據中心 項目類別: glass wall	計算: 曾建平 核對: 批准:	日期: 2017/01/09 日期: 日期:	送呈: 施哥 副本:
工廠用鋁背板B.M.表 BM編號:		總展開面積: 66.39 總V.F.: 66.39		此BM依據	


序號	修改標示	鋁板編號	鋁板名稱	噴塗顏色	實用	後備	總數	單位	單件V.F. (M2)	總V.F. (M2)	單件展開面積(M2)	總展開面積 (M2)
1		J835-AL192-01	2mm 厚鋁板	UCT34440SC-3 3Coats 銀色	4	0	4	件	0.65	2.58	0.65	2.58
2		J835-AL192-02			10	0	10	件	1.66	16.57	1.66	16.57
3		J835-AL192-03			2	0	2	件	1.27	2.54	1.27	2.54
4		J835-AL192-04			2	0	2	件	1.04	2.09	1.04	2.09
5		J835-AL192-05			14	0	14	件	1.27	17.83	1.27	17.83
6		J835-AL192-06			4	0	4	件	1.22	4.87	1.22	4.87
7		J835-AL192-07			2	0	2	件	1.51	3.03	1.51	3.03
8		J835-AL192-08			2	0	2	件	0.85	1.71	0.85	1.71
9		J835-AL192-09			1	0	1	件	1.37	1.37	1.37	1.37
10		J835-AL192-10			1	0	1	件	0.53	0.53	0.53	0.53
11		J835-AL192-11			1	0	1	件	0.53	0.53	0.53	0.53
12		J835-AL193-01			4	0	4	件	0.59	2.36	0.59	2.36
13		J835-AL193-02			1	0	1	件	0.56	0.56	0.56	0.56
14		J835-AL193-03			1	0	1	件	0.58	0.58	0.58	0.58
15		J835-AL193-04			2	0	2	件	0.53	1.05	0.53	1.05
16		J835-AL194			2	0	2	件	1.31	2.61	1.31	2.61
17		J835-AL195			3	0	3	件	1.28	3.83	1.28	3.83
18		J835-AL196			2	0	2	件	0.87	1.74	0.87	1.74
19								58	件			66.39

EG-DWG3




美特鋁質 有限公司
MIDI Aluminium Fabricator Ltd.

工程號	J835	地盤	將軍澳66D平台
-----	------	----	----------

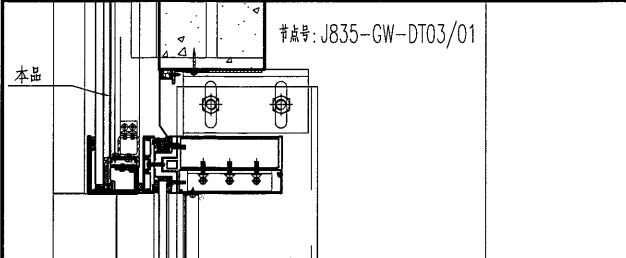

产品编号	L(mm)	数量	A	N	M	B	N1	M1	备注
J835-AL192-01	700	4	70	2	250				
J835-AL192-02	1795	10	117.5	5	300				
J835-AL192-03	1377	2	58.5	4	300				
J835-AL192-04	1130	2	85	3	300				
J835-AL192-05	1380	14	60	4	300				
J835-AL192-06	1318	4	29	4	300				
J835-AL192-07	1641	2	40.5	5	300				
J835-AL192-08	926	2	33	4	200				
J835-AL192-09	1480	1	110	4	300				
J835-AL192-10	1340	1	40	4	300				
J835-AL192-11	1360	1	50	4	300				

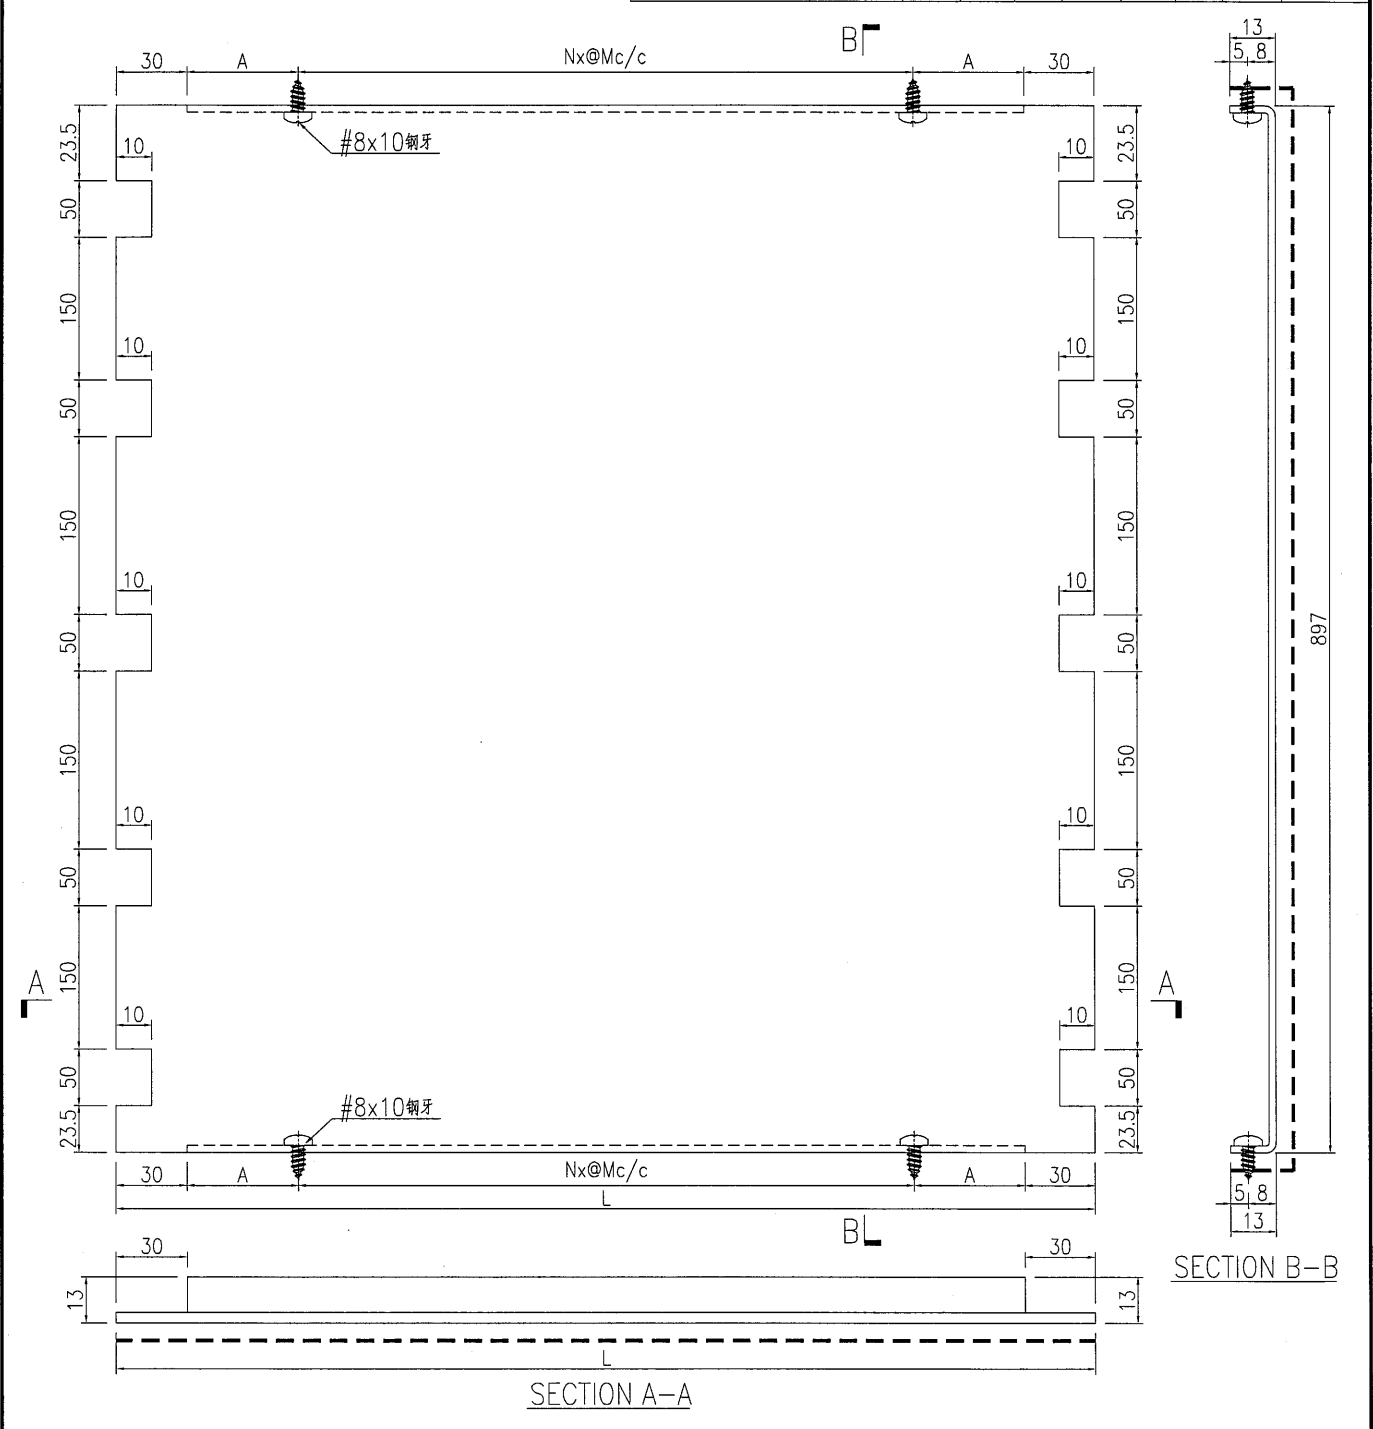

名稱	鋁板加工圖	制圖	曾建平	2017-01-09	修改			
材料	2mm厚鋁板	復核			日期			
顏色	UCT34440SC-3 3Coats 銀色	批准			圖號	J835-AL192		

7

EG-DWG3




美特鋁質 有限公司
MIDI Aluminium Fabricator Ltd.

工程號	J835	地盤	將軍澳66D平台
-----	------	----	----------

产品编号	L(mm)	数量	A	N	M	B	N1	M1	备注
J835-AL193-01	1504	4	122	4	300				
J835-AL193-02	1434	1	87	4	300				
J835-AL193-03	1464	1	102	4	300				
J835-AL193-04	1340	2	40	4	300				

安装示意同加工图: J835-AL192

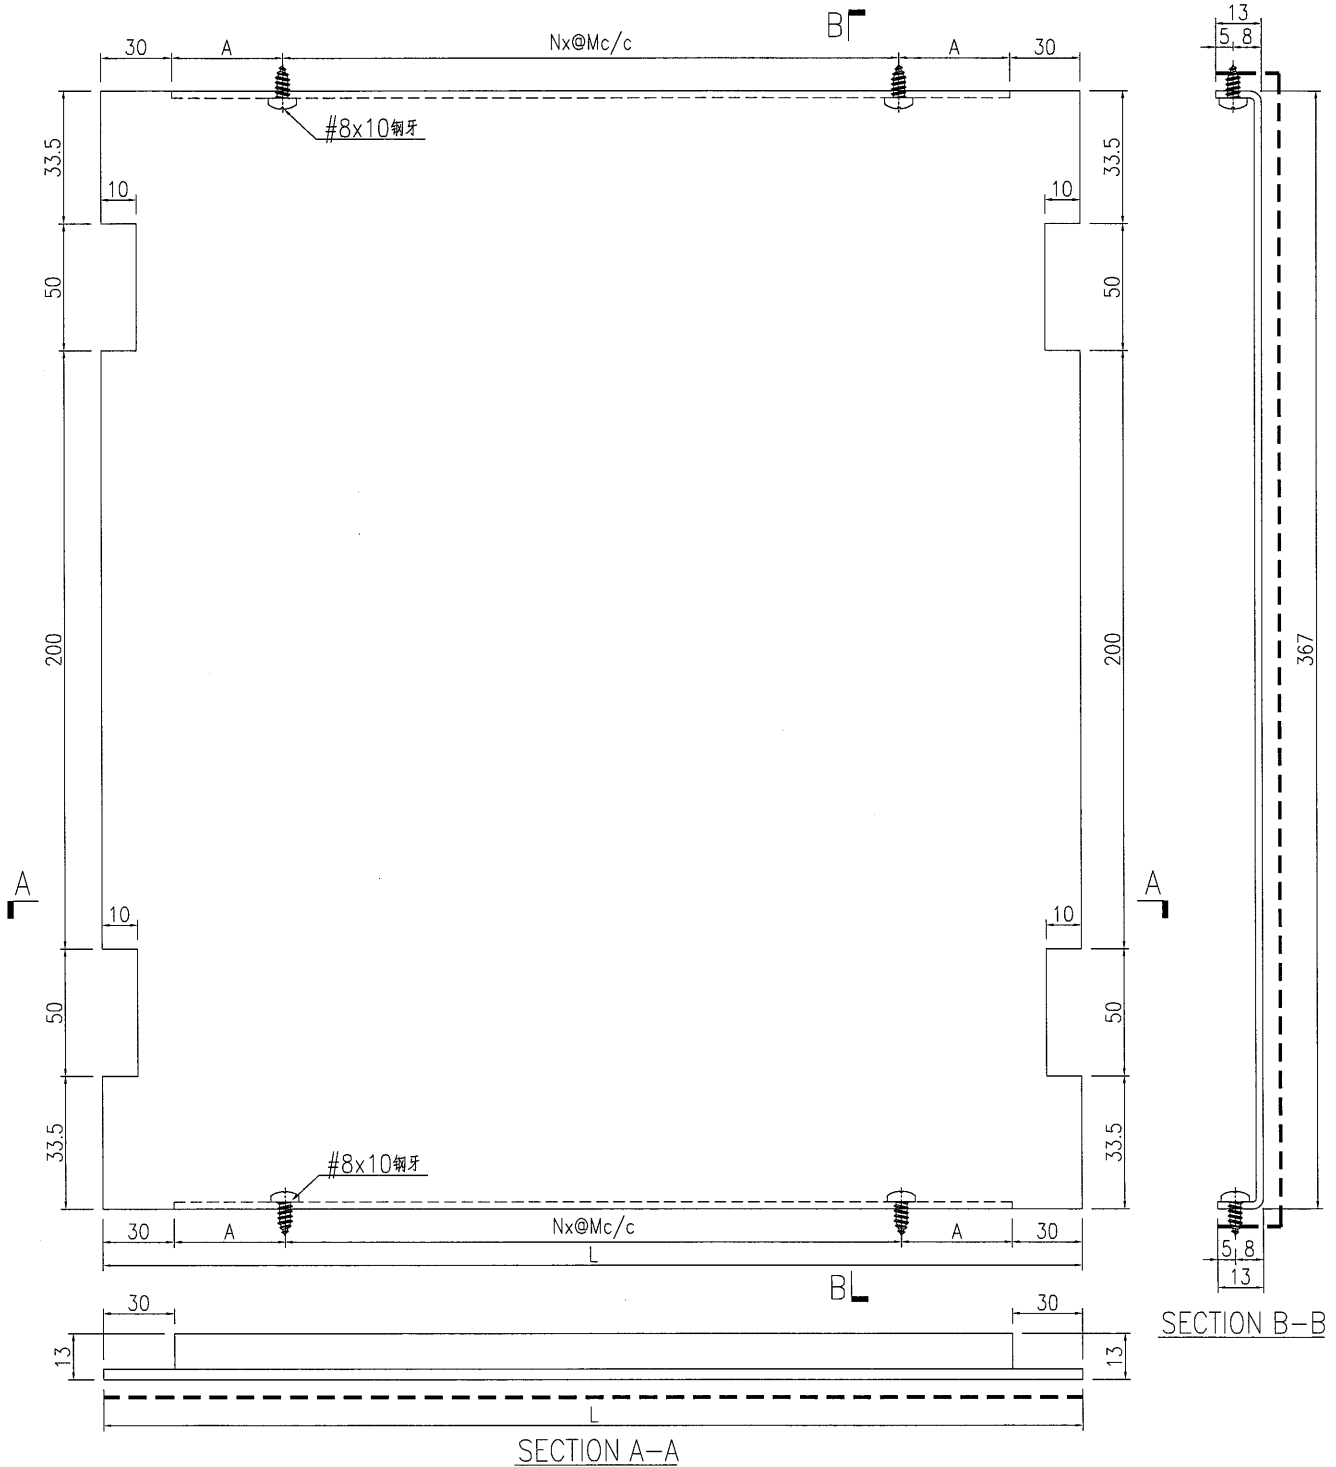

名稱	鋁板加工圖	制圖	曾建平	2017-01-09	修改			
材料	2mm厚鋁板	復核			日期			
顏色	UCT34440SC-3 3Coats 銀色	批准			圖號	J835-AL193		

5

EG-DWG3





美特鋁質 有限公司
MIDI Aluminium Fabricator Ltd.

产品编号	L(mm)	数量	A	N	M	B	N1	M1	备注
		2							

工程號	J835	地盤	將軍澳66D平台
-----	------	----	----------

安裝示意同加工圖: J835-AL192

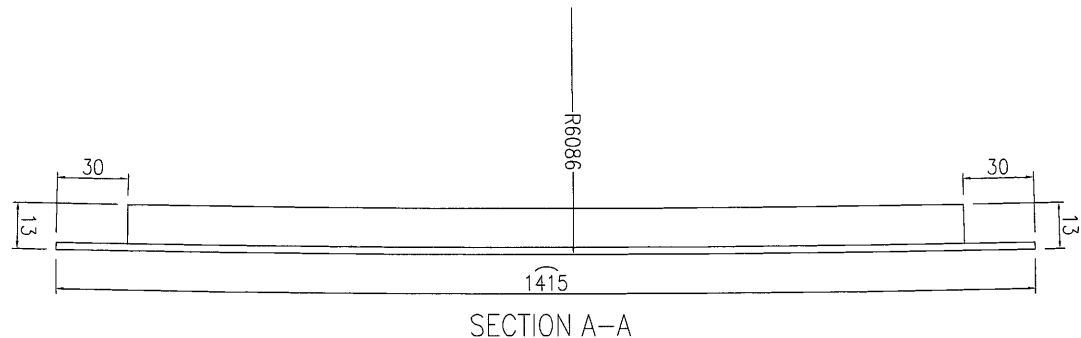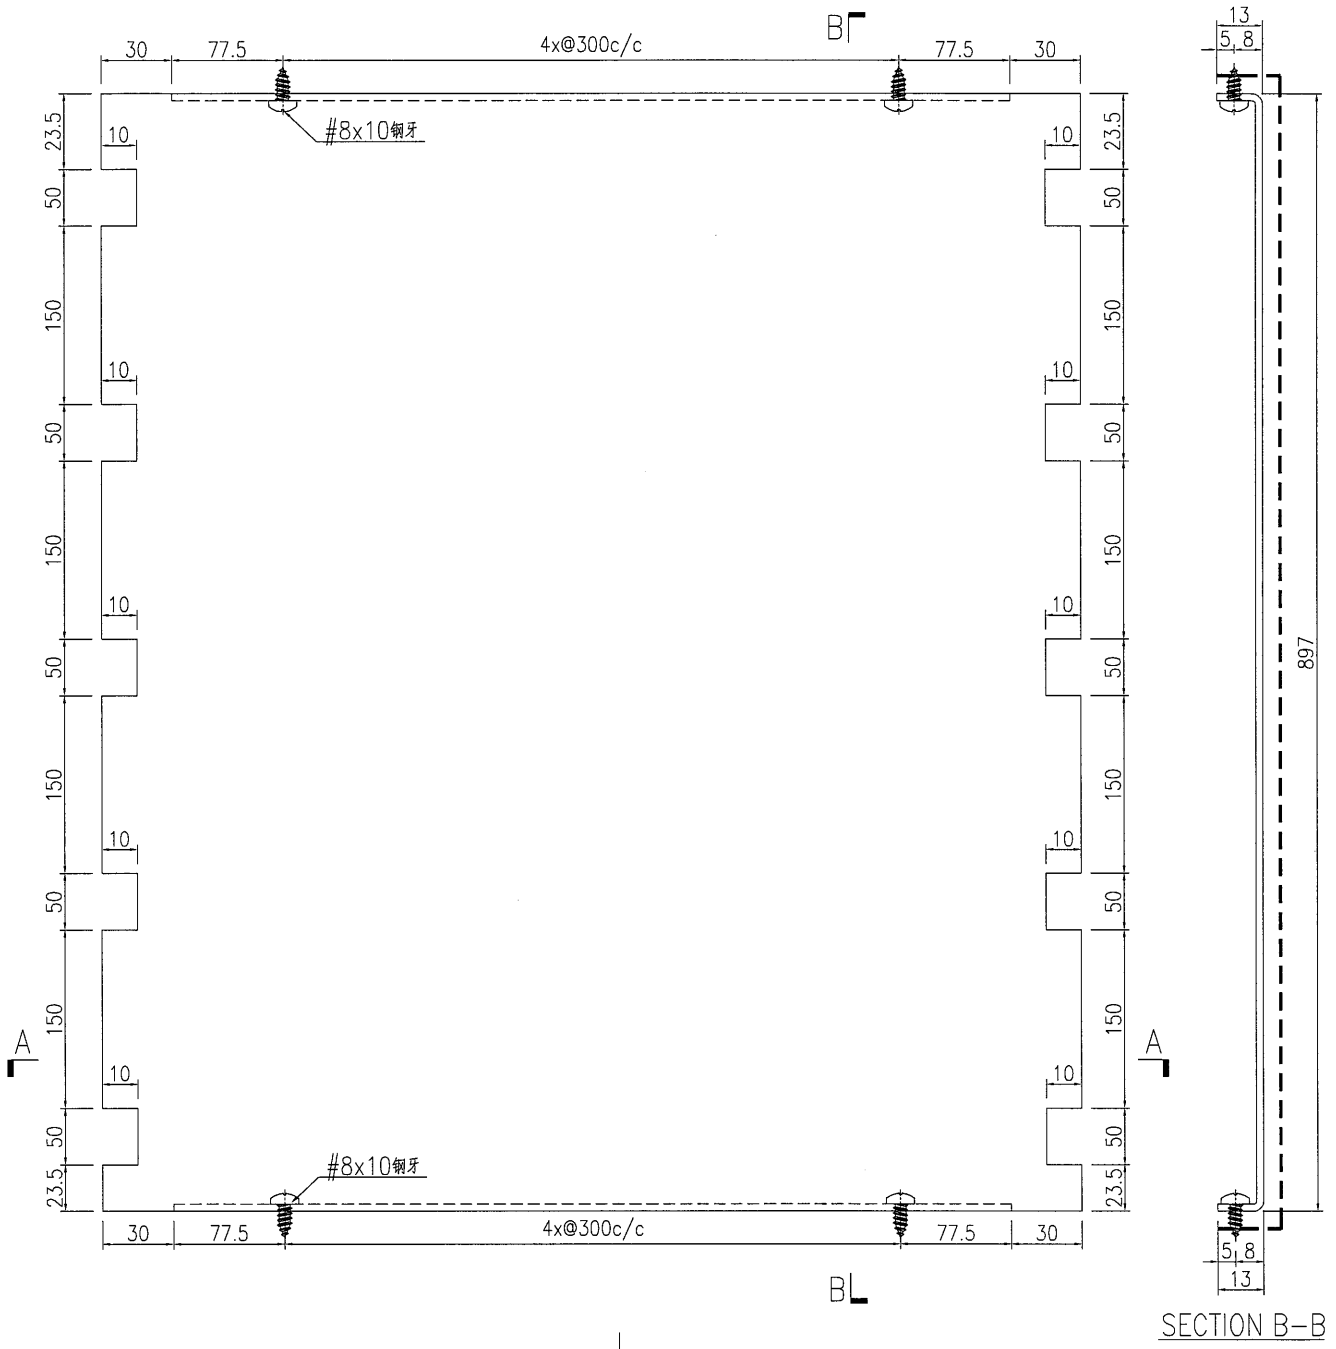

名稱	鋁板加工圖	制圖	曾建平	2017-01-09	修改			
材料	2mm厚鋁板	復核			日期			
顏色	UCT34440SC-3 3Coats 銀色	批准			圖號	J835-AL194		

EG-DWG3





美特鋁質 有限公司
MIDI Aluminium Fabricator Ltd.

产品编号	L(mm)	数量	A	N	M	B	N1	M1	备注
		3							

工程號	J835	地盤	將軍澳66D平台
-----	------	----	----------

安裝示意同加工圖: J835-AL192

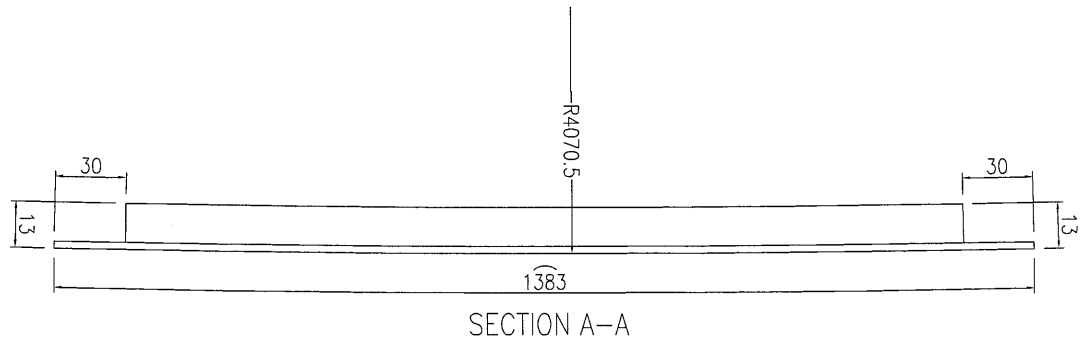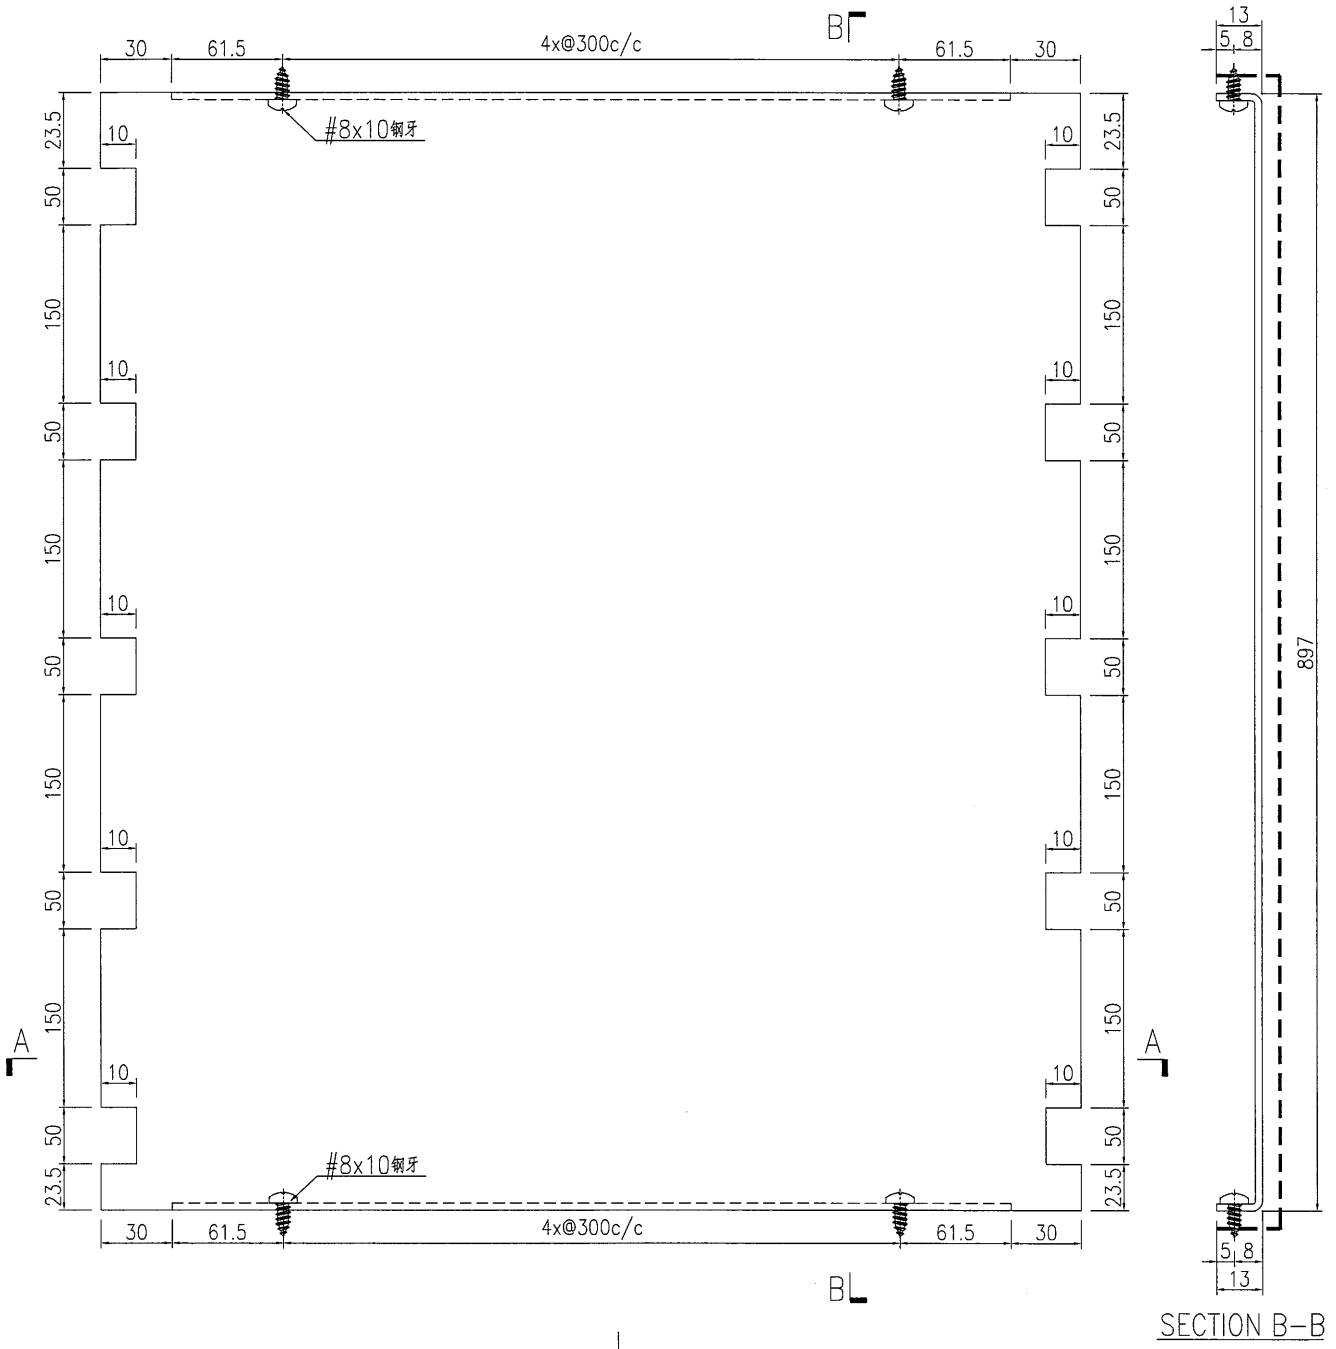

名稱	鋁板加工圖	制圖	曾建平	2017-01-09	修改			
材料	2mm厚鋁板	復核			日期			
顏色	UCT34440SC-3 3Coats 銀色	批准			圖號	J835-AL195		

EG-DWG3




美特鋁質 有限公司
MIDI Aluminium Fabricator Ltd.


产品编号	L(mm)	数量	A	N	M	B	N1	M1	备注
		2							

工程號	J835	地盤	將軍澳66D平台
-----	------	----	----------


安裝示意同加工圖: J835-AL192

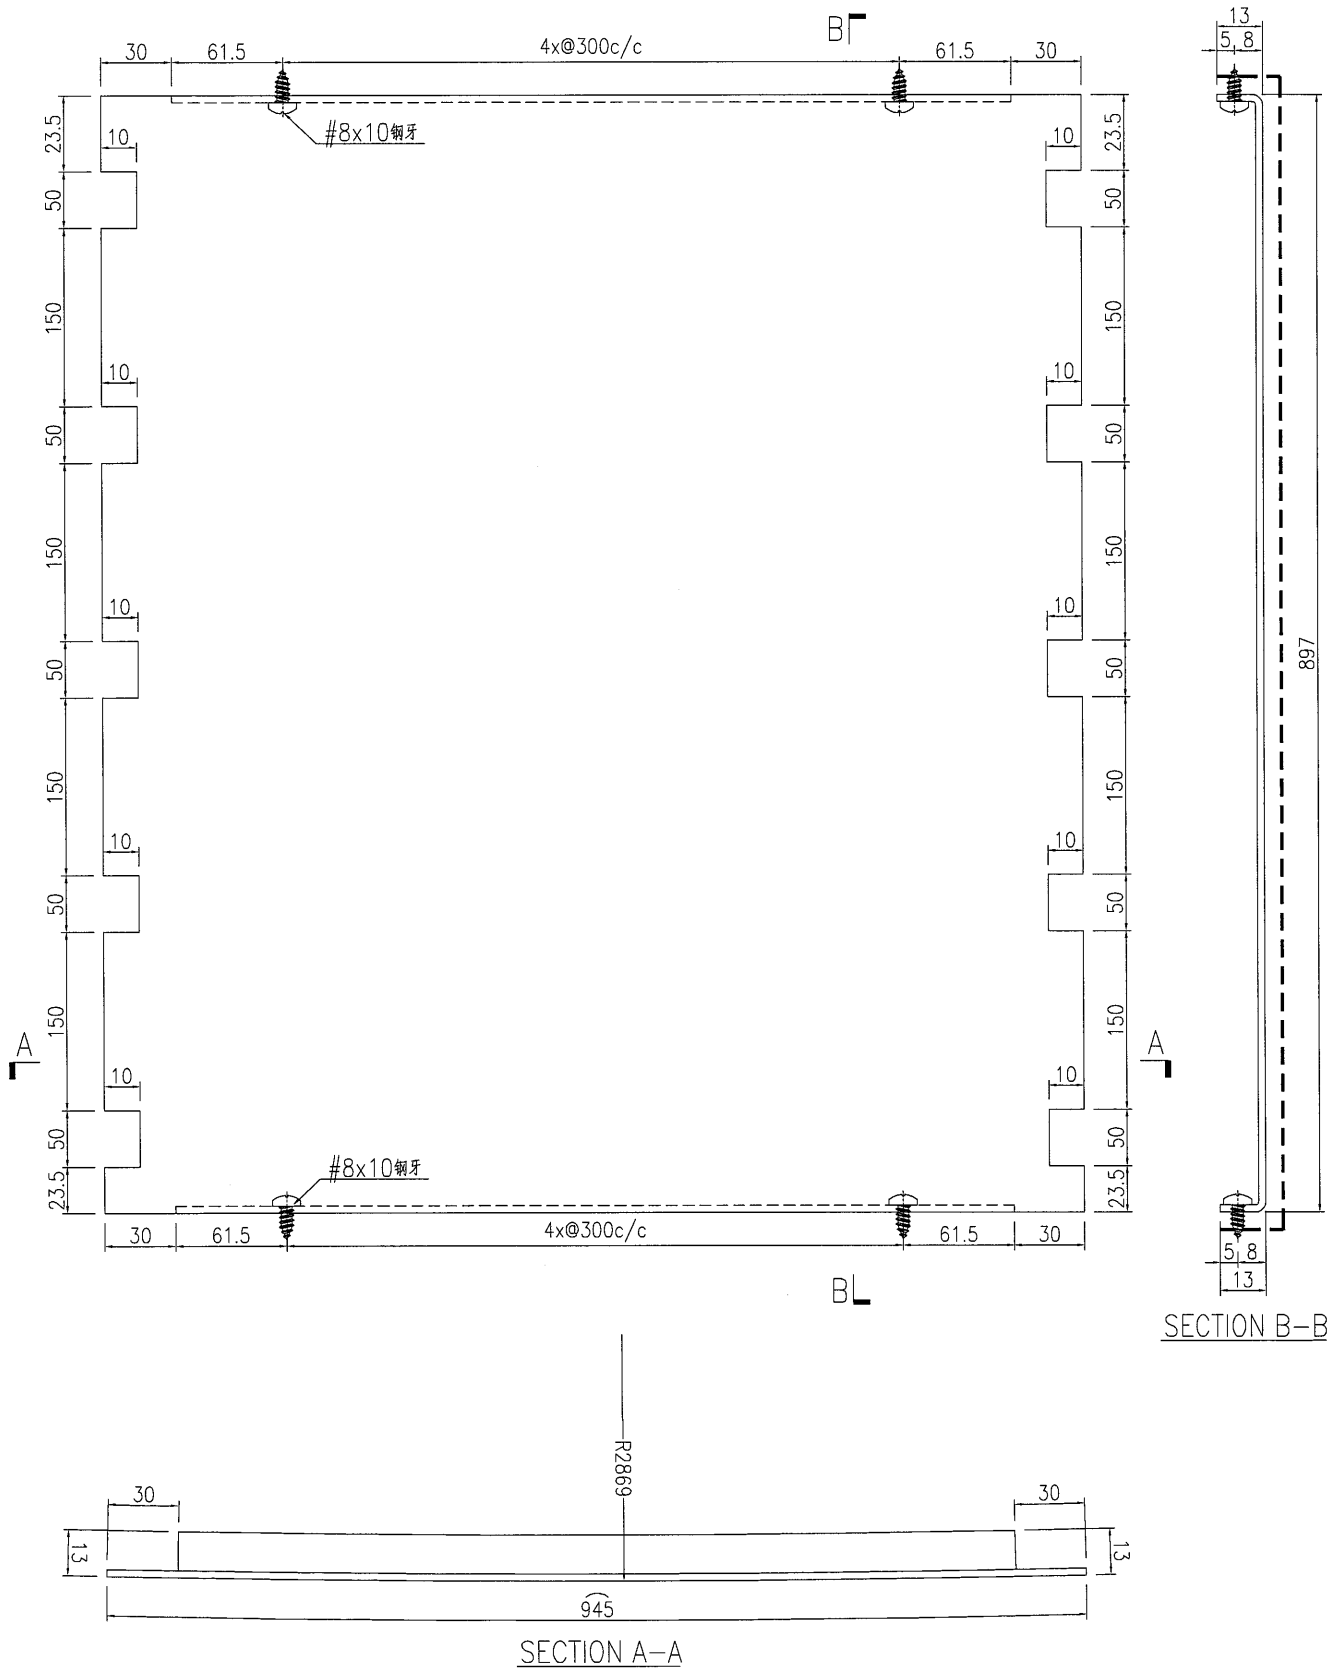


名稱	鋁板加工圖	制圖	曾建平	2017-01-09	修改		
材料	2mm厚鋁板	復核			日期		
顏色	UCT34440SC-3 3Coats 銀色	批准			圖號	J835-AL196	

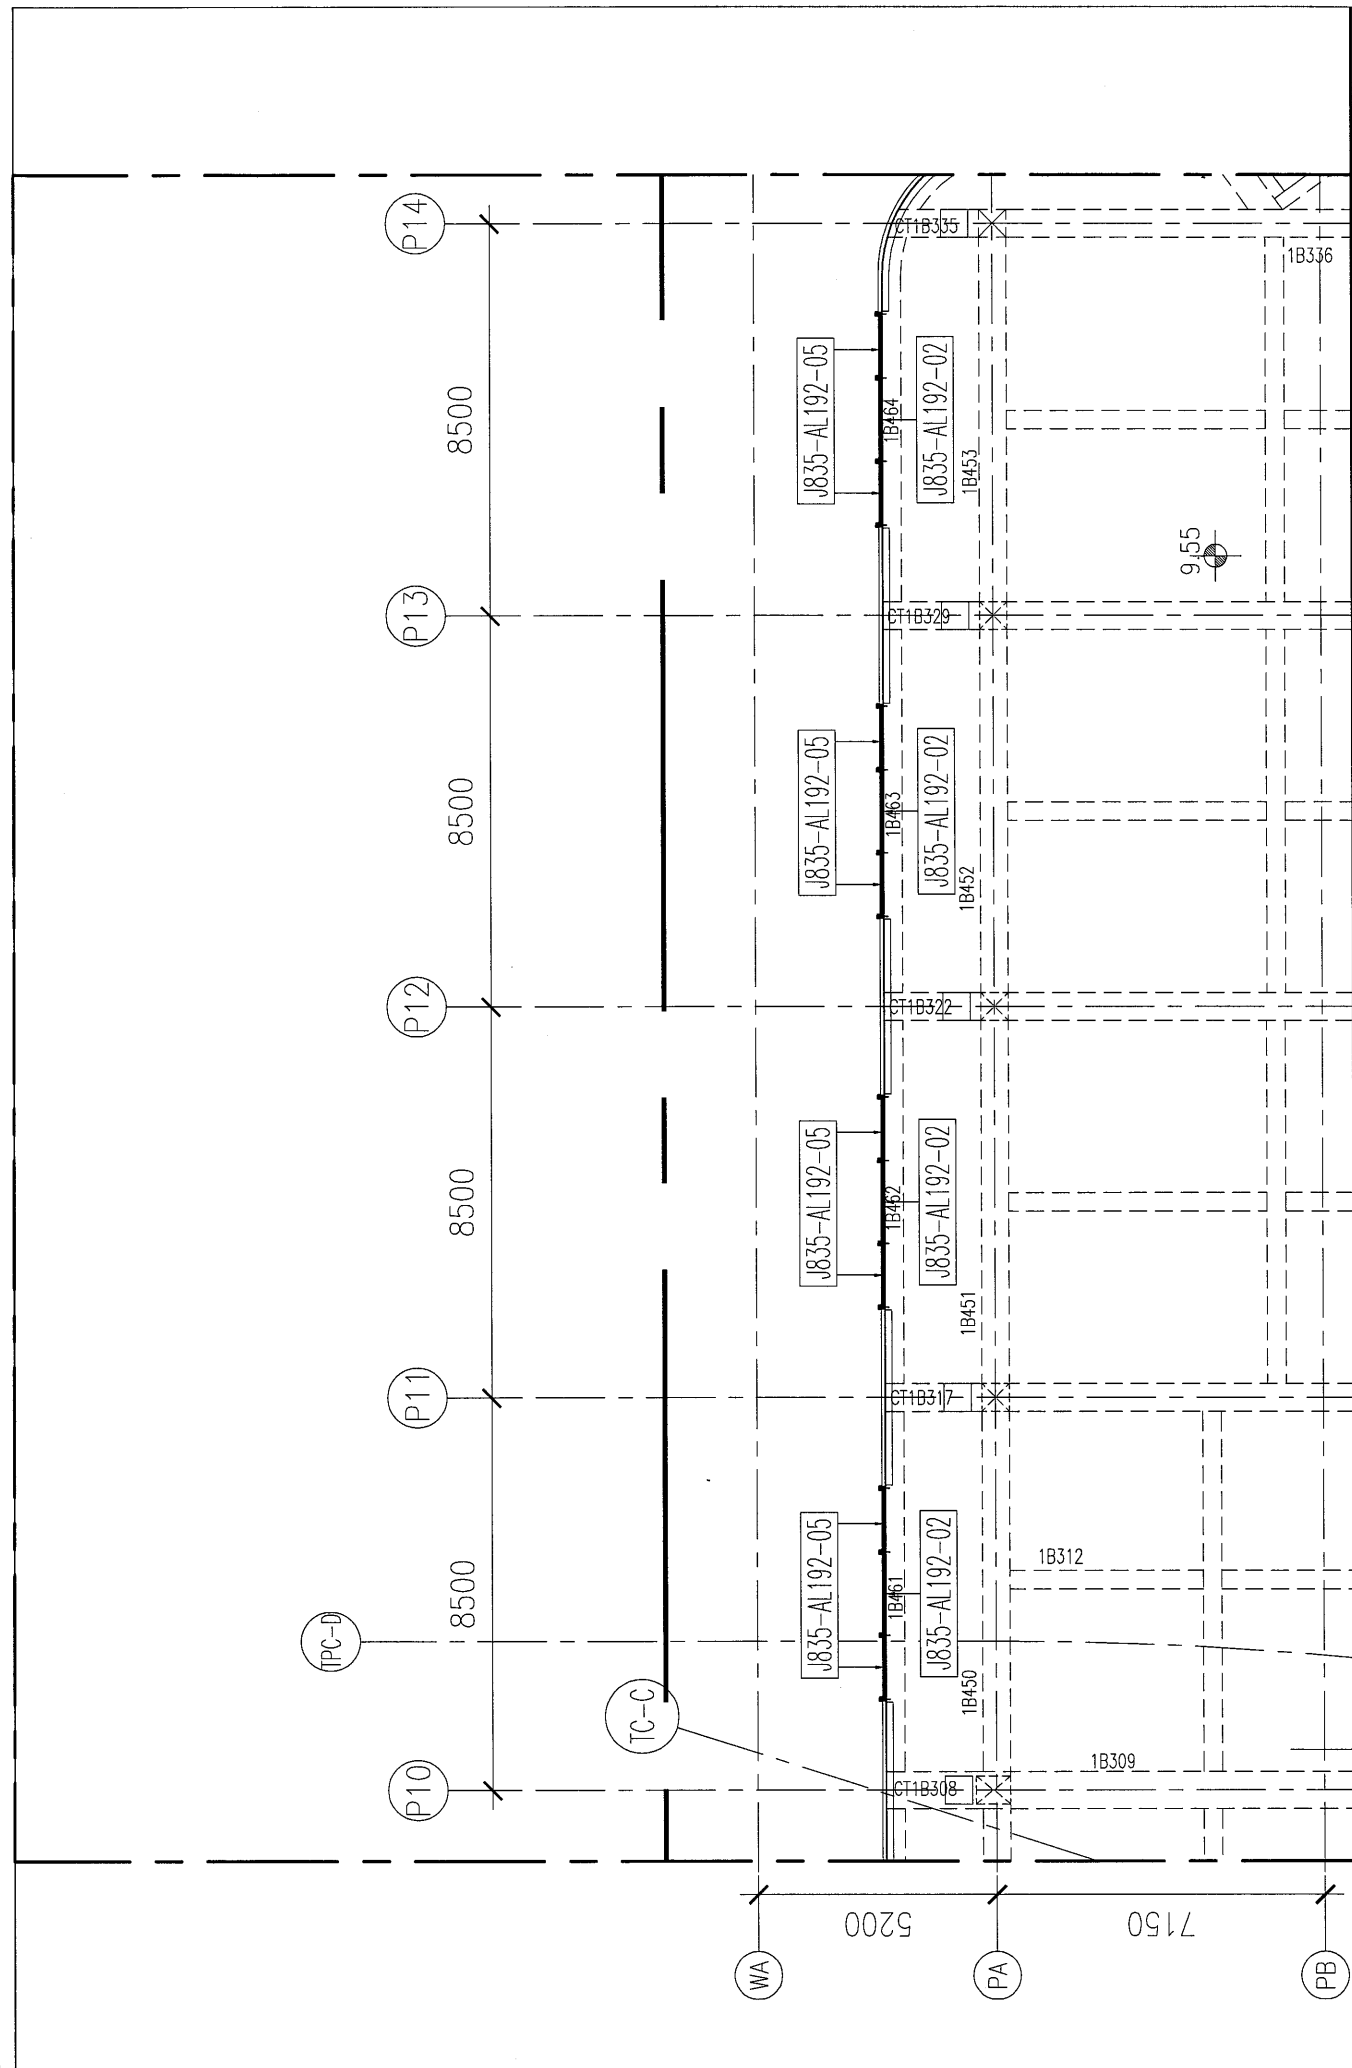

美特鋁質有限公司 MIDI Aluminium Fabricator Ltd.	工程號: J-835 地盤: 將軍澳60D平台	窗號: - 顏色:	數量: - 位置: -	繪圖: 曾建平 校核:	日期: 2017.01.09 日期:	批准:	日期:	名稱: 鋁背板位置圖 版次:	圖號: J835-LK84 版次:
	採用: <input type="checkbox"/> 地盤 <input type="checkbox"/> 工廠 <input type="checkbox"/>								

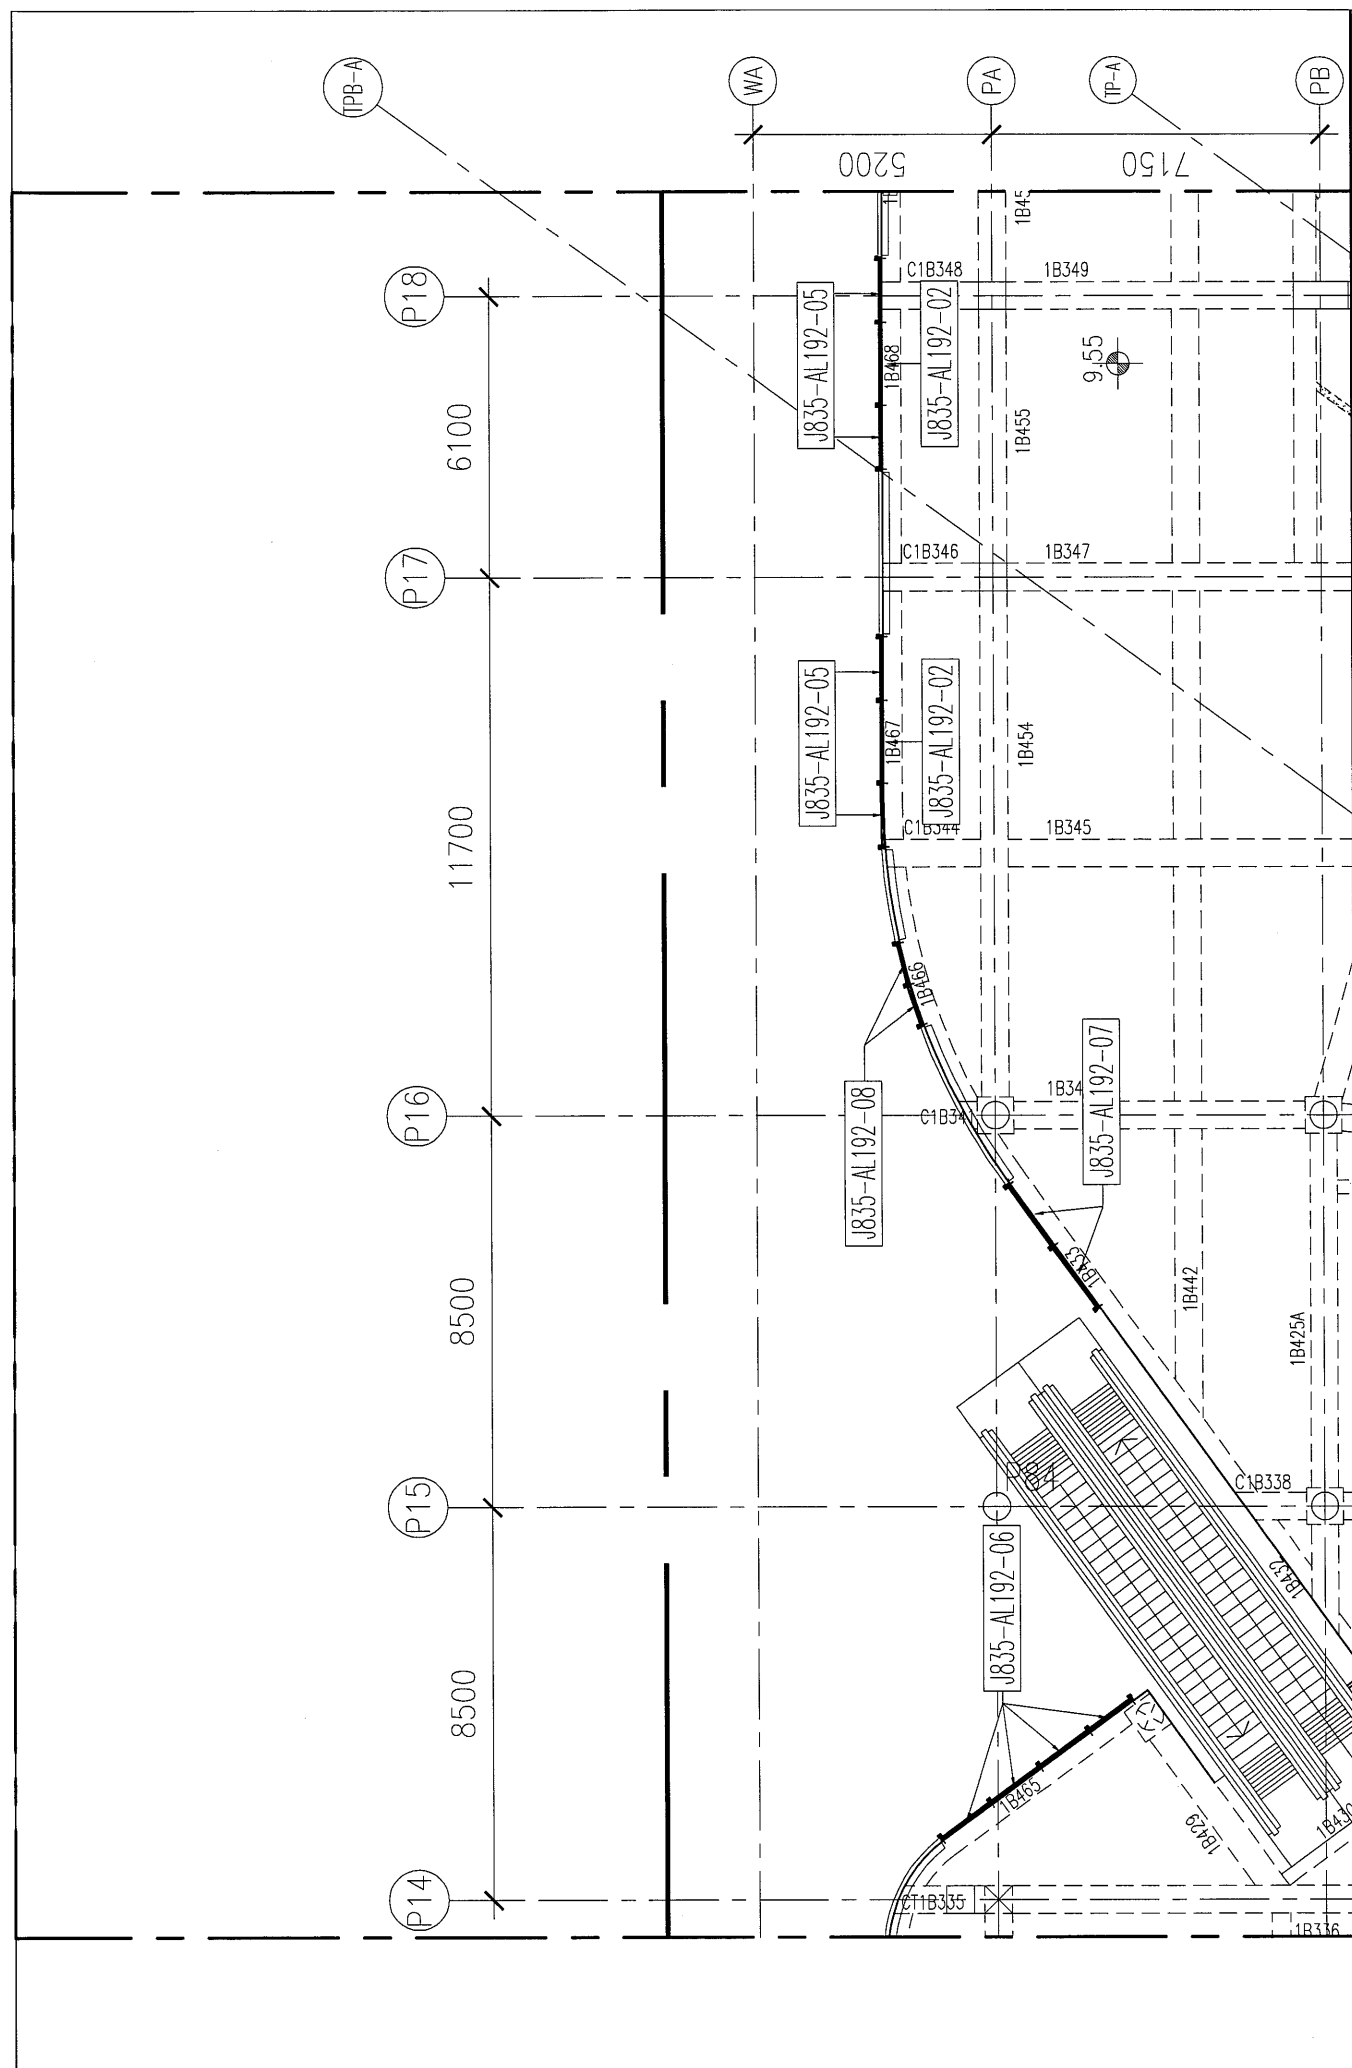

 美特鋁質 MIDI Aluminium Fabricator Ltd.	工程號: J-835 地盤: 將軍澳60D平台	窗號: - 顏色:	數量: - 位置: -	繪圖: 曾建平 校核:	日期: 2017.01.09 日期:	批准: <input type="checkbox"/> 地盤 <input type="checkbox"/> 工廠 <input type="checkbox"/>	日期:	名稱: 鋁背板位置圖 圖號: J835-LK85	版次:
	版次:								

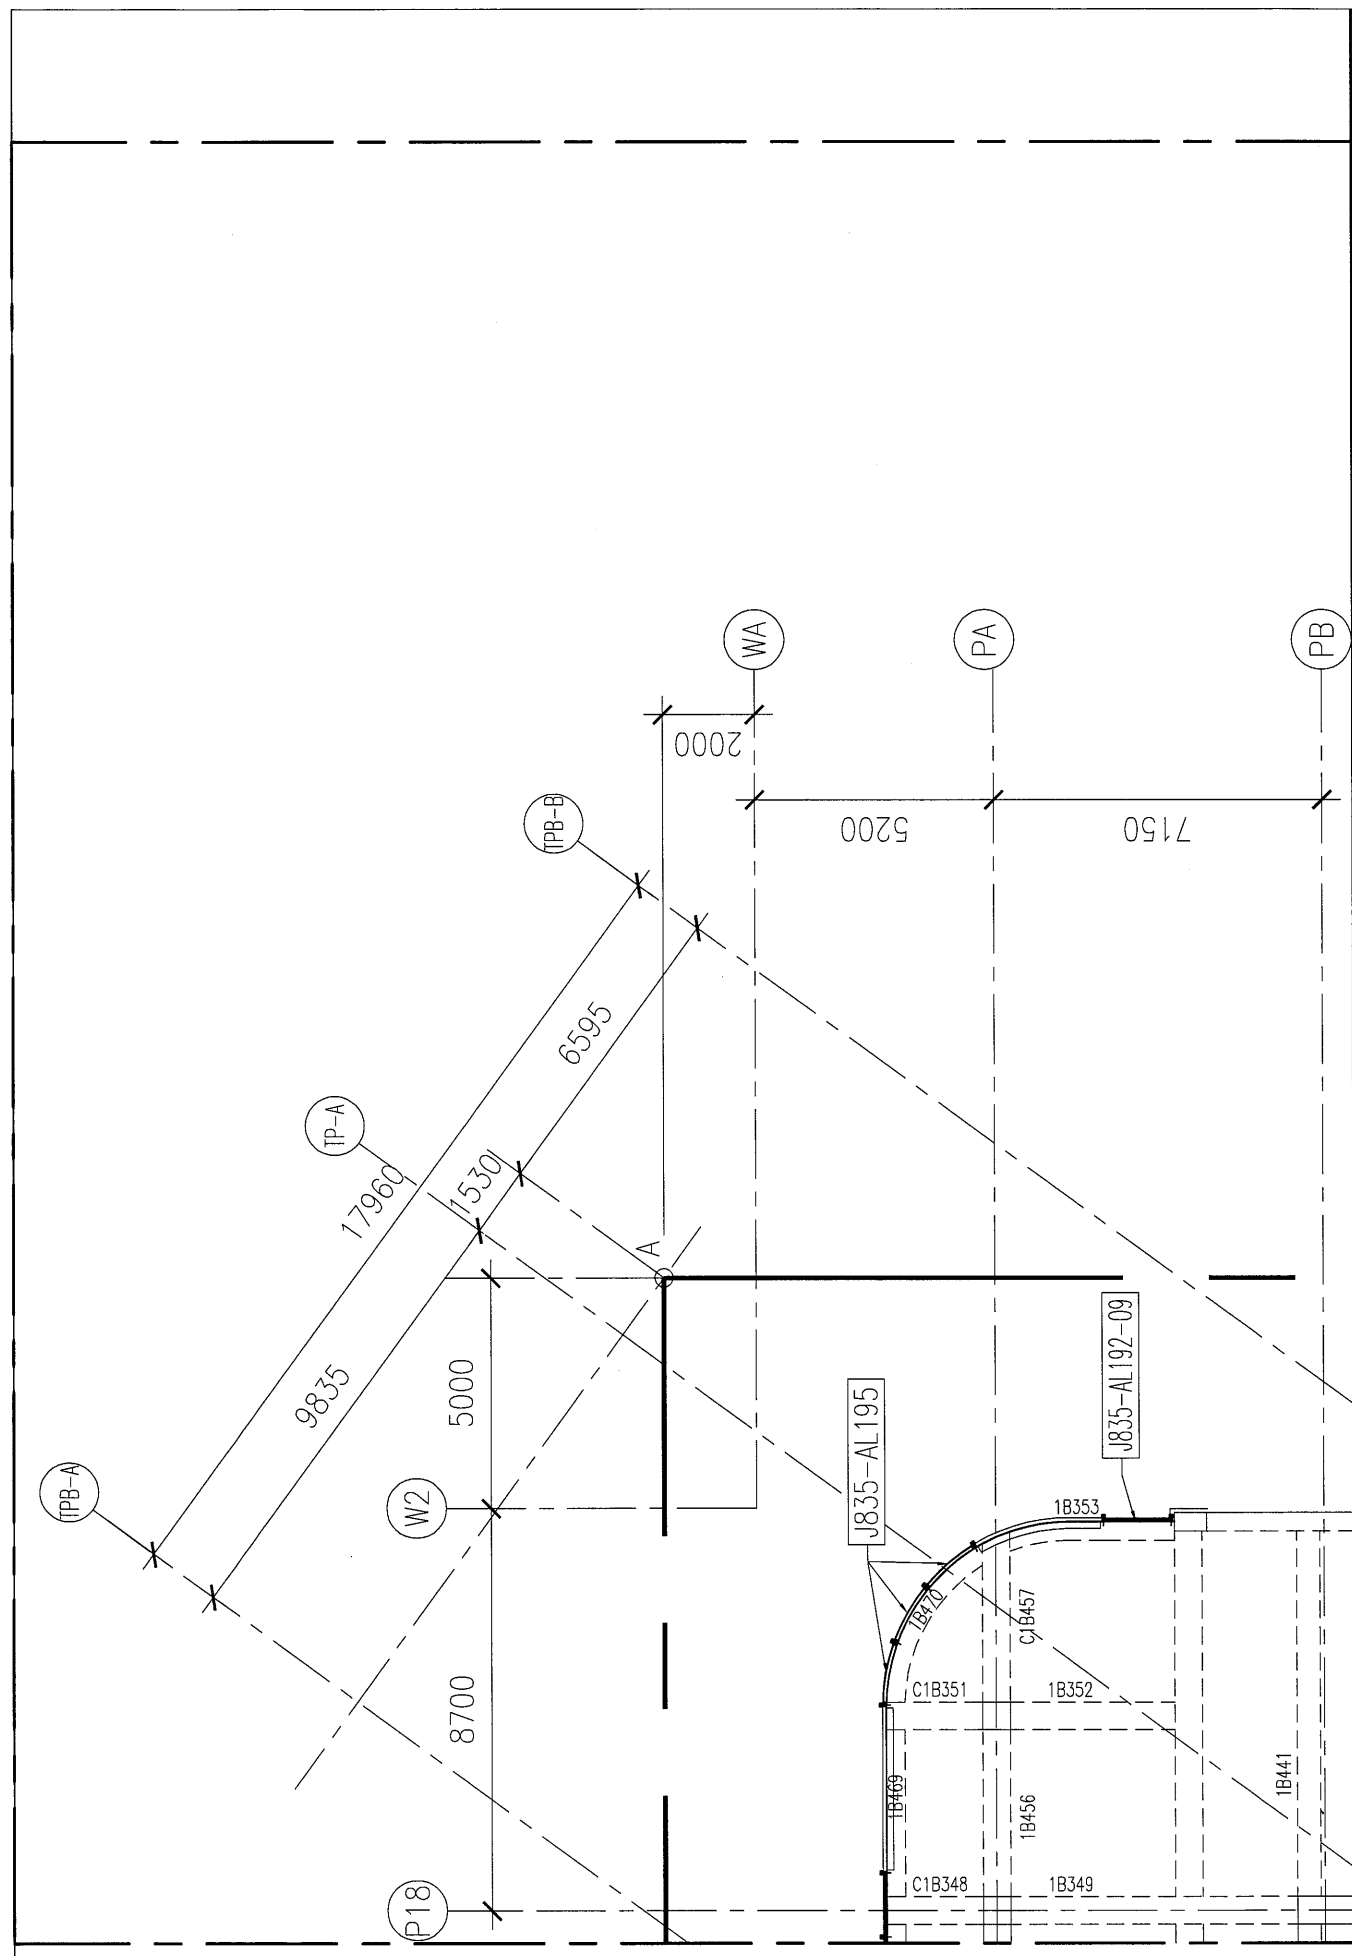

工程號: J-835 地盤: 將軍澳66D平台	窗號: -	數量: -	繪圖: 曾建平	日期: 2017.01.09	批准:	日期:	名稱: 鋁背板位置圖	圖號: J835-LK86
美特鋁質有限公司 MIDI Aluminium Fabricator Ltd.	顏色:	位置: -	校核:	日期:	採用: 地盤 □ 工廠 □	版次:	版次:	版次:

