

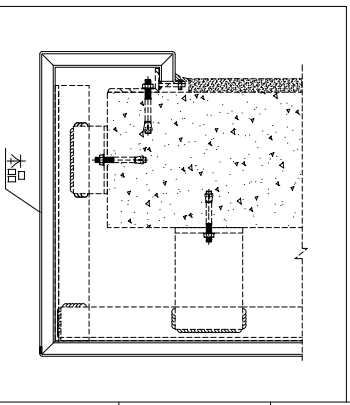


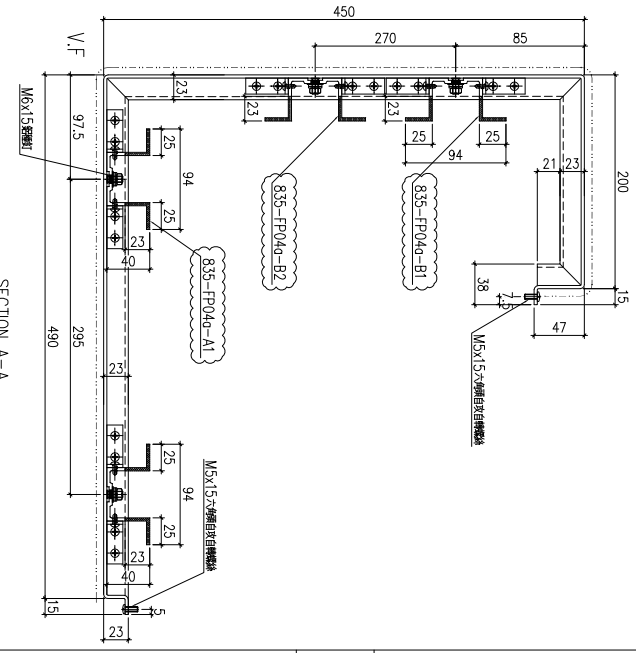

類別		物料號		圖號	835-FP04a
制圖	夏之川	2017.01.14		數量	1
修改	A	B		位置	
日期	2017.02.06	2017.02.16			
復核					
批准					

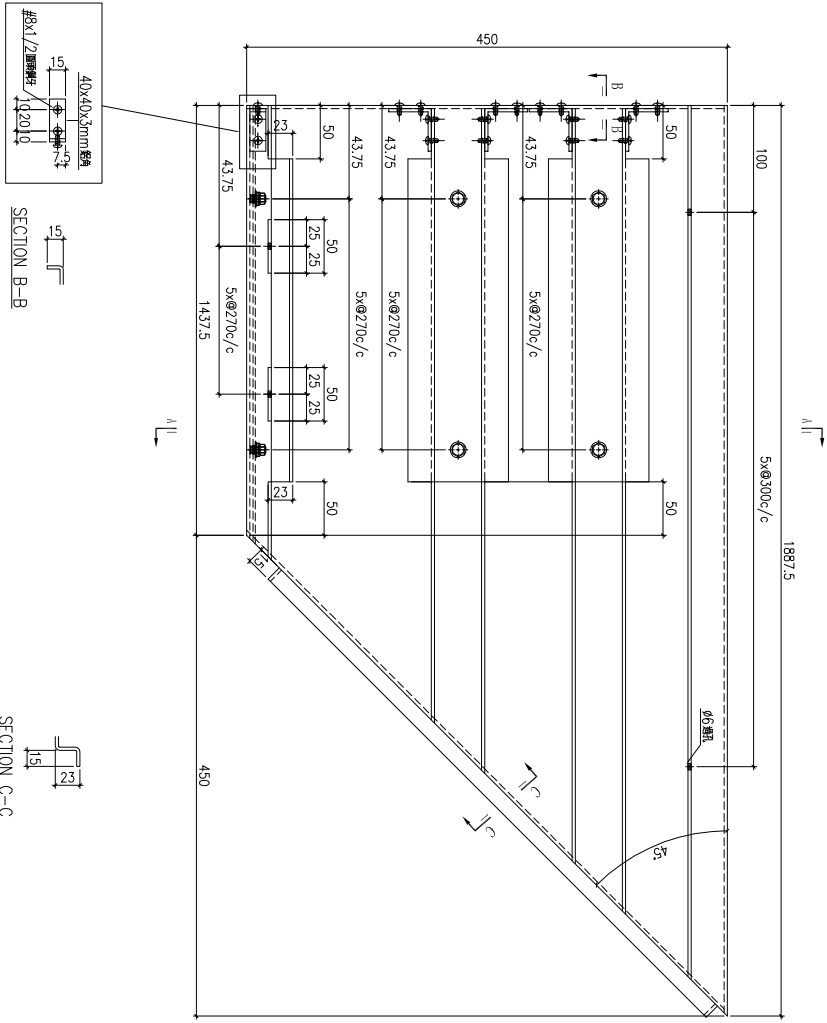

原 E16733A

工程號	J-835	地盤	將軍澳	附件
名稱	鋁板加工圖		採用	
材料	3mm鋁板		地盤	
顏色	UCT34440SC-3 3 Coats Silver		工廠	