



工程指示 / 要求簡箋(E.I.)

工程指示編號：EI 6743/17 修改版次：
 工程編號：J835 工程名稱：TKO 66D Podium
 工程項目：玻璃牆 — 確認地盤用鋁槽件加工紙
 收件人：生統 發件人：Eddie 日期：2017-2-10

要求提供 / 確認 事項：

- () 初步鋁料 B.M. () 加工拆圖，然後生產 () 尺寸表
- () 正式鋁料 B.M. () 技術上資料 / 指示 () 報價
- () 配件 B.M. () 樣辦或貨品說明書 () 分判合約
- (x) 其他：_____

內容：請按圖紙加工圖紙加工。須按時交。

實際到貨期：請地盤同事與鋁板加工廠溝通

請在 2017-3-3 前完成上列要求。

附有關圖紙 / 文件：

1+ 32頁

以上項目為：

- 原合約工程包 原合約工程加 / 減賬 新工程報價

原因：-

分發東莞各部門：

- () 生產技術總監 連附件 () 技術部 連附件 () 生產部 連附件 () 機械設計部 連附件
- () 採購部 連附件 () 生產統籌部 連附件
- () 質檢部 連附件 () 會計部 連附件 () 報關組 連附件 () 其他 _____ 連附件

分發香港各部門：


- () 行政部 連附件 () 會計部 連附件 () 統籌部 連附件 () 工程部地盤科文 連附件 有身
- () 採購部 連附件 () QS 部 連附件 () 維修部 連附件 () 其他 _____ 連附件

傳遞編號：

HK0335 (FTP)

發件人簽署：

項目經理簽署：

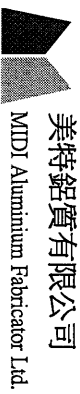

美特鋁質有限公司
MIDI Aluminium Fabricator Ltd.

地盤用鋁背板B.M.表

B.M.編號:

工程號: J835
地盤: 耀軍澳66D
項目類別: glass wall

計算: 曾建平
核對:
批准:

日期: 2017/01/09
日期:
日期:

總展開面積:

75.36

總V.F.:

75.36

此B.M.依據

送呈: 施哥
副本:

| 序號 | 修改標示 | 鋁板編號 | 鋁板名稱 | 噴塗顏色 | 實用 | 後備 | 總數 | 單位 | 單件V.F. (M2) | 總V.F. (M2) | 單件展開 面積(M2) | 總展開面積 (M2) |
|----|------|---------------|---------|-------------------------------|----|----|----|----|----------------|---------------|----------------|---------------|
| 1 | | J835-AL222-01 | 2mm 厚鋁板 | PPG UCT34440SC-3 3Coats 銀色 | 1 | 0 | 1 | 件 | 0.35 | 0.35 | 0.35 | 0.35 |
| 2 | | J835-AL222-02 | | | 1 | 0 | 1 | 件 | 0.35 | 0.35 | 0.35 | 0.35 |
| 3 | | J835-AL222-03 | | | 1 | 0 | 1 | 件 | 0.72 | 0.72 | 0.72 | 0.72 |
| 4 | | J835-AL222-04 | 2mm 厚鋁板 | PPG UCT34440SC-3 3Coats 銀色 | 1 | 0 | 1 | 件 | 0.72 | 0.72 | 0.72 | 0.72 |
| 5 | | J835-AL222-05 | | | 1 | 0 | 1 | 件 | 0.35 | 0.35 | 0.35 | 0.35 |
| 6 | | J835-AL222-06 | | | 1 | 0 | 1 | 件 | 0.35 | 0.35 | 0.35 | 0.35 |
| 7 | | J835-AL222-07 | | | 2 | 0 | 2 | 件 | 0.59 | 1.18 | 0.59 | 1.18 |
| 8 | | J835-AL222-08 | | | 4 | 0 | 4 | 件 | 0.80 | 3.21 | 0.80 | 3.21 |
| 9 | | J835-AL222-09 | | | 1 | 0 | 1 | 件 | 0.61 | 0.61 | 0.61 | 0.61 |
| 10 | | J835-AL222-10 | 2mm 厚鋁板 | PPG UCT34440SC-3 3Coats 銀色 | 13 | 0 | 13 | 件 | 0.72 | 9.39 | 0.72 | 9.39 |
| 11 | | J835-AL222-11 | | | 1 | 0 | 1 | 件 | 0.72 | 0.72 | 0.72 | 0.72 |
| 12 | | J835-AL222-12 | | | 1 | 0 | 1 | 件 | 0.78 | 0.78 | 0.78 | 0.78 |
| 13 | | J835-AL223 | | | 1 | 0 | 1 | 件 | 0.73 | 0.73 | 0.73 | 0.73 |
| 14 | | J835-AL224 | | | 1 | 0 | 1 | 件 | 0.73 | 0.73 | 0.73 | 0.73 |
| 15 | | J835-AL225 | 3mm 厚鋁板 | PPG UCT96878SC-3 3Coats 白色 | 1 | 0 | 1 | 件 | 0.47 | 0.47 | 0.47 | 0.47 |
| 16 | | J835-AL226 | | | 1 | 0 | 1 | 件 | 0.47 | 0.47 | 0.47 | 0.47 |
| 17 | | J835-AL227 | | | 2 | 0 | 2 | 件 | 0.70 | 1.41 | 0.70 | 1.41 |
| 18 | | J835-AL228 | | | 15 | 0 | 15 | 件 | 1.74 | 26.04 | 1.74 | 26.04 |
| 19 | | J835-AL229 | 3mm 厚鋁板 | PPG UCT96878SC-3 3Coats 白色 | 2 | 0 | 2 | 件 | 1.96 | 3.93 | 1.96 | 3.93 |
| 20 | | J835-AL230 | | | 2 | 0 | 2 | 件 | 1.96 | 3.92 | 1.96 | 3.92 |
| 21 | | J835-AL231 | | | 1 | 0 | 1 | 件 | 1.32 | 1.32 | 1.32 | 1.32 |
| 22 | | J835-AL232 | 3mm 厚鋁板 | PPG UCT34440SC-3 3Coats 銀色 | 4 | 0 | 4 | 件 | 1.29 | 5.17 | 1.29 | 5.17 |
| 23 | | J835-AL233 | | | 4 | 0 | 4 | 件 | 3.12 | 12.46 | 3.12 | 12.46 |
| 24 | | | | | | | 62 | 件 | | 75.36 | | 75.36 |

圖則登記表
DRAWING REGISTER

| | |
|--|------------------|
| 接收日期 Receiving Date (適用於客戶圖則) | |
| 工程名稱 Project Title: 將軍澳66D平台 鋁背板加工圖 | 年 月 日 |
| 工程編號 Project No: J-835 | 年 月 日 |
| 分發予 Distributed To | 發出日期 Issued Date |
| | 年 月 日 |
| | 17 1 14 |


| 圖則編號 Drg. No. | 圖則名稱 Drawing Title | 修訂編號 Revision No. |
|------------------|-----------------------|----------------------|
| J835-AL222a | 鋁板加工圖 | - |
| J835-AL223a | 鋁板加工圖 | - |
| J835-AL224a | 鋁板加工圖 | - |
| J835-AL225a | 鋁板加工圖 | - |
| J835-AL226a | 鋁板加工圖 | - |
| J835-AL227a | 鋁板加工圖 | - |
| J835-AL228a | 鋁板加工圖 | - |
| J835-AL229a | 鋁板加工圖 | - |
| J835-AL230a | 鋁板加工圖 | - |
| J835-AL231a | 鋁板加工圖 | - |
| J835-AL232a | 鋁板加工圖 | - |
| J835-AL233a | 鋁板加工圖 | - |
| J835-LK69 | G/F防水板及鋁背板位置圖 | - |
| J835-LK71 | 1/F防水板及鋁背板位置圖 | - |
| J835-LK72 | 防水板及鋁背板位置圖 | - |
| J835-LK73 | 防水板及鋁背板位置圖 | - |
| J835-LK74 | 防水板及鋁背板位置圖 | - |
| J835-LK75 | 防水板及鋁背板位置圖 | - |
| J835-LK76 | 防水板及鋁背板位置圖 | - |
| J835-LK77 | 防水板及鋁背板位置圖 | - |
| J835-LK78 | 防水板及鋁背板位置圖 | - |
| J835-LK79 | 防水板及鋁背板位置圖 | - |
| J835-LK80 | 防水板及鋁背板位置圖 | - |
| J835-LK81 | 防水板及鋁背板位置圖 | - |
| J835-LK87 | 防水板及鋁背板位置圖 | - |
| J835-LK88 | 防水板及鋁背板位置圖 | - |
| J835-LK89 | 防水板及鋁背板位置圖 | - |
| J835-LK90 | 防水板及鋁背板位置圖 | - |
| J835-LK91 | 防水板及鋁背板位置圖 | - |
| J835-LK92 | 防水板及鋁背板位置圖 | - |

EG-DWG3




美特鋁質有限公司
MIDI Aluminium Fabricator Ltd.

工程號: J835 地盤: 將軍澳66D平台

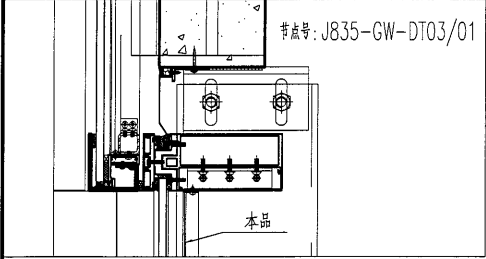

| 产品编号 | L(mm) | 数量 | A | N | M | B | N1 | M1 | 备注 |
|----------------|--------|----|-------|---|-----|---|----|----|----|
| J835-AL222a-01 | 610 | 1 | 105.5 | 2 | 200 | | | | |
| J835-AL222a-02 | 612.5 | 1 | 107 | 2 | 200 | | | | |
| J835-AL222a-03 | 1304.5 | 1 | 53.5 | 4 | 300 | | | | |
| J835-AL222a-04 | 1304.5 | 1 | 51.5 | 4 | 300 | | | | |
| J835-AL222a-05 | 605 | 1 | 102 | 2 | 200 | | | | |
| J835-AL222a-06 | 603 | 1 | 101.5 | 2 | 200 | | | | |
| J835-AL222a-07 | 1053 | 2 | 76.5 | 3 | 300 | | | | |
| J835-AL222a-08 | 1451.5 | 4 | 125.5 | 4 | 300 | | | | |
| J835-AL222a-09 | 1086 | 1 | 92 | 3 | 300 | | | | |
| J835-AL222a-10 | 1303 | 13 | 51.5 | 4 | 300 | | | | |
| J835-AL222a-11 | 1301.5 | 1 | 51.5 | 4 | 300 | | | | |
| J835-AL222a-12 | 1403 | 1 | 101.5 | 4 | 300 | | | | |

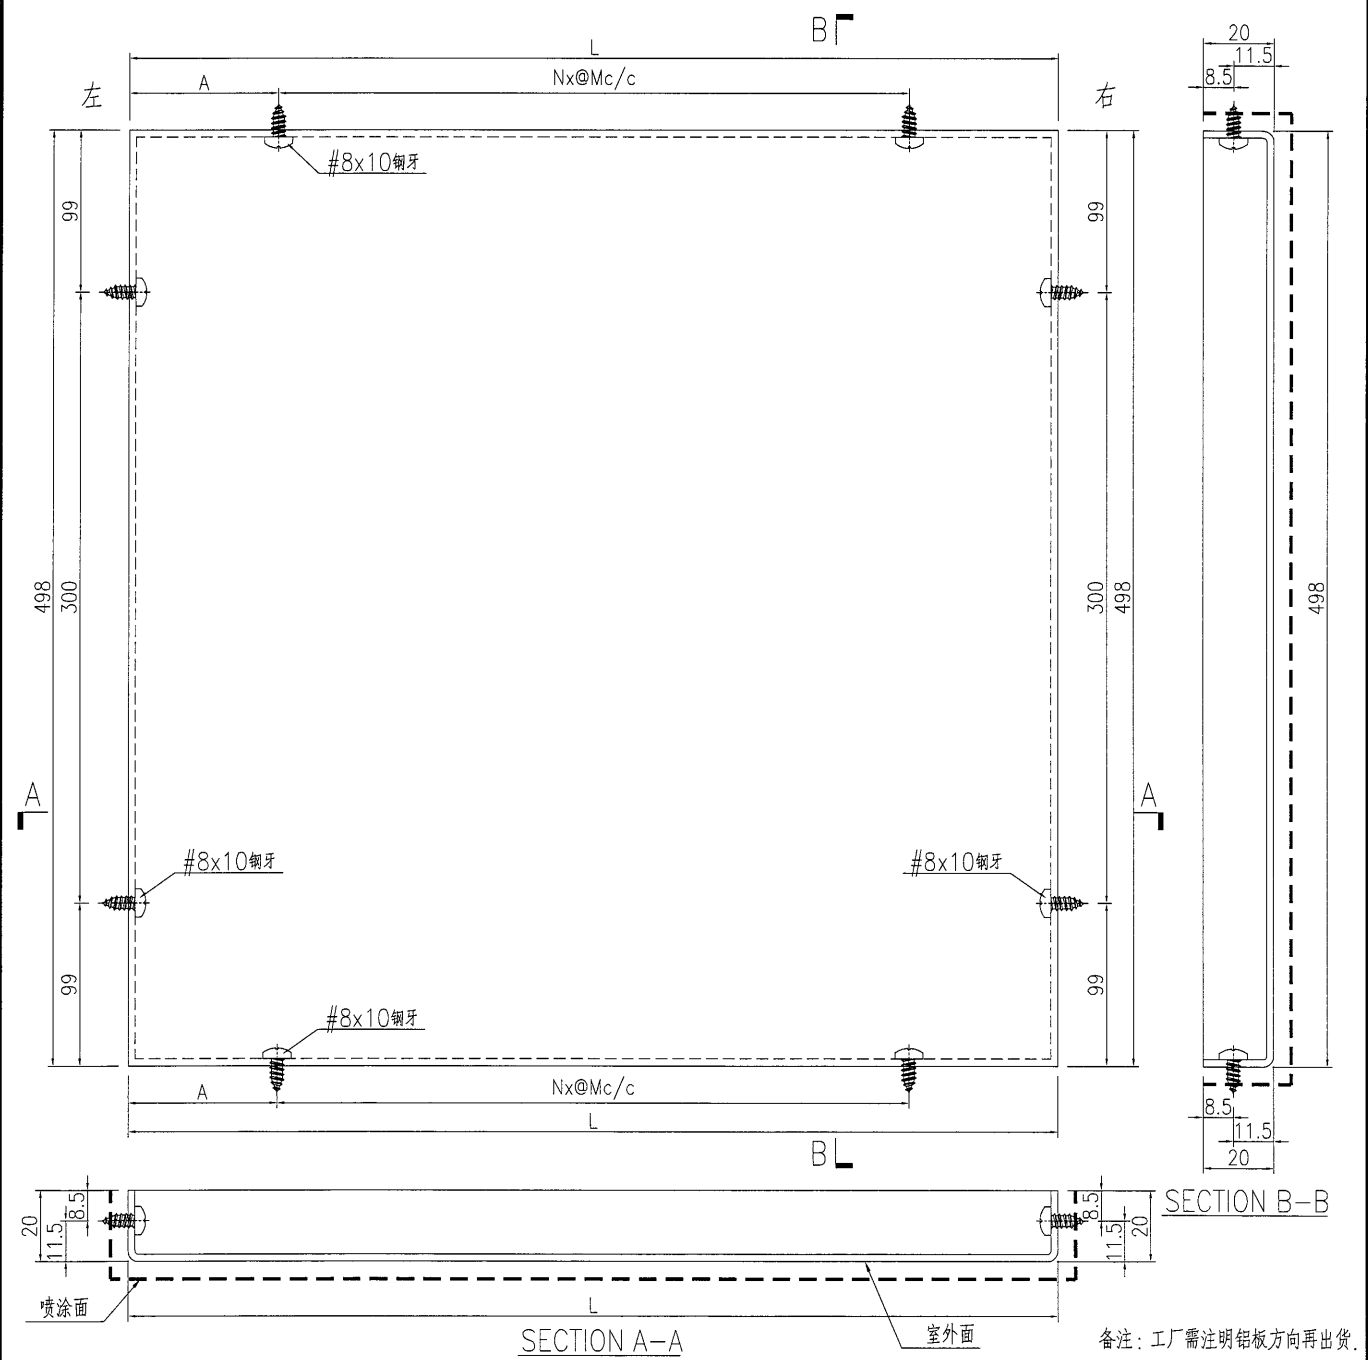

| | | | | | | | | |
|----|------------------------|----|-----|------------|----|-------------|--|--|
| 名稱 | 鋁板加工圖 | 制圖 | 曾建平 | 2017-01-02 | 修改 | | | |
| 材料 | 2mm厚鋁板 | 復核 | | | 日期 | | | |
| 顏色 | UCT34440SC-3 3Coats 銀色 | 批准 | | | 圖號 | J835-AL222a | | |


备注: 工厂需注明铝板方向再出货.

美特鋁質 有限公司
MIDI Aluminium Fabricator Ltd.

工程號 J835 地盤 將軍澳66D平台

| 产品编号 | L(mm) | 数量 | A | N | M | B | N1 | M1 | 备注 |
|------|-------|----|---|---|---|---|----|----|----|
| | | 1 | | | | | | | |

安装示意同加工图: J835-J835-AL222a

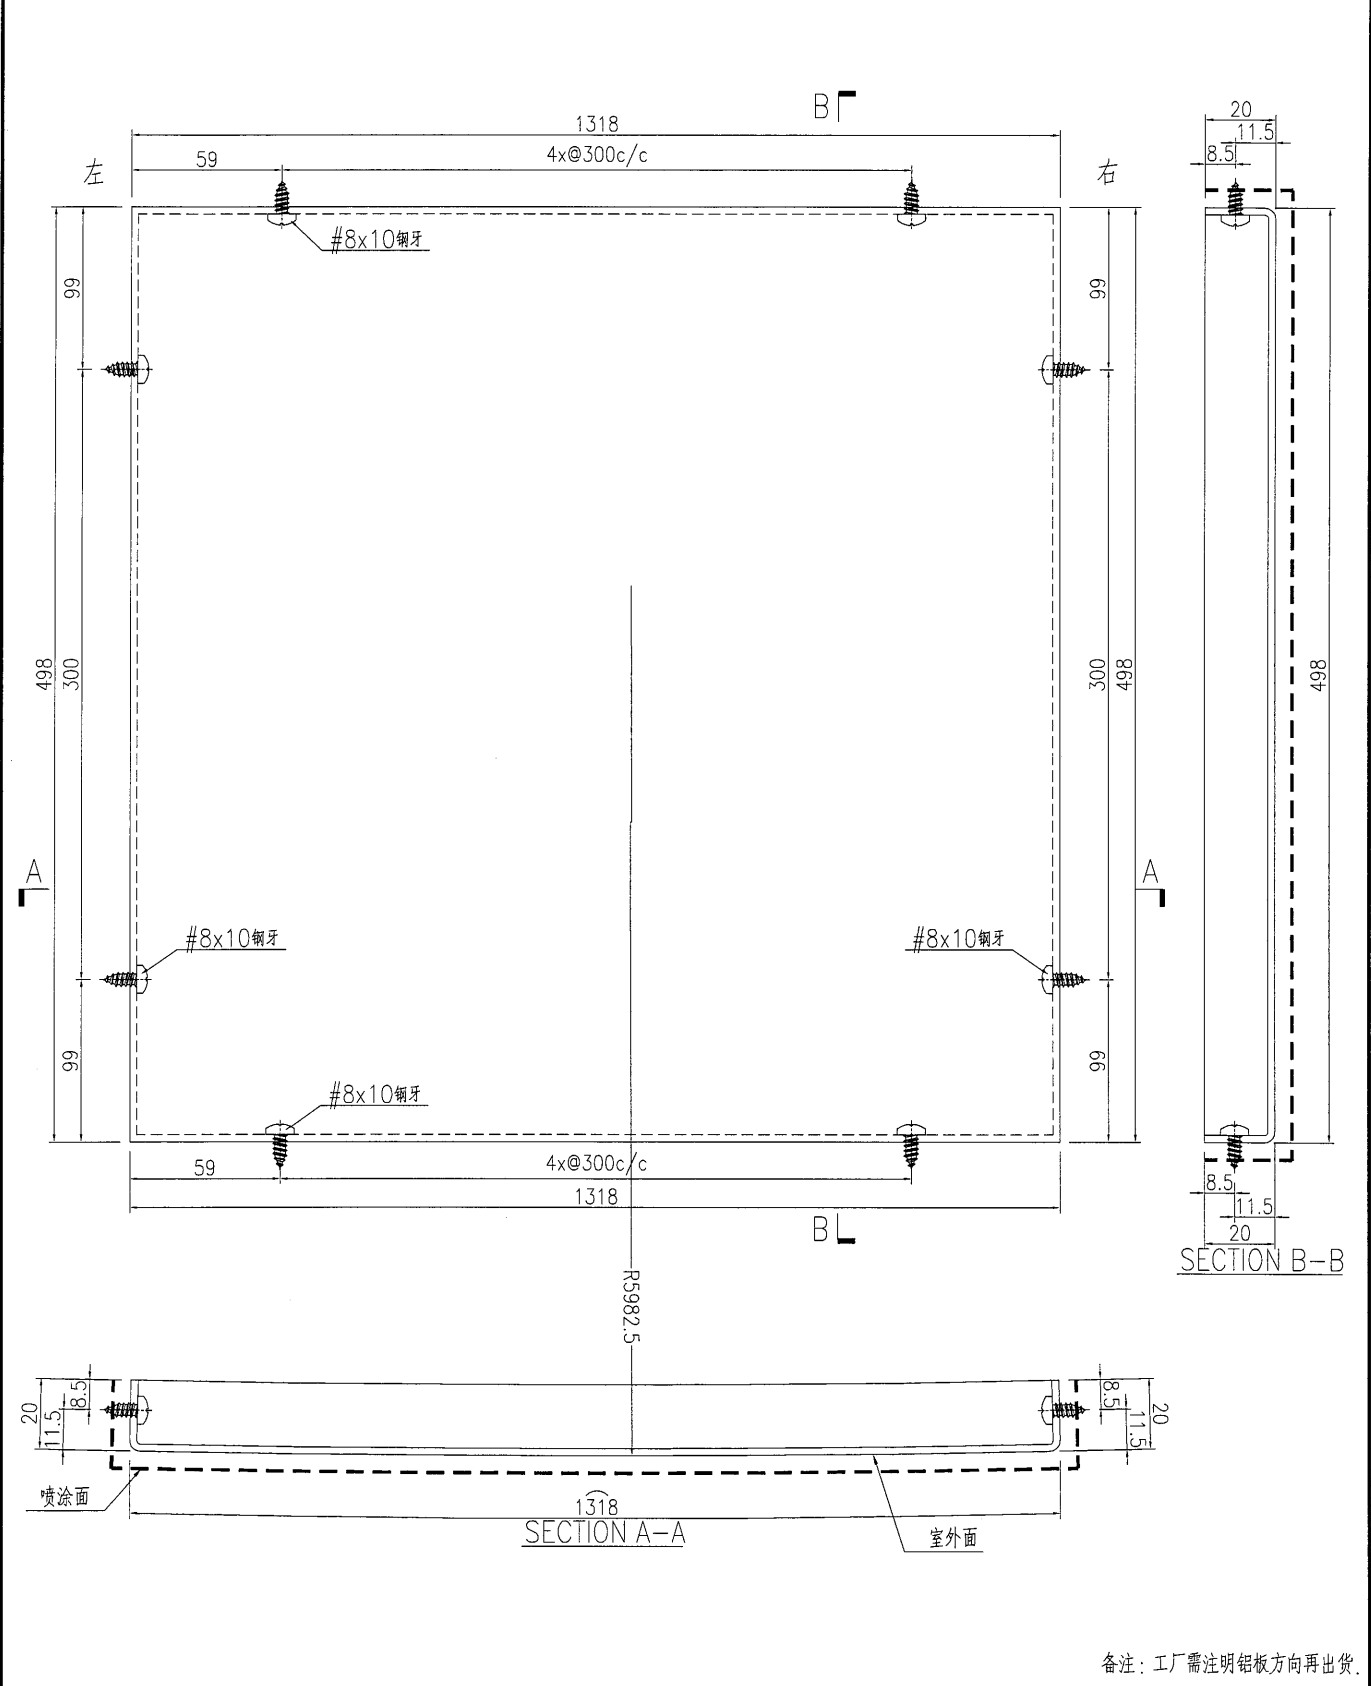

备注: 工厂需注明铝板方向再出货.


| | | | | | | | | |
|----|------------------------|----|-----|------------|----|-------------|--|--|
| 名稱 | 鋁板加工圖 | 制圖 | 曾建平 | 2017-01-02 | 修改 | | | |
| 材料 | 2mm厚鋁板 | 復核 | | | 日期 | | | |
| 顏色 | UCT34440SC-3 3Coats 銀色 | 批准 | | | 圖號 | J835-AL223a | | |

美特鋁質有限公司
MIDI Aluminium Fabricator Ltd.

工程號: J835 地盤 將軍澳66D平台

| 产品编号 | L(mm) | 数量 | A | N | M | B | N1 | M1 | 备注 |
|------|-------|----|---|---|---|---|----|----|----|
| | | 1 | | | | | | | |

安装示意同加工图: J835-J835-AL222a

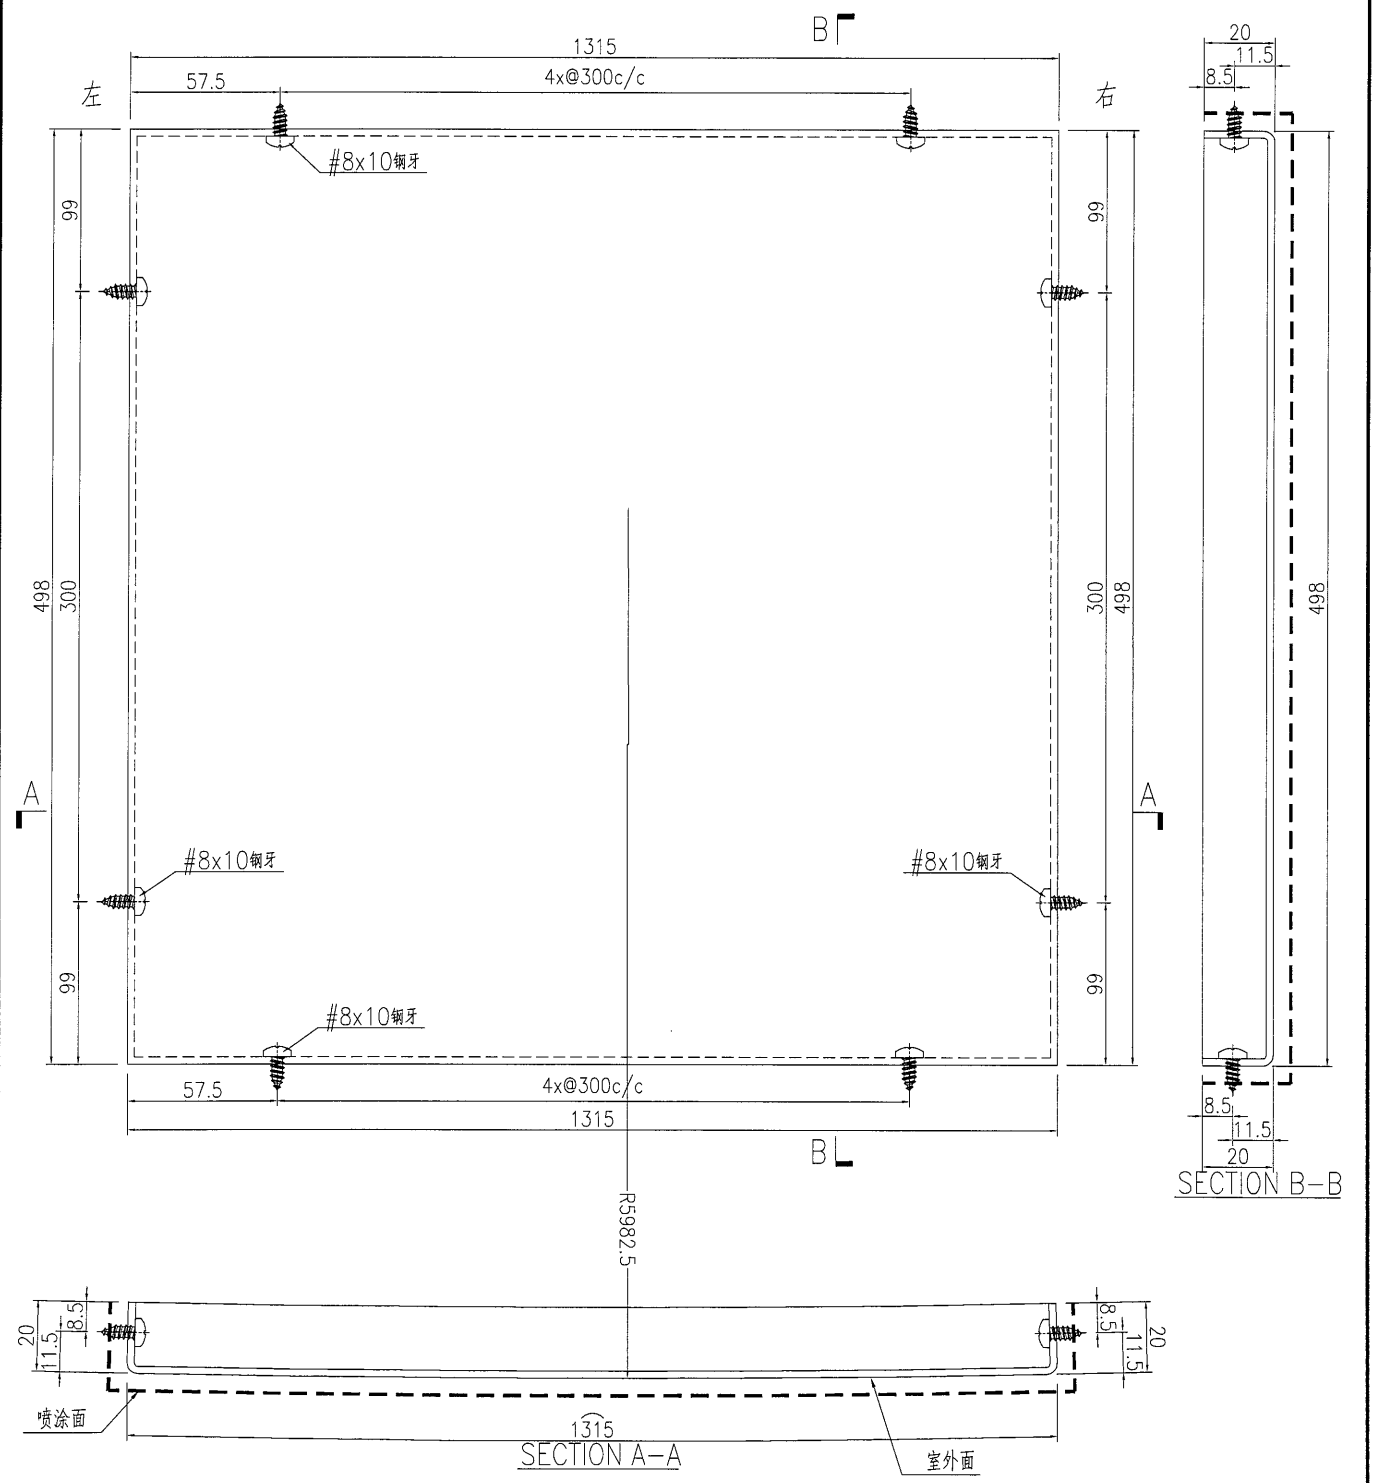

备注: 工厂需注明铝板方向再出货.


| | | | | | | | | |
|----|------------------------|----|-----|------------|----|-------------|--|--|
| 名稱 | 鋁板加工圖 | 制圖 | 曾建平 | 2017-01-02 | 修改 | | | |
| 材料 | 2mm厚鋁板 | 復核 | | | 日期 | | | |
| 顏色 | UCT34440SC-3 3Coats 銀色 | 批准 | | | 圖號 | J835-AL224a | | |

美特鋁質有限公司
MIDI Aluminium Fabricator Ltd.

工程號: J835 地盤: 將軍澳66D平台

| 产品编号 | L(mm) | 数量 | A | N | M | B | N1 | M1 | 备注 |
|------|-------|----|---|---|---|---|----|----|----|
| | | 1 | | | | | | | |

安装示意同加工图: J835-J835-AL222a

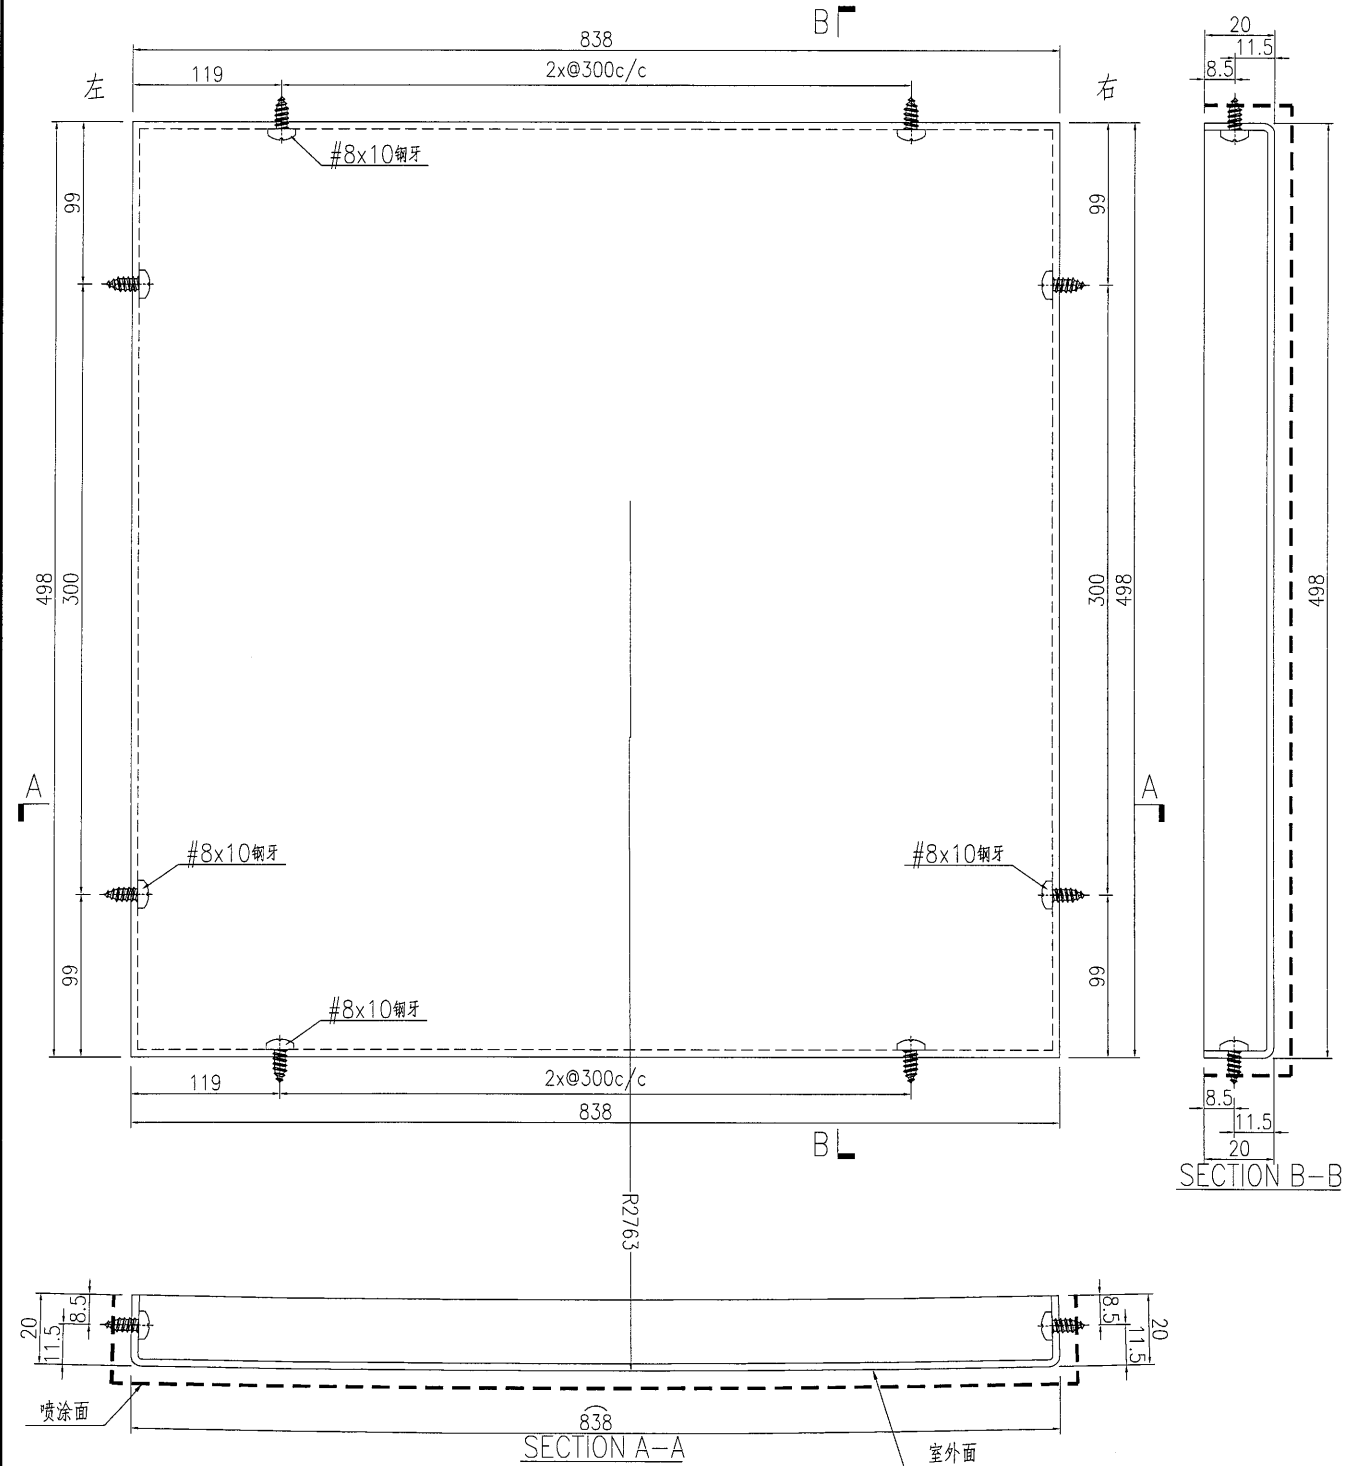

备注: 工厂需注明铝板方向再出货.


| | | | | | | | | |
|----|------------------------|----|-----|------------|----|-------------|--|--|
| 名稱 | 鋁板加工圖 | 制圖 | 曾建平 | 2017-01-02 | 修改 | | | |
| 材料 | 2mm厚鋁板 | 復核 | | | 日期 | | | |
| 顏色 | UCT34440SC-3 3Coats 銀色 | 批准 | | | 圖號 | J835-AL225a | | |

美特鋁質有限公司
MIDI Aluminium Fabricator Ltd.

工程號: J835 地盤: 將軍澳66D平台

| 产品编号 | L(mm) | 数量 | A | N | M | B | N1 | M1 | 备注 |
|------|-------|----|---|---|---|---|----|----|----|
| | | 1 | | | | | | | |

安装示意同加工图: J835-J835-AL222a

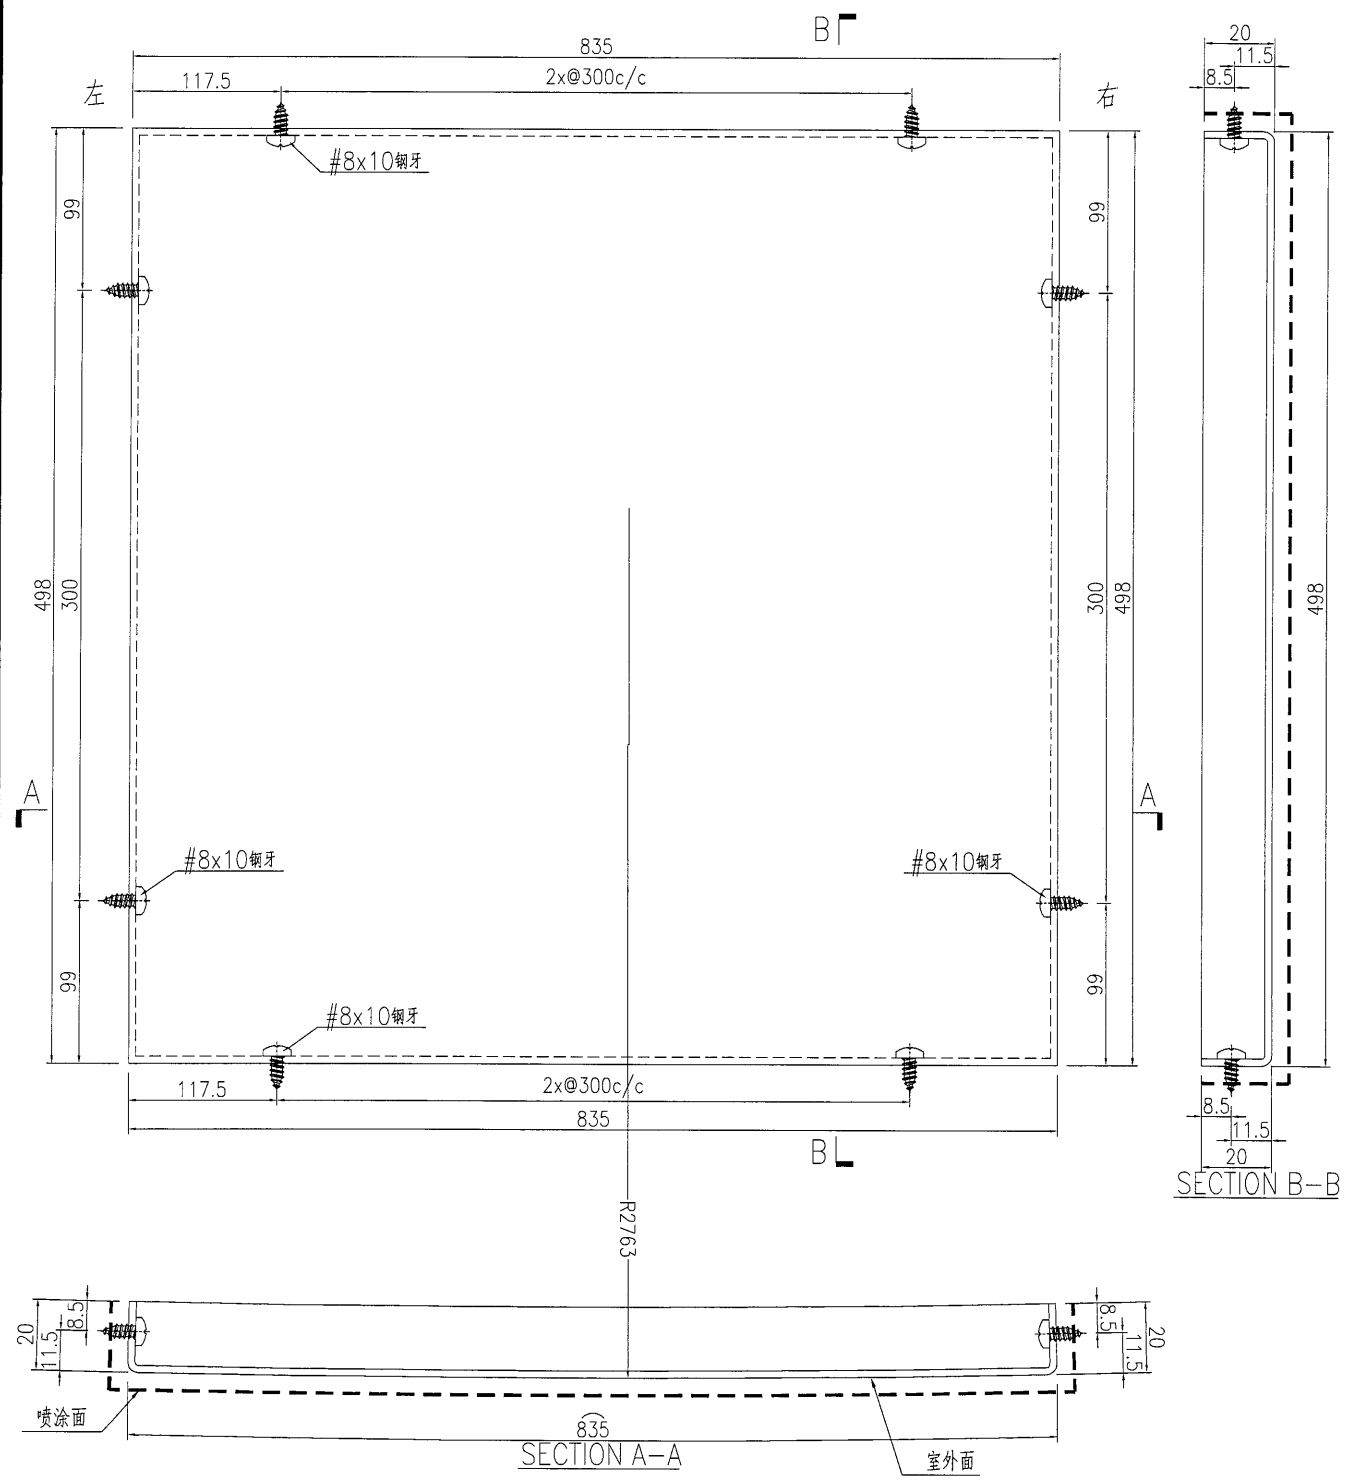

备注: 工厂需注明铝板方向再出货.

| | | | | | | | |
|----|------------------------|----|-----|------------|----|-------------|--|
| 名稱 | 鋁板加工圖 | 制圖 | 曾建平 | 2017-01-02 | 修改 | | |
| 材料 | 2mm厚鋁板 | 復核 | | | 日期 | | |
| 顏色 | UCT34440SC-3 3Coats 銀色 | 批准 | | | 圖號 | J835-AL222a | |




美特鋁質有限公司
MIDI Aluminium Fabricator Ltd.

| 产品编号 | L(mm) | 数量 | A | N | M | B | N1 | M1 | 备注 |
|------|-------|----|---|---|---|---|----|----|----|
| | | 2 | | | | | | | |

工程號 J835 地盤 將軍澳66D平台

安裝示意同加工圖: J835-J835-AL222a

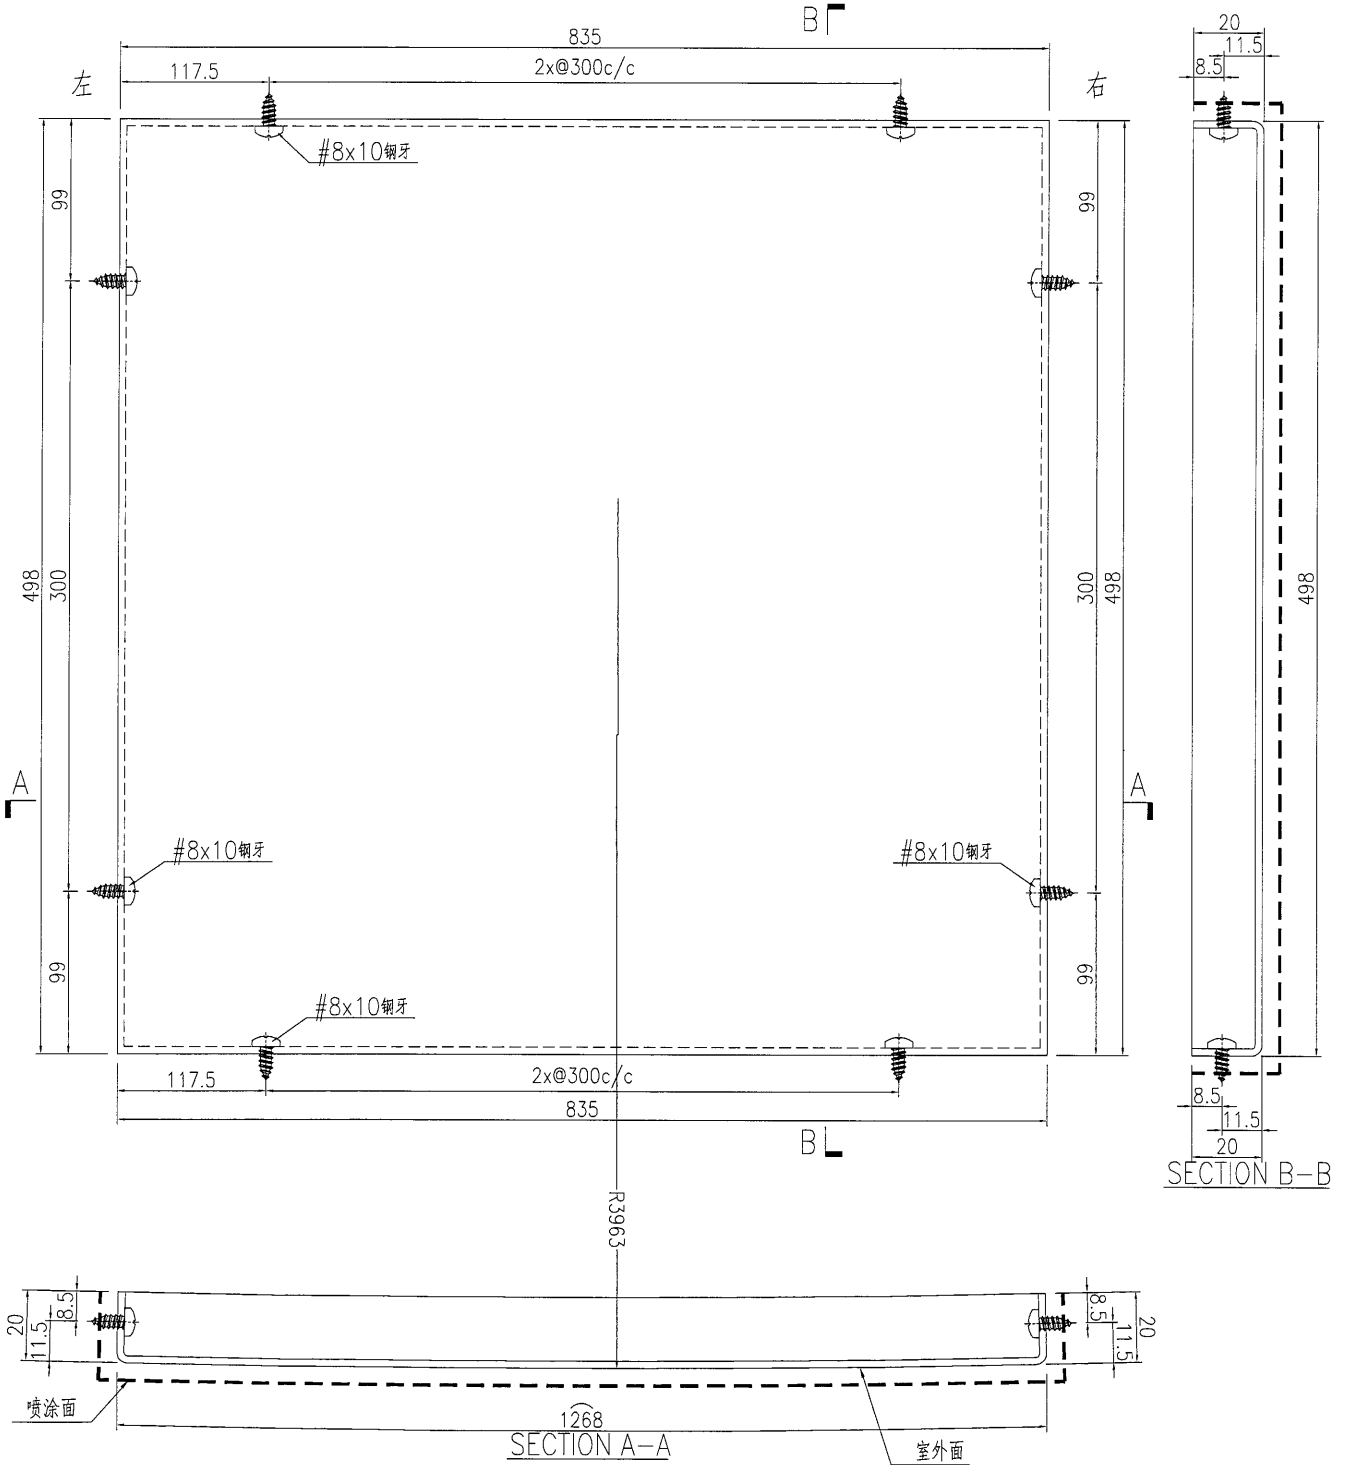


备注: 工厂需注明铝板方向再出货.

| | | | | | | | |
|----|------------------------|----|-----|------------|----|-------------|--|
| 名稱 | 鋁板加工圖 | 制圖 | 曾建平 | 2017-01-02 | 修改 | | |
| 材料 | 2mm厚鋁板 | 復核 | | | 日期 | | |
| 顏色 | UCT34440SC-3 3Coats 銀色 | 批准 | | | 圖號 | J835-AL227a | |

美特鋁質有限公司
MIDI Aluminium Fabricator Ltd.

| 产品编号 | L(mm) | 数量 | A | N | M | B | N1 | M1 | 备注 |
|------|-------|----|---|---|---|---|----|----|----|
| | | 15 | | | | | | | |

工程號 J835 地盤 將軍澳66D平台

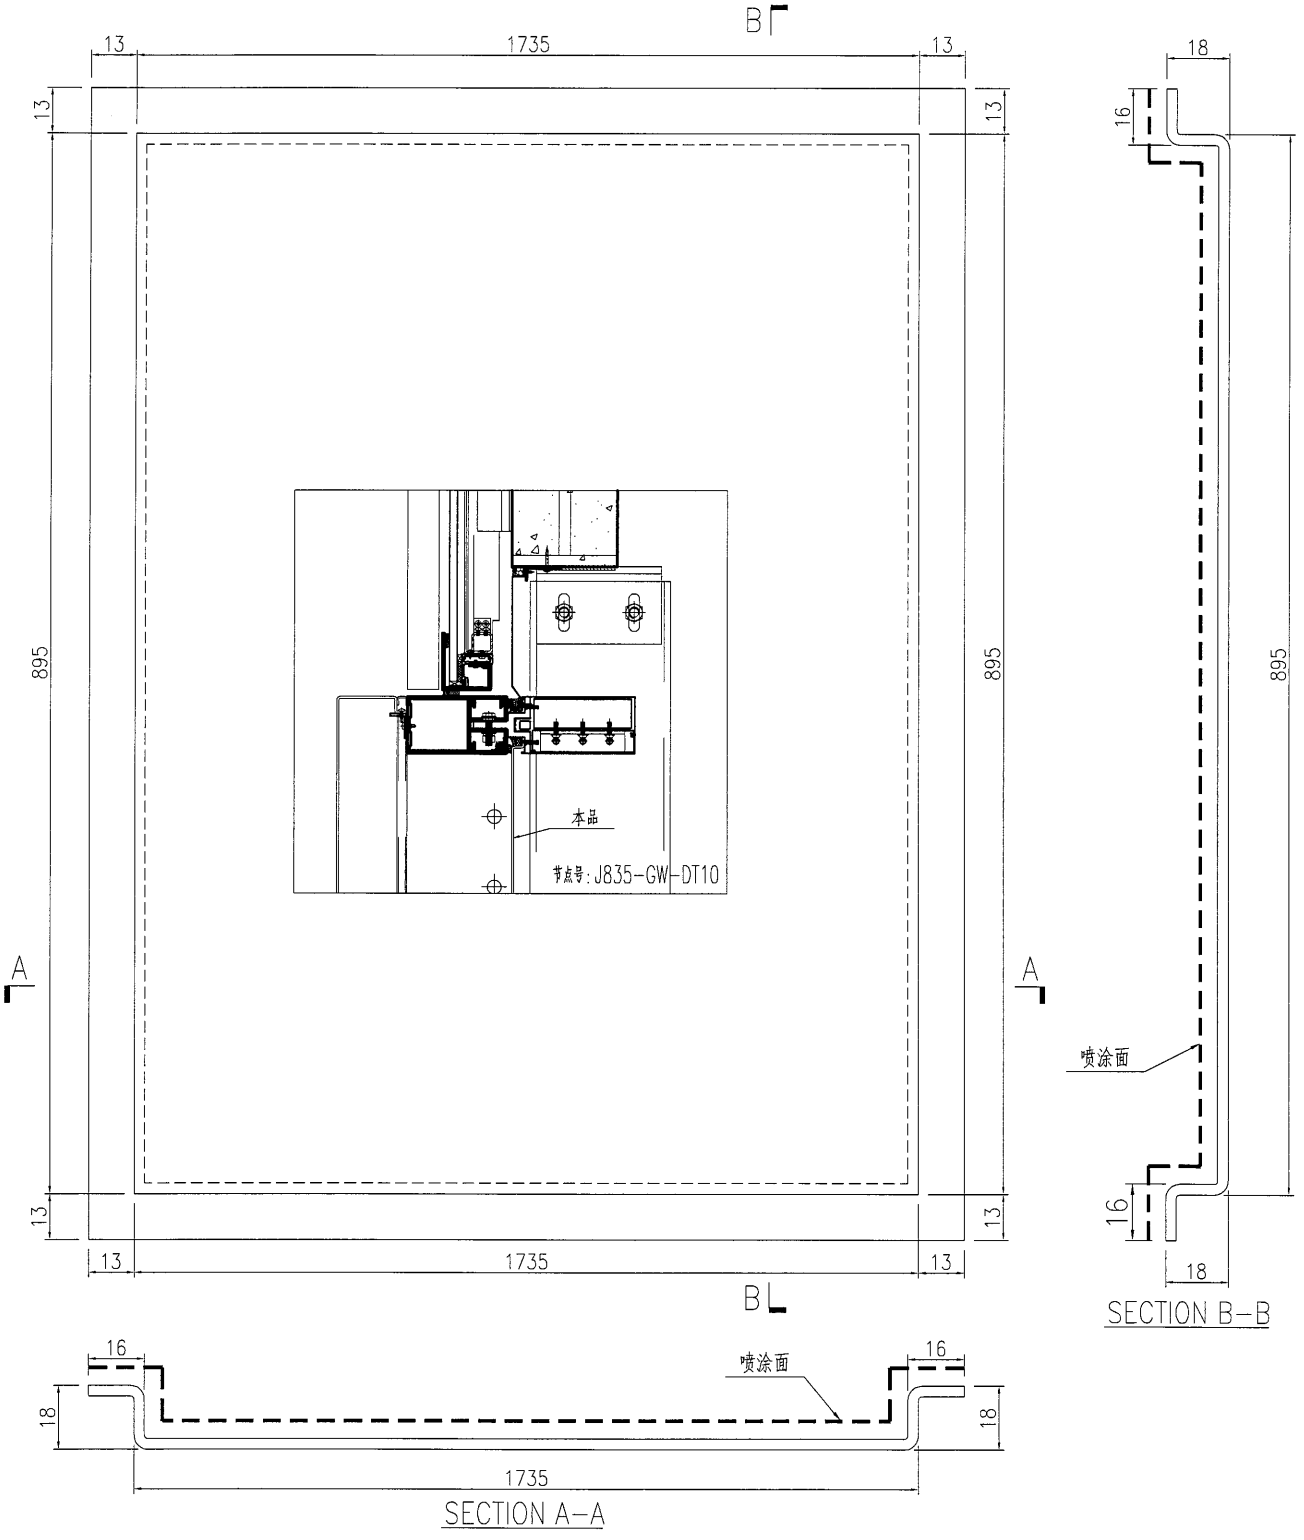


| | | | | | | | | |
|----|--------------------------|----|-----|------------|----|-------------|--|--|
| 名稱 | 鋁板加工圖 | 制圖 | 曾建平 | 2017-01-02 | 修改 | | | |
| 材料 | 3mm厚鋁板 | 復核 | | | 日期 | | | |
| 顏色 | PPG UL196878SC-3 3 Coats | 批准 | | | 圖號 | J835-AL228a | | |

美特鋁質 有限公司
MIDI Aluminium Fabricator Ltd.

工程號: J835 地盤: 將軍澳66D平台

| 产品编号 | L(mm) | 数量 | A | N | M | B | N1 | M1 | 备注 |
|------|-------|----|---|---|---|---|----|----|----|
| | | 2 | | | | | | | |

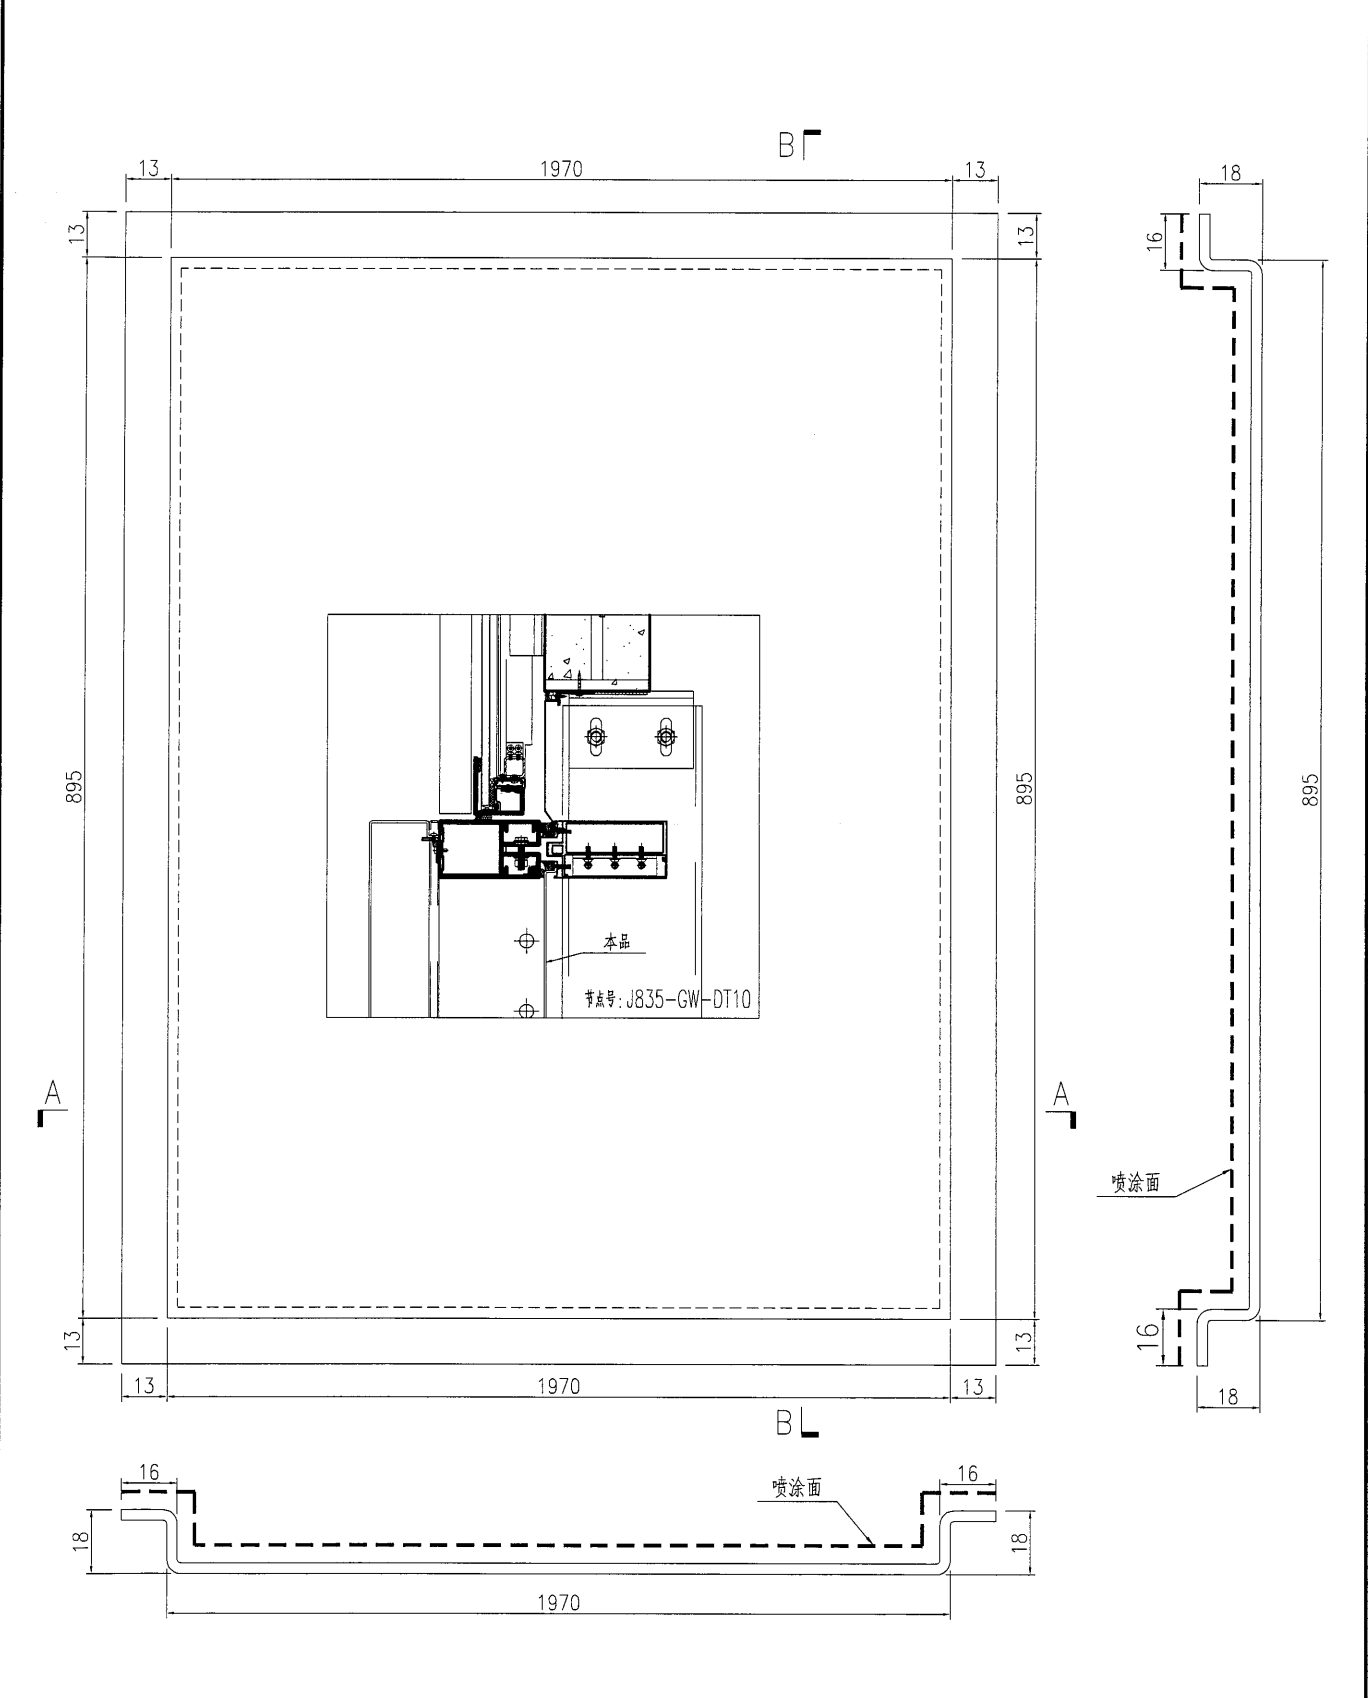


| | | | | | | | | |
|----|-------------------------|----|-----|------------|----|-------------|--|--|
| 名稱 | 鋁板加工圖 | 制圖 | 曾建平 | 2017-01-02 | 修改 | | | |
| 材料 | 3mm厚鋁板 | 復核 | | | 日期 | | | |
| 顏色 | PPG UGT 96878SC-3 3Coat | 批准 | | | 圖號 | J835-AL229a | | |


美特鋁質有限公司
MIDI Aluminium Fabricator Ltd.


| 产品编号 | L(mm) | 数量 | A | N | M | B | N1 | M1 | 备注 |
|------|-------|----|---|---|---|---|----|----|----|
| | | 2 | | | | | | | |

工程號 J835 地盤 將軍澳66D平台

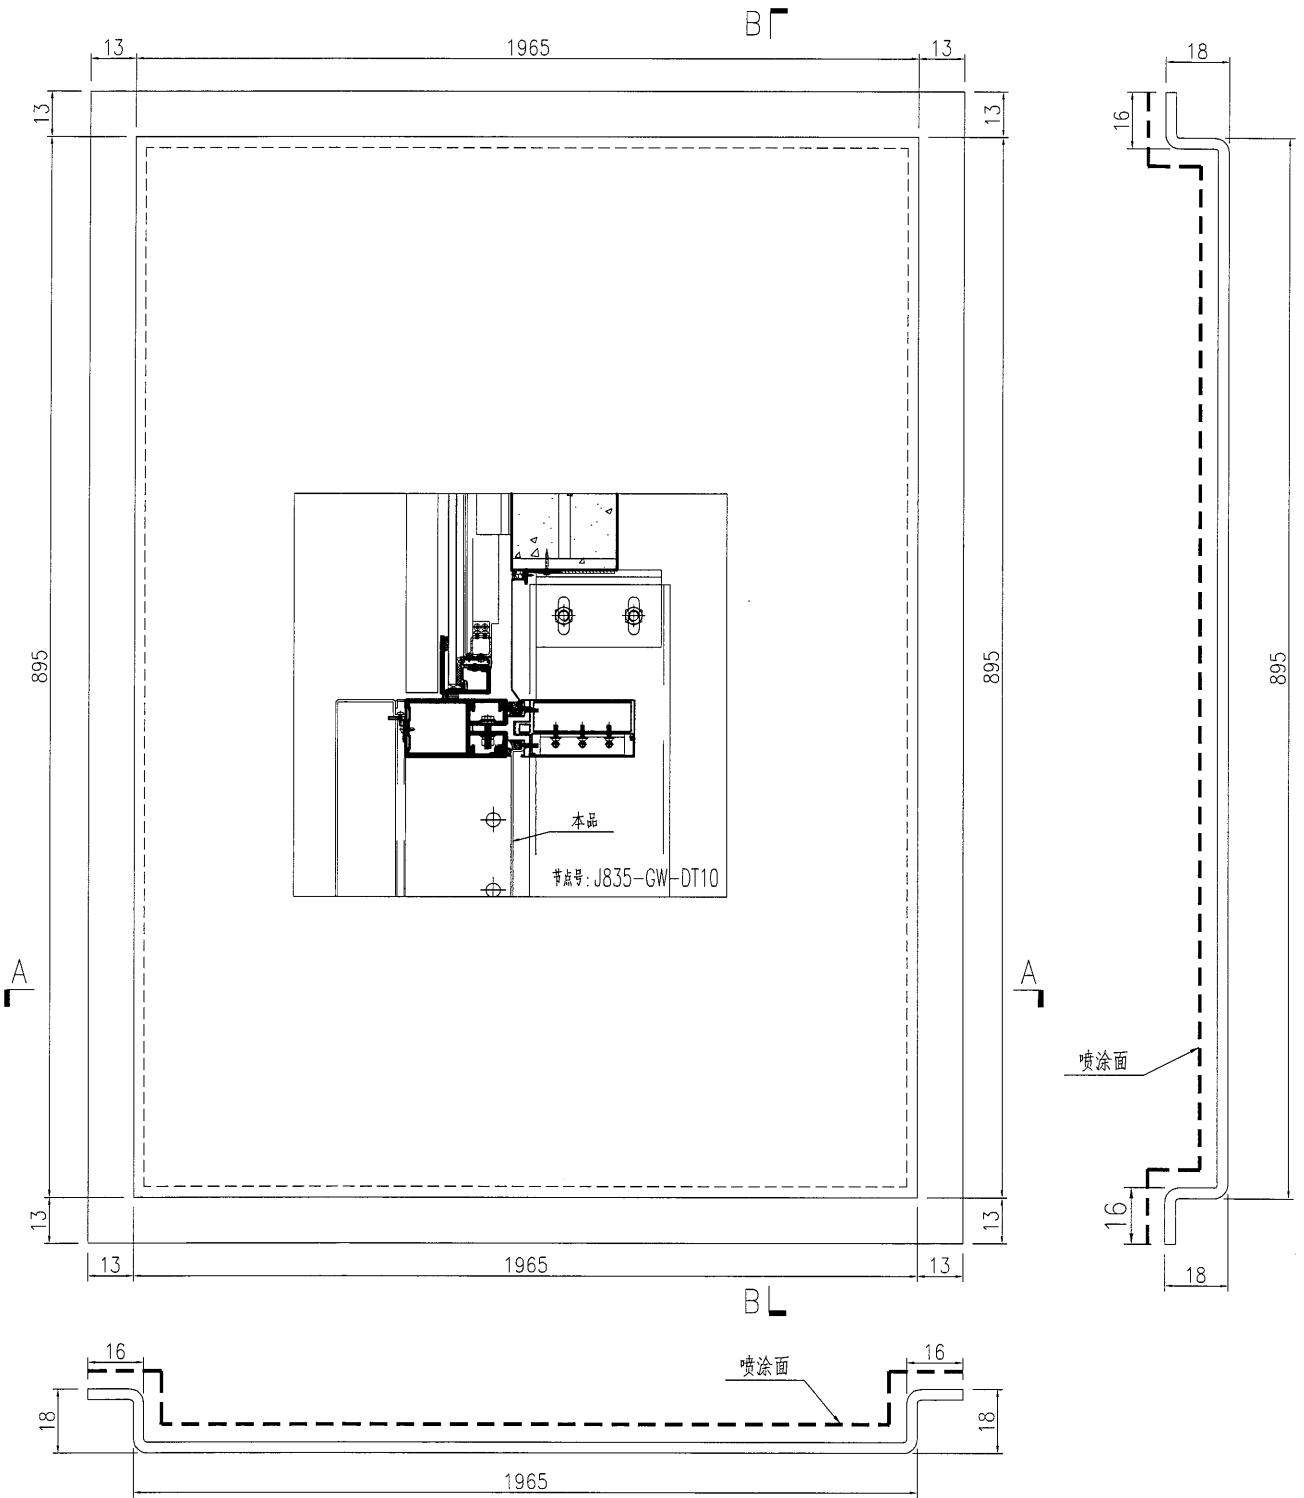


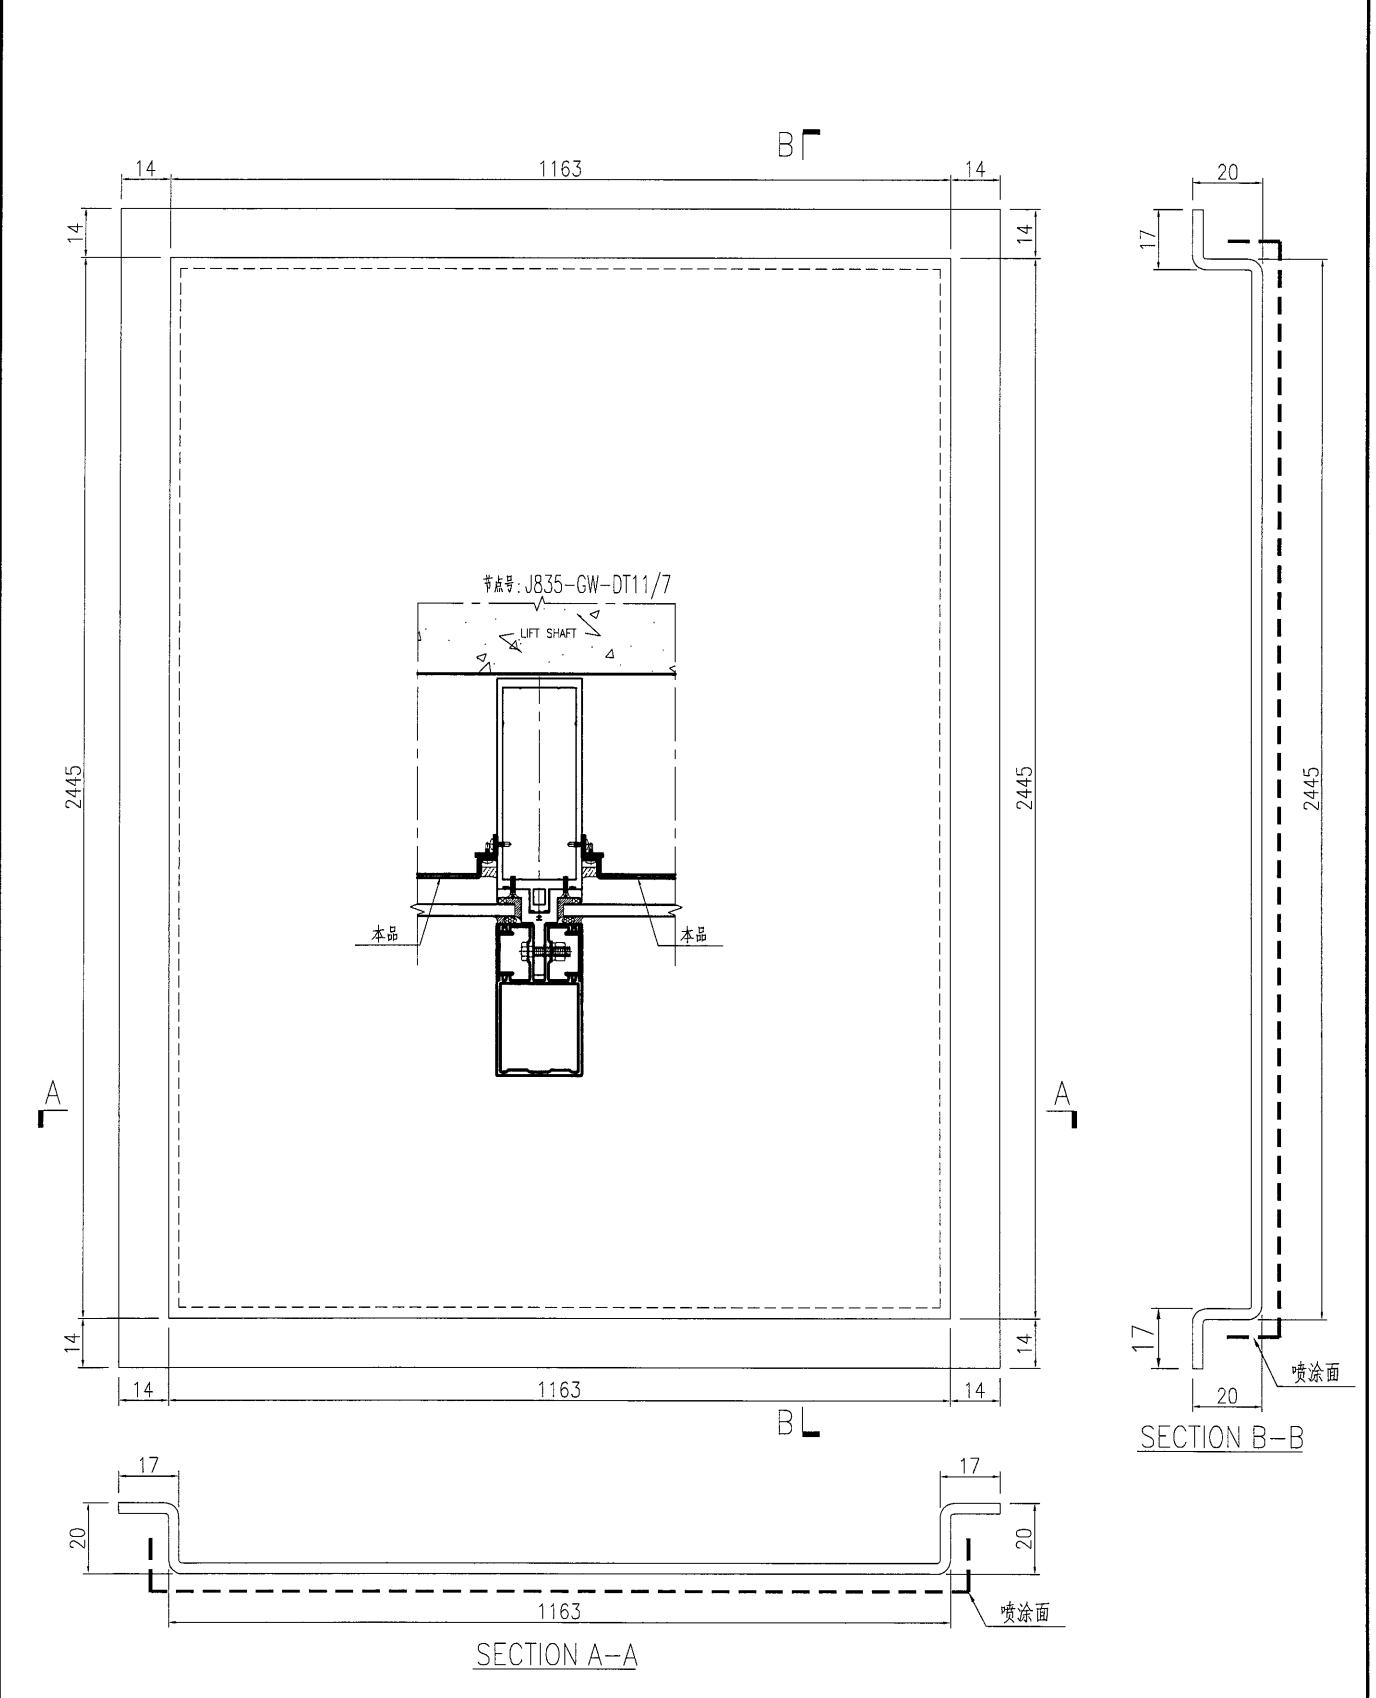
| | | | | | | | | |
|----|---------------------------|----|-----|------------|----|-------------|--|--|
| 名稱 | 鋁板加工圖 | 制圖 | 曾建平 | 2017-01-02 | 修改 | | | |
| 材料 | 3mm厚鋁板 | 復核 | | | 日期 | | | |
| 顏色 | PPG VCT 96878 ec-3 3Cants | 批准 | | | 圖號 | J835-AL230a | | |

| | | | | | | | | | | |
|--|------|-------|----|----------|---|---|---|----|----|----|
|  美特鋁質 有限公司 MIDI Aluminium Fabricator Ltd. | 产品编号 | L(mm) | 数量 | A | N | M | B | N1 | M1 | 备注 |
| | 工程號 | J835 | 地盤 | 將軍澳66D平台 | | | | | | |

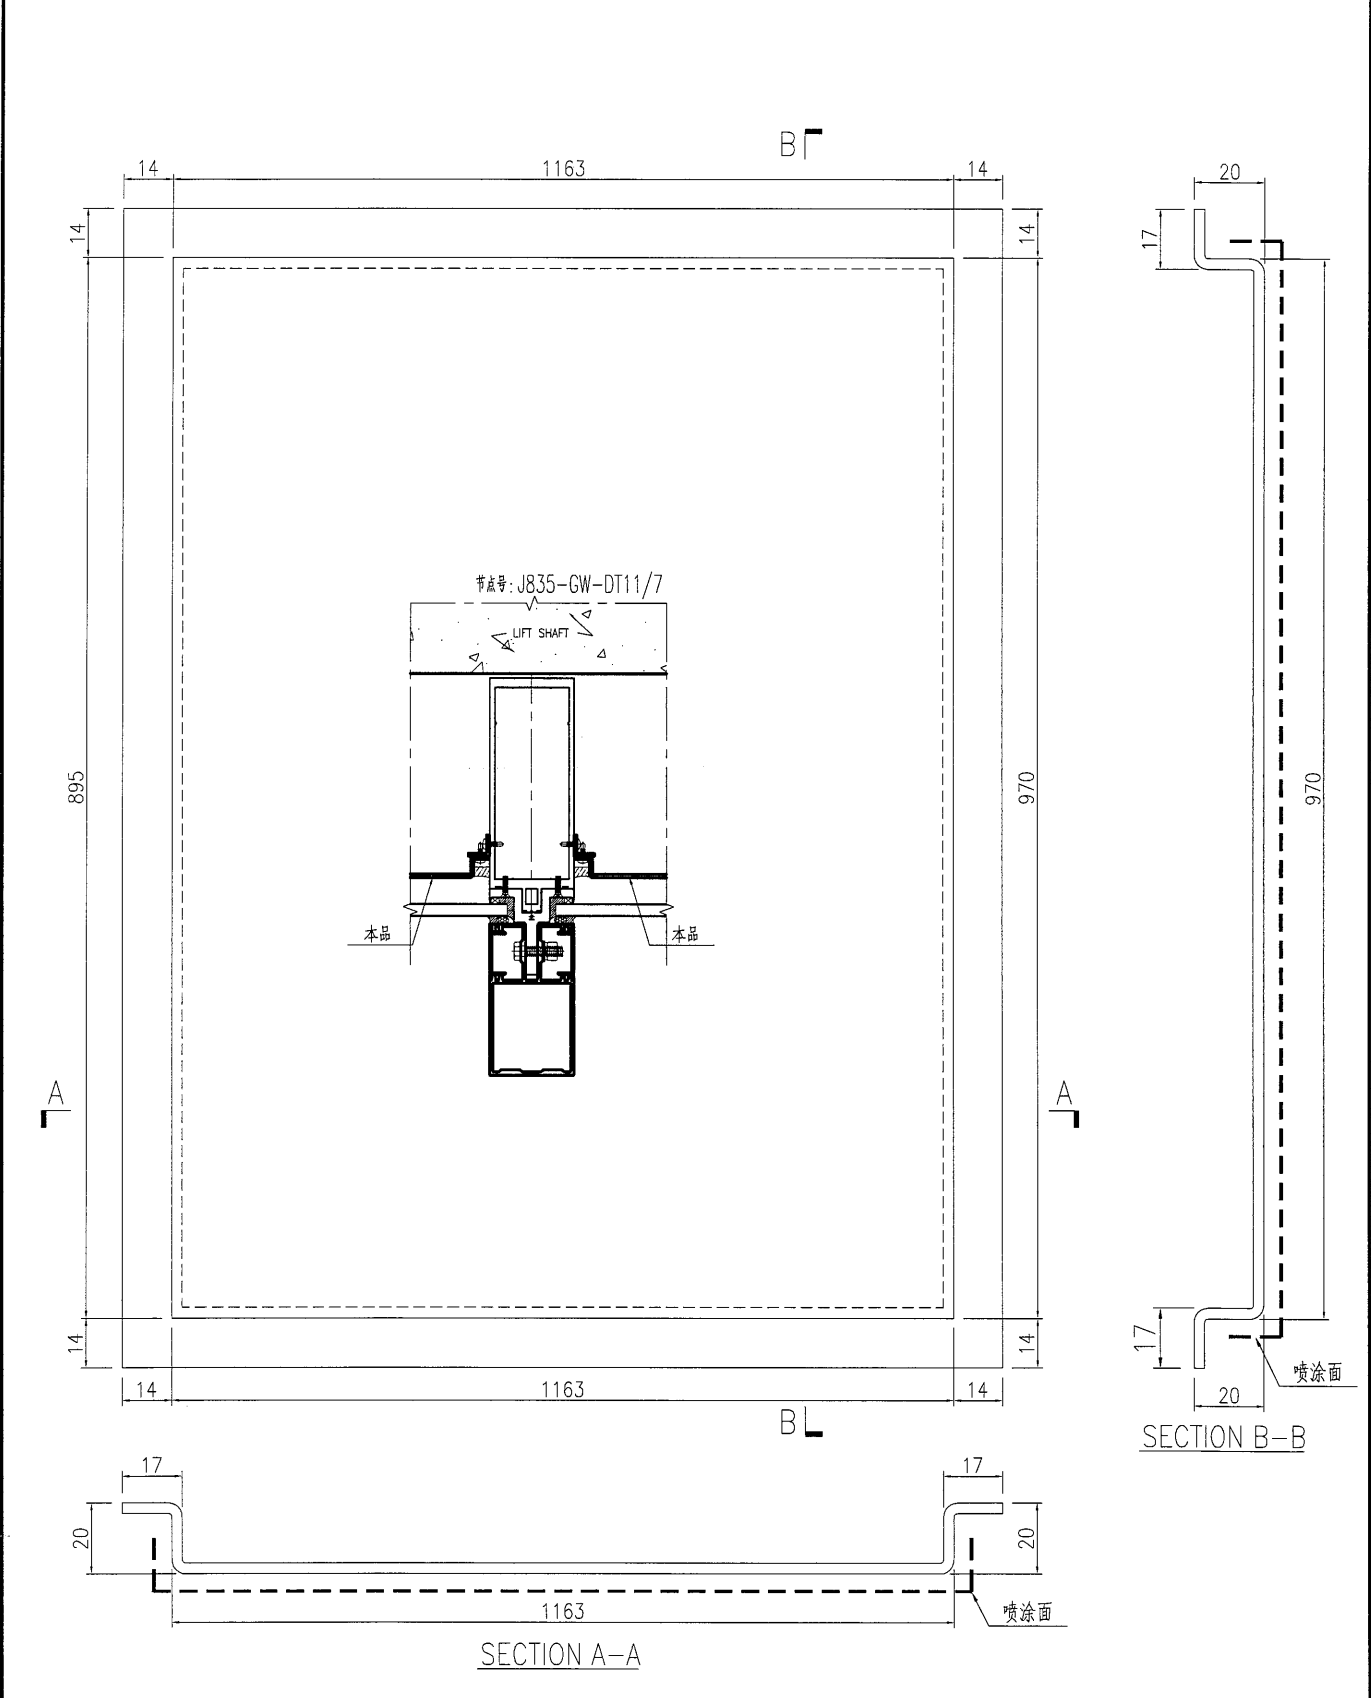


| | | | | | | | | |
|----|------------------------|----|-----|------------|----|-------------|--|--|
| 名稱 | 鋁板加工圖 | 制圖 | 曾建平 | 2017-01-02 | 修改 | | | |
| 材料 | 3mm厚鋁板 | 復核 | | | 日期 | | | |
| 顏色 | UCT34440SC-3 3Coats 銀色 | 批准 | | | 圖號 | J835-AL232a | | |

| | | | | | | | | | | |
|--|------|-------|----|----------|---|---|---|----|----|----|
|  美特鋁質 有限公司 MIDI Aluminium Fabricator Ltd. | 产品编号 | L(mm) | 数量 | A | N | M | B | N1 | M1 | 备注 |
| | 工程號 | J835 | 地盤 | 將軍澳66D平台 | | | | | | |




| | | | | | | | | |
|----|------------------------|----|-----|------------|----|-------------|--|--|
| 名稱 | 鋁板加工圖 | 制圖 | 曾建平 | 2017-01-02 | 修改 | | | |
| 材料 | 3mm厚鋁板 | 復核 | | | 日期 | | | |
| 顏色 | UCT34440SC-3 3Coats 銀色 | 批准 | | | 圖號 | J835-AL233a | | |

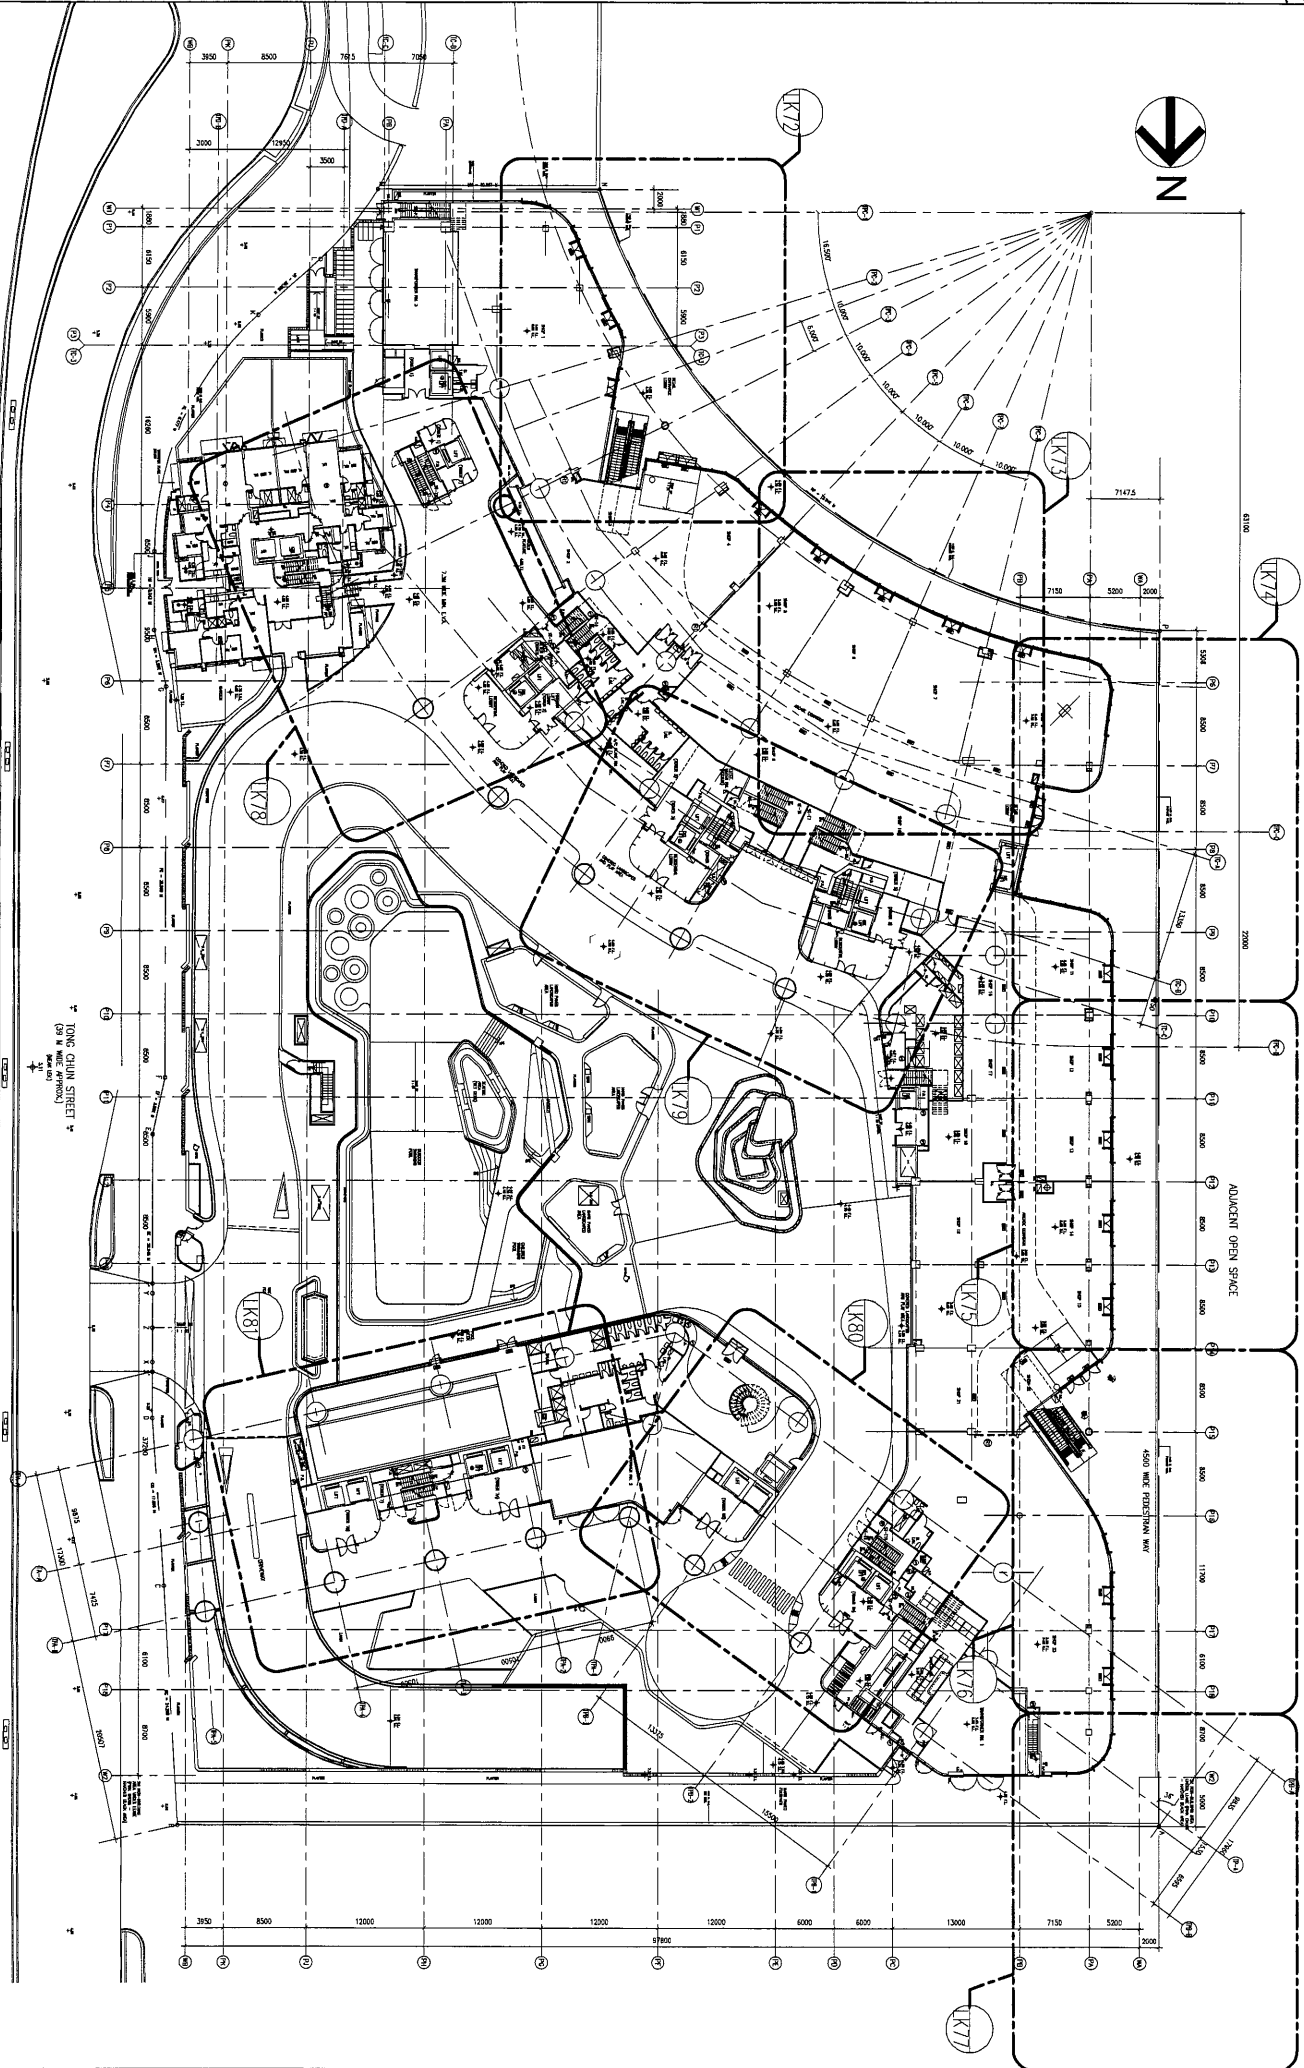


TONG CHUN STREET
(SEE N. SIDE APPROX.)

600 WEST FREIGHTWAY WAY

ADJACENT OPEN SPACE

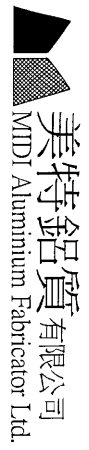


| | | | | | | | | |
|---|-----------|-------|-------|---------|---|---|--------------|---------------|
| 美特鋁質有限公司 MTD Aluminium Fabricator Ltd. | 工程號: 1835 | 窗號: - | 數量: - | 繪圖: 曾建平 | 日期: 2017.01.09 | 批准: <input type="checkbox"/> 日期: <input type="checkbox"/> | 名稱: G1防木板位置圖 | 圖號: 1835-LK69 |
| 地盤: 將軍澳60D平台 | 顏色: - | 位置: - | 校核: - | 日期: - | 採用: 地盤 <input type="checkbox"/> 工廠 <input type="checkbox"/> | 版次: - | 版次: - | |

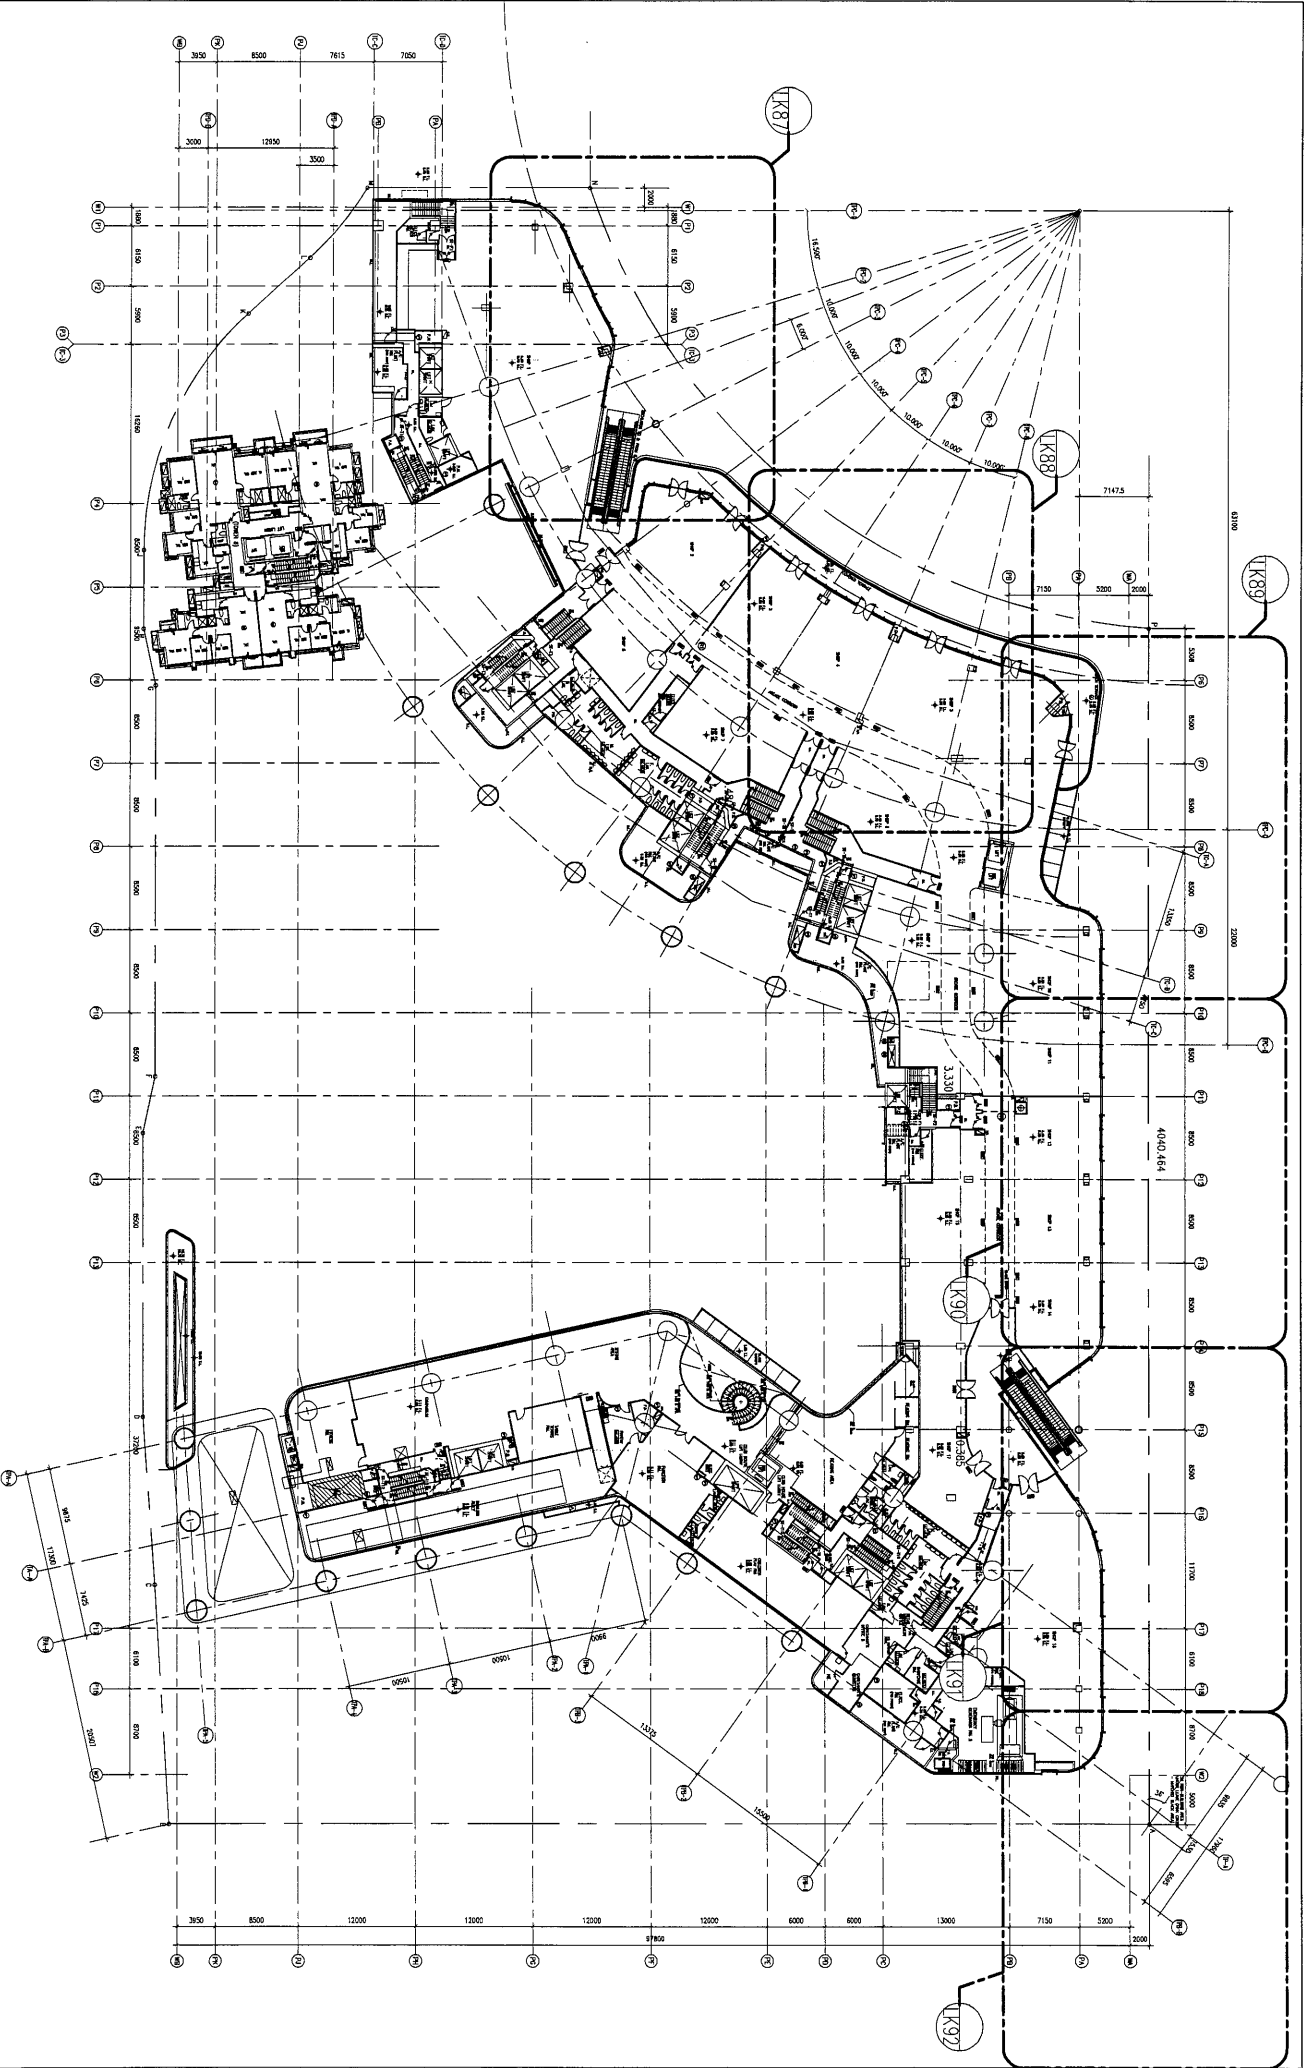

美特鋁質有限公司
MIDI Aluminum Fabricator Ltd.


| | | | | | | |
|--------------|-------|-------|---------|----------------|---|---------------|
| 工程號: J-835 | 窗號: - | 數量: - | 繪圖: 曾建平 | 日期: 2017.01.09 | 批准: | 名稱: 1#防水板位置圖 |
| 地盤: 將軍澳60D平台 | 顏色: - | 位置: - | 校核: | 日期: | 採用: 地盤 <input type="checkbox"/> 工廠 <input type="checkbox"/> | 版次: |
| | | | | | | 圖号: J835-LK71 |
| | | | | | | 版次: |

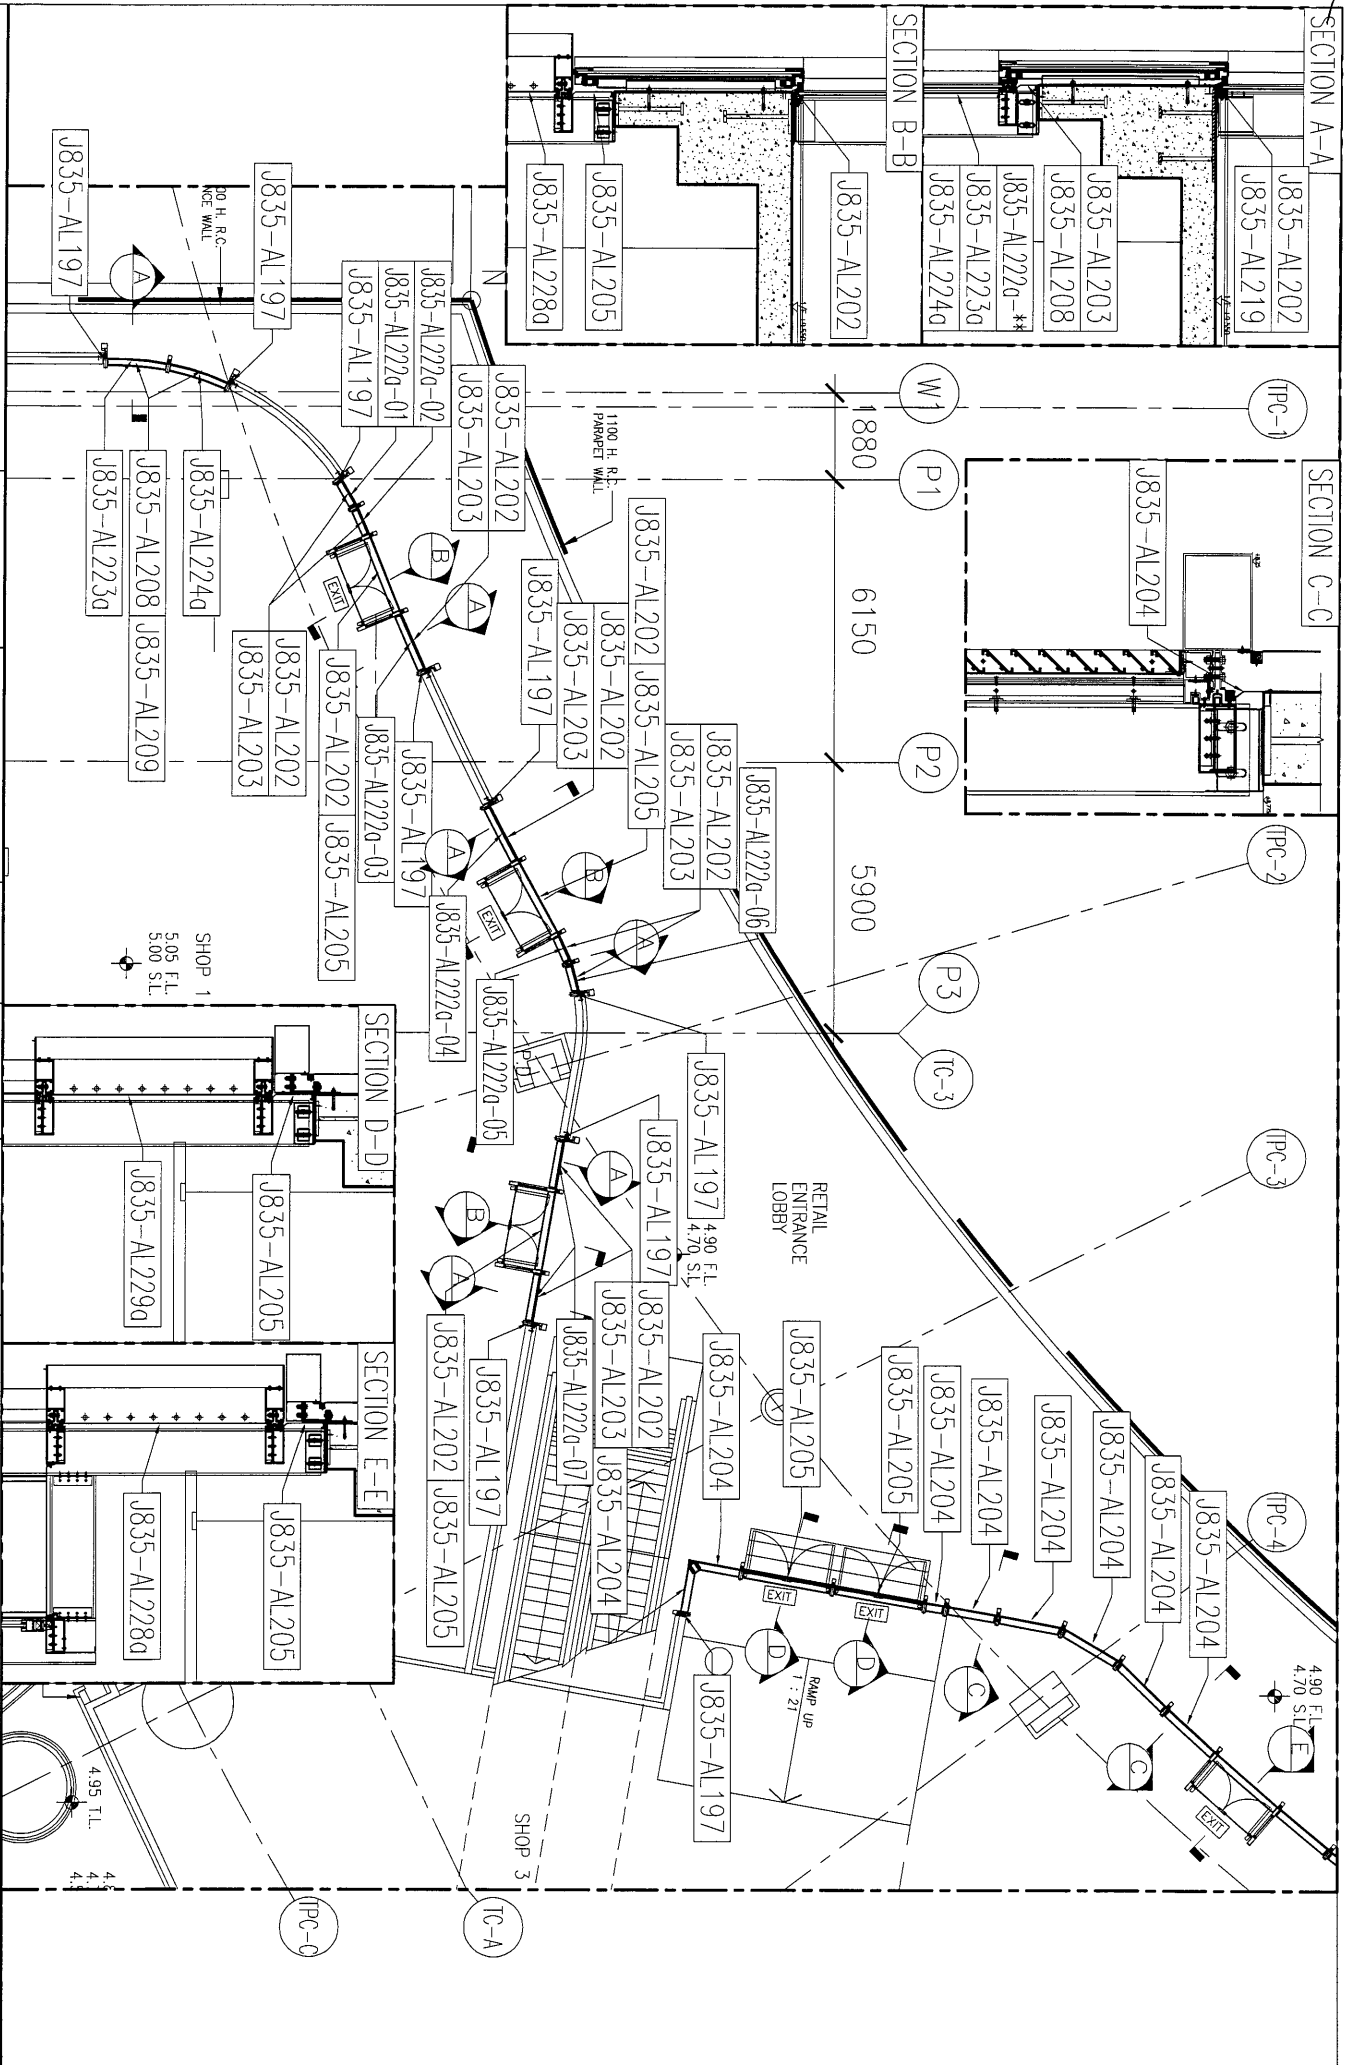

美特鋁質有限公司
MTDI Aluminium Fabricator Ltd.

| | | | | | | | | |
|-------------|-------|-------|---------|----------------|--------|-----|------------|---------------|
| 工程號: J835 | 窗號: - | 數量: - | 繪圖: 曾建平 | 日期: 2017.01.09 | 批准: | 日期: | 名稱: 防水板位置圖 | 圖號: J835-LK72 |
| 地盤: 將軍澳60平台 | 顏色: - | 位置: - | 校核: | 日期: | 採用: 地盤 | 工廠口 | 版次: | 版次: |

8

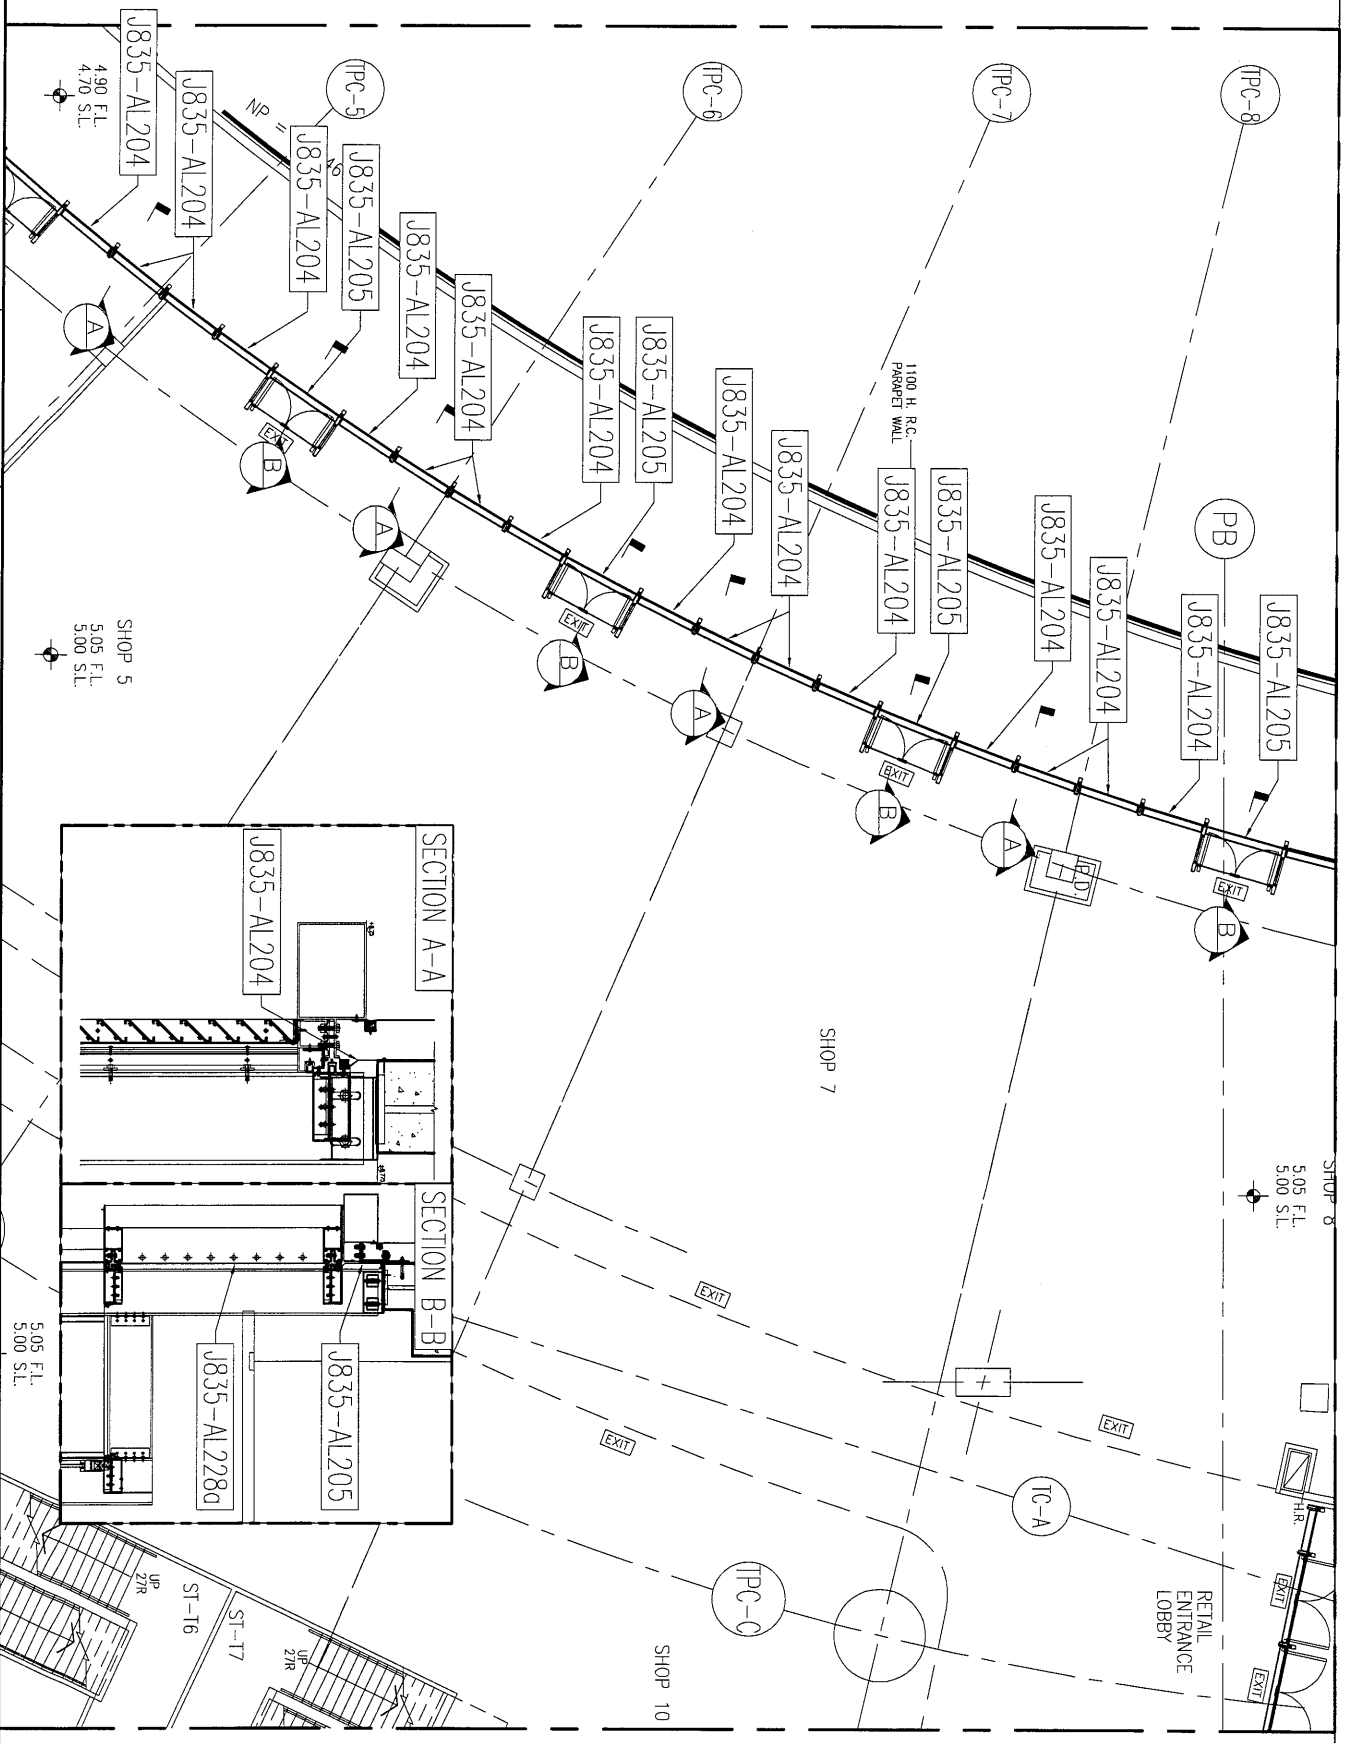


J835-AL204
4.90 F.L.
4.70 S.L.



SHOP 5
5.05 F.L.
5.00 S.L.


SHOP 8
5.05 F.L.
5.00 S.L.

5.05 F.L.
5.00 S.L.

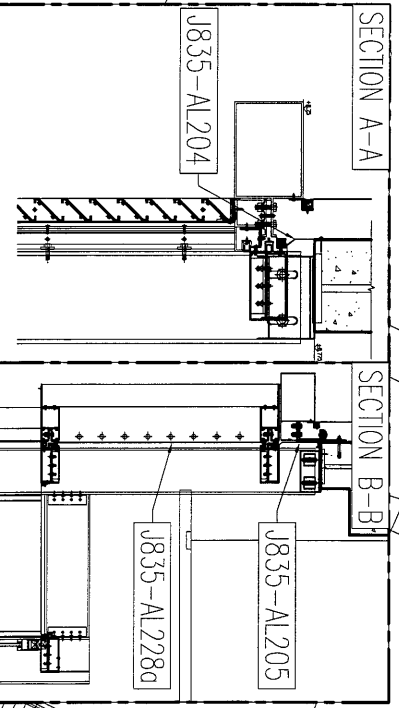


| | | | | | | | |
|--------------|-------|-------|---------|----------------|---|------------|---------------|
| 工程號: J835 | 窗號: - | 數量: - | 繪圖: 曾建平 | 日期: 2017.01.09 | 批准: | 名稱: 防水板位置圖 | 圖号: J835-LK73 |
| 地點: 將軍澳60D平台 | 顏色: - | 位置: - | 校核: | 日期: | 採用: 地盤 <input type="checkbox"/> 工廠 <input type="checkbox"/> | 版次: | 版次: |

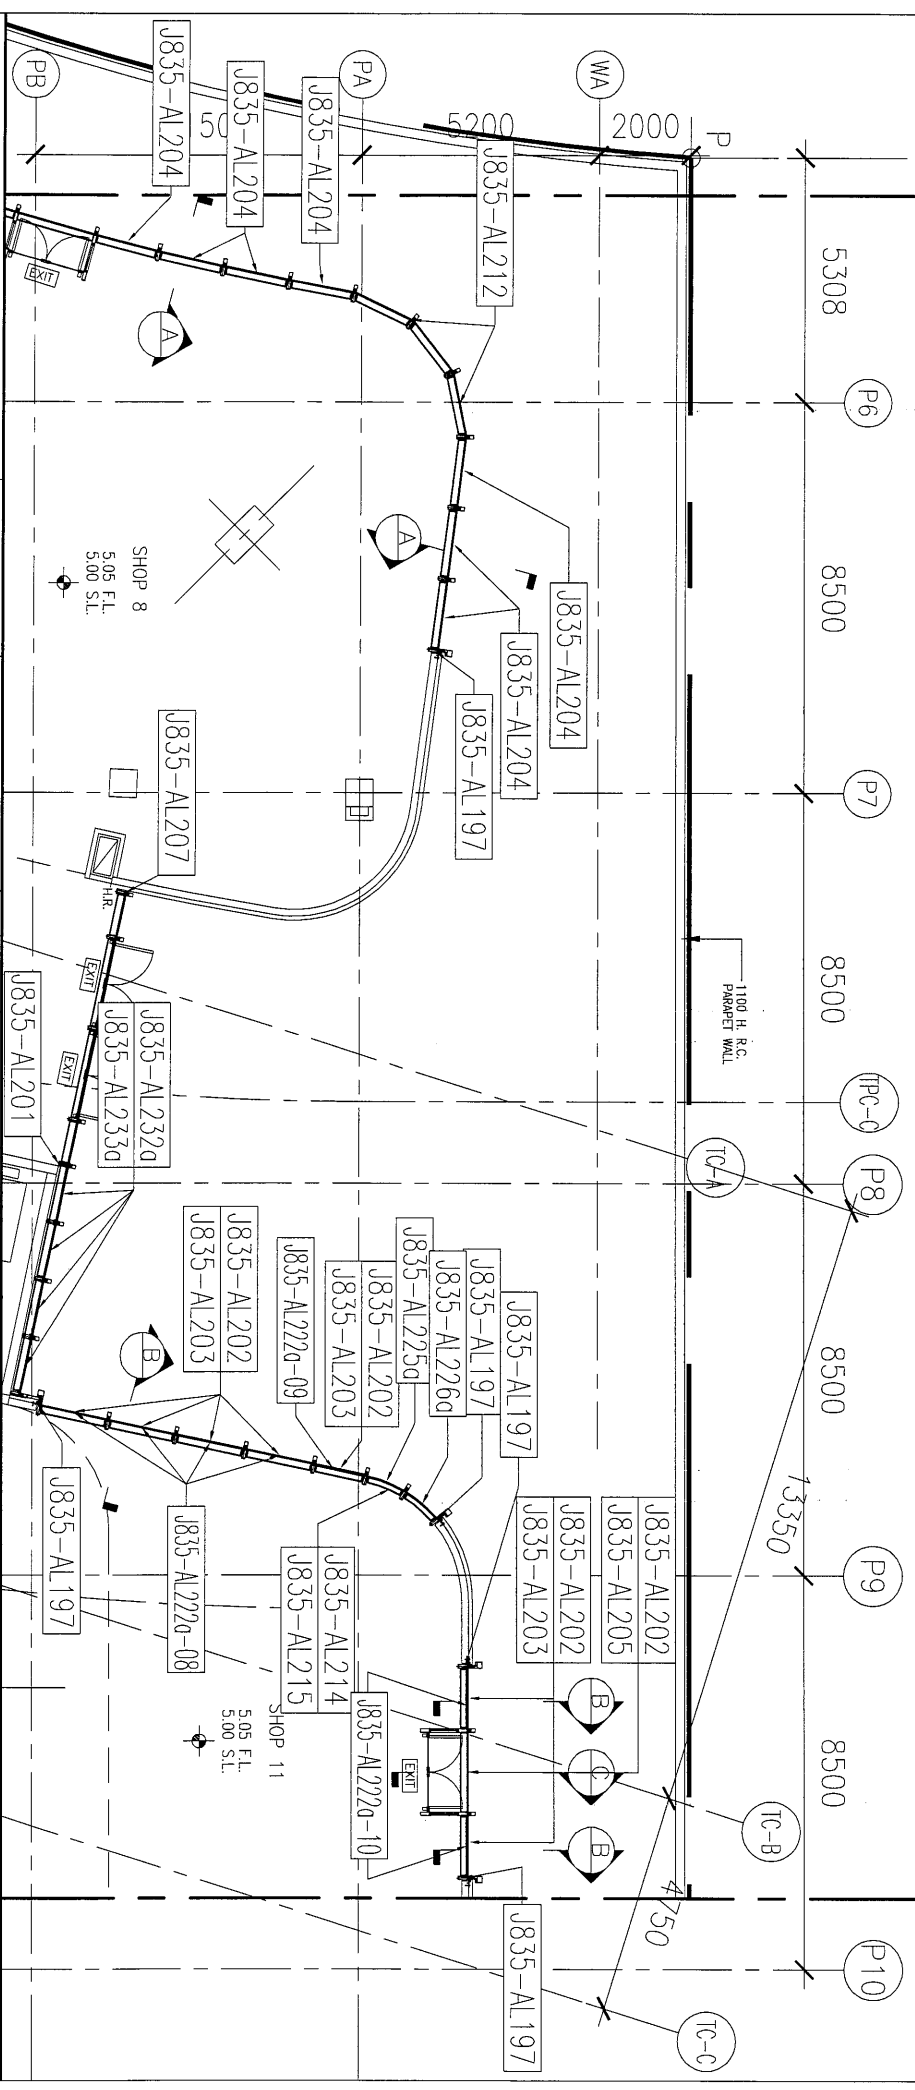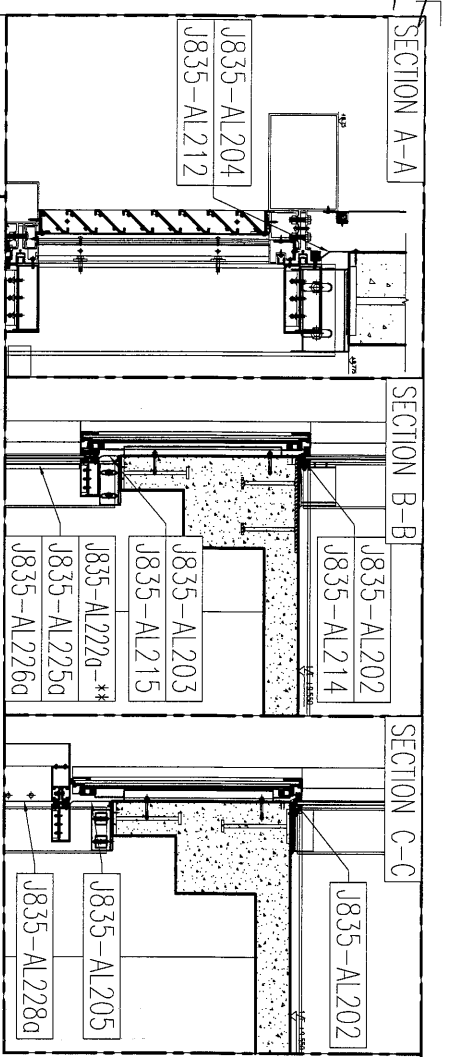


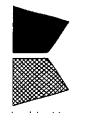
美特鋁質有限公司
 MIDI Aluminum Fabricator Ltd.

| | | | | | | | | |
|-------------|-------|-------|---------|----------------|---|-----|------------|---------------|
| 工程號: J-835 | 窗號: - | 數量: - | 繪圖: 曾建平 | 日期: 2017.01.09 | 批准: | 日期: | 名稱: 防水板位置圖 | 圖號: 1835-LK74 |
| 地點: 將軍澳60平台 | 顏色: - | 位置: - | 校核: | 日期: | 採用: 地盤 <input type="checkbox"/> 工廠 <input type="checkbox"/> | 日期: | 版次: | 版次: |

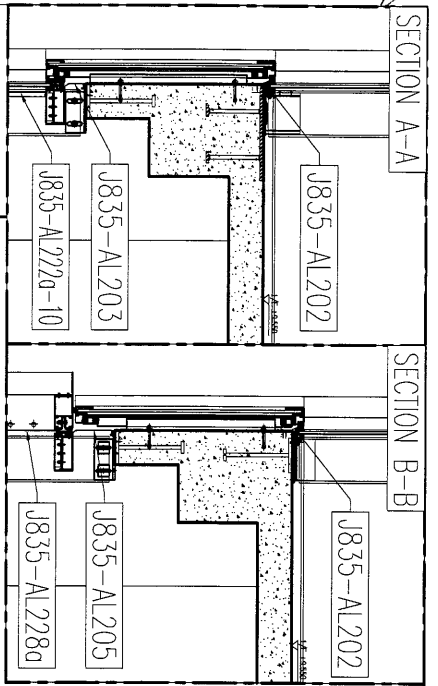

ADJACENT OPEN SPACE

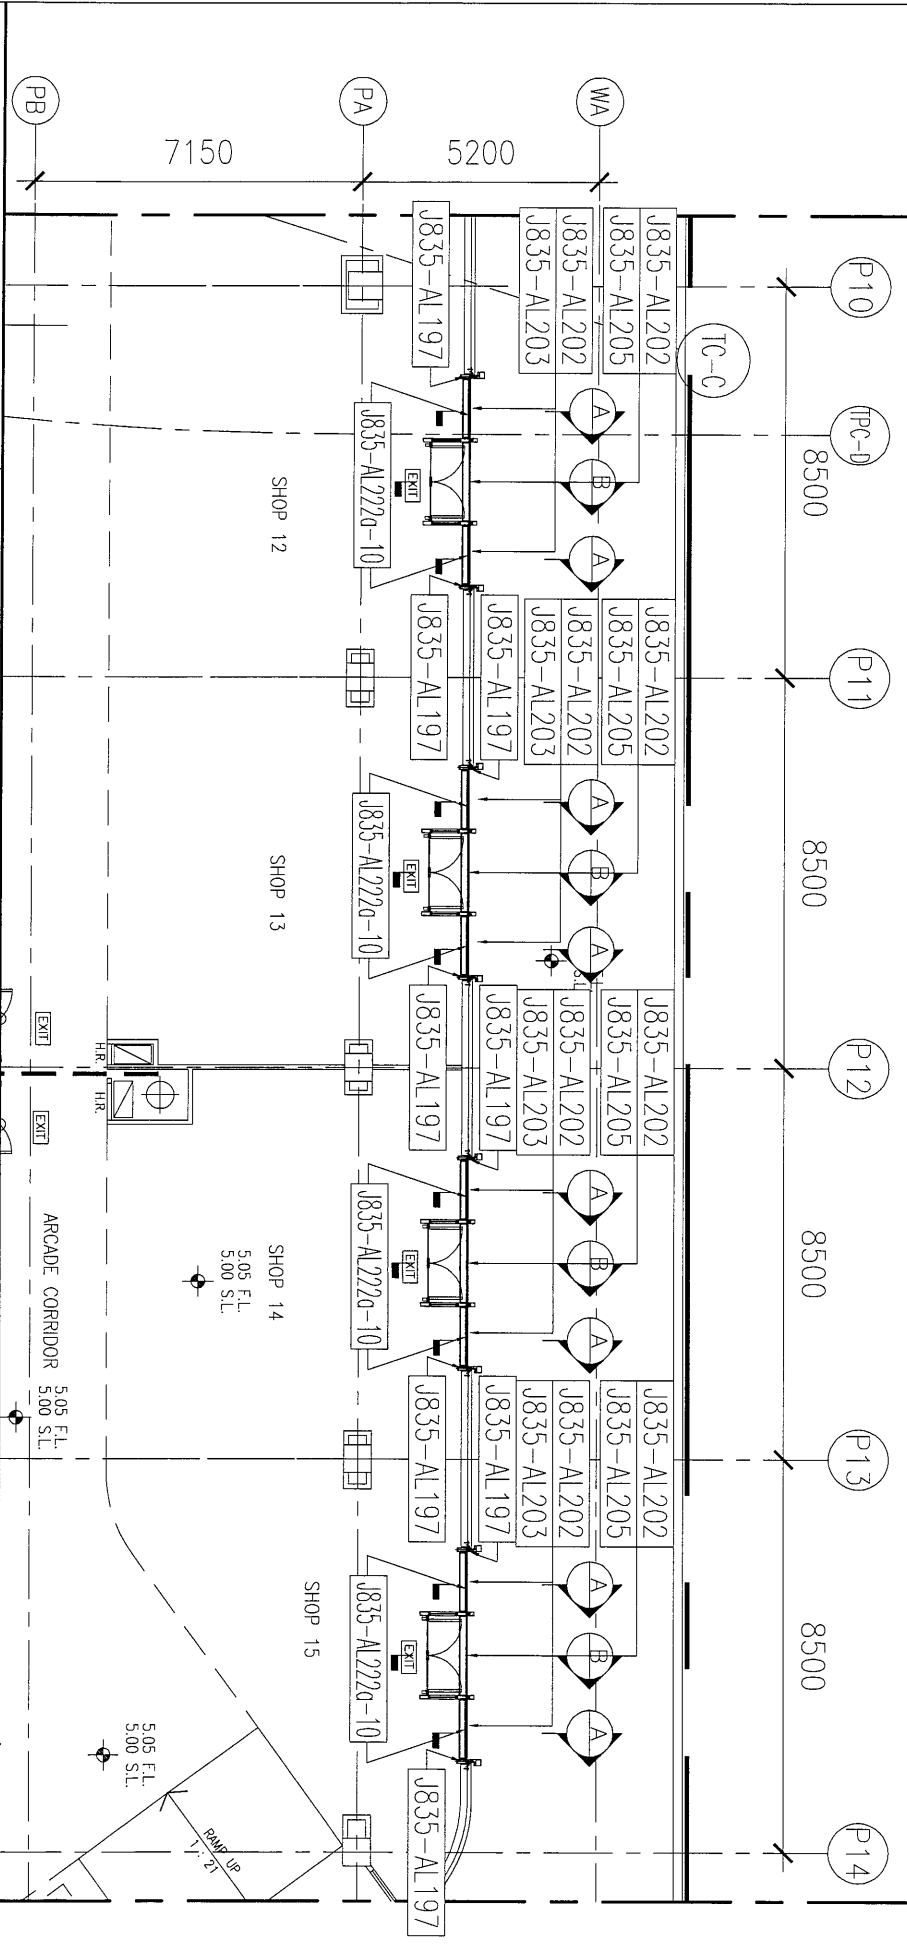

| | | | | | | | | |
|--------------|-------|-------|---------|----------------|---|-------|------------|---------------|
| 工程號: J-835 | 窗號: - | 數量: - | 繪圖: 曾建平 | 日期: 2017.01.09 | 批准: - | 日期: - | 名稱: 防水板位置圖 | 圖號: 1835-LK75 |
| 地盤: 將軍澳60D平台 | 顏色: - | 位置: - | 校核: - | 日期: - | 採用: 地盤 <input type="checkbox"/> 工廠 <input type="checkbox"/> | 日期: - | 版次: - | 版次: - |

ARCADIE CORRIDOR
5.05 F.L.
5.00 S.L.

SHOP 14
5.05 F.L.
5.00 S.L.

SHOP 15
5.05 F.L.
5.00 S.L.

SHOP 13
5.05 F.L.
5.00 S.L.

SHOP 12

SHOP 13

SHOP 15

PB

PA

WA

TC-C

P10

TC-D

P11

P12

P13

P14

7150

5200

8500

8500




8500

8500




5.05 F.L.
5.00 S.L.

5.05 F.L.
5.00 S.L.

RAMP UP
1/1.21

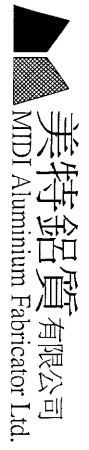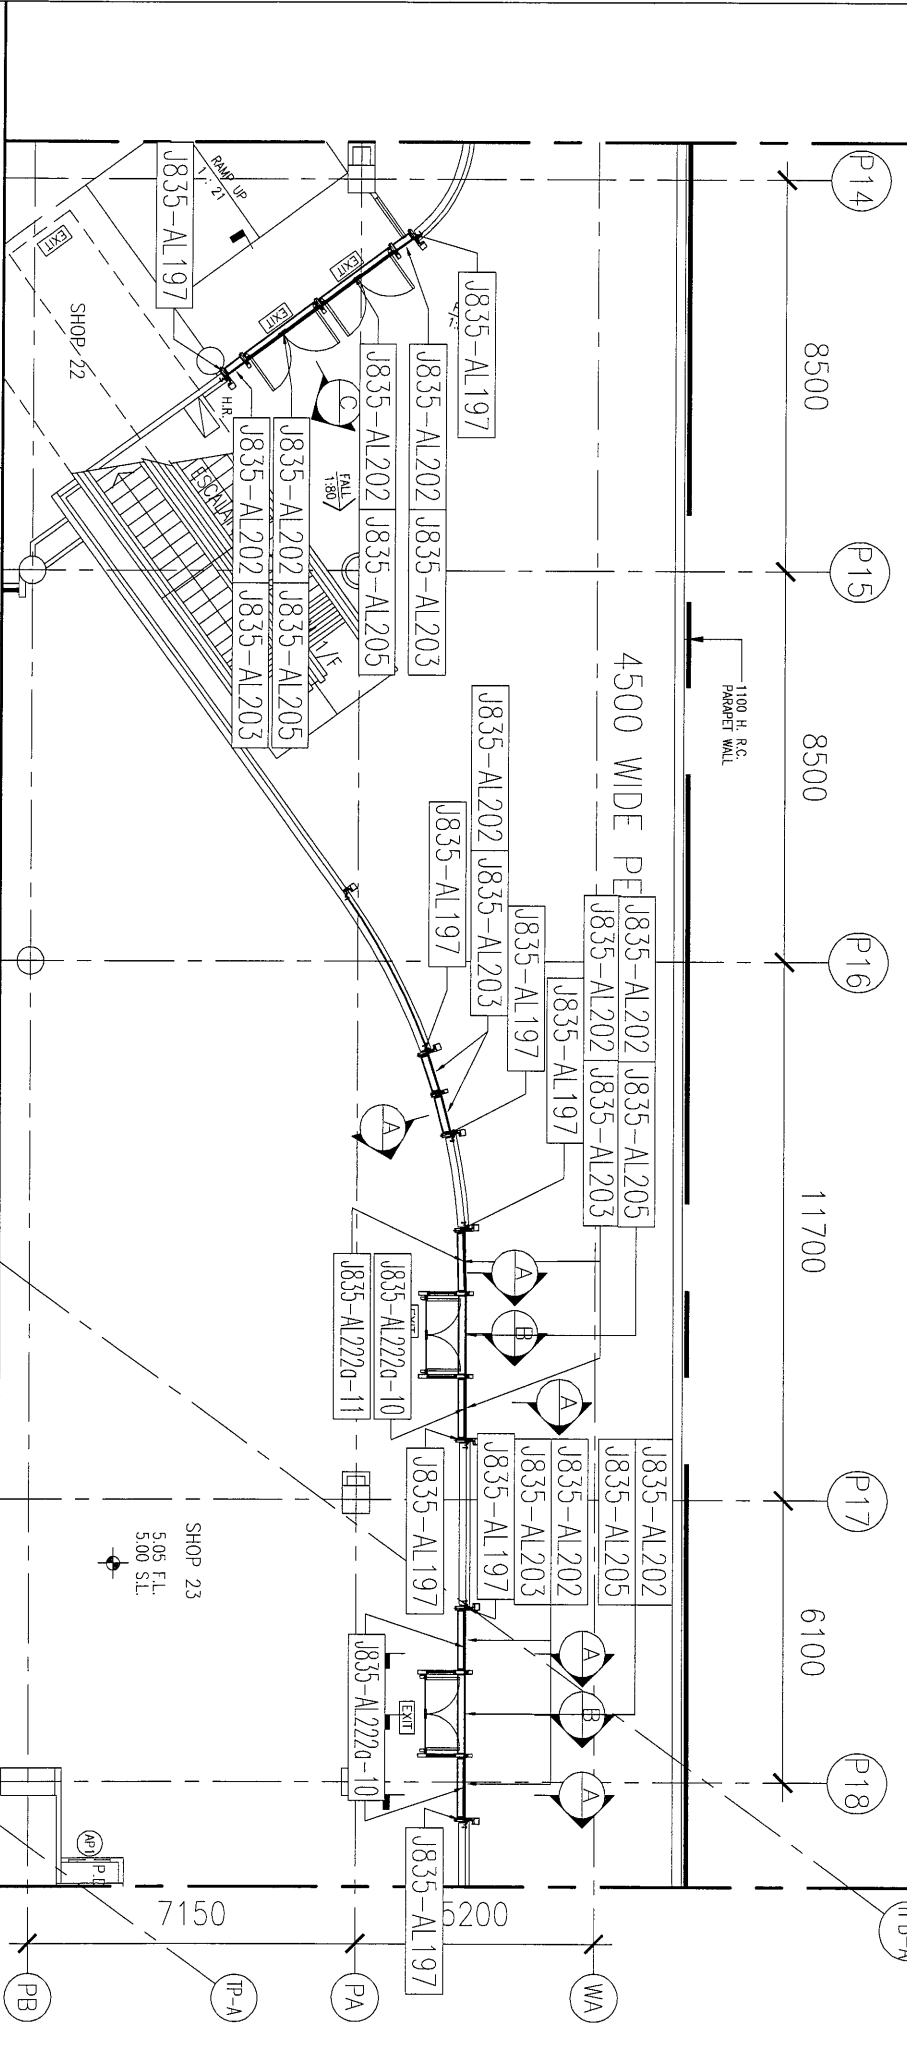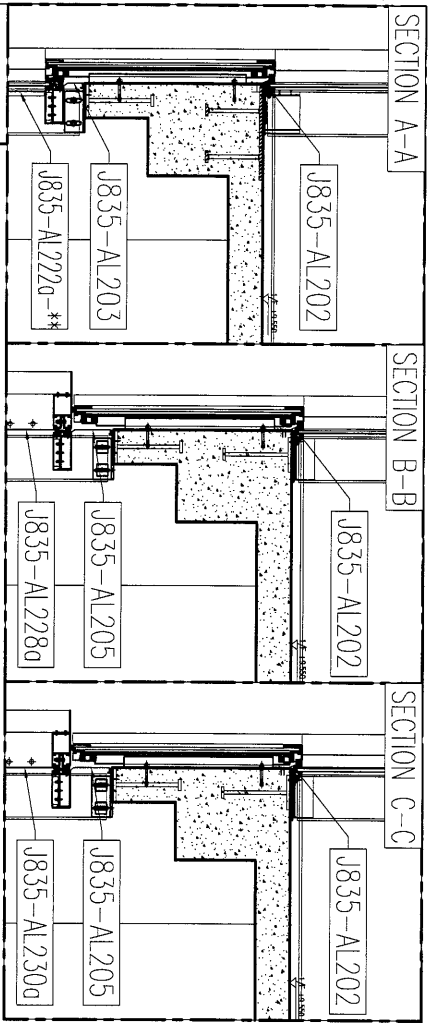


| | | | | | | | | |
|--------------|---------|---------|---------|----------------|--------------------|---------|------------|---------------|
| 工程號: J835 | 窗號: - | 數量: - | 繪圖: 曾建平 | 日期: 2017.01.09 | 批准: [] | 日期: [] | 名稱: 防水板位置圖 | 圖號: J835-LK76 |
| 地點: 將軍澳60D平台 | 顏色: [] | 位置: [] | 校核: [] | 日期: [] | 採用: 地盤 [] 工廠口 [] | 日期: [] | 版次: [] | 版次: [] |

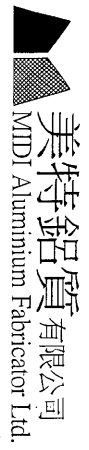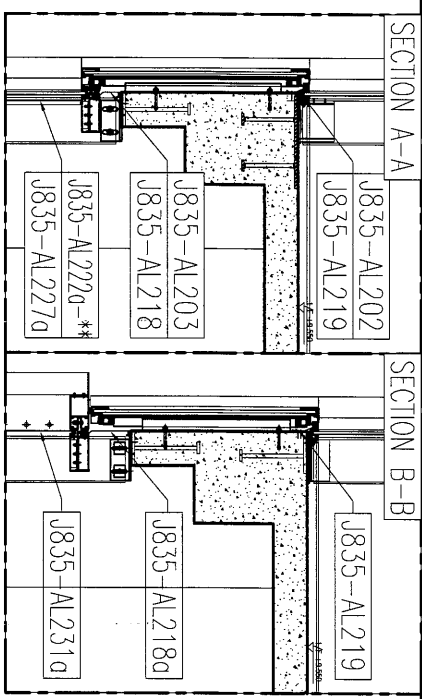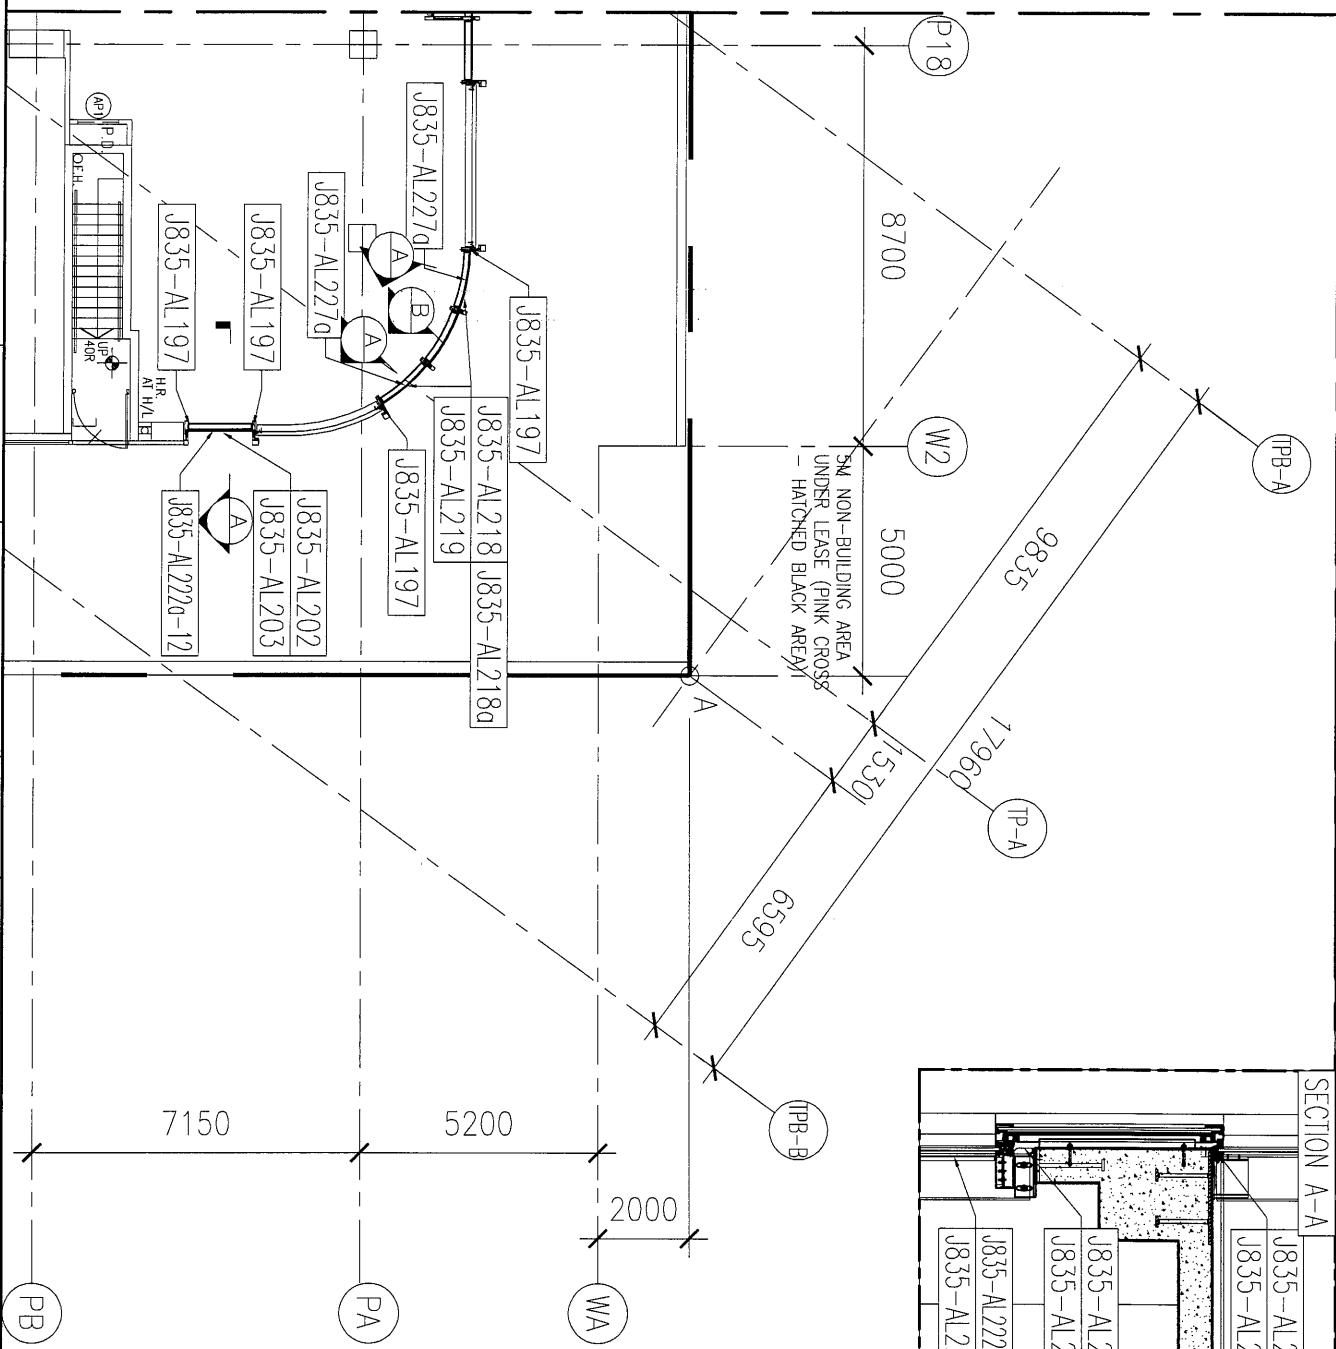



美特鋁質有限公司
MTD Aluminium Fabricator Ltd.

| | | | | | | |
|-------------|-------|-------|---------|----------------|---|---------------|
| 工程號: J835 | 窗號: - | 數量: - | 繪圖: 曾建平 | 日期: 2017.01.09 | 批准: | 名稱: 防水板位置圖 |
| 地盤: 將軍澳60平台 | 顏色: - | 位置: - | 校核: - | 日期: - | 採用: <input checked="" type="checkbox"/> 地盤 <input type="checkbox"/> 工廠 <input type="checkbox"/> | 圖號: 1835-LK77 |
| | | | | | | 版次: - |


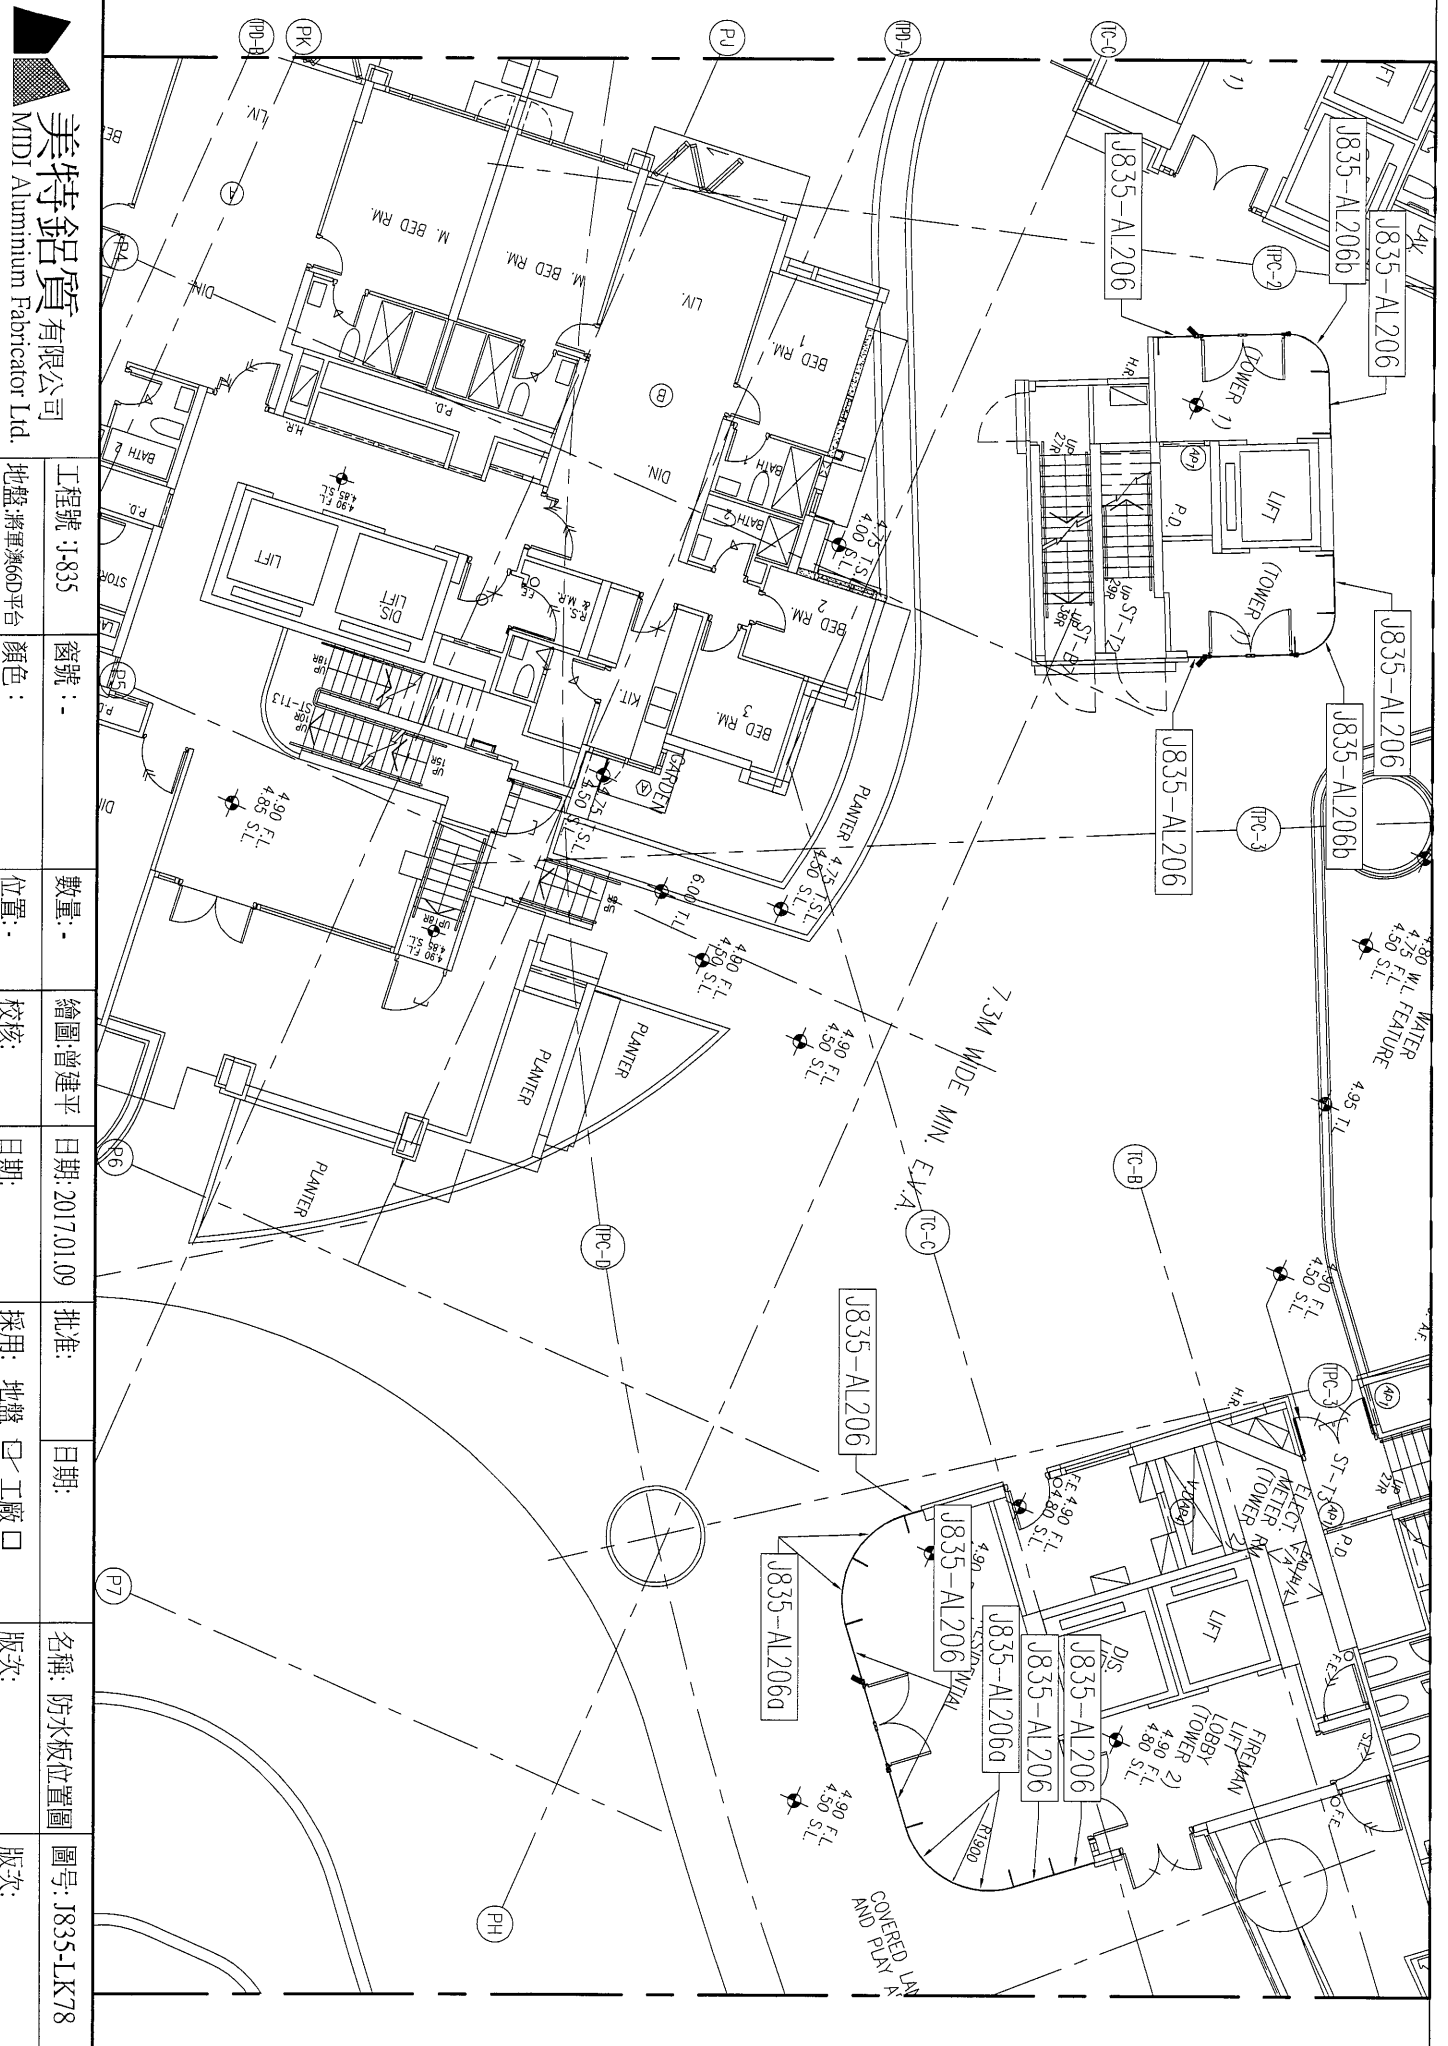


美特铝质有限公司
MIDI Aluminium Fabricator Ltd.

| | | | | | | | |
|--------------|-------|-------|---------|----------------|---|-------|---------------|
| 工程號: J835 | 窗號: - | 數量: - | 繪圖: 曾建平 | 日期: 2017.01.09 | 批准: - | 日期: - | 名稱: 防水板位置圖 |
| 地盤: 將軍澳60D平台 | 顏色: - | 位置: - | 校核: - | 日期: - | 採用: 地盤 <input type="checkbox"/> 工廠 <input type="checkbox"/> | 日期: - | 圖号: 1835-LK78 |
| | | | | | | | 版次: - |
| | | | | | | | 版次: - |

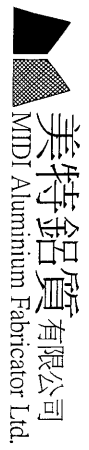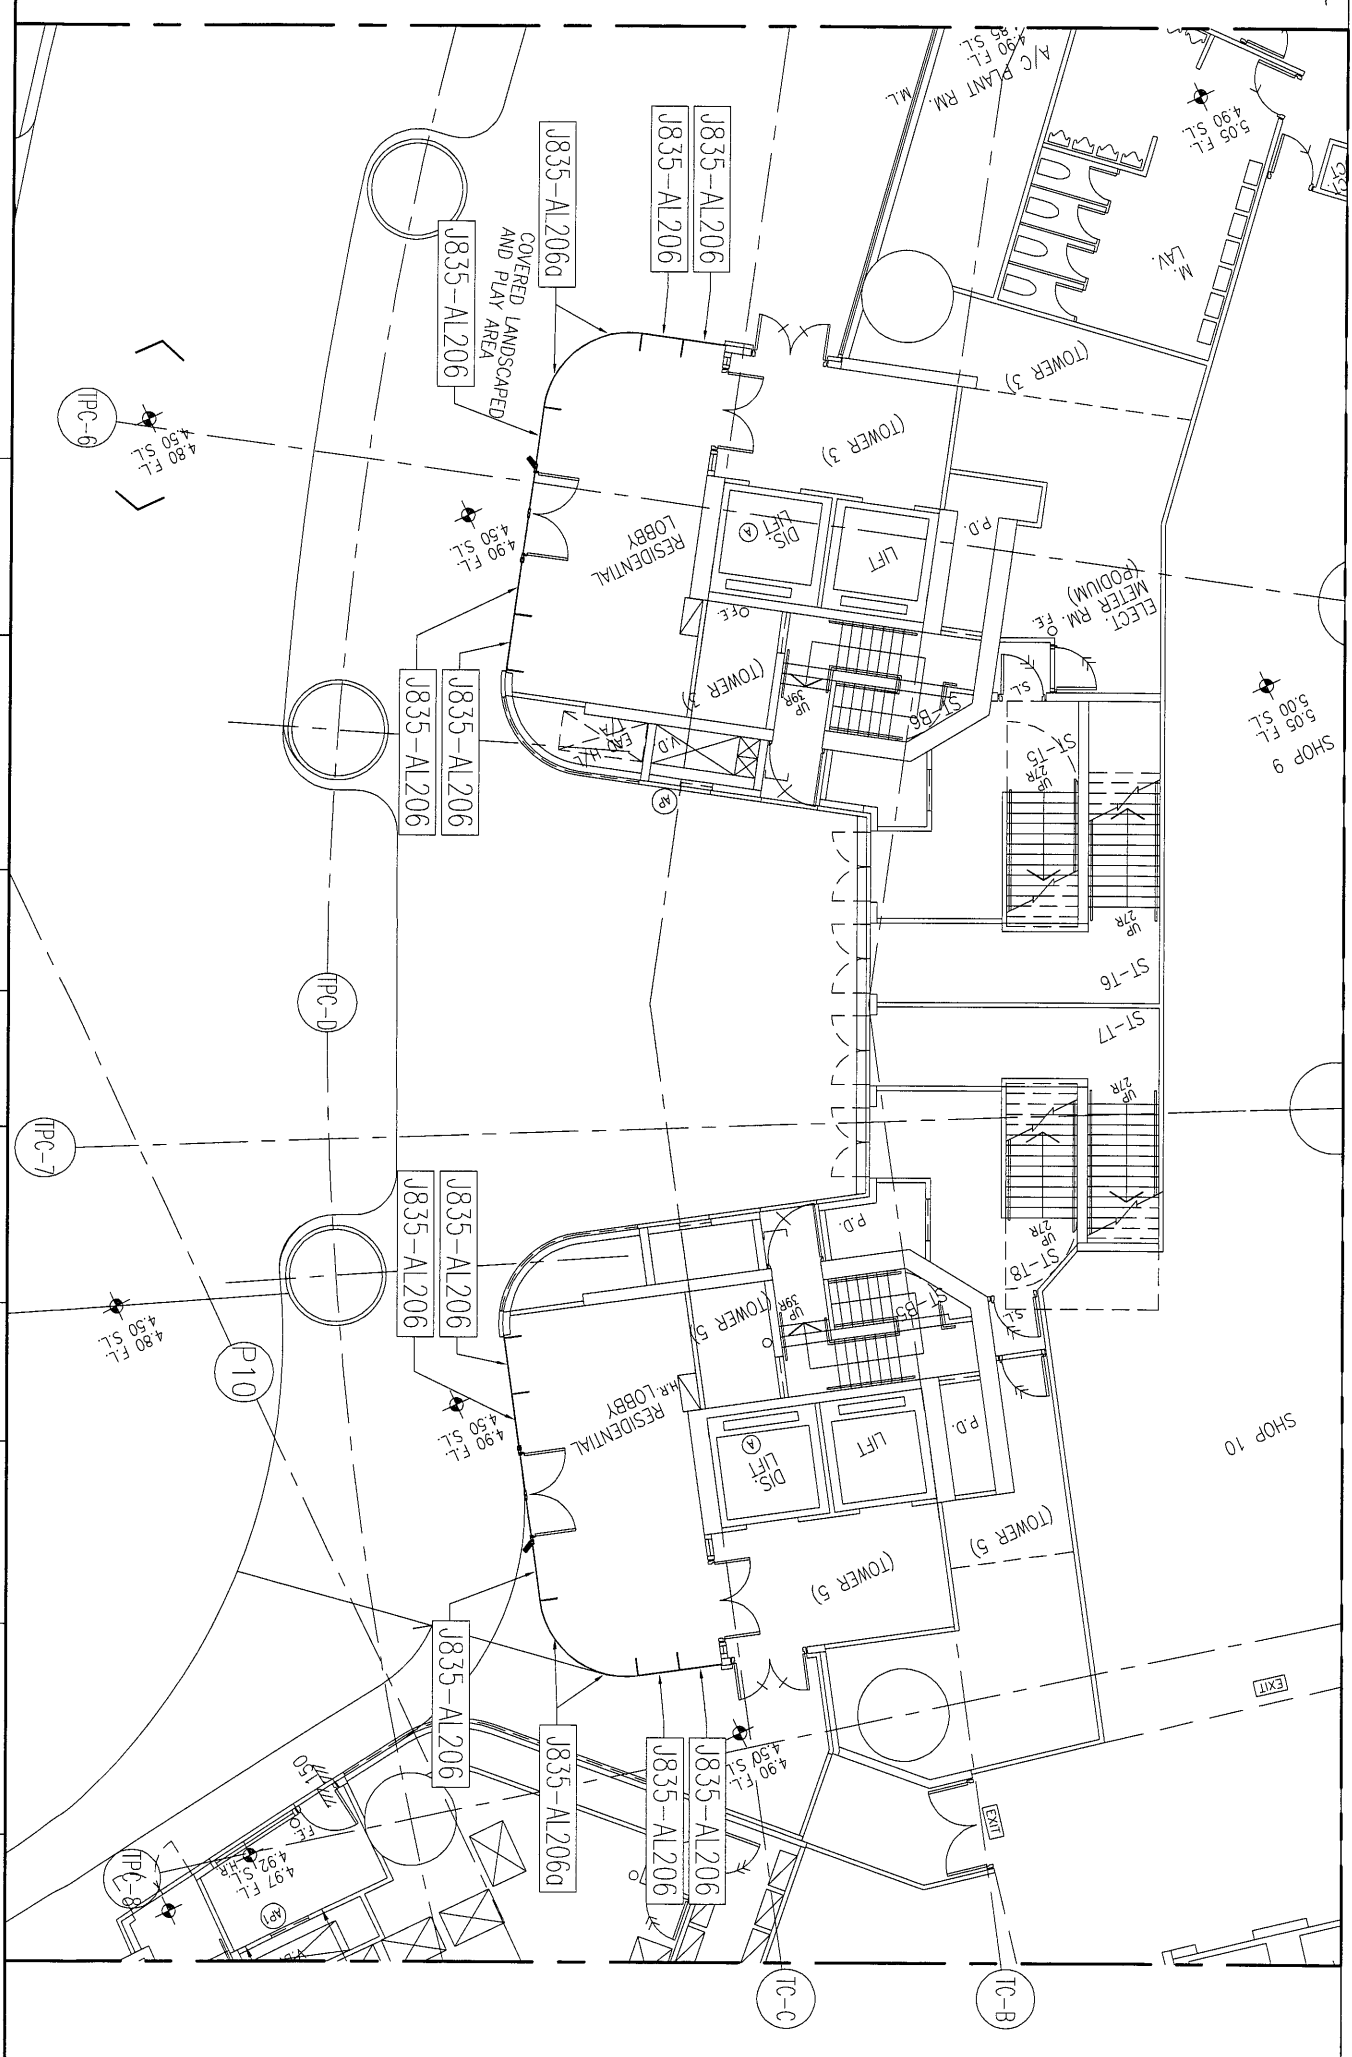



| | | | | | | | | | | |
|--|--|------------|-------|-------|---------|---|-----|-----|------------|---------------|
| 美特鋁質有限公司 MTD Aluminum Fabricator Ltd. | | 工程號: J-835 | 窗號: - | 數量: . | 繪圖: 曾建平 | 日期: 2017.01.09 | 批准: | 日期: | 名稱: 防水板位置圖 | 圖号: 1835-LK79 |
| 地盤: 將軍澳6D平台 | | 顏色: . | 位置: . | 校核: | 日期: | 採用: 地盤 <input type="checkbox"/> 工廠 <input type="checkbox"/> | 版次: | 版次: | | |

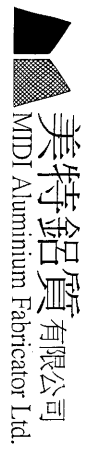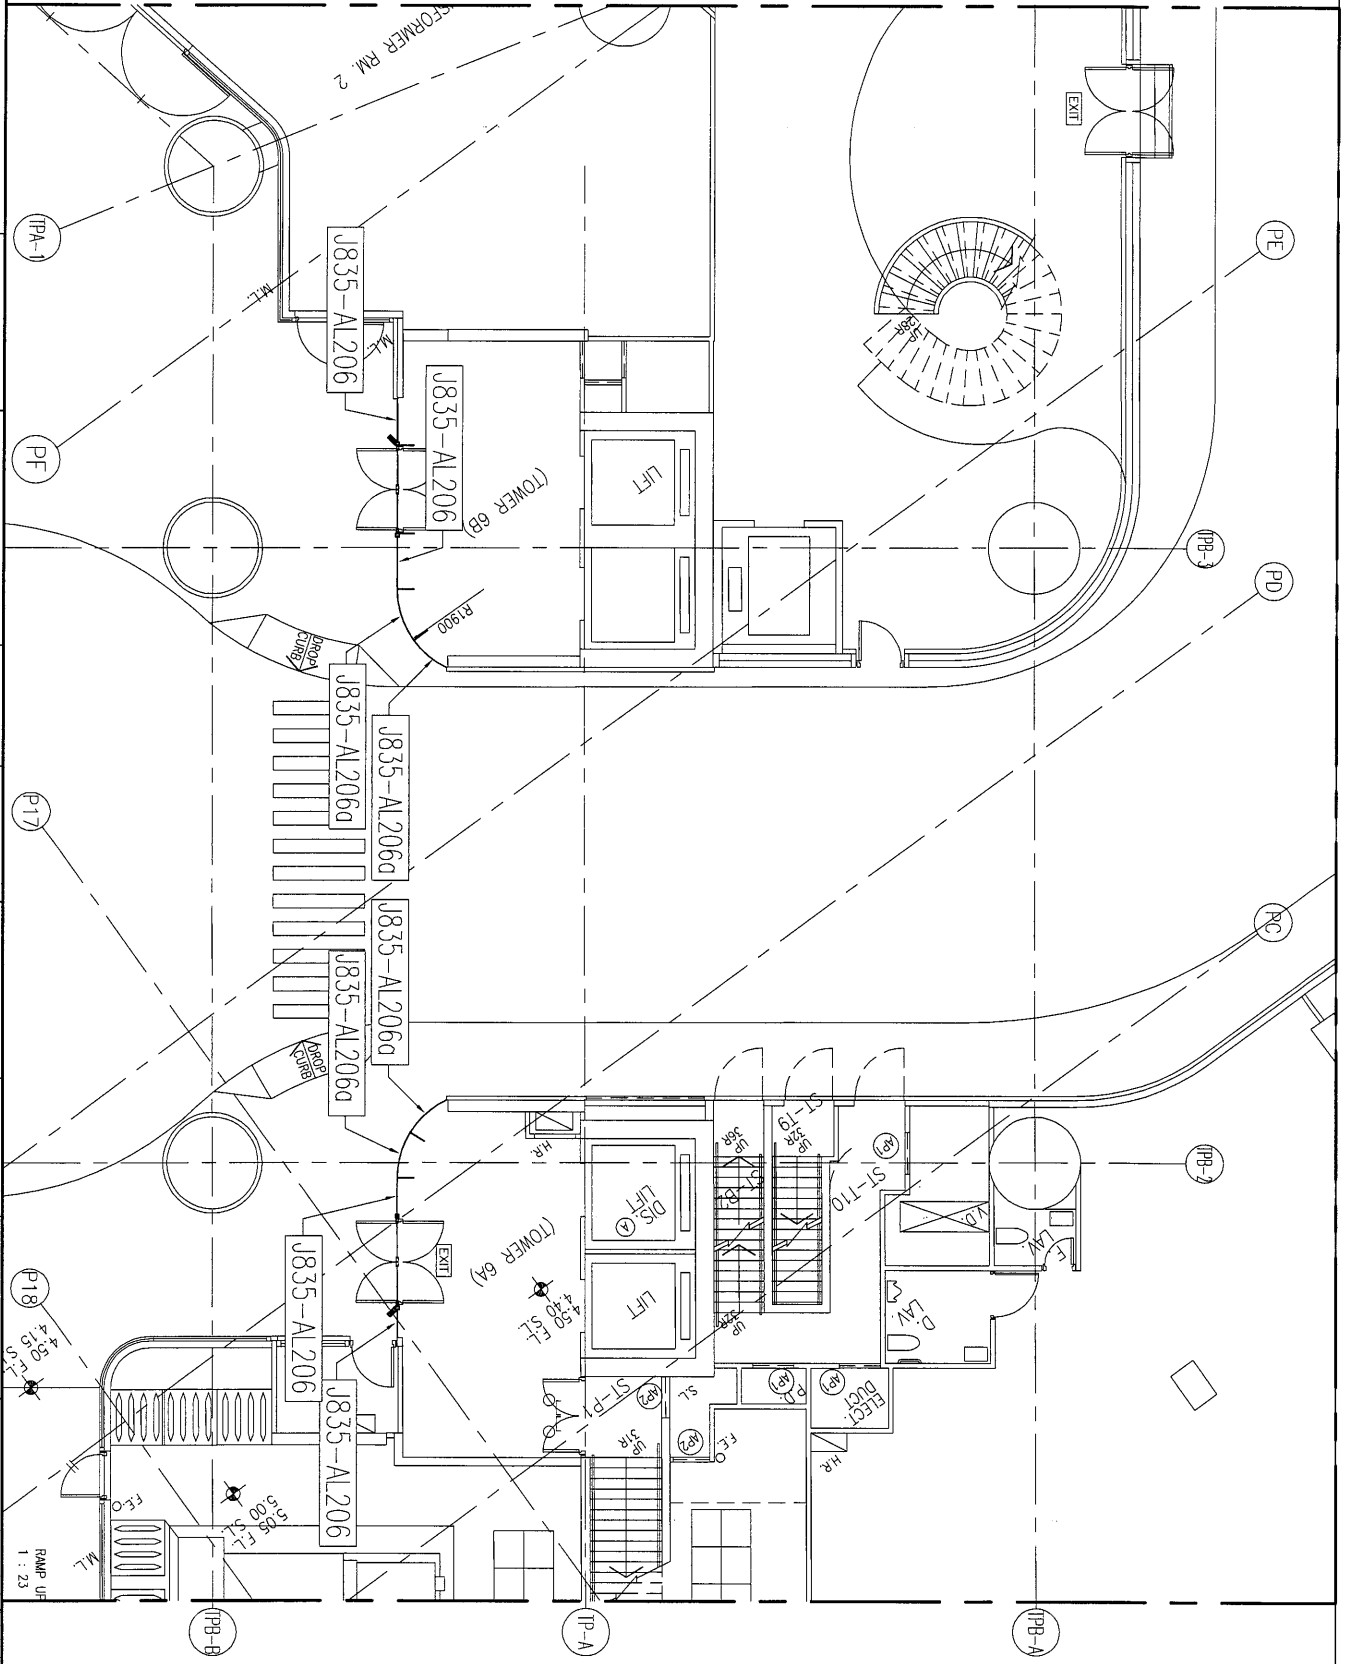


| | | | | | | | | | |
|--|-----------|-------|-------|---------|---|-----|-----|------------|---------------|
| 美特铝质有限公司 MTDI Aluminium Fabricator Ltd. | 工程號: J835 | 窗號: - | 數量: - | 繪圖: 曾建平 | 日期: 2017.01.09 | 批准: | 日期: | 名稱: 防水板位置圖 | 圖号: 1835-LK80 |
| 地盤: 將軍澳6D平台 | 顏色: - | 位置: - | 校核: | 日期: | 採用: 地盤 <input type="checkbox"/> 工廠 <input type="checkbox"/> | 版次: | 版次: | | |

| | | | | | | | | |
|-------------|-------|-------|---------|----------------|-------------------------------------|-----|------------|---------------|
| 工程號: 1835 | 窗號: - | 數量: - | 繪圖: 曾建平 | 日期: 2017.01.09 | 批准: | 日期: | 名稱: 防水板位置圖 | 圖號: 1835-LK81 |
| 地盤: 將軍澳60平台 | 顏色: - | 位置: - | 校核: | 日期: | 採用: 地盤 <input type="checkbox"/> 工廠口 | | 版次: | 版次: |

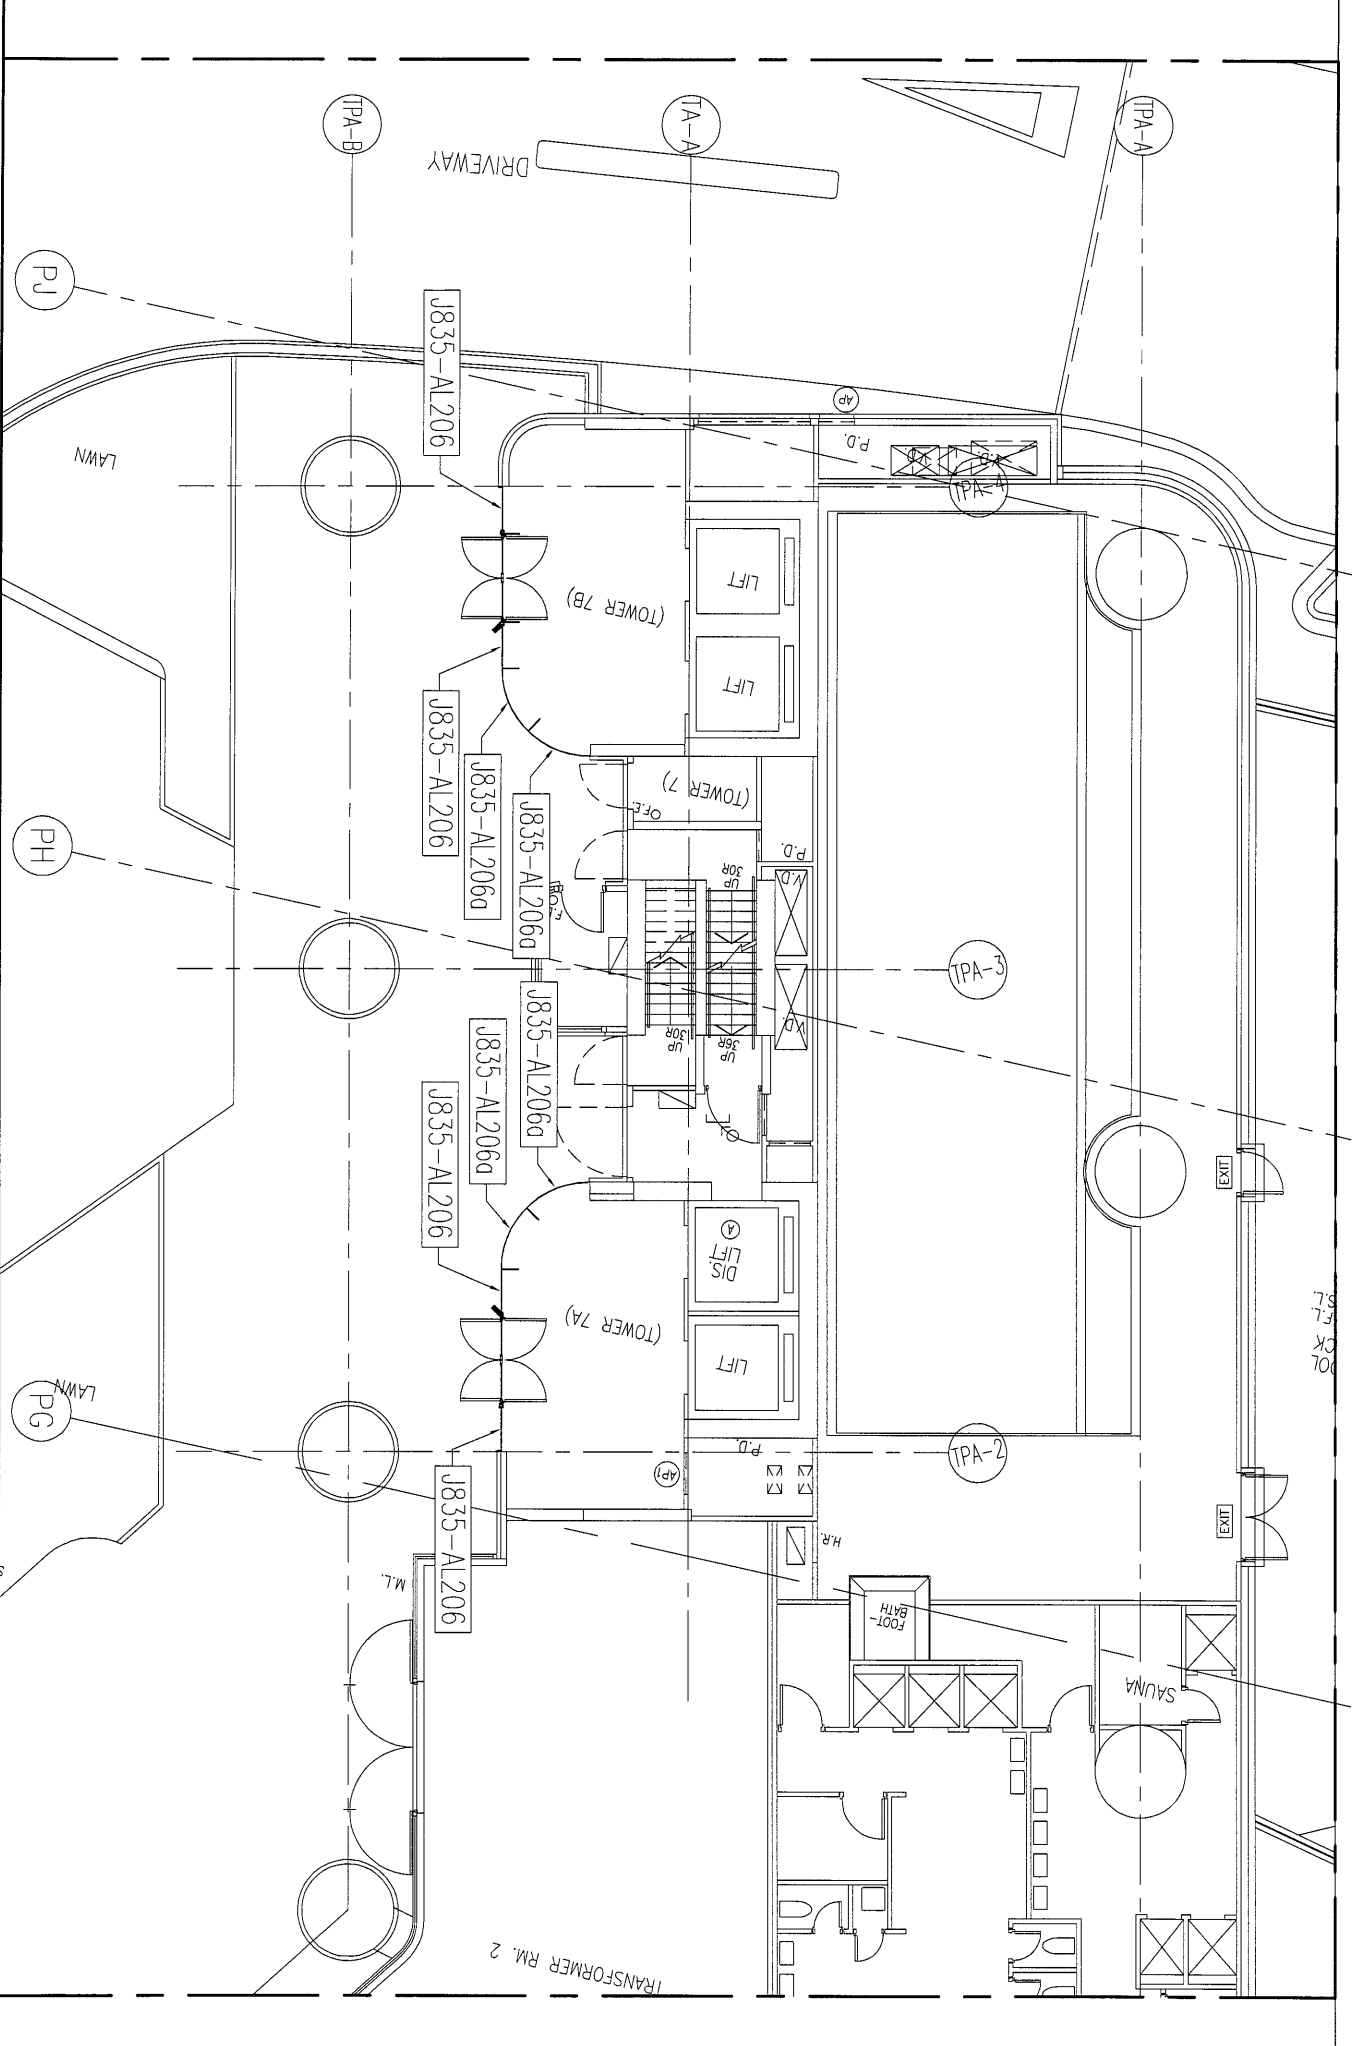


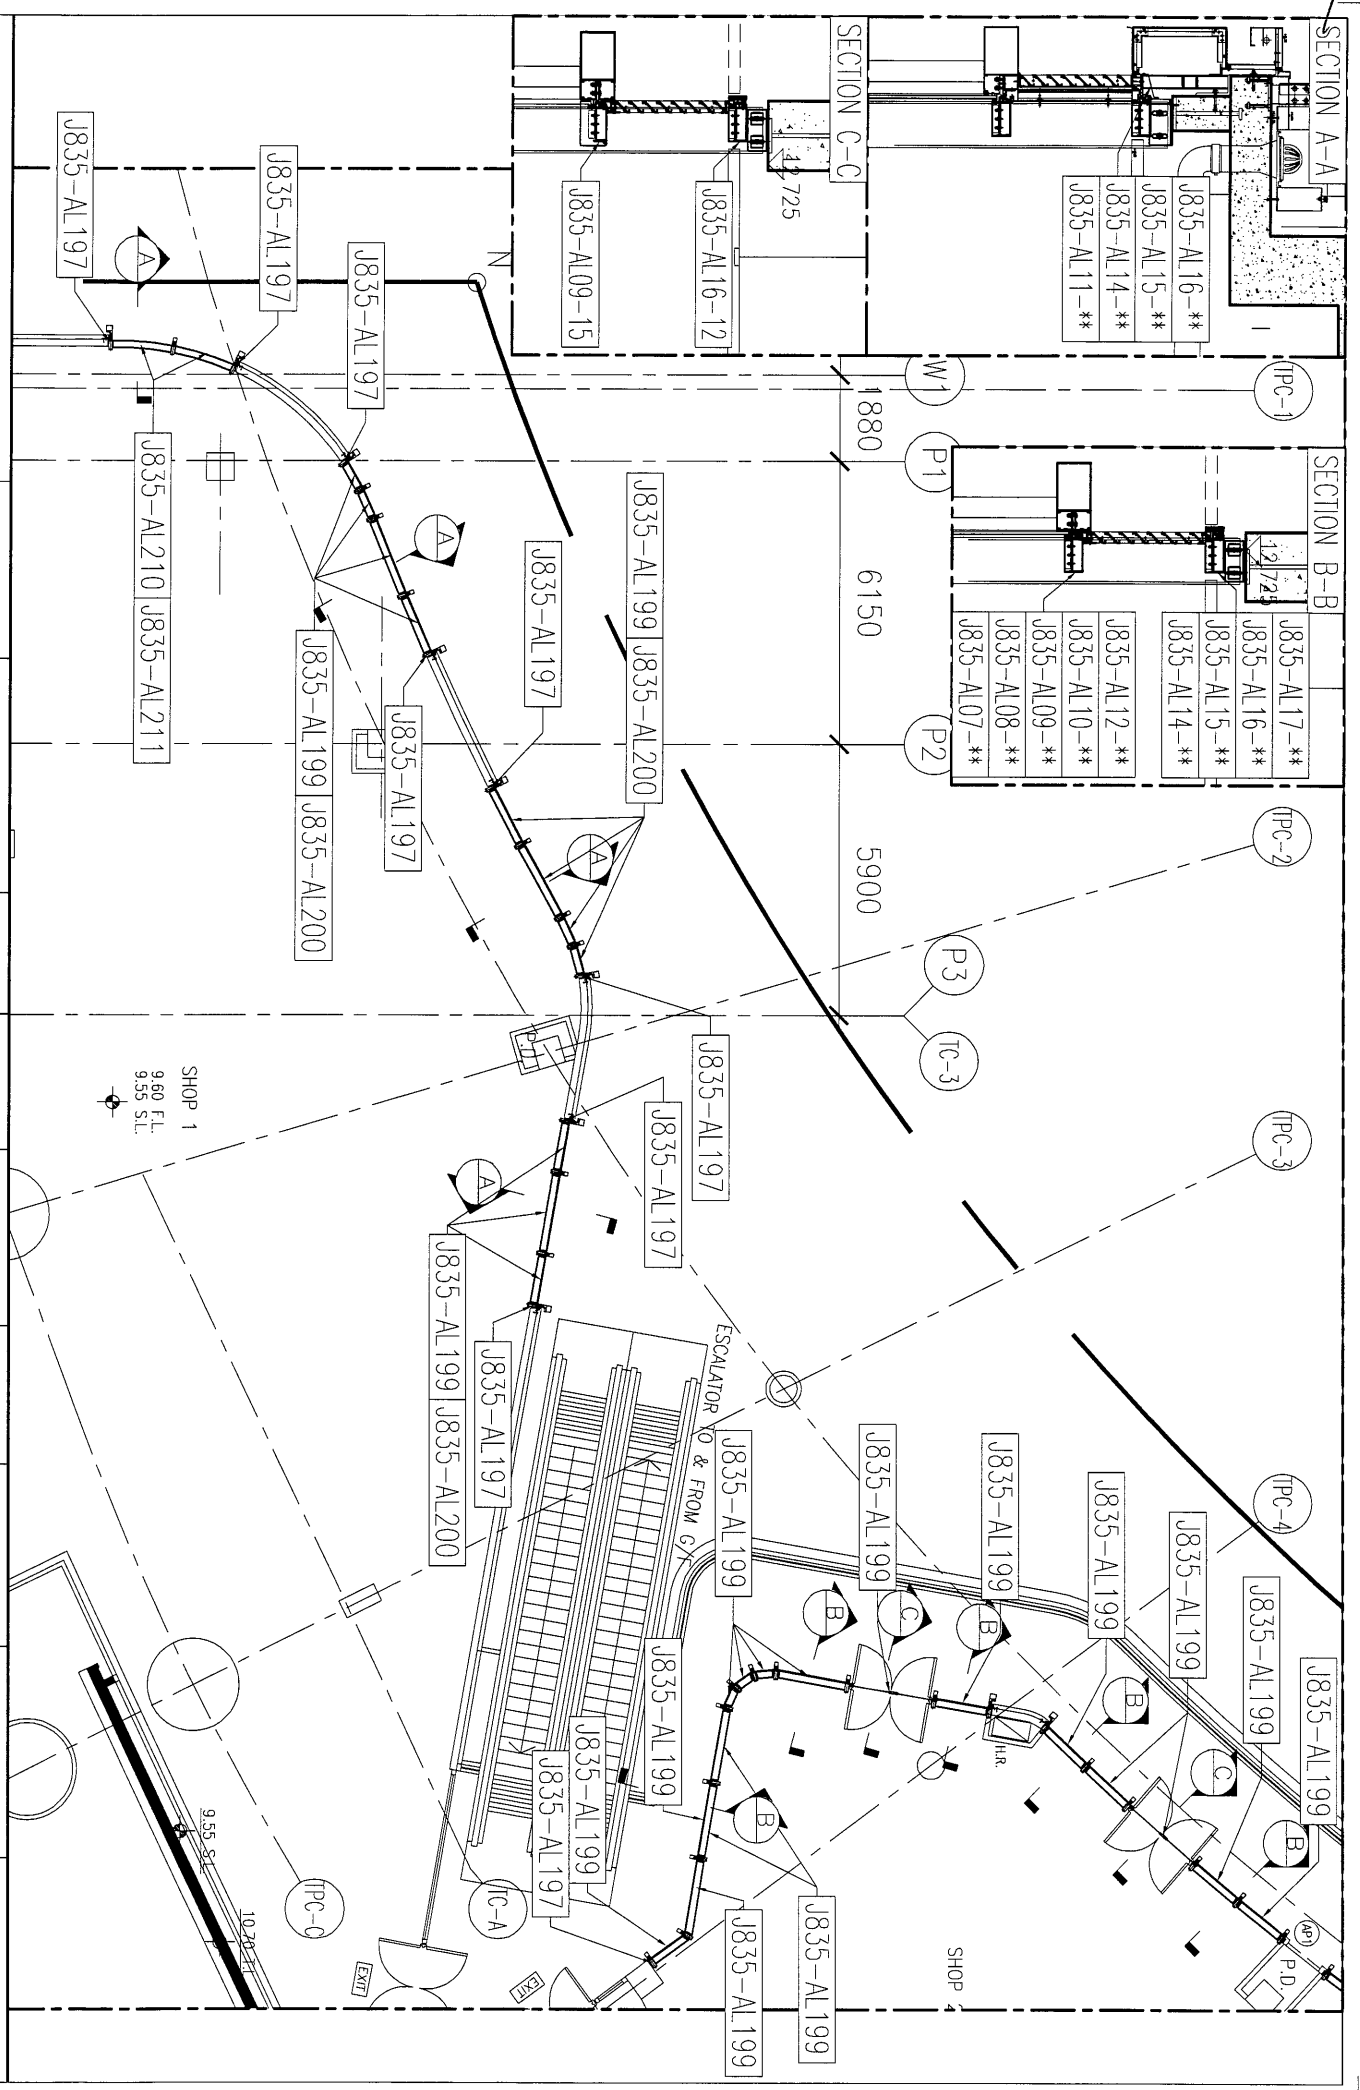


美特鋁質有限公司
 MIDI Aluminum Fabricator Ltd.


| | | | | | | |
|-------------|-------|-------|-----------|----------------|--|---------------|
| 工程號: J835 | 窗號: - | 數量: - | 繪圖: 曾建平 | 日期: 2017.01.09 | 批准: _____ | 名稱: 防水板位置圖 |
| 地點: 將軍澳60平台 | 顏色: - | 位置: - | 校核: _____ | 日期: _____ | 採用: <input type="checkbox"/> 地盤 <input type="checkbox"/> 工廠 <input type="checkbox"/> | 圖號: 1835-LK87 |
| | | | 日期: _____ | 日期: _____ | 日期: _____ | 版次: _____ |
| | | | 日期: _____ | 日期: _____ | 日期: _____ | 版次: _____ |

| | | | | | | |
|-------------|-------|-------|---------|----------------|---|---------------|
| 工程號: J-835 | 窗號: - | 數量: - | 繪圖: 曾建平 | 日期: 2017.01.09 | 批准: - | 名稱: 防水板位置圖 |
| 地盤: 將軍澳60平台 | 顏色: - | 位置: - | 校核: - | 日期: - | 採用: 地盤 <input type="checkbox"/> 工廠 <input type="checkbox"/> | 圖號: 1835-LK88 |
| | | | | | | 版次: - |
| | | | | | | 版次: - |

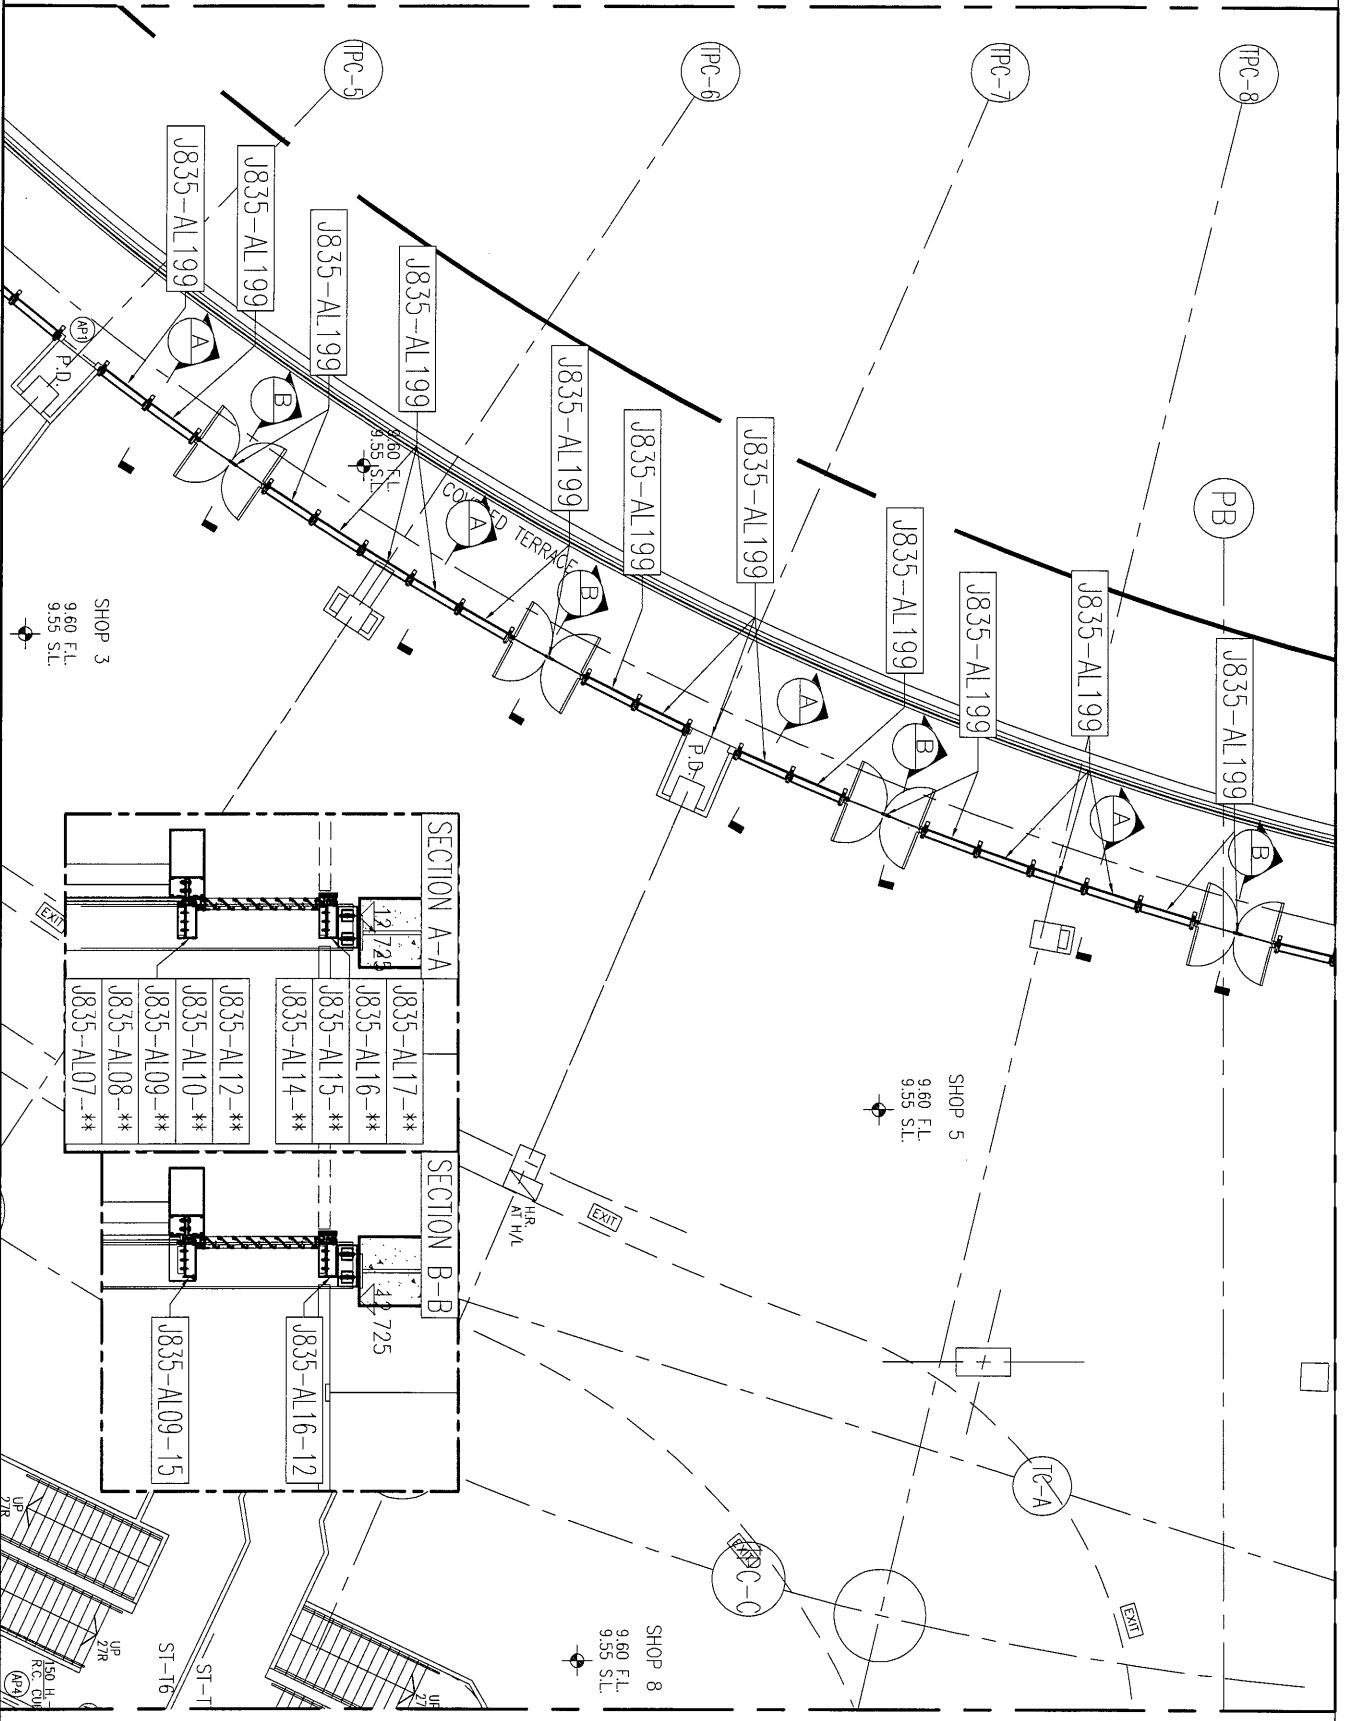



| SECTION A-A | SECTION B-B |
|--------------|--------------|
| J835-AL17-** | J835-AL16-12 |
| J835-AL16-** | J835-AL16-12 |
| J835-AL15-** | J835-AL09-15 |
| J835-AL14-** | |
| J835-AL12-** | |
| J835-AL10-** | |
| J835-AL09-** | |
| J835-AL08-** | |
| J835-AL07-** | |

2

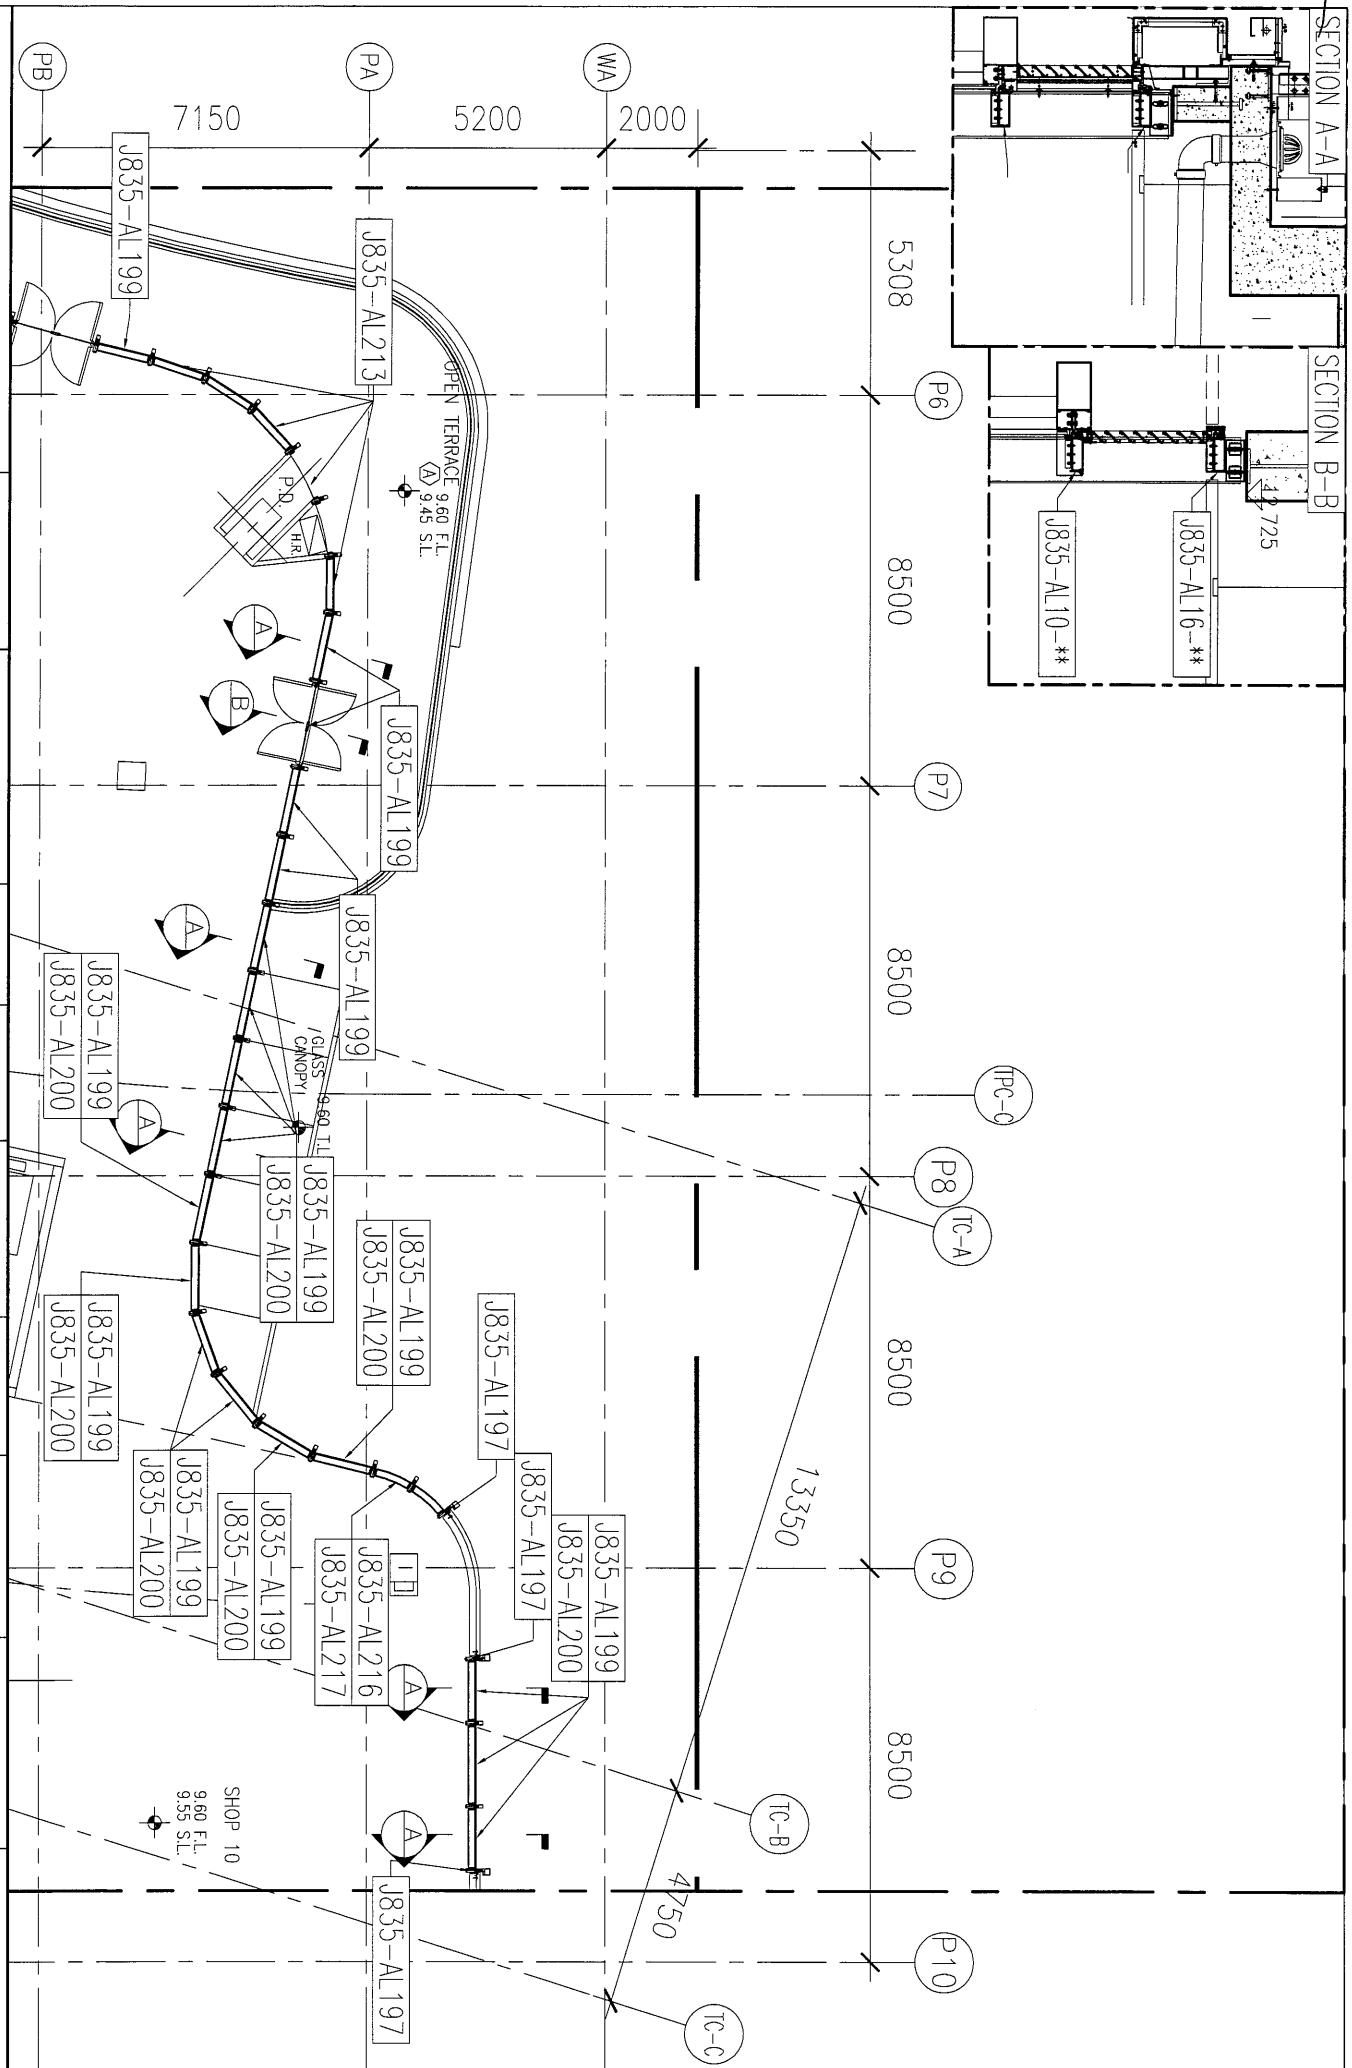


美特铝质有限公司
 MIDI Aluminum Fabricator Ltd.

| | | | | | | | | |
|--------------|-------|-------|---------|----------------|---|-----|------------|---------------|
| 工程號: 1835 | 窗號: - | 數量: - | 繪圖: 曾建平 | 日期: 2017.01.09 | 批准: | 日期: | 名稱: 防水板位置圖 | 圖号: 1835-LK89 |
| 地盤: 將軍澳60D平台 | 顏色: - | 位置: - | 校核: | 日期: | 採用: <input type="checkbox"/> 地盤 <input type="checkbox"/> 工廠 | 版次: | 版次: | |

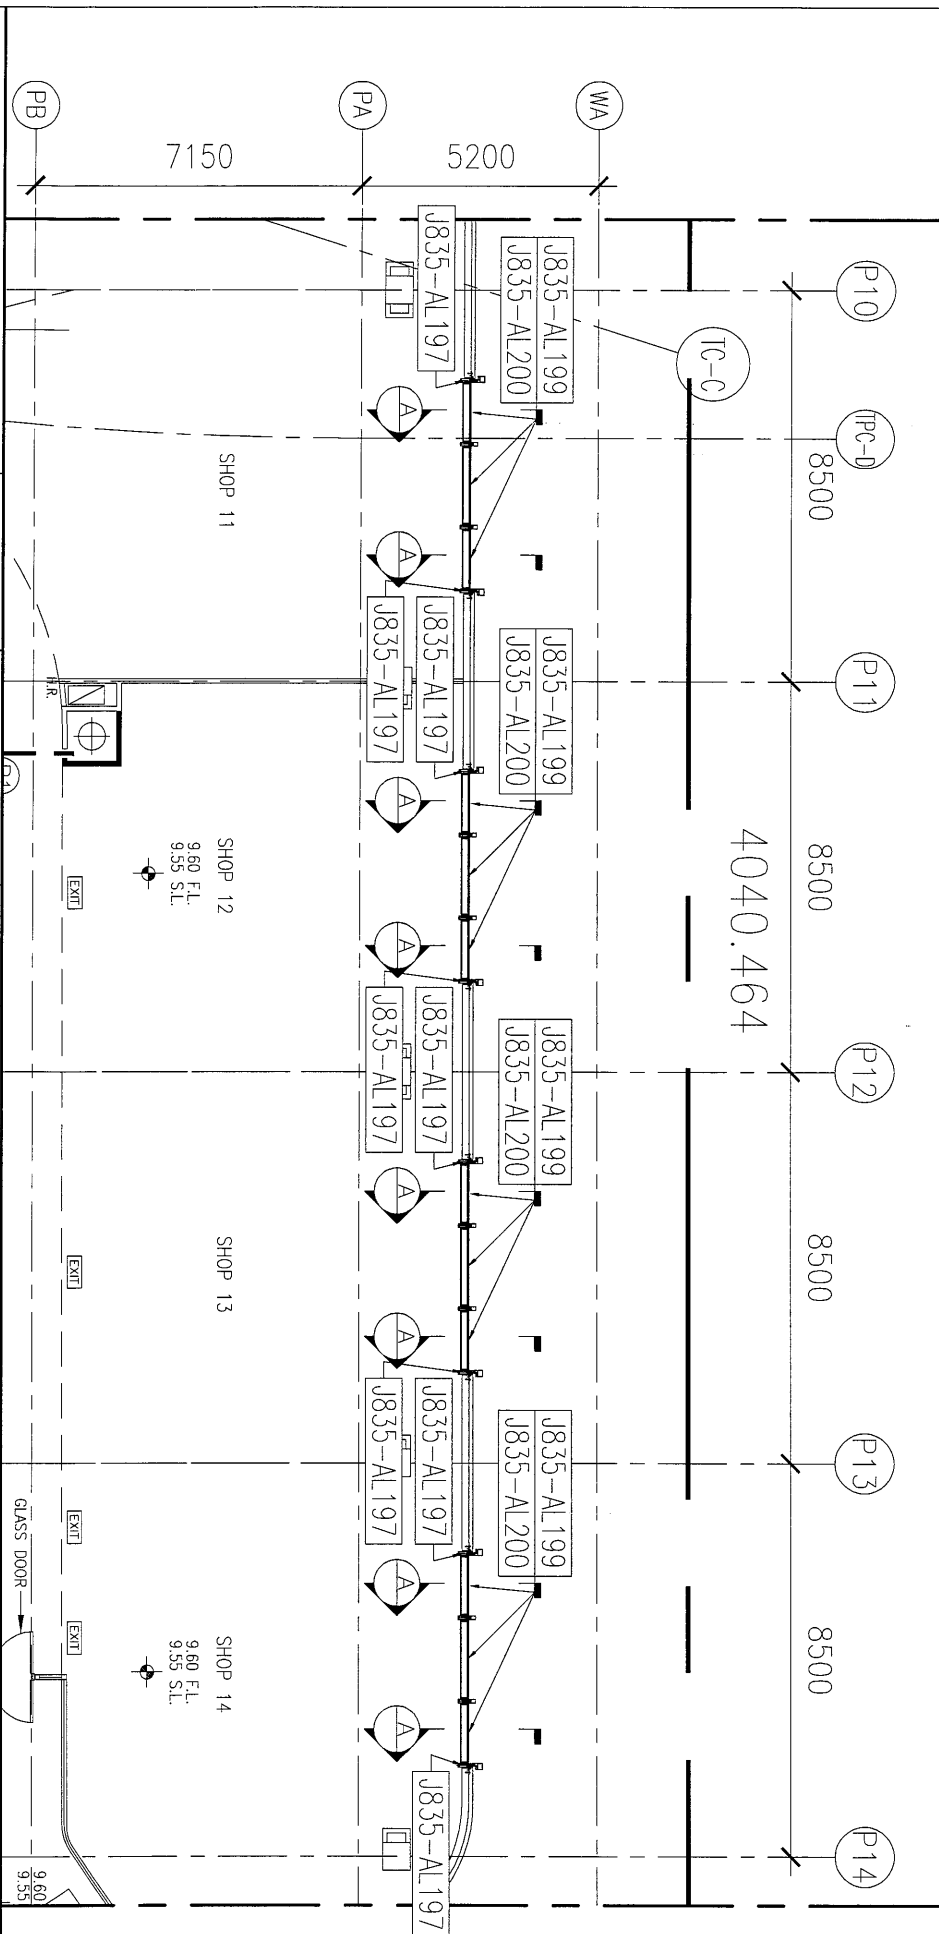
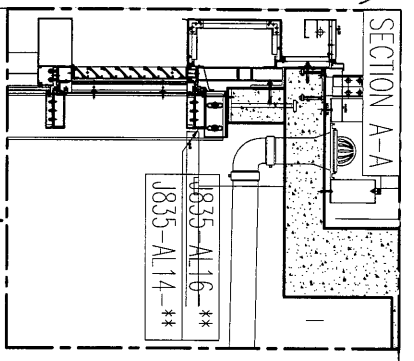


美特鋁質有限公司
MIDI Aluminium Fabricator Ltd.



| | | | | | | |
|-------------|-------|-------|---------|----------------|---|---------------|
| 工程號: J-835 | 窗號: - | 數量: - | 繪圖: 曾建平 | 日期: 2017.01.09 | 批准: | 名稱: 防水板位置圖 |
| 地盤: 將軍澳60平台 | 顏色: - | 位置: - | 校核: | 日期: | 採用: <input type="checkbox"/> 地盤 <input type="checkbox"/> 工廠 | 圖号: J835-LK90 |
| | | | | | | 版次: |
| | | | | | | 版次: |

9.60
9.35

3

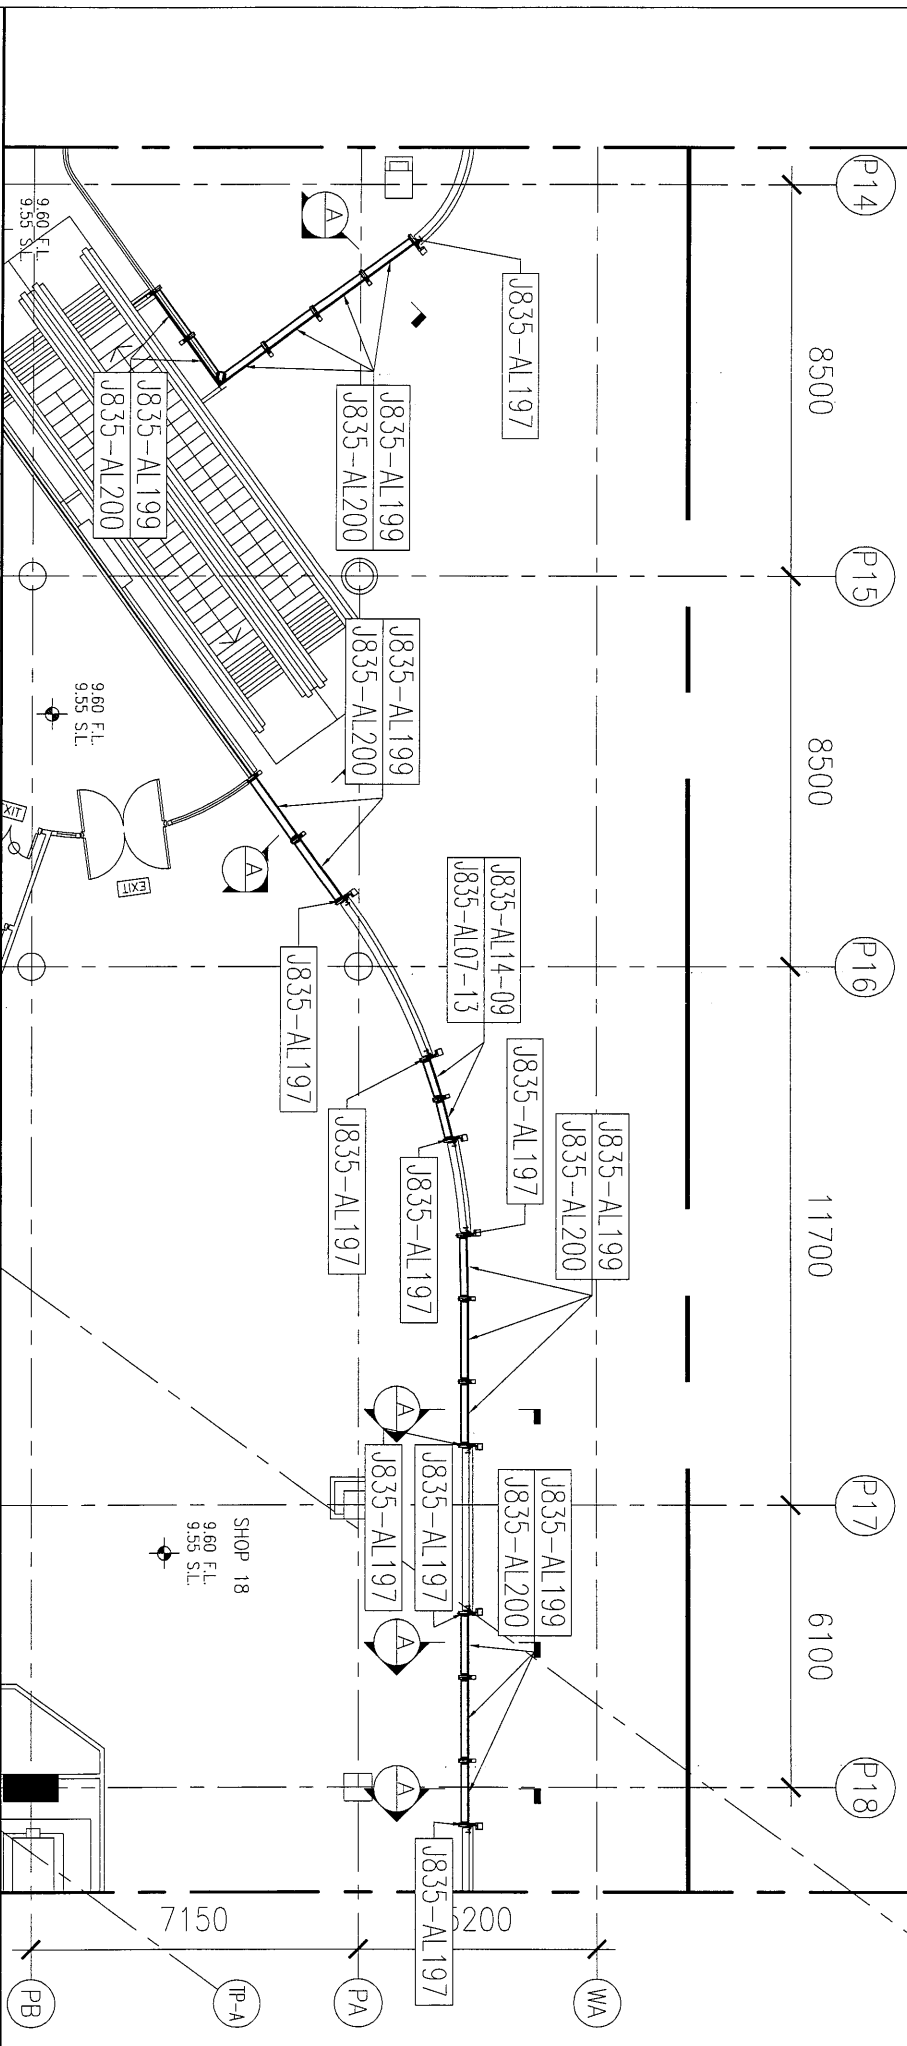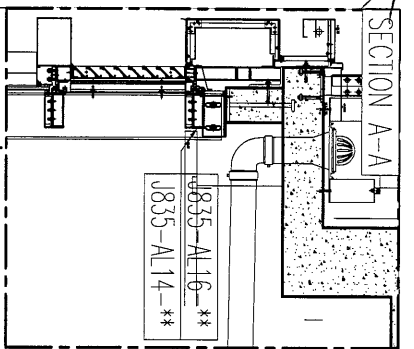

| | | | | | | | | | |
|--|-------------|-------|-------|---------|----------------|---|-----|------------|---------------|
| 美特鋁質有限公司 MTD Aluminum Fabricator Ltd. | 工程號: J835 | 窗號: - | 數量: - | 繪圖: 曾建平 | 日期: 2017.01.09 | 批准: | 日期: | 名稱: 防水板位置圖 | 圖号: J835-LK91 |
| | 地盤: 將軍澳60平台 | 顏色: - | 位置: - | 校核: | | 採用: 地盤 <input type="checkbox"/> 工廠 <input type="checkbox"/> | | 版次: | 版次: |

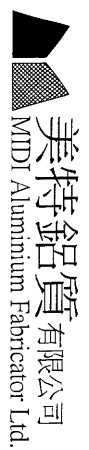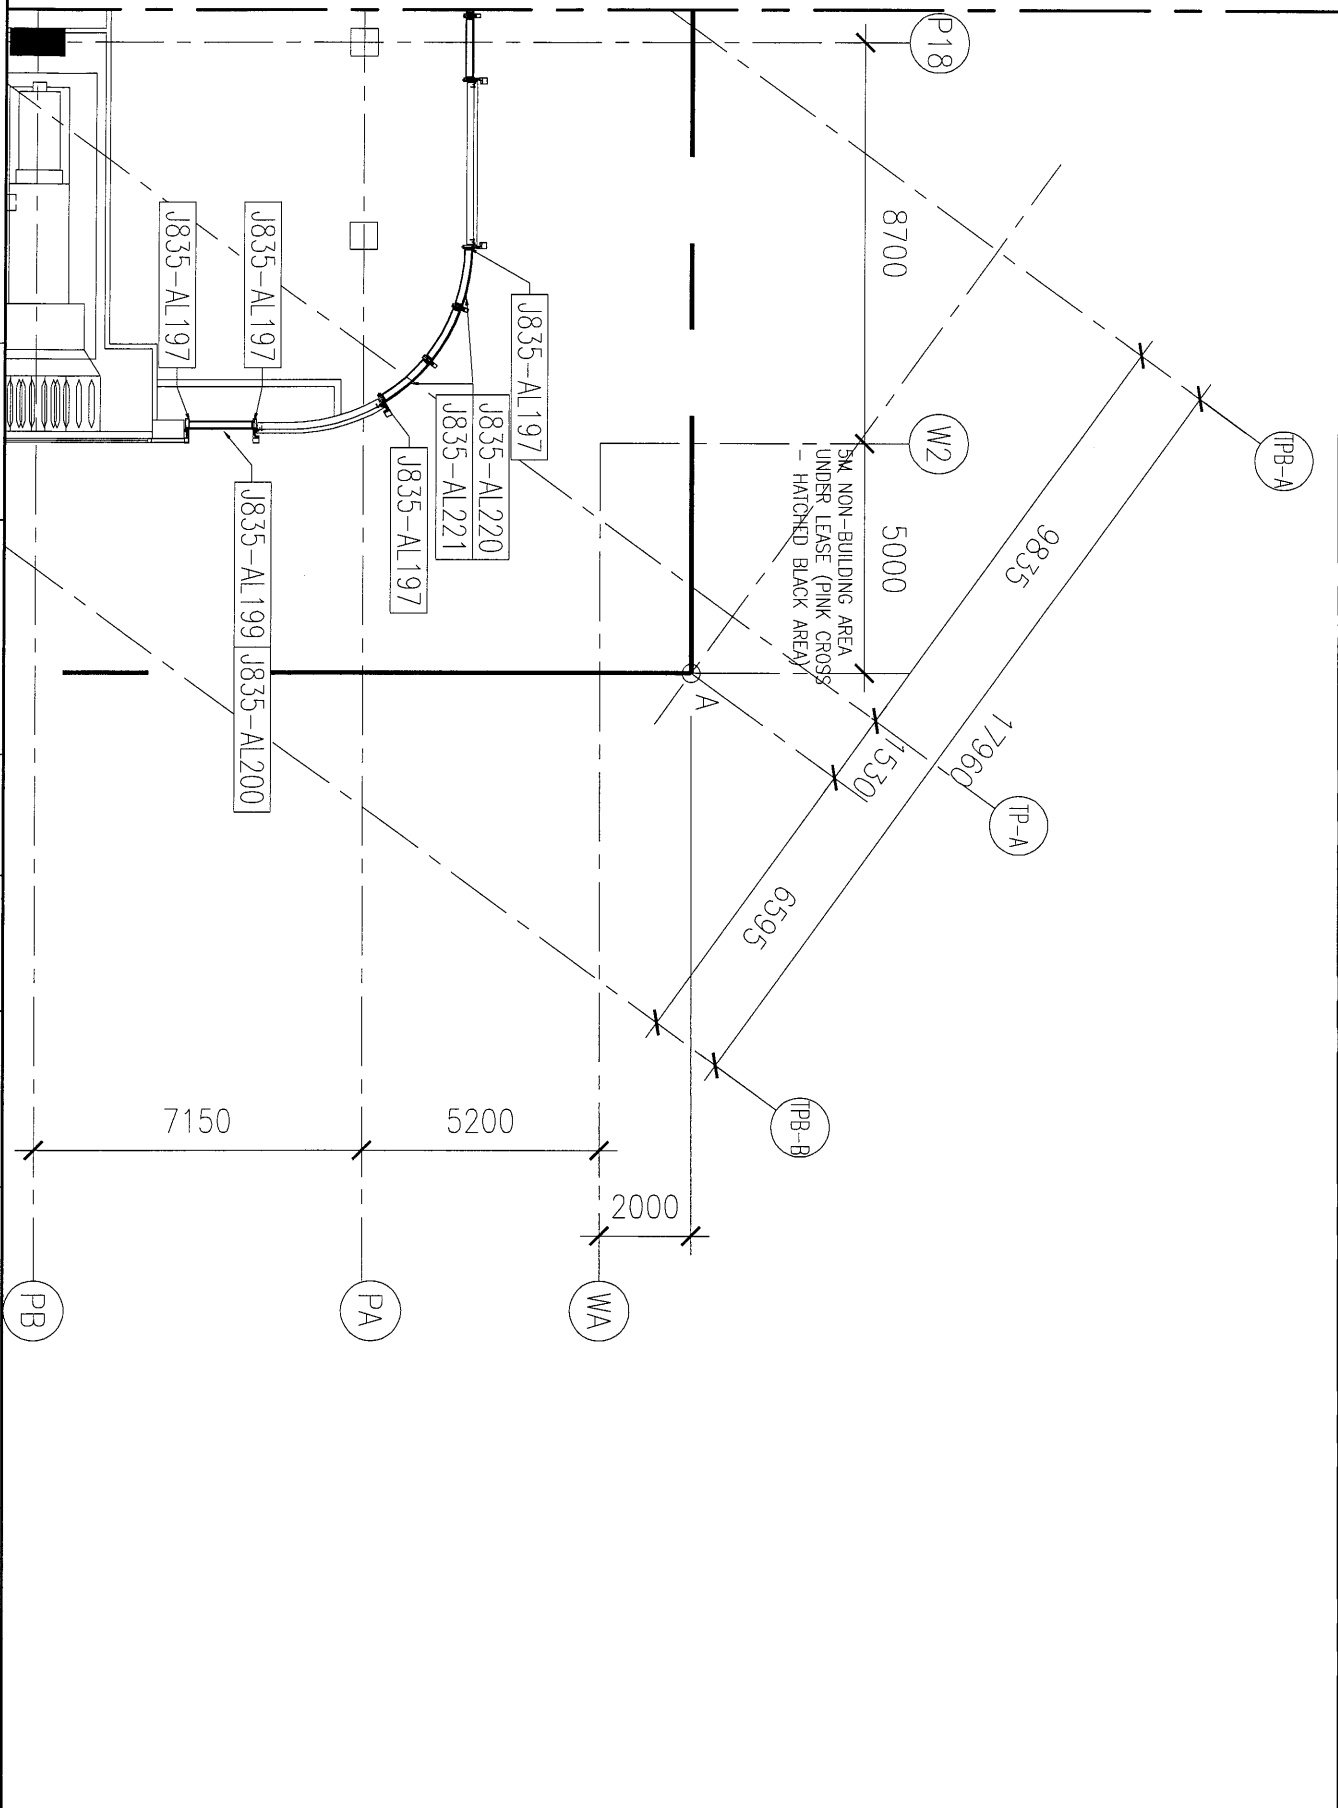

| | | | | | | | | | |
|--|-------------|-------|-------|---------|----------------|---|-----|------------|---------------|
| 美特鋁質有限公司 MTDI Aluminium Fabricator Ltd. | 工程號: J835 | 窗號: - | 數量: - | 繪圖: 曾建平 | 日期: 2017.01.09 | 批准: | 日期: | 名稱: 防水板位置圖 | 圖号: J835-LK92 |
| | 地盤: 將軍澳60平台 | 顏色: - | 位置: - | 校核: | | 採用: 地盤 <input type="checkbox"/> 工廠 <input type="checkbox"/> | | 版次: | 版次: |