



Handwritten signature/initials at the top right.

工程指示 / 要求簡箋 (E.I.)

工程指示編號: EI 6756/17 修改版次:

工程編號: J835 工程名稱: 將軍澳 66D 平台

工程項目: 鋁飾板 — 確認地盤用鋁摺件加工圖紙

收件人: 生統 發件人: Eddie 日期: 2017-2-10

□ 要求提供 / □ 確認 事項:

- () 初步鋁料 B.M. () 加工折圖, 然後生產 () 尺寸表
- () 正式鋁料 B.M. () 技術上資料 / 指示 () 報價
- () 配件 B.M. () 樣辦或貨品說明書 () 分判合約
- (x) 其他: _____

內容:

請接附圖加工圖紙加工, 總接料完成。
加工骨 27 份 = 6755/17

請在 2017-3-3 前完成上列要求。

附有關圖紙 / 文件:

1+ 6/1 b

以上項目為:

- 原合約工程包 原合約工程加 / 減賬 新工程報價

原因: -

分發東莞各部門:

- () 生產技術總監 □ 連附件 () 技術部 □ 連附件 () 生產部 □ 連附件 () 機械設計部 □ 連附件
- () 採購部 □ 連附件 () 生產統籌部 □ 連附件
- () 質檢部 □ 連附件 () 會計部 □ 連附件 () 報關組 □ 連附件 () 其他 _____ □ 連附件

分發香港各部門:

- () 行政部 □ 連附件 () 會計部 □ 連附件 () 統籌部 □ 連附件 () 工程地盤科文 □ 連附件 2份, 有哥
- () 採購部 □ 連附件 () QS 部 □ 連附件 () 維修部 □ 連附件 () 其他 _____ □ 連附件

傳遞編號:


HK0337

FTP)

發件人簽署:

Handwritten signature of the sender.

項目經理簽署:

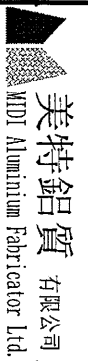


美特鋁質 有限公司
MTD Aluminium Fabricator Ltd.

工程號:	J-835	計算:	吳禕瑜	日期:	22/1/2017	送呈:	施哥
地盤名稱:	天晉平臺	核對:	王禮秋	日期:	22/1/2017	副本:	
項目類別:	鋁板項目	批准:		日期:			

BM編號:	修改版次:	A/C Code:	總面積:	953.308	總重量:	7750.40	此BM依據大圖計算
-------	-------	-----------	------	---------	------	---------	-----------



序號	修改內容	鋁板圖號	鋁板名稱	顏色	實用	後備	總數	總重量	展開面積		單件V.F.	總V.F.	備註
									平方米	平方米			
1		J835-LB-07	3mm厚鋁板	PPG UCT34440SC-3 3Coats(銀色)	4	0	4	40.095	1.233	4.932	1.071	4.286	
2		J835-LB-07A	3mm厚鋁板	PPG UCT34440SC-3 3Coats(銀色)	4	0	4	41.318	1.271	5.082	1.071	4.286	
3		J835-LB-08	3mm厚鋁板	PPG UCT34440SC-3 3Coats(銀色)	52	0	52	353.605	0.836	43.494	0.735	38.240	
4		J835-LB-08A	3mm厚鋁板	PPG UCT34440SC-3 3Coats(銀色)	52	0	52	364.391	0.862	44.821	0.735	38.240	
5		J835-LB-09	3mm厚鋁板	PPG UCT34440SC-3 3Coats(銀色)	106	0	106	1879.444	2.181	231.174	2.050	217.266	
6		J835-LB-09A	3mm厚鋁板	PPG UCT34440SC-3 3Coats(銀色)	107	0	107	1955.048	2.247	240.473	2.050	219.315	
7		J835-LB-10	3mm厚鋁板	PPG UCT34440SC-3 3Coats(銀色)	4	0	4	76.190	2.343	9.371	2.159	8.637	
8		J835-LB-10A	3mm厚鋁板	PPG UCT34440SC-3 3Coats(銀色)	4	0	4	78.514	2.414	9.657	2.159	8.637	
9		J835-LB-11	3mm厚鋁板	PPG UCT34440SC-3 3Coats(銀色)	4	0	4	19.342	0.595	2.379	0.470	1.881	
10		J835-LB-11A	3mm厚鋁板	PPG UCT34440SC-3 3Coats(銀色)	4	0	4	19.933	0.613	2.452	0.470	1.881	
11		J835-LB-12	3mm厚鋁板	PPG UCT34440SC-3 3Coats(銀色)	24	0	24	435.551	2.232	53.573	2.052	49.254	
12		J835-LB-12A	3mm厚鋁板	PPG UCT34440SC-3 3Coats(銀色)	24	0	24	448.838	2.300	55.208	2.052	49.254	
13		J835-LB-13	3mm厚鋁板	PPG UCT34440SC-3 3Coats(銀色)	20	0	20	305.392	1.878	37.564	1.710	34.204	
14		J835-LB-13A	3mm厚鋁板	PPG UCT34440SC-3 3Coats(銀色)	20	0	20	314.708	1.935	38.710	1.710	34.204	
15		J835-LB-14	3mm厚鋁板	PPG UCT34440SC-3 3Coats(銀色)	1	0	1	17.731	2.181	2.181	2.050	2.050	
16		J835-LB-14R	3mm厚鋁板	PPG UCT34440SC-3 3Coats(銀色)	1	0	1	18.271	2.247	2.247	2.050	2.050	
17		J835-LB-15	3mm厚鋁板	PPG UCT34440SC-3 3Coats(銀色)	1	0	1	2.533	0.312	0.312	0.244	0.244	
18		J835-LB-16	3mm厚鋁板	PPG UCT34440SC-3 3Coats(銀色)	1	0	1	9.951	1.224	1.224	1.113	1.113	
19		J835-LB-17	3mm厚鋁板	PPG UCT64301SC-3 3Coats(深灰)	2	0	2	19.272	1.185	2.370	1.053	2.106	
20		J835-LB-17A	3mm厚鋁板	PPG UCT64301SC-3 3Coats(深灰)	2	0	2	19.687	1.211	2.421	1.053	2.106	

 美特鋁質有限公司 MTD Aluminium Fabricator Ltd.		工程號:	J-835	計算:	吳禕瑜	日期:	22/1/2017	送呈:	施哥				
地盤用鋁板B.M.表		地盤名稱:	天晉平臺	核對:	王禮秋	日期:	22/1/2017	副本:					
BM編號:	修改版次:	項目類別:	鋁板項目	批准:		日期:							
		A/C Code:			總面積:	953.308		總重量:	7750.40	此BM依據大圖計算			
21		J835-LB-18	3mm 厚鋁板	PPG UCT64301SC-3 3Coats(深灰)	4	0	4	100.498	3.090	12.361	2.934	11.738	
22		J835-LB-18A	3mm 厚鋁板	PPG UCT64301SC-3 3Coats(深灰)	4	0	4	102.662	3.157	12.628	2.934	11.738	
23		J835-LB-19	3mm 厚鋁板	PPG UCT64301SC-3 3Coats(深灰)	2	0	2	43.275	2.661	5.323	2.448	4.897	
24		J835-LB-19A	3mm 厚鋁板	PPG UCT64301SC-3 3Coats(深灰)	2	0	2	44.206	2.719	5.437	2.448	4.897	
25		J835-LB-20	3mm 厚鋁板	PPG UCT34440SC-3 3Coats(銀色)	1	0	1	9.669	1.189	1.189	1.070	1.070	
26		J835-LB-20R	3mm 厚鋁板	PPG UCT34440SC-3 3Coats(銀色)	1	0	1	6.210	0.764	0.764	0.674	0.674	
27		J835-LB-04	3mm 厚鋁板	PPG UCT34440SC-3 3Coats(銀色)	112	0	112	655.433	0.720	80.619	0.606	67.922	
28		J835-LB-04A	3mm 厚鋁板	PPG UCT64301SC-3 3Coats(深灰)	4	0	4	81.004	2.491	9.964	2.099	8.394	
29		J835-LB-05	3mm 厚鋁板	MPLL	320	0	320	163.003	0.063	20.050	0.000	0.000	
30		J835-LB-05A	3mm 厚鋁板	MPLL	12	0	12	8.383	0.086	1.031	0.000	0.000	
31		J835-LB-06	3mm 厚鋁板	MPLL	332	0	332	26.992	0.010	3.320	0.000	0.000	
32		J835-LC-04	3mm 厚鋁板	MPLL	112	0	112	83.704	0.092	10.296	0.000	0.000	
33		J835-LC-04a	3mm 厚鋁板	MPLL	4	0	4	5.542	0.170	0.682	0.000	0.000	
34				總計:		1347	1347	7750.40	48.513	953.31	43.27	830.580	

美特鋁質 有限公司
MIDI Aluminium Fabricator Ltd.

工程號 J-835 地盤 天簷平臺


数量	4
备注	

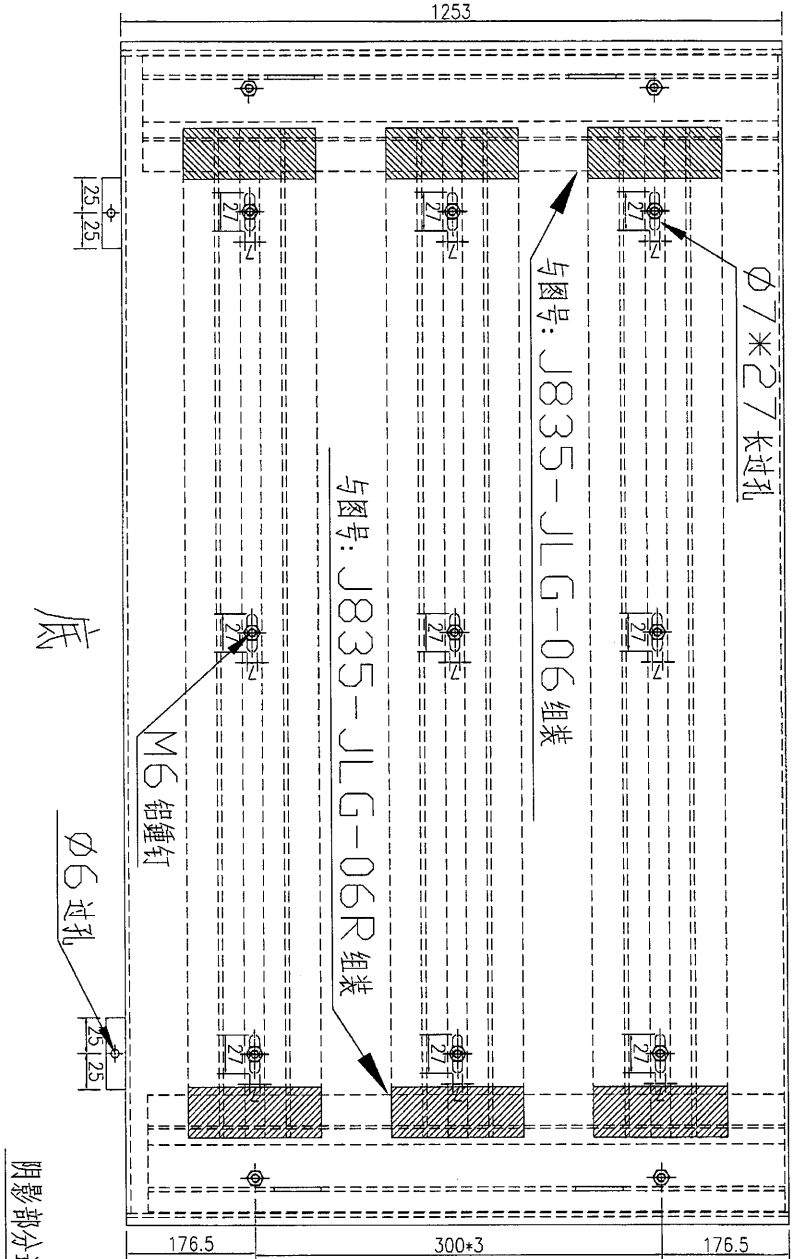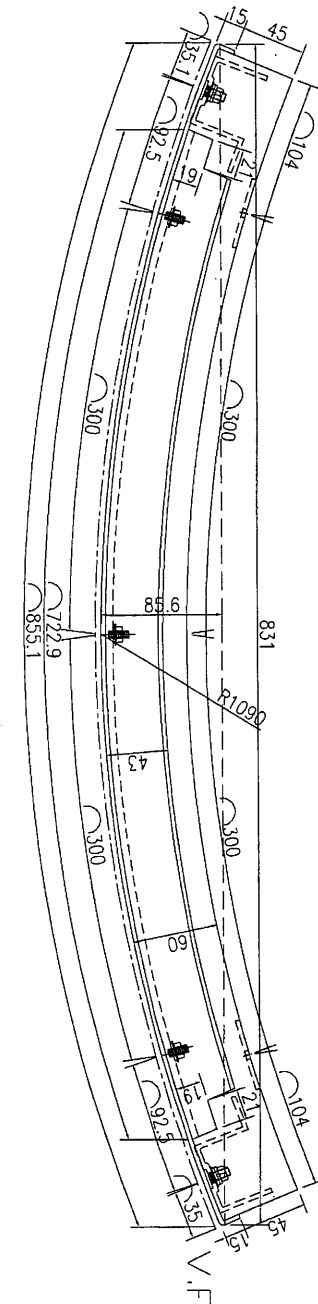


名稱	鋁板加工圖	制圖	吳祿瑜	2017.01.17	修改		
材料	3mm 鋁板	復核	王禮秋	2017.01.17	日期		
顏色	UCT34440SC-3 3Coats(銀色)	批准			圖號	J835-LB-07	

 美特鋁質 有限公司 MIDI Aluminium Fabricator Ltd.			
工程號	J-835	地盤	天簷平臺


数量	52
备注	

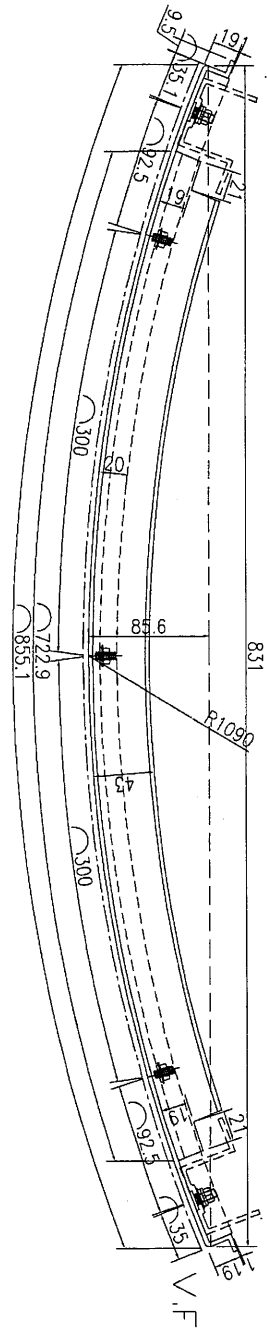

底

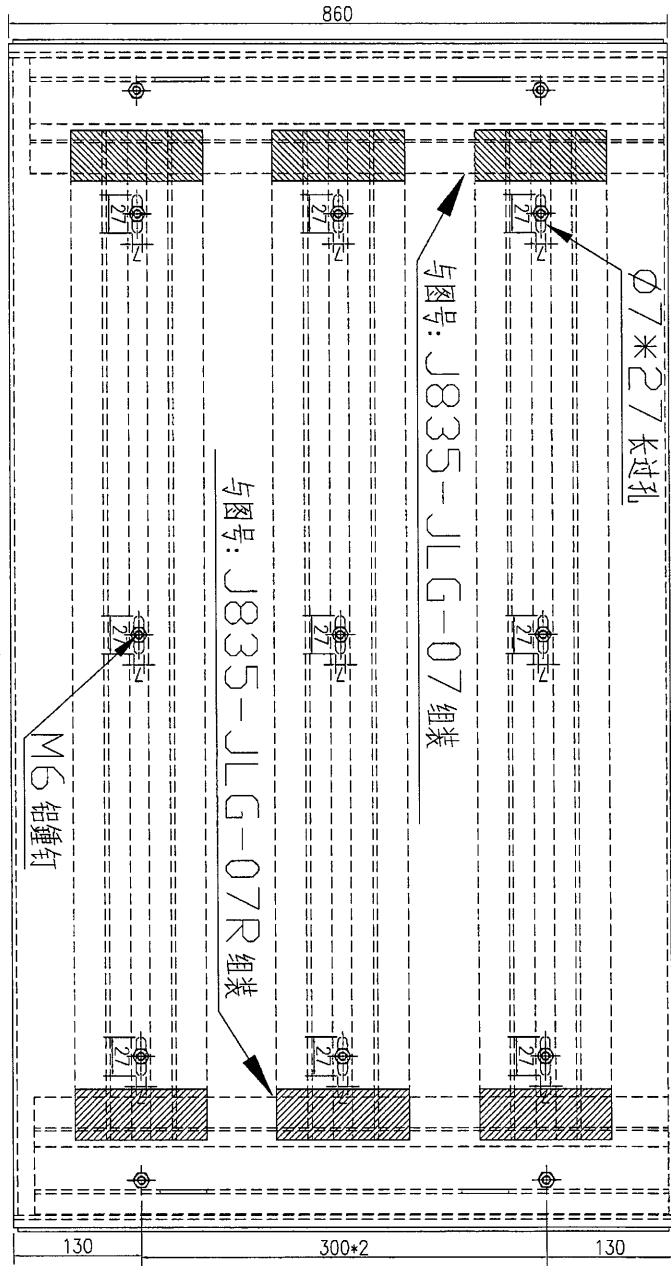

頂

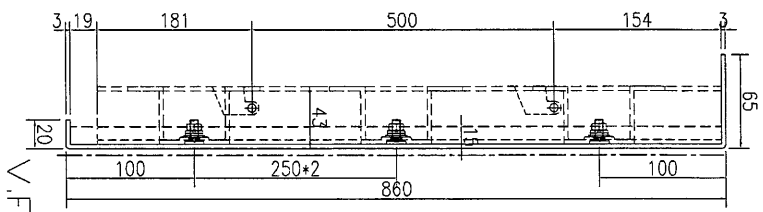


名稱	鋁板加工圖	制圖	吳祎瑜	2017.01.17	修改		
材料	3mm 鋁板	復核	王禮秋	2017.01.17	日期		
顏色	UCT34440SC-3 3Coats(銀色)	批准			圖號	J835-LB-08A	


美特鋁質 有限公司
MIDI Aluminium Fabricator Ltd.

工程號 J-835 地盤 天晉平臺

数量	106
备注	

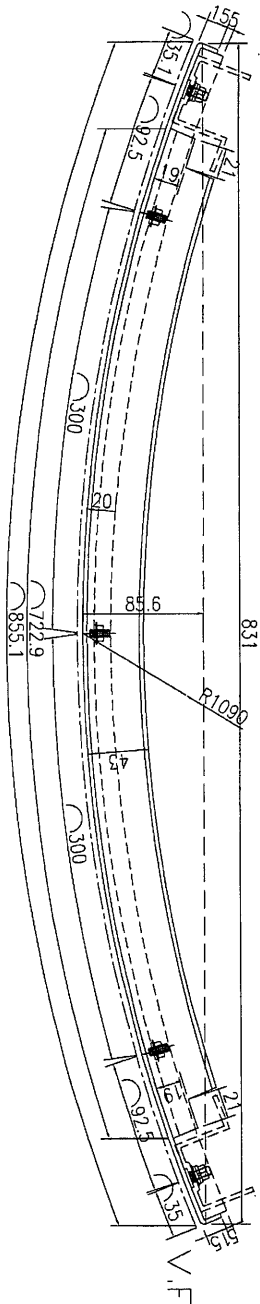


底

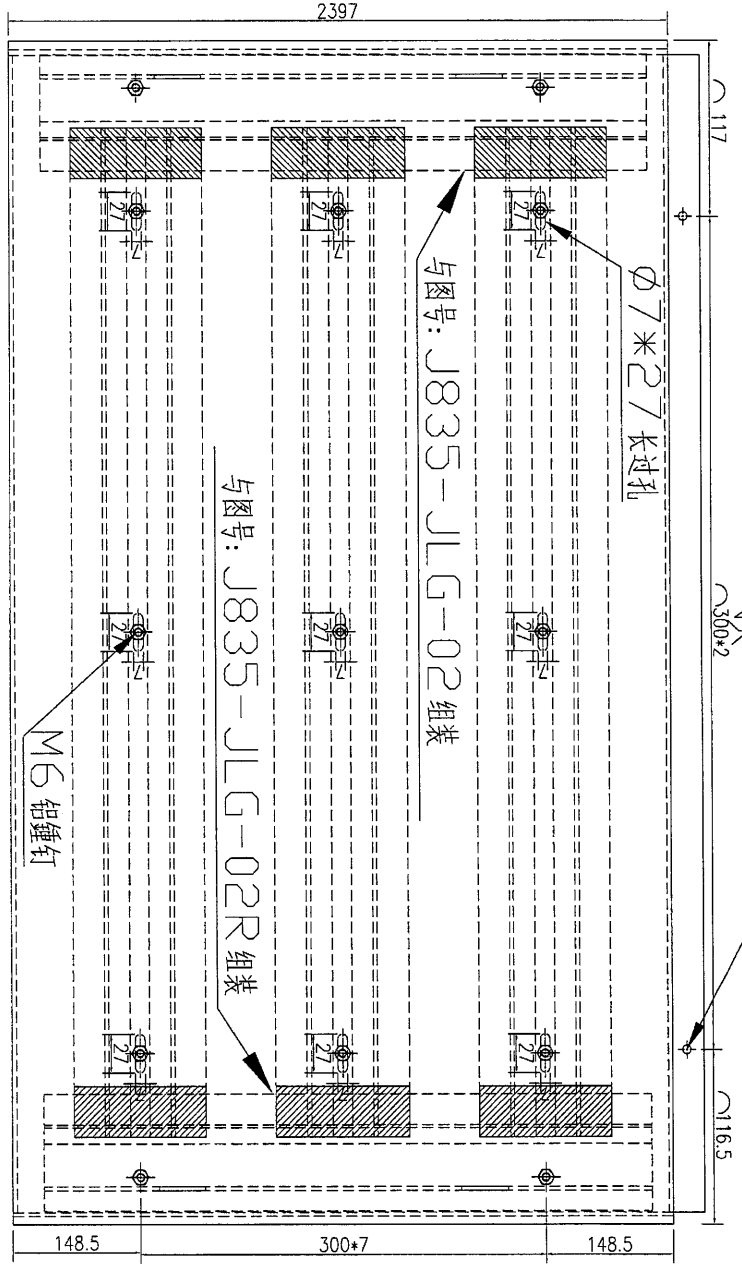

顶

$\phi 6$ 过孔

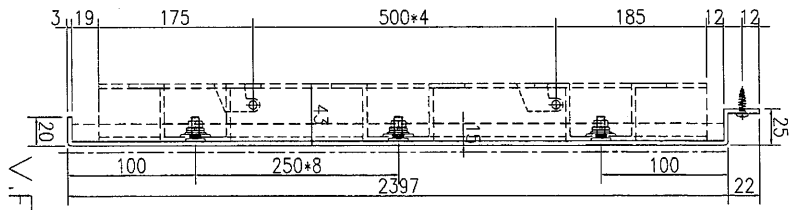


名稱	鋁板加工圖	制圖	吳沛瑜	2017.01.17	修改	
材料	3mm 鋁板	復核	王禮秋	2017.01.17	日期	
顏色	UCT34440SC-3 3Coats(銀色)	批准			圖號	J835-LB-09

美特鋁質 有限公司
MIDI Aluminium Fabricator Ltd.

数量	4
备注	

工程號	J-835	地盤	天晉平臺
-----	-------	----	------

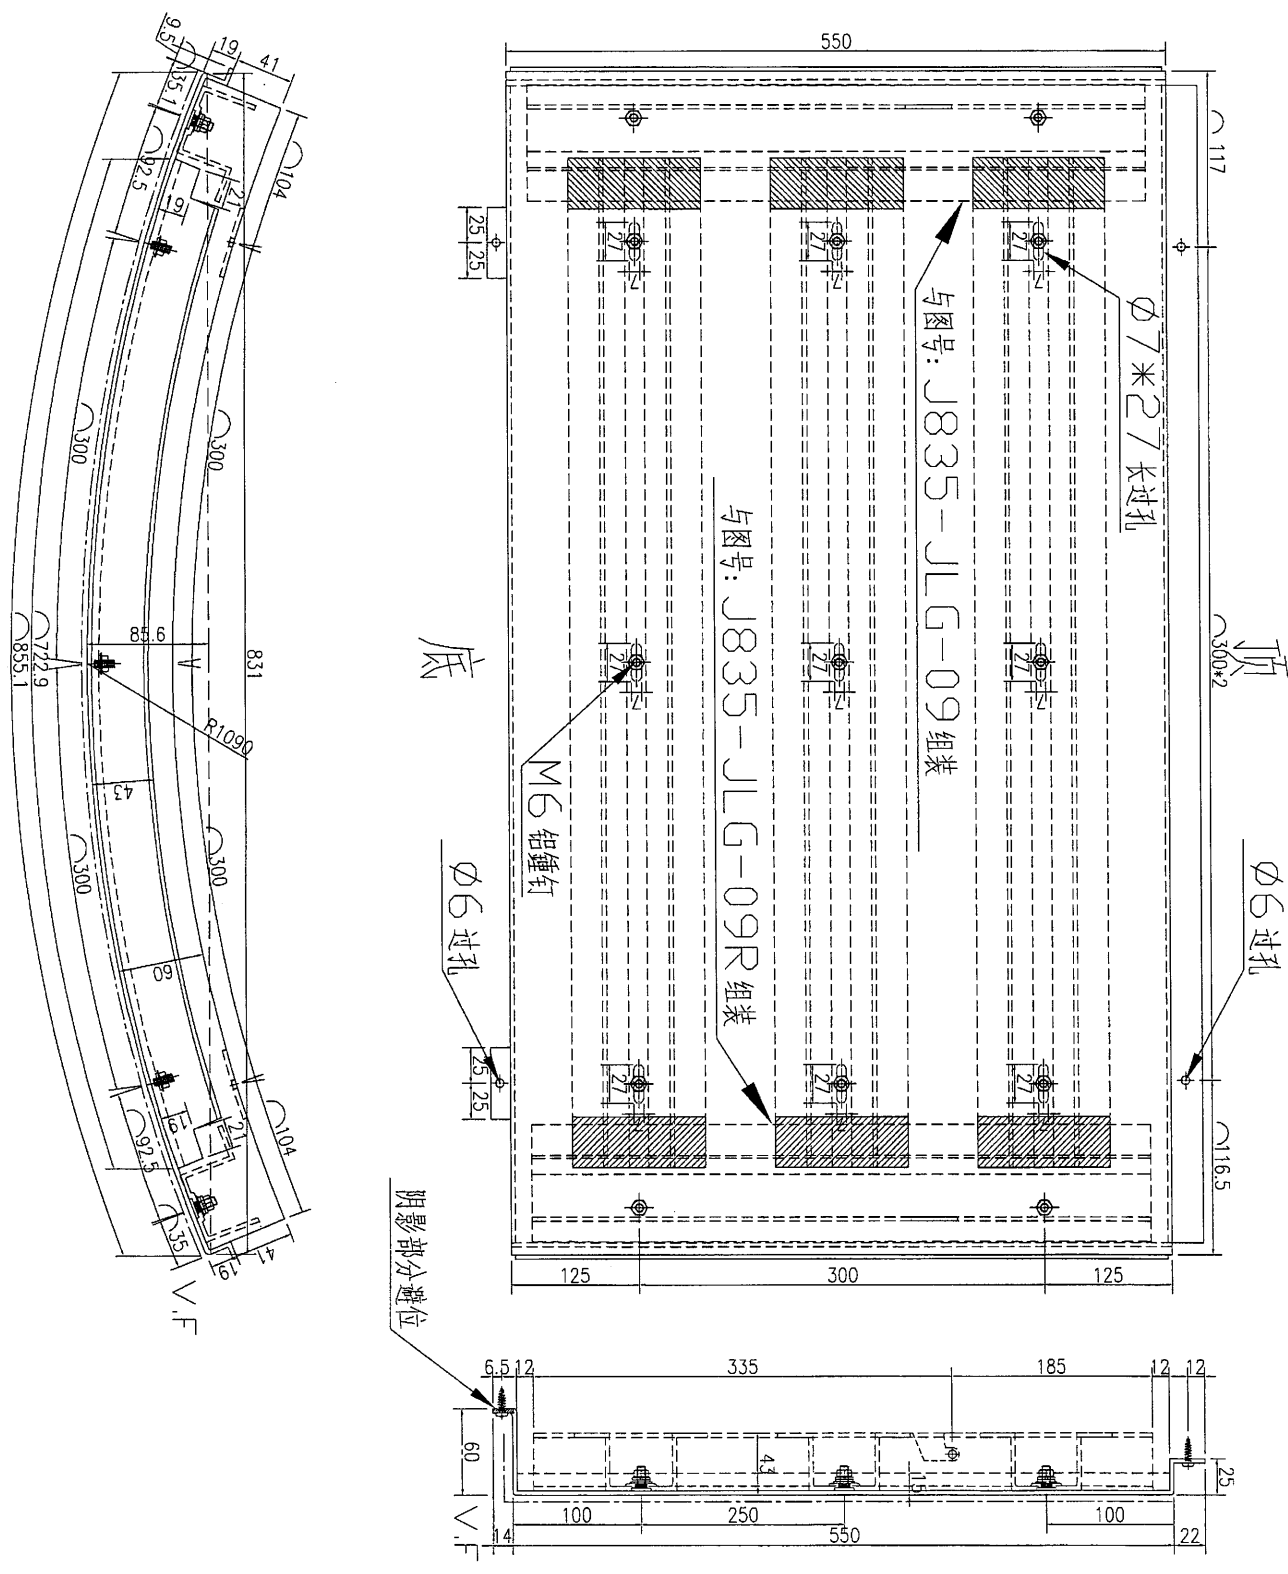


名稱	鋁板加工圖	制圖	吳沛瑜	2017.01.17	修改	
材料	3mm 鋁板	復核	王禮秋	2017.01.17	日期	
顏色	UCT34440SC-3 3Coats(銀色)	批准			圖號	J835-LB-11A

EG-DWG3

美特铝质有限公司
MIDI Aluminium Fabricator Ltd.

工程號 J-835 地盤 天簷平臺

数量	24
备注	

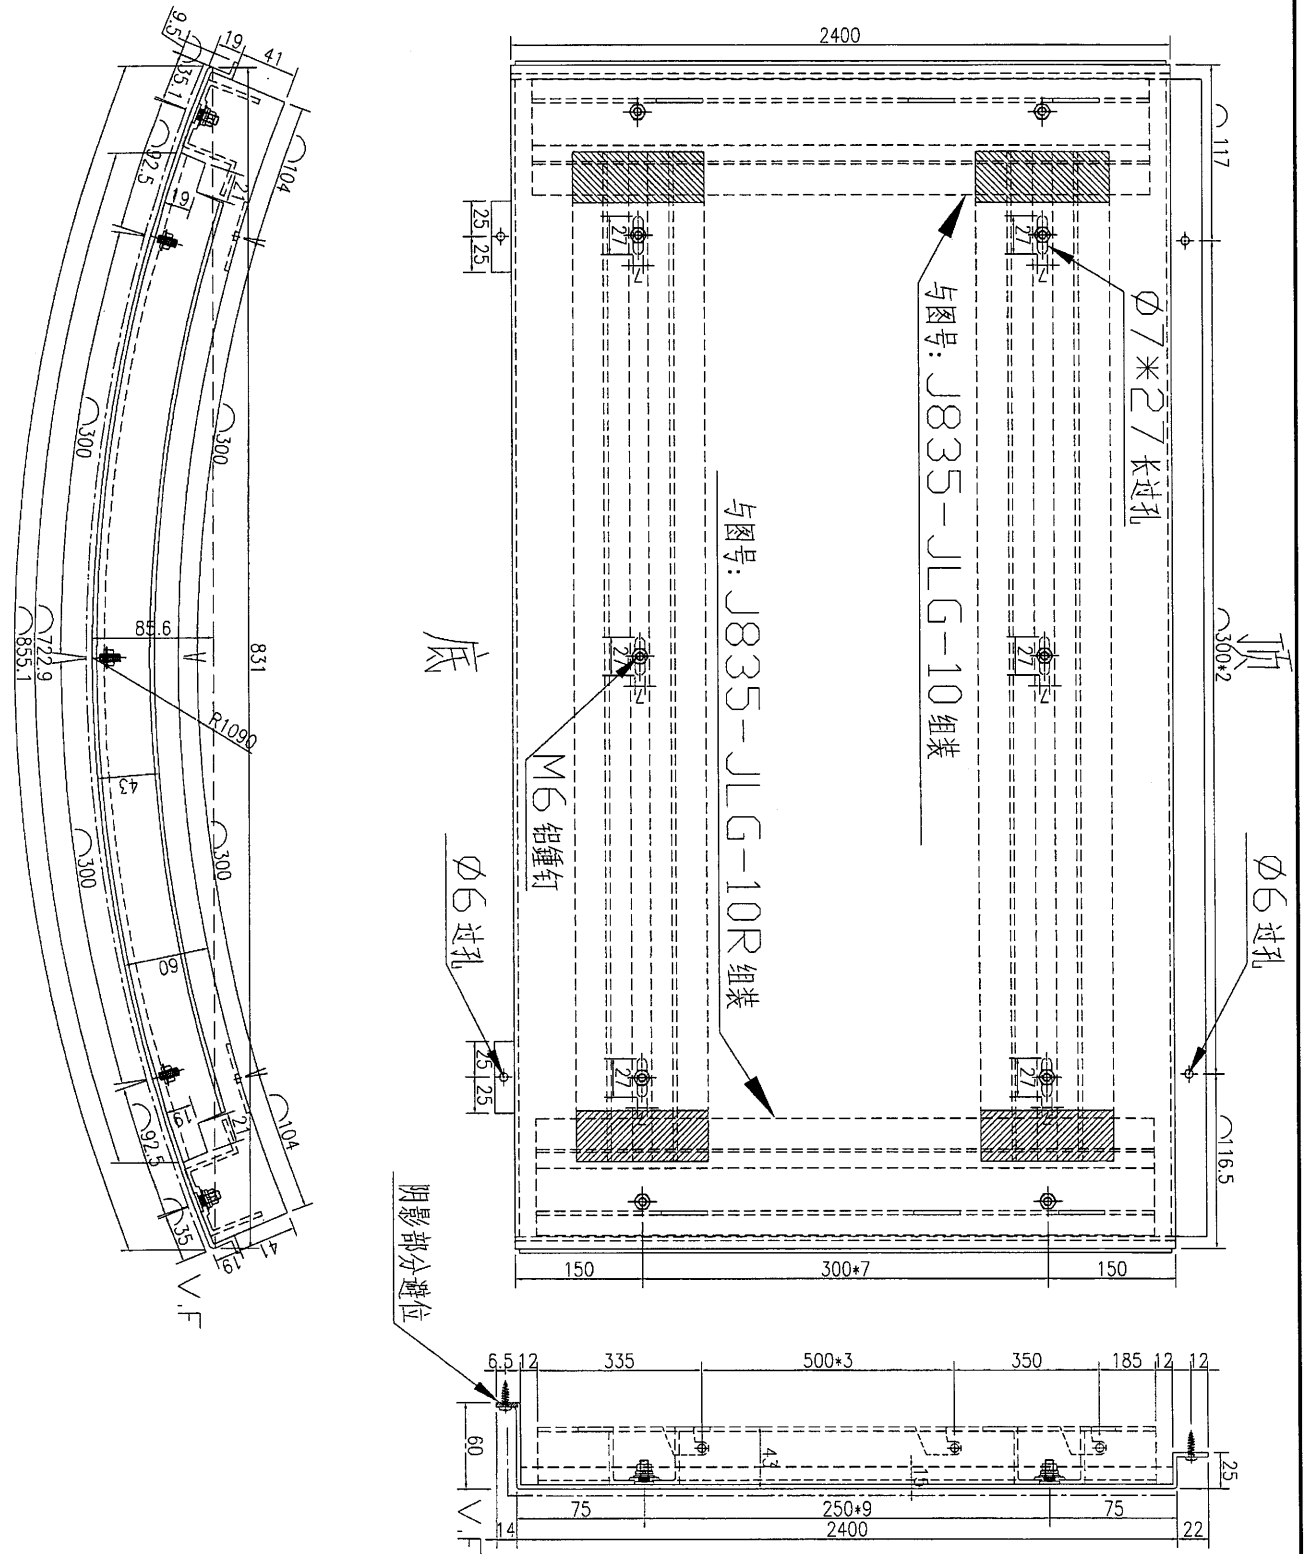


名稱	鋁板加工圖	制圖	吳禕瑜	2017.01.17	修改	
材料	3mm 鋁板	復核	王禮秋	2017.01.17	日期	
顏色	UCT34440SC-3 3Coats(銀色)	批准			圖號	J835-LB-12A

美特鋁質 有限公司
MIDI Aluminium Fabricator Ltd.



工程號	J-835	地盤	天晉平臺
-----	-------	----	------

数量	1
备注	

注：需地盤复数后才能加工 顶

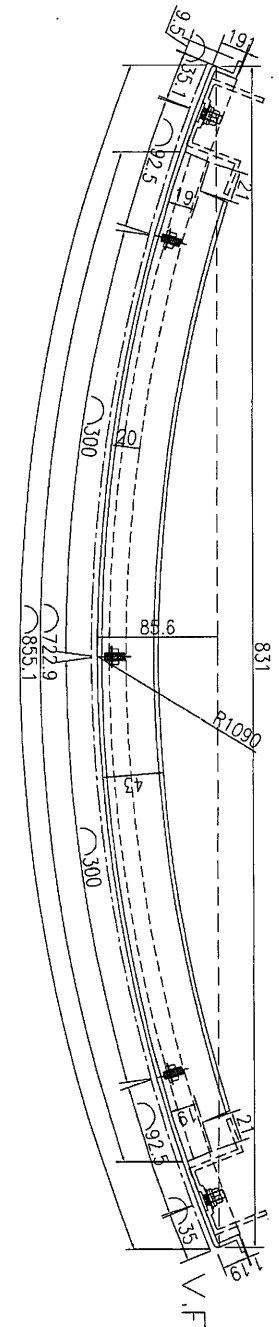

底

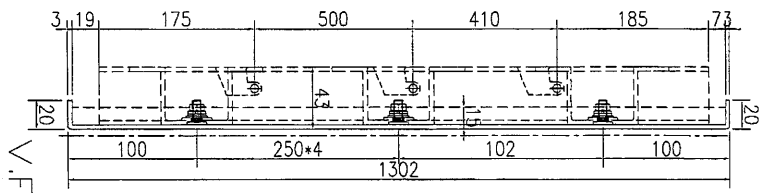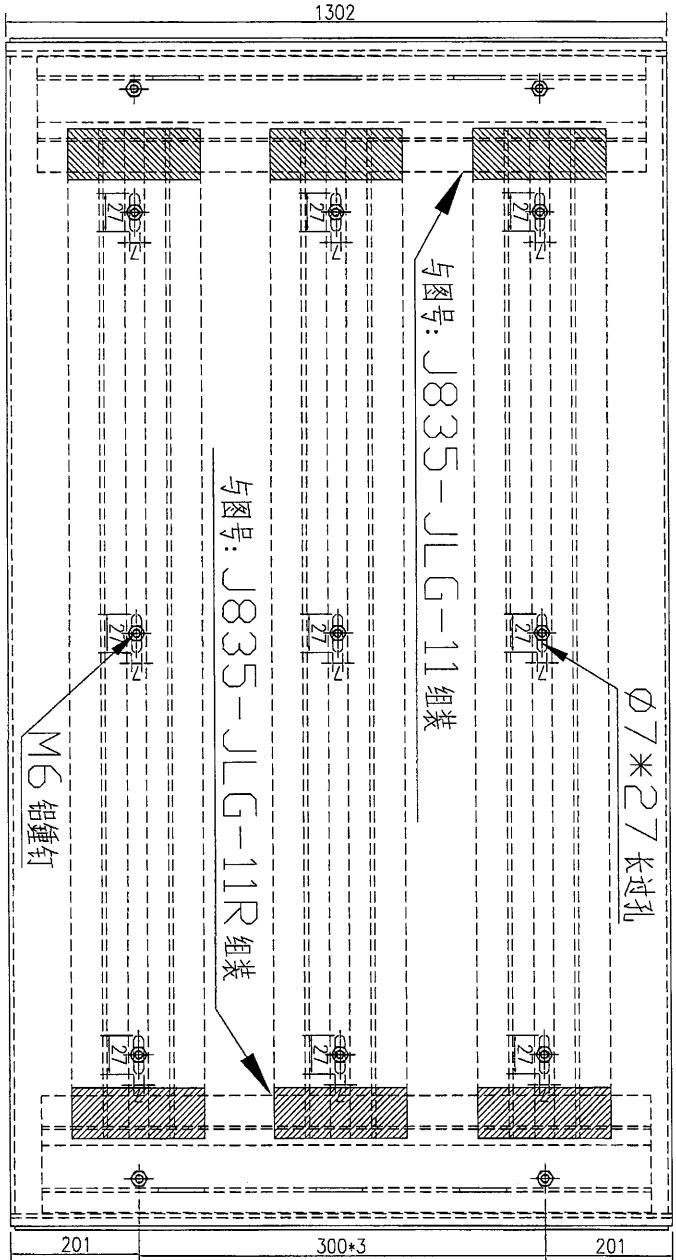



名稱	鋁板加工圖	制圖	吴祎瑜	2017.01.17	修改	
材料	3mm 鋁板	復核	王礼秋	2017.01.17	日期	
顏色	UCT34440SC-3 3Coats(銀色)	批准			圖號	J835-LB-16

美特鋁質有限公司
MIDI Aluminium Fabricator Ltd.


数量	备注
2	

工程號 J-835 地盤 天晉平臺

頂

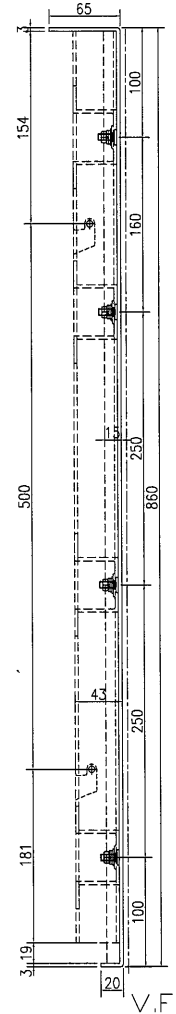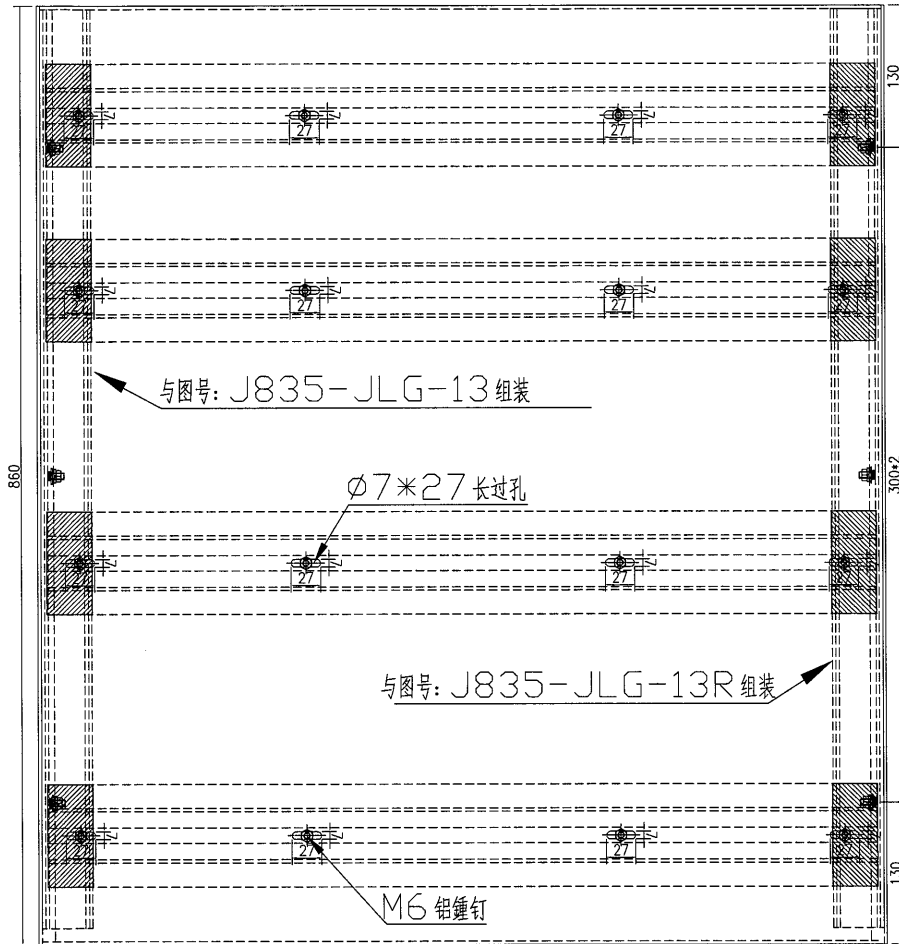

底

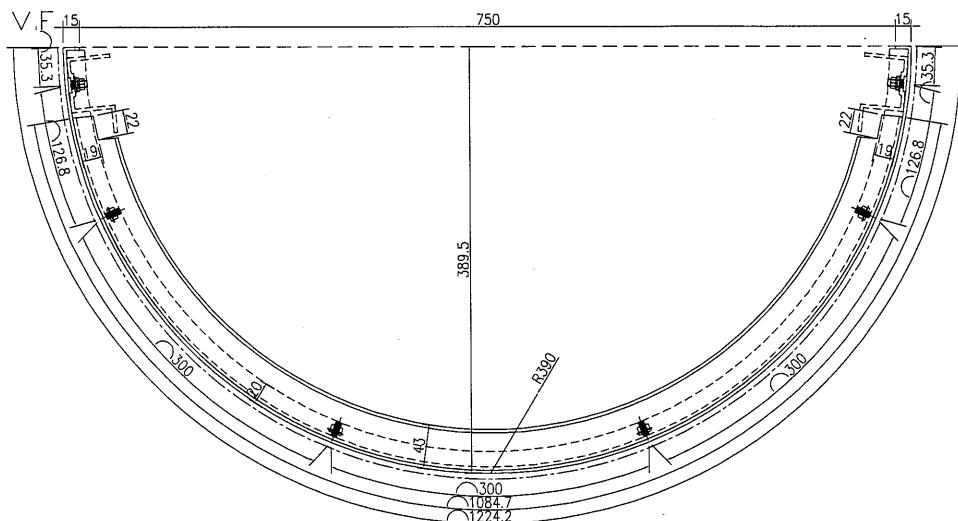



名稱	鋁板加工圖	制圖	吳禕瑜	2017.01.17	修改		
材料	3mm 鋁板	復核	王禮秋	2017.01.17	日期		
顏色	UCT64301SC-3 3Coats(深灰)	批准			圖號	J835-LB-17	


美特鋁質 有限公司
 MIDI Aluminium Fabricator Ltd.


数量	备注
2	

工程號	J-835	地盤	天晉平臺
-----	-------	----	------

頂

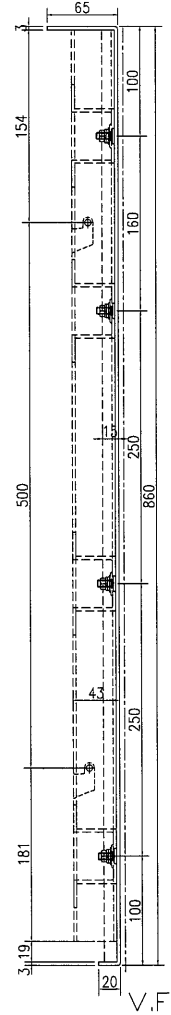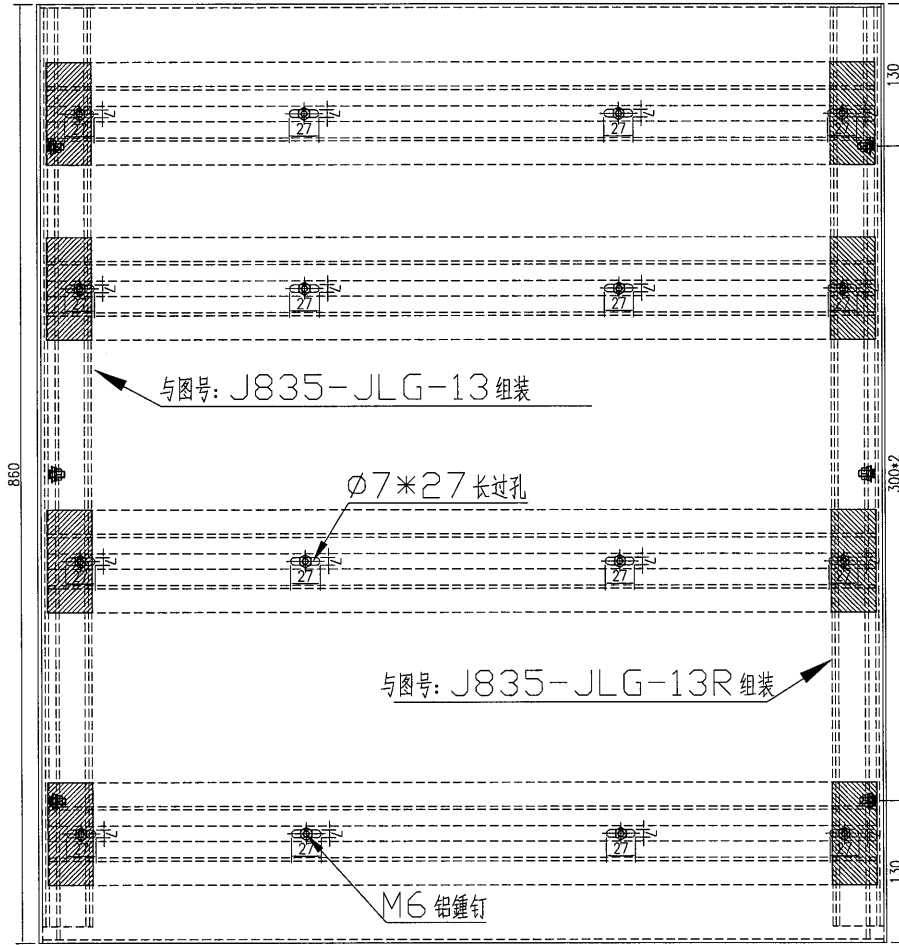

底



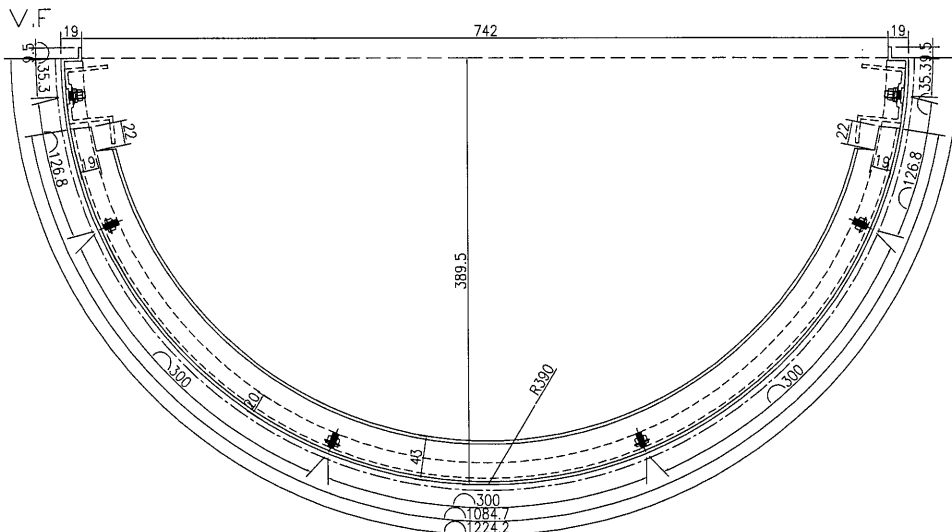


名稱	鋁板加工圖	制圖	吳祚瑜	2017.01.17	修改		
材料	3mm 鋁板	復核	王禮秋	2017.01.17	日期		
顏色	UCT64301SC-3 3Coats(深灰)	批准			圖號	J835-LB-17A	


美特铝质 有限公司
 MIDI Aluminium Fabricator Ltd.

数量	备注
4	

工程號	J-835	地盤	天晉平臺
-----	-------	----	------

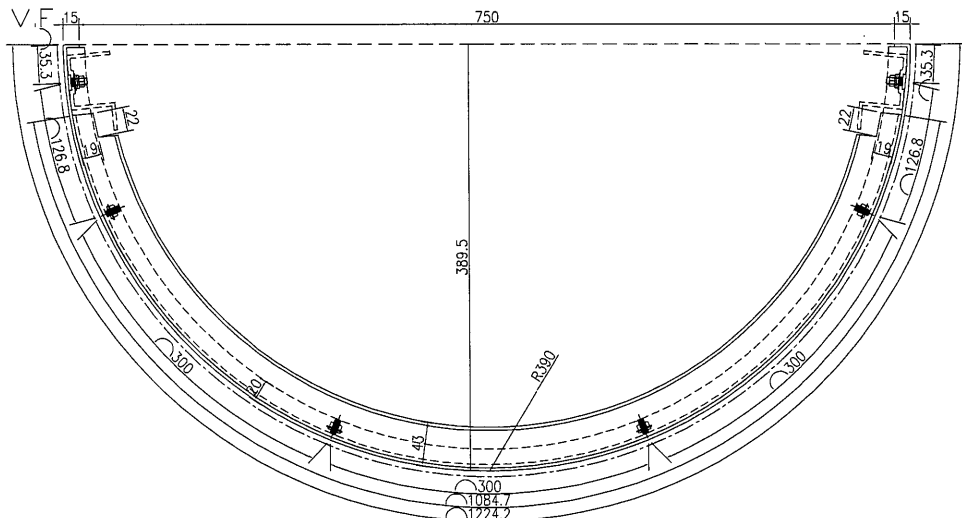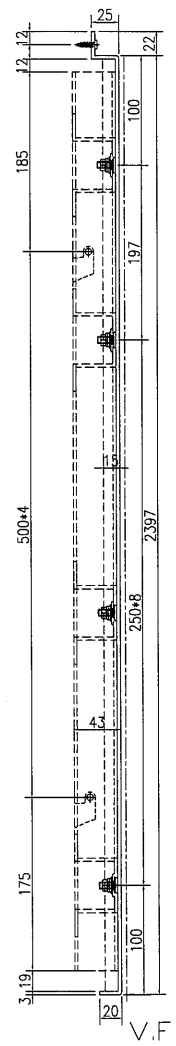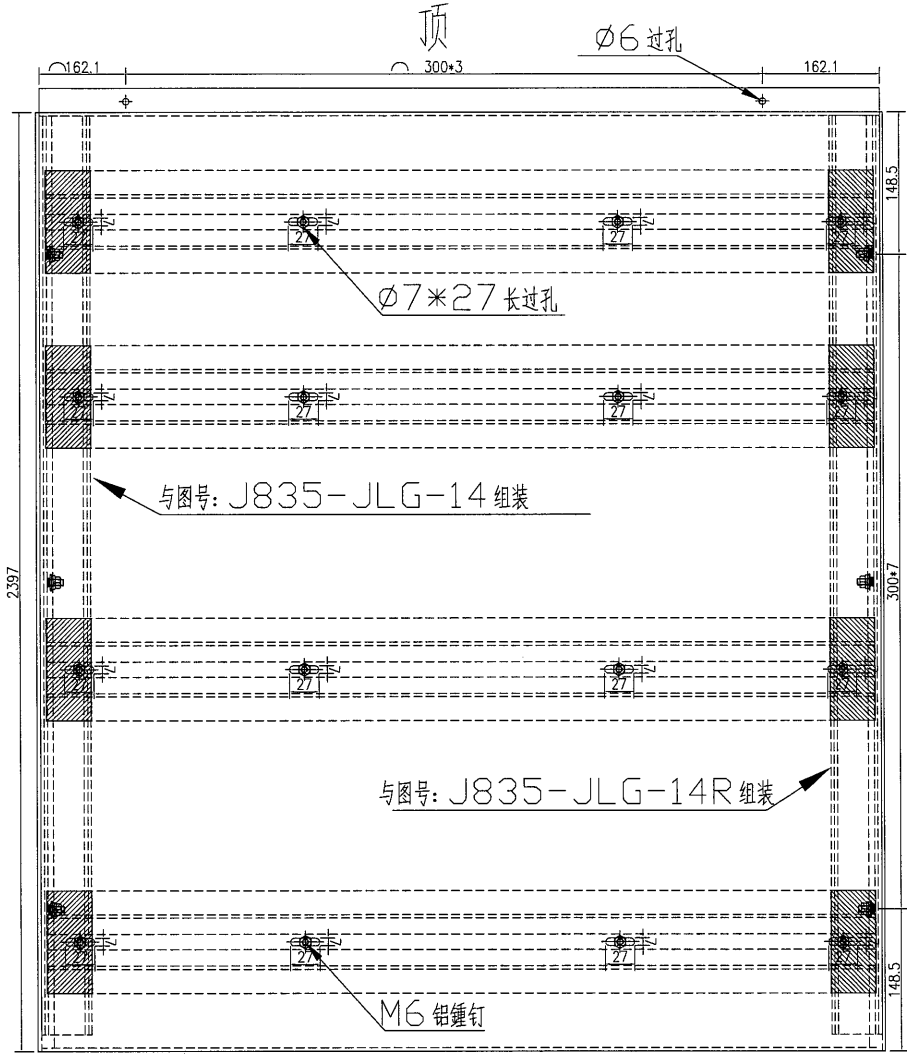




名稱	铝板加工圖	制圖	吴祎瑜	2017.01.17	修改		
材料	3mm 铝板	復核	王礼秋	2017.01.17	日期		
顏色	UCT64301SC-3 3Coats(深灰)	批准			圖號	J835-LB-18	



美特鋁質 有限公司
MIDI Aluminium Fabricator Ltd.

数量	备注
4	

工程號	J-835	地盤	天管平臺
-----	-------	----	------

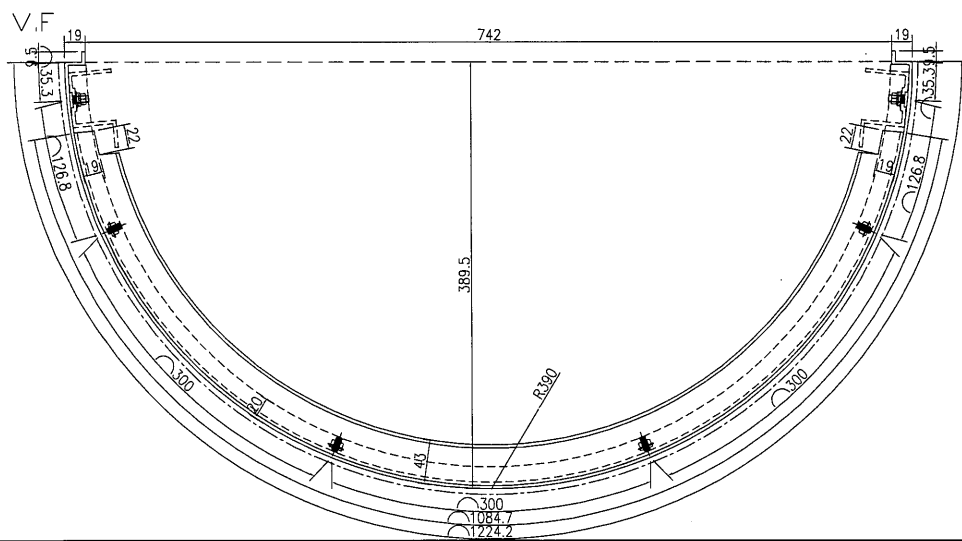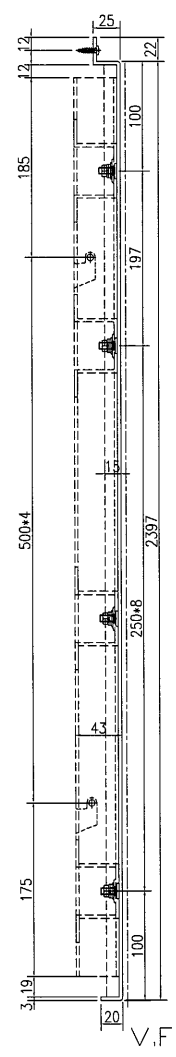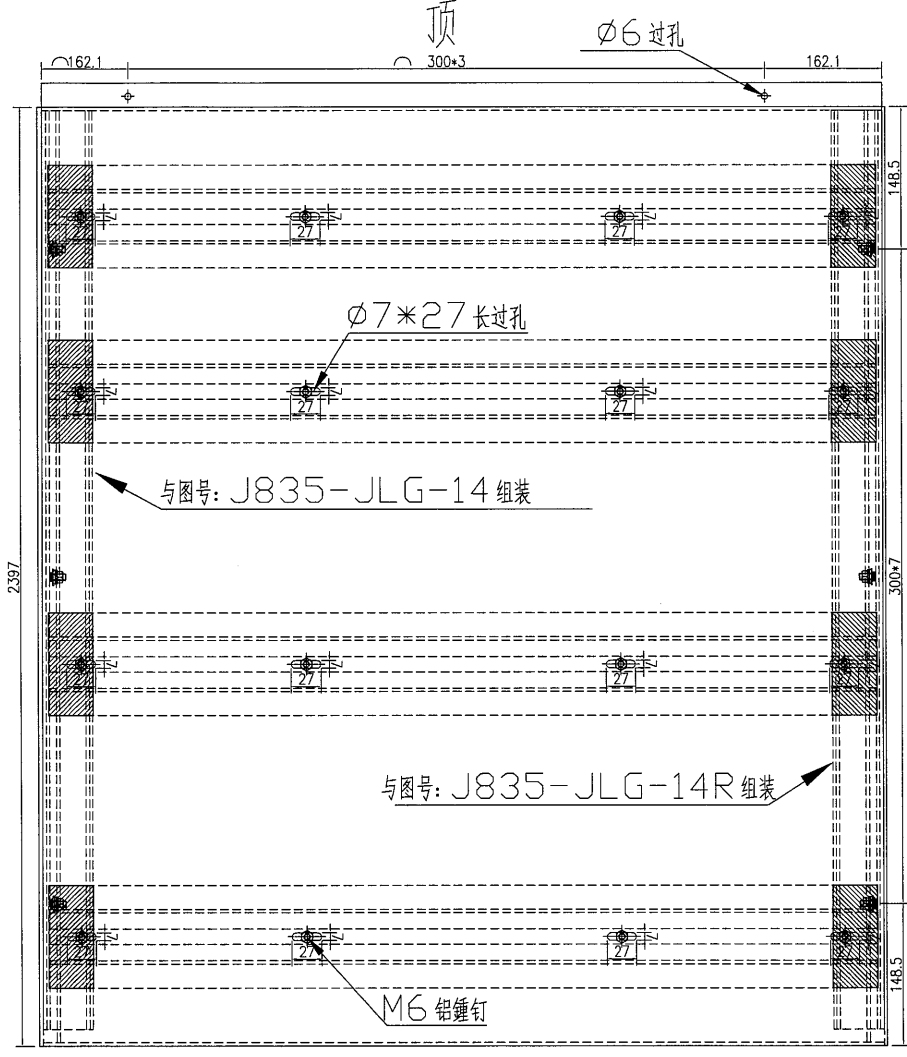

名稱	鋁板加工圖	制圖	吴祚瑜	2017.01.17	修改	
材料	3mm 鋁板	復核	王礼秋	2017.01.17	日期	
顏色	UCT64301SC-3 3Coats(深灰)	批准			圖號	J835-LB-18A





美特鋁質 有限公司
MIDI Aluminium Fabricator Ltd.

注：需地盘复数后才能加工

数量	备注
1	

工程號	J-835	地盘	天晉平臺
-----	-------	----	------

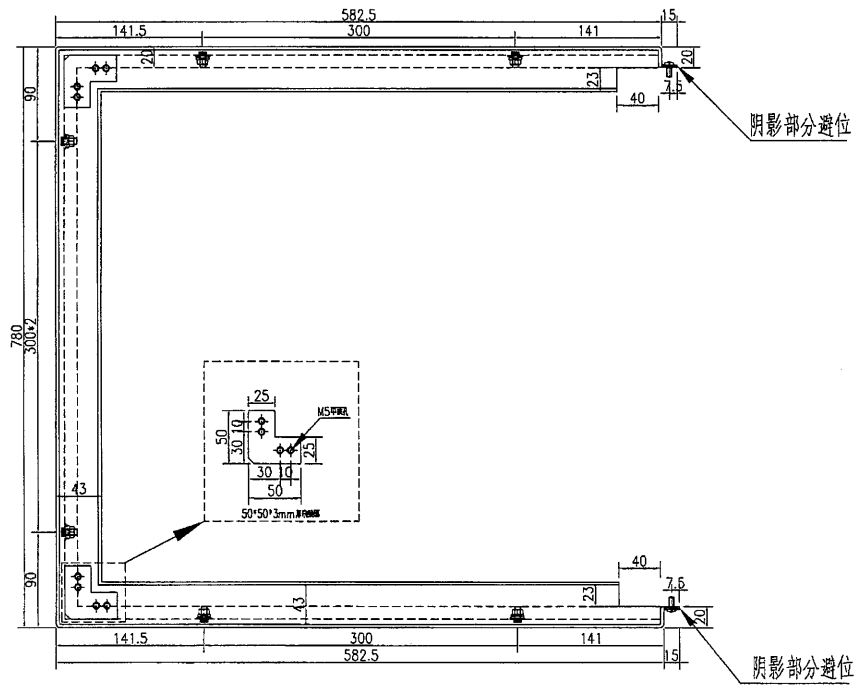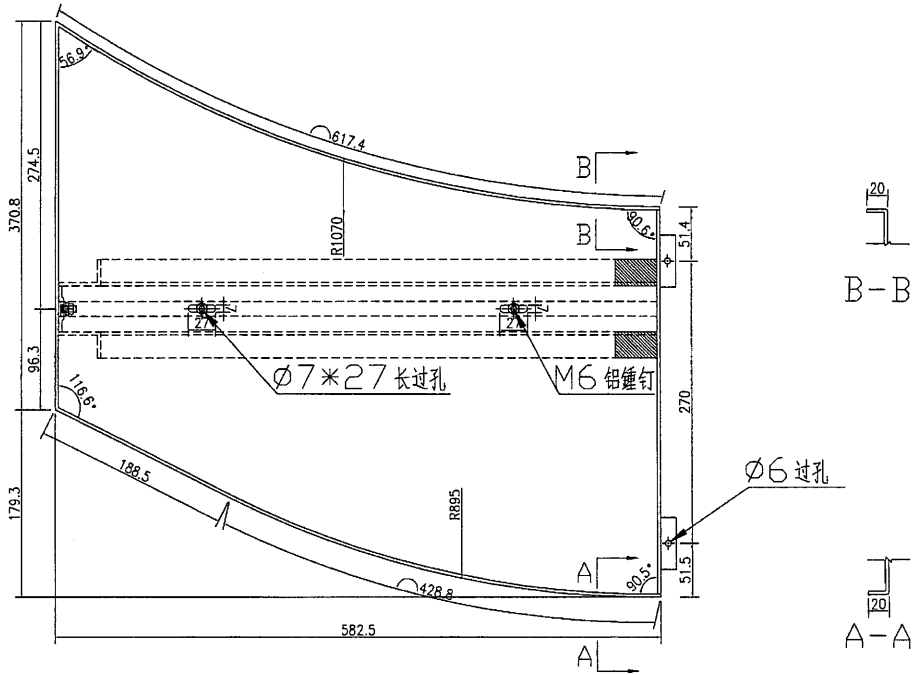

名稱	鋁板加工圖	制圖	吳祿瑜	2017.01.17	修改		
材料	3mm 鋁板	復核	王禮秋	2017.01.17	日期		
顏色	UCT34440SC-3 3Coats(銀色)	批准			圖號	J835-LB-20	





美特铝质有限公司
MIDI Aluminium Fabricator Ltd.

注：需地盘复数后才能加工

数量	备注
1	

工程號	J-835	地盤	天管平臺
-----	-------	----	------

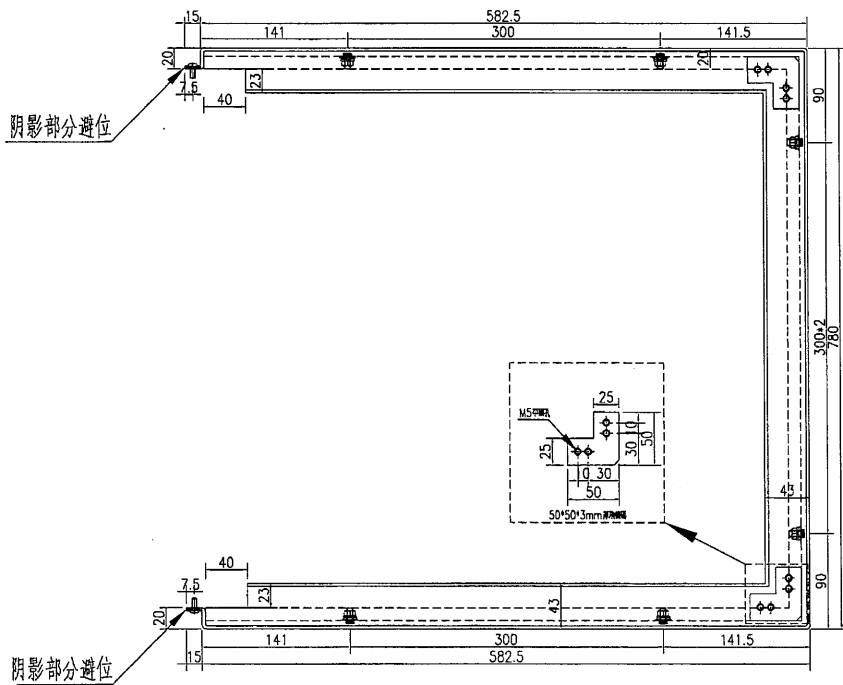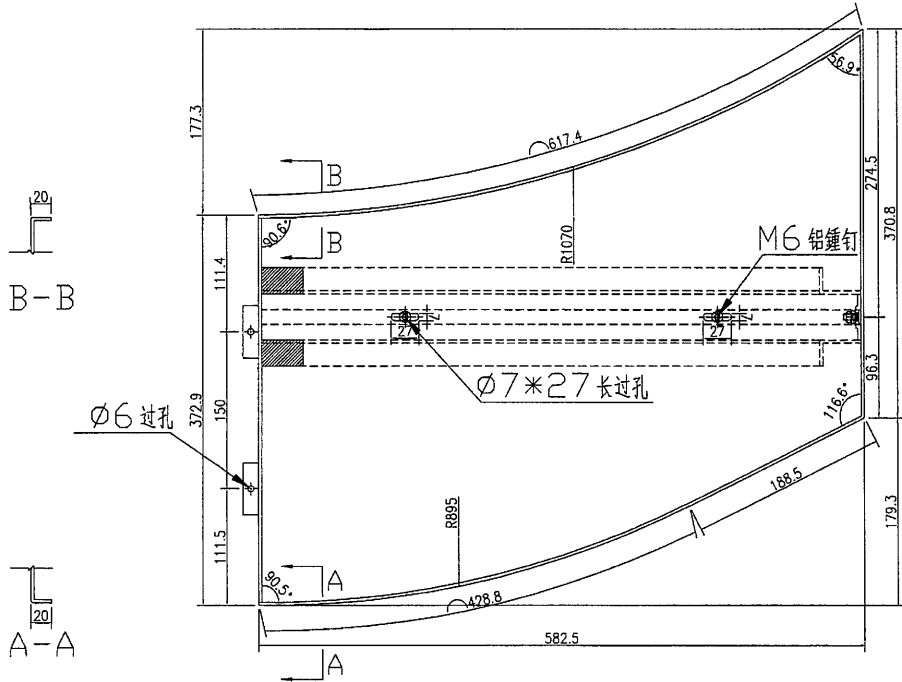


名稱	鋁板加工圖	制圖	吳祿瑜	2017.01.17	修改		
材料	3mm 鋁板	復核	王禮秋	2017.01.17	日期		
顏色	UCT34440SC-3 3Coats(銀色)	批准			圖號	J835-LB-20R	

美特鋁質 有限公司
MIDI Aluminium Fabricator Ltd.

工程號 J-835 地盤 天晉平臺


数量	4
备注	

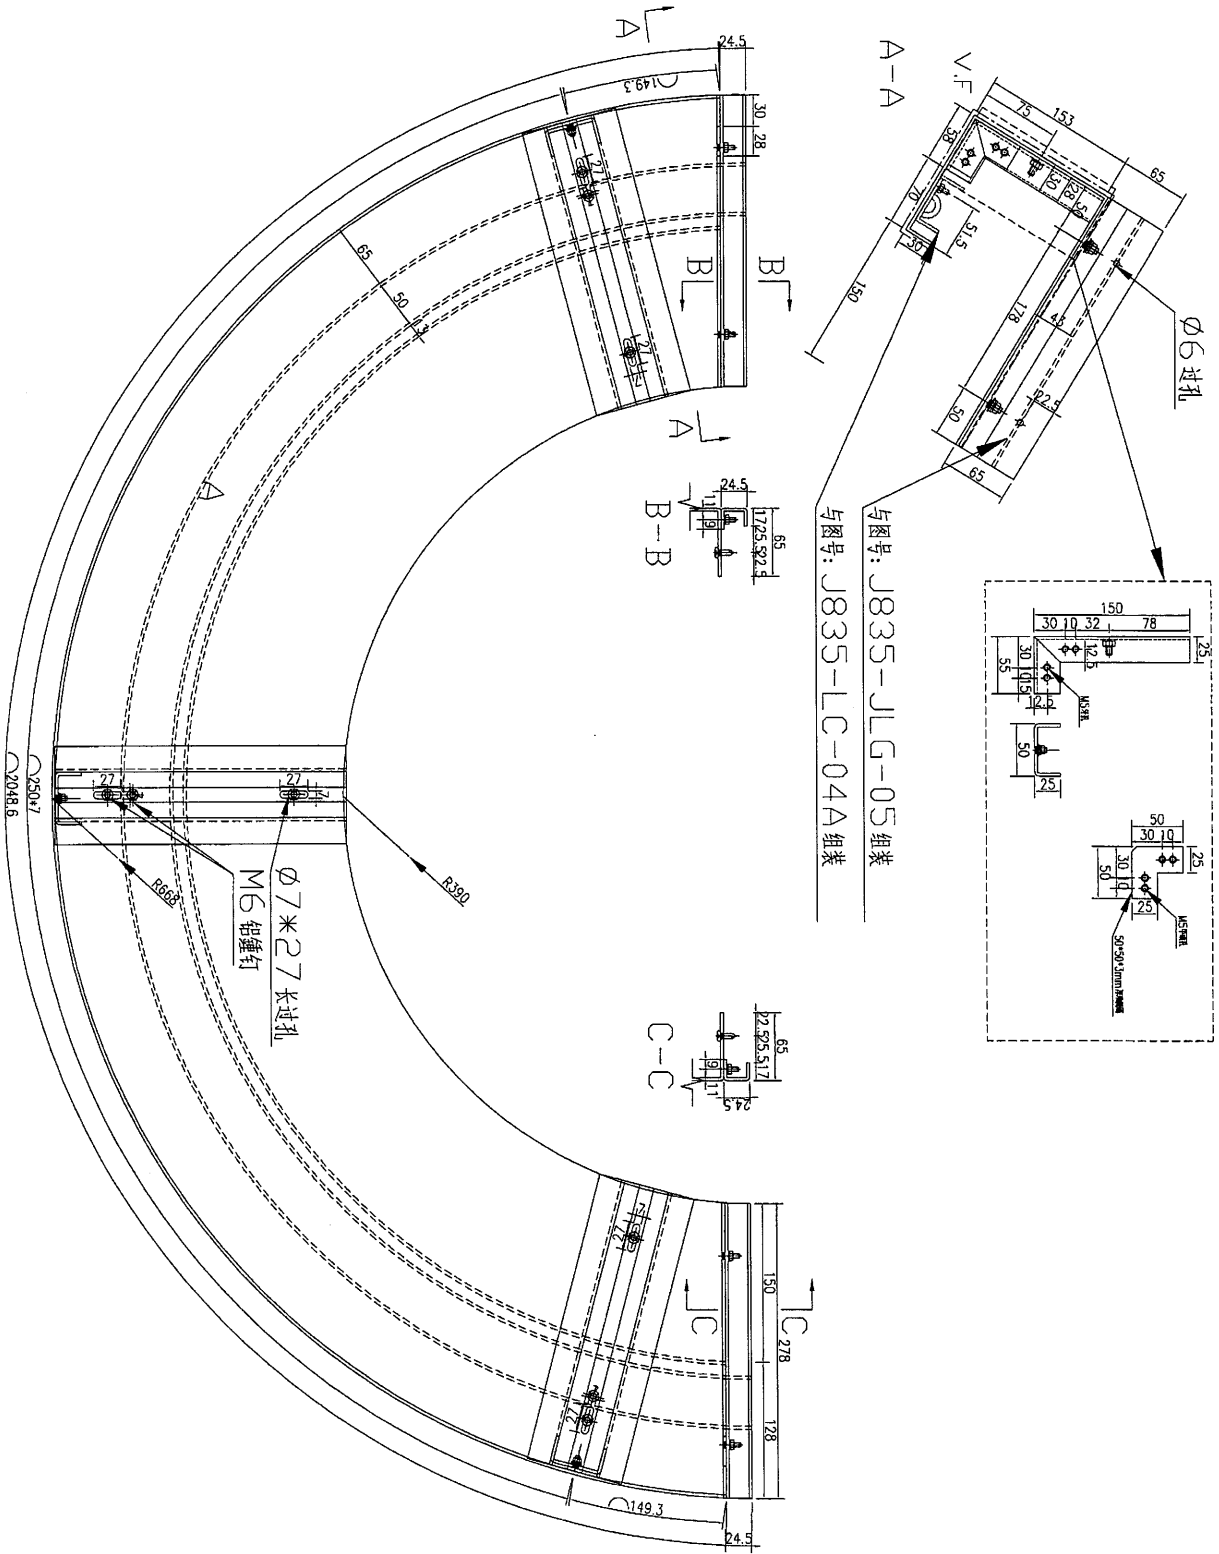

名稱	鋁板加工圖	制圖	吳沛瑜	2017.01.17	修改	
材料	3mm 鋁板	復核	王禮秋	2017.01.17	日期	
顏色	UCT64301SC-3 3Coats(深灰)	批准			圖號	J835-LB-04A

 美特鋁質 有限公司 MIDI Aluminium Fabricator Ltd.			
工程號	J-835	地盤	天晉平臺

數量	320
备注	


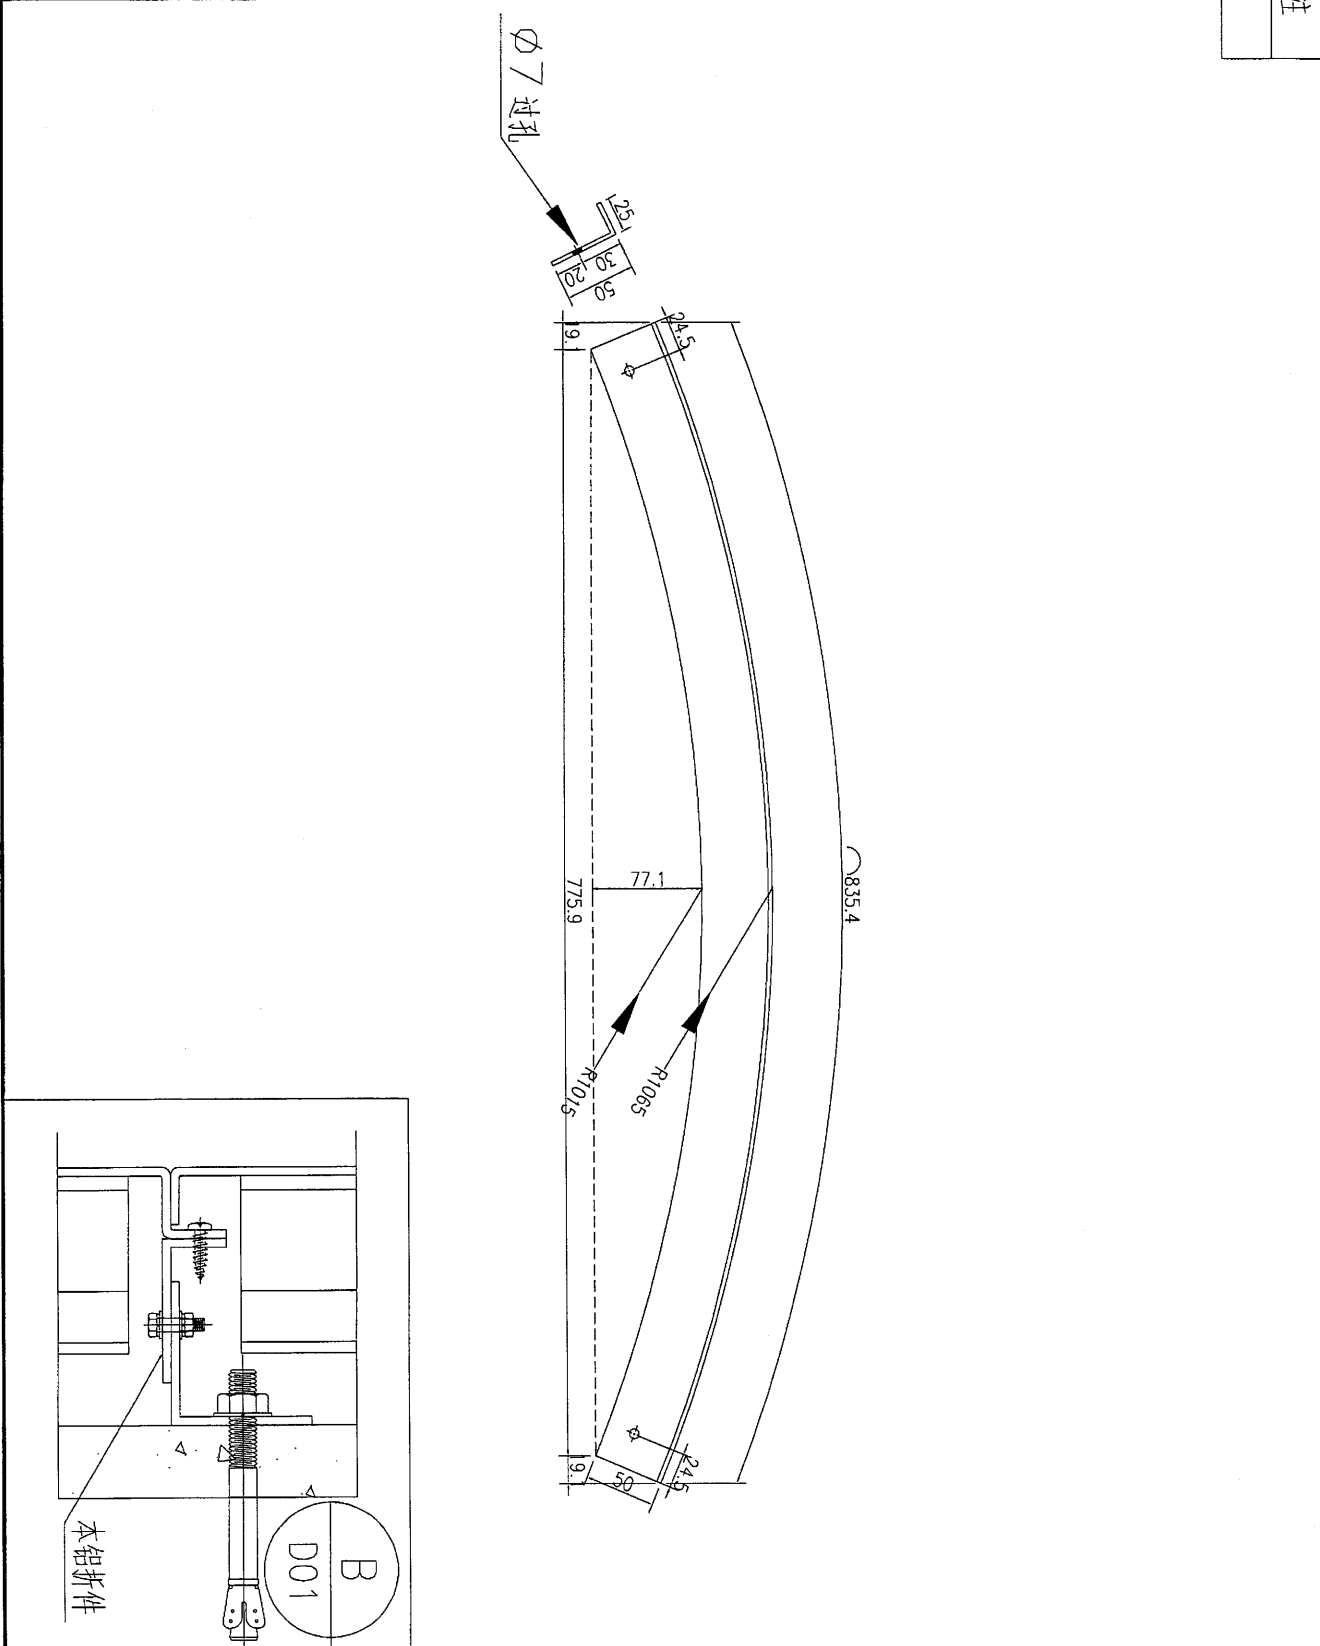


名稱	鋁折件加工圖	制圖	吳祿瑜	2017.01.22	修改	
材料	3mm 鋁板	復核	王禮秋	2017.01.22	日期	
顏色	MILL	批准			圖號	J835-LB-05



 美特鋁質 有限公司
 MIDI Aluminium Fabricator Ltd.

工程號 J-835 地盤 天晉平臺

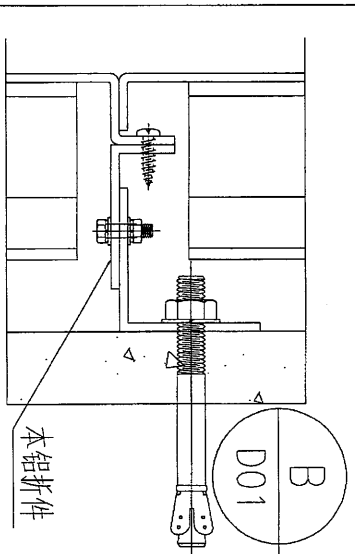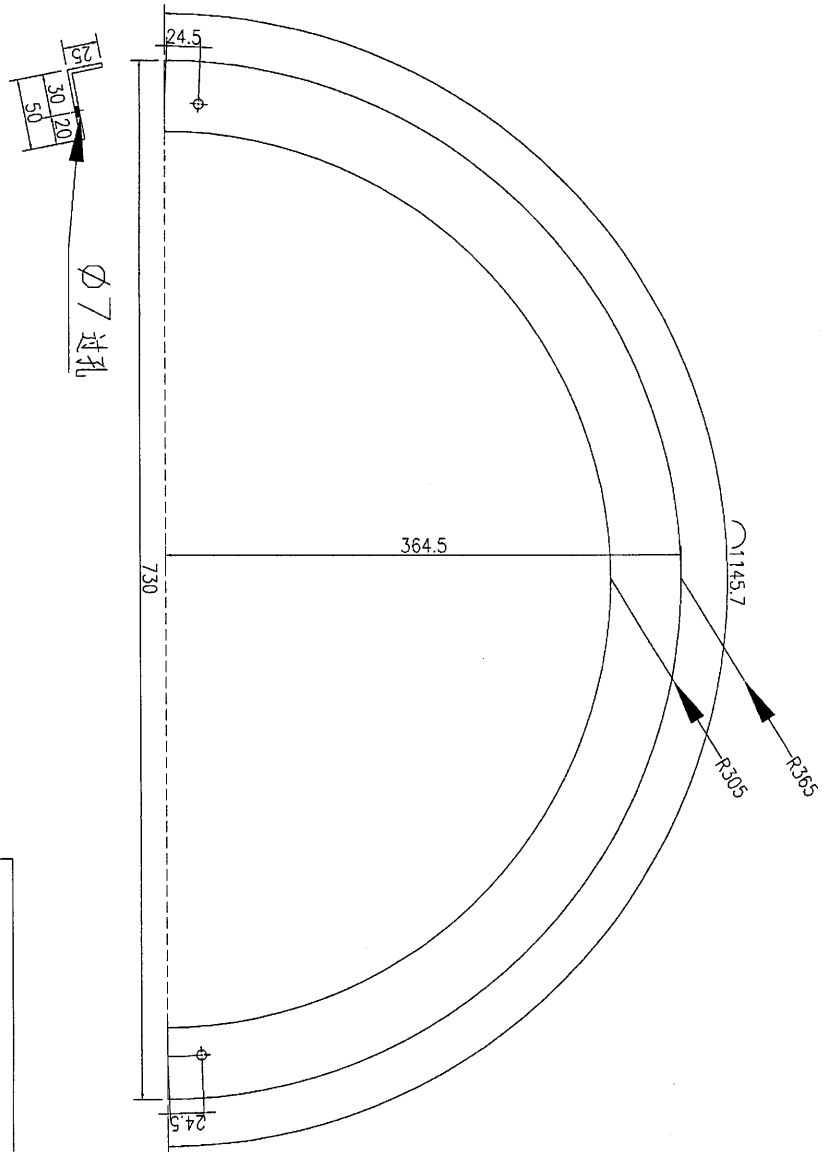
数量	12
备注	






名稱	鋁折件加工圖	制圖	吳祚瑜	2017.01.22	修改		
材料	3mm 鋁板	復核	王禮秋	2017.01.22	日期		
顏色	MILL	批准			圖號	J835-LB-05A	

 美特鋁質 有限公司 MIDI Aluminium Fabricator Ltd.				数量	备注
工程號	J-835	地盤	天晉平臺	332	

Ø7*15 过孔

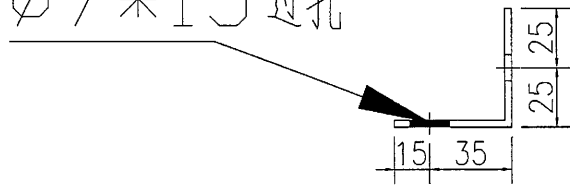

Ø11 过孔

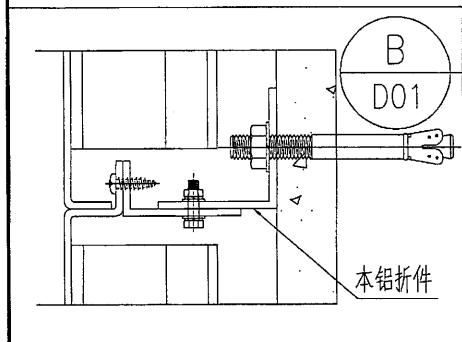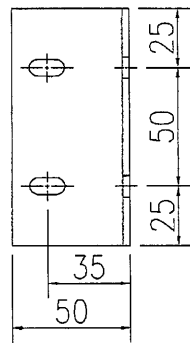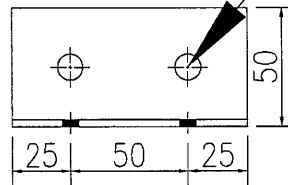

名稱	鋁折件加工圖	制圖	吳祎瑜	2017.01.22	修改		
材料	3mm 鋁板	復核	王禮秋	2017.01.22	日期		
顏色	MILL	批准			圖號	J835-LB-06	




美特鋁質 有限公司
MIDI Aluminium Fabricator Ltd.

工程號

J-835

地盤

天管平臺

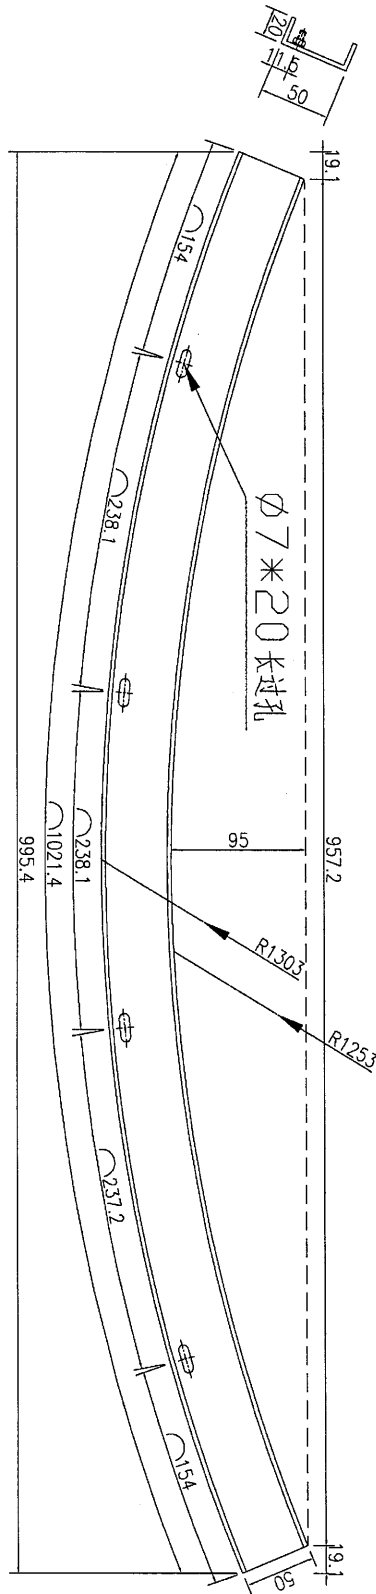


数量	112
备注	

名稱	鋁折件加工圖	制圖	吳祎瑜	2016.11.29	修改	
材料	3mm厚鋁板	復核	王禮秋	2016.11.29	日期	
顏色	MILL	批准			圖號	J835-LC-04

美特鋁質 有限公司
MIDI Aluminium Fabricator Ltd.


工程號 J-835 地盤 天晉平臺

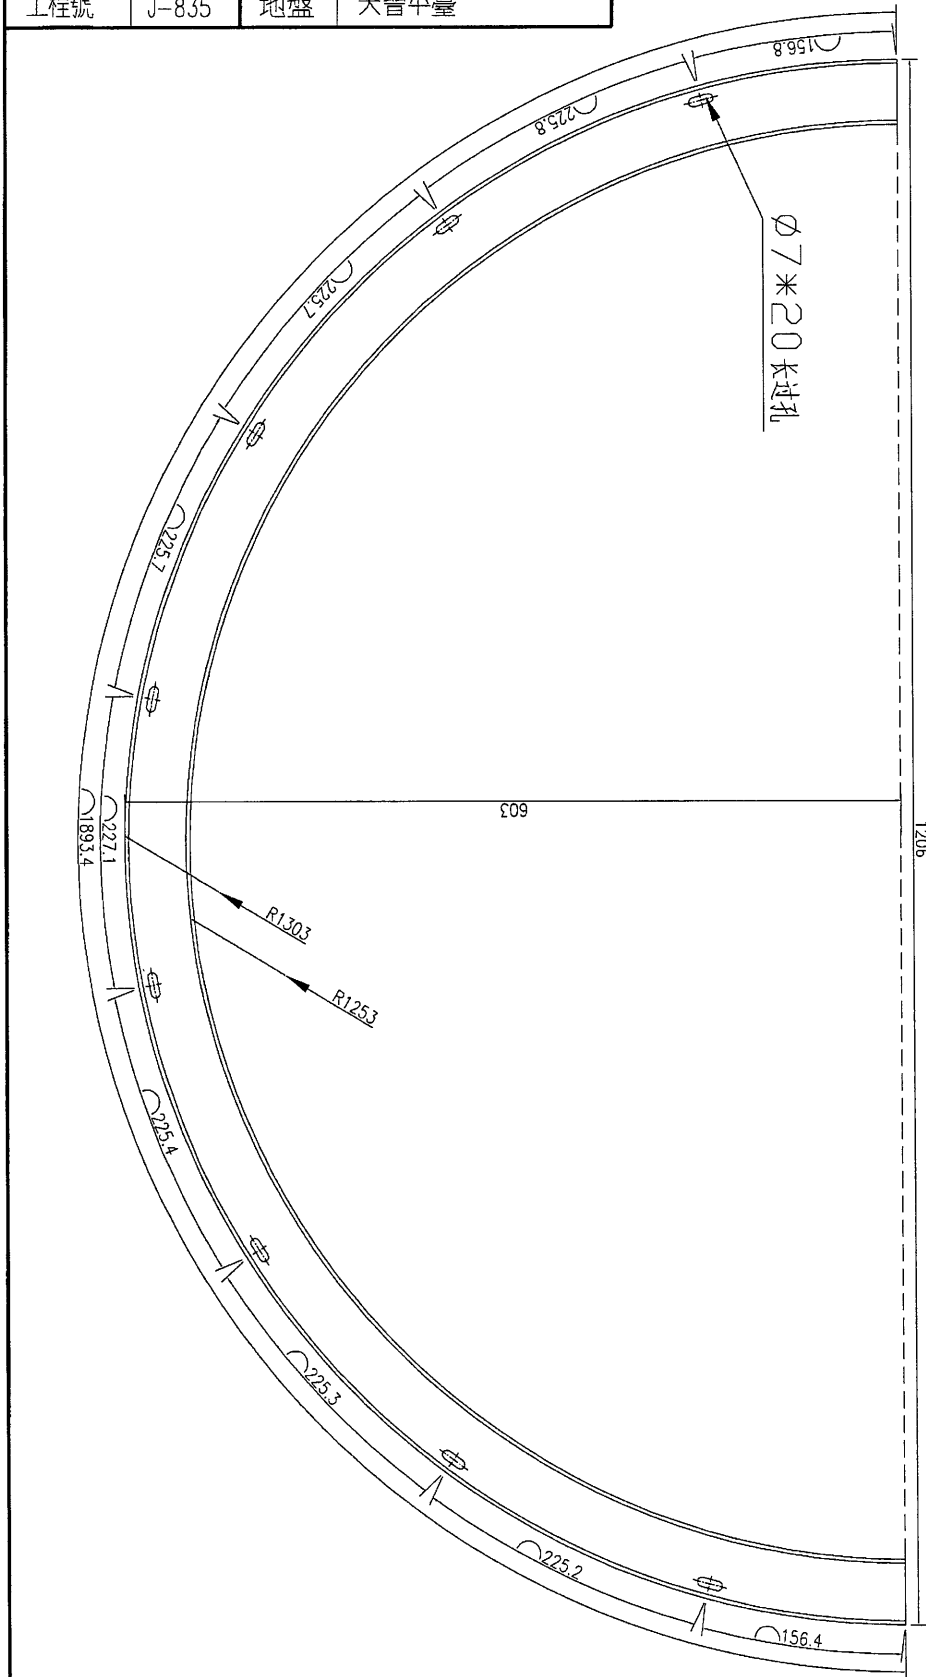


数量	4
备注	

名稱	鋁折件加工圖	制圖	吳祚瑜	2016.11.29	修改	
材料	3mm厚鋁板	復核	王禮秋	2016.11.29	日期	
顏色	MILL	批准			圖號	J835-LC-04a


工程號 J-835 地盤 天晉平臺

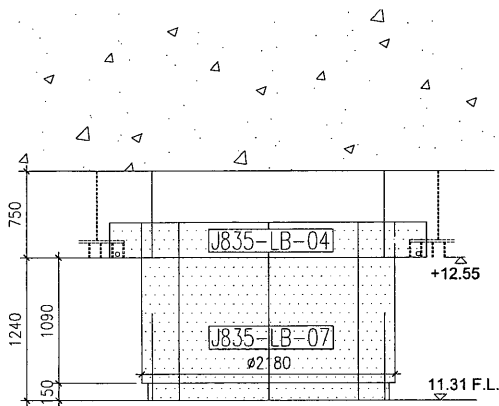


A TYPE A

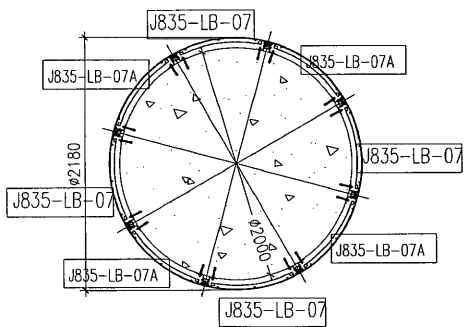

數量: 1 柱

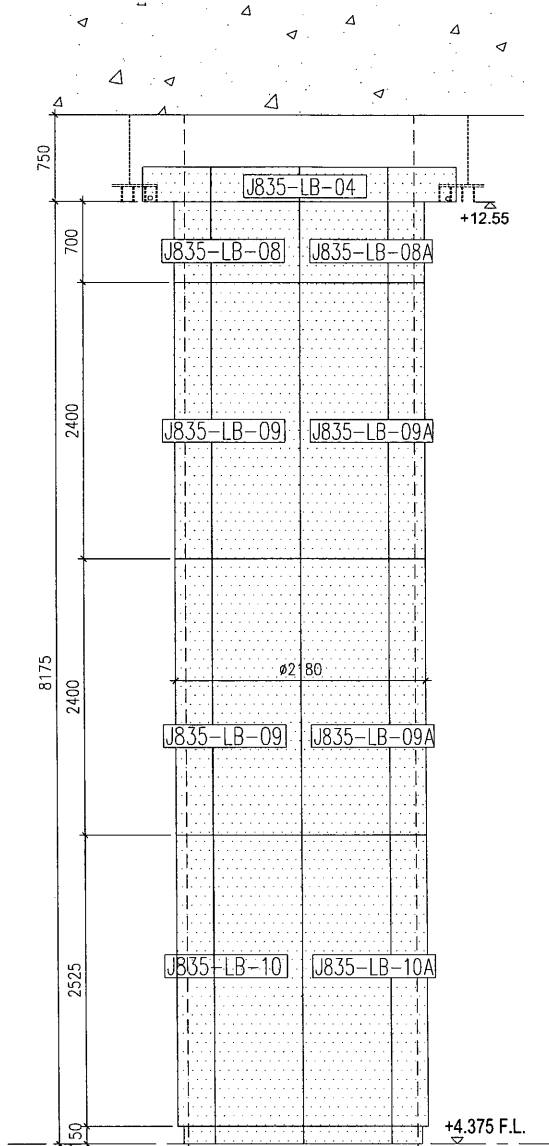


B TYPE B

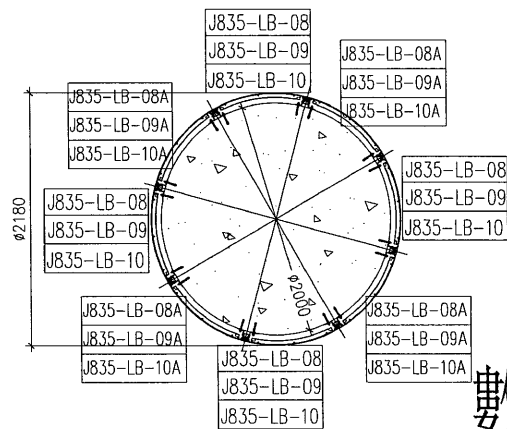


數量: 1 柱

名稱	圓柱鋁板安裝位置圖	制圖	吳沛瑜	2017.01.22	修改		
材料		復核	王礼秋	2017.01.22	日期		
顏色		批准			圖號	J835-YL-01	


工程號 J-835 地盤 天晉平臺

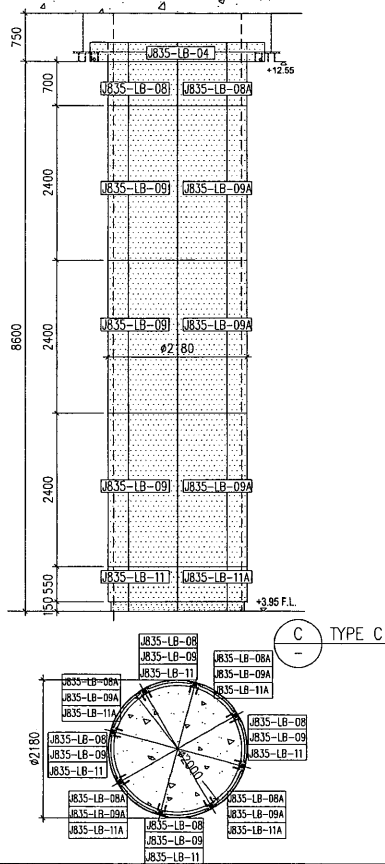


數量: 1 柱

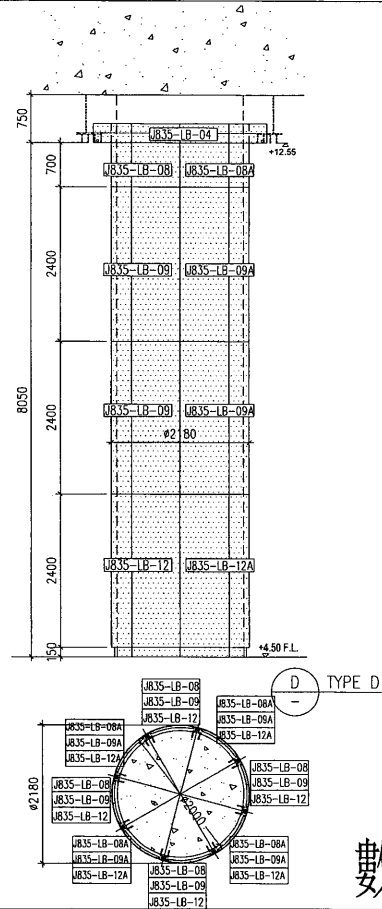

數量: 5 柱

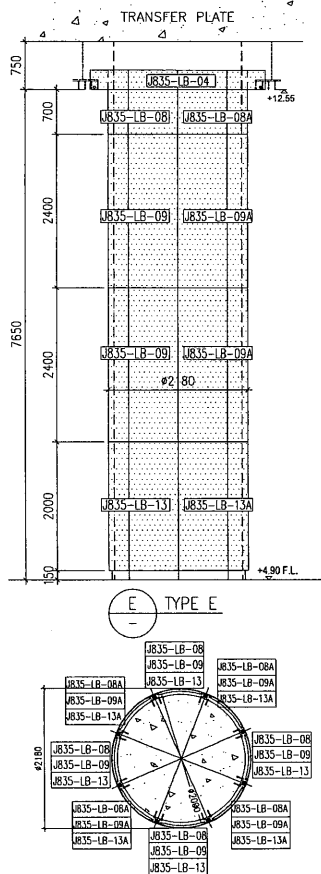

數量: 5 柱

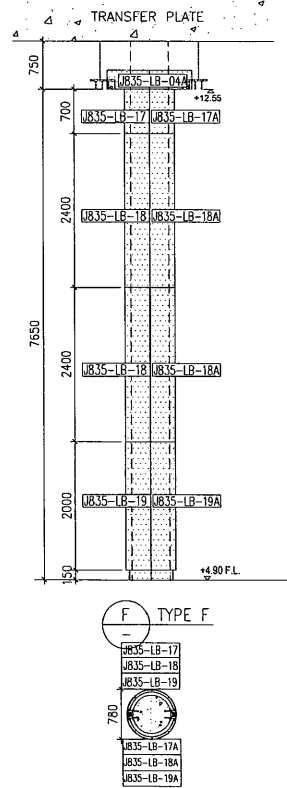


數量: 2 柱

名稱	圓柱鋁板安裝位置圖	制圖	吳禕瑜	2017.01.22	修改		
材料		復核	王礼秋	2017.01.22	日期		
顏色		批准			圖號	J835-YL-02	






工程號 J-835 地盤 天晉平臺

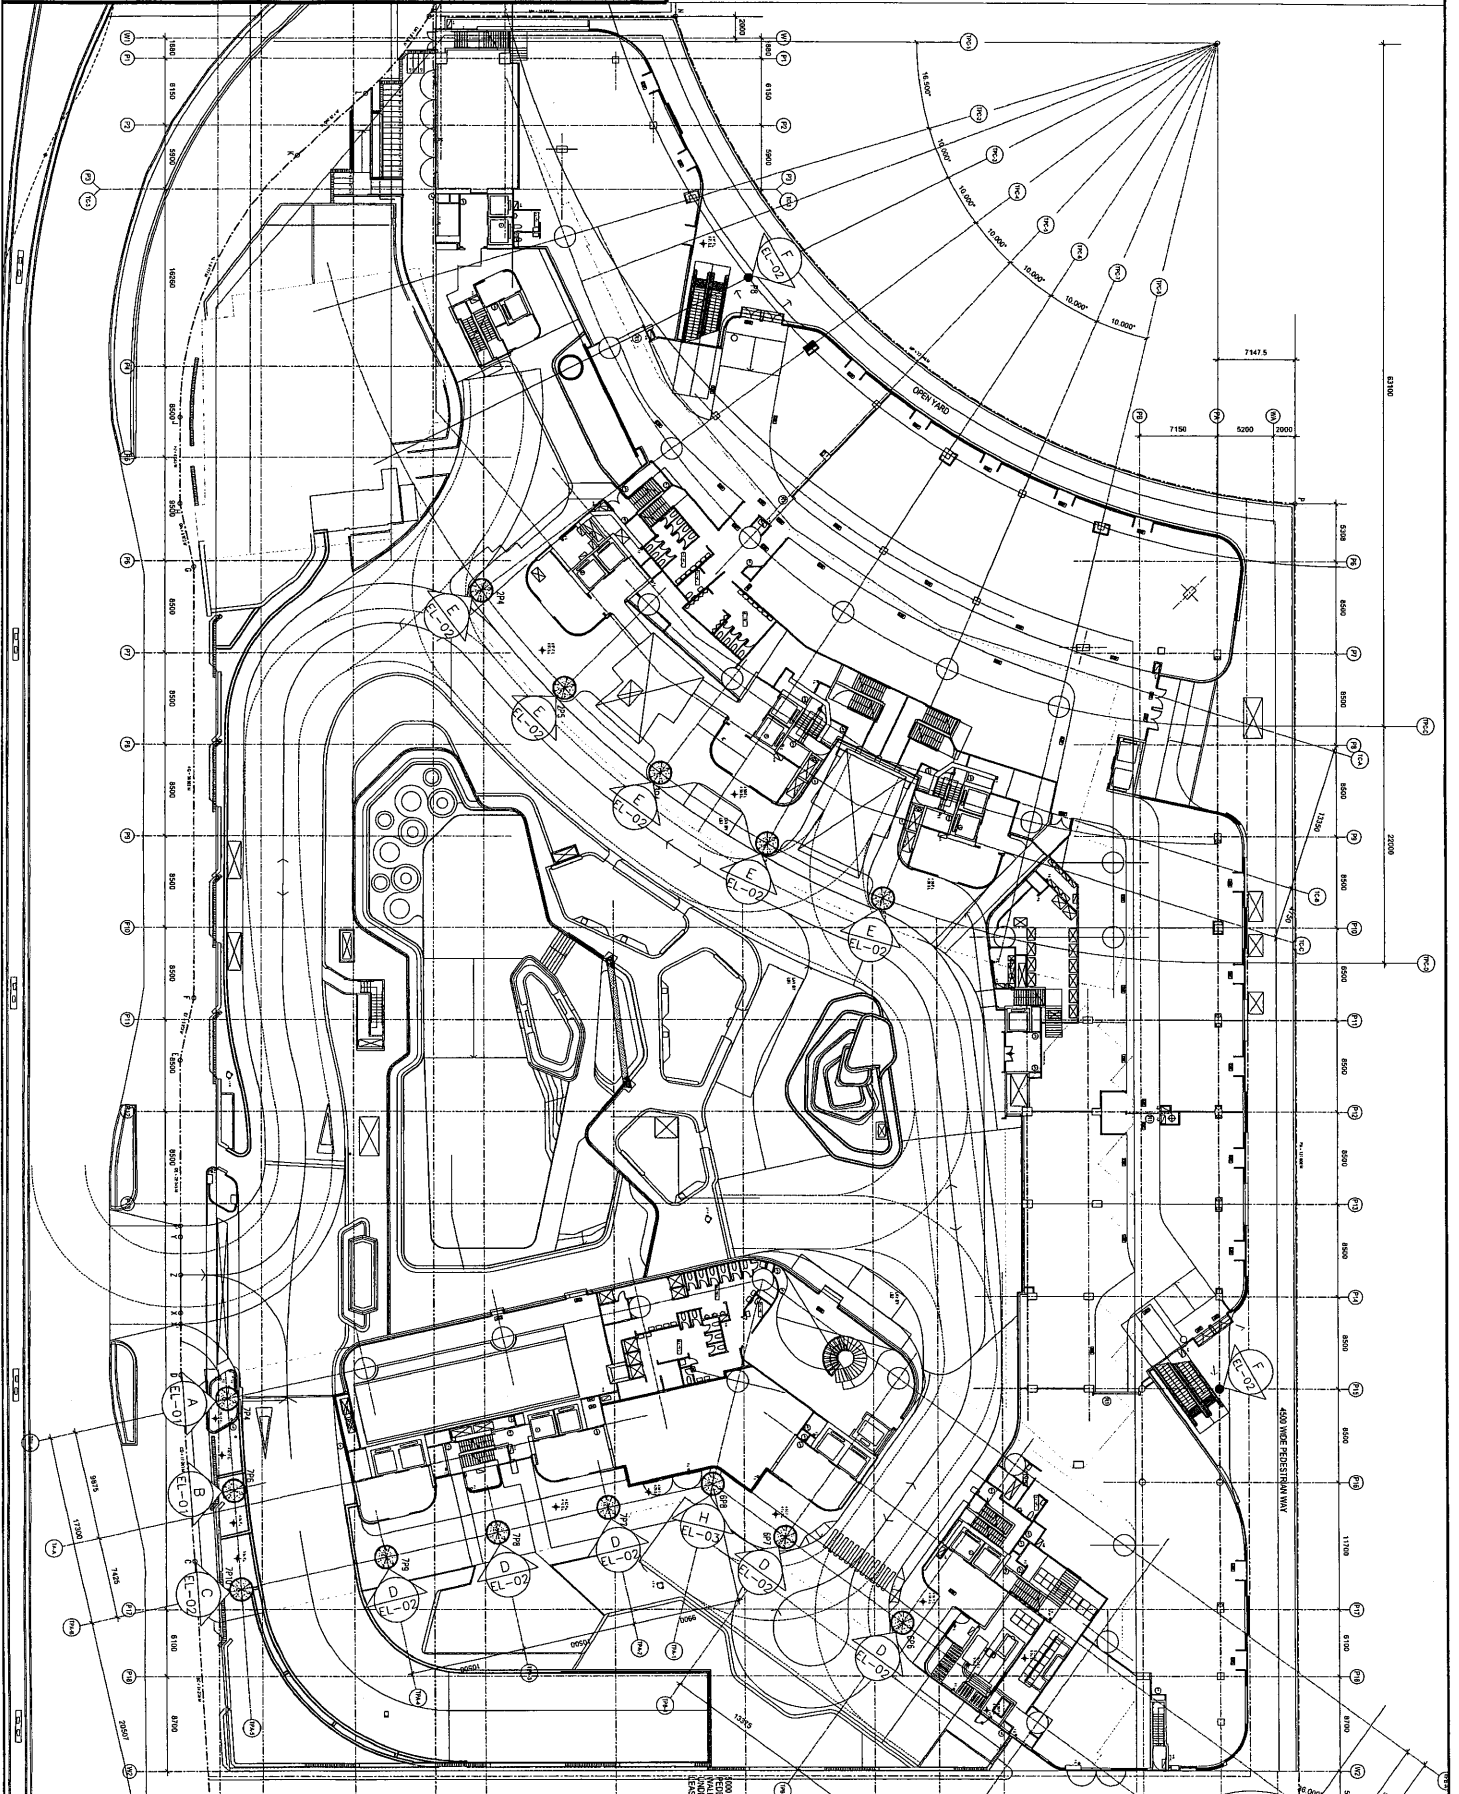

名稱	圓柱鋁板安裝位置圖	制圖	吳沛瑜	2017.01.22	修改	
材料		復核	王禮秋	2017.01.22	日期	
顏色		批准			圖號	J835-YL-03

20

工程號	J-835	地盤	天晉平臺
-----	-------	----	------

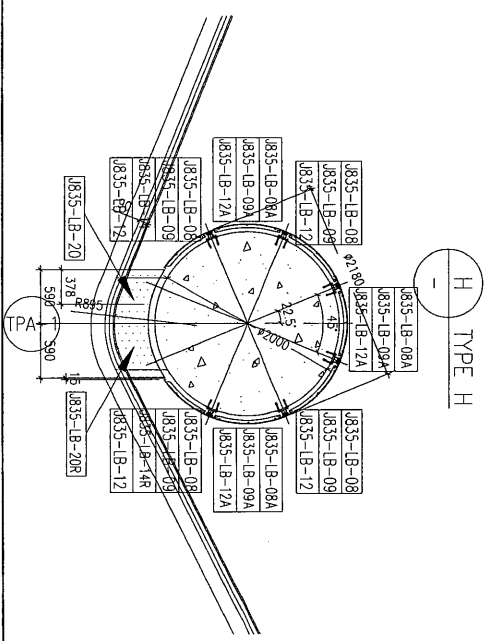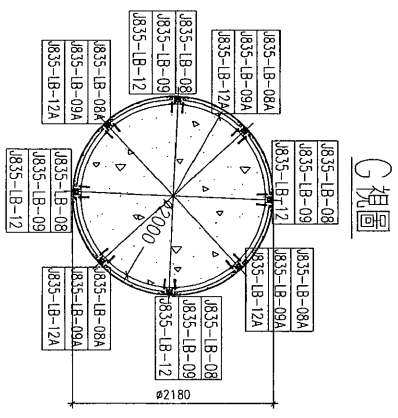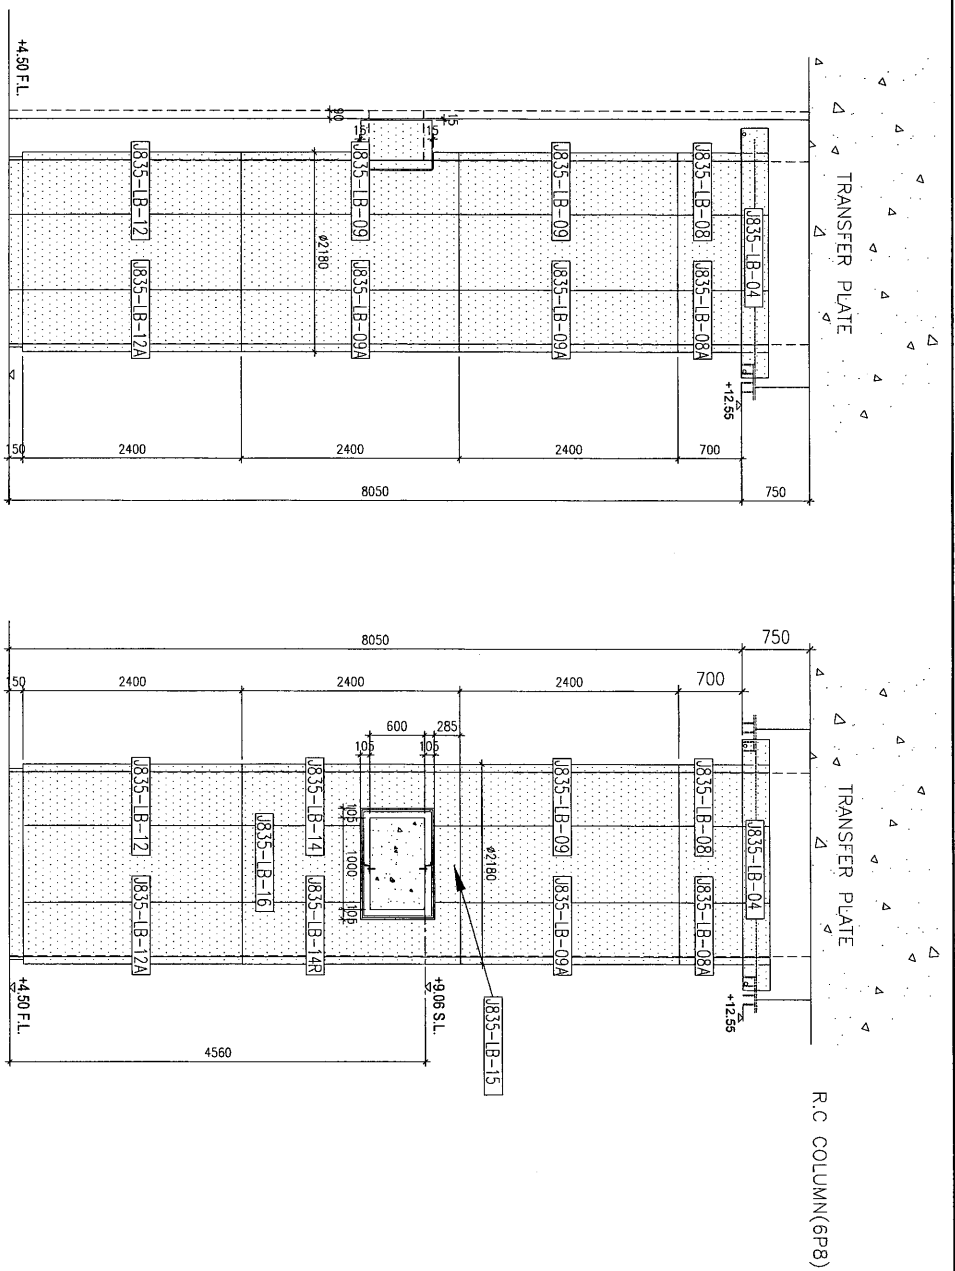

數量: 1 柱

名稱	圓柱鋁板安裝位置圖	制圖	吳沛瑜	2017.01.22	修改		
材料		復核	王礼秋	2017.01.22	日期		
顏色		批准			圖號	J835-YL-04	27