



工程指示 / 要求簡箋(E.I.)

工程指示編號：EI 6757 修改版次：  
 工程編號：J835 工程名稱：將軍澳66D平台  
 工程項目：鋁百叶 — 確認鋁料加工圖紙  
 收件人：王統 發件人：Eddie 日期：2017.1.23

要求提供 /  確認 事項：

- |  |                                     |                               |
|--|-------------------------------------|-------------------------------|
| <input type="checkbox"/> 初步鋁料 B.M.           | <input type="checkbox"/> 加工拆圖，然後生產  | <input type="checkbox"/> 尺寸表  |
| <input type="checkbox"/> 正式鋁料 B.M.           | <input type="checkbox"/> 技術上資料 / 指示 | <input type="checkbox"/> 報價   |
| <input type="checkbox"/> 配件 B.M.             | <input type="checkbox"/> 樣辦或貨品說明書   | <input type="checkbox"/> 分判合約 |
| <input checked="" type="checkbox"/> 其他：_____ |                                     |                               |

內容：請按附頁加工圖紙加工，須按附頁。  
 \_\_\_\_\_  
 \_\_\_\_\_  
 \_\_\_\_\_  
 \_\_\_\_\_

請在 2017.2月底 前完成上列要求。

附有關圖紙 / 文件：

1+ 15頁

以上項目為：

- 原合約工程包       原合約工程加 / 減賬       新工程報價

原因：-

分發東莞各部門：

- ( ) 生產技術總監  連附件    ( ) 技術部  連附件    ( ) 生產部  連附件    ( ) 機械設計部  連附件  
 ( ) 採購部  連附件    ( ) 生產統籌部  連附件  
 ( ) 質檢部  連附件    ( ) 會計部  連附件    ( ) 報關組  連附件    ( ) 其他 \_\_\_\_\_  連附件

分發香港各部門：

- ( ) 行政部  連附件    ( ) 會計部  連附件    ( ) 統籌部  連附件    ( ) 工程部地盤科文  連附件 炳哥, 有哥  
 ( ) 採購部  連附件    ( ) QS 部  連附件    ( ) 維修部  連附件    ( ) 其他 \_\_\_\_\_  連附件

傳遞編號：

HK 0257/17(FTP)

發件人簽署：

2017.1.23

項目經理簽署：







類別		物料號		
制圖	黃漢卿	2017.1.6	圖號	835-ST-YU3
修改			數量	4
日期			位置	用於ST-B3 & ST-B4 & ST-B5
		復核	王禮秋	2017.1.6
		批准		

名稱	單幅數量	長度
47.5x3百葉巴	2	208
百葉片1	3	220


# 百葉玉請隨百葉框配套打包出地盤

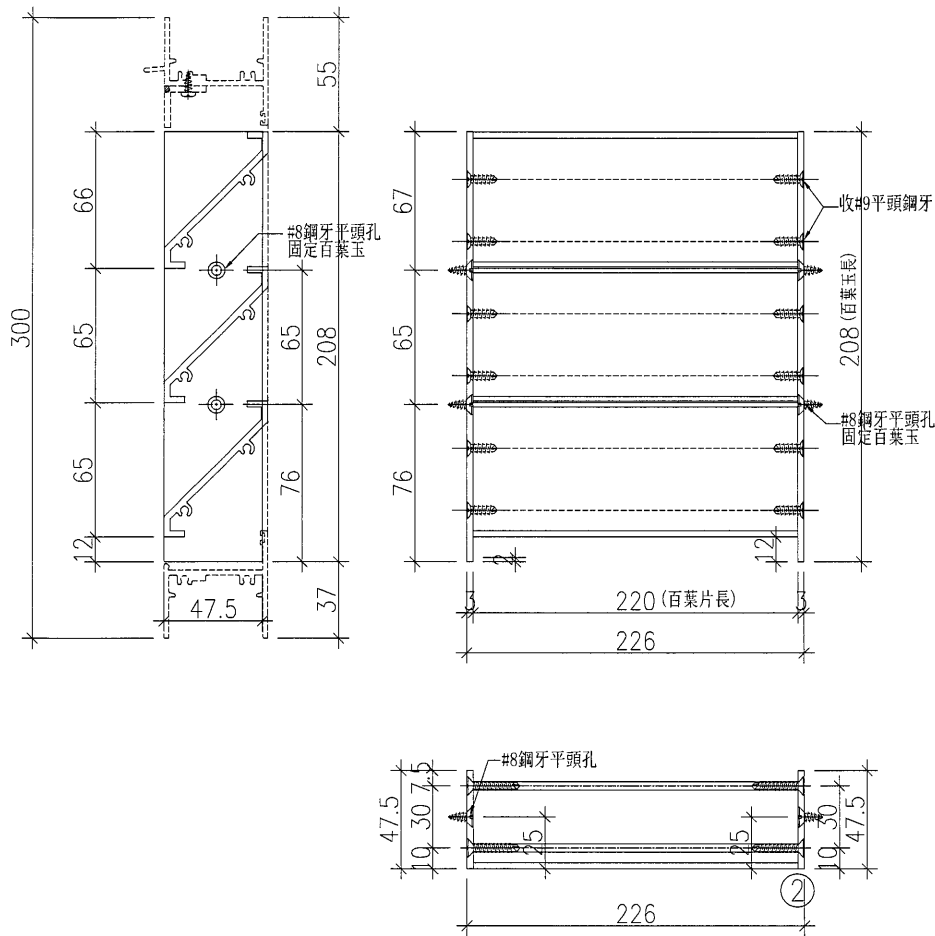

① 號百葉加工圖

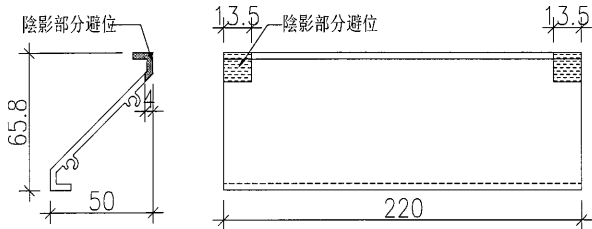


工程號	J-835	地盤	將軍澳天晉平臺	附 件	名稱	單幅數量	備註
名稱	百葉玉加工圖		採用		#9x1' 平頭鋼牙	6支	收百葉片
材料	47.5x3mm鋁巴+X843331		地盤		#8x1/2' 圓頭鋼牙	8支	收雀網壓巴
顏色	PPG UCT515482XL(RY)-3 3 Coats		工廠				

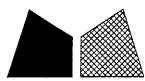


美特鋁質 有限公司  
MIDI Aluminium Fabricator Ltd.

類別		物料號		
制圖	黃漢卿	2016. 9. 19	圖號	835-SX1
修改	-	-	數量	16
日期	-	-	位置	
	復核	王禮秋	2016. 9. 19	
	批准			

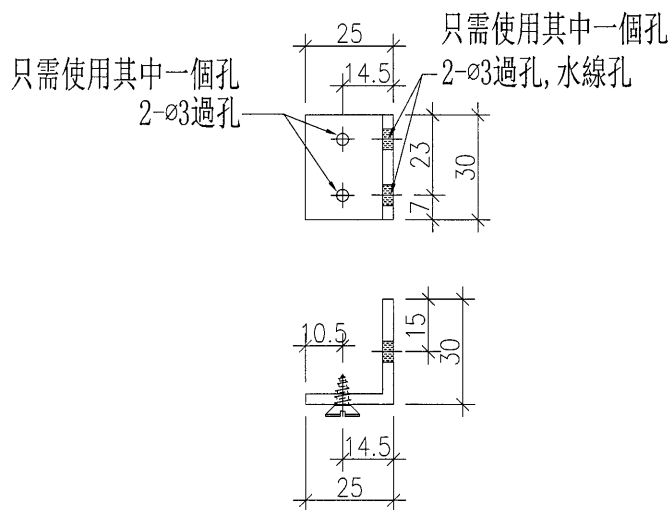

工程號	J-835	地盤	將軍澳天晉平臺	附 件
名稱	鋁角加工圖	採用		
材料	35x25x3mm鋁角	地盤		
顏色	MILL	工廠		

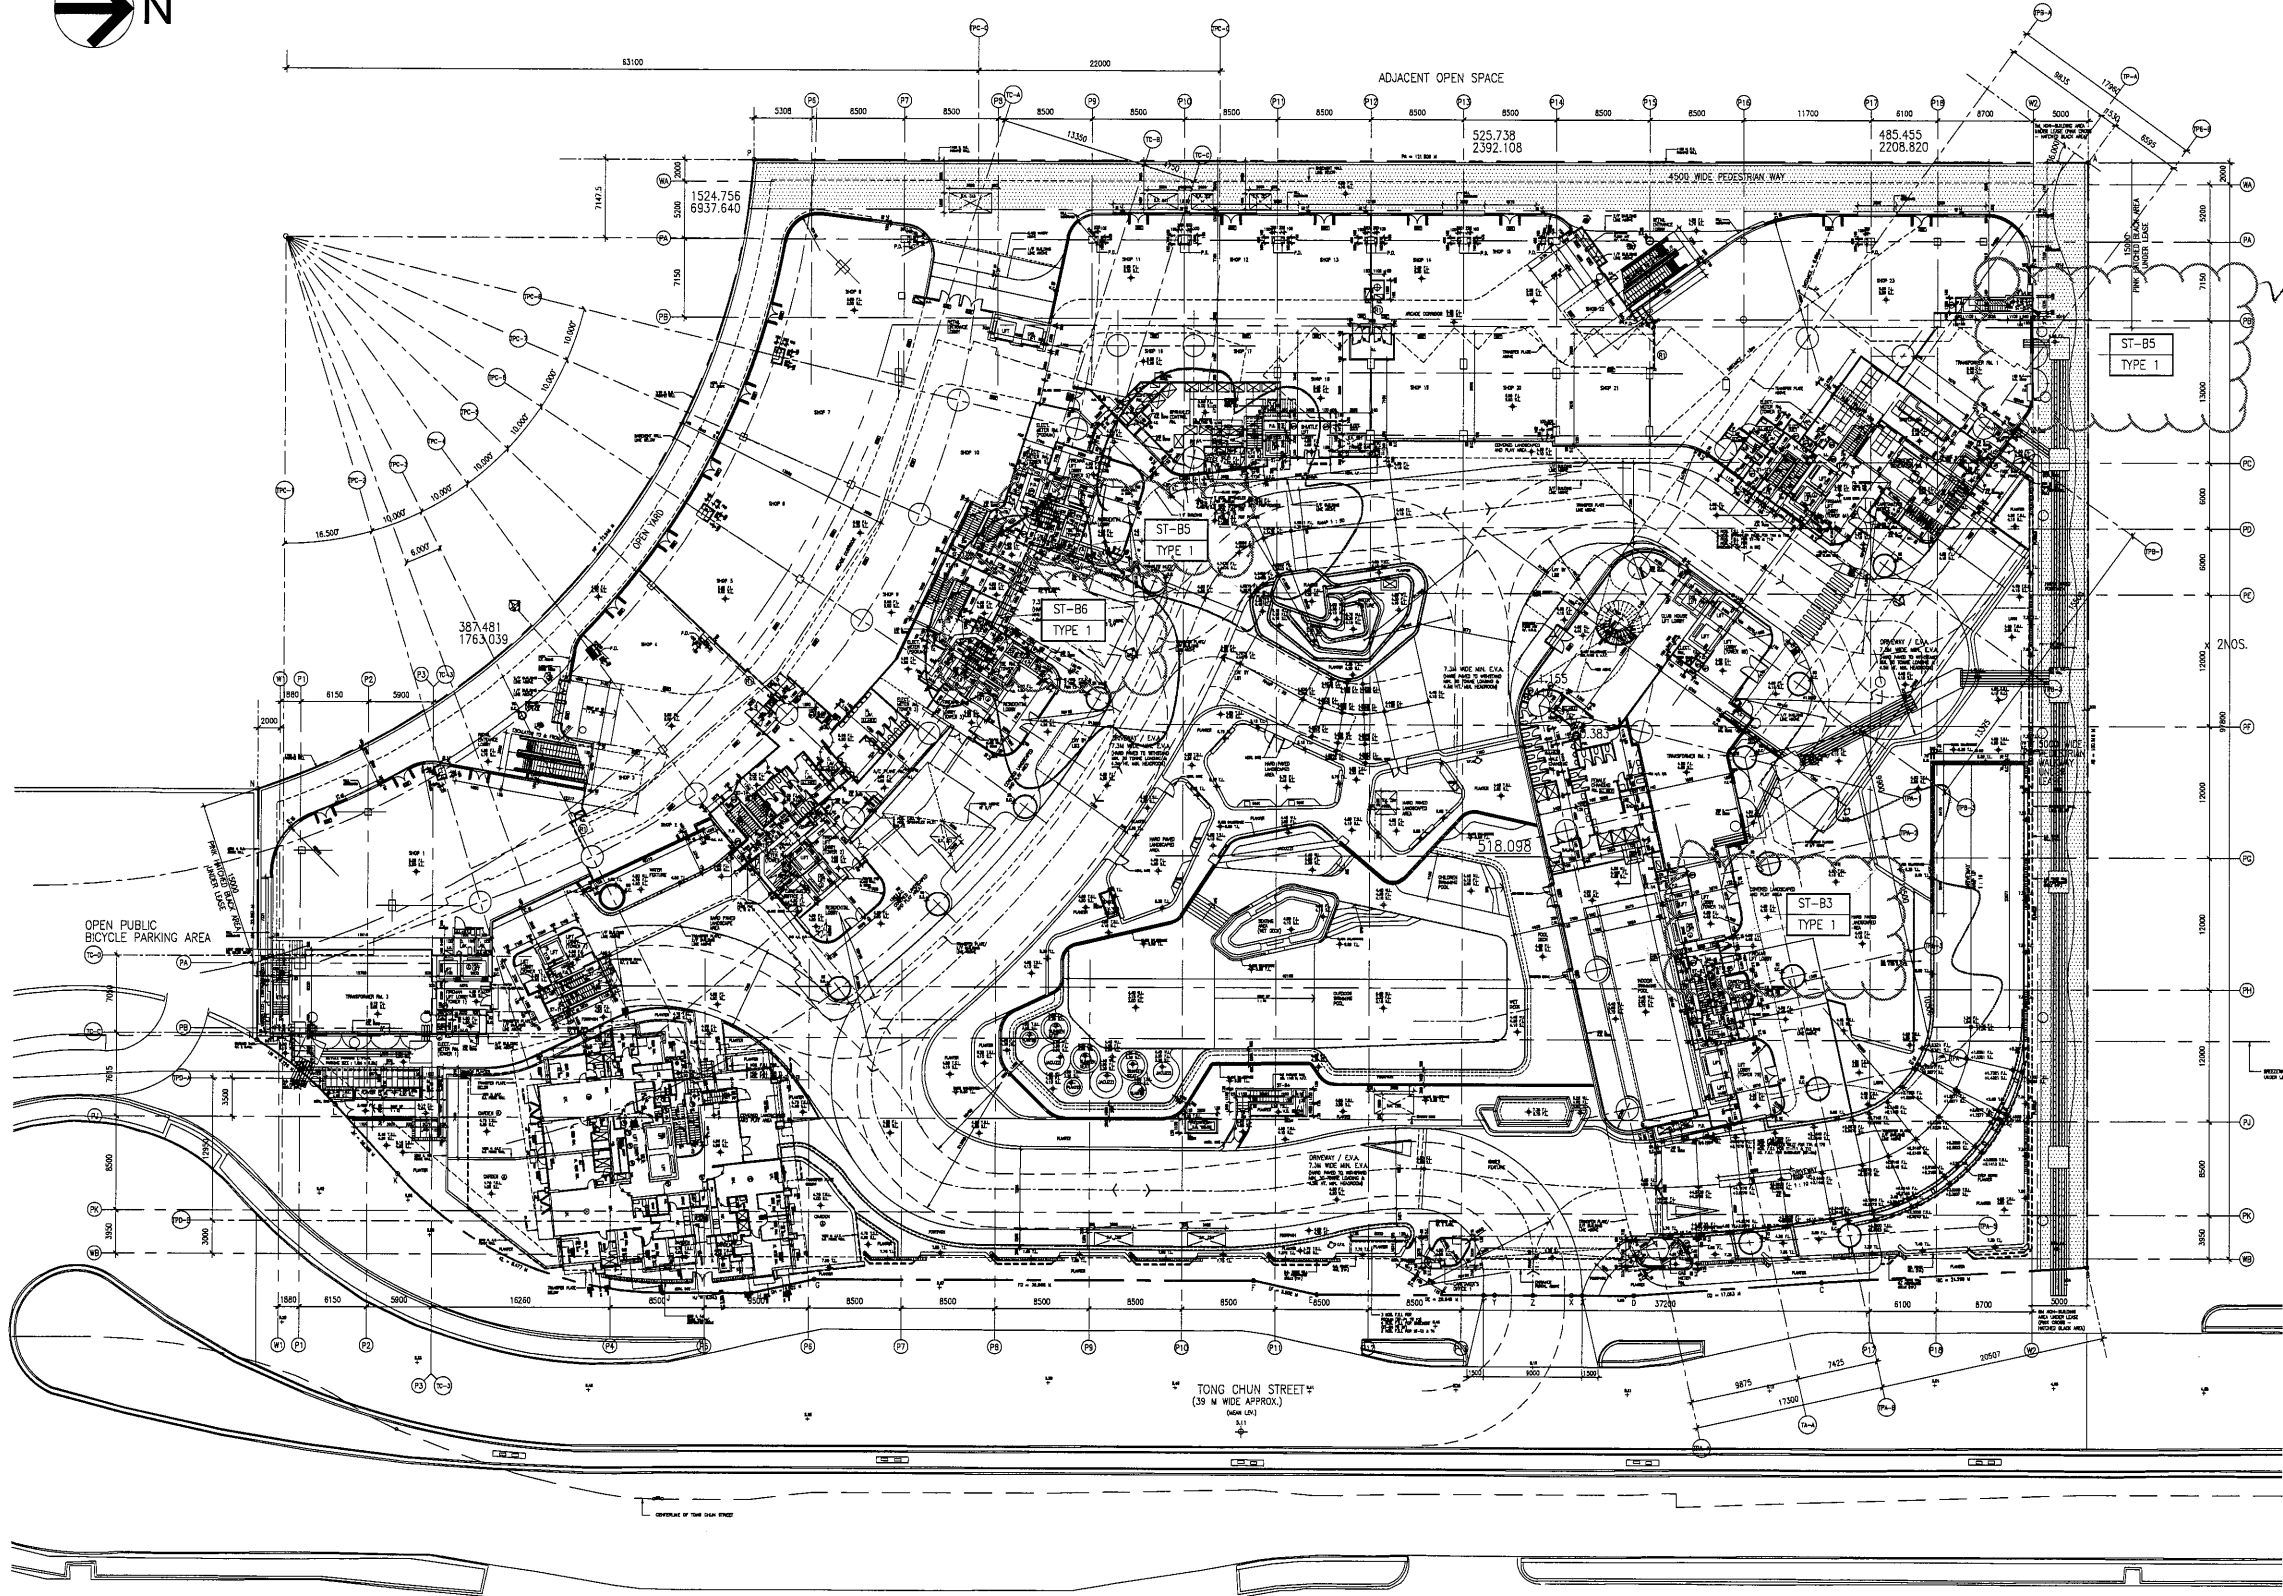

GROUND FLOOR PLAN

B.D. Ref.

F.P.B. Ref.

DATE/REVISION/AMENDMENTS

**SUN HUNG KAI**  
**ARCHITECTS AND ENGINEERS LTD.**

SUN HUNG KAI CENTRE, WANCHAI, HONGKONG  
 TEL: 28278111 FAX: 28272884

**YEE FAI CONTRACTORS CO. LTD.**

44/F SUN HUNG KAI CENTRE, WANCHAI, HONGKONG  
 TEL: 28278111 FAX: 28270717

**美特鋁質有限公司**  
**MIDI ALUMINIUM FABRICATOR LTD.**

Units 5-8, Sunray Industrial Centre, 1/F  
 610 Cha Kwo Ling Road, Kowloon  
 Tel: 23489211-4 Fax: (852)27727666

This drawing and design are copyright of the authorized person. No portion may be reproduced without his written permission. Use written dimensions. Measurements to existing works to be verified on site. This drawing shall be read in conjunction with specification and condition of contract.

PROJECT

PROPOSED RESIDENTIAL  
 DEVELOPMENT AT  
 TSEUNG KWAN O  
 AREA 66D2, T.K.O.T.L. 118

TITLE

KEY PLAN FOR GROUND FLOOR

FILE NAME

DRAWN BY

CHECKED BY

PRINTED DATE

SCALE

JOB No.

DRAWING No.

REV.

J-835

J835-AW-204

-

R.S.E.

FOR B.D. APPROVAL

D

1



### 鋁材開料總表

工程號碼: J-835 工程名稱: 天晉平臺

序號	鋁料編號	名稱	表面處理		開料長度	實用長料總數量		浪費率(%)
			顏色	層厚		支數	長度	
1	X848280	邊企	待定		5800	1	5800	57.72
2	X848300	生頂橫	待定		5800	1	5800	82.41
3	X848320	生底橫	待定		5800	1	5800	83.24
4	PE0E10021	20x20x3鋁角	待定		5800	1	5800	83.79
5	PE00E4006	20x3鋁巴	待定		5800	1	5800	26.69
6	ME0002318	47.5x3mm厚鋁巴	待定		5800	1	5800	70.83
7	X843331	百葉片	待定		5500	1	5500	50.76
8	30x25x3mm鋁角		MILL		5800	1	5800	90.28

送至: \_\_\_\_\_

由: \_\_\_\_\_

日期: \_\_\_\_\_

簡短說明: \_\_\_\_\_

8

工程號碼: J-835 工程名稱: 天晉平臺

開料長度: 5800, 總長料支數: 1, 總開料支數: 8

鋸片厚度(mm): 4, 料頭尾總切除(mm): 20, 浪費率(%): 57.72

鋁材開料清單 X848280

鋁料 長度	窗號	編號(用料狀況)	實用長度(長料開數)	需要 支數	開料 支數	長料 支數	餘料 支數	編號(剩餘長度)
5800	835-ST-B3	1	300.0	8	8	1	0	1@(3348)x1

9



美特鋁質有限公司  
MIDI ALUMINIUM FABRICATOR LTD

工程號碼: J-835 工程名稱: 天晉平臺

開料長度: 5800, 總長料支數: 1, 總開料支數: 4

鋸片厚度(mm): 4, 料頭尾總切除(mm): 20, 浪費率(%): 82.41

鋁材開料清單 X848300

鋁料 長度	窗號	編號(用料狀況)	實用長度(長料開數)	需要 支數	開料 支數	長料 支數	餘料 支數	編號(剩餘長度)
5800	835-ST-B3	1	246.0	4	4	1	0	1@(4780)x1

制表者: \_\_\_\_\_

10



工程號碼: J-835 工程名稱: 天晉平臺

開料長度: 5800, 總長料支數: 1, 總開料支數: 4

鋸片厚度(mm): 4, 料頭尾總切除(mm): 20, 浪費率(%): 83.24

**鋁材開料清單 X848320**

鋁料 長度	窗號	編號(用料狀況)	實用長度(長料開數)	需要 支數	開料 支數	長料 支數	餘料 支數	編號(剩餘長度)
5800	835-ST-B3	1	234.0	4	4	1	0	1@(4828)x1



工程號碼:J-835 工程名稱:天晉平臺

開料長度:5800, 總長料支數:1, 總開料支數:4

鋸片厚度(mm):4, 料頭尾總切除(mm):20, 浪費率(%):83.79

鋁材開料清單 PE0E10021

鋁料 長度	窗號	編號(用料狀況)	實用長度(長料開數)	需要 支數	開料 支數	長料 支數	餘料 支數	編號(剩餘長度)
5800	835-ST-B3	1	226.0	4	4	1	0	1@(4860)x1

12



工程號碼: J-835 工程名稱: 天晉平臺

開料長度: 5800, 總長料支數: 1, 總開料支數: 40

鋸片厚度(mm): 4, 料頭尾總切除(mm): 20, 浪費率(%): 26.69

### 鋁材開料清單 PE00E4006

鋁料 長度	窗號	編號(用料狀況)	實用長度(長料開數)	需要 支數	開料 支數	長料 支數	餘料 支數	編號(剩餘長度)
5800	835-ST-B3		238.0	8	8	1	0	1@(3844)x1
5800	835-ST-B3	(餘料)1	196.0	8	8	0	1	1@(2244)x1
5800	835-ST-B3	(餘料)1	25.0	24	24	0	1	1@(1548)x1

制表者: \_\_\_\_\_

13



美特鋁質有限公司  
MIDI ALUMINIUM FABRICATOR LTD

工程號碼: J-835 工程名稱: 天晉平臺

開料長度: 5800, 總長料支數: 1, 總開料支數: 8


鋸片厚度(mm): 4, 料頭尾總切除(mm): 20, 浪費率(%): 70.83

鋁材開料清單 ME0002318

鋁料 長度	窗號	編號(用料狀況)	實用長度(長料開數)	需要 支數	開料 支數	長料 支數	餘料 支數	編號(剩餘長度)
5800	835-ST-YU3	1	208.0	8	8	1	0	1@(4084)x1

制表者: \_\_\_\_\_

14

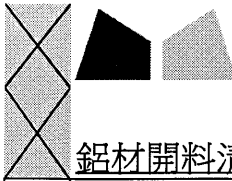

美特鋁質有限公司  
MIDI ALUMINIUM FABRICATOR LTD

工程號碼:J-835 工程名稱:天晉平臺

開料長度:5500, 總長料支數:1, 總開料支數:12

鋸片厚度(mm):4, 料頭尾總切除(mm):20, 浪費率(%):50.76

鋁材開料清單 X843331

鋁料 長度	窗號	編號(用料狀況)	實用長度(長料開數)	需要 支數	開料 支數	長料 支數	餘料 支數	編號(剩餘長度)
5500	835-ST-YU3	1	220.0	12	12	1	0	1@(2792)x1

制表者: \_\_\_\_\_

15



工程號碼: J-835 工程名稱: 天晉平臺

開料長度: 5800, 總長料支數: 1, 總開料支數: 16

鋸片厚度(mm): 4, 料頭尾總切除(mm): 20, 浪費率(%): 90.28

### 鋁材開料清單 30x25x3mm鋁角

鋁料 長度	窗號	編號(用料狀況)	實用長度(長料開數)	需要 支數	開料 支數	長料 支數	餘料 支數	編號(剩餘長度)
5800	835-SX1	1	30.0	16	16	1	0	1@(5236)x1

制表者: \_\_\_\_\_