



工程指示 / 要求簡箋(E.I.)

工程指示編號：EI 6781/17，修改版次：
 工程編號：J835 工程名稱：TKO 600 平台
 工程項目：玻璃牆 - 確認地盤用玻璃BM - 加鋼紙供訂購
 收件人：羅小姐 發件人：Zeddie 日期：2017.1.24

要求提供 / 確認 事項：

- | | | |
|--|-------------------------------------|-------------------------------|
| <input type="checkbox"/> 初步鋁料 B.M. | <input type="checkbox"/> 加工拆圖，然後生產 | <input type="checkbox"/> 尺寸表 |
| <input type="checkbox"/> 正式鋁料 B.M. | <input type="checkbox"/> 技術上資料 / 指示 | <input type="checkbox"/> 報價 |
| <input type="checkbox"/> 配件 B.M. | <input type="checkbox"/> 樣辦或貨品說明書 | <input type="checkbox"/> 分判合約 |
| <input checked="" type="checkbox"/> 其他：_____ | | |

內容：請按此玻璃BM加鋼紙訂購

請在 2017.3.10 前完成上列要求。

附有關圖紙 / 文件：

1+ 37
以上項目為：

- 原合約工程包 原合約工程加 / 減賬 新工程報價

原因：-


分發東莞各部門：

- () 生產技術總監 連附件 () 技術部 連附件 () 生產部 連附件 () 機械設計部 連附件
 () 採購部 連附件 () 生產統籌部 連附件
 () 質檢部 連附件 () 會計部 連附件 () 報關組 連附件 () 其他 _____ 連附件

分發香港各部門：

- () 行政部 連附件 () 會計部 連附件 () 統籌部 連附件 () 工程部地盤科文 連附件 炳哥.有哥
 () 採購部 連附件 () QS 部 連附件 () 維修部 連附件 () 其他 _____ 連附件

傳遞編號：HK (FTP) 發件人簽署：[Signature] 2017.1.24
 項目經理簽署：

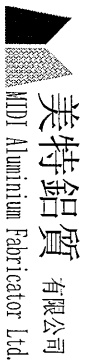

美特鋁質有限公司
MDT Aluminium Fabricator Ltd.

工程號: J-835
地盤名稱: 將軍澳66D平台

計算: 曾建平
核對: 日期:

日期: 17/1/2017

送呈: 施哥
副本: A/C Code:

地盤用玻璃B.M.表

項目類別: GLASS WALL及電梯大堂玻璃BM表


批准: 日期:

總計玻璃面積(平方米): 826.588

此BM依據2016-12-03施工圖資料計算

BM編號:	修改版次:	修改內容:	玻璃圖號:	顏色與類型:	厚度 (mm):	玻璃尺寸 (mm):	數量 (塊):	總面積 (平方米):	備注:
-------	-------	-------	-------	--------	----------	------------	---------	------------	-----

序號	修改內容	玻璃圖號	顏色與類型	厚度 (mm)	玻璃尺寸		數量 (塊)	總面積 (平方米)	備注
					寬度W (mm)	高度H (mm)			
1		J835-G40	XINYI 12mm THK. Clear Tempered Glass 三鑫玻璃編號: D16060699	12	651	3007	2	3.92	梗玻 (詳見加工圖J835-GL12)
2		J835-G41			1339	3007	1	4.03	梗玻 (詳見加工圖J835-GL12)
3		J835-G42			647	3007	2	3.89	梗玻 (詳見加工圖J835-GL12)
4		J835-G43			1089	3007	2	6.55	梗玻 (詳見加工圖J835-GL12)
5		J835-G44			1487.5	3007	4	17.89	梗玻 (詳見加工圖J835-GL12)
6		J835-G45			1125	3007	1	3.38	梗玻 (詳見加工圖J835-GL12)
7		J835-G46			1339	3007	14	56.37	梗玻 (詳見加工圖J835-GL12)
8		J835-G47			483.5	3007	2	2.91	梗玻 (詳見加工圖J835-GL12)
9		J835-G48			879.5	3007	2	5.29	梗玻 (詳見加工圖J835-GL12)
10		J835-G49			1439	3007	1	4.33	梗玻 (詳見加工圖J835-GL12)
11		J835-G50			1124	3007	1	3.38	梗玻 (詳見加工圖J835-GL12)
12		J835-G51			1152	3007	1	3.46	梗玻 (詳見加工圖J835-GL12)
13		J835-G52			419	3007	1	1.26	梗玻 (詳見加工圖J835-GL12)
14		J835-G53			1103	3007	1	3.32	梗玻 (詳見加工圖J835-GL12)
15		J835-G54			1402	3007	2	8.43	梗玻 (詳見加工圖J835-GL12)
16		J835-G55			1388	3007	1	4.17	梗玻 (詳見加工圖J835-GL12)
17		J835-G56			1404	3007	21	88.66	梗玻 (詳見加工圖J835-GL12)
18		J835-G57			1514	3007	1	4.55	梗玻 (詳見加工圖J835-GL12)
19		J835-G58			1516	3007	2	9.12	梗玻 (詳見加工圖J835-GL12)
20		J835-G59			941	2497	2	4.70	梗玻 (詳見加工圖J835-GL12)
21		J835-G60			1226.5	2497	4	12.25	梗玻 (詳見加工圖J835-GL12)
22		J835-G61			941	1034	2	1.95	梗玻 (詳見加工圖J835-GL12)
23		J835-G62			1984	1034	2	4.10	梗玻 (詳見加工圖J835-GL12)
24		J835-G63			1226.5	1034	4	5.07	梗玻 (詳見加工圖J835-GL12)
25		J835-G64			651	534	2	0.70	梗玻 (詳見加工圖J835-GL12)
26		J835-G65			1339	534	1	0.72	梗玻 (詳見加工圖J835-GL12)
27		J835-G66			647	534	2	0.69	梗玻 (詳見加工圖J835-GL12)
28		J835-G67			1089	534	2	1.16	梗玻 (詳見加工圖J835-GL12)
29		J835-G68			1487.5	534	4	3.18	梗玻 (詳見加工圖J835-GL12)

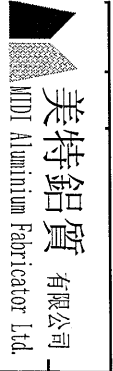

美特鋁質有限公司 MTDI Aluminium Fabricator Ltd.	工程號: J-835	計算:	曾建平	日期:	17/1/2017	送呈:	施哥
地盤名稱: 將軍澳66D平台	項目類別: GLASS WALL及電梯大堂玻璃BM表	核對:		日期:		副本:	

地盤用玻璃B.M.表	修改版次:	批准:	總計玻璃面積 (平方米): 826.588	日期:		A/C Code:	此BM依據2016-12-03施工圖資料計算
------------	-------	-----	-----------------------	-----	--	-----------	------------------------

序號	修改內容	玻璃圖號	顏色與類型	厚度 (mm)	玻璃尺寸		數量 (塊)	總面積 (平方米)	備註
					寬度W (mm)	高度H (mm)			
30		J835-G69	12mm THK. Clear Tempered Glass XINYI 三鑫玻璃編號: D16060699	12	1125	534	1	0.60	梗玻 (詳見加工圖J835-GL12)
31		J835-G70		1339	534	14	10.01	梗玻 (詳見加工圖J835-GL12)	
32		J835-G71		483.5	534	2	0.52	梗玻 (詳見加工圖J835-GL12)	
33		J835-G72		879.5	534	2	0.94	梗玻 (詳見加工圖J835-GL12)	
34		J835-G73		1439	534	1	0.77	梗玻 (詳見加工圖J835-GL12)	
35		J835-G74		651	2372	2	3.09	梗玻 (詳見加工圖J835-GL12)	
36		J835-G75		1754	2372	10	41.60	梗玻 (詳見加工圖J835-GL12)	
37		J835-G76		1339	2372	1	3.18	梗玻 (詳見加工圖J835-GL12)	
38		J835-G77		647	2372	2	3.07	梗玻 (詳見加工圖J835-GL12)	
39		J835-G78		1089	2372	2	5.17	梗玻 (詳見加工圖J835-GL12)	
40		J835-G79		873.5	2372	1	2.07	梗玻 (詳見加工圖J835-GL12)	
41		J835-G80		1612.5	2372	1	3.82	梗玻 (詳見加工圖J835-GL12)	
42		J835-G81		1608.5	2372	2	7.63	梗玻 (詳見加工圖J835-GL12)	
43		J835-G82		469.5	2372	3	3.34	梗玻 (詳見加工圖J835-GL12)	
44		J835-G83		1546	2372	1	3.67	梗玻 (詳見加工圖J835-GL12)	
45		J835-G84		1181.5	2372	1	2.80	梗玻 (詳見加工圖J835-GL12)	
46		J835-G85		1184	2372	1	2.81	梗玻 (詳見加工圖J835-GL12)	
47		J835-G86		1192	2372	20	56.55	梗玻 (詳見加工圖J835-GL12)	
48		J835-G87		1473.5	2372	1	3.50	梗玻 (詳見加工圖J835-GL12)	
49		J835-G88		1468	2372	2	6.96	梗玻 (詳見加工圖J835-GL12)	
50		J835-G89		1463	2372	4	13.88	梗玻 (詳見加工圖J835-GL12)	
51		J835-G90		1461	2372	1	3.47	梗玻 (詳見加工圖J835-GL12)	
52		J835-G91		1444.5	2372	1	3.43	梗玻 (詳見加工圖J835-GL12)	
53		J835-G92		1319.5	2372	3	9.39	梗玻 (詳見加工圖J835-GL12)	
54		J835-G93		1326	2372	1	3.15	梗玻 (詳見加工圖J835-GL12)	
55		J835-G94		1339	2372	14	44.47	梗玻 (詳見加工圖J835-GL12)	
56		J835-G95		1275.5	2372	4	12.10	梗玻 (詳見加工圖J835-GL12)	
57		J835-G96		1236.5	2372	1	2.93	梗玻 (詳見加工圖J835-GL12)	
58		J835-G97		1213.5	2372	1	2.88	梗玻 (詳見加工圖J835-GL12)	




美特鋁質有限公司 MTDI Aluminium Fabricator Ltd.	工程號: J-835	計算:	曾建平	日期:	17/1/2017	送呈:	施哥
地盤名稱: 將軍澳66D平台	核對:	日期:		副本:			

地盤用玻璃B.M.表	項目類別: GLASS WALL及電梯大堂玻璃BM表	批准:	日期:	A/C Code:
------------	----------------------------	-----	-----	-----------

BM編號:	修改版次:	總計玻璃面積 (平方米): 826.588	此BM依據2016-12-03施工圖資料計算
-------	-------	-----------------------	------------------------


序號	修改內容	玻璃圖號	顏色與類型	厚度 (mm)	玻璃尺寸		數量 (塊)	總面積 (平方米)	備註
					寬度W (mm)	高度H (mm)			
59		J835-G98	XINYI 12mm THK. Clear Tempered Glass 三鑫玻璃編號: D16060699	12	1623.5	2372	2	7.70	梗玻 (詳見加工圖J835-GL12)
60		J835-G99			879.5	2372	2	4.17	梗玻 (詳見加工圖J835-GL12)
61		J835-G100			1439	2372	1	3.41	梗玻 (詳見加工圖J835-GL12)
62		J835-G101			1361	3007	2	8.19	梗玻 (詳見加工圖J835-GL14)
63		J835-G102			1361	534	2	1.45	梗玻 (詳見加工圖J835-GL14)
64		J835-G103			1404	3007	3	12.67	梗玻 (詳見加工圖J835-GL15)
65		J835-G104			885	3007	2	5.32	梗玻 (詳見加工圖J835-GL16)
66		J835-G105			885	534	2	0.95	梗玻 (詳見加工圖J835-GL16)
67		J835-G106			1318	3007	2	7.93	梗玻 (詳見加工圖J835-GL17)
68		J835-G107			1318	534	2	1.41	梗玻 (詳見加工圖J835-GL17)
69		J835-G108			1318	2537	1	3.34	梗玻 (詳見加工圖J835-GL17)
70		J835-G109			1361	2372	2	6.46	梗玻 (詳見加工圖J835-GL18)
71		J835-G110			1216	2372	4	11.54	梗玻 (詳見加工圖J835-GL18)
72		J835-G111			885	2372	2	4.20	梗玻 (詳見加工圖J835-GL16)
73		J835-G112			1318	2372	3	9.38	梗玻 (詳見加工圖J835-GL17)
74		J835-G113	398	2940	3	3.51	梗玻 (詳見加工圖J835-GL12)		
75		J835-G114	1206.5	2940	2	7.09	梗玻 (詳見加工圖J835-GL12)		
76		J835-G115	1216	2940	1	3.58	梗玻 (詳見加工圖J835-GL12)		
77		J835-G116	1200	2940	1	3.53	梗玻 (詳見加工圖J835-GL12)		
78		J835-G117	1191	2940	1	3.50	梗玻 (詳見加工圖J835-GL12)		
79		J835-G118	1207	2940	2	7.10	梗玻 (詳見加工圖J835-GL12)		
80		J835-G119	902.5	2940	1	2.65	梗玻 (詳見加工圖J835-GL12)		
81		J835-G120	905.5	2940	1	2.66	梗玻 (詳見加工圖J835-GL12)		
82		J835-G121	966	2940	1	2.84	梗玻 (詳見加工圖J835-GL12)		
83		J835-G122	988	2940	1	2.90	梗玻 (詳見加工圖J835-GL12)		
84		J835-G123	630.5	2940	1	1.85	梗玻 (詳見加工圖J835-GL12)		
85		J835-G124	608.5	2940	1	1.79	梗玻 (詳見加工圖J835-GL12)		
86		J835-G125	875.5	2940	2	5.15	梗玻 (詳見加工圖J835-GL12)		
87		J835-G126	903	2940	2	5.31	梗玻 (詳見加工圖J835-GL12)		

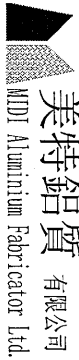

美特鋁質 有限公司
MTDI Aluminium Fabricator Ltd.

工程號: J-835		計算:	曾建平	日期:	17/1/2017	送呈:	施哥		
地盤名稱: 將軍澳66D平台		核對:		日期:		副本:			
項目類別: GLASS WALL及電梯大堂玻璃BM表		批准:		日期:		A/C Code:			
BM編號:		修改版次:	總計玻璃面積 (平方米): 826.588		此BM依據2016-12-03施工圖資料計算				
序號	修改內容	玻璃圖號	顏色與類型	厚度 (mm)	玻璃尺寸		數量 (塊)	總面積 (平方米)	備註
					寬度W (mm)	高度H (mm)			
88		J835-G127	XINYI 15mm THK. Clear Tempered Glass 三鑫玻璃編號: D16060700	15	398	1509.5	3	1.80	梗玻 (詳見加工圖J835-G119)
89		J835-G128			1206.5	1509.5	2	3.64	梗玻 (詳見加工圖J835-G120)
90		J835-G129			1928	1479.5	3	8.56	梗玻 (詳見加工圖J835-G120)
91		J835-G130			1216	1509.5	1	1.84	梗玻 (詳見加工圖J835-G120)
92		J835-G131			1200	1509.5	1	1.81	梗玻 (詳見加工圖J835-G120)
93		J835-G132			1191	1509.5	1	1.80	梗玻 (詳見加工圖J835-G120)
94		J835-G133			1207	1509.5	2	3.64	梗玻 (詳見加工圖J835-G120)
95		J835-G134			902.5	1509.5	1	1.36	梗玻 (詳見加工圖J835-G120)
96		J835-G135			905.5	1509.5	1	1.37	梗玻 (詳見加工圖J835-G120)
97		J835-G136			966	650	1	0.63	梗玻 (詳見加工圖J835-G120) 待定
98		J835-G137			988	650	1	0.64	梗玻 (詳見加工圖J835-G120) 待定
99		J835-G138			630.5	650	1	0.41	梗玻 (詳見加工圖J835-G120) 待定
100		J835-G139			608.5	650	1	0.40	梗玻 (詳見加工圖J835-G120) 待定
101		J835-G140			875.5	650	2	1.14	梗玻 (詳見加工圖J835-G120) 待定
102		J835-G141			903	650	2	1.17	梗玻 (詳見加工圖J835-G120) 待定
103		J835-G142	1928	650	4	5.01	梗玻 (詳見加工圖J835-G120) 待定		
104		J835-G143	1482.5	2940	8	34.87	梗玻 (詳見加工圖J835-G121)		
105		J835-G144	1062	2940	4	12.49	梗玻 (詳見加工圖J835-G121)		
106		J835-G145	1510	2940	1	4.44	梗玻 (詳見加工圖J835-G121)		
107		J835-G146	1482.5	2940	1	4.36	梗玻 (詳見加工圖J835-G121)		
108		J835-G147	1485	2940	1	4.37	梗玻 (詳見加工圖J835-G121)		
109		J835-G148	1508	2940	1	4.43	梗玻 (詳見加工圖J835-G121)		
110		J835-G149	1482.5	1503.5	8	17.83	梗玻 (詳見加工圖J835-G122)		
111		J835-G150	1062	650	4	2.76	梗玻 (詳見加工圖J835-G122) 待定		
112		J835-G151	1510	650	1	0.98	梗玻 (詳見加工圖J835-G122) 待定		
113		J835-G152	1482.5	650	1	0.96	梗玻 (詳見加工圖J835-G122) 待定		
114		J835-G153	1485	650	1	0.97	梗玻 (詳見加工圖J835-G122) 待定		
115		J835-G154	1508	650	1	0.98	梗玻 (詳見加工圖J835-G122) 待定		

5

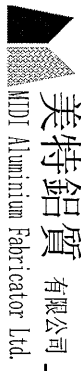

美特鋁質有限公司
MTD Aluminium Fabricator Ltd.

工程號:

J-835

計算:

曾建平

日期:

17/1/2017

送呈:

施哥

地盤名稱:

將軍澳6D平台

核對:

日期:

副本:

地盤用玻璃B.M.表

項目類別: GLASS WALL及電梯大堂玻璃BM表

批准:

日期:

A/C Code:

總計玻璃面積 (平方米): 826.588

此BM依據2016-12-03施工圖資料計算

BM編號:

修改版次:

修改內容

玻璃圖號

顏色與類型

厚度 (mm)

玻璃尺寸
寬度W (mm) 高度H (mm)

數量 (塊) 總面積 (平方米)

備注

116

J835-G155

XINYI

351

4439.5

11

17.14

梗玻 (詳見加工圖J835-GL12)

117

J835-G156

19mm THK. Clear Tempered Glass

354

4439.5

4

6.29

梗玻 (詳見加工圖J835-GL12)

118

J835-G157

三鑫玻璃編號:D16060701

351

3450

4

4.84

梗玻 (詳見加工圖J835-GL12) 待定

119

J835-G158

354

3450

4

4.89

梗玻 (詳見加工圖J835-GL12) 待定

122

總計:

321

826.59


加工注意事項:

- 1).本表中所有玻璃是信義原片
- 2).本表中所有玻璃對角線尺寸偏差要求不超過正負2mm。
- 3).本表中所有玻璃要求粗磨邊處理並倒棱角。
- 4).本表中不同種類玻璃參照玻璃加工圖加工。
- 5).本表中所有強化玻璃均需HEAT SOAK TEST。
- 6).本表中所有強化玻璃之入爐方向均以寬度方向進入。
- 7).本表中所有玻璃成品均需注明室內外面及其玻璃編號，以便識別。
- 8).送貨日期、數量直接與地盤負責人溝通。




美特鋁質 有限公司
MIDI Aluminium Fabricator Ltd.

類別		物料號		
制圖	曾建平	2017.01.17	圖號	J835-GL12
修改			數量	詳見加工圖J835-GL13
日期			位置	
	復核	王禮秋		
	批准			

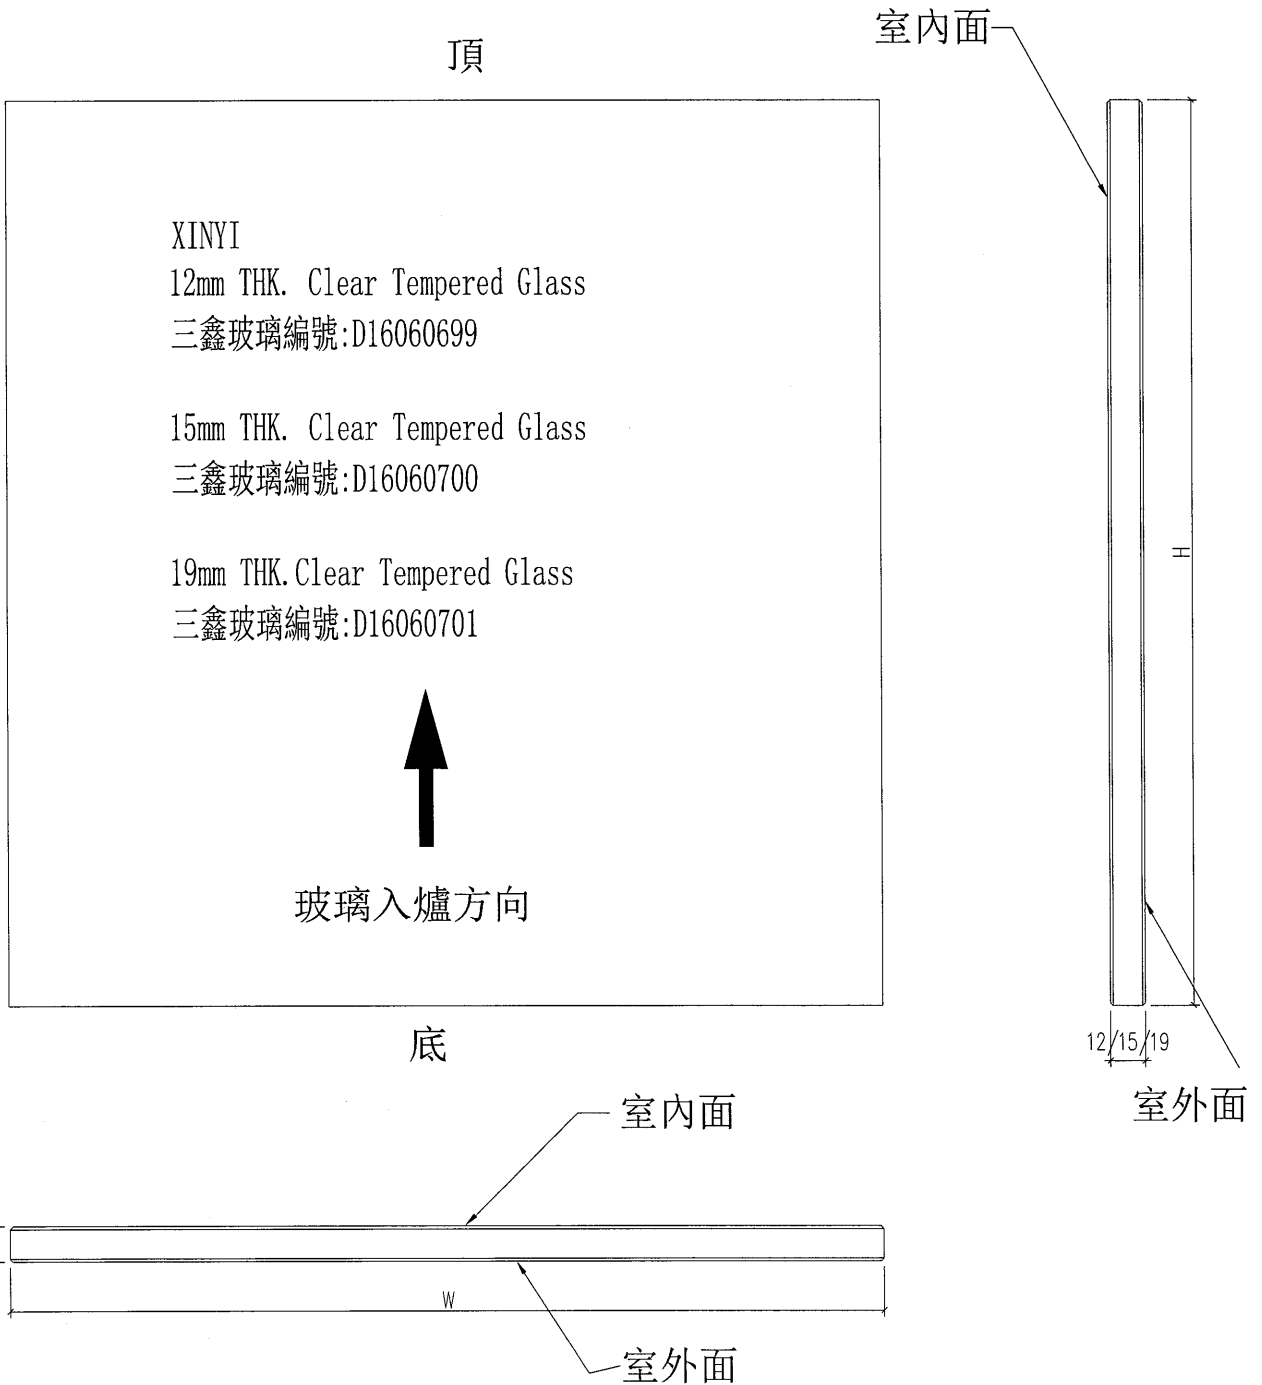


工程號	J-835	地盤	將軍澳天晉平臺	附 件
名稱	玻璃加工圖		採用	
材料	12/15mm THK. CLEAR TEMPERED GLASS		地盤	
顏色	—		工廠	

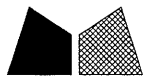


美特鋁質 有限公司
MIDI Aluminium Fabricator Ltd.

類別		物料號	9	
制圖	曾建平	2017.01.17	圖號	J835-GL12
修改			數量	詳見加工圖J835-GL13
日期			位置	
			復核	王禮秋
			批准	

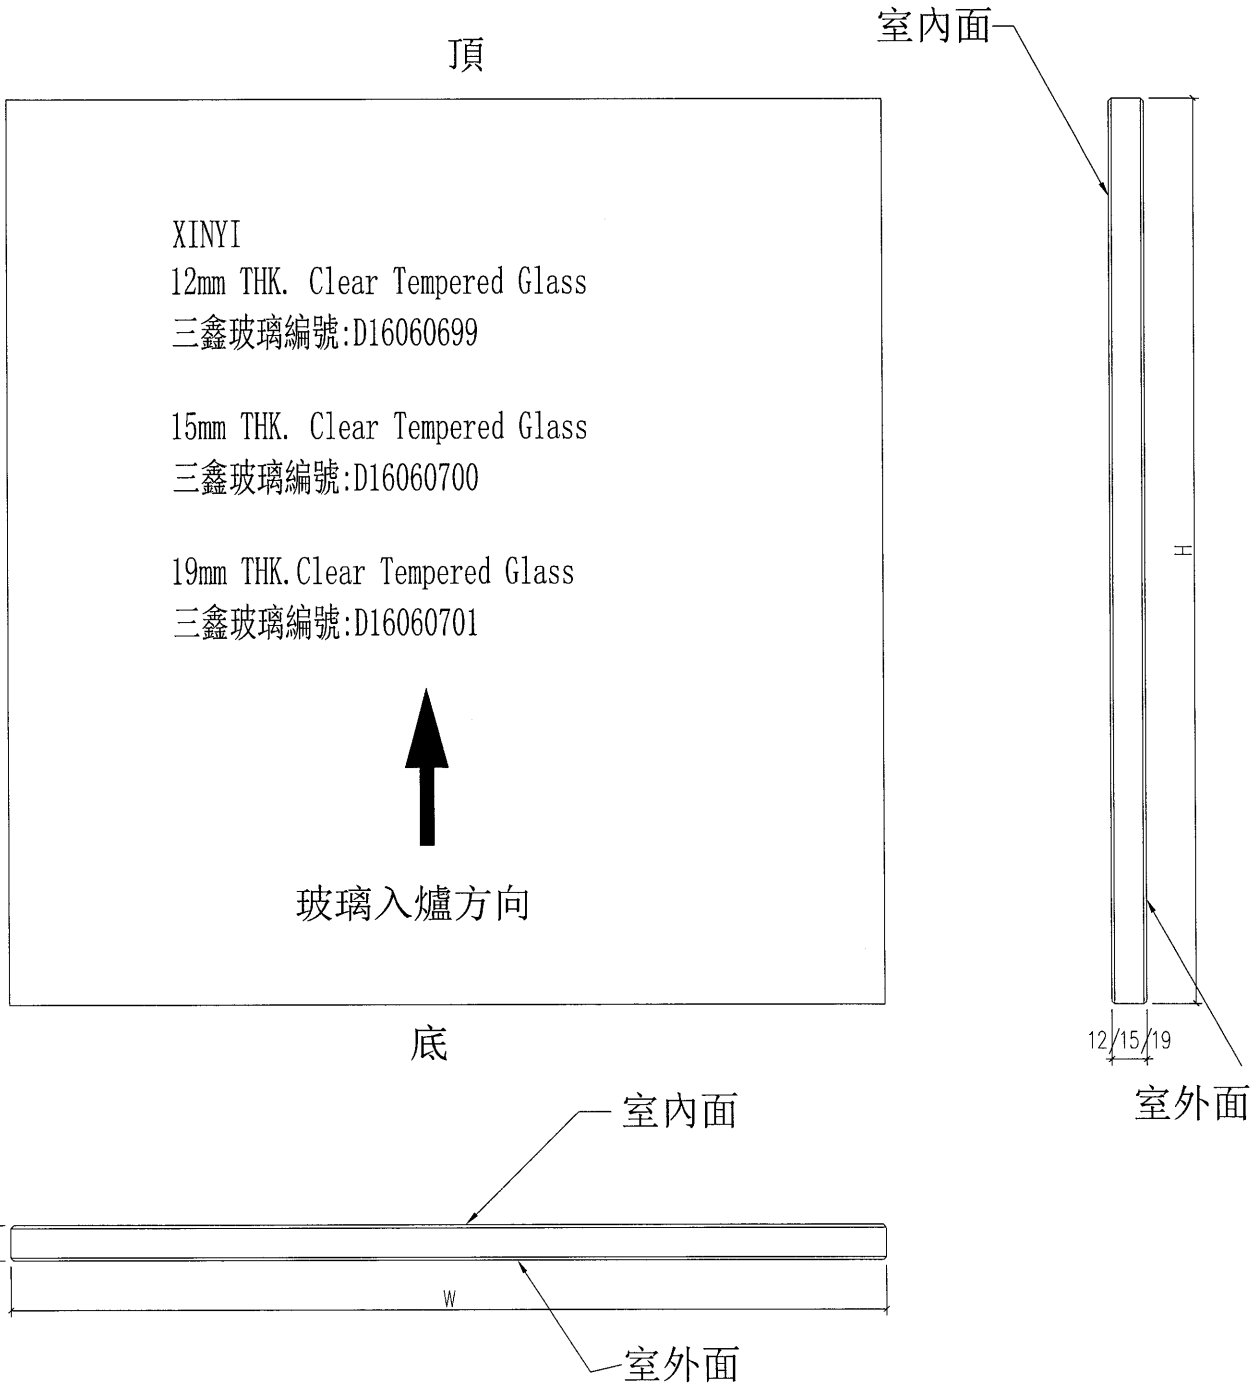

工程號	J-835	地盤	將軍澳天晉平臺	附 件
名稱	玻璃加工圖		探用	
材料	12/15/19mm THK. CLEAR TEMPERED GLASS		地盤	
顏色	--		工廠	

 美特鋁質 有限公司 MIDI Aluminium Fabricator Ltd.				類別		物料號			
				制圖	曾建平	2017.01.17	圖號	J835-GL13	
修改				復核	王禮秋		數量	見下表	
日期				批准			位置		

玻璃圖號	厚度 (mm)	玻璃尺寸		數量 (塊)	玻璃圖號	厚度 (mm)	玻璃尺寸		數量 (塊)
		寬度W (mm)	高度H (mm)				寬度W (mm)	高度H (mm)	
J835-G40	12	651	3007	2	J835-G80	12	1612.5	2372	1
J835-G41		1339	3007	1	J835-G81		1608.5	2372	2
J835-G42		647	3007	2	J835-G82		469.5	2372	3
J835-G43		1089	3007	2	J835-G83		1546	2372	1
J835-G44		1487.5	3007	4	J835-G84		1181.5	2372	1
J835-G45		1125	3007	1	J835-G85		1184	2372	1
J835-G46		1339	3007	14	J835-G86		1192	2372	20
J835-G47		483.5	3007	2	J835-G87		1473.5	2372	1
J835-G48		879.5	3007	2	J835-G88		1468	2372	2
J835-G49		1439	3007	1	J835-G89		1463	2372	4
J835-G50		1124	3007	1	J835-G90		1461	2372	1
J835-G51		1152	3007	1	J835-G91		1444.5	2372	1
J835-G52		419	3007	1	J835-G92		1319.5	2372	3
J835-G53		1103	3007	1	J835-G93		1326	2372	1
J835-G54		1402	3007	2	J835-G94		1339	2372	14
J835-G55		1388	3007	1	J835-G95		1275.5	2372	4
J835-G56		1404	3007	21	J835-G96		1236.5	2372	1
J835-G57		1514	3007	1	J835-G97		1213.5	2372	1
J835-G58		1516	3007	2	J835-G98		1623.5	2372	2
J835-G59		941	2497	2	J835-G99		879.5	2372	2
J835-G60		1226.5	2497	4	J835-G100		1439	2372	1
J835-G61		941	1034	2	J835-G113		398	2940	3
J835-G62		1984	1034	2	J835-G114		1206.5	2940	2
J835-G63		1226.5	1034	4	J835-G115		1216	2940	1
J835-G64		651	534	2	J835-G116		1200	2940	1
J835-G65		1339	534	1	J835-G117		1191	2940	1
J835-G66		647	534	2	J835-G118		1207	2940	2
J835-G67		1089	534	2	J835-G119		902.5	2940	1
J835-G68		1487.5	534	4	J835-G120		905.5	2940	1
J835-G69	1125	534	1	J835-G121	966	2940	1		
J835-G70	1339	534	14	J835-G122	988	2940	1		
J835-G71	483.5	534	2	J835-G123	630.5	2940	1		
J835-G72	879.5	534	2	J835-G124	608.5	2940	1		
J835-G73	1439	534	1	J835-G125	875.5	2940	2		
J835-G74	651	2372	2	J835-G126	903	2940	2		
J835-G75	1754	2372	10	J835-G155	351	4439.5	11		
J835-G76	1339	2372	1	J835-G156	354	4439.5	4		
J835-G77	647	2372	2	J835-G157	351	3450 待定	4		
J835-G78	1089	2372	2	J835-G158	354	3450 待定	4		
J835-G79	873.5	2372	1						

工程號	J-835	地盤	將軍澳天晉平臺
名稱	玻璃加工圖		採用
材料	12/15/19mm THK. CLEAR TEMPERED GLASS		地盤
顏色	--		工廠


附 件	



美特鋁質 有限公司
MIDI Aluminium Fabricator Ltd.

類別		物料號	(1)	
制圖	曾建平	2017.01.17	圖號	J835-GL14
修改			數量	見下表
日期			位置	
			復核	王禮秋
			批准	

玻璃圖號	厚度 (mm)	玻璃尺寸		數量 (塊)
		寬度W (mm)	高度H (mm)	
J835-G101	12	1361	3007	2
J835-G102		1361	534	2
J835-G109		1361	2372	2

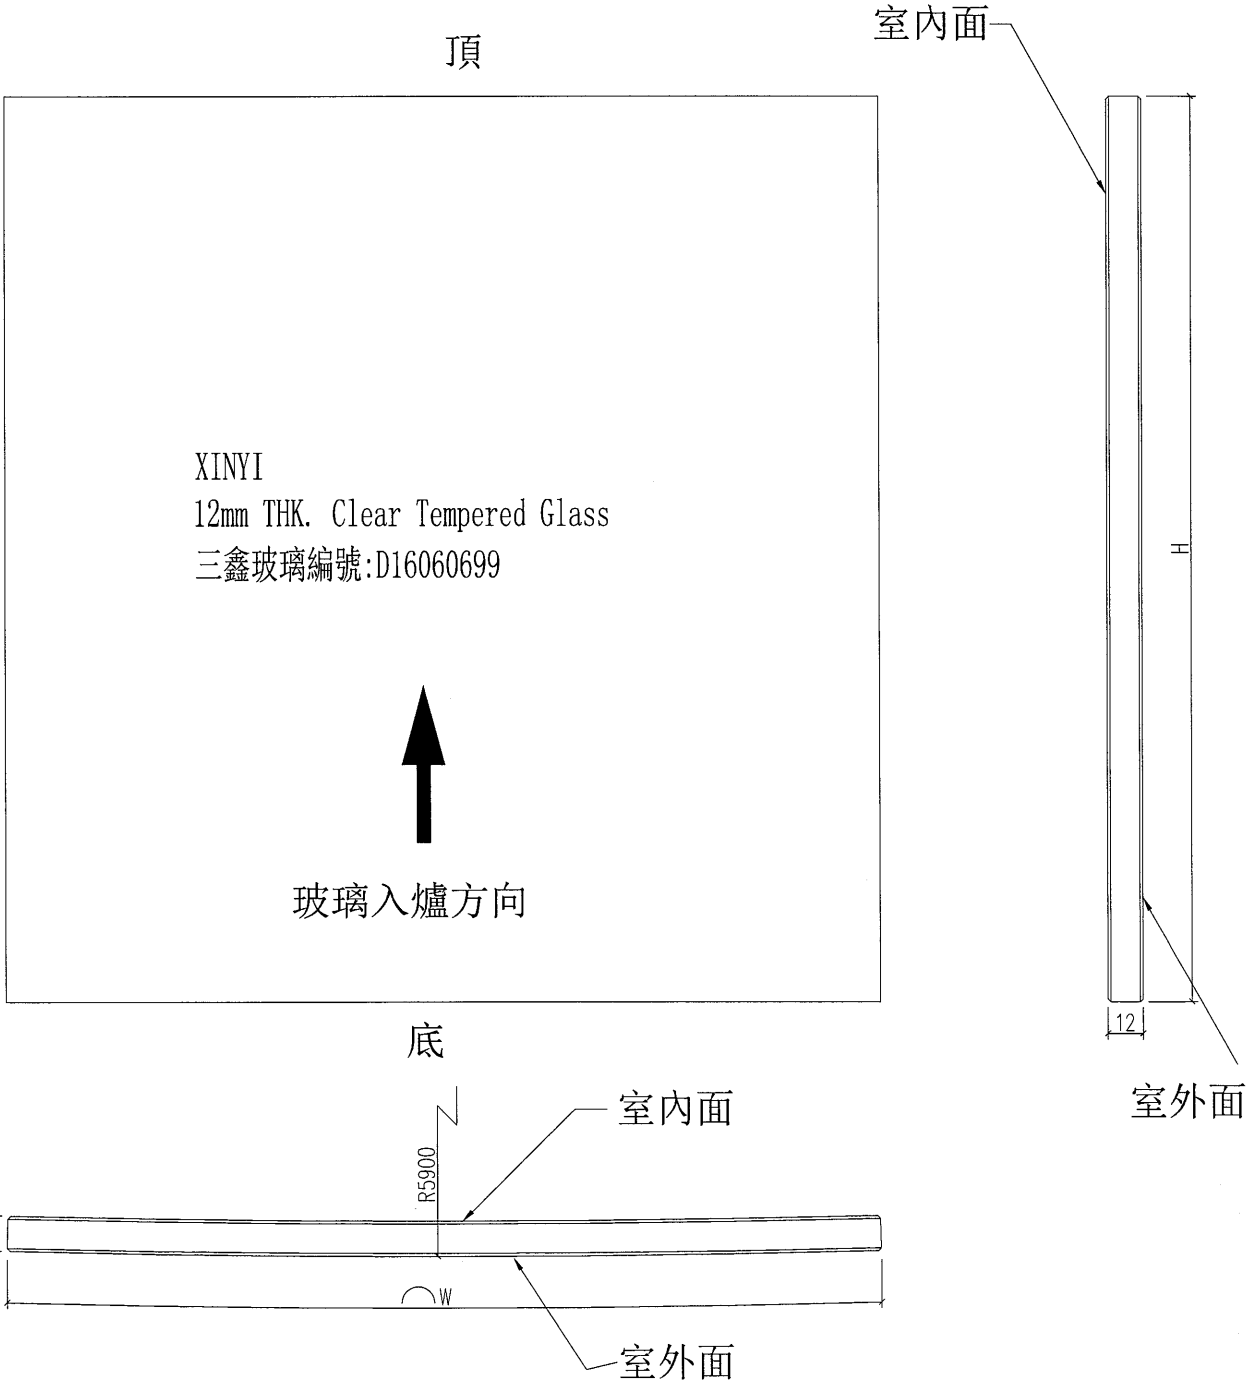

工程號	J-835	地盤	將軍澳天晉平臺	附 件
名稱	玻璃加工圖		採用	
材料	12mm THK. CLEAR TEMPERED GLASS		地盤	
顏色	--		工廠	




美特鋁質 有限公司
MIDI Aluminium Fabricator Ltd.

類別		物料號	12	
制圖	曾建平	2017.01.17	圖號	J835-GL15
復核	王禮秋		數量	見下表
批准			位置	

修改				
日期				

玻璃圖號	厚度 (mm)	玻璃尺寸		數量 (塊)
		寬度W (mm)	高度H (mm)	
J835-G103	12	1404	3007	3

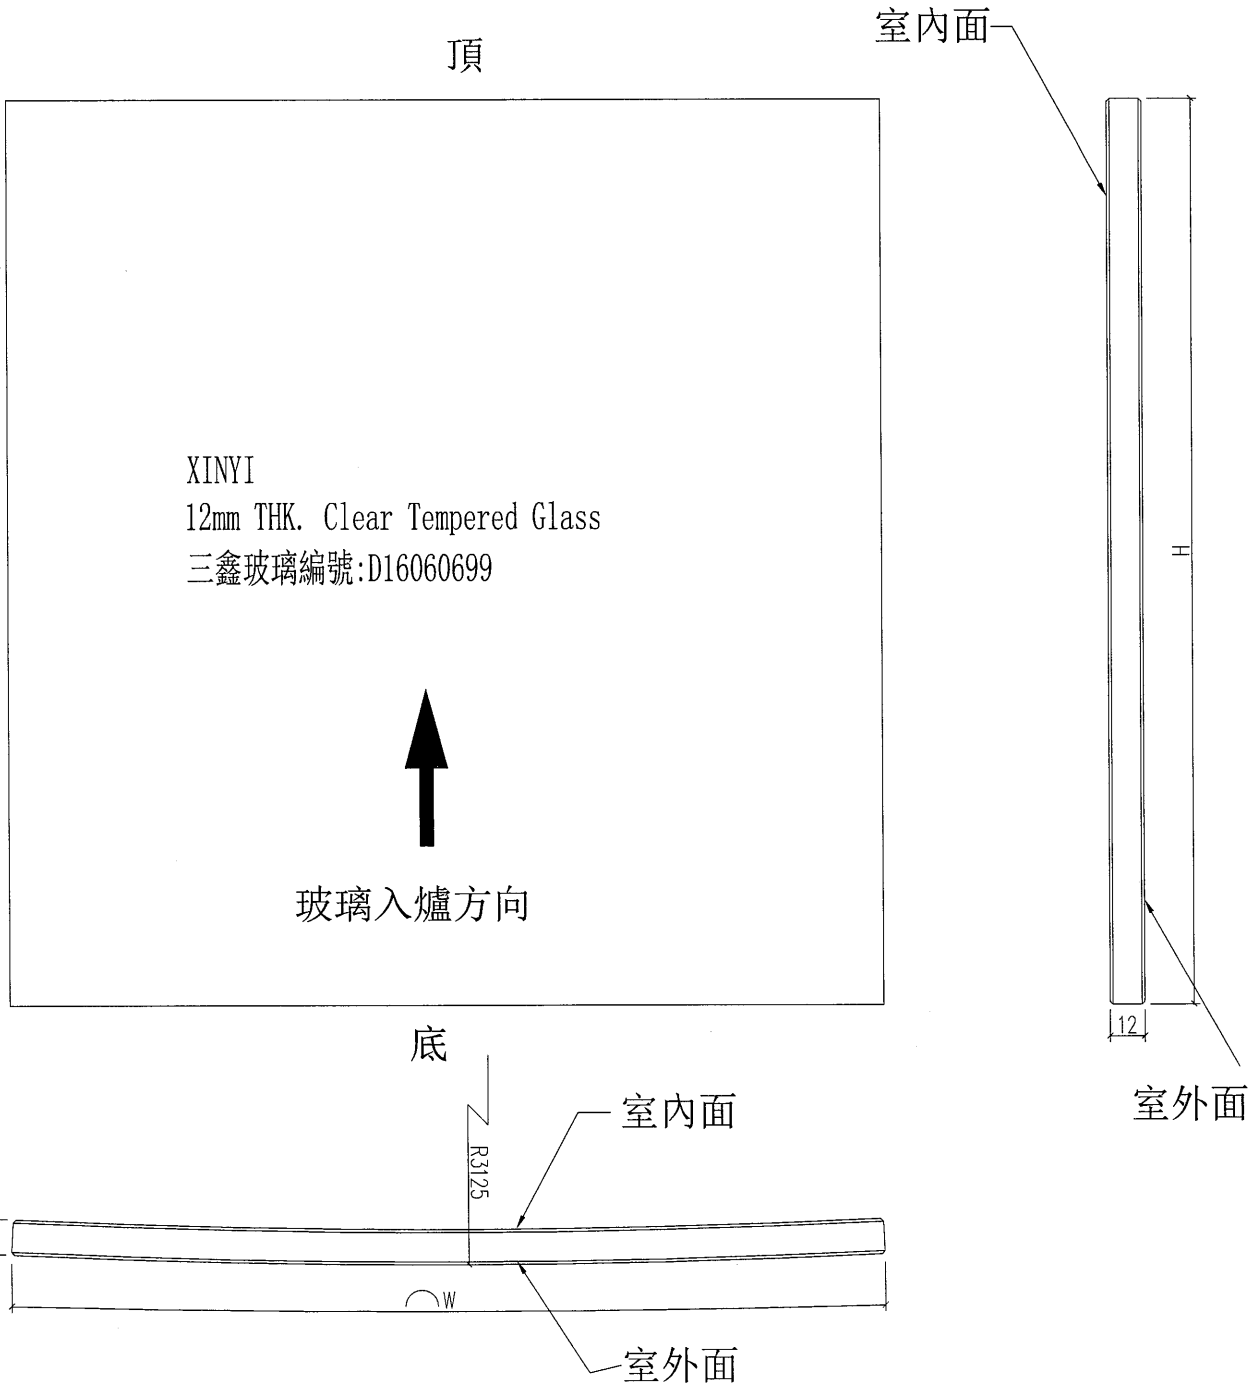

工程號	J-835	地盤	將軍澳天晉平臺
名稱	玻璃加工圖		探用
材料	12mm THK. CLEAR TEMPERED GLASS		地盤
顏色	--		工廠


附件



美特鋁質 有限公司
MIDI Aluminium Fabricator Ltd.

類別		物料號	13	
制圖	曾建平	2017.01.17	圖號	J835-GL16
修改			數量	見下表
日期			位置	
			復核	王禮秋
			批准	

玻璃圖號	厚度 (mm)	玻璃尺寸		數量 (塊)
		寬度W (mm)	高度H (mm)	
J835-G104	12	885	3007	2
J835-G105		885	534	2
J835-G111		885	2372	2

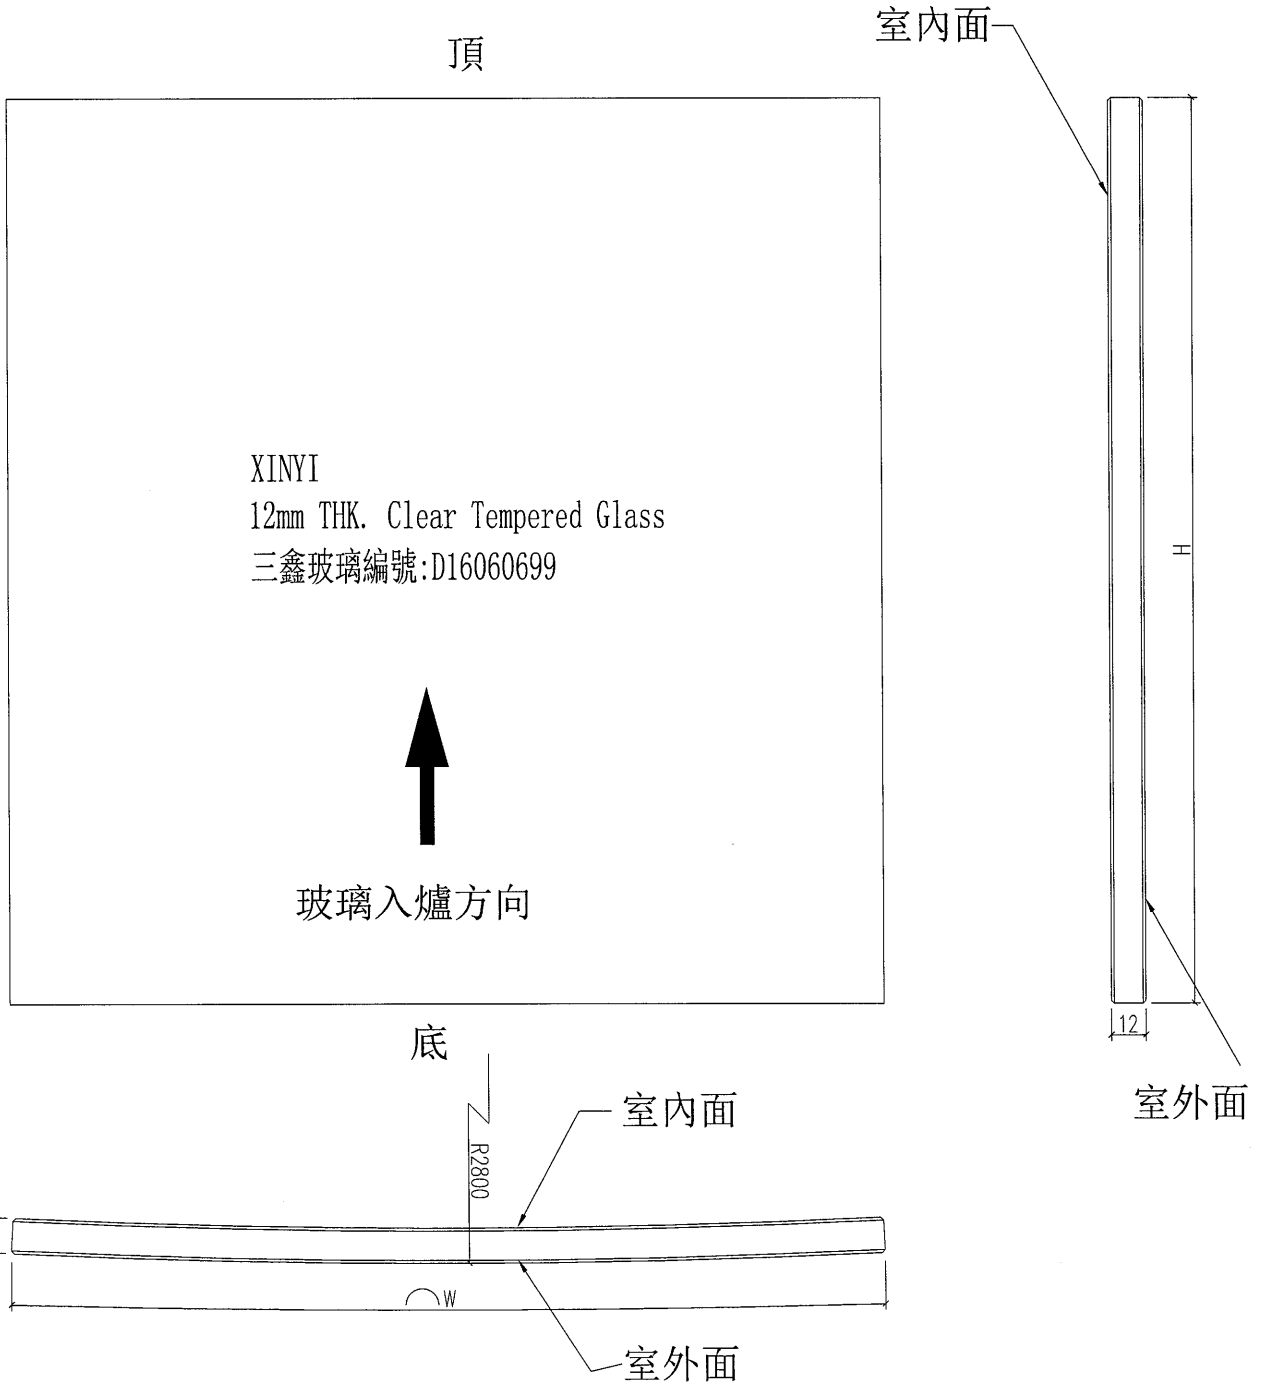


工程號	J-835	地盤	將軍澳天晉平臺	附 件
名稱	玻璃加工圖		探用	
材料	12mm THK. CLEAR TEMPERED GLASS		地盤	
顏色	--		工廠	



美特鋁質 有限公司
MIDI Aluminium Fabricator Ltd.

類別		物料號		14
制圖	曾建平	2017.01.17	圖號	J835-GL17
修改			數量	見下表
日期			位置	
			復核	王禮秋
			批准	

玻璃圖號	厚度 (mm)	玻璃尺寸		數量 (塊)
		寬度W (mm)	高度H (mm)	
J835-G106	12	1318	3007	2
J835-G107		1318	534	2
J835-G108		1318	2537	1
J835-G112		1318	2372	3

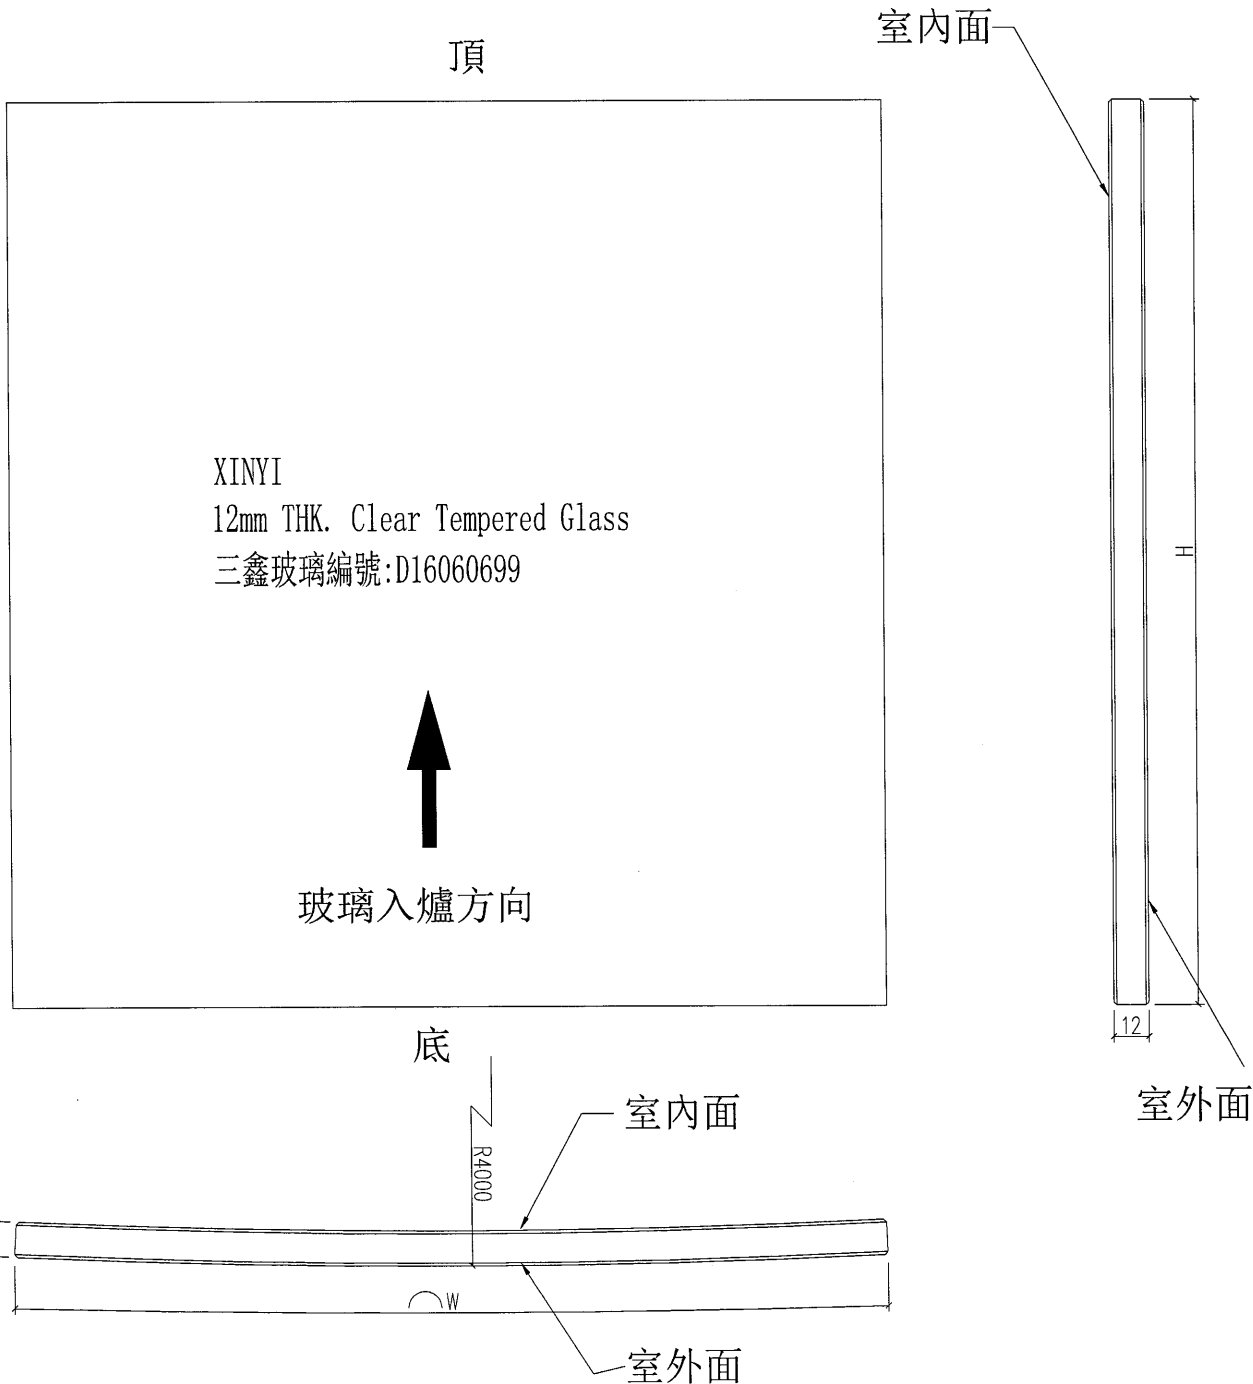

工程號	J-835	地盤	將軍澳天晉平臺
名稱	玻璃加工圖		採用
材料	12mm THK. CLEAR TEMPERED GLASS		地盤
顏色	--		工廠


附件	



美特鋁質 有限公司
MIDI Aluminium Fabricator Ltd.

類別		物料號	CS	
制圖	曾建平	2017.01.17	圖號	J835-GL18
修改			數量	見下表
日期			位置	
			復核	王禮秋
			批准	

玻璃圖號	厚度 (mm)	玻璃尺寸		數量 (塊)
		寬度W (mm)	高度H (mm)	
J835-G110	12	1216	2372	4

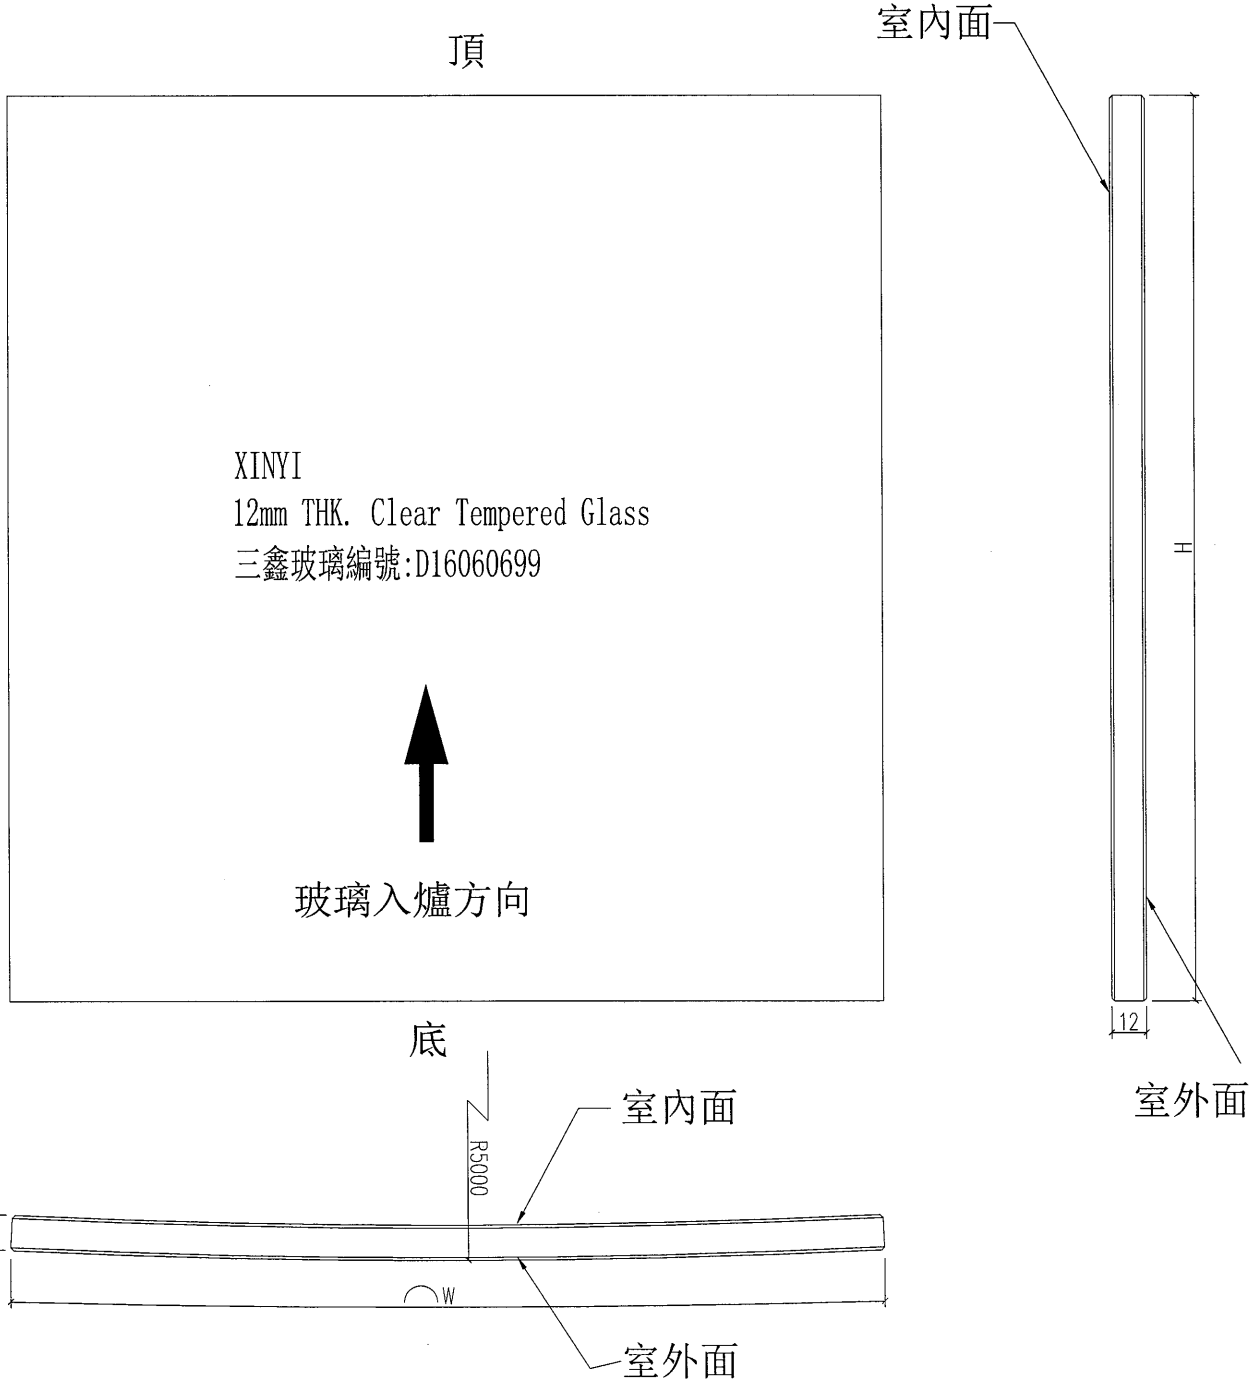


工程號	J-835	地盤	將軍澳天晉平臺	附 件
名稱	玻璃加工圖		探用	
材料	12mm THK. CLEAR TEMPERED GLASS		地盤	
顏色	—		工廠	



美特鋁質 有限公司
MIDI Aluminium Fabricator Ltd.

類別		物料號	16	
制圖	曾建平	2017.01.17	圖號	J835-GL19
修改			數量	見下表
日期			位置	
			復核	王禮秋
			批准	


玻璃圖號	厚度 (mm)	玻璃尺寸		數量 (塊)
		寬度W (mm)	高度H (mm)	
J835-G127	15	398	1509.5	3

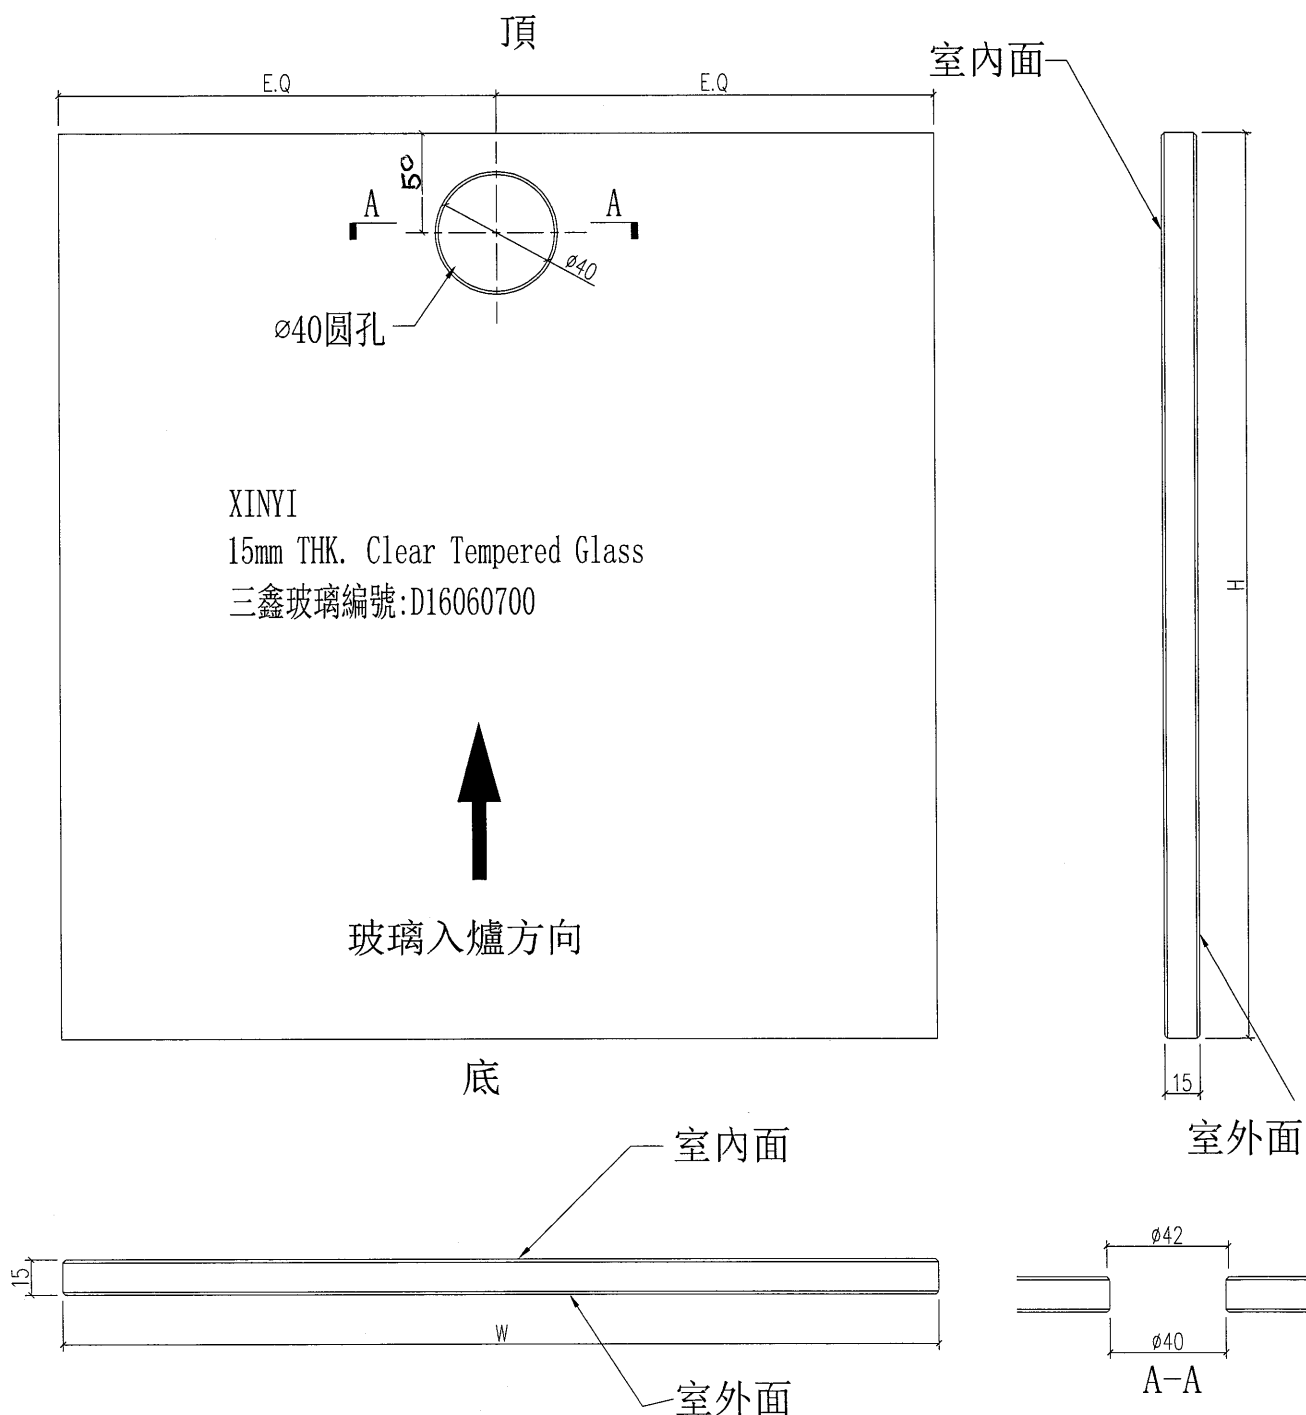

工程號	J-835	地盤	將軍澳天晉平臺	附 件
名稱	玻璃加工圖		採用	
材料	15mm THK. CLEAR TEMPERED GLASS		地盤	
顏色	--		工廠	

類別		物料號	18	
制圖	曾建平	2017.01.17	圖號	J835-GL21
修改			數量	見下表
日期			位置	
	復核	王禮秋		
	批准			




玻璃圖號	厚度 (mm)	玻璃尺寸		數量 (塊)
		寬度W (mm)	高度H (mm)	
J835-G143	12	1482.5	2940	8
J835-G144		1062	2940	4
J835-G145		1510	2940	1
J835-G146		1482.5	2940	1
J835-G147		1485	2940	1
J835-G148		1508	2940	1

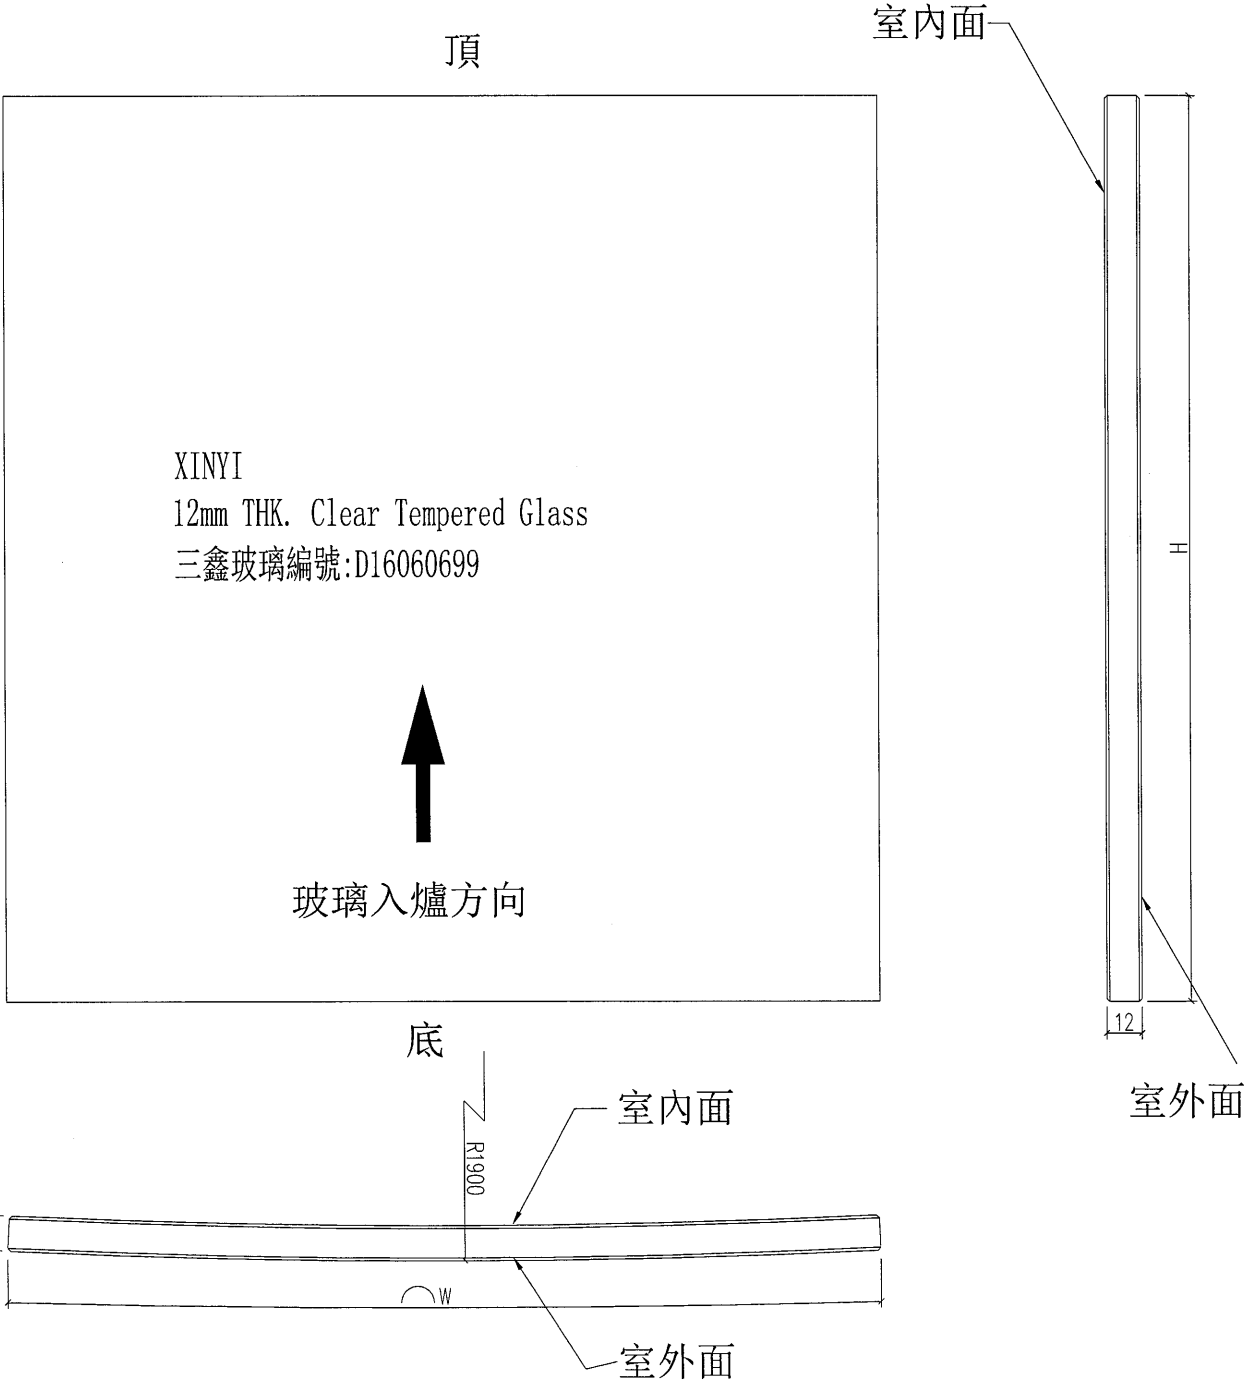


工程號	J-835	地盤	將軍澳天晉平臺	附件
名稱	玻璃加工圖		採用	
材料	12mm THK. CLEAR TEMPERED GLASS		地盤	
顏色	--		工廠	

類別		物料號		18
制圖	曾建平	2017.01.17	圖號	J835-GL22
修改			數量	見下表
日期			位置	
	復核	王禮秋		
	批准			

玻璃圖號	厚度 (mm)	玻璃尺寸		數量 (塊)
		寬度W (mm)	高度H (mm)	
J835-G149	12	1482.5	1503.5	8
J835-G150		1062	650 待定	4
J835-G151		1510	650 待定	1
J835-G152		1482.5	650 待定	1
J835-G153		1485	650 待定	1
J835-G154		1508	650 待定	1

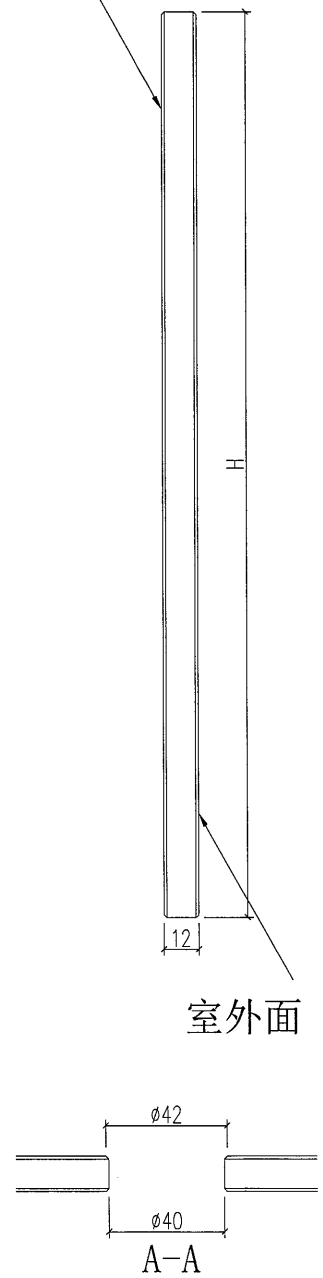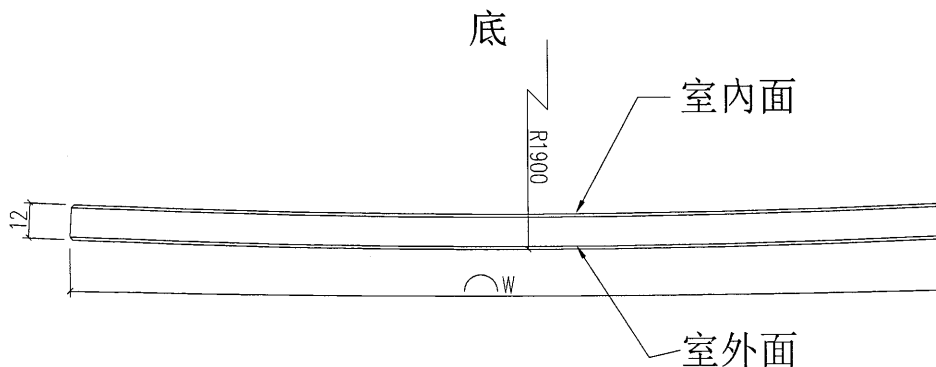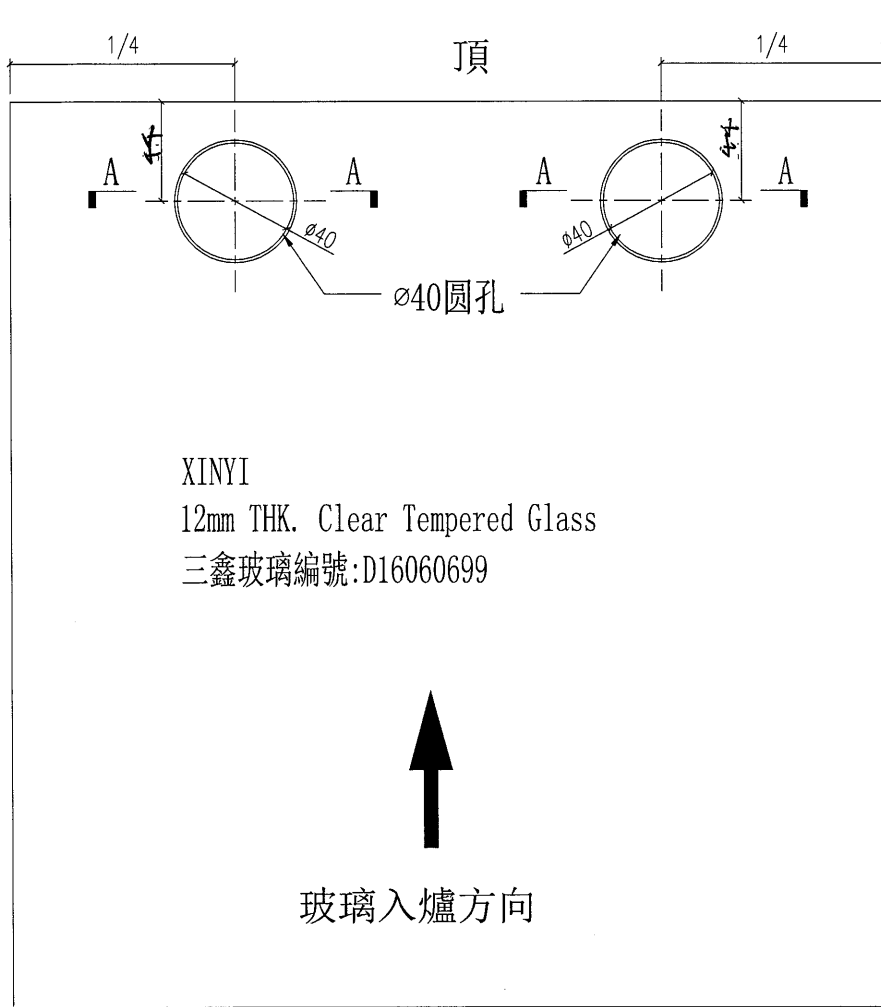


工程號	J-835	地盤	將軍澳天晉平臺	附 件
名稱	玻璃加工圖		探用	
材料	12mm THK. CLEAR TEMPERED GLASS		地盤	
顏色	--		工廠	

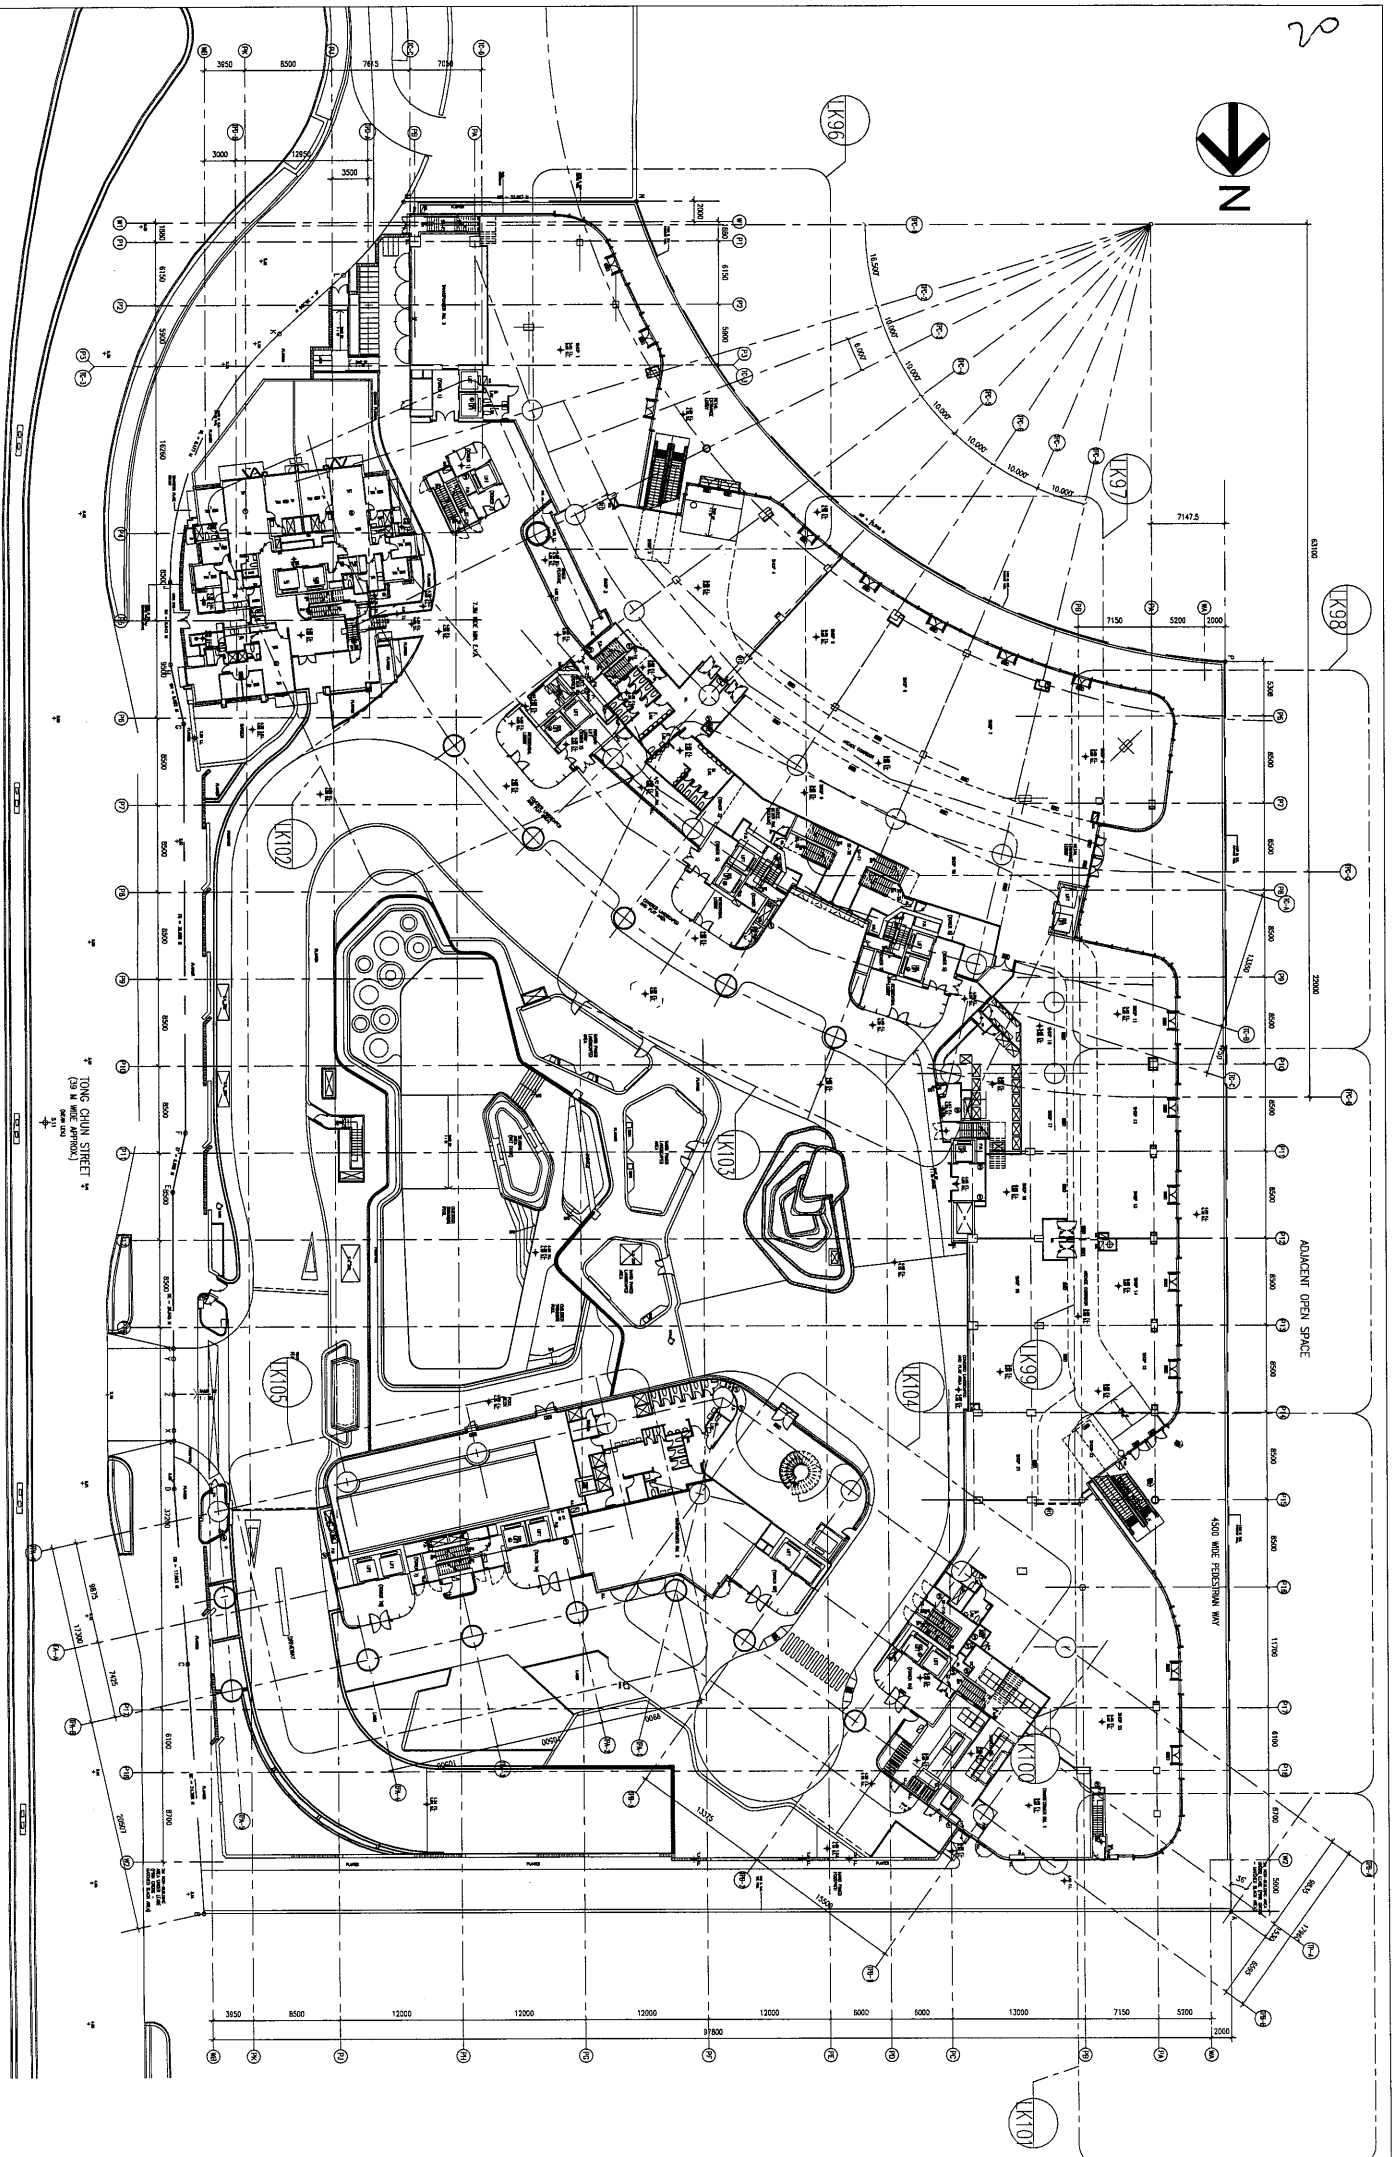


工程號: J-835	窗號: -	數量: -	繪圖: 曾建平	日期: 2017.01.16	批准:	日期:	名稱: 玻璃位置圖
地盤: 將軍澳66D平台	顏色: -	位置: -	校核:	日期:	採用: 地盤	工廠口	圖號: J835-LK94
版本:							

21

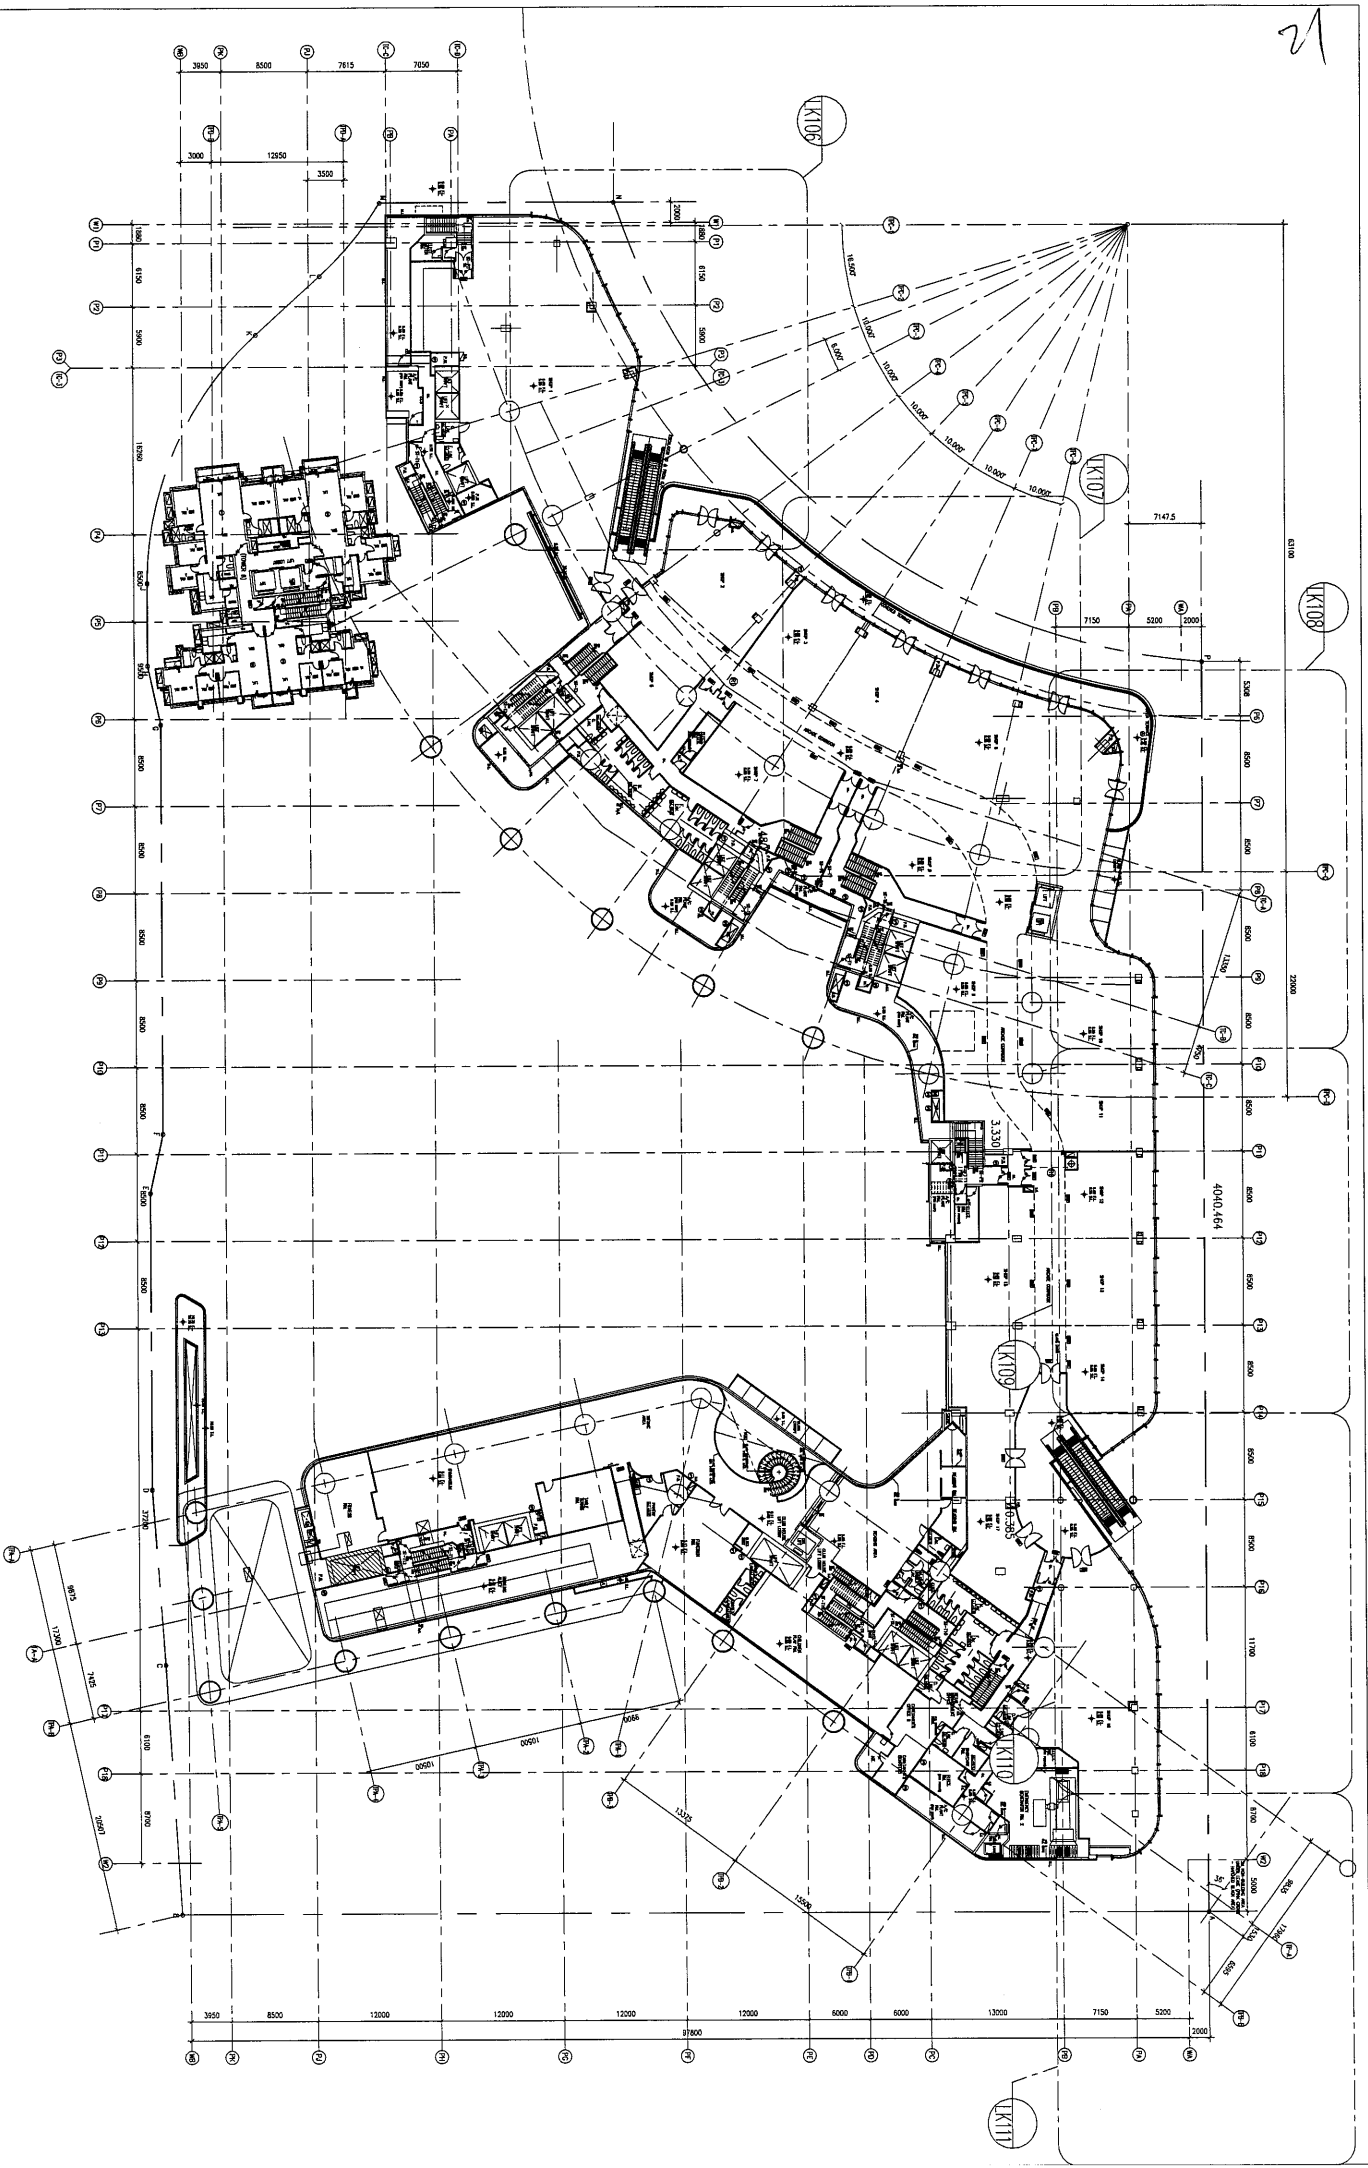


工程號: J835	窗號: --	數量: -	繪圖: 曾建平	日期: 2017.01.16	批准:	日期:	名稱: 玻璃位置圖	圖號: J835-LK95
地盤: 將軍澳60平台	顏色: -	位置: -	校核:		採用: 地盤 <input type="checkbox"/> 工廠 <input type="checkbox"/>		版本:	版本:

22

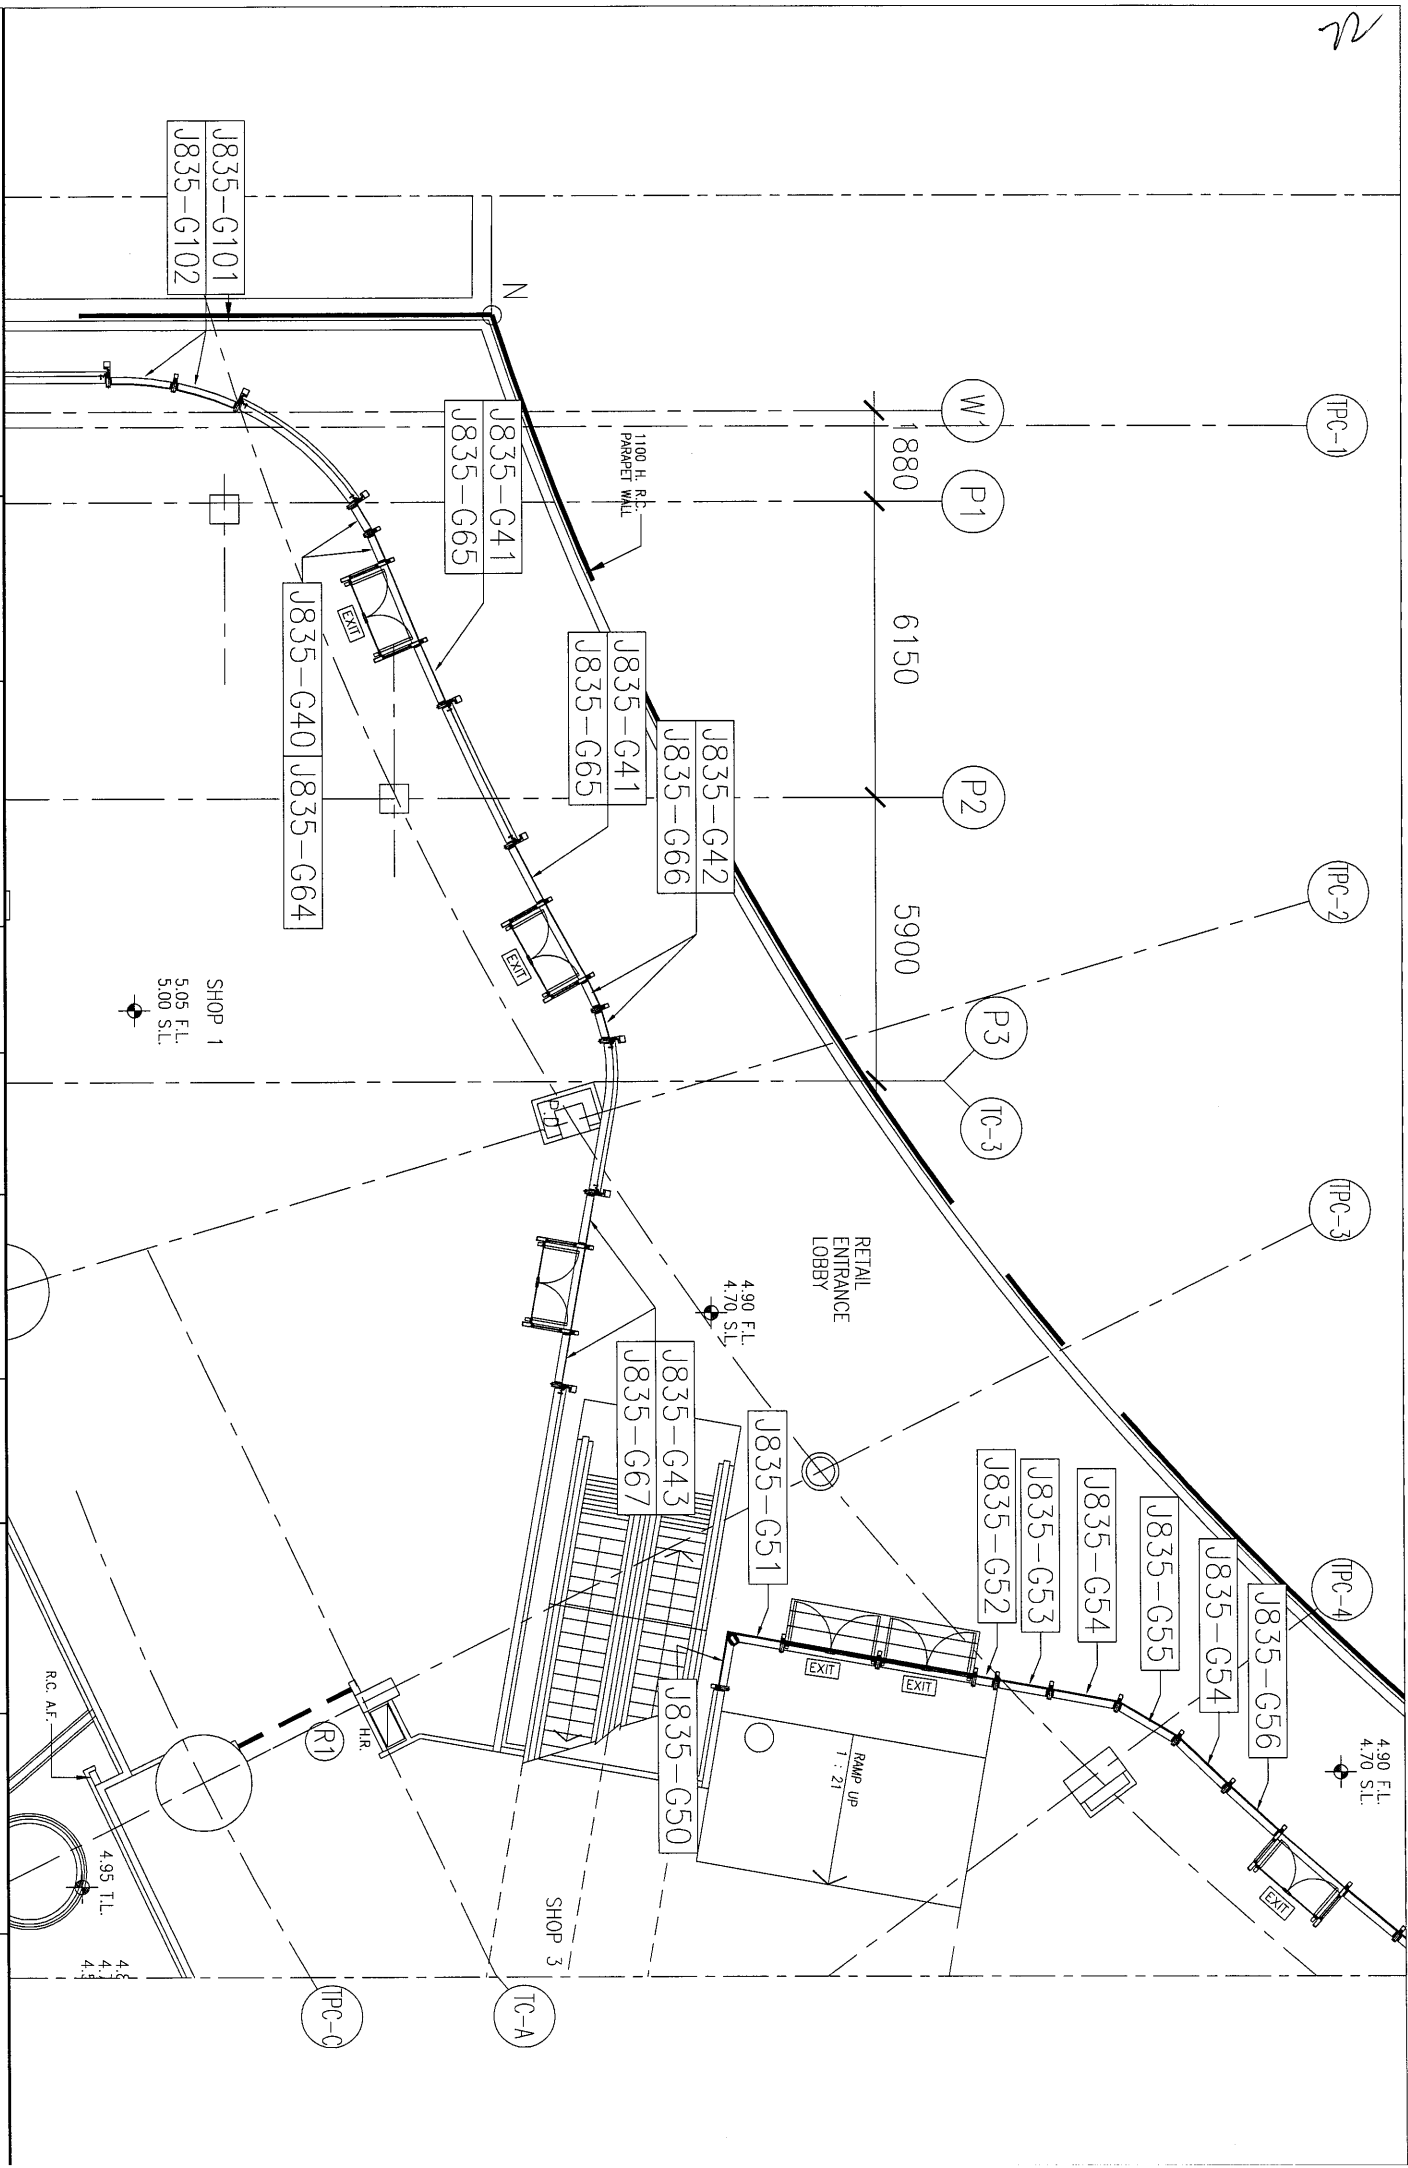


美特鋁質有限公司
 MIDI Aluminium Fabricator Ltd.

工程號: J835	窗號: --	數量: -	繪圖: 曾建平	日期: 2017.01.16	批准:	日期:	名稱: 玻璃位置圖
地盤: 將軍澳66D平台	顏色: -	位置: -	校核:	日期:	採用: 地盤	工廠口	圖號: J835-LK96
							版次:
							版次:

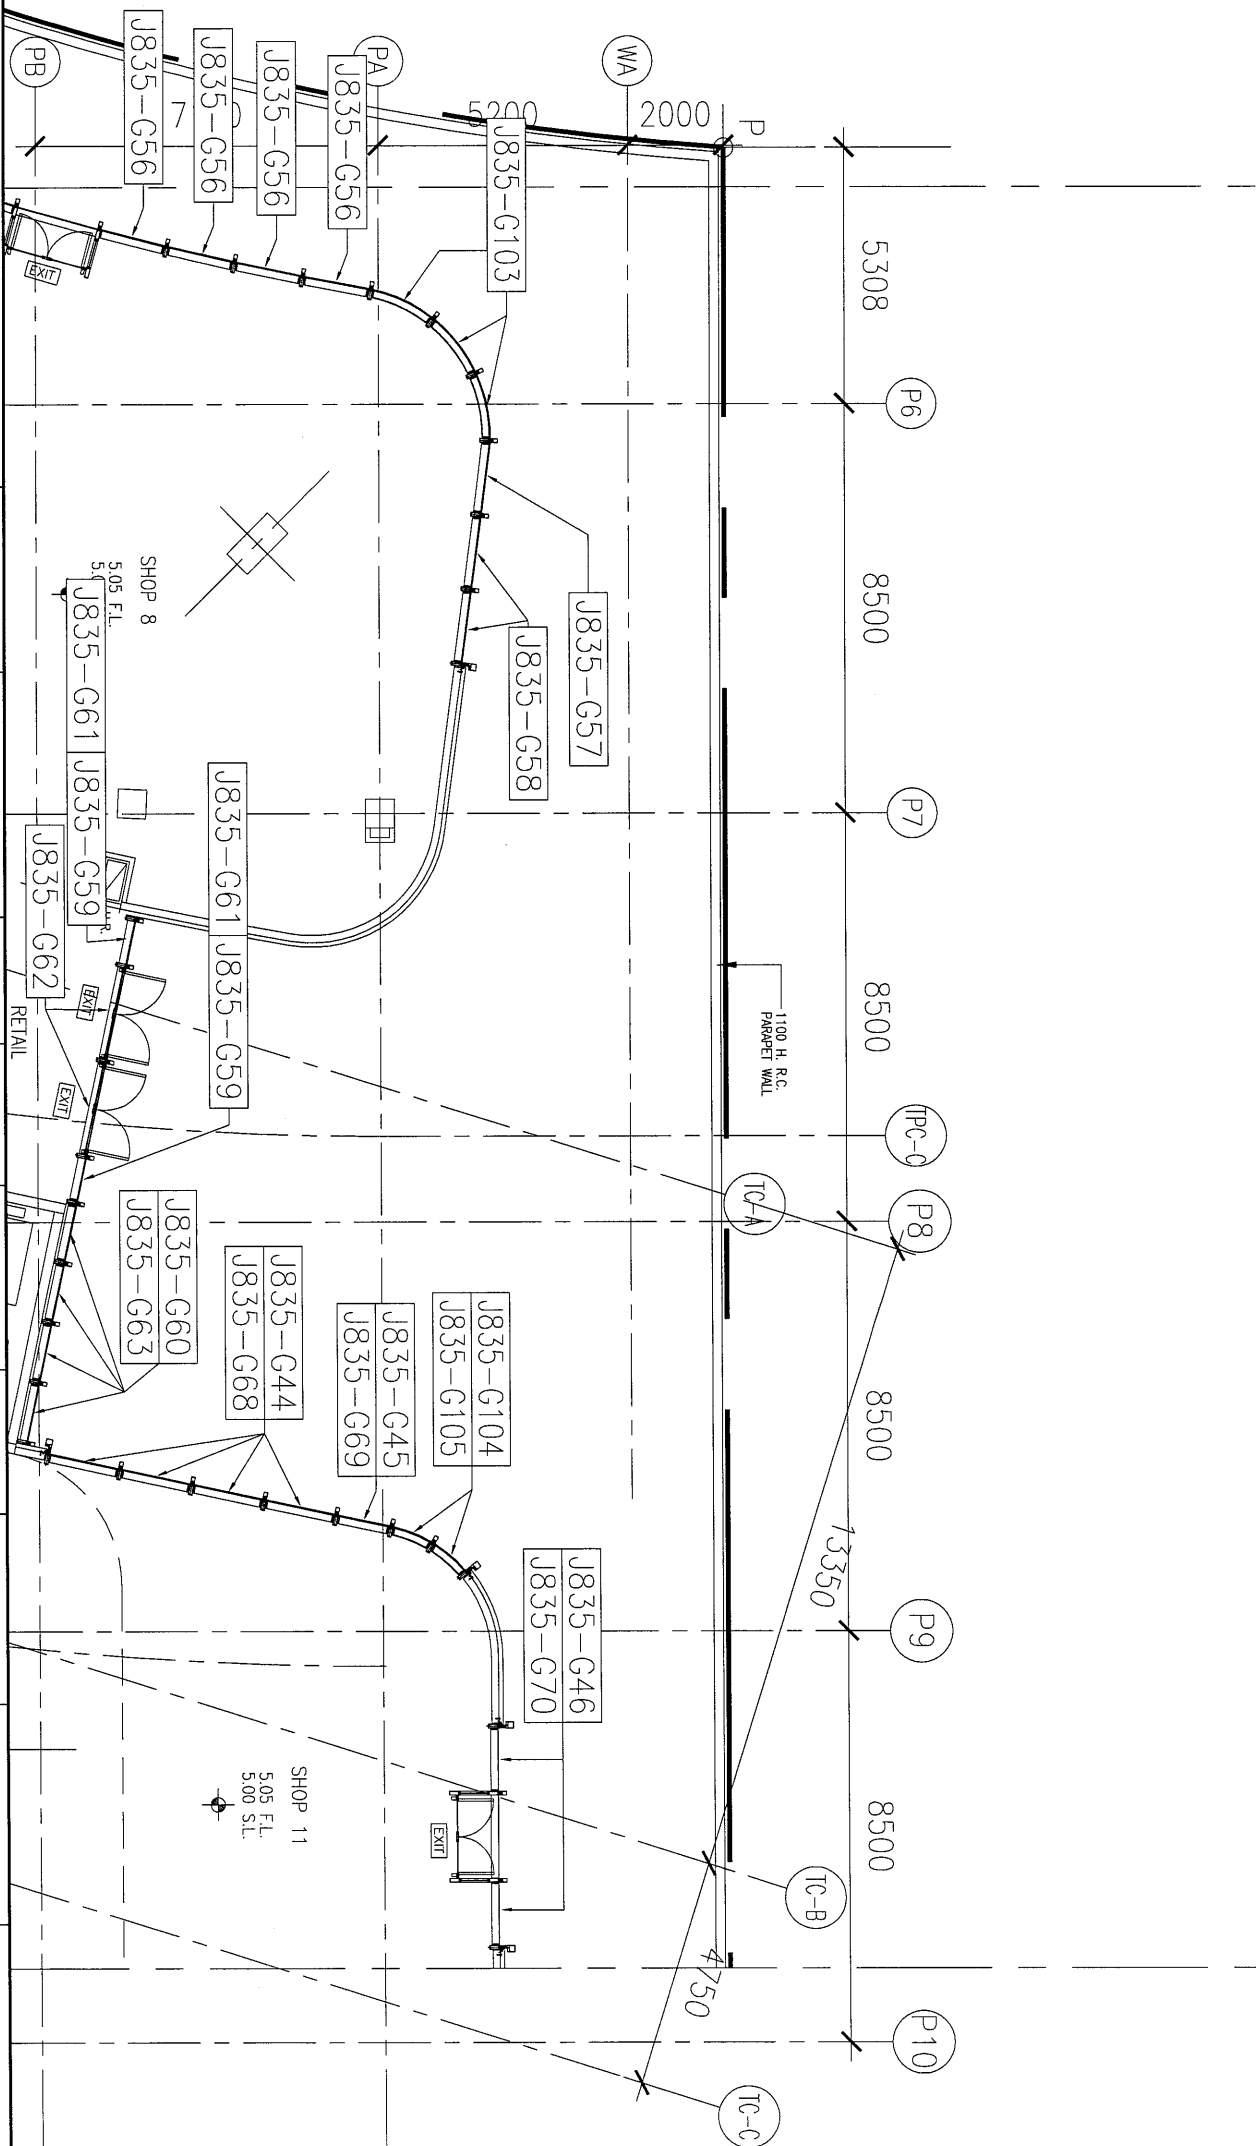

美特鋁質有限公司
MIDI Aluminium Fabricator Ltd.

工程號: J835
地盤: 將軍澳60D平台

窗號: -
顏色: -

數量: -
位置: -

繪圖: 曾建平
校核: -

日期: 2017.01.16


批准: -
日期: -
採用: 地盤 工廠

名稱: 玻璃位置圖
圖號: J835-LK98


版次: -
版次: -

82


ADJACENT OPEN SPACE

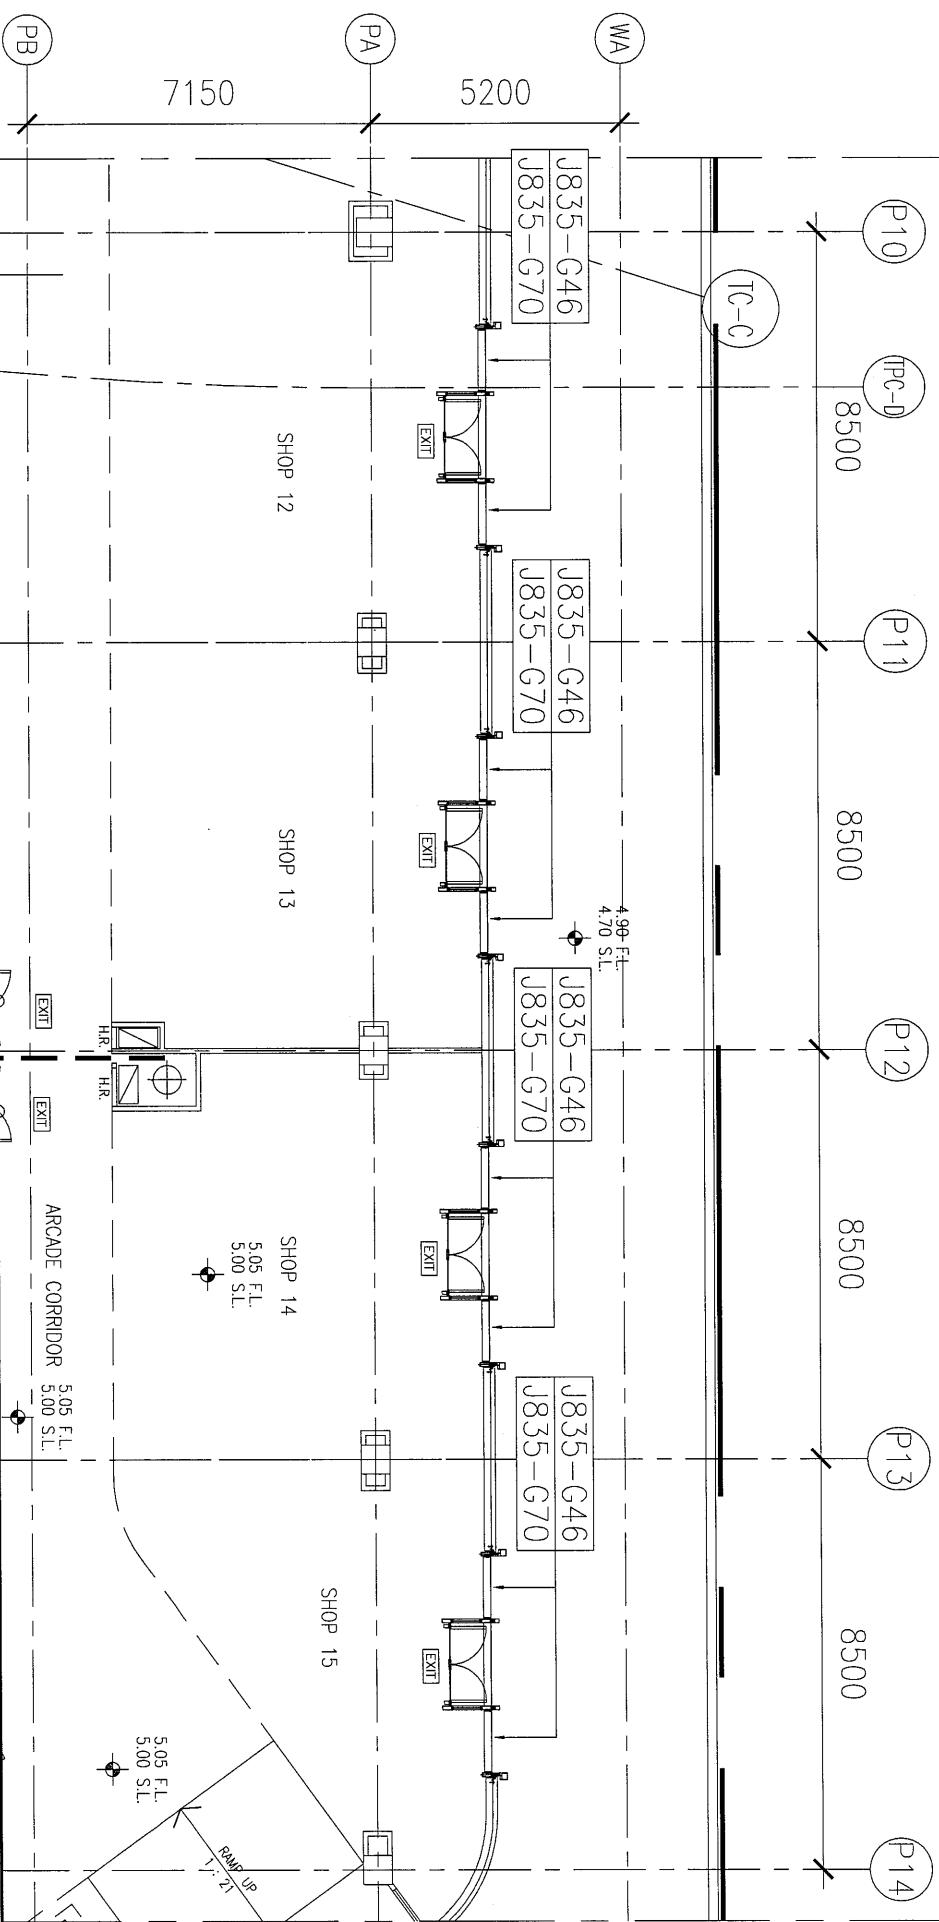

工程號: J-835	窗號: -	數量: -	繪圖: 曾建平	日期: 2017.01.16	批准:	日期:	名稱: 玻璃位置圖	圖号: 1835-LK99
地盤: 將軍澳660平台	顏色: -	位置: -	校核:	日期:	採用: 地盤	工廠口	版本:	版本:

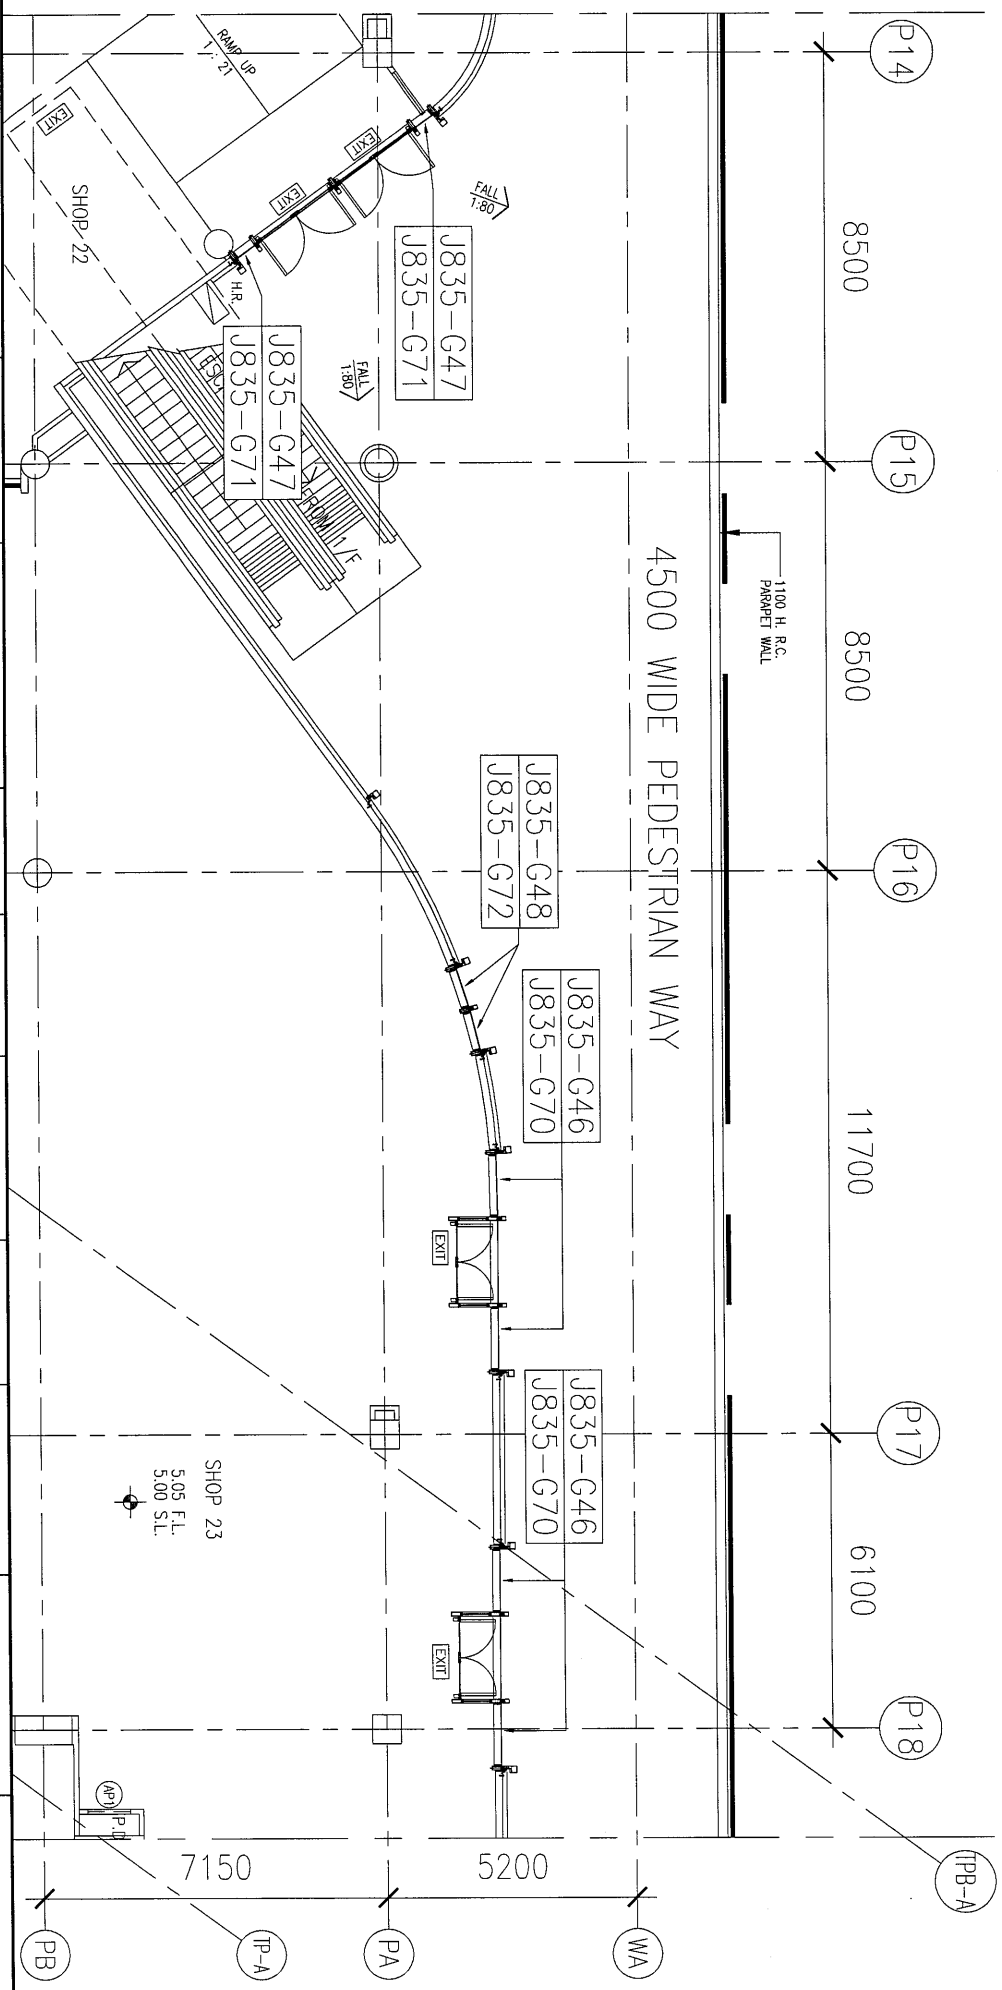

工程號: J-835	窗號: -	數量: -	繪圖: 曾建平	日期: 2017.01.16	批准:	日期:	名稱: 玻璃位置圖	圖号: J835-LK100
地盤: 將軍澳60平台	顏色: -	位置: -	校核:	日期:	採用: 地盤 <input checked="" type="checkbox"/> 工廠 <input type="checkbox"/>		版本:	版本:

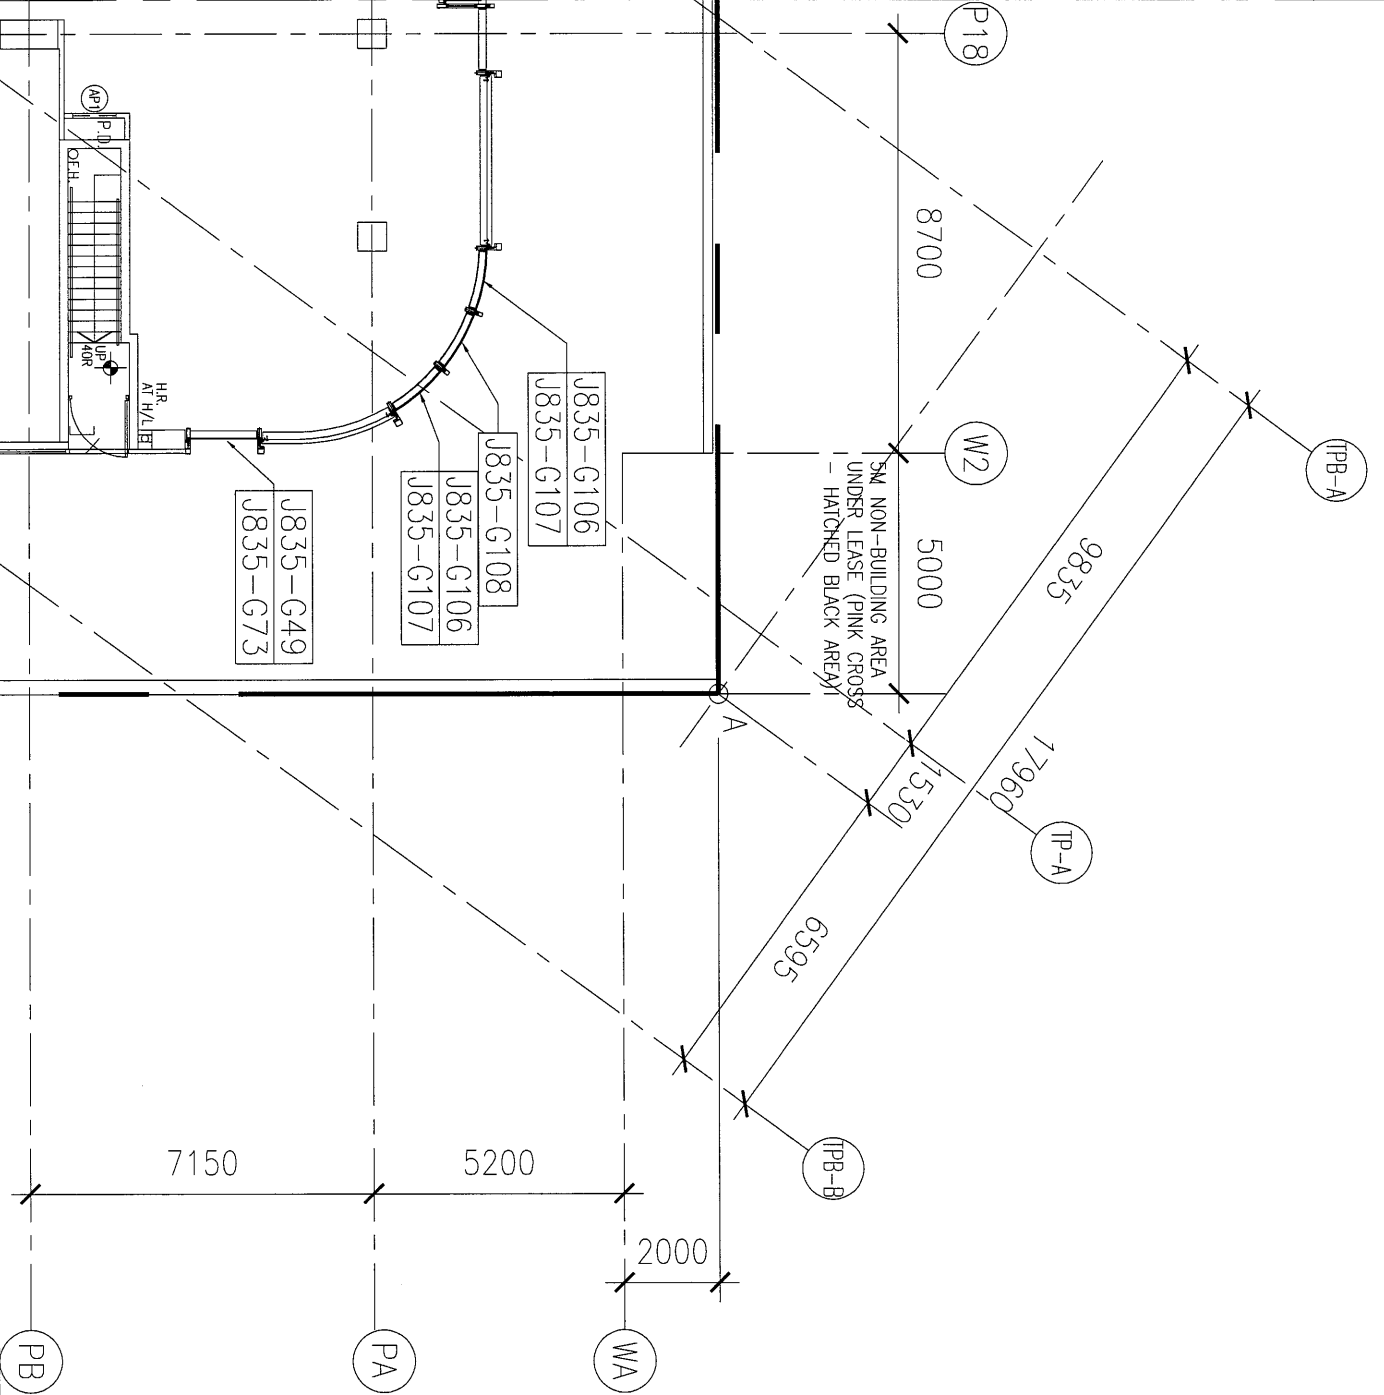


工程號: J835	窗號: -	數量: -	繪圖: 曾建平	日期: 2017.01.16	批准:	日期:	名稱: 玻璃位置圖
地盤: 將軍澳66D平台	顏色: -	位置: -	校核:	日期:	採用: 地盤 <input checked="" type="checkbox"/> 工廠 <input type="checkbox"/>		圖號: J835-LK101
							版本:




美特铝质有限公司
MIDI Aluminium Fabricator Ltd.


工程號: J-835	窗號: -	數量: -	繪圖: 曾建平	日期: 2017.01.16	批准:	日期:	名稱: 玻璃位置圖
地盤: 將軍澳66D平台	顏色: -	位置: -	校核:	日期:	採用: 地盤 <input checked="" type="checkbox"/> 工廠 <input type="checkbox"/>	版本:	圖號: J835-LK102

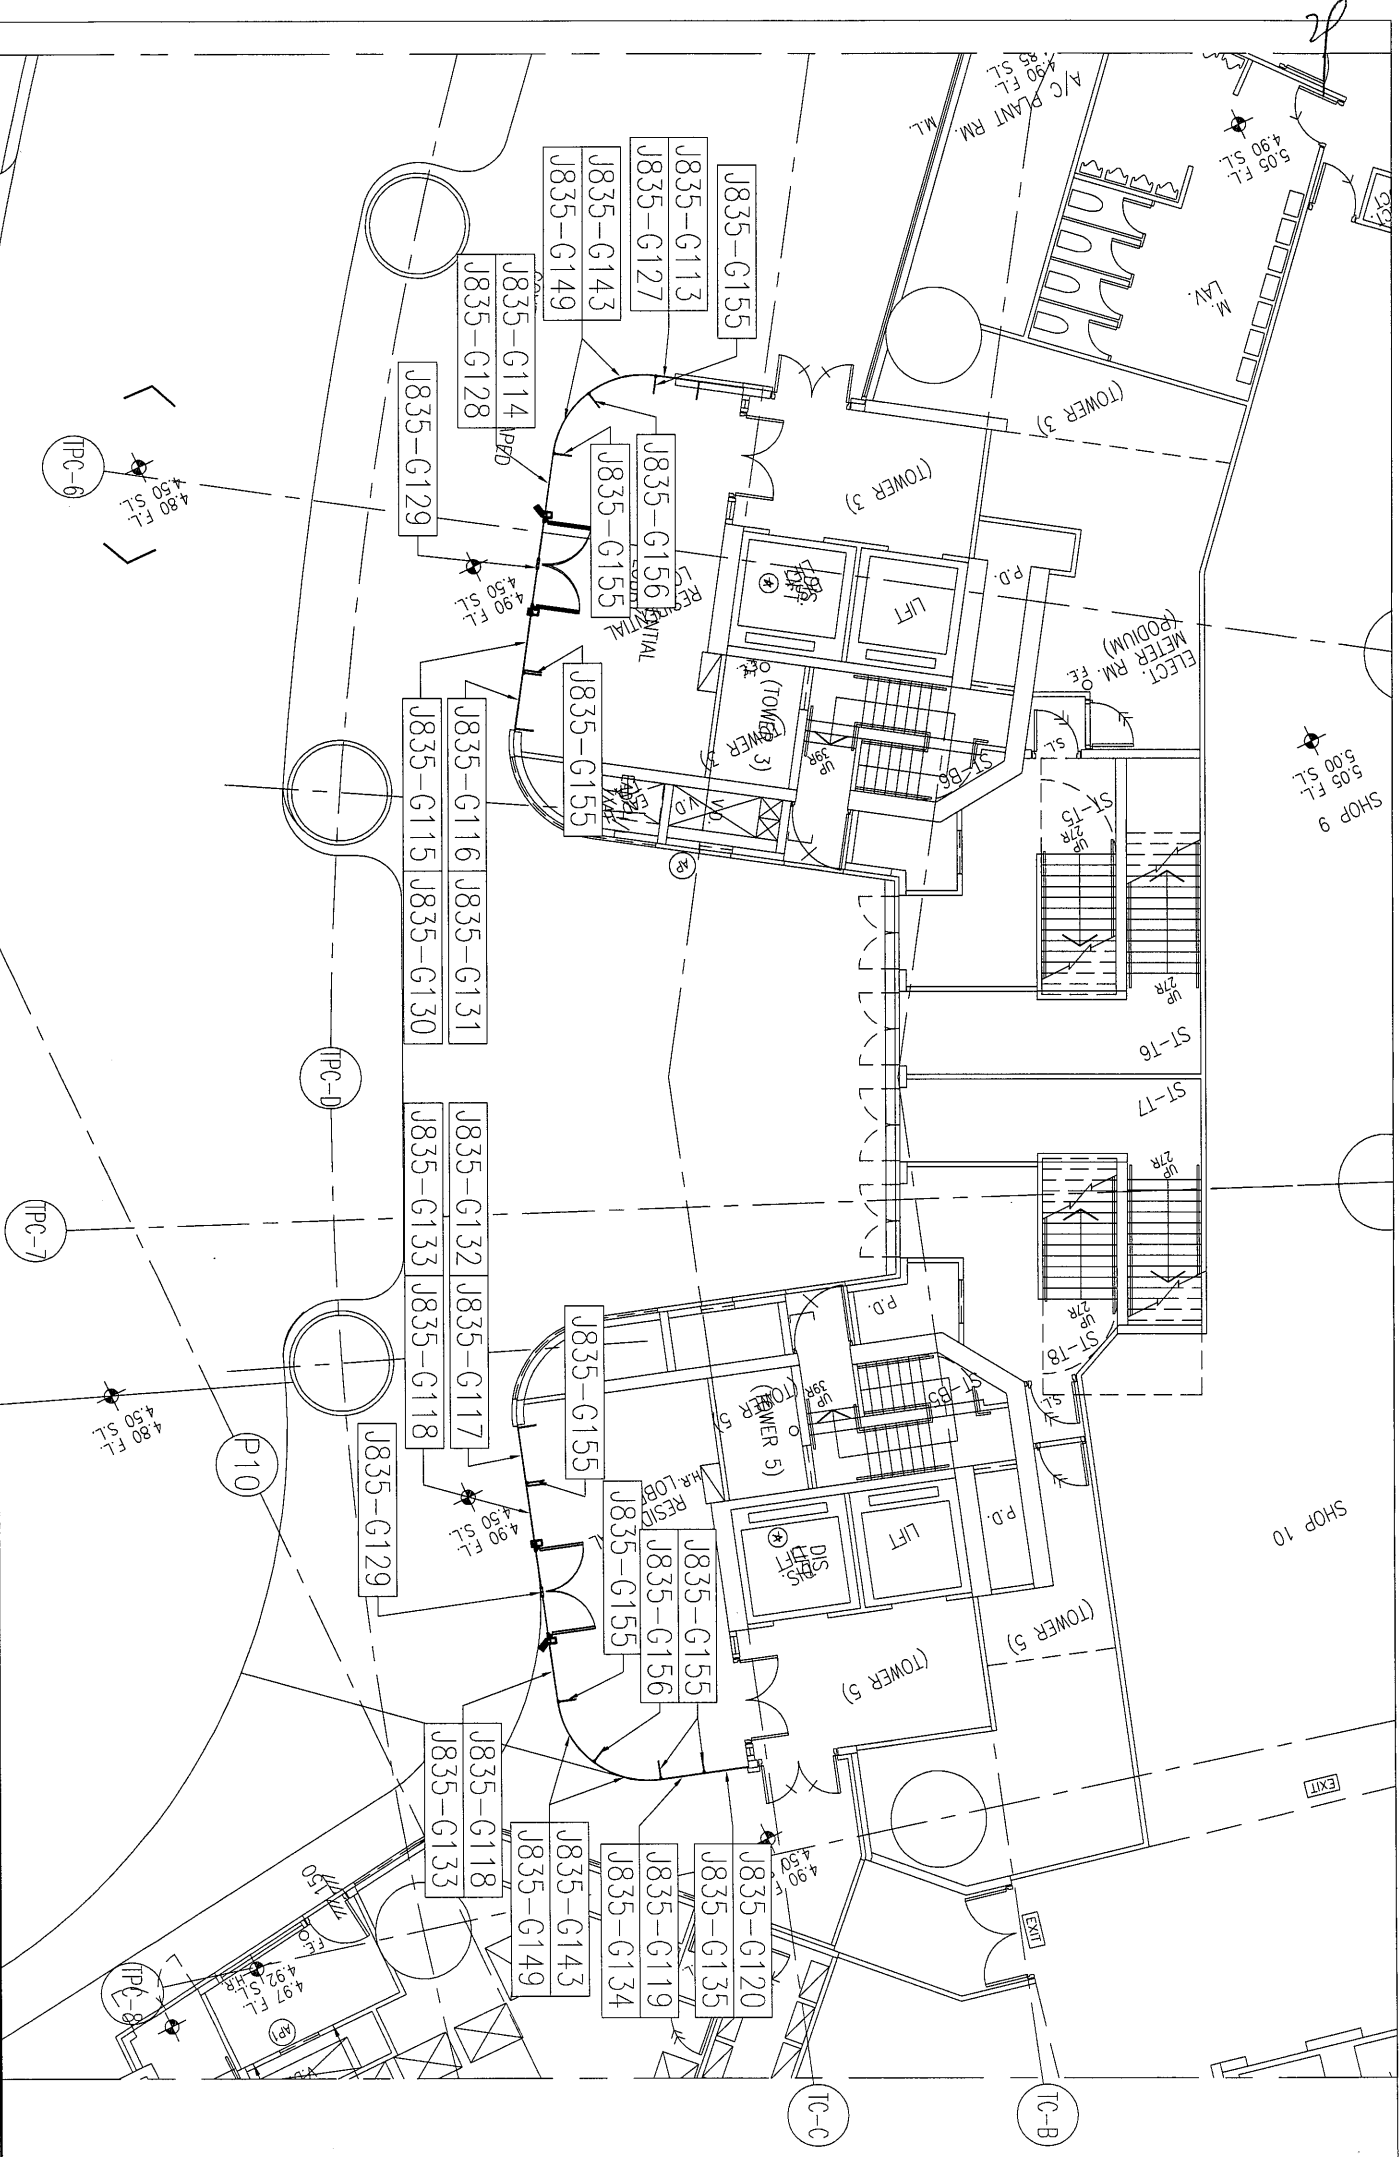


工程號: J835	窗號: --	數量: --	繪圖: 曾建平	日期: 2017.01.16	批准: <input checked="" type="checkbox"/> 日期: <input type="checkbox"/>	名稱: 玻璃位置圖
地盤: 將軍澳60D平台	顏色: --	位置: --	校核: --	日期: --	採用: 地盤 <input checked="" type="checkbox"/> 工廠 <input type="checkbox"/>	圖號: J835-LK103
						版本: --

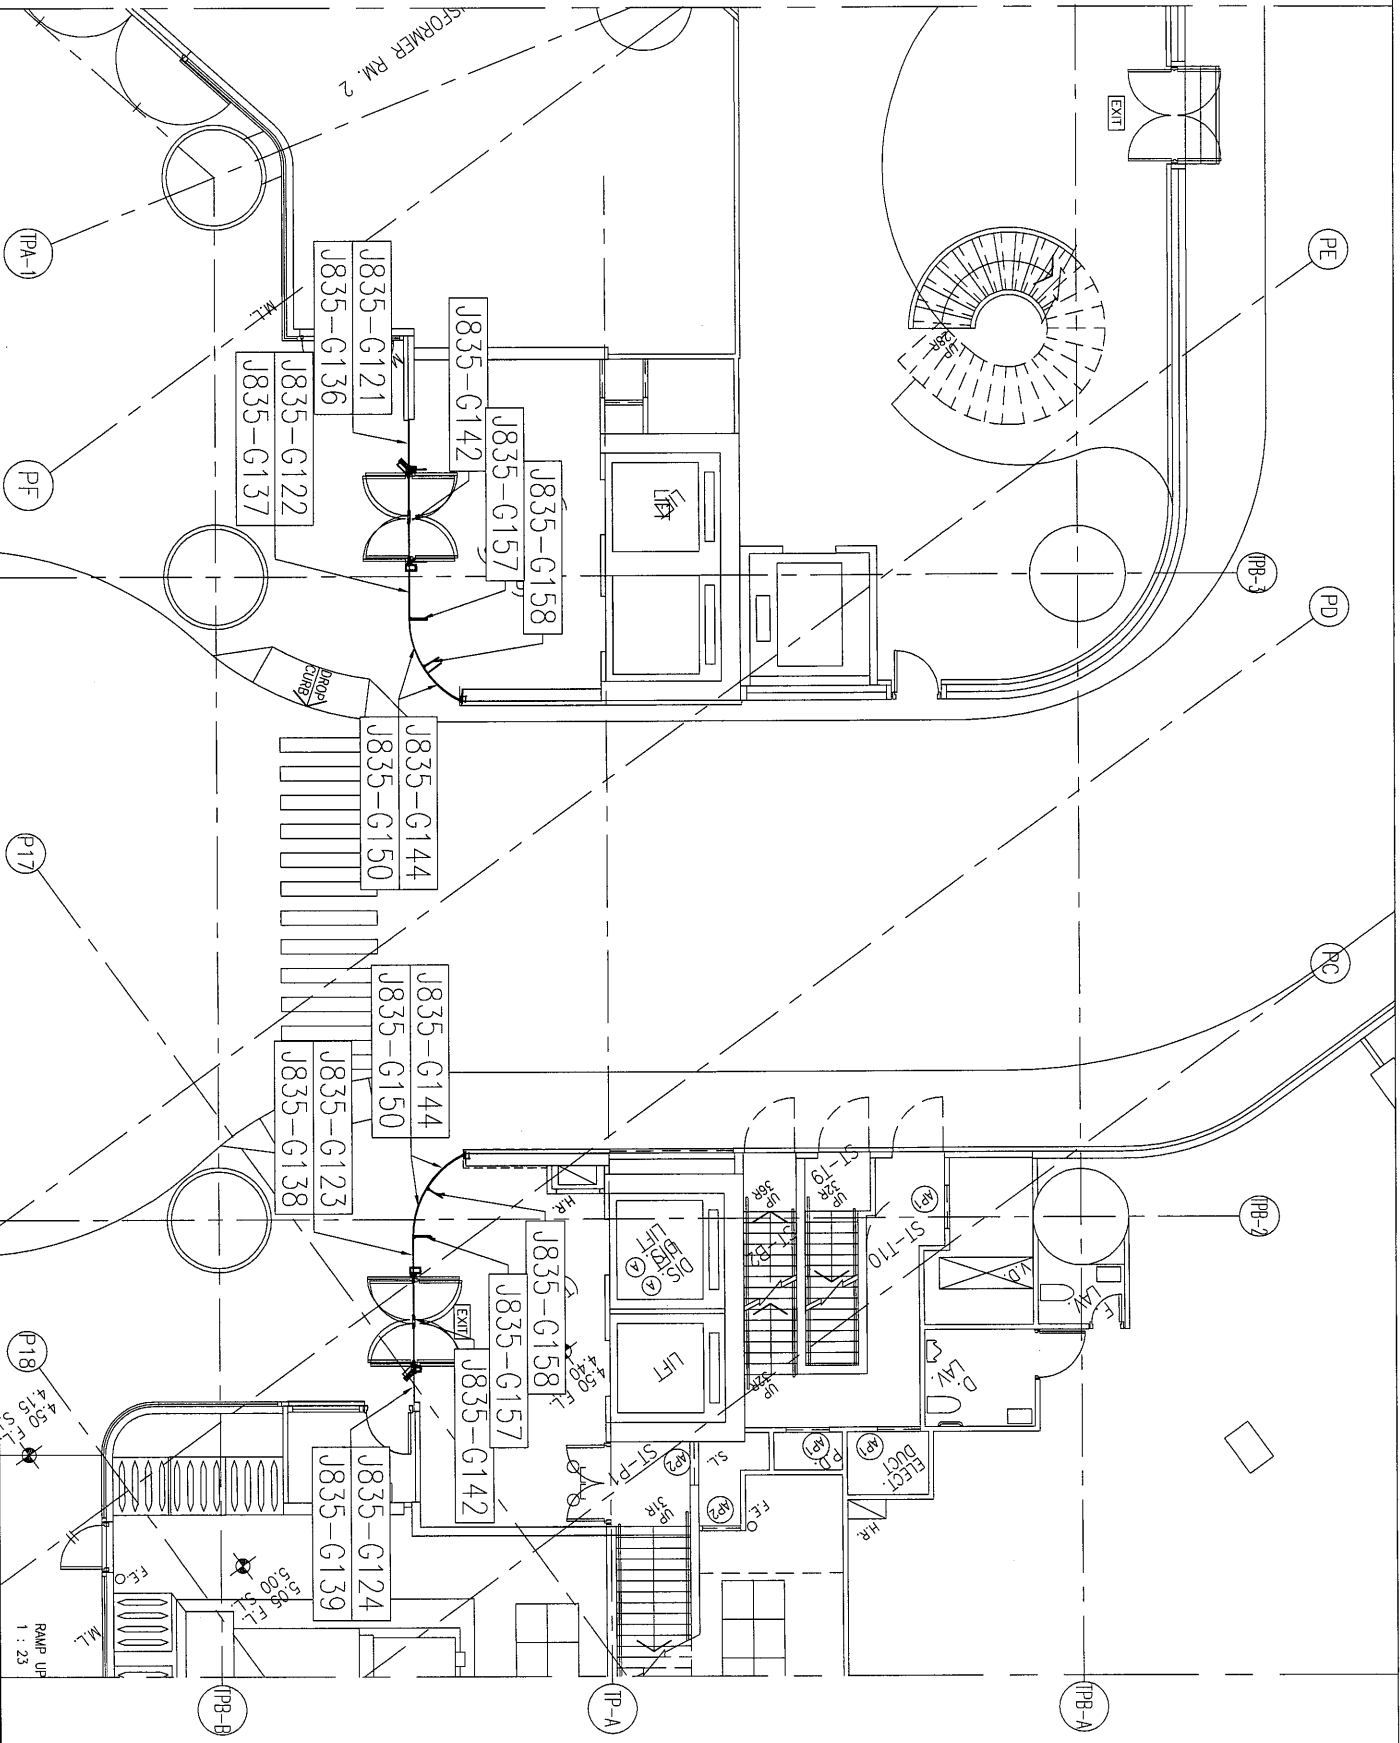


工程號: J835	窗號: -	數量: -	繪圖: 曾建平	日期: 2017.01.16	批准:	日期:	名稱: 玻璃位置圖
地盤: 將軍澳66D平台	顏色: -	位置: -	校核:	日期:	採用: 地盤	工廠口	圖號: J835-LK104
							版本:
							版本:

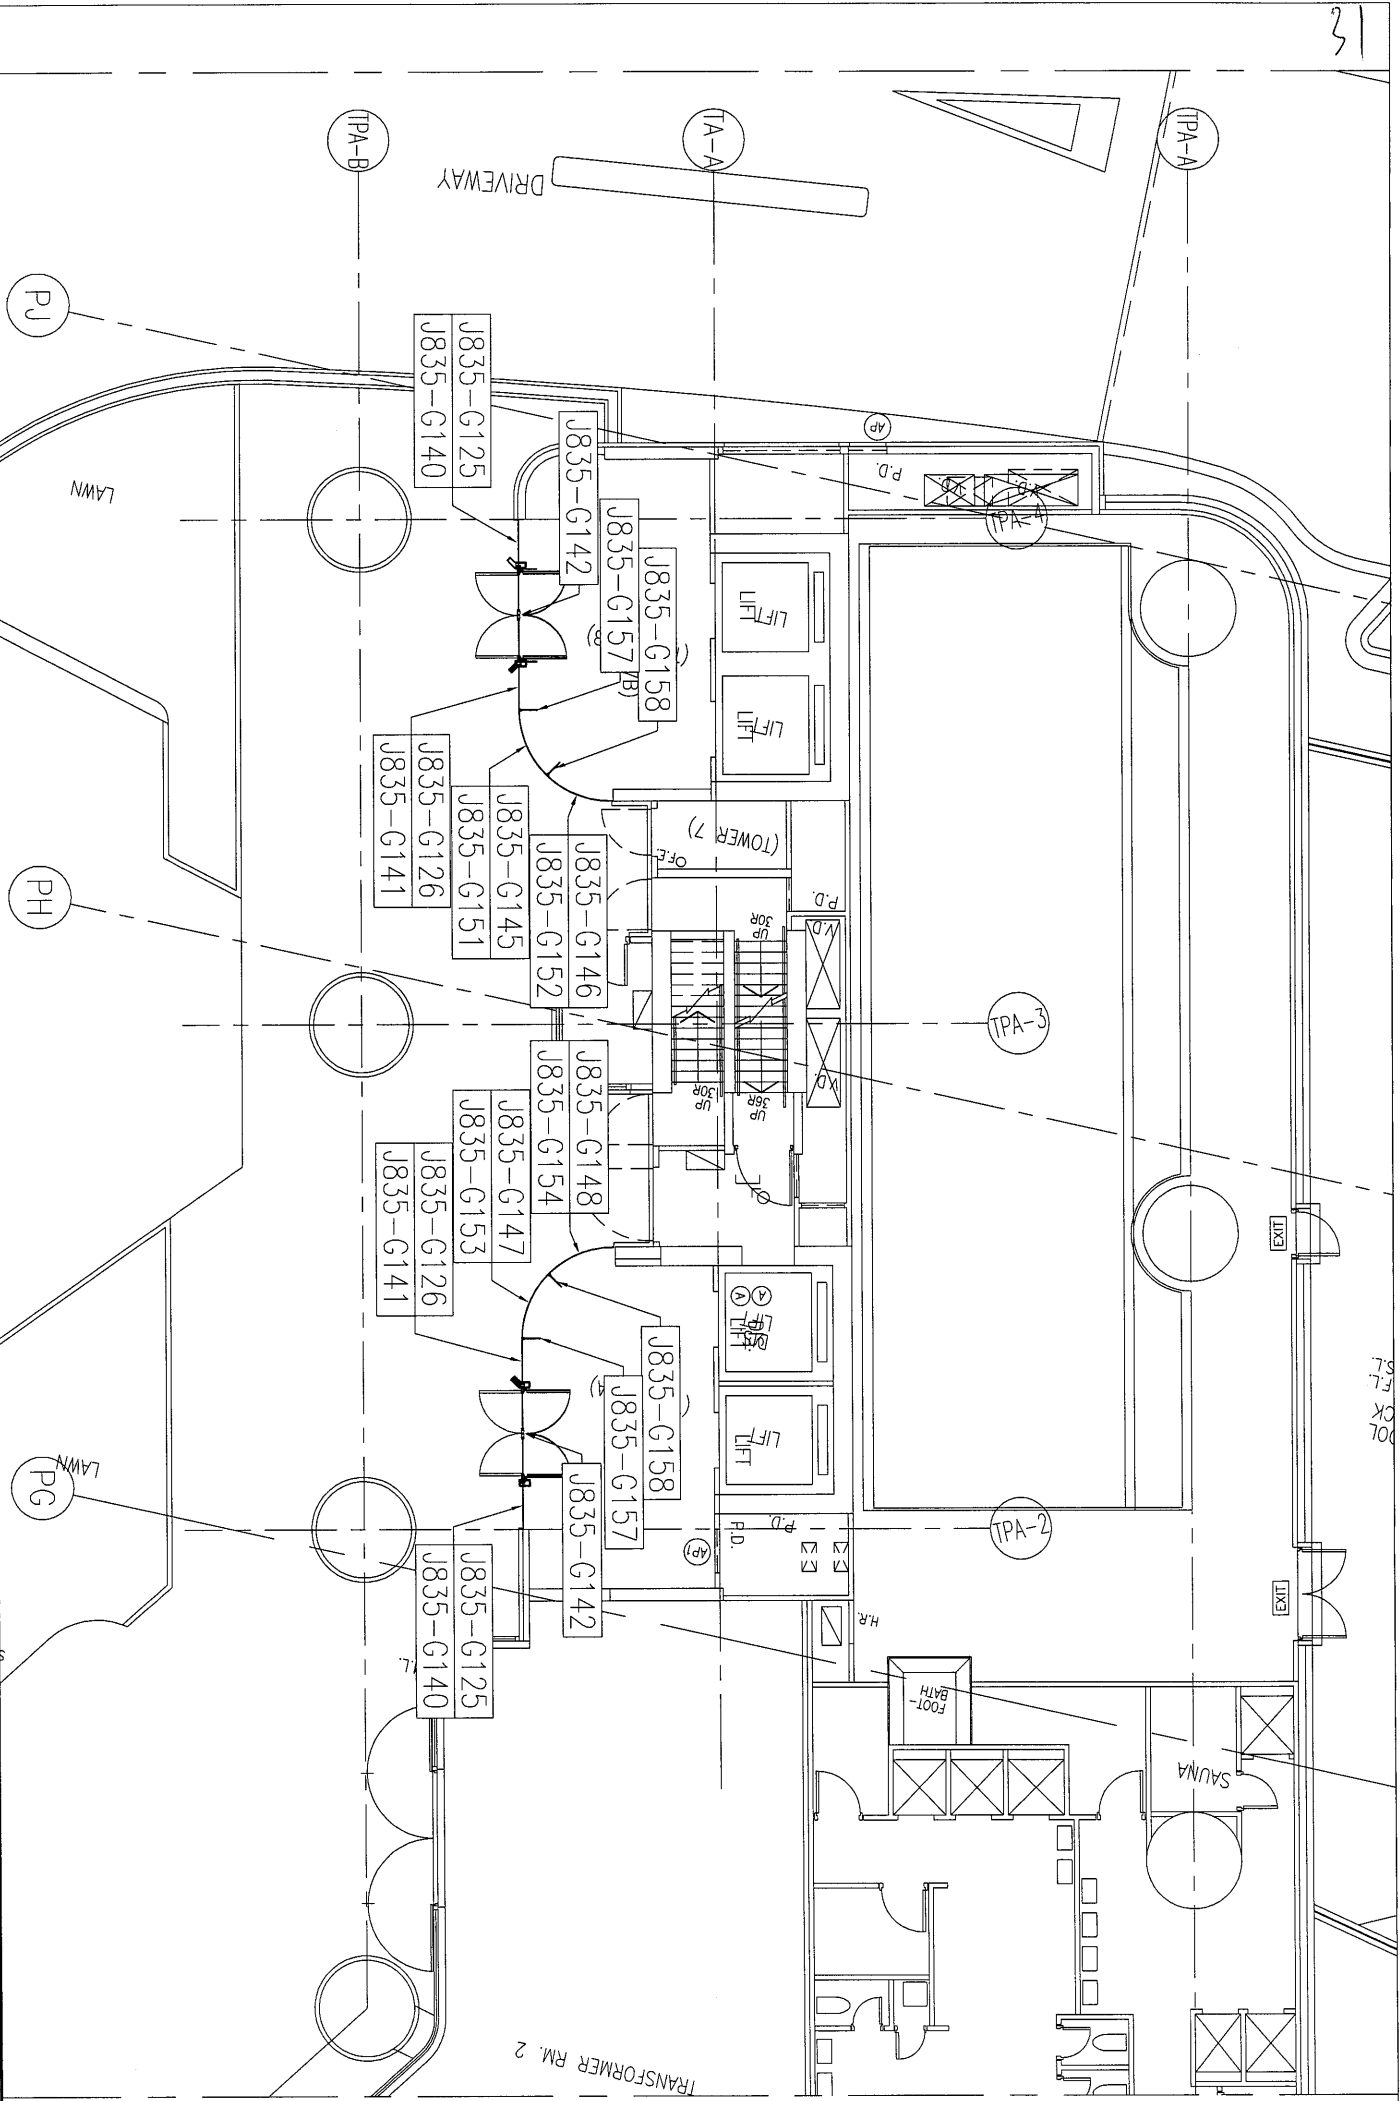


美特铝质有限公司
 MDI Aluminium Fabricator Ltd.


工程號 : J835	窗號 : -	數量 : -	繪圖 : 曾建平	日期 : 2017.01.16	批准 : -	日期 : -	名稱 : 玻璃位置圖
地點 : 將軍澳66D平台	顏色 : -	位置 : -	校核 : -	日期 : -	採用 : 地盤 <input checked="" type="checkbox"/> 工廠 <input type="checkbox"/>	日期 : -	圖號 : J835-LK105
							版本 : -
							版本 : -


32

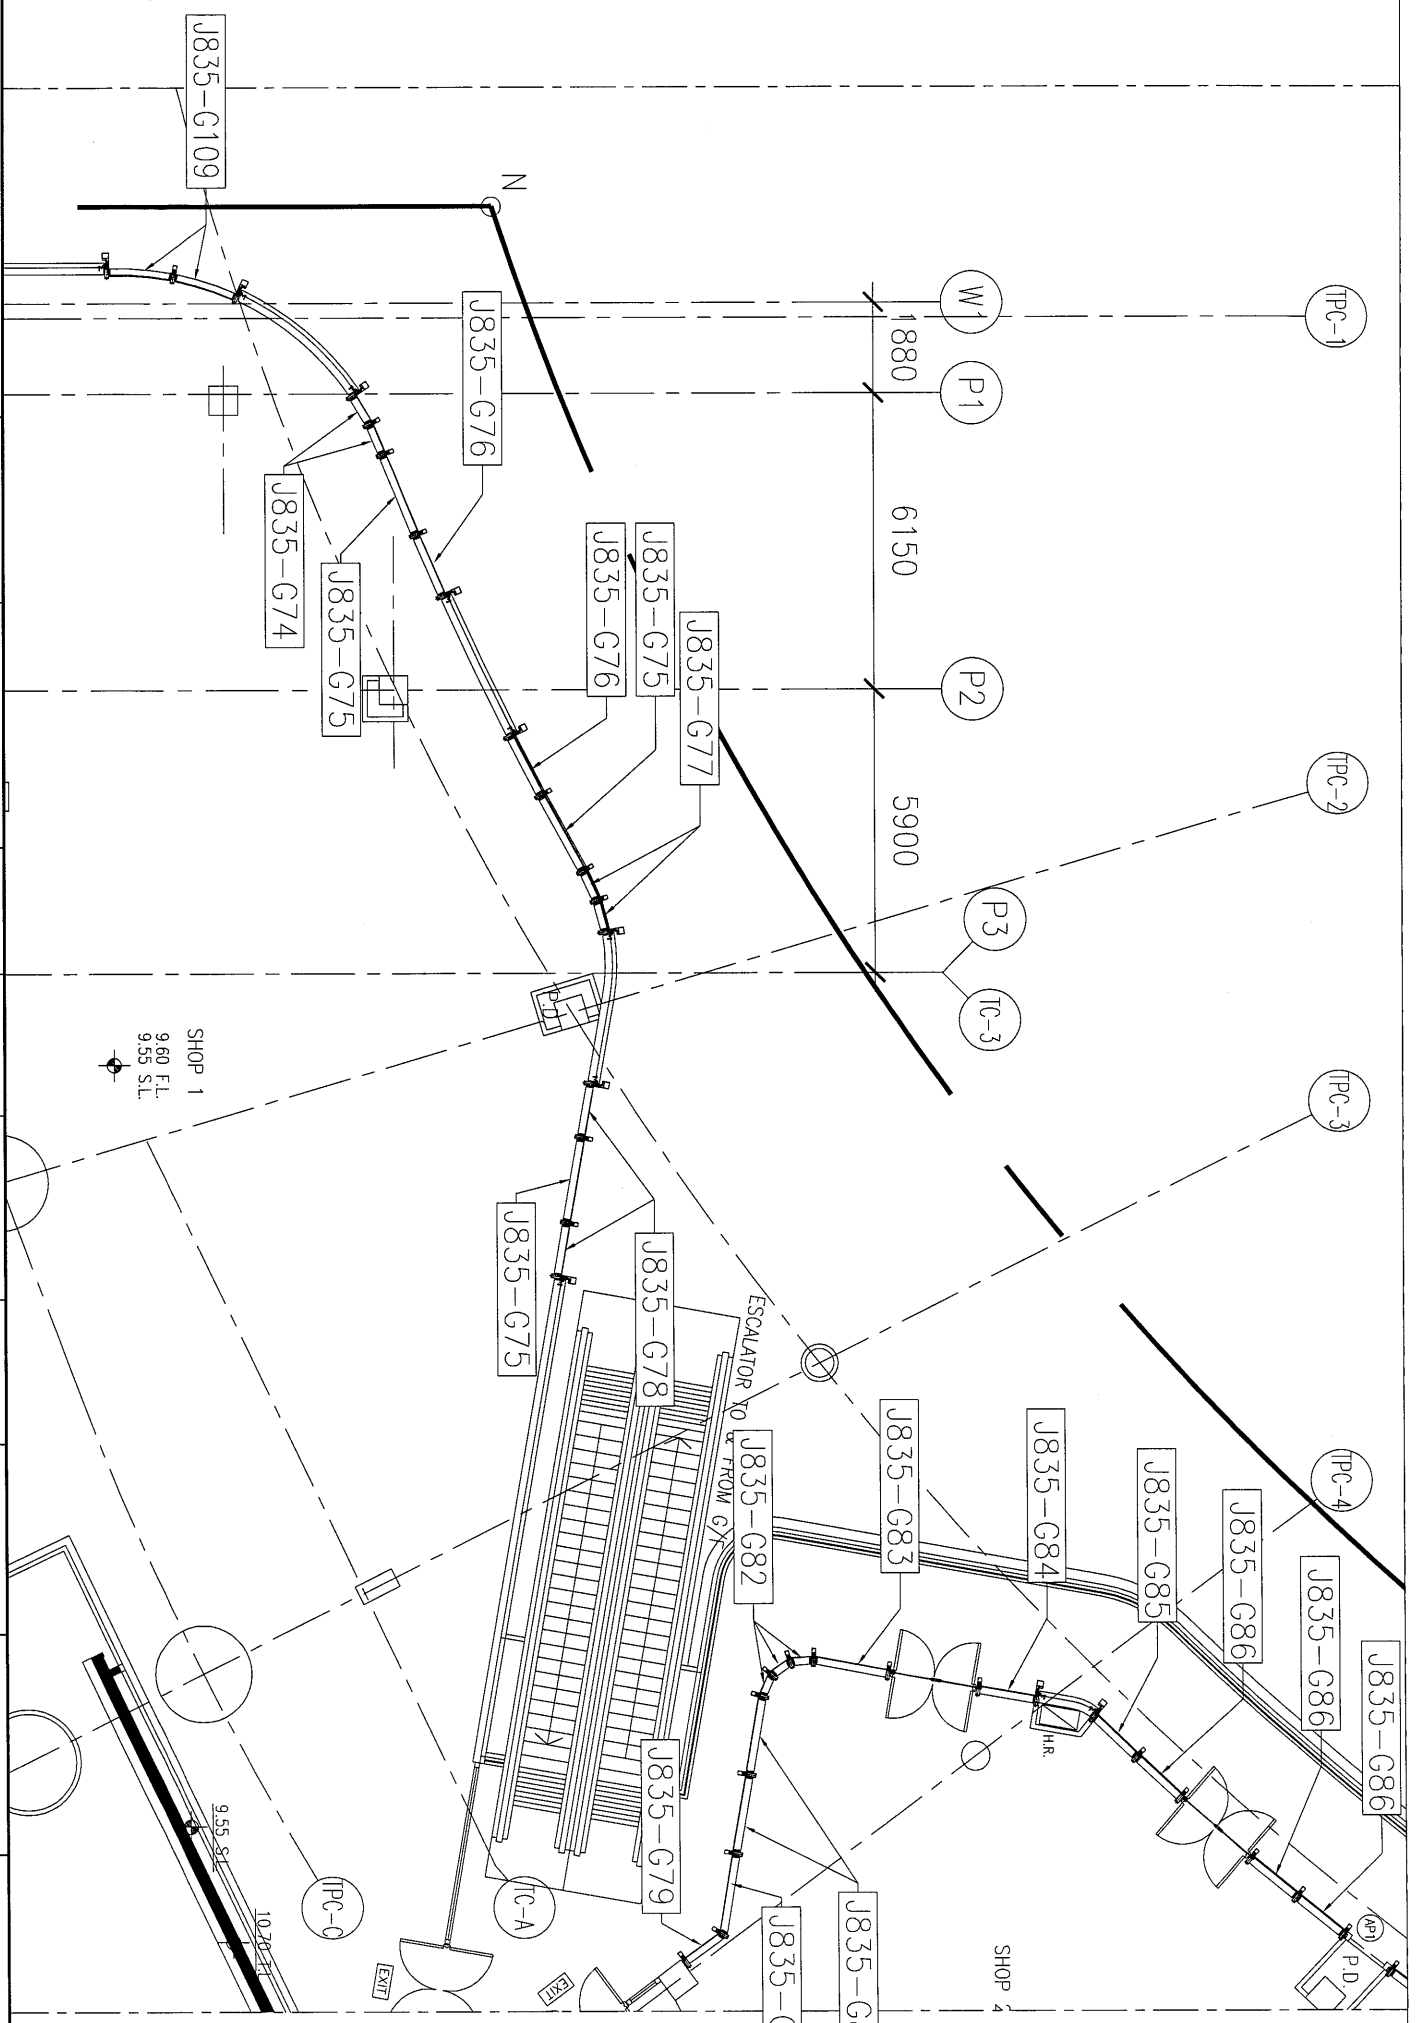


工程號: J835	窗號: -	數量: -	繪圖: 曾建平	日期: 2017.01.16	批准:	日期:	名稱: 玻璃位置圖	圖號: J835-LK106
地盤: 將軍澳66D平台	顏色: -	位置: -	校核:	日期:	採用: 地盤	工廠口	版本:	版本:

工程號: J-835	窗號: -	數量: -	繪圖: 曾建平	日期: 2017.01.16	批准:	日期:	名稱: 玻璃位置圖	圖号: J835-LK107
地盤: 將軍澳66D平台	顏色: -	位置: -	校核:	日期:	採用: 地盤	<input checked="" type="checkbox"/> 工廠	版本:	版本:

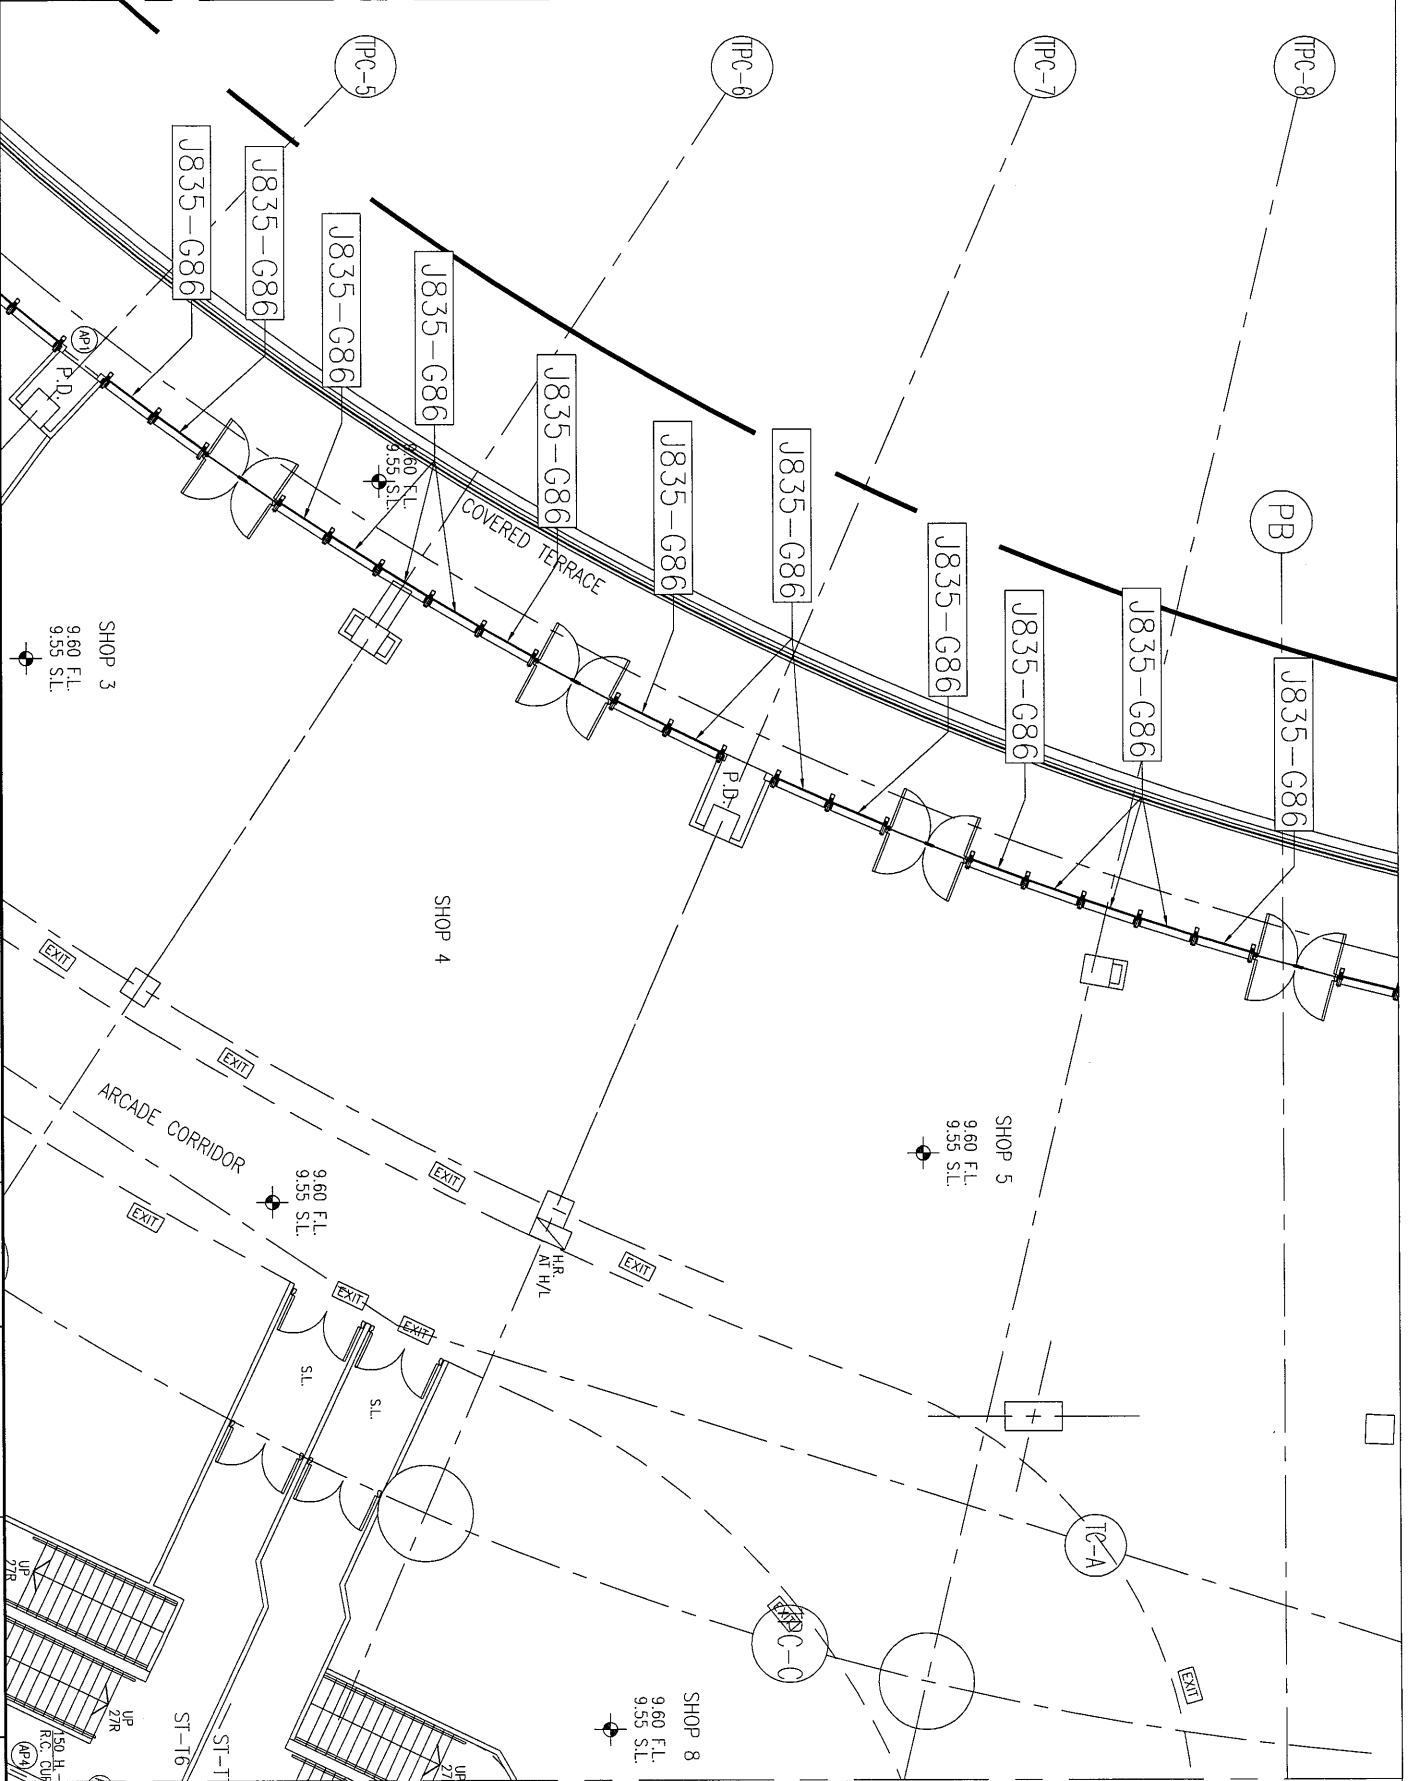

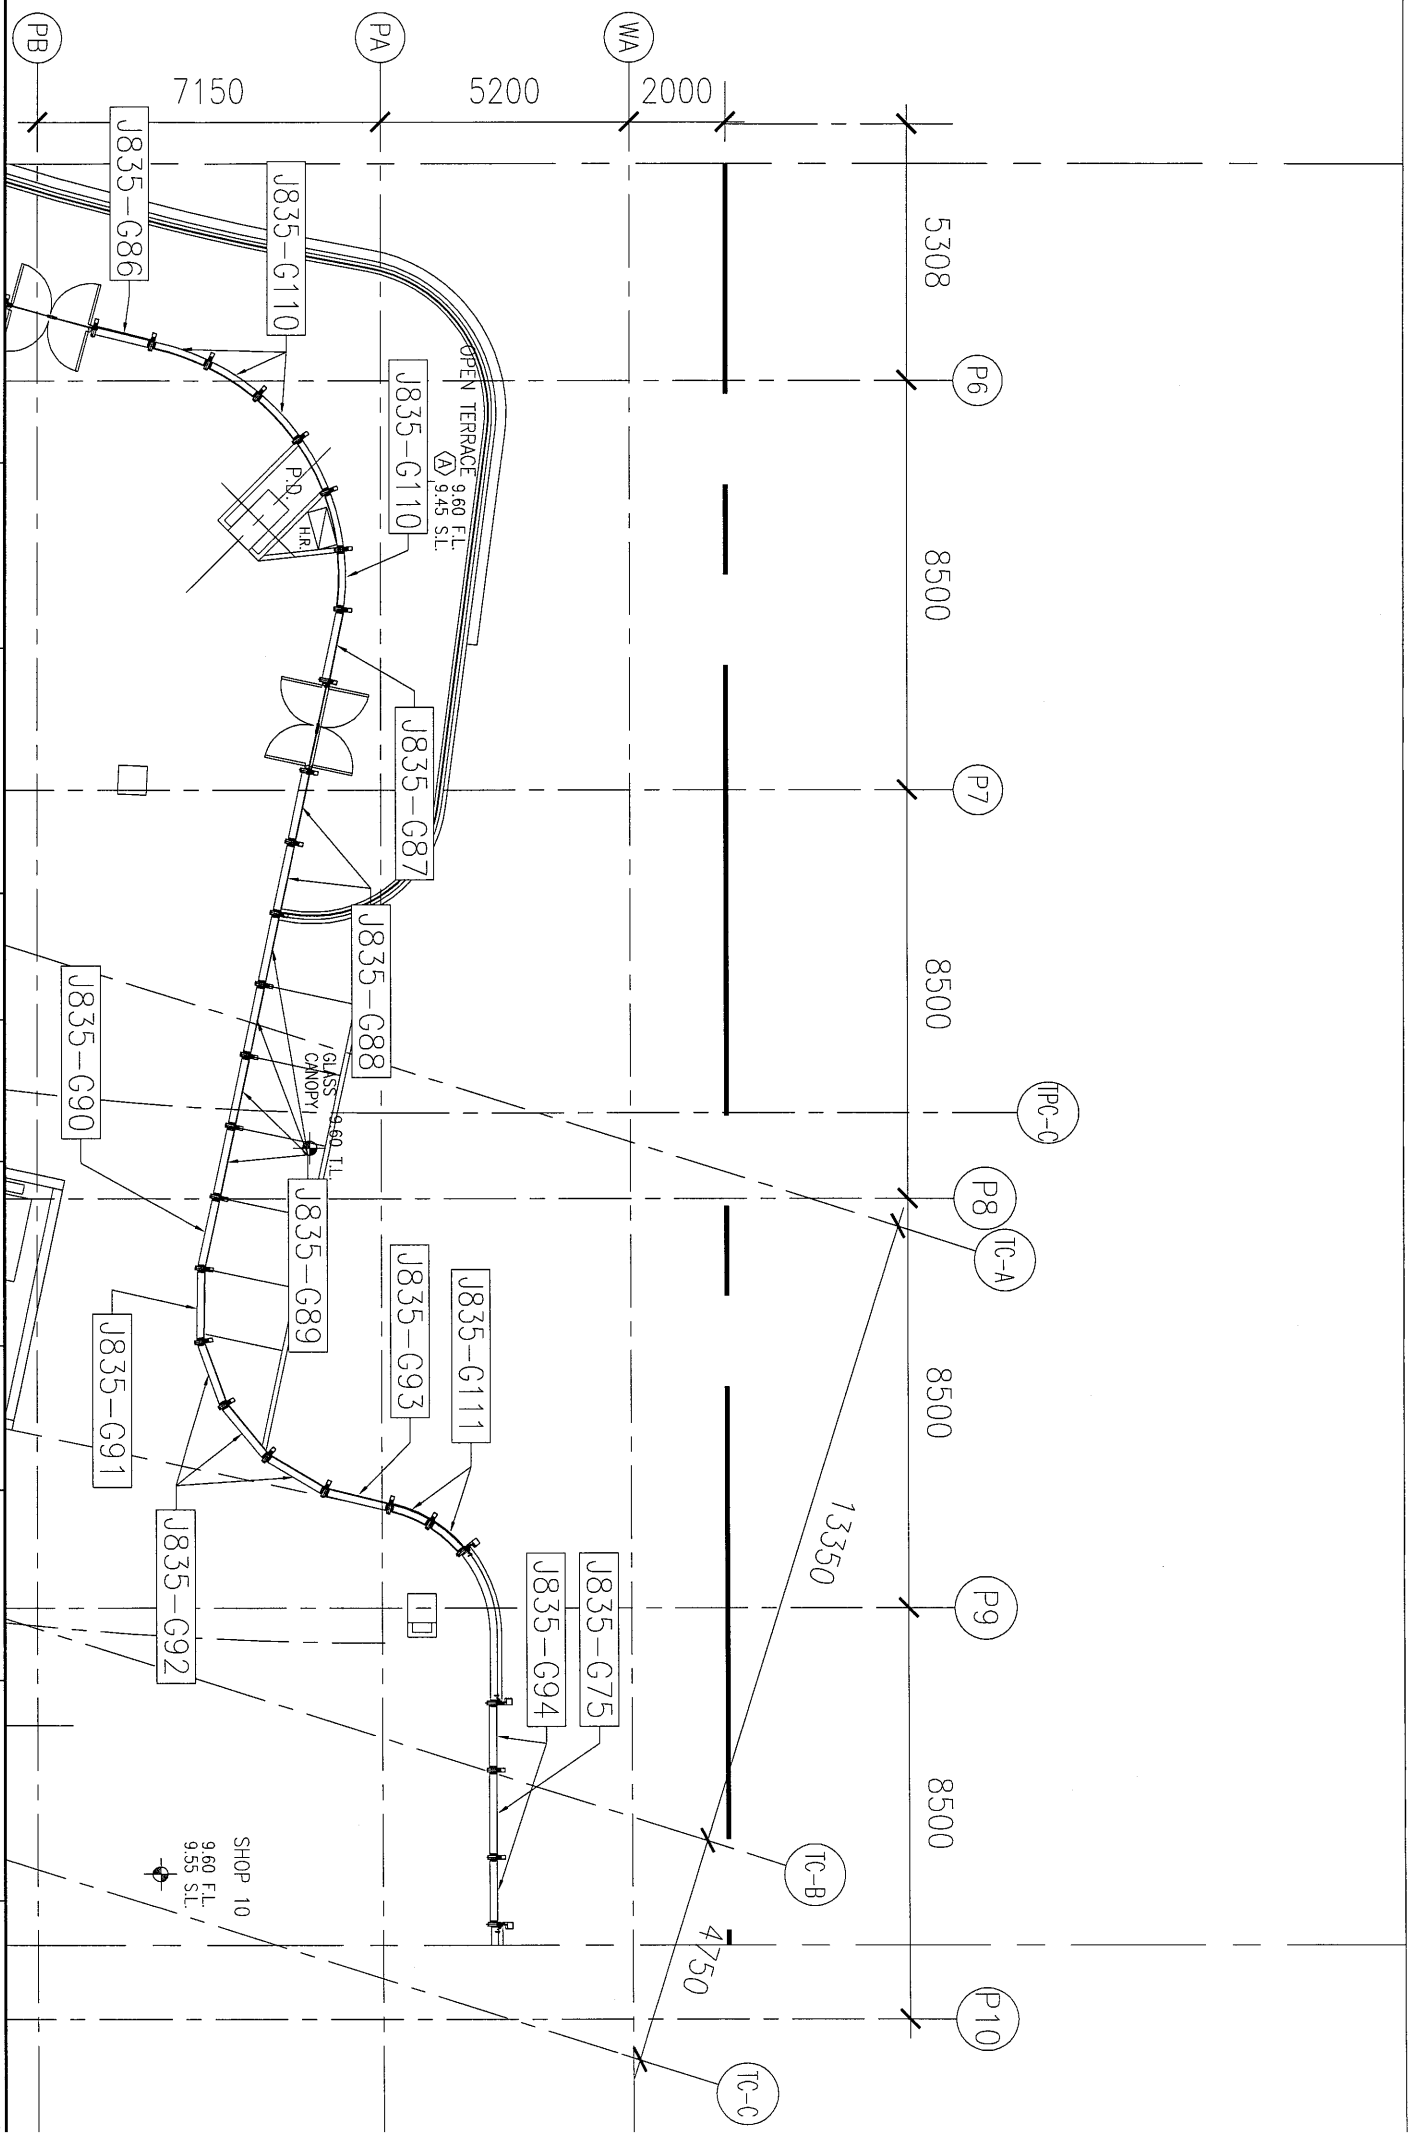


工程號: J835	窗號: --	數量: --	繪圖: 曾建平	日期: 2017.01.16	批准:	日期:	名稱: 玻璃位置圖	圖號: J835-LK108
地盤: 將軍澳66D平台	顏色: --	位置: --	校核:		採用: 地盤	<input checked="" type="checkbox"/> 工廠	版本:	版本:

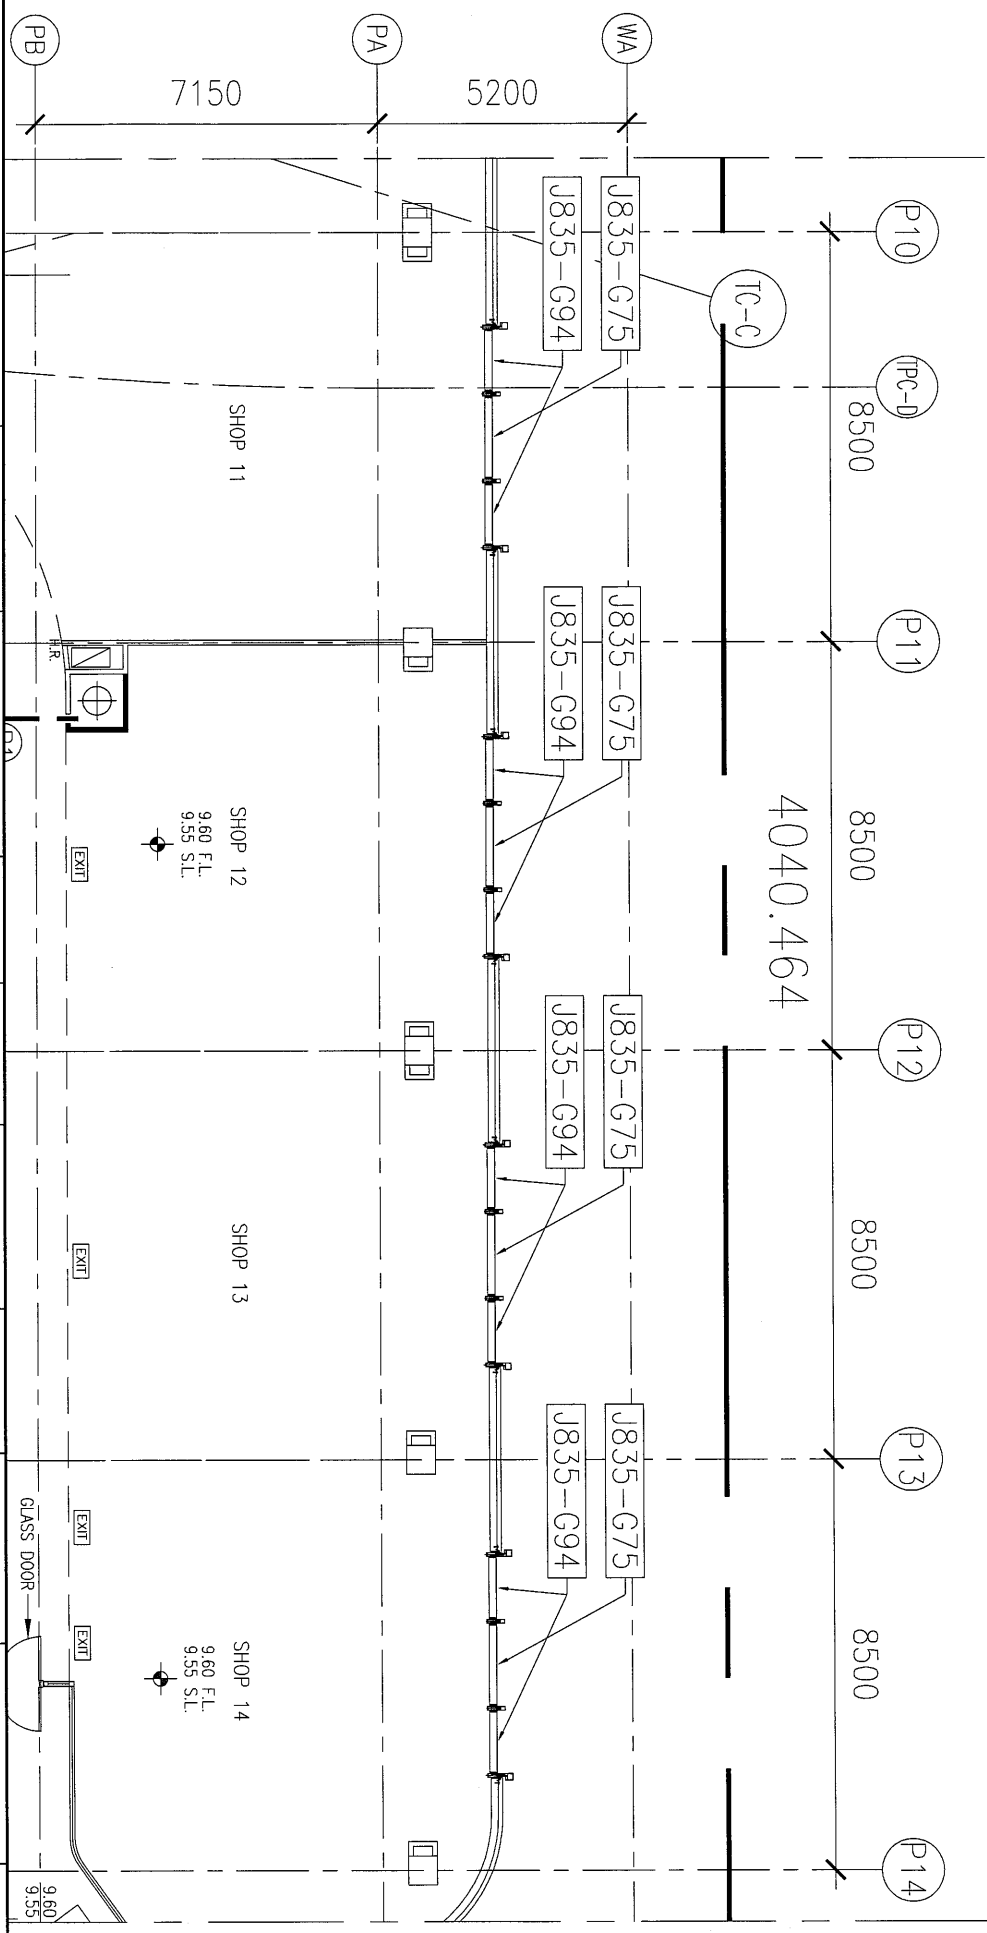


工程號: J-835	窗號: -	數量: -	繪圖: 曾建平	日期: 2017.01.16	批准:	日期:	名稱: 玻璃位置圖	圖號: J835-LK109
地盤: 將軍澳660平台	顏色: -	位置: -	校核:	日期:	採用: 地盤 <input checked="" type="checkbox"/> 工廠 <input type="checkbox"/>		版次:	版次:

9.60
9.35

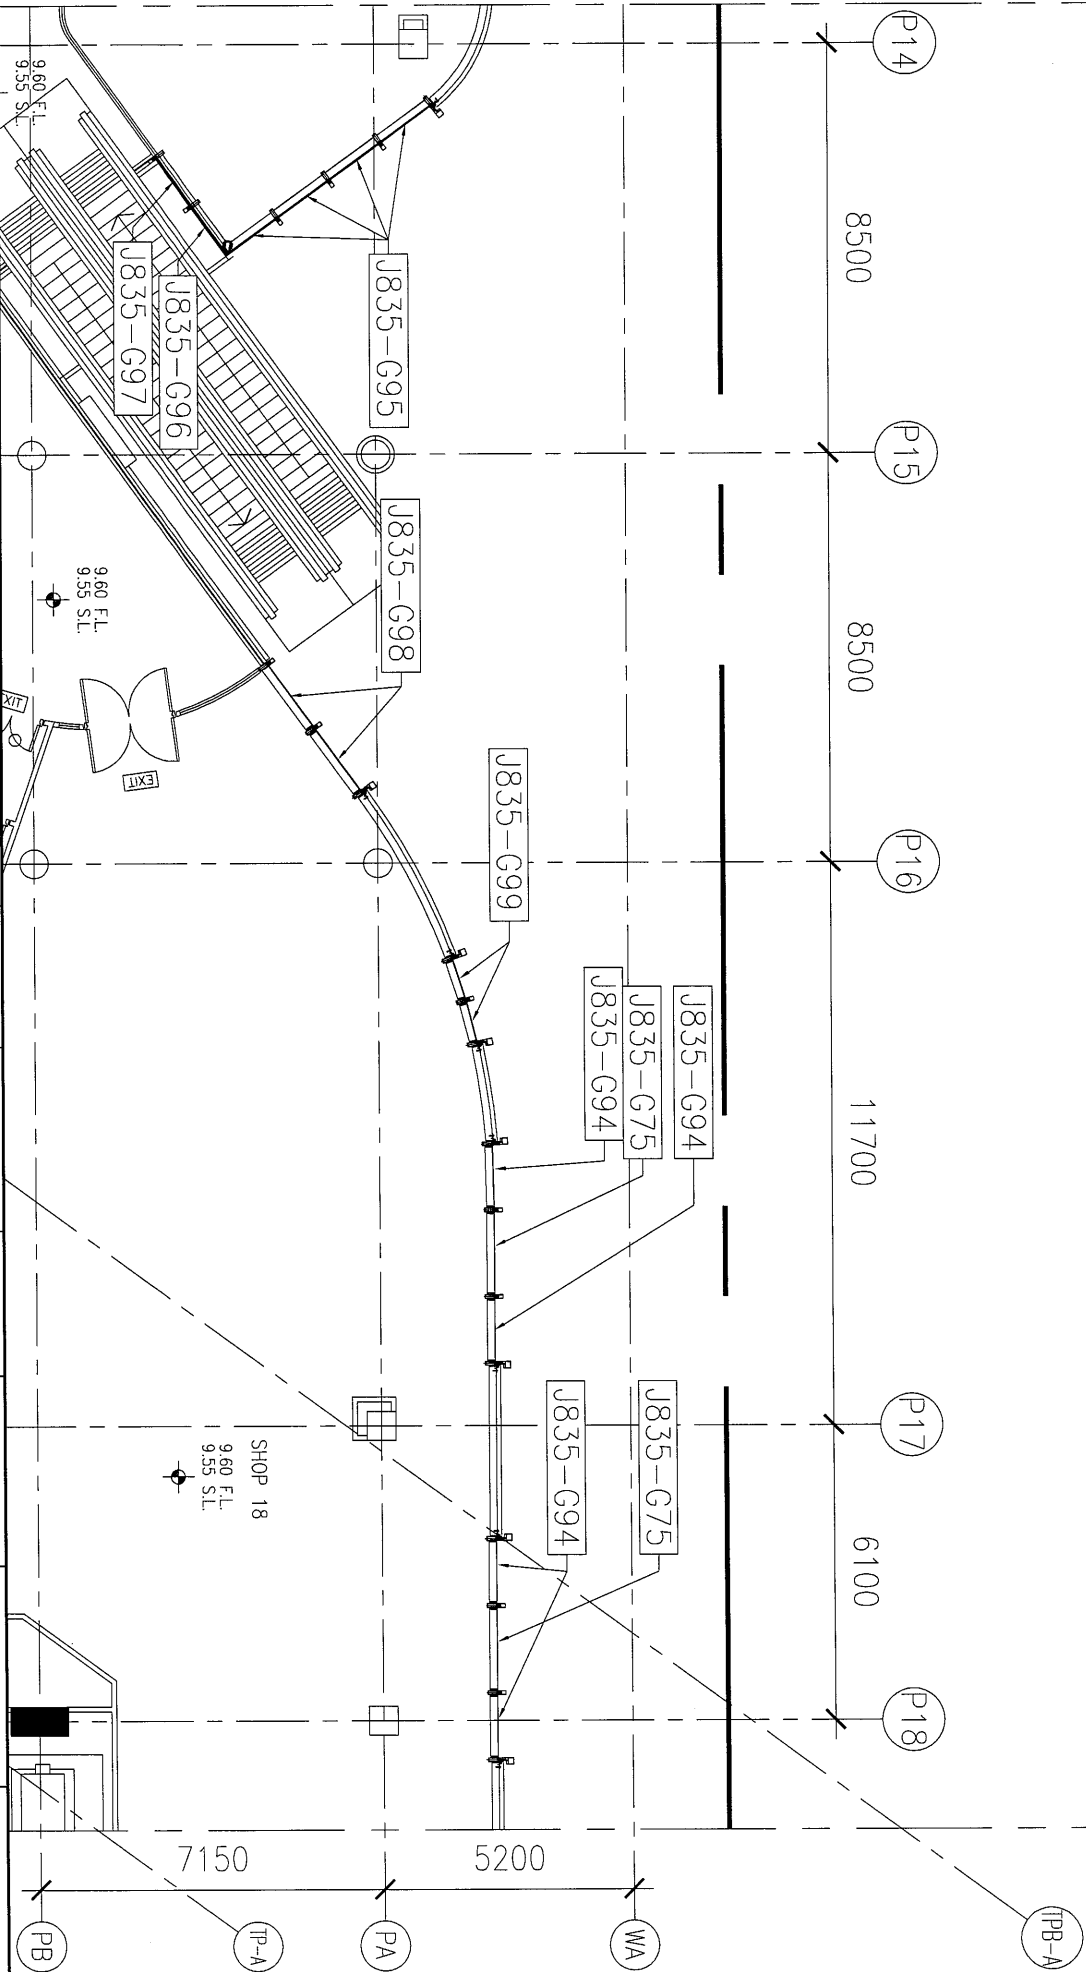

工程號: J-835	窗號: -	數量: -	繪圖: 曾建平	日期: 2017.01.16	批准: 日期:	名稱: 玻璃位置圖	圖號: J835-LK110
地盤: 將軍澳66D平台	顏色: -	位置: -	校核: -	日期: -	採用: 地盤 <input checked="" type="checkbox"/> 工廠 <input type="checkbox"/>	版本: -	版本: -

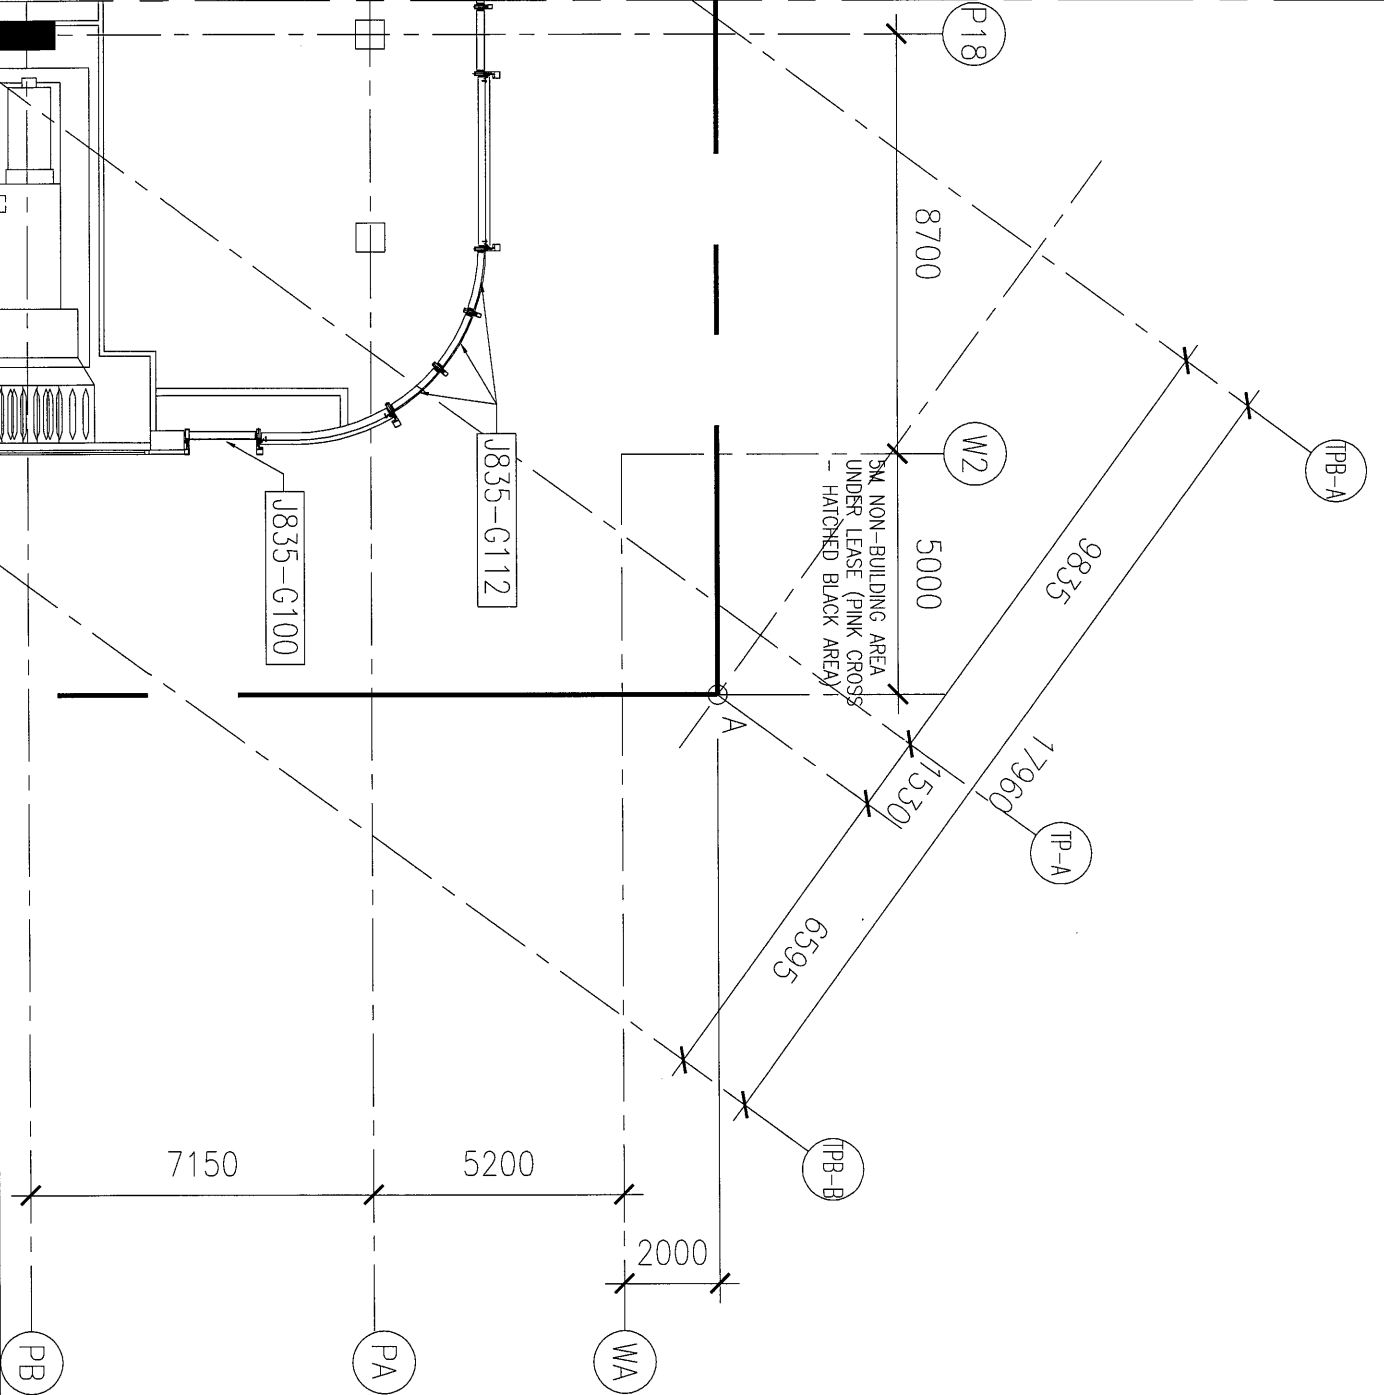

5M NON-BUILDING AREA
UNDER LEASE (PINK CROSS
HATCHED BLACK AREA)

工程號: J835	窗號: -	數量: -	繪圖: 曾建平	日期: 2017.01.16	批准:	日期:	名稱: 玻璃位置圖
地盤: 將軍澳66D平台	顏色: -	位置: -	校核:		採用: 地盤	<input checked="" type="checkbox"/> 工廠	圖號: J835-LK111
							版次:
							版次: