

工程指示 / 要求簡箋(E.I.)

工程指示編號：EI 6787 修改版次：B
 工程編號：J835 工程名稱：將軍澳602平台
 工程項目：玻璃牆——確認 採用及地盤用玻璃BM、如圖紙
 收件人：羅小姐 發件人：Bedie 日期：2017-2-27

要求提供 / 確認 事項：

- () 初步鋁料 B.M. () 加工折圖，然後生產 () 尺寸表
- () 正式鋁料 B.M. () 技術上資料 / 指示 () 報價
- () 配件 B.M. () 樣辦或貨品說明書 () 分判合約
- (x) 其他：_____

內容：
 須按圖紙玻璃 BM，如圖紙訂造，
 須分樓層及合位運送
 送廠組中，這地盤組

請在 _____ 前完成上列要求。

附有關圖紙 / 文件：

1+ 402

以上項目為：

- 原合約工程包 原合約工程加 / 減賬 新工程報價

原因：-

分發東莞各部門：

- () 生產技術總監 連附件 () 技術部 連附件 () 生產部 連附件 () 機械設計部 連附件
- () 採購部 連附件 () 生產統籌部 連附件
- () 質檢部 連附件 () 會計部 連附件 () 報關組 連附件 () 其他 _____ 連附件

分發香港各部門：

- () 行政部 連附件 () 會計部 連附件 () 統籌部 連附件 () 工程地盤科 連附件
- () 採購部 連附件 () QS 部 連附件 () 維修部 連附件 () 其他 _____ 連附件

傳遞編號：

HK 0557 (FTP)

發件人簽署：

項目經理簽署：

工程號: J-835

計算: 曾建平

日期: 17/1/2017

送呈: 施哥

地盤名稱: 將軍澳60D平台

核對: _____

日期: _____

副本: _____

廠用玻璃B.M.表

項目類別: GLASS WALL 厂用玻璃BM表

批准: _____

日期: _____

A/C Code: _____

BM編號:

修改版次: E16781


總計玻璃面積 (平方米): 12.802

此BM依據2016-12-22施工圖資料計算

序號	修改內容	玻璃圖號	顏色與類型	厚度 (mm)	玻璃尺寸		數量 (塊)	總面積 (平方米)	備注
					寬度W (mm)	高度H (mm)			
1		J835-G50	XINYI 12mm THK. Clear Tempered Glass 三鑫玻璃編號: D16060699	12	1124	3007	1	3.38	梗玻 (詳見加工圖J835-GL12a) 左右兩邊需精磨及倒棱角
2		J835-G51			1152	3007	1	3.46	梗玻 (詳見加工圖J835-GL12a) 左右兩邊需精磨及倒棱角
3		J835-G95a			1275.5	2372	1	3.03	梗玻 (詳見加工圖J835-GL12a) 左右兩邊需精磨及倒棱角
4		J835-G96			1236.5	2372	1	2.93	梗玻 (詳見加工圖J835-GL12a) 左右兩邊需精磨及倒棱角
5									
6									
7									
8							4	12.80	總計:

加工注意事項:

- 1). 本表中所有玻璃對角線尺寸偏差要求不超過正負2mm。
- 2). 本表中所有玻璃要求粗磨邊處理並倒棱角。
- 3). 本表中不同種類玻璃參照玻璃加工圖加工。
- 4). 本表中所有強化玻璃均需HEAT SOAK TEST。
- 5). 本表中所有強化玻璃之入爐方向均以寬度方向進入。
- 6). 本表中所有玻璃成品送交東莞莞美而特廠，直接與廠方統籌員聯絡。
- 7). 本表中所有玻璃成品均需注明室內外面及其玻璃編號，以便識別。

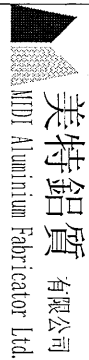

美特鋁質有限公司
MDT Aluminium Fabricator Ltd.

工程號: J-835

計算: 曾建平

日期: 16/2/2017

送呈: 施哥

地盤名稱: 將軍澳60D平台

核對:

日期:

副本:

地盤用玻璃B.M.表

項目類別: GLASS WALL及電梯大堂玻璃BM表

批准:

日期:

A/C Code:

BM編號:


修改版次: A

總計玻璃面積 (平方米): 828.221

此BM依據2016-12-22施工圖資料計算

序號	修改內容	玻璃圖號	顏色與類型	厚度 (mm)	玻璃尺寸		數量 (塊)	總面積 (平方米)	備注
					寬度W (mm)	高度H (mm)			
1		J835-G40	12mm THK. CLEAR TEMPERED GLASS XINYI 三鑫玻璃编号: D16060699	12	651	3007	2	3.92	梗玻 (詳見加工圖J835-G12)
2		J835-G41			1339	3007	1	4.03	梗玻 (詳見加工圖J835-G12)
3		J835-G42			647	3007	2	3.89	梗玻 (詳見加工圖J835-G12)
4		J835-G43			1089	3007	2	6.55	梗玻 (詳見加工圖J835-G12)
5		J835-G44			1487.5	3007	4	17.89	梗玻 (詳見加工圖J835-G12)
6		J835-G44a			347.5	3007	1	1.04	梗玻 (詳見加工圖J835-G12)
7		J835-G45			1125	3007	1	3.38	梗玻 (詳見加工圖J835-G12)
8		J835-G46			1339	3007	14	56.37	梗玻 (詳見加工圖J835-G12)
9		J835-G47			483.5	3007	2	2.91	梗玻 (詳見加工圖J835-G12)
10		J835-G48			879.5	3007	2	5.29	梗玻 (詳見加工圖J835-G12)
11		J835-G49			1439	3007	1	4.33	梗玻 (詳見加工圖J835-G12)
12		J835-G52			419	3007	1	1.26	梗玻 (詳見加工圖J835-G12)
13		J835-G53			1103	3007	1	3.32	梗玻 (詳見加工圖J835-G12)
14		J835-G54			1402	3007	2	8.43	梗玻 (詳見加工圖J835-G12)
15		J835-G55			1388	3007	1	4.17	梗玻 (詳見加工圖J835-G12)
16		J835-G56			1404	3007	21	88.66	梗玻 (詳見加工圖J835-G12)
17		J835-G57			1514	3007	1	4.55	梗玻 (詳見加工圖J835-G12)
18		J835-G58			1516	3007	2	9.12	梗玻 (詳見加工圖J835-G12)
19		J835-G59			941	2497	2	4.70	梗玻 (詳見加工圖J835-G12)
20		J835-G60			1239.5	2497	4	12.38	梗玻 (詳見加工圖J835-G12) 暫停
21		J835-G61			941	1034	2	1.95	梗玻 (詳見加工圖J835-G12)
22		J835-G62			1984	1034	2	4.10	梗玻 (詳見加工圖J835-G12)
23		J835-G63			1239.5	1034	4	5.13	梗玻 (詳見加工圖J835-G12) 暫停
24		J835-G64			651	534	2	0.70	梗玻 (詳見加工圖J835-G12)
25		J835-G65			1339	534	1	0.72	梗玻 (詳見加工圖J835-G12)
26		J835-G66			647	534	2	0.69	梗玻 (詳見加工圖J835-G12)
27		J835-G67			1089	534	2	1.16	梗玻 (詳見加工圖J835-G12)
28		J835-G68			1487.5	534	4	3.18	梗玻 (詳見加工圖J835-G12)
29		J835-G68a			347.5	534	1	0.19	梗玻 (詳見加工圖J835-G12)

M

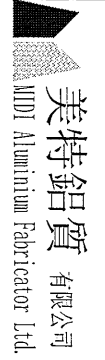

美特鋁質有限公司
MTD Aluminium Fabricator Ltd.

工程號: J-835

地盤名稱: 將軍澳6D平台

項目類別: GLASS WALL及電梯大堂玻璃BM表

修改版次: A

計算: 曾建平 日期: 16/2/2017

核對: 日期:

批准: 日期:

總計玻璃面積 (平方米): 828.221

送呈: 施哥


副本:

A/C Code:

此BM依據2016-12-22施工圖資料計算

序號	修改內容	玻璃圖號	顏色與類型	厚度 (mm)	玻璃尺寸		數量 (塊)	總面積 (平方米)	備注
					寬度W (mm)	高度H (mm)			
30		J835-G69	12mm THK. CLEAR TEMPERED GLASS XINYI 三鑫玻璃编号: D16060699	12	1125	534	1	0.60	梗玻 (詳見加工圖J835-GL12)
31		J835-G70			1339	534	14	10.01	梗玻 (詳見加工圖J835-GL12)
32		J835-G71			483.5	534	2	0.52	梗玻 (詳見加工圖J835-GL12)
33		J835-G72			879.5	534	2	0.94	梗玻 (詳見加工圖J835-GL12)
34		J835-G73			1439	534	1	0.77	梗玻 (詳見加工圖J835-GL12)
35		J835-G74			651	2372	2	3.09	梗玻 (詳見加工圖J835-GL12)
36		J835-G75			1754	2372	10	41.60	梗玻 (詳見加工圖J835-GL12)
37		J835-G76			1339	2372	1	3.18	梗玻 (詳見加工圖J835-GL12)
38		J835-G77			647	2372	2	3.07	梗玻 (詳見加工圖J835-GL12)
39		J835-G78			1089	2372	2	5.17	梗玻 (詳見加工圖J835-GL12)
40		J835-G79			873.5	2372	1	2.07	梗玻 (詳見加工圖J835-GL12)
41		J835-G80			1612.5	2372	1	3.82	梗玻 (詳見加工圖J835-GL12) 暫停
42		J835-G81			1608.5	2372	2	7.63	梗玻 (詳見加工圖J835-GL12) 暫停
43		J835-G82			469.5	2372	3	3.34	梗玻 (詳見加工圖J835-GL12) 暫停
44		J835-G83			1546	2372	1	3.67	梗玻 (詳見加工圖J835-GL12) 暫停
45		J835-G84			1181.5	2372	1	2.80	梗玻 (詳見加工圖J835-GL12)
46		J835-G85			1184	2372	1	2.81	梗玻 (詳見加工圖J835-GL12)
47		J835-G86			1192	2372	20	56.55	梗玻 (詳見加工圖J835-GL12)
48		J835-G87			1473.5	2372	1	3.50	梗玻 (詳見加工圖J835-GL12)
49		J835-G88			1468	2372	2	6.96	梗玻 (詳見加工圖J835-GL12)
50		J835-G89			1463	2372	4	13.88	梗玻 (詳見加工圖J835-GL12)
51		J835-G90			1461	2372	1	3.47	梗玻 (詳見加工圖J835-GL12)
52		J835-G91			1444.5	2372	1	3.43	梗玻 (詳見加工圖J835-GL12)
53		J835-G92			1319.5	2372	3	9.39	梗玻 (詳見加工圖J835-GL12)
54		J835-G93			1326	2372	1	3.15	梗玻 (詳見加工圖J835-GL12)
55		J835-G94			1339	2372	14	44.47	梗玻 (詳見加工圖J835-GL12)
56		J835-G95			1275.5	2372	3	9.08	梗玻 (詳見加工圖J835-GL12)
57		J835-G97			1213.5	2372	1	2.88	梗玻 (詳見加工圖J835-GL12)
58		J835-G98			1623.5	2372	2	7.70	梗玻 (詳見加工圖J835-GL12)

2

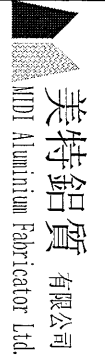

美特鋁質有限公司
MTD Aluminium Fabricator Ltd.

工程號: J-835

地盤名稱: 將軍澳6D平台

計算: 曾建平 日期: 16/2/2017

核對: 日期:

送呈: 施哥

副本:

地盤用玻璃B.M.表

項目類別: GLASS WALL及电梯大堂玻璃BM表

批准:

日期:

A/C Code:

BM編號: 修改版次: A

總計玻璃面積 (平方米): 828.221

此BM依據2016-12-22施工圖資料計算

序號	修改內容	玻璃圖號	顏色與類型	厚度 (mm)	玻璃尺寸		數量 (塊)	總面積 (平方米)	備注
					寬度W (mm)	高度H (mm)			
59		J835-G99	12mm THK. CLEAR TEMPERED GLASS XINYI 三鑫玻璃编号: D16060699	12	879.5	2372	2	4.17	梗玻 (詳見加工圖J835-GL12)
60		J835-G100			1439	2372	1	3.41	梗玻 (詳見加工圖J835-GL12)
61		J835-G101			1361	3007	2	8.19	梗玻 (詳見加工圖J835-GL14)
62		J835-G102			1361	534	2	1.45	梗玻 (詳見加工圖J835-GL14)
63		J835-G103			1404	3007	3	12.67	梗玻 (詳見加工圖J835-GL15)
64		J835-G104			885	3007	2	5.32	梗玻 (詳見加工圖J835-GL16)
65		J835-G105			885	534	2	0.95	梗玻 (詳見加工圖J835-GL16)
66		J835-G106			1318	3007	2	7.93	梗玻 (詳見加工圖J835-GL17)
67		J835-G107			1318	534	2	1.41	梗玻 (詳見加工圖J835-GL17)
68		J835-G108			1318	2537	1	3.34	梗玻 (詳見加工圖J835-GL17)
69		J835-G109			1361	2372	2	6.46	梗玻 (詳見加工圖J835-GL14)
70		J835-G110			1216	2372	4	11.54	梗玻 (詳見加工圖J835-GL18)
71		J835-G111			885	2372	2	4.20	梗玻 (詳見加工圖J835-GL16)
72		J835-G112			1318	2372	3	9.38	梗玻 (詳見加工圖J835-GL17)
73		J835-G113			398	2890	3	3.45	梗玻 (詳見加工圖J835-GL12)
74		J835-G114			1206.5	2890	3	10.46	梗玻 (詳見加工圖J835-GL12)
75		J835-G115			1216	2890	1	3.51	梗玻 (詳見加工圖J835-GL12)
76		J835-G116			1200	2890	1	3.47	梗玻 (詳見加工圖J835-GL12)
77		J835-G117			1191	2890	1	3.44	梗玻 (詳見加工圖J835-GL12)
78		J835-G118			1207	2890	2	6.98	梗玻 (詳見加工圖J835-GL12)
79		J835-G119			902.5	2890	1	2.61	梗玻 (詳見加工圖J835-GL12)
80		J835-G120			905.5	2890	1	2.62	梗玻 (詳見加工圖J835-GL12)
81		J835-G121			398	1424.5	2	1.13	梗玻 (詳見加工圖J835-GL19)
82		J835-G122			1206.5	1424.5	2	3.44	梗玻 (詳見加工圖J835-GL20)
83		J835-G123			1928	1394.5	1	2.69	梗玻 (詳見加工圖J835-GL20)
84		J835-G124			398	1435	1	0.57	梗玻 (詳見加工圖J835-GL20)
85		J835-G125			1206.5	1435	1	1.73	梗玻 (詳見加工圖J835-GL20)
86		J835-G126			1216	1435	1	1.74	梗玻 (詳見加工圖J835-GL20)
87		J835-G127			1200	1435	1	1.72	梗玻 (詳見加工圖J835-GL20)

工程號: J-835

計算: 曾建平

日期: 16/2/2017

送呈: 施哥

地盤名稱: 將軍澳66D平台

核對:

日期:

副本:

地盤用玻璃B.M.表

項目類別: GLASS WALL及電梯大堂玻璃BM表

批准:

日期:


A/C Code:

BM編號: 修改版次: A

總計玻璃面積 (平方米): 828.221

此BM依據2016-12-22施工圖資料計算

序號	修改內容	玻璃圖號	顏色與類型	厚度 (mm)	玻璃尺寸		數量 (塊)	總面積 (平方米)	備注
					寬度W (mm)	高度H (mm)			
88	B版 高度修改	J835-G128			1928	1404.5	1	2.71	梗玻 (詳見加工圖J835-G1.20)
89	B版 高度修改	J835-G129			1191	779.5	1	0.93	梗玻 (詳見加工圖J835-G1.20)
90	B版 高度修改	J835-G130			1207	779.5	2	1.88	梗玻 (詳見加工圖J835-G1.20)
91	B版 高度修改	J835-G131			902.5	779.5	1	0.70	梗玻 (詳見加工圖J835-G1.20)
92	B版 高度修改	J835-G132			905.5	779.5	1	0.71	梗玻 (詳見加工圖J835-G1.20)
93	B版 高度修改	J835-G133			1928	749.5	1	1.45	梗玻 (詳見加工圖J835-G1.20)
94	B版 高度修改	J835-G134			875.5	3504	3	9.20	梗玻 (詳見加工圖J835-G1.20)
95	B版 高度修改	J835-G135			988	3504	1	3.46	梗玻 (詳見加工圖J835-G1.20)
96	B版 高度修改	J835-G136			1928	575	4	4.43	梗玻 (詳見加工圖J835-G1.20)
97	B版 高度修改	J835-G137			630.5	3504	1	2.21	梗玻 (詳見加工圖J835-G1.20)
98	B版 高度修改	J835-G138			608.5	3504	1	2.13	梗玻 (詳見加工圖J835-G1.20)
99	B版 高度修改	J835-G139			903	3504	2	6.33	梗玻 (詳見加工圖J835-G1.20)
100	B版 高度修改	J835-G140	12mm THK. CLEAR TEMPERED GLASS XINNYI 三鑫玻璃编号: D16060699	12	1928	524	2	2.02	梗玻 (詳見加工圖J835-G1.20)
101	B版 高度修改	J835-G141			1048	3454	1	3.62	梗玻 (詳見加工圖J835-G1.20)
102	B版 高度修改	J835-G142			1014.5	3454	1	3.50	梗玻 (詳見加工圖J835-G1.20)
103	B版	J835-G143			1482.5	2890	8	34.28	梗玻 (詳見加工圖J835-G1.21)
104	B版 高度修改	J835-G144			1482.5	1424.5	4	8.45	梗玻 (詳見加工圖J835-G1.22)
105	B版 高度修改	J835-G145			1482.5	1435	2	4.25	梗玻 (詳見加工圖J835-G1.22)
106	B版 高度修改	J835-G146			1482.5	779.5	2	2.31	梗玻 (詳見加工圖J835-G1.22)
107	B版 高度修改	J835-G147			1061.5	3504	4	14.88	梗玻 (詳見加工圖J835-G1.22)
108	B版 高度修改	J835-G148			1510	3504	1	5.29	梗玻 (詳見加工圖J835-G1.22)
109	B版 高度修改	J835-G149			1482.5	3504	1	5.19	梗玻 (詳見加工圖J835-G1.22)
110	B版 高度修改	J835-G150			1508	3504	1	5.28	梗玻 (詳見加工圖J835-G1.22)
111	B版 高度修改	J835-G151			1485	3504	1	5.20	梗玻 (詳見加工圖J835-G1.22)
112	B版 高度修改	J835-G152			1900	3454	2	13.13	梗玻 (詳見加工圖J835-G1.22a)

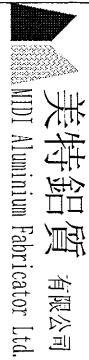

美特鋁質有限公司 MTD Aluminium Fabricator Ltd.	工程號: J-835	計算:	曾建平	日期:	16/2/2017	送呈:	施哥
地盤名稱: 將軍澳66D平台	項目類別: GLASS WALL及電梯大堂玻璃BM表	核對:		日期:		副本:	
地盤用玻璃B.M.表	修改版次: A	批准:		日期:		A/C Code:	
BM編號:		總計玻璃面積 (平方米):	828.221	此BM依據2016-12-22施工圖資料計算			

序號	修改內容	玻璃圖號	顏色與類型	厚度 (mm)	玻璃尺寸		數量 (塊)	總面積 (平方米)	備注
					寬度W (mm)	高度H (mm)			
113	B版 高度修改	J835-G153	XINNYI 19mm THK. CLEAR TEMPERED GLASS 三鑫玻璃编号: D16060701	19	324	4309.5	6	8.38	梗玻 (詳見加工圖J835-G1.12)
114	B版 高度修改	J835-G154			324	4319.5	4	5.60	梗玻 (詳見加工圖J835-G1.12)
115	B版 高度修改	J835-G155			324	3664.5	5	5.94	梗玻 (詳見加工圖J835-G1.12)
116	B版 高度修改	J835-G156			324	3489.5	8	9.04	梗玻 (詳見加工圖J835-G1.12)
117	B版 高度修改	J835-G157			324	3439.5	2	2.23	梗玻 (詳見加工圖J835-G1.12)
118					總計:		313	828.22	

加工注意事項:


- 1). 本表中所有玻璃對角線尺寸偏差要求不超過正負2mm。
- 2). 本表中所有玻璃要求粗磨邊處理及精磨邊處理並倒棱角。
- 3). 本表中不同種類玻璃參照玻璃加工圖加工。
- 4). 本表中所有強化玻璃均需HEAT SOAK TEST。
- 5). 本表中所有強化玻璃之入爐方向均以寬度方向進入。
- 6). 本表中所有玻璃成品均需注明室內外面及其玻璃編號，以便識別。
- 7). 本表中所有RETAIL 玻璃成品與分樓層而LOBBY玻璃需分座送貨，送貨前需與地盤同事溝通。



美特鋁質 有限公司
MIDI Aluminium Fabricator Ltd.

類別		物料號	8	
制圖	曾建平	2017.02.16	圖號	J835-GL12a
修改	A		數量	詳見下表
日期	2017-02-25		位置	
			復核	
			批准	

玻璃圖號	厚度 (mm)	玻璃尺寸		數量 (塊)
		寬度W (mm)	高度H (mm)	
J835-G50	12	1124	3007	1
J835-G51		1152	3007	1
J835-G95a		1275.5	2372	1
J835-G96		1236.5	2372	1

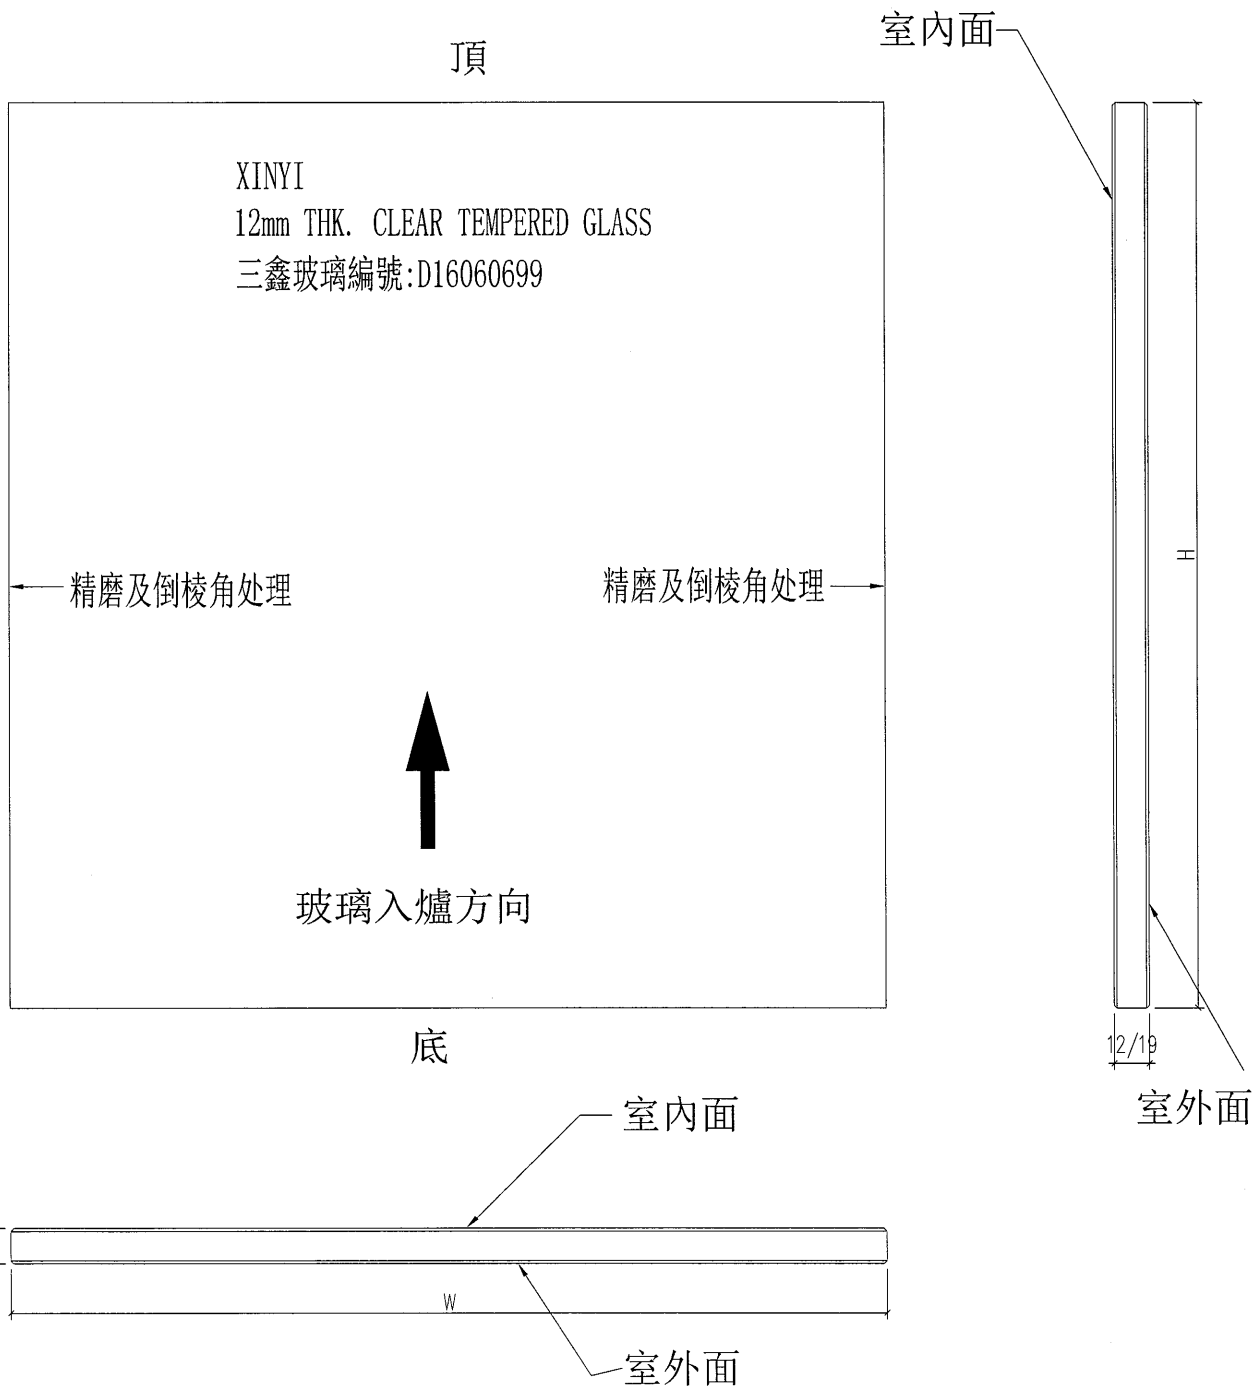

工程號	J-835	地盤	將軍澳天晉平臺	附件
名稱	玻璃加工圖		採用	
材料	12mm THK. CLEAR TEMPERED GLASS		地盤	
顏色	--		工廠	

圖則登記表
DRAWING REGISTER

		接收日期 Receiving Date (適用於客戶圖則)						
工程名稱 Project Title:	將軍澳66D平台	年						
GLASS WALL及电梯大堂玻璃BM		月						
工程編號 Project No:	J-835	日						
分發予 Distributed To		發出日期 Issued Date						
		年	17	17	17			
		月	02	02	02			
		日	16	17	25			
圖則編號 Drg. No.	圖則名稱 Drawing Title	修訂編號 Revision No.						
J835-GL12	玻璃加工圖	-	-	A				
J835-GL13	玻璃加工圖	-	-	A				
J835-GL14	玻璃加工圖	-	-	A				
J835-GL15	玻璃加工圖	-	-	A				
J835-GL16	玻璃加工圖	-	-	A				
J835-GL17	玻璃加工圖	-	-	A				
J835-GL18	玻璃加工圖	-	-	A				
J835-GL19	玻璃加工圖	-	-	A				
J835-GL20	玻璃加工圖	-	-	A				
J835-GL21	玻璃加工圖	-	-	A				
J835-GL22	玻璃加工圖	-	-	A				
J835-GL22a	玻璃加工圖	-	-	A				
J835-LK94	玻璃位置圖	-	-	-				
J835-LK95	玻璃位置圖	-	-	-				
J835-LK96	玻璃位置圖	-	-	-				
J835-LK97	玻璃位置圖	-	-	-				
J835-LK98	玻璃位置圖	-	-	-				
J835-LK99	玻璃位置圖	-	-	-				
J835-LK100	玻璃位置圖	-	-	-				
J835-LK101	玻璃位置圖	-	-	-				
J835-LK102	玻璃位置圖	-	-	-				
J835-LK103	玻璃位置圖	-	-	-				
J835-LK104	玻璃位置圖	-	-	-				
J835-LK105	玻璃位置圖	-	-	-				
J835-LK106	玻璃位置圖	-	-	-				
J835-LK107	玻璃位置圖	-	-	-				
J835-LK108	玻璃位置圖	-	-	-				


10

圖則登記表 DRAWING REGISTER												
				接收日期 Receiving Date (適用於客戶圖則)								
工程名稱 Project Title:	將軍澳66D平台			年								
		GLASS WALL及电梯大堂玻璃BM		月								
工程編號 Project No:	J-835			日								
分發予 Distributed To				發出日期 Issued Date								
				年	17	17	17					
				月	02	02	02					
				日	16	17	25					
圖則編號 Drg. No.	圖則名稱 Drawing Title			修訂編號 Revision No.								
J835-LK109	玻璃位置圖			-	-	-						
J835-LK110	玻璃位置圖			-	-	-						
J835-LK111	玻璃位置圖			-	-	-						



美特鋁質 有限公司
MIDI Aluminium Fabricator Ltd.

類別		物料號	61	
制圖	曾建平	2017.02.16	圖號	J835-GL12
修改	A		數量	詳見加工圖J835-GL13
日期	2017-02-25		位置	
			復核	
			批准	

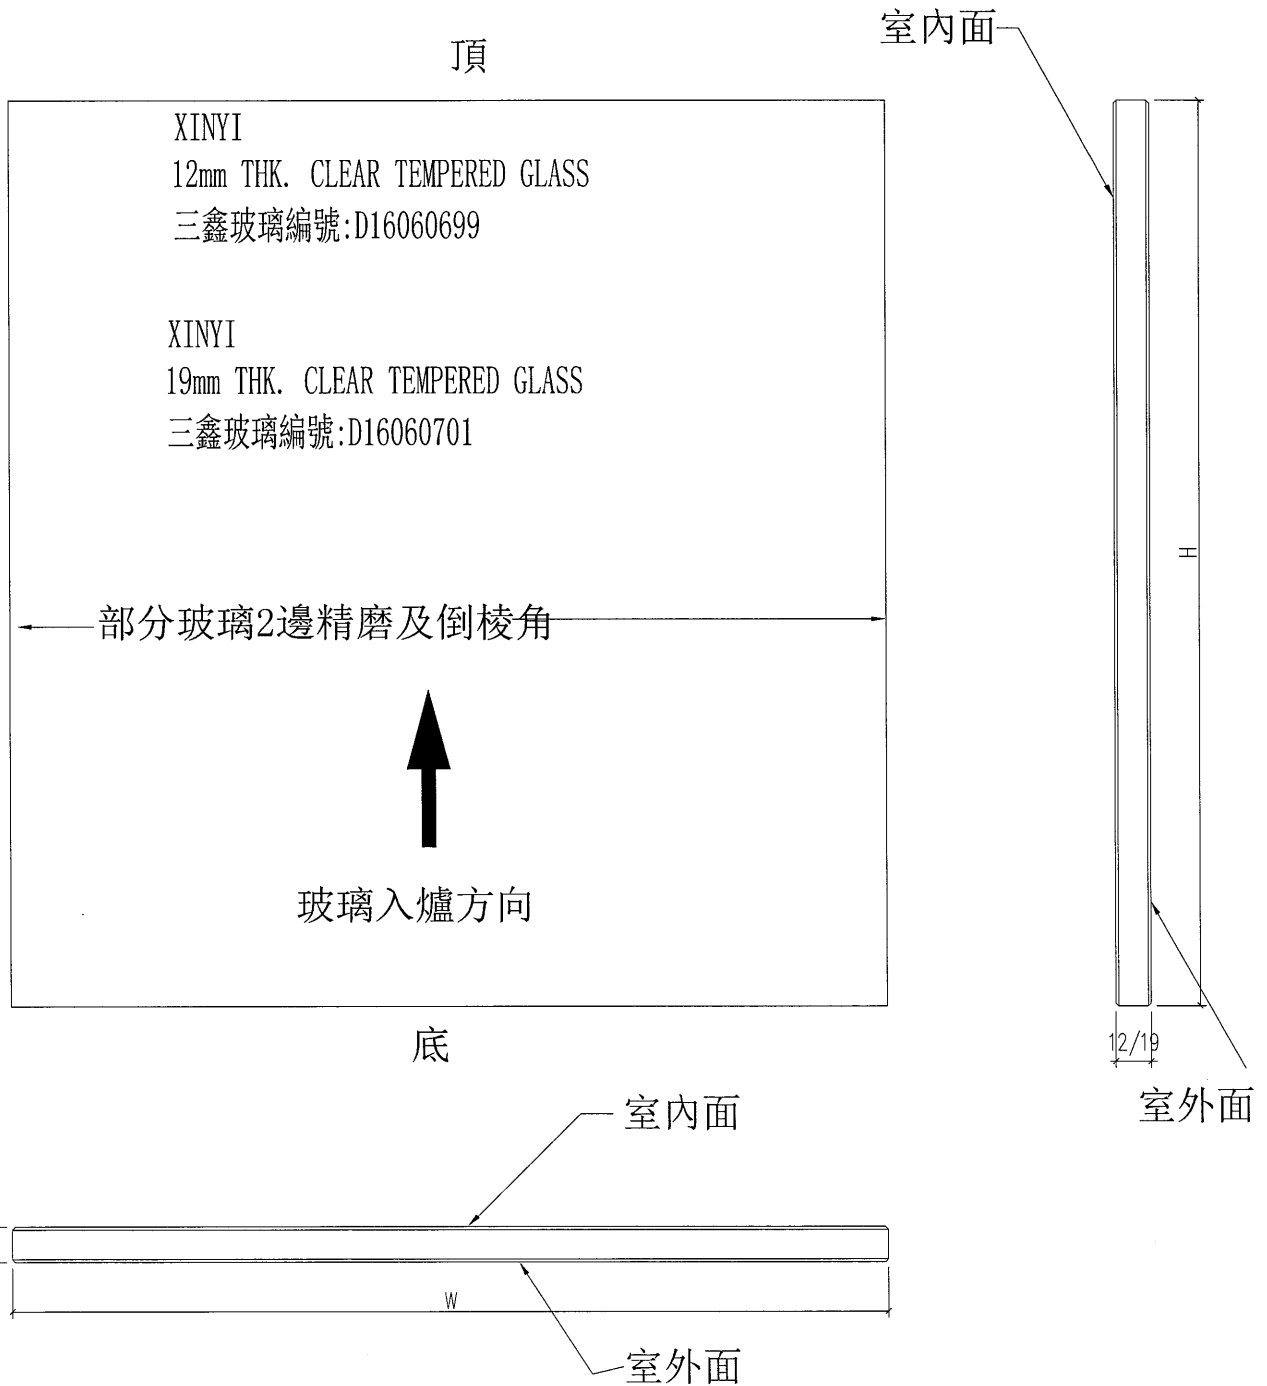

工程號	J-835	地盤	將軍澳天晉平臺
名稱	玻璃加工圖		採用
材料	12/19mm THK. CLEAR TEMPERED GLASS		地盤
顏色	--		工廠

附件



美特鋁質 有限公司
MIDI Aluminium Fabricator Ltd.

類別		物料號			
制圖	曾建平	2017.02.16	圖號	J835-GL13	
修改	A		數量	見下表	
日期	2017-02-25		位置		
復核					
批准					

玻璃圖號	厚度 (mm)	玻璃尺寸		數量 (塊)	備註	玻璃圖號	厚度 (mm)	玻璃尺寸		數量 (塊)	備註
		寬度W (mm)	高度H (mm)					寬度W (mm)	高度H (mm)		
J835-G40	12mm	651	3007	2		J835-G77	12mm	647	2372	2	
J835-G41		1339	3007	1		J835-G78		1089	2372	2	
J835-G42		647	3007	2		J835-G79		873.5	2372	1	
J835-G43		1089	3007	2		J835-G80		1612.5	2372	1	暫停
J835-G44		1487.5	3007	4		J835-G81		1608.5	2372	2	暫停
J835-G44a		347.5	3007	1		J835-G82		469.5	2372	3	暫停
J835-G45		1125	3007	1		J835-G83		1546	2372	1	暫停
J835-G46		1339	3007	14		J835-G84		1181.5	2372	1	
J835-G47		483.5	3007	2		J835-G85		1184	2372	1	
J835-G48		879.5	3007	2		J835-G86		1192	2372	20	
J835-G49		1439	3007	1		J835-G87		1473.5	2372	1	
J835-G52		419	3007	1		J835-G88		1468	2372	2	
J835-G53		1103	3007	1		J835-G89		1463	2372	4	
J835-G54		1402	3007	2		J835-G90		1461	2372	1	
J835-G55		1388	3007	1		J835-G91		1444.5	2372	1	
J835-G56		1404	3007	21		J835-G92		1319.5	2372	3	
J835-G57		1514	3007	1		J835-G93		1326	2372	1	
J835-G58		1516	3007	2		J835-G94		1339	2372	14	
J835-G59		941	2497	2		J835-G95		1275.5	2372	3	
J835-G60		1239.5	2497	4	暫停	J835-G97		1213.5	2372	1	
J835-G61		941	1034	2		J835-G98		1623.5	2372	2	
J835-G62		1984	1034	2		J835-G99		879.5	2372	2	
J835-G63		1239.5	1034	4	暫停	J835-G100		1439	2372	1	
J835-G64		651	534	2		J835-G113		398	2890	3	
J835-G65		1339	534	1		J835-G114		1206.5	2890	3	
J835-G66		647	534	2		J835-G115		1216	2890	1	
J835-G67		1089	534	2		J835-G116		1200	2890	1	
J835-G68		1487.5	534	4		J835-G117		1191	2890	1	
J835-G68a		347.5	534	1		J835-G118		1207	2890	2	
J835-G69		1125	534	1		J835-G119		902.5	2890	1	
J835-G70		1339	534	14		J835-G120		905.5	2890	1	
J835-G71		483.5	534	2		J835-G153		324	4309.5	6	
J835-G72	879.5	534	2		J835-G154	324	4319.5	4			
J835-G73	1439	534	1		J835-G155	324	3664.5	5			
J835-G74	651	2372	2		J835-G156	324	3489.5	8			
J835-G75	1754	2372	10		J835-G157	324	3439.5	2			
J835-G76	1339	2372	1								

注：玻璃编号：J835-G113~J835-G120, J835-G153~J835-G157需精磨及倒棱角。

工程號	J-835	地盤	將軍澳天晉平臺	附 件
名稱	玻璃加工圖		採用	
材料	12/15mm THK. CLEAR TEMPERED GLASS		地盤	
顏色	--		工廠	




美特鋁質 有限公司
MIDI Aluminium Fabricator Ltd.

類別		物料號	13	
制圖	曾建平	2017.02.16	圖號	J835-GL14
復核			數量	見下表
批准			位置	

修改	A			
日期	2017-02-25			

玻璃圖號	厚度 (mm)	玻璃尺寸		數量 (塊)
		寬度W (mm)	高度H (mm)	
J835-G101	12	1361	3007	2
J835-G102		1361	534	2
J835-G109		1361	2372	2

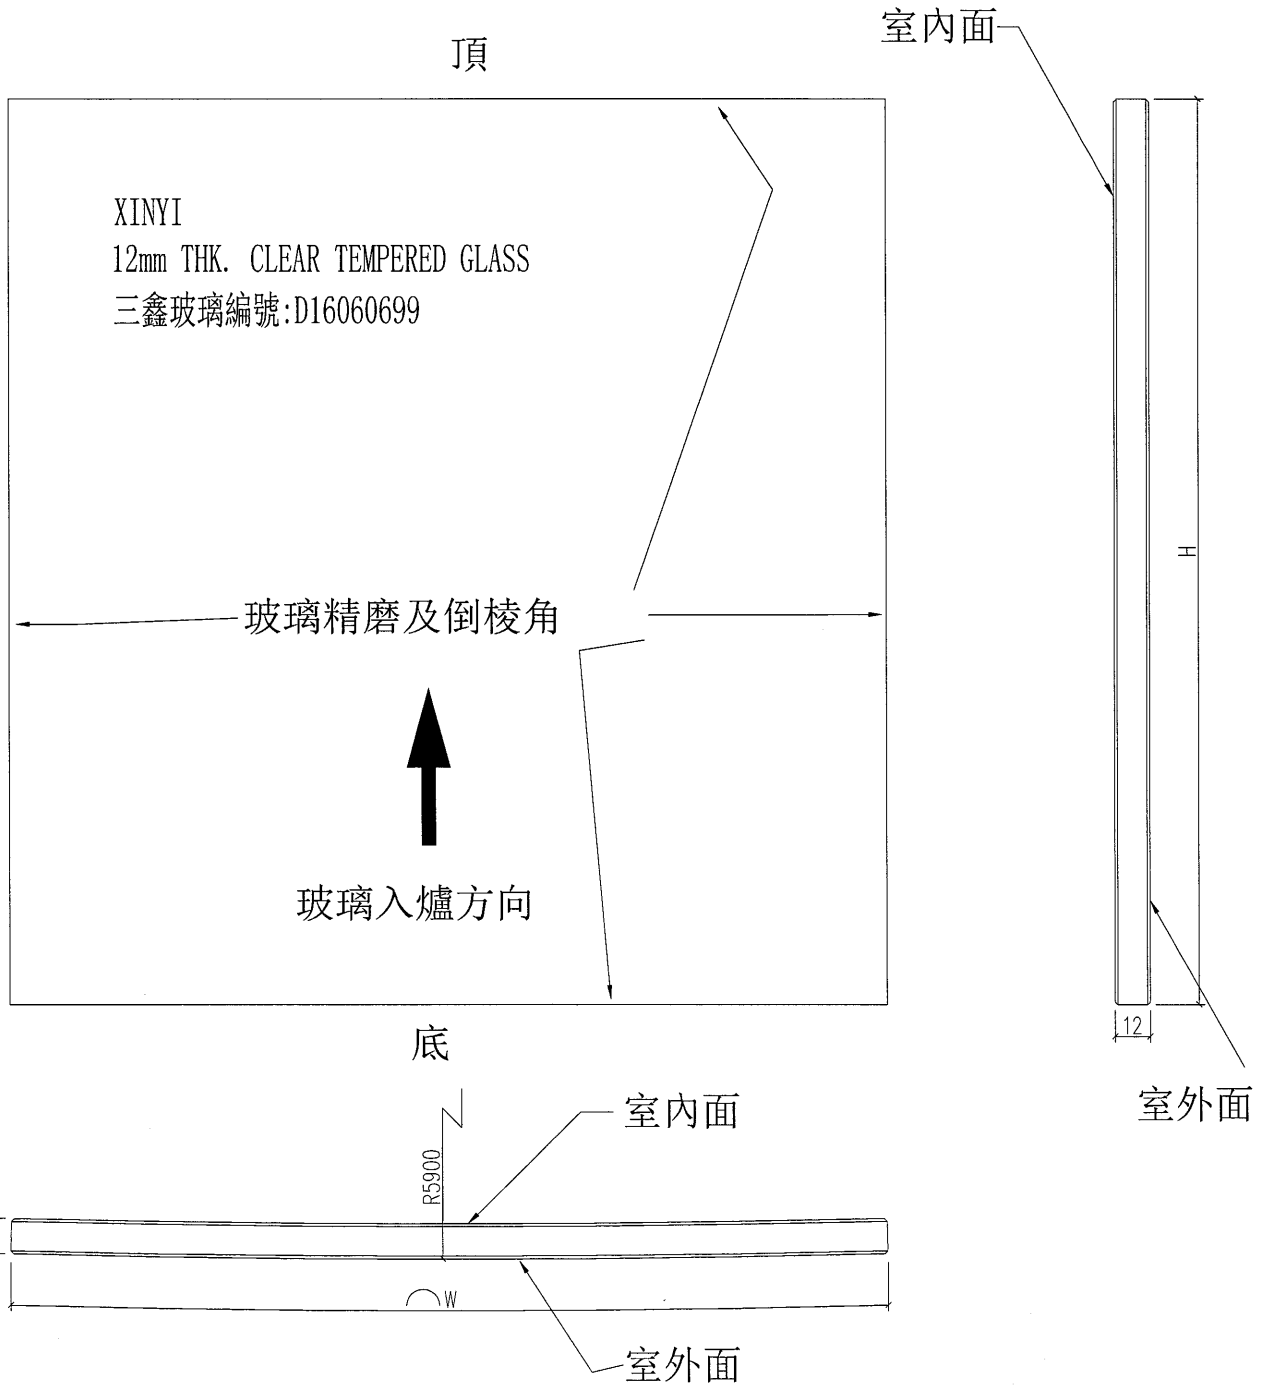


工程號	J-835	地盤	將軍澳天晉平臺	附 件
名稱	玻璃加工圖		採用	
材料	12mm THK. CLEAR TEMPERED GLASS		地盤	
顏色	--		工廠	



美特鋁質 有限公司
MIDI Aluminium Fabricator Ltd.

類別		物料編號	14	
制圖	曾建平	2017.02.16	圖號	J835-GL15
修改	A		數量	見下表
日期	2017-02-25		位置	
			復核	
			批准	

玻璃圖號	厚度 (mm)	玻璃尺寸		數量 (塊)
		寬度W (mm)	高度H (mm)	
J835-G103	12	1404	3007	3

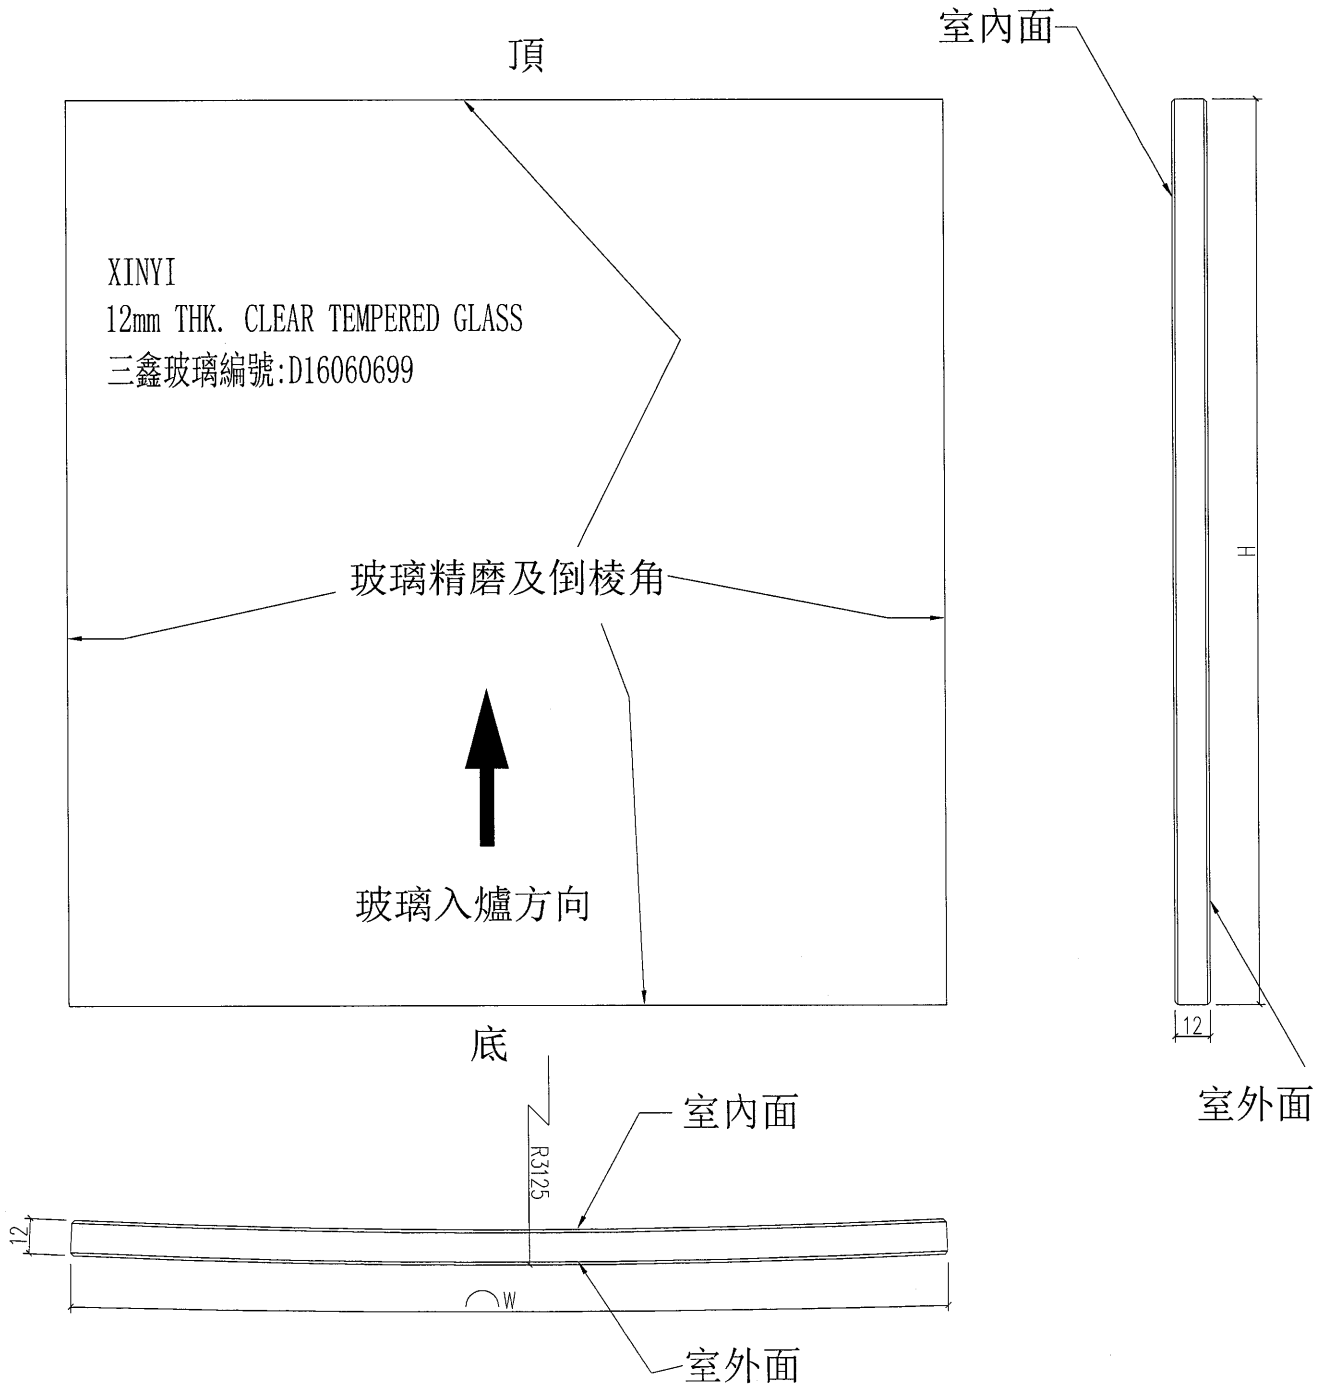


工程號	J-835	地盤	將軍澳天晉平臺		附 件
名稱	玻璃加工圖		採用		
材料	12mm THK. CLEAR TEMPERED GLASS		地盤		
顏色	--		工廠		




美特鋁質 有限公司
MIDI Aluminium Fabricator Ltd.

類別		物料號	
制圖	曾建平	2017.02.16	圖號 J835-GL16
修改	A		數量 見下表
日期	2017-02-25		位置
		復核	
		批准	

玻璃圖號	厚度 (mm)	玻璃尺寸		數量 (塊)
		寬度W (mm)	高度H (mm)	
J835-G104	12	885	3007	2
J835-G105		885	534	2
J835-G111		885	2372	2

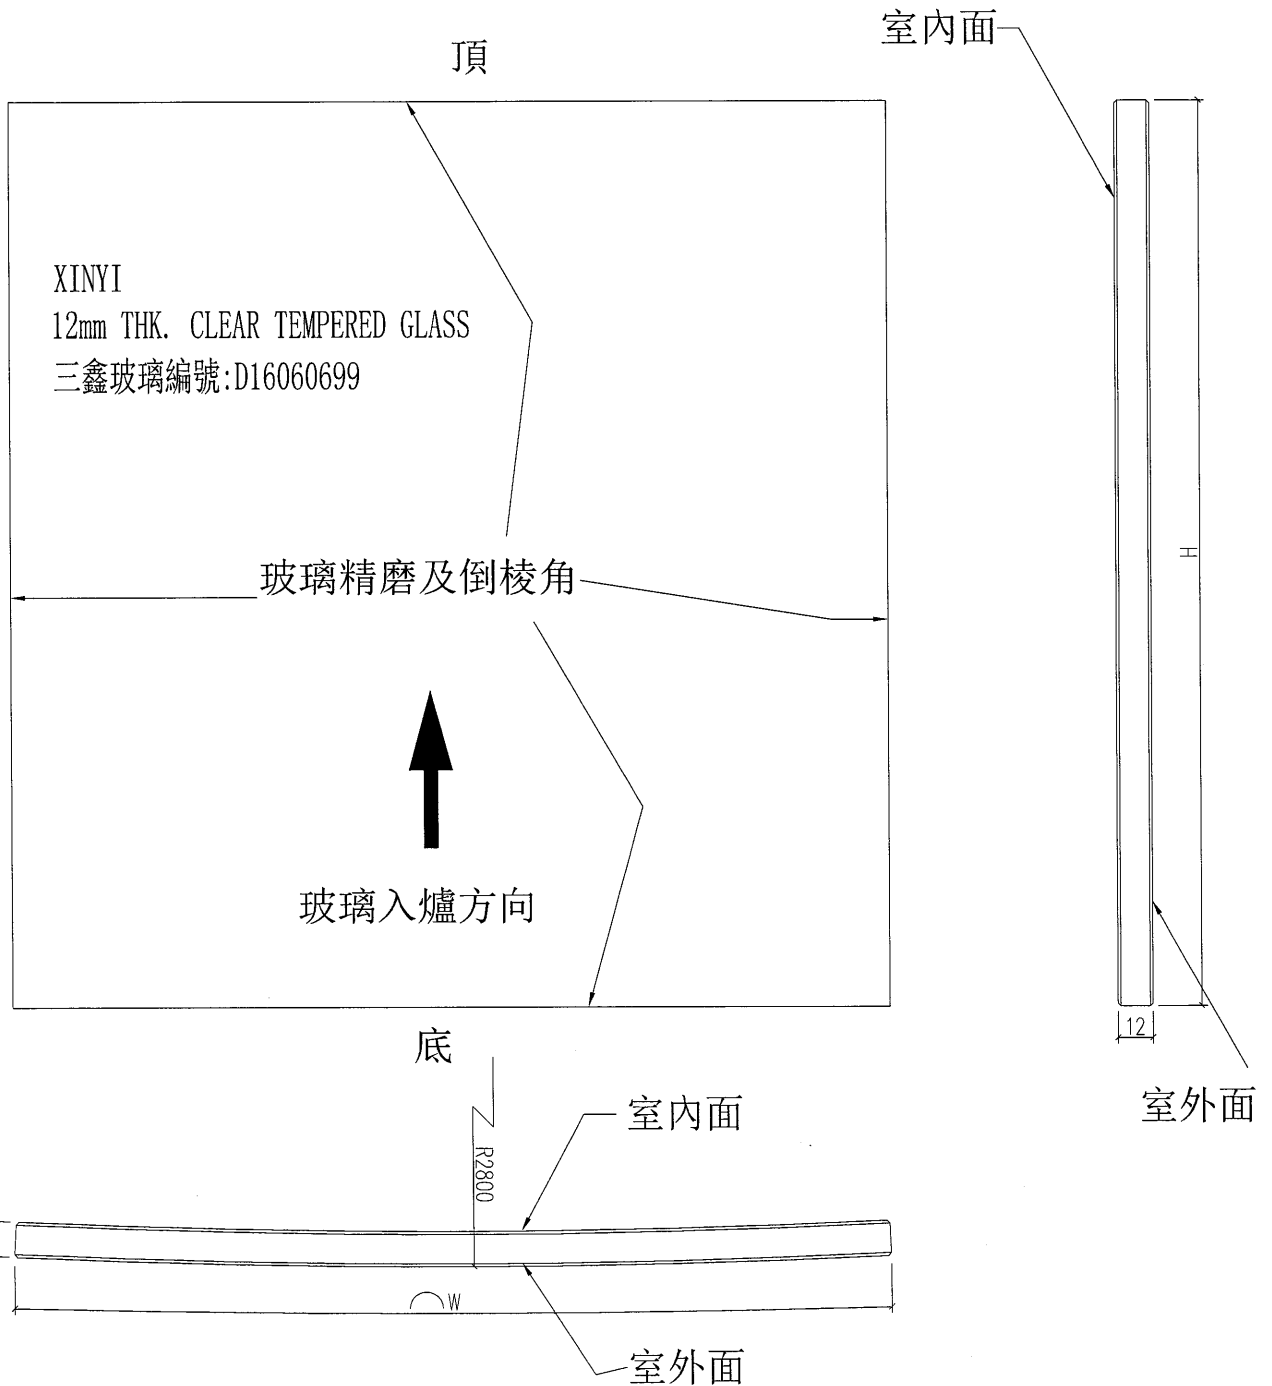


工程號	J-835	地盤	將軍澳天晉平臺	附 件
名稱	玻璃加工圖		採用	
材料	12mm THK. CLEAR TEMPERED GLASS		地盤	
顏色	--		工廠	

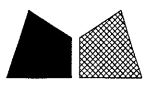


類別		物料號	16	
制圖	曾建平	2017.02.16	圖號	J835-GL17
修改	A		數量	見下表
日期	2017-02-25		位置	
			批准	

玻璃圖號	厚度 (mm)	玻璃尺寸		數量 (塊)
		寬度W (mm)	高度H (mm)	
J835-G106	12	1318	3007	2
J835-G107		1318	534	2
J835-G108		1318	2537	1
J835-G112		1318	2372	3

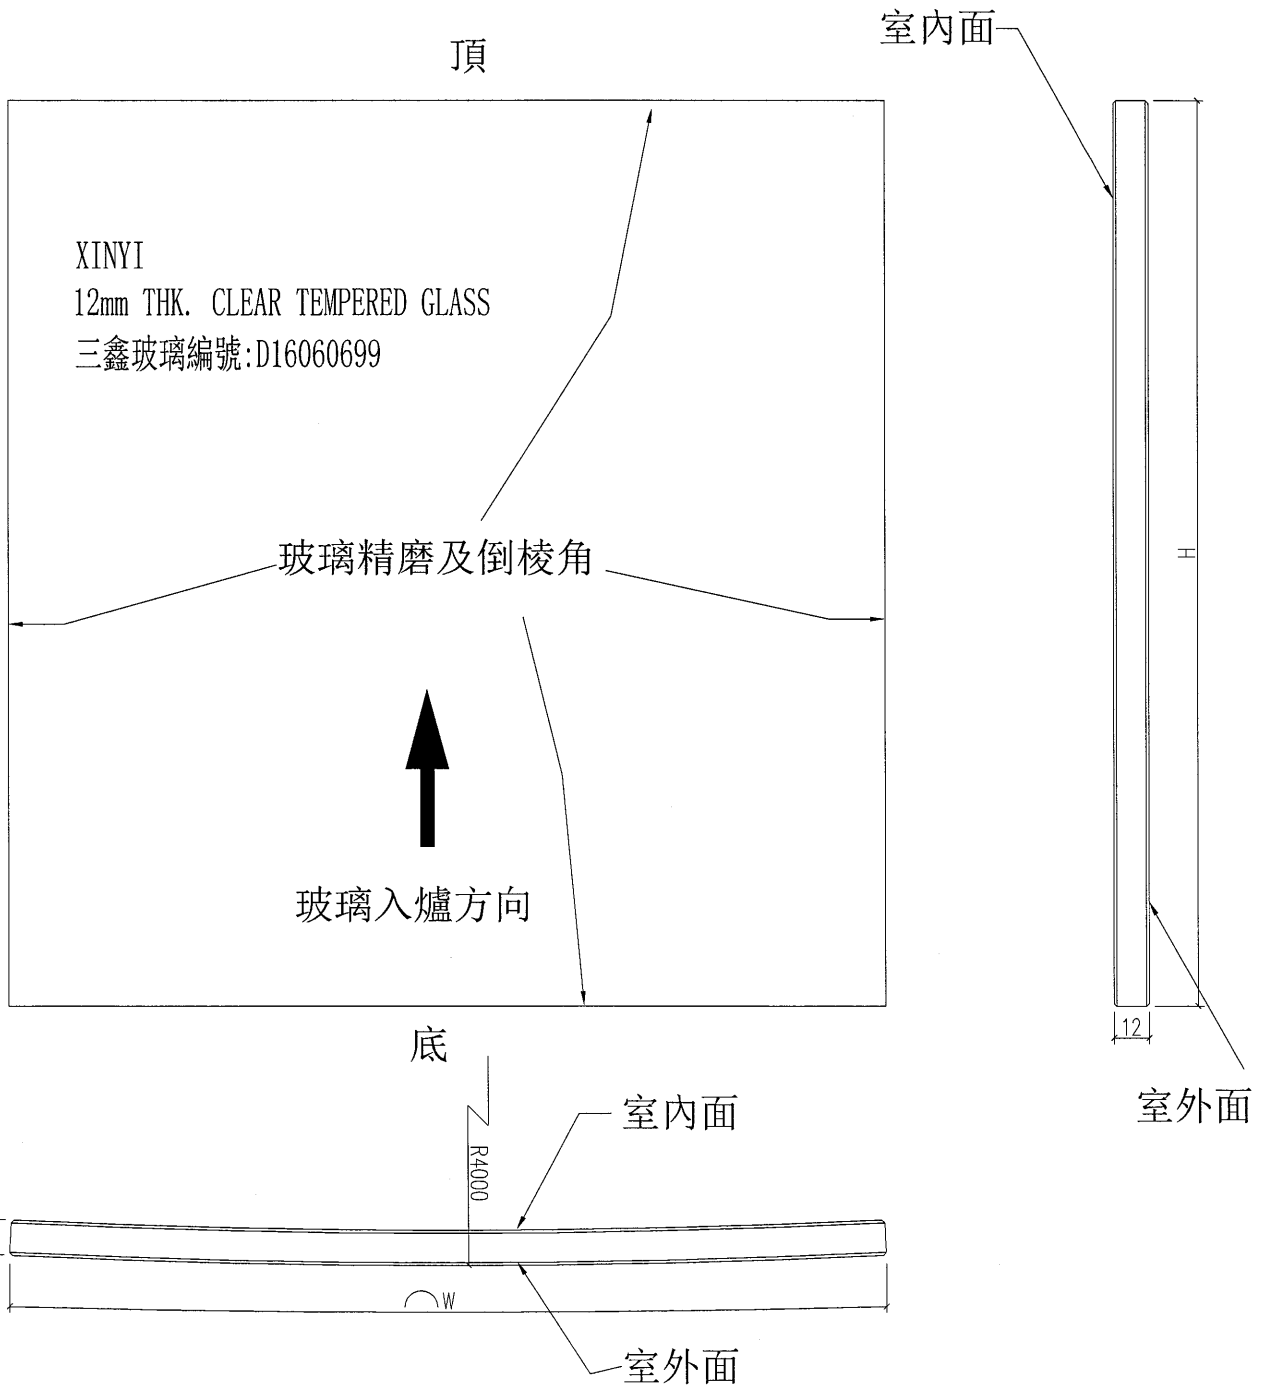

工程號	J-835	地盤	將軍澳天晉平臺	附 件
名稱	玻璃加工圖		採用	
材料	12mm THK. CLEAR TEMPERED GLASS		地盤	
顏色	--		工廠	

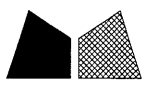


美特鋁質 有限公司
MIDI Aluminium Fabricator Ltd.

類別		物料號		圖號	J835-GL18
制圖	曾建平	2017.02.16		數量	見下表
復核				位置	
日期	2017-02-25				

67

玻璃圖號	厚度 (mm)	玻璃尺寸		數量 (塊)
		寬度W (mm)	高度H (mm)	
J835-G110	12	1216	2372	4

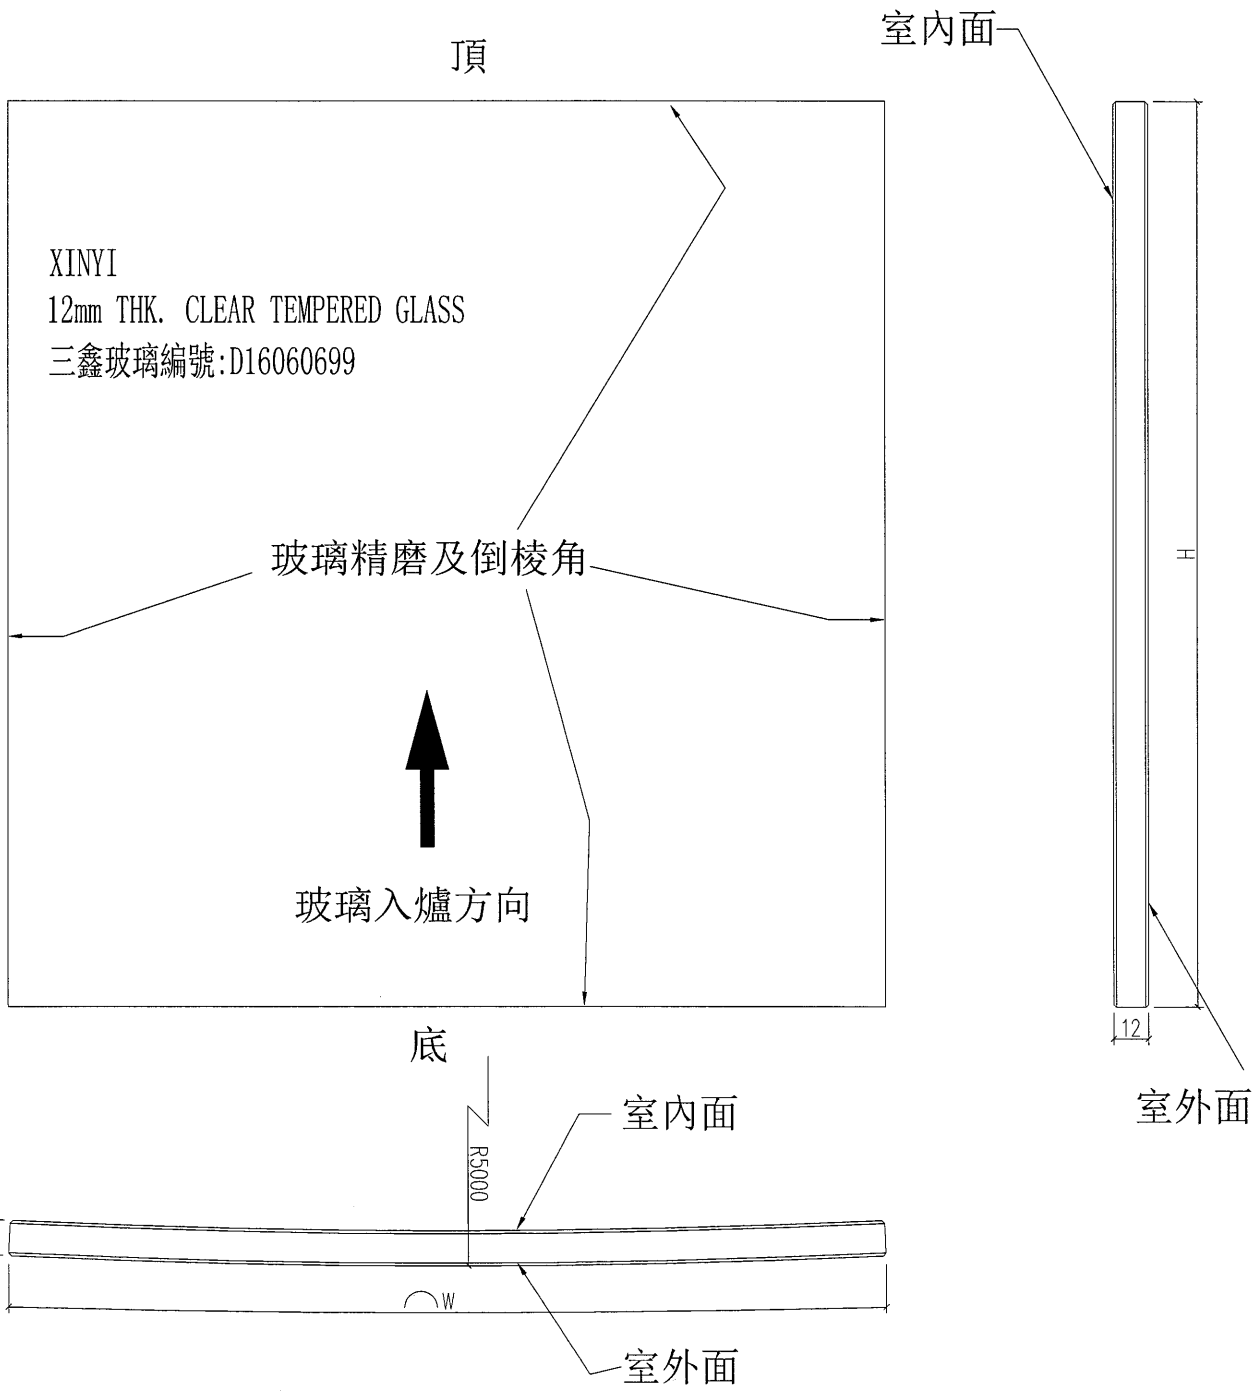

工程號	J-835	地盤	將軍澳天晉平臺
名稱	玻璃加工圖		採用
材料	12mm THK. CLEAR TEMPERED GLASS		地盤
顏色	--		工廠


附件	



美特鋁質 有限公司
MIDI Aluminium Fabricator Ltd.

類別		物料號		18
制圖	曾建平	2017.02.16	圖號	J835-GL19
修改	A		數量	見下表
日期	2017-02-25		位置	
			復核	
			批准	

玻璃圖號	厚度 (mm)	玻璃尺寸		數量 (塊)	备注
		寬度W (mm)	高度H (mm)		
J835-G121	12	398	1424.5	2	




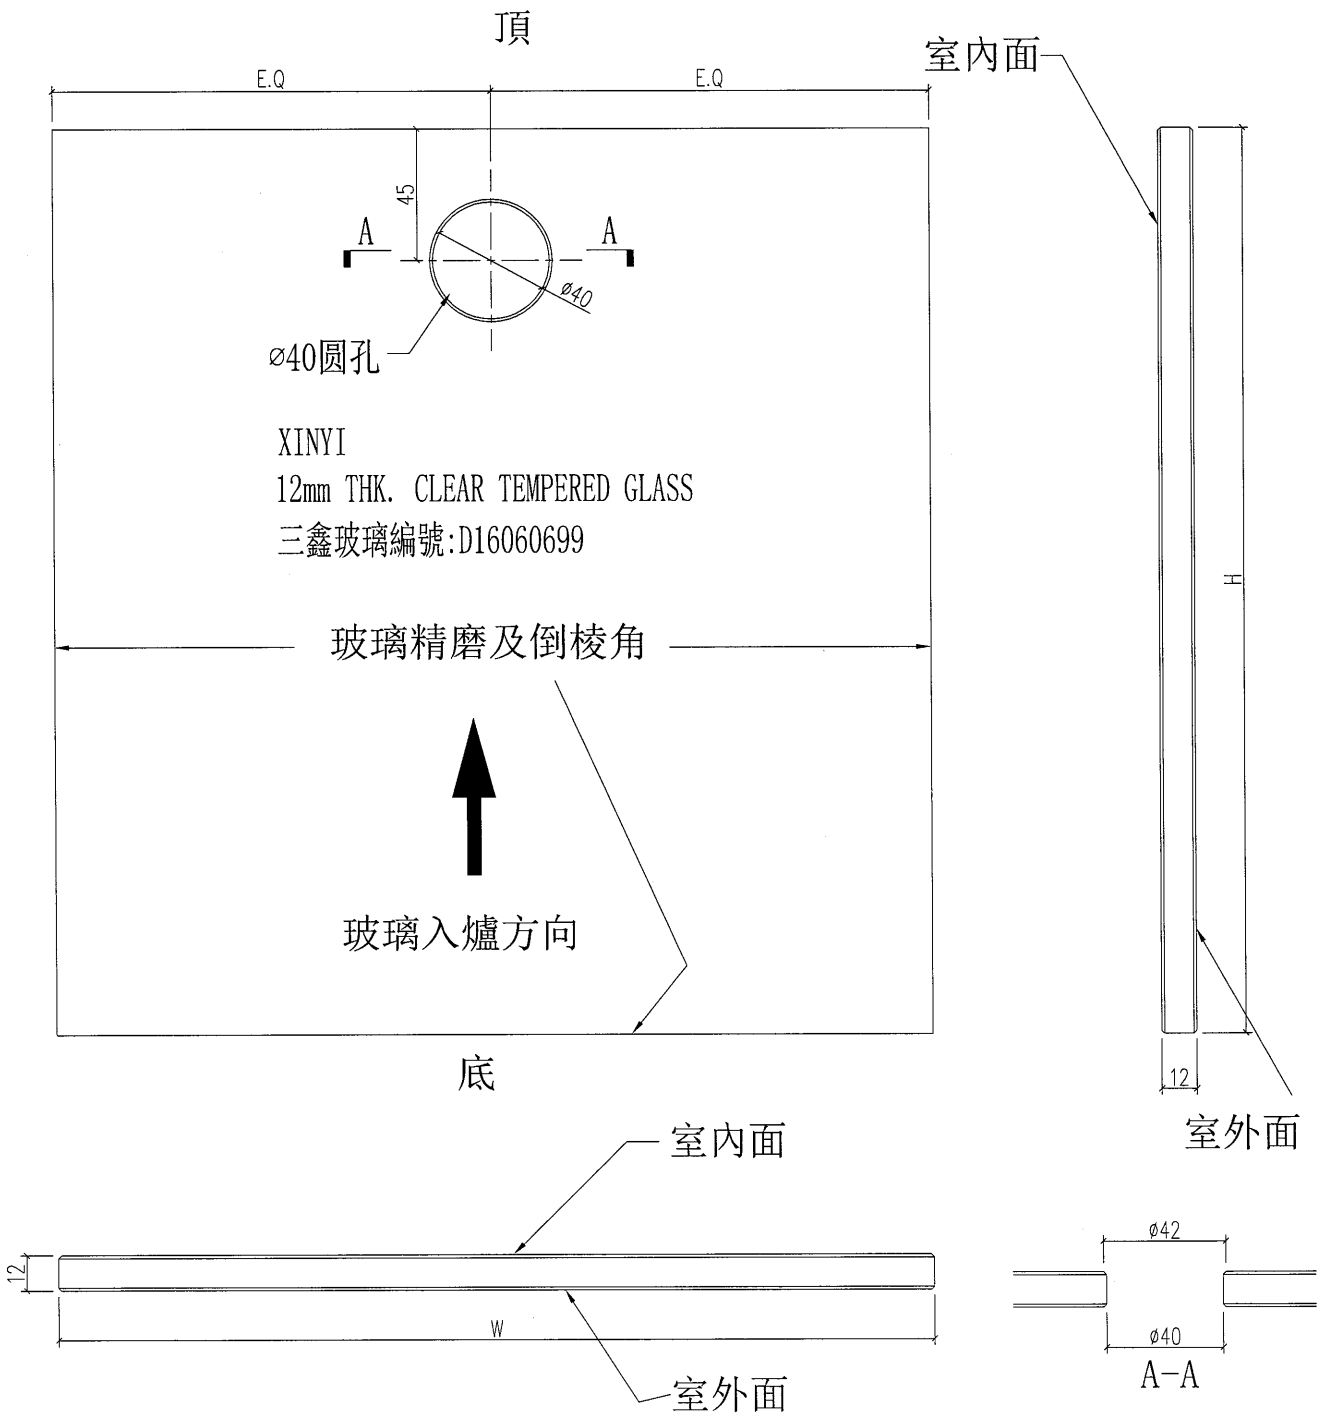


工程號	J-835	地盤	將軍澳天晉平臺	附 件
名稱	玻璃加工圖		採用	
材料	15mm THK. CLEAR TEMPERED GLASS		地盤	
顏色	--		工廠	



類別		物料號		19
制圖	曾建平	2017.02.16	圖號	J835-GL20
修改	A		數量	見下表
日期	2017-02-25		位置	
			批准	

玻璃圖號	厚度 (mm)	玻璃尺寸		數量 (塊)	备注	玻璃圖號	厚度 (mm)	玻璃尺寸		數量 (塊)	备注
		寬度W (mm)	高度H (mm)					寬度W (mm)	高度H (mm)		
J835-G122	12	1206.5	1424.5	2		J835-G133	12	1928	749.5	1	
J835-G123		1928	1394.5	1		J835-G134		875.5	3504	3	
J835-G124		398	1435	1		J835-G135		988	3504	1	
J835-G125		1206.5	1435	1		J835-G136		1928	575	4	
J835-G126		1216	1435	1		J835-G137		630.5	3504	1	
J835-G127		1200	1435	1		J835-G138		608.5	3504	1	
J835-G128		1928	1404.5	1		J835-G139		903	3504	2	
J835-G129		1191	779.5	1		J835-G140		1928	524	2	
J835-G130		1207	779.5	2		J835-G141		1048	3454	1	
J835-G131		902.5	779.5	1		J835-G142		1014.5	3454	1	
J835-G132		905.5	779.5	1							

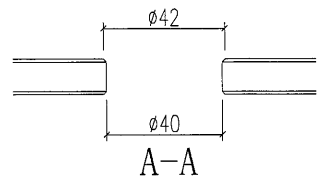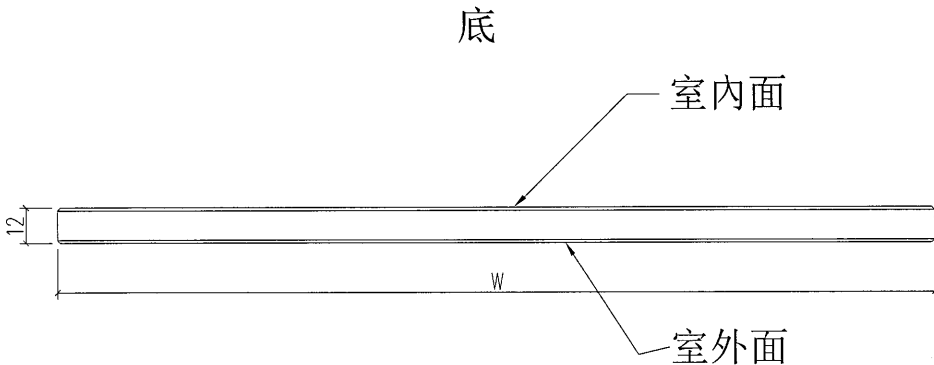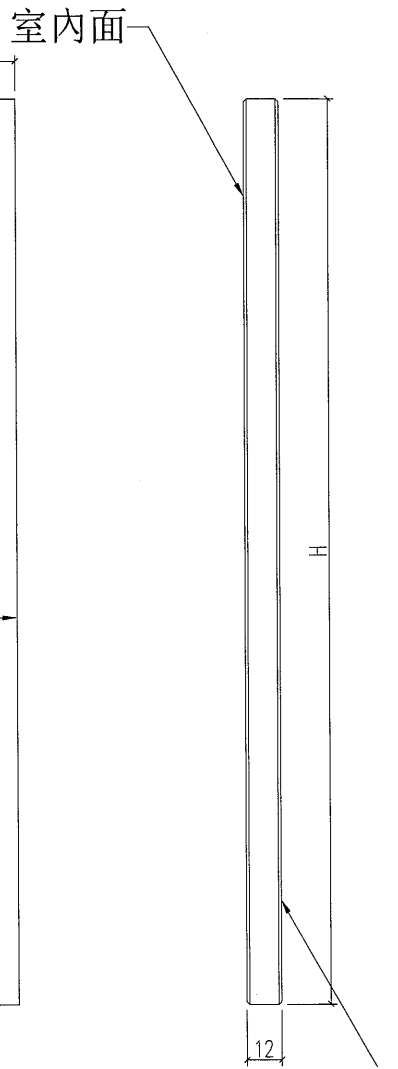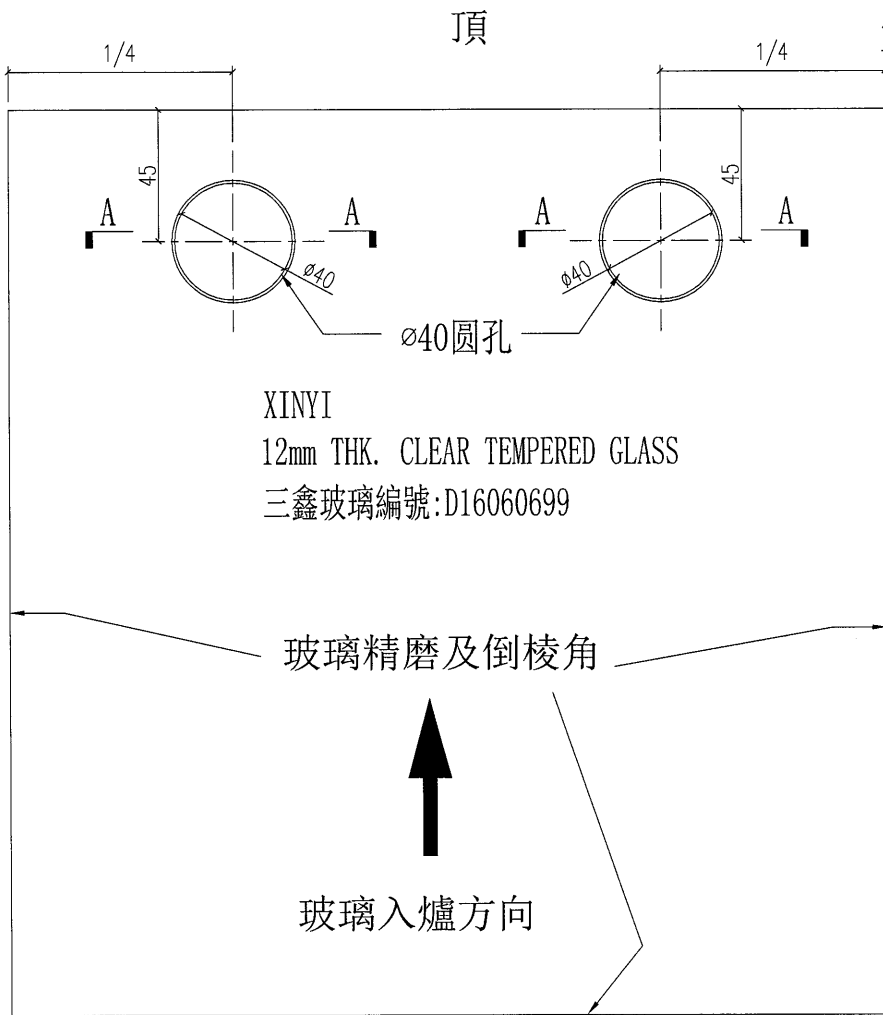


工程號	J-835	地盤	將軍澳天晉平臺	附 件
名稱	玻璃加工圖		採用	
材料	15mm THK. CLEAR TEMPERED GLASS		地盤	
顏色	--		工廠	



美特鋁質 有限公司
MIDI Aluminium Fabricator Ltd.

類別		物料號	20	
制圖	曾建平	2017.02.16	圖號	J835-GL21
修改	A		數量	見下表
日期	2017-02-25		位置	
			批准	

玻璃圖號	厚度 (mm)	玻璃尺寸		數量 (塊)	备注
		寬度W (mm)	高度H (mm)		
J835-G143	12	1482.5	2890	8	

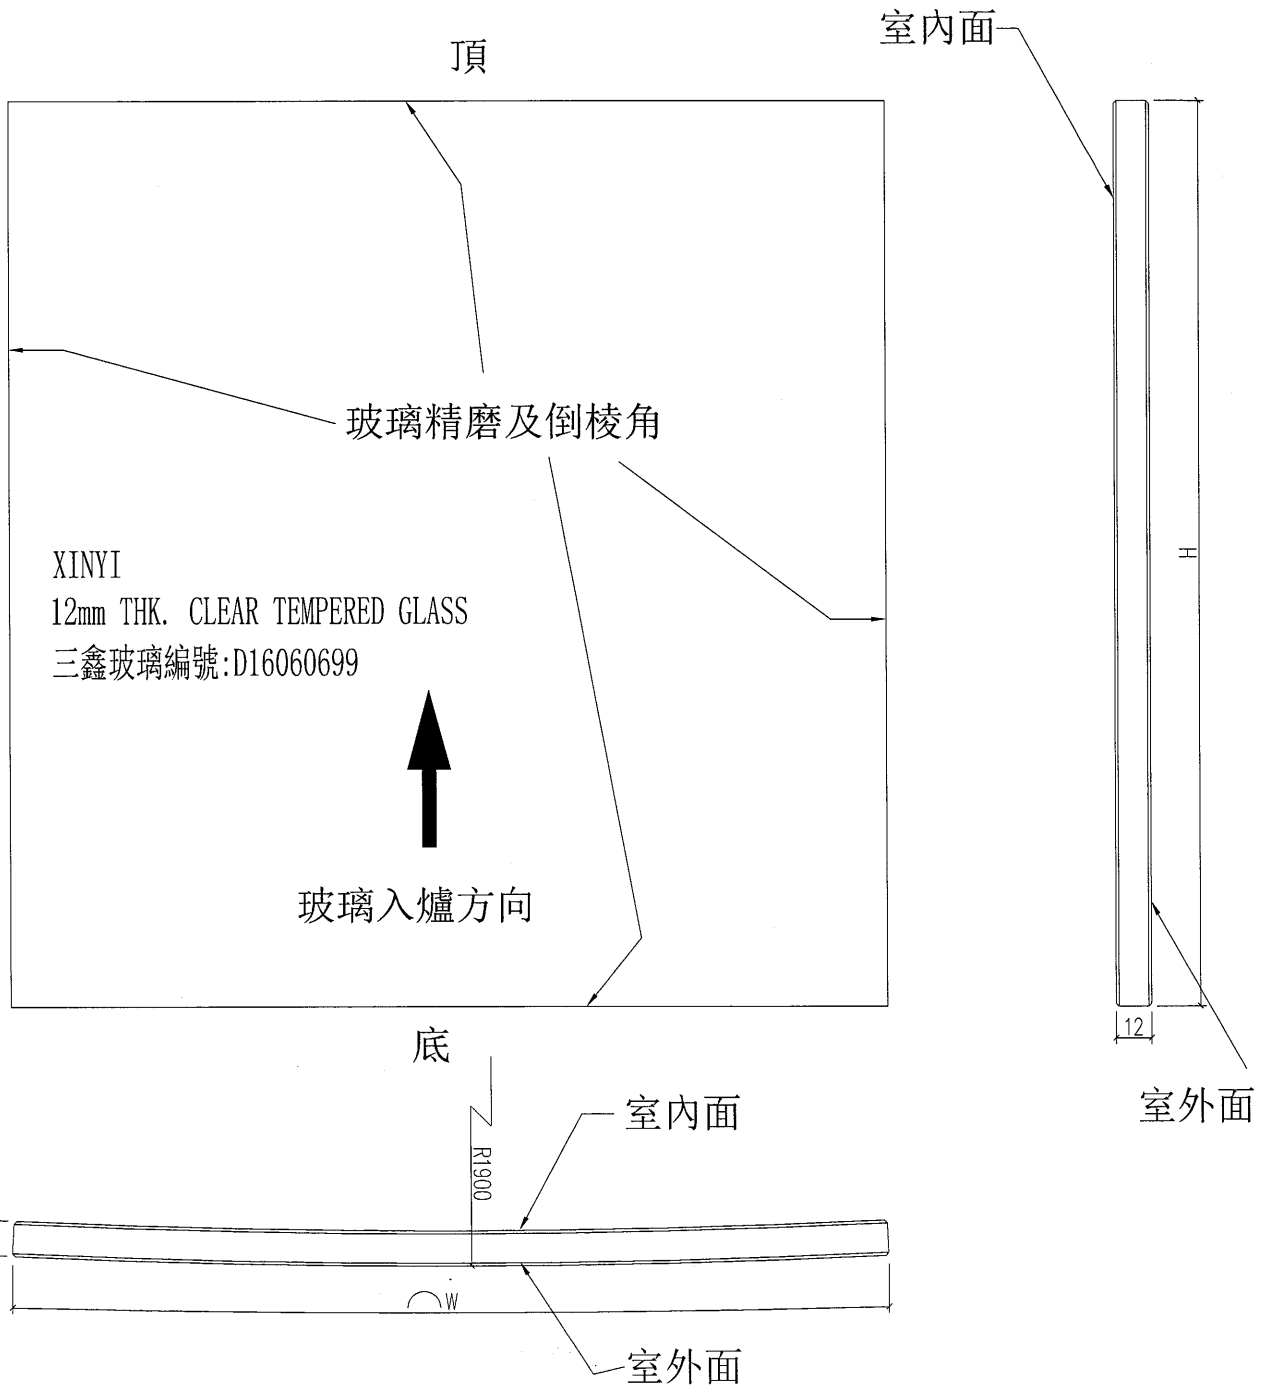

工程號	J-835	地盤	將軍澳天晉平臺	附 件
名稱	玻璃加工圖		採用	
材料	12mm THK. CLEAR TEMPERED GLASS		地盤	
顏色	--		工廠	






美特鋁質 有限公司
MIDI Aluminium Fabricator Ltd.


類別		物料號	21	
制圖	曾建平	2017.02.16	圖號	J835-GL22
復核			數量	見下表
批准			位置	

修改	A			
日期	2017-02-25			

玻璃圖號	厚度 (mm)	玻璃尺寸		數量 (塊)	备注
		寬度W (mm)	高度H (mm)		
J835-G144	12	1482.5	1424.5	4	
J835-G145		1482.5	1435	2	
J835-G146		1482.5	779.5	2	
J835-G147		1061.5	3504	4	
J835-G148		1510	3504	1	
J835-G149		1482.5	3504	1	
J835-G150		1508	3504	1	
J835-G151		1485	3504	1	

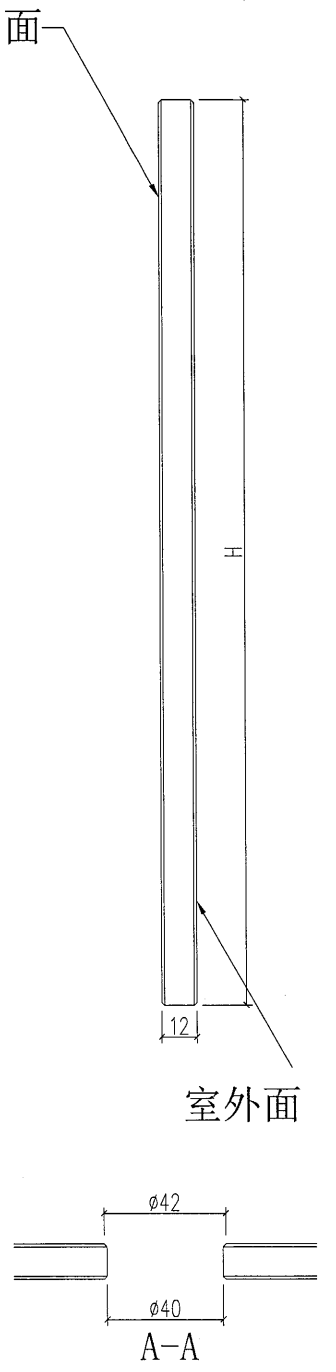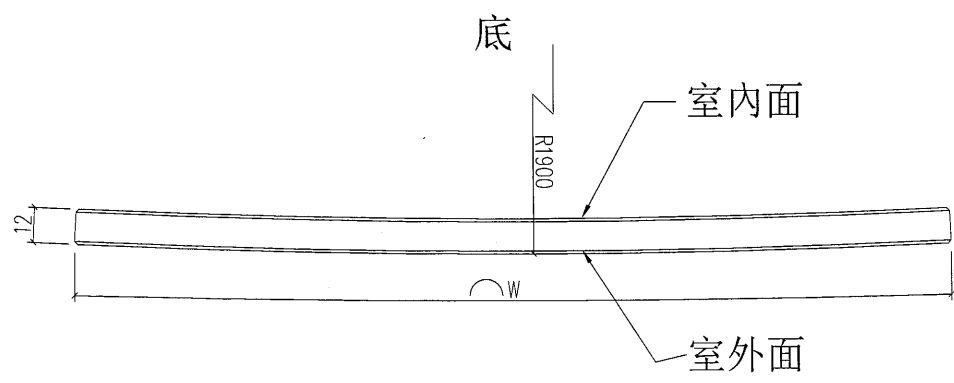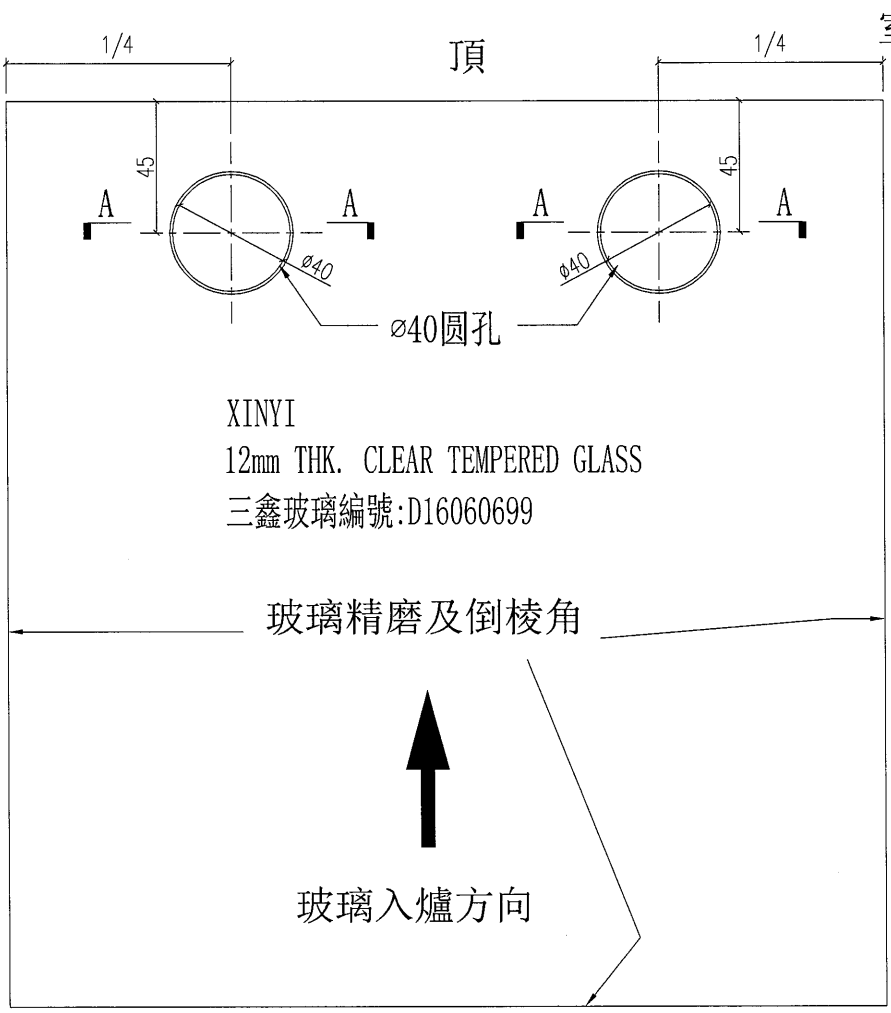





工程號	J-835	地盤	將軍澳天晉平臺	附 件
名稱	玻璃加工圖		採用	
材料	12mm THK. CLEAR TEMPERED GLASS		地盤	
顏色	--		工廠	

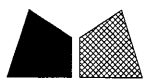


美特鋁質 有限公司
MIDI Aluminium Fabricator Ltd.

類別		物料號		
制圖	曾建平	2017.02.16	圖號	J835-GL22a
修改	A		數量	見下表
日期	2017-02-25		位置	
復核				
批准				

玻璃圖號	厚度 (mm)	玻璃尺寸		數量 (塊)	备注
		寬度W (mm)	高度H (mm)		
J835-G152	12	1900	3454	2	

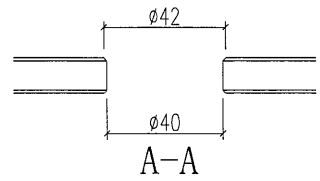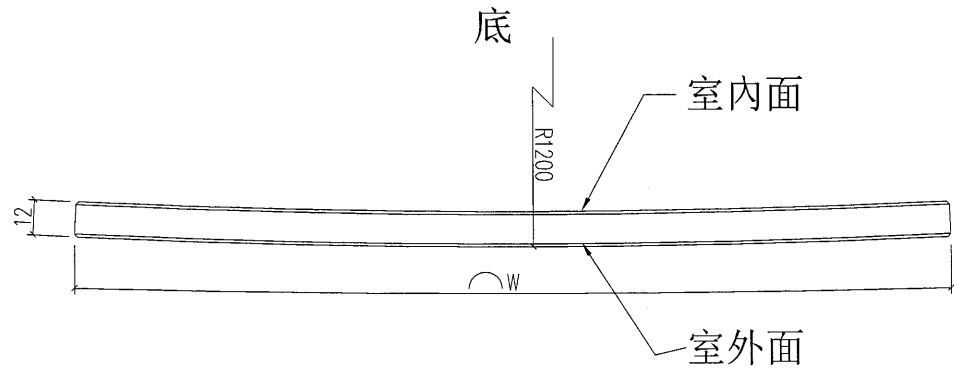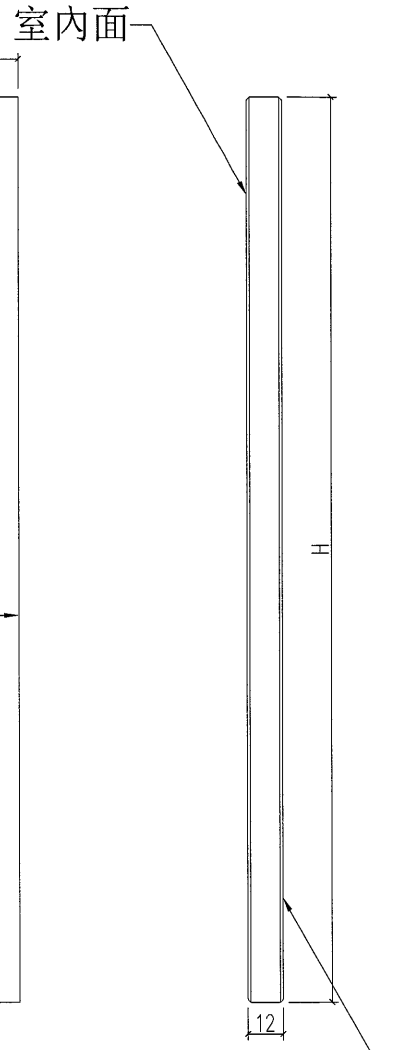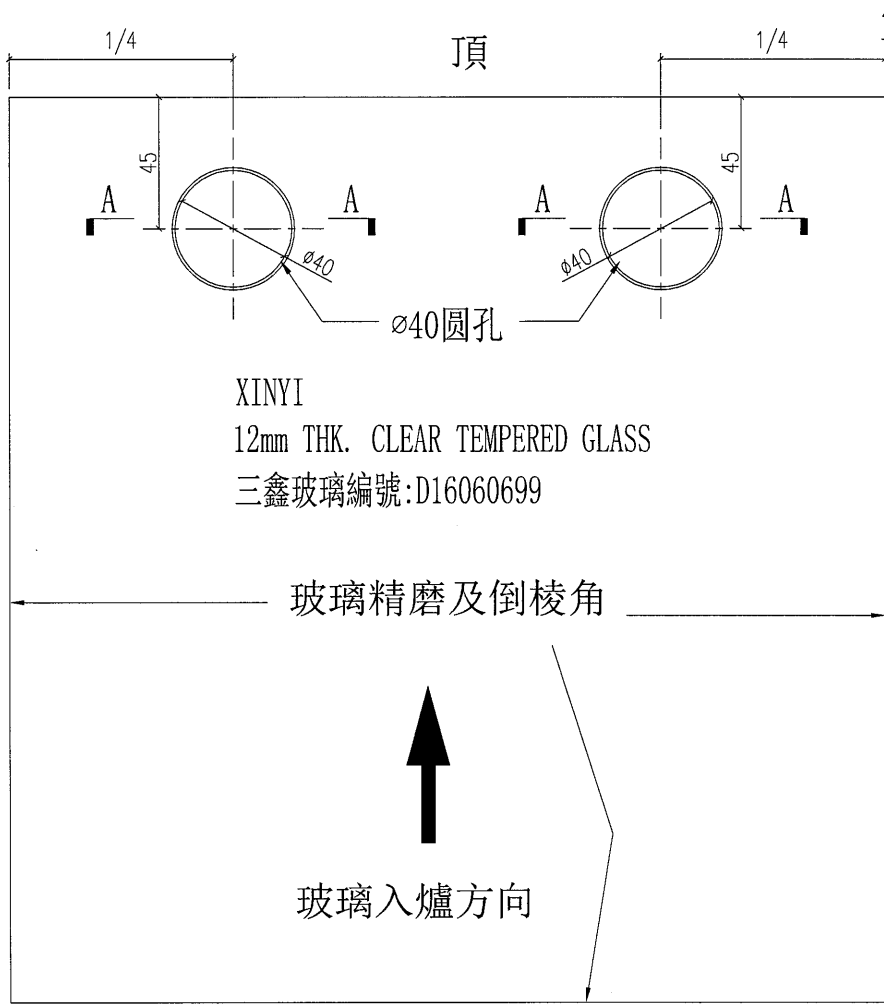

工程號	J-835	地盤	將軍澳天晉平臺	附 件
名稱	玻璃加工圖		採用	
材料	12mm THK. CLEAR TEMPERED GLASS		地盤	
顏色	--		工廠	

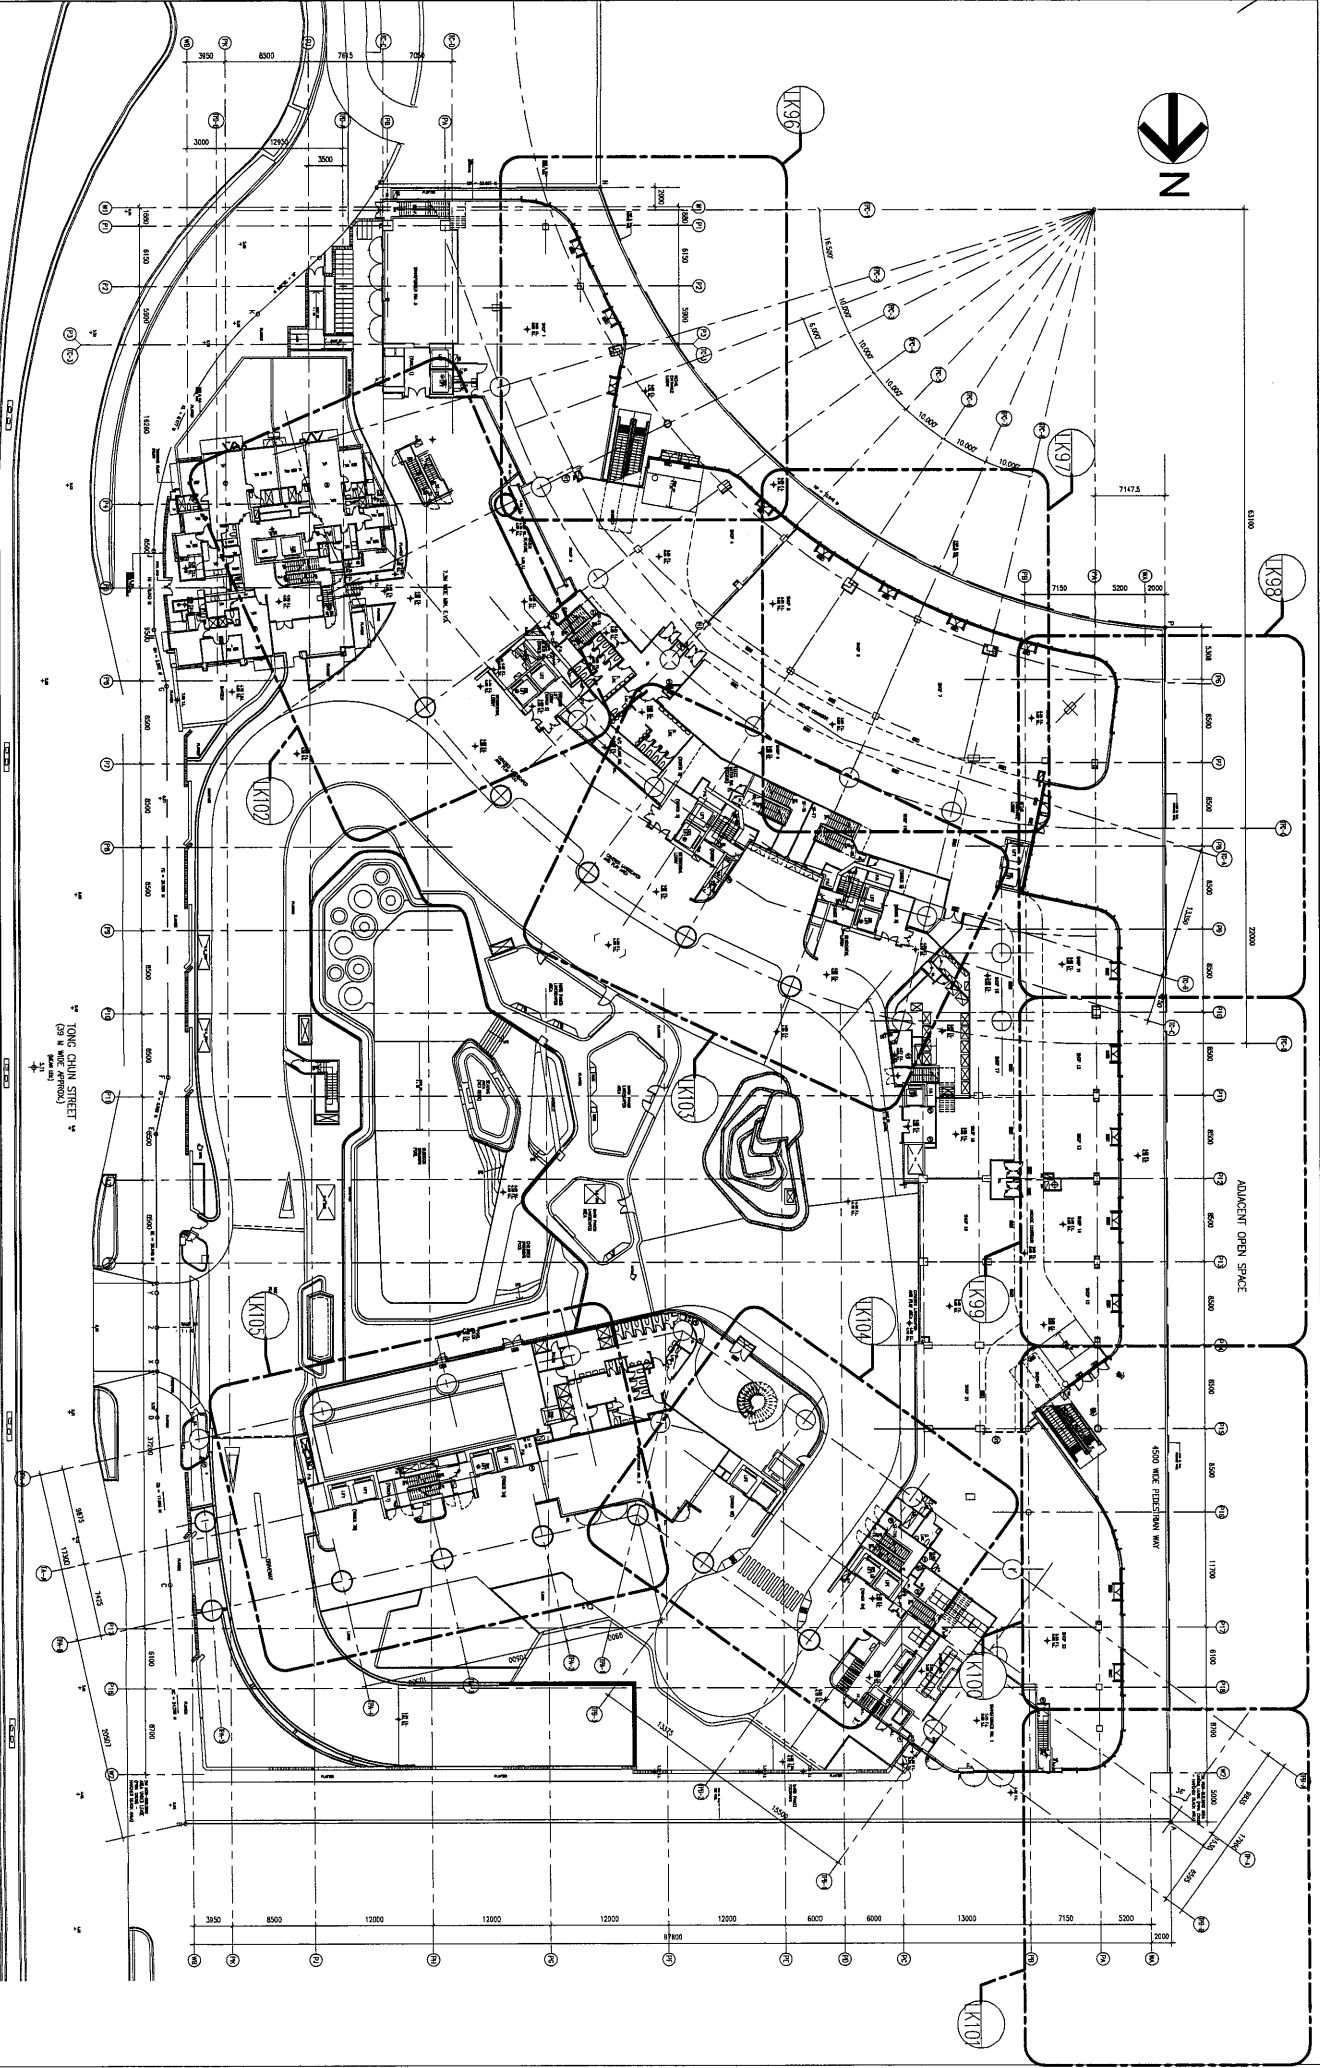

美特鋁質有限公司
MIDI Aluminium Fabricator Ltd.

工程號: J-835
地盤: 將軍澳60D平台

窗號: -
顏色: -

數量: -
位置: -

繪圖: 曾建平
校核: -

日期: 2017.01.16
日期: -

批准: -
採用: 地盤 工廠口


名稱: 玻璃位置圖
版次: -

圖號: J835-LK94
版次: -




美特鋁質有限公司
MTDI Aluminium Fabricator Ltd.

工程號: J1835	窗號: -	數量: -	繪圖: 曾建平	日期: 2017.01.16	批准:	名稱: 玻璃位置圖	圖號: J835-LK95
地盤: 將軍澳66D平台	顏色: -	位置: -	校核:	日期:	採用: 地盤 <input checked="" type="checkbox"/> 工廠 <input type="checkbox"/>	版本:	版本:

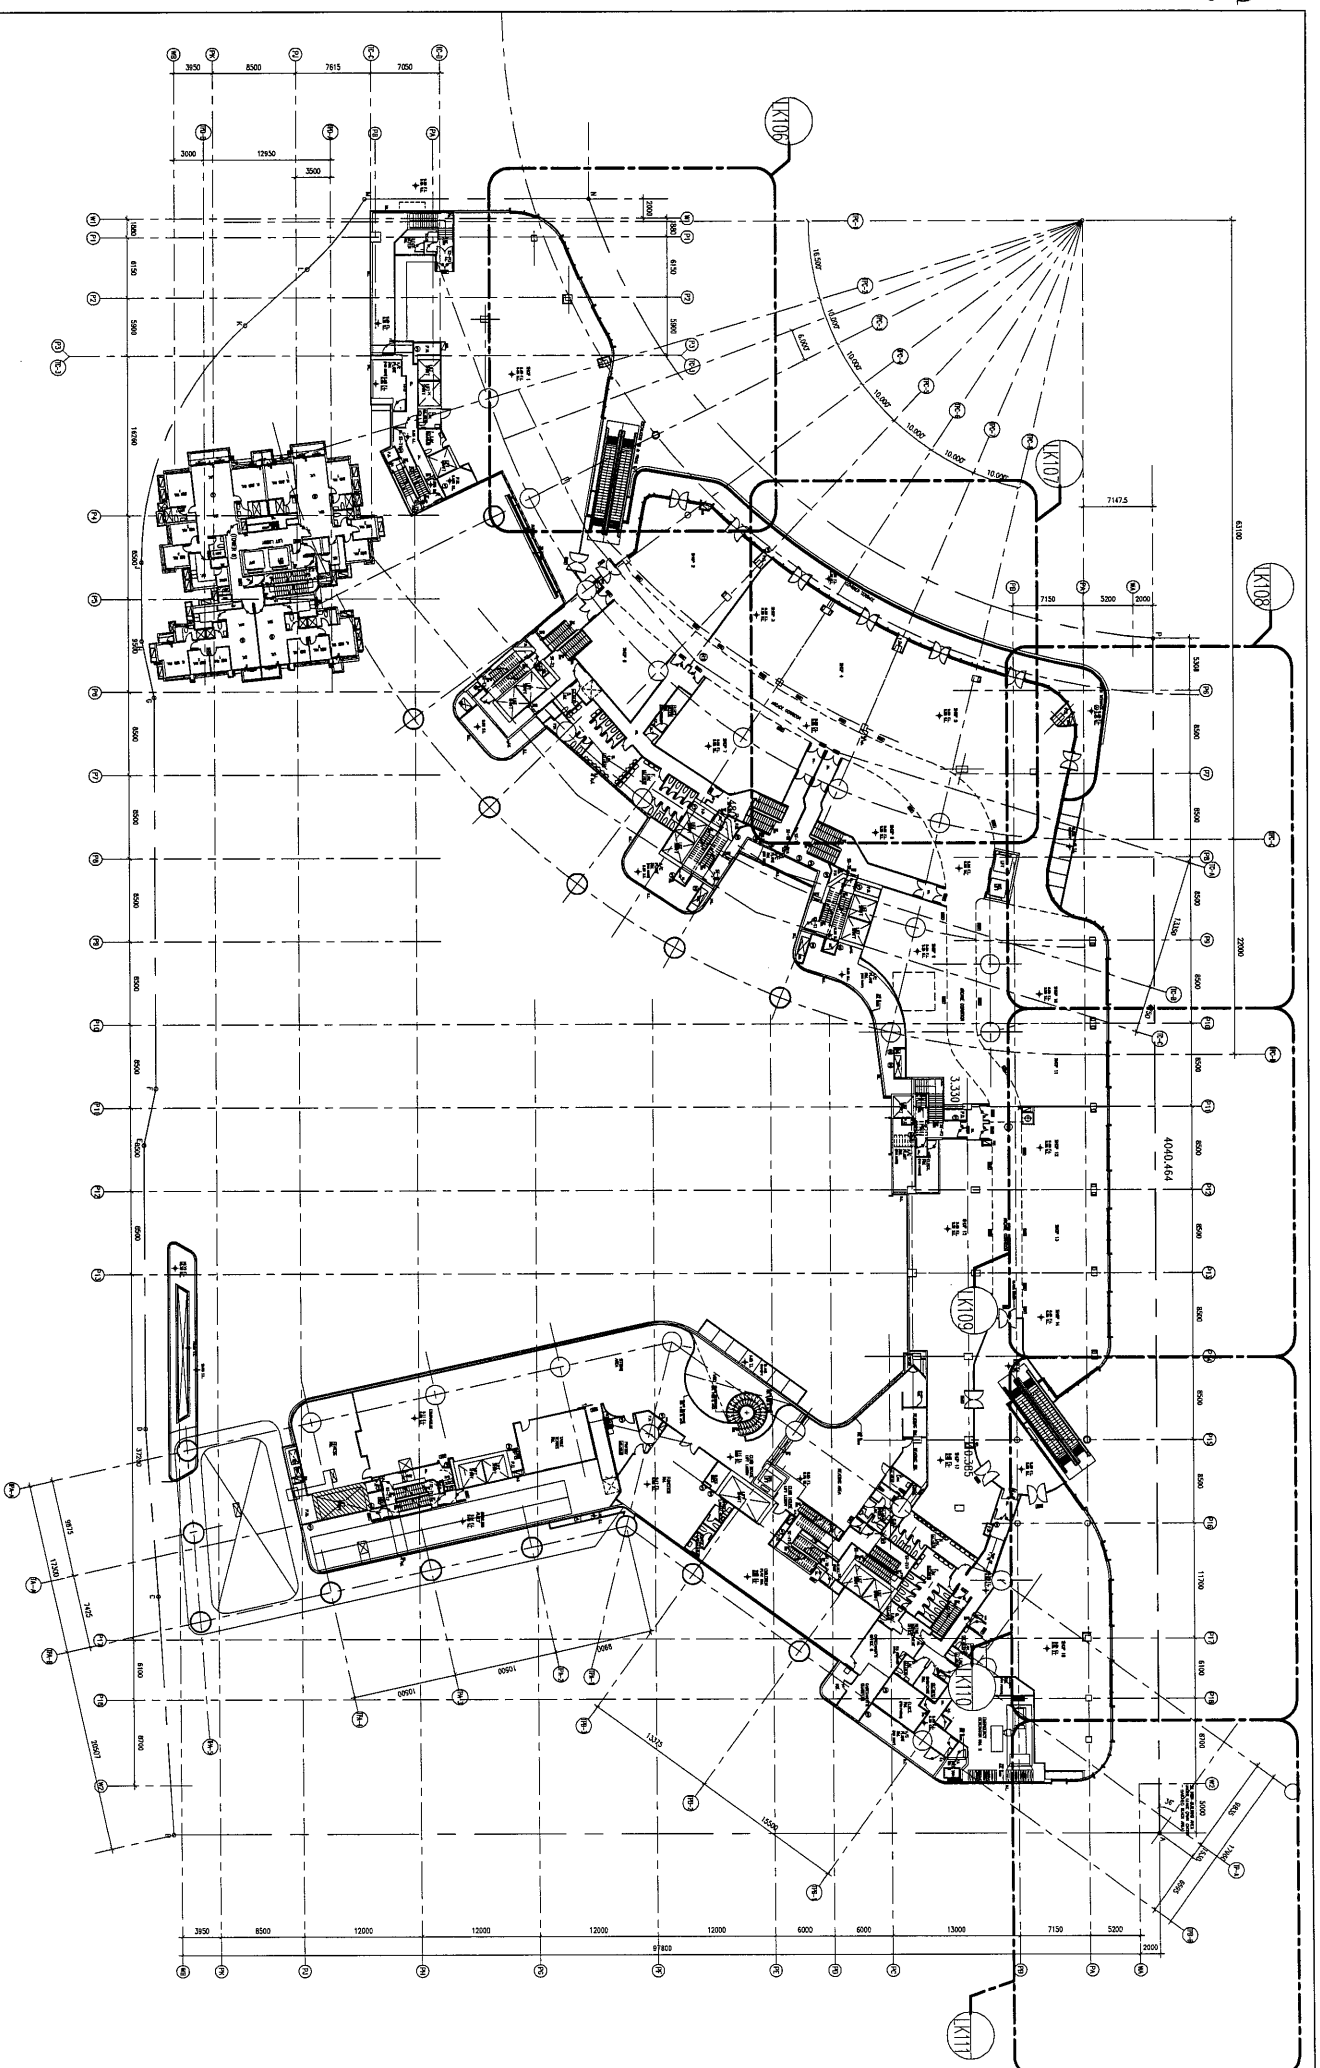


2

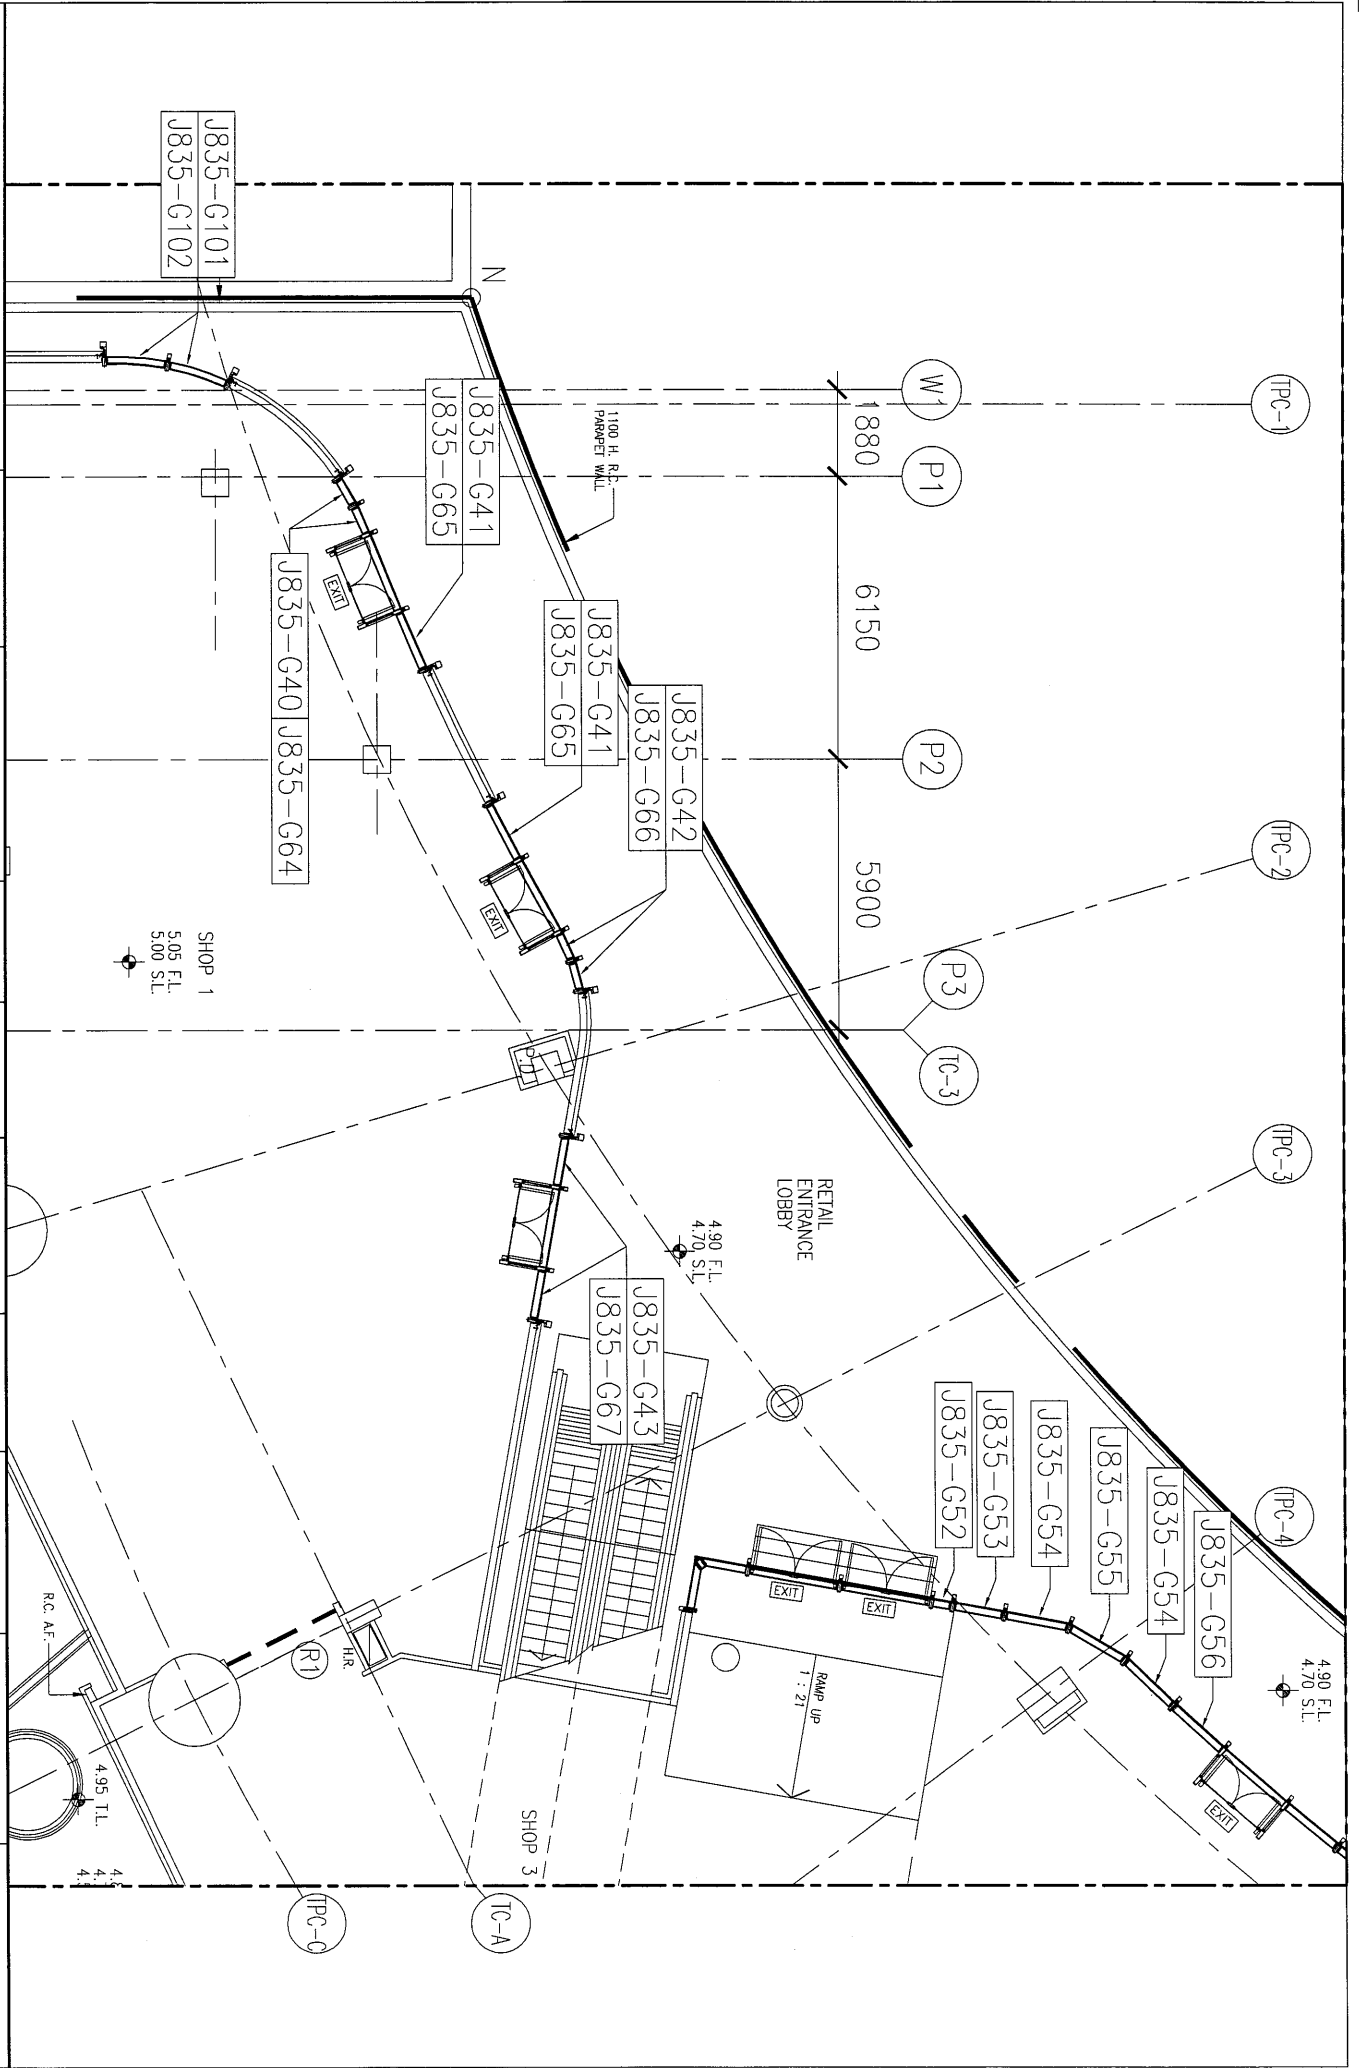

美特鋁質有限公司
MMDI Aluminium Fabricator Ltd.


工程號: J-835	窗號: -	數量: -	繪圖: 曾建平	日期: 2017.01.16	批准: 日期:	名稱: 玻璃位置圖	圖號: J835-LK96
地點: 將軍澳60D平台	顏色: -	位置: -	校核: -	日期: -	採用: 地盤 <input type="checkbox"/> 工廠口 <input type="checkbox"/>	版次: -	版次: -

26

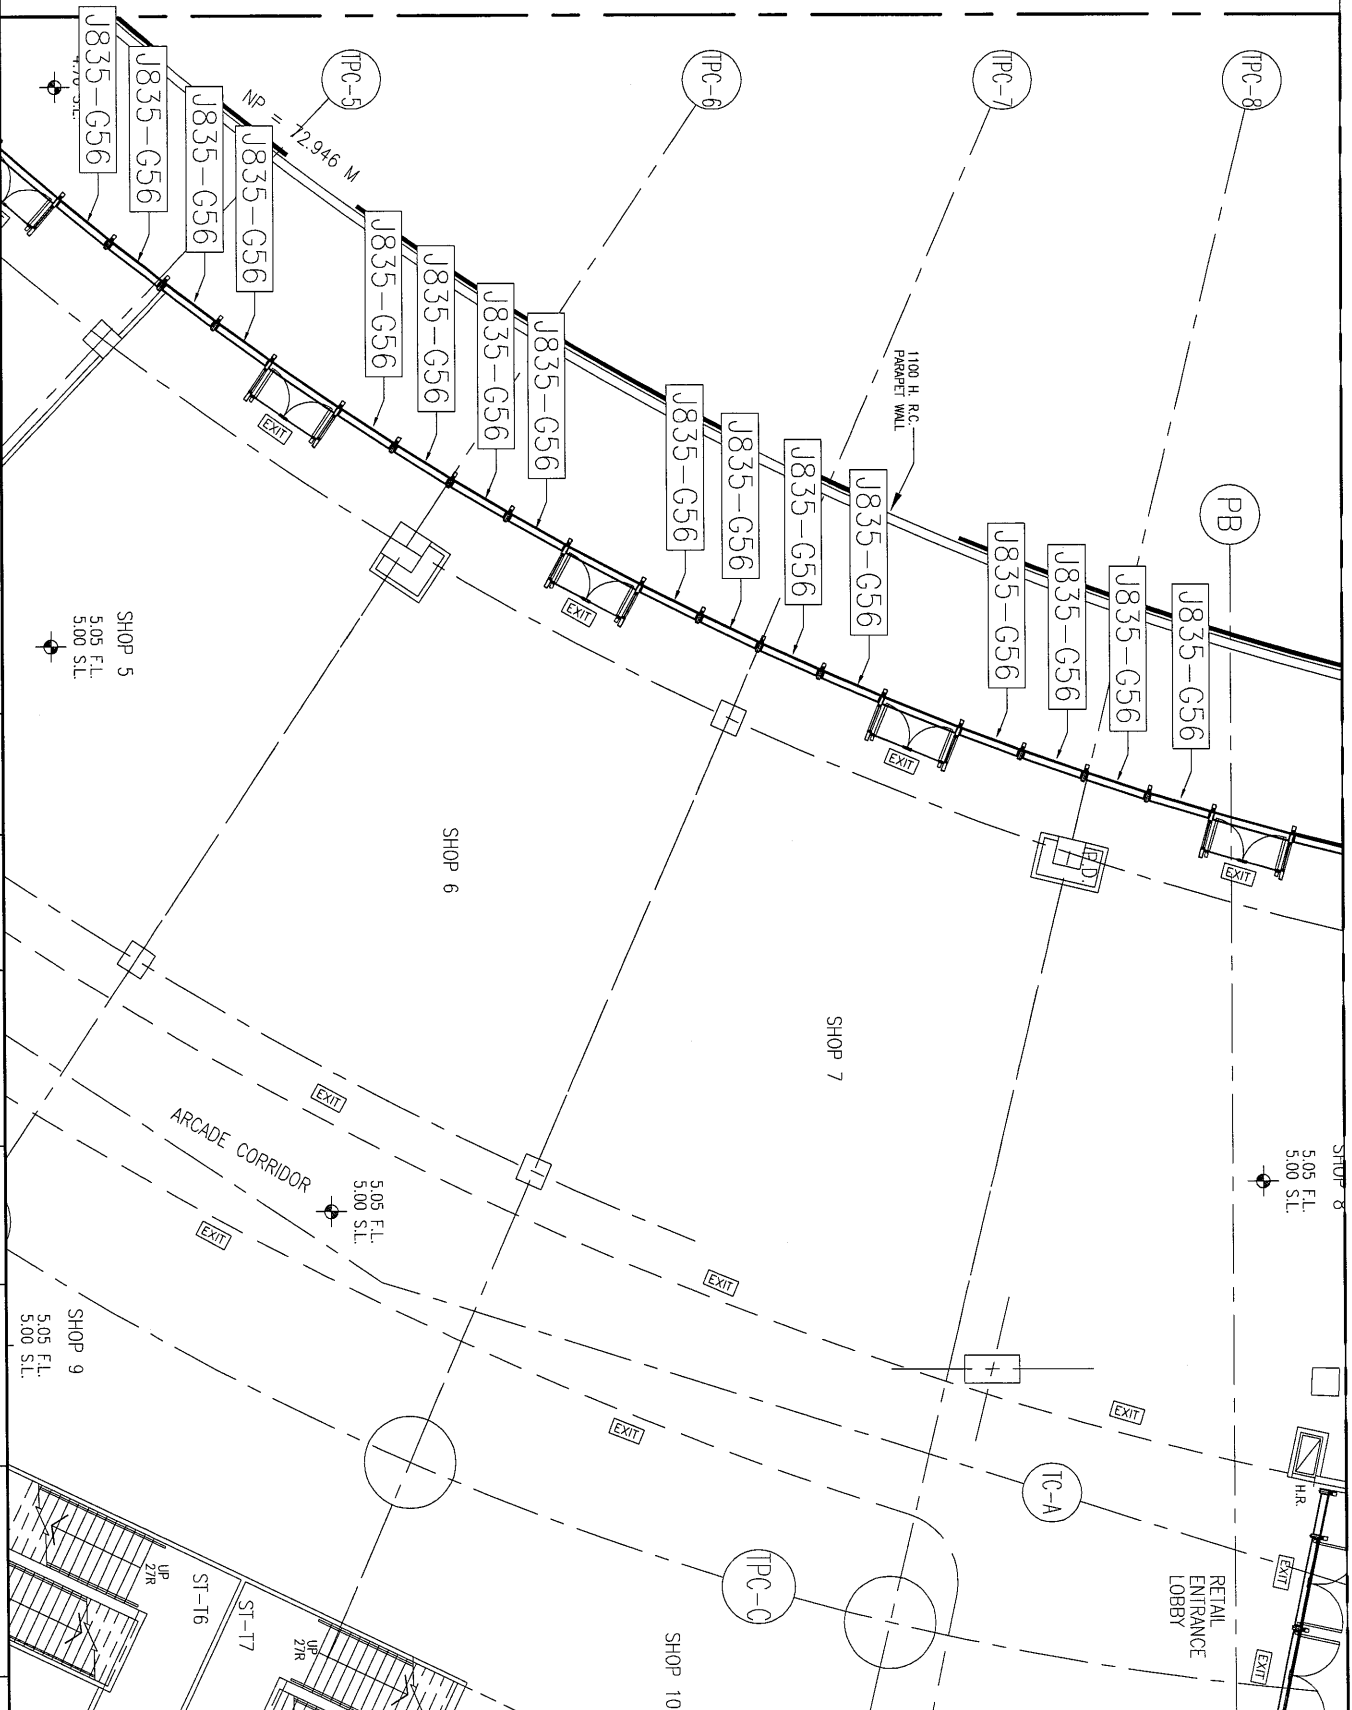

美特鋁質有限公司
MTDI Aluminium Fabricator Ltd.


工程號: J835	窗號: -	數量: -	繪圖: 曾建平	日期: 2017.01.16	批准: <input type="checkbox"/> 日期: <input type="checkbox"/>	名稱: 玻璃位置圖	圖號: J835-LK97
地點: 將軍澳60D平台	顏色: -	位置: -	校核: -	日期: -	採用: 地盤 <input type="checkbox"/> 工廠 <input type="checkbox"/>	版次: -	版次: -

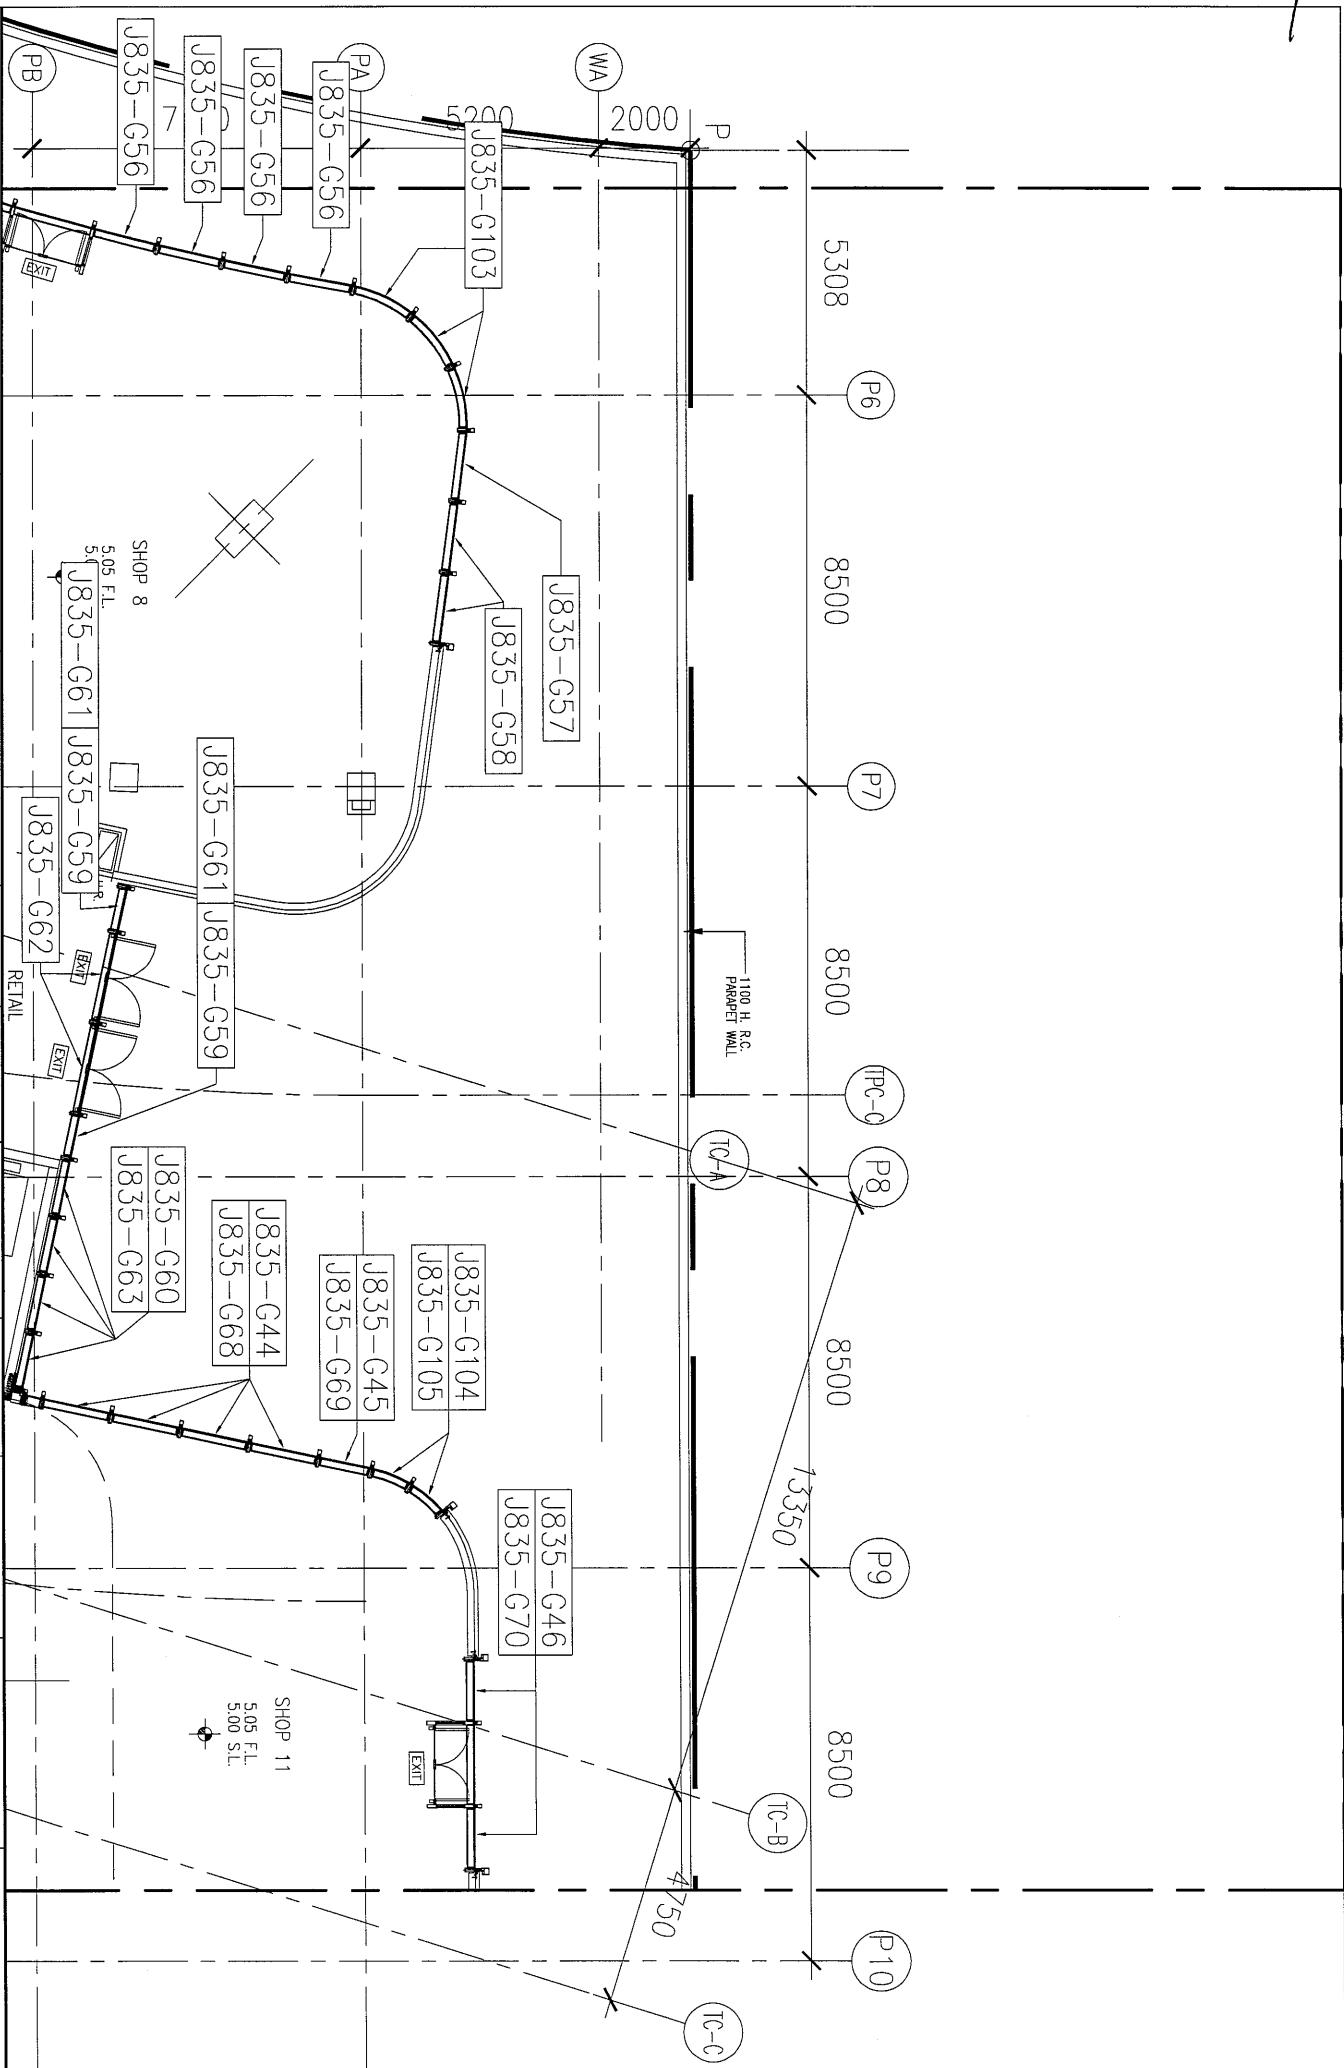

美特鋁質有限公司
MIDI Aluminium Fabricator Ltd.

工程號: J835	窗號: -	數量: -	繪圖: 曾建平	日期: 2017.01.16	批准: -	日期: -	名稱: 玻璃位置圖	圖號: J835-LK98
地盤: 將軍澳60D平台	顏色: -	位置: -	校核: -	日期: -	採用: 地盤 <input type="checkbox"/> 工廠 <input type="checkbox"/>	日期: -	版次: -	版次: -

ADJACENT OPEN SPACE

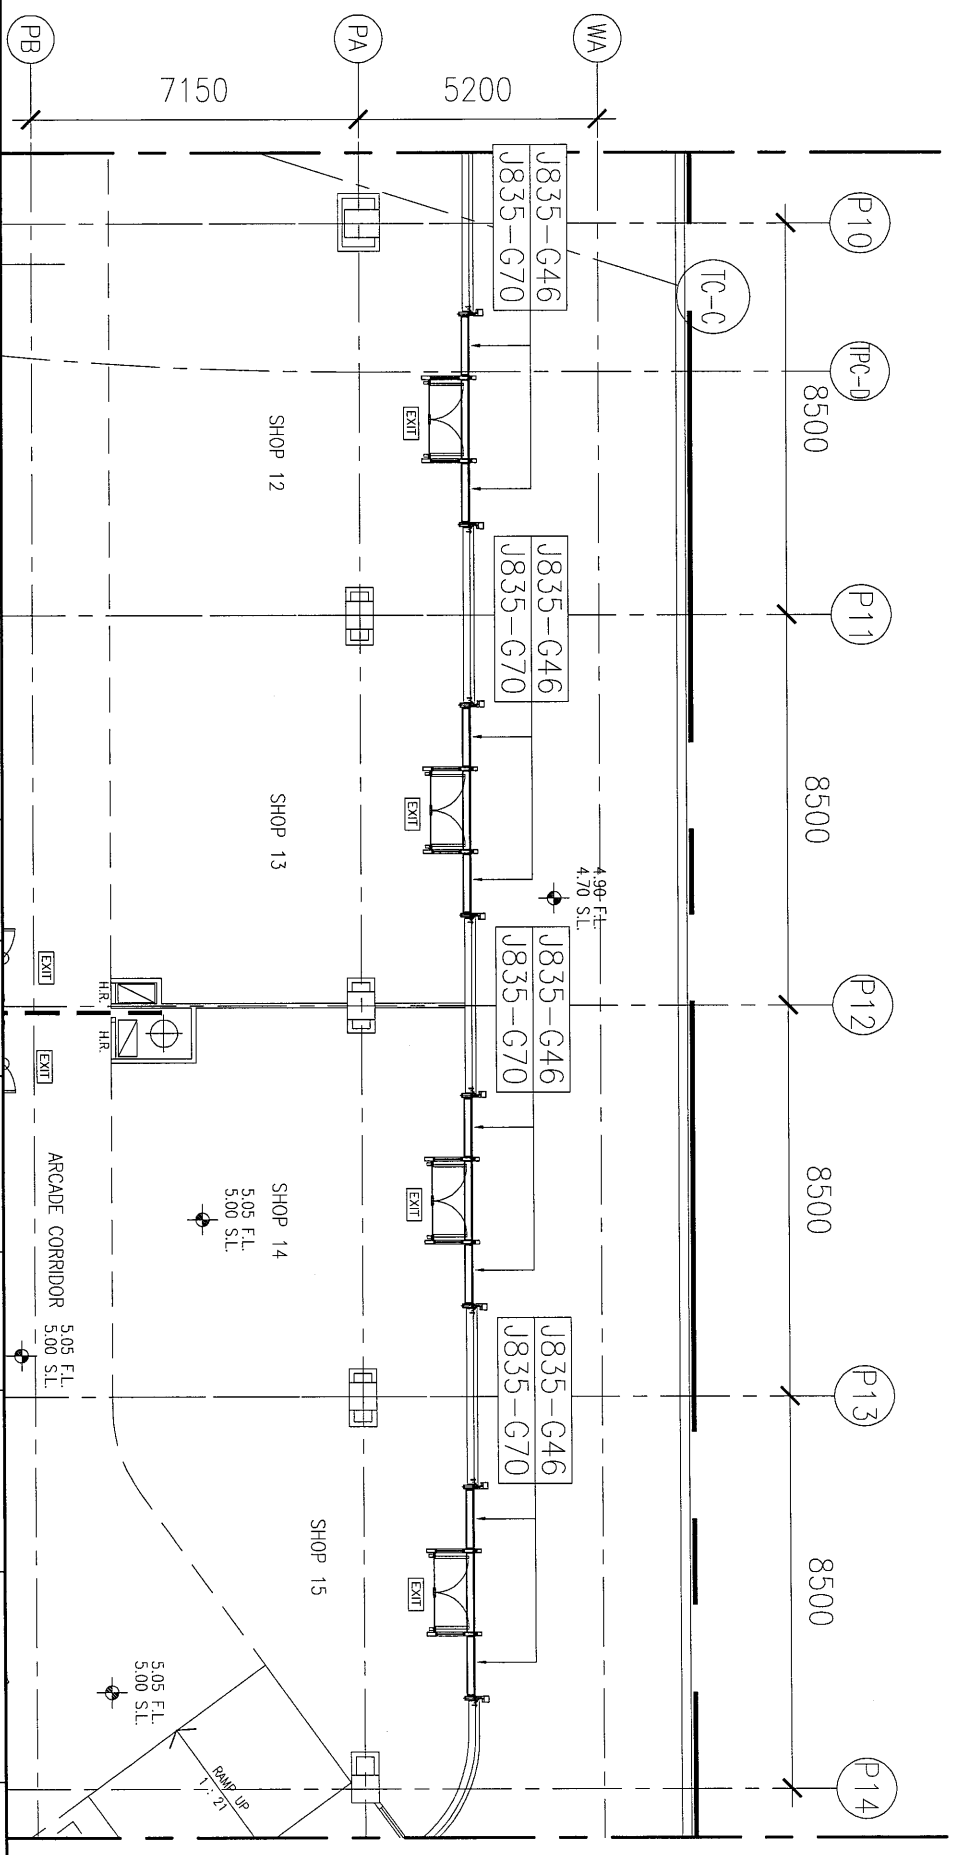

美特铝质有限公司
MIDI Aluminium Fabricator Ltd.

工程號: 1835
地盤: 將軍澳60平台

窗號: -
顏色: -

數量: -
位置: -

繪圖: 曾建平
校核: -

日期: 2017.01.16


批准: -

日期: -
採用: 地盤 工廠 口

名稱: 玻璃位置圖
版次: -



圖號: 1835-LK99
版次: -

29


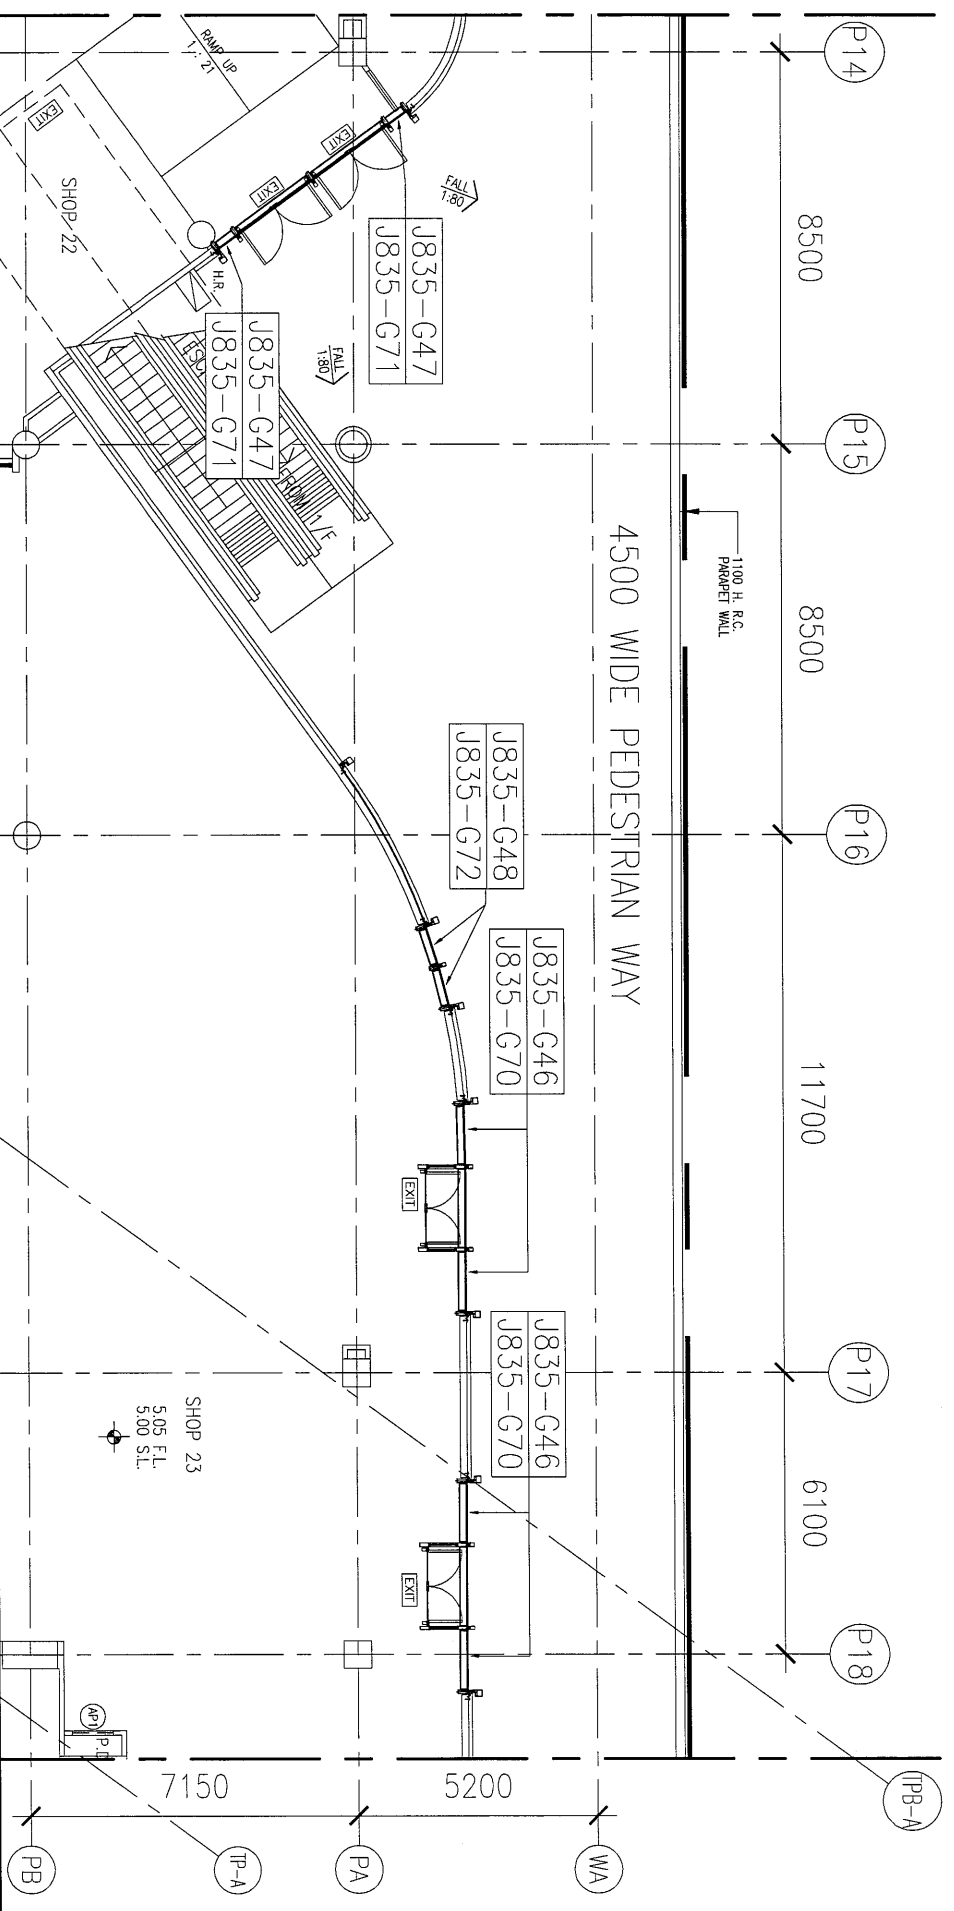


美特铝质有限公司
MDT Aluminium Fabricator Ltd.


工程號: J-835	窗號: -	數量: -	繪圖: 曾建平	日期: 2017.01.16	批准:	日期:	名稱: 玻璃位置圖	圖号: 1835-LK100
地盤: 將軍澳60平台	顏色:	位置: .	校核:	日期:	採用: 地盤 <input type="checkbox"/> 工廠 <input type="checkbox"/>	版次:	版次:	

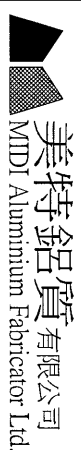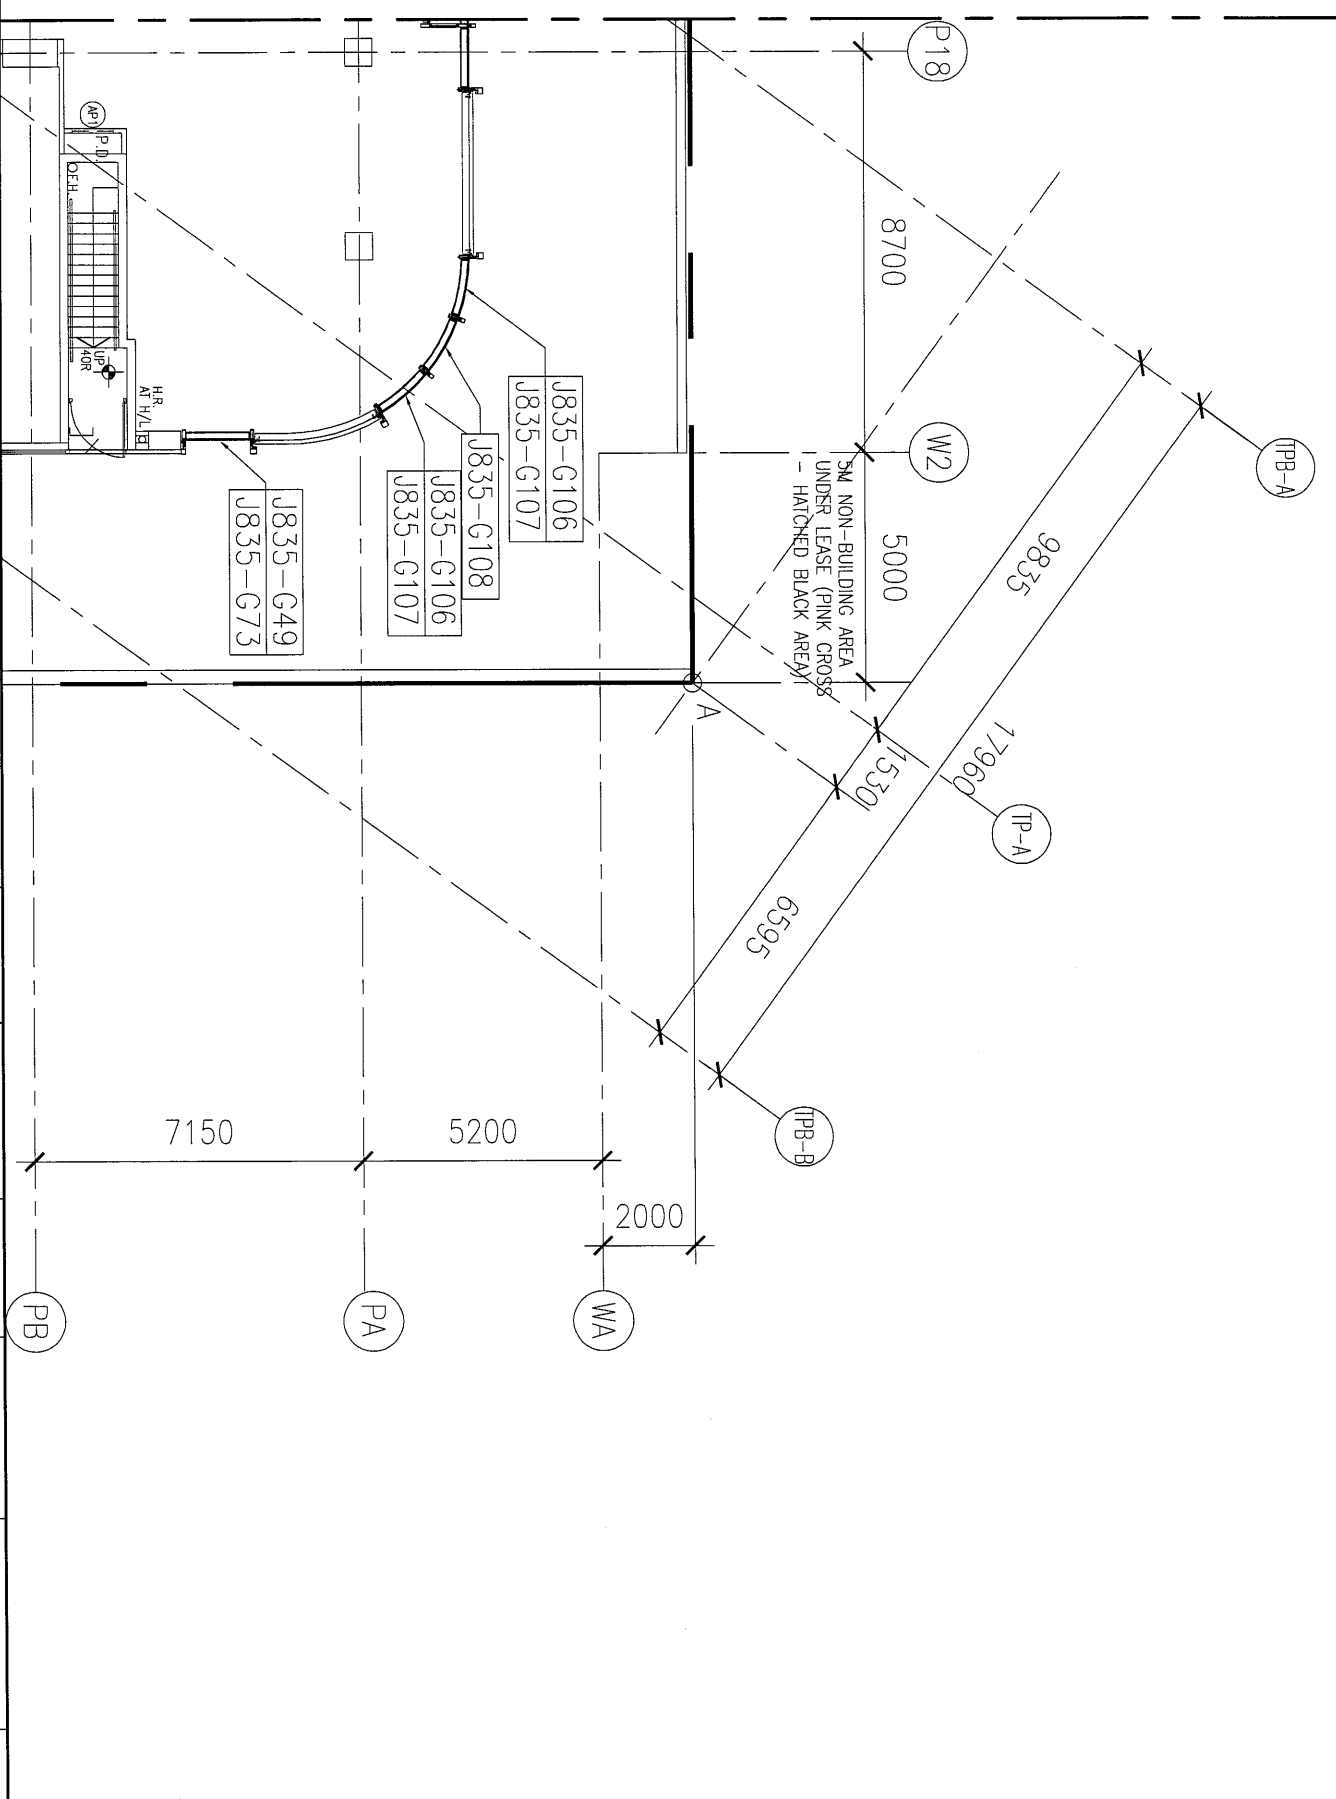


美特鋁質有限公司 MMDI Aluminium Fabricator Ltd.	工程號: J-835	窗號: -	數量: -	繪圖: 曾建平	日期: 2017.01.16	批准:	日期:	名稱: 玻璃位置圖	圖号: J835-LK101
	地盤: 將軍澳60平台	顏色: -	位置: -	校核:		採用: 地盤 <input type="checkbox"/> 工廠 <input checked="" type="checkbox"/>		版次:	版次:

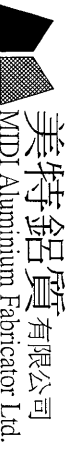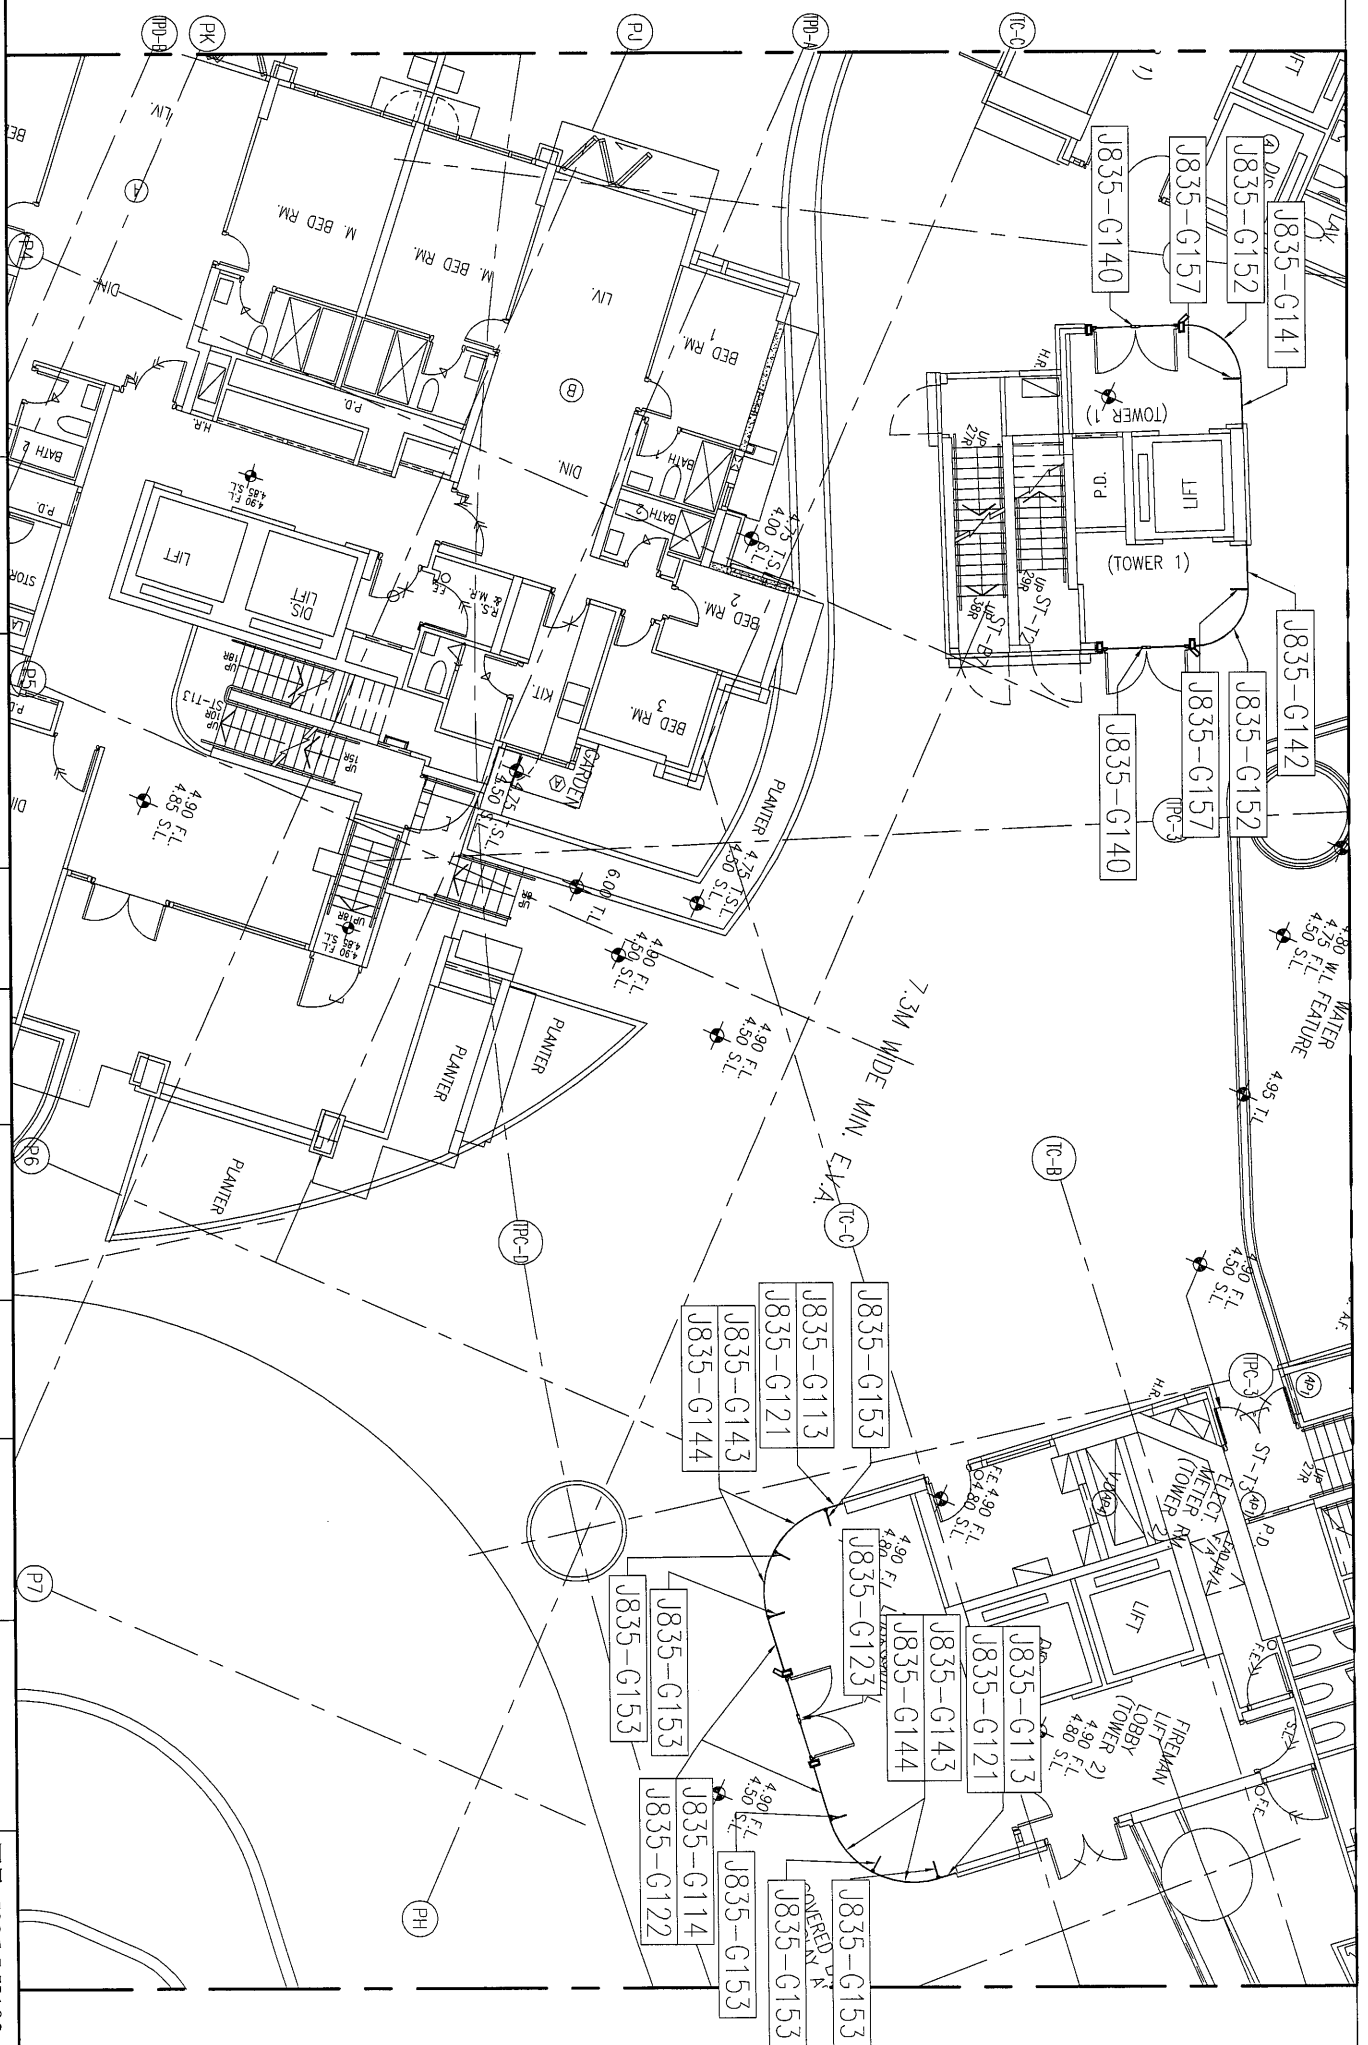


美特铝质有限公司 MDT Aluminium Fabricator Ltd.	工程號: J-835	窗號: -	數量: -	繪圖: 曾建平	日期: 2017.01.16	批准: []	日期: []	名稱: 玻璃位置圖	圖号: J835-LK102
	地盤: 將軍澳60平台	顏色: []	位置: []	校核: []	日期: []	採用: 地盤 [] 工廠口 []	日期: []	版次: []	版次: []

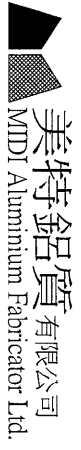

美特鋁質有限公司
MIDI Aluminium Fabricator Ltd.


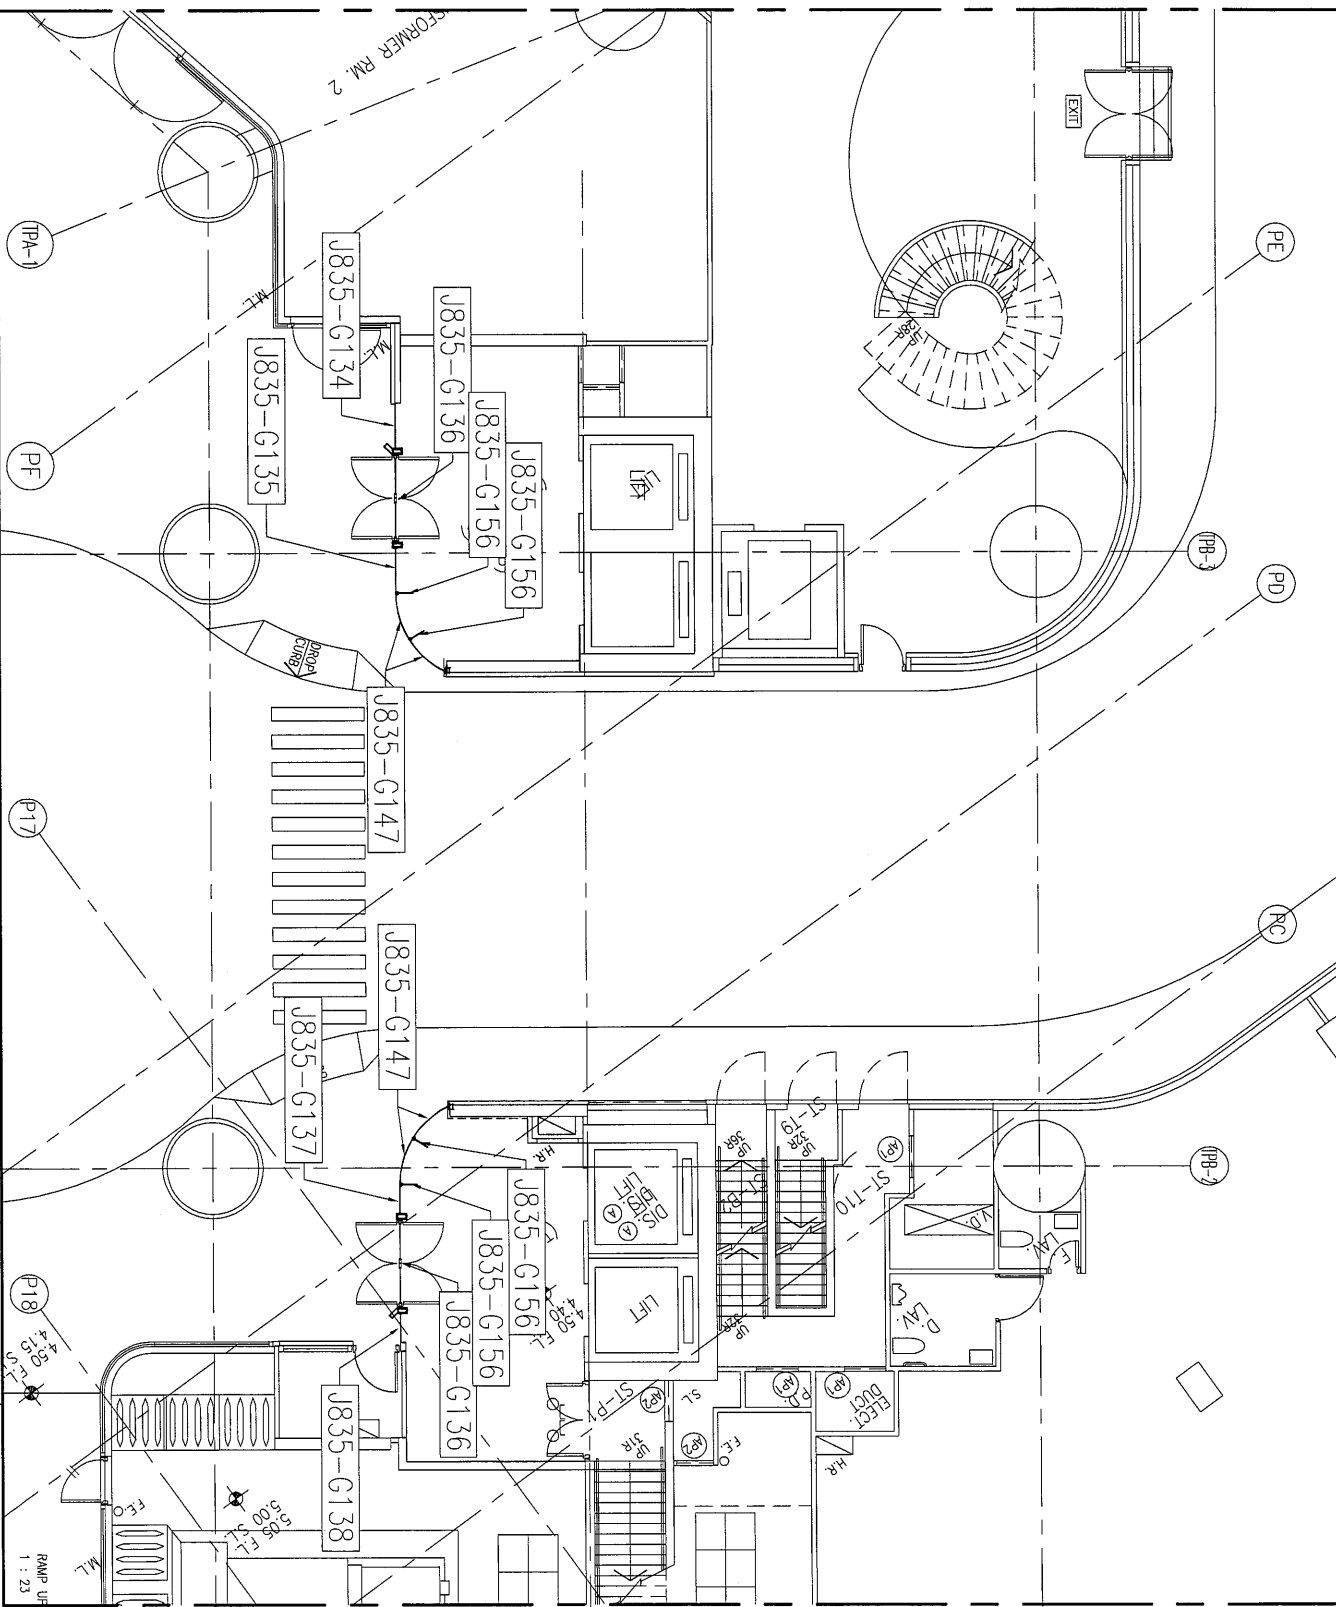


工程號 : J835	窗號 : -	數量 : -	繪圖 : 曾建平	日期 : 2017.01.16	批准 :	日期 :	名稱 : 玻璃位置圖	圖号 : J835-LK104
地盤 : 將軍澳60平台	顏色 :	位置 :	校核 :	日期 :	採用 : 地盤 <input type="checkbox"/> 工廠 <input type="checkbox"/>	日期 :	版本 :	版本 :

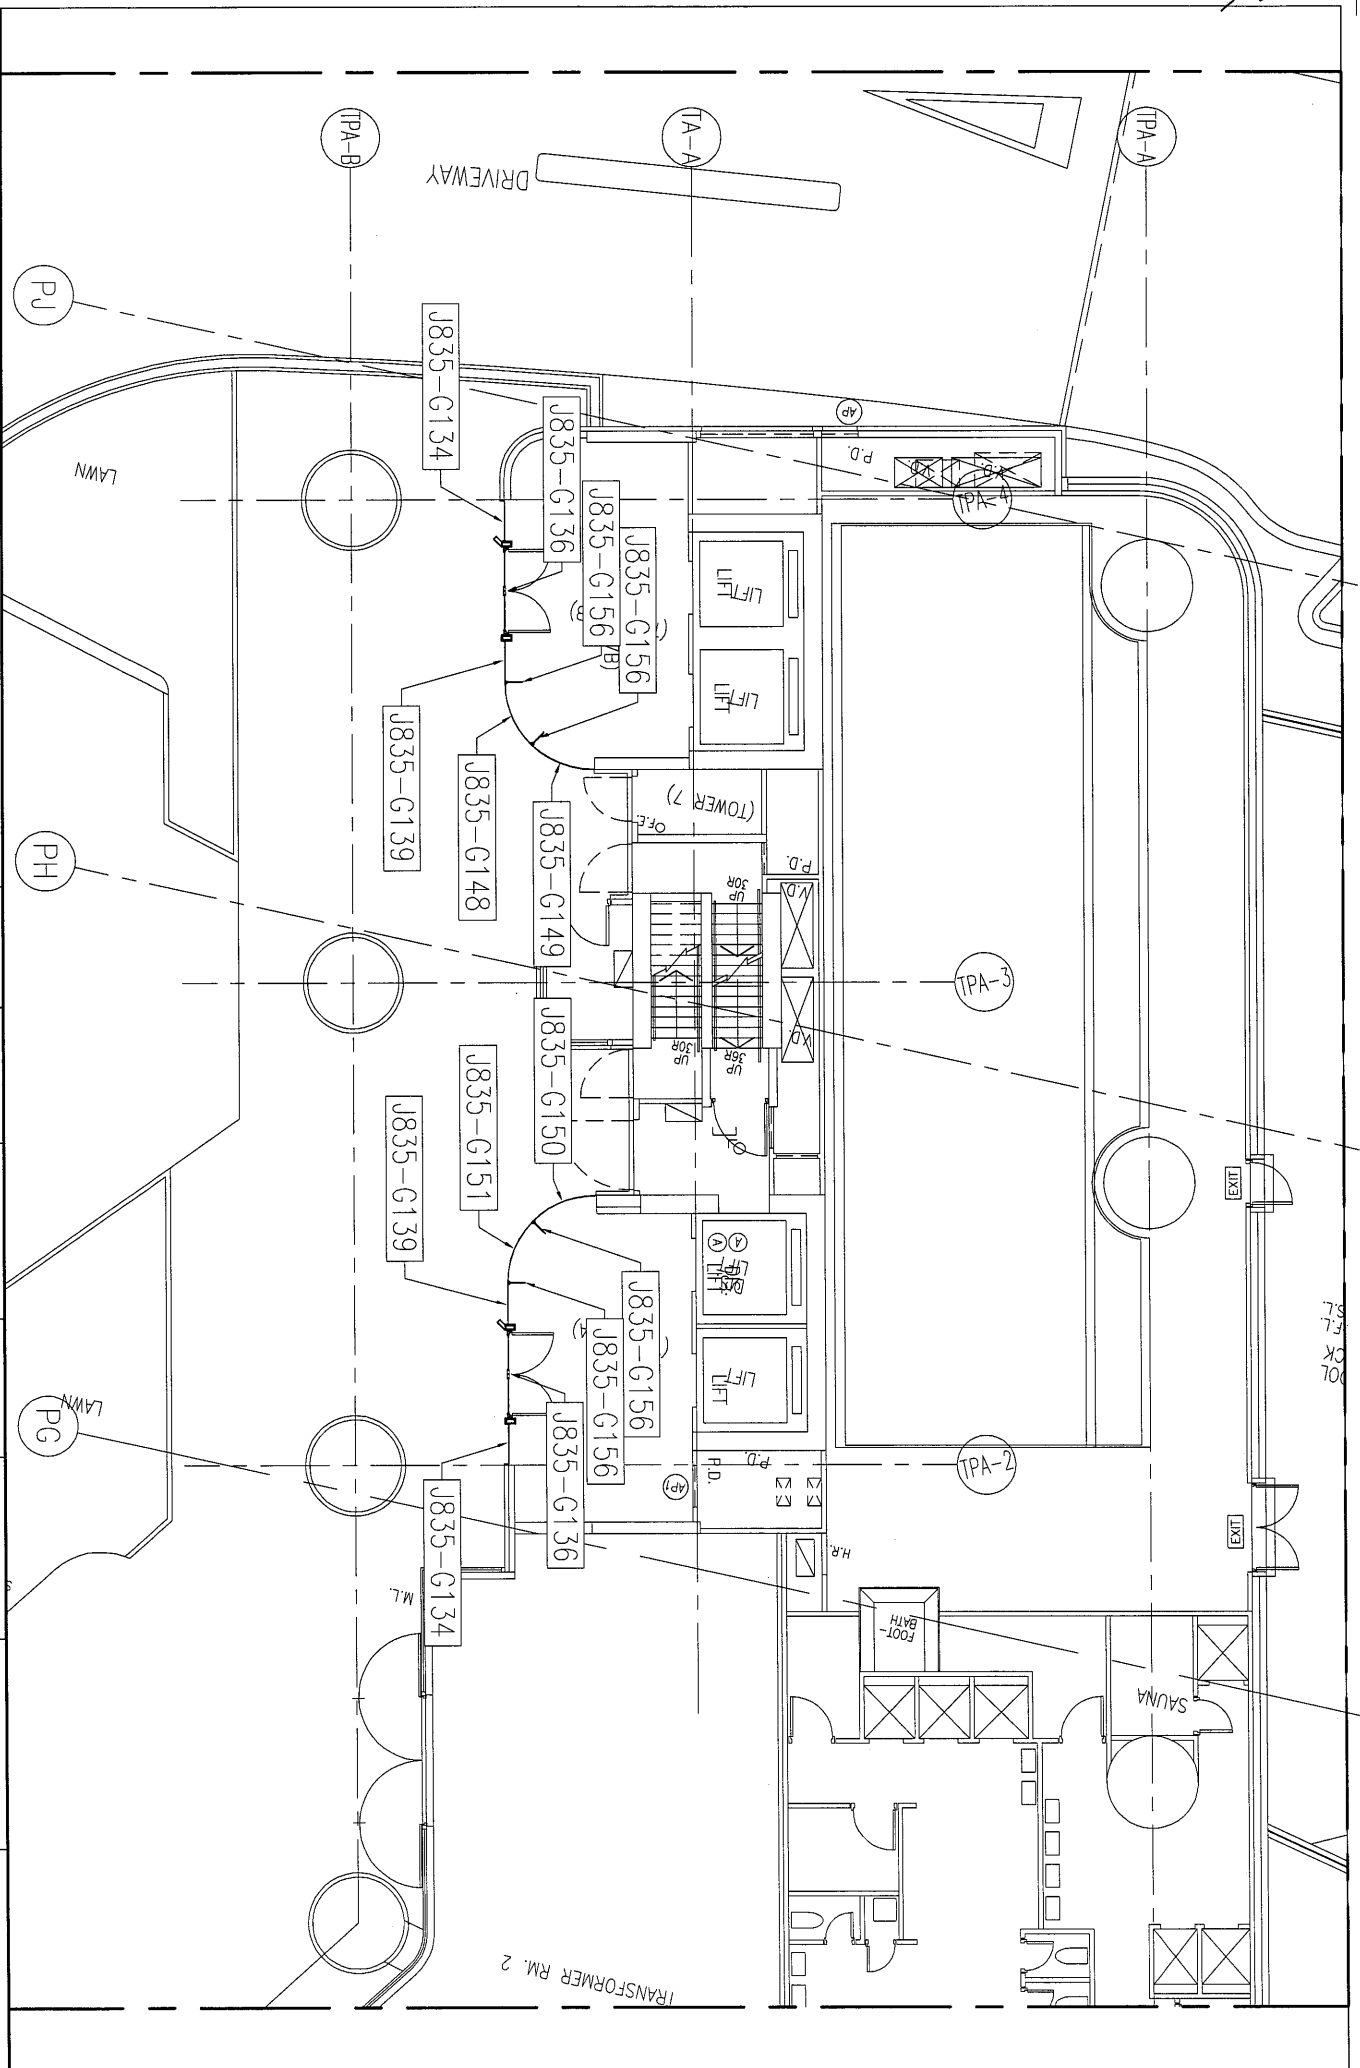

美特铝質有限公司
MIDI Aluminium Fabricator Ltd.


工程號 : 835	窗號 : -	數量 : -	繪圖 : 曾建平	日期 : 2017.01.16	批准 :	日期 :	名稱 : 玻璃位置圖	圖号 : 1835-LK105
地盤 : 將軍澳60平台	顏色 :	位置 :	校核 :	日期 :	採用 : 地盤 <input type="checkbox"/> 工廠 <input type="checkbox"/>		版次 :	版次 :

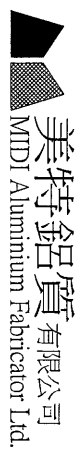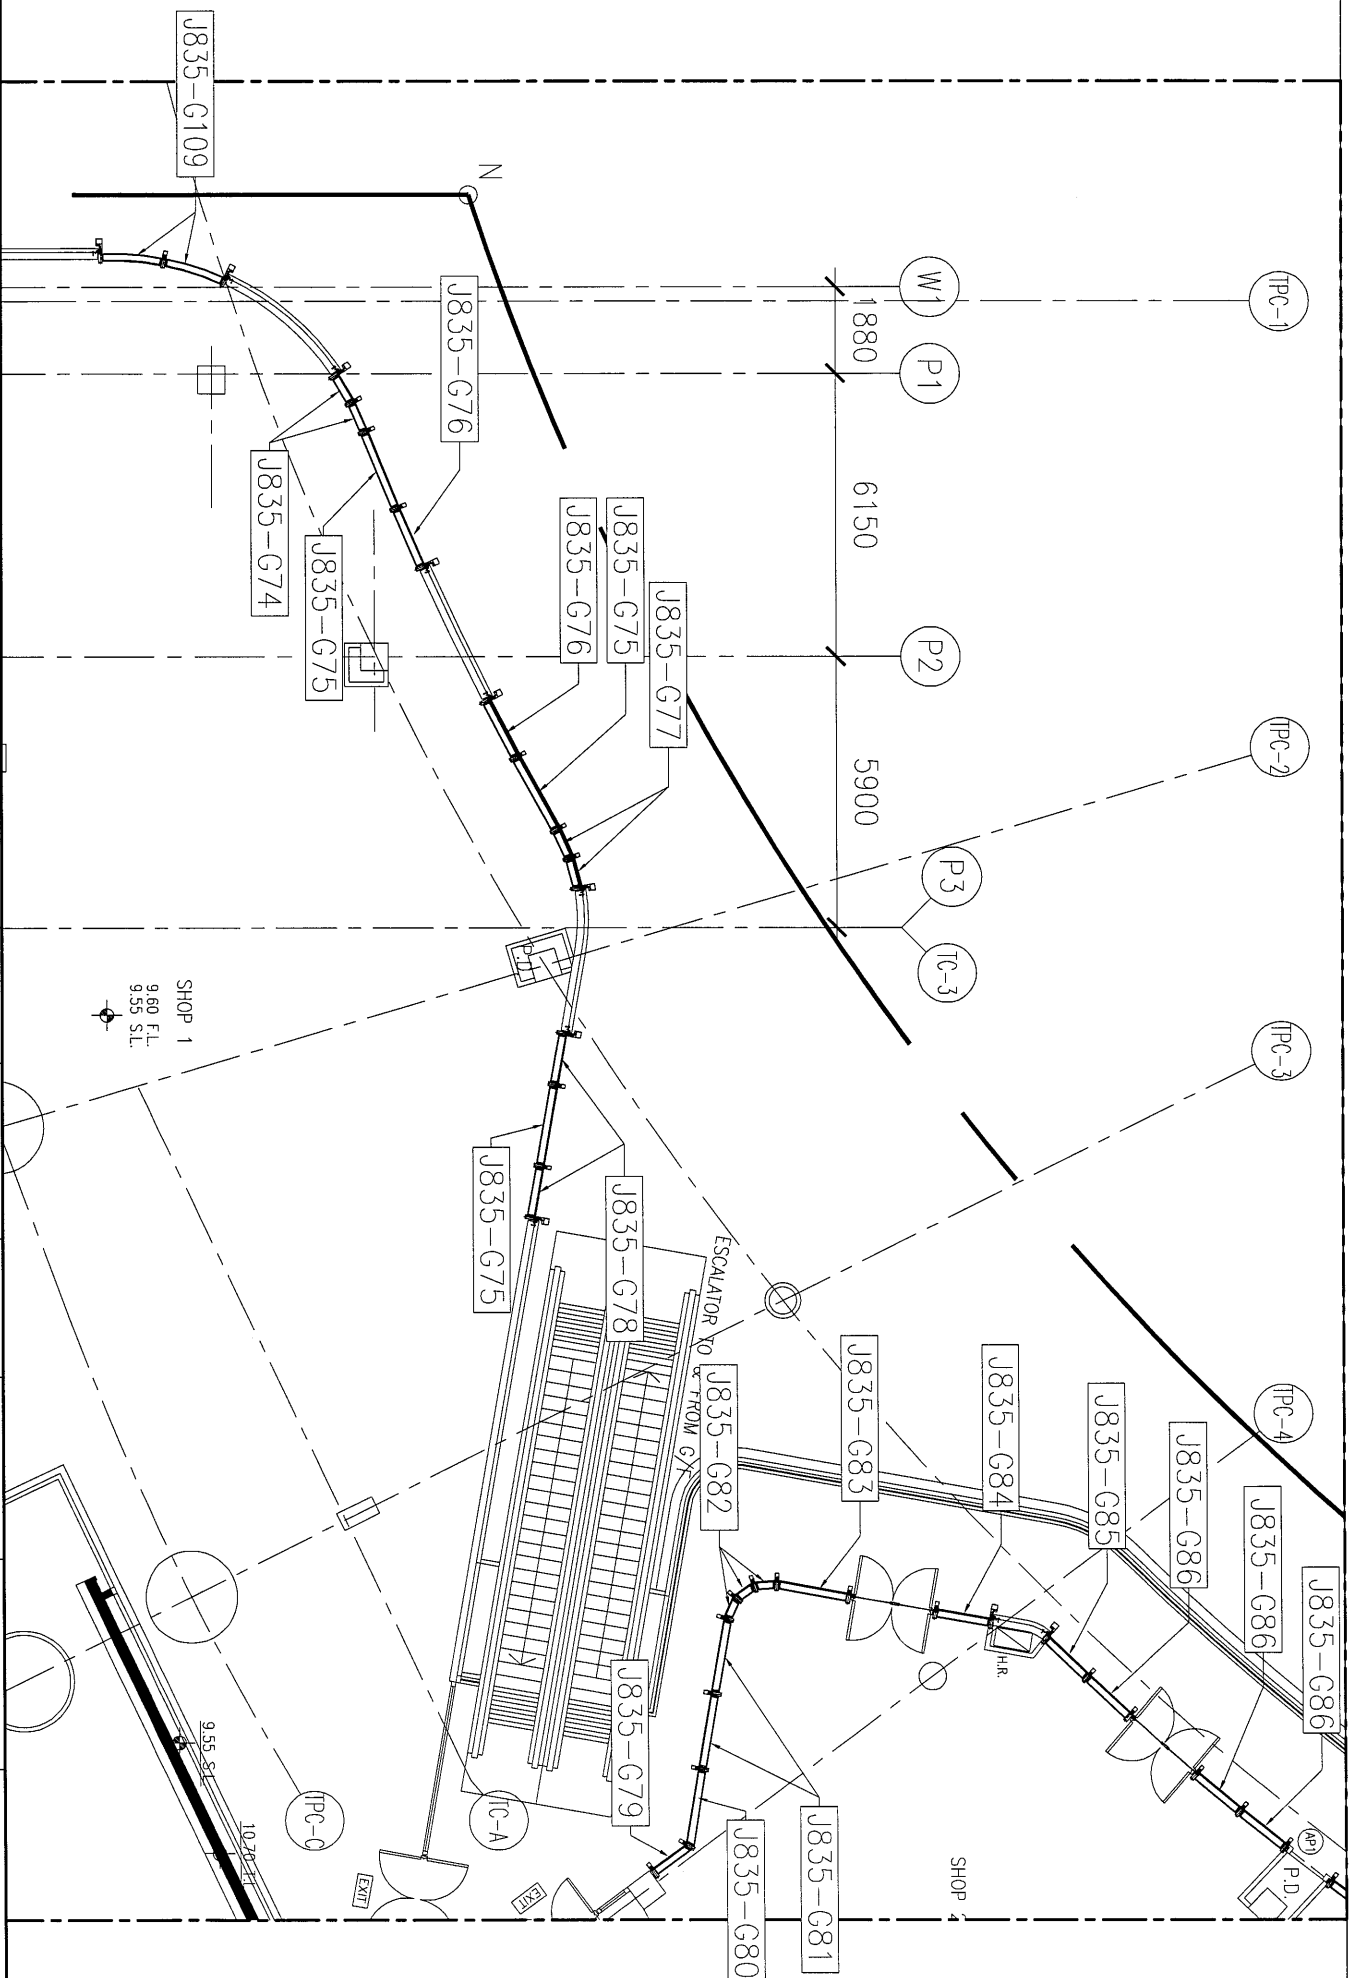


美特鋁質有限公司 MIDI Aluminium Fabricator Ltd.	工程號: J835	窗號: -	數量: -	繪圖: 曾建平	日期: 2017.01.16	批准: []	日期: []	名稱: 玻璃位置圖	圖号: J835-LK106
	地盤: 滙豐銀行6D平台	顏色: -	位置: -	校核: []	日期: []	採用: 地盤 [] 工廠 []		版次: []	版次: []



美特鋁質有限公司
MTD Aluminum Fabricator Ltd.


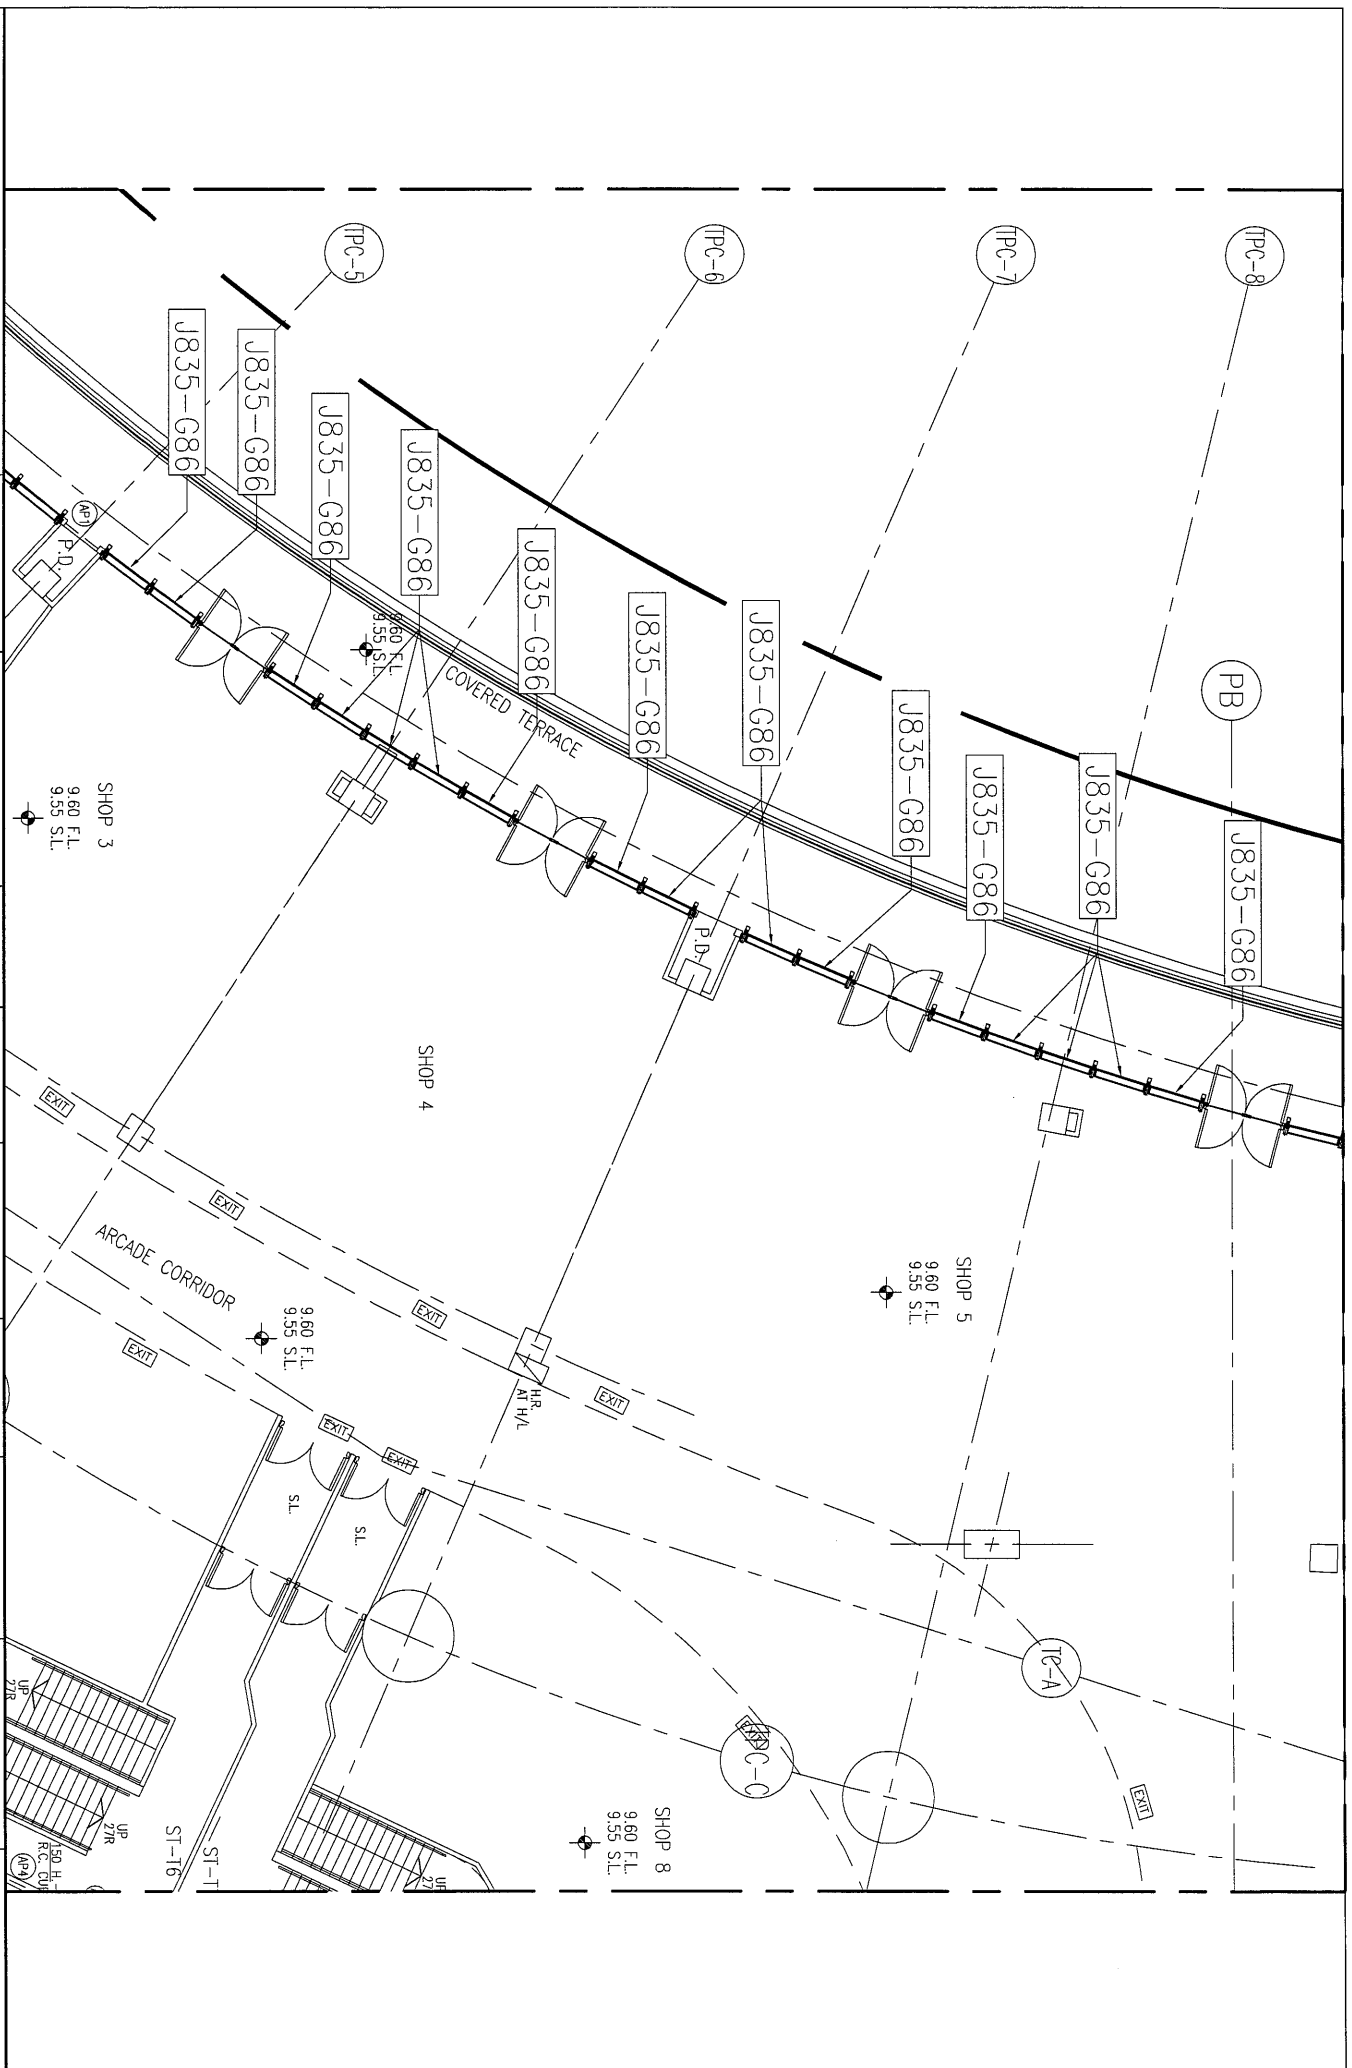


工程號: J835	窗號: -	數量: -	繪圖: 曾建平	日期: 2017.01.16	批准:	日期:	名稱: 玻璃位置圖	圖号: 1835-LK107
地盤: 將軍澳60D平台	顏色: -	位置: -	校核:	日期:	採用: 地盤 <input type="checkbox"/> 工廠 <input type="checkbox"/>		版次:	版次:

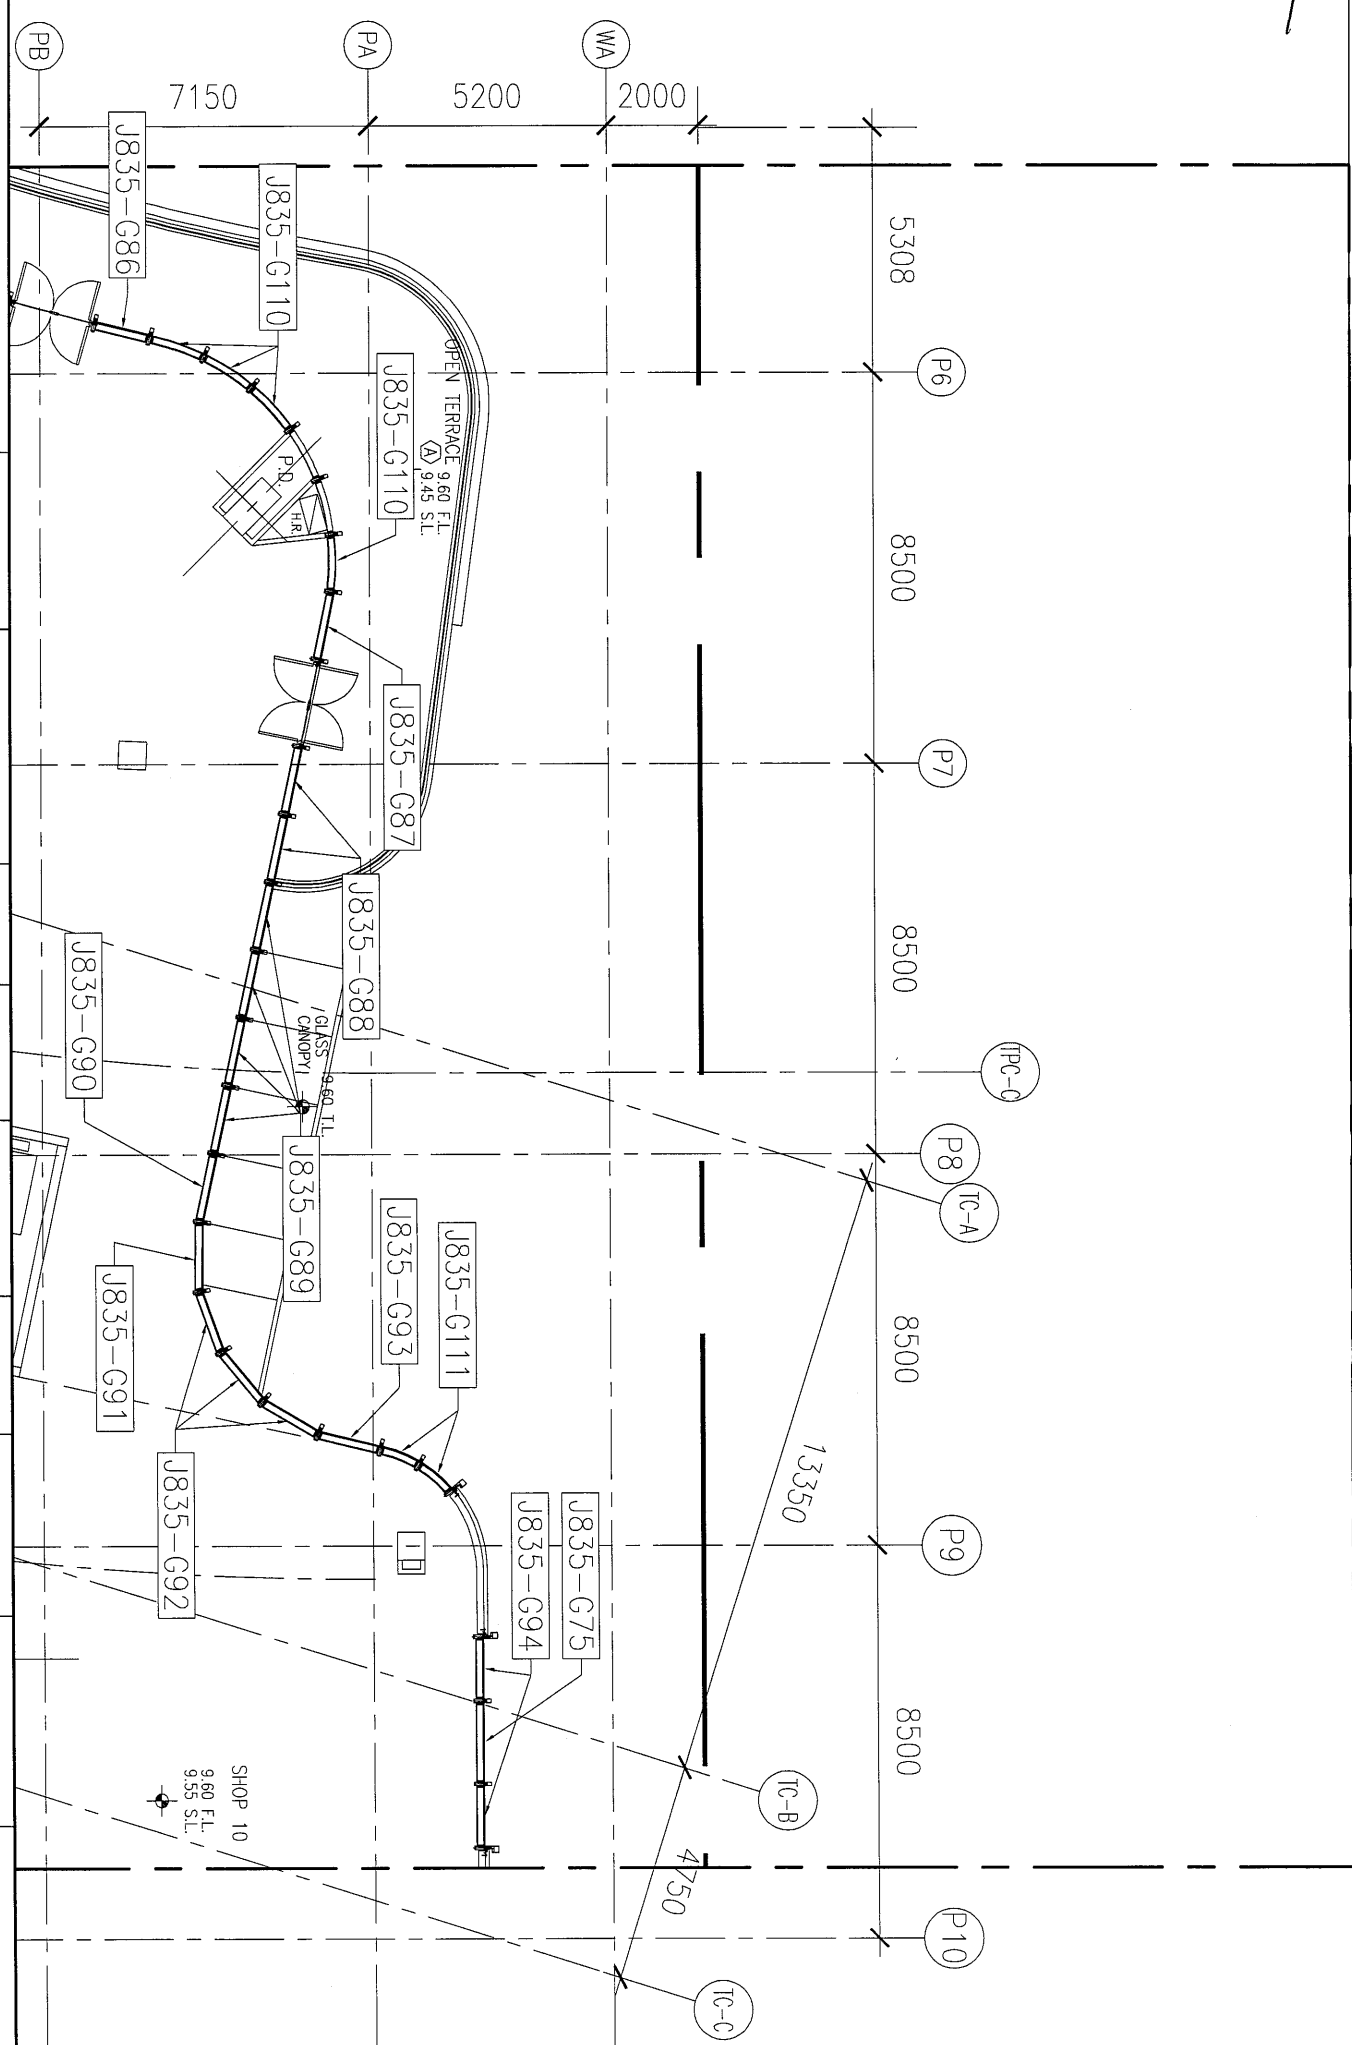


美特铝质有限公司
MIDI Aluminium Fabricator Ltd.

工程號 : 1835	窗號 : -	數量 : -	繪圖 : 曾建平	日期 : 2017.01.16	批准 :	日期 :	名稱 : 玻璃位置圖	圖号 : 1835-LK108
地盤 : 將軍澳60平台	顏色 :	位置 :	校核 :	日期 :	採用 : 地盤 <input type="checkbox"/> 工廠 <input type="checkbox"/>	日期 :	版次 :	版次 :

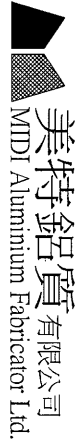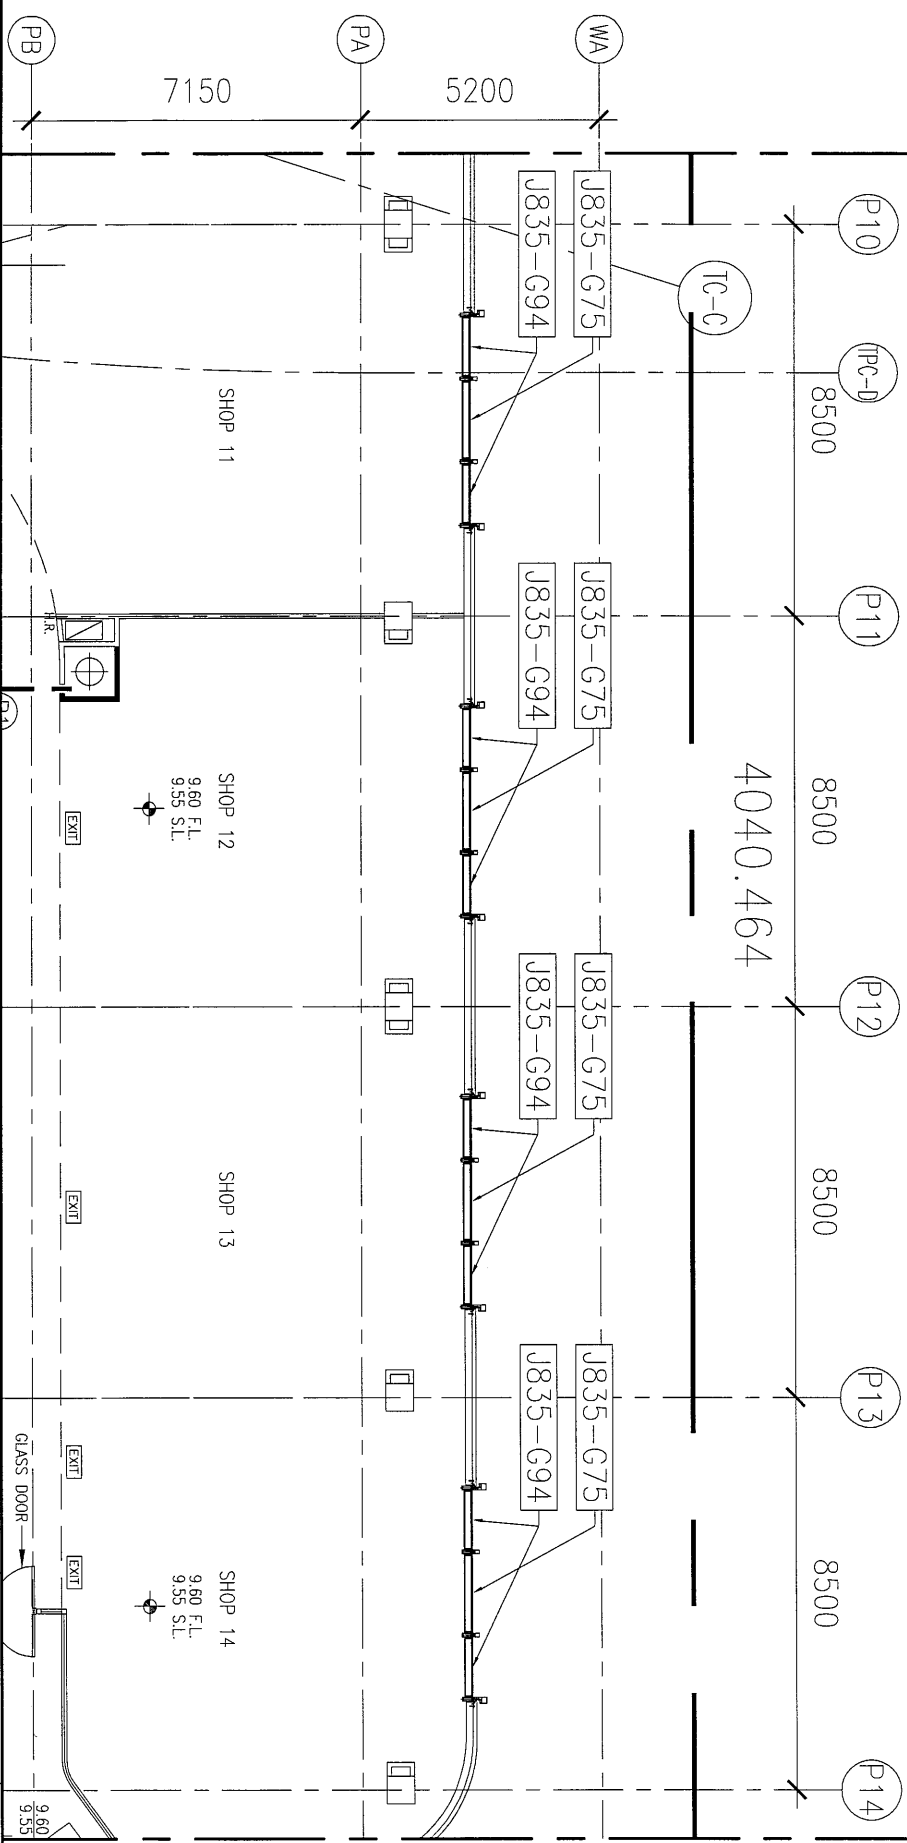

美特鋁質有限公司
MDI Aluminium Fabricator Ltd.

工程號: J-835	窗號: -	數量: -	繪圖: 曾建平	日期: 2017.01.16	批准:	日期:	名稱: 玻璃位置圖	圖号: 1835-LK109
地盤: 將軍澳60D平台	顏色: -	位置: -	校核:		採用: 地盤 <input checked="" type="checkbox"/> 工廠 <input type="checkbox"/>		版次:	版次:

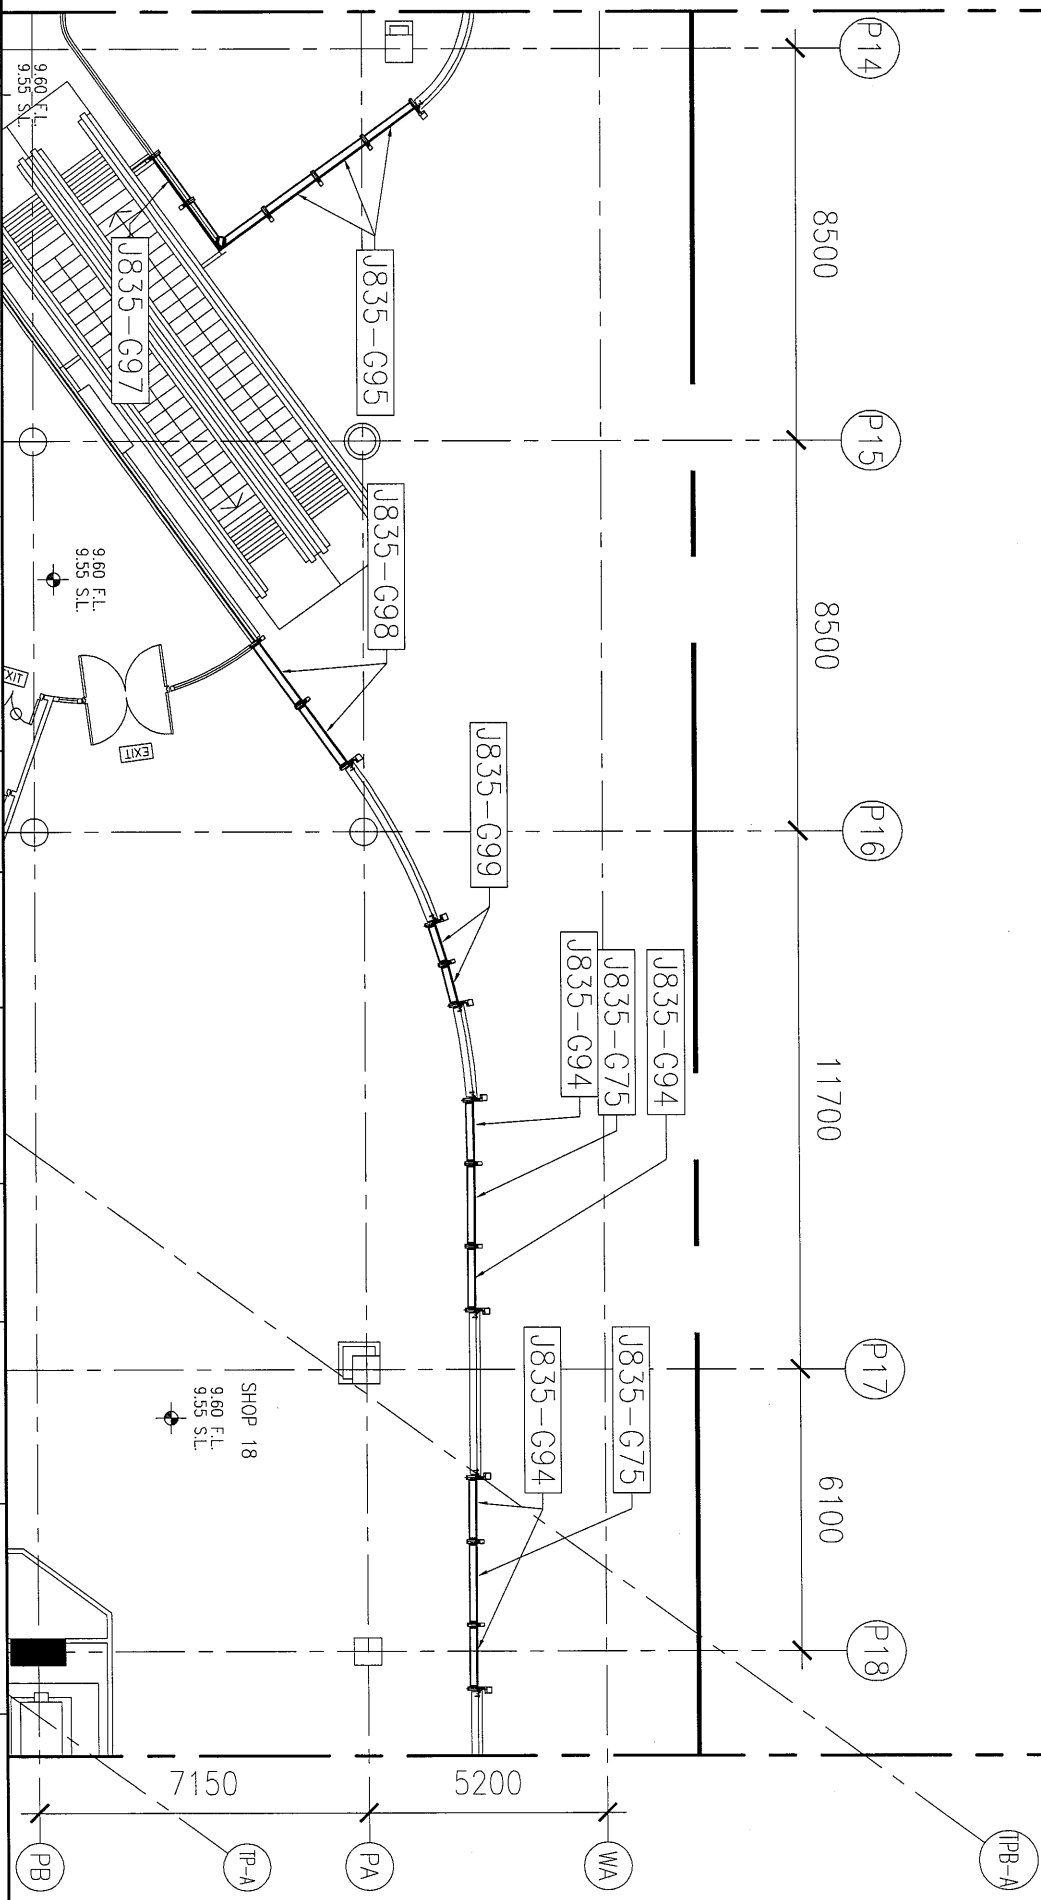

美特铝质有限公司
MIDI Aluminium Fabricator Ltd.

工程號: J835
地盤: 將軍澳6D平台

窗號: -
顏色: -

數量: -
位置: -


繪圖: 曾建平
校核: -

日期: 2017.01.16

批准: -
採用: 地盤 工廠

日期: -
名稱: 玻璃位置圖

圖號: J835-LK110
版次: -

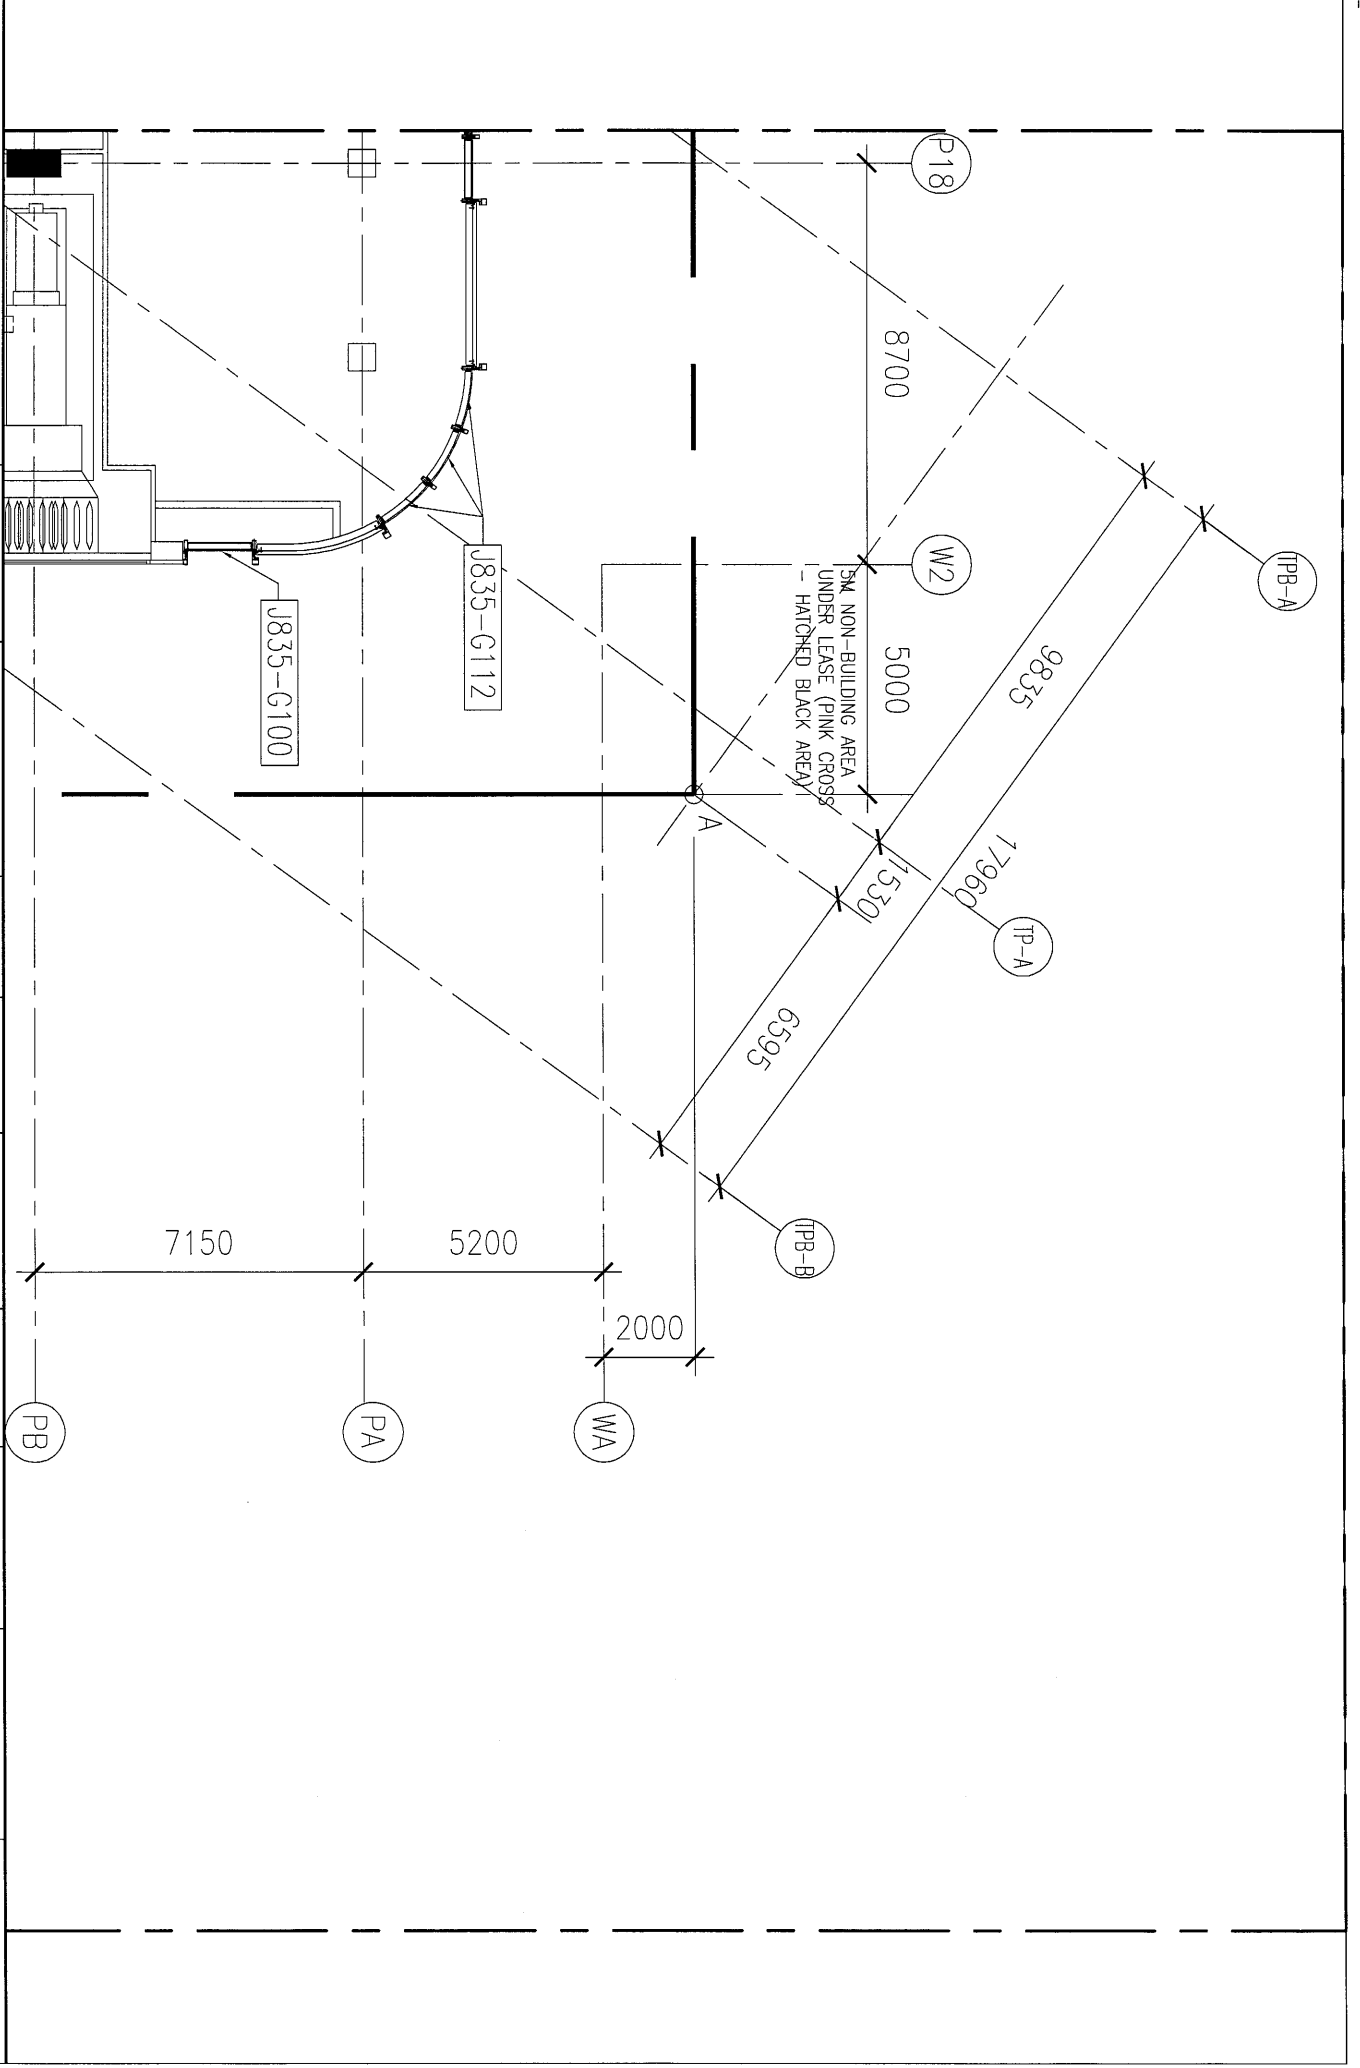


 美特鋁質有限公司
 MIDI Aluminium Fabricator Ltd.

工程號: J835	窗號: -	數量: -	繪圖: 曾建平	日期: 2017.01.16	批准:	日期:	名稱: 玻璃位置圖	圖号: J835-LK111
地盤: 將軍澳60D平台	顏色: -	位置: -	校核:		採用: 地盤 <input checked="" type="checkbox"/> 工廠 <input type="checkbox"/>		版次:	版次: