



工程指示 / 要求簡箋(E.I.)

工程指示編號：EI 6802/17 修改版次：
 工程編號：J835 工程名稱：TK066D 平台
 工程項目：鋁桁板 - 確認鋁料及鋁料拉彎加工圖紙
 收件人：羅小姐, 中統 發件人：Eddie 日期：2017-2-9

要求提供 / 確認 事項：

- () 初步鋁料 B.M. () 加工拆圖, 然後生產 () 尺寸表
- () 正式鋁料 B.M. () 技術上資料 / 指示 () 報價
- () 配件 B.M. () 樣辦或貨品說明書 () 分判合約
- (x) 其他：鋁料 B.M. 及 鋁料拉彎圖

內容：

請按圖紙及 B.M. 訂購及安排拉彎

請在 2017.3.8 前完成上列要求。

附有關圖紙 / 文件：

1+ 份

以上項目為：

- 原合約工程包 原合約工程加 / 減賬 新工程報價

原因：-

分發東莞各部門：

- () 生產技術總監 連附件 () 技術部 連附件 () 生產部 連附件 () 機械設計部 連附件
- () 採購部 連附件 () 生產統籌部 連附件
- () 質檢部 連附件 () 會計部 連附件 () 報關組 連附件 () 其他 連附件

分發香港各部門：

- () 行政部 連附件 () 會計部 連附件 () 統籌部 連附件 () 工程部地盤科文 連附件
- () 採購部 連附件 () QS 部 連附件 () 維修部 連附件 () 其他 連附件

傳遞編號：

HK 0329/17(FTP)

發件人簽署：

項目經理簽署：



美特鋁質有限公司 MDT Aluminium Fabricator Ltd.	工程號:	J-835	計算:	吳煒瑜	日期:	8/2/2017	送呈:	施哥	副本:	
	地盤名稱:	將軍澳66D平台	核對:	王禮秋	日期:	8/2/2017	A/C Code:			


鋁型材B.M.表

項目類別: 鋁飾板
批准:
日期:
此BM依據 收 2015-9-28 圖 計算


BM編號:	修改版次:	有顏色鋁料(Kg):	5451.311	無電鍍鋁料(Kg):	0.000	V.F.總面積(米 ²):	0.000
-------	-------	------------	----------	------------	-------	---------------------------	-------

序號	修改內容	物料編號	鋁料名稱	顏色	合金狀態	長度 (mm)		數量 (支)			重量 (Kg)		V.F. (米 ²)		備注
						實用	後備	總數	Kg/M	總重量	米 ² /米	Total V.F.			
1		X85252	加力骨	MILL	6063-T6	4100	920	27	947	1.404	5451.311	0.000	0.000		
2															
3															
4											5451.3	合計:	0.000		

J-835 ALUM. CLADDING 鋁料模圖 (1)

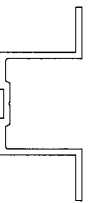




模號: X85252
名稱: 加力骨
合金狀態: 6063-T6
重量: 1.404 KG/M
V.F.: 0 mm

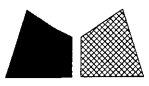


美特鋁質 有限公司
MIDI Aluminium Fabricator Ltd.

類別		物料號			φ
制圖	吳禕瑜	2017.02.08	圖號	J835-WHL22	
修改			數量	實用6支, 後備2支, 共8支	
日期			位置		
			復核		
			批准		

使用E16028中的鋁料彎弧
開料長度為1187.1每邊已預長300(1187.1+600=1787.1)

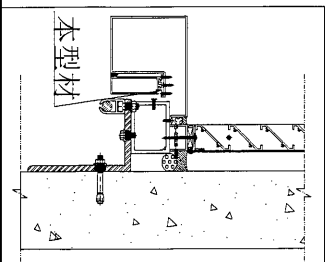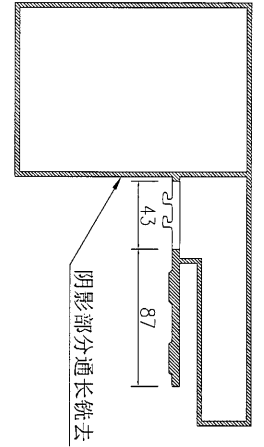
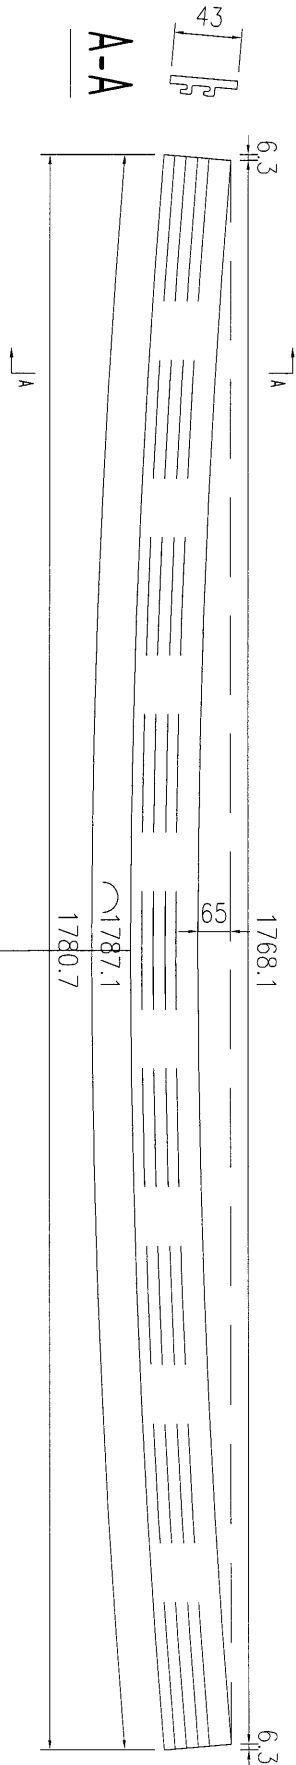


工程號	J-835	地盤	將軍澳	附 件
名稱	鋁飾條1	採用		
材料	X85392	地盤		
顏色	PPD UCT39548XL-3 3Coats Silver	工廠		

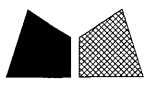


美特鋁質 有限公司
MIDI Aluminium Fabricator Ltd.

類別		物料號	
制圖	吳禕瑜	2017.02.08	圖號 J835-WHL23
修改		復核	數量 實用3支, 後備1支, 共4支
日期		批准	位置

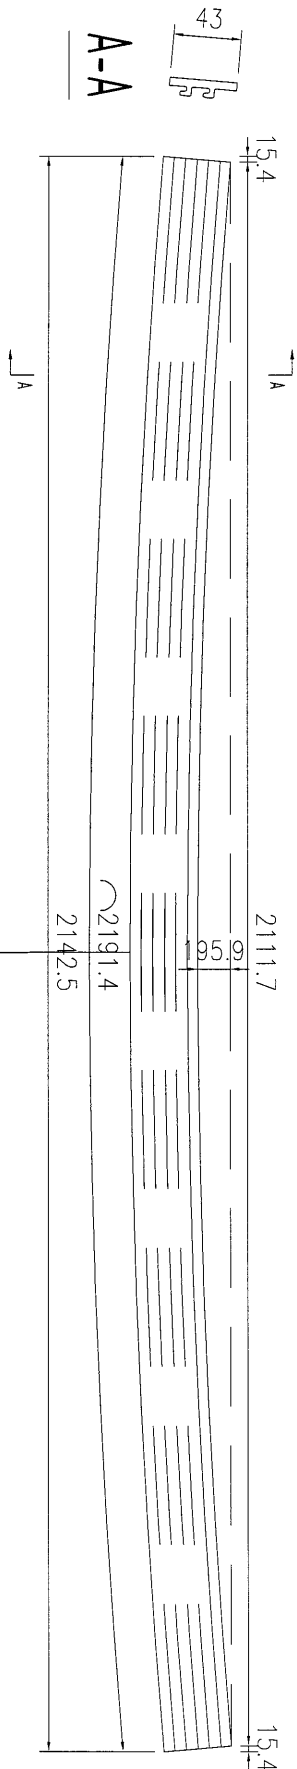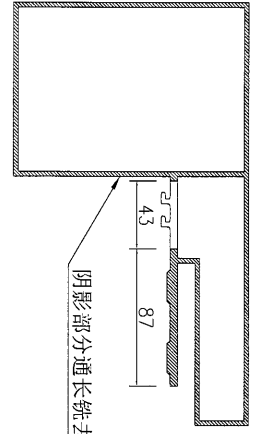



使用E16028中的鋁料彎弧
開料長度為795.7每邊已預長300(795.7x2=1591.4+600=2191.4)

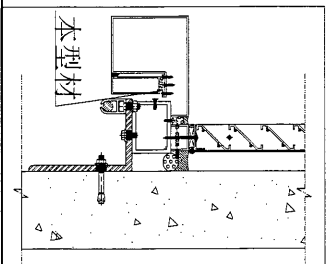


工程號	J-835	地盤	將軍澳	附 件
名稱	鋁飾條1	採用		
材料	X85392	地盤		
顏色	PPD UCT39548XL-3 3Coats Silver	工廠		

類別	物料號		
制圖 吳禕瑜	2017.02.08	圖號	J835-WHL24
復核		數量	實用3支, 後備1支, 共4支
批准		位置	


修改			
日期			

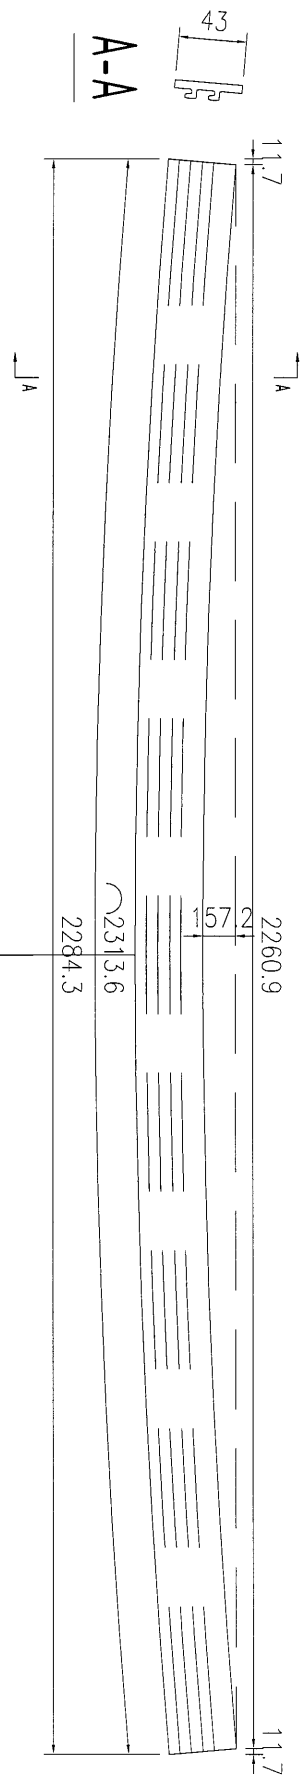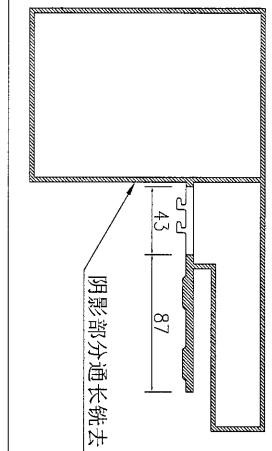

使用E16028中的鋁料彎弧
開料長度為856.8每邊已預長300(856.8x2=1713.6+600=2313.6)

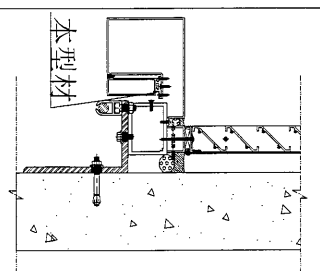


工程號	J-835	地盤	將軍澳	附件
名稱	鋁飾條1	採用		
材料	X85392	地盤		
顏色	PPD UCT39548XL-3 3Coats Silver	工廠		

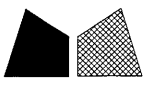

美特鋁質 有限公司
MIDI Aluminium Fabricator Ltd.

類別		物料號			
制圖	吳禕瑜	2017.02.08	圖號	J835-WHL25	7
修改			數量	實用1823支，後備50支，共1873支	
日期			位置		
			批准		

開料長度為722.9每邊已預長300(722.9x2=1445.8+600=2045.8)

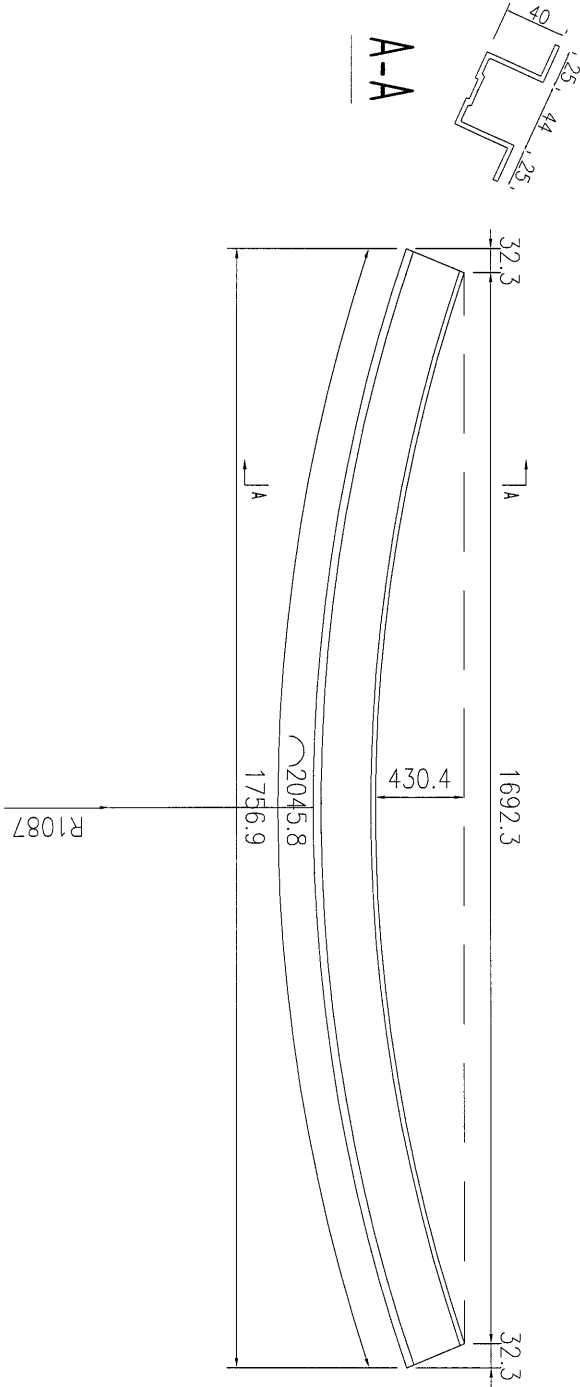


工程號	J-835	地盤	將軍澳	附 件
名稱	加力骨	採用		
材料	X85252	地盤		
顏色	MILL	工廠		



美特鋁質 有限公司
MID! Aluminium Fabricator Ltd.

類別		物料斗號		
制圖	吳禕瑜	2017.02.08	圖號	J835-WHL26
修改			數量	實用16支, 後備4支, 共20支
日期			位置	

開料長度為1140.8每邊已預長300(1140.8+600=1740.8)

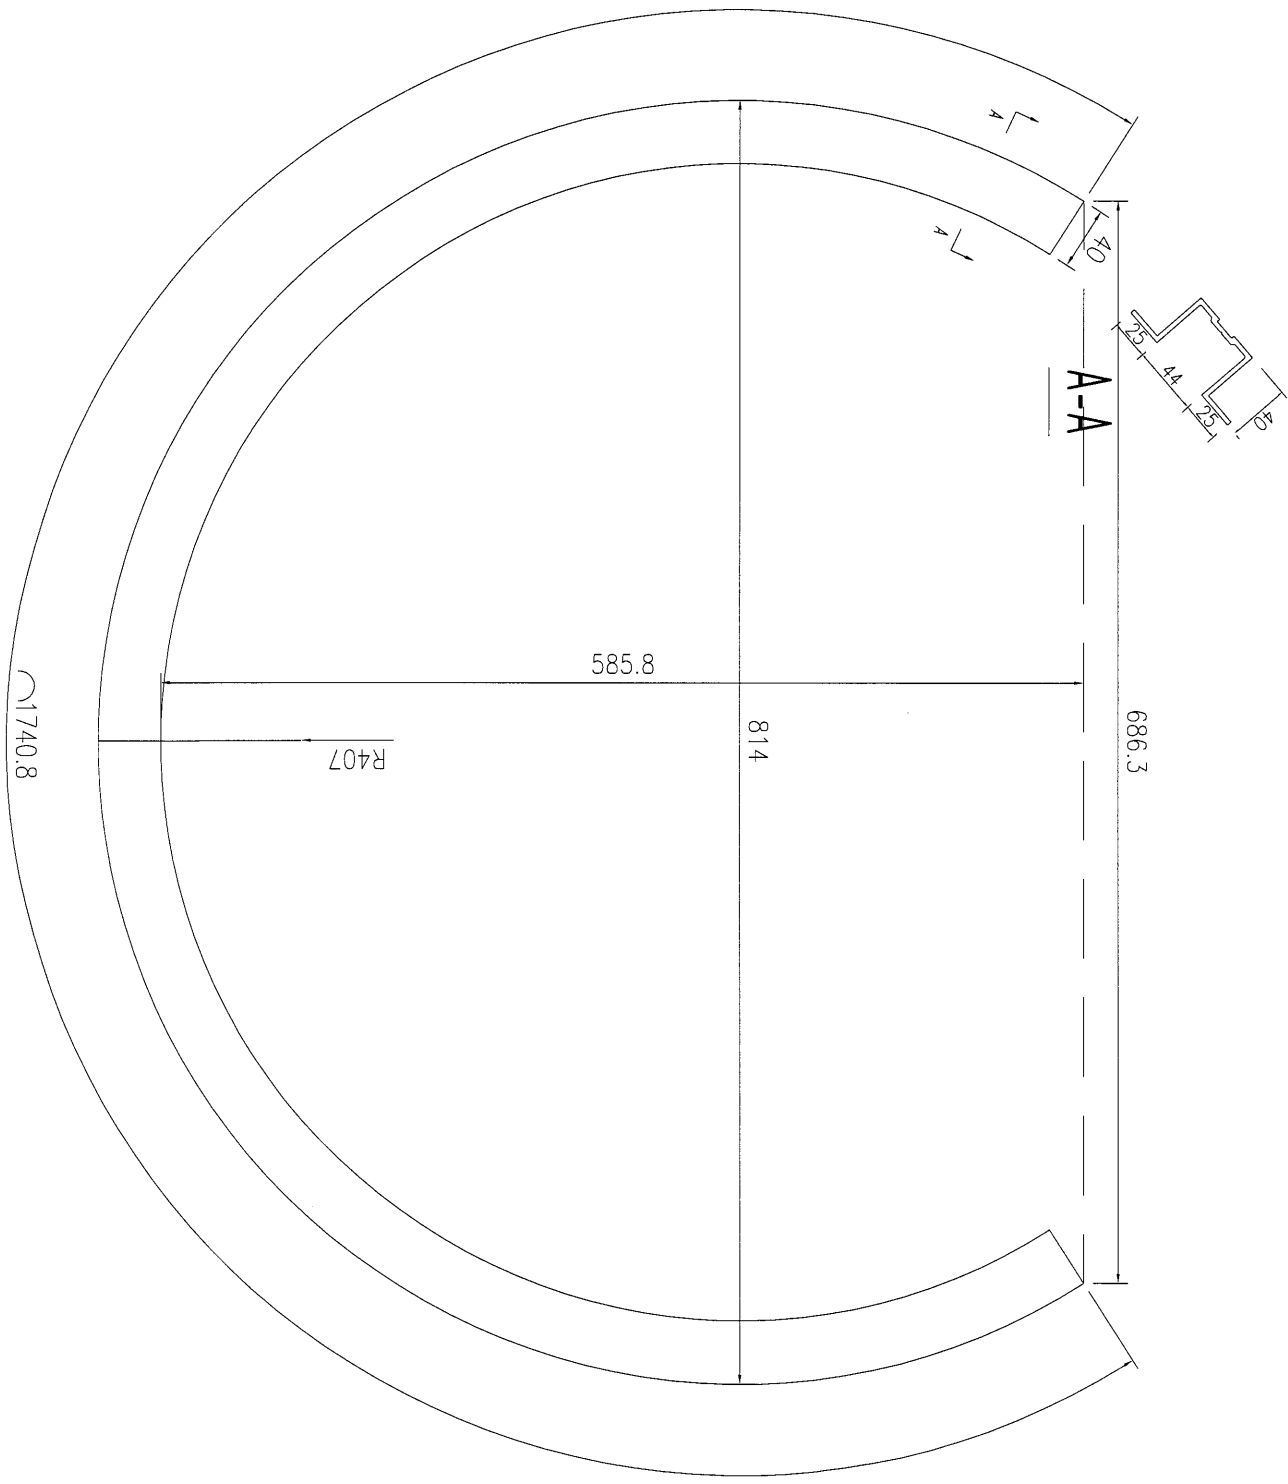

工程號	J-835	地盤	將軍澳	附件
名稱	加力骨		採用	
材料	X85252		地盤	
顏色	MILL		工廠	