

工程指示 / 要求簡箋(E.I.)

工程指示編號：EI 6813

修改版次：

工程編號：J835

工程名稱：TKO 602

工程項目：鋁柵格 - 確認廠用背板加工圖紙 (TYPE 1)

收件人：陳志強

發件人：Zee Lik

日期：2.7.2.13

要求提供 / 確認 事項：

- | | | |
|--|-------------------------------------|-------------------------------|
| <input type="checkbox"/> 初步鋁料 B.M. | <input type="checkbox"/> 加工拆圖，然後生產 | <input type="checkbox"/> 尺寸表 |
| <input type="checkbox"/> 正式鋁料 B.M. | <input type="checkbox"/> 技術上資料 / 指示 | <input type="checkbox"/> 報價 |
| <input type="checkbox"/> 配件 B.M. | <input type="checkbox"/> 樣辦或貨品說明書 | <input type="checkbox"/> 分判合約 |
| <input checked="" type="checkbox"/> (x) 其他：_____ | | |

內容：

請按原加工圖紙加工，缺位部分
用 E2 6814

請用 E2 6306 原版次的背板修改

請在 2013.3.14 前完成上列要求。

附有關圖紙 / 文件：

1+ 602

以上項目為：

- 原合約工程包 原合約工程加 / 減賬 新工程報價

原因：-

分發東莞各部門：

- () 生產技術總監 連附件 () 技術部 連附件 () 生產部 連附件 () 機械設計部 連附件
 () 採購部 連附件 () 生產統籌部 連附件
 () 質檢部 連附件 () 會計部 連附件 () 報關組 連附件 () 其他 _____ 連附件

分發香港各部門：

- () 行政部 連附件 () 會計部 連附件 () 統籌部 連附件 () 工程地盤科文 連附件
 () 採購部 連附件 () QS 部 連附件 () 維修部 連附件 () 其他 _____ 連附件

傳遞編號：

HK 0363/17 (FTP)

發件人簽署：

(Signature)

項目經理簽署：


工程號:	J-835	計算:	夏之川	日期:	10/2/2017	送呈:
地盤名稱:	將軍澳	核對:		日期:		副本:

廠用鋁板B.M.表

項目類別:	鋁格	批准:		日期:	
-------	----	-----	--	-----	--


B.M.編號: 修改版本: A/C Code: 總V.F.: 10.207 總重量: 82.99 此BM依據 資料計算

序號	修改內容	鋁板圖號	鋁板名稱	顏色	實用	後備	總數	總重量	平方米		備註		
									單件展開面積	總展開面積		單件V.F.	總V.F.
1		835-PA00	3mm厚鋁板	PPG UCT34440SC-3 3 Coats Silver	2		2	8.645	0.532	1.063	0.532	1.063	
2		835-PA01	3mm厚鋁板	PPG UCT34440SC-3 3 Coats Silver	1		1	4.354	0.536	0.536	0.536	0.536	
3		835-PA02	3mm厚鋁板	PPG UCT34440SC-3 3 Coats Silver	2		2	8.906	0.548	1.095	0.548	1.095	
4		835-PA03	3mm厚鋁板	PPG UCT34440SC-3 3 Coats Silver	9		9	39.792	0.544	4.895	0.544	4.895	
5		835-PA04	3mm厚鋁板	PPG UCT34440SC-3 3 Coats Silver	1		1	4.334	0.533	0.533	0.533	0.533	
6		835-PA05	3mm厚鋁板	PPG UCT34440SC-3 3 Coats Silver	1		1	4.323	0.532	0.532	0.532	0.532	
7		835-PA06	3mm厚鋁板	PPG UCT34440SC-3 3 Coats Silver	2		2	8.369	0.515	1.029	0.515	1.029	
8		835-PA07	3mm厚鋁板	PPG UCT34440SC-3 3 Coats Silver	1		1	4.263	0.524	0.524	0.524	0.524	
9													
10													
11													
12													
13													
14													
15													
16													
					合計:	19		82.99		10.207		10.207	

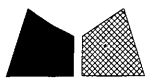


美特鋁質 有限公司
MIDI Aluminium Fabricator Ltd.

類別		物料號		
制圖	夏之川	2017.02.10	圖號	835-PA00
修改			數量	2
日期			位置	

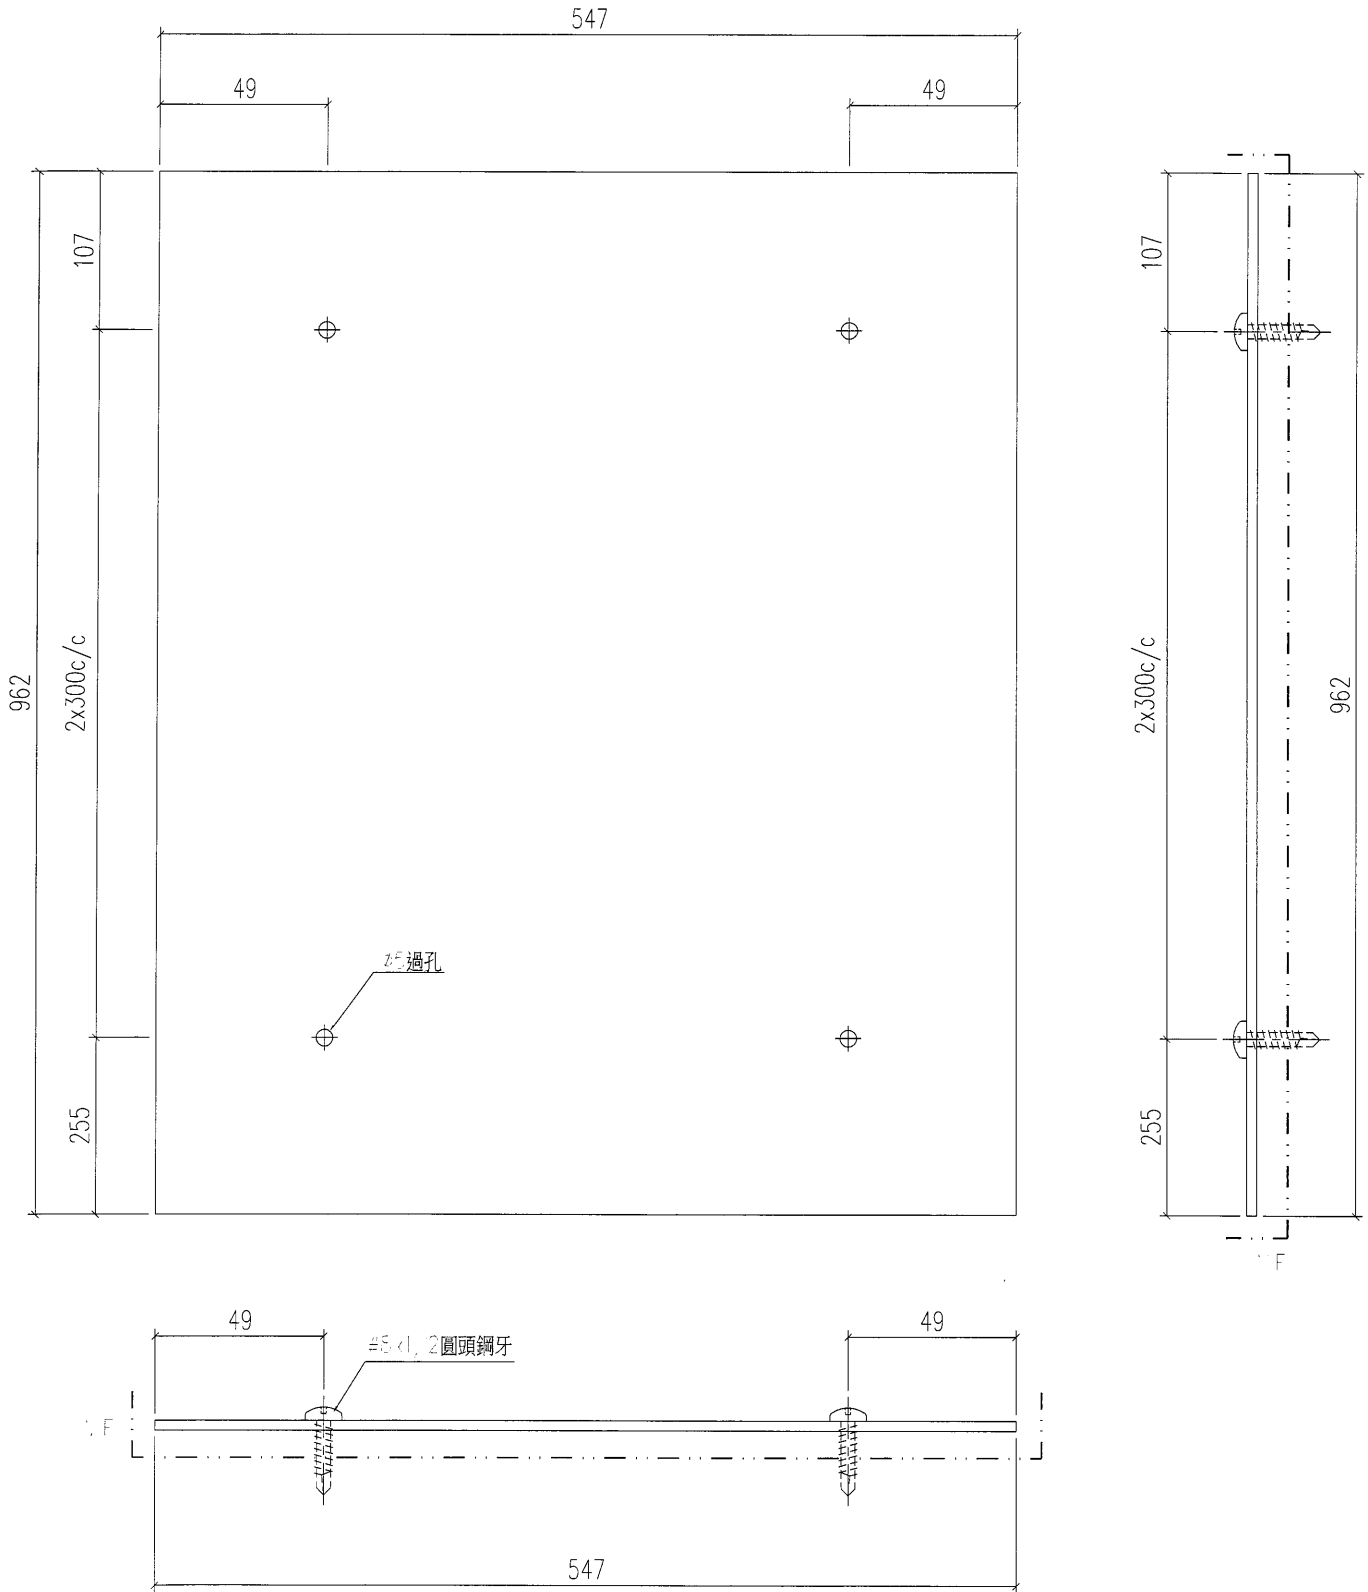


工程號	J-835	地盤	將軍澳	附件
名稱	背板加工圖		採用	
材料	3mm鋁板		地盤	
顏色	PPG UCT34440SC-3 3 Coats Silver		工廠	

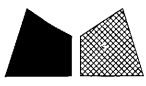

美特鋁質 有限公司
MIDI Aluminium Fabricator Ltd.

類別		物料號			4
制圖	夏之川	2017.02.10	圖號	835-PA01	
修改			數量	見表	
日期			位置		

物料編號	數量	長度L	A
835-PA01	1	551	49
835-PA02	2	563.5	49
835-PA03	9	559.5	49
835-PA04	1	548.5	49
835-PA05	1	547	49
835-PA06	2	529.5	49
835-PA07	1	539.5	49

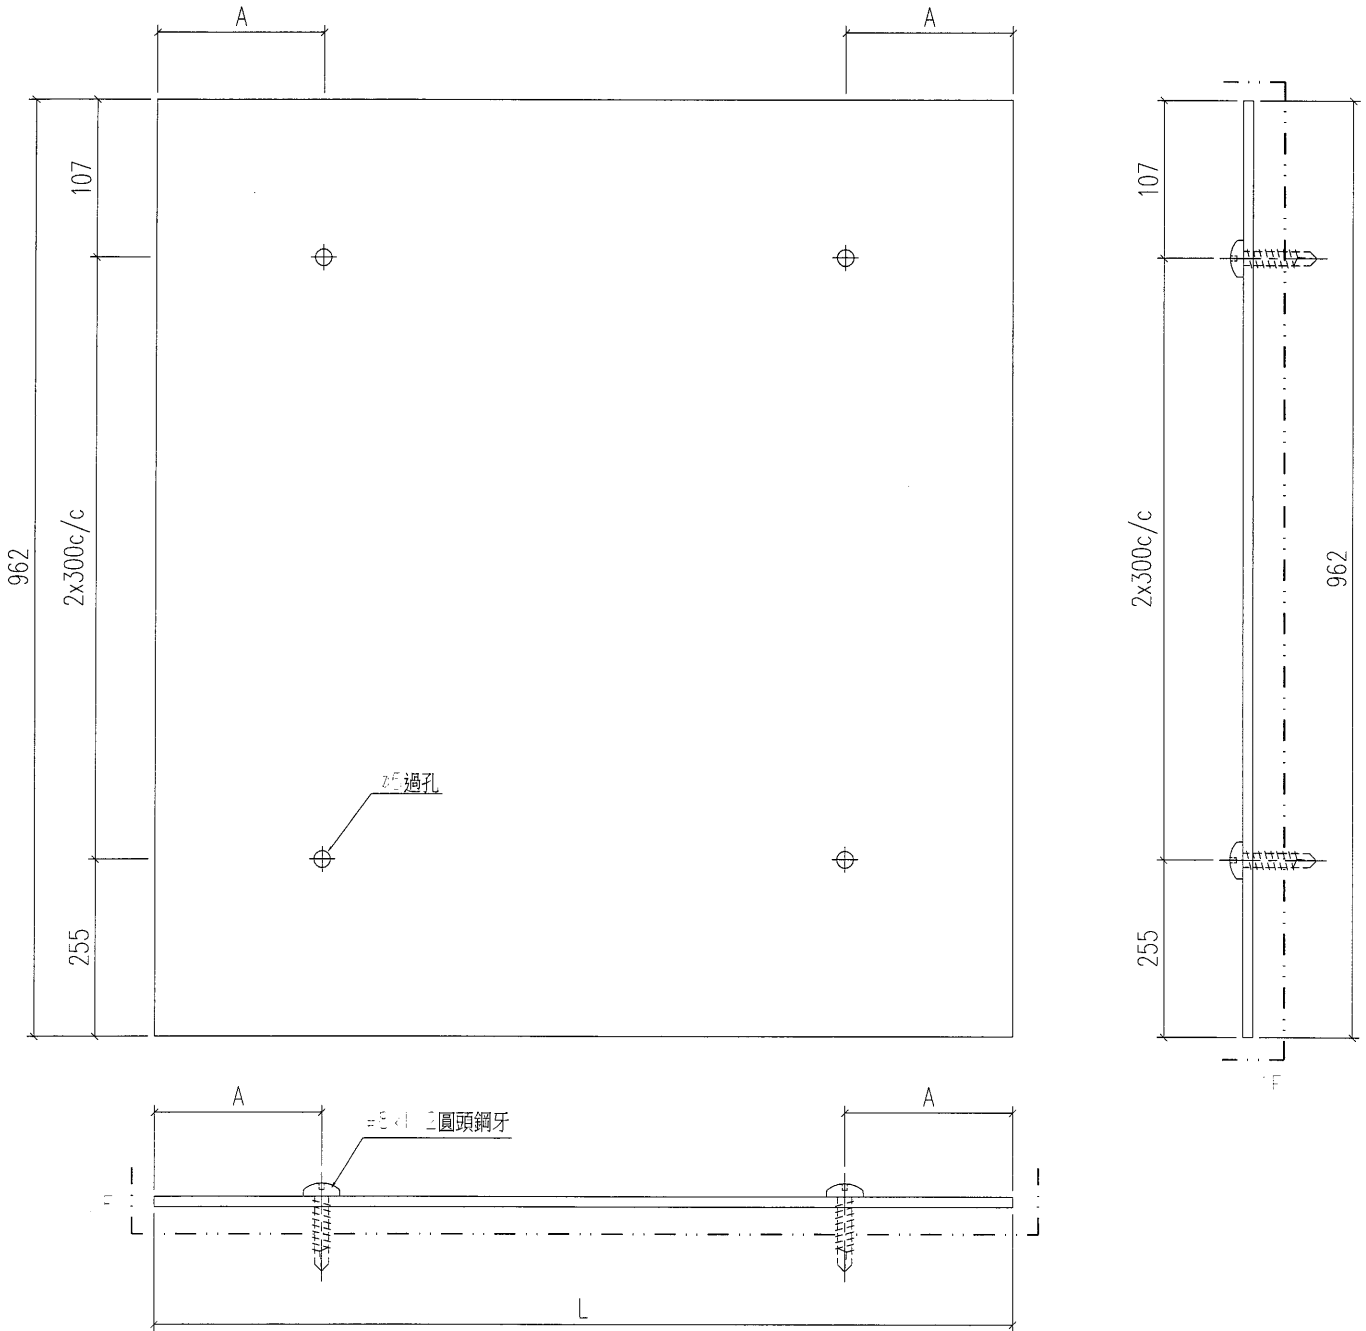

工程號	J-835	地盤	將軍澳
名稱	背板加工圖		採用
材料	3mm鋁板		地盤
顏色	PPG UCT34440SC-3 3 Coats Silver		工廠

附件