

工程指示 / 要求簡箋(E.I.)

工程指示編號：EI 6815/1A 修改版次：  
 工程編號：J835 工程名稱：TKO 660 平台  
 工程項目：鋁百叶 - 確認新增地盤用百叶如2圖紙。  
 收件人：陳鏡 發件人：Zedick 日期：2017.2.13

要求提供 /  確認 事項：

- |  |                                     |                               |
|--|-------------------------------------|-------------------------------|
| <input type="checkbox"/> 初步鋁料 B.M.           | <input type="checkbox"/> 加工拆圖，然後生產  | <input type="checkbox"/> 尺寸表  |
| <input type="checkbox"/> 正式鋁料 B.M.           | <input type="checkbox"/> 技術上資料 / 指示 | <input type="checkbox"/> 報價   |
| <input type="checkbox"/> 配件 B.M.             | <input type="checkbox"/> 樣辦或貨品說明書   | <input type="checkbox"/> 分判合約 |
| <input checked="" type="checkbox"/> 其他：_____ |                                     |                               |

內容：請按圖紙如圖紙如2，重新拆圖。  
 \_\_\_\_\_  
 \_\_\_\_\_  
 \_\_\_\_\_  
 \_\_\_\_\_

請在 2017 2月 前完成上列要求。

附有關圖紙 / 文件：

1+ 16B

以上項目為：

- 原合約工程包       原合約工程加 / 減賬       新工程報價

原因：-

分發東莞各部門：

- ( ) 生產技術總監  連附件    ( ) 技術部  連附件    ( ) 生產部  連附件    ( ) 機械設計部  連附件  
 ( ) 採購部  連附件    ( ) 生產統籌部  連附件  
 ( ) 質檢部  連附件    ( ) 會計部  連附件    ( ) 報關組  連附件    ( ) 其他 \_\_\_\_\_  連附件

分發香港各部門：

- ( ) 行政部  連附件    ( ) 會計部  連附件    ( ) 統籌部  連附件    ( ) 工程部地盤科文  連附件  
 ( ) 採購部  連附件    ( ) QS 部  連附件    ( ) 維修部  連附件    ( ) 其他 \_\_\_\_\_  連附件

傳遞編號：


HK 0369/4 (FTP)

發件人簽署：

*(Signature)*

項目經理簽署：





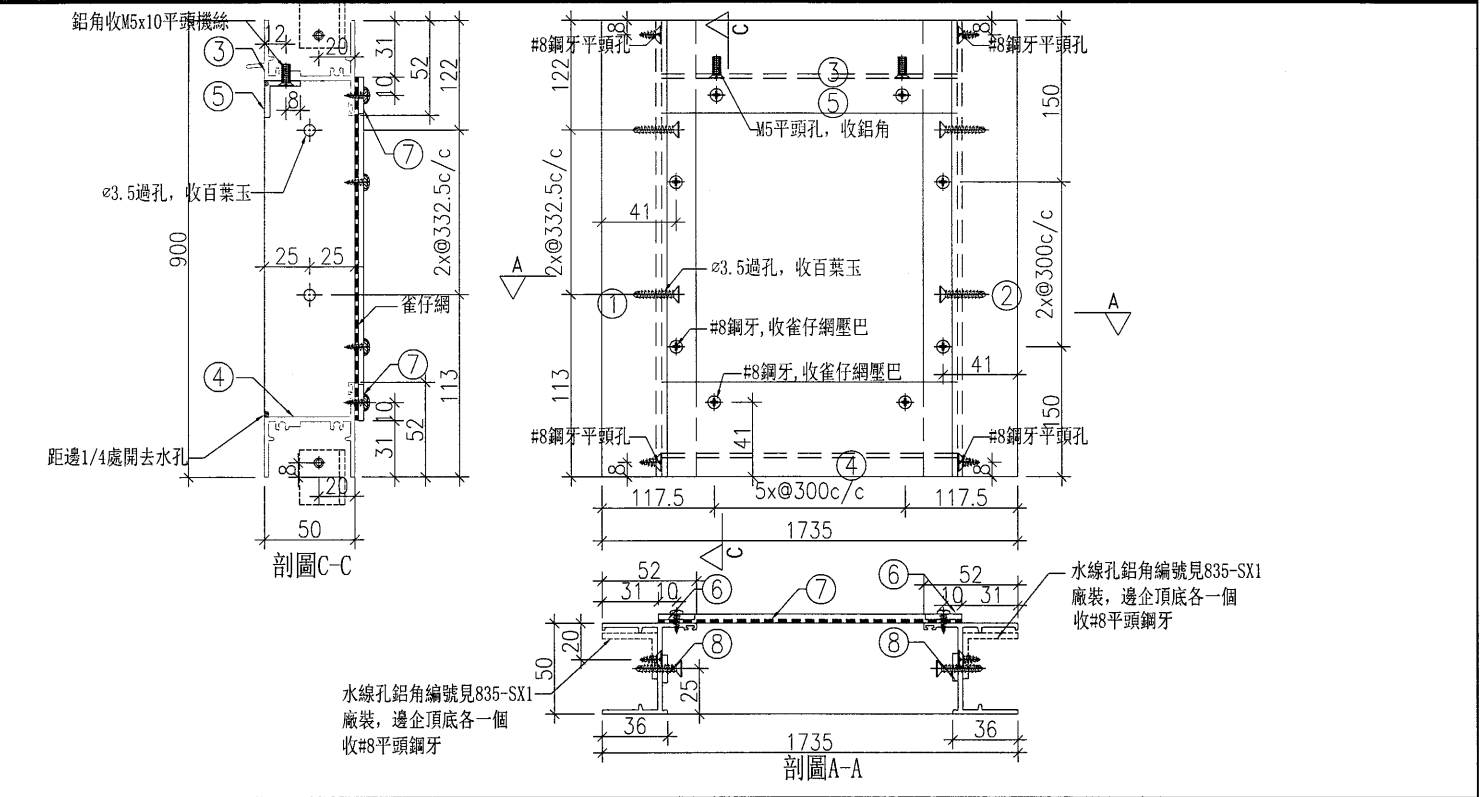


| 序號 | 料號        | 名稱        | 出筭      | 長度    | 支/幅 | 加工說明    | 加工細則                |
|----|-----------|-----------|---------|-------|-----|---------|---------------------|
| 1  | X848280   | 邊企        | 直口      | 900   | 1   |         | 頂底留 10 mm           |
| 2  | X848280   | 邊企        | 直口      | 900   | 1   |         | 頂底留 ____ mm         |
| 3  | X848300   | 百葉框頂      | 避位      | 1681  | 1   |         | 企料底部開避位 ____ mm     |
| 4  | X848320   | 百葉框底      | 避位      | 1669  | 1   |         | 底橫料防水巴鋸去 ____ mm    |
| 5  | PE0E10021 | 20x20x3鋁角 | 直口      | 1661  | 1   |         | 水線孔在企料——頂底          |
| 6  | PE0E4006  | 20X3鋁巴    | 直口      | 796   | 2   |         | 安裝扣碼                |
| 7  | PE0E4006  | 20X3鋁巴    | 直口      | 811.5 | 4   |         | 多點鎖芯型號:             |
| 8  | PE0E4006  | 20X3鋁巴    | 直口      | 25    | 12  | 用膠粘於邊企上 | 手柄型號:               |
|    |           | 雀仔網尺寸     | 寬x高(mm) | 1673  | 838 |         | 限位撐型號:              |
|    |           |           |         |       |     |         | T窗最大開度:             |
|    |           |           |         |       |     |         | 窗玉搭位數: 8mm          |
|    |           |           |         |       |     |         | 窗款 寬度(mm) 高度(mm) 撐長 |
|    |           |           |         |       |     |         | 大圖版次 本圖版 - -        |
|    |           |           |         |       |     |         | 日期 - -              |
|    |           | 窗號        |         |       |     |         | 數量                  |
|    |           | ST-B1a    |         |       |     |         | 1 幅                 |
|    |           |           |         |       |     |         | 幅                   |
|    |           |           |         |       |     |         | 幅                   |
|    |           | 圖號        |         |       |     |         | 835-ST-B1a          |


|    |     |            |    |             |
|----|-----|------------|----|-------------|
| 類別 |     | 物料編號       |    | 3           |
| 制圖 | 夏之川 | 2017.02.10 | 圖號 | 835-ST-YU1a |
| 修改 |     |            | 數量 | 1           |
| 日期 |     |            | 位置 | 用於ST-B1a    |
|    |     |            | 復核 |             |
|    |     |            | 批准 |             |

百葉玉請隨百葉框配套打包出地盤


| 名稱        | 單幅數量 | 長度   |
|-----------|------|------|
| 47.5x3百葉巴 | 2    | 806  |
| 百葉片1      | 12   | 1655 |
| 加力骨       | 1    | 900  |

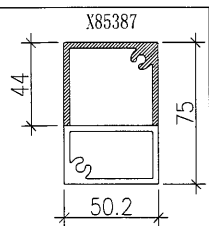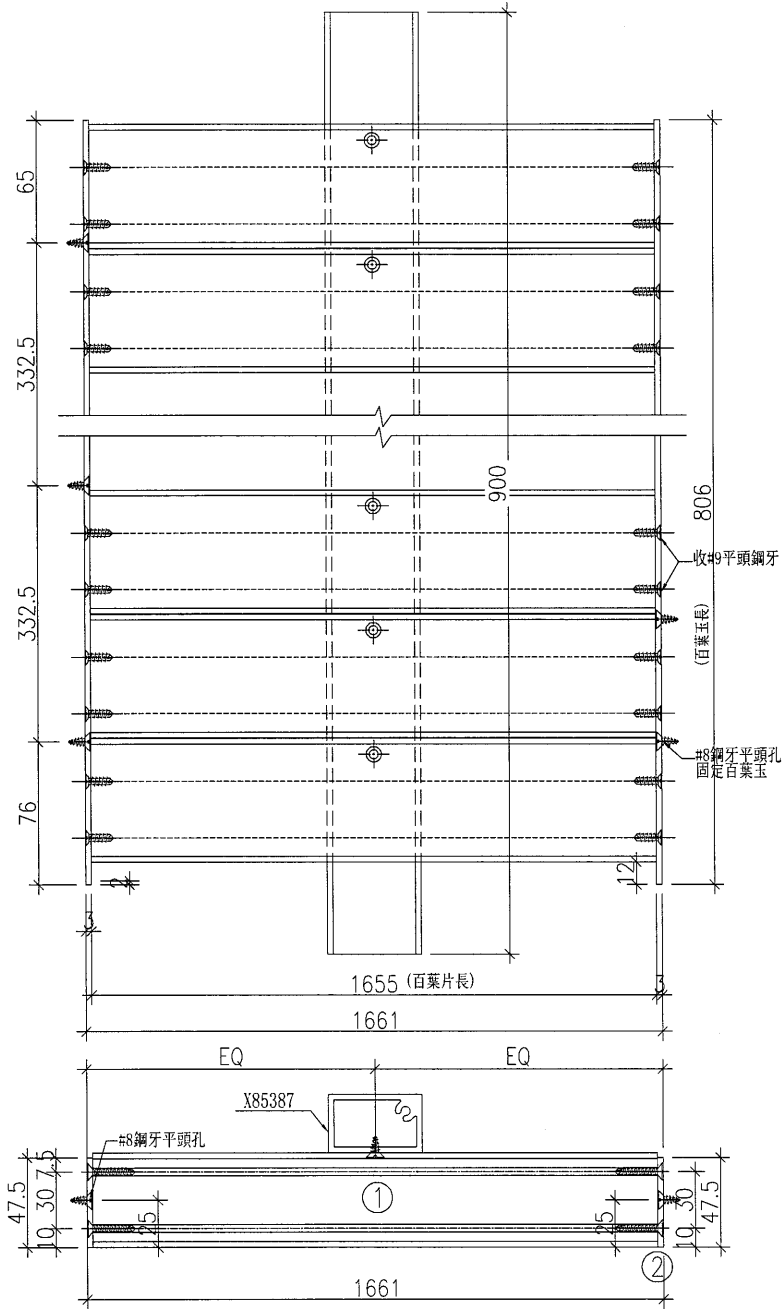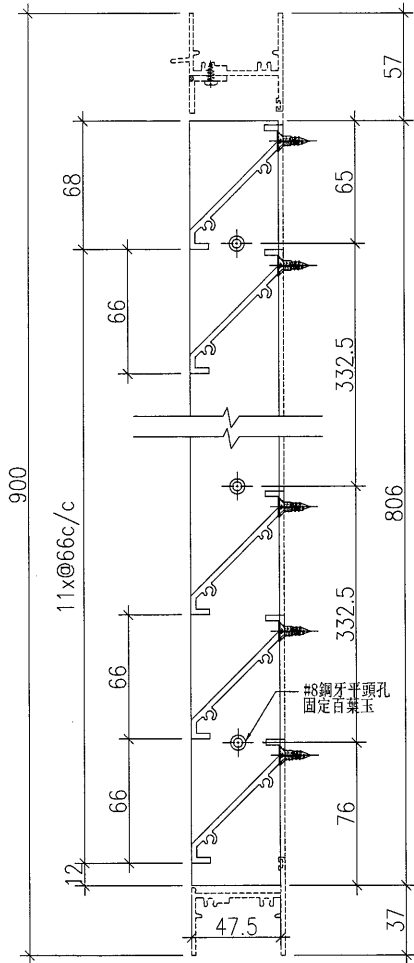

①號百葉加工圖

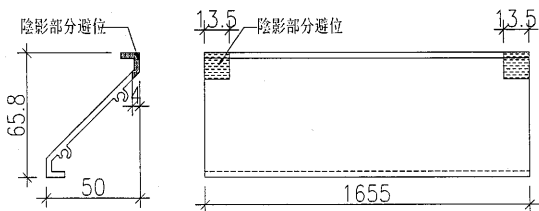

①號百葉加工圖

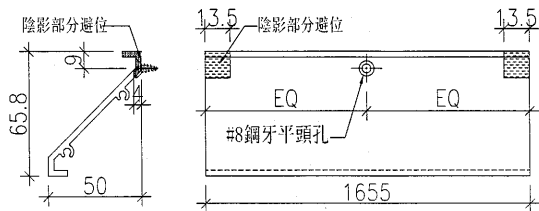


|     |                                 |    |         |    |              |      |       |
|-----|---------------------------------|----|---------|----|--------------|------|-------|
| 工程號 | J-835                           | 地盤 | 將軍澳天晉平臺 | 附件 | 名稱           | 單幅數量 | 備註    |
| 名稱  | 百葉玉加工圖                          | 採用 |         |    | #9x1' 平頭鋼牙   | 48支  | 收百葉片  |
| 材料  | 47.5x3mm鋁巴+X843331              | 地盤 |         |    | #8x1/2' 圓頭鋼牙 | 18支  | 收雀網壓巴 |
| 顏色  | PPG UCT26694SC-3 3 Coats Bronze | 工廠 |         |    | #8x1/2' 圓頭鋼牙 | 12支  | 收加力骨  |



美特鋁質 有限公司  
MIDI Aluminium Fabricator Ltd.

|    |     |            |    |         |
|----|-----|------------|----|---------|
| 類別 |     | 物料號        |    |         |
| 制圖 | 夏之川 | 2017.02.10 | 圖號 | 835-SX1 |
| 修改 | -   | -          | 數量 | 4       |
| 日期 | -   | -          | 位置 |         |

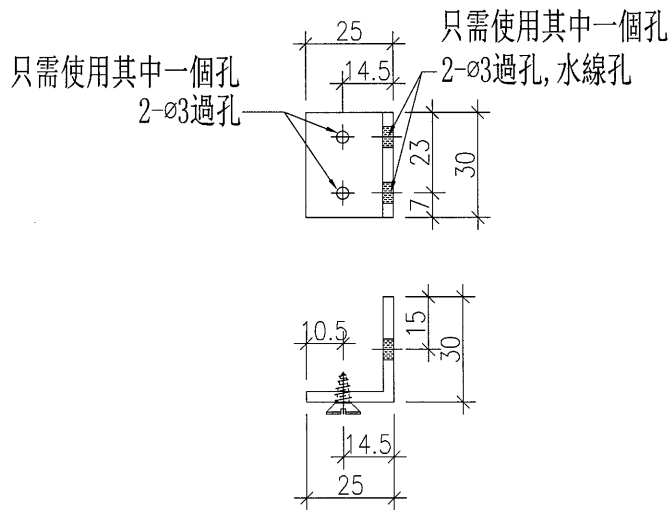

|     |                                 |    |         |    |
|-----|---------------------------------|----|---------|----|
| 工程號 | J-835                           | 地盤 | 將軍澳天晉平臺 | 附件 |
| 名稱  | 鋁角加工圖                           |    | 採用      |    |
| 材料  | 35x25x3mm鋁角                     |    | 地盤      |    |
| 顏色  | PPG UCT26694SC-3 3 Coats Bronze |    | 工廠      |    |



鋁材開料總表

工程號碼: J-835 工程名稱: 將軍澳66D平臺

| 序號 | 鋁料編號      | 名稱          | 表面處理 |    | 開料長度 | 實用長料總數量 |       | 浪費率(%) |
|----|-----------|-------------|------|----|------|---------|-------|--------|
|    |           |             | 顏色   | 層厚 |      | 支數      | 長度    |        |
| 1  | X848280   | 生邊企         | 古銅色  |    | 5800 | 1       | 5800  | 68.48  |
| 2  | PE0E10027 | 50x25x3鋁角   | 古銅色  |    | 5800 | 1       | 5800  | 97.31  |
| 1  | X848300   | 生頂橫         | 古銅色  |    | 5800 | 1       | 5800  | 70.60  |
| 2  | X848320   | 生底橫         | 古銅色  |    | 5800 | 1       | 5800  | 70.81  |
| 3  | PE0E10021 | 20x20x3mm鋁角 | 古銅色  |    | 5800 | 1       | 5800  | 70.95  |
| 4  | PE0E4006  | 20x3mm鋁巴    | 古銅色  |    | 5800 | 1       | 5800  | 9.83   |
| 5  | X843331   | 百葉片         | 古銅色  |    | 5500 | 4       | 22000 | 9.15   |
| 6  | ME0002318 | 47.5x3mm鋁巴  | 古銅色  |    | 5800 | 1       | 5800  | 71.72  |
| 7  | X85387    | 橫向鋁格柵玉      | 古銅色  |    | 4960 | 1       | 4960  | 81.37  |


使用鋁料BM  
EI5840A, EI6024  
B

送至: \_\_\_\_\_

由: \_\_\_\_\_

日期: \_\_\_\_\_

簡短說明: \_\_\_\_\_

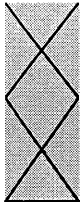

美特鋁質有限公司  
MIDI ALUMINIUM FABRICATOR LTD

鋁材開料清單 X848280

工程號碼: J-835, 工程名稱: 將軍澳66D平臺  
開料長度: 5800, 總長料支數: 1, 總開料支數: 2  
鋸片厚度(mm): 4, 料頭尾總切除(mm): 20, 浪費率(%): 68.48

| 鋁料<br>長度 | 窗號         | 編號(用料狀況) | 實用長度(長料開數) | 需要<br>支數 | 開料<br>支數 | 長料<br>支數 | 餘料<br>支數 | 編號(剩餘長度)   |
|----------|------------|----------|------------|----------|----------|----------|----------|------------|
| 5800     | 835-ST-B1a | 1        | 900.0      | 2        | 2        | 1        | 0        | 1@(3972)x1 |



7

工程號碼: J-835, 工程名稱: 將軍澳66D平臺  
 開料長度: 5800, 總長料支數: 1, 總開料支數: 1  
 鋸片厚度(mm): 4, 料頭尾總切除(mm): 20, 浪費率(%): 70.6

鋁材開料清單 X848300

| 鋁料<br>長度 | 窗號         | 編號(用料狀況) | 實用長度(長料開<br>數) | 需要<br>支數 | 開料<br>支數 | 長料<br>支數 | 餘料<br>支數 | 編號(剩餘長度)   |
|----------|------------|----------|----------------|----------|----------|----------|----------|------------|
| 5800     | 835-ST-B1a | 1        | 1681.0         | 1        | 1        | 1        | 0        | 1@(4095)x1 |




美特鋁質有限公司  
MIDI ALUMINIUM FABRICATOR LTD

鋁材開料清單 X848320

工程號碼:J-835, 工程名稱:將軍澳66D平臺  
開料長度:5800, 總長料支數:1, 總開料支數:1  
鋸片厚度(mm):4, 料頭尾總切除(mm):20, 浪費率(%):70.81

| 鋁料<br>長度 | 窗號         | 編號(用料狀況) | 實用長度(長料開數) | 需要<br>支數 | 開料<br>支數 | 長料<br>支數 | 餘料<br>支數 | 編號(剩餘長度)   |
|----------|------------|----------|------------|----------|----------|----------|----------|------------|
| 5800     | 835-ST-B1a | 1        | 1669.0     | 1        | 1        | 1        | 0        | 1@(4107)x1 |

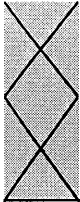

美特鋁質有限公司

MIDI ALUMINIUM FABRICATOR LTD

9

工程號碼:J-835, 工程名稱:將軍澳66D平臺

開料長度:5800, 總長料支數:1, 總開料支數:1

鋁材開料清單 PE0E10021

鋸片厚度(mm):4, 料頭尾總切除(mm):20, 浪費率(%):70.95

| 鋁料<br>長度 | 窗號         | 編號(用料狀況) | 實用長度(長料開<br>數) | 需要<br>支數 | 開料<br>支數 | 長料<br>支數 | 餘料<br>支數 | 編號(剩餘長度) |
|----------|------------|----------|----------------|----------|----------|----------|----------|----------|
| 5800     | 835-ST-B1a | 1        | 1661.0         |          | 1        |          |          | 4115     |

制表者: \_\_\_\_\_



工程號碼:J-835, 工程名稱:將軍澳66D平臺  
 開料長度:5800, 總長料支數:1, 總開料支數:18  
 鋸片厚度(mm):4, 料頭尾總切除(mm):20, 浪費率(%):9.83


鋁材開料清單 PE0E4006

| 鋁料<br>長度 | 窗號         | 編號(用料狀況) | 實用長度(長料開數) | 需要<br>支數 | 開料<br>支數 | 長料<br>支數 | 餘料<br>支數 | 編號(剩餘長度) |
|----------|------------|----------|------------|----------|----------|----------|----------|----------|
| 5800     | 835-ST-B1a | 1        | 796.0      |          | 2        |          |          | 918      |
| 5800     | 835-ST-B1a | 1        | 25.0       |          | 12       |          |          | 570      |
| 5800     | 835-ST-B1a | 1        | 811.5      |          | 4        |          |          | 2518     |

工程號碼: J-835, 工程名稱: 將軍澳66D平臺  
 開料長度: 5500, 總長料支數: 4, 總開料支數: 12  
 鋸片厚度(mm): 4, 料頭尾總切除(mm): 20, 浪費率(%): 9.15

鋁材開料清單 X843331

| 鋁料<br>長度 | 窗號          | 編號(用料狀況) | 實用長度(長料開<br>數) | 需要<br>支數 | 開料<br>支數 | 長料<br>支數 | 餘料<br>支數 | 編號(剩餘長度)    |
|----------|-------------|----------|----------------|----------|----------|----------|----------|-------------|
| 5500     | 835-ST-YU1a | 1-4      | 1655.0         | 12       | 12       | 4        | 0        | 1-4@(503)x4 |

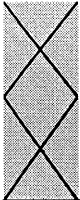


美特鋁質有限公司  
MIDI ALUMINIUM FABRICATOR LTD

工程號碼: J-835, 工程名稱: 將軍澳66D平臺  
開料長度: 5800, 總長料支數: 1, 總開料支數: 2  
鋸片厚度(mm): 4, 料頭尾總切除(mm): 20, 浪費率(%): 71.72

鋁材開料清單 ME0002318

| 鋁料<br>長度 | 窗號          | 編號(用料狀況) | 實用長度(長料開數) | 需要<br>支數 | 開料<br>支數 | 長料<br>支數 | 餘料<br>支數 | 編號(剩餘長度)   |
|----------|-------------|----------|------------|----------|----------|----------|----------|------------|
| 5800     | 835-ST-YU1a | 1        | 806.0      | 2        | 2        | 1        | 0        | 1@(4160)x1 |

13

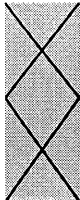


美特鋁質有限公司  
MIDI ALUMINIUM FABRICATOR LTD

工程號碼:J-835, 工程名稱:將軍澳66D平臺  
開料長度:5800, 總長料支數:1, 總開料支數:4  
鋸片厚度(mm):4, 料頭尾總切除(mm):20, 浪費率(%):97.31

鋁材開料清單 PE0E10027

| 鋁料<br>長度 | 窗號      | 編號(用料狀況) | 實用長度(長料開數) | 需要<br>支數 | 開料<br>支數 | 長料<br>支數 | 餘料<br>支數 | 編號(剩餘長度)   |
|----------|---------|----------|------------|----------|----------|----------|----------|------------|
| 5800     | 835-SX1 | 1        | 30.0       | 4        | 4        | 1        | 0        | 1@(5644)x1 |

制表者: \_\_\_\_\_

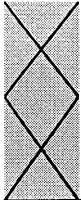


美特鋁質有限公司  
MIDI ALUMINIUM FABRICATOR LTD

工程號碼: J-835, 工程名稱: 將軍澳66D平臺  
開料長度: 4960, 總長料支數: 1, 總開料支數: 1  
鋸片厚度(mm): 4, 料頭尾總切除(mm): 20, 浪費率(%): 81.37

鋁材開料清單 X85387

| 鋁料<br>長度 | 窗號          | 編號(用料狀況) | 實用長度(長料開數) | 需要<br>支數 | 開料<br>支數 | 長料<br>支數 | 餘料<br>支數 | 編號(剩餘長度)   |
|----------|-------------|----------|------------|----------|----------|----------|----------|------------|
| 4960     | 835-ST-YU1a | 1        | 900.0      | 1        | 1        | 1        | 0        | 1@(4036)x1 |

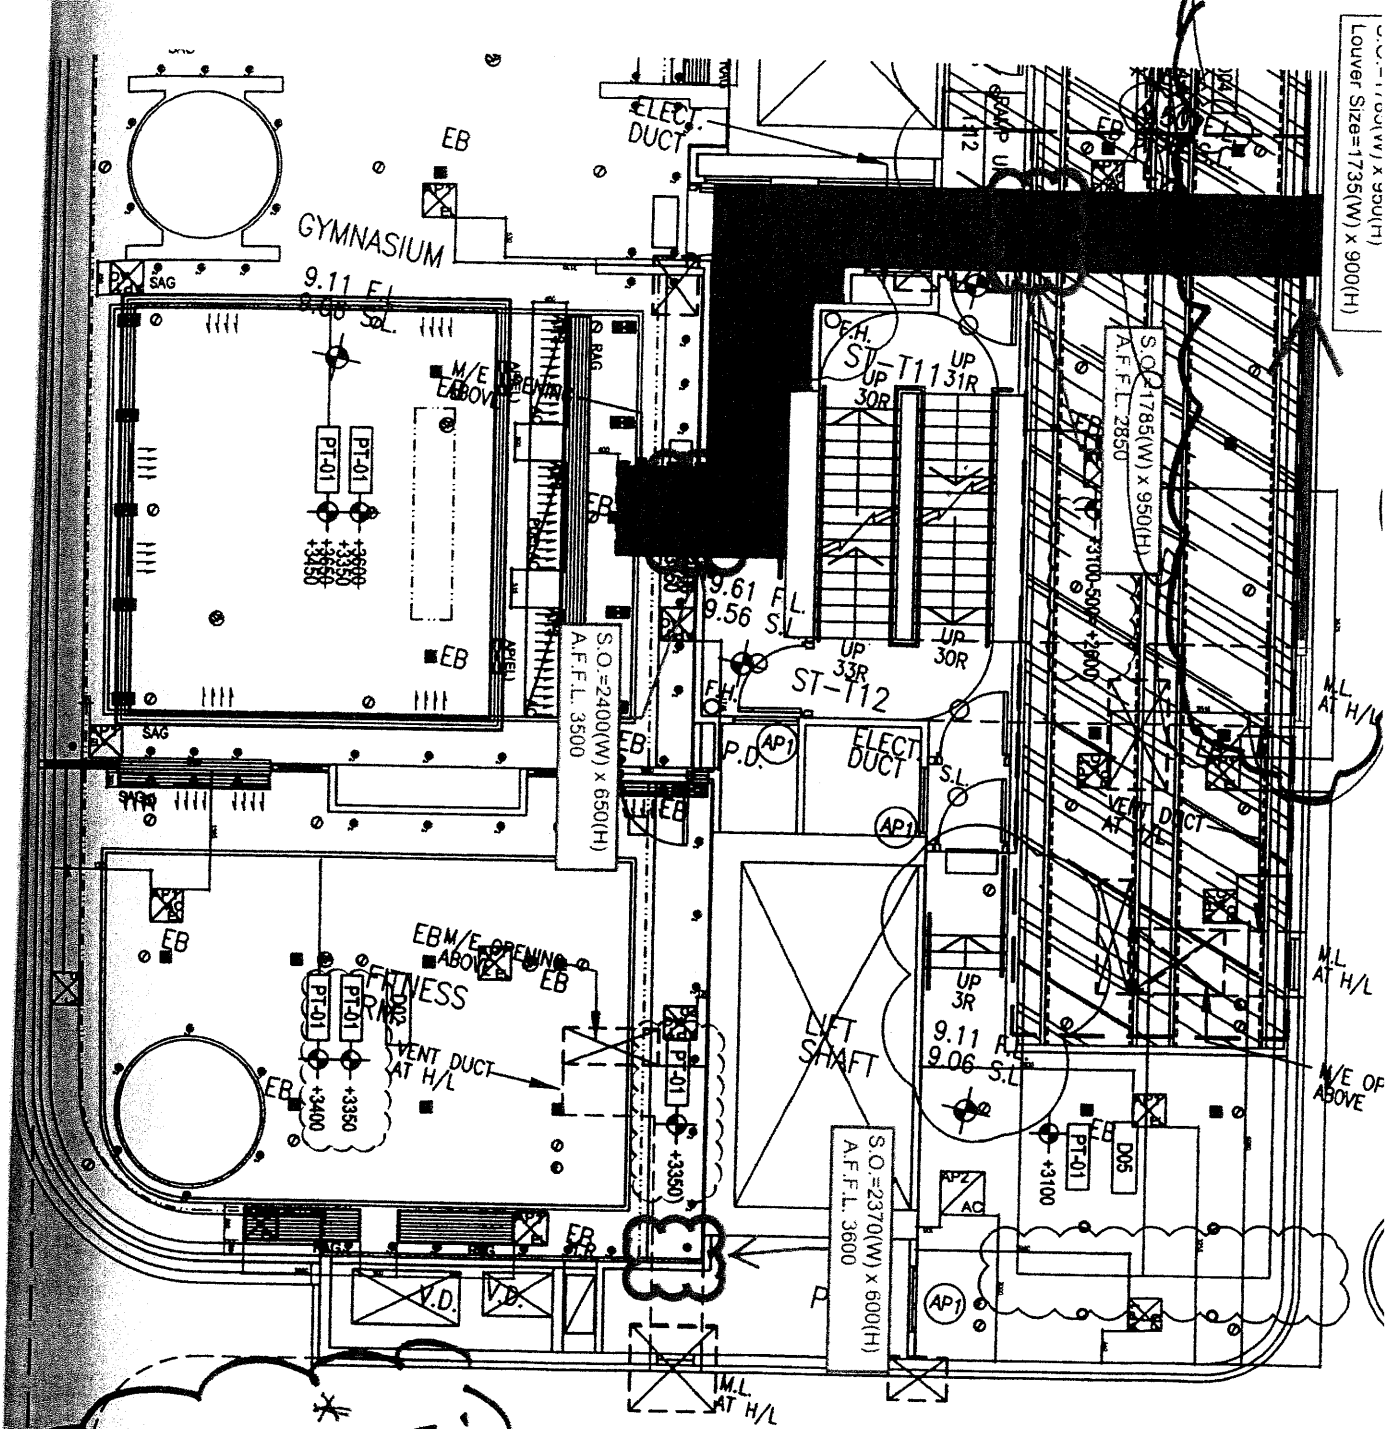

*Implicite*

*Assuptions:*

- 1 Re-fabrication of beams
- 2 Re-location of East works
- 3 Re-opening for lower
- 4 Remove installed lower
- 5 Close up opening

Insulation Area 66D2, TKOTL118

Sketch by SKY

Enclosure of: TKO66D2/ C/1523

