



工程指示 / 要求簡箋(E.I.)

工程指示編號：EI 6826

修改版次：

工程編號：J835

工程名稱：將軍澳 66D 平台

工程項目：幕牆 — 地盤鋼鐵件加工圖紙

收件人：羅小姐

發件人：Edelle

日期：2017.2.16

□要求提供 / □確認 事項：

- () 初步鋁料 B.M.
- () 加工拆圖，然後生產
- () 尺寸表
- () 正式鋁料 B.M.
- () 技術上資料 / 指示
- () 報價
- () 配件 B.M.
- () 樣辦或貨品說明書
- () 分判合約
- (x) 其他：_____

內容：請按圖紙及圖紙加工後按圖紙

請在 2017.2.21 前完成上列要求。

附有關圖紙 / 文件：

1+ 份

以上項目為：

- 原合約工程包
- 原合約工程加 / 減賬
- 新工程報價

原因：-

分發東莞各部門：

- () 生產技術總監 □連附件
- () 技術部 □連附件
- () 生產部 □連附件
- () 機械設計部 □連附件
- () 採購部 □連附件
- () 生產統籌部 □連附件
- () 質檢部 □連附件
- () 會計部 □連附件
- () 報關組 □連附件
- () 其他 _____ □連附件

分發香港各部門：

- () 行政部 □連附件
- () 會計部 □連附件
- () 統籌部 □連附件
- 工程部地盤科文 □連附件
- () 採購部 □連附件
- () QS 部 □連附件
- () 維修部 □連附件
- () 其他 _____ □連附件

傳遞編號：

HK

(FTP)

發件人簽署：



項目經理簽署：




美特鋁質 有限公司
MIDI Aluminium Fabricator Ltd.

产品编号	L(MM)	数量	A	N	M	B	N1	M1	备注
		4							

工程號	J835	地盤	將軍澳66D平台
-----	------	----	----------

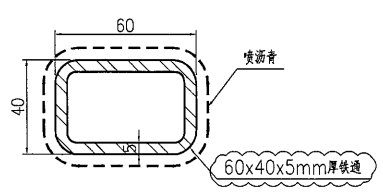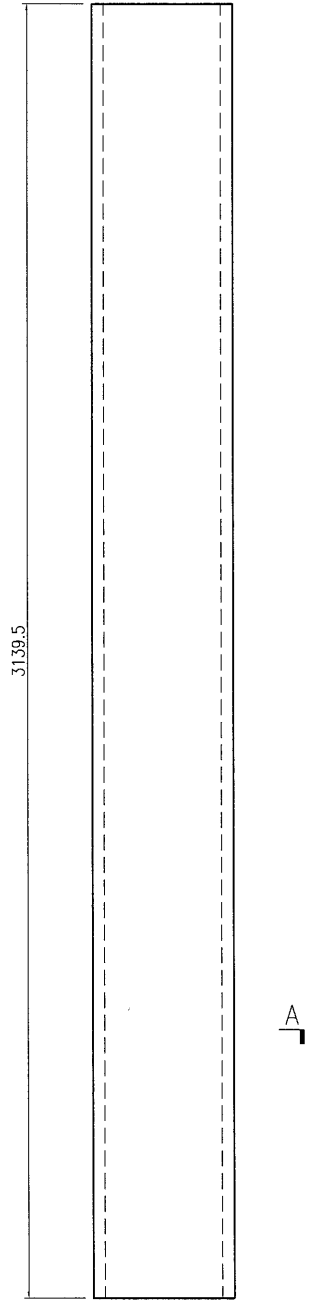

SECTION A-A

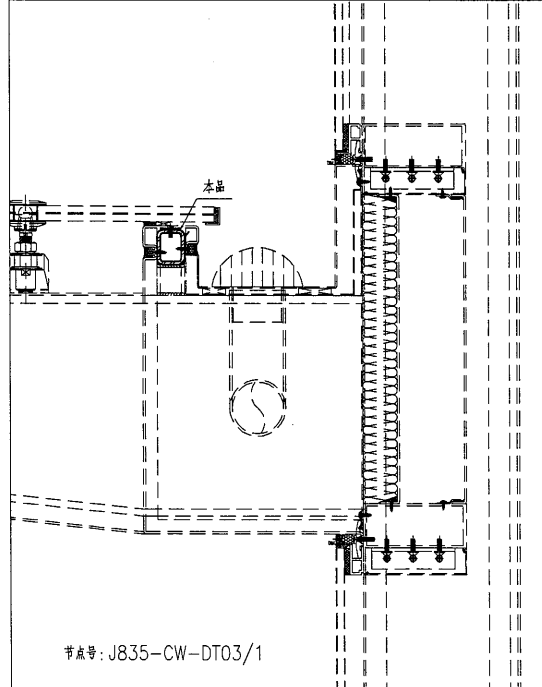

詳見加工圖

名稱	鐵件加工圖	制圖	曾建平	2016-10-17	修改	A		
材料	詳見加工圖	復核			日期	2017-02-14		
顏色	熱浸鍍鋅	批准			圖號	J835-ST15		