



工程指示 / 要求簡箋(E.I.)

工程指示編號：EI 6874

修改版次：

工程編號：J835

工程名稱：將軍澳 660 平台

工程項目：鋁桁架 - 確認地盤用鋁摺件加調紙(鋁桁線)

收件人：生總

發件人：Edelwe

日期：2017.2.22

□要求提供 / □確認 事項：

- () 初步鋁料 B.M.
- () 加工拆圖，然後生產
- () 尺寸表
- () 正式鋁料 B.M.
- () 技術上資料 / 指示
- () 報價
- () 配件 B.M.
- () 樣辦或貨品說明書
- () 分判合約
- (x) 其他：鋁摺件

內容：請接洽生總及調紙公司，跟陸君

請在 2017.3.15 前完成上列要求。

附有關圖紙 / 文件：

1+38張

以上項目為：

- 原合約工程包
- 原合約工程加 / 減賬
- 新工程報價

原因：-

分發東莞各部門：

- () 生產技術總監 連附件
- () 技術部 連附件
- () 生產部 連附件
- () 機械設計部 連附件
- () 採購部 連附件
- () 生產統籌部 連附件
- () 質檢部 連附件
- () 會計部 連附件
- () 報關組 連附件
- () 其他 連附件

分發香港各部門：

- () 行政部 連附件
- () 會計部 連附件
- () 統籌部 連附件
- () 工程部地盤科文 連附件
- () 採購部 連附件
- () QS 部 連附件
- () 維修部 連附件
- () 其他 連附件

傳遞編號：

HK 0475 (FTP)

發件人簽署：

項目經理簽署：





美特鋁質 有限公司 MTD Aluminium Fabricator Ltd	工程號: J-835	計算: 吳禕瑜	日期: 20/2/2017	送呈: 施哥
地盤名稱: 天晉平臺	核對: 王禮秋	日期: 20/2/2017	副本: 副本:	

地盤用鋁板B.M.表	項目類別: 鋁板項目	批准:	日期:	
------------	------------	-----	-----	--

BM編號:	修改版次:	A/C Code:	總面積: 238.360	總重量: 1937.87	此BM依據大圖計算
-------	-------	-----------	--------------	--------------	-----------

序號	修改內容	鋁板圖號	鋁板名稱	顏色	實用	後備	總數	總重量	平方米		平方米		備註
									單件展開面積	總展開面積	單件V.F.	總V.F.	
1		J835-LB-21	3mm厚鋁板	UCT34440SC-3 3Coats(銀色)	1	0	1	7.116	0.875	0.875	0.666	0.666	
2		J835-LB-22	3mm厚鋁板	UCT34440SC-3 3Coats(銀色)	1	0	1	9.742	1.198	1.198	0.959	0.959	
3		J835-LB-23	3mm厚鋁板	UCT34440SC-3 3Coats(銀色)	1	0	1	6.044	0.743	0.743	0.665	0.665	
4		J835-LB-23a	3mm厚鋁板	UCT34440SC-3 3Coats(銀色)	52	0	52	466.707	1.104	57.406	1.004	52.183	
5		J835-LB-23b	3mm厚鋁板	UCT34440SC-3 3Coats(銀色)	18	0	18	83.270	0.569	10.242	0.501	9.012	
6		J835-LB-23c	3mm厚鋁板	UCT34440SC-3 3Coats(銀色)	1	0	1	8.589	1.056	1.056	0.959	0.959	
7		J835-LB-23d	3mm厚鋁板	UCT34440SC-3 3Coats(銀色)	11	0	11	98.726	1.104	12.143	1.004	11.039	
8		J835-LB-23e	3mm厚鋁板	UCT34440SC-3 3Coats(銀色)	72	0	72	333.079	0.569	40.969	0.501	36.046	
9		J835-LB-24	3mm厚鋁板	UCT34440SC-3 3Coats(銀色)	11	0	11	19.185	0.215	2.360	0.160	1.763	
10		J835-LB-24a	3mm厚鋁板	UCT34440SC-3 3Coats(銀色)	72	0	72	64.724	0.111	7.961	0.080	5.758	
11		J835-LB-25	3mm厚鋁板	UCT34440SC-3 3Coats(銀色)	1	0	1	2.189	0.269	0.269	0.209	0.209	
12		J835-LB-26	3mm厚鋁板	UCT34440SC-3 3Coats(銀色)	1	0	1	3.122	0.384	0.384	0.301	0.301	
13		J835-LB-27	3mm厚鋁板	UCT34440SC-3 3Coats(銀色)	1	0	1	2.133	0.262	0.262	0.208	0.208	
14		J835-LB-27a	3mm厚鋁板	UCT34440SC-3 3Coats(銀色)	63	0	63	199.980	0.390	24.598	0.315	19.815	
15		J835-LB-27b	3mm厚鋁板	UCT34440SC-3 3Coats(銀色)	90	0	90	146.653	0.200	18.039	0.157	14.122	
16		J835-LB-27c	3mm厚鋁板	UCT34440SC-3 3Coats(銀色)	1	0	1	3.037	0.374	0.374	0.301	0.301	
17		J835-LB-28	3mm厚鋁板	UCT34440SC-3 3Coats(銀色)	1	0	1	0.723	0.089	0.089	0.073	0.073	
18		J835-LB-29	3mm厚鋁板	UCT34440SC-3 3Coats(銀色)	1	0	1	1.041	0.128	0.128	0.106	0.106	
19		J835-LB-30	3mm厚鋁板	UCT34440SC-3 3Coats(銀色)	1	0	1	0.727	0.089	0.089	0.073	0.073	
20		J835-LB-30a	3mm厚鋁板	UCT34440SC-3 3Coats(銀色)	34	0	34	36.806	0.133	4.527	0.110	3.755	

 美特鋁質 有限公司 MTDI Aluminium Fabricator Ltd.		工程號:	J835	計算:	吳禱瑜	日期:	20/2/2017	送呈:	施哥		
地盤用鋁板B.M.表		地盤名稱:	天晉平臺	核對:	王禮秋	日期:	20/2/2017	副本:			
BM編號:	修改版次:	項目類別:	鋁板項目	批准:		日期:					
		A/C Code:				總面積:	238.360	總重量:	1937.87		
此BM依據大圖計算											
21	J835-LB-30b	3mm厚鋁板	UCT34440SC-3 3Coats(銀色)	70	0	70	38.899	0.068	4.785	0.055	3.857
22	J835-LB-30c	3mm厚鋁板	UCT34440SC-3 3Coats(銀色)	1	0	1	1.036	0.127	0.127	0.106	0.106
23	J835-LB-31	3mm厚鋁板	MILL	1	0	1	1.061	0.131	0.131	0.000	0.000
24	J835-LB-32	3mm厚鋁板	MILL	1	0	1	1.514	0.186	0.186	0.000	0.000
25	J835-LB-33	3mm厚鋁板	MILL	1	0	1	1.034	0.127	0.127	0.000	0.000
26	J835-LB-33a	3mm厚鋁板	MILL	34	0	34	52.333	0.189	6.437	0.000	0.000
27	J835-LB-33b	3mm厚鋁板	MILL	70	0	70	55.310	0.097	6.803	0.000	0.000
28	J835-LB-33c	3mm厚鋁板	MILL	1	0	1	1.473	0.181	0.181	0.000	0.000
29	J835-LB-34	3mm厚鋁板	UCT34440SC-3 3Coats(銀色)	11	0	11	52.588	0.588	6.468	0.519	5.704
30	J835-LB-34a	3mm厚鋁板	UCT34440SC-3 3Coats(銀色)	11	0	11	52.900	0.592	6.507	0.522	5.740
31	J835-LB-34b	3mm厚鋁板	UCT34440SC-3 3Coats(銀色)	6	0	6	29.717	0.609	3.655	0.538	3.230
32	J835-LB-34c	3mm厚鋁板	UCT34440SC-3 3Coats(銀色)	9	0	9	43.693	0.597	5.374	0.527	4.744
33	J835-LB-35	3mm厚鋁板	UCT34440SC-3 3Coats(銀色)	11	0	11	9.895	0.111	1.217	0.080	0.880
34	J835-LB-36	3mm厚鋁板	UCT34440SC-3 3Coats(銀色)	11	0	11	18.075	0.202	2.223	0.158	1.741
35	J835-LB-36a	3mm厚鋁板	UCT34440SC-3 3Coats(銀色)	11	0	11	18.113	0.203	2.228	0.159	1.745
36	J835-LB-36b	3mm厚鋁板	UCT34440SC-3 3Coats(銀色)	6	0	6	9.958	0.204	1.225	0.160	0.960
37	J835-LB-36c	3mm厚鋁板	UCT34440SC-3 3Coats(銀色)	9	0	9	14.851	0.203	1.827	0.159	1.431
38	J835-LB-37	3mm厚鋁板	UCT34440SC-3 3Coats(銀色)	11	0	11	6.136	0.069	0.755	0.055	0.609
39	J835-LB-37a	3mm厚鋁板	UCT34440SC-3 3Coats(銀色)	11	0	11	6.141	0.069	0.755	0.055	0.609
40	J835-LB-37b	3mm厚鋁板	UCT34440SC-3 3Coats(銀色)	9	0	9	5.031	0.069	0.619	0.055	0.499
41	J835-LB-38	3mm厚鋁板	MILL	11	0	11	8.696	0.097	1.070	0.000	0.000
42	J835-LB-38a	3mm厚鋁板	MILL	11	0	11	8.699	0.097	1.070	0.000	0.000



 美特鋁質 有限公司 MDI Aluminium Fabricator Ltd		工程號: J-835 地盤名稱: 天晉平臺 項目類別: 鋁板項目 修改版次:	計算: 核對: 批准:	吳禕瑜 王禮秋	日期: 20/2/2017 日期: 20/2/2017 日期:	送呈: 副本:	施哥						
B.M.編號:	J835-LB-38b	3mm厚鋁板	A/C Code:	MILL	總面積:	總重量:	此B.M.依據大圖計算						
43					9	0							
44					760	9							
總計:					760	9	7.120	0.097	0.876	0.000	0.000	1937.87	189.866
					1937.87	14.778	238.36	11.50					



美特鋁質 有限公司
MIDI Aluminium Fabricator Ltd.

工程號	J-835	地盤	天晉平臺
-----	-------	----	------

序	材料	規格	數量	單位
3	#8x1/2	圓鋼	150	吋
1	M6x15mm	螺絲釘	20	吋

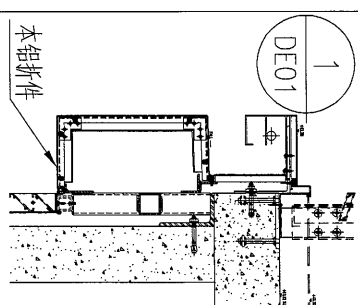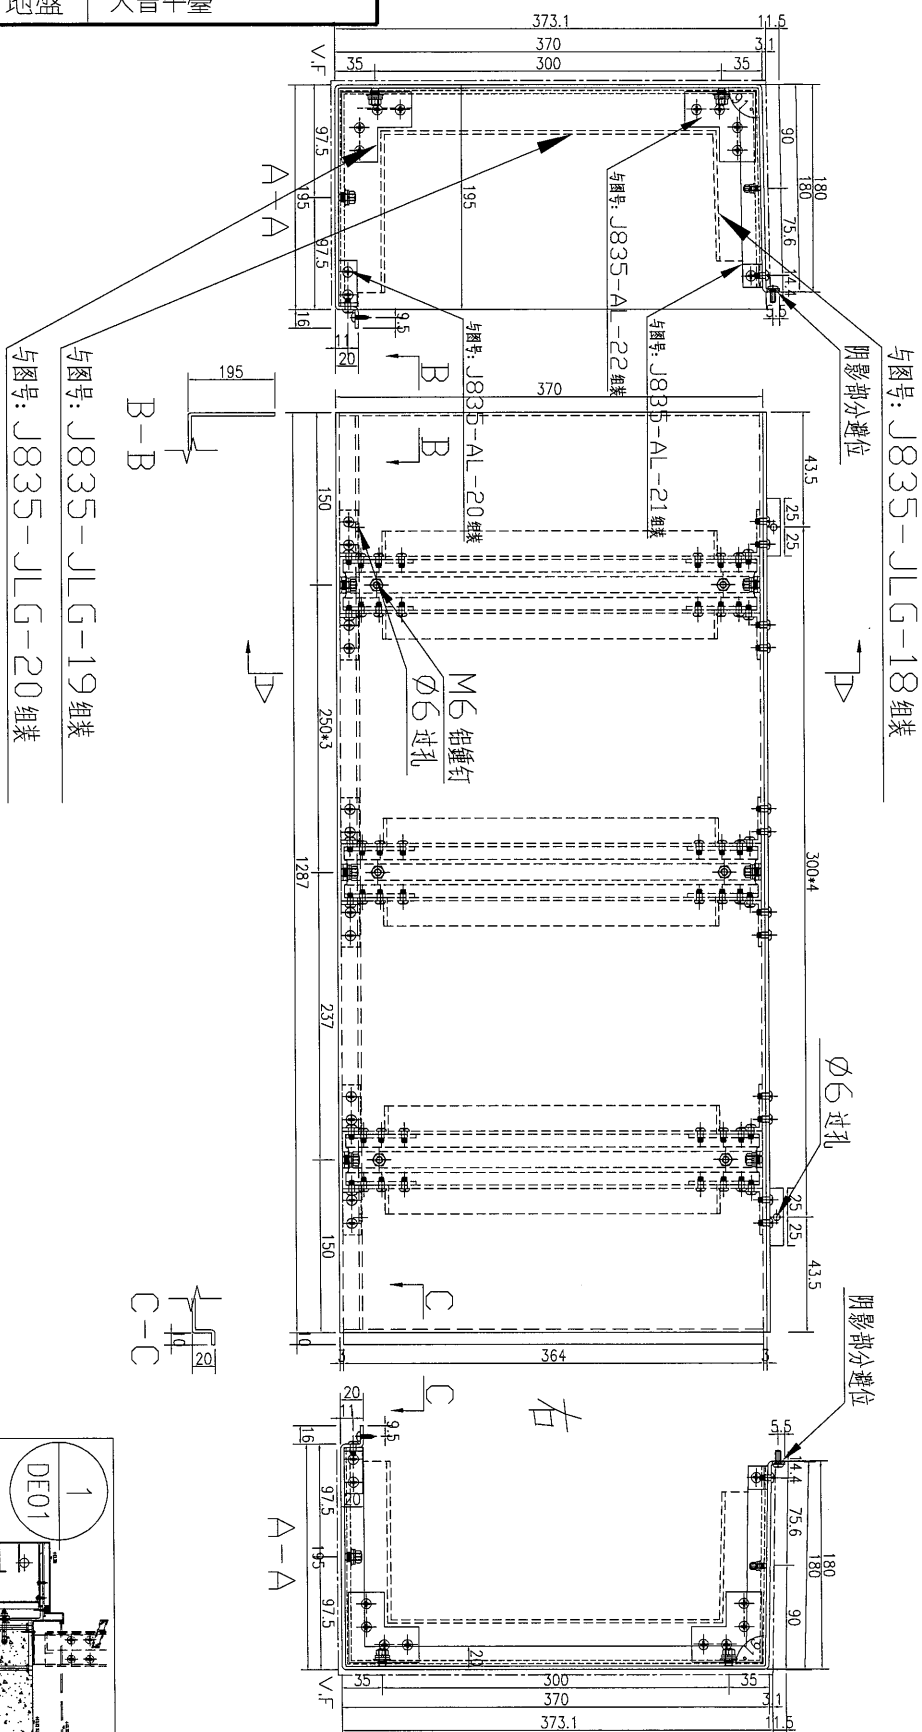



數量	備註
1	

名稱	鋁板加工圖	制圖	吳祿瑜	2017.02.16	修改	
材料	3mm 鋁板	復核	王禮秋	2017.02.16	日期	
顏色	UCT34440SC-3 3Coats(銀色)	批准			圖號	J835-LB-22

EG-DWG3

 美特鋁質 有限公司 MIDI Aluminium Fabricator Ltd.			
工程號	J-835	地盤	天簷平臺

序號	物料編號	長度 (L)	A	N	分格	數量
1	J835-LB-24	1347	223.5	300*3	1350	11
2	J835-LB-24a	672	186	300	675	72


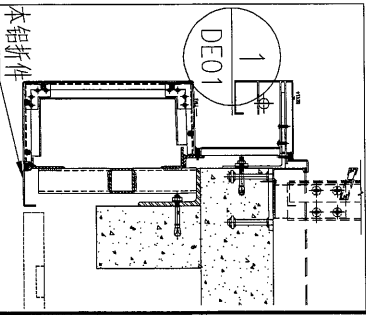
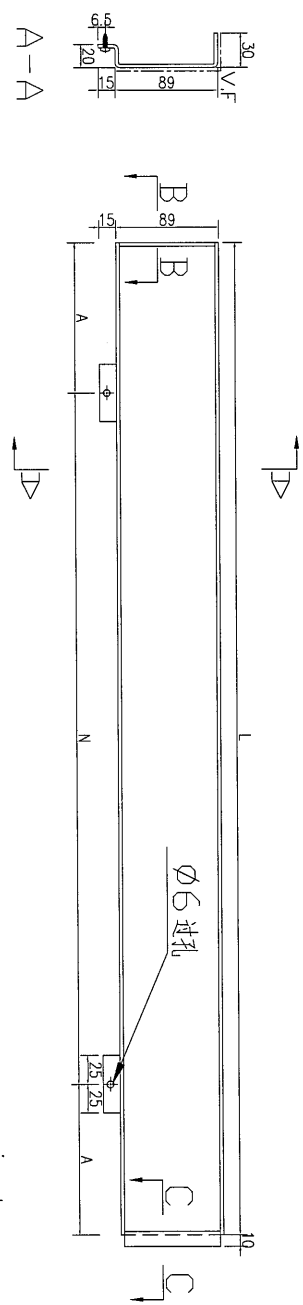


名稱	鋁板加工圖	制圖	吳祿瑜	2017.02.16	修改		
材料	3mm 鋁板	復核	王禮秋	2017.02.16	日期		
顏色	UCT34440SC-3 3Coats(銀色)	批准			圖號	J835-LB-24	

EG-DWG3

美特鋁質有限公司
MIDI Aluminium Fabricator Ltd.


工程號 J-835 地盤 天管平臺

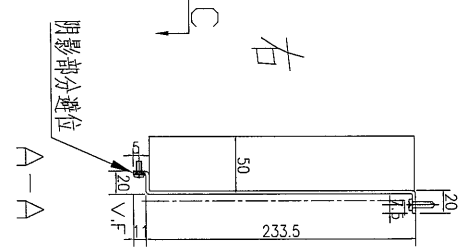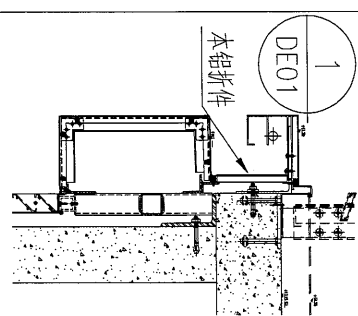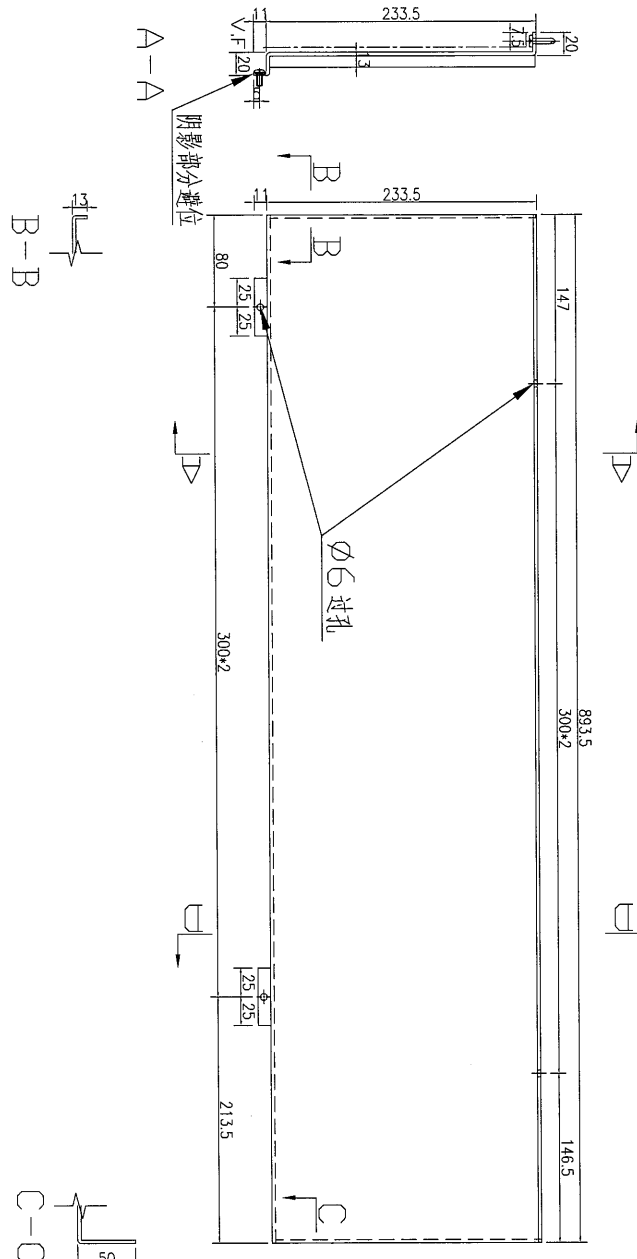

数量	1
备注	



名稱	鋁板加工圖	制圖	吳祎瑜	2017.02.16	修改	
材料	3mm 鋁板	復核	王礼秋	2017.02.16	日期	
顏色	UCT34440SC-3 3Coats(銀色)	批准			圖號	J835-LB-25

EG-DWG3

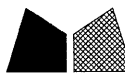

美特鋁質 有限公司
MIDI Aluminium Fabricator Ltd.

工程號 J-835 地盤 天管平臺

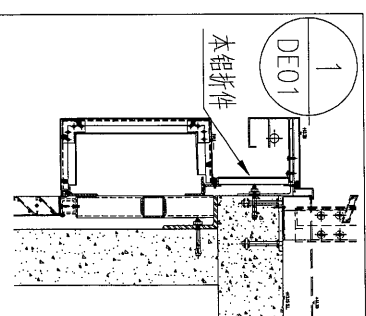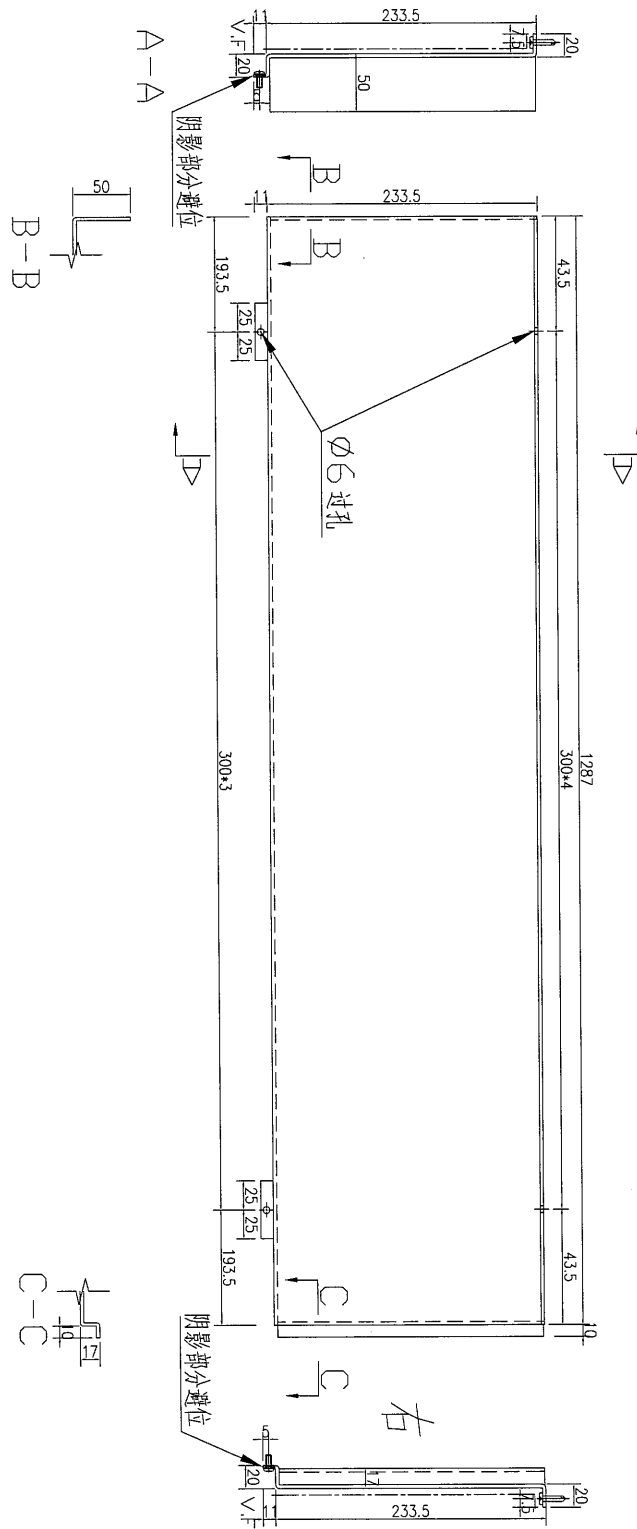

数量	1
备注	



名稱	鋁板加工圖	制圖	吳禕瑜	2017.02.16	修改			
材料	3mm 鋁板	復核	王禮秋	2017.02.16	日期			
顏色	UCT34440SC-3 3Coats(銀色)	批准			圖號	J835-LB-26		



美特鋁質有限公司
MIDI Aluminium Fabricator Ltd.

工程號 J-835 地盤 天簷平臺

序號	物料編號	長度 (L)	A	N	B	M	C	分格	數量
1	J835-LB-27	892	146	300*2	80	300*2	212	895	1
2	J835-LB-27a	1347	73.5	300*4	223.5	300*3	223.5	1350	63
3	J835-LB-27b	672	36	300*2	186	300	186	675	90
4	J835-LB-27c	1287	43.5	300*4	193.5	300*3	193.5	1290	1

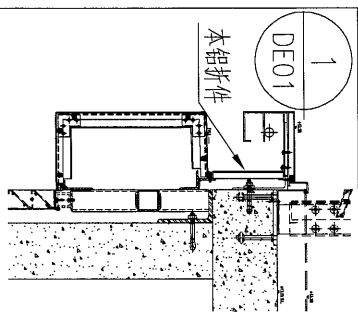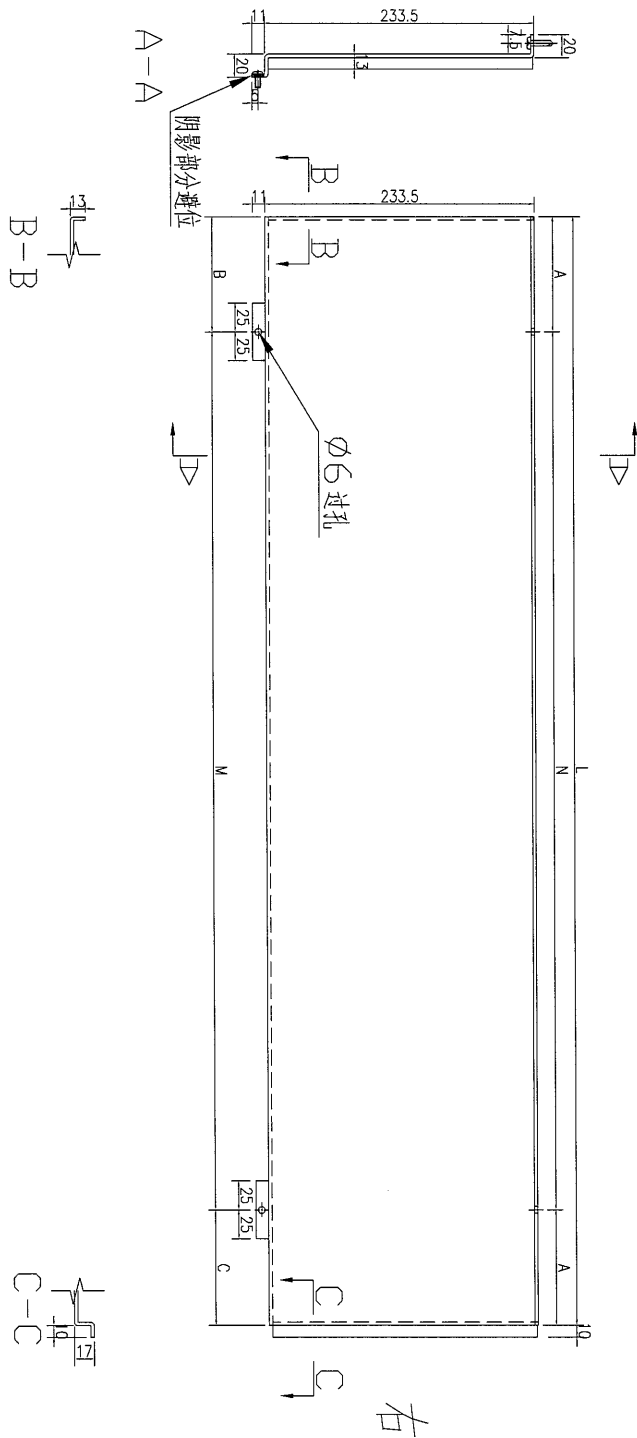

名稱	鋁板加工圖	制圖	吳祚瑜	2017.02.16	修改			
材料	3mm 鋁板	復核	王礼秋	2017.02.16	日期			
顏色	UCT34440SC-3 3Coats(銀色)	批准			圖號	J835-LB-27		

EG-DWG3





美特鋁質 有限公司
MIDI Aluminium Fabricator Ltd.

工程號

J-835

地盤

天晉平臺

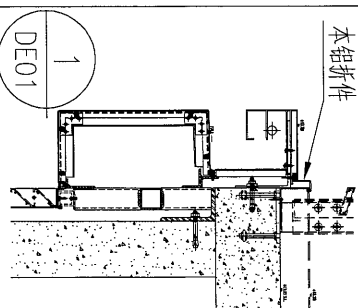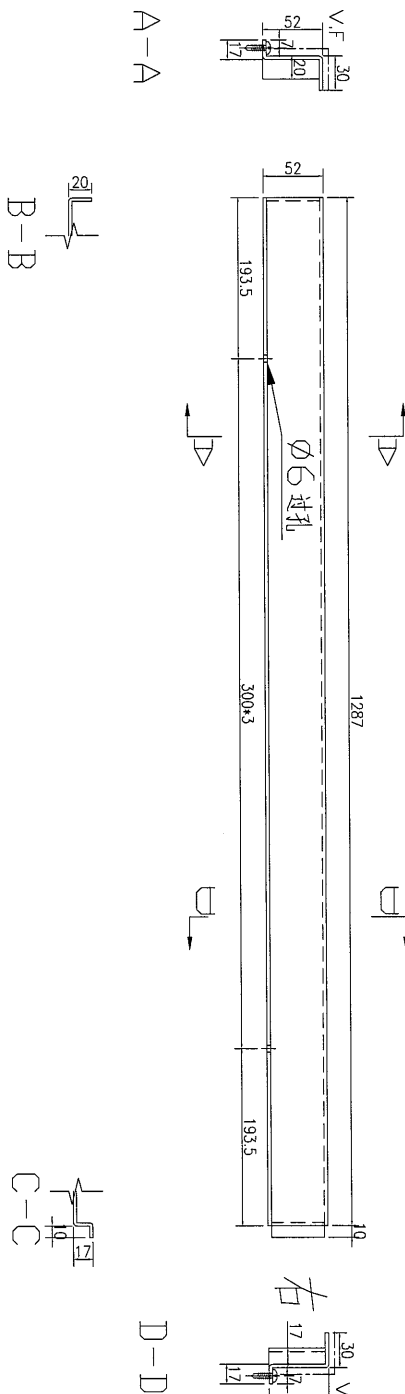

数量	1
备注	




名稱	鋁板加工圖	制圖	吳祚瑜	2017.02.16	修改		
材料	3mm 鋁板	復核	王禮秋	2017.02.16	日期		
顏色	UCT34440SC-3 3Coats(銀色)	批准			圖號	J835-LB-29	

EG-DWG3


美特鋁質有限公司
MIDI Aluminium Fabricator Ltd.

工程號 J-835 地盤 天簷平臺

序號	物料編號	長度 (L)	A	N	B	分格	數量
1	J835-LB-30	892	80	300*2	212	895	1
2	J835-LB-30a	1347	223.5	300*3	223.5	1350	34
3	J835-LB-30b	672	186	300	186	675	70
4	J835-LB-30c	1287	193.5	300*3	193.5	1290	1

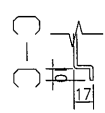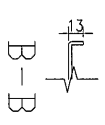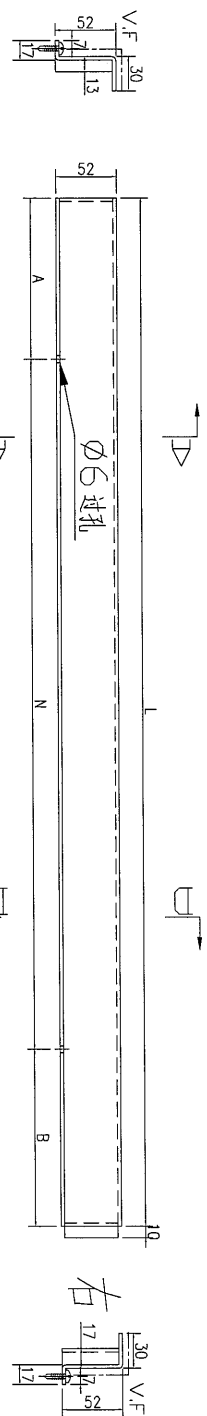

D-D

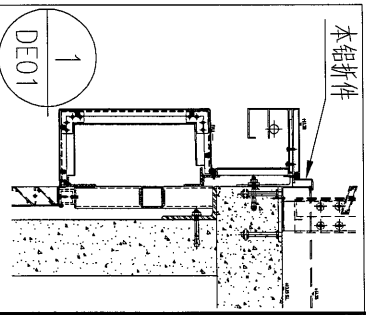

名稱	鋁板加工圖	制圖	吳祿瑜	2017.02.16	修改		
材料	3mm 鋁板	復核	王禮秋	2017.02.16	日期		
顏色	UCT34440SC-3 3Coats(銀色)	批准			圖號	J835-LB-30	





美特鋁質 有限公司
MIDI Aluminium Fabricator Ltd.

工程號

J-835

地盤

天簷平臺

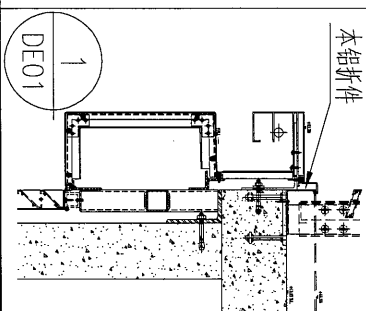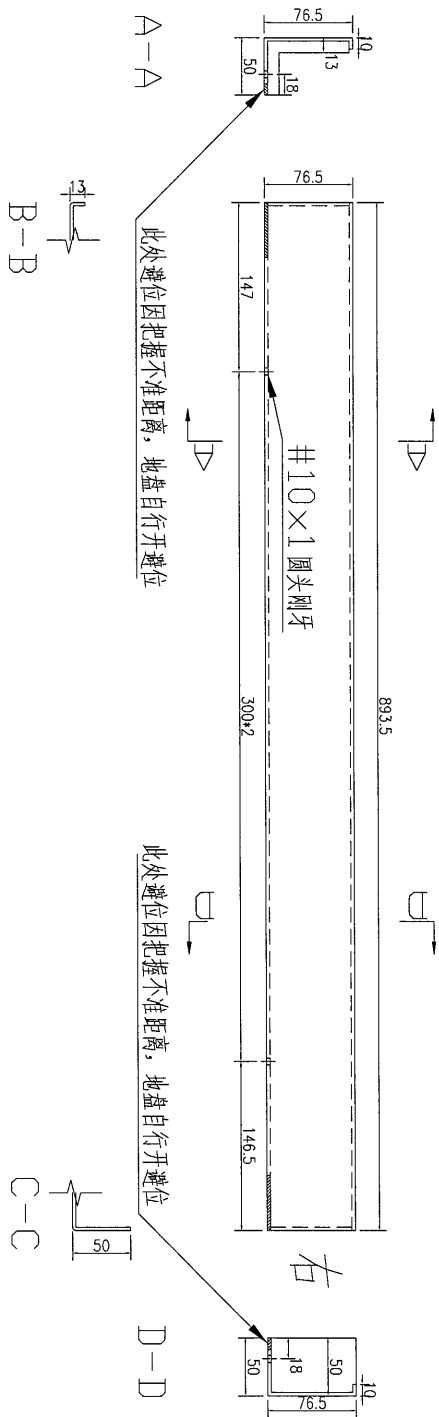

数量	1
备注	

名稱	鋁板加工圖	制圖	吳祚瑜	2017.02.18	修改		
材料	3mm 鋁板	復核	王礼秋	2017.02.18	日期		
顏色	MILL	批准			圖號	J835-LB-31	





美特鋁質 有限公司
MIDI Aluminium Fabricator Ltd.

工程號

J-835

地盤

天管平臺

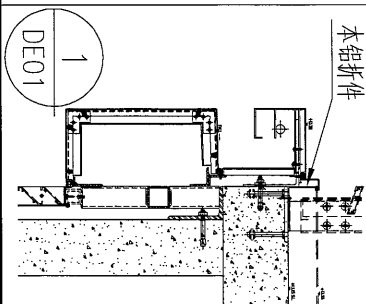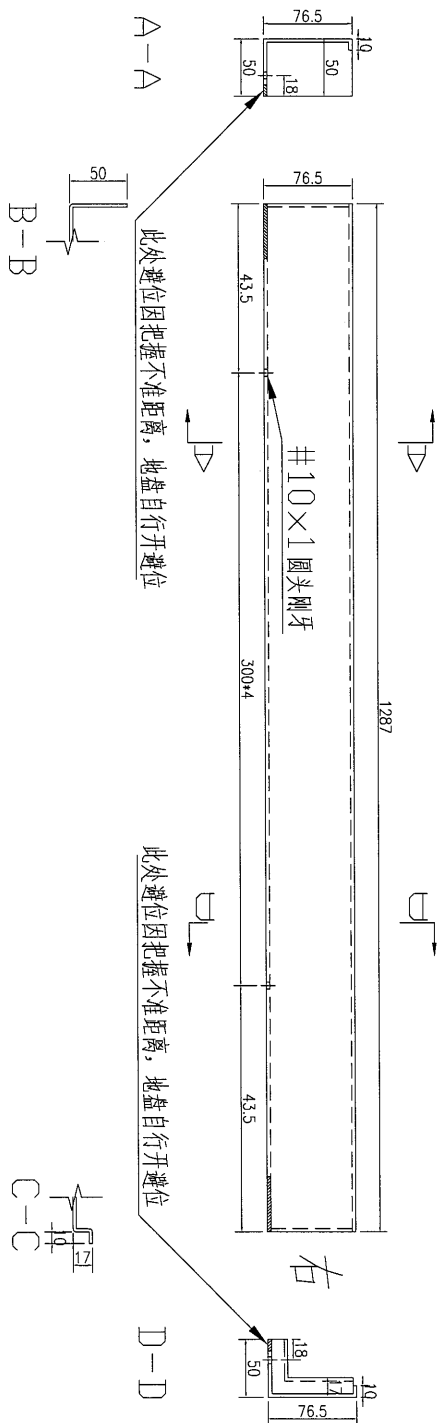

数量	1
备注	



名稱	鋁板加工圖	制圖	吳祚瑜	2017.02.18	修改		
材料	3mm 鋁板	復核	王禮秋	2017.02.18	日期		
顏色	MILL	批准			圖號	J835-LB-32	



美特鋁質 有限公司
MIDI Aluminium Fabricator Ltd.

工程號 J-835 地盤 天督平臺

序號	物料編號	長度 (L)	A	N	分格	數量
1	J835-LB-33	892	146	300*2	895	1
2	J835-LB-33a	1347	73.5	300*4	1350	34
3	J835-LB-33b	672	36	300*2	675	70
4	J835-LB-33c	1287	43.5	300*4	1290	1



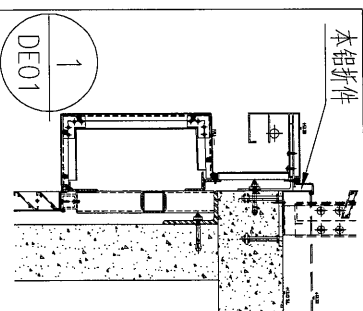
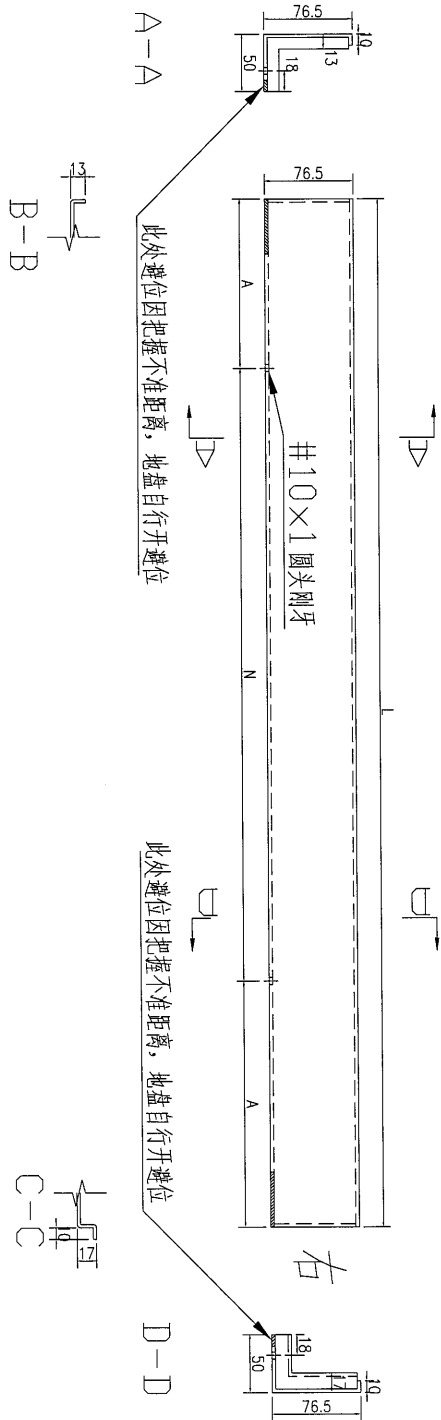


名稱	鋁板加工圖	制圖	吳禕瑜	2017.02.18	修改		
材料	3mm 鋁板	復核	王礼秋	2017.02.18	日期		
顏色	MILL	批准			圖號	J835-LB-33	



工程號 J-835 地盤 天簷平臺

序號	材料規格	名稱	數量	備註
3				
2	#8*1/2	圓鋼	990	IT
1	M6*15mm	螺絲釘	1321	IT

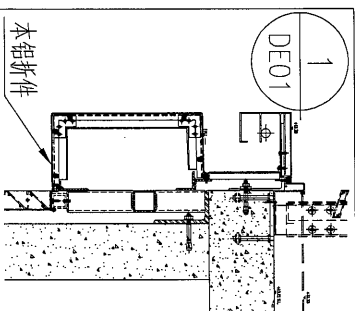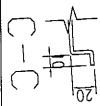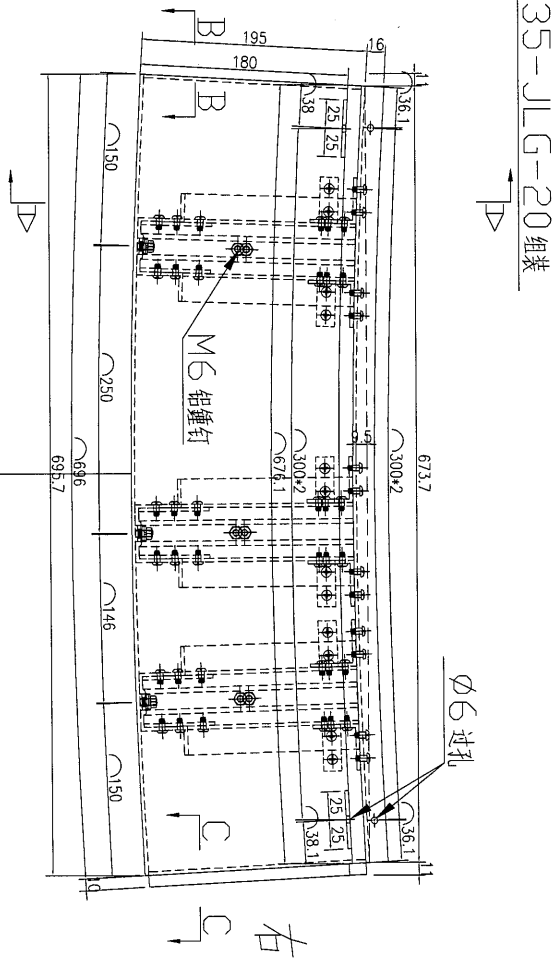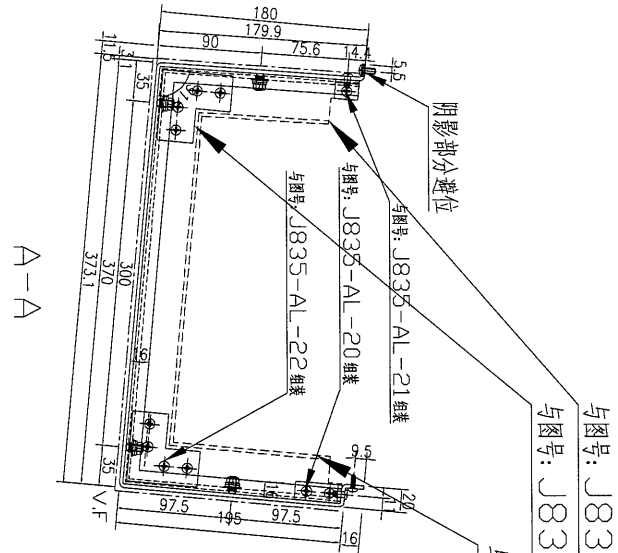

數量	備註
11	

名稱	鋁板加工圖	制圖	吳祿瑜	2017.02.16	修改		
材料	3mm 鋁板	復核	王禮秋	2017.02.16	日期		
顏色	UCT34440SC-3 3Coats(銀色)	批准			圖號	J835-LB-34	






美特鋁質 有限公司
MIDI Aluminium Fabricator Ltd.

工程號 J-835 地盤 天管平臺

序號	材料規格	名稱	數量	備註
3			17	
2	#8*1/2	圓鋼	990	
1	M6*15mm	螺絲	132	

與圖號: J835-JLG-20 組裝
與圖號: J835-JLG-19 組裝
與圖號: J835-JLG-18 組裝

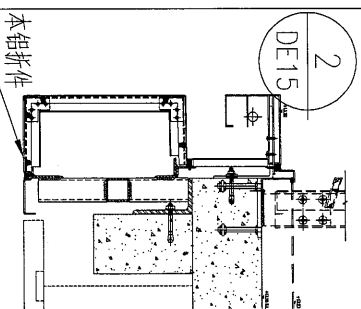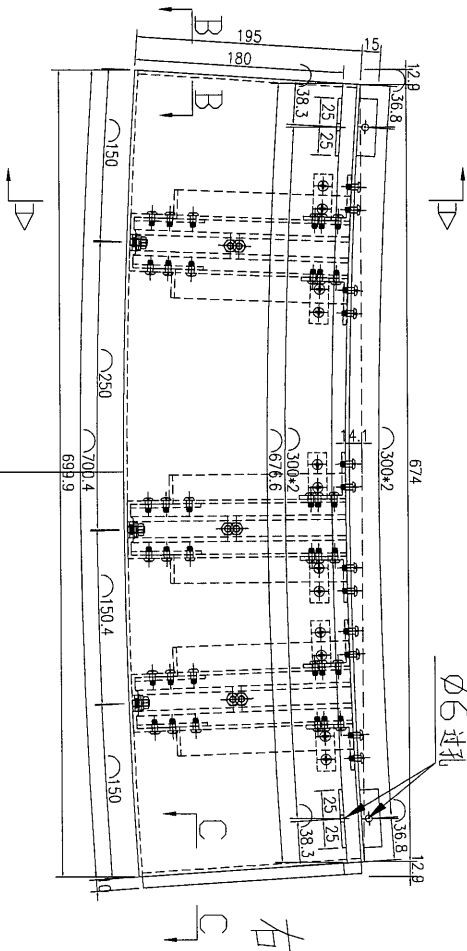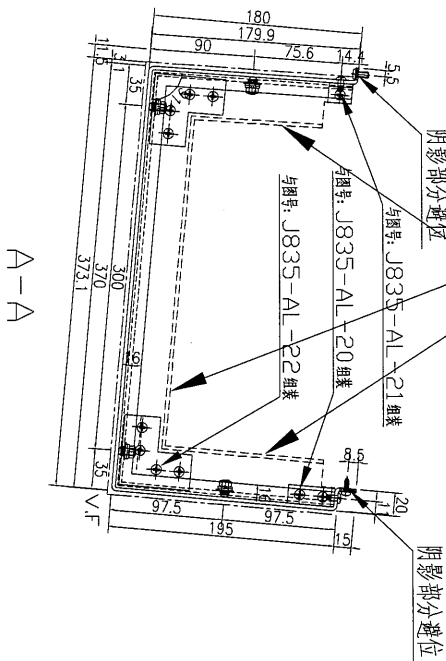



數量	備註
11	

名稱	鋁板加工圖	制圖	吳祚瑜	2017.02.16	修改		
材料	3mm 鋁板	復核	王禮秋	2017.02.16	日期		
顏色	UCT34440SC-3 3Coats(銀色)	批准			圖號	J835-LB-34a	

美特鋁質有限公司
MIDI Aluminium Fabricator Ltd.

工程號 J-835 地盤 天管平臺

与图号: J835-JLG-20 组装
与图号: J835-JLG-19 组装
与图号: J835-JLG-18 组装

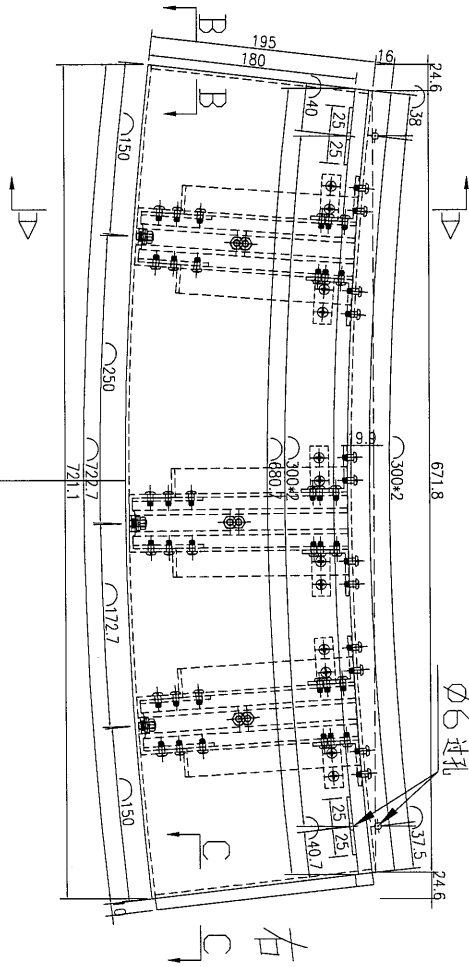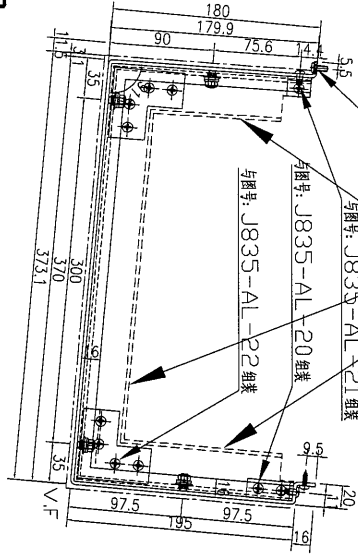


B-B

R3100

C-C

序号	附件名称	名称	数量	备注
3			17	
2	#8*1/2	圆头螺	540	
1	M5*15mm	圆头钉	72	

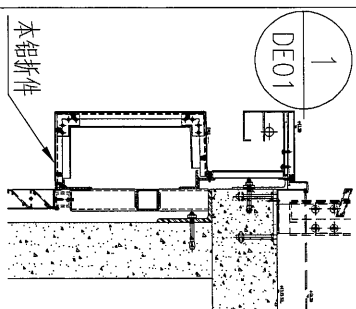

数量	备注
6	




名稱	鋁板加工圖	制圖	吳沛瑜	2017.02.16	修改		
材料	3mm 鋁板	復核	王禮秋	2017.02.16	日期		
顏色	UCT34440SC-3 3Coats(銀色)	批准			圖號	J835-LB-34b	

美特鋁質有限公司
MIDI Aluminium Fabricator Ltd.

工程號 J-835 地盤 天督平臺

序號	材料	名稱	數量	單位
1	M6x15mm	螺絲釘	108	個
2	#8x1/2	螺絲釘	810	個
3	鋁板		17	張

與圖號: J835-JLG-20 組裝
與圖號: J835-JLG-19 組裝
與圖號: J835-JLG-18 組裝

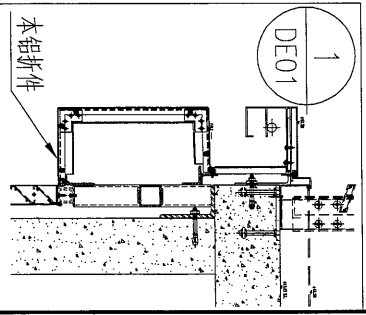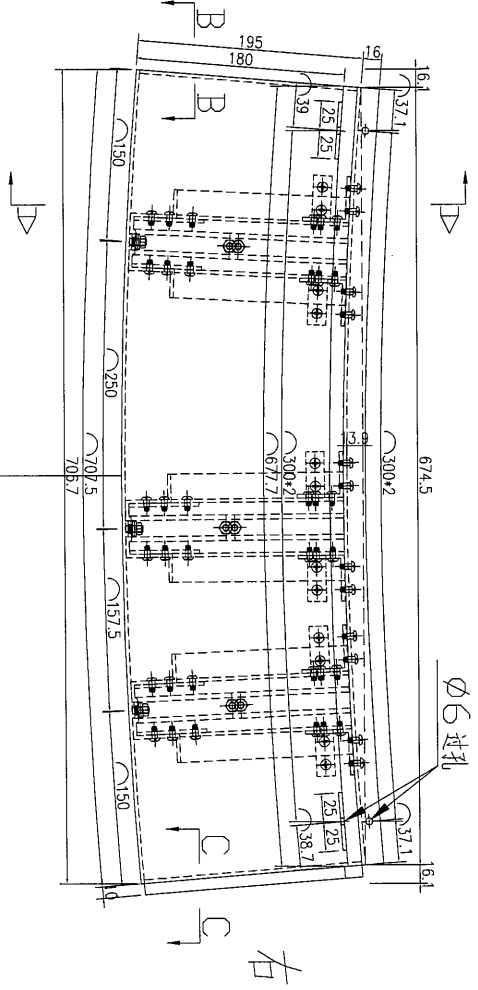
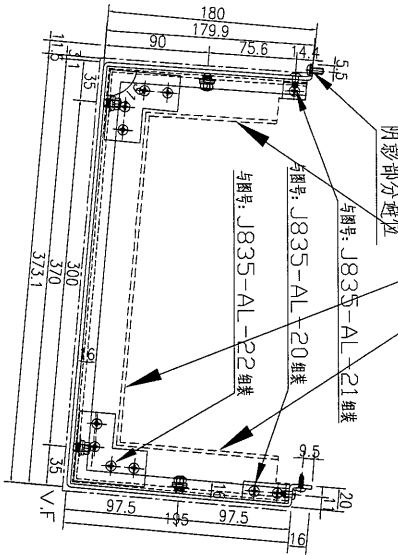


數量	備註
9	

名稱	鋁板加工圖	制圖	吳祿瑜	2017.02.16	修改	
材料	3mm 鋁板	復核	王禮秋	2017.02.16	日期	
顏色	UCT34440SC-3 3Coats(銀色)	批准			圖號	J835-LB-34c

美特鋁質有限公司
MIDI Aluminium Fabricator Ltd.

工程號 J-835 地盤 天管平臺

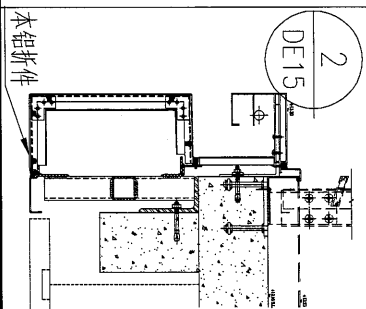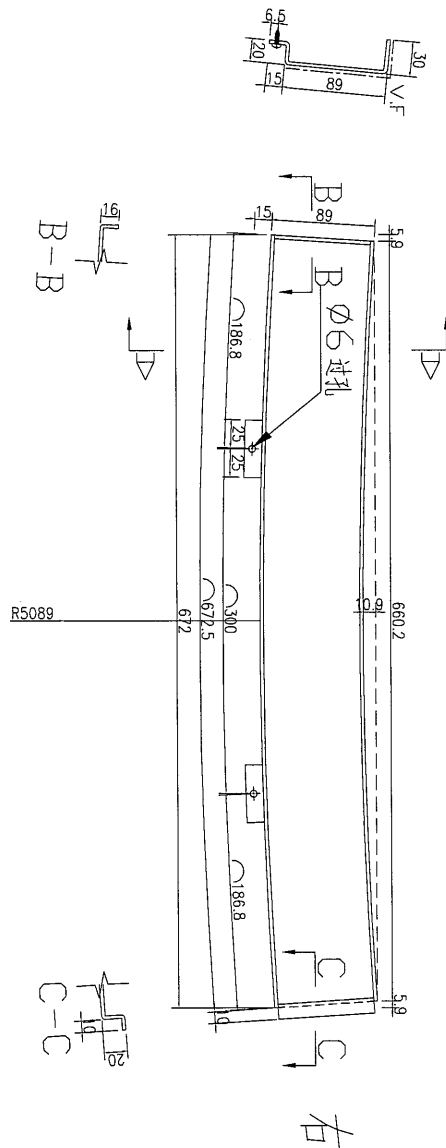


数量	11
备注	

名稱	鋁板加工圖	制圖	吳祿瑜	2017.02.16	修改		
材料	3mm 鋁板	復核	王禮秋	2017.02.16	日期		
顏色	UCT34440SC-3 3Coats(銀色)	批准			圖號	J835-LB-35	



美特鋁質 有限公司
MIDI Aluminium Fabricator Ltd.


工程號 J-835 地盤 天晉平臺

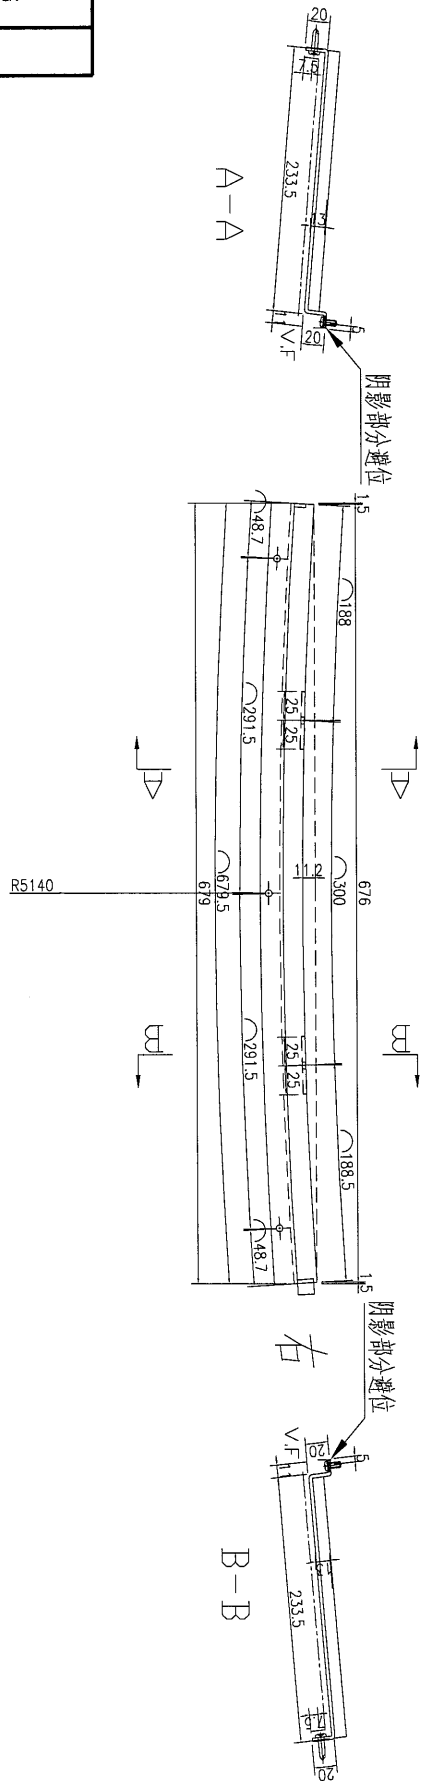

阴影部分避位

阴影部分避位

右

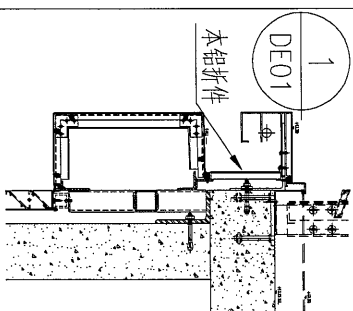



数量	11	备注
----	----	----

名稱	鋁板加工圖	制圖	吳祿瑜	2017.02.16	修改		
材料	3mm 鋁板	復核	王禮秋	2017.02.16	日期		
顏色	UCT34440SC-3 3Coats(銀色)	批准			圖號	J835-LB-36a	



美特鋁質 有限公司
MIDI Aluminium Fabricator Ltd.

工程號	J-835	地盤	天晉平臺
-----	-------	----	------

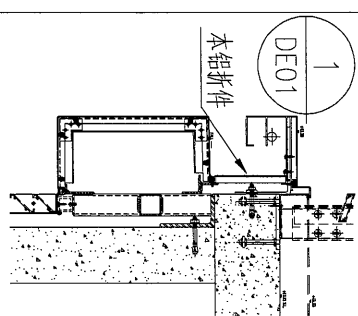
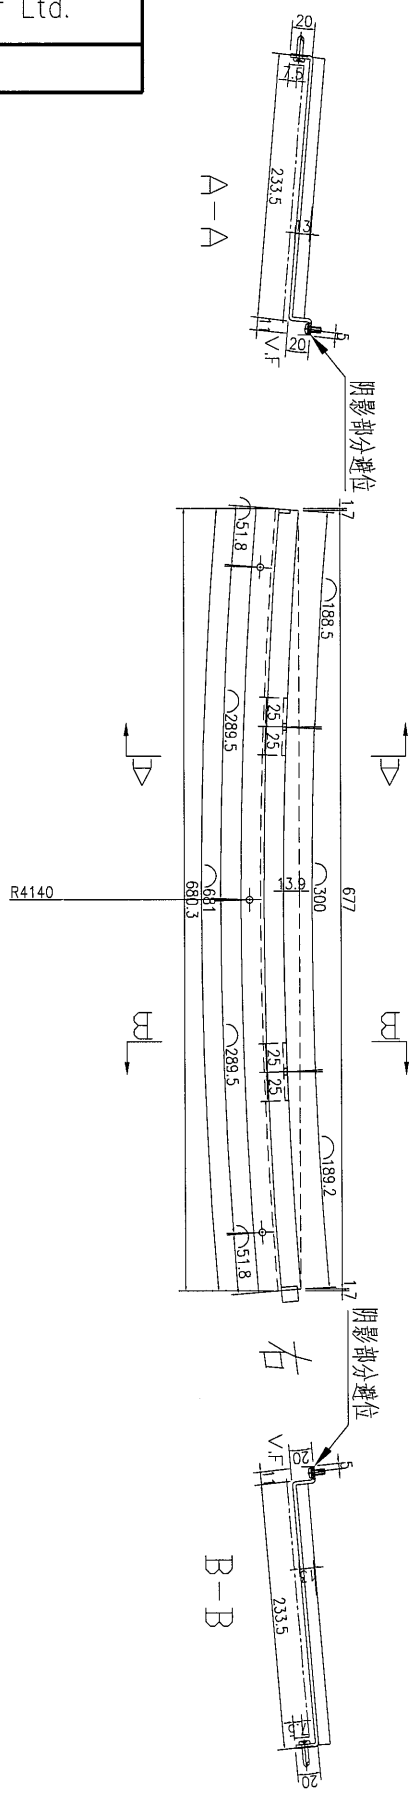


数量	9
备注	

名稱	鋁板加工圖	制圖	吳祿瑜	2017.02.16	修改		
材料	3mm 鋁板	復核	王礼秋	2017.02.16	日期		
顏色	UCT34440SC-3 3Coats(銀色)	批准			圖號	J835-LB-36c	

美特鋁質 有限公司
MIDI Aluminium Fabricator Ltd.

工程號 J-835 地盤 天簷平臺

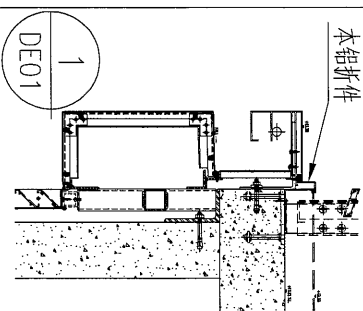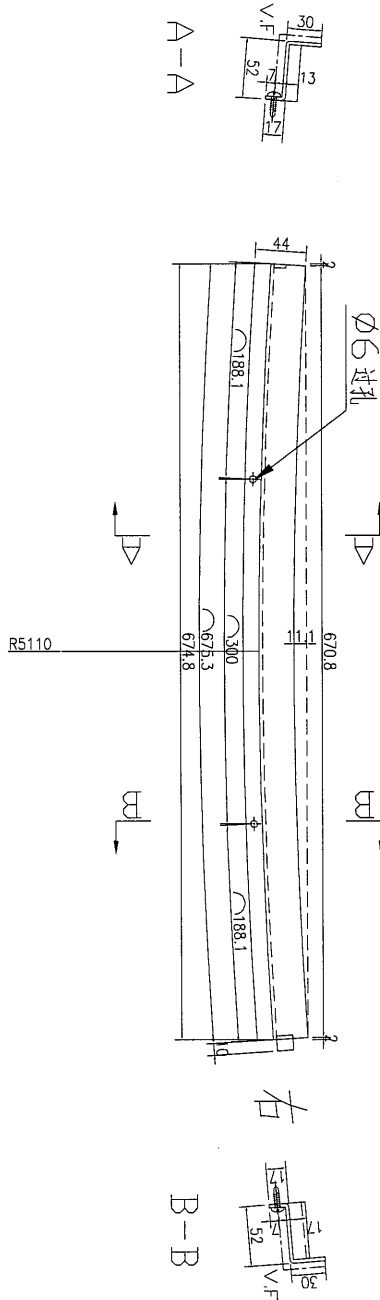



数量	11
备注	

名稱	鋁板加工圖	制圖	吳禕瑜	2017.02.16	修改		
材料	3mm 鋁板	復核	王禮秋	2017.02.16	日期		
顏色	UCT34440SC-3 3Coats(銀色)	批准			圖號	J835-LB-37a	





美特鋁質 有限公司
MIDI Aluminium Fabricator Ltd.

工程號 J-835 地盤 天簷平臺

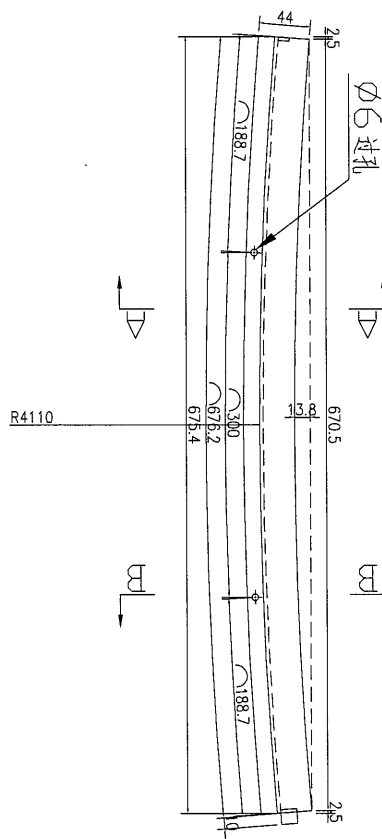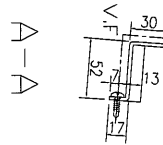

右

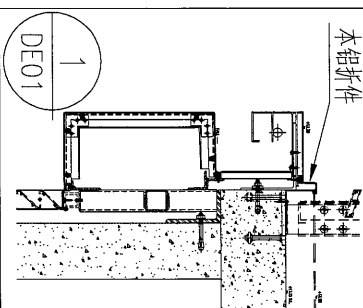
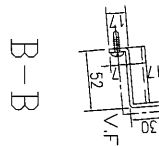


数量	9
备注	

名稱	鋁板加工圖	制圖	吳祿瑜	2017.02.16	修改		
材料	3mm 鋁板	復核	王禮秋	2017.02.16	日期		
顏色	UCT34440SC-3 3Coats(銀色)	批准			圖號	J835-LB-37b	

美特鋁質有限公司
MIDI Aluminium Fabricator Ltd.

工程號 J-835 地盤 天晉平臺

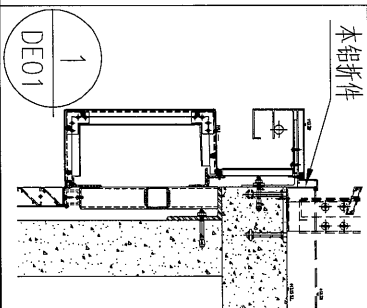
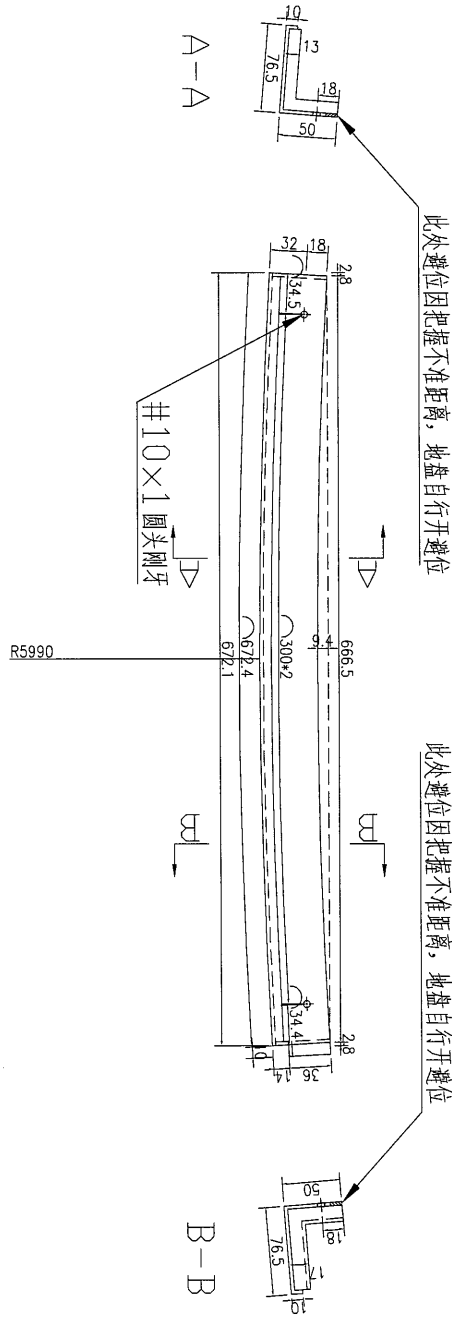


数量	11
备注	

名稱	鋁板加工圖	制圖	吳祿瑜	2017.02.18	修改	
材料	3mm 鋁板	復核	王禮秋	2017.02.18	日期	
顏色	MILL	批准			圖號	J835-LB-38

美特鋁質有限公司
MIDI Aluminium Fabricator Ltd.

工程號 J-835 地盤 天晉平臺

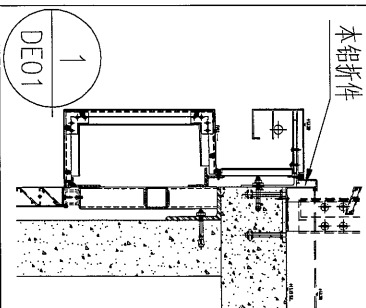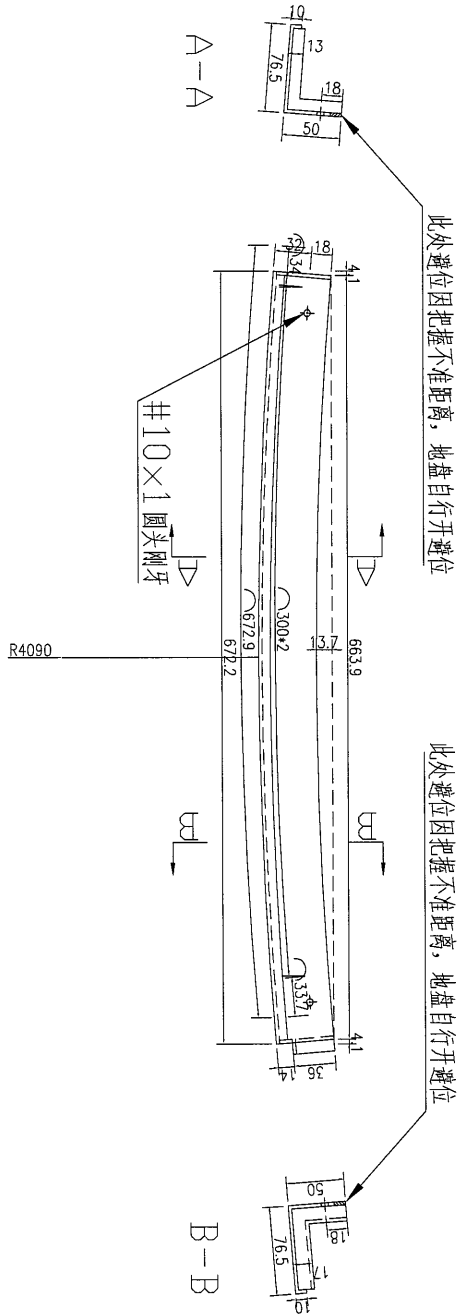


数量	9
备注	

名稱	鋁板加工圖	制圖	吳祿瑜	2017.02.18	修改		
材料	3mm 鋁板	復核	王禮秋	2017.02.18	日期		
顏色	MILL	批准			圖號	J835-LB-38b	




工程號 J-835 地盤 天晉平臺

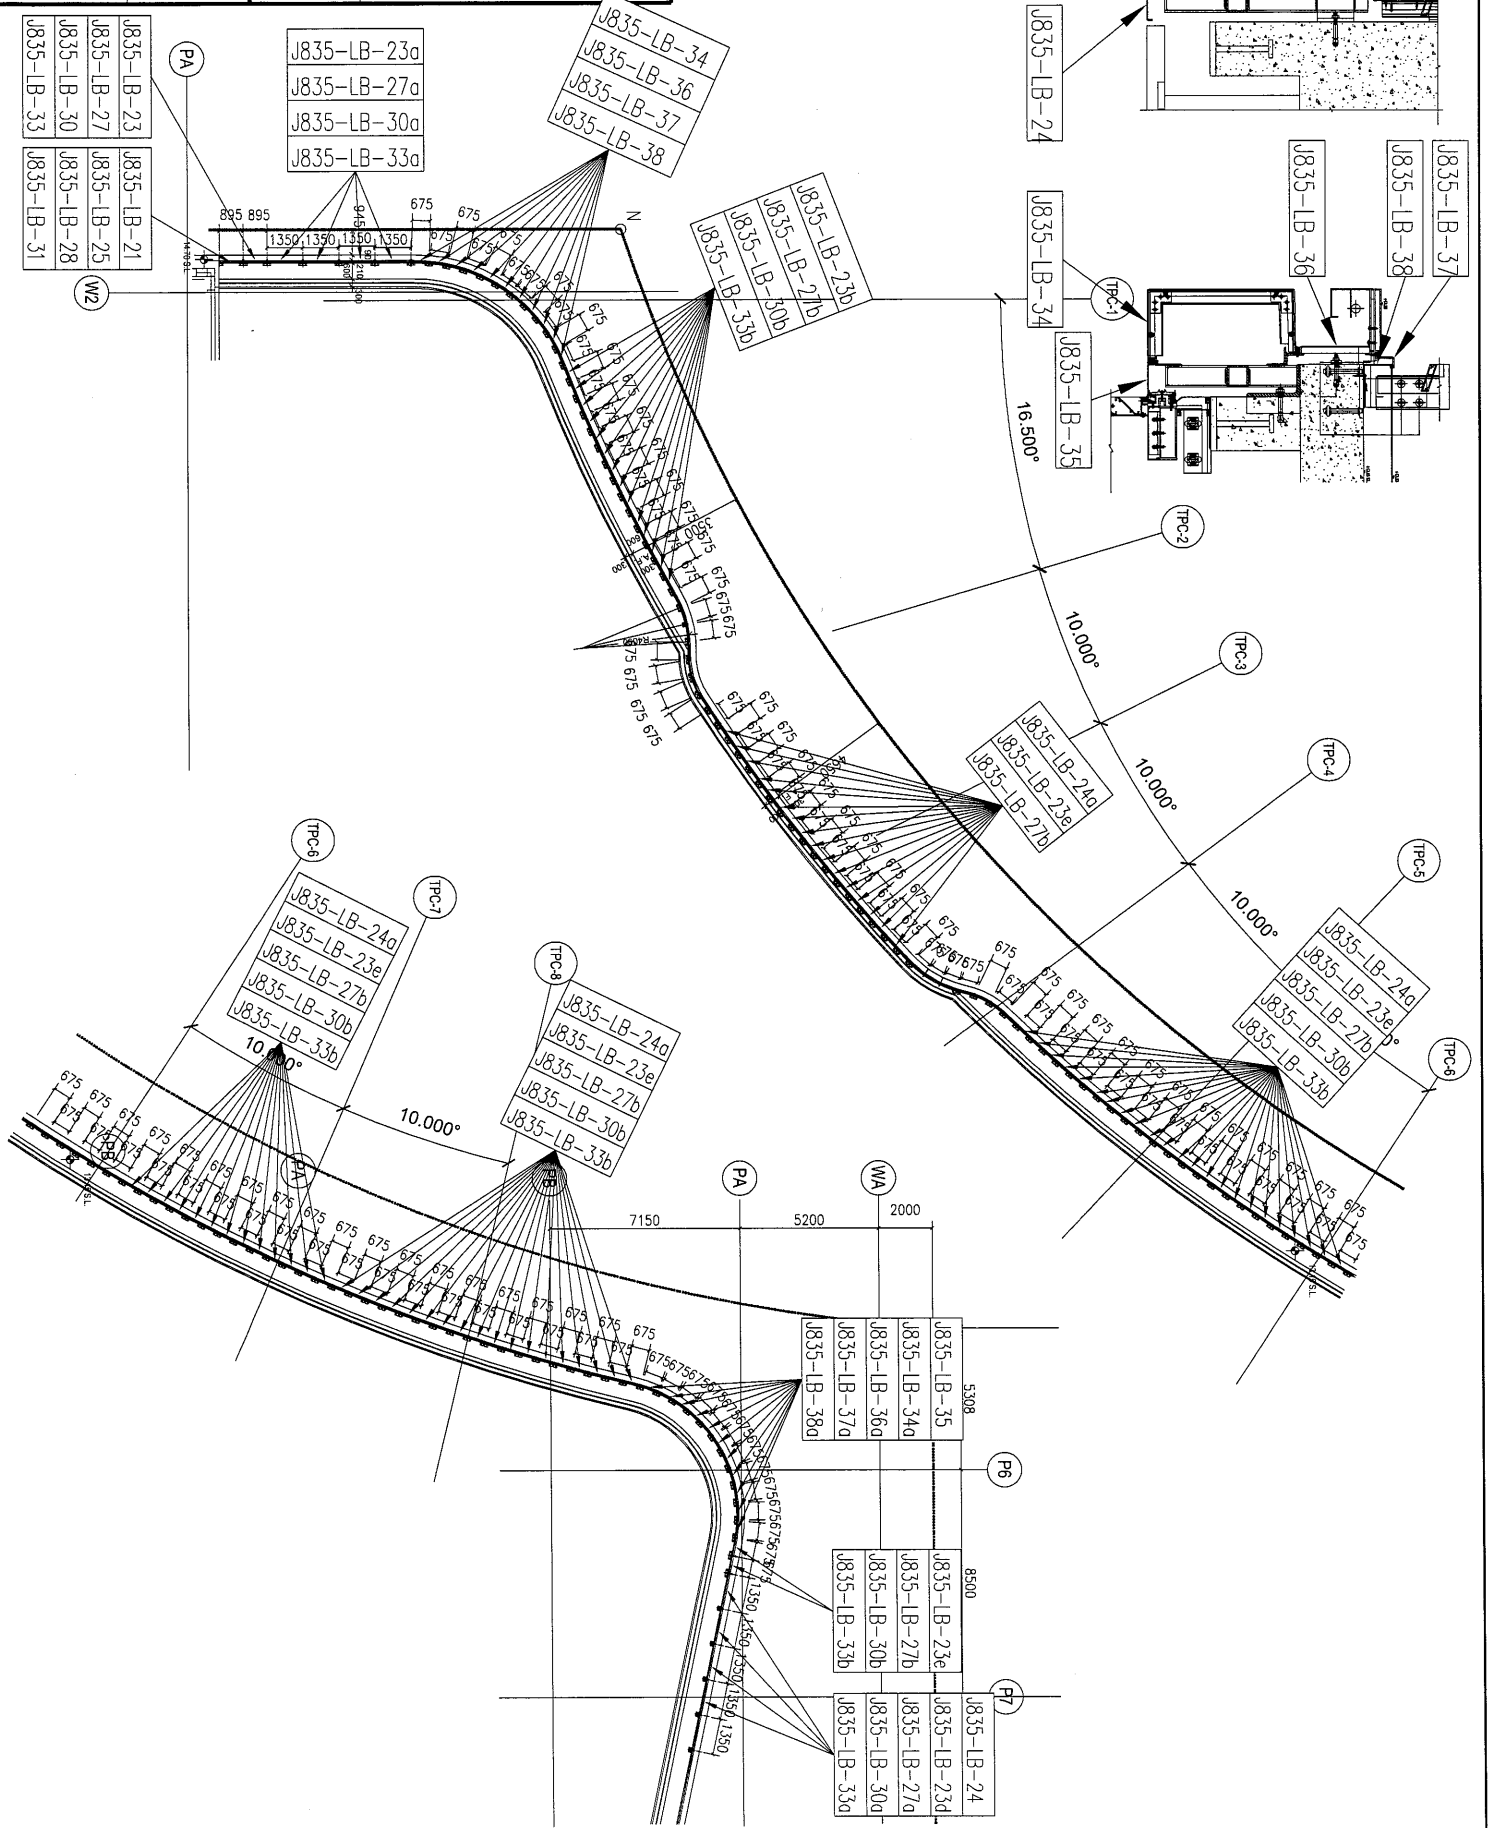

名稱	TYPE1 鋁板安裝位置圖	制圖	吳祎瑜	2017.02.20	修改	
材料		復核	王礼秋	2017.02.20	日期	
顏色		批准			圖號	J835-LBW1



工程號	J-835	地盤	天晉平臺
-----	-------	----	------

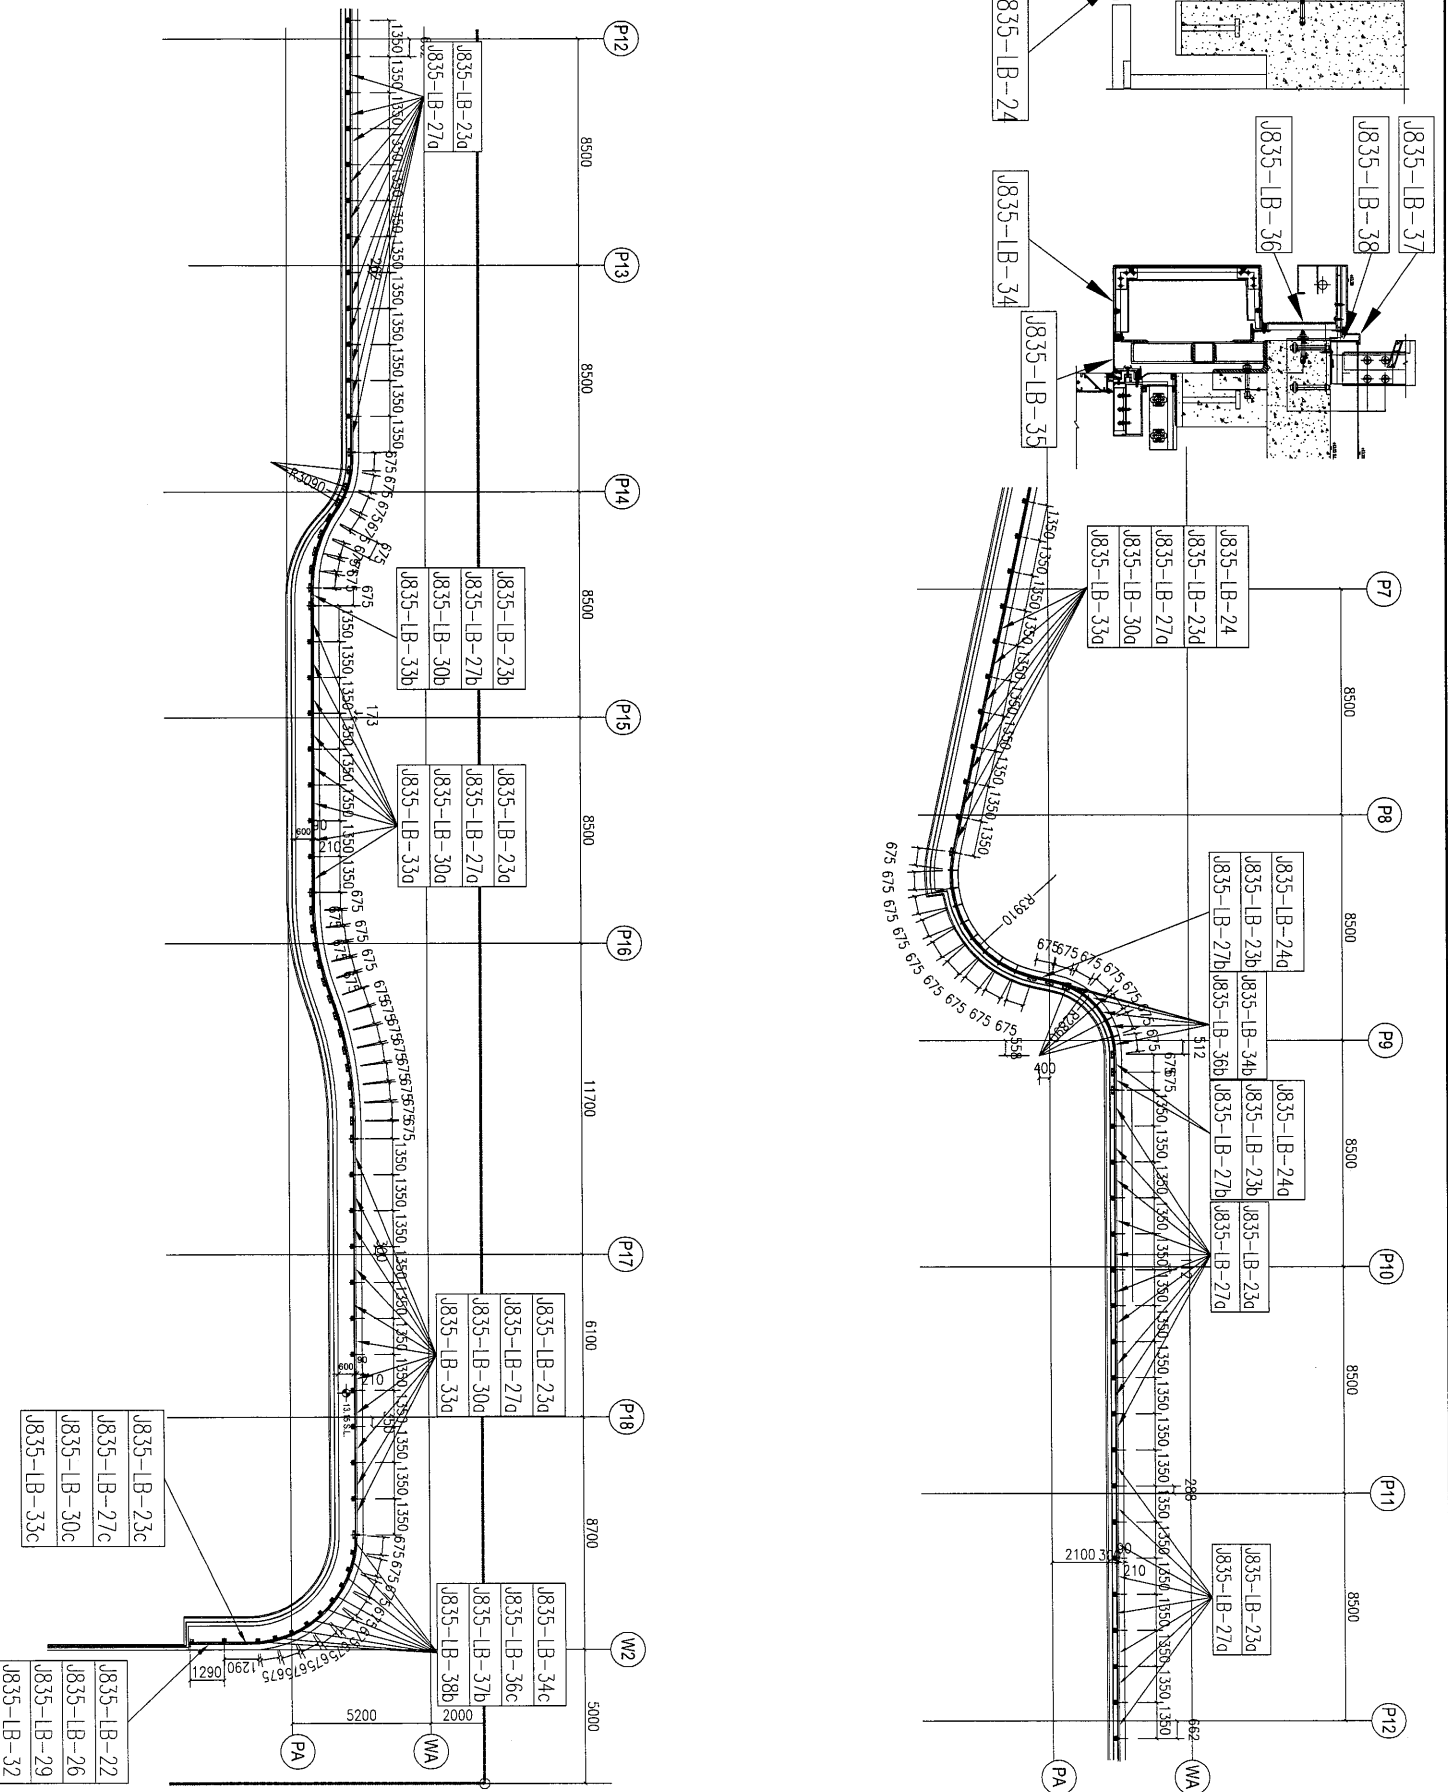

名稱	TYPE1 鋁板安裝位置圖	制圖	吳禕瑜	2017.02.20	修改	
材料		復核	王礼秋	2017.02.20	日期	
顏色		批准			圖號	J835-LBW2

J-835工程鋁板項目 (PE01~06) 型材派窗表

序號	出貨編號	位置	鋁板厚度	顏色	長度	寬度	面積	數量	總面積	G/F	1/F	2/F
1	J835-LB-21	J835-LBW1	3mm	UCT34440SC-3 3Coats Silver	893.5		0.000	1	0.000			1
2	J835-LB-23	J835-LBW1	3mm	UCT34440SC-3 3Coats Silver	892		0.000	1	0.000			1
3	J835-LB-23a	J835-LBW1	3mm	UCT34440SC-3 3Coats Silver	1347		0.000	4	0.000			4
4	J835-LB-23b	J835-LBW1	3mm	UCT34440SC-3 3Coats Silver	672		0.000	14	0.000			14
7	J835-LB-23e	J835-LBW1	3mm	UCT34440SC-3 3Coats Silver	672		0.000	72	0.000			72
9	J835-LB-24a	J835-LBW1	3mm	UCT34440SC-3 3Coats Silver	672		0.000	72	0.000			72
10	J835-LB-25	J835-LBW1	3mm	UCT34440SC-3 3Coats Silver	893.5		0.000	1	0.000			1
12	J835-LB-27	J835-LBW1	3mm	UCT34440SC-3 3Coats Silver	892		0.000	1	0.000			1
13	J835-LB-27a	J835-LBW1	3mm	UCT34440SC-3 3Coats Silver	1347		0.000	8	0.000			8
14	J835-LB-27b	J835-LBW1	3mm	UCT34440SC-3 3Coats Silver	672		0.000	86	0.000			86
16	J835-LB-28	J835-LBW1	3mm	UCT34440SC-3 3Coats Silver	893.5		0.000	1	0.000			1
18	J835-LB-30	J835-LBW1	3mm	UCT34440SC-3 3Coats Silver	892		0.000	1	0.000			1
19	J835-LB-30a	J835-LBW1	3mm	UCT34440SC-3 3Coats Silver	1347		0.000	8	0.000			8
20	J835-LB-30b	J835-LBW1	3mm	UCT34440SC-3 3Coats Silver	672		0.000	70	0.000			70
22	J835-LB-31	J835-LBW1	3mm	MILL	893.5		0.000	1	0.000			1
24	J835-LB-33	J835-LBW1	3mm	MILL	892		0.000	1	0.000			1
25	J835-LB-33a	J835-LBW1	3mm	MILL	1347		0.000	8	0.000			8
26	J835-LB-33b	J835-LBW1	3mm	MILL	672		0.000	70	0.000			70
24	J835-LB-34	J835-LBW1	3mm	UCT34440SC-3 3Coats Silver	696		0.000	11	0.000			11
24	J835-LB-34a	J835-LBW1	3mm	UCT34440SC-3 3Coats Silver	700.4		0.000	11	0.000			11
24	J835-LB-35	J835-LBW1	3mm	UCT34440SC-3 3Coats Silver	672.5		0.000	11	0.000			11
24	J835-LB-36	J835-LBW1	3mm	UCT34440SC-3 3Coats Silver	678		0.000	11	0.000			11
24	J835-LB-36a	J835-LBW1	3mm	UCT34440SC-3 3Coats Silver	679.5		0.000	11	0.000			11
24	J835-LB-37	J835-LBW1	3mm	UCT34440SC-3 3Coats Silver	674.7		0.000	11	0.000			11
24	J835-LB-37a	J835-LBW1	3mm	UCT34440SC-3 3Coats Silver	675.3		0.000	11	0.000			11
24	J835-LB-38	J835-LBW1	3mm	MILL	672.4		0.000	11	0.000			11
24	J835-LB-38a	J835-LBW1	3mm	MILL	672.6		0.000	11	0.000			11
28	J835-LB-22	J835-LBW2	3mm	UCT34440SC-3 3Coats Silver	1287		0.000	1	0.000			1
30	J835-LB-23a	J835-LBW2	3mm	UCT34440SC-3 3Coats Silver	1347		0.000	48	0.000			48
32	J835-LB-23b	J835-LBW2	3mm	UCT34440SC-3 3Coats Silver	672		0.000	4	0.000			4
32	J835-LB-23c	J835-LBW2	3mm	UCT34440SC-3 3Coats Silver	1287		0.000	1	0.000			1
33	J835-LB-23d	J835-LBW2	3mm	UCT34440SC-3 3Coats Silver	1347		0.000	11	0.000			11
35	J835-LB-24	J835-LBW2	3mm	UCT34440SC-3 3Coats Silver	1374		0.000	11	0.000			11
38	J835-LB-26	J835-LBW2	3mm	UCT34440SC-3 3Coats Silver	1287		0.000	1	0.000			1

J-835工程鋁板項目 (PE01~06) 型材派窗表

序號	出貨編號	位置	鋁板厚度	顏色	長度	寬度	面積	數量	總面積	G/F	1/F	2/F
40	J835-LB-27a	J835-LBW2	3mm	UCT34440SC-3 3Coats Silver	1347		0.000	55	0.000			55
41	J835-LB-27b	J835-LBW2	3mm	UCT34440SC-3 3Coats Silver	672		0.000	4	0.000			4
42	J835-LB-27c	J835-LBW2	3mm	UCT34440SC-3 3Coats Silver	1287		0.000	1	0.000			1
44	J835-LB-29	J835-LBW2	3mm	UCT34440SC-3 3Coats Silver	1287		0.000	1	0.000			1
46	J835-LB-30a	J835-LBW2	3mm	UCT34440SC-3 3Coats Silver	1347		0.000	26	0.000			26
48	J835-LB-30c	J835-LBW2	3mm	UCT34440SC-3 3Coats Silver	1287		0.000	1	0.000			1
50	J835-LB-32	J835-LBW2	3mm	MILL	1287		0.000	1	0.000			1
52	J835-LB-33a	J835-LBW2	3mm	MILL	1347		0.000	26	0.000			26
54	J835-LB-33c	J835-LBW2	3mm	MILL	1287		0.000	1	0.000			1
55	J835-LB-34b	J835-LBW2	3mm	UCT34440SC-3 3Coats Silver	722.7		0.000	6	0.000			6
56	J835-LB-34c	J835-LBW2	3mm	UCT34440SC-3 3Coats Silver	707.5		0.000	9	0.000			9
57	J835-LB-36b	J835-LBW2	3mm	UCT34440SC-3 3Coats Silver	685.2		0.000	6	0.000			6
58	J835-LB-36c	J835-LBW2	3mm	UCT34440SC-3 3Coats Silver	681		0.000	9	0.000			9
59	J835-LB-37b	J835-LBW2	3mm	UCT34440SC-3 3Coats Silver	676.2		0.000	9	0.000			9
60	J835-LB-38b	J835-LBW2	3mm	MILL	672.9		0.000	9	0.000	0	0	9
							總數	760				760