



工程指示 / 要求簡箋(E.I.)

工程指示編號：EI 6901/17 修改版次：

工程編號：J835

工程名稱：將軍澳 66D 平台

工程項目：鋁桁架 — 確認, 鋁摺件加工圖紙 (廣告牌及綠化牆)

收件人：生統

發件人：Zeddie

日期：2017. 2. 24.

要求提供 / 確認 事項：

- | | | |
|--|-------------------------------------|-------------------------------|
| <input type="checkbox"/> 初步鋁料 B.M. | <input type="checkbox"/> 加工拆圖，然後生產 | <input type="checkbox"/> 尺寸表 |
| <input type="checkbox"/> 正式鋁料 B.M. | <input type="checkbox"/> 技術上資料 / 指示 | <input type="checkbox"/> 報價 |
| <input type="checkbox"/> 配件 B.M. | <input type="checkbox"/> 樣辦或貨品說明書 | <input type="checkbox"/> 分判合約 |
| <input checked="" type="checkbox"/> 其他：_____ | | |

內容：

請按附頁加工圖紙加工。須按期完成。

由 E6807 組裝。

請在 2017. 3 月 17 日 前完成上列要求。

附有關圖紙 / 文件：

1 + 13 頁

以上項目為：

- 原合約工程包 原合約工程加 / 減賬 新工程報價

原因：-

分發東莞各部門：

- | | | | |
|--|---|---|--|
| <input type="checkbox"/> 生產技術總監 <input type="checkbox"/> 連附件 | <input type="checkbox"/> 技術部 <input type="checkbox"/> 連附件 | <input type="checkbox"/> 生產部 <input type="checkbox"/> 連附件 | <input type="checkbox"/> 機械設計部 <input type="checkbox"/> 連附件 |
| <input type="checkbox"/> 採購部 <input type="checkbox"/> 連附件 | <input checked="" type="checkbox"/> 生產統籌部 <input checked="" type="checkbox"/> 連附件 | | |
| <input type="checkbox"/> 質檢部 <input type="checkbox"/> 連附件 | <input type="checkbox"/> 會計部 <input type="checkbox"/> 連附件 | <input type="checkbox"/> 報關組 <input type="checkbox"/> 連附件 | <input type="checkbox"/> 其他 _____ <input type="checkbox"/> 連附件 |

分發香港各部門：

- | | | | |
|---|--|---|---|
| <input type="checkbox"/> 行政部 <input type="checkbox"/> 連附件 | <input type="checkbox"/> 會計部 <input type="checkbox"/> 連附件 | <input type="checkbox"/> 統籌部 <input type="checkbox"/> 連附件 | <input checked="" type="checkbox"/> 工程部地盤科文 <input type="checkbox"/> 連附件 炳哥, 有哥 |
| <input type="checkbox"/> 採購部 <input type="checkbox"/> 連附件 | <input type="checkbox"/> QS 部 <input type="checkbox"/> 連附件 | <input type="checkbox"/> 維修部 <input type="checkbox"/> 連附件 | <input type="checkbox"/> 其他 _____ <input type="checkbox"/> 連附件 |

傳遞編號：

HK 0534/17 (FTP)

發件人簽署：

項目經理簽署：




美特鋁質 有限公司
MIDI Aluminium Fabricator Ltd.

工程號

J-835


地盤

天晉平臺

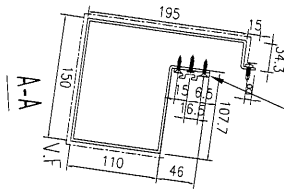

与图号: J835-HXC-29a

端部用编号: J835-AL-14
封笃 (丁装)

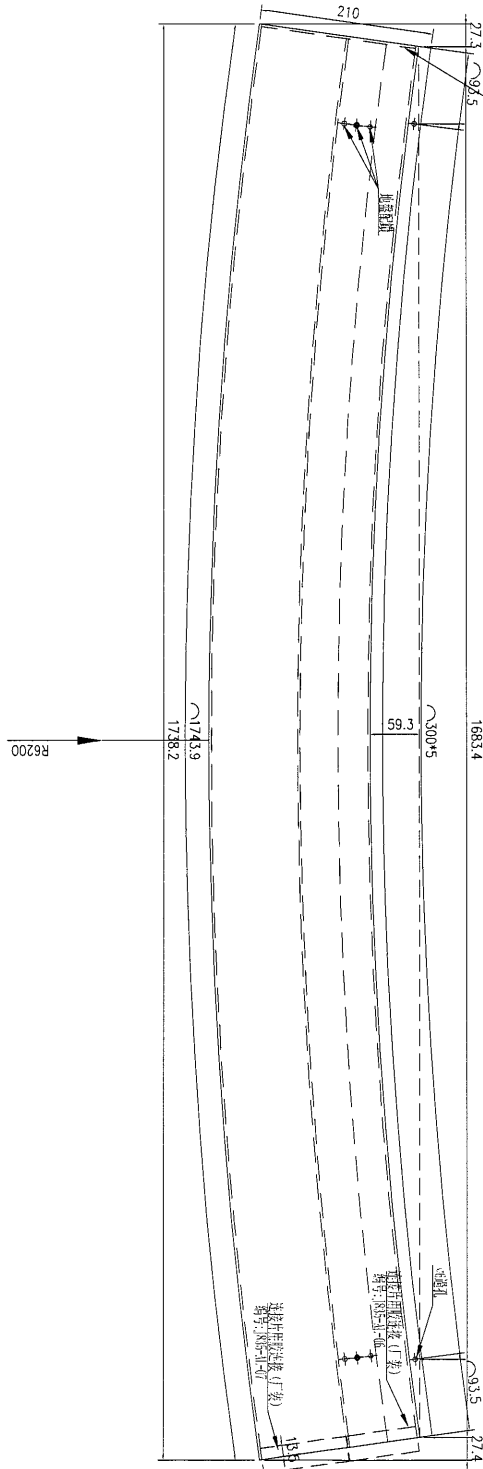

数量	备注
1	

名稱	鋁折件拆圖	制圖	吳沛瑜	2017.02.23	修改		
材料	3mm 鋁板	復核			日期		
顏色	PPG UCT34440SC-3 3Coats Silver	批准			圖號	J835-WLB-04	




美特鋁質 有限公司
MIDI Aluminium Fabricator Ltd.

工程號


J-835

地盤

天晉平臺

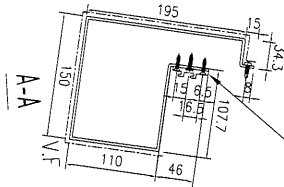

与图号: J835-HXC-29a

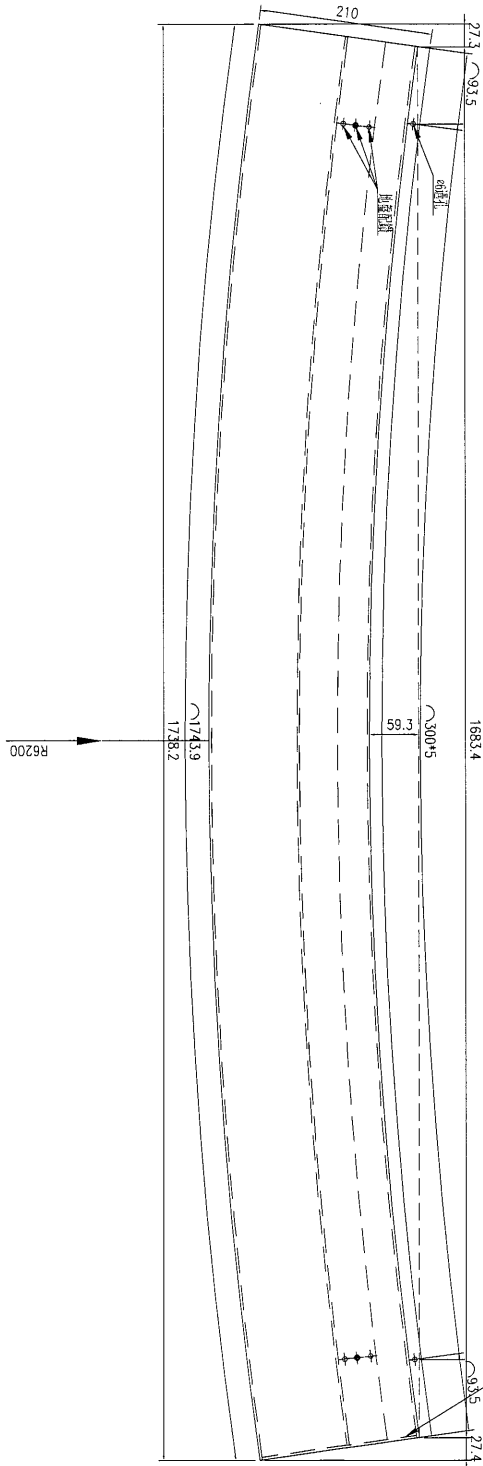

端部用编号: J835-AL-14
封筴 (丁装)

数量	备注
1	

名稱	鋁折件拆圖	制圖	吳祿瑜	2017.02.23	修改		
材料	3mm 鋁板	復核			日期		
顏色	PPG UCT34440SC-3 3Coats Silver	批准			圖號	J835-WLB-04a	




美特鋁質 有限公司
MIDI Aluminium Fabricator Ltd.

工程號


J-835

地盤

天晉平臺

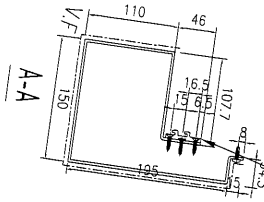

与图号: J835-HXC-30

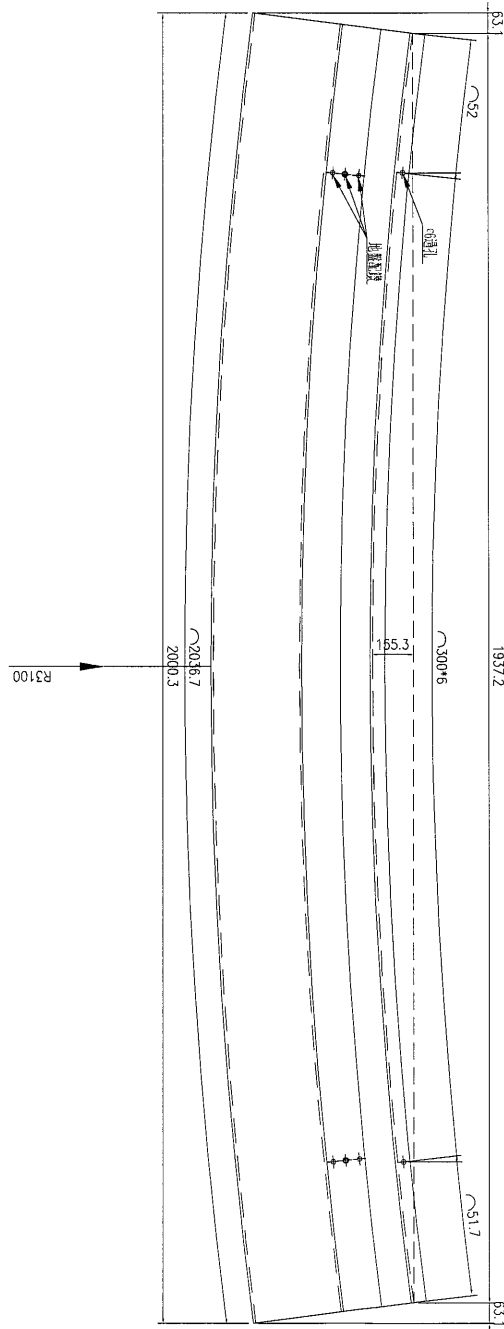

数量	备注
1	

名稱	鋁折件拆圖	制圖	吳禕瑜	2017.02.23	修改			
材料	3mm 鋁板	復核			日期			
顏色	PPG UCT34440SC-3 3Coats Silver	批准			圖號	J835-WLB-05a		





美特鋁質 有限公司
MIDI Aluminium Fabricator Ltd.

工程號

J-835

地盤

天晉平臺

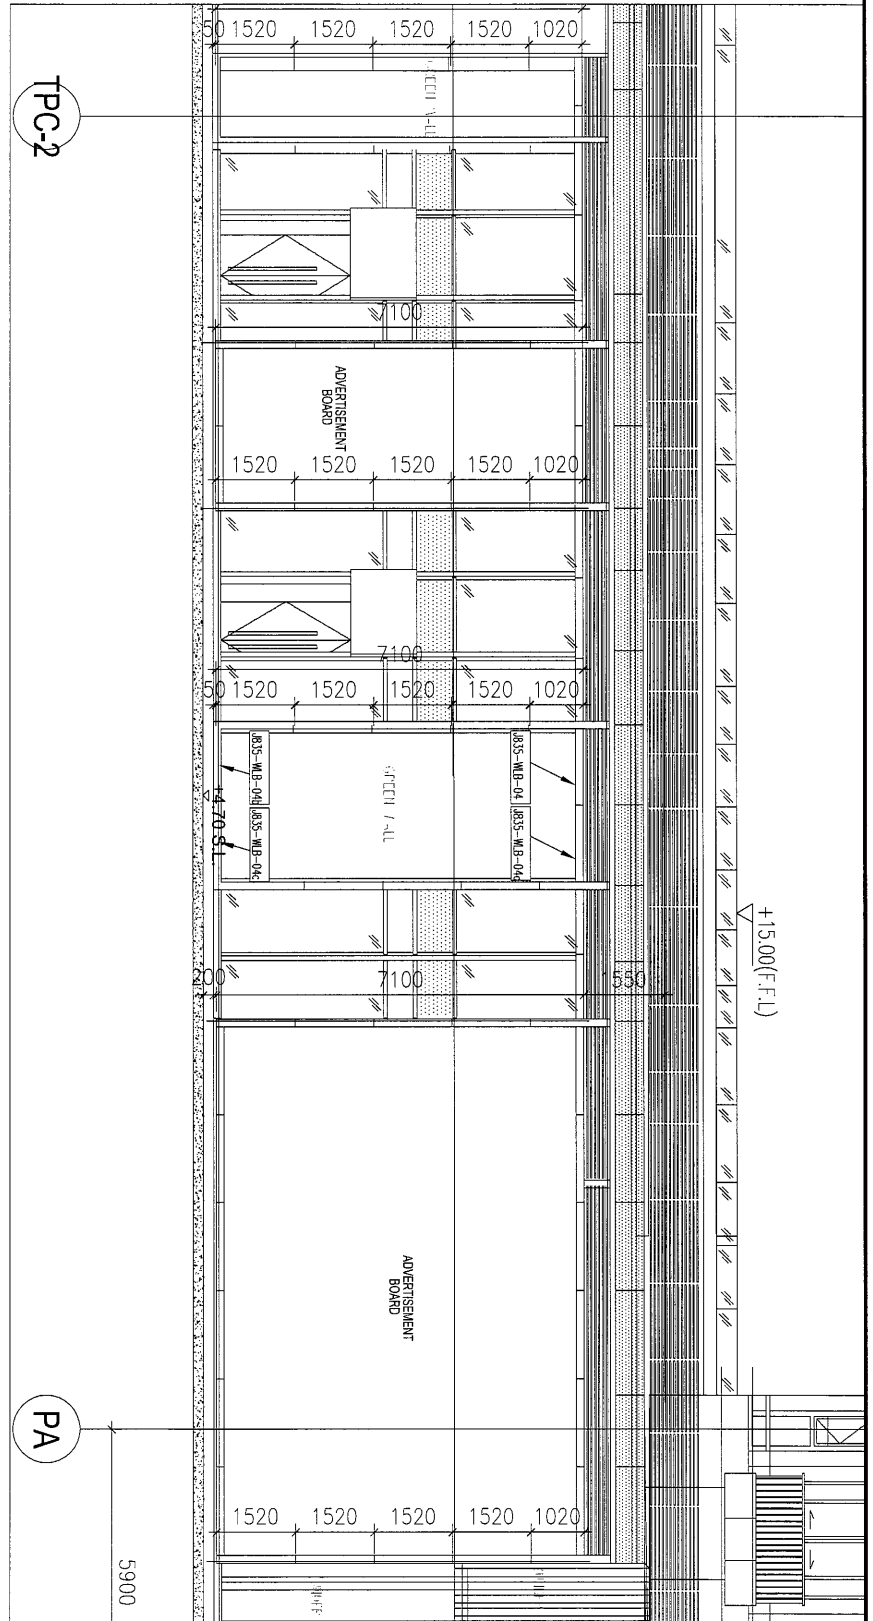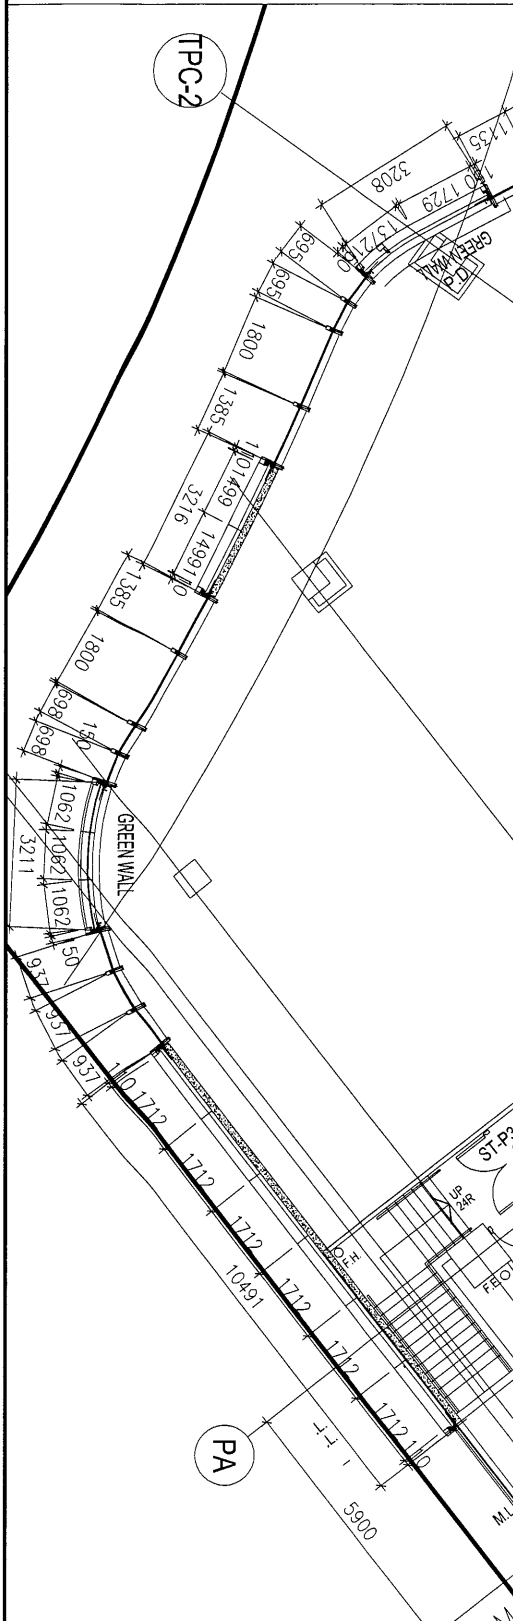


名稱	TYPE1彎弧鋁板安裝位置圖	制圖	吳沛瑜	2017.02.23	修改
材料		復核	王礼秋	2017.02.23	日期
顏色		批准			圖號 J835-LBW4



美特鋁質 有限公司
MIDI Aluminium Fabricator Ltd.

工程號	J-835	地盤	天晉平臺
-----	-------	----	------

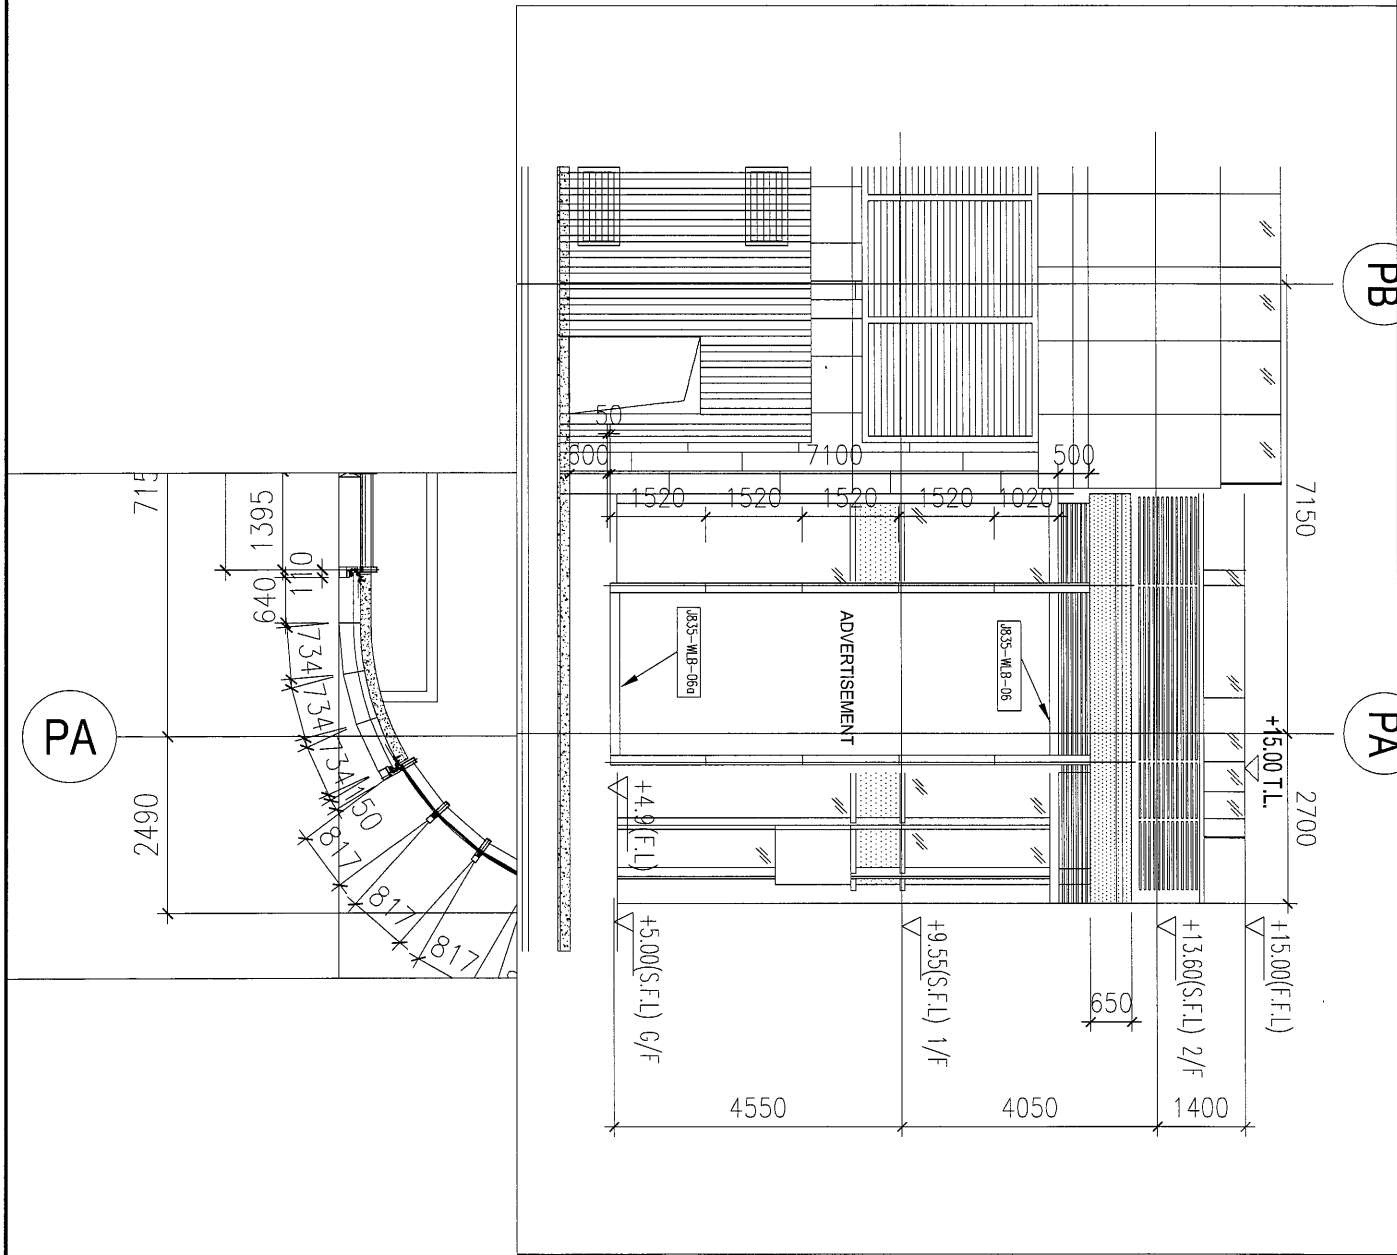

名稱	TYPE1彎弧鋁板安裝位置圖	制圖	吳祚瑜	2017.02.23	修改		
材料		復核	王礼秋	2017.02.23	日期		
顏色		批准			圖號	J835-LBW6	