

工程指示 / 要求簡箋(E.I.)

工程指示編號：EI 6973 / 17 修改版次：

工程編號：5835 工程名稱：TK066D 平台

工程項目：鋁柵格 —— 確認 啟用 鋁背板 之 2 圖紙 (TYPE 1)

收件人：王 冠 發件人：Eddie 日期：2017.3.6

□要求提供 / □確認 事項：

- () 初步鋁料 B.M. () 加工拆圖，然後生產 () 尺寸表
- () 正式鋁料 B.M. () 技術上資料 / 指示 () 報價
- () 配件 B.M. () 樣辦或貨品說明書 () 分判合約
- (x) 其他：_____

內容：請按附頁之 2 圖紙之 2 紙樣材料

用於 22 6762 / 17 中

請在 2017.3.17 前完成上列要求。

附有關圖紙 / 文件：

1 + 3 b

以上項目為：

- 原合約工程包 原合約工程加 / 減賬 新工程報價

原因：-

分發東莞各部門：

- () 生產技術總監 □連附件 () 技術部 □連附件 () 生產部 □連附件 () 機械設計部 □連附件
- () 採購部 □連附件 () 生產統籌部 □連附件
- () 質檢部 □連附件 () 會計部 □連附件 () 報關組 □連附件 () 其他 _____ □連附件

分發香港各部門：

- () 行政部 □連附件 () 會計部 □連附件 () 統籌部 □連附件 () 工程部地盤科文 □連附件
- () 採購部 □連附件 () QS 部 □連附件 () 維修部 □連附件 () 其他 _____ □連附件

傳遞編號：

HK 0652 (FTP)

發件人簽署：[Signature]


項目經理簽署：

廠用鋁板B.M.表

工程號: J-835	計算: 夏之川	日期: 3/3/2017	送呈:
地盤名稱: 將軍澳	核對:	日期:	副本:
項目類別: 鋁格	批准:	日期:	




BM編號: 修改版次: A/C Code: 總V.F.: 12.494 總重量: 25.17 此BM依據資料計算

序號	修改內容	鋁板圖號	鋁板名稱	顏色	實用	後備	總數	總重量	平方米		單件V.F.	總V.F.	備註
									單件展開面積	總展開面積			
1		835-AM01	3mm厚鋁板	PPG UCT34440SC-3 3 Coats Silver	5		5	20.949	0.515	2.577	2.079	10.397	
2		835-AM02	3mm厚鋁板	PPG UCT34440SC-3 3 Coats Silver	1		1	4.224	0.520	0.520	2.096	2.096	
3													
4													
5													
6													
7													
8													
9													
10													
12													
13													
14													
15													
16													
17													
18													
合計:					6			25.17		3.096		12.494	

 美特鋁質有限公司 MIDI Aluminium Fabricator Ltd.				類別		物料號	
修改	-	-		制圖	夏之川	2017.02.28	圖號 835-AM01
日期	-	-		復核			數量 見表
				批准			位置

用於EI6762

背板編號	L	L1	數量	A	B	R
835-AM01	530.2	531	5	49	49	R2815
835-AM02	534.5	535.3	1	49	49	R2815

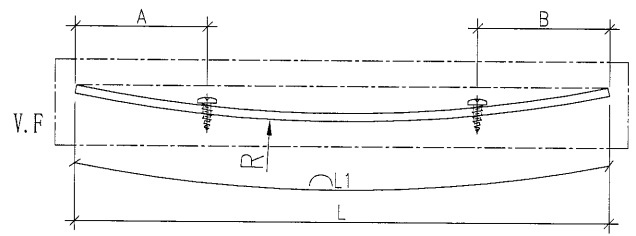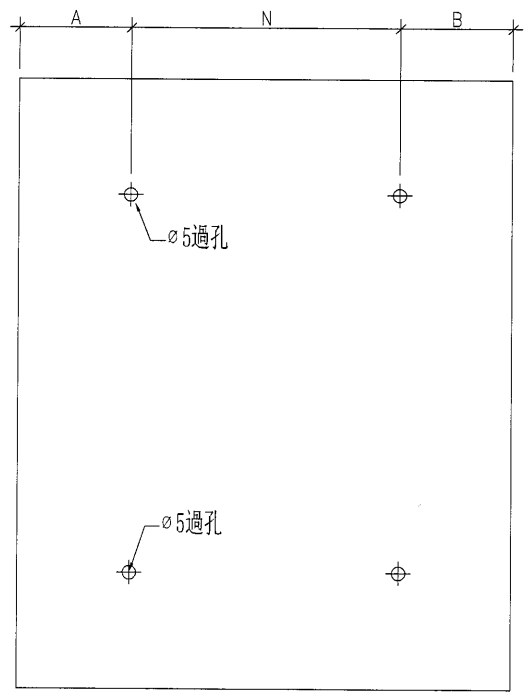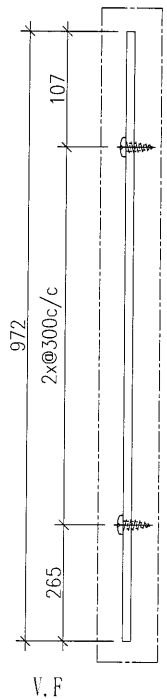

工程號	J-835	地盤	將軍澳天晉平臺	附件
名稱	背板加工圖		採用	
材料	3mm厚鋁板		地盤	
顏色	PPG UCT34440SC-3 3 Coats Silver		工廠	