

工程指示 / 要求簡箋(E.I.)

工程指示編號：EI-7002/17 修改版次：

工程編號：J835

工程名稱：

將軍澳 66D 平台

工程項目：

鋁飾板 - 確認鋁摺件及調紙 (鋁飾線)

收件人：

生 益

發件人：

Eddie

日期：

2017.3.9.

要求提供 / 確認 事項：

- | | | |
|--|-------------------------------------|-------------------------------|
| <input type="checkbox"/> 初步鋁料 B.M. | <input type="checkbox"/> 加工拆圖，然後生產 | <input type="checkbox"/> 尺寸表 |
| <input type="checkbox"/> 正式鋁料 B.M. | <input type="checkbox"/> 技術上資料 / 指示 | <input type="checkbox"/> 報價 |
| <input type="checkbox"/> 配件 B.M. | <input type="checkbox"/> 樣辦或貨品說明書 | <input type="checkbox"/> 分判合約 |
| <input checked="" type="checkbox"/> 其他：_____ | | |

內容：

鑄造此板及調紙加工鑄造期

請在 3月30日 前完成上列要求。

附有關圖紙 / 文件：

1+ 份

以上項目為：

- 原合約工程包 原合約工程加 / 減賬 新工程報價

原因：-

分發東莞各部門：

- () 生產技術總監 連附件 () 技術部 連附件 () 生產部 連附件 () 機械設計部 連附件
 () 採購部 連附件 () 生產統籌部 連附件
 () 質檢部 連附件 () 會計部 連附件 () 報關組 連附件 () 其他 _____ 連附件

分發香港各部門：

- () 行政部 連附件 () 會計部 連附件 () 統籌部 連附件 () 工程地盤科文 連附件
 () 採購部 連附件 () QS 部 連附件 () 維修部 連附件 () 其他 _____ 連附件


傳遞編號：

HK 0708/12 (FTP)

發件人簽署：

(Signature)

項目經理簽署：

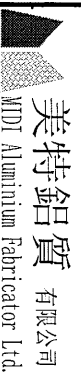

美特鋁質有限公司
MDT Aluminium Fabricator Ltd.

工程號: J-835
天晉平臺
王禮秋

計算: 吳禕瑜
核對: 王禮秋

日期: 8/3/2017
日期: 8/3/2017

送呈: 副本:
日期: 8/3/2017

施哥

地盤用鋁板B.M.表

項目類別: 鋁板項目

批准:

A/C Code:

日期:

總面積: 61.064

總重量: 496.45

此BM依據大圖計算

BM編號:

修改版次:

A/C Code:


總面積:

61.064

總重量: 496.45

此BM依據大圖計算

序號	修改內容	鋁板圖號	鋁板名稱	顏色	實用	後備	總數	總重量	平方米		平方米		備註
									單件展開面積	總展開面積	單件V.F.	總V.F.	
1		J835-LB-23b	3mm厚鋁板	UCT34440SC-3 3Coats(銀色)	1	0	1	4.626	0.569	0.569	0.501	0.501	
2		J835-LB-23e	3mm厚鋁板	UCT34440SC-3 3Coats(銀色)	2	0	2	9.252	0.569	1.138	0.501	1.001	
3		J835-LB-40	3mm厚鋁板	UCT34440SC-3 3Coats(銀色)	1	0	1	5.945	0.731	0.731	0.520	0.520	
4		J835-LB-41	3mm厚鋁板	UCT34440SC-3 3Coats(銀色)	2	0	2	9.698	0.596	1.193	0.526	1.053	
5		J835-LB-42	3mm厚鋁板	UCT34440SC-3 3Coats(銀色)	1	0	1	4.691	0.577	0.577	0.508	0.508	
6		J835-LB-43	3mm厚鋁板	UCT34440SC-3 3Coats(銀色)	2	0	2	9.211	0.566	1.133	0.498	0.997	
7		J835-LB-44	3mm厚鋁板	UCT34440SC-3 3Coats(銀色)	1	0	1	4.620	0.568	0.568	0.500	0.500	
8		J835-LB-45	3mm厚鋁板	UCT34440SC-3 3Coats(銀色)	1	0	1	4.624	0.569	0.569	0.500	0.500	
9		J835-LB-46	3mm厚鋁板	UCT34440SC-3 3Coats(銀色)	3	0	3	13.830	0.567	1.701	0.499	1.496	
10		J835-LB-47	3mm厚鋁板	UCT34440SC-3 3Coats(銀色)	1	0	1	5.791	0.712	0.712	0.512	0.512	
11		J835-LB-48	3mm厚鋁板	UCT34440SC-3 3Coats(銀色)	1	0	1	6.075	0.747	0.747	0.535	0.535	
12		J835-LB-49	3mm厚鋁板	UCT34440SC-3 3Coats(銀色)	1	0	1	4.902	0.603	0.603	0.533	0.533	
13		J835-LB-50	3mm厚鋁板	UCT34440SC-3 3Coats(銀色)	1	0	1	4.611	0.567	0.567	0.499	0.499	
14		J835-LB-51	3mm厚鋁板	UCT34440SC-3 3Coats(銀色)	1	0	1	4.610	0.567	0.567	0.499	0.499	
15		J835-LB-52	3mm厚鋁板	UCT34440SC-3 3Coats(銀色)	7	0	7	32.274	0.567	3.970	0.499	3.492	
16		J835-LB-53	3mm厚鋁板	UCT34440SC-3 3Coats(銀色)	1	0	1	4.787	0.589	0.589	0.519	0.519	
17		J835-LB-54	3mm厚鋁板	UCT34440SC-3 3Coats(銀色)	1	0	1	4.901	0.603	0.603	0.532	0.532	
18		J835-LB-55	3mm厚鋁板	UCT34440SC-3 3Coats(銀色)	1	0	1	5.937	0.730	0.730	0.529	0.529	
19		J835-LB-56	3mm厚鋁板	UCT34440SC-3 3Coats(銀色)	1	0	1	5.877	0.723	0.723	0.512	0.512	
20		J835-LB-57	3mm厚鋁板	UCT34440SC-3 3Coats(銀色)	3	0	3	13.840	0.567	1.702	0.499	1.497	

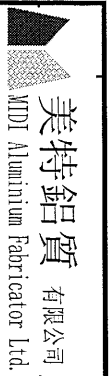


美特鋁質 有限公司
MTDI Aluminum Fabricator Ltd.

地盤用鋁板B.M.表

工程號:	J-835	計算:	吳禕瑜	日期:	8/3/2017	送呈:		施哥
地盤名稱:	天晉平臺	核對:	王禮秋	日期:	8/3/2017	副本:		
項目類別:	鋁板項目	批准:		日期:				
修改版次:		A/C Code:		總面積:	61.064	總重量:	496.45	此BM依據大圖計算

BM編號:	J835-LB-58	3mm厚鋁板	UCT34440SC-3 3Coats(銀色)	1	0	1	4.614	0.568	0.568	0.499	0.499	
	J835-LB-59	3mm厚鋁板	UCT34440SC-3 3Coats(銀色)	1	0	1	4.626	0.569	0.569	0.501	0.501	
	J835-LB-60	3mm厚鋁板	UCT34440SC-3 3Coats(銀色)	4	0	4	18.507	0.569	2.276	0.501	2.003	
	J835-LB-61	3mm厚鋁板	UCT34440SC-3 3Coats(銀色)	1	0	1	4.622	0.569	0.569	0.500	0.500	
	J835-LB-62	3mm厚鋁板	UCT34440SC-3 3Coats(銀色)	7	0	7	32.838	0.577	4.039	0.508	3.557	
	J835-LB-24a	3mm厚鋁板	UCT34440SC-3 3Coats(銀色)	2	0	2	1.798	0.111	0.221	0.080	0.160	
	J835-LB-63	3mm厚鋁板	UCT34440SC-3 3Coats(銀色)	1	0	1	0.899	0.111	0.111	0.080	0.080	
	J835-LB-64	3mm厚鋁板	UCT34440SC-3 3Coats(銀色)	2	0	2	1.851	0.114	0.228	0.083	0.165	
	J835-LB-65	3mm厚鋁板	UCT34440SC-3 3Coats(銀色)	1	0	1	0.906	0.111	0.111	0.081	0.081	
	J835-LB-66	3mm厚鋁板	UCT34440SC-3 3Coats(銀色)	1	0	1	0.902	0.111	0.111	0.080	0.080	
	J835-LB-67	3mm厚鋁板	UCT34440SC-3 3Coats(銀色)	11	0	11	10.105	0.113	1.243	0.082	0.900	
	J835-LB-68	3mm厚鋁板	UCT34440SC-3 3Coats(銀色)	1	0	1	0.899	0.111	0.111	0.080	0.080	
	J835-LB-69	3mm厚鋁板	UCT34440SC-3 3Coats(銀色)	1	0	1	0.898	0.110	0.110	0.080	0.080	
	J835-LB-70	3mm厚鋁板	UCT34440SC-3 3Coats(銀色)	1	0	1	0.898	0.111	0.111	0.080	0.080	
	J835-LB-71	3mm厚鋁板	UCT34440SC-3 3Coats(銀色)	1	0	1	0.918	0.113	0.113	0.082	0.082	
	J835-LB-72	3mm厚鋁板	UCT34440SC-3 3Coats(銀色)	3	0	3	2.744	0.112	0.337	0.081	0.244	
	J835-LB-73	3mm厚鋁板	UCT34440SC-3 3Coats(銀色)	1	0	1	0.913	0.112	0.112	0.081	0.081	
	J835-LB-74	3mm厚鋁板	UCT34440SC-3 3Coats(銀色)	1	0	1	0.903	0.111	0.111	0.080	0.080	
	J835-LB-75	3mm厚鋁板	UCT34440SC-3 3Coats(銀色)	4	0	4	3.627	0.112	0.446	0.081	0.323	
	J835-LB-27b	3mm厚鋁板	UCT34440SC-3 3Coats(銀色)	3	0	3	4.888	0.200	0.601	0.157	0.471	
	J835-LB-76	3mm厚鋁板	UCT34440SC-3 3Coats(銀色)	1	0	1	1.728	0.213	0.213	0.158	0.158	
	J835-LB-77	3mm厚鋁板	UCT34440SC-3 3Coats(銀色)	2	0	2	3.296	0.203	0.405	0.159	0.318	

M

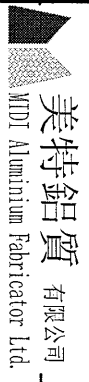


美特鋁質 有限公司
MDT Aluminium Fabricator Ltd.

地盤用鋁板B.M.表

工程號:	J-835	計算:	吳禮瑜	日期:	8/3/2017	送呈:	施哥
地盤名稱:	天晉平臺	核對:	王禮秋	日期:	8/3/2017	副本:	
項目類別:	鋁板項目	批准:		日期:			

BM編號:		修改版次:		AMC Code:		總面積:	61.064	總重量:	496.45	此BM依據大圖計算
-------	--	-------	--	-----------	--	------	--------	------	--------	-----------

43	J835-LB-78	3mm厚鋁板	UCT34440SC-3 3Coats(銀色)	1	0	1	1.632	0.201	0.201	0.157	0.157
44	J835-LB-79	3mm厚鋁板	UCT34440SC-3 3Coats(銀色)	2	0	2	3.228	0.199	0.397	0.155	0.311
45	J835-LB-80	3mm厚鋁板	UCT34440SC-3 3Coats(銀色)	1	0	1	1.625	0.200	0.200	0.156	0.156
46	J835-LB-81	3mm厚鋁板	UCT34440SC-3 3Coats(銀色)	1	0	1	1.712	0.211	0.211	0.157	0.157
47	J835-LB-82	3mm厚鋁板	UCT34440SC-3 3Coats(銀色)	11	0	11	17.796	0.199	2.189	0.156	1.713
48	J835-LB-83	3mm厚鋁板	UCT34440SC-3 3Coats(銀色)	1	0	1	1.637	0.201	0.201	0.158	0.158
49	J835-LB-84	3mm厚鋁板	UCT34440SC-3 3Coats(銀色)	1	0	1	1.654	0.203	0.203	0.159	0.159
50	J835-LB-85	3mm厚鋁板	UCT34440SC-3 3Coats(銀色)	1	0	1	1.652	0.203	0.203	0.159	0.159
51	J835-LB-86	3mm厚鋁板	UCT34440SC-3 3Coats(銀色)	1	0	1	1.703	0.209	0.209	0.156	0.156
52	J835-LB-87	3mm厚鋁板	UCT34440SC-3 3Coats(銀色)	1	0	1	1.648	0.203	0.203	0.159	0.159
53	J835-LB-88	3mm厚鋁板	UCT34440SC-3 3Coats(銀色)	1	0	1	1.653	0.203	0.203	0.159	0.159
54	J835-LB-89	3mm厚鋁板	UCT34440SC-3 3Coats(銀色)	1	0	1	1.650	0.203	0.203	0.159	0.159
55	J835-LB-90	3mm厚鋁板	UCT34440SC-3 3Coats(銀色)	1	0	1	1.635	0.201	0.201	0.157	0.157
56	J835-LB-91	3mm厚鋁板	UCT34440SC-3 3Coats(銀色)	3	0	3	5.115	0.210	0.629	0.156	0.468
57	J835-LB-92	3mm厚鋁板	UCT34440SC-3 3Coats(銀色)	1	0	1	1.621	0.199	0.199	0.156	0.156
58	J835-LB-93	3mm厚鋁板	UCT34440SC-3 3Coats(銀色)	1	0	1	1.627	0.200	0.200	0.157	0.157
59	J835-LB-94	3mm厚鋁板	UCT34440SC-3 3Coats(銀色)	4	0	4	6.500	0.200	0.799	0.156	0.626
60	J835-LB-95	3mm厚鋁板	UCT34440SC-3 3Coats(銀色)	1	0	1	1.627	0.200	0.200	0.157	0.157
61	J835-LB-96	3mm厚鋁板	UCT34440SC-3 3Coats(銀色)	7	0	7	12.038	0.212	1.481	0.157	1.102
62	J835-LB-30b	3mm厚鋁板	UCT34440SC-3 3Coats(銀色)	2	0	2	1.111	0.068	0.137	0.055	0.110
63	J835-LB-97	3mm厚鋁板	UCT34440SC-3 3Coats(銀色)	1	0	1	0.563	0.069	0.069	0.055	0.055
64	J835-LB-98	3mm厚鋁板	UCT34440SC-3 3Coats(銀色)	2	0	2	1.116	0.069	0.137	0.055	0.111

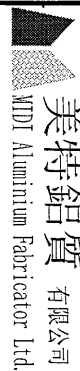 美特鋁質 有限公司 MIDI Aluminium Fabricator Ltd.	工程號:	J-835	計算:	吳禕瑜	日期:	8/3/2017	送呈:	施哥
	地盤名稱:	天晉平臺	核對:	王禮秋	日期:	8/3/2017	副本:	

地盤用鋁板B.M.表		項目類別:	鋁板項目	批准:	日期:			
------------	--	-------	------	-----	-----	--	--	--

BM編號:	修改版次:	A/C Code:	總面積:	61.064	總重量:	496.45	此BM依據大圖計算
-------	-------	-----------	------	--------	------	--------	-----------


65	J835-LB-99	3mm厚鋁板	UCT34440SC-3 3Coats(銀色)	1	0	1	0.557	0.068	0.068	0.055	0.055	
66	J835-LB-100	3mm厚鋁板	UCT34440SC-3 3Coats(銀色)	1	0	1	0.559	0.069	0.069	0.055	0.055	
67	J835-LB-101	3mm厚鋁板	UCT34440SC-3 3Coats(銀色)	1	0	1	0.559	0.069	0.069	0.055	0.055	
68	J835-LB-102	3mm厚鋁板	UCT34440SC-3 3Coats(銀色)	1	0	1	0.563	0.069	0.069	0.055	0.055	
69	J835-LB-103	3mm厚鋁板	UCT34440SC-3 3Coats(銀色)	1	0	1	0.557	0.069	0.069	0.055	0.055	
70	J835-LB-104	3mm厚鋁板	UCT34440SC-3 3Coats(銀色)	3	0	3	1.671	0.068	0.205	0.055	0.166	
71	J835-LB-105	3mm厚鋁板	UCT34440SC-3 3Coats(銀色)	1	0	1	0.557	0.068	0.068	0.055	0.055	
72	J835-LB-106	3mm厚鋁板	UCT34440SC-3 3Coats(銀色)	1	0	1	0.556	0.068	0.068	0.055	0.055	
73	J835-LB-107	3mm厚鋁板	UCT34440SC-3 3Coats(銀色)	4	0	4	2.247	0.069	0.276	0.055	0.221	
74	J835-LB-108	3mm厚鋁板	UCT34440SC-3 3Coats(銀色)	1	0	1	0.556	0.068	0.068	0.055	0.055	
75	J835-LB-109	3mm厚鋁板	UCT34440SC-3 3Coats(銀色)	7	0	7	3.895	0.068	0.479	0.055	0.386	
76	J835-LB-33b	3mm厚鋁板	MILL	2	0	2	1.580	0.097	0.194	0.000	0.000	
77	J835-LB-110	3mm厚鋁板	MILL	1	0	1	0.790	0.097	0.097	0.000	0.000	
78	J835-LB-111	3mm厚鋁板	MILL	2	0	2	1.580	0.097	0.194	0.000	0.000	
79	J835-LB-112	3mm厚鋁板	MILL	1	0	1	0.791	0.097	0.097	0.000	0.000	
80	J835-LB-113	3mm厚鋁板	MILL	1	0	1	0.789	0.097	0.097	0.000	0.000	
81	J835-LB-114	3mm厚鋁板	MILL	1	0	1	0.790	0.097	0.097	0.000	0.000	
82	J835-LB-115	3mm厚鋁板	MILL	1	0	1	0.799	0.098	0.098	0.000	0.000	
83	J835-LB-116	3mm厚鋁板	MILL	1	0	1	0.800	0.098	0.098	0.000	0.000	
84	J835-LB-117	3mm厚鋁板	MILL	3	0	3	2.394	0.098	0.294	0.000	0.000	
85	J835-LB-118	3mm厚鋁板	MILL	1	0	1	0.797	0.098	0.098	0.000	0.000	
86	J835-LB-119	3mm厚鋁板	MILL	1	0	1	0.792	0.097	0.097	0.000	0.000	

工程號:	J-835	計算:	吳禮瑜	日期:	8/3/2017	送呈:	施哥
地盤名稱:	天晉平臺	核對:	王禮秋	日期:	8/3/2017	副本:	

地盤用鋁板B.M.表

項目類別:	鋁板項目	批准:		日期:			
修改版次:		A/C Code:		總面積:	61.064	總重量:	496.45


BM編號:	修改版次:	A/C Code:	總面積:	總重量:	496.45	此BM依據大圖計算					
87	J835-LB-120	3mm)厚鋁板	MILL	4	0	4	3.176	0.098	0.391	0.000	0.000
88	J835-LB-121	3mm)厚鋁板	MILL	1	0	1	0.792	0.097	0.097	0.000	0.000
89	J835-LB-122	3mm)厚鋁板	MILL	7	0	7	5.531	0.097	0.680	0.000	0.000
90	J835-LB-123	3mm)厚鋁板	UCT34440SC-3 3Coats(銀色)	1	0	1	0.691	0.085	0.085	0.062	0.062
91	J835-LB-124	3mm)厚鋁板	UCT34440SC-3 3Coats(銀色)	2	0	2	1.390	0.085	0.171	0.062	0.125
92	J835-LB-125	3mm)厚鋁板	UCT34440SC-3 3Coats(銀色)	1	0	1	0.690	0.085	0.085	0.062	0.062
93	J835-LB-126	3mm)厚鋁板	UCT34440SC-3 3Coats(銀色)	1	0	1	0.690	0.085	0.085	0.062	0.062
94	J835-LB-127	3mm)厚鋁板	UCT34440SC-3 3Coats(銀色)	10	0	10	6.933	0.085	0.853	0.062	0.622
95	J835-LB-128	3mm)厚鋁板	UCT34440SC-3 3Coats(銀色)	1	0	1	0.691	0.085	0.085	0.062	0.062
96	J835-LB-129	3mm)厚鋁板	UCT34440SC-3 3Coats(銀色)	1	0	1	0.693	0.085	0.085	0.062	0.062
97	J835-LB-130	3mm)厚鋁板	UCT34440SC-3 3Coats(銀色)	1	0	1	0.692	0.085	0.085	0.062	0.062
98	J835-LB-131	3mm)厚鋁板	UCT34440SC-3 3Coats(銀色)	1	0	1	0.688	0.085	0.085	0.062	0.062
99	J835-LB-132	3mm)厚鋁板	MILL	1	0	1	0.571	0.070	0.070	0.000	0.000
100	J835-LB-133	3mm)厚鋁板	MILL	2	0	2	1.149	0.071	0.141	0.000	0.000
101	J835-LB-134	3mm)厚鋁板	MILL	1	0	1	0.570	0.070	0.070	0.000	0.000
102	J835-LB-135	3mm)厚鋁板	MILL	1	0	1	0.569	0.070	0.070	0.000	0.000
103	J835-LB-136	3mm)厚鋁板	MILL	10	0	10	5.728	0.070	0.705	0.000	0.000
104	J835-LB-137	3mm)厚鋁板	MILL	1	0	1	0.572	0.070	0.070	0.000	0.000
105	J835-LB-138	3mm)厚鋁板	MILL	1	0	1	0.574	0.071	0.071	0.000	0.000
106	J835-LB-139	3mm)厚鋁板	MILL	1	0	1	0.573	0.071	0.071	0.000	0.000
107	J835-LB-140	3mm)厚鋁板	MILL	1	0	1	0.569	0.070	0.070	0.000	0.000
108	J835-LB-141	3mm)厚鋁板	UCT34440SC-3 3Coats(銀色)	20	0	20	13.777	0.085	1.695	0.062	1.236

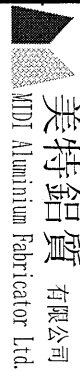 美特鋁質 有限公司 MIDI Aluminium Fabricator Ltd.		工程號: J-835	計算: 吳禕瑜	日期: 8/3/2017	送呈:	施哥						
地盤名稱: 天晉平臺		核對: 王禮秋	日期: 8/3/2017	副本:								
地盤用鋁板B.M.表		項目類別: 鋁板項目	批准:	日期:								
BM編號:	修改版次:	A/C Code:	總面積:	總重量:	496.45	<small>此BM依據大圖計算</small>						
109	J835-LB-142	3mm厚鋁板	UCT34440SC-3 3Coats(銀色)	29	0	29	38.915	0.165	4.787	0.124	3.594	
110	J835-LB-143	3mm厚鋁板	MILL	20	0	20	11.364	0.070	1.398	0.000	0.000	
111	J835-LB-144	3mm厚鋁板	MILL	29	0	29	33.029	0.140	4.063	0.000	0.000	
112	J835-LB-37c	3mm厚鋁板	UCT34440SC-3 3Coats(銀色)	6	0	6	4.169	0.085	0.513	0.062	0.374	
113	J835-LB-38c	3mm厚鋁板	MILL	6	0	6	3.457	0.071	0.425	0.000	0.000	
114			總計:	327	0	327	496.45	25.517	61.06	18.90	41.562	




工程號 J-835 地盤 天簷平臺

序號	物料編號	長度 (L)	長度 (L1)	角度 (N°)	角度 (S°)	A	B	C	D	E	F	數量
1	J835-LB-40	697.7	673.8	87.4	94.4	8.9	15	186.9	186.9	99	98.7	1
2	J835-LB-41	706.6	674.4	85.3	94.7	16.1	16.1	187.2	187.2	103.3	103.3	2
3	J835-LB-53	696.9	673.9	88.6	95.3	4.8	18.1	187	186.9	98.5	98.4	1
4	J835-LB-54	714.7	675	84.6	96.2	18.4	21.3	187.5	187.5	107	107.7	1
5	J835-LB-55	710.5	674.4	83.8	94.4	21.2	14.9	187.2	187.2	105	105.5	1
6	J835-LB-62	682.1	672.7	88.6	91.4	4.7	4.7	186	186.7	91	91.1	7

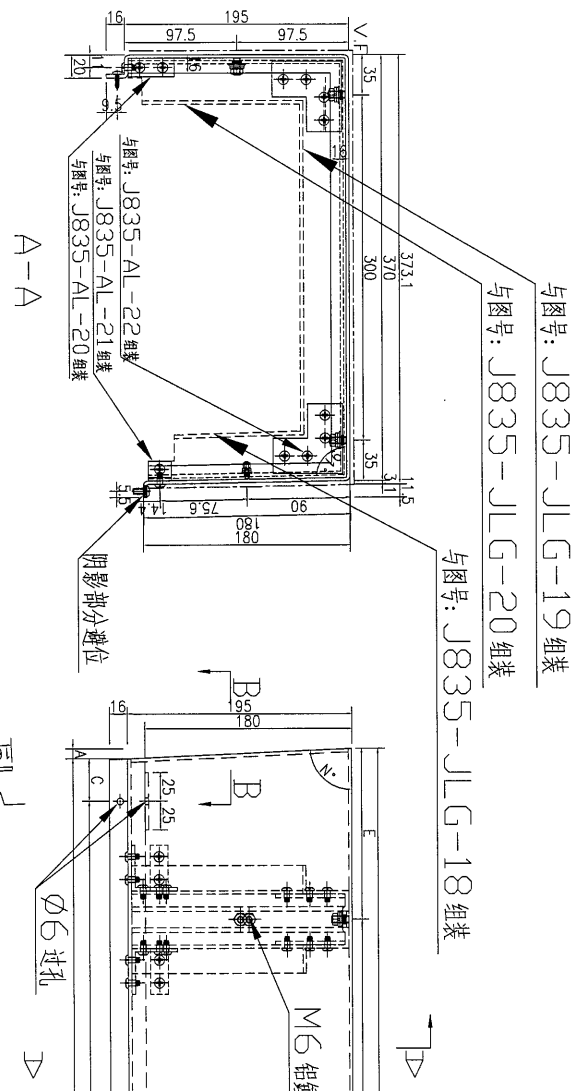

序號	物料編號	名稱	數量	備註
1	M6x15mm	鉚釘	156	訂
2	#8x1/2	鋼螺絲	1170	訂
3		鋼螺絲		

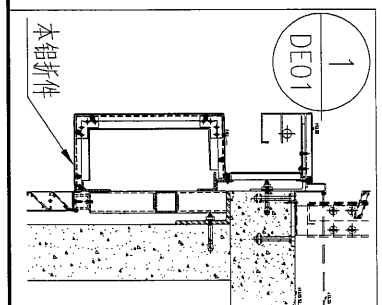



名稱	鋁板加工圖	制圖	吳祿瑜	2017.03.02	修改	
材料	3mm 鋁板	復核	王禮秋	2017.03.02	日期	
顏色	UCT34440SC-3 3Coots(銀色)	批准			圖號	J835-LB-40



美特鋁質 有限公司
MIDI Aluminium Fabricator Ltd.

工程號 J-835 地盤 天管平臺

序號	材料規格	名稱	數量	備註
3	#8*1/2	圓鋼	1620	1F
2	M6x15mm	螺絲	216	1F

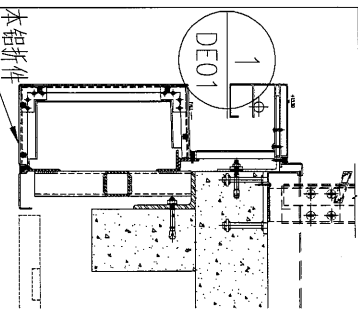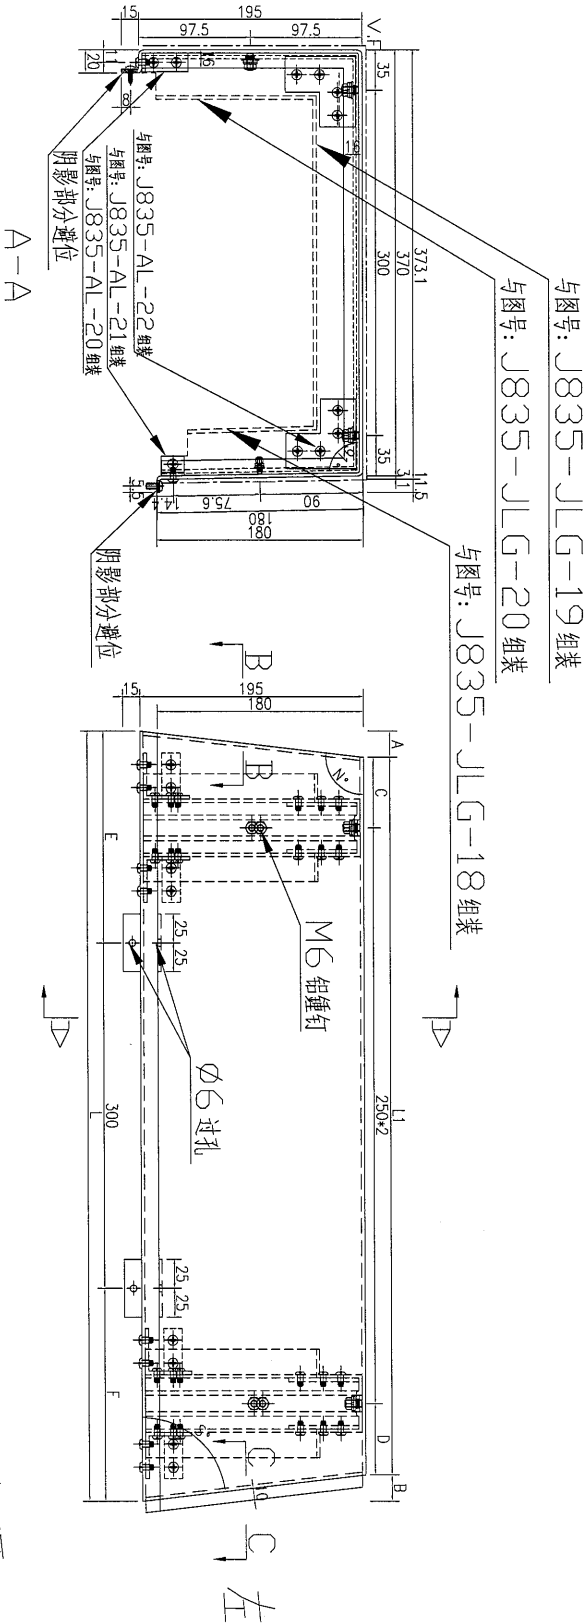

名稱	鋁板加工圖	制圖	吳祥瑜	2017.03.02	修改			
材料	3mm 鋁板	復核	王礼秋	2017.03.02	日期			
顏色	UCT34440SC-3 3Coats(銀色)	批准			圖號	J835-LB-43		

序號	物料編號	長度 (L)	長度 (LI)	角度 (N°)	角度 (S°)	A	B	C	D	E	F	數量
1	J835-LB-43	608.8	623.3	96.7	83.3	22.8	22.8	61.5	61.8	184.4	184.4	2
2	J835-LB-44	671.1	659.5	92.8	89.4	9.6	1.9	80	79.5	185.6	185.5	1
3	J835-LB-45	671.6	665.8	90.3	88.6	1.2	4.6	83	82.8	185.8	185.8	1
4	J835-LB-46	669.5	635.5	95	85	16.9	16.9	68	67.7	185	184.5	3
5	J835-LB-50	669.6	637.5	94.5	85	15.2	16.9	69	68.5	184.8	184.8	1
6	J835-LB-51	669.5	635.7	95	85	16.9	16.9	68	67.7	185	184.5	1
7	J835-LB-57	670	643.2	93.9	86.1	13.4	13.4	71.6	71.6	185	185	3
8	J835-LB-58	670.2	645.9	93.9	86.8	13.4	10.9	73	72.9	185.1	185.1	1
9	J835-LB-59	672	665.2	90.4	88.6	1.6	5.2	82.6	82.6	186	186	1
10	J835-LB-60	672.1	657.7	92	88	7.2	7.2	79	78.7	186	186.1	4





EG-DWG3



美特鋁質有限公司
MIDI Aluminium Fabricator Ltd.

工程號	J-835	地盤	天管平臺
-----	-------	----	------

序號	材料規格	名稱	數量	備註
3		鋼絲繩		
2	Φ8*1/2	圓鋼	90	
1	M6*15mm	螺絲釘	12	

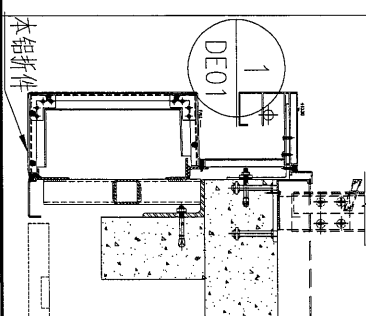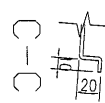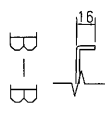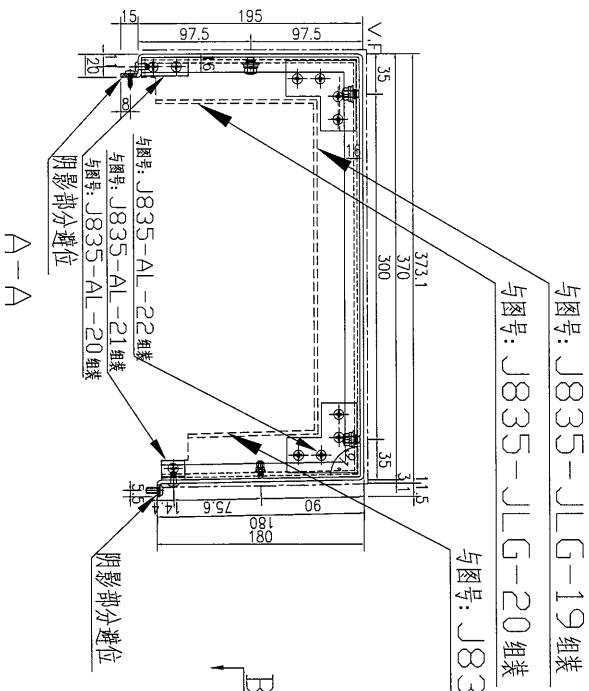

數量	備註
1	



名稱	鋁板加工圖	制圖	吳沛瑜	2017.03.02	修改		
材料	3mm 鋁板	復核	王禮秋	2017.03.02	日期		
顏色	UCT34440SC-3 3Coats(銀色)	批准			圖號	J835-LB-47	

美特鋁質 有限公司
MIDI Aluminium Fabricator Ltd.

工程號: J-835 地盤: 天晉平臺

序號	材料	規格	數量	備註
1	M6x15mm	螺絲	24	
2	#8x1/2	螺絲	180	
3	鋁條	鋁條	17	

序號	物料編號	長度 (L)	長度 (L1)	角度 (N°)	角度 (S°)	A	B	C	D	E	F	數量
1	J835-LB-52	669.6	637.5	95	85	15.2	16.9	69	68.5	184.8	184.8	7
2	J835-LB-61	671.4	664	91.7	89.5	5.9	1.5	82	82	185.7	185.7	1

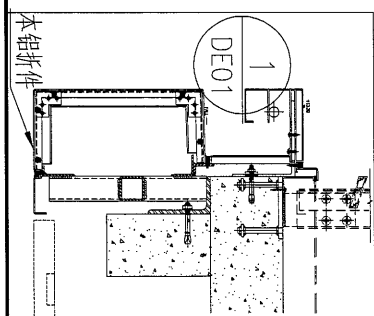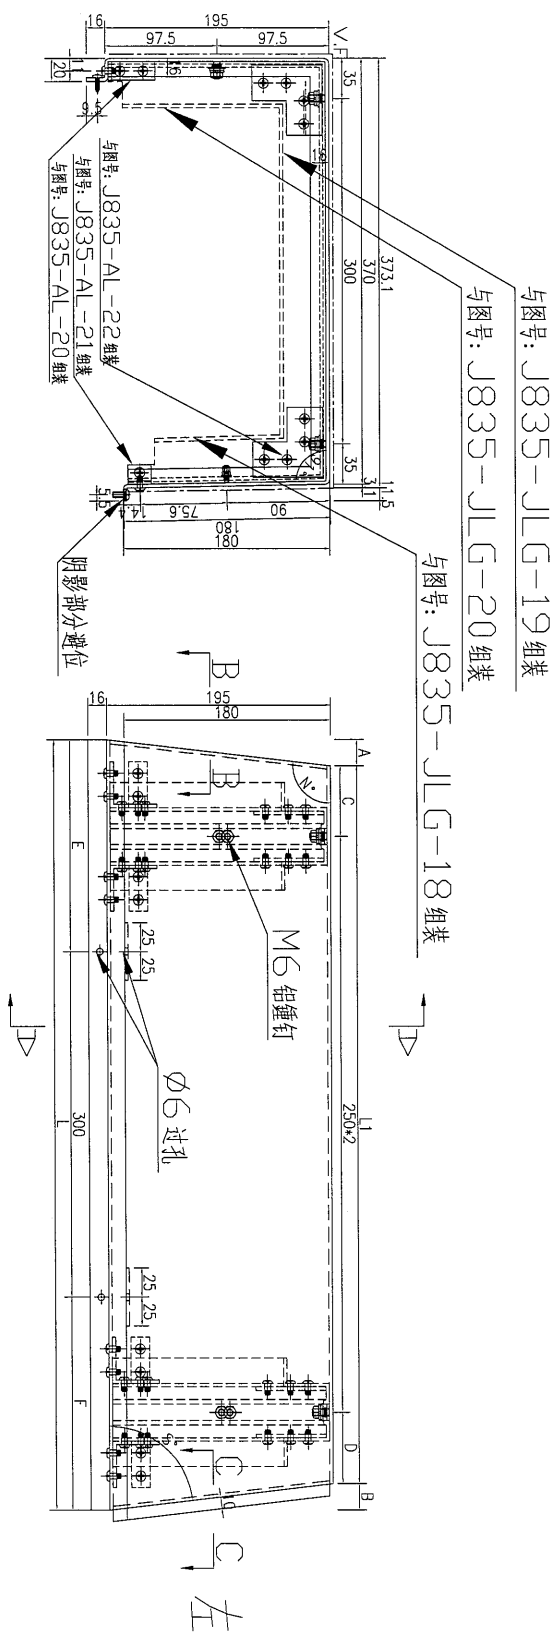



名稱	鋁板加工圖	制圖	吳祿瑜	2017.03.02	修改		
材料	3mm 鋁板	復核	王禮秋	2017.03.02	日期		
顏色	UCT34440SC-3 3Coats(銀色)	批准			圖號	J835-LB-52	



美特鋁質 有限公司
MIDI Aluminium Fabricator Ltd.

工程號 J-835 地盤 天督平臺

序	材料	名稱	數量	備註
3		射釘	17	
2	#8*1/2	圓鋼釘	90	
1	M6*15mm	螺絲釘	12	

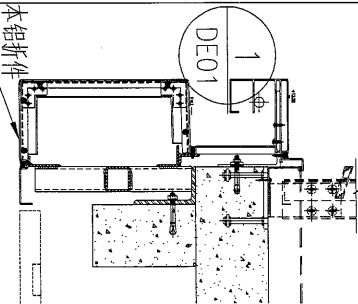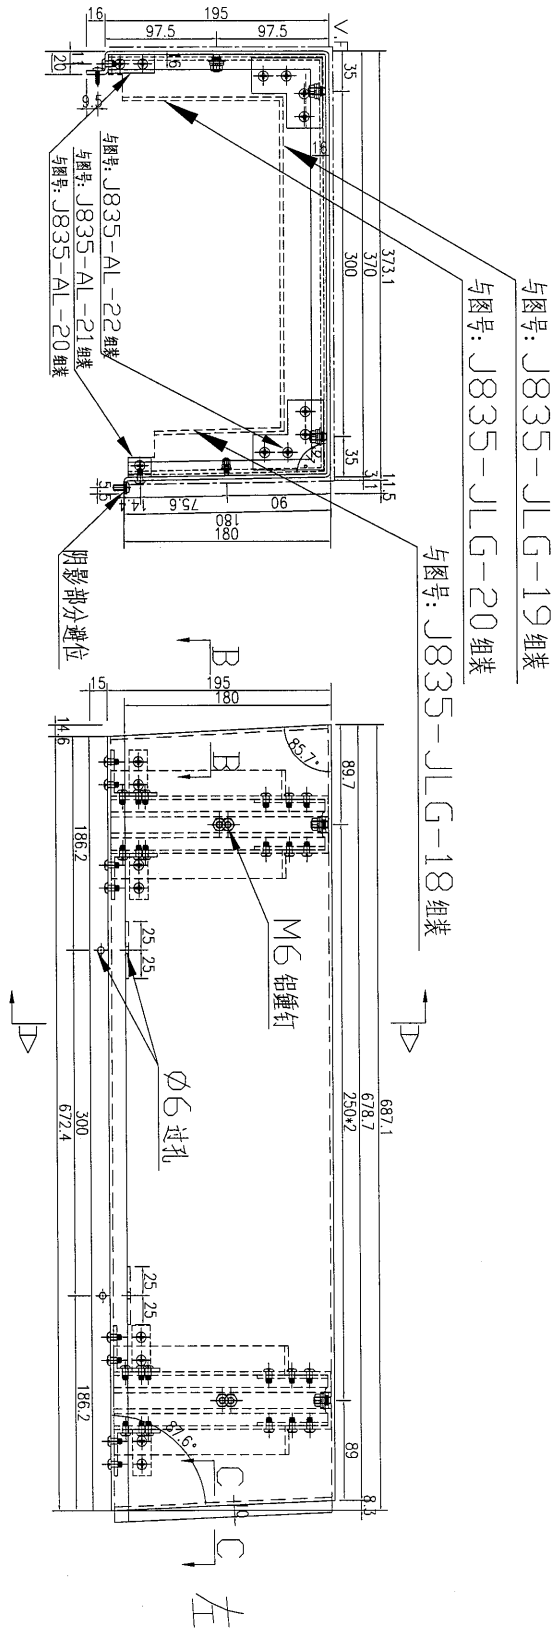

數量	備註
1	



名稱	鋁板加工圖	制圖	吳禕瑜	2017.03.02	修改		
材料	3mm 鋁板	復核	王禮秋	2017.03.02	日期		
顏色	UCT34440SC-3 3Coats(銀色)	批准			圖號	J835-LB-56	



美特鋁質 有限公司
MIDI Aluminium Fabricator Ltd.

工程號 J-835 地盤 天簷平臺

序號	材料	名稱	數量	單位
3	鋁板		90	㎡
2	#8*1/2	圓鋼螺絲	12	個
1	M6*15mm	螺絲釘		

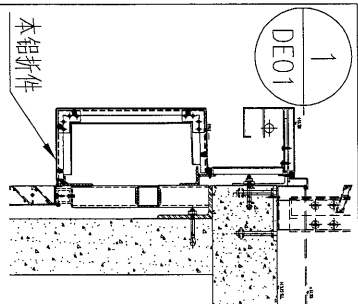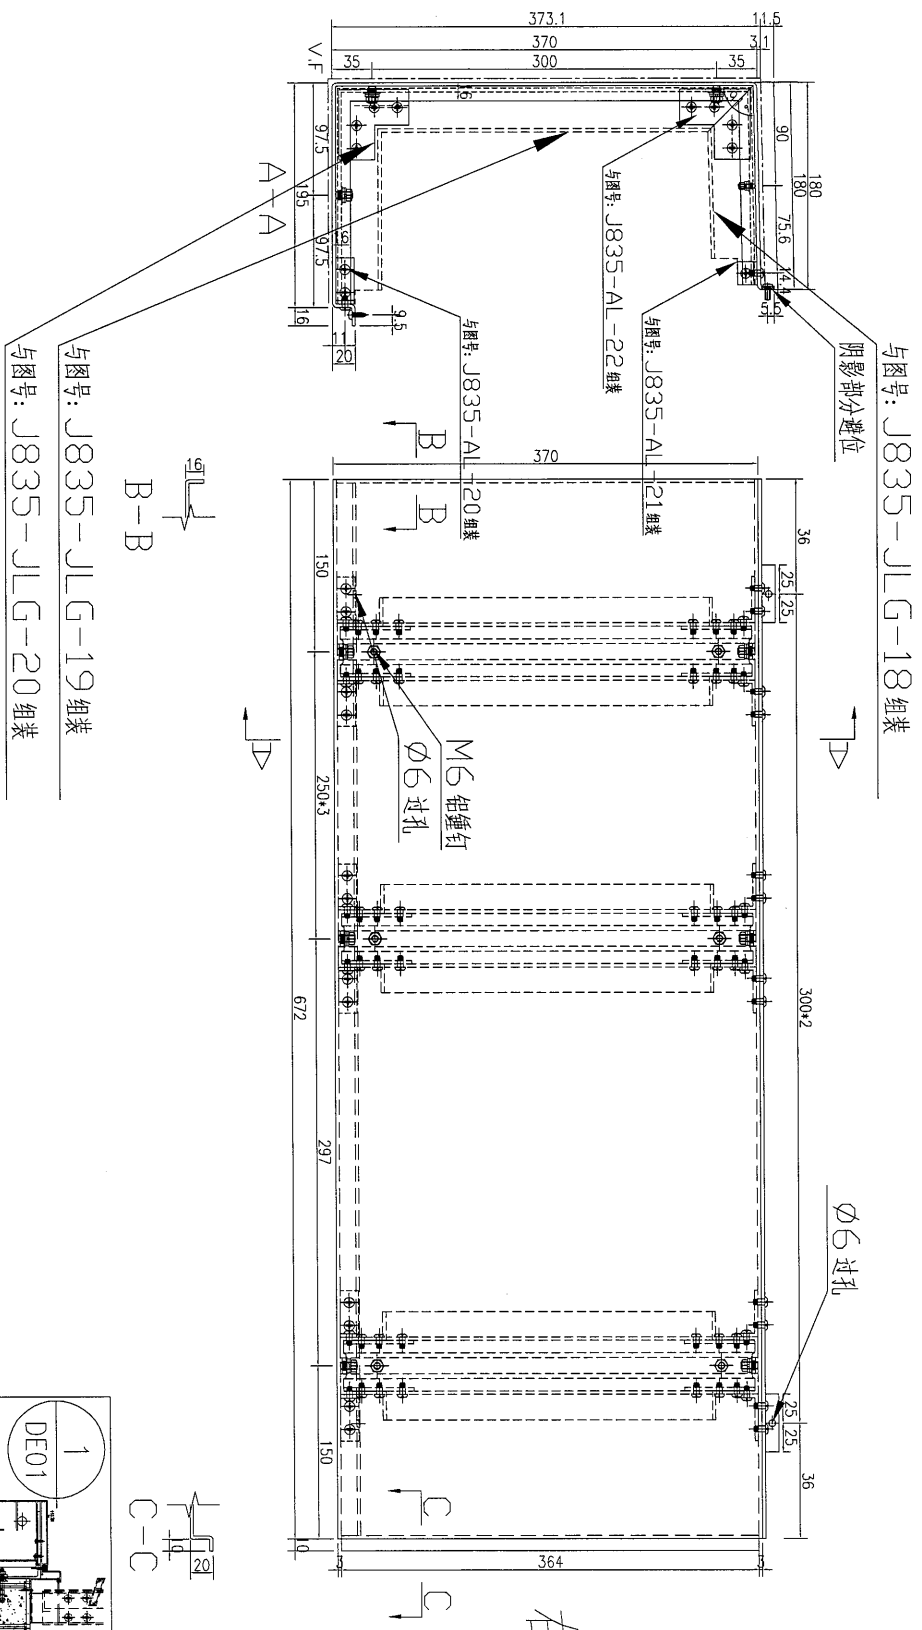





數量	備註
1	

名稱	鋁板加工圖	制圖	吳沛瑜	2017.03.08	修改	
材料	3mm 鋁板	復核	王禮秋	2017.03.08	日期	
顏色	UCT34440SC-3 3Coats(銀色)	批准			圖號	J835-LB-23b


EG-DWG3

美特鋁質有限公司
MIDI Aluminium Fabricator Ltd.

工程號 J-835 地盤 天晉平臺

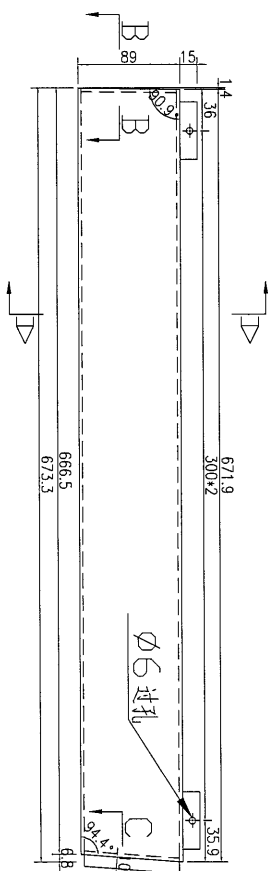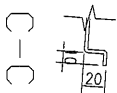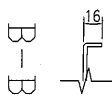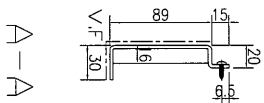

C 左

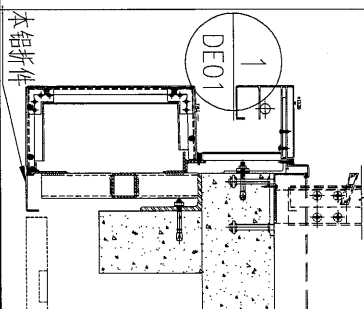

数量	1
备注	

名稱	鋁板加工圖	制圖	吳祿瑜	2017.03.06	修改		
材料	3mm 鋁板	復核	王禮秋	2017.03.06	日期		
顏色	UCT34440SC-3 3Coats(銀色)	批准			圖號	J835-LB-68	

21

EG-DWG3



美特鋁質 有限公司
MIDI Aluminium Fabricator Ltd.


工程號

J-835


地盤

天晉平臺

序號	物料編號	長度 (L)	長度 (L1)	角度 (N°)	角度 (S°)	A	B	C	D	E	數量
1	J835-LB-69	671.5	651.9	83.7	96.3	9.8	9.8	36	300*2	35.5	1
2	J835-LB-70	671.6	653.3	83.8	95.5	9.7	8.6	36	300*2	35.6	1

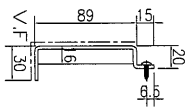


A-A

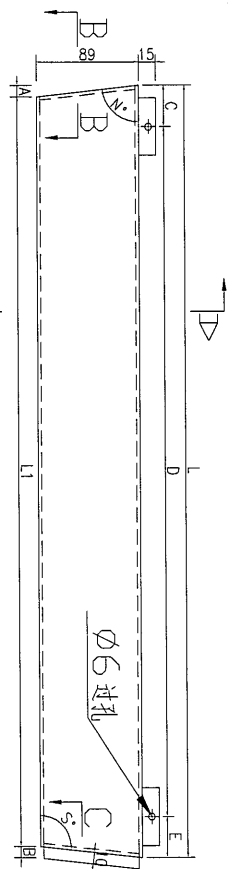

B-B

C-C

C 左

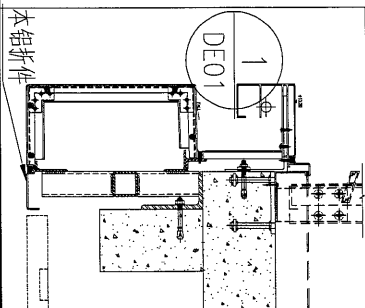



名稱	鋁板加工圖	制圖	吳禕瑜	2017.03.06	修改		
材料	3mm 鋁板	復核	王礼秋	2017.03.06	日期		
顏色	UCT34440SC-3 3Coats(銀色)	批准			圖號	J835-LB-69	

22

EG-DWG3

美特鋁質有限公司
MIDI Aluminium Fabricator Ltd.

工程號 J-835 地盤 天晉平臺

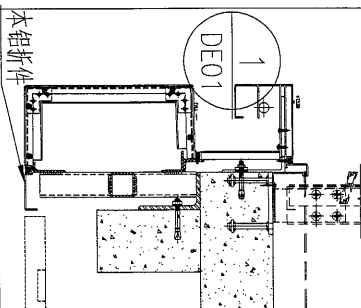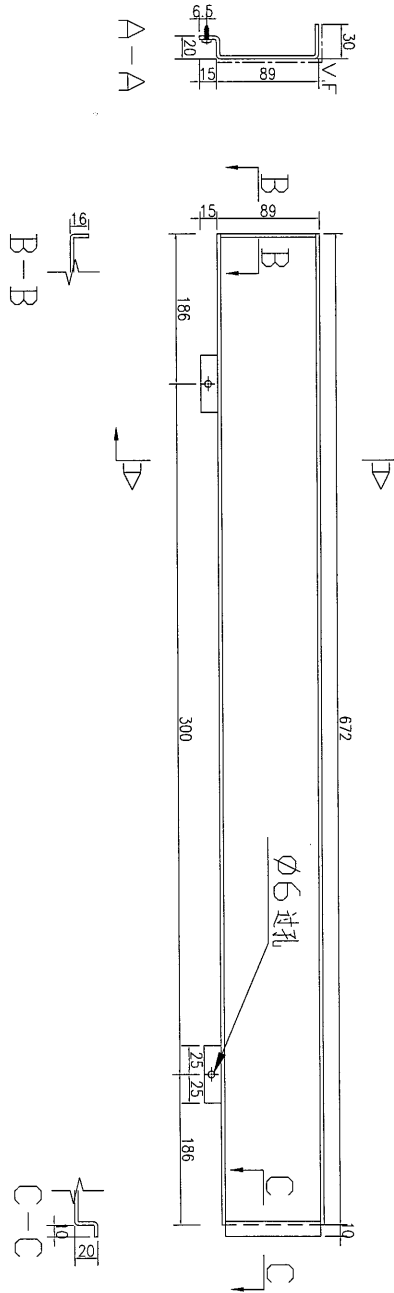

数量	2
备注	

名稱	鋁板加工圖	制圖	吳祿瑜	2017.03.08	修改		
材料	3mm 鋁板	復核	王禮秋	2017.03.08	日期		
顏色	UCT34440SC-3 3Coats(銀色)	批准			圖號	J835-LB-24a	

13

EG-DWG3



美特鋁質 有限公司
MIDI Aluminium Fabricator Ltd.


工程號

J-835


地盤

天晉平臺


序號	物料編號	長度 (L)	長度 (L1)	角度 (N°)	角度 (S°)	A	B	C	D	E	F	數量
1	J835-LB-76	678.1	675.6	87.4	94.4	0.9	1.5	37.8	37.8	189	189.1	1
2	J835-LB-77	680.2	676.8	85.3	94.7	1.7	1.7	38.4	38.4	190.1	190.1	2
3	J835-LB-84	682.7	678.3	83.7	96.3	2.2	2.2	39	39.3	191.5	191.2	1
4	J835-LB-85	682	677.9	83.8	95.5	2.2	1.9	39	38.9	191	191	1
5	J835-LB-87	680.1	675.7	88.6	95.3	0.9	3.4	38	37.7	190	190.1	1
6	J835-LB-88	682.1	678	84.6	96.2	1.9	2.2	39	39	191	191.1	1
7	J835-LB-89	680.9	677.2	83.8	94.4	2.2	1.5	38.6	38.6	190.5	190.4	1
8	J835-LB-96	674.4	673.4	88.6	91.4	0.5	0.5	36.7	36.7	187.2	187.2	7

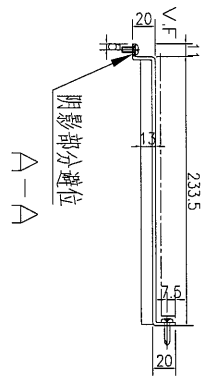


A-A

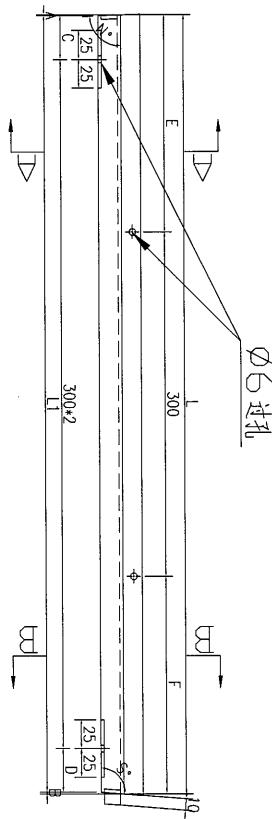

左

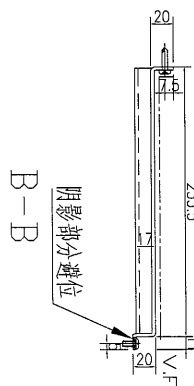

B-B

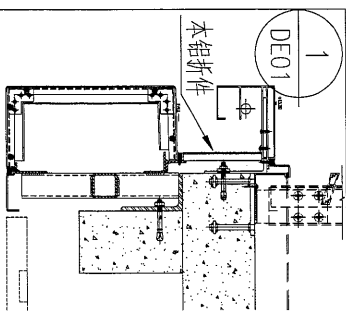



DE01

名稱	鋁板加工圖	制圖	吳禕瑜	2017.03.06	修改			
材料	3mm 鋁板	復核	王礼秋	2017.03.06	日期			
顏色	UCT34440SC-3 3Coats(銀色)	批准			圖號	J835-LB-76		


EG-DWG3

美特鋁質 有限公司
MIDI Aluminium Fabricator Ltd.


工程號 J-835 地盤 天晉平臺

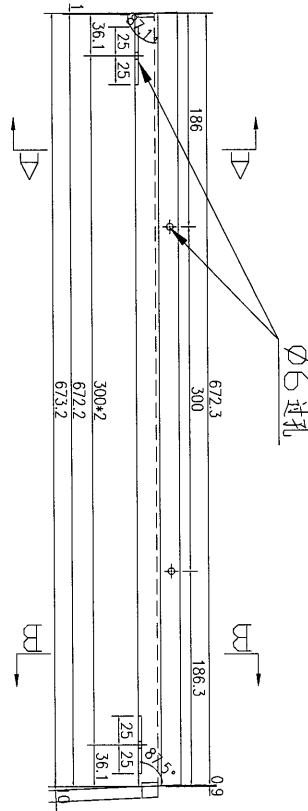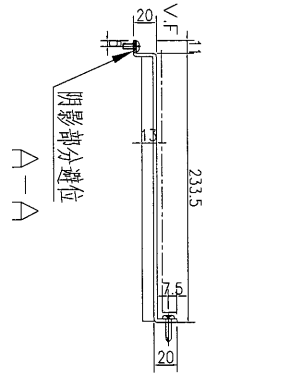

左

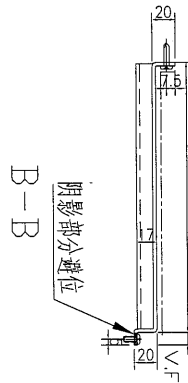

数量	1
备注	

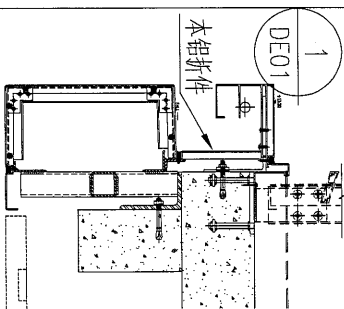

名稱	鋁板加工圖	制圖	吳禕瑜	2017.03.06	修改		
材料	3mm 鋁板	復核	王礼秋	2017.03.06	日期		
顏色	UCT34440SC-3 3Coats(銀色)	批准			圖號	J835-LB-78	





26

EG-DWG3



美特鋁質 有限公司
MIDI Aluminium Fabricator Ltd.

工程號	J-835	地盤	天督平臺
-----	-------	----	------

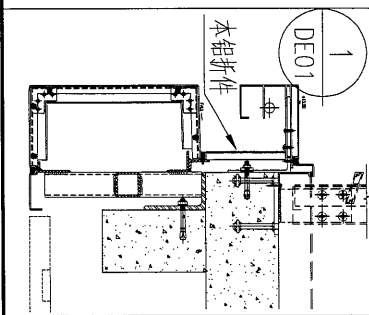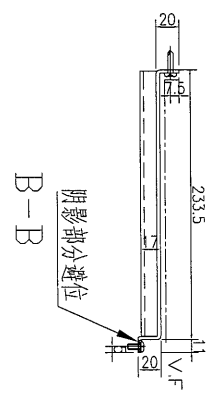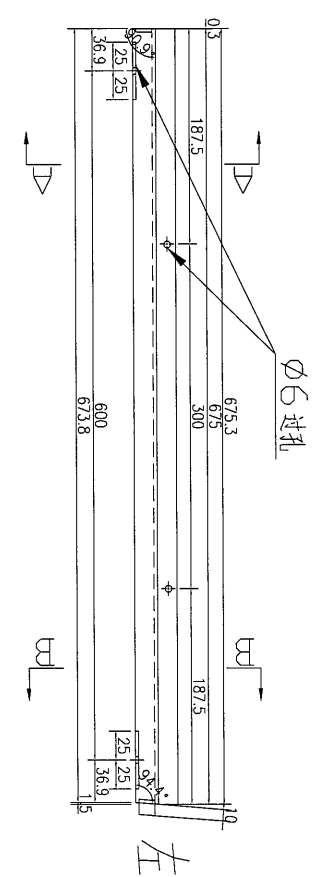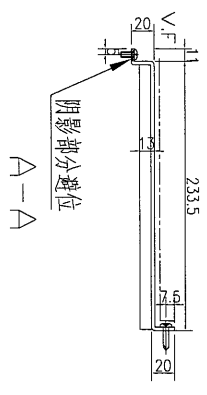

数量	1	备注
----	---	----

名稱	鋁板加工圖	制圖	吳禕瑜	2017.03.06	修改		
材料	3mm 鋁板	復核	王礼秋	2017.03.06	日期		
顏色	UCT34440SC-3 3Coats(銀色)	批准			圖號	J835-LB-83	



27

EG-DWG3





美特鋁質 有限公司
MIDI Aluminium Fabricator Ltd.

工程號	J-835	地盤	天晉平臺
-----	-------	----	------

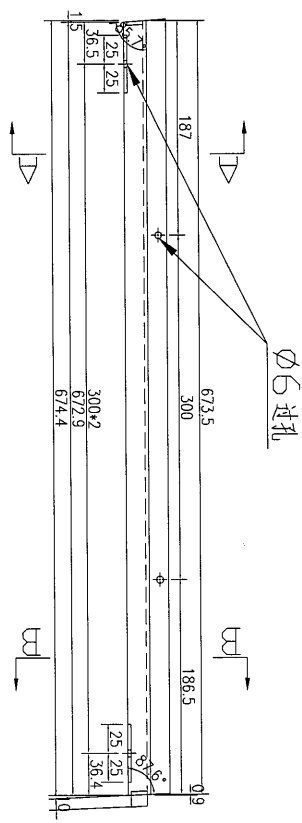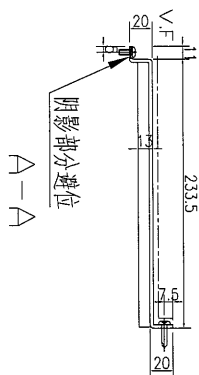

左

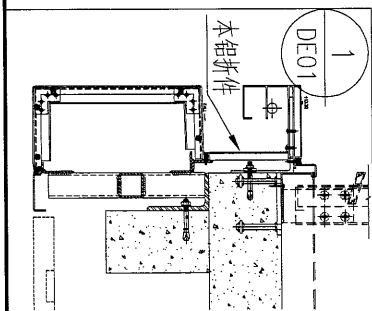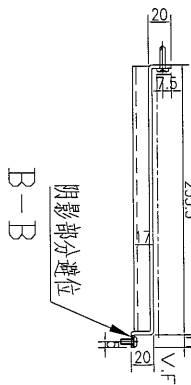



数量	备注
1	

名稱	鋁板加工圖	制圖	吳禕瑜	2017.03.06	修改		
材料	3mm 鋁板	復核	王礼秋	2017.03.06	日期		
顏色	UCT34440SC-3 3Coats(銀色)	批准			圖號	J835-LB-90	

EG-DWG3

 美特鋁質有限公司
MIDI Aluminium Fabricator Ltd.

工程號 J-835 地盤 天晉平臺

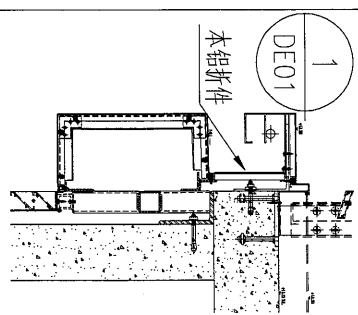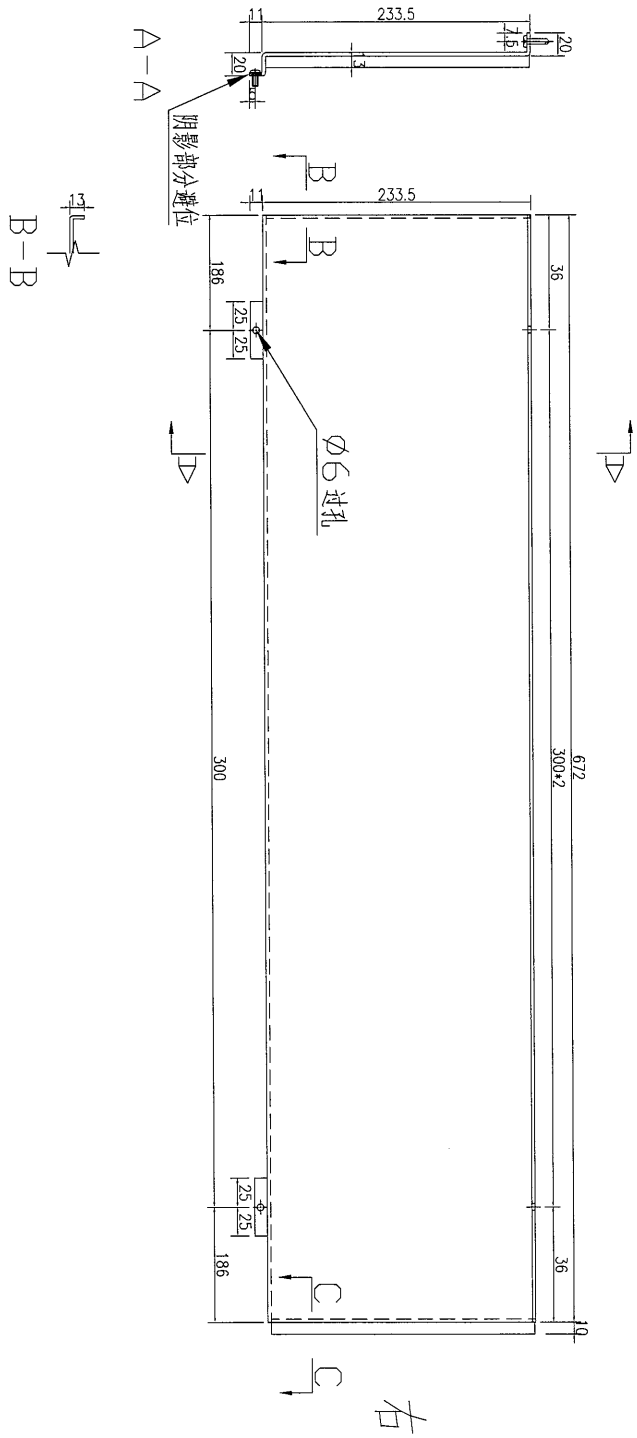

数量	3
备注	

名稱	鋁板加工圖	制圖	吳禕瑜	2017.03.08	修改		
材料	3mm 鋁板	復核	王禮秋	2017.03.08	日期		
顏色	UCT34440SC-3 3Coats(銀色)	批准			圖號	J835-LB-27b	


2

EG-DWG3

美特鋁質有限公司
MIDI Aluminium Fabricator Ltd.


工程號 J-835 地盤 天晉平臺

序號	物料編號	長度 (L)	長度 (L1)	角度 (N°)	角度 (S°)	A	B	C	D	數量
1	J835-LB-97	674.4	670.7	87.4	94.4	1.4	2.3	37.2	37.2	1
2	J835-LB-98	675.2	670.2	85.3	94.7	2.5	2.5	37.6	37.6	2
3	J835-LB-100	676.1	669.5	83.7	96.3	3.3	3.3	38.1	38.1	1
4	J835-LB-101	675.9	669.7	83.8	95.5	3.3	2.9	38	37.9	1
5	J835-LB-109	673	671.5	88.6	91.4	0.7	0.7	36.5	36.5	7

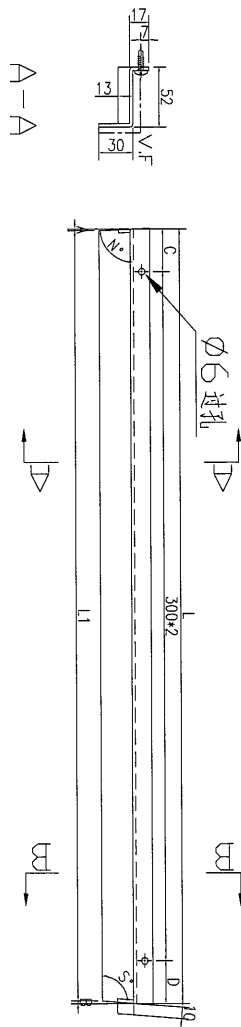

左

B-B

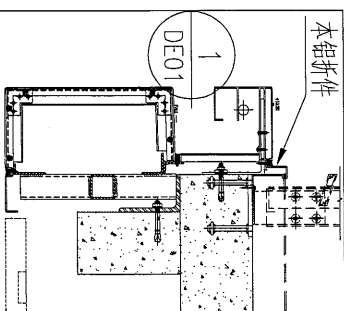



名稱	鋁板加工圖	制圖	吳祿瑜	2017.03.06	修改			
材料	3mm 鋁板	復核	王礼秋	2017.03.06	日期			
顏色	UCT34440SC-3 3Coats(銀色)	批准			圖號	J835-LB-97		

EG-DWG3



美特鋁質 有限公司
MIDI Aluminium Fabricator Ltd.

工程號	J-835	地盤	天簷平臺
-----	-------	----	------

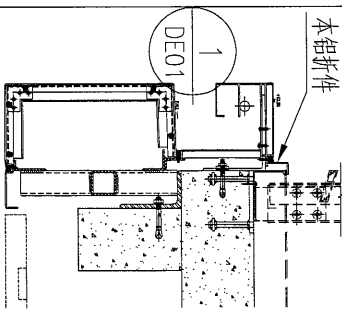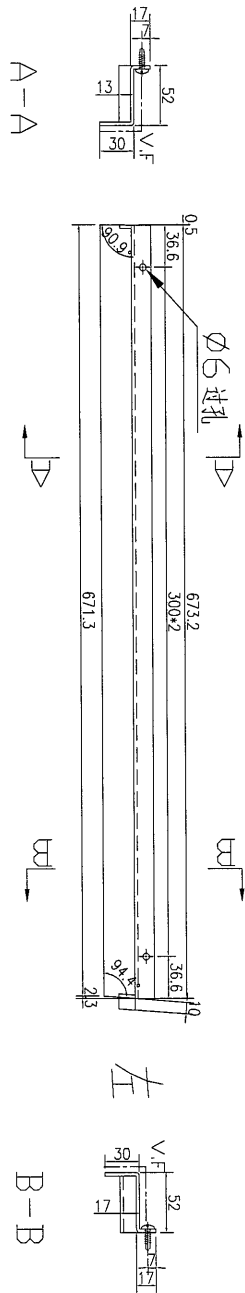

数量	1	备注	
----	---	----	--

名稱	鋁板加工圖	制圖	吳祿瑜	2017.03.06	修改		
材料	3mm 鋁板	復核	王禮秋	2017.03.06	日期		
顏色	UCT34440SC-3 3Coats(銀色)	批准			圖號	J835-LB-99	



EG-DWG3



美特鋁質 有限公司
MIDI Aluminium Fabricator Ltd.

工程號	J-835	地盤	天晉平臺
-----	-------	----	------

序號	物料編號	長度 (L)	長度 (L1)	角度 (N°)	角度 (S°)	A	B	C	D	數量
1	J835-LB-102	674	669.1	94.3	85	2.3	2.6	34.5	34.6	1
2	J835-LB-103	673.9	668.7	95	85	2.6	2.6	34.5	34.2	1
3	J835-LB-104	673.5	669.3	93.9	86.1	2.1	2.1	34.7	34.7	3
4	J835-LB-105	673.3	669.6	93.9	86.8	2.1	1.7	34.8	34.8	1
5	J835-LB-106	672.3	671.3	90.4	88.6	0.2	0.7	36	35.3	1
6	J835-LB-107	672.7	670.7	92	88	1	1	35	35.7	4
7	J835-LB-108	672.4	671.2	91.7	89.5	0.9	0.2	35.5	35.7	1

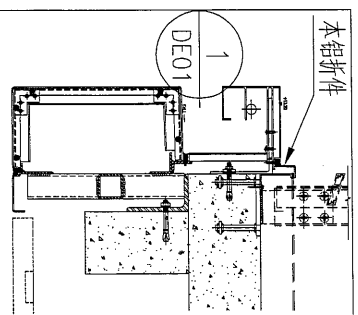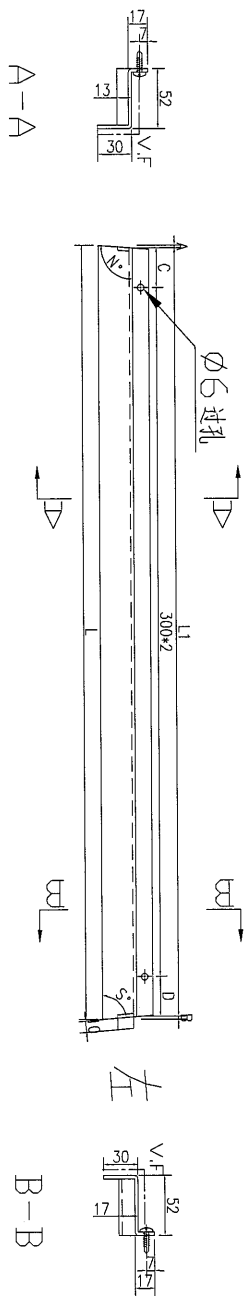

名稱	鋁板加工圖	制圖	吳祿瑜	2017.03.06	修改			
材料	3mm 鋁板	復核	王礼秋	2017.03.06	日期			
顏色	UCT34440SC-3 3Coats(銀色)	批准			圖號	J835-LB-102		

EG-DWG3



美特鋁質 有限公司
MIDI Aluminium Fabricator Ltd.


工程號

J-835



地盤

天晉平臺



A-A

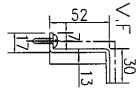

B-B

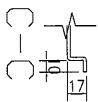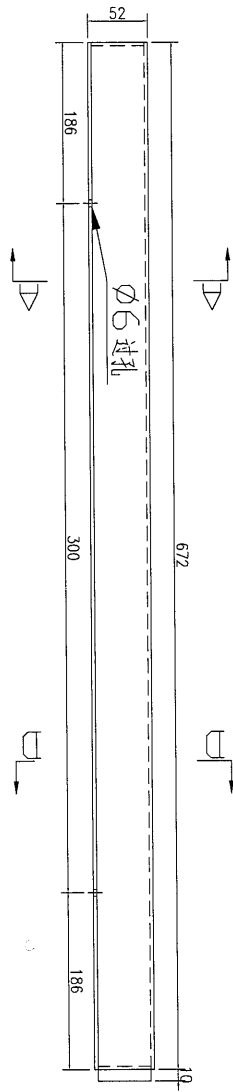

D-D

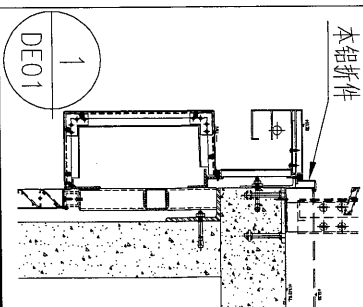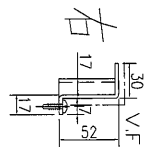

数量	2
备注	

名稱	鋁板加工圖	制圖	吳禕瑜	2017.03.08	修改		
材料	3mm 鋁板	復核	王禮秋	2017.03.08	日期		
顏色	UCT34440SC-3 3Coats(銀色)	批准			圖號	J835-LB-30b	



EG-DWG3



美特鋁質 有限公司
MIDI Aluminium Fabricator Ltd.

工程號	J-835	地盤	天晉平臺
-----	-------	----	------

序號	物料編號	長度 (L)	長度 (L1)	角度 (N°)	角度 (S°)	A	B	C	D	數量
1	J835-LB-110	671.9	665.8	87.4	94.4	2.3	3.8	182.9	182.9	1
2	J835-LB-111	671.9	663.6	85.3	94.7	4.1	4.1	181.8	181.8	2
3	J835-LB-113	671.1	660.7	83.7	96.3	5.5	5.5	180	180.7	1
4	J835-LB-114	671.8	661.5	83.8	95.5	5.5	4.8	181	180.5	1
5	J835-LB-122	672	669.6	88.6	91.4	1.2	1.2	184.8	184.8	7

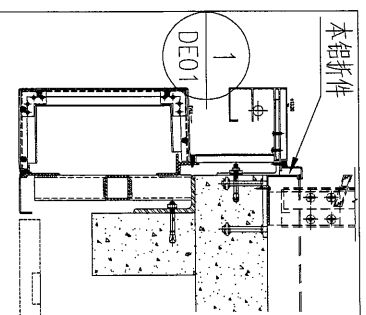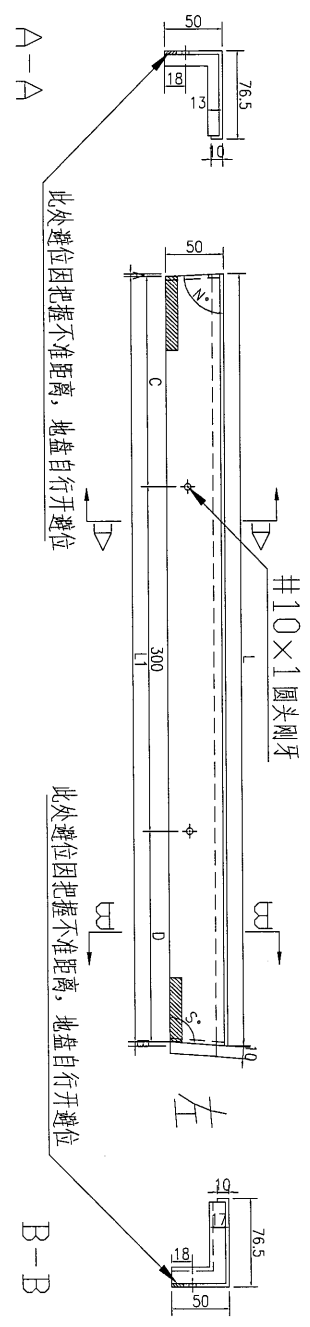


名稱	鋁板加工圖	制圖	吳祚瑜	2017.03.06	修改			
材料	3mm 鋁板	復核	王禮秋	2017.03.06	日期			
顏色	MILL	批准			圖號	J835-LB-110		

EG-DWG3


美特鋁質 有限公司
 MIDI Aluminium Fabricator Ltd.

工程號	J-835	地盤	天晉平臺
-----	-------	----	------

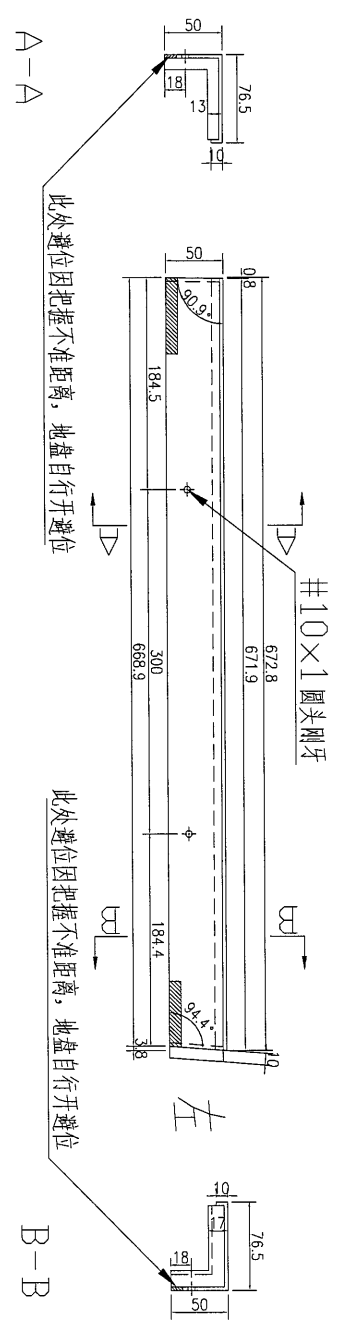

A-A


此处避位因把握不准距离，地盘自行开避位

此处避位因把握不准距离，地盘自行开避位

B-B

#10×1 圆头刚牙

左

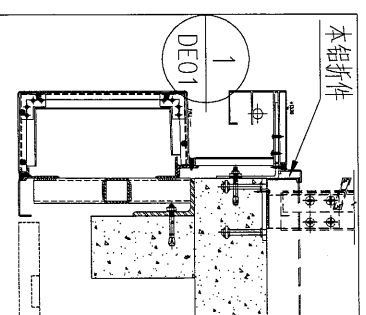

数量	1	备注
----	---	----

名稱	鋁板加工圖	制圖	吳祿瑜	2017.03.06	修改		
材料	3mm 鋁板	復核	王禮秋	2017.03.06	日期		
顏色	MILL	批准			圖號	J835-LB-112	



美特鋁質 有限公司
MIDI Aluminium Fabricator Ltd.



工程號

J-835

地盤

天簷平臺

序號	物料編號	長度 (L)	長度 (L1)	角度 (N°)	角度 (S°)	A	B	C	D	數量
1	J835-LB-115	680.3	672.1	94.5	85	3.9	4.3	190	190.3	1
2	J835-LB-116	680.8	672.1	95	85	4.3	4.3	190.4	190.4	1
3	J835-LB-117	679	672.1	93.9	86.1	3.4	3.4	189.5	189.5	3
4	J835-LB-118	678.3	672	93.9	86.8	3.4	2.8	189	189.3	1
5	J835-LB-119	673.6	672	90.4	88.6	0.4	1.2	186.8	186.8	1
6	J835-LB-120	675.4	672	92	88	1.7	1.7	187.7	187.7	4
7	J835-LB-121	673.9	672	91.7	89.5	1.5	0.4	187	186.9	1

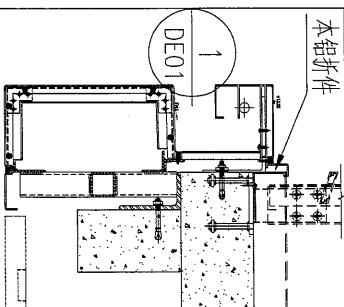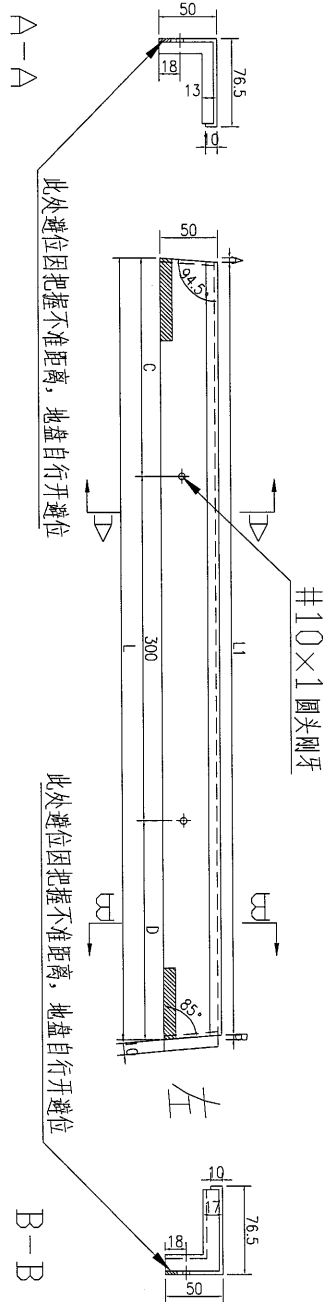

名稱	鋁板加工圖	制圖	吳祿瑜	2017.03.06	修改		
材料	3mm 鋁板	復核	王礼秋	2017.03.06	日期		
顏色	MILL	批准			圖號	J835-LB-115	





美特鋁質 有限公司
MIDI Aluminium Fabricator Ltd.

工程號

J-835

地盤

天晉平臺

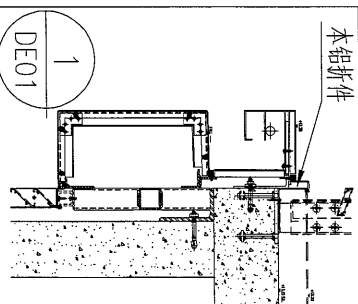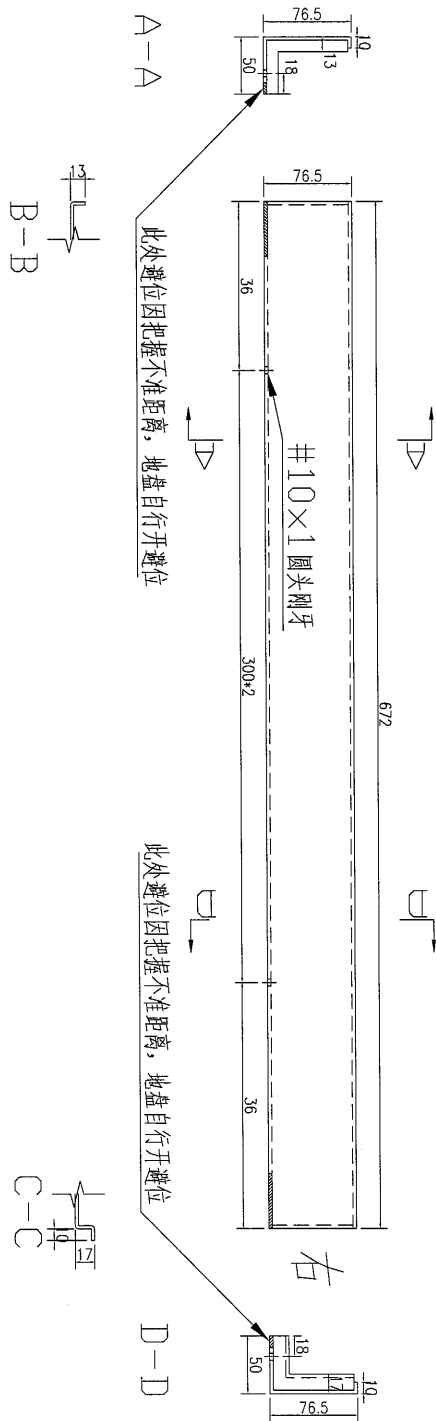

数量	2
备注	

名稱	鋁板加工圖	制圖	吳禕瑜	2017.03.08	修改		
材料	3mm 鋁板	復核	王禮秋	2017.03.08	日期		
顏色	MILL	批准			圖號	J835-LB-33b	



美特鋁質 有限公司
MIDI Aluminium Fabricator Ltd.



工程號

J-835

地盤



天晉平臺

A-A

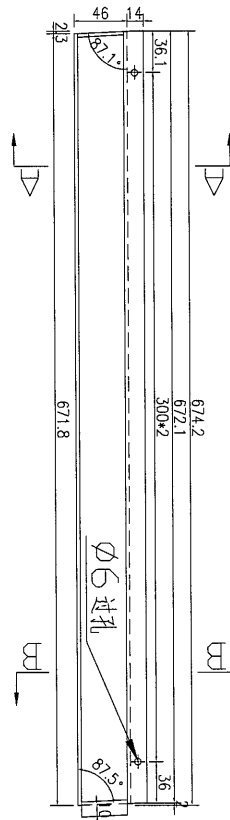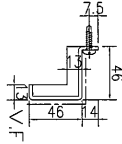

左

B-B

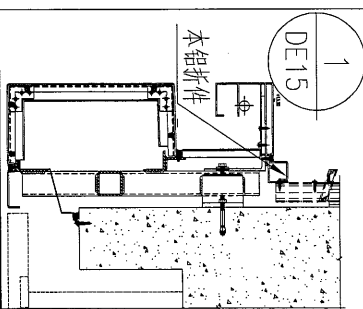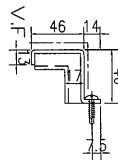


数量	1
备注	

名稱	鋁板加工圖	制圖	吳祿瑜	2017.03.06	修改		
材料	3mm 鋁板	復核	王禮秋	2017.03.06	日期		
顏色	UCT34440SC-3 3Coats(銀色)	批准			圖號	J835-LB-123	




工程號	J-835	地盤	天晉平臺
-----	-------	----	------


序號	物料編號	長度 (L)	長度 (L1)	角度 (N°)	角度 (S°)	A	B	C	D	數量
1	J835-LB-124	678.4	667.6	96.7	83.3	5.4	5.4	34	33.6	2
2	J835-LB-125	673.5	670.8	92.8	89.4	2.3	0.5	35.4	35.4	1
3	J835-LB-126	672.8	671.4	90.3	88.6	0.3	1.1	35.7	35.7	1
4	J835-LB-127	676.6	668.7	95	85	4	4	34.5	34.2	10

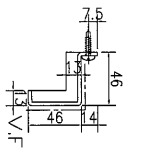


A-A

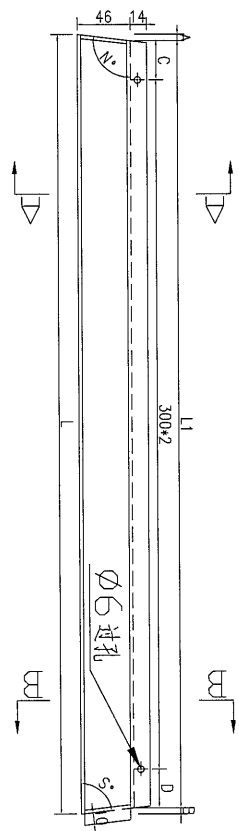

左

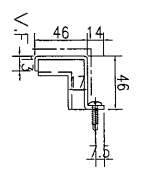

B-B

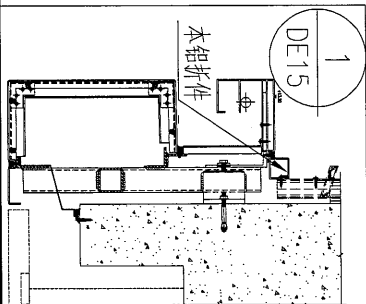



名稱	鋁板加工圖	制圖	吳祿瑜	2017.03.06	修改		
材料	3mm 鋁板	復核	王礼秋	2017.03.06	日期		
顏色	UCT34440SC-3 3Coats(銀色)	批准			圖號	J835-LB-124	

EG-DWG3

 美特鋁質 有限公司
MIDI Aluminium Fabricator Ltd.

工程號	J-835	地盤	天晉平臺
-----	-------	----	------

序號	物料編號	長度 (L)	長度 (L1)	角度 (N°)	角度 (S°)	A	B	C	D	數量
1	J835-LB-128	674.5	669.1	88.6	95.3	1.1	4.3	37.5	37	1
2	J835-LB-129	676	666.6	84.6	96.2	4.3	5	38	38	1
3	J835-LB-130	675.3	666.8	83.8	94.4	5	3.5	38	37.3	1

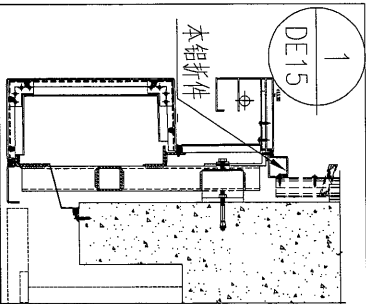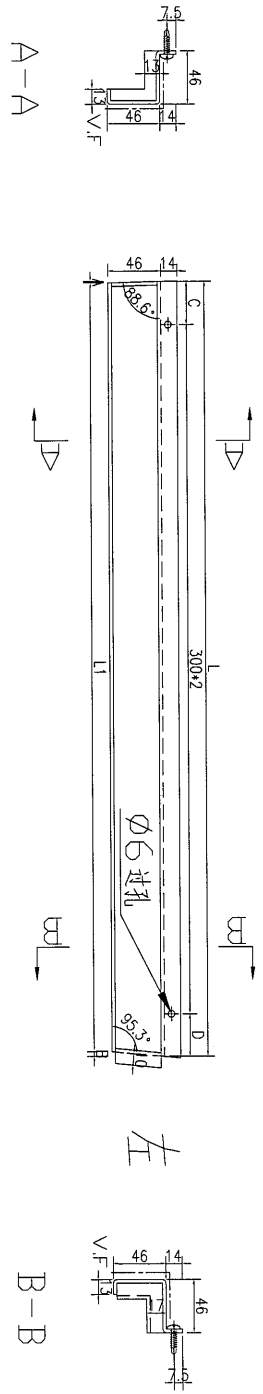



名稱	鋁板加工圖	制圖	吳祎瑜	2017.03.06	修改			
材料	3mm 鋁板	復核	王礼秋	2017.03.06	日期			
顏色	UCT34440SC-3 3Coats(銀色)	批准			圖號	J835-LB-128		

60

EG-DWG3

 美特鋁質 有限公司
MIDI Aluminium Fabricator Ltd.


工程號	J-835	地盤	天晉平臺
-----	-------	----	------

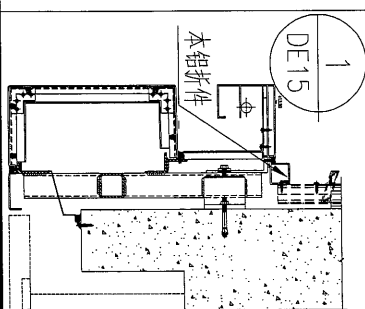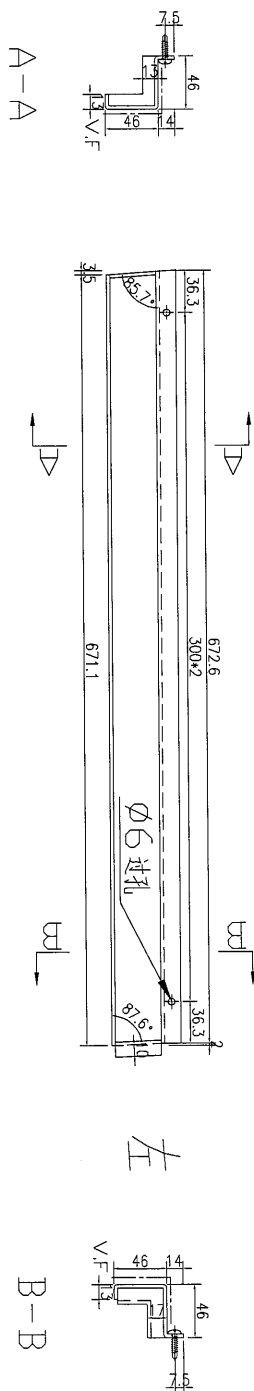

数量	1
备注	

名稱	鋁板加工圖	制圖	吳禕瑜	2017.03.06	修改		
材料	3mm 鋁板	復核	王禮秋	2017.03.06	日期		
顏色	UCT34440SC-3 3Coats(銀色)	批准			圖號	J835-LB-131	

EG-DWG3

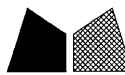



美特鋁質 有限公司
MIDI Aluminium Fabricator Ltd.

工程號

J-835

地盤

天晉平臺

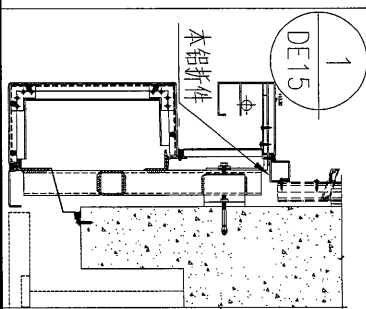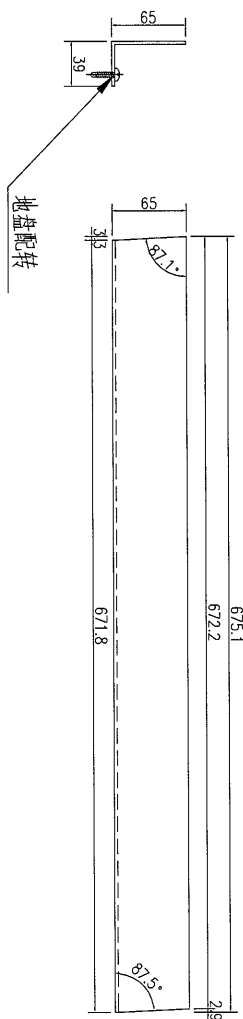

数量	1
备注	



名稱	鋁板加工圖	制圖	吳祿瑜	2017.03.06	修改		
材料	3mm 鋁板	復核	王禮秋	2017.03.06	日期		
顏色	MILL	批准			圖號	J835-LB-132	

42

 美特鋁質 有限公司
MIDI Aluminium Fabricator Ltd.

工程號 J-835 地盤 天管平臺

序號	物料編號	長度 (L)	長度 (L1)	角度 (N°)	角度 (S°)	A	B	數量
1	J835-LB-133	679.6	664.4	96.7	83.3	7.6	7.6	2
2	J835-LB-134	673.8	670	92.8	89.4	3.2	0.6	1
3	J835-LB-135	672.9	671.1	90.3	88.6	0.2	1.5	1
4	J835-LB-136	677.5	666.2	95	85	5.6	5.6	10

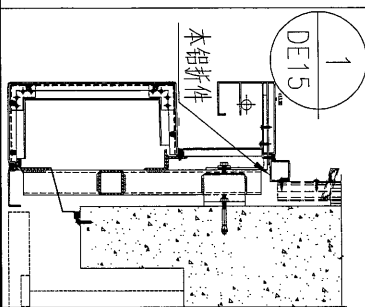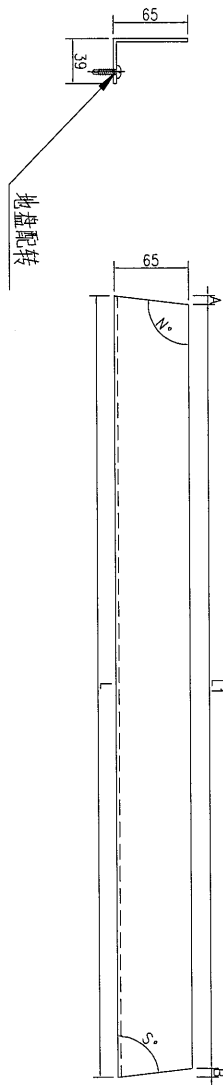



名稱	鋁板加工圖	制圖	吳祿瑜	2017.03.06	修改			
材料	3mm 鋁板	復核	王禮秋	2017.03.06	日期			
顏色	MILL	批准			圖號	J835-LB-133		



美特鋁質 有限公司
MIDI Aluminium Fabricator Ltd.

工程號	J-835	地盤	天晉平臺
-----	-------	----	------



序號	物料編號	長度 (L)	長度 (L1)	角度 (N°)	角度 (S°)	A	B	數量
1	J835-LB-137	676.2	668.5	88.6	95.3	1.6	6	1
2	J835-LB-138	678.9	665.6	84.6	96.2	6.1	7.1	1
3	J835-LB-139	677.9	665.9	83.8	94.4	7.1	5	1

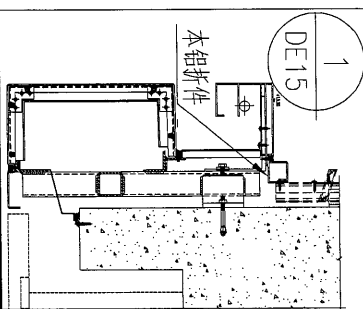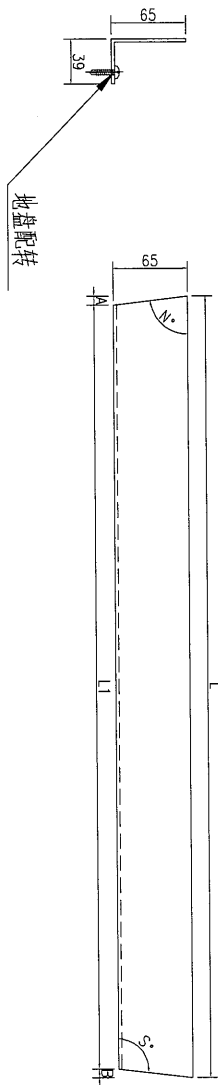

名稱	鋁板加工圖	制圖	吳祿瑜	2017.03.06	修改		
材料	3mm 鋁板	復核	王禮秋	2017.03.06	日期		
顏色	MILL	批准			圖號	J835-LB-137	

EG-DWG3

 美特鋁質 有限公司 MIDI Aluminium Fabricator Ltd.			
工程號	J-835	地盤	天管平臺

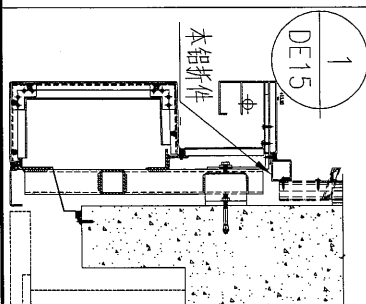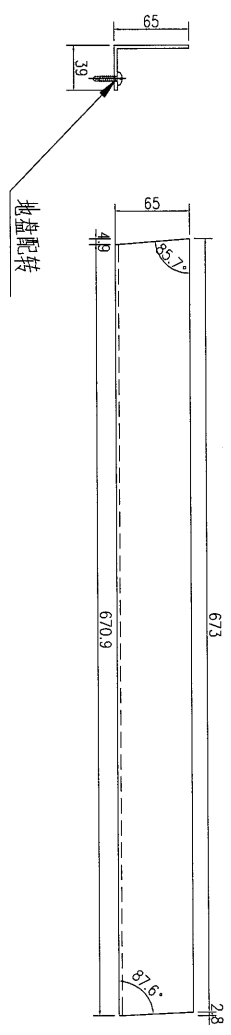

数量	备注
1	

名稱	鋁板加工圖	制圖	吳祿瑜	2017.03.06	修改		
材料	3mm 鋁板	復核	王禮秋	2017.03.06	日期		
顏色	MILL	批准			圖號	J835-LB-140	

28


EG-DWG3




美特鋁質 有限公司
MIDI Aluminium Fabricator Ltd.

工程號	J-835	地盤	天晉平臺
-----	-------	----	------


序號	物料編號	長度 (L)	A	N	B	分格	數量
1	J835-LB-141	672	36	300*2	36	675	20
2	J835-LB-142	1347	223.5	300*3	223.5	1350	29

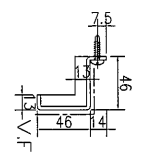


A-A

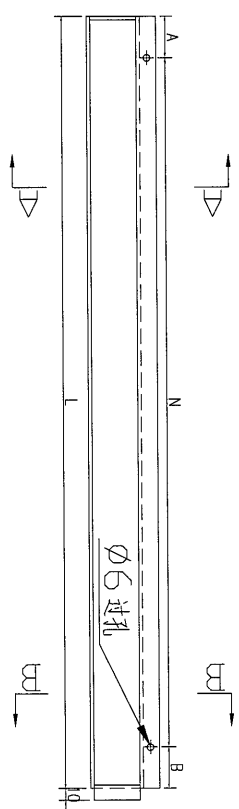

左

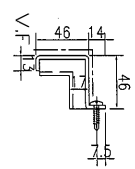

B-B

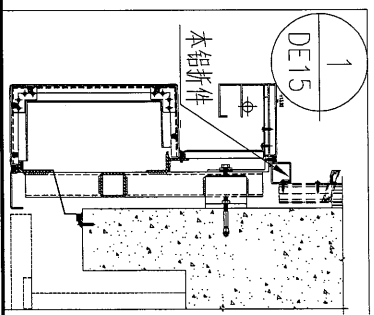



名稱	鋁板加工圖	制圖	吳祎瑜	2017.03.06	修改		
材料	3mm 鋁板	復核	王礼秋	2017.03.06	日期		
顏色	UCT34440SC-3 3Coats(銀色)	批准			圖號	J835-LB-141	

EG-DWG3


美特鋁質 有限公司
 MIDI Aluminium Fabricator Ltd.

工程號	J-835	地盤	天晉平臺
-----	-------	----	------

序號	物料編號	長度 (L)	分格	數量
1	J835-LB-143	672	675	20
2	J835-LB-144	1347	1350	29

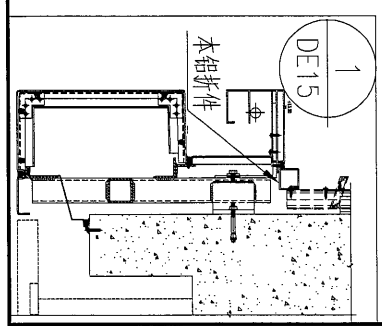
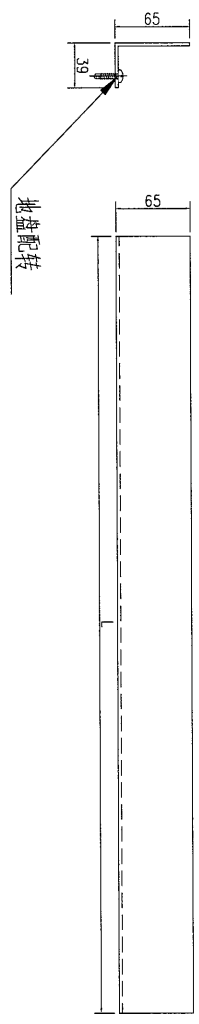


名稱	鋁板加工圖	制圖	吳祿瑜	2017.03.06	修改		
材料	3mm 鋁板	復核	王禮秋	2017.03.06	日期		
顏色	MILL	批准			圖號	J835-LB-143	



美特鋁質有限公司
MIDI Aluminium Fabricator Ltd.

工程號 J-835 地盤 天晉平臺

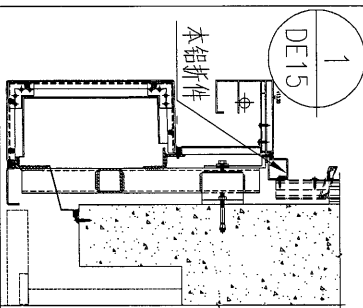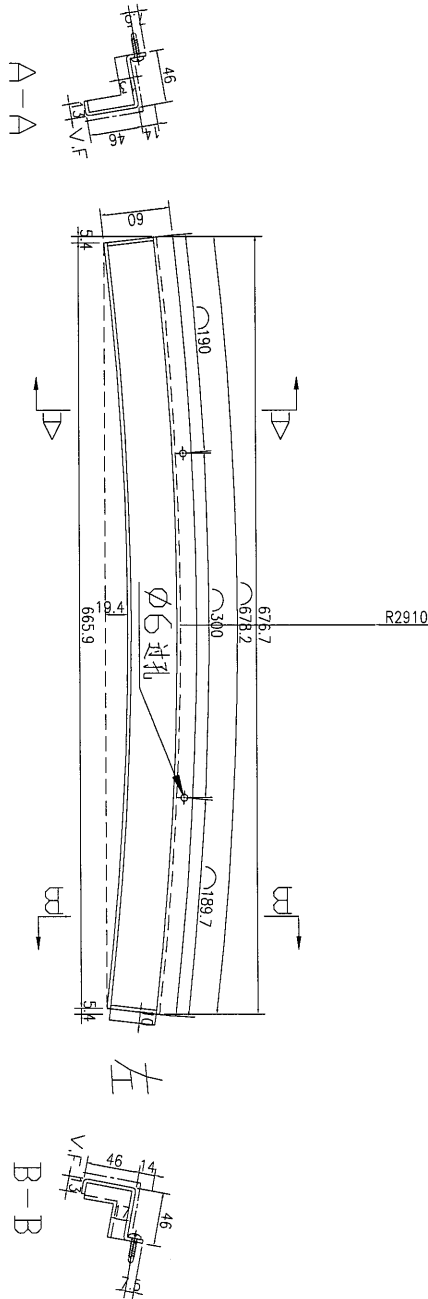

数量	6
备注	

名稱	鋁板加工圖	制圖	吳祚瑜	2017.03.08	修改		
材料	3mm 鋁板	復核	王礼秋	2017.03.08	日期		
顏色	UCT34440SC-3 3Coats(銀色)	批准			圖號	J835-LB-37c	

EG-DWG3





美特鋁質 有限公司
MIDI Aluminium Fabricator Ltd.

工程號

J-835

地盤

天晉平臺

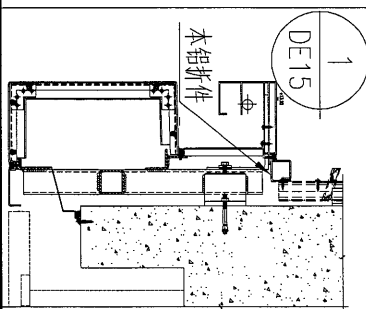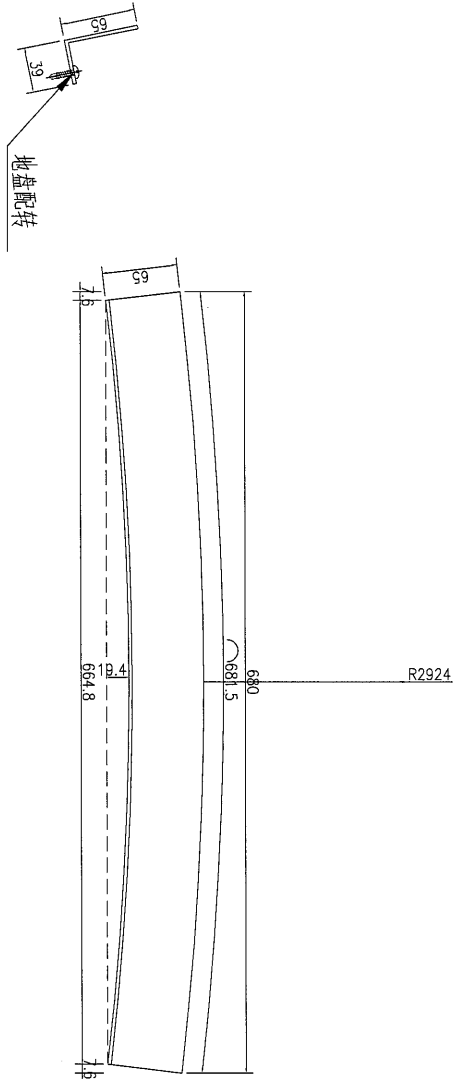

数量	5
备注	

名稱	鋁板加工圖	制圖	吳禕瑜	2017.03.08	修改			
材料	3mm 鋁板	復核	王礼秋	2017.03.08	日期			
顏色	MILL	批准			圖號	J835-LB-38c		




美特鋁質 有限公司
MIDI Aluminium Fabricator Ltd.

工程號

J-835

地盤

天晉平臺

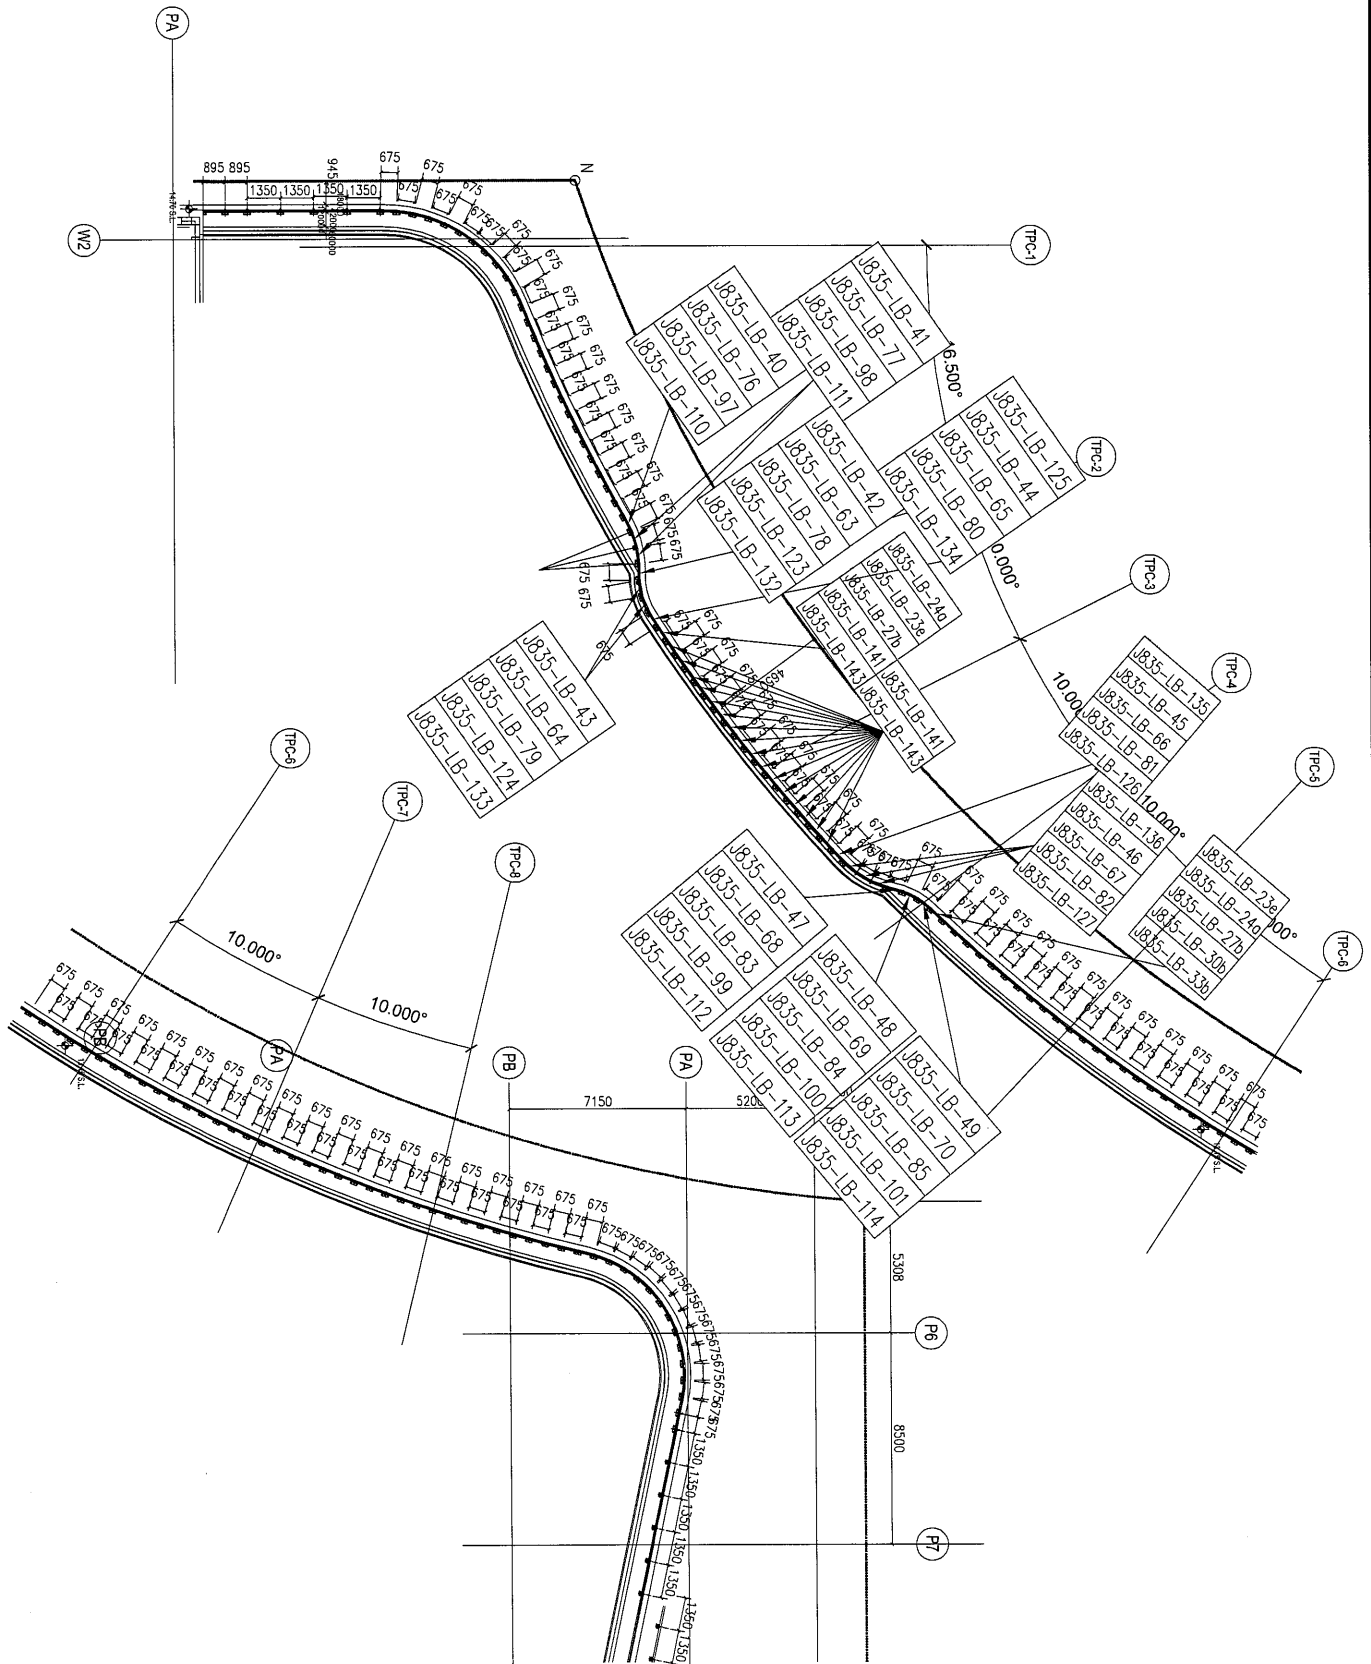


名稱	TYPE1鋁板安裝位置圖	制圖	吳沛瑜	2017.03.08	修改		
材料		復核	王礼秋	2017.03.08	日期		
顏色		批准			圖號	J835-LBW1A	



美特鋁質 有限公司
MIDI Aluminium Fabricator Ltd.

工程號	J-835	地盤	天簷平臺
-----	-------	----	------

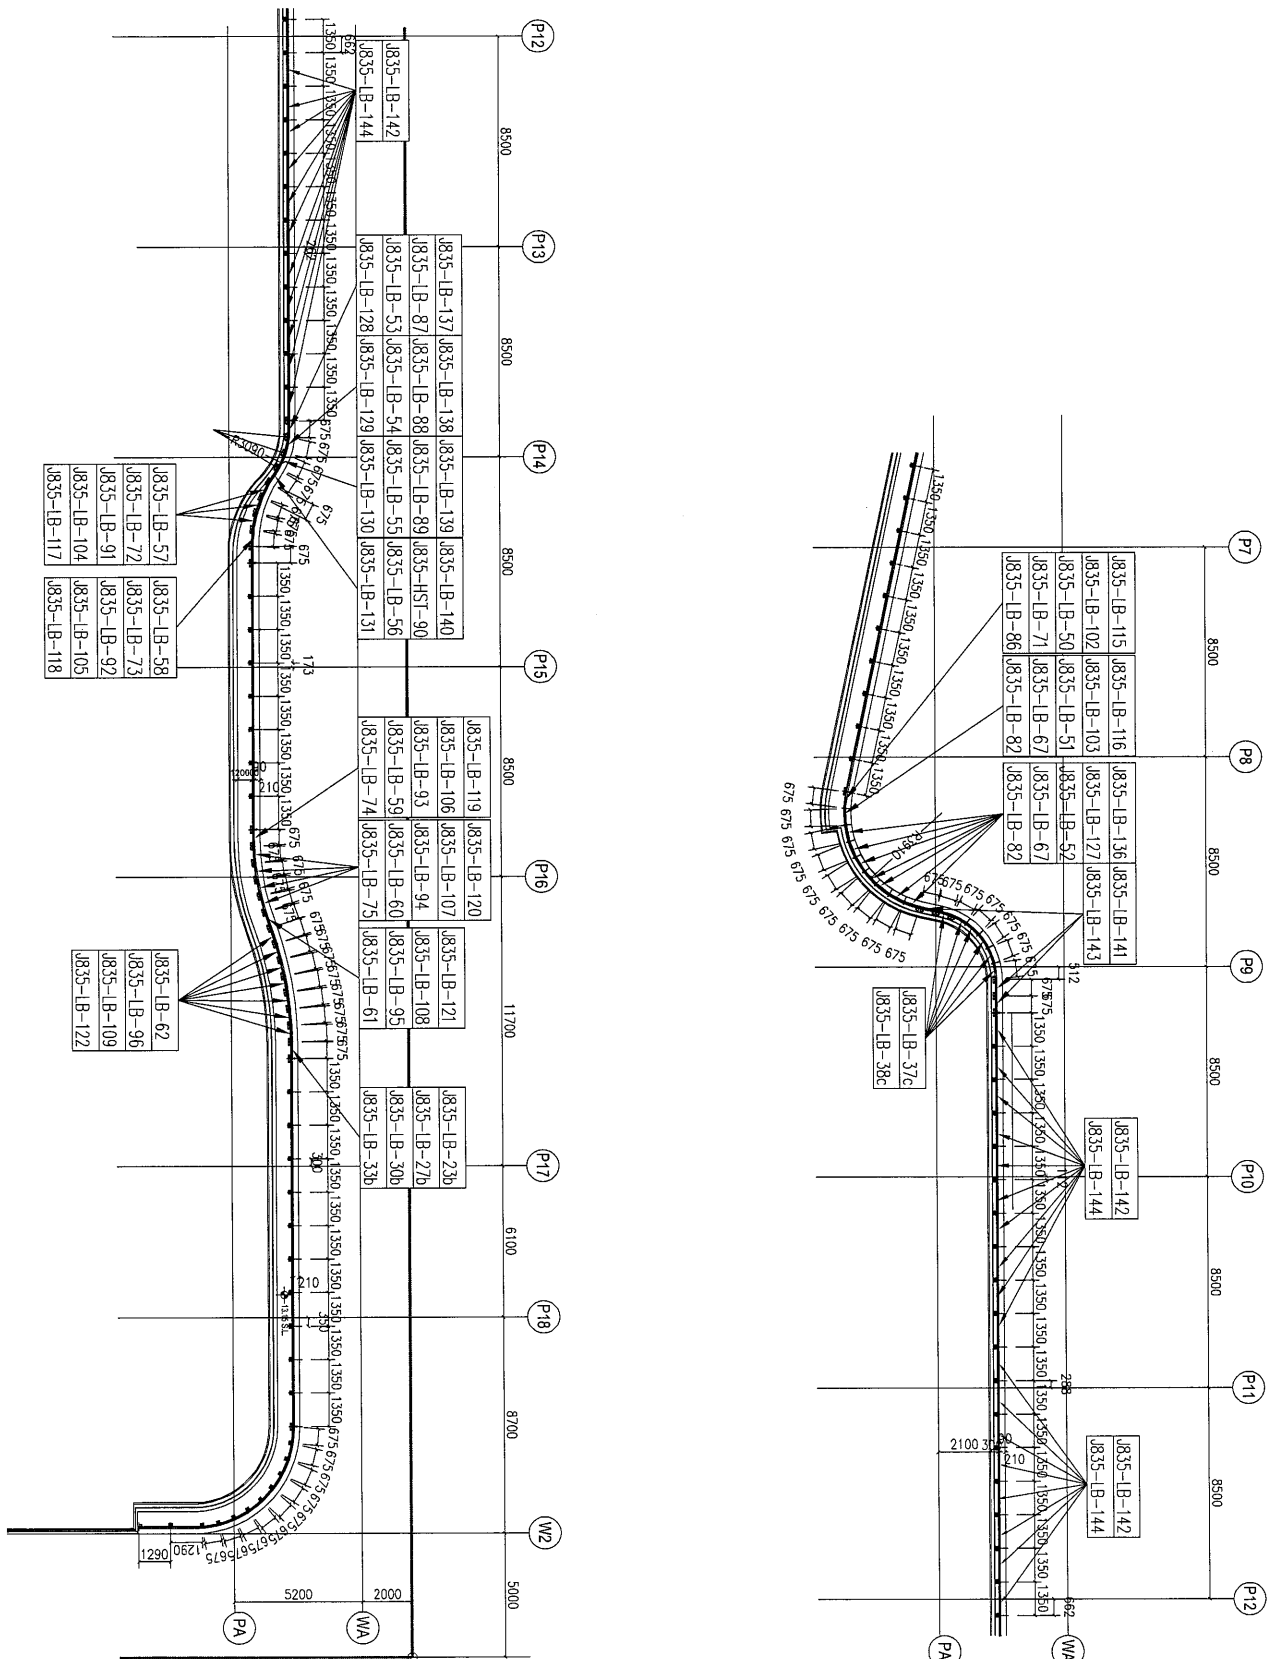

名稱	TYPE1鋁板安裝位置圖	制圖	吳沛瑜	2017.03.08	修改	
材料		復核	王礼秋	2017.03.08	日期	
顏色		批准			圖號	J835-LBW2A