



工程指示 / 要求簡箋(E.I.)

工程指示編號：EI 7023/17 修改版次：  
 工程編號：J835 工程名稱：TK066  
 工程項目：幕牆 - 確網地盤圍隔水片之工程  
 收件人：Eddie 日期：2017.3.13  
 發件人：Eddie

要求提供 /  確認 事項：

- |  |                                     |                               |
|--|-------------------------------------|-------------------------------|
| <input type="checkbox"/> 初步鋁料 B.M.           | <input type="checkbox"/> 加工拆圖，然後生產  | <input type="checkbox"/> 尺寸表  |
| <input type="checkbox"/> 正式鋁料 B.M.           | <input type="checkbox"/> 技術上資料 / 指示 | <input type="checkbox"/> 報價   |
| <input type="checkbox"/> 配件 B.M.             | <input type="checkbox"/> 樣辦或貨品說明書   | <input type="checkbox"/> 分判合約 |
| <input checked="" type="checkbox"/> 其他：_____ |                                     |                               |

內容：請按此圖之圖紙及圖紙之尺寸及材料，  
 \_\_\_\_\_  
 \_\_\_\_\_  
 \_\_\_\_\_  
 \_\_\_\_\_

請在 2017.3.24 前完成上列要求。

附有關圖紙 / 文件：

1 + 17 頁

以上項目為：

- 原合約工程包       原合約工程加 / 減賬       新工程報價

原因：-

分發東莞各部門：

- ( ) 生產技術總監  連附件    ( ) 技術部  連附件    ( ) 生產部  連附件    ( ) 機械設計部  連附件  
 ( ) 採購部  連附件    ( ) 生產統籌部  連附件  
 ( ) 質檢部  連附件    ( ) 會計部  連附件    ( ) 報關組  連附件    ( ) 其他 \_\_\_\_\_  連附件

分發香港各部門：

- ( ) 行政部  連附件    ( ) 會計部  連附件    ( ) 統籌部  連附件    ( ) 工程部地盤科文  連附件  
 ( ) 採購部  連附件    ( ) QS 部  連附件    ( ) 維修部  連附件    ( ) 其他 \_\_\_\_\_  連附件

傳遞編號：

HK 0739/17 (FTP)


發件人簽署：

項目經理簽署：




工程號:	J-835	計算:	吳禕瑜	日期:	9/3/2017	送呈:	施哥
地盤名稱:	天晉平臺	核對:	王禮秋	日期:	9/3/2017	副本:	
項目類別:	CURTAIN WALL	批准:		日期:			

序號	修改內容	鋁板圖號	鋁板名稱	顏色	實用	後備	總數	總重量	總面積		總重量:	總V.F.		備註
									單件展開面積	總展開面積		單件V.F.	總V.F.	
1		J835-FS01	1.5mm鋁板	MILL	28	0	28	175.822	0.533	14.932	0.000	0.000		
2		J835-FS02	1.5mm鋁板	MILL+鍍化處理	28	0	28	157.306	0.477	13.359	0.000	0.000		
3		J835-FS03	1.5mm鋁板	MILL+鍍化處理	28	0	28	226.385	0.687	19.226	0.000	0.000		
4		J835-FS04	1.5mm鋁板	MILL+鍍化處理	27	0	27	179.996	0.566	15.286	0.000	0.000		
5		J835-FS05	1.5mm鋁板	MILL+鍍化處理	32	0	32	388.858	1.032	33.024	0.000	0.000		
6		J835-FS06	1.5mm鋁板	MILL+鍍化處理	32	0	32	184.933	0.491	15.706	0.000	0.000		
7		J835-FS07	1.5mm鋁板	MILL+鍍化處理	6	0	6	77.218	1.093	6.558	0.000	0.000		
8		J835-FS08	1.5mm鋁板	MILL	6	0	6	49.596	0.702	4.212	0.000	0.000		
9		J835-FS09	1.5mm鋁板	MILL+鍍化處理	2	0	2	5.150	0.219	0.437	0.000	0.000		
10		J835-FS10	1.5mm鋁板	MILL+鍍化處理	2	0	2	24.739	1.050	2.101	0.000	0.000		
11		J835-FS11	1.5mm鋁板	MILL	2	0	2	9.094	0.386	0.772	0.000	0.000		
12		J835-FS12	1.5mm鋁板	MILL+鍍化處理	3	0	3	18.739	0.530	1.591	0.000	0.000		
13		J835-FS13	1.5mm鋁板	MILL+鍍化處理	2	0	2	12.467	0.529	1.059	0.000	0.000		
54	總計:				198		198	1510.30	8.296	128.26	0.00	0.000		



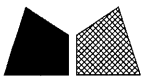

工程號 J-835 地盤 天晉平臺

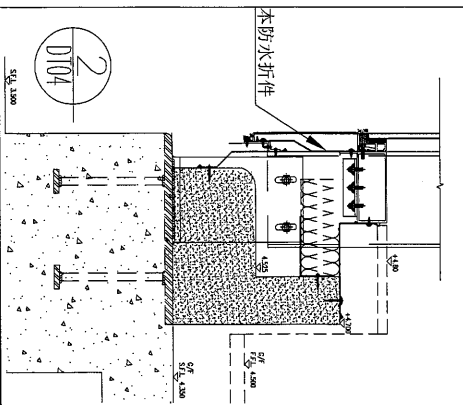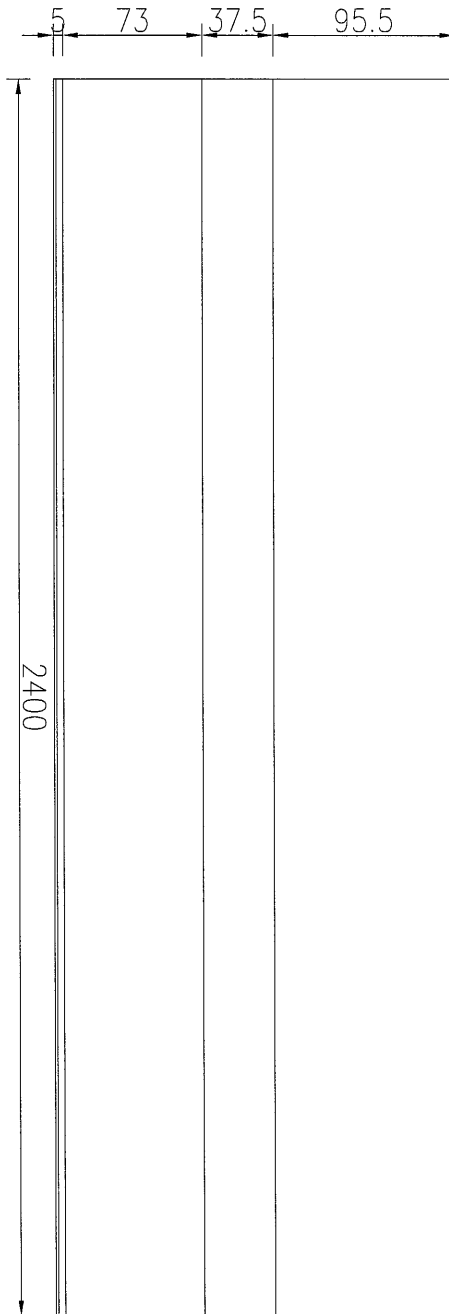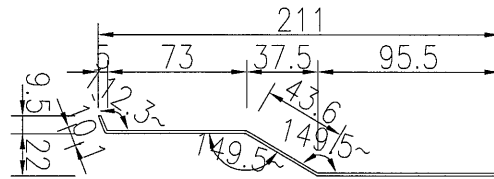



数量	28
备注	

名稱	防水鋁板加工圖	制圖	吳祿瑜	2017.03.09	修改		
材料	1.5mm 鋁板	復核	王禮秋	2017.03.09	日期		
顏色	MILL	批准			圖號	J835-FS01	



5




工程號 J-835 地盤 天晉平臺

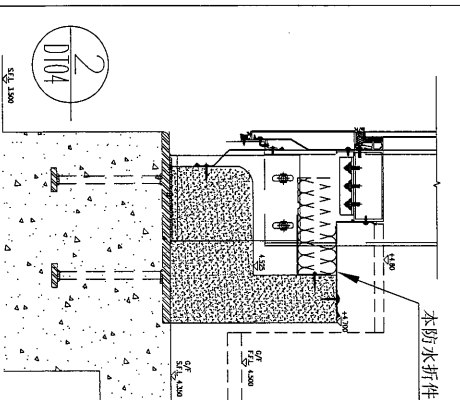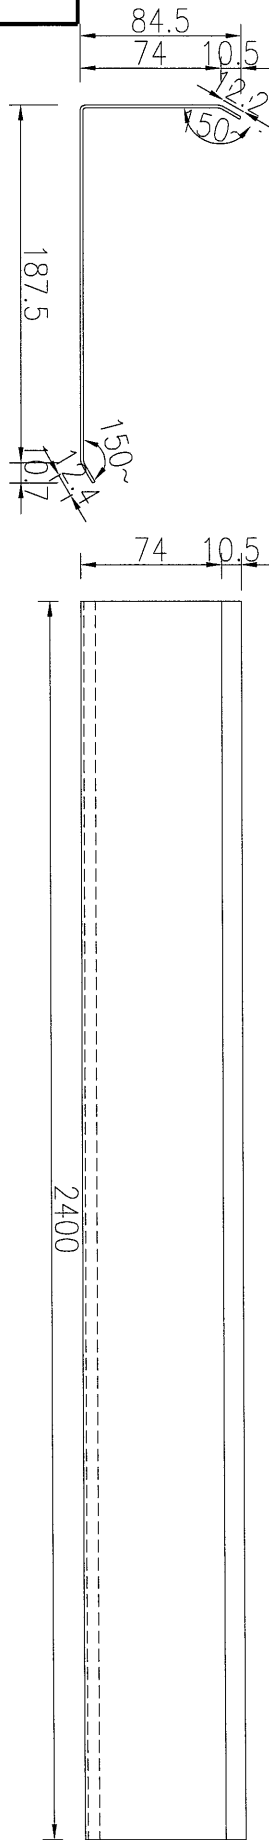

数量	28	备注
----	----	----

名稱	防水鋁板加工圖	制圖	吳祿瑜	2017.03.09	修改		
材料	1.5mm 鋁板	復核	王禮秋	2017.03.09	日期		
顏色	鉻化處理	批准			圖號	J835-FS03	




工程號 J-835 地盤 天晉平臺

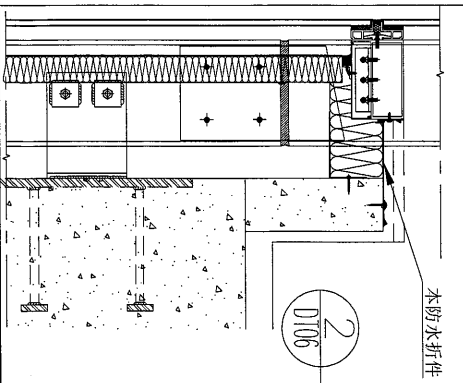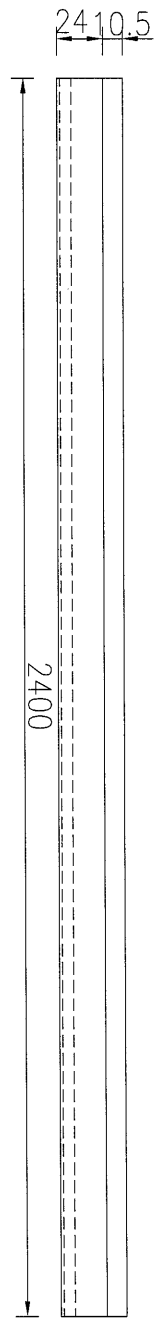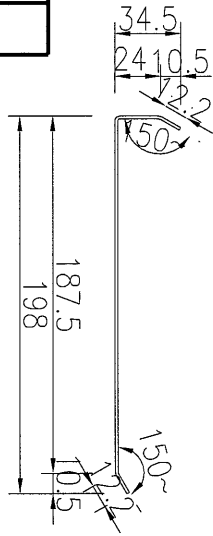


数量	28
备注	

名稱	防水鋁板加工圖	制圖	吳祎瑜	2017.03.09	修改		
材料	1.5mm 鋁板	復核	王礼秋	2017.03.09	日期		
顏色	鉻化處理	批准			圖號	J835-FS04	




工程號	J-835	地盤	天簷平臺
-----	-------	----	------

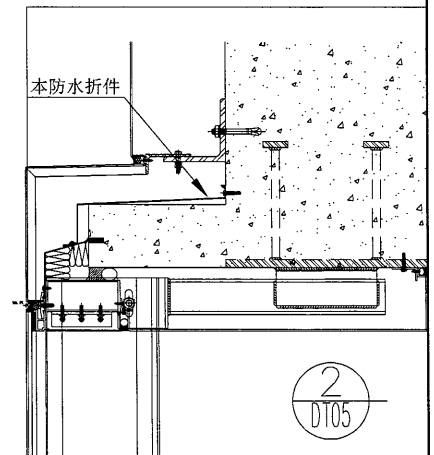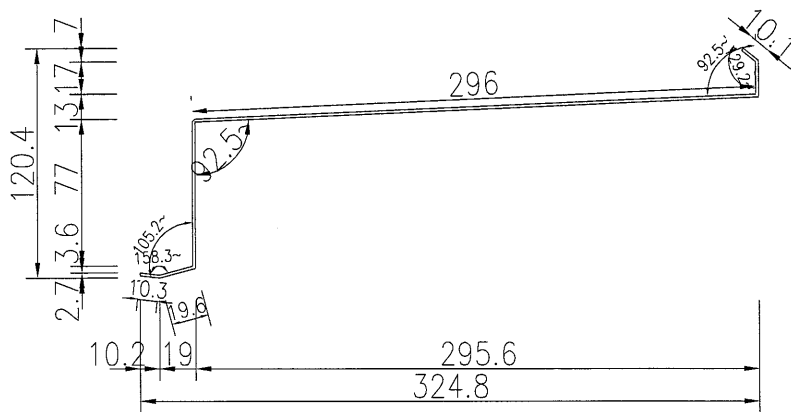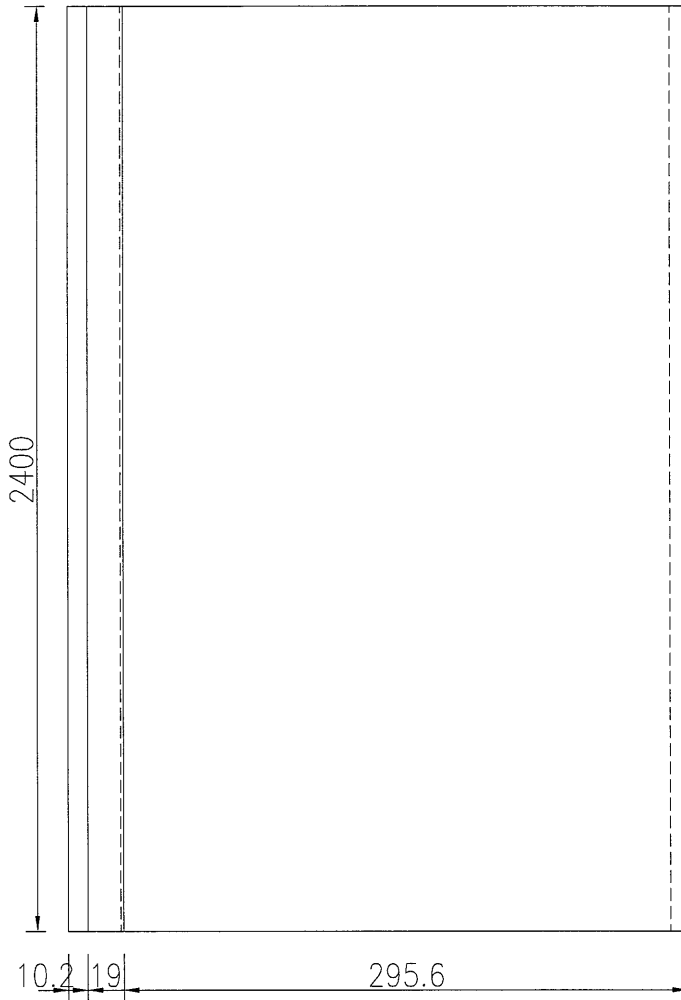

名稱	防水鋁板加工圖	制圖	吳祿瑜	2017.03.09	修改		
材料	1.5mm 鋁板	復核	王禮秋	2017.03.09	日期		
顏色	鍍化處理	批准			圖號	J835-FS05	

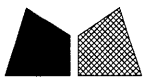


工程號 J-835 地盤 天晉平臺

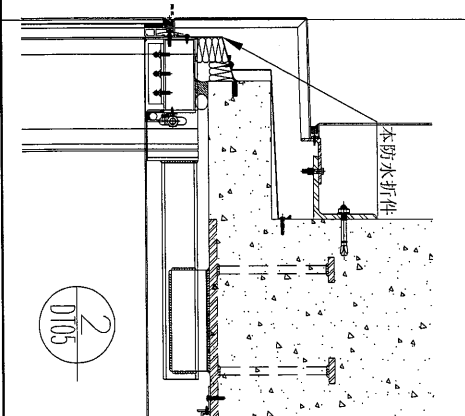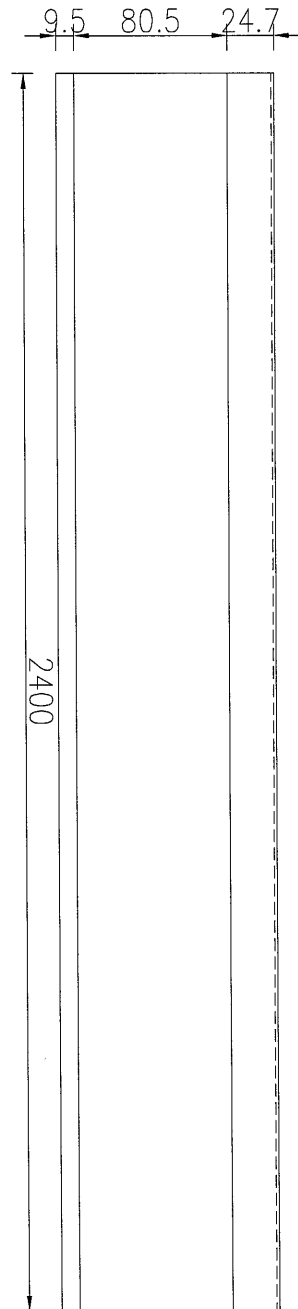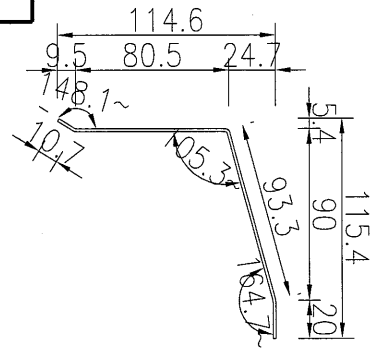

数量	32	备注
----	----	----

名稱	防水鋁板加工圖	制圖	吳祿瑜	2017.03.09	修改	
材料	1.5mm 鋁板	復核	王禮秋	2017.03.09	日期	
顏色	鍍化處理	批准			圖號	J835-FS06

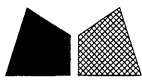

美特鋁質 有限公司  
MIDI Aluminium Fabricator Ltd.

数量

备注




6

工程號

J-835

地盤




天晉平臺

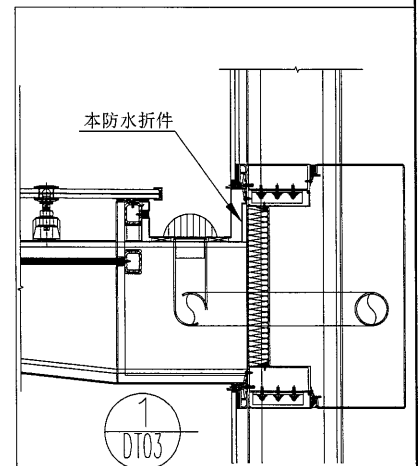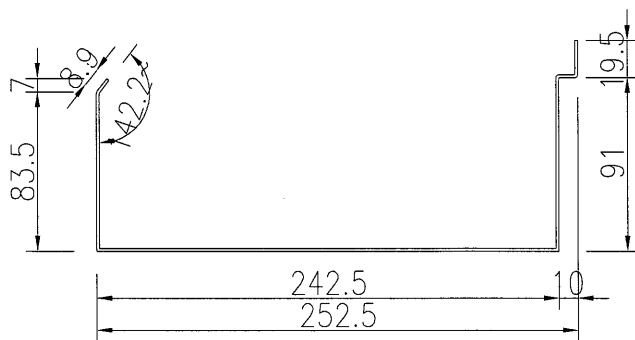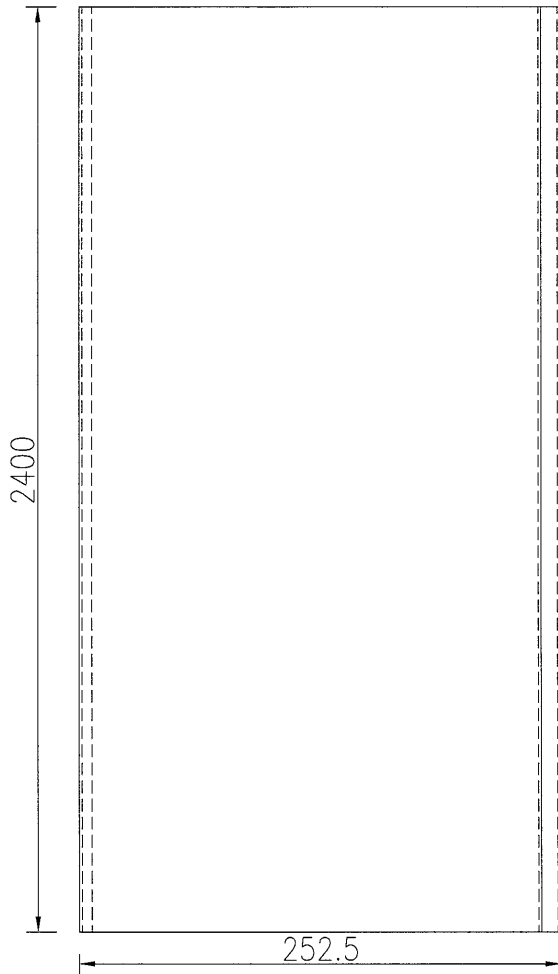

名稱	防水鋁板加工圖	制圖	吳祿瑜	2017.03.09	修改			
材料	1.5mm 鋁板	復核	王禮秋	2017.03.09	日期			
顏色	鉻化處理	批准			圖號	J835-FS07		




工程號	J-835	地盤	天簷平臺
-----	-------	----	------

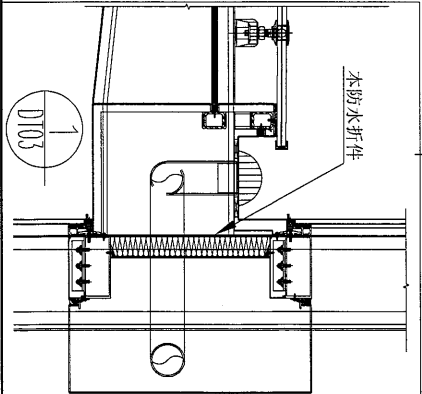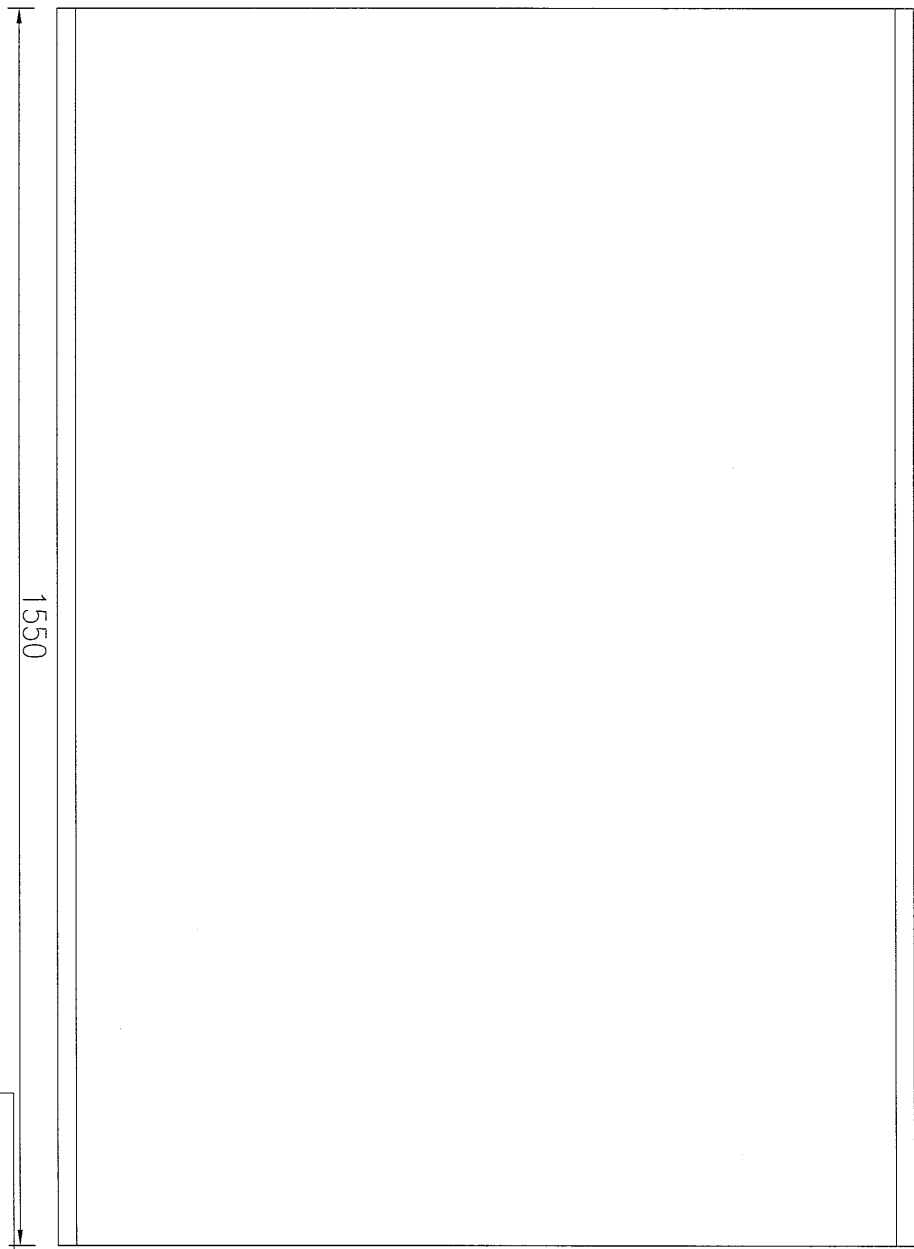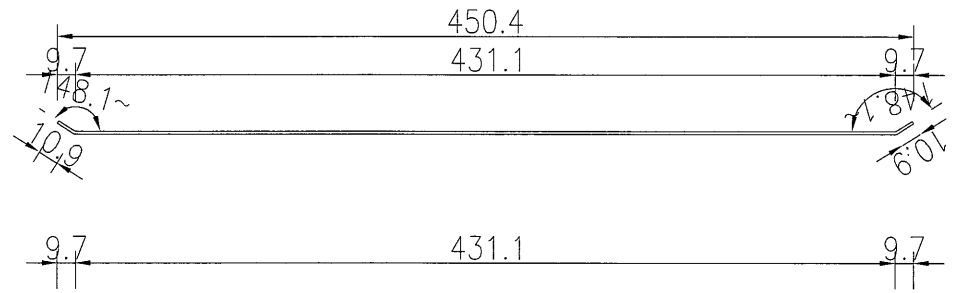

数量	6
备注	

名稱	防水鋁板加工圖	制圖	吳祿瑜	2017.03.09	修改		
材料	1.5mm 鋁板	復核	王礼秋	2017.03.09	日期		
顏色	MILL	批准			圖號	J835-FS08	

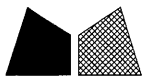

数量

备注




2

工程號


J-835

地盤

天晉平臺

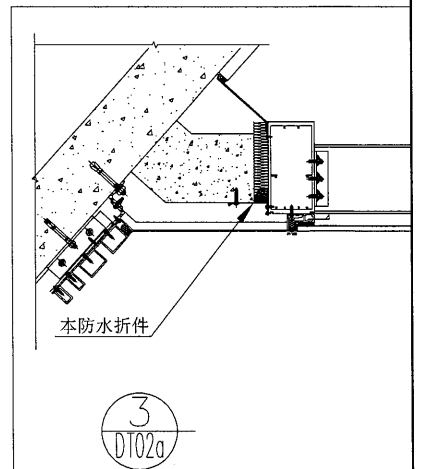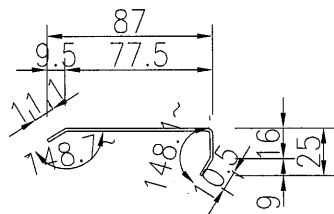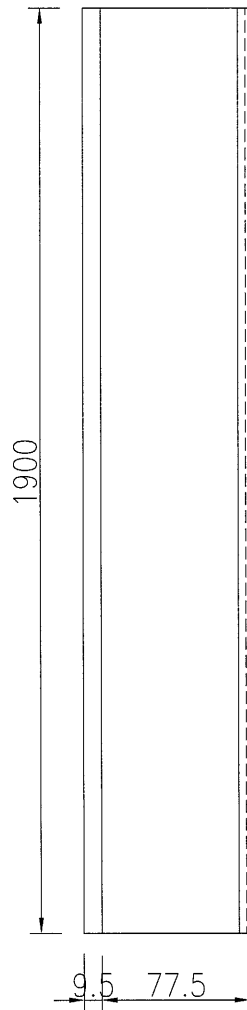

名稱	防水鋁板加工圖	制圖	吳祿瑜	2017.03.09	修改			
材料	1.5mm 鋁板	復核	王礼秋	2017.03.09	日期			
顏色	鉻化處理	批准			圖號	J835-FS09		

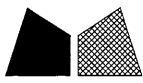

数量

备注




2

工程號

J-835

地盤




天晉平臺

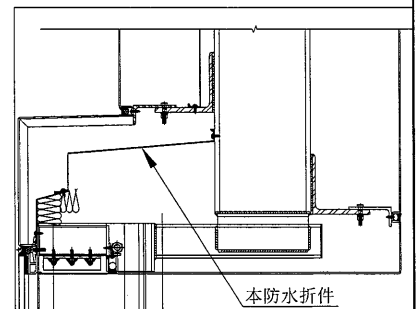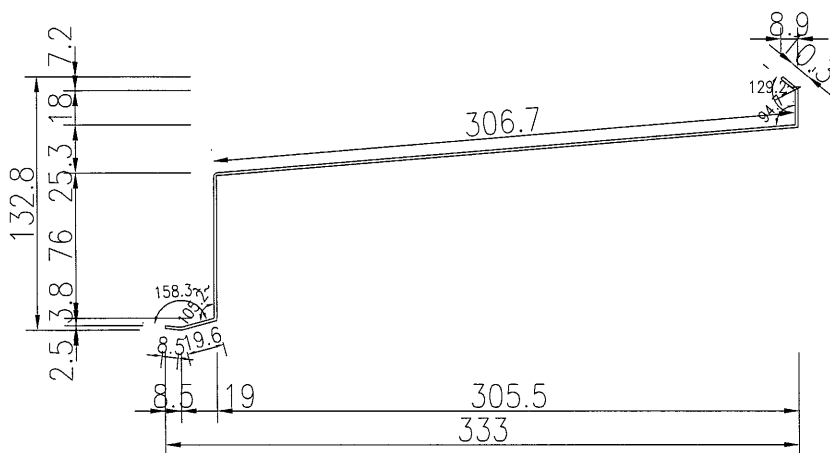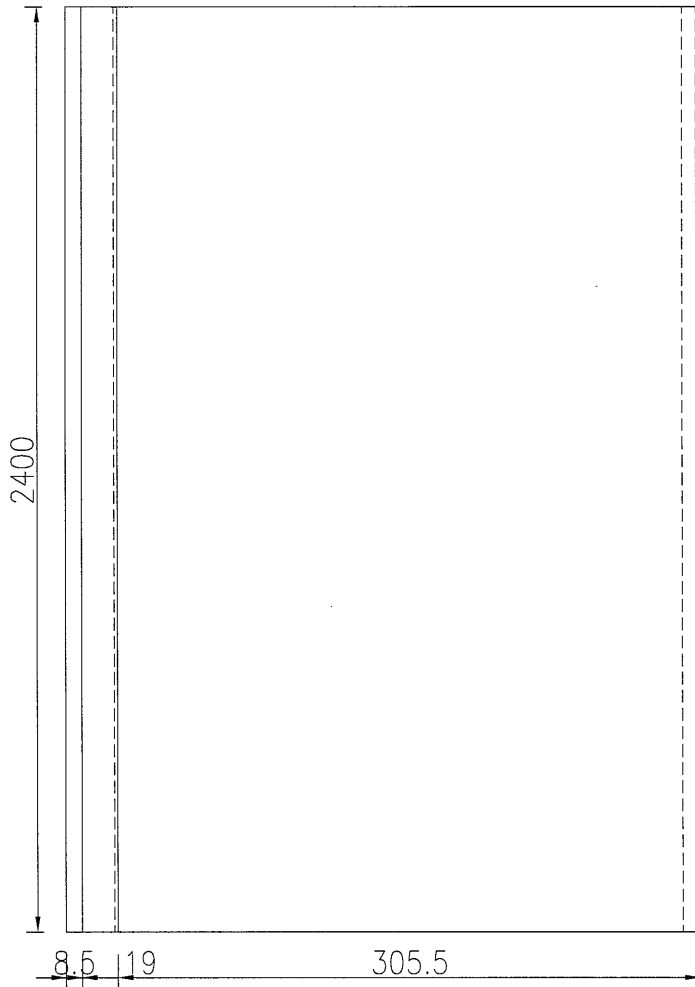

5  
DT04a

名稱	防水鋁板加工圖	制圖	吳禕瑜	2017.03.09	修改		
材料	1.5mm 鋁板	復核	王禮秋	2017.03.09	日期		
顏色	鉻化處理	批准			圖號	J835-FS10	

工程號 J-835    地盤 天晉平臺

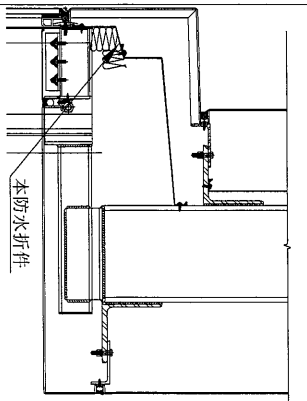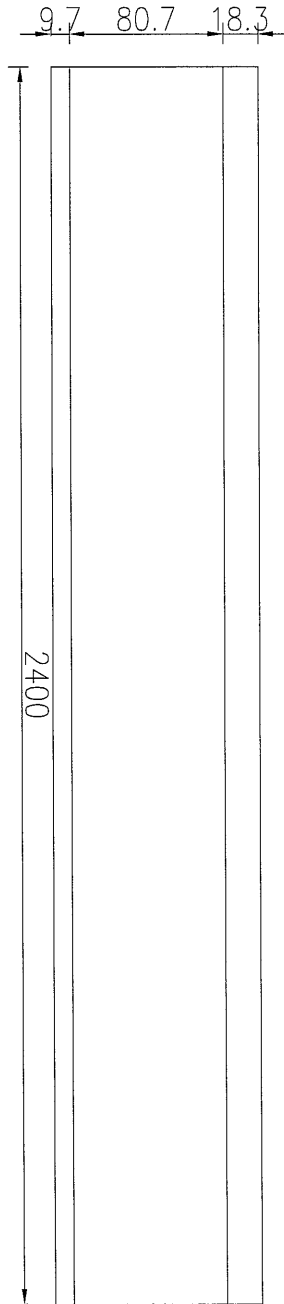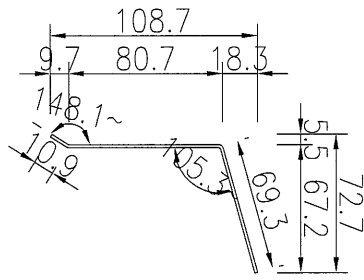

5  
D1040

数量	2	备注
----	---	----

名稱	防水鋁板加工圖	制圖	吳祿瑜	2017.03.09	修改		
材料	1.5mm 鋁板	復核	王禮秋	2017.03.09	日期		
顏色	MILL	批准			圖號	J835-FS11	



美特鋁質 有限公司  
MIDI Aluminium Fabricator Ltd.

数量

备注

3




10

工程號

J-835

地盤

天晉平臺

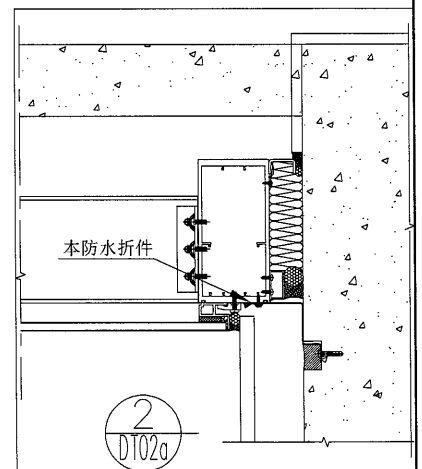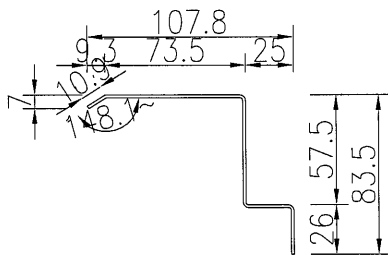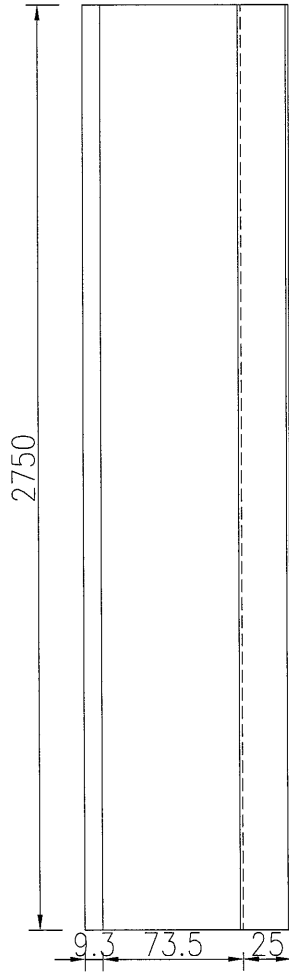

名稱	防水鋁板加工圖	制圖	吳禕瑜	2017.03.09	修改		
材料	1.5mm 鋁板	復核	王禮秋	2017.03.09	日期		
顏色	鉻化處理	批准			圖號	J835-FS12	



美特鋁質 有限公司  
MIDI Aluminium Fabricator Ltd.

数量

备注




2

工程號



J-835

地盤

天晉平臺

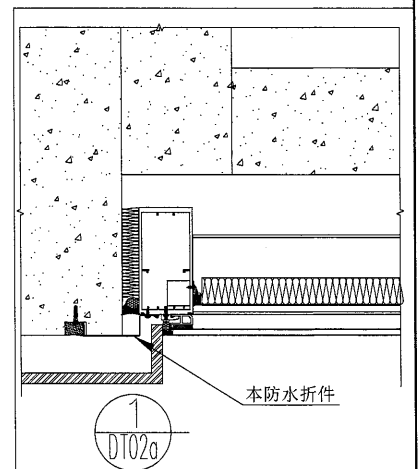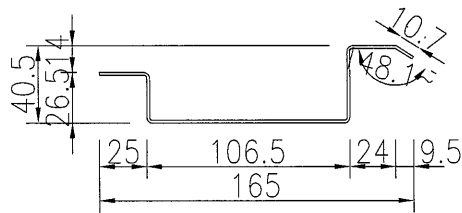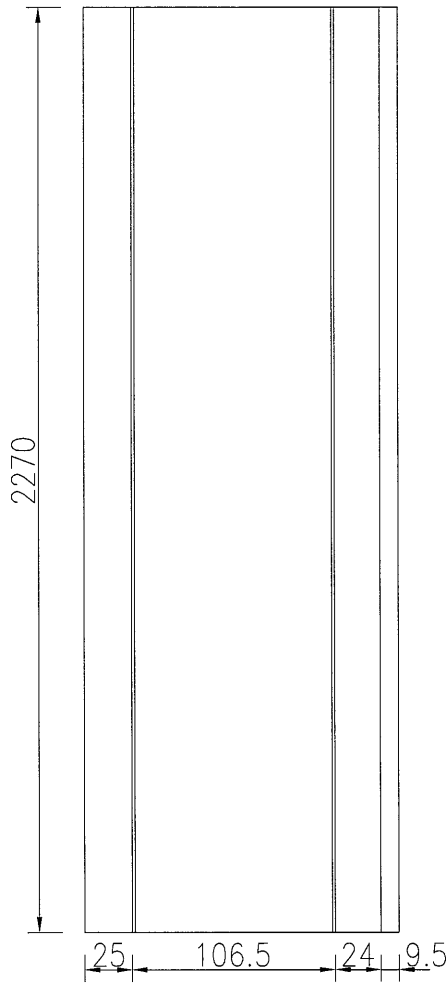

名稱	防水鋁板加工圖	制圖	吳禕瑜	2017.03.09	修改		
材料	1.5mm 鋁板	復核	王禮秋	2017.03.09	日期		
顏色	鉻化處理	批准			圖號	J835-FS13	

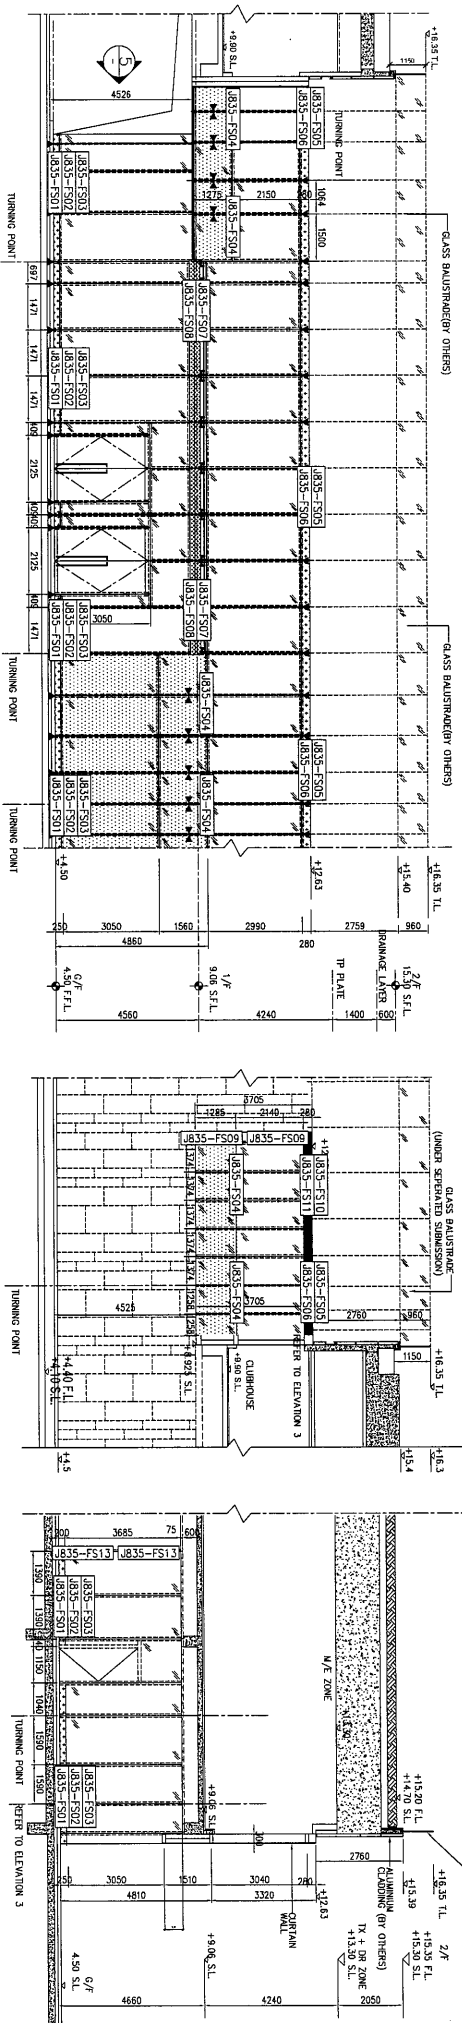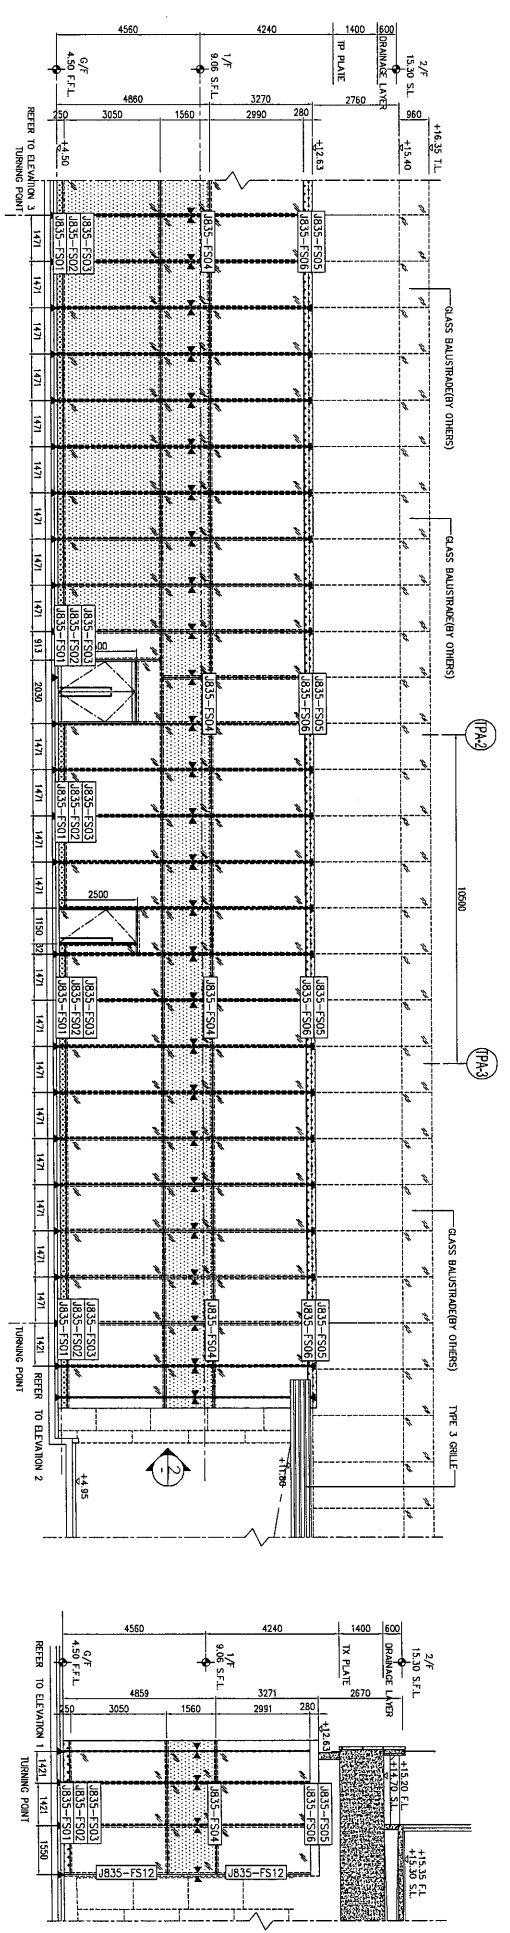

3 PARTIAL ELEVATION

1 PARTIAL ELEVATION

4 PARTIAL ELEVATION

2 PARTIAL ELEVATION

5 PARTIAL ELEVATION

工程號 : 835	窗號 : -	數量 : -	繪圖 : 吳沛瑜	日期 : 2017.03.03	批准 :	日期 :	名稱 : 防水鋁板位置圖	圖号 : 1835-FS001
地盤 : 將軍澳6D平台	顏色 :	位置 :	校核 :	日期 :	採用 : 地盤 <input type="checkbox"/> 工廠 <input checked="" type="checkbox"/>	版次 :	版次 :	版次 :

7

J-835工程CURTAIN WALL項目 防水鋁板派窗表

序號	出貨編號	位置	鋁板厚度	顏色	長度	寬度	面積	數量	總面積	G/F	1/F	2/F
1	J835-FS01	1835-BX001		MILL	2400.0		0.000	28	0.000	28		
2	J835-FS02	1835-BX001		MILL+鍍化處理	2400.0		0.000	28	0.000	28		
3	J835-FS03	1835-BX001		MILL+鍍化處理	2400.0		0.000	28	0.000	28		
4	J835-FS04	1835-BX001		MILL+鍍化處理	2400.0		0.000	27	0.000	27		
5	J835-FS05	1835-BX001		MILL+鍍化處理	2400.0		0.000	32	0.000		32	
6	J835-FS06	1835-BX001		MILL+鍍化處理	2400.0		0.000	32	0.000		32	
7	J835-FS07	1835-BX001		MILL+鍍化處理	2400.0		0.000	6	0.000	6		
8	J835-FS08	1835-BX001		MILL	1550.0		0.000	6	0.000	6		
9	J835-FS09	1835-BX001		MILL+鍍化處理	1900.0		0.000	2	0.000		2	
10	J835-FS10	1835-BX001		MILL+鍍化處理	2400.0		0.000	2	0.000		2	
11	J835-FS11	1835-BX001		MILL	2400.0		0.000	2	0.000		2	
12	J835-FS12	1835-BX001		MILL+鍍化處理	2750.0		0.000	3	0.000	2	1	
13	J835-FS13	1835-BX001		MILL+鍍化處理	2270.0		0.000	2	0.000	2		
14							總數	198		127	71	0